



Clau

XMM-24519

Títol abreujat

**OBRES RAM 2024, ALS SSTT
MARESME-VALLÈS ORIENT. (III):
AGRUPACIÓ**

Data de redacció

MAIG 2024

Tipus d'estudi

PROJECTE D'EXECUCIÓ

Ubicació

**INSTITUT LA VALL DE TENES
SANTA EULÀLIA DE RONÇANA
(VALLÈS ORIENTAL)**

**INSTITUT MAREMAR
EL MASNOU (MARESME)**



Documents

**MEMÒRIA, DOC. GRÀFICA, PLECS,
AMIDAMENTS I PRESSUPOST**

Autors/es

UTE IVAN BERCEDO JORDI MESTRE

Exemplar

1

Tom

I

**Unitat promotora:
Departament d'Educació**



**Generalitat
de Catalunya**

INDEX

DOCUMENTS DEL PROJECTE

- Document núm. 1: MEMÒRIA.**
- Document núm. 2: RELACIÓ DE CENTRES**
- Document núm. 3: ESTUDI DE SEGURETAT I SALUT**
- Document núm. 4: PLA D'OBRES**
- Document núm. 5: PLA DE CONTROL DE QUALITAT**
- Document núm. 6: PLEC DE PRESCRIPCIONS TÈCNIQUES**
- Document núm. 7: PLÀNOLS**
- Document núm. 8 PRESSUPOST I RESUM PRESSUPOST**

Document núm. 1: MEMÒRIA.

Títol del projecte

PROJECTE EXECUTIU, ESTUDI DE SEGURETAT I SALUT I LA POSTERIOR DIRECCIÓ FACULTATIVA DE LES OBRES RAM 2024, ALS SERVEIS TERRITORIALS AL MARESME-VALLÈS ORIENTAL (III): INSTITUT LA VALL DEL TENES (SANTA EULÀLIA DE RONÇANA) I INSTITUT MAREMAR (EL MASNOU)

CLAU XMM-24519

Emplaçament

SANTA EULÀLIA DE RONÇANA(VALLÈS ORIENTAL) I EL MASNOU (MARESME)

Promotor

**Infraestructures.CAT per compte de la Generalitat de Catalunya,
Departament d'Educació**

Per a la memòria d'aquest projecte ens remetem als documents MEMÒRIA concret de cadascuna de les actuacions incloses en aquest projecte.

Barcelona, Maig de 2024

Jordi Mestre de Bordons, Arquitecte

Ivan Bercedo i Sales, Arquitecte
UTE IVAN BERCEDO JORDI MESTRE

OBRES RAM 2024, ALS SERVEIS TERRITORIALS AL MARESME-VALLÈS ORIENTAL (III):
INSTITUT LA VALL DEL TENES (SANTA EULÀLIA DE RONÇANA) I INSTITUT MAREMAR (EL MASNOU)
CLAU XMM-24519

UTE IVAN BERCEDO JORDI MESTRE

FITXA 01 Agents del projecte

0.1.1. Projecte:			
Títol del projecte:	RAM 2024, ALS SERVEIS TERRITORIALS AL MARESME-VALLÈS ORIENTAL (III):		
Emplaçament:	SANTA EULÀLIA DE RONÇANA(VALLÈS ORIENTAL) I EL MASNOU (MARESME)		
Clau:	CLAU: XMM-24519		

0.1.2. Promotor/s:			
Empresa	Departament d'Educació. Generalitat de Catalunya	NIF	S0811001G
Representat per	Infraestructures de la Generalitat de Catalunya SAU	NIF	A59377135
Adreça	Carrer dels Vergós	núm.	36-42
Municipi	Barcelona	Codi Postal	08017

Redactor/s:			
Empresa	UTE IVAN BERCEDO JORDI MESTRE	NIF	B62090709
Representat per:	Jordi Mestre i de Bordons, arquitecte col.legiat COAC núm 28431-1	NIF	46337606N
	Ivan Bercedo i Sales, arquitecte col.legiat COAC núm 25977-2	NIF	46132471Z
Correu electrònic	mizien@mizien.com	Telèfon	93 268 88 78
Adreça	Carrer Argenter	núm.	12, baixos
Municipi	Barcelona	Codi Postal	08003

0.1.3. Estudi de seguretat i salut:			
Empresa	UTE IVAN BERCEDO JORDI MESTRE	NIF	B62090709
Responsable	Ivan Bercedo i Sales, Jordi Mestre i de Bordons	NIF	
Correu electrònic	mizien@coac.net	Telèfon	93 268 88 78
Adreça	C / Argenter	núm.	12, baixos
Municipi	Barcelona	Codi Postal	08003

OBRES RAM 2024, ALS SERVEIS TERRITORIALS AL MARESME-VALLÈS ORIENTAL (III):
INSTITUT LA VALL DEL TENES (SANTA EULÀLIA DE RONÇANA) I INSTITUT MAREMAR (EL MASNOU)
CLAU XMM-24519

UTE IVAN BERCEDO JORDI MESTRE

Document núm. 2: RELACIÓ DE CENTRES

La relació de Centres inclosos en aquest projecte són:

INSTITUT LA VALL DE TENES

<https://agora.xtec.cat/iesvalltenes/>
Camí de la Rovira, s/n
08187 Santa Eulàlia de Ronçana
938448225
Ref. Cadastral: 5213002DG3151S0001EW

INSTITUT MAREMAR

<https://agora.xtec.cat/iesvalltenes/>
Av. Cusí i Furtunet, 52
08320 El Masnou
935402398
Ref. Cadastral: 3531035DF4933S0001XL

Barcelona, Maig de 2024

Jordi Mestre de Bordons, Arquitecte

Ivan Bercedo i Sales, Arquitecte
UTE IVAN BERCEDO JORDI MESTRE

Document núm. 3: ESTUDI DE SEGURETAT I SALUT

Per a l'ESTUDI BÀSIC DE SEGURETAT i SALUT d'aquest projecte ens remetem al document ESTUDI DE SEGURETAT i SALUT concret de cadascuna de les actuacions incloses en aquest projecte.

Barcelona, Maig de 2024

Jordi Mestre de Bordons, Arquitecte

Ivan Bercedo i Sales, Arquitecte
UTE IVAN BERCEDO JORDI MESTRE


Document núm. 4: PLA D'OBRES

La durada prevista dels treballs és de 4 mesos per les actuacions de l'INSTITUT MAREMAR i de 12 mesos per les actuacions de l'INSTITUT LA VALL DE TENES. Les obres del dos projectes es realitzaran de forma simultània. Els treballs a desenvolupar i la metodologia i processos d'obra es troben descrits en la memòria constructiva dels projectes. S'adjunten els respectius quadres de pla de treballs

Barcelona, Maig de 2024

Jordi Mestre de Bordons, Arquitecte

Ivan Bercedo i Sales, Arquitecte
UTE IVAN BERCEDO JORDI MESTRE

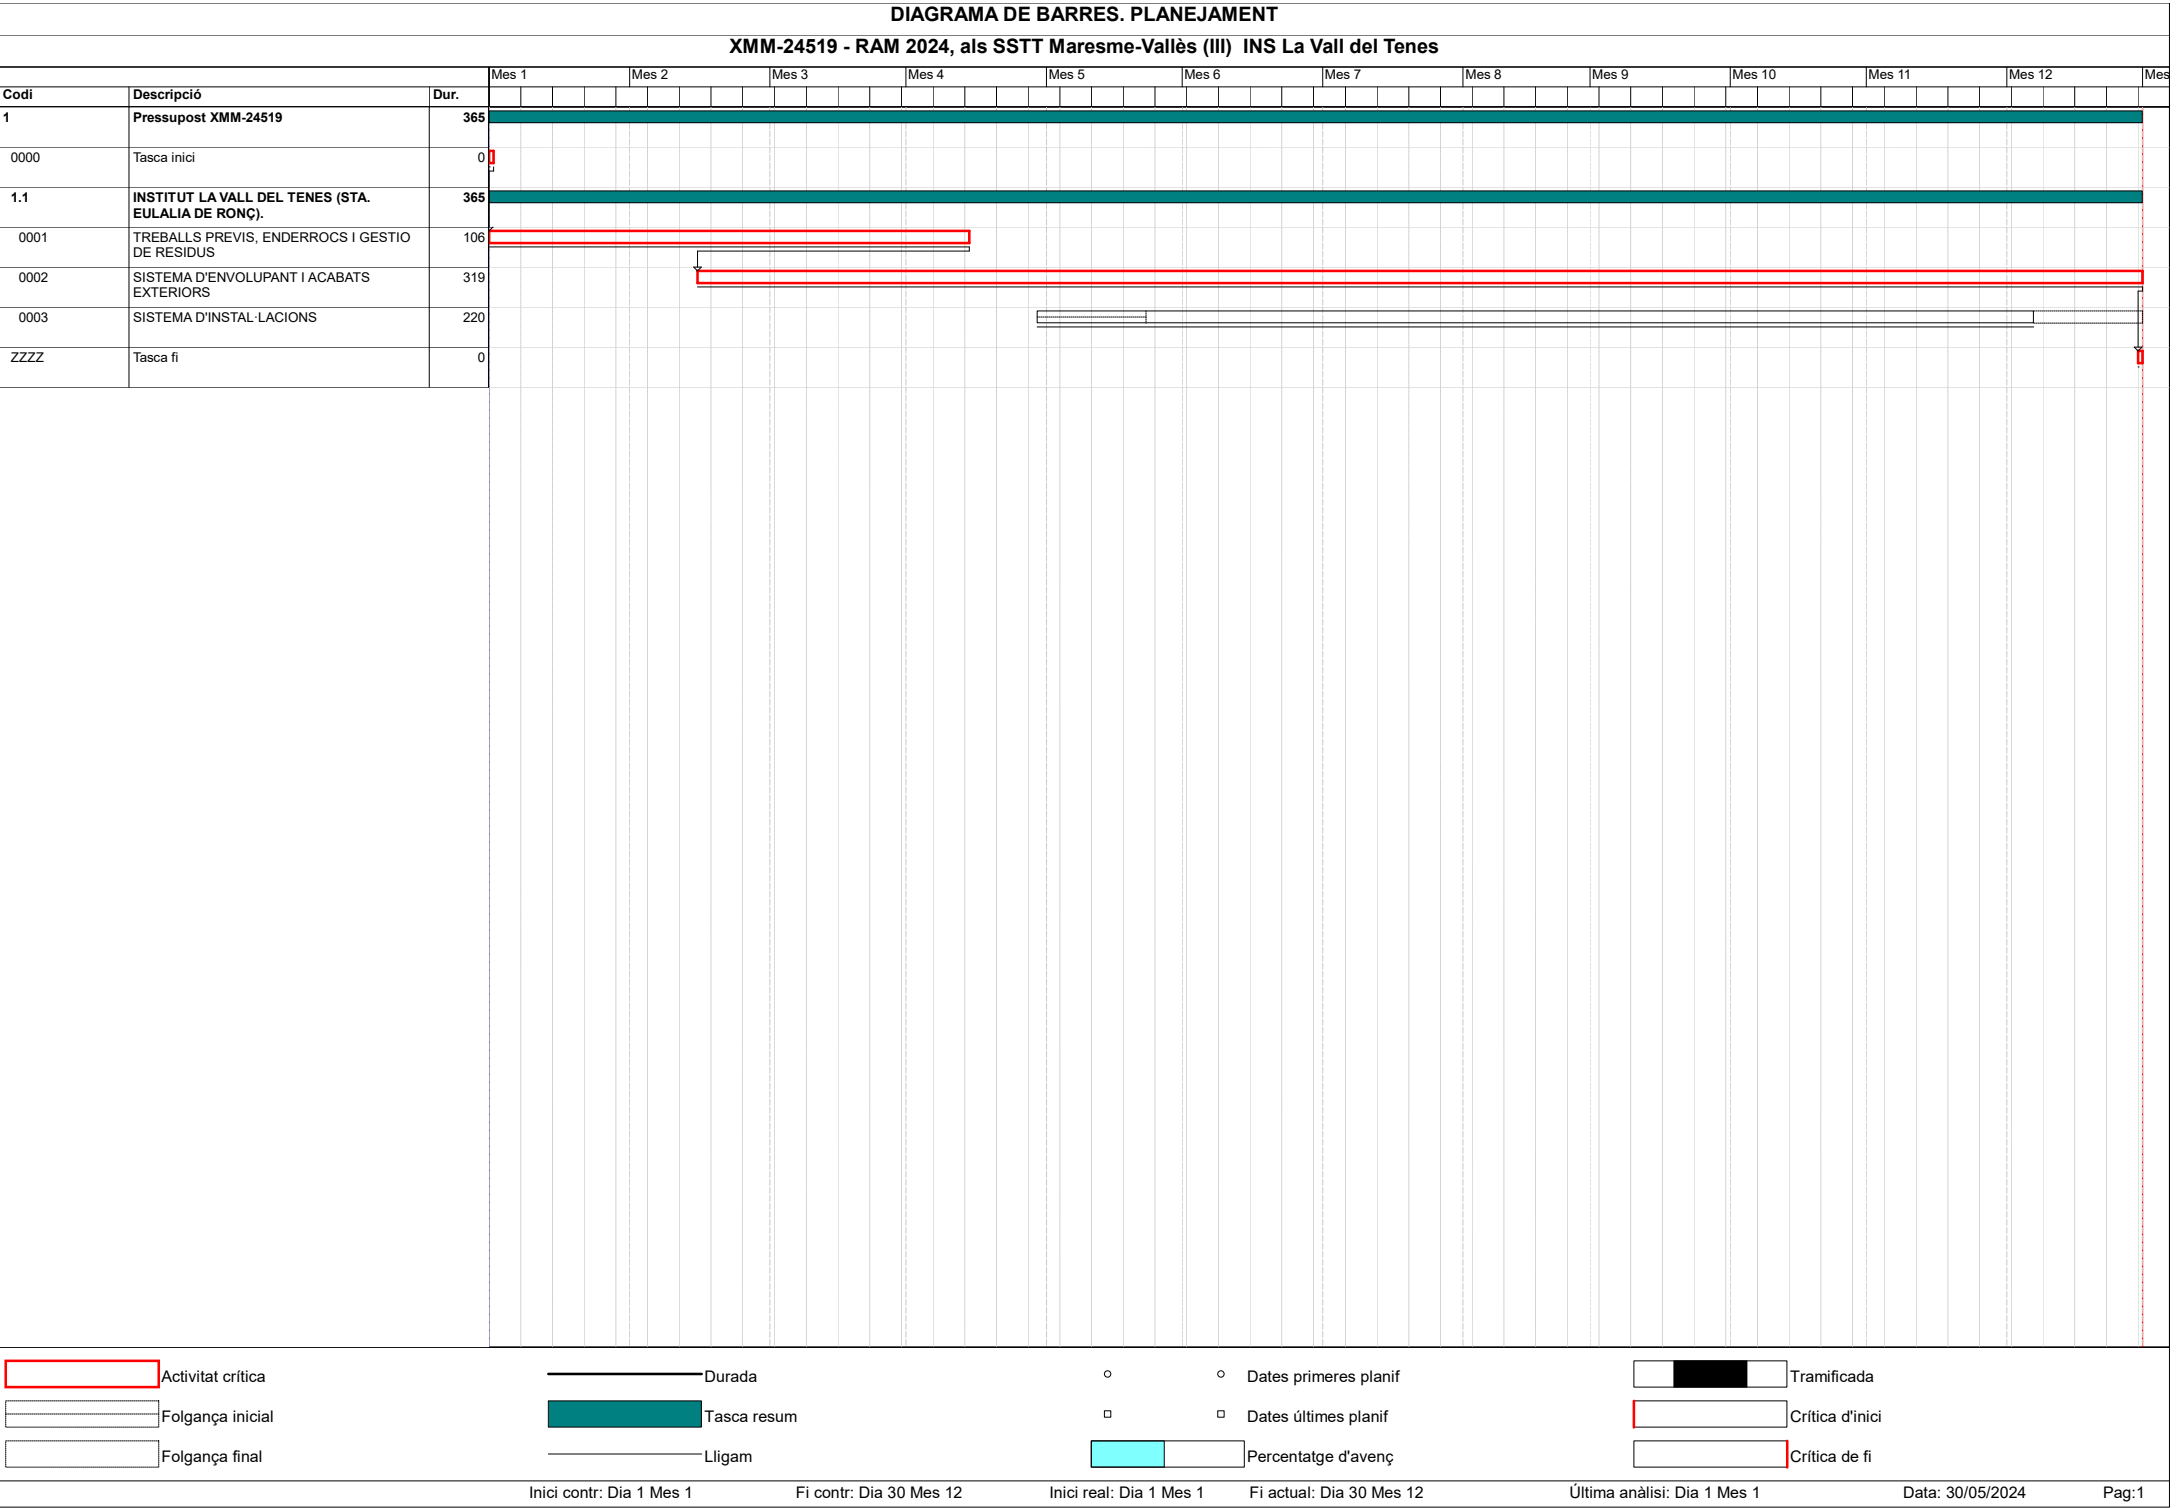TramificadaCrítica d'iniciCrítica de fi

Inici contr: Dia 1 Mes 1

Fi contr: Dia 30 Mes 12


Inici real: Dia 1 Mes 1

Fi actual: Dia 30 Mes 12

Última anàlisi: Dia 1 Mes 1

Data: 30/05/2024

Pag:1

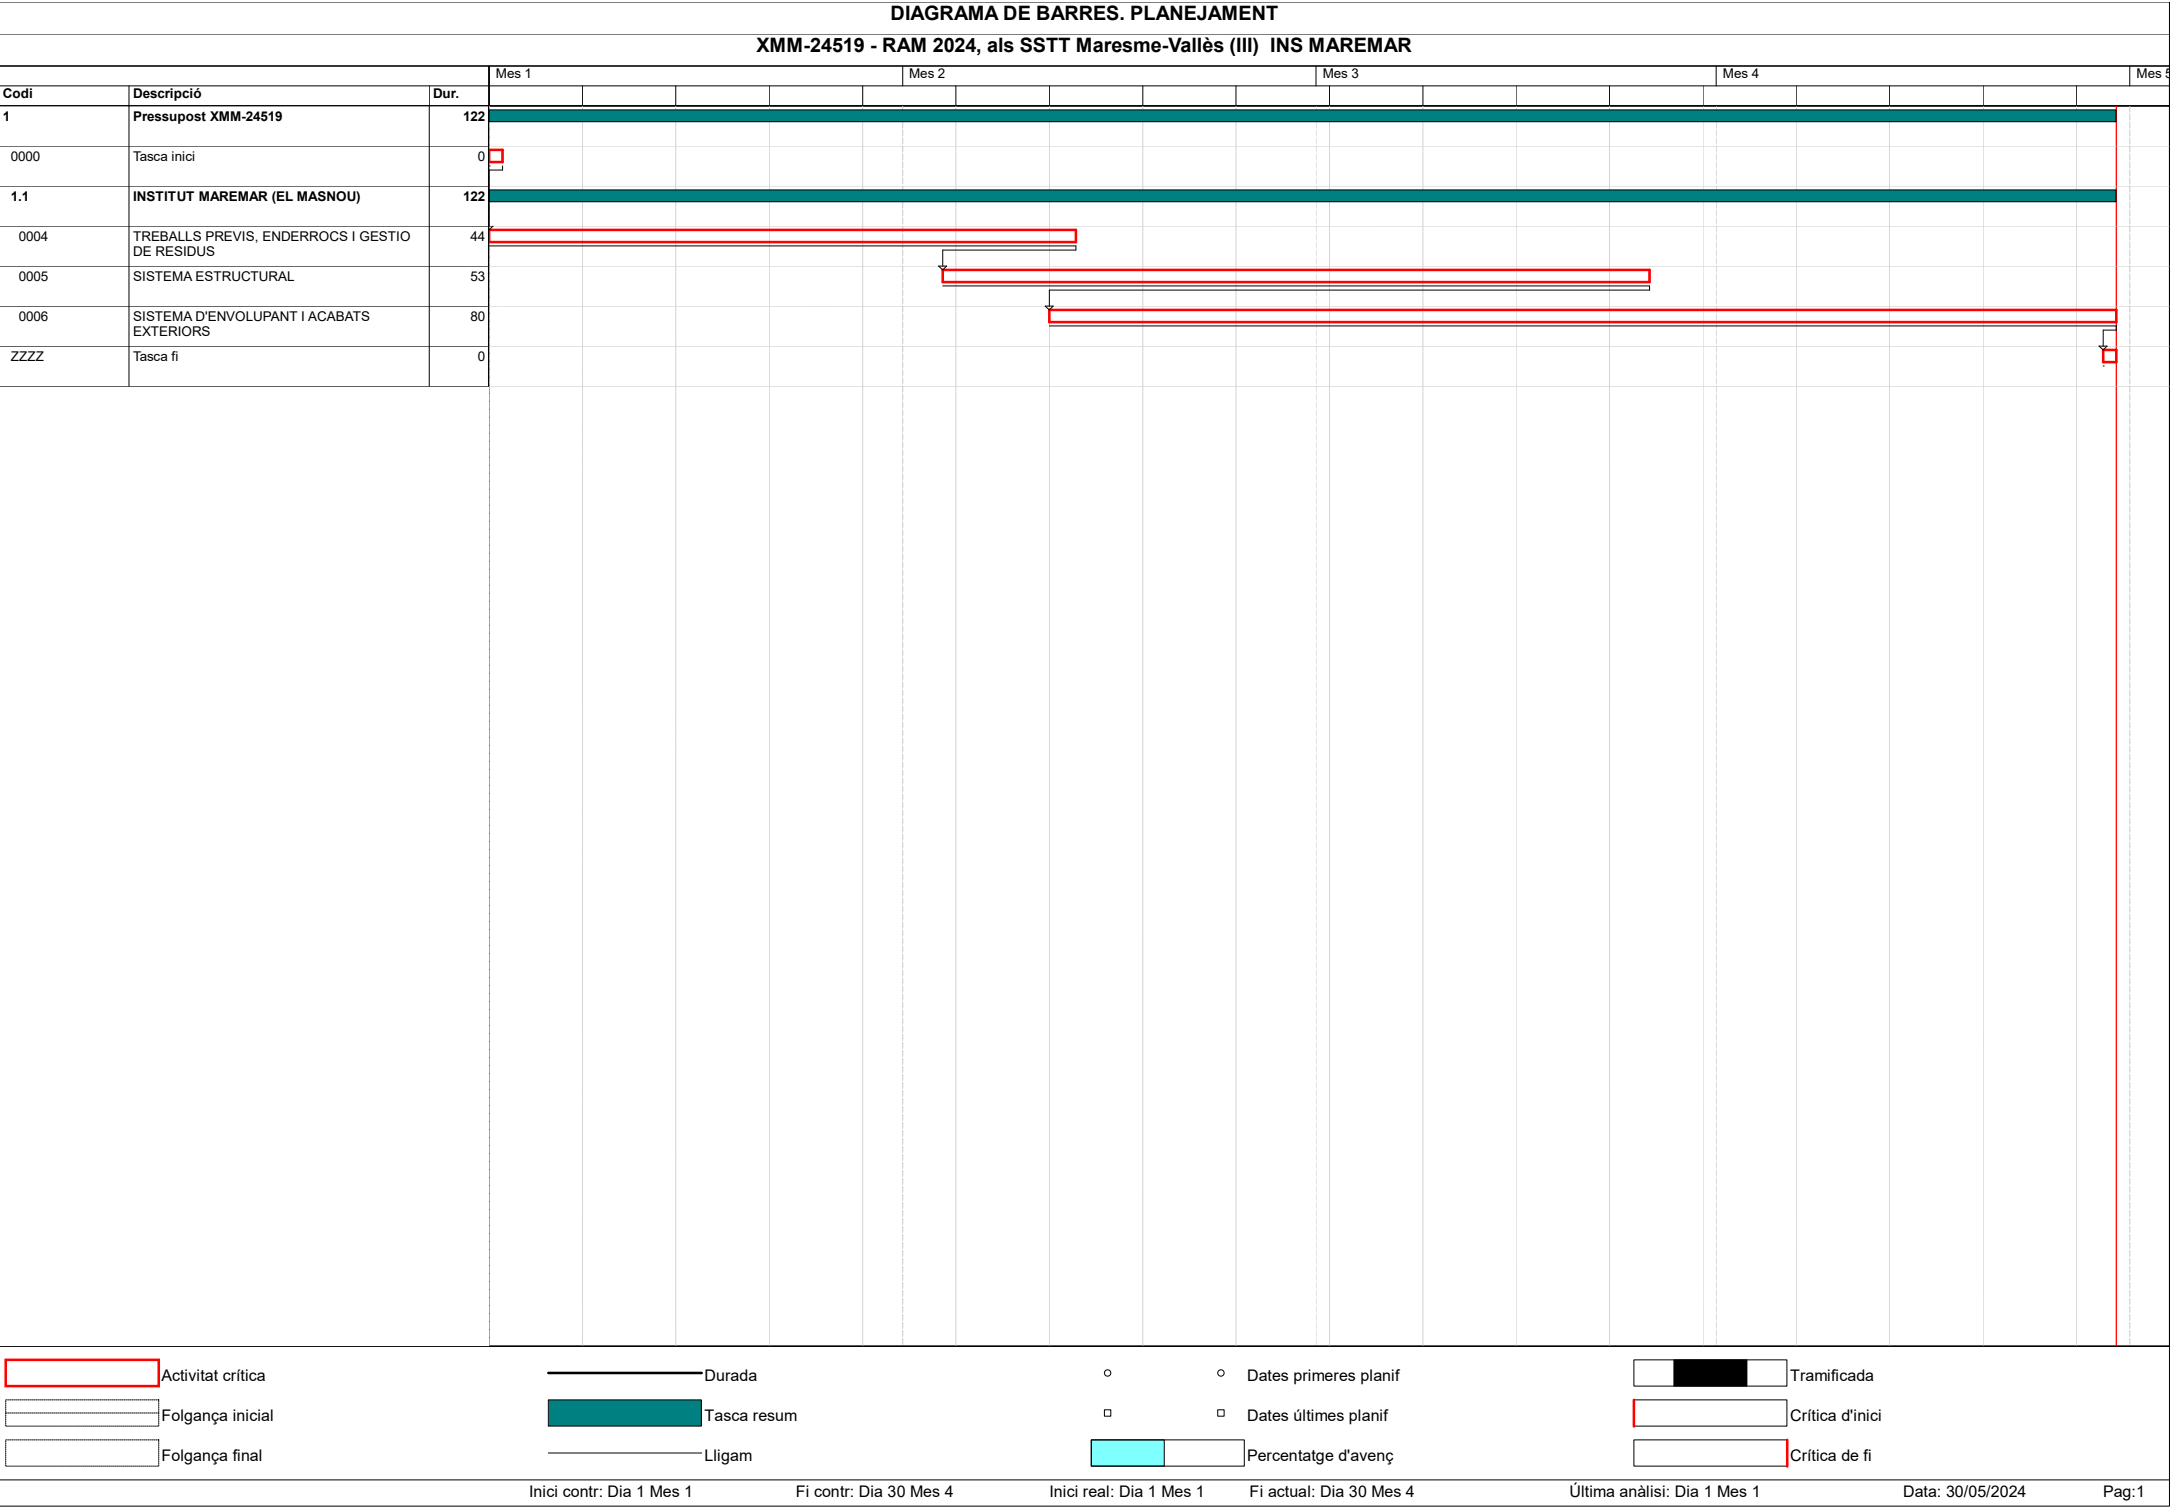TramificadaCrítica d'iniciCrítica de fi

Inici contr: Dia 1 Mes 1

Fi contr: Dia 30 Mes 4

Inici real: Dia 1 Mes 1

Fi actual: Dia 30 Mes 4

Última anàlisi: Dia 1 Mes 1

Data: 30/05/2024

Pag: 1

Document núm. 5: PLA DE CONTROL DE QUALITAT

El PLA DE CONTROL DE QUALITAT d'aquest projecte serà fixat per la Direcció Facultativa per a cadascuna de les actuacions incloses, amb un límit econòmic no superior a l'1% del PEM.

Barcelona, Maig de 2024

Jordi Mestre de Bordons, Arquitecte

Ivan Bercedo i Sales, Arquitecte
UTE IVAN BERCEDO JORDI MESTRE

Document núm. 6: PLEC DE PRESCRIPCIONS TÈCNIQUES

Per al PLEC DE PRESCRIPCIONS TÈCNIQUES d'aquest projecte ens remetem al document PLEC DE PRESCRIPCIONS TÈCNIQUES concret de cadascuna de les actuacions incloses en aquest projecte.

Barcelona, Maig de 2024

Jordi Mestre de Bordons, Arquitecte

Ivan Bercedo i Sales, Arquitecte
UTE IVAN BERCEDO JORDI MESTRE

Document núm. 7: PLÀNOLS

Per als PLÀNOLS d'aquest projecte ens remetem als DOCUMENTS GRÀFICS concret de cadascuna de les actuacions incloses en aquest projecte.

Barcelona, Maig de 2024

Jordi Mestre de Bordons, Arquitecte

Ivan Bercedo i Sales, Arquitecte
UTE IVAN BERCEDO JORDI MESTRE

Document núm. 8 PRESSUPOST I RESUM PRESSUPOST

Per a la JUSTIFICACIÓ DE PREUS, AMIDAMENTS, QUADRE DE PREUS núm.1 i QUADRE DE PREUS núm.2 d'aquest projecte ens remetem als documents JUSTIFICACIÓ DE PREUS, AMIDAMENTS, QUADRE DE PREUS núm.1 i QUADRE DE PREUS núm.2 concret de cadascuna de les actuacions incloses en aquest projecte.

NOTA: Pressupost i Resum de pressupost en format TCQ, cada actuació és un capítol d'aquest pressupost agrupat.

Barcelona, Maig de 2024

Jordi Mestre de Bordons, Arquitecte

Ivan Bercedo i Sales, Arquitecte
UTE IVAN BERCEDO JORDI MESTRE

PRESSUPOST

Data: 02/09/24

Pàg.: 1

Obra	01	Pressupost XMM-24519
Capítol	01	INSTITUT LA VALL DEL TENES (STA. EULALIA DE RONÇ).
Títol 3	00	TREBALLS PREVIS, ENDERROCS I GESTIO DE RESIDUS
Títol 4	01	TREBALLS PREVIS

NUM. CODI	UA	DESCRIPCIÓ	PREU	AMIDAMENT	IMPORT	
1	E54AA1ZZ	m2	Conjunt de mesures de protecció provisional i d'estanqueïtat de la coberta durant l'execució dels treballs de substitució consistents en proteccions provisionals, barreres d'estanqueïtat i membranes provisionals sobre el perfil nervat i/o la barrera de vapor prèvies a la col·locació de la membrana definitiva, estanqueïtat entre fases d'obra, solapament entre zones d'actuació i qualsevol altra mesura necessària per garantir l'absoluta estanqueïtat de la coberta des de l'inici de les obres fins a la seva recepció. (P - 2)	2,93	1.207,500	3.537,98
2	K21G20Z1	m	Desmuntatge, suport provisional i posterior recol·locació de conductes, cables, focus d'enllumenat i altres elements d'instal·lacions d'electricitat, enllumenat, dades, etc. en la franja de façana sota la coberta, amb mitjans manuals, inclosos accessoris i càrrega manual dels elements afectats sobre camió o contenidor (P - 49)	10,24	109,200	1.118,21
3	E898J2ZZ	u	Desplaçament i posterior recol·locació del mobiliari i l'equipament d'un aula tipus, aula de grup petit, tutoria o espai equivalent, per realitzar reparacions, inclosa la protecció de tots elements per a garantir el seu perfecte estat i funcionament després de la intervenció. (P - 11)	54,92	16,000	878,72

TOTAL	Títol 4	01.01.00.01	5.534,91

Obra	01	Pressupost XMM-24519
Capítol	01	INSTITUT LA VALL DEL TENES (STA. EULALIA DE RONÇ).
Títol 3	00	TREBALLS PREVIS, ENDERROCS I GESTIO DE RESIDUS
Títol 4	02	ENDERROCS

NUM. CODI	UA	DESCRIPCIÓ	PREU	AMIDAMENT	IMPORT	
1	K2153701	m2	Arrencada de plaques conformades de coberta amb mitjans manuals i càrrega manual de runa sobre camió o contenidor (P - 42)	4,12	1.383,500	5.700,02
2	K215612Z	m2	Enderroc de la capa inferior de la coberta inclinada, capa consistent en capa simple de plaques conformades de fibrociment, amb solapament entre elles. Enderroc amb mitjans manuals, amb reg amb líquid fixador de les fibres d'amiant, empaquetat i protecció amb film dels elements desmuntats. Càrrega dels paquets sobre camió o contenidor. Es contempla el desmuntatge i condicionament de la totalitat dels materials que contenen amiant a la seva composició, que es realitzarà d'acord amb allò establert per abocador autoritzat i aprovat per l'Autoritat de Medi Ambiental competent. Realització del treball amb personal especialitzat i d'acord amb el Pla de Treball, redactat per l'empresa contractista desamiantadora i aprovat prèviament per l'Autoritat Laboral competent, en compliment del que regula el RD 396/2006 de 31 de març de 2.006, pel qual s'estableixen les disposicions mínimes de seguretat i salut aplicables als treballs amb risc de exposició a l'amiant. Avaluació i control de l'amiant en ambients laborals, d'acord amb l'annex 1 del RD 396/2006, segons el mètode MTA/MA-051/A04. Gestió, transport inclòs, cànon d'abocador autoritzat en partida a part. Elaboració del Pla de Treball específic per al projecte segons els requeriments del RD 396/2006 de 31 de març. Aquest Pla de Treball haurà de ser aprovat per la autoritat laboral competent per donar inici a les feines. (P - 43)	14,38	1.207,500	17.363,85
3	K218A41Z	m2	Desmuntatge d'aïllant, dues capes, 1) capa intermitja d'aïllament de la coberta inclinada existent tipus sandwich in-situ, base de fibrociment i acabat metàl·lic, gruix d'aïllament entre 4 i 6 cm i 2) sobre fals sostre, en cambra interior de coberta, format per feltre de llana de roca, gruix fins a 10cm, actuant des de la part superior (una	2,75	1.207,500	3.320,63

PRESSUPOST

Data: 02/09/24

Pàg.: 2

			vegada retirada la coberta) i sense afectar al fals sostre, incloses la neteja posterior de la superfície, amb mitjans manuals i càrrega manual sobre camió o contenidor (P - 46)			
4	K21Z2760	m	Tall en paret d'obra ceràmica, de 6 a 8 cm de fondària, amb disc de carborúndum (P - 50)	9,89	3,000	29,67
5	K2163511	m2	Enderroc de paredó de ceràmica 10 cm de gruix, amb mitjans manuals i càrrega manual de runa sobre camió o contenidor (P - 44)	9,61	3,000	28,83
6	K2182231	m2	Repicat d'arrebossat de morter de ciment, amb mitjans manuals i càrrega manual de runa sobre camió o contenidor (P - 45)	16,48	3,000	49,44

TOTAL	Titul 4		01.01.00.02			26.492,44

Obra	01	Pressupost XMM-24519
Capítol	01	INSTITUT LA VALL DEL TENES (STA. EULALIA DE RONÇ).
Titul 3	00	TREBALLS PREVIS, ENDERROCS I GESTIO DE RESIDUS
Titul 4	03	GESTIO DE RESIDUS

NUM. CODI	UA	DESCRIPCIÓ	PREU	AMIDAMENT	IMPORT	
1	K2R540S0	m3	Transport de residus especials a instal·lació autoritzada de gestió de residus, amb contenidor d'1 m3 de capacitat (P - 53)	81,35	40,950	3.331,28
2	K2RA7FDZ	kg	Tases per deposició controlada a dipòsit ATLAS GESTIÓN AMBIENTAL Codi de gestor: E-01.89, Castellolí (Anoia) (Telf. 93 804 71 31) o dipòsit autoritzat de residus de fibrociment peril·losos equivalent, amb una densitat 0,9 t/m3, procedents de construcció o demolició, amb codi 170605* segons la Llista Europea de Residus (ORDEN MAM/304/2002) (P - 57)	0,18	22.680,000	4.082,40
3	K2RA73G1	m3	Deposició controlada a dipòsit autoritzat inclòs el cànon sobre la deposició controlada dels residus de la construcció, segons la LLEI 8/2008, de residus barrejats inerts amb una densitat 1,0 t/m3, procedents de construcció o demolició, amb codi 170107 segons la Llista Europea de Residus (ORDEN MAM/304/2002) (P - 56)	26,45	18,750	495,94
4	K2R6423A	m3	Càrrega amb mitjans mecànics i transport de residus inerts o no especials a instal·lació autoritzada de gestió de residus, amb camió per a transport de 7 t, amb un recorregut de més de 15 i fins a 20 km (P - 54)	19,71	18,750	369,56
5	K2R4503A	m3	Càrrega amb mitjans mecànics i transport de terres a instal·lació autoritzada de gestió de residus, amb camió de 7 t, amb un recorregut de més de 15 i fins a 20 km (P - 51)	16,70	39,600	661,32
6	K2RA7LP0	m3	Deposició controlada a dipòsit autoritzat de residus de terra inerts amb una densitat 1,6 t/m3, procedents d'excavació, amb codi 170504 segons la Llista Europea de Residus (ORDEN MAM/304/2002) (P - 58)	5,18	39,600	205,13

TOTAL	Titul 4		01.01.00.03			9.145,63

Obra	01	Pressupost XMM-24519
Capítol	01	INSTITUT LA VALL DEL TENES (STA. EULALIA DE RONÇ).
Titul 3	01	SISTEMA D'ENVOLUPANT I ACABATS EXTERIORS
Titul 4	01	COBERTA

NUM. CODI	UA	DESCRIPCIÓ	PREU	AMIDAMENT	IMPORT	
1	E54AA2Z1	m2	Coberta lleugera tipus Deck in-situ, composada, amb les següents capes: De forma resumida: - Membrana polimèrica reforçada FPO Sarnafil TS 77-18 SR de Sika o equivalent, Color gris RAL 7040 - Capa separadora de feltre de fibra de vidre - Panell rígid de 140 mm llana de roca d'alta densitat i resistència mínima de 70 kPa Hrdrock 391 de Rockwool o equivalent, fixacions	134,94	1.383,500	186.689,49

PRESSUPOST

Data: 02/09/24

Pàg.: 3

mecàniques telescòpiques,
- Barrera de vapor
- I planxa grecada autoportant.
- Inclús acabat superior: Perfil decoratiu en T Sarnafil de Sika o equivalent

I de forma detallada:

IMPERMEABILITZACIÓ

Membrana de 1.8 mm de FPO Sarnafil TS 77-18 SR de Sika o equivalent, color gris RAL 7040, consistent en membrana polimèrica impermeable reforçada amb una malla de polièster i amb un vel de fibra de vidre no teixit, amb marcatge CE segons norma EN 13956, certificada pel cos notificador 1213-CPD-3915, reacció al foc classe E segons la norma EN 13501-1, fixada al suport mitjançant fixacions Sarnafast® SF 4.8 o equivalent i amb plaques de repartiment Sarnafast® Washer KT o equivalent, amb element de fixació mecànica telescòpica, composta per beina de poliamida i cargol autotrepant de punta reduïda d'acer galvanitzat, diàmetre 5mm i longitud adaptada en funció del gruix de l'aïllament. Dissenyada per suportar el trànsit a coberta i reduir el pont tèrmic, tipus Sarnafast® Fasteners & Tubes. La làmina FPO anirà fixada perimetralment mitjançant el sistema de repartició de càrregues Sarnabar ancorat al suport amb fixació Sarnafast SBF 6.0 i col·locació de cordó topall Sarnafil T welding Cord o equivalent i part proporcional de remat en peto acabat en perfil·leria colaminada ancorada al suport amb fixació mecànica i segellada amb massilla de poliuretà Sikaflex 11 FC o equivalent.

CAPA SEPARADORA

Capa de separació S-Glass Fleece-120 o equivalent, consistent en feltre de fibra de vidre antipunxonament, com capa de separació i protecció mecànica addicional entre l'aïllament tèrmic i la làmina impermeabilitzant.

AÏLLAMENT

Aïllament de 140 mm de gruix format per panell rígid de llana de roca de doble densitat, cara superior d'extrema duresa amb alta resistència a petjades i punxonament, de llana de roca volcànica ROCKWOOL o equivalent de doble densitat (230 i 150 kg/m³), HARDROCK 391 o equivalent, segons UNE-EN 13162, de dimensions 100x120x14 cm d'espessor, resistència tèrmica 3,55 (m² 0,039 W/(mK) , Reacció al foc A1 d'acord amb la norma EN13501-1 i resistència a la humitat de fins al 100% Resistència al pas del vapor d'aigua ? = 1. Resistència a la compressió 10 %, 70 kPa. Resistència a la càrrega puntual 700 N. Comprensibilitat Classe C segons UETAC Cara superior amb més duresa que el confereix alta resistència a petjades i punxonament. Fixació mecànica telescòpica dels panells aïllants, amb 5 uts/m² a la xapa metàl·lica, composta per beina de poliamida telescòpica i cargol autotrepant de punta reduïda d'acer zincat, protecció anticorrosió d'almenys 15 cicles Kesternich. Diàmetre 5mm i longitud adaptada segons gruix d'aïllament. Dissenyada per suportar el trànsit a coberta i reduir el pont tèrmic, tipus Sarnafast® Fasteners & Tubes.

BARRERA DE VAPOR

Barrera de vapor Sarnavap® o equivalent, -1000 E no portant basada en PE (polietilè), superfície llisa i masa 195g/m², transmissió de vapor d'aigua amb acompliment EN1931, amb solapaments estancs segellats amb Sarnavap® Tape F o equivalent.

PERFIL NERVAT AUTOPORTANT

Suport de coberta deck, composta per xapa grecada autoportant d'acer galvanitzat d'Europerfil, tipus Eurobase 106 CD d'1mm de gruix, PCDeck (3.250.106) o equivalent, acabat llis, amb nervis de 106 mm d'alçada separats 250 mm, inèrcia 242 cm⁴ i massa superficial 13,08 kg/m², segons UNE-EN 14782.

INCLOU

la part proporcional de:

PRESSUPOST

Data: 02/09/24

Pàg.: 4

PERFIL DECORATIU

Perfil decoratiu en T Sarnafil de Sika o equivalent, en franges paral·leles seguint el pendent, cada 60 cm

Trobades perimetrals amb elevació de la impermeabilització com a mínim 30 cm a la vertical sobre l'acabat de coberta, banda de reforç, banda de terminació i fixació de la làmina sota la peça de remat de la façana.

Fixacions de la làmina tipus fastener, perimetrals, en solapaments i part central de coberta, segons estudi de càlcul de resistència al vent del fabricant Sika o equivalent.

Formació de canals de recollida amb plec de la membrana, trobades especials amb buneres, sortides d'instal·lacions (ventilació, extracció, clima, dades, etc), xemeneies, gàrgoles, subestructures de suport de maquinària instal·lada en coberta (clima, ventilació, etc), suports estructurals per fixació de línia de vida, executats segons detalls de projecte i manual tècnic del fabricant, o qualsevol altre element de coberta i d'altres elements sortints, fixació i segellats, així com ajustos amb les diferents geometries i pendents del perímetre, peces auxiliars, i brides d'acer inoxidable per garantir l'estanqueïtat de les trobades.

Inclou:

Productes proveïts de marcatge CE europeu i sistema d'impermeabilització certificat mitjançant Document d'Idoneïtat Tècnica (DIT). Posada en obra conforme el DIT i norma UNE 104.401 o equivalent.

Instal·lació per empresa homologada pel proveïdor del sistema de coberta Sika o equivalent, Muntatges La Nau o equivalent.

Garantia de 20 anys del proveïdor del sistema de coberta Sika o equivalent. (P - 3)

2	E54AA2Z2	m2	Revestiment de parament vertical de frontal de coberta tipus Deck in-situ, amb el mateix sistema, per a garantir la continuïtat de la barrera d'estanqueïtat, format per:	120,99	31,000	3.750,69

De forma resumida:

- Perfil decoratiu en T Sarnafil de Sika o equivalent
- Membrana polimèrica reforçada FPO Sarnafil TS 77-18 SR de Sika o equivalent, Color gris RAL 7040
- Capa separadora de feltre de fibra de vidre
- Panell rígid de 140 mm llana de roca d'alta densitat i resistència mínima de 70 kPa Hrdrock 391 de Rockwool o equivalent, fixacions mecàniques telescòpiques,

I de forma detallada:

PERFIL DECORATIU

Perfil decoratiu en T Sarnafil de Sika o equivalent, en franges paral·leles seguint el pendent, cada 60 cm

IMPERMEABILITZACIÓ

Membrana de 1.8 mm de FPO Sarnafil TS 77-18 SR de Sika o equivalent, color gris RAL 7040, consistent en membrana polimèrica impermeable reforçada amb una malla de polièster i amb un vel de fibra de vidre no teixit, amb marcatge CE segons norma EN 13956, certificada pel cos notificador 1213-CPD-3915, reacció al foc classe E segons la norma EN 13501-1, fixada al suport mitjançant fixacions Sarnafast® SF 4.8 o equivalent i amb plaques de repartiment Sarnafast® Washer KT o equivalent, amb element de fixació mecànica telescòpica, composta per beina de poliamida i cargol autotrepant de punta reduïda d'acer galvanitzat, diàmetre 5mm i longitud adaptada en funció del gruix de l'aïllament. Dissenyada per suportar el trànsit a

PRESSUPOST

Data: 02/09/24

Pàg.: 5

coberta i reduir el pont tèrmic, tipus Sarnafast® Fasteners & Tubes.
La làmina FPO anirà fixada perimetralment mitjançant el sistema de repartició de càrregues Sarnabar ancorat al suport amb fixació Sarnafast SBF 6.0 i col·locació de cordó topall Sarnafil T welding Cord o equivalent i part proporcional de remat en peto acabat en perfil·leria colaminada ancorada al suport amb fixació mecànica i segellada amb massilla de poliuretà Sikaflex 11 FC o equivalent.

CAPA SEPARADORA

Capa de separació S-Glass Fleece-120 o equivalent, consistent en feltre de fibra de vidre antipunxonament, com capa de separació i protecció mecànica addicional entre l'aïllament tèrmic i la làmina impermeabilitzant.

AÏLLAMENT

Aïllament de 140 mm de gruix format per panell rígid de llana de roca de doble densitat, cara superior d'extrema duresa amb alta resistència a petjades i punxonament, de llana de roca volcànica ROCKWOOL o equivalent de doble densitat (230 i 150 kg/m3), HARDROCK 391 o equivalent, segons UNE-EN 13162, de dimensions 100x120x14 cm d'espessor, resistència tèrmica 3,55 (m² 0,039 W/(mK) , Reacció al foc A1 d'acord amb la norma EN13501-1 i resistència a la humitat de fins al 100% Resistència al pas del vapor d'aigua ? = 1. Resistència a la compressió 10 %, 70 kPa. Resistència a la càrrega puntual 700 N. Comprensibilitat Classe C segons UETAC Cara superior amb més duresa que el confereix alta resistència a petjades i punxonament. Fixació mecànica telescòpica dels panells aïllants, amb 5 uts/m2 a la xapa metàl·lica, composta per beina de poliamida telescòpica i cargol autotrepant de punta reduïda d'acer zincat, protecció anticorrosió d'almenys 15 cicles Kesternich. Diàmetre 5mm i longitud adaptada segons gruix d'aïllament. Dissenyada per suportar el trànsit a coberta i reduir el pont tèrmic, tipus Sarnafast® Fasteners & Tubes.

INCLOU

la part proporcional de:

Trobades perimetrals amb elevació de la impermeabilització com a mínim 30 cm a la vertical sobre l'acabat de coberta, banda de reforç, banda de terminació i fixació de la làmina sota la peça de remat de la façana.

Fixacions de la làmina tipus fastener, perimetrals, en solapaments i part central de coberta, segons estudi de càlcul de resistència al vent del fabricant Sika o equivalent.

Formació de canals de recollida amb plec de la membrana, trobades especials amb buneres, sortides d'instal·lacions (ventilació, extracció, clima, dades, etc), xemeneies, gàrgoles, subestructures de suport de maquinària instal·lada en coberta (clima, ventilació, etc), o qualsevol altre element de coberta i d'altres elements sortints, fixació i segellats, així com ajustos amb les diferents geometries i pendents del perímetre.

Inclou:

Productes proveïts de marcatge CE europeu i sistema d'impermeabilització certificat mitjançant Document d'Idoneïtat Tècnica (DIT). Posada en obra conforme el DIT i norma UNE 104.401 o equivalent.

Instal·lació per empresa homologada pel proveïdor del sistema de coberta Sika o equivalent.

Garantia de 20 anys del proveïdor del sistema de coberta Sika o equivalent. (P - 4)

3	E5ZCT46A	m	Remat de planxa d'acer plegada amb acabat galvanitzat, de 0,8 mm de gruix, 60 cm de desenvolupament, com a màxim, amb 3 plecs, per a esquena d'ase, col·locat amb fixacions mecàniques (P - 7)	19,52	88,200	1.721,66

PRESSUPOST

Data: 02/09/24

Pàg.: 6

4	E5ZBT88K	m	Remat de planxa d'acer plegada amb acabat galvanitzat, d'1 mm de gruix, 80 cm de desenvolupament, com a màxim, amb 5 plecs, per a aiguafons, col·locat amb fixacions mecàniques, i segellat (P - 6)	23,05	44,100	1.016,51
5	E5ZBT6BR	m	Remat de planxa d'acer plegada amb acabat galvanitzat, d'1,5 mm de gruix, 120 cm de desenvolupament, com a màxim, amb 4 plecs, per a canaló interior, col·locat amb fixacions mecàniques, i segellat (P - 5)	24,94	88,200	2.199,71
6	E5ZJS76Z	m	Planxa d'acer plegada amb acabat galvanitzat, d'1 mm de gruix, 60 cm de desenvolupament, amb 5 plecs, per a canaló exterior, col·locat amb fixacions mecàniques, i segellat (P - 9)	22,15	275,520	6.102,77
7	E5ZZ9RQ4	u	Peça per a pas de conductes, de planxa d'acer galvanitzat de 0,8 mm de gruix amb tub de diàmetre 140 mm i 40 cm d'alçària soldat a una base de 40x40 cm, col·locada amb fixacions mecàniques (P - 10)	25,16	4,000	100,64
8	K5ZH5DZ1	u	Bonera de coberta Sarnafil T Drain de 125mm o equivalent, inclús protecció anti-fulles. (P - 66)	91,23	4,000	364,92
9	K5ZH5DJ4	u	Bonera sifònica de PVC rígida de diàmetre 110 mm amb tapa plana metàl·lica, col·locada amb fixacions mecàniques (P - 65)	53,76	4,000	215,04
10	E5ZFU001	u	Gàrgola amb reixeta, de PVC i D 25 mm, col·locada amb fixacions mecàniques (P - 8)	24,33	1,000	24,33
11	EB71US1Z	u	Columna per a línia de vida formada per tub rodó 100x4mm, estructural, d'acer inoxidable de 60 cm d'alçada, amb tapa superior 10mm i anella diam 50mm, gruix 10mm d'acer inoxidable, amb placa d'ancoratge 300x100x8mm, 4 cargols passants M8 de fixació a biguetes de formigó. (P - 16)	158,88	23,000	3.654,24
12	EB71UH20	u	Element de suport intermedi per a línia de vida horitzontal fixa, d'acer inoxidable, fixat amb cargols d'acer inoxidable, segons UNE_EN 795/A1 (P - 15)	91,03	23,000	2.093,69
13	EB71UE40	u	Conjunt d'elements per als dos extrems d'una línia de vida horitzontal fixa, formats per dos terminals d'acer inoxidable, els dos amb element amortidor de caigudes, fixats amb cargols d'acer inoxidable, un tensor de forqueta per a regulació del cable i dos terminals de cable amb elements protector, segons UNE_EN 795/A1 (P - 14)	677,19	4,000	2.708,76
14	EB71UC10	m	Cable d'acer inoxidable 316, de 10 mm de diàmetre i composició 7x19+0, homologat per a línia de vida horitzontal segons UNE_EN 795/A1, fixat als terminals i als elements de suport intermig (separació < 15 m) i tesat (P - 13)	6,32	120,000	758,40
15	K894GBJ0	m2	Pintat de biga composta de perfils d'acer a l'esmalt sintètic, amb dues capes d'imprimació antioxidant i dues d'acabat (P - 74)	36,65	19,800	725,67
16	K894ABJ0	m2	Pintat de pilar d'un sol perfil d'acer a l'esmalt sintètic, amb dues capes d'imprimació antioxidant i dues d'acabat (P - 73)	30,95	43,200	1.337,04
17	K898D240	m2	Pintat de parament vertical exterior de ciment, amb pintura plàstica amb acabat llis, amb una capa de fons diluïda i dues d'acabat (P - 76)	6,71	200,000	1.342,00
18	K8989240	m2	Pintat de parament vertical interior de ciment, amb pintura plàstica amb acabat llis, amb una capa de fons diluïda i dues d'acabat (P - 75)	5,91	50,000	295,50
19	EQN2U0Z1	m	Escala fixa per a manteniment de coberta d'acer galvanitzat en calent, amb dos montants verticals i esglaons perforats per a drenatge d'aigua i superfície rugosa antilliscament, inclosos cercols de protecció a partir de 230 cm d'alçada, suports a paret, recolzament a coberta i sortida superior amb estructura de muntants i cercols sortint 180 cm sobre la rasant de sortida. Primer tram retràtil per a evitar l'accés de persones no autoritzades (fins a 230 cm aprox) Instal·lada conforme a CTE i homologada segons EN 14122-4. (P - 26)	404,07	4,800	1.939,54

TOTAL	Títol 4	01.01.01.01	217.040,60

Obra	01	Pressupost XMM-24519
Capítol	01	INSTITUT LA VALL DEL TENES (STA. EULALIA DE RONÇ).
Títol 3	03	SISTEMA D'INSTAL·LACIONS
Títol 4	01	SANEJAMENT

PRESSUPOST

Data: 02/09/24

Pàg.: 7

NUM. CODI	UA	DESCRIPCIÓ	PREU	AMIDAMENT	IMPORT
1	K218A42Z	u	2.036,89	4,000	8.147,56
Substitució de baixant existent de fibrociment de 6 m d'alçada aproximada per baixant de 125 mm de polipropilè incloses les mesures especials de treball amb amiant, la connexió amb la bonera de la coberta i el col·lector soterrat de sanejament, l'enderroc i reconstrucció del calaix d'obra, l'aïllament acústic del baixant, la reposició de les peces de paviment afectades i qualsevol altre element per deixar la connexió, el calaix d'obra i els revestiments completament acabat i en funcionament. S'inclouen: L'enderroc de calaix d'obra L'arrencada del baixant i de les connexions Les mesures especials de prevenció laboral en treballs amb amiant, inclos el tractament del material amb líquid encapsulant, l'embossament del material a retirar i el transport del residus especial. La col·locació del baixant de tub de polipropilè de paret massissa segons norma UNE-EN 1451-1, de DN 125 mm, incloses les peces especials. L'aïllament acústic del baixant La reconstrucció de l'envà recolzat divisor de 4 cm de gruix, de maó foradat senzill de 290x140x40 mm L'arrebossat interior del calaix remolinat i lliscat L'enguixat exterior del calaix reglejat, acabat lliscat, inclosa la col·locació d'una malla de fibra de vidre revestida de PVC de 6x4 mm, en la franja d'unió entre el guix nou i l'existent. La formació de cantonada i racons en angle recte Pintat de parament vertical de guix, amb pintura plàstica amb acabat llis, amb una capa segelladora i dues d'acabat. Desmuntatge, reposició de les peces del paviment i del sòcol afectades per l'actuació, i polit posterior de la zona. (P - 47)					
2	KD1Z1E1Z	u	111,14	8,000	889,12
Protecció de baixant amb contratub d'acer negre amb soldadura de diàmetre 5 '' , de 2 m d'alçària, col·locat superficialment amb fixacions mecàniques, inclou pintat amb 2 capes d'imprimació antioxidant i 2 d'acabat (P - 84)					
3	ED14473Z	m	48,27	55,000	2.654,85
Baixant de tub de planxa galvanitzada de DN 100 mm i d'1mm de gruix, incloses les peces especials i fixat mecànicament amb brides (P - 17)					
4	ED514ENZ	u	75,07	11,000	825,77
Peça de connexió de canal d'acer galvanitzat d'1mm amb baixant d'acer galvanitzat DN100mm, amb reixa antifulles metàl·lica. (P - 19)					
5	ED351355	u	132,12	7,000	924,84
Pericó de peu de baixant i tapa fixa, de 45x45x50 cm de mides interiors, amb paret de 15 cm de gruix de maó calat de 290x140x100 mm, arrebossada i lliscada per dins amb morter 1:2:10, sobre solera de formigó en massa de 10 cm (P - 18)					
6	F2221774	m	12,31	92,400	1.137,44
Excavació de rasa per a pas d'instal·lacions de 40 cm d'amplària i 70 cm de fondària, reblert i compactació amb terres seleccionades de la pròpia excavació, sense pedres, amb retroexcavadora (P - 27)					
7	F2285B0F	m3	23,18	32,960	764,01
Rebliment i piconatge de rasa d'amplària fins a 0,6 m, amb material seleccionat de la pròpia excavació, en tongades de gruix de fins a 25 cm, utilitzant picó vibrant, amb compactació del 95% PM (P - 30)					
8	ED7K3452	m	147,94	60,000	8.876,40
Clavegueró amb tub de polipropilè de paret tricapa per a sanejament sense pressió, de DN 250 mm i de SN 12 (12 kN/m2) de rigidesa anular, sobre llit de sorra de 15 cm de gruix i reblert amb sorra fins a 30 cm per sobre del tub (P - 21)					
9	ED7K3442	m	106,99	17,000	1.818,83
Clavegueró amb tub de polipropilè de paret tricapa per a sanejament sense pressió, de DN 200 mm i de SN 12 (12 kN/m2) de rigidesa anular, sobre llit de sorra de 15 cm de gruix i reblert amb sorra fins a 30 cm per sobre del tub (P - 20)					
10	EDB17620	u	32,00	2,000	64,00
Solera de formigó HM-20/P/20/I de 20 cm de gruix i de planta 1x1 m (P - 22)					
11	EDD1A095	m	116,67	5,000	583,35
Paret per a pou circular de D= 100 cm, de peces prefabricades de formigó, col·locades amb morter mixt 1:2:10 (P - 23)					

PRESSUPOST

Data: 02/09/24

Pàg.: 8

12	EDDZ8DD4	u	Bastiment circular de fosa dúctil per a pou de registre i tapa recolzada i fixada amb cargols, pas lliure de 600 mm de diàmetre i classe D400 segons norma UNE-EN 124, col·locat amb morter (P - 25)	432,32	2,000	864,64
13	EDDZ51D5	u	Graó per a pou de registre amb ferro colat nodular, de 200x200x200 mm, i 1,7 kg de pes, col·locat amb morter mixt 1:2:10 (P - 24)	23,85	10,000	238,50
14	FD5J4F0E	u	Caixa per a embornal de 70x30x85 cm, amb parets de 10 cm de gruix de formigó HM-20/P/20/I sobre solera de 15 cm de formigó HM-20/P/20/I (P - 33)	98,22	1,000	98,22
15	FD5ZJJJ4	u	Bastiment i reixa practicable per a embornal, de fosa grisa de 800x364x50 mm exteriors i 52 kg de pes, col·locat amb morter (P - 34)	101,92	1,000	101,92
16	F22217Z1	m	Formació de franja de protecció de sòcol de façana contra la humitat i de drenatge i filtració al terreny de l'aigua d'escorrentia en parterre enjardinat, consistent en excavació de rasa, col·locació de peça de formigó, tipus gual, amb carar superior amb pendent, monocapa, 60x50 cm, col·locat sobre base de formigó no estructural 15 N/mm2 de resistència mínima a compressió i de 15 cm d'alçària, i rejuntat amb morter reblert amb palet de riera, i arrebossat de 60 cm amb morter hidrofugant tipus Sika MonoTop 107 o equivalent, amb un rendiment de 1,5Kg/m2, acabat lliscat. (P - 28)	159,61	43,700	6.974,96
17	F22217Z2	m	Tall amb serra de disc en paviment. (P - 29)	5,72	20,000	114,40
18	K219CC12	m2	Enderroc de vorera de panot i base de formigó, de 15 cm de gruix, amb compressor i càrrega manual de runa sobre camió o contenidor (P - 48)	12,36	13,000	160,68
19	K965A6DD	m	Vorada recta de formigó, doble capa, amb secció normalitzada de calçada C3 de 28x17 cm segons UNE 127340, de classe climàtica B, classe resistent a l'abradió H i classe resistent a flexió T (R-5 MPa) segons UNE-EN 1340, col·locada sobre base de formigó no estructural de 15 N/mm2 de resistència mínima a compressió i de 25 a 30 cm d'alçària, i rejuntada amb morter (P - 79)	38,64	6,000	231,84
20	F9F5TB0F	m2	Paviment de peces de formigó de forma quadrada 40x 40 cm i 8 cm de gruix, preu alt , col·locats amb morter de ciment 1:4 i reblert de junts amb sorra fina (P - 32)	66,21	16,900	1.118,95
21	F9A1201F	m3	Paviment de sauló, amb estesa i piconatge del material al 95 % del PM (P - 31)	31,80	10,000	318,00

TOTAL	Titul 4	01.01.03.01	36.908,28

Obra	01	Pressupost XMM-24519
Capítol	02	INSTITUT MAREMAR (EL MASNOU)
Titul 3	00	TREBALLS PREVIS, ENDERROCS I GESTIO DE RESIDUS
Titul 4	01	TREBALLS PREVIS

NUM. CODI	UA	DESCRIPCIÓ	PREU	AMIDAMENT	IMPORT	
1	K4C91510	m2	Muntatge i desmuntatge d'apuntament de sostre a una alçària <= 5 m, amb puntal metàl·lic i tauló (P - 61)	28,15	75,000	2.111,25
2	K1213251	m2	Muntatge i desmuntatge de bastida tubular metàl·lica fixa formada per bastiments de 70 cm i alçària <= 200 cm, amb bases regulables, tubs travessers, tubs de travament, plataformes de treball d'amplària com a mínim de 60 cm, escales d'accés, baranes laterals, sòcols i xarxa de protecció de poliamida, col·locada a tota la cara exterior i amarradors cada 20 m2 de façana, inclosos tots els elements de senyalització normalitzats i el transport amb un recorregut total màxim de 20 km (P - 39)	9,37	750,000	7.027,50
3	K1215250	m2	Amortització diària de bastida tubular metàl·lica fixa, formada per bastiments de 70 cm d'amplària i alçària <= 200 cm, amb bases regulables, tubs travessers, tubs de travament, plataformes de treball d'amplària com a mínim de 60 cm, escales d'accés, baranes laterals, sòcols i xarxa de protecció de poliamida col·locada a tota la cara exterior i amarradors cada 20 m2 de façana, inclosos tots els elements de senyalització normalitzats (P - 40)	0,10	67.500,000	6.750,00

PRESSUPOST

Data: 02/09/24

Pàg.: 9

4	K121525Z	m	Adaptació de la bastida tubular a un pla inclinat de base, escala i/o qualsevol altra especificat geomètrica. (P - 41)	18,96	35,000	663,60
5	H6452131	m	Tanca d'alçària 2 m, de planxa nervada d'acer galvanitzat, pals de tub d'acer galvanitzat col·locats cada 3 m sobre daus de formigó i amb el desmuntatge inclòs (P - 35)	38,70	28,000	1.083,60
6	H64Z1A11	u	Porta de planxa preformada d'acer galvanitzat d'1 fulla batent d'1,5 m de llum de pas i 2 m d'alçària, bastiment de tub d'acer galvanitzat, per a tanca de planxa metàl·lica i per a 2 usos, per a seguretat i salut i amb el desmuntatge inclòs (P - 37)	251,98	1,000	251,98
7	H64521Z1	m	Desplaçament i muntatge en obra de tanca d'alçària 2 m, de planxa nervada d'acer galvanitzat, pals de tub d'acer galvanitzat col·locats cada 3 m sobre daus de formigó i amb el desmuntatge inclòs (P - 36)	13,51	90,000	1.215,90
8	H64Z1AZ1	u	Desplaçament i muntatge de porta de planxa preformada d'acer galvanitzat d'1 fulla batent d'1,5 m de llum de pas i 2 m d'alçària, bastiment de tub d'acer galvanitzat, per a tanca de planxa metàl·lica i per a 2 usos, per a seguretat i salut i amb el desmuntatge inclòs (P - 38)	60,36	3,000	181,08

TOTAL	Titol 4	01.02.00.01	19.284,91

Obra	01	Pressupost XMM-24519
Capítol	02	INSTITUT MAREMAR (EL MASNOU)
Títol 3	00	TREBALLS PREVIS, ENDERROCS I GESTIO DE RESIDUS
Títol 4	02	ENDERROCS

NUM. CODI	UA	DESCRIPCIÓ	PREU	AMIDAMENT	IMPORT
1 K2182231	m2	Repicat d'arrebossat de morter de ciment, amb mitjans manuals i càrrega manual de runa sobre camió o contenidor (P - 45)	16,48	81,125	1.336,94

TOTAL	Titol 4	01.02.00.02	1.336,94

Obra	01	Pressupost XMM-24519
Capítol	02	INSTITUT MAREMAR (EL MASNOU)
Títol 3	00	TREBALLS PREVIS, ENDERROCS I GESTIÓ DE RESIDUS
Títol 4	GR	GESTIÓ DE RESIDUS

NUM. CODI	UA	DESCRIPCIÓ	PREU	AMIDAMENT	IMPORT
1 K2R6426A	m3	Càrrega amb mitjans mecànics i transport de residus inerts o no especials a instal·lació autoritzada de gestió de residus, amb camió per a transport de 12 t, amb un recorregut de més de 15 i fins a 20 km (P - 55)	14,78	8,775	129,69
2 K2R540R0	m3	Transport de residus especials a instal·lació autoritzada de gestió de residus, amb contenidor de 200 l de capacitat (P - 52)	193,00	3,000	579,00
3 K2RA73G1	m3	Deposició controlada a dipòsit autoritzat inclòs el cànon sobre la deposició controlada dels residus de la construcció, segons la LLEI 8/2008, de residus barrejats inerts amb una densitat 1,0 t/m3, procedents de construcció o demolició, amb codi 170107 segons la Llista Europea de Residus (ORDEN MAM/304/2002) (P - 56)	26,45	8,775	232,10

TOTAL	Titol 4	01.02.00.GR	940,79

Obra	01	Pressupost XMM-24519
Capítol	02	INSTITUT MAREMAR (EL MASNOU)
Títol 3	01	SISTEMA ESTRUCTURAL

PRESSUPOST

Data: 02/09/24

Pàg.: 10

NUM. CODI	UA	DESCRIPCIÓ	PREU	AMIDAMENT	IMPORT	
1	K45RA2A1	m	Reparació de cantell de sostre o balcó de formigó armat, amb repicat del formigó, sanejament i raspallat de les armadures amb mitjans manuals, passivat de les armadures, imprimació anticorrosiva i pont d'unió amb morter polimèric de resines epoxi, restitució de la part afectada amb morter polimèric de reparació i càrrega manual de runa sobre contenidor (P - 59)	121,17	57,750	6.997,57
2	K45RDR50	dm3	Restitució de volum en estructures de formigó amb morter polimèric de reparació tixotrópic i de retracció controlada, aplicat en capes de gruix <= 3 cm (P - 60)	7,97	120,000	956,40
3	KB121AZ1	m	Desmuntatge, conservació durant l'obra i muntatge posterior de barana existent d'acer, ancorada a l'obra amb morter. Inclòs el repàs i/o substitució dels ancoratges malmesos, el sanejament i raspallat de les zones afectades per l'òxid amb mitjans manuals, el passivat de l'oxidació i la correcta fixació de la barana sanejada i pintada (segons partida específica) en el forjat reparat. Inclou placa d'ancoratge per a frontal de forjat de 100x100x10mm fixada amb 2 tac químics M10. Inclou suport per a nou passamà per a elevació de l'alçada de la barana, amb pletina de 10mm soldats cada 1/1,5 m, segons replanteig. (P - 80)	74,54	40,000	2.981,60
4	KB1R133E	u	Reparació puntual d'ancoratge metàl·lic de barana a llosana, amb retallats, raspallats i passivats amb 2 capes d'imprimació anticorrosiva i pont d'unió, de ciment i resines epoxi (P - 83)	10,48	15,000	157,20
5	KB1R122A	u	Reparació puntual de barana de perfils d'acer, amb suplement o substitució de travessers o brèndoles, amb soldadura en l'obra (P - 82)	71,69	10,000	716,90
6	KB14C32E	m	Passamà de perfil d'acer de 30 a 50 mm de diàmetre, i suports de perfil d'acer de 15 mm de diàmetre cada 2 m, col·locat ancorat a l'obra (P - 81)	25,57	40,000	1.022,80
7	K89BADJ0	m2	Pintat de barana i reixa d'acer de barrots separats 12 cm, amb pintura de partícules metàl·liques, amb dues capes d'imprimació antioxidant i 2 d'acabat (P - 77)	29,60	44,000	1.302,40
8	K51RR000	m2	Rejuntat de paviment de terrat amb beurada per a paviments blanca (P - 62)	3,74	155,800	582,69
9	E511FBZK	m2	Reposició de peces de paviment exterior de terrassa de rajola ceràmica fina d'elaboració mecànica, amb acabat fi, de color vermell, format quadrat 14 x 14 cm, col·locat amb morter mixt 1:2:10 (P - 1)	71,28	10,000	712,80
10	K5ZE1HZ1	m	Vora lliure trencaigües de remat de paviment per a formació de goteró metàl·lic amb peça amb perfil Schluter model BARA-RAKE o equivalent, fabricat en alumini lacat amb platina sortint, vora vertical tancada i goteró preformat, i instal·lació del perfil col·locant a la vora l'ala de fixació perforada trapezoïdalment i tenint en compte les indicacions del fabricant, inclosos els accessoris com a angles interns i externs, així com empalmes. (P - 63)	39,35	40,000	1.574,00
11	K5ZE1HZ2	m	Perfil trencaigües de remat de cantell inferior de forjat per a formació de goteró amb peça de PVC i malla de fibra de vidre àlcali-resistent i certificada ETAG 004, utilitzat a l'arrebossat final de cantells per tal d'evitar escorrenties en els canvis de pla, impeding el retorn i filtració d'aigua a l'interior, inclosos els accessoris. (P - 64)	6,75	40,000	270,00

TOTAL	Titol 3	01.02.01	17.274,36

Obra	01	Pressupost XMM-24519
Capitol	02	INSTITUT MAREMAR (EL MASNOU)
Titol 3	02	SISTEMA D'ENVOLUPANT I ACABATS EXTERIORS
Titol 4	01	FAÇANES

NUM. CODI	UA	DESCRIPCIÓ	PREU	AMIDAMENT	IMPORT	
1	K878C652	m2	Neteja de parament de morter amb raig d'aigua desionitzada a pressió, fins a 2 bar (P - 72)	12,09	981,750	11.869,36

PRESSUPOST

Data: 02/09/24

Pàg.: 11

2	K81135D2	m2	Arrebossat reglejat sobre parament vertical exterior, a 3,00 m d'alçària, com a màxim, amb morter mixt 1:0,5:4, remolinat (P - 67)	36,44	81,125	2.956,20
3	K81136Z1	m2	Sistema per a renovació i protecció de façanes d'elevada deformabilitat weberenova ANTIFISURES acabat orgànic o equivalent, consistent en: Subministrament i aplicació de morter monocomponent d'altres prestacions per a regularització de superfícies, webertherm BASEGEL o equivalent, compost a base de ciment gris, càrregues minerals, resines redispersables en pols, fibra de vidre d'alta dispersió i additius especials; i amb les següents característiques tècniques: adherència sobre maó ceràmic > 0,3 MPa, absorció aigua per capil·laritat < 0,2 kg/m² mín0,5 (Classe W2), < 10, resistència a flexió > 2 MPa, resistència a compressió > 6,0 MPa (CSIV), reacció al foc Euroclasse A1 i conductivitat tèrmica 0,44 W/moK; aplicat en un gruix de 2-3 mm per mà, en dues mans i armat amb malla de fibra de vidre alcalí-resistent webertherm MALLA 160 o equivalent, amb obertura de l'entramat 3,5 x 3,8 mm, 160 g/m², gruix 0,52 mm, valor nominal de resistència a tracció en condicions estàndard de 2200/2200 i resistència a elongació 3,8/3,8, embeguda a la meitat de l'espessor; s'aplicarà una primera mà de morter regularitzador sobre la qual es col·locarà, en fresc, la malla de reforç. Passades 24h i ja seca la primera mà, s'aplicarà una segona mà de morter regularitzador cobrint la malla totalment i deixant una superfície llisa i apta per rebre l'acabat. Revestiment d'acabat webertene ADVANCE o equivalent (disponible en granulometries: M= màx. 1,2 mm i XS= màx. 0,5 mm), compost de resines a base siloxà, càrregues minerals, pigments estables a UV, fungicides i additius especials i amb les següents característiques tècniques: conductivitat tèrmica 1,1 W/moK, absorció aigua per capil·laritat W2, permeabilitat al vapor < 0,11 (V1 SD=0,11) i reacció al foc Euroclasse A2, aplicat a gota amb pistola o remolinat amb llana seguint les indicacions a la fitxa tècnica (granulometria, textura i color a definir per la D.F.), amb aplicació prèvia de la imprimació de fondeig universal weber CS PLUS o equivalent, compost de resines en dispersió aquosa, fungicides, pigments orgànics i additius especials. Fins i tot p/p de subministrament i col·locació de perfils d'arrencada i de cantonada, formació de juntes, racons, arestes, mochetes, brancals, llindes, acabaments en les trobades amb paraments, revestiments o altres elements rebuts a la seva superfície. (P - 68)	61,46	879,375	54.046,39
4	K81136Z2	m2	Sistema per a renovació i protecció per a sostres d'elevada deformabilitat weberenova ANTIFISURES acabat orgànic o equivalent, consistent en: Subministrament i aplicació de morter monocomponent d'altres prestacions per a regularització de superfícies, webertherm BASEGEL o equivalent, compost a base de ciment gris, càrregues minerals, resines redispersables en pols, fibra de vidre d'alta dispersió i additius especials; i amb les següents característiques tècniques: adherència sobre maó ceràmic > 0,3 MPa, absorció aigua per capil·laritat < 0,2 kg/m² mín0,5 (Classe W2), < 10, resistència a flexió > 2 MPa, resistència a compressió > 6,0 MPa (CSIV), reacció al foc Euroclasse A1 i conductivitat tèrmica 0,44 W/moK; aplicat en un gruix de 2-3 mm per mà, en dues mans i armat amb malla de fibra de vidre alcalí-resistent webertherm MALLA 160 o equivalent, amb obertura de l'entramat 3,5 x 3,8 mm, 160 g/m², gruix 0,52 mm, valor nominal de resistència a tracció en condicions estàndard de 2200/2200 i resistència a elongació 3,8/3,8, embeguda a la meitat de l'espessor;	70,78	97,750	6.918,75

PRESSUPOST

Data: 02/09/24

Pàg.: 12

s'aplicarà una primera mà de morter regularitzador sobre la qual es col·locarà, en fresc, la malla de reforç. Passades 24h i ja seca la primera mà, s'aplicarà una segona mà de morter regularitzador cobrint la malla totalment i deixant una superfície llisa i apta per rebre l'acabat. Revestiment d'acabat webertene ADVANCE o equivalent (disponible en granulometries: M= màx. 1,2 mm i XS= màx. 0,5 mm), compost de resines a base siloxà, càrregues minerals, pigments estables a UV, fungicides i additius especials i amb les següents característiques tècniques: conductivitat tèrmica 1,1 W/moK, absorció aigua per capil·laritat W2, permeabilitat al vapor ??70 (V1 SD=0,11) i reacció al foc Euroclasse A2, aplicat a gota amb pistola o remolinat amb llana seguint les indicacions a la fitxa tècnica (granulometria, textura i color a definir per la D.F.), amb aplicació prèvia de la imprimació de fondeig universal weber CS PLUS o equivalent, compost de resines en dipersió aquosa, fungicides, pigments orgànics i additius especials. Fins i tot p/p de subministrament i col·locació de perfils d'arrencada i de cantonada, formació de juntes, racons, arestes, mochetas, brancals, llindes, acabaments en les trobades amb paraments, revestiments o altres elements rebuts a la seva superfície. (P - 69)						
5	K81136Z3	u	Reparació puntual de forat en revestiment SATE de façana a una alçada no accessible directament o amb escala. Inclou el tall regular de l'entorn de la zona afectada. La reposició del SATE (aïllant, malla, morter, acabat final del mateix color que la façana de l'entorn) i els sistema d'accés: pont penjant des de la coberta, plataforma telescòpica elevadora o cistella amb braç articulat. (P - 70)	334,69	15,000	5.020,35
6	K81136Z4	u	Reparació puntual de forat en revestiment SATE de façana a una alçada accessible directament o amb escala. Inclou la reposició del SATE: aïllant, malla, morter, acabat final del mateix color que la façana de l'entorn. (P - 71)	115,08	15,000	1.726,20
7	E8J35C7K	m	Coronament de paret de 28 a 32 cm de gruix, amb pedra artificial de morter de ciment blanc, rentada amb àcid, amb dos cantells en escaire, col·locada amb morter mixt 1:2:10 (P - 12)	90,65	31,250	2.832,81
8	K8JR1D1Z	m	Reparació de junts de coronament de pedra de paret de 30 cm de gruix, amb arrencada, neteja i nou segellat de junts amb massilla de silicona neutra, aplicada amb pistola manual, i imprimació prèvia per a segellats (P - 78)	8,43	93,750	790,31
TOTAL Títol 4 01.02.02.01				86.160,37		

RESUM DE PRESSUPOST

Data: 11/07/24 Pàg.: 1

NIVELL 4: Títol 4			Import
Títol 4	01.01.00.01	TREBALLS PREVIS	5.534,91
Títol 4	01.01.00.02	ENDERROCS	26.492,44
Títol 4	01.01.00.03	GESTIO DE RESIDUS	9.145,63
Títol 3	01.01.00	TREBALLS PREVIS, ENDERROCS I GESTIO DE RESIDUS	41.172,98
Títol 4	01.01.01.01	COBERTA	217.040,60
Títol 3	01.01.01	SISTEMA D'ENVOLUPANT I ACABATS EXTERIORS	217.040,60
Títol 4	01.01.03.01	SANEJAMENT	36.908,28
Títol 3	01.01.03	SISTEMA D'INSTAL·LACIONS	36.908,28
Títol 4	01.02.00.01	TREBALLS PREVIS	19.284,91
Títol 4	01.02.00.02	ENDERROCS	1.336,94
Títol 4	01.02.00.GR	GESTIÓ DE RESIDUS	940,79
Títol 3	01.02.00	TREBALLS PREVIS, ENDERROCS I GESTIO DE RESIDUS	21.562,64
Títol 4	01.02.02.01	FAÇANES	86.160,37
Títol 3	01.02.02	SISTEMA D'ENVOLUPANT I ACABATS EXTERIORS	86.160,37
			402.844,87
NIVELL 3: Títol 3			Import
Títol 3	01.01.00	TREBALLS PREVIS, ENDERROCS I GESTIO DE RESIDUS	41.172,98
Títol 3	01.01.01	SISTEMA D'ENVOLUPANT I ACABATS EXTERIORS	217.040,60
Títol 3	01.01.03	SISTEMA D'INSTAL·LACIONS	36.908,28
Capítol	01.01	INSTITUT LA VALL DEL TENES (STA. EULALIA DE RONÇ).	295.121,86
Títol 3	01.02.00	TREBALLS PREVIS, ENDERROCS I GESTIO DE RESIDUS	21.562,64
Títol 3	01.02.01	SISTEMA ESTRUCTURAL	17.274,36
Títol 3	01.02.02	SISTEMA D'ENVOLUPANT I ACABATS EXTERIORS	86.160,37
Capítol	01.02	INSTITUT MAREMAR (EL MASNOU)	124.997,37
			420.119,23
NIVELL 2: Capítol			Import
Capítol	01.01	INSTITUT LA VALL DEL TENES (STA. EULALIA DE RONÇ).	295.121,86
Capítol	01.02	INSTITUT MAREMAR (EL MASNOU)	124.997,37
Obra	01	Pressupost XMM-24519	420.119,23
			420.119,23
NIVELL 1: Obra			Import
Obra	01	Pressupost XMM-24519	420.119,23
			420.119,23

PRESSUPOST D'EXECUCIÓ PER CONTRACTE

Pàg. 1

PRESSUPOST D'EXECUCIÓ MATERIAL	420.119,23
13 % DESPESES GENERALS SOBRE 420.119,23.....	54.615,50
6 % BENEFICI INDUSTRIAL SOBRE 420.119,23.....	25.207,15
Subtotal	499.941,88
21 % IVA SOBRE 499.941,88.....	104.987,79
TOTAL PRESSUPOST PER CONTRACTE €	604.929,67

Aquest pressupost d'execució per contracte puja a

(SIS-CENTS QUATRE MIL NOU-CENTS VINT-I-NOU EUROS AMB SEIXANTA-SET CÈNTIMS)

UTE IVAN BERCEDO JORDI MESTRE



Clau

XMM-24519

Títol abreujat

**OBRES RAM 2024, ALS SSTT
MARESME-VALLÈS ORIENT. (III):
INSTITUT LA VALL DEL TENES**

Data de redacció

MAIG 2024

Tipus d'estudi

PROJECTE D'EXECUCIÓ

Ubicació

**INSTITUT LA VALL DEL TENES
Camí de la Rovira, s/n
SANTA EULÀLIA DE RONÇANA**

Documents

**MEMÒRIA, DOC. GRÀFICA, PLECS,
AMIDAMENTS I PRESSUPOST**

Autors/es

UTE IVAN BERCEDO JORDI MESTRE

Exemplar

1

Tom

I

**Unitat promotora:
Departament d'Educació**



**Generalitat
de Catalunya**

INDEX

DOCUMENTS DEL PROJECTE

Document núm. 0: DADES GENERALS.

0.1. DADES

FITXA D'AGENTS DEL PROJECTE

0.2. FITXES

Document núm. 1: MEMÒRIA.

1.1. MEMORIA DESCRIPTIVA.

1.2. MEMORIA CONSTRUCTIVA

1.3. MEMÒRIA D'EXECUCIÓ

1.4. JUSTIFICACIÓ COMPLIMENT DE NORMATIVA

DOCUMENTACIÓ COMPLEMENTÀRIA

1.5. ESTUDI BÀSIC DE SEGURETAT I SALUT

1.6. INVERSIO ACCESSIBILITAT I ESPORTS

1.7. PLA DE CONTROL DE QUALITAT

1.8. ANNEX NORMATIVA

1.9. MANUAL D'ÚS I MANTENIMENT

1.10. ESTUDI DE GESTIÓ DE RESIDUS

Document núm. 2: PLÀNOLS.

Document núm. 3: PLEC DE PRESCRIPCIONS TÈCNIQUES.

Document núm. 4: PRESSUPOST.

1: MEMÒRIA

0. DADES GENERALS

0.1. DADES

Títol del projecte

**PROJECTE EXECUTIU, ESTUDI DE SEGURETAT I SALUT I LA POSTERIOR DIRECCIÓ FACULTATIVA DE LES OBRES RAM 2024, ALS SERVEIS TERRITORIALS AL MARESME-VALLÈS ORIENTAL (III): INSTITUT LA VALL DEL TENES
CLAU XMM-24519**

Emplaçament

SANTA EULÀLIA DE RONÇANA (VALLÈS ORIENTAL)

INSTITUT LA VALL DE TENES

<https://agora.xtec.cat/iesvalltenes/>

Camí de la Rovira, s/n

08187 Santa Eulàlia de Ronçana

938448225

Ref. Cadastral: 5213002DG3151S0001EW

SUPERFÍCIE D'ACTUACIÓ: 1.200 m²

**Infraestructures.CAT per compte de la Generalitat de Catalunya,
Departament d'Educació**

(Promotor)

UTE IVAN BERCEDO JORDI MESTRE

Jordi Mestre de Bordons, Arquitecte

Ivan Bercedo i Sales, Arquitecte

(Autor del projecte)

DOCUMENTS DEL PROJECTE

Document núm. 0: DADES GENERALS.

Document núm. 1: MEMÒRIA.

Document núm. 2: PLÀNOLS.

Document núm. 3: PLEC DE PRESCRIPCIONS TÈCNIQUES.

Document núm. 4: PRESSUPOST.

FITXA 01 Agents del projecte

0.1.1. Projecte:			
Títol del projecte:	OBRES RAM 2024 ALS SERVEIS TERRITORIALS AL MARESME-VALLÈS ORIENTAL (III): INSTITUT LA VALL DEL TENES		
Emplaçament:	Camí de la Rovira, s/n 08187 Santa Eulàlia de Ronçana		
Clau:	CLAU XMM-24519		

0.1.2. Promotor/s:			
Empresa	Departament d'Educació. Generalitat de Catalunya	NIF	S0811001G
Representat per	Infraestructures de la Generalitat de Catalunya SAU	NIF	A59377135
Adreça	Carrer dels Vergós	núm.	36-42
Municipi	Barcelona	Codi Postal	08017

Redactor/s:			
Empresa	UTE IVAN BERCEDO JORDI MESTRE	NIF	U70926233
Representat per:	Ivan Bercedo i Sales, arquitecte col.legiat COAC núm 25977-2	NIF	46132471Z
	Jordi Mestre i de Bordons, arquitecte col.legiat COAC núm 28431-1	NIF	46337606N
Correu electrònic	mizien@mizien.com	Telèfon	93 268 88 78
Adreça	Carrer Argenter	núm.	12, baixos
Municipi	Barcelona	Codi Postal	08003

0.1.3. Estudi de seguretat i salut:			
Empresa	UTE IVAN BERCEDO JORDI MESTRE	NIF	U70926233
Responsable	Ivan Bercedo i Sales, Jordi Mestre i de Bordons	NIF	
Correu electrònic	mizien@mizien.com	Telèfon	93 268 88 78
Adreça	C / Argenter	núm.	12, baixos
Municipi	Barcelona	Codi Postal	08003

0.2. FITXES

0.2.1. FITXA URBANÍSTICA

Títol del projecte

**PROJECTE EXECUTIU, ESTUDI DE SEGURETAT I SALUT I LA POSTERIOR DIRECCIÓ
FACULTATIVA DE LES OBRES RAM 2024, ALS SERVEIS TERRITORIALS AL MARESME-
VALLÈS ORIENTAL (III): INSTITUT LA VALL DEL TENES
CLAU XMM-24519**

Emplaçament

SANTA EULÀLIA DE RONÇANA (VALLÈS ORIENTAL)

INSTITUT LA VALL DE TENES

<https://agora.xtec.cat/iesvalltenes/>

Camí de la Rovira, s/n

08187 Santa Eulàlia de Ronçana

938448225

Ref. Cadastral: 5213002DG3151S0001EW

Redactat per:

UTE IVAN BERCEDO JORDI MESTRE

Jordi Mestre de Bordons, Arquitecte

Ivan Bercedo i Sales, Arquitecte

li son d'aplicació les Normes Urbanístiques Municipals de Santa Eulàlia de Ronçana.

Barcelona, Maig de 2024

L'ARQUITECTE AUTOR DEL PROJECTE

UTE IVAN BERCEDO JORDI MESTRE

Jordi Mestre de Bordons, Arquitecte

Ivan Bercedo i Sales, Arquitecte

0.2.2. FITXA D'ANTECEDENTS I DADES DE L'AUTOR DEL PROJECTE

El projecte ha estat redactat per:

UTE IVAN BERCEDO JORDI MESTRE

Jordi Mestre de Bordons, Arquitecte

Ivan Bercedo i Sales, Arquitecte

amb domicili a Carrer Argenter 12, baixos esq. 08003 Barcelona

Tel 93 268 88 78

amb NIF U70926233 i DNI dels autors:

Jordi Mestre de Bordons, DNI 46337606N

Ivan Bercedo i Sales, DNI 46132471 Z

col·legiat al COL·LEGI D'ARQUITECTES DE CATALUNYA / BARCELONA

amb núm. de col·legiat

Jordi Mestre de Bordons, núm. de col·legiat 28341-1

Ivan Bercedo i Sales, núm. de col·legiat 25977-2

d'acord amb l'encàrrec d'INFRAESTRUCTURES.cat, contractat amb data de 14 de maig de 2024, per compte del Departament d'Educació de la Generalitat de Catalunya

Barcelona, Maig de 2024

L'ARQUITECTE AUTOR DEL PROJECTE

UTE IVAN BERCEDO JORDI MESTRE

Jordi Mestre de Bordons, Arquitecte

Ivan Bercedo i Sales, Arquitecte

0.2.3. FITXA DE BARRERES ARQUITECTÒNIQUES

Aquest projecte d'
OBRES RAM 2024, ALS SERVEIS TERRITORIALS AL MARESME-VALLÈS ORIENTAL (III):
INSTITUT LA VALL DEL TENES
CLAU XMM-24519

Emplaçament
SANTA EULÀLIA DE RONÇANA (VALLÈS ORIENTAL)

INSTITUT LA VALL DE TENES
<https://agora.xtec.cat/iesvalltenes/>
Camí de la Rovira, s/n
08187 Santa Eulàlia de Ronçana
938448225
Ref. Cadastral: 5213002DG3151S0001EW

Redactat per:
UTE IVAN BERCEDO JORDI MESTRE
Jordi Mestre de Bordons, Arquitecte
Ivan Bercedo i Sales, Arquitecte

COMPLEIX els requisits que estableixen les Instruccions per a la redacció de projectes del Departament d'Educació i la normativa en els edificis d'ús públic:

Llei 13/82 d'integració social dels Minusvàlids
Títol IX, secc. 1^a sobre Mobilitat i Barreres Arquitectòniques (arreu de l'Estat)
Llei 20/91 de Promoció de l'Accessibilitat i de Supressió de Barreres
Arquitectòniques DOGC 04.12.91
Decret 135/95 de desplegament de la Llei 20/1991 de promoció de l'accessibilitat
i de supressió de barreres arquitectòniques i d'aprovació del Codi d'accessibilitat
DOGC 28.04.95

Barcelona, Maig de 2024

L'ARQUITECTE AUTOR DEL PROJECTE
UTE IVAN BERCEDO JORDI MESTRE

Jordi Mestre de Bordons, Arquitecte

Ivan Bercedo i Sales, Arquitecte

0.2.4. FITXA DE DECLARACIONS RELATIVES A LES CONDICIONS DE PROTECCIÓ CONTRA INCENDIS

Aquest projecte d'
OBRES RAM 2024, ALS SERVEIS TERRITORIALS AL MARESME-VALLÈS ORIENTAL (III):
INSTITUT LA VALL DEL TENES
CLAU XMM-24519

Emplaçament
SANTA EULÀLIA DE RONÇANA (VALLÈS ORIENTAL)

INSTITUT LA VALL DE TENES
<https://agora.xtec.cat/iesvalltenes/>
Camí de la Rovira, s/n
08187 Santa Eulàlia de Ronçana
938448225
Ref. Cadastral: 5213002DG3151S0001EW

Redactat per:
UTE IVAN BERCEDO JORDI MESTRE
Jordi Mestre de Bordons, Arquitecte
Ivan Bercedo i Sales, Arquitecte

COMPLEIX en els elements constructius afectats per l'actuació:

Condicionants urbanístics i de protecció contra incendis als edificis
D 241/94 PGC / DOGC 30.09.94

CTE DB-SI (Seguretat en cas d'incendi) segons RD 314/2006 del 27 de Març i successives actualitzacions. En concret, el reforç de l'estructura projectada compleix R60.

Reglament de seguretat Contra incendis als Establiments Industrials (RSCIEI). RD 2267/2004 del 03 de Desembre BOE N° 303 de 17 Dic. 2004

A més de la resta de la Legislació vigent en matèria de protecció contra incendis que li afecta pel seu emplaçament, tant sigui local, provincial com de la Generalitat.

Barcelona, Maig de 2024

L'ARQUITECTE AUTOR DEL PROJECTE
UTE IVAN BERCEDO JORDI MESTRE

Jordi Mestre de Bordons, Arquitecte

Ivan Bercedo i Sales, Arquitecte

0.2.5. FITXA DE DECLARACIONS RELATIVES A LES NORMES DE SEURETAT

Aquest projecte d'
OBRES RAM 2024, ALS SERVEIS TERRITORIALS AL MARESME-VALLÈS ORIENTAL (III):
INSTITUT LA VALL DEL TENES
CLAU XMM-24519

Emplaçament
SANTA EULÀLIA DE RONÇANA (VALLÈS ORIENTAL)

INSTITUT LA VALL DE TENES
<https://agora.xtec.cat/iesvalltenes/>
Camí de la Rovira, s/n
08187 Santa Eulàlia de Ronçana
938448225
Ref. Cadastral: 5213002DG3151S0001EW

Redactat per:
UTE IVAN BERCEDO JORDI MESTRE
Jordi Mestre de Bordons, Arquitecte
Ivan Bercedo i Sales, Arquitecte

Compleix les disposicions relatives a seguretat següents:

BARANES: no intervé
L'alçada mínima de les baranes és de 110 cm, amidada des de qualsevol punt al que els nens o altres usuaris puguin enfil·lar-se (amb passamà d'acord amb la normativa sobre minusvàlids). La separació màxima entre muntants és de 10 cm

VIDRES: no intervé
Els envidraments en totes les portes i obertures tenen una composició mínima de 4+4 mm

FINESTRES: no intervé
La descomposició de la finestra serà de tal manera que no hi hagi elements practicables per sota d'1,10/1,20 m (o bé s'instal·larà barana protectora) mesurat sobre qualsevol element al qual el nen pugui enfil·lar-se (radiador, lleixa, etc.).

Barcelona, Maig de 2024

L'ARQUITECTE AUTOR DEL PROJECTE
UTE IVAN BERCEDO JORDI MESTRE

Jordi Mestre de Bordons, Arquitecte

Ivan Bercedo i Sales, Arquitecte

0.2.6. FITXA DE GESTIÓ DE RESIDUS, DECRET 210/2018

En compliment del que disposa el Decret 210/2018, regulador dels enderrocs i altres residus de la construcció, manifesta:

Productor de residus:

Generalitat de Catalunya
Departament d'Educació.

Posseïdor dels residus:

Empresa constructora adjudicatària de les Obres.

Gestor dels residus:

Es gestionarà per empresa gestora de residus que certifiqui que els residus han estat abocats en dipòsits controlats (veure full annex a fitxa)

Instal·lació del tractament:

Els residus no perillosos es gestionaran en dipòsits controlats de la construcció a Barcelona o Rodalies. (veure full annex a fitxa).

Aquest projecte incorpora el corresponent Estudi de Gestió de Residus en la Documentació complementària a la Memòria.

**ADRECES DELS DIPÒSITS CONTROLATS DE TERRES I RUNES
DE LA CONSTRUCCIÓ, A BARCELONA I RODALIES**

MOLL D'INFLAMABLES (PORT BARCELONA)
08039 BARCELONA TELÈFON 93.414.74.88

PEDRERA GINESTA-JOAN
08870 SITGES TELÈFON 933.658.45.55

CORRAL DEL CARRO
0880 VILANOVA I LA GELTRÚ TELÈFON 670.38.67.57

PTGE. FONT D'EN TORT "CAN PIQUÉ"
08110 MONTCADA I REIXAC TELÈFON 93.414.74.88

PEDRERA GAR-1
08459 LLINARS DEL VALLÉS TELÈFON 93.870.42.56

CRTA. 1221 PK. 4 URB. CAN CANDI
08221 TERRASSA TELÈFON 03.723.93.00

CAN MODONELL
08349 CABRERA DE MAR TELÈFON 93.756.00.06

CRTA. C-1413, PK. 4.300
08754 PAPIOL TELÈFON 93.673.18.00

PEDRERA MONTSERRAT
08292 ESPARRAGUERA TELÈFON 93.586.46.44

PLANTA DE GESTIÓ PER AMIANT:

El destí final dels materials que contenen amiant és la deposició en abocadors controlats de residus especials. Actualment, a Catalunya, només l'empresa Atlas Gestión Ambiental és l'empresa concessionària del servei públic per a la gestió d'aquest tipus de residu. Les seves dades de contacte són les següents:

ATLAS GESTIÓN AMBIENTAL
Codi de gestor: E-01.89
Adreça: Lugar Can Pala, 0 S/N,
08719 Castellolí, Barcelona
Telf. 93 804 71 31

GESTIÓ DE RESIDUS AMB AMIANT

La gestió dels residus que contenen amiant s'ha de realitzar segons la normativa de desconstrucció, manipulació i tractament genèrica pels residus perillosos i segons la normativa específica per aquest element. Segons la normativa actual i les llicències ambientals que tenen els dipòsits controlats de runes, no s'admet l'entrada de residus que continguin amiant perquè aquest està catalogat com a residu perillós 4.

PREVENCIÓ I MINIMITZACIÓ El primer pas per optimitzar la gestió dels residus és concebre la desconstrucció amb criteris mediambientals; això és, organitzar les operacions de desconstrucció tenint en compte que s'ha de portar la quantitat mínima de residus a l'abocador. Per tant, estem parlant de desconstrucció. La desconstrucció és el conjunt d'operacions de desmantellament d'un edifici que fan possible un alt nivell de recuperació i d'aprofitament dels materials amb la finalitat de reincorporar-los a les noves construccions.

IDENTIFICACIÓ MATERIALS PERILLOSOS:

MATERIAL: Plaques de fibrociment

LLOC: Cobertes i baixant pluvials.

IDENTIFICACIÓ: Les plaques de fibrociment, quan són noves i en bon estat de conservació, no solen desprendre quantitats significatives de fibres a l'aire. Amb tot, la cara exposada a la intempèrie es degrada lentament a causa de la pluja àcida, els canvis tèrmics, l'erosió eòlica i l'atac de microorganismes vegetals.

TIPUS DE PERILLOSITAT: Les fibres que desprenen són cancerígenes per inhalació.

MESURES QUE HAN DE SER ADOPTADES: A la memòria del projecte s'han especificat les mesures que s'han de prendre.

CLASSIFICACIÓ DEL RESIDU: Residu Especial.

CODI CER: 170601, 170605 FIBROCIMENT. Plaques en cobertes, plaques de tancament de façana, baixants i cumbreres de cobertes.

POSSIBILITATS DE VALORITZACIÓ: ABOCADOR ESPECIAL T13. Deposició de residus especials.

PLANTA DE GESTIÓ: planta autoritzada per a aquest tipus de residu, situada a:

CASTELLOLÍ
gestionada per:
ATLAS GESTION MEDIAMBIENTAL,S.A.
Adreça: Lugar Can Pala, 0 S/N,
08719 Castellolí, Barcelona,
Tel. 938 04 71 31

1.1 DESCRIPCIÓ DE L'ACTUACIÓ

Antecedents

Adjudicació de licitació i contracte de serveis per a l'assistència tècnica per a la redacció del CONTRACTE DE SERVEIS PER A L'ASSISTÈNCIA TÈCNICA PER A LA REDACCIÓ DEL PROJECTE EXECUTIU I L'ESTUDI DE SEGURETAT I SALUT I LA POSTERIOR DIRECCIÓ FACULTATIVA DE LES OBRES RAM 2024, ALS SERVEIS TERRITORIALS AL MARESME-VALLÈS ORIENTAL (III): INSTITUT LA VALL DEL TENES (SANTA EULÀLIA DE RONÇANA) I INSTITUT MAREMAR (EL MASNOU), CLAU XMM-24519, a data 13 de maig de 2024.

Reunió prèvia i visita al centre educatiu amb els tècnics dels Serveis Territorials del Departament d'Educació i d'Infraestructures.cat el maig de 2024.



Actuacions

L'actuació consisteix en la substitució de la coberta de l'edifici principal de l'institut. La substitució comporta el desmuntatge de la capa superior de planxa metàl·lica, de l'aïllament i l'enderroc de la coberta original de fibrociment i la instal·lació d'una nova coberta tipus Deck. S'inclouen algunes actuacions associades a aquesta actuació principal, com la substitució dels baixants de fibrociment i la canalització de les aigües d'escorrentia de la coberta.

La superfície d'actuació és de 1.200 m².

SS_ Els preus unitaris de les partides detallades en el pressupost d'aquest projecte i corresponents a les actuacions a realitzar que s'enumeren a dalt, incorporen en el mateix preu unitari de la partida el cost destinat a les mesures de Seguretat i Salut corresponent i proporcional, per la qual cosa el projecte no incorpora una partida exclusiva destinada a Seguretat i Salut.

CQ_ Els preus unitaris de les partides detallades en el pressupost d'aquest projecte i corresponents a les actuacions a realitzar, incorporen en el mateix preu unitari de la partida el cost destinat al control de qualitat, per la qual cosa el projecte no incorpora una partida exclusiva destinada a aquest concepte.

En concepte de Control de Qualitat el promotor podrà arribar a refacturar fins a un 1% del Pressupost total del lot.

1.2 MEMORIA CONSTRUCTIVA

TREBALLS PREVIS, ENDERROCS I GESTIÓ DE RESIDUS

PROCEDIMENT GENERAL

La substitució de la coberta, inclou els treballs de

- desmuntatge de la coberta actual per etapes
- i muntatge de la coberta nova per etapes

Les dues actuacions s'ha d'executar de forma coordinada i seguida, per zones parcials d'actuació planificades a fi de que en cap moment l'edifici o part de l'edifici pugui quedar exposat a l'entrada d'aigua en cas de pluja.

En aquest sentit, es considera la següent seqüència d'execució:


- Desmuntatge de la totalitat de la capa exterior de protecció de coberta de planxa.
- Desmuntatge de la totalitat de la capa d'aïllament intermig de coberta.
- Acopi de la planxa grecada nova de suport de la coberta deck.
Desmuntatge i muntatge per etapes consecutives:
- **Desmuntatge (etapa1)** d'una part aproximada entre 100m2 i 200m2 **de la coberta de fibrociment, inclòs aïllant inferior situat damunt cel-ras.**
- **Muntatge de perfil nervat (planxa grecada nova) de suport de la coberta Deck i barrera de vapor de la part anteriorment desmuntada.**
- **Desmuntatge (etapa2)** seguint esquema anterior.
- **Muntatge de perfil nervat de etapa2.**
- **etc...Etapas fins final de superfície d'intervenció.**
- **Muntatge dels suports estructurals per a fixació posterior de la línia de vida.**
- Muntatge de les altres capes noves de la coberta: aïllant, membrana d'impermeabilització.

El desmuntatge de la coberta de fibrociment i el muntatge del perfil nervat i la barrera de vapor s'han de realitzar, així, de forma consecutiva, coordinada i sense pausa entre els dos treballs de forma que es garanteixi que l'edifici queda protegit en cas de pluja. El perfil nervat i la barrera de vapor ha de garantir una estanqueïtat provisional durant el temps (curt i limitat) que es realitzen els treballs de col·locació de l'aïllant de llana de roca i de la membrana FPO.

S'ha de preveure igualment un conjunt de mesures de protecció provisional i d'estanqueïtat de la coberta durant l'execució dels treballs de substitució consistents en proteccions provisionals, barreres d'estanqueïtat i membranes provisionals sobre el perfil nervat i/o la barrera de vapor prèvies a la col·locació de la membrana definitiva, l'estanqueïtat entre fases d'obra, solapament entre zones d'actuació i qualsevol altra mesura necessària per garantir l'absoluta estanqueïtat de la coberta des de l'inici de les obres fins a la seva recepció.

A fi de complir amb els requisits anteriorment descrits:

- El desmuntatge s'aturarà si hi ha previsió de pluges en les 48h següents. Per la qual cosa, l'empresa contractista tindrà un registre diari de les previsions de precipitació.
- Els equips de muntatge estaran coordinats de forma que immediatament després d'executar els treballs de desmuntatge, s'iniciaran els treballs de muntatge.
- Es definiran i acotaran les zones d'actuació a fi de complir amb aquest funcionament.
- Els equips de desmuntatge i muntatge seran de la mateixa empresa o estaran plenament coordinats per l'empresa adjudicatària de forma que puguin realitzar les feines descrites de forma simultània i amb les pautes descrites anteriorment.

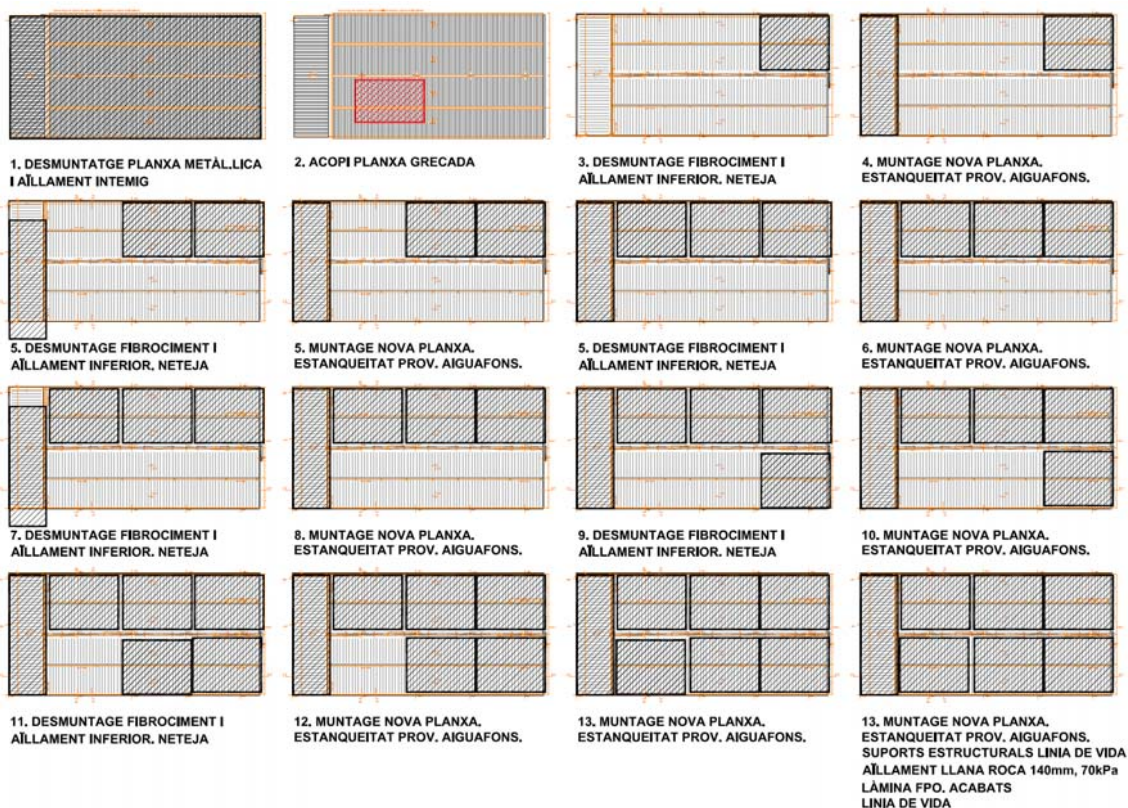

ENDERROCS I GESTIÓ DE RESIDUS

Es retirarà seguint el procediment anterior la totalitat dels elements de fibrociment que componen la coberta i els baixants de pluvials. La gestió dels residus que continguin amiant s'ha de realitzar segons la normativa de deconstrucció, manipulació i tractament genèrica pels residus perillosos i segons la normativa específica per aquest element. Segons la normativa actual i les llicències ambientals que tenen els dipòsits habituals controlats de runes, aquests no admeten l'entrada de residus que continguin amiant perquè està catalogat com a residu perillós. Per tant, el procés de desmuntatge, embalatge, retirada i gestió dels residus està sotmès a uns protocols específics propis dels treballs de manipulació de materials que contenen amiant.

La partida del desmuntatge està inclosa en els amidaments amb la següents descripció:

“Enderroc de la capa inferior de la coberta inclinada, capa consistent en capa simple de plaques conformades de fibrociment, amb solapament entre elles. Enderroc amb mitjans manuals, amb reg amb líquid fixador de les fibres d'amiant, empaquetat i protecció amb film dels elements desmuntats. Càrrega dels paquets sobre camió o contenidor. Es contempla el desmuntatge i condicionament de la totalitat dels materials que contenen amiant a la seva composició, que es realitzarà d'acord amb allò establert per abocador autoritzat i aprovat per l'Autoritat de Medi Ambiental competent. Realització del treball amb personal especialitzat i d'acord amb el Pla de Treball, redactat per l'empresa contractista desamiantadora i aprovat prèviament per l'Autoritat Laboral competent, en compliment del que regula el RD 396/2006 de 31 de març de 2006, pel qual s'estableixen les disposicions mínimes de seguretat i salut aplicables als treballs amb risc de exposició a l'amiant. Avaluació i control de l'amiant en ambients laborals, d'acord amb l'annex 1 del RD 396/2006, segons el mètode MTA/MA-051/A04. Gestió, transport inclòs, cànon d'abocador autoritzat en partida específica en el capítol de Gestió de Residus. Elaboració del Pla de Treball específic per al projecte segons els requeriments del RD 396/2006 de 31 de març. Aquest Pla de Treball haurà de ser aprovat per l'autoritat laboral competent per donar inici a les feines.”

El procés d'execució té dues fases clarament diferenciades: la que correspon als treballs previs de preparació, neteja i desmuntatge i les de gestió del residu amb amiant.

El procés d'execució d'una desconstrucció és fonamentalment un procés de demolició i de desmuntatge element per element, per assolir l'objectiu principal de desamiantació.

DESMUNTATGE D'ELEMENTS DE FIBROCIMENT

Els treballs consistiran en el desmuntatge de les plaques i elements de fibrociment de les cobertes, façanes i baixants de l'edifici, que es troben ancorades amb ganxos metàl·lics i sense existir cap tipus d'aïllament que recobreixi les plaques. Es tracta d'uns faldons verticals de revestiment de façana i d'unes cobertes formades per

plaques de fibrociment amb pendent dues vessants El contingut total de fibrociment objecte del projecte de desconstrucció és de 1.200 m2 aproximadament.

TERMINI D'EXECUCIÓ DELS TREBALLS I NOMBRE DE TREBALLADORS IMPLICATS

Està prevista una durada de 15 dies laborables per deixar les cobertes i el sistema de sanejament lliures de plaques de fibrociment. El nombre de treballadors que efectuaran les labors de desconstrucció s'estima en un total de 6 operaris, els quals seran notificats al departament de treball i Indústria amb nom, DNI i N° d 'afiliació a la Seguretat Social amb l'inici dels treballs.

En qualsevol cas la direcció tècnica s'encarregarà de la supervisió de les diferents labors que es portin a terme. Abans de l'inici del procés de desmuntatge del fibrociment es donarà avís amb antelació a la inspecció de treball i al Centre de Seguretat i Condicions de Salut en el Treball, en aquest avís se'ls notificarà els operaris, el recurs preventiu i l'horari que es realitzarà.

MÈTODES EMPRATS PER A LA REALITZACIÓ DEL TREBALL

S'impregnaran les superfícies de fibrociment amb una solució aquosa amb líquid encapsulant per a evitar l'emissió de fibres d'amiant pel moviment o trencament accidental d'alguna placa. L'aplicació es portarà a terme mitjançant equips de pulverització a baixa pressió, per tal d'evitar que l'acció mecànica de l'aigua sobre les plaques de fibrociment dispersi les fibres d'amiant a l'ambient. Els treballs començaran per les zones més elevades desmuntant els ganxos d'ancoratge de les plaques i descargolant la subjecció. Les plaques es dipositaran sobre palets, els quals s'embalaran amb plàstic homologat de suficient resistència mecànica per a evitar el seu trencament i es senyalitzaran amb el símbol de l'amiant.

La posició de la placa serà horitzontal durant el descens mitjançant l'ajuda, si és necessari de màquines telescòpiques o plataformes elevadores o aparells similars evitant que en el desplaçament de les plaques es desprengui pols o brutícia. Les plaques que acabin trencant-se s'humitejaran i es dipositaran en un recipient adequat per la seva guarda i transport, degudament etiquetat.

En qualsevol cas, una vegada acabats els treballs de desmuntatge, es revisarà tota la zona on s'ha desamiantat per comprovar que no ha quedat cap troç. Els residus de fibrociment estan catalogats com residus especials, i per tant, a Catalunya es duren a la planta autoritzada per a aquest tipus de residu, situada a Castellolí i gestionada per ATLAS GESTION MEDIAMBIENTAL,S.A. (Adreça: Lugar Can Pala, 0 S/N, 08719 Castellolí, Barcelona, Tel. 938 04 71 31)

Els treballadors disposaran d'un local especialment preparat per a dutxar-se, una vegada finalitzats els treballs amb el risc d'amiant.

Síntesis dels mètodes de descontaminació:

0. Se seguirà en tot moment el pla de treball redactat pel contractista i aprovat.
- 1 . Abans de començar els treballs de desmuntatge, els treballadors es vestiran amb les peces adequades per als treballs amb amiant.
- 2 . Una vegada finalitzats els treballs amb amiant, els treballadors passaran per un sistema d'aspiració, i dipositaran a continuació els vestits i mascaretes en borses les quals seran eliminades amb el fibrociment.
- 3 . A continuació entraran en una segona sala, contigua a l'anterior, on disposaran de dutxes totalment equipades.
- 4 . Una vegada hagin passat per les dutxes entraran a una tercera sala on es col·locaran la roba neta i sortiran totalment des contaminats.
- 5 . Posteriorment el local serà des contaminat mitjançant una neteja adequada.

MESURES PREVENTIVES CONTEMPLADES PER A LIMITAR LA GENERACIÓ I DISPERSIÓ DE FIBRES D'AMIANTE EN L'AMBIENT

S'adoptaran aquelles mesures precises a fi d'eliminar o reduir l'emissió de pols, donant prioritat a les quals s'apliquin en l'origen de l'emissió i les de tipus col·lectiu. Es fitaran al màxim les zones de treball per a evitar la dispersió de talls procurant-se que la superfície sobre la qual es treballa no excedeixi dels 25 m². Els accessos estaran degudament senyalitzats i el pas serà exclusiu per al personal autoritzat. Prèvia a qualsevol manipulació de les plaques, aquestes es regaran abundantment amb una solució aquosa amb líquid encapsulant que s'aplicarà amb equips de pulverització a baixa pressió com ja s'ha explicat anteriorment. Els dies en els quals s'apreciï una força del vent tal que pugui afavorir l'aixecament de pols, fins i tot amb el regat previ, es suspendran les labors de recollida destinant-se el personal a la realització d'activitats paral·leles pròpies de l'activitat del desmuntatge. Totes aquestes actuacions quedaran permanentment supervisades pel tècnic director de l'obra. Si es donés el cas de la necessitat d'utilitzar alguna eina, s'emprarien aquelles que pel seu ús generin la mínima quantitat de pols, preferiblement les manuals o les de baixa velocitat de gir.

PROCEDIMENT A ESTABLIR PER A L'AVALUACIÓ I CONTROL DE L'AMBIENT DE TREBALL

S'establirà el procediment establert d'acord amb el previst en l'Annex I, en relació a l'Article 5 del RD 396/2006. S'encarregarà a un laboratori autoritzat la realització d'una analítica per a determinar el grau de concentració de fibres d'amiant en l'ambient de treball, però durant l'execució pròpia del mateix, s'efectuaran preses de mostres i recompte de fibres per a avaluar que s'està dintre dels límits admissibles. L'avaluació i control de l'ambient de treball correspon al Mètode MTA/Dt.-051/A04 editat per l'Institut Nacional de Seguretat i Higiene en el treball "Mètode de determinació de fibres d'Amiant en Aire - Mètode de filtre de Membrana / Microcopia Òptica de contrast de fases" (mètode multifibra). La durada dels mesuraments serà d'un mínim de 3 hores (quan els treballs a realitzar siguin inferiors a tres hores el mesurament serà pel temps

de treball i es reflectirà en l'estudi mediambiental a presentar). S'efectuaran mostres del personal durant els treballs. Les Preses de mostres seràn realitzades pel laboratori d'Higiene Analítica de l'Associació per a la Prevenció d'Accidents (APA) homologat per Direcció general de Treball com laboratori especialitzat en determinació de fibres d'amiant per a la seva aplicació a la higiene industrial, i acreditat per l'Entitat Nacional d'Acreditació (ENAC) per a la realització d'assajos de contaje de Fibres d'Amiant (261/Li535).

TIPUS I FORMA D'ÚS DELS EQUIPS DE PROTECCIÓ INDIVIDUAL

Serà preceptiu l'ús de mascaretes auto filtrants certificades segons norma europea EN-149. Les mascaretes seran del tipus P3. Respecte a la resta de EPIs, es dotarà als operaris de vestits d'un sol ús amb caputxa i sense butxaques ni costures. Les granotes de treball seran del tipus 5. Els, cascots, les botes, els guants i la resta de EPIs a utilitzar, donades les característiques del treball a realitzar, seran els propis de les tasques d'enderrocament, és a dir: • Casc homologat en tot moment. • Guants de cuir, goma o cautxú segons el cas. • Botes de goma, amb reforç anti claus i soles antilliscants. • Cinturó de seguretat homologat si és necessari. • Ulleres protectores i de seguretat. Quant a la utilització de les mascaretes auto filtrants, el seu ús estarà limitat a un màxim de quatre hores. Els EPIs seran d'ús obligatori durant tot el temps de permanència en les zones que existeixi exposició a l'amiant i serà necessàriament substituïda per la roba de carrer abans d'abandonar el centre de treball realitzant el procés de descontaminació detallat anteriorment. La roba de treball que es lliurarà al treballador és d'un sol ús quedant en tot cas prohibit el despolsament mitjançant sacsejada, raspallat o aire comprimit. Queda prohibit als treballadors dur-se la roba de treball al seu domicili. Serà obligatori el procés de descontaminació, al finalitzar la jornada i prèvia a la sortida al centre de treball.

PROTECCIONS COL·LECTIVES

S'utilitzaran puntals de subjecció per a línies de vida ancorades en les armadures o similars i s'utilitzaran arnesos de seguretat. Aquestes línies de vida seran homologades. El sistema que s'utilitzarà per evitar caigudes en alçada, serà l'antigaigudas de retenció automàtica que, d'acord amb la norma EN363, aquest equip s'integra dintre d'un sistema anticaigudas que ha d'estar obligatòriament compost per: • Un dispositiu d'amarri (EN795) • Un connector (EN362) • L'antigaigudas amb retenció automàtica (EN360) • Un connector (EN362) • Un arnés anticaigudas (EN361) Es fitaran al màxim les zones de treball per a evitar la dispersió de talls procurant-se que la superfície sobre la qual es treballa no excedeixi dels 25 m2. Els accessos estaran degudament senyalitzats i el pas serà exclusiu per al personal autoritzat. El sistema previst per a la descontaminació dels equips és mitjançant aspirador amb sistema de filtre total.

CARACTERISTIQUES DELS EQUIPS UTILITZATS PER A LA PROTECCIÓ I DESCONTAMINACIÓ DELS TREBALLADORS Existirà una dutxa, amb aigua freda i calenta. Els EPI respiratoris es portaran a la dutxa, una vegada s'hagi procedit a la

seva neteja. El vestuari "brut" disposarà d'un recipient en el qual es dipositaran la roba i els EPI que hagin de ser considerats com residus. Els treballadors potencialment exposats, sempre que abandonin el lloc de treball, serà obligatori que realitzin el cicle de descontaminació (vestuari brut, dutxa, vestuari net). Disposaran d'un temps de 10 minuts de descans tècnic i durant aquest descans està prohibit menjar, beure o fumar. La jornada de treball serà d'una durada màxima de 4 hores diàries, normalment de 9,30 hores a 13,30 hores, i els descansos tècnics permesos de 10 minuts cada 2 hores seran realitzats sense sortir de la zona de treball quedant totalment prohibit durant aquests deu minuts fumar, menjar, beure o treure els EPIs. Queda totalment prohibit realitzar hores extraordinàries i/o establir incentius per als participants en aquests treballs. Quant a la protecció de les altres persones que es trobin pròximes al lloc de treball, la principal mesura consisteix en l'adequada senyalització i delimitació de la zona de treball en la qual es manipulin elements amb amiant i la senyalització dels contenidors que es destinin a l'emmagatzematge de les plaques de fibrociment trencades. Qualsevol zona en la qual s'estigui treballant i amb perill potencial d'exposició a l'amiant quedarà degudament senyalitzada segons el RD 396/2006, en concret en el relacionat en els articles 7.d.1 i 10.1 d'aquest RD.

MESURES DESTINADES A INFORMAR ALS TREBALLADORS SOBRE ELS RISCOS ALS QUALS ESTAN EXPOSATS I LES PRECAUCIONS QUE HAN DE PRENDRE

Tots els treballadors que realitzen treballs amb el risc d'exposició a amiant, hauran rebut un curs de formació específic amb Mútua SAT, realitzat per Tècnics Superiors en Prevenció de Riscos Laborals, acreditats en la Disciplina d'Higiene. Igualment, també es realitzarà una reunió en la qual s'informarà als treballadors bàsicament dels següents punts:

- Què és l'amiant.
- Riscos per a la seva salut i mesures preventives.
- Llocs en els quals es troba l'amiant.
- Procediment de treball.
- Equips de protecció individual que són d'ús obligatori i normes per al seu correcte ús.
- Requisits en matèria de vigilància mèdica.
- Normes en matèria de senyalització i etiquetatge.
- Mesures i controls ambientals que es portaran a terme.
- Correcta eliminació dels residus.

A més al final de cada setmana es farà una petita reunió en el mateix centre de treball a manera de recordatori i en la qual s'aplicaran aquelles mesures correctores que es consideri suposen una millora en el mètode de treball. La supervisió serà constant per part de la direcció facultativa. Tots els treballadors se sotmetran a un reconeixement mèdic previ per a determinar que es troben en les condicions idònies per a realitzar aquest tipus de treball. Estarà pactat amb la mútua una sèrie de revisions periòdiques que establirà el propi equip mèdic de la mútua amb l'obligatorietat del reconeixement previ i el posterior a la finalització dels treballs.

MESURES PER A LA ELIMINACIÓ DELS RESIDUS D'ACORD AMB LA LEGISLACIÓ VIGENT

Tots els residus d'amiant procedents del desmuntatge seran embalats en material plàstic de suficient resistència mecànica i s'identificaran tal com s'especifica en el RD 1406/89 (BOE 278), sempre i quan això sigui possible. Els filtres, granotes de treball i mascaretes es consideraran residus amb amiant. Tant el transport com el tractament dels mateixos es realitzarà d'acord amb la normativa vigent (Llei 10/98 de Residus, BOE 96). Els residus del fibrociment haurien de tractar-se com a tals en abocadors de residus especials, si bé s'evitarà que siguin triturats. Tot el fibrociment que es trobi en el solar objecte de l'enderrocament i que sigui susceptible de ser apartat de l'enderroc rebrà el tractament i les mesures de seguretat establertes pel director facultatiu.

RECURSOS PREVENTIUS

En relació als recursos preventius, seran assumits pels propis treballadors, sempre i quan es certifiqui que han rebut el curs bàsic de prevenció de riscos laborals de 50 hores amb la relació dels operaris (nom i DNI) que poden entrar en aquesta obra i compleixen amb la normativa per a actuar com recurs preventiu. També s'adjuntarà l'acta corresponent a la Vigilància de la Salut. En el fax d'inici d'obra dels treballs es notificarà el nom del recurs preventiu que actuarà en aquesta obra.

LEGISLACIÓ I NORMATIVA RELACIONADA

- O. M. de 31 d'Octubre de 1984. Reglament sobre treballs amb el risc d'amiant (BOE 7-11-84). Rectificada per l'O. M. de 7 de Novembre de 1984 (BOE 22-11-84). Aplica la Directiva 83/477/CEE.
- Ordre de 31 de Març de 1986. Modifica l'article 13, control mèdic preventiu dels treballadors del Reglament sobre els treballs amb el risc d'amiant (BOE 22-4-86).
- O. M. de 7 de Gener de 1987. Normes complementàries al Reglament de 31 d'Octubre de 1984. (BOE 15-1-87).
- O. M. de 26 de Juliol de 1993. Modifica les dues anteriors (BOE 5-8-93). Aplica la Directiva 91/382/CEE que modifica la 83/477/CEE.
- Resolució de 11 de Febrer de 1985. Constituïx la Comissió de Seguiment per a l'aplicació del Reglament sobre treballs amb el risc d'amiant (BOE 23-2-85).
- RD 1879/1996, de 2 d'Agost, regula la Comissió Nacional de Seguretat i Salut i dissol la Comissió de Seguretat per a l'aplicació del Reglament sobre treballs amb el risc d'amiant (BOE 9-8-96).
- Resolució de 8 de Setembre de 1987. Tramitació de sol·licituds d'homologació de laboratoris especialitzats en la determinació de fibres d'amiant. (BOE 14-9-87).
- O. M. de 22 de Desembre de 1987. Aprova el model de Llibre de Registre de Dades previst en el Reglament sobre treballs amb el risc d'amiant. (BOE 29-12-87).
- Resolució de 20 de Febrer de 1989. Regula l'emissió de fitxes de seguiment ambiental i mèdic per al control de l'exposició a l'amiant. (BOE 3-3-89).

- Instrument 17 de Juliol de 1990. Ratificació del Conveni de la *OIT de 24 de Juny de 1986, núm. 162 sobre Seguretat i Higiene en el Treball – *Asbesto. Utilització del *asbesto en condicions de seguretat (BOE 23-11-90).
- RD 108/1991 de 1 de Febrer (BOE 6-2-91), sobre la prevenció i reducció de la contaminació del medi ambient produïda per l'amiant. Aplica la Directiva 87/217/CEE.
- Llei 35/1995 de 8 de Novembre de Prevenció de Riscos Laborals.
- RD 39/1997 de 17 de Gener que aprova el Reglament dels Serveis de Prevenció.
- RD 665/1997 de 12 de Maig sobre protecció dels treballadors enfront dels riscos relacionats amb l'exposició a agents *cancerígens durant el treball. (BOE 24-5-97). Adopta la directiva 90/394/CEE.
- RD 216/1999 de 5 de Febrer sobre disposicions mínimes de seguretat i salut en el treball en l'àmbit d'empreses de treball temporal (BOE 24-2-99).
- Llei 54/2003 del 12 de Desembre, article 4º apartat 3.1 i article 7º, reforma del marc normatiu de la prevenció de Riscos Laborals, (BOE 13-12-2003).
- RD 396/2006, de 31 de Març, pel qual s'estableixen les disposicions mínimes de seguretat i salut aplicables als treballs amb el risc d'exposició a l'amiant. (BOE 11-04-2006).

GESTIÓ DE RESIDUS

Es presenta l'Estudi de Gestió de Residus com annex a la memòria.


SISTEMA D'ENVOLUPANT


Cobertes

La nova coberta s'ajusta a l'estructura existent. Manté doncs la volumetria i els pendents. La coberta és doble (sobre 2 encavallades de formigó) amb dues recollides en les façanes laterals i una tercera central en un aiguafons que canalitza les aigües a una sèrie de baixants. Els pendents són del 33% aproximadament.


La nova coberta és del tipus Deck, composta amb les següents capes, de forma resumida:

- Membrana polimèrica reforçada FPO Sarnafil TS 77-18 SR de Sika o equivalent, Color gris RAL 7040. Inclou Perfil decoratiu en T Sarnafil de Sika o equivalent.
- Capa separadora de feltre de fibra de vidre
- Panell rígid de 140 mm llana de roca d'alta densitat i resistència mínima de 70 kPa Hrdrock 391 de Rockwool o equivalent, fixacions mecàniques telescòpiques,
- Barrera de vapor
- I planxa grecada autoportant.

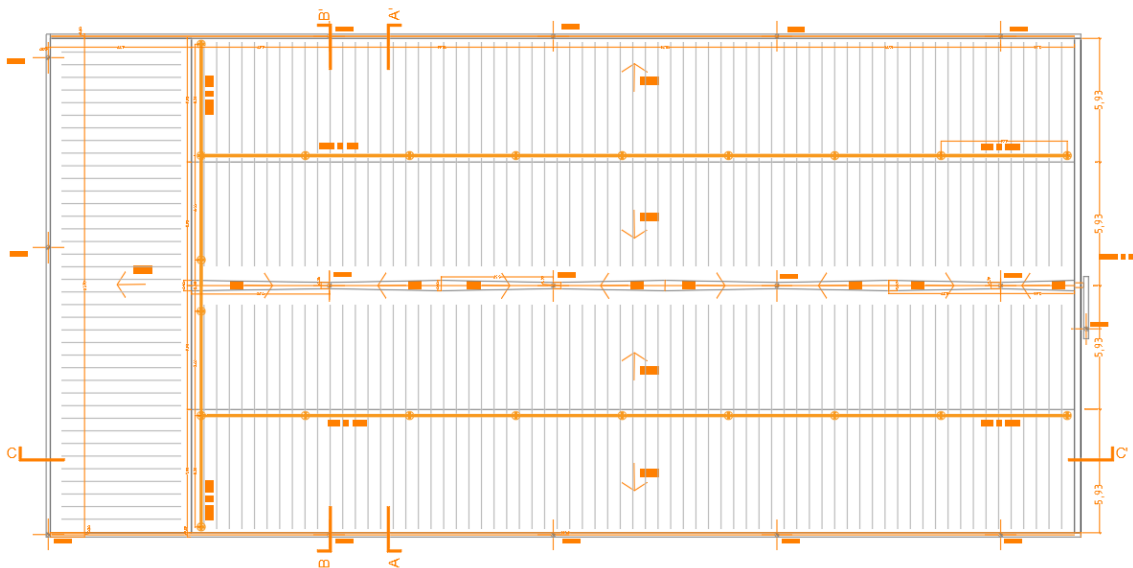

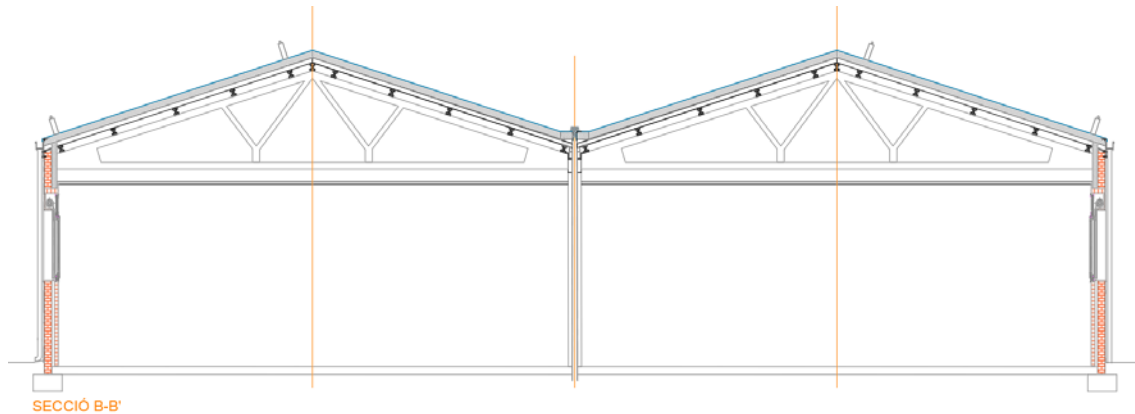

De forma detallada les capes de coberta són:

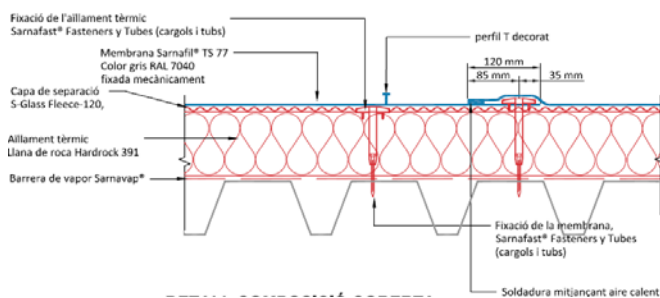

IMPERMEABILITZACIÓ

Membrana de 1.8 mm de FPO Sarnafil TS 77-18 SR de Sika o equivalent, color gris RAL 7040, consistent en membrana polimèrica impermeable reforçada amb una malla de polièster i amb un vel de fibra de vidre no teixit, amb marcatge CE segons norma EN 13956, certificada pel cos notificador 1213-CPD-3915, reacció al foc classe E segons la norma EN 13501-1, fixada al suport mitjançant fixacions Sarnafast® SF 4.8 o equivalent i amb plaques de repartiment Sarnafast® Washer KT o equivalent, amb element de fixació mecànica telescòpica, composta per beina de poliamida i cargol autotrepant de punta reduïda d'acer galvanitzat, diàmetre 5mm i longitud adaptada en funció del gruix de l'aïllament. Dissenyada per suportar el trànsit a coberta i reduir el pont tèrmic, tipus Sarnafast® Fasteners & Tubes.

La làmina FPO anirà fixada perimetralment mitjançant el sistema de repartició de càrregues Sarnabar ancorat al suport amb fixació Sarnafast SBF 6.0 i col·locació de cordó topall Sarnafil T welding Cord o equivalent i part proporcional de remat en peto acabat en perfil·leria colaminada ancorada al suport amb fixació mecànica i segellada amb massilla de poliuretà Sikaflex 11 FC o equivalent. Inclou Perfil decoratiu en T Sarnafil de Sika o equivalent, en franges paral·leles seguint el pendent, cada 60 cm

CAPA SEPARADORA

Capa de separació S-Glass Fleece-120 o equivalent, consistent en feltre de fibra de vidre antipunxonament, com capa de separació i protecció mecànica addicional entre l'aïllament tèrmic i la làmina impermeabilitzant.

AÏLLAMENT

Aïllament de 140 mm de gruix format per panell rígid de llana de roca de doble densitat, cara superior d'extrema duresa amb alta resistència a petjades i punxonament, de llana de roca volcànica ROCKWOOL o equivalent de doble densitat (230 i 150 kg/m³), HARDROCK 391 o equivalent, segons UNE-EN 13162, de dimensions 100x120x14 cm d'espessor, resistència tèrmica 3,55 (m² 0,039 W/(mK) , Reacció al foc A1 d'acord amb la norma EN13501-1 i resistència a la humitat de fins al 100% Resistència al pas del vapor d'aigua $\mu = 1$. Resistència a la compressió 10 %, 70 kPa. Resistència a la càrrega puntual 700 N. Comprensibilitat Classe C segons UETAC Cara superior amb més duresa que el confereix alta resistència a petjades i punxonament. Fixació mecànica telescòpica dels panells aïllants, amb 5 uts/m² a la xapa metàl·lica, composta per beina de poliamida telescòpia i cargol autotrepant de punta reduïda d'acer zincat, protecció anticorrosió d'almenys 15 cicles Kesternich. Diàmetre 5mm i longitud adaptada segons gruix d'aïllament. Dissenyada per suportar el trànsit a coberta i reduir el pont tèrmic, tipus Sarnafast® Fasteners & Tubes.

BARRERA DE VAPOR

Barrera de vapor Sarnavap® o equivalent, -1000 E no portant basada en PE (polietilè), superfície llisa i masa 195g/m², transmissió de vapor d'aigua amb acompliment EN1931, amb solapaments estancs segellats amb Sarnavap® Tape F o equivalent.

PERFIL NERVAT AUTOPORTANT

Suport de coberta deck, composta per xapa grecada autoportant d'acer galvanitzat d'Europerfil, tipus Eurobase 106 CD d'1mm de gruix, PCDeck (3.250.106) o equivalent, acabat llis, amb nervis de 106 mm d'alçada separats 250 mm, inèrcia 242 cm⁴ i massa superficial 13,08 kg/m², segons UNE-EN 14782.

INCLOU la part proporcional de:

Trobades perimetrals amb elevació de la impermeabilització com a mínim 30 cm a la vertical sobre l'acabat de coberta, banda de reforç, banda de terminació i fixació de la làmina sota la peça de remat de la façana.

Fixacions de la làmina tipus fastener, perimetrals, en solapaments i part central de coberta, segons estudi de càlcul de resistència al vent del fabricant Sika o equivalent.

Formació de canals de recollida amb plec de la membrana, trobades especials amb buneres, sortides d'instal·lacions (ventilació, extracció, clima, dades, etc), xemeneies, gàrgoles, subestructures de suport de maquinària instal·lada en coberta (clima, ventilació, etc), suports estructurals per fixació de línia de vida, executats segons detalls de projecte i manual tècnic del fabricant, o qualsevol altre element de coberta i d'altres elements sortints, fixació i segellats, així com ajustos amb les diferents geometries i pendents del perímetre, peces auxiliars, i brides d'acer inoxidable per garantir l'estanqueïtat de les trobades.


Inclou:

Productes proveïts de marcatge CE europeu i sistema d'impermeabilització certificat mitjançant Document d'Idoneïtat Tècnica (DIT). Posada en obra conforme el DIT i norma UNE 104.401 o equivalent.

Instal·lació per empresa homologada pel proveïdor del sistema de coberta Sika o equivalent.

Garantia de 20 anys del proveïdor del sistema de coberta Sika o equivalent.

Elements de coberta. Canaló

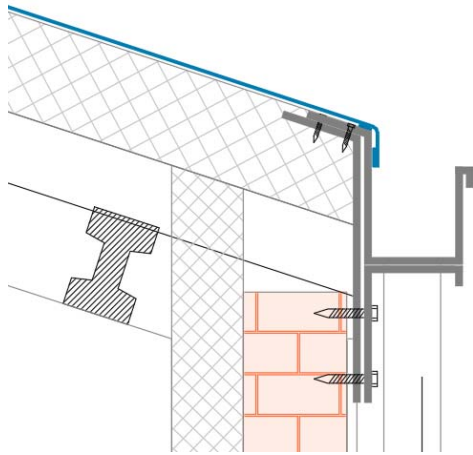

El canaló de recollida de coberta està format per 3 peces: 1) una peça de remat, fixada al tancament de façana, i que fa justament de remat del perfil nervat, de l'aïllant i de la membrana; 2) una peça de suport del canaló en L invertida fixada també al tancament de façana (de 20cm/cd 2m de canaló); i 3) la peça que forma el canaló amb unes mides de 15 cm d'ample i 15 cm d'alt, amb 5 plecs.

PROCEDIMENT D'EXECUCIÓ DE LA COBERTA

La substitució de la coberta, inclou els treballs de

- desmuntatge de la coberta actual per etapes
- i muntatge de la coberta nova per etapes

Les dues actuacions s'ha d'executar de forma coordinada i seguida, per zones parcials d'actuació planificades a fi de que en cap moment l'edifici o part de l'edifici pugui quedar exposat a l'entrada d'aigua en cas de pluja.

En aquest sentit, es considera la següent seqüència d'execució:

- Desmuntatge de la totalitat de la capa exterior de protecció de coberta de planxa.
- Desmuntatge de la totalitat de la capa d'aïllament intermig de coberta.
Desmuntatge i muntatge per etapes consecutives:
Desmuntatge (etapa1) d'una part aproximada entre 100m² i 200m² de la coberta de fibrociment, inclòs aïllant inferior situat damunt cel-ras.
- **Muntatge de perfil nervat (planxa grecada nova) de suport de la coberta Deck i barrera de vapor de la part anteriorment desmuntada.**
- **Desmuntatge (etapa2) seguint esquema anterior.**
- **Muntatge de perfil nervat de etapa2.**
- **etc...Etapes fins final de superfície d'intervenció.**
- **Muntatge dels suports estructurals per a fixació posterior de la línia de vida.**
- Muntatge de les altres capes noves de la coberta: aïllant, membrana d'impermeabilització.

El desmuntatge de la coberta de fibrociment i el muntatge del perfil nervat i la barrera de vapor s'han de realitzar, així, de forma consecutiva, coordinada i sense pausa entre els dos treballs de forma que es garanteixi que l'edifici queda protegit en cas de pluja. El perfil nervat i la barrera de vapor ha de garantir una estanqueïtat provisional durant el temps (curt i limitat) que es realitzen els treballs de col·locació de l'aïllant de llana de roca i de la membrana FPO.


S'ha de preveure igualment un conjunt de mesures de protecció provisional i d'estanqueïtat de la coberta durant l'execució dels treballs de substitució consistents en proteccions provisionals, barreres d'estanqueïtat i membranes provisionals sobre el perfil nervat i/o la barrera de vapor prèvies a la col·locació de la membrana definitiva, l'estanqueïtat entre fases d'obra, solapament entre zones d'actuació i qualsevol altra mesura necessària per garantir l'absoluta estanqueïtat de la coberta des de l'inici de les obres fins a la seva recepció.

A fi de complir amb els requisits anteriorment descrits:

- El desmuntatge s'aturarà si hi ha previsió de pluges en les 48h següents. Per la qual cosa, l'empresa contractista tindrà un registre diari de les previsions de precipitació.
- Els equips de muntatge estaran coordinats de forma que immediatament després d'executar els treballs de desmuntatge, s'iniciaran els treballs de muntatge.
- Es definiran i acotaran les zones d'actuació a fi de complir amb aquest funcionament.
- Els equips de desmuntatge i muntatge seran de la mateixa empresa o estaran plenament coordinats per l'empresa adjudicatària de forma que puguin realitzar les feines descrites de forma simultània i amb les pautes descrites anteriorment.

SISTEMA D'INSTAL·LACIONS

SANEJAMENT

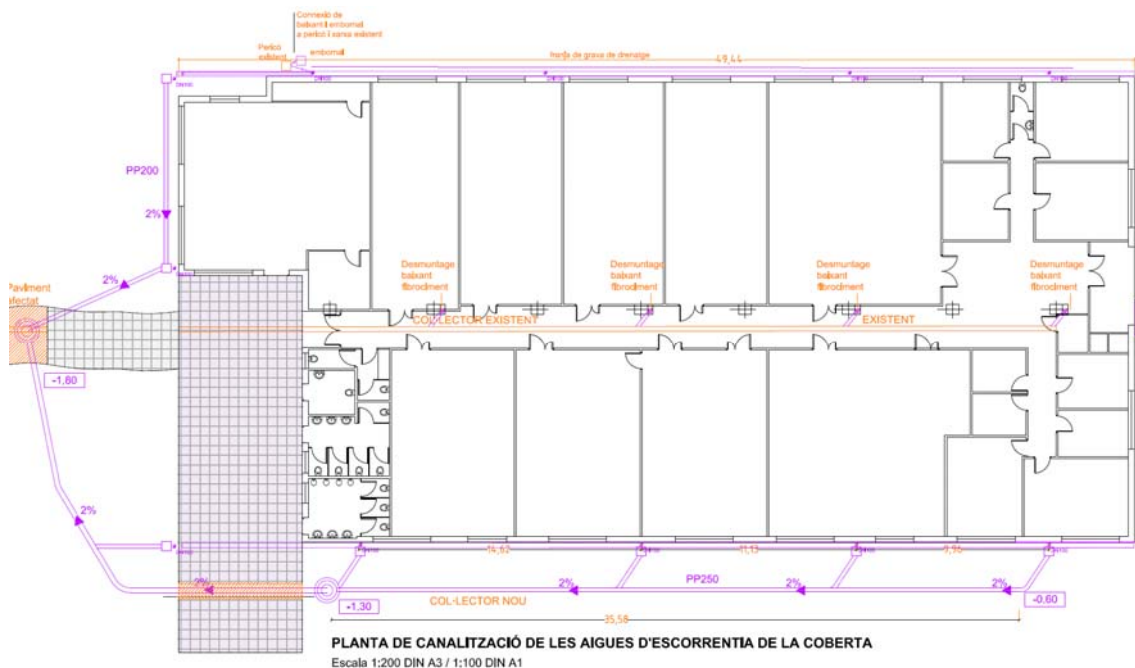

Es preveu exclusivament actuar en la canalització de l'escorrentia de la coberta. En l'actualitat, la coberta aboca les aigües directament al pati i al carrer en les façanes Sud-est i Sud-oest (pati), i Nord-oest (carrer-aparcament); i a la xarxa soterrada de sanejament en la part central (aiguafons interior).

El projecte preveu substituir els baixants centrals de fibrociment per baixants de polipropilè, i instal·lar un canaló perimetral en la façanes per canalitzar l'aigua d'escorrentia amb claveguerons de PP amb pendent $>2\%$. Les aigües de les façanes Sud-est i Sud-oest (pati) i l'extrem Oest de la façana de carrer es canalitzaran amb

claveguerons soterrats fins a connectar-los al clavegueró existent que canalitza les aigües central en un pou de registre que es construirà per a aquesta funció. Les aigües de l'extrem Est de la façana del carrer – aparcament s'abocaran a una canal natural de drenatge que alimenta els parterre vegetal. La intenció és que entorn a un 20% de les aigües recollides en la coberta retornin al terreny, seguint paràmetres de restitució ambiental.

Els elements de la xarxa de sanejament són els següents:

Baixants

Baixants centrals:

Substitució de baixant existent de fibrociment de 6 m d'alçada aproximada per baixant de 125 mm de polipropilè incloses les mesures especials de treball amb amiant, la connexió amb la bonera de la coberta i el col·lector soterrat de sanejament, l'enderroc i reconstrucció del calaix d'obra, l'aïllament acústic del baixant, la reposició de les peces de paviment afectades i qualsevol altre element per deixar la connexió, el calaix d'obra i els revestiments completament acabat i en funcionament.

S'inclou:

- L'enderroc de calaix d'obra
- L'arrencada del baixant i de les connexions
- Les mesures especials de prevenció laboral en treballs amb amiant, inclos el tractament del material amb líquid encapsulant, l'embossament del material a retirar i el transport del residus especial.
- La col·locació del baixant de tub de polipropilè de paret massissa segons norma UNE-EN 1451-1, de DN 125 mm, incloses les peces especials.
- L'aïllament acústic del baixant
- La reconstrucció de l'envà recolzat divisor de 4 cm de guix, de maó foradat senzill de 290x140x40 mm
- L'arrebossat interior del calaix remolinat i lliscat
- L'enguixat exterior del calaix reglejat, acabat lliscat, inclosa la col·locació d'una malla de fibra de vidre revestida de PVC de 6x4 mm, en la franja d'unió entre el guix nou i l'existent.
- La formació de cantonada i racons en angle recte
- Pintat de parament vertical de guix, amb pintura plàstica amb acabat llis, amb una capa segelladora i dues d'acabat.
- Desmuntatge, reposició de les peces del paviment i del sòcol afectades per l'actuació, i polit posterior de la zona.

Baixants façana:

Es compten els següents elements:

- Peça de connexió de canal d'acer galvanitzat d'1mm amb baixant d'acer galvanitzat DN100mm, amb reixa antifulles metàl·lica.
- Baixant de tub de planxa galvanitzada de DN 100 mm i d'1mm de guix, incloses les peces especials i fixat mecànicament amb brides metàl·liques.

- Protecció de baixant amb contratub d'acer negre amb soldadura de diàmetre 5'', d'1,5 m d'alçària, col·locat superficialment amb fixacions mecàniques, inclou pintat amb 2 capes d'imprimació antioxidant i 2 d'acabat
- Pericó de peu de baixant i tapa fixa, de 45x45x50 cm de mides interiors, amb paret de 15 cm de gruix de maó calat de 290x140x100 mm, arrebossada i lliscada per dins amb morter 1:2:10, sobre solera de formigó en massa de 10 cm.

Clavegueró:

Clavegueró amb tub de polipropilè de paret tricapa per a sanejament sense pressió, de DN 250 mm / 200 mm i de SN 12 (12 kN/m²) de rigidesa anular, sobre llit de sorra de 15 cm de gruix i reblert amb sorra fins a 30 cm per sobre del tub. Prèvia excavació de rasa per a pas d'instal·lacions de 40 cm d'amplària i 70 cm de fondària, reblert i compactació amb terres seleccionades de la pròpia excavació, sense pedres, amb retroexcavadora; i rebliment i piconatge de rasa d'amplària fins a 0,6 m, amb material seleccionat de la pròpia excavació, en tongades de gruix de fins a 25 cm, utilitzant picó vibrant, amb compactació del 95% PM. Capa final de paviment de sauló, amb estesa i piconatge del material al 95 % del PM.

Pou de connexió

Bastiment circular de fosa dúctil per a pou de registre i tapa recolzada i fixada amb cargols, pas lliure de 600 mm de diàmetre i classe D400 segons norma UNE-EN 124, col·locat amb morter. Paret per a pou circular de D= 100 cm, de peces prefabricades de formigó, col·locades amb morter mixt 1:2:10. Solera de formigó HM-20/P/20/I de 20 cm de gruix i de planta 1x1 m. Graó per a pou de registre amb ferro colat nodular, de 200x200x200 mm, i 1,7 kg de pes, col·locat amb morter mixt 1:2:10.

Embornal

Caixa per a embornal de 70x30x85 cm, amb parets de 10 cm de gruix de formigó HM-20/P/20/I sobre solera de 15 cm de formigó HM-20/P/20/I, i bastiment i reixa practicable per a embornal, de fosa grisa de 800x364x50 mm exteriors i 52 kg de pes, col·locat amb morter.

Franja de drenatge

Formació de franja de protecció de sòcol de façana contra la humitat i de drenatge i filtració al terreny de l'aigua d'escorrentia en parterre enjardinat, consistent en excavació de rasa, col·locació de peça de formigó, tipus gual, amb carar superior amb pendent, monocapa, 60x50 cm, col·locat sobre base de formigó no estructural 15 N/mm² de resistència mínima a compressió i de 15 cm d'alçària, i rejuntat amb morter reblert amb palet de riera, i arrebossat de 60 cm amb morter hidrofugant tipus Sika MonoTop 107 o equivalent, amb un rendiment de 1,5Kg/m², acabat lliscat.

fecha:	27 may. 2024				
cliente:	Mizien Arquitectura, S.L.P.				
Proyecto:	CUBIERTA IES VALL DE TENES V0 MAYO				
altura del edificio:	8	Longitud del edificio(m):	23.1	Anchura del edificio(m):	44.8
Tipo de cubierta:	Cubiertas planas ≤ 5°, Normal o pretil, altura de pretil (mm): 0				
Tipo de cubierta:	Cubierta de acero ≥ 1,00 mm				
Pefil del soporte:	Definido por el usuario... (250 mm)				
Coefficiente de presión:	Cubierta de tejado permeable al aire,edificio con vanos normales				
Tipo de terreno:	Categoria de terreno III				
ubicación del lugar:	Elegir, Spain (Santa Eulalia de Ronçana, Santa Eulalia de Ronçana)			Velocidad del viento in situ:	29
Factores de carga relacionados con el lugar:	Altitud: 160m Calt: 1,000 Co: 1,0 Cdir: 1,0 Cseason: 1,0 Cpe1 Cprob: 1				
Presión del viento característico(QP):	0,81 kN/m²				
coeficiente de seguridad:	Elemento de construcción principal (YQ=1,5)				

Fijación para panel de aislamiento

Tipo de panel de aislamiento:	Hybrid Boards (PIR, EPS, XPS, Glass, Wood, Alu, Concrete etc.) (ca. 0.6 x 1.2 m)		
Dimensión del panel de aislamiento(m):	0,6x1,2		
Grosor del aislamiento:	160		
Aislamiento de edificios existentes(mm):	0		
Método de la fijación :	Orientaciones del fabricante		
	Ángulo	Perímetro	Zona central
Superficie total (m2)	56	151	815
Wtot (kN/sqm)	3,27	2,66	1,69
Placa/tubo			
Fijación			
Fijaciones por metros cuadrados	0,00	0,00	0,00
Fijaciones por paneles	0	0	0
Número de fijaciones	0	0	0

Resumen de las fijaciones (piezas): 0

Fijación para membrana

	Ángulo	Perímetro	Zona central
Total area / Est. membrane area (sqm)	56 / 63	151 / 169	815 / 864
Cpe	2,50	2,00	1,20
Wtot (kN/m²)	3,27	2,66	1,69
Membrana:	Sarnafil TS 77-18 (1.0 m)	Sarnafil TS 77-18 (1.0 m)	Sarnafil TS 77-18 (2.0 m)
Placa/tubo:	Sarnafast KT-82x40	Sarnafast KT-82x40	Sarnafast KT-82x40
Fijación:	Sarnafast SF-4,8	Sarnafast SF-4,8	Sarnafast SF-4,8
Fijaciones por metros cuadrados:	4,55	4,55	2,13
distancia entre las filas de fijación:	880	880	1880
Distancia entre las fijaciones(mm):	250	250	250
Número de fijaciones:	255	687	1735

Resumen de las fijaciones (piezas): 2677

Fijaciones perimétricas

Método :	Sarnabar
Longitud total del perímetro(m):	136
Número total de fijaciones:	680




Plano de la cubierta - Distribución de las fijaciones de la membrana

fecha:	27 may. 2024
cliente:	Mizien Arquitectura, S.L.P.
Proyecto:	CUBIERTA IES VALL DE TENES V0 MAYO

	Ángulo	Perímetro	Zona central
Total area / Est. membrane area (sqm)	56 / 63	151 / 169	815 / 864
Cpe	2,50	2,00	1,20
Wtot (kN/m²)	3,27	2,66	1,69
Membrana:	Sarnafil TS 77-18 (1.0 m)	Sarnafil TS 77-18 (1.0 m)	Sarnafil TS 77-18 (2.0 m)
Placa/tubo:	Sarnafast KT-82x40	Sarnafast KT-82x40	Sarnafast KT-82x40
Fijación:	Sarnafast SF-4,8	Sarnafast SF-4,8	Sarnafast SF-4,8
Fijaciones por metros cuadrados:	4,55	4,55	2,13
distancia entre las filas de fijación:	880	880	1880
Distancia entre las fijaciones(mm):	250	250	250
Número de fijaciones:	255	687	1735

- Zona de esquina
- Zona del perímetro
- Zona central
- Building height: 8,0
- Unidad: Metro (m)

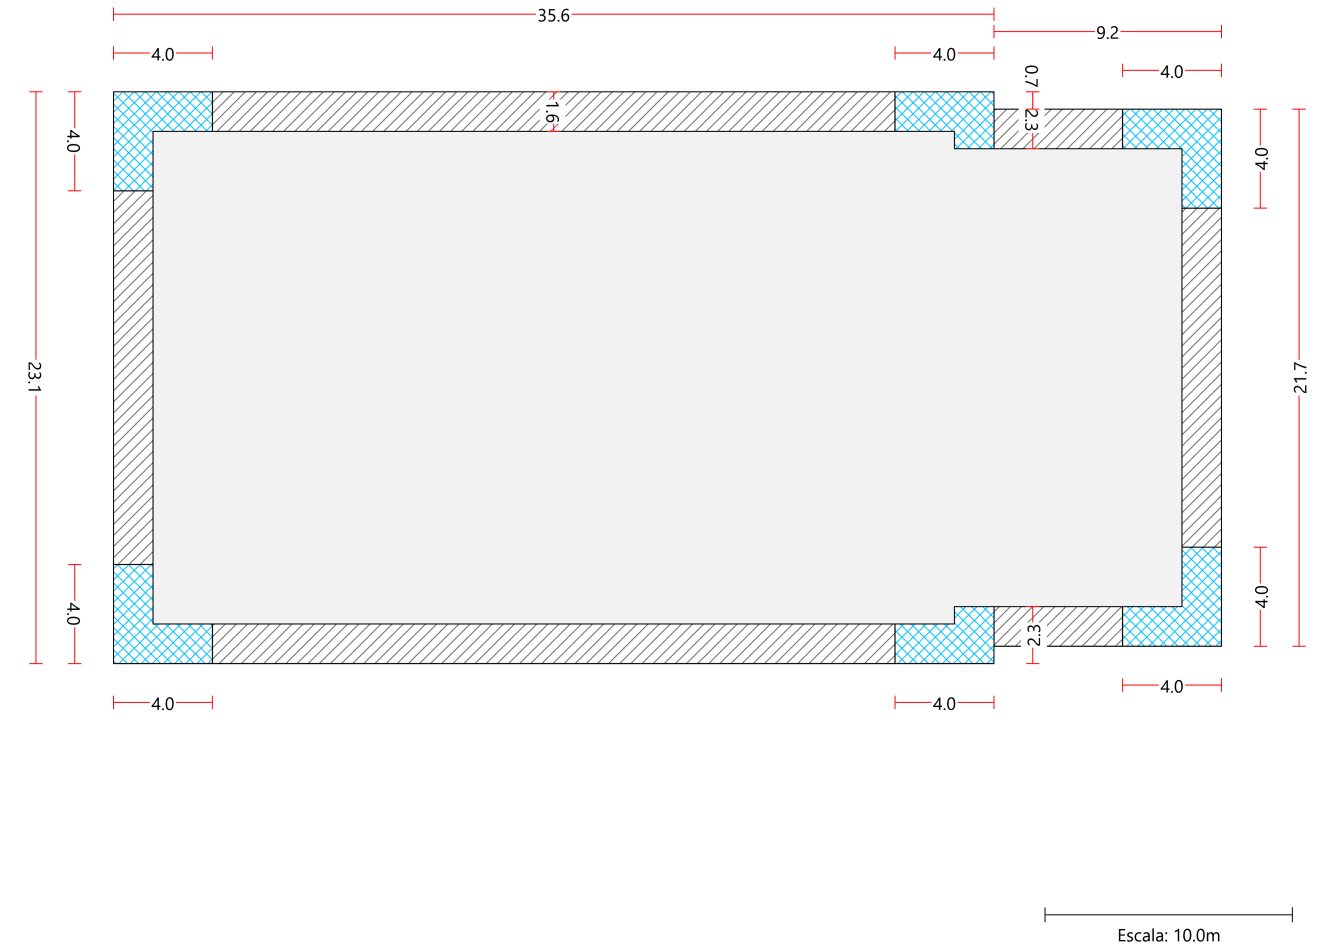


Plano de la cubierta - Fijación independiente del aislamiento

fecha:	27 may. 2024
cliente:	Mizien Arquitectura, S.L.P.
Proyecto:	CUBIERTA IES VALL DE TENES V0 MAYO

Tipo de panel de aislamiento:	Hybrid Boards (PIR, EPS, XPS, Glass, Wood, Alu, Concrete etc.) (ca. 0.6 x 1.2 m)
Dimensión del panel de aislamiento(m):	0,6x1,2
Grosor del aislamiento:	160
Aislamiento de edificios existentes(mm):	0
Método de la fijación :	Orientaciones del fabricante


	Ángulo	Perímetro	Zona central
Superficie total (m2)	56	151	815
Wtot (kN/sqm)	3,27	2,66	1,69
Placa/tubo			
Fijación			
Fijaciones por metros cuadrados	0,00	0,00	0,00
Fijaciones por paneles	0	0	0
Número de fijaciones	0	0	0

- Zona de esquina
- Zona del perímetro
- Zona central
- Building height: 8,0
- Unidad: Metro (m)

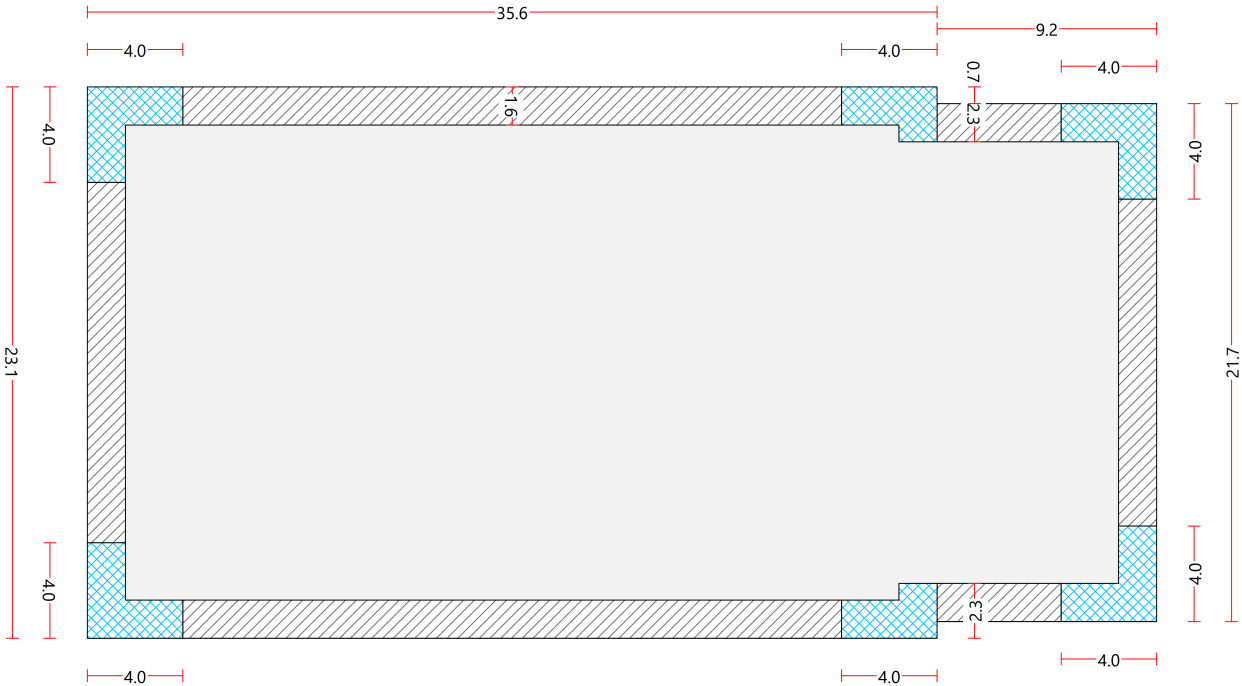


fecha:	27 may. 2024
cliente:	Mizien Arquitectura, S.L.P.
Proyecto:	CUBIERTA IES VALL DE TENES V0 MAYO

Distribución de la fijación - Ángulo

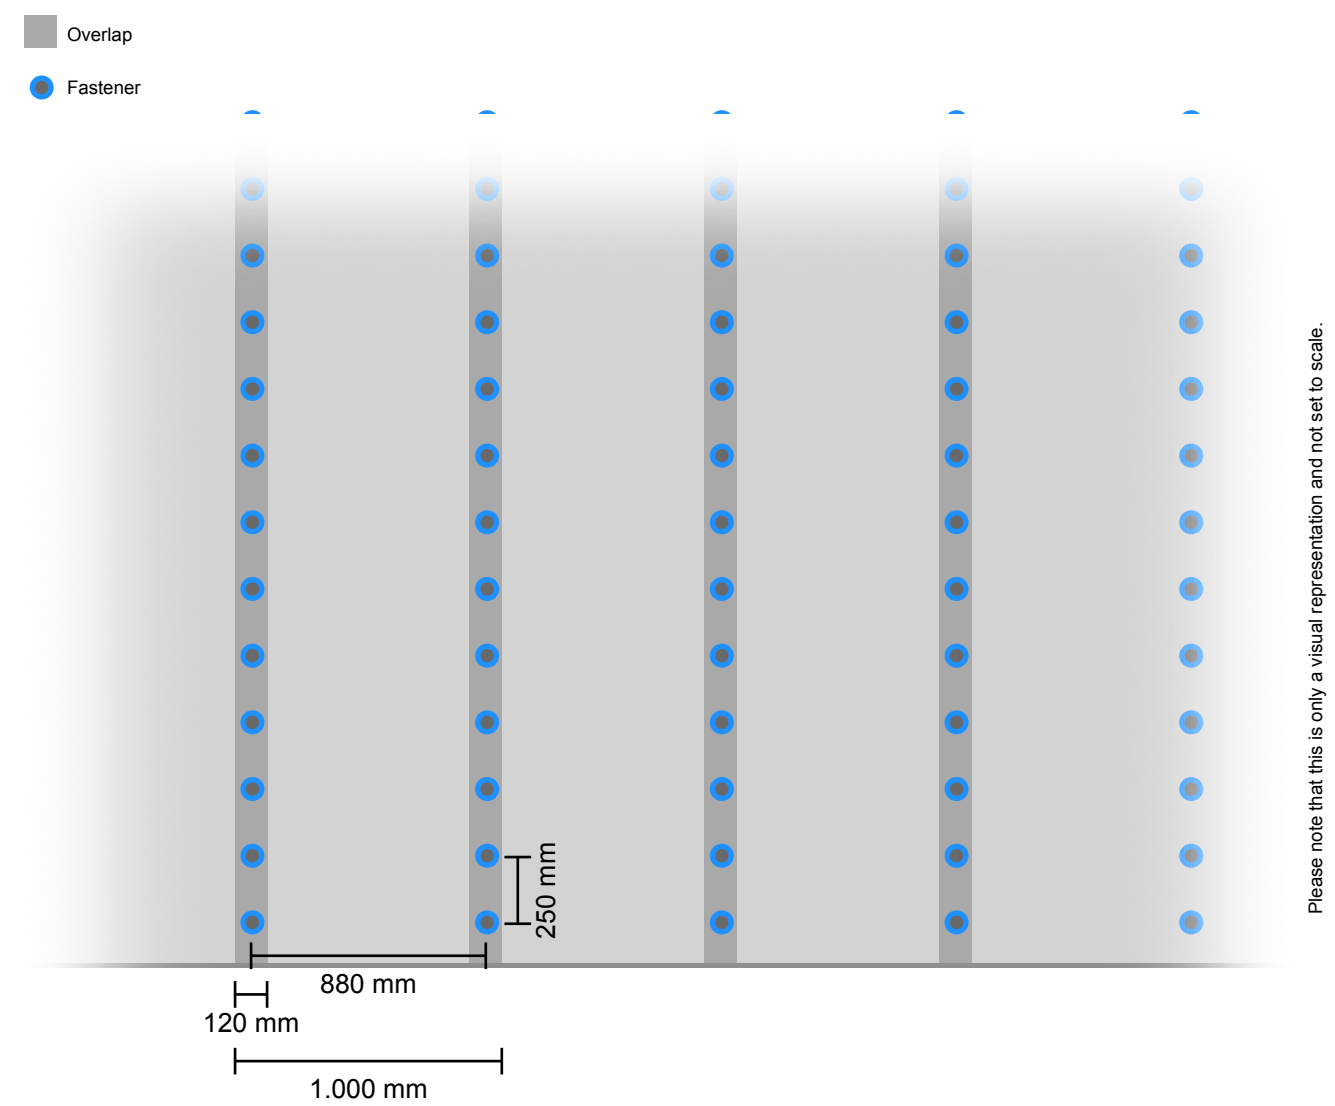


fecha:	27 may. 2024
cliente:	Mizien Arquitectura, S.L.P.
Proyecto:	CUBIERTA IES VALL DE TENES V0 MAYO

Distribución de la fijación - Perímetro

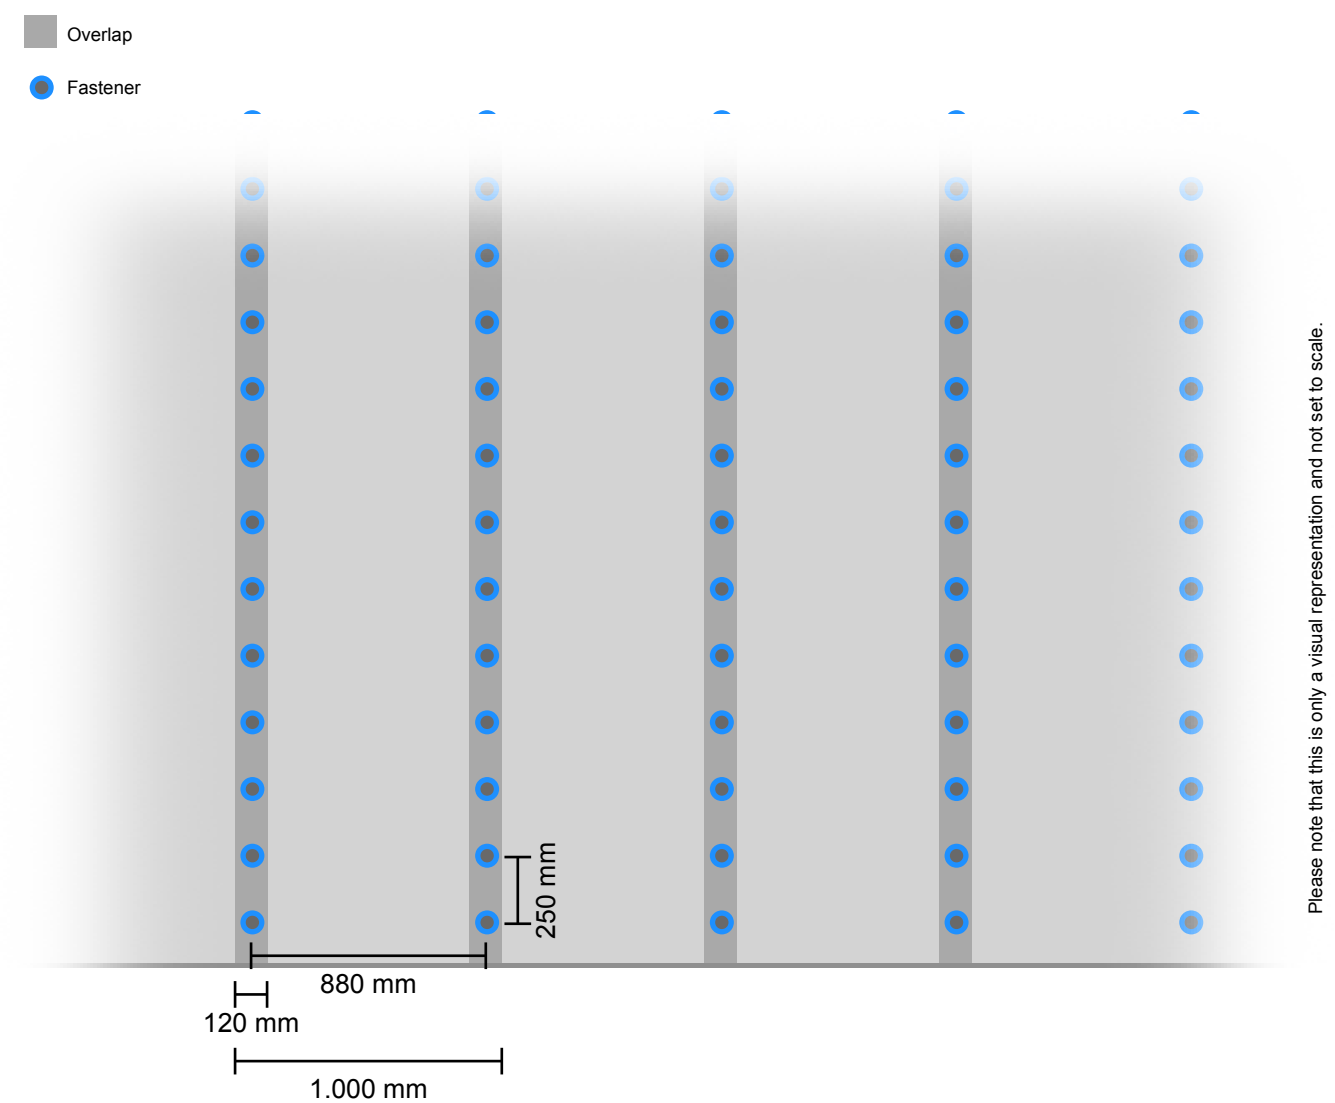

fecha:	27 may. 2024
cliente:	Mizien Arquitectura, S.L.P.
Proyecto:	CUBIERTA IES VALL DE TENES V0 MAYO

Distribución de la fijación - Zona central

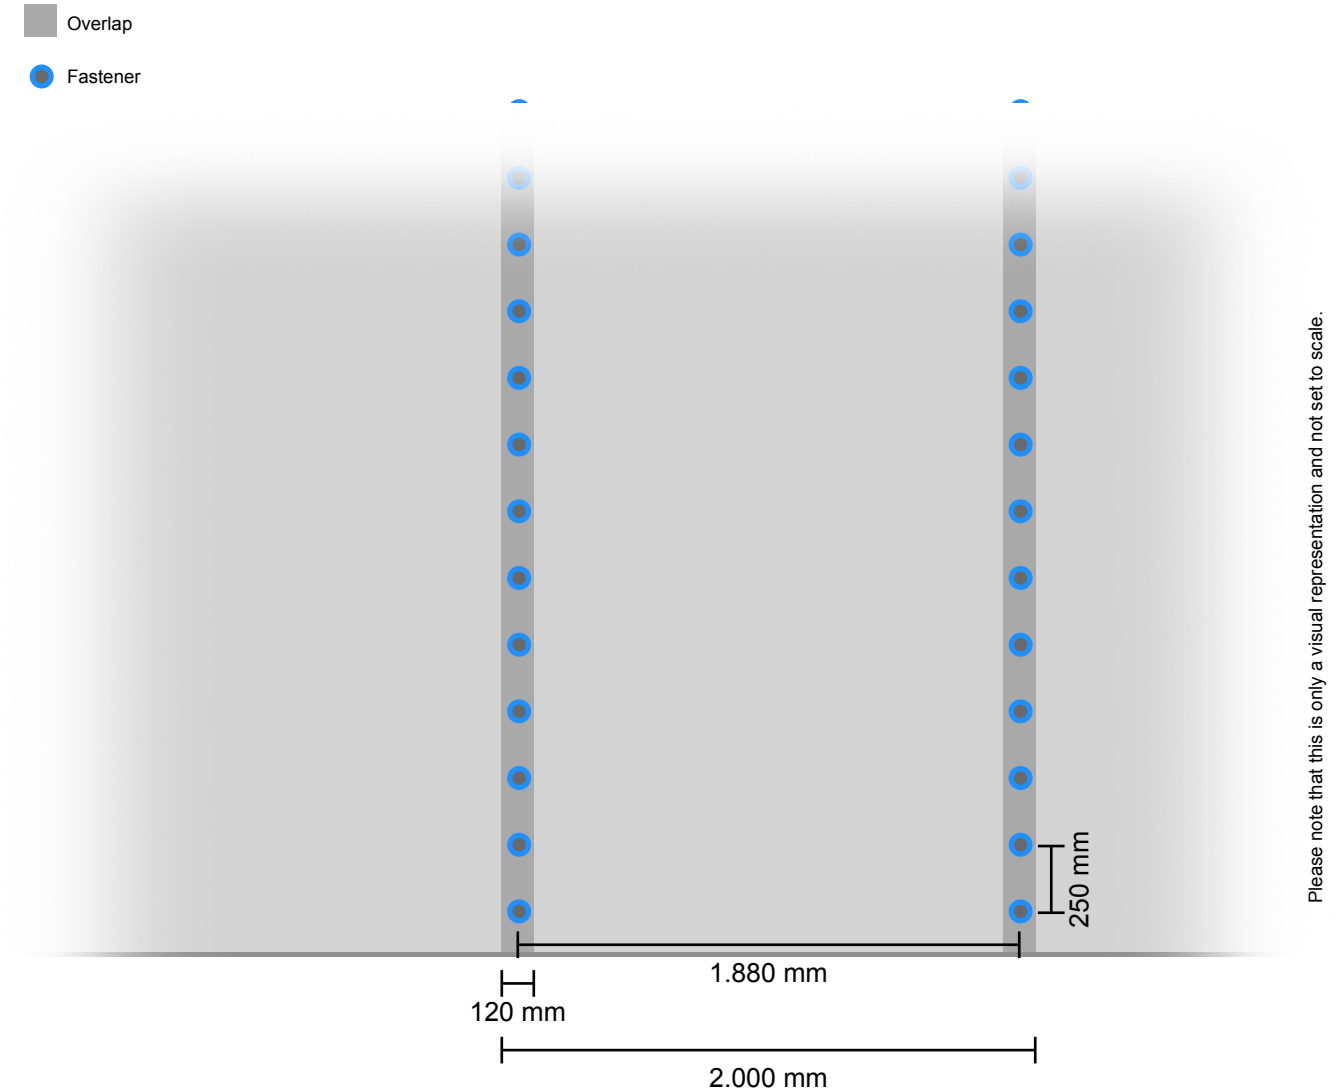

fecha:	27 may. 2024
cliente:	Mizien Arquitectura, S.L.P.
Proyecto:	CUBIERTA IES VALL DE TENES V0 MAYO

Materials - Insulation board & fixing

Aislamientos	Aislamientos (Piezas)	
Hybrid Boards (PIR, EPS, XPS, Glass, Wood, Alu, Concrete etc.) (ca. 0.6 x 1.2 m)	n/a	
Placa/tubo	Placa/tubo (Piezas)	
Fijaciones	Fijaciones (Piezas)	

Materials - Roof membrane & fixing

Membranas	Superficie total (m2)	
Sarnafil TS 77-18 (1.0 m)	232	
Sarnafil TS 77-18 (2.0 m)	864	
Placa/tubo	Placa/tubo (Piezas)	
Sarnafast KT-82x40	2.677	
Fijaciones	Fijaciones (Piezas)	
Sarnafast SF-4,8	2.677	

Materials - Fijaciones perimétricas

Fijaciones (Piezas)	680	
Longitud (meters)	136	

1.3. MEMÒRIA D'EXECUCIO I PLA D'OBRES

**OBRES RAM 2024, ALS SERVEIS TERRITORIALS AL MARESME-VALLÈS ORIENTAL (III):
INSTITUT LA VALL DEL TENES
CLAU XMM-24519**

Emplaçament

SANTA EULÀLIA DE RONÇANA (VALLÈS ORIENTAL)

INSTITUT LA VALL DE TENES

<https://agora.xtec.cat/iesvalltenes/>

Camí de la Rovira, s/n

08187 Santa Eulàlia de Ronçana

938448225

Ref. Cadastral: 5213002DG3151S0001EW

La durada prevista dels treballs és de 12 mesos*.

* L'estimació de 12 mesos **no respon a la durada real de les obres** en sí sinó a la necessitat de coordinació entre la contractació, l'execució de les obres i el calendari escolar, tenint en compte que les actuacions de **DESAMIENTAT**, per la seva amplitud i afectació, s'han de realitzar en un **PERÍODE NO LECTIU AMB SUFICIENT DURACIÓ** per a garantir que tot el procés de desamiantat i col·locació de la planxa grecada estructural de la coberta deck, incloses les canals, boneres i baixants es realitza en un període no lectiu.

Així, les obres no es podran iniciar en qualsevol moment de l'any ni immediatament després de la seva contractació, sinó que l'empresa contractista presentarà un pla de treballs que contemplarà de forma específica aquesta garantia de complementarietat amb el calendari escolar i de funcionament del centre, i de les obres, de forma que aquestes s'ajustaran de forma concreta al calendari no docent a partir de les dates de contractació.

Els treballs a desenvolupar i la metodologia i processos d'obra es troben descrits en la memòria constructiva del projecte.

Subministrament de materials i subcontractació d'industrials

L'Empresa Contractista prioritzarà els procediments d'encàrrec de materials i subcontractació d'industrials, especialment la comanda dels elements de coberta garantint:

- que el subministrament i l'aplec dels materials a l'obra no suposi un allargament del temps destinat a la seva instal·lació,
- que es garanteixi que els materials i equips no restin aplegats a l'obra pendants de ser instal·lats
- i que s'asseguri que l'execució de la instal·lació dels equips es fa d'acord amb les previsions del pla de treballs i sense interferències en el funcionament del centre.

En aquest sentit,

- L'Empresa Contractista haurà de fer les comandes i gestions de contractació dels materials i equips a l'inici de les obres amb prou antelació, encara que la seva instal·lació pugui estar prevista per molt més endavant, a fi d'ajustar-se al calendari lectiu i d'ús de la caldera existent i dels nous equips.
- L'Empresa Contractista informará a la Direcció Facultativa i al Promotor sobre els calendaris de subministrament, i sobre qualsevol incidència que pugui representar una alteració del pla de treballs inicialment presentat.


S'adjunta Pla de treballs format TCQ.

L'ARQUITECTE AUTOR DEL PROJECTE

MIZIEN ARQUITECTURA SLP

Jordi Mestre de Bordons, Arquitecte

Ivan Bercedo i Sales, Arquitecte

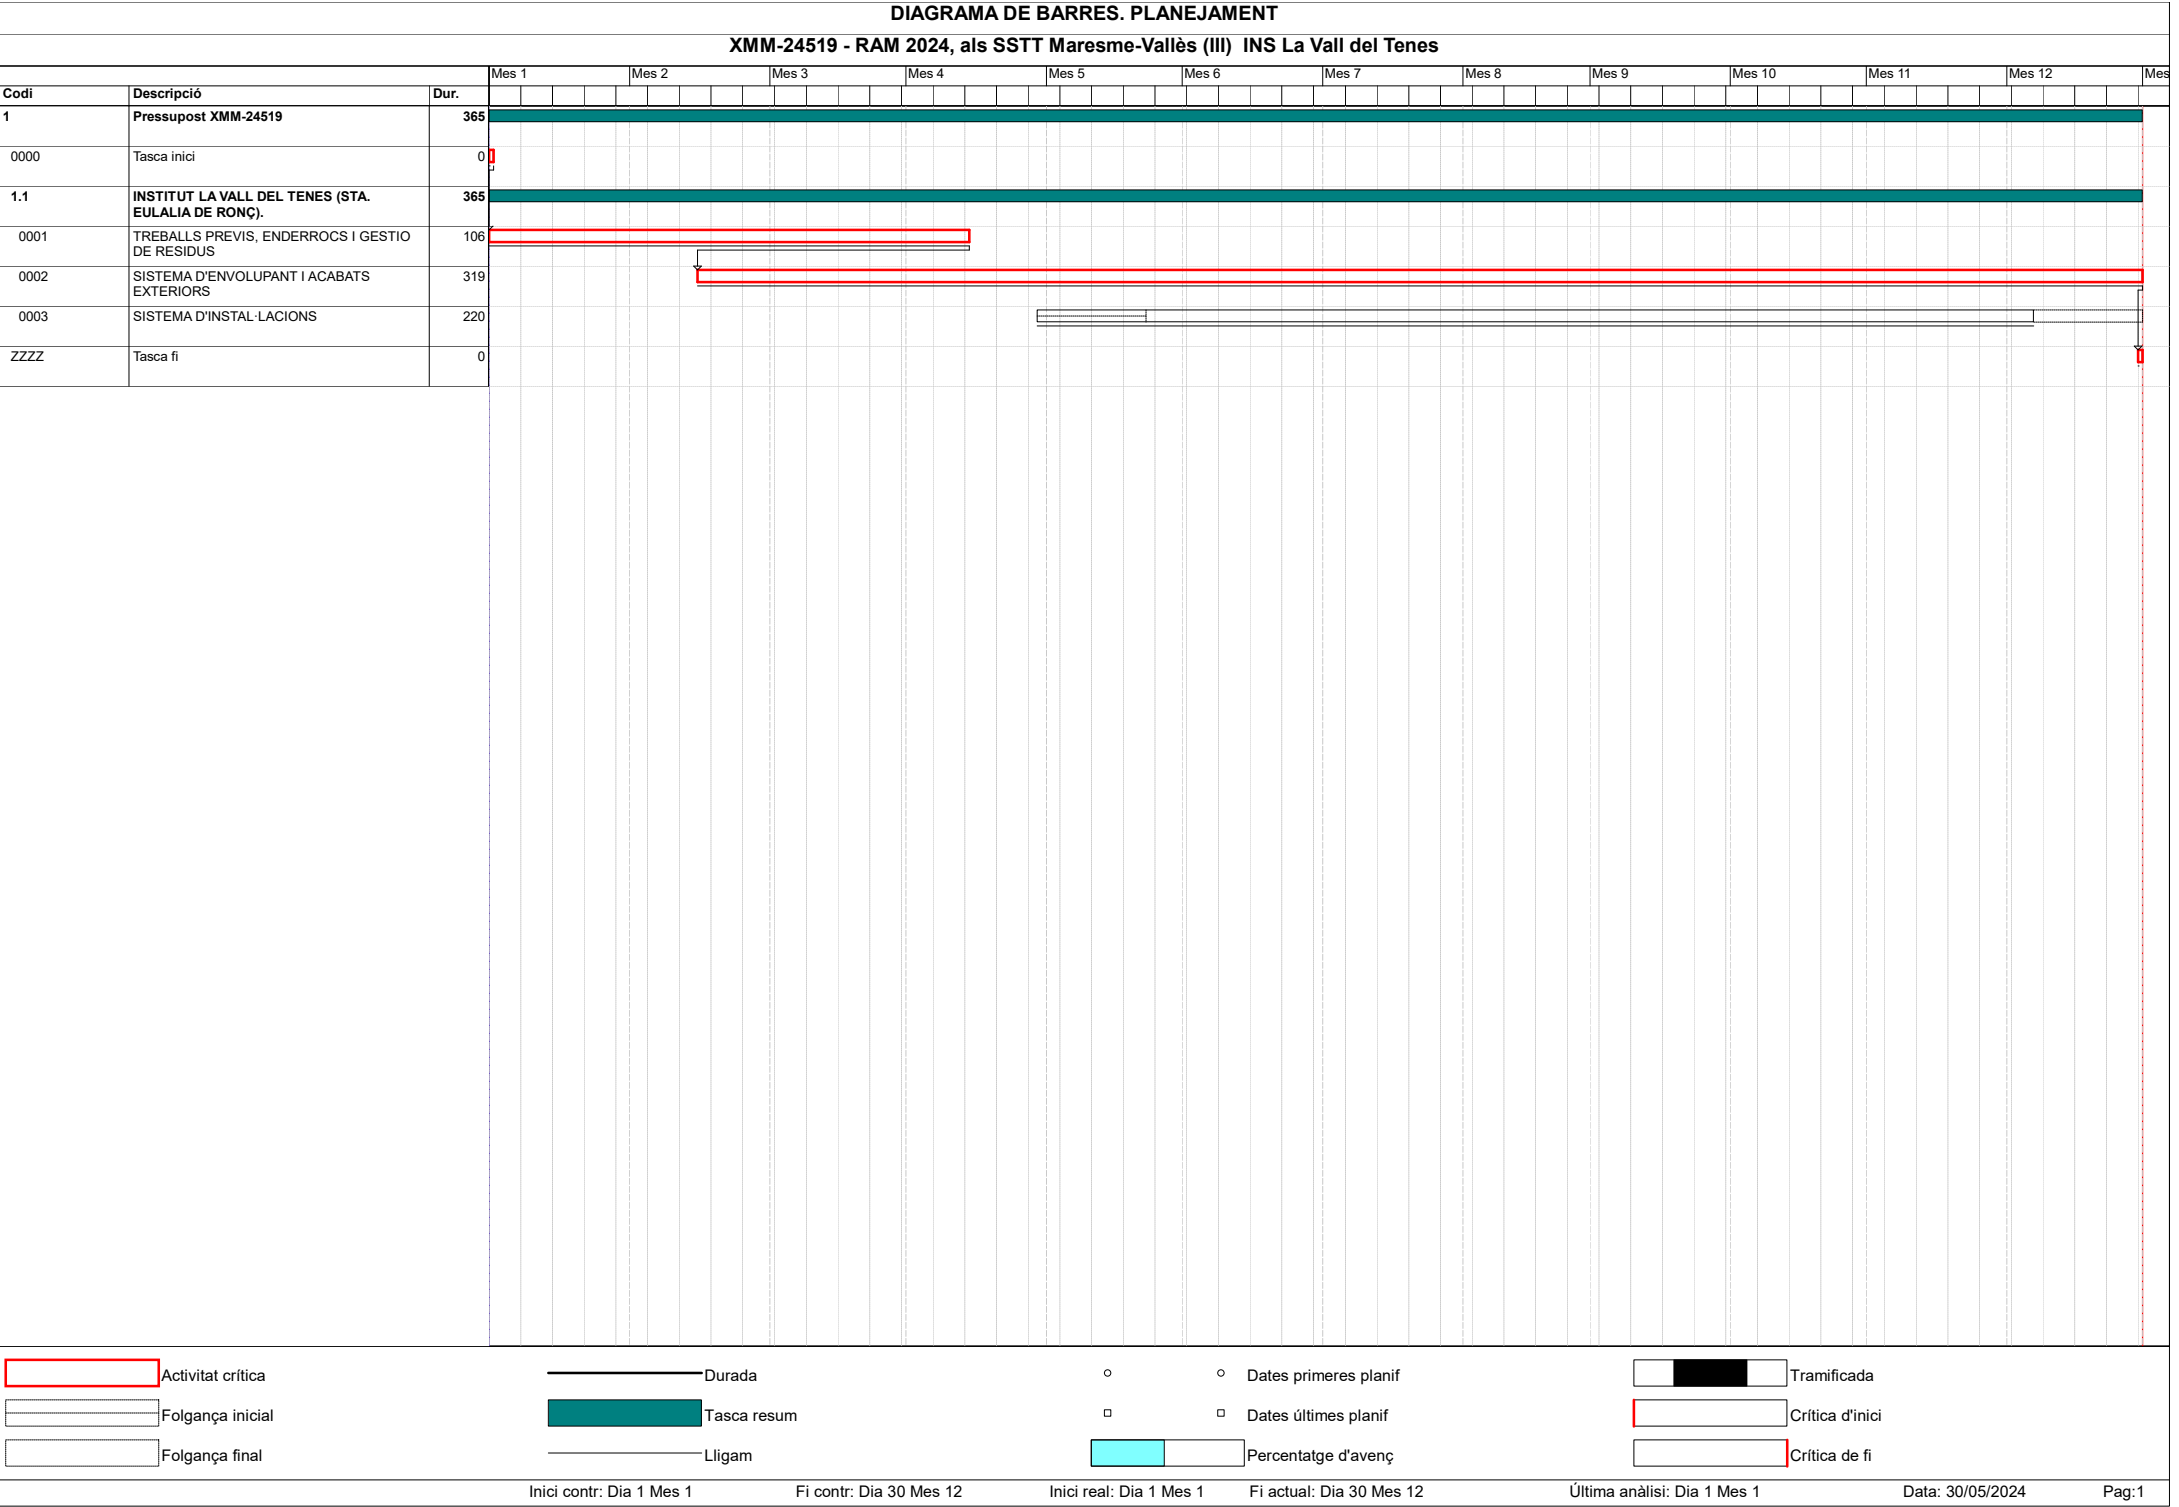TramificadaCrítica d'iniciCrítica de fi

Inici contr: Dia 1 Mes 1

Fi contr: Dia 30 Mes 12

Inici real: Dia 1 Mes 1

Fi actual: Dia 30 Mes 12

Última anàlisi: Dia 1 Mes 1

Data: 30/05/2024

Pag:1

1.4. JUSTIFICACIO NORMATIVA

COMPLIMENT DEL CTE DB HE. ESTALVI ENERGÈTIC

HE0. Limitació del consum energètic

La justificació del compliment de l'HE1 no procedeix ja que no s'incrementa més del 10% de la superfície o volum construït del centre.

HE1. Control de la demanda energètica

Santa Eulàlia de Ronçana es troba a una altitud de 162 m sobre el nivell del mar, que correspon per a la província de Barcelona a la **Zona Climàtica C2**, segons Tabla A-Anejo B. Zonas climáticas del CTE DB HE

Transmitància tèrmica

Per a la justificació d'aquest apartat es contempla allò especificat en el punt 3.1.1.2 HE1 "En cas de reformes s'aplicarà als elements de la envoltant tèrmica que es substitueixin, incorporin o modifiquin substancialment o vegin modificades les seves condicions per la intervenció si aquesta suposa un increment de les necessitats, energètiques de l'edifici".


Els elements afectats compliran les limitacions de la transmitància tèrmica establertes a la taula 3.1.1.a del DB HE1

Segons la taula 3.1.1.a el valors límits de la transmitància per als elements contemplats en l'actuació són:

Cobertes	$U_{lim} < 0,40 \text{ W/m}^2\text{K}$
Murs en contacte amb l'exterior	$U_{lim} < 0,49 \text{ W/m}^2\text{K}$ NO S'INTERVÉ
Soleres en contacte amb el terreny	$U_{lim} < 0,49 \text{ W/m}^2\text{K}$ NO S'INTERVÉ
Buits	$U_{lim} < 2,1 \text{ W/m}^2\text{K}$ NO S'INTERVÉ

Les solucions constructives adoptades d'acord amb el del "CATÁLOGO DE ELEMENTOS CONSTRUCTIVOS DEL CTE" són:

Coberta C.6.9

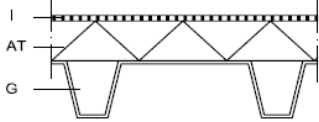Código	Sección	Soporte resistente SR	HE ⁽³⁾	HR		
			U (W/m ² K)	m (kg/m ²)	R _A (dBA)	R _{Atr} (dBA)
C.6.9		G	$1/(0,15+R_{AT})$	15	38 ⁽⁵⁾	31 ⁽⁵⁾

En la taula següent es justifica el compliment de la transmitància:

COBERTA	λ (w/mK)	e (m)	R=e/ λ m ² K / W
Resistencia superficial cara ext.			0,04
Làmina imp. TPO	0,200	0,010	0,03
Llana de roca (14 cm)	0,031	0,140	4,52
Barrera de vapor (0,5mm)	0,170	0,005	0,03
Planxa nervada	50,000	0,001	0,00
Resistencia superficial cara int.			0,13
Suma resist.térmicas (m ² K / W)			4,74
Transmitancia térmica (W /m ² K)			0,21

COMPLIMENT DEL CTE DB HS.

HS1. Protecció enfront la humitat

Solera

NO S'INTERVÉ

Façana

NO S'INTERVÉ

HS6. Protecció enfront al gas radó

NO S'INTERVÉ

NORMATIVA MUNICIPAL

Les actuacions no afecten els paràmetres normatius del Pla General d'Ordenació de Santa Eulàlia de Ronçana: superfície construïda, volumetria, separació a veïns, ocupació, etc.

1.5. ESTUDI DE SEGURETAT I SALUT

Títol del projecte

**OBRES RAM 2024, ALS SERVEIS TERRITORIALS AL MARESME-VALLÈS ORIENTAL (III):
INSTITUT LA VALL DEL TENES
CLAU XMM-24519**

Emplaçament

SANTA EULÀLIA DE RONÇANA (VALLÈS ORIENTAL)

INSTITUT LA VALL DE TENES

<https://agora.xtec.cat/iesvalltenes/>

Camí de la Rovira, s/n

08187 Santa Eulàlia de Ronçana

938448225

Ref. Cadastral: 5213002DG3151S0001EW

Promotor

**Infraestructures.CAT per compte de la Generalitat de Catalunya,
Departament d'Educació**

UTE IVAN BERCEDO JORDI MESTRE

Jordi Mestre de Bordons, Arquitecte

Ivan Bercedo i Sales, Arquitecte

(Autor de l'Estudi de Seguretat i Salut)

1.5.1.DADES DE L'OBRA

Títol del projecte

**OBRES RAM 2024, ALS SERVEIS TERRITORIALS AL MARESME-VALLÈS ORIENTAL (III):
INSTITUT LA VALL DEL TENES
CLAU XMM-24519**

Emplaçament

SANTA EULÀLIA DE RONÇANA (VALLÈS ORIENTAL)

INSTITUT LA VALL DE TENES

<https://agora.xtec.cat/iesvalltenes/>

Camí de la Rovira, s/n

08187 Santa Eulàlia de Ronçana

938448225

Ref. Cadastral: 5213002DG3151S0001EW

Promotor

**Infraestructures.CAT per compte de la Generalitat de Catalunya,
Departament d'Educació**

1.5.2.DADES TÈCNIQUES DE L'EMPLAÇAMENT

1.5.2.1. TOPOGRAFIA

Planera.

1.5.2.2. CARACTERÍSTIQUES TÈCNIQUES DEL TERRENY: resistència, cohesio, nivell freatic

No s'ha realitzat estudi geotècnic.

1.5.2.3. CONDICIONS FISIQUES I D'ÚS DELS EDIFICIS DE L'ENTORN

Sol urbanitzat a les afores del casc urbà.

1.5.2.4. INSTAL·LACIONS DE SERVEIS PÚBLICS, TANT VISTES CON SOTERRADES

Aigua, Gas, Electricitat, Telefonía i Clavegueram Soterrada.

1.5.2.5. UBICACIÓ DE VIALS (amplada, nombre, densitat de circulació) i amplada voreres

Amplada calçada: 10-12 metres

Densitat de circulació baixa.

JUSTIFICACIÓ DE REDACCIÓ DE EBSS

L'obra projectada requereix la redacció d'un **estudi bàsic de seguretat i salut**, ja que es compleixen les condicions següents: a) El pressupost d'execució per contracta inclòs en el projecte és inferior a 450.760,00 euros. b) No es compleix que la durada estimada sigui superior a 30 dies laborables, emprant en algun moment més de 20 treballadors simultàniament. c) El volum estimat de mà d'obra, entenent-se per tal la suma dels dies de treball del total dels treballadors a l'obra, no és superior a 500 dies. d) No és una obra de túnels, galeries, conduccions subterrànies o preses.

1.5.3.COMPLIMENT DEL R.D. 1627/97 DE 24 D'OCTUBRE SOBRE DISPOSICIONS MÍNIMES DE SEGURETAT I SALUT A LES OBRES DE CONSTRUCCIÓ

1.5.3.1. INTRODUCCIÓ

Aquest Estudi Bàsic de Seguretat i Salut estableix, durant l'execució d'aquesta obra, les previsions respecte a la prevenció de riscos d'accidents i malalties professionals, així com informació útil per efectuar en el seu dia, en les degudes condicions de seguretat i salut, els previsible treballs posteriors de manteniment.

Servirà per donar unes directrius bàsiques a l'empresa constructora per dur a terme les seves obligacions en el terreny de la prevenció de riscos professionals, facilitant el seu desenvolupament, d'acord amb el Reial Decret 1627/1997 de 24 d'octubre, pel qual s'estableixen disposicions mínimes de seguretat i de salut a les obres de construcció.

En base a l'art. 7è, i en aplicació d'aquest Estudi Bàsic de Seguretat i Salut, el contractista ha d'elaborar un Pla de Seguretat i Salut en el treball en el qual s'analitzin, estudiïn, desenvolupin i complementin les previsions contingudes en el present document.

El Pla de Seguretat i Salut haurà de ser aprovat abans de l'inici de l'obra pel Coordinador de Seguretat i Salut durant l'execució de l'obra o, quan no n'hi hagi, per la Direcció Facultativa. En cas d'obres de les Administracions Públiques s'haurà de sotmetre a l'aprovació d'aquesta Administració.

Es recorda l'obligatorietat de què a cada centre de treball hi hagi un Llibre d'Incidències pel seguiment del Pla. Qualsevol anotació feta al Llibre d'Incidències haurà de posar-se en coneixement de la Inspecció de Treball i Seguretat Social en el termini de 24 hores.

Tanmateix es recorda que, segons l'art. 15è del Reial Decret, els contractistes i sots-contractistes hauran de garantir que els treballadors rebin la informació adequada de totes les mesures de seguretat i salut a l'obra.

Abans del començament dels treballs el promotor haurà d'efectuar un avis a l'autoritat laboral competent, segons model inclòs a l'annex III del Reial Decret.

La comunicació d'obertura del centre de treball a l'autoritat laboral competent haurà d'incloure el Pla de Seguretat i Salut.

El Coordinador de Seguretat i Salut durant l'execució de l'obra o qualsevol integrant de la Direcció Facultativa, en cas d'apreciar un risc greu imminent per a la seguretat dels treballadors, podrà aturar l'obra parcialment o totalment, comunicant-ho a la Inspecció

de Treball i Seguretat Social, al contractista, sots-contractistes i representants dels treballadors.

Els treballs de desamiantat objecte d'aquest projecte seguiran la totalitat de normes de prevenció al respecte de les feines de treball amb amiant. La memòria constructiva detalla les feines a realitzar i determina les mesures de prevenció que hauran de ser desenvolupades en el pla de treballs del contractista i aprovat per les administracions competents en la matèria.

Les responsabilitats dels coordinadors, de la Direcció Facultativa i del promotor no eximiran de les seves responsabilitats als contractistes i als sots-contractistes (art. 11è).

Les partides de pressupost referents a les activitats sobre la seguretat i salut de les obres, es consideren incloses dintre de cada una de les partides de pressupost de projecte d'execució.

1.5.3.2. PRINCIPIS GENERALS APLICABLES DURANT L'EXECUCIÓ DE L'OBRA

L'article 10 del R.D.1627/1997 estableix que s'aplicaran els principis d'acció preventiva recollits en l'art. 15è de la "Ley de Prevención de Riesgos Laborales (Ley 31/1995, de 8 de Noviembre)" durant l'execució de l'obra i en particular en les següents activitats:

El manteniment de l'obra en bon estat d'ordre i neteja.

L'elecció de l'emplaçament dels llocs i àrees de treball, tenint en compte les seves condicions d'accés i la determinació de les vies o zones de desplaçament o circulació.

La manipulació dels diferents materials i la utilització dels mitjans auxiliars.

El manteniment, el control previ a la posada en servei i el control periòdic de les Instal·lacions i dispositius necessaris per a l'execució de l'obra, amb l'objecte de corregir els defectes que poguessin afectar a la seguretat i salut dels treballadors.

La delimitació i condicionament de les zones d'emmagatzematge i dipòsit dels diferents materials, en particular si es tracta de matèries i substàncies perilloses.

La recollida dels materials perillosos utilitzats.

L'emmagatzematge i l'eliminació o evacuació de residus i runes.

L'adaptació en funció de l'evolució de l'obra del període de temps efectiu que s'haurà de dedicar a les diferents feines o fases del treball.

La cooperació entre els contractistes, sots-contractistes i treballadors autònoms

Les interaccions i incompatibilitats amb qualsevol altre tipus de feina o activitat que es realitzi a l'obra o prop de l'obra.

Els **principis d'acció preventiva** establerts a l'article 15è de la Llei 31/95 són els següents:

L'empresari aplicarà les mesures que integren el deure general de prevenció, d'acord amb els següents principis generals:

Evitar riscos.

Avaluar els riscos que no es puguin evitar.

Combatre els riscos a l'origen.

Adaptar el treball a la persona, en particular pel que fa a la concepció dels llocs de treball, l'elecció dels equips i els mètodes de treball i de producció, per tal de reduir el treball monòton i repetitiu i reduir els efectes del mateix a la salut.

Tenir en compte l'evolució de la tècnica.

Substituir allò que és perillós per allò que tingui poc o cap perill.

Planificar la prevenció, buscant un conjunt coherent que integri la tècnica, l'organització del treball, les condicions de treball, les relacions socials i la influència dels factors ambientals en el treball.

Adoptar mesures que posin per davant la protecció col·lectiva a la individual.

Donar les degudes instruccions als treballadors.

L'empresari tindrà en consideració les capacitats professionals dels treballadors en matèria de seguretat i salut en el moment d'encomanar les feines.

L'empresari adoptarà les mesures necessàries per garantir que només els treballadors que hagin rebut informació suficient i adequada puguin accedir a les zones de risc greu i específic.

L'efectivitat de les mesures preventives haurà de preveure les distraccions i imprudències no temeràries que pugués cometre el treballador. Per a la seva aplicació es tindran en compte els riscos addicionals que poguessin implicar determinades mesures preventives, que només podran adoptar-se quan la magnitud dels esmentats riscos sigui substancialment inferior a les dels que es pretén controlar i no existeixin alternatives més segures.

Podran concertar operacions d'assegurances que tinguin com a finalitat garantir com a àmbit de cobertura la previsió de riscos derivats del treball, l'empresa respecte dels seus treballadors, els treballadors autònoms respecte d'ells mateixos i les societats cooperatives respecte els socis, l'activitat dels quals consisteixi en la prestació del seu treball personal.

1.5.3.3. IDENTIFICACIÓ DE RISCOS

Sense perjudici de les disposicions mínimes de Seguretat i Salut aplicables a l'obra establertes a l'annex IV del Reial Decret 1627/1997 de 24 d'octubre, s'enumeren a continuació els riscos particulars de diferents treballs d'obra, tot i considerant que alguns d'ells es poden donar durant tot el procés d'execució de l'obra o bé ser aplicables a d'altres feines.

S'haurà de tenir especial cura en els riscos més usuals a les obres, com ara són, caigudes als pous i rases, talls, cremades, erosions i cops, així com contactes elèctrics, havent-se d'adoptar en cada moment la postura més adient pel treball que es realitzi.

A més, s'ha de tenir en compte les possibles repercussions a les estructures d'edificació veïnes i tenir cura en minimitzar en tot moment el risc d'incendi.

Tanmateix, els riscos relacionats s'hauran de tenir en compte pels previsibles treballs posteriors (reparació, manteniment...).

1.5.3.3.1. Mitjans i maquinària

- Atropellaments, topades amb vehicles, atrapades.
- Interferències amb Instal·lacions de subministrament públic (aigua, llum, gas...).

- Desplom i/o caiguda de maquinària d'obra (sitges, grues...).
- Riscos derivats del funcionament de grues.
- Caiguda de la càrrega transportada.
- Generació excessiva de pols o emanació de gasos tòxics.
- Caigudes des de punts alts i/o des d'elements provisionals d'accés (escales, plataformes).
- Cops i ensopegades.
- Caiguda de materials, rebots.
- Ambient excessivament sorollós.
- Contactes elèctrics directes o indirectes.
- Accidents derivats de condicions atmosfèriques.

1.5.3.3.2. Treballs previstos

- Interferències amb Instal·lacions de subministrament públic (aigua, llum, gas...).
- Caigudes des de punts alts i/o des d'elements provisionals d'accés (escales, plataformes).
- Cops i ensopegades.
- Caiguda de materials, rebots.
- Sobreesforços per postures incorrectes.
- Bolcada de piles de materials.
- Riscos derivats de l'emmagatzematge de materials (temperatura, humitat, reaccions químiques).

1.5.3.3.3. Enderrocs

- Interferències amb Instal·lacions de subministrament públic (aigua, llum, gas...).
- Generació excessiva de pols o emanació de gasos tòxics.
- Projecció de partícules durant els treballs.
- Caigudes des de punts alts i/o des d'elements provisionals d'accés (escales, plataformes).
- Contactes amb materials agressius.
- Talls i punxades.
- Cops i ensopegades.
- Caiguda de materials, rebots.
- Ambient excessivament sorollós.
- Fallida de l'estructura.
- Sobreesforços per postures incorrectes.
- Acumulació i baixada de runes.

1.5.3.3.4. Moviments de terres i excavacions

- Interferències amb Instal·lacions de subministrament públic (aigua, llum, gas...).
- Generació excessiva de pols o emanació de gasos tòxics.
- Caigudes des de punts alts i/o des d'elements provisionals d'accés (escales, plataformes).
- Cops i ensopegades.
- Talls a les mans i punxades.
- Despreniments i/o esclavissament de terres i/o roques.
- Caiguda de materials, rebots.
- Ambient excessivament sorollós.
- Desplom i/o caiguda de les parets de contenció, pous i rases.
- Desplom i/o caiguda de les edificacions veïnes.
- Accidents derivats de condicions atmosfèriques.
- Sobreesforços per postures incorrectes.
- Riscos derivats del desconeixement del sòl a excavar.

1.5.3.3.5. Fonaments

- Interferències amb Instal·lacions de subministrament públic (aigua, llum, gas...).
- Projecció de partícules durant els treballs.
- Caigudes des de punts alts i/o des d'elements provisionals d'accés (escales, plataformes).
- Contactes amb materials agressius.
- Talls i punxades.
- Cops i ensopegades per manca d'ordre en el dipòsit de materials i per falta de neteja.
- Caiguda de materials, rebots.
- Ambient excessivament sorollós.
- Desplom i/o caiguda de les parets de contenció, pous i rases.
- Desplom i/o caiguda de les edificacions veïnes.
- Despreniments i/o esclavissament de terres i/o roques.
- Contactes elèctrics directes i indirectes.
- Sobreesforços per postures incorrectes.
- Fallides d'encofrats.
- Fallides de recalçaments.
- Generació excessiva de pols o emanació de gasos tòxics.
- Bolcada de piles de material.
- Riscos derivats de l'emmagatzematge de materials (temperatura, humitat, reaccions químiques).

1.5.3.3.6. Estructura

- Interferències amb Instal·lacions de subministrament públic (aigua, llum, gas...).
- Projecció de partícules durant els treballs.
- Caigudes des de punts alts i/o des d'elements provisionals d'accés (escales, plataformes).
- Contactes amb materials agressius.
- Talls a les mans i punxades.
- Cops i ensopegades per manca d'ordre en el dipòsit de materials i per falta de neteja.
- Caiguda de materials, rebots.
- Ambient excessivament sorollós.
- Contactes elèctrics directes o indirectes.
- Sobreexforços per postures incorrectes.
- Fallides d'encofrats.
- Generació excessiva de pols o emanació de gasos tòxics.
- Bolcada de piles de material.
- Riscos derivats de l'emmagatzematge de materials (temperatura, humitat, reaccions químiques).
- Riscos derivats de l'accés a les plantes.
- Riscos derivats de la pujada i recepció dels materials.

1.5.3.3.7. Coberta

- Generació excessiva de pols o emanació de gasos tòxics.
- Projecció de partícules durant els treballs.
- Caigudes des de punts alts i/o des d'elements provisionals d'accés (escales, plataformes i bastides).
- Contactes amb materials agressius.
- Talls i punxades produïdes amb la manipulació dels materials.
- Cops i ensopegades.
- Caiguda de materials, rebots.
- Ambient excessivament sorollós.
- Sobreexforços per postures incorrectes.
- Generació excessiva de pols o emanació de gasos tòxics.
- Caigudes de pals i antenes.
- Bolcada de piles de material.
- Riscos derivats de l'emmagatzematge de materials (temperatura, humitat, reaccions químiques).

1.5.3.3.8. Ram de paleta

- Generació excessiva de pols o emanació de gasos tòxics.
- Projectió de partícules durant els treballs.
- Caigudes des de punts alts i/o des d'elements provisionals d'accés (escales, plataformes i bastides).
- Contactes amb materials agressius.
- Talls i punxades produïdes amb la manipulació dels materials.
- Cops i ensopegades.
- Caiguda de materials, rebots.
- Ambient excessivament sorollós.
- Sobreesforços per postures incorrectes.
- Bolcada de piles de material.
- Riscos derivats de l'emmagatzematge de materials (temperatura, humitat, reaccions químiques).
- Cremades amb eines de tall i soldadura.
- Electrocutacions amb màquines i instal·lacions.
- Caigudes d'eines i materials al cim del personal de l'obra i en altres zones alienes a l'obra.

1.5.3.3.9. Revestiments i acabats

- Generació excessiva de pols o emanació de gasos tòxics.
- Projectió de partícules durant els treballs.
- Caigudes des de punts alts i/o des d'elements provisionals d'accés (escales, plataformes).
- Contactes amb materials agressius.
- Talls i punxades.
- Cops i ensopegades.
- Caiguda de materials, rebots.
- Sobreesforços per postures incorrectes.
- Bolcada de piles de material.
- Riscos derivats de l'emmagatzematge de materials (temperatura, humitat, reaccions químiques).

1.5.3.3.10. Instal·lacions

- Interferències amb Instal·lacions de subministrament públic (aigua, llum, gas...).
- Caigudes des de punts alts i/o des d'elements provisionals d'accés (escales, plataformes).
- Talls i punxades.
- Cops i ensopegades.
- Caiguda de materials, rebots.

- Emanacions de gasos en obertures de pous morts.
- Contactes elèctrics directes o indirectes.
- Sobresforços per postures incorrectes.
- Caigudes de pals i antenes.

1.5.3.3.11. Relació no exhaustiva dels treballs que impliquen riscos especials (Annex II del R.D.1627/1997)

Treballs amb riscos especialment greus de sepultament, enfonsament o caiguda d'altura, per les particulars característiques de l'activitat desenvolupada, els procediments aplicats o l'entorn del lloc de treball.

Treballs en els quals l'exposició a agents químics o biològics suposi un risc d'especial gravetat, o pels quals la vigilància específica de la salut dels treballadors sigui legalment exigible.

Treballs amb exposició a radiacions ionitzants pels quals la normativa específica obligui a la delimitació de zones controlades o vigilades.

Treballs en la proximitat de línies elèctriques d'alta tensió.

Treballs que requereixin muntar o desmuntar elements prefabricats pesats.

Treballs que impliquin l'ús d'explosius.

1.5.3.4. MESURES DE PREVENCIÓ I PROTECCIÓ

Com a criteri general primaran les proteccions col·lectives en front les individuals. A més, s'hauran de mantenir en bon estat de conservació els medis auxiliars, la maquinària i les eines de treball. D'altra banda els medis de protecció hauran d'estar homologats segons la normativa vigent.

Tanmateix, les mesures relacionades s'hauran de tenir en compte pels previsibles treballs posteriors (reparació, manteniment ...).

1.5.3.4.1. Mesures de prevenció

Estructura

- S'assegurarà el posicionament de les eines.
- S'ordenarà i apilarà el material, després d'eliminar els claus.
- Utilitzar escales manuals simples que no sobrepassaran mai més de 5m a no ser que estiguin reforçades al mig, quedant-ne prohibit l'ús per a alçades superior a 7m.
- Les bastides o plataformes, hauran d'anar protegides en tot el voltant de baranes rígides de 90 cm d'alçada mínima i entornpeus de 15 cm.
- Imprescindible l'ús del cinturó de seguretat.
- Evitar sobreesforços.
- Portar casc de seguretat.
- Us de guants de cuir adobats al crom.

Ram de paleta

- Es mantindran netes i ordenades les zones de treball i s'evitarà l'aplec incontrolat de materials i runes.

Bastides tubulars

Medis a emprar:

- Estructura tubular.
- Taulons de fusta per plataforma.
- Subjecta-aulons.
- Suports per rodapeu.
- Baranes de protecció en plataformes.

Risc més freqüents:

- Caigudes des d'alçada.
- Caigudes d'objectes.
- Bolcada de la bastida.

Protecció personal:

- Cinturó de seguretat durant el muntatge i desmuntatge.
- Els elements apropiats per a l'activitat a realitzar en la plataforma de treball.

Protecció col·lectiva:

- Baranes de protecció.
- Anivellació adequada de base.
- Estabilitat.
- Plataforma de treball.

Normes d'actuació:

En les bastides de base fixa es comprovarà la resistència del terreny on es vagi a suportar la bastida, col·locant uns taulons de fusta per al repartiment de càrregues.

S'utilitzarà sempre la placa base i mai es suportaran directament els tubs sobre el terreny o els taulons de repartiment.

En cas de desnivells s'utilitzaran els cargols d'anivellació.

El travament dels trams es realitzarà en ambdues cares amb la instal·lació de les diagonals corresponents.

L'estabilitat de la bastida estarà en funció de la seva base i alçada (H); per això s'establirà la relació:

$$H/(L_{\text{menor}}) \leq 5$$

En el cas de superar el valor indicat anteriorment, es travarà la bastida adequadament amb el sistema amarrador de topall i tirantet.

La plataforma de treball es realitzarà amb un mínim de 3 taulons amb una amplada total de 0.60m en perfecte ús i mancat de nusos, guexaments, esquerdes, etc.

Per tal d'evitar lliscaments de la plataforma, s'utilitzaran els subjecta-aulons, o unes riostres cosides a la plataforma junt als punts de suport.

Per tal d'evitar caigudes de materials des de la plataforma, es col·locarà el corresponent rodapeu.

La barana de seguretat es col·locarà al llarg de la plataforma de treball així com en els seus costats.

En les bastides mòbils, la placa d'assentament és substituïda per rodes, les quals es frenaran o calçaran un cop situat en el seu lloc de treball.

L'estabilitat d'aquest tipus de bastides mòbils guardaran la relació:

$$H/(L_{\text{menor}}) \leq 4$$

En tots els casos les bastides mòbils es trauran en la seva base en un pla horitzontal.

Plataforma de treball.

Medis a emprar:

- Fusta.
- Xapa metàl·lica.

Riscs més freqüents:

- Caiguda d'alçada.
- Caiguda d'objectes.

Protecció personal:

- Cinturó de seguretat per muntatge i desmuntatge.

Protecció col·lectiva:

- Barana de protecció.
- Rodapeu perimetral.
- Estabilitat.

Normes d'actuació:

Els materials a utilitzar per a la plataforma seran lo suficientment resistents per suportar les càrregues, així com la seva estructura de suport.

Els punts de suport estaran suficientment ancorats per tal d'evitar moviments o lliscaments de la plataforma.

L'ample mínim de la plataforma serà de 0.60 m.

Estarà dotada de barana resistent en tot el seu perímetre, així com un rodapeu per tal d'evitar la caiguda de materials.

Els accessos a la plataforma seran a través d'escales metàl·liques suficientment protegides, o a través de passarel·les o ponts amb baranes resistents de protecció.

Escala provisional i de mà.

Medis a emprar:

- Estructura de materials diversos, fusta, metàl·lics, fàbrica de totxos, etc.
- Sabates de recolzament en els canells.
- Escala tubular.

Riscs més freqüents:

- Caigudes d'alçada.
- Bolcades d'escala.
- Caigudes d'objectes.
- Fallada de la pròpia estructura.

Protecció personal:

- Casc protector.
- Calçat i guants protectors.
- En alçades de més de 2 m. cinturó de seguretat.

Protecció general:

- Barana de protecció.
- Anivellació adequada a la base.
- Estabilitat.
- Normes d'actuació.

Escales provisionals:

Totes les escales provisionals i replans provisionals oferiran suficient resistència per suportar una càrrega mòbil de 500 kg/m^2 .

En les perforades, les obertures no excediran de 10 mm, per tal d'evitar la caiguda d'objectes.

Cap escala provisional tindrà una alçada major de 3.7 m entre replans i l'espai lliure vertical no serà menor de 2.2 m des dels esglaons.

Els esglaons, exclosos els sortints, tindran al menys 23 cm d'estesa, i els davanters no tindran més de 20 cm ni menys de 13 cm.

A partir de 4 esglaons, es col·locarà barana.

No variarà l'ample de l'estesa ni l'alçada dels davanters en cap tram.

L'alçada de la barana no serà inferior a 90 cm.

Si està encaixada entre paraments i la seva amplada és inferior a 1 m tindrà al menys un passamà al costat dret, en sentit descendent.

Escales de mà:

Oferiran sempre les suficients garanties de solidesa, estabilitat, seguretat, aïllament i incombustió.

Les de fusta tindran les bancades d'una sola peça i els esglaons ben ensamblats i clavats.

No es pintaran, però si se li pot aplicar un vernís transparent per tal d'evitar l'ocultació de defectes.

No ha de tenir una alçada major de 5 m a menys que estigui reforçada en el centre. Queden prohibides per alçada superior a 7 m.

Per aquesta alçada s'utilitzaran unes escales especials, ancorades sòlidament en el cap, i per la seva utilització serà preceptiu el cinturó de seguretat.

Es recolzaran en superfícies planes i sòlides o sobre plaques horitzontals resistents i fixes.

Estaran provistes de sabates o mecanisme antilliscant en els peus.

Pels accessos a llocs elevats, sobrepassaran en 1 m els punts superiors de recolzament.

Tant al pujar com al baixar, i al treballar des d'ella, la posició de l'operari serà sempre de front a l'escala.

En aquells casos en que el suport es faci sobre pilars o columnes, s'empraran abraçadores de subjecció en el cap.

Queda prohibit l'ús de les escales quan treballi en elles més d'un treballador.

No es transportaran, a través de les escales, càrregues superiors a 25 kg.

S'emplaçaran de forma que la distància entre els peus i la vertical del seu punt superior de recolzament sigui $\frac{1}{4}$ de la longitud de l'escala des del peu fins el punt de recolzament. Les de tisora estaran provistes de cadenes o cables que impedeixin la seva obertura, en la part central i topalls en les superiors.

Soldadura oxiacetilènica i oxital

Medis a emprar:

- Ampolles oxigen.
- Ampolles d'acetilè.
- Bufador.
- Conductors d'oxigen.
- Manòmetre-reductor de pressió.
- Manòmetres indicadors.
- Vàlvula antirretorn.
- Brocs de bufador diversos.

Medis auxiliars:

- Carreta de transport.
- Escorificador.
- Senyalització del recinte zona de treball.
- Equip contraincendis.

Riscs més freqüents:

- Emanacions: vapors, gasos tòxics.
- Cremades.
- Incendis.
- Impactes i desprendiments de partícules incandescentes.
- Caigudes a diferent nivell.
- Radiacions: ultravioletes, lluminoses, calorífiques.

Protecció personal:

- Granota de treball.
- Casc normalitzat.
- Ulleres de protecció de soldadura o pantalles.
- Cinturó de seguretat.
- Guants de cuir curtí al crom.
- Botes de cuir de puntera reforçada.
- Polaines de cuir curtí al crom.
- Davantal d'amiant o cuir al crom.
- Mascaretes.

Protecció col·lectiva:

- Delimitació de la zona de treball.
- Junta soldador.
- Pantalles separadores.
- Indicadors de treballs de soldadura.
- Vàlvula antirretorn.
- Extractor de gasos.
- Vàlvula de seguretat mà-reductors.
- Equip contra-incendis.

Normes d'actuació:

- Condicions d'utilització de l'equip de soldadura i els seus accessoris.
- Senyalitzar convenientment les conduccions d'oxigen i acetilè. Color negre-oxigen.
- Així mateix en les connexions del bufador, es gravarà el nombre de cada gas (encara que siguin de tamany diferent).
- No es podran greixar les vàlvules sota cap concepte (l'oxigen reacciona amb la grassa violentament).
- No es podran utilitzar juntes de cuir.

- No utilitzar peces d'entroncament i tubs de coure en conduccions a ampelles d'acetilè (reacciona el coure amb l'acetilè formant acetilur, altament explosiu).
- Els colors diferents d'ampelles d'oxigen i acetilè són:
 - Color blanc - Oxigen
 - Color marró – Acetilè
- Condicions en la realització de treballs de soldadura i oxitall.
- Utilització de vestits de protecció personal.
- No es podran manipular les ampelles amb les mans brutes de greix.
- Comprovació de que les superfícies de la zona de treball de soldadura no estiguin cobertes de greix.
- Senyalar i delimitar les zones de treball, col·locant barreres, tanques, etc.
- Les botelles estaran separades del lloc en que es vagi a realitzar l'operació de soldadura, a una distància mínima de tres metres.
- Es comprovaran abans d'encendre el bufador la subjecció dels conductes flexibles.
- Comprovació de la pressió de regulació de:
 - 0.01 a 0.10 kg/cm² en l'acetilè
 - 1.00 a 2.00 kg/cm² en l'oxigen
- En cap cas es podrà superar la pressió d'1.5 kg/cm² en l'acetilè.
- Les ampelles hauran de treballar en posició vertical o al menys elevades 40 cm sobre l'horitzontal.
- Sota cap concepte, es deixarà el bufador penjat de les ampelles i molt menys quan es trobi encès. Així mateix, no s'hauran de penjar en els mà-reductors els cables elèctrics.
- S'evitarà en tot moment que els conductes estiguin en contacte amb cables elèctrics.
- Tant les vàlvules com conductes (mànegues), es revisaran i netejaran després d'un retorn de flama, aconsellant-se la substitució de dites vàlvules.
- Està rigorosament prohibit soldar o tallar bidons i dipòsits, així com utilitzar-los com recolzaments. En cas de ser de veritable necessitat, s'omplirà varies vegades el dipòsit amb aigua calenta.
- Net el dipòsit, s'omplirà deixant una petita càmera d'aire en la zona a treballar, emprant un tub com sobreeixidor.
- Quan el material a soldar o tallar estigui pintat, es traurà la pintura en la superfície que afecti al treball, perquè permeti el calentament sense que la pintura desprengui gasos tòxics.
- Pels treballs en espais tancats, el treballador haurà d'estar dotat d'equip de respiració adequat, amb preferència autònom.
- Sota cap circumstància, s'haurà de ventilar aquests llocs amb oxigen.
- No s'utilitzarà l'oxigen per operacions de neteja.

Anomalies:

- Durant els treballs, el bufador pot produir detonacions i apagar-se en alguns casos. Pot ser motivat per calentament excessiu del broc.
- El calentament excessiu del bufador pot refredar-se en aigua, tancant prèviament les vàlvules d'acetilè i oxigen. No s'hauria d'emprar l'oxigen per refrigeració en aquesta operació.

Emmagatzematge i transport:

- Revisar periòdicament i abans de cada sortida a realitzar treballs, l'estat dels conductes o mànega i punt de connexions detectant possibles fuites amb aigua sabonosa.
- No es penjaran en els mà-reductors els conductes flexibles.

- S'emmagatzemaran les ampolles en recintes adequats que evitin l'exposició al sol, i estaran exempts de materials combustibles.
- La posició d'emmagatzematge serà vertical i sota cap concepte horitzontal.
- El transport es realitzarà mitjançant carro normalitzat.
- En càrrega i descàrrega des de vehicles, s'evitaran caigudes brusques, procurant que sigui realitzat manualment, deixant caure lentament en posició vertical sobre llit tou o natural o col·locant sacs, etc.
- Les ampolles buides seran identificades de les plenes i compliran els mateixos requisits tant en emmagatzematge com en transport que les plenes.
- Es prohibirà fumar o encendre foc en llocs pròxims als emmagatzematges d'ampolles, amb rètols indicadors

1.5.3.4.2. Mesures de protecció

Mesures de protecció individual

Pel cap:

- Cascos homologats de diferents colors.
- Pantal·les de protecció per soldadures autògena i elèctrica.
- Ulleres homologades antipols.
- Mascaretes i filtres antipols.
- Pantal·les i ulleres contra projecció de partícules.
- Protectors auditius homologats en ambients excessivament sorollosos.

Pel cos:

- Cinturons de seguretat.
- Granotes de treball.
- Vestits d'aigua.
- Davantals de cuir.

Per les mans:

- Guants homologats de goma fina.
- Guants homologats de cuir.
- Guants homologats dielèctrics.
- Guants homologats de soldador.
- Maneguets de soldador.

Per les cames:

- Botes de goma altes.
- Botes de goma normals.
- Botes de sola reforçada.
- Botes de seguretat.
- Botes aïllants.
- Polaines de cuir.

Pels peus:

- Calçat homologat de seguretat.

A totes les zones elevades on no hi hagi sistemes fixes de protecció caldrà establir punts d'ancoratge segurs per poder subjectar-hi el cinturó de seguretat homologat, la utilització del qual serà obligatòria.

Caldrà sistemes de subjecció permanent i de vigilància per més d'un operari en els treballs amb perill d'intoxicació.

Utilització d'equips de subministrament d'aire.

Mesures de protecció col·lectiva

Organització i planificació dels treballs per evitar interferències entre les diferents feines i circulacions dins l'obra.

Senyalització de les zones de pas, de treball i de perill.

Indicació de les proteccions especials a emprar.

Immobilització de camions mitjançant falques i/o topalls durant les tasques de càrrega i descàrrega.

Respectar les distàncies de seguretat amb les Instal·lacions existents

Els elements de les Instal·lacions han d'estar amb les seves proteccions aïllants.

Muntatge de grues fet per una empresa especialitzada, amb revisions periòdiques, control de la càrrega màxima, delimitació del radi d'acció, frenada, blocatge, etc.

Revisió periòdica i manteniment de maquinària i equips d'obra.

Sistema de rec que impedeixi l'emissió de pols en gran quantitat.

Comprovació de l'adequació de les solucions d'execució a l'estat real dels elements (subsòl, edificacions veïnes).

Comprovació d'apuntaments, condicions d'estrebats i pantalles de protecció de rases.

Utilització de paviments antilliscants.

Col·locació de baranes de protecció en llocs amb perill de caiguda.

Col·locació de xarxa en forats horitzontals.

Protecció de forats i façanes per evitar la caiguda d'objectes (xarxes, lones).

Ús de canalitzacions d'evacuació de runes, correctament instal·lades.

Ús d'escales de mà, plataformes de treball i bastides.

Col·locació de plataformes de recepció de materials en plantes altes.

Mesures de protecció a tercers

Tancament, senyalització i enllumenat de l'obra.

Immobilització de camions mitjançant falques i/o topalls durant les tasques de càrrega i descàrrega.

Comprovació de l'adequació de les solucions d'execució a l'estat real dels elements (subsòl, edificacions veïnes).

Protecció de forats i façanes per evitar la caiguda d'objectes (xarxes, lones).

1.5.3.5. PRIMERS AUXILIS

Es disposarà d'una farmaciola amb el contingut de material especificat a la normativa vigent, que es revisarà mensualment i on es reposaran immediatament els productes que hi faltin.

S'informarà a l'inici de l'obra, de la situació dels diferents centres mèdics als quals s'hauran de traslladar els accidentats. És convenient disposar a l'obra i en lloc ben visible, d'una llista amb els telèfons i adreces dels centres assignats per a urgències, ambulàncies, taxis, etc. per garantir el ràpid trasllat dels possibles accidentats.

Reconeixements mèdics.

Tot el personal que comenci a treballar a l'obra, passarà un reconeixement mèdic que es repetirà, com a mínim un cop l'any.

1.5.3.5.1. Reunions i formació permanent

S'impartiran regularment i prèviament a la realització dels treballs que així ho requereixin, cursos de formació a tot el personal que treballi a l'obra.

El Comitè de Seguretat i el vigilant de seguretat de l'obra es reuniran periòdicament per revisar les condicions generals i els diversos elements de seguretat de l'obra, els quals comunicaran les observacions necessàries a la propietat i a la Direcció Facultativa si ho creuen oportú.

1.5.3.6. RELACIÓ DE NORMES I REGLAMENTS APLICABLES

(en negreta les que afecten directament a la Construcció)

Data d'actualització: 12/05/1998

Directiva 92/57/CEE de 24 de Junio (DO: 26/08/92)

Disposiciones mínimas de seguridad y de salud que deben aplicarse en las obras de construcción temporales o móviles

RD 1627/1997 de 24 de octubre (BOE: 25/10/97)

Disposiciones mínimas de Seguridad y de Salud en las obras de construcción

Transposició de la Directiva 92/57/CEE

Deroga el RD 555/86 sobre obligatorietat d'inclusió d'Estudi de Seguretat i Higiene en projectes d'edificació i obres públiques

Ley 31/1995 de 8 de noviembre (BOE: 10/11/95)

Prevención de riesgos laborales

Desenvolupament de la Llei a través de les següents disposicions:

RD 39/1997 de 17 de enero (BOE: 31/01/97).

Reglamento de los Servicios de Prevención

Modificaciones: RD. 780/1998 de 30 de abril (BOE: 01/05/98)

RD 485/1997 de 14 de abril (BOE: 23/04/97)

Disposiciones mínimas en materia de señalización, de seguridad y salud en el trabajo

RD 486/1997 de 14 de abril (BOE: 23/04/97)

Disposiciones mínimas de seguridad y salud en los lugares de trabajo

En el capítol 1 excloïx les obres de construcció però el RD 1627/1997 l'esmenta en quant a escales de mà.

Modifica i deroga alguns capítols de la Ordenanza de Seguridad e Higiene en el trabajo (O. 09/03/1971)

RD 487/1997 de 14 de abril (BOE: 23/04/97)

Disposiciones mínimas de seguridad y salud relativas a la manipulación manual de cargas que entrañe riesgos, en particular dorsolumbares, para los trabajadores

RD 488/97 de 14 de abril (BOE: 23/04/97)

Disposiciones mínimas de seguridad y salud relativas al trabajo con equipos que incluyen pantallas de visualización

RD 664/1997 de 12 de mayo (BOE: 24/05/97)

Protección de los trabajadores contra los riesgos relacionados con la exposición a agentes biológicos durante el trabajo

RD 665/1997 de 12 de mayo (BOE: 24/05/97)

Protección de los trabajadores contra los riesgos relacionados con la exposición a agentes cancerígenos durante el trabajo

RD 773/1997 de 30 de mayo (BOE: 12/06/97)

Disposiciones mínimas de seguridad y salud, relativas a la utilización por los trabajadores de equipos de protección individual

RD 1215/1997 de 18 de Julio (BOE: 07/08/97)

Disposiciones mínimas de seguridad y salud para la utilización por los trabajadores de los equipos de trabajo

Transposició de la Directiva 89/655/CEE sobre utilització dels equips de treball

Modifica i deroga alguns capítols de la Ordenanza de Seguridad e Higiene en el trabajo (O. 09/03/1971)

O. de 20 de Mayo de 1952 (BOE: 15/06/52)

Reglamento de Seguridad e Higiene del Trabajo en la industria de la Construcción

Modificacions: O. de 10 de diciembre de 1953 (BOE: 22/12/53)

O. de 23 de Septiembre de 1966 (BOE: 01/10/66)

Art. 100 a 105 derogats per O. de 20 de gener de 1956

O. de 31 de Enero de 1940. Andamios: Cap. VII, art. 66º a 74º (BOE: 03/02/40)

Reglamento general sobre Seguridad e Higiene

O. de 28 de Agosto de 1970. Art. 1º a 4º, 183º a 291º y Anexos I y II (BOE: 05/09/70; 09/09/70)

Ordenanza del trabajo para las industrias de la Construcción, vidrio y cerámica

Correcció d'errades: BOE: 17/10/70

O. de 20 de Septiembre de 1986 (BOE: 13/10/86)

Modelo de libro de incidencias correspondiente a las obras en que sea obligatorio el estudio de Seguridad e Higiene

Correcció d'errades: BOE: 31/10/86

O. de 16 de Diciembre de 1987 (BOE: 29/12/87)

Nuevos modelos para la notificación de accidentes de trabajo e instrucciones para su cumplimiento y tramitación

O. de 23 de Mayo de 1977 (BOE: 14/06/77)

Reglamento de aparatos elevadores para obras

Modificació: O. de 7 de Marzo de 1981 (BOE: 14/03/81)

O. de 28 de Junio de 1988 (BOE: 07/07/88)

Intrucción Técnica Complementaria MIE-AEM 2 del Reglamento de Aparatos de elevación y Manutención referente a grúas-torre desmontables para obras

Modificació: O. de 16 de Abril de 1990 (BOE: 24/04/90)

RD 1316/1989 de 27 de Octubre (BOE: 02/11/89)

Protección de los trabajadores frente a los riesgos derivados de la exposición al ruido durante el trabajo

O. de 9 de Marzo de 1971 (BOE: 16 i 17/03/71)

Ordenanza General de Seguridad e Higiene en el trabajo

Correcció d'errades: BOE: 06/04/71

Modificació: BOE: 02/11/89

Derogats alguns capítols per: Ley 31/1995, RD 485/1997, RD 486/1997, RD 664/1997, RD 665/1997, RD 773/1997 i RD 1215/1997

O. de 12 de gener de 1998 (DOG: 27/01/98)

S'aprova el model de Llibre d'Incidències en obres de construcció

Resoluciones aprobatorias de Normas técnicas Reglamentarias para distintos medios de protección personal de trabajadores

- **R. de 14 de Diciembre de 1974** (BOE: 30/12/74): N.R. MT-1: Cascos no metálicos

- **R. de 28 de Julio de 1975** (BOE: 01/09/75): N.R. MT-2: Protectores auditivos

- **R. de 28 de Julio de 1975** (BOE: 02/09/75): N.R. MT-3: Pantallas para soldadores

Modificació: BOE: 24/10/75

- **R. de 28 de Julio de 1975** (BOE: 03/09/75): N.R. MT-4: Guantes aislantes de electricidad

Modificació: BOE: 25/10/75

- **R. de 28 de Julio de 1975** (BOE: 04/09/75): N.R. MT-5: Calzado de seguridad contra riesgos mecánicos. Modificació: BOE: 27/10/75

- **R. de 28 de Julio de 1975** (BOE: 05/09/75): N.R. MT-6: Banquetas aislantes de maniobras

Modificació: BOE: 28/10/75

- **R. de 28 de Julio de 1975** (BOE: 06/09/75): N.R. MT-7: Equipos de protección personal de vías respiratorias. Normas comunes y adaptadores faciales

Modificació: BOE: 29/10/75

- **R. de 28 de Julio de 1975** (BOE: 08/09/75): N.R. MT-8: Equipos de protección personal de vías respiratorias: filtros mecánicos

Modificació: BOE: 30/10/75

- **R. de 28 de Julio de 1975** (BOE: 09/09/75): N.R. MT-9: Equipos de protección personal de vías respiratorias: mascarillas autofiltrantes

Modificació: BOE: 31/10/75

- **R. de 28 de Julio de 1975** (BOE: 10/09/75): N.R. MT-10: Equipos de protección personal de vías respiratorias: filtros químicos y mixtos contra amoníaco

Modificació: BOE: 01/11/75

- Normativa d'àmbit local (ordenances municipals)
Barcelona, Abril de 2015

L'ARQUITECTE AUTOR DE L'ESTUDI DE SEGURETAT I SALUT
UTE IVAN BERCEO JORDI MESTRE

Jordi Mestre de Bordons, Arquitecte

Ivan Bercedo i Sales, Arquitecte

1.6. INVERSIÓ EN ACCESIBILITAT I ESPORTS

Títol del projecte
**OBRES RAM 2024, ALS SERVEIS TERRITORIALS AL MARESME-VALLÈS ORIENTAL (III):
INSTITUT LA VALL DEL TENES
CLAU XMM-24519**

Emplaçament
SANTA EULÀLIA DE RONÇANA (VALLÈS ORIENTAL)

INSTITUT LA VALL DE TENES
<https://agora.xtec.cat/iesvalltenes/>
Camí de la Rovira, s/n
08187 Santa Eulàlia de Ronçana
938448225
Ref. Cadastral: 5213002DG3151S0001EW

Promotor
**Infraestructures.CAT per compte de la Generalitat de Catalunya,
Departament d'Educació**

INVERSIÓ	
Supressió de Barreres Arquitectòniques	0 € (I.V.A. inclòs)
Esports	0 € (I.V.A. inclòs)

Barcelona, Maig de 2024
L'ARQUITECTE AUTOR DEL PROJECTE
UTE IVAN BERCEDO JORDI MESTRE

Jordi Mestre de Bordons, Arquitecte

Ivan Bercedo i Sales, Arquitecte

1.7 PLA DE CONTROL DE QUALITAT

Introducció

El PLA DE CONTROL DE QUALITAT d'aquesta actuació serà el fixat per la Direcció Facultativa, amb un límit econòmic no superior a l'1% del PEM.

Els preus unitaris de les partides detallades en el pressupost d'aquest projecte i corresponents a les actuacions a realitzar, incorporen en el mateix preu unitari de la partida el cost destinat al control de qualitat, per la qual cosa el projecte no incorpora una partida exclusiva destinada a aquest concepte.

En concepte de Control de Qualitat el promotor podrà arribar a refacturar al contractista fins a un 1% del Pressupost total del lot en concepte de Control de Qualitat.

Es realitzaran com a mínim assajos i proves de l'estructura de les escales d'evacuació: resistència del formigó dels fonaments i assajos de l'estructura metàl·lica.

Es realitzaran proves sobre el funcionament de les instal·lacions executades, en concret dels baixants de pluvials.

L'empresa contractista facilitarà les fitxes tècniques de tots els materials emprats, per tal de comprovar les seves característiques i donar conformitat a la seva idoneïtat d'us.

Barcelona, Maig de 2024

L'ARQUITECTE AUTOR DEL PROJECTE

UTE IVAN BERCEDO JORDI MESTRE

Jordi Mestre de Bordons, Arquitecte

Ivan Bercedo i Sales, Arquitecte

Objecte i plantejament general

Per tal d'assolir els nivells de qualitat recollits al Plec de Condicions Tècniques de l'obra (PCT), s'han definit i programat una sèrie d'operacions de control (inspeccions i assaigs), que han de servir de base al pla d'autocontrol de qualitat del contractista (PAQ), **constituïnt el nivell mínim exigible**. Aquestes operacions de control seran realitzades pel contractista sota la supervisió de la Direcció d'Execució de l'Obra (DEO).

A l'inici de l'obra, la DEO estudiarà el pla d'autocontrol del contractista, i proposarà els canvis que consideri oportuns per tal d'ajustar les actuacions a les necessitats reals de l'obra. En conseqüència, el PAQ ha de ser un document viu, que permeti la seva adaptació a la realitat canviant de l'obra.

En el control de qualitat de qualsevol obra cal distingir entre el control de materials i el de processos d'execució, incloent dins d'aquest darrer els controls geomètrics i les proves d'acabat. La qualitat final es veu tant condicionada pels processos d'execució com per la qualitat intrínseca dels materials. Aquests, fruit de processos industrials, presenten característiques bastant estables i, en molts casos, arriben acompanyats de certificats de garantia de qualitat. És per això que aquest pla es centrarà, fonamentalment, en el control dels processos d'execució, confiat quasi sempre a inspeccions visuals o comprovacions senzilles que no requereixen de l'actuació d'una empresa especialitzada, sense oblidar el paper imprescindible que desenvolupen els laboratoris en el control de qualitat dels materials.

Interrelació amb els sistemes d'organització dels contractistes

A l'hora de plantejar criteris de control de qualitat que puguin resultar efectius a les obres, no es pot oblidar que les empreses constructores disposen normalment de sistemes d'organització interna d'assegurament de la qualitat (procediments ISO 9000), que, potencialment, són eines molt vàlides per assolir els nivells de qualitat exigits.

Donat que l'aplicació de les esmentades normes ISO ha comportat la unificació de nomenclatures i sistemàtiques, aquest pla de control aprofita l'estructuració que allà es defineix per tal de facilitar la seva integració als sistemes propis de les empreses constructores. Es tracta de provocar una necessària continuïtat entre el pla de control de projecte i el pla d'autocontrol (o pla de qualitat) del contractista, que deixi clara l'assumpció dels criteris de projecte en el document de la contracta.

Cal tenir en compte, en primer lloc, que els objectius i l'abast del sistema de qualitat d'una empresa constructora, tot i estar certificada ISO, els marca la pròpia empresa, i per tant, es poden trobar diferències notables entre unes i altres. La norma es centra en els procediments, homogeneïtza sistemàtica però no objectius. Per a poder valorar el sistema de qualitat que posseeix una empresa resulta imprescindible analitzar els objectius que s'ha plantejat, i no quedar-se exclusivament amb l'etiqueta de presentació. La possessió del certificat ISO no pressuposa la seva correcta aplicació a totes les obres, i encara menys, la coincidència amb els objectius de qualitat que pugui plantejar el promotor.

Feta aquesta puntualització teòrica, cal assenyalar que la realitat mostra una bona uniformitat entre els diferents sistemes de qualitat de les empreses; uniformitat que resulta suficient com per a plantejar un anàlisi conjunt.

En base a aquesta uniformitat, es presenta a continuació, una breu descripció dels apartats en que solen estructurar-se els plans de qualitat dels contractistes, destacant aquells on s'incideix amb aquest pla de control:

1. Descripció de l'obra. El pla de qualitat comença explicant les característiques generals de l'actuació, recollint especialment aquells aspectes que més es relacionen amb la qualitat de l'obra.
2. Relació d'activitats que es controlen. Cal tenir en compte que ser molt ambiciós pot portar a no aplicar correctament el sistema. És fonamental saber destriar el que és realment important, per no malbaratar esforços en temes secundaris que poden provocar desencís, i serveixen d'excusa per a invalidar tota la sistemàtica. Dins del pla de control de projecte, es farà una relació de les activitats que, com a mínim, hauran de ser considerades en el pla de qualitat del contractista.
3. Organització de l'obra. Organigrama on es detallen les persones que intervindran (fins al nivell d'encarregat inclòs), indicant el càrrec i les funcions de cadascú. Es pot acompanyar d'un registre de signatures. S'hauria de fer extensiu al personal de les empreses subcontractades.
4. Revisió del projecte. Llistat dels problemes que s'hagin pogut detectar (coherència de documents, mancança de definició o definició no satisfactòria, etc.) Tenir constància dels possibles problemes amb temps suficient pel seu anàlisi, és fonamental en la qualitat final de l'obra.
5. Control de documents. Relació dels documents aplicables al projecte controlant les versions vigents (legislació, normatives, documents del projecte, etc.). El pla de control de projecte ha de ser un d'aquests documents.
6. Recull dels procediments d'execució de les activitats que es controlen. Aquests procediments han de ser compatibles amb el plec de condicions de projecte. Cal advertir que, en aquest punt, s'acostumen a incloure textos genèrics que "engreixen" el document i que, en molts cops, no aporten gaire cosa. S'ha de valorar tot allò que sigui específic per l'obra concreta.
7. Compres i recepció de materials. Aquest apartat inclou normalment la definició del proveïdor dins d'una relació d'industrials "aptes" confeccionada per la pròpia empresa, es a dir, el subministrador no s'ha d'escollir exclusivament per criteris econòmics. A banda d'això, es redacten les especificacions de compres, que són un recull de les condicions tècniques que s'han d'exigir al material concret, i es detallen les operacions de control a realitzar en la recepció de materials: control de certificats, inspeccions visuals, mesures geomètriques, assaigs de laboratori, etc. Aquest apartat, en concret el pla d'assaigs de recepció, haurà d'estar d'acord amb el contingut del pla de control de projecte en el seu apartat de control de materials.

Un concepte important relacionat amb aquest punt és el de la traçabilitat, que consisteix en deixar constància documental del destí físic (parts concretes de l'obra) on s'ha fet ús d'un determinat material. Resulta habitual entre les

empreses, i per altra banda molt convenient, tenir cura de la traçabilitat del formigó utilitzat a l'obra, però no és freqüent que s'apliqui a altres materials.

8. Programa de punts d'inspecció i assaig (PPI/PA) per tal de verificar les condicions d'execució de les activitats que es controlen. S'indiquen les inspeccions (o assaigs) que s'han de realitzar, documents o normatives que s'han de tenir en compte, freqüències de mostreig, responsables de realitzar-les, si corresponen a punts d'espera o avís i els criteris d'acceptació o rebuig. Una inspecció qualificada com punt d'espera o avís, atura el procés d'execució de l'activitat fins que s'hagi donat per bo el resultat de dita inspecció (punt d'espera), o s'hagi produït la notificació corresponent (punt d'avís).
9. Fitxes d'execució que desenvolupen el programa de punts d'inspecció anterior. Es tracta de sectoritzar l'obra per tal d'establir la relació entre els resultats de les inspeccions i la part d'obra afectada. La fitxa d'execució és el resultat d'aplicar un PPI/PA a un sector determinat.
10. Formats tipus de “no conformitat” i “accions correctores”. Quan una inspecció resulta no acceptable, s'aixeca una no conformitat, que pot ser poc important (de correcció immediata) o greu. En aquest darrer cas, apareix una acció correctora per tal de deixar constància escrita de la solució proposada pel problema concret.
11. El pla de qualitat es completa amb l·listats de calibració d'aparells, programació de compres de materials, instruccions tècniques relacionades amb els contractes de subministradors i subcontractistes, etc.

Com s'ha dit al començament d'aquest apartat, el pla de qualitat de l'empresa constructora ha de ser un eina potencialment molt útil per la qualitat final de l'obra. Cal no caure en el fàcil recurs del desprestigi, moltes vegades basat en anècdotes concretes, i tenir la clara voluntat d'utilitzar-lo, com una dada més del funcionament de l'obra, que, naturalment, haurà de ser contrastada amb la supervisió directa del director d'execució.

Serà sens dubte l'actitud d'aquest director d'execució la que provocarà una millor aplicació del sistema. Quan es diu que aquests procediments serveixen només per “omplir paper”, ja que s'acostumen a complimentar tard i de cop (per exemple a final de mes), cal preguntar-se si la DEO ha demanat, amb certa freqüència, els registres d'inspecció i ha mostrat interès en el seu contingut. Si ningú intenta treure profit del sistema, és lògic que acabi derivant en un tràmit merament “burocràtic”.

És interès de GISA ser un element dinamitzador d'una millor aplicació del pla d'autocontrol de qualitat conseqüència de la certificació ISO-9000.

En l'APÈNDIX 1 es presenten exemples del format de presentació dels diferents apartats que aquí s'han comentat. En cap cas cal entendre que es demanarà al contractista la utilització d'aquests formats concrets, es tracta, únicament, de recolzar l'exposició amb exemples concrets.

CONTROL DE MATERIALS

El Plec de Condicions Tècniques del projecte indica els paràmetres de qualitat que cal garantir en cadascun dels materials utilitzats a l'obra.

La justificació d'aquests nivells de qualitat pot arribar, en principi, de diferents formes:

- Presentació de la marca de qualitat del producte (AENOR o similar). No s'ha de confondre aquest concepte amb el certificat de qualitat de l'empresa fabricant, que és un reconeixement centrat en la seva gestió. La marca de qualitat de producte implica l'existència d'un procediment de fabricació establert i una campanya sistemàtica d'assaigs que garanteixen uns determinats paràmetres de qualitat per aquell producte.
- Certificat d'assaigs realitzats per un laboratori acreditat (no encarregats específicament per l'obra concreta), sempre que s'hagin realitzat en data representativa, a criteri de la DEO. No s'han d'acceptar resultats d'assaigs antics de dubtosa relació amb el producte actual.
- Realització d'assaigs encarregats específicament per l'obra concreta, a realitzar durant la seva execució.

Per a la major part dels materials que intervenen a l'obra es considera suficient qualsevol de les tres justificacions de qualitat, acompanyades d'una inspecció visual de recepció realitzada per un tècnic competent. En el cas dels materials que segueixen a continuació, com a excepció del criteri general, serà obligatòria la realització d'una campanya específica d'assaigs per part d'un laboratori acreditat. Aquests assaigs es troben definits i valorats en el pressupost del pla de control de qualitat, adjunt a l'APÈNDIX 2.

Relació de materials on cal realitzar assaigs de control de recepció:

- *Formigó estructural*
- *Acer per armar*
- *Acer laminat.*
- *Peces ceràmiques de maó calat*
- *Làmines impermeabilitzants*
- *Terratzo per a paviments*
- *Aïllaments tèrmics i acústics*

Com a regla general, no s'iniciarà l'execució d'una unitat d'obra concreta mentre no es disposin dels documents acreditatius del nivell de qualitat dels materials components, i els resultats hagin estat expressament acceptats per la DEO. Aquests documents acreditatius quedaran arxivats i s'integraran al document EDC de final d'obra (EDC = Estat de Dimensions i Característiques de l'obra executada).

Si per raons d'urgència, cal utilitzar en obra un material que no ha estat degudament rebut, per exemple per estar pendent de presentació dels resultats d'assaig, caldrà obligatòriament una acceptació provisional de la DEO i un seguiment estricte, per part del contractista, del destí final d'aquest material a l'obra (traçabilitat).

CONTROL D'EXECUCIÓ

El control d'execució es basa en inspeccions sobre els procediments de construcció i en les proves finals d'acabat que, en general, són també inspeccions visuals recolzades amb comprovacions que poden ser senzilles o que requereixin l'actuació d'un laboratori especialitzat. Moltes d'aquestes operacions de control es troben recollides al Plec de Condicions Tècniques de l'obra.

El contractista, en la seva oferta, ha de presentar un avanç del pla d'autocontrol de qualitat que aplicarà a l'obra, que, en cas de ser adjudicatari, haurà de perfeccionar abans de l'inici de les obres. Cal tenir en compte que, en molts casos, el PAQ no podrà redactar-se totalment en aquest moment. Allà on per falta de dades o nivell de definició, no es puguin concretar tots els punts que contempla, s'haurà d'arribar al detall suficient que permeti el seu desenvolupament posterior. El PAQ és dons un document viu, capaç de recollir les circumstàncies particulars de l'obra que es vagin coneixent en el transcurs de la seva execució.

El pla d'autocontrol del contractista haurà de contemplar, **com a mínim**, les següents activitats de control:

- *Moviment de terres*
- *Fonaments*
- *Estructura*
- *Tancaments de façana*
- *Divisòries interiors*
- *Paviments*
- *Coberta*
- *Aïllaments*
- *Instal·lacions:*
 - *Sanejament*
 - *Fontaneria*
 - *Electricitat*
 - *Gas i combustible*
 - *Climatització*
 - *Audiovisuals*
 - *Transport*
 - *Protecció d'incendis i seguretat*

Dins l'esmentat pla de qualitat, el contractista indicarà, per a cada activitat de control, el procediment d'execució i el programa de punts d'inspecció i assaig (PPI/PA) que aplicarà.

Aquest document (PPI/PA) ha de recollir la relació d'operacions de control que el contractista realitzarà durant el desenvolupament i en acabar cada activitat a controlar. De cada operació de control s'indicarà:

- Punt a controlar: disposició de la ferralla, verticalitat d'una paret, etc.
- Freqüència de control: per lot (cada 100 m² per exemple), diària, a l'inici de l'activitat, etc.

- Procediment o normativa a aplicar (si és el cas): norma d'assaig, instrucció EHE, etc.
- Responsable de realitzar la inspecció o l'assaig: cap d'obra, encarregat, DEO, laboratori, etc.
- Criteris d'acceptació o no conformitat: resultats a obtenir, toleràncies, etc.

També es farà constar si el punt de control és un punt d'espera o avís, es a dir, si l'execució de l'activitat ha de quedar aturada mentre el responsable de la inspecció no doni el seu vist-i-plau o hagi estat informat, respectivament.

En la fase d'execució de l'obra, l'aplicació del programa de punts d'inspecció sobre un element concret donarà lloc a una fitxa d'execució o registre. Abans de l'inici de l'obra, i de manera consensuada amb la DEO, s'establirà una sectorització de l'obra que assigni localització a les diferents fitxes d'execució a omplir. S'establiran també els procediments de documentació de les no conformitats i de les accions correctores, seguint la sistemàtica que disposi el propi contractista.

Tota aquesta documentació que s'anirà generant durant l'execució de l'obra, quedarà arxivada i formarà part del document EDC de final d'obra.

PRESSUPOST DE CONTROL DE QUALITAT

El PLA DE CONTROL DE QUALITAT d'aquesta actuació serà el fixat per la Direcció Facultativa, amb un límit econòmic no superior a l'1% del PEM.

1.8. ANNEX NORMATIVA

Normativa tècnica general d'Edificació

Nota:

Color negre: legislació d'àmbit estatal

Color granate: legislació d'àmbit autonòmic

Color blau: legislació d'àmbit municipal

Aspectes generals

Ley de Ordenación de la Edificación, LOE

Ley 38/1999 (BOE: 06/11/99), modificació: Ley 52/2002, (BOE 31/12/02). Modificada pels Pressupostos generals de l'estat per a l'any 2003. art. 105 i la Ley 8/2013 (BOE 27/6/2013)

Código Técnico de la Edificación, CTE

RD 314/2006, de 17 de març de 2006 (BOE 28/03/2006), modificat per RD 1371/2007 (BOE 23/10/2007) i per RD 1675/2008 (BOE 18/10/2008), i les seves correccions d'errades (BOE 20/12/2007 i 25/01/2008)

Orden VIV 984/2009 (BOE 23/4/2009), i la seva correcció d'errades (BOE 23/09/2009)

RD 173/2010 pel qual es modifica el Codi Tècnic de l'Edificació, en matèria d'accessibilitat i no discriminació a persones amb discapacitat (BOE 11/03/2010)

Ley 8/2013 (BOE 27/6/2013)

Orden FOM/ 1635/2013, d'actualització del DB HE (BOE 12/09/2013) amb correcció d'errades (BOE 08/11/2013)

Orden FOM/588/2017, pel la qual es modifica el DB HE i el DB HS (BOE 23/06/2017)

RD 732/2019, de 20 de desembre de 2019, pel que es modifica el Codi Tècnic de l'Edificació (BOE 27/12/2019).

Desarrollo de la Directiva 89/106/CEE de productos de la construcción

RD 1630/1992 modificat pel RD 1328/1995. *(marcatge CE dels productes, equips i sistemes)*

Normas para la redacción de proyectos y dirección de obras de edificación

D 462/1971 (BOE: 24/3/71) modificat pel RD 129/85 (BOE: 7/2/85)

Normas sobre el libro de Ordenes y asistencias en obras de edificación

O 9/6/1971 (BOE: 17/6/71) correcció d'errors (BOE: 6/7/71) modificada per l'O. 14/6/71 (BOE: 24/7/91)

Certificado final de dirección de obras

D 462/1971 (BOE: 24/3/71)

REQUISITS BÀSICS DE QUALITAT DE L'EDIFICACIÓ

Ús de l'edifici

Habitatge

Llei de l'habitatge

Llei 18/2007 (DOGC: 9/1/2008) i correcció errades (DOGC 7/2/2008)

Condicions mínimes d'habitabilitat dels habitatges i la cèdula d'habitabilitat

D 141/2012 (DOGC 2/11/2012). Incorpora condicions d'accessibilitat per als edificis d'habitatge, tant elements comuns com a l'interior de l'habitatge.

Acreditació de determinats requisits prèviament a l'inici de la construcció dels habitatges

D 282/91 (DOGC:15/01/92) Requisits documentals per iniciar les obres.

Llocs de treball

Disposiciones mínimas de seguridad y salud en los lugares de trabajo

RD 486/1997, de 14 d'abril (BOE: 24/04/97). Modifica i deroga alguns capítols de la "Ordenanza de Seguridad y Higiene en el trabajo". (O. 09/03/1971)

Protección de la salud y la seguridad de los trabajadores contra los riesgos relacionados con la exposición a campos electromagnéticos

RD 299/2016, de 22 de julio (BOE: 29/7/2016)

Altres usos

Accessibilitat

Condiciones básicas de accesibilidad y no discriminación de las personas con discapacidad para el acceso y utilización de los espacios públicos urbanizados y edificaciones

RD 505/2007 (BOE 113 de l'11/5/2007). Desarrollo de la LIONDAU, Ley de Igualdad de oportunidades y no discriminación y acceso universal.

CTE Part I Exigències bàsiques de seguretat d'utilització i accessibilitat, SUA

CTE DB Document Bàsic SUA Seguretat d'utilització i accessibilitat

RD 314/2006 (BOE 28/03/2006) i les seves modificacions

Llei d'accessibilitat

Llei 13/2014 (DOGC 4/11/2014)

Codi d'accessibilitat de Catalunya, de desplegament de la Llei 20/91

D 135/95 (DOGC 24/3/95)

Seguretat estructural

CTE Part I Exigències bàsiques de Seguretat Estructural, SE

CTE DB SE Document Bàsic Seguretat Estructural, Bases de càlcul

CTE DB SE AE Document Bàsic Accions a l'edificació

RD 314/2006 (BOE 28/03/2006) i les seves modificacions

Seguretat en cas d'incendi

CTE Part I Exigències bàsiques de seguretat en cas d'incendi, SI

CTE DB SI Document Bàsic Seguretat en cas d'Incendi

RD 314/2006 (BOE 28/03/2006) i les seves modificacions

CTE DB SI Document Bàsic Seguretat en cas d'Incendi

Reglamento de seguridad en caso de incendios en establecimientos industriales, RSCIEI

RD 2267/2004, (BOE: 17/12/2004)

Prevenió i seguretat en matèria d'incendis en establiments, activitats, infraestructures i edificis.

Llei 3/2010 del 18 de febrer (DOGC: 10.03.10)

Instruccions tècniques complementàries, SPs (DOGC 26/10/2012)

[Ordenança Municipal de protecció en cas d'incendi de Barcelona, OMCPI 2008](#) (només per projectes a Barcelona)

Seguretat d'utilització i accessibilitat

CTE Part I Exigències bàsiques de seguretat d'utilització i accessibilitat, SUA

CTE DB SUA Document Bàsic Seguretat d'Utilització i Accessibilitat

SUA-1 Seguretat enfront al risc de caigudes

SUA-2 Seguretat enfront al risc d'impacte o enganxades

SUA-3 Seguretat enfront al risc "d'aprisionament"

SUA-5 Seguretat enfront al risc causat per situacions d'alta ocupació

SUA-6 Seguretat enfront al risc d'ofegament

SUA-7 Seguretat enfront al risc causat per vehicles en moviment

SUA-8 Seguretat enfront al risc causat pel llamp

SUA-9 Accessibilitat

RD 314/2006 (BOE 28/03/2006) i les seves modificacions

Salubritat

CTE Part I Exigències bàsiques d'Habitabilitat Salubritat, HS

CTE DB HS Document Bàsic Salubritat

HS 1 Protecció enfront de la humitat

HS 2 Recollida i evacuació de residus

HS 3 Qualitat de l'aire interior

HS 4 Subministrament d'aigua

HS 5 Evacuació d'aigües

HS 6 Protecció contra l'exposició al radó

RD 314/2006 (BOE 28/03/2006) i les seves modificacions

Es regula l'adopció de criteris ambientals i d'ecoeficiència en els edificis

D 21/2006 (DOGC: 16/02/2006) i D 111/2009 (DOGC:16/7/2009)

Protecció enfront del soroll

CTE Part I Exigències bàsiques d'Habitabilitat Protecció davant del soroll, HR

CTE DB HR Document Bàsic Protecció davant del soroll

RD 314/2006 (BOE 28/03/2006) i les seves modificacions

Ley del ruido

Ley 37/2003 (BOE 276, 18.11.2003)

Zonificación acústica, objetivos de calidad y emisiones acústicas

RD 1367/2007 (BOE 23/10/2007)

Llei de protecció contra la contaminació acústica

Llei 16/2002 (DOGC 3675, 11.07.2002)

Reglament de la Llei 16/2002 de protecció contra la contaminació acústica

Decret 176/2009 (DOGC 5506, 16.11.2009)

Es regula l'adopció de criteris ambientals i d'ecoeficiència en els edificis

D 21/2006 (DOGC: 16/02/2006) i D 111/2009 (DOGC:16/7/2009)

Ordenances municipals

Estalvi d'energia

CTE Part I Exigències bàsiques d'estalvi d'energia, HE

CTE DB HE Document Bàsic Estalvi d'Energia

HE-0 Limitació del consum energètic

HE-1 Condicions per al control de la demanda energètica

HE-2 Condicions de les instal·lacions tèrmiques

HE-3 Condicions de les instal·lacions d'il·luminació

HE-4 Contribució mínima d'energia renovable per cobrir la demanda d'ACS

HE-5 Generació mínima d'energia elèctrica

RD 314/2006 (BOE 28/03/2006) i les seves modificacions.

Es regula l'adopció de criteris ambientals i d'ecoeficiència en els edificis

D 21/2006 (DOGC: 16/02/2006) i D 111/2009 (DOGC:16/7/2009)

NORMATIVA DELS SISTEMES CONSTRUCTIUS DE L'EDIFICI

Sistemes estructurals

CTE DB SE Document Bàsic Seguretat Estructural, Bases de càlcul

CTE DB SE AE Document Bàsic Accions a l'edificació

CTE DB SE C Document Bàsic Fonaments

CTE DB SE A Document Bàsic Acer

CTE DB SE M Document Bàsic Fusta

CTE DB SE F Document Bàsic Fàbrica

CTE DB SI 6 Resistència al foc de l'estructura i Annexes C, D, E, F

RD 314/2006 (BOE 28/03/2006) i les seves modificacions.

NCSE-02 Norma de Construcción Sismorresistente. Parte general y edificación

RD 997/2002, de 27 de setembre (BOE: 11/10/02)

EHE-08 Instrucción de hormigón estructural

RD 1247/2008, de 18 de juliol (BOE 22/08/2008)

Instrucció d'Acer Estructural EAE

RD 751/2011 (BOE 23/6/2011)

El RD especifica que el seu àmbit d'aplicació és per a totes les estructures i elements d'acer estructural, tant d'edificació com d'enginyeria civil i que en obres d'edificació es pot fer servir indistintament aquesta Instrucció i el DB SE-A Acer del Codi Tècnic de l'Edificació.

NRE-AEOR-93 Norma reglamentària d'edificació sobre accions en l'edificació en les obres de rehabilitació estructural dels sostres d'edificis d'habitatges

O 18/1/94 (DOGC: 28/1/94)

Sistemes constructius

CTE DB HS 1 Protecció enfront de la humitat

CTE DB HS 6 Protecció contra l'exposició al radó

CTE DB HR Protecció davant del soroll

CTE DB HE 1 Condicions per al control de la demanda energètica

CTE DB SE AE Accions en l'edificació

CTE DB SE F Fàbrica i altres

CTE DB SI Seguretat en cas d'Incendi, SI 1 i SI 2, Annex F

CTE DB SUA Seguretat d'Utilització i Accessibilitat, SUA 1 i SUA 2

RD 314/2006 (BOE 28/03/2006) i les seves modificacions.

Codi d'accessibilitat de Catalunya, de desplegament de la Llei 20/91

D 135/95 (DOGC: 24/3/95)

Es regula l'adopció de criteris ambientals i d'ecoeficiència en els edificis

D 21/2006 (DOGC: 16/02/2006) i D 111/2009 (DOGC:16/7/2009)

Instal·lacions d'ascensors

Requisitos esenciales de seguridad para la comercialización de ascensores y componentes de seguridad de ascensores

RD 203/2016 (BOE: 25/5/2016)

Reglamento de aparatos elevadores

O 30/6/66 (BOE: 26/7/66)correcció d'errades (BOE: 20/9/66)modificacions (BOE: 28/11/73; 12/11/75; 10/8/76; 13/3/81; 21/4/81; 25/11/81)

Reglamento de aparatos de elevación y su manutención. Instrucciones Técnicas Complementarias

RD 2291/85 (BOE: 11/12/85)regulació de l'aplicació (DOGC: 19/1/87)modificacions (DOGC: 7/2/90). Derogat pel RD 1314/1997, excepte els articles 10, 11, 12, 13, 14, 15, 19 i 23.

Instrucción Técnica Complementaria AEM 1 "Ascensores" del Reglamento de aparatos de elevación y manutención,

RD 88/2013 (BOE 22/2/2013)

Prescripciones Técnicas no previstas a la ITC-MIE-AEM-1 del Reglamento de Aparatos de Elevación y Manutención

Resolución 27/04/92 (BOE: 15/05/92)

Condiciones técnicas mínimas exigibles a los ascensores y normas para realizar las inspecciones periódicas

O. 31/03/81 (BOE: 20/04/81)

Se autoriza la instalación de ascensores sin cuarto de máquinas

Resolución 3/4/97 (BOE: 23/4/97) correcció d'errors (BOE: 23/5/97)

Se autoriza la instalación de ascensores con máquinas en foso

Resolución 10/09/98 (BOE: 25/9/98)

Prescripciones para el incremento de la seguridad del parque de ascensores existentes

RD 57/2005 (BOE: 4/2/2005)

Normes per a la comercialització i posada en servei de les màquines

RD 1644/08 de 10 d'octubre (BOE 11.10.08)

Aplicació per entitats d'inspecció i control de condicions tècniques de seguretat i inspecció periòdica

Resolució 22/06/87 (DOGC 20/07/87)

Plataformes elevadores verticales per a ús de persones amb mobilitat reduïda.

Instrucció 6/2006

Aplicació a Catalunya del Reial Decret 88/2013, de 8 de febrer, pel qual s'aprova la Instrucció tècnica complementària AEM 1 "Ascensores" del Reglament d'aparells d'elevació i manutenció, aprovat pel RD 2291/1985, de 8 de novembre

Ordre EMO/254/2013 (DOGC 23/10/2013)

Instal·lacions de recollida i evacuació de residus

CTE DB HS 2 Recollida i evacuació de residus

RD 314/2006 (BOE 28/03/2006) i les seves modificacions

[Ordenances municipals](#)

Instal·lacions d'aigua

CTE DB HS 4 Subministrament d'aigua

RD 314/2006 (BOE 28/03/2006) i les seves modificacions.

CTE DB HE 4 Contribució mínima d'energia renovable per cobrir la demanda d'ACS

RD 314/2006 (BOE 28/03/2006) i les seves modificacions.

Criterios sanitarios del agua de consumo humano

RD 140/2003 (BOE 21/02/2003) i RD 314/2016 (BOE 30/7/2016)

Criterios higiénico-sanitarios para la prevención y control de la legionelosis.

RD 865/2003 (BOE 18/07/2003)

Reglamento d'equips a pressió. Instruccions tècniques complementàries

RD 2060/2008 (BOE 05/02/2009)

Es regula l'adopció de criteris ambientals i d'ecoeficiència en els edificis

D 21/2006 (DOGC 16/02/2006) i D111/2009 (DOGC:16/7/2009)

Condicions higienicosanitàries per a la prevenció i el control de la legionel·losi

D 352/2004 (DOGC 29/07/2004)

Mesures de foment per a l'estalvi d'aigua en determinats edificis i habitatges (d'aplicació obligatòria als edificis destinats a serveis públics de la Generalitat de Catalunya, així com en els habitatges finançats amb ajuts atorgats o gestionats per la Generalitat de Catalunya)

D 202/98 (DOGC 06/08/98)

[Ordenances municipals](#)

Instal·lacions d'evacuació

CTE DB HS 5 Evacuació d'aigües

RD 314/2006 (BOE 28/03/2006) i les seves modificacions

Es regula l'adopció de criteris ambientals i d'ecoeficiència en els edificis

D 21/2006 (DOGC 16/02/2006) i D111/2009 (DOGC16/7/2009)

[Ordenances municipals](#)

Instal·lacions de protecció contra el radó

CTE DB HS 6 Protecció contra l'exposició al radó

RD 732/2019, de 20 de desembre de 2019, pel qual es modifica el Codi Tècnic de l'Edificació (BOE 27/12/2019).

Instal·lacions tèrmiques

CTE DB HE 2 Condiciones de les instal·lacions tèrmiques (remet al RITE)

RD 314/2006 (BOE 28/03/2006) i les seves modificacions.

RITE Reglamento de Instalaciones Térmicas en los Edificios

RD 1027/2008 (BOE: 29/8/2007) i les seves posteriors correccions d'errades i modificacions

Requisitos de diseño ecológico aplicables als productos relacionados con la energia

RD 187/2011 (BOE: 3/3/2011)

Criterios higiénico-sanitarios para la prevención y control de la legionelosis

RD 865/2003 (BOE 18/07/2003)

Reglamento de equipos a presión. Instrucciones técnicas complementarias

RD 2060/2008 (BOE: 05/02/2009)

Condicions higienicosanitàries per a la prevenció i el control de la legionel·losi

D 352/2004 (DOGC 29/07/2004)

Instal·lacions de ventilació

CTE DB HS 3 Calidad del aire interior

RD 314/2006 (BOE 28/03/2006) i les seves modificacions.

RITE Reglamento de Instalaciones Térmicas en los Edificios

RD 1027/2008 (BOE: 29/8/2007 i les seves correccions d'errades (BOE 28/2/2008)

CTE DB SI 3.7 Control de humos

RD 314/2006 (BOE 28/03/2006) i les seves modificacions.

Reglamento de seguridad en caso de incendios en establecimientos industriales, RSCIEI

RD 2267/2004, (BOE: 17/12/2004)

Instal·lacions de combustibles

Gas natural i GLP

Reglamento técnico de distribución y utilización de combustibles gaseosos y sus instrucciones técnicas complementarias.

ITC-ICG 03 Instalaciones de almacenamiento de gases licuados del petróleo (GLP) en depósitos fijos

ITC-ICG 06 Instalaciones de almacenamiento de gases licuados del petróleo (GLP) para uso propio

ITC-ICG 07 Instalaciones receptoras de combustibles gaseosos

RD 919/2006 (BOE: 4/9/2006)

Reglamento general del servicio público de gases combustibles

D 2913/1973 (BOE: 21/11/73) modificació (BOE: 21/5/75; 20/2/84), derogat en tot allò que contradiguin o s'oposin al que es disposa al "Reglamento técnico de distribución y utilización de combustibles gaseosos y sus instrucciones técnicas complementarias", aprovat pel RD 919/2006

Reglamento de redes y acometidas de combustibles gaseosos e instrucciones

O 18/11/74 (BOE: 6/12/74) modificació (BOE: 8/11/83; 23/7/84), derogat en tot allò que contradiguin o s'oposin al que es disposa al "Reglamento técnico de distribución y utilización de combustibles gaseosos y sus instrucciones técnicas complementarias", aprovat pel RD 919/2006

Gas-oil

Instrucción Técnica Complementaria MI-IP-03 "Instalaciones Petrolíferas para uso propio"

RD 1523/1999 (BOE: 22/10/1999)

Instal·lacions d'electricitat

REBT Reglamento electrotécnico para baja tensión. Instrucciones Técnicas Complementarias

RD 842/2002 (BOE 18/09/02)

Instrucción Técnica complementaria (ITC) BT 52 "Instalaciones con fines especiales. Infraestructura para la recarga de vehículos eléctricos", del Reglamento electrotécnico de baja tensión, y se modifican otras instrucciones técnicas complementarias del mismo.

RD 1053/2014 (BOE 31/12/2014)

CTE DB HE-5 Generació mínima d'energia elèctrica

RD 314/2006 (BOE 28/03/2006) i les seves modificacions.

Actividades de transporte, distribución, comercialización, suministro y procedimientos de autorización de instalaciones de energía eléctrica

RD 1955/2000 (BOE: 27/12/2000). Obligació de centre de transformació, distàncies línies elèctriques

Reglamento de condiciones técnicas y garantías de seguridad en líneas eléctricas de alta tensión y sus instrucciones técnicas complementarias, ITC-LAT 01 a 09

RD 223/2008 (BOE: 19/3/2008).

Reglamento sobre condiciones técnicas y garantías de seguridad en centrales eléctricas y centros de transformación

RD 337/2014 (BOE: 9/6/2014)

Normas sobre ventilación y acceso de ciertos centros de transformación

Resolució 19/6/1984 (BOE: 26/6/84)

Conexión a red de instalaciones de producción de energía eléctrica de pequeña potencia

RD 1699/2011 (BOE: 8/12/2011)

Procediment administratiu aplicable a les instal·lacions solars fotovoltaïques connectades a la xarxa elèctrica

D 352/2001, de 18 de setembre (DOGC 02.01.02)

Normes Tècniques particulars de FECSA-ENDESA relatives a les instal·lacions de xarxa i a les instal·lacions d'enllaç

Resolució ECF/4548/2006 (DOGC 22/2/2007)

Procediment a seguir en les inspeccions a realitzar pels organismes de control que afecten a les instal·lacions en ús no inscrites al Registre d'instal·lacions tècniques de seguretat industrial de Catalunya (RITSIC)

Instrucció 1/2015, de 12 de març de la Direcció General d'Energia i Mines

Certificat sobre compliment de les distàncies reglamentàries d'obres i construccions a línies elèctriques

Resolució 4/11/1988 (DOGC 30/11/1988)

Condicions i procediment a seguir per fer modificacions en instal·lacions d'enllaç elèctriques de baixa tensió

Instrucció 3/2014, de 20 de març, de la Direcció General d'Energia i Mines

Instal·lacions d'il·luminació

CTE DB HE-3 Condicions de les instal·lacions d'il·luminació

RD 314/2006 (BOE 28/03/2006) i les seves modificacions.

CTE DB SUA-4 Seguretat enfront al risc causat per il·luminació inadequada

RD 314/2006 (BOE 28/03/2006) i les seves modificacions.

REBT ITC-28 Instal·lacions en locals de pública concurrència

RD 842/2002 (BOE 18/09/02)

Llei d'ordenació ambiental de l'enllumenament per a la protecció del medi nocturn

Llei 6/2001 (DOGC 12/6/2001) i les seves modificació

Instal·lacions de telecomunicacions

Infraestructuras comunes en los edificios para el acceso a los servicios de telecomunicación

RD Ley 1/98 de 27 de febrero (BOE: 28/02/98); modificació Ley 10/2005 (BOE 15/06/2005); modificació Ley 38/99 (BOE 6/11/99).

Reglamento regulador de las infraestructuras comunes de telecomunicaciones para el acceso a los servicios de telecomunicación en el interior de las edificaciones

RD 346/2011 (BOE 1/04/2011)

Orden CTE/1296/2003, por la que se desarrolla el reglamento regulador de las infraestructuras comunes de telecomunicaciones para el acceso a los servicios de telecomunicación en el interior de las edificaciones, aprobado por el RD 346/2011

ITC/1644/2011, de 10 de juny. (BOE 16/6/2011)

Procedimiento a seguir en las instalaciones colectivas de recepción de televisión en el proceso de su adecuación para la recepción de TDT y se modifican determinados aspectos administrativos y técnicos de las infraestructuras comunes de telecomunicación en el interior de los edificios

Ordre ITC/1077/2006 (BOE: 13/4/2006)

Instal·lacions de protecció contra incendis

RIPCI Reglamento de Instalaciones de Protección Contra Incendios

RD 513/2017 (BOE 12/6/2017)

Normas de procedimiento y desarrollo del RD 1942/93 y es revisa el Anejo y sus apéndices

O 16.04.98 (BOE: 20.04.98)

CTE DB SI 4 Instal·lacions de protecció en cas d'incendi

RD 314/2006 (BOE 28/03/2006) i les seves modificacions.

Reglamento de seguridad en caso de incendios en establecimientos industriales, RSCIEI

RD 2267/2004, (BOE: 17/12/2004)

Instal·lacions de protecció al llamp

CTE DB SUA-8 i Annex B Seguretat enfront al risc causat per l'acció del llamp

RD 314/2006 (BOE 28/03/2006) i les seves modificacions.

Certificació energètica dels edificis

Procedimiento Básico para la certificación energética de los edificios

Real Decreto 235/2013 (BOE 13/4/2013)

Control de qualitat

Marc general

Código Técnico de la Edificación, CTE

RD 314/2006 (BOE 28/03/2006) i les seves modificacions.

EHE-08 Instrucción de hormigón estructural. Capítulo 8. Control

RD 1247/2008 , de 18 de julio (BOE 22/08/2008)

Control de qualitat en l'edificació d'habitatges

D 375/1988 (DOGC: 28/12/88) correcció d'errades (DOGC: 24/2/89) desplegament (DOGC: 24/2/89, 11/10/89, 22/6/92 i 12/9/94)

Normatives de productes, equips i sistemes (no exhaustiu)

Disposiciones para la libre circulación de los productos de construcción

RD 1630/1992, de 29 de desembre, de transposició de la Directiva 89/106/CEE, modificat pel RD 1329/1995.

Clasificación de los productos de construcción y de los elementos constructivos en función de sus propiedades de reacción y de resistencia frente al fuego

RD 842/2013 (BOE: 23/11/2013)

Actualización de las fichas de autorización de uso de sistemas de forjados

R 30/1/1997 (BOE: 6/3/97). *Sempre que no hagin de disposar de marcatge CE, segons estableix l'EHE-08.*

UC-85 recomendaciones sobre l'ús de cendres volants en el formigó

O 12/4/1985 (DOGC: 3/5/85)

RC-16 Instrucción para la recepción de cementos

RD 256/2016 (BOE: 25/6/2016)

Criteris d'utilització en l'obra pública de determinats productes utilitzats en l'edificació

R 22/6/1998 (DOGC 3/8/98)

Gestió de residus de construcció i enderrocs

Text refós de la Llei reguladora dels residus

Decret Legislatiu 1/2009, de 21 de juliol (DOGC 28/7/2009)

Regulador de la producción y gestión de los residuos de construcción y demolición

RD 105/2008, d'1 de febrer (BOE 13/02/2008)

Programa de gestió de residus de la construcció de Catalunya (PROGROC), es regula la producció i gestió de residus de la construcció i demolició, i el cànon sobre la deposició controlada dels residus de la construcció.

D 89/2010, 26 juliol, (DOGC 6/07/2010)

Programa de Prevención y Gestión de Residuos y Recursos de Catalunya (PRECAT 20)

RD 2010/2018, del 6 d'abril (BOE 16/4/2018)

Operaciones de valorización y eliminación de residuos y la lista europea de residuos

O MAM/304/2002, de 8 febrer (BOE 16/3/2002)

Residuos y suelos contaminados

Llei 22/2011 , de 28 de juliol (BOE 29/7/2011)

Llibre de l'edifici

Ley de Ordenación de la Edificación, LOE

Llei 38/1999 (BOE 06/11/99); Modificació: Llei 52/2002,(BOE 31/12/02); Modificació pels Pressupostos generals de l'estat per a l'any 2003. art. 105

Código Técnico de la Edificación, CTE

RD 314/2006 (BOE 28/03/2006) i les seves modificacions

Llibre de l'edifici per edificis d'habitatge

D 67/2015 (DOGC 7/8/2015)

1.9 MANUAL D'US I MANTENIMENT

- 1. Instruccions d'ús**
 - 1.1. Fonaments
 - 1.2. Estructura
 - 1.3. Cobertes
 - 1.4. Façanes
 - 1.5. Distribució interior espai
 - 1.6. Distribució interior espais comunitaris
 - 1.7. Instal·lació d'aigua
 - 1.8. Instal·lació d'electricitat
 - 1.9. Instal·lació de gas
 - 1.10. Xarxa de desguàs
 - 1.11. Instal·lació de calefacció
 - 1.12. Instal·lacions audiovisuals
 - 1.13. Ascensors
 - 1.14. Instal·lació contraïncendis
 - 1.15. Instal·lació de ventilació

- 2. Instruccions de manteniment**
 - 2.1. Introducció
 - 2.2. El Pla de manteniment de l'edifici

1. Instruccions d'ús

Aquest capítol informa sobre les característiques de l'edificació que delimiten el seu ús, les instruccions a seguir pels usuaris per donar a l'edifici un funcionament adequat i relaciona les petites operacions de manteniment de l'espai que, per la seva simplicitat, poden realitzar-se directament sense intervenció de tècnics o especialistes. En alguns apartats s'explica el comportament a seguir pels usuaris en cas de produir-se situacions excepcionals.

Els usuaris hauran de fer un bon ús de l'edifici per aconseguir una vida més llarga, obtenir-ne les màximes prestacions i evitar desperfectes. Tanmateix, està prohibit desenvolupar activitats perjudicials, perilloses, incòmodes o insalubres per a la finca.

Moltes operacions de manteniment no tenen una periodicitat específica. Caldrà fer-les segons l'ús que es fa de cada espai o bé si apareixen símptomes que alertin de la necessitat d'executar-les. En cas de dubte és convenient demanar consell a un professional.

És necessari que si el propietari d'un espai el cedeix en ús a una altra persona li transmeti aquestes instruccions d'ús i manteniment.

1.1 Fonaments

És el conjunt dels elements resistents d'una edificació que recullen i transmeten al terreny les càrregues gravitatòries i de vent de l'estructura de l'edifici.

La fonamentació de l'edifici pot transmetre al terreny una càrrega limitada. Per tant, l'edifici s'ha d'utilitzar d'acord amb l'ús al que se l'ha destinat. Per no alterar el comportament de la fonamentació cal que no es facin modificacions en l'estructura, mantenint-se les condicions de càrrega tipològiques contemplades en les especificacions tècniques per a les quals s'ha construït l'edifici.

No poden fer-se obres en els fonaments sense el consentiment de la propietat o comunitat de propietaris de l'immoble, la supervisió d'un tècnic competent, el compliment de les normatives vigents i la corresponent llicència municipal.

Els diferents components dels fonaments tindran un manteniment periòdic seguint les instruccions de manteniment de l'edifici (capítol 2). La manca de manteniment pot escurçar la vida útil de l'edifici.

Incidències extraordinàries:

Les fuites de la xarxa d'aigua o de la xarxa de clavegueram s'han de reparar immediatament. L'acció continuada de l'aigua pot lesionar la fonamentació i/o modificar les condicions resistents del subsòl. Les alteracions dels terrenys veïns (noves construccions, túnels i carreteres, entre d'altres) poden afectar les condicions del terreny.

Si es detecten lesions (oxidacions, desprendiments, humitats, esquerdes, etc.) en els murs de contenció s'ha d'avisar a la propietat o al seu representant perquè prengui les mesures adients.

1.2 Estructura

És el conjunt dels elements resistents (sostres, bigues, parets o pilars) d'una edificació que suporta i condueix les càrregues gravitatòries, de vent i de sisme als fonaments.

L'estructura pot suportar una càrrega limitada per la qual cosa l'edifici s'ha d'utilitzar d'acord amb l'ús al que se l'ha destinat. En general, cal posar els mobles de gran pes prop dels pilars o murs de càrrega.

No es poden fer obres en l'estructura sense el consentiment de la propietat o comunitat de

propietaris de l'immoble, la supervisió d'un tècnic competent, el compliment de les normatives vigents i la corresponent llicència municipal.

Aquesta prescripció inclou la realització de regates i/o obertures de forats en parets de càrrega, la redistribució d'espais interiors per canvi d'envans, la sobreposició d'un nou paviment a l'existent (augmentem pes mort al forjat en incrementar les sobrecàrregues) i l'obertura de forats de sostres per intercomunicació de plantes.

Els elements estructurals no han de rebre humitats ja que afecten a la seva durabilitat. Els elements d'acer o de formigó armat s'han de mantenir protegits de l'aigua per evitar oxidacions. Es repintaran quan es presentin signes d'oxidació.

Les humitats poden ser directes (pluja, fuites d'instal·lacions relacionades amb l'aigua) o indirectes (condensacions, capil·laritat). Les primeres s'eviten cuidant les façanes, cobertes i instal·lacions d'aigua i desguàs. Les segones, amb una bona ventilació dels espais i/o locals, sobretot de les cambres humides (cuines, banys, safareigs, espais sota coberta). Els diferents components vistos de l'estructura s'han de mantenir periòdicament seguint les instruccions de manteniment de l'edifici (capítol 2). La manca de manteniment dels esmentats components i dels elements que les protegeixen pot escurçar la vida útil de l'edifici.

Incidències extraordinàries:

La incorporació de determinats elements a l'edifici (creació d'altells, noves distribucions i/o instal·lacions, paviments i elements pesants com caixes fortes, jardineres, piscines, dipòsits i escultures, entre d'altres) o un canvi d'ús dels espais del mateix (canvi d'espai a oficina, construcció d'àtics o conversió de golfes en zones habitables no previstes en projecte, etc.) pot comportar unes càrregues superiors a les admeses originalment. En aquest cas, a més a més de demanar les corresponents llicències municipals, obtenir permís de la propietat o comunitat de propietaris, caldrà consultar a un tècnic qualificat.

S'avisarà a la propietat o al seu representant si es detecten lesions (oxidacions, desprendiments, humitats, esquerdes, etc.) en els elements estructurals o en els components que suporta (envans i paviments, entre d'altres) perquè prengui les mesures oportunes.

1.3 Cobertes

La coberta és aquell sistema d'elements col·locats per damunt d'un edifici que el protegeixen de les inclemències del temps.

No es poden fer obres a la coberta sense el consentiment de la propietat, la supervisió d'un tècnic competent, el compliment de les normatives vigents i la corresponent llicència municipal. Aquesta prescripció inclou, entre d'altres, la formació de jardineres d'obra i jardineres mòbils d'una alçada de terres superior a 25 cm.

Si a la coberta s'instal·len noves antenes, equips d'aire condicionat, tendals, tanques o, en general, aparells que requereixen ser fixats, cal consultar a un tècnic competent per tal que la subjecció no afecti al sistema d'impermeabilització, a les baranes i/o xemeneies. Sí, a més a més, aquestes noves instal·lacions necessiten un manteniment periòdic caldrà preveure, al seu voltant, els mitjans i les proteccions adequades per tal d'evitar desperfectes durant les operacions de manteniment.

Les cobertes planes, transitables o no, i les teulades s'han de mantenir netes i sense herbes, fulles, i altres elements aliens, tenint especial cura en els morrons de les buneres de desguàs. El terrat (coberta plana transitable) s'utilitzarà exclusivament per a l'ús projectat, no estant permesa la col·locació d'elements estranys (formació de coberts, emmagatzematge de materials, grans jardineres, mobles, etc.).

Les jardineres i testos tindran per sota un espai de ventilació que no obstrueixi el recorregut de les aigües evitant acumular humitats.

Cal impedir l'abocament de productes químics agressius com olis, dissolvents, lleixius, etc.

Els diferents components de la coberta es revisaran periòdicament seguint les instruccions de manteniment de l'edifici (capítol 2). La manca de manteniment pot escurçar la vida útil de la coberta, disminuir les condicions d'habitabilitat de l'edifici i generar lesions a mig termini en l'estructura.

Incidències extraordinàries:

Si s'observen lesions (degoters i humitats) en els sostres sotacoberta caldrà avisar al representat de la propietat perquè prengui les mesures oportunes.

Després de grans xàfecs, vendavals, pedregades i nevades, etc. caldrà:

- Comprovar que les ventilacions de la coberta no quedin obstruïdes i estiguin en bon estat.
- Inspeccionar i netejar la coberta i comprovar desguassos i morrions.
- No llençar la neu de les cobertes al carrer.
- Comprovar fixacions dels elements ubicats en les cobertes (antena TV, tendals, xemeneies, etc.) i l'estat dels elements singulars de la coberta (lluernes, claraboies, entre d'altres).

1.4 Façanes

Les façanes (carrer, patis interiors, patis de llums i/o mitgeres) són aquell sistema d'elements solidaris que conformen la cara exterior de la paret d'un edifici i el protegeixen de les inclemències del temps.

No es poden fer obres en la façana sense el consentiment de la propietat, la supervisió d'un tècnic competent, les corresponents normatives i la preceptiva llicència municipal.

No està permesa la modificació compositiva de la façana amb tancaments de terrasses i porxos, tendals, substitució de fusteries o persianes, reixes de protecció, pintats d'elements de façanes o de parets de terrasses, aparells d'aire condicionat, obertura de forats, grans rètols en locals comercials i antenes, entre d'altres.

Les terrasses i/o balcons s'han de mantenir nets (especialment els desguassos). No està permesa la col·locació d'elements estranys (formació de coberts, tanques estenedors, aparells d'aire condicionat, antenes, emmagatzematge de materials, jardineres d'obra, mobles, etc.) que puguin interrompre la correcta evacuació de les aigües pluvials, embussar les buneres, malmetre les baranes i/o representar pesos excessius a l'estructura.

Les plantes s'han de regar de nit, vigilant no crear regalims d'aigua que embrutin el/s revestiment/s de la façana.

Les baranes metàl·liques d'acer es repintaran quan presentin signes d'oxidació.

Les ferramentes de les portes, balconeres i les finestres s'han de greixar periòdicament. Els canalons i forats de recollida i sortida d'aigua dels marcs de les finestres i de les balconeres han d'estar nets. Les fusteries, els bastiments i els vidres s'han de netejar amb aigua tèbia o amb productes específics, excloent els abrasius. No s'han de donar cops forts a les portes i a les finestres.

Les cintes de les persianes enrotllables s'han de revisar cada 5 anys canviant-les si fos necessari.

No es pot estendre roba a les façanes exteriors a no ser que hi hagi un lloc específic per fer-ho. Els diferents components de la façana es revisaran periòdicament seguint les instruccions de manteniment de l'edifici (capítol 2). La manca de manteniment pot escurçar la vida útil de la façana, disminuir les condicions d'habitabilitat de l'edifici i crear situacions de risc que a mig termini poden generar lesions importants en l'estructura.

Incidències extraordinàries:

Els desprendiments d'elements de la façana són un risc tant pels usuaris com pels vianants. És responsabilitat civil de la propietat o de la comunitat de propietaris quan hi hagi símptomes de

degradacions, bufats i/o elements trencats en les façanes, avisar urgentment a la propietat o al seu representant perquè es prenguin les mesures oportunes. En cas de perill imminent cal avisar als bombers.

Abans de grans xàfecs, vendavals, pedregades i/o nevades caldrà:

- Tancar portes i finestres.
- Plegar i desmuntar els tendals.
- Treure de llocs exposats les torretes i altres objectes que puguin caure al buit.
- Si s'escau, subjectar les persianes.

Després de grans xàfecs, vendavals, pedregades i/o nevades caldrà:

- Inspeccionar i netejar les terrasses i comprovar desguassos i morrions.
- Comprovar fixacions dels elements de les terrasses o balcons (torretes, tendals, persianes, entre d'altres) .
- No llençar la neu de les terrasses o dels balcons al carrer.

1.5 Distribució interior

El penjat d'objectes en els envans s'ha de fer mitjançant tacs i cargols evitant afectar les instal·lacions encastades (xarxes d'electricitat, aigua, calefacció i desguàs).

Abans de trepar un envà cal fixar-se si passa alguna conducció per aquell punt. No és convenient fer regates per fer-hi passar instal·lacions, especialment les de traçat horitzontal o inclinat, ja que pot perillar la seva estabilitat.

En els cels rasos no és penjaran objectes pesants ni s'anul·laran les trapes de registre. En altres sostres, la subjecció es farà mitjançant tacs i cargols.

Els espais interiors s'han de ventilar periòdicament per higiene i per evitar humitats de condensació. La ventilació s'ha de fer preferentment a primera hora del matí o en hores de sol (durant 20 o 30 minuts) i sempre que es detectin entelats els vidres i els revestiments ceràmics.

Els elements interiors (parets, sostres, paviments, fusteries, etc.) s'han de netejar per millorar el seu aspecte i les seves condicions d'ús i funcionament.

S'ha de vigilar que els productes de neteja que ofereix el mercat siguin especialment indicats per al material que es vol netejar.

En els sostres únicament cal treure la pols i teranyines. Si està molt brut és millor pintar-lo de nou.

El terra cal fregar-lo amb poca aigua, sense formar tolls, no utilitzant àcids forts ni productes abrasius i ventilant posteriorment per evitar lesions als forjats.

Abans de netejar aparells elèctrics cal desendollar-los.

Cal evitar tenir llocs bruts o mal endreçats, acumular diaris vells, embalatges, envasos de matèries inflamables, etc., ja que són un risc d'incendi. Cal tenir cura amb l'emmagatzematge de productes inflamables, pintures, benzines, dissolvents, etc., evitant que estiguin a prop de fonts de calor, no acumulant-ne grans quantitats i ventilant periòdicament.

La major part dels municipis disposen de serveis de recollida selectiva d'escombraries (paper, vidre, cartró i plàstics) i tenen serveis de recollida de mobles i trastos vells que poden solventar l'acumulació de productes a l'espai.

No és permès connectar extractors de cuines en els conductes múltiples de ventilació i/o en tubs d'evacuació de fums de la caldera. Cal netejar periòdicament els filtres de la campana d'extracció de fums de la cuina, ja que poden provocar incendis.

Les obres de redistribució i millora en l'interior de l'espai es poden realitzar quan no afectin elements comuns de l'edifici. No s'iniciaran sense el permís de la propietat, hauran de complir la normativa vigent i disposar de la corresponent llicència municipal. En el cas que es

modifiquin envans es necessitarà la supervisió d'un tècnic qualificat.

L'usuari està obligat a efectuar al seu càrrec les petites operacions de manteniment i/o reparació provinents de l'ús ordinari de l'espai i ha de permetre l'accés al seu espai per executar les tasques de manteniment i/o reparació que exigeixi l'immoble.

Les ferramentes de les portes s'han de greixar periòdicament perquè funcionin amb suavitat. Cal utilitzar topalls per evitar que, al obrir, les manetes de les portes colpegin la paret i la facin malbé.

En banys i cuines cal vigilar les juntures entre peces ceràmiques i en els carregaments entre els aparells sanitaris i els paviments i/o paraments, refent-les de nou quan presentin deficiències.

Els elements pintats o envernissats de l'espai tenen una durada limitada i s'han de repintar periòdicament.

Incidències extraordinàries:

Si s'observen humitats, fissures o altres lesions s'haurà d'avisar a la propietat o al seu representant perquè prengui les mesures correctores oportunes. Si les lesions tenen entitat cal demanar un informe a un tècnic qualificat.

En cas d'incendi caldrà prendre les mesures següents:

Accions:

- Si hi ha foc en una habitació no obrir la finestra. Tancar la porta i mullar-la per fora.
- Avisar a tots els ocupants de l'espai.
- Avisar els bombers.
- Si la situació és extrema i l'evacuació difícil s'han de posar portes tancades entre nosaltres i el fum. Tapar les possibles entrades de fum amb roba i coixins, preferentment mullats, posats a les escletxes de les portes. Buscar una habitació amb finestra a l'exterior. Si es pot obrir-la una mica.

Evacuació:

- Si l'incendi es produeix en un pis per sobre nostre, per regla general, es pot procedir a l'evacuació.
- No utilitzar mai l'ascensor.
- Si el foc és exterior a l'espai i a l'escala hi ha fum, no sortir de l'espai, cobrir les escletxes de la porta amb draps mullats, obrir la finestra i donar senyals de presència.
- Si s'intenta sortir d'un lloc, temptejar les portes amb la mà per veure si són calentes. En cas afirmatiu no s'han d'obrir.
- No saltar per la finestra ni despenjar-se amb llençols o flassades.
- Quan s'evacua l'edifici no s'han d'agafar pertinences i encara menys tornar a entrar a buscar-ne.
- Si la via d'escapament passa per llocs on hi ha fum, ajupir-se i caminar a quatre grapes. A les zones baixes hi ha més oxigen i menys gasos tòxics. Retenir la respiració i tancar els ulls tant com es pugui.
- Llevat de casos en què sigui impossible sortir, l'evacuació s'ha de fer cap avall, mai cap amunt.

1.6 Distribució interior espais

No es pot modificar ni l'estat ni la configuració de les zones que conformen els espais comuns (vestíbuls, replans d'escala, cambres de comptadors, garatges, entre d'altres) sense l'acord de la propietat o comunitat de propietaris.

Els espais comuns han d'estar nets i no han de fer-se servir com a magatzems. És recomanable subscriure un contracte amb una empresa per a la neteja i manteniment de les

zones comuns.

Totes les làmpades i/o mecanismes reposats pel personal de manteniment seran de les mateixes característiques que els substituïts.

Els trasters s'han de ventilar periòdicament, evitant tenir llocs bruts o mal endreçats i no acumulant tots aquells materials que puguin crear un risc d'incendi (diaris vells, embalatges, pintures i/o benzines, etc).

Els diferents components dels espais interiors s'han de mantenir d'una manera periòdica, segons les instruccions de manteniment de l'edifici (capítol 2).

1.7 Instal·lació d'aigua

La instal·lació d'aigua està formada per l'aixeta de pas general d'aigua de l'edifici que, a través del tub d'alimentació, arriba fins als comptadors, d'on surten les derivacions individuals fins a l'aixeta de pas de cada espai o local.

Els diferents circuits, sectoritzats mitjançant claus de pas, que alimenten les diferents zones humides (cuina, banys, banys petits i/o safareig). El manteniment de la instal·lació a partir del comptador (i no des de l'aixeta de pas) va a càrrec de cada usuari. El manteniment de la instal·lació situada entre l'aixeta de pas general de l'edifici i els comptadors correspon a la propietat o a la comunitat de propietaris de l'edifici.

Es recomana tancar la clau de pas en cas d'absència prolongada. Els tubs d'aigua vistos no s'han de fer servir com a connexió a terra dels aparells elèctrics ni tampoc per a penjar-hi objectes.

En cas de reparació de la instal·lació cal tancar la clau de pas. La substitució de canonades ha de fer-se amb el mateix material. Cal evitar el degoteig de les aixetes, ja que poden suposar un deversall d'aigua diari de fins a 5 litres d'aigua per aixeta.

Els armaris o cambres de comptadors d'aigua no han de tenir cap element aliè a la instal·lació, s'han de netejar periòdicament i comprovar que no hi manqui aigua en els sifons dels desguassos. Aquests recintes estan tancats amb clau i són d'accés restringit al personal de la companyia de subministrament, a l'empresa que faci el manteniment i, en cas d'urgència, al responsable designat per la propietat.

La caldera mixta s'ha d'utilitzar i revisar periòdicament segons les instruccions d'ús i manteniment donades pel fabricant.

Els diferents components de la instal·lació d'aigua s'han de revisar periòdicament seguint les instruccions de manteniment de l'edifici (capítol 2). La manca de manteniment pot disminuir les condicions d'habitabilitat de l'edifici, escurçar la vida útil de la instal·lació i donar lloc a fuites amb la consegüent aparició d'humitats i degradacions, tant en l'espai propi com als espais veïns.

Incidències extraordinàries:

Si s'observen fuites d'aigua en la xarxa s'ha d'avisar a la propietat o al seu representant perquè prengui les mesures oportunes. En funció de la gravetat s'ha de demanar un informe a un tècnic Qualificat.

Les fuites de la xarxa d'aigua s'han de reparar immediatament per operaris competents, ja que l'acció continuada de l'aigua pot malmetre l'estructura. Si aquestes afecten al subsòl poden lesionar la fonamentació i/o modificar les condicions resistents del terreny.

En cas d'inundació caldrà:

- Tancar la clau de l'aigua.
- Desconnectar l'electricitat.
- Recollir tota l'aigua.

- Veure les causes i comprovar l'abast de les possibles lesions causades tant al nostre pis com al dels veïns .
- Reparar l'avaría.
- Avisar a la companyia d'assegurances pels desperfectes ocasionats a propis i a tercers.

En cas de temperatures sota zero cal fer córrer l'aigua per les canonades per evitar que es glacin.

1.8 Instal·lació d'electricitat

La instal·lació elèctrica està formada pel quadre general de protecció l'edifici, des d'on comença la línia repartidora que arriba fins als comptadors, on parteixen les derivacions individuals fins als quadres de comandament i protecció de cada espai o local, des d'on neixen els circuits de distribució interior.

El manteniment de la instal·lació elèctrica a partir del comptador -i no tan sols des del quadre general d'entrada - va a càrrec de cadascun dels usuaris.

El manteniment de la instal·lació entre la caixa general de protecció i els comptadors correspon a la propietat o a la comunitat de propietaris de l'edifici.

L'ICP (Interruptor Control de Potència) és el mecanisme que controla la potència que subministra la xarxa de la companyia. L'ICP desconnecta la instal·lació quan la potència consumida és superior a la contractada o quan es produeix un curt circuit i no es dispara abans el PIA (Petit Interruptor Automàtic) del seu circuit.

L'ID (Interruptor Diferencial) és indispensable per evitar accidents, ja que protegeix contra les fuites accidentals del corrent fent saltar l'interruptor. Periòdicament, s'ha de comprovar si l'interruptor diferencial desconnecta la instal·lació.

Cada circuit de distribució interior té un PIA que salta quan el consum és superior al previst. Aquest interruptor protegeix contra els curts circuits i les sobrecàrregues. Si es produeix un curt circuit s'ha de desconnectar el circuit on s'hagi produït per evitar un incident més greu.

És recomanable tancar l'ICP de l'espai en cas d'absència prolongada. Si es deixa algun aparell en funcionament, com la nevera, és recomanable no tancar l'ICP però sí els PIA dels altres circuits.

No es tocarà cap mecanisme ni aparell elèctric amb el cos, mans o peus molls o humits. S'extremaran les mesures per evitar que els nens toquin els mecanismes i els aparells elèctrics.

Les clavilles dels endolls han d'estar ben collades per evitar que facin espurnes. Les males connexions originen escalfaments que poden generar un incendi. La desconnexió d'aparells s'ha de fer estirant de l'endoll, mai del cable.

S'ha de tenir especial cura en les cambres de bany. En el radi de seguretat de banyeres i/o dutxes (un metre de distància) no hi hauran interruptors, endolls ni aparells d'il·luminació, a excepció dels mecanismes específics determinats pel reglament elèctric vigent.

Tots els aparells connectats s'han d'utilitzar i revisar periòdicament seguint les instruccions de manteniment facilitades pels fabricants o instal·ladors.

Els diferents components de la instal·lació elèctrica s'han de revisar d'una manera periòdica, segons les instruccions de manteniment de l'edifici (capítol 2).

Incidències extraordinàries:

Cal desconnectar la instal·lació elèctrica en cas de fuga d'aigua, gas o d'altre tipus de combustible.

Per a la neteja de làmpades, canvi de bombetes i qualsevol altre manipulació en la instal·lació elèctrica de l'espai, es desconnectarà l'interruptor automàtic corresponent, PIA. Totes les làmpades i/o mecanismes reposats seran de les mateixes característiques que els substituïts.

1.9 Instal·lació de gas

La instal·lació de gas natural està formada per la clau de pas general de l'edifici que connectat al tub d'alimentació arriba fins els comptador/s, d'on surt la derivació fins la clau de pas de l'espai o local. A l'interior de l'espai hi ha les derivacions que alimenten, prèvia clau de pas, els diferents aparells instal·lats.

El manteniment de la instal·lació situada entre la clau de pas general de l'edifici i els comptador/s correspon a la propietat o a la comunitat de propietaris de l'edifici. El manteniment de la instal·lació situada entre el/s comptador/s i els aparells correspon a l'usuari de l'espai.

Cada 4 anys, l'usuari ha d'encarregar a una empresa instal·ladora autoritzada de gas natural una revisió general de la instal·lació de l'espai, des del comptador fins als aparells. Aquesta empresa ha d'estendre el certificat oficial corresponent.

No es poden tapar les reixetes de ventilació a l'exterior dels espais on hi ha conduccions o aparells de gas. Hi ha d'haver ventilació tant a la part alta com a la part baixa de l'espai. Els tubs del gas no s'han de fer servir com a connexions a terra dels aparells elèctrics ni tampoc per a penjar-hi objectes.

En absències llargues tancar l'aixeta de pas general de la instal·lació de gas de l'espai o local. Durant la nit és millor fer el mateix si no ha de quedar cap aparell de gas en funcionament.

Els tubs flexibles de connexió del gas als aparells no han de ser més llargs d'1,50 metres. Han de dur imprès que aconsegueixen les exigències normatives i s'ha de vigilar que el període de vigència no hagi caducat. Cal assegurar-se que el tub flexible i els broquets de connexió estiguin ben acoblats i no ballin. Cal subjectar els extrems del tub mitjançant unes armelles. No hi ha d'haver contacte amb cap superfície calenta com, per exemple, el darrere del forn.

Els cremadors dels aparells que funcionen amb gas s'han de mantenir nets. S'ha de vigilar que la flama sigui blava i estable, si és sorollosa, inestable i presenta juntes groguenques o ennegreix feu revisar els cremadors. S'ha de tenir cura que no s'apagui la flama. Si hem d'absentar-nos, encara que només sigui un instant, no deixar mai els focs de la cuina encesos.

Si es vol subministrar gas a d'altres aparells s'ha de demanar permís a la propietat o comunitat de propietaris. La instal·lació del nou aparell l'ha de fer una empresa autoritzada.

Els armaris o cambres de comptadors de gas no han de tenir cap element aliè a la instal·lació, s'han de netejar periòdicament i comprovar que no hi manqui aigua en els sifons dels desguassos. Aquests recintes estan tancats amb clau i són d'accés restringit al personal de la companyia de subministrament, a l'empresa que faci el manteniment i, en cas d'urgència, al responsable designat per la propietat.

Els aparells connectats es manipularan seguint les instruccions d'ús i manteniment proporcionades pels seus fabricants i/o instal·ladors.

Els diferents components de la instal·lació de gas s'han de revisar periòdicament seguint les instruccions de manteniment de l'edifici (capítol 2). Si no es fa el manteniment, l'empresa subministradora està obligada a tallar el subministrament per la perillositat potencial de la instal·lació.

Incidències extraordinàries:

Si es detecta una fuga de gas caldrà:

- Tancar l'aixeta de pas general de la instal·lació del pis o local.

- S'hi ha foc extingir el foc amb un extintor o un drap mullat.
- Comprovar que la possible acumulació de gas amb l'existència d'algun punt calent no provoqui una explosió.
- Ventilar l'espai obrint portes i finestres.
- No encendre llumins, prémer timbres ni commutadors elèctrics ja que produeixen espurnes.
- Avisar immediatament a una empresa instal·ladora de gas autoritzada o al servei d'urgències de la companyia subministradora.

1.10 Xarxa de desguàs

És la xarxa de conductes que evacuen les aigües pluvials i les aigües negres. Es compon bàsicament de conductes verticals (baixants), on connecten, entre d'altres, els desguassos de les cobertes i dels aparells sanitaris de l'edifici, i conductes horitzontals (claveguerons) que reben els baixants i condueixen les aigües a través del pericó sifònic.

El wàter no es pot utilitzar com a abocador d'escombraries on llençar, bosses, plàstics, gomes, compreses, draps, fulles d'afaitar, bastonets, i tots aquells objectes que puguin generar obstruccions en els conductes i components de la xarxa de desguàs.

Per desembussar wàters i desguassos, en general, no es poden utilitzar àcids o productes que perjudiquin els desguassos ni objectes punxeguts que poden perforar-los.

Els sifons de l'aigüera, rentamans i bidet, entre d'altres, s'han de revisar periòdicament per comprovar que estan nets i no hi manca aigua i sempre que es noti que l'aigua no evacua amb la rapidesa habitual.

Els diferents components de la xarxa de desguàs s'han de mantenir d'una manera periòdica segons les instruccions de manteniment de l'edifici (capítol 2). La manca de manteniment dels esmentats components disminueix les condicions d'habitabilitat de l'edifici, pot escurçar la vida útil de la instal·lació i donar lloc a fuites amb la consegüent aparició d'humitats i degradacions.

Incidències extraordinàries:

Si es detecta males olors que no s'han pogut contrarestar omplint d'aigua els sifons dels aparells sanitaris i/o bunes o pèrdues en la xarxa de desguàs vertical i horitzontal, s'ha d'avisar a la propietat o el seu representat perquè prengui les mesures correctores adients.

Si la fuga afecta al subsòl es pot lesionar la fonamentació i/o modificar les condicions resistents del terreny.

1.11 Instal·lació de calefacció

La instal·lació de calefacció és individual i es compon d'una caldera i un circuit de tubs d'aigua calenta que alimenten els diferents radiadors.

Per aquest tipus de calefacció caldrà:

- Engegar la calefacció amb un nivell d'aigua del circuit correcte.
- Si s'ha d'afegir aigua al circuit fer-ho en fred.
- Si la temperatura de la caldera sobrepassa els 90°C cal desconnectar la instal·lació i avisar l'instal·lador.
- Purgar periòdicament els radiadors d'aigua quan es sentin sorolls de l'aigua circulant pel seu interior. Per purgar-los cal que la instal·lació estigui funcionant i es descargoli lleugerament els cargols de la part superior dels radiadors fins que notem que no surt aire i comença a sortir aigua.

Un cop l'any, preferentment abans de la seva entrada en funcionament, s'han de repassar les juntures de connexió dels tubs.

És molt recomanable subscriure un contracte de manteniment amb un instal·lador de calefacció

autoritzat amb, com a mínim, una revisió anual.

Caldrà seguir les instruccions d'ús i manteniment de la instal·lació de calefacció i dels seus components proporcionades pels seus fabricants i/o instal·ladors.

En el cas d'utilitzar estufes portàtils o plaques s'han de mantenir lluny de qualsevol objecte que es pugui inflamar, com cortinatges, roba de llit, mobles, etc. Cal educar els infants en l'ús de les estufes ja que, en moure-les, poden apropar-les als objectes indicats. Si no es prenen precaucions de ventilació no s'ha de deixar cap estufa de butà encesa a l'habitació mentre es dorm.

Caldrà seguir les instruccions d'ús i manteniment de la instal·lació de calefacció i dels seus components proporcionades pels seus fabricants i/o instal·ladors.

La instal·lació de calefacció s'ha de mantenir d'una manera periòdica segons les instruccions de manteniment de l'edifici (capítol 2). La manca de manteniment de la instal·lació així com dels elements que els componen pot minvar el rendiment de la mateixa, generant més consum de combustible, menys confort i situacions de risc a la caldera.

1.12 Instal·lacions audiovisuals

Cal seguir les instruccions d'ús i manteniment de la instal·lació de telefonia i dels seus components proporcionades per la companyia i dels fabricants i/o instal·ladors dels aparells.

Els diferents components de la instal·lació d'àudio-visuals s'han de mantenir d'una manera periòdica segons les instruccions de manteniment de l'edifici (capítol 2).

1.13 Ascensors

No hi ha.

1.14 Instal·lació contraincendis

No està permès manipular els elements de protecció contra incendis, llevat del persona de l'empresa de manteniment.

No es pot modificar la situació dels elements de protecció d'incendis ni dificultar la seva accessibilitat i visibilitat. Cada tres mesos s'han de verificar la situació, accessibilitat, estat aparent de conservació dels precintes i etiquetes de les darreres revisions; en cas de detectar alguna deficiència s'ha d'avisar a la propietat o al seu representant.

Els diferents components de la instal·lació contra incendis s'han de revisar periòdicament, seguint les instruccions de manteniment de l'edifici (capítol 2). En cas d'incendi, la manca de manteniment per negligència pot comportar la pèrdua de l'assegurança i la responsabilitat civil de la propietat o comunitat de propietaris dels possibles danys personals i materials causats pel sinistre.

1.15 Instal·lació de ventilació

La instal·lació de ventilació consta d'una sèrie de conductes que renoven l'aire en aquells espais que pel seu ús i característiques no s'han pogut ventilar naturalment a base d'obertures a l'exterior. La ventilació pot ser estàtica, per aspiració natural, amb conductes verticals anomenats "shunts" o mecànica, mitjançant ventiladors, a través de conductes verticals o horitzontals.

Els conductes de ventilació són comunitaris i no es poden alterar sense permís de la propietat o comunitat de propietaris de l'edifici i sense la participació d'un tècnic especialista. No podran connectar-se conductes d'extracció de fums com extractors de cuines i/o xemeneies de calderes. No es poden tapar les reixetes de ventilació a l'exterior.

Els diferents components de la instal·lació de ventilació s'han de revisar periòdicament, seguint

les instruccions de manteniment de l'edifici (capítol 2).

2. Instruccions de manteniment

2.1 Introducció

Per conservar l'edifici en bon estat d'ús i funcionament la propietat o la comunitat de propietaris ha de fer executar les operacions de manteniment de l'edifici recollides en el Pla de manteniment i assumir les reparacions dels components de l'edificació que es malmetin pel desgast del seu ús ordinari o per causa sobrevinguda. L'usuari ha de permetre l'accés al seu espai per executar les tasques de manteniment i/o reparació que exigeixi l'immoble.

Les operacions a executar, els subjectes que les han de realitzar i la seva periodicitat vénen determinades per disposicions legals, per prescripció dels tècnics directors de les obres de construcció de l'edificació o pels tècnics que durant el temps facin inspeccions per a vigilar el seu bon estat.

Les operacions de manteniment es poden distingir de dos tipus:

I. Operacions de manteniment a càrrec d'operaris:

- Són les operacions (inspeccions, neteges, reposicions i/o revisions dels diferents components de l'edificació) que ha d'encarregar la propietat o la comunitat de propietaris de fer d'una manera periòdica a operaris o empreses professionals.
- Per a les tasques de manteniment i reparació s'han de contractar sempre professionals qualificats, exigir pressupost i factura, ja que suposa una garantia dels treballs realitzats. Sobre aquest respecte cal destacar el Decret 290/1995, sobre prestació de serveis a domicili de reparació o manteniment.

II. Operacions de manteniment a càrrec de tècnics competents:

- Són les inspeccions tècniques que han de fer d'una manera periòdica tècnics qualificats (arquitecte o aparellador) per conèixer l'estat general de conservació i manteniment de l'edificació.
- El tècnic, com a resultat de la inspecció, ha de determinar noves instruccions d'ús i funcionament i modificar el manteniment de l'edificació segons el seu desgast, nivell de conservació o les reformes fetes i establir els terminis per a la propera inspecció tècnica general en funció de l'estat de conservació de l'edifici.
- El tècnic haurà, si s'escau, de prescriure i prioritzar les reparacions necessàries de les deficiències observades així com fer recomanacions sobre la modernització de determinats components de l'edificació.
- La primera inspecció tècnica cal fer-la als 15 anys d'haver finalitzat les obres de construcció i és convenient la facin els mateixos tècnics que les han dirigides, després les successives inspeccions es faran com a màxim cada 10 anys. Les inspeccions es faran d'acord amb les disposicions aplicables de compliment obligat, el Pla de manteniment i el criteri facultatiu del tècnic que faci la inspecció.

Les operacions han de ser executades amb les periodicitats establertes en el Pla de Manteniment i amb independència de les incidències que s'hagin produït. Si en una operació d'inspecció o de revisió es detecta algun element en mal estat, cal reparar-lo.

En el "Quadern de registre" del "Llibre de l'edifici" la propietat o comunitat de propietaris ha de fer constar l'execució de les operacions establertes en el Pla de manteniment que afectin elements comuns de l'edifici i que siguin executades per operaris professionals o per tècnics qualificats. Tant mateix en "l'Arxiu de Documents" la propietat o el seu representat arxivarà totes les factures i els documents justificatius de la realització de les preceptives operacions de manteniment i reparació que es vagin efectuant durant la vida de l'edifici.

Les inscripcions de les operacions de manteniment en el "Quadern de registre" hauran de fer-se dins del termini d'un mes després d'haver-se produït o executat. Igualment, la inclusió a l'arxiu de documents ha de fer-se dins el mateix termini després d'haver-se obtingut. Totes les

inscripcions en el "Quadern de registre" i les incorporacions de documentació a l'Arxiu de Documents" han d'estar signades pel propietari de l'edifici o, si escau, pel secretari o l'administrador que tingui al seu càrrec la custòdia del Llibre de l'Edifici.

El Llibre de l'Edifici ha d'estar a disposició de tots els copropietaris de l'edifici i dels representats de l'Administració que vetllin pel compliment de les disposicions que el regulen.

Personal que han d'efectuar les tasques	
C =	Empresa constructora
E =	Empresa especialitzada
EIC =	Empresa d'inspecció i control concessionària de la Generalitat de Catalunya
TC =	Tècnic Competent

Observacions

- (1) Les periodicitats s'estableixen a partir de la data de la redacció del present Manual.
- (2) La primera inspecció del Tècnic Competent es farà als 15 anys.
- (3) Cada 3 mesos.
- (4) Cada 6 mesos.
- (5) Cada mes.
- (7) Cada 3 mesos.

2.2. El Pla de manteniment de l'edifici

Segons les característiques de l'edifici, la situació i condicions en què es troba, es prescriu que per conservar-lo en bon estat d'ús i funcionament, s'han d'executar les operacions de manteniment obligatòries per normativa i/o prescrites pel tècnic redactor del present manual:

Pla de manteniment de l'edifici							
Elements comuns de l'edifici	Periodicitats						
	< 1 any	cada any	cada 2 a.	cada 4 a.	cada 5 a.	cada 10 a.	cada 12 a.
Fonaments							
Inspecció general dels components vistos dels fonaments						TC	
Estructura							
Inspecció general dels components de l'estructura						TC	
Cobertes							
Inspecció general dels components de la/es coberta/es						TC	
Neteja i inspecció de terrats/s i dels seus elements singulars(3)	C						
Substitució de juntes de dilatació de terrats transitables					C		
Inspecció i neteja de claraboies prefabricades		C					
Façanes							
Inspecció general dels components de la façana						TC	
Inspecció d'estucats de façanes				C			
Inspecció d'aplacats de pedra natural de façanes			C				
Substitució juntes dilatació de façanes					C		
Reposició de pintura exterior plàstica sobre superfícies d'obra						C	
Reposició de vernís exterior sobre superfícies de fusta			C				
Distribució interior espais comunitaris							
Inspecció general dels components dels espais comunitaris						TC	
Reposició de pintura interior a l'esmalt sobre superfícies d'acer						C	
Reposició de pintura plàstica interior sobre superfícies d'obra						C	
Reposició de pintura interior a l'esmalt sobre superfícies de fusta						C	
Reposició de vernís interior sobre paraments verticals de fusta					C		
Revisió de portes mecàniques de garatge		E					

Instal·lació d'aigua							
Inspecció general dels components comunitaris registrables						TC	
Inspecció tub d'alimentació d'aigua		C					
Inspecció de l'estat de la cambra de comptadors d'aigua		C					
Inspecció de muntants d'aigua		C					
Revisió del grup de pressió amb buidat del dipòsit de pressió(4)	E						
Instal·lació elèctrica							
Revisió general dels components comunitaris de la instal·lació d'electricitat					C		
Instal·lació de gas							
Revisió general de la instal·lació comunitària de gas natural				E			
Inspecció i neteja cambra comptadors		C					
Xarxa de desguàs							
Inspecció general dels components comunitaris de la xarxa registrable de desguàs						TC	
Neteja dels pericons sifònics de la xarxa de sanejament			C				
Neteja de les arquetes de la xarxa de sanejament			C				
Inspecció dels baixants de la xarxa de sanejament			C				
Inspecció dels col·lectors de la xarxa de sanejament			C				
Instal·lacions audiovisuals							
Inspecció de l'estat de subjecció de l'antena col·lectiva de TV			C				
Inspecció de la instal·lació de l'antena col·lectiva de TV				E			
Revisió del porter electrònic		E					
Ascensors							
Revisió periòdica dels ascensors(5)							
Revisió ascensor(6)							
Instal·lació contraïncendis							
Comprovació de l'estat dels extintors(7)	E						
Retrimbratge extintors					E		
Verificació pressió extintors		E					
Revisió enllumenat d'emergència		E					
Instal·lació conductes de ventilació							
Revisió general dels components comunitaris de la instal·lació de ventilació					C		
Revisió de la instal·lació ventilació garatges		E					

ESTUDI DE GESTIÓ DE RESIDUS

Enderroc, Rehabilitació,

REAL DECRETO 210/2018, Programa de prevenció i gestió de residus i recursos de Catalunya (PRECAT20)
REAL DECRETO 105/2008, Regulador de la producció i gestió de residus de construcció i enderroc

tipus
quantitats
codificació

de la construcció de Catalunya (PROGROC), es regula la producció i gestió dels residus de la
DECRET 21/2006 Adopció de criteris ambientals i d'ecoeficiència als edificis

IDENTIFICACIÓ DE L'EDIFICI

Obra:	OBRES RAM 2024, SSTT AL MARESME-VALLÈS OR. (III): INS LA VALL DEL TENES		
Situació:	INS LA VALL DEL TENES		
Municipi:	Santa Eulàlia de Ronçana	Comarca:	Vallès Oriental

AVALUACIÓ I CARACTERÍSTIQUES DELS RESIDUS

Materials d'excavació (es considerin o no residus, mesurats sense esponjament)

Codificació residus LER		Pes	Volum
Ordre MAM/304/2002			
grava i sorra compacta		140,00	70,00
grava i sorra solta		0,00	0,00
argiles		0,00	0,00
terra vegetal		0,00	0,00
pedraplè		0,00	0,00
terres contaminades	170503	0,00	0,00
altres		0,00	0,00
totals d'excavació		140,00 t	70,00 m ³
Destí de les terres i materials d'excavació			
Els materials d'excavació que es reutilitzin a la mateixa obra o en una altra d'autoritzada, no es consideren residu sempre que el seu nou ús pugui ser acreditat. En una mateixa obra poden coexistir terres reutilitzades i terres portades a abocador	no es considera residu		és residu
	reutilització		abocador
	mateixa obra	altra obra	
	si	no	si

Residus d'enderroc

Codificació residus LER		Pes/m ²	Pes	Volum aparent/m ²	Volum aparent
Ordre MAM/304/2002		(tones/m ²)	(tones)	(m ³ /m ²)	(m ³)
obra de fàbrica	170102	0,542	2,100	0,512	1,500
formigó	170101	0,084	0,750	0,062	0,300
petris	170107	0,052	0,000	0,082	0,000
metalls	170407	0,004	117,750	0,001	15,000
fustes	170201	0,023	0,000	0,066	0,000
vidre	170202	0,001	0,008	0,004	0,000
plàstics	170203	0,004	0,000	0,004	0,000
guixos	170802	0,027	0,000	0,004	0,000
betums	170302	0,009	0,000	0,001	0,000
fibrociment	170605	0,010	22,680	0,018	21,600
.....		-	0,000	-	0,000
Aparells sanitaris i totes les instal·lacions		0,000	0,000	0,000	0,000
.....		0,000	0,000	0,000	0,000
totals d'enderroc		0,7556	143,29 t	0,7544	38,40 m³

Residus de construcció

Codificació res		Pes/m ²	Pes	Volum aparent/m ²	Volum aparent
Ordre MAM/304/2		(tones/m ²)	(tones)	(m ³ /m ²)	(m ³)
sobrants d'execució		0,0500	7,0426	0,0896	7,3447
obra de fàbrica	170102	0,0150	3,0040	0,0407	3,3374
formigó	170101	0,0320	2,9900	0,0261	2,1361
petris	170107	0,0020	0,6445	0,0118	0,9676
guixos	170802	0,0039	0,3220	0,0097	0,7970
altres		0,0010	0,0820	0,0013	0,1066
embalatges		0,0380	0,3499	0,0285	2,3395
fustes	170201	0,0285	0,0990	0,0045	0,3690
plàstics	170203	0,0061	0,1296	0,0104	0,8487
paper i cartró	170904	0,0030	0,0681	0,0119	0,9742
metalls	170407	0,0004	0,0533	0,0018	0,1476
totals de construcció			7,39 t		9,68 m³

INVENTARI DE RESIDUS PERILLOSO.

Dins l'obra s'han detectat aquests residus perillosos, els quals es separaran i gestionaran per separat per evitar que contaminin altres residus

Materials de construcció que contenen amiant	si	altres	especificar	-
Residus que contenen hidrocarburs	-		especificar	-
Residus que contenen PCB	-		especificar	-
Terres contaminades	-		especificar	-

ESTUDI DE GESTIÓ DE RESIDUS

Enderroc, Rehabilitació,
minimització
gestió dins obra

MINIMITZACIÓ

PROJECTE. durant l'elaboració del projecte s'han pres les següents mesures per tal de minimitzar els residus	
1.- S'ha previst reutilitzar en obra parts dels materials que es retiren	-
2.- S'han optimitzat les seccions resistents de pilars, jàsseres, parets, fonaments, etc.	-
3.- L'adequació de l'edifici al terreny, genera un equilibri de moviments de terres	-
4.- El sistema constructiu és industrialitzat i prefabricat, es munta en obra sense generar gairebé residus	-
5.-	-
6.-	-

OBRA. a l'obra es duran a terme les accions següents	
1.- Emmagatzematge adient de materials i productes	SI
2.- Conservació de materials i productes dins el seu embalatge original fins al moment de la seva utilització	SI
3.- Els materials granulars (graves, sorres, etc.) es dipositaran en contenidors rígids o sobre superfícies dures	SI
4.-	-
5.-	-
6.-	-

ELEMENTS DE CONSTRUCCIÓ REUTILITZABLES			
fusta en bigues reutilitzables	0,00 t		0,00 m³
fusta en llates, tarimes, parquet reutilitzables o reciclables	0,00 t		0,00 m³
acer en perfils reutilitzables	0,00 t		0,00 m³
altres :	0,00 t		0,00 m³
Total d'elements reutilitzables	0,00 t		0,00 m³

GESTIÓ (obra)

Terres				
Excavació / Mov. terres	Volum m³ (+20%)	reutilització		Terres per a l'abocador (m³)
		a la mateixa obra	a altra autoritzada	
terra vegetal	0	0,00	0,00	0,00
graves/ sorres/ peapapie	84	0,00	0,00	84,00
argiles	0	0,00	0,00	0,00
aïres	0	0,00	0,00	0,00
terres contaminades	0			0,00
Total	84	0,00	0,00	84,00

SEPARACIÓ DE RESIDUS A OBRA. Cal separar individualitzadament en les fraccions següents si la generació per cadascú d'ells a l'obra supera les quantitats de ...

R.D. 105/2008	tones	Projecte	cal separar	tipus de residu
Formigó	80	3,74	no	inert
Maons, teules i ceràmics	40	5,10	no	inert
Metalls	2	117,80	si	no especial
Fusta	1	0,10	no	no especial
Vidres	1	0,01	no	no especial
Plàstics	0,50	0,07	no	no especial
Paper i cartró	0,50	0,07	no	no especial
Especials*		22,60	si	especial

* Dins els residus especials hi ha inclosos els envasos que contenen restes de matèries perilloses, vernissos, pintures, disolvents, desencofrants, etc... i els materials que hagin estat contaminats per aquests. Tot i ser difícilment quantificables, estan presents a l'obra i es separaran i tractaran a part de la resta de residus

Malgrat no ser obligada per tots els tipus de residus, s'han previst operacions de destrua i recollida selectiva dels residus a l'obra en contenidors o espais reservats pels següents residus

		R.D. 105/2008	projecte*
Inerts	Contenedor per Formigó	no	no
	Contenedor per Ceràmics (maons, teules...)	no	no
	Contenedor per Metalls	si	si
No especials	Contenedor per Fustes	no	no
	Contenedor per Plàstics	no	no
	Contenedor per Vidre	no	no
	Contenedor per Paper i cartró	no	no
	Contenedor per Guixos i altres no especials	no	no
Especials	Perilosos (un contenidor per cada tipus de residu esp)	si	si

* A la cel·la projecte apareixen per defecte les dades del R.D. 105/2008. Es permet la possibilitat d'incrementar les fraccions que se separen, per poder-ne millorar la gestió, però **en cap cas es permet no separar si el R.D. ho obliga.**

ESTUDI DE GESTIÓ DE RESIDUS

Enderroc, Rehabilitació,

gestió fora obra
pressupost

GESTIÓ (fora obra) els residus es gestionaran fora d'obra a:

Degut a la manca d'espai, les operacions de separació de residus les realitzarà fora de l'obra un gestor autoritzat Instal·lacions de reciclatge i/o valorització Dipòsit autoritzat de terres, enderroc i runes de la construcció	☐ ☐ ☒		
Tipus de residu i Nom, adreça i codi de gestor del residu (decret 161/2001)			
tipus de residu	gestor	adreça	codi del gestor
Fibrociment	Atlas Gestió Ambiental	Can Palà s/n 08719 Castellolí	ES-CAT-000433
Runes	G. de runes Vallès Or.	AV. SANT JULIA, 1. 08400 GRANOLLERS	E-680.99

PRESSUPOST

S'ha considerat pel càlcul del pressupost estimatiu :	Costos*
Les previsions de separació de l'apartat de gestió i :	Classificació a obra: entre 12-16 €/m³
Un esponjament mig de tot tipus de residu del 35%	Transport: entre 5-8 €/m³ (mínim 100 €)
La distància mitjana al abocador : 15 Km	Abocador: runa neta (separada): entre 4-10 €/m³
Els residus especials i perillosos en bidons de 200 l.	Abocador: runa bruta (barrejat): entre 15-25 €/m³
Contenidors de 5 m³ per cada tipus de residu	Especials**: num. transports a 200 €/ transport
Lloguer de contenidors inclòs en el preu	Gestor terres: entre 5-15 €/m³
La gestió de terres inclou la seva caracterització***	Gestor terres contaminades: entre 70-90 €/m³

* Els preus recollits per l'OCT s'han obtingut dels abocadors i valoritzadors de Catalunya, que han subministrat dades (2008-2009)
 ** Malgrat ser de difícil quantificació, sempre hi haurà residus especials a obra, per tant sempre caldrà una previsió de nombre de transports per la seva correcta gestió
 *** La caracterització de terres o de qualsevol residu, permet saber amb exactitud quins elements contaminants o no, i amb quines proporcions hi són presents (dins el cost s'ha previst una caracterització, independentment del volum de terres. Cost de cada caracterització 1.000 euros)

RESIDU	Volum	Classificació	Transport	Valoritzador / Abocador
Excavació	m³ (+20%)	12,00 €/m³	5,00 €/m³	5,00 €/m³ 70,00 €/m³
Terres	84,00	2816,22	420,00	756,76
Terres contaminades	0,00	-	-	0,00

Construcció	m³ (+35%)	runa neta	runa bruta
		4,00 €/m³	15,00 €/m³
Formigó	3,29	-	49,33
Maons i ceràmics	6,53	-	97,96
Petris barrejats	1,31	-	19,59

Metalls	20,45	245,39	102,25	81,80	-
Fusta	0,50	-	2,49	-	7,47
Vidres	0,00	-	100,00	-	0,01
Plàstics	1,15	-	5,73	-	17,19
Paper i cartró	1,32	-	6,58	-	19,73
Guixos i no especials	1,22	-	6,10	-	18,30

Altres	0,00	0,00	-	-	-
Perillosos Especials	29,16	349,92			6.664,00

595,31 698,77 838,55 6.893,57

Elements Auxiliars


Casetes d'emmagatzematge	0,00
Compactadores	0,00
Matxucadora de petris	0,00
Altres tipus de contenidors (per contenir líquids, beurades de formigó, etc.)	0,00
	0,00
	0,00

El pressupost estimatiu de la gestió de residus és de : 9.026,21 €

El volum dels residus és de : 203,48 m³


El pressupost de la gestió de residus és de : 9.078,86 euros

DOCUMENTACIÓ GRÀFICA. INSTAL·LACIONS PREVISTES : TIPUS I DIMENSIONS DE CONTENIDORS DE RESIDUS PER OBRES

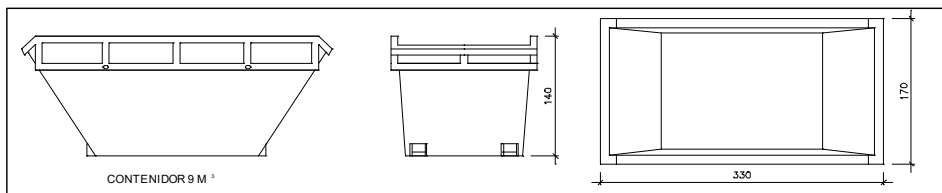


Contenidor 9 m³. Apte per a formigó, ceràmics, petris i fust

unitats **2**

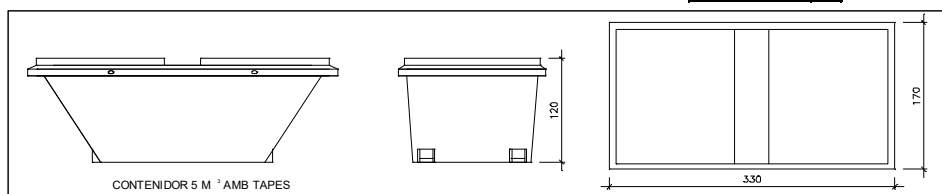


Contenidor 5 m³. Apte per a plàstics, paper i cartró, metalls i fusta

unitats **-**

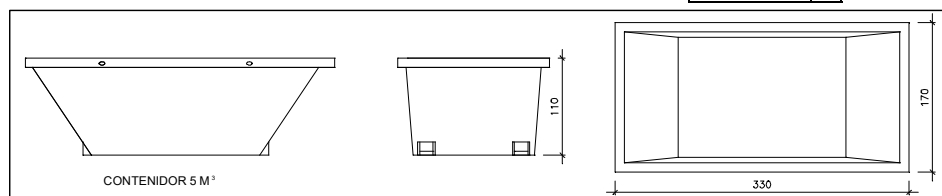

Contenidor 5 m³. Apte per a formigó, ceràmics, petris, fusta i metalls

unitats **-**

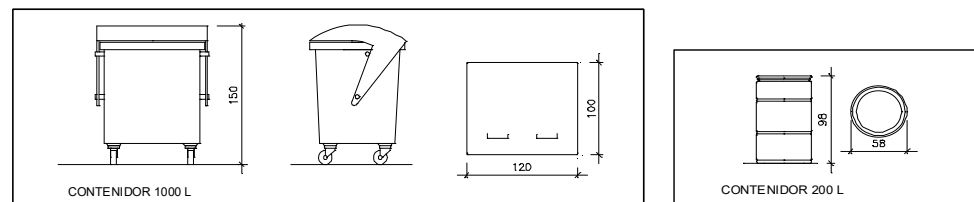

Contenidor 1000 L. Apte per a paper i cartró, plàstics

unitats **4**

Bidó 200 L. Apte per a residus especials

unitats **9**

Donada la tipologia del projecte i per tal de no duplicar informació, aquests plànols d'instal·lacions previstes són a:

Estudi de Seguretat i Salut	si
Annex 1 d'aquest Estudi de Gestió de Residus	-

Posteriorment aquests plànols poden ser objecte d'adaptació a les característiques particulars de l'obra i els seus sistemes d'execució, previ acord de la direcció facultativa.

A més dels elements descrits, tal i com consta al pressupost, a l'obra hi haurà altres instal·lacions com :

Casetes d'emmagatzematge	-
Compactadores	-
Matxucadora de petris	-
Altres tipus de contenidors (per contenir líquids, beurades de formigó, etc..)	-
	-
	-

Les operacions destinades a la tria, classificació, transport i disposició dels residus generats a obra, s'ajustaran al que determina el Pla de Gestió de Residus elaborat per el Contractista, aprovat per la Direcció Facultativa i acceptat per la Propietat.

Aquest Pla ha estat elaborat en base a l'Estudi de Gestió de Residus, que s'inclou al projecte.

Si degut a modificacions en l'execució de l'obra o d'altres, cal fer modificacions a la gestió en obra dels residus, aquestes modificacions es documentaran per escrit i seran aprovades si s'escau per la Direcció Facultativa i se'n donarà comunicació per a la seva acceptació a la Propietat.

ESTUDI DE GESTIÓ DE RESIDUS

Enderroc, Rehabilitació,
 fiança

IMPORT A DIPOSITAR DAVANT DEL GESTOR DE RESIDUS COM A GARANTIA DE LA GESTIO DE RESIDUS

DIPÒSIT SEGONS REAL DECRETO 210/2018

Per les característiques del projecte, de com s'executarà l'obra i donades les operacions de minimització abans descrites, el càlcul inicial de generació de residus, a efectes del càlcul de la fiança, s'estima que es podrà reduir en un percentatge del:

Previsió inicial de l'Estudi	Percentatge de reducció per minimització	Previsió final de l'Estudi
Total excavació (tones) 0,00 T	0%	0,00 T
Total construcció i enderroc (tones) 75,34 T	20,00 %	60,27 T

Si per les previsions del Pla de gestió de residus (que ha d'elaborar el contractista), es modifiquen les previsions de generació de residus, per causa de modificació dels procediments de treball o en l'execució de les obres, aquest document s'actualitzarà i les noves dades es faran arribar a :

L'Ajuntament d'/de **Santa Eulàlia de Ronçana**

Càlcul de la fiança			
Residus d'excavació *	0 T	11 euros/T	0,00 euros
Residus de construcció i enderroc *	60 T	11 euros/T	660,00 euros
PES TOTAL DELS RESIDUS		60,0 Tones	
Total fiança **		660,00 euros	

* Trassessar les dades dels totals d' excavació i construcció de la Previsió final de L'Estudi (apartat superior)

** Fiança mínima 150€

REQUISITS MÍNIMS QUE HA DE CONTENIR UN PLA DE TREBALL AMB AMIANT (PTA), DE CARÀCTER ESPECÍFIC PER A LA RETIRADA D'ELEMENTS DE FIBROCIMENT A CENTRES EDUCATIUS.

A. Requisits generals

1. L'empresa que presenta un Pla de Treball ha d'estar inscrita al Registre d'Empreses amb Risc per Amiant (RERA) del Servei Territorial del DTASF on radiquin les seves instal·lacions principals. *(D'acord amb l'article 17 del Reial decret 396/2006, de 31 de març, pel qual s'estableixen les disposicions mínimes de seguretat i salut aplicables als treballs amb risc d'amiant)*
2. El tècnic responsable de la redacció del PTA ha de ser un Tècnic Superior en l'especialitat d'Higiene Industrial. Cal acreditar aquesta circumstància i la signatura del tècnic al document del PTA. *(D'acord amb l'article 37 del Reial decret 39/97, de 17 de gener pel qual s'aprova el Reglament dels Serveis de Prevenció).*
3. Identificació del/s recurs/os preventiu/s i justificació de la seva formació, com a mínim per exercir funcions de nivell bàsic, de 60 hores. *(D'acord amb l'article 32 bis de la Llei 31/1995, de 8 de novembre, de prevenció de riscos laborals, l'Article quart de la Llei 54/2003, de 12 de desembre, de reforma del marc normatiu de la prevenció de riscos laborals, l'article 10.1.d del Reial decret 396/2006 de 31 de març, pel qual s'estableixen les disposicions mínimes de seguretat i salut aplicables als treballs amb risc d'exposició a l'amiant).i el VI Conveni col·lectiu de la Construcció*
4. Justificant signat de la conformitat amb el Pla de Treball per cadascun dels treballadors que intervinguin en l'obra objecte d'aquest Pla o bé pels representants dels mateixos. *(D'acord amb l'article 11.6 del Reial decret 396/2006, de 31 de març, pel qual s'estableixen les disposicions mínimes de seguretat i salut aplicables als treballs amb risc d'exposició a l'amiant).*
5. En el supòsit de què el territori d'inscripció al RERA i el de presentació del pla de treball no coincideixin, l'empresa que realitzi els treballs ha de presentar, junt amb el pla de treball, fotocòpia de la inscripció en el RERA del seu territori *(D'acord amb l'article 12.1 del Reial decret 396/2006, de 31 de març, pel qual s'estableixen les disposicions mínimes de seguretat i salut aplicables als treballs amb risc d'exposició a l'amiant).*
6. Justificació de la formació rebuda pels treballadors que intervenen a l'obra objecte del Pla de Treball, amb contingut, durada i data en la qual s'ha impartit aquesta formació. *(D'acord amb l'article 13 del Reial decret 396/2006, de 31 de març, pel qual s'estableixen les disposicions mínimes de seguretat i salut aplicables als treballs amb risc d'exposició a l'amiant i l'art. 37.1.c del RD 39/97, de 17 de gener pel que s'aprova el Reglament dels Serveis de Prevenció, en relació amb l'art. 19 de la Llei 31/95, de 8 de novembre, de Prevenció de Riscos Laborals).*
7. Justificació de la titulació de la persona que imparteix aquesta formació, que ha d'ésser un Tècnic Superior en l'especialitat d'Higiene Industrial. *(D'acord amb l'article 13 del Reial decret 396/2006, de 31 de març, pel qual s'estableixen les disposicions mínimes de seguretat i salut aplicables als treballs*

amb risc d'exposició a l'amiant i l'art. 37.1.c del RD 39/97, de 17 de gener pel que s'aprova el Reglament dels Serveis de Prevenció, en relació amb l'art. 19 de la Llei 31/95, de 8 de novembre, de Prevenció de Riscos Laborals).

8. Justificació actualitzada de l'aptitud específica, des del punt de vista mèdic-laboral per a treballs amb risc d'amiant, de cadascun dels treballadors que intervenen a l'obra objecte del Pla de Treball, especificant la data. *(D'acord amb l'article 16.1 del Reial decret 396/2006, de 31 de març, pel qual s'estableixen les disposicions mínimes de seguretat i salut aplicables als treballs amb risc d'exposició a l'amiant).*

B. Requisits específics

1. Naturalesa dels treballs i lloc de realització *(D'acord amb l'article 11.2.a RD 396/2006)*

- a. Descripció de la tasca: Retirada de plaques de fibrociment de cobertes, retirada de plaques de fibrociment de parets pluvials, retirada de baixants de fibrociment de canalons de fibrociment, retirada de dipòsits de fibrociment, retirada de jardineres de fibrociment, retirada d'altres (especificar).
- b. Especificació del tipus d'activitat (Enderroc, substitució, manteniment).
- c. Forma de presentació del material amb amiant (ancorades les plaques amb ganxos sense cap revestiment, ancorades amb ganxos i revestides de poliuretà, ancorades amb ganxos i revestides de morter, ancorades amb ganxos i revestides de ciment, ancorades amb ganxos i revestides amb formigó, recobertes amb tela asfàltica, recobertes amb un aïllament projectat interior, plaques clavades a suport de fusta o d'altre material. Altres situacions especificar *(Article 11.2.b. Rd396/2006)*).
- d. Dimensions (especificar la longitud i el diàmetre (canonades/canalons), superfície (plaques), volum, pes, unitats (dipòsits, jardineres, macetes...) dels MCA a retirar. *(Article 11.2.b. Rd396/2006)*).
- e. Ubicació del lloc on s'efectuen els treballs *(article 11.2.b del RD396/2006)*.
- f. Plànol de situació *(imatge aèria, etc)*.

2. Durada de l'execució dels treballs i nombre de treballadors.

- a. Data aproximada d'inici *(article 11.2.d)*. Els treballs s'han de realitzar fora de l'horari lectiu i sense la presència d'alumnes ni d'activitats extraescolars.
- b. Relació nominal dels treballadors implicats directament en la feina o en contacte amb el material que conté amiant, (Nom, Cognoms, DNI i Nombre d'afiliació a la Seguretat Social, categories professionals, oficis, formació i experiència d'aquests treballadors en les tasques especificades. *(article 11.2.e)*).
- c. Durada estimada dels treballs i horari de treball *(article 11.2.d)*.

3. Procediment de treball. Mesures per evitar la generació i la dispersió de fibres d'amiant (articles 11.2.g, 11.2 i 11.2.f)

Per a plaques de fibrociment de cobertes, paraments verticals i de fals sostre (ondulades, planes, gran ona, mini ona)

Per a totes les formes de presentació dels materials amb amiant (MCA):

- a. Senyalar el perímetre de seguretat de la zona de treball, delimitar-li i senyalitzar-li, d'acord amb el RD 485/1997. Prohibició d'accés a la zona de treball del personal no autoritzat.
- b. Aplicació de líquid encapsulant mitjançant polvorització (excepte superfícies lliscoses, humides, cal indicar al PTA aquesta circumstància).

Per a plaques ancorades amb ganxos i sense cap revestiment:

- I. Retirada dels ganxos d'ancoratge de les plaques, utilitzar eines manuals (clau fixa) o de baixa velocitat, evitar copejar el material.
- II. Treure i baixar les plaques senceres, preferentment amb plataforma elevadora o màquina telescòpica o sistema alternatiu que garanteixi el mateix resultat.

Per a plaques ancorades amb ganxos i revestides d'escuma de poliuretà o tela asfàltica:

- I. Retirada dels ganxos d'ancoratge de les plaques, utilitzar eines manuals (clau fixa) o de baixa velocitat, evitar copejar el material).
- II. Retirada de les plaques amb extracció localitzada amb filtre H13 (absolut) i eina tallant.
- III. Treure i baixar les plaques senceres, preferentment amb plataforma elevadora o màquina telescòpica o sistema alternatiu que garanteixi el mateix resultat.

Per a plaques ancorades amb ganxos i fiançades amb morter

- I. Retirada dels ganxos d'ancoratge de les plaques, utilitzar eines manuals o de baixa velocitat, evitar copejar el material.
- II. Retirada de les plaques amb confinament estàtic i amb extracció localitzada amb filtre H13 (absolut) i eina martell, cisell o semblant.
- III. Treure i baixar les plaques—, preferentment amb plataforma elevadora o màquina telescòpica o sistema alternatiu que garanteixi el mateix resultat.

Per a plaques ancorades amb ganxos i revestides amb ciment, formigó i plaques clavades (planes)

- I. Retirada dels ganxos d'ancoratge de les plaques, utilitzar eines manuals o de baixa velocitat, evitar copejar el material.
- II. Retirada de les plaques clavades amb confinament dinàmic i eina

martell, cisell o semblant.

- III. Treure i baixar les plaques , preferentment amb plataforma elevadora o màquina telescòpica o sistema alternatiu que garanteixi el mateix resultat.

Per a la retirada de canonades de fibrociment

Per a totes les formes de presentació dels MCA:

1. Senyalar el perímetre de seguretat de la zona de treball, delimitar-li i senyalitzar-li, d'acord amb el RD 485/1997. Prohibició d'accés a la zona de treball del personal no autoritzat.
2. Aplicació de líquid encapsulant mitjançant polvorització (excepte superfícies lliscoses, humides, cal indicar al PTA aquesta circumstància).
3. Retirada dels ganxos d'ancoratge mitjançant eina manual o de baixa velocitat. Si estan encastats cal picar el seu voltant fins alliberar la peça de fibrociment, sense tocar-la.
4. Treure i baixar els trams de canonada sencers.
5. Explicar mètode de treball si les canonades es trenquen, com segellar els extrems amb líquid encapsulant, embolicar restos amb plàstic.
6. Embalatge amb film plàstic de galga suficient, recollir trossos de fibrociment en big-bag amb la senyalització d'amiant.
7. Adoptar mesures de prevenció addicionals si cal passar per zones comuns durant la realització dels treballs de retirada.
8. Neteja acurada de les eines, dels mitjans auxiliars i dels equips de treball utilitzats durant la retirada de MCA

4. Característiques dels equips utilitzats per a la descontaminació dels treballadors (d'acord amb els articles 9 i 11.2.h del RD 396/2006).

- a. Unitat de descontaminació, indicant el nombre de compartiments (mínim 3):
 - I. Zona bruta amb recipients adients per a la recollida de la roba de treball i del EPI d'un sol ús.
 - II. Zona de dutxes.
 - III. Zona neta amb la roba de carrer.
- b. Especificar la ubicació de la unitat de descontaminació (serà el més a prop possible de la zona de treball).
- c. Descripció del procediment d'entrada i de sortida de la unitat de descontaminació. (retirar l'EPI respiratori després de mullar-lo o d'aspirar-lo amb filtre H13)
- d. Si s'escau, especificar un procediment addicional de control si la unitat de descontaminació s'ha d'ubicar allunyada de la zona de treball (o cal que els treballadors es desplacin a través de zona de trànsit de persones. (*article 11.2.h i 11.2.i*).

5. Tipus i ús d'EPI *(D'acord amb l'article 11.2h del Rd 396/2006).*

- a. Per a treballs sense confinament, equip de protecció respiratòria (EPR) amb filtres P3.
- b. Per a treballs amb confinament, EPR tipus TM3.
- c. Vestit granota tipus 5 (impermeable contra partícules).
- d. Cal indicar que els treballadors no treballaran més de 4 hores per dia amb EPR.

6. Mesures adoptades per a la protecció de les persones que es trobin en el lloc de treball o a les seves proximitats *(D'acord amb l'article 11.2.i del RD396/2006).*

- a. Senyalització, delimitació i restricció de l'accés al lloc de treball *(article 7.d i 10.1 del RD 396/2006).*
- b. Per a treballs de substitució (o rehabilitació) i per a treballs de manteniment (o de reparació), cal:
 - 1. Aïllar la zona de treball, finestres, sistema d'aire condicionat, obertures).
 - 2. Aïllar les zones de pas (vestíbul, escales, ascensor...).
 - 3. Aïllar tots els elements que no s'hagin pogut treure i les instal·lacions existents.
 - 4. Netejar acuradament els diferents elements de la zona de treball preferentment per aspiració amb filtres H13, després dels treballs.

7. Eliminació de residus *(D'acord amb els articles 6.d, 6.e i 11.2.k del RD 396/2006).*

- a. Els residus de fibrociment com, plaques, canals, baixants, etc. S'embalaran amb film plàstic de la suficient resistència o en big-bag adequats així com tots els trossos del mateix material, elements d'ancoratge, i EPI d'un sol ús.
- b. Tots els residus aniran senyalitzats d'acord amb l'etiqueta reglamentària d'acord amb el Reglament (CE) N° 1907/2006, REACH al su Annex XVII.
- c. S'identificarà l'abocador el gestor autoritzat per l'Agència de Residus de Catalunya.
- d. S'indicarà la ubicació de l'emmagatzematge provisional i s'especificaren les mesures a adoptar en aquesta zona.
- e. S'identificarà el transportista autoritzat i amb pla de treball aprovat (nom, adreça, NIF, Número del Pla de Treball Amiant. En cas de treballadors autònoms sense treballadors, s'exigirà si aquest disposa d'un procediment d'actuació en cas de vessament de la càrrega, per raons accidentals, assimilable a un Pla de Treball Amiant.

8. Avaluació i control de l'ambient de treball. *(D'acord 11.2.m i Annex I del RD 396/2006).*

- a. L'empresa ha de disposar d'un procediment d'avaluació i control de

l'exposició dels seus treballadors a l'amiant, cal, que l'expliqui succintament al PTA, aportant les dades d'exposició obtingudes, per a les operacions incloses al PTA.

- b. Si no fos així, cal la realització de presa de mostres i l'anàlisi de forma que siguin representatives de l'exposició dels seus treballadors durant la realització dels procediments inclosos al pla de treball, d'acord amb el mètode MTA/MA-051/A04. D'acord amb l'article 5 del RD 396/2006.
- c. S'indicarà el laboratori acreditat que realitzi el comptatge de fibres.
- d. S'indicarà el nom i cognoms del tècnic que realitzarà l'estratègia de mostreig (tècnic superior en Higiene de l'organització preventiva de l'empresa)
- e. S'indicarà el nom i cognom de la persona que realitzarà físicament la presa de mostres (tècnic superior en Higiene o tècnic intermedi e l'organització preventiva de l'empresa).
- f. Per treballs de substitució o de rehabilitació, i en especial en centres educatius, es realitzaran, a més a més de les preses de mostres orientades a la comparació amb el valor límit d'exposició professional, preses de mostres ambientals, d'acord amb l'Annex E del Mètode MTA/MA-051/A04, després de la retirada o confinament del MCA, per tal de garantir que la zona de treball està neta i es poden reocupar els espais on s'ha treballat. Cal mostrejar un mínim de volum d'aire, per tal de facilitar que es puguin comptar 10 fibres per 100 camps. L'interval superior de confiança de les concentracions mesurades haurà de situar-se per sota de 10 fibres d'amiant per litre d'aire mostrejat, per determinar la zona com a neta.

9. Documentació que cal adjuntar al pla de treball amiant.

- a. Titulació en PRL de l'autor del PTA (article 37 del RD 39/1997).
- b. Document signat pels treballadors que acrediti la formació rebuda en relació amb l'amiant (article 13 del RD 396/2006).
- c. Document signat pels treballadors que acrediti la informació donada als treballadors, amb contingut i data (article 14 del RD 396/2006).
- d. Document que acrediti la designació i l'acceptació del nomenament com a Recurs Preventiu (article 11.2.I del RD 396/2006).
- e. Document que acrediti la formació en PRL del Recurs Preventiu. (article 11.2.I).
- f. Document amb l'aptitud mèdica dels treballadors (article 16.1 del RD 396/2006).
- g. Document que justifiqui la consulta per aquest PTA als representants dels treballadors o en el seu defecte als treballadors que participin a l'obra. (article 11.6.1 i 14.6 del RD 396/2006).
- h. Característiques del líquid d'impregnació a utilitzar, si s'escau. (article 11.2.g i 11.2.i).
- i. Característiques de l'aspirador i filtre absolut, (H 13)(article 11.2.g i 11.2.i).
- j. Característiques dels EPR (cas de màscara i filtre, dels dos elements) i de la roba de treball (article 11.2.h).
- k. Document que indiqui l'acreditació del laboratori de comptatge de fibres d'amiant.(Article 5.5 del RD396/2006).
- l. Document que acrediti la titulació del tècnics que estableixi l'estratègia de mostreig (article 5.4 del RD 396/2006).
- m. Document acreditatiu de la titulació de la persona que pren físicament les


mostres. (article 5.4 del RD 396/2006).

n. Document amb les característiques de la Unitat de Descontaminació (fixa tècnica). (article 11.2.h e RD 396/2006).


| o. Resolució del PTA de transport aprovat per l'Autoritat Laboral~~;~~ (article 3.f del RD 396/2006). En cas de ser treballador autònom sense treballadors un procediment d'actuació en cas d'emergència.

2: PLÀNOLS


- 01. Situació i emplaçament.
- 02. Estat actual i enderrocs. Coberta
- 03. Estat actual i enderrocs. Planta i seccions.
- 04. Coberta Planta i Alçats.
- 05. Alçats
- 06. Detall planta coberta
- 07. Secció A-A'
- 08. Secció B-B'
- 09. Secció C-C'
- 10. Detalls de coberta
- 11. Sanejament
- 12. Procés d'obra

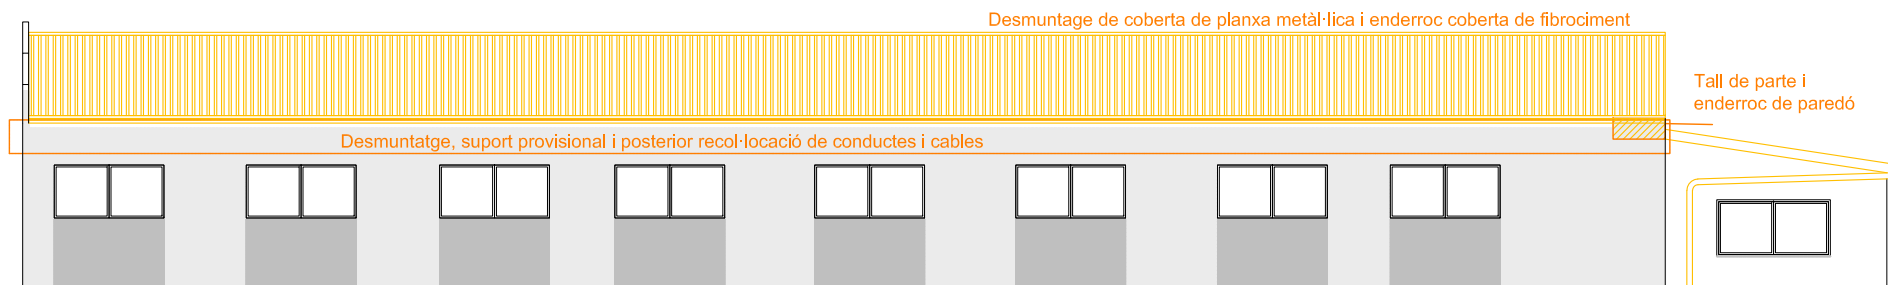


ALÇAT NORD-OEST, CARRER

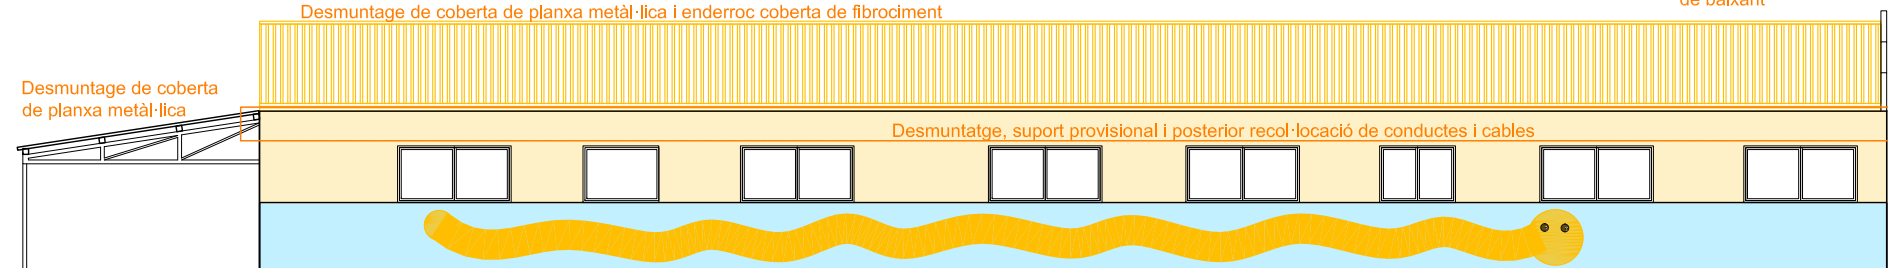

ALÇAT SUD-EST, PATI

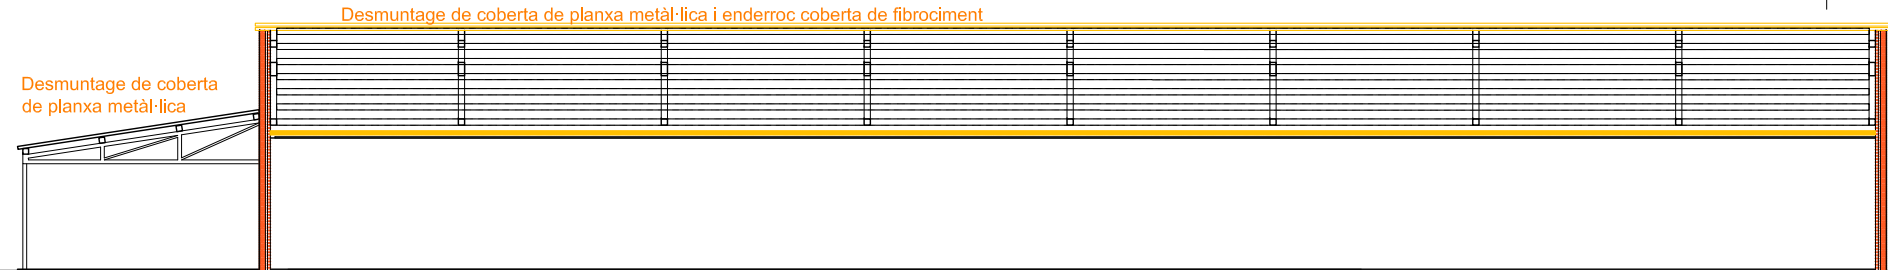


SECCIÓ LONGITUDINAL

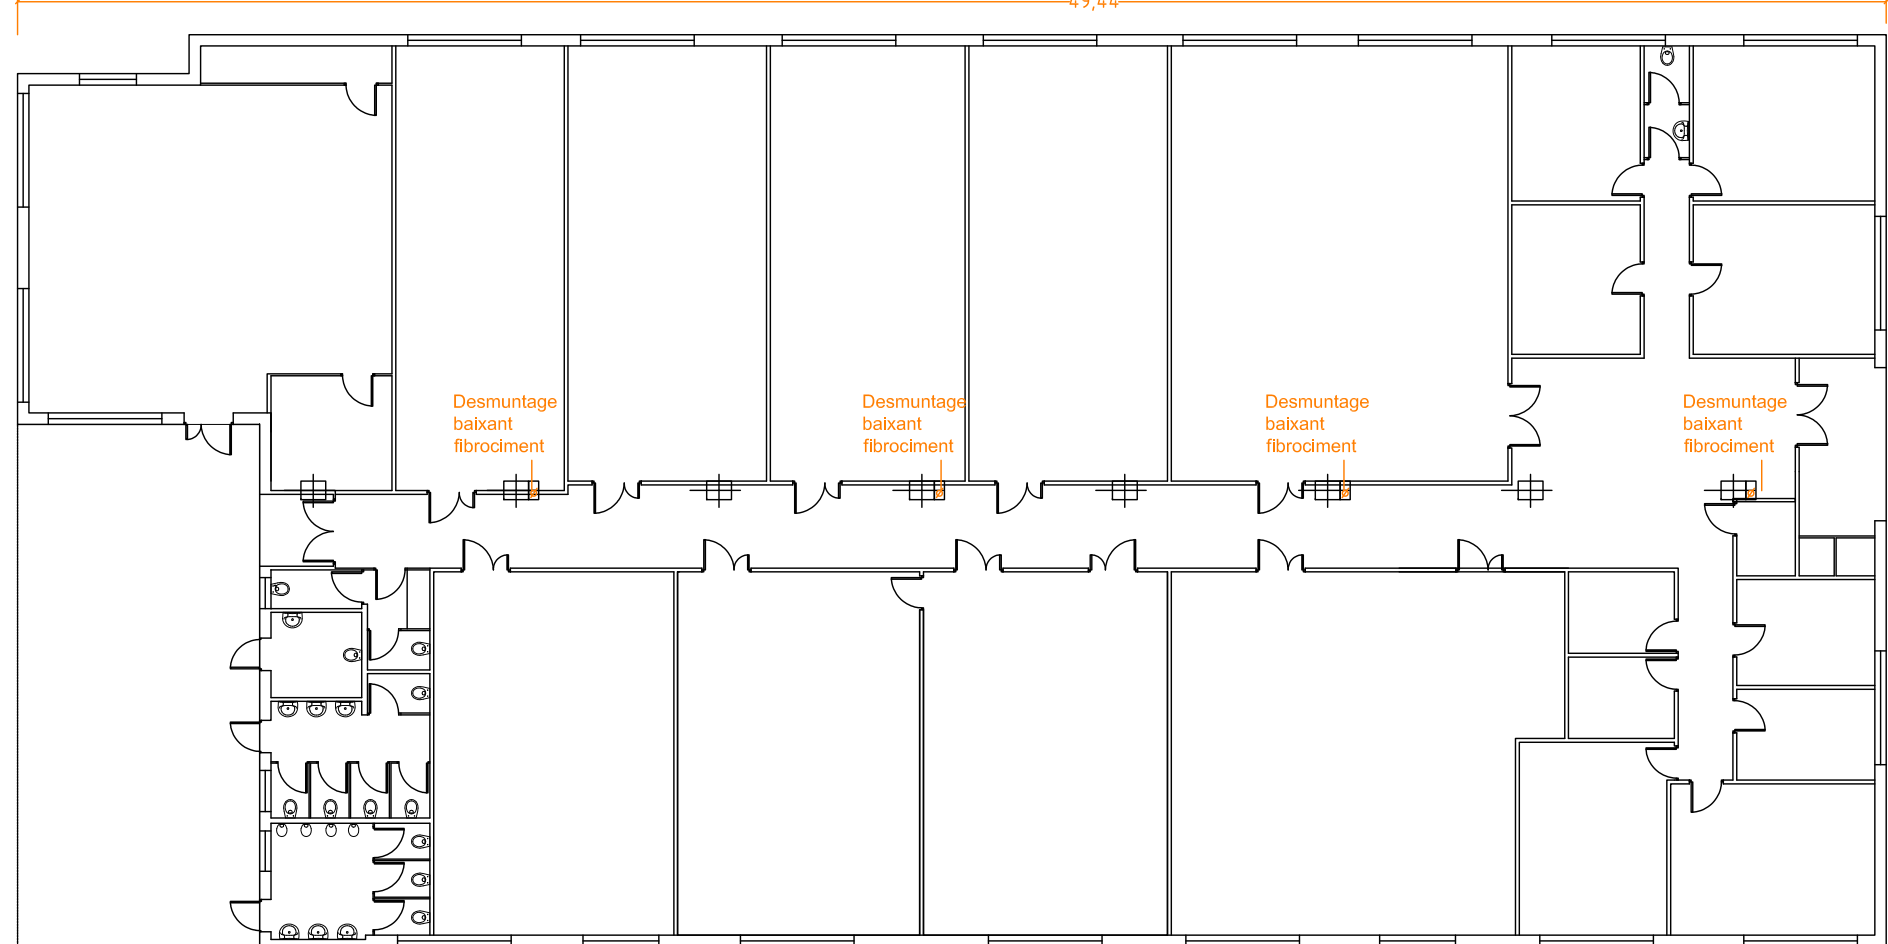


PLANTA BAIXA

Escala 1:200 DIN A3 / 1:100 DIN A1

Superfície: 1.090 m²

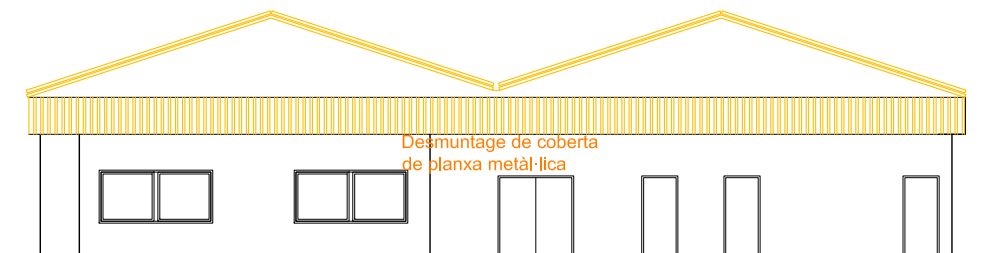


ALÇAT SUD-OEST, PORXO

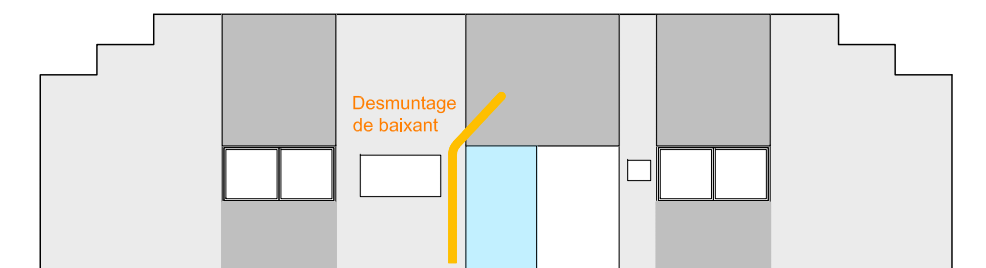


ALÇAT NORD-EST, ENTRADA




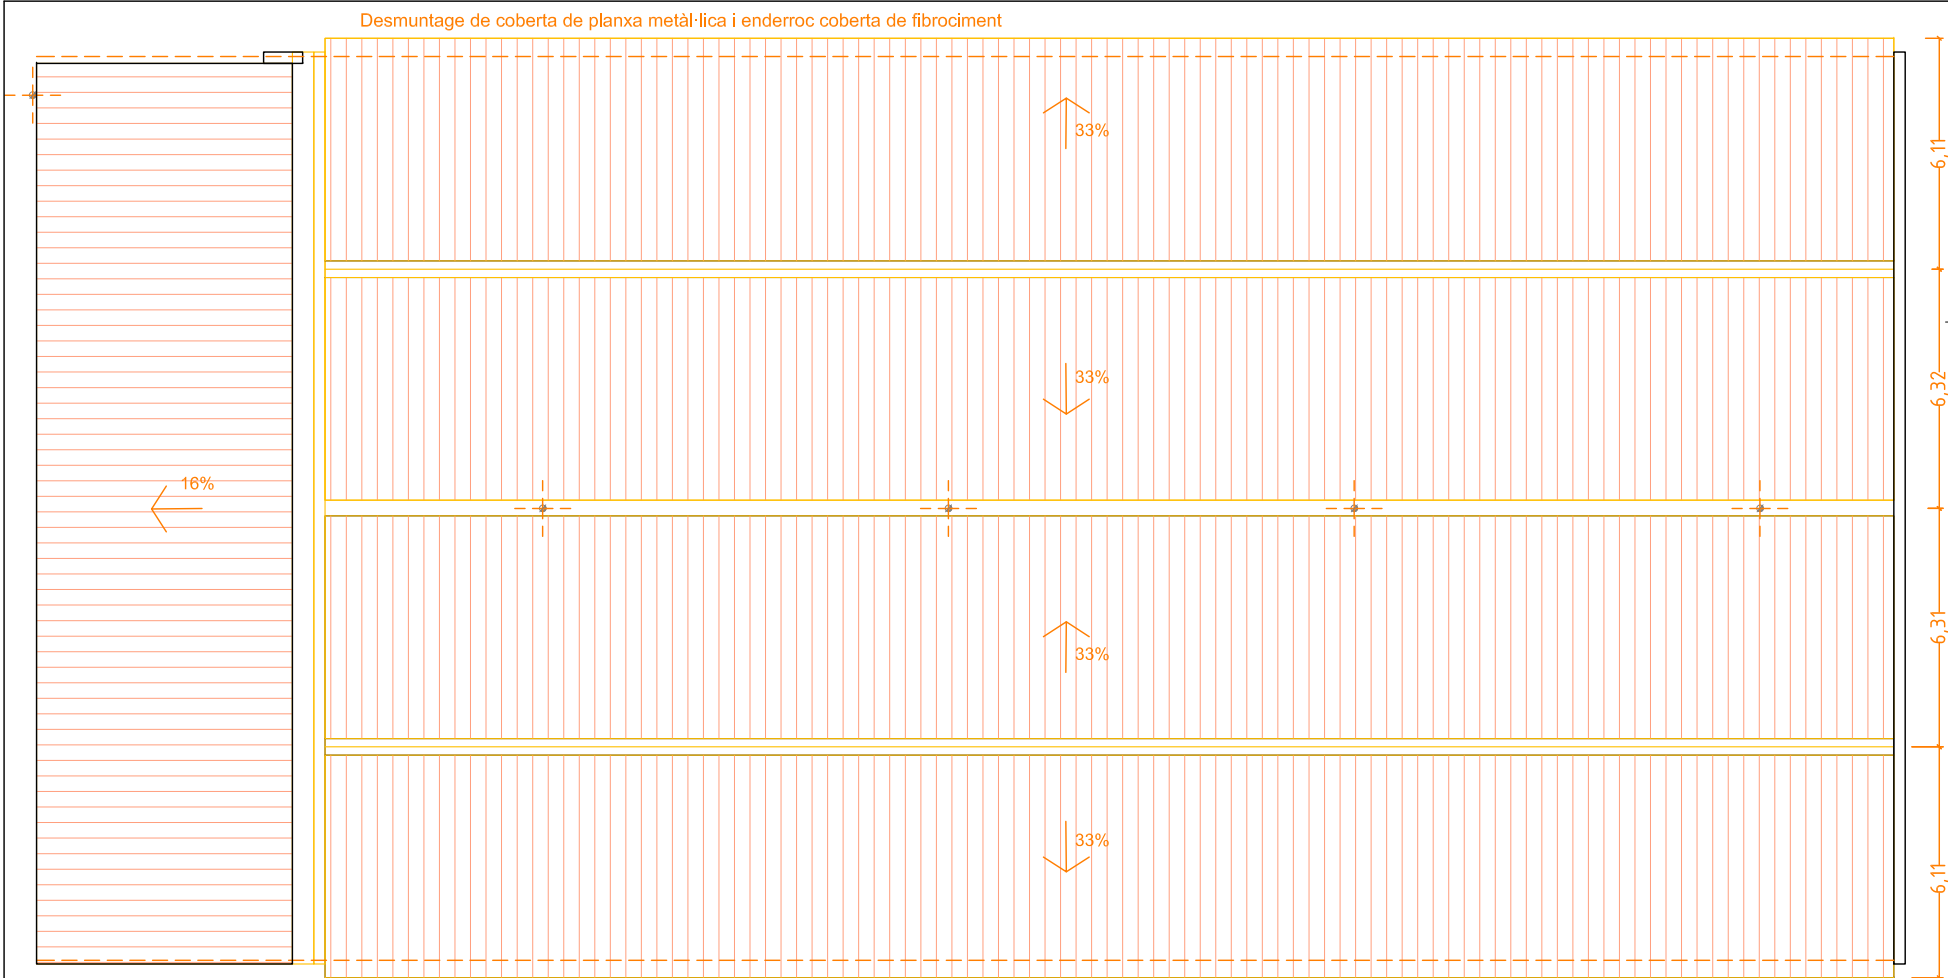

PLANTA DE COBERTES Escala 1:200 DIN A3 / 1:100 DIN A1

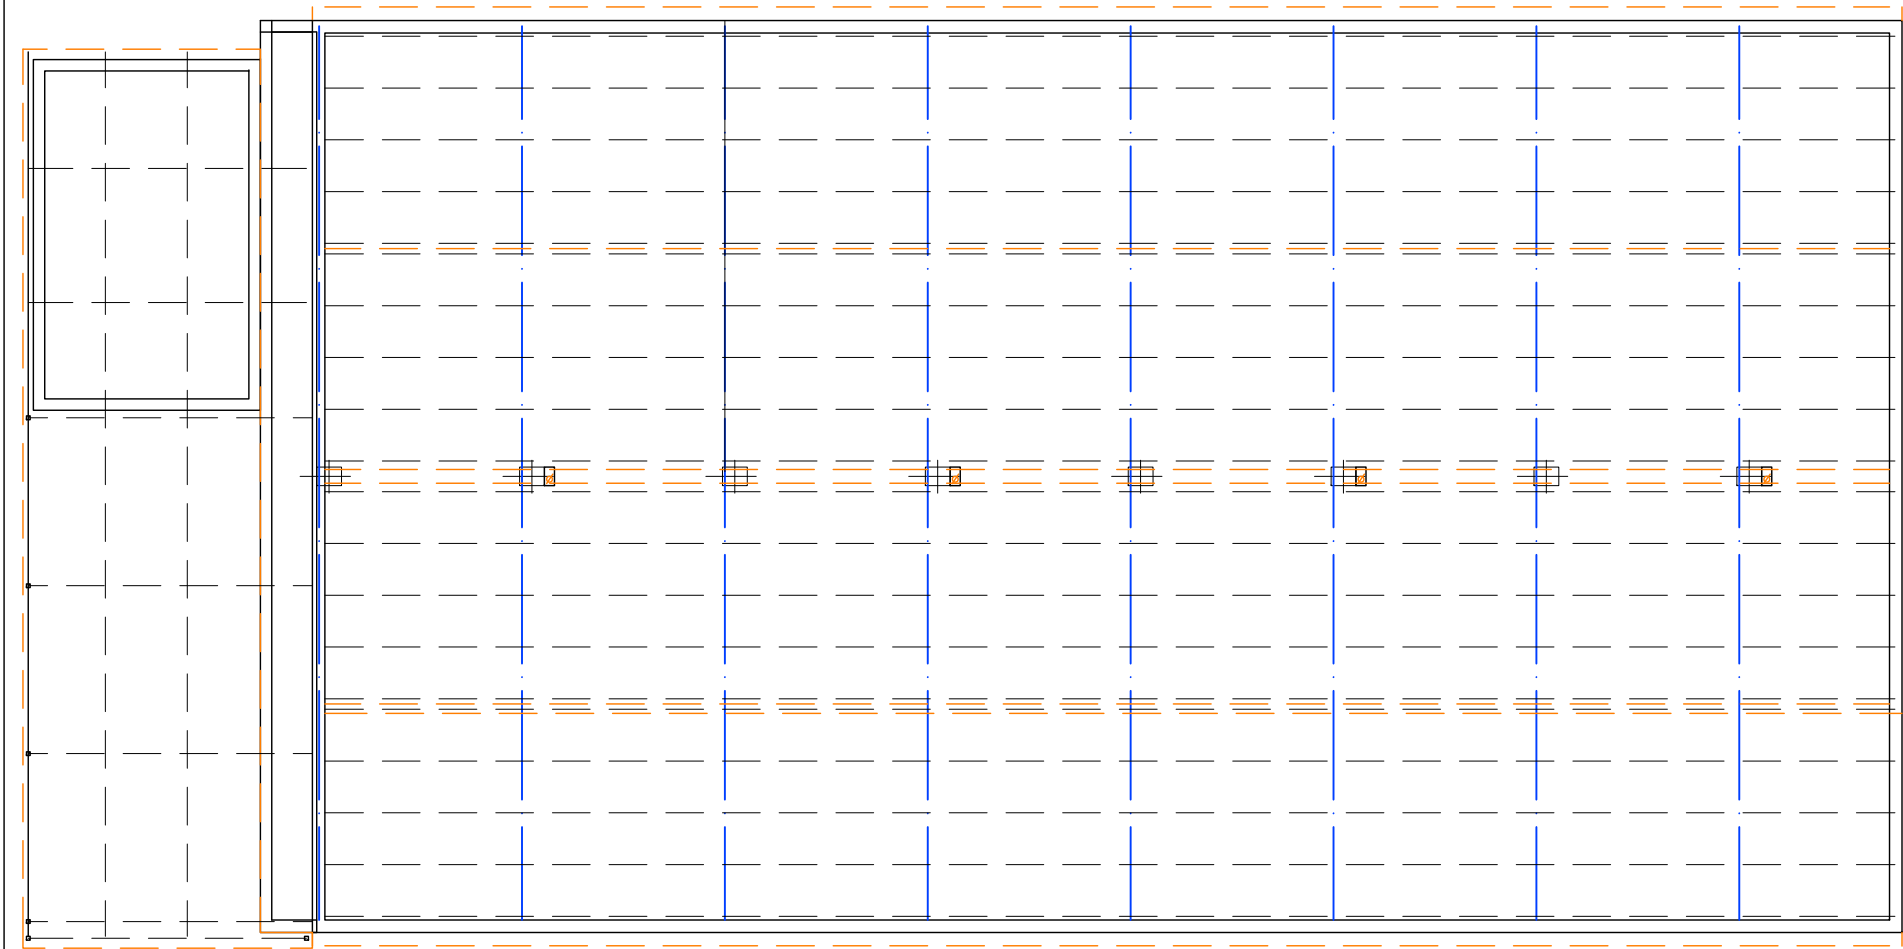

PLANTA D'ESTRUCTURA DE COBERTES Escala 1:200 DIN A3 / 1:100 DIN A1

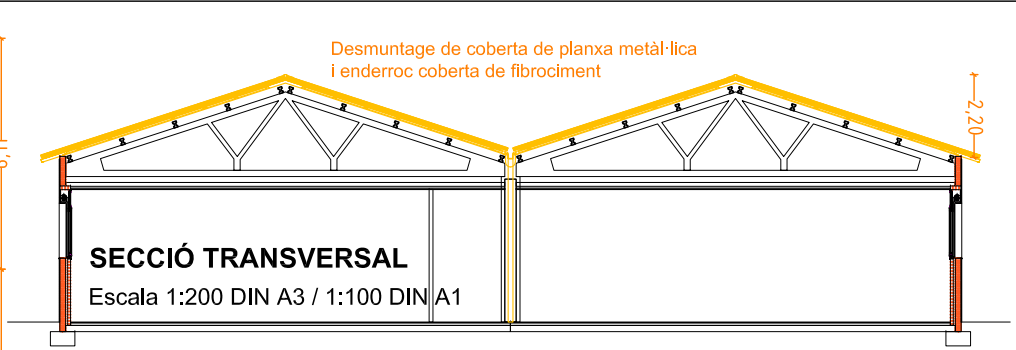

PROCEDIMENT DE MUNTAGE I DESMUNTAGE DE LA COBERTA.

- DESMUNTATGE DE LA COBERTA ACTUAL PER ETAPES
- I MUNTATGE DE LA COBERTA NOVA PER ETAPES.

LES DUES ACTUACIONS S'HA D'EXECUTAR DE FORMA COORDINADA I SEGUIDA, PER ZONES PARCIAIS D'ACTUACIÓ PLANIFICADES A FI DE QUE EN CAP MOMENT L'EDIFICI O PART DE L'EDIFICI PUGUI QUEDAR EXPOSAT A L'ENTRADA D'AIGUA EN CAS DE PLUJA.

EN AQUEST SENTIT, ES CONSIDERA LA SEGÜENT SEQÜÈNCIA D'EXECUCIÓ:

- DESMUNTATGE DE LA TOTALITAT DE LA CAPA EXTERIOR DE PROTECCIÓ DE COBERTA DE PLANXA.
- DESMUNTATGE DE LA TOTALITAT DE LA CAPA D'AÏLLAMENT INTERMIG DE COBERTA. DESMUNTATGE I MUNTATGE PER ETAPES CONSECUTIVES:
DESMUNTATGE (ETAPA1) D'UNA PART APROXIMADA ENTRE 100M2 I 200M2 DE LA COBERTA DE FIBROCIMENT, INCLÓS AÏLLANT INFERIOR SITUAT DAMUNT CEL-RAS.
- MUNTATGE DE PERFIL NERVAT (PLANXA GRECADA NOVA) DE SUPORT DE LA COBERTA DECK I BARRERA DE VAPOR DE LA PART ANTERIORMENT DESMUNTADA.
- DESMUNTATGE (ETAPA2) SEGUINT ESQUEMA ANTERIOR.
- MUNTATGE DE PERFIL NERVAT DE ETAPA2.
- ETC... ETAPES FINS FINAL DE SUPERFÍCIE D'INTERVENCIÓ.
- MUNTATGE DELS SUPORTS ESTRUCTURALS PER A FIXACIÓ POSTERIOR DE LA LINIA DE VIDA.
- MUNTATGE DE LES ALTRES CAPES NOVES DE LA COBERTA: AÏLLANT, MEMBRANA D'IMPERMEABILITZACIÓ, ACABATS, REMATS...


EL DESMUNTATGE DE LA COBERTA DE FIBROCIMENT I EL MUNTATGE DEL PERFIL NERVAT I LA BARRERA DE VAPOR S'HAN DE REALITZAR, AIXÍ, DE FORMA CONSECUTIVA, COORDINADA I SENSE PAUSA ENTRE ELS DOS TREBALLS DE FORMA QUE ES GARANTEIXI QUE L'EDIFICI QUEDA PROTEGIT EN CAS DE PLUJA. EL PERFIL NERVAT I LA BARRERA DE VAPOR HA DE GARANTIR UNA ESTANQUEITAT PROVISIONAL DURANT EL TEMPS (CURT I LIMITAT) QUE ES REALITZEN ELS TREBALLS DE COL·LOCACIÓ DE L'AÏLLANT DE LLANA DE ROCA I DE LA MEMBRANA FPO.

S'HA DE PREVEURE IGUALMENT UN CONJUNT DE MESURES DE PROTECCIÓ PROVISIONAL I D'ESTANQUEITAT DE LA COBERTA DURANT L'EXECUCIÓ DELS TREBALLS DE SUBSTITUCIÓ CONSISTENTS EN PROTECCIONS PROVISIONALS, BARRERES D'ESTANQUEITAT I MEMBRANES PROVISIONALS SOBRE EL PERFIL NERVAT I/O LA BARRERA DE VAPOR PRÈVIES A LA COL·LOCACIÓ DE LA MEMBRANA DEFINITIVA, L'ESTANQUEITAT ENTRE FASES D'OBRA, SOLAPAMENT ENTRE ZONES D'ACTUACIÓ I QUALSEVOL ALTRA MESURA NECESSÀRIA PER GARANTIR L'ABSOLUTA ESTANQUEITAT DE LA COBERTA DES DE L'INICI DE LES OBRES FINS A LA SEVA RECEPCIÓ.


A FI DE COMPLIR AMB ELS REQUISITS ANTERIORMENT DESCRITS:

- EL DESMUNTATGE S'ATURARÀ SI HI HA PREVISIÓ DE PLUGES EN LES 48H SEGÜENTS. PER LA QUAL COSA, L'EMPRESA CONTRACTISTA TINDRÀ UN REGISTRE DIARI DE LES PREVISIONS DE PRECIPITACIÓ.
- ELS EQUIPS DE MUNTATGE ESTARAN COORDINATS DE FORMA QUE IMMEDIATAMENT DESPRÉS D'EXECUTAR ELS TREBALLS DE DESMUNTATGE, S'INICIARAN ELS TREBALLS DE MUNTATGE.
- ES DEFINIRAN I ACOTARAN LES ZONES D'ACTUACIÓ A FI DE COMPLIR AMB AQUEST FUNCIONAMENT.
- ELS EQUIPS DE DESMUNTATGE I MUNTATGE SERAN DE LA MATEIXA EMPRESA O ESTARAN PLENAMENT COORDINATS PER L'EMPRESA ADJUDICATÀRIA DE FORMA QUE PUGUIN REALITZAR LES FEINES DESCRITES DE FORMA SIMULTÀNIA I AMB LES PAUTES DESCRITES ANTERIORMENT.

ALÇAT NORD-OEST, CARRER

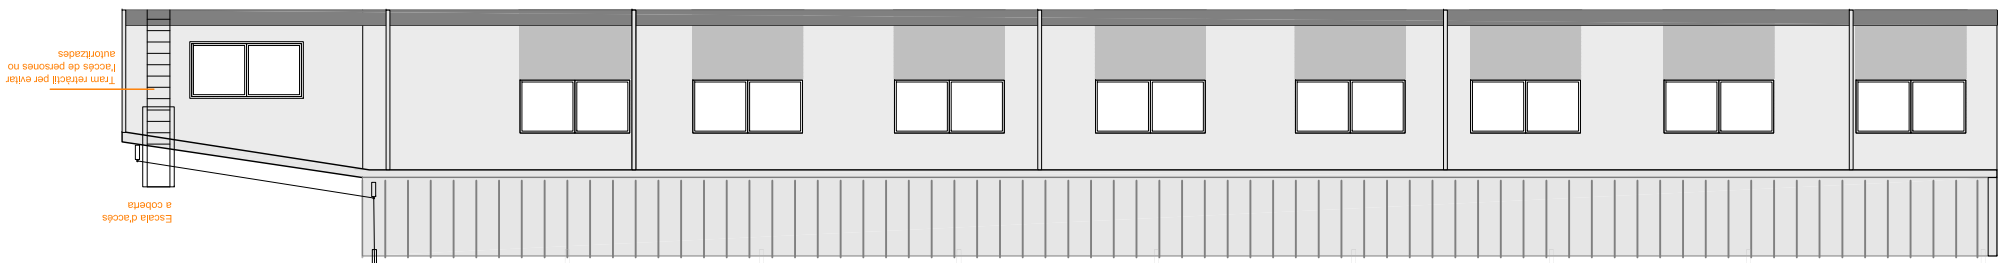


Escala d'accés a coberta (retràctil en el 1r tram per evitar l'accés de persones no autoritzades)

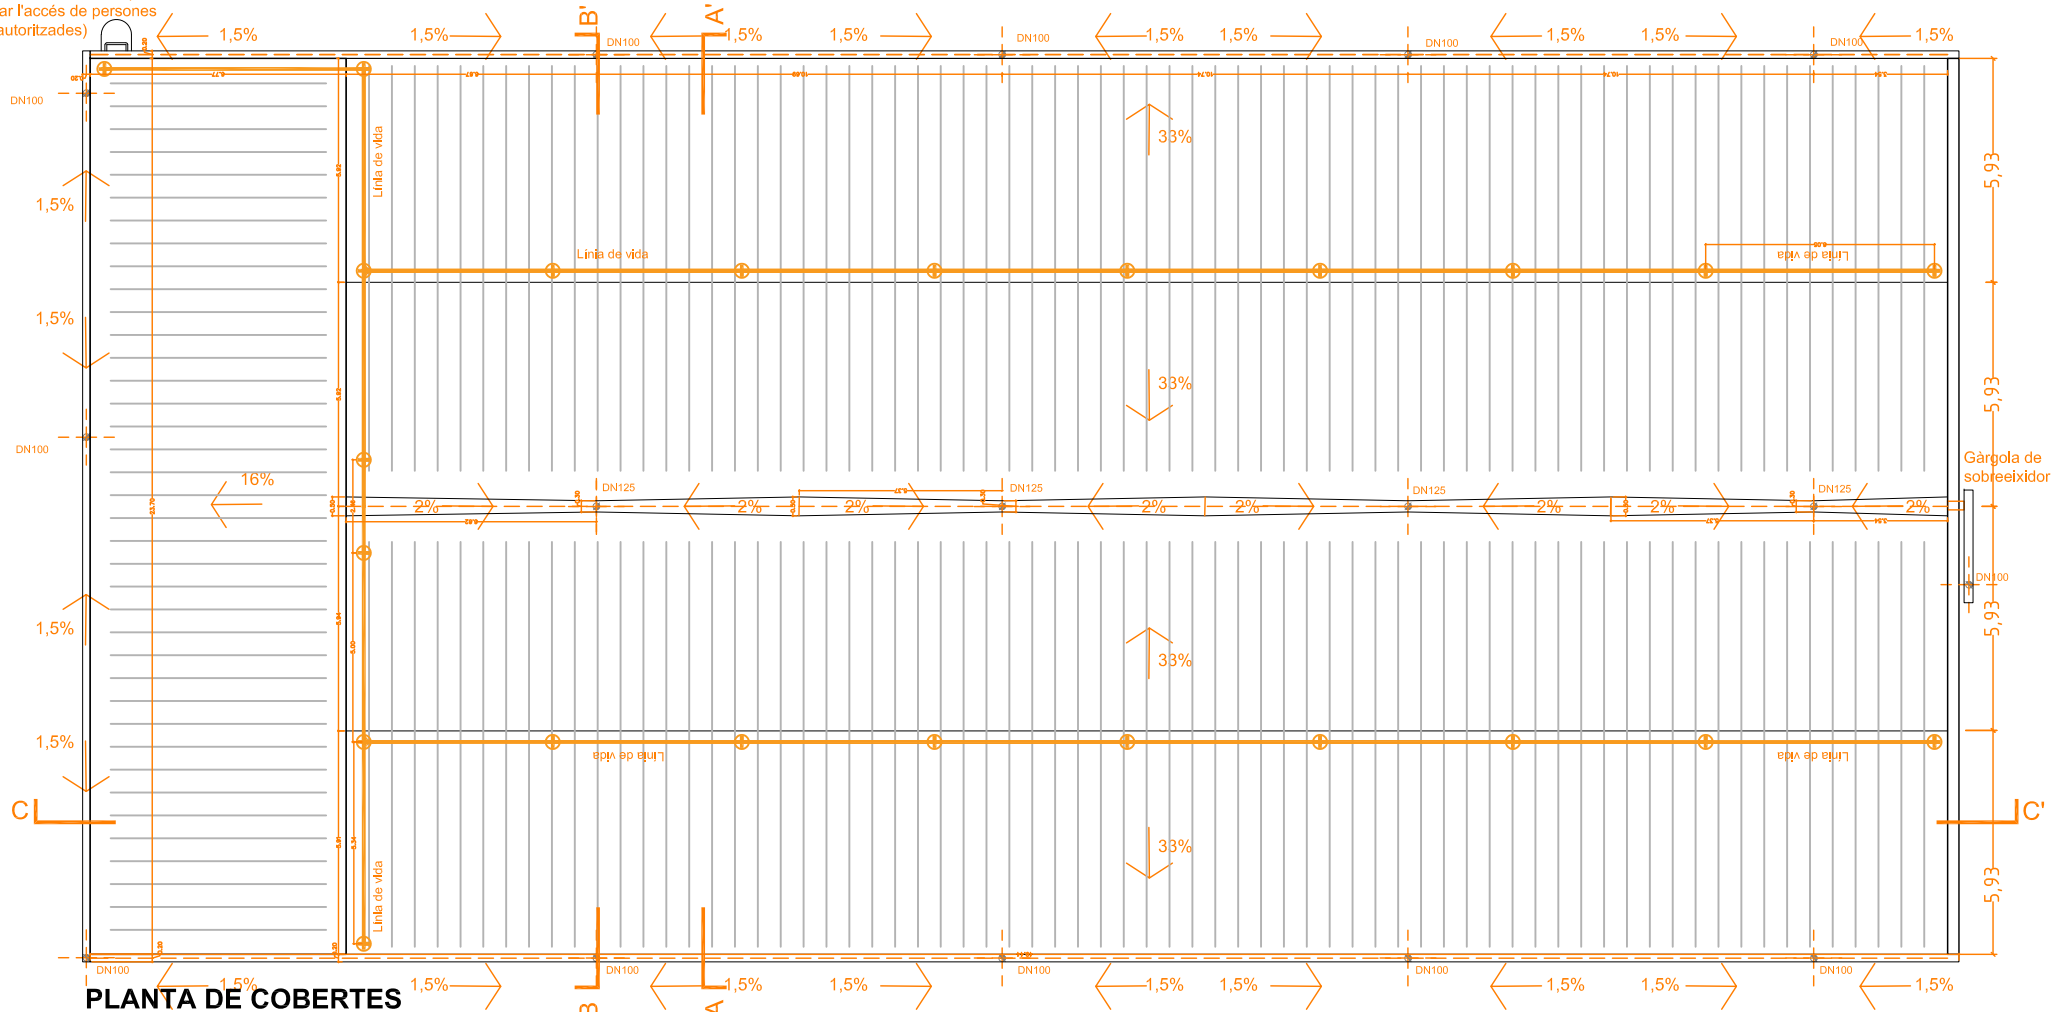


PLANTA DE COBERTES
Escala 1:200 DIN A3 / 1:100 DIN A1


ALÇAT NORD-EST, ENTRADA

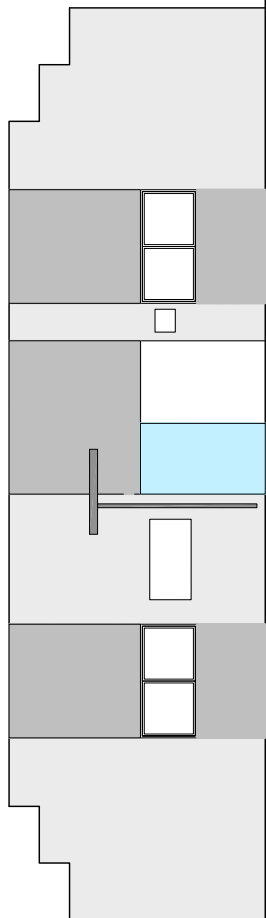

ALÇAT SUD-EST, PATI

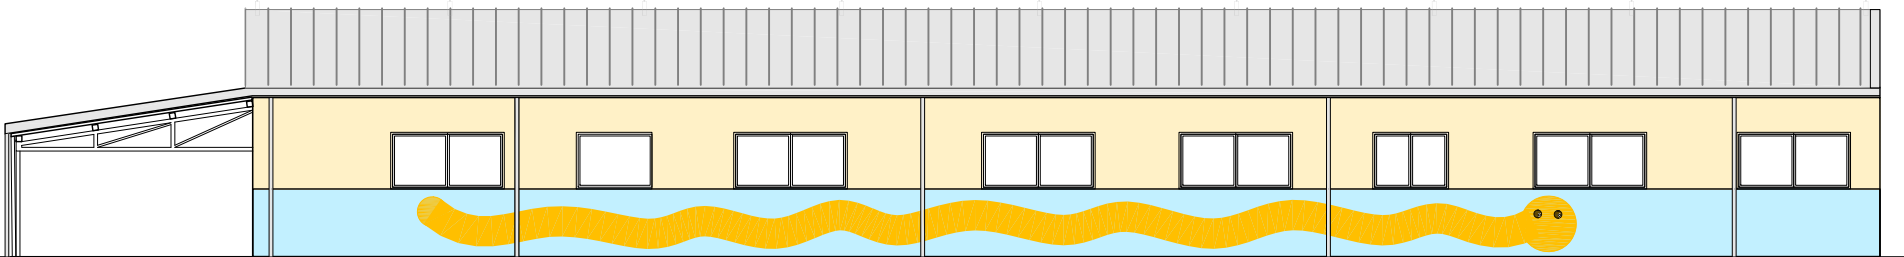

Generalitat de Catalunya
Departament d'Educació

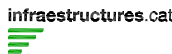

ARQUITECTE
UTE IVAN BERCEDO & JORDI MESTRE

TÍTOL DEL PROJECTE
RAM 2024 ALS S.S.T.T. AL AL MARESME-VALLÈS ORIENTAL (III)
INSTITUT LA VALL DEL TENES (SANTA EULÀLIA DE RONÇANA)

CLAU
XMM-24519

ESCALES
ESCALA: 1/200
ORIGINALS

NOM DEL PLÀNOL:
SISTEMA D'ENVOLUPANT
COBERTES PLANTA I ALÇATS




DATA:
MAIG 2024
NOM FITXER:
XMM-24519

04

NUM. PLÀNOL
CAPÍTOL
FULL.....DE.....





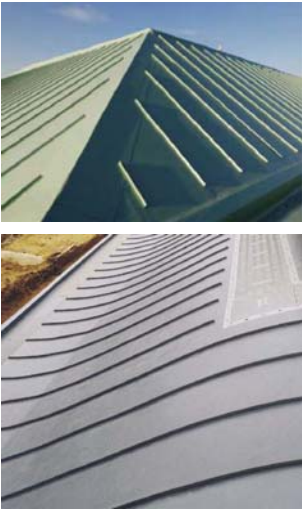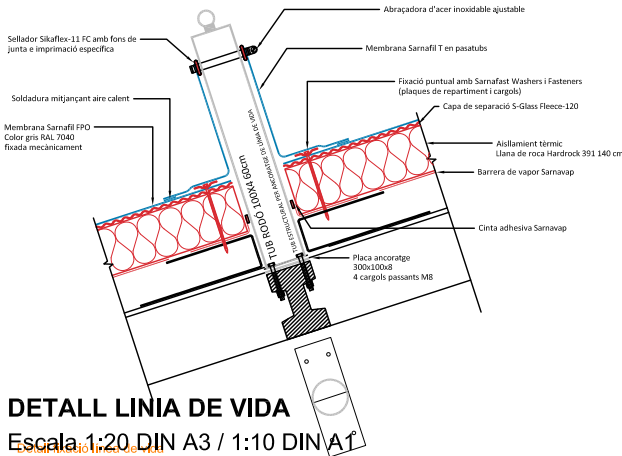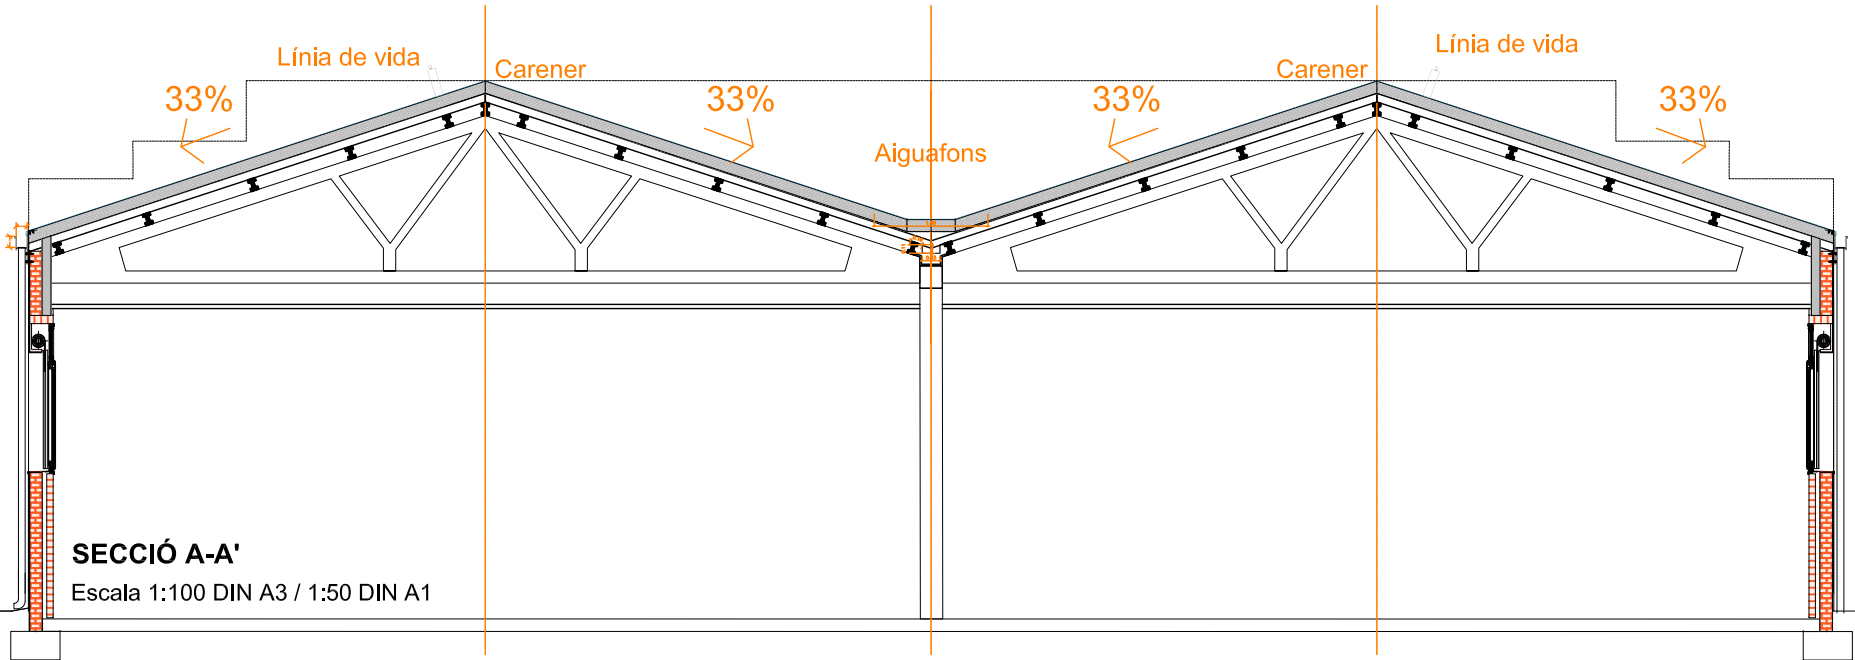

Detall coberta membrana FPO

LA NOVA COBERTA ÉS DEL TIPUS DECK, COMPOSADA AMB LES SEGÜENTS CAPES, DE FORMA RESUMIDA:

- MEMBRANA POLIMÈRICA REFORÇADA FPO SARNAFIL TS 77-18 SR DE SIKA O EQUIVALENT, COLOR GRIS RAL 7040. INCLOS PERFIL DECORATIU EN T SUPERIOR CADA 60CM
- CAPA SEPARADORA DE FELTRE DE FIBRA DE VIDRE
- PANELL RÍGID DE 140 MM LLANA DE ROCA D'ALTA DENSITAT I RESISTÈNCIA MÍNIMA DE 70 KPA HRDROCK 391 DE ROCKWOOL O EQUIVALENT, FIXACIONS MECÀNIQUES TELESCÒPIQUES,
- BARRERA DE VAPOR
- I PLANXA GRECADA AUTOPORTANT.

IMPERMEABILITZACIÓ

MEMBRANA DE 1.8 MM DE FPO SARNAFIL TS 77-18 SR DE SIKA O EQUIVALENT, COLOR GRIS RAL 7040, CONSISTENT EN MEMBRANA POLIMÈRICA IMPERMEABLE REFORÇADA AMB UNA MALLA DE POLIÈSTER I AMB UN VEL DE FIBRA DE VIDRE NO TEIXIT, AMB MARCATGE CE SEGONS NORMA EN 13956, CERTIFICADA PEL COS NOTIFICADOR 1213-CPD-3915, REACCIÓ AL FOC CLASSE E SEGONS LA NORMA EN 13501-1, FIXADA AL SUPORT MITJANÇANT FIXACIONS SARNAFAST® SF 4.8 O EQUIVALENT I AMB PLAQUES DE REPARTIMENT SARNAFAST® WASHER KT O EQUIVALENT, AMB ELEMENT DE FIXACIÓ MECÀNICA TELESCÒPICA, COMPOSTA PER BEINA DE POLIAMIDA I CARGOL AUTOTREPANT DE PUNTA REDUÏDA D'ACER GALVANITZAT, DIÀMETRE 5MM I LONGITUD ADAPTADA EN FUNCIO DEL GRUIX DE L'ÀÏLLAMENT. DISSENYADA PER SOPORTAR EL TRÀNSIT A COBERTA I REDUIR EL PONT TÈRMIC, TIPUS SARNAFAST® FASTENERS I TUBES. LA LÀMINA FPO ANIRÀ FIXADA PERIMETRALMENT MITJANÇANT EL SISTEMA DE REPARTICIÓ DE CÀRREGUES SARNABAR ANCORAT AL

SUPORT AMB FIXACIÓ SARNAFAST SBF 6.0 I COL·LOCACIÓ DE CORDÓ TOPALL SARNAFIL T WELDING CORD O EQUIVALENT I PART PROPORCIONAL DE REMAT EN PETO ACABAT EN PERFILERIA COLAMINADA ANCORADA AL SUPORT AMB FIXACIÓ MECÀNICA I SEGELLADA AMB MASSILLA DE POLIURETÀ SIKAFLEX 11 FC O EQUIVALENT. INCLOU PERFIL DECORATIU EN T SARNAFIL DE SIKA O EQUIVALENT, EN FRANGES PARAL·LELES SEGUINT EL PENDENT, CADA 60 CM

CAPA SEPARADORA

CAPA DE SEPARACIÓ S-GLASS FLEECE-120 O EQUIVALENT, CONSISTENT EN FELTRE DE FIBRA DE VIDRE ANTIPUNXONAMENT, COM CAPA DE SEPARACIÓ I PROTECCIÓ MECÀNICA ADDICIONAL ENTRE L'ÀÏLLAMENT TÈRMIC I LA LÀMINA IMPERMEABILITZANT.

ÀÏLLAMENT

ÀÏLLAMENT DE 140 MM DE GRUIX FORMAT PER PANELL RÍGID DE LLANA DE ROCA DE DOBLE DENSITAT, CARA SUPERIOR D'EXTREMA DURESA AMB ALTA RESISTÈNCIA A PETJADES I PUNXONAMENT, DE LLANA DE ROCA VOLCÀNICA ROCKWOOL O EQUIVALENT DE DOBLE DENSITAT (230 I 150 KG/M3), HARDROCK 391 O EQUIVALENT, SEGONS UNE-EN 13162, DE DIMENSIONS 100X120X14 CM D'ESPESSOR, RESISTÈNCIA TÈRMICA 3,55 (M² 0,039 W/(MK) , REACCIÓ AL FOC A1 D'ACORD AMB LA NORMA EN13501-1 I RESISTÈNCIA A LA HUMITAT DE FINS AL 100% RESISTÈNCIA AL PAS DEL VAPOR D'AIGUA ? = 1. RESISTÈNCIA A LA COMPRESSIÓ 10 %, 70 KPA. RESISTÈNCIA A LA CÀRREGA PUNTUAL 700 N. COMPENSIBILITAT CLASSE C SEGONS UETAC CARA SUPERIOR AMB MÉS DURESA QUE EL CONFEREIX ALTA RESISTÈNCIA A PETJADES I PUNXONAMENT. FIXACIÓ MECÀNICA TELESCÒPICA DELS PANELLS

ÀÏLLANTS, AMB 5 UTS/M2 A LA XAPA METÀL·LICA, COMPOSTA PER BEINA DE POLIAMIDA TELESCÒPIA I CARGOL AUTOTREPANT DE PUNTA REDUÏDA D'ACER ZINCAT, PROTECCIÓ ANTICORROSIÓ D'ALMENYS 15 CICLES KESTERNICH. DIÀMETRE 5MM I LONGITUD ADAPTADA SEGONS GRUIX D'ÀÏLLAMENT. DISSENYADA PER SOPORTAR EL TRÀNSIT A COBERTA I REDUIR EL PONT TÈRMIC, TIPUS SARNAFAST® FASTENERS & TUBES.

BARRERA DE VAPOR

BARRERA DE VAPOR SARNAVAP® O EQUIVALENT, -1000 E NO PORTANT BASADA EN PE (POLIETILÈ), SUPERFICIE LLISA I MASA 195G/M2, TRANSMISSIÓ DE VAPOR D'AIGUA AMB ACOMPLIMENT EN1931, AMB SOLAPAMENTS ESTANCS SEGELLATS AMB SARNAVAP® TAPE F O EQUIVALENT.

PERFIL NERVAT AUTOPORTANT

SUPORT DE COBERTA DECK, COMPOSADA PER XAPA GRECADA AUTOPORTANT D'ACER GALVANITZAT D'EUROPERFIL, TIPUS EUROBASE 106 CD D'1MM DE GRUIX, PCDECK (3.250.106) O EQUIVALENT, ACABAT LLIS, AMB NERVIS DE 106 MM D'ALÇADA SEPARATS 250 MM, INÈRCIA 242 CM4 I MASSA SUPERFICIAL 13,08 KG/M², SEGONS UNE-EN 14782.

INCLOU

LA PART PROPORCIONAL DE:

TROBADES PERIMETRALS AMB ELEVACIÓ DE LA IMPERMEABILITZACIÓ COM A MÍNIM 30 CM A LA VERTICAL SOBRE L'ACABAT DE COBERTA, BANDA DE REFORÇ, BANDA DE TERMINACIÓ I FIXACIÓ DE LA LÀMINA SOTA LA PEÇA DE REMAT DE LA FAÇANA.

FIXACIONS DE LA LÀMINA TIPUS FASTENER, PERIMETRALS, EN SOLAPAMENTS I PART CENTRAL DE COBERTA, SEGONS ESTUDI DE CÀLCUL DE RESISTÈNCIA AL VENT DEL FABRICANT SIKA O EQUIVALENT.

FORMACIÓ DE CANALS DE RECOLLIDA AMB PLEC DE LA MEMBRANA, TROBADES ESPECIALS AMB BUNERES, SORTIDES D'INSTAL·LACIONS (VENTILACIÓ, EXTRACCIÓ, CLIMA, DADES, ETC), XEMENEIES, GÀRGOLLES, SUBSESTRUCTURES DE SUPORT DE MAQUINÀRIA INSTAL·LADA EN COBERTA (CLIMA, VENTILACIÓ, ETC), SUPORTS ESTRUCTURALS PER FIXACIÓ DE LÍNIA DE VIDA, EXECUTATS SEGONS DETALLS DE PROJECTE I MANUAL TÈCNIC DEL FABRICANT, O QUALEVOL ALTRE ELEMENT DE COBERTA I D'ALTRES ELEMENTS SORTINTS, FIXACIÓ I SEGELLATS, AIXÍ COM AJUSTOS AMB LES DIFERENTS GEOMETRIES I PENDENTS DEL PERÍMETRE, PECES AUXILIARS, I BRIDES D'ACER INOXIDABLE PER GARANTIR L'ESTANQUEÏTAT DE LES TROBADES.

INCLOU:

PRODUCTES PROVEÏTS DE MARCATGE CE EUROPEU I SISTEMA D'IMPERMEABILITZACIÓ CERTIFICAT MITJANÇANT DOCUMENT D'IDONEÏTAT TÈCNICA (DIT). POSADA EN OBRA CONFORME EL DIT I NORMA UNE 104.401 O EQUIVALENT.



INSTAL·LACIÓ PER EMPRESA HOMOLOGADA PEL PROVEÏDOR DEL SISTEMA DE COBERTA SIKA O EQUIVALENT.

GARANTIA DE 20 ANYS DEL PROVEÏDOR DEL SISTEMA DE COBERTA SIKA O EQUIVALENT.

DETALL CANALÓ

Escala 1:20 DIN A3 / 1:10 DIN A1

EL CANALÓ DE RECOLLIDA DE COBERTA ESTÀ FORMAT PER 3 PECES: **1)** UNA PEÇA DE REMAT, FIXADA AL TANCAMENT DE FAÇANA, I QUE FA JUSTAMENT DE REMAT DEL PERFIL NERVAT, DE L'ÀÏLLANT I DE LA MEMBRANA; **2)** UNA PEÇA DE SUPORT DEL CANALÓ EN L INVERTIDA FIXADA TAMBÉ AL TANCAMENT DE FAÇANA (DE 20CM/CD 2M DE CANALÓ); I **3)** LA PEÇA QUE FORMA EL CANALÓ AMB UNES MIDES DE 15 CM D'AMPLE I 15 CM D'ALT, AMB 5 PLECS.

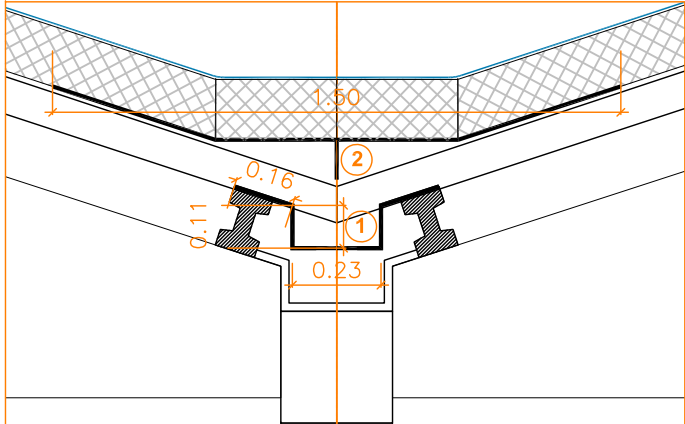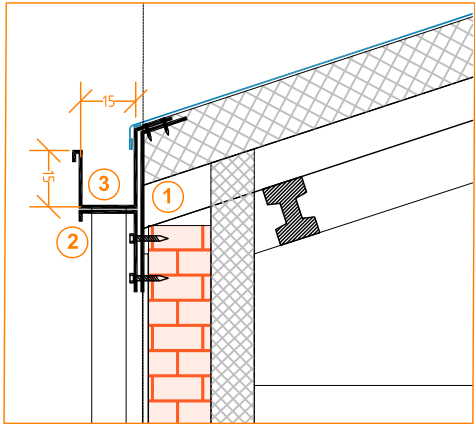


DETALL AIGUAFONS

Escala 1:20 DIN A3 / 1:10 DIN A1

PEÇA INFERIOR AIGUAFONS

1) PLANXA D'ACER PLEGADA AMB ACABAT GALVANITZAT, D'1 MM DE GRUIX, 80 CM DE DESENVOLUPAMENT, COM A MÀXIM, AMB 5 PLECS, PER A AIGUAFONS, COL·LOCAT AMB FIXACIONS MECÀNIQUES, I SEGELLAT
PECES SUP. AIGUAFONS 2 UNITATS
2) REMAT DE PLANXA D'ACER PLEGADA AMB ACABAT GALVANITZAT, D'1,5 MM DE GRUIX, 120 CM DE DESENVOLUPAMENT, COM A MÀXIM, AMB 4 PLECS, PER A CANALÓ INTERIOR, COL·LOCAT AMB FIXACIONS MECÀNIQUES, I SEGELLAT

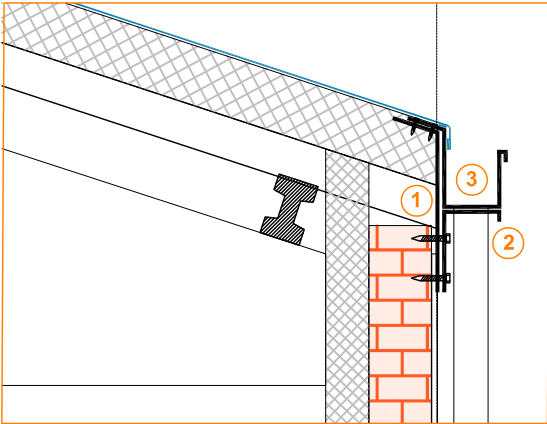

Generalitat de Catalunya
Departament d'Educació

infraestructures.cat

ARQUITECTE

UTE IVAN BERCEO & JORDI MESTRE

TÍTOL DEL PROJECTE

RAM 2024 ALS S.S.T.T. AL AL MARESME-VALLÈS ORIENTAL (III)
INSTITUT LA VALL DEL TENES (SANTA EULÀLIA DE RONÇANA)

CLAU

XMM-24519

ESCALES

ESCALA: 1/100 1/10
ORIGINALS

NOM DEL PLÀNOL:

SISTEMA D'ENVOLUPANT
COBERTES. SECCIONS I DETALLS

DATA:

maig 2024

NOM FITXER:


XMM-24519

07

NUM. PLÀNOL


CAPÍTOL

FULL.....DE.....

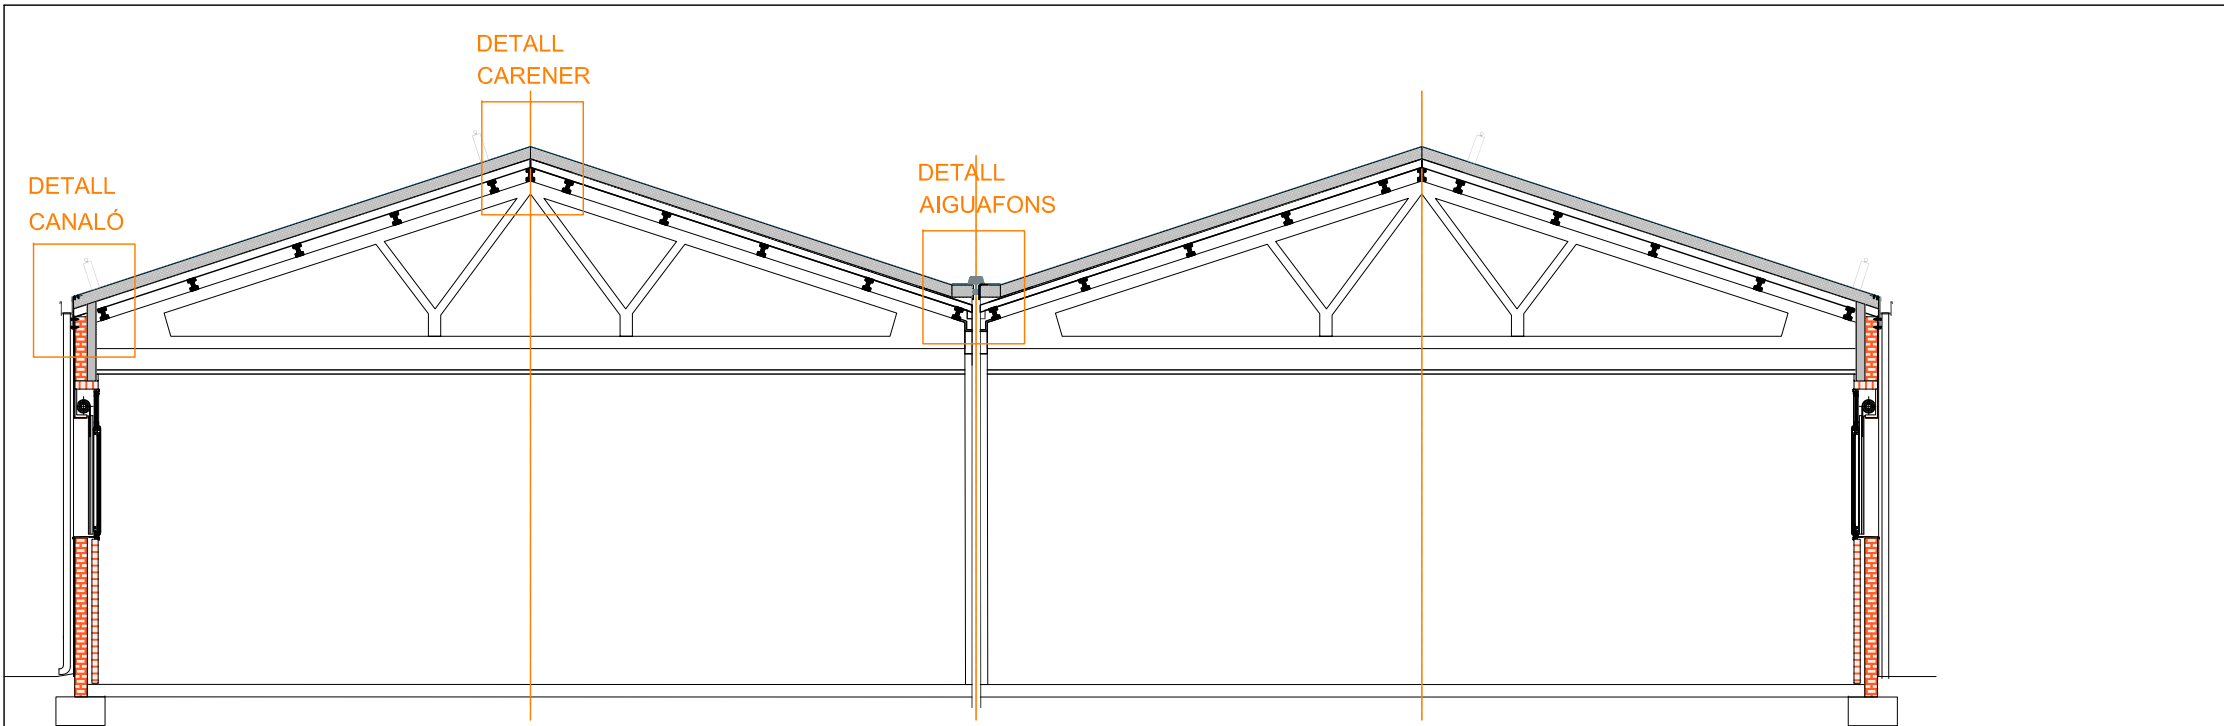

SECCIÓ B-B'

Escala 1:100 DIN A3 / 1:50 DIN A1

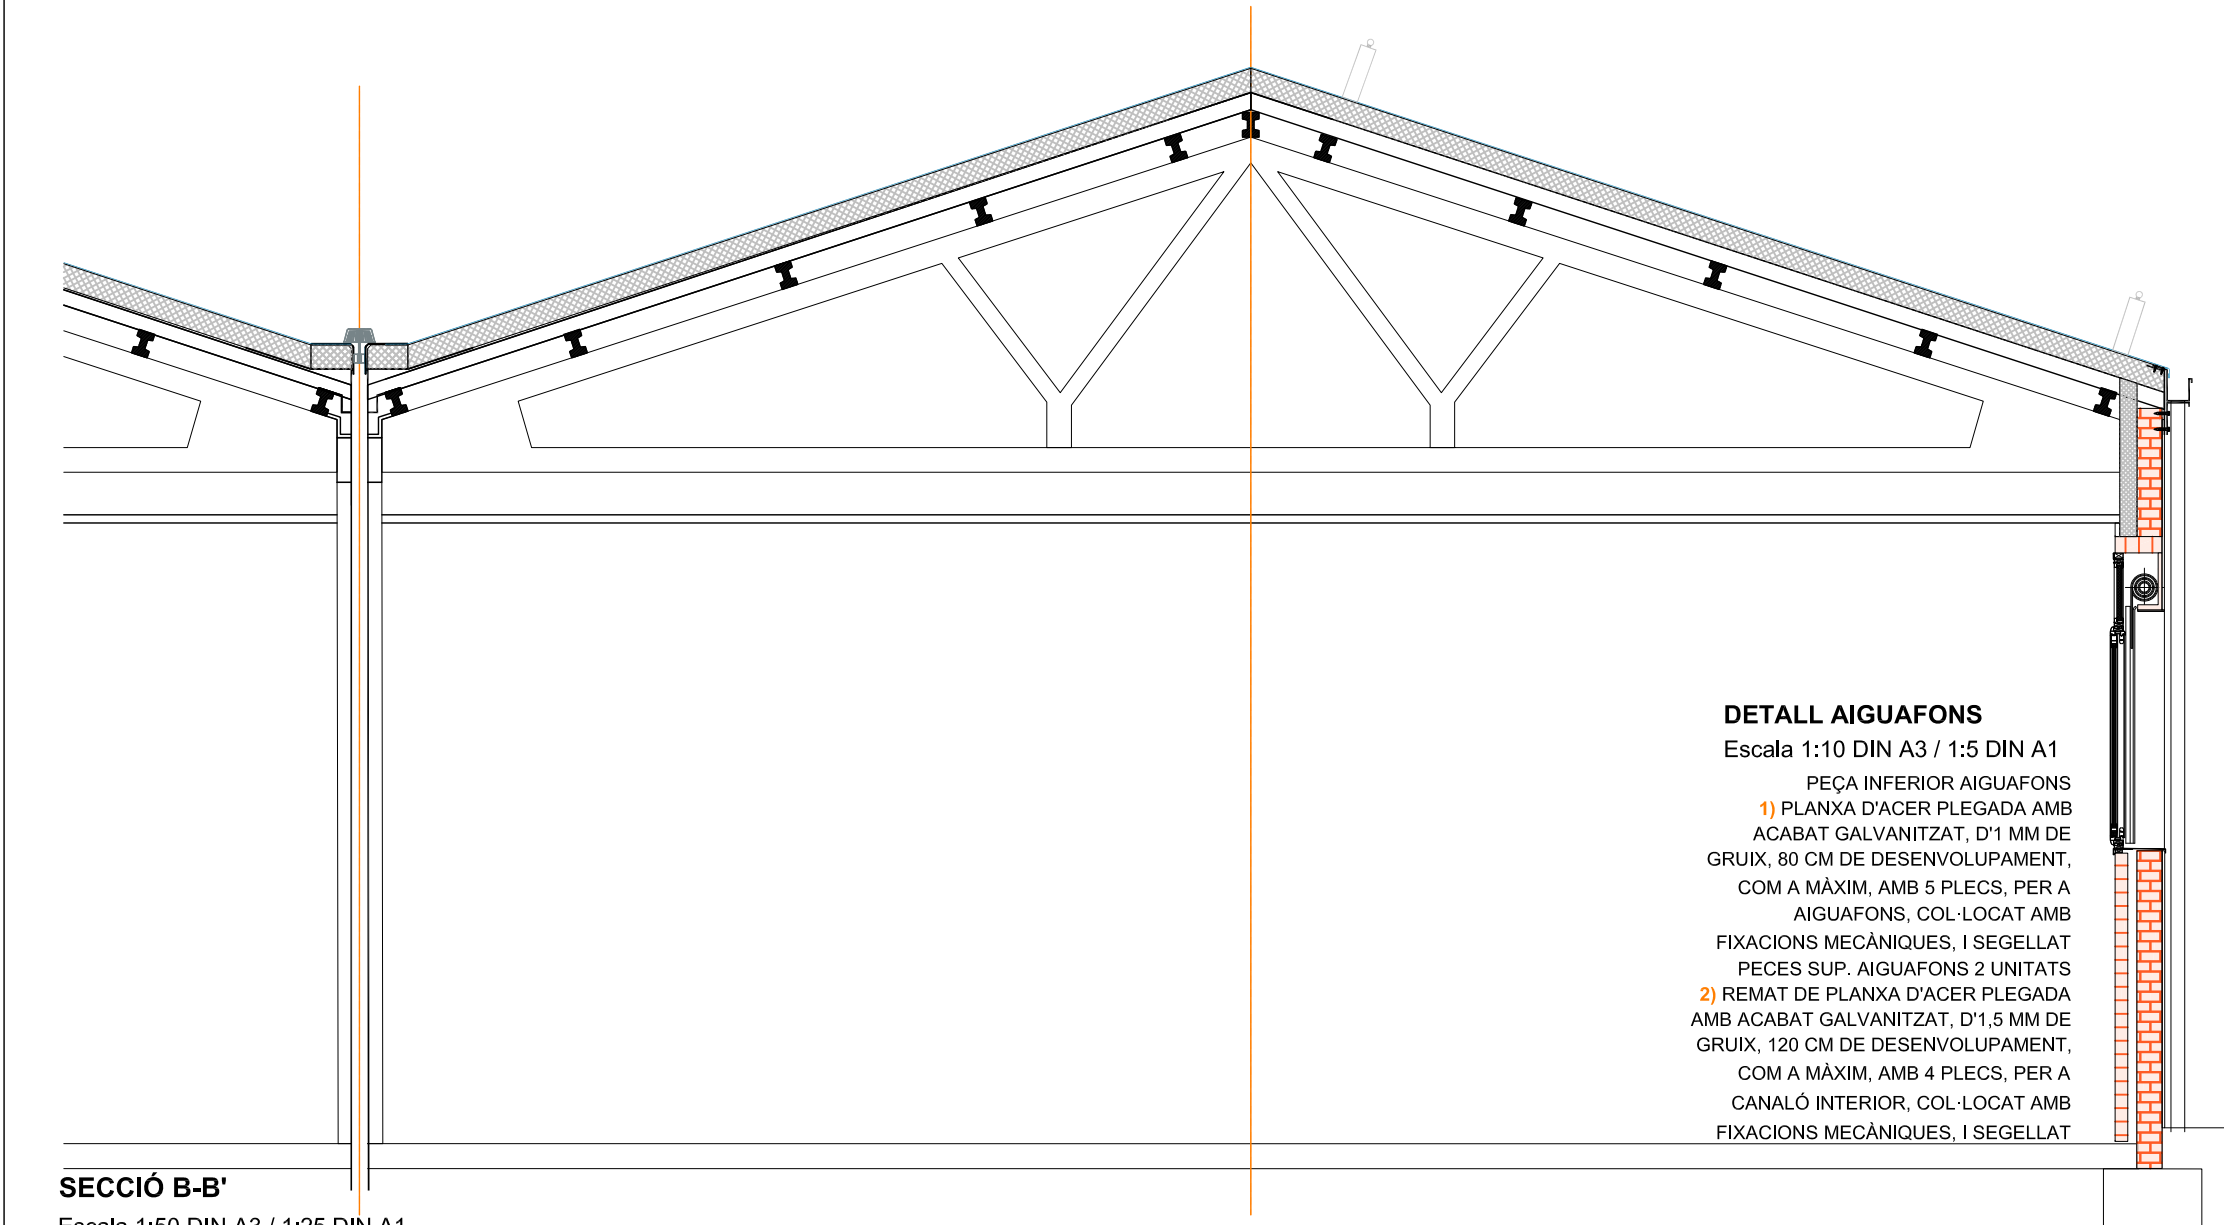


SECCIÓ B-B'

Escala 1:50 DIN A3 / 1:25 DIN A1

DETALL AIGUAFONS

Escala 1:10 DIN A3 / 1:5 DIN A1


- PEÇA INFERIOR AIGUAFONS
- 1) PLANXA D'ACER PLEGADA AMB ACABAT GALVANITZAT, D'1 MM DE GRUIX, 80 CM DE DESENVOLUPAMENT, COM A MÀXIM, AMB 5 PLECS, PER A AIGUAFONS, COL·LOCAT AMB FIXACIONS MECÀNIQUES, I SEGELLAT
- 2) REMAT DE PLANXA D'ACER PLEGADA AMB ACABAT GALVANITZAT, D'1,5 MM DE GRUIX, 120 CM DE DESENVOLUPAMENT, COM A MÀXIM, AMB 4 PLECS, PER A CANALÓ INTERIOR, COL·LOCAT AMB FIXACIONS MECÀNIQUES, I SEGELLAT

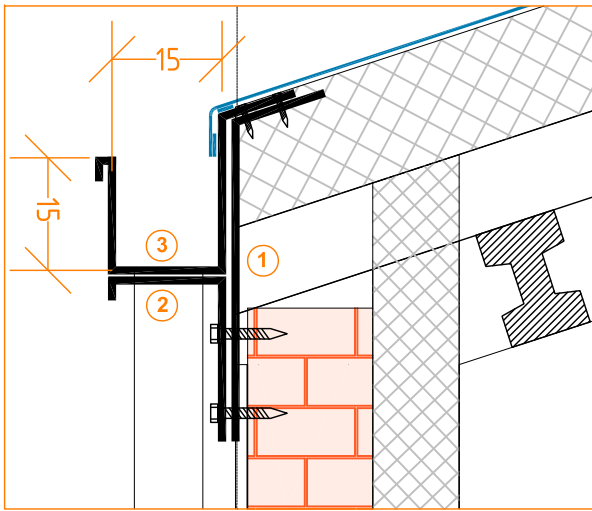

DETALL CANALÓ


Escala 1:10 DIN A3 / 1:5 DIN A1

EL CANALÓ DE RECOLLIDA DE COBERTA ESTÀ FORMAT PER 3 PECES: 1) UNA PEÇA DE REMAT, FIXADA AL TANCAMENT DE FAÇANA, I QUE FA JUSTAMENT DE REMAT DEL PERFIL NERVAT, DE L'AÏLLANT I DE LA MEMBRANA; 2) UNA PEÇA DE SUPORT DEL CANALÓ EN L INVERTIDA FIXADA TAMBÉ AL TANCAMENT DE FAÇANA (DE 20CM/CD 2M DE CANALÓ); I 3) LA PEÇA QUE FORMA EL CANALÓ AMB UNES MIDES DE 15 CM D'AMPLE I 15 CM D'ALT, AMB 5 PLECS.

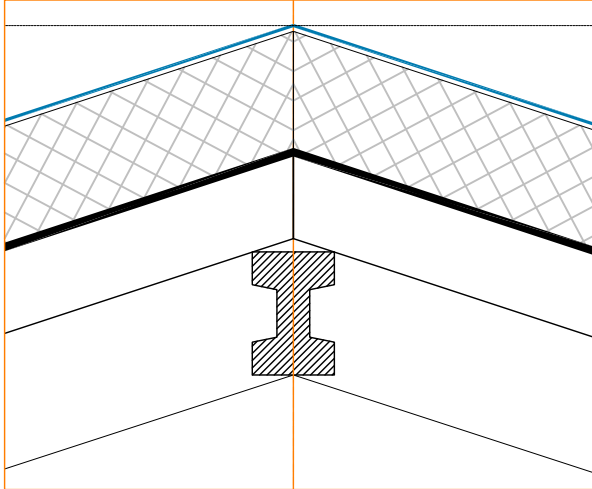

DETALL CARENER

Escala 1:10 DIN A3 / 1:5 DIN A1

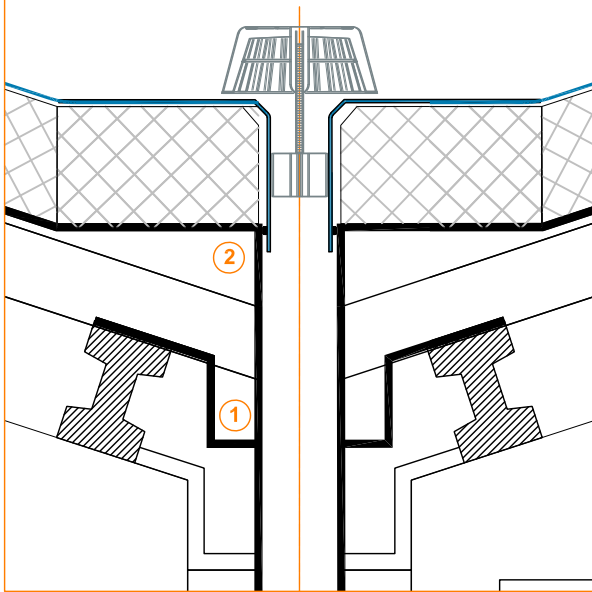

DETALL AIGUAFONS

Escala 1:10 DIN A3 / 1:5 DIN A1


DETALL CANALÓ

Escala 1:10 DIN A3 / 1:5 DIN A1

EL CANALÓ DE RECOLLIDA DE COBERTA ESTÀ FORMAT PER 3 PECES: 1) UNA PEÇA DE REMAT, FIXADA AL TANCAMENT DE FAÇANA, I QUE FA JUSTAMENT DE REMAT DEL PERFIL NERVAT, DE L'AÏLLANT I DE LA MEMBRANA; 2) UNA PEÇA DE SUPORT DEL CANALÓ EN L INVERTIDA FIXADA TAMBÉ AL TANCAMENT DE FAÇANA (DE 20CM/CD 2M DE CANALÓ); I 3) LA PEÇA QUE FORMA EL CANALÓ AMB UNES MIDES DE 15 CM D'AMPLE I 15 CM D'ALT, AMB 5 PLECS.



SECCIÓ LONGITUDINAL C-C'

Escala 1:200 DIN A3 / 1:100 DIN A1

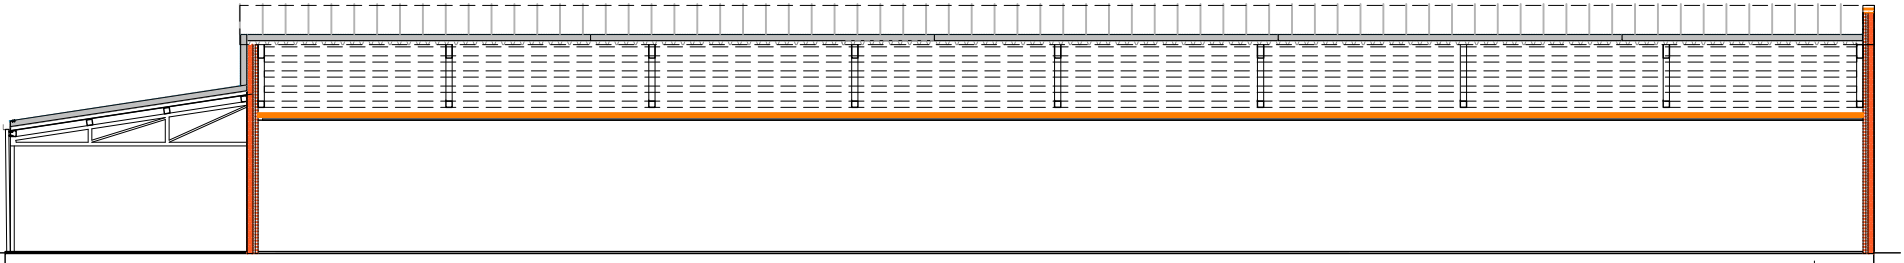





SECCIÓ LONGITUDINAL C-C'

Escala 1:50 DIN A3 / 1:25 DIN A1

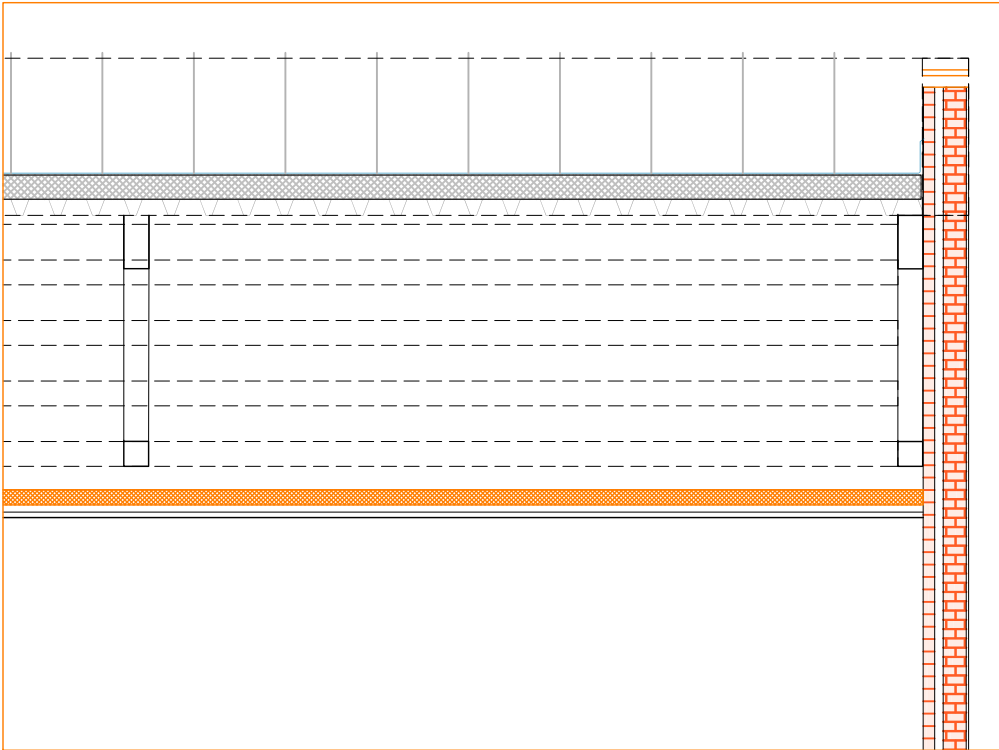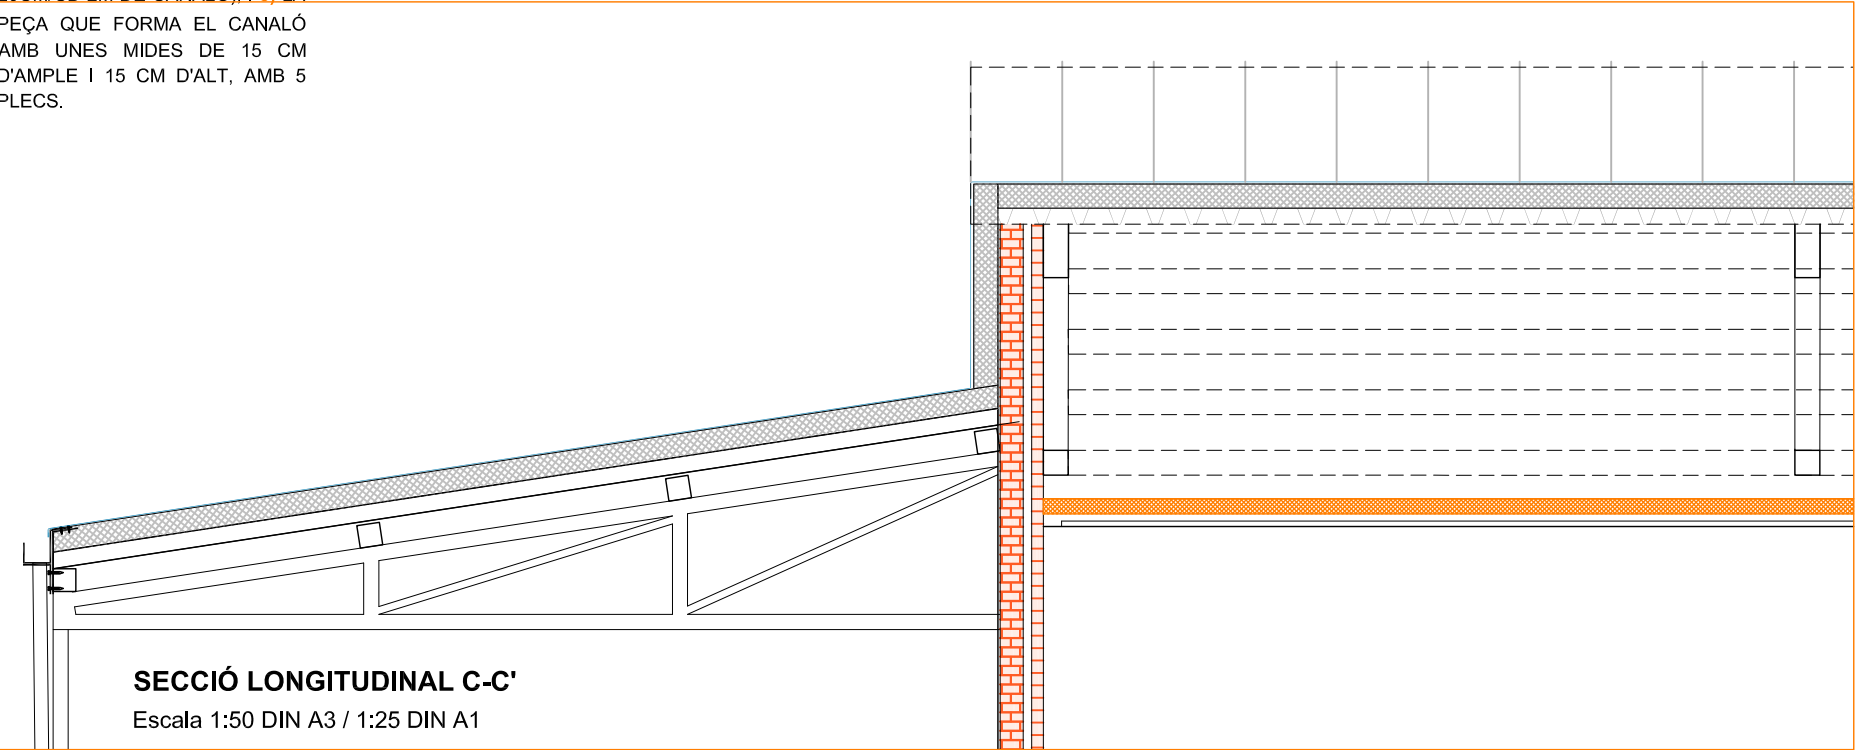



DETALLS SECCIÓ C-C'

Escala 1:20 DIN A3 / 1:10 DIN A1

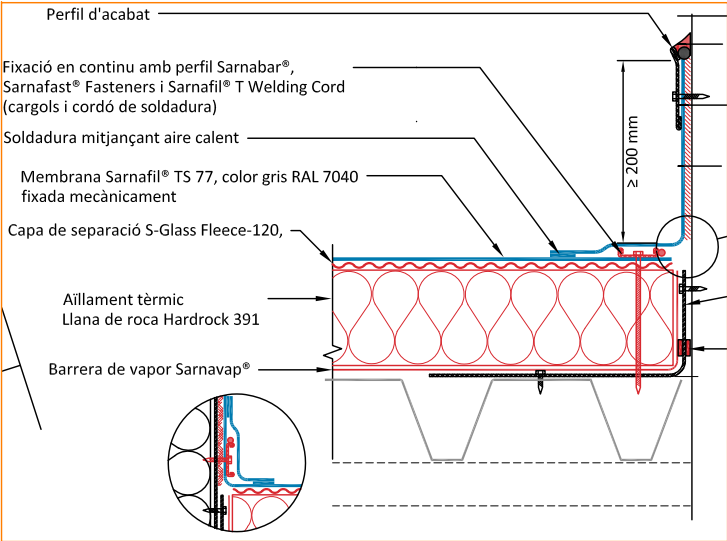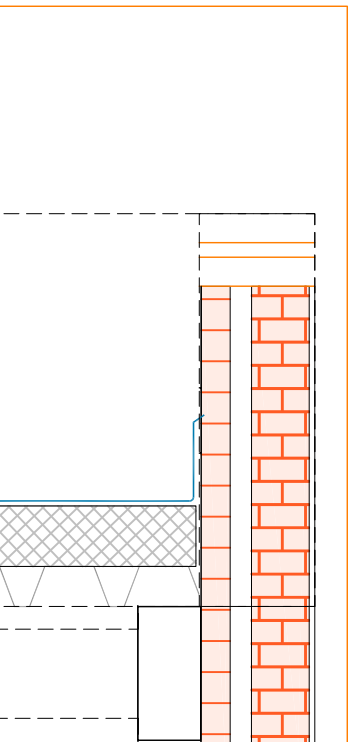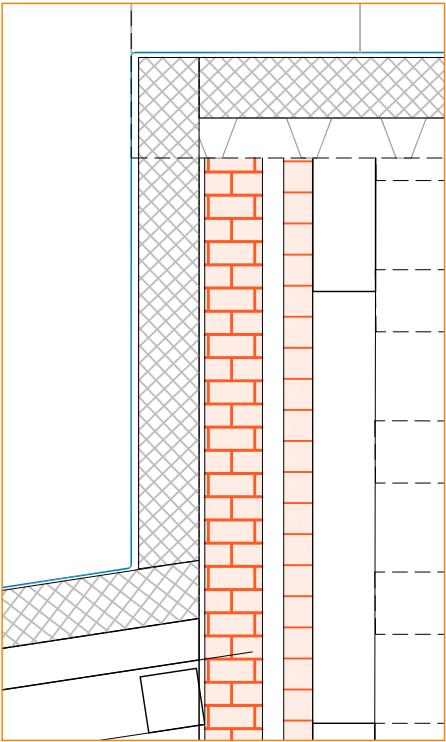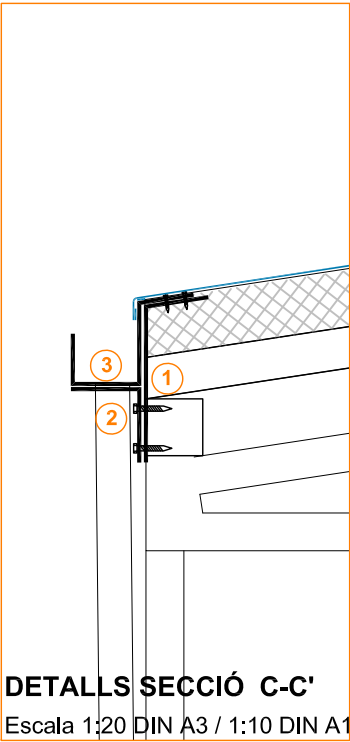


DETALL FIXACIÓ TELA A PARAMENT SECCIÓ C-C'

Escala 1:10 DIN A3 / 1:5 DIN A1

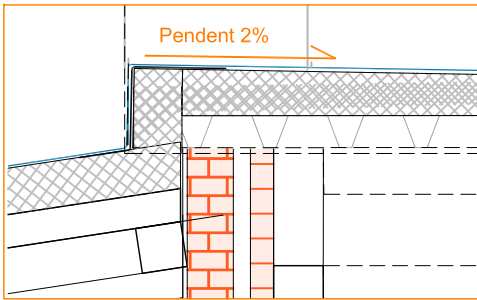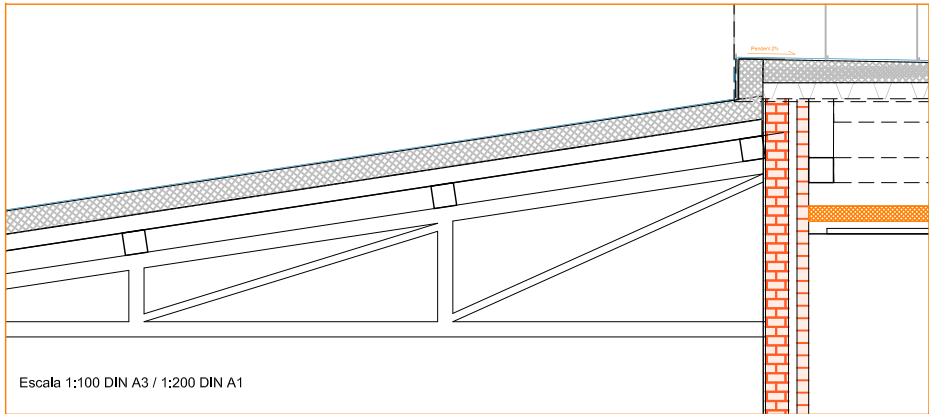

DETALL TROBADA DE LA LIMAOLLA DE LA COBERTA GENERAL AMB EL PARAMENT VERTICAL PREVI A L'ALTRA COBERTA. LA LÀMINA FPO SERÀ CONTINUA SOLDADA EN CALENT. INCORPORA REFORÇ INTERIOR (PREVI A LÀMINA) D'ACER GALV. 1,5 mm.


Escala 1:20 DIN A3 / 1:10 DIN A1

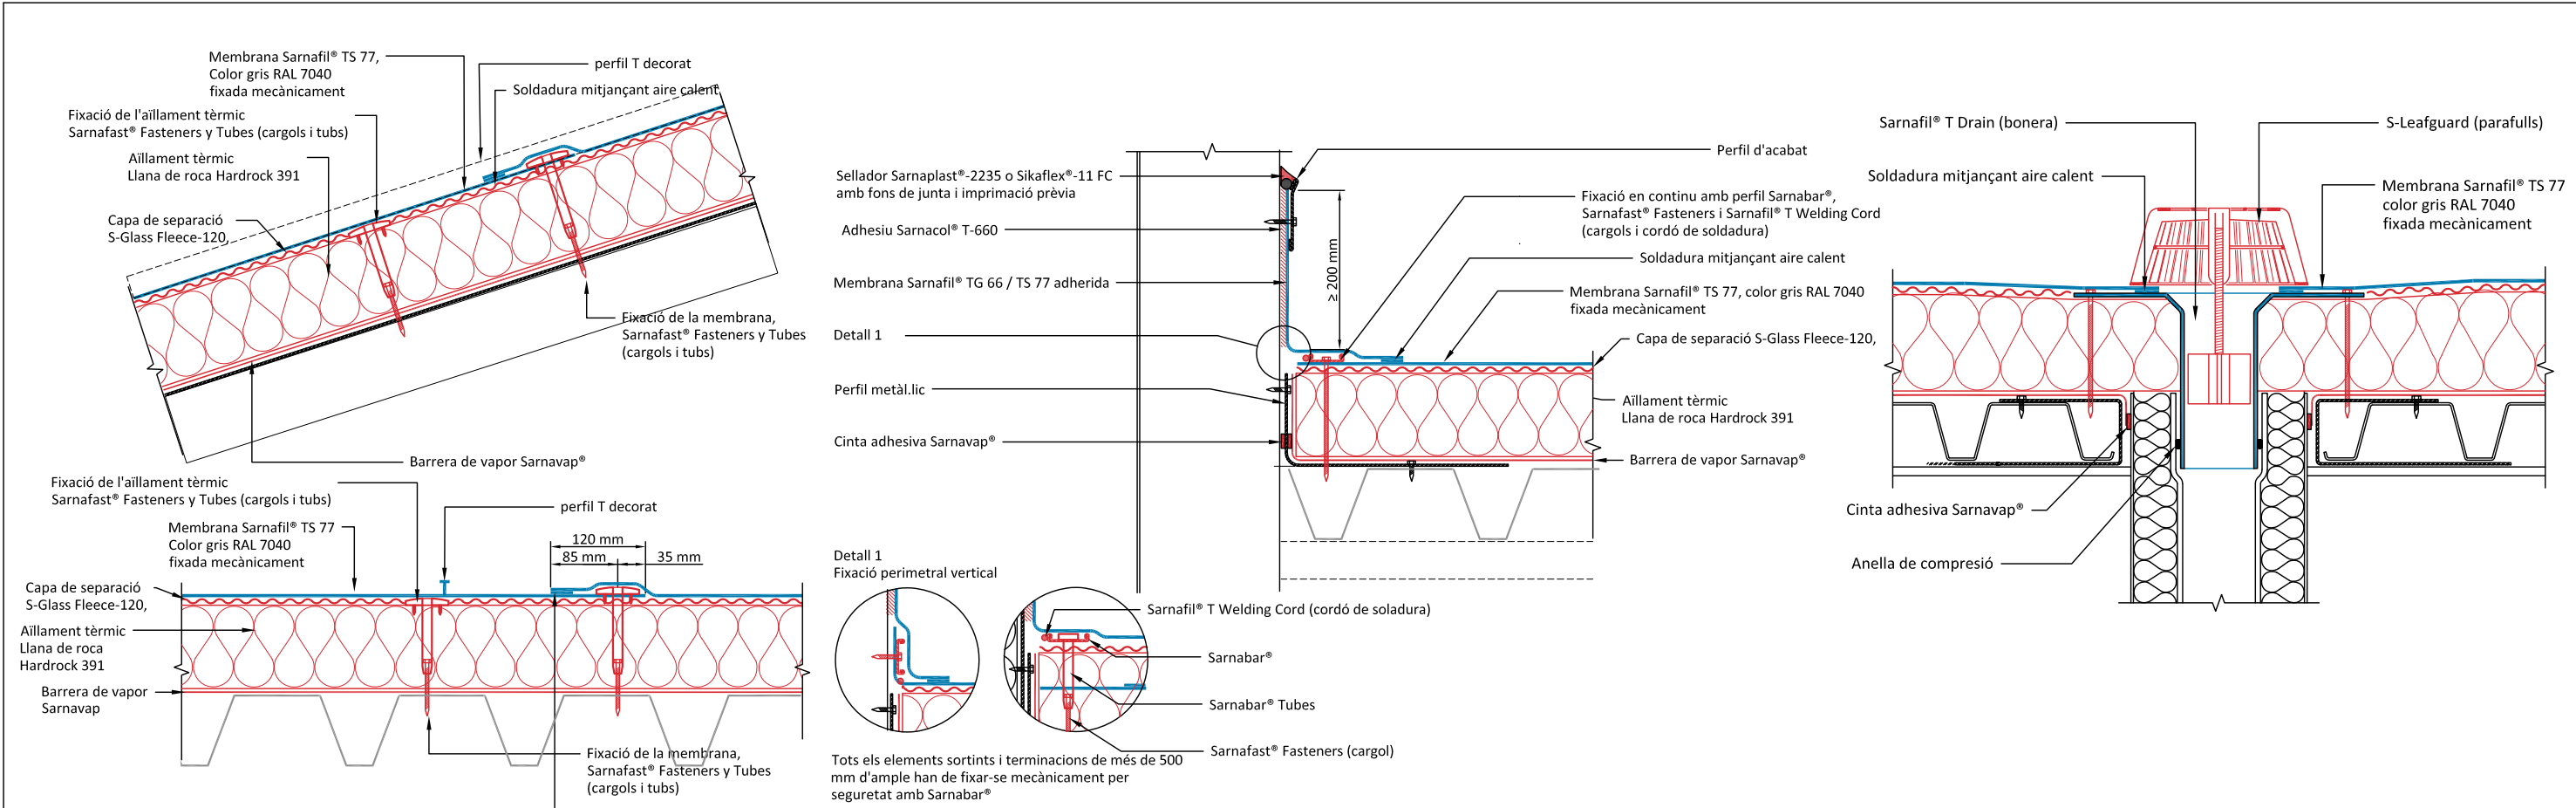


DETALL COMPOSICIÓ COBERTA
Escala 1:10 DIN A3 / 1:5 DIN A1

DETALL TROBADA PARAMENTS
Escala 1:10 DIN A3 / 1:5 DIN A1


DETALL BUNERA
Escala 1:10 DIN A3 / 1:5 DIN A1

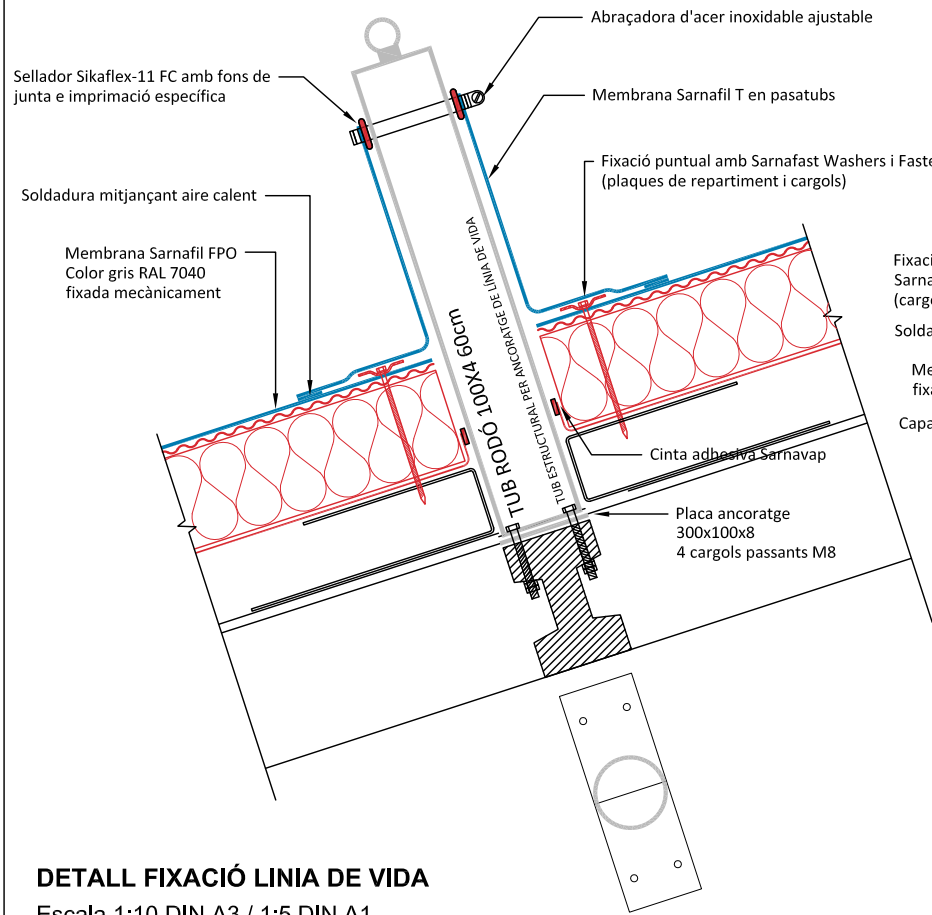


DETALL FIXACIÓ LINIA DE VIDA
Escala 1:10 DIN A3 / 1:5 DIN A1

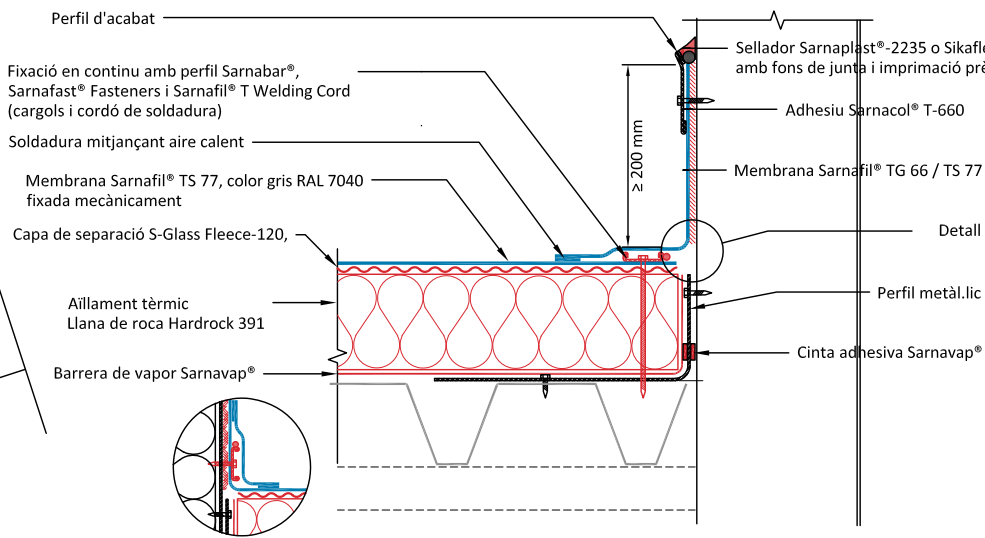

DETALL FIXACIÓ PERIMETRAL
Escala 1:10 DIN A3 / 1:5 DIN A1

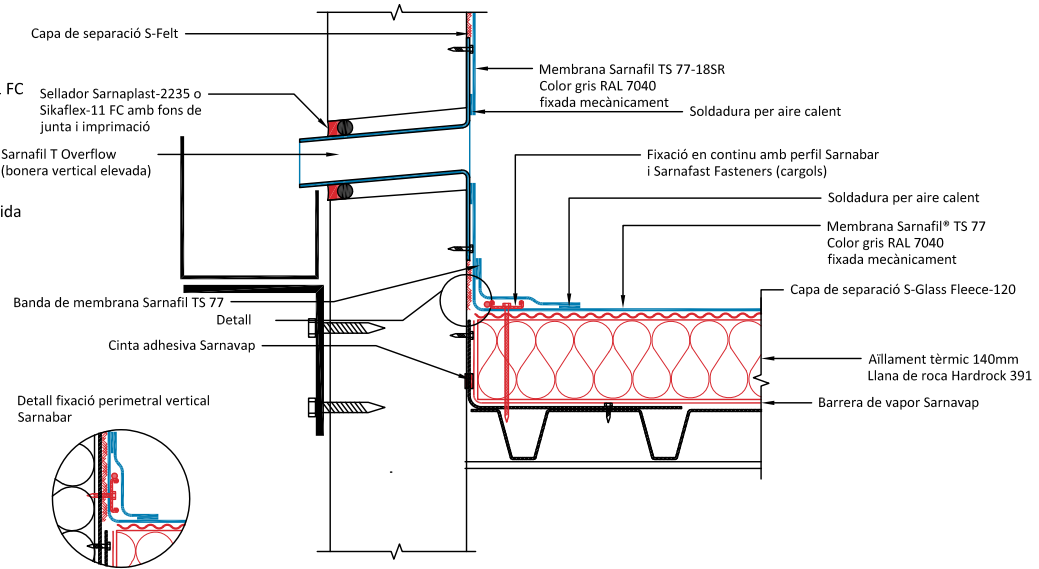

DETALL SOBREEIXIDOR / GÀRGOLA
Escala 1:10 DIN A3 / 1:5 DIN A1

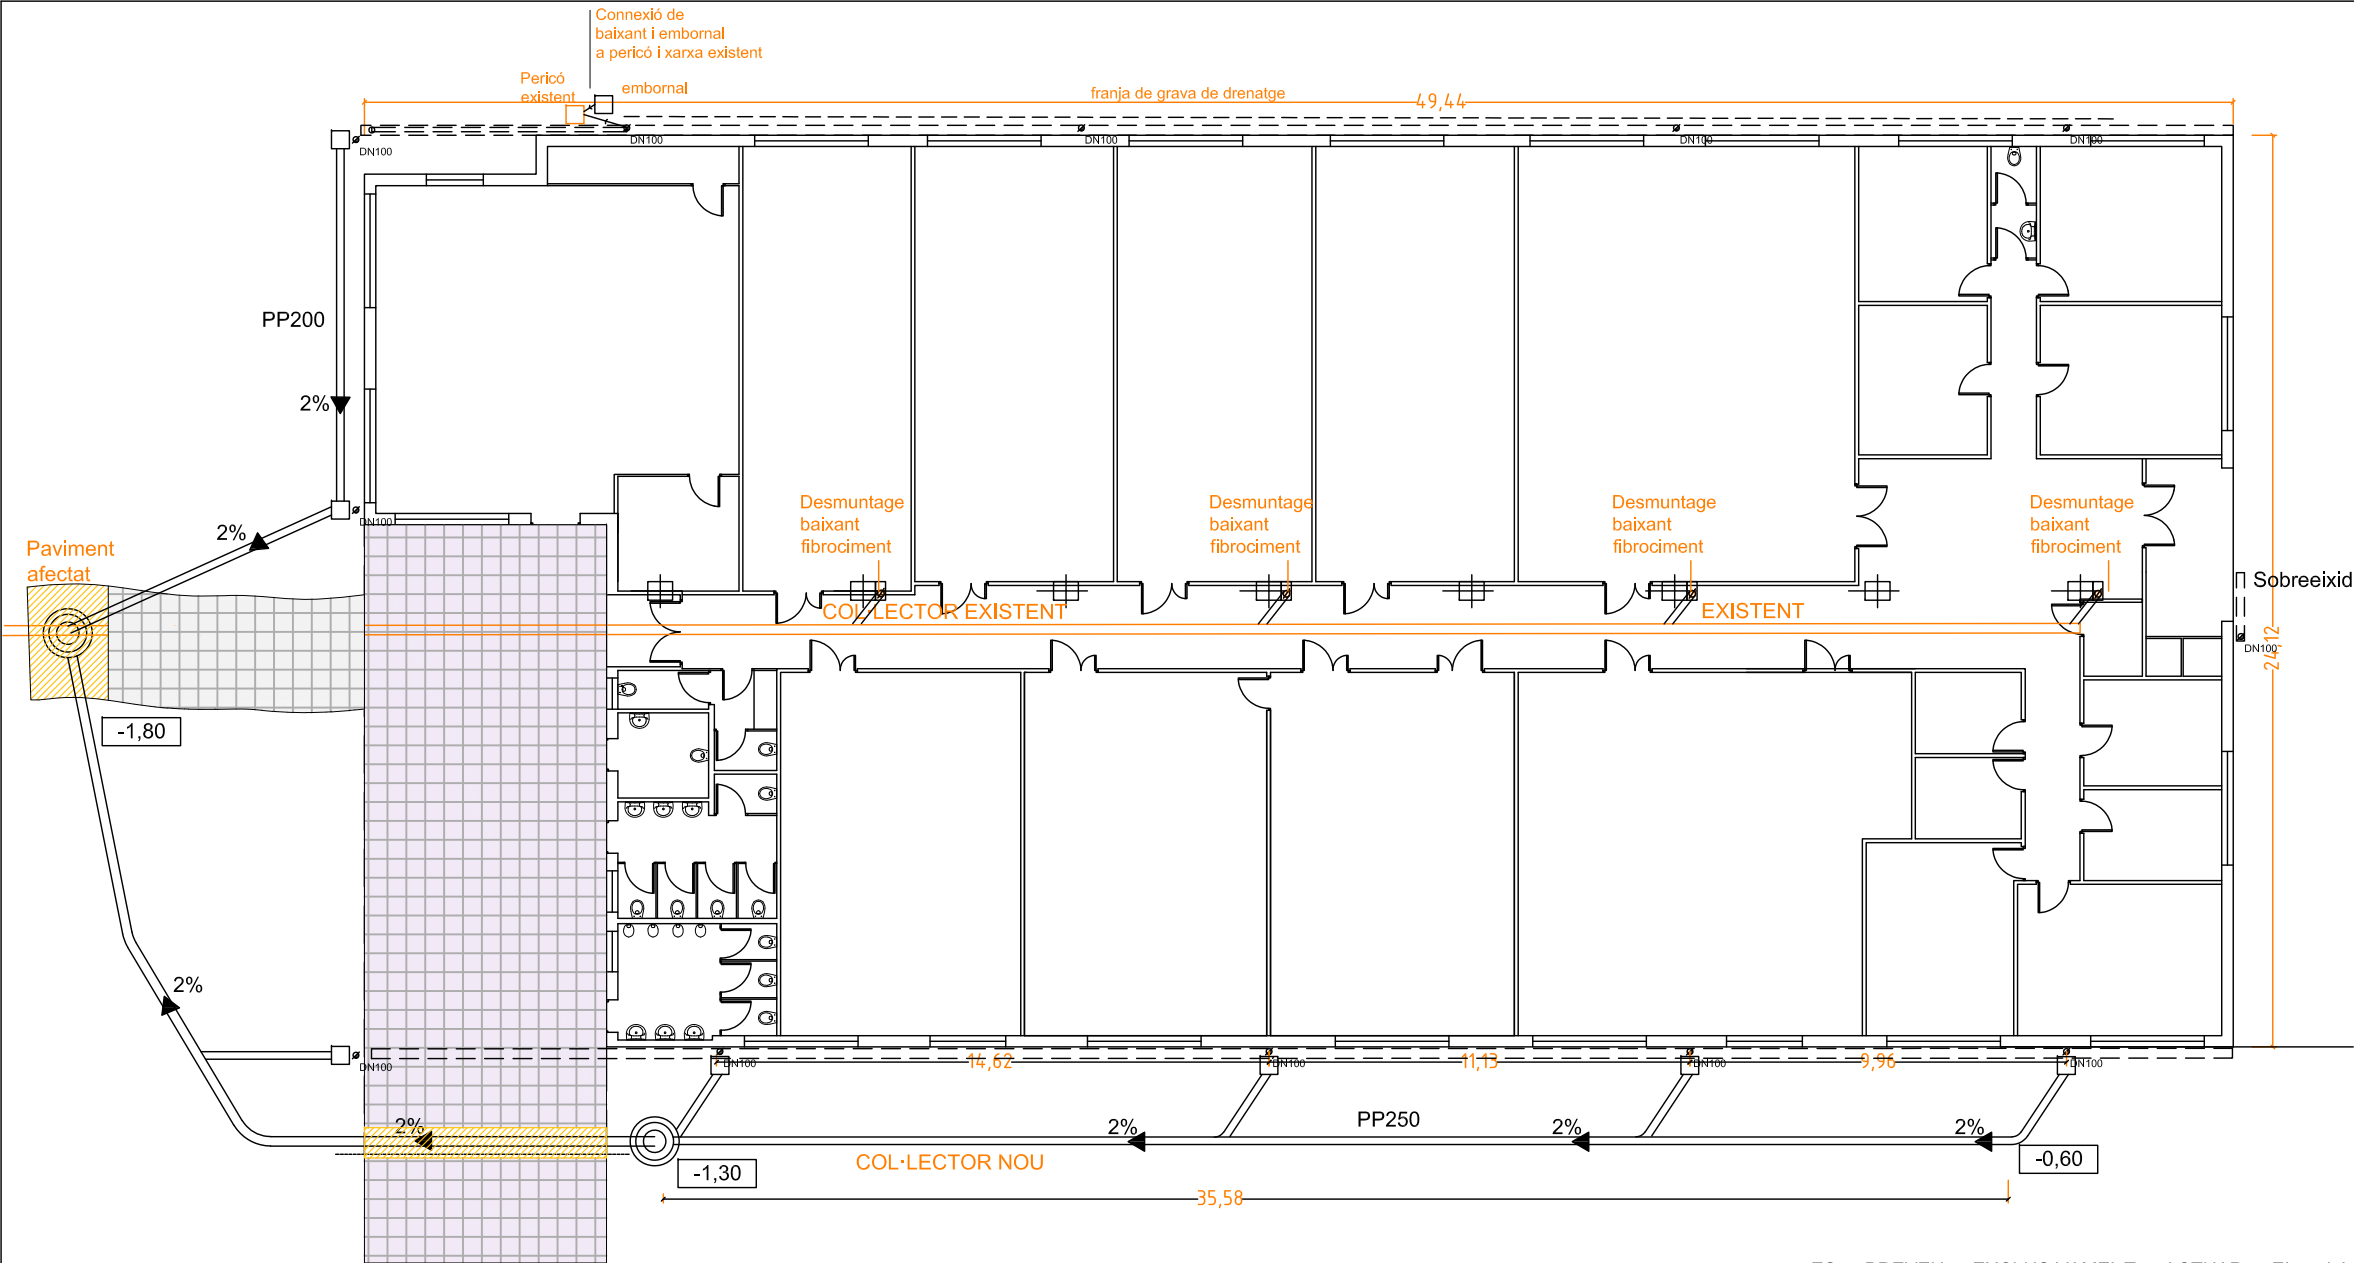

BAIXANTS
BAIXANTS CENTRALS:
SUBSTITUCIÓ DE BAIXANT EXISTENT DE FIBROCIMENT DE 6 M D'ALÇADA APROXIMADA PER BAIXANT DE 125 MM DE POLIPROPILÈ INCLOSES LES MESURES ESPECIALS DE TREBALL AMB AMIANT

- BAIXANTS FAÇANA:**
ES COMPTEN ELS SEGÜENTS ELEMENTS:
- PEÇA DE CONNEXIÓ DE CANAL D'ACER GALVANITZAT D'1MM AMB BAIXANT D'ACER GALVANITZAT DN100MM, AMB REIXA ANTIFULLES METÀL·LICA.
 - BAIXANT DE TUB DE PLANXA GALVANITZADA DE DN 100 MM I D'1MM DE GRUIX, INCLOSES LES PECES ESPECIALS I FIXAT MECÀNICAMENT AMB BRIDES METÀL·LIQUES.
 - PROTECCIÓ DE BAIXANT AMB CONTRATUB D'ACER NEGRE AMB SOLDADURA DE DIÀMETRE 5'', D'1,5 M D'ALÇÀRIA, COL·LOCAT SUPERFICIALMENT AMB FIXACIONS MECÀNIQUES, INCLOU PINTAT AMB 2 CAPES D'IMPRIMACIÓ ANTIOXIDANT I 2 D'ACABAT
 - PERICÓ DE PEU DE BAIXANT I TAPA FIXA, DE 45X45X50 CM DE MIDES INTERIORS, AMB PARET DE 15 CM DE GRUIX DE MAÓ CALAT DE 290X140X100 MM, ARREBOSSADA I LLISCADA PER DINS AMB MORTER 1:2:10, SOBRE SOLERA DE FORMIGÓ EN MASSA DE 10 CM.

CLAVEGUERÓ:
CLAVEGUERÓ AMB TUB DE POLIPROPILÈ DE PARET TRICAPA PER A SANEJAMENT SENSE PRESSIÓ, DE DN 250 MM / 200 MM I DE SN 12 (12 KN/M2) DE RIGIDESA ANULAR, SOBRE LLIT DE SORRA DE 15 CM DE GRUIX I REBLERT AMB SORRA FINS A 30 CM PER SOBRE DEL TUB.
POU DE CONNEXIÓ

BASTIMENT CIRCULAR DE FOSA DÚCTIL PER A POU DE REGISTRE I TAPA RECOLZADA I FIXADA AMB CARGOLS, PAS LLIURE DE 600 MM DE DIÀMETRE I CLASSE D400 SEGONS NORMA UNE-EN 124, COL·LOCAT AMB MORTER. PARET PER A POU CIRCULAR DE D= 100 CM, DE PECES PREFABRICADES DE FORMIGÓ, COL·LOCADES AMB MORTER MIXT 1:2:10. SOLERA DE FORMIGÓ HM-20/P/20/I DE 20 CM DE GRUIX I DE PLANTA 1X1 M. GRAÓ PER A POU DE REGISTRE AMB FERRO COLAT NODULAR, DE 200X200X200 MM, I 1,7 KG DE PES, COL·LOCAT AMB MORTER MIXT 1:2:10.


EMBORNAL
CAIXA PER A EMBORNAL DE 70X30X85 CM, AMB PARETS DE 10 CM DE GRUIX DE FORMIGÓ HM-20/P/20/I SOBRE SOLERA DE 15 CM DE FORMIGÓ HM-20/P/20/I, I BASTIMENT I REIXA PRACTICABLE PER A EMBORNAL, DE FOSA GRISA DE 800X364X50 MM EXTERIORS I 52 KG DE PES, COL·LOCAT AMB MORTER.

FRANJA DE DRENATGE
FORMACIÓ DE FRANJA DE PROTECCIÓ DE SÒCOL DE FAÇANA DE PROTECCIÓ CONTRA LA HUMITAT I DE DRENATGE I FILTRACIÓ AL TERRENY DE L'AIGUA D'ESCORRENTIA EN PARTERRE ENJARDINAT, CONSISTENT EN EXCAVACIÓ DE RASA DE 30 CM D'AMPLÀRIA I 15 CM DE FONDÀRIA, I REBLERT AMB PALET DE RIERA, I ARREBOSSAT DE 60 CM AMB MORTER HIDROFUGANT TIPUS SIKA MONOTOP 107 O EQUIVALENT, AMB UN RENDIMENT DE 1,5KG/M2, ACABAT LLISCAT.

ES PREVEU EXCLUSIVAMENT ACTUAR EN LA CANALITZACIÓ DE L'ESCORRENTIA DE LA COBERTA. EN L'ACTUALITAT, LA COBERTA ABOCA LES AIGÜES DIRECTAMENT AL PATI I AL CARRER EN LES FAÇANES SUD-EST I SUD-OEST (PATI), I NORD-OEST (CARRER-APARCAMENT); I A LA XARXA SOTERRADA DE SANEJAMENT EN LA PART CENTRAL (AIGUAFONS INTERIOR).


EL PROJECTE PREVEU SUBSTITUIR ELS BAIXANT CENTRALS DE FIBROCIMENT PER BAIXANTS DE POLIPROPILÈ, I INSTAL·LAR UN CANALÓ PERIMETRAL EN LA FAÇANES PER CANALITZAR L'AIGUA D'ESCORRENTIA AMB CLAVEGUERONS DE PP AMB PENDENTS >2%. LES AIGÜES DE LES FAÇANES SUD-EST I SUD-OEST (PATI) I L'EXTREM OEST DE LA FAÇANA DE CARRER ES CANALITZARAN AMB CLAVEGUERONS SOTERRATS FINS A CONNECTAR-LOS AL CLAVEGUERÓ EXISTENT QUE CANALITZA LES AIGÜES CENTRAL EN UN POU DE REGISTRE QUE ES CONSTRUIRÀ PER A AQUESTA FUNCIÓ. LES AIGÜES DE L'EXTREM EST DE LA FAÇANA DEL CARRER - APARCAMENT S'ABOCARAN A UNA CANAL NATURAL DE DRENATGE QUE ALIMENTA ELS PARTERRE VEGETAL. LA INTENCIÓ ÉS QUE ENTORN A UN 20% DE LES AIGÜES RECOLLIDES EN LA COBERTA RETORNIN AL TERRENY, SEGUINT PARÀMETRES DE RESTITUCIÓ AMBIENTAL.


FRANJA DRENATGE FAÇANA CARRER
Escala 1:15 DIN A3 / 1:7,5 DIN A1

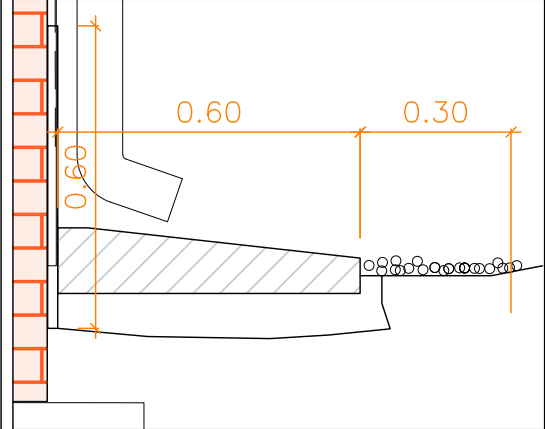


PROTECCIÓ DE SÒCOL DE FAÇANA CONTRA LA HUMITAT I DE DRENATGE I FILTRACIÓ AL TERRENY DE L'AIGUA D'ESCORRENTIA: EXCAVACIÓ DE RASA, COL·LOCACIÓ DE PEÇA DE FORMIGÓ, TIPUS GUAL SOBRE BASE DE FORMIGÓ I ARREBOSSAT DE 60 CM AMB MORTER HIDROFUGANT TIPUS SIKA MONOTOP 107 O EQUIVALENT, AMB UN RENDIMENT DE 1,5KG/M2, ACABAT LLISCAT.

PLANTA DE CANALITZACIÓ DE LES AIGUES D'ESCORRENTIA DE LA COBERTA
Escala 1:200 DIN A3 / 1:100 DIN A1

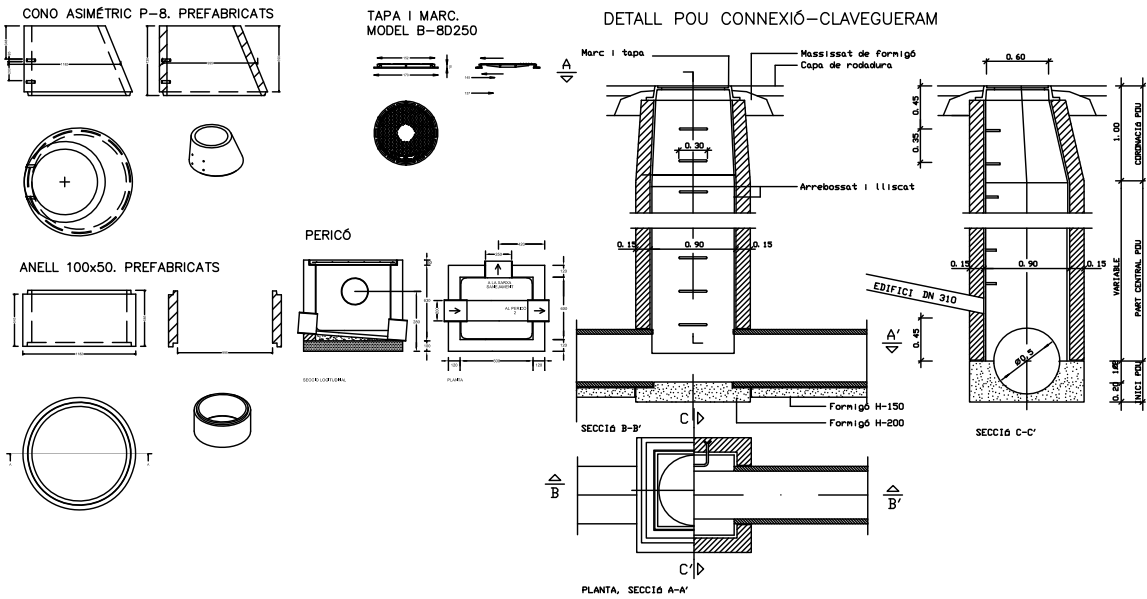


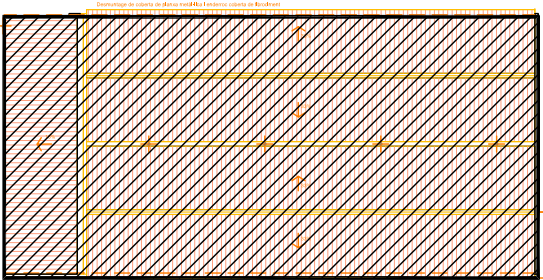


1. DESMUNTATGE PLANXA METÀL·LICA I AÏLLAMENT INTERMIG

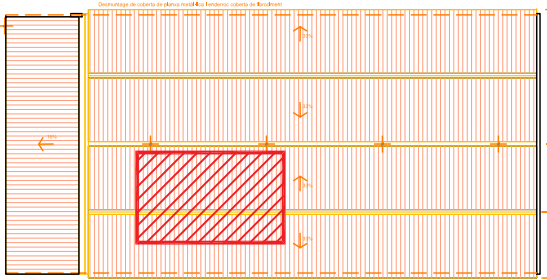


2. ACOPI PLANXA GRECADA

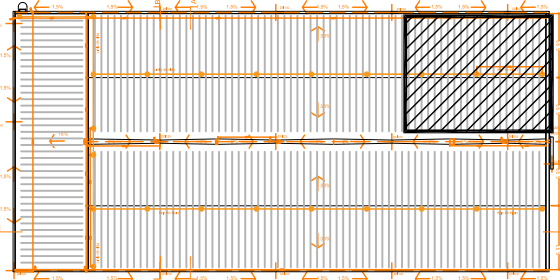


3. DESMUNTAGE FIBROCIMENT I AÏLLAMENT INFERIOR. NETEJA

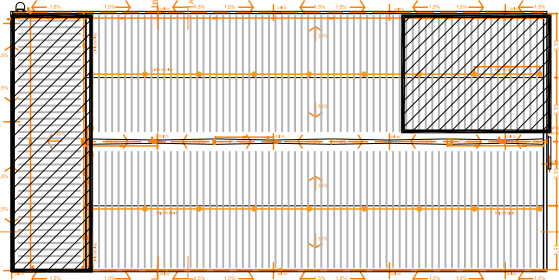


4. MUNTAGE NOVA PLANXA. ESTANQUEITAT PROV. AIGUAFONS.

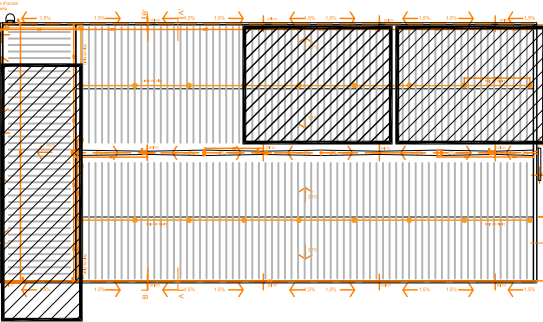


5. DESMUNTAGE FIBROCIMENT I AÏLLAMENT INFERIOR. NETEJA

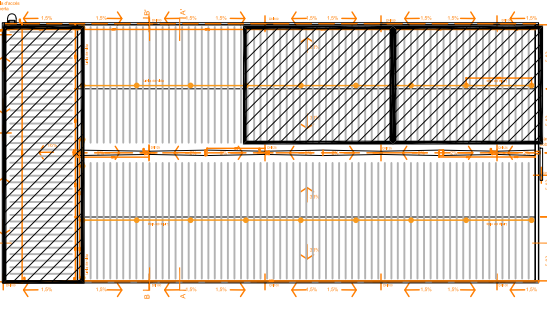


5. MUNTAGE NOVA PLANXA. ESTANQUEITAT PROV. AIGUAFONS.

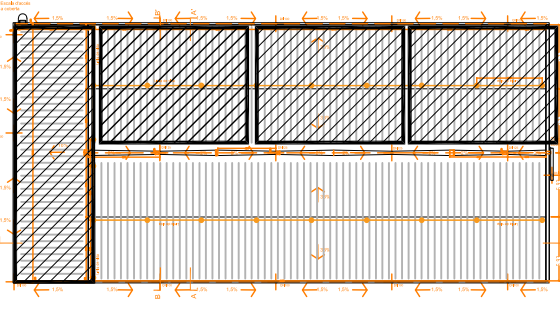


5. DESMUNTAGE FIBROCIMENT I AÏLLAMENT INFERIOR. NETEJA

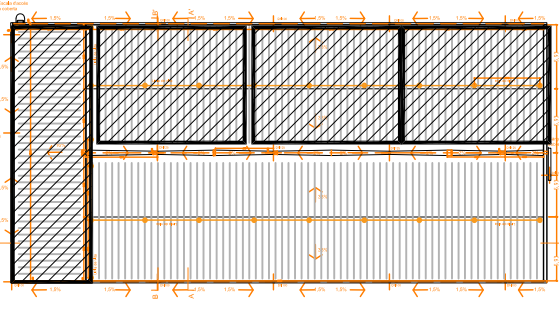


6. MUNTAGE NOVA PLANXA. ESTANQUEITAT PROV. AIGUAFONS.

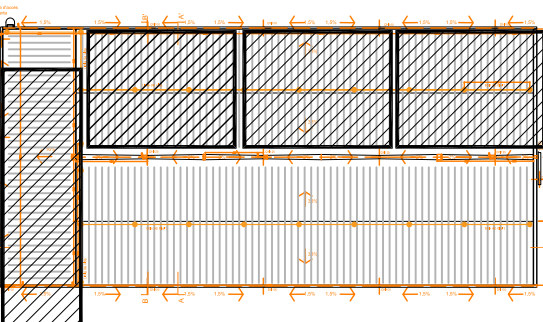


7. DESMUNTAGE FIBROCIMENT I AÏLLAMENT INFERIOR. NETEJA

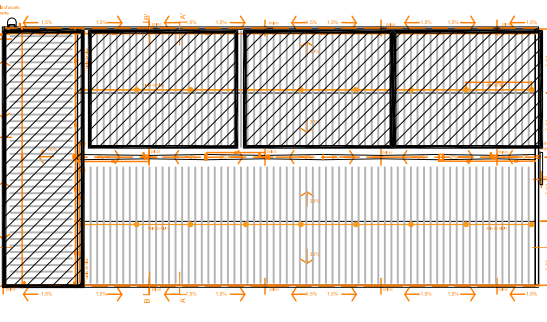


8. MUNTAGE NOVA PLANXA. ESTANQUEITAT PROV. AIGUAFONS.

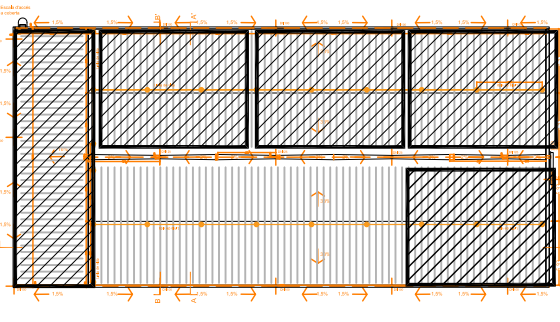


9. DESMUNTAGE FIBROCIMENT I AÏLLAMENT INFERIOR. NETEJA

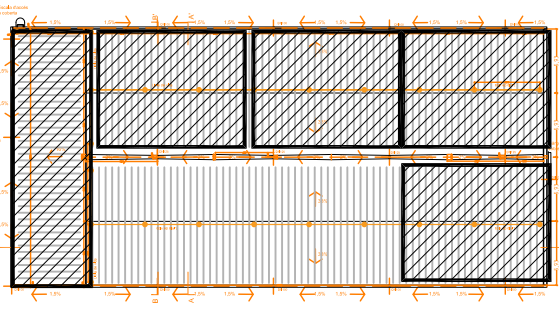


10. MUNTAGE NOVA PLANXA. ESTANQUEITAT PROV. AIGUAFONS.

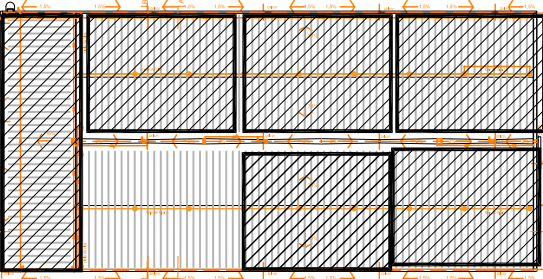


11. DESMUNTAGE FIBROCIMENT I AÏLLAMENT INFERIOR. NETEJA

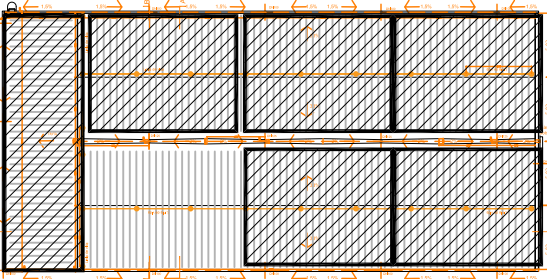

12. MUNTAGE NOVA PLANXA. ESTANQUEITAT PROV. AIGUAFONS.

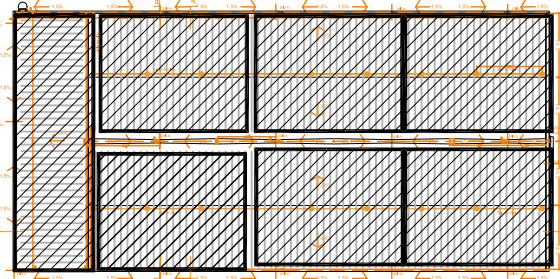

13. MUNTAGE NOVA PLANXA. ESTANQUEITAT PROV. AIGUAFONS.

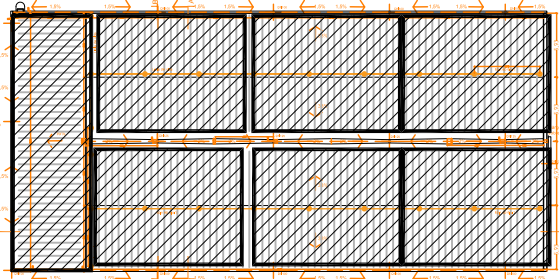

13. MUNTAGE NOVA PLANXA. ESTANQUEITAT PROV. AIGUAFONS. SUPORTS ESTRUCTURALS LINIA DE VIDA AÏLLAMENT LLANA ROCA 140mm, 70kPa LÀMINA FPO. ACABATS LINIA DE VIDA

PROCEDIMENT DE MUNTAGE I DESMUNTAGE DE LA COBERTA.

- DESMUNTATGE DE LA COBERTA ACTUAL PER ETAPES
- I MUNTATGE DE LA COBERTA NOVA PER ETAPES.

LES DUES ACTUACIONS S'HA D'EXECUTAR DE FORMA COORDINADA I SEGUIDA, PER ZONES PARCIALS D'ACTUACIÓ PLANIFICADES A FI DE QUE EN CAP MOMENT L'EDIFICI O PART DE L'EDIFICI PUGUI QUEDAR EXPOSAT A L'ENTRADA D'AIGUA EN CAS DE PLUJA.

SEQÜÈNCIA D'EXECUCIÓ:

- DESMUNTATGE DE LA TOTALITAT DE LA CAPA EXTERIOR DE PROTECCIÓ DE COBERTA DE PLANXA.
- DESMUNTATGE DE LA TOTALITAT DE LA CAPA D'AÏLLAMENT INTERMIG DE COBERTA. DESMUNTATGE I MUNTATGE PER ETAPES CONSECUTIVES: DESMUNTATGE (ETAPA1) D'UNA PART APROXIMADA ENTRE 100M2 I 200M2 DE LA COBERTA DE FIBROCIMENT, INCLÒS AÏLLANT INFERIOR SITUAT DAMUNT CEL-RAS.
- MUNTATGE DE PERFIL NERVAT (PLANXA GRECADA NOVA) DE SUPORT DE LA COBERTA DECK I BARRERA DE VAPOR DE LA PART ANTERIORMENT DESMUNTADA.
- DESMUNTATGE (ETAPA2) SEGUINT ESQUEMA ANTERIOR.
- MUNTATGE DE PERFIL NERVAT DE ETAPA2.
- ETC... ETAPES FINS FINAL DE SUPERFÍCIE D'INTERVENCIÓ.
- MUNTATGE DELS SUPORTS ESTRUCTURALS PER A FIXACIÓ POSTERIOR DE LA LINIA DE VIDA.
- MUNTATGE DE LES ALTRES CAPES NOVES DE LA COBERTA: AÏLLANT, MEMBRANA D'IMPERMEABILITZACIÓ, ACABATS, REMATS...

EL DESMUNTATGE DE LA COBERTA DE FIBROCIMENT I EL MUNTATGE DEL PERFIL NERVAT I LA BARRERA DE VAPOR S'HAN DE REALITZAR, AIXÍ, DE FORMA CONSECUTIVA, COORDINADA I SENSE PAUSA ENTRE ELS DOS TREBALLS DE FORMA QUE ES GARANTEIXI QUE L'EDIFICI QUEDA PROTEGIT EN CAS DE PLUJA. EL PERFIL NERVAT I LA BARRERA DE VAPOR HA DE GARANTIR UNA ESTANQUEITAT PROVISIONAL DURANT EL TEMPS (CURT I LIMITAT) QUE ES REALITZEN ELS TREBALLS DE COL·LOCACIÓ DE L'AÏLLANT DE LLANA DE ROCA I DE LA MEMBRANA FPO.

S'HA DE PREVEURE IGUALMENT UN CONJUNT DE MESURES DE PROTECCIÓ PROVISIONAL I D'ESTANQUEITAT DE LA COBERTA DURANT L'EXECUCIÓ DELS TREBALLS DE SUBSTITUCIÓ CONSISTENTS EN PROTECCIONS PROVISIONALS, BARRERES D'ESTANQUEITAT I MEMBRANES PROVISIONALS SOBRE EL PERFIL NERVAT I/O LA BARRERA DE VAPOR PRÈVIES A LA COL·LOCACIÓ DE LA MEMBRANA DEFINITIVA, L'ESTANQUEITAT ENTRE FASES D'OBRA, SOLAPAMENT ENTRE ZONES D'ACTUACIÓ I QUALSEVOL ALTRA MESURA NECESSÀRIA PER GARANTIR L'ABSOLUTA ESTANQUEITAT DE LA COBERTA DES DE L'INICI DE LES OBRES FINS A LA SEVA RECEPCIÓ.

A FI DE COMPLIR AMB ELS REQUISITS ANTERIORMENT DESCRITS:

- EL DESMUNTATGE S'ATURARÀ SI HI HA PREVISIÓ DE PLUGES EN LES 48H SEGÜENTS. PER LA QUAL COSA, L'EMPRESA CONTRACTISTA TINDRÀ UN REGISTRE DIARI DE LES PREVISIONS DE PRECIPITACIÓ.
- ELS EQUIPS DE MUNTATGE ESTARAN COORDINATS DE FORMA QUE IMMEDIATAMENT DESPRÉS D'EXECUTAR ELS TREBALLS DE DESMUNTATGE, S'INICIARAN ELS TREBALLS DE MUNTATGE.
- ES DEFINIRAN I ACOTARAN LES ZONES D'ACTUACIÓ A FI DE COMPLIR AMB AQUEST FUNCIONAMENT.
- ELS EQUIPS DE DESMUNTATGE I MUNTATGE SERAN DE LA MATEIXA EMPRESA O ESTARAN PLENAMENT COORDINATS PER L'EMPRESA ADJUDICATÀRIA DE FORMA QUE PUGUIN REALITZAR LES FEINES DESCRITES DE FORMA SIMULTÀNIA I AMB LES PAUTES DESCRITES ANTERIORMENT.

LES ACTUACIONS DE DESAMIANAT, PER LA SEVA AMPLITUD I AFECTACIÓ, S'HAN DE REALITZAR EN UN PERÍODE NO LECTIU AMB SUFICIENT DURACIÓ PER A GARANTIR QUE TOT EL PROCÉS DE DESAMIANAT I COL·LOCACIÓ DE LA PLANXA GRECADA ESTRUCTURAL DE LA COBERTA DECK, INCLOSES LES CANALS, BONERES I BAIXANTS ES REALITZA EN UN PERÍODE NO LECTIU.

3: PLEC DE PRESCRIPCIONS TÈCNIQUES

RAM 2024, als SSTT Maresme-Vallès (III)
XMM-24519
INSTITUT LA VALL DE TENES

B - MATERIALS	4
B0 - MATERIALS BÀSICS	4
B01 - LÍQUIDS	4
B011 - NEUTRES	4
B03 - GRANULATS	5
B031 - SORRES	5
B032 - SAULONS	10
B035 - PALETS DE RIERA	11
B05 - AGLOMERANTS I CONGLOMERANTS	12
B051 - CEMENTS	12
B052 - GUIXOS	17
B053 - CALÇS	20
B06 - FORMIGONS DE COMPRA	22
B06N - FORMIGONS D'ÚS NO ESTRUCTURAL	22
B07 - MORTERS DE COMPRA	25
B071 - MORTERS AMB ADDITIUS	25
B0A - FERRETERIA	29
B0A5 - CARGOLS	29
B0A6 - TACS I VISOS	29
B0A7 - ABRAÇADORES	30
B0C - PLAQUES, PLANXES I Taulers	31
B0CH - PLANXES D'ACER	31
B0D - MATERIALS PER A ENCOFRATS I APUNTALAMENTS	33
B0DF - ENCOFRATS ESPECIALS I CINDRIS	33
B0DZ - MATERIALS AUXILIARS PER A ENCOFRATS I APUNTALAMENTS	34
B0F - MATERIALS BÀSICS DE CERÀMICA	35
B0F1 - MAONS CERÀMICS	35
B0F7 - MAONS FORADATS SENZILLS	37
B1 - MATERIALS PER A PROTECCIONS INDIVIDUALS, COL·LECTIVES, IMPLANTACIÓ I ASISTÈNCIES TÈCNIQUES	40
B14 - MATERIALS PER A PROTECCIONS INDIVIDUALS	40
B5 - MATERIALS PER A COBERTES	46
B5Z - MATERIALS ESPECIALS PER A COBERTES	46
B5ZF - MATERIALS PER A ACROTERIS I GÀRGOLAS	46
B5ZZ - MATERIALS AUXILIARS PER A COBERTES	48
B7 - MATERIALS PER A IMPERMEABILITZACIONS I AÏLLAMENTS	50
B77 - LÀMINES DE POLIETILÈ, POLIPROPILE I POLIOLEFINES	50
B7C - MATERIALS PER A AÏLLAMENTS TÈRMICS, AÏLLAMENTS ACÚSTICS I MATERIALS FONOABSORBENTS	55
B7C2 - PLANXES DE POLIESTIRÈ	55
B7C7 - LÀMINES, PLAQUES I PLANXES DE POLIETILÈ I EPDM	60
B7C9 - FELTRES, PLAQUES I NÒDULS DE LLANA MINERAL DE ROCA	61
B7CZ - MATERIALS AUXILIARS PER A AÏLLAMENTS TÈRMICS I ACÚSTICS	64
B7J - MATERIALS PER A JUNTS, SEGELLATS I RECONSTRUCCIÓ VOLUMS	64
B7J5 - SEGELLANTS	64
B8 - MATERIALS PER A REVESTIMENTS	68
B81 - MATERIALS PER A ARREBOSSATS I ENGUIXATS	68
B811 - MORTERS PER A ARREBOSSATS	68
B81Z - MATERIALS AUXILIARS PER A ARREBOSSATS I ENGUIXATS	70
B89 - MATERIALS PER A PINTURES	70
B8Z - MATERIALS ESPECIALS PER A REVESTIMENTS	77
B8Z1 - MALLES PER A ARMADURES D'ARREBOSSATS, ENGUIXATS I PINTATS	77
B8ZA - MATERIALS PER A IMPRIMACIONS I TRACTAMENTS SUPERFICIALS	78
B9 - MATERIALS PER A PAVIMENTS	83
B96 - MATERIALS PER A VORADES	83
B965 - PECES RECTES DE FORMIGÓ PER A VORADES	83
B98 - PECES ESPECIALS PER A GUALS	85
B985 - PECES ESPECIALS DE FORMIGÓ PER A GUALS	85
B9C - MATERIALS PER A PAVIMENTS DE TERRATZO I PAVIMENTS DE RAJOLES DE GRANULAT CONGLOMERAT AMB RESINA	87
B9C1 - TERRATZO LLIS	87
B9CZ - MATERIALS AUXILIARS PER A PAVIMENTS DE TERRATZO	91
B9F - MATERIALS PER A PAVIMENTS DE PECES PREFABRICADES DE FORMIGÓ	92
BD - MATERIALS PER A EVACUACIÓ, CANALITZACIÓ I VENTILACIÓ ESTÀTICA	95
BD1 - TUBS I ACCESSORIS PER A EVACUACIÓ VERTICAL D'AIGÜES RESIDUALS	95

RAM 2024, als SSTT Maresme-Vallès (III)
XMM-24519
INSTITUT LA VALL DE TENES

BD13 - TUBS DE MATERIALS PLÀSTICS.....	95
BD14 - TUBS METÀL·LICS PER A BAIXANTS.....	98
BD1Z - MATERIALS AUXILIARS PER A EVACUACIÓ D'AIGÜES RESIDUALS.....	100
BD5 - MATERIALS PER A DRENATGES.....	100
BD51 - BONERES.....	100
BD5Z - MATERIALS AUXILIARS PER A DRENATGES.....	102
BD7 - TUBS PER A CLAVEGUERES I COL·LECTORS.....	105
BD7K - TUBS DE POLIPROPILE PER A CLAVEGUERES I COL·LECTORS.....	105
BDD - MATERIALS PER A POUS DE REGISTRE.....	106
BDD1 - MATERIALS PER A POUS DE REGISTRE CIRCULARS.....	106
BDDZ - MATERIALS AUXILIARS PER A POUS DE REGISTRE.....	108
BDW - ACCESSORIS GENÈRICS PER A DESGUASSOS, BAIXANTS I COL·LECTORS.....	112
BDY - ELEMENTS DE MUNTATGE PER A DESGUASSOS, BAIXANTS I COL·LECTORS.....	113
BE - MATERIALS PER A INSTAL·LACIONS DE CLIMATITZACIÓ, CALEFACCIÓ I VENTILACIÓ MECÀNICA....	114
BEW - ACCESSORIS PER A INSTAL·LACIONS DE CLIMATITZACIÓ, CALEFACCIÓ I VENTILACIÓ MECÀNICA	114
BEW4 - ACCESSORIS PER A XEMENEIES I CONDUCTES CIRCULARS.....	114
BF - TUBS I ACCESSORIS PER A GASOS I FLUIDS.....	115
BF1 - TUBS I ACCESSORIS D'ACER NEGRE.....	115
BF12 - TUBS D'ACER NEGRE AMB SOLDADURA.....	115
D - ELEMENTS COMPOSTOS.....	117
D0 - ELEMENTS COMPOSTOS BÀSICS.....	117
D07 - MORTERS I PASTES.....	117
D070 - MORTERS SENSE ADDITIUS.....	117
D07J - PASTES DE GUIX.....	117
E - PARTIDES D'OBRA D'EDIFICACIÓ.....	119
E5 - COBERTES.....	119
E51 - TERRATS.....	119
E511 - ACABATS DE TERRATS.....	119
E54 - COBERTES DE PLANXES METÀL·LIQUES.....	121
E54A - COBERTES DECK.....	121
E5Z - ELEMENTS ESPECIALS PER A COBERTES.....	122
E5ZB - AIGUAFONS I CANALS INTERIORS.....	122
E5ZC - ESQUENES D'ASE I CANVIS DE PENDENT.....	123
E5ZF - ACROTERIS, GÀRGOLLES I IMPOSTES.....	124
E5ZJ - CANALS EXTERIORS.....	126
E5ZZ - ELEMENTS AUXILIARS PER A COBERTES.....	127
E7 - IMPERMEABILITZACIONS I AÏLLAMENTS.....	130
E7A - BARRERES DE VAPOR, ANTICAPIL·LARITAT I D'ESTANQUITAT.....	130
E8 - REVESTIMENTS.....	132
E81 - ARREBOSSATS I ENGUIXATS.....	132
E811 - ARREBOSSATS.....	132
E812 - ENGUIXATS.....	134
E81Z - ELEMENTS AUXILIARS PER A ARREBOSSATS, ENGUIXATS I ELEMENTS DE GUIX.....	137
E89 - PINTATS.....	137
E898 - PINTAT DE PARAMENTS.....	137
E8Z - ELEMENTS ESPECIALS PER A REVESTIMENTS.....	140
E8Z1 - ARMADURES PER A ARREBOSSATS I ENGUIXATS.....	140
E9 - PAVIMENTS.....	140
E93 - SOLERES I RECRESCUDES.....	140
E93A - RECRESCUDES I CAPES DE MILLORA.....	140
E93Z - ELEMENTS AUXILIARS PER A SOLERES I RECRESCUDES.....	142
E9C - PAVIMENTS DE TERRATZO I PEDRA ARTIFICIAL.....	143
E9C1 - PAVIMENTS DE TERRATZO LLIS.....	143
E9Z - ELEMENTS ESPECIALS PER A PAVIMENTS.....	144
E9Z2 - REBAIXATS, POLITS I ABRILLANTATS DE PAVIMENTS.....	144
EB - PROTECCIONS I SENYALITZACIÓ.....	146
EB7 - PROTECCIONS PER A OPERACIONS DE MANTENIMENT.....	146
ED - INSTAL·LACIONS D'EVACUACIÓ, CANALITZACIÓ I VENTILACIÓ ESTÀTICA.....	147
ED1 - DESGUASSOS, BAIXANTS I AÏLLAMENTS I ACCESSORIS DE DESGUASSOS I BAIXANTS.....	147
ED14 - BAIXANTS AMB TUBS METÀL·LICS.....	147
ED3 - CAIXES SIFÒNIQUES I PERICONS.....	148
ED35 - PERICONS.....	148
ED5 - DRENATGES.....	150
ED51 - BONERES.....	150

RAM 2024, als SSTT Maresme-Vallès (III)
XMM-24519
INSTITUT LA VALL DE TENES

ED7 - CLAVEGUERONS	151
ED7K - CLAVEGUERONS AMB TUB DE POLIPROPILÈ	151
EDB - SOLERES PER A POUS DE REGISTRE	154
EDD - PARETS PER A POUS DE REGISTRE	155
EQ - EQUIPAMENTS	158
EQN - ESCALES PREFABRICADES	158
F - PARTIDES D'OBRA D'URBANITZACIÓ	161
F2 - DEMOLICIONS, MOVIMENTS DE TERRES I GESTIÓ DE RESIDUS	161
F22 - MOVIMENTS DE TERRES	161
F222 - EXCAVACIONS DE RASES I POUS	161
F228 - REBLIMENT I PICONATGE DE RASES	163
F9 - PAVIMENTS	166
F98 - GUALS DE PECES ESPECIALS	167
F9A - PAVIMENTS GRANULARS	168
F9A1 - PAVIMENTS DE TERRA	168
F9F - PAVIMENTS DE PECES DE FORMIGÓ	171
FD - SANEJAMENT I CANALITZACIONS	174
FD5 - DRENATGES	174
FD5J - CAIXES PER A EMBORNALS	174
FD5Z - ELEMENTS AUXILIARS PER A DRENATGES	176
K - PARTIDES D'OBRA DE REHABILITACIÓ-RESTAURACIÓ D'EDI	178
K2 - DEMOLICIONS, ENDERROCS, MOVIMENTS DE TERRES I GESTIÓ DE RESIDUS	178
K21 - ENDERROCS, ARRENCADDES, REPICATS I DESMUNTATGES	178
K215 - DESMUNTATGES I ENDERROCS DE COBERTES	178
K216 - DESMUNTATGES I ENDERROCS DE TANCAMENTS I DIVISÒRIES	180
K218 - DESMUNTATGES, ARRENCADDES I REPICATS DE REVESTIMENTS	182
K219 - DESMUNTATGES I ARRENCADDES DE PAVIMENTS I SOLERES	184
K21D - DEMOLICIONS I ARRENCADDES D'ELEMENTS D'EVACUACIÓ I VENTILACIÓ	187
K21G - DESMUNTATGES I ARRENCADDES D'INSTAL·LACIONS ELÈCTRIQUES	188
K21Z - ELEMENTS AUXILIARS PER A ENDERROCS	189
K2R - GESTIÓ DE RESIDUS	190
K2R4 - CÀRREGA I TRANSPORT DE RESIDUS D'EXCAVACIÓ A INSTAL·LACIÓ AUTORITZADA DE GESTIÓ DE RESIDUS	190
K2R5 - TRANSPORT DE RESIDUS DE CONSTRUCCIÓ O DEMOLICIÓ A INSTAL·LACIÓ AUTORITZADA DE GESTIÓ DE RESIDUS	192
K2R6 - CÀRREGA I TRANSPORT DE RESIDUS DE CONSTRUCCIÓ O DEMOLICIÓ A INSTAL·LACIÓ AUTORITZADA DE GESTIÓ DE RESIDUS	193
K2RA - DISPOSICIÓ DE RESIDUS A INSTAL·LACIÓ AUTORITZADA DE GESTIÓ DE RESIDUS	195
K5 - COBERTES	196
K5Z - ELEMENTS ESPECIALS PER A COBERTES	196
K5ZH - BONERES I REIXES DE DESGUÀS	196
K6 - TANCAMENTS I DIVISÒRIES	198
K61 - PARETS I ENVANS D'OBRA DE FÀBRICA	198
K614 - PAREDONS I ENVANS DE CERÀMICA	198
K8 - REVESTIMENTS	200
K81 - ARREBOSSATS, ENGUIXATS I ELEMENTS DE GUIX	200
K811 - ARREBOSSATS	200
K812 - ENGUIXATS	202
K89 - PINTATS	205
K894 - PINTAT D'ESTRUCTURES	205
K898 - PINTAT DE PARAMENTS	206
K9 - PAVIMENTS	208
K96 - VORADES	208
KD - INSTAL·LACIONS D'EVACUACIÓ I VENTILACIÓ ESTÀTICA	210
KD1 - DESGUASSOS I BAIXANTS	210
KD15 - BAIXANTS I CONDUCTES DE VENTILACIÓ AMB TUBS DE MATERIALS PLÀSTICS	210
KD1Q - AÏLLAMENTS PER A DESGUASSOS I BAIXANTS	211
KD1Z - ELEMENTS AUXILIARS PER A DESGUASSOS I BAIXANTS	212

RAM 2024, als SSTT Maresme-Vallès (III)
 XMM-24519
 INSTITUT LA VALL DE TENES

B - MATERIALS
B0 - MATERIALS BÀSICS
B01 - LÍQUIDS
B011 - NEUTRES

0.- ELEMENTS QUE CONTEMPLA EL PLEC

B0111000.

1.- DEFINICIÓ I CARACTERÍSTIQUES DELS ELEMENTS

Aigües utilitzades per algun dels usos següents:

- Confecció de formigó
- Confecció de morter
- Confecció de pasta de guix
- Reg de plantacions
- Conglomerats de grava-ciment, terra-ciment, grava-emulsió, etc.
- Humectació de bases o subbases
- Humectació de peces ceràmiques, de ciment, etc.

CARACTERÍSTIQUES GENERALS:

Poden ser utilitzades les aigües potables i les sancionades com a acceptables per la pràctica. Es poden utilitzar aigües de mar o salines anàlogues per a la confecció o curat de formigons sense armadura. Per a la confecció de formigó armat o pretesat es prohibeix l'ús d'aquestes aigües, tret del cas que es facin estudis especials.

Es podrà utilitzar aigua reciclada provinent del rentat dels camions formigonera a la pròpia central de formigó, sempre que compleixi les especificacions anteriors i la seva densitat sigui $\leq 1,3 \text{ g/cm}^3$ i la densitat total sigui $\leq 1,1 \text{ g/cm}^3$

L'aigua a utilitzar tant en el curat com en la pastada del formigó, no ha de contenir cap substància perjudicial en quantitats que puguin afectar a les propietats del formigó o a la protecció de l'armat.

Si ha d'utilitzar-se per a la confecció o el curat de formigó o de morters i no hi ha antecedents de la seva utilització o aquesta presenta algun dubte s'haurà de verificar que aconsegueix totes aquestes característiques:

- Exponent d'hidrogen pH (UNE 83952): ≥ 5
- Total de substàncies dissoltes (UNE 83957): $\leq 15 \text{ g/l}$ (15.000 ppm)
- Sulfats, expressats en SO_4^{2-} (UNE 83956)
 - Ciment tipus SR, SRC: $\leq 5 \text{ g/l}$ (5.000 ppm)
 - Altres tipus de ciment: $\leq 1 \text{ g/l}$ (1.000 ppm)
- Ió clor, expressat en Cl^- (UNE 83958)
 - Aigua per a formigó pretesat: $\leq 1 \text{ g/l}$ (1.000 ppm)
 - Aigua per a formigó armat: $\leq 2 \text{ g/l}$
 - Aigua per a formigó en massa amb armadura de fissuració: $\leq 2 \text{ g/l}$
- Hidrats de carboni (UNE 83959): 0
- Substàncies orgàniques solubles en èter (UNE 83960): $\leq 15 \text{ g/l}$ (15.000 ppm)

Àlcalis Na_2O : $\geq 1,5 \text{ g/l}$

Ió clor total aportat per components d'un formigó no pot superar:

- Pretensat: $\leq 0,2\%$ pes de ciment
- Armat: $\leq 0,4\%$ pes de ciment
- En massa amb armadura de fissuració: $\leq 0,4\%$ pes de ciment

2.- CONDICIONS DE SUBMINISTRAMENT I EMMAGATZEMATGE

Subministrament i emmagatzematge: De manera que no s'alterin les seves condicions.

3.- UNITAT I CRITERIS D'AMIDAMENT

Unitat d'amidament: la indicada a la descripció de l'element

Criteri d'amidament: quantitat necessària subministrada a l'obra

4.- NORMATIVA DE COMPLIMENT OBLIGATORI

RAM 2024, als SSTT Maresme-Vallès (III)
XMM-24519
INSTITUT LA VALL DE TENES

Real Decreto 470/2021, de 29 de junio, por el que se aprueba el Código Estructural.

5.- CONDICIONS DE CONTROL DE RECEPCIÓ

OPERACIONS DE CONTROL:

Abans de l'inici de l'obra i si no es tenen antecedents de l'aigua que es vol utilitzar, o es tenen dubtes, s'ha d'analitzar l'aigua per determinar:

- Exponent d'hidrogen pH (UNE 83952)
- Contingut de substàncies dissoltes (UNE 83957)
- Contingut de sulfats, expressats en SO₄ (UNE 83956)

Contingut en ió clor Cl⁻ (UNE 83958)

- Contingut d'hidrats de carboni (UNE 83959)
- Contingut de substàncies orgàniques solubles en èter (UNE 83960)

En cas d'utilitzar aigua potable de la xarxa de subministrament, no serà obligatori realitzar els assajos anteriors.

En altres casos, la DF o el Responsable de la recepció en el cas de centrals de formigó preparat o de prefabricats, s'ha de disposar la realització dels assajos en laboratoris contemplats en l'apartat 78.2.2.1, per tal de comprovar el compliment de les especificacions de l'article 29 del CODI ESTRUCTURAL.

CRITERIS DE PRESA DE MOSTRES:

Els controls s'han de realitzar segons les instruccions de la DF i el CODI ESTRUCTURAL, realitzant-se la presa de mostres segons la UNE 83951.

INTERPRETACIÓ DE RESULTATS I ACTUACIONS EN CAS D'INCOMPLIMENT:

No s'ha d'acceptar l'aigua que no compleixi les especificacions, ni per a l'amasat ni per al curat.

B03 - GRANULATS

B031 - SORRES

0.- ELEMENTS QUE CONTEMPLA EL PLEC

B0310020, B0310400, B0310500.

1.- DEFINICIÓ I CARACTERÍSTIQUES DELS ELEMENTS

Sorra procedent de roques calcàries, roques granítiques, marbres blancs i durs, o sorra procedent del reciclatge de residus de la construcció i demolició en una planta legalment autoritzada per al tractament d'aquest tipus de residu.

S'han considerat els tipus següents:

- Sorra de marbre blanc
- Sorra per a confecció de formigons, d'origen:

Sorra per a confecció de formigons, d'origen:

- De pedra calcària
- De pedra granítica
- Sorra per a confecció de morters
- Sorra per a reblert de rases amb canonades
- Sorres procedents de reciclatge de residus de la construcció i demolicions

CARACTERÍSTIQUES GENERALS:

El contractista ha de sotmetre a l'aprovació de la DF les pedreres o dipòsits d'on s'han d'obtenir els àrids, aportant tots els elements justificatius que cregués convenients o que li fossin requerits pel Director d'Obra, entre d'altres:

- Classificació geològica.
- Estudi de morfologia.
- Aplicacions anteriors.

La DF ha de poder refusar totes aquelles procedències que, al seu criteri, obligarien a un control massa freqüent dels materials que se n'extraguessin.

Els grànuls han de tenir forma arrodonida o polièdrica.

La composició granulomètrica ha de ser l'adequada al seu ús, o si no consta, la que estableixi explícitament la DF.

No ha de tenir margues o altres materials estranys.

Contingut de pirites o d'altres sulfurs oxidables: 0%

RAM 2024, als SSTT Maresme-Vallès (III)
XMM-24519
INSTITUT LA VALL DE TENES

Contingut de matèria orgànica (UNE-EN 1744-1): Color més clar que el patró

Contingut de terrossos d'argila (UNE 7133): $\leq 1\%$ en pes

Els àrids no han de ser reactius amb el ciment. No s'utilitzaran àrids procedents de roques toves, friables, poroses, etc., ni els que continguin nòduls de guix, compostos ferrosos, sulfurs oxidables, etc, en quantitats superiors a les contemplades al CODI ESTRUCTURAL.

Els àrids reciclats hauran de complir amb les especificacions de l'article 30 del CODI ESTRUCTURAL. A més, els que proveniguin de formigons estructurals sans, o de resistència elevada, han de ser adequats per a la fabricació de formigó reciclat estructural, complint una sèrie de requisits:

- Dimensió mínima permesa = 4 mm
- Terrossos d'argila per a un formigó amb menys del 20% d'àrid reciclat: $\leq 0,6\%$
- Terrossos d'argila per a un formigó amb 100% d'àrid reciclat: $\leq 0,25\%$
- Absorció d'aigua per a un formigó amb menys del 20% d'àrid reciclat: $\leq 7\%$
- Absorció d'aigua per a un formigó amb més del 20% d'àrid reciclat: $\leq 5\%$
- Coeficient de Los Angeles: ≤ 40
- Continguts màxims d'impureses:
 - Material ceràmic: $\leq 5\%$ del pes
 - Partícules lleugeres: $\leq 1\%$ del pes
 - Asfalt: $\leq 1\%$ del pes
 - Altres: $\leq 1,0\%$ del pes

En els valors de les especificacions no citades, es mantenen els establerts en l'article 30 del CODI ESTRUCTURAL.

SORRA DE MARBRE BLANC:

Barreja amb granulats blancs diferents del marbre: 0%

SORRA PER A LA CONFECCIÓ DE FORMIGONS:

Es denomina sorra a la barreja de les diferents fraccions d'àrid fi que s'utilitzen per a la confecció del formigó

Designació: d/D - IL - N

d/D: Fracció granulomètrica, d tamany mínim i D tamany màxim

IL: Presentació, R rodat, T triturat (matxuqueig) i M barreja

N: Naturalesa de l'àrid (C, calcari; S, silici; G, granític; O, ofita; B, basalt; D, dolomític; Q, traquita; I, fonolita; V, varis; A, artificial i R, reciclat

Mida dels granuls (Tamís 4 UNE-EN 933-2): ≤ 4 mm

Material retintut pel tamís 0,063 (UNE-EN 933-2) i que sura en un líquid de pes específic 20 kN/m³ (UNE-EN 1744-1): $\leq 0,5\%$ en pes

Compostos de sofre expressats en SO₃ i referits a granulat sec (UNE-EN 1744-1): $\leq 1\%$ en pes

Reactivitat potencial amb els àlcalis del ciment (UNE 146507-2)

Sulfats solubles en àcid, expressats en SO₃ i referits al granulat sec (UNE-EN 1744-1): $\leq 0,8\%$ en pes

Clorurs expressats en Cl⁻ i referits al granulat sec (UNE-EN 1744-1):

- Formigó armat o en massa amb armadures de fissuració: $\leq 0,05\%$ en pes
- Formigó pretesat: $\leq 0,03\%$ en pes

Ió clor total aportat per components d'un formigó no pot superar:

- Pretensat: $\leq 0,2\%$ pes de ciment
- Armat: $\leq 0,4\%$ pes de ciment
- En massa amb armadura de fissuració: $\leq 0,4\%$ pes de ciment

Estabilitat (UNE-EN 1367-2):

- Pèrdua de pes amb sulfat sòdic: $\leq 10\%$
- Pèrdua de pes amb sulfat magnèsic: $\leq 15\%$

Pèrdua de pes amb sulfat magnèsic (UNE-EN 1367-2) quan el formigó estigui sotmès a una classe d'exposició XF, i l'àrid fi tingui una absorció d'aigua $>1\%$: $\leq 15\%$

Coeficient de friabilitat (UNE 83115)

- Per formigons d'alta resistència: < 40
- Formigons en massa o armats amb $F_{ck} \leq 30$ N/mm²: < 50

Els àrids no han de presentar reactivitat potencial amb els àlcalis del formigó. Per a comprovar-ho, s'ha de realitzar en primer lloc un anàlisi petrogràfic, per a obtenir el tipus de reactivitat que, en el seu cas, puguin presentar. Si d'aquest estudi es dedueix la possibilitat de reactivitat àlcali sílice o àlcali silicat, s'ha de realitzar l'assaig descrit a l'UNE 146.508 EX. Si el tipus de reactivitat potencial és àlcali carbonat, s'ha de realitzar l'assaig descrit a l'UNE 146.507 EX Part 2.

La corba granulomètrica de l'àrid fi, ha d'estar compresa dins del fus següent:

Material retintut acumulat, en % en pes, en els tamisos	
Límits	

RAM 2024, als SSTT Maresme-Vallès (III)
XMM-24519
INSTITUT LA VALL DE TENES

	4 mm	2 mm	1 mm	0,5 mm	0,25 mm	0,125 mm	0,063 mm
Superior	0	4	16	40	70	77	(1)
Inferior	15	38	60	82	94	100	100

(1) Aquest valor varia en funció del tipus i origen de l'àrid.

SORRA DE PEDRA GRANÍTICA PER A LA CONFECCIÓ DE FORMIGONS:

Contingut màxim de fins que passen pel tamís 0,063 mm (UNE-EN 933-1):

- Granulat gruixut:
 - Qualsevol tipus: $\leq 1,5\%$ en pes
- Granulat fi:
 - Granulat arrodonit: $\leq 6\%$ en pes
 - Granulat de matxuqueig no calcari per a obres sotmeses a exposició XS, XD, XA, XF o XM: $\leq 6\%$ en pes
 - Granulat de matxuqueig no calcari per a obres sotmeses a exposició X0 o XC i no sotmeses a cap classe d'exposició XA, XF o XM: $\leq 10\%$ en pes

Equivalent de sorra (EAV)(UNE-EN 933-8):

- Per a obres en ambients X0, XC: ≥ 70
- Resta de casos: ≥ 75

Absorció d'aigua (UNE-EN 1097-6): $\leq 5\%$

SORRA DE PEDRA CALCÀRIA PER A LA CONFECCIÓ DE FORMIGONS:

Contingut màxim de fins que passen pel tamís 0,063 mm (UNE-EN 933-1):

- Granulat gruixut:
 - Qualsevol tipus: $\leq 1,5\%$ en pes
- Granulat fi:
 - Granulat arrodonit: $\leq 6\%$ en pes
 - Granulat de matxuqueig calcari per a obres sotmeses a exposició XS, XD, XA, XF o XM: $\leq 10\%$ en pes
 - Granulat de matxuqueig calcari per a obres sotmeses a exposició X0 o XC i no sotmeses a cap classe d'exposició XA, XF o XM: $\leq 16\%$ en pes.

Valor blau de metilè(UNE 83130):

- Per a obres sotmeses a exposició X0 o XC: $\leq 0,6\%$ en pes
- Resta de casos: $\leq 0,3\%$ en pes

SORRA PER A LA CONFECCIÓ DE MORTERS:

La composició granulomètrica ha de quedar dintre dels límits següents:

Tamís UNE 7-050 mm	Percentatge en pes que passa pel tamís	Condicions
5,00	A	A = 100
2,50	B	60 $\leq$ B $\leq$ 100
1,25	C	30 $\leq$ C $\leq$ 100
0,63	D	15 $\leq$ D $\leq$ 70
0,32	E	5 $\leq$ E $\leq$ 50
0,16	F	0 $\leq$ F $\leq$ 30
0,08	G	0 $\leq$ G $\leq$ 15
Altres condi- cions		C - D $\leq$ 50 D - E $\leq$ 50 C - E $\leq$ 70

Mida dels grànuls: $\leq 1/3$ del gruix del junt

Contingut de matèries perjudicials: $\leq 2\%$

GRANULATS PROCEDENTS DE RECICLATGE DE RESIDUS DE LA CONSTRUCCIÓ I DEMOLICIONS:

El material ha de procedir d'una planta autoritzada legalment per al tractament de residus de la construcció.

El material no ha de ser susceptible de cap mena de meteorització o d'alteració física o química sota les condicions més desfavorables que presumiblement es puguin donar al lloc d'utilització.

No han de donar lloc, amb l'aigua, a dissolucions que puguin causar danys a estructures, capes de ferms, o contaminar el sòl o corrents d'aigua.

S'ha considerat que l'ús serà el reblert de rases amb canonades.

RAM 2024, als SSTT Maresme-Vallès (III)
XMM-24519
INSTITUT LA VALL DE TENES

Per a qualsevol utilització diferent d'aquesta, es requereix l'acceptació expressa de la direcció facultativa i la justificació mitjançant els assaigs que pertoquin que es compleixen les condicions requerides per a l'us al que es pretén destinar.

2.- CONDICIONS DE SUBMINISTRAMENT I EMMAGATZEMATGE

Subministrament i emmagatzematge: De manera que no s'alterin les seves condicions.

Cada remesa de sorra s'ha de descarregar en una zona ja preparada de sòl sec.

Les sorres de tipus diferents s'han d'emmagatzemar per separat.

Els àrids s'han d'emmagatzemar de tal manera que quedin protegits contra la contaminació, i evitant la seva possible segregació, sobretot durant el seu transport. Es recomana emmagatzemar-los sota cobert per evitar els canvis de temperatura del granulat, i en un terreny sec i net destinat a l'apilament dels àrids. Les sorres d'altres tipus s'han d'emmagatzemar per separat.

3.- UNITAT I CRITERIS D'AMIDAMENT

Unitat d'amidament: la indicada a la descripció de l'element

Criteri d'amidament: quantitat necessària subministrada a l'obra

4.- NORMATIVA DE COMPLIMENT OBLIGATORI

SORRA PER A LA CONFECCIÓ DE FORMIGONS:

Real Decreto 470/2021, de 29 de junio, por el que se aprueba el Código Estructural.

SORRA PER A LA CONFECCIÓ DE MORTERS:

Real Decreto 470/2021, de 29 de junio, por el que se aprueba el Código Estructural.

UNE-EN 12620:2003 Áridos para hormigón.

Documento Básico de Seguridad estructural Fábrica DB-SE-F, parte II del CTE, aprobado por el Real Decreto 314/2006.

GRANULATS PROCEDENTS DE RECICLATGE DE RESIDUS DE LA CONSTRUCCIÓ I DEMOLICIONS:

Decret Legislatiu 1/2009, de 21 de juliol, pel qual s'aprova el Text refós de la Llei reguladora dels residus.

SORRES PER A ALTRES USOS:

No hi ha normativa de compliment obligatori.

5.- CONDICIONS DE CONTROL DE RECEPCIÓ

CONDICIONS DE MARCATGE I CONTROL DE LA DOCUMENTACIÓ:

L'entrega de granulat a l'obra ha d'anar acompanyada d'un full de subministrament proporcionat pel subministrador, en el que hi han de constar com a mínim les següents dades:

- Identificació del subministrador
- Número del certificat de marcatge CE o indicació d'autoconsum
- Número de sèrie de la fulla de subministrament
- Nom de la cantera
- Data del lliurament
- Nom del peticionari
- Designació de l'àrid segons l'article 30.2 del CODI ESTRUCTURAL
- Quantitat de granulat subministrat
- Identificació del lloc de subministrament

El fabricant ha de proporcionar la informació relativa a la granulometria i a les toleràncies de l'àrid subministrat.

El subministrador ha de posar a disposició de la DF en el cas que aquesta ho sol·liciti, la documentació següent, que acredita el marcatge CE, segons el sistema d'avaluació de conformitat aplicable, d'acord amb el que disposa l'apartat 7.2.1 del CTE:

- Productes per a carreteres i altres treballs d'obres públiques i edificació de Funcio: Aplicacions que exigeixen requisits de seguretat molt estrictes*. * Requisits que han de ser definits per lleis, reglaments i normes administratives nacionals de cada estat membre,

- Productes per a edificació, fabricació de productes de formigó prefabricat, carreteres i altres treballs d'obres públiques de Funcio: Aplicacions que exigeixen requisits de seguretat molt estrictes*. * Requisits que han de ser definits per lleis, reglaments i normes administratives nacionals de cada estat membre:

- Sistema 2+: Declaració de Prestacions

- Productes per a edificació, fabricació de productes de formigó prefabricat, carreteres i altres treballs d'obres públiques de Funcio: Aplicacions que no exigeixen requisits de

RAM 2024, als SSTT Maresme-Vallès (III)
XMM-24519
INSTITUT LA VALL DE TENES

seguretat molt estrictes*. * Requisits que han de ser definits per lleis, reglaments i normes administratives nacionals de cada estat membre,

- Productes per a carreteres i altres treballs d'obres públiques i edificació de Funcio: Aplicacions que no exigeixen requisits de seguretat molt estrictes*. * Requisits que han de ser definits per lleis, reglaments i normes administratives nacionals de cada estat membre:

- Sistema 4: Declaració de Prestacions

El símbol de marcatge de conformitat CE s'ha d'estampar d'acord amb la Directiva 93/68CE i ha d'estar visible sobre el producte o sobre etiqueta, embalatge o documentació comercial i ha d'anar acompanyat de la següent informació:

- Número d'identificació de l'organisme de certificació
- Nom o marca d'identificació i direcció del fabricant
- Les dues últimes xifres de l'any d'impressió del marcatge
- Referència a la norma (UNE-EN 12620)
- Descripció del producte (nom genèric, material, ús previst)
- Designació del producte
- Informació de les característiques essencials aplicables

A la documentació del marcatge haurà d'indicar:

- Nom del laboratori que ha realitzat els assajos
- Data d'emissió del certificat
- Garantia de que el tractament estadístic és l'exigit en el marcatge
- Estudi de fins que justifiqui experimentalment el seu ús, en el cas que hi hagi àrids que no compleixen amb l'article 30.4.1 del CODI ESTRUCTURAL.

L'àrid reciclat ha d'incloure en la seva documentació:

- Naturalesa del material
- Planta productora de l'àrid i empresa transportista de la runa
- Presència d'impureses
- Detalls de la seva procedència
- Altre informació que resulti rellevant

En el cas que el material declari contingut reciclat, el fabricant ha de mostrar, si se li demana, la documentació que acrediti aquest contingut.

OPERACIONS DE CONTROL:

Els àrids han de disposar del marcatge CE, de tal manera que la comprovació de la seva idoneïtat per al seu ús es farà mitjançant un control documental del marcatge per tal de determinar el compliment de les especificacions del projecte i de l'article 30 del CODI ESTRUCTURAL.

En el cas d'àrids d'autoconsum, el Constructor o el Subministrador ha d'aportar un certificat d'assaig, de com a màxim tres mesos d'antiguitat, realitzat en un laboratori de control dels contemplats en l'article 17.2.2.1 del CODI ESTRUCTURAL, que verifiqui el compliment de les especificacions de l'àrid subministrat respecte l'article 30 del CODI ESTRUCTURAL.

La DF ha de poder valorar el nivell de garantia del distintiu, i en cas de no disposar de suficient informació, ha de poder determinar l'execució de comprovacions mitjançant assaigs.

La DF, a més, ha de valorar si realitzar una inspecció a la planta de fabricació, a poder ser, abans del subministra de l'àrid, per comprovar la idoneïtat per a la seva fabricació. En cas necessari, la DF ha de poder realitzar els assaigs següents per a verificar la conformitat de les especificacions:

- Matèria orgànica (UNE-EN 1744-1).
- Terrossos d'argila (UNE 7133).
- Material retintut pel garbell 0.063 UNE (UNE EN 933-2) i que sura en un líquid de pes específic 2 (UNE EN 1744-1).
- Compostos de sofre (S03)- respecte al granulat sec (UNE-EN 1744-1).
- Sulfats solubles en àcid (UNE-EN 1744-1).
- Contingut d'Ió CL- (UNE-EN 1744-1).
- Assaig petrogràfic
- Reactivitat potencial amb els àlcalis del ciment (UNE 146-507 i UNE 146-508).
- Equivalent de sorra (UNE-EN 933-8).
- Absorció d'aigua (UNE-EN 1097-6).
- Assaig d'identificació per raigs X.
- Pèrdua de pes amb sulfat magnèsic (UNE-EN 1367-2)
- Assaig granulomètric (UNE-EN 933-2)
- Coeficient de friabilitat (UNE 83115)

Un cop s'hagi realitzat l'apilament, s'ha de realitzar una inspecció visual, i si es considera necessari, s'han de prendre mostres per realitzar els assaigs corresponents.

S'ha de poder acceptar la sorra que no compleixi amb els requisits sempre i quan mitjançant rentat, cribatge o mescla, assoleixi les condicions exigides.

RAM 2024, als SSTT Maresme-Vallès (III)
XMM-24519
INSTITUT LA VALL DE TENES

CRITERIS DE PRESA DE MOSTRES:

Els controls s'han de realitzar segons les instruccions de la DF i el CODI ESTRUCTURAL.

INTERPRETACIÓ DE RESULTATS I ACTUACIONS EN CAS D'INCOMPLIMENT:

No s'ha d'acceptar la sorra que no compleixi totes les especificacions indicades al plec de condicions. Si la granulometria no s'ajusta a la utilitzada per a l'establiment de les dosificacions aprovades, s'hauran de projectar i aprovar noves fórmules de treball.

No s'han d'utilitzar àrids fins els quals l'equivalent de sorra sigui inferior a:

- 70, en obres sotmeses a les classes X0 o XC
- 75, en la resta de casos

En cas que les sorres procedents del matxuqueig de roques calcàries o de roques dolomítiques que no compleixin l'especificació de l'equivalent de sorra, s'han de poder acceptar si l'assaig del blau de metilè (UNE-EN 933-9) compleix el següent:

- Per a obres amb classe general d'exposició classe X0 o XC: $\leq 0,6\%$ en pes
- Resta de casos: $\leq 0,3\%$ en pes

Si el valor del blau de metilè fos superior als valors anteriors, i es presentin dubtes de la presència d'argila en els fins, s'ha de poder realitzar un assaig de rajos X per a la seva detecció i identificació: s'ha de poder utilitzar l'àrid fi si les argiles són del tipus caolinita o illita, i si les propietats del formigó amb aquest àrid són les mateixes que les d'un que tingui els mateixos components però sense els fins.

S'han de poder utilitzar sorres rodades, o procedents de roques matxucades, o escòries siderúrgiques adequades, en la fabricació de formigó d'ús no estructural.

B032 - SAULONS

0.- ELEMENTS QUE CONTEMPLA EL PLEC

B0321000.

1.- DEFINICIÓ I CARACTERÍSTIQUES DELS ELEMENTS

Sorra procedent de roca granítica meteoritzada, obtinguda per excavació.

CARACTERÍSTIQUES GENERALS:

El tipus de material utilitzat ha de ser l'indicat a la DT o en el seu defecte el que determini la DF.

Els materials no han de ser susceptibles a meteorització o alteració física o química. Han de poder barrejar-se amb aigua sense donar lloc a dissolucions perjudicials per a l'estructura, per altres capes de ferm, o que puguin contaminar.

Durant l'extracció s'ha de retirar la capa vegetal. No ha de tenir argiles, margues o d'altres matèries estranyes.

La fracció que passa pel tamís 0,08 (UNE 7050) ha de ser inferior a 2/3, en pes, de la que passa pel tamís 0,40 (UNE 7050).

La composició granulomètrica ha de ser l'adequada al seu ús i ha de ser la que es defineix a la partida d'obra en què intervingui o, si no hi consta, la que estableixi explícitament la DF.

A la vegada, els grànuls han de tenir forma arrodonida o polièdrica, i han de ser nets, resistents i de granulometria uniforme.

Coefficient de desgast "Los Angeles" (NLT-149): < 50

Índex CBR (NLT-111): > 20

Contingut de matèria orgànica: Nul

Mida del granulat:

- Sauló garbellat: ≤ 50 mm
- Sauló no garbellat: $\leq 1/2$ gruix de la tongada

2.- CONDICIONS DE SUBMINISTRAMENT I EMMAGATZEMATGE

Subministrament i emmagatzematge: De manera que no s'alterin les seves condicions.

3.- UNITAT I CRITERIS D'AMIDAMENT

Unitat d'amidament: la indicada a la descripció de l'element

Criteri d'amidament: quantitat necessària subministrada a l'obra

RAM 2024, als SSTT Maresme-Vallès (III)
XMM-24519
INSTITUT LA VALL DE TENES

4.- NORMATIVA DE COMPLIMENT OBLIGATORI

No hi ha normativa de compliment obligatori.

5.- CONDICIONS DE CONTROL DE RECEPCIÓ

OPERACIONS DE CONTROL:

Les tasques de control a realitzar són les següents:

Abans de començar l'obra, quan hagi canvi de procedència del material, o amb la freqüència indicada durant la seva execució, es realitzaran els següents assaigs d'identificació del material:

- Per a cada 1000 m3 o fracció diària i sobre 2 mostres:
 - Assaig granulomètric (UNE EN 933-1),
 - Assaig d'equivalent de sorra (UNE EN 933-8)
 - I en el seu cas, assaig de blau de metilè (UNE EN 933-9)
- Per a cada 5000 m3, o 1 cop a la setmana si el volum executat és menor:
 - Determinació dels límits d'Atterberg (UNE 103103 i UNE 103104)
 - Assaig Próctor Modificat (UNE 103501)
 - Humitat natural (UNE EN 1097-5)
- Per a cada 20000 m3 o 1 cop al mes si el volum executat és menor:
 - Coeficient de desgast de "Los Angeles" (UNE-EN 1097-2)
 - Assaig CBR (UNE 103502), cada 4500 m3 o cada setmana si el volum executat és menor.

El Director de les obres podrà reduir a la meitat la freqüència dels assaigs si considera que els materials són suficientment homogenis, o si en el control de recepció de la unitat acabada s'han aprovat 10 lots consecutius.

CRITERIS DE PRESA DE MOSTRES:

S'han de seguir les instruccions de la DF i els criteris de les normes de procediment indicades en cada assaig.

INTERPRETACIÓ DE RESULTATS I ACTUACIONS EN CAS D'INCOMPLIMENT:

Els resultats dels assaigs d'identificació han de complir estrictament les especificacions indicades, en cas contrari, no s'autoritzarà l'ús del material corresponent.

B035 - PALETS DE RIERA

0.- ELEMENTS QUE CONTEMPLA EL PLEC

B0351000.

1.- DEFINICIÓ I CARACTERÍSTIQUES DELS ELEMENTS

Palet de riera procedent de roques dures i sense porus.

El seu origen pot ser:

- Granulats naturals, procedents d'un jaciment natural.
- Palet de riera procedent de roques dures i sense porus.

Els granulats naturals poden ser:

- De pedra granítica
- De pedra calcària

CARACTERÍSTIQUES GENERALS:

El granulat ha de tenir forma arrodonida, i ha de ser net, resistent i de granulometria uniforme; no ha de tenir pols, brutícia, argila, margues o altres matèries estranyes. No s'han de descompondre per l'acció dels agents climatològics. La seva mida ha d'estar compresa entre 16 i 32 mm i ha de formar una capa d'un gruix igual a 5 cm com a mínim. S'ha d'establir el llast de grava adequat en cada part de la coberta en funció de les diferents zones d'exposició en la mateixa.

La composició granulomètrica ha de ser l'adequada al seu ús i ha de ser la que es defineix a la partida d'obra en què intervingui o, si no hi consta, la que estableixi explícitament la DF.

2.- CONDICIONS DE SUBMINISTRAMENT I EMMAGATZEMATGE

RAM 2024, als SSTT Maresme-Vallès (III)
 XMM-24519
 INSTITUT LA VALL DE TENES

Subministrament i emmagatzematge: De manera que no s'alterin les seves condicions.

3.- UNITAT I CRITERIS D'AMIDAMENT

Unitat d'amidament: la indicada a la descripció de l'element
 Criteri d'amidament: quantitat necessària subministrada a l'obra

4.- NORMATIVA DE COMPLIMENT OBLIGATORI

No hi ha normativa de compliment obligatori.

5.- CONDICIONS DE CONTROL DE RECEPCIÓ

OPERACIONS DE CONTROL:

Les tasques de control a realitzar són les següents:

- Control de l'origen del material: recepció del informe del jaciment.
- Abans de començar l'obra, o quan hagi canvi de procedència del material, es realitzaran els següents assaigs d'identificació del material, amb una freqüència d'1 cada 10 m3:
 - Assaig granulomètric (UNE-EN 933-1)
 - Coeficient de neteja (UNE-EN 13043).

CRITERIS DE PRESA DE MOSTRES:

S'han de seguir les instruccions de la DF i els criteris de les normes de procediment indicades en cada assaig.

INTERPRETACIÓ DE RESULTATS I ACTUACIONS EN CAS D'INCOMPLIMENT:

Els resultats dels assaigs d'identificació han de complir estrictament les especificacions indicades, en cas contrari, no s'autoritzarà l'ús del material corresponent.

B05 - AGLOMERANTS I CONGLOMERANTS

B051 - CEMENTS

0.- ELEMENTS QUE CONTEMPLA EL PLEC

B0512401.

1.- DEFINICIÓ I CARACTERÍSTIQUES DELS ELEMENTS

Conglomerant hidràulic format per diferents materials inorgànics finament dividits que, amassats amb aigua, formen una pasta que, mitjançant un procés d'hidratació, endureix i un cop endurit conserva la seva resistència i estabilitat fins i tot sota l'aigua.

S'han considerat els ciments regulats per la norma RC-08 amb les característiques següents:

- Ciments comuns (CEM)
- Ciments d'aluminat de calci (CAC)
- Ciments blancs (BL)
- Ciments resistents a l'aigua de mar (MR)

CARACTERÍSTIQUES GENERALS:

En el cas de que el material s'utilitzi en obra pública, l'acord de Govern de la Generalitat de Catalunya de 9 de juny de 1998, exigeix que els materials siguin de qualitat certificada o puguin acreditar un nivell de qualitat equivalent, segons les normes aplicables als estats membres de la Unió Europea o de l'Associació Europea de Lliure Canvi.

També en aquest cas, es procurarà que els esmentats materials disposin de l'etiqueta ecològica europea, regulada en el Reglament 880/1992/CEE o bé altres distintius de la Comunitat Europea. Ha de ser un material granular molt fi i estadísticament homogeni en la seva composició.

El ciment ha de ser capaç, si es dosifica i barreja adequadament amb aigua i granulats, de produir un morter o un formigó que conservi la seva treballabilitat en un temps prou llarg i assolir, al final de períodes definits, els nivells especificats de resistència i mantenir estabilitat de volum a llarg termini.

No ha de tenir grumolls ni principis d'aglomeració.

En activitats manuals en les que hi hagi risc de contacte amb la pell i d'acord amb l'establert a l'Ordre Presidencial 1954/2004 de 22 de juny, no s'han d'utilitzar o comercialitzar ciments amb un contingut de crom (VI) superior a dos parts per milió del pes sec del ciment.

RAM 2024, als SSTT Maresme-Vallès (III)
 XMM-24519
 INSTITUT LA VALL DE TENES

CIMENTS COMUNS (CEM):

Estaran subjectes al marcatge CE de conformitat amb el que disposen els Reials Decrets 1328/1995 de 28 de juliol i 256/2016 de 10 de juny.

Els components han de complir els requisits especificats en el capítol 5 de la norma UNE-EN 197-1.

Tipus de ciments:

- Ciment Pòrtland: CEM I
- Ciment Pòrtland amb addicions: CEM II
- Ciment Pòrtland amb escòries de forn alt: CEM III
- Ciment putzolànic: CEM IV
- Ciment compost: CEM V

Alguns d'aquests tipus es divideixen en subtipus, segons el contingut de l'addició o barreja d'addicions presents en el ciment. Segons aquest contingut creixent els subtipus poden ser A, B o C.

Addicions del clinker pòrtland (K):

- Escòria de forn alt: S
- Fum de sílice: D
- Putzolana natural: P
- Putzolana natural calcinada: Q
- Cendra volant Sicília: V
- Cendra volant calcària: W
- Esquist calcinat: T
- Filler calcari L: L
- Filler calcari LL: LL

Relació entre denominació i designació dels ciments comuns segons el tipus, subtipus i addicions:

Denominació	Designació
Ciment pòrtland	CEM I
Ciment pòrtland amb escòria	CEM II/A-S CEM II/B-S
Ciment pòrtland amb fum de sílice	CEM II/A-D
Ciment pòrtland amb Putzolana	CEM II/A-P CEM II/B-P CEM II/A-Q CEM II/B-Q
Ciment pòrtland amb cendres volants	CEM II/A-V CEM II/B-V CEM II/A-W CEM II/B-W
Ciment pòrtland amb esquist calcinat	CEM II/A-T CEM II/B-T
Ciment pòrtland amb filler calcari	CEM II/A-L CEM II/B-L CEM II/A-LL CEM II/B-LL
Ciment pòrtland mixt	CEM II/A-M CEM II/B-M
Ciment amb escòries de forn alt	CEM III/A CEM III/B CEM III/C
Ciment putzolànic	CEM IV/A CEM IV/B

RAM 2024, als SSTT Maresme-Vallès (III)
XMM-24519
INSTITUT LA VALL DE TENES

Ciment compost	CEM V/A CEM V/B

En ciments pòrtland mixtos CEM II/A-M i CEM II/B-M, en ciments putzolànics CEM IV/A i CEM IV/B i en ciments compostos CEM V/A i CEM V/B els components principals a més del clinker han de ser declarats a la designació del ciment.

La composició dels diferents ciments comuns ha de ser l'especificada al capítol 6 de la norma UNE-EN 197-1.

Els ciments comuns han de complir les exigències mecàniques, físiques, químiques i de durabilitat especificades al capítol 7 de la norma UNE-EN 197-1.

CIMENTS D'ALUMINAT DE CALÇ (CAC):
Ciment obtingut per una mescla de materials aluminosos i calcàris.
Estaran subjectes al marcatge CE de conformitat amb el que disposa el Reial Decret 256/2016, de 10 de juny.
Han de complir les exigències mecàniques, físiques i químiques especificades a UNE-EN 14647.

CIMENTS BLANCS (BL):
Han d'estar subjectes al Reial Decret 1313/1988 i seran aquells definits a la norma UNE 80305 i homòlegs de les normes UNE-EN 197-1 (ciments comuns) i UNE-EN 413-1 (ciments de ram de paleta) que compleixin amb l'especificació de blancor.
Índex de blancor (UNE 80117): ≥ 85
D'acord amb el Real Decret 1313/1988 de 28 d'octubre i L'Ordre Ministerial de 17 de gener de 1989, han de portar el Certificat de Conformitat amb Requisits Reglamentaris (CCRR).
La composició, així com les prescripcions mecàniques, físiques, químiques i de durabilitat que han de complir els ciments comuns blancs són les mateixes que les especificades per als ciments comuns a la norma UNE-EN 197-1.
La composició, així com les prescripcions mecàniques, físiques i químiques que ha de complir el ciment blanc de ram de paleta (BL 22,5 X) són les mateixes que les especificades per al ciment homòleg a la norma UNE-EN 413-1.

CIMENTS RESISTENTS A L'AIGUA DE MAR (MR):
D'acord amb el Real Decret 1313/1988 de 28 d'octubre i L'Ordre Ministerial de 17 de gener de 1989, han de portar el Certificat de Conformitat amb Requisits Reglamentaris (CCRR).
Relació entre denominació i designació dels ciments resistents a l'aigua de mar segons el tipus, subtipus i addicions:

Denominació	Designació
Ciment pòrtland	I
Ciment pòrtland amb escòria	II/A-S II/B-S
Ciment pòrtland amb fum de sílice	II/A-D
Ciment pòrtland amb Putzolana	II/A-P II/B-P
Ciment pòrtland amb cendres volants	II/A-V II/B-V
Ciment amb escòries de forn alt	III/A III/B III/C
Ciment putzolànic	IV/A IV/B
Ciment compost	CEM V/A

Les especificacions generals en quan a composició i a exigències mecàniques, físiques, químiques i de durabilitat que han de complir són les corresponents als ciments comuns homòlegs de la norma UNE-EN 197-1.
Han de complir els requisits addicionals especificats al capítol 7.2 de la norma UNE 80303-2.

2.- CONDICIONS DE SUBMINISTRAMENT I EMMAGATZEMATGE

RAM 2024, als SSTT Maresme-Vallès (III)
 XMM-24519
 INSTITUT LA VALL DE TENES

Subministrament: de manera que no s'alterin les seves característiques.

Si el ciment es subministra a granel s'ha d'emmagatzemar en sitges.

Si el ciment es subministra en sacs, s'han d'emmagatzemar en un lloc sec, ventilat, protegit de la intempèrie i sense contacte directe amb la terra, de manera que no s'alterin les seves condicions.

Temps màxim d'emmagatzematge dels ciments:

- Classes 22,5 i 32,5: 3 mesos
- Classes 42,5 : 2 mesos
- Classes 52,5 : 1 mes

3.- UNITAT I CRITERIS D'AMIDAMENT

Unitat d'amidament: la indicada a la descripció de l'element

Criteri d'amidament: quantitat necessària subministrada a l'obra

4.- NORMATIVA DE COMPLIMENT OBLIGATORI

Real Decreto 1313/1988, de 28 de octubre, por el se declara obligatoria la homologación de los cementos para la fabricación de hormigones y morteros para todo tipo de obras y productos prefabricados.

Orden de 17 de enero de 1989 por la que se establece la certificación de conformidad a normas como alternativa de la homologación de los cementos para la fabricación de hormigones y morteros para todo tipo de obras y productos prefabricados.

Real Decreto 1328/1995, de 28 de julio, por el que se modifica, en aplicación de la Directiva 93/68/CEE, las disposiciones para la libre circulación de productos de construcción, aprobadas por el Real Decreto 1630/1992, de 29 de diciembre.

Real Decreto 256/2016, de 10 de junio, por el que se aprueba la Instrucción para la recepción de cementos (RC-16).

UNE-EN 197-1:2000 Cemento. Parte 1: Composición, especificaciones y criterios de conformidad de los cementos comunes.

UNE-EN 14647:2006 Cemento de aluminato de calcio. Composición, especificaciones y criterios de conformidad.

UNE 80305:2001 Cementos blancos.

UNE 80303-2:2001 Cementos con características adicionales. Parte 2: Cementos resistentes al agua de mar.

5.- CONDICIONS DE CONTROL DE RECEPCIÓ

CONDICIONS DE MARCATGE I CONTROL DE LA DOCUMENTACIÓ EN CEMENTS COMUNS (CEM) I CEMENTS DE CALÇ (CAC):

El subministrador ha de posar a disposició de la DF en el cas que aquesta ho sol·liciti, la documentació següent, que acredita el marcatge CE, segons el sistema d'avaluació de conformitat aplicable, d'acord amb el que disposa l'apartat 7.2.1 del CTE:

- Productes per a preparació de formigó, morter, beurades i altres mescles per a construcció i per a la fabricació de productes de construcció,
- Productes per a elaboració de formigó, morter, pasta i altres mescles per a construcció i per a la fabricació de productes de construcció:
- Sistema 1+: Declaració de Prestacions

El símbol normalitzat del marcatge CE ha d'anar acompanyat de la següent informació com a mínim:

- el número identificador del organisme certificador que ha intervingut en el control de producció
- nom o marca distintiva d'identificació i adreça enregistrada del fabricant
- número del certificat CE de conformitat
- les dues últimes xifres de l'any en que el fabricant va posar el marcatge CE
- indicacions que permetin identificar el producte així com les seves característiques i prestacions declarades atenent a les seves especificacions tècniques
- referència a la norma harmonitzada corresponent
- designació normalitzada del ciment indicant el tipus, subtipus (segons els components principals) i classe resistent
- en el seu cas, informació addicional referent al contingut de clorurs, al límit superior de pèrdua per calcinació de cendra volant i/o additiu emprat

Sobre el mateix embalatge, el marcatge CE es pot simplificar, i inclourà com a mínim:

RAM 2024, als SSTT Maresme-Vallès (III)
XMM-24519
INSTITUT LA VALL DE TENES

- el símbol normalitzat del marcatge CE
- en el seu cas, el número del certificat CE de conformitat
- nom o marca distintiva d'identificació i adreça enregistrada del fabricant
- els dos últims dígits de l'any en que el fabricant va posar el marcatge
- referència al número de la norma harmonitzada corresponent

En aquest cas, la informació complerta del marcatge o etiquetat CE haurà d'apareixer també a l'albarà o documentació que acompanya al lliurament.

A l'albarà hi han de figurar les dades següents:

- número de referència de la comanda
- nom i adreça del comprador i punt de destí del ciment
- identificació del fabricant i de l'empresa de subministrament
- designació normalitzada del ciment subministrat conforme a la instrucció RC-08
- quantitat que es subministra
- en el seu cas, referència a los dades de l'etiquetat corresponent al marcatge CE
- data de subministrament
- identificació del vehicle que el transporta

CONDICIONS DE MARCATGE I CONTROL DE LA DOCUMENTACIÓ EN CEMENTS BLANCS (BL) I CEMENTS RESISTENTS A L'AIGUA DE MAR (MR):

A l'albarà hi han de figurar les dades següents:

- número de referència de la comanda
- nom i adreça del comprador i punt de destí dels ciment
- identificació del fabricant i de l'adreça de subministrament
- designació normalitzada del ciment subministrat segons el Reial Decret 256/2016, de 10 de juny
- contrasenya del Certificat de Conformitat amb els Requisits Reglamentaris
- quantitat que es subministra
- identificació del vehicle que transporta el ciment
- en el seu cas, l'etiquetatge corresponent al marcatge CE
- En el cas de ciments envasats, aquests han de mostrar als seus envasos la següent informació:
 - nom o marca identificativa i adreça complerta del fabricant i de la fàbrica
 - designació normalitzada del ciment subministrat conforme la present instrucció
 - contrasenya del Certificat de Conformitat amb els Requisits Reglamentaris
 - dates de fabricació i d'envasat (indicant setmana i any)
 - condicions específiques aplicables a la manipulació i utilització del producte

El fabricant ha de facilitar, si li demanen, les dades següents:

- Inici i final d'adormiment
- Si s'han incorporat additius, informació detallada de tots ells i dels seus efectes

OPERACIONS DE CONTROL:

La recepció del ciment haurà d'incloure al menys, dues fases obligatòries:

- Una primera fase de comprovació de la documentació
- Una segona fase d'inspecció visual del subministrament

Es pot donar una tercera fase, si el responsable de recepció ho considera oportú, de comprovació del tipus i classe de ciment i de les característiques físiques químiques i mecàniques mitjançant la realització d'assaigs d'identificació i, si es el cas, d'assaigs complementaris.

Per a la primera fase, al iniciar el subministrament el Responsable de recepció ha de comprovar que la documentació es la requerida. Aquesta documentació estarà compresa per:

- Albarà o full de subministrament.
- Etiquetatge
- Documents de conformitat, com pot ser el marcatge CE o bé la Certificació de Conformitat del Reial Decret 1313/1988
- Pel cas dels ciments no subjectes al marcatge CE, el certificat de garantia del fabricant signat.
- Si els ciments disposen de distintius de qualitat, caldrà també la documentació precisa de reconeixements del distintiu.

En la segona fase, un cop superada la fase de control documental, cal sotmetre el ciment a una inspecció visual per comprovar que no ha patit alteracions o barreges indesitjades.

La tercera fase s'activarà quan es puguí preveure possibles defectes o en el cas que el Responsable així ho estableixi per haver donat resultats no conformes en les fases anteriors o per haver detectat defectes en l'ús de ciments d'anteriors remeses.

En aquest supòsit es duran terme, abans de començar l'obra i cada 200 t de ciment de la mateixa designació i procedència durant l'execució, assaigs d'acord amb l'establer en els Annexes 5 i 6 de la RC-08.

RAM 2024, als SSTT Maresme-Vallès (III)
XMM-24519
INSTITUT LA VALL DE TENES

CRITERIS DE PRESA DE MOSTRES:

Les mostres es prendran segons l'indicat en la RC-08. Per a cada lot de control sotmès a assaig s'extrauran tres mostres, una per tal de realitzar els assaigs de comprovació de la composició, l'altra per als assaigs físics, mecànics i químics i l'altra per a ser conservada preventivament.

INTERPRETACIÓ DE RESULTATS I ACTUACIONS EN CAS D'INCOMPLIMENT:

A efectes de la fase primera, no s'aprovarà l'ús de ciments els quals el etiquetatge i la documentació no es correspongui amb el ciment sol·licitat, quan la documentació no estigui completa i quan no es reuneixin tots els requisits establerts.

A efectes de la segona fase, no s'aprovarà l'ús de ciments que presentin símptomes de meteorització rellevant, que contingui cossos estranys i que no resulti homogènia en el seu aspecte o color.

A efectes de la tercera fase, no s'aprovarà l'ús de ciments que no compleixin els criteris establerts en l'apartat A5.5 de la RC-08.

Quan no es compleixi alguna de les prescripcions del ciment assajat, es repetiran els assaigs per duplicat, sobre dues mostres obtingudes de l'aplec existent a obra. S'acceptarà el lot únicament si els resultats obtinguts en les dues mostres són satisfactoris.

B052 - GUIXOS

0.- ELEMENTS QUE CONTEMPLA EL PLEC

B0521100, B0521200.

1.- DEFINICIÓ I CARACTERÍSTIQUES DELS ELEMENTS

Productes en pols preparats bàsicament amb pedra de guix, i eventualment addicions per a modificar les característiques d'adormiment, resistència, adherència, retenció d'aigua, densitat o altres.

S'han contemplat els tipus de guixos següents:

- Conglomerants a base de guix
- Guix per a la construcció en general
- Guix per a aplicacions especials de construcció
- Guix per a agafar perfils i plaques de guix laminat

CARACTERÍSTIQUES GENERALS:

Ha d'estar homologat d'acord amb el RD 1312/1986 o disposar d'una certificació de conformitat a normes segons l'ordre 14/01/1991.

En el cas de que el material s'utilitzi en obra pública, l'acord de Govern de la Generalitat de Catalunya de 9 de juny de 1998, exigeix que els materials siguin de qualitat certificada o puguin acreditar un nivell de qualitat equivalent, segons les normes aplicables als estats membres de la Unió Europea o de l'Associació Europea de Lliure Canvi.

També en aquest cas, es procurarà que els esmentats materials disposin de l'etiqueta ecològica europea, regulada en el Reglament 880/1992/CEE o bé altres distintius de la Comunitat Europea. S'ha de poder utilitzar directament, pastant-los amb aigua.

No ha de tenir grumolls ni principis d'aglomeració.

GUIXOS DE CONSTRUCCIÓ I CONGLOMERANTS A BASE DE GUIX PER A CONSTRUCCIÓ:

Resistència mecànica a flexió (UNE-EN 13279-1):

- Guix de construcció d'aplicació manual de designació B1: $\Rightarrow 1,0 \text{ N/mm}^2$
- Guix de construcció de projecció mecànica de designació B1: $\Rightarrow 1,0 \text{ N/mm}^2$
- Guix especial per a la construcció de designació C6: $> 1 \text{ N/mm}^2$

Resistència mecànica a compressió (UNE-EN 13179-1):

- Guix de construcció d'aplicació manual de designació B1: $> 2,0 \text{ N/mm}^2$
- Guix de construcció de projecció mecànica de designació B1: $> 2,0 \text{ N/mm}^2$
- Guix especial per a la construcció de designació C6: $> 2 \text{ N/mm}^2$

Temps d'inici d'adormiment:

- Guix de designació B1 d'aplicació manual: $> 20 \text{ minuts}$
- Guix de designació B1 de projecció mecànica: $> 50 \text{ minuts}$
- Guix de designació C6: $> 20 \text{ minuts}$

Els guixos de construcció i els conglomerants a base de guix per a la construcció s'han de designar de la següent manera:

- El tipus de guix o de conglomerant de guix segons la designació de la norma UNE-EN 13279-1

RAM 2024, als SSTT Maresme-Vallès (III)
XMM-24519
INSTITUT LA VALL DE TENES

- Referència a la norma EN 13279-1
- Identificació segons la norma UNE-EN 13279-1
- Resistència a compressió

ADHESIUS A BASE DE GUIX PER A PLAQUES DE GUIX LAMINAT I TRANSFORMATS DE PLAQUES DE GUIX LAMINAT:

Els adhesius a base de guix per a la fixació de les plaques de guix laminat o els transformats de plaques de guix laminat s'han de designar de la següent manera:

- Mitjançant l'expressió "adhesivo a base de yeso para transformados de placas de yeso laminado con aislamiento térmico/acústico o placas de yeso laminado"
- Referència a la norma EN 14496

Els adhesius a base de guix per a la fixació de les plaques de guix laminat o els transformats de plaques de guix laminat han d'anar marcats de manera clara e indeleble, ja sigui sobre la pròpia placa, o bé sobre l'embalatge, l'albarà o el certificat subministrat amb el producte amb les següents indicacions:

- Referència a la norma europea EN 14496
- Nom, marca comercial o altres mitjans d'identificació del fabricant
- Data de fabricació i/o data de caducitat
- Identificació del producte segons el sistema de designació esmentat anteriorment
- Ha de portar, en lloc visible, el marcatge CE de conformitat amb el que disposa el Reial Decret 1328/1995, de 28 de juliol

2.- CONDICIONS DE SUBMINISTRAMENT I EMMAGATZEMATGE

Subministrament: en sacs, de manera que no s'alterin les seves característiques.

Emmagatzematge: En lloc sec, protegit de la intempèrie i sense contacte directe amb el terra, de manera que no s'alterin les seves condicions.

3.- UNITAT I CRITERIS D'AMIDAMENT

Unitat d'amidament: la indicada a la descripció de l'element

Criteri d'amidament: quantitat necessària subministrada a l'obra

4.- NORMATIVA DE COMPLIMENT OBLIGATORI

GUIXOS DE CONSTRUCCIÓ I CONGLOMERANTS A BASE DE GUIX PER A CONSTRUCCIÓ:

UNE-EN 13279-1:2006 Yesos de construcción y conglomerantes a base de yeso para la construcción. Parte 1: Definiciones y especificaciones.

UNE-EN 13279-2:2006 Yesos de construcción y conglomerantes a base de yeso para la construcción. Parte 2: Métodos de ensayo.

ADHESIUS A BASE DE GUIX PER A PLAQUES DE GUIX LAMINAT I TRANSFORMATS DE PLAQUES DE GUIX LAMINAT:

UNE-EN 14496:2006 Adhesivos a base de yeso para transformados de placa de yeso laminado con aislante térmico/acústico y placas de yeso laminado. Definiciones, especificaciones y métodos de ensayo.

5.- CONDICIONS DE CONTROL DE RECEPCIÓ

CONDICIONS DE MARCATGE I CONTROL DE LA DOCUMENTACIÓ DEL GUIX DE CONSTRUCCIÓ:

El subministrador ha de posar a disposició de la DF en el cas que aquesta ho sol·liciti, la documentació següent, que acredita el marcatge CE, segons el sistema d'avaluació de conformitat aplicable, d'acord amb el que disposa l'apartat 7.2.1 del CTE:

- Productes per a parets, envans, sostres o revestiments per a la protecció contra el foc d'elements estructurals i/o per a compartimentació davant del foc en edificis,
- Productes per a parets, envans, sostres o revestiments per a qualsevol ús excepte per a la protecció contra el foc d'elements estructurals i/o per a compartimentació davant del foc en edificis de Prestació o Característica: Tots:

- Sistema 4: Declaració de Prestacions

- Productes per a parets, envans, sostres o revestiments per a la protecció contra el foc d'elements estructurals i/o per a compartimentació davant del foc en edificis de Prestació o Característica: Reacció al foc:

- Sistema 3: Declaració de Prestacions

El símbol normalitzat del marcatge CE (segons la directiva 93/68/CE) s'ha d'estampar sobre l'embalatge de manera visible (o si no és possible, sobre o la documentació comercial que acompanya al producte) i ha d'anar acompanyat de la següent informació com a mínim:

RAM 2024, als SSTT Maresme-Vallès (III)
XMM-24519
INSTITUT LA VALL DE TENES

-
- Nom, logotip o adreça declarada del fabricant
 - Les dues últimes xifres de l'any de la impressió del marcatge
 - Referència a la norma europea EN 13279
 - Descripció del producte: nom genèric, tipus, quantitat i ús previst
 - Informació sobre les característiques essencials que han de declarar-se de la següent manera:
 - Valors declarats, i quan procedeixi, nivell o classe
 - Reacció al foc
 - Aïllament directe al soroll aeri
 - Resistència tèrmica
 - Característiques a les que s'aplica l'opció "Prestació No Determinada" (PND)
 - Com alternativa la designació normalitzada

CONDICIONS DE MARCATGE I CONTROL DE LA DOCUMENTACIÓ DEL GUIX PER A AGAFAR PLAQUES DE GUIX LAMINAT:

El subministrador ha de posar a disposició de la DF en el cas que aquesta ho sol·liciti, la documentació següent, que acredita el marcatge CE, segons el sistema d'avaluació de conformitat aplicable, d'acord amb el que disposa l'apartat 7.2.1 del CTE:

- Productes per a usos subjectes a reglamentacions sobre reacció al foc de Prestació o Característica: Adherència,
- Productes per a usos subjectes a reglamentacions sobre reacció al foc de Prestació o Característica: Reacció al foc. Productes que compleixen la Decisió de la Comissió 2003/43/CE modificada,
- Productes per a usos no subjectes a reglamentacions sobre reacció al foc de Prestació o Característica: Adherència:
 - Sistema 4: Declaració de Prestacions
- Productes per a usos subjectes a reglamentacions sobre reacció al foc de Prestació o Característica: Reacció al foc:
 - Sistema 3: Declaració de Prestacions

El símbol normalitzat del marcatge CE (segons la directiva 93/68/CE) s'ha d'estampar sobre l'embalatge de manera visible (o si no és possible, sobre o la documentació comercial que acompanya al producte) i ha d'anar acompanyat de la següent informació com a mínim:

- Nom, logotip o adreça declarada del fabricant
- Les dues últimes xifres de l'any de la impressió del marcatge
- Referència a la norma europea EN 14496
- Descripció del producte: nom genèric, material, dimensions i ús previst
- Informació sobre les característiques essencials que han de declarar-se de la següent manera:
 - Valors declarats, i quan procedeixi, nivell o classe
 - Resistència a l'esforç tallant
 - Reacció al foc
 - Permeabilitat al vapor d'aigua
 - Resistència a flexió
 - Altres valors que depenen del sistema i que ha de declarar el fabricant en la seva documentació sobre l'ús previst
 - Prestació No determinada (PND) per a aquelles característiques en les que sigui aplicable
 - Com alternativa la designació normalitzada

OPERACIONS DE CONTROL DEL GUIX DE CONSTRUCCIÓ:

Inspecció visual de les condicions de subministrament.

Abans de començar l'obra o si varia el subministrament es demanaran al contractista els certificats del fabricant que garanteixin el compliment del plec de condicions tècniques, incloent els resultats dels assaigs següents, realitzats per un laboratori acreditat:

- Aigua combinada: (UNE 102032)
- Sofre en % d'ions SO₃: (UNE 102032)
- Contingut de sulfats de calci (UNE 102037)
- Exponent d'hidrogen pH (UNE 102032)
- Finor de molta: (UNE-EN 13279-2)
- Resistència a flexotracció: (UNE-EN 13279-2)
- Temps d'adormiment: (UNE-EN 13279-2)
- Índex de puresa: (UNE 102032)

En cas de no presentar aquests resultats, o que la DF tingui dubtes de la seva representativitat, es realitzaran aquests assaigs sobre el material rebut.

En cas de que el material disposi de la Marca AENOR, marcatge CE o altre legalment reconeguda a un país de l'UE, es pot prescindir de la presentació dels assaigs de control de recepció.

CRITERIS DE PRESA DE MOSTRA DEL GUIX DE CONSTRUCCIÓ:

RAM 2024, als SSTT Maresme-Vallès (III)
 XMM-24519
 INSTITUT LA VALL DE TENES

La presa de mostra i els assajos han de realitzar-se segons lo establert en el capítol 3 de la norma europea UNE-EN 13279-2.

INTERPRETACIÓ DELS RESULTATS I ACTUACIONS EN CAS D'INCOMPLIMENT DEL GUIX DE CONSTRUCCIÓ:

No es podran utilitzar a l'obra guixos sense el corresponent marcatge CE i el certificat de garantia del fabricant, d'acord a els assajos de tipus inicial i el control de producció realitzat a fabrica segons la norma UNE-EN 13279-1.

Quan no es compleixi alguna de les prescripcions de qualitat del guix assajat, es repetiran els assaigs per duplicat, sobre dues mostres tretes de l'aplec existent a l'obra. Si un qualsevol dels resultats no és satisfactori, es rebutjarà tot l'aplec i es faran tots els assaigs esmentats a les següents cinc partides que arribin a l'obra.

B053 - CALÇS

0.- ELEMENTS QUE CONTEMPLA EL PLEC

B0532310.

1.- DEFINICIÓ I CARACTERÍSTIQUES DELS ELEMENTS

Conglomerant obtingut per calcinació de materials calcaris, format principalment per òxids o hidròxids de calci amb o sense òxids o hidròxids de magnesi i quantitats menors d'òxids de silici, ferro i alumini.

S'han considerat els tipus següents:

- Calç aèria càlcica (CL):
 - Hidratada en pols: CL 90-S
 - Hidratada en pasta: CL 90-S PL
- Calç hidràulica natural (NHL):
 - Calç hidràulica natural 2: NHL 2
 - Calç hidràulica natural 3,5: NHL 3,5
 - Calç hidràulica natural 5: NHL 5

CALÇ AÈRIA HIDRATADA CL 90:

Si conté additius, aquests no han d'afectar a les propietats dels morters.

Les característiques següents han de complir amb els valors declarats pel fabricant, assajats segons la norma corresponent, dins del límit de tolerància indicat, en el seu cas.

Contingut de CaO + MgO, segons UNE-EN 459-2: ≥ 90

Contingut de MgO, segons UNE-EN 459-2: ≤ 5

Contingut de SO₃, segons UNE-EN 459-2: ≤ 2

Contingut de CO₂, segons UNE-EN 459-2: ≤ 4

Contingut de calç útil, segons UNE-EN 459-2: ≥ 80

Estabilitat de volum, segons UNE-EN 459-2:

- Calç en pasta: compleix l'assaig
- Calç en pols:
 - Mètode de referència: ≤ 2 mm
 - Mètode alternatiu: ≤ 20 mm

Mida de partícula de la calç en pols, segons UNE-EN 459-2:

- Material retingut al tamís 0,09 mm: $\leq 7\%$
- Material retingut al tamís 0,2 mm: $\leq 2\%$

Penetració de la calç en pols, segons UNE-EN 459-2: > 10 i < 50 mm

CALÇ AÈRIA HIDRATADA EN PASTA:

Estarà amarada i barrejada amb aigua, en la quantitat adient per a obtenir una pasta de consistència adequada a l'ús destinat.

No tindrà grumolls ni principis d'aglomeració.

CALÇ HIDRÀULICA NATURAL:

Les característiques següents han de complir amb els valors declarats pel fabricant, assajats segons la norma corresponent, dins del límit de tolerància indicat, en el seu cas.

Resistència a compressió, segons UNE-EN 459-2:

- Calç del tipus NHL 2: ≥ 2 a ≤ 7 Mpa, als 28 dies
- Calç del tipus NHL 3,5: $\geq 3,5$ a ≤ 10 Mpa, als 28 dies
- Calç del tipus NHL 5:
 - Als 7 dies: ≥ 2 MPa
 - Als 28 dies: ≥ 5 a ≤ 15 MPa

RAM 2024, als SSTT Maresme-Vallès (III)
XMM-24519
INSTITUT LA VALL DE TENES

Temps d'adormiment, segons UNE-EN 459-2:

- Inicial: > 1 h
- Final:
 - Calç del tipus NHL 2: ≤ 40 h
 - Calç del tipus NHL 3,5: ≤ 30 h
 - Calç del tipus NHL 5: ≤ 15 h

Contingut en aire segons UNE-EN 459-2: ≤ 5%

Contingut de SO₃, segons UNE-EN 459-2: ≤ 2

Contingut de calç útil, segons UNE-EN 459-2:

- Calç del tipus NHL 2: ≥ 35
- Calç del tipus NHL 3,5: ≥ 25
- Calç del tipus NHL 5: ≥ 15

Estabilitat de volum, segons UNE-EN 459-2:

- Mètode de referència: ≤ 2 mm
- Mètode alternatiu: ≤ 20 mm

Mida de partícula, segons UNE-EN 459-2:

- Material retintut al tamís 0,09 mm: ≤ 15%
- Material retintut al tamís 0,2 mm: ≤ 2%

Penetració, segons UNE-EN 459-2: > 10 i < 50 mm

CALÇ PER A ESTABILITZACIÓ DE TERRES EN CARRETERES:

S'utilitzaran calços aèries vives del tipus CL 90-Q i calços aèries hidratades del tipus CL 90-S.

Tindran un aspecte homogeni i no un estat grumollós o aglomerat.

Compliran les especificacions de la taula 200.1 de l'article 200 del PG3, determinades segons la norma UNE-EN 459-2.

Contingut d'aigua lliure de les calços hidratades, segons UNE-EN 459-2: < 2% en pes.

2.- CONDICIONS DE SUBMINISTRAMENT I EMMAGATZEMATGE

Subministrament: S'ha de transportar en cisternes pressuritzades dotades de mitjans pneumàtics o mecànics que permetin el ràpid transvasament a sitges d'emmagatzematge. Aquestes han de ser estanques.

A les obres de poc volum el subministrament podrà ser en sacs, de manera que no experimenti alteració de les seves característiques.

Emmagatzematge: Es tindran en compte les normes indicades en les fitxes de seguretat per a les classes de calç. Aquestes fitxes de seguretat han de ser les recomanades oficialment o, en el seu defecte, les facilitades pel subministrador.

3.- UNITAT I CRITERIS D'AMIDAMENT

Unitat d'amidament: la indicada a la descripció de l'element

Criteri d'amidament: quantitat necessària subministrada a l'obra

4.- NORMATIVA DE COMPLIMENT OBLIGATORI

NORMATIVA GENERAL:

UNE-EN 459-1:2016 Cales para la construcción. Parte 1: Definiciones, especificaciones y criterios de conformidad.

* UNE-EN 459-2:2011 Cales para la construcción. Parte 2: Métodos de ensayo.

CALÇ PER A ESTABILITZACIÓ DE TERRES EN CARRETERES:

Orden de 6 de febrero de 1976 por la que se aprueba el Pliego de Prescripciones Técnicas Generales para Obras de Carreteras y Puentes (PG-3).

Orden FOM/2523/2014, de 12 de diciembre, por la que se actualizan determinados artículos del Pliego de Prescripciones Técnicas Generales para Obras de Carreteras y Puentes, relativos a materiales básicos, a firmes y pavimentos, y a señalización, balizamiento y sistemas de contención de vehículos (PG-3).

* UNE 80502:2014 Cales vivas o hidratadas utilizadas en la mejora y/o estabilización de suelos.

5.- CONDICIONS DE CONTROL DE RECEPCIÓ

CONDICIONS DE MARCATGE I CONTROL DE LA DOCUMENTACIÓ:

RAM 2024, als SSTT Maresme-Vallès (III)
 XMM-24519
 INSTITUT LA VALL DE TENES

El subministrador ha de posar a disposició de la DF en el cas que aquesta ho sol·liciti, la documentació següent, que acredita el marcatge CE, segons el sistema d'avaluació de conformitat aplicable, d'acord amb el que disposa l'apartat 7.2.1 del CTE:

- Productes per a preparació de conglomerant per a morters de ram de paleta, arrebossat i lliscat, per a la fabricació d'altres productes de construcció i per a aplicacions en enginyeria civil:

- Sistema 2+: Declaració de Prestacions

Per a cada remesa caldrà un albarà i la informació d'etiquetatge i marcatge CE de la norma UNE-EN 459-1.

A l'albarà hi ha de constar com a mínim la informació següent:

- Nom i adreça del fabricant i de l'empresa subministradora
- Data de subministrament i de fabricació
- Identificació del vehicle de transport
- Quantitat subministrada
- Denominació comercial, quan la tingui, i tipus de calç subministrada (UNE-EN 459-1)
- Nom i adreça del comprador i destí
- Referència de la comanda
- El marcatge CE ha d'incloure, com a mínim, la informació següent:
 - Símbol del marcatge CE
 - Nombre identificador de l'organisme de certificació
 - Nom o marca distintiva d'identificació i adreça registrada del fabricant
 - Els dos darrers dígits de la data del primer marcatge
 - Nombre de referència de la Declaració de Prestacions
 - Referència a l'UNE EN 459-1
 - Descripció del producte: nom genèric, tipus i ús previst
 - Informació sobre les característiques essencials incloses a la norma UNE-EN 459-1

OPERACIONS DE CONTROL:

Les tasques de control a realitzar són les següents:

- Inspecció de les condicions de subministrament de la calç, i verificació documental de que els valors declarats pel fabricant en els documents que acompanyen el marcatge CE són conforme a les especificacions exigides.
- Si es detecten anomalies durant el transport, emmagatzematge o manipulació, la DF podrà disposar que es realitzin els següents assaigs de control de recepció, segons UNE-EN 459-2:
 - Contingut d'òxids de calci i magnesi
 - Contingut de diòxid de carboni
 - Contingut de calç útil Ca (OH)_2
 - Mida de partícula
- Control addicional quan la calç ha estat emmagatzemada en condicions atmosfèriques normals durant un període superior a 2 mesos, o inferior, quan ha estat emmagatzemada en ambients humits o condicions atmosfèriques desfavorables. Sobre una mostra representativa de la calç emmagatzemada es realitzaran els següents assaigs:
 - Contingut de diòxid de carboni
 - Mida de partícula

Els mètodes d'assaigs es descriuen a la UNE-EN 459-2.

CRITERIS DE PRESA DE MOSTRES:

Les mostres s'han de prendre segons l'indicat a l'article 200 del PG3 i els criteris que exposi la DF.

Es considera com un lot, que s'acceptarà o rebutjarà en bloc:

- La quantitat de calç de la mateixa classe i procedència rebuda mensualment.
- Si mensualment es reben més de 200 t, el lot serà aquesta quantitat o fracció.

De cada lot es prendran dues mostres, segons el procediment indicat a la norma UNE-EN 459-2. Una per realitzar els assaigs de control de recepció i l'altra per als assaigs de contrast, que es conservarà durant almenys 100 dies en recipient adequat i estanc. Es prendrà una tercera mostra si el subministrador de calç ho sol·licita.

INTERPRETACIÓ DE RESULTATS I ACTUACIONS EN CAS D'INCOMPLIMENT:

La DF ha d'indicar les mesures a adoptar en el cas que no es compleixin les especificacions establertes al plec.

La remesa no s'ha d'acceptar si, en el moment d'obrir el recipient que la conté apareix en estat grumollós o aglomerat.

B06 - FORMIGONS DE COMPRA

B06N - FORMIGONS D'ÚS NO ESTRUCTURAL

RAM 2024, als SSTT Maresme-Vallès (III)
XMM-24519
INSTITUT LA VALL DE TENES

0.- ELEMENTS QUE CONTEMPLA EL PLEC

B06NN14C.

1.- DEFINICIÓ I CARACTERÍSTIQUES DELS ELEMENTS

Formigons que no aporten responsabilitat estructural a la construcció, però col·laboren a millorar la durabilitat del formigó estructural (formigons de neteja) o aporten el volum necessari d'un material resistent per a conformar la geometria requerida per un fi concret.

S'han considerat els materials següents:

- Formigons de neteja, destinats a evitar la contaminació de les armadures i la dessecació del formigó estructural al procés d'abocat
- Formigó no estructural destinat a conformar volums de material resistent

CARACTERÍSTIQUES GENERALS:

Els ciments que es poden utilitzar en formigó no estructural són:

- Prefabricats no estructurals: Ciments comuns excepte CEM II/A-Q, CEM II/B-Q, CEM II/A-W, CEM II/B-W, CEM II/A-T, CEM II/B-T, CEM III/C
- Formigons de neteja i replens de rases: Ciments comuns
- Altres formigons executats a l'obra: Cement per a usos especials ESP VI-1 i ciments comuns excepte CEM II/A-Q, CEM II/B-Q, CEM II/A-W, CEM II/B-W, CEM II/A-T, CEM II/B-T, CEM III/C

Els àrids a utilitzar poden ser sorres i graves rodades o procedents de matxuqueig, o escòries siderúrgiques adequades. S'ha de poder utilitzar fins a un 100% d'àrid gros reciclat, sempre que compleixi amb les especificacions de l'article 30.8 del CODI ESTRUCTURAL amb respecte a les condicions físico-mecàniques i als requisits químics.

S'hauran d'utilitzar additius reductors d'aigua, ja que els formigons d'ús no estructural contenen poc ciment.

Els components del formigó, la seva dosificació, el procés de fabricació i el transport han d'estar d'acord amb les prescripcions del CODI ESTRUCTURAL.

El control dels components s'ha de realitzar d'acord als àmbits 0101, 0521, 0531, 0701 i 1011.

Els formigons de neteja han de tenir una dosificació mínima de 150 kg/m³ de ciment.

La mida màxima del granulat es recomanable sigui inferior a 30 mm.

Es tipificaran de la manera següent: HL-150/C/TM, on C = consistència i TM= mida màxima del granulat.

Els formigons no estructurals han de tenir una resistència característica mínima de 15 N/mm², i es recomanable que la mida màxima del granulat sigui inferior a 40 mm.

Es tipificaran HNE-15/C/TM, on C= consistència i TM = mida màxima del granulat.

S'ha d'utilitzar preferentment, formigó de resistència 15 N/mm², tret que la DF indiqui el contrari.

En cap cas la proporció en pes de l'additiu no ha de superar el 5% del pes del ciment utilitzat.

Si s'utilitzen cendres volants no han de superar el 35% del pes del ciment.

Classe resistent del ciment: $\geq 32,5$

Contingut de ciment: ≥ 150 kg/m³

Assentament en el con d'Abrams (UNE EN 12350-2):

Consistència seca: 0 - 2 cm

Consistència plàstica: 3-4 cm

Consistència tova: 5-9 cm

Toleràncies:

- Assentament en el con d'Abrams:

Consistència seca: ± 1 cm

Consistència plàstica o tova: ± 1 cm

Toleràncies respecte de la dosificació:

- Contingut de ciment, en pes: $\pm 3\%$
- Contingut de granulats, en pes: $\pm 3\%$
- Contingut d'aigua: $\pm 3\%$
- Contingut d'additius: $\pm 5\%$
- Contingut d'addicions: $\pm 3\%$

Formigons que no aporten responsabilitat estructural a la construcció, però col·laboren a millorar la durabilitat del formigó estructural (formigons de neteja) o aporten el volum necessari d'un material resistent per a conformar la geometria requerida per un fi concret.

S'han considerat els materials següents:

RAM 2024, als SSTT Maresme-Vallès (III)
XMM-24519
INSTITUT LA VALL DE TENES

- Formigons de neteja, destinats a evitar la contaminació de les armadures i la dessecació del formigó estructural al procés d'abocat
- Formigó no estructural destinat a conformar volums de material resistent

CARACTERÍSTIQUES GENERALS:

Els ciments que es poden utilitzar en formigó no estructural són:

- Prefabricats no estructurals: Ciments comuns excepte CEM II/A-Q, CEM II/B-Q, CEM II/A-W, CEM II/B-W, CEM II/A-T, CEM II/B-T, CEM III/C
- Formigons de neteja i replens de rases: Ciments comuns
- Altres formigons executats a l'obra: Ciment per a usos especials ESP VI-1 i ciments comuns excepte CEM II/A-Q, CEM II/B-Q, CEM II/A-W, CEM II/B-W, CEM II/A-T, CEM II/B-T, CEM III/C

Els àrids a utilitzar poden ser sorres i graves rodades o procedents de matxuqueig, o escòries siderúrgiques adequades. S'ha de poder utilitzar fins a un 100% d'àrid gros reciclat, sempre que compleixi amb les especificacions de l'article 30.8 del CODI ESTRUCTURAL amb respecte a les condicions físico-mecàniques i als requisits químics.

S'hauran d'utilitzar additius reductors d'aigua, ja que els formigons d'ús no estructural contenen poc ciment.

Els components del formigó, la seva dosificació, el procés de fabricació i el transport han d'estar d'acord amb les prescripcions del CODI ESTRUCTURAL.

El control dels components s'ha de realitzar d'acord als àmbits 0101, 0521, 0531, 0701 i 1011.

Els formigons de neteja han de tenir una dosificació mínima de 150 kg/m³ de ciment.

La mida màxima del granulat es recomanable sigui inferior a 30 mm.

Es tipificaran de la manera següent: HL-150/C/TM, on C = consistència i TM= mida màxima del granulat.

Els formigons no estructurals han de tenir una resistència característica mínima de 15 N/mm², i es recomanable que la mida màxima del granulat sigui inferior a 40 mm.

Es tipificaran HNE-15/C/TM, on C= consistència i TM = mida màxima del granulat.

S'ha d'utilitzar preferentment, formigó de resistència 15 N/mm², tret que la DF indiqui el contrari.

En cap cas la proporció en pes de l'additiu no ha de superar el 5% del pes del ciment utilitzat.

Si s'utilitzen cendres volants no han de superar el 35% del pes del ciment.

Classe resistent del ciment: $\geq 32,5$

Contingut de ciment: ≥ 150 kg/m³

Assentament en el con d'Abrams (UNE EN 12350-2):

Consistència seca: 0 - 2 cm

Consistència plàstica: 3-4 cm

Consistència tova: 5-9 cm

Toleràncies:

- Assentament en el con d'Abrams:

Consistència seca: ± 1 cm

Consistència plàstica o tova: ± 1 cm

Toleràncies respecte de la dosificació:

- Contingut de ciment, en pes: $\pm 3\%$

- Contingut de granulats, en pes: $\pm 3\%$

- Contingut d'aigua: $\pm 3\%$

- Contingut d'additius: $\pm 5\%$

- Contingut d'addicions: $\pm 3\%$

2.- CONDICIONS DE SUBMINISTRAMENT I EMMAGATZEMATGE

Subministrament: En camions formigonera.

El formigó ha d'arribar a l'obra sense alteracions en les seves característiques, formant una barreja homogènia i sense haver iniciat l'adormiment.

Queda expressament prohibit l'addició al formigó de qualsevol quantitat d'aigua o altres substàncies que puguin alterar la composició original.

Emmagatzematge: No es pot emmagatzemar.

Subministrament: En camions formigonera.

El formigó ha d'arribar a l'obra sense alteracions en les seves característiques, formant una barreja homogènia i sense haver iniciat l'adormiment.

Queda expressament prohibit l'addició al formigó de qualsevol quantitat d'aigua o altres substàncies que puguin alterar la composició original.

Emmagatzematge: No es pot emmagatzemar.

3.- UNITAT I CRITERIS D'AMIDAMENT

RAM 2024, als SSTT Maresme-Vallès (III)
 XMM-24519
 INSTITUT LA VALL DE TENES

Unitat d'amidament: la indicada a la descripció de l'element
 Criteri d'amidament: quantitat necessària subministrada a l'obra
 Unitat d'amidament: la indicada a la descripció de l'element
 Criteri d'amidament: quantitat necessària subministrada a l'obra

4.- NORMATIVA DE COMPLIMENT OBLIGATORI

Real Decreto 470/2021, de 29 de junio, por el que se aprueba el Código Estructural.
 Real Decreto 470/2021, de 29 de junio, por el que se aprueba el Código Estructural.

B07 - MORTERS DE COMPRA **B071 - MORTERS AMB ADDITIUS**

0.- ELEMENTS QUE CONTEMPLA EL PLEC

B0710250, B0710150.

1.- DEFINICIÓ I CARACTERÍSTIQUES DELS ELEMENTS

Barreja d'un o més conglomerants minerals amb granulats triats i additius especials.
 S'han considerat els tipus següents:

- Morter adhesiu
- Morter sintètic de resines epoxi
- Morter refractari
- Morter polimèric de ciment amb resines sintètiques i fibres
- Morter de ram de paleta

El morter d'anivellament és una barreja de granulats fins, ciment i additius orgànics, que en afegir-li aigua forma una pasta fluida per escampar sobre terres existents i fer una capa de 2 a 5 mm de gruix de superfície plana i horitzontal amb acabat porós.

El morter refractari és un morter de terres refractàries i aglomerant específic per a resistir altes temperatures, utilitzat per a la col·locació de maons refractaris a forns, llars de foc, etc.

CARACTERÍSTIQUES GENERALS:

No ha de tenir grumolls ni principis d'aglomeració.

ADHESIU PER A RAJOLES CERÀMIQUES:

Mescla de conglomerants càrregues minerals i additius orgànics que donen com a resultat una pasta adequada per a fixar revestiments ceràmics en terres i parets situats en exterior o interior.

S'han considerat els tipus següents:

- Adhesiu cimentós (C): Mescla de conglomerants hidràulics, additius orgànics i càrregues minerals, que s'han de barrejar amb aigua just abans d'utilitzar-se.
- Adhesiu en dispersió (D): Mescla de conglomerant orgànic en forma de polímer en dispersió aquosa, additius orgànics i càrregues minerals, que es presenta llesta per a ser utilitzada.
- Adhesiu de resines reactives (R): Mescla de resines sintètiques, additius orgànics i càrregues minerals que el seu enduriment resulta d'una reacció química, poden presentar-se en forma d'un o més components.

S'han considerat les classes següents, en funció de les característiques addicionals:

- 1: Normal
- 2: Millorat (compleix amb els requisits per a les característiques addicionals)
- F: D'adormiment ràpid
- T: Amb lliscament reduït
- E: Amb temps obert perllongat (només per a adhesius cimentosos millorats i adhesius en dispersió millorats).

ADHESIU CIMENTÓS (C):

Característiques dels adhesius d'adormiment normal:

- Adherència inicial (UNE-EN 1348): $\geq 0,5 \text{ N/mm}^2$
- Adherència després d'immersió en aigua (UNE-EN 1348): $\geq 0,5 \text{ N/mm}^2$
- Adherència després d'envelliment amb calor (UNE-EN 1348): $\geq 0,5 \text{ N/mm}^2$
- Adherència després de cicles gel-desgel (UNE-EN 1348): $\geq 0,5 \text{ N/mm}^2$

RAM 2024, als SSTT Maresme-Vallès (III)
XMM-24519
INSTITUT LA VALL DE TENES

- Temps obert: adherència (EN 1346): $\geq 0,5 \text{ N/mm}^2$ (després de $\geq 20 \text{ min}$)

Els adhesius d'adormiment ràpid, han de complir a més:

- Adherència inicial (UNE-EN 1348): $\geq 0,5 \text{ N/mm}^2$ (abans de les 24 h)

- Temps obert: adherència (EN 1346): $\geq 0,5 \text{ N/mm}^2$ (després de $\geq 10 \text{ min}$)

Característiques especials:

- Lliscament (UNE-EN 1308): $\leq 0,5 \text{ mm}$

Característiques addicionals:

- Alta adherència inicial (UNE-EN 1348): $\geq 1 \text{ N/mm}^2$

- Alta adherència després d'immersió en aigua (UNE-EN 1348): $\geq 1 \text{ N/mm}^2$

- Alta adherència després d'envelliment amb calor (UNE-EN 1348): $\geq 1 \text{ N/mm}^2$

- Alta adherència inicial després de cicles de gel-desgel (UNE-EN 1348): $\geq 1 \text{ N/mm}^2$

- Temps obert ampliat: adherència (UNE-EN 1346): $\geq 0,5 \text{ N/mm}^2$ (després de 30 min)

ADHESIUS EN DISPERSIÓ (D):

Característiques fonamentals:

- Adherència inicial (UNE-EN 1324): $\geq 1 \text{ N/mm}^2$

- Adherència després d'immersió en aigua (UNE-EN 1324): $\geq 1 \text{ N/mm}^2$

- Temps obert: adherència (EN 1346): $\geq 0,5 \text{ N/mm}^2$ (després de $\geq 20 \text{ min}$)

Característiques especials:

- Lliscament (UNE-EN 1308): $\leq 0,5 \text{ mm}$

Característiques addicionals:

- Adherència després d'immersió en aigua (UNE-EN 1324): $\geq 0,5 \text{ N/mm}^2$

- Adherència a alta temperatura (UNE-EN 1324): $\geq 1 \text{ N/mm}^2$

- Temps obert ampliat: adherència (UNE-EN 1346): $\geq 0,5 \text{ N/mm}^2$ (després de 30 min)

ADHESIUS DE RESINES REACTIVES (R):

Característiques fonamentals:

- Adherència inicial (UNE-EN 12003): $\geq 2 \text{ N/mm}^2$

- Adherència després d'immersió en aigua (UNE-EN 12003): $\geq 2 \text{ N/mm}^2$

- Temps obert: adherència (EN 1346): $\geq 0,5 \text{ N/mm}^2$ (després de $\geq 20 \text{ min}$)

Característiques especials:

- Lliscament (UNE-EN 1308): $\leq 0,5 \text{ mm}$

Característiques addicionals:

- Adherència després del xoc tèrmic (UNE-EN 12003): $\geq 2 \text{ N/mm}^2$

MORTER SINTÈTIC DE RESINES EPOXI:

El morter sintètic de resines epoxi és un morter obtingut a partir d'una mescla de granulats inerts i d'una formulació epoxi en forma de dos components bàsics: una resina i un enduridor.

La formulació de l'epoxi ha de ser determinada per l'ús a que es destini el morter i la temperatura ambient i superficials del lloc on es col·loqui. Aquesta formulació ha de ser aprovada per la DF.

Mida màxima del granulat: $\leq 1/3$ del gruix mitjà de la capa de morter

Mida mínima del granulat: $\geq 0,16 \text{ mm}$

Proporció granulat/resina (en pes) (Q): $3 \leq Q \leq 7$

MORTER POLIMÈRIC:

El morter polimèric es un producte a base de ciment, resines sintètiques, fum de sílice i fibres de poliamida, d'alta resistència mecànica que s'utilitza per a la reparació i regularització d'elements de formigó.

Granulometria: $0 - 2 \text{ mm}$

Resistència a compressió a 28 dies : $5 - 6 \text{ kN/m}^2$

Resistència a flexotracció a 28 dies : $90 - 120 \text{ kg/m}^2$

MORTER DE RAM DE PALETA:

Mescla formada per un o varis conglomerants inorgànics, granulats, aigua i addicions o additius (en el seu cas), per a fàbriques d'obra ceràmica (façanes, murs, pilars, envans) com a material d'unió i rejuntat.

S'han considerat els tipus següents:

- Morter d'us corrent (G): sense característiques especials

- Morter per a junts i capes fines (T): Morter dissenyat amb una mida màxima del granulat menor o igual al valor que figura especificat

- Morter de ram de paleta lleuger (L): Morter dissenyat que la seva densitat (endurit i sec), es inferior o igual al valor que figura especificat

La classe del morter es defineix per la lletra M seguida del valor de la resistència a compressió mínima declarada pel fabricant en N/mm^2 .

En els morters prescrits, el fabricant declararà la proporció de tots els components de la mescla, en volum o en pes.

Les característiques següents han de complir amb els valors declarats pel fabricant, assajades segons la norma corresponent:

RAM 2024, als SSTT Maresme-Vallès (III)
XMM-24519
INSTITUT LA VALL DE TENES

-
- Característiques dels morters frescos:
 - Temps d'us (EN 1015-9)
 - Contingut en ions clorur (EN-EN 1015-17): $\leq 0,1\%$
 - Contingut en aire (EN 1015-7) o (EN 1015-6) si s'han utilitzat granulats porosos
 - Característiques dels morters endurits:
 - Resistència a compressió (EN 1015-11)
 - Resistència d'unió (adhesió) (EN 1052-3)
 - Absorció d'aigua (EN 1015-18)
 - Permeabilitat al vapor d'aigua (EN 1745)
 - Densitat (morter endurit i sec) (EN 1015-10)
 - Conductivitat tèrmica (EN 1745)
 - Durabilitat (resistència als cicles de gel/desgel) (comprovat segons les disposicions que li siguin aplicables)
 - Característiques addicionals per als morters lleugers:
 - Densitat (UNE-EN 1015-10): $\leq 1300 \text{ kg/m}^3$
 - Característiques addicionals per als morters per a junts i capes fines:
 - Mida màxima del granulat (EN 1015-1): $\leq 2 \text{ mm}$
 - Temps obert o temps de correcció (EN 1015-9)
 - Reacció davant del foc:
 - Material amb contingut de matèria orgànica $\leq 1,0\%$: Classe A1
 - Material amb contingut de matèria orgànica $> 1,0\%$: Classe segons UNE-EN 13501-1

2.- CONDICIONS DE SUBMINISTRAMENT I EMMAGATZEMATGE

Subministrament: en envasos tancats hermèticament.

Emmagatzematge: En el seu envàs d'origen i en llocs secs, sense contacte directe amb el terra i protegit de la intempèrie, de manera que no se n'alterin les condicions inicials.

Temps màxim d'emmagatzematge:

- Morter adhesiu: 1 any
- Morter amb resines sintètiques o morter polimèric: 6 mesos

3.- UNITAT I CRITERIS D'AMIDAMENT

Unitat d'amidament: la indicada a la descripció de l'element

Criteri d'amidament: quantitat necessària subministrada a l'obra

4.- NORMATIVA DE COMPLIMENT OBLIGATORI

ADHESIU PER A RAJOLS CERÀMIQUES:

UNE-EN 12004:2001 Adhesivos para baldosas cerámicas. Definiciones y especificaciones.

UNE-EN 12004/A1:2002 Adhesivos para baldosas cerámicas. Definiciones y especificaciones.

MORTER DE RAM DE PALETA:

UNE-EN 998-2:2004 Especificaciones de los morteros para albañilería. Parte 2: Morteros para albañilería.

MORTER SEC, D'ANIVELLAMENT, REFRACTARI, POLIMÈRIC O DE RESINES:

No hi ha normativa de compliment obligatori.

5.- CONDICIONS DE CONTROL DE RECEPCIÓ

CONDICIONS DE MARCATGE I CONTROL DE LA DOCUMENTACIÓ EN ADHESIU PER A RAJOLS CERÀMIQUES:

El subministrador ha de posar a disposició de la DF en el cas que aquesta ho sol·liciti, la documentació següent, que acredita el marcatge CE, segons el sistema d'avaluació de conformitat aplicable, d'acord amb el que disposa l'apartat 7.2.1 del CTE:

- Productes per a usos per a la construcció:
 - Sistema 3: Declaració de Prestacions

A l'embalatge o a l'albarà de lliurament han de constar-hi les dades següents:

- Nom del producte
- Marca del fabricant i lloc d'origen
- Data i codi de producció, caducitat i condicions d'emmagatzematge
- Referència a la norma UNE-EN 12004
- Tipus d'adhesiu, designat segons l'apartat 6 de la norma UNE-EN 12004
- Marcatge CE de conformitat amb el que disposa el Reial Decret 1328/1995, de 28 de juliol
- Instruccions d'us:
 - Proporcions de la mescla

RAM 2024, als SSTT Maresme-Vallès (III)
XMM-24519
INSTITUT LA VALL DE TENES

- Temps de maduració: interval de temps des del moment de fer la mescla i el moment en que està llest per a ser aplicat
- Vida útil: interval de temps màxim en que el material pot ser utilitzat després de fer la mescla
- Mètode d'aplicació
- Temps obert
- Temps que cal esperar des del rejuntat fins que es permeti la circulació
- Àmbit d'aplicació

CONDICIONS DE MARCATGE I CONTROL DE LA DOCUMENTACIÓ EN MORTER DE RAM DE PALETA:

El subministrador ha de posar a disposició de la DF en el cas que aquesta ho sol·liciti, la documentació següent, que acredita el marcatge CE, segons el sistema d'avaluació de conformitat aplicable, d'acord amb el que disposa l'apartat 7.2.1 del CTE:

- Productes per a murs, pilars i particions (morters dissenyats*). * Morter amb una composició i sistema de fabricació escollits pel fabricant per tal d'obtenir les propietats especificades (concepte de prestació):

- Sistema 2+: Declaració de Prestacions

- Productes per a murs, pilars i particions (morters prescrits*). * Morter que es fabrica en unes proporcions predeterminades i que les seves propietats depenen de les proporcions dels components que s'han declarat (concepte de recepta):

- Sistema 4: Declaració de Prestacions

A l'embalatge o a l'albarà de lliurament han de constar-hi les dades següents:

- Referència a la norma UNE-EN 998-2
- Nom del fabricant
- Codi o data de fabricació
- Tipus de morter
- Temps d'us
- Contingut en clorurs
- Contingut en aire
- Proporció dels components (morters prescrits)
- Resistència a compressió o classe de resistència a compressió
- Resistència d'unió (adhesió)
- Absorció d'aigua
- Permeabilitat al vapor d'aigua
- Densitat
- Conductivitat tèrmica
- Durabilitat
- Mida màxima del granulat
- Temps obert o temps de correcció
- Reacció davant el foc
- Marcatge CE de conformitat amb el que disposa el Reial Decret 1328/1995, de 28 de juliol

CONDICIONS DE MARCATGE I CONTROL DE LA DOCUMENTACIÓ EN MORTER SEC, D'ANIVELLAMENT, REFRACTARI, POLIMÈRIC O DE RESINES:

A l'envàs hi ha de figurar les dades següents:

- Nom del fabricant o marca comercial
- Instruccions d'utilització
- Composició i característiques del morter

OPERACIONS DE CONTROL EN MORTERS DE RAM DE PALETA:

Inspecció visual de les condicions de subministrament i recepció del certificat de qualitat del fabricant, segons les exigències del plec de condicions.

Abans de l'inici de l'obra, i amb freqüència setmanal durant la seva execució, es comprovarà la consistència del morter mitjançant el mètode establert a l'UNE EN 1015-4, i es prepararà una sèrie de 3 provetes prismàtiques de 4x4x16 cm per tal d'obtenir la resistència a compressió (UNE-EN 1015-11)

CRITERIS DE PRESA DE MOSTRES EN MORTERS DE RAM DE PALETA:

Els controls es realitzaran segons les instruccions de la DF i les indicacions de la UNE-EN 1015-11.

INTERPRETACIÓ DELS RESULTATS I ACTUACIONS EN CAS D'INCOMPLIMENT, EN MORTERS DE RAM DE PALETA:

No es podran utilitzar a l'obra morters sense el corresponent certificat de garantia del fabricant, d'acord a les condicions exigides.

El valor de resistència a compressió obtingut ha de correspondre a les especificacions de projecte:

- Si resulta superior al 90% de la de projecte, s'acceptarà el lot.

RAM 2024, als SSTT Maresme-Vallès (III)
 XMM-24519
 INSTITUT LA VALL DE TENES

-
- Si resulta inferior al 90% s'encarregarà un càlcul estructural que determini el coeficient de seguretat del element corresponent. S'acceptarà el lot si aquest coeficient no és inferior al 90 % del previst en el projecte.

B0A - FERRETERIA

B0A5 - CARGOLS

0.- ELEMENTS QUE CONTEMPLA EL PLEC

B0A5AA00.

1.- DEFINICIÓ I CARACTERÍSTIQUES DELS ELEMENTS

Tijes cilíndriques o còniques, amb filet de secció triangular que dibuixa sobre la seva superfície una hèlice contínua.

S'han considerat els tipus següents:

- Cargols autoroscants amb volandera
- Cargols taptite d'acer inoxidable

CARACTERÍSTIQUES GENERALS:

El perfil de la rosca del vis ha d'estar en relació amb el seu diàmetre (UNE 17-008), i la llargària de la rosca, en relació amb la seva llargària (UNE 17-051).

La forma del perfil de la rosca ha de permetre que el cargol faci l'efecte d'una broca, fent a la vegada el forat i la rosca.

La seva superfície ha de ser llisa, sense fissures, rebaves ni d'altres defectes superficials.

Els fils de la rosca no han de tenir defectes de material ni empremtes d'eines.

ACABAT CADMIAT:

El seu recobriment ha de ser llis, sense discontinuïtats ni exfoliacions i no ha de tenir taques ni imperfeccions superficials.

ACABAT GALVANITZAT:

El seu recobriment ha de ser llis, sense discontinuïtats ni exfoliacions i no ha de tenir taques ni imperfeccions superficials.

Protecció de galvanitzat: ≥ 275 g/m²

Puresa del zinc, en pes: $\geq 98,5\%$

2.- CONDICIONS DE SUBMINISTRAMENT I EMMAGATZEMATGE

Subministrament: Empaquetats.

Emmagatzematge: En llocs protegits de la pluja i la humitat.

3.- UNITAT I CRITERIS D'AMIDAMENT

Unitat d'amidament: la indicada a la descripció de l'element

Criteri d'amidament: quantitat necessària subministrada a l'obra

4.- NORMATIVA DE COMPLIMENT OBLIGATORI

No hi ha normativa de compliment obligatori.

B0A6 - TACS I VISOS

0.- ELEMENTS QUE CONTEMPLA EL PLEC

B0A61600, B0A63H00, B0A62F90.

1.- DEFINICIÓ I CARACTERÍSTIQUES DELS ELEMENTS

Conjunt d'una peça per a encastar (tac) i un cargol o un vis. El sistema de subjecció del tac pot ser per adherència química o per expansió produïda per la deformació de la peça en ser comprimida pel cargol.

RAM 2024, als SSTT Maresme-Vallès (III)
 XMM-24519
 INSTITUT LA VALL DE TENES

S'han considerat els tipus següents:

- Tac d'expansió de niló i vis d'acer
- Tac d'expansió d'acer, amb vis, volandera i femella del mateix material
- Fixació mecànica formada per una base metàl·lica cargolada, vis d'acer, beina de PVC, volanderes d'estanquitat i tap de cautxú
- Tac químic format per una ampolla amb resina, cargol, volandera i femella

CARACTERÍSTIQUES GENERALS:

El disseny del tac ha de ser l'adient al suport i als esforços que ha de suportar.

Els cargols no han de tenir imperfeccions (rebaves, emprentes, etc) que impedeixin cargolar els elements.

El vis ha d'anar protegit contra la corrosió.

Els diàmetres del tac i vis han de ser compatibles.

El perfil de la femella ha de ser segons el seu diàmetre (UNE 17-008).

Cementació del vis: > 0,1 mm

TAC QUÍMIC:

L'ampolla ha de ser de vidre i estanca.

Ha de contenir un adhesiu de dos components: una resina de reacció i un enduridor d'aplicació en fred.

El cargol ha de ser d'acer zincat. Ha de dur una marca per tal de conèixer la seva profunditat d'ús. El cap de l'extrem lliure ha de ser compatible amb l'adaptador de la perforadora.

Diàmetre de l'ampolla: 14 mm

Temps d'enduriment segons temperatura ambient:

> 20°C: 10 min

10°C - 20°C: 20 min

0°C - 10°C: 1 h

- 5°C - 0°C: 5 h

VOLANDERES:

Diàmetre interior de la volandera:

- Diàmetre del cargol 10 mm: 11 mm

- Diàmetre del cargol 11 mm: 13 mm

2.- CONDICIONS DE SUBMINISTRAMENT I EMMAGATZEMATGE

Subministrament: S'ha de subministrar conjuntament amb totes les peces necessàries per a la seva correcta col·locació en capsos, on han de figurar:

- Identificació del fabricant
- Diàmetres
- Llargàries
- Unitats
- Instruccions d'ús

Emmagatzematge: En llocs protegits de la pluja i la humitat.

3.- UNITAT I CRITERIS D'AMIDAMENT

Unitat d'amidament: la indicada a la descripció de l'element

Criteri d'amidament: quantitat necessària subministrada a l'obra

4.- NORMATIVA DE COMPLIMENT OBLIGATORI

No hi ha normativa de compliment obligatori.

B0A7 - ABRAÇADORES

0.- ELEMENTS QUE CONTEMPLA EL PLEC

B0A71N00.

1.- DEFINICIÓ I CARACTERÍSTIQUES DELS ELEMENTS

Abraçadores de materials diversos per a la subjecció de canonades.

S'han contemplat els següents tipus d'abraçadores:

RAM 2024, als SSTT Maresme-Vallès (III)
XMM-24519
INSTITUT LA VALL DE TENES

- Abraçadores reforçades formades per dues peces semicirculars d'acer galvanitzat unides per un cargol a cada extrem
- Abraçadores reforçades formades per dues peces semicirculars d'acer galvanitzat unides per un cargol a cada extrem i revestides amb perfil de cautxú (abraçadores isofòniques)
- Abraçadores d'acer inoxidable formades per dues peces semicirculars, amb unió encaixada per forma
- Abraçadores de niló (poliamida resident a l'impacte) amb doble tanca superior i base amb forat roscat de M6

CARACTERÍSTIQUES GENERALS:

En les abraçadores partides d'acer galvanitzat, una de les peces semicirculars ha de tenir un pas roscat que permeti la seva unió al vis de fixació. La rosca ha de ser mètrica. L'abraçadora isofònica ha de tindre la part metàl·lica en contacte amb el tub revestida amb un perfil de cautxú.

En les abraçadores d'acer inoxidable, el cargol de fixació ha d'estar electrosoldat a una de les parts, mentre que l'altra part encaixarà en la primera desplaçant-se axialment.

En les abraçadores de niló amb tanca per la part superior, el sistema de tancament ha de formar part de la pròpia abraçadora. Ha d'anar fixada al parament amb un cargol roscat per ambdós extrems que subjecta a l'abraçadora per la seva base, que si és el cas es pot substituir per un cargol amb cap. També s'admet la fixació al parament encaixant l'abraçadora en una regleta de suport fixada prèviament.

Els cargols no han de tenir imperfeccions (rebaves, emprentes, etc) que impedeixin cargolar els elements.

El vis ha d'anar protegit contra la corrosió.

El disseny del tac ha de ser l'adient al suport.

Els diàmetres del tac i vis han de ser compatibles.

2.- CONDICIONS DE SUBMINISTRAMENT I EMMAGATZEMATGE

Subministrament: S'ha de subministrar conjuntament el tac, el vis i l'abraçadora en capsos, on ha de figurar les dades següents:

- Identificació del fabricant
- Diàmetres
- Unitats

Emmagatzematge: En llocs protegits de la pluja i la humitat.

3.- UNITAT I CRITERIS D'AMIDAMENT

Unitat d'amidament: la indicada a la descripció de l'element

Criteri d'amidament: quantitat necessària subministrada a l'obra

4.- NORMATIVA DE COMPLIMENT OBLIGATORI

No hi ha normativa de compliment obligatori.

B0C - PLAQUES, PLANXES I TAULERS

B0CH - PLANXES D'ACER

0.- ELEMENTS QUE CONTEMPLA EL PLEC

B0CH71D0, B0CHT46A, B0CHT88K, B0CHT6BR, B0CHT76K.

1.- DEFINICIÓ I CARACTERÍSTIQUES DELS ELEMENTS

Planxa d'acer, plana o conformada, obtinguda a partir d'una banda d'acer de qualitat industrial, galvanitzada en continu, amb un recobriment mínim Z 275, segons UNE 36-130, i amb acabat prelacat a les dues cares, si es el cas.

S'han considerat els tipus de planxa següents:

- Planxa nervada d'acer galvanitzat
- Planxa nervada d'acer prelacat
- Planxa gofrada d'acer galvanitzat, plegada per a fer esglaons
- Planxa grecada d'acer galvanitzat

RAM 2024, als SSTT Maresme-Vallès (III)
XMM-24519
INSTITUT LA VALL DE TENES

- Planxa grecada d'acer prelacat

CARACTERÍSTIQUES GENERALS:

El fabricant ha de garantir les característiques mecàniques i la composició química de l'acer, que ha de complir les determinacions de la norma UNE-EN 10025-2.

Ha de tenir el moment d'inèrcia, el moment resistent, gruix i tipus de nervat o grecat indicats a la DT, i si alguna dada no està indicada, el valor haurà de ser suficient per a resistir sense superar les deformacions màximes admissibles, els esforços als que es veurà sotmesa.

No ha de tenir defectes superficials, com és ara cops, bonys, ratlles o defectes de l'acabat superficial.

El color ha de ser uniforme, i si l'acabat és plastificat o prelacat, ha de coincidir amb l'indicat a la DT o el triat per la DF.

Si la planxa és gofrada, la forma i dimensions del grabat ha de ser l'indicat a la DT.

Tipus d'acer: S235JR

Toleràncies:

- Amplària de muntatge
 - Amplària nominal ≤ 700 mm: + 4 mm, - 0 mm
 - Amplària nominal > 700 mm: + 5 mm, - 0 mm
- Llargària de la planxa: + 3%, - 0%
- Gruix de la planxa:
 - Gruix nominal $\leq 0,8$ mm: $\pm 0,10$ mm
 - Gruix nominal $> 0,8$ mm: $\pm 0,15$ mm
- Mòdul resistent i moment d'inèrcia: + 5%, - 0%

2.- CONDICIONS DE SUBMINISTRAMENT I EMMAGATZEMATGE

Subministrament: Embalades en paquets protegits amb fusta, de manera que no s'alterin les seves característiques.

Les planxes s'han de subministrar tallades a mida, del taller, diferenciades per tipus de perfil i acabats.

Emmagatzematge: als seus embalatges, col·locats lleugerament inclinats per que permetin evacuar l'aigua, en llocs protegits d'impactes.

3.- UNITAT I CRITERIS D'AMIDAMENT

Unitat d'amidament: la indicada a la descripció de l'element

Criteri d'amidament: quantitat necessària subministrada a l'obra

4.- NORMATIVA DE COMPLIMENT OBLIGATORI

* UNE 36130:1991 Bandas (chapas y bobinas), de acero bajo en carbono, galvanizadas en continuo por inmersión en caliente para conformación en frío. Condiciones técnicas de suministro.

5.- CONDICIONS DE CONTROL DE RECEPCIÓ

OPERACIONS DE CONTROL:

Les tasques de control a realitzar són les següents:

Inspecció visual del material a la seva recepció.

- Abans de començar l'obra, si varia el subministrament, i per cada tipus diferent que arribi a l'obra, es demanaran al contractista els certificats del fabricant que garanteixin el compliment del plec de condicions tècniques, incloent els resultats dels assaigs següents, realitzats per un laboratori acreditat:
 - Tipus d'acer, segons CTE DB SE-A.
 - Característiques del recobriment, segons UNE 36-130
 - Característiques mecàniques:
 - Resistència a la tracció
 - Allargament mínim
 - Duresa Brinell
 - Característiques geomètriques:
 - Gruix
 - Llargària
 - Amplària

RAM 2024, als SSTT Maresme-Vallès (III)
 XMM-24519
 INSTITUT LA VALL DE TENES

En cas de no presentar aquests resultats, o que la DF tingui dubtes de la seva representativitat, es realitzaran aquests assaigs sobre el material rebut, a càrrec del contractista.

En cas de que el material disposi de la Marca AENOR, marcatge CE o altre legalment reconeguda a un país de l'UE, es pot prescindir de la presentació dels assaigs de control de recepció.

CRITERIS DE PRESA DE MOSTRES:

Els controls s'han de realitzar segons les instruccions de la DF i els criteris indicats a les normes de procediment corresponents.

INTERPRETACIÓ DE RESULTATS I ACTUACIONS EN CAS D'INCOMPLIMENT:

Si en els terminis establerts al començar l'obra no es fa l'entrega dels certificats de qualitat del fabricant, s'ha de realitzar una sèrie completa d'assaigs a càrrec del Contractista.

Els resultats dels assaigs sobre totes les peces de les mostres han de complir les condicions especificades. En cas d'incompliment, s'ha de repetir l'assaig, a càrrec del contractista, sobre el doble número de mostres del mateix lot, acceptant-se aquest, quan els resultats obtinguts sobre totes les peces resultin satisfactoris.

B0D - MATERIALS PER A ENCOFRATS I APUNTALAMENTS

B0DF - ENCOFRATS ESPECIALS I CINDRIS

0.- ELEMENTS QUE CONTEMPLA EL PLEC

B0DF6F0A.

1.- DEFINICIÓ I CARACTERÍSTIQUES DELS ELEMENTS

Motlles, cindris i elements especials per a la confecció d'encofrat, d'elements de formigó.

S'han considerat els següents tipus d'elements:

- Motlles circulars per a encofrats de pilar, de fusta encadellada, de lamel·les metàl·liques i de cartró
- Motlles metàl·lics per a encofrats de caixes d'interceptors, embornals, boneres i pericons d'enllumenat i de registre
- Cindris senzills o dobles d'entramats de fusta o de taulers de fusta
- Encofrats corbats per a paraments, amb plafons metàl·lics o amb taulers de fusta encadellada
- Alleugeridors cilíndrics de fusta
- Malles metàl·liques d'acer, de 0,4 o 0,5 mm de gruix, per a encofrats perduts

CARACTERÍSTIQUES GENERALS:

El seu disseny ha de ser tal que el procés de formigonament i de vibratge no produeixi alteracions en la seva secció o en la seva posició.

Ha de tenir el gruix, els rigiditzadors i els elements de connexió que calguin per tal d'absorbir els esforços propis de la seva funció.

La unió dels components ha de ser suficientment estanca per tal de no permetre la pèrdua apreciable de pasta pels junts.

La superfície de l'encofrat ha de ser llisa i no ha de tenir altres desperfectes que els ocasionats pels usos previstos.

Toleràncies:

- Fletxes: 5 mm/m
- Dimensions nominals: $\pm 5 \%$
- Balcament: 5 mm/m

MOTLLES I CINDRIS DE FUSTA:

La fusta ha de provenir de troncs sans de fibres rectes. No pot tenir signes de putrefacció, corcs, nusos morts ni estelles.

Contingut d'humitat de la fusta: Aprox. 12%

Diàmetre de nusos vius: $\leq 1,5$ cm

Distància entre nusos de diàmetre màxim: ≥ 50 cm

MALLES METÀL·LIQUES D'ACER:

Panell mallat de xapa d'acer laminat en fred amb nervis intermedis de reforç.

El seu disseny ha de ser tal que tant la seva unió amb altres elements com el seu procés de formigonament, no produeixi deformacions dels seus nervis ni s'alteri la seva posició.

Si s'ha de posar en contacte amb guix, aquest ha de ser neutre, o bé mesclat amb calç.

RAM 2024, als SSTT Maresme-Vallès (III)
XMM-24519
INSTITUT LA VALL DE TENES

Resistència: 380 - 430 N/mm²
Límit elàstic: 300 - 340 N/mm²

2.- CONDICIONS DE SUBMINISTRAMENT I EMMAGATZEMATGE

Subministrament: De manera que no s'alterin les seves condicions.
Emmagatzematge: En llocs secs i sense contacte directe amb el terra.

3.- UNITAT I CRITERIS D'AMIDAMENT

Unitat d'amidament: la indicada a la descripció de l'element
Criteri d'amidament: quantitat necessària subministrada a l'obra

4.- NORMATIVA DE COMPLIMENT OBLIGATORI

No hi ha normativa de compliment obligatori.

B0DZ - MATERIALS AUXILIARS PER A ENCOFRATS I APUNTALAMENTS

0.- ELEMENTS QUE CONTEMPLA EL PLEC

B0DZA000.

1.- DEFINICIÓ I CARACTERÍSTIQUES DELS ELEMENTS

Elements auxiliars per al muntatge d'encofrats i apuntalaments, i per a la protecció dels espais de treball a les bastides i els encofrats.

S'han considerat els elements següents:

- Tensors per a encofrats de fusta
- Grapes per a encofrats metàl·lics
- Fleixos d'acer laminat en fred amb perforacions, per al muntatge d'encofrats metàl·lics
- Desencofrants
- Conjunts de perfils metàl·lics desmuntables per a suport d'encofrat de sostres o de cassetons recuperables
- Bastides metàl·liques
- Elements auxiliars per a plafons metàl·lics
- Tubs metàl·lics de 2,3" de D, per a confecció d'entramats, baranes, suports, etc.
- Element d'unió de tubs de 2,3" de D, per a confecció d'entramat, baranes, suports, etc.
- Planxa d'acer, de 8 a 12 mm de gruix per a protecció de rases, pous, etc.

CARACTERÍSTIQUES GENERALS:

Tots els elements han de ser compatibles amb el sistema de muntatge que utilitzi l'encofrat o apuntalament i no han de disminuir les seves característiques ni la seva capacitat portant. Han de tenir la resistència i la rigidesa suficient per a garantir el compliment de les toleràncies dimensionals i per a resistir, sense assentaments ni deformacions perjudicials, les accions que es puguin produir sobre aquests com a conseqüència del procés de formigonament i, especialment, per les pressions del formigó fresc o dels mètodes de compactació utilitzats. Aquestes condicions s'han de mantenir fins que el formigó hagi adquirit la resistència suficient per a suportar les tensions a que serà sotmès durant el desencofrat o desemmotllat.

Es prohibeix l'ús d'alumini en motlles que hagin d'estar en contacte amb el formigó, excepte quan es faciliti a la DF certificat emès per una entitat de control, conforme els panells han rebut tractament superficial que eviti la reacció amb els àlcals del ciment

TENSORS, GRAPES I ELEMENTS AUXILIARS PER A PLAFONS METÀL·LICS:

No han de tenir punts d'oxidació ni manca de recobriment a la superfície.

No han de tenir defectes interns o externs que en perjudiquin la utilització correcta.

FLEIX:

Ha de ser de secció constant i uniforme.

Amplària: ≥ 10 mm

Gruix: $\geq 0,7$ mm

Diàmetre de les perforacions: Aprox. 15 mm

Separació de les perforacions: Aprox. 50 mm

DESENCOFRANT:

RAM 2024, als SSTT Maresme-Vallès (III)
XMM-24519
INSTITUT LA VALL DE TENES

Vernís antiadherent format amb silicones o preparat amb olis solubles en aigua o greix diluït. No s'ha d'utilitzar com a desencofrant el gas-oil, els greixos comuns ni altres productes anàlegs.

Ha d'evitar l'adherència entre el formigó i l'encofrat, sense alterar l'aspecte posterior del formigó ni impedir l'aplicació de revestiments.

No ha d'impedir la construcció de junts de formigonat, en especial quan es tracti d'elements que s'hagin d'unir per a treballar de forma solidària.

No ha d'alterar les propietats del formigó amb què estigui en contacte, ni les armadures o l'encofrat, i no ha de produir efectes perjudicials al mediambient

S'ha de facilitar a la DF un certificat on es reflecteixin les característiques del producte i els seus possibles efectes sobre el formigó, abans de la seva aplicació

CONJUNT DE PERFILS METÀL·LICS:

Conjunt format per elements resistents que conformen l'entramat base d'un encofrat per a sostres.

Els perfils han de ser rectes, amb les dimensions adequades a les càrregues que han de suportar i sense més desperfectes que els deguts als usos adequats.

Els perfils han d'estar protegits amb una capa d'emprimació antioxidant.

El seu disseny ha de fer que el procés de formigonament i vibratge no alteri la seva planor ni la seva posició.

La connexió entre el conjunt de perfils i la superfície encofrant ha de ser suficientment estanca per tal de no permetre la pèrdua apreciable de pasta pels junts.

Toleràncies:

- Rectitud dels perfils: $\pm 0,25\%$ de la llargària
- Torsió dels perfils: ± 2 mm/m

BASTIDES:

Ha d'estar formada per un conjunt de perfils d'acer buits i de resistència alta.

Ha d'incloure tots els accessoris necessaris per tal d'assegurar-ne l'estabilitat i la indeformabilitat.

Tots els elements que formen la bastida han d'estar protegits amb una capa d'emprimació antioxidant.

Els perfils han de ser resistents a la torsió respecte dels diferents plans de càrrega.

2.- CONDICIONS DE SUBMINISTRAMENT I EMMAGATZEMATGE

Subministrament: De manera que no s'alterin les seves condicions.

Emmagatzematge: En lloc sec, protegit de la intempèrie i sense contacte directe amb el terra, de manera que no s'alterin les seves condicions.

DESENCOFRANT:

Temps màxim d'emmagatzematge: 1 any

3.- UNITAT I CRITERIS D'AMIDAMENT

Unitat d'amidament: la indicada a la descripció de l'element

Criteri d'amidament: quantitat necessària subministrada a l'obra

4.- NORMATIVA DE COMPLIMENT OBLIGATORI

Real Decreto 470/2021, de 29 de junio, por el que se aprueba el Código Estructural.

Orden de 9 de marzo de 1971 por la que se aprueba la Ordenanza General de Seguridad e Higiene en el Trabajo.

B0F - MATERIALS BÀSICS DE CERÀMICA

B0F1 - MAONS CERÀMICS

0.- ELEMENTS QUE CONTEMPLA EL PLEC

B0F1D2A1.

5.- CONDICIONS DE CONTROL DE RECEPCIÓ

CONDICIONS DE MARCATGE I CONTROL DE LA DOCUMENTACIÓ:

RAM 2024, als SSTT Maresme-Vallès (III)
XMM-24519
INSTITUT LA VALL DE TENES

Si el material ha de ser component del full principal del tancament exterior d'un edifici, el fabricant ha de declarar els valors de les propietats hídriques següents, d'acord amb l'especificat en l'apartat 4.1 del DB HS 1:

- Absorció d'aigua per capil·laritat
- Succió o tasa d'absorció d'aigua inicial (kg/m².min)
- Absorció d'aigua a llarg termini o per immersió total (% o g/m³)

El subministrador ha de posar a disposició de la DF en el cas que aquesta ho sol·liciti, la documentació següent, que acredita el marcatge CE, segons el sistema d'avaluació de conformitat aplicable, d'acord amb el que disposa l'apartat 7.2.1 del CTE:

- Productes per a murs, pilars i particions (peces Categoria I*). * Peces amb una resistència a compressió declarada amb una probabilitat d'error inferior o igual al 5%. Es pot determinar amb el valor mitjà o amb el valor característic:

- Sistema 2+: Declaració de Prestacions

- Productes per a murs, pilars i particions (peces Categoria II**). ** Peces amb una resistència a compressió declarada amb una probabilitat d'error superior al 5%. Es pot determinar amb el valor mitjà o amb el valor característic:

- Sistema 4: Declaració de Prestacions

A l'embalatge o a l'albarà de lliurament han de constar-hi les dades següents:

- Classificació segons DB-SE-F (Taula 4.1)
- Marcatge CE de conformitat amb el que disposa el Reial Decret 1328/1995, de 28 de juliol. El símbol normalitzat del marcatge CE s'ha d'acompanyar de la següent informació:
 - Número d'identificació del organisme notificat (només per al sistema 2+)
 - Marca del fabricant i lloc d'origen
 - Dos últims dígit del any en que s'ha imprès el marcat CE.
 - Número del certificat de conformitat del control de producció a fàbrica, en el seu cas
 - Referència a la norma EN 771-1
 - Descripció de producte: nom genèric, material, dimensions, .. i ús al que va destinat.
 - Informació de les característiques essencials segons annex ZA de l'UNE-EN 771-1

OPERACIONS DE CONTROL:

El control de recepció de material verificarà que les característiques dels materials són coincidents amb l'establert en la DT. Aquest control ha de complir l'especificat en l'apartat 7.2 del CTE.

Control de documentació: documents d'origen (full de subministrament i etiquetat), certificat de garantia del fabricant, en el seu cas, (signat per persona física) i els documents de conformitat o autoritzacions administratives exigides, inclòs la documentació corresponent al marcatge CE quan sigui pertinent.

Control mitjançant distintius de qualitat i avaluacions d'idoneïtat: En el cas que el fabricant disposi de marques de qualitat, ha d'aportar-ne la documentació corresponent

Control de recepció mitjançant assaigs: Si el material disposa d'una marca legalment reconeguda a un país de la CEE (Marcatge CE, AENOR, etc.) es podrà prescindir dels assaigs de control de recepció de les característiques del material garantides per la marca; i la DF sol·licitarà en aquest cas, els resultats dels assaigs corresponents al subministrament rebut. En qualsevol cas, la DF podrà sol·licitar assaigs de control de recepció si ho creu convenient.

Les peces de categoria I tindran una resistència declarada. El fabricant aportarà la documentació que acrediti que el valor declarat de la resistència a compressió s'obtingui segons estableix l'UNE-EN 771-3 i assajades segons l'UNE-EN 772-1, i l'existència d'un pla de control de producció industrial que doni garanties.

Les peces de categoria II tindran una resistència a compressió declarada igual al valor mig obtingut en assaig segons UNE-EN 772-1, tot i que el nivell de confiança pot resultar inferior al 95%.

En el cas que es realitzi el control mitjançant assaigs, s'ha de fer les comprovacions següents:

- Abans de començar l'obra de cada 45000 unitats que arribin a l'obra, s'ha de determinar la resistència a la compressió d'una mostra de 6 maons, segons la norma UNE-EN 772-1.

CRITERIS DE PRESA DE MOSTRES:

S'han de seguir les instruccions de la DF i els criteris de les normes de procediment indicades en cada assaig.

INTERPRETACIÓ DE RESULTATS I ACTUACIONS EN CAS D'INCOMPLIMENT:

Si en els terminis establerts al començar l'obra no es fa l'entrega dels certificats de qualitat del fabricant, es realitzarà una sèrie completa d'assaigs sobre el material rebut a càrrec del Contractista.

En general, els resultats dels assaigs sobre totes les peces de les mostres han de complir les condicions especificades.

RAM 2024, als SSTT Maresme-Vallès (III)
XMM-24519
INSTITUT LA VALL DE TENES

En el cas de la resistència a compressió, el valor a comparar amb l'especificació s'obtindrà amb la fórmula: $R_{ck} = R_c - 1,64 s$, essent:

- s : Desviació típica ($n-1$), $s^2 = (R_{ci} - R_c)^2 / (n-1)$
- R_c : Valor mig de les resistències de les provetes
- R_{ci} : Valor de resistència de cada proveta
- n : Nombre de provetes assajades

En cas d'incompliment en un assaig, es repetirà, a càrrec del contractista, sobre el doble número de mostres del mateix lot, acceptant-ne aquest, quan els resultats obtinguts siguin conformes a les especificacions exigides.

- En element estructural incloure la verificació:

- En el cas de l'assaig de massa, es prendrà com a resultat el valor mig de les 6 determinacions realitzades.

B0F7 - MAONS FORADATS SENZILLS

0.- ELEMENTS QUE CONTEMPLA EL PLEC

B0F74240.

1.- DEFINICIÓ I CARACTERÍSTIQUES DELS ELEMENTS

Peces d'argila cuita utilitzades en el ram de paleta (façanes vistes o revestides, estructures portants i no portants, murs i divisòries interiors, tant a edificació com a enginyeria civil) S'han considerat els tipus següents:

En funció de la densitat aparent:

- Peces LD, amb una densitat aparent menor o igual a 1000 kg/m³, per a parets revestides
- Peces HD, peces per a elements sense revestir o per a revestir i amb una densitat aparent més gran de 1000 kg/m³

En funció del nivell de confiança de les peces respecte a la resistència a la compressió:

- Peces de categoria I: peces amb una resistència a compressió declarada amb probabilitat de no assolir-se inferior al 5%.
- Peces de categoria II: peces que no compleixen el nivell de confiança especificat per la categoria I.

En funció del volum i disposició de forats:

- Peces massisses
- Peces calades
- Peces alleugerides
- Peces foradades

CARACTERÍSTIQUES GENERALS:

Maó amb forats a la testa, obtingut per un procés d'extrusió mecànica i cocció d'una pasta argilosa i, eventualment, d'altres matèries.

Les peces han de presentar regularitat de dimensions i de forma.

No ha de tenir esquerdes, forats, exfoliacions, ni escrotonaments d'arestes.

Si és de cara vista no ha de tenir imperfeccions, taques, cremades, etc. i la uniformitat de color en el maó i en el conjunt de les remeses ha de complir les condicions subjectives requerides per la DF.

La disposició dels forats ha de ser de manera que no hi hagi risc de que apareguin fissures en els envanets i parets de la peça durant la seva manipulació o col·locació.

Ha de tenir una textura uniforme. Està suficientment cuit si s'aprecia un so agut en ser colpejat i un color uniforme en fracturar-se.

El fabricant ha de declarar la dimensions nominals de les peces en mil·límetres i en l'ordre de llarg, ample i alt.

Volum de forats:

- Massís: $\leq 25\%$
- Calat: $\leq 45\%$
- Alleugerit: $\leq 55\%$
- Foradat: $\leq 70\%$

Volum de cada forat: $\leq 12,5\%$

Gruix total dels envanets (relació amb el gruix total):

- Massís: $\geq 37,5\%$
- Calat: $\geq 30\%$

RAM 2024, als SSTT Maresme-Vallès (III)
XMM-24519
INSTITUT LA VALL DE TENES

-
- Alleugerit: $\geq 20\%$
- Les característiques següents han de complir amb els valors declarats pel fabricant, assajades segons la norma corresponent, dins del límit de tolerància indicat, en el seu cas:
- Característiques essencials en peces per a ús en elements amb requisits estructurals:
- Resistència mitja a compressió (UNE-EN 772-1): $\geq 5 \text{ N/mm}^2$, $\geq$ valor declarat pel fabricant, amb indicació de categoria I o II
 - Adherència (UNE-EN 1052-3): $\geq$ valor declarat pel fabricant
 - Contingut en sals solubles actives (UNE-EN 772-5): $\leq$ valor declarat pel fabricant, amb indicació de la seva categoria
- Característiques essencials en peces per a ús en elements amb exigències davant el foc:
- Classe de reacció al foc: exigència en funció del contingut en massa o volum, de materials orgànics distribuïts de forma homogènia:
 - Peces amb $\leq 1,0\%$: A1
 - Peces amb $> 1,0\%$ (UNE-EN 13501-1)
- Característiques essencials en peces per a ús en elements amb exigències acústiques:
- Tolerància en les dimensions (UNE-EN 772-16): $\leq$ valor declarat pel fabricant, amb indicació de la categoria
 - Forma de la peça (UNE-EN 771-1)
 - Especificacions dels forats: Disposició, volum, superfície, gruix dels envanets (UNE-EN 772-3)
 - Densitat absoluta (UNE-EN 772-13):
 - Tolerància de la densitat (UNE-EN 772-13): El valor declarat pel fabricant ha d'estar dins dels límits següents en funció de la categoria.
 - D1: $\leq 10\%$
 - D2: $\leq 5\%$
 - Dm: $\leq$ desviació declarada pel fabricant en %
- Característiques essencials en peces per als usos previstos en l'apartat 4.1 del DB HE 1:
- Propietats tèrmiques (UNE-EN 1745)
 - Permeabilitat al vapor d'aigua (UNE-EN 1745)
- Els pinyols de calç no han de reduir la resistència de la peça (després de l'assaig reiteratiu sobre aigua en ebullició i la dessecació posterior a una temperatura de 105°C) en més de 10% si el maó és per a revestir i un 5% si es de cara vista, ni han de provocar més escrostonaments dels admesos un cop s'hagi submergit en aigua un temps mínim de 24 h.
- PECES LD:
- Les característiques següents han de complir amb els valors declarats pel fabricant, assajades segons la norma corresponent, dins del límit de tolerància indicat, en el seu cas:
- Característiques essencials:
- Per a ús de cara vista o amb protecció de morter de capa fina:
 - Durabilitat (resistència gel/desgel)
- Característiques essencials en peces per a ús en elements amb requisits estructurals:
- Per a peces perforades horitzontalment amb una dimensió $\geq 400 \text{ mm}$ i envanets exteriors $< 12 \text{ mm}$ que hagin d'anar revestides amb un lliscat:
 - Expansió per humitat (UNE-EN 772-19)
 - Per a ús de cara vista o amb protecció de morter de capa fina:
 - Contingut en sals solubles actives (UNE-EN 772-5): El valor declarat pel fabricant ha d'estar dins dels límits especificats a l'UNE-EN 771-1 en funció de la categoria
- Característiques essencials en peces per a ús en elements amb exigències acústiques:
- Densitat aparent (UNE-EN 772-13): $\leq 1000 \text{ kg/m}^3$
- PECES HD:
- Les característiques següents han de complir amb els valors declarats pel fabricant, assajades segons la norma corresponent, dins del límit de tolerància indicat, en el seu cas:
- Característiques essencials:
- Durabilitat (resistència gel/desgel): Indicació de la categoria en funció del grau d'exposició
- Característiques essencials en peces per a ús en elements amb requisits estructurals:
- Expansió per humitat (UNE-EN 772-19)
 - Per a ús de cara vista o amb protecció de morter de capa fina:
 - Contingut en sals solubles actives (UNE-EN 772-5): El valor declarat pel fabricant ha d'estar dins dels límits especificats a l'UNE-EN 771-1 en funció de la categoria
- Característiques essencials en peces per a ús en elements amb exigències acústiques:
- Densitat aparent (UNE-EN 772-13): $\geq 1000 \text{ kg/m}^3$
- Característiques essencials en peces per a ús en cara vista o en barreres anticapil·laritat:
- Absorció d'aigua: $\leq$ valor declarat pel fabricant
 - Cara vista (UNE-EN 771-1)

RAM 2024, als SSTT Maresme-Vallès (III)
 XMM-24519
 INSTITUT LA VALL DE TENES

- Barreres anticapil·laritat (UNE-EN 772-7)

Característiques complementàries:

- Succió immersió 60 $\pm$ 2 s (UNE-EN 772-11) : $\leq$ valor declarat pel fabricant

2.- CONDICIONS DE SUBMINISTRAMENT I EMMAGATZEMATGE

Subministrament: Empaquetats sobre palets, de manera no totalment hermètica.

Emmagatzematge: De manera que no es trenquin o s'escantonin. No han d'estar en contacte amb terres que continguin solucions salines, ni amb productes que puguin modificar les seves característiques (cendres, fertilitzants, greixos, etc.).

3.- UNITAT I CRITERIS D'AMIDAMENT

Unitat d'amidament: la indicada a la descripció de l'element

Criteri d'amidament: quantitat necessària subministrada a l'obra

4.- NORMATIVA DE COMPLIMENT OBLIGATORI

UNE-EN 771-1:2003 Especificaciones de piezas para fábrica de albañilería. Parte 1: Piezas de arcilla cocida.

UNE-EN 771-1:2003/A1:2006 Especificaciones de piezas para fábrica de albañilería. Parte 1: Piezas de arcilla cocida.

Documento Básico de Seguridad estructural Fábrica DB-SE-F, parte II del CTE, aprobado por el Real Decreto 314/2006.

5.- CONDICIONS DE CONTROL DE RECEPCIÓ

CONDICIONS DE MARCATGE I CONTROL DE LA DOCUMENTACIÓ:

Si el material ha de ser component del full principal del tancament exterior d'un edifici, el fabricant ha de declarar els valors de les propietats hídriques següents, d'acord amb l'especificat en l'apartat 4.1 del DB HS 1:

- Absorció d'aigua per capil·laritat
- Succió o tasa d'absorció d'aigua inicial (kg/m².min)
- Absorció d'aigua a llarg termini o per immersió total (% o g/m³)

El subministrador ha de posar a disposició de la DF en el cas que aquesta ho sol·liciti, la documentació següent, que acrediti el marcatge CE, segons el sistema d'avaluació de conformitat aplicable, d'acord amb el que disposa l'apartat 7.2.1 del CTE:

- Productes per a murs, pilars i particions (peces Categoria I*). * Peces amb una resistència a compressió declarada amb una probabilitat d'error inferior o igual al 5%. Es pot determinar amb el valor mitjà o amb el valor característic:

- Sistema 2+: Declaració de Prestacions

- Productes per a murs, pilars i particions (peces Categoria II**). ** Peces amb una resistència a compressió declarada amb una probabilitat d'error superior al 5%. Es pot determinar amb el valor mitjà o amb el valor característic:

- Sistema 4: Declaració de Prestacions

A l'embalatge o a l'albarà de lliurament han de constar-hi les dades següents:

- Classificació segons DB-SE-F (Taula 4.1)
- Marcatge CE de conformitat amb el que disposa el Reial Decret 1328/1995, de 28 de juliol. El símbol normalitzat del marcatge CE s'ha d'acompanyar de la següent informació:
 - Número d'identificació del organisme notificat (només per al sistema 2+)
 - Marca del fabricant i lloc d'origen
 - Dos últims dígits del any en que s'ha imprès el marcat CE.
 - Número del certificat de conformitat del control de producció a fàbrica, en el seu cas
 - Referència a la norma EN 771-1
 - Descripció de producte: nom genèric, material, dimensions, .. i ús al que va destinat.
 - Informació de les característiques essencials segons annex ZA de l'UNE-EN 771-1

OPERACIONS DE CONTROL:

El control de recepció de material verificarà que les característiques dels materials són coincidents amb l'establert en la DT. Aquest control ha de complir l'especificat en l'apartat 7.2 del CTE.

Control de documentació: documents d'origen (full de subministrament i etiquetat), certificat de garantia del fabricant, en el seu cas, (signat per persona física) i els documents de conformitat o autoritzacions administratives exigides, inclòs la documentació corresponent al marcatge CE quan sigui pertinent.

RAM 2024, als SSTT Maresme-Vallès (III)
XMM-24519
INSTITUT LA VALL DE TENES

Control mitjançant distintius de qualitat i avaluacions d'idoneïtat: En el cas que el fabricant disposi de marques de qualitat, ha d'aportar-ne la documentació corresponent
Control de recepció mitjançant assaigs: Si el material disposa d'una marca legalment reconeguda a un país de la CEE (Marcatge CE, AENOR, etc.) es podrà prescindir dels assaigs de control de recepció de les característiques del material garantides per la marca; i la DF sol·licitarà en aquest cas, els resultats dels assaigs corresponents al subministrament rebut. En qualsevol cas, la DF podrà sol·licitar assaigs de control de recepció si ho creu convenient.

Les peces de categoria I tindran una resistència declarada. El fabricant aportarà la documentació que acrediti que el valor declarat de la resistència a compressió s'obtingui segons estableix l'UNE-EN 771-3 i assajades segons l'UNE-EN 772-1, i l'existència d'un pla de control de producció industrial que doni garanties.

Les peces de categoria II tindran una resistència a compressió declarada igual al valor mig obtingut en assaig segons UNE-EN 772-1, tot i que el nivell de confiança pot resultar inferior al 95%.

En el cas que es realitzi el control mitjançant assaigs, s'ha de fer les comprovacions següents:

- Abans de començar l'obra de cada 45000 unitats que arribin a l'obra, s'ha de determinar la resistència a la compressió d'una mostra de 6 maons, segons la norma UNE-EN 772-1.

CRITERIS DE PRESA DE MOSTRES:

S'han de seguir les instruccions de la DF i els criteris de les normes de procediment indicades en cada assaig.

INTERPRETACIÓ DE RESULTATS I ACTUACIONS EN CAS D'INCOMPLIMENT:

Si en els terminis establerts al començar l'obra no es fa l'entrega dels certificats de qualitat del fabricant, es realitzarà una sèrie completa d'assaigs sobre el material rebut a càrrec del Contractista.

En general, els resultats dels assaigs sobre totes les peces de les mostres han de complir les condicions especificades.

En el cas de la resistència a compressió, el valor a comparar amb l'especificació s'obté amb la fórmula: $R_{ck} = R_c - 1,64 s$, essent:

- s: Desviació típica (n-1), $s^2 = (R_{ci} - R_c)^2 / (n-1)$
- R_c : Valor mig de les resistències de les provetes
- R_{ci} : Valor de resistència de cada proveta
- n: Nombre de provetes assajades

En cas d'incompliment en un assaig, es repetirà, a càrrec del contractista, sobre el doble nombre de mostres del mateix lot, acceptant-ne aquest, quan els resultats obtinguts siguin conformes a les especificacions exigides.

- En element estructural incloure la verificació:
 - En el cas de l'assaig de massa, es prendrà com a resultat el valor mig de les 6 determinacions realitzades.

B1 - MATERIALS PER A PROTECCIONS INDIVIDUALS, COL·LECTIVES, IMPLANTACIÓ I ASISTÈNCIES TÈCNIQUES

B14 - MATERIALS PER A PROTECCIONS INDIVIDUALS

0.- ELEMENTS QUE CONTEMPLA EL PLEC

B147USZ1, B147UH20, B147UE40, B147UC10.

1.- DEFINICIÓ I CARACTERÍSTIQUES DELS ELEMENTS

Equip destinat a ser dut o subjectat pel treballador perquè el protegeixi d'un o diversos riscos que puguin amenaçar la seva seguretat o la seva salut, així com qualsevol complement o accessori destinat a tal fi.

S'han considerat els tipus següents:

- Proteccions del cap
- Proteccions per a l'aparell ocular i la cara
- Proteccions per a l'aparell auditiu
- Proteccions per a l'aparell respiratori
- Proteccions de les extremitats superiors
- Proteccions de les extremitats inferiors

RAM 2024, als SSTT Maresme-Vallès (III)
 XMM-24519
 INSTITUT LA VALL DE TENES

- Proteccions del cos
- Protecció del tronc
- Protecció per treball a la intempèrie
- Roba i peces de senyalització
- Protecció personal contra contactes elèctrics

Resten expressament exclosos:

- La roba de treball corrent i els uniformes que no estiguin específicament destinats a protegir la salut o la integritat física del treballador
- Es equips dels serveis de socors i salvament
- Els EPI dels militars, dels policies i de les persones dels serveis de manteniment de l'ordre
- Els EPI dels mitjans de transport per carretera
- El material d'esport
- El material d'autodefensa o de dissuasió
- Els aparells portàtils per a la detecció i senyalització dels riscos i dels factors de molèstia

CARACTERÍSTIQUES GENERALS:

Es tracta d'uns equips que actuen a mode de coberta o pantalla portàtil, individualitzada per a cada usuari, destinats a reduir les conseqüències derivades del contacte de la zona del cos protegida, amb una energia fora de control, d'intensitat inferior a la previsible resistència física de l'EPI.

La seva eficàcia resta limitada a la seva capacitat de resistència a la força fora de control que incideixi amb la part del cos protegida per l'usuari, a la seva correcta utilització i manteniment, així com a la formació i voluntat del beneficiari per al seu emprament en les condicions previstes pel fabricant. La seva utilització haurà de quedar restringida a l'absència de garanties preventives adequades, per inexistència de MAUP, o en el seu defecte SPC d'eficàcia equivalent.

Els EPI hauran de proporcionar una protecció eficaç davant els riscos que motiven el seu ús, sense suposar por si mateixos o ocasionar riscos addicionals ni molèsties innecessàries.

PROTECCIONS DEL CAP:

Els cascos de seguretat podran ser amb ala completa al seu voltant, protegint en part les orelles i el coll, o bé amb visera damunt el front únicament, i en els dos casos hauran de complir els següents requisits:

Compren la defensa del crani, cara, coll i completarà el seu ús, la protecció específica d'ulls i oïdes.

- Estaran formats per l'envolvent exterior del casc pròpiament dit, i d'arnès o atallatge d'adaptació al cap, el qual constitueix la seva part en contacte i va proveït d'una barballera ajustable a la mida. Aquest atallatge, serà regulable a les diferents mides dels caps, la fixació al casc haurà de ser sòlida, deixant una llum lliure de 2 a 4 cm entre ell mateix i la paret interior del casc, a fi d'amortir els impactes. A l'interior del frontis de l'atallatge, s'haurà de disposar d'un dessuador de "cuirson" o material astringent similar. Les parts en contacte amb el cap hauran de ser reemplaçables fàcilment.
- Han de ser fabricats amb material resistent a l'impacte mecànic, sense perjudici de la lleugeresa, no sobrepasant en cap cas els 0,450 kg de pes
- Es protegirà al treballador davant les descàrregues elèctriques i les radiacions calorífiques i hauran de ser incombustibles o de combustió lenta; s'hauran de protegir de les radiacions calorífiques i descàrregues elèctriques fins als 17.000 voltis sense perforar-se
- S'hauran de substituir aquells cascos que hagin patit impactes violents, encara que no se'ls hi aprecii exteriorment cap deteriorament. Es considerarà un envelliment del material en el termini d'uns quatre anys, transcorreguts els quals des de la data de fabricació (injectada en relleu a l'interior) s'hauran de donar de baixa, encara que no estiguin fets servir i es trobin emmagatzemats
- Han de ser d'ús personal, podent-se acceptar en construcció l'ús per altres usuaris posteriors, previ el seu rentat sèptic i substitució íntegra dels atallatges interiors per altres, totalment nous

PROTECCIONS PER A L'APARELL OCULAR I LA CARA:

La protecció de l'aparell ocular s'efectuarà mitjançant la utilització d'ulleres, pantalles transparents o viseres.

Les ulleres protectores reuniran les característiques mínimes següents:

- Les armadures metàl·liques o de material plàstic seran lleugeres, indeformables a l'escalfor, incombustibles, còmodes i de disseny anatòmic sense perjudici de la seva resistència i eficàcia.

RAM 2024, als SSTT Maresme-Vallès (III)
 XMM-24519
 INSTITUT LA VALL DE TENES

- Quan es treballi amb vapors, gasos o pols molt fina, hauran de ser completament tancades i ajustades a la cara, amb visor amb tractament antientelat; en els casos d'ambients agressius de pols grossa i líquids, seran com els anteriors, però portaran incorporats botons de ventilació indirecta o tamís antiestàtic; en els altres casos seran de muntura de tipus normal i amb proteccions laterals que podran ser perforades per a una millor ventilació.
- Quan no existeixi perill d'impactes per partícules dures, es podran fer servir ulleres de protecció tipus "panoràmiques" amb armadura de vinil flexible i amb el visor de policarbonat o acetat transparent.
- Hauran de ser de fàcil neteja i reduiran al mínim el camp visual.
- En ambients de pols fi, amb ambient xafegós o humit, el visor haurà de ser de reixeta metàl·lica (tipus picapedrer) per impedir l'entelament.

Els mitjans de protecció de la cara podran ser de diversos tipus:

- Pantalla abatible amb arnès propi
- Pantalla abatible subjectada al casc de protecció
- Pantal·lles amb protecció de cap, fixes o abatibles
- Pantal·lles sostingudes amb la mà

Les pantal·lles contra la projecció de cossos físics hauran de ser de material orgànic, transparent, lliures d'estries, ratlles o deformacions. Podran ser de xarxa metàl·lica prima o proveïdes d'un visor amb vidre inestellable.

Als treballs elèctrics realitzats en proximitats de zones de tensió, l'aparell de la pantalla haurà d'estar construït amb material absolutament aïllant i el visor lleugerament enfosquit, en previsió de ceguesa per encebada intempestiva de l'arc elèctric.

Les utilitzades en previsió d'escalfor, hauran de ser de "Kevlar" o de teixit aluminitzat reflectant (l'amiant i teixits asbèstics estan totalment prohibits), amb un visor corresponent, equipat amb vidre resistent a la temperatura que haurà de suportar.

Les pantal·lles per soldadures, bé siguin de mà, com d'altre tipus hauran de ser fabricades preferentment amb polièster reforçat amb fibra de vidre o en defecte amb fibra vulcanitzada.

Les que es facin servir per a soldadura elèctrica no hauran de tenir cap part metàl·lica a l'exterior, a fi d'evitar els contactes accidentals amb la pinça de soldar.

Vidres de protecció:

- Els lents per ulleres de protecció, tant els de vidre (mineral) com els de plàstic transparent (orgànic) hauran de ser òpticament neutres, lliures de bombolles, taques, ondulacions i altres defectes, i les incolores hauran de transmetre no menys del 89% de les radiacions incidents.
- En el sector de la construcció, per a la seva resistència impossibilitat de rallat i entelament, el tipus de visor més polivalent i eficaç, acostuma a ser el de reixeta metàl·lica d'acer, tipus sedàs, tradicional de les ulleres de picapedrer.

PROTECCIONS PER A L' APARELL AUDITIU:

Els elements de protecció auditiva, seran sempre d'ús individual.

PROTECCIONS PER A L'APARELL RESPIRATORI:

Els equips protectors de l'aparell respiratori compliran les següents característiques:

- Seran de tipus i utilització apropiat al risc.
- S'adaptaran completament al contorn facial de l'usuari, per evitar filtracions.
- Determinaran les mínimes molèsties a l'usuari.
- Les parts amb contacte amb la pell hauran de ser de goma especialment tractada o de neoprè per evitar la irritació de l'epidermis.
- En l'ús de mascaretes facials dotades de visors panoràmics, per als usuaris que necessitin l'ús d'ulleres amb vidres correctors, es disposarà al seu interior el dispositiu portavidres, subministrats a l'efecte pel fabricant de l'equip respiratori, i els oculars correctors específics per l'usuari.

PROTECCIONS DE LES EXTREMITATS SUPERIORS:

La protecció de mans, avantbraç, i braç es farà mitjançant guants, mànegues, mitjons i maniguets seleccionats per prevenir els riscos existents i per evitar la dificultat de moviments al treballador.

Aquests elements de protecció seran de goma o cautxú, clorur de polivinil, cuir adobat al crom, teixit termoïllant, punt, lona, pell flor, serratge, malla metàl·lica, làtex rugós antitallada, etc., segons les característiques o riscos del treball a realitzar.

Per a les maniobres amb electricitat s'hauran de fer servir guants de cautxú, neoprè o matèries plàstiques que portin marcat en forma indeleble el voltatge màxim per al qual han estat fabricats.

Com a complement, si procedeix, es faran servir cremes protectores i guants tipus cirurgia.

PROTECCIONS DE LES EXTREMITATS INFERIORS:

RAM 2024, als SSTT Maresme-Vallès (III)
 XMM-24519
 INSTITUT LA VALL DE TENES

En treballs en risc d'accidents mecànics als peus, serà obligatori l'ús de botes de seguretat amb reforços metàl·lics a la puntera, que estarà tractada i fosfatada per evitar la corrosió. Davant el risc derivat de l'ús de líquids corrosius, o davant riscos químics, es farà ús de calçat de sola de cautxú, neoprè o poliuretà, cuir especialment tractat i s'haurà de substituir el cosit per la vulcanització a la unió del cos al bloc del pis.

La protecció davant l'aigua i la humitat, s'efectuarà amb botes altes de PVC, que hauran de tenir la puntera metàl·lica de protecció mecànica per a la realització de treballs en moviments de terres i realització d'estructures i enderroc.

En aquelles operacions que les espurnes resultin perilloses, en no tenir elements de ferro o acer, la tanca serà per poder desfer-se'n ràpid per tal d'obrir-la ràpidament davant l'eventual introducció de partícules incandescentes.

La protecció de les extremitats inferiors es completarà, quan sigui necessari, amb l'ús de cobriment de peus i polaines de cuir adobat, cautxú o teixit ignífug.

Els turmells i llengüeta disposaran de coixinets de protecció, el calçat de seguretat serà de materials transpirables i disposaran de plantilles anticlaus.

PROTECCIONS DEL COS:

Els cinturons reuniran les següents característiques:

- Seran de cinta teixida en poliamida de primera qualitat o fibra sintètica d'alta tenacitat apropiada, sense reblons i amb costures cosides.
- Tindran una amplada entre 10 i 20 cm, una espessor no inferior a 4mm, i llargària el més reduïda possible.
- Es revisaran sempre abans del seu ús, i es llençaran quan tinguin talls, esquerdes o filaments que comprometin la seva resistència, calculada per al cos humà en caiguda lliure des d'una alçada de 5 m o quan la data de fabricació sigui superior als 4 anys.
- Aniran previstos d'anells per on passaran la corda salvacaigudes, que no podran anar subjectes mitjançant reblons.
- La corda salvacaigudes serà de poliamida d'alta tenacitat, amb un diàmetre de 12 mm. La sirga d'amarrador també serà de poliamida, però de 16 mm de diàmetre.

PROTECCIÓ PER A TREBALL A LA INTEMPÈRIE:

Els equips protectors integral per al cos davant de les inclemències meteorològiques compliran les següents característiques:

- Que no obstaculitzin la llibertat de moviments.
- Que tinguin poder de retenció/evacuació del calor.
- Que la capacitat de transport de la suor sigui adequada.
- Facilitat d'aireació.

Les peces impermeables disposaran d'esclavines i registres de ventilació per a permetre l'evaporació de la suor.

ROBA I PECES DE SENYALITZACIÓ:

Els equips protectors destinats a la seguretat-senyalització de l'usuari compliran les següents característiques:

- Que no obstaculitzin la llibertat de moviments.
- Que tinguin poder de retenció/evacuació del calor.
- Que la capacitat de transport de la suor sigui adequada.
- Facilitat d'aireació.
- Que siguin visibles a temps pel destinatari.

2.- CONDICIONS DE SUBMINISTRAMENT I EMMAGATZEMATGE

ELECCIÓ:

Els EPI hauran de ser seleccionats amb el coneixement de les condicions i tasques relacionades amb l'usuari, tenint en compte les tasques implicades i les dades proporcionades pel fabricant.

Tant el comprador com l'usuari hauran de comprovar que l'EPI ha estat dissenyat i fabricat de la forma següent:

- La peça de protecció disposa d'un disseny i dimensions que per la seva estètica, no creï sensació de ridícul a l'usuari. Els materials i components de l'EPI no hauran d'afectar adversament al beneficiari de la seva utilització.
- Haurà d'oferir a l'usuari el major grau de comoditat possible que estigui en consonància amb la protecció adequada.
- Les parts de l'EPI que entrin en contacte amb l'usuari hauran d'estar lliures de rugositats, cantells agut i ressaltos que puguin produir irritacions o ferides.
- El seu disseny haurà de facilitar la seva correcta col·locació sobre l'usuari i haurà de garantir que restarà en el seu lloc durant el temps d'emprament previsible, tenint en compte els factors ambientals, junt amb els moviments i postures que l'usuari pugui adoptar

RAM 2024, als SSTT Maresme-Vallès (III)
 XMM-24519
 INSTITUT LA VALL DE TENES

durant el treball. A aquest fi, hauran de proveir-se dels mitjans apropiats, tal com sistemes d'ajustament o gamma de talles adequades, perquè permetin que l'EPI s'adapti a la morfologia de l'usuari.

- L'EPI haurà de ser tant lleuger com sigui possible, sense perjudici de la resistència i l'eficàcia del seu disseny.
- Quan sigui possible, l'EPI tindrà una baixa resistència al vapor d'aigua.
- La designació de la talla de cada peça de treball comprendrà al menys 2 dimensions de control, en centímetres: 1) La altura i el contorn de pit o bust, ó 2) L'altura i la cintura.

Per a l'elecció dels EPI, l'emprador haurà de dur a terme les següents actuacions prèvies:

- Analitzar i avaluar els riscos existents que no puguin evitar-se o eliminar-se suficientment per altres mitjans. Per a l'inventari dels riscos se seguirà l'esquema de l'Annex II del RD 773/1997, de 30 de maig.
- Definir les característiques que hauran de reunir els EPI per a garantir la seva funció, tenint en compte la naturalesa i magnitud dels riscos que els hauran de protegir, així com els factors addicionals de risc que puguin constituir els propis EPI o la seva utilització. Per a l'avaluació d'EPI se seguiran les indicacions de l'Annex IV del RD 773/1997, de 30 de maig.
- Comparar les característiques dels EPI existents en el mercat amb les definides a l'apartat anterior.

Per a la normalització interna d'empresa dels EPI atenent a les conclusions de les actuacions prèvies d'avaluació de riscos, definició de característiques requerides i les existents en el mercat, l'emprador haurà de comprovar que compleixi amb les condicions i requisits establerts a l'Art. 5 del RD 773/1997, de 30 de maig, en funció de les modificacions significatives que l'evolució de la tècnica determini en els riscos, en les mesures tècniques i organitzatives, en els SPC i en les prestacions funcionals dels propis EPI.

PROTECCIONS DEL CAP:

Els mitjans de protecció del cap seran seleccionats en funció de les següents activitats:

- Obres de construcció, i especialment, activitats a sota o a prop de bastides i llocs de treball situats en altura, obres d'encofrat i desencofrat, muntatge i instal·lació de bastides i demolició.
- Treballs en ponts metàl·lics, edificis i estructures metàl·liques de gran altura, pals, torres, obres i muntatges metàl·lics, de caldereria i conduccions tubulars.
- Obres en fosses, rases, pous i galeries.
- Moviments de terra i obres en roca.
- Treballs en explotacions de fons, en canteres, explotacions a cel obert i desplaçaments de runes.
- Utilització de pistoles fixaclus.
- Treballs amb explosius.
- Activitats en ascensors, mecanismes elevadors, grues i mitjans de transport.
- Manteniment d'obres i instal·lacions industrials.

PROTECCIONS PER A L'APARELL OCULAR I LA CARA:

Protecció de l'aparell ocular:

- Els mitjans de protecció ocular seran seleccionats en funció de les activitats amb riscos de:
- Topades o impactes amb partícules o cossos sòlids.
- Acció de pols i fums.
- Projecció o esquitxada de líquids freds, calents, càustics o materials fosos.
- Substàncies perilloses per la seva intensitat o naturalesa.
- Radiacions perilloses per la seva intensitat o naturalesa.
- Enlluernament

Protecció de la cara:

- Els mitjans de protecció facial seran seleccionats en funció de les següents activitats:
- Treballs de soldadura, esmerilat, polit i/o tall.
- Treballs de perforació i burinat.
- Talla i tractament de pedres.
- Manipulació de pistoles fixaclus d'impacte.
- Utilització de maquinària que generen encenalls curts.
- Recollida i fragmentació de vidre, ceràmica.
- Treball amb raig projector d'abrasius granulars.
- Manipulació o utilització de productes àcids i alcalins, desinfectants i detergents corrosius.
- Manipulació o utilització de dispositius amb raig líquid.
- Activitats en un entorn de calor radiant.

RAM 2024, als SSTT Maresme-Vallès (III)
 XMM-24519
 INSTITUT LA VALL DE TENES

- Treballs que desprenen radiacions.
- Treballs elèctrics en tensió, en baixa tensió.

PROTECCIONS PER A L' APARELL AUDITIU:

Els mitjans de protecció auditiva seran seleccionats en funció de les següents activitats:

- Treballs amb utilització de dispositius d'aire comprimit.
- Treballs de percussió.
- Treballs d'arrancada i abrasió en recintes angostos o confinats.

PROTECCIONS PER A L'APARELL RESPIRATORI:

Els mitjans de protecció de l'aparell respiratori seran seleccionats en funció dels següents riscos:

- Pols, fums i boires.
- Vapors metàl·lics i orgànics.
- Gasos tòxics industrials.
- Monòxid de carboni.
- Baixa concentració d'oxigen respirable.

PROTECCIONS DE LES EXTREMITATS SUPERIORS:

Els mitjans de protecció de les extremitats superiors, mitjançant la utilització de guants, aquests seran seleccionats en funció de les següents activitats:

- Treballs de soldadura.
- Manipulació d'objectes amb arestes tallants.
- Manipulació o utilització de productes àcids i alcalins.
- Treballs amb risc elèctric.

PROTECCIONS DE LES EXTREMITATS INFERIORS:

Per a la protecció dels peus, en els casos que s'indiquin seguidament, es dotarà al treballador de calçat de seguretat, adaptat als riscos a prevenir en funció de l'activitat:

Calçat de protecció i de seguretat:

- Treballs d'obra grossa, enginyeria civil i construcció de carreteres
- Treballs en bastides
- Obres de demolició d'obra grossa
- Obres de construcció de formigó i d'elements prefabricats que incloguin encofrat i desencofrat
- Activitats en obres de construcció o àrees d'emmagatzematge
- Obres d'ensostrat
- Treballs d'estructura metàl·lica
- Treballs de muntatge i instal·lacions metàl·lics
- Treballs en canteres, explotacions a cel obert i desplaçament de runes
- Treballs de transformació de materials lítics
- Manipulació i tractament de vidre
- Revestiment de materials termoïllants
- Prefabricats per a la construcció

Sabates de seguretat amb taló o sola correguda i sola antiperforant:

- Obres d'ensostrat

Calçat i cobriment de calçat de seguretat amb sola termoïllant:

- Activitats sobre i amb masses ardents o fredes

Polaines, calçat i cobriment de calçat per poder desfer-se'n ràpid en cas de penetració de masses en fusió:

- Soldadors

PROTECCIONS DEL COS:

Els mitjans de protecció personal anticaigudes d'alçada, seran seleccionats en funció de les següents activitats:

- Treballs en bastides.
- Muntatge de peces prefabricades.
- Treballs en pals i torres.
- Treballs en cabines de grues situades en altura.

PROTECCIÓ DEL TRONC:

Els mitjans de protecció del tronc seran seleccionats en funció dels riscos derivats de les activitats:

Peces i equips de protecció:

- Manipulació o utilització de productes àcids i alcalins, desinfectants i detergents corrosius.
- Treballs amb masses ardents o permanència a prop d'aquestes i en ambient calent.
- Manipulació de vidre pla.
- Treballs de rajat de sorra.
- Treballs en cambres frigorífiques.

RAM 2024, als SSTT Maresme-Vallès (III)
 XMM-24519
 INSTITUT LA VALL DE TENES

Roba de protecció antiinflamable:

- Treballs de soldadura en locals exigus.

Davantals antiperforants:

- Manipulació de ferramentes de talls manuals, quan la fulla hagi d'orientar-se cap el cos.

Davantals de cuir i altres materials resistents a partícules i guspires incandescent:

- Treballs de soldadura.
- Treballs de forja.
- Treballs de fosa i emmotllament.

PROTECCIÓ PERSONAL CONTRA CONTACTES ELÈCTRICS:

Els mitjans de protecció personal a les immediacions de zones en tensió elèctrica, seran seleccionats en funció de les següents activitats:

- Treballs de muntatge elèctric
- Treballs de manteniment elèctric
- Treballs d'explotació i transport elèctric

SUBMINISTRAMENT I EMMAGATZEMATGE:

Es subministraran embalatges en caixes, classificats per models o tipus homogenis, etiquetats amb les següents dades:

- Nom, marca comercial o altre mitjà d'identificació del fabricant o el seu representant autoritzat.
- Designació del tipus de producte, nom comercial o codi.
- Designació de la talla.
- Número de la norma EN específica.
- Etiqueta de compte: Instruccions de rentat o neteja segons Norma ISO 3759.

Es seguiran les recomanacions d'emmagatzematge i atenció, fixats pel fabricant.

Es reemplaçaran els elements, es netejaran, desinfectaran i es col·locaran en el lloc assignat, seguint les instruccions del fabricant.

S'emmagatzemaran en compartiments amplis i secs, amb temperatures compreses entre 15 i 25°C.

Els estocs i les entregues estaran documentades i custodiades, amb justificació de recepció i rebut, per un responsable delegat per l'emprador.

La vida útil dels EPI és limitada, podent ser deguda tant al seu desgast prematur per l'ús, com a la seva caducitat, que vindrà fixada pel termini de validesa establert pel fabricant, a partir de la seva data de fabricació (generalment estampada a l'EPI), amb independència que hagi estat o no utilitzat.

3.- UNITAT I CRITERIS D'AMIDAMENT

Unitat mesurada segons les especificacions de la DT.

4.- NORMATIVA DE COMPLIMENT OBLIGATORI

Ley 31/1995, de 8 de noviembre, de prevención de riesgos laborales.

Real Decreto 773/1997, de 30 de mayo, sobre disposiciones mínimas de seguridad y salud relativas a la utilización por los trabajadores de equipos de protección individual.

Real Decreto 542/2020, de 26 de mayo, por el que se modifican y derogan diferentes disposiciones en materia de calidad y seguridad industrial.

Real Decreto 159/1995, de 3 de febrero, por el que se modifica el real decreto 1407/1992, de 20 de noviembre, por el que se regula las condiciones para la comercialización y libre circulación intracomunitaria de los equipos de protección individual.

Resolución de 29 de abril de 1999, de la Dirección General de Industria y Tecnología, por la que se actualiza el anexo IV de la Resolución de 18 de marzo de 1998, de la Dirección General de Tecnología y Seguridad Industrial.

Resolución de 28 de julio de 2000, de la Dirección General de Política Tecnológica, por la que se actualiza el anexo IV de la Resolución de 29 de abril de 1999, de la Dirección General de Industria y Tecnología.

B5 - MATERIALS PER A COBERTES

B5Z - MATERIALS ESPECIALS PER A COBERTES

B5ZF - MATERIALS PER A ACROTERIS I GÀRGOLLES

0.- ELEMENTS QUE CONTEMPLA EL PLEC

RAM 2024, als SSTT Maresme-Vallès (III)
XMM-24519
INSTITUT LA VALL DE TENES

B5ZFU001.

1.- DEFINICIÓ I CARACTERÍSTIQUES DELS ELEMENTS

Peça formada amb planxa o PVC per a acroteris i gàrgoles.

S'han considerat els elements següents:

- Peça per a acroteri de planxa
- Peça per a gàrgola de planxa
- Peça per a gàrgola de diàmetre 100 mm, de planxa metàl·lica amb làmina adherida de PVC
- Peça per a gàrgola de diàmetre 100 mm de PVC

S'han considerat els tipus de planxa següents:

- Planxa de zinc
- Planxa de coure

ELEMENTS DE PLANXA:

La superfície ha de ser llisa i plana.

Les arestes han de ser rectes i escairades.

La planxa de zinc o coure ha de tenir una fractura brillant.

El gruix de la planxa ha de ser constant.

No ha de tenir cops, senyals de corrosió, doblecs ni altres deformacions o defectes superficials.

Toleràncies:

- Desenvolupament: ± 3 mm

PEÇA DE PLANXA DE ZINC:

Contingut de zinc (UNE 37-301): 99,95%

Llargària: 200 - 300 cm

Toleràncies:

- Impureses (UNE 37-301): Ha de complir
- Gruix: $\pm 0,03$ mm
- Llargària: ± 5 mm

PEÇA DE PLANXA METÀL·LICA AMB LÀMINA ADHERIDA DE PVC:

La planxa metàl·lica ha de portar un tractament de galvanització i posterior lacat al forn.

No s'ha de posar en contacte amb materials bituminosos, olis, greixos, productes que continguin dissolvents o altres materials que provoquin la migració dels plastificants de PVC.

La làmina de PVC ha de ser soldable amb els procediments habituals: aire calent, alta freqüència, dissolvents i altres.

Gruix:

- Planxa metàl·lica: $\geq 0,50$ mm
- Làmina de PVC: $\geq 0,85$ mm

PEÇA DE PVC:

El color ha de ser uniforme en tota la superfície.

No ha de tenir rebaves, fissures, grans ni d'altres defectes superficials.

Gruix: $\geq 1,7$ mm

Densitat (UNE 53-020): 1,35 - 1,46 g/cm³

Resistència a la tracció (UNE 53-114): ≥ 50 N/mm²

Allargament fins al trencament (UNE 53-114): $\geq 80\%$

Temperatura de reblaniment Vicat (UNE 53-118): $\geq 79^{\circ}\text{C}$

Combustibilitat: Incombustible

Resistència a l'impacte a 20°C (UNE 53-114): $\leq 10\%$

Resistència al xoc tèrmic (UNE 53-114): 1500 cicles

Estanquitat a l'aire i a l'aigua (UNE 53-114): Ha de complir

Resistència als productes químics (DIN 16929): Ha de complir

PEÇA PER A GÀRGOLA:

Toleràncies:

- Diàmetre: $\pm 0,4$ mm
- Llargària:
 - Peça de 25 a 35 cm de llargària: ± 1 mm
 - Peça de 45 cm de llargària: $\pm 1,5$ mm

2.- CONDICIONS DE SUBMINISTRAMENT I EMMAGATZEMATGE

ELEMENTS DE PLANXA:

Subministrament i emmagatzematge: De manera que no s'alterin les seves condicions.

PEÇA PER A GÀRGOLA DE PVC:

Subministrament: Empaquetades i s'ha d'indicar el producte que conté.

RAM 2024, als SSTT Maresme-Vallès (III)
XMM-24519
INSTITUT LA VALL DE TENES

Emmagatzematge: En posició horitzontal, en llocs protegits contra els impactes i de les radiacions solars.

3.- UNITAT I CRITERIS D'AMIDAMENT

Unitat d'amidament: la indicada a la descripció de l'element
Criteri d'amidament: quantitat necessària subministrada a l'obra

4.- NORMATIVA DE COMPLIMENT OBLIGATORI

No hi ha normativa de compliment obligatori.

B5ZZ - MATERIALS AUXILIARS PER A COBERTES

0.- ELEMENTS QUE CONTEMPLA EL PLEC

B5ZZ9RQ0, B5ZZJLPT, B5ZZJLNT.

1.- DEFINICIÓ I CARACTERÍSTIQUES DELS ELEMENTS

Materials per a col·laborar i complementar l'execució de cobertes de tot tipus.

S'han considerat els elements següents:

- Tub d'acer galvanitzat en calent de diàmetre 50 mm, amb platina d'acer galvanitzat per ancoratge
- Paper Kraft de primera, per a independitzar els envans de sostremort de la solera de coberta
- Ancoratge d'acer galvanitzat per a unions d'envans de sostremort amb la solera o per a fixació de taulonet de suport de carener
- Peça de suport per a bonera de paret, formada amb planxa d'acer galvanitzat obtinguda per laminat en fred i sotmesa a un procés continu de galvanitzat en calent, amb un forat de 105x105 mm
- Peça per a pas de conductes de planxa d'acer galvanitzat de 0,8 mm de gruix, composta per un tub soldat a una base de 40x40 cm
- Tub d'acer galvanitzat en calent per a pas de conductes, format amb planxa d'acer de 0,8 mm de gruix, soldat a una platina d'acer galvanitzat per a ancoratge
- Clau o vis d'acer galvanitzat amb junt de plom, plàstic, plom i ferro o metall i goma
- Suport i ventilació de carener amb perfil perforat de zinc i vessant de planxa de plom plisat
- Ganxo d'acer inoxidable per a fixació de teula
- Reixa circular de ventilació de planxa desplegada d'acer galvanitzat de 0,6 mm de gruix soldada a una volandera formada per un rodó d'acer galvanitzat

PEÇA DE PLANXA:

El forat de la peça de suport per a bonera de paret, ha d'estar centrat, en el tram de la planxa que ha d'anar recolzat sobre la paret.

No ha de tenir variacions del gruix ni d'altres defectes visibles a la seva superfície.

Les arestes han de ser rectes i escairades.

El gruix de la planxa ha de ser constant.

La planxa de zinc o coure ha de tenir una fractura brillant.

PECES D'ACER GALVANITZAT:

El recobriment de zinc ha de ser llis, sense discontinuïtats ni exfoliacions i no ha de tenir taques ni imperfeccions superficials.

No ha d'estar en contacte amb productes químics de pH < 6 i pH > 12,5.

Puresa del zinc (% en pes): $\geq 98,5$

PECES DE PLANXA D'ACER GALVANITZAT:

Toleràncies:

- Desenvolupament: ± 3 mm
- Llargària nominal: + 3%, - 0%
- Gruix: $\pm 0,1$ mm

TUB D'ACER GALVANITZAT:

Ha de portar una anella per a fer l'acord interior d'impermeabilització.

Gruix del tub: $\geq 0,6$ mm

RAM 2024, als SSTT Maresme-Vallès (III)
XMM-24519
INSTITUT LA VALL DE TENES

Gruix de la platina: ≥ 1 mm

Protecció de la galvanització (Sendzimir): ≥ 400 g/m²

ANCORATGE D'ACER GALVANITZAT:

L'ancoratge d'acer galvanitzat ha de tenir una forma que garanteixi la unió entre els elements.

Protecció de la galvanització (Sendzimir): ≥ 275 g/m²

PAPER KRAFT:

Ha de tenir la dimensió suficient per a cobrir tota la superfície d'unió entre l'envà i la solera.

Gramatge (UNE 57-014): 75 g/m²

Contingut d'humitat (UNE 57-005): 7,5%

Índex de porositat (UNE 57-029): ≥ 3

Absorció d'aigua (UNE 57-027): ≤ 35 g/m²

Resistència a l'esqueixament (UNE 57-033): ≥ 110

Toleràncies:

- Gramatge: $\pm 4\%$
- Contingut d'humitat: $\pm 1\%$
- Resistència a l'esqueixament: - 15%

CLAU O VIS D'ACER GALVANITZAT:

Ha de ser recte, amb la cabota plana i la punta afinada i regular.

L'expressió de les mesures sempre ha de ser: Diàmetre x llargària.

Protecció de la galvanització (Sendzimir): ≥ 275 g/m²

Característiques del junt:

Material del junt	Diàmetre de la peça (mm)	Diàmetre del junt (mm)	Gruix del junt (mm)
Vis:	5,4	24	
Plom i ferro	5,5 6,5	24 27	≥ 10
Vis:	-	53 metall	≥ 7 metall
Metall i goma	-	50 goma	≥ 10 goma
Clau: Plom	-	≥ 20 exterior	≥ 2
Clau: Pàstic	-	≥ 15 exterior	≥ 5

SUPORT I VENTILACIÓ DE CARENER AMB PERFIL PERFORAT DE ZINC:

El perfil de zinc ha de portar, a la seva part superior, orificis de ventilació uniformement distribuïts.

Ha de portar una vessant de plom plisat per a garantir la seva adaptació al perfil de coberta. El perfil no ha de tenir deformacions ni balcament que impedeixin el correcte recolçament sobre l'element de suport.

Amplària de la vessant de plom: 120 mm

Secció de la ventilació: ≥ 100 cm²/m

GANXO D'ACER INOXIDABLE PER A TEULA:

La forma del ganxo ha de permetre que per un extrem pugui suportar la teula i per l'altre fixar-se al suport.

Ha de portar dos orificis en un dels extrems per a la seva fixació al suport.

Ha de tenir una superfície llisa, uniforme i sense defectes superficials.

REIXA CIRCULAR PER A VENTILACIÓ:

La planxa ha de portar els orificis de ventilació uniformement distribuïts.

El rodó que fa de bastiment, ha de tenir orificis per a la seva fixació al suport.

Toleràncies:

- Diàmetre: $\pm 1\%$

2.- CONDICIONS DE SUBMINISTRAMENT I EMMAGATZEMATGE

PECES D'ACER:

Subministrament: Empaquetades.

Emmagatzematge: En llocs protegits contra els impactes, de la intempèrie i sense contacte amb el terra.

PAPER KRAFT:

RAM 2024, als SSTT Maresme-Vallès (III)
XMM-24519
INSTITUT LA VALL DE TENES

Subministrament: En rotlles.

Emmagatzematge: de manera que no s'alterin les seves condicions.

3.- UNITAT I CRITERIS D'AMIDAMENT

Unitat d'amidament: la indicada a la descripció de l'element

Criteri d'amidament: quantitat necessària subministrada a l'obra

4.- NORMATIVA DE COMPLIMENT OBLIGATORI

PECES D'ACER GALVANITZAT:

UNE 7183:1964 Método de ensayo para determinar la uniformidad de los recubrimientos galvanizados, aplicados a materiales manufacturados de hierro y acero.

UNE 37501:1988 Galvanización en caliente. Características y métodos de ensayo.

PAPER KRAFT, PEÇA PER A SUPORT I VENTIL·LACIÓ O GANXO D'ACER INOXIDABLE:

No hi ha normativa de compliment obligatori.

B7 - MATERIALS PER A IMPERMEABILITZACIONS I AÏLLAMENTS

B77 - LÀMINES DE POLIETILÈ, POLIPROPILÈ I POLIOLEFINES

0.- ELEMENTS QUE CONTEMPLA EL PLEC

B7711K00, B7711H00.

1.- DEFINICIÓ I CARACTERÍSTIQUES DELS ELEMENTS

Làmina plàstica flexible per a impermeabilització.

S'han considerat els tipus següents:

- Vel de polietilè
- Làmina de polietilè
- Làmina de poliolefina

CARACTERÍSTIQUES GENERALS:

La làmina ha de ser homogènia.

La làmina estesa ha de tenir un aspecte uniforme i sense defectes. Les vores han de ser rectes.

Ha de ser estanca a l'aigua.

LÀMINES PER A IMPERMEABILITZACIÓ DE COBERTES:

Les característiques següents han de complir amb els valors declarats pel fabricant, assajades segons la norma corresponent, dins del límit de tolerància indicat, en el seu cas:

- Defectes visibles (UNE-EN 1850-2)
- Estanquitat a l'aigua (UNE-EN 1928 mètode B): Ha de complir
- Resistència dels cavalcaments (UNE-EN 12316-2): $\geq$ valor declarat pel fabricant
- Factor de transmissió del vapor d'aigua (UNE-EN 1931): $\pm 30\%$
- Resistència a l'esquinçament (UNE-EN 12310-2): $\geq$ valor declarat pel fabricant per les direccions transversal i longitudinal de la làmina
- Doblegat a baixa temperatura (UNE-EN 495-5): $\leq$ temperatura de doblegat en fred declarada pel fabricant
- Resistència a la tracció (UNE-EN 12311-2): $\geq$ valor declarat pel fabricant
- Resistència a l'impacte (UNE-EN 12691): $\geq$ valor declarat pel fabricant
- Resistència a una càrrega estàtica (UNE-EN 12730): $\geq$ valor declarat pel fabricant
- Resistència a la penetració de les arrels (UNE-EN 13948): Ha de complir
- Durabilitat (UNE-EN 1297): Ha de complir

La classificació respecte a la reacció al foc (Euroclasses) s'ha de determinar d'acord amb la norma UNE-EN 13501-1.

La classificació respecte el comportament davant un foc extern s'ha de determinar d'acord amb la norma UNE-EN 13501-5.

Toleràncies:

- Gruix efectiu (làmina sense considerar el reforç) (UNE-EN 1849-2): - 5%; + 10%
- Llargària (UNE-EN 1848-2): - 0%; + 5%
- Amplària (UNE-EN 1848-2): - 0,5%; + 1%
- Rectitut (UNE-EN 1848-2): ± 50 mm

RAM 2024, als SSTT Maresme-Vallès (III)
XMM-24519
INSTITUT LA VALL DE TENES

-
- Planor (UNE-EN 1848-2): ± 10 mm
- Les característiques anteriors s'han de determinar segons la norma UNE-EN 13956.
- LÀMINES PER A BARRERA DE VAPOR:**
- Les característiques següents han de complir amb els valors declarats pel fabricant, assajades segons la norma corresponent, dins del límit de tolerància indicat, en el seu cas:
- Defectes visibles (UNE-EN 1850-2)
 - Estanquitat a l'aigua (UNE-EN 1928 mètode A): Ha de complir
 - Resistència a l'impacte (UNE-EN 12691): $\geq$ valor declarat pel fabricant
 - Durabilitat (UNE-EN 1296): Ha de complir
 - Resistència a l'esquinçament (UNE-EN 12310-1): $\geq$ valor declarat pel fabricant
 - Resistència dels cavalcaments (UNE-EN 12317-2): $\geq$ valor declarat pel fabricant
 - Factor de transmissió del vapor d'aigua (UNE-EN 1931): Tolerància declarada per al valor declarat pel fabricant
 - Resistència a tracció:
 - Làmines sense armadura (UNE-EN 12311-2): $\geq$ valor declarat pel fabricant per a les direccions longitudinal i transversal de la làmina
 - Làmines amb armadura (UNE-EN 13859-1): $\geq$ valor declarat pel fabricant per a les direccions longitudinal i transversal de la làmina
- La classificació respecte a la reacció al foc (Euroclasses) s'ha de determinar d'acord amb la norma UNE-EN 13501-1.
- Toleràncies:**
- Llargària (UNE-EN 1848-2): Tolerància declarada pel fabricant
 - Amplària (UNE-EN 1848-2): Tolerància declarada pel fabricant
 - Rectitut (UNE-EN 1848-2): ± 75 mm/10 m
 - Gruix (UNE-EN 1849-2): Tolerància declarada pel fabricant
 - Massa per unitat de superfície (UNE-EN 1849-2): Tolerància declarada pel fabricant
- Les característiques anteriors s'han de determinar segons la norma UNE-EN 13984.
- LÀMINES PER A BARRERES GEOSINTÈTIQUES:**
- Ha de ser soldable per ambdues cares, pels procediments habituals (aire calent, altres formes de fusió, aportació del mateix material calent, etc.).
- Els requisits de les làmines s'han considerat en funció dels usos següents:
- Membranes d'impermeabilització en túnels i obres subterrànies (UNE-EN 13491)
 - Abocadors per a residus líquids (UNE-EN 13492)
 - Recintes d'emmagatzematge i abocadors de residus sòlids (UNE-EN 13493)
- Les característiques següents han de complir amb els valors declarats pel fabricant, assajades segons la norma corresponent, dins del límit de tolerància indicat, en el seu cas:
- Característiques essencials:
 - Permeabilitat a l'aigua (estanquitat als líquids) (UNE-EN 14150)
 - Resistència a la tracció (ISO/R 527-66)
 - Punxonament estàtic (UNE-EN ISO 12236)
 - Durabilitat:
 - Oxidació (UNE-EN 14575)
 - Fissuració sota tensió en un medi ambient actiu (ASTM D 5397-99)
 - Característiques complementàries:
 - Resistència a l'esquinçament (ISO 34)
 - Plegabilitat a baixes temperatures (UNE-EN 495-5)
 - Resistència a la penetració d'arrels (EN 14416)
 - Característiques complementàries per a condicions d'ús específiques:
 - Gruix (UNE-EN 1849-2)
 - Massa per unitat de superfície (UNE-EN 1849-2)
 - Allargament (ISO/R 527-66)
 - Dilatació tèrmica (ASTM D 696-91)
 - Característiques complementàries per a ús en membranes d'impermeabilització en túnels i obres subterrànies:
 - Durabilitat:
 - Envel·liment a la intempèrie (UNE-EN 12224)
 - Microorganismes (UNE-EN 12225)
 - Resistència química (UNE-EN 14414)
 - Característiques complementàries per a condicions d'ús específiques en làmines d'impermeabilització en túnels i obres subterrànies:
 - Reacció al foc
- Característiques essencials en làmines per a abocadors per a residus líquids o sòlids:
- Permeabilitat als gasos (ASTM D 1434)
 - Durabilitat:

RAM 2024, als SSTT Maresme-Vallès (III)
XMM-24519
INSTITUT LA VALL DE TENES

-
- Envelliment a la intempèrie (UNE-EN 12224)
 - Característiques complementàries en làmines per a abocadors de residus líquids o sòlids:
 - Fricció, cisallament directe (EN ISO 12957-1)
 - Fricció pla inclinat (EN ISO 12957-2)
 - Característiques complementàries per a condicions d'ús específiques en làmines per a abocadors de residus líquids o sòlids:
 - Durabilitat:
 - Microorganismes (UNE-EN 12225)
 - Resistència química (UNE-EN 14414)
 - Lixiviació (sol.lubilitat en aigua) (UNE-EN 14415)

2.- CONDICIONS DE SUBMINISTRAMENT I EMMAGATZEMATGE

Subministrament: Embalades en rotlles, sense unions.

Emmagatzematge: Els rotlles s'han de mantenir en el seu envàs, apilats en posició horitzontal amb un màxim de 5 filades posades en la mateixa direcció, entre 5°C i 35°C, en llocs protegits del sol, la pluja i la humitat.

3.- UNITAT I CRITERIS D'AMIDAMENT

Unitat d'amidament: la indicada a la descripció de l'element

Criteri d'amidament: quantitat necessària subministrada a l'obra

4.- NORMATIVA DE COMPLIMENT OBLIGATORI

LÀMINES PER A IMPERMEABILITZACIÓ DE COBERTES:

UNE-EN 13956:2006 Láminas flexibles para impermeabilización. Láminas plásticas y de caucho para impermeabilización de cubiertas. Definiciones y características.

LÀMINES PER A BARRERA DE VAPOR:

UNE-EN 13984:2005 Láminas flexibles para impermeabilización. Láminas plásticas y de caucho para el control del vapor. Definiciones y características.

LÀMINES PER A BARRERES GEOSINTÈTIQUES:

UNE-EN 13491:2005 Barreras geosintéticas. Requisitos para su utilización como membranas de impermeabilización frente a fluidos en la construcción de túneles y obras subterráneas.

UNE-EN 13492:2006 Barreras geosintéticas. Requisitos para su utilización en la construcción de vertederos para residuos líquidos, estaciones de transferencia o recintos de confinamiento secundario.

UNE-EN 13493:2006 Barreras geosintéticas. Requisitos para su utilización en la construcción de obras de almacenamiento y vertederos de residuos sólidos.

5.- CONDICIONS DE CONTROL DE RECEPCIÓ

CONDICIONS DE MARCATGE I CONTROL DE LA DOCUMENTACIÓ:

En el cas que el material declari contingut reciclat, el fabricant ha de mostrar, si se li demana, la documentació que acrediti aquest contingut.

CONDICIONS DE MARCATGE I CONTROL DE LA DOCUMENTACIÓ EN LÀMINES PER A IMPERMEABILITZACIÓ DE COBERTES:

A cada rotlle o en la documentació que acompanya el producte, ha de figurar de forma clara i ben visible la informació següent:

- Nom del fabricant o marca comercial
- Data de fabricació
- Identificació del producte
- Llargària i amplària nominals
- Gruix o massa
- Etiquetat segons el REAL DECRETO 255/2003 que regula l'envasat i etiquetatge de preparats perillosos
- Marcatge CE de conformitat amb el que disposa el Reial Decret 1328/1995, de 28 de juliol. El símbol normalitzat del marcatge CE s'ha d'acompanyar de la següent informació:
 - El número d'identificació de l'organisme de certificació del Control de producció en fàbrica
 - El nom o la marca comercial
 - L'adreça enregistrada del fabricant
 - Les dues últimes xifres de l'any d'impressió del marcatge

RAM 2024, als SSTT Maresme-Vallès (III)
 XMM-24519
 INSTITUT LA VALL DE TENES

- El número de certificat de conformitat CE o del certificat de control de producció en fàbrica
- Referència a la norma europea EN
- Descripció del producte: material base, armadura, acabat superficial i ús previst
- Informació sobre les característiques essencials

Si el material ha de ser component del tancament exterior d'un edifici, el fabricant ha de declarar els valors de les propietats hídriques següents, d'acord amb l'especificat en l'apartat 4.1 del CTE/DB-HS_2006 1:

- Estanquitat
- Resistència a la penetració d'arrels
- Envelliment artificial per exposició prolongada a la combinació de radiació ultraviolada, altes temperatures i aigua
- Resistència a la fluència
- Estabilitat dimensional
- Envelliment tèrmic
- Flexibilitat a baixes temperatures
- Resistència a la càrrega estàtica
- Resistència a la càrrega dinàmica
- Allargament al trencament
- Resistència a la tracció

El subministrador ha de posar a disposició de la DF en el cas que aquesta ho sol·liciti, la documentació següent, que acredita el marcatge CE, segons el sistema d'avaluació de conformitat aplicable, d'acord amb el que disposa l'apartat 7.2.1 del CTE:

- Productes per a impermeabilització de cobertes:
 - Sistema 2+: Declaració de Prestacions
- Productes per a impermeabilització de cobertes subjectes al comportament al foc exterior de Nivell o Classe: productes classe F roof,
- Productes per a impermeabilització de cobertes subjectes a reacció al foc de Nivell o Classe: F:
 - Sistema 4: Declaració de Prestacions
- Productes per a impermeabilització de cobertes subjectes al comportament al foc exterior de Nivell o Classe: productes que requereixen assaig,
- Productes per a impermeabilització de cobertes subjectes a reacció al foc de Nivell o Classe: (A1, A2, B, C)**, D, E. ** Productes o materials per als quals una etapa clarament identificable en el procés de producció no suposa una millora en la classificació de reacció al foc (per exemple l'addició de retardadors d'ignició o la limitació de material orgànic):
 - Sistema 3: Declaració de Prestacions
- Productes per a impermeabilització de cobertes subjectes a reacció al foc de Nivell o Classe: (A1, A2, B, C)*. * Productes o materials per als quals una etapa clarament identificable en el procés de producció suposa una millora en la classificació de reacció al foc (per exemple l'addició de retardadors d'ignició o la limitació de material orgànic):
 - Sistema 1: Declaració de Prestacions

CONDICIONS DE MARCATGE I CONTROL DE LA DOCUMENTACIÓ EN LÀMINES PER A BARRERES DE VAPOR:

A cada rotlle o en la documentació que acompanya el producte, ha de figurar de forma clara i ben visible la informació següent:

- Data de fabricació
- Nom del fabricant o marca comercial
- Llargària i amplària nominals
- Gruix o massa
- Etiquetat segons el REAL DECRETO 255/2003 que regula l'envasat i etiquetatge de preparats perillosos
- Tipus de producte segons la norma UNE-EN 13984
- Marcatge CE de conformitat amb el que disposa el Reial Decret 1328/1995, de 28 de juliol. El símbol normalitzat del marcatge CE s'ha d'acompanyar de la següent informació:
 - El número d'identificació de l'organisme de certificació del producte (només per al sistema 1)
 - El nom o la marca comercial
 - L'adreça enregistrada del fabricant
 - Les dues últimes xifres de l'any d'impressió del marcatge
 - El número de certificació del producte (només per al sistema 1)
 - Referència a la norma europea EN
 - Descripció del producte segons el capítol 8 de la UNE-EN 13984
 - Sistema d'instal·lació previst
 - Informació de les característiques essencials segons annex ZA de l'UNE-EN

RAM 2024, als SSTT Maresme-Vallès (III)
 XMM-24519
 INSTITUT LA VALL DE TENES

Si el material ha de ser component del tancament exterior d'un edifici, el fabricant ha de declarar els valors de les propietats hídriques següents, d'acord amb l'especificat en l'apartat 4.1 del CTE/DB-HS_2006 1:

- Resistència al pas del vapor d'aigua (MNs/g) o (m2hPa/mg)

El subministrador ha de posar a disposició de la DF en el cas que aquesta ho sol·liciti, la documentació següent, que acredita el marcatge CE, segons el sistema d'avaluació de conformitat aplicable, d'acord amb el que disposa l'apartat 7.2.1 del CTE:

Productes per a control del vapor d'aigua subjectes a la reglamentació de reacció al foc, en els que en una etapa clarament identificable en el procés de producció, s'ha realitzat una millora de la classificació de la reacció al foc, classificats en classes A1, A2, B o C:

- Sistema 1: Declaració de prestacions

Productes per al control del vapor d'aigua subjectes a la reglamentació de reacció al foc:

- Productes que en una etapa clarament identificable en el procés de producció, no s'ha realitzat una millora de la classificació de la reacció al foc, classificats en classes A1, A2, B o C

- Productes classificats en classes D o E

Productes per a control del vapor d'aigua no subjectes a la reglamentació de reacció al foc:

Productes per a control de vapor d'aigua subjectes a la reglamentació de reacció al foc classificats en classe F:

- Sistema 3: Declaració de prestacions
- Sistema 4: Declaració de prestacions

CONDICIONS DE MARCATGE I CONTROL DE LA DOCUMENTACIÓ EN LÀMINES PER A BARRERES GEOSINTÈTIQUES:

A l'embalatge o a l'albarà de lliurament han de constar-hi les dades següents:

- Nom del fabricant o marca comercial
- Identificació del producte
- Dimensions
- Massa nominal per unitat de superfície (g/m2)
- Tipus de polímer principal
- Classificació del producte segons ISO 10318
- Marcatge CE de conformitat amb el que disposa el Reial Decret 1328/1995, de 28 de juliol. El símbol normalitzat del marcatge CE s'ha d'acompanyar de la següent informació:
 - El número d'identificació de l'organisme de certificació del Control de producció en fàbrica
 - El nom o la marca comercial
 - L'adreça enregistrada del fabricant
 - Les dues últimes xifres de l'any d'impressió del marcatge
 - El número de certificat de conformitat CE o del certificat de control de producció en fàbrica
 - Referència a la norma europea EN
 - Informació de les característiques essencials segons annex ZA de l'UNE-EN

El subministrador ha de posar a disposició de la DF en el cas que aquesta ho sol·liciti, la documentació següent, que acredita el marcatge CE, segons el sistema d'avaluació de conformitat aplicable, d'acord amb el que disposa l'apartat 7.2.1 del CTE:

- Sistema 2+: Declaració de prestacions

OPERACIONS DE CONTROL EN LÀMINES DE POLIETILÈ:

Inspecció visual del material en cada subministrament.

El control de recepció de material verificarà que les característiques dels materials són coincidents amb l'establert en la DT. Aquest control ha de complir l'especificat en l'apartat 7.2 del CTE.

Control de documentació: documents d'origen (full de subministrament i etiquetat), certificat de garantia del fabricant, en el seu cas, (signat per persona física) i els documents de conformitat o autoritzacions administratives exigides, inclòs la documentació corresponent al marcatge CE quan sigui pertinent.

Control mitjançant distintius de qualitat i avaluacions d'idoneïtat: En el cas que el fabricant disposi de marques de qualitat, ha d'aportar-ne la documentació corresponent

Control de recepció mitjançant assaigs: Si el material disposa d'una marca legalment reconeguda a un país de la CEE (Marcatge CE, AENOR, etc.) es podrà prescindir dels assaigs de control de recepció de les característiques del material garantides per la marca; i la DF sol·licitarà en aquest cas, els resultats dels assaigs corresponents al subministrament rebut. En qualsevol cas, la DF podrà sol·licitar assaigs de control de recepció si ho creu convenient.

A la recepció dels productes es comprovarà:

- Correspondència als especificats en el plec de condicions i el projecte
- Que disposen de la documentació certificacions exigides

RAM 2024, als SSTT Maresme-Vallès (III)
XMM-24519
INSTITUT LA VALL DE TENES

- Que es corresponen amb les propietats demandades
- Que han estat assajats amb la freqüència establerta

En el cas que es realitzi el control mitjançant assaigs, s'ha de fer les comprovacions següents:

- Determinació sobre un 10% dels rotllos rebuts en cada subministrament de les característiques geomètriques d'amplària i gruix (UNE-EN 1849-1 en làmines bituminoses amb autoprotecció mineral)
- Cada vegada que canviï el subministrador, i al menys en una ocasió al llarg de l'obra per a cada tipus de membrana, es demanaran al contractista els certificats del fabricant que garanteixin el compliment del plec de condicions tècniques, incloent els resultats dels assaigs següents, realitzats per un laboratori acreditat:
 - Per a làmines de baixa densitat (UNE 53275):
 - Resistència a la tracció i allargament de trencament (UNE-EN ISO 527-3)
 - Resistència a l'impacte.
 - Resistència a l'esquinçament (UNE-EN ISO 6383-2)
 - Per a làmines d'alta densitat (UNE-EN 13493):
 - Duresa Shore (UNE-EN ISO 868)
 - Assaig de doblegat a baixes temperatures (UNE-EN 13956)
 - Resistència a la tracció i allargament de trencament (UNE-EN ISO 527-3)
 - Resistència mecànica a la perforació (UNE-EN 13493)
 - Envelliment artificial accelerat (UNE 53104)
 - Resistència a l'esquinçament (UNE-EN ISO 6383-2)
 - Comportament a la calor (UNE-EN 13956)
 - Absorció d'aigua (UNE-EN ISO 62)
 - Per a membranes:
 - Resistència a la percussió (UNE-EN 13956)
 - Envelliment tèrmic (UNE-EN 13956), amb les condicions indicades a l'UNE-EN 13493
 - Resistència a la perforació per arrels (UNE 53420)
 - En casos especials, s'inclouran a més:
 - Resistència específica a microorganismes (UNE-EN ISO 846)
 - Resistència específica a algun producte químic (UNE-EN ISO 175)

En cas de no presentar aquests resultats, o que la DF tingui dubtes de la seva representativitat, es realitzaran aquests assaigs sobre el material rebut, a càrrec del contractista.

OPERACIONS DE CONTROL EN BARRERES DE VAPOR/ESTANQUITAT AMB LÀMINES DE POLIETILÈ:

En el cas de que el material s'utilitzi en obra pública, l'acord de Govern de la Generalitat de Catalunya de 9 de juny de 1998, exigeix que els materials siguin de qualitat certificada o puguin acreditar un nivell de qualitat equivalent, segons les normes aplicables als estats membres de la Unió Europea o de l'Associació Europea de Lliure Canvi.

També en aquest cas, es procurarà que els esmentats materials disposin de l'etiqueta ecològica europea, regulada en el Reglament 880/1992/CEE o bé altres distintius de la Comunitat Europea.

CRITERIS DE PRESA DE MOSTRES:

Els controls s'han de fer segons les indicacions de la DF.

INTERPRETACIÓ DE RESULTATS I ACTUACIONS EN CAS D'INCOMPLIMENT:

No s'admetran les membranes que no es presentin en bon estat, degudament etiquetades i acompanyades amb el corresponent certificat de qualitat del fabricant on es garanteixin les condicions exigides.

Els resultats dels assaigs d'identificació compliran les condicions del plec. En cas d'incompliment en una comprovació, es repetirà l'assaig sobre dues mostres més del mateix lot, acceptant-ne el conjunt, quan aquests resultin satisfactoris.

En cas de disconformitat d'un control geomètric o de pes, es rebutjarà la peça assajada i s'incrementarà el control, en primer lloc, fins al 20% de les peces, i en cas de seguir observant deficiències, fins al 100% del subministrament.

B7C - MATERIALS PER A AÏLLAMENTS TÈRMICS, AÏLLAMENTS ACÚSTICS I MATERIALS FONOABSORBENTS

B7C2 - PLANXES DE POLIESTIRÈ

0.- ELEMENTS QUE CONTEMPLA EL PLEC

B7C2P100.

RAM 2024, als SSTT Maresme-Vallès (III)
XMM-24519
INSTITUT LA VALL DE TENES

1.- DEFINICIÓ I CARACTERÍSTIQUES DELS ELEMENTS

Planxa rígida d'escuma de poliestirè amb estructura de cèl·lula tancada amb cantells rectes o amb forma especial per a connectar-se entre sí (encadellat, mitjamossa, etc.) i de superfície llisa o amb tractament (acanalada, relleu, ranurada, etc.)

S'han considerat els tipus següents:

- Poliestirè expandit amb la cara llisa o ranurada
- Poliestirè expandit ondulat o nervat
- Poliestirè extruït: expandit per extrusió en un procés continu
- Poliestirè expandit elastificat
- Poliestirè expandit moldejat per a terra radiant

CARACTERÍSTIQUES GENERALS:

En el cas de que el material s'utilitzi en obra pública, l'acord de Govern de la Generalitat de Catalunya de 9 de juny de 1998, exigeix que els materials siguin de qualitat certificada o puguin acreditar un nivell de qualitat equivalent, segons les normes aplicables als estats membres de la Unió Europea o de l'Associació Europea de Lliure Canvi.

També en aquest cas, es procurarà que els esmentats materials disposin de l'etiqueta ecològica europea, regulada en el Reglament 880/1992/CEE o bé altres distintius de la Comunitat Europea. No ha de tenir defectes superficials (de paral·lelisme a les seves cares, de balcaments, etc.), defectes en la massa detectables a simple vista (d'homogeneïtat, d'humitat, etc.) o contingut alt d'impureses que es determina per infraroigs.

Ha de tenir un gruix i una estructura homogènia a tota la superfície.

Les cares han de ser planes i paral·leles, els angles rectes i les arestes vives.

Les plaques preparades per a la unió entre elles, han de tenir els cantells amb la forma adient per encadellar-los o preparats a mitjamossa, segons el cas.

- Resistència tèrmica (UNE-EN 12667 o UNE-EN 12939): $\geq 0.25 \text{ m}^2\text{K/W}$
- Conductivitat tèrmica (UNE-EN 12667 o UNE-EN 12939): $\leq 0.060 \text{ W/mK}$

POLIESTIRÈ EXPANDIT:

Les característiques següents han de complir amb els valors declarats pel fabricant, assajades segons la norma corresponent, dins del límit de tolerància indicat, en el seu cas:

- Estabilitat dimensional en condicions normals de temperatura i humitat (UNE-EN 1603): La variació relativa en llargària i amplària ha d'estar dins dels límits següents, en funció de la classe declarada pel fabricant:
 - DS(N) 5: $\pm 0,5\%$
 - DS(N) 2: $\pm 0,2$
- Estabilitat dimensional en condicions específiques de temperatura i humitat (UNE-EN 1604): Variació relativa en llargària i amplària: $\pm 1\%$
- Resistència a la flexió (UNE-EN 12089): $\geq 50 \text{ kPa}$
- Durabilitat: Els productes han de mantenir les característiques de conductivitat tèrmica, comportament front al foc i resistència a compressió invariables en el temps segons l'especificat en la UNE-EN 13163.
- Deformació sota condicions específiques de càrrega a compressió i temperatura (UNE-EN 1605): Els valors de deformació relativa han d'estar dins dels límits especificats a la taula 4 de l'UNE-EN 13163, en funció del nivell declarat
- Tensió de compressió al 10% de deformació (UNE-EN 826): Els valors no poden ser inferiors als especificats a la taula 5 de l'UNE-EN 13163, en funció del nivell declarat
- Resistència a tracció perpendicular a les cares (UNE-EN 1607): Els valors no poden ser inferiors als especificats a la taula 6 de l'UNE-EN 13163, en funció del nivell declarat
- Fluència a compressió (UNE-EN 1606): Els valors no poden ser inferiors als declarats pel fabricant, en les condicions establertes a l'apartat 4.3.8 de l'UNE-EN 13163, en funció del nivell declarat
- Absorció d'aigua (UNE-EN 12087): Els valors no poden ser inferiors als especificats a les taules 8 i 9 de l'UNE-EN 13163, en funció del nivell declarat
- Resistència congelació-descongelació (300 cicles) (UNE-EN 12091):
 - Reducció de la tensió de compressió al 10% de deformació: $\leq 10\%$
- Transmissió de vapor d'aigua (UNE-EN 12086): $\leq$ valor declarat pel fabricant
- Rigidesa dinàmica (UNE-EN 29052-1): Els valors no poden ser inferiors als especificats a la taula 10 de l'UNE-EN 13163, en funció del nivell declarat
- Compressibilitat (UNE-EN 12431): Ha de complir l'especificat a l'apartat 4.3.13 de l'UNE-EN 13163

La classificació respecte a la reacció al foc (Euroclasses) s'ha de determinar d'acord amb la norma UNE-EN 13501-1.

Toleràncies:

RAM 2024, als SSTT Maresme-Vallès (III)
XMM-24519
INSTITUT LA VALL DE TENES

-
- Llargària (UNE-EN 822): El valor declarat pel fabricant ha d'estar dins dels límits següents en funció de la classe declarada:
 - L1: $\pm 0,6\%$ o ± 3 mm en planxes i -1% en rotlles
 - L2: ± 2 mm en planxes i -1% en rotlles
 - Amplària (UNE-EN 822): El valor declarat pel fabricant ha d'estar dins dels límits següents en funció de la classe declarada:
 - W1: $\pm 0,6\%$ o ± 3 mm
 - W2: ± 2 mm en planxes i $\pm 0,6\%$ o ± 3 mm en rotlles
 - Gruix (UNE-EN 823): El valor declarat pel fabricant ha d'estar dins dels límits següents en funció de la classe declarada:
 - T1: ± 2 mm
 - T2: ± 1 mm
 - Rectangularitat (UNE-EN 824): El valor declarat pel fabricant ha d'estar dins dels límits següents en funció de la classe declarada:
 - S1: ± 5 mm/1000 mm
 - S2: ± 2 mm/1000 mm
 - Planor (UNE-EN 825): El valor declarat pel fabricant ha d'estar dins dels límits següents en funció de la classe declarada:
 - P1: 30 mm
 - P2: 15 mm
 - P3: 10 mm
 - P4: 5 mm

Les característiques anteriors s'han de determinar segons la norma UNE-EN 13163.

POLIESTIRÈ EXTRUÏT:

Les característiques següents han de complir amb els valors declarats pel fabricant, assajades segons la norma corresponent, dins del límit de tolerància indicat, en el seu cas:

- Estabilitat dimensional en condicions específiques de temperatura i humitat (UNE-EN 1604):
 - Variació relativa en llargària i amplària: $\pm 2\%$
- Tensió de compressió al 10% de deformació (UNE-EN 826): Els valors no poden ser inferiors als especificats a la taula 3 de l'UNE-EN 13164, en funció del nivell declarat
- Durabilitat: Els productes han de mantenir les característiques de conductivitat tèrmica, comportament front al foc i resistència a compressió invariables en el temps segons l'especificat en la UNE-EN 13164.
- Tracció perpendicular a les cares (UNE-EN 1607): Els valors no poden ser inferiors als especificats a la taula 5 de l'UNE-EN 13164, en funció del nivell declarat
- Fluència a compressió (UNE-EN 1606): Els valors no poden ser inferiors als declarats pel fabricant, en les condicions establertes a l'apartat 4.3.4 de l'UNE-EN 13164, en funció del nivell declarat
- Absorció d'aigua (UNE-EN 12087): Els valors no poden ser inferiors als especificats a les taules 6 i 7 de l'UNE-EN 13164, en funció del nivell declarat
- Resistència congelació-descongelació (UNE-EN 12091):
 - Reducció de la tensió de compressió al 10% de deformació: $\leq 10\%$
- Transmissió de vapor d'aigua (UNE-EN 12086): $\leq$ valor declarat pel fabricant

La classificació respecte a la reacció al foc (Euroclasses) s'ha de determinar d'acord amb la norma UNE-EN 13501-1.

Toleràncies:

- Llargària o amplària (UNE-EN 822):
 - Llargària o Amplària nominal < 1000 mm: ± 8 mm
 - Llargària o Amplària nominal ≥ 1000 mm: ± 10 mm
- Escairat (UNE-EN 824): ± 5 mm
- Planeïtat (UNE-EN 825):
 - Llargària o Amplària nominal < 1000 mm: ± 7 mm
 - Llargària o Amplària nominal 1000 a 2000 mm: ± 14 mm
 - Llargària o Amplària nominal 2000 a 4000 mm: ± 28 mm
 - Llargària o Amplària nominal > 4000 mm: ± 35 mm
- Gruix (UNE-EN 823): El valor declarat pel fabricant ha d'estar dins dels límits següents en funció de la classe declarada:
 - T1: $- 2$ mm
 - Gruix < 50 mm: $+ 2$ mm
 - Gruix ≥ 50 mm i ≤ 120 mm: $+ 3$ mm
 - Gruix ≥ 120 mm: $+ 8$ mm
 - T2: $\pm 1,5$ mm
 - T3: ± 1 mm

Les característiques anteriors s'han de determinar segons la norma UNE-EN 13164.

RAM 2024, als SSTT Maresme-Vallès (III)
 XMM-24519
 INSTITUT LA VALL DE TENES

PLACA DE POLIESTIRÈ EXPANDIT ELASTIFICAT:

Aixafament, sotmès a 0,04 N/mm²: ≤ 3 mm

Rigidesa dinàmica: ≤ 20 N/cm³

PLACA PER A TERRA RADIANT:

Ha de dur, en una de les seves cares, ressaltos per allotjar els conductes de calefacció, la forma dels quals ha de permetre definir un traçat correcte de les conduccions.

2.- CONDICIONS DE SUBMINISTRAMENT I EMMAGATZEMATGE

Subministrament: Empaquetades en funda de plàstic.

Emmagatzematge: Apilades horitzontalment sobre superfície plana i neta. S'han de protegir de la insolació directa i de l'acció del vent.

3.- UNITAT I CRITERIS D'AMIDAMENT

Unitat d'amidament: la indicada a la descripció de l'element

Criteri d'amidament: quantitat necessària subministrada a l'obra

4.- NORMATIVA DE COMPLIMENT OBLIGATORI

POLIESTIRÈ EXPANDIT:

UNE-EN 13163:2009 Productos aislantes térmicos para aplicaciones en la edificación. Productos manufacturados de poliestireno expandido (EPS). Especificación.

POLIESTIRÈ EXTRUÏT:

UNE-EN 13164:2009 Productos aislantes térmicos para aplicaciones en la edificación. Productos manufacturados de poliestireno extruido (XPS). Especificación.

5.- CONDICIONS DE CONTROL DE RECEPCIÓ

CONDICIONS DE MARCATGE I CONTROL DE LA DOCUMENTACIÓ:

Sobre la mateixa planxa, sobre l'etiqueta o sobre l'embalatge, han de figurar de forma clara i ben visible, les dades següents:

- Identificació del producte
- Identificació del fabricant
- Data de fabricació
- Identificació del torn i del lloc de fabricació
- Classificació segons la reacció al foc
- Resistència tèrmica
- Conductivitat tèrmica
- Gruix nominal
- Codi de designació segons el capítol 6 de l'UNE-EN 13164 per al poliestirè extruït i l'UNE-EN 13163 per al poliestirè expandit
- Ha de portar el marcatge CE de conformitat amb el que disposa el Reial Decret 1328/1995, de 28 de juliol
- Llargària i amplària nominals
- Tipus de revestiment, en el seu cas

Si el material ha de ser component de la part cega del tancament exterior d'un espai habitable, el fabricant ha de declarar el valor del factor de resistència a la difusió del vapor d'aigua (assajat segons UNE-EN 12086).

Per al poliestirè expandit, el valor declarat pot ser el corresponent de la taula D.2. de la UNE-EN 13163, en funció de tipus.

Si el material ha de ser component del tancament exterior d'un edifici, el fabricant ha de declarar els valors de les propietats hídriques següents, d'acord amb l'especificat en l'apartat 4.1 del DB HS 1:

- Absorció d'aigua per capil·laritat
- Succió o tasa d'absorció d'aigua inicial (kg/m².min)
- Absorció d'aigua a llarg termini o per immersió total (% o g/m³)

El subministrador ha de posar a disposició de la DF en el cas que aquesta ho sol·liciti, la documentació següent, que acredita el marcatge CE, segons el sistema d'avaluació de conformitat aplicable, d'acord amb el que disposa l'apartat 7.2.1 del CTE:

- Productes per a usos subjectes a reglamentacions sobre reacció al foc de Nivell o Classe: (A1 a E)***, F. *** Productes o materials que no necessiten sotmetre's a assaig de reacció al foc (per exemple productes o materials de la classe A1 conformement a la Decisió 96/603/CE, i les seves modificacions):

RAM 2024, als SSTT Maresme-Vallès (III)
XMM-24519
INSTITUT LA VALL DE TENES

- Sistema 4: Declaració de Prestacions

- Productes per a usos subjectes a reglamentacions sobre reacció al foc de Nivell o Classe: (A1, A2, B, C)**, D, E. ** Productes o materials per als quals una etapa clarament identificable en el procés de producció no suposa una millora en la classificació de reacció al foc (per exemple l'addició de retardadors d'ignició o la limitació de material orgànic),

- Productes per a usos no subjectes a reglamentacions sobre reacció al foc:

- Sistema 3: Declaració de Prestacions

- Productes per a usos subjectes a reglamentacions sobre reacció al foc de Nivell o Classe: (A1, A2, B, C)*. * Productes o materials per als quals una etapa clarament identificable en el procés de producció suposa una millora en la classificació de reacció al foc (per exemple l'addició de retardadors d'ignició o la limitació de material orgànic):

- Sistema 1: Declaració de Prestacions

El fabricant ha de facilitar, si se li demana, el certificat de conformitat dels valors declarats evaluats segons la UNE-EN 13172.

OPERACIONS DE CONTROL:

Inspecció visual del material en cada subministrament.

El control de recepció de material verificarà que les característiques dels materials són coincidents amb l'establert en la DT. Aquest control ha de complir l'especificat en l'apartat 7.2 del CTE.

Control de documentació: documents d'origen (full de subministrament i etiquetat), certificat de garantia del fabricant, en el seu cas, (signat per persona física) i els documents de conformitat o autoritzacions administratives exigides, inclòs la documentació corresponent al marcatge CE quan sigui pertinent.

Control de recepció mitjançant assaigs: Si el material disposa d'una marca legalment reconeguda a un país de la CEE (Marcatge CE, AENOR, etc.) es podrà prescindir dels assaigs de control de recepció de les característiques del material garantides per la marca; i la DF sol·licitarà en aquest cas, els resultats dels assaigs corresponents al subministrament rebut. En qualsevol cas, la DF podrà sol·licitar assaigs de control de recepció si ho creu convenient.

A la recepció dels productes es comprovarà:

- Correspondència amb els especificats en el plec de condicions i el projecte
- Que disposen de la documentació certificacions exigides
- Que es corresponen amb les propietats demandades
- Que han estat assajats amb la freqüència establerta

En el cas que es realitzi el control mitjançant assaigs, s'ha de fer les comprovacions següents:

- Abans de començar l'obra, cada vegada que canviï el subministrador, i al menys en una ocasió al llarg de l'obra per a cada tipus de placa, es realitzaran els assaigs d'identificació següents:
 - Densitat
 - Conductivitat tèrmica
 - Permeabilitat al vapor d'aigua
 - Resistència a la compressió
 - Coeficient de dilatació
 - Reacció al foc
- Determinació sobre un 10% de les plaques rebudes en cada subministrament de les característiques geomètriques següents (UNE-EN 13163)
 - Amplària
 - Llargària

CRITERIS DE PRESA DE MOSTRES:

Els controls s'han de realitzar segons les instruccions de la DF i els criteris indicats a les normes de procediment corresponents.

INTERPRETACIÓ DE RESULTATS I ACTUACIONS EN CAS D'INCOMPLIMENT:

No s'admetran les plaques que no es presentin en bon estat, degudament etiquetades i acompanyades amb el corresponent certificat de qualitat del fabricant on es garanteixin les condicions exigides.

Els resultats dels assaigs d'identificació compliran les condicions del plec. En cas d'incompliment en una comprovació, es repetirà l'assaig sobre dues mostres més del mateix lot, acceptant-ne el conjunt, quan aquests resultin satisfactoris.

En cas d'incompliment d'una comprovació geomètrica, es rebutjarà el rotlle corresponent, incrementant-ne el control, en primer lloc, fins al 20%, i si continuen les irregularitats, fins al 100% del subministrament.

RAM 2024, als SSTT Maresme-Vallès (III)
XMM-24519
INSTITUT LA VALL DE TENES

B7C7 - LÀMINES, PLAQUES I PLANXES DE POLIETILÈ I EPDM

0.- ELEMENTS QUE CONTEMPLA EL PLEC

B7C7B096, B7C7B052, B7C7B032.

1.- DEFINICIÓ I CARACTERÍSTIQUES DELS ELEMENTS

Làmina de material termoplàstic obtinguda per polimerització directa d'etilè i escumants, extrusió i expansió realitzades al forn.

S'han considerat els tipus següents:

- Làmina de polietilè expandit no reticulat
- Làmina de polietilè expandit reticulat, obtinguda per extrusió contínua i posteriorment expansionada en un forn afegint-hi escumants, i es realitza la reticulació

CARACTERÍSTIQUES GENERALS:

Ha de tenir una coloració uniforme i sense materials estranys.

No ha d'afavorir el desenvolupament de bacteries (ISO 846).

La làmina de polietilè expandit no reticulat, ha de ser impermeable a l'aigua.

Característiques dimensionals i tèrmiques:

Polietilè expandit	Amplària (m)	Densitat (kg/m ³)	Conductivitat tèrmica (W/m K)
No reticulat	$\geq 1,2$	30-60	$\leq 0,065$ (a 20°C DIN 52612)
Reticulat	$\geq 1,5$	aprox.33 (DIN 53420)	$\leq 0,042$

Toleràncies:

- Gruix: $\pm 0,5$ mm

POLIETILÈ EXPANDIT NO RETICULAT:

Permeabilitat al vapor d'aigua en 24 h (DIN 53122): ≤ 2 g/m²

POLIETILÈ EXPANDIT RETICULAT:

Resistència a l'esqueixament (DIN 53575):

- Longitudinal: ≥ 11 N/cm
- Transversal: ≥ 12 N/cm

Resistència a la tracció (ISO 1978):

- Longitudinal: $\geq 0,24$ N/mm²
- Transversal: $\geq 0,22$ N/mm²

2.- CONDICIONS DE SUBMINISTRAMENT I EMMAGATZEMATGE

SUBMINISTRAMENT I EMMAGATZEMATGE:

Subministrament: En rotlles de llargària ≥ 50 m. En les làmines de polietilè expandit reticulat, s'admet dues soldadures per rotlle.

Emmagatzematge: Apilades horitzontalment sobre superfície plana i neta, protegides de les pluges i les humitats i també contra les flames i d'altres fonts de calor.

CONDICIONS DE MARCATGE I CONTROL DE LA DOCUMENTACIÓ:

Si el material ha de ser component de la part cega del tancament exterior d'un espai habitable, el fabricant ha de declarar el valor del factor de resistència a la difusió del vapor d'aigua (assajat segons UNE-EN 12086).

Si el material ha de ser component del tancament exterior d'un edifici, el fabricant ha de declarar els valors de les propietats hídriques següents, d'acord amb l'especificat en l'apartat 4.1 del DB HS 1:

- Absorció d'aigua per capil·laritat
- Succió o tasa d'absorció d'aigua inicial (kg/m².min)
- Absorció d'aigua a llarg termini o per immersió total (% o g/m³)

3.- UNITAT I CRITERIS D'AMIDAMENT

Unitat d'amidament: la indicada a la descripció de l'element

Criteri d'amidament: quantitat necessària subministrada a l'obra

RAM 2024, als SSTT Maresme-Vallès (III)
XMM-24519
INSTITUT LA VALL DE TENES

4.- NORMATIVA DE COMPLIMENT OBLIGATORI

No hi ha normativa de compliment obligatori.

B7C9 - FELTRES, PLAQUES I NÒDULS DE LLANA MINERAL DE ROCA

0.- ELEMENTS QUE CONTEMPLA EL PLEC

B7C9GE8Z.

1.- DEFINICIÓ I CARACTERÍSTIQUES DELS ELEMENTS

Elements més o menys rígids elaborats amb llana mineral obtinguda per fusió de roca, escòria o vidre, amb o sense revestiment, en forma de feltres, mantes, pannels o planxes.

CARACTERÍSTIQUES GENERALS:

En el cas de que el material s'utilitzi en obra pública, l'acord de Govern de la Generalitat de Catalunya de 9 de juny de 1998, exigeix que els materials siguin de qualitat certificada o puguin acreditar un nivell de qualitat equivalent, segons les normes aplicables als estats membres de la Unió Europea o de l'Associació Europea de Lliure Canvi.

També en aquest cas, es procurarà que els esmentats materials disposin de l'etiqueta ecològica europea, regulada en el Reglament 880/1992/CEE o bé altres distintius de la Comunitat Europea. Ha de tenir un aspecte uniforme i sense defectes. En les plaques, les cares han de ser planes i paral·leles i els angles rectes.

Les característiques següents han de complir amb els valors declarats pel fabricant, assajades segons la norma corresponent, dins del límit de tolerància indicat, en el seu cas:

- Resistència tèrmica (UNE-EN 12667 o UNE-EN 12939): $\geq 0.25 \text{ m}^2\text{K/W}$
- Conductivitat tèrmica (UNE-EN 12667 o UNE-EN 12939): $\leq 0.060 \text{ W/mK}$
- Estabilitat dimensional (UNE-EN 1604):
 - Reducció relativa del gruix: $\leq 1,0\%$
 - Variació relativa en llargària i amplària: $\leq 1,0\%$
 - Variació relativa planor: $\leq 1 \text{ mm/m}$
- Resistència a la tracció paral·lela a les cares (UNE-EN 1608): Suficient per a suportar el doble del pes de l'element considerat en la seva dimensió total.
- Estabilitat dimensional a una temperatura específica (UNE-EN 1604):
 - Reducció relativa del gruix: $\leq 1,0\%$
 - Variació relativa en llargària i amplària: $\leq 1,0\%$
- Estabilitat dimensional a una temperatura i humitat específiques (UNE-EN 1604):
 - Reducció relativa del gruix: $\leq 1,0\%$
 - Variació relativa en llargària i amplària: $\leq 1,0\%$
- Tensió a compressió (EN 826): $\geq$ Nivell declarat pel fabricant
- Resistència a la tracció perpendicular a les cares (EN 1607): $\geq$ Nivell declarat pel fabricant
- Càrrega puntual (EN 12430): $\geq$ Nivell declarat pel fabricant
- Fluència a compressió (EN 1606): $\leq$ Nivell declarat pel fabricant
- Absorció d'aigua per immersió parcial (UNE-EN 1609):
 - A curt termini: $\leq 1,0 \text{ kg/m}^2$
 - A llarg termini: $\leq 3,0 \text{ kg/m}^2$
- Factor de resistència a la difusió del vapor d'aigua (EN 12806): $\leq$ valor declarat pel fabricant
- Resistència al vapor d'aigua (EN 12806): $\geq$ valor declarat pel fabricant
- Rigidesa dinàmica (EN 29052-1): $\leq$ Nivell declarat per el fabricant
- Compressibilitat (EN 12431): Valor declarat per el fabricant dins dels límits de les toleràncies del gruix en funció de la classe declarada
 - T6: -5% o -1 mm ; $+15\%$ o $+3 \text{ mm}$
 - T7: 0 ; $+10\%$ o $+2 \text{ mm}$

La classificació respecte a la reacció al foc (Euroclasses) s'ha de determinar d'acord amb la norma UNE-EN 13501-1.

Toleràncies:

- Llargària nominal (UNE-EN 822): $\pm 2\%$
- Amplària nominal (UNE-EN 822): $\pm 1,5\%$

RAM 2024, als SSTT Maresme-Vallès (III)
 XMM-24519
 INSTITUT LA VALL DE TENES

-
- Gruix (UNE-EN 823): El valor declarat pel fabricant ha d'estar dins dels límits següents en funció de la categoria:
 - T1: - 5% o 5 mm
 - T2: - 5% o 5 mm; + 15% o 15 mm
 - T3: - 3% o 3 mm; + 10% o 10 mm
 - T4: - 3% o 3 mm; + 5% o 5 mm
 - T5: - 1% o 1 mm; + 3 mm
 - Escalrat (UNE-EN 824): ± 5 mm/m
 - Planor (UNE-EN 825): ± 6 mm

Les característiques de l'element han de complir les especificacions de la UNE-EN 13162.

FELTRE O PLACA AMB REVESTIMENT D'ALUMINI:

Permeabilitat al vapor d'aigua:

- Feltre amb paper kraft d'alumini: $\leq 0,4$ g cm/cm² dia mm hg
- Placa: Nul·la

2.- CONDICIONS DE SUBMINISTRAMENT I EMMAGATZEMATGE

Subministrament: Embalat en rotlles en el cas de feltres o mantes o planxes primes i embalat en paquets, en el cas d'elements més rígids com pannells o planxes.

Emmagatzematge: Apilats horitzontalment sobre superfícies planes i netes, protegits de les pluges i les humitats.

3.- UNITAT I CRITERIS D'AMIDAMENT

Unitat d'amidament: la indicada a la descripció de l'element

Criteri d'amidament: quantitat necessària subministrada a l'obra

4.- NORMATIVA DE COMPLIMENT OBLIGATORI

UNE-EN 13162:2002 Productos aislantes térmicos para aplicaciones en la edificación. Productos manufacturados de lana mineral (MW). Especificación.

5.- CONDICIONS DE CONTROL DE RECEPCIÓ

CONDICIONS DE MARCATGE I CONTROL DE LA DOCUMENTACIÓ:

Sobre la mateixa planxa, sobre l'etiqueta o sobre l'embalatge, han de figurar de forma clara i ben visible, les dades següents:

- Identificació del producte
- Identificació del fabricant
- Data de fabricació
- Identificació del torn i del lloc de fabricació
- Classificació segons la reacció al foc
- Resistència tèrmica
- Conductivitat tèrmica
- Gruix nominal
- Codi de designació segons el capítol 6 de la UNE-EN 13162
- Ha de portar el marcatge CE de conformitat amb el que disposa el Reial Decret 1328/1995, de 28 de juliol
- Llargària i amplària nominals
- Tipus de revestiment, en el seu cas

Si el material ha de ser component de la part cega del tancament exterior d'un espai habitable, el fabricant ha de declarar, com a mínim, els valors per les propietats higròtermiques següents, d'acord amb l'especificat en l'apartat 4.1 del DB HE 1:

- Conductivitat tèrmica (W/mK)
- Factor de resistència a la difusió del vapor d'aigua

Si el material ha de ser component del tancament exterior d'un edifici, el fabricant ha de declarar els valors de les propietats hídriques següents, d'acord amb l'especificat en l'apartat 4.1 del DB HS 1:

- Absorció d'aigua per capil·laritat
- Succió o tasa d'absorció d'aigua inicial (kg/m².min)
- Absorció d'aigua a llarg termini o per immersió total (% o g/m³)

El subministrador ha de posar a disposició de la DF en el cas que aquesta ho sol·liciti, la documentació següent, que acredita el marcatge CE, segons el sistema d'avaluació de conformitat aplicable, d'acord amb el que disposa l'apartat 7.2.1 del CTE:

RAM 2024, als SSTT Maresme-Vallès (III)
 XMM-24519
 INSTITUT LA VALL DE TENES

- Productes per a usos subjectes a reglamentacions sobre reacció al foc de Nivell o Classe: (A1 a E)***, F. *** Productes o materials que no necessiten sotmetre's a assaig de reacció al foc (per exemple productes o materials de la classe A1 conformement a la Decisió 96/603/CE, i les seves modificacions):

- Sistema 4: Declaració de Prestacions

- Productes per a usos subjectes a reglamentacions sobre reacció al foc de Nivell o Classe: (A1, A2, B, C)***, D, E. ** Productes o materials per als quals una etapa clarament identificable en el procés de producció no suposa una millora en la classificació de reacció al foc (per exemple l'addició de retardadors d'ignició o la limitació de material orgànic),

- Productes per a usos no subjectes a reglamentacions sobre reacció al foc:

- Sistema 3: Declaració de Prestacions

- Productes per a usos subjectes a reglamentacions sobre reacció al foc de Nivell o Classe: (A1, A2, B, C)*. * Productes o materials per als quals una etapa clarament identificable en el procés de producció suposa una millora en la classificació de reacció al foc (per exemple l'addició de retardadors d'ignició o la limitació de material orgànic):

- Sistema 1: Declaració de Prestacions

El fabricant ha de facilitar, si se li demana, el certificat de conformitat dels valors declarats evaluats segons la UNE-EN 13172.

En el cas que el material declari contingut reciclat, el fabricant ha de mostrar, si se li demana, la documentació que acrediti aquest contingut.

OPERACIONS DE CONTROL:

El control de recepció de material verificarà que les característiques dels materials són coincidents amb l'establert en la DT. Aquest control ha de complir l'especificat en l'apartat 7.2 del CTE.

Control de documentació: documents d'origen (full de subministrament i etiquetat), certificat de garantia del fabricant, en el seu cas, (signat per persona física) i els documents de conformitat o autoritzacions administratives exigides, inclòs la documentació corresponent al marcatge CE quan sigui pertinent.

Control mitjançant distintius de qualitat i avaluacions d'idoneïtat: En el cas que el fabricant disposi de marques de qualitat, ha d'aportar-ne la documentació corresponent

Control de recepció mitjançant assaigs: Si el material disposa d'una marca legalment reconeguda a un país de la CEE (Marcatge CE, AENOR, etc.) es podrà prescindir dels assaigs de control de recepció de les característiques del material garantides per la marca; i la DF sol·licitarà en aquest cas, els resultats dels assaigs corresponents al subministrament rebut. En qualsevol cas, la DF podrà sol·licitar assaigs de control de recepció si ho creu convenient.

Inspecció visual del material en cada subministrament.

A la recepció dels productes es comprovarà:

- Correspondència amb els especificats en el plec de condicions i el projecte
- Que disposen de la documentació certificacions exigides
- Que es corresponen amb les propietats demandades
- Que han estat assajats amb la freqüència establerta

En el cas que es realitzi el control mitjançant assaigs, s'ha de fer les comprovacions següents:

- Abans de començar l'obra, cada vegada que canviï el subministrador, i al menys en una ocasió al llarg de l'obra per a cada tipus de placa, es realitzaran els assaigs d'identificació següents:

- Percentatge de vidre i aglomerant (UNE 92208)
- Densitat (UNE-EN 1602)
- Conductivitat tèrmica (UNE-EN 12667, UNE-EN 12939)
- Reacció al foc

- Determinació sobre un 10% de les plaques rebudes en cada subministrament de les característiques geomètriques següents (UNE 92209)

- Amplària
- Llargària
- Gruix

CRITERIS DE PRESA DE MOSTRES:

Els controls s'han de realitzar segons les instruccions de la DF i els criteris indicats a les normes de procediment corresponents.

INTERPRETACIÓ DE RESULTATS I ACTUACIONS EN CAS D'INCOMPLIMENT:

No s'admetran les plaques que no es presentin en bon estat, degudament etiquetades i acompanyades amb el corresponent certificat de qualitat del fabricant on es garanteixin les condicions exigides.

RAM 2024, als SSTT Maresme-Vallès (III)
XMM-24519
INSTITUT LA VALL DE TENES

Els resultats dels assaigs d'identificació compliran les condicions del plec. En cas d'incompliment en una comprovació, es repetirà l'assaig sobre dues mostres més del mateix lot, acceptant-ne el conjunt, quan aquests resultin satisfactoris.
En cas d'incompliment d'una comprovació geomètrica, es rebutjarà el rotlle corresponent, incrementant-ne el control, en primer lloc, fins al 20%, i si continuen les irregularitats, fins al 100% del subministrament.

B7CZ - MATERIALS AUXILIARS PER A AILLAMENTS TÈRMICS I ACÚSTICS

0.- ELEMENTS QUE CONTEMPLA EL PLEC

B7CZ1AZZ.

1.- DEFINICIÓ I CARACTERÍSTIQUES DELS ELEMENTS

Tac i suport aïllant de niló per a fixació mecànica de plaques aïllants.

CARACTERÍSTIQUES GENERALS:

La peça ha de tenir les superfícies netes, sense clivelles, rebaves o d'altres imperfeccions. La forma del tac i la seva textura ha de permetre la fixació sobre materials foradats i massissos.

Les característiques mecàniques del tac han de ser les adequades per al tipus de suport i la placa que cal fixar.

El fabricant ha de lliurar, si se li demana, el certificat de garantia dels valors de resistència a l'arrencada, al tallament i a l'estabilitat dimensional.

2.- CONDICIONS DE SUBMINISTRAMENT I EMMAGATZEMATGE

Subministrament: Empaquetats.

Emmagatzematge: en el seu envàs, en llocs protegits contra els impactes.

3.- UNITAT I CRITERIS D'AMIDAMENT

Unitat d'amidament: la indicada a la descripció de l'element

Criteri d'amidament: quantitat necessària subministrada a l'obra

4.- NORMATIVA DE COMPLIMENT OBLIGATORI

No hi ha normativa de compliment obligatori.

B7J - MATERIALS PER A JUNTS, SEGELLATS I RECONSTRUCCIÓ VOLUMS

B7J5 - SEGELLANTS

0.- ELEMENTS QUE CONTEMPLA EL PLEC

B7J50010.

1.- DEFINICIÓ I CARACTERÍSTIQUES DELS ELEMENTS

Materials plàstics de diferent composició, sense forma específica que serveixen per a tancar un junt entre materials d'obra per a que en quedi garantida l'estanquitat.

S'han considerat els tipus següents:

- Massilla de silicona: Màstic monocomponent de cautxú de silicona, d'elasticitat permanent, amb sistema reactiu acètic (àcid), amínic (bàsic) o neutre
- Massilla de polisulfurs bicomponent: Màstic elastòmer bicomponent de resines epoxi i cautxú de polisulfurs amb additius i càrregues
- Massilla de poliuretà monocomponent o bicomponent: Màstic de poliuretà amb additius i càrregues d'elasticitat permanent
- Massilla acrílica: Màstic monocomponent de consistència plàstica de polímers acrílics en dispersió aquosa, amb additius i càrregues

RAM 2024, als SSTT Maresme-Vallès (III)
XMM-24519
INSTITUT LA VALL DE TENES

- Massilla de butils: Màstic monocomponent tixotròpic de cautxú butil d'elasticitat permanent
- Massilla d'oleo-resines: Màstic monocomponent d'òleo-resines amb additius i càrregues de plasticitat permanent
- Massilla de cautxú-asfalt: Massilla d'aplicació en fred, a base de betums asfàltics, resines, fibres minerals i elastòmers
- Massilla asfàltica d'aplicació en calent, a base de betums modificats amb elastòmers i càrregues minerals
- Escuma de poliuretà en aerosol: Escuma monocomponent autoexpandible
- Massilla per a junt de plaques de guix laminat

CARACTERÍSTIQUES GENERALS:

No ha de tenir grumolls ni principis d'aglomeració.

Excepte la massilla de cautxú-asfalt, l'asfàltica i la utilitzada per a plaques de cartó-guix, la resta de massilles han de tenir la consistència adequada per a la seva aplicació amb pistola.

Característiques físiques:

Tipus massilla	Densitat a 20°C (g/cm3)	Temperatura d'aplicació	Deformació màx. a 5°C	Resistència a temperatura
Silicona neutra	1,07-1,15	-10 - +35°C	20-30%	-45 - +200°C
Silicona àcida o bàsica	1,01-1,07	-10 - +35°C	20-30%	-
Polisulfur bicomponent	>= 1,35	-10 - +35°C	30%	-30 - +70°C
Poliuretà monocomponent	1,2	5 - 35°C	15-25%	-30 - +70°C
Poliuretà bicomponent	1,5-1,7	5 - 35°C	25%	-50 - +80°C
Acrílica	1,5-1,7	5 - 40°C	10-15%	-15 - +80°C
De butils	1,25-1,65	15 - 30°C	10%	-20 - +70°C
D'òleo-resines	1,45-1,55	-10 - +35°C	10%	-15 - +80°C

Característiques mecàniques:

Tipus massilla	Resistència a la tracció (N/mm2)	Mòdul d'elasticitat al 100% d'allargament (N/mm2)	Duresa Shore A
Silicona neutra	>= 0,7	0,2	12° - 20°
Silicona àcida o bàsica	>= 1,6	0,5	25° - 30°
Polisulfur bicomponent	>= 2,5	-	60°
Poliuretà monocomponent	>= 1,5	0,3 0,3 - 0,37 N/mm2 (polimerització ràpida)	30° - 35°
Poliuretà bicomponent	-	1,5	-
Acrílica	-	0,1	-
De butils	-	-	15° - 20°

MASSILLA DE SILICONA:

Es vulcanitza a temperatura ambient per acció de la humitat de l'aire, i es converteix en una massa consistent i elàstica.

Base: Cautxú-silicona

Allargament fins al trencament:

- Neutra: >= 500%
- Àcida o bàsica: >= 400%

MASSILLA DE POLISULFURS BICOMPONENT:

Un cop mesclats ambdós components a temperatura >= 10°C es transforma en un material elastomèric que vulcanitza sense retraccions, i no li afecta la humitat.

La mescla ha de tenir un color uniforme en tota la seva superfície.

Base: Polisulfurs + reactiu

RAM 2024, als SSTT Maresme-Vallès (III)
XMM-24519
INSTITUT LA VALL DE TENES

Temperatura òptima de la mescla: 10°C - 20°C

MASSILLA DE POLIURETÀ MONOCOMPONENT BICOMPONENT:

Es vulcanitza a temperatura ambient per acció de la humitat de l'aire, i es converteix en una massa consistent i elàstica.

La mescla ha de tenir un color uniforme en tota la seva superfície.

Base:

- Monocomponent: Poliuretà

- Bicomponent: Poliuretà + reactiu

Temperatura òptima de la mescla: 15°C - 20°C

MASSILLA ACRÍLICA:

El procés de reticulació comença a evaporar l'aigua de la massa, la qual es converteix en una pasta tixotròpica consistent i amb una certa elasticitat.

Base: Polímers acrílics

MASSILLA DE BUTILS:

Vulcanitza en evaporar-se el dissolvent i entrar en contacte amb l'aire, i es converteix en una pasta tixotròpica elàstica.

Base: Cautxú-butí

MASSILLA D'OLEO-RESINES:

En contacte amb l'aire, forma una pel·lícula superficial protectora i resistent i manté l'interior plàstic.

Base: Oleo-resines

MASSILLA DE CAUTXÚ-ASFALT:

Mesclats els components, sense escalfar els materials a una temperatura $\geq 38^{\circ}\text{C}$, ha de donar un producte homogeni amb la consistència adequada per a la seva aplicació per abocament, pressió o extrusió, com a mínim 1 hora després de la seva preparació.

Base: Cautxú-asfalt

Resistència a la temperatura: 18°C - 100°C

MASSILLA ASFÀLTICA:

Resiliència a 25°C: 78%

ESCUMA DE POLIURETÀ EN AEROSOL:

Temps d'assecatge (23°C i 50% HR): 20-25 min

Densitat (DIN 53420): Aprox. 20 kg/m³

Temperatura d'aplicació: 5°C - 20°C

Resistència a la tracció (DIN 53571)

- a 20°C: 15 N/cm²

- a -20°C: 20 N/cm²

Comportament al foc (DIN 4102): Classe B2

Resistència a la temperatura: -40°C - +90°C

MASSILLA PER A JUNTS DE PLAQUES DE GUIX LAMINAT:

Ha de tenir la consistència adient per a la seva correcta aplicació.

El fabricant ha de subministrar les instruccions necessàries per a la seva aplicació.

Classificació dels materials:

DESCRIPCIÓ	Principal mecanisme d'adormiment	
	Pasta d'assecat (en pols o llesta per l'ús)	Pasta d'adormiment (Només en pols)
Pasta de farcit	1A	1B
Pasta d'acabat	2A	2B
Compost mixt	3A	3B
Pasta sense cinta	4A	4B

MASSILLA DE CAUTXÚ-ASFALT O ASFÀLTICA:

Característiques físiques:

Tipus massilla	Densitat (g/cm ³)	Penetració a 25°C, 150g i 5s UNE 104-281(1-4) (mm)	Fluència a 60°C UNE 104-281(6-3) (mm)	Adherència 5 cicles a -18°C UNE 104-281(4-4)
Cautxú asfalt	1,35-1,5 (a 25°C)	$\leq 23,5$	≤ 5	Ha de complir
Asfàltica	1,35	≤ 9	≤ 5	Ha de complir

RAM 2024, als SSTT Maresme-Vallès (III)
XMM-24519
INSTITUT LA VALL DE TENES

+-----+
Les característiques anteriors s'han de determinar segons la norma UNE 104-233.

2.- CONDICIONS DE SUBMINISTRAMENT I EMMAGATZEMATGE

CONDICIONS GENERALS:

Subministrament: En envàs hermètic.

MASSILLA DE SILICONA, DE POLISULFURS, DE POLIURETÀ, ACRÍLICA, DE BUTILS, D'OLEO-RESINES O ASFÀLTICA:

Emmagatzematge: El producte s'ha d'emmagatzemar en el seu envàs tancat hermèticament, en posició vertical, en lloc sec i a una temperatura entre 5°C i 35°C.

Temps recomanat d'emmagatzematge de sis a dotze mesos.

MASSILLA DE CAUTXÚ-ASFALT:

Emmagatzematge: En el seu envàs tancat hermèticament i protegit de la intempèrie. Temps màxim d'emmagatzematge sis mesos.

ESCUMA DE POLIURETÀ:

Emmagatzematge: el producte s'ha d'emmagatzemar en el seu envàs tancat hermèticament i a temperatura ambient al voltant dels 20°C.

Temps màxim d'emmagatzematge nou mesos.

MASSILLA PER A PLAQUES DE GUIX LAMINAT:

Ha de ser subministrat pel mateix fabricant de les plaques que s'utilitzin, a fi d'assegurar-ne la compatibilitat dels materials.

Emmagatzematge: En envàs hermètic, protegit de la intempèrie.

3.- UNITAT I CRITERIS D'AMIDAMENT

Unitat d'amidament: la indicada a la descripció de l'element

Criteri d'amidament: quantitat necessària subministrada a l'obra

4.- NORMATIVA DE COMPLIMENT OBLIGATORI

No hi ha normativa de compliment obligatori.

MASSILLA PER A PLAQUES DE GUIX LAMINAT:

UNE-EN 13963:2006 Material para juntas para placas de yeso laminado. Definiciones, especificaciones y métodos de ensayo.

5.- CONDICIONS DE CONTROL DE RECEPCIÓ

CONDICIONS DE MARCATGE I CONTROL DE LA DOCUMENTACIÓ:

Ha de portar impreses les dades següents:

- Nom del fabricant o marca comercial
- Identificació del producte
- Color (excepte la massilla per a plaques de cartó-guix o espuma de poliuretà)
- Instruccions d'ús
- Pes net o volum del producte
- Data de caducitat (excepte la massilla per a plaques de cartó-guix)

CONDICIONS DE MARCATGE I CONTROL DE LA DOCUMENTACIÓ EN MASSILLA PER A PLAQUES DE GUIX LAMINAT:
El subministrador ha de posar a disposició de la DF en el cas que aquesta ho sol·liciti, la documentació següent, que acredita el marcatge CE, segons el sistema d'avaluació de conformitat aplicable, d'acord amb el que disposa l'apartat 7.2.1 del CTE:

- Productes per a usos subjectes a reglamentacions sobre reacció al foc de Prestacio o Característica: Altres,

- Productes per a usos subjectes a reglamentacions sobre reacció al foc de Prestacio o Característica: Reacció al foc. Productes que satisfan la Decisió de la Comissió 96/603/CE modificada,

- Productes per a usos no subjectes a reglamentacions sobre reacció al foc:

- Sistema 4: Declaració de Prestacions

- Productes per a usos subjectes a reglamentacions sobre reacció al foc de Prestacio o Característica: Reacció al foc:

- Sistema 3: Declaració de Prestacions

El símbol de marcat de conformitat CE ha d'anar estampat sobre el producte o bé en l'etiqueta, embalatge o documentació comercial.

El símbol de marcatge CE ha d'anar acompanyat de la següent informació:

- Número o marca comercial i adreça registrada del fabricant

RAM 2024, als SSTT Maresme-Vallès (III)
XMM-24519
INSTITUT LA VALL DE TENES

- Els dos últims dígits de l'any en que es va fixar el marcat
- Referència a la norma UNE-EN 13963
- Descripció del producte: nom genèric, material i ús previst
- Informació sobre les característiques essencials

OPERACIONS DE CONTROL EN MASSILLA ASFÀLTICA:

- Control de les condicions del subministrament i recepció del certificat de qualitat corresponent on es garanteixi el compliment de les condicions establertes al plec.
- Per a cada material segellant diferent o quan es modifiquin les condicions de subministrament, es realitzaran els assaigs d'identificació següents: (UNE 104281-0-1)
 - Assaig de penetració
 - Assaig de fluència
 - Assaig d'adherència

CRITERIS DE PRESA DE MOSTRES EN MASSILLA ASFÀLTICA:

La presa de mostres del material per a determinar les seves característiques, es realitzarà d'acord a la norma UNE 104281-0-1.

INTERPRETACIÓ DE RESULTATS I ACTUACIONS EN CAS D'INCOMPLIMENT EN MASSILLA ASFÀLTICA:

No s'acceptarà el material que no arribi acompanyat del corresponent certificat de control de fabricació garantint el compliment de les condicions establertes al plec.

En el cas que qualsevol dels assaigs realitzats no resultés satisfactori, es repetirà el mateix sobre dues mostres més del mateix lot, acceptant-ne únicament quan els dos nous resultats compleixin les especificacions.

B8 - MATERIALS PER A REVESTIMENTS

B81 - MATERIALS PER A ARREBOSSATS I ENGUIXATS

B811 - MORTERS PER A ARREBOSSATS

0.- ELEMENTS QUE CONTEMPLA EL PLEC

B8112GZ1.

1.- DEFINICIÓ I CARACTERÍSTIQUES DELS ELEMENTS

Mescla formada per un o varis conglomerants inorgànics, d'àrids, aigua i, de vegades, d'addicions o additius per a realitzar revestiments continus exteriors o interiors.

S'han considerat els tipus següents:

- Morter per a revestiments d'ús corrent (GP): Sense característiques especials.
- Morter per a revestiments lleugers (LW): Morter dissenyat amb una densitat, en estat endurit i sec, que és $\leq 1300 \text{ kg/m}^3$
- Morter per a revestiments acolorits (CR): Morter dissenyat especialment acolorits.
- Morter per a revestiments monocapa (OC): Morter dissenyat que s'aplica en una capa que compleix les mateixes funcions que un sistema multicapa utilitzat en exteriors i usualment és de color. Aquests morters es poden fabricar amb àrids normals i/o lleugers.
- Morter per a revestiments per a la renovació (R): Morter dissenyat que s'utilitza per murs de fàbrica humits que contenen sals solubles en aigua. Aquests morters tenen una porositat i una permeabilitat al vapor d'aigua elevades, així com una reduïda absorció de l'aigua per capil·laritat.
- Morter per a aïllament tèrmic (T): Morter dissenyat amb unes propietats específiques d'aïllament tèrmic.

CONDICIONS GENERALS:

Característiques del morter fresc:

- Temps d'utilització. Valor que declara el fabricant d'acord amb assaig EN 1015-9
- Contingut en aire: EN 1015-7 o EN 1015-6 si s'han utilitzat granulats porosos.

Característiques del morter endurit:

- Densitat aparent en sec: EN 1015-10
- Resistència a compressió: EN 1015-11
- Resistència d'unió (adhesió): EN 1015-12
- Adhesió després de cicles climàtics de condicionament: EN 1015-21
- Absorció d'aigua per capil·laritat: EN 1015-18
- Penetració d'aigua després d'assaig AAC: EN 1015-18
- Permeabilitat al vapor d'aigua després de cicles climàtics de condicionament: EN 1015-21
- Coeficient de permeabilitat al vapor d'aigua: EN 1015-19

RAM 2024, als SSTT Maresme-Vallès (III)
 XMM-24519
 INSTITUT LA VALL DE TENES

- Coeficient de conductivitat tèrmica: EN 1745
- Reacció davant del foc:
 - Material amb contingut de matèria orgànica $\leq 1,0\%$: Classe A1
 - Material amb contingut de matèria orgànica $> 1,0\%$: Classe segons UNE-EN 13501-1
- Durabilitat per al morter monocapa (OC) d'acord amb assaig EN-1015-21 (resistència als cicles de gel/desgel) i per a la resta de morters d'acord amb les disposicions vàlides en el lloc previst d'utilització.

Propietats del morter endurit:

- Interval de resistència a compressió a 28 dies (CS):
 - S I: 0,4 a 2,5 N/mm²
 - S II: 1,5 a 5,0 N/mm²
 - CS III: 3,5 a 7,5 N/mm²
 - CS IV: ≥ 6 N/mm²
- Absorció d'aigua per capil·laritat (W):
 - W 0: No especificat
 - W1: $c \leq 0,40$ kg/m² min0,5
 - W2: $c \leq 0,20$ kg/m² min0,5
- Conductivitat tèrmica (T):
 - T1: $\leq 0,1$ W/m K
 - T2: $\leq 0,2$ W/ m K

2.- CONDICIONS DE SUBMINISTRAMENT I EMMAGATZEMATGE

Subministrament: en envasos tancats hermèticament.

Emmagatzematge: En el seu envàs d'origen i en llocs secs, sense contacte directe amb el terra i protegit de la intempèrie, de manera que no se n'alterin les condicions inicials.

3.- UNITAT I CRITERIS D'AMIDAMENT

Unitat d'amidament: la indicada a la descripció de l'element

Criteri d'amidament: quantitat necessària subministrada a l'obra

4.- NORMATIVA DE COMPLIMENT OBLIGATORI

UNE-EN 998-1:2003 Especificaciones de los morteros para albañilería. Parte 1: Morteros para revoco y enlucido.

5.- CONDICIONS DE CONTROL DE RECEPCIÓ

CONDICIONS DE MARCATGE I CONTROL DE LA DOCUMENTACIÓ:

Si el material ha de ser component de la part cega del tancament exterior d'un espai habitable, el fabricant ha de declarar, com a mínim, els valors per les propietats higrotèrmiques següents, d'acord amb l'especificat en l'apartat 4.1 del DB HE 1:

- Conductivitat tèrmica (W/mK)
 - Factor de resistència a la difusió del vapor d'aigua
- A l'emballatge o a l'albarà de lliurament han de constar-hi les dades següents:
- Nom o marca d'identificació i adreça registrada del fabricant
 - Dos últims dígit del any en el que es va estampar el marcatge CE
 - Referència a la norma UNE-EN 998-1
 - Reacció al foc
 - Absorció d'aigua (per morters per ésser utilitzats a l'exterior)
 - Permeabilitat al vapor d'aigua per a morters de revestiment exterior i permeabilitat a l'aigua després de cicles climàtics de condicionament per morters OC
 - Adhesió o adhesió després de cicles climàtics per morters OC.
 - Conductivitat tèrmica/densitat i conductivitat tèrmica per morters T
 - Durabilitat per a morters exteriors i durabilitat (resistència al gel desgel) per a morters OC

El subministrador ha de posar a disposició de la DF en el cas que aquesta ho sol·liciti, la documentació següent, que acredita el marcatge CE, segons el sistema d'avaluació de conformitat aplicable, d'acord amb el que disposa l'apartat 7.2.1 del CTE:

- Productes per a acabat de murs, pilars, envans i sostres:
 - Sistema 4: Declaració de Prestacions

OPERACIONS DE CONTROL:

Les tasques de control a realitzar són les següents:

RAM 2024, als SSTT Maresme-Vallès (III)
XMM-24519
INSTITUT LA VALL DE TENES

- Inspecció visual de les condicions de subministrament i recepció del certificat de qualitat del fabricant, d'acord a les exigències del plec de condicions, incloent els resultats corresponents de resistència a compressió (UNE EN 1015-11).

En cas de no presentar aquests resultats, o que la DF tingui dubtes de la seva representativitat, es realitzaran aquests assaigs sobre el material rebut, a càrrec del contractista.

CRITERIS DE PRESA DE MOSTRES:

Els controls s'han de realitzar segons les instruccions de la DF.

INTERPRETACIÓ DE RESULTATS I ACTUACIONS EN CAS D'INCOMPLIMENT:

No es podran utilitzar a l'obra morters sense el corresponent certificat de garantia del fabricant, d'acord a les condicions exigides.

Els valors de consistència i resistència a compressió han de correspondre a les especificacions de projecte.

B81Z - MATERIALS AUXILIARS PER A ARREBOSSATS I ENGUIXATS

0.- ELEMENTS QUE CONTEMPLA EL PLEC

B81ZB9K0.

1.- DEFINICIÓ I CARACTERÍSTIQUES DELS ELEMENTS

Canteres per a arestes.

S'han considerat els tipus següents:

- Cantonera de xapa d'acer galvanitzat amb aresta roma o recte, de xapa llisa i dues bandes laterals de la mateixa xapa perforada o desplegada
- Cantonera d'alumini per a arestes

CARACTERÍSTIQUES GENERALS:

L'aresta de la cantonera ha de ser recta i sense deformacions.

Llargària: ≥ 2 m

Dimensions de les bandes laterals

- Perfils d'acer galvanitzat: ≥ 3 cm
- Perfils d'alumini: $\geq 2,5$ cm

Gruix de la xapa: $\geq 0,6$ mm

Toleràncies:

- Fletxa: ± 3 mm

CANTONERA DE XAPA D'ACER GALVANITZAT:

Protecció galvanitzada: ≥ 275 g/m²

2.- CONDICIONS DE SUBMINISTRAMENT I EMMAGATZEMATGE

Subministrament i emmagatzematge: De manera que no s'alterin les seves condicions.

3.- UNITAT I CRITERIS D'AMIDAMENT

Unitat d'amidament: la indicada a la descripció de l'element

Criteri d'amidament: quantitat necessària subministrada a l'obra

4.- NORMATIVA DE COMPLIMENT OBLIGATORI

No hi ha normativa de compliment obligatori.

B89 - MATERIALS PER A PINTURES

0.- ELEMENTS QUE CONTEMPLA EL PLEC

B89ZB000, B89ZPE00, B89ZPD00.

1.- DEFINICIÓ I CARACTERÍSTIQUES DELS ELEMENTS

RAM 2024, als SSTT Maresme-Vallès (III)
XMM-24519
INSTITUT LA VALL DE TENES

Pintures, pastes i esmalts.

S'han considerat els tipus següents:

- Pintura a la cola: Pintura a l'aigua formada per un aglomerant a base de coles cel·lulòsiques o anil·làcies i pigments resistents als àlcalis
- Pintura a la calç: Dissolució en aigua, l'aglutinant i el pigment de la qual és l'hidròxid de calç o la calç apagada
- Pintura al ciment: Dissolució en aigua de ciment blanc tractat i pigments resistents a l'alcalinitat
- Pintura al làtex: Pintura a base de polímers vinílics en dispersió
- Pintura plàstica: Pintura formada per un aglomerant a base d'un polímer sintètic, en dispersió aquosa i pigments càrrega-estenedors resistents als àlcalis i a la intempèrie
- Pintura acrílica: Pintura formada per copolímers acrílics amb pigments i càrregues inorgàniques, en una dispersió aquosa. Seca a l'aire per evaporació del dissolvent
- Esmalt gras: Pintura formada per olis secants barrejats amb resines dures, naturals o sintètiques i dissolvents
- Esmalt sintètic: Pintura formada per un aglomerant de resines alquídiques, soles o modificades, pigments resistents als àlcalis i a la intempèrie i additius modificadors de la brillantor. Seca a l'aire per evaporació del dissolvent
- Esmalt de poliuretà d'un component: Pintura formada per un aglomerant de resines de poliuretà, soles o modificades, que catalitzen amb la humitat atmosfèrica i pigments resistents als àlcalis i a la intempèrie, dissolta en dissolvents adequats
- Esmalt de poliuretà de dos components: Pintura formada per copolímers de resines de poliuretà fluidificades i pigmentades. Seca per polimerització mitjançant un catalitzador
- Esmalt de poliuretà uretanat: Pintura formada per resines uretanades
- Esmalt epoxi: Revestiment de resines epoxi, format per dos components: un enduridor i una resina, que cal barrejar abans de l'aplicació. Seca per reacció química dels dos components
- Esmalt en dispersió acrílica: Copolímers acrílics en una emulsió aquosa
- Esmalt de clorcautxú: Seca a l'aire per evaporació del dissolvent
- Pasta plàstica de picar: Pintura formada per un vehicle a base d'un polímer sintètic, en dispersió aquosa i pigments càrrega-estenedors resistents als àlcalis i la intempèrie

PINTURA A LA COLA:

Característiques de la pel·lícula líquida:

- Amb l'envàs ple i al cap de 3 minuts d'agitació (INTA 16 32 03) no ha de tenir coàguls, pells, dipòsits durs ni flotació de pigments.
- Ha de tenir una consistència adequada per a la seva aplicació amb brotxa o amb corró. Ha de fer córrer la brotxa, ha de fluir, ha d'anivellar bé i ha de deixar una capa uniforme després de l'assecat
- Finor de molta dels pigments (INTA 16 02 55): < 50 micres
- Temperatura d'inflamació (INTA 16 02 32A): Ininflamable
- Temps d'assecatge a 23°C ± 2°C i 50% ± 5% HR (INTA 16 02 29):
 - Al tacte: 2 h
 - Totalment sec: 4 h

Característiques de la pel·lícula seca:

- La pintura ha de ser de color estable.
- Adherència (UNE 48032): ≤ 2

PINTURA A LA CALÇ:

Un cop preparada ha de tenir una consistència adequada per a la seva aplicació amb brotxa, corró o procediments neumàtics fins a l'impregnació dels porus de la superfície a tractar.

Després d'assecar-se s'han d'aplicar dues capes d'acabat.

Un cop seca, ha de ser resistent a la intempèrie, ha d'endurir amb la humitat i el temps i ha de tenir propietats microbicides.

PINTURA AL CIMENT:

Un cop preparada ha de tenir una consistència adequada per a la seva aplicació amb brotxa, corró o pistola fins a l'impregnació de la superfície a tractar.

Un cop seca ha de ser resistent a la intempèrie.

PINTURA AL LÀTEX:

Característiques de la pel·lícula líquida:

- Amb l'envàs ple i al cap de 3 minuts d'agitació (INTA 16 32 03) no ha de tenir coàguls, pells, ni dipòsits durs
- Un cop preparada ha de fer córrer la brotxa, ha de fluir, ha d'anivellar bé i ha de deixar una capa uniforme després de l'assecat
- Temps d'assecatge a 23°C ± 2°C i 50% ± 5% HR (INTA 16 02 29):
 - Al tacte: < 30

RAM 2024, als SSTT Maresme-Vallès (III)
 XMM-24519
 INSTITUT LA VALL DE TENES

- Totalment sec: < 2 h

Característiques de la pel·lícula seca:

- Adherència (UNE 48032): <= 2

PINTURA PLÀSTICA:

Característiques de la pel·lícula líquida:

- La pintura continguda al seu envàs original recentment obert, no ha de presentar senyals de putrefacció, pells ni materies estranyes.
- Amb l'envàs ple i sotmesa a agitació (UNE-EN 21513 i UNE 48-083) no ha de tenir coàguls, pells, dipòsits durs ni flotació de pigments
- Ha de tenir una consistència adequada per a la seva aplicació amb brotxa o amb corró. Ha de fer córrer la brotxa, ha de fluir, ha d'anivellar bé i ha de deixar una capa uniforme després de l'assecat
- Finor de molta dels pigments (INTA 16 02 55): < 50 micres
- Temps d'assecatge a 23°C ± 2°C i 50% ± 5% HR (INTA 16 02 29):
 - Al tacte: < 1 h
 - Totalment sec: < 2 h
- Pes específic:
 - Pintura per a interiors: < 16 kN/m3
 - Pintura per a exteriors: < 15 kN/m3
- Rendiment: > 6 m2/kg
- Relació volum pigments + càrregues/volum pigments, pes càrregues, aglomerat sòlid (PVC): < 80%

Característiques de la pel·lícula seca:

- La pintura ha de ser de color estable, i per a exteriors, insaponificable.
- Adherència (UNE 48032): <= 2
- Capacitat de recobriment (UNE 48259): Relació constant >= 0,98
- Resistència al rentat (DIN 53778):
 - Pintura plàstica per a interiors o pasta plàstica: >= 1000 cicles
 - Pintura plàstica per a exteriors: >= 5000 cicles
- Solidesa a la llum (NF-T-30.057): Ha de complir
- Transmissió del vapor d'aigua (NF-T-30.018): Ha de complir

PINTURA PLÀSTICA PER A EXTERIORS:

Resistència a la immersió (UNE 48-144): No s'observen canvis o defectes

Resistència a la intempèrie (DIN 18363): Ha de complir

Resistència a l'abrasió (NF-T-30.015): Ha de complir

Resistència a la calor (UNE 48-033): Ha de complir

PINTURA ACRÍLICA:

Característiques de la pel·lícula líquida:

- Un cop preparada ha de tenir una consistència adequada per a la seva aplicació amb brotxa, corró o procediments pneumàtics
- Temps d'assecatge a 23°C ± 2°C i 50% ± 5% HR (INTA 16 02 29):
 - Al tacte: < 4 h
 - Totalment sec: < 14 h

Característiques de la pel·lícula seca:

- La pintura ha de ser de color estable i insaponificable.
- Ha de ser resistent a la intempèrie.

ESMALT GRAS:

Un cop preparada ha de tenir una consistència adequada per a la seva aplicació amb brotxa, corró o pistola fins a l'impregnació de la superfície a tractar.

Temperatura d'inflamació (INTA 16 02 32A): > 30°C

Temps d'assecatge a 23°C ± 2°C i 50% ± 5% HR (INTA 16 02 29):

- Al tacte: < 1 h
- Totalment sec: < 6 h

Un cop sec, ha de tenir bona resistència al fregament i al rentat.

ESMALT SINTÈTIC:

No ha de tenir resines fenòliques (INTA 16 04 23) ni de colofonia (INTA 16 04 22).

Característiques de la pel·lícula líquida:

- Amb l'envàs ple i al cap de 3 minuts d'agitació (INTA 16 32 03) no ha de tenir coàguls, pells, dipòsits durs ni flotació de pigments.
- Ha de tenir la consistència adequada per a la seva aplicació amb brotxa. Ha de fer córrer la brotxa, ha de fluir bé i ha de deixar una capa uniforme després de l'assecatge.
- Finor de molta dels pigments (INTA 16 02 55): < 25 micres
- Temperatura d'inflamació (INTA 16 02 32A): > 30°C
- Temps d'assecatge a 23°C ± 2°C i 50% ± 5% HR (INTA 16 02 29):

RAM 2024, als SSTT Maresme-Vallès (III)
XMM-24519
INSTITUT LA VALL DE TENES

- Al tacte: < 3 h
- Totalment sec: < 8 h
- Material volàtil (INTA 16 02 31): $\geq 70 \pm 5\%$
- Rendiment per a una capa de 30 micres: $\geq 5 \text{ m}^2/\text{kg}$
- Índex d'anivellament a $23 \pm 2^\circ\text{C}$ i $50 \pm 5\% \text{ HR}$ (INTA 16 02 89): ≥ 5
- Índex de desprendiments a $23 \pm 2^\circ\text{C}$ i $50 \pm 5\% \text{ HR}$ (INTA 16 02 88): ≥ 4

Característiques de la pel·lícula seca:

- La pintura ha de ser de color estable i insaponificable.
- Adherència (UNE 48032): ≤ 2
- Ha de ser resistent a la intempèrie (INTA 16 06 02).
- Envelliment accelerat (INTA 16 06 55): < 6 unitats pèrdua de lluminositat (INTA 16 02 08)
- Resistència a l'abració (UNE 56818): Danys moderats
- Esgragueïment accelerat per colors amb reflectància aparent superior al 80% (INTA 160.603): < 0,12

ESMALT DE POLIURETÀ D'UN COMPONENT:

Característiques de la pel·lícula líquida:

- Amb l'envàs ple i al cap de 3 minuts d'agitació (INTA 16 32 03) no ha de tenir coàguls, pells, dipòsits durs ni flotació de pigments.
- Ha de tenir la consistència adequada per a la seva aplicació amb brotxa. Ha de fer córrer la brotxa, ha de fluir bé i ha de deixar una capa uniforme després de l'assecatge.
- Temperatura d'inflamació (INTA 16 02 32A): $> 30^\circ\text{C}$
- Temps d'assecatge a $23^\circ\text{C} \pm 2^\circ\text{C}$ i $50\% \pm 5\% \text{ HR}$ (INTA 16 02 29):
 - Al tacte: < 3 h
 - Totalment sec: < 8 h
- Índex d'anivellament a $23 \pm 2^\circ\text{C}$ i $50 \pm 5\% \text{ HR}$ (INTA 16 02 89): ≥ 5
- Índex de desprendiments a $23 \pm 2^\circ\text{C}$ i $50 \pm 5\% \text{ HR}$ (INTA 16 02 88): ≥ 4

Característiques de la pel·lícula seca:

- La pintura ha de ser de color estable i insaponificable.
- Adherència (UNE 48032): ≤ 2
- Ha de ser resistent a la intempèrie (INTA 16 06 02).
- Envelliment accelerat (INTA 16 06 05): < 6 unitats pèrdua de lluminositat (INTA 16 02 08)
- Resistència a l'abració (UNE 56818): Danys petits
- Adherència i resistència a l'impacte:

	A les 24 h	Al cap de 7 dies
Adherència al quadriculat:	100%	100%
Impacte directe o indirecte:		
Bola de 12,5 des de 50 cm (INTA 160.266)	Bé	Ha de complir

- Resistència a la càrrega concentrada en moviment (UNE 56-814): Danys moderats
- Resistència a la càrrega rodant (UNE 56-815): Danys petits
- Resistència a la càrrega arrossegada (UNE 56-816): Danys petits
- Resistència al ratllat (UNE 48-173): Resistent
- Resistència a la calor (UNE 48-033): Ha de complir
- Resistència química:
 - A l'àcid cítric al 10%: 15 dies
 - A l'àcid làctic al 5%: 15 dies
 - A l'àcid acètic al 5%: 15 dies
 - A l'oli de cremar: Cap modificació
 - Al xilol: Cap modificació
 - Al clorur sòdic al 20%: 15 dies
 - A l'aigua: 15 dies

ESMALT DE POLIURETÀ DE DOS COMPONENTS:

Cal barrejar els dos components abans de l'aplicació.

Característiques de la pel·lícula líquida:

- Ha de tenir la consistència adequada per a la seva aplicació amb brotxa. Ha de fer córrer la brotxa, ha de fluir bé i ha de deixar una capa uniforme després de l'assecatge.
- Temperatura d'inflamació (INTA 16 02 32A): $> 30^\circ\text{C}$
- Temps d'assecatge a $23^\circ\text{C} \pm 2^\circ\text{C}$ i $50\% \pm 5\% \text{ HR}$ (INTA 16 02 29):
 - Al tacte: < 3 h
 - Totalment sec: < 8 h

Característiques de la pel·lícula seca:

- La pintura ha de ser de color estable i insaponificable.

RAM 2024, als SSTT Maresme-Vallès (III)
 XMM-24519
 INSTITUT LA VALL DE TENES

-
- Adherència (UNE 48032): ≤ 2
 - Ha de ser resistent a la intempèrie (INTA 16 06 02).
 - Envelliment accelerat (INTA 16 06 55): < 6 unitats pèrdua de lluminositat (INTA 16 02 08)
 - Resistència a l'abradió (UNE 56818): Danys petits
 - Ha de tenir bona resistència química als àcids diluïts, als hidrocarburs, les sals i als detergents.

ESMALT DE POLIURETÀ URETANAT:

Un cop preparada ha de tenir una consistència adequada per a la seva aplicació amb brotxa, corró o pistola fins a l'impregnació de la superfície a tractar.

Temps d'assecatge a 20°C : 1 - 2 h

Ha de tenir bona resistència a l'aigua salada i al sol.

ESMALT DE DISPERSIÓ ACRÍLICA:

Un cop preparada ha de tenir una consistència adequada per a la seva aplicació amb brotxa, corró o pistola fins a l'impregnació de la superfície a tractar.

Temperatura d'inflamació (INTA 16 02 32A): Ininflamable

Temps d'assecatge a $23^{\circ}\text{C} \pm 2^{\circ}\text{C}$ i $50\% \pm 5\%$ HR (INTA 16 02 29):

- Al tacte: < 20 min
- Totalment sec: < 1 h

ESMALT DE CLORCAUTXÚ:

Un cop preparada ha de tenir una consistència adequada per a la seva aplicació amb brotxa o corró.

Temps d'assecatge a $23^{\circ}\text{C} \pm 2^{\circ}\text{C}$ i $50\% \pm 5\%$ HR (INTA 16 02 29):

- Al tacte: < 30 min
- Totalment sec: < 2 h

Ha de ser resistent a l'aigua dolça i salada, als àcids i als àlcalis.

ESMALT EPOXI:

Un cop preparada ha de tenir una consistència adequada per a la seva aplicació amb brotxa, corró o pistola.

Temperatura d'inflamació (INTA 16 02 29): $> 30^{\circ}\text{C}$

Temps d'assecatge a $23^{\circ}\text{C} \pm 2^{\circ}\text{C}$ i $50\% \pm 5\%$ HR (INTA 16 02 29):

- Al tacte: < 30 min
- Totalment sec: < 10 h

Ha de tenir bona resistència al desgast.

Ha de ser resistent a l'àcid làctic 1%, acètic 10%, clorhídric 20%, cítric 30%, sosa i solucions bàsiques, als hidrocarburs (benzina, querosè) als olis animals i vegetals, a l'aigua, als detergents i a l'alcohol etílic 10%.

Resistència mecànica (després de 7 dies de polimerització):

- Tracció: ≥ 16 N/mm²
- Compressió: ≥ 85 N/mm²

Resistència a la temperatura: 80°C

PASTA PLÀSTICA DE PICAR:

Característiques de la pel·lícula líquida:

- Amb l'envàs ple i al cap de 3 minuts d'agitació (INTA 16 32 03) no ha de tenir coàguls, pells, dipòsits durs ni flotació de pigments.
- Ha de tenir una consistència adequada.
- Finor de molta dels pigments (INTA 16 02 55): < 50 micres
- Temps d'assecatge a $23^{\circ}\text{C} \pm 2^{\circ}\text{C}$ i $50\% \pm 5\%$ HR (INTA 16 02 29):
 - Al tacte: < 1 h
 - Totalment sec: < 2 h
- Pes específic: < 17 kN/m³
- Relació: volum del pigment/volum de la resina (PVC): $< 80\%$

Característiques de la pel·lícula seca:

- La pintura ha de ser de color estable i insaponificable.
- Adherència (UNE 48032): ≤ 2
- Resistència al rentat (DIN 53778):
 - Pintura plàstica per a interiors o pasta plàstica: ≥ 1000 cicles
 - Pintura plàstica per a exteriors: ≥ 5000 cicles
- Solidesa a la llum (NF-T-30.057): Ha de complir
- Transmissió del vapor d'aigua (NF-T-30.018): Ha de complir
- Resistència a la immersió (UNE 48-144): No s'observen canvis o defectes
- Resistència a la intempèrie (DIN 18363): Ha de complir
- Resistència a l'abradió (NF-T-30.015): Ha de complir
- Resistència a la calor (UNE 48-033): Ha de complir

RAM 2024, als SSTT Maresme-Vallès (III)
 XMM-24519
 INSTITUT LA VALL DE TENES

2.- CONDICIONS DE SUBMINISTRAMENT I EMMAGATZEMATGE

PINTURA A LA COLA, AL LÀTEX, ACRÍLICA, PLÀSTICA, ESMALT GRAS, SINTÈTIC, DE POLIURETÀ, DE DISPERSIÓ ACRÍLICA, EPOXI I PASTA DE PICAR:

Subministrament: En pots o bidons.

Emmagatzematge: En llocs ventilats i no exposats al sol, dins del seu envàs tancat i sense contacte amb el terra. S'ha de preservar de les gelades.

PINTURA A LA CALÇ:

Subministrament de la calç aèria en terrossos o envasada.

La calç hidràulica ha de subministrar-se en pols.

Emmagatzematge: En llocs ventilats i no exposats al sol, dins del seu envàs tancat i sense contacte amb el terra. S'ha de preservar de les gelades.

PINTURA AL CIMENT:

Subministrament: En pols, en envasos adequats.

Emmagatzematge: En llocs ventilats i no exposats al sol, dins del seu envàs tancat i sense contacte amb el terra. S'ha de preservar de les gelades.

3.- UNITAT I CRITERIS D'AMIDAMENT

Unitat d'amidament: la indicada a la descripció de l'element

Criteri d'amidament: quantitat necessària subministrada a l'obra

4.- NORMATIVA DE COMPLIMENT OBLIGATORI

No hi ha normativa de compliment obligatori.

5.- CONDICIONS DE CONTROL DE RECEPCIÓ

CONDICIONS DE MARCATGE I CONTROL DE LA DOCUMENTACIÓ EN PINTURA A LA COLA, AL LÀTEX, ACRÍLICA, PLÀSTICA, ESMALT GRAS, SINTÈTIC, DE POLIURETÀ, DE DISPERSIÓ ACRÍLICA, EPOXI I PASTA DE PICAR:

A cada envàs hi ha d'haver les dades següents:

- Identificació del fabricant
- Nom comercial del producte
- Identificació del producte
- Codi d'identificació
- Pes net o volum del producte
- Data de caducitat
- Instruccions d'ús
- Dissolvents adequats
- Límits de temperatura
- Temps d'assecatge al tacte, total i de repintat
- Toxicitat i inflamabilitat
- Proporció de la barreja i temps d'utilització, en els productes de dos components
- Color i acabat, en la pintura plàstica o al làtex i en l'esfalt sintètic, de poliuretà

CONDICIONS DE MARCATGE I CONTROL DE LA DOCUMENTACIÓ EN PINTURA A LA CALÇ:

A cada envàs hi ha d'haver les dades següents:

- Identificació del fabricant
- Nom comercial del producte
- Identificació del producte
- Codi d'identificació
- Pes net o volum del producte
- Toxicitat i inflamabilitat

CONDICIONS DE MARCATGE I CONTROL DE LA DOCUMENTACIÓ EN PINTURA AL CIMENT:

A cada envàs hi ha d'haver les dades següents:

- Identificació del fabricant
- Nom comercial del producte
- Identificació del producte
- Codi d'identificació
- Pes net o volum del producte
- Instruccions d'ús
- Temps d'estabilitat de la barreja
- Temperatura mínima d'aplicació
- Temps d'assecatge
- Rendiment teòric en m/l

RAM 2024, als SSTT Maresme-Vallès (III)
XMM-24519
INSTITUT LA VALL DE TENES

- Color

OPERACIONS DE CONTROL:

Els punts de control més destacables són els següents:

- En cada subministrament d'esmalt, es comprovarà que l'etiquetatge dels envasos contingui les dades exigides a les especificacions.

El control de recepció de material verificarà que les característiques dels materials són coincidents amb l'establert en la DT. Aquest control ha de complir l'especificat en l'apartat 7.2 del CTE.

Control de documentació: documents d'origen (full de subministrament i etiquetat), certificat de garantia del fabricant, en el seu cas, (signat per persona física) i els documents de conformitat o autoritzacions administratives exigides, inclòs la documentació corresponent al marcatge CE quan sigui pertinent.

Control mitjançant distintius de qualitat i avaluacions d'idoneïtat: En el cas que el fabricant disposi de marques de qualitat, ha d'aportar-ne la documentació corresponent

Control de recepció mitjançant assaigs: Si el material disposa d'una marca legalment reconeguda a un país de la CEE (Marcatge CE, AENOR, etc.) es podrà prescindir dels assaigs de control de recepció de les característiques del material garantides per la marca; i la DF sol·licitarà en aquest cas, els resultats dels assaigs corresponents al subministrament rebut. En qualsevol cas, la DF podrà sol·licitar assaigs de control de recepció si ho creu convenient.

- Comprovació de l'estat de conservació de la pintura, en un 10 % dels pots rebuts (INTA 16.02.26).

OPERACIONS DE CONTROL EN PINTURA PLÀSTICA:

- Recepció del certificat de qualitat del fabricant, on constin els resultats dels assaigs següents:
 - Determinació de la finor de mòlta dels pigments INTA 16.02.55 (10.57)
 - Temps d'assecatge INTA 16.02.29 (6.57)
 - Pes específic UNE EN ISO 2811-1
 - Capacitat de cobriment en humitat INTA 16.02.62(9.82)
 - Capacitat de cobriment en sec INTA 16.02.61(2.58)
 - Conservació de la pintura (cada 100 m2) INTA 16.02.26

En cas de no rebre aquests resultats abans del inici de l'activitat, o que la DF no els consideri representatius, el contractista haurà de realitzar els assaigs corresponents, al seu càrrec i fora del pressupost d'autocontrol.

OPERACIONS DE CONTROL EN ESMALT SINTÈTIC I DE POLIURETÀ:

- Recepció del certificat de qualitat del fabricant, on constin els resultats dels assaigs següents:
 - Esmalt sintètic:
 - Assaigs sobre la pintura líquida:
 - Determinació de la finor de mòlta dels pigments INTA 16.02.55 (10.57)
 - Punt d'inflamació INTA 16.02.32A (7.61)
 - Contingut matèria volàtil INTA 16.02.31A (10.7)
 - Índex d'anivellament INTA.16.02.89 (9.68)
 - Índex de despreniments INTA 16.02.88
 - Temps d'assecatge INTA 16.02.29 (6.57)
 - Assaigs sobre la pel·lícula seca:
 - Envelliment accelerat INTA 16.06.05 (10.74) ó UNE 48071
 - Resistència a l'abrasió d'una capa UNE 48250
 - Engroguiment accelerat INTA 16.06.05 (10.74) ó UNE 48071
 - Conservació de la pintura INTA 16.02.26
 - Esmalt de poliuretà:
 - Assaigs sobre la pintura líquida:
 - Punt d'inflamació INTA 16.02.32A (7.61)
 - Índex d'anivellament INTA.16.02.89 (9.68)
 - Índex de despreniments INTA 16.02.88
 - Temps d'assecatge INTA 16.02.29 (6.57)
 - Assaigs sobre la pel·lícula seca:
 - Envelliment accelerat INTA 16.06.05 (10.74) ó UNE 48071
 - Resistència al impacte UNE EN ISO 6272-1
 - Càrrega concentrada en moviment UNE EN ISO 6272-1
 - Resistència al ratllat UNE EN ISO 1518
 - Resistència a l'abrasió d'una capa UNE 48250
 - Resistència a agents químics UNE 48027
 - Conservació de la pintura INTA 16.02.26

RAM 2024, als SSTT Maresme-Vallès (III)
XMM-24519
INSTITUT LA VALL DE TENES

- Resistència al calor UNE 48033

En cas de no rebre aquests resultats abans del inici de l'activitat, o que la DF no els consideri representatius, el contractista haurà de realitzar els assaigs corresponents, al seu càrrec i fora del pressupost d'autocontrol.

CRITERIS DE PRESA DE MOSTRES:

Els controls s'han de realitzar segons les instruccions de la DF i els criteris indicats a les normes de procediment corresponents.

INTERPRETACIÓ DE RESULTATS I ACTUACIONS EN CAS D'INCOMPLIMENT:

No s'acceptaran els pots de pintura que no estiguin degudament etiquetats i/o certificats, així com els que presentin mal estat de conservació i/o emmagatzematge.

En cas d'observar deficiències en l'estat de conservació d'un pot, es rebutjarà la unitat corresponent i s'incrementarà la inspecció, en primera instància, fins al 20 % dels pots subministrats. Si es continuen observant irregularitats, es passarà a controlar el 100% del subministrament.

Els assaigs d'identificació han de resultar d'acord a les especificacions del plec i a les condicions garantides en el certificat del material. En cas d'incompliment, es realitzarà l'assaig sobre dues mostres més del mateix lot, acceptant-ne el conjunt sempre que els dos resultats estiguin d'acord a dites especificacions.

B8Z - MATERIALS ESPECIALS PER A REVESTIMENTS

B8Z1 - MALLES PER A ARMADURES D'ARREBOSSATS, ENGUIXATS I PINTATS

0.- ELEMENTS QUE CONTEMPLA EL PLEC

B8Z1016C.

1.- DEFINICIÓ I CARACTERÍSTIQUES DELS ELEMENTS

Malla de fibra de vidre revestida de PVC, utilitzada per a donar resistència a un revestiment continu, principalment en punts de discontinuïtat del suport.

CARACTERÍSTIQUES GENERALS:

Ha de tenir una superfície neta i uniforme.

Ha de ser resistent als àlcalis dels morters.

Característiques físiques:

Llum de la malla (mm)	Pes mínim (g/m2)	Gruix (mm)	Resistència mitjana a tracció (daN/5 cm)	Allargament fins trencament
1 x 1	84,4	<= 0,2	>= 100	>= 2,5%
3 x 3	152	<= 0,4	>= 165	>= 3,5%
4 x 3	85	<= 1	>= 90	>= 2,5%
6 x 4	123	<= 1	>= 110	>= 3,0%
10 x 10	145	<= 1	>= 135	>= 3,0%
4 x 4	180	<= 0,9	>= 150	>= 6,0%
10 x 10	217	<= 1	>= 200	>= 2,0%
6 x 5	484	<= 1	>= 645	>= 5,0%
4 x 4	730	<= 1	>= 445	>= 4,5%

2.- CONDICIONS DE SUBMINISTRAMENT I EMMAGATZEMATGE

Subministrament: En rotlles de llargària igual o superior a 30 m i d'amplària igual o superior a 1 m.

Emmagatzematge: En posició horitzontal, protegits del sol i la pluja.

3.- UNITAT I CRITERIS D'AMIDAMENT

Unitat d'amidament: la indicada a la descripció de l'element

Criteri d'amidament: quantitat necessària subministrada a l'obra

RAM 2024, als SSTT Maresme-Vallès (III)
XMM-24519
INSTITUT LA VALL DE TENES

4.- NORMATIVA DE COMPLIMENT OBLIGATORI

No hi ha normativa de compliment obligatori.

5.- CONDICIONS DE CONTROL DE RECEPCIÓ

CONDICIONS DE MARCATGE I CONTROL DE LA DOCUMENTACIÓ:

En el cas que el material declari contingut reciclat, el fabricant ha de mostrar, si se li demana, la documentació que acrediti aquest contingut.

B8ZA - MATERIALS PER A IMPRIMACIONS I TRACTAMENTS SUPERFICIALS

0.- ELEMENTS QUE CONTEMPLA EL PLEC

B8ZAA000, B8ZA1000.

1.- DEFINICIÓ I CARACTERÍSTIQUES DELS ELEMENTS

Materials per a envernissats, emprimacions i tractaments superficials.

S'han considerat els tipus següents:

- Brea epoxi: Pintura formada per una base de quitrà, resina epoxi i dissolvent i per un catalitzador format per una solució de poliamina, poliamida o d'altres
- Emprimació antioxidant: Emprimació sintètica de mini de plom electrolític, modificada eventualment amb oli de llinosa
- Emprimació antioxidant grassa: Emprimació de mini de plom electrolític barrejada amb olis i dissolvents
- Emprimació antioxidant al clorocautxú, a base de clorocautxú modificat
- Emprimació antioxidant al poliuretà: Emprimació de dos components a base de resines de poliuretà soles o modificades
- Emprimació de làtex: Emprimació de polímer vinílic en dispersió
- Emprimació fosfatant a base de resines viníliques o fenòliques, soles o modificades que catalitzen en ser barrejades amb un activador
- Pintura decapant: Producte líquid o semipastós, el component principal del qual és el clorur de metilè amb dissolvents i altres additius
- Decapant de baixa alcalinitat: producte específic per a paviments delicats, es compon bàsicament de tensioactius aniònics i sabons.
- Polímer orgànic o inorgànic: Pintura mineral formada per polímers orgànics o inorgànics, impermeable, de resistència química alta enfront dels àcids orgànics i inorgànics
- Protector químic insecticida-fungicida per a fusta: Producte protector de la fusta o els seus productes derivats, mitjançant el control dels organismes que destrueixen o alteren la fusta, classificat com a TP8 pel R.D. 830/2010
- Segelladora: Producte segellant per a fusta, guix i ciment i paviments porosos
- Solució de silicona
- Vernís gras, format d'olis secants barrejats amb resines dures, naturals o sintètiques i dissolvents
- Vernís sintètic, format per un aglomerant de resines alquídiques, soles o modificades, i amb additius modificadors de la brillantor
- Vernís de poliuretà d'un component, format per un aglomerant de resines de poliuretà, soles o modificades, que catalitzen amb la humitat atmosfèrica, dissolt en dissolvents adequats
- Vernís de poliuretà de dos components, format per un aglomerant de resines hidroxilades, soles o modificades, que catalitzen en ser mesclades amb un isocianat
- Vernís de poliuretà uretanat, format per resines uretanades
- Vernís fenòlic, format per resines fenòliques i olis especials
- Vernís d'urea-formol, format per un aglomerant a base de resines d'urea-formol i additius modificants de la lluentor, dissolt en dissolvents adequats

VERNÍS:

Ha de tenir la consistència adequada per a la seva aplicació amb brotxa. Ha de fer córrer la brotxa, ha de fluir bé i ha de deixar una capa uniforme després de l'assecatge.

VERNÍS GRAS:

Ha de ser resistent al fregament i al rentat.

VERNÍS SINTÈTIC:

RAM 2024, als SSTT Maresme-Vallès (III)
XMM-24519
INSTITUT LA VALL DE TENES

No ha de tenir resines fenòliques (INTA 16 04 23) ni de colofonia (INTA 16 04 22).

Rendiment per a una capa de 30 micres: $\geq 5 \text{ m}^2/\text{kg}$

Característiques de la pel·lícula líquida:

- Amb l'envàs ple i al cap de 3 minuts d'agitació (INTA 16.32.03) no ha de tenir coàguls, pells ni dipòsits durs
- Temperatura d'inflamació (INTA 16.02.32A): $\geq 30^\circ\text{C}$
- Índex d'anivellament a $23 \pm 2^\circ\text{C}$ i $50 \pm 5\% \text{ HR}$ (INTA 16 02 89): ≥ 5
- Índex de despreniments a $23 \pm 2^\circ\text{C}$ i $50 \pm 5\% \text{ HR}$ (INTA 16 02 88): ≥ 4
- Temps d'assecatge a $23^\circ\text{C} \pm 2^\circ\text{C}$ i $50\% \pm 5\% \text{ HR}$ (INTA 16 02 29):
 - Al tacte: $< 5 \text{ h}$
 - Totalment sec: $< 12 \text{ h}$

Característiques de la pel·lícula seca:

- Ha de ser de color estable i insaponificable.
- Ha de ser resistent a la intempèrie (INTA 16 06 02).
- Envelliment accelerat (INTA 16 06 05): < 6 unitats pèrdua de lluminositat (INTA 16 02 08)
- Adherència (UNE 48032): ≤ 2
- Resistència a l'abració (UNE 56818): Danys moderats

VERNÍS DE POLIURETÀ:

Característiques de la pel·lícula líquida:

- Amb l'envàs ple i al cap de 3 minuts d'agitació (INTA 16.32.03) no ha de tenir coàguls, pells ni dipòsits durs
- Temperatura d'inflamació (INTA 16.02.32A): $\geq 30^\circ\text{C}$
- Índex d'anivellament a $23 \pm 2^\circ\text{C}$ i $50 \pm 5\% \text{ HR}$ (INTA 16 02 89): ≥ 5
- Índex de despreniments a $23 \pm 2^\circ\text{C}$ i $50 \pm 5\% \text{ HR}$ (INTA 16 02 88): ≥ 4
- Temps d'assecatge a $23^\circ\text{C} \pm 2^\circ\text{C}$ i $50\% \pm 5\% \text{ HR}$ (INTA 16 02 29):
 - Al tacte: $< 1 \text{ h}$
 - Totalment sec: $< 10 \text{ h}$

Característiques de la pel·lícula seca:

- Ha de ser de color estable i insaponificable.
- Ha de ser resistent a la intempèrie (INTA 16 06 02).
- Envelliment accelerat (INTA 16 06 05): < 6 unitats pèrdua de lluminositat (INTA 16 02 08)
- Adherència (UNE 48032): ≤ 2
- Resistència a l'abració (UNE 56818): Danys petits
- Adherència i resistència a l'impacte:

	A les 24 h	Al cap de 7 dies
Adherència al quadriculat:	100%	100%
Impacte directe o indirecte:		
Bola de 12,5 des de 50 cm (INTA 160.266)	Bé	Ha de complir

- Resistència a la càrrega concentrada en moviment (UNE 56-814): Danys moderats
- Resistència a la càrrega rodant (UNE 56-815): Danys petits
- Resistència a la càrrega arrossegada (UNE 56-816): Danys petits
- Resistència al ratllat (UNE 48-173): Resistent
- Resistència a la calor (UNE 48033): Fins a 250°C
- Resistència química:
 - A l'àcid cítric al 10%: 15 dies
 - A l'àcid làctic al 5%: 15 dies
 - A l'àcid acètic al 5%: 15 dies
 - A l'oli de cremar: Cap modificació
 - Al xilol: Cap modificació
 - Al clorur sòdic al 20%: 15 dies
 - A l'aigua: 15 dies

VERNÍS DE POLIURETÀ DE DOS COMPONENTS:

Temps d'inducció de la mescla: 15 - 30 minuts

Vida de la mescla a $23 \pm 2^\circ\text{C}$ i $50 \pm 5\% \text{ HR}$ (INTA 16 02 29): 2 - 8 h

VERNÍS DE POLIURETÀ URETANAT:

Ha de tenir bona resistència a l'aigua salada i al sol.

Temps d'assecatge a 20°C : 1 - 2 h

VERNÍS FENÒLIC:

Temps d'assecatge a 20°C : 6 - 12 h

VERNÍS D'UREA-FORMOL:

Característiques de la pel·lícula líquida:

RAM 2024, als SSTT Maresme-Vallès (III)
XMM-24519
INSTITUT LA VALL DE TENES

-
- Amb l'envàs ple i al cap de 3 minuts d'agitació (INTA 16.32.03) no ha de tenir coàguls, pells ni dipòsits durs
 - Temperatura d'inflamació (INTA 16.02.32A): $\geq 30^{\circ}\text{C}$
 - Índex d'anivellament a $23 \pm 2^{\circ}\text{C}$ i $50 \pm 5\%$ HR (INTA 16 02 89): ≥ 5
 - Índex de despreniments a $23 \pm 2^{\circ}\text{C}$ i $50 \pm 5\%$ HR (INTA 16 02 88): ≥ 4
 - Temps d'assecatge a $23^{\circ}\text{C} \pm 2^{\circ}\text{C}$ i $50\% \pm 5\%$ HR (INTA 16 02 29):
 - Al tacte: < 30 min
 - Totalment sec: < 3 h

Característiques de la pel·lícula seca:

- Ha de ser de color estable i insaponificable.
- Ha de ser resistent a la intempèrie (INTA 16 06 02).
- Envelliment accelerat (INTA 16 06 05): < 6 unitats pèrdua de lluminositat (INTA 16 02 08)
- Adherència (UNE 48032): ≤ 2

BREA EPOXI:

El component base, amb l'envàs ple i acabat d'obrir, no ha de tenir coàguls, pells ni dipòsits durs (INTA 16 02 26).

Relació resina epoxi/quitrà: 40/60

Temperatura d'inflamació del component base (INTA 16 02 44): $> 30^{\circ}\text{C}$

Temps d'assecatge per a repintar (INTA 16 02 29): ≥ 18 h

Gruix de la capa (INTA 16 02 24): ≥ 100 micres

Resistència a la boira salina (INTA 16 06 04): Ha de complir

Resistència a la immersió (INTA 16 06 01): Ha de complir

IMPRIMACIÓ ANTIOXIDANT:

Característiques de la pel·lícula líquida:

- Amb l'envàs ple i al cap de 3 minuts d'agitació (INTA 16 32 03) no ha de tenir coàguls, pells, dipòsits durs ni flotació de pigments.
- Pigment: $\geq 26\%$ de mini de plom electrolític
- Puresa del mini de plom electrolític (INTA 16 12 11): $\geq 99,6\%$
- Finor de la mòlta (INTA 16 02 55): < 50 micres
- Temperatura d'inflamació (INTA 16 02 32): $> 25^{\circ}\text{C}$
- Índex d'anivellament a $23 \pm 2^{\circ}\text{C}$ i $50 \pm 5\%$ HR (INTA 16 02 89): > 3
- Temps d'assecatge a $23 \pm 2^{\circ}\text{C}$ i $50 \pm 5\%$ HR (INTA 16 02 29):
 - Al tacte: < 1 h
 - Totalment seca: < 6 h
- Pes específic a $23 \pm 2^{\circ}\text{C}$, $50 \pm 5\%$ HR (INTA 16 42 03): > 18 kN/m³
- Rendiment per a una capa de 30 - 40 micres: > 4 m²/kg

Característiques de la pel·lícula seca:

- Resistència a la boira marina (INTA 16 01 01, ASTM B.117-73, oxidació marina 8 (0,1%) ASTM D.610-68): ≥ 150 h
- Adherència (UNE 48032): ≤ 2

IMPRIMACIÓ ANTIOXIDANT GRASSA:

Ha de tenir una consistència adequada per a la seva aplicació amb brotxa.

Temperatura d'inflamació (INTA 16 02 32): $> 30^{\circ}\text{C}$

Temps d'assecatge a $23 \pm 2^{\circ}\text{C}$ i $50 \pm 5\%$ HR (INTA 16 02 29):

- Al tacte: < 1 h
- Totalment seca: < 18 h

Pes específic a 20°C : > 23 kN/m³

Rendiment per una capa de 45 - 50 micres: > 4 m²/kg

IMPRIMACIÓ ANTIOXIDANT AL CLORCAUTXÚ:

Ha de tenir una consistència adequada per a la seva aplicació amb brotxa o pistola.

Temperatura d'inflamació (INTA 16 02 32): $> 23^{\circ}\text{C}$

Temps d'assecatge a $23 \pm 2^{\circ}\text{C}$ i $50 \pm 5\%$ HR (INTA 16 02 29):

- Al tacte: < 45 min
- Totalment seca: < 4 h

Pes específic a 20°C : $> 17,3$ kN/m³

Rendiment per una capa de 40 - 45 micres: > 4 m²/kg

IMPRIMACIÓ ANTIOXIDANT AL POLIURETÀ:

Ha de tenir una consistència adequada per a la seva aplicació amb brotxa o pistola.

Temps d'assecatge a $23 \pm 2^{\circ}\text{C}$ i $50 \pm 5\%$ HR (INTA 16 02 29):

- Al tacte: < 15 min
- Totalment seca: < 2 h

Pes específic a 20°C : $> 13,5$ kN/m³

Rendiment per una capa de 40 - 45 micres: > 4 m²/kg

IMPRIMACIÓ DE LÀTEX:

RAM 2024, als SSTT Maresme-Vallès (III)
 XMM-24519
 INSTITUT LA VALL DE TENES

Característiques de la pel·lícula líquida:

- Amb l'envàs ple i al cap de 3 minuts d'agitació (INTA 16.32.03) no ha de tenir coàguls, pells ni dipòsits durs
- Ha de tenir una consistència adequada per a la seva aplicació amb brotxa. Ha de fer córrer la brotxa i ha de fluir bé, i ha de deixar una capa uniforme després de l'assecat
 - Al tacte: < 30 min
 - Totalment seca: < 2 h
- Temps d'assecatge a $23 \pm 2^{\circ}\text{C}$ i $50 \pm 5\%$ HR (INTA 16 02 29):

Característiques de la pel·lícula seca:

- Adherència (UNE 48032): ≤ 2

IMPRIMACIÓ FOSFATANT:

Característiques de la pel·lícula líquida:

- La mescla preparada, al cap de 3 minuts d'agitació, no ha de tenir coàguls, pells ni dipòsits durs
- Ha de tenir una consistència adequada per a la seva aplicació amb brotxa. Ha de fer córrer la brotxa i ha de fluir bé, i ha de deixar una capa uniforme després de l'assecat
- Temps d'assecatge a $23 \pm 2^{\circ}\text{C}$ i $50 \pm 5\%$ HR (INTA 16 02 29):
 - Al tacte: < 15 min
 - Totalment seca: < 1 h

Característiques de la pel·lícula seca:

- Gruix de la capa: 4 - 10 micres
- Adherència (UNE 48032): ≤ 2

LÍQUID DECAPANT DE BAIXA ALCALINITAT:

Dilució del 25 al 50%

Un cop aplicat no ha d'alterar el color del material sobre el qual s'ha aplicat

pH (c.c.): 10,5

PINTURA DECAPANT:

Ha de ser d'evaporació ràpida.

Un cop aplicat ha de desprendre les capes de pintura en pocs minuts.

Ha de tenir una consistència per a la seva aplicació amb brotxa o espàtula.

POLÍMER ACRÍLIC, ORGÀNIC O INORGÀNIC:

Temps d'assecatge: ≤ 30 min

Temps d'assecatge per a repintar: > 8 h

Pes específic: 13 kN/m³

PROTECTOR QUÍMIC INSECTICIDA-FUNGICIDA:

Amb l'envàs ple i al cap de 3 minuts d'agitació (INTA 16 32 03) no ha de tenir coàguls, pells ni dipòsits durs.

Ha de tenir una consistència adequada per a impregnar bé les fibres.

Adherència (UNE 48-032): ≤ 2

SEGELLADORA AMB POLÍMERS ACRÍLICS:

pH sobre T.Q.: 7,75

SEGELLADORA:

Característiques de la pel·lícula líquida:

- Amb l'envàs ple i al cap de 3 minuts d'agitació (INTA 16 32 03) no ha de tenir coàguls, pells, dipòsits durs ni flotació de pigments.
- Ha de tenir una dilució adequada per a la seva aplicació amb brotxa. Ha de fer córrer la brotxa, ha de fluir i anivellar bé, i ha de deixar una capa uniforme després de l'assecat
- Finor de la mòlta (INTA 16 02 55): < 60 micres
- Temperatura d'inflamació (INTA 16 02 32): > 30°C
- Temps d'assecatge a $23 \pm 2^{\circ}\text{C}$ i $50 \pm 5\%$ HR (INTA 16 02 29):
 - Al tacte: 30 min - 4 h
 - Totalment seca: < 12 h
- Rendiment per a una capa de 60 micres: > 10 m²/kg

Característiques de la pel·lícula seca:

- Adherència (UNE 48032): ≤ 2

SOLUCIÓ DE SILICONA:

Ha de tenir la consistència adequada per a la seva aplicació amb brotxa, corró o pistola. Ha d'impregnar bé les superfícies poroses sense deixar pel·lícula.

Rendiment: > 3 m²/l

Temps d'assecatge al tacte a 20°C: < 1 h

2.- CONDICIONS DE SUBMINISTRAMENT I EMMAGATZEMATGE

Subministrament: En pots o bidons.

RAM 2024, als SSTT Maresme-Vallès (III)
 XMM-24519
 INSTITUT LA VALL DE TENES

Emmagatzematge: En llocs ventilats i no exposats al sol, dins del seu envàs tancat i sense contacte amb el terra. S'ha de preservar de les gelades.

3.- UNITAT I CRITERIS D'AMIDAMENT

Unitat d'amidament: la indicada a la descripció de l'element
 Criteri d'amidament: quantitat necessària subministrada a l'obra

4.- NORMATIVA DE COMPLIMENT OBLIGATORI

No hi ha normativa de compliment obligatori.

5.- CONDICIONS DE CONTROL DE RECEPCIÓ

CONDICIONS DE MARCATGE I CONTROL DE LA DOCUMENTACIÓ:

A cada envàs hi ha d'haver les dades següents:

- Identificació del fabricant
- Nom comercial del producte
- Identificació del producte
- Acabat, en el vernís
- Codi d'identificació
- Pes net o volum del producte
- Data de caducitat
- Instruccions d'ús
- Dissolvents adequats
- Límits de temperatura
- Temps d'assecatge al tacte, total i de repintat
- Toxicitat i inflamabilitat
- Color, en el vernís de poliuretà de dos components
- Temps d'inducció de la mescla i vida de la mescla, en els productes de dos components.
- Proporció mescla: Base/activador, en l'emprimació fosfatant o Base/catalitzador en la brea epoxi.

OPERACIONS DE CONTROL:

Els punts de control més destacables són els següents:

- En cada subministrament d'esmalt, es comprovarà que l'etiquetatge dels envasos contingui les dades exigides a les especificacions.

El control de recepció de material verificarà que les característiques dels materials són coincidents amb l'establert en la DT. Aquest control ha de complir l'especificat en l'apartat 7.2 del CTE.

Control de documentació: documents d'origen (full de subministrament i etiquetat), certificat de garantia del fabricant, en el seu cas, (signat per persona física) i els documents de conformitat o autoritzacions administratives exigides, inclòs la documentació corresponent al marcatge CE quan sigui pertinent.

Control mitjançant distintius de qualitat i avaluacions d'idoneïtat: En el cas que el fabricant disposi de marques de qualitat, ha d'aportar-ne la documentació corresponent

Control de recepció mitjançant assaigs: Si el material disposa d'una marca legalment reconeguda a un país de la CEE (Marcatge CE, AENOR, etc.) es podrà prescindir dels assaigs de control de recepció de les característiques del material garantides per la marca; i la DF sol·licitarà en aquest cas, els resultats dels assaigs corresponents al subministrament rebut. En qualsevol cas, la DF podrà sol·licitar assaigs de control de recepció si ho creu convenient.

OPERACIONS DE CONTROL EN IMPRIMACIÓ D'ELEMENTS METÀL·LICS:

Els punts de control més destacables són els següents:

- Recepció del certificat de qualitat del fabricant, on constin els resultats dels assaigs següents:
 - Assaigs sobre pintura líquida:
 - Dotació de pigment
 - Puresa del mini de plom electrolític INTA 16.12.11
 - Finor de la molla dels pigments INTA 16.02.55 (10.57)
 - Temperatura d'inflamació INTA 16.02.32A (7.61)
 - Pes específic UNE-EN ISO 2811-1
 - Índex d'anivellament INTA.16.02.89 (9.68)
 - Temps d'assecatge INTA 16.02.29 (6.57)
 - Assaigs sobre pel·lícula seca:

RAM 2024, als SSTT Maresme-Vallès (III)
XMM-24519
INSTITUT LA VALL DE TENES

- Resistència a la boira marina UNE EN ISO 9227
- Adherència UNE EN ISO 2409

En cas de no rebre aquests resultats abans del inici de l'activitat, o que la DF no els consideri representatius, el contractista haurà de realitzar els assaigs corresponents, al seu càrrec i fora del pressupost d'autocontrol.

OPERACIONS DE CONTROL EN ENVERNISSAT DE PARAMENTS:

Els punts de control més destacables són els següents:

- Abans de començar l'obra, si varia el subministrament, i per cada tipus diferent que arribi a l'obra, es demanaran al contractista els certificats del fabricant que garanteixin el compliment del plec de condicions tècniques, incloent els resultats dels assaigs següents, realitzats per un laboratori acreditat:
 - Temperatura d'inflamació INTA 160.232A
 - Índex d'anivellament INTA 160.289
 - Índex de despreniment INTA 160.288
 - Temps d'assecat INTA 160.229
 - Envelliment accelerat INTA 160.605
 - Adherència UNE EN ISO 2409

En cas de no rebre aquests resultats abans del inici de l'activitat, o que la DF no els consideri representatius, el contractista haurà de realitzar els assaigs corresponents, al seu càrrec i fora del pressupost d'autocontrol.

CRITERIS DE PRESA DE MOSTRES:

Els controls s'han de realitzar segons les instruccions de la DF i els criteris indicats a les normes de procediment corresponents.

INTERPRETACIÓ DE RESULTATS I ACTUACIONS EN CAS D'INCOMPLIMENT EN IMPRIMACIÓ D'ELEMENTS METÀL·LICS:

No s'acceptaran els pots de pintura que no estiguin degudament etiquetats i/o certificats, així com els que presentin mal estat de conservació i/o emmagatzematge.

En cas d'observar deficiències en l'estat de conservació d'un pot, es rebutjarà la unitat corresponent i s'incrementarà la inspecció, en primera instància, fins al 20 % dels pots subministrats. Si es continuen observant irregularitats, es passarà a controlar el 100% del subministrament.

Els assaigs d'identificació han de resultar d'acord a les especificacions del plec i a les condicions garantides en el certificat del material. En cas d'incompliment, es realitzarà l'assaig sobre dues mostres més del mateix lot, acceptant-ne el conjunt sempre que els dos resultats estiguin d'acord a dites especificacions.

INTERPRETACIÓ DE RESULTATS I ACTUACIONS EN CAS D'INCOMPLIMENT EN ENVERNISSAT DE PARAMENTS:

Si en els terminis establerts al començar l'obra no es fa l'entrega dels certificats de qualitat del fabricant, s'ha de realitzar una sèrie completa d'assaigs a càrrec del Contractista.

Es repetirà l'assaig que no compleixi les especificacions sobre un altre mostra del mateix lot.

Només s'acceptarà el lot, quan els resultats obtinguts sobre les dues mostres resultin satisfactoris.

B9 - MATERIALS PER A PAVIMENTS

B96 - MATERIALS PER A VORADES

B965 - PECES RECTES DE FORMIGÓ PER A VORADES

0.- ELEMENTS QUE CONTEMPLA EL PLEC

B965A6D0.

1.- DEFINICIÓ I CARACTERÍSTIQUES DELS ELEMENTS

Peça prefabricada de formigó no armat de forma prismàtica, massissa i amb una secció transversal adequada a les superfícies exteriors a les que delimita.

S'han considerat els tipus següents:

- Monocapa: Peça formada per un sol tipus de formigó
- Doble capa: Peça amb diferents tipus de formigó en la seva estructura principal i en la seva capa superficial

S'han considerat les formes següents:

RAM 2024, als SSTT Maresme-Vallès (III)
XMM-24519
INSTITUT LA VALL DE TENES

- Recta
- Corba
- Recta amb rigola
- Per a quals

CARACTERÍSTIQUES GENERALS:

La peça ha de tenir un color i una textura uniformes a tota la superfície.

La cara vista no ha de tenir esquerdes, escantonaments ni altres defectes.

Les cares horitzontals han de ser planes i paral·leles.

El cantells poden ser bisellats, arrodonits, corbs o xamfranats.

No han de ser visibles els granulats del morter en la capa vista.

La textura i el color no han de presentar diferències significatives respecte de qualsevol mostra facilitada pel fabricant i aprovada pel comprador.

En el cas de peces bicapa, no ha d'existir separació entre les dues capes.

En les peces de color, pot estar acolorida la capa superficial o tota la peça.

La forma d'expressió de les mesures ha de ser: Alçària x amplària.

Gruix de la capa vista: ≥ 4 mm

Classes en funció de la resistència climàtica:

- Classe 1 (marcat A): sense mesura del % d'absorció d'aigua
- Classe 2 (marcat B): $\leq 6\%$ d'absorció d'aigua
- Classe 3 (marcat D): valor mitjà ≤ 1 kg/m² de pèrdua de massa després de l'assaig glaç-desglaç; cap valor unitari $> 1,5$

Classes en funció de la resistència al desgast per abrasió:

- Classe 1 (marcat F): sense mesura d'aquesta característica
- Classe 3 (marcat H): ≤ 23 mm
- Classe 4 (marcat I): ≤ 20 mm

Classes en funció de la resistència a flexió:

- Classe 1 (marcat S): valor mitjà: $\geq 3,5$ MPa; valor unitari: $\geq 2,8$ MPa
- Classe 2 (marcat T): valor mitjà: $\geq 5,0$ MPa; valor unitari: $\geq 4,0$ MPa
- Classe 3 (marcat U): valor mitjà: $\geq 6,0$ MPa; valor unitari: $\geq 4,8$ MPa

Les característiques dimensionals, físiques i mecàniques han de complir les especificacions de la norma UNE-EN 1340 i s'han de determinar segons aquesta norma.

Toleràncies:

- Desviació de la llargària respecte de la llargària nominal: $\pm 1\%$ al mm més pròxim, ≥ 4 mm, ≤ 10 mm
- Desviació d'altres dimensions, excepte el radi:
 - Cares vistes: $\pm 3\%$ al mm més pròxim, ≥ 3 mm, ≤ 5 mm
 - Altres parts: $\pm 5\%$ al mm més pròxim, ≥ 3 mm, ≤ 10 mm
- Desviació màxima respecte de la planor i la rectitud en les cares planes i cantells rectes:
 - Dispositiu de mesura de 300 mm de llargària: $\pm 1,5$ mm
 - Dispositiu de mesura de 400 mm de llargària: ± 2 mm
 - Dispositiu de mesura de 500 mm de llargària: $\pm 2,5$ mm
 - Dispositiu de mesura de 800 mm de llargària: ± 4 mm

2.- CONDICIONS DE SUBMINISTRAMENT I EMMAGATZEMATGE

Subministrament i emmagatzematge: De manera que no s'alterin les seves condicions.

3.- UNITAT I CRITERIS D'AMIDAMENT

Unitat d'amidament: la indicada a la descripció de l'element

Criteri d'amidament: quantitat necessària subministrada a l'obra

4.- NORMATIVA DE COMPLIMENT OBLIGATORI

UNE-EN 1340:2004 Bordillos prefabricados de hormigón. Especificaciones y métodos de ensayo.

UNE 127340:2006 Bordillos prefabricados de hormigón. Especificaciones y métodos de ensayo.

Complemento nacional a la Norma UNE-EN 1340.

5.- CONDICIONS DE CONTROL DE RECEPCIÓ

CONDICIONS DE MARCATGE I CONTROL DE LA DOCUMENTACIÓ:

A l'albarà de lliurament, hi ha de constar la següent informació com a mínim:

- Identificació del fabricant o la fàbrica
- Data d'entrega del producte, quan es produeix abans de la considerada com a apta per a l'ús

RAM 2024, als SSTT Maresme-Vallès (III)
XMM-24519
INSTITUT LA VALL DE TENES

- Identificació de les classes en relació a la resistència climàtica, la resistència a l'abrasió i la resistència a la flexió
 - Referència a la norma UNE-EN 1340
 - Identificació del producte
 - Marcat CE de conformitat amb el que disposa el Reial Decret 1328/1995, de 28 de juliol
- Sobre un 0,5 % de les peces, amb un mínim d'una unitat per paquet, o a l'embalatge quan no sigui reutilitzat, hi ha de constar la següent informació:
- Identificació del fabricant o la fàbrica
 - Data de producció
 - Data d'entrega del producte, quan es produeix abans de la considerada com a apta per a l'ús.
 - Identificació de les classes en relació a la resistència climàtica, la resistència a l'abrasió i la resistència a la flexió
 - Referència a la norma UNE-EN 1340
 - A l'embalatge: marcat CE de conformitat amb el que disposa el Reial Decret 1328/1995, de 28 de juliol

El subministrador ha de posar a disposició de la DF en el cas que aquesta ho sol·liciti, la documentació següent, que acredita el marcatge CE, segons el sistema d'avaluació de conformitat aplicable, d'acord amb el que disposa l'apartat 7.2.1 del CTE:

- Productes per a usos interns incloent les premises de transport públic de Nivell o Classe: A1*. * Productes o materials que no necessiten sotmetre's a assaig de reacció al foc (per exemple productes o materials de la classe A1 conformement a la Decisió 96/603/CE, i les seves modificacions),
- Productes per a cobertes de Nivell o Classe: es considera que satisfan els requisits enfront del foc extern **. ** Decisió de la Comissió 2000/553/CE, modificada,
- Productes per a ús extern i acabat de carrers, cobrint àrees externes de circulació de vianants i de vehicles:
- Sistema 4: Declaració de Prestacions

OPERACIONS DE CONTROL:

Els punts de control més destacables són els següents:

- En cada subministrament, es realitzaran els controls següents:
 - Inspecció visual del material, identificació de les marques corresponents (UNE-EN 1339, UNE-EN 1340) i recepció del certificat de qualitat del fabricant.
 - Control dimensional sobre un 10 % de les peces rebudes (UNE-EN 1339, UNE-EN 1340)
- Per a cada subministrador diferent, es prendran 3 mostres (sèries) de 3 peces cadascuna, per tal de realitzar els següents assaigs:
 - Resistència a flexió (UNE-EN 1340)
 - Absorció d'aigua (UNE-EN 1340)
 - Resistència a compressió de testimonis extrets de les peces de vorada (UNE-EN 12390-3)

En cas que el material disposi de la Marca AENOR, o una altra legalment reconeguda a un país de l'UE, s'ha de poder prescindir dels assaigs de control de recepció. La DF ha de sol·licitar, en aquest cas, els resultats dels assaigs corresponents al subministrament rebut, segons control de producció establert a la marca de qualitat del producte.

CRITERIS DE PRESA DE MOSTRES:

Les mostres es prendran a l'atzar segons les instruccions de la DF i els criteris de la norma UNE-EN 1339, UNE-EN 1340.

INTERPRETACIÓ DE RESULTATS I ACTUACIONS EN CAS D'INCOMPLIMENT:

No s'acceptaran les peces que no superin la inspecció visual, que no estiguin correctament identificades o que no arribin acompanyades del certificat de qualitat del fabricant.

La totalitat de les peces sobre les que es realitza el control geomètric, han de complir les especificacions del plec. En cas d'incompliment, s'incrementarà el control, en primer lloc, fins al 20% de les peces rebudes, i si continuen observant-se irregularitats, fins al 100% del subministrament.

En els assaigs de resistència a flexió i absorció d'aigua, s'han de complir, en cada una de les 3 mostres, les condicions de valor mitjà i valor individual indicats a les especificacions. Si una sèrie no compleix aquest requisit, es podran realitzar contrassaigs sobre dues mostres més (de 3 peces cadascuna) procedents del mateix lot, acceptant-ne el conjunt si ambdues resulten conformes a l'especifica't.

B98 - PECES ESPECIALS PER A GUALS

B985 - PECES ESPECIALS DE FORMIGÓ PER A GUALS

RAM 2024, als SSTT Maresme-Vallès (III)
 XMM-24519
 INSTITUT LA VALL DE TENES

0.- ELEMENTS QUE CONTEMPLA EL PLEC

B985160Z.

1.- DEFINICIÓ I CARACTERÍSTIQUES DELS ELEMENTS

Peça prefabricada de formigó no armat de forma prismàtica, massissa i amb una secció transversal adequada a les superfícies exteriors a les que delimita.

S'han considerat els tipus següents:

- Monocapa: Peça formada per un sol tipus de formigó
- Doble capa: Peça amb diferents tipus de formigó en la seva estructura principal i en la seva capa superficial

S'han considerat les formes següents:

- Recta
- Corba
- Recta amb rigola
- Per a quals

CARACTERÍSTIQUES GENERALS:

La peça ha de tenir un color i una textura uniformes a tota la superfície.

La cara vista no ha de tenir esquerdes, escantonaments ni altres defectes.

Les cares horitzontals han de ser planes i paral·leles.

El cantells poden ser bisellats, arrodonits, corbs o xamfranats.

No han de ser visibles els granulats del morter en la capa vista.

La textura i el color no han de presentar diferències significatives respecte de qualsevol mostra facilitada pel fabricant i aprovada pel comprador.

En el cas de peces bicapa, no ha d'existir separació entre les dues capes.

En les peces de color, pot estar acolorida la capa superficial o tota la peça.

Gruix de la capa vista: ≥ 4 mm

Classes en funció de la resistència climàtica:

- Classe 1 (marcat A): sense mesura del % d'absorció d'aigua
- Classe 2 (marcat B): $\leq 6\%$ d'absorció d'aigua
- Classe 3 (marcat D): valor mitjà ≤ 1 kg/m² de pèrdua de massa després de l'assaig glaç-desglaç; cap valor unitari $> 1,5$

Classes en funció de la resistència al desgast per abrasió:

- Classe 1 (marcat F): sense mesura d'aquesta característica
- Classe 3 (marcat H): ≤ 23 mm
- Classe 4 (marcat I): ≤ 20 mm

Classes en funció de la resistència a flexió:

- Classe 1 (marcat S): valor mitjà: $\geq 3,5$ MPa; valor unitari: $\geq 2,8$ MPa
- Classe 2 (marcat T): valor mitjà: $\geq 5,0$ MPa; valor unitari: $\geq 4,0$ MPa
- Classe 3 (marcat U): valor mitjà: $\geq 6,0$ MPa; valor unitari: $\geq 4,8$ MPa

Les característiques dimensionals, físiques i mecàniques han de complir les especificacions de la norma UNE-EN 1340 i s'han de determinar segons aquesta norma.

Toleràncies:

- Desviació de la llargària respecte de la llargària nominal: $\pm 1\%$ al mm més pròxim, ≥ 4 mm, ≤ 10 mm
- Desviació d'altres dimensions, excepte el radi:
 - Cares vistes: $\pm 3\%$ al mm més pròxim, ≥ 3 mm, ≤ 5 mm
 - Altres parts: $\pm 5\%$ al mm més pròxim, ≥ 3 mm, ≤ 10 mm
- Desviació màxima respecte de la planor i la rectitud en les cares planes i cantells rectes:
 - Dispositiu de mesura de 300 mm de llargària: $\pm 1,5$ mm
 - Dispositiu de mesura de 400 mm de llargària: ± 2 mm
 - Dispositiu de mesura de 500 mm de llargària: $\pm 2,5$ mm
 - Dispositiu de mesura de 800 mm de llargària: ± 4 mm

2.- CONDICIONS DE SUBMINISTRAMENT I EMMAGATZEMATGE

Subministrament i emmagatzematge: De manera que no s'alterin les seves condicions.

3.- UNITAT I CRITERIS D'AMIDAMENT

Unitat d'amidament: la indicada a la descripció de l'element

Criteri d'amidament: quantitat necessària subministrada a l'obra

RAM 2024, als SSTT Maresme-Vallès (III)
XMM-24519
INSTITUT LA VALL DE TENES

4.- NORMATIVA DE COMPLIMENT OBLIGATORI

UNE-EN 1340:2004 Bordillos prefabricados de hormigón. Especificaciones y métodos de ensayo.

5.- CONDICIONS DE CONTROL DE RECEPCIÓ

CONDICIONS DE MARCATGE I CONTROL DE LA DOCUMENTACIÓ:

A l'albarà de lliurament, hi ha de constar la següent informació com a mínim:

- Identificació del fabricant o la fàbrica
- Data d'entrega del producte, quan es produeix abans de la considerada com a apta per a l'ús
- Identificació de les classes en relació a la resistència climàtica, la resistència a l'abrasió i la resistència a la flexió
- Referència a la norma UNE-EN 1340
- Identificació del producte
- Marcat CE de conformitat amb el que disposa el Reial Decret 1328/1995, de 28 de juliol

Sobre un 0,5 % de les peces, amb un mínim d'una unitat per paquet, o a l'embalatge quan no sigui reutilitzat, hi ha de constar la següent informació:

- Identificació del fabricant o la fàbrica
- Data de producció
- Data d'entrega del producte, quan es produeix abans de la considerada com a apta per a l'ús.
- Identificació de les classes en relació a la resistència climàtica, la resistència a l'abrasió i la resistència a la flexió
- Referència a la norma UNE-EN 1340
- A l'embalatge: marcat CE de conformitat amb el que disposa el Reial Decret 1328/1995, de 28 de juliol

El subministrador ha de posar a disposició de la DF en el cas que aquesta ho sol·liciti, la documentació següent, que acredita el marcatge CE, segons el sistema d'avaluació de conformitat aplicable, d'acord amb el que disposa l'apartat 7.2.1 del CTE:

- Productes per a usos interns incloent les premises de transport públic de Nivell o Classe: A1*. * Productes o materials que no necessiten sotmetre's a assaig de reacció al foc (per exemple productes o materials de la classe A1 conformement a la Decisió 96/603/CE, i les seves modificacions),
- Productes per a cobertes de Nivell o Classe: es considera que satisfan els requisits enfront del foc extern **. ** Decisió de la Comissió 2000/553/CE, modificada,
- Productes per a ús extern i acabat de carrers, cobrint àrees externes de circulació de vianants i de vehicles:
- Sistema 4: Declaració de Prestacions

B9C - MATERIALS PER A PAVIMENTS DE TERRATZO I PAVIMENTS DE RAJOLES DE GRANULAT CONGLOMERAT AMB RESINA

B9C1 - TERRATZO LLIS

0.- ELEMENTS QUE CONTEMPLA EL PLEC

B9C14412.

1.- DEFINICIÓ I CARACTERÍSTIQUES DELS ELEMENTS

Rajola hidràulica obtinguda per emmotllament o premsat, formada per una capa superior, l'estesa o cara, una capa intermèdia que a vegades pot no ser-hi, i una capa de base o dors.

S'han considerat els terratzos següents:

- Terratzo llis
- Terratzo amb relleu
- Terratzo rentat amb àcid
- Terratzo rentat amb àcid, per a paviments flotants

S'han considerat els usos següents (segons UNE-EN 13748-1 i UNE-EN 137148-2):

- Ús interior
- Ús exterior

CARACTERÍSTIQUES GENERALS:

RAM 2024, als SSTT Maresme-Vallès (III)
 XMM-24519
 INSTITUT LA VALL DE TENES

La capa superior, l'estesa, ha d'estar formada per morter ric en ciment, sorra molt fina, granulats triturats de marbre o d'altres pedres de mida més gran, i colorants.

La capa intermèdia, quan n'hi hagi, ha de ser d'un morter anàleg al de la cara, sense colorants.

La capa de base ha d'estar formada per morter menys ric en ciment i sorra més gruixuda.

La rajola no ha de tenir ruptures, esquerdes, escantonaments, diferències de to ni d'altres defectes superficials.

Ha de tenir un color uniforme.

El terratzo llis ha de tenir una textura llisa a tota la superfície.

El terratzo amb relleu ha de tenir una textura superficial amb ressalts i entalles.

El terratzo rentat amb àcid ha de tenir una textura rugosa i irregular a la capa superior, a causa de la utilització d'àcids per a suprimir els fins.

Ha de tenir la cara superficial plana.

Els angles han de ser rectes i les arestes rectes i vives.

Ha de complir les condicions subjectives requerides per la DF.

- Gruix de la capa superior (UNE-EN 13748-1 i UNE-EN 13748-2):

- Tensió de ruptura (UNE-EN 13748-1):

- Paviment col·locat que no ha de ser polit: ≥ 4 mm (classe I per gruix thI)

- Paviment col·locat que ha de ser polit: ≥ 8 mm (classe II per gruix thII)

- Mida del granulat:

Gra	Mida del granulat (mm)
Micro	0 - 6
Petit	7 - 10
Mitjà	10 - 30
Gros	30 - 40

- Característiques superficials i aspecte visual:

- Projeccions, depressions, exfoliacions o esquerdes no han de ser visibles a 2 m en condicions de llum natural i ambient sec.

- Les coloracions quan s'apliquin han d'anar a la capa superior , estesa o a tota la rajola.

- S'admeten lleugeres variacions en la consistència del color entre diferents lots de rajoles causades per variacions inevitables en el to i propietats del ciment i dels àrids, o pel procés o moment de fabricació. El fabricant ha de definir que es considera com a lot.

- Toleràncies dimensionals:

Dimensió	Tolerància
Longitud del costat	$\pm 0,3\%$
Gruix	± 2 mm (per a un gruix < 40 mm) ± 3 mm (per a un gruix ≥ 40 mm)

- Toleràncies de forma:

- Rectitud d'arestes:

- Ús interior (UNE-EN 13748-1): $< \pm 0,3\%$

- Ús exterior: (UNE-EN 13748-2): no es requereix

- Planor: $< \pm 0,3\%$ de la longitud de la diagonal (excepte si és texturada)

TERRATZO PER A ÚS INTERIOR:

Característiques mecàniques:

- Absorció d'aigua (UNE-EN 13748-1):

- Absorció total: $\leq 8\%$

- Absorció per cara vista: $\leq 0,4$ g/cm²

- Resistència a flexió (UNE-EN 13748-1):

- Mòdul resistent mitjà: ≥ 5 MPa

- Mòdul resistent individual: < 4 MPa

- Tensió de ruptura (UNE-EN 13748-1):

Classe	Marcatge	Requisits
1(a)	BL I	sense requisits

RAM 2024, als SSTT Maresme-Vallès (III)
XMM-24519
INSTITUT LA VALL DE TENES

2	BL II	àrea de la superfície ≤1100cm ²	cap resultat individual ≤2,5 kN
3	BL III	àrea de la superfície >1100cm ²	cap resultat individual ≤3,0 kN

(a) Classe 1 Els productes només s'utilitzaran si les rajoles es col·loquen sobre llit de morter sobre una base rígida

- Resistència al desgast per abrasió (UNE-EN 13748-1):

Assaig utilitzat	Desgast per abrasió (valor individual)
Disc ample Böhme	>25mm >30cm ³ /50cm ²

- Resistència a les relliscades (UNE-EN 13748-1): El fabricant declararà la resistència a les relliscades d'acord amb els assaigs que explica la normativa.

- Reacció al foc (UNE-EN 13748-1): Les rajoles de terratzo es consideren classe A l fl d'acord amb Decisió de la Comissió 96/603/CEE.

- Conductivitat tèrmica (UNE-EN 13748-1): Si les rajoles han d'estar previstes per a contribuir al rendiment tèrmic d'un element, el fabricant a de declarar les propietats d'acord amb taula L.2 de la norma EN 13369.

TERRATZO PER A ÚS EXTERIOR:

- Característiques mecàniques:

- Resistència a flexió (UNE-EN 13748-2):

Classe	Marcats	Valor mitjà per 4 provetes (Mpa)	Valor individual (Mpa)
1	ST	≥3,5	≥2,8
2	TT	≥4,0	≥3,2
3	UT	≥5,0	≥4,0

- Tensió de ruptura (UNE-EN 13748-2):

Classe	Marcats	Càrrega mínima de ruptura (KN)	
		Valor mitjà	Valor individual
30	3T	≥3,0	≥2,4
45	4T	≥4,5	≥3,6
70	7T	≥7,0	≥5,6
110	11T	≥11,0	≥8,8
140	14T	≥14,0	≥11,2
250	25T	≥25,0	≥20,0
300	30T	≥30,0	≥24,0

- Resistència al desgast per abrasió (UNE-EN 13748-2):

Classe	Marcats	Càrrega mínima de ruptura (KN)
1	F	Característica no mesurada
2	G	≤ 26mm o ≤ 26cm ³ /50cm ²
3	H	≤ 26mm o ≤ 26cm ³ /50cm ²
4	I	≤ 20mm o ≤ 18cm ³ /50cm ²

- Resistència a les relliscades:

El fabricant declararà la resistència a les relliscades d'acord amb els assaigs que s'indiquen a la normativa UNE-EN 13748-2.

- Resistència climàtica:

Classe	Marcats	Absorció de l'aigua	Massa perduda després d'assaig

RAM 2024, als SSTT Maresme-Vallès (III)
XMM-24519
INSTITUT LA VALL DE TENES

		%en massa	de gel-desgel kg/m2
1	A	Característica no mesurada	Característica no mesurada
2	B	≤ 6 , com a mitja	Característica no mesurada
3	D	Característica no mesurada	$\leq 1,0$ com a mitja, cap valor individual $> 1,5$

- Resistència al foc UNE-EN 13478-2: Les rajoles de terratzo es consideren classe A l fl d'acord amb Decisió de la Comissió 96/603/CE.
- Comportament davant el foc extern UNE-EN 13478-2: Es considera que el terratzo utilitzat en cobertes satisfà els requisits de comportament davant el foc extern sense necessitat de fer assajos d'acord amb decisió de la Comissió Europea 2000/553/CE.
- Conductivitat tèrmica (UNE-EN 13748-2): Si les rajoles han d'estar previstes per a contribuir al rendiment tèrmic d'un element, el fabricant a de declarar les propietats d'acord amb taula L.2 de la norma EN 13369.

Si les rajoles han d'estar previstes per a contribuir al rendiment tèrmic d'un element, el fabricant a de declarar les propietats d'acord amb taula L.2 de la norma EN 13369.

TERRATZO PER A PAVIMENTS FLOTANTS:

Càrrega puntual centrada recolzada la peça pels 4 extrems: ≥ 200 kg

2.- CONDICIONS DE SUBMINISTRAMENT I EMMAGATZEMATGE

Subministrament: Embalades sobre palets. Cada peça ha de dur al dors la marca del fabricant.

Emmagatzematge: En llocs protegits de la intempèrie i d'impactes.

3.- UNITAT I CRITERIS D'AMIDAMENT

Unitat d'amidament: la indicada a la descripció de l'element

Criteri d'amidament: quantitat necessària subministrada a l'obra

4.- NORMATIVA DE COMPLIMENT OBLIGATORI

UNE-EN 13748-1:2005 Baldosas de terrazo. Parte 1: Baldosas de terrazo para uso interior.

UNE-EN 13748-2:2005 Baldosas de terrazo. Parte 2: Baldosas de terrazo para uso exterior.

5.- CONDICIONS DE CONTROL DE RECEPCIÓ

CONDICIONS DE MARCATGE I CONTROL DE LA DOCUMENTACIÓ:

El subministrador ha de posar a disposició de la DF en el cas que aquesta ho sol·liciti, la documentació següent, que acredita el marcatge CE, segons el sistema d'avaluació de conformitat aplicable, d'acord amb el que disposa l'apartat 7.2.1 del CTE:

- Productes per a pavimentació exterior i cobertes,
- Productes per a pavimentació interior:
 - Sistema 4: Declaració de Prestacions

A l'albarà, factura, certificat del subministrador o fabricant, o documentació comercial entregada amb el subministrament de les rajoles, hi ha de constar la següent informació com a mínim:

- Identificació del fabricant
- Identificació d'aquesta norma (UNE-EN 13748-1 per ús interior i UNE-EN 13748-2)
- Identificació de data de producció. - Identificació del marcatge en cada palé o paquet o al menys al 3% de les unitats
- Identificació del producte
- Format i classes, quan sigui aplicable.

L'embalatge i/o documentació comercial han de portar el marcatge CE de conformitat amb el que disposa el Reial Decret 1328/1995, de 28 de juliol. El símbol normalitzat CE s'ha d'acompanyar per la següent informació:

TERRATZO PER A ÚS INTERIOR:

- Nom o logotip i direcció registrada del fabricant
- Dos últimes xifres de l'any d'impressió del marcat
- Referència a aquesta norma UNE-EN 13748-1
- Descripció del producte
- Informació de les característiques:
 - Reacció al foc
 - Impermeabilitat a l'aigua

RAM 2024, als SSTT Maresme-Vallès (III)
 XMM-24519
 INSTITUT LA VALL DE TENES

- Resistència a flexió (ruptura) / càrrega de trencament
- Resistència a les relliscades
- Conductivitat tèrmica

TERRATZO PER A ÚS EXTERIOR:

- Nom o logotip i direcció registrada del fabricant
- Dos últimes xifres de l'any d'impressió del marcat
- Referència a aquesta norma UNE-EN 13748-2
- Descripció del producte
- Informació de les característiques:
 - Reacció al foc
 - Comportament davant al foc extern
 - Resistència climàtica
 - Resistència al trencament
 - Resistència a les relliscades
 - Conductivitat tèrmica.

OPERACIONS DE CONTROL:

Els punts de control més destacables són els següents:

Inspecció visual del material en cada subministrament.

- Abans de començar l'obra, si varia el subministrament i cada 1600 m2 de superfície (unes 10000 peces), es demanaran al contractista els certificats del fabricant que garanteixin el compliment del plec de condicions tècniques, incloent els resultats dels assaigs següents, realitzats per un laboratori acreditat:
 - Absorció d'aigua
 - Desgast per fregament
 - Tensió de ruptura (flexió)
 - Clivelles i escrostonaments a la cara vista
 - Escantonaments d'arestes
 - Escapçament de cantonades
 - Característiques geomètriques:
 - Amplària
 - Llargària
 - Gruix mitjà
 - Rectitud d'arestes

En cas de no presentar aquests resultats, o que la DF tingui dubtes de la seva representativitat, es realitzaran aquests assaigs sobre el material rebut, a càrrec del contractista.

Si el material disposa de la Marca AENOR, o altre legalment reconeguda a un país de l'UE, es podrà prescindir de la presentació dels assaigs de control de recepció.

CRITERIS DE PRESA DE MOSTRES:

Els controls s'han de realitzar segons les instruccions de la DF i els criteris indicats a les normes de procediment corresponents.

INTERPRETACIÓ DE RESULTATS I ACTUACIONS EN CAS D'INCOMPLIMENT:

No s'admetran materials que no es presentin en bon estat i acompanyats amb el corresponent certificat de qualitat del fabricant on es garanteixin les condicions exigides.

Els resultats dels assaigs d'identificació compliran les condicions del plec. En cas d'incompliment en una comprovació, es repetirà l'assaig sobre dues mostres més del mateix lot, acceptant-ne el conjunt, quan aquests resultin satisfactoris.

En cas d'incompliment d'una comprovació geomètrica, es repetirà l'assaig que no compleixi les especificacions sobre un total de 10 peces del mateix lot. Només s'acceptarà el lot, quan els resultats obtinguts sobre les 10 peces resultin satisfactoris.

B9CZ - MATERIALS AUXILIARS PER A PAVIMENTS DE TERRATZO

0.- ELEMENTS QUE CONTEMPLA EL PLEC

B9CZ2000.

1.- DEFINICIÓ I CARACTERÍSTIQUES DELS ELEMENTS

Materials complementaris per a l'execució de paviments de terratzo.

S'han considerat els materials següents:

RAM 2024, als SSTT Maresme-Vallès (III)
 XMM-24519
 INSTITUT LA VALL DE TENES

- Beurada blanca
- Beurada de color
- Suports de morter o de PVC
- Peces de suport inferior o intermèdia, o superior, de morter o de PVC

BEURADA:

Ha d'estar formada per la mescla de ciment blanc, càrregues minerals i additius orgànics i inorgànics, amb l'addició d'aigua en la proporció especificada.

Les beurades de color han de tenir pigments colorants.

Els additius no han de contenir substàncies que puguin perjudicar les característiques de la mescla un cop elaborada.

La beurada, un cop aplicada, ha de resistir els acabats superficials que pot rebre el paviment.

Ha de ser resistent al rentat i al seu manteniment.

PEÇA DE SUPORT INFERIOR O INTERMÈDIA:

Han de ser peces cilíndriques de morter de ciment o de PVC, amb encaixos per a muntar-les superposades i aconseguir alçàries diferents.

La superfície no ha de tenir defectes que impedeixin l'encaix correcte i el bon assentament.

Diàmetre: 15 - 18 cm

Alçària: 5 - 7 cm

Resistència a la compressió: $\geq 15 \text{ N/mm}^2$

PEÇA DE SUPORT SUPERIOR:

Han de ser peces cilíndriques de morter de ciment o de PVC amb elements superiors que faciliten la col·locació de les rajoles del paviment, amb les separacions previstes.

A la part inferior ha de tenir els encaixos que permetin de muntar-la sobre la peça inferior o intermèdia.

La superfície no ha de tenir defectes que impedeixin l'encaix correcte i el bon assentament.

Diàmetre: 11 - 13 cm

Alçària: 3 - 5 cm

Resistència a la compressió: $\geq 15 \text{ N/mm}^2$

2.- CONDICIONS DE SUBMINISTRAMENT I EMMAGATZEMATGE

BEURADA:

Subministrament: Envasada. A l'envàs ha de constar el nom del fabricant i el tipus de producte contingut.

Emmagatzematge: En el seu envàs en llocs secs.

SUPORT O PEÇA DE SUPORT DE MORTER:

Subministrament: Embalades i protegides per a evitar escantonaments.

Emmagatzematge: En el seu envàs en llocs protegits de cops.

SUPORT O PEÇA DE SUPORT DE PVC:

Subministrament: Embalades.

Emmagatzematge: En el seu envàs.

3.- UNITAT I CRITERIS D'AMIDAMENT

Unitat d'amidament: la indicada a la descripció de l'element

Criteri d'amidament: quantitat necessària subministrada a l'obra

4.- NORMATIVA DE COMPLIMENT OBLIGATORI

No hi ha normativa de compliment obligatori.

B9F - MATERIALS PER A PAVIMENTS DE PECES PREFABRICADES DE FORMIGÓ

0.- ELEMENTS QUE CONTEMPLA EL PLEC

B9FA4481.

1.- DEFINICIÓ I CARACTERÍSTIQUES DELS ELEMENTS

Peça prefabricada de formigó per a paviments d'ús exterior.

RAM 2024, als SSTT Maresme-Vallès (III)
 XMM-24519
 INSTITUT LA VALL DE TENES

CARACTERÍSTIQUES GENERALS:

La peça ha de tenir un color i una textura uniformes a tota la superfície.
 La cara vista no ha de tenir esquerdes, escantonaments ni altres defectes.
 Les cares horitzontals han de ser planes i paral·leles.
 El cantells de la cara vista han de ser bisellats o arrodonits.
 No han de ser visibles els granulats del morter en la capa vista.
 La textura i el color no han de presentar diferències significatives respecte de qualsevol mostra facilitada pel fabricant i aprovada pel comprador.
 Les peces poden ser monocapa, amb un sol tipus de formigó, o bicapa, amb diferents tipus en la seva estructura principal i en la seva capa superficial.
 En el cas de peces bicapa, no ha d'existir separació entre les dues capes.
 En les peces de color, pot estar acolorida la capa superficial o tota la peça.
 La forma d'expressió de les mesures sempre ha de ser: Llargària x amplària x gruix.
 Gruix de la capa vista: ≥ 4 mm

RAJOLES:

Llargària: ≤ 1 m

Relació entre la llargària total i el gruix: > 4

Les característiques dimensionals, físiques i mecàniques han de complir les especificacions de la norma UNE-EN 1339 i s'han de determinar segons aquesta norma.

Toleràncies:

- Desviació de la llargària respecte de la llargària nominal:
 - Classe 1 (marcat N): ± 5 mm
 - Classe 2 (marcat P):
 - Dimensions nominals de la peça ≤ 600 mm: ± 2 mm
 - Dimensions nominals de la peça > 600 mm: ± 3 mm
 - Classe 3 (marcat R): ± 2 mm
- Desviació de l'amplària respecte de l'amplària nominal:
 - Classe 1 (marcat N): ± 5 mm
 - Classe 2 (marcat P):
 - Dimensions nominals de la peça ≤ 600 mm: ± 2 mm
 - Dimensions nominals de la peça > 600 mm: ± 3 mm
 - Classe 3 (marcat R): ± 2 mm
- Desviació del gruix respecte del gruix nominal:
 - Classe 1 (marcat N): ± 3 mm
 - Classe 2 (marcat P):
 - Dimensions nominals de la peça ≤ 600 mm: ± 3 mm
 - Dimensions nominals de la peça > 600 mm: ± 3 mm
 - Classe 3 (marcat R): ± 2 mm
- Diferència entre dues mesures de llargària, amplària i gruix d'una mateixa peça: ≤ 3 mm
- Diferència màxima entre la llargària de dues diagonals (peces amb diagonals superiors a 300 mm):
 - Classe 1 (marcat J):
 - Llargària ≤ 850 mm: 5 mm
 - Llargària > 850 mm: 8 mm
 - Classe 2 (marcat K):
 - Llargària ≤ 850 mm: 3 mm
 - Llargària > 850 mm: 6 mm
 - Classe 3 (marcat L):
 - Llargària ≤ 850 mm: 2 mm
 - Llargària > 850 mm: 4 mm
- Desviació màxima sobre la planor i curvatura de la cara vista plana (peces de dimensió màxima superior a 300 mm):
 - Dispositiu de mesura de 300 mm de llargària:
 - Convexitat màxima: 1,5 mm
 - Concavitat màxima: 1 mm
 - Dispositiu de mesura de 400 mm de llargària:
 - Convexitat màxima: 2 mm
 - Concavitat màxima: 1,5 mm
 - Dispositiu de mesura de 500 mm de llargària:
 - Convexitat màxima: 2,5 mm
 - Concavitat màxima: 1,5 mm
 - Dispositiu de mesura de 800 mm de llargària:
 - Convexitat màxima: 4 mm
 - Concavitat màxima: 2,5 mm

RAM 2024, als SSTT Maresme-Vallès (III)
 XMM-24519
 INSTITUT LA VALL DE TENES

LLAMBORDINS:

Dimensió horitzontal de qualsevol secció transversal a 50 mm del cantell: ≥ 50 mm

Relació entre la llargària total i el gruix: ≤ 4

Les característiques dimensionals, físiques i mecàniques han de complir les especificacions de la norma UNE-EN 1338 i s'han de determinar segons aquesta norma.

Toleràncies:

- Desviació de la llargària respecte de la llargària nominal:
 - Llambordins de gruix < 100 mm: ± 2 mm
 - Llambordins de gruix ≥ 100 mm: ± 3 mm
- Desviació de l'amplària respecte de l'amplària nominal:
 - Llambordins de gruix < 100 mm: ± 2 mm
 - Llambordins de gruix ≥ 100 mm: ± 3 mm
- Desviació del gruix respecte del gruix nominal:
 - Llambordins de gruix < 100 mm: ± 3 mm
 - Llambordins de gruix ≥ 100 mm: ± 4 mm
- Diferència entre dues mesures del gruix d'una mateixa peça: ≤ 3 mm
- Diferència màxima entre la llargària de dues diagonals (peces amb diagonals superiors a 300 mm):
 - Classe 1 (marcat J): 5 mm
 - Classe 2 (marcat K): 3 mm
- Desviació màxima sobre la planor i curvatura de la cara vista plana (peces de dimensió màxima superior a 300 mm):
 - Dispositiu de mesura de 300 mm de llargària:
 - Convexitat màxima: 1,5 mm
 - Concavitat màxima: 1 mm
 - Dispositiu de mesura de 400 mm de llargària:
 - Convexitat màxima: 2 mm
 - Concavitat màxima: 1,5 mm

2.- CONDICIONS DE SUBMINISTRAMENT I EMMAGATZEMATGE

Subministrament: Embalades en palets.

Emmagatzematge: En el seu embalatge fins a la seva utilització.

3.- UNITAT I CRITERIS D'AMIDAMENT

Unitat d'amidament: la indicada a la descripció de l'element

Criteri d'amidament: quantitat necessària subministrada a l'obra

4.- NORMATIVA DE COMPLIMENT OBLIGATORI**LLAMBORDINS:**

UNE-EN 1338:2004 Adoquines de hormigón. Especificaciones y métodos de ensayo.

RAJOLES:

UNE-EN 1339:2004 Baldosas de hormigón. Especificaciones y métodos de ensayo.

5.- CONDICIONS DE CONTROL DE RECEPCIÓ**CONDICIONS DE MARCATGE I CONTROL DE LA DOCUMENTACIÓ:**

El subministrador ha de posar a disposició de la DF en el cas que aquesta ho sol·liciti, la documentació següent, que acredita el marcatge CE, segons el sistema d'avaluació de conformitat aplicable, d'acord amb el que disposa l'apartat 7.2.1 del CTE:

- Productes per a usos interns incloent les premises de transport públic de Nivell o Classe: A1*. * Productes o materials que no necessiten sotmetre's a assaig de reacció al foc (per exemple productes o materials de la classe A1 conformement a la Decisió 96/603/CE, i les seves modificacions),
- Productes per a cobertes de Nivell o Classe: es considera que satisfan els requisits enfront del foc extern **. ** Decisió de la Comissió 2000/553/CE, modificada,
- Productes per a ús extern i acabat de carrers, cobrint àrees externes de circulació de vianants i de vehicles:

- Sistema 4: Declaració de Prestacions

A l'albarà de lliurament, hi ha de constar la següent informació com a mínim:

- Identificació del fabricant o la fàbrica

RAM 2024, als SSTT Maresme-Vallès (III)
 XMM-24519
 INSTITUT LA VALL DE TENES

-
- Data en que el producte és declarat apte per a l'ús en el cas de que es lliure amb anterioritat a la mencionada data
 - Identificació del producte segons la classificació de la norma UNE-EN 1339 per a les rajoles i UNE-EN 1338 per als llambordins:
 - Dimensions nominals
 - Resistència climàtica
 - Resistència a flexió
 - Resistència al desgast per abrasió
 - Resistència al lliscament/patinatge
 - Càrrega de trencament
 - Comportament davant del foc
 - Conductivitat tèrmica
 - Referència a la norma UNE-EN 1339 en el cas de rajoles i a l'UNE-EN 1338 en el cas de llambordins
 - Identificació del producte
 - Marcatge CE de conformitat amb el que disposa el Reial Decret 1328/1995, de 28 de juliol. El símbol normalitzat CE s'ha d'acompanyar de la següent informació:
 - Nom o marca identificativa del fabricant
 - Direcció registrada del fabricant
 - Les 2 últimes xifres de l'any d'impressió del marcatge
 - Referència a la norma:
 - EN 1339 per a les lloses
 - EN 1338 per als llambordins
 - El tipus de producte i lluc a que es destina
 - Informació sobre les característiques/mandats a declarar
- Per als productes destinats a àrees de circulació peatonal:
- Resistència al trencament
 - Resistència al patinat/lliscament
 - Durabilitat
- Per als productes destinats a paviments d'ús interior:
- Reacció al foc
 - Resistència a la ruptura
 - Resistència al patinat/lliscament
 - Durabilitat
 - Conductivitat tèrmica (si procedeix)
- Per als productes destinats a cobertes:
- Comportament davant del foc extern: es considera satisfactori
- En el cas que el material declari contingut reciclat, el fabricant ha de mostrar, si se li demana, la documentació que acrediti aquest contingut.

BD - MATERIALS PER A EVACUACIÓ, CANALITZACIÓ I VENTILACIÓ ESTÀTICA
BD1 - TUBS I ACCESSORIS PER A EVACUACIÓ VERTICAL D'AIGÜES RESIDUALS
BD13 - TUBS DE MATERIALS PLÀSTICS

0.- ELEMENTS QUE CONTEMPLA EL PLEC

BD135870.

1.- DEFINICIÓ I CARACTERÍSTIQUES DELS ELEMENTS

Tubs de materials plàstics, per a conductes d'evacuació d'aigües pluvials i residuals dins dels edificis.

S'han considerat els tipus següents:

- Tubs i accessoris de PVC-U de paret massissa, fabricat segons norma UNE-EN 1329-1
- Tubs i accessoris de PVC-U de paret estructurada, fabricat segons norma UNE-EN 1453-1
- Tubs i accessoris de PP (polipropilè) de paret massissa, fabricat segons norma UNE-EN 1451-1
- Tubs i accessoris de PP (polipropilè) paret tricapa

CARACTERÍSTIQUES GENERALS:

RAM 2024, als SSTT Maresme-Vallès (III)
 XMM-24519
 INSTITUT LA VALL DE TENES

El fabricant ha de garantir que les característiques del material que componen els tubs i accessoris, així com les característiques generals, geomètriques, mecàniques i físiques dels tubs compleixen les normes UNE-EN corresponents, si és el cas.

La superfície interna i externa del tub ha de ser llisa i neta. No ha de tenir defectes superficials com ara ratlles, bombolles, impureses o porus.

El tub ha de tenir una superfície de color uniforme.

Els tubs han de tenir els seus extrems acabats en un tall perpendicular a l'eix.

El codi d'aplicació indica on es poden utilitzar els tubs:

- "B" codi per a l'àrea d'aplicació dels components utilitzats per sobre del sòl en el interior de l'edifici o per a components a l'exterior de l'edifici fixats a la paret.
- "D" codi per a l'àrea d'aplicació que es situa a menys d'1m de l'edifici i on els tubs i accessoris estan enterrats i connectats als sistemes d'evacuació d'aigües residuals de l'edifici.
- "BD" codi per a l'àrea d'aplicació B i D

TUBS DE PVC-U DE PARET MASSISSA:

Material del tub està format per PVC al que s'afegeixen additius necessaris per a facilitar la fabricació dels components d'acord amb els requisits de la norma UNE-EN 1329-1

Toleràncies:

- Diàmetre exterior:
 - 32-40-50-63: 0 a 0,2mm.
 - 75-80-82-90-100-110-125: 0 a 0,3mm
 - 140-160-180: 0 a 0,4mm
 - 200-250: 0 a 0,5mm
 - 350: 0 a 0,6mm
- Gruix parets:
 - àrea d'aplicació B
 - 32-40-50-63-75-80-82-90-100: 3 a 3,5mm
 - 110-125-140-160: 3,2 a 3,8mm
 - 180: 3,6 a 4,2mm
 - 200: 3,9 a 4,5mm
 - 250: 4,9 a 5,6mm
 - 315: 6,2 a 7,1mm
 - àrea d'aplicació BD
 - 75- 80-82-90-100: 3 a 3,5mm
 - 110-125: 3,2 a 3,8mm
 - 140: 3,5 a 4,1 mm
 - 160: 4,0 a 4,6 mm
 - 180: 4,4 a 5,0 mm
 - 200: 4,9 a 5,6 mm
 - 250: 6,2 a 7,1 mm
 - 315: 7,7 a 8,7 mm

TUBS DE PVC-U DE PARET ESTRUCTURADA:

Han d'estar formats per una capa interna i altre externa, lliques, de PVC-U, compacte, entre les que s'ha introduït material de PVC-U escumat o nervis de PVC-U compacte, d'acord amb els requisits indicats en la normativa UNE-EN 1453-1.

Només es poden utilitzar per a muntatge a l'interior dels edificis, àrea d'aplicació B

Toleràncies:

- Diàmetre exterior:
 - 32-40-50-63: 0 a 0,2mm.
 - 75-80-82-90-100-110-125: 0 a 0,3mm
 - 140-160-180: 0 a 0,4mm
 - 200-250: 0 a 0,5mm
 - 350: 0 a 0,6mm
- Gruix total de la paret:
 - 32-40-50-63-75-80-82-90-100: 3 a 3,5mm
 - 110-125-140-160: 3,2 a 3,8mm
 - 180: 3,6 a 4,2mm
 - 200: 3,9 a 4,5mm
 - 250: 4,9 a 5,6mm
 - 315: 6,2 a 7,1mm

TUBS DE PP DE PARET MASSISSA:

El compost que forma els tubs està construït de material a base de PP (polímer o copolímer) al que se li afegeixen additius necessaris per a facilitar la fabricació dels components, d'acord amb UNE-EN 1451-1.

RAM 2024, als SSTT Maresme-Vallès (III)
 XMM-24519
 INSTITUT LA VALL DE TENES

Toleràncies:

- 32-40-50-63: 0 a 0,3mm.
- 75-80-90-100-110-125: 0 a 0,4mm
- 160: 0 a 0,5mm
- 200: 0 a 0,6mm
- 250: 0 a 0,8mm
- 315: 0 a 1,0 mm
- Diàmetre exterior:
- Gruix paret:
 - Es variable segons diàmetre i sèrie del tub. UNE-EN 1451-1

TUBS DE PP DE PARET TRICAPA:

Toleràncies:

Les toleràncies de diàmetre, gruix parets i longitud les especificarà el fabricant.

2.- CONDICIONS DE SUBMINISTRAMENT I EMMAGATZEMATGE

Subministrament: Protegit de manera que no s'alterin les seves característiques.

Emmagatzematge: Assentats horitzontalment sobre superfícies planes.

3.- UNITAT I CRITERIS D'AMIDAMENT

Unitat d'amidament: la indicada a la descripció de l'element

Criteri d'amidament: quantitat necessària subministrada a l'obra

4.- NORMATIVA DE COMPLIMENT OBLIGATORI

TUBS DE PVC-U DE PARET MASSISSA:

UNE-EN 1329-1:1999 Sistemas de canalización en materiales plásticos para evacuación de aguas residuales (a baja y a alta temperatura) en el interior de la estructura de los edificios. Poli(cloruro de vinilo) no plastificado (PVC-U). Parte 1: Especificaciones para tubos, accesorios y el sistema.

TUBS DE PVC-U DE PARET ESTRUCTURADA:

UNE-EN 1453-1:2000 Sistemas de canalización en materiales plásticos con tubos de pared estructurada para evacuación de aguas residuales (a baja y a alta temperatura) en el interior de la estructura de los edificios. Poli(cloruro de vinilo) no plastificado (PVC-U). Parte 1: Requisitos para los tubos y el sistema.

TUBS DE PP DE PARET MASSISSA:

UNE-EN 1451-1:1999 Sistemas de canalización en materiales plásticos para evacuación de aguas residuales (a baja y a alta temperatura) en el interior de la estructura de los edificios. Polipropileno (PP). Parte 1: Especificaciones para tubos, accesorios y el sistema.

TUBS DE PP DE PARET TRICAPA:

* UNE-EN 1451-1:1999 Sistemas de canalización en materiales plásticos para evacuación de aguas residuales (a baja y a alta temperatura) en el interior de la estructura de los edificios. Polipropileno (PP). Parte 1: Especificaciones para tubos, accesorios y el sistema.

5.- CONDICIONS DE CONTROL DE RECEPCIÓ

CONDICIONS DE MARCATGE I CONTROL DE LA DOCUMENTACIÓ:

Els tubs han d'anar marcats segons la normativa corresponent a interval d'1 m. El marcatge ha de ser llegible després de l'emmagatzematge, exposició a la intempèrie, instal·lació i posada a l'obra del tub.

El marcatge no ha de produir defectes al tub (fissures, disminució del gruix mínim de les parets, etc.).

El marcatge ha de contenir com a mínim la següent informació:

- Número de la norma (si en té d'obligat compliment)
- Nom del fabricant i/o marca comercial
- Diàmetre nominal
- Gruix mínim de paret
- Material
- Codi de l'àrea d'aplicació
- Rigidesa anular nominal (només per als tubs BD)
- Informació del fabricant: any i mes de fabricació i identificador del lloc de fabricació
- Prestacions en clima fred

RAM 2024, als SSTT Maresme-Vallès (III)
XMM-24519
INSTITUT LA VALL DE TENES

En el cas que el material declari contingut reciclat, el fabricant ha de mostrar, si se li demana, la documentació que acrediti aquest contingut.

OPERACIONS DE CONTROL:

Les tasques de control a realitzar són les següents:

- Sol·licitar del fabricant els certificats de les característiques tècniques dels materials escollits (si s'escau)
- Control de la documentació tècnica subministrada.
- Control d'identificació dels materials, verificant que les seves característiques i dimensionament s'adequa al projecte
- Control de recepció dels materials i lloc d'emplaçament.

CRITERIS DE PRESA DE MOSTRES:

Els controls s'han de realitzar segons les instruccions de la DF i els criteris indicats a les normes de procediment corresponents.

INTERPRETACIÓ DE RESULTATS I ACTUACIONS EN CAS D'INCOMPLIMENT:

Segons criteri de la DF, podrà ser acceptat o rebutjat tot o part del material de la partida.

BD14 - TUBS METÀL·LICS PER A BAIXANTS

0.- ELEMENTS QUE CONTEMPLA EL PLEC

BD14473Z.

1.- DEFINICIÓ I CARACTERÍSTIQUES DELS ELEMENTS

Tubs metàl·lics per a baixants d'aigües pluvials i residuals utilitzats en edificació.

S'han considerats els tubs següents:

- Tubs de fosa segons UNE-EN 877
- Tubs de planxa galvanitzada

TUBS DE FOSA:

Tub cilíndric de fosa grisa amb els extrems preparats per a unió de campana amb anella elastomèrica d'estanquitat.

El tub ha de ser recte.

Els extrems han d'acabar amb un tall perpendicular a l'eix i sense rebaves.

La superfície no ha de tenir defectes que puguin perjudicar el bon funcionament del tub o la seva durada en servei.

En una secció de ruptura, el gra ha de ser gris, fi, regular i compacte.

El tub ha d'anar revestit interior i exteriorment. El revestiment ha d'estar ben adherit, no ha de tenir escrostonaments, ha de ser resistent a la temperatura en les condicions normals d'ús, d'emmagatzematge i de transport i ha de permetre l'aplicació de revestiments exteriors addicionals d'acabat.

Cada tub ha de portar marcat de forma indeleble i fàcilment llegible les dades següents:

- El nombre o marca d'identificació del fabricant
- Identificació del lloc de fabricació
- Període de fabricació
- Referència a la norma UNE-EN 877
- El diàmetre nominal (DN)
- Identificació d'una tercera part acreditada, quan intervingui
- El marcatge anterior ha d'estar aplicat cada metre lineal.

Característiques dimensionals:

Diàmetre nominal (mm)	Diàmetre exterior (mm)	Tolerància (mm)	Gruix paret (mm)
50 75 100	58 83 110	+ 2, - 1	3,5
125 150	135 160	± 2	4,0 4,0
200	210	± 2,5	5

RAM 2024, als SSTT Maresme-Vallès (III)
 XMM-24519
 INSTITUT LA VALL DE TENES

+-----+

Toleràncies:

- Gruix paret:
 - DN ≤ 150 mm: - 0,5 mm, + sense límit
 - 200 mm ≤ DN ≤ 300 mm: - 1,0 mm, + sense límit
- Diàmetre interior:
 - DN ≥ 70 mm: ≥ 0,975 DN
 - DN ≤ 70 mm: ≥ 0,950 DN
- Rectitud (desviació màxima):
 - DN ≥ 70 mm: 0,15% de la llargària
 - DN ≤ 70 mm: 0,20% de la llargària
- Perpendicularitat extrems:
 - 40 mm ≤ DN ≤ 200 mm: 3°
 - DN ≥ 250 mm: 2°
- Llargària: ± 20 mm
- Massa: - 15%, + sense límit

Les característiques anteriors s'han de determinar segons la norma UNE-EN 877.

TUBS DE PLANXA GALVANITZADA:

Tub format per una planxa d'acer sense aliatge, amb contingut baix de carboni.

Les superfícies interior i exterior han d'estar protegides per una galvanització contínua per immersió, Sendzimir.

El tub ha d'estar format per un encaix de doblec longitudinal. Els extrems han d'acabar en un tall perpendicular a l'eix. L'interior ha de ser regular i llis.

El recobriment ha d'estar ben adherit. Ha de ser llis, d'aspecte uniforme, sense discontinuïtats, esqueraments, taques, inclusions de flux, cendres, etc.

Massa de recobriment (UNE 37-501): ≥ 275 g/m²

Material base (UNE 36-130): 41

Puresa del zinc de recobriment: ≥ 98,5%

Uniformitat del recobriment, nombre d'immersions (UNE 7-138): ≥ 4

Adherència, (assaig d'aixafament segons UNE-EN 10233): Sense exfoliació

Toleràncies:

Dimensionals: Les especificades a la norma UNE 36-130

2.- CONDICIONS DE SUBMINISTRAMENT I EMMAGATZEMATGE

Subministrament: A cada tub o albarà de lliurament han de constar-hi les dades següents:

- Nom del fabricant o marca comercial
- Diàmetre, llargària i d'altres característiques del producte subministrat
- Emmagatzematge: Assentats horitzontalment sobre superfícies planes, en llocs secs i ventilats. Cal evitar el contacte amb el terra i entre ells amb fusta.

3.- UNITAT I CRITERIS D'AMIDAMENT

Unitat d'amidament: la indicada a la descripció de l'element

Criteri d'amidament: quantitat necessària subministrada a l'obra

4.- NORMATIVA DE COMPLIMENT OBLIGATORI

TUBS DE FOSA:

UNE-EN 877:2000 Tubos y accesorios de fundición, sus uniones y piezas especiales destinados a la evacuación de aguas de los edificios. Requisitos, métodos de ensayo y aseguramiento de la calidad.

TUBS DE PLANXA GALVANITZADA:

* UNE 36130:1991 Bandas (chapas y bobinas), de acero bajo en carbono, galvanizadas en continuo por inmersión en caliente para conformación en frío. Condiciones técnicas de suministro.

5.- CONDICIONS DE CONTROL DE RECEPCIÓ

OPERACIONS DE CONTROL:

Les tasques de control a realitzar són les següents:

- Sol·licitar del fabricant els certificats de les característiques tècniques dels materials escollits (si s'escau)
- Control de la documentació tècnica subministrada.

RAM 2024, als SSTT Maresme-Vallès (III)
XMM-24519
INSTITUT LA VALL DE TENES

- Control d'identificació dels materials, verificant que les seves característiques i dimensionament s'adequa al projecte
- Control de recepció dels materials i lloc d'emplaçament.

CRITERIS DE PRESA DE MOSTRES:

Els controls s'han de realitzar segons les instruccions de la DF i els criteris indicats a les normes de procediment corresponents.

INTERPRETACIÓ DE RESULTATS I ACTUACIONS EN CAS D'INCOMPLIMENT:

Segons criteri de la DF, podrà ser acceptat o rebutjat tot o part del material de la partida.

BD1Z - MATERIALS AUXILIARS PER A EVACUACIÓ D'AIGÜES RESIDUALS

0.- ELEMENTS QUE CONTEMPLA EL PLEC

BD1Z2300, BD1Z4300, BD1Z5000.

1.- DEFINICIÓ I CARACTERÍSTIQUES DELS ELEMENTS

Brides per a la subjecció o suspensió dels tubs d'evacuació d'aigües pluvials o residuals en els seus paraments de suport, en forma d'abraçadora encastable de xapa d'acer, galvanitzada.

CARACTERÍSTIQUES GENERALS:

L'abraçadora ha de constar de dues parts que s'uneixin pel pla diametral, per mitjà d'una brida i un cargol o dos cargols galvanitzats.

Una de les parts de la brida ha de portar una pota d'ancoratge per a encastar a l'obra.

El recobriment de zinc ha de ser llis, sense discontinuïtats, exfoliacions o d'altres defectes.

L'abraçadora no ha de tenir rugositats ni rebaves.

Diàmetre de l'abraçadora (D): $5 \leq D \leq 50$ cm

Amplària: $\geq 1,5$ cm

Gruix: $\geq 0,05$ cm

Recobriment de protecció (galvanització): ≥ 275 g/m²

Puresa del zinc de recobriment: $\geq 98,5\%$

Les condicions de galvanització s'han de verificar d'acord amb l'UNE 7-183 i UNE 37-501.

2.- CONDICIONS DE SUBMINISTRAMENT I EMMAGATZEMATGE

Subministrament: Empaquetades en caixes. A cada brida o albarà de lliurament hi ha d'haver les dades següents:

- Nom del fabricant o marca comercial
- Diàmetre del tub que abraça

Emmagatzematge: En llocs secs i ventilats, protegides d'impactes.

3.- UNITAT I CRITERIS D'AMIDAMENT

Unitat d'amidament: la indicada a la descripció de l'element

Criteri d'amidament: quantitat necessària subministrada a l'obra

4.- NORMATIVA DE COMPLIMENT OBLIGATORI

No hi ha normativa de compliment obligatori.

BD5 - MATERIALS PER A DRENATGES

BD51 - BONERES

0.- ELEMENTS QUE CONTEMPLA EL PLEC

BD515ZJ2, BD515DJ1, BD514ENZ.

1.- DEFINICIÓ I CARACTERÍSTIQUES DELS ELEMENTS

RAM 2024, als SSTT Maresme-Vallès (III)
XMM-24519
INSTITUT LA VALL DE TENES

Materials per a la formació d'elements que tenen com a finalitat la conducció i evacuació de l'aigua de coberta.

S'han considerat els elements següents:

- Bonera de 110 a 200 mm de diàmetre, de PVC rígid, extruït, sense plastificants, amb accessoris i peces de muntatge
- Bonera de fosa amb tapa plana de 20 x 20 cm
- Bonera de goma termoplàstica i additius especials i tots els accessoris de muntatge. La bonera de paret té una boca d'entrada formant angle

PECES D'ACER GALVANITZAT:

El recobriment de zinc ha de ser homogeni i continu en tota la superfície.

No s'han d'apreciar esquerdes, exfoliacions ni desprendiments del recobriment.

Protecció de galvanització (Sendzimir): $\geq 360 \text{ g/m}^2$

Puresa del zinc: $\geq 98,5\%$

BONERA I GANXO I SUPORT DE PVC RÍGID:

Ha de tenir un color uniforme en tota la seva superfície.

No ha de tenir rebaves, fissures, grans ni d'altres defectes superficials.

Densitat (UNE 53-020): $1,35 - 1,46 \text{ g/cm}^3$

Resistència a la tracció (UNE 53-114): $\geq 50 \text{ N/mm}^2$

Allargament fins al trencament (UNE 53-114): $\geq 80\%$

Temperatura de reblaniment Vicat (UNE 53-118): $\geq 79^\circ\text{C}$

Comportament amb la calor. Variació longitudinal (UNE 53-114): $\leq 5\%$

Resistència a la flama (UNE-EN 60707): Autoextingible

Resistència a l'impacte a 20°C (UNE 53-114): $\leq 10\%$

Resistència al xoc tèrmic (UNE 53-114): 1500 cicles

Estanquitat a l'aire i a l'aigua (UNE 53-114): Ha de complir

Resistència als productes químics (DIN 16929): Ha de complir

BONERA DE PVC RÍGID AMB TAPA:

La tapa ha d'anar fixada al cos de la bonera amb cargols protegits contra l'oxidació.

La llargària dels cargols ha de ser l'adequada per a poder-hi intercalar l'aïllament.

Resistència de la tapa a la càrrega de trencament: $\geq 0,25 \text{ N/mm}^2$

Toleràncies:

- Diàmetre de la tapa:
 - Diàmetre 110 125 mm: $\pm 1 \text{ mm}$
 - Diàmetre 160 200 mm: $\pm 2 \text{ mm}$

ELEMENTS DE GOMA TERMOPLÀSTICA:

La bonera ha de dur una plataforma de base al voltant de la boca d'entrada, amb relleus per a evitar el retorn de l'aigua.

No ha de tenir rebaves, fissures, grans ni d'altres defectes superficials.

La tapa ha de dur els elements necessaris per a la seva fixació a la bonera.

Llargària:

- Bonera: 33 cm
- Bonera de paret: 34,5 cm

BONERA DE FOSA:

Ha de tenir una plataforma de base al voltant de la boca d'entrada, amb relleus per a evitar el retorn de l'aigua.

Ha d'estar feta amb fosa grisa ordinària, amb grafit en vetes fines repartides uniformement.

No ha de tenir zones de fosa blanca, ni gotes fredes, ni inclusions de sorra, ni bombolles o esquerdes, ni d'altres defectes.

L'acabat ha de ser pintat i assecat al forn.

El recobriment ha de ser homogeni i continu a tota la superfície.

No s'han d'apreciar esquerdes, exfoliacions ni desprendiments del recobriment.

La tapa ha d'estar perforada per a poder desguasar.

Resistència a tracció de la fosa, proveta cilíndrica (UNE 36-111): $\geq 180 \text{ N/mm}^2$

Duresa Brinell (UNE-EN-ISO 6506/1): $\geq 155 \text{ HB}$

Contingut de ferrita, a 100 augments: $\leq 10\%$

Contingut de fòsfor: $\leq 0,15\%$

Contingut de sofre: $\leq 0,14\%$

2.- CONDICIONS DE SUBMINISTRAMENT I EMMAGATZEMATGE

BONERA O MANIGUET:

Subministrament: Les peces han d'anar empaquetades. Han de portar gravada la marca del fabricant.

Emmagatzematge: en el seu envàs, en llocs protegits contra els impactes.

RAM 2024, als SSTT Maresme-Vallès (III)
XMM-24519
INSTITUT LA VALL DE TENES

3.- UNITAT I CRITERIS D'AMIDAMENT

Unitat d'amidament: la indicada a la descripció de l'element
Criteri d'amidament: quantitat necessària subministrada a l'obra

4.- NORMATIVA DE COMPLIMENT OBLIGATORI

PECES D'ACER GALVANITZAT:

UNE 7183:1964 Método de ensayo para determinar la uniformidad de los recubrimientos galvanizados, aplicados a materiales manufacturados de hierro y acero.

UNE 37501:1988 Galvanización en caliente. Características y métodos de ensayo.

PECES DE FOSA:

* UNE 36111:1973 Fundición gris. Tipos, características y condiciones de suministro de piezas moldeadas.

* ISO/R 185-61 Classification of grey cast iron.

PECES DE PLANXA DE ZINC, COURE, ALUMINI, DE PVC RÍGID O GOMA TERMOPLÀSTICA:

No hi ha normativa de compliment obligatori.

BD5Z - MATERIALS AUXILIARS PER A DRENATGES

0.- ELEMENTS QUE CONTEMPLA EL PLEC

BD5ZJJJ0.

1.- DEFINICIÓ I CARACTERÍSTIQUES DELS ELEMENTS

Dispositius de cobriment i tancament per a pous, pericons, embornals o interceptors i materials complementaris per a pous de registre.

S'han considerat els elements següents:

- Bastiment i reixa practicable o fixa per a embornals
- Bastiment de perfil d'acer, amb o sense traves
- Reixa practicable o fixa

S'han considerat els materials següents per a tapes i reixes

- Fosa gris
- Fosa dúctil
- Acer

BASTIMENT I TAPA O BASTIMENT I REIXA:

La peça ha de tenir la forma i els gruixos adequats per a suportar les càrregues del trànsit. Els dispositius de cobriment i tancament utilitzats en zones de circulació de vianants i/o de vehicles, s'han de classificar segons la norma UNE-EN 124, en alguna de les classes següents:

- Classe A 15: Zones susceptibles de ser utilitzades només per vianants i ciclistes.
- Classe B 125: Voreres, zones de vianants i superfícies semblants, àrees d'estacionament i aparcaments de varis pisos per a cotxes.
- Classe C 250: Vorals i cunetes de carrers, que mesurada a partir de la vorada de la vorera s'extén en un màxim de 0,5 m sobre la calçada i 0,2 m sobre la vorera
- Classe D 400: Calçades de carreteres (inclòs carrers de vianants), vorals estabilitzats i zones d'aparcament per a tot tipus de vehicles.
- Classe E 600: Zones per les que circulen vehicles de gran tonelatje (paviments d'aeroports, molls, etc.).
- Classe F 900: Zones sotmeses a càrregues particularment elevades (paviments d'aeroports)

Tots els elements que formen el dispositiu han d'estar protegits contra la corrosió.

El dispositiu ha d'estar lliure de defectes que puguin perjudicar el seu bon estat per tal de ser utilitzat.

Les tapes o reixes metàl·liques, han de tenir la superfície superior antilliscant.

Quan estiguin combinat un metall amb el formigó, o qualsevol altre material, ambdós han de tenir una adherència satisfactoria.

Els dispositius han de ser compatibles amb els seus assentaments. El conjunt no ha de produir soroll al trepitjar-lo.

Les tapes o reixes han d'estar assegurades en la seva posició contra el desplaçament degut al trànsit amb una fondària d'encastament suficient o amb un dispositiu de tancament.

RAM 2024, als SSTT Maresme-Vallès (III)
XMM-24519
INSTITUT LA VALL DE TENES

La tapa o reixa ha de quedar assegurada dins del bastiment per algun dels següents procediments:

- Amb un dispositiu de tanca
- Amb suficient massa superficial
- Amb una característica específica en el disseny

El disseny d'aquests procediments ha de permetre que la tapa o reixa es pugui obrir amb una eina d'us normal.

El disseny del conjunt ha de garantir la posició correcta de la tapa o reixa en relació amb el bastiment.

S'han de preveure dispositius que permetin garantir un desbloquejament de la tapa o reixa i la seva obertura.

La tapa o reixa ha de recolzar-se en el bastiment en tot el seu perímetre. La pressió del recolzament corresponent a la càrrega d'assaig no ha de superar els 7,5 N/mm². El recolzament ha de contribuir a l'estabilitat de la reixa o tapa en condicions d'us.

L'alçària del bastiment dels dispositius de tancament de les classes D 400, E 600 i F 900, ha de ser com a mínim de 100 mm.

La superfície superior de les reixes, tapes i bastiment ha de ser plana, només les reixes de la classe D 400 poden tenir una superfície còncaua.

La franquícia total entre els diferents elements dels dispositius de cobriment i tancament, han de complir les especificacions següents:

- Un o dos elements:
 - Pas lliure ≤ 400 mm: ≤ 7 mm
 - Pas lliure > 400 mm: ≤ 9 mm
- Tres o més elements:
 - Franquícia del conjunt: ≤ 15 mm
 - Franquícia de cada element individual: ≤ 5 mm

Fondària d'encastament (classes D 400 a F 900): ≥ 50 mm

Toleràncies:

- Planor: $\pm 1\%$ del pas lliure; ≤ 6 mm
- Dimensions: ± 1 mm
- Guerxament: ± 2 mm

Si el dispositiu de tancament te forats de ventilació, aquests han de complir les condicions següents:

Superfície de ventilació:

- Pas lliure ≤ 600 mm: $\geq 5\%$ de la superfície d'un cercle, amb un diàmetre igual a la pas lliure
- Pas lliure > 600 mm: ≥ 140 cm²

Dimensions dels forats de ventilació:

- Ranures:
 - Llargària: ≤ 170 mm
 - Amplària:
 - Classes A 15 a B 125: 18-25 mm
 - Classes C 250 a F 900: 18-32 mm
- Forats:
 - Diàmetre:
 - Classes A 15 a B 125: 18-38 mm
 - Classes C 250 a F 900: 30-38 mm

BASTIMENT AMB REIXA O TAPA PRACTICABLE:

El conjunt ha d'obrir i tancar correctament.

Un cop tancada, la tapa o reixa ha de quedar enrasada amb el bastiment.

L'angle respecte a la horitzontal, de la reixa oberta, ha de ser com a mínim de 100°.

REIXA:

Les dimensions dels intervals entre brèndoles han d'estar determinades en funció de la capacitat de desgüas de la reixa i han d'estar uniformement repartits en l'obertura lliure.

La superfície d'absorció no ha de ser menor que el 30% de l'obertura lliure.

L'amplària i llargària màxims dels espais entre brèndoles, ha de complir l'especificat a l'apartat 7.9.1 i 7.9.2 de l'UNE-EN 124.

BASTIMENT:

Ha de ser pla i ben escairat.

Els perfils que el formen han de ser rectes quan el bastiment és rectangular.

Ha de portar potes d'ancoratge distribuïdes uniformement i, com a mínim, una a cada angle si el bastiment és rectangular i tres si és circular.

Separació entre potes d'ancoratge: ≤ 60 cm

Llargària dels elements de fixació: ≥ 30 mm

RAM 2024, als SSTT Maresme-Vallès (III)
XMM-24519
INSTITUT LA VALL DE TENES

Toleràncies:

- Alçària del bastiment: $\pm 1,5$ mm
- Amplària (sempre que l'encaix de la reixa sigui el correcte): $\leq 0,25\%$ llargària
- Rectitud dels perfils: Fletxa: $\leq 0,25\%$ llargària
- Dimensions exteriors del bastiment: ± 2 mm

BASTIMENT D'ACER GALVANITZAT AMB TRAVES:

Ha d'anar reforçat amb traves soldades de tub de secció quadrada o de passamà del mateix material.

Separació entre traves: ≤ 100 cm

Dimensions del tub de travada: 20 x 20 mm

Alçària del passamà de travada: 60 mm

REIXA FIXA:

Ha de portar potes d'ancoratge distribuïdes uniformement i, com a mínim, una a cada angle si el bastiment és rectangular i tres si és circular.

Separació entre potes d'ancoratge: ≤ 60 cm

Llargària dels elements de fixació: ≥ 30 mm

ELEMENTS AMB RECOBRIMENT DE PINTURA BITUMINOSA:

El recobriment de pintura bituminosa, ha de formar una capa contínua que ha de cobrir a l'element completament.

Ha de tenir un color, una lluentor i una textura uniformes.

La pintura ha d'estar ben adherida al suport, no ha de tenir bullofes, escrostonament, ni altres defectes superficials.

DISPOSITIUS DE TANCAMENT D'ACER:

Gruix: $\geq 2,75$ mm

Gruix i massa del galvanitzat:

- Gruix de l'acer $\geq 2,75$ a < 5 mm: ≥ 50 micres i 350 g/m²

- Gruix de l'acer ≥ 5 mm: ≥ 65 micres i 450 g/m²

ELEMENTS DE FOSA:

La fosa ha de ser gris, de grafit laminar (fosa gris normal, conforme a la norma UNE-EN 1561) o de grafit esferoidal (fosa nodular o dúctil, conforme a la norma UNE-EN 1563).

Les peces han de ser netes, lliures de sorra solta, d'òxid o de qualsevol altre tipus de residu.

No ha de tenir defectes superficials (esquerdes, rebaves, bufaments, inclusions de sorra, gotes fredes, etc.).

BASTIMENT I TAPA O REIXA DE FOSA GRISA:

La fosa ha de ser grisa, amb grafit en vetes fines repartides uniformement i sense zones de fosa blanca.

Les dimensions de la cara inferior han de ser més petites que les corresponents a la cara superior.

Quan la peça hagi de portar potes d'ancoratge, aquestes han de ser de la mateixa colada.

Resistència a tracció de la fosa, proveta cilíndrica (UNE 36-111): ≥ 180 N/mm²

Duresa Brinell (UNE-EN ISO 6506/1): ≥ 155 HB

Contingut de ferrita, a 100 augments: $\leq 10\%$

Contingut de fòsfor: $\leq 0,15\%$

Contingut de sofre: $\leq 0,14\%$

ELEMENTS D'ACER GALVANITZAT:

Ha de ser de perfils conformats d'acer S235JR, soldats.

El conjunt ha d'estar lligat sòlidament amb soldadura.

El recobriment de zinc ha d'estar ben adherit. Ha de ser llis, sense discontinuïtats, exfoliacions ni taques.

Límit elàstic de l'acer: ≥ 240 N/mm²

Resistència a tracció de l'acer: ≥ 340 N/mm²

Massa de recobriment del galvanitzat: ≥ 360 g/m²

Puresa del zinc de recobriment: $\geq 98,5\%$

2.- CONDICIONS DE SUBMINISTRAMENT I EMMAGATZEMATGE

BASTIMENT:

Subministrament: Amb les proteccions necessàries perquè arribi a l'obra amb les condicions exigides i amb l'escairat previst.

Emmagatzematge: En posició horitzontal sobre superfícies planes i rígides per tal d'evitar deformacions o danys que alterin les seves característiques.

BASTIMENT I TAPA O REIXA:

RAM 2024, als SSTT Maresme-Vallès (III)
 XMM-24519
 INSTITUT LA VALL DE TENES

Subministrament: Embalats en caixes. Cada caixa ha de portar escrit el nombre de peces que conté i les seves dimensions.

Emmagatzematge: En posició horitzontal sobre superfícies planes i rígides per tal d'evitar deformacions o danys que alterin les seves característiques.

3.- UNITAT I CRITERIS D'AMIDAMENT

Unitat d'amidament: la indicada a la descripció de l'element

Criteri d'amidament: quantitat necessària subministrada a l'obra

4.- NORMATIVA DE COMPLIMENT OBLIGATORI

BASTIMENT I TAPA O BASTIMENT I REIXA:

UNE-EN 124:1995 Dispositivos de cubrimiento y de cierre para zonas de circulación utilizadas por peatones y vehículos. Principios de construcción, ensayos de tipo, marcado, control de calidad.

ELEMENTS DE FOSA GRIS:

* UNE 36111:1973 Fundición gris. Tipos, características y condiciones de suministro de piezas moldeadas.

5.- CONDICIONS DE CONTROL DE RECEPCIÓ

CONDICIONS DE MARCATGE I CONTROL DE LA DOCUMENTACIÓ:

La tapa o reixa i el bastiment han de tenir marcades de forma indeleble les indicacions següents:

- El codi de la norma UNE EN 124
- La classe segons la norma UNE EN 124
- El nom o sigles de fabricant i el lloc de fabricació
- Referència, marca o certificació si en té

OPERACIONS DE CONTROL EN BASTIMENTS, TAPES I REIXES DE FOSA:

Les tasques de control a realitzar són les següents:

- Recepció del certificat de qualitat del fabricant, d'acord a les condicions del plec.

CRITERIS DE PRESA DE MOSTRES:

Les operacions de control s'han de realitzar segons les indicacions de la DF.

INTERPRETACIÓ DE RESULTATS I ACTUACIONS EN CAS D'INCOMPLIMENT:

No s'acceptarà l'ús de materials que no arribin acompanyats del corresponent certificat de qualitat del fabricant.

En cas de disconformitat d'un control geomètric o de pes, es rebutjarà la peça assajada i s'incrementarà el control, en primer lloc, fins al 20% de les peces, i en cas de seguir observant deficiències, fins al 100% del subministrament.

BD7 - TUBS PER A CLAVEGUERES I COL·LECTORS

BD7K - TUBS DE POLIPROPILÈ PER A CLAVEGUERES I COL·LECTORS

0.- ELEMENTS QUE CONTEMPLA EL PLEC

BD7K3450, BD7K3440.

1.- DEFINICIÓ I CARACTERÍSTIQUES DELS ELEMENTS

S'han considerat els tipus següents:

- Tub de PP (polipropilè) de paret tricapa.

CARACTERÍSTIQUES GENERALS:

El fabricant ha de garantir que les característiques del material que componen els tubs i accessoris, així com les característiques generals, geomètriques, mecàniques i físiques dels tubs compleixen les normes UNE-EN corresponents, si és el cas.

La superfície interna i externa del tub ha de ser llisa i neta. No ha de tenir defectes superficials com ara ratlles, bombolles, impureses o porus.

El tub ha de tenir una superfície de color uniforme.

Els tubs han de tenir els seus extrems acabats en un tall perpendicular a l'eix.

Aquests tubs es col·locaran d'acord amb un codi d'aplicació:

RAM 2024, als SSTT Maresme-Vallès (III)
 XMM-24519
 INSTITUT LA VALL DE TENES

- "D" codi per a àrea d'aplicació que es situa a menys d'1 m de l'edifici i on els tubs i accessoris estan enterrats i connectats als sistemes d'evacuació d'aigües residuals d'edifici.
- "U" codi per a àrea d'aplicació que es situa a més d'1 m de l'edifici al que es connecta el sistema de canalització enterrada.

Els tubs han d'anar marcats segons la normativa corresponent a interval d'1 m. El marcatge ha de ser llegible després de l'emmagatzematge, exposició a la intempèrie, instal·lació i posada a l'obra del tub.

El marcatge no ha de produir defectes al tub (fissures, disminució del gruix mínim de les parets, etc.).

El tub ha d'anar marcat amb la següent informació com a mínim:

- Codi de l'àrea d'aplicació (U o UD)
- Nom i/o marca comercial
- Dimensió nominal
- Gruix mínim de la paret
- Material (PVC-U)
- Rigidesa anular nominal
- Informació del fabricant (període de fabricació i nom o codi de la ciutat de fabricació si el fabricant produeix en diferents ciutats).
- Prestacions en clima fred (si és el cas)

Toleràncies:

Les toleràncies de diàmetre, gruix parets i longitud les especificarà el fabricant.

2.- CONDICIONS DE SUBMINISTRAMENT I EMMAGATZEMATGE

Subministrament: Protegit per tal que arribi a l'obra amb les condicions exigides.

Emmagatzematge: En llocs protegits d'impactes, dels raigs solars i ben ventilats. S'han d'apilar horitzontalment i paral·lelament sobre superfícies planes, s'han de capicular les esbocadures per capes o bé situar-les en un mateix costat, i separar les capes per mitjà de separadors. L'alçària de la pila ha de ser $\leq 1,5$ m.

3.- UNITAT I CRITERIS D'AMIDAMENT

Unitat d'amidament: la indicada a la descripció de l'element

Criteri d'amidament: quantitat necessària subministrada a l'obra

4.- NORMATIVA DE COMPLIMENT OBLIGATORI

* UNE-EN 1852-1:1998 Sistemas de canalización en materiales plásticos para saneamiento enterrado sin presión. Polipropileno (PP). Parte 1: Especificaciones para tubos, accesorios y el sistema.

BDD - MATERIALS PER A POUS DE REGISTRE

BDD1 - MATERIALS PER A POUS DE REGISTRE CIRCULARS

0.- ELEMENTS QUE CONTEMPLA EL PLEC

BDD1A090.

1.- DEFINICIÓ I CARACTERÍSTIQUES DELS ELEMENTS

Peces prefabricades de formigó amb els extrems acabats amb encaix, obtingudes per un procés d'emmotllament i compactació per vibrocompressió d'un formigó amb o sense armadura, per a la formació de pou de registre.

S'han considerat els elements següents:

- Peça per a les parets del pou, amb o sense escala d'acer galvanitzat
- Peça reductora (con asimètric) per a passar de les dimensions del pou a les de la tapa, amb o sense escala d'acer galvanitzat
- Peça per a la base del pou, amb o sense escala d'acer galvanitzat
- Llosa reductora o per a l'adaptació del bastiment

CARACTERÍSTIQUES GENERALS:

RAM 2024, als SSTT Maresme-Vallès (III)
XMM-24519
INSTITUT LA VALL DE TENES

Els ciments, els àrids, l'aigua de pastat i els possibles additius han de complir la legislació vigent. L'ús de fibres està autoritzat en la mesura en que siguin compatibles amb els altres constituents del formigó i no perjudiquin les seves propietats. No s'han d'admetre barreja de ciments de diferents tipus o procedències. Un cop endurit ha de ser homogeni i compacte. La superfície interior ha de ser regular i llisa. Es permeten petites irregularitats locals que no disminueixin la qualitat intrínseca ni el funcionament del pou. No s'han d'admetre on puguin afectar l'estanquitat.

Ha de tenir un color uniforme.

La peça, dessecada a l'aire en posició vertical, ha d'emetre un so clar en colpejar-la amb un martell.

Les peces de DN ≥ 1000 mm han de ser de formigó armat.

Les peces amb escala d'acer galvanitzat han de portar incorporats i fixats sòlidament, graons d'acer galvanitzat separats aproximadament 30 cm entre ells, 50 cm de la solera i 25 cm de la superfície.

Càrrega de trencament: Ha de complir les especificacions de la norma UNE 127917.

Quantia mínima d'armadures (peces armades):

- Alçats i cons: 2,0 cm²/m secció vertical, 0,15 cm² en qualsevol tipus d'alçat
- Solera de les peces de base: 2,5 cm²/m en 2 direccions ortogonals
- Llores: 2,5 cm²/m en 2 direccions ortogonals, amb reforç al voltant de l'orifici d'obertura

El recobriment mínim de les armadures ha de ser el de la grandària màxima de l'àrid, amb un mínim de 20 mm per a llores i de 15 mm per a la resta de mòduls.

Gruix mínim de paret de les peces de base, de recrescut i còniques:

- Per a DN ≤ 1000 mm: ≥ 120 mm
- Per a $1000 \text{ mm} < \text{DN} \leq 1500$ mm: ≥ 160 mm (per a la solera de D=1500 mm, un gruix de 200 mm)
- Per a DN > 1500 mm: ≥ 200 mm

Gruix mínim de paret de les llores:

- Per a DN ≤ 1200 mm: ≥ 150 mm
- Per a $1200 \text{ mm} < \text{DN} \leq 1800$ mm: ≥ 200 mm

Llargària de l'encaix: $\geq 2,5$ cm

Irregularitats de la superfície del formigó:

- Diàmetre dels buits: ≤ 15 mm
- Profunditat dels buits: ≤ 6 mm
- Amplària de fissures: $\leq 0,15$ mm

Gelabilitat (20 cicles de gel-desgel): Ha de complir

Estanquitat a 1 bar de pressió interior (THM): No hi ha d'haver pèrdues abans de 10 min

Pressió interior de ruptura (THM): ≥ 2 bar

Toleràncies:

- Diàmetre interior: $\pm (2 + 0,01 \text{ DN})$ mm, (Màxim de ± 15 mm)
- Dimensions interiors en peces quadrades o rectangulars: ± 5 mm
- Gruix de paret: $\pm 5\%$
- Alçària (el valor més gran de): $\pm 1,5\%$, ± 10 mm
- Rectitud generatrius interiors (el més gran de): $\pm 1,0\%$ alçària útil, ± 10 mm
- Desviació de les cares respecte a una recta en peces quadrades o rectangulars: $\pm 0,5\%$
- Ortogonalitat d'extrems (UNE 127917):
 - Per a DN ≤ 1000 mm: ≤ 10 mm
 - Per a DN > 1000 mm, el menor valor de: ± 20 mm, $\pm 0,01$ DN
- Planor dels extrems:
 - Per a DN ≤ 1000 mm: ≤ 10 mm
 - Per a DN > 1000 mm, el menor valor de: ± 20 mm, $\pm 0,01$ DN
- Ovalació de les peces circulars no reductores (diferència de diàmetre interior màxim i mínim als extrems): $\pm 0,5\%$ diàmetre nominal
- Ondulacions o desigualtats: ≤ 5 mm
- Rugositats: ≤ 1 mm

PEÇA REDUCTORA (CON ASIMÈTRIC):

L'extrem inferior ha d'acabar amb un encaix i l'extrem superior ha d'acabar amb un tall recte, pla i perpendicular a l'eix del pou.

La conicitat del mòdul ha de ser excèntrica de manera que tingui una generatriu vertical.

PEÇA DE BASE:

L'extrem superior ha d'acabar amb un encaix i l'extrem inferior ha de quedar tancat i ha de ser pla i perpendicular a l'eix del pou.

Ha de tenir preparats els forats per als tubs d'entrada i de sortida d'aigües, o bé ha de portar incorporats sòlidament encastats a la paret dels mòduls uns tubs de llargària ≤ 50 cm.

Pendent superior dels llits hidràulics: $\geq 5\%$

RAM 2024, als SSTT Maresme-Vallès (III)
XMM-24519
INSTITUT LA VALL DE TENES

Alçària dels llits hidràulics:

- Tipus A: El valor del diàmetre nominal del tub de sortida, i no més gran de 400 mm
- Tipus B: La meitat del diàmetre nominal del tub de diàmetre nominal que incideixi en el pou

2.- CONDICIONS DE SUBMINISTRAMENT I EMMAGATZEMATGE

Subministrament: Amb les precaucions necessàries per que no s'alterin les seves característiques.

El subministrador ha de posar a disposició de la DF en el cas que aquesta ho sol·liciti, la documentació següent, que acredita el marcatge CE, segons el sistema d'avaluació de conformitat aplicable, d'acord amb el que disposa l'apartat 7.2.1 del CTE:

- Productes per a permetre l'accés a la xarxa de sanejament o evacuació d'aigües negres, així com aireació i ventilació, per exemple, dins de les instal·lacions sota la calçada, àrees d'aparcament, vorals estabilitzats i a l'exterior d'edificis:

- Sistema 4: Declaració de Prestacions

Tots els mòduls, del tipus que sigui, han d'anar marcats amb la següent informació com a mínim:

- Nom del fabricant o marca comercial
- Número de la norma UNE-EN 1917
- Data de fabricació (any, mes, dia)
- Identificació del material constituent de l'element
 - HM per a tubs de formigó en massa
 - HA per a tubs de formigó armat
 - HF per a tubs de formigó amb fibres d'acer
- Identificació d'una tercera entitat certificadora
- Diàmetre nominal en mm
- Alçària útil
- Sèrie resistent (N-normal, R-reforçada)
- Tipus de ciment si aquest tingues alguna característica especial
- En els mòduls de base: els diàmetres de les incorporacions d'entrada i sortida
- Identificació de les condicions d'ús diferents de les condicions normals
- Identificació de la utilització particular prevista, si fos el cas
- Han de portar el marcat CE de conformitat amb el que disposa el Reial Decret 1328/1995, de 28 de juliol

Emmagatzematge: En llocs protegits del sol, les gelades i els impactes.

3.- UNITAT I CRITERIS D'AMIDAMENT

Unitat d'amidament: la indicada a la descripció de l'element

Criteri d'amidament: quantitat necessària subministrada a l'obra

4.- NORMATIVA DE COMPLIMENT OBLIGATORI

UNE-EN 1917:2003 Pozos de registro y cámaras de inspección de hormigón en masa, hormigón armado y hormigón con fibras de acero.

UNE 127917:2005 Pozos de registro y cámaras de inspección de hormigón en masa, de hormigón con fibra de acero y de hormigón armado. Complemento nacional a la Norma UNE-EN 1917.

BDDZ - MATERIALS AUXILIARS PER A POUS DE REGISTRE

0.- ELEMENTS QUE CONTEMPLA EL PLEC

BDDZ8DD0, BDDZ51D0.

1.- DEFINICIÓ I CARACTERÍSTIQUES DELS ELEMENTS

Dispositius de cobriment i tancament per a pous, pericons, embornals o interceptors i materials complementaris per a pous de registre.

S'han considerat els elements següents:

- Bastiment i tapa per a pous i pericons de registre de canalitzacions

S'han considerat els materials següents per a tapes i reixes

RAM 2024, als SSTT Maresme-Vallès (III)
 XMM-24519
 INSTITUT LA VALL DE TENES

- Fosa gris
- Fosa dúctil
- Acer

BASTIMENT I TAPA O BASTIMENT I REIXA:

La peça ha de tenir la forma i els gruixos adequats per a suportar les càrregues del trànsit. Els dispositius de cobriment i tancament utilitzats en zones de circulació de vianants i/o de vehicles, s'han de classificar segons la norma UNE-EN 124, en alguna de les classes següents:

- Classe A 15: Zones susceptibles de ser utilitzades només per vianants i ciclistes.
- Classe B 125: Voreres, zones de vianants i superfícies semblants, àrees d'estacionament i aparcaments de varis pisos per a cotxes.
- Classe C 250: Vorals i cunetes de carrers, que mesurada a partir de la vorada de la vorera s'exten en un màxim de 0,5 m sobre la calçada i 0,2 m sobre la vorera
- Classe D 400: Calçades de carreteres (inclòs carrers de vianants), vorals estabilitzats i zones d'aparcament per a tot tipus de vehicles.
- Classe E 600: Zones per les que circulen vehicles de gran tonelatje (paviments d'aeroports, molls, etc.).
- Classe F 900: Zones sotmeses a càrregues particularment elevades (paviments d'aeroports)

Tots els elements que formen el dispositiu han d'estar protegits contra la corrosió.

El dispositiu ha d'estar lliure de defectes que puguin perjudicar el seu bon estat per tal de ser utilitzat.

Les tapes o reixes metàl·liques, han de tenir la superfície superior antilliscant.

Quan estiguin combinat un metall amb el formigó, o qualsevol altre material, ambdós han de tenir una adherència satisfactoria.

Els dispositius han de ser compatibles amb els seus assentaments. El conjunt no ha de produir soroll al trepitjar-lo.

Les tapes o reixes han d'estar assegurades en la seva posició contra el desplaçament degut al trànsit amb una fondària d'encastament suficient o amb un dispositiu de tancament.

La tapa o reixa ha de quedar assegurada dins del bastiment per algun dels següents procediments:

- Amb un dispositiu de tanca
- Amb suficient massa superficial
- Amb una característica específica en el diseny

El disseny d'aquests procediments ha de permetre que la tapa o reixa es pugui obrir amb una eina d'us normal.

El disseny del conjunt ha de garantir la posició correcta de la tapa o reixa en relació amb el bastiment.

S'han de preveure dispositius que permetin garantir un desbloquejament de la tapa o reixa i la seva obertura.

La tapa o reixa ha de recolzar-se en el bastiment en tot el seu perímetre. La pressió del recolzament corresponent a la càrrega d'assaig no ha de superar els 7,5 N/mm². El recolzament ha de contribuir a l'estabilitat de la reixa o tapa en condicions d'us.

L'alçària del bastiment dels dispositius de tancament de les classes D 400, E 600 i F 900, ha de ser com a mínim de 100 mm.

La superfície superior de les reixes, tapes i bastiment ha de ser plana, només les reixes de la classe D 400 poden tenir una superfície còncava.

El pas lliure dels dispositius de tancament utilitzats com a pas d'home, s'han d'ajustar a les normes de seguretat en funció del lloc a on s'instal·lin. En general han de tenir un diàmetre mínim de 600 mm.

- Complementes per a pou de registre:
 - Graó d'acer galvanitzat
 - Graó de fosa
 - Fleix d'acer inoxidable i anells d'expansió per a junt d'estanquitat entre el tub i el pou de registre

La franquícia total entre els diferents elements dels dispositius de cobriment i tancament, han de complir les especificacions següents:

- Un o dos elements:
 - Pas lliure ≤ 400 mm: ≤ 7 mm
 - Pas lliure > 400 mm: ≤ 9 mm
- Tres o més elements:
 - Franquícia del conjunt: ≤ 15 mm
 - Franquícia de cada element individual: ≤ 5 mm

Fondària d'encastament (classes D 400 a F 900): ≥ 50 mm

Toleràncies:

- Planor: ± 1% del pas lliure; ≤ 6 mm

RAM 2024, als SSTT Maresme-Vallès (III)
 XMM-24519
 INSTITUT LA VALL DE TENES

- Dimensions: ± 1 mm
- Guernament: ± 2 mm

Si el dispositiu de tancament te forats de ventilació, aquests han de complir les condicions següents:

Superfície de ventilació:

- Pas lliure ≤ 600 mm: $\geq 5\%$ de la superfície d'un cercle, amb un diàmetre igual a la pas lliure
- Pas lliure > 600 mm: ≥ 140 cm²

Dimensions dels forats de ventilació:

- Ranures:
 - Llargària: ≤ 170 mm
 - Amplària:
 - Classes A 15 a B 125: 18-25 mm
 - Classes C 250 a F 900: 18-32 mm
- Forats:
 - Diàmetre:
 - Classes A 15 a B 125: 18-38 mm
 - Classes C 250 a F 900: 30-38 mm

BASTIMENT AMB REIXA O TAPA PRACTICABLE:

El conjunt ha d'obrir i tancar correctament.

Un cop tancada, la tapa o reixa ha de quedar enrasada amb el bastiment.

L'angle respecte a la horitzontal, de la reixa oberta, ha de ser com a mínim de 100°.

ELEMENTS AMB RECOBRIMENT DE PINTURA BITUMINOSA:

El recobriment de pintura bituminosa, ha de formar una capa contínua que ha de cobrir a l'element completament.

Ha de tenir un color, una lluentor i una textura uniformes.

La pintura ha d'estar ben adherida al suport, no ha de tenir bullofes, escrostonament, ni altres defectes superficials.

DISPOSITIUS DE FORMIGÓ ARMAT:

En els dispositius de tancament de les classes A 15 a D 400 de formigó armat, les arestes i superfícies de contacte entre el bastiment i la tapa, han d'estar protegides amb una xapa de fosa o d'acer galvanitzat en calent.

- A 15: ≥ 2 mm
- B 125: ≥ 3 mm
- C 250: ≥ 5 mm
- D 400: ≥ 6 mm
- E 600 i F 900: A determinar en funció de cada disseny

Gruix mínim de fosa o d'acer:

Resistència característica a la compressió del formigó després de 28 dies:

- Classe B 15 a F 900: ≥ 40 N/mm²
- Classe A 15: ≥ 25 N/mm²

Gruix del recobriment de formigó de l'armadura d'acer: ≥ 20 mm

ELEMENTS DE FOSA:

La fosa ha de ser gris, de grafit laminar (fosa gris normal, conforme a la norma UNE-EN 1561) o de grafit esferoidal (fosa nodular o dúctil, conforme a la norma UNE-EN 1563).

Les peces han de ser netes, lliures de sorra solta, d'òxid o de qualsevol altre tipus de residu.

No ha de tenir defectes superficials (esquerdes, rebaves, bufaments, inclusions de sorra, gotes fredes, etc.).

BASTIMENT I TAPA O REIXA DE FOSA GRISA:

La fosa ha de ser grisa, amb grafit en vetes fines repartides uniformement i sense zones de fosa blanca.

Les dimensions de la cara inferior han de ser més petites que les corresponents a la cara superior.

Quan la peça hagi de portar potes d'ancoratge, aquestes han de ser de la mateixa colada.

Resistència a tracció de la fosa, proveta cilíndrica (UNE 36-111): ≥ 180 N/mm²

Duresa Brinell (UNE-EN ISO 6506/1): ≥ 155 HB

Contingut de ferrita, a 100 augments: $\leq 10\%$

Contingut de fòsfor: $\leq 0,15\%$

Contingut de sofre: $\leq 0,14\%$

GRAÓ D'ACER GALVANITZAT:

Graó de rodó d'acer llis, AE 215 L, fabricat per laminació en calent.

El graó ha de portar una platina d'acer soldada a cada un dels seus extrems, per a facilitar l'ancoratge.

RAM 2024, als SSTT Maresme-Vallès (III)
XMM-24519
INSTITUT LA VALL DE TENES

Tots els segments del graó han d'estar continguts en el mateix pla.
La peça ha d'estar protegida amb una galvanització per immersió en calent.
El recobriment ha d'estar ben adherit. Ha de ser llis, sense taques, discontinuïtats, exfoliacions, etc.
Resistència a la tracció: 340 - 500 N/mm²
Límit elàstic (UNE 7-474): ≥ 220 N/mm²
Allargament a la ruptura: $\geq 23\%$
Característiques del galvanitzat:
- Densitat del metall dipositat: = 6,4 kg/dm³
- Massa del recobriment (UNE 37-501): = 610 g/m²
- Gruix (UNE 37-501): 85 micres
- Puresa del zinc (UNE 37.302): = 98,5%
- Adherència (UNE 37-501): sense exfoliacions ni desprendiments
- Continuitat del revestiment (UNE 37-501) : sense desprendiments
Toleràncies:
- Dimensions: ± 2 mm
- Guixament: ± 1 mm
- Diàmetre del rodó: - 5%
GRAÓ DE FOSA:
Graó emmotllat amb fosa de tipus nodular.
El grafit ha d'aparèixer en forma esferoïdal en una superfície $\geq 85\%$ de la peça.
Ha de ser plana. Ha de tenir la forma i els gruixos adequats per a suportar les càrregues de servei.
A cada peça ha d'haver-hi la marca del fabricant.
Resistència a la tracció de la fosa (UNE 36-118): ≥ 380 N/mm²
Allargament a la ruptura: $\geq 17\%$
Contingut de perlita: $\leq 5\%$
Contingut de cementita a les zones d'encastament: $\leq 4\%$
Toleràncies:
- Dimensions: ± 2 mm
- Guixament: ± 1 mm
FLEIX D'ACER INOXIDABLE I ANELLS D'EXPANSIÓ:
Peça de goma sintètica amb un fleix d'acer d'expansió per a la unió de la peça al pou de registre i una brida d'acer per a la unió de la peça amb el tub, configurant un junt flexible entre el pou de registre i el tub.
La goma ha de ser resistent als olis, àcids, l'ozó i les aigües residuals.
El fleix d'expansió i la brida han de ser d'acer inoxidable no magnètic.
El junt no ha de tenir defectes interns ni irregularitats superficials que puguin afectar la seva funció.
No ha de tenir porus.

2.- CONDICIONS DE SUBMINISTRAMENT I EMMAGATZEMATGE

BASTIMENT I TAPA O REIXA:

Subministrament: Embalats en caixes. Cada caixa ha de portar escrit el nombre de peces que conté i les seves dimensions.

Emmagatzematge: En posició horitzontal sobre superfícies planes i rígides per tal d'evitar deformacions o danys que alterin les seves característiques.

FLEIX D'ACER INOXIDABLE I ANELLS D'EXPANSIÓ:

Subministrament: Embalats en caixes. A cada element hi ha d'haver la marca del fabricant.

Emmagatzematge: De manera que no s'alterin les seves característiques.

GRAÓ:

Subministrament: Empaquetats sobre palets.

Emmagatzematge: En llocs secs i ventilats, de manera que no s'alterin les seves característiques.

3.- UNITAT I CRITERIS D'AMIDAMENT

Unitat d'amidament: la indicada a la descripció de l'element

Criteri d'amidament: quantitat necessària subministrada a l'obra

4.- NORMATIVA DE COMPLIMENT OBLIGATORI

BASTIMENT I TAPA O BASTIMENT I REIXA:

RAM 2024, als SSTT Maresme-Vallès (III)
XMM-24519
INSTITUT LA VALL DE TENES

UNE-EN 124:1995 Dispositivos de cubrimiento y de cierre para zonas de circulación utilizadas por peatones y vehículos. Principios de construcción, ensayos de tipo, marcado, control de calidad.

ELEMENTS DE FOSA GRIS:

* UNE 36111:1973 Fundición gris. Tipos, características y condiciones de suministro de piezas moldeadas.

GRAÓ D'ACER GALVANITZAT:

No hi ha normativa de compliment obligatori.

GRAÓ DE FOSA:

* UNE 36118:1973 Fundición con grafito esferoidal. Tipos y condiciones de recepción y suministro de piezas moldeadas.

FLEIX D'ACER INOXIDABLE I ANELLS D'EXPANSIÓ:

* UNE 53571:1989 Elastómeros. Juntas de estanquidad de goma maciza para tuberías de suministro de agua, drenaje y alcantarillado. Especificaciones de los materiales.

5.- CONDICIONS DE CONTROL DE RECEPCIÓ

CONDICIONS DE MARCATGE I CONTROL DE LA DOCUMENTACIÓ:

La tapa o reixa i el bastiment han de tenir marcades de forma indeleble les indicacions següents:

- El codi de la norma UNE EN 124
- La classe segons la norma UNE EN 124
- El nom o sigles de fabricant i el lloc de fabricació
- Referència, marca o certificació si en té

OPERACIONS DE CONTROL EN BASTIMENTS, TAPES I REIXES DE FOSA:

Les tasques de control a realitzar són les següents:

- Recepció del certificat de qualitat del fabricant, d'acord a les condicions del plec.

OPERACIONS DE CONTROL EN GRAONS:

Les tasques de control a realitzar són les següents:

- Comprovació del marcatge CE en cada entrega.
- Al cas de graons d'acer galvanitzat, una vegada per cada 10 unitats:
 - Assaig d'adherència d'un recobriment galvanitzat (UNE-EN ISO 1461)
 - Determinació de la massa per unitat de superfície d'una pel·lícula de galvanitzat (UNE-EN ISO 1461)

CRITERIS DE PRESA DE MOSTRES:

Les operacions de control s'han de realitzar segons les indicacions de la DF.

INTERPRETACIÓ DE RESULTATS I ACTUACIONS EN CAS D'INCOMPLIMENT:

No s'acceptarà l'ús de materials que no arribin acompanyats del corresponent certificat de qualitat del fabricant.

En cas de disconformitat d'un control geomètric o de pes, es rebutjarà la peça assajada i s'incrementarà el control, en primer lloc, fins al 20% de les peces, i en cas de seguir observant deficiències, fins al 100% del subministrament.

BDW - ACCESSORIS GENÈRICS PER A DESGUASSOS, BAIXANTS I COL·LECTORS

0.- ELEMENTS QUE CONTEMPLA EL PLEC

BDW3E800, BDW44730, BDW3ED00, BDW3EB00.

1.- DEFINICIÓ I CARACTERÍSTIQUES DELS ELEMENTS

Conjunt d'accessoris (colzes, derivacions, reduccions, etc.) i d'elements especials (materials per a la unió entre tubs o entre tubs i accessoris) per a desguassos i baixants.

S'han considerat els elements següents:

- Accessoris i elements especials per a tubs de PVC-U de paret massissa
- Accessoris i elements especials per a tubs de PVC-U de paret estructurada
- Elements especials per a baixants de fosa grisa
- Elements especials per a baixants de planxa galvanitzada amb unió plegada

CARACTERÍSTIQUES GENERALS:

RAM 2024, als SSTT Maresme-Vallès (III)
XMM-24519
INSTITUT LA VALL DE TENES

El material, la seva qualitat i les característiques físiques, mecàniques i dimensionals, han de ser compatibles amb les del tub, i no han de fer disminuir les d'aquest en cap de les seves aplicacions.

2.- CONDICIONS DE SUBMINISTRAMENT I EMMAGATZEMATGE

Subministrament: A l'albarà de lliurament han de constar les característiques d'identificació següents:

- Material
- Tipus
- Diàmetres

Emmagatzematge: En llocs protegits contra els impactes, la pluja, les humitats i dels raigs del sol.

3.- UNITAT I CRITERIS D'AMIDAMENT

Unitat composta pel conjunt de peces necessàries per a muntar 1 m de tub.

4.- NORMATIVA DE COMPLIMENT OBLIGATORI

PVC-U PARET ESTRUCTURADA:

* UNE-EN 1453-1:2000 Sistemas de canalización en materiales plásticos con tubos de pared estructurada para evacuación de aguas residuales (a baja y a alta temperatura) en el interior de la estructura de los edificios. Poli(cloruro de vinilo) no plastificado (PVC-U). Parte 1: Requisitos para los tubos y el sistema.

PVC-U DE PARET MASSISSA:

* UNE-EN 1329-1:1999 Sistemas de canalización en materiales plásticos para evacuación de aguas residuales (a baja y a alta temperatura) en el interior de la estructura de los edificios. Poli(cloruro de vinilo) no plastificado (PVC-U). Parte 1: Especificaciones para tubos, accesorios y el sistema.

* UNE-EN 1401-1:1998 Sistemas de canalización en materiales plásticos para saneamiento enterrado sin presión. Poli(cloruro de vinilo) no plastificado (PVC-U). Parte 1: Especificaciones para tubos, accesorios y el sistema.

* UNE-EN 1456-1:2002 Sistemas de canalización en materiales plásticos para saneamiento enterrado o aéreo con presión. Poli(cloruro de vinilo) no plastificado (PVC-U). Parte 1: Especificaciones para tubos, accesorios y el sistema.

FOSA GRISA, PLANXA GALVANITZADA I PLOM:

No hi ha normativa de compliment obligatori.

BDY - ELEMENTS DE MUNTATGE PER A DESGUASSOS, BAIXANTS I COL·LECTORS

0.- ELEMENTS QUE CONTEMPLA EL PLEC

BDY3E800, BDY47730, BDY3ED00, BDY3EB00.

1.- DEFINICIÓ I CARACTERÍSTIQUES DELS ELEMENTS

Conjunt d'accessoris (colzes, derivacions, reduccions, etc.) i d'elements especials (materials per a la unió entre tubs o entre tubs i accessoris) per a desguassos i baixants.

S'han considerat els elements següents:

- Accessoris i elements especials per a tubs de PVC-U de paret massissa
- Accessoris i elements especials per a tubs de PVC-U de paret estructurada
- Elements especials per a baixants de fosa grisa
- Elements especials per a baixants de planxa galvanitzada amb unió plegada

CARACTERÍSTIQUES GENERALS:

El material, la seva qualitat i les característiques físiques, mecàniques i dimensionals, han de ser compatibles amb les del tub, i no han de fer disminuir les d'aquest en cap de les seves aplicacions.

2.- CONDICIONS DE SUBMINISTRAMENT I EMMAGATZEMATGE

RAM 2024, als SSTT Maresme-Vallès (III)
XMM-24519
INSTITUT LA VALL DE TENES

Subministrament: A l'albarà de lliurament han de constar les característiques d'identificació següents:

- Material
- Tipus
- Diàmetres

Emmagatzematge: En llocs protegits contra els impactes, la pluja, les humitats i dels raigs del sol.

3.- UNITAT I CRITERIS D'AMIDAMENT

Unitat composta pel conjunt de peces necessàries per a muntar 1 m de tub.

4.- NORMATIVA DE COMPLIMENT OBLIGATORI

PVC-U PARET ESTRUCTURADA:

* UNE-EN 1453-1:2000 Sistemas de canalización en materiales plásticos con tubos de pared estructurada para evacuación de aguas residuales (a baja y a alta temperatura) en el interior de la estructura de los edificios. Poli(cloruro de vinilo) no plastificado (PVC-U). Parte 1: Requisitos para los tubos y el sistema.

PVC-U DE PARET MASSISSA:

* UNE-EN 1329-1:1999 Sistemas de canalización en materiales plásticos para evacuación de aguas residuales (a baja y a alta temperatura) en el interior de la estructura de los edificios. Poli(cloruro de vinilo) no plastificado (PVC-U). Parte 1: Especificaciones para tubos, accesorios y el sistema.

* UNE-EN 1401-1:1998 Sistemas de canalización en materiales plásticos para saneamiento enterrado sin presión. Poli(cloruro de vinilo) no plastificado (PVC-U). Parte 1: Especificaciones para tubos, accesorios y el sistema.

* UNE-EN 1456-1:2002 Sistemas de canalización en materiales plásticos para saneamiento enterrado o aéreo con presión. Poli(cloruro de vinilo) no plastificado (PVC-U). Parte 1: Especificaciones para tubos, accesorios y el sistema.

FOSA GRISA, PLANXA GALVANITZADA I PLOM:

No hi ha normativa de compliment obligatori.

BE - MATERIALS PER A INSTAL·LACIONS DE CLIMATITZACIÓ, CALEFACCIÓ I VENTILACIÓ MECÀNICA

BEW - ACCESSORIS PER A INSTAL·LACIONS DE CLIMATITZACIÓ, CALEFACCIÓ I VENTILACIÓ MECÀNICA

BEW4 - ACCESSORIS PER A XEMENEIES I CONDUCTES CIRCULARS

0.- ELEMENTS QUE CONTEMPLA EL PLEC

BEW4R400, BEW4S2C1.

1.- DEFINICIÓ I CARACTERÍSTIQUES DELS ELEMENTS

Conjunt d'elements auxiliars (suports, abraçadores, etc.).

CARACTERÍSTIQUES GENERALS:

El material i les seves característiques (qualitat, dimensions, etc.) han de ser els adequats per al conducte i no han de fer disminuir les característiques pròpies del conjunt de la instal·lació en cap de les seves aplicacions.

2.- CONDICIONS DE SUBMINISTRAMENT I EMMAGATZEMATGE

Subministrament: A l'albarà de lliurament han de constar les característiques d'identificació següents:

- Material
- Tipus
- Dimensions en cm

Emmagatzematge: En llocs protegits contra els impactes, la pluja, les humitats i dels raigs del sol.

RAM 2024, als SSTT Maresme-Vallès (III)
XMM-24519
INSTITUT LA VALL DE TENES

3.- UNITAT I CRITERIS D'AMIDAMENT

Unitat d'amidament: la indicada a la descripció de l'element
Criteri d'amidament: quantitat necessària subministrada a l'obra

4.- NORMATIVA DE COMPLIMENT OBLIGATORI

No hi ha normativa de compliment obligatori.

BF - TUBS I ACCESSORIS PER A GASOS I FLUIDS

BF1 - TUBS I ACCESSORIS D'ACER NEGRE

BF12 - TUBS D'ACER NEGRE AMB SOLDADURA

0.- ELEMENTS QUE CONTEMPLA EL PLEC

BF12ME00.

1.- DEFINICIÓ I CARACTERÍSTIQUES DELS ELEMENTS

Tubs d'acer negre ST-00 amb soldadura, de diàmetres compresos entre 1/8" i 6

CARACTERÍSTIQUES GENERALS:

El tub ha de ser recte.

Ha de tenir una secció circular. L'ovalitat s'ha de mantenir dins dels límits de tolerància del diàmetre i l'excentricitat dins dels límits de tolerància del gruix de la paret.

Els extrems han d'acabar amb un tall perpendicular a l'eix i sense rebaves.

Els tubs han de tenir una superfície interior i exterior llisa i un acabat d'acord amb el tipus de fabricació, essent admissibles petites imperfeccions sempre que l'espessor es mantingui dintre dels límits definits per les toleràncies.

El cordó de soldadura no ha de tenir fissures, inclusions o d'altres defectes.

Els extrems han d'anar roscats. La rosca no ha de tenir rebaves en els flancs, ha de tenir les arestes i els fons vius.

Característiques dimensionals:

Diàmetre tub (rosca UNE 19-009)	Diàmetre nominal DN (mm)	Diàmetre exterior teòric (mm)		Gruix de la paret (mm) (DIN 2440)	
		Valor	Tolerància	Valor	Tolerància
1/8"	6	10,2	+0,4/-0,4	2,0	-0,25
1/4"	8	13,5	+0,5/-0,3	2,3	-0,30
3/8"	10	17,5	+0,3/-0,5	2,3	-0,30
1/2"	15	21,3	+0,5/-0,3	2,6	-0,30
3/4"	20	26,9	+0,4/-0,4	2,6	-0,30
1"	25	33,7	+0,5/-0,4	3,2	-0,40
1" 1/4	32	42,4	+0,5/-0,4	3,2	-0,40
1" 1/2	40	48,3	+0,5/-0,4	3,2	-0,40
2"	50	60,3	+0,5/-0,6	3,6	-0,50
2" 1/2	65	76,1	+0,5/-0,8	3,6	-0,50
3"	80	88,9	+0,6/-0,9	4,0	-0,50
4"	100	114,3	+0,7/-1,2	4,5	-0,60
5"	125	139,7	+1,1/-1,2	5,0	-0,60
6"	150	165,1	+1,4/-1,2	5,0	-0,60

Llargària: 6 m

Qualitat de l'acer (DIN 1629): ST-00

Pressió de treball per a líquids: ≤ 25 bar

Pressió de treball per a gasos no combustibles: ≤ 10 bar

Alçària del cordó interior de soldadura: ≤ 3 mm

Temperatura de treball: + 110°C, - 10°C

Estanqueïtat. Pressió de prova hidràulica ≥ 50 bar durant almenys 5 s: Ha de complir Toleràncies:

Llargària nominal: + 50 mm, - 50 mm

RAM 2024, als SSTT Maresme-Vallès (III)
 XMM-24519
 INSTITUT LA VALL DE TENES

Alçada del cordó si s'acorda la seva eliminació: $\leq 0,3 + 0,05 e$ (e espessor de la paret en mm)

Pes d'un tub aïllat: + 10% de la massa teòrica, - 10% de la massa teòrica

2.- CONDICIONS DE SUBMINISTRAMENT I EMMAGATZEMATGE

Subministrament: Amb les rosques protegides.

Emmagatzematge: En llocs protegits contra els impactes.

Han de quedar protegits de les humitats.

S'han d'apilar horitzontalment i paral·lelament sobre superfícies planes.

3.- UNITAT I CRITERIS D'AMIDAMENT

Unitat d'amidament: la indicada a la descripció de l'element

Criteri d'amidament: quantitat necessària subministrada a l'obra

4.- NORMATIVA DE COMPLIMENT OBLIGATORI

* DIN 2440 06.78 Steel tubes; medium-weight suitable for screwing.

5.- CONDICIONS DE CONTROL DE RECEPCIÓ

OPERACIONS DE CONTROL:

Les tasques de control a realitzar són les següents:

- Sol·licitar al fabricant els certificats de les característiques tècniques dels materials.
- Control de la documentació tècnica subministrada.
- Control de recepció dels materials i lloc d'emplaçament.
- Contrastar la documentació amb els materials i amb els requeriments de la instal·lació segons projecte. (Verificar el marcatge a tubs i accessoris).
- Control dimensional de tubs i accessoris (diàmetre i espessor)
- Control visual i dimensional de vàlvules i altres elements (tipus i pressió nominal)
- Realització d'informe amb els resultats del control efectuat.

CRITERIS DE PRESA DE MOSTRES:

S'ha de comprovar per mostreig a cada recepció.

INTERPRETACIÓ DE RESULTATS I ACTUACIONS EN CAS D'INCOMPLIMENT:

Ha de ser refusat el material que no compleixi amb les especificacions del projecte i no estigui adequadament identificat.

RAM 2024, als SSTT Maresme-Vallès (III)
XMM-24519
INSTITUT LA VALL DE TENES

D - ELEMENTS COMPOSTOS
D0 - ELEMENTS COMPOSTOS BÀSICS
D07 - MORTERS I PASTES
D070 - MORTERS SENSE ADDITIUS

0.- ELEMENTS QUE CONTEMPLA EL PLEC

D0701821, D070A4D1, D0701641.

1.- DEFINICIÓ I CARACTERÍSTIQUES DELS ELEMENTS

Mescla feta amb sorra, ciment, aigua i calç si és el cas.

CARACTERÍSTIQUES GENERALS:

Tipus de ciment:

- Ciments comuns excepte els tipus CEM II/A
- Ciments de ram de paleta MC
- Ciments blancs BL, quan ho requereixi l'exigència de blancor

Morters per a fàbriques:

- Resistència a compressió: $\leq 0,75 \times$ Resistència a compressió de la peça
 - Morter ordinari (UNE-EN 998-2) en fàbrica no armada: $\geq M1$
 - Morter ordinari (UNE-EN 998-2) en fàbrica armada: $\geq M5$
 - Morter de junt prim o morter lleuger (UNE-EN 998-2): $\geq M5$

Ha d'estar pastat de forma que s'obtingui una mescla homogènia i sense segregacions.

2.- CONDICIONS D'EXECUCIÓ I D'UTILITZACIÓ

Per a l'elaboració i la utilització del morter, la temperatura ambient ha d'estar entre 5°C i 40°C.

La formigonera ha d'estar neta abans de l'elaboració del morter.

No s'han de mesclar morters de composició diferent.

S'ha d'aplicar abans que passin 2 h des de la pastada.

3.- UNITAT I CRITERIS D'AMIDAMENT

m3 de volum necessari elaborat a l'obra.

4.- NORMATIVA DE COMPLIMENT OBLIGATORI

Documento Básico de Seguridad estructural Fábrica DB-SE-F, parte II del CTE, aprobado por el Real Decreto 314/2006.

5.- CONDICIONS DE CONTROL D'EXECUCIÓ

OPERACIONS DE CONTROL:

Les tasques de control a realitzar són les següents:

- Inspecció visual de les condicions de subministrament i recepció del certificat de qualitat del fabricant, d'acord a les exigències del plec de condicions, incloent els resultats corresponents de resistència a compressió (UNE EN 1015-11).

En cas de no presentar aquests resultats, o que la DF tingui dubtes de la seva representativitat, es realitzaran aquests assaigs sobre el material rebut, a càrrec del contractista.

CRITERIS DE PRESA DE MOSTRES:

Els controls s'han de realitzar segons les instruccions de la DF.

INTERPRETACIÓ DE RESULTATS I ACTUACIONS EN CAS D'INCOMPLIMENT:

No es podran utilitzar a l'obra morters sense el corresponent certificat de garantia del fabricant, d'acord a les condicions exigides.

Els valors de consistència i resistència a compressió han de correspondre a les especificacions de projecte.

D07J - PASTES DE GUIX

RAM 2024, als SSTT Maresme-Vallès (III)
XMM-24519
INSTITUT LA VALL DE TENES

0.- ELEMENTS QUE CONTEMPLA EL PLEC

D07J1100.

1.- DEFINICIÓ I CARACTERÍSTIQUES DELS ELEMENTS

Mescla de guix o escaiola i aigua, pastat i llest per a ser utilitzat.

CARACTERÍSTIQUES GENERALS:

Ha d'estar pastat de forma que s'obtingui una mescla homogènia.

En qualsevol cas, la pasta de guix un cop aplicada i adormida, ha de tenir una duresa Shore C ≥ 50 .

Quantitat d'aigua per cada 25 kg de guix (A): $17 \leq A \leq 18$ l

Temperatura de l'aigua: $\geq 5^{\circ}\text{C}$

2.- CONDICIONS D'EXECUCIÓ I D'UTILITZACIÓ

Per a l'elaboració i la utilització de la pasta, la temperatura ambient ha d'estar entre 5°C i 40°C .

La pastera ha d'estar neta abans de l'elaboració de la pasta.

3.- UNITAT I CRITERIS D'AMIDAMENT

m3 de volum necessari elaborat a l'obra.

4.- NORMATIVA DE COMPLIMENT OBLIGATORI

No hi ha normativa de compliment obligatori.

RAM 2024, als SSTT Maresme-Vallès (III)
 XMM-24519
 INSTITUT LA VALL DE TENES

E - PARTIDES D'OBRA D'EDIFICACIÓ

E5 - COBERTES

E51 - TERRATS

E511 - ACABATS DE TERRATS

0.- ELEMENTS QUE CONTEMPLA EL PLEC

E5113391.

1.- DEFINICIÓ I CONDICIONS DE LES PARTIDES D'OBRA EXECUTADES

Formació de capa d'acabat per a terrats de diferents materials.

S'han considerat els tipus següents:

Acabat amb paviment flotant:

- Acabat amb peces prefabricades de formigó alleugerit i filtrant amb base de poliestirè expandit, col·locat sense adherir.

Acabat amb capa granular:

- Capa de protecció de grava o de palet de riera natural o amb material reciclat de residus de la construcció o demolicions, provenint d'una planta legalment autoritzada per al tractament d'aquests residus

Acabat amb paviment fix:

- Capa de protecció de formigó lleuger d'argila expandida.
- Paviment de rajola ceràmica col·locada amb morter.

L'execució de la unitat d'obra inclou les operacions següents:

Acabat amb peces prefabricades de formigó:

- Replanteig de les peces
- Col·locació de les peces en sec sobre el suport

Capa de protecció amb material granular:

- Replanteig del nivell
- Abocada i estesa del granulat

Capa de protecció amb formigó lleuger:

- Neteja i preparació de la superfície de suport
- Abocat del material i reglejat de la superfície
- Cura i protecció del material

Paviment de rajola ceràmica:

- Replanteig de l'especejament
- Col·locació de les peces fixades amb morter sobre el suport
- Rejuntat dels junts
- Neteja del paviment

CONDICIONS GENERALS:

La capa d'acabat ha de ser resistent a la intempèrie en funció de les condicions ambientals previstes.

Ha de tenir un pes suficient per tal de contrarestar la succió del vent.

El material ha de tenir una forma i dimensions compatibles amb el pendent.

Els junts de dilatació han de coincidir amb els junts de la coberta.

Han de quedar situats en el perímetre exterior i interior de la coberta i en la trobada amb paraments verticals i elements passants.

El junt ha de quedar ple amb un material elàstic.

El segellat del junt, en el seu cas, ha de quedar enrasat amb la capa d'acabat de la coberta.

Amplària del junt: ≥ 3 cm

PAVIMENT FIX:

Hi haurà junts de dilatació que han d'afectar a les peces, al morter i a la capa d'assentament del paviment.

Dimensions màximes de la quadrícula entre junts de dilatació:

- Cobertes ventilades: ≤ 5 m
- Cobertes no ventilades: $\leq 7,5$ m

ACABAT AMB PECES PREFABRICADES DE FORMIGÓ:

El paviment ha de quedar pla, formant una quadrícula de lloses alineades en les dues direccions, amb el junt sense emmorterar.

Separació entre peces: $\leq 0,2$ cm

Junts perimetrals: ≥ 1 cm

RAM 2024, als SSTT Maresme-Vallès (III)
 XMM-24519
 INSTITUT LA VALL DE TENES

Toleràncies d'execució:

- Planor: ± 5 mm/2 m
- Nivells: ± 10 mm/total
- Alineació de les filades: ≤ 2 mm/m, ≤ 10 mm/total

CAPA DE PROTECCIÓ AMB MATERIAL GRANULAR:

La capa ha de tenir un gruix uniforme, sense interrupcions o discontinuïtats.

Pendent (col·locat en sec): $\leq 5\%$

Toleràncies d'execució:

- Gruix de la capa: ± 10 mm

CAPA DE PROTECCIÓ AMB FORMIGÓ LLEUGER:

La capa ha de tenir un gruix uniforme, sense interrupcions o discontinuïtats.

La superfície d'acabat ha de ser llisa i plana.

Toleràncies d'execució:

- Gruix: ± 10 mm
- Nivell: ± 10 mm

PAVIMENT DE RAJOLA CERÀMICA:

El paviment ha de quedar pla en els trams previstos.

Les peces han de quedar col·locades deixant junts entre elles. Aquests han de quedar plens de morter.

Si es fa amb dos gruixos de rajola, aquests han d'anar col·locats a trencajunt. Els junts de la capa superior han de quedar plens de morter.

Separació entre peces: 0,2 - 0,5 cm

Toleràncies d'execució:

- Planor: ± 5 mm/2 m
- Nivells: ± 10 mm/total
- Alineació de les filades: ≤ 5 mm/2 m

2.- CONDICIONS DEL PROCÉS D'EXECUCIÓ

CONDICIONS GENERALS:

No s'ha de treballar amb pluja intensa, neu o vent superior a 50 km/h. En aquests supòsits, s'ha d'assegurar l'estabilitat de l'equip.

S'han de disposar passadissos i zones de treball amb una capa de protecció d'un material apte per a cobertes transitables amb la finalitat de facilitar el trànsit en la coberta per a realitzar les operacions de manteniment i evitar el deteriorament del sistema.

ACABAT AMB PECES PREFABRICADES DE FORMIGÓ:

Si es treballa sobre làmina asfàltica, la temperatura s'ha de mantenir entre 5°C i 25°C.

El replanteig exigeix l'aprovació de la DF.

CAPA DE PROTECCIÓ AMB MATERIAL GRANULAR:

Abans d'estendre la grava, es netejarà la coberta de restes de formigó, ferralla, fustes i de qualsevol material o runa.

La capa de grava o palet de riera s'estendrà amb rasclet

L'alçària d'abocada ha de ser de menys de 50 cm sobre poliestirè extruït i d'1 m sobre elements de fàbrica.

CAPA DE PROTECCIÓ AMB FORMIGÓ LLEUGER:

S'ha de treballar a una temperatura ambient que oscil·li entre els 5°C i els 40°C i sense pluja. Fora d'aquests límits s'ha de revisar l'obra executada 48 h abans i s'han d'enderrocar i refer les parts afectades.

S'ha d'utilitzar abans que comenci l'adormiment.

Si el suport és absorbent s'ha d'humitejar abans d'abocar el material.

Durant l'aplicació del formigó o morter s'han de protegir els elements de desguàs (canalons, etc.).

Durant l'adormiment s'ha de mantenir humida la superfície del formigó. Aquest procés ha de durar com a mínim:

- 15 dies en temps calorós i sec
- 7 dies en temps humit

No es pot trepitjar la superfície acabada fins al cap de 48 h de l'abocament.

PAVIMENT DE RAJOLA CERÀMICA:

Les peces per col·locar han de tenir la humitat necessària per tal que no absorbeixin l'aigua del morter.

Cal barrejar les peces de caixes diferents per tal d'evitar diferències de tonalitat.

S'han de col·locar a truc de maceta.

No s'ha de trepitjar el paviment fins al cap de 48 h d'haver-se col·locat.

RAM 2024, als SSTT Maresme-Vallès (III)
XMM-24519
INSTITUT LA VALL DE TENES

3.- UNITAT I CRITERIS D'AMIDAMENT

m2 de superfície amidada segons les especificacions de la DT.

Amb deducció de la superfície corresponent a obertures, d'acord amb els criteris següents:

- Obertures ≤ 1 m2: No es dedueixen
- Obertures > 1 m2: Es dedueix el 100%

4.- NORMATIVA DE COMPLIMENT OBLIGATORI

Documento Básico de Salubridad DB-HS, parte II del CTE, aprobado por el Real Decreto 314/2006.

5.- CONDICIONS DE CONTROL D'EXECUCIÓ I DE L'OBRA ACABADA

CONTROL D'EXECUCIÓ. OPERACIONS DE CONTROL:

Els punts de control més destacables són els següents:

- Preparació i neteja de la superfície d'assentament.
- Replanteig de nivells.
- Aportació de material, amb especial atenció a l'alçada d'abocada.
- Comprovació del gruix i les pendent.

CONTROL DE L'OBRA ACABADA. OPERACIONS DE CONTROL:

Les tasques de control a realitzar són les següents:

- Inspecció visual i control geomètric de la unitat acabada.

CRITERIS DE PRESA DE MOSTRES:

Es seguiran els criteris que en cada cas, indiqui la DF.

INTERPRETACIÓ DE RESULTATS I ACTUACIONS EN CAS D'INCOMPLIMENT:

Correcció de les irregularitats observades a càrrec del contractista.

E54 - COBERTES DE PLANXES METÀL·LIQUES

E54A - COBERTES DECK

0.- ELEMENTS QUE CONTEMPLA EL PLEC

E54AA1ZZ, E54AA2Z1, E54AA2Z2.

1.- DEFINICIÓ I CONDICIONS DE LES PARTIDES D'OBRA EXECUTADES

Formació de coberta tipus Deck, amb planxa inferior nervada o grecada d'acer galvanitzat, aïllament tèrmic de plaques rígides de llana de roca i membrana impermeabilitzant formada per 2 làmines de betum modificat, adherides en calent, fixada mecànicament.

L'execució de la unitat d'obra inclou les operacions següents:

- Col·locació de les planxes metàl·liques mitjançant fixacions mecàniques
- Execució de la junta entre planxes
- Col·locació de la barrera de vapor
- Col·locació de l'aïllament tèrmic
- Col·locació de la membrana impermeable
- Comprobació de l'estanqueitat
- Retirada de l'obra de les restes d'embalatges, retalls de materials, etc.

CONDICIONS GENERALS:

Els talls de les planxes han de ser rectes, i han d'estar polits.

S'han de respectar els junts estructurals.

Les peces han de quedar fixades sòlidament al suport.

El conjunt dels elements col·locats ha de ser estanc.

El cavalcament entre les peces ha de ser l'adequat en funció del pendent del suport i les condicions de l'entorn (zona eòlica, tempestes, altitud topogràfica, etc.).

La planxa s'ha de fixar amb cargols autorroscants d'acer cadmiat o galvanitzat, cargols amb rosca tallant o rematxes d'acer cadmiat, d'alumini o d'acer inoxidable.

Les fixacions han d'estar a la zona superior dels nervis, i han de tenir volanderes d'estanqueitat.

Cavalcament entre planxes:

- Sobre la planxa inferior en el sentit de la pendent: 15 -20 cm
- Sobre la planxa lateral: $\geq$ un nervi sencer

RAM 2024, als SSTT Maresme-Vallès (III)
 XMM-24519
 INSTITUT LA VALL DE TENES

Volada de les planxes:

- En la zona del ràfec: ≥ 5 cm; ≤ 35 cm
- En els laterals: ≥ 5 cm; $\leq$ un nervi

Cavalcament entre les peces i els aiguafons: ≥ 5 cm

Separació entre les peces de les dues vessants en l'aiguafons: ≥ 20 cm

2.- CONDICIONS DEL PROCÉS D'EXECUCIÓ

No s'ha de treballar amb pluja intensa, neu o vent superior a 50 km/h. En aquests supòsits, s'ha d'assegurar l'estabilitat de coberta feta.

S'ha d'evitar el contacte directe de la planxa d'acer galvanitzat amb el guix, els morters de calç i de ciment portland frescos i amb les fustes dures (roure, castanyer, etc.), l'acer no protegit a la corrosió i amb l'aigua que previament ha estat amb contacte amb el coure.

3.- UNITAT I CRITERIS D'AMIDAMENT

m² de superfície amidada segons les especificacions de la DT.

Amb deducció de la superfície corresponent a obertures, d'acord amb els criteris següents:

- Obertures ≤ 1 m²: No es dedueixen
- Obertures > 1 m²: Es dedueix el 100%

4.- NORMATIVA DE COMPLIMENT OBLIGATORI

Documento Básico de Salubridad DB-HS, parte II del CTE, aprobado por el Real Decreto 314/2006.

E5Z - ELEMENTS ESPECIALS PER A COBERTES

E5ZB - AIGUAFONS I CANALS INTERIORS

0.- ELEMENTS QUE CONTEMPLA EL PLEC

E5ZBT88K, E5ZBT6BR.

1.- DEFINICIÓ I CONDICIONS DE LES PARTIDES D'OBRA EXECUTADES

Remat de planxa d'acer galvanitzat o galvanitzat i prelacat, plegat a taller, per a punts singulars de cobertes (carener, vora lliure, aiguafons, minvell, etc) o façanes (cantonada, peu de planxa, llinda, brancal, escopidor, etc.), col·locat amb fixacions mecàniques.

L'execució de la unitat d'obra inclou les operacions següents:

- Replanteig de l'element
- Col·locació de les làmines metàl·liques mitjançant fixacions mecàniques
- Execució dels junts entre làmines

Les peces han de quedar fixades sòlidament al suport.

Les peces han de quedar alineades longitudinalment.

Les peces han de cavalcar entre elles i amb les peces de la vessant o dels paraments del costat.

El muntatge s'ha de fer respectant el sentit de la circulació de l'aigua, i tenint en compte els vents dominants.

Les fixacions s'han de fer amb cargols autoroscants amb anella d'estanqueïtat i cabota de color, si la planxa es prelacada.

Cavalcament sobre les peces del vessant: ≥ 5 cm

Toleràncies d'execució:

- Alineacions: ± 5 mm/m, ± 20 mm/total
- Cavalcaments: - 0 mm, + 20 mm

2.- CONDICIONS DEL PROCÉS D'EXECUCIÓ

No s'ha de treballar amb pluja intensa, neu o vent superior a 50 km/h. En aquests supòsits, s'ha d'assegurar l'estabilitat de l'equip.

Si l'alçada de caiguda es superior a 2 m s'ha de treballar amb cinturó de seguretat.

RAM 2024, als SSTT Maresme-Vallès (III)
XMM-24519
INSTITUT LA VALL DE TENES

S'ha d'evitar el contacte directe de l'acer galvanitzat amb el guix, els ciments pòrtland frescos, la calç, les fustes dures (roure, castanyer, teca, etc.) i l'acer sense protecció contra la corrosió.

3.- UNITAT I CRITERIS D'AMIDAMENT

m de llargària amidada segons les especificacions de la DT.

4.- NORMATIVA DE COMPLIMENT OBLIGATORI

Documento Básico de Salubridad DB-HS, parte II del CTE, aprobado por el Real Decreto 314/2006.

5.- CONDICIONS DE CONTROL D'EXECUCIÓ I DE L'OBRA ACABADA

CONTROL D'EXECUCIÓ. OPERACIONS DE CONTROL:

- Inspecció visual de les peces abans de la seva col·locació, rebutjant les que presentin defectes.
- Verificació del replanteig
- Verificació dels suports
- Verificació del sistema d'execució de fixacions i junts

CONTROL DE L'OBRA ACABADA. OPERACIONS DE CONTROL:

- Geometria dels remats i de la façana
- Estanquitat dels junts

CONTROL D'EXECUCIÓ. CRITERIS DE PRESA DE MOSTRES:

Els controls s'han de realitzar segons les instruccions de la DF.

CONTROL D'EXECUCIÓ. INTERPRETACIÓ DE RESULTATS I ACTUACIONS EN CAS D'INCOMPLIMENT:

Correcció per part del contractista de les irregularitats observades.

No es permetrà la continuació dels treballs fins que no estiguin solucionats els errors d'execució.

E5ZC - ESQUENES D'ASE I CANVIS DE PENDENT

0.- ELEMENTS QUE CONTEMPLA EL PLEC

E5ZCT46A.

1.- DEFINICIÓ I CONDICIONS DE LES PARTIDES D'OBRA EXECUTADES

Remat de planxa d'acer galvanitzat o galvanitzat i prelacat, plegat a taller, per a punts singulars de cobertes (carener, vora lliure, aiguafons, minvell. etc) o façanes (cantonada, peu de planxa, llinda, brancal, escopidor, etc.), col·locat amb fixacions mecàniques.

L'execució de la unitat d'obra inclou les operacions següents:

- Replanteig de l'element
- Col·locació de les làmines metàl·liques mitjançant fixacions mecàniques
- Execució dels junts entre làmines

Les peces han de quedar fixades sòlidament al suport.

Les peces han de quedar alineades longitudinalment.

Les peces han de cavalcar entre elles i amb les peces de la vessant o dels paraments del costat.

El muntatge s'ha de fer respectant el sentit de la circulació de l'aigua, i tenint en compte els vents dominants.

Les fixacions s'han de fer amb cargols autoroscants amb anella d'estanqueïtat i cabota de color, si la planxa es prelacada.

Cavalcament sobre les peces del vessant: ≥ 5 cm

Toleràncies d'execució:

- Alineacions: ± 5 mm/m, ± 20 mm/total
- Cavalcaments: - 0 mm, + 20 mm

2.- CONDICIONS DEL PROCÉS D'EXECUCIÓ

RAM 2024, als SSTT Maresme-Vallès (III)
XMM-24519
INSTITUT LA VALL DE TENES

No s'ha de treballar amb pluja intensa, neu o vent superior a 50 km/h. En aquests supòsits, s'ha d'assegurar l'estabilitat de l'equip.
Si l'alçada de caiguda es superior a 2 m s'ha de treballar amb cinturó de seguretat.
S'ha d'evitar el contacte directe de l'acer galvanitzat amb el guix, els ciments pòrtland frescos, la calç, les fustes dures (roure, castanyer, teca, etc.) i l'acer sense protecció contra la corrosió.

3.- UNITAT I CRITERIS D'AMIDAMENT

m de llargària amidada segons les especificacions de la DT.

4.- NORMATIVA DE COMPLIMENT OBLIGATORI

Documento Básico de Salubridad DB-HS, parte II del CTE, aprobado por el Real Decreto 314/2006.

5.- CONDICIONS DE CONTROL D'EXECUCIÓ I DE L'OBRA ACABADA

CONTROL D'EXECUCIÓ. OPERACIONS DE CONTROL:

- Inspecció visual de les peces abans de la seva col·locació, rebutjant les que presentin defectes.
- Verificació del replanteig
- Verificació dels suports
- Verificació del sistema d'execució de fixacions i junts

CONTROL DE L'OBRA ACABADA. OPERACIONS DE CONTROL:

- Geometria dels remats i de la façana
- Estanquitat dels junts

CONTROL D'EXECUCIÓ. CRITERIS DE PRESA DE MOSTRES:

Els controls s'han de realitzar segons les instruccions de la DF.

CONTROL D'EXECUCIÓ. INTERPRETACIÓ DE RESULTATS I ACTUACIONS EN CAS D'INCOMPLIMENT:

Correcció per part del contractista de les irregularitats observades.

No es permetrà la continuació dels treballs fins que no estiguin solucionats els errors d'execució.

E5ZF - ACROTERIS, GÀRGOLES I IMPOSTES

0.- ELEMENTS QUE CONTEMPLA EL PLEC

E5ZFU001.

1.- DEFINICIÓ I CONDICIONS DE LES PARTIDES D'OBRA EXECUTADES

Formació d'elements per a l'expulsió de l'aigua de la coberta

S'han considerat els elements següents:

- Acroteri i minvell de dues peces de planxa col·locades amb fixacions mecàniques.
- Acroteri alt en pendent de planxa col·locada amb fixacions mecàniques.
- Acroteri lateral o baix en pendent amb muntants, de planxa col·locada amb fixacions mecàniques.
- Acroteri amb peça en forma d'L de ceràmica, col·locada amb morter i acabat amb planxa col·locada amb fixacions mecàniques
- Gàrgola de PVC amb reixeta, col·locada amb fixacions mecàniques
- Gàrgola de planxa, col·locada amb soldadura
- Gàrgola de pedra, col·locada amb morter
- Protecció d'impota amb planxa, col·locada amb fixacions mecàniques

Es consideren incloses dins d'aquesta unitat d'obra les operacions següents:

Element de planxa col·locat amb fixacions mecàniques:

- Replanteig de l'element
- Col·locació de les làmines metàl·liques mitjançant fixacions mecàniques
- Execució dels junts entre làmines

Acroteri de peça ceràmica:

- Neteja i preparació del suport
- Replanteig de l'element

RAM 2024, als SSTT Maresme-Vallès (III)
XMM-24519
INSTITUT LA VALL DE TENES

- Col·locació de la peça ceràmica collada amb morter sobre el suport i recobriment d'aquesta amb planxa metàl·lica fixada mecànicament
- Execució dels junts entre làmines

Gàrgola col·locada amb soldadura:

- Neteja i preparació del suport
- Replanteig de l'element
- Col·locació de l'element amb soldadura

Gàrgola de pedra col·locada amb morter:

- Replanteig de l'element
- Neteja i preparació del llit d'assentament
- Col·locació de l'element
- Repàs dels junts, en el seu cas, i neteja final

CONDICIONS GENERALS:

El conjunt de l'element col·locat ha de ser estanc.

En els elements formats per diverses peces, el sentit del cavalcament ha de protegir l'element dels vents dominants i del recorregut de l'aigua.

En els elements col·locats amb fixacions mecàniques les peces han de quedar fixades al suport sòlidament mitjançant visos.

ELEMENT DE PLANXA:

Les planxes han de quedar col·locades de forma que es puguin moure lliurement en tots els sentits, respecte el suport

Les fixacions han de ser de metall compatible amb el de la planxa, en el cas de planxes de coure han de ser claus de coure o visos de bronze o aliatge de coure

Les fixacions han de quedar lleugerament inclinades, els caps no han de formar arestes vives que puguin fer malbé el metall.

Les grapes d'ancoratge han d'estar fixades als llistons o al tauler de fusta mitjançant fixacions mecàniques.

Els claus han de ser de secció circular o quadrada, cap gros, pla i dentats, no es poden utilitzar claus llisos.

Les fixacions han de quedar separades dels extrems de la planxa, per tal de no impedir els moviments de dilatació del metall.

La unió de planxes s'ha de fer, sempre que sigui possible per unió engrapada, per tal de permetre el lliure moviment de les planxes.

ACROTERI:

Les peces han de quedar alineades longitudinalment.

Els junts entre les peces de planxa de zinc, s'han de soldar amb estany.

En els elements de planxa, les vores del junt de dilatació s'han de fer doblegades i encaixades.

L'acroteri amb abocador a la canal, ha de cavalcar sobre d'aquesta.

La peça ceràmica ha de recolzar sobre la paret perimetral i sobre l'envanet de sostremort. Verticalment ha de seguir el pla de façana.

Distància entre junts de dilatació: ≤ 600 cm

Distància entre els punts de fixació: ≤ 50 cm

Cavalcaments: ≥ 5 cm

Cavalcaments sobre la canal: ≥ 5 cm

Toleràncies d'execució:

- Alineació: ± 5 mm/m, ± 10 mm/total
- Horitzontalitats: ± 2 mm/m, ± 15 mm/total

ACROTERI DE PEÇA EN FORMA D'L DE CERÀMICA:

Toleràncies d'execució:

- Alineació de la peça: ± 5 mm/m, ± 15 mm/total
- Horitzontalitat de la peça: ± 5 mm/m, ± 20 mm/total
- Desviació de la peça respecte al pla de façana: ± 2 mm

GÀRGOLA:

La gàrgola de planxa ha de quedar fixada sòlidament a l'acroteri mitjançant soldadura d'estany en tot el seu perímetre.

La gàrgola de PVC ha de quedar fixada mecànicament al suport horitzontal i collada a l'ampit amb morter.

La gàrgola de planxa ha de portar una reixeta per tal d'evitar l'entrada de cossos estranys.

Pendent cap a l'exterior: ≥ 1 cm

Amplària de l'estanyat en els extrems a soldar: ≥ 15 cm

Toleràncies d'execució:

- Situació: ± 20 mm

RAM 2024, als SSTT Maresme-Vallès (III)
XMM-24519
INSTITUT LA VALL DE TENES

2.- CONDICIONS DEL PROCÉS D'EXECUCIÓ

CONDICIONS GENERALS:

No s'ha de treballar amb pluja intensa, neu o vent superior a 50 km/h. En aquests supòsits, s'ha d'assegurar l'estabilitat de l'equip.

Si l'alçada de caiguda es superior a 2 m s'ha de treballar amb cinturó de seguretat.

ELEMENT DE PLANXA:

S'ha d'evitar el contacte directe de la planxa de zinc o plom amb el guix, els morters de ciment portland frescos i les fustes dures (roure, castanyer, teca, etc.).

En el cas del zinc, a més, cal evitar el contacte amb la calç, l'acer no galvanitzat i el coure sense estanyar.

S'ha d'evitar el contacte directe de l'acer galvanitzat amb el guix, els ciments portland frescos, la calç, les fustes dures (roure, castanyer, teca, etc.) i l'acer sense protecció contra la corrosió.

ELEMENT DE PEÇA CERÀMICA O PEDRA COL·LOCADA AMB MORTER:

La peça s'ha d'humitejar abans de col·locar-la.

S'ha de treballar a una temperatura ambient que oscil·li entre els 5°C i els 40°C.

El morter ha de formar una mescla homogènia que s'ha d'utilitzar abans d'iniciar l'adormiment.

S'ha d'aplicar sobre superfícies netes.

Si el suport és absorbent s'ha d'humitejar abans d'estendre el morter.

GÀRGOLA:

La gàrgola s'ha de col·locar abans de fer la impermeabilització del tram de la coberta.

La làmina de la impermeabilització s'ha de rematar dins de la gàrgola i s'hi ha d'adherir. En la gàrgola de PVC s'ha d'adherir de la mateixa forma que els junts entre làmines.

En la gàrgola de pedra, les peces s'han de col·locar sobre un llit de morter. Cal garantir l'estabilitat de la peça fins que el morter no hagi endurit i el conjunt sigui estable.

3.- UNITAT I CRITERIS D'AMIDAMENT

ACROTERI I PROTECCIÓ D'IMPOSTA:

m de llargària amidada segons les especificacions de la DT.

GÀRGOLA:

Unitat mesurada segons les especificacions de la DT.

4.- NORMATIVA DE COMPLIMENT OBLIGATORI

Documento Básico de Salubridad DB-HS, parte II del CTE, aprobado por el Real Decreto 314/2006.

E5ZJ - CANALS EXTERIORS

0.- ELEMENTS QUE CONTEMPLA EL PLEC

E5ZJS76Z.

1.- DEFINICIÓ I CONDICIONS DE LES PARTIDES D'OBRA EXECUTADES

Remat de planxa d'acer galvanitzat o galvanitzat i prelacat, plegat a taller, per a punts singulars de cobertes (carener, vora lliure, aiguafons, minvell, etc.) o façanes (cantonada, peu de planxa, llinda, brancal, escopidor, etc.), col·locat amb fixacions mecàniques.

L'execució de la unitat d'obra inclou les operacions següents:

- Replanteig de l'element
- Col·locació de les làmines metàl·liques mitjançant fixacions mecàniques
- Execució dels junts entre làmines

Les peces han de quedar fixades sòlidament al suport.

Les peces han de quedar alineades longitudinalment.

Les peces han de cavalcar entre elles i amb les peces de la vessant o dels paraments del costat.

El muntatge s'ha de fer respectant el sentit de la circulació de l'aigua, i tenint en compte els vents dominants.

Les fixacions s'han de fer amb cargols autoroscants amb anella d'estanqueïtat i cabota de color, si la planxa es prelacada.

RAM 2024, als SSTT Maresme-Vallès (III)
 XMM-24519
 INSTITUT LA VALL DE TENES

Cavalcament sobre les peces del vessant: ≥ 5 cm

Toleràncies d'execució:

- Alineacions: ± 5 mm/m, ± 20 mm/total
- Cavalcaments: - 0 mm, + 20 mm

2.- CONDICIONS DEL PROCÉS D'EXECUCIÓ

No s'ha de treballar amb pluja intensa, neu o vent superior a 50 km/h. En aquests supòsits, s'ha d'assegurar l'estabilitat de l'equip.

Si l'alçada de caiguda es superior a 2 m s'ha de treballar amb cinturó de seguretat.

S'ha d'evitar el contacte directe de l'acer galvanitzat amb el guix, els ciments pòrtland frescos, la calç, les fustes dures (roure, castanyer, teca, etc.) i l'acer sense protecció contra la corrosió.

3.- UNITAT I CRITERIS D'AMIDAMENT

m de llargària amidada segons les especificacions de la DT.

4.- NORMATIVA DE COMPLIMENT OBLIGATORI

Documento Básico de Salubridad DB-HS, parte II del CTE, aprobado por el Real Decreto 314/2006.

5.- CONDICIONS DE CONTROL D'EXECUCIÓ I DE L'OBRA ACABADA

CONTROL D'EXECUCIÓ. OPERACIONS DE CONTROL:

- Inspecció visual de les peces abans de la seva col·locació, rebutjant les que presentin defectes.
- Verificació del replanteig
- Verificació dels suports
- Verificació del sistema d'execució de fixacions i junts

CONTROL DE L'OBRA ACABADA. OPERACIONS DE CONTROL:

- Geometria dels remats i de la façana
- Estanquitat dels junts

CONTROL D'EXECUCIÓ. CRITERIS DE PRESA DE MOSTRES:

Els controls s'han de realitzar segons les instruccions de la DF.

CONTROL D'EXECUCIÓ. INTERPRETACIÓ DE RESULTATS I ACTUACIONS EN CAS D'INCOMPLIMENT:

Correcció per part del contractista de les irregularitats observades.

No es permetrà la continuació dels treballs fins que no estiguin solucionats els errors d'execució.

E5ZZ - ELEMENTS AUXILIARS PER A COBERTES

0.- ELEMENTS QUE CONTEMPLA EL PLEC

E5ZZ9RQ4.

1.- DEFINICIÓ I CONDICIONS DE LES PARTIDES D'OBRA EXECUTADES

Execució d'elements amb finalitats diverses que complementen la coberta.

S'han considerat els tipus següents:

- Col·locació d'ancoratge metàl·lic de tub d'acer galvanitzat, fixat mecànicament al suport
- Formació de cercol per a suports de soleres de formigó armat de 20x20 cm de secció mitjana
- Formació de massís de formigó per a protecció de càrregues puntuals
- Col·locació de peça de suport per a bonera de paret, de planxa d'acer galvanitzat, adherida amb oxiasfalt
- Col·locació de peça per a pas de conductes de planxa d'acer galvanitzat, amb tub soldat a una base quadrada, fixada mecànicament
- Col·locació de peça especial de ventilació de ceràmica fixada amb morter
- Col·locació de reixa circular de ventilació de planxa d'acer galvanitzat fixada mecànicament amb patilles d'ancoratge
- Col·locació de tub de PVC per a ventilació de cambra d'aire de coberta

RAM 2024, als SSTT Maresme-Vallès (III)
 XMM-24519
 INSTITUT LA VALL DE TENES

L'execució de la unitat d'obra inclou les operacions següents:

Element col·locat amb fixacions mecàniques:

- Replanteig de l'element
- Unió al suport mitjançant la col·locació de les fixacions mecàniques.

Formació d'element de formigó:

- Replanteig de l'element
- Neteja i preparació amb desencofrant dels components de l'encofrat
- Execució de l'encofrat
- Col·locació de les armadures, en el seu cas
- Abocada i compactació del formigó
- Desencofrat de l'element
- Cura del formigó

Col·locació de la peça per a bonera adherida amb oxiasfalt:

- Neteja i preparació del suport
- Estesa de l'oxiasfalt
- Col·locació de l'element

Col·locació de la peça ventilada de ceràmica:

- Replanteig de l'element
- Neteja i preparació del suport
- Col·locació de l'element

Tub de ventilació embegut al formigó:

- Replanteig de l'element
- Col·locació en l'element a formigonar

CONDICIONS GENERALS:

La posició ha de ser la fixada a la DT.

L'element col·locat ha de mantenir a l'estanquitat del conjunt de la coberta.

Ha de mantenir el pendent del conjunt i afavorir la circulació de l'aigua cap els punts de desguàs.

ANCORATGE METÀL·LIC:

Ha de quedar sòlidament fixat al suport mitjançant unions mecàniques.

No es pot situar en els aiguafons.

Alçària del tub sobre el paviment o l'acabat: ≥ 5 cm

Toleràncies d'execució:

- Aplomat:
 - Alçària del tub de 25 cm: ± 2 mm
 - Alçària del tub entre 40 i 50 cm: ± 3 mm
- Posició: ± 20 mm

CÈRCOL DE FORMIGÓ ARMAT O MASSÍS DE FORMIGÓ:

Els elements que formen l'encofrat i les seves unions han de ser suficientment rígids i resistents per a garantir les toleràncies dimensionals i per a suportar, sense assentaments ni deformacions perjudicials, les accions estàtiques i dinàmiques que comporta el seu formigonament i compactació.

L'encofrat ha de ser suficientment estanc per a impedir una pèrdua apreciable de pasta entre els junts.

L'interior de l'encofrat ha de ser pintat amb desencofrant abans del muntatge, i no hi ha d'haver regalims.

No hi ha d'haver disgregacions ni buits en la massa del formigó, un cop col·locat.

L'element acabat ha de tenir una superfície llisa i uniforme.

Separació de l'encofrat: 20 cm

Moviment local de l'encofrat: $\leq 0,5$ cm

Temperatura del formigó en el moment de l'abocada: $\geq 5^{\circ}\text{C}$

Temperatura dels elements on es fa l'abocada: $\geq 0^{\circ}\text{C}$

La resistència característica del formigó es comprovarà d'acord amb l'article 57 del CODI ESTRUCTURAL.

Toleràncies d'execució:

- Desviació dels eixos de l'element: ± 5 mm
- Separacions de l'encofrat: ± 10 mm
- Aplomat de l'encofrat: ± 5 mm
- Planor de l'encofrat: ± 5 mm/m: ± 15 mm/total

CÈRCOL DE FORMIGÓ ARMAT:

S'han d'utilitzar separadors per tal de garantir el recobriment mínim necessari, de les armadures.

El cercol ha de quedar agafat al sostre mitjançant les peces previstes en aquest.

Després del formigonament les armadures han de mantenir la posició prevista a la DT.

RAM 2024, als SSTT Maresme-Vallès (III)
 XMM-24519
 INSTITUT LA VALL DE TENES

No s'han d'acceptar toleràncies en el recobriment ni en el cavalcament d'armadures.

Diàmetres de les armadures principals: ≥ 8 mm

Diàmetres dels estreps: ≥ 6 mm

Llargària del cavalcament: ≥ 25 cm

Toleràncies d'execució:

- Horitzontalitat: ± 5 mm/m, ± 15 mm/total

Les toleràncies en el recobriment i la posició de les armadures han de complir l'especificat a l'UNE 36831.

PEÇA DE SUPORT PER A BONERA ADHERIDA AMB OXIASFALT:

Ha de quedar ben adherida al suport.

El forat de la planxa ha de coincidir dins del forat del suport.

La capa d'oxiasfalt ha de ser contínua i ha de tenir la dotació prevista.

Dotació d'oxiasfalt 0A 80/25: - 1,5 kg/m²

PEÇA PER A PAS DE CONDUCTES COL·LOCADA AMB FIXACIONS MECÀNIQUES:

Ha de quedar sòlidament fixat al suport mitjançant unions mecàniques.

El forat de la planxa ha de coincidir dins del forat del suport.

Toleràncies d'execució:

- Posició: ± 20 mm

- Eix del forat: ± 5 mm

PEÇA ESPECIAL DE VENTILACIÓ DE CERÀMICA:

La seva posició s'ha de fixar prèviament, de manera que substitueixi la situació d'una teula.

El conjunt de l'element col·locat ha de ser estanc.

El forat de ventilació del suport ha de coincidir amb el de la peça.

Les peces han de quedar alineades longitudinalment i transversalment amb la resta de peces de la coberta.

Àrea de ventilació: ≥ 100 cm²

Cavalcament en el sentit de la pendent:

- Pendent $< 30\%$: 15 cm

- Pendent entre el 30% i el 40 %: 13 cm

- Pendent $> 40\%$: 10 cm

REIXA CIRCULAR DE VENTILACIÓ FIXADA MECÀNICAMENT:

Ha de quedar sòlidament fixada al parament mitjançant unions mecàniques.

El forat de la planxa ha de coincidir dins del forat del suport.

Toleràncies d'execució:

- Eix del forat: ± 5 mm

TUB DE PVC EMBEGUT AL FORMIGÓ:

El tub ha de quedar embegut al formigó amb l'extrem exterior enrasat amb el parament.

Ha de tenir un lleuger pendent cap a l'exterior per expulsar les possibles infiltracions d'aigua.

El tub connectarà la cambra d'aire de la coberta amb l'exterior a través de l'element en el que està inclòs.

Ambdós extrems del tub han de quedar nets de residus que puguin impedir la ventilació correcta de la cambra.

2.- CONDICIONS DEL PROCÉS D'EXECUCIÓ

CONDICIONS GENERALS:

No s'ha de treballar amb pluja intensa, neu o vent superior a 50 km/h. En aquests supòsits, s'ha d'assegurar l'estabilitat de l'equip.

Si l'alçada de caiguda es superior a 2 m s'ha de treballar amb cinturó de seguretat.

CÈRCOL DE FORMIGÓ ARMAT O MASSÍS DE FORMIGÓ:

Abans de formigonar, s'ha d'humitejar l'encofrat i s'ha de comprovar l'anivellament, l'aplomat i la solidesa del conjunt.

La temperatura per a formigonar ha d'estar entre 5°C i 40°C. Fora d'aquests límits el formigonament requereix precaucions i l'autorització explícita de la DF. En aquest cas, cal fer les proves en les mateixes condicions de l'obra per tal de poder verificar la resistència realment assolida.

El formigonament s'ha d'aturar, com a norma general, en cas de pluja, vent fort, o quan es preveu que, durant les 48 h següents, la temperatura pot ser inferior a 0°C.

Durant l'adormiment i fins que s'aconsegueixi el 70% de la resistència prevista, s'ha de mantenir humida la superfície del formigó amb els mitjans necessaris segons el tipus de ciment utilitzat i les condicions climatològiques del lloc.

Aquest procés ha de durar com a mínim:

- 15 dies en temps calorós i sec

RAM 2024, als SSTT Maresme-Vallès (III)
 XMM-24519
 INSTITUT LA VALL DE TENES

- 7 dies en temps humit

El formigó s'ha de col·locar a l'obra abans que comenci a adormir-se.

La compactació s'ha de fer per vibratge. L'alçària màxima de la tongada dependrà del vibrador que s'utilitzi. S'ha de vibrar fins que s'aconsegueixi una massa compacta i sense disgregacions.

CÈRCOL DE FORMIGÓ ARMAT:

Abans de formigonar, s'ha d'humitejar l'encofrat i s'ha de comprovar la situació relativa de les armadures, el nivell, l'aplomat i la solidesa del conjunt.

No s'admet el redreçament de colzes, fora del cas que es pugui verificar que es farà sense danys.

PEÇA DE SUPORT PER A BONERA ADHERIDA AMB OXIASFALT:

Els treballs s'han de realitzar a una temperatura entre - 5°C i 35°C, i sense pluja.

El suport ha de ser sec i net, i ha de complir les condicions de planor i nivell que s'exigeixin al seu acabat.

L'oxiasfalt s'ha d'estendre a una temperatura entre 180°C i 220°C. No ha d'ultrapassar mai els 260°C dins la caldera.

La planxa s'ha de col·locar sobre l'oxiasfalt abans que es refredi.

PEÇA DE CERÀMICA COL·LOCADA AMB MORTER:

Les peces per col·locar han de tenir la humitat necessària per tal que no absorbeixin l'aigua del morter.

TUB DE PVC EMBEGUT AL FORMIGÓ:

S'ha de lligar de manera que mantingui la seva posició durant el procés de formigonat.

ELEMENT DE PLANXA:

S'ha d'evitar el contacte directe de la planxa de zinc o plom amb el guix, els morters de ciment portland frescos i les fustes dures (roure, castanyer, teca, etc.).

En el cas del zinc, a més, cal evitar el contacte amb la calç, l'acer no galvanitzat i el coure sense estanyar.

3.- UNITAT I CRITERIS D'AMIDAMENT

ANCORATGE, PEÇA DE SUPORT PER A BONERA, PEÇA PER A PAS DE CONDUCTES O PECES ESPECIALS PER A VENTILACIÓ:

Unitat mesurada segons les especificacions de la DT.

CÈRCOL:

m de llargària amidada segons les especificacions de la DT.

MASSÍS DE FORMIGÓ:

m3 de volum amidat segons les especificacions de la DT.

4.- NORMATIVA DE COMPLIMENT OBLIGATORI

Documento Básico de Salubridad DB-HS, parte II del CTE, aprobado por el Real Decreto 314/2006.

ELEMENTS DE FORMIGÓ:

Real Decreto 470/2021, de 29 de junio, por el que se aprueba el Código Estructural.

E7 - IMPERMEABILITZACIONS I AÏLLAMENTS

E7A - BARRERES DE VAPOR, ANTICAPIL·LARITAT I D'ESTANQUITAT

0.- ELEMENTS QUE CONTEMPLA EL PLEC

E7A24K0L.

1.- DEFINICIÓ I CONDICIONS DE LES PARTIDES D'OBRA EXECUTADES

Formació d'una barrera de vapor/estaquitat amb pel·lícula o làmines col·locades adherides o no sobre el suport.

S'han considerat els materials següents:

- Pel·lícula d'emulsió bituminosa aplicada en dues capes
- Làmina bituminosa
- Full d'alumini
- Làmina de polietilè

S'han considerat les formes de col·locació següents:

RAM 2024, als SSTT Maresme-Vallès (III)
XMM-24519
INSTITUT LA VALL DE TENES

- Làmina bituminosa adherida amb oxiasfalt
 - Làmina bituminosa, full d'alumini o làmina de polietilè, col·locades sense adherir
- L'execució de la unitat d'obra inclou les operacions següents:

Barrera amb pel·lícula bituminosa:

- Neteja i preparació de la superfície
- Aplicació del producte amb les capes necessàries

Barrera amb làmina bituminosa col·locada no adherida:

- Neteja i preparació del suport
- Col·locació de l'element separador
- Col·locació de la làmina

Barrera amb làmina bituminosa adherida amb oxiasfalt:

- Neteja i preparació del suport
- Aplicació de l'emprimació
- Col·locació de la làmina

Barrera amb full d'alumini o làmina de polietilè, col·locades sense adherir:

- Neteja i preparació del suport
- Col·locació de la làmina

CONDICIONS GENERALS:

Ha de cobrir tota la superfície per impermeabilitzar sense discontinuïtats.

La barrera ha d'aconseguir, on s'apliqui, la discontinuïtat entre la part inferior i la superior.

BARRERA AMB PEL·LÍCULA BITUMINOSA:

L'emulsió bituminosa aplicada ha de formar una pel·lícula sòlida, uniforme i contínua.

Ha de tenir la dotació prevista.

BARRERA AMB LÀMINES:

Les làmines han de cavalcar entre elles.

Els cavalcaments en les làmines bituminoses, han d'anar soldats en tota la seva llargària.

Cavalcaments:

- Làmines bituminoses: ≥ 8 cm
- Fulls d'alumini o làmines de polietilè: ≥ 10 cm
- Feltre: ≥ 5 cm

BARRERA AMB LÀMINA BITUMINOSA ADHERIDA AMB OXIASFALT:

Ha de quedar totalment adherida al suport.

La capa d'oxiasfalt ha de ser contínua.

LÀMINA COL·LOCADA NO ADHERIDA:

No ha de quedar adherida al suport en cap punt.

2.- CONDICIONS DEL PROCÉS D'EXECUCIÓ

BARRERA AMB PEL·LÍCULA BITUMINOSA:

La temperatura de treball ha de ser $\geq 5^{\circ}\text{C}$.

La superfície on s'apliqui l'emulsió no ha de tenir desigualtats ni clots. Ha d'estar seca i neta de partícules, residus olivosos i antiadherents.

La dotació prevista s'ha d'aplicar en dues capes. La segona capa s'ha de donar quan la primera sigui seca.

BARRERA AMB LÀMINES:

El suport ha de ser net, sense irregularitats que puguin perforar la làmina.

El procés d'elaboració de la barrera no ha de modificar les característiques dels seus components.

Les làmines col·locades s'han de protegir del pas de persones, equips o materials.

BARRERA AMB LÀMINA BITUMINOSA:

Els treballs s'han de realitzar a una temperatura entre 5°C per la làmina tipus L0 o a -5°C per la làmina tipus LBM i els 35°C .

Característiques del suport:

- Rugositat: ≤ 1 mm
- Humitat: $\leq 5\%$

BARRERA AMB LÀMINA BITUMINOSA COL·LOCADA NO ADHERIDA:

Les làmines s'han d'adherir entre elles per pressió, un cop estovat el betum propi en aplicar calor.

BARRERA AMB LÀMINA BITUMINOSA ADHERIDA AMB OXIASFALT:

Les làmines s'han d'adherir entre elles i al suport, amb oxiasfalt en calent.

S'han de desenrotllar a sobre d'aquest abans no es refredi.

L'oxiasfalt s'ha d'estendre a una temperatura entre 160°C i 200°C . No s'han de superar mai els 260°C en caldera.

RAM 2024, als SSTT Maresme-Vallès (III)
XMM-24519
INSTITUT LA VALL DE TENES

3.- UNITAT I CRITERIS D'AMIDAMENT

m2 de superfície amidada segons les especificacions de la DT.

Amb deducció de la superfície corresponent a obertures, d'acord amb els criteris següents:

- Obertures ≤ 1 m2: No es dedueixen
- Obertures > 1 m2: Es dedueix el 100%

BARRERA AMB LÀMINES:

Aquests criteris inclouen les pèrdues de material corresponents a retalls i cavalcaments.

4.- NORMATIVA DE COMPLIMENT OBLIGATORI

No hi ha normativa de compliment obligatori.

5.- CONDICIONS DE CONTROL D'EXECUCIÓ I DE L'OBRA ACABADA

CONTROL D'EXECUCIÓ. OPERACIONS DE CONTROL EN BARRERES BITUMINOSES O DE POLIETILÈ:

Els punts de control més destacables són els següents:

- Control d'execució de cada unitat d'obra verificant el replanteig

Es comprovarà que s'han adoptat les mesures necessàries per assegurar la compatibilitat entre els diferents productes, elements i sistemes constructius.

- Inspecció visual del material abans de la seva col·locació, rebutjant les peces malmeses
- Neteja i repàs del suport.
- Aplicació de l'emprimació, en el seu cas
- Control del procediment d'execució, amb especial atenció als cavalcaments entre peces i a l'execució dels elements singulars, tals com les vores, encontres, desguassos i junts.

CONTROL D'EXECUCIÓ. CRITERIS DE PRESA DE MOSTRES EN BARRERES BITUMINOSES O DE POLIETILÈ:

Els controls s'han de realitzar segons les instruccions de la DF.

CONTROL D'EXECUCIÓ. INTERPRETACIÓ DE RESULTATS I ACTUACIONS EN CAS D'INCOMPLIMENT EN BARRERES BITUMINOSES O DE POLIETILÈ:

Correcció per part del contractista de les irregularitats observades.

No s'ha de permetre la continuació dels treballs fins que no estiguin solucionats els defectes d'execució.

CONTROL DE L'OBRA ACABADA. OPERACIONS DE CONTROL EN BARRERES BITUMINOSES O DE POLIETILÈ:

Els punts de control més destacables són els següents:

Inspecció visual de la unitat acabada.

- Proves d'estanquitat a criteri de DF.

CONTROL DE L'OBRA ACABADA. CRITERIS DE PRESA DE MOSTRES EN BARRERES BITUMINOSES O DE POLIETILÈ:

Els controls s'han de realitzar segons les instruccions de la DF.

CONTROL DE L'OBRA ACABADA. INTERPRETACIÓ DELS RESULTATS I ACTUACIONS EN CAS D'INCOMPLIMENT EN BARRERES BITUMINOSES O DE POLIETILÈ:

Correcció per part del contractista de les irregularitats observades.

E8 - REVESTIMENTS

E81 - ARREBOSSATS I ENGUIXATS

E811 - ARREBOSSATS

0.- ELEMENTS QUE CONTEMPLA EL PLEC

E81135LZ.

1.- DEFINICIÓ I CONDICIONS DE LES PARTIDES D'OBRA EXECUTADES

Arrebossats realitzats amb morter de ciment, morter de calç, morter mixt o morter porós drenant, aplicats en paraments horitzontals o verticals, interiors o exteriors i formació d'arestes amb morter de ciment mixt o pasta de ciment ràpid.

S'han considerat els tipus següents:

- Arrebossat esquerdejat
- Arrebossat a bona vista
- Arrebossat reglejat

RAM 2024, als SSTT Maresme-Vallès (III)
 XMM-24519
 INSTITUT LA VALL DE TENES

- Formació d'arestes

L'execució de la unitat d'obra inclou les operacions següents:

Arrebossat esquerdejat:

- Neteja i preparació de la superfície de suport
- Aplicació del revestiment
- Cura del morter

Arrebossat a bona vista o arrebossat reglejat:

- Neteja i preparació de la superfície de suport
- Execució de les mestres
- Aplicació del revestiment
- Acabat de la superfície
- Cura del morter
- Repassos i neteja final

Formació d'aresta:

- Neteja i preparació de la superfície de suport
- Execució de l'aresta
- Cura del morter

ARREBOSSAT:

Ha de quedar ben adherit al suport.

El revestiment exterior ha de tenir junts de dilatació. La distància entre junts ha de ser suficient per tal que no s'esquerdi.

S'han de respectar els junts estructurals.

Quan l'acabat és deixat de regle, esquitxat o remolinat sense lliscar, a l'arrebossat acabat no hi ha d'haver esquerdes i ha de tenir una textura uniforme.

Quan l'acabat és remolinat i lliscat, a l'arrebossat acabat no hi ha d'haver pols, ni fissures, forats o d'altres defectes.

Gruix de la capa:

- Arrebossat esquerdejat: $\leq 1,8$ cm
- Arrebossat reglejat o a bona vista: 1,1 cm
- Arrebossat amb morter porós drenant: 2 a 4 cm

Arrebossat reglejat:

- Distància entre mestres: ≤ 150 cm

Toleràncies d'execució per a l'arrebossat:

- Planor:
 - Acabat esquerdejat: ± 10 mm
 - Acabat a bona vista: ± 5 mm
 - Acabat reglejat: ± 3 mm
- Aplomat (parament vertical):
 - Acabat a bona vista: ± 10 mm/planta
 - Acabat reglejat: ± 5 mm/planta
- Nivell (parament horitzontal):
 - Acabat a bona vista: ± 10 mm/planta
 - Acabat reglejat: ± 5 mm/planta

Toleràncies quan l'arrebossat és a bona vista o reglejat:

- Gruix de l'arrebossat: ± 2 mm

FORMACIÓ D'ARESTA:

Ha de ser recta i contínua.

Ha de quedar horitzontal o ben aplomada.

Toleràncies d'execució:

- Horitzontalitat o aplomat: ± 2 mm/m, ± 5 mm/total

2.- CONDICIONS DEL PROCÉS D'EXECUCIÓ

CONDICIONS GENERALS:

S'han d'aturar els treballs quan la temperatura sobrepassi els límits de 5°C i 35°C, la velocitat del vent sigui superior a 50 km/h o plogui. Si, un cop executat el treball, es donen aquestes condicions, s'ha de revisar la feina feta i s'han de refer les parts afectades.

Per a iniciar-ne l'execució en els paraments interiors cal que la coberta s'hagi acabat, per als paraments situats a l'exterior cal, a més, que funcioni l'evacuació d'aigües.

S'han d'evitar cops i vibracions que puguin afectar el material durant l'adormiment.

ARREBOSSAT:

S'han de col·locar tots els elements que hagin d'anar fixats als paraments i no dificultin l'execució del revestiment.

Els paraments d'aplicació han d'estar sanejats, nets i humits. Si cal, es poden repicar abans.

RAM 2024, als SSTT Maresme-Vallès (III)
 XMM-24519
 INSTITUT LA VALL DE TENES

Quan l'arrebossat és esquerdejat, s'ha d'aplicar llançant amb força el morter contra els paraments.

Quan l'arrebossat és a bona vista, s'han de fer mestres amb el mateix morter a les cantonades i als racons.

Quan l'arrebossat és reglejat, s'han de fer mestres amb el mateix morter, als paraments, cantonades, racons i voltants d'obertures. Les arestes i les mestres han d'estar ben aplomades.

Quan l'arrebossat és esquitxat, s'ha d'aplicar en dues capes: la primera prement amb força sobre els paraments i la segona esquitxada sobre l'anterior.

Quan l'acabat és deixat de regle o remolinat, s'ha d'aplicar prement amb força sobre els paraments.

El lliscat s'ha d'aplicar quan encara estigui humida la capa d'arrebossat.

Durant l'adormiment s'ha d'humitejar la superfície del morter.

Per a fer assecatges artificials es requereix l'autorització explícita de la DF.

No s'han de fixar elements sobre l'arrebossat fins que hagin passat set dies, com a mínim, o s'hagi adormit.

3.- UNITAT I CRITERIS D'AMIDAMENT

ARREBOSSAT:

m2 de superfície amidada segons les especificacions de la DT.

Amb deducció de la superfície corresponent a obertures d'acord amb els criteris següents:

En paraments verticals:

- Obertures ≤ 2 m2: No es dedueixen
- Obertures > 2 m2 i ≤ 4 m2: Es dedueix el 50%
- Obertures > 4 m2: Es dedueix el 100%

En paraments horitzontals:

- Obertures ≤ 1 m2: No es dedueixen
- Obertures > 1 m2: Es dedueix el 100%

Als forats que no es dedueixin, o que es dedueixin parcialment, l'amidament inclou la feina de fer els retorns, com ara brancals, llindes, etc. En cas de deduir-se el 100% del forat cal amidar també aquests paraments.

Aquests criteris inclouen la neteja dels elements que configuren les obertures, com és ara bastiments que s'hagin embrutat.

FORMACIÓ D'ARESTA:

m de llargària amidada segons les especificacions de la DT.

4.- NORMATIVA DE COMPLIMENT OBLIGATORI

No hi ha normativa de compliment obligatori.

5.- CONDICIONS DE CONTROL D'EXECUCIÓ I DE L'OBRA ACABADA

CONTROL D'EXECUCIÓ. OPERACIONS DE CONTROL:

Els punts de control més destacables són els següents:

- Inspecció de la superfície sobre la que es realitzarà l'arrebossat.
- Neteja i preparació de la superfície de suport
- Control d'execució de les mestres
- Acabat de la superfície
- Repassos i neteja final
- Inspecció visual de la superfície acabada.

CONTROL DE L'OBRA ACABADA. OPERACIONS DE CONTROL:

Els punts de control més destacables són els següents:

- Repassos i neteja final
- Inspecció visual de la superfície acabada.

CRITERIS DE PRESA DE MOSTRES:

Els controls s'han de realitzar segons les instruccions de la DF.

INTERPRETACIÓ DE RESULTATS I ACTUACIONS EN CAS D'INCOMPLIMENT:

Correcció per part del contractista de les irregularitats observades.

E812 - ENGUIXATS

RAM 2024, als SSTT Maresme-Vallès (III)
XMM-24519
INSTITUT LA VALL DE TENES

0.- ELEMENTS QUE CONTEMPLA EL PLEC

E812W012.

1.- DEFINICIÓ I CONDICIONS DE LES PARTIDES D'OBRA EXECUTADES

Enguixats aplicats en paraments interiors.

S'han considerat els tipus següents:

- Enguixat a bona vista, acabat lliscat o no
- Enguixat reglejat, acabat lliscat o no
- Formació d'aresta o de racó
- Execució de reglada de sòcol

L'execució de la unitat d'obra inclou les operacions següents:

Enguixat a bona vista:

- Neteja i preparació de la superfície de suport
- Aplicació del revestiment
- Acabat de la superfície
- Repassos i neteja final

Enguixat reglejat:

- Neteja i preparació de la superfície de suport
- Execució de les mestres
- Aplicació del revestiment
- Acabat de la superfície
- Repassos i neteja final

Formació d'aresta o de racó:

- Neteja i preparació de la superfície de suport
- Execució de l'aresta o del racó
- Acabat de la superfície

Execució de la reglada de sòcol:

- Neteja i preparació de la superfície de suport
- Execució dels tocs
- Aplicació del guix
- Acabat de la superfície

CONDICIONS GENERALS:

Ha de quedar ben adherit al suport.

S'han de respectar els junts estructurals.

A l'enguixat, un cop sec (amb humitat inferior a l'1% o al cap de quatre setmanes d'haver-ho fet), no hi ha d'haver pols, fissures, forats o d'altres defectes.

La superfície de l'enguixat ha de quedar plana i, en els paraments verticals o corbats, aplomada.

L'aresta ha de ser recta, en angle, ben aplomada, i ha d'estar al mateix pla que els paraments.

El racó en angle recte, ha de ser ortogonal i l'aresta determinada recta o corba segons els paraments.

El racó en mitja canya ha de ser una superfície cilíndrica que uneixi de forma harmònica els dos paraments.

Gruix de l'enguixat: 1,2 cm

Duresa mitjana (amb duròmetre Shore C):

- Enguixat a bona vista: ≥ 50
- Enguixat reglejat o reglada: ≥ 55

Especificacions per a l'enguixat reglejat i la reglada de sòcol:

- Distància entre les mestres o tocs: ≤ 120 cm

Toleràncies d'execució:

- Gruix de l'enguixat: ± 2 mm
- Toleràncies en funció del tipus de parament on s'aplica:

Parament		Tipus enguixat	
		A bona vista	reglejat
Vertical	Planor	$\pm 1\text{mm} / 0,2\text{m}$ $\pm 10\text{mm} / 2\text{m}$	- $\pm 5\text{mm} / 2\text{m}$
	Aplomat /planta	$\pm 10\text{mm}$	5mm

RAM 2024, als SSTT Maresme-Vallès (III)
XMM-24519
INSTITUT LA VALL DE TENES

Corbat	Curvatura prevista	$\pm 5\text{mm}$ /plantilla 1m	$\pm 3\text{mm}$ /plantilla 1m
Horitzontal	Planor	$\pm 1\text{mm}$ / 0,2m $\pm 10\text{mm}$ / 2m	- $\pm 5\text{mm}$ / 2m
	Nivell previst	$\pm 10\text{mm}$	$\pm 5\text{mm}$
Inclinat	Planor	$\pm 1\text{mm}$ / 0,2m $\pm 10\text{mm}$ / 2m	- $\pm 5\text{mm}$ / 2m
	Inclinació prevista	$\pm 10\text{mm}$	$\pm 5\text{mm}$

En el cas de formació d'aresta o de racó, les toleràncies d'execució han de ser les mateixes exigides als paraments que els formen.

2.- CONDICIONS DEL PROCÉS D'EXECUCIÓ

CONDICIONS GENERALS:

S'han d'aturar els treballs quan la temperatura sobrepassi els límits de 5°C i 35°C.

Per a iniciar-ne l'execució cal que la coberta s'hagi acabat o, en els paraments interiors, hi hagi tres plantes amb sostre al damunt, com a mínim.

Els paraments d'aplicació han d'estar sanejats, nets i humits. Si cal, es poden repicar abans. Quan l'enguixat és reglejat, s'han de fer mestres amb el mateix guix i ben aplomades o ben horitzontals, segons els casos, als paraments, a les cantonades, als racons, al voltant dels forats i als sòcols.

En el cas de la reglada de sòcol, s'han de realitzar tocs en el sòcol amb el mateix guix.

En el cas de la formació d'aresta, de racó o de la reglada de sòcol, la pasta de guix que s'utilitzi ha de tenir les mateixes característiques que la dels paraments.

Per a fer assecatges artificials es requereix l'autorització explícita de la DF.

No s'han d'utilitzar additius que puguin variar el procés d'adormiment.

S'han d'evitar cops i vibracions que puguin afectar el material durant l'adormiment.

ACABAT LLISCAT:

En l'enguixat a bona vista, a la formació d'aresta o de racó, la pasta de guix s'ha d'aplicar en dues operacions: una d'estesa i la segona de lliscat.

En l'enguixat reglejat o en la formació de reglada de sòcol, la pasta de guix s'ha d'aplicar en dues operacions: una d'estesa entre les mestres, passant el regle i la segona de lliscat.

El lliscat s'ha de fer amb la part més fina del guix, o sigui amb la part superior d'una pasterada feta amb aquesta finalitat.

3.- UNITAT I CRITERIS D'AMIDAMENT

ENGUIXAT:

m² de superfície amidada segons les especificacions de la DT.

Amb deducció de la superfície corresponent a obertures d'acord amb els criteris següents:

- Obertures ≤ 4 m²: No es dedueixen
- Obertures > 4 m²: Es dedueix el 100%

Aquests criteris inclouen la superfície dels paraments laterals de l'obertura en una fondària de 30 cm, com a màxim, excepte en el cas d'obertures de més de 4,00 m² en que aquesta superfície s'ha d'amidar expressament.

Inclouen igualment la neteja dels elements que configuren l'obertura, com és ara bastiments que s'hagin embrutat.

FORMACIÓ D'ARESTA, DE RACÓ O REGLADA DE SÒCOL:

m de llargària amidada segons les especificacions de la DT.

En la reglada de sòcol, amb deducció de la llargària corresponent a les obertures de les quals formin part, d'acord amb els criteris següents:

- Llargàries ≤ 1 m: No es dedueixen
- Llargàries > 1 m: Es dedueix el 100%

Aquesta unitat no s'ha d'amidar quan formi part d'un parament reglejat.

4.- NORMATIVA DE COMPLIMENT OBLIGATORI

RAM 2024, als SSTT Maresme-Vallès (III)
XMM-24519
INSTITUT LA VALL DE TENES

No hi ha normativa de compliment obligatori.

5.- CONDICIONS DE CONTROL D'EXECUCIÓ I DE L'OBRA ACABADA

CONTROL D'EXECUCIÓ. OPERACIONS DE CONTROL:

Els punts de control més destacables són els següents:

- Inspecció de la superfície sobre la que es realitzarà l'enguixat
- Neteja i preparació de la superfície de suport
- Execució de les mestres, en el cas que sigui reglejat
- Aplicació del revestiment
- Acabat de la superfície
- Formació d'arestes i reglades de sòcol

CONTROL DE L'OBRA ACABADA. OPERACIONS DE CONTROL:

Els punts de control més destacables són els següents:

- Repassos i neteja final

CRITERIS DE PRESA DE MOSTRES:

Els controls s'han de realitzar segons les instruccions de la DF.

INTERPRETACIÓ DE RESULTATS I ACTUACIONS EN CAS D'INCOMPLIMENT:

La correcció dels defectes observats ha d'anar a càrrec del contractista.

E81Z - ELEMENTS AUXILIARS PER A ARREBOSSATS, ENGUIXATS I ELEMENTS DE GUIX

0.- ELEMENTS QUE CONTEMPLA EL PLEC

E81ZB9K0.

1.- DEFINICIÓ I CONDICIONS DE LES PARTIDES D'OBRA EXECUTADES

Col·locació de protecció d'aresta amb cantonera metàl·lica.

S'han considerat els materials següents:

- Acer galvanitzat
- Alumini

L'execució de la unitat d'obra inclou les operacions següents:

- Neteja i preparació de la superfície de suport
- Col·locació de la protecció amb el sistema de fixació triat

CONDICIONS GENERALS:

La protecció de l'aresta ha de quedar recta, aplomada i al mateix pla dels paraments.

Ha de quedar fixada per ambdues bandes, de forma compatible amb el material del suport i amb el sistema previst per al revestiment posterior.

2.- CONDICIONS DEL PROCÉS D'EXECUCIÓ

Els paraments d'aplicació han d'estar sanejats, nets i humits. Si cal, es poden repicar abans. La pasta de fixació utilitzada ha de tenir les mateixes característiques que la dels paraments.

Si es preveu un sòcol, la cantonera s'ha de col·locar just a sobre de l'alçària del sòcol.

3.- UNITAT I CRITERIS D'AMIDAMENT

m de llargària amidada segons les especificacions de la DT.

4.- NORMATIVA DE COMPLIMENT OBLIGATORI

No hi ha normativa de compliment obligatori.

E89 - PINTATS

E898 - PINTAT DE PARAMENTS

0.- ELEMENTS QUE CONTEMPLA EL PLEC

RAM 2024, als SSTT Maresme-Vallès (III)
XMM-24519
INSTITUT LA VALL DE TENES

E898J2ZZ.

1.- DEFINICIÓ I CONDICIONS DE LES PARTIDES D'OBRA EXECUTADES

Preparació i aplicació d'un recobriment de pintura sobre superfícies de materials diversos mitjançant diferents capes aplicades en obra.

S'han considerat els tipus de superfícies següents:

- Superfícies de fusta
- Superfícies metàl·liques (acer, acer galvanitzat, coure)
- Superfícies de ciment, formigó o guix

S'han considerat els elements següents:

- Estructures
- Paraments
- Elements de tancament practicables (portes, finestres, balconeres)
- Elements de protecció (baranes o reixes)

L'execució de la unitat d'obra inclou les operacions següents:

- Preparació de la superfície a pintar, fregat de l'òxid i neteja prèvia si és el cas, amb aplicació de les capes d'emprimació, de protecció o de fons, necessàries i del tipus adequat segons la composició de la pintura d'acabat
- Aplicació successiva, amb els intervals d'assecat, de les capes de pintura d'acabat

CONDICIONS GENERALS:

En el revestiment no hi ha d'haver fissures, bosses ni d'altres defectes.
Ha de tenir el color, la brillantor i la textura uniformes.

PINTAT A L'ESMALT:

Gruix de la pel·lícula seca del revestiment: ≥ 125 micres

2.- CONDICIONS DEL PROCÉS D'EXECUCIÓ

CONDICIONS GENERALS:

S'han d'aturar els treballs si es donen les condicions següents:

- Temperatures inferiors a 5°C o superiors a 30°C
- Humitat relativa de l'aire $> 60\%$
- En exteriors: Velocitat del vent > 50 km/h, Pluja

Si un cop realitzats els treballs es donen aquestes condicions, s'ha de revisar la feina feta 24 h abans i s'han de refer les parts afectades.

Les superfícies d'aplicació han de ser netes i sense pols, taques ni greixos.

S'han de corregir i eliminar els possibles defectes del suport amb massilla, segons les instruccions del fabricant.

No es pot pintar sobre suports molt freds ni sobreescalfats.

El sistema d'aplicació del producte s'ha d'escollir d'acord amb les instruccions del fabricant i l'autorització de la DF.

Quan el revestiment estigui format per més d'una capa, la primera capa s'ha d'aplicar lleugerament diluïda, segons les instruccions del fabricant.

No s'ha d'aplicar una capa si la capa anterior no està completament seca.

S'han d'evitar els treballs que desprenguin pols o partícules prop de l'àrea a tractar, abans, durant i després de l'aplicació.

No s'admet la utilització de procediments artificials d'assecatge.

SUPERFÍCIES DE FUSTA:

La fusta no ha d'haver estat atacada per fongs o insectes, ni ha de tenir d'altres defectes.

El contingut d'humitat de la fusta, mesurat en diferents punts i a una fondària mínima de 5 mm, ha de ser inferior a un 15% per a coníferes o fustes toves i a un 12% per a frondoses o fustes dures.

S'han d'eliminar els nusos mal adherits i substituir-los per falques de fusta de les mateixes característiques. Els nusos sans que tenen exsudació de resina s'han de tapar amb goma laca.

Abans de l'aplicació de la 1ª capa s'han de corregir i eliminar els possibles defectes amb massilla, segons les instruccions del fabricant; passar paper de vidre en la direcció de les vetes i eliminar la pols.

SUPERFÍCIES METÀL·LIQUES (ACER, ACER GALVANITZAT, COURE):

Les superfícies d'aplicació han de ser netes i sense pols, taques, greixos ni òxid.

RAM 2024, als SSTT Maresme-Vallès (III)
XMM-24519
INSTITUT LA VALL DE TENES

En superfícies d'acer, s'han d'eliminar les possibles incrustacions de ciment o de calç i s'ha de desgreixar la superfície. Tot seguit s'han d'aplicar les dues capes d'emprimació antioxidant. La segona s'ha de tenyir lleugerament amb pintura.

SUPERFÍCIES DE CIMENT, FORMIGÓ O GUIX:

La superfície no ha de tenir fissures ni parts engrunades.

El suport ha d'estar suficientment sec i endurit per tal de garantir una bona adherència. Ha de tenir una humitat inferior al 6% en pes.

S'han de neutralitzar els àlcals, les eflorescències, les floridures i les sals.

Temps mínim d'assecatge de la superfície abans d'aplicar la pintura:

- Guix: 3 mesos (hivern); 1 mes (estiu)
- Ciment: 1 mes (hivern); 2 setmanes (estiu)

En superfícies de guix, s'ha de verificar l'adherència del lliscat de guix.

3.- UNITAT I CRITERIS D'AMIDAMENT

PINTAT D'ESTRUCTURES, PARAMENTS DE FUSTA O D'ACER O PORTES ENROTLLABLES:

m2 de superfície realment pintada segons les especificacions de la DT.

Dedució de la superfície corresponent a obertures:

- Obertures ≤ 1 m2: No es dedueixen
- Obertures > 1 m2 i ≤ 2 m2: Es dedueix el 50%
- Obertures > 2 m2: Es dedueix el 100%

Aquest criteris inclouen la neteja dels elements que configuren l'obertura com és ara, bastiments que s'hagin embrutat.

PINTAT DE PARAMENTS DE CIMENT O GUIX:

m2 de superfície real amidada segons les especificacions de la DT.

Amb deducció de la superfície corresponent a obertures d'acord amb els criteris següents:

- Obertures ≤ 4 m2: No es dedueixen
- Obertures > 4 m: Es dedueix el 100%

Aquests criteris inclouen la superfície dels paraments laterals de l'obertura en una fondària de 30 cm, com a màxim, excepte en el cas d'obertures de més de 4,00 m2, en que aquesta superfície s'ha d'amidar expressament.

Inclouen igualment la neteja dels elements que configuren l'obertura, com ara bastiments que s'hagin embrutat.

4.- NORMATIVA DE COMPLIMENT OBLIGATORI

PER A LA RESTA D'ELEMENTS:

No hi ha normativa de compliment obligatori.

5.- CONDICIONS DE CONTROL D'EXECUCIÓ I DE L'OBRA ACABADA

CONTROL D'EXECUCIÓ. OPERACIONS DE CONTROL:

Els punts de control més destacables són els següents:

- Inspecció visual de la superfície a pintar.
- Acceptació del procediment d'aplicació de la pintura per part de la DF.
- Comprovació de l'assecatge d'una capa abans de procedir a una segona aplicació.

CONTROL D'EXECUCIÓ. CRITERIS DE PRESA DE MOSTRES:

Els controls s'han de realitzar segons les instruccions de la DF.

CONTROL D'EXECUCIÓ. INTERPRETACIÓ DE RESULTATS I ACTUACIONS EN CAS D'INCOMPLIMENT:

Correcció per part del contractista de les irregularitats observades.

La suspensió dels treballs i la correcció de les no conformitats observades aniran a càrrec del Contractista.

CONTROL DE L'OBRA ACABADA. OPERACIONS DE CONTROL:

Inspecció visual de la unitat acabada.

En el control es seguiran els criteris indicats en l'article 7.4 de la part I del CTE.

Determinació del gruix de pel·lícula del recobriment sobre un element metàl·lic (UNE EN ISO 2808)

CONTROL DE L'OBRA ACABADA. CRITERIS DE PRESA DE MOSTRES:

RAM 2024, als SSTT Maresme-Vallès (III)
 XMM-24519
 INSTITUT LA VALL DE TENES

Els controls s'han de realitzar segons les instruccions de la DF.

CONTROL DE L'OBRA ACABADA. INTERPRETACIÓ DE RESULTATS I ACTUACIONS EN CAS D'INCOMPLIMENT:
 Correcció per part del contractista de les irregularitats observades.
 No es permetrà la continuació dels treballs fins que no estiguin solucionats els errors d'execució.

E8Z - ELEMENTS ESPECIALS PER A REVESTIMENTS

E8Z1 - ARMADURES PER A ARREBOSSATS I ENGUIXATS

0.- ELEMENTS QUE CONTEMPLA EL PLEC

E8Z1516C.

1.- DEFINICIÓ I CONDICIONS DE LES PARTIDES D'OBRA EXECUTADES

Col·locació d'una malla de fibra de vidre revestida de PVC, utilitzada per a donar cohesió a un revestiment continu, principalment en punts de discontinuïtat del suport.

L'execució de la unitat d'obra inclou les operacions següents:

- Replanteig i preparació de la malla (retalls, cavalcaments, etc.)
- Estesa de la malla sobre el revestiment

CONDICIONS GENERALS:

La malla ha de quedar situada aproximadament al mig del gruix del revestiment.

Ha de cobrir tota la superfície per armar.

Ha de formar una superfície plana, sense bosses.

Ha de quedar ben adherida al revestiment.

Cavalcament entre armadures: ≥ 12 cm

2.- CONDICIONS DEL PROCÉS D'EXECUCIÓ

La malla s'ha de fixar per pressió sobre el revestiment fresc.

El procés d'aplicació ha de constar d'una primera capa de revestiment, col·locació de l'armadura i a continuació la capa d'acabat.

3.- UNITAT I CRITERIS D'AMIDAMENT

m2 de superfície amidada segons les especificacions de la DT.

Aquest criteri inclou les pèrdues de material corresponents a retalls i cavalcaments.

4.- NORMATIVA DE COMPLIMENT OBLIGATORI

No hi ha normativa de compliment obligatori.

E9 - PAVIMENTS

E93 - SOLERES I RECRESCUDES

E93A - RECRESCUDES I CAPES DE MILLORA

0.- ELEMENTS QUE CONTEMPLA EL PLEC

E93A14D0.

1.- DEFINICIÓ I CONDICIONS DE LES PARTIDES D'OBRA EXECUTADES

Formació de recrescudes i capes de millora i anivellament de paviments.

S'han considerat els tipus següents:

- Recrescuda del suport de paviments amb terratzo
- Recrescuda del suport de paviments amb morter de ciment
- Capa de millora del suport anivellat amb pasta allisadora
- Formació de base per a paviment flotant amb llosa de formigó de 5 cm de gruix

RAM 2024, als SSTT Maresme-Vallès (III)
 XMM-24519
 INSTITUT LA VALL DE TENES

- Capa de neteja i anivellament amb morter de ciment
 L'execució de la unitat d'obra inclou les operacions següents:
 En la recrescuda del suport de paviments amb terratzo:

- Preparació i comprovació de la superfície d'assentament
- Col·locació de la capa de sorra
- Humectació de les peces de terratzo
- Col·locació del morter per a cada peça
- Col·locació de les peces a truc de maceta
- Neteja de la superfície acabada
- Col·locació de la beurada

En la capa de millora del suport anivellat amb pasta allisadora:

- Preparació i comprovació de la superfície d'assentament
- Col·locació de la pasta allisadora

En la llosa de formigó o recrescuda del suport del paviment o capa de millora i anivellament amb morter de ciment:

- Preparació i comprovació de la superfície d'assentament
- Col·locació dels junts
- Col·locació del morter o formigó
- Protecció del morter o formigó fresc i cura

RECRESCUDA DEL SUPORT DE PAVIMENTS AMB TERRATZO:

Les peces han d'estar ben adherides al suport i han de formar una superfície plana.

S'han de respectar els junts propis del suport.

Les peces han d'estar col·locades a tocar i alineades.

Els junts s'han de reblir amb beurada de ciment blanc.

La recrescuda s'ha de fer sobre una capa de sorra de 2 cm de gruix.

Toleràncies d'execució:

- Nivell: ± 10 mm
- Planor: ± 4 mm/2 m
- Cel·les: ≤ 1 mm

CAPA DE MILLORA DEL SUPORT ANIVELLAT AMB PASTA ALLISADORA:

La capa de millora ha d'estar ben adherida al suport i ha de formar una superfície plana, fina, llisa i de porositat homogènia.

Toleràncies d'execució:

- Nivell: ± 10 mm
- Gruix: ± 1 mm
- Horitzontalitat: ± 4 mm/2 m

LLOSA DE FORMIGÓ O RECRESCUDA DEL SUPORT DEL PAVIMENT O CAPA DE MILLORA I ANIVELLAMENT AMB MORTER DE CIMENT:

No hi ha d'haver esquerdes ni discontinuïtats.

La superfície acabada ha d'estar reglejada.

Ha de tenir la textura uniforme, amb la planor i el nivell previstos.

Hi ha d'haver junts de retracció cada 25 m² i la distància entre ells no ha de ser superior als 5 m. Els junts han de tenir una fondària $\geq 1/3$ del gruix i una amplària de 3 mm.

Hi ha d'haver junts de dilatació a tot el gruix de la capa que coincideixin amb els del suport. Els junts han de ser d'1 cm d'amplària i han d'estar reblerts amb poliestirè expandit. Els junts de formigonament han de ser de tot el gruix de la llosa i s'ha de procurar de fer-los coincidir amb els junts de retracció.

Duresa Brinell superficial de la capa de morter (UNE_EN_ISO 6506/1) (mesurada amb una bola de 10 mm de diàmetre): ≥ 30 N/mm²

La resistència característica del formigó es comprovarà d'acord amb l'article 57 del CODI ESTRUCTURAL.

Toleràncies d'execució:

- Nivell: ± 10 mm
- Gruix: ± 5 mm
- Planor: ± 4 mm/2 m

2.- CONDICIONS DEL PROCÉS D'EXECUCIÓ

MORTER DE CIMENT:

El morter s'ha d'estendre a una temperatura ambient entre 5°C i 40°C.

El suport ha de tenir un grau d'humitat entre el 5% i el 40%.

Ha d'estar sanejat i net de matèries que dificultin l'adherència.

Durant el temps de cura s'ha de mantenir humida la superfície del morter.

La recrescuda no s'ha de trepitjar durant les 24 h següents a la seva formació.

RAM 2024, als SSTT Maresme-Vallès (III)
 XMM-24519
 INSTITUT LA VALL DE TENES

TERRATZO:

La col·locació s'ha de fer a temperatura ambient $\geq 5^{\circ}\text{C}$.

Les peces per col·locar han de tenir la humitat necessària per tal que no absorbeixin l'aigua del morter.

S'han de col·locar a truc de maceta sobre una capa de morter de ciment de 2 cm de gruix. Després s'ha d'estendre la beurada.

La recrescuda no s'ha de trepitjar durant les 24 h següents a l'estesa de la beurada.

PASTA ALLISADORA:

L'aplicació de la pasta s'ha de fer a una temperatura ambient entre 5°C i 30°C .

El suport ha de tenir la planor, el nivell i l'horitzontalitat previstos. Ha de tenir un grau d'humitat $\leq 2,5\%$.

Ha d'estar sanejat i net de matèries que dificultin l'adherència.

La pasta s'ha de preparar amb un 20 a 25% d'aigua i s'ha de deixar reposar 5 min si és d'assecat ràpid i de 20 a 30 min si és d'assecat lent.

L'aplicació s'ha de fer d'acord amb les instruccions del fabricant.

La capa de millora no s'ha de trepitjar durant les 4 h següents a la seva aplicació si és una pasta d'assecatge ràpid i durant 24 h si és d'assecatge lent.

S'ha d'esperar de 24 a 72 h per col·locar el paviment.

LLOSA DE FORMIGÓ:

El formigonament s'ha de fer a una temperatura ambient entre 5°C i 40°C .

S'ha de vibrar fins a aconseguir una massa compacta, sense que es produeixin segregacions.

Durant el temps de cura i fins a aconseguir el 70% de la resistència prevista, s'ha de mantenir la superfície del formigó humida. Aquest procés ha de durar com a mínim:

- 15 dies en temps calorós i sec
- 7 dies en temps humit

El paviment no s'ha de trepitjar durant les 24 h següents a la seva formació.

3.- UNITAT I CRITERIS D'AMIDAMENT

m² de superfície amidada segons les especificacions de la DT, amb deducció de la superfície corresponent a obertures, d'acord amb els criteris següents:

- Obertures $\leq 1 \text{ m}^2$: No es dedueixen
- Obertures $> 1 \text{ m}^2$: Es dedueix el 100%

4.- NORMATIVA DE COMPLIMENT OBLIGATORI

LLOSA DE FORMIGÓ:

Real Decreto 470/2021, de 29 de junio, por el que se aprueba el Código Estructural.

RECRESCUDA I CAPA DE MILLORA:

No hi ha normativa de compliment obligatori.

E93Z - ELEMENTS AUXILIARS PER A SOLERES I RECRESQUES

0.- ELEMENTS QUE CONTEMPLA EL PLEC

E93Z1R20.

1.- DEFINICIÓ I CONDICIONS DE LES PARTIDES D'OBRA EXECUTADES

Preparació i aplicació d'un recobriment segellador i enduridor sobre superfícies de materials diversos mitjançant diferents capes aplicades en obra.

S'han considerat els tractaments següents:

- Recobriment aplicat sobre paraments exteriors i interiors amb la finalitat d'incrementar la seva cohesió, duresa, resistència a la penetració d'aigua, i receptibilitat de per a la col·locació de materials d'acabat

L'execució de la unitat d'obra inclou les operacions següents:

- Neteja i preparació de la superfície a tractar
- Aplicació successiva, amb intervals d'assecatge, de les capes necessàries

CONDICIONS GENERALS:

La superfície ha de quedar totalment recoberta pel revestiment protector.

Ha de tenir la dotació prevista

RAM 2024, als SSTT Maresme-Vallès (III)
XMM-24519
INSTITUT LA VALL DE TENES

El gruix total del recobriment, el nombre de capes i la forma d'aplicació han de ser les definides a la DT o en el seu defecte, les especificades per la DF.

2.- CONDICIONS DEL PROCÉS D'EXECUCIÓ

S'han d'aturar els treballs en cas de pluja, neu o si la velocitat del vent és superior a 50 km/h.

Si un cop realitzats els treballs es donen aquestes condicions, s'ha de revisar la feina feta 24 h abans i s'han de refer les parts afectades

Les superfícies d'aplicació han de ser netes i sense pols, taques ni greixos.

La temperatura de la superfície dels paraments a tractar serà $\geq 5^{\circ}\text{C}$ i $\geq 30^{\circ}\text{C}$.

La superfície no ha de tenir fissures ni parts engrunades.

El sistema d'aplicació del producte s'ha d'escollir d'acord amb les instruccions del fabricant i l'autorització de la DF.

S'han d'evitar els treballs que desprenguin pols o partícules prop de l'àrea a tractar, abans, durant i després de l'aplicació.

El nombre de capes a aplicar es farà en funció de la porositat del suport.

3.- UNITAT I CRITERIS D'AMIDAMENT

m² de superfície real amidada segons les especificacions de la DT.

4.- NORMATIVA DE COMPLIMENT OBLIGATORI

No hi ha normativa de compliment obligatori.

E9C - PAVIMENTS DE TERRATZO I PEDRA ARTIFICIAL

E9C1 - PAVIMENTS DE TERRATZO LLIS

0.- ELEMENTS QUE CONTEMPLA EL PLEC

E9C14412.

1.- DEFINICIÓ I CONDICIONS DE LES PARTIDES D'OBRA EXECUTADES

Formació de paviment amb peces de terratzo col·locades a truc de maceta amb morter.

L'execució de la unitat d'obra inclou les operacions següents:

- Preparació i comprovació de la superfície d'assentament
- Col·locació de la capa de sorra, en el seu cas
- Humectació
- Col·locació de la capa de morter
- Humectació i col·locació de les peces
- Col·locació de la beurada
- Neteja de l'excés de beurada, protecció del morter fresc i cura

CONDICIONS GENERALS:

En el paviment no hi ha d'haver peces trencades, escantonades, amb taques ni amb d'altres defectes superficials.

No hi ha d'haver ressaltos entre les peces.

La superfície acabada ha de tenir una textura i color uniformes.

Les peces han d'estar ben adherides al suport i han de formar una superfície plana.

Han d'estar col·locades a tocar i en alineacions rectes.

S'han de respectar els junts propis del suport.

Els junts s'han de reblir de beurada de ciment portland i colorants en el seu cas.

En els paviments col·locats sobre capa de sorra, aquesta ha de tenir un gruix de 2 cm.

Toleràncies d'execució:

- Nivell: ± 10 mm
- Planor: ± 4 mm/2 m
- Cel·les: ≤ 1 mm
- Rectitud dels junts: ≤ 3 mm/2 m

2.- CONDICIONS DEL PROCÉS D'EXECUCIÓ

RAM 2024, als SSTT Maresme-Vallès (III)
 XMM-24519
 INSTITUT LA VALL DE TENES

La col·locació s'ha de fer a temperatura ambient $\geq 5^{\circ}\text{C}$.
 La superfície del suport ha de ser neta i humida.
 Les peces per col·locar han de tenir la humitat necessària per tal que no absorbeixin l'aigua del morter.
 S'han de col·locar a truc de maceta sobre una capa contínua de morter de ciment de 2,5 cm de gruix.
 S'ha d'esperar 24 h des de la col·locació de les peces i després s'ha d'estendre la beurada.
 El paviment no s'ha de trepitjar durant les 24 h següents a la seva col·locació o el que indiqui la DT.

3.- UNITAT I CRITERIS D'AMIDAMENT

m2 de superfície amidada segons les especificacions de la DT, amb deducció de la superfície corresponent a obertures, d'acord amb els criteris següents:

- Obertures $\leq 1 \text{ m}^2$: No es dedueixen
- Obertures $> 1 \text{ m}^2$: Es dedueix el 100%

4.- NORMATIVA DE COMPLIMENT OBLIGATORI

No hi ha normativa de compliment obligatori.

5.- CONDICIONS DE CONTROL D'EXECUCIÓ I DE L'OBRA ACABADA

CONTROL D'EXECUCIÓ. OPERACIONS DE CONTROL:

Els punts de control més destacables són els següents:

- Preparació i comprovació de la superfície d'assentament.
- Replanteig inicial.
- Col·locació de la capa de sorra, en el seu cas.
- Humectació de la solera.
- Col·locació de les peces amb morter, segons el procediment escollit. Atenció especial als junts.
- Control del temps d'adormiment.
- Col·locació de la beurada, per al reblert dels junts.
- Neteja de l'excés de beurada.
- Rebaixat, polit i abrillantat del paviment (si és el cas).
- Neteja del paviment amb serradures.

CONTROL DE L'OBRA ACABADA. OPERACIONS DE CONTROL:

- Inspecció visual del paviment acabat: junts, encontres amb altres paviments, etc.
- Control de planor.

CRITERIS DE PRESA DE MOSTRES:

Els controls s'han de fer segons les indicacions de la DF.

CONTROL D'EXECUCIÓ. INTERPRETACIÓ DE RESULTATS I ACTUACIONS EN CAS D'INCOMPLIMENT:

Quan s'observin irregularitats de replanteig, s'hauran de corregir abans de completar el paviment.

No es permetrà la continuació dels treballs fins que no estiguin solucionats els errors d'execució.

La suspensió dels treballs i la correcció de les no conformitats observades aniran a càrrec del Contractista.

CONTROL DE L'OBRA ACABADA. INTERPRETACIÓ DE RESULTATS I ACTUACIONS EN CAS D'INCOMPLIMENT:

Correcció per part del contractista de les irregularitats observades.

E9Z - ELEMENTS ESPECIALS PER A PAVIMENTS

E9Z2 - REBAIXATS, POLITS I ABRILLANTATS DE PAVIMENTS

0.- ELEMENTS QUE CONTEMPLA EL PLEC

E9Z22100.

1.- DEFINICIÓ I CONDICIONS DE LES PARTIDES D'OBRA EXECUTADES

RAM 2024, als SSTT Maresme-Vallès (III)
XMM-24519
INSTITUT LA VALL DE TENES

Operacions per a l'acabat de paviments de terratzo, pedra, mosaic hidràulic o fusta.
S'han considerat les unitats d'obra següents:

- Rebaix
- Polit
- Abrillantat

REBAIXAT DE PAVIMENT DE TERRATZO O PEDRA:

Operació realitzada sobre un paviment de terratzo o de pedra per tal d'obtenir la superfície adequada per a ser polida posteriorment.

A la superfície del paviment no hi ha d'haver ressalts entre les rajoles.

Toleràncies d'execució:

- Planor del paviment un cop rebaixat: $\pm 4 \text{ mm/2 m}$, Celles nul·les
- Marques del rebaix: $\leq 1\%$ de rajoles sobre la totalitat

POLIT DE PAVIMENT DE TERRATZO O PEDRA:

Operació realitzada sobre un paviment de terratzo o de pedra per tal d'obtenir la superfície adequada per a rebre un paviment prim o ser abrillantada posteriorment.

La superfície del paviment no ha de tenir marques de rebaix, ressalts entre les rajoles, diferències de tonalitat o d'altres defectes.

ABRILLANTAT DE PAVIMENT DE TERRATZO, PEDRA O MOSAIC HIDRÀULIC:

Conjunt d'operacions necessàries, realitzades sobre un paviment polit de terratzo, pedra o mosaic hidràulic, per tal de donar-li l'acabat final de recepció.

La superfície del paviment no ha de tenir marques de rebaix, ressalts entre les rajoles, diferències de tonalitat o d'altres defectes i ha de ser antilliscant.

REBAIX I POLIT DE PAVIMENT DE FUSTA:

Conjunt d'operacions necessàries, realitzades sobre un paviment de fusta, per tal de deixar-lo preparat per a ser envernissat posteriorment.

En paviments nous no hi ha d'haver ressalts. La superfície ha de quedar plana i afinada.

En paviments antics no hi ha d'haver ressalts ni capes antigues de vernís i cera.

2.- CONDICIONS DEL PROCÉS D'EXECUCIÓ

CONDICIONS GENERALS:

Als racons i a les vores del paviment, pel seu difícil accés, s'han de fer les operacions amb una màquina radial de discs flexibles i s'han d'acabar manualment.

REBAIXAT DE PAVIMENT DE TERRATZO O PEDRA:

El rebaix s'ha de fer 5 dies després de la col·locació del paviment.

La primera passada s'ha de fer amb pedra abrasiva de gra gruixut de 30 o 60 i la segona, d'afinament, amb gra de 120 per tal d'eliminar les marques del rebaix.

POLIT DE PAVIMENT DE TERRATZO O PEDRA:

El poliment s'ha de fer 5 dies després d'haver col·locat el paviment.

S'ha d'estendre una beurada per tal de tapar els junts i els porus oberts durant l'operació de rebaix.

Al cap de 48 h de l'estesa de la beurada s'ha de polir la superfície passant una pedra abrasiva de gra fi de 220 per tal d'eliminar les marques anteriors i deixar la superfície completament preparada.

ABRILLANTAT DE PAVIMENT DE TERRATZO, PEDRA O MOSAIC HIDRÀULIC:

L'abrillantament s'ha de fer 4 dies després d'haver-lo polit.

S'ha de treballar per superfícies d'entre 4 i 5 m².

S'ha de fer en dues fases: a la primera s'ha d'aplicar un producte base de neteja i a la segona s'ha d'aplicar un líquid metal·litzador d'abrillantament.

En totes dues operacions s'ha de passar la màquina amb una monyeca de llana d'acer fins que la superfície que es tracta estigui completament seca.

L'abrillantament es pot completar amb tractaments protectors.

REBAIX I POLIT DE PAVIMENT DE FUSTA:

El rebaix i polit s'ha de fer un cop estabilitzat el paviment, considerant les condicions ambientals d'humitat relativa i temperatura.

Per a unes condicions higrotèrmiques normals d'humitat relativa entre el 40% i el 70%, i temperatura de 15 a 20°, els temps d'espera recomanats en funció del tipus d'adhesiu són els següents:

- Adhesius d'acetat en dispersió aquosa: 20 dies
- Adhesius en solvent alcohòlic o orgànic: 7 dies
- Adhesius de dos components: 4 dies

El procés complet s'ha de fer en varies passades amb paper de vidre de gra progressivament menor. La quantitat de passades depèn dels desnivells de la superfície i de la duresa del vernís i de la fusta instal·lada.

RAM 2024, als SSTT Maresme-Vallès (III)
XMM-24519
INSTITUT LA VALL DE TENES

S'ha de començar sempre amb la llum de front, per a evitar ombres.
La primera passada s'ha de fer en diagonal respecte a la direcció de la fibra de la fusta. La segona passada en la diagonal oposada i la tercera i la quarta en paral·lel a la fibra de la fusta.
Després de diverses passades s'ha d'escombrar la superfície i eliminar la pols amb aspirador.

3.- UNITAT I CRITERIS D'AMIDAMENT

m2 de superfície amidada segons les especificacions del projecte, amb deducció de la superfície corresponent a obertures, d'acord amb els criteris següents:

- Obertures ≤ 1 m2: No es dedueixen
- Obertures > 1 m2: Es dedueix el 100%

Aquests criteris inclouen l'acabament específic dels acords amb les vores, sense que comporti l'ús de material diferents d'aquells que normalment conformen la unitat.

4.- NORMATIVA DE COMPLIMENT OBLIGATORI

No hi ha normativa de compliment obligatori.

EB - PROTECCIONS I SENYALITZACIÓ

EB7 - PROTECCIONS PER A OPERACIONS DE MANTENIMENT

0.- ELEMENTS QUE CONTEMPLA EL PLEC

EB71US1Z, EB71UH20, EB71UE40, EB71UC10.

1.- DEFINICIÓ I CONDICIONS DE LES PARTIDES D'OBRA EXECUTADES

Sistemes anticaigudes, instal·lats de forma permanent a l'edifici, per tal de garantir que les feines de manteniment en llocs sense proteccions col·lectives front a caigudes, es puguin dur a terme sense riscos per als treballadors.

L'execució de la unitat d'obra inclou les operacions següents:

- Replanteig del traçat de la línia i dels punts d'ancoratge
- Fixació dels elements d'ancoratge
- Col·locació del cable o cables, fixats als extrems i enfilats als ancoratges intermedis, i tesat final
- Realització de les proves de càrrega i comprovació de les distàncies en cas de caiguda

CONDICIONS GENERALS:

Totes les peces que integren la línia de vida han de pertànyer a un sistema homologat, i no es poden barrejar peces de sistemes diferents.

La col·locació dels suports (pilars, plaques de fixació, etc) dels elements d'ancoratge i les distàncies entre suports, han de ser els indicats a la DT.

Cal que hi hagi un rètol amb indicació del nombre màxim de persones lligades a la línia de vida o punt d'ancoratge, al punt d'accés a la zona que cal protegir.

Toleràncies d'execució:

- Replanteig: ± 10 mm

2.- CONDICIONS DEL PROCÉS D'EXECUCIÓ

La instal·lació de la línia de vida o d'elements d'ancoratge puntuals cal que la faci una empresa homologada pel fabricant del sistema.

Abans de col·locar els suports s'ha de fer un replanteig del conjunt i cal verificar que no hi hagin elements de l'edifici que puguin ser obstacles no previstos al disseny, i representin un perill en cas de caiguda.

Si cal fer modificacions al traçat de la línia o als llocs de fixació dels ancoratges, cal que es refaci el càlcul de distàncies en cas de caiguda i dels esforços als elements d'ancoratge per verificar que son admissibles.

Si el sistema de fixació dels ancoratges ha de travessar una coberta o una impermeabilització, s'han d'utilitzar elements auxiliars que garanteixin l'estanquitat del sistema.

3.- UNITAT I CRITERIS D'AMIDAMENT

RAM 2024, als SSTT Maresme-Vallès (III)
 XMM-24519
 INSTITUT LA VALL DE TENES

PLACA AMB ANELLA, CONJUNT D'ELEMENTS PER ALS DOS EXTREMS DE LA LÍNIA DE VIDA, ANCORATGE INTERMEDI I COLUMNA PER A SUPORT D'ANCORATGE:

Unitat d'element realment col·locat a l'obra segons les especificacions de la DT.

CABLE PER A LÍNIA DE VIDA HORIZONTAL:

m de llargària realment col·locat d'acord amb les especificacions de la DT.

4.- NORMATIVA DE COMPLIMENT OBLIGATORI

UNE-EN 354:2002 Equipos de protección individual contra caídas de altura. Elementos de amarre.

ED - INSTAL·LACIONS D'EVACUACIÓ, CANALITZACIÓ I VENTILACIÓ ESTÀTICA

ED1 - DESGUASSOS, BAIXANTS I AÏLLAMENTS I ACCESSORIS DE DESGUASSOS I BAIXANTS

ED14 - BAIXANTS AMB TUBS METÀL·LICS

0.- ELEMENTS QUE CONTEMPLA EL PLEC

ED14473Z.

1.- DEFINICIÓ I CONDICIONS DE LES PARTIDES D'OBRA EXECUTADES

Baixants d'instal·lacions d'evacuació d'edificis amb tub de planxa galvanitzada, planxa galvanitzada prelacada, coure, zinc-titani o fosa.

L'execució de la unitat d'obra inclou les operacions següents:

- Col·locació dels tubs
- Fixació dels tubs
- Col·locació d'accessoris
- Execució d'unions necessàries

CONDICIONS GENERALS:

El tram muntat ha de quedar aplomat i fixat sòlidament a l'obra.

Ha de ser estanc en tot el seu recorregut.

Els tubs s'han de subjectar per mitjà d'abraçadores encastables, una de fixació sota l'embocadura i la resta de guiatge a intervals regulars.

El pes d'un tub no ha de gravitar sobre el tub inferior.

Les unions entre els tubs s'han de fer seguint les instruccions del fabricant.

El baixant no ha de tenir, en el sentit del recorregut descendent, reduccions de secció en cap punt.

El pas a través d'elements estructurals s'ha de protegir amb un contratub de secció més gran.

La franquícia entre el tub i el contratub, i entre el tub i la valona s'ha d'ataconar amb massilla.

Els conductes han de quedar suficientment separats dels paraments per a facilitar les operacions de reparació i evitar la formació de condensacions.

Els trams vistos amb risc d'impacte han de quedar protegits adequadament.

Els baixants instal·lats mai no han de ser horitzontals o en contrapendent.

Nombre d'abraçadores per tub: ≥ 2

Distància entre les abraçadores:

- Baixant: ≤ 15 vegades el diàmetre del baixant

Gruix del parament al que es subjecta el conducte:

- Baixant: ≥ 12 cm

2.- CONDICIONS DEL PROCÉS D'EXECUCIÓ

Per a fer la unió dels tubs no s'han de forçar ni deformar els extrems.

No s'han de manipular ni corbar els tubs.

Els canvis direccionals i les connexions s'han de fer per mitjà de peces especials o també amb unions soldades.

Tots els talls s'han de fer perpendicularment a l'eix del tub.

3.- UNITAT I CRITERIS D'AMIDAMENT

RAM 2024, als SSTT Maresme-Vallès (III)
XMM-24519
INSTITUT LA VALL DE TENES

m de llargària instal·lada, amidada segons les especificacions de la DT, entre els eixos dels elements o dels punts per connectar.
Aquest criteri inclou les pèrdues de material corresponents a retalls i la repercussió de les peces especials a col·locar.

4.- NORMATIVA DE COMPLIMENT OBLIGATORI

Documento Básico de Salubridad DB-HS, parte II del CTE, aprobado por el Real Decreto 314/2006.

5.- CONDICIONS DE CONTROL D'EXECUCIÓ I DE L'OBRA ACABADA

CONTROL D'EXECUCIÓ. OPERACIONS DE CONTROL:

La instal·lació d'evacuació d'aigües residuals s'executarà segons prescripcions de projecte, legislació aplicable i a les instruccions de la DF.

CONTROL DE L'OBRA ACABADA. OPERACIONS DE CONTROL:

Es realitzaran les proves d'estanquitat total i parcial. Aquestes proves es realitzaran amb aigua, amb aire o amb fum i es seguiran les directrius i especificacions de cada assaig segons la normativa vigent.

Es verificarà sistema de manteniment i conservació.

CRITERIS DE PRESA DE MOSTRES:

S'ha de comprovar la totalitat de la instal·lació.

INTERPRETACIÓ DE RESULTATS I ACTUACIONS EN CAS D'INCOMPLIMENT:

Es cas de deficiències de material o execució, si es pot esmenar sense canviar materials, es procedirà a fer-ho. En cas contrari es procedirà a canviar tot el material afectat.

En cas de manca d'elements o discrepàncies amb el projecte, es procedirà a l'adequació, d'acord amb el determini la DF.

ED3 - CAIXES SIFÒNIQUES I PERICONS

ED35 - PERICONS

0.- ELEMENTS QUE CONTEMPLA EL PLEC

ED351355.

1.- DEFINICIÓ I CONDICIONS DE LES PARTIDES D'OBRA EXECUTADES

Formació de pericó a peu de baixant, de pas o sifònic.

S'han considerat els tipus següents:

- Pericó "in situ" amb solera de formigó, parets de maó calat o de maó massís, arrebossades i lliscades interiorment i amb tapa fixa o registrable.
- Pericó prefabricat de formigó, amb fons i amb tapa de formigó prefabricat.
- Pericó prefabricat de PVC o polipropilè, amb fons i amb tapa.

L'execució de la unitat d'obra inclou les operacions següents:

Pericó fabricat "in situ":

- Comprovació de la superfície d'assentament
- Col·locació del formigó de la solera
- Formació de les parets amb peces ceràmiques, deixant preparats els forats per al pas dels tubs
- Arrebossat de les parets amb morter
- Lliscat interior de les parets amb ciment
- Col·locació de la tapa

Pericó prefabricat:

- Comprovació de la superfície d'assentament
- Col·locació del pericó sobre la superfície d'assentament
- Formació dels forats per a connexionat dels tubs
- Acoblament dels tubs
- Col·locació de la tapa

CONDICIONS GENERALS:

Els pericons enregistrables hauran d'estar tapats amb una tapa de material compatible amb el del calaix. Si la tapa és prefabricada de formigó, el gruix d'aquesta no serà inferior a 5 cm. Entre la tapa i el calaix hi haurà un junt d'hermeticitat.

RAM 2024, als SSTT Maresme-Vallès (III)
 XMM-24519
 INSTITUT LA VALL DE TENES

En els pericons sifònics, el conducte de sortida de les aigües ha de portar un colze de 90°.
 El gruix de la capa d'aigua en els pericons sifònics no ha de ser inferior a 45 cm.

El pericó ha d'impedir la sortida de gasos a l'exterior.

PERICÓ FABRICAT "IN SITU":

El pericó ha d'estar format amb parets de peces ceràmiques, sobre solera de formigó.

Els pericons amb tapa fixa han d'estar tapats amb encadellat ceràmic collat amb morter.

La solera ha de quedar plana i al nivell previst.

En els pericons no sifònics, la solera ha de formar pendent per a afavorir l'evacuació. En el punt de connexió ha d'estar al mateix nivell que la part inferior del tub de desguàs.

Les parets han de ser planes, aplomades i han de quedar travades per filades alternatives.

Les peces ceràmiques s'han de col·locar a trencajunts i les filades han de ser horitzontals.

La superfície interior ha de quedar revestida amb un arrebossat de gruix uniforme, ben adherit a la paret i acabada amb un lliscat de pasta de portland. El revestiment sec ha de ser llis, sense fissures o d'altres defectes.

Els angles interiors han de ser arrodonits.

Gruix de la solera: ≥ 10 cm

Gruix de l'arrebossat: ≥ 1 cm

Pendent interior d'evacuació en pericons no sifònics: $\geq 1,5\%$

Toleràncies d'execució:

- Aplomat de les parets: ± 10 mm
- Planor de la fàbrica: ± 10 mm/m
- Planor de l'arrebossat: ± 3 mm/m

PERICONS PREFABRICATS:

El fons del pericó ha de quedar pla i al nivell previst.

El pericó ha de quedar ben assentat sobre la superfície.

Els orificis d'entrada i sortida de la conducció han de quedar preparats.

Toleràncies d'execució:

- Escairat: ± 5 mm respecte el rectangle teòric

2.- CONDICIONS DEL PROCÉS D'EXECUCIÓ

PERICÓ FABRICAT "IN SITU":

S'ha de treballar a una temperatura entre 5°C i 35°C sense pluja.

Les peces ceràmiques per col·locar han de tenir la humitat necessària per tal que no absorbeixin l'aigua del morter.

L'arrebossat s'ha d'aplicar pressionant amb força sobre l'obra de ceràmica quan aquesta obra hagi aconseguit el 70% de la resistència prevista. Abans s'ha d'humitejar la superfície.

PERICONS PREFABRICATS:

S'ha de treballar a una temperatura ambient que oscil·li entre els 5°C i els 40°C, sense pluja.

El procés de col·locació del pericó no produirà desperfectes ni modificarà les condicions exigides al material.

Es realitzarà una prova d'estanquitat en el cas que la DF ho consideri necessari.

3.- UNITAT I CRITERIS D'AMIDAMENT

Unitat mesurada segons les especificacions de la DT.

4.- NORMATIVA DE COMPLIMENT OBLIGATORI

Documento Básico de Salubridad DB-HS, parte II del CTE, aprobado por el Real Decreto 314/2006.

5.- CONDICIONS DE CONTROL D'EXECUCIÓ I DE L'OBRA ACABADA

CONTROL D'EXECUCIÓ. OPERACIONS DE CONTROL:

La instal·lació d'evacuació d'aigües residuals s'executarà segons prescripcions de projecte, legislació aplicable i a les instruccions de la DF.

CONTROL DE L'OBRA ACABADA. OPERACIONS DE CONTROL:

Es realitzaran les proves d'estanquitat total i parcial. Aquestes proves es realitzaran amb aigua, amb aire o amb fum i es seguiran les directrius i especificacions de cada assaig segons la normativa vigent.

Es verificarà sistema de manteniment i conservació.

CRITERIS DE PRESA DE MOSTRES:

S'ha de comprovar la totalitat de la instal·lació.

RAM 2024, als SSTT Maresme-Vallès (III)
XMM-24519
INSTITUT LA VALL DE TENES

INTERPRETACIÓ DE RESULTATS I ACTUACIONS EN CAS D'INCOMPLIMENT:

Es cas de deficiències de material o execució, si es pot esmenar sense canviar materials, es procedirà a fer-ho. En cas contrari es procedirà a canviar tot el material afectat.
En cas de manca d'elements o discrepàncies amb el projecte, es procedirà a l'adequació, d'acord amb el determini la DF.

ED5 - DRENATGES

ED51 - BONERES

0.- ELEMENTS QUE CONTEMPLA EL PLEC

ED514ENZ.

1.- DEFINICIÓ I CONDICIONS DE LES PARTIDES D'OBRA EXECUTADES

Subministrament i col·locació d'elements per a la conducció i evacuació de l'aigua superficial dels paviments.

S'han considerat els tipus següents:

- Bonera col·locada amb morter
- Bonera adherida sobre làmina bituminosa en calent
- Morrió col·locat amb morter
- Bonera especial per a sistema d'evacuació sifònic
- Bonera especial per a sistema d'evacuació sifònic

L'execució de la unitat d'obra inclou les operacions següents:

L'execució de les boneres per l'evacuació sifònica s'ha d'ajustar al que indiqui la DT

Elements col·locats amb morter:

- Replanteig
- Col·locació caixa de la bonera
- Execució de les unions amb els tubs
- Fixació de la bonera amb morter
- Col·locació de la reixa
- Retirada de l'obra de les restes d'embalatges, materials sobrants, etc

Elements adherits:

- Replanteig de l'element
- Col·locació de l'element
- Execució de les unions
- Col·locació de la reixa
- Retirada de l'obra de les restes d'embalatges, materials sobrants, etc

Elements fixats mecànicament:

- Replanteig de l'element
- Col·locació caixa de la bonera
- Fixació d'acord amb DT
- Col·locació reixa
- Retirada de l'obra de restes d'embalatge, material sobrant, etc.

CONDICIONS GENERALS:

El conjunt dels elements col·locats ha de ser estanc.

En el cas de les boneres per al sistema d'evacuació sifònic cal que tots els elements s'instal·lin d'acord amb la DT.

BONERA:

El segellat estanc entre el impermeabilitzant i la bonera ha d'estar fet mitjançant pressió mecànica tipus brida de la tapa de la bonera sobre el cos de la mateixa. El impermeabilitzant ha de quedar protegit amb una brida de material plàstic.

La tapa i els seus accessoris han de quedar correctament col·locats i subjectats a la bonera, amb els procediments indicats pel fabricant.

En la bonera de goma termoplàstica, la làmina impermeable només ha de cavalcar sobre la plataforma de base de la bonera, i no ha de penetrar dins del tub d'aquesta.

La bonera de fosa, de poliamida o d'etilè propilè diè, ha de quedar enrasada amb el paviment.

La bonera de goma termoplàstica s'ha de fixar al baixant amb soldadura química.

Toleràncies d'execució:

- Nivell entre la bonera i el paviment: -2 mm, 0 mm

MORRIÓ:

RAM 2024, als SSTT Maresme-Vallès (III)
 XMM-24519
 INSTITUT LA VALL DE TENES

Ha de quedar correctament col·locat i subjectat a la bonera amb els procediments indicats pel fabricant.

2.- CONDICIONS DEL PROCÉS D'EXECUCIÓ

CONDICIONS GENERALS:

No s'ha de treballar amb pluja intensa, neu o vent superior a 50 km/h. En aquests supòsits, s'ha d'assegurar l'estabilitat de l'equip.

Si l'alçada de caiguda es superior a 2 m s'ha de treballar amb cinturó de seguretat.

ELEMENTS DE GOMA TERMOPLÀSTICA:

S'ha de treballar a una temperatura superior a - 5°C i sense pluja.

La bonera s'ha de soldar sobre un reforç de làmina bituminosa, que ha d'estar adherida a la solera, escalfant-la prèviament en la zona corresponent al perímetre de la bonera, i fixant-la a pressió sobre la làmina.

ELEMENT COL·LOCAT AMB MORTER:

S'ha de treballar a una temperatura ambient que oscil·li entre els 5°C i els 40°C.

El morter ha de formar una mescla homogènia que s'ha d'utilitzar abans d'iniciar l'adormiment.

S'ha d'aplicar sobre superfícies netes.

Si el suport és absorbent s'ha d'humitejar abans d'estendre el morter.

BONERA PER A SISTEMA D'EVACUACIÓ SIFÒNIC:

L'execució per a aquest tipus de sistema ha de realitzar-se seguint estrictament el que indiqui la DT

Les cassoles han d'estar situades en els punts baixos de la coberta per permetre un flux eficient d'aigua cap a elles.

La bonera i en particular la seva reixeta protectora han d'estar protegits de les càrregues i de l'entrada de residus durant el procés d'instal·lació del sistema.

3.- UNITAT I CRITERIS D'AMIDAMENT

Unitat de quantitat realment col·locada a l'obra d'acord amb les especificacions de la DT.

4.- NORMATIVA DE COMPLIMENT OBLIGATORI

BONERA:

Documento Básico de Salubridad DB-HS, parte II del CTE, aprobado por el Real Decreto 314/2006.

MORRIÓ:

No hi ha normativa de compliment obligatori.

ED7 - CLAVEGUERONS

ED7K - CLAVEGUERONS AMB TUB DE POLIPROPILE

0.- ELEMENTS QUE CONTEMPLA EL PLEC

ED7K3452, ED7K3442.

1.- DEFINICIÓ I CONDICIONS DE LES PARTIDES D'OBRA EXECUTADES

Formació de clavegueró amb tub de polipropilè.

S'han considerat les col·locacions següents:

- Penjat del sostre
- En rasa, sobre llit d'assentament de sorra
- En rasa, sobre llit d'assentament de sorra i amb reblert de sorra
- En rasa, sobre solera de formigó i llit d'assentament de sorra
- En rasa, sobre solera de formigó, llit d'assentament de sorra i amb reblert de sorra

L'execució de la unitat d'obra inclou les operacions següents:

Penjat del sostre:

- Col·locació de les abraçadores de subjecció del tub
- Col·locació i unió dels tubs
- Col·locació de les peces necessàries en els punts singulars (per a canvis de direcció, connexions, etc.)
- Realització de proves sobre la canonada instal·lada

RAM 2024, als SSTT Maresme-Vallès (III)
 XMM-24519
 INSTITUT LA VALL DE TENES

En rasa:

- Execució de la solera de formigó, en el seu cas
- Preparació del llit amb sorra compactada
- Col·locació dels tubs
- Segellat dels tubs
- Realització de proves sobre la canonada instal·lada
- Rebliment amb sorra fins a la cota indicada a la partida d'obra, en el seu cas

CONDICIONS GENERALS:

El tub ha de seguir les alineacions indicades a la DT. Ha de quedar a la rasant prevista i amb el pendent definit per a cada tram.

El junt entre els tubs és correcte si els diàmetres interiors queden alineats. S'accepta un ressalt ≤ 3 mm.

Els junts han de ser estancs a la pressió de prova, han de resistir els esforços mecànics i no han de produir alteracions apreciables en el règim hidràulic de la canonada.

El pas a través d'elements estructurals s'ha de protegir amb un contratub de secció més gran.

La franquícia entre el tub i el contratub s'ha d'ataconar amb massilla.

Les unions entre els tubs han d'estar fetes amb els procediments i materials aprovats pel fabricant.

El clavegueró no ha de tenir, en el sentit del recorregut descendent, reduccions de secció en cap punt.

Ha de ser estanc a l'aigua a una pressió $\geq 0,3$ bar i ≤ 1 bar

Ha de ser estanc a l'aire a una pressió $\geq 0,5$ bar i ≤ 1 bar

Ha de ser estanc al fum a una pressió de gasos de 250 Pa

PENJAT DEL SOSTRE:

El clavegueró muntat ha de quedar fixat sòlidament a l'obra, amb el pendent determinat per a cada tram.

Els tubs s'han de subjectar per mitjà d'abraçadores, repartides a intervals regulars.

Les abraçadores han de ser regulables, de ferro galvanitzat i amb folre interior elàstic.

Els trams instal·lats mai no han de ser horitzontals o en contrapendent.

Els trams rectes, els acoblaments i els canvis de direcció han de disposar de registres formats per peces especials.

Separació entre registres: ≤ 15 m

Pendent: ≥ 1 ‰

Distància entre les abraçadores: ≤ 150 cm

Fletxa: $\leq 0,3$ cm

Separació amb la cara inferior del sostre: ≥ 5 cm

Franquícia entre tub i contratub: 10 15 mm

COL·LOCACIÓ AL FONS DE LA RASA:

Han de quedar centrats i alineats dins de la rasa.

Els tubs han de quedar recolzats en tota la seva llargària sobre un llit de material granular o terra lliure de pedres.

El llit de sorra ha de quedar pla, anivellat i a la fondària prevista a la DT.

La canonada ha de quedar protegida dels efectes de les càrregues exteriors, del trànsit (en el seu cas), inundacions de la rasa i de les variacions tèrmiques.

En cas de coincidència de canonades d'aigua potable i de sanejament, les d'aigua potable han de passar per un pla superior a les de sanejament i han d'anar separades tangencialment 100 cm.

Un cop instal·lada la canonada, i abans del reblert de la rasa, han de quedar fetes satisfactòriament les proves de pressió interior i d'estanquitat en els trams que especifiqui la DF.

Pendent: ≥ 2 ‰

Distància de la generatriu superior del tub a la superfície en zones de trànsit rodant: ≥ 80 cm

Amplària de la rasa: $\geq$ diàmetre exterior + 500 mm i $\geq 0,60$ m

Gruix llit d'assentament de sorra: ≥ 10 + diàmetre exterior / 10 cm

SOBRE SOLERA DE FORMIGÓ:

La solera ha de quedar plana, anivellada i a la fondària prevista a la DT.

El formigó ha de ser uniforme i continu. No ha de tenir esquerdes o defectes de formigonament com disgregacions o buits a la massa.

Gruix solera de formigó: 15 cm

REBLERT AMB SORRA:

El material s'ha d'estendre per tongades successives sensiblement paral·leles a la rasant final.

RAM 2024, als SSTT Maresme-Vallès (III)
 XMM-24519
 INSTITUT LA VALL DE TENES

El gruix de la tongada ha de ser uniforme i ha de permetre la compactació prevista d'acord amb els mitjans que s'utilitzin.

El material que s'utilitzi ha de complir les especificacions fixades en el plec de condicions corresponent.

La sorra ha de ser neta, lliure de pedres i d'altres materials estranys.

Gruix tongades rebliment: 10 cm

Rebliment amb sorra: fins 30 cm per sobre del nivell superior del tub

2.- CONDICIONS DEL PROCÉS D'EXECUCIÓ

CONDICIONS GENERALS:

La descàrrega i manipulació dels elements s'ha de fer de forma que no rebin cops.

Durant el procés de col·locació no s'han de produir desperfectes en la superfície del tub.

En cas d'interrompre's la col·locació dels tubs s'ha d'evitar la seva obstrucció i s'ha d'assegurar el seu desguàs. Quan es reprenguin els treballs s'ha de comprovar que no s'hagi introduït cap cos estrany a l'interior dels tubs.

Per a fer la unió dels tubs no s'han de forçar ni deformar els extrems.

La unió entre els tubs i altres elements d'obra s'ha de fer garantint la no transmissió de càrregues, la impermeabilitat i l'adherència amb les parets.

Si es produeixen fuites apreciables durant la prova d'estanquitat, el contractista ha de corregir els defectes i procedir de nou a fer la prova.

PENJAT DEL SOSTRE:

No s'han de manipular ni corbar els tubs.

Els canvis direccionals i les connexions s'han de fer per mitjà de peces especials, seguint les indicacions de DT i d'acord amb la DF.

Tots els talls s'han de fer perpendicularment a l'eix del tub.

S'han d'instal·lar els absorbidors de dilatació necessaris.

La canonada principal s'ha de prolongar 30 cm des de la primera connexió

COL·LOCACIÓ AL FONS DE LA RASA:

Abans de baixar els elements a la rasa la DF ha d'examinar-los, rebutjant els que presentin algun defecte.

Abans de la col·locació dels elements cal comprovar que la rasant, l'amplària, la fondària i el nivell freàtic de la rasa corresponen als especificats en la DT. En cas contrari cal avisar la DF.

El fons de la rasa ha d'estar net abans de baixar els elements.

Els tubs i rases s'han de mantenir lliures d'aigua, per això és de bona pràctica muntar els tubs en sentit ascendent, assegurant el desguàs dels punts baixos.

Els tubs s'han de calçar i recolzar per a impedir el seu moviment.

Col·locats els elements al fons de la rasa, s'ha de comprovar que el seu interior és lliure d'elements que puguin impedir el seu assentament o funcionament correctes (terres, pedres, eines de treball, etc.).

No s'han de muntar trams de més de 100 m de llarg sense fer un reblert parcial de la rasa deixant els junts descoberts. Aquest reblert ha de complir les especificacions tècniques del reblert de la rasa.

Un cop situada la canonada a la rasa, parcialment reblerta excepte a les unions, s'han de fer les proves de pressió interior i d'estanquitat segons la normativa vigent.

SOBRE SOLERA DE FORMIGÓ:

La temperatura ambient per a formigonar ha d'estar entre 5°C i 40°C.

El formigó s'ha de posar a l'obra abans que s'iniciï el seu adormiment. L'abocada s'ha de fer de manera que no es produeixin disgregacions. S'ha de compactar.

Sobre la solera de formigó, quan tingui la resistència adequada, s'ha de col·locar el llit de material granular.

REBLERT AMB SORRA:

S'han de suspendre els treballs en cas de pluja o quan la temperatura exterior sigui inferior a 0° C.

Després de pluges no s'ha d'estendre una altra tongada fins que l'última no s'hagi eixugat.

Els treballs s'han de fer de manera que s'eviti la contaminació de la sorra amb materials estranys.

No s'han de barrejar diferents tipus de materials.

S'ha d'evitar l'exposició prolongada del material a la intempèrie.

No es pot procedir al reblert de les rases sense l'autorització expressa de la DF.

3.- UNITAT I CRITERIS D'AMIDAMENT

RAM 2024, als SSTT Maresme-Vallès (III)
XMM-24519
INSTITUT LA VALL DE TENES

m de llargària instal·lada, amidada segons les especificacions de la DT, entre els eixos dels elements o dels punts per connectar.
Aquest criteri inclou les pèrdues de material corresponents a retalls i la repercussió de les peces especials a col·locar.

4.- NORMATIVA DE COMPLIMENT OBLIGATORI

Documento Básico de Salubridad DB-HS, parte II del CTE, aprobado por el Real Decreto 314/2006.
SOBRE SOLERA DE FORMIGÓ:
Real Decreto 470/2021, de 29 de junio, por el que se aprueba el Código Estructural.

5.- CONDICIONS DE CONTROL D'EXECUCIÓ I DE L'OBRA ACABADA

CONTROL D'EXECUCIÓ. OPERACIONS DE CONTROL:

La instal·lació d'evacuació d'aigües residuals s'executarà segons prescripcions de projecte, legislació aplicable i a les instruccions de la DF.

CONTROL DE L'OBRA ACABADA. OPERACIONS DE CONTROL:

Es realitzaran les proves d'estanquitat total i parcial. Aquestes proves es realitzaran amb aigua, amb aire o amb fum i es seguiran les directrius i especificacions de cada assaig segons la normativa vigent.

Es verificarà sistema de manteniment i conservació.

CRITERIS DE PRESA DE MOSTRES:

S'ha de comprovar la totalitat de la instal·lació.

INTERPRETACIÓ DE RESULTATS I ACTUACIONS EN CAS D'INCOMPLIMENT:

Es cas de deficiències de material o execució, si es pot esmenar sense canviar materials, es procedirà a fer-ho. En cas contrari es procedirà a canviar tot el material afectat.

En cas de manca d'elements o discrepàncies amb el projecte, es procedirà a l'adequació, d'acord amb el determini la DF.

EDB - SOLERES PER A POUS DE REGISTRE

0.- ELEMENTS QUE CONTEMPLA EL PLEC

EDB17620.

1.- DEFINICIÓ I CONDICIONS DE LES PARTIDES D'OBRA EXECUTADES

Solera de formigó o llambordins, per a pous de registre.

S'han considerat els tipus següents:

- Solera de formigó en massa, recte o amb forma de mitja canya.
- Soleres de formigó amb armadura lleugera

L'execució de la unitat d'obra inclou les operacions següents:

Solera de formigó:

- Comprovació de la superfície d'assentament
- Col·locació del formigó de la solera i de la mitja canya, en el seu cas
- Cura del formigó

CONDICIONS GENERALS:

La solera ha de quedar anivellada i a la fondària prevista a la DT, excepte la zona de la mitja canya, ha de quedar plana.

El formigó ha de ser uniforme i continu. No ha de tenir esquerdes o defectes de formigonament com disgregacions o buits a la massa.

La secció de la solera no ha de quedar disminuïda en cap punt.

La resistència característica del formigó es comprovarà d'acord amb l'article 57 del CODI ESTRUCTURAL.

SOLERA DE FORMIGÓ:

Toleràncies d'execució:

- Desviació lateral:
 - Línia de l'eix: ± 24 mm
 - Dimensions interiors: ± 5 D, < 12 mm
- (D = la dimensió interior màxima expressada en m)
- Nivell soleres: ± 12 mm

RAM 2024, als SSTT Maresme-Vallès (III)
XMM-24519
INSTITUT LA VALL DE TENES

- Gruix (e):
 - $e \leq 30$ cm: + 0,05 e (≤ 12 mm), - 8 mm
 - $e > 30$ cm: + 0,05 e (≤ 16 mm), - 0,025 e (≤ -10 mm)
- Planor: ± 10 mm/m

SOLERES DE FORMIGÓ AMB ARMADURA LLEUGERA:

Els diàmetres, la forma, les dimensions i la disposició de les armadures han de ser les especificades a la DT.

Les barres no han de tenir defectes superficials ni esquerdes.

Les armadures han de ser netes, no han de tenir òxid no adherent, pintura, greix, ni d'altres substàncies perjudicials.

2.- CONDICIONS DEL PROCÉS D'EXECUCIÓ

CONDICIONS GENERALS:

La temperatura ambient per a formigonar ha d'estar entre 5°C i 40°C.

El formigó s'ha de posar a l'obra abans que s'iniciï el seu adormiment. L'abocada s'ha de fer de manera que no es produeixin disgregacions. S'ha de compactar.

Els treballs s'han de realitzar amb el pou lliure d'aigua i terres engrunades.

SOLERES DE FORMIGÓ AMB ARMADURA LLEUGERA:

El doblegat de l'armadura s'ha de realitzar en fred.

No s'han d'adreçar colzes excepte si es pot verificar que no es faran malbé.

S'han de col·locar separadors per a garantir el recobriment mínim i no han de produir fissures ni filtracions al formigó. La disposició dels separadors ha de complir l'especificat en la taula 49.8.2 del CODI ESTRUCTURAL.

3.- UNITAT I CRITERIS D'AMIDAMENT

Unitat mesurada segons les especificacions de la DT.

Aquest criteri no inclou la preparació de la superfície d'assentament.

4.- NORMATIVA DE COMPLIMENT OBLIGATORI

Real Decreto 470/2021, de 29 de junio, por el que se aprueba el Código Estructural.

EDD - PARETS PER A POUS DE REGISTRE

0.- ELEMENTS QUE CONTEMPLA EL PLEC

EDD1A095, EDDZ8DD4, EDDZ51D5.

1.- DEFINICIÓ I CONDICIONS DE LES PARTIDES D'OBRA EXECUTADES

Formació de parets per a pous de registre circulars, quadrats o rectangulars i la col·locació dels elements complementaris.

S'han considerat els materials següents per a les parets del pou:

- Maons ceràmics agafats amb morter, amb arrebossat i lliscat interior de la paret i eventualment, esquerdejat exterior
- Peces prefabricades de formigó agafades amb morter

S'han considerat els elements complementaris de pous de registre, següents.

- Bastiment i tapa
- Graó d'acer galvanitzat
- Graó de ferro colat
- Junt d'estanquitat amb fleixos d'acer inoxidable i anelles d'expansió

L'execució de la unitat d'obra inclou les operacions següents:

Parets:

- Comprovació de la superfície de recolzament
- Col·locació de les peces agafades amb morter
- Acabat de les parets, en el seu cas
- Comprovació de l'estanquitat del pou

En el bastiment i tapa:

- Comprovació de la superfície de recolzament

RAM 2024, als SSTT Maresme-Vallès (III)
 XMM-24519
 INSTITUT LA VALL DE TENES

- Col·locació del morter d'anivellament
- Col·locació del conjunt de bastiment i tapa, agafat amb morter

En el graó:

- Comprovació i preparació dels punts d'encastament
- Col·locació dels graons amb morter

PARET PER A POU:

El pou ha de ser estable i resistent.

Les parets del pou han de quedar aplomades, excepte en el tram previ al coronament, on s'ha d'anar reduint les dimensions del pou fins arribar a les de la tapa.

Les generatrius o la cara corresponents als graons d'accés han de quedar aplomades de dalt a baix.

Els junts han d'estar plens de morter.

El nivell del coronament ha de permetre la col·locació del bastiment i la tapa enrasats amb el paviment.

La superfície interior ha de ser llisa i estanca.

Han de quedar preparats els orificis, a diferent nivell, d'entrada i sortida de la conducció.

Toleràncies d'execució:

- Secció interior del pou: ± 50 mm
- Aplomat total: ± 10 mm

PARET DE PECES PREFABRICADES DE FORMIGÓ:

La paret ha d'estar constituïda per peces prefabricades de formigó agafades amb morter, recolzades a sobre d'un element resistent.

La peça superior ha de ser reductora per a passar de les dimensions del pou a les de la tapa.

PARET DE MAÓ:

Els maons han d'estar col·locats a trencajunts i les filades han de ser horitzontals.

La paret ha de quedar recolzada sobre una solera de formigó.

La superfície interior ha de quedar revestida amb un arrebossat de gruix uniforme i ben adherit a la paret, i acabat amb un lliscat de pasta de ciment pòrtland.

El revestiment, un cop sec, ha de ser llis, sense fissures, forats o d'altres defectes. No ha de ser polsegós.

Gruix dels junts: $\leq 1,5$ cm

Gruix de l'arrebossat i el lliscat: ≤ 2 cm

Toleràncies d'execució:

- Horitzontalitat de les filades: ± 2 mm/m
- Gruix de l'arrebossat i el lliscat: ± 2 mm

PARET EXTERIOR ACABADA AMB UN ESQUERDEJAT EXTERIOR:

La superfície exterior ha de quedar coberta sense discontinuïtats amb un esquerdejat ben adherit a la paret.

Gruix de l'esquerdejat: $\leq 1,8$ cm

BASTIMENT I TAPA:

El bastiment col·locat ha de quedar ben assentat sobre les parets de l'element que s'ha de tapar, anivellades prèviament amb morter.

Ha de quedar sòlidament travat per una anella perimetral de morter.

L'anella no ha de provocar el trencament del paviment perimetral i no ha de sortir lateralment de les parets del pou.

La tapa ha de quedar recolzada a sobre del bastiment a tot el seu perímetre. No ha de tenir moviments que puguin provocar el seu trencament per impacte o bé produir sorolls.

Un cop col·locada la tapa, el dispositiu de fixació ha de garantir que només podrà ser retirada per personal autoritzat i que no podrà tenir desplaçaments accidentals.

Les tapes practicables, han d'obrir i tancar correctament.

La part superior del bastiment i la tapa ha de quedar al mateix pla que el paviment perimetral i mantenir el seu pendent.

Toleràncies d'execució:

- Nivell entre la tapa i el paviment: ± 2 mm
- Ajust lateral entre bastiment i tapa: ± 4 mm
- Nivell entre tapa i paviment: ± 5 mm

GRAÓ:

El graó col·locat ha de quedar anivellat i paral·lel a la paret del pou.

Han d'estar alineats verticalment.

Ha d'estar sòlidament fixat a la paret per encastament dels seus extrems agafats amb morter.

Els graons s'han d'anar col·locant a mida que s'aixeca el pou.

Llargària d'encastament: ≥ 10 cm

Distància vertical entre graons consecutius: ≤ 35 cm

Distància vertical entre la superfície i el primer graó: 25 cm

RAM 2024, als SSTT Maresme-Vallès (III)
 XMM-24519
 INSTITUT LA VALL DE TENES

Distància vertical entre l'últim graó i la solera: 50 cm
 Resistència a una càrrega vertical de 2 kN en l'extrem del graó (senzill):
 - Deformació sota càrrega: = 5 mm
 - Deformació remanent: = 1 mm
 - Resistència a la tracció horitzontal: = 3,5 kN
 Resistència a una càrrega vertical de 2 kN en l'extrem del graó (doble):
 - Deformació sota càrrega: = 10 mm
 - Deformació remanent: = 2 mm
 - Resistència a la tracció horitzontal: = 3,5 kN
 Toleràncies d'execució:
 - Nivell: ± 10 mm
 - Horitzontalitat: ± 1 mm
 - Paral·lelisme amb la paret: ± 5 mm

2.- CONDICIONS DEL PROCÉS D'EXECUCIÓ

CONDICIONS GENERALS:

El procés de col·locació no ha de produir desperfectes, ni ha de modificar les condicions exigides per al material.

PARET PER A POU:

Els treballs s'han de fer a una temperatura ambient entre 5°C i 35°C, sense pluja.

PARET DE PECES PREFABRICADES DE FORMIGÓ:

La col·locació s'ha de realitzar sense que les peces rebin cops.

PARET DE MAÓ:

Els maons per col·locar han de tenir la humitat necessària per tal que no absorbeixin l'aigua del morter.

L'obra s'ha d'aixecar per filades senceres.

Els arrebossats s'han d'aplicar un cop sanejades i humitejades les superfícies que els han de rebre.

El lliscat s'ha de fer en una sola operació.

3.- UNITAT I CRITERIS D'AMIDAMENT

ELEMENTS COMPLEMENTARIS:

Unitat mesurada segons les especificacions de la DT.

PARET PER A POU:

m de fondària amidada segons les especificacions de la DT.

4.- NORMATIVA DE COMPLIMENT OBLIGATORI

Documento Básico de Salubridad DB-HS, parte II del CTE, aprobado por el Real Decreto 314/2006.

* Orden de 6 de febrero de 1976 por la que se aprueba el Pliego de Prescripciones Técnicas Generales para Obras de Carreteras y Puentes (PG-3).

* Orden FOM/1382/2002 de 16 de mayo, por la que se actualizan determinados artículos del pliego de prescripciones técnicas generales para obras de carreteras y puentes relativos a la construcción de explanaciones, drenajes y cimentaciones (PG-3).

5.- CONDICIONS DE CONTROL D'EXECUCIÓ I DE L'OBRA ACABADA

CONTROL D'EXECUCIÓ. OPERACIONS DE CONTROL EN BASTIMENTS I TAPES DE FOSA:

Les tasques de control a realitzar són les següents:

- Seguiment del procés de col·locació.

CONTROL D'EXECUCIÓ. OPERACIONS DE CONTROL EN GRAONS:

Les tasques de control a realitzar són les següents:

- Comprovacions de resistència i deformació a càrregues horitzontals i verticals (UNE-EN 1917), sempre que es canviï de procedència.
- Comprovació geomètrica de les toleràncies d'execució sobre un 10 % del graons col·locats.

CONTROL DE L'OBRA ACABADA. OPERACIONS DE CONTROL EN BASTIMENTS I TAPES DE FOSA:

Les tasques de control a realitzar són les següents:

- Inspecció de les condicions d'assentament del bastiment
- Comprovació de les toleràncies d'ajust i de nivell respecte al paviment

CONTROL DE L'OBRA ACABADA. OPERACIONS DE CONTROL EN GRAONS:

Les tasques de control a realitzar són les següents:

- Inspecció visual de totes les peces col·locades

RAM 2024, als SSTT Maresme-Vallès (III)
 XMM-24519
 INSTITUT LA VALL DE TENES

CRITERIS DE PRESA DE MOSTRES:

El control es realitzarà sobre totes les unitats existents a l'obra.

INTERPRETACIÓ DE RESULTATS I ACTUACIONS EN CAS D'INCOMPLIMENT:

Correcció per part del contractista de les irregularitats observades.

EQ - EQUIPAMENTS

EQN - ESCALES PREFABRICADES

0.- ELEMENTS QUE CONTEMPLA EL PLEC

EQN2U0Z1.

1.- DEFINICIÓ I CONDICIONS DE LES PARTIDES D'OBRA EXECUTADES

Esgales metàl·liques prefabricades de trams rectes.

S'han considerat els següents tipus d'escales:

- Esgales de gat amb pates encastats a l'obra amb morter de ciment
- Esgales metàl·liques rectes amb estructura de perfils laminats i graons de planxa d'acer

L'execució de la unitat d'obra inclou les operacions següents:

En les escales metàl·liques rectes amb estructura de perfils laminats i graons de planxa d'acer:

- Preparació de la zona de treball
- Replanteig i marcat dels eixos
- Col·locació i fixació provisional de la peça
- Aplomat i anivellació definitius
- Execució de les unions, en el seu cas
- Comprovació final de l'aplomat i dels nivells

En les escales de gat

- Comprovació i preparació dels punts d'encastament
- Col·locació dels graons amb morter

ESCALES METÀL·LIQUES RECTES AMB ESTRUCTURA DE PERFILS LAMINATS I GRAONS DE PLANXA D'ACER:

Ha d'estar col·locada a la posició indicada a la DT, amb les modificacions aprovades per la DF.

Ha de quedar correctament aplomada i anivellada.

La disposició dels diferents elements de l'escala, les seves dimensions, tipus d'acer i perfils s'han de correspondre amb les indicacions de la DT.

Cada element ha de dur les marques d'identificació suficients per tal de definir la seva posició a l'obra.

L'element ha d'estar pintat amb una capa de protecció de pintura antioxidant, excepte si està galvanitzat.

Els cantells de les peces no han de tenir òxid adherit, rebaves, estries o irregularitats que dificultin el contacte amb l'element que s'han d'unir.

L'element no s'ha d'adreçar un cop col·locat definitivament.

No es permet reblir amb soldadura els forats que han estat practicats a l'estructura per a disposar cargols provisionals de muntatge.

Toleràncies d'execució:

- Llargària de l'element:
 - D'1 m, com a màxim: ± 2 mm
 - D'1 a 3 m: ± 3 mm
 - De 3 a 6 m: ± 4 mm
 - Tolerància total (suma de toleràncies dels elements que formen el conjunt estructural): ≤ 15 mm

COL·LOCACIÓ AMB SOLDADURA:

El material d'aportació utilitzat ha de ser apropiat als materials a soldar i al procediment de soldadura.

Les característiques mecàniques del material d'aportació han de ser superiors a les del material base.

La soldadura no ha de tenir cap defecte que constitueixi seqüència en una llargària superior a 150 mm, ja sigui osca, fissura, inclusió d'escòria o porus.

La unió entre les platines i els pilars ha d'estar feta per mitjà de soldadures contínues de penetració completa.

RAM 2024, als SSTT Maresme-Vallès (III)
 XMM-24519
 INSTITUT LA VALL DE TENES

ESCALES DE GAT AMB PATES ENCASTATS A L'OBRA AMB MORTER DE CIMENT:

El graó col·locat ha de quedar anivellat i paral·lel a la paret que l'hi dona suport.
 Ha d'estar sòlidament fixat a la paret per encastament dels seus extrems agafats amb morter.
 Llargària d'encastament: ≥ 10 cm
 Distància vertical entre graons consecutius: ≤ 35 cm
 Distància vertical entre la trapa o finestra i l'últim graó: 25 cm
 Distància vertical entre el primer graó i el paviment: 50 cm
 Toleràncies d'execució:
 - Nivell: ± 10 mm
 - Horitzontalitat: ± 1 mm
 - Paral·lelisme amb la paret: ± 5 mm

2.- CONDICIONS DEL PROCÉS D'EXECUCIÓ

CONDICIONS GENERALS:

El procés de col·locació no ha de provocar desperfectes ni modificar les condicions exigides pel material.

ESCALES METÀL·LIQUES RECTES AMB ESTRUCTURA DE PERFILS LAMINATS I GRAONS DE PLANXA D'ACER:

El constructor ha d'elaborar els plànols de taller i un programa de muntatge que han de ser aprovats per la DF abans d'iniciar els treballs en obra.

La DF ha d'haver aprovat els plànols de taller abans d'iniciar l'execució de l'obra. Qualsevol modificació durant els treballs ha d'aprovar-la la DF i reflectir-se posteriorment en els plànols de taller.

Si durant el transport el material ha sofert desperfectes que no poden ser corregits o es preveu que després d'arreglar-los afectarà al seu treball estructural, la peça ha de ser substituïda.

La secció de l'element no ha de quedar disminuïda pels sistemes de muntatges utilitzats.

No s'han de començar les unions de muntatge fins que no s'hagi comprovat que la posició dels elements de cada unió coincideix exactament amb la posició definitiva.

Els elements provisionals de fixació que per a l'armat i el muntatge es soldin a les barres de l'estructura, s'han de desprendre amb bufador sense afectar a les barres. Es prohibeix desprendre'ls a cops.

Un cop acabada la posada a l'obra se li ha de donar una segona o tercera capa de protecció de pintura antioxidant, segons les especificacions de la DF, que ha de complir les condicions fixades a la seva partida d'obra.

Les parts que hagin de quedar de difícil accés després del seu muntatge, però sense estar en contacte, rebran la segona capa de pintura i la tercera, si està prescrita, després de la inspecció i l'acceptació de la DF i abans del muntatge.

La preparació de les unions que s'hagin de realitzar a obra es farà a taller.

COL·LOCACIÓ AMB SOLDADURA:

Els procediments autoritzats per a realitzar unions soldades són:

- Per arc elèctric manual amb elèctrode revestit
- Per arc amb fil tubular, sense protecció gasosa
- Per arc submergit amb fil/filferro
- Per arc submergit amb elèctrode nu
- Per arc amb gas inert
- Per arc amb gas actiu
- Per arc amb fil tubular, amb protecció de gas actiu
- Per arc amb fil tubular, amb protecció de gas inert
- Per arc amb elèctrode de wolfram i gas inert
- Per arc de connectors

Les soldadures s'han de fer protegides dels efectes directes del vent, de la pluja i de la neu.

Abans de començar a soldar s'ha de verificar que les superfícies i vores a soldar són adequades al procés de soldadura i que estan lliures de fissures.

Totes les superfícies a soldar s'han de netejar de qualsevol material que pugui afectar negativament la qualitat de la soldadura o perjudicar el procés de soldatge. S'han de mantenir seques i lliures de condensacions.

Els cordons de soldadura successius no han de produir osques.

Després de fer un cordó de soldadura i abans de fer el següent, cal netejar l'escòria per mitjà d'una picola i d'un raspall.

Les soldadures s'han de fer per soldadors certificats per un organisme acreditat i qualificats segons l'UNE-EN 287-1.

RAM 2024, als SSTT Maresme-Vallès (III)
XMM-24519
INSTITUT LA VALL DE TENES

L'execució d'els diferents tipus de soldadures s'ha de fer d'acord amb els requisits establerts a l'apartat 10.3.4 del DB-SE A.

3.- UNITAT I CRITERIS D'AMIDAMENT

m de llargària mesurada en el sentit del recorregut de l'escala, executat segons les especificacions de la DT.

4.- NORMATIVA DE COMPLIMENT OBLIGATORI

Real Decreto 314/2006, de 17 de marzo, por el que se aprueba el Código Técnico de la Edificación Parte 2. Documento Básico de Acero DB-SE-A.

* UNE-ENV 1090-1:1997 Ejecución de estructuras de acero. Parte 1: Reglas generales y reglas para edificación.

RAM 2024, als SSTT Maresme-Vallès (III)
XMM-24519
INSTITUT LA VALL DE TENES

F - PARTIDES D'OBRA D'URBANITZACIÓ
F2 - DEMOLICIONS, MOVIMENTS DE TERRES I GESTIÓ DE RESIDUS
F22 - MOVIMENTS DE TERRES
F222 - EXCAVACIONS DE RASES I POUS

0.- ELEMENTS QUE CONTEMPLA EL PLEC

F2221774, F22217Z1, F2221231, F22217Z2.

1.- DEFINICIÓ I CONDICIONS DE LES PARTIDES D'OBRA EXECUTADES

Conjunt d'operacions per obrir rases i pous de fonaments, o de pas d'instal·lacions, realitzades amb mitjans mecànics o manuals, de forma contínua o realitzades per dames. Conjunt d'operacions necessàries per obrir rases i pous de fonaments realitzades amb mitjans mecànics o amb utilització d'explosius.

En actuacions de reparació, s'han considerat els graus de dificultat següents:

- Grau de dificultat associat a la mobilitat en l'actuació:
 - Sense dificultat de mobilitat: actuacions en què hi ha una interferència pròpia de l'entorn on es desenvolupen.
 - Amb dificultat de mobilitat: actuacions en entorns amb dificultat de mobilitat i/o amb el material aplegat lluny de la zona de treball:
 - Actuacions amb dificultat d'accessibilitat, per la poca mobilitat de la maquinària, per l'elevada presència de guals particulars i passos de vianants, per la impossibilitat d'ubicar una plataforma de treball lateral, per la impossibilitat d'ocupació de la calçada per fer l'aplec de materials que impliqui fer l'actuació per fases per tal de mantenir el pas de vianants i/o per estar en una zona amb tràfic rodat important
 - Actuacions en les què els materials estan aplegats lluny de la zona de treball per manca d'espai en la proximitat d'on s'executen les tasques.
- Grau de dificultat associat a l'àmbit de l'actuació en funció de l'amplària de la vorera, calçada o plataforma única
- Grau de dificultat associat a la presència d'elements externs a l'actuació:
 - Sense afectació per serveis o elements de mobiliari urbà: actuacions sense serveis (canalitzacions d'aigua, semàfors, enllumenat, etc.) ni elements urbans de grans dimensions (marquesines, mòduls d'aparcament de bicicletes, etc.) que interfereixin (o que puguin interferir) en les tasques
 - Amb afectació per serveis o elements de mobiliari urbà: actuacions amb serveis (canalitzacions d'aigua, semàfors, enllumenat, etc.) o elements urbans de grans dimensions (marquesines, mòduls d'aparcament de bicicletes, etc.) que interfereixen en les tasques.
- Grau de dificultat associat a l'abast de l'actuació

L'execució de la unitat d'obra inclou les operacions següents:

- Preparació de la zona de treball
- Situació dels punts topogràfics exteriors a l'excavació
- Replanteig de la zona a excavar i determinació de l'ordre d'execució de les dames si és el cas
- Excavació de les terres
- Càrrega de les terres sobre camió, contenidor, o formació de cavallons a la vora de la rasa, segons indiqui la partida d'obra

CONDICIONS GENERALS:

Es considera terreny fluix, el capaç de ser foradat amb pala, que té un assaig SPT < 20.

Es considera terreny compacte, el capaç de ser foradat amb pic (no amb pala), que té un assaig SPT entre 20 i 50.

Es considera terreny de trànsit, el capaç de ser foradat amb màquina o escarificadora (no amb pic), que té un assaig SPT > 50 sense rebot.

Es considera terreny no classificat, des del capaç de ser foradat amb pala, que té un assaig SPT < 20, fins al capaç de ser foradat amb màquina o escarificadora (no amb pic), que té un assaig SPT > 50 sense rebot.

Es considera roca la que pot ser foradada amb compressor (no amb màquina), que té un rebot a l'assaig SPT.

L'element excavat ha de tenir la forma i les dimensions especificades en la DT, o en el seu defecte, les que determini la DF.

El fons de l'excavació ha de quedar anivellat.

RAM 2024, als SSTT Maresme-Vallès (III)
 XMM-24519
 INSTITUT LA VALL DE TENES

El fons de l'excavació no ha de tenir material engrunat o fluix i les esquerdes i els forats han de quedar reblerts.

Els talussos perimetrals han de ser els fixats per la DF.

Els talussos han de tenir el pendent especificat a la DT.

La qualitat de terreny del fons de l'excavació requereix l'aprovació explícita de la DF.

Toleràncies d'execució:

- Dimensions: $\pm 5\%$, ± 50 mm
- Planor: ± 40 mm/m
- Replanteig: $< 0,25\%$, ± 100 mm
- Nivells: ± 50 mm
- Aplomat o talús de les cares laterals: $\pm 2^\circ$

2.- CONDICIONS DEL PROCÉS D'EXECUCIÓ

CONDICIONS GENERALS:

No s'ha de treballar amb pluja, neu o vent superior als 60 km/h.

S'han de protegir els elements de servei públic que puguin resultar afectats per les obres.

S'han d'eliminar els elements que puguin entorpir els treballs d'execució de la partida.

S'ha de seguir l'ordre dels treballs previst per la DF.

Abans de començar els treballs, es farà un replanteig previ que ha de ser aprovat per la DF.

Hi ha d'haver punts fixos de referència exteriors a la zona de treball, als quals s'hi han de referir totes les lectures topogràfiques.

Si cal fer rampes per accedir a la zona de treball, han de tenir les característiques següents:

- Amplària: $\geq 4,5$ m
- Pendent:
 - Trams rectes: $\leq 12\%$
 - Corbes: $\leq 8\%$
 - Trams abans de sortir a la via de llargària ≥ 6 m: $\leq 6\%$
- El talús ha de ser fixat per la DF.

La finalització de l'excavació de pous o rases per a fonaments o de lloses de fonamentació, s'ha de fer just abans de la col·locació del formigó de neteja, per mantenir la qualitat del sol.

Si això no fos possible, es deixarà una capa de 10 a 15 cm sense excavar fins al moment que es pugui formigonar la capa de neteja.

Cal extreure les roques suspeses, les terres i els materials amb perill de desprendiment.

Cal extreure del fons de l'excavació qualsevol element susceptible de formar un punt de resistència local diferent de la resta, com ara roques, restes de fonaments, bosses de material tou, etc, i rebaixar el fons de l'excavació per tal que la sabata tingui un recolzament homogeni.

No s'han d'acumular terres o materials a la vora de l'excavació.

No s'ha de treballar simultàniament en zones superposades.

S'ha d'estrebar sempre que consti al projecte i quan ho determini la DF. L'estrebada ha de complir les especificacions fixades al seu plec de condicions.

S'han d'estrebar els terrenys engrunats i quan, en fondàries superiors a 1,30 m, es doni algun dels casos següents:

- S'hagi de treballar a dins
- Es treballi en una zona immediata que pugui resultar afectada per una possible esllavissada
- Hagi de quedar oberta en acabar la jornada de treball

També sempre que, per altres causes (càrregues veïnes, etc.) ho determini la DF.

S'ha de preveure un sistema de desguàs per tal d'evitar acumulació d'aigua dins l'excavació.

S'ha d'impedir l'entrada d'aigües superficials.

Si apareix aigua en l'excavació s'han de prendre les mesures necessàries per esgotar-la.

Els esgotaments s'han de fer sense comprometre l'estabilitat dels talussos i les obres veïnes, i s'han de mantenir mentre durin els treballs de fonamentació. Caldrà verificar en terrenys argilosos, si cal fer un sanejament del fons de l'excavació.

Els treballs s'han de fer de manera que molestin el mínim possible als afectats.

En cas d'imprevistos (terrenys inundats, olors de gas, restes de construccions, etc.) s'han de suspendre els treballs i avisar la DF.

No s'ha de rebutjar cap material obtingut de l'excavació sense l'autorització expressa de la DF.

S'ha d'evitar la formació de pols, pel que cal regar les parts que s'hagin de carregar.

L'operació de càrrega s'ha de fer amb les precaucions necessàries per a aconseguir unes condicions de seguretat suficients.

RAM 2024, als SSTT Maresme-Vallès (III)
 XMM-24519
 INSTITUT LA VALL DE TENES

S'ha de complir la normativa vigent en matèria mediambiental, de seguretat i salut i d'emmagatzematge i transport de productes de construcció.
 Les terres s'han de treure de dalt a baix sense soscavar-les.
 L'aportació de terres per a correcció de nivells ha de ser la mínima possible, de les mateixes existents i de compacitat igual.
 S'ha de tenir en compte el sentit d'estratificació de les roques.
 S'han de mantenir els dispositius de desguàs necessaris, per tal de captar i reconduir els corrents d'aigua interns, en els talussos.
EXCAVACIÓ DE RASES EN PRESENCIA DE SERVEIS
 Quan l'excavació es realitzi amb mitjans mecànics, cal que un operari extern al maquinista supervisi l'acció de la cullera o el martell, alertant de la presència de serveis.

3.- UNITAT I CRITERIS D'AMIDAMENT

m3 de volum excavat segons les especificacions de la DT, amidat com a diferència entre els perfils transversals del terreny aixecats abans de començar les obres i els perfils teòrics assenyalats als plànols, amb les modificacions aprovades per la DF.
 No s'ha d'abonar l'excés d'excavació que s'hagi produït sense l'autorització de la DF, ni la càrrega i el transport del material ni els treballs que calguin per a reomplir-lo.
 Inclou la càrrega, allisada de talussos, esgotaments per pluja o inundació i quantes operacions faci falta per a una correcta execució de les obres.
 També estan inclosos en el preu el manteniment dels camins de comunicació entre el desmunt i les zones on han d'anar les terres, la seva creació, i la seva eliminació, si s'escau.
 Tan sols s'han d'abonar els esllavissaments no provocats, sempre que s'hagin observat totes les prescripcions relatives a excavacions, entibacions i voladures.

4.- NORMATIVA DE COMPLIMENT OBLIGATORI

OBRES D'EDIFICACIÓ:

Documento Básico de Seguridad estructural de cimientos DB-SE-C, parte II del CTE, aprobado por el Real Decreto 314/2006.

OBRES D'ENGINYERIA CIVIL:

* Orden de 6 de febrero de 1976 por la que se aprueba el Pliego de Prescripciones Técnicas Generales para Obras de Carreteras y Puentes (PG-3).

* Orden de 28 de septiembre de 1989 por la que se modifica el artículo 104 del Pliego de Prescripciones Técnicas Generales para Obras de Carreteras y Puentes (PG-3).

* Orden FOM/1382/2002 de 16 de mayo, por la que se actualizan determinados artículos del pliego de prescripciones técnicas generales para obras de carreteras y puentes relativos a la construcción de explanaciones, drenajes y cimentaciones (PG-3).

Real Decreto 863/1985 de 2 de abril, por el que se aprueba el Reglamento General de Normas Básicas de Seguridad Minera.

Orden de 20 de marzo de 1986 por la que se aprueban determinadas Instrucciones Técnicas complementarias relativas a los capítulos IV,V,VII,IX y X del Reglamento General de Normas Básicas de Seguridad Minera

F228 - REBLIMENT I PICONATGE DE RASES

0.- ELEMENTS QUE CONTEMPLA EL PLEC

F2285B0F.

1.- DEFINICIÓ I CONDICIONS DE LES PARTIDES D'OBRA EXECUTADES

Reblert, estesa i piconatge de terres o granulats en zones que per la seva extensió reduïda, per precaucions especials o per altra motiu no permeti l'ús de la maquinària amb els que normalment s'executa el terraplè.

S'han considerat els tipus següents:

- Rebliment i piconatge de rasa amb terres
- Reblert de rases amb canonades o instal·lacions amb sorra natural o sorra de reciclatge de residus de la construcció o demolicions, provenint d'una planta legalment autoritzada per al tractament d'aquests residus

RAM 2024, als SSTT Maresme-Vallès (III)
 XMM-24519
 INSTITUT LA VALL DE TENES

- Reblert de rases i pous per a drenatges, amb graves naturals o graves de reciclatge de residus de la construcció o demolicions, provenint d'una planta legalment autoritzada per al tractament d'aquests residus

L'execució de la unitat d'obra inclou les operacions següents:

- Preparació de la zona de treball
- Situació dels punts topogràfics
- Aportació del material en cas de graves, tot-u, o granulats reciclats
- Execució del rebliment
- Humectació o dessecació, en cas necessari
- Compactació de les terres

CONDICIONS GENERALS:

Les zones del reblert són les mateixes que les definides per als terraplens: Coronament, nucli, zona exterior i fonament.

Les tongades han de tenir un gruix uniforme i han de ser sensiblement paral·leles a la rasant. El material de cada tongada ha de tenir les mateixes característiques.

El gruix de cada tongada ha de ser l'adequat per tal d'obtenir el grau de compactació exigít amb els mitjans que es disposen.

En cap cas el grau de compactació de cada tongada ha de ser inferior al més alt que tinguin els sòls adjacents, en el mateix nivell.

La composició granulomètrica de la grava ha de complir les condicions de filtratge fixades per la DF, en funció dels terrenys adjacents i del sistema previst d'evacuació d'aigua.

Les terres han de complir les especificacions fixades al seu plec de condicions.

La composició granulomètrica del tot-u ha de complir les especificacions fixades al seu plec de condicions.

En tota la superfície s'ha d'arribar, com a mínim, al grau de compactació previst expressat com a percentatge sobre la densitat màxima obtinguda en l'assaig Pròctor Modificat (UNE 103501).

RASA:

Toleràncies d'execució:

- Planor: ± 20 mm/m
- Nivells: ± 30 mm

RASA PER A INSTAL·LACIÓ DE TUBERIES:

El reblert ha d'estar format per dues zones:

- La zona baixa a una alçària fins a 30 cm per damunt de la generatriu superior del tub
- La zona alta, la resta de la rasa

El material de la zona baixa no ha de tenir matèria orgànica. El material de la zona alta ha de ser de forma que no produeixi danys a la canonada instal·lada.

2.- CONDICIONS DEL PROCÉS D'EXECUCIÓ

CONDICIONS GENERALS:

S'han de suspendre els treballs en cas de pluja quan la temperatura ambient sigui inferior a 0°C en el cas de graves o de tot-u, o inferior a 2°C en la resta de materials.

S'han de protegir els elements de servei públic que puguin resultar afectats per les obres.

S'han d'eliminar els elements que puguin entorpir els treballs d'execució de la partida.

Hi ha d'haver punts fixos de referència exteriors a la zona de treball, als quals s'hi han de referir totes les lectures topogràfiques.

Excepte en les rases de drenatge, en la resta de casos s'ha d'eliminar els materials inestables, turba o argila tova de la base per al rebliment.

L'ampliació o recrescoda de reblerts existents s'han de preparar de forma que es garanteixi la unió amb el nou reblert.

Les zones que per la seva forma puguin retenir aigua a la seva superfície s'han de corregir abans de l'execució.

El material s'ha d'estendre per tongades successives i uniformes, sensiblement paral·leles a la rasant final, i amb un gruix ≤ 25 cm.

No s'ha d'estendre cap tongada fins que la inferior compleixi les condicions exigides.

El material de cada tongada ha de tenir les característiques uniformes; en cas de no ser així, es buscaria la uniformitat mesclant-los amb els mitjans adequats.

Un cop estesa la tongada, si fos necessari, s'ha d'humitejar fins arribar al contingut òptim d'humitat, de manera uniforme.

Si el grau d'humitat de la tongada és superior a l'exigít, s'ha de dessecar mitjançant l'addició i mescla de materials secs o d'altres procediments adients.

S'han de mantenir els pendents i dispositius de desguàs necessaris per tal d'evitar entollaments, sense perill d'erosió.

RAM 2024, als SSTT Maresme-Vallès (III)
 XMM-24519
 INSTITUT LA VALL DE TENES

Després de la pluja no s'ha d'estendre una nova tongada fins que l'última s'hagi assecat bé, o s'ha d'escarificar afegint la tongada següent més seca, de forma que l'humitat resultant sigui l'adient.

En l'execució de reblerts en contacte amb estructures de contenció, les tongades situades a ambdós costats de l'element han de quedar al mateix nivell.

Abans de la compactació cal comprovar que l'estructura amb la que estigui en contacte, ha assolit la resistència necessària.

Quan s'utilitzi corró vibratori per a compactar, ha de donar-se al final unes passades sense aplicar-hi vibració.

S'ha d'evitar el pas de vehicles per sobre de les capes en execució, fins que la compactació s'hagi completat.

S'ha de complir la normativa vigent en matèria mediambiental, de seguretat i salut i d'emmagatzematge i transport de productes de construcció.

Els treballs s'han de fer de manera que molestin el mínim possible als afectats.

En cas d'imprevistos, s'han de suspendre les obres i avisar a la DF.

RASA PER A INSTAL·LACIÓ DE TUBERIES:

El reblert definitiu s'ha de fer un cop aprovada la instal·lació per la DF.

S'ha de compactar amb les precaucions necessàries per a no produir moviments ni danys a la canonada instal·lada.

GRAVES PER A DRENATGES:

S'ha d'evitar l'exposició prolongada del material a la intempèrie.

El material s'ha d'emmagatzemar i d'utilitzar de forma que s'eviti la seva disgregació i contaminació. En cas de trobar zones segregades o contaminades per pols, per contacte amb la superfície de base o per inclusió de materials estranys, cal procedir a la seva eliminació.

Els treballs s'han de fer de manera que s'eviti la contaminació de la grava amb materials estranys.

Quan la tongada hagi d'estar constituïda per materials de granulometria diferent, s'ha de crear entre ells una superfície contínua de separació.

3.- UNITAT I CRITERIS D'AMIDAMENT

m3 de volum amidat segons les especificacions de la DT.

La partida d'obra inclou el subministrament i aportació del material en cas de graves, tot-u o material provinent del reciclatge de residus de la construcció, i no està inclòs en cas de que es tracti de terres.

4.- NORMATIVA DE COMPLIMENT OBLIGATORI

* Orden de 6 de febrero de 1976 por la que se aprueba el Pliego de Prescripciones Técnicas Generales para Obras de Carreteras y Puentes (PG-3).

* Orden FOM/1382/2002 de 16 de mayo, por la que se actualizan determinados artículos del pliego de prescripciones técnicas generales para obras de carreteras y puentes relativos a la construcción de explanaciones, drenajes y cimentaciones (PG-3).

5.- CONDICIONS DE CONTROL D'EXECUCIÓ I DE L'OBRA ACABADA

OPERACIONS DE CONTROL:

Les tasques de control a realitzar són les següents:

- Inspecció visual de la base sobre la que s'assentarà el reblert.
- Inspecció visual del material a la descàrrega dels camions, retirant el que presenti restes de terra vegetal, matèria orgànica o pedres de grandària superior a l'admissible.
- Control de l'estesa: comprovació visual del gruix i amplada de les tongades d'execució i control de la temperatura ambient.
- Control de compactació. Es considera com a lot de control, el material compactat en un dia, corresponent a una mateixa procedència i tongada d'estesa, amb una superfície màxima de 150 m2. Es realitzaran 5 determinacions de la humitat i densitat in-situ (ASTM D 30-17).
- Assaig de placa de càrrega (DIN 18134), cada 450 m2, i al menys un cop per capa de reblert. En la zona d'aplicació de la placa es determinarà la humitat in-situ (NLT-103).
- Presa de coordenades i cotes a banda i banda i sobre l'eix de la plataforma en la coronació del reblert, i control de l'amplada de la tongada estesa, cada 20 m lineals com a màxim.
- Inspecció visual per a detectar punts baixos capaços de retenir aigua.

CRITERIS DE PRESA DE MOSTRES:

Es seguiran els criteris que en cada cas, indiqui la DF. En general, els punts de control de densitat i humitat estaran uniformement repartits en sentit longitudinal i aleatòriament

RAM 2024, als SSTT Maresme-Vallès (III)
 XMM-24519
 INSTITUT LA VALL DE TENES

distribuïts en la secció transversal de la tongada. En el cas de reblerts d'estreps o elements en els que es pugui produir una transició brusca de rigidesa, la distribució dels punts de control de compactació serà uniforme, a 50 cm dels paraments.

INTERPRETACIÓ DE RESULTATS I ACTUACIONS EN CAS D'INCOMPLIMENT:

No es podrà iniciar l'execució del reblert sense corregir els defectes observats a la base d'assentament.

Donada la rapidesa de la cadena operativa "extracció-compactació", la inspecció visual té una importància fonamental en el control dels reblerts, tant a nivell de materials com per a l'estesa.

La densitat obtinguda després de la compactació en coronació haurà de ser superior al 100 % de la màxima obtinguda en el Próctor Modificat (UNE 103501), i del 95 % en la resta de zones. En tot cas, la densitat ha de ser $\geq$ a la de les zones contigües al replè.

El contingut d'humitat de les capes compactades no serà causa de rebuig, excepte en el cas d'utilitzar, per causes justificades, sols amb característiques expansives amb un inflament lliure $\leq$ 5%.

El valor del mòdul d'elasticitat (segon cicle) obtingut a la placa de càrrega ha de complir les limitacions establertes al plec de condicions.

En cas d'incompliment, el contractista corregirà la capa executada, per recompressió o substitució del material. En general, es treballarà sobre tota la tongada afectada (lot), a menys que el defecte de compactació estigui clarament localitzat. Els assaigs de comprovació de la compactació s'intensificaran al doble sobre les capes corregides.

Qualsevol altre cas d'execució incorrecta serà responsabilitat del Contractista, i la seva obligació serà reparar sense cost algun dels errors que hagin sorgit.

F9 - PAVIMENTS

0.- ELEMENTS QUE CONTEMPLA EL PLEC

F985160Z, F9F5TB0F, F9A1201F.

1.- DEFINICIÓ I CONDICIONS DE LES PARTIDES D'OBRA EXECUTADES

1.- DEFINICIÓ I CARACTERÍSTIQUES DELS ELEMENTS

2.- CONDICIONS DEL PROCÉS D'EXECUCIÓ

2.- CONDICIONS D'EXECUCIÓ I D'UTILITZACIÓ

2.- CONDICIONS DE SUBMINISTRAMENT I EMMAGATZEMATGE

3.- UNITAT I CRITERIS D'AMIDAMENT

4.- NORMATIVA DE COMPLIMENT OBLIGATORI

5.- CONDICIONS DE CONTROL DE RECEPCIÓ

5.- CONDICIONS DE CONTROL D'EXECUCIÓ

5.- CONDICIONS DE CONTROL D'EXECUCIÓ I DE L'OBRA ACABADA

RAM 2024, als SSTT Maresme-Vallès (III)
XMM-24519
INSTITUT LA VALL DE TENES

F98 - GUALS DE PECES ESPECIALS

0.- ELEMENTS QUE CONTEMPLA EL PLEC

F985160Z.

1.- DEFINICIÓ I CONDICIONS DE LES PARTIDES D'OBRA EXECUTADES

Formació de guals per a vianants o per a vehicles en les voreres.

S'han considerat les unitats d'obra següents:

- Peça de capçal per a formació de gual
 - Rampa central per a la formació de gual, recta o corba
 - Gual de peces de formigó, incloent les dues peces extremes i les peces de la rampa central
- En actuacions de reparació, s'han considerat els graus de dificultat següents:

- Grau de dificultat associat a la mobilitat en l'actuació:
 - Sense dificultat de mobilitat: actuacions en què hi ha una interferència pròpia de l'entorn on es desenvolupen.
 - Amb dificultat de mobilitat: actuacions en entorns amb dificultat de mobilitat i/o amb el material aplegat lluny de la zona de treball:
 - Actuacions amb dificultat d'accessibilitat, per la poca mobilitat de la maquinària, per l'elevada presència de guals particulars i passos de vianants, per la impossibilitat d'ubicar una plataforma de treball lateral, per la impossibilitat d'ocupació de la calçada per fer l'aplec de materials que impliqui fer l'actuació per fases per tal de mantenir el pas de vianants i/o per estar en una zona amb tràfic rodat important
 - Actuacions en les què els materials estan aplegats lluny de la zona de treball per manca d'espai en la proximitat d'on s'executen les tasques.
 - Grau de dificultat associat a l'àmbit de l'actuació en funció de l'amplària de la vorera, calçada o plataforma única
 - Grau de dificultat associat a la presència d'elements externs a l'actuació:
 - Sense afectació per serveis o elements de mobiliari urbà: actuacions sense serveis (canalitzacions d'aigua, semàfors, enllumenat, etc.) ni elements urbans de grans dimensions (marquesines, mòduls d'aparcament de bicicletes, etc.) que interfereixin (o que puguin interferir) en les tasques
 - Amb afectació per serveis o elements de mobiliari urbà: actuacions amb serveis (canalitzacions d'aigua, semàfors, enllumenat, etc.) o elements urbans de grans dimensions (marquesines, mòduls d'aparcament de bicicletes, etc.) que interfereixen en les tasques.
 - Grau de dificultat associat a l'abast de l'actuació
- L'execució de la unitat d'obra inclou les operacions següents:
- Preparació i comprovació de la superfície d'assentament
 - Col·locació del formigó de la base
 - Col·locació de les peces de la vorada rejuntades amb morter

CONDICIONS GENERALS:

L'element col·locat ha de tenir un aspecte uniforme, net, sense escantonaments ni d'altres defectes.

Els junts entre les peces han de ser ≤ 1 cm i han de quedar rejuntats amb morter.

El gual ha de tenir la llargària, l'amplària i la forma indicada a la DT.

Ha d'estar situat al lloc indicat a la DT, amb les correccions acceptades expressament per la DF.

S'ha d'ajustar a les alineacions previstes i ha d'estar enrasat amb la rigola per la part baixa i amb el paviment de la vorera per la part alta.

Els extrems del gual han d'estar fets amb les peces especials, corresponents al disseny del conjunt.

En el cas de la col·locació sobre base de formigó, ha de quedar assentat 10 cm sobre el llit de formigó, a tota l'amplària de les peces.

Toleràncies d'execució:

- Replanteig: ± 10 mm (no acumulatius)
- Nivell: ± 10 mm
- Planor: ± 4 mm/2 m (no acumulatius)

2.- CONDICIONS DEL PROCÉS D'EXECUCIÓ

S'ha de treballar a una temperatura ambient que oscil·li entre els 5°C i els 40°C i sense pluges.

RAM 2024, als SSTT Maresme-Vallès (III)
 XMM-24519
 INSTITUT LA VALL DE TENES

Hi ha d'haver punts fixos de referència exteriors a la zona de treball, als quals s'hi han de referir totes les lectures topogràfiques.
 L'abocada del formigó s'ha de fer sense que es produeixin disgregacions i s'ha de vibrar fins aconseguir una massa compacta.
 Les peces s'han de col·locar abans que el formigó comenci el seu adormiment.
 Durant l'adormiment i fins aconseguir el 70% de la resistència prevista s'ha de mantenir humida la superfície del formigó. Aquest procés ha de ser, com a mínim, de 3 dies.

3.- UNITAT I CRITERIS D'AMIDAMENT

RAMPA PER A GUAL DE PECES DE PEDRA I GUAL DE PECES DE FORMIGÓ:
 m de llargària amidada segons les especificacions de la DT.
 La llargada de les rampes per a guals es mesurarà entre les cares interiors dels capçals.
 La llargada dels guals de peces de formigó es mesurarà entre les cares exteriors dels capçals.
 Si el gual es corb, es mesurarà seguin el perímetre exterior del mateix.
 CAPÇAL PER A GUAL:
 Unitat mesurada segons les especificacions de la DT.

4.- NORMATIVA DE COMPLIMENT OBLIGATORI

No hi ha normativa de compliment obligatori.

5.- CONDICIONS DE CONTROL D'EXECUCIÓ I DE L'OBRA ACABADA

CONTROL D'EXECUCIÓ. OPERACIONS DE CONTROL:
 Els punts de control més destacables són els següents:
 - Control d'execució i acabats de la base de formigó sobre la que es col·loquen les peces de vorada o de rigola.
 - Control de l'aspecte de les peces abans de la seva col·locació.
 - Inspecció visual del procediment d'execució, d'acord a les condicions del plec i al procediment adoptat
 CONTROL DE L'OBRA ACABADA. OPERACIONS DE CONTROL:
 Els punts de control més destacables són els següents:
 Inspecció visual de la unitat acabada.
 - Comprovació topogràfica de les alineacions i condicions generals d'acabat.
 CRITERIS DE PRESA DE MOSTRES:
 Els controls s'han de realitzar segons les instruccions de la DF.
 INTERPRETACIÓ DE RESULTATS I ACTUACIONS EN CAS D'INCOMPLIMENT:
 Correcció per part del contractista de les irregularitats observades.

F9A - PAVIMENTS GRANULARS

F9A1 - PAVIMENTS DE TERRA

0.- ELEMENTS QUE CONTEMPLA EL PLEC

F9A1201F.

1.- DEFINICIÓ I CONDICIONS DE LES PARTIDES D'OBRA EXECUTADES

Formació de paviment de terra.
 S'han considerat els materials següents:
 - Sauló
 - Terra-ciment executada "in situ"
 - Material seleccionat
 En actuacions de reparació, s'han considerat els graus de dificultat següents:
 - Grau de dificultat associat a la mobilitat en l'actuació:
 - Sense dificultat de mobilitat: actuacions en què hi ha una interferència pròpia de l'entorn on es desenvolupen.
 - Amb dificultat de mobilitat: actuacions en entorns amb dificultat de mobilitat i/o amb el material aplegat lluny de la zona de treball:

RAM 2024, als SSTT Maresme-Vallès (III)
XMM-24519
INSTITUT LA VALL DE TENES

- Actuacions amb dificultat d'accessibilitat, per la poca mobilitat de la maquinària, per l'elevada presència de guals particulars i passos de vianants, per la impossibilitat d'ubicar una plataforma de treball lateral, per la impossibilitat d'ocupació de la calçada per fer l'aplec de materials que impliqui fer l'actuació per fases per tal de mantenir el pas de vianants i/o per estar en una zona amb tràfic rodat important

- Actuacions en les què els materials estan aplegats lluny de la zona de treball per manca d'espai en la proximitat d'on s'executen les tasques.

- Grau de dificultat associat a l'àmbit de l'actuació en funció de l'amplària de la vorera, calçada o plataforma única

- Grau de dificultat associat a la presència d'elements externs a l'actuació:

- Sense afectació per serveis o elements de mobiliari urbà: actuacions sense serveis (canalitzacions d'aigua, semàfors, enllumenat, etc.) ni elements urbans de grans dimensions (marquesines, mòduls d'aparcament de bicicletes, etc.) que interfereixin (o que puguin interferir) en les tasques

- Amb afectació per serveis o elements de mobiliari urbà: actuacions amb serveis (canalitzacions d'aigua, semàfors, enllumenat, etc.) o elements urbans de grans dimensions (marquesines, mòduls d'aparcament de bicicletes, etc.) que interfereixen en les tasques.

- Grau de dificultat associat a l'abast de l'actuació

L'execució de la unitat d'obra inclou les operacions següents:

En els paviments de sauló o material seleccionat:

- Preparació i comprovació de la superfície d'assentament
- Aportació de material
- Estesa, humectació (si és necessària), i compactació de cada tongada
- Allisada de la superfície de l'última tongada

En els paviments de terra-ciment "in situ":

- Preparació i comprovació de la superfície d'assentament
- Disgregació del sòl
- Humectació o dessecació del sòl
- Distribució del ciment
- Mescla del sòl amb el ciment
- Compactació
- Acabat de la superfície
- Execució de junts
- Cura i protecció superficial

CONDICIONS GENERALS:

La capa ha de tenir el pendent especificat a la DT o, en el seu defecte, el que especifiqui la DF.

La superfície de la capa ha de quedar plana i a nivell amb les rasants previstes a la DT.

En tota la superfície s'ha d'arribar, com a mínim, al grau de compactació previst expressat com a percentatge sobre la densitat màxima obtinguda en l'assaig Pròctor Modificat (UNE 103501).

Toleràncies d'execució:

- Planor: $\pm 10 \text{ mm/3 m}$

PAVIMENTS DE SAULÓ O MATERIAL SELECCIONAT:

Toleràncies d'execució:

- Replanteig de rasants: $+ 0$, $- 1/5$ del gruix teòric
- Nivell de la superfície: $\pm 20 \text{ mm}$

PAVIMENTS DE TERRA-CIMENT "IN SITU":

S'ha de comprovar a tots els semiperfils que el gruix de la capa és, com a mínim, el teòric deduït de la secció-tipus dels plànols.

La superfície acabada no pot tenir irregularitats ni discontinuïtats.

Índex de plasticitat del sòl per estabilitzar segons les normes UNE 103103 i UNE 103104: ≤ 15

Contingut ponderal de matèria orgànica del sòl per estabilitzar segons la norma UNE 103204: $< 1\%$

Contingut ponderal de sulfats, expressat en SO_3 , segons la norma UNE 103201: $< 0,7\%$

Resistència a la compressió al cap de 7 dies: $\geq 0,9 \times 2,5 \text{ N/mm}^2$

Toleràncies d'execució:

- Contingut d'additiu respecte al pes sec del sòl: $\pm 0,3\%$
- Humitat de la mescla respecte al seu pes sec: $\pm 2\%$
- Nivells: $- 1/5$ del gruix teòric, $\pm 30 \text{ mm}$
- Gruix mitjà de la capa: $- 10 \text{ mm}$
- Gruix de la capa en qualsevol punt: $- 20 \text{ mm}$

2.- CONDICIONS DEL PROCÉS D'EXECUCIÓ

RAM 2024, als SSTT Maresme-Vallès (III)
XMM-24519
INSTITUT LA VALL DE TENES

CONDICIONS GENERALS:

La capa no s'ha d'estendre fins que s'hagi comprovat que la superfície sobre la que ha d'assentar-se té les condicions de qualitat i formes previstes, amb les toleràncies establertes. Si en aquesta superfície hi ha defectes o irregularitats que excedeixen les tolerables, s'han de corregir abans de l'execució de la partida d'obra, d'acord amb les instruccions de la DF.

PAVIMENTS DE SAULÓ O DE MATERIAL SELECCIONAT:

S'han d'aturar els treballs quan la temperatura ambient sigui inferior a 2°C.

El contingut òptim d'humitat s'ha de determinar a l'obra, en funció de la maquinària disponible i dels resultats dels assaigs realitzats.

L'estesa s'ha de fer per capes de gruix uniforme, cal evitar la segregació o la contaminació.

No s'ha d'estendre cap tongada mentre no s'hagi comprovat el grau de compactació de la precedent.

Abans d'estendre una tongada es pot homogeneïtzar i humidificar, si es considera necessari.

Totes les aportacions d'aigua han de fer-se abans de la compactació. Després, l'única humectació admissible és la de la preparació per a col·locar la capa següent.

La compactació s'ha d'efectuar longitudinalment, començant per les vores exteriors i progressant cap al centre per a cavalcar-se en cada recorregut en un ample no inferior a 1/3 del de l'element compactador.

Les zones que, per la seva reduïda extensió, el seu pendent o la seva proximitat a obres de pas o desguàs, murs o estructures, no permetin la utilització de l'equip habitual, s'han de compactar amb els mitjans adequats al cas per tal d'aconseguir la densitat prevista.

No s'autoritza el pas de vehicles i maquinària fins que la capa no s'hagi consolidat definitivament. Els defectes que es derivin d'aquest incompliment han de ser reparats pel contractista segons les indicacions de la DF.

Les irregularitats que excedeixin les toleràncies especificades a l'apartat anterior han de ser corregides pel constructor. Caldrà escarificar en una profunditat mínima de 15 cm, afegint o retirant el material necessari tornant a compactar i allisar.

PAVIMENTS DE TERRA-CIMENT "IN SITU":

S'han d'aturar els treballs quan la temperatura a l'ombra sigui inferior a 5°C o quan puguin donar-se gelades.

Es podrà treballar normalment amb pluges lleugeres.

El sòl per estabilitzar s'ha de disgregar prèviament fins a una eficàcia mínima del 100% al sedàs UNE 25 mm, i del 80% al sedàs UNE 5 mm. S'entén com eficàcia de disgregació la relació entre el tamisatge a l'obra del material humit i el tamisatge a laboratori d'aquest mateix material dessecat i esmicolat.

No s'ha de distribuir el ciment mentre hi hagi concentracions superficials d'humitat.

Les operacions de distribució de l'additiu en pols s'han de suspendre en cas de vent fort.

El ciment s'ha de distribuir uniformement, amb la dosificació establerta i amb la maquinària adequada, aprovada per la DF.

El ciment estàs que s'hagi desplaçat s'ha de substituir abans de la mescla.

El ciment s'ha d'estendre només a la superfície que es pugui acabar a la jornada de treball.

Abans d'una hora des de l'abocada del ciment en un punt qualsevol, s'ha de mesclar en aquest punt el ciment amb el sòl, fins que no s'apreciïn grumolls de ciment a la mescla.

L'aigua s'ha d'afegir uniformement i s'ha d'evitar que s'acumuli a les roderes que deixi l'equip d'humectació.

Els tancs regadors no s'han d'aturar mentre reguen, per a evitar la formació de zones amb excés d'humitat.

La mescla del ciment i el terra s'ha de continuar fins a aconseguir un color uniforme i l'absència de grumolls de ciment.

En qualsevol punt la mescla no pot estar més de 1/2 hora sense procedir a la seva compactació i acabat, o a una nova remoguda i mescla.

En començar a compactar, la humitat del sòl no ha de diferir de la fixada per la fórmula de treball en més d'un 2% del pes de la mescla.

La humitat fixada a la fórmula de treball s'ha d'assolir abans de 2 hores des de l'aplicació del ciment.

En el moment d'iniciar la compactació, la mescla ha d'estar solta en tot el seu espessor.

El piconatge s'ha de fer longitudinalment, començant per la vora més baixa i avançant cap al punt més alt.

Si al compactar es produeixen fenòmens d'inestabilitat o cargolament, s'ha de reduir la humitat de la mescla.

RAM 2024, als SSTT Maresme-Vallès (III)
XMM-24519
INSTITUT LA VALL DE TENES

Els equips de piconatge han de ser els necessaris per aconseguir que la compactació s'acabi abans de les 4 hores següents a la incorporació del ciment al sòl. Aquest temps s'ha de reduir a 3 hores si la temperatura és superior als 30°C.

L'acabat ha de concloure abans de 2 hores des del començament del piconatge.

Les zones que no es puguin compactar amb l'equip utilitzat per a la resta de la capa, s'han de compactar amb els mitjans adequats fins assolir una densitat igual a la de la resta de la capa.

La recrescudada en capes primes no s'ha de permetre en cap cas.

Dins del termini màxim d'execució, podrà fer-se l'allisada amb motoanivelladora.

Els junts de treball s'han de disposar de forma que el seu cantell sigui vertical, tallant part de la capa acabada.

S'han de disposar junts transversals quan el procés constructiu s'interrompi més de 3 hores.

Si es treballa per fraccions de l'amplària total, s'han de disposar junts longitudinals si es produeix una demora superior a 1 hora entre les operacions a franges contigües.

El retall i recompressió d'una zona alterada només s'ha de fer si s'està dins del termini màxim fixat per a la posada a l'obra. Si s'ha rebassat aquest termini, s'ha de reconstruir totalment la zona afectada, d'acord amb les instruccions de la DF.

La mescla s'ha de mantenir humida, com a mínim, durant els 7 dies següents a la seva terminació. S'ha de disposar un reg de cura a partir de les 24 h del final de les operacions d'acabat.

S'ha de prohibir qualsevol tipus de trànsit durant els 3 dies següents al seu acabat, i de vehicles pesats durant 7 dies, a no ser que la DF ho autoritzi expressament i establint prèviament una protecció del reg de cura per mitjà d'una capa de sorra o terra amb dotació no superior als 6 l/m², que s'ha de retirar completament mitjançant escombrat abans d'executar qualsevol unitat d'obra per sobre de la capa tractada.

Si durant els 7 primers dies de la fase de curat es produeixen gelades, la capa estabilitzada s'ha de protegir adequadament contra les mateixes, segons les instruccions de la DF.

3.- UNITAT I CRITERIS D'AMIDAMENT

m³ de volum amidat segons les especificacions de la DT.

PAVIMENTS DE SAULÓ O MATERIAL SELECCIONAT:

L'abonament dels treballs de preparació de la superfície d'assentament correspon a la unitat d'obra de la capa subjacent.

No són d'abonament els escreixos laterals ni els necessaris per a compensar la minva de gruixos de capes subjacents.

PAVIMENTS DE TERRA-CIMENT "IN SITU":

No s'inclouen en aquest criteri les reparacions d'irregularitats superiors a les tolerables.

No és d'abonament en aquesta unitat d'obra el reg de cura.

No és d'abonament en aquesta unitat d'obra qualsevol reg de segellat que s'afegeixi per a donar obertura al trànsit.

L'abonament dels treballs de preparació de la superfície d'assentament correspon a la unitat d'obra de la capa subjacent.

4.- NORMATIVA DE COMPLIMENT OBLIGATORI

* Orden de 6 de febrero de 1976 por la que se aprueba el Pliego de Prescripciones Técnicas Generales para Obras de Carreteras y Puentes (PG-3).

F9F - PAVIMENTS DE PECES DE FORMIGÓ

0.- ELEMENTS QUE CONTEMPLA EL PLEC

F9F5TB0F.

1.- DEFINICIÓ I CONDICIONS DE LES PARTIDES D'OBRA EXECUTADES

Formació de paviment de llambordins o lloses.

S'han considerat els materials i les formes de col·locació següents:

- Paviment de llambordins sobre llit de sorra i junts reblerts amb sorra
- Paviment de llambordins o lloses sobre llit de sorra i junts reblerts amb morter

RAM 2024, als SSTT Maresme-Vallès (III)
XMM-24519
INSTITUT LA VALL DE TENES

-
- Paviment de llambordins o lloses col·locats amb morter i junts reblerts amb beurada de ciment
 - Paviment de lloses col·locats amb morter i junts reblerts amb sorra fina
- En actuacions de reparació, s'han considerat els graus de dificultat següents:
- Grau de dificultat associat a la mobilitat en l'actuació:
 - Sense dificultat de mobilitat: actuacions en què hi ha una interferència pròpia de l'entorn on es desenvolupen.
 - Amb dificultat de mobilitat: actuacions en entorns amb dificultat de mobilitat i/o amb el material aplegat lluny de la zona de treball:
 - Actuacions amb dificultat d'accessibilitat, per la poca mobilitat de la maquinària, per l'elevada presència de guals particulars i passos de vianants, per la impossibilitat d'ubicar una plataforma de treball lateral, per la impossibilitat d'ocupació de la calçada per fer l'aplec de materials que impliqui fer l'actuació per fases per tal de mantenir el pas de vianants i/o per estar en una zona amb tràfic rodat important
 - Actuacions en les què els materials estan aplegats lluny de la zona de treball per manca d'espai en la proximitat d'on s'executen les tasques.
 - Grau de dificultat associat a l'àmbit de l'actuació en funció de l'amplària de la vorera, calçada o plataforma única
 - Grau de dificultat associat a la presència d'elements externs a l'actuació:
 - Sense afectació per serveis o elements de mobiliari urbà: actuacions sense serveis (canalitzacions d'aigua, semàfors, enllumenat, etc.) ni elements urbans de grans dimensions (marquesines, mòduls d'aparcament de bicicletes, etc.) que interfereixin (o que puguin interferir) en les tasques
 - Amb afectació per serveis o elements de mobiliari urbà: actuacions amb serveis (canalitzacions d'aigua, semàfors, enllumenat, etc.) o elements urbans de grans dimensions (marquesines, mòduls d'aparcament de bicicletes, etc.) que interfereixen en les tasques.
 - Grau de dificultat associat a l'abast de l'actuació
- L'execució de la unitat d'obra inclou les operacions següents:
- En paviments col·locats sobre llit de sorra i rejuntats amb morter:
- Preparació i comprovació de la superfície d'assentament
 - Col·locació del llit de sorra
 - Compactació i col·locació de les peces
 - Rejuntat de les peces amb morter
 - Neteja, protecció del morter i cura
- En la col·locació sobre llit de sorra i junts reblerts amb sorra:
- Preparació i comprovació de la superfície d'assentament
 - Col·locació del llit de sorra
 - Col·locació i compactació dels llambordins
 - Rebliment dels junts amb sorra
 - Compactació final dels llambordins
 - Escombrat de l'excés de sorra
- En la col·locació de llambordins amb morter i junts reblerts amb beurada de ciment:
- Preparació i comprovació de la superfície d'assentament
 - Col·locació de la base de morter sec
 - Humectació i col·locació dels llambordins
 - Compactació de la superfície
 - Humectació de la superfície
 - Rebliment dels junts amb beurada de ciment
- En la col·locació amb morter i junts reblerts amb sorra fina:
- Comprovació del nivell de la base de formigó
 - Pintat inferior de les peces amb aigua ciment
 - Col·locació de les peces amb morter de consistència tova
 - Rebliment de junts amb sorra, escombrant l'excés.
- CONDICIONS GENERALS:**
- El paviment ha de formar una superfície plana, sense resalts entre peces, uniforme i s'ha d'ajustar a les alineacions i a les rasants previstes.
- Les peces han de quedar ben assentades, amb la cara més polida o més ample a dalt.
- Les peces han d'estar disposades formant alineacions rectes, segons l'espejament definit en la DT.
- Excepte en les zones classificades com d'ús restringit pel CTE no s'admetran les discontinuïtats següents en el propi paviment ni en els encontres d'aquest amb altres elements:
- Imperfeccions o irregularitats que suposin una diferència de nivell de més de 6 mm

RAM 2024, als SSTT Maresme-Vallès (III)
XMM-24519
INSTITUT LA VALL DE TENES

- Els desnivells que no superin els 50 mm s'han de resoldre amb una pendent que no excedeixi del 25%
 - En les zones interiors de circulació de persones, no presentarà perforacions o forats pels que es pugui introduir una esfera de 15 mm de diàmetre
- PAVIMENT COL·LOCAT SOBRE MORTER O LLIT DE SORRA
Les peces han de quedar ben adherides al suport.
Els junts han de quedar plens de material de reblert.
Pendent transversal (paviments exteriors): $\geq 2\%$, $\leq 8\%$
Quan el paviment es col·loqui amb morter s'haurà de respectar els junts pròpis del suport.
En el paviment de lloses no hi ha d'haver peces trencades, escantonades, tacades ni amb d'altres defectes superficials.
- PAVIMENT DE LLAMBORDINS:
Han de quedar col·locats a trencajunt, seguint les especificacions de la DT.
Junts entre peces: ≤ 8 mm
Toleràncies d'execució:
- Nivell: ± 12 mm
 - Replanteig: ± 10 mm
 - Planor: ± 5 mm/3 m

2.- CONDICIONS DEL PROCÉS D'EXECUCIÓ

PAVIMENT COL·LOCAT SOBRE MORTER O LLIT DE SORRA
La superfície del suport ha de ser neta i humida.
El paviment no s'ha de trepitjar durant les 24 h següents a la seva col·locació o el que indiqui la DT.

COL·LOCACIÓ SOBRE LLIT DE SORRA:
No s'ha de treballar en condicions meteorològiques que puguin produir alteracions a la subbase o al llit de sorra.
El llit de sorra anivellada s'ha de deixar a 1,5 cm per sobre del nivell definitiu.
Col·locades les peces s'han de piconar 1,5 cm fins al nivell previst.

PAVIMENTS REJUNTATS AMB SORRA:
Els junts s'han de reblir amb sorra fina.
Un cop rejuntades s'ha de fer una segona compactació amb 2 o 3 passades de picó vibrant i un reblert final amb sorra per acabar d'omplir els junts.
S'ha d'escombrar la sorra que ha sobrat abans d'obrir-lo al trànsit.

COL·LOCACIÓ AMB MORTER I JUNTS REBLERTS AMB BEURADA:
S'han de suspendre els treballs quan la temperatura sigui $< 5^{\circ}\text{C}$.
Els llambordins s'han de col·locar sobre una base de morter sec.
Les peces per col·locar han de tenir la humitat necessària per tal que no absorbeixin l'aigua del morter.
Un cop col·locades les peces s'han de regar per aconseguir l'adormiment del morter de base.
Després s'han de reblir els junts amb la beurada.

JUNTS REBLERTS AMB MORTER O BEURADA:
En exteriors, la superfície ha de mantenir-se humida durant les 72 h següents.

COL·LOCACIÓ AMB MORTER I REBLERT DE JUNTS AMB SORRA FINA:

- Les peces es pintaran per la seva cara inferior amb barreja d'aigua i ciment per tal de millorar l'adherència.
- El morter tindrà consistència tova i la llosa ha de quedar recolzada sobre morter en tota la superfície.
- El rebliment de junts amb sorra es realitzarà per successives escombrades.
- S'evitarà el pas del personal durant els següents dies i durant les 3 setmanes posteriors als vehicles auxiliars de l'obra.

3.- UNITAT I CRITERIS D'AMIDAMENT

m² de superfície executada d'acord amb les especificacions de la DT, amb deducció de la superfície corresponent a obertures interiors, d'acord amb els criteris següents:

Paviments exteriors:

- Obertures $\leq 1,5$ m²: No es dedueixen
- Obertures $> 1,5$ m²: Es dedueix el 100%

Paviments interiors:

- Obertures ≤ 1 m²: No es dedueixen
- Obertures > 1 m²: Es dedueix el 100%

RAM 2024, als SSTT Maresme-Vallès (III)
 XMM-24519
 INSTITUT LA VALL DE TENES

Aquests criteris inclouen l'acabament específic dels acords a les vores, sense que comporti l'ús de materials diferents d'aquells que normalment conformen la unitat.

4.- NORMATIVA DE COMPLIMENT OBLIGATORI

PAVIMENT COL·LOCAT SOBRE MORTER O LLIT DE SORRA
 No hi ha normativa de compliment obligatori.

FD - SANEJAMENT I CANALITZACIONS

FD5 - DRENATGES

FD5J - CAIXES PER A EMBORNALS

0.- ELEMENTS QUE CONTEMPLA EL PLEC

FD5J4F0E.

1.- DEFINICIÓ I CONDICIONS DE LES PARTIDES D'OBRA EXECUTADES

Execució de caixa per a embornals o interceptors, sobre solera de formigó.

S'han considerat els materials següents:

- Caixa de formigó
- Caixa de maó calat arrebossada i lliscada i eventualment esquerdejada per fora

En actuacions de reparació, s'han considerat els graus de dificultat següents:

- Grau de dificultat associat a la mobilitat en l'actuació:
 - Sense dificultat de mobilitat: actuacions en què hi ha una interferència pròpia de l'entorn on es desenvolupen.
 - Amb dificultat de mobilitat: actuacions en entorns amb dificultat de mobilitat i/o amb el material aplegat lluny de la zona de treball:
 - Actuacions amb dificultat d'accessibilitat, per la poca mobilitat de la maquinària, per l'elevada presència de guals particulars i passos de vianants, per la impossibilitat d'ubicar una plataforma de treball lateral, per la impossibilitat d'ocupació de la calçada per fer l'aplec de materials que impliqui fer l'actuació per fases per tal de mantenir el pas de vianants i/o per estar en una zona amb tràfic rodat important
 - Actuacions en les què els materials estan aplegats lluny de la zona de treball per manca d'espai en la proximitat d'on s'executen les tasques.
- Grau de dificultat associat a l'àmbit de l'actuació en funció de l'amplària de la vorera, calçada o plataforma única
- Grau de dificultat associat a la presència d'elements externs a l'actuació:
 - Sense afectació per serveis o elements de mobiliari urbà: actuacions sense serveis (canalitzacions d'aigua, semàfors, enllumenat, etc.) ni elements urbans de grans dimensions (marquesines, mòduls d'aparcament de bicicletes, etc.) que interfereixin (o que puguin interferir) en les tasques
 - Amb afectació per serveis o elements de mobiliari urbà: actuacions amb serveis (canalitzacions d'aigua, semàfors, enllumenat, etc.) o elements urbans de grans dimensions (marquesines, mòduls d'aparcament de bicicletes, etc.) que interfereixen en les tasques.
- Grau de dificultat associat a l'abast de l'actuació

L'execució de la unitat d'obra inclou les operacions següents:

En caixa de formigó:

- Comprovació de la superfície d'assentament
- Col·locació del formigó de la solera
- Muntatge de l'encofrat
- Preparació de la trobada de la caixa amb el tub de desguàs
- Col·locació del formigó de la caixa
- Desmuntatge de l'encofrat
- Cura del formigó

En caixa de maó:

- Comprovació de la superfície d'assentament
- Col·locació del formigó de la solera
- Col·locació dels maons amb morter
- Preparació de la trobada de la caixa amb el tub de desguàs
- Arrebossat i lliscat de l'interior de la caixa

RAM 2024, als SSTT Maresme-Vallès (III)
XMM-24519
INSTITUT LA VALL DE TENES

- Esquerdejat exterior de la caixa, en el seu cas

CONDICIONS GENERALS:

La solera ha de quedar plana, anivellada i a la fondària prevista a la DT.

La caixa ha de quedar aplomada i ben assentada sobre la solera.

El nivell del coronament ha de permetre la col·locació del bastiment i la reixa enrasats amb el paviment o zona adjacent sense sobresortir d'ella.

El forat per al pas del tub de desguàs ha de quedar preparat.

Els angles interiors han de ser arrodonits.

La caixa acabada ha d'estar neta de qualsevol tipus de residu.

Toleràncies d'execució:

- Desviació lateral:

- Línia de l'eix: ± 24 mm

- Dimensions interiors: ± 5 D, < 12 mm

(D = la dimensió interior màxima expressada en m)

- Nivell soleres: ± 12 mm

- Gruix (e):

- $e \leq 30$ cm: $+ 0,05$ e (≤ 12 mm), $- 8$ mm

- $e > 30$ cm: $+ 0,05$ e (≤ 16 mm), $- 0,025$ e (≤ -10 mm)

CAIXA DE FORMIGÓ:

El formigó col·locat no ha de tenir disgregacions o buits a la massa.

La secció de l'element no ha de quedar disminuïda en cap punt per la introducció d'elements de l'encofrat ni d'altres.

La resistència característica del formigó es comprovarà d'acord amb l'article 57 del CODI ESTRUCTURAL.

CAIXA DE MAÓ:

Els maons han d'estar col·locats a trencajunts i les filades han de ser horitzontals.

Els junts han d'estar plens de morter.

La superfície interior ha de quedar revestida amb un arrebossat de gruix uniforme i ben adherit a la paret, i acabada amb un lliscat de pasta de portland. El revestiment ha de ser llis, sense fissures, forats o altres defectes.

Gruix dels junts: $\leq 1,5$ cm

Gruix de l'arrebossat i del lliscat: $1,1$ cm

Toleràncies d'execució:

- Horitzontalitat de les filades: ± 2 mm/m

- Gruix de l'arrebossat i del lliscat: ± 2 mm

ESQUERDEJAT EXTERIOR:

La superfície exterior ha de quedar coberta sense discontinuïtats amb un esquerdejat ben adherit a la paret.

Gruix de l'arrebossat esquerdejat: $\leq 1,8$ cm

2.- CONDICIONS DEL PROCÉS D'EXECUCIÓ

CONDICIONS GENERALS:

S'ha de treballar a una temperatura ambient que oscil·li entre els 5°C i els 40°C , sense pluja.

CAIXA DE FORMIGÓ:

No pot transcórrer més d'1,5 hora des de la fabricació del formigó fins el formigonament, a menys que la DF ho cregui convenient per aplicar medis que retardin l'adormiment.

L'abocada s'ha de fer des d'una alçària petita i sense que es produeixin disgregacions.

CAIXA DE MAÓ:

Els maons que s'han de col·locar han de tenir la humitat necessària per tal que no absorbeixin l'aigua del morter.

L'obra s'ha d'aixecar per filades senceres.

L'arrebossat s'ha d'aplicar un cop sanejades i humitejades les superfícies que l'han de rebre.

3.- UNITAT I CRITERIS D'AMIDAMENT

EMBORNALS:

Unitat mesurada segons les especificacions de la DT.

4.- NORMATIVA DE COMPLIMENT OBLIGATORI

* Orden de 6 de febrero de 1976 por la que se aprueba el Pliego de Prescripciones Técnicas Generales para Obras de Carreteras y Puentes (PG-3).

RAM 2024, als SSTT Maresme-Vallès (III)
XMM-24519
INSTITUT LA VALL DE TENES

* Orden FOM/1382/2002 de 16 de mayo, por la que se actualizan determinados artículos del pliego de prescripciones técnicas generales para obras de carreteras y puentes relativos a la construcción de explanaciones, drenajes y cimentaciones (PG-3).

* Orden FOM/298/2016, de 15 de febrero, por la que se aprueba la norma 5.2-IC drenaje superficial de la Instrucción de Carreteras.

Real Decreto 470/2021, de 29 de junio, por el que se aprueba el Código Estructural.

FD5Z - ELEMENTS AUXILIARS PER A DRENATGES

0.- ELEMENTS QUE CONTEMPLA EL PLEC

FD5ZJJJ4.

1.- DEFINICIÓ I CONDICIONS DE LES PARTIDES D'OBRA EXECUTADES

Subministrament i col·locació d'elements auxiliars per a drenatges.

S'han considerat els elements següents:

- Bastiment i/o reixa, per a embornal, interceptor o pericó
- Filtre per a bonera sifònica

En actuacions de reparació, s'han considerat els graus de dificultat següents:

- Grau de dificultat associat a la mobilitat en l'actuació:
 - Sense dificultat de mobilitat: actuacions en què hi ha una interferència pròpia de l'entorn on es desenvolupen.
 - Amb dificultat de mobilitat: actuacions en entorns amb dificultat de mobilitat i/o amb el material aplegat lluny de la zona de treball:
 - Actuacions amb dificultat d'accessibilitat, per la poca mobilitat de la maquinària, per l'elevada presència de guais particulars i passos de vianants, per la impossibilitat d'ubicar una plataforma de treball lateral, per la impossibilitat d'ocupació de la calçada per fer l'aplec de materials que impliqui fer l'actuació per fases per tal de mantenir el pas de vianants i/o per estar en una zona amb tràfic rodat important
 - Actuacions en les què els materials estan aplegats lluny de la zona de treball per manca d'espai en la proximitat d'on s'executen les tasques.
- Grau de dificultat associat a l'àmbit de l'actuació en funció de l'amplària de la vorera, calçada o plataforma única
- Grau de dificultat associat a la presència d'elements externs a l'actuació:
 - Sense afectació per serveis o elements de mobiliari urbà: actuacions sense serveis (canalitzacions d'aigua, semàfors, enllumenat, etc.) ni elements urbans de grans dimensions (marquesines, mòduls d'aparcament de bicicletes, etc.) que interfereixin (o que puguin interferir) en les tasques
 - Amb afectació per serveis o elements de mobiliari urbà: actuacions amb serveis (canalitzacions d'aigua, semàfors, enllumenat, etc.) o elements urbans de grans dimensions (marquesines, mòduls d'aparcament de bicicletes, etc) que interfereixen en les tasques.
- Grau de dificultat associat a l'abast de l'actuació

L'execució de la unitat d'obra inclou les operacions següents:

- Comprovació de la superfície de recolzament
- Col·locació del morter, si és el cas
- Col·locació de l'element

CONDICIONS GENERALS:

El bastiment o la reixa fixa col·locat ha de quedar ben assentat sobre les parets de l'element drenant, anivellades abans amb morter. Ha d'estar sòlidament fixat amb potes d'ancoratge. Aquestes no han de sobresortir de les parets de l'element drenant.

La part superior del bastiment i de la reixa han de quedar al mateix pla que el paviment perimetral, i han de mantenir el seu pendent.

La reixa, quan no hagi de quedar fixa, ha de quedar recolzada sobre el bastiment a tot el seu perímetre.

La reixa col·locada no ha de tenir moviments que puguin provocar el seu trencament per impacte o bé produir sorolls.

Les reixes practicables han d'obrir i tancar correctament.

Toleràncies d'execució:

- Guaixament: ± 2 mm
- Nivell entre el bastiment o la reixa i el paviment: - 10 mm, + 0 mm

RAM 2024, als SSTT Maresme-Vallès (III)
XMM-24519
INSTITUT LA VALL DE TENES

2.- CONDICIONS DEL PROCÉS D'EXECUCIÓ

El procés de col·locació no ha de produir desperfectes, ni ha de modificar les condicions exigides per al material.

3.- UNITAT I CRITERIS D'AMIDAMENT

BASTIMENT:

m de llargària amidada segons les especificacions de la DT.

FILTRE, REIXA I BASTIMENT I REIXA PRACTICABLE:

Unitat mesurada segons les especificacions de la DT.

4.- NORMATIVA DE COMPLIMENT OBLIGATORI

No hi ha normativa de compliment obligatori.

5.- CONDICIONS DE CONTROL D'EXECUCIÓ I DE L'OBRA ACABADA

CONTROL D'EXECUCIÓ. OPERACIONS DE CONTROL:

Les tasques de control a realitzar són les següents:

- Seguiment del procés de col·locació.

CONTROL DE L'OBRA ACABADA. OPERACIONS DE CONTROL:

Les tasques de control a realitzar són les següents:

- Inspecció de les condicions d'assentament del bastiment
- Comprovació de les toleràncies d'ajust i de nivell respecte al paviment

CRITERIS DE PRESA DE MOSTRES:

El control es realitzarà sobre totes les unitats existents a l'obra.

INTERPRETACIÓ DE RESULTATS I ACTUACIONS EN CAS D'INCOMPLIMENT:

Correcció per part del contractista de les irregularitats observades.

CRITERIS DE PRESA DE MOSTRES:

RAM 2024, als SSTT Maresme-Vallès (III)
XMM-24519
INSTITUT LA VALL DE TENES

K - PARTIDES D'OBRA DE REHABILITACIÓ-RESTAURACIÓ D'EDI
K2 - DEMOLICIONS, ENDERROCS, MOVIMENTS DE TERRES I GESTIÓ DE RESIDUS
K21 - ENDERROCS, ARRENCADES, REPICATS I DESMUNTATGES
K215 - DESMUNTATGES I ENDERROCS DE COBERTES

0.- ELEMENTS QUE CONTEMPLA EL PLEC

K2153701, K215612Z.

1.- DEFINICIÓ I CONDICIONS DE LES PARTIDES D'OBRA EXECUTADES

Enderroc, arrencada o desmuntatge d'elements de coberta o terrats, o de la coberta sencera, amb càrrega manual i mecànica sobre camió, o aplec per a posterior reutilització. L'enderroc i l'arrencada, pressuposen que el material resultant no té cap utilitat i serà transportat a un abocador.

El desmuntatge pressuposa que part o tot el material resultant tindrà una utilitat posterior, i ha de ser netejat, classificat, identificat amb marques que siguin reconeixibles amb posterioritat, i, si cal, croquitzada la seva posició original.

S'han considerat les unitats d'obra següents:

- Enderroc complet de coberta plana, inclòs minvells, amb mitjans manuals i càrrega manual de runa sobre camió o contenidor
- Arrencada de paviment de rajola ceràmica o de gres de dues capes com a màxim, col·locades amb morter de ciment, amb mitjans manuals i càrrega manual de runa sobre camió o contenidor
- Retirada de grava i geotèxtil amb mitjans manuals i aplec per a posterior aprofitament
- Arrencada de teules amb mitjans manuals i càrrega manual de runa sobre camió o contenidor
- Desmuntatge de teules amb mitjans manuals i aplec per a posterior aprofitament
- Desmuntatge de coberta de lloses de pedra, amb mitjans manuals, numeració, neteja, aplec de material i càrrega de runa sobre camió o contenidor
- Desmuntatge de pissarra de coberta amb mitjans manuals i aplec per a posterior aprofitament
- Desmuntatge de plaques conformades de coberta amb mitjans manuals i càrrega manual de runa sobre camió o contenidor
- Desmuntatge de plaques conformades de coberta amb mitjans manuals i aplec per a posterior aprofitament
- Desmuntatge de plaques conformades de planxa d'acer conformada amb mitjans manuals, aplec de material per a la seva reutilització i càrrega de runa sobre camió o contenidor
- Enderroc de solera d'encadellat ceràmic amb mitjans manuals i càrrega manual de runa sobre camió o contenidor
- Arrencada de solera de tauler de fusta, amb mitjans manuals i càrrega de runa sobre camió o contenidor
- Enderroc d'envanets de sostremort amb mitjans manuals i càrrega manual de runa sobre camió o contenidor
- Enderroc de formació de pendents de formigó cel·lular de 15 cm de gruix mitjà, a mà i amb compressor i càrrega manual de runa sobre camió o contenidor
- Arrencada de làmina impermeabilitzant amb mitjans manuals i càrrega manual de runa sobre camió o contenidor
- Arrencada de plaques de poliestirè amb mitjans manuals i càrrega manual de runa sobre camió o contenidor
- Arrencada de llata de fusta amb mitjans manuals i càrrega manual de runa sobre camió o contenidor
- Enderroc d'estructura de rastrells de fusta de coberta, amb mitjans manuals, inclòs picat d'elements massissos, neteja del lloc de treball i retirada de runa
- Arrencada de minvell de ceràmica amb mitjans manuals i càrrega manual de runa sobre camió o contenidor
- Enderroc de ràfec de coberta, amb mitjans manuals i càrrega manual de runes sobre camió
- Desmuntatge de ràfec de coberta, amb mitjans manuals, aplec de material per a la seva reutilització i càrrega manual de runes sobre camió
- Arrencada de bonera, repicat i sanejat del paviment a les vores, amb mitjans manuals i càrrega manual de runa sobre camió o contenidor
- Desmuntatge de claraboia de vidre armat amb mitjans manuals i càrrega manual de runa sobre camió o contenidor

L'execució de la unitat d'obra inclou les operacions següents:

RAM 2024, als SSTT Maresme-Vallès (III)
 XMM-24519
 INSTITUT LA VALL DE TENES

Enderrocs o arrencades:

- Preparació de la zona de treball
- Enderroc o arrencada de l'element amb els mitjans adients
- Tall d'armadures i elements metàl·lics
- Trossejament i apilada de la runa
- Càrrega de la runa sobre el camió

Desmuntatge:

- Preparació de la zona de treball
- Numeració de les peces i croquis de la seva posició, si cal
- Desmuntatge per parts, i classificació del material
- Neteja de les peces i càrrega per al transport al lloc d'aplec
- Càrrega i transport de la runa a l'abocador

ENDERROC O ARRENCADA:

Els materials han de quedar suficientment trossejats i apilats per tal de facilitar-ne la càrrega, en funció dels mitjans de què es disposin i de les condicions de transport.

Un cop acabats els treballs, la base ha de quedar neta de restes de material.

DESMUNTATGE:

El material ha d'estar classificat i identificada la seva situació original.

El material ha d'estar emmagatzemat en condicions adients, per tal que no es faci malbé. Les pedres amb treballs escultòrics i els carreus han d'estar separades entre si, i del terra per elements de fusta.

Les estructures de fusta han d'estar protegides de la pluja, el sol i les humitats. Han d'estar separades del terra.

2.- CONDICIONS DEL PROCÉS D'EXECUCIÓ

No s'ha de treballar amb pluja, neu o vent superior als 60 km/h.

S'ha de seguir l'ordre de treballs previst a la DT.

S'ha de demolir en general, en ordre invers al que es va seguir per a la seva construcció.

S'ha de demolir de dalt a baix, per tongades horitzontals, de manera que la demolició es faci pràcticament al mateix nivell.

Els elements no estructurals (revestiments, divisions, tancaments, etc.), s'han de demolir abans que els elements resistents als que estiguin units, sense afectar la seva estabilitat.

L'element per a enderrocar no ha d'estar sotmès a l'acció d'elements estructurals que li transmetin càrregues.

Si cal, s'han de col·locar cindris o apuntalaments, per tal de desmuntar els elements estructurals sense que es produeixin esfondraments.

Cal verificar en tot moment l'estabilitat dels elements que no es demoleixen.

La part per a enderrocar no ha de tenir instal·lacions en servei (aigua, gas, electricitat, etc.).

S'han de protegir els elements de servei públic que puguin resultar afectats per les obres.

La zona afectada per les obres ha de quedar convenientment senyalitzada.

S'han de senyalar els elements que hagin de conservar-se intactes, segons s'indiqui en la Documentació Tècnica o, en el seu defecte, la DF.

Els treballs s'han de fer de manera que molestin el mínim possible als afectats.

S'ha d'evitar la formació de pols, pel que cal regar les parts que s'hagin de demolir i carregar.

Durant els treballs es permet que l'operari treballi sobre l'element si aquest és estable i l'alçària és ≤ 2 m.

En acabar la jornada no s'han de deixar trams d'obra amb perill d'inestabilitat.

Si es preveuen desplaçaments laterals de l'element, cal apuntalar-lo i protegir-lo per tal d'evitar-ne l'esfondrament.

No s'han de deixar elements en voladiu sense apuntalar.

En cas d'imprevistos (terrenys inundats, olors de gas, etc.) o quan l'enderrocament pugui afectar les construccions veïnes, s'han de suspendre les obres i avisar a la DF.

La runa s'ha d'abocar cap a l'interior del recinte, sense que es produeixin pressions perilloses sobre l'estructura per acumulació de material.

L'operació de càrrega de runa s'ha de fer amb les precaucions necessàries, per tal d'aconseguir les condicions de seguretat suficients.

S'han d'eliminar els elements que puguin entorpir els treballs de retirada i càrrega de runa.

En cas de demolició o retirada de materials que continguin amiant i prèviament a l'inici de les feines, l'empresa encarregada d'executar-les haurà d'establir un pla de treball que ha de ser aprovat per l'autoritat de treball.

RAM 2024, als SSTT Maresme-Vallès (III)
XMM-24519
INSTITUT LA VALL DE TENES

Quan tècnicament sigui possible, l'amiant o els materials que el continguin han de ser retirats abans de començar les operacions de demolició.

En els treballs amb risc d'amiant s'han de prendre les mesures de protecció individuals i col·lectives establertes al Real Decret 396/2006.

Per tal de garantir un nivell baix d'emissions de fibres d'amiant respirables, s'han d'utilitzar eines de tall lent i eines amb aspiradors de pols d'acord amb l'establert a l'UNE 88411.

Les zones de treball on existeixi risc d'exposició a l'amiant han d'estar clarament delimitades i senyalitzades.

Els residus que continguin amiant s'han de recollir i traslladar fora del lloc de treball, el més aviat possible, en recipients tancats que impedeixin l'emissió de fibres d'amiant a l'ambient.

Aquests recipients han d'anar senyalitzats amb etiquetes d'avertència de perill.

S'ha de complir la normativa vigent en matèria mediambiental, de seguretat i salut i d'emmagatzematge i transport de productes de construcció.

3.- UNITAT I CRITERIS D'AMIDAMENT

ENDERROC COMPLERT DE COBERTA PLANA:

m3 de volum realment enderrocat, amidat com a diferència entre els perfils de l'edifici aixecats abans de començar l'enderroc i els aixecats al finalitzar l'enderroc, aprovats per la DF.

ENDERROC, ARRENCADA O DESMUNTATGE DE PAVIMENTS, GRAVA, TEULES, LLOSES, PLAQUES CONFORMADES, SOLERES, ENVANETS DE SOSTREMORT, IMPERMEABILITZACIONS, CAPES DE FORMACIÓ DE PENDENTS, AILLAMENTS, ENLLATATS, RASTRELLS O CLARABOIES:

m2 de superfície realment executat d'acord amb les indicacions de la DT.

ARRENCADA DE BONERA:

Unitat de quantitat arrencada, d'acord amb les indicacions de la DT.

ARRENCADA DE MINVELL, CARENER, AIGÜAFONS, ESQUENA D'ASE, CORNISA, CANALÓ O JUNT DE DILATACIÓ:

m de llargària realment desmuntada o enderrocada, segons les especificacions de la DT.

4.- NORMATIVA DE COMPLIMENT OBLIGATORI

Real Decreto 396/2006, de 31 de marzo. por el que se establecen las disposiciones mínimas de seguridad y salud aplicables a los trabajos con riesgo de exposición al amianto.

* Orden de 10 de febrero de 1975, por la que se aprueba la Norma Tecnológica de la Edificación. NTE-ADD/1975: Acondicionamiento del terreno. Desmontes. Demoliciones.

* UNE 88411:1987 Productos de amiantocemento. Directrices para su corte y mecanizado en obra.

K216 - DESMUNTATGES I ENDERROCS DE TANCAMENTS I DIVISÒRIES

0.- ELEMENTS QUE CONTEMPLA EL PLEC

K2163511.

1.- DEFINICIÓ I CONDICIONS DE LES PARTIDES D'OBRA EXECUTADES

Enderroc de parets interiors, de tancament i envans, amb mitjans manuals i càrrega manual i mecànica sobre camió o contenidor.

S'han considerat els següents materials i mitjans de demolició:

- Paret d'obra de fàbrica de ceràmica
- Envans i paredons d'obra de ceràmica
- Plaques de formigó prefabricades de 24 cm de gruix
- Envans de vidre emmotllat
- Material heterogeni

L'execució de la unitat d'obra inclou les operacions següents:

- Preparació de la zona de treball
- Enderroc de l'element amb els mitjans adients
- Trossejament i apilada de la runa
- Càrrega de la runa sobre el camió

RAM 2024, als SSTT Maresme-Vallès (III)
 XMM-24519
 INSTITUT LA VALL DE TENES

Determinació del grau de dificultat d'intervenció a les unitats d'obra on intervenen restauradors:

- Valorar de 0 a 3 els següents aspectes:
 - Degradació/fragilitat de l'element a tractar
 - Dificultat/complexitat del tractament a realitzar
 - Dificultat d'accés de l'element a tractar
- Sumar aquests factors i assignar el grau de dificultat amb el següent criteri:
 - Suma 0 a 3: Grau de dificultat baix
 - Suma 4 a 6: Grau de dificultat mitjà
 - Suma 7 a 9: Grau de dificultat alt

CONDICIONS GENERALS:

L'edifici ha de quedar tancat per una tanca d'alçària superior a 2 m, situada a una distància superior a 1,5 m de l'edifici i de la bastida i convenientment senyalitzada.

S'han de col·locar proteccions com xarxes, lones, així com una pantalla inclinada rígida que sobresurti de la façana una distància de 2 m com a mínim.

En el cas de que hi hagi materials combustibles es disposarà, com a mínim, d'un extintor manual contra incendis.

Si durant l'enderroc es detecten esquerdes en les edificacions veïnes, s'han de col·locar testimonis per a observar els possibles efectes de l'enderroc i dur a terme l'apuntament en cas necessari.

Els materials han de quedar suficientment trossegats i apilats amb la finalitat de facilitar la seva càrrega, en funció dels mitjans de que es disposi i de les condicions de transport.

Un cop acabades les tasques d'enderroc, la base ha de quedar neta de restes de material.

Al acabar l'enderroc es farà una revisió general de les parts que hagin de quedar dretes i de les edificacions veïnes per a observar les lesions que hagin pogut sortir.

Mentre es du a terme la consolidació definitiva es conservaran les contencions, els apuntaments, les bastides i les tanques.

Quan s'aprecii alguna anomalia en els elements col·locats o en el seu funcionament, es notificarà immediatament a la DF.

2.- CONDICIONS DEL PROCÉS D'EXECUCIÓ

CONDICIONS GENERALS:

No s'ha de treballar amb pluja, neu o vent superior als 60 km/h.

S'ha de seguir l'ordre de treballs previst a la DT.

S'ha de demolir en general, en ordre invers al que es va seguir per a la seva construcció.

La runa s'ha d'abocar cap a l'interior del recinte, sense que es produeixin pressions perilloses sobre l'estructura per acumulació de material.

No es depositarà runa damunt de les bastides.

No s'acumularà runa en tanques, murs i suports propis que hagin de mantenir-se a peu dret o en edificacions i elements aliens a l'enderroc.

No s'acumularà runa amb un pes superior als 100 kg/m² damunt de sostres, encara que estiguin en bon estat.

En finalitzar la jornada, no han de romandre elements de les edificacions en estat inestable que el vent, les condicions atmosfèriques o bé altres causes en puguin provocar l'enderroc.

Es protegiran de la pluja, mitjançant lones o plàstics, les zones que puguin ser afectades per l'aigua.

La part per a enderrocar no ha de tenir instal·lacions en servei (aigua, gas, electricitat, etc.).

S'han de protegir els elements de servei públic que puguin resultar afectats per les obres.

Els treballs s'han de fer de manera que molestin el mínim possible als afectats.

En cas d'imprevistos (terrenys inundats, olors de gas, etc.) o quan l'enderrocament pugui afectar les construccions veïnes, s'han de suspendre les obres i avisar a la DF.

S'ha d'evitar la formació de pols, pel que cal regar les parts que s'hagin de demolir i carregar.

L'operació de càrrega de runa s'ha de fer amb les precaucions necessàries, per tal d'aconseguir les condicions de seguretat suficients.

S'han d'eliminar els elements que puguin entorpir els treballs de retirada i càrrega de runa.

S'ha de trossejar la runa per tal de facilitar-ne la càrrega amb mitjans manuals.

PARET DE 12 A 35 CM DE GRUIX:

S'han de contrarestar i anul·lar les components horitzontals d'arcs i voltes.

Si es preveuen desplaçaments laterals de l'element, cal apuntalar-lo per tal d'evitar-ne l'esfondrament.

RAM 2024, als SSTT Maresme-Vallès (III)
XMM-24519
INSTITUT LA VALL DE TENES

Si les parets són de tancament, s'enderrocaran les que no són estructurals després d'haver enderrocat el sostre superior i abans d'enderrocar les bigues i pilars del nivell en el qual es treballa.

Les agulles i els arcs de les obertures no es trauran fins haver alleugerit la càrrega que hi ha al seu damunt.

Abans d'enderrocar els arcs, s'han d'equilibrar les empentes laterals i s'apuntalaran sense tallar els tirants fins el seu enderroc.

En acabar la jornada, no es deixaran sense travar murs d'alçària superior a set vegades el seu gruix.

ENVANS I PAREDONS:

S'han d'enderrocar de dalt a baix, en cada planta, abans d'enderrocar el sostre superior.

Si el sostre superior hagués cedit, no es trauran els envans sense apuntalar prèviament el sostre.

PLAQUES DE FORMIGÓ PREFABRICADES:

S'enderrocaran un nivell per sota del que s'està enderrocant, després de treure els vidres.

Es podrà desmuntar la totalitat dels tancaments prefabricats quan no es debilitin els elements estructurals, disposant-se en aquest cas, proteccions provisionals en les obertures.

Les plaques s'han de tallar en bandes paral·leles a l'armadura principal, de pes no més gran a l'admès per la grua.

Si es preveuen desplaçaments laterals de l'element, cal apuntalar-lo per tal d'evitar-ne l'esfondrament.

3.- UNITAT I CRITERIS D'AMIDAMENT

ENDERROC D'ELEMENT DE TANCAMENT O DIVISORI I D'OBERTURES DE FINESTRES TAPIADES:

m2 de superfície amidada segons les especificacions de la DT.

ENDERROC PUNTUAL:

Unitat mesurada segons especificacions de la DT.

4.- NORMATIVA DE COMPLIMENT OBLIGATORI

* Orden de 10 de febrero de 1975, por la que se aprueba la Norma Tecnológica de la Edificación. NTE-ADD/1975: Acondicionamiento del terreno. Desmontes. Demoliciones.

K218 - DESMUNTATGES, ARRENCADES I REPICATS DE REVESTIMENTS

0.- ELEMENTS QUE CONTEMPLA EL PLEC

K218A41Z, K2182231, K218A42Z.

1.- DEFINICIÓ I CONDICIONS DE LES PARTIDES D'OBRA EXECUTADES

Enderroc, arrencada, repicat o desmuntatge de revestiments de paraments verticals o horitzontals, amb càrrega manual i mecànica sobre camió, o aplec per a posterior reutilització.

L'enderroc, el repicat i l'arrencada, pressuposen que el material resultant no te cap utilitat i serà transportat a un abocador.

El desmuntatge pressuposa que part o tot el material resultant tindrà una utilitat posterior, i ha de ser netejat, classificat, identificat amb marques que siguin reconeixibles amb posterioritat, i, si cal, croquitzada la seva posició original.

S'han considerat les unitats d'obra següents:

- Repicat superficial d'element de pedra natural, d'arrebossat, d'enguixat, o d'estucat amb mitjans manuals i càrrega manual de runa sobre camió o contenidor
- Arrencada d'enrajolat o d'aplatat, en parament vertical, amb mitjans manuals i càrrega manual de runa sobre camió o contenidor
- Enderroc de cel ras, o cel ras i de les instal·lacions existents al seu interior, amb mitjans manuals i càrrega manual de runa sobre camió o contenidor
- Desmuntatge d'aplatat, amb mitjans manuals, neteja i aplec de materials per a la seva reutilització i carrega de runa sobre camió o contenidor
- Arrencada d'escopidor o coronament metàl·lic, ceràmic o de pedra amb mitjans manuals i càrrega manual de runa sobre camió o contenidor

RAM 2024, als SSTT Maresme-Vallès (III)
 XMM-24519
 INSTITUT LA VALL DE TENES

- Repicat de morters dels junts de parament de pedra, amb mitjans manuals i carrega de runa sobre camió o contenidor
- Repicat de revoltos, amb mitjans manuals i càrrega manual de runa sobre camió o contenidor
- Rascat de pintura en voltes, amb mitjans manuals i càrrega manual de runa sobre camió o contenidor
- Desmuntatge per a recuperació de rajoles de valència sobre paraments, per a la seva posterior restauració i muntatge, amb mitjans manuals, d'una en una, protegint-les amb paper d'arròs, cola natural i paper de bombolles, càrrega manual de runa sobre camió o contenidor
- Enderroc de teginat, amb mitjans manuals i càrrega de runa sobre camió o contenidor
- Desmuntatge de teginat amb mitjans manuals, neteja i aplec de material per a la seva reutilització i carrega de runa sobre camió o contenidor

L'execució de la unitat d'obra inclou les operacions següents:

Enderrocs, repicat o arrencades:

- Preparació de la zona de treball
- Enderroc, repicat o arrencada de l'element amb els mitjans adients
- Tall d'elements metàl·lics, guies, suports, etc.)
- Trossejament i apilada de la runa
- Càrrega de la runa sobre el camió

Desmuntatge:

- Preparació de la zona de treball
- Numeració de les peces i croquis de la seva posició, si cal
- Desmuntatge per parts, i classificació del material
- Neteja de les peces i càrrega per al transport al lloc d'aplec
- Càrrega i transport de la runa a l'abocador

Determinació del grau de dificultat d'intervenció a les unitats d'obra on intervenen restauradors:

- Valorar de 0 a 3 els següents aspectes:
 - Degradació/fragilitat de l'element a tractar
 - Dificultat/complexitat del tractament a realitzar
 - Dificultat d'accés de l'element a tractar
- Sumar aquests factors i assignar el grau de dificultat amb el següent criteri:
 - Suma 0 a 3: Grau de dificultat baix
 - Suma 4 a 6: Grau de dificultat mitjà
 - Suma 7 a 9: Grau de dificultat alt

ENDERROC, REPICAT O ARRENCADA:

Els materials han de quedar suficientment trossejats i apilats per tal de facilitar-ne la càrrega, en funció dels mitjans de què es disposin i de les condicions de transport.

La base del element eliminat no ha d'estar danyada pel procés de treball.

Un cop acabats els treballs, la base ha de quedar neta de restes de material.

DESMUNTATGE:

El material ha d'estar classificat i identificada la seva situació original.

El material ha d'estar emmagatzemat en condicions adients, per tal que no es faci malbé.

Les estructures de fusta han d'estar protegides de la pluja, el sol i les humitats. Han d'estar separades del terra.

2.- CONDICIONS DEL PROCÉS D'EXECUCIÓ

No s'ha de treballar amb pluja, neu o vent superior als 60 km/h.

S'ha de seguir l'ordre de treballs previst a la DT.

S'ha de demolir en general, en ordre invers al que es va seguir per a la seva construcció.

Els elements no estructurals (revestiments, divisions, tancaments, etc.), s'han de demolir abans que els elements resistents als que estiguin units, sense afectar la seva estabilitat.

L'element per a enderrocar no ha d'estar sotmès a l'acció d'elements estructurals que li transmetin càrregues.

Cal verificar en tot moment l'estabilitat dels elements que no es demoleixin.

La part per a enderrocar no ha de tenir instal·lacions en servei (aigua, gas, electricitat, etc.).

S'han de protegir els elements de servei públic que puguin resultar afectats per les obres.

La zona afectada per les obres ha de quedar convenientment senyalitzada.

S'han de senyalar els elements que hagin de conservar-se intactes, segons s'indiqui en la Documentació Tècnica o, en el seu defecte, la DF.

Els treballs s'han de fer de manera que molestin el mínim possible als afectats.

RAM 2024, als SSTT Maresme-Vallès (III)
 XMM-24519
 INSTITUT LA VALL DE TENES

S'ha d'evitar la formació de pols, pel que cal regar les parts que s'hagin de demolir i carregar.
 Durant els treballs es permet que l'operari treballi sobre l'element si aquest és estable i l'alçària és ≤ 2 m.
 En acabar la jornada no s'han de deixar trams d'obra amb perill d'inestabilitat.
 Si es preveuen desplaçaments laterals de l'element, cal apuntalar-lo i protegir-lo per tal d'evitar-ne l'esfondrament.
 No s'han de deixar elements en voladiu sense apuntalar.
 En cas d'imprevistos (terrenys inundats, olors de gas, etc.) o quan l'enderrocament pugui afectar les construccions veïnes, s'han de suspendre les obres i avisar a la DF.
 La runa s'ha d'abocar cap a l'interior del recinte, sense que es produeixin pressions perilloses sobre l'estructura per acumulació de material.
 L'operació de càrrega de runa s'ha de fer amb les precaucions necessàries, per tal d'aconseguir les condicions de seguretat suficients.
 S'han d'eliminar els elements que puguin entorpir els treballs de retirada i càrrega de runa.

3.- UNITAT I CRITERIS D'AMIDAMENT

ARRENCADA D'ESCOPIDOR O CORONAMENT:

m de llargària realment arrencat, d'acord amb la DT.

ARRENCADA, ENDERROC, O DESMUNTATGE SUPERFICIAL O REPICAT DE REVESTIMENTS DE PARAMENTS, SOSTRES O CELS RASOS:

m² de superfície realment executat d'acord amb les indicacions de la DT.

DESMUNTATGE DE REVESTIMENT PER PECES:

Unitat d'element realment arrencat o desmuntat segons les especificacions de la DT.

4.- NORMATIVA DE COMPLIMENT OBLIGATORI

* Orden de 10 de febrero de 1975, por la que se aprueba la Norma Tecnológica de la Edificación. NTE-ADD/1975: Acondicionamiento del terreno. Desmontes. Demoliciones.

K219 - DESMUNTATGES I ARRENCADES DE PAVIMENTS I SOLERES

0.- ELEMENTS QUE CONTEMPLA EL PLEC

K2194721, K2197821, K219CC12.

1.- DEFINICIÓ I CONDICIONS DE LES PARTIDES D'OBRA EXECUTADES

Demolició d'elements de vialitat, arrencada de paviments o soleres o desmuntatge de paviments. Tall fet amb màquina tallajunts en un paviment que s'ha de demolir, per tal de delimitar la zona afectada, i que en fer la demolició els límits del paviment que resti siguin rectes i uniformes.

L'enderroc i l'arrencada, pressuposen que el material resultant no té cap utilitat i serà transportat a un abocador.

El desmuntatge pressuposa que part o tot el material resultant tindrà una utilitat posterior, i ha de ser netejat, classificat, identificat amb marques que siguin reconeixibles amb posterioritat, i, si cal, croquitzada la seva posició original.

S'han considerat els elements següents:

- Vorada col·locada sobre terra o formigó
- Rigola de formigó o de panots col·locats sobre formigó
- Escocell de formigó
- Paviment de formigó, panots, llambordins o mescla bituminosa
- Paviment de rajola ceràmica, pedra natural, llambordins o còdols
- Material sintètic i capa d'anivellació
- Terratzo i capa de sorra
- Solera de formigó
- Esplaó
- Revestiment d'esplaó
- Recrescut de morter de ciment
- Sòcol de fusta, ceràmic o de pedra

RAM 2024, als SSTT Maresme-Vallès (III)
XMM-24519
INSTITUT LA VALL DE TENES

Determinació del grau de dificultat d'intervenció a les unitats d'obra on intervenen restauradors:

- Valorar de 0 a 3 els següents aspectes:
 - Degradació/fragilitat de l'element a tractar
 - Dificultat/complexitat del tractament a realitzar
 - Dificultat d'accés de l'element a tractar
- Sumar aquests factors i assignar el grau de dificultat amb el següent criteri:
 - Suma 0 a 3: Grau de dificultat baix
 - Suma 4 a 6: Grau de dificultat mitjà
 - Suma 7 a 9: Grau de dificultat alt

En actuacions de reparació, s'han considerat els graus de dificultat següents:

- Grau de dificultat associat a la mobilitat en l'actuació:
 - Sense dificultat de mobilitat: actuacions en què hi ha una interferència pròpia de l'entorn on es desenvolupen.
 - Amb dificultat de mobilitat: actuacions en entorns amb dificultat de mobilitat i/o amb el material aplegat lluny de la zona de treball:
 - Actuacions amb dificultat d'accessibilitat, per la poca mobilitat de la maquinària, per l'elevada presència de guals particulars i passos de vianants, per la impossibilitat d'ubicar una plataforma de treball lateral, per la impossibilitat d'ocupació de la calçada per fer l'aplec de materials que impliqui fer l'actuació per fases per tal de mantenir el pas de vianants i/o per estar en una zona amb tràfic rodat important
 - Actuacions en les què els materials estan aplegats lluny de la zona de treball per manca d'espai en la proximitat d'on s'executen les tasques.
- Grau de dificultat associat a l'àmbit de l'actuació en funció de l'amplària de la vorera, calçada o plataforma única
- Grau de dificultat associat a la presència d'elements externs a l'actuació:
 - Sense afectació per serveis o elements de mobiliari urbà: actuacions sense serveis (canalitzacions d'aigua, semàfors, enllumenat, etc.) ni elements urbans de grans dimensions (marquesines, mòduls d'aparcament de bicicletes, etc.) que interfereixin (o que puguin interferir) en les tasques
 - Amb afectació per serveis o elements de mobiliari urbà: actuacions amb serveis (canalitzacions d'aigua, semàfors, enllumenat, etc.) o elements urbans de grans dimensions (marquesines, mòduls d'aparcament de bicicletes, etc) que interfereixen en les tasques.
- Grau de dificultat associat a l'abast de l'actuació

L'execució de la unitat d'obra inclou les operacions següents:

Enderrocs o arrencades:

- Preparació de la zona de treball
- Demolició de l'element amb els mitjans adients
- Trossejament i apilada de la runa
- Càrrega de runa sobre camió

Desmuntatge:

- Preparació de la zona de treball
- Numeració de les peces i croquis de la seva posició, si cal
- Desmuntatge per parts, i classificació del material
- Neteja de les peces i càrrega per al transport al lloc d'aplec
- Càrrega i transport de la runa a l'abocador

CONDICIONS GENERALS:

Ha d'estar feta al lloc indicat a la DT, amb les modificacions introduïdes al replanteig previ, aprovades per la DF.

Els materials han de quedar suficientment trossejats i apilats per tal de facilitar-ne la càrrega, en funció dels mitjans de què es disposin i de les condicions de transport.

Els materials han de quedar apilats i emmagatzemats en funció de l'ús a que es destinin (transport a abocador, reutilització, eliminació en obra, etc.).

Un cop acabats els treballs, la base ha de quedar neta de restes de material.

DESMUNTATGE:

El material ha d'estar classificat i identificada la seva situació original.

El material ha d'estar emmagatzemat en condicions adients, per tal que no es faci malbé.

Les estructures de fusta han d'estar protegides de la pluja, el sol i les humitats. Han d'estar separades del terra.

Toleràncies d'execució:

- Replanteig: ± 10 mm

2.- CONDICIONS DEL PROCÉS D'EXECUCIÓ

RAM 2024, als SSTT Maresme-Vallès (III)
XMM-24519
INSTITUT LA VALL DE TENES

No s'ha de treballar amb pluja, neu o vent superior als 60 km/h.

S'ha de seguir l'ordre de treballs previst a la DT.

El contractista ha d'elaborar un programa de treball que ha de ser aprovat per la DF abans d'iniciar els treballs, on s'ha d'especificar, com a mínim:

- Mètode d'enderroc i fases
- Estabilitat de les construccions en cada fase, apuntalaments necessaris
- Estabilitat i protecció de les construccions i elements de l'entorn i els que s'han de conservar
- Manteniment i substitució provisional dels serveis afectats pels treballs
- Mitjans d'evacuació i especificació de les zones d'abocament dels productes d'enderroc
- Cronograma dels treballs
- Pautes de control i mesures de seguretat i salut

La part per a enderrocar no ha de tenir instal·lacions en servei (aigua, gas, electricitat, etc.).

El paviment no ha de tenir conductes d'instal·lació en servei a la part per arrencar, s'han de desmuntar els aparells d'instal·lació i de mobiliari existents, així com qualsevol element que pugui destorbar la feina.

S'han de protegir els elements de servei públic que puguin resultar afectats per les obres.

La zona afectada per les obres ha de quedar convenientment senyalitzada.

L'execució dels treballs no han de produir desperfectes, molèsties o perjudicar les construccions, bens o persones de l'entorn.

S'ha d'evitar la formació de pols, pel que cal regar les parts que s'hagin de demolir i carregar.

En cas d'imprevistos (terrenys inundats, olors de gas, etc.) o quan l'enderrocament pugui afectar les construccions veïnes, s'han de suspendre les obres i avisar a la DF.

L'operació de càrrega de runa s'ha de fer amb les precaucions necessàries, per tal d'aconseguir les condicions de seguretat suficients.

S'han d'eliminar els elements que puguin entorpir els treballs de retirada i càrrega de runa.

Els materials d'aplec i posterior reaprofitament s'han de situar en una zona ampla i arrecrada.

S'ha de complir la normativa vigent en matèria mediambiental, de seguretat i salut i d'emmagatzematge i transport de productes de construcció.

ARRENCADA DE PAVIMENTS SITUATS SOBRE SOSTRES:

El paviment s'aixecarà abans de procedir a l'enderroc de l'element resistent en el qual està col·locat, sense afectar la capa de compressió del sostre ni debilitar les voltes, bigues o biguetes.

No es dipositarà runa damunt de les bastides.

No s'acumularà runa en tanques, murs i suports pròpies que hagin de mantenir-se dempeus o d'edificacions i elements aliens a l'enderroc.

No s'acumularà runa amb un pes superior a 100 kg/m² damunt dels sostres, en cap cas.

3.- UNITAT I CRITERIS D'AMIDAMENT

ENDERROC D'ESGLAÓ, ARRENCADA DE REVESTIMENT D'ESGLAÓ, DE SÒCOL, DE VORADA, RIGOLA O ESCOCELL: m de llargària realment enderrocada, segons les especificacions de la DT.

ENDERROC DE SOLERA LLEUGERAMENT ARMADA, ARRENCADA I DESMUNTATGE DE PAVIMENT, ARRENCADA DE RECRESUT:

m² de superfície amidada segons les especificacions de la DT.

ENDERROC DE SOLERA DE FORMIGÓ EN MASSA:

m³ de volum amidat segons les especificacions de la DT.

TALL DE PAVIMENT:

m de llargària executada realment, amidada segons les especificacions del projecte, comprovada i acceptada expressament per la DF.

4.- NORMATIVA DE COMPLIMENT OBLIGATORI

* Orden de 6 de febrero de 1976 por la que se aprueba el Pliego de Prescripciones Técnicas Generales para Obras de Carreteras y Puentes (PG-3).

* Orden FOM/1382/2002 de 16 de mayo, por la que se actualizan determinados artículos del pliego de prescripciones técnicas generales para obras de carreteras y puentes relativos a la construcción de explanaciones, drenajes y cimentaciones (PG-3).

* Orden de 10 de febrero de 1975, por la que se aprueba la Norma Tecnológica de la Edificación. NTE-ADD/1975: Acondicionamiento del terreno. Desmontes. Demoliciones.

RAM 2024, als SSTT Maresme-Vallès (III)
 XMM-24519
 INSTITUT LA VALL DE TENES

K21D - DEMOLICIONS I ARRENCADES D'ELEMENTS D'EVACUACIÓ I VENTILACIÓ

0.- ELEMENTS QUE CONTEMPLA EL PLEC

K21D1011, K21D5811.

1.- DEFINICIÓ I CONDICIONS DE LES PARTIDES D'OBRA EXECUTADES

Demolició d'elements que formen part d'una xarxa de sanejament o de drenatge, amb mitjans manuals o mecànics.

S'han considerat els elements següents:

- Claveguera, clavegueró o cuneta de formigó amb o sense solera de formigó
- Pou, embornal o interceptor de maó amb o sense solera de formigó
- Canonada d'acer corrugat de 200 cm de diàmetre com a màxim
- Baixant
- Xemeneia d'obra ceràmica amb revestiment

L'execució de la unitat d'obra inclou les operacions següents:

- Preparació de la zona de treball
- Enderroc de l'element amb els mitjans adients
- Tall d'armadures i elements metàl·lics
- Trossejament i apilada de la runa
- Càrrega de la runa sobre el camió
- Neteja i aplec de les peces en el cas que aquestes siguin recuperades

CONDICIONS GENERALS:

Els materials han de quedar suficientment trossejats i apilats per tal de facilitar-ne la càrrega, en funció dels mitjans de què es disposin i de les condicions de transport.

Els materials han de quedar apilats i emmagatzemats en funció de l'ús a que es destinin (transport a abocador, reutilització, eliminació en obra, etc.).

Un cop acabats els treballs, la base ha de quedar neta de restes de material.

2.- CONDICIONS DEL PROCÉS D'EXECUCIÓ

No s'ha de treballar amb pluja, neu o vent superior als 60 km/h.

S'ha de seguir l'ordre de treballs previst a la DT.

L'excavació del terreny circumdant s'ha de fer alternativament a ambdós costats, de manera que mantinguin el mateix nivell.

Ha d'estar fora de servei.

Qualsevol conducció que empalmi amb l'element ha de quedar obturada.

S'han de protegir els elements de servei públic que puguin resultar afectats per les obres.

La zona afectada per les obres ha de quedar convenientment senyalitzada.

L'execució dels treballs no han de produir desperfectes, molèsties o perjudicar les construccions, bens o persones de l'entorn.

S'ha d'evitar la formació de pols, pel que cal regar les parts que s'hagin de demolir i carregar.

En cas d'imprevistos (terrenys inundats, olors de gas, etc.) o quan l'enderrocament pugui afectar les construccions veïnes, s'han de suspendre les obres i avisar a la DF.

L'operació de càrrega de runa s'ha de fer amb les precaucions necessàries, per tal d'aconseguir les condicions de seguretat suficients.

La runa s'ha de desinfectar abans de ser transportada.

S'han d'eliminar els elements que puguin entorpir els treballs de retirada i càrrega de runa.

S'ha d'impedir l'entrada d'aigües superficials a la rasa.

No s'han d'acumular terres o runa a les vores de l'excavació, a una distància ≤ 60 cm.

En cas de demolició o retirada de materials que continguin amiant i prèviament a l'inici de les feines, l'empresa encarregada d'executar-les haurà d'establir un pla de treball que ha de ser aprovat per l'autoritat de treball.

Quan tècnicament sigui possible, l'amiant o els materials que el continguin han de ser retirats abans de començar les operacions de demolició.

En els treballs amb risc d'amiant s'han de prendre les mesures de protecció individuals i col·lectives establertes al Real Decret 396/2006.

RAM 2024, als SSTT Maresme-Vallès (III)
XMM-24519
INSTITUT LA VALL DE TENES

Per tal de garantir un nivell baix d'emissions de fibres d'amiant respirables, s'han d'utilitzar eines de tall lent i eines amb aspiradors de pols d'acord amb l'establert a l'UNE 88411.

Les zones de treball on existeixi risc d'exposició a l'amiant han d'estar clarament delimitades i senyalitzades.

Els residus que continguin amiant s'han de recollir i traslladar fora del lloc de treball, el més aviat possible, en recipients tancats que impedeixin l'emissió de fibres d'amiant a l'ambient.

Aquests recipients han d'anar senyalitzats amb etiquetes d'avertència de perill.

S'ha de complir la normativa vigent en matèria mediambiental, de seguretat i salut i d'emmagatzematge i transport de productes de construcció.

3.- UNITAT I CRITERIS D'AMIDAMENT

CLAVEGUERÓ, CANONADA, INTERCEPTOR, CUNETA O CONDUCTES D'EVACUACIÓ:

m de llargària realment enderrocada, amidat per l'eix de l'element, segons les especificacions de la DT.

POU:

m de fondària realment enderrocada, segons les especificacions de la DT.

ENDERROC XEMENEIA OBRA CERÀMICA:

m3 volum realment enderrocada.

4.- NORMATIVA DE COMPLIMENT OBLIGATORI

* Orden de 6 de febrero de 1976 por la que se aprueba el Pliego de Prescripciones Técnicas Generales para Obras de Carreteras y Puentes (PG-3).

* Orden FOM/1382/2002 de 16 de mayo, por la que se actualizan determinados artículos del pliego de prescripciones técnicas generales para obras de carreteras y puentes relativos a la construcción de explanaciones, drenajes y cimentaciones (PG-3).

Real Decreto 396/2006, de 31 de marzo, por el que se establecen las disposiciones mínimas de seguridad y salud aplicables a los trabajos con riesgo de exposición al amianto.

* Orden de 10 de febrero de 1975, por la que se aprueba la Norma Tecnológica de la Edificación. NTE-ADD/1975: Acondicionamiento del terreno. Desmontes. Demoliciones.

* UNE 88411:1987 Productos de amiantocemento. Directrices para su corte y mecanizado en obra.

K21G - DESMUNTATGES I ARRENCADES D'INSTAL·LACIONS ELÈCTRIQUES

0.- ELEMENTS QUE CONTEMPLA EL PLEC

K21G20Z1.

1.- DEFINICIÓ I CONDICIONS DE LES PARTIDES D'OBRA EXECUTADES

Arrencada, desmuntatge i enderroc, càrrega i transport a abocador, magatzem o lloc de nova col·locació d'elements d'instal·lacions de gas, elèctriques, lampisteria o d'enllumenat.

S'han considerat les unitats d'obra següents:

- Arrencada de tubs i accessoris d'instal·lació de gas, elèctrica i lampisteria

L'execució de la unitat d'obra inclou les operacions següents:

- Operacions de preparació

- Desconnexió de la xarxa d'alimentació, i protecció dels terminals, en el seu cas

- Desmuntatge o arrencada dels elements

- Enderroc dels fonaments si es el cas

- Neteja de la superfície de les restes de runa

- Càrrega, transport i descàrrega a les zones autoritzades d'abocament de la runa i dels materials de rebuig generats i condicionament de l'abocador

- Càrrega, transport al magatzem o lloc de nova utilització dels materials que indica la DT, descàrrega i classificació

CONDICIONS GENERALS:

Els materials han de quedar apilats i emmagatzemats en funció de l'ús a que es destinin (transport a abocador, reutilització, eliminació en obra, etc.).

RAM 2024, als SSTT Maresme-Vallès (III)
 XMM-24519
 INSTITUT LA VALL DE TENES

2.- CONDICIONS DEL PROCÉS D'EXECUCIÓ

No s'ha de treballar amb pluja, neu o vent superior als 60 km/h.
 S'ha de seguir l'ordre de treballs previst a la DT.
 La xarxa ha d'estar fora de servei.
 Si la xarxa o l'element a desmuntar conté fluids, aquests s'han de buidar.
 Els elements s'han de desmuntar amb les eines apropiades.
 Es tindrà especial cura amb els elements que s'han de tornar a muntar en un altre lloc.
 Els elements grans i pesats s'han de subjectar i manipular pels punts d'ancoratge disposats per a aquest fi. Si aquests punts es varen retirar durant el muntatge, aleshores es tornaran a muntar.
 Es farà servir la maquinària adequada per a la manipulació dels elements a desmuntar (grues, cistelles, etc.).
 Qualsevol conducció que empalmi amb l'element ha de quedar obturada. Si es tracta d'un element elèctric, l'extrem de la part que no es retira ha de quedar convenientment protegit.
 S'han de protegir els elements de servei públic que puguin resultar afectats per les obres.
 La zona afectada per les obres ha de quedar convenientment senyalitzada.
 Cal prendre les mesures de precaució necessàries per aconseguir unes condicions de seguretat suficients i evitar danys a les construccions pròximes.
 S'han de senyalar els elements que hagin de conservar-se intactes, segons s'indiqui en la Documentació Tècnica o, en el seu defecte, la DF.
 Els treballs s'han de fer de manera que molestin el mínim possible als afectats.
 S'ha d'evitar la formació de pols, pel que cal regar les parts que s'hagin de demolir i carregar.
 En cas d'imprevistos (olors de gas, etc.) o quan les operacions que es realitzin puguin afectar les construccions veïnes, s'han de suspendre les obres i avisar a la DF.
 L'operació de càrrega de runa s'ha de fer amb les precaucions necessàries, per tal d'aconseguir les condicions de seguretat suficients.
 S'han d'eliminar els elements que puguin entorpir els treballs de retirada i càrrega de runa.
 El transport s'ha de realitzar en un vehicle adequat, per al material que es desitgi transportar, proveït dels elements que calen per al seu desplaçament correcte.
 Durant el transport s'ha de protegir el material perquè no es produeixin pèrdues en el trajecte.
 En cas d'utilització d'abocador, el contractista no podrà abocar material procedent de l'obra sense que prèviament estigui aprovat l'abocador pel Director d'Obra i per la comissió de seguiment mediambiental, en el cas que estigui constituïda.

3.- UNITAT I CRITERIS D'AMIDAMENT

ARRENCADA DE TUBS D'INSTAL·LACIÓ O RETIRADA DE CABLES:
 m linial de tub realment arrencat, amidat segons les especificacions de la DT.
 ARRENCADA D'INSTAL·LACIONS ELÈCTRIQUES O D'ENLLUMENAT:
 Unitat d'element realment desmuntat, inclòs l'enderroc dels suports i fonaments si es el cas, amidat segons les especificacions de la DT.

4.- NORMATIVA DE COMPLIMENT OBLIGATORI

No hi ha normativa de compliment obligatori.

K21Z - ELEMENTS AUXILIARS PER A ENDERROCS

0.- ELEMENTS QUE CONTEMPLA EL PLEC

K21Z2760.

1.- DEFINICIÓ I CONDICIONS DE LES PARTIDES D'OBRA EXECUTADES

Tall en parets de fàbrica per a obrir nous forats.
 L'execució de la unitat d'obra inclou les operacions següents:
 - Replanteig del tall i protecció dels elements que calgui
 - Realització del tall

RAM 2024, als SSTT Maresme-Vallès (III)
XMM-24519
INSTITUT LA VALL DE TENES

- Neteja de la runa produïda

CONDICIONS GENERALS:

Ha d'estar fet als llocs especificats a la DT o en el seu defecte on indiqui la DF.

Ha de ser recte i ha d'estar net. La seva fondària i amplària ha de ser constant i no ha de tenir vores escantonades.

Toleràncies d'execució:

- Replanteig: ± 20 mm

2.- CONDICIONS DEL PROCÉS D'EXECUCIÓ

Al realitzar els talls no s'ha de produir danys als elements que envolten el parament (paviment, parets, sostres, etc.), com ara cops, ratlles, etc.

S'ha de verificar que no hi hagi cap instal·lació en servei a la zona on es farà el tall.

Cal verificar que l'estructura sigui estable en fer el tall, i en el seu cas apuntalar els elements que indiqui la DF.

3.- UNITAT I CRITERIS D'AMIDAMENT

m de llargària executada realment, amidada segons les especificacions del projecte, comprovada i acceptada expressament per la DF.

4.- NORMATIVA DE COMPLIMENT OBLIGATORI

No hi ha normativa de compliment obligatori.

K2R - GESTIÓ DE RESIDUS

K2R4 - CÀRREGA I TRANSPORT DE RESIDUS D'EXCAVACIÓ A INSTAL·LACIÓ AUTORITZADA DE GESTIÓ DE RESIDUS

0.- ELEMENTS QUE CONTEMPLA EL PLEC

K2R4503A.

1.- DEFINICIÓ I CONDICIONS DE LES PARTIDES D'OBRA EXECUTADES

Operacions destinades a la gestió dels residus generats en l'obra: residu de construcció o demolició o material d'excavació.

S'han considerat les operacions següents:

- Transport o càrrega i transport del residu: material procedent d'excavació o residu de construcció o demolició

- Subministrament i recollida del contenidor dels residus

CÀRREGA I TRANSPORT DE MATERIAL D'EXCAVACIÓ I RESIDUS:

L'operació de càrrega s'ha de fer amb les precaucions necessàries per a aconseguir unes condicions de seguretat suficients.

S'ha d'evitar que es barregin terres no contaminades procedents d'excavació no contaminats amb altres residus d'enderroc, o terres contaminades.

Els vehicles de transport han de portar els elements adequats a fi d'evitar alteracions perjudicials del material.

El contenidor ha d'estar adaptat al material que ha de transportar.

El trajecte que s'ha de recórrer ha de complir les condicions d'amplària lliure i de pendent adequades a la maquinària que s'utilitzi.

TRANSPORT DINS DE LA OBRA:

Transport de terres i material d'excavació o del rebaix, o residus de la construcció, entre dos punts de la mateixa obra.

Les àrees d'abocada han de ser les que defineixi el "Pla de Gestió de Residus de la Construcció i Enderrocs" de l'obra.

L'abocada s'ha de fer al lloc i amb el gruix de capa indicats al "Pla de Gestió de Residus de la Construcció i els Enderrocs" de l'obra.

Les terres han de complir les especificacions del seu plec de condicions en funció del seu ús, i cal que tinguin l'aprovació de la DF.

TRANSPORT DE MATERIAL D'EXCAVACIÓ NO CONTAMINAT A ALTRE OBRA O CENTRE DE VALORITZACIÓ:

RAM 2024, als SSTT Maresme-Vallès (III)
 XMM-24519
 INSTITUT LA VALL DE TENES

Els materials procedents de la excavació no contaminats es poden transportar a altre obra o a una instal·lació registrada de valorització per reutilitzar-los posteriorment.
 Els materials procedents d'excavació no contaminats no poden contenir materials no naturals com ara restes de formigó, ceràmica, metalls, plàstics, fustes etc.

No poden procedir de sols que hagin suportat activitats potencialment contaminants definides al Real Decreto 9/2005 de 14 de gener, o presentin indicis d'estar contaminats.

El contractista ha de lliurar al promotor un certificat on s'indiqui, com a mínim:

- Identificació del productor de les terres
- Identificació de l'obra de la qual provenen les terres i en el seu cas, el número de llicència d'obra
- Quantitat en t i m3 de terres i la seva codificació segons codi LER
- Identificació de les persones o entitats jurídiques que han rebut les terres per la seva valorització.

TRANSPORT A INSTAL·LACIÓ EXTERNA DE GESTIÓ DE RESIDUS:

El material de rebuig que el "Pla de Gestió de Residus de la Construcció i els Enderrocs" i el que la DF no accepti per a reutilitzar en obra, s'ha de transportar a una instal·lació externa autoritzada, per tal de rebre el tractament definitiu.

El contractista ha de lliurar al promotor un certificat on s'indiqui, com a mínim:

- Identificació del productor dels residus
- Identificació del posseïdor dels residus
- Identificació de l'obra de la qual prové el residu i en el seu cas, el número de llicència d'obra
- Identificació del gestor autoritzat que ha rebut el residu i si aquet no fa la gestió de valorització o eliminació final del residu, la identificació, cal indicar també qui farà aquesta gestió
- Quantitat en t i m3 del residu gestionat i la seva codificació segons codi LER

2.- CONDICIONS DEL PROCÉS D'EXECUCIÓ

CÀRREGA I TRANSPORT DE MATERIAL D'EXCAVACIÓ I RESIDUS:

El transport s'ha de realitzar en un vehicle adequat, per al material que es desitgi transportar, proveït dels elements que calen per al seu desplaçament correcte.

El material d'excavació no contaminat que es vulgui utilitzar en reblerts a l'obra o fora de la mateixa, no s'ha de barrejar amb altres residus en cap moment.

Durant el transport s'ha de protegir el material de manera que no es produeixin pèrdues en els trajectes utilitzats.

RESIDUS DE LA CONSTRUCCIÓ:

La manipulació dels materials s'ha de fer amb les proteccions adequades a la perillositat del mateix.

3.- UNITAT I CRITERIS D'AMIDAMENT

TRANSPORT DE MATERIAL D'EXCAVACIÓ O RESIDUS:

m3 de volum amidat amb el criteri de la partida d'obra d'excavació que li correspongui, incrementat amb el coeficient d'esponjament indicat en el plec de condicions tècniques, o qualsevol altre acceptat prèviament i expressament per la DF.

La unitat d'obra no inclou les despeses d'abocament ni de manteniment de l'abocador.

TERRES:

Es considera un increment per esponjament, respecte al volum teòric excavat, amb els criteris següents:

- Excavacions en terreny fluix: 15%
- Excavacions en terreny compacte: 20%
- Excavacions en terreny de trànsit: 25%
- Excavacions en roca: 25%

4.- NORMATIVA DE COMPLIMENT OBLIGATORI

Real Decreto 105/2008, de 1 de febrero, por el que se regula la producción y gestión de los residuos de construcción y demolición.

Decret Legislatiu 1/2009, de 21 de juliol, pel qual s'aprova el Text refós de la Llei reguladora dels residus.

Ley 7/2022, de 8 de abril, de residuos y suelos contaminados para una economía circular.

RAM 2024, als SSTT Maresme-Vallès (III)
XMM-24519
INSTITUT LA VALL DE TENES

Orden APM/1007/2017, de 10 de octubre, sobre normas generales de valorización de materiales naturales excavados para su utilización en operaciones de relleno y obras distintas a aquéllas en las que se generaron.

Decret 89/2010, de 29 de juny, pel qual s'aprova el Programa de gestió de residus de la construcció de Catalunya (PROGROC), es regula la producció i gestió dels residus de la construcció i demolició, i el cànon sobre la deposició controlada dels residus de la construcció.

Real Decreto 553/2020, de 2 de junio, por el que se regula el traslado de residuos en el interior del territorio del Estado.

Decret 152/2017, de 17 d'octubre, sobre la classificació, la codificació i les vies de gestió dels residus a Catalunya.

K2R5 - TRANSPORT DE RESIDUS DE CONSTRUCCIÓ O DEMOLICIÓ A INSTAL·LACIÓ AUTORITZADA DE GESTIÓ DE RESIDUS

0.- ELEMENTS QUE CONTEMPLA EL PLEC

K2R540S0, K2R540R0.

1.- DEFINICIÓ I CONDICIONS DE LES PARTIDES D'OBRA EXECUTADES

Operacions destinades a la gestió dels residus generats en l'obra: residu de construcció o demolició o material d'excavació.

S'han considerat les operacions següents:

- Transport o càrrega i transport del residu: material procedent d'excavació o residu de construcció o demolició
- Subministrament i recollida del contenidor dels residus

RESIDUS ESPECIALS:

Els residus especials sempre s'han de separar.

Els residus especials s'han de dipositar en una zona d'emmagatzematge separada de la resta.

Temps màxim d'emmagatzematge: 6 mesos.

Els materials potencialment perillosos han d'estar separats per tipus compatibles i emmagatzemats en bidons o contenidors adequats, amb indicació del tipus de perillositat.

El contenidor de residus especials ha de situar-se en un lloc pla, fora del trànsit habitual de la maquinària d'obra, per tal d'evitar vessaments accidentals

Cal senyalitzar convenientment els diferents contenidors de residus especials, tenint en compte les incompatibilitats segons els símbols de perillositat representat en les etiquetes.

Els contenidors de residus especials han d'estar tapats i protegits de la pluja i la radiació solar excessiva.

Els bidons que contenen líquids perillosos (olis, desencofrants, etc.) s'han d'emmagatzemar en posició vertical i sobre cubetes de retenció de líquids per tal d'evitar fuites.

Els contenidors de residus especials s'han de col·locar sobre un terra impermeabilitzat.

CÀRREGA I TRANSPORT DE MATERIAL D'EXCAVACIÓ I RESIDUS:

L'operació de càrrega s'ha de fer amb les precaucions necessàries per a aconseguir unes condicions de seguretat suficients.

S'ha d'evitar que es barregin terres no contaminades procedents d'excavació no contaminats amb altres residus d'enderroc, o terres contaminades.

Els vehicles de transport han de portar els elements adequats a fi d'evitar alteracions perjudicials del material.

El contenidor ha d'estar adaptat al material que ha de transportar.

El trajecte que s'ha de recórrer ha de complir les condicions d'amplària lliure i de pendent adequades a la maquinària que s'utilitzi.

TRANSPORT DINS DE LA OBRA:

Transport de terres i material d'excavació o del rebaix, o residus de la construcció, entre dos punts de la mateixa obra.

Les àrees d'abocada han de ser les que defineixi el "Pla de Gestió de Residus de la Construcció i Enderrocs" de l'obra.

L'abocada s'ha de fer al lloc i amb el gruix de capa indicats al "Pla de Gestió de Residus de la Construcció i els Enderrocs" de l'obra.

Les terres han de complir les especificacions del seu plec de condicions en funció del seu ús, i cal que tinguin l'aprovació de la DF.

RAM 2024, als SSTT Maresme-Vallès (III)
XMM-24519
INSTITUT LA VALL DE TENES

TRANSPORT A INSTAL·LACIÓ EXTERNA DE GESTIÓ DE RESIDUS:

El material de rebuig que el "Pla de Gestió de Residus de la Construcció i els Enderrocs" i el que la DF no accepti per a reutilitzar en obra, s'ha de transportar a una instal·lació externa autoritzada, per tal de rebre el tractament definitiu.

El contractista ha de lliurar al promotor un certificat on s'indiqui, com a mínim:

- Identificació del productor dels residus
- Identificació del posseïdor dels residus
- Identificació de l'obra de la qual prové el residu i en el seu cas, el número de llicència d'obra
- Identificació del gestor autoritzat que ha rebut el residu i si aquet no fa la gestió de valorització o eliminació final del residu, la identificació, cal indicar també qui farà aquesta gestió
- Quantitat en t i m3 del residu gestionat i la seva codificació segons codi LER

2.- CONDICIONS DEL PROCÉS D'EXECUCIÓ

CÀRREGA I TRANSPORT DE MATERIAL D'EXCAVACIÓ I RESIDUS:

El transport s'ha de realitzar en un vehicle adequat, per al material que es desitgi transportar, proveït dels elements que calen per al seu desplaçament correcte.

Durant el transport s'ha de protegir el material de manera que no es produeixin pèrdues en els trajectes utilitzats.

RESIDUS DE LA CONSTRUCCIÓ:

La manipulació dels materials s'ha de fer amb les proteccions adequades a la perillositat del mateix.

3.- UNITAT I CRITERIS D'AMIDAMENT

TRANSPORT DE MATERIAL D'EXCAVACIÓ O RESIDUS:

m3 de volum amidat amb el criteri de la partida d'obra d'excavació que li correspongui, incrementat amb el coeficient d'esponjament indicat en el plec de condicions tècniques, o qualsevol altre acceptat prèviament i expressament per la DF.

La unitat d'obra no inclou les despeses d'abocament ni de manteniment de l'abocador.

RESIDUS DE LA CONSTRUCCIÓ:

Es considera un increment per esponjament d'un 35%.

4.- NORMATIVA DE COMPLIMENT OBLIGATORI

Real Decreto 105/2008, de 1 de febrero, por el que se regula la producción y gestión de los residuos de construcción y demolición.

Decret Legislatiu 1/2009, de 21 de juliol, pel qual s'aprova el Text refós de la Llei reguladora dels residus.

Ley 7/2022, de 8 de abril, de residuos y suelos contaminados para una economía circular.

Real Decreto 108/1991, de 1 de febrero, sobre la prevención y reducción de la contaminación del medio ambiente producida por el amianto.

Decret 89/2010, de 29 de juny, pel qual s'aprova el Programa de gestió de residus de la construcció de Catalunya (PROGROC), es regula la producció i gestió dels residus de la construcció i demolició, i el cànon sobre la deposició controlada dels residus de la construcció.

Real Decreto 553/2020, de 2 de junio, por el que se regula el traslado de residuos en el interior del territorio del Estado.

Decret 152/2017, de 17 d'octubre, sobre la classificació, la codificació i les vies de gestió dels residus a Catalunya.

K2R6 - CÀRREGA I TRANSPORT DE RESIDUS DE CONSTRUCCIÓ O DEMOLICIÓ A INSTAL·LACIÓ AUTORITZADA DE GESTIÓ DE RESIDUS

0.- ELEMENTS QUE CONTEMPLA EL PLEC

K2R6423A.

1.- DEFINICIÓ I CONDICIONS DE LES PARTIDES D'OBRA EXECUTADES

RAM 2024, als SSTT Maresme-Vallès (III)
 XMM-24519
 INSTITUT LA VALL DE TENES

Operacions destinades a la gestió dels residus generats en l'obra: residu de construcció o demolició o material d'excavació.

S'han considerat les operacions següents:

- Transport o càrrega i transport del residu: material procedent d'excavació o residu de construcció o demolició
- Subministrament i recollida del contenidor dels residus

CÀRREGA I TRANSPORT DE MATERIAL D'EXCAVACIÓ I RESIDUS:

L'operació de càrrega s'ha de fer amb les precaucions necessàries per a aconseguir unes condicions de seguretat suficients.

S'ha d'evitar que es barregin terres no contaminades procedents d'excavació no contaminats amb altres residus d'enderroc, o terres contaminades.

Els vehicles de transport han de portar els elements adequats a fi d'evitar alteracions perjudicials del material.

El contenidor ha d'estar adaptat al material que ha de transportar.

El trajecte que s'ha de recórrer ha de complir les condicions d'amplària lliure i de pendent adequades a la maquinària que s'utilitzi.

TRANSPORT DINS DE LA OBRA:

Transport de terres i material d'excavació o del rebaix, o residus de la construcció, entre dos punts de la mateixa obra.

Les àrees d'abocada han de ser les que defineixi el "Pla de Gestió de Residus de la Construcció i Enderrocs" de l'obra.

L'abocada s'ha de fer al lloc i amb el gruix de capa indicats al "Pla de Gestió de Residus de la Construcció i els Enderrocs" de l'obra.

Les terres han de complir les especificacions del seu plec de condicions en funció del seu ús, i cal que tinguin l'aprovació de la DF.

TRANSPORT A INSTAL·LACIÓ EXTERNA DE GESTIÓ DE RESIDUS:

El material de rebuig que el "Pla de Gestió de Residus de la Construcció i els Enderrocs" i el que la DF no accepti per a reutilitzar en obra, s'ha de transportar a una instal·lació externa autoritzada, per tal de rebre el tractament definitiu.

El contractista ha de lliurar al promotor un certificat on s'indiqui, com a mínim:

- Identificació del productor dels residus
- Identificació del posseïdor dels residus
- Identificació de l'obra de la qual prové el residu i en el seu cas, el número de llicència d'obra
- Identificació del gestor autoritzat que ha rebut el residu i si aquet no fa la gestió de valorització o eliminació final del residu, la identificació, cal indicar també qui farà aquesta gestió
- Quantitat en t i m3 del residu gestionat i la seva codificació segons codi LER

2.- CONDICIONS DEL PROCÉS D'EXECUCIÓ

CÀRREGA I TRANSPORT DE MATERIAL D'EXCAVACIÓ I RESIDUS:

El transport s'ha de realitzar en un vehicle adequat, per al material que es desitgi transportar, proveït dels elements que calen per al seu desplaçament correcte.

Durant el transport s'ha de protegir el material de manera que no es produeixin pèrdues en els trajectes utilitzats.

RESIDUS DE LA CONSTRUCCIÓ:

La manipulació dels materials s'ha de fer amb les proteccions adequades a la perillositat del mateix.

3.- UNITAT I CRITERIS D'AMIDAMENT

TRANSPORT DE MATERIAL D'EXCAVACIÓ O RESIDUS:

m3 de volum amidat amb el criteri de la partida d'obra d'excavació que li correspongui, incrementat amb el coeficient d'esponjament indicat en el plec de condicions tècniques, o qualsevol altre acceptat prèviament i expressament per la DF.

La unitat d'obra no inclou les despeses d'abocament ni de manteniment de l'abocador.

RESIDUS DE LA CONSTRUCCIÓ:

Es considera un increment per esponjament d'un 35%.

4.- NORMATIVA DE COMPLIMENT OBLIGATORI

RAM 2024, als SSTT Maresme-Vallès (III)
 XMM-24519
 INSTITUT LA VALL DE TENES

Real Decreto 105/2008, de 1 de febrero, por el que se regula la producción y gestión de los residuos de construcción y demolición.
 Decret Legislatiu 1/2009, de 21 de juliol, pel qual s'aprova el Text refós de la Llei reguladora dels residus.
 Ley 7/2022, de 8 de abril, de residuos y suelos contaminados para una economía circular.
 Real Decreto 108/1991, de 1 de febrero, sobre la prevención y reducción de la contaminación del medio ambiente producida por el amianto.
 Decret 89/2010, de 29 de juny, pel qual s'aprova el Programa de gestió de residus de la construcció de Catalunya (PROGROC), es regula la producció i gestió dels residus de la construcció i demolició, i el cànon sobre la deposició controlada dels residus de la construcció.
 Real Decreto 553/2020, de 2 de junio, por el que se regula el traslado de residuos en el interior del territorio del Estado.
 Decret 152/2017, de 17 d'octubre, sobre la classificació, la codificació i les vies de gestió dels residus a Catalunya.

K2RA - DISPOSICIÓ DE RESIDUS A INSTAL·LACIO AUTORITZADA DE GESTIÓ DE RESIDUS

0.- ELEMENTS QUE CONTEMPLA EL PLEC

K2RA7FDZ, K2RA73G1, K2RA7LP0.

1.- DEFINICIÓ I CONDICIONS DE LES PARTIDES D'OBRA EXECUTADES

Operacions destinades a la gestió dels residus generats en l'obra: residu de construcció o demolició o material d'excavació.

S'han considerat les operacions següents:

- Deposició del residu no reutilitzat en la instal·lació autoritzada de gestió on se li aplicarà el tractament de valorització, selecció i emmagatzematge o eliminació

DISPOSICIÓ DE RESIDUS:

Cada fracció s'ha de dipositar al lloc adequat legalment autoritzat per a que se li apliqui el tipus de tractament especificat en la DT: valorització, emmagatzematge o eliminació.

2.- CONDICIONS DEL PROCÉS D'EXECUCIÓ

RESIDUS DE LA CONSTRUCCIÓ:

La manipulació dels materials s'ha de fer amb les proteccions adequades a la perillositat del mateix.

3.- UNITAT I CRITERIS D'AMIDAMENT

DISPOSICIÓ DE RESIDUS DE CONSTRUCCIÓ O DEMOLICIÓ INERTS O NO ESPECIALS I DE MATERIAL D'EXCAVACIÓ:

m3 de volum de cada tipus de residu dipositat a l'abocador o centre de recollida corresponent.

DISPOSICIÓ DE RESIDUS DE CONSTRUCCIÓ O DEMOLICIÓ ESPECIALS:

kg de pes de cada tipus de residu dipositat a l'abocador o centre de recollida corresponent.

DISPOSICIÓ DE RESIDUS:

La unitat d'obra inclou totes les despeses per la disposició de cada tipus de residu al centre corresponent.

Inclou el cànon d'abocament del residu a dipòsit controlat segons el que determina la Llei 8/2008, el pagament del qual queda suspès segons la Llei 7/2011.

La empresa receptora del residu ha de facilitar al constructor la informació necessària per complimentar el certificat de disposició de residus, d'acord amb l'article 5.3 del REAL DECRETO 105/2008.

4.- NORMATIVA DE COMPLIMENT OBLIGATORI

Real Decreto 105/2008, de 1 de febrero, por el que se regula la producción y gestión de los residuos de construcción y demolición.

Decret Legislatiu 1/2009, de 21 de juliol, pel qual s'aprova el Text refós de la Llei reguladora dels residus.

RAM 2024, als SSTT Maresme-Vallès (III)
XMM-24519
INSTITUT LA VALL DE TENES

Ley 7/2022, de 8 de abril, de residuos y suelos contaminados para una economía circular.
Real Decreto 108/1991, de 1 de febrero, sobre la prevención y reducción de la contaminación del medio ambiente producida por el amianto.
Llei 8/2008, del 10 de juliol, de finançament de les infraestructures de gestió dels residus i dels cànons sobre la disposició del rebuig dels residus.
Llei 7/2011, del 27 de juliol, de mesures fiscals i financeres.
Decret 89/2010, de 29 de juny, pel qual s'aprova el Programa de gestió de residus de la construcció de Catalunya (PROGROC), es regula la producció i gestió dels residus de la construcció i demolició, i el cànon sobre la deposició controlada dels residus de la construcció.
Decret 152/2017, de 17 d'octubre, sobre la classificació, la codificació i les vies de gestió dels residus a Catalunya.

K5 - COBERTES

K5Z - ELEMENTS ESPECIALS PER A COBERTES

K5ZH - BONERES I REIXES DE DESGUÀS

0.- ELEMENTS QUE CONTEMPLA EL PLEC

K5ZH5DZ1, K5ZH5DJ4.

1.- DEFINICIÓ I CONDICIONS DE LES PARTIDES D'OBRA EXECUTADES

Subministrament i col·locació d'elements per a la conducció i evacuació de l'aigua de la coberta.

S'han considerat els tipus següents:

- Bonera de PVC col·locada amb fixacions mecàniques
- Bonera de goma termoplàstica adherida sobre làmina bituminosa en calent.
- Bonera de fosa col·locada amb morter.
- Substitució de bonera i reixa metàl·lica

L'execució de la unitat d'obra inclou les operacions següents:

Elements col·locats amb fixacions mecàniques o adherits:

- Replanteig de l'element
- Col·locació de l'element
- Execució de les unions

Elements col·locats amb morter:

- Neteja i preparació del suport
- Replanteig de l'element
- Col·locació de l'element
- Repàs dels junts i neteja final

Substitució de bonera i reixa metàl·lica:

- Preparació de la zona de treball
- Arrencada de l'element amb els mitjans adients
- Trossejament i apilada de runa
- Càrrega de la runa sobre el camió
- Replanteig de l'element
- Col·locació de l'element
- Execució de les unions

CONDICIONS GENERALS:

El conjunt de l'element col·locat ha de ser estanc.

El conjunt de l'element col·locat ha de ser estable.

BONERA:

El segellat estanc entre el impermeabilitzant i la bonera ha d'estar fet mitjançant pressió mecànica tipus brida de la tapa de la bonera sobre el cos de la mateixa. El impermeabilitzant ha de quedar protegit amb una brida de material plàstic.

La vora superior de la bonera ha de quedar per sota del nivell d'escorrentia de la coberta.

La tapa i els seus accessoris han de quedar correctament col·locats i subjectats a la bonera, amb els procediments indicats pel fabricant.

En la bonera de goma termoplàstica, la làmina impermeable només ha de cavalcar sobre la plataforma de base de la bonera, i no ha de penetrar dins del tub d'aquesta.

La bonera de fosa col·locada amb morter, ha de quedar enrasada amb el paviment del terrat.

RAM 2024, als SSTT Maresme-Vallès (III)
 XMM-24519
 INSTITUT LA VALL DE TENES

La base de la bonera de PVC, ha de quedar fixada al suport amb cargols i tacs d'expansió. La bonera de PVC o goma termoplàstica s'ha de fixar al baixant amb soldadura química.

Distància a paraments verticals: ≥ 50 cm

Distància de la bonera al baixant: ≤ 5 m

Diàmetre: $> 1,5$ diàmetre del baixant al que desaigua

Toleràncies d'execució:

- Nivell entre la bonera de fosa i el paviment: ± 5 mm

REIXA DE DESGUÀS:

La reixa ha de quedar al mateix nivell que el paviment.

Junt entre el bastiment de suport i el paviment: $0,3$ cm

Toleràncies d'execució:

- Nivell entre el bastiment de suport i el paviment: $- 5$ mm

- Nivell entre dues reixes consecutives: $\pm 1,4$ mm

- Nivell entre la reixa i el bastiment de suport: $- 0,5$ mm

- Gruix del junt entre el bastiment de suport i el paviment: ± 1 mm

- Alineació entre dues reixes consecutives: ± 5 mm/2 m, ± 10 mm/total

2.- CONDICIONS DEL PROCÉS D'EXECUCIÓ

CONDICIONS GENERALS:

No s'ha de treballar amb pluja intensa, neu o vent superior a 50 km/h. En aquests supòsits, s'ha d'assegurar l'estabilitat de l'equip.

Si l'alçada de caiguda es superior a 2 m s'ha de treballar amb cinturó de seguretat.

ELEMENTS DE GOMA TERMOPLÀSTICA:

S'ha de treballar a una temperatura superior a $- 5^{\circ}\text{C}$ i sense pluja.

La bonera s'ha de soldar sobre un reforç de làmina bituminosa, que ha d'estar adherida a la solera, escalfant-la prèviament en la zona corresponent al perímetre de la bonera, i fixant-la a pressió sobre la làmina.

ELEMENT COL·LOCAT AMB MORTER:

S'ha de treballar a una temperatura ambient que oscil·li entre els 5°C i els 40°C .

El morter ha de formar una mescla homogènia que s'ha d'utilitzar abans d'iniciar l'adormiment.

S'ha d'aplicar sobre superfícies netes.

Si el suport és absorbent s'ha d'humitejar abans d'estendre el morter.

SUBSTITUCIÓ DE BONERA I DE REIXA:

Els treballs s'han de realitzar amb les precaucions necessàries per tal de no malmetre la resta de components de la coberta.

S'han de regar les parts per enderrocar i carregar a fi d'evitar la formació de pols.

L'operació de càrrega de runa s'ha de fer amb les precaucions necessàries, per tal d'aconseguir les condicions de seguretat suficients.

S'han d'eliminar els elements que puguin entorpir els treballs de retirada i càrrega de runa.

S'han d'eliminar les restes de material de les peces d'unió, per tal de garantir la completa adherència de la peça amb la resta de components de la coberta.

3.- UNITAT I CRITERIS D'AMIDAMENT

BONERA O PROLONGACIÓ RECTA:

Unitat mesurada segons les especificacions de la DT.

SUBSTITUCIÓ DE BONERA I DE REIXA:

Unitat de substitució realitzada segons les especificacions de la DT.

4.- NORMATIVA DE COMPLIMENT OBLIGATORI

Documento Básico de Salubridad DB-HS, parte II del CTE, aprobado por el Real Decreto 314/2006.

5.- CONDICIONS DE CONTROL D'EXECUCIÓ I DE L'OBRA ACABADA

CONTROL D'EXECUCIÓ. OPERACIONS DE CONTROL:

La instal·lació d'evacuació d'aigües residuals s'executarà segons prescripcions de projecte, legislació aplicable i a les instruccions de la DF.

CONTROL DE L'OBRA ACABADA. OPERACIONS DE CONTROL:

Es realitzaran les proves d'estanquitat total i parcial. Aquestes proves es realitzaran amb aigua, amb aire o amb fum i es seguiran les directrius i especificacions de cada assaig segons la normativa vigent.

Es verificarà sistema de manteniment i conservació.

RAM 2024, als SSTT Maresme-Vallès (III)
XMM-24519
INSTITUT LA VALL DE TENES

CRITERIS DE PRESA DE MOSTRES:

S'ha de comprovar la totalitat de la instal·lació.

INTERPRETACIÓ DE RESULTATS I ACTUACIONS EN CAS D'INCOMPLIMENT:

Es cas de deficiències de material o execució, si es pot esmenar sense canviar materials, es procedirà a fer-ho. En cas contrari es procedirà a canviar tot el material afectat.

En cas de manca d'elements o discrepàncies amb el projecte, es procedirà a l'adequació, d'acord amb el determini la DF.

K6 - TANCAMENTS I DIVISÒRIES

K61 - PARETS I ENVANS D'OBRA DE FÀBRICA

K614 - PAREDONS I ENVANS DE CERÀMICA

0.- ELEMENTS QUE CONTEMPLA EL PLEC

K614TK1E.

1.- DEFINICIÓ I CONDICIONS DE LES PARTIDES D'OBRA EXECUTADES

Formació d'envà o paredó amb peces ceràmiques per a revestir d'una o dues cares vistes, col·locades amb morter.

S'han considerat els tipus següents:

- Envà o paredó de tancament
- Envà o paredó de tancament passant
- Envà o paredó interior

L'execució de la unitat d'obra inclou les operacions següents:

- Replanteig
- Col·locació de les mires en les cantonades i estesa del fil entre mires
- Col·locació de les peces
- Repàs dels junts i neteja del parament

CONDICIONS GENERALS:

Ha de ser estable, pla, aplomat i resistent als impactes horitzontals.

Les peces han d'estar col·locades a trencajunts i les filades han de ser horitzontals.

Les parets deixades vistes han de tenir una coloració uniforme, si la DF no fixa cap altra condició.

Els junts han de ser plens i sense rebaves.

En les parets que hagin de quedar vistes, els junts horitzontals han d'estar matats per la part superior, si la DF no fixa altres condicions.

Les obertures han de portar una llinda resistent.

L'envà o paredó de tancament i no passant, ha d'estar recolzat a sobre d'un element estructural horitzontal a cada planta.

Toleràncies d'execució:

- Replanteig d'eixos:
 - Parcial: ± 10 mm
 - Extrems: ± 20 mm
- Alçària: ± 15 mm/3 m, ± 25 mm/total
- Aplomat: ± 10 mm/3 m, ± 30 mm/total
- Gruix dels junts: ± 2 mm
- Distància entre l'última filada i el sostre: ± 5 mm
- Planor de les filades:
 - Paret vista: ± 5 mm/2 m
 - Paret per a revestir: ± 10 mm/2 m
- Horitzontalitat de les filades: ± 15 mm/total
 - Paret vista: ± 2 mm/m
 - Paret per a revestir: ± 3 mm/m

ENVÀ O PAREDÓ DE TANCAMENT:

No ha de ser solidari amb elements estructurals verticals.

En els acords amb un sostre o amb qualsevol altre element estructural superior, cal que hi hagi un espai de 2 cm entre l'última filada i aquell element. Aquest espai s'ha d'haver reblert amb un material d'elasticitat compatible amb la deformació prevista del sostre, un cop l'estructura hagi adoptat les deformacions previstes, i mai abans de 24 h d'haver fet la paret.

RAM 2024, als SSTT Maresme-Vallès (III)
XMM-24519
INSTITUT LA VALL DE TENES

Ha d'estar travat, excepte la paret passant, amb la paret de tancament, en els brancals, les cantonades i els elements no estructurals. Sempre que la modulació ho permeti, aquesta travada ha de ser per filades alternatives.

No hi ha d'haver forats de les peces oberts a l'exterior.

ENVÀ O PAREDÓ DE TANCAMENT PASSANT:

Ha d'estar ancorada a la paret de suport amb connectors que han de complir les especificacions fixades al seu plec de condicions.

Cal que estigui recolzada sobre un element resistent cada dues plantes o a 800 cm d'alçària, com a màxim, si la DF no fixa cap altra condició.

Ha d'estar travat en els acords amb altres parets, paredons, envans i elements no estructurals. Sempre que la modulació ho permeti, aquesta travada ha de ser per filades alternatives.

ENVÀ O PAREDÓ INTERIOR:

No ha de ser solidari amb elements estructurals verticals.

En els acords amb un sostre o amb qualsevol altre element estructural superior, cal que hi hagi un espai de 2 cm entre l'última filada i aquell element. Aquest espai s'ha d'haver reblert amb un material d'elasticitat compatible amb la deformació prevista del sostre, un cop l'estructura hagi adoptat les deformacions previstes, i mai abans de 24 h d'haver fet la paret.

Fondària de les regates:

Gruix paret (cm)	Fondària regates (cm)
4	<= 2
5	<= 2,5
6 - 7	<= 3
7,5	<= 3,5
9	<= 4
10	<= 5

Regates :

- Pendent: $\geq 70^\circ$
- A dues cares. Separació (parets per revestir): ≥ 50 cm
- Separació dels marcs: ≥ 20 cm

2.- CONDICIONS DEL PROCÉS D'EXECUCIÓ

S'ha de treballar a una temperatura ambient que oscil·li entre els 5°C i els 40°C i sense pluges si la paret és exterior. Si es sobrepassen aquests límits, s'ha de revisar l'obra executada 48 h abans i s'han d'enderrocar les parts afectades.

Si la paret és exterior i el vent superior a 50 km/h, s'han de suspendre els treballs i assegurar les parts que s'han fet.

L'obra s'ha d'aixecar, si és possible, per filades senceres.

Les peces per col·locar han de tenir la humitat necessària per tal que no absorbeixin ni cedeixin aigua al morter.

Les peces s'han de col·locar refregant-les sobre un llit de morter, sempre que ho permeti la dimensió de la peça, fins que el morter sobresurti pels junts horitzontal i vertical.

3.- UNITAT I CRITERIS D'AMIDAMENT

m2 de superfície amidada segons les especificacions de la DT.

PAREDÓ O ENVÀ (EXCEPTE L'ENVÀ PLUVIAL):

Amb deducció del volum corresponent a obertures, d'acord amb els criteris següents:

- Obertures ≤ 2 m2: No es dedueixen
- Obertures > 2 m2 i ≤ 4 m2: Es dedueixen el 50%
- Obertures > 4 m2: Es dedueixen el 100%

Als forats que no es dedueixen, o que es dedueixin parcialment, l'amidament inclou la feina de fer els retorns, com brancals. En cas de deduir-se el 100% del forat cal amidar també aquests paraments.

Aquests criteris inclouen la col·locació dels elements que configuren l'obertura, com és ara bastiments, excepte en el cas de forats de més de 4,00 m2 en què aquesta col·locació es compta a part.

RAM 2024, als SSTT Maresme-Vallès (III)
 XMM-24519
 INSTITUT LA VALL DE TENES

Inclouen l'execució de tots els treballs necessaris per a resoldre l'obertura, pel què fa a brancals i ampit, i s'utilitzaran, si cal, materials diferents dels que normalment conformen la unitat.

4.- NORMATIVA DE COMPLIMENT OBLIGATORI

Documento Básico de Seguridad estructural Fábrica DB-SE-F, parte II del CTE, aprobado por el Real Decreto 314/2006.

5.- CONDICIONS DE CONTROL D'EXECUCIÓ I DE L'OBRA ACABADA

CONTROL D'EXECUCIÓ. OPERACIONS DE CONTROL:

El control de l'execució de les obres es realitzarà d'acord amb les especificacions del projecte, els seus annexes i modificacions autoritzades per la DF i les instruccions del director de l'execució de l'obra, conforme al indicat en l'article 7.3 de la part I del CTE i demés normativa vigent d'aplicació.

Els punts de control més destacables són els següents:

Es comprovarà que s'han adoptat les mesures necessàries per assegurar la compatibilitat entre els diferents productes, elements i sistemes constructius.

- Comprovació del replanteig de la planta i de l'alçat dels tancaments.
- Inspecció abans, durant i després de l'execució de les parets de càrrega de blocs dels següents punts:
 - Col·locació de les mires en les cantonades i estesa del fil entre mires.
 - Humitat dels maons.
 - Col·locació de les peces.
 - Obertures.
 - Travat entre diferents parets en junts alternats.
 - Regates.
- Presa de coordenades i cotes de totes les parets.
- Repàs dels junts i neteja del parament

CONTROL D'EXECUCIÓ. CRITERIS DE PRESA DE MOSTRES:

Els controls s'han de realitzar segons les instruccions de la DF.

CONTROL D'EXECUCIÓ. INTERPRETACIÓ DE RESULTATS I ACTUACIONS EN CAS D'INCOMPLIMENT:

Quan s'observin irregularitats de replanteig, s'hauran de corregir abans d'aixecar el mur.

No s'ha de permetre la continuació dels treballs fins que no estiguin solucionats els defectes d'execució.

Suspensió dels treballs i correcció de les desviacions observades a càrrec del Contractista.

CONTROL DE L'OBRA ACABADA. OPERACIONS DE CONTROL:

Els punts de control més destacables són els següents:

Inspecció visual de la unitat acabada.

- En el control es seguiran els criteris indicats en l'article 7.4 de la part I del CTE.
- Prova d'estanqueïtat de façana pel mètode de ruixament directe UNE-EN 13051.

CONTROL DE L'OBRA ACABADA. CRITERIS DE PRESA DE MOSTRES:

Els controls s'han de realitzar segons les instruccions de la DF.

CONTROL DE L'OBRA ACABADA. INTERPRETACIÓ DE RESULTATS I ACTUACIONS EN CAS D'INCOMPLIMENT:

Correcció per part del contractista de les irregularitats observades.

No s'ha de permetre la continuació dels treballs fins que no estiguin solucionats els defectes d'execució.

K8 - REVESTIMENTS

K81 - ARREBOSSATS, ENGUIXATS I ELEMENTS DE GUIX

K811 - ARREBOSSATS

0.- ELEMENTS QUE CONTEMPLA EL PLEC

K81121C4.

1.- DEFINICIÓ I CONDICIONS DE LES PARTIDES D'OBRA EXECUTADES

RAM 2024, als SSTT Maresme-Vallès (III)
 XMM-24519
 INSTITUT LA VALL DE TENES

Arrebossats realitzats amb morter de ciment, morter de calç, morter mixt o morter porós drenant, aplicats en paraments horitzontals o verticals, interiors o exteriors i formació d'arestes amb morter de ciment mixt o pasta de ciment ràpid.

S'han considerat els tipus següents:

- Arrebossat esquerdejat
- Arrebossat a bona vista
- Arrebossat reglejat

L'execució de la unitat d'obra inclou les operacions següents:

Arrebossat esquerdejat:

- Neteja i preparació de la superfície de suport
- Aplicació del revestiment
- Cura del morter

Arrebossat a bona vista o arrebossat reglejat:

- Neteja i preparació de la superfície de suport
- Execució de les mestres
- Aplicació del revestiment
- Acabat de la superfície
- Cura del morter
- Repassos i neteja final

ARREBOSSAT:

Ha de quedar ben adherit al suport.

El revestiment exterior ha de tenir junts de dilatació. La distància entre junts ha de ser suficient per tal que no s'esquerdi.

S'han de respectar els junts estructurals.

Quan l'acabat és deixat de regla, esquitxat o remolinat sense lliscar, a l'arrebossat acabat no hi ha d'haver esquerdes i ha de tenir una textura uniforme.

Quan l'acabat és remolinat i lliscat, a l'arrebossat acabat no hi ha d'haver pols, ni fissures, forats o d'altres defectes.

Gruix de la capa:

- Arrebossat esquerdejat: $\leq 1,8$ cm
- Arrebossat reglejat o a bona vista: 1,1 cm
- Arrebossat amb morter porós drenant: 2 a 4 cm

Arrebossat reglejat:

- Distància entre mestres: ≤ 150 cm

Toleràncies d'execució per a l'arrebossat:

- Planor:
 - Acabat esquerdejat: ± 10 mm
 - Acabat a bona vista: ± 5 mm
 - Acabat reglejat: ± 3 mm
- Aplomat (parament vertical):
 - Acabat a bona vista: ± 10 mm/planta
 - Acabat reglejat: ± 5 mm/planta
- Nivell (parament horitzontal):
 - Acabat a bona vista: ± 10 mm/planta
 - Acabat reglejat: ± 5 mm/planta

Toleràncies quan l'arrebossat és a bona vista o reglejat:

- Gruix de l'arrebossat: ± 2 mm

2.- CONDICIONS DEL PROCÉS D'EXECUCIÓ

CONDICIONS GENERALS:

S'han d'aturar els treballs quan la temperatura sobrepassi els límits de 5°C i 35°C, la velocitat del vent sigui superior a 50 km/h o plogui. Si, un cop executat el treball, es donen aquestes condicions, s'ha de revisar la feina feta i s'han de refer les parts afectades.

Per a iniciar-ne l'execució en els paraments interiors cal que la coberta s'hagi acabat, per als paraments situats a l'exterior cal, a més, que funcioni l'evacuació d'aigües.

S'han d'evitar cops i vibracions que puguin afectar el material durant l'adormiment.

ARREBOSSAT:

S'han de col·locar tots els elements que hagin d'anar fixats als paraments i no dificultin l'execució del revestiment.

Els paraments d'aplicació han d'estar sanejats, nets i humits. Si cal, es poden repicar abans. Quan l'arrebossat és esquerdejat, s'ha d'aplicar llançant amb força el morter contra els paraments.

RAM 2024, als SSTT Maresme-Vallès (III)
 XMM-24519
 INSTITUT LA VALL DE TENES

Quan l'arrebossat és a bona vista, s'han de fer mestres amb el mateix morter a les cantonades i als racons.

Quan l'arrebossat és reglejat, s'han de fer mestres amb el mateix morter, als paraments, cantonades, racons i voltants d'obertures. Les arestes i les mestres han d'estar ben aplomades.

Quan l'arrebossat és esquitxat, s'ha d'aplicar en dues capes: la primera prement amb força sobre els paraments i la segona esquitxada sobre l'anterior.

Quan l'acabat és deixat de regle o remolinat, s'ha d'aplicar prement amb força sobre els paraments.

El lliscat s'ha d'aplicar quan encara estigui humida la capa d'arrebossat.

Durant l'adormiment s'ha d'humitejar la superfície del morter.

Per a fer assecatges artificials es requereix l'autorització explícita de la DF.

No s'han de fixar elements sobre l'arrebossat fins que hagin passat set dies, com a mínim, o s'hagi adormit.

3.- UNITAT I CRITERIS D'AMIDAMENT

ARREBOSSAT:

m2 de superfície amidada segons les especificacions de la DT.

Amb deducció de la superfície corresponent a obertures d'acord amb els criteris següents:

En paraments verticals:

- Obertures ≤ 2 m2: No es dedueixen
- Obertures > 2 m2 i ≤ 4 m2: Es dedueix el 50%
- Obertures > 4 m2: Es dedueix el 100%

En paraments horitzontals:

- Obertures ≤ 1 m2: No es dedueixen
- Obertures > 1 m2: Es dedueix el 100%

Als forats que no es dedueixin, o que es dedueixin parcialment, l'amidament inclou la feina de fer els retorns, com ara brancals, llindes, etc. En cas de deduir-se el 100% del forat cal amidar també aquests paraments.

Aquests criteris inclouen la neteja dels elements que configuren les obertures, com és ara bastiments que s'hagin embrutat.

4.- NORMATIVA DE COMPLIMENT OBLIGATORI

No hi ha normativa de compliment obligatori.

5.- CONDICIONS DE CONTROL D'EXECUCIÓ I DE L'OBRA ACABADA

CONTROL D'EXECUCIÓ. OPERACIONS DE CONTROL:

Els punts de control més destacables són els següents:

- Inspecció de la superfície sobre la que es realitzarà l'arrebossat.
- Neteja i preparació de la superfície de suport
- Control d'execució de les mestres
- Acabat de la superfície
- Repassos i neteja final
- Inspecció visual de la superfície acabada.

CONTROL DE L'OBRA ACABADA. OPERACIONS DE CONTROL:

Els punts de control més destacables són els següents:

- Repassos i neteja final
- Inspecció visual de la superfície acabada.

CRITERIS DE PRESA DE MOSTRES:

Els controls s'han de realitzar segons les instruccions de la DF.

INTERPRETACIÓ DE RESULTATS I ACTUACIONS EN CAS D'INCOMPLIMENT:

Correcció per part del contractista de les irregularitats observades.

K812 - ENGUIXATS

0.- ELEMENTS QUE CONTEMPLA EL PLEC

K8122212, K812B012.

RAM 2024, als SSTT Maresme-Vallès (III)
XMM-24519
INSTITUT LA VALL DE TENES

1.- DEFINICIÓ I CONDICIONS DE LES PARTIDES D'OBRA EXECUTADES

Enguixats aplicats en paraments interiors.

S'han considerat els tipus següents:

- Enguixat a bona vista, acabat lliscat o no
- Enguixat reglejat, acabat lliscat o no
- Formació d'aresta o de racó
- Execució de reglada de sòcol

L'execució de la unitat d'obra inclou les operacions següents:

Enguixat a bona vista:

- Neteja i preparació de la superfície de suport
- Aplicació del revestiment
- Acabat de la superfície
- Repassos i neteja final

Enguixat reglejat:

- Neteja i preparació de la superfície de suport
- Execució de les mestres
- Aplicació del revestiment
- Acabat de la superfície
- Repassos i neteja final

Formació d'aresta o de racó:

- Neteja i preparació de la superfície de suport
- Execució de l'aresta o del racó
- Acabat de la superfície

Execució de la reglada de sòcol:

- Neteja i preparació de la superfície de suport
- Execució dels tocs
- Aplicació del guix
- Acabat de la superfície

CONDICIONS GENERALS:

Ha de quedar ben adherit al suport.

S'han de respectar els junts estructurals.

A l'enguixat, un cop sec (amb humitat inferior a l'1% o al cap de quatre setmanes d'haver-ho fet), no hi ha d'haver pols, fissures, forats o d'altres defectes.

La superfície de l'enguixat ha de quedar plana i, en els paraments verticals o corbats, aplomada.

L'aresta ha de ser recta, en angle, ben aplomada, i ha d'estar al mateix pla que els paraments.

El racó en angle recte, ha de ser ortogonal i l'aresta determinada recta o corba segons els paraments.

El racó en mitja canya ha de ser una superfície cilíndrica que uneixi de forma harmònica els dos paraments.

Gruix de l'enguixat: 1,2 cm

Duresa mitjana (amb duròmetre Shore C):

- Enguixat a bona vista: ≥ 50
- Enguixat reglejat o reglada: ≥ 55

Especificacions per a l'enguixat reglejat i la reglada de sòcol:

- Distància entre les mestres o tocs: ≤ 120 cm

Toleràncies d'execució:

- Gruix de l'enguixat: ± 2 mm
- Toleràncies en funció del tipus de parament on s'aplica:

Parament		Tipus enguixat	
		A bona vista	reglejat
Vertical	Planor	$\pm 1\text{mm} / 0,2\text{m}$ $\pm 10\text{mm} / 2\text{m}$	- $\pm 5\text{mm} / 2\text{m}$
	Aplomat /planta	$\pm 10\text{mm}$	5mm
Corbat	Curvatura prevista	$\pm 5\text{mm} / \text{plantilla } 1\text{m}$	$\pm 3\text{mm} / \text{plantilla } 1\text{m}$

RAM 2024, als SSTT Maresme-Vallès (III)
XMM-24519
INSTITUT LA VALL DE TENES

Horitzontal	Planor	$\pm 1\text{mm} / 0,2\text{m}$ $\pm 10\text{mm} / 2\text{m}$	- $\pm 5\text{mm} / 2\text{m}$
	Nivell previst	$\pm 10\text{mm}$	$\pm 5\text{mm}$
Inclinat	Planor	$\pm 1\text{mm} / 0,2\text{m}$ $\pm 10\text{mm} / 2\text{m}$	- $\pm 5\text{mm} / 2\text{m}$
	Inclinació prevista	$\pm 10\text{mm}$	$\pm 5\text{mm}$

En el cas de formació d'aresta o de racó, les toleràncies d'execució han de ser les mateixes exigides als paraments que els formen.

2.- CONDICIONS DEL PROCÉS D'EXECUCIÓ

CONDICIONS GENERALS:

S'han d'aturar els treballs quan la temperatura sobrepassi els límits de 5°C i 35°C.

Per a iniciar-ne l'execució cal que la coberta s'hagi acabat o, en els paraments interiors, hi hagi tres plantes amb sostre al damunt, com a mínim.

Els paraments d'aplicació han d'estar sanejats, nets i humits. Si cal, es poden repicar abans. Quan l'enguixat és reglejat, s'han de fer mestres amb el mateix guix i ben aplomades o ben horitzontals, segons els casos, als paraments, a les cantonades, als racons, al voltant dels forats i als sòcols.

En el cas de la reglada de sòcol, s'han de realitzar tocs en el sòcol amb el mateix guix.

En el cas de la formació d'aresta, de racó o de la reglada de sòcol, la pasta de guix que s'utilitzi ha de tenir les mateixes característiques que la dels paraments.

Per a fer assecatges artificials es requereix l'autorització explícita de la DF.

No s'han d'utilitzar additius que puguin variar el procés d'adormiment.

S'han d'evitar cops i vibracions que puguin afectar el material durant l'adormiment.

ACABAT LLISCAT:

En l'enguixat a bona vista, a la formació d'aresta o de racó, la pasta de guix s'ha d'aplicar en dues operacions: una d'estesa i la segona de lliscat.

En l'enguixat reglejat o en la formació de reglada de sòcol, la pasta de guix s'ha d'aplicar en dues operacions: una d'estesa entre les mestres, passant el regle i la segona de lliscat.

El lliscat s'ha de fer amb la part més fina del guix, o sigui amb la part superior d'una pasterada feta amb aquesta finalitat.

3.- UNITAT I CRITERIS D'AMIDAMENT

ENGUIXAT:

m² de superfície amidada segons les especificacions de la DT.

Amb deducció de la superfície corresponent a obertures d'acord amb els criteris següents:

- Obertures $\leq 4 \text{ m}^2$: No es dedueixen
- Obertures $> 4 \text{ m}^2$: Es dedueix el 100%

Aquests criteris inclouen la superfície dels paraments laterals de l'obertura en una fondària de 30 cm, com a màxim, excepte en el cas d'obertures de més de 4,00 m² en que aquesta superfície s'ha d'amidar expressament.

Inclouen igualment la neteja dels elements que configuren l'obertura, com és ara bastiments que s'hagin embrutat.

FORMACIÓ D'ARESTA, DE RACÓ O REGLADA DE SÒCOL:

m de llargària amidada segons les especificacions de la DT.

En la reglada de sòcol, amb deducció de la llargària corresponent a les obertures de les quals formin part, d'acord amb els criteris següents:

- Llargàries $\leq 1 \text{ m}$: No es dedueixen
- Llargàries $> 1 \text{ m}$: Es dedueix el 100%

Aquesta unitat no s'ha d'amidar quan formi part d'un parament reglejat.

4.- NORMATIVA DE COMPLIMENT OBLIGATORI

No hi ha normativa de compliment obligatori.

5.- CONDICIONS DE CONTROL D'EXECUCIÓ I DE L'OBRA ACABADA

RAM 2024, als SSTT Maresme-Vallès (III)
XMM-24519
INSTITUT LA VALL DE TENES

CONTROL D'EXECUCIÓ. OPERACIONS DE CONTROL:

Els punts de control més destacables són els següents:

- Inspecció de la superfície sobre la que es realitzarà l'enguixat
- Neteja i preparació de la superfície de suport
- Execució de les mestres, en el cas que sigui reglejat
- Aplicació del revestiment
- Acabat de la superfície
- Formació d'arestes i reglades de sòcol

CONTROL DE L'OBRA ACABADA. OPERACIONS DE CONTROL:

Els punts de control més destacables són els següents:

- Repassos i neteja final

CRITERIS DE PRESA DE MOSTRES:

Els controls s'han de realitzar segons les instruccions de la DF.

INTERPRETACIÓ DE RESULTATS I ACTUACIONS EN CAS D'INCOMPLIMENT:

La correcció dels defectes observats ha d'anar a càrrec del contractista.

K89 - PINTATS

K894 - PINTAT D'ESTRUCTURES

0.- ELEMENTS QUE CONTEMPLA EL PLEC

K894GBJ0, K894ABJ0.

1.- DEFINICIÓ I CONDICIONS DE LES PARTIDES D'OBRA EXECUTADES

Preparació i aplicació d'un recobriment de pintura sobre superfícies de materials diversos mitjançant diferents capes aplicades en obra.

S'han considerat els tipus de superfícies següents:

- Superfícies metàl·liques (acer, acer galvanitzat, coure)

S'han considerat els elements següents:

- Estructures
- Paraments
- Elements de tancament practicables (portes, finestres, balconeres)
- Elements de protecció (baranes o reixes)

L'execució de la unitat d'obra inclou les operacions següents:

- Preparació de la superfície a pintar, fregat de l'òxid i neteja prèvia si és el cas, amb aplicació de les capes d'emprimació, de protecció o de fons, necessàries i del tipus adequat segons la composició de la pintura d'acabat
- Aplicació successiva, amb els intervals d'assecat, de les capes de pintura d'acabat

CONDICIONS GENERALS:

En el revestiment no hi ha d'haver fissures, bosses ni d'altres defectes.

Ha de tenir el color, la brillantor i la textura uniformes.

PINTAT A L'ESMALT:

Gruix de la pel·lícula seca del revestiment: ≥ 125 micres

2.- CONDICIONS DEL PROCÉS D'EXECUCIÓ

CONDICIONS GENERALS:

S'han d'aturar els treballs si es donen les condicions següents:

- Temperatures inferiors a 5°C o superiors a 30°C
- Humitat relativa de l'aire $> 60\%$
- En exteriors: Velocitat del vent > 50 km/h, Pluja

Si un cop realitzats els treballs es donen aquestes condicions, s'ha de revisar la feina feta 24 h abans i s'han de refer les parts afectades.

Les superfícies d'aplicació han de ser netes i sense pols, taques ni greixos.

S'han de corregir i eliminar els possibles defectes del suport amb massilla, segons les instruccions del fabricant.

No es pot pintar sobre suports molt freds ni sobreescalfats.

El sistema d'aplicació del producte s'ha d'escollir d'acord amb les instruccions del fabricant i l'autorització de la DF.

RAM 2024, als SSTT Maresme-Vallès (III)
XMM-24519
INSTITUT LA VALL DE TENES

Quan el revestiment estigui format per més d'una capa, la primera capa s'ha d'aplicar lleugerament diluïda, segons les instruccions del fabricant.

S'han d'evitar els treballs que desprenguin pols o partícules prop de l'àrea a tractar, abans, durant i després de l'aplicació.

No s'admet la utilització de procediments artificials d'assecatge.

SUPERFÍCIES METÀL·LIQUES (ACER, ACER GALVANITZAT, COURE):

Les superfícies d'aplicació han de ser netes i sense pols, taques, greixos ni òxid.

En superfícies d'acer, s'han d'eliminar les possibles incrustacions de ciment o de calç i s'ha de desgreixar la superfície. Tot seguit s'han d'aplicar les dues capes d'emprimació antioxidant. La segona s'ha de tenyir lleugerament amb pintura.

En el cas d'estructures d'acer s'han de tenir en compte les següents consideracions:

- Abans d'aplicar la capa d'emprimació les superfícies a pintar han d'estar preparades adequadament d'acord amb les normes UNE-EN ISO 8504-1, UNE-EN ISO 8504-2 i UNE-EN ISO 8504-3.
- Si s'aplica més d'una capa s'ha d'utilitzar per a cadascuna un color diferent.
- Després de l'aplicació de la pintura les superfícies s'han de protegir de l'acumulació d'aigua durant un cert temps.

3.- UNITAT I CRITERIS D'AMIDAMENT

PINTAT D'ESTRUCTURES, PARAMENTS DE FUSTA O D'ACER O PORTES ENROTLLABLES:

m2 de superfície realment pintada segons les especificacions de la DT.

Cal considerar el desenvolupament del perímetre.

4.- NORMATIVA DE COMPLIMENT OBLIGATORI

PINTAT D'ESTRUCTURES D'ACER:

Real Decreto 314/2006, de 17 de marzo, por el que se aprueba el Código Técnico de la Edificación Parte 2. Documento Básico de Acero DB-SE-A.

5.- CONDICIONS DE CONTROL D'EXECUCIÓ I DE L'OBRA ACABADA

CONTROL D'EXECUCIÓ. OPERACIONS DE CONTROL:

Els punts de control més destacables són els següents:

- Inspecció visual de la superfície a pintar.
- Acceptació del procediment d'aplicació de la pintura per part de la DF.
- Comprovació de l'assecatge d'una capa abans de procedir a una segona aplicació.

CONTROL D'EXECUCIÓ. CRITERIS DE PRESA DE MOSTRES:

Els controls s'han de realitzar segons les instruccions de la DF.

CONTROL D'EXECUCIÓ. INTERPRETACIÓ DE RESULTATS I ACTUACIONS EN CAS D'INCOMPLIMENT:

Correcció per part del contractista de les irregularitats observades.

CONTROL DE L'OBRA ACABADA. OPERACIONS DE CONTROL:

Inspecció visual de la unitat acabada.

En el control es seguiran els criteris indicats en l'article 7.4 de la part I del CTE.

Determinació del gruix de pel·lícula del recobriment sobre un element metàl·lic (UNE EN ISO 2808)

CONTROL DE L'OBRA ACABADA. CRITERIS DE PRESA DE MOSTRES:

Els controls s'han de realitzar segons les instruccions de la DF.

CONTROL DE L'OBRA ACABADA. INTERPRETACIÓ DE RESULTATS I ACTUACIONS EN CAS D'INCOMPLIMENT:

Correcció per part del contractista de les irregularitats observades.

No es permetrà la continuació dels treballs fins que no estiguin solucionats els errors d'execució.

K898 - PINTAT DE PARAMENTS

0.- ELEMENTS QUE CONTEMPLA EL PLEC

K898D240, K8989240, K898J2A0.

1.- DEFINICIÓ I CONDICIONS DE LES PARTIDES D'OBRA EXECUTADES

RAM 2024, als SSTT Maresme-Vallès (III)
 XMM-24519
 INSTITUT LA VALL DE TENES

Preparació i aplicació d'un recobriment de pintura sobre superfícies de materials diversos mitjançant diferents capes aplicades en obra.

S'han considerat els tipus de superfícies següents:

- Superfícies de ciment, formigó o guix

S'han considerat els elements següents:

- Estructures
- Paraments
- Elements de tancament practicables (portes, finestres, balconeres)
- Elements de protecció (baranes o reixes)

L'execució de la unitat d'obra inclou les operacions següents:

- Preparació de la superfície a pintar, fregat de l'òxid i neteja prèvia si és el cas, amb aplicació de les capes d'emprimació, de protecció o de fons, necessàries i del tipus adequat segons la composició de la pintura d'acabat
- Aplicació successiva, amb els intervals d'assecat, de les capes de pintura d'acabat

CONDICIONS GENERALS:

En el revestiment no hi ha d'haver fissures, bosses ni d'altres defectes.

Ha de tenir el color, la brillantor i la textura uniformes.

PINTAT A L'ESMALT:

Gruix de la pel·lícula seca del revestiment: ≥ 125 micres

2.- CONDICIONS DEL PROCÉS D'EXECUCIÓ

CONDICIONS GENERALS:

S'han d'aturar els treballs si es donen les condicions següents:

- Temperatures inferiors a 5°C o superiors a 30°C
- Humitat relativa de l'aire $> 60\%$
- En exteriors: Velocitat del vent > 50 km/h, Pluja

Si un cop realitzats els treballs es donen aquestes condicions, s'ha de revisar la feina feta 24 h abans i s'han de refer les parts afectades.

Les superfícies d'aplicació han de ser netes i sense pols, taques ni greixos.

S'han de corregir i eliminar els possibles defectes del suport amb massilla, segons les instruccions del fabricant.

No es pot pintar sobre suports molt freds ni sobreescalfats.

El sistema d'aplicació del producte s'ha d'escollir d'acord amb les instruccions del fabricant i l'autorització de la DF.

Quan el revestiment estigui format per més d'una capa, la primera capa s'ha d'aplicar lleugerament diluïda, segons les instruccions del fabricant.

S'han d'evitar els treballs que desprenguin pols o partícules prop de l'àrea a tractar, abans, durant i després de l'aplicació.

No s'admet la utilització de procediments artificials d'assecatge.

SUPERFÍCIES DE CIMENT, FORMIGÓ O GUIX:

La superfície no ha de tenir fissures ni parts engrunades.

El suport ha d'estar suficientment sec i endurit per tal de garantir una bona adherència. Ha de tenir una humitat inferior al 6% en pes.

S'han de neutralitzar els àlcalis, les efluorescències, les floridures i les sals.

Temps mínim d'assecatge de la superfície abans d'aplicar la pintura:

- Guix: 3 mesos (hivern); 1 mes (estiu)
- Ciment: 1 mes (hivern); 2 setmanes (estiu)

En superfícies de guix, s'ha de verificar l'adherència del lliscat de guix.

3.- UNITAT I CRITERIS D'AMIDAMENT

PINTAT DE PARAMENTS DE CIMENT O GUIX:

m² de superfície real amidada segons les especificacions de la DT.

Amb deducció de la superfície corresponent a obertures d'acord amb els criteris següents:

- Obertures ≤ 4 m²: No es dedueixen
- Obertures > 4 m²: Es dedueix el 100%

Aquests criteris inclouen la superfície dels paraments laterals de l'obertura en una fondària de 30 cm, com a màxim, excepte en el cas d'obertures de més de 4,00 m², en que aquesta superfície s'ha d'amidar expressament.

Inclouen igualment la neteja dels elements que configuren l'obertura, com ara bastiments que s'hagin embrutat.

4.- NORMATIVA DE COMPLIMENT OBLIGATORI

RAM 2024, als SSTT Maresme-Vallès (III)
XMM-24519
INSTITUT LA VALL DE TENES

PER A LA RESTA D'ELEMENTS:

No hi ha normativa de compliment obligatori.

5.- CONDICIONS DE CONTROL D'EXECUCIÓ I DE L'OBRA ACABADA

CONTROL D'EXECUCIÓ. OPERACIONS DE CONTROL:

Els punts de control més destacables són els següents:

- Inspecció visual de la superfície a pintar.
- Acceptació del procediment d'aplicació de la pintura per part de la DF.
- Comprovació de l'assecatge d'una capa abans de procedir a una segona aplicació.

CONTROL D'EXECUCIÓ. CRITERIS DE PRESA DE MOSTRES:

Els controls s'han de realitzar segons les instruccions de la DF.

CONTROL D'EXECUCIÓ. INTERPRETACIÓ DE RESULTATS I ACTUACIONS EN CAS D'INCOMPLIMENT:

Correcció per part del contractista de les irregularitats observades.

CONTROL DE L'OBRA ACABADA. OPERACIONS DE CONTROL:

Inspecció visual de la unitat acabada.

En el control es seguiran els criteris indicats en l'article 7.4 de la part I del CTE.

Determinació del gruix de pel·lícula del recobriment sobre un element metàl·lic (UNE EN ISO 2808)

CONTROL DE L'OBRA ACABADA. CRITERIS DE PRESA DE MOSTRES:

Els controls s'han de realitzar segons les instruccions de la DF.

CONTROL DE L'OBRA ACABADA. INTERPRETACIÓ DE RESULTATS I ACTUACIONS EN CAS D'INCOMPLIMENT:

Correcció per part del contractista de les irregularitats observades.

No es permetrà la continuació dels treballs fins que no estiguin solucionats els errors d'execució.

K9 - PAVIMENTS

K96 - VORADES

0.- ELEMENTS QUE CONTEMPLA EL PLEC

K965A6DD.

1.- DEFINICIÓ I CONDICIONS DE LES PARTIDES D'OBRA EXECUTADES

Formació de vorada amb materials diferents.

S'han considerat les unitats d'obra següents:

- Vorada de peces pedra o de formigó col·locades sobre base de formigó
- Vorades de planxa d'acer galvanitzat
- Vorades de planxa d'acer amb acabat "CORTEN"

En actuacions de reparació, s'han considerat els graus de dificultat següents:

- Grau de dificultat associat a la mobilitat en l'actuació:
 - Sense dificultat de mobilitat: actuacions en què hi ha una interferència pròpia de l'entorn on es desenvolupen.
 - Amb dificultat de mobilitat: actuacions en entorns amb dificultat de mobilitat i/o amb el material aplegat lluny de la zona de treball:
 - Actuacions amb dificultat d'accessibilitat, per la poca mobilitat de la maquinària, per l'elevada presència de guals particulars i passos de vianants, per la impossibilitat d'ubicar una plataforma de treball lateral, per la impossibilitat d'ocupació de la calçada per fer l'aplec de materials que impliqui fer l'actuació per fases per tal de mantenir el pas de vianants i/o per estar en una zona amb tràfic rodat important
 - Actuacions en les què els materials estan aplegats lluny de la zona de treball per manca d'espai en la proximitat d'on s'executen les tasques.
- Grau de dificultat associat a l'àmbit de l'actuació en funció de l'amplària de la vorera, calçada o plataforma única
- Grau de dificultat associat a la presència d'elements externs a l'actuació:
 - Sense afectació per serveis o elements de mobiliari urbà: actuacions sense serveis (canalitzacions d'aigua, semàfors, enllumenat, etc.) ni elements urbans de grans dimensions (marquesines, mòduls d'aparcament de bicicletes, etc.) que interfereixin (o que puguin interferir) en les tasques

RAM 2024, als SSTT Maresme-Vallès (III)
XMM-24519
INSTITUT LA VALL DE TENES

- Amb afectació per serveis o elements de mobiliari urbà: actuacions amb serveis (canalitzacions d'aigua, semàfors, enllumenat, etc.) o elements urbans de grans dimensions (marquesines, mòduls d'aparcament de bicicletes, etc) que interfereixen en les tasques.

- Grau de dificultat associat a l'abast de l'actuació

L'execució de la unitat d'obra inclou les operacions següents:

- Preparació i comprovació de la superfície d'assentament
- Col·locació del formigó de la base
- Col·locació de les peces de la vorada rejuntades amb morter

Vorada de planxa d'acer:

- Replanteig
- Col·locació prèvia, aplomat i anivellat
- Fixació definitiva i neteja

VORADA DE PEDRA O FORMIGÓ:

L'element col·locat ha de tenir un aspecte uniforme, net, sense escantonaments ni d'altres defectes.

S'ha d'ajustar a les alineacions previstes i ha de sobresortir de 10 a 15 cm per damunt de la rigola.

Els junts entre les peces han de ser ≤ 1 cm i han de quedar rejuntats amb morter.

En el cas de la col·locació sobre base de formigó, ha de quedar assentada 5 cm sobre el llit de formigó.

Dimensions de la base de formigó (al seu cas):

- Amplària de la base de formigó: Gruix de la vorada + 5 cm
- Gruix de la base de formigó: 4 cm

Pendent transversal: $\geq 2\%$

Toleràncies d'execució:

- Replanteig: ± 10 mm (no acumulatius)
- Nivell: ± 10 mm
- Planor: ± 4 mm/2 m (no acumulatius)

VORADA DE PLANXA D'ACER:

La vorada col·locada ha de tenir un aspecte uniforme, net i sense defectes.

Ha de quedar aplomada.

S'ha d'ajustar a les alineacions previstes, i a de sobresortir de la rigola l'alçària indicada a la DT

La part superior de la vorada ha de quedar al mateix pla que el paviment de la vorera, en cap cas ha de sobresortir.

Ha de quedar subjecte a la base amb les potes d'ancoratge.

La unió de la vorada amb el paviment de la vorera ha d'estar segellada en tot el seu perímetre.

2.- CONDICIONS DEL PROCÉS D'EXECUCIÓ

CONDICIONS GENERALS:

S'ha de treballar a una temperatura ambient que oscil·li entre els 5°C i els 40°C i sense pluges.

Hi ha d'haver punts fixos de referència exteriors a la zona de treball, als quals s'hi han de referir totes les lectures topogràfiques.

No s'ha de treballar amb pluja, neu o vent superior als 60 km/h.

L'abocada del formigó s'ha de fer sense que es produeixin disgregacions i s'ha de vibrar fins aconseguir una massa compacta.

Per a realitzar junts de formigonat no previstos en el projecte, cal l'autorització i les indicacions explícites de la DF.

Les peces s'han de col·locar abans que el formigó comenci el seu adormiment.

Durant l'adormiment i fins aconseguir el 70% de la resistència prevista s'ha de mantenir humida la superfície del formigó. Aquest procés ha de ser, com a mínim, de 3 dies.

VORADA DE PLANXA D'ACER:

Abans de començar els treballs es farà un replanteig previ que ha de ser aprovat per la DF

El procés de col·locació no ha d'afectar a la qualitat dels materials.

Es posarà especial cura de no ratllar el recobriment d'acabat de la planxa d'acer.

S'ha de comprovar que les característiques del producte corresponen amb les especificades al projecte.

3.- UNITAT I CRITERIS D'AMIDAMENT

VORADA RECTA:

RAM 2024, als SSTT Maresme-Vallès (III)
XMM-24519
INSTITUT LA VALL DE TENES

m de llargària amidada segons les especificacions de la DT.

VORADA AMB ENCAIX PER A EMBORNAL:

Unitat mesurada segons les especificacions de la DT.

En la col·locació de vorada, la unitat d'obra no inclou el subministrament de les peces.

4.- NORMATIVA DE COMPLIMENT OBLIGATORI

No hi ha normativa de compliment obligatori.

5.- CONDICIONS DE CONTROL D'EXECUCIÓ I DE L'OBRA ACABADA

CONTROL D'EXECUCIÓ. OPERACIONS DE CONTROL:

Els punts de control més destacables són els següents:

- Control d'execució i acabats de la base de formigó sobre la que es col·loquen les peces de vorada o de rigola.
- Control de l'aspecte de les peces abans de la seva col·locació.
- Inspecció visual del procediment d'execució, d'acord a les condicions del plec i al procediment adoptat

CONTROL DE L'OBRA ACABADA. OPERACIONS DE CONTROL:

Els punts de control més destacables són els següents:

Inspecció visual de la unitat acabada.

- Comprovació topogràfica de les alineacions i condicions generals d'acabat.

CRITERIS DE PRESA DE MOSTRES:

Els controls s'han de realitzar segons les instruccions de la DF.

INTERPRETACIÓ DE RESULTATS I ACTUACIONS EN CAS D'INCOMPLIMENT:

Correcció per part del contractista de les irregularitats observades.

KD - INSTAL·LACIONS D'EVACUACIÓ I VENTILACIÓ ESTÀTICA

KD1 - DESGUASSOS I BAIXANTS

KD15 - BAIXANTS I CONDUCTES DE VENTILACIÓ AMB TUBS DE MATERIALS PLÀSTICS

0.- ELEMENTS QUE CONTEMPLA EL PLEC

KD15M811.

1.- DEFINICIÓ I CONDICIONS DE LES PARTIDES D'OBRA EXECUTADES

Baixants i conductes de ventilació d'instal·lacions d'evacuació d'edificis amb tub de PVC o polipropilè.

L'execució de la unitat d'obra inclou les operacions següents:

- Col·locació dels tubs
- Fixació dels tubs
- Col·locació d'accessoris
- Execució d'unions necessàries

CONDICIONS GENERALS:

El tram muntat ha de quedar aplomat i fixat sòlidament a l'obra.

Ha de ser estanc en tot el seu recorregut.

Els tubs s'han de subjectar per mitjà d'abraçadores encastables, una de fixació sota l'embocadura i la resta de guiatge a intervals regulars.

El pes d'un tub no ha de gravitar sobre el tub inferior.

Les unions entre els tubs s'han de fer seguint les instruccions del fabricant.

El baixant no ha de tenir, en el sentit del recorregut descendent, reduccions de secció en cap punt.

Els conductes de ventilació han de tenir un diàmetre uniforme al llarg de tot el seu recorregut.

El pas a través d'elements estructurals s'ha de protegir amb un contratub de secció més gran.

La franquícia entre el tub i el contratub, i entre el tub i la valona s'ha d'ataconar amb massilla.

Els conductes han de quedar suficientment separats dels paraments per a facilitar les operacions de reparació i evitar la formació de condensacions.

Els trams vistos amb risc d'impacte han de quedar protegits adequadament.

RAM 2024, als SSTT Maresme-Vallès (III)
 XMM-24519
 INSTITUT LA VALL DE TENES

Els baixants instal·lats mai no han de ser horitzontals o en contrapendent.

Nombre d'abraçadores per tub: ≥ 2

Distància entre les abraçadores:

- Baixant: ≤ 15 vegades el diàmetre del baixant
- Conducte de ventilació: ≤ 150 cm

Gruix del parament al que es subjecta el conducte:

- Baixant: ≥ 12 cm
- Conducte de ventilació: ≥ 9 cm

Pendent del conducte de ventilació terciària: ≥ 1 %

Toleràncies d'execució:

- Desploms verticals: $\leq 1\%$, ≤ 30 mm

2.- CONDICIONS DEL PROCÉS D'EXECUCIÓ

Per a fer la unió dels tubs no s'han de forçar ni deformar els extrems.

No s'han de manipular ni corbar els tubs.

Els canvis direccionals i les connexions s'han de fer per mitjà de peces especials.

Tots els talls s'han de fer perpendicularment a l'eix del tub.

3.- UNITAT I CRITERIS D'AMIDAMENT

m de llargària instal·lada, amidada segons les especificacions de la DT, entre els eixos dels elements o dels punts per connectar.

Aquest criteri inclou les pèrdues de material corresponents a retalls i la repercussió de les peces especials a col·locar.

4.- NORMATIVA DE COMPLIMENT OBLIGATORI

Documento Básico de Salubridad DB-HS, parte II del CTE, aprobado por el Real Decreto 314/2006.

5.- CONDICIONS DE CONTROL D'EXECUCIÓ I DE L'OBRA ACABADA

CONTROL D'EXECUCIÓ. OPERACIONS DE CONTROL:

La instal·lació d'evacuació d'aigües residuals s'executarà segons prescripcions de projecte, legislació aplicable i a les instruccions de la DF.

CONTROL DE L'OBRA ACABADA. OPERACIONS DE CONTROL:

Es realitzaran les proves d'estanquitat total i parcial. Aquestes proves es realitzaran amb aigua, amb aire o amb fum i es seguiran les directrius i especificacions de cada assaig segons la normativa vigent.

Es verificarà sistema de manteniment i conservació.

CRITERIS DE PRESA DE MOSTRES:

S'ha de comprovar la totalitat de la instal·lació.

INTERPRETACIÓ DE RESULTATS I ACTUACIONS EN CAS D'INCOMPLIMENT:

Es cas de deficiències de material o execució, si es pot esmenar sense canviar materials, es procedirà a fer-ho. En cas contrari es procedirà a canviar tot el material afectat.

En cas de manca d'elements o discrepàncies amb el projecte, es procedirà a l'adequació, d'acord amb el determini la DF.

KD1Q - AÏLLAMENTS PER A DESGUASSOS I BAIXANTS

0.- ELEMENTS QUE CONTEMPLA EL PLEC

KD1Q1163.

1.- DEFINICIÓ I CONDICIONS DE LES PARTIDES D'OBRA EXECUTADES

Col·locació d'aïllament acústic per a baixants.

S'han considerat els materials següents:

- Banda bicapa autoadhesiva formada per una membrana d'alta densitat recoberta amb polietilè reticulat i termosoldat

S'han considerat els graus de dificultat de muntatge següents:

RAM 2024, als SSTT Maresme-Vallès (III)
XMM-24519
INSTITUT LA VALL DE TENES

- Grau baix, que correspon a una xarxa de trams llargs, amb pocs accessoris i situada un llocs fàcilment accessibles
 - Grau mitjà, que correspon a una xarxa equilibrada en trams lineals i amb accessoris
 - Grau alt, que correspon a una xarxa amb predomini d'accessoris sobre trams rectes
- L'execució de la unitat d'obra inclou les operacions següents:
- replanteig de la unitat d'obra
 - neteja de la superfície dels tubs
 - col·locació de l'aïllament
 - retirada de l'obra de les restes d'embalatges, retalls, etc.

CONDICIONS GENERALS:

La posició ha de ser la reflectida a la DT o, en el seu defecte, la indicada per la DF.

Ha de tenir un aspecte uniforme i sense defectes.

S'ha de col·locar en contacte continuat amb tota la superfície del tub, sense cap compressió que en redueixi el gruix.

L'aïllament ha de quedar ben adherit al suport.

L'aïllament ha d'estar col·locat de manera que no interfereixi amb el funcionament d'altres elements de la instal·lació, com ara vàlvules de ventilació, etc.

2.- CONDICIONS DEL PROCÉS D'EXECUCIÓ

Abans de col·locar l'aïllament s'ha de netejar la superfície del tub de restes d'adhesius, dissolvents, brutícia de la mateixa obra i de qualsevol altre material que pugui malmetre l'adherència de la pel·lícula adhesiva de l'aïllament.

Un cop acabades les tasques de muntatge, es procedirà a la retirada de l'obra de les restes d'embalatges i retalls, així com a la neteja de la unitat d'obra.

3.- UNITAT I CRITERIS D'AMIDAMENT

m de llargària instal·lada, amidada segons les especificacions de la DT, entre els eixos dels elements o dels punts per connectar.

Aquest criteri inclou les pèrdues de material com a conseqüència dels retalls.

4.- NORMATIVA DE COMPLIMENT OBLIGATORI

Real Decreto 1371/2007, de 19 de octubre, por el que se aprueba el documento básico DB-HR Protección frente al ruido, del Código Técnico de la Edificación y se modifica el Real Decreto 314/2006, de 17 de marzo, por el que se aprueba el Código Técnico de la Edificación.

KD1Z - ELEMENTS AUXILIARS PER A DESGUASSOS I BAIXANTS

0.- ELEMENTS QUE CONTEMPLA EL PLEC

KD1Z1E1Z.

1.- DEFINICIÓ I CONDICIONS DE LES PARTIDES D'OBRA EXECUTADES

Elements de protecció mecànica per a desguassos i baixants.

S'han considerat els següents tipus d'elements:

- Beines de tipus tubular que abracen completament el tub, encastades a terra i subjectades amb brides al parament
- Beines obertes, en forma d'omega, fixades mecànicament al parament

L'execució de la unitat d'obra inclou les operacions següents:

- Replanteig de la unitat d'obra
- Col·locació i fixació de la beina de protecció
- Retirada de l'obra dels retalls i restes de materials

CARACTERÍSTIQUES GENERALS:

La posició ha de ser la reflectida a la DT o, en el seu defecte, la indicada per la DF.

La beina no ha de quedar en contacte amb el tub o el baixant a protegir.

La beina ha de quedar sòlidament fixada al parament.

BEINA DE TIPUS TUBULAR:

RAM 2024, als SSTT Maresme-Vallès (III)
XMM-24519
INSTITUT LA VALL DE TENES

S'ha de preveure un forat de desguàs, a la rasant del paviment, per tal de drenar l'aigua que pugui acumular en el seu interior.

2.- CONDICIONS DEL PROCÉS D'EXECUCIÓ

Abans de començar els treballs de muntatge, s'ha de fer un replanteig que ha de ser aprovat per la DF.

Tots els elements s'han d'inspeccionar abans de la seva col·locació.

La seva instal·lació no ha d'alterar les característiques dels elements.

Un cop instal·lat l'equip, s'ha de procedir a la retirada de l'obra de tots els materials sobrants com ara embalatges, retalls de tubs, etc.

3.- UNITAT I CRITERIS D'AMIDAMENT

Unitat de beina realment col·locada, amidada segons les especificacions de la DT.

4.- NORMATIVA DE COMPLIMENT OBLIGATORI

No hi ha normativa de compliment obligatori.

4: PRESSUPOST

- AMIDAMENTS
- QUADRE DE PREUS NÚM. 1
- QUADRE DE PREUS NÚM. 2
- JUSTIFICACIÓ DE PREUS
- PRESSUPOST
- RESUM DEL PRESSUPOST
- ÚLTIM FULL DEL PRESSUPOST

AMIDAMENTS

Obra	01	PRESSUPOST XMM-24519
Capítol	01	INSTITUT LA VALL DEL TENES (STA. EULALIA DE RONÇ).
Títol 3	00	TREBALLS PREVIS, ENDERROCS I GESTIO DE RESIDUS
Títol 4	01	TREBALLS PREVIS

NUM.	CODI	UA	DESCRIPCIÓ
1	E54AA1ZZ	m2	Conjunt de mesures de protecció provisional i d'estanqueïtat de la coberta durant l'execució dels treballs de substitució consistents en proteccions provisionals, barreres d'estanqueïtat i membranes provisionals sobre el perfil nervat i/o la barrera de vapor prèvies a la col·locació de la membrana definitiva, estanqueïtat entre fases d'obra, solapament entre zones d'actuació i qualsevol altra mesura necessària per garantir l'absoluta estanqueïtat de la coberta des de l'inici de les obres fins a la seva recepció.

Num.	Text	Tipus	[C]	[D]	[E]	[F]	TOTAL
1		T					
2	SUBSTITUCIÓ FIBROC		1.050,000	1,150			1.207,500
TOTAL AMIDAMENT						1.207,500	

2	K21G20Z1	m	Desmuntatge, suport provisional i posterior recol·locació de conductes, cables, focus d'enllumenat i altres elements d'instal·lacions d'electricitat, enllumenat, dades, etc. en la franja de façana sota la coberta, amb mitjans manuals, inclosos accessoris i càrrega manual dels elements afectats sobre camió o contenidor

Num.	Text	Tipus	[C]	[D]	[E]	[F]	TOTAL
1			42,000	2,000			84,000
2	Percentatge "A origen"	P	30,000				25,200
TOTAL AMIDAMENT						109,200	

3	E898J2ZZ	u	Desplaçament i posterior recol·locació del mobiliari i l'equipament d'un aula tipus, aula de grup petit, tutoria o espai equivalent, per realitzar reparacions, inclosa la protecció de tots elements per a garantir el seu perfecte estat i funcionament després de la intervenció.

Num.	Text	Tipus	[C]	[D]	[E]	[F]	TOTAL
1			16,000				16,000
TOTAL AMIDAMENT						16,000	

Obra	01	PRESSUPOST XMM-24519
Capítol	01	INSTITUT LA VALL DEL TENES (STA. EULALIA DE RONÇ).
Títol 3	00	TREBALLS PREVIS, ENDERROCS I GESTIO DE RESIDUS
Títol 4	02	ENDERROCS

NUM.	CODI	UA	DESCRIPCIÓ
1	K2153701	m2	Arrencada de plaques conformades de coberta amb mitjans manuals i càrrega manual de runa sobre camió o contenidor

Num.	Text	Tipus	[C]	[D]	[E]	[F]	TOTAL
1		T	SUP	PENDENT			
2	COBERTA ZONA FIBROCIMENT		1.050,000	1,150			1.207,500
3	COBERTA PLANXA		160,000	1,100			176,000
TOTAL AMIDAMENT						1.383,500	

2	K215612Z	m2	Enderroc de la capa inferior de la coberta inclinada, capa consistent en capa simple de plaques conformades de fibrociment, amb solapament entre elles. Enderroc amb mitjans manuals, amb reg amb líquid fixador de les fibres d'amiant, empaquetat i protecció amb film dels elements desmuntats. Càrrega dels paquets sobre camió o contenidor. Es contempla el desmuntatge i condicionament de la totalitat dels materials que contenen

AMIDAMENTS

amiant a la seva composició, que es realitzarà d'acord amb allò establert per abocador autoritzat i aprovat per l'Autoritat de Medi Ambiental competent. Realització del treball amb personal especialitzat i d'acord amb el Pla de Treball, redactat per l'empresa contractista desamiantadora i aprovat prèviament per l'Autoritat Laboral competent, en compliment del que regula el RD 396/2006 de 31 de març de 2.006, pel qual s'estableixen les disposicions mínimes de seguretat i salut aplicables als treballs amb risc de exposició a l'amiant. Avaluació i control de l'amiant en ambients laborals, d'acord amb l'annex 1 del RD 396/2006, segons el mètode MTA/MA-051/A04. Gestió, transport inclòs, cànon d'abocador autoritzat en partida a part. Elaboració del Pla de Treball específic per al projecte segons els requeriments del RD 396/2006 de 31 de març. Aquest Pla de Treball haurà de ser aprovat per la autoritat laboral competent per donar inici a les feines.

Num.	Text	Tipus	[C]	[D]	[E]	[F]	TOTAL
1		T	SUP	PENDENT			
2	COBERTA FIBROCIMENT		1.050,000	1,150			1.207,500
TOTAL AMIDAMENT						1.207,500	

3 K218A41Z m2 Desmuntatge d'aïllant, dues capes, 1) capa intermitja d'aïllament de la coberta inclinada existent tipus sandwich in-situ, base de fibrociment i acabat metàl·lic, gruix d'aïllament entre 4 i 6 cm i 2) sobre fals sostre, en cambra interior de coberta, format per feltre de llana de roca, gruix fins a 10cm, actuant des de la part superior (una vegada retirada la coberta) i sense afectar al fals sostre, incloses la neteja posterior de la superfície, amb mitjans manuals i càrrega manual sobre camió o contenidor

Num.	Text	Tipus	[C]	[D]	[E]	[F]	TOTAL
1		T	SUP	PENDENT			
2	COBERTA FIBROCIMENT		1.050,000	1,150			1.207,500
TOTAL AMIDAMENT						1.207,500	

4 K21Z2760 m Tall en paret d'obra ceràmica, de 6 a 8 cm de fondària, amb disc de carborúndum

Num.	Text	Tipus	[C]	[D]	[E]	[F]	TOTAL
1	Cantonada Oest		3,000				3,000
TOTAL AMIDAMENT						3,000	

5 K2163511 m2 Enderroc de paredó de ceràmica 10 cm de gruix, amb mitjans manuals i càrrega manual de runa sobre camió o contenidor

Num.	Text	Tipus	[C]	[D]	[E]	[F]	TOTAL
1	Cantonada Oest		3,000				3,000
TOTAL AMIDAMENT						3,000	

6 K2182231 m2 Repicat d'arrebossat de morter de ciment, amb mitjans manuals i càrrega manual de runa sobre camió o contenidor

Num.	Text	Tipus	[C]	[D]	[E]	[F]	TOTAL
1	Cantonada Oest		3,000				3,000
TOTAL AMIDAMENT						3,000	

Obra	01	PRESSUPOST XMM-24519
Capítol	01	INSTITUT LA VALL DEL TENES (STA. EULALIA DE RONÇ).
Títol 3	00	TREBALLS PREVIS, ENDERROCS I GESTIO DE RESIDUS
Títol 4	03	GESTIO DE RESIDUS

NUM.	CODI	UA	DESCRIPCió

AMIDAMENTS

Data: 02/09/24

Pàg.: 3

1	K2R540S0	m3	Transport de residus especials a instal·lació autoritzada de gestió de residus, amb contenidor d'1 m3 de capacitat	
<table><tr><th>Num.</th><th>Text</th><th>Tipus</th><th>[C]</th><th>[D]</th><th>[E]</th><th>[F]</th><th>TOTAL</th></tr><tr><td>1</td><td></td><td>T</td><td>SUP</td><td>PENDENT</td><td>ESP</td><td></td><td></td></tr><tr><td>2</td><td>COBERTA FIBROCIMENT</td><td></td><td>1.050,000</td><td>1,500</td><td>0,020</td><td></td><td>31,500</td></tr><tr><td>3</td><td>Esponjament</td><td>P</td><td>30,000</td><td></td><td></td><td></td><td>9,450</td></tr><tr><td colspan="6">TOTAL AMIDAMENT</td><td>40,950</td><td></td></tr></table>								Num.	Text	Tipus	[C]	[D]	[E]	[F]	TOTAL	1		T	SUP	PENDENT	ESP			2	COBERTA FIBROCIMENT		1.050,000	1,500	0,020		31,500	3	Esponjament	P	30,000				9,450	TOTAL AMIDAMENT						40,950	
Num.	Text	Tipus	[C]	[D]	[E]	[F]	TOTAL	
1		T	SUP	PENDENT	ESP	
2	COBERTA FIBROCIMENT		1.050,000	1,500	0,020		31,500	
3	Esponjament	P	30,000				9,450	
TOTAL AMIDAMENT						40,950	
2	K2RA7FDZ	kg	Tases per deposició controlada a dipòsit ATLAS GESTIÓN AMBIENTAL Codi de gestor: E-01.89, Castellolí (Anoia) (Telf. 93 804 71 31) o dipòsit autoritzat de residus de fibrociment perillosos equivalent, amb una densitat 0,9 t/m3, procedents de construcció o demolició, amb codi 170605* segons la Llista Europea de Residus (ORDEN MAM/304/2002)	
<table><tr><th>Num.</th><th>Text</th><th>Tipus</th><th>[C]</th><th>[D]</th><th>[E]</th><th>[F]</th><th>TOTAL</th></tr><tr><td>1</td><td></td><td>T</td><td>SUP</td><td>PENDENT</td><td>ESP</td><td></td><td></td></tr><tr><td>2</td><td>COBERTA FIBROCIMENT</td><td></td><td>1.050,000</td><td>1,200</td><td>0,020</td><td>900,000</td><td>22.680,000</td></tr><tr><td colspan="6">TOTAL AMIDAMENT</td><td>22.680,000</td><td></td></tr></table>								Num.	Text	Tipus	[C]	[D]	[E]	[F]	TOTAL	1		T	SUP	PENDENT	ESP			2	COBERTA FIBROCIMENT		1.050,000	1,200	0,020	900,000	22.680,000	TOTAL AMIDAMENT						22.680,000									
Num.	Text	Tipus	[C]	[D]	[E]	[F]	TOTAL	
1		T	SUP	PENDENT	ESP	
2	COBERTA FIBROCIMENT		1.050,000	1,200	0,020	900,000	22.680,000	
TOTAL AMIDAMENT						22.680,000	
3	K2RA73G1	m3	Deposició controlada a dipòsit autoritzat inclòs el cànon sobre la deposició controlada dels residus de la construcció, segons la LLEI 8/2008, de residus barrejats inerts amb una densitat 1,0 t/m3, procedents de construcció o demolició, amb codi 170107 segons la Llista Europea de Residus (ORDEN MAM/304/2002)	
<table><tr><th>Num.</th><th>Text</th><th>Tipus</th><th>[C]</th><th>[D]</th><th>[E]</th><th>[F]</th><th>TOTAL</th></tr><tr><td>1</td><td></td><td></td><td>15,000</td><td></td><td></td><td></td><td>15,000</td></tr><tr><td>2</td><td>Esponjament</td><td>P</td><td>25,000</td><td></td><td></td><td></td><td>3,750</td></tr><tr><td colspan="6">TOTAL AMIDAMENT</td><td>18,750</td><td></td></tr></table>								Num.	Text	Tipus	[C]	[D]	[E]	[F]	TOTAL	1			15,000				15,000	2	Esponjament	P	25,000				3,750	TOTAL AMIDAMENT						18,750									
Num.	Text	Tipus	[C]	[D]	[E]	[F]	TOTAL	
1			15,000				15,000	
2	Esponjament	P	25,000				3,750	
TOTAL AMIDAMENT						18,750	
4	K2R6423A	m3	Càrrega amb mitjans mecànics i transport de residus inerts o no especials a instal·lació autoritzada de gestió de residus, amb camió per a transport de 7 t, amb un recorregut de més de 15 i fins a 20 km	
<table><tr><th>Num.</th><th>Text</th><th>Tipus</th><th>[C]</th><th>[D]</th><th>[E]</th><th>[F]</th><th>TOTAL</th></tr><tr><td>1</td><td></td><td></td><td>15,000</td><td></td><td></td><td></td><td>15,000</td></tr><tr><td>2</td><td>Esponjament</td><td>P</td><td>25,000</td><td></td><td></td><td></td><td>3,750</td></tr><tr><td colspan="6">TOTAL AMIDAMENT</td><td>18,750</td><td></td></tr></table>								Num.	Text	Tipus	[C]	[D]	[E]	[F]	TOTAL	1			15,000				15,000	2	Esponjament	P	25,000				3,750	TOTAL AMIDAMENT						18,750									
Num.	Text	Tipus	[C]	[D]	[E]	[F]	TOTAL	
1			15,000				15,000	
2	Esponjament	P	25,000				3,750	
TOTAL AMIDAMENT						18,750	
5	K2R4503A	m3	Càrrega amb mitjans mecànics i transport de terres a instal·lació autoritzada de gestió de residus, amb camió de 7 t, amb un recorregut de més de 15 i fins a 20 km	
<table><tr><th>Num.</th><th>Text</th><th>Tipus</th><th>[C]</th><th>[D]</th><th>[E]</th><th>[F]</th><th>TOTAL</th></tr><tr><td>1</td><td>Sanejament i drenatge</td><td></td><td>33,000</td><td></td><td></td><td></td><td>33,000</td></tr><tr><td>2</td><td>Esponjament</td><td>P</td><td>20,000</td><td></td><td></td><td></td><td>6,600</td></tr><tr><td colspan="6">TOTAL AMIDAMENT</td><td>39,600</td><td></td></tr></table>								Num.	Text	Tipus	[C]	[D]	[E]	[F]	TOTAL	1	Sanejament i drenatge		33,000				33,000	2	Esponjament	P	20,000				6,600	TOTAL AMIDAMENT						39,600									
Num.	Text	Tipus	[C]	[D]	[E]	[F]	TOTAL	
1	Sanejament i drenatge		33,000				33,000	
2	Esponjament	P	20,000				6,600	
TOTAL AMIDAMENT						39,600	
6	K2RA7LP0	m3	Deposició controlada a dipòsit autoritzat de residus de terra inerts amb una densitat 1,6 t/m3, procedents d'excavació, amb codi 170504 segons la Llista Europea de Residus (ORDEN MAM/304/2002)	
<table><tr><th>Num.</th><th>Text</th><th>Tipus</th><th>[C]</th><th>[D]</th><th>[E]</th><th>[F]</th><th>TOTAL</th></tr><tr><td>1</td><td>Sanejament i drenatge</td><td></td><td>33,000</td><td></td><td></td><td></td><td>33,000</td></tr><tr><td>2</td><td>Esponjament</td><td>P</td><td>20,000</td><td></td><td></td><td></td><td>6,600</td></tr></table>								Num.	Text	Tipus	[C]	[D]	[E]	[F]	TOTAL	1	Sanejament i drenatge		33,000				33,000	2	Esponjament	P	20,000				6,600																
Num.	Text	Tipus	[C]	[D]	[E]	[F]	TOTAL	
1	Sanejament i drenatge		33,000				33,000	
2	Esponjament	P	20,000				6,600	

AMIDAMENTS

Data: 02/09/24

Pàg.: 4

TOTAL AMIDAMENT 39,600

Obra	01	PRESSUPOST XMM-24519
Capítol	01	INSTITUT LA VALL DEL TENES (STA. EULALIA DE RONÇ).
Títol 3	01	SISTEMA D'ENVOLUPANT I ACABATS EXTERIORS
Títol 4	01	COBERTA

NUM.	CODI	UA	DESCRIPCIO
1	E54AA2Z1	m2	Coberta lleugera tipus Deck in-situ, composta, amb les següents capes: De forma resumida: - Membrana polimèrica reforçada FPO Sarnafil TS 77-18 SR de Sika o equivalent, Color gris RAL 7040 - Capa separadora de feltre de fibra de vidre - Panell rígid de 140 mm llana de roca d'alta densitat i resistència mínima de 70 kPa Hrdrock 391 de Rockwool o equivalent, fixacions mecàniques telescòpiques, - Barrera de vapor - I planxa grecada autoportant. - Inclús acabat superior: Perfil decoratiu en T Sarnafil de Sika o equivalent I de forma detallada: IMPERMEABILITZACIÓ Membrana de 1.8 mm de FPO Sarnafil TS 77-18 SR de Sika o equivalent, color gris RAL 7040, consistent en membrana polimèrica impermeable reforçada amb una malla de polièster i amb un vel de fibra de vidre no teixit, amb marcatge CE segons norma EN 13956, certificada pel cos notificador 1213-CPD-3915, reacció al foc classe E segons la norma EN 13501-1, fixada al suport mitjançant fixacions Sarnafast® SF 4.8 o equivalent i amb plaques de repartiment Sarnafast® Washer KT o equivalent, amb element de fixació mecànica telescòpica, composta per beina de poliamida i cargol autotrepant de punta reduïda d'acer galvanitzat, diàmetre 5mm i longitud adaptada en funció del gruix de l'aïllament. Dissenyada per suportar el trànsit a coberta i reduir el pont tèrmic, tipus Sarnafast® Fasteners & Tubes. La làmina FPO anirà fixada perimetralment mitjançant el sistema de repartició de càrregues Sarnabar ancorat al suport amb fixació Sarnafast SBF 6.0 i col·locació de cordó topall Sarnafil T welding Cord o equivalent i part proporcional de remat en peto acabat en perfilera colaminada ancorada al suport amb fixació mecànica i segellada amb massilla de poliuretà Sikaflex 11 FC o equivalent. CAPA SEPARADORA Capa de separació S-Glass Fleece-120 o equivalent, consistent en feltre de fibra de vidre antipunxonament, com capa de separació i protecció mecànica addicional entre l'aïllament tèrmic i la làmina impermeabilitzant. AÏLLAMENT Aïllament de 140 mm de gruix format per panell rígid de llana de roca de doble densitat, cara superior d'extrema duresa amb alta resistència a petjades i punxonament, de llana de roca volcànica ROCKWOOL o equivalent de doble densitat (230 i 150 kg/m3), HARDROCK 391 o equivalent, segons UNE-EN 13162, de dimensions 100x120x14 cm d'espessor, resistència tèrmica 3,55 (m² 0,039 W/(mK) , Reacció al foc A1 d'acord amb la norma EN13501-1 i resistència a la humitat de fins al 100% Resistència al pas del vapor d'aigua ? = 1. Resistència a la compressió 10 %, 70 kPa. Resistència a la càrrega puntual 700 N. Comprensibilitat Classe C segons UETAC Cara superior amb més duresa que el confereix alta resistència a petjades i punxonament. Fixació mecànica telescòpica dels panells aïllants, amb 5 uts/m2 a la xapa metàl·lica, composta per beina de poliamida telescòpica i cargol autotrepant de punta reduïda d'acer zincat, protecció anticorrosió d'almenys 15 cicles Kesternich. Diàmetre 5mm i longitud adaptada segons gruix d'aïllament. Dissenyada per suportar el trànsit a coberta i reduir el pont tèrmic, tipus Sarnafast® Fasteners & Tubes. BARRERA DE VAPOR Barrera de vapor Sarnavap® o equivalent, -1000 E no portant basada en PE (polietilè), superfície llisa i masa 195g/m2, transmissió de vapor d'aigua amb acompliment EN1931, amb solapaments estancs segellats amb Sarnavap® Tape F o equivalent. PERFIL NERVAT AUTOPORTANT Suport de coberta deck, composta per xapa grecada autoportant d'acer galvanitzat d'Europerfil, tipus Eurobase 106 CD d'1mm de gruix, PCDeck (3.250.106) o equivalent, acabat llis, amb nervis de 106 mm d'alçada separats 250 mm, inèrcia 242 cm4 i massa superficial 13,08 kg/m², segons UNE-EN 14782. INCLOU la part proporcional de:

AMIDAMENTS

PERFIL DECORATIU
Perfil decoratiu en T Sarnafil de Sika o equivalent, en franges paral·leles seguint el pendent, cada 60 cm

Trobades perimetrals amb elevació de la impermeabilització com a mínim 30 cm a la vertical sobre l'acabat de coberta, banda de reforç, banda de terminació i fixació de la làmina sota la peça de remat de la façana.

Fixacions de la làmina tipus fastener, perimetrals, en solapaments i part central de coberta, segons estudi de càlcul de resistència al vent del fabricant Sika o equivalent.

Formació de canals de recollida amb plec de la membrana, trobades especials amb buneres, sortides d'instal·lacions (ventilació, extracció, clima, dades, etc), xemeneies, gàrgoles, subestructures de suport de maquinària instal·lada en coberta (clima, ventilació, etc), suports estructurals per fixació de línia de vida, executats segons detalls de projecte i manual tècnic del fabricant, o qualsevol altre element de coberta i d'altres elements sortints, fixació i segellats, així com ajustos amb les diferents geometries i pendents del perímetre, peces auxiliars, i brides d'acer inoxidable per garantir l'estanqueïtat de les trobades.

Inclou:

Productes proveïts de marcatge CE europeu i sistema d'impermeabilització certificat mitjançant Document d'Idoneïtat Tècnica (DIT). Posada en obra conforme el DIT i norma UNE 104.401 o equivalent.

Instal·lació per empresa homologada pel proveïdor del sistema de coberta Sika o equivalent, Muntatges La Nau o equivalent.

Garantia de 20 anys del proveïdor del sistema de coberta Sika o equivalent.

Num.	Text	Tipus	[C]	[D]	[E]	[F]	TOTAL
1		T					
2	COBERTA (fibrociment)		1.050,000	1,150			1.207,500
3	COBERTA (planxa)		160,000	1,100			176,000
TOTAL AMIDAMENT						1.383,500	

2 E54AA2Z2 m2 Revestiment de parament vertical de frontal de coberta tipus Deck in-situ, amb el mateix sistema, per a garantir la continuïtat de la barrera d'estanqueïtat, format per:

De forma resumida:

- Perfil decoratiu en T Sarnafil de Sika o equivalent
- Membrana polimèrica reforçada FPO Sarnafil TS 77-18 SR de Sika o equivalent, Color gris RAL 7040
- Capa separadora de feltre de fibra de vidre
- Panell rígid de 140 mm llana de roca d'alta densitat i resistència mínima de 70 kPa Hrdrock 391 de Rockwool o equivalent, fixacions mecàniques telescòpiques,

I de forma detallada:

PERFIL DECORATIU
Perfil decoratiu en T Sarnafil de Sika o equivalent, en franges paral·leles seguint el pendent, cada 60 cm

IMPERMEABILITZACIÓ
Membrana de 1.8 mm de FPO Sarnafil TS 77-18 SR de Sika o equivalent, color gris RAL 7040, consistent en membrana polimèrica impermeable reforçada amb una malla de polièster i amb un vel de fibra de vidre no teixit, amb marcatge CE segons norma EN 13956, certificada pel cos notificador 1213-CPD-3915, reacció al foc classe E segons la norma EN 13501-1, fixada al suport mitjançant fixacions Sarnafast® SF 4.8 o equivalent i amb plaques de repartiment Sarnafast® Washer KT o equivalent, amb element de fixació mecànica telescòpica, composta per beina de poliamida i cargol autotrepant de punta reduïda d'acer galvanitzat, diàmetre 5mm i longitud adaptada en funció del gruix de l'aïllament. Dissenyada per soportar el trànsit a coberta i reduir el pont tèrmic, tipus Sarnafast® Fasteners & Tubes.

La làmina FPO anirà fixada perimetralment mitjançant el sistema de repartició de càrregues Sarnabar ancorat al suport amb fixació Sarnafast SBF 6.0 i col·locació de cordó topall Sarnafil T welding Cord o equivalent i part proporcional de remat en peto acabat en perfil·leria colaminada ancorada al suport amb fixació mecànica i segellada amb massilla de poliuretà Sikaflex 11 FC o equivalent.

CAPA SEPARADORA
Capa de separació S-Glass Fleece-120 o equivalent, consistent en feltre de fibra de vidre antipunxonament, com capa de separació i protecció mecànica addicional entre l'aïllament tèrmic i la làmina impermeabilitzant.

AMIDAMENTS

Data: 02/09/24

Pàg.: 6

AÏLLAMENT
Aïllament de 140 mm de gruix format per panell rígid de llana de roca de doble densitat, cara superior d'extrema duresa amb alta resistència a petjades i punxonament, de llana de roca volcànica ROCKWOOL o equivalent de doble densitat (230 i 150 kg/m3), HARDROCK 391 o equivalent, segons UNE-EN 13162, de dimensions 100x120x14 cm d'espessor, resistència tèrmica 3,55 (m² 0,039 W/(mK) , Reacció al foc A1 d'acord amb la norma EN13501-1 i resistència a la humitat de fins al 100% Resistència al pas del vapor d'aigua ? = 1. Resistència a la compressió 10 %, 70 kPa. Resistència a la càrrega puntual 700 N. Comprensibilitat Classe C segons UETAC
Cara superior amb més duresa que el confereix alta resistència a petjades i punxonament. Fixació mecànica telescòpica dels panells aïllants, amb 5 uts/m2 a la xapa metàl·lica, composta per beina de poliamida telescòpia i cargol autotrepant de punta reduïda d'acer zincat, protecció anticorrosió d'almenys 15 cicles Kesternich. Diàmetre 5mm i longitud adaptada segons gruix d'aïllament. Dissenyada per suportar el trànsit a coberta i reduir el pont tèrmic, tipus Sarnafast® Fasteners & Tubes.

INCLOU
la part proporcional de:

Trobades perimetrals amb elevació de la impermeabilització com a mínim 30 cm a la vertical sobre l'acabat de coberta, banda de reforç, banda de terminació i fixació de la làmina sota la peça de remat de la façana.

Fixacions de la làmina tipus fastener, perimetrals, en solapaments i part central de coberta, segons estudi de càlcul de resistència al vent del fabricant Sika o equivalent.

Formació de canals de recollida amb plec de la membrana, trobades especials amb buneres, sortides d'instal·lacions (ventilació, extracció, clima, dades, etc), xemeneies, gàrgoles, subestructures de suport de maquinària instal·lada en coberta (clima, ventilació, etc), o qualsevol altre element de coberta i d'altres elements sortints, fixació i segellats, així com ajustos amb les diferents geometries i pendents del perímetre.

Inclou:

Productes proveïts de marcatge CE europeu i sistema d'impermeabilització certificat mitjançant Document d'Idoneïtat Tècnica (DIT). Posada en obra conforme el DIT i norma UNE 104.401 o equivalent.

Instal·lació per empresa homologada pel proveïdor del sistema de coberta Sika o equivalent.

Garantia de 20 anys del proveïdor del sistema de coberta Sika o equivalent.

Num.	Text	Tipus	[C]	[D]	[E]	[F]	TOTAL
1		T					
2	FRONTAL SUDOEST		31,000				31,000
TOTAL AMIDAMENT						31,000	

3 E5ZCT46A m Remat de planxa d'acer plegada amb acabat galvanitzat, de 0,8 mm de gruix, 60 cm de desenvolupament, com a màxim, amb 3 plects, per a esquena d'ase, col·locat amb fixacions mecàniques

Num.	Text	Tipus	[C]	[D]	[E]	[F]	TOTAL
1		T	long	uts			
2	SOBRE PLANXA (INF)		42,000	2,000			84,000
3	Mermes i ajustos	P	5,000				4,200
TOTAL AMIDAMENT						88,200	

4 E5ZBT88K m Remat de planxa d'acer plegada amb acabat galvanitzat, d'1 mm de gruix, 80 cm de desenvolupament, com a màxim, amb 5 plects, per a aiguafons, col·locat amb fixacions mecàniques, i segellat

Num.	Text	Tipus	[C]	[D]	[E]	[F]	TOTAL
1		T	long	uts			
2	SOTA PLANXA (INF)		42,000	1,000			42,000
3	Mermes i ajustos	P	5,000				2,100

AMIDAMENTS

Data: 02/09/24

Pàg.: 7

TOTAL AMIDAMENT 44,100

5 E5ZBT6BR m Remat de planxa d'acer plegada amb acabat galvanitzat, d'1,5 mm de gruix, 120 cm de desenvolupament, com a màxim, amb 4 plecs, per a canaló interior, col·locat amb fixacions mecàniques, i segellat

Num.	Text	Tipus	[C]	[D]	[E]	[F]	TOTAL
1		T	long	uts			
2	SOBRE PLANXA (SUP)		42,000	2,000			84,000
3	Mermes i ajustos	P	5,000				4,200

TOTAL AMIDAMENT 88,200

6 E5ZJS76Z m Planxa d'acer plegada amb acabat galvanitzat, d'1 mm de gruix, 60 cm de desenvolupament, amb 5 plecs, per a canaló exterior, col·locat amb fixacions mecàniques, i segellat

Num.	Text	Tipus	[C]	[D]	[E]	[F]	TOTAL
1		T	long	uts			
2	REMAT		124,000				124,000
3	SUPORT		124,000		0,100		12,400
4	CANALÓ		124,000				124,000
5	SOBREEIXIDOR		2,000				2,000
6	Mermes i ajustos	P	5,000				13,120

TOTAL AMIDAMENT 275,520

7 E5ZZ9RQ4 u Peça per a pas de conductes, de planxa d'acer galvanitzat de 0,8 mm de gruix amb tub de diàmetre 140 mm i 40 cm d'alçària soldat a una base de 40x40 cm, col·locada amb fixacions mecàniques

Num.	Text	Tipus	[C]	[D]	[E]	[F]	TOTAL
1	canal inferior			4,000			4,000

TOTAL AMIDAMENT 4,000

8 K5ZH5DZ1 u Bonera de coberta Sarnafil T Drain de 125mm o equivalent, inclús protecció anti-fulles.

Num.	Text	Tipus	[C]	[D]	[E]	[F]	TOTAL
1	canal inferior			4,000			4,000

TOTAL AMIDAMENT 4,000

9 K5ZH5DJ4 u Bonera sifònica de PVC rígida de diàmetre 110 mm amb tapa plana metàl·lica, col·locada amb fixacions mecàniques

Num.	Text	Tipus	[C]	[D]	[E]	[F]	TOTAL
1	canal inferior			4,000			4,000

TOTAL AMIDAMENT 4,000

10 E5ZFU001 u Gàrgola amb reixeta, de PVC i D 25 mm, col·locada amb fixacions mecàniques

Num.	Text	Tipus	[C]	[D]	[E]	[F]	TOTAL
1	Canal central		1,000				1,000

AMIDAMENTS

Data: 02/09/24

Pàg.: 8

TOTAL AMIDAMENT 1,000

11 EB71US1Z u Columna per a línia de vida formada per tub rodó 100x4mm, estructural, d'acer inoxidable de 60 cm d'alçada, amb tapa superior 10mm i anella diam 50mm, gruix 10mm d'acer inoxidable, amb placa d'ancoratge 300x100x8mm, 4 cargols passants M8 de fixació a biguetes de formigó.

Num.	Text	Tipus	[C]	[D]	[E]	[F]	TOTAL
1			23,000				23,000

TOTAL AMIDAMENT 23,000

12 EB71UH20 u Element de suport intermedi per a línia de vida horitzontal fixa, d'acer inoxidable, fixat amb cargols d'acer inoxidable, segons UNE_EN 795/A1

Num.	Text	Tipus	[C]	[D]	[E]	[F]	TOTAL
1			23,000				23,000

TOTAL AMIDAMENT 23,000

13 EB71UE40 u Conjunt d'elements per als dos extrems d'una línia de vida horitzontal fixa, formats per dos terminals d'acer inoxidable, els dos amb element amortidor de caigudes, fixats amb cargols d'acer inoxidable, un tensor de forqueta per a regulació del cable i dos terminals de cable amb elements protector, segons UNE_EN 795/A1

Num.	Text	Tipus	[C]	[D]	[E]	[F]	TOTAL
1			4,000				4,000

TOTAL AMIDAMENT 4,000

14 EB71UC10 m Cable d'acer inoxidable 316, de 10 mm de diàmetre i composició 7x19+0, homologat per a línia de vida horitzontal segons UNE_EN 795/A1, fixat als terminals i als elements de suport intermig (separació < 15 m) i tesat

Num.	Text	Tipus	[C]	[D]	[E]	[F]	TOTAL
1			42,000	2,000			84,000
2			30,000				30,000
3			6,000				6,000

TOTAL AMIDAMENT 120,000

15 K894GBJ0 m2 Pintat de biga composta de perfils d'acer a l'esmalt sintètic, amb dues capes d'imprimació antioxidant i dues d'acabat

Num.	Text	Tipus	[C]	[D]	[E]	[F]	TOTAL
1		T	long	despl	uts		
2	Perfil de suport planxa		3,000	1,200	5,000		18,000
3	Mermes i ajustos	P	10,000				1,800

TOTAL AMIDAMENT 19,800

16 K894ABJ0 m2 Pintat de pilar d'un sol perfil d'acer a l'esmalt sintètic, amb dues capes d'imprimació antioxidant i dues d'acabat

Num.	Text	Tipus	[C]	[D]	[E]	[F]	TOTAL
1		T	long	despl	uts		
2	Perfil de suport planxa		4,000	0,800	10,000		32,000
3	Mermes i ajustos	P	35,000				11,200

AMIDAMENTS

TOTAL AMIDAMENT 43,200

17 K898D240 m2 Pintat de parament vertical exterior de ciment, amb pintura plàstica amb acabat llis, amb una capa de fons diluïda i dues d'acabat

Num.	Text	Tipus	[C]	[D]	[E]	[F]	TOTAL
1	Repasos de pintura		200,000				200,000

TOTAL AMIDAMENT 200,000

18 K8989240 m2 Pintat de parament vertical interior de ciment, amb pintura plàstica amb acabat llis, amb una capa de fons diluïda i dues d'acabat

Num.	Text	Tipus	[C]	[D]	[E]	[F]	TOTAL
1			50,000				50,000

TOTAL AMIDAMENT 50,000

19 EQN2U0Z1 m Escala fixa per a manteniment de coberta d'acer galvanitzat en calent, amb amb dos montants verticals i esglaons perforats per a drenatge d'aigua i superfície rugosa antilliscament, inclosos cercols de protecció a partir de 230 cm d'alçada, suports a paret, recolzament a coberta i sortida superior amb estructura de muntants i cercols sortint 180 cm sobre la rasant de sortida.
Primer tram retràctil per a evitar l'accés de persones no autoritzades (fins a 230 cm aprox)
Instal·lada conforme a CTE i homologada segons EN 14122-4.

Num.	Text	Tipus	[C]	[D]	[E]	[F]	TOTAL
1			4,800				4,800

TOTAL AMIDAMENT 4,800

Obra	01	PRESSUPOST XMM-24519
Capítol	01	INSTITUT LA VALL DEL TENES (STA. EULALIA DE RONÇ).
Títol 3	03	SISTEMA D'INSTAL·LACIONS
Títol 4	01	SANEJAMENT

NUM.	CODI	UA	DESCRIPCió
1	K218A42Z	u	Substitució de baixant existent de fibrociment de 6 m d'alçada aproximada per baixant de 125 mm de polipropilè inclosos les mesures especials de treball amb amiant, la connexió amb la bonera de la coberta i el col·lector soterrat de sanejament, l'enderroc i reconstrucció del calaix d'obra, l'aïllament acústic del baixant, la reposició de les peces de paviment afectades i qualsevol altre element per deixar la connexió, el calaix d'obra i els revestiments completament acabat i en funcionament. S'inclouen: L'enderroc de calaix d'obra L'arrencada del baixant i de les connexions Les mesures especials de prevenció laboral en treballs amb amiant, inclos el tractament del material amb líquid encapsulant, l'embossament del material a retirar i el transport del residus especial. La col·locació del baixant de tub de polipropilè de paret massissa segons norma UNE-EN 1451-1, de DN 125 mm, inclosos les peces especials. L'aïllament acústic del baixant La reconstrucció de l'envà recolzat divisor de 4 cm de gruix, de maó foradat senzill de 290x140x40 mm L'arrebossat interior del calaix remolinat i lliscat L'enguixat exterior del calaix reglejat, acabat lliscat, inclosa la col·locació d'una malla de fibra de vidre revestida de PVC de 6x4 mm, en la franja d'unió entre el guix nou i l'existent. La formació de cantonada i racons en angle recte Pintat de parament vertical de guix, amb pintura plàstica amb acabat llis, amb una capa segelladora i dues d'acabat. Desmuntatge, reposició de les peces del paviment i del sòcol afectades per l'actuació, i polit posterior de la zona.

AMIDAMENTS

Data: 02/09/24

Pàg.: 10

Num.	Text	Tipus	[C]	[D]	[E]	[F]	TOTAL
1		T					
2			4,000				4,000
TOTAL AMIDAMENT							4,000

2	KD1Z1E1Z	u	Protecció de baixant amb contratub d'acer negre amb soldadura de diàmetre 5 '', de 2 m d'alçària, col·locat superficialment amb fixacions mecàniques, inclou pintat amb 2 capes d'imprimació antioxidant i 2 d'acabat				
Num.	Text	Tipus	[C]	[D]	[E]	[F]	TOTAL
1		T		uts			
2				4,000	2,000		8,000
TOTAL AMIDAMENT							8,000

3	ED14473Z	m	Baixant de tub de planxa galvanitzada de DN 100 mm i d'1mm de gruix, incloses les peces especials i fixat mecànicament amb brides				
Num.	Text	Tipus	[C]	[D]	[E]	[F]	TOTAL
1		T	alt	uts			
2	façanes		5,000	4,000	2,000		40,000
3	Porxo		5,000	3,000			15,000
TOTAL AMIDAMENT							55,000

4	ED514ENZ	u	Peça de connexió de canal d'acer galvanitzat d'1mm amb baixant d'acer galvanitzat DN100mm, amb reixa antifulles metàl·lica.				
Num.	Text	Tipus	[C]	[D]	[E]	[F]	TOTAL
1			11,000				11,000
TOTAL AMIDAMENT							11,000

5	ED351355	u	Pericó de peu de baixant i tapa fixa, de 45x45x50 cm de mides interiors, amb paret de 15 cm de gruix de maó calat de 290x140x100 mm, arrebossada i lliscada per dins amb morter 1:2:10, sobre solera de formigó en massa de 10 cm				
Num.	Text	Tipus	[C]	[D]	[E]	[F]	TOTAL
1		T		uts			
2				7,000			7,000
TOTAL AMIDAMENT							7,000

6	F2221774	m	Excavació de rasa per a pas d'instal·lacions de 40 cm d'amplària i 70 cm de fondària, reblert i compactació amb terres seleccionades de la pròpia excavació, sense pedres, amb retroexcavadora				
Num.	Text	Tipus	[C]	[D]	[E]	[F]	TOTAL
1		T					
2	Façana pati + connexions		60,000				60,000
3			17,000				17,000
4	Ajustos	P	20,000				15,400
TOTAL AMIDAMENT							92,400

AMIDAMENTS

7	F2285B0F	m3	Rebliment i piconatge de rasa d'amplària fins a 0,6 m, amb material seleccionat de la pròpia excavació, en tongades de gruix de fins a 25 cm, utilitzant picó vibrant, amb compactació del 95% PM				
Num.	Text	Tipus	[C]	[D]	[E]	[F]	TOTAL
1		T	long	prof	ampl		
2	Façana pati + connexions		60,000	1,000	0,400		24,000
3			28,000	0,800	0,400		8,960
TOTAL AMIDAMENT						32,960	
8	ED7K3452	m	Clavegueró amb tub de polipropilè de paret tricapa per a sanejament sense pressió, de DN 250 mm i de SN 12 (12 kN/m2) de rigidesa anular, sobre llit de sorra de 15 cm de gruix i reblert amb sorra fins a 30 cm per sobre del tub				
Num.	Text	Tipus	[C]	[D]	[E]	[F]	TOTAL
1		T					
2	Façana pati + connexions		60,000				60,000
TOTAL AMIDAMENT						60,000	
9	ED7K3442	m	Clavegueró amb tub de polipropilè de paret tricapa per a sanejament sense pressió, de DN 200 mm i de SN 12 (12 kN/m2) de rigidesa anular, sobre llit de sorra de 15 cm de gruix i reblert amb sorra fins a 30 cm per sobre del tub				
Num.	Text	Tipus	[C]	[D]	[E]	[F]	TOTAL
1			17,000				17,000
TOTAL AMIDAMENT						17,000	
10	EDB17620	u	Solera de formigó HM-20/P/20/I de 20 cm de gruix i de planta 1x1 m				
Num.	Text	Tipus	[C]	[D]	[E]	[F]	TOTAL
1		T					
2	Pou façana pati		1,000				1,000
3	Pou connexió xarxa		1,000				1,000
TOTAL AMIDAMENT						2,000	
11	EDD1A095	m	Paret per a pou circular de D= 100 cm, de peces prefabricades de formigó, col·locades amb morter mixt 1:2:10				
Num.	Text	Tipus	[C]	[D]	[E]	[F]	TOTAL
1		T					
2	Pou façana pati		2,000				2,000
3	Pou connexió xarxa		3,000				3,000
TOTAL AMIDAMENT						5,000	
12	EDDZ8DD4	u	Bastiment circular de fosa dúctil per a pou de registre i tapa recolzada i fixada amb cargols, pas lliure de 600 mm de diàmetre i classe D400 segons norma UNE-EN 124, col·locat amb morter				
Num.	Text	Tipus	[C]	[D]	[E]	[F]	TOTAL
1		T					
2	Pou façana pati		1,000				1,000
3	Pou connexió xarxa		1,000				1,000

AMIDAMENTS

Data: 02/09/24

Pàg.: 12

TOTAL AMIDAMENT 2,000

13 EDDZ51D5 u Graó per a pou de registre amb ferro colat nodular, de 200x200x200 mm, i 1,7 kg de pes, col·locat amb morter mixt 1:2:10

Num.	Text	Tipus	[C]	[D]	[E]	[F]	TOTAL
1		T					
2	Pou façana pati		4,000				4,000
3	Pou connexió xarxa		6,000				6,000

TOTAL AMIDAMENT 10,000

14 FD5J4F0E u Caixa per a embornal de 70x30x85 cm, amb parets de 10 cm de gruix de formigó HM-20/P/20/I sobre solera de 15 cm de formigó HM-20/P/20/I

Num.	Text	Tipus	[C]	[D]	[E]	[F]	TOTAL
1	Façana Carrer		1,000				1,000

TOTAL AMIDAMENT 1,000

15 FD5ZJJJ4 u Bastiment i reixa practicable per a embornal, de fosa grisa de 800x364x50 mm exteriors i 52 kg de pes, col·locat amb morter

Num.	Text	Tipus	[C]	[D]	[E]	[F]	TOTAL
1	Façana carrer		1,000				1,000

TOTAL AMIDAMENT 1,000

16 F22217Z1 m Formació de franja de protecció de sòcol de façana contra la humitat i de drenatge i filtració al terreny de l'aigua d'escorrentia en parterre enjardinat, consistent en excavació de rasa, col·locació de peça de formigó, tipus gual, amb carar superior amb pendent, monocapa, 60x50 cm, col·locat sobre base de formigó no estructural 15 N/mm2 de resistència mínima a compressió i de 15 cm d'alçària, i rejuntat amb morter reblert amb palet de riera, i arrebossat de 60 cm amb morter hidrofugant tipus Sika MonoTop 107 o equivalent, amb un rendiment de 1,5Kg/m2, acabat lliscat.

Num.	Text	Tipus	[C]	[D]	[E]	[F]	TOTAL
1		T					
2	Façana carrer		38,000				38,000
3	Ajustos	P	15,000				5,700

TOTAL AMIDAMENT 43,700

17 F22217Z2 m Tall amb serra de disc en paviment.

Num.	Text	Tipus	[C]	[D]	[E]	[F]	TOTAL
1		T					
2	Limitis paviments afectats		5,000	4,000			20,000

TOTAL AMIDAMENT 20,000

18 K219CC12 m2 Enderroc de vorera de panot i base de formigó, de 15 cm de gruix, amb compressor i càrrega manual de runa sobre camió o contenidor

Num.	Text	Tipus	[C]	[D]	[E]	[F]	TOTAL
1			7,000				7,000

AMIDAMENTS

Data: 02/09/24

Pàg.: 13

2			6,000				6,000
TOTAL AMIDAMENT							13,000
19	K965A6DD	m	Vorada recta de formigó, doble capa, amb secció normalitzada de calçada C3 de 28x17 cm segons UNE 127340, de classe climàtica B, classe resistent a l'abració H i classe resistent a flexió T (R-5 MPa) segons UNE-EN 1340, col·locada sobre base de formigó no estructural de 15 N/mm2 de resistència mínima a compressió i de 25 a 30 cm d'alçària, i rejuntada amb morter				
Num.	Text	Tipus	[C]	[D]	[E]	[F]	TOTAL
1			6,000				6,000
TOTAL AMIDAMENT							6,000
20	F9F5TB0F	m2	Paviment de peces de formigó de forma quadrada 40x 40 cm i 8 cm de gruix, preu alt , col·locats amb morter de ciment 1:4 i reblert de junts amb sorra fina				
Num.	Text	Tipus	[C]	[D]	[E]	[F]	TOTAL
1			7,000				7,000
2			6,000				6,000
3	Ajustos i mermes	P	30,000				3,900
TOTAL AMIDAMENT							16,900
21	F9A1201F	m3	Paviment de sauló, amb estesa i piconatge del material al 95 % del PM				
Num.	Text	Tipus	[C]	[D]	[E]	[F]	TOTAL
1		T	sup	alt			
2	Repas de zones afectades		200,000	0,050			10,000
TOTAL AMIDAMENT							10,000

QUADRE DE PREUS NÚMERO 1

Data: 02/09/24 Pàg.: 1

NÚMERO	CODI	UA	DESCRIPCIÓ	PREU
P-1	E54AA1ZZ	m2	Conjunt de mesures de protecció provisional i d'estanqueïtat de la coberta durant l'execució dels treballs de substitució consistents en proteccions provisionals, barreres d'estanqueïtat i membranes provisionals sobre el perfil nervat i/o la barrera de vapor prèvies a la col·locació de la membrana definitiva, estanqueïtat entre fases d'obra, solapament entre zones d'actuació i qualsevol altra mesura necessària per garantir l'absoluta estanqueïtat de la coberta des de l'inici de les obres fins a la seva recepció. (DOS EUROS AMB NORANTA-TRES CÈNTIMS)	2,93 €
P-2	E54AA2Z1	m2	Coberta lleugera tipus Deck in-situ, composta, amb les següents capes: De forma resumida: - Membrana polimèrica reforçada FPO Sarnafil TS 77-18 SR de Sika o equivalent, Color gris RAL 7040 - Capa separadora de feltre de fibra de vidre - Panell rígid de 140 mm llana de roca d'alta densitat i resistència mínima de 70 kPa Hrdrock 391 de Rockwool o equivalent, fixacions mecàniques telescòpiques, - Barrera de vapor - 1 planxa grecada autoportant. - Inclús acabat superior: Perfil decoratiu en T Sarnafil de Sika o equivalent I de forma detallada: IMPERMEABILITZACIÓ Membrana de 1.8 mm de FPO Sarnafil TS 77-18 SR de Sika o equivalent, color gris RAL 7040, consistent en membrana polimèrica impermeable reforçada amb una malla de polièster i amb un vel de fibra de vidre no teixit, amb marcatge CE segons norma EN 13956, certificada pel cos notificador 1213-CPD-3915, reacció al foc classe E segons la norma EN 13501-1, fixada al suport mitjançant fixacions Sarnafast® SF 4.8 o equivalent i amb plaques de repartiment Sarnafast® Washer KT o equivalent, amb element de fixació mecànica telescòpica, composta per beina de poliamida i cargol autotrepant de punta reduïda d'acer galvanitzat, diàmetre 5mm i longitud adaptada en funció del gruix de l'aïllament. Dissenyada per suportar el trànsit a coberta i reduir el pont tèrmic, tipus Sarnafast® Fasteners & Tubes. La làmina FPO anirà fixada perimetralment mitjançant el sistema de repartició de càrregues Sarnabar ancorat al suport amb fixació Sarnafast SBF 6.0 i col·locació de cordó topall Sarnafil T welding Cord o equivalent i part proporcional de remat en peto acabat en perfil·leria colaminada ancorada al suport amb fixació mecànica i segellada amb massilla de poliuretà Sikaflex 11 FC o equivalent. CAPA SEPARADORA Capa de separació S-Glass Fleece-120 o equivalent, consistent en feltre de fibra de vidre antipunxonament, com capa de separació i protecció mecànica addicional entre l'aïllament tèrmic i la làmina impermeabilitzant. AÏLLAMENT Aïllament de 140 mm de gruix format per panell rígid de llana de roca de doble densitat, cara superior d'extrema duresa amb alta resistència a petjades i punxonament, de llana de roca volcànica ROCKWOOL o equivalent de doble densitat (230 i 150 kg/m3), HARDROCK 391 o equivalent, segons UNE-EN 13162, de dimensions 100x120x14 cm d'espessor, resistència tèrmica 3,55 (m² 0,039 W/(mK) , Reacció al foc A1 d'acord amb la norma EN13501-1 i resistència a la humitat de fins al 100% Resistència al pas del vapor d'aigua ? = 1. Resistència a la compressió 10 %, 70 kPa. Resistència a la càrrega puntual 700 N. Comprensibilitat Classe C segons UETAC Cara superior amb més duresa que el confereix alta resistència a petjades i punxonament. Fixació mecànica telescòpica dels panells aïllants, amb 5 uts/m2 a la xapa metàl·lica, composta per beina de poliamida telescòpica i cargol autotrepant de punta reduïda d'acer zincat, protecció anticorrosió d'almenys 15 cicles Kesternich. Diàmetre 5mm i longitud adaptada segons gruix d'aïllament. Dissenyada per suportar el trànsit a coberta i reduir el pont tèrmic, tipus Sarnafast® Fasteners & Tubes. BARRERA DE VAPOR Barrera de vapor Sarnavap® o equivalent, -1000 E no portant basada en PE (polietilè), superfície llisa i masa 195g/m2, transmissió de vapor d'aigua amb compliment EN1931, amb solapaments estancs segellats amb Sarnavap® Tape F o equivalent. PERFIL NERVAT AUTOPORTANT	134,94 €

QUADRE DE PREUS NÚMERO 1

Data: 02/09/24 Pàg.: 2

NÚMERO	CODI	UA	DESCRIPCIÓ	PREU
			Suport de coberta deck, composta per xapa grecada autoportant d'acer galvanitzat d'Europerfil, tipus Eurobase 106 CD d'1mm de gruix, PCDeck (3.250.106) o equivalent, acabat llis, amb nervis de 106 mm d'alçada separats 250 mm, inèrcia 242 cm4 i massa superficial 13,08 kg/m², segons UNE-EN 14782. INCLOU la part proporcional de: PERFIL DECORATIU Perfil decoratiu en T Sarnafil de Sika o equivalent, en franges paral·leles seguint el pendent, cada 60 cm Trobades perimetrals amb elevació de la impermeabilització com a mínim 30 cm a la vertical sobre l'acabat de coberta, banda de reforç, banda de terminació i fixació de la làmina sota la peça de remat de la façana. Fixacions de la làmina tipus fastener, perimetrals, en solapaments i part central de coberta, segons estudi de càlcul de resistència al vent del fabricant Sika o equivalent. Formació de canals de recollida amb plec de la membrana, trobades especials amb buneres, sortides d'instal·lacions (ventilació, extracció, clima, dades, etc), xemeneies, gàrgoles, subestructures de suport de maquinària instal·lada en coberta (clima, ventilació, etc), suports estructurals per fixació de línia de vida, executats segons detalls de projecte i manual tècnic del fabricant, o qualsevol altre element de coberta i d'altres elements sortints, fixació i segellats, així com ajustos amb les diferents geometries i pendents del perímetre, peces auxiliars, i brides d'acer inoxidable per garantir l'estanqueïtat de les trobades. Inclou: Productes proveïts de marcatge CE europeu i sistema d'impermeabilització certificat mitjançant Document d'Idoneïtat Tècnica (DIT). Posada en obra conforme el DIT i norma UNE 104.401 o equivalent. Instal·lació per empresa homologada pel proveïdor del sistema de coberta Sika o equivalent, Muntatges La Nau o equivalent. Garantia de 20 anys del proveïdor del sistema de coberta Sika o equivalent. (CENT TRENTA-QUATRE EUROS AMB NORANTA-QUATRE CÈNTIMS)	
P-3	E54AA2Z2	m2	Revestiment de parament vertical de frontal de coberta tipus Deck in-situ, amb el mateix sistema, per a garantir la continuïtat de la barrera d'estanqueïtat, format per: De forma resumida: - Perfil decoratiu en T Sarnafil de Sika o equivalent - Membrana polimèrica reforçada FPO Sarnafil TS 77-18 SR de Sika o equivalent, Color gris RAL 7040 - Capa separadora de feltre de fibra de vidre - Panell rígid de 140 mm llana de roca d'alta densitat i resistència mínima de 70 kPa Hrdrock 391 de Rockwool o equivalent, fixacions mecàniques telescòpiques, I de forma detallada: PERFIL DECORATIU Perfil decoratiu en T Sarnafil de Sika o equivalent, en franges paral·leles seguint el pendent, cada 60 cm IMPERMEABILITZACIÓ Membrana de 1.8 mm de FPO Sarnafil TS 77-18 SR de Sika o equivalent, color gris RAL 7040, consistent en membrana polimèrica impermeable reforçada amb una malla de polièster i amb un vel de fibra de vidre no teixit, amb marcatge CE segons norma EN 13956, certificada pel cos notificador 1213-CPD-3915, reacció al foc classe E segons la norma EN 13501-1, fixada al suport mitjançant fixacions Sarnafast® SF 4.8 o equivalent i amb plaques de repartiment Sarnafast® Washer KT o equivalent, amb element de fixació mecànica telescòpica, composta per beina de poliamida i cargol autotrepant de punta reduïda d'acer galvanitzat, diàmetre 5mm i longitud adaptada en funció del gruix de l'aïllament. Dissenyada	120,99 €

QUADRE DE PREUS NÚMERO 1

Data: 02/09/24 Pàg.: 3

NÚMERO	CODI	UA	DESCRIPCIÓ	PREU
			per suportar el trànsit a coberta i reduir el pont tèrmic, tipus Sarnafast® Fasteners & Tubes. La làmina FPO anirà fixada perimetralment mitjançant el sistema de repartició de càrregues Sarnabar ancorat al suport amb fixació Sarnafast SBF 6.0 i col·locació de cordó topall Sarnafil T welding Cord o equivalent i part proporcional de remat en peto acabat en perfil·leria colaminada ancorada al suport amb fixació mecànica i segellada amb massilla de poliuretà Sikaflex 11 FC o equivalent. CAPA SEPARADORA Capa de separació S-Glass Fleece-120 o equivalent, consistent en feltre de fibra de vidre antipunxament, com capa de separació i protecció mecànica addicional entre l'aïllament tèrmic i la làmina impermeabilitzant. AÏLLAMENT Aïllament de 140 mm de gruix format per panell rígid de llana de roca de doble densitat, cara superior d'extrema duresa amb alta resistència a petjades i punxonament, de llana de roca volcànica ROCKWOOL o equivalent de doble densitat (230 i 150 kg/m3), HARDROCK 391 o equivalent, segons UNE-EN 13162, de dimensions 100x120x14 cm d'espessor, resistència tèrmica 3,55 (m² 0,039 W/(mK) , Reacció al foc A1 d'acord amb la norma EN13501-1 i resistència a la humitat de fins al 100% Resistència al pas del vapor d'aigua ? = 1. Resistència a la compressió 10 % , 70 kPa. Resistència a la càrrega puntual 700 N. Comprensibilitat Classe C segons UETAC Cara superior amb més duresa que el confereix alta resistència a petjades i punxonament. Fixació mecànica telescòpica dels panells aïllants, amb 5 uts/m2 a la xapa metàl·lica, composta per beina de poliamida telescòpica i cargol autotrepant de punta reduïda d'acer zincat, protecció anticorrosió d'almenys 15 cicles Kesternich. Diàmetre 5mm i longitud adaptada segons gruix d'aïllament. Dissenyada per suportar el trànsit a coberta i reduir el pont tèrmic, tipus Sarnafast® Fasteners & Tubes. INCLOU la part proporcional de: Trobades perimetrals amb elevació de la impermeabilització com a mínim 30 cm a la vertical sobre l'acabat de coberta, banda de reforç, banda de terminació i fixació de la làmina sota la peça de remat de la façana. Fixacions de la làmina tipus fastener, perimetrals, en solapaments i part central de coberta, segons estudi de càlcul de resistència al vent del fabricant Sika o equivalent. Formació de canals de recollida amb plec de la membrana, trobades especials amb buneres, sortides d'instal·lacions (ventilació, extracció, clima, dades, etc), xemeneies, gàrgoles, subestructures de suport de maquinària instal·lada en coberta (clima, ventilació, etc), o qualsevol altre element de coberta i d'altres elements sortints, fixació i segellats, així com ajustos amb les diferents geometries i pendents del perímetre. Incloú: Productes proveïts de marcatge CE europeu i sistema d'impermeabilització certificat mitjançant Document d'Idoneïtat Tècnica (DIT). Posada en obra conforme el DIT i norma UNE 104.401 o equivalent. Instal·lació per empresa homologada pel proveïdor del sistema de coberta Sika o equivalent. Garantia de 20 anys del proveïdor del sistema de coberta Sika o equivalent. (CENT VINT EUROS AMB NORANTA-NOU CÈNTIMS)	
P-4	E5ZBT6BR	m	Remat de planxa d'acer plegada amb acabat galvanitzat, d'1,5 mm de gruix, 120 cm de desenvolupament, com a màxim, amb 4 plecs, per a canaló interior, col·locat amb fixacions mecàniques, i segellat (VINT-I-QUATRE EUROS AMB NORANTA-QUATRE CÈNTIMS)	24,94 €
P-5	E5ZBT88K	m	Remat de planxa d'acer plegada amb acabat galvanitzat, d'1 mm de gruix, 80 cm de desenvolupament, com a màxim, amb 5 plecs, per a aiguafons, col·locat amb fixacions mecàniques, i segellat (VINT-I-TRES EUROS AMB CINC CÈNTIMS)	23,05 €

QUADRE DE PREUS NÚMERO 1

Data: 02/09/24

Pàg.: 4

NÚMERO	CODI	UA	DESCRIPCIÓ	PREU	
P-6	E5ZCT46A	m	Remat de planxa d'acer plegada amb acabat galvanitzat, de 0,8 mm de gruix, 60 cm de desenvolupament, com a màxim, amb 3 plecs, per a esquena d'ase, col·locat amb fixacions mecàniques (DINOU EUROS AMB CINQUANTA-DOS CÈNTIMS)	19,52	€
P-7	E5ZFU001	u	Gàrgola amb reixeta, de PVC i D 25 mm, col·locada amb fixacions mecàniques (VINT-I-QUATRE EUROS AMB TRENTA-TRES CÈNTIMS)	24,33	€
P-8	E5ZJS76Z	m	Planxa d'acer plegada amb acabat galvanitzat, d'1 mm de gruix, 60 cm de desenvolupament, amb 5 plecs, per a canaló exterior, col·locat amb fixacions mecàniques, i segellat (VINT-I-DOS EUROS AMB QUINZE CÈNTIMS)	22,15	€
P-9	E5ZZ9RQ4	u	Peça per a pas de conductes, de planxa d'acer galvanitzat de 0,8 mm de gruix amb tub de diàmetre 140 mm i 40 cm d'alçària soldat a una base de 40x40 cm, col·locada amb fixacions mecàniques (VINT-I-CINC EUROS AMB SETZE CÈNTIMS)	25,16	€
P-10	E898J2ZZ	u	Desplaçament i posterior recol·locació del mobiliari i l'equipament d'un aula tipus, aula de grup petit, tutoria o espai equivalent, per realitzar reparacions, inclosa la protecció de tots elements per a garantir el seu perfecte estat i funcionament després de la intervenció. (CINQUANTA-QUATRE EUROS AMB NORANTA-DOS CÈNTIMS)	54,92	€
P-11	EB71UC10	m	Cable d'acer inoxidable 316, de 10 mm de diàmetre i composició 7x19+0, homologat per a línia de vida horitzontal segons UNE_EN 795/A1, fixat als terminals i als elements de suport intermig (separació < 15 m) i tesat (SIS EUROS AMB TRENTA-DOS CÈNTIMS)	6,32	€
P-12	EB71UE40	u	Conjunt d'elements per als dos extrems d'una línia de vida horitzontal fixa, formats per dos terminals d'acer inoxidable, els dos amb element amortidor de caigudes, fixats amb cargols d'acer inoxidable, un tensor de forqueta per a regulació del cable i dos terminals de cable amb elements protector, segons UNE_EN 795/A1 (SIS-CENTS SETANTA-SET EUROS AMB DINOU CÈNTIMS)	677,19	€
P-13	EB71UH20	u	Element de suport intermedi per a línia de vida horitzontal fixa, d'acer inoxidable, fixat amb cargols d'acer inoxidable, segons UNE_EN 795/A1 (NORANTA-UN EUROS AMB TRES CÈNTIMS)	91,03	€
P-14	EB71US1Z	u	Columna per a línia de vida formada per tub rodó 100x4mm, estructural, d'acer inoxidable de 60 cm d'alçada, amb tapa superior 10mm i anella diam 50mm, gruix 10mm d'acer inoxidable, amb placa d'ancoratge 300x100x8mm, 4 cargols passants M8 de fixació a biguetes de formigó. (CENT CINQUANTA-VUIT EUROS AMB VUITANTA-VUIT CÈNTIMS)	158,88	€
P-15	ED14473Z	m	Baixant de tub de planxa galvanitzada de DN 100 mm i d'1mm de gruix, incloses les peces especials i fixat mecànicament amb brides (QUARANTA-VUIT EUROS AMB VINT-I-SET CÈNTIMS)	48,27	€
P-16	ED351355	u	Pericó de peu de baixant i tapa fixa, de 45x45x50 cm de mides interiors, amb paret de 15 cm de gruix de maó calat de 290x140x100 mm, arrebossada i lliscada per dins amb morter 1:2:10, sobre solera de formigó en massa de 10 cm (CENT TRENTA-DOS EUROS AMB DOTZE CÈNTIMS)	132,12	€
P-17	ED514ENZ	u	Peça de connexió de canal d'acer galvanitzat d'1mm amb baixant d'acer galvanitzat DN100mm, amb reixa antifulles metàl·lica. (SETANTA-CINC EUROS AMB SET CÈNTIMS)	75,07	€

QUADRE DE PREUS NÚMERO 1

Data: 02/09/24

Pàg.: 5

NÚMERO	CODI	UA	DESCRIPCIÓ	PREU	
P-18	ED7K3442	m	Clavegueró amb tub de polipropilè de paret tricapa per a sanejament sense pressió, de DN 200 mm i de SN 12 (12 kN/m2) de rigidesa anular, sobre llit de sorra de 15 cm de gruix i reblert amb sorra fins a 30 cm per sobre del tub (CENT SIS EUROS AMB NORANTA-NOU CÈNTIMS)	106,99	€
P-19	ED7K3452	m	Clavegueró amb tub de polipropilè de paret tricapa per a sanejament sense pressió, de DN 250 mm i de SN 12 (12 kN/m2) de rigidesa anular, sobre llit de sorra de 15 cm de gruix i reblert amb sorra fins a 30 cm per sobre del tub (CENT QUARANTA-SET EUROS AMB NORANTA-QUATRE CÈNTIMS)	147,94	€
P-20	EDB17620	u	Solera de formigó HM-20/P/20/I de 20 cm de gruix i de planta 1x1 m (TRENTA-DOS EUROS)	32,00	€
P-21	EDD1A095	m	Paret per a pou circular de D= 100 cm, de peces prefabricades de formigó, col·locades amb morter mixt 1:2:10 (CENT SETZE EUROS AMB SEIXANTA-SET CÈNTIMS)	116,67	€
P-22	EDDZ51D5	u	Graó per a pou de registre amb ferro colat nodular, de 200x200x200 mm, i 1,7 kg de pes, col·locat amb morter mixt 1:2:10 (VINT-I-TRES EUROS AMB VUITANTA-CINC CÈNTIMS)	23,85	€
P-23	EDDZ8DD4	u	Bastiment circular de fosa dúctil per a pou de registre i tapa recolzada i fixada amb cargols, pas lliure de 600 mm de diàmetre i classe D400 segons norma UNE-EN 124, col·locat amb morter (QUATRE-CENTS TRENTA-DOS EUROS AMB TRENTA-DOS CÈNTIMS)	432,32	€
P-24	EQN2U0Z1	m	Escala fixa per a manteniment de coberta d'acer galvanitzat en calent, amb amb dos montants verticals i esglaons perforats per a drenatge d'aigua i superfície rugosa antilliscament, inclosos cercols de protecció a partir de 230 cm d'alçada, suports a paret, recolzament a coberta i sortida superior amb estructura de muntants i cercols sortint 180 cm sobre la rasant de sortida. Primer tram retràctil per a evitar l'accés de persones no autoritzades (fins a 230 cm aprox) Instal·lada conforme a CTE i homologada segons EN 14122-4. (QUATRE-CENTS QUATRE EUROS AMB SET CÈNTIMS)	404,07	€
P-25	F2221774	m	Excavació de rasa per a pas d'instal·lacions de 40 cm d'amplària i 70 cm de fondària, reblert i compactació amb terres seleccionades de la pròpia excavació, sense pedres, amb retroexcavadora (DOTZE EUROS AMB TRENTA-UN CÈNTIMS)	12,31	€
P-26	F22217Z1	m	Formació de franja de protecció de sòcol de façana contra la humitat i de drenatge i filtració al terreny de l'aigua d'escorrentia en parterre enjardinat, consistent en excavació de rasa, col·locació de peça de formigó, tipus gual, amb carar superior amb pendent, monocapa, 60x50 cm, col·locat sobre base de formigó no estructural 15 N/mm2 de resistència mínima a compressió i de 15 cm d'alçada, i rejuntat amb morter reblert amb palet de riera, i arrebossat de 60 cm amb morter hidrofugant tipus Sika MonoTop 107 o equivalent, amb un rendiment de 1,5Kg/m2, acabat lliscat. (CENT CINQUANTA-NOU EUROS AMB SEIXANTA-UN CÈNTIMS)	159,61	€
P-27	F22217Z2	m	Tall amb serra de disc en paviment. (CINC EUROS AMB SETANTA-DOS CÈNTIMS)	5,72	€
P-28	F2285B0F	m3	Rebliment i piconatge de rasa d'amplària fins a 0,6 m, amb material seleccionat de la pròpia excavació, en tongades de gruix de fins a 25 cm, utilitzant picó vibrant, amb compactació del 95% PM (VINT-I-TRES EUROS AMB DIVUIT CÈNTIMS)	23,18	€

QUADRE DE PREUS NÚMERO 1

Data: 02/09/24

Pàg.: 6

NÚMERO	CODI	UA	DESCRIPCIÓ	PREU	
P-29	F9A1201F	m3	Paviment de sauló, amb estesa i piconatge del material al 95 % del PM (TRENTA-UN EUROS AMB VUITANTA CÈNTIMS)	31,80	€
P-30	F9F5TB0F	m2	Paviment de peces de formigó de forma quadrada 40x 40 cm i 8 cm de gruix, preu alt , col·locats amb morter de ciment 1:4 i reblert de junts amb sorra fina (SEIXANTA-SIS EUROS AMB VINT-I-UN CÈNTIMS)	66,21	€
P-31	FD5J4F0E	u	Caixa per a embornal de 70x30x85 cm, amb parets de 10 cm de gruix de formigó HM-20/P/20/I sobre solera de 15 cm de formigó HM-20/P/20/I (NORANTA-VUIT EUROS AMB VINT-I-DOS CÈNTIMS)	98,22	€
P-32	FD5ZJJJ4	u	Bastiment i reixa practicable per a embornal, de fosa grisa de 800x364x50 mm exteriors i 52 kg de pes, col·locat amb morter (CENT UN EUROS AMB NORANTA-DOS CÈNTIMS)	101,92	€
P-33	K2153701	m2	Arrencada de plaques conformades de coberta amb mitjans manuals i càrrega manual de runa sobre camió o contenidor (QUATRE EUROS AMB DOTZE CÈNTIMS)	4,12	€
P-34	K215612Z	m2	Enderroc de la capa inferior de la coberta inclinada, capa consistent en capa simple de plaques conformades de fibrociment, amb solapament entre elles. Enderroc amb mitjans manuals, amb reg amb líquid fixador de les fibres d'amiant, empaquetat i protecció amb film dels elements desmuntats. Càrrega dels paquets sobre camió o contenidor. Es contempla el desmuntatge i condicionament de la totalitat dels materials que contenen amiant a la seva composició, que es realitzarà d'acord amb allò establert per abocador autoritzat i aprovat per l'Autoritat de Medi Ambiental competent. Realització del treball amb personal especialitzat i d'acord amb el Pla de Treball, redactat per l'empresa contractiosta desamiantadora i aprovat prèviament per l'Autoritat Laboral competent, en compliment del que regula el RD 396/2006 de 31 de març de 2.006, pel qual s'estableixen les disposicions mínimes de seguretat i salut aplicables als treballs amb risc de exposició a l'amiant. Avaluació i control de l'amiant en ambients laborals, d'acord amb l'annex 1 del RD 396/2006, segons el mètode MTA/MA-051/A04. Gestió, transport inclòs, cànon d'abocador autoritzat en partida a part. Elaboració del Pla de Treball específic per al projecte segons els requeriments del RD 396/2006 de 31 de març. Aquest Pla de Treball haurà de ser aprovat per la autoritat laboral competent per donar inici a les feines. (CATORZE EUROS AMB TRENTA-VUIT CÈNTIMS)	14,38	€
P-35	K2163511	m2	Enderroc de paredó de ceràmica 10 cm de gruix, amb mitjans manuals i càrrega manual de runa sobre camió o contenidor (NOU EUROS AMB SEIXANTA-UN CÈNTIMS)	9,61	€
P-36	K2182231	m2	Repicat d'arrebossat de morter de ciment, amb mitjans manuals i càrrega manual de runa sobre camió o contenidor (SETZE EUROS AMB QUARANTA-VUIT CÈNTIMS)	16,48	€
P-37	K218A41Z	m2	Desmuntatge d'aïllant, dues capes, 1) capa intermitja d'aïllament de la coberta inclinada existent tipus sandwich in-situ, base de fibrociment i acabat matall.lic, gruix daïllament entre 4 i 6 cm i 2) sobre fals sostre, en cambra interior de coberta, format per feltre de llana de roca, gruix fins a 10cm, actuant des de la part superior (una vegada retirada la coberta) i sense afectar al fals sostre, incloses la neteja posterior de la superfície, amb mitjans manuals i càrrega manual sobre camió o contenidor (DOS EUROS AMB SETANTA-CINC CÈNTIMS)	2,75	€
P-38	K218A42Z	u	Substitució de baixant existent de fibrociment de 6 m d'alçada aproximada per baixant de 125 mm de polipropilè incloses les mesures especials de treball amb amiant, la connexió amb la bonera de la coberta i el col·lector soterrat de sanejament, l'enderroc i reconstrucció del calaix d'obra, l'aïllament acústic del baixant, la reposició de les peces de paviment afectades i qualsevol altre element per deixar la connexió, el calaix d'obra i els revestiments completament acabat i en funcionament. S'inclouen: L'enderroc de calaix d'obra	2.036,89	€

QUADRE DE PREUS NÚMERO 1

Data: 02/09/24

Pàg.: 7

NÚMERO	CODI	UA	DESCRIPCIÓ	PREU
			L'arrencada del baixant i de les connexions Les mesures especials de prevenció laboral en treballs amb amiant, inclos el tractament del material amb líquid encapsulant, l'embossament del material a retirar i el transport del residus especial. La col·locació del baixant de tub de polipropilè de paret massissa segons norma UNE-EN 1451-1, de DN 125 mm, incloses les peces especials. L'aïllament acústic del baixant La reconstrucció de l'envà recolzat divisor de 4 cm de gruix, de maó foradat senzill de 290x140x40 mm L'arrebossat interior del calaix remolinat i lliscat L'enguixat exterior del calaix reglejat, acabat lliscat, inclosa la col·locació d'una malla de fibra de vidre revestida de PVC de 6x4 mm, en la franja d'unió entre el guix nou i l'existent. La formació de cantonada i racons en angle recte Pintat de parament vertical de guix, amb pintura plàstica amb acabat llis, amb una capa segelladora i dues d'acabat. Desmuntatge, reposició de les peces del paviment i del sòcol afectades per l'actuació, i polit posterior de la zona. (DOS MIL TRENTA-SIS EUROS AMB VUITANTA-NOU CÈNTIMS)	
P-39	K219CC12	m2	Enderroc de vorera de panot i base de formigó, de 15 cm de gruix, amb compressor i càrrega manual de runa sobre camió o contenidor (DOTZE EUROS AMB TRENTA-SIS CÈNTIMS)	12,36 €
P-40	K21G20Z1	m	Desmuntatge, suport provisional i posterior recol·locació de conductes, cables, focus d'enllumenat i altres elements d'instal·lacions d'electricitat, enllumenat, dades, etc. en la franja de façana sota la coberta, amb mitjans manuals, inclosos accessoris i càrrega manual dels elements afectats sobre camió o contenidor (DEU EUROS AMB VINT-I-QUATRE CÈNTIMS)	10,24 €
P-41	K21Z2760	m	Tall en paret d'obra ceràmica, de 6 a 8 cm de fondària, amb disc de carborúndum (NOU EUROS AMB VUITANTA-NOU CÈNTIMS)	9,89 €
P-42	K2R4503A	m3	Càrrega amb mitjans mecànics i transport de terres a instal·lació autoritzada de gestió de residus, amb camió de 7 t, amb un recorregut de més de 15 i fins a 20 km (SETZE EUROS AMB SETANTA CÈNTIMS)	16,70 €
P-43	K2R540S0	m3	Transport de residus especials a instal·lació autoritzada de gestió de residus, amb contenidor d'1 m3 de capacitat (VUITANTA-UN EUROS AMB TRENTA-CINC CÈNTIMS)	81,35 €
P-44	K2R6423A	m3	Càrrega amb mitjans mecànics i transport de residus inerts o no especials a instal·lació autoritzada de gestió de residus, amb camió per a transport de 7 t, amb un recorregut de més de 15 i fins a 20 km (DINOU EUROS AMB SETANTA-UN CÈNTIMS)	19,71 €
P-45	K2RA73G1	m3	Deposició controlada a dipòsit autoritzat inclòs el cànon sobre la deposició controlada dels residus de la construcció, segons la LLEI 8/2008, de residus barrejats inerts amb una densitat 1,0 t/m3, procedents de construcció o demolició, amb codi 170107 segons la Llista Europea de Residus (ORDEN MAM/304/2002) (VINT-I-SIS EUROS AMB QUARANTA-CINC CÈNTIMS)	26,45 €
P-46	K2RA7FDZ	kg	Tases per deposició controlada a dipòsit ATLAS GESTIÓN AMBIENTAL Codi de gestor: E-01.89, Castellolí (Anoia) (Telf. 93 804 71 31) o dipòsit autoritzat de residus de fibrociment perillosos equivalent, amb una densitat 0,9 t/m3, procedents de construcció o demolició, amb codi 170605* segons la Llista Europea de Residus (ORDEN MAM/304/2002) (ZERO EUROS AMB DIVUIT CÈNTIMS)	0,18 €

QUADRE DE PREUS NÚMERO 1

Data: 02/09/24 Pàg.: 8

NÚMERO	CODI	UA	DESCRIPCIÓ	PREU	
P-47	K2RA7LP0	m3	Deposició controlada a dipòsit autoritzat de residus de terra inerts amb una densitat 1,6 t/m3, procedents d'excavació, amb codi 170504 segons la Llista Europea de Residus (ORDEN MAM/304/2002) (CINC EUROS AMB DIVUIT CÈNTIMS)	5,18	€
P-48	K5ZH5DJ4	u	Bonera sifònica de PVC rígid de diàmetre 110 mm amb tapa plana metàl·lica, col·locada amb fixacions mecàniques (CINQUANTA-TRES EUROS AMB SETANTA-SIS CÈNTIMS)	53,76	€
P-49	K5ZH5DZ1	u	Bonera de coberta Sarnafil T Drain de 125mm o equivalent, inclús protecció anti-fulles. (NORANTA-UN EUROS AMB VINT-I-TRES CÈNTIMS)	91,23	€
P-50	K894ABJ0	m2	Pintat de pilar d'un sol perfil d'acer a l'esmalt sintètic, amb dues capes d'imprimació antioxidant i dues d'acabat (TRENTA EUROS AMB NORANTA-CINC CÈNTIMS)	30,95	€
P-51	K894GBJ0	m2	Pintat de biga composta de perfils d'acer a l'esmalt sintètic, amb dues capes d'imprimació antioxidant i dues d'acabat (TRENTA-SIS EUROS AMB SEIXANTA-CINC CÈNTIMS)	36,65	€
P-52	K8989240	m2	Pintat de parament vertical interior de ciment, amb pintura plàstica amb acabat llis, amb una capa de fons diluïda i dues d'acabat (CINC EUROS AMB NORANTA-UN CÈNTIMS)	5,91	€
P-53	K898D240	m2	Pintat de parament vertical exterior de ciment, amb pintura plàstica amb acabat llis, amb una capa de fons diluïda i dues d'acabat (SIS EUROS AMB SETANTA-UN CÈNTIMS)	6,71	€
P-54	K965A6DD	m	Vorada recta de formigó, doble capa, amb secció normalitzada de calçada C3 de 28x17 cm segons UNE 127340, de classe climàtica B, classe resistent a l'abrasió H i classe resistent a flexió T (R-5 MPa) segons UNE-EN 1340, col·locada sobre base de formigó no estructural de 15 N/mm2 de resistència mínima a compressió i de 25 a 30 cm d'alçària, i rejuntada amb morter (TRENTA-VUIT EUROS AMB SEIXANTA-QUATRE CÈNTIMS)	38,64	€
P-55	KD1Z1E1Z	u	Protecció de baixant amb contratub d'acer negre amb soldadura de diàmetre 5 "", de 2 m d'alçària, col·locat superficialment amb fixacions mecàniques, inclou pintat amb 2 capes d'imprimació antioxidant i 2 d'acabat (CENT ONZE EUROS AMB CATORZE CÈNTIMS)	111,14	€

QUADRE DE PREUS NÚMERO 1

Data: 02/09/24 Pàg.: 9

NÚMERO	CODI	UA	DESCRIPCIÓ	PREU

UTE IVAN BERCEDO JORDI MESTRE

QUADRE DE PREUS NÚMERO 2

CAMÍ ORDINAL	CODI	UA	DESCRIPCIÓ	PREU	
01.01.00.01.001	E54AA1ZZ	m2	Conjunt de mesures de protecció provisional i d'estanqueïtat de la coberta durant l'execució dels treballs de substitució consistents en proteccions provisionals, barreres d'estanqueïtat i membranes provisionals sobre el perfil nervat i/o la barrera de vapor prèvies a la col·locació de la membrana definitiva, estanqueïtat entre fases d'obra, solapament entre zones d'actuació i qualsevol altra mesura necessària per garantir l'absoluta estanqueïtat de la coberta des de l'inici de les obres fins a la seva recepció.	2,93	€
	B7422CZ1	m2	Membrana de 1.8 mm de FPO Sarnafil TS 77-18 SR de Sika o equivalent, color gris R	0,72000	€
	E7A24K0L	m2	Barrera de vapor/estanquitat amb vel de polietilè de 200 µm i 192 g/m2, col·locada no	0,21083	€
			Altres conceptes	1,99917	€
01.01.00.01.002	K21G20Z1	m	Desmuntatge, suport provisional i posterior recol·locació de conductes, cables, focus d'enllumenat i altres elements d'instal·lacions d'electricitat, enllumenat, dades, etc. en la franja de façana sota la coberta, amb mitjans manuals, inclosos accessoris i càrrega manual dels elements afectats sobre camió o contenidor	10,24	€
	BEW4R400	u	Accessori genèric per a conducte circular de planxa d'acer galvanitzat, de diàmetre 12	1,35100	€
	BEW4S2C1	u	Suport intermedi per a xemeneia modular metàl·lica de 475 mm de diàmetre exterior, d	3,60900	€
			Altres conceptes	5,28000	€
01.01.00.01.003	E898J2ZZ	u	Desplaçament i posterior recol·locació del mobiliari i l'equipament d'un aula tipus, aula de grup petit, tutoria o espai equivalent, per realitzar reparacions, inclosa la protecció de tots elements per a garantir el seu perfecte estat i funcionament després de la intervenció.	54,92	€
			Altres conceptes	54,92000	€
01.01.00.02.001	K2153701	m2	Arrencada de plaques conformades de coberta amb mitjans manuals i càrrega manual de runa sobre camió o contenidor	4,12	€
			Altres conceptes	4,12000	€
01.01.00.02.002	K21561ZZ	m2	Enderroc de la capa inferior de la coberta inclinada, capa consistent en capa simple de plaques conformades de fibrociment, amb solapament entre elles. Enderroc amb mitjans manuals, amb reg amb líquid fixador de les fibres d'amiant, empaquetat i protecció amb film dels elements desmuntats. Càrrega dels paquets sobre camió o contenidor. Es contempla el desmuntatge i condicionament de la totalitat dels materials que contenen amiant a la seva composició, que es realitzarà d'acord amb allò establert per abocador autoritzat i aprovat per l'Autoritat de Medi Ambiental competent. Realització del treball amb personal especialitzat i d'acord amb el Pla de Treball, redactat per l'empresa contractista desamiantadora i aprovat prèviament per l'Autoritat Laboral competent, en compliment del que regula el RD 396/2006 de 31 de març de 2.006, pel qual s'estableixen les disposicions mínimes de seguretat i salut aplicables als treballs amb risc de exposició a l'amiant. Avaluació i control de l'amiant en ambients laborals, d'acord amb l'annex 1 del RD 396/2006, segons el mètode MTA/MA-051/A04. Gestió, transport inclòs, cànon d'abocador autoritzat en partida a part. Elaboració del Pla de Treball específic per al projecte segons els requeriments del RD 396/2006 de 31 de març. Aquest Pla de Treball haurà de ser aprovat per la autoritat laboral competent per donar inici a les feines.	14,38	€
			Altres conceptes	14,38000	€
01.01.00.02.003	K218A41Z	m2	Desmuntatge d'aïllant, dues capes, 1) capa intermitja d'aïllament de la coberta inclinada existent tipus sandwich in-situ, base de fibrociment i acabat metàl·lic, gruix d'aïllament entre 4 i 6 cm i 2) sobre fals sostre, en cambra interior de coberta, format per feltre de llana de roca, gruix fins a 10cm, actuant des de la part superior (una vegada retirada la coberta) i sense afectar al fals sostre, incloses la neteja posterior de la superfície, amb mitjans manuals i càrrega manual sobre camió o contenidor	2,75	€
			Altres conceptes	2,75000	€
01.01.00.02.004	K21Z2760	m	Tall en paret d'obra ceràmica, de 6 a 8 cm de fondària, amb disc de carborúndum	9,89	€
			Altres conceptes	9,89000	€
01.01.00.02.005	K2163511	m2	Enderroc de paredó de ceràmica 10 cm de gruix, amb mitjans manuals i càrrega manual de runa sobre camió o contenidor	9,61	€

QUADRE DE PREUS NÚMERO 2

CAMÍ ORDINAL	CODI	UA	DESCRIPCIÓ	PREU
			Altres conceptes	9,61000 €
01.01.00.02.006	K2182231	m2	Repicat d'arrebossat de morter de ciment, amb mitjans manuals i càrrega manual de runa sobre camió o contenidor	16,48 €
			Altres conceptes	16,48000 €
01.01.00.03.001	K2R540S0	m3	Transport de residus especials a instal·lació autoritzada de gestió de residus, amb contenidor d'1 m3 de capacitat	81,35 €
			Altres conceptes	81,35000 €
01.01.00.03.002	K2RA7FDZ	kg	Tases per deposició controlada a dipòsit ATLAS GESTIÓN AMBIENTAL Codi de gestor: E-01.89, Castellolí (Anoia) (Telf. 93 804 71 31) o dipòsit autoritzat de residus de fibrociment perillosos equivalent, amb una densitat 0,9 t/m3, procedents de construcció o demolició, amb codi 170605* segons la Llista Europea de Residus (ORDEN MAM/304/2002)	0,18 €
	B2RA7FOZ	kg	Tases per deposició controlada a dipòsit ATLAS GESTIÓN AMBIENTAL Codi de ge	0,16000 €
			Altres conceptes	0,02000 €
01.01.00.03.003	K2RA73G1	m3	Deposició controlada a dipòsit autoritzat inclòs el cànon sobre la deposició controlada dels residus de la construcció, segons la LLEI 8/2008, de residus barrejats inerts amb una densitat 1,0 t/m3, procedents de construcció o demolició, amb codi 170107 segons la Llista Europea de Residus (ORDEN MAM/304/2002)	26,45 €
	B2RA73G1	t	Deposició controlada a dipòsit autoritzat inclòs el cànon sobre la deposició controlada	23,00000 €
			Altres conceptes	3,45000 €
01.01.00.03.004	K2R6423A	m3	Càrrega amb mitjans mecànics i transport de residus inerts o no especials a instal·lació autoritzada de gestió de residus, amb camió per a transport de 7 t, amb un recorregut de més de 15 i fins a 20 km	19,71 €
			Altres conceptes	19,71000 €
01.01.00.03.005	K2R4503A	m3	Càrrega amb mitjans mecànics i transport de terres a instal·lació autoritzada de gestió de residus, amb camió de 7 t, amb un recorregut de més de 15 i fins a 20 km	16,70 €
			Altres conceptes	16,70000 €
01.01.00.03.006	K2RA7LP0	m3	Deposició controlada a dipòsit autoritzat de residus de terra inerts amb una densitat 1,6 t/m3, procedents d'excavació, amb codi 170504 segons la Llista Europea de Residus (ORDEN MAM/304/2002)	5,18 €
	B2RA7LP0	m3	Deposició controlada a dipòsit autoritzat de residus de terra inerts amb una densitat 1,	4,50000 €
			Altres conceptes	0,68000 €
01.01.01.01.001	E54AA2Z1	m2	Coberta lleugera tipus Deck in-situ, composta, amb les següents capes: De forma resumida: - Membrana polimèrica reforçada FPO Sarnafil TS 77-18 SR de Sika o equivalent, Color gris RAL 7040 - Capa separadora de feltre de fibra de vidre - Panell rigid de 140 mm llana de roca d'alta densitat i resistència mínima de 70 kPa Hrdrock 391 de Rockwool o equivalent, fixacions mecàniques telescòpiques, - Barrera de vapor - I planxa grecada autoportant. - Inclús acabat superior: Perfil decoratiu en T Sarnafil de Sika o equivalent I de forma detallada: IMPERMEABILITZACIÓ Membrana de 1.8 mm de FPO Sarnafil TS 77-18 SR de Sika o equivalent, color gris RAL 7040, consistent en membrana polimèrica impermeable reforçada amb una malla de polièster i amb un vel de fibra de vidre no teixit, amb marcatge CE segons norma EN 13956, certificada pel cos notificador 1213-CPD-3915, reacció al foc classe E segons la norma EN 13501-1, fixada al suport mitjançant fixacions Sarnafast® SF 4.8 o equivalent i amb plaques de repartiment Sarnafast® Washer KT o equivalent, amb element de fixació mecànica telescòpica, composta per beina de poliamida i cargol autotrepant de punta reduïda d'acer galvanitzat, diàmetre 5mm i longitud	134,94 €

QUADRE DE PREUS NÚMERO 2

CAMÍ ORDINAL	CODI	UA	DESCRIPCIÓ	PREU
			adaptada en funció del gruix de l'aïllament. Dissenyada per soportar el trànsit a coberta i reduir el pont tèrmic, tipus Sarnafast® Fasteners & Tubes. La làmina FPO anirà fixada perimetralment mitjançant el sistema de repartició de càrregues Sarnabar ancorat al suport amb fixació Sarnafast SBF 6.0 i col·locació de cordó topall Sarnafil T welding Cord o equivalent i part proporcional de remat en peto acabat en perfil·leria colaminada ancorada al suport amb fixació mecànica i segellada amb massilla de poliuretà Sikaflex 11 FC o equivalent. CAPA SEPARADORA Capa de separació S-Glass Fleece-120 o equivalent, consistent en feltre de fibra de vidre antipunxonament, com capa de separació i protecció mecànica addicional entre l'aïllament tèrmic i la làmina impermeabilitzant. AÏLLAMENT Aïllament de 140 mm de gruix format per panell rígid de llana de roca de doble densitat, cara superior d'extrema duresa amb alta resistència a petjades i punxonament, de llana de roca volcànica ROCKWOOL o equivalent de doble densitat (230 i 150 kg/m3), HARDROCK 391 o equivalent, segons UNE-EN 13162, de dimensions 100x120x14 cm d'espessor, resistència tèrmica 3,55 (m² 0,039 W/(mK) , Reacció al foc A1 d'acord amb la norma EN13501-1 i resistència a la humitat de fins al 100% Resistència al pas del vapor d'aigua ? = 1. Resistència a la compressió 10 %, 70 kPa. Resistència a la càrrega puntual 700 N. Comprensibilitat Classe C segons UETAC Cara superior amb més duresa que el confereix alta resistència a petjades i punxonament. Fixació mecànica telescòpica dels panells aïllants, amb 5 uts/m2 a la xapa metàl·lica, composta per beina de poliamida telescòpica i cargol autotrepant de punta reduïda d'acer zincat, protecció anticorrosió d'almenys 15 cicles Kesternich. Diàmetre 5mm i longitud adaptada segons gruix d'aïllament. Dissenyada per soportar el trànsit a coberta i reduir el pont tèrmic, tipus Sarnafast® Fasteners & Tubes. BARRERA DE VAPOR Barrera de vapor Sarnavap® o equivalent, -1000 E no portant basada en PE (polietilè), superfície llisa i masa 195g/m2, transmissió de vapor d'aigua amb compliment EN1931, amb solapaments estancs segellats amb Sarnavap® Tape F o equivalent. PERFIL NERVAT AUTOPORTANT Suport de coberta deck, composta per xapa grecada autoportant d'acer galvanitzat d'Europrofil, tipus Eurobase 106 CD d'1mm de gruix, PCDeck (3.250.106) o equivalent, acabat llis, amb nervis de 106 mm d'alçada separats 250 mm, inèrcia 242 cm4 i massa superficial 13,08 kg/m², segons UNE-EN 14782. INCLOU la part proporcional de: PERFIL DECORATIU Perfil decoratiu en T Sarnafil de Sika o equivalent, en franges paral·leles seguint el pendent, cada 60 cm Trobades perimetrals amb elevació de la impermeabilització com a mínim 30 cm a la vertical sobre l'acabat de coberta, banda de reforç, banda de terminació i fixació de la làmina sota la peça de remat de la façana. Fixacions de la làmina tipus fastener, perimetrals, en solapaments i part central de coberta, segons estudi de càlcul de resistència al vent del fabricant Sika o equivalent. Formació de canals de recollida amb plec de la membrana, trobades especials amb buneres, sortides d'instal·lacions (ventilació, extracció, clima, dades, etc), xemeneies, gàrgoles, subestructures de suport de maquinària instal·lada en coberta (clima, ventilació, etc), suports estructurals per fixació de línia de vida, executats segons detalls de projecte i manual tècnic del fabricant, o qualsevol altre element de coberta i d'altres elements sortints, fixació i segellats, així com ajustos amb les diferents geometries i pendents del perímetre, peces auxiliars, i brides d'acer inoxidable per garantir l'estanqueïtat de les trobades. Inclou: Productes proveïts de marcatge CE europeu i sistema d'impermeabilització certificat mitjançant Document d'Idoneïtat Tècnica (DIT). Posada en obra conforme el DIT i norma UNE 104.401 o equivalent.	

QUADRE DE PREUS NÚMERO 2

CAMÍ ORDINAL	CODI	UA	DESCRIPCIÓ	PREU
			Instal·lació per empresa homologada pel proveïdor del sistema de coberta Sika o equivalent, Muntatges La Nau o equivalent.	
			Garantia de 20 anys del proveïdor del sistema de coberta Sika o equivalent.	
	B0A5AA00	u	Cargol autoroscant amb volandera	2,97000 €
	B7422CZ1	m2	Membrana de 1.8 mm de FPO Sarnafil TS 77-18 SR de Sika o equivalent, color gris R	24,48000 €
	B7B11AZ1	m2	Capa de separació S-Glass Fleece-120 o equivalent, consistent en feltre de fibra de vi	2,14200 €
	B7CZ1AZZ	m2	Fixació mecànica telescòpica dels panells aïllants, amb 5 uts/m2 a la xapa metàl·lica,	1,83600 €
	B7C9GE8Z	m2	Aïllament de 140 mm de gruix format per panell rígid de llana de roca de doble densitat	35,70000 €
	B0CH71D0	m2	Perfil nervat de planxa d'acer galvanitzada amb 3 nervis separats entre 245 i 255 mm i	15,01440 €
	E7A24K0L	m2	Barrera de vapor/estanqueïtat amb vel de polietilè de 200 µm i 192 g/m2, col·locada no	2,15047 €
			Altres conceptes	50,64713 €
01.01.01.01.002	E54AA2Z2	m2	Revestiment de parament vertical de frontal de coberta tipus Deck in-situ, amb el mateix sistema, per a garantir la continuïtat de la barrera d'estanqueïtat, format per: De forma resumida: - Perfil decoratiu en T Sarnafil de Sika o equivalent - Membrana polimèrica reforçada FPO Sarnafil TS 77-18 SR de Sika o equivalent, Color gris RAL 7040 - Capa separadora de feltre de fibra de vidre - Panell rígid de 140 mm llana de roca d'alta densitat i resistència mínima de 70 kPa Hrdrock 391 de Rockwool o equivalent, fixacions mecàniques telescòpiques, I de forma detallada: PERFIL DECORATIU Perfil decoratiu en T Sarnafil de Sika o equivalent, en franges paral·leles seguint el pendent, cada 60 cm IMPERMEABILITZACIÓ Membrana de 1.8 mm de FPO Sarnafil TS 77-18 SR de Sika o equivalent, color gris RAL 7040, consistent en membrana polimèrica impermeable reforçada amb una malla de polièster i amb un vel de fibra de vidre no teixit, amb marcatge CE segons norma EN 13956, certificada pel cos notificador 1213-CPD-3915, reacció al foc classe E segons la norma EN 13501-1, fixada al suport mitjançant fixacions Sarnafast® SF 4.8 o equivalent i amb plaques de repartiment Sarnafast® Washer KT o equivalent, amb element de fixació mecànica telescòpica, composta per beina de poliamida i cargol autotrepant de punta reduïda d'acer galvanitzat, diàmetre 5mm i longitud adaptada en funció del gruix de l'aïllament. Dissenyada per suportar el trànsit a coberta i reduir el pont tèrmic, tipus Sarnafast® Fasteners & Tubes. La làmina FPO anirà fixada perimetralment mitjançant el sistema de repartició de càrregues Sarnabar ancorat al suport amb fixació Sarnafast SBF 6.0 i col·locació de cordó topall Sarnafil T welding Cord o equivalent i part proporcional de remat en peto acabat en perfil·leria colaminada ancorada al suport amb fixació mecànica i segellada amb massilla de poliuretà Sikaflex 11 FC o equivalent. CAPA SEPARADORA Capa de separació S-Glass Fleece-120 o equivalent, consistent en feltre de fibra de vidre antipunxament, com capa de separació i protecció mecànica addicional entre l'aïllament tèrmic i la làmina impermeabilitzant. AÏLLAMENT Aïllament de 140 mm de gruix format per panell rígid de llana de roca de doble densitat, cara superior d'extrema duresa amb alta resistència a petjades i punxonament, de llana de roca volcànica ROCKWOOL o equivalent de doble densitat (230 i 150 kg/m3), HARDROCK 391 o equivalent, segons UNE-EN 13162, de dimensions 100x120x14 cm d'espessor, resistència tèrmica 3,55 (m² 0,039 W/(mK) , Reacció al foc A1 d'acord amb la norma EN13501-1 i resistència a la humitat de fins al 100% Resistència al pas del vapor d'aigua ? = 1. Resistència a la compressió 10 %, 70 kPa. Resistència a la càrrega puntual 700 N. Comprensibilitat Classe C segons UETAC Cara superior amb més duresa que el confereix alta resistència a petjades i	120,99 €

QUADRE DE PREUS NÚMERO 2

CAMÍ ORDINAL	CODI	UA	DESCRIPCIÓ	PREU
			punxonament. Fixació mecànica telescòpica dels panells aïllants, amb 5 uts/m2 a la xapa metàl·lica, composta per beina de poliamida telescòpica i cargol autotrepant de punta reduïda d'acer zincat, protecció anticorrosió d'almenys 15 cicles Kesternich. Diàmetre 5mm i longitud adaptada segons gruix d'aïllament. Dissenyada per suportar el trànsit a coberta i reduir el pont tèrmic, tipus Sarnafast® Fasteners & Tubes. INCLOU la part proporcional de: Trobades perimetrals amb elevació de la impermeabilització com a mínim 30 cm a la vertical sobre l'acabat de coberta, banda de reforç, banda de terminació i fixació de la làmina sota la peça de remat de la façana. Fixacions de la làmina tipus fastener, perimetrals, en solapaments i part central de coberta, segons estudi de càlcul de resistència al vent del fabricant Sika o equivalent. Formació de canals de recollida amb plec de la membrana, trobades especials amb buneres, sortides d'instal·lacions (ventilació, extracció, clima, dades, etc), xemeneies, gàrgoles, subestructures de suport de maquinària instal·lada en coberta (clima, ventilació, etc), o qualsevol altre element de coberta i d'altres elements sortints, fixació i segellats, així com ajustos amb les diferents geometries i pendents del perímetre. Inclou: Productes proveïts de marcatge CE europeu i sistema d'impermeabilització certificat mitjançant Document d'Idoneïtat Tècnica (DIT). Posada en obra conforme el DIT i norma UNE 104.401 o equivalent. Instal·lació per empresa homologada pel proveïdor del sistema de coberta Sika o equivalent. Garantia de 20 anys del proveïdor del sistema de coberta Sika o equivalent.	
	B7C9GE8Z	m2	Aïllament de 140 mm de gruix format per panell rígid de llana de roca de doble densita	38,50000 €
	B7CZ1AZZ	m2	Fixació mecànica telescòpica dels panells aïllants, amb 5 uts/m2 a la xapa metàl·lica,	1,98000 €
	B7B11AZ1	m2	Capa de separació S-Glass Fleece-120 o equivalent, consistent en feltre de fibra de vi	2,31000 €
	B7422CZ1	m2	Membrana de 1.8 mm de FPO Sarnafil TS 77-18 SR de Sika o equivalent, color gris R	26,40000 €
	B0A5AA00	u	Cargol autoroscant amb volandera	2,97000 €
			Altres conceptes	48,83000 €
01.01.01.01.003	E5ZCT46A	m	Remat de planxa d'acer plegada amb acabat galvanitzat, de 0,8 mm de gruix, 60 cm de desenvolupament, com a màxim, amb 3 plecs, per a esquena d'ase, col·locat amb fixacions mecàniques	19,52 €
	B0CHT46A	m	Remat de planxa d'acer plegada amb acabat galvanitzat, de 0,8 mm de gruix, 60 cm d	5,56920 €
	B0A5AA00	u	Cargol autoroscant amb volandera	1,08000 €
			Altres conceptes	12,87080 €
01.01.01.01.004	E5ZBT88K	m	Remat de planxa d'acer plegada amb acabat galvanitzat, d'1 mm de gruix, 80 cm de desenvolupament, com a màxim, amb 5 plecs, per a aiguafons, col·locat amb fixacions mecàniques, i segellat	23,05 €
	B7J50010	dm3	Massilla per a segellats, d'aplicació amb pistola, de base silicona neutra monocompon	0,61725 €
	B0CHT88K	m	Remat de planxa d'acer plegada amb acabat galvanitzat, d'1 mm de gruix, 80 cm de de	7,65765 €
	B0A5AA00	u	Cargol autoroscant amb volandera	1,44000 €
			Altres conceptes	13,33510 €
01.01.01.01.005	E5ZBT6BR	m	Remat de planxa d'acer plegada amb acabat galvanitzat, d'1,5 mm de gruix, 120 cm de desenvolupament, com a màxim, amb 4 plecs, per a canaló interior, col·locat amb fixacions mecàniques, i segellat	24,94 €

QUADRE DE PREUS NÚMERO 2

CAMÍ ORDINAL	CODI	UA	DESCRIPCIÓ	PREU	
	B7J50010	dm3	Massilla per a segellats, d'aplicació amb pistola, de base silicona neutra monocompon	0,61725	€
	B0CHT6BR	m	Remat de planxa d'acer plegada amb acabat galvanitzat, d'1,5 mm de gruix, 120 cm de	5,17293	€
	B0A5AA00	u	Cargol autoroscant amb volandera	1,44000	€
			Altres conceptes	17,70982	€
01.01.01.01.006	E5ZJS76Z	m	Planxa d'acer plegada amb acabat galvanitzat, d'1 mm de gruix, 60 cm de desenvolupament, amb 5 plects, per a canaló exterior, col·locat amb fixacions mecàniques, i segellat	22,15	€
	B0A5AA00	u	Cargol autoroscant amb volandera	1,08000	€
	B7J50010	dm3	Massilla per a segellats, d'aplicació amb pistola, de base silicona neutra monocompon	0,61725	€
	B0CHT76K	m	Remat de planxa d'acer plegada amb acabat galvanitzat, d'1 mm de gruix, 60 cm de de	5,16810	€
			Altres conceptes	15,28465	€
01.01.01.01.007	E5ZZ9RQ4	u	Peça per a pas de conductes, de planxa d'acer galvanitzat de 0,8 mm de gruix amb tub de diàmetre 140 mm i 40 cm d'alçària soldat a una base de 40x40 cm, col·locada amb fixacions mecàniques	25,16	€
	B5ZZ9RQ0	u	Peça per a pas de conductes, de planxa d'acer galvanitzat de 0,8 mm de gruix, amb tu	10,66000	€
	B0A61600	u	Tac de niló de 6 a 8 mm de diàmetre, amb vis	0,84000	€
			Altres conceptes	13,66000	€
01.01.01.01.008	K5ZH5DZ1	u	Bonera de coberta Sarnafil T Drain de 125mm o equivalent, inclús protecció anti-fulles.	91,23	€
	BD515ZJ2	u	Bonera de coberta Sarnafil T Drain de 125mm o equivalent, inclús protecció anti-fulles.	55,00000	€
			Altres conceptes	36,23000	€
01.01.01.01.009	K5ZH5DJ4	u	Bonera sifònica de PVC rígida de diàmetre 110 mm amb tapa plana metàl·lica, col·locada amb fixacions mecàniques	53,76	€
	BD515DJ1	u	Bonera sifònica de PVC rígida, de 110 mm de diàmetre, amb tapa plana metàl·lica	21,42000	€
	B5ZZJLPT	u	Vis d'acer galvanitzat de 5,4x65 mm, amb junts de metall i goma i tac de niló de diàme	1,00000	€
			Altres conceptes	31,34000	€
01.01.01.01.010	E5ZFU001	u	Gàrgola amb reixeta, de PVC i D 25 mm, col·locada amb fixacions mecàniques	24,33	€
	B5ZZJLNT	u	Vis d'acer galvanitzat de 5,4x65 mm, amb junts de plom i ferro i tac de niló de diàmetre	0,80000	€
	B5ZFU001	u	Peça per a gàrgola amb reixeta, de PVC de diàmetre 25 mm i de 40 cm de llargària	4,14000	€
			Altres conceptes	19,39000	€
01.01.01.01.011	EB71US1Z	u	Columna per a línia de vida formada per tub rodó 100x4mm, estructural, d'acer inoxidable de 60 cm d'alçada, amb tapa superior 10mm i anella diam 50mm, gruix 10mm d'acer inoxidable, amb placa d'ancoratge 300x100x8mm, 4 cargols passants M8 de fixació a biguetes de formigó.	158,88	€
	B147USZ1	u	Columna per a línia de vida formada per tub rodó 100x4mm, estructural, d'acer inoxid	128,00000	€
			Altres conceptes	30,88000	€
01.01.01.01.012	EB71UH20	u	Element de suport intermedi per a línia de vida horitzontal fixa, d'acer inoxidable, fixat amb cargols d'acer inoxidable, segons UNE_EN 795/A1	91,03	€
	B147UH20	u	Element de suport intermedi per a línia de vida horitzontal fixa, d'acer inoxidable, per a	55,32000	€
	B0A63H00	u	Tac químic de diàmetre 12 mm, amb cargol, volandera i femella	16,22000	€
			Altres conceptes	19,49000	€
01.01.01.01.013	EB71UE40	u	Conjunt d'elements per als dos extrems d'una línia de vida horitzontal fixa, formats per dos terminals d'acer inoxidable, els dos amb element amortidor de caigudes, fixats amb cargols d'acer inoxidable, un tensor de forqueta per a regulació del cable i dos terminals de cable amb elements	677,19	€

QUADRE DE PREUS NÚMERO 2

CAMÍ	ORDINAL	CODI	UA	DESCRIPCIÓ	PREU
				protector, segons UNE_EN 795/A1	
		B147UE40	u	Conjunt d'elements per als dos extrems d'una línia de vida horitzontal fixa, formats per	509,20000 €
		B0A63H00	u	Tac químic de diàmetre 12 mm, amb cargol, volandera i femella	64,88000 €
				Altres conceptes	103,11000 €
01.01.01.01.014	EB71UC10	m		Cable d'acer inoxidable 316, de 10 mm de diàmetre i composició 7x19+0, homologat per a línia de vida horitzontal segons UNE_EN 795/A1, fixat als terminals i als elements de suport intermig (separació < 15 m) i tesat	6,32 €
	B147UC10	m		Cable d'acer inoxidable 316, de 10 mm de diàmetre i composició 7x19+0, homologat p	4,60950 €
				Altres conceptes	1,71050 €
01.01.01.01.015	K894GBJ0	m2		Pintat de biga composta de perfils d'acer a l'esmalt sintètic, amb dues capes d'imprimació antioxidant i dues d'acabat	36,65 €
	B8ZAA000	kg		Imprimació antioxidant	4,38192 €
	B89ZB000	kg		Esmalt sintètic	3,55725 €
				Altres conceptes	28,71083 €
01.01.01.01.016	K894ABJ0	m2		Pintat de pilar d'un sol perfil d'acer a l'esmalt sintètic, amb dues capes d'imprimació antioxidant i dues d'acabat	30,95 €
	B8ZAA000	kg		Imprimació antioxidant	4,38192 €
	B89ZB000	kg		Esmalt sintètic	3,55725 €
				Altres conceptes	23,01083 €
01.01.01.01.017	K898D240	m2		Pintat de parament vertical exterior de ciment, amb pintura plàstica amb acabat llis, amb una capa de fons diluïda i dues d'acabat	6,71 €
	B89ZPE00	kg		Pintura plàstica, per a exteriors	2,72095 €
				Altres conceptes	3,98905 €
01.01.01.01.018	K8989240	m2		Pintat de parament vertical interior de ciment, amb pintura plàstica amb acabat llis, amb una capa de fons diluïda i dues d'acabat	5,91 €
	B89ZPD00	kg		Pintura plàstica, per a interiors	1,70932 €
				Altres conceptes	4,20068 €
01.01.01.01.019	EQN2U0Z1	m		Escala fixa per a manteniment de coberta d'acer galvanitzat en calent, amb amb dos montants verticals i esglaons perforats per a drenatge d'aigua i superfície rugosa antilliscament, inclosos cercols de protecció a partir de 230 cm d'alçada, suports a paret, recolzament a coberta i sortida superior amb estructura de muntants i cercols sortint 180 cm sobre la rasant de sortida. Primer tram retràctil per a evitar l'accés de persones no autoritzades (fins a 230 cm aprox) Instal·lada conforme a CTE i homologada segons EN 14122-4.	404,07 €
				Altres conceptes	404,07000 €
01.01.03.01.001	K218A42Z	u		Substitució de baixant existent de fibrociment de 6 m d'alçada aproximada per baixant de 125 mm de polipropilè incloses les mesures especials de treball amb amiant, la connexió amb la bonera de la coberta i el col·lector soterrat de sanejament, l'enderroc i reconstrucció del calaix d'obra, l'aïllament acústic del baixant, la reposició de les peces de paviment afectades i qualsevol altre element per deixar la connexió, el calaix d'obra i els revestiments completament acabat i en funcionament. S'inclouen: L'enderroc de calaix d'obra L'arrencada del baixant i de les connexions Les mesures especials de prevenció laboral en treballs amb amiant, inclos el tractament del material amb líquid encapsulant, l'embossament del material a retirar i el transport del residus especial. La col·locació del baixant de tub de polipropilè de paret massissa segons norma UNE-EN 1451-1, de DN 125 mm, incloses les peces especials.	2.036,89 €

QUADRE DE PREUS NÚMERO 2

CAMÍ ORDINAL	CODI	UA	DESCRIPCIÓ	PREU	
			L'aïllament acústic del baixant La reconstrucció de l'envà recolzat divisor de 4 cm de gruix, de maó foradat senzill de 290x140x40 mm L'arrebossat interior del calaix remolinat i lliscat L'enguixat exterior del calaix reglejat, acabat lliscat, inclosa la col·locació d'una malla de fibra de vidre revestida de PVC de 6x4 mm, en la franja d'unió entre el guix nou i l'existent. La formació de cantonada i racons en angle recte Pintat de parament vertical de guix, amb pintura plàstica amb acabat llis, amb una capa segelladora i dues d'acabat. Desmuntatge, reposició de les peces del paviment i del sòcol afectades per l'actuació, i polit posterior de la zona.		
	B019U010	I	Líquid encapsulant fibrociment	12,52000	€
	B7711H00	m2	Vel de polietilè de gruix 150 µm i de pes 144 g/m2	3,72000	€
	K614TK1E	m2	Envà recolzat divisor de 4 cm de gruix, de maó foradat senzill de 290x140x40 mm, LD	117,71480	€
	K81121C4	m2	Arrebossat a bona vista sobre parament vertical interior, a 3,00 m d'alçària, com a màx	176,54315	€
	K8122212	m2	Enguixat reglejat sobre parament vertical interior, a més de 3,00 m d'alçària, amb guix	117,23622	€
	KD1Q1163	m	Aïllament acústic per a baixants entre 110 i 160 mm de diàmetre, amb banda bicapa a	132,34962	€
	K2R540R0	m3	Transport de residus especials a instal·lació autoritzada de gestió de residus, amb cont	503,49000	€
	E81ZB9K0	m	Protecció d'aresta amb cantonera d'alumini de 5 mm de gruix i 25 mm de desenvolupa	36,93600	€
	E812W012	m	Formació d'aresta, amb guix B1, acabat lliscat amb guix C6	81,39708	€
	E8Z1516C	m2	Armadura per a enguixats, amb malla de fibra de vidre revestida de PVC de 6x4 mm, a	25,21560	€
	E9C14412	m2	Paviment de terratzo llis de gra microgra, de 40x40 cm, preu superior, col·locat a truc	103,76055	€
	E93Z1R20	m2	Aplicació d'imprimació de resines per a posterior col·locació de recrescudat amb pasta	10,58550	€
	E93A14D0	m2	Recrescudat del suport de paviments, de 4 cm de gruix, amb morter de ciment 1:6	29,40186	€
	E9Z22100	m2	Polit del paviment de terratzo o pedra	10,85880	€
	K2194721	m2	Arrencada de paviment de terratzo, amb mitjans manuals i càrrega manual de runa so	28,65600	€
	K2197821	m	Arrencada de sòcol ceràmic o de pedra, amb mitjans manuals i càrrega manual de run	1,43280	€
	KD15M811	m	Baixant de tub de polipropilè de paret massissa segons norma UNE-EN 1451-1, de DN	174,17750	€
	K812B012	m	Formació de racó en angle recte, amb guix B1, acabat lliscat amb guix C6 segons la n	34,21380	€
	K898J2A0	m2	Pintat de parament vertical de guix, amb pintura plàstica amb acabat llis, amb una cap	61,74744	€
	K21D1011	m	Arrencada de baixant i connexions als desguassos amb mitjans manuals i càrrega man	16,71600	€
	K21D5811	m	Enderroc de calaix d'obra de diàmetre 25x25 cm, amb revestiment inclòs, amb mitjans	20,89500	€
			Altres conceptes	337,32228	€
01.01.03.01.002	KD1Z1E1Z	u	Protecció de baixant amb contratub d'acer negre amb soldadura de diàmetre 5 ″, de 2 m d'alçària, col·locat superficialment amb fixacions mecàniques, inclou pintat amb 2 capes d'imprimació antioxidant i 2 d'acabat	111,14	€
	B0A62F90	u	Tac d'acer de d 10 mm, amb cargol, volandera i femella	4,80000	€
	B0A71N00	u	Abraçadora metàl·lica, de 110 mm de diàmetre interior	3,82000	€
	B89ZB000	kg	Esmalt sintètic	1,17180	€

QUADRE DE PREUS NÚMERO 2

CAMÍ	ORDINAL	CODI	UA	DESCRIPCIÓ	PREU
		B8ZAA000	kg	Imprimació antioxidant	2,25540 €
		BF12ME00	m	Tub d'acer negre amb soldadura, fabricat amb acer S195 T, de 5'' de mida de rosca (d	46,08000 €
				Altres conceptes	53,01280 €
01.01.03.01.003	ED14473Z	m		Baixant de tub de planxa galvanitzada de DN 100 mm i d'1mm de gruix, incloses les peces especials i fixat mecànicament amb brides	48,27 €
		BD1Z5000	u	Brida per a tub de planxa galvanitzada	4,12000 €
		BDW44730	u	Accessori per a baixant de tub de planxa galvanitzada i lacada amb unió plegada de D	2,10870 €
		BDY47730	u	Element de muntatge per a baixant de tub de planxa galvanitzada i lacada amb unió pl	0,77000 €
		BD14473Z	u	Baixant de tub de planxa galvanitzada i lacada de DN 100 mm i 0,8 mm de gruix	16,80000 €
				Altres conceptes	24,47130 €
01.01.03.01.004	ED514ENZ	u		Peça de connexió de canal d'acer galvanitzat d'1mm amb baixant d'acer galvanitzat DN100mm, amb reixa antifulles metàl·lica.	75,07 €
		BD514ENZ	u	Peça de connexió de canal d'acer galvanitzat d'1mm amb baixant d'acer galvanitzat D	45,00000 €
				Altres conceptes	30,07000 €
01.01.03.01.005	ED351355	u		Pericó de peu de baixant i tapa fixa, de 45x45x50 cm de mides interiors, amb paret de 15 cm de gruix de maó calat de 290x140x100 mm, arrebossada i lliscada per dins amb morter 1:2:10, sobre solera de formigó en massa de 10 cm	132,12 €
		B0F1D2A1	u	Maó calat, de 290x140x100 mm, per a revestir, categoria I, HD, segons la norma UNE-	9,99900 €
		B064300C	m3	Formigó HM-20/P/20/I de consistència plàstica, grandària màxima del granulat 20 mm,	4,90098 €
		B0512401	t	Ciment portland amb filler calcari CEM II/B-L 32,5 R segons UNE-EN 197-1, en sacs	0,46534 €
		B0111000	m3	Aigua	0,00162 €
				Altres conceptes	116,75306 €
01.01.03.01.006	F2221774	m		Excavació de rasa per a pas d'instal·lacions de 40 cm d'amplària i 70 cm de fondària, reblert i compactació amb terres seleccionades de la pròpia excavació, sense pedres, amb retroexcavadora	12,31 €
				Altres conceptes	12,31000 €
01.01.03.01.007	F2285B0F	m3		Rebliment i piconatge de rasa d'amplària fins a 0,6 m, amb material seleccionat de la pròpia excavació, en tongades de gruix de fins a 25 cm, utilitzant picó vibrant, amb compactació del 95% PM	23,18 €
				Altres conceptes	23,18000 €
01.01.03.01.008	ED7K3452	m		Clavegueró amb tub de polipropilè de paret tricapa per a sanejament sense pressió, de DN 250 mm i de SN 12 (12 kN/m2) de rigidesa anular, sobre llit de sorra de 15 cm de gruix i reblert amb sorra fins a 30 cm per sobre del tub	147,94 €
		BDY3ED00	u	Element de muntatge per a tub de polipropilè, D=250 mm	2,28000 €
		BDW3ED00	u	Accessori genèric per a tub de polipropilè, D=250 mm	22,69410 €
		BD7K3450	m	Tub de polipropilè de paret tricapa per a sanejament sense pressió, de DN 250 mm i d	64,50000 €
		B0310500	t	Sorra de pedrera de 0 a 3,5 mm	16,73566 €
				Altres conceptes	41,73024 €
01.01.03.01.009	ED7K3442	m		Clavegueró amb tub de polipropilè de paret tricapa per a sanejament sense pressió, de DN 200 mm i de SN 12 (12 kN/m2) de rigidesa anular, sobre llit de sorra de 15 cm de gruix i reblert amb sorra fins a 30 cm per sobre del tub	106,99 €

QUADRE DE PREUS NÚMERO 2

CAMÍ	ORDINAL	CODI	UA	DESCRIPCIÓ	PREU	
		BDY3EB00	u	Element de muntatge per a tub de polipropilè, D=200 mm	0,95000	€
		BDW3EB00	u	Accessori genèric per a tub de polipropilè, D=200 mm	14,36820	€
		BD7K3440	m	Tub de polipropilè de paret tricapça per a sanejament sense pressió, de DN 200 mm i d	40,86000	€
		B0310500	t	Sorra de pedrera de 0 a 3,5 mm	14,94255	€
				Altres conceptes	35,86925	€
01.01.03.01.010		EDB17620	u	Solera de formigó HM-20/P/20/I de 20 cm de gruix i de planta 1x1 m	32,00	€
		B064300C	m3	Formigó HM-20/P/20/I de consistència plàstica, grandària màxima del granulat 20 mm,	18,37868	€
				Altres conceptes	13,62132	€
01.01.03.01.011		EDD1A095	m	Paret per a pou circular de D= 100 cm, de peces prefabricades de formigó, col·locades amb morter mixt 1:2:10	116,67	€
		BDD1A090	m	Peça de formigó per a pou circular de diàmetre 100 cm, prefabricada	68,93250	€
				Altres conceptes	47,73750	€
01.01.03.01.012		EDDZ8DD4	u	Bastiment circular de fosa dúctil per a pou de registre i tapa recolzada i fixada amb cargols, pas lliure de 600 mm de diàmetre i classe D400 segons norma UNE-EN 124, col·locat amb morter	432,32	€
		BDDZ8DD0	u	Bastiment circular i tapa circular de fosa dúctil per a pou de registre, recolzada i fixada	352,83000	€
		B0710250	t	Mortor per a ram de paleta, classe M 5 (5 N/mm2), a granel, de designació (G) segons	1,58151	€
				Altres conceptes	77,90849	€
01.01.03.01.013		EDDZ51D5	u	Graó per a pou de registre amb ferro colat nodular, de 200x200x200 mm, i 1,7 kg de pes, col·locat amb morter mixt 1:2:10	23,85	€
		BDDZ51D0	u	Graó per a pou de registre de ferro colat nodular, de 200x200x200 mm i 1,7 kg de pes	3,01000	€
				Altres conceptes	20,84000	€
01.01.03.01.014		FD5J4F0E	u	Caixa per a embornal de 70x30x85 cm, amb parets de 10 cm de gruix de formigó HM-20/P/20/I sobre solera de 15 cm de formigó HM-20/P/20/I	98,22	€
		B0DZA000	l	Desencofrant	1,52880	€
		B0DF6F0A	u	Motlle metàl·lic per a encofrat de caixa d'embornal de 70x30x85 cm, per a 150 usos	1,19833	€
		B064300C	m3	Formigó HM-20/P/20/I de consistència plàstica, grandària màxima del granulat 20 mm,	24,93832	€
				Altres conceptes	70,55455	€
01.01.03.01.015		FD5ZJJJ4	u	Bastiment i reixa practicable per a embornal, de fosa grisa de 800x364x50 mm exteriors i 52 kg de pes, col·locat amb morter	101,92	€
		BD5ZJJJ0	u	Bastiment i reixa practicable per a embornal, de fosa grisa de 800x364x50 mm exterior	68,48000	€
		B0710250	t	Mortor per a ram de paleta, classe M 5 (5 N/mm2), a granel, de designació (G) segons	1,77200	€
				Altres conceptes	31,66800	€
01.01.03.01.016		F22217Z1	m	Formació de franja de protecció de sòcol de façana contra la humitat i de drenatge i filtració al terreny de l'aigua d'escorrentia en parterre enjardinat, consistent en excavació de rasa, col·locació de peça de formigó, tipus gual, amb carar superior amb pendent, monocapa, 60x50 cm, col·locat sobre base de formigó no estructural 15 N/mm2 de resistència mínima a compressió i de 15 cm d'alçària, i rejuntat amb morter reblert amb palet de riera, i arrebossat de 60 cm amb morter hidrofugant tipus Sika MonoTop 107 o equivalent, amb un rendiment de 1,5Kg/m2, acabat lliscat.	159,61	€
				Altres conceptes	159,61000	€
01.01.03.01.017		F22217Z2	m	Tall amb serra de disc en paviment.	5,72	€

QUADRE DE PREUS NÚMERO 2

Data: 02/09/24 Pàg.: 11

CAMÍ ORDINAL	CODI	UA	DESCRIPCIÓ	PREU
Altres conceptes				5,72000 €
01.01.03.01.018	K219CC12	m2	Enderroc de vorera de panot i base de formigó, de 15 cm de gruix, amb compressor i càrrega manual de runa sobre camió o contenidor	12,36 €
Altres conceptes				12,36000 €
01.01.03.01.019	K965A6DD	m	Vorada recta de formigó, doble capa, amb secció normalitzada de calçada C3 de 28x17 cm segons UNE 127340, de classe climàtica B, classe resistent a l'abrasió H i classe resistent a flexió T (R-5 MPa) segons UNE-EN 1340, col·locada sobre base de formigó no estructural de 15 N/mm2 de resistència mínima a compressió i de 25 a 30 cm d'alçària, i rejuntada amb morter	38,64 €
	B965A6D0	m	Vorada recta de formigó, doble capa, amb secció normalitzada de calçada C3 de 28x1	5,84100 €
	B0710250	t	Mortor per a ram de paleta, classe M 5 (5 N/mm2), a granel, de designació (G) segons	0,14176 €
	B06NN14C	m3	Formigó d'ús no estructural de resistència a compressió 15 N/mm2, consistència plàstic	7,94794 €
Altres conceptes				24,70930 €
01.01.03.01.020	F9F5TB0F	m2	Paviment de peces de formigó de forma quadrada 40x 40 cm i 8 cm de gruix, preu alt , col·locats amb morter de ciment 1:4 i reblert de junts amb sorra fina	66,21 €
	B9FA4481	m2	Llosa de formigó per a paviments de 40x40 cm i 8 cm de gruix, de forma quadrada, ac	23,13150 €
	B0310500	t	Sorra de pedrera de 0 a 3,5 mm	0,34561 €
Altres conceptes				42,73289 €
01.01.03.01.021	F9A1201F	m3	Paviment de sauló, amb estesa i piconatge del material al 95 % del PM	31,80 €
	B0321000	m3	Sauló sense garbellar	19,11300 €
	B0111000	m3	Aigua	0,08100 €
Altres conceptes				12,60600 €

UTE IVAN BERCEDO JORDI MESTRE

JUSTIFICACIÓ DE PREUS

Data: 02/09/24

Pàg.: 1

MA D'OBRA

CODI	UA	DESCRIPCIÓ	PREU	
A0122000	h	Oficial 1a paleta	28,61000	€
A0127000	h	Oficial 1a col·locador	28,61000	€
A0128000	h	Oficial 1a polidor	28,61000	€
A0129000	h	Oficial 1a guixaire	28,61000	€
A012D000	h	Oficial 1a pintor	28,61000	€
A012F000	h	Oficial 1a manyà	29,06000	€
A012H000	h	Oficial 1a electricista	29,57000	€
A012M000	h	Oficial 1a muntador	29,57000	€
A012N000	h	Oficial 1a d'obra pública	28,61000	€
A0137000	h	Ajudant col·locador	25,40000	€
A013D000	h	Ajudant pintor	25,40000	€
A013F000	h	Ajudant manyà	25,50000	€
A013H000	h	Ajudant electricista	25,36000	€
A013M000	h	Ajudant muntador	25,40000	€
A0140000	h	Manobre	23,88000	€
A0149000	h	Manobre guixaire	23,88000	€
A0150000	h	Manobre especialista	24,69000	€

JUSTIFICACIÓ DE PREUS

Data: 02/09/24

Pàg.: 2

MAQUINÀRIA

CODI	UA	DESCRIPCIÓ	PREU	
C1101200	h	Compressor amb dos martells pneumàtics	14,32000	€
C1311430	h	Pala carregadora sobre pneumàtics de 8 a 14 t	81,37000	€
C1313330	h	Retroexcavadora sobre pneumàtics de 8 a 10 t	54,34000	€
C1331100	h	Motoanivelladora petita	79,25000	€
C13350C0	h	Corró vibratori autopropulsat, de 12 a 14 t	76,84000	€
C133A0J0	h	Picó vibrant amb placa de 30x30 cm	5,57000	€
C133A0K0	h	Safata vibrant amb placa de 60 cm	5,49000	€
C1501700	h	Camió per a transport de 7 t	42,85000	€
C1502E00	h	Camió cisterna de 8 m3	56,52000	€
C1704200	h	Mesclador continu per a morter preparat en sacs	1,42000	€
C1705600	h	Formigonera de 165 l	2,10000	€
C170H000	h	Màquina tallajunts amb disc de diamant per a paviment	8,46000	€
C1RABJ00	m3	Subministrament de bidó plàstic de 200 l de capacitat i recollida amb residus especials	167,83000	€
C1RAP100	m3	Subministrament de contenidor paletitzat amb estructura de reixa metàl·lica d'1 m3 de capacitat i recollida amb residus especials	70,74000	€
C2007000	h	Polidora	2,81000	€
C200B000	h	Talladora amb disc de carborúndum	3,98000	€

JUSTIFICACIÓ DE PREUS

Data: 02/09/24

Pàg.: 3

MATERIALS

CODI	UA	DESCRIPCIÓ	PREU
B0111000	m3	Aigua	1,62000 €
B019U010	l	Líquid encapsulant fibrociment	6,26000 €
B0310020	t	Sorra de pedrera per a morters	20,78000 €
B0310400	t	Sorra de pedrera de 0 a 5 mm	20,22000 €
B0310500	t	Sorra de pedrera de 0 a 3,5 mm	20,33000 €
B0321000	m3	Sauló sense garbellar	16,62000 €
B0351000	t	Palet de riera de diàmetre 16 a 32 mm	21,70000 €
B0512401	t	Ciment pòrtland amb filler calcari CEM II/B-L 32,5 R segons UNE-EN 197-1, en sacs	145,42000 €
B0521100	kg	Guix de designació B1/20/2, segons la norma UNE-EN 13279-1	0,17000 €
B0521200	kg	Guix de designació C6/20/2, segons la norma UNE-EN 13279-1	0,17000 €
B0532310	kg	Calç aèria hidratada CL 90-S, en sacs	0,30000 €
B064300C	m3	Formigó HM-20/P/20/I de consistència plàstica, grandària màxima del granulat 20 mm, amb >= 200 kg/m3 de ciment, apte per a classe d'exposició I	83,35000 €
B06NN14C	m3	Formigó d'ús no estructural de resistència a compressió 15 N/mm2, consistència plàstica i grandària màxima del granulat 40 mm, HNE-15/P/40	79,40000 €
B0710150	t	Morter per a ram de paleta, classe M 5 (5 N/mm2), en sacs, de designació (G) segons norma UNE-EN 998-2	54,84000 €
B0710250	t	Morter per a ram de paleta, classe M 5 (5 N/mm2), a granel, de designació (G) segons norma UNE-EN 998-2	44,30000 €
B07Z1R11	kg	Imprimació de resines per a l' adherència de morters i adhesius per a ceràmica sobre suports absorbents	4,45000 €
B0A5AA00	u	Cargol autoroscant amb volandera	0,18000 €
B0A61600	u	Tac de niló de 6 a 8 mm de diàmetre, amb vis	0,21000 €
B0A62F90	u	Tac d'acer de d 10 mm, amb cargol, volandera i femella	1,20000 €
B0A63H00	u	Tac químic de diàmetre 12 mm, amb cargol, volandera i femella	8,11000 €
B0A71N00	u	Abraçadora metàl·lica, de 110 mm de diàmetre interior	1,91000 €
B0CH71D0	m2	Perfil nervat de planxa d'acer galvanitzada amb 3 nervis separats entre 245 i 255 mm i una alçària entre 100 i 110 mm d'1 mm de gruix, amb una inèrcia entre 242 i 244 cm4 i una massa superficial entre 12,5 i 13,5 kg/m2, acabat llis, segons la norma UNE-EN 14782	14,72000 €
B0CHT46A	m	Remat de planxa d'acer plegada amb acabat galvanitzat, de 0,8 mm de gruix, 60 cm de desenvolupament, com a màxim, amb 3 plecs, per a esquena d'ase	5,20000 €
B0CHT6BR	m	Remat de planxa d'acer plegada amb acabat galvanitzat, d'1,5 mm de gruix, 120 cm de desenvolupament, com a màxim, amb 4 plecs, per a canaló interior	4,83000 €
B0CHT76K	m	Remat de planxa d'acer plegada amb acabat galvanitzat, d'1 mm de gruix, 60 cm de desenvolupament, com a màxim, amb 5 plecs, per a canaló exterior	4,83000 €
B0CHT88K	m	Remat de planxa d'acer plegada amb acabat galvanitzat, d'1 mm de gruix, 80 cm de desenvolupament, com a màxim, amb 5 plecs, per a aigüafons	7,15000 €
B0DF6F0A	u	Motlle metàl·lic per a encofrat de caixa d'embornal de 70x30x85 cm, per a 150 usos	1,19000 €
B0DZA000	l	Desencofrant	2,73000 €
B0F1D2A1	u	Maó calat, de 290x140x100 mm, per a revestir, categoria I, HD, segons la norma UNE-EN 771-1	0,25000 €
B0F74240	u	Maó foradat senzill de 290x140x40 mm, categoria I, LD, segons la norma UNE-EN 771-1	0,23000 €
B147UC10	m	Cable d'acer inoxidable 316, de 10 mm de diàmetre i composició 7x19+0, homologat per a línia de vida segons UNE_EN 795/A1	4,39000 €
B147UE40	u	Conjunt d'elements per als dos extrems d'una línia de vida horitzontal fixa, formats per dos terminals d'acer inoxidable, els dos amb element amortidor de caigudes, per a fixar amb cargols d'acer inoxidable, un tensor de forqueta per a regulació del cable i dos terminals de cable amb elements protector, segons UNE_EN 795/A1	509,20000 €
B147UH20	u	Element de suport intermedi per a línia de vida horitzontal fixa, d'acer inoxidable, per a fixar amb cargols d'acer inoxidable, segons UNE_EN 795/A1	55,32000 €

JUSTIFICACIÓ DE PREUS

Data: 02/09/24

Pàg.: 4

MATERIALS

CODI	UA	DESCRIPCIÓ	PREU	
B147USZ1	u	Columna per a línia de vida formada per tub rodó 100x4mm, estructural, d'acer inoxidable de 60 cm d'alçada, amb tapa superior 10mm i anella diam 50mm, gruix 10mm d'acer inoxidable, amb placa d'ancoratge 300x100x8mm, 4 cargols passants M8 de fixació a biguetes de formigó.	128,00000	€
B2RA73G1	t	Deposició controlada a dipòsit autoritzat inclòs el cànon sobre la deposició controlada dels residus de la construcció, segons la LLEI 8/2008, de residus barrejats inerts amb una densitat 1,0 t/m3, procedents de construcció o demolició, amb codi 170107 segons la Llista Europea de Residus (ORDEN MAM/304/2002)	23,00000	€
B2RA7FOZ	kg	Tases per deposició controlada a dipòsit ATLAS GESTIÓN AMBIENTAL Codi de gestor: E-01.89, Castellolí (Anoia) (Telf. 93 804 71 31) o dipòsit autoritzat de residus de fibrociment perillosos equivalent, amb una densitat 0,9 t/m3, procedents de construcció o demolició, amb codi 170605* segons la Llista Europea de Residus (ORDEN MAM/304/2002)	0,16000	€
B2RA7LP0	m3	Deposició controlada a dipòsit autoritzat de residus de terra inerts amb una densitat 1,6 t/m3, procedents d'excavació, amb codi 170504 segons la Llista Europea de Residus (ORDEN MAM/304/2002)	4,50000	€
B5ZFU001	u	Peça per a gàrgola amb reixeta, de PVC de diàmetre 25 mm i de 40 cm de llargària	4,14000	€
B5ZZ9RQ0	u	Peça per a pas de conductes, de planxa d'acer galvanitzat de 0,8 mm de gruix, amb tub de diàmetre 140 mm i 40 cm d'alçària soldat a una base de 40x40 cm	10,66000	€
B5ZZJLNT	u	Vis d'acer galvanitzat de 5,4x65 mm, amb junts de plom i ferro i tac de niló de diàmetre 8/10 mm	0,20000	€
B5ZZJLPT	u	Vis d'acer galvanitzat de 5,4x65 mm, amb junts de metall i goma i tac de niló de diàmetre 8/10 mm	0,25000	€
B7422CZ1	m2	Membrana de 1.8 mm de FPO Sarnafil TS 77-18 SR de Sika o equivalent, color gris RAL 7040, consistent en membrana polimèrica impermeable reforçada amb una malla de polièster i amb un vel de fibra de vidre no teixit, amb marcatge CE segons norma EN 13956, certificada pel cos notificador 1213-CPD-3915, reacció al foc classe E segons la norma EN 13501-1, fixada al suport mitjançant fixacions Sarnafast® SF 4.8 o equivalent i amb plaques de repartiment Sarnafast® Washer KT o equivalent, amb element de fixació mecànica telescòpica, composta per beina de poliamida i cargol autotrepant de punta reduïda d'acer galvanitzat, diàmetre 5mm i longitud adaptada en funció del gruix de l'aïllament. Dissenyada per suportar el trànsit a coberta i reduir el pont tèrmic, tipus Sarnafast® Fasteners & Tubes. La làmina FPO anirà fixada perimetralment mitjançant el sistema de repartició de càrregues Sarnabar ancorat al suport amb fixació Sarnafast SBF 6.0 i col·locació de cordó topall Sarnafil T welding Cord o equivalent i part proporcional de remat en peto acabat en perfil·leria colaminada ancorada al suport amb fixació mecànica i segellada amb massilla de poliuretà Sikaflex 11 FC o equivalent. Inclou: PERFIL DECORATIU Perfil decoratiu en T Sarnafil de Sika o equivalent, en franges paral·leles seguint el pendent, cada 60 cm	24,00000	€
B7711H00	m2	Vel de polietilè de gruix 150 µm i de pes 144 g/m2	0,31000	€
B7711K00	m2	Vel de polietilè de gruix 200 µm i de pes 192 g/m2	0,79000	€
B7B11AZ1	m2	Capa de separació S-Glass Fleece-120 o equivalent, consistent en feltre de fibra de vidre antipunxonament, com capa de separació i protecció mecànica addicional entre l'aïllament tèrmic i la làmina impermeabilitzant.	2,10000	€
B7C2P100	m2	Planxa de poliestirè expandit (EPS) elastificat de 10 mm de gruix	1,16000	€
B7C7B032	m	Banda bicapa autoadhesiva de 7 cm d'amplària i 3,9 mm de gruix, formada per una membrana d'alta densitat recoberta amb polietilè reticulat i termosoldat, amb una reducció del nivell acústic de 5 dB	1,07000	€
B7C7B052	m	Banda bicapa autoadhesiva de 13 cm d'amplària i 3,9 mm de gruix, formada per una membrana d'alta densitat recoberta amb polietilè reticulat i termosoldat, amb una reducció del nivell acústic de 5 dB	1,55000	€
B7C7B096	m	Banda bicapa autoadhesiva de 40 cm d'amplària i 3,9 mm de gruix, formada per una membrana d'alta densitat recoberta amb polietilè reticulat i termosoldat, amb una reducció del nivell acústic de 12 dB	2,56000	€
B7C9GE8Z	m2	Aïllament de 140 mm de gruix format per panell rígid de llana de roca de doble densitat, cara superior d'extrema duresa amb alta resistència a petjades i punxonament, de llana de roca volcànica ROCKWOOL o equivalent de doble densitat (230 i 150 kg/m3), HARDROCK 391 o equivalent, segons UNE-EN 13162, de dimensions 100x120x14 cm d'espessor, resistència tèrmica 3,55 (m² 0,039 W/(mK) , Reacció al foc A1 d'acord amb la norma EN13501-1 i resistència a la	35,00000	€

JUSTIFICACIÓ DE PREUS

Data: 02/09/24

Pàg.: 5

MATERIALS

CODI	UA	DESCRIPCIÓ	PREU	
		humitat de fins al 100% Resistència al pas del vapor d'aigua ? = 1. Resistència a la compressió 10 %, 70 kPa. Resistència a la càrrega puntual 700 N. Comprensibilitat Classe C segons UETAC Cara superior amb més duresa que el confereix alta resistència a petjades i punxonament. Fixació mecànica telescòpica dels panells aïllants, amb 5 uts/m2 a la xapa metàl·lica, composta per beina de poliamida telescòpica i cargol autotrepant de punta reduïda d'acer zincat, protecció anticorrosió d'almenys 15 cicles Kesternich. Diàmetre 5mm i longitud adaptada segons gruix d'aïllament. Dissenyada per suportar el trànsit a coberta i reduir el pont tèrmic, tipus Sarnafast® Fasteners & Tubes.		
B7CZ1AZZ	m2	Fixació mecànica telescòpica dels panells aïllants, amb 5 uts/m2 a la xapa metàl·lica, composta per beina de poliamida telescòpica i cargol autotrepant de punta reduïda d'acer zincat, protecció anticorrosió d'almenys 15 cicles Kesternich. Diàmetre 5mm i longitud adaptada segons gruix d'aïllament. Dissenyada per suportar el trànsit a coberta i reduir el pont tèrmic, tipus Sarnafast® Fasteners & Tubes.	1,80000	€
B7J50010	dm3	Massilla per a segellats, d'aplicació amb pistola, de base silicona neutra monocomponent	24,69000	€
B8112GZ1	kg	Morter hidrofugant tipus Sika MonoTop 107 o equivalent	32,00000	€
B81ZB9K0	m	Cantonera per a arrebossats i enguixats de material d'alumini per a arestes de 5 mm de gruix i 25 mm de desenvolupament	3,65000	€
B89ZB000	kg	Esmalt sintètic	13,95000	€
B89ZPD00	kg	Pintura plàstica, per a interiors	3,42000	€
B89ZPE00	kg	Pintura plàstica, per a exteriors	4,94000	€
B8Z1016C	m2	Malla de fibra de vidre revestida de PVC, de dimensions 6x4 mm, amb un pes mínim de 123 g/m2	2,53000	€
B8ZA1000	kg	Segelladora	4,38000	€
B8ZAA000	kg	Imprimació antioxidant	21,48000	€
B965A6D0	m	Vorada recta de formigó, doble capa, amb secció normalitzada de calçada C3 de 28x17 cm segons UNE 127340, de classe climàtica B, classe resistent a l'abradió H i classe resistent a flexió T (R-5 MPa) segons UNE-EN 1340	5,31000	€
B985160Z	m	Gual de peces de formigó, monocapa, 60x50 cm, col·locat sobre base de formigó no estructural 15 N/mm2 de resistència mínima a compressió i de 15 cm d'alçària	45,00000	€
B9C14412	m2	Terratzo llis de microgra, de 40x40 cm, preu superior, per a ús interior intens	19,23000	€
B9CZ2000	kg	Beurada de color	0,98000	€
B9FA4481	m2	Llosa de formigó per a paviments de 40x40 cm i 8 cm de gruix, de forma quadrada, acabat amb textura pètria, preu alt	22,03000	€
BD135870	m	Tub de polipropilè de paret massissa segons norma UNE-EN 1451-1, de DN 125 mm, amb junt elàstic	8,37000	€
BD14473Z	u	Baixant de tub de planxa galvanitzada i lacada de DN 100 mm i 0,8 mm de gruix	12,00000	€
BD1Z2300	u	Brida per a tub de PVC de diàmetre entre 125 i 160 mm	2,04000	€
BD1Z4300	u	Brida per a tub de polipropilè de diàmetre entre 125 i 160 mm	2,84000	€
BD1Z5000	u	Brida per a tub de planxa galvanitzada	8,24000	€
BD514ENZ	u	Peça de connexió de canal d'acer galvanitzat d'1mm amb baixant d'acer galvanitzat DN100mm, amb reixa antifulles metàl·lica.	45,00000	€
BD515DJ1	u	Bonera sifònica de PVC rígida, de 110 mm de diàmetre, amb tapa plana metàl·lica	21,42000	€
BD515ZJ2	u	Bonera de coberta Sarnafil T Drain de 125mm o equivalent, inclús protecció anti-fulles.	55,00000	€
BD5ZJJJ0	u	Bastiment i reixa practicable per a embornal, de fosa grisa de 800x364x50 mm exteriors i 52 kg de pes	68,48000	€
BD7K3440	m	Tub de polipropilè de paret tricapa per a sanejament sense pressió, de DN 200 mm i de SN 12 (12 kN/m2) de rigidesa anular, per a unió elàstica amb anella elastomèrica	34,05000	€
BD7K3450	m	Tub de polipropilè de paret tricapa per a sanejament sense pressió, de DN 250 mm i de SN 12 (12 kN/m2) de rigidesa anular, per a unió elàstica amb anella elastomèrica	53,75000	€
BDD1A090	m	Peça de formigó per a pou circular de diàmetre 100 cm, prefabricada	65,65000	€
BDDZ51D0	u	Graó per a pou de registre de ferro colat nodular, de 200x200x200 mm i 1,7 kg de pes	3,01000	€

JUSTIFICACIÓ DE PREUS

Data: 02/09/24

Pàg.: 6

MATERIALS

CODI	UA	DESCRIPCIÓ	PREU	
BDDZ8DD0	u	Bastiment circular i tapa circular de fosa dúctil per a pou de registre, recolzada i fixada amb cargols, pas lliure de 600 mm de diàmetre i classe D400 segons norma UNE-EN 124	352,83000	€
BDW3E800	u	Accessori genèric per a tub de polipropilè, D=125 mm	15,93000	€
BDW3EB00	u	Accessori genèric per a tub de polipropilè, D=200 mm	43,54000	€
BDW3ED00	u	Accessori genèric per a tub de polipropilè, D=250 mm	68,77000	€
BDW44730	u	Accessori per a baixant de tub de planxa galvanitzada i lacada amb unió plegada de DN 80 mm i 0,6 mm de gruix	6,39000	€
BDY3E800	u	Element de muntatge per a tub de polipropilè, D=125 mm	0,26000	€
BDY3EB00	u	Element de muntatge per a tub de polipropilè, D=200 mm	0,95000	€
BDY3ED00	u	Element de muntatge per a tub de polipropilè, D=250 mm	2,28000	€
BDY47730	u	Element de muntatge per a baixant de tub de planxa galvanitzada i lacada amb unió plegada de DN 80 mm i 0,6 mm de gruix	0,77000	€
BEW4R400	u	Accessori genèric per a conducte circular de planxa d'acer galvanitzat, de diàmetre 125 mm	13,51000	€
BEW4S2C1	u	Suport intermedi per a xemeneia modular metàl·lica de 475 mm de diàmetre exterior, d'acer inoxidable 1.4301 (AISI 304), fixat mecànicament	36,09000	€
BF12ME00	m	Tub d'acer negre amb soldadura, fabricat amb acer S195 T, de 5'' de mida de rosca (diàmetre exterior especificat=139,7 mm i DN=125 mm), sèrie M segons UNE-EN 10255	23,04000	€

JUSTIFICACIÓ DE PREUS

Data: 02/09/24

Pàg.: 7

ELEMENTS COMPOSTOS

CODI	UA	DESCRIPCIÓ	PREU			
D0701641	m3	Morter de ciment pòrtland amb filler calcari CEM II/B-L i sorra, amb 250 kg/m3 de ciment, amb una proporció en volum 1:6 i 5 N/mm2 de resistència a compressió, elaborat a l'obra	Rend.: 1,000		96,71000	€
			Unitats	Preu	Parcial	Import
Ma d'obra						
A0150000	h	Manobre especialista	1,000	/R x 24,69000 =	24,69000	
Subtotal:					24,69000	24,69000
Maquinària						
C1705600	h	Formigonera de 165 l	0,700	/R x 2,10000 =	1,47000	
Subtotal:					1,47000	1,47000
Materials						
B0512401	t	Ciment pòrtland amb filler calcari CEM II/B-L 32,5 R segons UNE-EN 197-1, en sacs	0,250	x 145,42000 =	36,35500	
B0310020	t	Sorra de pedrera per a morters	1,630	x 20,78000 =	33,87140	
B0111000	m3	Aigua	0,200	x 1,62000 =	0,32400	
Subtotal:					70,55040	70,55040
COST DIRECTE						96,71040
COST EXECUCIÓ MATERIAL						96,71040
D0701821	m3	Morter de ciment pòrtland amb filler calcari CEM II/B-L i sorra, amb 380 kg/m3 de ciment, amb una proporció en volum 1:4 i 10 N/mm2 de resistència a compressió, elaborat a l'obra	Rend.: 1,000		113,33000	€
			Unitats	Preu	Parcial	Import
Ma d'obra						
A0150000	h	Manobre especialista	1,000	/R x 24,69000 =	24,69000	
Subtotal:					24,69000	24,69000
Maquinària						
C1705600	h	Formigonera de 165 l	0,700	/R x 2,10000 =	1,47000	
Subtotal:					1,47000	1,47000
Materials						
B0111000	m3	Aigua	0,200	x 1,62000 =	0,32400	
B0310020	t	Sorra de pedrera per a morters	1,520	x 20,78000 =	31,58560	
B0512401	t	Ciment pòrtland amb filler calcari CEM II/B-L 32,5 R segons UNE-EN 197-1, en sacs	0,380	x 145,42000 =	55,25960	
Subtotal:					87,16920	87,16920
COST DIRECTE						113,32920
COST EXECUCIÓ MATERIAL						113,32920
D070A4D1	m3	Morter mixt de ciment pòrtland amb filler calcari CEM II/B-L, calç i sorra, amb 200 kg/m3 de ciment, amb una proporció en volum 1:2:10 i 2,5 N/mm2 de resistència a compressió, elaborat a l'obra	Rend.: 1,000		208,65000	€
			Unitats	Preu	Parcial	Import

JUSTIFICACIÓ DE PREUS

Data: 02/09/24

Pàg.: 8

ELEMENTS COMPOSTOS

CODI	UA	DESCRIPCIÓ					PREU	
Ma d'obra								
A0150000	h	Manobre especialista	1,050	/R x 24,69000	=	25,92450		
						Subtotal:	25,92450	25,92450
Maquinària								
C1705600	h	Formigonera de 165 l	0,725	/R x 2,10000	=	1,52250		
						Subtotal:	1,52250	1,52250
Materials								
B0111000	m3	Aigua	0,200	x 1,62000	=	0,32400		
B0310020	t	Sorra de pedrera per a morters	1,530	x 20,78000	=	31,79340		
B0532310	kg	Calç aèria hidratada CL 90-S, en sacs	400,000	x 0,30000	=	120,00000		
B0512401	t	Ciment pòrtland amb filler calcari CEM II/B-L 32,5 R segons UNE-EN 197-1, en sacs	0,200	x 145,42000	=	29,08400		
						Subtotal:	181,20140	181,20140
COST DIRECTE							208,64840	
COST EXECUCIÓ MATERIAL							208,64840	
D07J1100	m3	Pasta de guix B1	Rend.: 1,000			160,85000	€	
			Unitats	Preu		Parcial	Import	
Ma d'obra								
A0149000	h	Manobre guixaire	1,000	/R x 23,88000	=	23,88000		
						Subtotal:	23,88000	23,88000
Materials								
B0111000	m3	Aigua	0,600	x 1,62000	=	0,97200		
B0521100	kg	Guix de designació B1/20/2, segons la norma UNE-EN 13279-1	800,000	x 0,17000	=	136,00000		
						Subtotal:	136,97200	136,97200
COST DIRECTE							160,85200	
COST EXECUCIÓ MATERIAL							160,85200	

Pàg.: 9

NÚM	CODI	UA	DESCRIPCIÓ						PREU
E5113391	m2	Acabat de terrat amb capa de protecció de palet de riera de 16 a 32 mm de diàmetre, de 10 cm de gruix, col·locat sense adherir	Rend.: 1,000					9,74	€
Ma d'obra			Unitats	Preu	Parcial	Import			
A0122000	h	Oficial 1a paleta	0,035	/R x 28,61000	=	1,00135			
A0140000	h	Manobre	0,150	/R x 23,88000	=	3,58200			
			Subtotal:			4,58335		4,58335	
Materials									
B0351000	t	Palet de riera de diàmetre 16 a 32 mm	0,179	x 21,70000	=	3,88430			
			Subtotal:			3,88430		3,88430	
			COST DIRECTE					8,46765	
			DESPESES INDIRECTES	15,00 %				1,27015	
			COST EXECUCIÓ MATERIAL					9,73780	
P-1	E54AA1ZZ	m2	Conjunt de mesures de protecció provisional i d'estanqueïtat de la coberta durant l'execució dels treballs de substitució consistents en proteccions provisionals, barreres d'estanqueïtat i membranes provisionals sobre el perfil nervat i/o la barrera de vapor prèvies a la col·locació de la membrana definitiva, estanqueïtat entre fases d'obra, solapament entre zones d'actuació i qualsevol altra mesura necessària per garantir l'absoluta estanqueïtat de la coberta des de l'inici de les obres fins a la seva recepció.	Rend.: 1,000				2,93	€
Ma d'obra			Unitats	Preu	Parcial	Import			
A0127000	h	Oficial 1a col·locador	0,030	/R x 28,61000	=	0,85830			
A0137000	h	Ajudant col·locador	0,030	/R x 25,40000	=	0,76200			
			Subtotal:			1,62030		1,62030	
Materials									
B7422CZ1	m2	Membrana de 1.8 mm de FPO Sarnafil TS 77-18 SR de Sika o equivalent, color gris RAL 7040, consistent en membrana polimèrica impermeable reforçada amb una malla de polièster i amb un vel de fibra de vidre no teixit, amb marcatge CE segons norma EN 13956, certificada pel cos notificador 1213-CPD-3915, reacció al foc classe E segons la norma EN 13501-1, fixada al suport mitjançant fixacions Sarnafast® SF 4.8 o equivalent i amb plaques de repartiment Sarnafast® Washer KT o equivalent, amb element de fixació mecànica telescòpica, composta per beina de poliamida i cargol autotrepant de punta reduïda d'acer galvanitzat, diàmetre 5mm i longitud adaptada en funció del gruix de l'aïllament. Dissenyada per soportar el trànsit a coberta i reduir el pont tèrmic, tipus Sarnafast® Fasteners & Tubes. La làmina FPO anirà fixada perimetralment mitjançant el sistema de repartició de càrregues Sarnabar ancorat al suport amb fixació Sarnafast SBF 6.0 i col·locació de cordó topall Sarnafil T welding Cord o equivalent i part proporcional de remat en peto acabat en perfileria colaminada ancorada al suport amb fixació mecànica i segellada amb massilla de poliuretà Sikaflex 11 FC o equivalent.	0,030	x 24,00000	=	0,72000			

JUSTIFICACIÓ DE PREUS

Data: 02/09/24

Pàg.: 10

PARTIDES D'OBRA

NÚM	CODI	UA	DESCRIPCIÓ	PREU
			Inclou: PERFIL DECORATIU Perfil decoratiu en T Sarnafil de Sika o equivalent, en franges paral·leles seguint el pendent, cada 60 cm	
			Subtotal:	0,7200000,72000
Partides d'obra				
	E7A24K0L	m2	Barrera de vapor/estanquitat amb vel de polietilè de 200 µm i 192 g/m2, col·locada no adherida	0,100 x 2,10830 = 0,21083
			Subtotal:	0,210830,21083
			COST DIRECTE	2,55113
			DESPESES INDIRECTES 15,00 %	0,38267
			COST EXECUCIÓ MATERIAL	2,93380
P-2	E54AA2Z1	m2	Coberta lleugera tipus Deck in-situ, composta, amb les següents capes: De forma resumida: - Membrana polimèrica reforçada FPO Sarnafil TS 77-18 SR de Sika o equivalent, Color gris RAL 7040 - Capa separadora de feltre de fibra de vidre - Panell rígid de 140 mm llana de roca d'alta densitat i resistència mínima de 70 kPa Hrdrock 391 de Rockwool o equivalent, fixacions mecàniques telescòpiques, - Barrera de vapor - I planxa grecada autoportant. - Inclús acabat superior: Perfil decoratiu en T Sarnafil de Sika o equivalent I de forma detallada: IMPERMEABILITZACIÓ Membrana de 1.8 mm de FPO Sarnafil TS 77-18 SR de Sika o equivalent, color gris RAL 7040, consistent en membrana polimèrica impermeable reforçada amb una malla de polièster i amb un vel de fibra de vidre no teixit, amb marcatge CE segons norma EN 13956, certificada pel cos notificador 1213-CPD-3915, reacció al foc classe E segons la norma EN 13501-1, fixada al suport mitjançant fixacions Sarnafast® SF 4.8 o equivalent i amb plaques de repartiment Sarnafast® Washer KT o equivalent, amb element de fixació mecànica telescòpica, composta per beina de poliamida i cargol autotrepant de punta reduïda d'acer galvanitzat, diàmetre 5mm i longitud adaptada en funció del gruix de l'aïllament. Dissenyada per soportar el trànsit a coberta i reduir el pont tèrmic, tipus Sarnafast® Fasteners & Tubes. La làmina FPO anirà fixada perimetralment mitjançant el sistema de repartició de càrregues Sarnabar ancorat al suport amb fixació Sarnafast SBF 6.0 i col·locació de cordó topall Sarnafil T welding Cord o equivalent i part proporcional de remat en peto acabat en perfil·leria colaminada ancorada al suport amb fixació mecànica i segellada amb massilla de poliuretà Sikaflex 11 FC o equivalent. CAPA SEPARADORA	Rend.: 1,000134,94 €

JUSTIFICACIÓ DE PREUS

Data: 02/09/24

Pàg.: 11

PARTIDES D'OBRA

NÚM	CODI	UA	DESCRIPCIÓ	PREU
			Capa de separació S-Glass Fleece-120 o equivalent, consistent en feltre de fibra de vidre antipunxonament, com capa de separació i protecció mecànica addicional entre l'aïllament tèrmic i la làmina impermeabilitzant.	
			AÏLLAMENT Aïllament de 140 mm de gruix format per panell rígid de llana de roca de doble densitat, cara superior d'extrema duresa amb alta resistència a petjades i punxonament, de llana de roca volcànica ROCKWOOL o equivalent de doble densitat (230 i 150 kg/m3), HARDROCK 391 o equivalent, segons UNE-EN 13162, de dimensions 100x120x14 cm d'espessor, resistència tèrmica 3,55 (m² 0,039 W/(mK) , Reacció al foc A1 d'acord amb la norma EN13501-1 i resistència a la humitat de fins al 100% Resistència al pas del vapor d'aigua ? = 1. Resistència a la compressió 10 %, 70 kPa. Resistència a la càrrega puntual 700 N. Comprensibilitat Classe C segons UETAC Cara superior amb més duresa que el confereix alta resistència a petjades i punxonament. Fixació mecànica telescòpica dels panells aïllants, amb 5 uts/m2 a la xapa metàl·lica, composta per beina de poliamida telescòpia i cargol autotrepanant de punta reduïda d'acer zincat, protecció anticorrosió d'almenys 15 cicles Kesternich. Diàmetre 5mm i longitud adaptada segons gruix d'aïllament. Dissenyada per suportar el trànsit a coberta i reduir el pont tèrmic, tipus Sarnafast® Fasteners & Tubes. BARRERA DE VAPOR Barrera de vapor Sarnavap® o equivalent, -1000 E no portant basada en PE (polietilè), superfície llisa i masa 195g/m2, transmissió de vapor d'aigua amb acompliment EN1931, amb solapaments estancs segellats amb Sarnavap® Tape F o equivalent. PERFIL NERVAT AUTOPORTANT Suport de coberta deck, composta per xapa grecada autoportant d'acer galvanitzat d'Europerfil, tipus Eurobase 106 CD d'1mm de gruix, PCDeck (3.250.106) o equivalent, acabat llis, amb nervis de 106 mm d'alçada separats 250 mm, inèrcia 242 cm4 i massa superficial 13,08 kg/m², segons UNE-EN 14782. INCLOU la part proporcional de: PERFIL DECORATIU Perfil decoratiu en T Sarnafil de Sika o equivalent, en franges paral·leles seguint el pendent, cada 60 cm Trobades perimetrals amb elevació de la impermeabilització com a mínim 30 cm a la vertical sobre l'acabat de coberta, banda de reforç, banda de terminació i fixació de la làmina sota la peça de remat de la façana. Fixacions de la làmina tipus fastener, perimetrals, en solapaments i part central de coberta, segons estudi de càlcul de resistència al vent del fabricant Sika o equivalent.	

JUSTIFICACIÓ DE PREUS

Data: 02/09/24

Pàg.: 12

PARTIDES D'OBRA

NÚM	CODI	UA	DESCRIPCIÓ	PREU				
			Formació de canals de recollida amb plec de la membrana, trobades especials amb buneres, sortides d'instal·lacions (ventilació, extracció, clima, dades, etc), xemeneies, gàrgoles, subestructures de suport de maquinària instal·lada en coberta (clima, ventilació, etc), suports estructurals per fixació de línia de vida, executats segons detalls de projecte i manual tècnic del fabricant, o qualsevol altre element de coberta i d'altres elements sortints, fixació i segellats, així com ajustos amb les diferents geometries i pendents del perímetre, peces auxiliars, i brides d'acer inoxidable per garantir l'estanqueïtat de les trobades.					
			Inclou:					
			Productes proveïts de marcatge CE europeu i sistema d'impermeabilització certificat mitjançant Document d'Idoneïtat Tècnica (DIT). Posada en obra conforme el DIT i norma UNE 104.401 o equivalent.					
			Instal·lació per empresa homologada pel proveïdor del sistema de coberta Sika o equivalent, Muntatges La Nau o equivalent.					
			Garantia de 20 anys del proveïdor del sistema de coberta Sika o equivalent.					
				Unitats	Preu		Parcial	Import
Ma d'obra								
	A0137000	h	Ajudant col·locador	0,400	/R x 25,40000	=	10,16000	
	A0127000	h	Oficial 1a col·locador	0,800	/R x 28,61000	=	22,88800	
				Subtotal:			33,04800	33,04800
Materials								
	B0A5AA00	u	Cargol autoroscant amb volandera	16,500	x 0,18000	=	2,97000	
	B0CH71D0	m2	Perfil nerrat de planxa d'acer galvanitzada amb 3 nervis separats entre 245 i 255 mm i una alçària entre 100 i 110 mm d'1 mm de gruix, amb una inèrcia entre 242 i 244 cm4 i una massa superficial entre 12,5 i 13,5 kg/m2, acabat llis, segons la norma UNE-EN 14782	1,020	x 14,72000	=	15,01440	
	B7C9GE8Z	m2	Aïllament de 140 mm de gruix format per panell rígid de llana de roca de doble densitat, cara superior d'extrema duresa amb alta resistència a petjades i punxonament, de llana de roca volcànica ROCKWOOL o equivalent de doble densitat (230 i 150 kg/m3), HARDROCK 391 o equivalent, segons UNE-EN 13162, de dimensions 100x120x14 cm d'espessor, resistència tèrmica 3,55 (m² 0,039 W/(mK) , Reacció al foc A1 d'acord amb la norma EN13501-1 i resistència a la humitat de fins al 100% Resistència al pas del vapor d'aigua ? = 1. Resistència a la compressió 10 %, 70 kPa. Resistència a la càrrega puntual 700 N. Comprensibilitat Classe C segons UETAC Cara superior amb més duresa que el confereix alta resistència a petjades i punxonament. Fixació mecànica telescòpica dels panells aïllants, amb 5 uts/m2 a la xapa metàl·lica, composta per beina de poliamida telescòpica i cargol autotrepant de punta	1,020	x 35,00000	=	35,70000	

Pàg.: 13

NÚM	CODI	UA	DESCRIPCIÓ					PREU
	B7CZ1AZZ	m2	reduïda d'acer zincat, protecció anticorrosió d'almenys 15 cicles Kesternich. Diàmetre 5mm i longitud adaptada segons gruix d'aïllament. Dissenyada per suportar el trànsit a coberta i reduir el pont tèrmic, tipus Sarnafast® Fasteners & Tubes.	1,020	x	1,80000	=	1,83600
	B7422CZ1	m2	Fixació mecànica telescòpica dels panells aïllants, amb 5 uts/m2 a la xapa metàl·lica, composta per beina de poliamida telescòpia i cargol autotrepant de punta reduïda d'acer zincat, protecció anticorrosió d'almenys 15 cicles Kesternich. Diàmetre 5mm i longitud adaptada segons gruix d'aïllament. Dissenyada per suportar el trànsit a coberta i reduir el pont tèrmic, tipus Sarnafast® Fasteners & Tubes.	1,020	x	24,00000	=	24,48000
	B7B11AZ1	m2	Membrana de 1.8 mm de FPO Sarnafil TS 77-18 SR de Sika o equivalent, color gris RAL 7040, consistent en membrana polimèrica impermeable reforçada amb una malla de polièster i amb un vel de fibra de vidre no teixit, amb marcatge CE segons norma EN 13956, certificada pel cos notificador 1213-CPD-3915, reacció al foc classe E segons la norma EN 13501-1, fixada al suport mitjançant fixacions Sarnafast® SF 4.8 o equivalent i amb plaques de repartiment Sarnafast® Washer KT o equivalent, amb element de fixació mecànica telescòpica, composta per beina de poliamida i cargol autotrepant de punta reduïda d'acer galvanitzat, diàmetre 5mm i longitud adaptada en funció del gruix de l'aïllament. Dissenyada per suportar el trànsit a coberta i reduir el pont tèrmic, tipus Sarnafast® Fasteners & Tubes. La làmina FPO anirà fixada perimetralment mitjançant el sistema de repartició de càrregues Sarnabar ancorat al suport amb fixació Sarnafast SBF 6.0 i col·locació de cordó topall Sarnafil T welding Cord o equivalent i part proporcional de remat en peto acabat en perfilera colaminada ancorada al suport amb fixació mecànica i segellada amb massilla de poliuretà Sikaflex 11 FC o equivalent. Inclou: PERFIL DECORATIU Perfil decoratiu en T Sarnafil de Sika o equivalent, en franges paral·leles seguint el pendent, cada 60 cm	1,020	x	2,10000	=	2,14200
					Subtotal:			82,14240
Partides d'obra	E7A24K0L	m2	Capa de separació S-Glass Fleece-120 o equivalent, consistent en feltre de fibra de vidre antipunxonament, com capa de separació i protecció mecànica addicional entre l'aïllament tèrmic i la làmina impermeabilitzant.	1,020	x	2,10830	=	2,15047
					Subtotal:			2,15047
					COST DIRECTE			117,34087
					DESPESES INDIRECTES	15,00 %		17,60113
					COST EXECUCIÓ MATERIAL			134,94200

JUSTIFICACIÓ DE PREUS

Data: 02/09/24

Pàg.: 14

PARTIDES D'OBRA

NÚM	CODI	UA	DESCRIPCIÓ	PREU
P-3	E54AA2Z2	m2	Revestiment de parament vertical de frontal de coberta tipus Deck in-situ, amb el mateix sistema, per a garantir la continuïtat de la barrera d'estanqueïtat, format per: De forma resumida: - Perfil decoratiu en T Sarnafil de Sika o equivalent - Membrana polimèrica reforçada FPO Sarnafil TS 77-18 SR de Sika o equivalent, Color gris RAL 7040 - Capa separadora de feltre de fibra de vidre - Panell rígid de 140 mm llana de roca d'alta densitat i resistència mínima de 70 kPa Hrdrock 391 de Rockwool o equivalent, fixacions mecàniques telescòpiques, I de forma detallada: PERFIL DECORATIU Perfil decoratiu en T Sarnafil de Sika o equivalent, en franges paral·leles seguint el pendent, cada 60 cm IMPERMEABILITZACIÓ Membrana de 1.8 mm de FPO Sarnafil TS 77-18 SR de Sika o equivalent, color gris RAL 7040, consistent en membrana polimèrica impermeable reforçada amb una malla de polièster i amb un vel de fibra de vidre no teixit, amb marcatge CE segons norma EN 13956, certificada pel cos notificador 1213-CPD-3915, reacció al foc classe E segons la norma EN 13501-1, fixada al suport mitjançant fixacions Sarnafast® SF 4.8 o equivalent i amb plaques de repartiment Sarnafast® Washer KT o equivalent, amb element de fixació mecànica telescòpica, composta per beina de poliamida i cargol autotrepant de punta reduïda d'acer galvanitzat, diàmetre 5mm i longitud adaptada en funció del gruix de l'aïllament. Dissenyada per soportar el trànsit a coberta i reduir el pont tèrmic, tipus Sarnafast® Fasteners & Tubes. La làmina FPO anirà fixada perimetralment mitjançant el sistema de repartició de càrregues Sarnabar ancorat al suport amb fixació Sarnafast SBF 6.0 i col·locació de cordó topall Sarnafil T welding Cord o equivalent i part proporcional de remat en peto acabat en perfil·leria colaminada ancorada al suport amb fixació mecànica i segellada amb massilla de poliuretà Sikaflex 11 FC o equivalent. CAPA SEPARADORA Capa de separació S-Glass Fleece-120 o equivalent, consistent en feltre de fibra de vidre antipunxonament, com capa de separació i protecció mecànica addicional entre l'aïllament tèrmic i la làmina impermeabilitzant. AÏLLAMENT Aïllament de 140 mm de gruix format per panell rígid de llana de roca de doble densitat, cara superior d'extrema duresa amb alta resistència a petjades i punxonament, de llana de roca volcànica ROCKWOOL o equivalent de doble densitat (230 i 150 kg/m3), HARDROCK 391 o equivalent, segons UNE-EN 13162, de dimensions 100x120x14 cm d'espessor, resistència tèrmica 3,55 (m² 0,039 W/(mK) , Reacció al foc A1 d'acord amb la norma EN13501-1 i resistència a la humitat de fins al 100% Resistència al pas del vapor d'aigua ? = 1.	Rend.: 1,000 120,99 €

Pàg.: 15

NÚM	CODI	UA	DESCRIPCIÓ								PREU
Resistència a la compressió 10 %, 70 kPa. Resistència a la càrrega puntual 700 N. Comprensibilitat Classe C segons UETAC Cara superior amb més duresa que el confereix alta resistència a petjades i punxonament. Fixació mecànica telescòpica dels panells aïllants, amb 5 uts/m² a la xapa metàl·lica, composta per beina de poliamida telescòpia i cargol autotrepant de punta reduïda d'acer zincat, protecció anticorrosió d'almenys 15 cicles Kesternich. Diàmetre 5mm i longitud adaptada segons gruix d'aïllament. Dissenyada per suportar el trànsit a coberta i reduir el pont tèrmic, tipus Sarnafast® Fasteners & Tubes. INCLOU la part proporcional de: Trobades perimetrals amb elevació de la impermeabilització com a mínim 30 cm a la vertical sobre l'acabat de coberta, banda de reforç, banda de terminació i fixació de la làmina sota la peça de remat de la façana. Fixacions de la làmina tipus fastener, perimetrals, en solapaments i part central de coberta, segons estudi de càlcul de resistència al vent del fabricant Sika o equivalent. Formació de canals de recollida amb plec de la membrana, trobades especials amb buneres, sortides d'instal·lacions (ventilació, extracció, clima, dades, etc), xemeneies, gàrgoles, subestructures de suport de maquinària instal·lada en coberta (clima, ventilació, etc), o qualsevol altre element de coberta i d'altres elements sortints, fixació i segellats, així com ajustos amb les diferents geometries i pendents del perímetre. Inclou: Productes proveïts de marcatge CE europeu i sistema d'impermeabilització certificat mitjançant Document d'Idoneïtat Tècnica (DIT). Posada en obra conforme el DIT i norma UNE 104.401 o equivalent. Instal·lació per empresa homologada pel proveïdor del sistema de coberta Sika o equivalent. Garantia de 20 anys del proveïdor del sistema de coberta Sika o equivalent.											
			Unitats		Preu		Parcial	Import			
Ma d'obra											
A0127000	h	Oficial 1a col·locador	0,800	/R x	28,61000	=	22,88800				
A0137000	h	Ajudant col·locador	0,400	/R x	25,40000	=	10,16000				
			Subtotal:				33,04800	33,04800			
Materials											
B0A5AA00	u	Cargol autoroscant amb volandera	16,500	x	0,18000	=	2,97000				
B7B11AZ1	m2	Capa de separació S-Glass Fleece-120 o equivalent, consistent en feltre de fibra de vidre	1,100	x	2,10000	=	2,31000				

JUSTIFICACIÓ DE PREUS

Data: 02/09/24

Pàg.: 16

PARTIDES D'OBRA

NÚM	CODI	UA	DESCRIPCIÓ	PREU			
			antipunxonament, com capa de separació i protecció mecànica addicional entre l'aïllament tèrmic i la làmina impermeabilitzant.				
B7422CZ1	m2	Membrana de 1.8 mm de FPO Sarnafil TS 77-18 SR de Sika o equivalent, color gris RAL 7040, consistent en membrana polimèrica impermeable reforçada amb una malla de polièster i amb un vel de fibra de vidre no teixit, amb marcatge CE segons norma EN 13956, certificada pel cos notificador 1213-CPD-3915, reacció al foc classe E segons la norma EN 13501-1, fixada al suport mitjançant fixacions Sarnafast® SF 4.8 o equivalent i amb plaques de repartiment Sarnafast® Washer KT o equivalent, amb element de fixació mecànica telescòpica, composta per beina de poliamida i cargol autotrepant de punta reduïda d'acer galvanitzat, diàmetre 5mm i longitud adaptada en funció del gruix de l'aïllament. Dissenyada per soportar el trànsit a coberta i reduir el pont tèrmic, tipus Sarnafast® Fasteners & Tubes. La làmina FPO anirà fixada perimetralment mitjançant el sistema de repartició de càrregues Sarnabar ancorat al suport amb fixació Sarnafast SBF 6.0 i col·locació de cordó topall Sarnafil T welding Cord o equivalent i part proporcional de remat en peto acabat en perfil·leria colaminada ancorada al suport amb fixació mecànica i segellada amb massilla de poliuretà Sikaflex 11 FC o equivalent. Inclou: PERFIL DECORATIU Perfil decoratiu en T Sarnafil de Sika o equivalent, en franges paral·leles seguint el pendent, cada 60 cm	1,100	x	24,00000	=	26,40000
B7C9GE8Z	m2	Aïllament de 140 mm de gruix format per panell rígid de llana de roca de doble densitat, cara superior d'extrema duresa amb alta resistència a petjades i punxonament, de llana de roca volcànica ROCKWOOL o equivalent de doble densitat (230 i 150 kg/m3), HARDROCK 391 o equivalent, segons UNE-EN 13162, de dimensions 100x120x14 cm d'espessor, resistència tèrmica 3,55 (m² 0,039 W/(mK) , Reacció al foc A1 d'acord amb la norma EN13501-1 i resistència a la humitat de fins al 100% Resistència al pas del vapor d'aigua ? = 1. Resistència a la compressió 10 % , 70 kPa. Resistència a la càrrega puntual 700 N. Comprensibilitat Classe C segons UETAC Cara superior amb més duresa que el confereix alta resistència a petjades i punxonament. Fixació mecànica telescòpica dels panells aïllants, amb 5 uts/m2 a la xapa metàl·lica, composta per beina de poliamida telescòpica i cargol autotrepant de punta reduïda d'acer zincat, protecció anticorrosió d'almenys 15 cicles Kesternich. Diàmetre 5mm i longitud adaptada segons gruix d'aïllament. Dissenyada per soportar el trànsit a coberta i reduir el pont tèrmic, tipus Sarnafast® Fasteners & Tubes.	1,100	x	35,00000	=	38,50000
B7CZ1AZZ	m2	Fixació mecànica telescòpica dels panells aïllants, amb 5 uts/m2 a la xapa metàl·lica, composta per beina de poliamida telescòpica i cargol autotrepant de punta reduïda d'acer zincat, protecció anticorrosió d'almenys 15 cicles Kesternich. Diàmetre 5mm i longitud adaptada segons gruix d'aïllament. Dissenyada per soportar el trànsit a coberta i reduir el pont tèrmic, tipus Sarnafast® Fasteners & Tubes.	1,100	x	1,80000	=	1,98000

JUSTIFICACIÓ DE PREUS

Data: 02/09/24

Pàg.: 17

PARTIDES D'OBRA

NÚM	CODI	UA	DESCRIPCIÓ	PREU			
Subtotal:				72,16000		72,16000	
COST DIRECTE							105,20800
DESPESES INDIRECTES				15,00	%		15,78120
COST EXECUCIÓ MATERIAL							120,98920
P-4	E5ZBT6BR	m	Remat de planxa d'acer plegada amb acabat galvanitzat, d'1,5 mm de gruix, 120 cm de desenvolupament, com a màxim, amb 4 plecs, per a canaló interior, col·locat amb fixacions mecàniques, i segellat	Rend.: 1,000		24,94	€
				Unitats	Preu	Parcial	Import
Ma d'obra							
	A0127000	h	Oficial 1a col·locador	0,350	/R x 28,61000	=	10,01350
	A0137000	h	Ajudant col·locador	0,175	/R x 25,40000	=	4,44500
Subtotal:						14,45850	14,45850
Materials							
	B7J50010	dm3	Massilla per a segellats, d'aplicació amb pistola, de base silicona neutra monocomponent	0,025	x 24,69000	=	0,61725
	B0A5AA00	u	Cargol autoroscant amb volandera	8,000	x 0,18000	=	1,44000
	B0CHT6BR	m	Remat de planxa d'acer plegada amb acabat galvanitzat, d'1,5 mm de gruix, 120 cm de desenvolupament, com a màxim, amb 4 plecs, per a canaló interior	1,071	x 4,83000	=	5,17293
Subtotal:						7,23018	7,23018
COST DIRECTE							21,68868
DESPESES INDIRECTES				15,00	%		3,25330
COST EXECUCIÓ MATERIAL							24,94198
P-5	E5ZBT88K	m	Remat de planxa d'acer plegada amb acabat galvanitzat, d'1 mm de gruix, 80 cm de desenvolupament, com a màxim, amb 5 plecs, per a aiguafons, col·locat amb fixacions mecàniques, i segellat	Rend.: 1,000		23,05	€
				Unitats	Preu	Parcial	Import
Ma d'obra							
	A0127000	h	Oficial 1a col·locador	0,250	/R x 28,61000	=	7,15250
	A0137000	h	Ajudant col·locador	0,125	/R x 25,40000	=	3,17500
Subtotal:						10,32750	10,32750
Materials							
	B7J50010	dm3	Massilla per a segellats, d'aplicació amb pistola, de base silicona neutra monocomponent	0,025	x 24,69000	=	0,61725
	B0CHT88K	m	Remat de planxa d'acer plegada amb acabat galvanitzat, d'1 mm de gruix, 80 cm de desenvolupament, com a màxim, amb 5 plecs, per a aiguafons	1,071	x 7,15000	=	7,65765
	B0A5AA00	u	Cargol autoroscant amb volandera	8,000	x 0,18000	=	1,44000
Subtotal:						9,71490	9,71490

JUSTIFICACIÓ DE PREUS

Data: 02/09/24

Pàg.: 18

PARTIDES D'OBRA

NÚM	CODI	UA	DESCRIPCIÓ	PREU			
				COST DIRECTE		20,04240	
				DESPESES INDIRECTES 15,00 %		3,00636	
				COST EXECUCIÓ MATERIAL		23,04876	
P-6	E5ZCT46A	m	Remat de planxa d'acer plegada amb acabat galvanitzat, de 0,8 mm de gruix, 60 cm de desenvolupament, com a màxim, amb 3 plecs, per a esquena d'ase, col·locat amb fixacions mecàniques	Rend.: 1,000		19,52	€
				Unitats	Preu	Parcial	Import
Ma d'obra							
	A0127000	h	Oficial 1a col·locador	0,250	/R x 28,61000 =	7,15250	
	A0137000	h	Ajudant col·locador	0,125	/R x 25,40000 =	3,17500	
				Subtotal:		10,32750	10,32750
Materials							
	B0CHT46A	m	Remat de planxa d'acer plegada amb acabat galvanitzat, de 0,8 mm de gruix, 60 cm de desenvolupament, com a màxim, amb 3 plecs, per a esquena d'ase	1,071	x 5,20000 =	5,56920	
	B0A5AA00	u	Cargol autoroscant amb volandera	6,000	x 0,18000 =	1,08000	
				Subtotal:		6,64920	6,64920
				COST DIRECTE		16,97670	
				DESPESES INDIRECTES 15,00 %		2,54651	
				COST EXECUCIÓ MATERIAL		19,52321	
P-7	E5ZFU001	u	Gàrgola amb reixeta, de PVC i D 25 mm, col·locada amb fixacions mecàniques	Rend.: 1,000		24,33	€
				Unitats	Preu	Parcial	Import
Ma d'obra							
	A0122000	h	Oficial 1a paleta	0,400	/R x 28,61000 =	11,44400	
	A0140000	h	Manobre	0,200	/R x 23,88000 =	4,77600	
				Subtotal:		16,22000	16,22000
Materials							
	B5ZZJLNT	u	Vis d'acer galvanitzat de 5,4x65 mm, amb junts de plom i ferro i tac de niló de diàmetre 8/10 mm	4,000	x 0,20000 =	0,80000	
	B5ZFU001	u	Peça per a gàrgola amb reixeta, de PVC de diàmetre 25 mm i de 40 cm de llargària	1,000	x 4,14000 =	4,14000	
				Subtotal:		4,94000	4,94000
				COST DIRECTE		21,16000	
				DESPESES INDIRECTES 15,00 %		3,17400	
				COST EXECUCIÓ MATERIAL		24,33400	
P-8	E5ZJS76Z	m	Planxa d'acer plegada amb acabat galvanitzat, d'1 mm de gruix, 60 cm de desenvolupament, amb 5 plecs, per a canaló exterior, col·locat amb fixacions mecàniques, i segellat	Rend.: 1,000		22,15	€
				Unitats	Preu	Parcial	Import
Ma d'obra							

Pàg.: 20

NÚM	CODI	UA	DESCRIPCIÓ						PREU
B7711K00	m2	Vel de polietilè de gruix 200 µm i de pes 192 g/m2	1,100	x	0,79000	=	0,86900		
					Subtotal:		0,86900		0,86900
					COST DIRECTE				2,10830
					DESPESES INDIRECTES	15,00 %			0,31625
					COST EXECUCIÓ MATERIAL				2,42455
E81135LZ	m2	Arrebossat sobre parament vertical amb morter hidrofugant tipus Sika MonoTop 107 o equivalent, amb un rendiment de 1,5Kg/m2, acabat lliscat.		Rend.: 1,000				95,04	€
				Unitats		Preu		Parcial	Import
Ma d'obra									
A0122000	h	Oficial 1a paleta	1,000	/R x	28,61000	=	28,61000		
A0140000	h	Manobre	0,500	/R x	23,88000	=	11,94000		
					Subtotal:		40,55000		40,55000
Maquinària									
C1704200	h	Mesclador continu per a morter preparat en sacs	0,340	/R x	1,42000	=	0,48280		
					Subtotal:		0,48280		0,48280
Materials									
B0111000	m3	Aigua	0,0071	x	1,62000	=	0,01150		
B8112GZ1	kg	Mortor hidrofugant tipus Sika MonoTop 107 o equivalent	1,300	x	32,00000	=	41,60000		
					Subtotal:		41,61150		41,61150
					COST DIRECTE				82,64430
					DESPESES INDIRECTES	15,00 %			12,39665
					COST EXECUCIÓ MATERIAL				95,04095
E812W012	m	Formació d´aresta, amb guix B1, acabat lliscat amb guix C6		Rend.: 1,000				15,60	€
				Unitats		Preu		Parcial	Import
Ma d'obra									
A0149000	h	Manobre guixaire	0,252	/R x	23,88000	=	6,01776		
A0129000	h	Oficial 1a guixaire	0,252	/R x	28,61000	=	7,20972		
					Subtotal:		13,22748		13,22748
Materials									
D07J1100	m3	Pasta de guix B1	0,002	x	160,85200	=	0,32170		
B0521200	kg	Guix de designació C6/20/2, segons la norma UNE-EN 13279-1	0,100	x	0,17000	=	0,01700		
					Subtotal:		0,33870		0,33870
					COST DIRECTE				13,56618
					DESPESES INDIRECTES	15,00 %			2,03493
					COST EXECUCIÓ MATERIAL				15,60111

JUSTIFICACIÓ DE PREUS

Data: 02/09/24

Pàg.: 21

PARTIDES D'OBRA

NÚM	CODI	UA	DESCRIPCIÓ	PREU			
				Rend.: 1,000	7,08	€	
E81ZB9K0 m Protecció d'aresta amb cantonera d'alumini de 5 mm de gruix i 25 mm de desenvolupament				Unitats	Preu	Parcial	Import
Ma d'obra							
	A0140000	h	Manobre	0,030	/R x 23,88000 =	0,71640	
	A0122000	h	Oficial 1a paleta	0,060	/R x 28,61000 =	1,71660	
				Subtotal:		2,43300	2,43300
Materials							
	B81ZB9K0	m	Cantonera per a arrebossats i enguixats de material d'alumini per a arestes de 5 mm de gruix i 25 mm de desenvolupament	1,020	x 3,65000 =	3,72300	
				Subtotal:		3,72300	3,72300
				COST DIRECTE			6,15600
				DESPESES INDIRECTES	15,00 %		0,92340
				COST EXECUCIÓ MATERIAL			7,07940
				Rend.: 1,000	54,92	€	
P-10 E898J2ZZ u Desplaçament i posterior recol·locació del mobiliari i l'equipament d'un aula tipus, aula de grup petit, tutoria o espai equivalent, per realitzar reparacions, inclosa la protecció de tots elements per a garantir el seu perfecte estat i funcionament després de la intervenció.				Unitats	Preu	Parcial	Import
Ma d'obra							
	A0140000	h	Manobre	2,000	/R x 23,88000 =	47,76000	
				Subtotal:		47,76000	47,76000
				COST DIRECTE			47,76000
				DESPESES INDIRECTES	15,00 %		7,16400
				COST EXECUCIÓ MATERIAL			54,92400
				Rend.: 1,000	4,83	€	
E8Z1516C m2 Armadura per a enguixats, amb malla de fibra de vidre revestida de PVC de 6x4 mm, amb un pes mínim de 123 g/m2				Unitats	Preu	Parcial	Import
Ma d'obra							
	A0149000	h	Manobre guixaire	0,020	/R x 23,88000 =	0,47760	
	A0129000	h	Oficial 1a guixaire	0,040	/R x 28,61000 =	1,14440	
				Subtotal:		1,62200	1,62200
Materials							
	B8Z1016C	m2	Malla de fibra de vidre revestida de PVC, de dimensions 6x4 mm, amb un pes mínim de 123 g/m2	1,020	x 2,53000 =	2,58060	
				Subtotal:		2,58060	2,58060
				COST DIRECTE			4,20260
				DESPESES INDIRECTES	15,00 %		0,63039
				COST EXECUCIÓ MATERIAL			4,83299

JUSTIFICACIÓ DE PREUS

Data: 02/09/24

Pàg.: 22

PARTIDES D'OBRA

NÚM	CODI	UA	DESCRIPCIÓ					PREU
E93A14D0			Recrescuda del suport de paviments, de 4 cm de gruix, amb morter de ciment 1:6	Rend.: 1,000		11,27		€
				Unitats	Preu	Parcial	Import	
Ma d'obra								
	A0140000	h	Manobre	0,120	/R x 23,88000	=	2,86560	
	A0122000	h	Oficial 1a paleta	0,100	/R x 28,61000	=	2,86100	
				Subtotal:			5,72660	5,72660
Materials								
	D0701641	m3	Morter de ciment pòrtland amb filler calcari CEM II/B-L i sorra, amb 250 kg/m3 de ciment, amb una proporció en volum 1:6 i 5 N/mm2 de resistència a compressió, elaborat a l'obra	0,042	x 96,71040	=	4,06184	
	B7C2P100	m2	Planxa de poliestirè expandit (EPS) elastificat de 10 mm de gruix	0,0105	x 1,16000	=	0,01218	
				Subtotal:			4,07402	4,07402
				COST DIRECTE				9,80062
				DESPESES INDIRECTES		15,00 %		1,47009
				COST EXECUCIÓ MATERIAL				11,27071
E93Z1R20			Aplicació d'imprimació de resines per a posterior col·locació de recrescuda amb pasta autonivellant sobre suport de formigó i morter de ciment	Rend.: 1,000		4,06		€
				Unitats	Preu	Parcial	Import	
Ma d'obra								
	A0127000	h	Oficial 1a col·locador	0,100	/R x 28,61000	=	2,86100	
				Subtotal:			2,86100	2,86100
Materials								
	B07Z1R11	kg	Imprimació de resines per a l'adherència de morters i adhesius per a ceràmica sobre suports absorbents	0,150	x 4,45000	=	0,66750	
				Subtotal:			0,66750	0,66750
				COST DIRECTE				3,52850
				DESPESES INDIRECTES		15,00 %		0,52928
				COST EXECUCIÓ MATERIAL				4,05778
E9C14412			Paviment de terratzo llis de gra microgra, de 40x40 cm, preu superior, col·locat a truc de maceta amb morter de ciment 1:6, sobre capa de sorra de 2 cm de gruix, per a ús interior intens	Rend.: 1,000		39,77		€
				Unitats	Preu	Parcial	Import	
Ma d'obra								
	A0127000	h	Oficial 1a col·locador	0,220	/R x 28,61000	=	6,29420	
	A0137000	h	Ajudant col·locador	0,110	/R x 25,40000	=	2,79400	
	A0140000	h	Manobre	0,050	/R x 23,88000	=	1,19400	
				Subtotal:			10,28220	10,28220
Materials								
	B0310400	t	Sorra de pedrera de 0 a 5 mm	0,0347	x 20,22000	=	0,70163	
	B9C14412	m2	Terratzo llis de microgra, de 40x40 cm, preu superior, per a ús interior intens	1,040	x 19,23000	=	19,99920	

JUSTIFICACIÓ DE PREUS

Data: 02/09/24

Pàg.: 23

PARTIDES D'OBRA

NÚM	CODI	UA	DESCRIPCIÓ					PREU
	B9CZ2000	kg	Beurada de color	1,605	x	0,98000	=	1,57290
	D0701641	m3	Morter de ciment pòrtland amb filler calcari CEM II/B-L i sorra, amb 250 kg/m3 de ciment, amb una proporció en volum 1:6 i 5 N/mm2 de resistència a compressió, elaborat a l'obra	0,021	x	96,71040	=	2,03092
				Subtotal:				24,30465
								24,30465
				COST DIRECTE				34,58685
				DESPESES INDIRECTES		15,00	%	5,18803
				COST EXECUCIÓ MATERIAL				39,77488
E9Z22100				Rend.: 1,000				4,16
				Unitats	Preu	Parcial		€
Ma d'obra								Import
	A0140000	h	Manobre	0,020	/R x	23,88000	=	0,47760
	A0128000	h	Oficial 1a polidor	0,100	/R x	28,61000	=	2,86100
				Subtotal:				3,33860
								3,33860
Maquinària								
	C2007000	h	Polidora	0,100	/R x	2,81000	=	0,28100
				Subtotal:				0,28100
								0,28100
				COST DIRECTE				3,61960
				DESPESES INDIRECTES		15,00	%	0,54294
				COST EXECUCIÓ MATERIAL				4,16254
P-11	EB71UC10	m	Cable d'acer inoxidable 316, de 10 mm de diàmetre i composició 7x19+0, homologat per a línia de vida horitzontal segons UNE_EN 795/A1, fixat als terminals i als elements de suport intermig (separació < 15 m) i tesat	Rend.: 1,000				6,32
				Unitats	Preu	Parcial		€
Ma d'obra								Import
	A012M000	h	Oficial 1a muntador	0,030	/R x	29,57000	=	0,88710
				Subtotal:				0,88710
								0,88710
Materials								
	B147UC10	m	Cable d'acer inoxidable 316, de 10 mm de diàmetre i composició 7x19+0, homologat per a línia de vida segons UNE_EN 795/A1	1,050	x	4,39000	=	4,60950
				Subtotal:				4,60950
								4,60950
				COST DIRECTE				5,49660
				DESPESES INDIRECTES		15,00	%	0,82449
				COST EXECUCIÓ MATERIAL				6,32109
P-12	EB71UE40	u	Conjunt d'elements per als dos extrems d'una línia de vida horitzontal fixa, formats per dos terminals d'acer inoxidable, els dos amb element amortidor de caigudes, fixats amb cargols d'acer inoxidable, un tensor de forqueta per a regulació del cable i dos terminals de cable amb elements protector, segons UNE_EN 795/A1	Rend.: 1,000				677,19
								€

JUSTIFICACIÓ DE PREUS

Data: 02/09/24

Pàg.: 24

PARTIDES D'OBRA

NÚM	CODI	UA	DESCRIPCIÓ	PREU			
			Unitats	Preu	Parcial	Import	
Ma d'obra							
	A012M000	h	Oficial 1a muntador	0,500	/R x 29,57000 =	14,78500	
				Subtotal:	14,78500	14,78500	
Materials							
	B147UE40	u	Conjunt d'elements per als dos extrems d'una línia de vida horitzontal fixa, formats per dos terminals d'acer inoxidable, els dos amb element amortidor de caigudes, per a fixar amb cargols d'acer inoxidable, un tensor de forqueta per a regulació del cable i dos terminals de cable amb elements protector, segons UNE_EN 795/A1	1,000	x 509,20000 =	509,20000	
	B0A63H00	u	Tac químic de diàmetre 12 mm, amb cargol, volandera i femella	8,000	x 8,11000 =	64,88000	
				Subtotal:	574,08000	574,08000	
			COST DIRECTE			588,86500	
			DESPESES INDIRECTES	15,00 %		88,32975	
			COST EXECUCIÓ MATERIAL			677,19475	
P-13	EB71UH20	u	Element de suport intermedi per a línia de vida horitzontal fixa, d'acer inoxidable, fixat amb cargols d'acer inoxidable, segons UNE_EN 795/A1	Rend.: 1,000		91,03	€
			Unitats	Preu	Parcial	Import	
Ma d'obra							
	A0137000	h	Ajudant col·locador	0,300	/R x 25,40000 =	7,62000	
				Subtotal:	7,62000	7,62000	
Materials							
	B147UH20	u	Element de suport intermedi per a línia de vida horitzontal fixa, d'acer inoxidable, per a fixar amb cargols d'acer inoxidable, segons UNE_EN 795/A1	1,000	x 55,32000 =	55,32000	
	B0A63H00	u	Tac químic de diàmetre 12 mm, amb cargol, volandera i femella	2,000	x 8,11000 =	16,22000	
				Subtotal:	71,54000	71,54000	
			COST DIRECTE			79,16000	
			DESPESES INDIRECTES	15,00 %		11,87400	
			COST EXECUCIÓ MATERIAL			91,03400	
P-14	EB71US1Z	u	Columna per a línia de vida formada per tub rodó 100x4mm, estructural, d'acer inoxidable de 60 cm d'alçada, amb tapa superior 10mm i anella diam 50mm, gruix 10mm d'acer inoxidable, amb placa d'ancoratge 300x100x8mm, 4 cargols passants M8 de fixació a biguetes de formigó.	Rend.: 1,000		158,88	€
			Unitats	Preu	Parcial	Import	
Ma d'obra							
	A0137000	h	Ajudant col·locador	0,400	/R x 25,40000 =	10,16000	
				Subtotal:	10,16000	10,16000	
Materials							
	B147USZ1	u	Columna per a línia de vida formada per tub rodó 100x4mm, estructural, d'acer inoxidable de 60 cm	1,000	x 128,00000 =	128,00000	

JUSTIFICACIÓ DE PREUS

Data: 02/09/24

Pàg.: 25

PARTIDES D'OBRA

NÚM	CODI	UA	DESCRIPCIÓ	PREU			
			d'alçada, amb tapa superior 10mm i anella diam 50mm, gruix 10mm d'acer inoxidable, amb placa d'ancoratge 300x100x8mm, 4 cargols passants M8 de fixació a biguetes de formigó.				
				Subtotal:		128,00000	128,00000
				COST DIRECTE			138,16000
				DESPESES INDIRECTES	15,00 %		20,72400
				COST EXECUCIÓ MATERIAL			158,88400
P-15	ED14473Z	m	Baixant de tub de planxa galvanitzada de DN 100 mm i d'1mm de gruix, incloses les peces especials i fixat mecànicament amb brides	Rend.: 1,000		48,27	€
				Unitats	Preu	Parcial	Import
Ma d'obra							
	A0127000	h	Oficial 1a col·locador	0,440	/R x 28,61000	=	12,58840
	A0137000	h	Ajudant col·locador	0,220	/R x 25,40000	=	5,58800
				Subtotal:		18,17640	18,17640
Materials							
	BD14473Z	u	Baixant de tub de planxa galvanitzada i lacada de DN 100 mm i 0,8 mm de gruix	1,400	x 12,00000	=	16,80000
	BD1Z5000	u	Brida per a tub de planxa galvanitzada	0,500	x 8,24000	=	4,12000
	BDW44730	u	Accessori per a baixant de tub de planxa galvanitzada i lacada amb unió plegada de DN 80 mm i 0,6 mm de gruix	0,330	x 6,39000	=	2,10870
	BDY47730	u	Element de muntatge per a baixant de tub de planxa galvanitzada i lacada amb unió plegada de DN 80 mm i 0,6 mm de gruix	1,000	x 0,77000	=	0,77000
				Subtotal:		23,79870	23,79870
				COST DIRECTE			41,97510
				DESPESES INDIRECTES	15,00 %		6,29627
				COST EXECUCIÓ MATERIAL			48,27137
P-16	ED351355	u	Pericó de peu de baixant i tapa fixa, de 45x45x50 cm de mides interiors, amb paret de 15 cm de gruix de maó calat de 290x140x100 mm, arrebossada i lliscada per dins amb morter 1:2:10, sobre solera de formigó en massa de 10 cm	Rend.: 1,000		132,12	€
				Unitats	Preu	Parcial	Import
Ma d'obra							
	A0140000	h	Manobre	1,100	/R x 23,88000	=	26,26800
	A0122000	h	Oficial 1a paleta	2,200	/R x 28,61000	=	62,94200
				Subtotal:		89,21000	89,21000
Materials							
	B064300C	m3	Formigó HM-20/P/20/I de consistència plàstica, grandària màxima del granulat 20 mm, amb >= 200 kg/m3 de ciment, apte per a classe d'exposició I	0,0588	x 83,35000	=	4,90098
	B0512401	t	Ciment portland amb filler calcari CEM II/B-L 32,5 R segons UNE-EN 197-1, en sacs	0,0032	x 145,42000	=	0,46534
	B0111000	m3	Aigua	0,001	x 1,62000	=	0,00162

JUSTIFICACIÓ DE PREUS

Data: 02/09/24

Pàg.: 26

PARTIDES D'OBRA

NÚM	CODI	UA	DESCRIPCIÓ					PREU
	B0F1D2A1	u	Maó calat, de 290x140x100 mm, per a revestir, categoria I, HD, segons la norma UNE-EN 771-1	39,996	x	0,25000	=	9,99900
	D070A4D1	m3	Morter mixt de ciment pòrtland amb filler calçari CEM II/B-L, calç i sorra, amb 200 kg/m3 de ciment, amb una proporció en volum 1:2:10 i 2,5 N/mm2 de resistència a compressió, elaborat a l'obra	0,0494	x	208,64840	=	10,30723
				Subtotal:				25,67417
				COST DIRECTE				114,88417
				DESPESES INDIRECTES		15,00	%	17,23263
				COST EXECUCIÓ MATERIAL				132,11680
P-17	ED514ENZ	u	Peça de connexió de canal d'acer galvanitzat d'1mm amb baixant d'acer galvanitzat DN100mm, amb reixa antifulles metàl·lica.	Rend.: 1,000				75,07 €
				Unitats		Preu		Parcial
Ma d'obra								Import
	A0122000	h	Oficial 1a paleta	0,500	/R x	28,61000	=	14,30500
	A0140000	h	Manobre	0,250	/R x	23,88000	=	5,97000
				Subtotal:				20,27500
Materials								
	BD514ENZ	u	Peça de connexió de canal d'acer galvanitzat d'1mm amb baixant d'acer galvanitzat DN100mm, amb reixa antifulles metàl·lica.	1,000	x	45,00000	=	45,00000
				Subtotal:				45,00000
				COST DIRECTE				65,27500
				DESPESES INDIRECTES		15,00	%	9,79125
				COST EXECUCIÓ MATERIAL				75,06625
P-18	ED7K3442	m	Clavegueró amb tub de polipropilè de paret tricapa per a sanejament sense pressió, de DN 200 mm i de SN 12 (12 kN/m2) de rigidesa anular, sobre llit de sorra de 15 cm de gruix i reblert amb sorra fins a 30 cm per sobre del tub	Rend.: 1,000				106,99 €
				Unitats		Preu		Parcial
Ma d'obra								Import
	A0140000	h	Manobre	0,200	/R x	23,88000	=	4,77600
	A0122000	h	Oficial 1a paleta	0,100	/R x	28,61000	=	2,86100
	A0127000	h	Oficial 1a col·locador	0,200	/R x	28,61000	=	5,72200
	A0137000	h	Ajudant col·locador	0,200	/R x	25,40000	=	5,08000
				Subtotal:				18,43900
Maquinària								
	C133A0J0	h	Picó vibrant amb placa de 30x30 cm	0,130	/R x	5,57000	=	0,72410
	C1313330	h	Retroexcavadora sobre pneumàtics de 8 a 10 t	0,0507	/R x	54,34000	=	2,75504
				Subtotal:				3,47914
Materials								
	B0310500	t	Sorra de pedrera de 0 a 3,5 mm	0,735	x	20,33000	=	14,94255
	BD7K3440	m	Tub de polipropilè de paret tricapa per a sanejament sense pressió, de DN 200 mm i de SN 12 (12 kN/m2) de rigidesa anular, per a unió elàstica amb anella	1,200	x	34,05000	=	40,86000

JUSTIFICACIÓ DE PREUS

Data: 02/09/24

Pàg.: 27

PARTIDES D'OBRA

NÚM	CODI	UA	DESCRIPCIÓ					PREU
			elastomèrica					
	BDW3EB00	u	Accessori genèric per a tub de polipropilè, D=200 mm	0,330	x	43,54000	=	14,36820
	BDY3EB00	u	Element de muntatge per a tub de polipropilè, D=200 mm	1,000	x	0,95000	=	0,95000
						Subtotal:		71,12075
								71,12075
			COST DIRECTE					93,03889
			DESPESES INDIRECTES		15,00	%		13,95583
			COST EXECUCIÓ MATERIAL					106,99472
P-19	ED7K3452	m	Clavegueró amb tub de polipropilè de paret tricapa per a sanejament sense pressió, de DN 250 mm i de SN 12 (12 kN/m2) de rigidesa anular, sobre llit de sorra de 15 cm de gruix i reblert amb sorra fins a 30 cm per sobre del tub			Rend.: 1,000		147,94 €
				Unitats		Preu		Parcial
								Import
			Ma d'obra					
	A0140000	h	Manobre	0,200	/R x	23,88000	=	4,77600
	A0127000	h	Oficial 1a col·locador	0,200	/R x	28,61000	=	5,72200
	A0122000	h	Oficial 1a paleta	0,100	/R x	28,61000	=	2,86100
	A0137000	h	Ajudant col·locador	0,200	/R x	25,40000	=	5,08000
						Subtotal:		18,43900
								18,43900
			Maquinària					
	C1313330	h	Retroexcavadora sobre pneumàtics de 8 a 10 t	0,0592	/R x	54,34000	=	3,21693
	C133A0J0	h	Picó vibrant amb placa de 30x30 cm	0,140	/R x	5,57000	=	0,77980
						Subtotal:		3,99673
								3,99673
			Materials					
	B0310500	t	Sorra de pedrera de 0 a 3,5 mm	0,8232	x	20,33000	=	16,73566
	BDW3ED00	u	Accessori genèric per a tub de polipropilè, D=250 mm	0,330	x	68,77000	=	22,69410
	BDY3ED00	u	Element de muntatge per a tub de polipropilè, D=250 mm	1,000	x	2,28000	=	2,28000
	BD7K3450	m	Tub de polipropilè de paret tricapa per a sanejament sense pressió, de DN 250 mm i de SN 12 (12 kN/m2) de rigidesa anular, per a unió elàstica amb anella elastomèrica	1,200	x	53,75000	=	64,50000
						Subtotal:		106,20976
								106,20976
			COST DIRECTE					128,64549
			DESPESES INDIRECTES		15,00	%		19,29682
			COST EXECUCIÓ MATERIAL					147,94231
P-20	EDB17620	u	Solera de formigó HM-20/P/20/I de 20 cm de gruix i de planta 1x1 m			Rend.: 1,000		32,00 €
				Unitats		Preu		Parcial
								Import
			Ma d'obra					
	A0140000	h	Manobre	0,180	/R x	23,88000	=	4,29840
	A0122000	h	Oficial 1a paleta	0,180	/R x	28,61000	=	5,14980
						Subtotal:		9,44820
								9,44820
			Materials					

Pàg.: 28

NÚM	CODI	UA	DESCRIPCIÓ					PREU	
	B064300C	m3	Formigó HM-20/P/20/I de consistència plàstica, grandària màxima del granulat 20 mm, amb >= 200 kg/m3 de ciment, apte per a classe d'exposició I	0,2205	x	83,35000	=	18,37868	
				Subtotal:				18,37868	18,37868
				COST DIRECTE					27,82688
				DESPESES INDIRECTES			15,00 %		4,17403
				COST EXECUCIÓ MATERIAL					32,00091
P-21	EDD1A095	m	Paret per a pou circular de D= 100 cm, de peces prefabricades de formigó, col·locades amb morter mixt 1:2:10	Rend.: 1,000				116,67	€
				Unitats		Preu		Parcial	Import
Ma d'obra									
	A0140000	h	Manobre	0,450	/R x	23,88000	=	10,74600	
	A0122000	h	Oficial 1a paleta	0,450	/R x	28,61000	=	12,87450	
				Subtotal:				23,62050	23,62050
Maquinària									
	C1313330	h	Retroexcavadora sobre pneumàtics de 8 a 10 t	0,135	/R x	54,34000	=	7,33590	
				Subtotal:				7,33590	7,33590
Materials									
	BDD1A090	m	Peca de formigó per a pou circular de diàmetre 100 cm, prefabricada	1,050	x	65,65000	=	68,93250	
	D070A4D1	m3	Morter mixt de ciment portland amb filler calcari CEM II/B-L, calç i sorra, amb 200 kg/m3 de ciment, amb una proporció en volum 1:2:10 i 2,5 N/mm2 de resistència a compressió, elaborat a l'obra	0,0075	x	208,64840	=	1,56486	
				Subtotal:				70,49736	70,49736
				COST DIRECTE					101,45376
				DESPESES INDIRECTES			15,00 %		15,21806
				COST EXECUCIÓ MATERIAL					116,67182
P-22	EDDZ51D5	u	Graó per a pou de registre amb ferro colat nodular, de 200x200x200 mm, i 1,7 kg de pes, col·locat amb morter mixt 1:2:10	Rend.: 1,000				23,85	€
				Unitats		Preu		Parcial	Import
Ma d'obra									
	A0140000	h	Manobre	0,300	/R x	23,88000	=	7,16400	
	A0122000	h	Oficial 1a paleta	0,300	/R x	28,61000	=	8,58300	
				Subtotal:				15,74700	15,74700
Materials									
	D070A4D1	m3	Morter mixt de ciment portland amb filler calcari CEM II/B-L, calç i sorra, amb 200 kg/m3 de ciment, amb una proporció en volum 1:2:10 i 2,5 N/mm2 de resistència a compressió, elaborat a l'obra	0,0095	x	208,64840	=	1,98216	
	BDDZ51D0	u	Graó per a pou de registre de ferro colat nodular, de 200x200x200 mm i 1,7 kg de pes	1,000	x	3,01000	=	3,01000	
				Subtotal:				4,99216	4,99216

JUSTIFICACIÓ DE PREUS

Data: 02/09/24

Pàg.: 29

PARTIDES D'OBRA

NÚM	CODI	UA	DESCRIPCIÓ	PREU			
				COST DIRECTE		20,73916	
				DESPESES INDIRECTES		15,00 %	3,11087
				COST EXECUCIÓ MATERIAL		23,85003	
P-23	EDDZ8DD4	u	Bastiment circular de fosa dúctil per a pou de registre i tapa recolzada i fixada amb cargols, pas lliure de 600 mm de diàmetre i classe D400 segons norma UNE-EN 124, col·locat amb morter	Rend.: 1,000		432,32	€
				Unitats	Preu	Parcial	Import
Ma d'obra							
	A0140000	h	Manobre	0,410	/R x 23,88000 =	9,79080	
	A0122000	h	Oficial 1a paleta	0,410	/R x 28,61000 =	11,73010	
				Subtotal:		21,52090	21,52090
Materials							
	BDDZ8DD0	u	Bastiment circular i tapa circular de fosa dúctil per a pou de registre, recolzada i fixada amb cargols, pas lliure de 600 mm de diàmetre i classe D400 segons norma UNE-EN 124	1,000	x 352,83000 =	352,83000	
	B0710250	t	Morter per a ram de paleta, classe M 5 (5 N/mm2), a granel, de designació (G) segons norma UNE-EN 998-2	0,0357	x 44,30000 =	1,58151	
				Subtotal:		354,41151	354,41151
				COST DIRECTE		375,93241	
				DESPESES INDIRECTES		15,00 %	56,38986
				COST EXECUCIÓ MATERIAL		432,32227	
P-24	EQN2U0Z1	m	Escala fixa per a manteniment de coberta d'acer galvanitzat en calent, amb dos montants verticals i esglaons perforats per a drenatge d'aigua i superfície rugosa antilliscament, inclosos cercols de protecció a partir de 230 cm d'alçada, suports a paret, recolzament a coberta i sortida superior amb estructura de muntants i cercols sortint 180 cm sobre la rasant de sortida. Primer tram retràctil per a evitar l'accés de persones no autoritzades (fins a 230 cm aprox) Instal·lada conforme a CTE i homologada segons EN 14122-4.	Rend.: 1,000		404,07	€
				Unitats	Preu	Parcial	Import
Ma d'obra							
	A012F000	h	Oficial 1a manyà	0,300	/R x 29,06000 =	8,71800	
	A013F000	h	Ajudant manyà	0,300	/R x 25,50000 =	7,65000	
				Subtotal:		16,36800	16,36800
Altres							
	BQN2U0Z1	m	Escala fixa per a manteniment de coberta d'acer galvanitzat en calent, amb dos montants verticals i esglaons perforats per a drenatge d'aigua i superfície rugosa antilliscament, inclosos cercols de protecció a partir de 230 cm d'alçada, suports a paret, recolzament a coberta i sortida superior amb estructura de muntants i cercols sortint 180 cm sobre la rasant de sortida. Primer tram retràctil per a evitar l'accés de persones no autoritzades (fins a 230 cm	1,000	x 335,00000 =	335,00000	

JUSTIFICACIÓ DE PREUS

Data: 02/09/24

Pàg.: 30

PARTIDES D'OBRA

NÚM	CODI	UA	DESCRIPCIÓ	PREU			
			aprox) Instal·lada conforme a CTE i homologada segons EN 14122-4.				
				Subtotal:		335,00000	335,00000
				COST DIRECTE			351,36800
				DESPESES INDIRECTES	15,00 %		52,70520
				COST EXECUCIÓ MATERIAL			404,07320
F2221231	m		Excavació de rasa per a pas d'instal·lacions de 45 cm d'amplària i 30 cm de fondària, reblert i compactació amb terres seleccionades de la pròpia excavació, sense pedres, amb mitjans manuals	Rend.: 1,000		10,98	€
				Unitats	Preu	Parcial	Import
Ma d'obra							
A0140000	h		Manobre	0,400	/R x 23,88000 =	9,55200	
				Subtotal:		9,55200	9,55200
				COST DIRECTE			9,55200
				DESPESES INDIRECTES	15,00 %		1,43280
				COST EXECUCIÓ MATERIAL			10,98480
P-25	F2221774	m	Excavació de rasa per a pas d'instal·lacions de 40 cm d'amplària i 70 cm de fondària, reblert i compactació amb terres seleccionades de la pròpia excavació, sense pedres, amb retroexcavadora	Rend.: 1,000		12,31	€
				Unitats	Preu	Parcial	Import
Ma d'obra							
A0150000	h		Manobre especialista	0,125	/R x 24,69000 =	3,08625	
A0140000	h		Manobre	0,125	/R x 23,88000 =	2,98500	
				Subtotal:		6,07125	6,07125
Maquinària							
C133A0J0	h		Picó vibrant amb placa de 30x30 cm	0,125	/R x 5,57000 =	0,69625	
C1313330	h		Retroexcavadora sobre pneumàtics de 8 a 10 t	0,0725	/R x 54,34000 =	3,93965	
				Subtotal:		4,63590	4,63590
				COST DIRECTE			10,70715
				DESPESES INDIRECTES	15,00 %		1,60607
				COST EXECUCIÓ MATERIAL			12,31322
P-26	F22217Z1	m	Formació de franja de protecció de sòcol de façana contra la humitat i de drenatge i filtració al terreny de l'aigua d'escorrentia en parterre enjardinat, consistent en excavació de rasa, col·locació de peça de formigó, tipus gual, amb carar superior amb pendent, monocapa, 60x50 cm, col·locat sobre base de formigó no estructural 15 N/mm2 de resistència mínima a compressió i de 15 cm d'alçària, i rejuntat amb morter reblert amb palet de riera, i arrebossat de 60 cm amb morter hidrofugant tipus Sika MonoTop 107 o equivalent, amb un rendiment de 1,5Kg/m2, acabat lliscat.	Rend.: 1,000		159,61	€
				Unitats	Preu	Parcial	Import

JUSTIFICACIÓ DE PREUS

Data: 02/09/24

Pàg.: 31

PARTIDES D'OBRA

NÚM	CODI	UA	DESCRIPCIÓ					PREU	
Partides d'obra									
	E81135LZ	m2	Arrebossat sobre parament vertical amb morter hidrofugant tipus Sika MonoTop 107 o equivalent, amb un rendiment de 1,5Kg/m2, acabat lliscat.	0,600	x	82,64430	=	49,58658	
	E5113391	m2	Acabat de terrat amb capa de protecció de palet de riera de 16 a 32 mm de diàmetre, de 10 cm de gruix, col·locat sense adherir	0,300	x	8,46765	=	2,54030	
	F985160Z	m	Gual de peces de formigó, monocapa, 60x50 cm, col·locat sobre base de formigó no estructural 15 N/mm2 de resistència mínima a compressió i de 15 cm d'alçària, i rejuntat amb morter	1,000	x	77,11104	=	77,11104	
	F2221231	m	Excavació de rasa per a pas d'instal·lacions de 45 cm d'amplària i 30 cm de fondària, reblert i compactació amb terres seleccionades de la pròpia excavació, sense pedres, amb mitjans manuals	1,000	x	9,55200	=	9,55200	
				Subtotal:				138,78992	
								138,78992	
				COST DIRECTE				138,78992	
				DESPESES INDIRECTES		15,00	%	20,81849	
				COST EXECUCIÓ MATERIAL				159,60841	
P-27	F22217Z2	m	Tall amb serra de disc en paviment.	Rend.: 1,000				5,72	€
				Unitats		Preu	Parcial	Import	
Ma d'obra									
	A0150000	h	Manobre especialista	0,150	/R x	24,69000	=	3,70350	
				Subtotal:				3,70350	
Maquinària									
	C170H000	h	Màquina tallajunts amb disc de diamant per a paviment	0,150	/R x	8,46000	=	1,26900	
				Subtotal:				1,26900	
								1,26900	
				COST DIRECTE				4,97250	
				DESPESES INDIRECTES		15,00	%	0,74588	
				COST EXECUCIÓ MATERIAL				5,71838	
P-28	F2285B0F	m3	Rebliment i piconatge de rasa d'amplària fins a 0,6 m, amb material seleccionat de la pròpia excavació, en tongades de gruix de fins a 25 cm, utilitzant picó vibrant, amb compactació del 95% PM	Rend.: 1,000				23,18	€
				Unitats		Preu	Parcial	Import	
Ma d'obra									
	A0150000	h	Manobre especialista	0,450	/R x	24,69000	=	11,11050	
				Subtotal:				11,11050	
Maquinària									
	C1313330	h	Retroexcavadora sobre pneumàtics de 8 a 10 t	0,121	/R x	54,34000	=	6,57514	
	C133A0K0	h	Safata vibrant amb placa de 60 cm	0,450	/R x	5,49000	=	2,47050	
				Subtotal:				9,04564	
								9,04564	

JUSTIFICACIÓ DE PREUS

Data: 02/09/24

Pàg.: 32

PARTIDES D'OBRA

NÚM	CODI	UA	DESCRIPCIÓ	PREU			
			COST DIRECTE			20,15614	
			DESPESES INDIRECTES	15,00	%	3,02342	
			COST EXECUCIÓ MATERIAL			23,17956	
F985160Z	m		Gual de peces de formigó, monocapa, 60x50 cm, col·locat sobre base de formigó no estructural 15 N/mm2 de resistència mínima a compressió i de 15 cm d'alçària, i rejuntat amb morter	Rend.: 1,000		88,68	€
			Unitats	Preu	Parcial	Import	
Ma d'obra							
	A0140000	h	Manobre	0,580	/R x 23,88000 =	13,85040	
	A012N000	h	Oficial 1a d'obra pública	0,290	/R x 28,61000 =	8,29690	
			Subtotal:			22,14730	22,14730
Materials							
	B06NN14C	m3	Formigó d'ús no estructural de resistència a compressió 15 N/mm2, consistència plàstica i grandària màxima del granulat 40 mm, HNE-15/P/40	0,0957	x 79,40000 =	7,59858	
	B985160Z	m	Gual de peces de formigó, monocapa, 60x50 cm, col·locat sobre base de formigó no estructural 15 N/mm2 de resistència mínima a compressió i de 15 cm d'alçària	1,050	x 45,00000 =	47,25000	
	B0710150	t	Morter per a ram de paleta, classe M 5 (5 N/mm2), en sacs, de designació (G) segons norma UNE-EN 998-2	0,0021	x 54,84000 =	0,11516	
			Subtotal:			54,96374	54,96374
			COST DIRECTE			77,11104	
			DESPESES INDIRECTES	15,00	%	11,56666	
			COST EXECUCIÓ MATERIAL			88,67770	
P-29	F9A1201F	m3	Paviment de sauló, amb estesa i piconatge del material al 95 % del PM	Rend.: 1,000		31,80	€
			Unitats	Preu	Parcial	Import	
Ma d'obra							
	A0140000	h	Manobre	0,050	/R x 23,88000 =	1,19400	
			Subtotal:			1,19400	1,19400
Maquinària							
	C1502E00	h	Camió cisterna de 8 m3	0,025	/R x 56,52000 =	1,41300	
	C13350C0	h	Corró vibratori autopropulsat, de 12 a 14 t	0,040	/R x 76,84000 =	3,07360	
	C1331100	h	Motoanivelladora petita	0,035	/R x 79,25000 =	2,77375	
			Subtotal:			7,26035	7,26035
Materials							
	B0321000	m3	Sauló sense garbellar	1,150	x 16,62000 =	19,11300	
	B0111000	m3	Aigua	0,050	x 1,62000 =	0,08100	
			Subtotal:			19,19400	19,19400

JUSTIFICACIÓ DE PREUS

Data: 02/09/24

Pàg.: 33

PARTIDES D'OBRA

NÚM	CODI	UA	DESCRIPCIÓ					PREU
				COST DIRECTE				27,64835
				DESPESES INDIRECTES		15,00	%	4,14725
				COST EXECUCIÓ MATERIAL				31,79560
P-30	F9F5TB0F	m2	Paviment de peces de formigó de forma quadrada 40x 40 cm i 8 cm de gruix, preu alt , col·locats amb morter de ciment 1:4 i reblert de junts amb sorra fina	Rend.: 1,000				66,21 €
				Unitats	Preu		Parcial	Import
Ma d'obra								
	A0140000	h	Manobre	0,350	/R x 23,88000	=	8,35800	
	A012N000	h	Oficial 1a d'obra pública	0,700	/R x 28,61000	=	20,02700	
				Subtotal:			28,38500	28,38500
Materials								
	D0701821	m3	Morter de ciment pòrtland amb filler calcari CEM II/B-L i sorra, amb 380 kg/m3 de ciment, amb una proporció en volum 1:4 i 10 N/mm2 de resistència a compressió, elaborat a l'obra	0,0504	x 113,32920	=	5,71179	
	B9FA4481	m2	Llosa de formigó per a paviments de 40x40 cm i 8 cm de gruix, de forma quadrada, acabat amb textura pètria, preu alt	1,050	x 22,03000	=	23,13150	
	B0310500	t	Sorra de pedrera de 0 a 3,5 mm	0,017	x 20,33000	=	0,34561	
				Subtotal:			29,18890	29,18890
				COST DIRECTE				57,57390
				DESPESES INDIRECTES		15,00	%	8,63609
				COST EXECUCIÓ MATERIAL				66,20999
P-31	FD5J4F0E	u	Caixa per a embornal de 70x30x85 cm, amb parets de 10 cm de gruix de formigó HM-20/P/20/I sobre solera de 15 cm de formigó HM-20/P/20/I	Rend.: 1,000				98,22 €
				Unitats	Preu		Parcial	Import
Ma d'obra								
	A012N000	h	Oficial 1a d'obra pública	1,100	/R x 28,61000	=	31,47100	
	A0140000	h	Manobre	1,100	/R x 23,88000	=	26,26800	
				Subtotal:			57,73900	57,73900
Materials								
	B0DZA000	l	Desencofrant	0,560	x 2,73000	=	1,52880	
	B0DF6F0A	u	Motlle metàl·lic per a encofrat de caixa d'embornal de 70x30x85 cm, per a 150 usos	1,007	x 1,19000	=	1,19833	
	B064300C	m3	Formigó HM-20/P/20/I de consistència plàstica, grandària màxima del granulat 20 mm, amb >= 200 kg/m3 de ciment, apte per a classe d'exposició I	0,2992	x 83,35000	=	24,93832	
				Subtotal:			27,66545	27,66545
				COST DIRECTE				85,40445
				DESPESES INDIRECTES		15,00	%	12,81067
				COST EXECUCIÓ MATERIAL				98,21512

JUSTIFICACIÓ DE PREUS

Data: 02/09/24

Pàg.: 34

PARTIDES D'OBRA

NÚM	CODI	UA	DESCRIPCIÓ	PREU			
P-32	FD5ZJJJ4	u	Bastiment i reixa practicable per a embornal, de fosa grisa de 800x364x50 mm exteriors i 52 kg de pes, col·locat amb morter	Rend.: 1,000		101,92	€
				Unitats	Preu	Parcial	Import
Ma d'obra							
	A012N000	h	Oficial 1a d'obra pública	0,350	/R x 28,61000 =	10,01350	
	A0140000	h	Manobre	0,350	/R x 23,88000 =	8,35800	
				Subtotal:		18,37150	18,37150
Materials							
	BD5ZJJJ0	u	Bastiment i reixa practicable per a embornal, de fosa grisa de 800x364x50 mm exteriors i 52 kg de pes	1,000	x 68,48000 =	68,48000	
	B0710250	t	Morter per a ram de paleta, classe M 5 (5 N/mm2), a granel, de designació (G) segons norma UNE-EN 998-2	0,040	x 44,30000 =	1,77200	
				Subtotal:		70,25200	70,25200
				COST DIRECTE			88,62350
				DESPESES INDIRECTES	15,00 %		13,29353
				COST EXECUCIÓ MATERIAL			101,91703
P-33	K2153701	m2	Arrencada de plaques conformades de coberta amb mitjans manuals i càrrega manual de runa sobre camió o contenidor	Rend.: 1,000		4,12	€
				Unitats	Preu	Parcial	Import
Ma d'obra							
	A0140000	h	Manobre	0,150	/R x 23,88000 =	3,58200	
				Subtotal:		3,58200	3,58200
				COST DIRECTE			3,58200
				DESPESES INDIRECTES	15,00 %		0,53730
				COST EXECUCIÓ MATERIAL			4,11930
P-34	K215612Z	m2	Enderroc de la capa inferior de la coberta inclinada, capa consistent en capa simple de plaques conformades de fibrociment, amb solapament entre elles. Enderroc amb mitjans manuals, amb reg amb líquid fixador de les fibres d'amiant, empaquetat i protecció amb film dels elements desmuntats. Càrrega dels paquets sobre camió o contenidor. Es contempla el desmuntatge i condicionament de la totalitat dels materials que contenen amiant a la seva composició, que es realitzarà d'acord amb allò establert per abocador autoritzat i aprovat per l'Autoritat de Medi Ambiental competent. Realització del treball amb personal especialitzat i d'acord amb el Pla de Treball, redactat per l'empresa contractista desamiantadora i aprovat prèviament per l'Autoritat Laboral competent, en compliment del que regula el RD 396/2006 de 31 de març de 2.006, pel qual s'estableixen les disposicions mínimes de seguretat i salut aplicables als treballs amb risc de exposició a l'amiant. Avaluació i control de l'amiant en ambients laborals, d'acord amb l'annex 1 del RD 396/2006, segons el mètode MTA/MA-051/A04. Gestió, transport inclòs, cànon d'abocador autoritzat en partida a part. Elaboració del Pla de Treball específic	Rend.: 1,000		14,38	€

JUSTIFICACIÓ DE PREUS

Data: 02/09/24

Pàg.: 35

PARTIDES D'OBRA

NÚM	CODI	UA	DESCRIPCIÓ	PREU			
			per al projecte segons els requeriments del RD 396/2006 de 31 de març. Aquest Pla de Treball haurà de ser aprovat per la autoritat laboral competent per donar inici a les feines.				
				Unitats	Preu	Parcial	Import
Altres	B215612Z	m2	Enderroc de la capa inferior de la coberta inclinada, capa consistent en capa simple de plaques conformades de fibrociment, amb solapament entre elles. Enderroc amb mitjans manuals, amb reg amb líquid fixador de les fibres d'amiant, empaquetat i protecció amb film dels elements desmuntats. Càrrega dels paquets sobre camió o contenidor. Es contempla el desmuntatge i condicionament de la totalitat dels materials que contenen amiant a la seva composició, que es realitzarà d'acord amb allò establert per abocador autoritzat i aprovat per l'Autoritat de Medi Ambiental competent. Realització del treball amb personal especialitzat i d'acord amb el Pla de Treball, redactat per l'empresa contractista desamiantadora i aprovat prèviament per l'Autoritat Laboral competent, en compliment del que regula el RD 396/2006 de 31 de març de 2.006, pel qual s'estableixen les disposicions mínimes de seguretat i salut aplicables als treballs amb risc de exposició a l'amiant. Avaluació i control de l'amiant en ambients laborals, d'acord amb l'annex 1 del RD 396/2006, segons el mètode MTA/MA-051/A04. Gestió, transport inclòs, cànon d'abocador autoritzat en partida a part. Elaboració del Pla de Treball específic per al projecte segons els requeriments del RD 396/2006 de 31 de març. Aquest Pla de Treball haurà de ser aprovat per la autoritat laboral competent per donar inici a les feines.	1,000	x 12,50000 =	12,50000	
				Subtotal:		12,50000	12,50000
			COST DIRECTE				12,50000
			DESPESES INDIRECTES		15,00 %		1,87500
			COST EXECUCIÓ MATERIAL				14,37500
P-35	K2163511	m2	Enderroc de paredó de ceràmica 10 cm de gruix, amb mitjans manuals i càrrega manual de runa sobre camió o contenidor	Rend.: 1,000		9,61	€
Ma d'obra	A0140000	h	Manobre	Unitats	Preu	Parcial	Import
				0,350	/R x 23,88000 =	8,35800	
				Subtotal:		8,35800	8,35800
			COST DIRECTE				8,35800
			DESPESES INDIRECTES		15,00 %		1,25370
			COST EXECUCIÓ MATERIAL				9,61170

JUSTIFICACIÓ DE PREUS

Data: 02/09/24

Pàg.: 36

PARTIDES D'OBRA

NÚM	CODI	UA	DESCRIPCIÓ	PREU			
P-36	K2182231	m2	Repicat d'arrebossat de morter de ciment, amb mitjans manuals i càrrega manual de runa sobre camió o contenidor	Rend.: 1,000		16,48	€
Ma d'obra				Unitats	Preu	Parcial	Import
	A0140000	h	Manobre	0,600	/R x 23,88000 =	14,32800	
				Subtotal:		14,32800	14,32800
			COST DIRECTE				14,32800
			DESPESES INDIRECTES	15,00 %			2,14920
			COST EXECUCIÓ MATERIAL				16,47720
P-37	K218A41Z	m2	Desmuntatge d'aïllant, dues capes, 1) capa intermitja d'aïllament de la coberta inclinada existent tipus sandwich in-situ, base de fibrociment i acabat metàl·lic, gruix daïllament entre 4 i 6 cm i 2) sobre fals sostre, en cambra interior de coberta, format per feltre de llana de roca, gruix fins a 10cm, actuant des de la part superior (una vegada retirada la coberta) i sense afectar al fals sostre, incloses la neteja posterior de la superfície, amb mitjans manuals i càrrega manual sobre camió o contenidor	Rend.: 1,000		2,75	€
Ma d'obra				Unitats	Preu	Parcial	Import
	A0140000	h	Manobre	0,100	/R x 23,88000 =	2,38800	
				Subtotal:		2,38800	2,38800
			COST DIRECTE				2,38800
			DESPESES INDIRECTES	15,00 %			0,35820
			COST EXECUCIÓ MATERIAL				2,74620
P-38	K218A42Z	u	Substitució de baixant existent de fibrociment de 6 m d'alçada aproximada per baixant de 125 mm de polipropilè incloses les mesures especials de treball amb amiant, la connexió amb la bonera de la coberta i el col·lector soterrat de sanejament, l'enderroc i reconstrucció del calaix d'obra, l'aïllament acústic del baixant, la reposició de les peces de paviment afectades i qualsevol altre element per deixar la connexió, el calaix d'obra i els revestiments completament acabat i en funcionament. S'inclouen: L'enderroc de calaix d'obra L'arrencada del baixant i de les connexions Les mesures especials de prevenció laboral en treballs amb amiant, inclos el tractament del material amb líquid encapsulant, l'embossament del material a retirar i el transport del residus especial. La col·locació del baixant de tub de polipropilè de paret massissa segons norma UNE-EN 1451-1, de DN 125 mm, incloses les peces especials. L'aïllament acústic del baixant La reconstrucció de l'envà recolzat divisor de 4 cm de gruix, de maó foradat senzill de 290x140x40 mm L'arrebossat interior del calaix remolinat i lliscat L'enguixat exterior del calaix reglejat, acabat lliscat, inclosa la col·locació d'una malla de fibra de vidre revestida de PVC de 6x4 mm, en la franja d'unió entre	Rend.: 1,000		2.036,89	€

JUSTIFICACIÓ DE PREUS

Data: 02/09/24

Pàg.: 37

PARTIDES D'OBRA

NÚM	CODI	UA	DESCRIPCIÓ	PREU				
			el guix nou i l'existent. La formació de cantonada i racons en angle recte Pintat de parament vertical de guix, amb pintura plàstica amb acabat llis, amb una capa segelladora i dues d'acabat. Desmuntatge, reposició de les peces del paviment i del sòcol afectades per l'actuació, i polit posterior de la zona.					
				Unitats	Preu		Parcial	Import
Ma d'obra								
	A0140000	h	Manobre	3,000	/R x	23,88000	=	71,64000
					Subtotal:		71,64000	71,64000
Materials								
	B019U010	l	Líquid encapsulant fibrociment	2,000	x	6,26000	=	12,52000
	B7711H00	m2	Vel de polietilè de gruix 150 µm i de pes 144 g/m2	12,000	x	0,31000	=	3,72000
					Subtotal:		16,24000	16,24000
Partides d'obra								
	E9Z22100	m2	Polit del paviment de terratzo o pedra	3,000	x	3,61960	=	10,85880
	K2194721	m2	Arrencada de paviment de terratzo, amb mitjans manuals i càrrega manual de runa sobre camió o contenidor	3,000	x	9,55200	=	28,65600
	K2197821	m	Arrencada de sòcol ceràmic o de pedra, amb mitjans manuals i càrrega manual de runa sobre camió o contenidor	1,000	x	1,43280	=	1,43280
	KD15M811	m	Baixant de tub de polipropilè de paret massissa segons norma UNE-EN 1451-1, de DN 125 mm, incloses les peces especials i fixat mecànicament amb brides	5,000	x	34,83550	=	174,17750
	K812B012	m	Formació de racó en angle recte, amb guix B1, acabat lliscat amb guix C6 segons la norma UNE-EN 13279-1	5,000	x	6,84276	=	34,21380
	K898J2A0	m2	Pintat de parament vertical de guix, amb pintura plàstica amb acabat llis, amb una capa segelladora i dues d'acabat	12,000	x	5,14562	=	61,74744
	E93A14D0	m2	Recrescudat del suport de paviments, de 4 cm de gruix, amb morter de ciment 1:6	3,000	x	9,80062	=	29,40186
	K21D5811	m	Enderroc de calaix d'obra de diàmetre 25x25 cm, amb revestiment inclòs, amb mitjans manuals i càrrega manual de runa sobre camió o contenidor	5,000	x	4,17900	=	20,89500
	K2R540R0	m3	Transport de residus especials a instal·lació autoritzada de gestió de residus, amb contenidor de 200 l de capacitat	3,000	x	167,83000	=	503,49000
	K21D1011	m	Arrencada de baixant i connexions als desguassos amb mitjans manuals i càrrega manual de runa sobre camió o contenidor	5,000	x	3,34320	=	16,71600
	E93Z1R20	m2	Aplicació d'imprimació de resines per a posterior col·locació de recrescudat amb pasta autonivellant sobre suport de formigó i morter de ciment	3,000	x	3,52850	=	10,58550
	E9C14412	m2	Paviment de terratzo llis de gra microgra, de 40x40 cm, preu superior, col·locat a truc de maceta amb morter de ciment 1:6, sobre capa de sorra de 2 cm de gruix, per a ús interior intens	3,000	x	34,58685	=	103,76055
	E8Z1516C	m2	Armadura per a enguixats, amb malla de fibra de vidre revestida de PVC de 6x4 mm, amb un pes	6,000	x	4,20260	=	25,21560

Pàg.: 38

[illegible]

JUSTIFICACIÓ DE PREUS

Data: 02/09/24

Pàg.: 39

PARTIDES D'OBRA

NÚM	CODI	UA	DESCRIPCIÓ	PREU			
P-39	K219CC12	m2	Enderroc de vorera de panot i base de formigó, de 15 cm de gruix, amb compressor i càrrega manual de runa sobre camió o contenidor	Rend.: 1,000		12,36	€
				Unitats	Preu	Parcial	Import
Ma d'obra							
	A0150000	h	Manobre especialista	0,300	/R x 24,69000 =	7,40700	
	A0140000	h	Manobre	0,050	/R x 23,88000 =	1,19400	
				Subtotal:		8,60100	8,60100
Maquinària							
	C1101200	h	Compressor amb dos martells pneumàtics	0,150	/R x 14,32000 =	2,14800	
				Subtotal:		2,14800	2,14800
			COST DIRECTE				10,74900
			DESPESES INDIRECTES	15,00 %			1,61235
			COST EXECUCIÓ MATERIAL				12,36135
	K21D1011	m	Arrencada de baixant i connexions als desguassos amb mitjans manuals i càrrega manual de runa sobre camió o contenidor	Rend.: 1,000		3,84	€
				Unitats	Preu	Parcial	Import
Ma d'obra							
	A0140000	h	Manobre	0,140	/R x 23,88000 =	3,34320	
				Subtotal:		3,34320	3,34320
			COST DIRECTE				3,34320
			DESPESES INDIRECTES	15,00 %			0,50148
			COST EXECUCIÓ MATERIAL				3,84468
	K21D5811	m	Enderroc de calaix d'obra de diàmetre 25x25 cm, amb revestiment inclòs, amb mitjans manuals i càrrega manual de runa sobre camió o contenidor	Rend.: 1,000		4,81	€
				Unitats	Preu	Parcial	Import
Ma d'obra							
	A0140000	h	Manobre	0,175	/R x 23,88000 =	4,17900	
				Subtotal:		4,17900	4,17900
			COST DIRECTE				4,17900
			DESPESES INDIRECTES	15,00 %			0,62685
			COST EXECUCIÓ MATERIAL				4,80585
P-40	K21G20Z1	m	Desmuntatge, suport provisional i posterior recol·locació de conductes, cables, focus d'enllumenat i altres elements d'instal·lacions d'electricitat, enllumenat, dades, etc. en la franja de façana sota la coberta, amb mitjans manuals, inclosos accessoris i càrrega manual dels elements afectats sobre camió o contenidor	Rend.: 1,000		10,24	€
				Unitats	Preu	Parcial	Import
Ma d'obra							
	A013H000	h	Ajudant electricista	0,050	/R x 25,36000 =	1,26800	

JUSTIFICACIÓ DE PREUS

Data: 02/09/24

Pàg.: 40

PARTIDES D'OBRA

NÚM	CODI	UA	DESCRIPCIÓ					PREU
	A012H000	h	Oficial 1a electricista	0,050	/R x 29,57000	=	1,47850	
	A0140000	h	Manobre	0,050	/R x 23,88000	=	1,19400	
					Subtotal:		3,94050	3,94050
Materials								
	BEW4R400	u	Accessori genèric per a conducte circular de planxa d'acer galvanitzat, de diàmetre 125 mm	0,100	x 13,51000	=	1,35100	
	BEW4S2C1	u	Suport intermedi per a xemeneia modular metàl·lica de 475 mm de diàmetre exterior, d'acer inoxidable 1.4301 (AISI 304), fixat mecànicament	0,100	x 36,09000	=	3,60900	
					Subtotal:		4,96000	4,96000
					COST DIRECTE			8,90050
					DESPESES INDIRECTES	15,00 %		1,33508
					COST EXECUCIÓ MATERIAL			10,23558
P-41	K21Z2760	m	Tall en paret d'obra ceràmica, de 6 a 8 cm de fondària, amb disc de carborúndum	Rend.: 1,000				9,89 €
				Unitats	Preu		Parcial	Import
Ma d'obra								
	A0150000	h	Manobre especialista	0,300	/R x 24,69000	=	7,40700	
					Subtotal:		7,40700	7,40700
Maquinària								
	C200B000	h	Talladora amb disc de carborúndum	0,300	/R x 3,98000	=	1,19400	
					Subtotal:		1,19400	1,19400
					COST DIRECTE			8,60100
					DESPESES INDIRECTES	15,00 %		1,29015
					COST EXECUCIÓ MATERIAL			9,89115
P-42	K2R4503A	m3	Càrrega amb mitjans mecànics i transport de terres a instal·lació autoritzada de gestió de residus, amb camió de 7 t, amb un recorregut de més de 15 i fins a 20 km	Rend.: 1,000				16,70 €
				Unitats	Preu		Parcial	Import
Maquinària								
	C1501700	h	Camió per a transport de 7 t	0,320	/R x 42,85000	=	13,71200	
	C1311430	h	Pala carregadora sobre pneumàtics de 8 a 14 t	0,010	/R x 81,37000	=	0,81370	
					Subtotal:		14,52570	14,52570
					COST DIRECTE			14,52570
					DESPESES INDIRECTES	15,00 %		2,17886
					COST EXECUCIÓ MATERIAL			16,70456
	K2R540R0	m3	Transport de residus especials a instal·lació autoritzada de gestió de residus, amb contenidor de 200 l de capacitat	Rend.: 1,000				193,00 €
				Unitats	Preu		Parcial	Import
Maquinària								
	C1RABJ00	m3	Subministrament de bidó plàstic de 200 l de capacitat i recollida amb residus especials	1,000	/R x 167,83000	=	167,83000	

JUSTIFICACIÓ DE PREUS

Data: 02/09/24

Pàg.: 41

PARTIDES D'OBRA

NÚM	CODI	UA	DESCRIPCIÓ	PREU			
Subtotal:				167,83000		167,83000	
COST DIRECTE						167,83000	
DESPESES INDIRECTES				15,00 %		25,17450	
COST EXECUCIÓ MATERIAL						193,00450	
P-43	K2R540S0	m3	Transport de residus especials a instal·lació autoritzada de gestió de residus, amb contenidor d'1 m3 de capacitat	Rend.: 1,000		81,35	€
Maquinària				Unitats	Preu	Parcial	Import
	C1RAP100	m3	Subministrament de contenidor paletitzat amb estructura de reixa metàl·lica d'1 m3 de capacitat i recollida amb residus especials	1,000	/R x 70,74000 =	70,74000	
Subtotal:						70,74000	70,74000
COST DIRECTE						70,74000	
DESPESES INDIRECTES				15,00 %		10,61100	
COST EXECUCIÓ MATERIAL						81,35100	
P-44	K2R6423A	m3	Càrrega amb mitjans mecànics i transport de residus inerts o no especials a instal·lació autoritzada de gestió de residus, amb camió per a transport de 7 t, amb un recorregut de més de 15 i fins a 20 km	Rend.: 1,000		19,71	€
Maquinària				Unitats	Preu	Parcial	Import
	C1501700	h	Camió per a transport de 7 t	0,381	/R x 42,85000 =	16,32585	
	C1311430	h	Pala carregadora sobre pneumàtics de 8 a 14 t	0,010	/R x 81,37000 =	0,81370	
Subtotal:						17,13955	17,13955
COST DIRECTE						17,13955	
DESPESES INDIRECTES				15,00 %		2,57093	
COST EXECUCIÓ MATERIAL						19,71048	
P-45	K2RA73G1	m3	Deposició controlada a dipòsit autoritzat inclòs el cànon sobre la deposició controlada dels residus de la construcció, segons la LLEI 8/2008, de residus barrejats inerts amb una densitat 1,0 t/m3, procedents de construcció o demolició, amb codi 170107 segons la Llista Europea de Residus (ORDEN MAM/304/2002)	Rend.: 1,000		26,45	€
Materials				Unitats	Preu	Parcial	Import
	B2RA73G1	t	Deposició controlada a dipòsit autoritzat inclòs el cànon sobre la deposició controlada dels residus de la construcció, segons la LLEI 8/2008, de residus barrejats inerts amb una densitat 1,0 t/m3, procedents de construcció o demolició, amb codi 170107 segons la Llista Europea de Residus (ORDEN MAM/304/2002)	1,000	x 23,00000 =	23,00000	
Subtotal:						23,00000	23,00000

JUSTIFICACIÓ DE PREUS

Data: 02/09/24

Pàg.: 42

PARTIDES D'OBRA

NÚM	CODI	UA	DESCRIPCIÓ	PREU			
				COST DIRECTE		23,00000	
				DESPESES INDIRECTES		15,00 %	3,45000
				COST EXECUCIÓ MATERIAL		26,45000	
P-46	K2RA7FDZ	kg	Tases per deposició controlada a dipòsit ATLAS GESTIÓ AMBIENTAL Codi de gestor: E-01.89, Castellolí (Anoia) (Telf. 93 804 71 31) o dipòsit autoritzat de residus de fibrociment peril·losos equivalent, amb una densitat 0,9 t/m3, procedents de construcció o demolició, amb codi 170605* segons la Llista Europea de Residus (ORDEN MAM/304/2002)	Rend.: 1,000		0,18	€
				Unitats	Preu	Parcial	Import
Materials							
	B2RA7FOZ	kg	Tases per deposició controlada a dipòsit ATLAS GESTIÓ AMBIENTAL Codi de gestor: E-01.89, Castellolí (Anoia) (Telf. 93 804 71 31) o dipòsit autoritzat de residus de fibrociment peril·losos equivalent, amb una densitat 0,9 t/m3, procedents de construcció o demolició, amb codi 170605* segons la Llista Europea de Residus (ORDEN MAM/304/2002)	1,000	x 0,16000 =	0,16000	
				Subtotal:		0,16000	0,16000
				COST DIRECTE		0,16000	
				DESPESES INDIRECTES		15,00 %	0,02400
				COST EXECUCIÓ MATERIAL		0,18400	
P-47	K2RA7LP0	m3	Deposició controlada a dipòsit autoritzat de residus de terra inerts amb una densitat 1,6 t/m3, procedents d'excavació, amb codi 170504 segons la Llista Europea de Residus (ORDEN MAM/304/2002)	Rend.: 1,000		5,18	€
				Unitats	Preu	Parcial	Import
Materials							
	B2RA7LP0	m3	Deposició controlada a dipòsit autoritzat de residus de terra inerts amb una densitat 1,6 t/m3, procedents d'excavació, amb codi 170504 segons la Llista Europea de Residus (ORDEN MAM/304/2002)	1,000	x 4,50000 =	4,50000	
				Subtotal:		4,50000	4,50000
				COST DIRECTE		4,50000	
				DESPESES INDIRECTES		15,00 %	0,67500
				COST EXECUCIÓ MATERIAL		5,17500	
P-48	K5ZH5DJ4	u	Bonera sifònica de PVC rígida de diàmetre 110 mm amb tapa plana metàl·lica, col·locada amb fixacions mecàniques	Rend.: 1,000		53,76	€
				Unitats	Preu	Parcial	Import
Ma d'obra							
	A0140000	h	Manobre	0,300	/R x 23,88000 =	7,16400	
	A0122000	h	Oficial 1a paleta	0,600	/R x 28,61000 =	17,16600	
				Subtotal:		24,33000	24,33000

JUSTIFICACIÓ DE PREUS

Data: 02/09/24

Pàg.: 43

PARTIDES D'OBRA

NÚM	CODI	UA	DESCRIPCIÓ					PREU	
Materials									
	BD515DJ1	u	Bonera sifònica de PVC rígid, de 110 mm de diàmetre, amb tapa plana metàl·lica	1,000	x	21,42000	=	21,42000	
	B5ZZJLPT	u	Vis d'acer galvanitzat de 5,4x65 mm, amb junts de metall i goma i tac de niló de diàmetre 8/10 mm	4,000	x	0,25000	=	1,00000	
				Subtotal:				22,42000	
								22,42000	
				COST DIRECTE				46,75000	
				DESPESES INDIRECTES		15,00	%	7,01250	
				COST EXECUCIÓ MATERIAL				53,76250	
P-49	K5ZH5DZ1	u	Bonera de coberta Sarnafil T Drain de 125mm o equivalent, inclús protecció anti-fulles.	Rend.: 1,000				91,23	€
				Unitats		Preu		Parcial	Import
Ma d'obra									
	A0122000	h	Oficial 1a paleta	0,600	/R x	28,61000	=	17,16600	
	A0140000	h	Manobre	0,300	/R x	23,88000	=	7,16400	
				Subtotal:				24,33000	24,33000
Materials									
	BD515ZJ2	u	Bonera de coberta Sarnafil T Drain de 125mm o equivalent, inclús protecció anti-fulles.	1,000	x	55,00000	=	55,00000	
				Subtotal:				55,00000	55,00000
				COST DIRECTE				79,33000	
				DESPESES INDIRECTES		15,00	%	11,89950	
				COST EXECUCIÓ MATERIAL				91,22950	
	K614TK1E	m2	Envà recolzat divisor de 4 cm de gruix, de maó foradat senzill de 290x140x40 mm, LD, categoria I, segons la norma UNE-EN 771-1, per a revestir, col·locat amb morter ciment 1:4	Rend.: 1,000				27,07	€
				Unitats		Preu		Parcial	Import
Ma d'obra									
	A0140000	h	Manobre	0,190	/R x	23,88000	=	4,53720	
	A0122000	h	Oficial 1a paleta	0,435	/R x	28,61000	=	12,44535	
				Subtotal:				16,98255	16,98255
Materials									
	D0701821	m3	Mortor de ciment pòrtland amb filler calcarí CEM II/B-L i sorra, amb 380 kg/m3 de ciment, amb una proporció en volum 1:4 i 10 N/mm2 de resistència a compressió, elaborat a l'obra	0,0064	x	113,32920	=	0,72531	
	B0F74240	u	Maó foradat senzill de 290x140x40 mm, categoria I, LD, segons la norma UNE-EN 771-1	25,370	x	0,23000	=	5,83510	
				Subtotal:				6,56041	6,56041
				COST DIRECTE				23,54296	
				DESPESES INDIRECTES		15,00	%	3,53144	
				COST EXECUCIÓ MATERIAL				27,07440	

JUSTIFICACIÓ DE PREUS

Data: 02/09/24

Pàg.: 44

PARTIDES D'OBRA

NÚM	CODI	UA	DESCRIPCIÓ					PREU
K81121C4			Arrebossat a bona vista sobre parament vertical interior, a 3,00 m d'alçària, com a màxim, amb morter mixt 1:2:10, remolinat i lliscat amb ciment pòrtland amb filler calcari 32,5 R	Rend.: 1,000			40,60	€
				Unitats	Preu	Parcial	Import	
Ma d'obra								
	A0140000	h	Manobre	0,363	/R x 23,88000	=	8,66844	
	A0122000	h	Oficial 1a paleta	0,726	/R x 28,61000	=	20,77086	
				Subtotal:			29,43930	29,43930
Materials								
	D070A4D1	m3	Morter mixt de ciment pòrtland amb filler calcari CEM II/B-L, calç i sorra, amb 200 kg/m3 de ciment, amb una proporció en volum 1:2:10 i 2,5 N/mm2 de resistència a compressió, elaborat a l'obra	0,0259	x 208,64840	=	5,40399	
	B0512401	t	Ciment pòrtland amb filler calcari CEM II/B-L 32,5 R segons UNE-EN 197-1, en sacs	0,0032	x 145,42000	=	0,46534	
				Subtotal:			5,86933	5,86933
				COST DIRECTE				35,30863
				DESPESES INDIRECTES		15,00 %		5,29629
				COST EXECUCIÓ MATERIAL				40,60492
K8122212			Enguixat reglejat sobre parament vertical interior, a més de 3,00 m d'alçària, amb guix B1, acabat lliscat amb guix C6 segons la norma UNE-EN 13279-1	Rend.: 1,000			22,47	€
				Unitats	Preu	Parcial	Import	
Ma d'obra								
	A0149000	h	Manobre guixaire	0,193	/R x 23,88000	=	4,60884	
	A0129000	h	Oficial 1a guixaire	0,385	/R x 28,61000	=	11,01485	
				Subtotal:			15,62369	15,62369
Materials								
	D07J1100	m3	Pasta de guix B1	0,0235	x 160,85200	=	3,78002	
	B0521200	kg	Guix de designació C6/20/2, segons la norma UNE-EN 13279-1	0,798	x 0,17000	=	0,13566	
				Subtotal:			3,91568	3,91568
				COST DIRECTE				19,53937
				DESPESES INDIRECTES		15,00 %		2,93091
				COST EXECUCIÓ MATERIAL				22,47028
K812B012			Formació de racó en angle recte, amb guix B1, acabat lliscat amb guix C6 segons la norma UNE-EN 13279-1	Rend.: 1,000			7,87	€
				Unitats	Preu	Parcial	Import	
Ma d'obra								
	A0149000	h	Manobre guixaire	0,080	/R x 23,88000	=	1,91040	
	A0129000	h	Oficial 1a guixaire	0,160	/R x 28,61000	=	4,57760	
				Subtotal:			6,48800	6,48800
Materials								

JUSTIFICACIÓ DE PREUS

Data: 02/09/24

Pàg.: 45

PARTIDES D'OBRA

NÚM	CODI	UA	DESCRIPCIÓ					PREU	
	B0521200	kg	Guix de designació C6/20/2, segons la norma UNE-EN 13279-1	0,0998	x	0,17000	=	0,01697	
	D07J1100	m3	Pasta de guix B1	0,0021	x	160,85200	=	0,33779	
						Subtotal:		0,35476	
								0,35476	
			COST DIRECTE					6,84276	
			DESPESES INDIRECTES		15,00	%		1,02641	
			COST EXECUCIÓ MATERIAL					7,86917	
P-50	K894ABJ0	m2	Pintat de pilar d'un sol perfil d'acer a l'esmalt sintètic, amb dues capes d'imprimació antioxidant i dues d'acabat	Rend.: 1,000				30,95	€
				Unitats		Preu		Parcial	Import
Ma d'obra									
	A013D000	h	Ajudant pintor	0,060	/R x	25,40000	=	1,52400	
	A012D000	h	Oficial 1a pintor	0,610	/R x	28,61000	=	17,45210	
						Subtotal:		18,97610	18,97610
Materials									
	B8ZAA000	kg	Imprimació antioxidant	0,204	x	21,48000	=	4,38192	
	B89ZB000	kg	Esmalt sintètic	0,255	x	13,95000	=	3,55725	
						Subtotal:		7,93917	7,93917
			COST DIRECTE						26,91527
			DESPESES INDIRECTES		15,00	%			4,03729
			COST EXECUCIÓ MATERIAL						30,95256
P-51	K894GBJ0	m2	Pintat de biga composta de perfils d'acer a l'esmalt sintètic, amb dues capes d'imprimació antioxidant i dues d'acabat	Rend.: 1,000				36,65	€
				Unitats		Preu		Parcial	Import
Ma d'obra									
	A013D000	h	Ajudant pintor	0,075	/R x	25,40000	=	1,90500	
	A012D000	h	Oficial 1a pintor	0,770	/R x	28,61000	=	22,02970	
						Subtotal:		23,93470	23,93470
Materials									
	B8ZAA000	kg	Imprimació antioxidant	0,204	x	21,48000	=	4,38192	
	B89ZB000	kg	Esmalt sintètic	0,255	x	13,95000	=	3,55725	
						Subtotal:		7,93917	7,93917
			COST DIRECTE						31,87387
			DESPESES INDIRECTES		15,00	%			4,78108
			COST EXECUCIÓ MATERIAL						36,65495
P-52	K8989240	m2	Pintat de parament vertical interior de ciment, amb pintura plàstica amb acabat llis, amb una capa de fons diluïda i dues d'acabat	Rend.: 1,000				5,91	€
				Unitats		Preu		Parcial	Import
Ma d'obra									
	A013D000	h	Ajudant pintor	0,011	/R x	25,40000	=	0,27940	

JUSTIFICACIÓ DE PREUS

Data: 02/09/24

Pàg.: 46

PARTIDES D'OBRA

NÚM	CODI	UA	DESCRIPCIÓ					PREU
	A012D000	h	Oficial 1a pintor	0,110	/R x 28,61000	=	3,14710	
					Subtotal:		3,42650	3,42650
Materials								
	B89ZPD00	kg	Pintura plàstica, per a interiors	0,4998	x 3,42000	=	1,70932	
					Subtotal:		1,70932	1,70932
			COST DIRECTE					5,13582
			DESPESES INDIRECTES	15,00	%			0,77037
			COST EXECUCIÓ MATERIAL					5,90619
P-53	K898D240	m2	Pintat de parament vertical exterior de ciment, amb pintura plàstica amb acabat llis, amb una capa de fons diluïda i dues d'acabat		Rend.: 1,000		6,71	€
				Unitats	Preu		Parcial	Import
Ma d'obra								
	A012D000	h	Oficial 1a pintor	0,100	/R x 28,61000	=	2,86100	
	A013D000	h	Ajudant pintor	0,010	/R x 25,40000	=	0,25400	
					Subtotal:		3,11500	3,11500
Materials								
	B89ZPE00	kg	Pintura plàstica, per a exteriors	0,5508	x 4,94000	=	2,72095	
					Subtotal:		2,72095	2,72095
			COST DIRECTE					5,83595
			DESPESES INDIRECTES	15,00	%			0,87539
			COST EXECUCIÓ MATERIAL					6,71134
	K898J2A0	m2	Pintat de parament vertical de guix, amb pintura plàstica amb acabat llis, amb una capa segelladora i dues d'acabat		Rend.: 1,000		5,92	€
				Unitats	Preu		Parcial	Import
Ma d'obra								
	A012D000	h	Oficial 1a pintor	0,100	/R x 28,61000	=	2,86100	
	A013D000	h	Ajudant pintor	0,010	/R x 25,40000	=	0,25400	
					Subtotal:		3,11500	3,11500
Materials								
	B8ZA1000	kg	Segelladora	0,153	x 4,38000	=	0,67014	
	B89ZPD00	kg	Pintura plàstica, per a interiors	0,3978	x 3,42000	=	1,36048	
					Subtotal:		2,03062	2,03062
			COST DIRECTE					5,14562
			DESPESES INDIRECTES	15,00	%			0,77184
			COST EXECUCIÓ MATERIAL					5,91746
P-54	K965A6DD	m	Vorada recta de formigó, doble capa, amb secció normalitzada de calçada C3 de 28x17 cm segons UNE 127340, de classe climàtica B, classe resistent a l'abradió H i classe resistent a flexió T (R-5 MPa) segons UNE-EN 1340, col·locada sobre base de formigó no estructural de 15 N/mm2 de resistència mínima a compressió i de 25 a 30 cm d'alçària, i		Rend.: 1,000		38,64	€

JUSTIFICACIÓ DE PREUS

Data: 02/09/24

Pàg.: 47

PARTIDES D'OBRA

NÚM	CODI	UA	DESCRIPCIÓ	PREU				
rejuntada amb morter								
				Unitats	Preu	Parcial	Import	
Ma d'obra								
	A0140000	h	Manobre	0,524	/R x 23,88000	=	12,51312	
	A0122000	h	Oficial 1a paleta	0,250	/R x 28,61000	=	7,15250	
Subtotal:							19,66562	19,66562
Materials								
	B965A6D0	m	Vorada recta de formigó, doble capa, amb secció normalitzada de calçada C3 de 28x17 cm segons UNE 127340, de classe climàtica B, classe resistent a l'abradió H i classe resistent a flexió T (R-5 MPa) segons UNE-EN 1340	1,100	x 5,31000	=	5,84100	
	B0710250	t	Morter per a ram de paleta, classe M 5 (5 N/mm2), a granel, de designació (G) segons norma UNE-EN 998-2	0,0032	x 44,30000	=	0,14176	
	B06NN14C	m3	Formigó d'ús no estructural de resistència a compressió15 N/mm2, consistència plàstica i grandària màxima del granulat 40 mm, HNE-15/P/40	0,1001	x 79,40000	=	7,94794	
Subtotal:							13,93070	13,93070
COST DIRECTE								33,59632
DESPESES INDIRECTES						15,00 %		5,03945
COST EXECUCIÓ MATERIAL								38,63577
KD15M811	m	Baixant de tub de polipropilè de paret massissa segons norma UNE-EN 1451-1, de DN 125 mm, incloses les peces especials i fixat mecànicament amb brides			Rend.: 1,000		40,06	€
				Unitats	Preu	Parcial	Import	
Ma d'obra								
	A0127000	h	Oficial 1a col·locador	0,380	/R x 28,61000	=	10,87180	
	A0137000	h	Ajudant col·locador	0,190	/R x 25,40000	=	4,82600	
Subtotal:							15,69780	15,69780
Materials								
	BDW3E800	u	Accessori genèric per a tub de polipropilè, D=125 mm	0,330	x 15,93000	=	5,25690	
	BD1Z4300	u	Brida per a tub de polipropilè de diàmetre entre 125 i 160 mm	0,670	x 2,84000	=	1,90280	
	BD135870	m	Tub de polipropilè de paret massissa segons norma UNE-EN 1451-1, de DN 125 mm, amb junt elàstic	1,400	x 8,37000	=	11,71800	
	BDY3E800	u	Element de muntatge per a tub de polipropilè, D=125 mm	1,000	x 0,26000	=	0,26000	
Subtotal:							19,13770	19,13770
COST DIRECTE								34,83550
DESPESES INDIRECTES						15,00 %		5,22533
COST EXECUCIÓ MATERIAL								40,06083

JUSTIFICACIÓ DE PREUS

Data: 02/09/24

Pàg.: 48

PARTIDES D'OBRA

NÚM	CODI	UA	DESCRIPCIÓ	PREU			
KD1Q1163				Rend.: 1,000	25,37	€	
Aïllament acústic per a baixants entre 110 i 160 mm de diàmetre, amb banda bicapa autoadhesiva de 3,9 mm de gruix, incloent la part proporcional de reforç de peces especials, amb grau de dificultat alt, col·locat adherit superficialment							
				Unitats	Preu	Parcial	Import
Ma d'obra							
	A0137000	h	Ajudant col·locador	0,2528	/R x 25,40000	=	6,42112
	A0127000	h	Oficial 1a col·locador	0,2528	/R x 28,61000	=	7,23261
				Subtotal:		13,65373	13,65373
Materials							
	B7C7B032	m	Banda bicapa autoadhesiva de 7 cm d'amplària i 3,9 mm de gruix, formada per una membrana d'alta densitat recoberta amb polietilè reticulat i termosoldat, amb una reducció del nivell acústic de 5 dB	0,2163	x 1,07000	=	0,23144
	B7C7B052	m	Banda bicapa autoadhesiva de 13 cm d'amplària i 3,9 mm de gruix, formada per una membrana d'alta densitat recoberta amb polietilè reticulat i termosoldat, amb una reducció del nivell acústic de 5 dB	0,2373	x 1,55000	=	0,36782
	BD1Z2300	u	Brida per a tub de PVC de diàmetre entre 125 i 160 mm	2,100	x 2,04000	=	4,28400
	B7C7B096	m	Banda bicapa autoadhesiva de 40 cm d'amplària i 3,9 mm de gruix, formada per una membrana d'alta densitat recoberta amb polietilè reticulat i termosoldat, amb una reducció del nivell acústic de 12 dB	1,3755	x 2,56000	=	3,52128
				Subtotal:		8,40454	8,40454
				COST DIRECTE			22,05827
				DESPESES INDIRECTES	15,00 %		3,30874
				COST EXECUCIÓ MATERIAL			25,36701
P-55 KD1Z1E1Z				Rend.: 1,000	111,14	€	
Protecció de baixant amb contratub d'acer negre amb soldadura de diàmetre 5'', de 2 m d'alçària, col·locat superficialment amb fixacions mecàniques, inclou pintat amb 2 capes d'imprimació antioxidant i 2 d'acabat							
				Unitats	Preu	Parcial	Import
Ma d'obra							
	A012D000	h	Oficial 1a pintor	0,350	/R x 28,61000	=	10,01350
	A012M000	h	Oficial 1a muntador	0,500	/R x 29,57000	=	14,78500
	A013D000	h	Ajudant pintor	0,040	/R x 25,40000	=	1,01600
	A013M000	h	Ajudant muntador	0,500	/R x 25,40000	=	12,70000
				Subtotal:		38,51450	38,51450
Materials							
	BF12ME00	m	Tub d'acer negre amb soldadura, fabricat amb acer S195 T, de 5'' de mida de rosca (diàmetre exterior especificat=139,7 mm i DN=125 mm), sèrie M segons UNE-EN 10255	2,000	x 23,04000	=	46,08000
	B0A62F90	u	Tac d'acer de d 10 mm, amb cargol, volandera i femella	4,000	x 1,20000	=	4,80000
	B0A71N00	u	Abraçadora metàl·lica, de 110 mm de diàmetre interior	2,000	x 1,91000	=	3,82000
	B89ZB000	kg	Esmalt sintètic	0,084	x 13,95000	=	1,17180
	B8ZAA000	kg	Imprimació antioxidant	0,105	x 21,48000	=	2,25540

JUSTIFICACIÓ DE PREUS

Data: 02/09/24

Pàg.: 49

PARTIDES D'OBRA

NÚM	CODI	UA	DESCRIPCIÓ	PREU
			Subtotal:	58,12720
			COST DIRECTE	96,64170
			DESPESES INDIRECTES 15,00 %	14,49626
			COST EXECUCIÓ MATERIAL	111,13796

JUSTIFICACIÓ DE PREUS

Data: 02/09/24

Pàg.: 50

ALTRES

CODI	UA	DESCRIPCIÓ	PREU	
B215612Z	m2	Enderroc de la capa inferior de la coberta inclinada, capa consistent en capa simple de plaques conformades de fibrociment, amb solapament entre elles. Enderroc amb mitjans manuals, amb reg amb líquid fixador de les fibres d'amiant, empaquetat i protecció amb film dels elements desmuntats. Càrrega dels paquets sobre camió o contenidor. Es contempla el desmuntatge i condicionament de la totalitat dels materials que contenen amiant a la seva composició, que es realitzarà d'acord amb allò establert per abocador autoritzat i aprovat per l'Autoritat de Medi Ambiental competent. Realització del treball amb personal especialitzat i d'acord amb el Pla de Treball, redactat per l'empresa contractiosta desamiantadora i aprovat prèviament per l'Autoritat Laboral competent, en compliment del que regula el RD 396/2006 de 31 de març de 2.006, pel qual s'estableixen les disposicions mínimes de seguretat i salut aplicables als treballs amb risc de exposició a l'amiant. Avaluació i control de l'amiant en ambients laborals, d'acord amb l'annex 1 del RD 396/2006, segons el mètode MTA/MA-051/A04. Gestió, transport inclòs, cànon d'abocador autoritzat en partida a part. Elaboració del Pla de Treball específic per al projecte segons els requeriments del RD 396/2006 de 31 de març. Aquest Pla de Treball haurà de ser aprovat per la autoritat laboral competent per donar inici a les feines.	12,50000	€
BQN2U0Z1	m	Escala fixa per a manteniment de coberta d'acer galvanitzat en calent, amb amb dos montants verticals i esglaons perforats per a drenatge d'aigua i superfície rugosa antilliscament, inclosos cercols de protecció a partir de 230 cm d'alçada, suports a paret, recolzament a coberta i sortida superior amb estructura de muntants i cercols sortint 180 cm sobre la rasant de sortida. Primer tram retràctil per a evitar l'accés de persones no autoritzades (fins a 230 cm aprox) Instal·lada conforme a CTE i homologada segons EN 14122-4.	335,00000	€

PRESSUPOST

Data: 02/09/24

Pàg.: 1

Obra	01	Pressupost XMM-24519
Capítol	01	INSTITUT LA VALL DEL TENES (STA. EULALIA DE RONÇ).
Títol 3	00	TREBALLS PREVIS, ENDERROCS I GESTIO DE RESIDUS
Títol 4	01	TREBALLS PREVIS

NUM. CODI	UA	DESCRIPCIÓ	PREU	AMIDAMENT	IMPORT	
1	E54AA1ZZ	m2	Conjunt de mesures de protecció provisional i d'estanqueïtat de la coberta durant l'execució dels treballs de substitució consistents en proteccions provisionals, barreres d'estanqueïtat i membranes provisionals sobre el perfil nervat i/o la barrera de vapor prèvies a la col·locació de la membrana definitiva, estanqueïtat entre fases d'obra, solapament entre zones d'actuació i qualsevol altra mesura necessària per garantir l'absoluta estanqueïtat de la coberta des de l'inici de les obres fins a la seva recepció. (P - 1)	2,93	1.207,500	3.537,98
2	K21G20Z1	m	Desmuntatge, suport provisional i posterior recol·locació de conductes, cables, focus d'enllumenat i altres elements d'instal·lacions d'electricitat, enllumenat, dades, etc. en la franja de façana sota la coberta, amb mitjans manuals, inclosos accessoris i càrrega manual dels elements afectats sobre camió o contenidor (P - 40)	10,24	109,200	1.118,21
3	E898J2ZZ	u	Desplaçament i posterior recol·locació del mobiliari i l'equipament d'un aula tipus, aula de grup petit, tutoria o espai equivalent, per realitzar reparacions, inclosa la protecció de tots elements per a garantir el seu perfecte estat i funcionament després de la intervenció. (P - 10)	54,92	16,000	878,72
TOTAL Títol 4		01.01.00.01			5.534,91	

Obra	01	Pressupost XMM-24519
Capítol	01	INSTITUT LA VALL DEL TENES (STA. EULALIA DE RONÇ).
Títol 3	00	TREBALLS PREVIS, ENDERROCS I GESTIO DE RESIDUS
Títol 4	02	ENDERROCS

NUM. CODI	UA	DESCRIPCIÓ	PREU	AMIDAMENT	IMPORT	
1	K2153701	m2	Arrencada de plaques conformades de coberta amb mitjans manuals i càrrega manual de runa sobre camió o contenidor (P - 33)	4,12	1.383,500	5.700,02
2	K215612Z	m2	Enderroc de la capa inferior de la coberta inclinada, capa consistent en capa simple de plaques conformades de fibrociment, amb solapament entre elles. Enderroc amb mitjans manuals, amb reg amb líquid fixador de les fibres d'amiant, empaquetat i protecció amb film dels elements desmuntats. Càrrega dels paquets sobre camió o contenidor. Es contempla el desmuntatge i condicionament de la totalitat dels materials que contenen amiant a la seva composició, que es realitzarà d'acord amb allò establert per abocador autoritzat i aprovat per l'Autoritat de Medi Ambiental competent. Realització del treball amb personal especialitzat i d'acord amb el Pla de Treball, redactat per l'empresa contractiosta desamiantadora i aprovat prèviament per l'Autoritat Laboral competent, en compliment del que regula el RD 396/2006 de 31 de març de 2.006, pel qual s'estableixen les disposicions mínimes de seguretat i salut aplicables als treballs amb risc de exposició a l'amiant. Avaluació i control de l'amiant en ambients laborals, d'acord amb l'annex 1 del RD 396/2006, segons el mètode MTA/MA-051/A04. Gestió, transport inclòs, cànon d'abocador autoritzat en partida a part. Elaboració del Pla de Treball específic per al projecte segons els requeriments del RD 396/2006 de 31 de març. Aquest Pla de Treball haurà de ser aprovat per la autoritat laboral competent per donar inici a les feines. (P - 34)	14,38	1.207,500	17.363,85
3	K218A41Z	m2	Desmuntatge d'aïllant, dues capes, 1) capa intermitja d'aïllament de la coberta inclinada existent tipus sandwich in-situ, base de fibrociment i acabat matàl·lic, gruix daïllament entre 4 i 6 cm i 2) sobre fals sostre, en cambra interior de coberta, format per feltre de llana de roca, gruix fins a 10cm, actuant des de la part superior (una vegada retirada la coberta) i sense afectar al fals sostre, incloses	2,75	1.207,500	3.320,63

PRESSUPOST

Data: 02/09/24

Pàg.: 2

			la neteja posterior de la superfície, amb mitjans manuals i càrrega manual sobre camió o contenidor (P - 37)			
4	K21Z2760	m	Tall en paret d'obra ceràmica, de 6 a 8 cm de fondària, amb disc de carborúndum (P - 41)	9,89	3,000	29,67
5	K2163511	m2	Enderroc de paredó de ceràmica 10 cm de gruix, amb mitjans manuals i càrrega manual de runa sobre camió o contenidor (P - 35)	9,61	3,000	28,83
6	K2182231	m2	Repicat d'arrebossat de morter de ciment, amb mitjans manuals i càrrega manual de runa sobre camió o contenidor (P - 36)	16,48	3,000	49,44

TOTAL	Titul 4		01.01.00.02			26.492,44

Obra	01	Pressupost XMM-24519
Capítol	01	INSTITUT LA VALL DEL TENES (STA. EULALIA DE RONÇ).
Titul 3	00	TREBALLS PREVIS, ENDERROCS I GESTIO DE RESIDUS
Titul 4	03	GESTIO DE RESIDUS

NUM. CODI	UA	DESCRIPCIÓ	PREU	AMIDAMENT	IMPORT	
1	K2R540S0	m3	Transport de residus especials a instal·lació autoritzada de gestió de residus, amb contenidor d'1 m3 de capacitat (P - 43)	81,35	40,950	3.331,28
2	K2RA7FDZ	kg	Tases per deposició controlada a dipòsit ATLAS GESTIÓN AMBIENTAL Codi de gestor: E-01.89, Castellolí (Anoia) (Telf. 93 804 71 31) o dipòsit autoritzat de residus de fibrociment peril·losos equivalent, amb una densitat 0,9 t/m3, procedents de construcció o demolició, amb codi 170605* segons la Llista Europea de Residus (ORDEN MAM/304/2002) (P - 46)	0,18	22.680,000	4.082,40
3	K2RA73G1	m3	Deposició controlada a dipòsit autoritzat inclòs el cànon sobre la deposició controlada dels residus de la construcció, segons la LLEI 8/2008, de residus barrejats inerts amb una densitat 1,0 t/m3, procedents de construcció o demolició, amb codi 170107 segons la Llista Europea de Residus (ORDEN MAM/304/2002) (P - 45)	26,45	18,750	495,94
4	K2R6423A	m3	Càrrega amb mitjans mecànics i transport de residus inerts o no especials a instal·lació autoritzada de gestió de residus, amb camió per a transport de 7 t, amb un recorregut de més de 15 i fins a 20 km (P - 44)	19,71	18,750	369,56
5	K2R4503A	m3	Càrrega amb mitjans mecànics i transport de terres a instal·lació autoritzada de gestió de residus, amb camió de 7 t, amb un recorregut de més de 15 i fins a 20 km (P - 42)	16,70	39,600	661,32
6	K2RA7LP0	m3	Deposició controlada a dipòsit autoritzat de residus de terra inerts amb una densitat 1,6 t/m3, procedents d'excavació, amb codi 170504 segons la Llista Europea de Residus (ORDEN MAM/304/2002) (P - 47)	5,18	39,600	205,13

TOTAL	Titul 4		01.01.00.03			9.145,63

Obra	01	Pressupost XMM-24519
Capítol	01	INSTITUT LA VALL DEL TENES (STA. EULALIA DE RONÇ).
Titul 3	01	SISTEMA D'ENVOLUPANT I ACABATS EXTERIORS
Titul 4	01	COBERTA

NUM. CODI	UA	DESCRIPCIÓ	PREU	AMIDAMENT	IMPORT	
1	E54AA2Z1	m2	Coberta lleugera tipus Deck in-situ, composta, amb les següents capes: De forma resumida: - Membrana polimèrica reforçada FPO Sarnafil TS 77-18 SR de Sika o equivalent, Color gris RAL 7040 - Capa separadora de feltre de fibra de vidre - Panell rígid de 140 mm llana de roca d'alta densitat i resistència mínima de 70 kPa Hrdrock 391 de Rockwool o equivalent, fixacions mecàniques telescòpiques,	134,94	1.383,500	186.689,49

PRESSUPOST

Data: 02/09/24

Pàg.: 3

- Barrera de vapor
- I planxa grecada autoportant.
- Inclús acabat superior: Perfil decoratiu en T Sarnafil de Sika o equivalent

I de forma detallada:

IMPERMEABILITZACIÓ

Membrana de 1.8 mm de FPO Sarnafil TS 77-18 SR de Sika o equivalent, color gris RAL 7040, consistent en membrana polimèrica impermeable reforçada amb una malla de polièster i amb un vel de fibra de vidre no teixit, amb marcatge CE segons norma EN 13956, certificada pel cos notificador 1213-CPD-3915, reacció al foc classe E segons la norma EN 13501-1, fixada al suport mitjançant fixacions Sarnafast® SF 4.8 o equivalent i amb plaques de repartiment Sarnafast® Washer KT o equivalent, amb element de fixació mecànica telescòpica, composta per beina de poliamida i cargol autotrepant de punta reduïda d'acer galvanitzat, diàmetre 5mm i longitud adaptada en funció del gruix de l'aïllament. Dissenyada per suportar el trànsit a coberta i reduir el pont tèrmic, tipus Sarnafast® Fasteners & Tubes. La làmina FPO anirà fixada perimetralment mitjançant el sistema de repartició de càrregues Sarnabar ancorat al suport amb fixació Sarnafast SBF 6.0 i col·locació de cordó topall Sarnafil T welding Cord o equivalent i part proporcional de remat en peto acabat en perfil·leria colaminada ancorada al suport amb fixació mecànica i segellada amb massilla de poliuretà Sikaflex 11 FC o equivalent.

CAPA SEPARADORA

Capa de separació S-Glass Fleece-120 o equivalent, consistent en feltre de fibra de vidre antipunxament, com capa de separació i protecció mecànica addicional entre l'aïllament tèrmic i la làmina impermeabilitzant.

AÏLLAMENT

Aïllament de 140 mm de gruix format per panell rígid de llana de roca de doble densitat, cara superior d'extrema duresa amb alta resistència a petjades i punxament, de llana de roca volcànica ROCKWOOL o equivalent de doble densitat (230 i 150 kg/m³), HARDROCK 391 o equivalent, segons UNE-EN 13162, de dimensions 100x120x14 cm d'espessor, resistència tèrmica 3,55 (m² 0,039 W/(mK) , Reacció al foc A1 d'acord amb la norma EN13501-1 i resistència a la humitat de fins al 100% Resistència al pas del vapor d'aigua $\mu = 1$. Resistència a la compressió 10 %, 70 kPa. Resistència a la càrrega puntual 700 N. Comprensibilitat Classe C segons UETAC Cara superior amb més duresa que el confereix alta resistència a petjades i punxament. Fixació mecànica telescòpica dels panells aïllants, amb 5 uts/m² a la xapa metàl·lica, composta per beina de poliamida telescòpica i cargol autotrepant de punta reduïda d'acer zincat, protecció anticorrosió d'almenys 15 cicles Kesternich. Diàmetre 5mm i longitud adaptada segons gruix d'aïllament. Dissenyada per suportar el trànsit a coberta i reduir el pont tèrmic, tipus Sarnafast® Fasteners & Tubes.

BARRERA DE VAPOR

Barrera de vapor Sarnavap® o equivalent, -1000 E no portant basada en PE (polietilè), superfície llisa i masa 195g/m², transmissió de vapor d'aigua amb acompliment EN1931, amb solapaments estancs segellats amb Sarnavap® Tape F o equivalent.

PERFIL NERVAT AUTOPORTANT

Suport de coberta deck, composta per xapa grecada autoportant d'acer galvanitzat d'Europerfil, tipus Eurobase 106 CD d'1mm de gruix, PCDeck (3.250.106) o equivalent, acabat llis, amb nervis de 106 mm d'alçada separats 250 mm, inèrcia 242 cm⁴ i massa superficial 13,08 kg/m², segons UNE-EN 14782.

INCLÓU

la part proporcional de:

PERFIL DECORATIU

PRESSUPOST

Data: 02/09/24

Pàg.: 4

			Perfil decoratiu en T Sarnafil de Sika o equivalent, en franges paral·leles seguint el pendent, cada 60 cm Trobades perimetrals amb elevació de la impermeabilització com a mínim 30 cm a la vertical sobre l'acabat de coberta, banda de reforç, banda de terminació i fixació de la làmina sota la peça de remat de la façana. Fixacions de la làmina tipus fastener, perimetrals, en solapaments i part central de coberta, segons estudi de càlcul de resistència al vent del fabricant Sika o equivalent. Formació de canals de recollida amb plec de la membrana, trobades especials amb buneres, sortides d'instal·lacions (ventilació, extracció, clima, dades, etc), xemeneies, gàrgoles, subestructures de suport de maquinària instal·lada en coberta (clima, ventilació, etc), suports estructurals per fixació de línia de vida, executats segons detalls de projecte i manual tècnic del fabricant, o qualsevol altre element de coberta i d'altres elements sortints, fixació i segellats, així com ajustos amb les diferents geometries i pendents del perímetre, peces auxiliars, i brides d'acer inoxidable per garantir l'estanqueïtat de les trobades. Inclou: Productes proveïts de marcatge CE europeu i sistema d'impermeabilització certificat mitjançant Document d'Idoneïtat Tècnica (DIT). Posada en obra conforme el DIT i norma UNE 104.401 o equivalent. Instal·lació per empresa homologada pel proveïdor del sistema de coberta Sika o equivalent, Muntatges La Nau o equivalent. Garantia de 20 anys del proveïdor del sistema de coberta Sika o equivalent. (P - 2)			
2	E54AA2Z2	m2	Revestiment de parament vertical de frontal de coberta tipus Deck in-situ, amb el mateix sistema, per a garantir la continuïtat de la barrera d'estanqueïtat, format per: De forma resumida: - Perfil decoratiu en T Sarnafil de Sika o equivalent - Membrana polimèrica reforçada FPO Sarnafil TS 77-18 SR de Sika o equivalent, Color gris RAL 7040 - Capa separadora de feltre de fibra de vidre - Panell rígid de 140 mm llana de roca d'alta densitat i resistència mínima de 70 kPa Hrdrock 391 de Rockwool o equivalent, fixacions mecàniques telescòpiques, I de forma detallada: PERFIL DECORATIU Perfil decoratiu en T Sarnafil de Sika o equivalent, en franges paral·leles seguint el pendent, cada 60 cm IMPERMEABILITZACIÓ Membrana de 1.8 mm de FPO Sarnafil TS 77-18 SR de Sika o equivalent, color gris RAL 7040, consistent en membrana polimèrica impermeable reforçada amb una malla de polièster i amb un vel de fibra de vidre no teixit, amb marcatge CE segons norma EN 13956, certificada pel cos notificador 1213-CPD-3915, reacció al foc classe E segons la norma EN 13501-1, fixada al suport mitjançant fixacions Sarnafast® SF 4.8 o equivalent i amb plaques de repartiment Sarnafast® Washer KT o equivalent, amb element de fixació mecànica telescòpica, composta per beina de poliamida i cargol autotrepant de punta reduïda d'acer galvanitzat, diàmetre 5mm i longitud adaptada en funció del gruix de l'aïllament. Dissenyada per suportar el trànsit a coberta i reduir el pont tèrmic, tipus Sarnafast® Fasteners & Tubes. La làmina FPO anirà fixada perimetralment mitjançant el sistema de repartició de càrregues Sarnabar ancorat al suport amb fixació	120,99	31,000	3.750,69

PRESSUPOST

Data: 02/09/24

Pàg.: 5

Sarnafast SBF 6.0 i col·locació de cordó topall Sarnafil T welding Cord o equivalent i part proporcional de remat en peto acabat en perfil·leria colaminada ancorada al suport amb fixació mecànica i segellada amb massilla de poliuretà Sikaflex 11 FC o equivalent.

CAPA SEPARADORA
Capa de separació S-Glass Fleece-120 o equivalent, consistent en feltre de fibra de vidre antipunxament, com capa de separació i protecció mecànica addicional entre l'aïllament tèrmic i la làmina impermeabilitzant.

AÏLLAMENT
Aïllament de 140 mm de gruix format per panell rígid de llana de roca de doble densitat, cara superior d'extrema duresa amb alta resistència a petjades i punxonament, de llana de roca volcànica ROCKWOOL o equivalent de doble densitat (230 i 150 kg/m3), HARDROCK 391 o equivalent, segons UNE-EN 13162, de dimensions 100x120x14 cm d'espessor, resistència tèrmica 3,55 (m² 0,039 W/(mK) , Reacció al foc A1 d'acord amb la norma EN13501-1 i resistència a la humitat de fins al 100% Resistència al pas del vapor d'aigua ? = 1. Resistència a la compressió 10 %, 70 kPa. Resistència a la càrrega puntual 700 N. Comprensibilitat Classe C segons UETAC Cara superior amb més duresa que el confereix alta resistència a petjades i punxonament. Fixació mecànica telescòpica dels panells aïllants, amb 5 uts/m2 a la xapa metàl·lica, composta per beina de poliamida telescòpica i cargol autotrepant de punta reduïda d'acer zincat, protecció anticorrosió d'almenys 15 cicles Kesternich. Diàmetre 5mm i longitud adaptada segons gruix d'aïllament. Dissenyada per suportar el trànsit a coberta i reduir el pont tèrmic, tipus Sarnafast® Fasteners & Tubes.

INCLOU
la part proporcional de:

Trobades perimetrals amb elevació de la impermeabilització com a mínim 30 cm a la vertical sobre l'acabat de coberta, banda de reforç, banda de terminació i fixació de la làmina sota la peça de remat de la façana.

Fixacions de la làmina tipus fastener, perimetrals, en solapaments i part central de coberta, segons estudi de càlcul de resistència al vent del fabricant Sika o equivalent.

Formació de canals de recollida amb plec de la membrana, trobades especials amb buneres, sortides d'instal·lacions (ventilació, extracció, clima, dades, etc), xemeneies, gàrgoles, subestructures de suport de maquinària instal·lada en coberta (clima, ventilació, etc), o qualsevol altre element de coberta i d'altres elements sortints, fixació i segellats, així com ajustos amb les diferents geometries i pendents del perímetre.

Inclou:

Productes proveïts de marcatge CE europeu i sistema d'impermeabilització certificat mitjançant Document d'Idoneïtat Tècnica (DIT). Posada en obra conforme el DIT i norma UNE 104.401 o equivalent.

Instal·lació per empresa homologada pel proveïdor del sistema de coberta Sika o equivalent.

Garantia de 20 anys del proveïdor del sistema de coberta Sika o equivalent. (P - 3)

3	E5ZCT46A	m	Remat de planxa d'acer plegada amb acabat galvanitzat, de 0,8 mm de gruix, 60 cm de desenvolupament, com a màxim, amb 3 plecs, per a esquena d'ase, col·locat amb fixacions mecàniques (P - 6)	19,52	88,200	1.721,66
4	E5ZBT88K	m	Remat de planxa d'acer plegada amb acabat galvanitzat, d'1 mm de gruix, 80 cm de desenvolupament, com a màxim, amb 5 plecs, per a aiguafons, col·locat amb fixacions mecàniques, i segellat (P - 5)	23,05	44,100	1.016,51

PRESSUPOST

Data: 02/09/24

Pàg.: 6

5	E5ZBT6BR	m	Remat de planxa d'acer plegada amb acabat galvanitzat, d'1,5 mm de gruix, 120 cm de desenvolupament, com a màxim, amb 4 plecs, per a canaló interior, col·locat amb fixacions mecàniques, i segellat (P - 4)	24,94	88,200	2.199,71
6	E5ZJS76Z	m	Planxa d'acer plegada amb acabat galvanitzat, d'1 mm de gruix, 60 cm de desenvolupament, amb 5 plecs, per a canaló exterior, col·locat amb fixacions mecàniques, i segellat (P - 8)	22,15	275,520	6.102,77
7	E5ZZ9RQ4	u	Peça per a pas de conductes, de planxa d'acer galvanitzat de 0,8 mm de gruix amb tub de diàmetre 140 mm i 40 cm d'alçària soldat a una base de 40x40 cm, col·locada amb fixacions mecàniques (P - 9)	25,16	4,000	100,64
8	K5ZH5DZ1	u	Bonera de coberta Sarnafil T Drain de 125mm o equivalent, inclús protecció anti-fulles. (P - 49)	91,23	4,000	364,92
9	K5ZH5DJ4	u	Bonera sifònica de PVC rígida de diàmetre 110 mm amb tapa plana metàl·lica, col·locada amb fixacions mecàniques (P - 48)	53,76	4,000	215,04
10	E5ZFU001	u	Gàrgola amb reixeta, de PVC i D 25 mm, col·locada amb fixacions mecàniques (P - 7)	24,33	1,000	24,33
11	EB71US1Z	u	Columna per a línia de vida formada per tub rodó 100x4mm, estructural, d'acer inoxidable de 60 cm d'alçada, amb tapa superior 10mm i anella diam 50mm, gruix 10mm d'acer inoxidable, amb placa d'ancoratge 300x100x8mm, 4 cargols passants M8 de fixació a biguetes de formigó. (P - 14)	158,88	23,000	3.654,24
12	EB71UH20	u	Element de suport intermedi per a línia de vida horitzontal fixa, d'acer inoxidable, fixat amb cargols d'acer inoxidable, segons UNE_EN 795/A1 (P - 13)	91,03	23,000	2.093,69
13	EB71UE40	u	Conjunt d'elements per als dos extrems d'una línia de vida horitzontal fixa, formats per dos terminals d'acer inoxidable, els dos amb element amortidor de caigudes, fixats amb cargols d'acer inoxidable, un tensor de forqueta per a regulació del cable i dos terminals de cable amb elements protector, segons UNE_EN 795/A1 (P - 12)	677,19	4,000	2.708,76
14	EB71UC10	m	Cable d'acer inoxidable 316, de 10 mm de diàmetre i composició 7x19+0, homologat per a línia de vida horitzontal segons UNE_EN 795/A1, fixat als terminals i als elements de suport intermig (separació < 15 m) i tesat (P - 11)	6,32	120,000	758,40
15	K894GBJ0	m2	Pintat de biga composta de perfils d'acer a l'esmalt sintètic, amb dues capes d'imprimació antioxidant i dues d'acabat (P - 51)	36,65	19,800	725,67
16	K894ABJ0	m2	Pintat de pilar d'un sol perfil d'acer a l'esmalt sintètic, amb dues capes d'imprimació antioxidant i dues d'acabat (P - 50)	30,95	43,200	1.337,04
17	K898D240	m2	Pintat de parament vertical exterior de ciment, amb pintura plàstica amb acabat llis, amb una capa de fons diluïda i dues d'acabat (P - 53)	6,71	200,000	1.342,00
18	K8989240	m2	Pintat de parament vertical interior de ciment, amb pintura plàstica amb acabat llis, amb una capa de fons diluïda i dues d'acabat (P - 52)	5,91	50,000	295,50
19	EQN2U0Z1	m	Escala fixa per a manteniment de coberta d'acer galvanitzat en calent, amb dos montants verticals i esglaons perforats per a drenatge d'aigua i superfície rugosa antiliscament, inclosos cèrcols de protecció a partir de 230 cm d'alçada, suports a paret, recolzament a coberta i sortida superior amb estructura de muntants i cèrcols sortint 180 cm sobre la rasant de sortida. Primer tram retràctil per a evitar l'accés de persones no autoritzades (fins a 230 cm aprox) Instal·lada conforme a CTE i homologada segons EN 14122-4. (P - 24)	404,07	4,800	1.939,54

TOTAL	Titul 4	01.01.01.01	217.040,60

Obra	01	Pressupost XMM-24519
Capítol	01	INSTITUT LA VALL DEL TENES (STA. EULALIA DE RONÇ).
Titul 3	03	SISTEMA D'INSTAL·LACIONS
Titul 4	01	SANEJAMENT

PRESSUPOST

Data: 02/09/24

Pàg.: 7

NUM.	CODI	UA	DESCRIPCIÓ	PREU	AMIDAMENT	IMPORT
1	K218A42Z	u	Substitució de baixant existent de fibrociment de 6 m d'alçada aproximada per baixant de 125 mm de polipropilè incloses les mesures especials de treball amb amiant, la connexió amb la bonera de la coberta i el col·lector soterrat de sanejament, l'enderroc i reconstrucció del calaix d'obra, l'aïllament acústic del baixant, la reposició de les peces de paviment afectades i qualsevol altre element per deixar la connexió, el calaix d'obra i els revestiments completament acabat i en funcionament. S'inclouen: L'enderroc de calaix d'obra L'arrencada del baixant i de les connexions Les mesures especials de prevenció laboral en treballs amb amiant, inclos el tractament del material amb líquid encapsulant, l'embossament del material a retirar i el transport del residus especial. La col·locació del baixant de tub de polipropilè de paret massissa segons norma UNE-EN 1451-1, de DN 125 mm, incloses les peces especials. L'aïllament acústic del baixant La reconstrucció de l'envà recolzat divisori de 4 cm de guix, de maó foradat senzill de 290x140x40 mm L'arrebossat interior del calaix remolinat i lliscat L'enguixat exterior del calaix reglejat, acabat lliscat, inclosa la col·locació d'una malla de fibra de vidre revestida de PVC de 6x4 mm, en la franja d'unió entre el guix nou i l'existent. La formació de cantonada i racons en angle recte Pintat de parament vertical de guix, amb pintura plàstica amb acabat llis, amb una capa segelladora i dues d'acabat. Desmuntatge, reposició de les peces del paviment i del sòcol afectades per l'actuació, i polit posterior de la zona. (P - 38)	2.036,89	4,000	8.147,56
2	KD1Z1E1Z	u	Protecció de baixant amb contratub d'acer negre amb soldadura de diàmetre 5'', de 2 m d'alçària, col·locat superficialment amb fixacions mecàniques, inclou pintat amb 2 capes d'imprimació antioxidant i 2 d'acabat (P - 55)	111,14	8,000	889,12
3	ED14473Z	m	Baixant de tub de planxa galvanitzada de DN 100 mm i d'1mm de guix, incloses les peces especials i fixat mecànicament amb brides (P - 15)	48,27	55,000	2.654,85
4	ED514ENZ	u	Peça de connexió de canal d'acer galvanitzat d'1mm amb baixant d'acer galvanitzat DN100mm, amb reixa antifulles metàl·lica. (P - 17)	75,07	11,000	825,77
5	ED351355	u	Pericó de peu de baixant i tapa fixa, de 45x45x50 cm de mides interiors, amb paret de 15 cm de guix de maó calat de 290x140x100 mm, arrebossada i lliscada per dins amb morter 1:2:10, sobre solera de formigó en massa de 10 cm (P - 16)	132,12	7,000	924,84
6	F2221774	m	Excavació de rasa per a pas d'instal·lacions de 40 cm d'amplària i 70 cm de fondària, reblert i compactació amb terres seleccionades de la pròpia excavació, sense pedres, amb retroexcavadora (P - 25)	12,31	92,400	1.137,44
7	F2285B0F	m3	Rebliment i piconatge de rasa d'amplària fins a 0,6 m, amb material seleccionat de la pròpia excavació, en tongades de guix de fins a 25 cm, utilitzant picó vibrant, amb compactació del 95% PM (P - 28)	23,18	32,960	764,01
8	ED7K3452	m	Clavegueró amb tub de polipropilè de paret tricapa per a sanejament sense pressió, de DN 250 mm i de SN 12 (12 kN/m2) de rigidesa anular, sobre llit de sorra de 15 cm de guix i reblert amb sorra fins a 30 cm per sobre del tub (P - 19)	147,94	60,000	8.876,40
9	ED7K3442	m	Clavegueró amb tub de polipropilè de paret tricapa per a sanejament sense pressió, de DN 200 mm i de SN 12 (12 kN/m2) de rigidesa anular, sobre llit de sorra de 15 cm de guix i reblert amb sorra fins a 30 cm per sobre del tub (P - 18)	106,99	17,000	1.818,83
10	EDB17620	u	Solera de formigó HM-20/P/20/I de 20 cm de guix i de planta 1x1 m (P - 20)	32,00	2,000	64,00
11	EDD1A095	m	Paret per a pou circular de D= 100 cm, de peces prefabricades de formigó, col·locades amb morter mixt 1:2:10 (P - 21)	116,67	5,000	583,35

PRESSUPOST

Data: 02/09/24

Pàg.: 8

12	EDDZ8DD4	u	Bastiment circular de fosa dúctil per a pou de registre i tapa recolzada i fixada amb cargols, pas lliure de 600 mm de diàmetre i classe D400 segons norma UNE-EN 124, col·locat amb morter (P - 23)	432,32	2,000	864,64
13	EDDZ51D5	u	Graó per a pou de registre amb ferro colat nodular, de 200x200x200 mm, i 1,7 kg de pes, col·locat amb morter mixt 1:2:10 (P - 22)	23,85	10,000	238,50
14	FD5J4F0E	u	Caixa per a embornal de 70x30x85 cm, amb parets de 10 cm de gruix de formigó HM-20/P/20/I sobre solera de 15 cm de formigó HM-20/P/20/I (P - 31)	98,22	1,000	98,22
15	FD5ZJJJ4	u	Bastiment i reixa practicable per a embornal, de fosa grisa de 800x364x50 mm exteriors i 52 kg de pes, col·locat amb morter (P - 32)	101,92	1,000	101,92
16	F22217Z1	m	Formació de franja de protecció de sòcol de façana contra la humitat i de drenatge i filtració al terreny de l'aigua d'escorrentia en parterre enjardinat, consistent en excavació de rasa, col·locació de peça de formigó, tipus gual, amb carar superior amb pendent, monocapa, 60x50 cm, col·locat sobre base de formigó no estructural 15 N/mm2 de resistència mínima a compressió i de 15 cm d'alçària, i rejuntat amb morter reblert amb palet de riera, i arrebossat de 60 cm amb morter hidrofugant tipus Sika MonoTop 107 o equivalent, amb un rendiment de 1,5Kg/m2, acabat lliscat. (P - 26)	159,61	43,700	6.974,96
17	F22217Z2	m	Tall amb serra de disc en paviment. (P - 27)	5,72	20,000	114,40
18	K219CC12	m2	Enderroc de vorera de panot i base de formigó, de 15 cm de gruix, amb compressor i càrrega manual de runa sobre camió o contenidor (P - 39)	12,36	13,000	160,68
19	K965A6DD	m	Vorada recta de formigó, doble capa, amb secció normalitzada de calçada C3 de 28x17 cm segons UNE 127340, de classe climàtica B, classe resistent a l'abració H i classe resistent a flexió T (R-5 MPa) segons UNE-EN 1340, col·locada sobre base de formigó no estructural de 15 N/mm2 de resistència mínima a compressió i de 25 a 30 cm d'alçària, i rejuntada amb morter (P - 54)	38,64	6,000	231,84
20	F9F5TB0F	m2	Paviment de peces de formigó de forma quadrada 40x 40 cm i 8 cm de gruix, preu alt , col·locats amb morter de ciment 1:4 i reblert de junts amb sorra fina (P - 30)	66,21	16,900	1.118,95
21	F9A1201F	m3	Paviment de sauló, amb estesa i piconatge del material al 95 % del PM (P - 29)	31,80	10,000	318,00
TOTAL Títol 4			01.01.03.01			36.908,28

RESUM DE PRESSUPOST

Data: 11/07/24 Pàg.: 1

NIVELL 3: Títol 3			Import
Títol 3	01.01.00	TREBALLS PREVIS, ENDERROCS I GESTIO DE RESIDUS	41.172,98
Títol 3	01.01.01	SISTEMA D'ENVOLUPANT I ACABATS EXTERIORS	217.040,60
Títol 3	01.01.03	SISTEMA D'INSTAL·LACIONS	36.908,28
Capítol	01.01	INSTITUT LA VALL DEL TENES (STA. EULALIA DE RONÇ).	295.121,86
			295.121,86
NIVELL 2: Capítol			Import
Capítol	01.01	INSTITUT LA VALL DEL TENES (STA. EULALIA DE RONÇ).	295.121,86
Obra	01	Pressupost XMM-24519	295.121,86
			295.121,86
NIVELL 1: Obra			Import
Obra	01	Pressupost XMM-24519	295.121,86
			295.121,86

PRESSUPOST D'EXECUCIÓ PER CONTRACTE

Pàg. 1

PRESSUPOST D'EXECUCIÓ MATERIAL	295.121,86
13 % DESPESES GENERALS SOBRE 295.121,86.....	38.365,84
6 % BENEFICI INDUSTRIAL SOBRE 295.121,86.....	17.707,31
Subtotal	351.195,01
21 % IVA SOBRE 351.195,01.....	73.750,95
TOTAL PRESSUPOST PER CONTRACTE €	424.945,96

Aquest pressupost d'execució per contracte puja a

(QUATRE-CENTS VINT-I-QUATRE MIL NOU-CENTS QUARANTA-CINC EUROS AMB NORANTA-SIS CÈNTIMS)

UTE IVAN BERCEDO JORDI MESTRE

Clau

XMM-24519

Títol abreujat

**OBRES RAM 2024, ALS SERVEIS
TERRITORIALS AL
MARESME-VALLÈS ORIENTAL
(III):
INSTITUT MAREMAR (EL
MASNOU)**

Data de redacció

MAIG 2024

Tipus d'estudi

PROJECTE EXECUTIU

Ubicació

EL MASNOU



Generalitat de Catalunya
Departament d'Educació

Documents

**01. MEMÒRIA 02. PLÀNOLS
03 PLEC 04 PRESSUPOST**

Autors/es

UTE IVAN BERCEDO JORDI MESTRE

Exemplar

1

Tom

I

infrastructures.cat



INDEX

DOCUMENTS DEL PROJECTE

Document núm. 0: DADES GENERALS.

0.1. DADES

FITXA D'AGENTS DEL PROJECTE

0.2. FITXES

Document núm. 1: MEMÒRIA.

1.1. MEMORIA DESCRIPTIVA.

1.2. MEMORIA CONSTRUCTIVA

1.3. MEMÒRIA D'EXECUCIÓ

1.4. JUSTIFICACIÓ COMPLIMENT DE NORMATIVA

DOCUMENTACIÓ COMPLEMENTÀRIA

1.5. ESTUDI BÀSIC DE SEGURETAT I SALUT

1.6. INVERSIO ACCESSIBILITAT I ESPORTS

1.7. PLA DE CONTROL DE QUALITAT

1.8. ANNEX NORMATIVA

1.9. MANUAL D'ÚS I MANTENIMENT

1.10. ESTUDI DE GESTIÓ DE RESIDUS

Document núm. 2: PLÀNOLS.

Document núm. 3: PLEC DE PRESCRIPCIONS TÈCNIQUES.

Document núm. 4: PRESSUPOST.

1: MEMÒRIA

0. DADES GENERALS

0.1. DADES

Títol del projecte

PROJECTE EXECUTIU I L'ESTUDI DE SEGURETAT I SALUT I LA POSTERIOR DIRECCIÓ FACULTATIVA DE LES OBRES RAM 2024, ALS SERVEIS TERRITORIALS AL MARESME-VALLÈS ORIENTAL (III): INSTITUT MAREMAR (EL MASNOU)
CLAU XMM-24519

Emplaçament

EL MASNOU (MARESME)

INSTITUT MAREMAR

<https://agora.xtec.cat/iesvalltenes/>

Av. Cusí i Furtunet, 52

08320 El Masnou

935402398

Ref. Cadastral: 3531035DF4933S0001XL

SUPERFÍCIE D'ACTUACIÓ: 1.000 m2

Infraestructures.CAT per compte de la Generalitat de Catalunya,
Departament d'Educació
(Promotor)

UTE IVAN BERCEDO JORDI MESTRE

Jordi Mestre de Bordons, Arquitecte

Ivan Bercedo i Sales, Arquitecte

(Autor del projecte)

DOCUMENTS DEL PROJECTE

Document núm. 0: DADES GENERALS.

Document núm. 1: MEMÒRIA.

Document núm. 2: PLÀNOLS.

Document núm. 3: PLEC DE PRESCRIPCIONS TÈCNIQUES.

Document núm. 4: PRESSUPOST.

FITXA 01 Agents del projecte

0.1.1. Projecte:	
Títol del projecte:	OBRES RAM 2024 ALS SERVEIS TERRITORIALS AL MARESME-VALLÈS ORIENTAL (III): INSTITUT MAREMAR
Emplaçament:	Av. Cusi i Furtunet, 52 08320 El Masnou
Clau:	CLAU XMM-24519

0.1.2. Promotor/s:			
Empresa	Departament d'Educació. Generalitat de Catalunya	NIF	S0811001G
Representat per	Infraestructures de la Generalitat de Catalunya SAU	NIF	A59377135
Adreça	Carrer dels Vergós	núm.	36-42
Municipi	Barcelona	Codi Postal	08017

Redactor/s:			
Empresa	UTE IVAN BERCEDO JORDI MESTRE	NIF	U70926233
Representat per:	Ivan Bercedo i Sales, arquitecte col.legiat COAC núm 25977-2	NIF	46132471Z
	Jordi Mestre i de Bordons, arquitecte col.legiat COAC núm 28431-1	NIF	46337606N
Correu electrònic	mizien@mizien.com	Telèfon	93 268 88 78
Adreça	Carrer Argenter	núm.	12, baixos
Municipi	Barcelona	Codi Postal	08003

0.1.3. Estudi de seguretat i salut:			
Empresa	UTE IVAN BERCEDO JORDI MESTRE	NIF	U70926233
Responsable	Ivan Bercedo i Sales, Jordi Mestre i de Bordons	NIF	
Correu electrònic	mizien@mizien.com	Telèfon	93 268 88 78
Adreça	C / Argenter	núm.	12, baixos
Municipi	Barcelona	Codi Postal	08003

0.2. FITXES

0.2.1. FITXA URBANÍSTICA

Títol del projecte

**PROJECTE EXECUTIU I L'ESTUDI DE SEGURETAT I SALUT I LA POSTERIOR DIRECCIÓ
FACULTATIVA DE LES OBRES RAM 2024, ALS SERVEIS TERRITORIALS AL MARESME-
VALLÈS ORIENTAL (III): INSTITUT MAREMAR (EL MASNOU)
CLAU XMM-24519**

Emplaçament

EL MASNOU (MARESME)

INSTITUT MAREMAR

<https://agora.xtec.cat/iesvalltenes/>

Av. Cusi i Furtunet, 52

08320 El Masnou

935402398

Ref. Cadastral: 3531035DF4933S0001XL

Redactat per:

UTE IVAN BERCEDO JORDI MESTRE

Jordi Mestre de Bordons, Arquitecte

Ivan Bercedo i Sales, Arquitecte

li son d'aplicació les Normes Urbanístiques Municipals del Masnou

.

Barcelona, Maig de 2024

L'ARQUITECTE AUTOR DEL PROJECTE

UTE IVAN BERCEDO JORDI MESTRE

Jordi Mestre de Bordons, Arquitecte

Ivan Bercedo i Sales, Arquitecte

0.2.2. FITXA D'ANTECEDENTS I DADES DE L'AUTOR DEL PROJECTE

El projecte ha estat redactat per:

UTE IVAN BERCEDO JORDI MESTRE

Jordi Mestre de Bordons, Arquitecte

Ivan Bercedo i Sales, Arquitecte

amb domicili a Carrer Argenter 12, baixos esq. 08003 Barcelona

Tel 93 268 88 78

amb NIF U70926233 i DNI dels autors:

Jordi Mestre de Bordons, DNI 46337606N

Ivan Bercedo i Sales, DNI 46132471 Z

col·legiat al COL·LEGI D'ARQUITECTES DE CATALUNYA / BARCELONA

amb núm. de col·legiat

Jordi Mestre de Bordons, núm. de col·legiat 28341-1

Ivan Bercedo i Sales, núm. de col·legiat 25977-2

d'acord amb l'encàrrec d'INFRAESTRUCTURES.cat, contractat amb data de 14 de maig de 2024, per compte del Departament d'Educació de la Generalitat de Catalunya

Barcelona, Maig de 2024

L'ARQUITECTE AUTOR DEL PROJECTE

UTE IVAN BERCEDO JORDI MESTRE

Jordi Mestre de Bordons, Arquitecte

Ivan Bercedo i Sales, Arquitecte

0.2.3. FITXA DE BARRERES ARQUITECTÒNIQUES

Aquest projecte d'
OBRES RAM 2024, ALS SERVEIS TERRITORIALS AL MARESME-VALLÈS ORIENTAL (III):
INSTITUT MAREMAR
CLAU XMM-24519

Emplaçament
EL MASNOU (MARESME)

INSTITUT MAREMAR
<https://agora.xtec.cat/iesvalltenes/>
Av. Cusi i Furtunet, 52
08320 El Masnou
935402398
Ref. Cadastral: 3531035DF4933S0001XL

Redactat per:
UTE IVAN BERCEDO JORDI MESTRE
Jordi Mestre de Bordons, Arquitecte
Ivan Bercedo i Sales, Arquitecte

COMPLEIX els requisits que estableixen les Instruccions per a la redacció de projectes del Departament d'Educació i la normativa en els edificis d'ús públic:

Llei 13/82 d'integració social dels Minusvàlids
Títol IX, secc. 1^a sobre Mobilitat i Barreres Arquitectòniques (arreu de l'Estat)
Llei 20/91 de Promoció de l'Accessibilitat i de Supressió de Barreres
Arquitectòniques DOGC 04.12.91
Decret 135/95 de desplegament de la Llei 20/1991 de promoció de l'accessibilitat
i de supressió de barreres arquitectòniques i d'aprovació del Codi d'accessibilitat
DOGC 28.04.95

Barcelona, Maig de 2024

L'ARQUITECTE AUTOR DEL PROJECTE
UTE IVAN BERCEDO JORDI MESTRE

Jordi Mestre de Bordons, Arquitecte

Ivan Bercedo i Sales, Arquitecte

0.2.4. FITXA DE DECLARACIONS RELATIVES A LES CONDICIONS DE PROTECCIÓ CONTRA INCENDIS

Aquest projecte d'
OBRES RAM 2024, ALS SERVEIS TERRITORIALS AL MARESME-VALLÈS ORIENTAL (III):
INSTITUT MAREMAR
CLAU XMM-24519

Emplaçament
EL MASNOU (MARESME)

INSTITUT MAREMAR
<https://agora.xtec.cat/iesvalltenes/>
Av. Cusí i Furtunet, 52
08320 El Masnou
935402398
Ref. Cadastral: 3531035DF4933S0001XL

Redactat per:
UTE IVAN BERCEDO JORDI MESTRE
Jordi Mestre de Bordons, Arquitecte
Ivan Bercedo i Sales, Arquitecte

COMPLEIX en els elements constructius afectats per l'actuació:

Condicionants urbanístics i de protecció contra incendis als edificis
D 241/94 PGC / DOGC 30.09.94

CTE DB-SI (Seguretat en cas d'incendi) segons RD 314/2006 del 27 de Març i successives actualitzacions. En concret, el reforç de l'estructura projectada compleix R60.

Reglament de seguretat Contra incendis als Establiments Industrials (RSCIEI). RD 2267/2004 del 03 de Desembre BOE N° 303 de 17 Dic. 2004

A més de la resta de la Legislació vigent en matèria de protecció contra incendis que li afecta pel seu emplaçament, tant sigui local, provincial com de la Generalitat.

Barcelona, Maig de 2024

L'ARQUITECTE AUTOR DEL PROJECTE
UTE IVAN BERCEDO JORDI MESTRE

Jordi Mestre de Bordons, Arquitecte

Ivan Bercedo i Sales, Arquitecte

0.2.5. FITXA DE DECLARACIONS RELATIVES A LES NORMES DE SEGURETAT

Aquest projecte d'
OBRES RAM 2024, ALS SERVEIS TERRITORIALS AL MARESME-VALLÈS ORIENTAL (III):
INSTITUT MAREMAR
CLAU XMM-24519

Emplaçament
EL MASNOU (MARESME)

INSTITUT MAREMAR
<https://agora.xtec.cat/iesvalltenes/>
Av. Cusi i Furtunet, 52
08320 El Masnou
935402398
Ref. Cadastral: 3531035DF4933S0001XL

Redactat per:
UTE IVAN BERCEDO JORDI MESTRE
Jordi Mestre de Bordons, Arquitecte
Ivan Bercedo i Sales, Arquitecte

Compleix les disposicions relatives a seguretat següents:

BARANES: es rehabilita la barana de la façana Est (veure plànol núm. 08)
L'alçada mínima de les baranes és de 110 cm, amidada des de qualsevol punt al que els nens o altres usuaris puguin enfil·lar-se (amb passamà d'acord amb la normativa sobre minusvàlids). La separació màxima entre muntants és de 10 cm

VIDRES: no intervé
Els envidraments en totes les portes i obertures tenen una composició mínima de 4+4 mm

FINESTRES: no intervé
La descomposició de la finestra serà de tal manera que no hi hagi elements practicables per sota d'1,10/1,20 m (o bé s'instal·larà barana protectora) mesurat sobre qualsevol element al qual el nen pugui enfil·lar-se (radiador, lleixa, etc.).)

Barcelona, Maig de 2024

L'ARQUITECTE AUTOR DEL PROJECTE
UTE IVAN BERCEDO JORDI MESTRE

Jordi Mestre de Bordons, Arquitecte

Ivan Bercedo i Sales, Arquitecte

0.2.6. FITXA DE GESTIÓ DE RESIDUS, DECRET 210/2018

En compliment del que disposa el Decret 210/2018, regulador dels enderrocs i altres residus de la construcció, manifesta:

Productor de residus:

Generalitat de Catalunya
Departament d'Educació.

Posseïdor dels residus:

Empresa constructora adjudicatària de les Obres.

Gestor dels residus:

Es gestionarà per empresa gestora de residus que certifiqui que els residus han estat abocats en dipòsits controlats (veure full annex a fitxa)

Instal·lació del tractament:

Els residus no peril·losos es gestionaran en dipòsits controlats de la construcció a Barcelona o Rodalies. (veure full annex a fitxa).

Aquest projecte incorpora el corresponent Estudi de Gestió de Residus en la Documentació complementària a la Memòria.

**ADRECES DELS DIPÒSITS CONTROLATS DE TERRES I RUNES
DE LA CONSTRUCCIÓ, A BARCELONA I RODALIES**

MOLL D'INFLAMABLES (PORT BARCELONA)
08039 BARCELONA TELÈFON 93.414.74.88

PEDRERA GINESTA-JOAN
08870 SITGES TELÈFON 933.658.45.55

CORRAL DEL CARRO
0880 VILANOVA I LA GELTRÚ TELÈFON 670.38.67.57

PTGE. FONT D'EN TORT "CAN PIQUÉ"
08110 MONTCADA I REIXAC TELÈFON 93.414.74.88

PEDRERA GAR-1
08459 LLINARS DEL VALLÉS TELÈFON 93.870.42.56

CRTA. 1221 PK. 4 URB. CAN CANDI
08221 TERRASSA TELÈFON 03.723.93.00

CAN MODONELL
08349 CABRERA DE MAR TELÈFON 93.756.00.06

CRTA. C-1413, PK. 4.300
08754 PAPIOL TELÈFON 93.673.18.00

PEDRERA MONTSERRAT
08292 ESPARRAGUERA TELÈFON 93.586.46.44

PLANTA DE GESTIÓ PER AMIANT:

El destí final dels materials que contenen amiant és la deposició en abocadors controlats de residus especials. Actualment, a Catalunya, només l'empresa Atlas Gestión Ambiental és l'empresa concessionària del servei públic per a la gestió d'aquest tipus de residu. Les seves dades de contacte són les següents:

ATLAS GESTIÓN AMBIENTAL
Codi de gestor: E-01.89
Adreça: Lugar Can Pala, 0 S/N,
08719 Castellolí, Barcelona
Telf. 93 804 71 31

GESTIÓ DE RESIDUS AMB AMIANT

La gestió dels residus que contenen amiant s'ha de realitzar segons la normativa de desconstrucció, manipulació i tractament genèrica pels residus perillosos i segons la normativa específica per aquest element. Segons la normativa actual i les llicències ambientals que tenen els dipòsits controlats de runes, no s'admet l'entrada de residus que continguin amiant perquè aquest està catalogat com a residu perillós 4.

PREVENCIÓ I MINIMITZACIÓ El primer pas per optimitzar la gestió dels residus és concebre la desconstrucció amb criteris mediambientals; això és, organitzar les operacions de desconstrucció tenint en compte que s'ha de portar la quantitat mínima de residus a l'abocador. Per tant, estem parlant de desconstrucció. La desconstrucció és el conjunt d'operacions de desmantellament d'un edifici que fan possible un alt nivell de recuperació i d'aprofitament dels materials amb la finalitat de reincorporar-los a les noves construccions.

IDENTIFICACIÓ MATERIALS PERILLOSO:

MATERIAL: Plaques de fibrociment

LLOC: Conducció extracció a coberta.

IDENTIFICACIÓ: Conducció extracció en desús.

TIPUS DE PERILLOSITAT: Les fibres que desprenen són cancerígenes per inhalació.

MESURES QUE HAN DE SER ADOPTADES: A la memòria del projecte s'han especificat les mesures que s'han de prendre.

CLASSIFICACIÓ DEL RESIDU: Residu Especial.

CODI CER: 170601, 170605 FIBROCIMENT. Plaques en cobertes, plaques de tancament de façana, baixants i cunbreres de cobertes.

POSSIBILITATS DE VALORITZACIÓ: ABOCADOR ESPECIAL T13. Deposició de residus especials.

PLANTA DE GESTIÓ: planta autoritzada per a aquest tipus de residu, situada a:

CASTELLOLÍ
gestionada per:
ATLAS GESTION MEDIAMBIENTAL,S.A.
Adreça: Lugar Can Pala, 0 S/N,
08719 Castellolí, Barcelona,
Tel. 938 04 71 31

1.1 DESCRIPCIÓ DE L'ACTUACIÓ

Antecedents

Adjudicació de licitació i contracte de serveis per a l'assistència tècnica per a la redacció del CONTRACTE DE SERVEIS PER A L'ASSISTÈNCIA TÈCNICA PER A LA REDACCIÓ DEL PROJECTE EXECUTIU I L'ESTUDI DE SEGURETAT I SALUT I LA POSTERIOR DIRECCIÓ FACULTATIVA DE LES OBRES RAM 2024, ALS SERVEIS TERRITORIALS AL MARESME-VALLÈS ORIENTAL (III): INSTITUT LA VALL DEL TENES (SANTA EULÀLIA DE RONÇANA) I INSTITUT MAREMAR (EL MASNOU), CLAU XMM-24519, a data 14 de MAIG de 2024.

Reunió prèvia i visita al centre educatiu amb els tècnics dels Serveis Territorials del Departament d'Educació i d'Infraestructures.cat al maig 2024.


Informe de quatre cales d'inspecció redactat per Maria Vidal Font, de CECAM (Centre d'Estudis de la Construcció i Anàlisi de Materials S.L.U.) de 24 de maig de 2024.

Informació prèvia

S'ha obtingut d'Infraestructures.cat la informació de:

- Projecte obra executada de l'expedient clau IAC-96357 Ampliació a IES 2/2 línies de l'Institut Maremar, readactat per Josep Maria Gutiérrez i Noguera.
- Projecte RAM clau XMM-22517 RAM 2022, SSTT al Maresme - Vallès Oriental I. Institut Maremar, El Masnou, redactat per Basterrechea Tejada arquitectes
- Projecte RAM REACT, als SSTT al Maresme - Vallès Oriental (II) de l'Institut Maremar. RMM-22659, redactat per Núria Lleonart Satorra

Sinòpsi d'actuacions anteriors recents

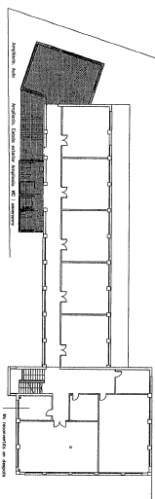

L'edifici original va ser construït als anys 70. A l'any 1997 es van finalitzar unes obres d'ampliació en la cantonada Nord i Oest de l'edifici original, consistents en un nou nucli de comunicacions verticals i serveis higiènics, en un projecte signat per Josep Maria Gutiérrez i Noguera, clau IAC-96357. En 2022 i 2023 es van realitzar una actuació de millora energètica, RAM REACT RMM-22659, consistent en la renovació de la caldera, les fusteries i les proteccions solar,; i una actuació de millora en la urbanització, RMM-22659.

En blanc l'edifici original, i gris fosc, l'ampliació de 1997

Actuacions objecte del projecte

L'actuació consisteix en la rehabilitació de les façanes de l'edifici original i altres treballs com la rehabilitació del cantell de forjat i de la barana de la terrassa de la façana Est, la rehabilitació de les la fixació o substitució de les peces de coronació de la façana que tinguin fissures i esquerdes, i l'eliminació d'un tub de xemeneia de fibrociment en desús.

La superfície de façana reformada és de 1.000 m2.

SS_ Els preus unitaris de les partides detallades en el pressupost d'aquest projecte i corresponents a les actuacions a realitzar que s'enumeren a dalt, incorporen en el mateix preu unitari de la partida el cost destinat a les mesures de Seguretat i Salut corresponent i proporcional, per la qual cosa el projecte no incorpora una partida exclusiva destinada a Seguretat i Salut.

CQ_ Els preus unitaris de les partides detallades en el pressupost d'aquest projecte i corresponents a les actuacions a realitzar, incorporen en el mateix preu unitari de la partida el cost destinat al control de qualitat, per la qual cosa el projecte no incorpora una partida exclusiva destinada a aquest concepte.

En concepte de Control de Qualitat el promotor podrà arribar a refacturar fins a un 1% del Pressupost total del lot.

1.2 MEMORIA CONSTRUCTIVA

TREBALLS PREVIS, ENDERROCS I GESTIÓ DE RESIDUS

Per a la realització del treballs de rehabilitació de la façana original (edifici anys 70) es muntarà una bastida tubular metàl·lica fixa en el perímetre de la façana, formada per bastiments de 70 cm i alçària ≤ 200 cm, amb bases regulables, tubs travessers, tubs de travament, plataformes de treball d'amplària com a mínim de 60 cm, escales d'accés, baranes laterals, sòcols i xarxa de protecció de poliamida, col·locada a tota la cara exterior i amarradors cada 20 m² de façana, inclosos tots els elements de senyalització normalitzats.

Per als treballs de reparació puntual de forats en el revestiment SATE de la façana de l'ampliació (edifici any 1997), quan estiguin a una alçada no accessible directament o amb escala, es preveu l'ús d'un pont penjant des de la coberta, de plataforma telescòpica elevadora o de cistella amb braç articulat, segons el cas i la millor accessibilitat.

En la façana original (edifici anys 70) es preveu el repicat de l'arrebossat de morter de les zones esquerdades, escrostonades o fisurades. Es preveu igualment, la neteja del parament amb raig d'aigua desionitzada a pressió, fins a 2 bar.

DESMUNTATGE D'ELEMENTS DE FIBROCIMENT

Els treballs contempla el desmuntatge d'una xemeneia de ventilació en desús a la façana Oest (posterior) de fibrociment

La gestió dels residus que continguin amiant s'ha de realitzar segons la normativa de desconstrucció, manipulació i tractament genèrica pels residus perillosos i segons la normativa específica per aquest element. Segons la normativa actual i les llicències ambientals que tenen els dipòsits habituals controlats de runes, aquests no admeten l'entrada de residus que continguin amiant perquè està catalogat com a residu perillós. Per tant, el procés de desmuntatge, embalatge, retirada i gestió dels residus està sotmès a uns protocols específics propis dels treballs de manipulació de materials que contenen amiant.

El projecte inclou un annex específic de gestió de residus amb amiant
El projecte inclou un annex específic d'Estudi de Gestió de Residus.

SISTEMA ESTRUCTURAL

El projecte contempla la reparació del cantell del forjat de la terrassa de la façana Est, que presenta diferents desperfectes entre els quals algunes esquerdes i fissures, parts de l'arrebossat escrostonades, peces ceràmiques trencaaigües trencades, oxidació en alguns punts, etc.

Es tracta d'un forjat unidireccional de 30 cm de gruix amb bigueta feta in situ de formigó de 8 cm aproximadament i intereix de 45 cm, revoltó ceràmic i xapa de formigó de 5 cm. Cèrcol perimetral de 10 cm d'ampla amb 2Ø8 superiors i 2Ø8 inferiors i cercol Ø 6 mm cada 15 cm aproximadament. L'armat inferior de les biguetes és d'1 Ø 12 mm inferior i superior 1 Ø 18/20 + 1Ø20/22 mm separades 6 cm. No s'ha detectat mallat en la xapa de compressió en les cales realitzades. Per la cara inferior i lateral del voladís l'acabat és arrebossat i pintat (de 2 a 4 cm de gruix) i per la cara superior, hi ha la formació de pendents d'uns 10 cm amb làmina impermeabilitzant i rajola ceràmica d'acabat de 13x13 cm. De l'aplicació de fenolftaleïna s'observa que no està carbonatat, el formigó encara protegeix l'armadura. L'estrep presenta certa oxidació.

L'actuació de reparació del cantell contempla:

- Repicat del formigó,
- Sanejament i raspallat de les armadures amb mitjans manuals,
- Passivat de les armadures,
- Imprimació anticorrosiva i pont d'unió amb morter polimèric de resines epoxi
- Restitució de la part afectada amb morter polimèric de reparació

Es preveu igualment:

- Substitució de la peça de rajola ceràmica de trencaaigües per una peça metàl·lica
- Col·locació de vora lliure trencaaigües de remat de paviment per a formació de goteró metàl·lic amb peça amb perfil Schluter model BARA-RAKE o equivalent, fabricat en alumini lacat amb platina sortint, vora vertical tancada i goteró preformat, i instal·lació del perfil col·locant a la vora l'ala de fixació perforada trapezoïdalment i tenint en compte les indicacions del fabricant, inclosos els accessoris com a angles interns i externs, així com empalmes.
- Col·locació de perfil trencaaigües de remat de cantell inferior de forjat per a formació de goteró amb peça de PVC i malla de fibra de vidre àlcali-resistent i certificada ETAG 004, utilitzat a l'arrebossat final de cantells per tal d'evitar escorrenties en els canvis de pla, impeding el retorn i filtració d'aigua a l'interior, inclosos els accessoris.
- Reposició de peces de paviment exterior de rajola ceràmica, format quadrat 13 x 13 cm
- Rejuntat de paviment de terrat amb beurada per a paviments blancs.
- Desmuntatge, conservació durant l'obra i muntatge posterior de barana existent d'acer. Inclòs el repàs i/o substitució dels ancoratges malmesos, el sanejament i raspallat de les zones afectades per l'òxid amb mitjans manuals, el passivat de l'oxidació i la correcta fixació de la barana sanejada i pintada en el forjat

reparat. El pintat es realitzarà amb pintura de partícules metàl·liques, amb dues capes d'imprimació antioxidant i 2 d'acabat.

- La incorporació d'un nou passamà de 50 mm de diàmetre per assolir l'alçada de barana de 110 cm.

Com acabat final, tant del forjat com de la totalitat del sostre del porxo, s'aplicarà un sistema protecció de d'elevada deformabilitat tipus weberenova ANTIFISURES acabat orgànic o equivalent, segons la descripció del capítol següent.

SISTEMA D'ENVOLUPANT

REHABILITACIÓ DE LA FAÇANA

Com a passos previs, es procedirà al repicat de l'arrebossat de les zones fissurades i malmeses, a la neteja del parament amb raig d'aigua desionitzada a pressió i a l'arrebossat reglejat de les parts repicades, fins assolir la planeïtat del parament.

S'aplicarà sobre el parament reparat un sistema protecció de façanes d'elevada deformabilitat tipus weberenova ANTIFISURES acabat orgànic o equivalent, consistent en:

Subministrament i aplicació de morter monocomponent d'altres prestacions per a regularització de superfícies, webertherm BASEGEL o equivalent, compost a base de ciment gris, càrregues minerals, resines redispersables en pols, fibra de vidre d'alta dispersió i additius especials; i amb les següents característiques tècniques: adherència sobre maó ceràmic $> 0,3$ MPa, absorció aigua per capil·laritat $< 0,2$ kg/m² omin0,5 (Classe W2), < 10 , resistència a flexió > 2 MPa, resistència a compressió $> 6,0$ MPa (CSIV), reacció al foc Euroclasse A1 i conductivitat tèrmica $0,44$ W/moK; aplicat en un gruix de 2-3 mm per mà, en dues mans

i armat amb malla de fibra de vidre alcalí-resistent webertherm MALLA 160 o equivalent, amb obertura de l'entramat $3,5 \times 3,8$ mm, 160 g/m², gruix $0,52$ mm, valor nominal de resistència a tracció en condicions estàndard de 2200/2200 i resistència a elongació $3,8/3,8$, embeguda a la meitat de l'espessor;

s'aplicarà una primera mà de morter regularitzador sobre la qual es col·locarà, en fresc, la malla de reforç.

Passades 24h i ja seca la primera mà, s'aplicarà una segona mà de morter regularitzador cobrint la malla totalment i deixant una superfície llisa i apta per rebre l'acabat.

Revestiment d'acabat webertene ADVANCE o equivalent (disponible en granulometries: M= màx. $1,2$ mm i XS= màx. $0,5$ mm), compost de resines a base siloxà, càrregues minerals, pigments estables a UV, fungicides i additius especials i amb les següents característiques tècniques: conductivitat tèrmica $1,1$ W/moK, absorció aigua per capil·laritat W2, permeabilitat al vapor 70 (V1 SD=0,11) i reacció al foc Euroclasse A2, aplicat a gota amb pistola o remolinat amb llana seguint les indicacions a la fitxa tècnica (granulometria, textura i color a definir per la D.F.), amb aplicació prèvia de la imprimació de fondeig universal weber CS PLUS o equivalent, compost de resines en dispersió aquosa, fungicides, pigments orgànics i additius especials.

REPARACIÓ DE CORONAMENT DE FAÇANA

Es procedirà a la reparació o substitució de les peces de pedra artificial de coronament de façana. Ja sigui amb la col·locació d'una nova peça de coronament de paret de amb pedra artificial de morter de ciment blanc, rentada amb àcid, amb dos cantells en escaire, col·locada amb morter mixt 1:2:10; o amb l'arrencada, neteja i nou segellat de junts amb massilla de silicona neutra, aplicada amb pistola manual, i imprimació prèvia per a segellats.

REPARACIÓ PUNTUAL DE SATE

Reparació puntual de forat o desperfecte en revestiment SATE de façana amb el tall regular de l'entorn de la zona afectada, la reposició del SATE (aïllant, malla, morter, acabat final del mateix color que la façana de l'entorn) i els sistema d'accés: pont penjant des de la coberta, plataforma telescòpica elevadora o cistella amb braç articulat.

1.3. MEMÒRIA D'EXECUCIO I PLA D'OBRES

Títol del projecte

**PROJECTE EXECUTIU I L'ESTUDI DE SEGURETAT I SALUT I LA POSTERIOR DIRECCIÓ FACULTATIVA DE LES OBRES RAM 2024, ALS SERVEIS TERRITORIALS AL MARESME-VALLÈS ORIENTAL (III): INSTITUT MAREMAR (EL MASNOU)
CLAU XMM-24519**

Emplaçament

**EL MASNOU (MARESME)
INSTITUT MAREMAR**

<https://agora.xtec.cat/iesvalltenes/>
Av. Cusí i Furtunet, 52
08320 El Masnou
935402398
Ref. Cadastral: 3531035DF4933S0001XL
Promotor

**Infraestructures.CAT per compte de la Generalitat de Catalunya,
Departament d'Educació**

La durada prevista dels treballs és de 4 mesos

Es presenta adjunt el **PLA DE TREBALLS**. Els treballs a desenvolupar i la metodologia i processos d'obra es troben descrits en la memòria constructiva del projecte.

Incompatibilitat entre les obres i el funcionament del centre

L'entrada i sortida de vehicles (càrrega i descàrrega, aplec, mitjans auxiliar, gestió de residus, etc.) es realitzaran fóra de l'horari escolar, incloses les activitats extraescolars.

Les obres s'executaran sense que representin afectacions al funcionament del centre. Ens aquest sentit, s'ha de **prioritzar la seva execució fóra del calendari d'escolarització.**

En el cas de que es tractin de treballs acotats en zones concretes sense afectació als espais docents, es podran executar prèvia acceptació per part dels tècnics de la Direcció Facultativa, Infraestructures.cat i els Serveis Territorials del Departament, durant el calendari d'escolarització. En aquest cas, els espais de treball estaran clarament delimitats i tancats, amb les corresponents indicacions de restricció d'accessos.

En el plànol d'implantació i fases, nº 11, es proposa una sectorització seqüencial per zones d'actuació. L'Empresa Contractista, amb l'aprovació dels tècnics de la Direcció Facultativa, Infraestructures.cat i els Serveis Territorials del Departament, ajustarà aquesta seqüenciació en el moment de l'acta de replanteig i inici de les obres, en relació al calendari escolar i als terminis contractuals d'execució dels treballs.

Els treballs del sector indicat com FS, que coincideix amb l'entrada principal al centre, es realitzaran en període no escolar.

El muntatge i desmuntatge de les bastides, i la col·locació de tanques es realitzarà sempre en horari no escolar.

Els treballs de reparació puntual de forats en el revestiment SATE de la façana de l'ampliació (edifici any 1997), façanes Oest i Nord, amb l'ús de mitjans auxiliars de treballs puntuals en alçada (pont penjant des de la coberta, plataforma telescòpica elevadora o cistella amb braç articulat) es realitzaran sempre fóra del calendari d'escolarització.

Subministrament de materials i subcontractació d'industrials

L'Empresa Contractista prioritzarà els procediments d'encàrrec de materials i subcontractació d'industrials, especialment amb l'objectiu

- que el subministrament i l'aplec dels materials a l'obra no suposi un allargament del temps destinat a la seva instal·lació,
- que es garanteixi que els materials i equips no restin aplegats a l'obra pendants de ser instal·lats o executats
- i que s'asseguri que l'execució es realitza d'acord amb les previsions del pla de treballs i sense interferències en el funcionament del centre.

En aquest sentit,

- L'Empresa Contractista haurà de fer les comandes i gestions de contractació dels materials i equips de treball a l'inici de les obres amb prou antelació, encara que l'execució pugui estar prevista per més endavant, a fi d'ajustar-se al calendari lectiu i reduir les afectacions.
- L'Empresa Contractista informará a la Direcció Facultativa i al Promotor sobre els calendaris de subministrament, i sobre qualsevol incidència que pugui representar una alteració del pla de treballs inicialment presentat.

Delimitació dels treballs

Les obres ha d'estar convenient delimitades per les mesures de seguretat a fi de garantir que els treballs no representen afectacions al funcionament del centre.


Barcelona, Maig de 2024

L'ARQUITECTE AUTOR DEL PROJECTE

UTE IVAN BERCEDO JORDI MESTRE

Jordi Mestre de Bordons, Arquitecte

Ivan Bercedo i Sales, Arquitecte

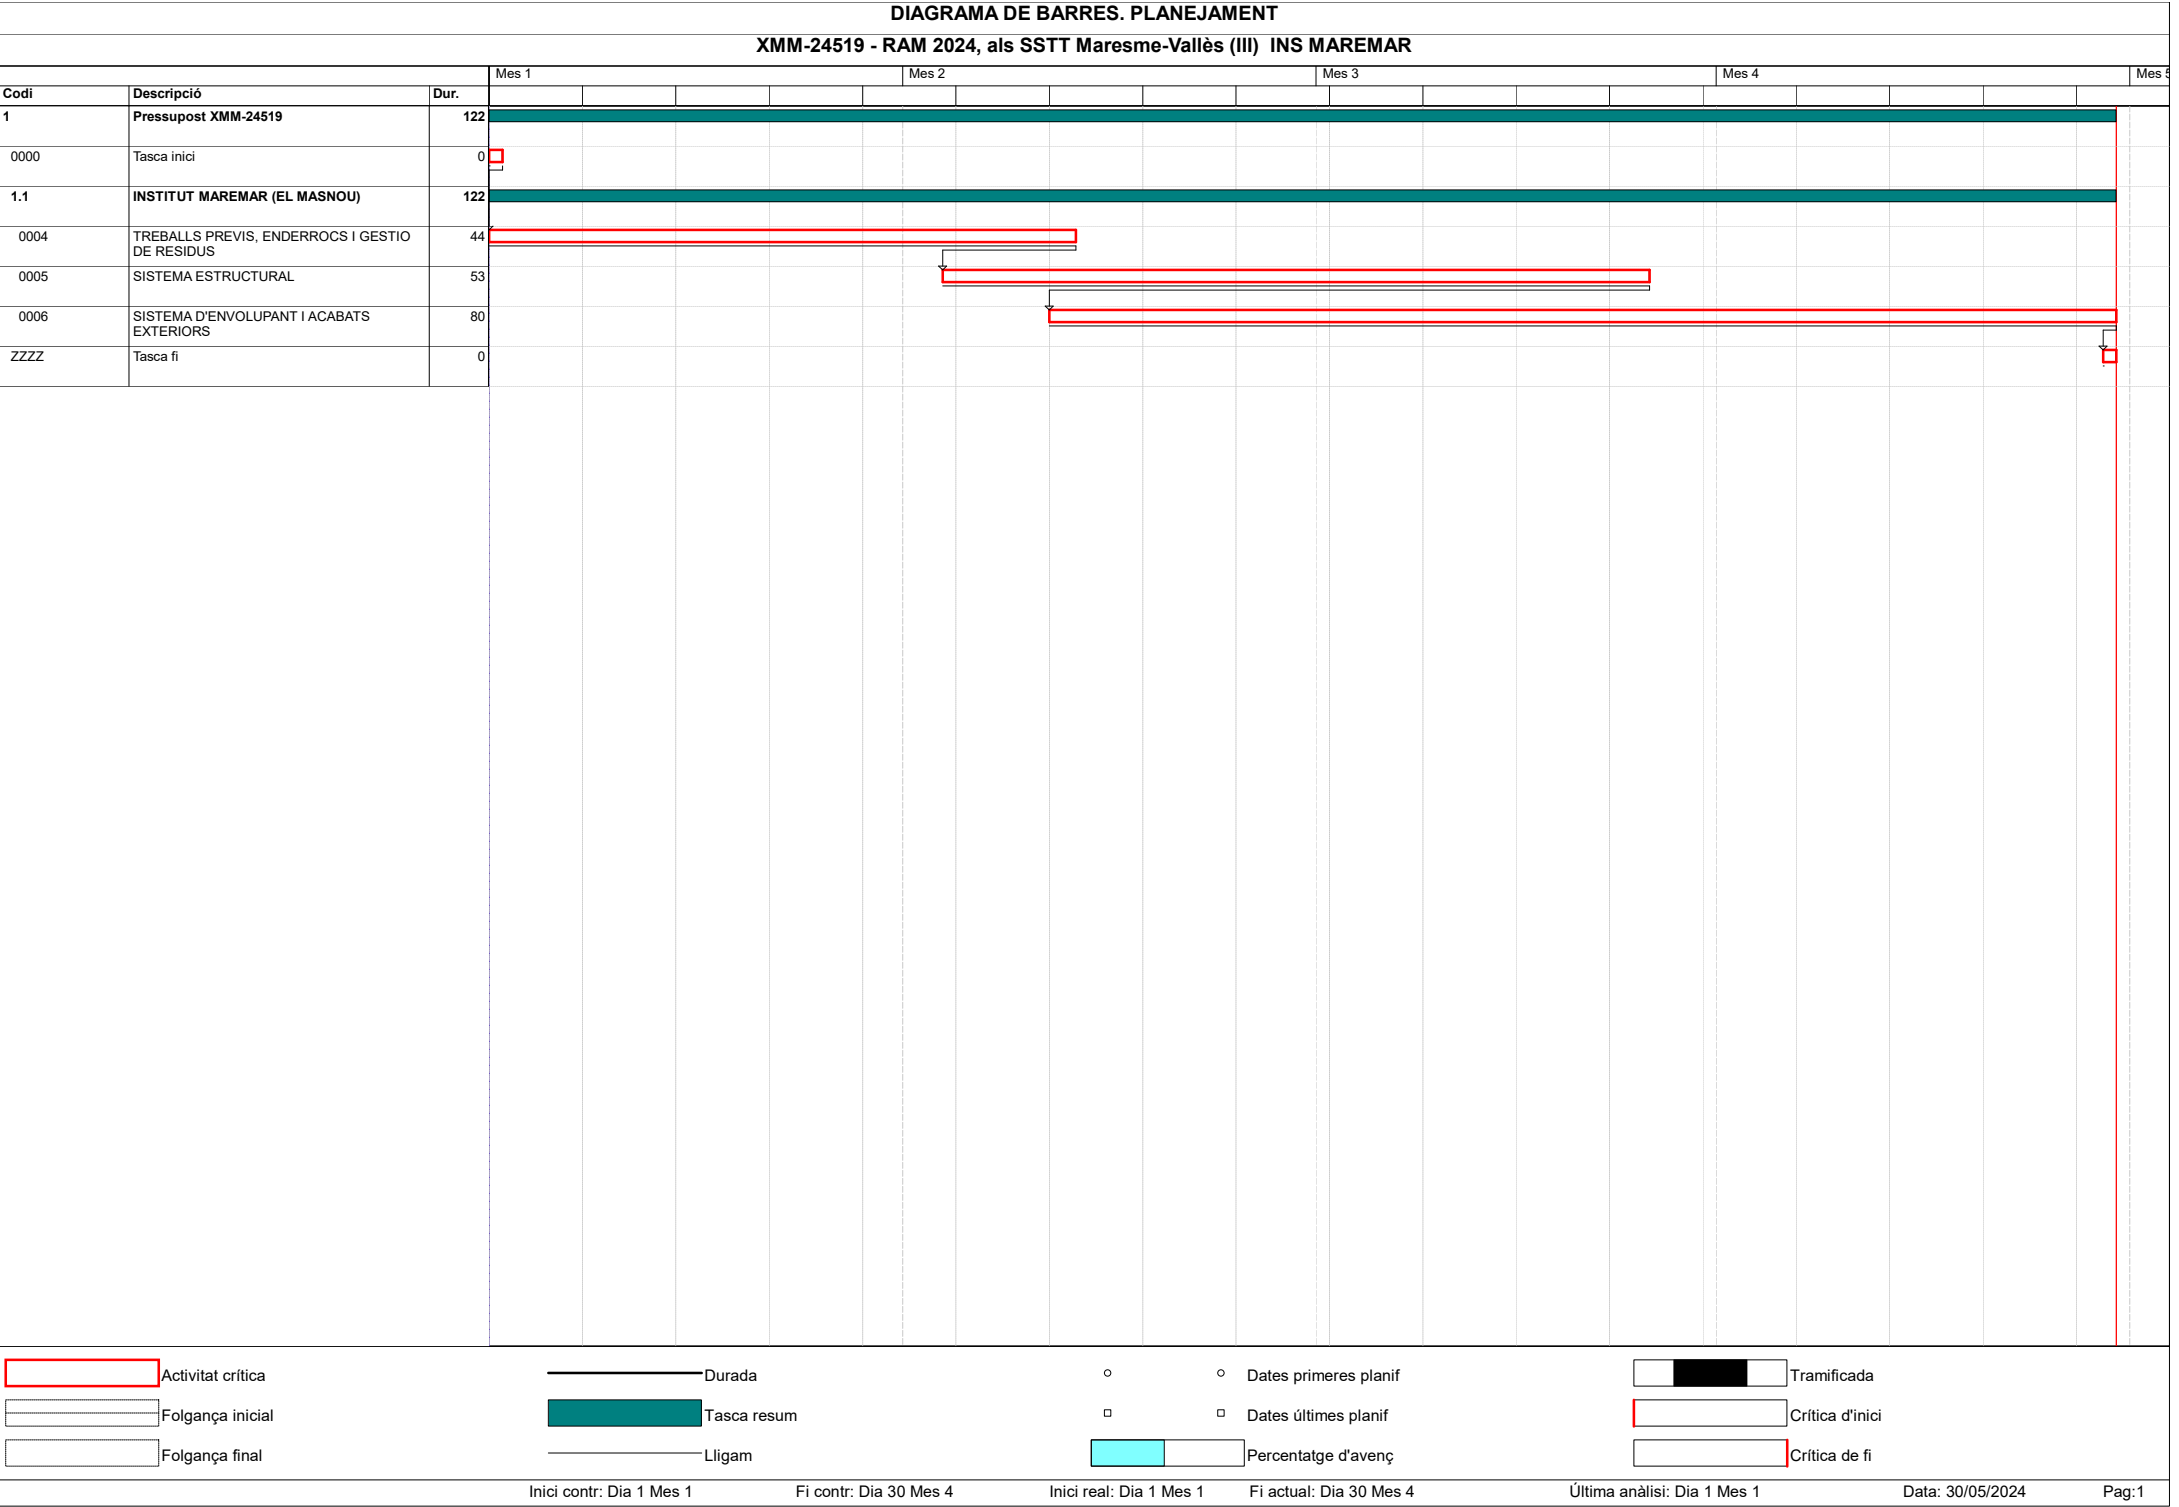TramificadaCrítica d'iniciCrítica de fi

Inici contr: Dia 1 Mes 1

Fi contr: Dia 30 Mes 4

Inici real: Dia 1 Mes 1

Fi actual: Dia 30 Mes 4

Última anàlisi: Dia 1 Mes 1

Data: 30/05/2024

Pag: 1

1.4. JUSTIFICACIO NORMATIVA

COMPLIMENT DEL CTE

L'actuació consisteix en la **reparació de la fissuració** superficial de l'arrebossat de les façanes de l'edifici original i altres treballs com la **rehabilitació del cantell** de forjat i de la barana de la terrassa de la façana Est.

El gruix del sistema multicapa de protecció de façanes antifissures amb morter de resines i malla és mil·limètric i no afecta ni suposa cap diferència en els paràmetres del compliment del CTE, DB HE, DB HS, o qualsevol altre document tècnic normatiu.

NORMATIVA MUNICIPAL

Les actuacions no afecten els paràmetres normatius del Pla General d'Ordenació d'El Masnou: superfície construïda, volumetria, separació a veïns, ocupació, etc.

1.5. ESTUDI BÀSIC DE SEGURETAT I SALUT

Títol del projecte

**OBRES RAM 2024, ALS SERVEIS TERRITORIALS AL MARESME-VALLÈS ORIENTAL (III):
INSTITUT MAREMAR (EL MASNOU)
CLAU XMM-24519**

Emplaçament

EL MASNOU (MARESME)

INSTITUT MAREMAR

<https://agora.xtec.cat/iesvalltenes/>

Av. Cusí i Furtunet, 52

08320 El Masnou

935402398

Ref. Cadastral: 3531035DF4933S0001XL

UTE IVAN BERCEDO JORDI MESTRE

Jordi Mestre de Bordons, Arquitecte

Ivan Bercedo i Sales, Arquitecte

(Autor de l'Estudi de Seguretat i Salut)

1.5.1.DADES DE L'OBRA

Títol del projecte

**OBRES RAM 2024, ALS SERVEIS TERRITORIALS AL MARESME-VALLÈS ORIENTAL (III):
INSTITUT MAREMAR (EL MASNOU)
CLAU XMM-24519**

Emplaçament

EL MASNOU (MARESME)

INSTITUT MAREMAR

<https://agora.xtec.cat/iesvalltenes/>

Av. Cusí i Furtunet, 52

08320 El Masnou

935402398

Ref. Cadastral: 3531035DF4933S0001XL

Promotor

**Infraestructures.CAT per compte de la Generalitat de Catalunya,
Departament d'Educació**

1.5.2.DADES TÈCNIQUES DE L'EMPLAÇAMENT

1.5.2.1. TOPOGRAFIA

Planera.

1.5.2.2. CARACTERÍSTIQUES TÈCNIQUES DEL TERRENY: resistència, cohesio, nivell freàtic

No s'ha realitzat estudi geotècnic.

1.5.2.3. CONDICIONS FISIQUES I D'ÚS DELS EDIFICIS DE L'ENTORN

Sol urbanitzat a les afores del casc urbà.

1.5.2.4. INSTAL·LACIONS DE SERVEIS PÚBLICS, TANT VISTES CON SOTERRADES

Aigua, Gas, Electricitat, Telefonia i Clavegueram Soterrada.

1.5.2.5. UBICACIÓ DE VIALS (amplada, nombre, densitat de circulació) i amplada voreres

Amplada calçada: 4-10 metres

Densitat de circulació baixa.

JUSTIFICACIÓ DE REDACCIÓ DE EBSS

L'obra projectada requereix la redacció d'un **estudi bàsic de seguretat i salut**, ja que es compleixen les condicions següents: a) El pressupost d'execució per contracta inclòs en el projecte és inferior a 450.760,00 euros. b) No es compleix que la durada estimada sigui superior a 30 dies laborables, emprant en algun moment més de 20 treballadors simultàniament. c) El volum estimat de mà d'obra, entenent-se per tal la suma dels dies de treball del total dels treballadors a l'obra, no és superior a 500 dies. d) No és una obra de túnels, galeries, conduccions subterrànies o preses.

1.5.3.COMPLIMENT DEL R.D. 1627/97 DE 24 D'OCTUBRE SOBRE DISPOSICIONS MÍNIMES DE SEGURETAT I SALUT A LES OBRES DE CONSTRUCCIÓ

1.5.3.1. INTRODUCCIÓ

Aquest Estudi Bàsic de Seguretat i Salut estableix, durant l'execució d'aquesta obra, les previsions respecte a la prevenció de riscos d'accidents i malalties professionals, així com informació útil per efectuar en el seu dia, en les degudes condicions de seguretat i salut, els previsible treballs posteriors de manteniment.

Servirà per donar unes directrius bàsiques a l'empresa constructora per dur a terme les seves obligacions en el terreny de la prevenció de riscos professionals, facilitant el seu desenvolupament, d'acord amb el Reial Decret 1627/1997 de 24 d'octubre, pel qual s'estableixen disposicions mínimes de seguretat i de salut a les obres de construcció.

En base a l'art. 7è, i en aplicació d'aquest Estudi Bàsic de Seguretat i Salut, el contractista ha d'elaborar un Pla de Seguretat i Salut en el treball en el qual s'analitzin, estudiïn, desenvolupin i complementin les previsions contingudes en el present document.

El Pla de Seguretat i Salut haurà de ser aprovat abans de l'inici de l'obra pel Coordinador de Seguretat i Salut durant l'execució de l'obra o, quan no n'hi hagi, per la Direcció Facultativa. En cas d'obres de les Administracions Públiques s'haurà de sotmetre a l'aprovació d'aquesta Administració.

Es recorda l'obligatorietat de què a cada centre de treball hi hagi un Llibre d'Incidències pel seguiment del Pla. Qualsevol anotació feta al Llibre d'Incidències haurà de posar-se en coneixement de la Inspecció de Treball i Seguretat Social en el termini de 24 hores.

Tanmateix es recorda que, segons l'art. 15è del Reial Decret, els contractistes i sots-contractistes hauran de garantir que els treballadors rebin la informació adequada de totes les mesures de seguretat i salut a l'obra.

Abans del començament dels treballs el promotor haurà d'efectuar un avis a l'autoritat laboral competent, segons model inclòs a l'annex III del Reial Decret.

La comunicació d'obertura del centre de treball a l'autoritat laboral competent haurà d'incloure el Pla de Seguretat i Salut.

El Coordinador de Seguretat i Salut durant l'execució de l'obra o qualsevol integrant de la Direcció Facultativa, en cas d'apreciar un risc greu imminent per a la seguretat dels treballadors, podrà aturar l'obra parcialment o totalment, comunicant-ho a la Inspecció

de Treball i Seguretat Social, al contractista, sots-contractistes i representants dels treballadors.

Els treballs de desamiantat objecte d'aquest projecte seguiran la totalitat de normes de prevenció al respecte de les feines de treball amb amiant. La memòria constructiva detalla les feines a realitzar i determina les mesures de prevenció que hauran de ser desenvolupades en el pla de treballs del contractista i aprovat per les administracions competents en la matèria.

Les responsabilitats dels coordinadors, de la Direcció Facultativa i del promotor no eximiran de les seves responsabilitats als contractistes i als sots-contractistes (art. 11è).

Les partides de pressupost referents a les activitats sobre la seguretat i salut de les obres, es consideren incloses dintre de cada una de les partides de pressupost de projecte d'execució.

1.5.3.2. PRINCIPIS GENERALS APLICABLES DURANT L'EXECUCIÓ DE L'OBRA

L'article 10 del R.D.1627/1997 estableix que s'aplicaran els principis d'acció preventiva recollits en l'art. 15è de la "Ley de Prevención de Riesgos Laborales (Ley 31/1995, de 8 de Noviembre)" durant l'execució de l'obra i en particular en les següents activitats:

El manteniment de l'obra en bon estat d'ordre i neteja.

L'elecció de l'emplaçament dels llocs i àrees de treball, tenint en compte les seves condicions d'accés i la determinació de les vies o zones de desplaçament o circulació.

La manipulació dels diferents materials i la utilització dels mitjans auxiliars.

El manteniment, el control previ a la posada en servei i el control periòdic de les Instal·lacions i dispositius necessaris per a l'execució de l'obra, amb l'objecte de corregir els defectes que poguessin afectar a la seguretat i salut dels treballadors.

La delimitació i condicionament de les zones d'emmagatzematge i dipòsit dels diferents materials, en particular si es tracta de matèries i substàncies perilloses.

La recollida dels materials perillosos utilitzats.

L'emmagatzematge i l'eliminació o evacuació de residus i runes.

L'adaptació en funció de l'evolució de l'obra del període de temps efectiu que s'haurà de dedicar a les diferents feines o fases del treball.

La cooperació entre els contractistes, sots-contractistes i treballadors autònoms

Les interaccions i incompatibilitats amb qualsevol altre tipus de feina o activitat que es realitzi a l'obra o prop de l'obra.

Els **principis d'acció preventiva** establerts a l'article 15è de la Llei 31/95 són els següents:

L'empresari aplicarà les mesures que integren el deure general de prevenció, d'acord amb els següents principis generals:

Evitar riscos.

Avaluar els riscos que no es puguin evitar.

Combatre els riscos a l'origen.

Adaptar el treball a la persona, en particular pel que fa a la concepció dels llocs de treball, l'elecció dels equips i els mètodes de treball i de producció, per tal de reduir el treball monòton i repetitiu i reduir els efectes del mateix a la salut.

Tenir en compte l'evolució de la tècnica.

Substituir allò que és perillós per allò que tingui poc o cap perill.

Planificar la prevenció, buscant un conjunt coherent que integri la tècnica, l'organització del treball, les condicions de treball, les relacions socials i la influència dels factors ambientals en el treball.

Adoptar mesures que posin per davant la protecció col·lectiva a la individual.

Donar les degudes instruccions als treballadors.

L'empresari tindrà en consideració les capacitats professionals dels treballadors en matèria de seguretat i salut en el moment d'encomanar les feines.

L'empresari adoptarà les mesures necessàries per garantir que només els treballadors que hagin rebut informació suficient i adequada puguin accedir a les zones de risc greu i específic.

L'efectivitat de les mesures preventives haurà de preveure les distraccions i imprudències no temeràries que pugués cometre el treballador. Per a la seva aplicació es tindran en compte els riscos addicionals que poguessin implicar determinades mesures preventives, que només podran adoptar-se quan la magnitud dels esmentats riscos sigui substancialment inferior a les dels que es pretén controlar i no existeixin alternatives més segures.

Podran concertar operacions d'assegurances que tinguin com a finalitat garantir com a àmbit de cobertura la previsió de riscos derivats del treball, l'empresa respecte dels seus treballadors, els treballadors autònoms respecte d'ells mateixos i les societats cooperatives respecte els socis, l'activitat dels quals consisteixi en la prestació del seu treball personal.

1.5.3.3. IDENTIFICACIÓ DE RISCOS

Sense perjudici de les disposicions mínimes de Seguretat i Salut aplicables a l'obra establertes a l'annex IV del Reial Decret 1627/1997 de 24 d'octubre, s'enumeren a continuació els riscos particulars de diferents treballs d'obra, tot i considerant que alguns d'ells es poden donar durant tot el procés d'execució de l'obra o bé ser aplicables a d'altres feines.

S'haurà de tenir especial cura en els riscos més usuals a les obres, com ara són, caigudes als pous i rases, talls, cremades, erosions i cops, així com contactes elèctrics, havent-se d'adoptar en cada moment la postura més adient pel treball que es realitzi.

A més, s'ha de tenir en compte les possibles repercussions a les estructures d'edificació veïnes i tenir cura en minimitzar en tot moment el risc d'incendi.

Tanmateix, els riscos relacionats s'hauran de tenir en compte pels previsibles treballs posteriors (reparació, manteniment...).

1.5.3.3.1. Mitjans i maquinària

- Atropellaments, topades amb vehicles, atrapades.
- Interferències amb Instal·lacions de subministrament públic (aigua, llum, gas...).

- Desplom i/o caiguda de maquinària d'obra (sitges, grues...).
- Riscos derivats del funcionament de grues.
- Caiguda de la càrrega transportada.
- Generació excessiva de pols o emanació de gasos tòxics.
- Caigudes des de punts alts i/o des d'elements provisionals d'accés (escales, plataformes).
- Cops i ensopegades.
- Caiguda de materials, rebots.
- Ambient excessivament sorollós.
- Contactes elèctrics directes o indirectes.
- Accidents derivats de condicions atmosfèriques.

1.5.3.3.2. Treballs previstos

- Interferències amb Instal·lacions de subministrament públic (aigua, llum, gas...).
- Caigudes des de punts alts i/o des d'elements provisionals d'accés (escales, plataformes).
- Cops i ensopegades.
- Caiguda de materials, rebots.
- Sobreesforços per postures incorrectes.
- Bolcada de piles de materials.
- Riscos derivats de l'emmagatzematge de materials (temperatura, humitat, reaccions químiques).

1.5.3.3.3. Enderrocs

- Interferències amb Instal·lacions de subministrament públic (aigua, llum, gas...).
- Generació excessiva de pols o emanació de gasos tòxics.
- Projecció de partícules durant els treballs.
- Caigudes des de punts alts i/o des d'elements provisionals d'accés (escales, plataformes).
- Contactes amb materials agressius.
- Talls i punxades.
- Cops i ensopegades.
- Caiguda de materials, rebots.
- Ambient excessivament sorollós.
- Fallida de l'estructura.
- Sobreesforços per postures incorrectes.
- Acumulació i baixada de runes.

1.5.3.3.4. Moviments de terres i excavacions

- Interferències amb Instal·lacions de subministrament públic (aigua, llum, gas...).
- Generació excessiva de pols o emanació de gasos tòxics.
- Caigudes des de punts alts i/o des d'elements provisionals d'accés (escales, plataformes).
- Cops i ensopegades.
- Talls a les mans i punxades.
- Despreniments i/o esclavissament de terres i/o roques.
- Caiguda de materials, rebots.
- Ambient excessivament sorollós.
- Desplom i/o caiguda de les parets de contenció, pous i rases.
- Desplom i/o caiguda de les edificacions veïnes.
- Accidents derivats de condicions atmosfèriques.
- Sobreexforços per postures incorrectes.
- Riscos derivats del desconeixement del sòl a excavar.

1.5.3.3.5. Fonaments

- Interferències amb Instal·lacions de subministrament públic (aigua, llum, gas...).
- Projecció de partícules durant els treballs.
- Caigudes des de punts alts i/o des d'elements provisionals d'accés (escales, plataformes).
- Contactes amb materials agressius.
- Talls i punxades.
- Cops i ensopegades per manca d'ordre en el dipòsit de materials i per falta de neteja.
- Caiguda de materials, rebots.
- Ambient excessivament sorollós.
- Desplom i/o caiguda de les parets de contenció, pous i rases.
- Desplom i/o caiguda de les edificacions veïnes.
- Despreniments i/o esclavissament de terres i/o roques.
- Contactes elèctrics directes i indirectes.
- Sobreexforços per postures incorrectes.
- Fallides d'encofrats.
- Fallides de recalçaments.
- Generació excessiva de pols o emanació de gasos tòxics.
- Bolcada de piles de material.
- Riscos derivats de l'emmagatzematge de materials (temperatura, humitat, reaccions químiques).

1.5.3.3.6. Estructura

- Interferències amb Instal·lacions de subministrament públic (aigua, llum, gas...).
- Projectió de partícules durant els treballs.
- Caigudes des de punts alts i/o des d'elements provisionals d'accés (escales, plataformes).
- Contactes amb materials agressius.
- Talls a les mans i punxades.
- Cops i ensopegades per manca d'ordre en el dipòsit de materials i per falta de neteja.
- Caiguda de materials, rebots.
- Ambient excessivament sorollós.
- Contactes elèctrics directes o indirectes.
- Sobreexforços per postures incorrectes.
- Fallides d'encofrats.
- Generació excessiva de pols o emanació de gasos tòxics.
- Bolcada de piles de material.
- Riscos derivats de l'emmagatzematge de materials (temperatura, humitat, reaccions químiques).
- Riscos derivats de l'accés a les plantes.
- Riscos derivats de la pujada i recepció dels materials.

1.5.3.3.7. Coberta

- Generació excessiva de pols o emanació de gasos tòxics.
- Projectió de partícules durant els treballs.
- Caigudes des de punts alts i/o des d'elements provisionals d'accés (escales, plataformes i bastides).
- Contactes amb materials agressius.
- Talls i punxades produïdes amb la manipulació dels materials.
- Cops i ensopegades.
- Caiguda de materials, rebots.
- Ambient excessivament sorollós.
- Sobreexforços per postures incorrectes.
- Generació excessiva de pols o emanació de gasos tòxics.
- Caigudes de pals i antenes.
- Bolcada de piles de material.
- Riscos derivats de l'emmagatzematge de materials (temperatura, humitat, reaccions químiques).

1.5.3.3.8. Ram de paleta

- Generació excessiva de pols o emanació de gasos tòxics.
- Projecció de partícules durant els treballs.
- Caigudes des de punts alts i/o des d'elements provisionals d'accés (escales, plataformes i bastides).
- Contactes amb materials agressius.
- Talls i punxades produïdes amb la manipulació dels materials.
- Cops i ensopegades.
- Caiguda de materials, rebots.
- Ambient excessivament sorollós.
- Sobreesforços per postures incorrectes.
- Bolcada de piles de material.
- Riscos derivats de l'emmagatzematge de materials (temperatura, humitat, reaccions químiques).
- Cremades amb eines de tall i soldadura.
- Electrocutacions amb màquines i instal·lacions.
- Caigudes d'eines i materials al cim del personal de l'obra i en altres zones alienes a l'obra.

1.5.3.3.9. Revestiments i acabats

- Generació excessiva de pols o emanació de gasos tòxics.
- Projecció de partícules durant els treballs.
- Caigudes des de punts alts i/o des d'elements provisionals d'accés (escales, plataformes).
- Contactes amb materials agressius.
- Talls i punxades.
- Cops i ensopegades.
- Caiguda de materials, rebots.
- Sobreesforços per postures incorrectes.
- Bolcada de piles de material.
- Riscos derivats de l'emmagatzematge de materials (temperatura, humitat, reaccions químiques).

1.5.3.3.10. Instal·lacions

- Interferències amb Instal·lacions de subministrament públic (aigua, llum, gas...).
- Caigudes des de punts alts i/o des d'elements provisionals d'accés (escales, plataformes).
- Talls i punxades.
- Cops i ensopegades.
- Caiguda de materials, rebots.

- Emanacions de gasos en obertures de pous morts.
- Contactes elèctrics directes o indirectes.
- Sobresforços per postures incorrectes.
- Caigudes de pals i antenes.

1.5.3.3.11. Relació no exhaustiva dels treballs que impliquen riscos especials (Annex II del R.D.1627/1997)

Treballs amb riscos especialment greus de sepultament, enfonsament o caiguda d'altura, per les particulars característiques de l'activitat desenvolupada, els procediments aplicats o l'entorn del lloc de treball.

Treballs en els quals l'exposició a agents químics o biològics suposi un risc d'especial gravetat, o pels quals la vigilància específica de la salut dels treballadors sigui legalment exigible.

Treballs amb exposició a radiacions ionitzants pels quals la normativa específica obligui a la delimitació de zones controlades o vigilades.

Treballs en la proximitat de línies elèctriques d'alta tensió.

Treballs que requereixin muntar o desmuntar elements prefabricats pesats.

Treballs que impliquin l'ús d'explosius.

1.5.3.4. MESURES DE PREVENCIÓ I PROTECCIÓ

Com a criteri general primaran les proteccions col·lectives en front les individuals. A més, s'hauran de mantenir en bon estat de conservació els medis auxiliars, la maquinària i les eines de treball. D'altra banda els medis de protecció hauran d'estar homologats segons la normativa vigent.

Tanmateix, les mesures relacionades s'hauran de tenir en compte pels previsibles treballs posteriors (reparació, manteniment ...).

1.5.3.4.1. Mesures de prevenció

Estructura

- S'assegurarà el posicionament de les eines.
- S'ordenarà i apilarà el material, després d'eliminar els claus.
- Utilitzar escales manuals simples que no sobrepassaran mai més de 5m a no ser que estiguin reforçades al mig, quedant-ne prohibit l'ús per a alçades superior a 7m.
- Les bastides o plataformes, hauran d'anar protegides en tot el voltant de baranes rígides de 90 cm d'alçada mínima i entornpeus de 15 cm.
- Imprescindible l'ús del cinturó de seguretat.
- Evitar sobreesforços.
- Portar casc de seguretat.
- Us de guants de cuir adobats al crom.

Ram de paleta

- Es mantindran netes i ordenades les zones de treball i s'evitarà l'aplec incontrolat de materials i runes.

Bastides tubulars

Medis a emprar:

- Estructura tubular.
- Taulons de fusta per plataforma.
- Subjecta-aulons.
- Suports per rodapeu.
- Baranes de protecció en plataformes.

Risc més freqüents:

- Caigudes des d'alçada.
- Caigudes d'objectes.
- Bolcada de la bastida.

Protecció personal:

- Cinturó de seguretat durant el muntatge i desmuntatge.
- Els elements apropiats per a l'activitat a realitzar en la plataforma de treball.

Protecció col·lectiva:

- Baranes de protecció.
- Anivellació adequada de base.
- Estabilitat.
- Plataforma de treball.

Normes d'actuació:

En les bastides de base fixa es comprovarà la resistència del terreny on es vagi a suportar la bastida, col·locant uns taulons de fusta per al repartiment de càrregues.

S'utilitzarà sempre la placa base i mai es suportaran directament els tubs sobre el terreny o els taulons de repartiment.

En cas de desnivells s'utilitzaran els cargols d'anivellació.

El travament dels trams es realitzarà en ambdues cares amb la instal·lació de les diagonals corresponents.

L'estabilitat de la bastida estarà en funció de la seva base i alçada (H); per això s'establirà la relació:

$$H/(L_{\text{menor}}) \leq 5$$

En el cas de superar el valor indicat anteriorment, es travarà la bastida adequadament amb el sistema amarrador de topall i tirantet.

La plataforma de treball es realitzarà amb un mínim de 3 taulons amb una amplada total de 0.60m en perfecte ús i mancat de nusos, guexaments, esquerdes, etc.

Per tal d'evitar lliscaments de la plataforma, s'utilitzaran els subjecta-aulons, o unes riostres cosides a la plataforma junt als punts de suport.

Per tal d'evitar caigudes de materials des de la plataforma, es col·locarà el corresponent rodapeu.

La barana de seguretat es col·locarà al llarg de la plataforma de treball així com en els seus costats.

En les bastides mòbils, la placa d'assentament és substituïda per rodes, les quals es frenaran o calçaran un cop situat en el seu lloc de treball.

L'estabilitat d'aquest tipus de bastides mòbils guardaran la relació:

$$H/(L_{\text{menor}}) \leq 4$$

En tots els casos les bastides mòbils es trauran en la seva base en un pla horitzontal.

Plataforma de treball.

Medis a emprar:

- Fusta.
- Xapa metàl·lica.

Riscos més freqüents:

- Caiguda d'alçada.
- Caiguda d'objectes.

Protecció personal:

- Cinturó de seguretat per muntatge i desmuntatge.

Protecció col·lectiva:

- Barana de protecció.
- Rodapeu perimetral.
- Estabilitat.

Normes d'actuació:

Els materials a utilitzar per a la plataforma seran lo suficientment resistents per suportar les càrregues, així com la seva estructura de suport.

Els punts de suport estaran suficientment ancorats per tal d'evitar moviments o lliscaments de la plataforma.

L'ample mínim de la plataforma serà de 0.60 m.

Estarà dotada de barana resistent en tot el seu perímetre, així com un rodapeu per tal d'evitar la caiguda de materials.

Els accessos a la plataforma seran a través d'escales metàl·liques suficientment protegides, o a través de passarel·les o ponts amb baranes resistents de protecció.

Escala provisional i de mà.

Medis a emprar:

- Estructura de materials diversos, fusta, metàl·lics, fàbrica de totxos, etc.
- Sabates de recolzament en els canells.
- Escala tubular.

Riscos més freqüents:

- Caigudes d'alçada.
- Bolcades d'escala.
- Caigudes d'objectes.
- Fallada de la pròpia estructura.

Protecció personal:

- Casc protector.
- Calçat i guants protectors.
- En alçades de més de 2 m. cinturó de seguretat.

Protecció general:

- Barana de protecció.
- Anivellació adequada a la base.
- Estabilitat.
- Normes d'actuació.

Escales provisionals:

Totes les escales provisionals i replans provisionals oferiran suficient resistència per suportar una càrrega mòbil de 500 kg/m².

En les perforades, les obertures no excediran de 10 mm, per tal d'evitar la caiguda d'objectes.

Cap escala provisional tindrà una alçada major de 3.7 m entre replans i l'espai lliure vertical no serà menor de 2.2 m des dels esglaons.

Els esglaons, exclosos els sortints, tindran al menys 23 cm d'estesa, i els davanters no tindran més de 20 cm ni menys de 13 cm.

A partir de 4 esglaons, es col·locarà barana.

No variarà l'ample de l'estesa ni l'alçada dels davanters en cap tram.

L'alçada de la barana no serà inferior a 90 cm.

Si està encaixada entre paraments i la seva amplada és inferior a 1 m tindrà al menys un passamà al costat dret, en sentit descendent.

Escales de mà:

Oferiran sempre les suficients garanties de solidesa, estabilitat, seguretat, aïllament i incombustió.

Les de fusta tindran les bancades d'una sola peça i els esglaons ben ensamblats i clavats.

No es pintaran, però si se li pot aplicar un vernís transparent per tal d'evitar l'ocultació de defectes.

No ha de tenir una alçada major de 5 m a menys que estigui reforçada en el centre. Queden prohibides per alçada superior a 7 m.

Per aquesta alçada s'utilitzaran unes escales especials, ancorades sòlidament en el cap, i per la seva utilització serà preceptiu el cinturó de seguretat.

Es recolzaran en superfícies planes i sòlides o sobre plaques horitzontals resistents i fixes.

Estaran provistes de sabates o mecanisme antilliscant en els peus.

Pels accessos a llocs elevats, sobrepassaran en 1 m els punts superiors de recolzament.

Tant al pujar com al baixar, i al treballar des d'ella, la posició de l'operari serà sempre de front a l'escala.

En aquells casos en que el suport es faci sobre pilars o columnes, s'empraran abraçadores de subjecció en el cap.

Queda prohibit l'ús de les escales quan treballi en elles més d'un treballador.

No es transportaran, a través de les escales, càrregues superiors a 25 kg.

S'emplaçaran de forma que la distància entre els peus i la vertical del seu punt superior de recolzament sigui $\frac{1}{4}$ de la longitud de l'escala des del peu fins el punt de recolzament. Les de tisora estaran provistes de cadenes o cables que impedeixin la seva obertura, en la part central i topalls en les superiors.

Soldadura oxiacetilènica i oxital

Medis a emprar:

- Ampolles oxigen.
- Ampolles d'acetilè.
- Bufador.
- Conductors d'oxigen.
- Manòmetre-reductor de pressió.
- Manòmetres indicadors.
- Vàlvula antirretorn.
- Brocs de bufador diversos.

Medis auxiliars:

- Carreta de transport.
- Escorificador.
- Senyalització del recinte zona de treball.
- Equip contraincendis.

Riscs més freqüents:

- Emanacions: vapors, gasos tòxics.
- Cremades.
- Incendis.
- Impactes i desprendiments de partícules incandescentes.
- Caigudes a diferent nivell.
- Radiacions: ultravioletes, lluminoses, calorífiques.

Protecció personal:

- Granota de treball.
- Casc normalitzat.
- Ulleres de protecció de soldadura o pantalles.
- Cinturó de seguretat.
- Guants de cuir curtí al crom.
- Botes de cuir de puntera reforçada.
- Polaines de cuir curtí al crom.
- Davantal d'amiant o cuir al crom.
- Mascaretes.

Protecció col·lectiva:

- Delimitació de la zona de treball.
- Junta soldador.
- Pantalles separadores.
- Indicadors de treballs de soldadura.
- Vàlvula antirretorn.
- Extractor de gasos.
- Vàlvula de seguretat mà-reductors.
- Equip contra-incendis.

Normes d'actuació:

- Condicions d'utilització de l'equip de soldadura i els seus accessoris.
- Senyalitzar convenientment les conduccions d'oxigen i acetilè. Color negre-oxigen.
- Així mateix en les connexions del bufador, es gravarà el nombre de cada gas (encara que siguin de tamany diferent).
- No es podran greixar les vàlvules sota cap concepte (l'oxigen reacciona amb la grassa violentament).
- No es podran utilitzar juntes de cuir.

- No utilitzar peces d'entroncament i tubs de coure en conduccions a ampolles d'acetilè (reacciona el coure amb l'acetilè formant acetilur, altament explosiu).
- Els colors diferents d'ampolles d'oxigen i acetilè són:
 - Color blanc - Oxigen
 - Color marró – Acetilè
- Condicions en la realització de treballs de soldadura i oxitall.
- Utilització de vestits de protecció personal.
- No es podran manipular les ampolles amb les mans brutes de greix.
- Comprovació de que les superfícies de la zona de treball de soldadura no estiguin cobertes de greix.
- Senyalar i delimitar les zones de treball, col·locant barreres, tanques, etc.
- Les botelles estaran separades del lloc en que es vagi a realitzar l'operació de soldadura, a una distància mínima de tres metres.
- Es comprovaran abans d'encendre el bufador la subjecció dels conductes flexibles.
- Comprovació de la pressió de regulació de:
 - 0.01 a 0.10 kg/cm² en l'acetilè
 - 1.00 a 2.00 kg/cm² en l'oxigen
- En cap cas es podrà superar la pressió d'1.5 kg/cm² en l'acetilè.
- Les ampolles hauran de treballar en posició vertical o al menys elevades 40 cm sobre l'horitzontal.
- Sota cap concepte, es deixarà el bufador penjat de les ampolles i molt menys quan es trobi encès. Així mateix, no s'hauran de penjar en els mà-reductors els cables elèctrics.
- S'evitarà en tot moment que els conductes estiguin en contacte amb cables elèctrics.
- Tant les vàlvules com conductes (mànegues), es revisaran i netejaran després d'un retorn de flama, aconsellant-se la substitució de dites vàlvules.
- Està rigorosament prohibit soldar o tallar bidons i dipòsits, així com utilitzar-los com recolzaments. En cas de ser de veritable necessitat, s'omplirà varies vegades el dipòsit amb aigua calenta.
- Net el dipòsit, s'omplirà deixant una petita càmera d'aire en la zona a treballar, emprant un tub com sobreeixidor.
- Quan el material a soldar o tallar estigui pintat, es traurà la pintura en la superfície que afecti al treball, perquè permeti el calentament sense que la pintura desprengui gasos tòxics.
- Pels treballs en espais tancats, el treballador haurà d'estar dotat d'equip de respiració adequat, amb preferència autònom.
- Sota cap circumstància, s'haurà de ventilar aquests llocs amb oxigen.
- No s'utilitzarà l'oxigen per operacions de neteja.

Anomalies:

- Durant els treballs, el bufador pot produir detonacions i apagar-se en alguns casos. Pot ser motivat per calentament excessiu del broc.
- El calentament excessiu del bufador pot refredar-se en aigua, tancant prèviament les vàlvules d'acetilè i oxigen. No s'hauria d'emprar l'oxigen per refrigeració en aquesta operació.

Emmagatzematge i transport:

- Revisar periòdicament i abans de cada sortida a realitzar treballs, l'estat dels conductes o mànega i punt de connexions detectant possibles fuites amb aigua sabonosa.
- No es penjaran en els mà-reductors els conductes flexibles.

- S'emmagatzemaran les ampolles en recintes adequats que evitin l'exposició al sol, i estaran exempts de materials combustibles.
- La posició d'emmagatzematge serà vertical i sota cap concepte horitzontal.
- El transport es realitzarà mitjançant carro normalitzat.
- En càrrega i descàrrega des de vehicles, s'evitaran caigudes brusques, procurant que sigui realitzat manualment, deixant caure lentament en posició vertical sobre llit tou o natural o col·locant sacs, etc.
- Les ampolles buides seran identificades de les plenes i compliran els mateixos requisits tant en emmagatzematge com en transport que les plenes.
- Es prohibirà fumar o encendre foc en llocs pròxims als emmagatzematges d'ampolles, amb rètols indicadors

1.5.3.4.2. Mesures de protecció

Mesures de protecció individual

Pel cap:

- Cascos homologats de diferents colors.
- Pantal·les de protecció per soldadures autògena i elèctrica.
- Ulleres homologades antipols.
- Mascaretes i filtres antipols.
- Pantal·les i ulleres contra projecció de partícules.
- Protectors auditius homologats en ambients excessivament sorollosos.

Pel cos:

- Cinturons de seguretat.
- Granotes de treball.
- Vestits d'aigua.
- Davantals de cuir.

Per les mans:

- Guants homologats de goma fina.
- Guants homologats de cuir.
- Guants homologats dielèctrics.
- Guants homologats de soldador.
- Maneguets de soldador.

Per les cames:

- Botes de goma altes.
- Botes de goma normals.
- Botes de sola reforçada.
- Botes de seguretat.
- Botes aïllants.
- Polaines de cuir.

Pels peus:

- Calçat homologat de seguretat.

A totes les zones elevades on no hi hagi sistemes fixes de protecció caldrà establir punts d'ancoratge segurs per poder subjectar-hi el cinturó de seguretat homologat, la utilització del qual serà obligatòria.

Caldrà sistemes de subjecció permanent i de vigilància per més d'un operari en els treballs amb perill d'intoxicació.

Utilització d'equips de subministrament d'aire.

Mesures de protecció col·lectiva

Organització i planificació dels treballs per evitar interferències entre les diferents feines i circulacions dins l'obra.

Senyalització de les zones de pas, de treball i de perill.

Indicació de les proteccions especials a emprar.

Immobilització de camions mitjançant falques i/o topalls durant les tasques de càrrega i descàrrega.

Respectar les distàncies de seguretat amb les Instal·lacions existents

Els elements de les Instal·lacions han d'estar amb les seves proteccions aïllants.

Muntatge de grues fet per una empresa especialitzada, amb revisions periòdiques, control de la càrrega màxima, delimitació del radi d'acció, frenada, blocatge, etc.

Revisió periòdica i manteniment de maquinària i equips d'obra.

Sistema de rec que impedeixi l'emissió de pols en gran quantitat.

Comprovació de l'adequació de les solucions d'execució a l'estat real dels elements (subsòl, edificacions veïnes).

Comprovació d'apuntaments, condicions d'estrebats i pantalles de protecció de rases.

Utilització de paviments antilliscants.

Col·locació de baranes de protecció en llocs amb perill de caiguda.

Col·locació de xarxa en forats horitzontals.

Protecció de forats i façanes per evitar la caiguda d'objectes (xarxes, lones).

Ús de canalitzacions d'evacuació de runes, correctament instal·lades.

Ús d'escales de mà, plataformes de treball i bastides.

Col·locació de plataformes de recepció de materials en plantes altes.

Mesures de protecció a tercers

Tancament, senyalització i enllumenat de l'obra.

Immobilització de camions mitjançant falques i/o topalls durant les tasques de càrrega i descàrrega.

Comprovació de l'adequació de les solucions d'execució a l'estat real dels elements (subsòl, edificacions veïnes).

Protecció de forats i façanes per evitar la caiguda d'objectes (xarxes, lones).

1.5.3.5. PRIMERS AUXILIS

Es disposarà d'una farmaciola amb el contingut de material especificat a la normativa vigent, que es revisarà mensualment i on es reposaran immediatament els productes que hi faltin.

S'informarà a l'inici de l'obra, de la situació dels diferents centres mèdics als quals s'hauran de traslladar els accidentats. És convenient disposar a l'obra i en lloc ben visible, d'una llista amb els telèfons i adreces dels centres assignats per a urgències, ambulàncies, taxis, etc. per garantir el ràpid trasllat dels possibles accidentats.

Reconeixements mèdics.

Tot el personal que comenci a treballar a l'obra, passarà un reconeixement mèdic que es repetirà, com a mínim un cop l'any.

1.5.3.5.1. Reunions i formació permanent

S'impartiran regularment i prèviament a la realització dels treballs que així ho requereixin, cursos de formació a tot el personal que treballi a l'obra.

El Comitè de Seguretat i el vigilant de seguretat de l'obra es reuniran periòdicament per revisar les condicions generals i els diversos elements de seguretat de l'obra, els quals comunicaran les observacions necessàries a la propietat i a la Direcció Facultativa si ho creuen oportú.

1.5.3.6. RELACIÓ DE NORMES I REGLAMENTS APLICABLES

(en negreta les que afecten directament a la Construcció)

Data d'actualització: 12/05/1998

Directiva 92/57/CEE de 24 de Junio (DO: 26/08/92)

Disposiciones mínimas de seguridad y de salud que deben aplicarse en las obras de construcción temporales o móviles

RD 1627/1997 de 24 de octubre (BOE: 25/10/97)

Disposiciones mínimas de Seguridad y de Salud en las obras de construcción

Transposició de la Directiva 92/57/CEE

Deroga el RD 555/86 sobre obligatorietat d'inclusió d'Estudi de Seguretat i Higiene en projectes d'edificació i obres públiques

Ley 31/1995 de 8 de noviembre (BOE: 10/11/95)

Prevención de riesgos laborales

Desenvolupament de la Llei a través de les següents disposicions:

RD 39/1997 de 17 de enero (BOE: 31/01/97).

Reglamento de los Servicios de Prevención

Modificaciones: RD. 780/1998 de 30 de abril (BOE: 01/05/98)

RD 485/1997 de 14 de abril (BOE: 23/04/97)

Disposiciones mínimas en materia de señalización, de seguridad y salud en el trabajo

RD 486/1997 de 14 de abril (BOE: 23/04/97)

Disposiciones mínimas de seguridad y salud en los lugares de trabajo

En el capítol 1 excloïx les obres de construcció però el RD 1627/1997 l'esmenta en quant a escales de mà.

Modifica i deroga alguns capítols de la Ordenanza de Seguridad e Higiene en el trabajo (O. 09/03/1971)

RD 487/1997 de 14 de abril (BOE: 23/04/97)

Disposiciones mínimas de seguridad y salud relativas a la manipulación manual de cargas que entrañe riesgos, en particular dorsolumbares, para los trabajadores

RD 488/97 de 14 de abril (BOE: 23/04/97)

Disposiciones mínimas de seguridad y salud relativas al trabajo con equipos que incluyen pantallas de visualización

RD 664/1997 de 12 de mayo (BOE: 24/05/97)

Protección de los trabajadores contra los riesgos relacionados con la exposición a agentes biológicos durante el trabajo

RD 665/1997 de 12 de mayo (BOE: 24/05/97)

Protección de los trabajadores contra los riesgos relacionados con la exposición a agentes cancerígenos durante el trabajo

RD 773/1997 de 30 de mayo (BOE: 12/06/97)

Disposiciones mínimas de seguridad y salud, relativas a la utilización por los trabajadores de equipos de protección individual

RD 1215/1997 de 18 de Julio (BOE: 07/08/97)

Disposiciones mínimas de seguridad y salud para la utilización por los trabajadores de los equipos de trabajo

Transposició de la Directiva 89/655/CEE sobre utilització dels equips de treball

Modifica i deroga alguns capítols de la Ordenanza de Seguridad e Higiene en el trabajo (O. 09/03/1971)

O. de 20 de Mayo de 1952 (BOE: 15/06/52)

Reglamento de Seguridad e Higiene del Trabajo en la industria de la Construcción

Modificacions: O. de 10 de diciembre de 1953 (BOE: 22/12/53)

O. de 23 de Septiembre de 1966 (BOE: 01/10/66)

Art. 100 a 105 derogats per O. de 20 de gener de 1956

O. de 31 de Enero de 1940. Andamios: Cap. VII, art. 66º a 74º (BOE: 03/02/40)

Reglamento general sobre Seguridad e Higiene

O. de 28 de Agosto de 1970. Art. 1º a 4º, 183º a 291º y Anexos I y II (BOE: 05/09/70; 09/09/70)

Ordenanza del trabajo para las industrias de la Construcción, vidrio y cerámica

Correcció d'errades: BOE: 17/10/70

O. de 20 de Septiembre de 1986 (BOE: 13/10/86)

Modelo de libro de incidencias correspondiente a las obras en que sea obligatorio el estudio de Seguridad e Higiene

Correcció d'errades: BOE: 31/10/86

O. de 16 de Diciembre de 1987 (BOE: 29/12/87)

Nuevos modelos para la notificación de accidentes de trabajo e instrucciones para su cumplimiento y tramitación

O. de 23 de Mayo de 1977 (BOE: 14/06/77)

Reglamento de aparatos elevadores para obras

Modificació: O. de 7 de Marzo de 1981 (BOE: 14/03/81)

O. de 28 de Junio de 1988 (BOE: 07/07/88)

Intrucción Técnica Complementaria MIE-AEM 2 del Reglamento de Aparatos de elevación y Manutención referente a grúas-torre desmontables para obras

Modificació: O. de 16 de Abril de 1990 (BOE: 24/04/90)

RD 1316/1989 de 27 de Octubre (BOE: 02/11/89)

Protección de los trabajadores frente a los riesgos derivados de la exposición al ruido durante el trabajo

O. de 9 de Marzo de 1971 (BOE: 16 i 17/03/71)

Ordenanza General de Seguridad e Higiene en el trabajo

Correcció d'errades: BOE: 06/04/71

Modificació: BOE: 02/11/89

Derogats alguns capítols per: Ley 31/1995, RD 485/1997, RD 486/1997, RD 664/1997, RD 665/1997, RD 773/1997 i RD 1215/1997

O. de 12 de gener de 1998 (DOG: 27/01/98)

S'aprova el model de Llibre d'Incidències en obres de construcció

Resoluciones aprobatorias de Normas técnicas Reglamentarias para distintos medios de protección personal de trabajadores

- **R. de 14 de Diciembre de 1974** (BOE: 30/12/74): N.R. MT-1: Cascos no metálicos
- **R. de 28 de Julio de 1975** (BOE: 01/09/75): N.R. MT-2: Protectores auditivos
- **R. de 28 de Julio de 1975** (BOE: 02/09/75): N.R. MT-3: Pantallas para soldadores
Modificació: BOE: 24/10/75
- **R. de 28 de Julio de 1975** (BOE: 03/09/75): N.R. MT-4: Guantes aislantes de electricidad
Modificació: BOE: 25/10/75
- **R. de 28 de Julio de 1975** (BOE: 04/09/75): N.R. MT-5: Calzado de seguridad contra riesgos mecánicos. Modificació: BOE: 27/10/75
- **R. de 28 de Julio de 1975** (BOE: 05/09/75): N.R. MT-6: Banquetas aislantes de maniobras
Modificació: BOE: 28/10/75
- **R. de 28 de Julio de 1975** (BOE: 06/09/75): N.R. MT-7: Equipos de protección personal de vías respiratorias. Normas comunes y adaptadores faciales
Modificació: BOE: 29/10/75
- **R. de 28 de Julio de 1975** (BOE: 08/09/75): N.R. MT-8: Equipos de protección personal de vías respiratorias: filtros mecánicos
Modificació: BOE: 30/10/75
- **R. de 28 de Julio de 1975** (BOE: 09/09/75): N.R. MT-9: Equipos de protección personal de vías respiratorias: mascarillas autofiltrantes
Modificació: BOE: 31/10/75
- **R. de 28 de Julio de 1975** (BOE: 10/09/75): N.R. MT-10: Equipos de protección personal de vías respiratorias: filtros químicos y mixtos contra amoníaco
Modificació: BOE: 01/11/75
- Normativa d'àmbit local (ordenances municipals)
Barcelona, Abril de 2015

L'ARQUITECTE AUTOR DE L'ESTUDI DE SEGURETAT I SALUT
UTE IVAN BERCEDO JORDI MESTRE

Jordi Mestre de Bordons, Arquitecte

Ivan Bercedo i Sales, Arquitecte

1.6. INVERSIÓ EN ACCESIBILITAT I ESPORTS

Títol del projecte
**OBRES RAM 2024, ALS SERVEIS TERRITORIALS AL MARESME-VALLÈS ORIENTAL (III):
INSTITUT MAREMAR (EL MASNOU)
CLAU XMM-24519**

Emplaçament
EL MASNOU (MARESME)

INSTITUT MAREMAR
<https://agora.xtec.cat/iesvalltenes/>
Av. Cusi i Furtunet, 52
08320 El Masnou
935402398
Ref. Cadastral: 3531035DF4933S0001XL

Promotor
**Infraestructures.CAT per compte de la Generalitat de Catalunya,
Departament d'Educació**

	INVERSIÓ
Supressió de Barreres Arquitectòniques	0 € (I.V.A. inclòs)
Esports	0 € (I.V.A. inclòs)

Barcelona, Maig de 2024
L'ARQUITECTE AUTOR DEL PROJECTE
UTE IVAN BERCEDO JORDI MESTRE

Jordi Mestre de Bordons, Arquitecte

Ivan Bercedo i Sales, Arquitecte

1.7 PLA DE CONTROL DE QUALITAT

Introducció

El PLA DE CONTROL DE QUALITAT d'aquesta actuació serà el fixat per la Direcció Facultativa, amb un límit econòmic no superior a l'1% del PEM.

Els preus unitaris de les partides detallades en el pressupost d'aquest projecte i corresponents a les actuacions a realitzar, incorporen en el mateix preu unitari de la partida el cost destinat al control de qualitat, per la qual cosa el projecte no incorpora una partida exclusiva destinada a aquest concepte.

En concepte de Control de Qualitat el promotor podrà arribar a refacturar al contractista fins a un 1% del Pressupost total del lot en concepte de Control de Qualitat.

Es realitzaran com a mínim assajos i proves de l'estructura de les escales d'evacuació: resistència del formigó dels fonaments i assajos de l'estructura metàl·lica.

Es realitzaran proves sobre el funcionament de les instal·lacions executades, en concret dels baixants de pluvials.

L'empresa contractista facilitarà les fitxes tècniques de tots els materials emprats, per tal de comprovar les seves característiques i donar conformitat a la seva idoneïtat d'us.

Barcelona, Maig de 2024

L'ARQUITECTE AUTOR DEL PROJECTE

UTE IVAN BERCEDO JORDI MESTRE

Jordi Mestre de Bordons, Arquitecte

Ivan Bercedo i Sales, Arquitecte

Objecte i plantejament general

Per tal d'assolir els nivells de qualitat recollits al Plec de Condicions Tècniques de l'obra (PCT), s'han definit i programat una sèrie d'operacions de control (inspeccions i assaigs), que han de servir de base al pla d'autocontrol de qualitat del contractista (PAQ), **constituïnt el nivell mínim exigible**. Aquestes operacions de control seran realitzades pel contractista sota la supervisió de la Direcció d'Execució de l'Obra (DEO).

A l'inici de l'obra, la DEO estudiarà el pla d'autocontrol del contractista, i proposarà els canvis que consideri oportuns per tal d'ajustar les actuacions a les necessitats reals de l'obra. En conseqüència, el PAQ ha de ser un document viu, que permeti la seva adaptació a la realitat canviant de l'obra.

En el control de qualitat de qualsevol obra cal distingir entre el control de materials i el de processos d'execució, incloent dins d'aquest darrer els controls geomètrics i les proves d'acabat. La qualitat final es veu tant condicionada pels processos d'execució com per la qualitat intrínseca dels materials. Aquests, fruit de processos industrials, presenten característiques bastant estables i, en molts casos, arriben acompanyats de certificats de garantia de qualitat. És per això que aquest pla es centrarà, fonamentalment, en el control dels processos d'execució, confiat quasi sempre a inspeccions visuals o comprovacions senzilles que no requereixen de l'actuació d'una empresa especialitzada, sense oblidar el paper imprescindible que desenvolupen els laboratoris en el control de qualitat dels materials.

Interrelació amb els sistemes d'organització dels contractistes

A l'hora de plantejar criteris de control de qualitat que puguin resultar efectius a les obres, no es pot oblidar que les empreses constructores disposen normalment de sistemes d'organització interna d'assegurament de la qualitat (procediments ISO 9000), que, potencialment, són eines molt vàlides per assolir els nivells de qualitat exigits.

Donat que l'aplicació de les esmentades normes ISO ha comportat la unificació de nomenclatures i sistemàtiques, aquest pla de control aprofita l'estructuració que allà es defineix per tal de facilitar la seva integració als sistemes propis de les empreses constructores. Es tracta de provocar una necessària continuïtat entre el pla de control de projecte i el pla d'autocontrol (o pla de qualitat) del contractista, que deixi clara l'assumpció dels criteris de projecte en el document de la contracta.

Cal tenir en compte, en primer lloc, que els objectius i l'abast del sistema de qualitat d'una empresa constructora, tot i estar certificada ISO, els marca la pròpia empresa, i per tant, es poden trobar diferències notables entre unes i altres. La norma es centra en els procediments, homogeneïtza sistemàtica però no objectius. Per a poder valorar el sistema de qualitat que posseeix una empresa resulta imprescindible analitzar els objectius que s'ha plantejat, i no quedar-se exclusivament amb l'etiqueta de presentació. La possessió del certificat ISO no pressuposa la seva correcta aplicació a totes les obres, i encara menys, la coincidència amb els objectius de qualitat que pugui plantejar el promotor.

Feta aquesta puntualització teòrica, cal assenyalar que la realitat mostra una bona uniformitat entre els diferents sistemes de qualitat de les empreses; uniformitat que resulta suficient com per a plantejar un anàlisi conjunt.

En base a aquesta uniformitat, es presenta a continuació, una breu descripció dels apartats en que solen estructurar-se els plans de qualitat dels contractistes, destacant aquells on s'incideix amb aquest pla de control:

1. Descripció de l'obra. El pla de qualitat comença explicant les característiques generals de l'actuació, recollint especialment aquells aspectes que més es relacionen amb la qualitat de l'obra.
2. Relació d'activitats que es controlen. Cal tenir en compte que ser molt ambiciós pot portar a no aplicar correctament el sistema. És fonamental saber destriar el que és realment important, per no malbaratar esforços en temes secundaris que poden provocar desencís, i serveixen d'excusa per a invalidar tota la sistemàtica. Dins del pla de control de projecte, es farà una relació de les activitats que, com a mínim, hauran de ser considerades en el pla de qualitat del contractista.
3. Organització de l'obra. Organigrama on es detallen les persones que intervindran (fins al nivell d'encarregat inclòs), indicant el càrrec i les funcions de cadascú. Es pot acompanyar d'un registre de signatures. S'hauria de fer extensiu al personal de les empreses subcontractades.
4. Revisió del projecte. Llistat dels problemes que s'hagin pogut detectar (coherència de documents, mancança de definició o definició no satisfactòria, etc.) Tenir constància dels possibles problemes amb temps suficient pel seu anàlisi, és fonamental en la qualitat final de l'obra.
5. Control de documents. Relació dels documents aplicables al projecte controlant les versions vigents (legislació, normatives, documents del projecte, etc.). El pla de control de projecte ha de ser un d'aquests documents.
6. Recull dels procediments d'execució de les activitats que es controlen. Aquests procediments han de ser compatibles amb el plec de condicions de projecte. Cal advertir que, en aquest punt, s'acostumen a incloure textos genèrics que "engreixen" el document i que, en molts cops, no aporten gaire cosa. S'ha de valorar tot allò que sigui específic per l'obra concreta.
7. Compres i recepció de materials. Aquest apartat inclou normalment la definició del proveïdor dins d'una relació d'industrials "aptes" confeccionada per la pròpia empresa, es a dir, el subministrador no s'ha d'escollir exclusivament per criteris econòmics. A banda d'això, es redacten les especificacions de compres, que són un recull de les condicions tècniques que s'han d'exigir al material concret, i es detallen les operacions de control a realitzar en la recepció de materials: control de certificats, inspeccions visuals, mesures geomètriques, assaigs de laboratori, etc. Aquest apartat, en concret el pla d'assaigs de recepció, haurà d'estar d'acord amb el contingut del pla de control de projecte en el seu apartat de control de materials.

Un concepte important relacionat amb aquest punt és el de la traçabilitat, que consisteix en deixar constància documental del destí físic (parts concretes de l'obra) on s'ha fet ús d'un determinat material. Resulta habitual entre les

empreses, i per altra banda molt convenient, tenir cura de la traçabilitat del formigó utilitzat a l'obra, però no és freqüent que s'apliqui a altres materials.

8. Programa de punts d'inspecció i assaig (PPI/PA) per tal de verificar les condicions d'execució de les activitats que es controlen. S'indiquen les inspeccions (o assaigs) que s'han de realitzar, documents o normatives que s'han de tenir en compte, freqüències de mostreig, responsables de realitzar-les, si corresponen a punts d'espera o avís i els criteris d'acceptació o rebuig. Una inspecció qualificada com punt d'espera o avís, atura el procés d'execució de l'activitat fins que s'hagi donat per bo el resultat de dita inspecció (punt d'espera), o s'hagi produït la notificació corresponent (punt d'avís).
9. Fitxes d'execució que desenvolupen el programa de punts d'inspecció anterior. Es tracta de sectoritzar l'obra per tal d'establir la relació entre els resultats de les inspeccions i la part d'obra afectada. La fitxa d'execució és el resultat d'aplicar un PPI/PA a un sector determinat.
10. Formats tipus de “no conformitat” i “accions correctores”. Quan una inspecció resulta no acceptable, s'aixeca una no conformitat, que pot ser poc important (de correcció immediata) o greu. En aquest darrer cas, apareix una acció correctora per tal de deixar constància escrita de la solució proposada pel problema concret.
11. El pla de qualitat es completa amb llistats de calibració d'aparells, programació de compres de materials, instruccions tècniques relacionades amb els contractes de subministradors i subcontractistes, etc.

Com s'ha dit al començament d'aquest apartat, el pla de qualitat de l'empresa constructora ha de ser un eina potencialment molt útil per la qualitat final de l'obra. Cal no caure en el fàcil recurs del desprestigi, moltes vegades basat en anècdotes concretes, i tenir la clara voluntat d'utilitzar-lo, com una dada més del funcionament de l'obra, que, naturalment, haurà de ser contrastada amb la supervisió directa del director d'execució.

Serà sens dubte l'actitud d'aquest director d'execució la que provocarà una millor aplicació del sistema. Quan es diu que aquests procediments serveixen només per “omplir paper”, ja que s'acostumen a complimentar tard i de cop (per exemple a final de mes), cal preguntar-se si la DEO ha demanat, amb certa freqüència, els registres d'inspecció i ha mostrat interès en el seu contingut. Si ningú intenta treure profit del sistema, és lògic que acabi derivant en un tràmit merament “burocràtic”.

És interès de GISA ser un element dinamitzador d'una millor aplicació del pla d'autocontrol de qualitat conseqüència de la certificació ISO-9000.

En l'APÈNDIX 1 es presenten exemples del format de presentació dels diferents apartats que aquí s'han comentat. En cap cas cal entendre que es demanarà al contractista la utilització d'aquests formats concrets, es tracta, únicament, de recolzar l'exposició amb exemples concrets.

CONTROL DE MATERIALS

El Plec de Condicions Tècniques del projecte indica els paràmetres de qualitat que cal garantir en cadascun dels materials utilitzats a l'obra.

La justificació d'aquests nivells de qualitat pot arribar, en principi, de diferents formes:

- Presentació de la marca de qualitat del producte (AENOR o similar). No s'ha de confondre aquest concepte amb el certificat de qualitat de l'empresa fabricant, que és un reconeixement centrat en la seva gestió. La marca de qualitat de producte implica l'existència d'un procediment de fabricació establert i una campanya sistemàtica d'assaigs que garanteixen uns determinats paràmetres de qualitat per aquell producte.
- Certificat d'assaigs realitzats per un laboratori acreditat (no encarregats específicament per l'obra concreta), sempre que s'hagin realitzat en data representativa, a criteri de la DEO. No s'han d'acceptar resultats d'assaigs antics de dubtosa relació amb el producte actual.
- Realització d'assaigs encarregats específicament per l'obra concreta, a realitzar durant la seva execució.

Per a la major part dels materials que intervenen a l'obra es considera suficient qualsevol de les tres justificacions de qualitat, acompanyades d'una inspecció visual de recepció realitzada per un tècnic competent. En el cas dels materials que segueixen a continuació, com a excepció del criteri general, serà obligatòria la realització d'una campanya específica d'assaigs per part d'un laboratori acreditat. Aquests assaigs es troben definits i valorats en el pressupost del pla de control de qualitat, adjunt a l'APÈNDIX 2.

Relació de materials on cal realitzar assaigs de control de recepció:

- *Formigó estructural*
- *Acer per armar*
- *Acer laminat.*
- *Peces ceràmiques de maó calat*
- *Làmines impermeabilitzants*
- *Terratzo per a paviments*
- *Aïllaments tèrmics i acústics*

Com a regla general, no s'iniciarà l'execució d'una unitat d'obra concreta mentre no es disposin dels documents acreditatius del nivell de qualitat dels materials components, i els resultats hagin estat expressament acceptats per la DEO. Aquests documents acreditatius quedaran arxivats i s'integraran al document EDC de final d'obra (EDC = Estat de Dimensions i Característiques de l'obra executada).

Si per raons d'urgència, cal utilitzar en obra un material que no ha estat degudament rebut, per exemple per estar pendent de presentació dels resultats d'assaig, caldrà obligatòriament una acceptació provisional de la DEO i un seguiment estricte, per part del contractista, del destí final d'aquest material a l'obra (traçabilitat).

CONTROL D'EXECUCIÓ

El control d'execució es basa en inspeccions sobre els procediments de construcció i en les proves finals d'acabat que, en general, són també inspeccions visuals recolzades amb comprovacions que poden ser senzilles o que requereixin l'actuació d'un laboratori especialitzat. Moltes d'aquestes operacions de control es troben recollides al Plec de Condicions Tècniques de l'obra.

El contractista, en la seva oferta, ha de presentar un avanç del pla d'autocontrol de qualitat que aplicarà a l'obra, que, en cas de ser adjudicatari, haurà de perfeccionar abans de l'inici de les obres. Cal tenir en compte que, en molts casos, el PAQ no podrà redactar-se totalment en aquest moment. Allà on per falta de dades o nivell de definició, no es puguin concretar tots els punts que contempla, s'haurà d'arribar al detall suficient que permeti el seu desenvolupament posterior. El PAQ és dons un document viu, capaç de recollir les circumstàncies particulars de l'obra que es vagin coneixent en el transcurs de la seva execució.

El pla d'autocontrol del contractista haurà de contemplar, **com a mínim**, les següents activitats de control:

- *Moviment de terres*
- *Fonaments*
- *Estructura*
- *Tancaments de façana*
- *Divisòries interiors*
- *Paviments*
- *Coberta*
- *Aïllaments*
- *Instal·lacions:*
 - *Sanejament*
 - *Fontaneria*
 - *Electricitat*
 - *Gas i combustible*
 - *Climatització*
 - *Audiovisuals*
 - *Transport*
 - *Protecció d'incendis i seguretat*

Dins l'esmentat pla de qualitat, el contractista indicarà, per a cada activitat de control, el procediment d'execució i el programa de punts d'inspecció i assaig (PPI/PA) que aplicarà.

Aquest document (PPI/PA) ha de recollir la relació d'operacions de control que el contractista realitzarà durant el desenvolupament i en acabar cada activitat a controlar. De cada operació de control s'indicarà:

- Punt a controlar: disposició de la ferralla, verticalitat d'una paret, etc.
- Freqüència de control: per lot (cada 100 m² per exemple), diària, a l'inici de l'activitat, etc.

- Procediment o normativa a aplicar (si és el cas): norma d'assaig, instrucció EHE, etc.
- Responsable de realitzar la inspecció o l'assaig: cap d'obra, encarregat, DEO, laboratori, etc.
- Criteris d'acceptació o no conformitat: resultats a obtenir, toleràncies, etc.

També es farà constar si el punt de control és un punt d'espera o avís, es a dir, si l'execució de l'activitat ha de quedar aturada mentre el responsable de la inspecció no doni el seu vist-i-plau o hagi estat informat, respectivament.

En la fase d'execució de l'obra, l'aplicació del programa de punts d'inspecció sobre un element concret donarà lloc a una fitxa d'execució o registre. Abans de l'inici de l'obra, i de manera consensuada amb la DEO, s'establirà una sectorització de l'obra que assigni localització a les diferents fitxes d'execució a omplir. S'establiran també els procediments de documentació de les no conformitats i de les accions correctores, seguint la sistemàtica que disposi el propi contractista.

Tota aquesta documentació que s'anirà generant durant l'execució de l'obra, quedarà arxivada i formarà part del document EDC de final d'obra.

PRESSUPOST DE CONTROL DE QUALITAT

El PLA DE CONTROL DE QUALITAT d'aquesta actuació serà el fixat per la Direcció Facultativa, amb un límit econòmic no superior a l'1% del PEM.

1.8. ANNEX NORMATIVA

Normativa tècnica general d'Edificació

Nota:

Color negre: legislació d'àmbit estatal

Color granate: legislació d'àmbit autonòmic

Color blau: legislació d'àmbit municipal

Aspectes generals

Ley de Ordenación de la Edificación, LOE

Ley 38/1999 (BOE: 06/11/99), modificació: Ley 52/2002, (BOE 31/12/02). Modificada pels Pressupostos generals de l'estat per a l'any 2003. art. 105 i la Ley 8/2013 (BOE 27/6/2013)

Código Técnico de la Edificación, CTE

RD 314/2006, de 17 de març de 2006 (BOE 28/03/2006), modificat per RD 1371/2007 (BOE 23/10/2007) i per RD 1675/2008 (BOE 18/10/2008), i les seves correccions d'errades (BOE 20/12/2007 i 25/01/2008)

Orden VIV 984/2009 (BOE 23/4/2009), i la seva correcció d'errades (BOE 23/09/2009)

RD 173/2010 pel qual es modifica el Codi Tècnic de l'Edificació, en matèria d'accessibilitat i no discriminació a persones amb discapacitat (BOE 11/03/2010)

Ley 8/2013 (BOE 27/6/2013)

Orden FOM/ 1635/2013, d'actualització del DB HE (BOE 12/09/2013) amb correcció d'errades (BOE 08/11/2013)

Orden FOM/588/2017, pel la qual es modifica el DB HE i el DB HS (BOE 23/06/2017)

RD 732/2019, de 20 de desembre de 2019, pel que es modifica el Codi Tècnic de l'Edificació (BOE 27/12/2019).

Desarrollo de la Directiva 89/106/CEE de productos de la construcción

RD 1630/1992 modificat pel RD 1328/1995. *(marcatge CE dels productes, equips i sistemes)*

Normas para la redacción de proyectos y dirección de obras de edificación

D 462/1971 (BOE: 24/3/71) modificat pel RD 129/85 (BOE: 7/2/85)

Normas sobre el libro de Ordenes y asistencias en obras de edificación

O 9/6/1971 (BOE: 17/6/71) correcció d'errors (BOE: 6/7/71) modificada per l'O. 14/6/71 (BOE: 24/7/91)

Certificado final de dirección de obras

D 462/1971 (BOE: 24/3/71)

REQUISITS BÀSICS DE QUALITAT DE L'EDIFICACIÓ

Ús de l'edifici

Habitatge

Llei de l'habitatge

Llei 18/2007 (DOGC: 9/1/2008) i correcció errades (DOGC 7/2/2008)

Condicions mínimes d'habitabilitat dels habitatges i la cèdula d'habitabilitat

D 141/2012 (DOGC 2/11/2012). Incorpora condicions d'accessibilitat per als edificis d'habitatge, tant elements comuns com a l'interior de l'habitatge.

Acreditació de determinats requisits prèviament a l'inici de la construcció dels habitatges

D 282/91 (DOGC:15/01/92) Requisits documentals per iniciar les obres.

Llocs de treball

Disposiciones mínimas de seguridad y salud en los lugares de trabajo

RD 486/1997, de 14 d'abril (BOE: 24/04/97). Modifica i deroga alguns capítols de la "Ordenanza de Seguridad y Higiene en el trabajo". (O. 09/03/1971)

Protección de la salud y la seguridad de los trabajadores contra los riesgos relacionados con la exposición a campos electromagnéticos

RD 299/2016, de 22 de julio (BOE: 29/7/2016)

Altres usos

Accessibilitat

Condiciones básicas de accesibilidad y no discriminación de las personas con discapacidad para el acceso y utilización de los espacios públicos urbanizados y edificaciones

RD 505/2007 (BOE 113 de l'11/5/2007). Desarrollo de la LIONDAU, Ley de Igualdad de oportunidades y no discriminación y acceso universal.

CTE Part I Exigències bàsiques de seguretat d'utilització i accessibilitat, SUA

CTE DB Document Bàsic SUA Seguretat d'utilització i accessibilitat

RD 314/2006 (BOE 28/03/2006) i les seves modificacions

Llei d'accessibilitat

Llei 13/2014 (DOGC 4/11/2014)

Codi d'accessibilitat de Catalunya, de desplegament de la Llei 20/91

D 135/95 (DOGC 24/3/95)

Seguretat estructural

CTE Part I Exigències bàsiques de Seguretat Estructural, SE

CTE DB SE Document Bàsic Seguretat Estructural, Bases de càlcul

CTE DB SE AE Document Bàsic Accions a l'edificació

RD 314/2006 (BOE 28/03/2006) i les seves modificacions

Seguretat en cas d'incendi

CTE Part I Exigències bàsiques de seguretat en cas d'incendi, SI

CTE DB SI Document Bàsic Seguretat en cas d'Incendi

RD 314/2006 (BOE 28/03/2006) i les seves modificacions

CTE DB SI Document Bàsic Seguretat en cas d'Incendi

Reglamento de seguridad en caso de incendios en establecimientos industriales, RSCIEI

RD 2267/2004, (BOE: 17/12/2004)

Prevenió i seguretat en matèria d'incendis en establiments, activitats, infraestructures i edificis.

Llei 3/2010 del 18 de febrer (DOGC: 10.03.10)

Instruccions tècniques complementàries, SPs (DOGC 26/10/2012)

[Ordenança Municipal de protecció en cas d'incendi de Barcelona, OMCPI 2008](#) (només per projectes a Barcelona)

Seguretat d'utilització i accessibilitat

CTE Part I Exigències bàsiques de seguretat d'utilització i accessibilitat, SUA

CTE DB SUA Document Bàsic Seguretat d'Utilització i Accessibilitat

SUA-1 Seguretat enfront al risc de caigudes

SUA-2 Seguretat enfront al risc d'impacte o enganxades

SUA-3 Seguretat enfront al risc "d'aprisionament"

SUA-5 Seguretat enfront al risc causat per situacions d'alta ocupació

SUA-6 Seguretat enfront al risc d'ofegament

SUA-7 Seguretat enfront al risc causat per vehicles en moviment

SUA-8 Seguretat enfront al risc causat pel llamp

SUA-9 Accessibilitat

RD 314/2006 (BOE 28/03/2006) i les seves modificacions

Salubritat

CTE Part I Exigències bàsiques d'Habitabilitat Salubritat, HS

CTE DB HS Document Bàsic Salubritat

HS 1 Protecció enfront de la humitat

HS 2 Recollida i evacuació de residus

HS 3 Qualitat de l'aire interior

HS 4 Subministrament d'aigua

HS 5 Evacuació d'aigües

HS 6 Protecció contra l'exposició al radó

RD 314/2006 (BOE 28/03/2006) i les seves modificacions

Es regula l'adopció de criteris ambientals i d'ecoeficiència en els edificis

D 21/2006 (DOGC: 16/02/2006) i D 111/2009 (DOGC:16/7/2009)

Protecció enfront del soroll

CTE Part I Exigències bàsiques d'Habitabilitat Protecció davant del soroll, HR

CTE DB HR Document Bàsic Protecció davant del soroll

RD 314/2006 (BOE 28/03/2006) i les seves modificacions

Ley del ruido

Ley 37/2003 (BOE 276, 18.11.2003)

Zonificación acústica, objetivos de calidad y emisiones acústicas

RD 1367/2007 (BOE 23/10/2007)

Llei de protecció contra la contaminació acústica

Llei 16/2002 (DOGC 3675, 11.07.2002)

Reglament de la Llei 16/2002 de protecció contra la contaminació acústica

Decret 176/2009 (DOGC 5506, 16.11.2009)

Es regula l'adopció de criteris ambientals i d'ecoeficiència en els edificis

D 21/2006 (DOGC: 16/02/2006) i D 111/2009 (DOGC:16/7/2009)

Ordenances municipals

Estalvi d'energia

CTE Part I Exigències bàsiques d'estalvi d'energia, HE

CTE DB HE Document Bàsic Estalvi d'Energia

HE-0 Limitació del consum energètic

HE-1 Condicions per al control de la demanda energètica

HE-2 Condicions de les instal·lacions tèrmiques

HE-3 Condicions de les instal·lacions d'il·luminació

HE-4 Contribució mínima d'energia renovable per cobrir la demanda d'ACS

HE-5 Generació mínima d'energia elèctrica

RD 314/2006 (BOE 28/03/2006) i les seves modificacions.

Es regula l'adopció de criteris ambientals i d'ecoeficiència en els edificis

D 21/2006 (DOGC: 16/02/2006) i D 111/2009 (DOGC:16/7/2009)

NORMATIVA DELS SISTEMES CONSTRUCTIUS DE L'EDIFICI

Sistemes estructurals

CTE DB SE Document Bàsic Seguretat Estructural, Bases de càlcul

CTE DB SE AE Document Bàsic Accions a l'edificació

CTE DB SE C Document Bàsic Fonaments

CTE DB SE A Document Bàsic Acer

CTE DB SE M Document Bàsic Fusta

CTE DB SE F Document Bàsic Fàbrica

CTE DB SI 6 Resistència al foc de l'estructura i Annexes C, D, E, F

RD 314/2006 (BOE 28/03/2006) i les seves modificacions.

NCSE-02 Norma de Construcción Sismorresistente. Parte general y edificación

RD 997/2002, de 27 de setembre (BOE: 11/10/02)

EHE-08 Instrucción de hormigón estructural

RD 1247/2008, de 18 de juliol (BOE 22/08/2008)

Instrucció d'Acer Estructural EAE

RD 751/2011 (BOE 23/6/2011)

El RD especifica que el seu àmbit d'aplicació és per a totes les estructures i elements d'acer estructural, tant d'edificació com d'enginyeria civil i que en obres d'edificació es pot fer servir indistintament aquesta Instrucció i el DB SE-A Acer del Codi Tècnic de l'Edificació.

NRE-AEOR-93 Norma reglamentària d'edificació sobre accions en l'edificació en les obres de rehabilitació estructural dels sostres d'edificis d'habitatges

O 18/1/94 (DOGC: 28/1/94)

Sistemes constructius

CTE DB HS 1 Protecció enfront de la humitat

CTE DB HS 6 Protecció contra l'exposició al radó

CTE DB HR Protecció davant del soroll

CTE DB HE 1 Condicions per al control de la demanda energètica

CTE DB SE AE Accions en l'edificació

CTE DB SE F Fàbrica i altres

CTE DB SI Seguretat en cas d'Incendi, SI 1 i SI 2, Annex F

CTE DB SUA Seguretat d'Utilització i Accessibilitat, SUA 1 i SUA 2

RD 314/2006 (BOE 28/03/2006) i les seves modificacions.

Codi d'accessibilitat de Catalunya, de desplegament de la Llei 20/91

D 135/95 (DOGC: 24/3/95)

Es regula l'adopció de criteris ambientals i d'ecoeficiència en els edificis

D 21/2006 (DOGC: 16/02/2006) i D 111/2009 (DOGC:16/7/2009)

Instal·lacions d'ascensors

Requisitos esenciales de seguridad para la comercialización de ascensores y componentes de seguridad de ascensores

RD 203/2016 (BOE: 25/5/2016)

Reglamento de aparatos elevadores

O 30/6/66 (BOE: 26/7/66)correcció d'errades (BOE: 20/9/66)modificacions (BOE: 28/11/73; 12/11/75; 10/8/76; 13/3/81; 21/4/81; 25/11/81)

Reglamento de aparatos de elevación y su manutención. Instrucciones Técnicas Complementarias

RD 2291/85 (BOE: 11/12/85)regulació de l'aplicació (DOGC: 19/1/87)modificacions (DOGC: 7/2/90). Derogat pel RD 1314/1997, excepte els articles 10, 11, 12, 13, 14, 15, 19 i 23.

Instrucción Técnica Complementaria AEM 1 "Ascensores" del Reglamento de aparatos de elevación y manutención,

RD 88/2013 (BOE 22/2/2013)

Prescripciones Técnicas no previstas a la ITC-MIE-AEM-1 del Reglamento de Aparatos de Elevación y Manutención

Resolución 27/04/92 (BOE: 15/05/92)

Condiciones técnicas mínimas exigibles a los ascensores y normas para realizar las inspecciones periódicas

O. 31/03/81 (BOE: 20/04/81)

Se autoriza la instalación de ascensores sin cuarto de máquinas

Resolución 3/4/97 (BOE: 23/4/97) correcció d'errors (BOE: 23/5/97)

Se autoriza la instalación de ascensores con máquinas en foso

Resolución 10/09/98 (BOE: 25/9/98)

Prescripciones para el incremento de la seguridad del parque de ascensores existentes

RD 57/2005 (BOE: 4/2/2005)

Normes per a la comercialització i posada en servei de les màquines

RD 1644/08 de 10 d'octubre (BOE 11.10.08)

Aplicació per entitats d'inspecció i control de condicions tècniques de seguretat i inspecció periòdica

Resolució 22/06/87 (DOGC 20/07/87)

Plataformes elevadores verticales per a ús de persones amb mobilitat reduïda.

Instrucció 6/2006

Aplicació a Catalunya del Reial Decret 88/2013, de 8 de febrer, pel qual s'aprova la Instrucció tècnica complementària AEM 1 "Ascensores" del Reglament d'aparells d'elevació i manutenció, aprovat pel RD 2291/1985, de 8 de novembre

Ordre EMO/254/2013 (DOGC 23/10/2013)

Instal·lacions de recollida i evacuació de residus

CTE DB HS 2 Recollida i evacuació de residus

RD 314/2006 (BOE 28/03/2006) i les seves modificacions

[Ordenances municipals](#)

Instal·lacions d'aigua

CTE DB HS 4 Subministrament d'aigua

RD 314/2006 (BOE 28/03/2006) i les seves modificacions.

CTE DB HE 4 Contribució mínima d'energia renovable per cobrir la demanda d'ACS

RD 314/2006 (BOE 28/03/2006) i les seves modificacions.

Criterios sanitarios del agua de consumo humano

RD 140/2003 (BOE 21/02/2003) i RD 314/2016 (BOE 30/7/2016)

Criterios higiénico-sanitarios para la prevención y control de la legionelosis.

RD 865/2003 (BOE 18/07/2003)

Reglamento d'equips a pressió. Instruccions tècniques complementàries

RD 2060/2008 (BOE 05/02/2009)

Es regula l'adopció de criteris ambientals i d'ecoeficiència en els edificis

D 21/2006 (DOGC 16/02/2006) i D111/2009 (DOGC:16/7/2009)

Condicions higienicosanitàries per a la prevenció i el control de la legionel·losi

D 352/2004 (DOGC 29/07/2004)

Mesures de foment per a l'estalvi d'aigua en determinats edificis i habitatges (d'aplicació obligatòria als edificis destinats a serveis públics de la Generalitat de Catalunya, així com en els habitatges finançats amb ajuts atorgats o gestionats per la Generalitat de Catalunya)

D 202/98 (DOGC 06/08/98)

[Ordenances municipals](#)

Instal·lacions d'evacuació

CTE DB HS 5 Evacuació d'aigües

RD 314/2006 (BOE 28/03/2006) i les seves modificacions

Es regula l'adopció de criteris ambientals i d'ecoeficiència en els edificis

D 21/2006 (DOGC 16/02/2006) i D111/2009 (DOGC16/7/2009)

[Ordenances municipals](#)

Instal·lacions de protecció contra el radó

CTE DB HS 6 Protecció contra l'exposició al radó

RD 732/2019, de 20 de desembre de 2019, pel qual es modifica el Codi Tècnic de l'Edificació (BOE 27/12/2019).

Instal·lacions tèrmiques

CTE DB HE 2 Condiciones de les instal·lacions tèrmiques (remet al RITE)

RD 314/2006 (BOE 28/03/2006) i les seves modificacions.

RITE Reglamento de Instalaciones Térmicas en los Edificios

RD 1027/2008 (BOE: 29/8/2007) i les seves posteriors correccions d'errades i modificacions

Requisitos de diseño ecológico aplicables als productos relacionados con la energia

RD 187/2011 (BOE: 3/3/2011)

Criterios higiénico-sanitarios para la prevención y control de la legionelosis

RD 865/2003 (BOE 18/07/2003)

Reglamento de equipos a presión. Instrucciones técnicas complementarias

RD 2060/2008 (BOE: 05/02/2009)

Condicions higienicosanitàries per a la prevenció i el control de la legionel·losi

D 352/2004 (DOGC 29/07/2004)

Instal·lacions de ventilació

CTE DB HS 3 Calidad del aire interior

RD 314/2006 (BOE 28/03/2006) i les seves modificacions.

RITE Reglamento de Instalaciones Térmicas en los Edificios

RD 1027/2008 (BOE: 29/8/2007 i les seves correccions d'errades (BOE 28/2/2008)

CTE DB SI 3.7 Control de humos

RD 314/2006 (BOE 28/03/2006) i les seves modificacions.

Reglamento de seguridad en caso de incendios en establecimientos industriales, RSCIEI

RD 2267/2004, (BOE: 17/12/2004)

Instal·lacions de combustibles

Gas natural i GLP

Reglamento técnico de distribución y utilización de combustibles gaseosos y sus instrucciones técnicas complementarias.

ITC-ICG 03 Instalaciones de almacenamiento de gases licuados del petróleo (GLP) en depósitos fijos

ITC-ICG 06 Instalaciones de almacenamiento de gases licuados del petróleo (GLP) para uso propio

ITC-ICG 07 Instalaciones receptoras de combustibles gaseosos

RD 919/2006 (BOE: 4/9/2006)

Reglamento general del servicio público de gases combustibles

D 2913/1973 (BOE: 21/11/73) modificació (BOE: 21/5/75; 20/2/84), derogat en tot allò que contradiguin o s'oposin al que es disposa al "Reglamento técnico de distribución y utilización de combustibles gaseosos y sus instrucciones técnicas complementarias", aprovat pel RD 919/2006

Reglamento de redes y acometidas de combustibles gaseosos e instrucciones

O 18/11/74 (BOE: 6/12/74) modificació (BOE: 8/11/83; 23/7/84), derogat en tot allò que contradiguin o s'oposin al que es disposa al "Reglamento técnico de distribución y utilización de combustibles gaseosos y sus instrucciones técnicas complementarias", aprovat pel RD 919/2006

Gas-oil

Instrucción Técnica Complementaria MI-IP-03 "Instalaciones Petrolíferas para uso propio"

RD 1523/1999 (BOE: 22/10/1999)

Instal·lacions d'electricitat

REBT Reglamento electrotécnico para baja tensión. Instrucciones Técnicas Complementarias

RD 842/2002 (BOE 18/09/02)

Instrucción Técnica complementaria (ITC) BT 52 "Instalaciones con fines especiales. Infraestructura para la recarga de vehículos eléctricos", del Reglamento electrotécnico de baja tensión, y se modifican otras instrucciones técnicas complementarias del mismo.

RD 1053/2014 (BOE 31/12/2014)

CTE DB HE-5 Generació mínima d'energia elèctrica

RD 314/2006 (BOE 28/03/2006) i les seves modificacions.

Actividades de transporte, distribución, comercialización, suministro y procedimientos de autorización de instalaciones de energía eléctrica

RD 1955/2000 (BOE: 27/12/2000). Obligació de centre de transformació, distàncies línies elèctriques

Reglamento de condiciones técnicas y garantías de seguridad en líneas eléctricas de alta tensión y sus instrucciones técnicas complementarias, ITC-LAT 01 a 09

RD 223/2008 (BOE: 19/3/2008).

Reglamento sobre condiciones técnicas y garantías de seguridad en centrales eléctricas y centros de transformación

RD 337/2014 (BOE: 9/6/2014)

Normas sobre ventilación y acceso de ciertos centros de transformación

Resolució 19/6/1984 (BOE: 26/6/84)

Conexión a red de instalaciones de producción de energía eléctrica de pequeña potencia

RD 1699/2011 (BOE: 8/12/2011)

Procediment administratiu aplicable a les instal·lacions solars fotovoltaïques connectades a la xarxa elèctrica

D 352/2001, de 18 de setembre (DOGC 02.01.02)

Normes Tècniques particulars de FECSA-ENDESA relatives a les instal·lacions de xarxa i a les instal·lacions d'enllaç

Resolució ECF/4548/2006 (DOGC 22/2/2007)

Procediment a seguir en les inspeccions a realitzar pels organismes de control que afecten a les instal·lacions en ús no inscrites al Registre d'instal·lacions tècniques de seguretat industrial de Catalunya (RITSIC)

Instrucció 1/2015, de 12 de març de la Direcció General d'Energia i Mines

Certificat sobre compliment de les distàncies reglamentàries d'obres i construccions a línies elèctriques

Resolució 4/11/1988 (DOGC 30/11/1988)

Condicions i procediment a seguir per fer modificacions en instal·lacions d'enllaç elèctriques de baixa tensió

Instrucció 3/2014, de 20 de març, de la Direcció General d'Energia i Mines

Instal·lacions d'il·luminació

CTE DB HE-3 Condicions de les instal·lacions d'il·luminació

RD 314/2006 (BOE 28/03/2006) i les seves modificacions.

CTE DB SUA-4 Seguretat enfront al risc causat per il·luminació inadequada

RD 314/2006 (BOE 28/03/2006) i les seves modificacions.

REBT ITC-28 Instal·lacions en locals de pública concurrència

RD 842/2002 (BOE 18/09/02)

Llei d'ordenació ambiental de l'enllumenament per a la protecció del medi nocturn

Llei 6/2001 (DOGC 12/6/2001) i les seves modificació

Instal·lacions de telecomunicacions

Infraestructuras comunes en los edificios para el acceso a los servicios de telecomunicación

RD Ley 1/98 de 27 de febrero (BOE: 28/02/98); modificació Ley 10/2005 (BOE 15/06/2005); modificació Ley 38/99 (BOE 6/11/99).

Reglamento regulador de las infraestructuras comunes de telecomunicaciones para el acceso a los servicios de telecomunicación en el interior de las edificaciones

RD 346/2011 (BOE 1/04/2011)

Orden CTE/1296/2003, por la que se desarrolla el reglamento regulador de las infraestructuras comunes de telecomunicaciones para el acceso a los servicios de telecomunicación en el interior de las edificaciones, aprobado por el RD 346/2011

ITC/1644/2011, de 10 de juny. (BOE 16/6/2011)

Procedimiento a seguir en las instalaciones colectivas de recepción de televisión en el proceso de su adecuación para la recepción de TDT y se modifican determinados aspectos administrativos y técnicos de las infraestructuras comunes de telecomunicación en el interior de los edificios

Ordre ITC/1077/2006 (BOE: 13/4/2006)

Instal·lacions de protecció contra incendis

RIPCI Reglamento de Instalaciones de Protección Contra Incendios

RD 513/2017 (BOE 12/6/2017)

Normas de procedimiento y desarrollo del RD 1942/93 y es revisa el Anejo y sus apéndices

O 16.04.98 (BOE: 20.04.98)

CTE DB SI 4 Instal·lacions de protecció en cas d'incendi

RD 314/2006 (BOE 28/03/2006) i les seves modificacions.

Reglamento de seguridad en caso de incendios en establecimientos industriales, RSCIEI

RD 2267/2004, (BOE: 17/12/2004)

Instal·lacions de protecció al llamp

CTE DB SUA-8 i Annex B Seguretat enfront al risc causat per l'acció del llamp

RD 314/2006 (BOE 28/03/2006) i les seves modificacions.

Certificació energètica dels edificis

Procedimiento Básico para la certificación energética de los edificios

Real Decreto 235/2013 (BOE 13/4/2013)

Control de qualitat

Marc general

Código Técnico de la Edificación, CTE

RD 314/2006 (BOE 28/03/2006) i les seves modificacions.

EHE-08 Instrucción de hormigón estructural. Capítulo 8. Control

RD 1247/2008 , de 18 de julio (BOE 22/08/2008)

Control de qualitat en l'edificació d'habitatges

D 375/1988 (DOGC: 28/12/88) correcció d'errades (DOGC: 24/2/89) desplegament (DOGC: 24/2/89, 11/10/89, 22/6/92 i 12/9/94)

Normatives de productes, equips i sistemes (no exhaustiu)

Disposiciones para la libre circulación de los productos de construcción

RD 1630/1992, de 29 de desembre, de transposició de la Directiva 89/106/CEE, modificat pel RD 1329/1995.

Clasificación de los productos de construcción y de los elementos constructivos en función de sus propiedades de reacción y de resistencia frente al fuego

RD 842/2013 (BOE: 23/11/2013)

Actualización de las fichas de autorización de uso de sistemas de forjados

R 30/1/1997 (BOE: 6/3/97). *Sempre que no hagin de disposar de marcatge CE, segons estableix l'EHE-08.*

UC-85 recomendaciones sobre l'ús de cendres volants en el formigó

O 12/4/1985 (DOGC: 3/5/85)

RC-16 Instrucción para la recepción de cementos

RD 256/2016 (BOE: 25/6/2016)

Criteris d'utilització en l'obra pública de determinats productes utilitzats en l'edificació

R 22/6/1998 (DOGC 3/8/98)

Gestió de residus de construcció i enderrocs

Text refós de la Llei reguladora dels residus

Decret Legislatiu 1/2009, de 21 de juliol (DOGC 28/7/2009)

Regulador de la producción y gestión de los residuos de construcción y demolición

RD 105/2008, d'1 de febrer (BOE 13/02/2008)

Programa de gestió de residus de la construcció de Catalunya (PROGROC), es regula la producció i gestió de residus de la construcció i demolició, i el cànon sobre la deposició controlada dels residus de la construcció.

D 89/2010, 26 juliol, (DOGC 6/07/2010)

Programa de Prevención y Gestión de Residuos y Recursos de Catalunya (PRECAT 20)

RD 2010/2018, del 6 d'abril (BOE 16/4/2018)

Operaciones de valorización y eliminación de residuos y la lista europea de residuos

O MAM/304/2002, de 8 febrer (BOE 16/3/2002)

Residuos y suelos contaminados

Llei 22/2011 , de 28 de juliol (BOE 29/7/2011)

Llibre de l'edifici

Ley de Ordenación de la Edificación, LOE

Llei 38/1999 (BOE 06/11/99); Modificació: Llei 52/2002,(BOE 31/12/02); Modificació pels Pressupostos generals de l'estat per a l'any 2003. art. 105

Código Técnico de la Edificación, CTE

RD 314/2006 (BOE 28/03/2006) i les seves modificacions

Llibre de l'edifici per edificis d'habitatge

D 67/2015 (DOGC 7/8/2015)

1.9 MANUAL D'US I MANTENIMENT

- 1. Instruccions d'ús**
 - 1.1. Fonaments
 - 1.2. Estructura
 - 1.3. Cobertes
 - 1.4. Façanes
 - 1.5. Distribució interior espai
 - 1.6. Distribució interior espais comunitaris
 - 1.7. Instal·lació d'aigua
 - 1.8. Instal·lació d'electricitat
 - 1.9. Instal·lació de gas
 - 1.10. Xarxa de desguàs
 - 1.11. Instal·lació de calefacció
 - 1.12. Instal·lacions audiovisuals
 - 1.13. Ascensors
 - 1.14. Instal·lació contraïncendis
 - 1.15. Instal·lació de ventilació

- 2. Instruccions de manteniment**
 - 2.1. Introducció
 - 2.2. El Pla de manteniment de l'edifici

1. Instruccions d'ús

Aquest capítol informa sobre les característiques de l'edificació que delimiten el seu ús, les instruccions a seguir pels usuaris per donar a l'edifici un funcionament adequat i relaciona les petites operacions de manteniment de l'espai que, per la seva simplicitat, poden realitzar-se directament sense intervenció de tècnics o especialistes. En alguns apartats s'explica el comportament a seguir pels usuaris en cas de produir-se situacions excepcionals.

Els usuaris hauran de fer un bon ús de l'edifici per aconseguir una vida més llarga, obtenir-ne les màximes prestacions i evitar desperfectes. Tanmateix, està prohibit desenvolupar activitats perjudicials, perilloses, incòmodes o insalubres per a la finca.

Moltes operacions de manteniment no tenen una periodicitat específica. Caldrà fer-les segons l'ús que es fa de cada espai o bé si apareixen símptomes que alertin de la necessitat d'executar-les. En cas de dubte és convenient demanar consell a un professional.

És necessari que si el propietari d'un espai el cedeix en ús a una altra persona li transmeti aquestes instruccions d'ús i manteniment.

1.1 Fonaments

És el conjunt dels elements resistents d'una edificació que recullen i transmeten al terreny les càrregues gravitatòries i de vent de l'estructura de l'edifici.

La fonamentació de l'edifici pot transmetre al terreny una càrrega limitada. Per tant, l'edifici s'ha d'utilitzar d'acord amb l'ús al que se l'ha destinat. Per no alterar el comportament de la fonamentació cal que no es facin modificacions en l'estructura, mantenint-se les condicions de càrrega tipològiques contemplades en les especificacions tècniques per a les quals s'ha construït l'edifici.

No poden fer-se obres en els fonaments sense el consentiment de la propietat o comunitat de propietaris de l'immoble, la supervisió d'un tècnic competent, el compliment de les normatives vigents i la corresponent llicència municipal.

Els diferents components dels fonaments tindran un manteniment periòdic seguint les instruccions de manteniment de l'edifici (capítol 2). La manca de manteniment pot escurçar la vida útil de l'edifici.

Incidències extraordinàries:

Les fuites de la xarxa d'aigua o de la xarxa de clavegueram s'han de reparar immediatament. L'acció continuada de l'aigua pot lesionar la fonamentació i/o modificar les condicions resistents del subsòl. Les alteracions dels terrenys veïns (noves construccions, túnels i carreteres, entre d'altres) poden afectar les condicions del terreny.

Si es detecten lesions (oxidacions, desprendiments, humitats, esquerdes, etc.) en els murs de contenció s'ha d'avisar a la propietat o al seu representant perquè prengui les mesures adients.

1.2 Estructura

És el conjunt dels elements resistents (sostres, bigues, parets o pilars) d'una edificació que suporta i condueix les càrregues gravitatòries, de vent i de sisme als fonaments.

L'estructura pot suportar una càrrega limitada per la qual cosa l'edifici s'ha d'utilitzar d'acord amb l'ús al que se l'ha destinat. En general, cal posar els mobles de gran pes prop dels pilars o murs de càrrega.

No es poden fer obres en l'estructura sense el consentiment de la propietat o comunitat de

propietaris de l'immoble, la supervisió d'un tècnic competent, el compliment de les normatives vigents i la corresponent llicència municipal.

Aquesta prescripció inclou la realització de regates i/o obertures de forats en parets de càrrega, la redistribució d'espais interiors per canvi d'envans, la sobreposició d'un nou paviment a l'existent (augmentem pes mort al forjat en incrementar les sobrecàrregues) i l'obertura de forats de sostres per intercomunicació de plantes.

Els elements estructurals no han de rebre humitats ja que afecten a la seva durabilitat. Els elements d'acer o de formigó armat s'han de mantenir protegits de l'aigua per evitar oxidacions. Es repintaran quan es presentin signes d'oxidació.

Les humitats poden ser directes (pluja, fuites d'instal·lacions relacionades amb l'aigua) o indirectes (condensacions, capil·laritat). Les primeres s'eviten cuidant les façanes, cobertes i instal·lacions d'aigua i desguàs. Les segones, amb una bona ventilació dels espais i/o locals, sobretot de les cambres humides (cuines, banys, safareigs, espais sota coberta). Els diferents components vistos de l'estructura s'han de mantenir periòdicament seguint les instruccions de manteniment de l'edifici (capítol 2). La manca de manteniment dels esmentats components i dels elements que les protegeixen pot escurçar la vida útil de l'edifici.

Incidències extraordinàries:

La incorporació de determinats elements a l'edifici (creació d'altells, noves distribucions i/o instal·lacions, paviments i elements pesants com caixes fortes, jardineres, piscines, dipòsits i escultures, entre d'altres) o un canvi d'ús dels espais del mateix (canvi d'espai a oficina, construcció d'àtics o conversió de golfes en zones habitables no previstes en projecte, etc.) pot comportar unes càrregues superiors a les admeses originalment. En aquest cas, a més a més de demanar les corresponents llicències municipals, obtenir permís de la propietat o comunitat de propietaris, caldrà consultar a un tècnic qualificat.

S'avisarà a la propietat o al seu representant si es detecten lesions (oxidacions, despreniments, humitats, esquerdes, etc.) en els elements estructurals o en els components que suporta (envans i paviments, entre d'altres) perquè prengui les mesures oportunes.

1.3 Cobertes

La coberta és aquell sistema d'elements col·locats per damunt d'un edifici que el protegeixen de les inclemències del temps.

No es poden fer obres a la coberta sense el consentiment de la propietat, la supervisió d'un tècnic competent, el compliment de les normatives vigents i la corresponent llicència municipal. Aquesta prescripció inclou, entre d'altres, la formació de jardineres d'obra i jardineres mòbils d'una alçada de terres superior a 25 cm.

Si a la coberta s'instal·len noves antenes, equips d'aire condicionat, tendals, tanques o, en general, aparells que requereixen ser fixats, cal consultar a un tècnic competent per tal que la subjecció no afecti al sistema d'impermeabilització, a les baranes i/o xemeneies. Sí, a més a més, aquestes noves instal·lacions necessiten un manteniment periòdic caldrà preveure, al seu voltant, els mitjans i les proteccions adequades per tal d'evitar desperfectes durant les operacions de manteniment.

Les cobertes planes, transitables o no, i les teulades s'han de mantenir netes i sense herbes, fulles, i altres elements aliens, tenint especial cura en els morrons de les buneres de desguàs. El terrat (coberta plana transitable) s'utilitzarà exclusivament per a l'ús projectat, no estant permesa la col·locació d'elements estranys (formació de coberts, emmagatzematge de materials, grans jardineres, mobles, etc.).

Les jardineres i testos tindran per sota un espai de ventilació que no obstrueixi el recorregut de les aigües evitant acumular humitats.

Cal impedir l'abocament de productes químics agressius com olis, dissolvents, lleixius, etc.

Els diferents components de la coberta es revisaran periòdicament seguint les instruccions de manteniment de l'edifici (capítol 2). La manca de manteniment pot escurçar la vida útil de la coberta, disminuir les condicions d'habitabilitat de l'edifici i generar lesions a mig termini en l'estructura.

Incidències extraordinàries:

Si s'observen lesions (degoters i humitats) en els sostres sotacoberta caldrà avisar al representat de la propietat perquè prengui les mesures oportunes.

Després de grans xàfecs, vendavals, pedregades i nevades, etc. caldrà:

- Comprovar que les ventilacions de la coberta no quedin obstruïdes i estiguin en bon estat.
- Inspeccionar i netejar la coberta i comprovar desguassos i morrions.
- No llençar la neu de les cobertes al carrer.
- Comprovar fixacions dels elements ubicats en les cobertes (antena TV, tendals, xemeneies, etc.) i l'estat dels elements singulars de la coberta (lluernes, claraboies, entre d'altres).

1.4 Façanes

Les façanes (carrer, patis interiors, patis de llums i/o mitgeres) són aquell sistema d'elements solidaris que conformen la cara exterior de la paret d'un edifici i el protegeixen de les inclemències del temps.

No es poden fer obres en la façana sense el consentiment de la propietat, la supervisió d'un tècnic competent, les corresponents normatives i la preceptiva llicència municipal.

No està permesa la modificació compositiva de la façana amb tancaments de terrasses i porxos, tendals, substitució de fusteries o persianes, reixes de protecció, pintats d'elements de façanes o de parets de terrasses, aparells d'aire condicionat, obertura de forats, grans rètols en locals comercials i antenes, entre d'altres.

Les terrasses i/o balcons s'han de mantenir nets (especialment els desguassos). No està permesa la col·locació d'elements estranys (formació de coberts, tanques estenedors, aparells d'aire condicionat, antenes, emmagatzematge de materials, jardineres d'obra, mobles, etc.) que puguin interrompre la correcta evacuació de les aigües pluvials, embussar les buneres, malmetre les baranes i/o representar pesos excessius a l'estructura.

Les plantes s'han de regar de nit, vigilant no crear regalims d'aigua que embrutin el/s revestiment/s de la façana.

Les baranes metàl·liques d'acer es repintaran quan presentin signes d'oxidació.

Les ferramentes de les portes, balconeres i les finestres s'han de greixar periòdicament. Els canalons i forats de recollida i sortida d'aigua dels marcs de les finestres i de les balconeres han d'estar nets. Les fusteries, els bastiments i els vidres s'han de netejar amb aigua tèbia o amb productes específics, excloent els abrasius. No s'han de donar cops forts a les portes i a les finestres.

Les cintes de les persianes enrotllables s'han de revisar cada 5 anys canviant-les si fos necessari.

No es pot estendre roba a les façanes exteriors a no ser que hi hagi un lloc específic per fer-ho. Els diferents components de la façana es revisaran periòdicament seguint les instruccions de manteniment de l'edifici (capítol 2). La manca de manteniment pot escurçar la vida útil de la façana, disminuir les condicions d'habitabilitat de l'edifici i crear situacions de risc que a mig termini poden generar lesions importants en l'estructura.

Incidències extraordinàries:

Els desprendiments d'elements de la façana són un risc tant pels usuaris com pels vianants. És responsabilitat civil de la propietat o de la comunitat de propietaris quan hi hagi símptomes de

degradacions, bufats i/o elements trencats en les façanes, avisar urgentment a la propietat o al seu representant perquè es prenguin les mesures oportunes. En cas de perill imminent cal avisar als bombers.

Abans de grans xàfecs, vendavals, pedregades i/o nevades caldrà:

- Tancar portes i finestres.
- Plegar i desmuntar els tendals.
- Treure de llocs exposats les torretes i altres objectes que puguin caure al buit.
- Si s'escau, subjectar les persianes.

Després de grans xàfecs, vendavals, pedregades i/o nevades caldrà:

- Inspeccionar i netejar les terrasses i comprovar desguassos i morrions.
- Comprovar fixacions dels elements de les terrasses o balcons (torretes, tendals, persianes, entre d'altres) .
- No llençar la neu de les terrasses o dels balcons al carrer.

1.5 Distribució interior

El penjat d'objectes en els envans s'ha de fer mitjançant tacs i cargols evitant afectar les instal·lacions encastades (xarxes d'electricitat, aigua, calefacció i desguàs).

Abans de trepar un envà cal fixar-se si passa alguna conducció per aquell punt. No és convenient fer regates per fer-hi passar instal·lacions, especialment les de traçat horitzontal o inclinat, ja que pot perillar la seva estabilitat.

En els cels rasos no és penjaran objectes pesants ni s'anul·laran les trapes de registre. En altres sostres, la subjecció es farà mitjançant tacs i cargols.

Els espais interiors s'han de ventilar periòdicament per higiene i per evitar humitats de condensació. La ventilació s'ha de fer preferentment a primera hora del matí o en hores de sol (durant 20 o 30 minuts) i sempre que es detectin entelats els vidres i els revestiments ceràmics.

Els elements interiors (parets, sostres, paviments, fusteries, etc.) s'han de netejar per millorar el seu aspecte i les seves condicions d'ús i funcionament.

S'ha de vigilar que els productes de neteja que ofereix el mercat siguin especialment indicats per al material que es vol netejar.

En els sostres únicament cal treure la pols i teranyines. Si està molt brut és millor pintar-lo de nou.

El terra cal fregar-lo amb poca aigua, sense formar tolls, no utilitzant àcids forts ni productes abrasius i ventilant posteriorment per evitar lesions als forjats.

Abans de netejar aparells elèctrics cal desendollar-los.

Cal evitar tenir llocs bruts o mal endreçats, acumular diaris vells, embalatges, envasos de matèries inflamables, etc., ja que són un risc d'incendi. Cal tenir cura amb l'emmagatzematge de productes inflamables, pintures, benzines, dissolvents, etc., evitant que estiguin a prop de fonts de calor, no acumulant-ne grans quantitats i ventilant periòdicament.

La major part dels municipis disposen de serveis de recollida selectiva d'escombraries (paper, vidre, cartró i plàstics) i tenen serveis de recollida de mobles i trastos vells que poden solventar l'acumulació de productes a l'espai.

No és permès connectar extractors de cuines en els conductes múltiples de ventilació i/o en tubs d'evacuació de fums de la caldera. Cal netejar periòdicament els filtres de la campana d'extracció de fums de la cuina, ja que poden provocar incendis.

Les obres de redistribució i millora en l'interior de l'espai es poden realitzar quan no afectin elements comuns de l'edifici. No s'iniciaran sense el permís de la propietat, hauran de complir la normativa vigent i disposar de la corresponent llicència municipal. En el cas que es

modifiquin envans es necessitarà la supervisió d'un tècnic qualificat.

L'usuari està obligat a efectuar al seu càrrec les petites operacions de manteniment i/o reparació provinents de l'ús ordinari de l'espai i ha de permetre l'accés al seu espai per executar les tasques de manteniment i/o reparació que exigeixi l'immoble.

Les ferramentes de les portes s'han de greixar periòdicament perquè funcionin amb suavitat. Cal utilitzar topalls per evitar que, al obrir, les manetes de les portes colpegin la paret i la facin malbé.

En banys i cuines cal vigilar les juntures entre peces ceràmiques i en els carregaments entre els aparells sanitaris i els paviments i/o paraments, refent-les de nou quan presentin deficiències.

Els elements pintats o envernissats de l'espai tenen una durada limitada i s'han de repintar periòdicament.

Incidències extraordinàries:

Si s'observen humitats, fissures o altres lesions s'haurà d'avisar a la propietat o al seu representant perquè prengui les mesures correctores oportunes. Si les lesions tenen entitat cal demanar un informe a un tècnic qualificat.

En cas d'incendi caldrà prendre les mesures següents:

Accions:

- Si hi ha foc en una habitació no obrir la finestra. Tancar la porta i mullar-la per fora.
- Avisar a tots els ocupants de l'espai.
- Avisar els bombers.
- Si la situació és extrema i l'evacuació difícil s'han de posar portes tancades entre nosaltres i el fum. Tapar les possibles entrades de fum amb roba i coixins, preferentment mullats, posats a les escletxes de les portes. Buscar una habitació amb finestra a l'exterior. Si es pot obrir-la una mica.

Evacuació:

- Si l'incendi es produeix en un pis per sobre nostre, per regla general, es pot procedir a l'evacuació.
- No utilitzar mai l'ascensor.
- Si el foc és exterior a l'espai i a l'escala hi ha fum, no sortir de l'espai, cobrir les escletxes de la porta amb draps mullats, obrir la finestra i donar senyals de presència.
- Si s'intenta sortir d'un lloc, temptejar les portes amb la mà per veure si són calentes. En cas afirmatiu no s'han d'obrir.
- No saltar per la finestra ni despenjar-se amb llençols o flassades.
- Quan s'evacua l'edifici no s'han d'agafar pertinences i encara menys tornar a entrar a buscar-ne.
- Si la via d'escapament passa per llocs on hi ha fum, ajupir-se i caminar a quatre grapes. A les zones baixes hi ha més oxigen i menys gasos tòxics. Retenir la respiració i tancar els ulls tant com es pugui.
- Llevat de casos en què sigui impossible sortir, l'evacuació s'ha de fer cap avall, mai cap amunt.

1.6 Distribució interior espais

No es pot modificar ni l'estat ni la configuració de les zones que conformen els espais comuns (vestíbuls, replans d'escala, cambres de comptadors, garatges, entre d'altres) sense l'acord de la propietat o comunitat de propietaris.

Els espais comuns han d'estar nets i no han de fer-se servir com a magatzems. És recomanable subscriure un contracte amb una empresa per a la neteja i manteniment de les

zones comuns.

Totes les làmpades i/o mecanismes reposats pel personal de manteniment seran de les mateixes característiques que els substituïts.

Els trasters s'han de ventilar periòdicament, evitant tenir llocs bruts o mal endreçats i no acumulant tots aquells materials que puguin crear un risc d'incendi (diaris vells, embalatges, pintures i/o benzines, etc).

Els diferents components dels espais interiors s'han de mantenir d'una manera periòdica, segons les instruccions de manteniment de l'edifici (capítol 2).

1.7 Instal·lació d'aigua

La instal·lació d'aigua està formada per l'aixeta de pas general d'aigua de l'edifici que, a través del tub d'alimentació, arriba fins als comptadors, d'on surten les derivacions individuals fins a l'aixeta de pas de cada espai o local.

Els diferents circuits, sectoritzats mitjançant claus de pas, que alimenten les diferents zones humides (cuina, banys, banys petits i/o safareig). El manteniment de la instal·lació a partir del comptador (i no des de l'aixeta de pas) va a càrrec de cada usuari. El manteniment de la instal·lació situada entre l'aixeta de pas general de l'edifici i els comptadors correspon a la propietat o a la comunitat de propietaris de l'edifici.

Es recomana tancar la clau de pas en cas d'absència prolongada. Els tubs d'aigua vistos no s'han de fer servir com a connexió a terra dels aparells elèctrics ni tampoc per a penjar-hi objectes.

En cas de reparació de la instal·lació cal tancar la clau de pas. La substitució de canonades ha de fer-se amb el mateix material. Cal evitar el degoteig de les aixetes, ja que poden suposar un deversall d'aigua diari de fins a 5 litres d'aigua per aixeta.

Els armaris o cambres de comptadors d'aigua no han de tenir cap element aliè a la instal·lació, s'han de netejar periòdicament i comprovar que no hi manqui aigua en els sifons dels desguassos. Aquests recintes estan tancats amb clau i són d'accés restringit al personal de la companyia de subministrament, a l'empresa que faci el manteniment i, en cas d'urgència, al responsable designat per la propietat.

La caldera mixta s'ha d'utilitzar i revisar periòdicament segons les instruccions d'ús i manteniment donades pel fabricant.

Els diferents components de la instal·lació d'aigua s'han de revisar periòdicament seguint les instruccions de manteniment de l'edifici (capítol 2). La manca de manteniment pot disminuir les condicions d'habitabilitat de l'edifici, escurçar la vida útil de la instal·lació i donar lloc a fuites amb la consegüent aparició d'humitats i degradacions, tant en l'espai propi com als espais veïns.

Incidències extraordinàries:

Si s'observen fuites d'aigua en la xarxa s'ha d'avisar a la propietat o al seu representant perquè prengui les mesures oportunes. En funció de la gravetat s'ha de demanar un informe a un tècnic Qualificat.

Les fuites de la xarxa d'aigua s'han de reparar immediatament per operaris competents, ja que l'acció continuada de l'aigua pot malmetre l'estructura. Si aquestes afecten al subsòl poden lesionar la fonamentació i/o modificar les condicions resistents del terreny.

En cas d'inundació caldrà:

- Tancar la clau de l'aigua.
- Desconnectar l'electricitat.
- Recollir tota l'aigua.

- Veure les causes i comprovar l'abast de les possibles lesions causades tant al nostre pis com al dels veïns .
- Reparar l'avaría.
- Avisar a la companyia d'assegurances pels desperfectes ocasionats a propis i a tercers.

En cas de temperatures sota zero cal fer córrer l'aigua per les canonades per evitar que es glacin.

1.8 Instal·lació d'electricitat

La instal·lació elèctrica està formada pel quadre general de protecció l'edifici, des d'on comença la línia repartidora que arriba fins als comptadors, on parteixen les derivacions individuals fins als quadres de comandament i protecció de cada espai o local, des d'on neixen els circuits de distribució interior.

El manteniment de la instal·lació elèctrica a partir del comptador -i no tan sols des del quadre general d'entrada - va a càrrec de cadascun dels usuaris.

El manteniment de la instal·lació entre la caixa general de protecció i els comptadors correspon a la propietat o a la comunitat de propietaris de l'edifici.

L'ICP (Interruptor Control de Potència) és el mecanisme que controla la potència que subministra la xarxa de la companyia. L'ICP desconnecta la instal·lació quan la potència consumida és superior a la contractada o quan es produeix un curt circuit i no es dispara abans el PIA (Petit Interruptor Automàtic) del seu circuit.

L'ID (Interruptor Diferencial) és indispensable per evitar accidents, ja que protegeix contra les fuites accidentals del corrent fent saltar l'interruptor. Periòdicament, s'ha de comprovar si l'interruptor diferencial desconnecta la instal·lació.

Cada circuit de distribució interior té un PIA que salta quan el consum és superior al previst. Aquest interruptor protegeix contra els curts circuits i les sobrecàrregues. Si es produeix un curt circuit s'ha de desconnectar el circuit on s'hagi produït per evitar un incident més greu.

És recomanable tancar l'ICP de l'espai en cas d'absència prolongada. Si es deixa algun aparell en funcionament, com la nevera, és recomanable no tancar l'ICP però sí els PIA dels altres circuits.

No es tocarà cap mecanisme ni aparell elèctric amb el cos, mans o peus molls o humits. S'extremaran les mesures per evitar que els nens toquin els mecanismes i els aparells elèctrics.

Les clavilles dels endolls han d'estar ben collades per evitar que facin espurnes. Les males connexions originen escalfaments que poden generar un incendi. La desconnexió d'aparells s'ha de fer estirant de l'endoll, mai del cable.

S'ha de tenir especial cura en les cambres de bany. En el radi de seguretat de banyeres i/o dutxes (un metre de distància) no hi hauran interruptors, endolls ni aparells d'il·luminació, a excepció dels mecanismes específics determinats pel reglament elèctric vigent.

Tots els aparells connectats s'han d'utilitzar i revisar periòdicament seguint les instruccions de manteniment facilitades pels fabricants o instal·ladors.

Els diferents components de la instal·lació elèctrica s'han de revisar d'una manera periòdica, segons les instruccions de manteniment de l'edifici (capítol 2).

Incidències extraordinàries:

Cal desconnectar la instal·lació elèctrica en cas de fuga d'aigua, gas o d'altre tipus de combustible.

Per a la neteja de làmpades, canvi de bombetes i qualsevol altre manipulació en la instal·lació elèctrica de l'espai, es desconnectarà l'interruptor automàtic corresponent, PIA. Totes les làmpades i/o mecanismes reposats seran de les mateixes característiques que els substituïts.

1.9 Instal·lació de gas

La instal·lació de gas natural està formada per la clau de pas general de l'edifici que connectat al tub d'alimentació arriba fins els comptador/s, d'on surt la derivació fins la clau de pas de l'espai o local. A l'interior de l'espai hi ha les derivacions que alimenten, prèvia clau de pas, els diferents aparells instal·lats.

El manteniment de la instal·lació situada entre la clau de pas general de l'edifici i els comptador/s correspon a la propietat o a la comunitat de propietaris de l'edifici. El manteniment de la instal·lació situada entre el/s comptador/s i els aparells correspon a l'usuari de l'espai.

Cada 4 anys, l'usuari ha d'encarregar a una empresa instal·ladora autoritzada de gas natural una revisió general de la instal·lació de l'espai, des del comptador fins als aparells. Aquesta empresa ha d'estendre el certificat oficial corresponent.

No es poden tapar les reixetes de ventilació a l'exterior dels espais on hi ha conduccions o aparells de gas. Hi ha d'haver ventilació tant a la part alta com a la part baixa de l'espai. Els tubs del gas no s'han de fer servir com a connexions a terra dels aparells elèctrics ni tampoc per a penjar-hi objectes.

En absències llargues tancar l'aixeta de pas general de la instal·lació de gas de l'espai o local. Durant la nit és millor fer el mateix si no ha de quedar cap aparell de gas en funcionament.

Els tubs flexibles de connexió del gas als aparells no han de ser més llargs d'1,50 metres. Han de dur imprès que aconsegueixen les exigències normatives i s'ha de vigilar que el període de vigència no hagi caducat. Cal assegurar-se que el tub flexible i els broquets de connexió estiguin ben acoblats i no ballin. Cal subjectar els extrems del tub mitjançant unes armelles. No hi ha d'haver contacte amb cap superfície calenta com, per exemple, el darrera del forn.

Els cremadors dels aparells que funcionen amb gas s'han de mantenir nets. S'ha de vigilar que la flama sigui blava i estable, si és sorollosa, inestable i presenta juntes groguenques o ennegreix feu revisar els cremadors. S'ha de tenir cura que no s'apagui la flama. Si hem d'absentar-nos, encara que només sigui un instant, no deixar mai els focs de la cuina encesos.

Si es vol subministrar gas a d'altres aparells s'ha de demanar permís a la propietat o comunitat de propietaris. La instal·lació del nou aparell l'ha de fer una empresa autoritzada.

Els armaris o cambres de comptadors de gas no han de tenir cap element aliè a la instal·lació, s'han de netejar periòdicament i comprovar que no hi manqui aigua en els sifons dels desguassos. Aquests recintes estan tancats amb clau i són d'accés restringit al personal de la companyia de subministrament, a l'empresa que faci el manteniment i, en cas d'urgència, al responsable designat per la propietat.

Els aparells connectats es manipularan seguint les instruccions d'ús i manteniment proporcionades pels seus fabricants i/o instal·ladors.

Els diferents components de la instal·lació de gas s'han de revisar periòdicament seguint les instruccions de manteniment de l'edifici (capítol 2). Si no es fa el manteniment, l'empresa subministradora està obligada a tallar el subministrament per la perillositat potencial de la instal·lació.

Incidències extraordinàries:

Si es detecta una fuga de gas caldrà:

- Tancar l'aixeta de pas general de la instal·lació del pis o local.

- S'hi ha foc extingir el foc amb un extintor o un drap mullat.
- Comprovar que la possible acumulació de gas amb l'existència d'algun punt calent no provoqui una explosió.
- Ventilar l'espai obrint portes i finestres.
- No encendre llumins, prémer timbres ni commutadors elèctrics ja que produeixen espurnes.
- Avisar immediatament a una empresa instal·ladora de gas autoritzada o al servei d'urgències de la companyia subministradora.

1.10 Xarxa de desguàs

És la xarxa de conductes que evacuen les aigües pluvials i les aigües negres. Es compon bàsicament de conductes verticals (baixants), on connecten, entre d'altres, els desguassos de les cobertes i dels aparells sanitaris de l'edifici, i conductes horitzontals (claveguerons) que reben els baixants i condueixen les aigües a través del pericó sifònic.

El wàter no es pot utilitzar com a abocador d'escombraries on llençar, bosses, plàstics, gomes, compreses, draps, fulles d'afaitar, bastonets, i tots aquells objectes que puguin generar obstruccions en els conductes i components de la xarxa de desguàs.

Per desembussar wàters i desguassos, en general, no es poden utilitzar àcids o productes que perjudiquin els desguassos ni objectes punxeguts que poden perforar-los.

Els sifons de l'aigüera, rentamans i bidet, entre d'altres, s'han de revisar periòdicament per comprovar que estan nets i no hi manca aigua i sempre que es noti que l'aigua no evacua amb la rapidesa habitual.

Els diferents components de la xarxa de desguàs s'han de mantenir d'una manera periòdica segons les instruccions de manteniment de l'edifici (capítol 2). La manca de manteniment dels esmentats components disminueix les condicions d'habitabilitat de l'edifici, pot escurçar la vida útil de la instal·lació i donar lloc a fuites amb la consegüent aparició d'humitats i degradacions.

Incidències extraordinàries:

Si es detecta males olors que no s'han pogut contrarestar omplint d'aigua els sifons dels aparells sanitaris i/o bunes o pèrdues en la xarxa de desguàs vertical i horitzontal, s'ha d'avisar a la propietat o el seu representat perquè prengui les mesures correctores adients.

Si la fuga afecta al subsòl es pot lesionar la fonamentació i/o modificar les condicions resistents del terreny.

1.11 Instal·lació de calefacció

La instal·lació de calefacció és individual i es compon d'una caldera i un circuit de tubs d'aigua calenta que alimenten els diferents radiadors.

Per aquest tipus de calefacció caldrà:

- Engegar la calefacció amb un nivell d'aigua del circuit correcte.
- Si s'ha d'afegir aigua al circuit fer-ho en fred.
- Si la temperatura de la caldera sobrepassa els 90°C cal desconnectar la instal·lació i avisar l'instal·lador.
- Purgar periòdicament els radiadors d'aigua quan es sentin sorolls de l'aigua circulant pel seu interior. Per purgar-los cal que la instal·lació estigui funcionant i es descargoli lleugerament els cargols de la part superior dels radiadors fins que notem que no surt aire i comença a sortir aigua.

Un cop l'any, preferentment abans de la seva entrada en funcionament, s'han de repassar les juntures de connexió dels tubs.

És molt recomanable subscriure un contracte de manteniment amb un instal·lador de calefacció

autoritzat amb, com a mínim, una revisió anual.

Caldrà seguir les instruccions d'ús i manteniment de la instal·lació de calefacció i dels seus components proporcionades pels seus fabricants i/o instal·ladors.

En el cas d'utilitzar estufes portàtils o plaques s'han de mantenir lluny de qualsevol objecte que es pugui inflamar, com cortinatges, roba de llit, mobles, etc. Cal educar els infants en l'ús de les estufes ja que, en moure-les, poden apropar-les als objectes indicats. Si no es prenen precaucions de ventilació no s'ha de deixar cap estufa de butà encesa a l'habitació mentre es dorm.

Caldrà seguir les instruccions d'ús i manteniment de la instal·lació de calefacció i dels seus components proporcionades pels seus fabricants i/o instal·ladors.

La instal·lació de calefacció s'ha de mantenir d'una manera periòdica segons les instruccions de manteniment de l'edifici (capítol 2). La manca de manteniment de la instal·lació així com dels elements que els componen pot minvar el rendiment de la mateixa, generant més consum de combustible, menys confort i situacions de risc a la caldera.

1.12 Instal·lacions audiovisuals

Cal seguir les instruccions d'ús i manteniment de la instal·lació de telefonia i dels seus components proporcionades per la companyia i dels fabricants i/o instal·ladors dels aparells.

Els diferents components de la instal·lació d'àudio-visuals s'han de mantenir d'una manera periòdica segons les instruccions de manteniment de l'edifici (capítol 2).

1.13 Ascensors

No hi ha.

1.14 Instal·lació contraïncendis

No està permès manipular els elements de protecció contra incendis, llevat del persona de l'empresa de manteniment.

No es pot modificar la situació dels elements de protecció d'incendis ni dificultar la seva accessibilitat i visibilitat. Cada tres mesos s'han de verificar la situació, accessibilitat, estat aparent de conservació dels precintes i etiquetes de les darreres revisions; en cas de detectar alguna deficiència s'ha d'avisar a la propietat o al seu representant.

Els diferents components de la instal·lació contra incendis s'han de revisar periòdicament, seguint les instruccions de manteniment de l'edifici (capítol 2). En cas d'incendi, la manca de manteniment per negligència pot comportar la pèrdua de l'assegurança i la responsabilitat civil de la propietat o comunitat de propietaris dels possibles danys personals i materials causats pel sinistre.

1.15 Instal·lació de ventilació

La instal·lació de ventilació consta d'una sèrie de conductes que renoven l'aire en aquells espais que pel seu ús i característiques no s'han pogut ventilar naturalment a base d'obertures a l'exterior. La ventilació pot ser estàtica, per aspiració natural, amb conductes verticals anomenats "shunts" o mecànica, mitjançant ventiladors, a través de conductes verticals o horitzontals.

Els conductes de ventilació són comunitaris i no es poden alterar sense permís de la propietat o comunitat de propietaris de l'edifici i sense la participació d'un tècnic especialista. No podran connectar-se conductes d'extracció de fums com extractors de cuines i/o xemeneies de calderes. No es poden tapar les reixetes de ventilació a l'exterior.

Els diferents components de la instal·lació de ventilació s'han de revisar periòdicament, seguint

les instruccions de manteniment de l'edifici (capítol 2).

2. Instruccions de manteniment

2.1 Introducció

Per conservar l'edifici en bon estat d'ús i funcionament la propietat o la comunitat de propietaris ha de fer executar les operacions de manteniment de l'edifici recollides en el Pla de manteniment i assumir les reparacions dels components de l'edificació que es malmetin pel desgast del seu ús ordinari o per causa sobrevinguda. L'usuari ha de permetre l'accés al seu espai per executar les tasques de manteniment i/o reparació que exigeixi l'immoble.

Les operacions a executar, els subjectes que les han de realitzar i la seva periodicitat vénen determinades per disposicions legals, per prescripció dels tècnics directors de les obres de construcció de l'edificació o pels tècnics que durant el temps facin inspeccions per a vigilar el seu bon estat.

Les operacions de manteniment es poden distingir de dos tipus:

I. Operacions de manteniment a càrrec d'operaris:

- Són les operacions (inspeccions, neteges, reposicions i/o revisions dels diferents components de l'edificació) que ha d'encarregar la propietat o la comunitat de propietaris de fer d'una manera periòdica a operaris o empreses professionals.
- Per a les tasques de manteniment i reparació s'han de contractar sempre professionals qualificats, exigir pressupost i factura, ja que suposa una garantia dels treballs realitzats. Sobre aquest respecte cal destacar el Decret 290/1995, sobre prestació de serveis a domicili de reparació o manteniment.

II. Operacions de manteniment a càrrec de tècnics competents:

- Són les inspeccions tècniques que han de fer d'una manera periòdica tècnics qualificats (arquitecte o aparellador) per conèixer l'estat general de conservació i manteniment de l'edificació.
- El tècnic, com a resultat de la inspecció, ha de determinar noves instruccions d'ús i funcionament i modificar el manteniment de l'edificació segons el seu desgast, nivell de conservació o les reformes fetes i establir els terminis per a la propera inspecció tècnica general en funció de l'estat de conservació de l'edifici.
- El tècnic haurà, si s'escau, de prescriure i prioritzar les reparacions necessàries de les deficiències observades així com fer recomanacions sobre la modernització de determinats components de l'edificació.
- La primera inspecció tècnica cal fer-la als 15 anys d'haver finalitzat les obres de construcció i és convenient la facin els mateixos tècnics que les han dirigides, després les successives inspeccions es faran com a màxim cada 10 anys. Les inspeccions es faran d'acord amb les disposicions aplicables de compliment obligat, el Pla de manteniment i el criteri facultatiu del tècnic que faci la inspecció.

Les operacions han de ser executades amb les periodicitats establertes en el Pla de Manteniment i amb independència de les incidències que s'hagin produït. Si en una operació d'inspecció o de revisió es detecta algun element en mal estat, cal reparar-lo.

En el "Quadern de registre" del "Llibre de l'edifici" la propietat o comunitat de propietaris ha de fer constar l'execució de les operacions establertes en el Pla de manteniment que afectin elements comuns de l'edifici i que siguin executades per operaris professionals o per tècnics qualificats. Tant mateix en "l'Arxiu de Documents" la propietat o el seu representat arxivarà totes les factures i els documents justificatius de la realització de les preceptives operacions de manteniment i reparació que es vagin efectuant durant la vida de l'edifici.

Les inscripcions de les operacions de manteniment en el "Quadern de registre" hauran de fer-se dins del termini d'un mes després d'haver-se produït o executat. Igualment, la inclusió a l'arxiu de documents ha de fer-se dins el mateix termini després d'haver-se obtingut. Totes les

inscripcions en el "Quadern de registre" i les incorporacions de documentació a l'Arxiu de Documents" han d'estar signades pel propietari de l'edifici o, si escau, pel secretari o l'administrador que tingui al seu càrrec la custòdia del Llibre de l'Edifici.

El Llibre de l'Edifici ha d'estar a disposició de tots els copropietaris de l'edifici i dels representats de l'Administració que vetllin pel compliment de les disposicions que el regulen.

Personal que han d'efectuar les tasques	
C =	Empresa constructora
E =	Empresa especialitzada
EIC =	Empresa d'inspecció i control concessionària de la Generalitat de Catalunya
TC =	Tècnic Competent

Observacions

- (1) Les periodicitats s'estableixen a partir de la data de la redacció del present Manual.
- (2) La primera inspecció del Tècnic Competent es farà als 15 anys.
- (3) Cada 3 mesos.
- (4) Cada 6 mesos.
- (5) Cada mes.
- (7) Cada 3 mesos.

2.2. El Pla de manteniment de l'edifici

Segons les característiques de l'edifici, la situació i condicions en què es troba, es prescriu que per conservar-lo en bon estat d'ús i funcionament, s'han d'executar les operacions de manteniment obligatòries per normativa i/o prescrites pel tècnic redactor del present manual:

Pla de manteniment de l'edifici							
Elements comuns de l'edifici	Periodicitats						
	< 1 any	cada any	cada 2 a.	cada 4 a.	cada 5 a.	cada 10 a.	cada 12 a.
Fonaments							
Inspecció general dels components vistos dels fonaments						TC	
Estructura							
Inspecció general dels components de l'estructura						TC	
Cobertes							
Inspecció general dels components de la/es coberta/es						TC	
Neteja i inspecció de terrats/s i dels seus elements singulars(3)	C						
Substitució de juntes de dilatació de terrats transitables					C		
Inspecció i neteja de claraboies prefabricades		C					
Façanes							
Inspecció general dels components de la façana						TC	
Inspecció d'estucats de façanes				C			
Inspecció d'aplacats de pedra natural de façanes			C				
Substitució juntes dilatació de façanes					C		
Reposició de pintura exterior plàstica sobre superfícies d'obra						C	
Reposició de vernís exterior sobre superfícies de fusta			C				
Distribució interior espais comunitaris							
Inspecció general dels components dels espais comunitaris						TC	
Reposició de pintura interior a l'esmalt sobre superfícies d'acer						C	
Reposició de pintura plàstica interior sobre superfícies d'obra						C	
Reposició de pintura interior a l'esmalt sobre superfícies de fusta						C	
Reposició de vernís interior sobre paraments verticals de fusta					C		
Revisió de portes mecàniques de garatge		E					

Instal·lació d'aigua							
Inspecció general dels components comunitaris registrables						TC	
Inspecció tub d'alimentació d'aigua		C					
Inspecció de l'estat de la cambra de comptadors d'aigua		C					
Inspecció de muntants d'aigua		C					
Revisió del grup de pressió amb buidat del dipòsit de pressió(4)	E						
Instal·lació elèctrica							
Revisió general dels components comunitaris de la instal·lació d'electricitat					C		
Instal·lació de gas							
Revisió general de la instal·lació comunitària de gas natural				E			
Inspecció i neteja cambra comptadors		C					
Xarxa de desguàs							
Inspecció general dels components comunitaris de la xarxa registrable de desguàs						TC	
Neteja dels pericons sifònics de la xarxa de sanejament			C				
Neteja de les arquetes de la xarxa de sanejament			C				
Inspecció dels baixants de la xarxa de sanejament			C				
Inspecció dels col·lectors de la xarxa de sanejament			C				
Instal·lacions audiovisuals							
Inspecció de l'estat de subjecció de l'antena col·lectiva de TV			C				
Inspecció de la instal·lació de l'antena col·lectiva de TV				E			
Revisió del porter electrònic		E					
Ascensors							
Revisió periòdica dels ascensors(5)							
Revisió ascensor(6)							
Instal·lació contraïncendis							
Comprovació de l'estat dels extintors(7)	E						
Retrimbratge extintors					E		
Verificació pressió extintors		E					
Revisió enllumenat d'emergència		E					
Instal·lació conductes de ventilació							
Revisió general dels components comunitaris de la instal·lació de ventilació					C		
Revisió de la instal·lació ventilació garatges		E					

ESTUDI DE GESTIÓ DE RESIDUS

Enderroc, Rehabilitació,

REAL DECRETO 210/2018, Programa de prevenció i gestió de residus i recursos de Catalunya (PRECAT20)	tipus
REAL DECRETO 105/2008 , Regulador de la producció i gestió de residus de construcció i enderroc	quantitats
	codificació

de la construcció de Catalunya (PROGROC), es regula la producció i gestió dels residus de la
DECRET 21/2006 Adopció de criteris ambientals i d'ecoeficiència als edificis

IDENTIFICACIÓ DE L'EDIFICI	
Obra:	OBRES RAM 2024, SST MARESME-VALLÈS ORIENTAL (III): INS MAREMAR (EL MASNOU)
Situació:	INSTITUT MAREMAR
Municipi :	El MasnouComarca : Maresme

AVALUACIÓ I CARACTERÍSTIQUES DELS RESIDUS

Materials d'excavació (es considerin o no residus, mesurats sense esponjament)								
Codificació residus LER			Pes		Volum			
Ordre MAM/304/2002								
grava i sorra compacta			0,00		0,00			
grava i sorra solta			0,00		0,00			
argiles			0,00		0,00			
terra vegetal			0,00		0,00			
pedraplè			0,00		0,00			
terres contaminades 170503			0,00		0,00			
altres			0,00		0,00			
totals d'excavació			0,00 t		0,00 m ³			
Destí de les terres i materials d'excavació								
Els materials d'excavació que es reutilitzin a la mateixa obra o en una altra d'autoritzada, no es consideren residu sempre que el seu nou ús pugui ser acreditat. En una mateixa obra poden coexistir terres reutilitzades i terres portades a abocador			no es considera residu		és residu			
			reutilització		abocador			
			mateixa obra		altra obra			
			no		no		sí	

Residus d'enderroc					
Codificació residus LER		Pes/m²	Pes	Volum aparent/m²	Volum aparent
Ordre MAM/304/2002		(tones/m²)	(tones)	(m³/m²)	(m³)
obra de fàbrica	170102	0,542	0,000	0,512	0,000
formigó	170101	0,084	0,000	0,062	0,000
petris	170107	0,052	20,000	0,082	20,000
metalls	170407	0,004	0,000	0,001	0,000
fustes	170201	0,023	0,000	0,066	0,000
vidre	170202	0,001	0,008	0,004	0,000
plàstics	170203	0,004	0,000	0,004	0,000
guixos	170802	0,027	0,000	0,004	0,000
betums	170302	0,009	0,000	0,001	0,000
fibrociment	170605	0,010	0,002	0,018	0,001
.....		-	0,000	-	0,000
Aparells sanitaris i totes les instal·lacions		0,000	0,000	0,000	0,000
.....		0,000	0,000	0,000	0,000
totals d'enderroc		0,7556	20,01 t	0,7544	20,00 m³

Residus de construcció					
Codificació res		Pes/m²	Pes	Volum aparent/m²	Volum aparent
Ordre MAM/304/2		(tones/m²)	(tones)	(m³/m²)	(m³)
sobrants d'execució		0,0500	0,0704	0,0896	0,0734
obra de fàbrica	170102	0,0150	0,0300	0,0407	0,0334
formigó	170101	0,0320	0,0299	0,0261	0,0214
petris	170107	0,0020	0,0064	0,0118	0,0097
guixos	170802	0,0039	0,0032	0,0097	0,0080
altres		0,0010	0,0008	0,0013	0,0011
embalatges		0,0380	0,0035	0,0285	0,0234
fustes	170201	0,0285	0,0010	0,0045	0,0037
plàstics	170203	0,0061	0,0013	0,0104	0,0085
paper i cartró	170904	0,0030	0,0007	0,0119	0,0097
metalls	170407	0,0004	0,0005	0,0018	0,0015
totals de construcció			0,07 t		0,10 m³

INVENTARI DE RESIDUS PERILLOSO.

Dins l'obra s'han detectat aquests residus perillosos, els quals es separaran i gestionaran per separat per evitar que contaminin altres residus

Materials de construcció que contenen amiant	si	altres	especificar	-
Residus que contenen hidrocarburs	-		especificar	-
Residus que contenen PCB	-		especificar	-
Terres contaminades	-		especificar	-

ESTUDI DE GESTIÓ DE RESIDUS

Enderroc, Rehabilitació,
minimització
gestió dins obra

MINIMITZACIÓ

PROJECTE. durant l'elaboració del projecte s'han pres les següents mesures per tal de minimitzar els residus	
1.- S'ha previst reutilitzar en obra parts dels materials que es retiren	-
2.- S'han optimitzat les seccions resistents de pilars, jàsseres, parets, fonaments, etc.	-
3.- L'adequació de l'edifici al terreny, genera un equilibri de moviments de terres	-
4.- El sistema constructiu és industrialitzat i prefabricat, es munta en obra sense generar gairebé residus	-
5.-	-
6.-	-
OBRA. a l'obra es duran a terme les accions següents	
1.- Emmagatzematge adient de materials i productes	SI
2.- Conservació de materials i productes dins el seu embalatge original fins al moment de la seva utilització	SI
3.- Els materials granulars (graves, sorres, etc.) es dipositaran en contenidors rígids o sobre superfícies dures	SI
4.-	-
5.-	-
6.-	-

ELEMENTS DE CONSTRUCCIÓ REUTILITZABLES			
fusta en bigues reutilitzables	0,00 t		0,00 m³
fusta en llates, tarimes, parquet reutilitzables o reciclables	0,00 t		0,00 m³
acer en perfils reutilitzables	0,00 t		0,00 m³
altres :	0,00 t		0,00 m³
Total d'elements reutilitzables	0,00 t		0,00 m³

GESTIÓ (obra)

Terres				
Excavació / Mov. terres	Volum m³ (+20%)	reutilització		Terres per a l'abocador (m³)
		a la mateixa obra	a altra autoritzada	
terra vegetal	0	0,00	0,00	0,00
graves/ sorres/ peapapie	0	0,00	0,00	0,00
argiles	0	0,00	0,00	0,00
aïres	0	0,00	0,00	0,00
terres contaminades	0			0,00
Total	0	0,00	0,00	0,00

SEPARACIÓ DE RESIDUS A OBRA. Cal separar individualitzadament en les fraccions següents si la generació per cadascú d'ells a l'obra supera les quantitats de ...

R.D. 105/2008	tones	Projecte	cal separar	tipus de residu
Formigó	80	0,03	no	inert
Maons, teules i ceràmics	40	0,03	no	inert
Metalls	2	0,00	no	no especial
Fusta	1	0,00	no	no especial
Vidres	1	0,01	no	no especial
Plàstics	0,50	0,00	no	no especial
Paper i cartró	0,50	0,00	no	no especial
Especials*	inapreciable	inapreciable	si	especial

* Dins els residus especials hi ha inclosos els envasos que contenen restes de matèries perilloses, vernissos, pintures, disolvents, desencofrants, etc... i els materials que hagin estat contaminats per aquests. Tot i ser difícilment quantificables, estan presents a l'obra i es separaran i tractaran a part de la resta de residus

Malgrat no ser obligada per tots els tipus de residus, s'han previst operacions de destrua i recollida selectiva dels residus a l'obra en contenidors o espais reservats pels següents residus

		R.D. 105/2008	projecte*
Inerts	Contenedor per Formigó	no	no
	Contenedor per Ceràmics (maons, teules...)	no	no
No especials	Contenedor per Metalls	no	no
	Contenedor per Fustes	no	no
	Contenedor per Plàstics	no	no
	Contenedor per Vidre	no	no
	Contenedor per Paper i cartró	no	no
	Contenedor per Guixos i altres no especials	no	no
Especials	Perilosos (un contenidor per cada tipus de residu esp)	si	si

* A la cel·la projecte apareixen per defecte les dades del R.D. 105/2008. Es permet la possibilitat d'incrementar les fraccions que se separen, per poder-ne millorar la gestió, però **en cap cas es permet no separar si el R.D. ho obliga.**

ESTUDI DE GESTIÓ DE RESIDUS

Enderroc, Rehabilitació,

gestió fora obra
pressupost

GESTIÓ (fora obra) els residus es gestionaran fora d'obra a:

Degut a la manca d'espai, les operacions de separació de residus les realitzarà fora de l'obra un gestor autoritzat Instal·lacions de reciclatge i/o valorització Dipòsit autoritzat de terres, enderroc i runes de la construcció	☐ ☐ ☒		
Tipus de residu i Nom, adreça i codi de gestor del residu (decret 161/2001)			
tipus de residu	gestor	adreça	codi del gestor
runes	UTE PEDRERA D'EN BUSC	CTRA. B-510, PK 1,900	E-939.06
Fibrociment	Atlas Gestió Ambiental	Can Palà s/n 08719 Castellolí	ES-CAT-000433

PRESSUPOST

S'ha considerat pel càlcul del pressupost estimatiu :	Costos*	
Les previsions de separació de l'apartat de gestió i :	Classificació a obra: entre 12-16 €/m³	12,00
Un esponjament mig de tot tipus de residu del 35%	Transport: entre 5-8 €/m³ (mínim 100 €)	5,00
La distància mitjana al abocador : 15 Km	Abocador: runa neta (separada): entre 4-10 €/m³	4,00
Els residus especials i perillosos en bidons de 200 l.	Abocador: runa bruta (barrejat): entre 15-25 €/m³	15,00
Contenidors de 5 m³ per cada tipus de residu	Especials*: num. transports a 200 €/ transport	0
Lloguer de contenidors inclòs en el preu	Gestor terres: entre 5-15 €/m³	5,00
La gestió de terres inclou la seva caracterització***	Gestor terres contaminades: entre 70-90 €/m³	70,00

* Els preus recollits per l'OCT s'han obtingut dels abocadors i valoritzadors de Catalunya, que han subministrat dades (2008-2009)

** Malgrat ser de difícil quantificació, sempre hi haurà residus especials a obra, per tant sempre caldrà una previsió de nombre de transports per la seva correcta gestió

*** La caracterització de terres o de qualsevol residu, permet saber amb exactitud quins elements contaminants o no, i amb quines proporcions hi són presents (dins el cost s'ha previst una caracterització, independentment del volum de terres. Cost de cada caracterització 1.000 euros)

RESIDU	Volum	Classificació	Transport	Valoritzador / Abocador
Excavació	m³ (+20%)	12,00 €/m³	5,00 €/m³	5,00 €/m³ 70,00 €/m³
Terres	0,00	-	-	0,00
Terres contaminades	0,00	-	-	0,00

Construcció	m³ (+35%)	runa neta	runa bruta
		4,00 €/m³	15,00 €/m³
Formigó	0,03	-	0,43
Maons i ceràmics	0,05	-	0,68
Petris barrejats	27,01	-	405,20

Metalls	0,00	-	0,01	-	0,03
Fusta	0,00	-	0,02	-	0,07
Vidres	0,00	-	100,00	-	0,01
Plàstics	0,01	-	0,06	-	0,17
Paper i cartró	0,01	-	0,07	-	0,20
Guixos i no especials	0,01	-	0,06	-	0,18

Altres	0,00	0,00	-	-	-
Peril·losos Especials	0,00	0,02			0,05

0,02 235,65 0,00 407,02

Elements Auxiliars


Casetes d'emmagatzematge	0,00
Compactadores	0,00
Matxucadora de petris	0,00
Altres tipus de contenidors (per contenir líquids, beurades de formigó, etc.)	0,00
	0,00
	0,00

El pressupost estimatiu de la gestió de residus és de : 642,69 €

El volum dels residus és de : 20,10 m³


El pressupost de la gestió de residus és de : 932,18 euros

DOCUMENTACIÓ GRÀFICA. INSTAL·LACIONS PREVISTES : TIPUS I DIMENSIONS DE CONTENIDORS DE RESIDUS PER OBRES

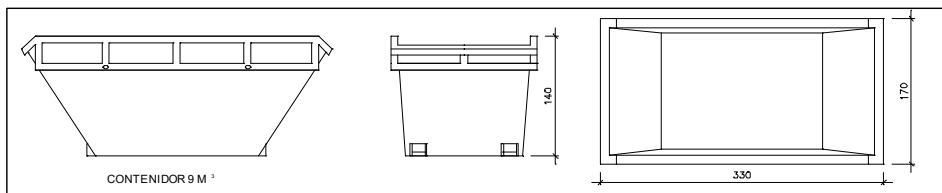


Contenidor 9 m³. Apte per a formigó, ceràmics, petris i fust

unitats **1**

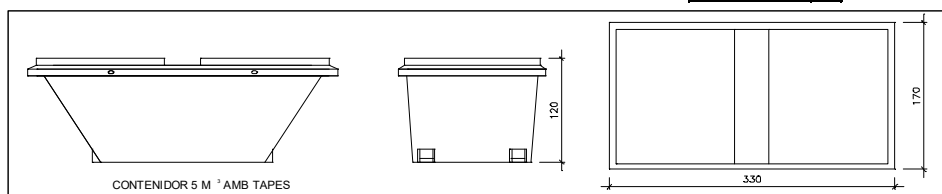


Contenidor 5 m³. Apte per a plàstics, paper i cartró, metalls i fusta

unitats **-**

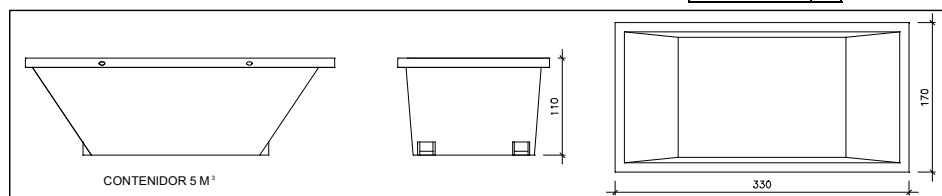

Contenidor 5 m³. Apte per a formigó, ceràmics, petris, fusta i metalls

unitats **-**

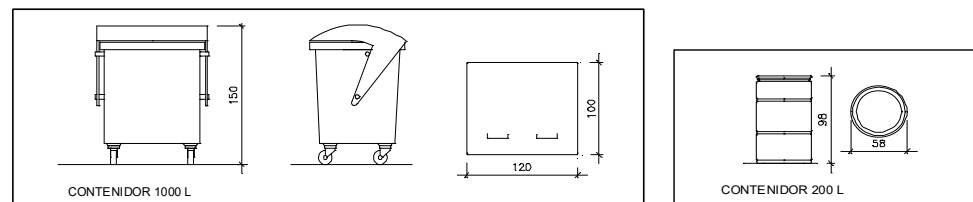

Contenidor 1000 L. Apte per a paper i cartró, plàstics

unitats **-**

Bidó 200 L. Apte per a residus especials

unitats **-**

Donada la tipologia del projecte i per tal de no duplicar informació, aquests plànols d'instal·lacions previstes són a:

Estudi de Seguretat i Salut	-
Annex 1 d'aquest Estudi de Gestió de Residus	-

Posteriorment aquests plànols poden ser objecte d'adaptació a les característiques particulars de l'obra i els seus sistemes d'execució, previ acord de la direcció facultativa.

A més dels elements descrits, tal i com consta al pressupost, a l'obra hi haurà altres instal·lacions com :

Casetes d'emmagatzematge	-
Compactadores	-
Matxucadora de petris	-
Altres tipus de contenidors (per contenir líquids, beurades de formigó, etc..)	-
	-
	-

Les operacions destinades a la tria, classificació, transport i disposició dels residus generats a obra, s'ajustaran al que determina el Pla de Gestió de Residus elaborat per el Contractista, aprovat per la Direcció Facultativa i acceptat per la Propietat.

Aquest Pla ha estat elaborat en base a l'Estudi de Gestió de Residus, que s'inclou al projecte.

Si degut a modificacions en l'execució de l'obra o d'altres, cal fer modificacions a la gestió en obra dels residus, aquestes modificacions es documentaran per escrit i seran aprovades si s'escau per la Direcció Facultativa i se'n donarà comunicació per a la seva acceptació a la Propietat.

ESTUDI DE GESTIÓ DE RESIDUS

Enderroc, Rehabilitació,
 fiança

IMPORT A DIPOSITAR DAVANT DEL GESTOR DE RESIDUS COM A GARANTIA DE LA GESTIO DE RESIDUS

DIPÒSIT SEGONS REAL DECRETO 210/2018

Per les característiques del projecte, de com s'executarà l'obra i donades les operacions de minimització abans descrites, el càlcul inicial de generació de residus, a efectes del càlcul de la fiança, s'estima que es podrà reduir en un percentatge del:

Previsió inicial de l'Estudi	Percentatge de reducció per minimització	Previsió final de l'Estudi
Total excavació (tones) 0,00 T	0%	0,00 T
Total construcció i enderroc (tones) 20,08 T	20,00 %	16,07 T

Si per les previsions del Pla de gestió de residus (que ha d'elaborar el contractista), es modifiquen les previsions de generació de residus, per causa de modificació dels procediments de treball o en l'execució de les obres, aquest document s'actualitzarà i les noves dades es faran arribar a :

L'Ajuntament d'/de El Masnou

Càlcul de la fiança			
Residus d'excavació *	0 T	11 euros/T	0,00 euros
Residus de construcció i enderroc *	21 T	11 euros/T	231,00 euros
PES TOTAL DELS RESIDUS		21,0 Tones	
Total fiança **		231,00 euros	

* Trassessar les dades dels totals d' excavació i construcció de la Previsió final de L'Estudi (apartat superior)

** Fiança mínima 150€

REQUISITS MÍNIMS QUE HA DE CONTENIR UN PLA DE TREBALL AMB AMIANT (PTA), DE CARÀCTER ESPECÍFIC PER A LA RETIRADA D'ELEMENTS DE FIBROCIMENT A CENTRES EDUCATIUS.

A. Requisits generals

1. L'empresa que presenta un Pla de Treball ha d'estar inscrita al Registre d'Empreses amb Risc per Amiant (RERA) del Servei Territorial del DTASF on radiquin les seves instal·lacions principals. *(D'acord amb l'article 17 del Reial decret 396/2006, de 31 de març, pel qual s'estableixen les disposicions mínimes de seguretat i salut aplicables als treballs amb risc d'amiant)*
2. El tècnic responsable de la redacció del PTA ha de ser un Tècnic Superior en l'especialitat d'Higiene Industrial. Cal acreditar aquesta circumstància i la signatura del tècnic al document del PTA. *(D'acord amb l'article 37 del Reial decret 39/97, de 17 de gener pel qual s'aprova el Reglament dels Serveis de Prevenció).*
3. Identificació del/s recurs/os preventiu/s i justificació de la seva formació, com a mínim per exercir funcions de nivell bàsic, de 60 hores. *(D'acord amb l'article 32 bis de la Llei 31/1995, de 8 de novembre, de prevenció de riscos laborals, l'Article quart de la Llei 54/2003, de 12 de desembre, de reforma del marc normatiu de la prevenció de riscos laborals, l'article 10.1.d del Reial decret 396/2006 de 31 de març, pel qual s'estableixen les disposicions mínimes de seguretat i salut aplicables als treballs amb risc d'exposició a l'amiant).i el VI Conveni col·lectiu de la Construcció*
4. Justificant signat de la conformitat amb el Pla de Treball per cadascun dels treballadors que intervinguin en l'obra objecte d'aquest Pla o bé pels representants dels mateixos. *(D'acord amb l'article 11.6 del Reial decret 396/2006, de 31 de març, pel qual s'estableixen les disposicions mínimes de seguretat i salut aplicables als treballs amb risc d'exposició a l'amiant).*
5. En el supòsit de què el territori d'inscripció al RERA i el de presentació del pla de treball no coincideixin, l'empresa que realitzi els treballs ha de presentar, junt amb el pla de treball, fotocòpia de la inscripció en el RERA del seu territori *(D'acord amb l'article 12.1 del Reial decret 396/2006, de 31 de març, pel qual s'estableixen les disposicions mínimes de seguretat i salut aplicables als treballs amb risc d'exposició a l'amiant).*
6. Justificació de la formació rebuda pels treballadors que intervenen a l'obra objecte del Pla de Treball, amb contingut, durada i data en la qual s'ha impartit aquesta formació. *(D'acord amb l'article 13 del Reial decret 396/2006, de 31 de març, pel qual s'estableixen les disposicions mínimes de seguretat i salut aplicables als treballs amb risc d'exposició a l'amiant i l'art. 37.1.c del RD 39/97, de 17 de gener pel que s'aprova el Reglament dels Serveis de Prevenció, en relació amb l'art. 19 de la Llei 31/95, de 8 de novembre, de Prevenció de Riscos Laborals).*
7. Justificació de la titulació de la persona que imparteix aquesta formació, que ha d'ésser un Tècnic Superior en l'especialitat d'Higiene Industrial. *(D'acord amb l'article 13 del Reial decret 396/2006, de 31 de març, pel qual s'estableixen les disposicions mínimes de seguretat i salut aplicables als treballs*

amb risc d'exposició a l'amiant i l'art. 37.1.c del RD 39/97, de 17 de gener pel que s'aprova el Reglament dels Serveis de Prevenció, en relació amb l'art. 19 de la Llei 31/95, de 8 de novembre, de Prevenció de Riscos Laborals).

8. Justificació actualitzada de l'aptitud específica, des del punt de vista mèdic-laboral per a treballs amb risc d'amiant, de cadascun dels treballadors que intervenen a l'obra objecte del Pla de Treball, especificant la data. *(D'acord amb l'article 16.1 del Reial decret 396/2006, de 31 de març, pel qual s'estableixen les disposicions mínimes de seguretat i salut aplicables als treballs amb risc d'exposició a l'amiant).*

B. Requisits específics

1. Naturalesa dels treballs i lloc de realització *(D'acord amb l'article 11.2.a RD 396/2006)*

- a. Descripció de la tasca: Retirada de plaques de fibrociment de cobertes, retirada de plaques de fibrociment de parets pluvials, retirada de baixants de fibrociment de canalons de fibrociment, retirada de dipòsits de fibrociment, retirada de jardineres de fibrociment, retirada d'altres (especificar).
- b. Especificació del tipus d'activitat (Enderroc, substitució, manteniment).
- c. Forma de presentació del material amb amiant (ancorades les plaques amb ganxos sense cap revestiment, ancorades amb ganxos i revestides de poliuretà, ancorades amb ganxos i revestides de morter, ancorades amb ganxos i revestides de ciment, ancorades amb ganxos i revestides amb formigó, recobertes amb tela asfàltica, recobertes amb un aïllament projectat interior, plaques clavades a suport de fusta o d'altre material. Altres situacions especificar *(Article 11.2.b. Rd396/2006)*).
- d. Dimensions (especificar la longitud i el diàmetre (canonades/canalons), superfície (plaques), volum, pes, unitats (dipòsits, jardineres, macetes...) dels MCA a retirar. *(Article 11.2.b. Rd396/2006)*).
- e. Ubicació del lloc on s'efectuen els treballs *(article 11.2.b del RD396/2006)*.
- f. Plànol de situació *(imatge aèria, etc)*.

2. Durada de l'execució dels treballs i nombre de treballadors.

- a. Data aproximada d'inici *(article 11.2.d)*. Els treballs s'han de realitzar fora de l'horari lectiu i sense la presència d'alumnes ni d'activitats extraescolars.
- b. Relació nominal dels treballadors implicats directament en la feina o en contacte amb el material que conté amiant, (Nom, Cognoms, DNI i Nombre d'afiliació a la Seguretat Social, categories professionals, oficis, formació i experiència d'aquests treballadors en les tasques especificades. *(article 11.2.e)*).
- c. Durada estimada dels treballs i horari de treball *(article 11.2.d)*.

3. Procediment de treball. Mesures per evitar la generació i la dispersió de fibres d'amiant (articles 11.2.g, 11.2 i 11.2.f)

Per a plaques de fibrociment de cobertes, paraments verticals i de fals sostre (ondulades, planes, gran ona, mini ona)

Per a totes les formes de presentació dels materials amb amiant (MCA):

- a. Senyalar el perímetre de seguretat de la zona de treball, delimitar-li i senyalitzar-li, d'acord amb el RD 485/1997. Prohibició d'accés a la zona de treball del personal no autoritzat.
- b. Aplicació de líquid encapsulant mitjançant polvorització (excepte superfícies lliscoses, humides, cal indicar al PTA aquesta circumstància).

Per a plaques ancorades amb ganxos i sense cap revestiment:

- I. Retirada dels ganxos d'ancoratge de les plaques, utilitzar eines manuals (clau fixa) o de baixa velocitat, evitar copejar el material.
- II. Treure i baixar les plaques senceres, preferentment amb plataforma elevadora o màquina telescòpica o sistema alternatiu que garanteixi el mateix resultat.

Per a plaques ancorades amb ganxos i revestides d'escuma de poliuretà o tela asfàltica:

- I. Retirada dels ganxos d'ancoratge de les plaques, utilitzar eines manuals (clau fixa) o de baixa velocitat, evitar copejar el material).
- II. Retirada de les plaques amb extracció localitzada amb filtre H13 (absolut) i eina tallant.
- III. Treure i baixar les plaques senceres, preferentment amb plataforma elevadora o màquina telescòpica o sistema alternatiu que garanteixi el mateix resultat.

Per a plaques ancorades amb ganxos i fiançades amb morter

- I. Retirada dels ganxos d'ancoratge de les plaques, utilitzar eines manuals o de baixa velocitat, evitar copejar el material.
- II. Retirada de les plaques amb confinament estàtic i amb extracció localitzada amb filtre H13 (absolut) i eina martell, cisell o semblant.
- III. Treure i baixar les plaques—, preferentment amb plataforma elevadora o màquina telescòpica o sistema alternatiu que garanteixi el mateix resultat.

Per a plaques ancorades amb ganxos i revestides amb ciment, formigó i plaques clavades (planes)

- I. Retirada dels ganxos d'ancoratge de les plaques, utilitzar eines manuals o de baixa velocitat, evitar copejar el material.
- II. Retirada de les plaques clavades amb confinament dinàmic i eina

martell, cisell o semblant.

- III. Treure i baixar les plaques , preferentment amb plataforma elevadora o màquina telescòpica o sistema alternatiu que garanteixi el mateix resultat.

Per a la retirada de canonades de fibrociment

Per a totes les formes de presentació dels MCA:

1. Senyalar el perímetre de seguretat de la zona de treball, delimitar-li i senyalitzar-li, d'acord amb el RD 485/1997. Prohibició d'accés a la zona de treball del personal no autoritzat.
2. Aplicació de líquid encapsulant mitjançant polvorització (excepte superfícies lliscoses, humides, cal indicar al PTA aquesta circumstància).
3. Retirada dels ganxos d'ancoratge mitjançant eina manual o de baixa velocitat. Si estan encastats cal picar el seu voltant fins alliberar la peça de fibrociment, sense tocar-la.
4. Treure i baixar els trams de canonada sencers.
5. Explicar mètode de treball si les canonades es trenquen, com segellar els extrems amb líquid encapsulant, embolicar restos amb plàstic.
6. Embalatge amb film plàstic de galga suficient, recollir trossos de fibrociment en big-bag amb la senyalització d'amiant.
7. Adoptar mesures de prevenció addicionals si cal passar per zones comuns durant la realització dels treballs de retirada.
8. Neteja acurada de les eines, dels mitjans auxiliars i dels equips de treball utilitzats durant la retirada de MCA

4. Característiques dels equips utilitzats per a la descontaminació dels treballadors *(d'acord amb els articles 9 i 11.2.h del RD 396/2006).*

- a. Unitat de descontaminació, indicant el nombre de compartiments (mínim 3):
 - I. Zona bruta amb recipients adients per a la recollida de la roba de treball i del EPI d'un sol ús.
 - II. Zona de dutxes.
 - III. Zona neta amb la roba de carrer.
- b. Especificar la ubicació de la unitat de descontaminació (serà el més a prop possible de la zona de treball).
- c. Descripció del procediment d'entrada i de sortida de la unitat de descontaminació. (retirar l'EPI respiratori després de mullar-lo o d'aspirar-lo amb filtre H13)
- d. Si s'escau, especificar un procediment addicional de control si la unitat de descontaminació s'ha d'ubicar allunyada de la zona de treball (o cal que els treballadors es desplacin a través de zona de trànsit de persones. *(article 11.2.h i 11.2.i).*

5. Tipus i ús d'EPI (*D'acord amb l'article 11.2h del Rd 396/2006*).

- a. Per a treballs sense confinament, equip de protecció respiratòria (EPR) amb filtres P3.
- b. Per a treballs amb confinament, EPR tipus TM3.
- c. Vestit granota tipus 5 (impermeable contra partícules).
- d. Cal indicar que els treballadors no treballaran més de 4 hores per dia amb EPR.

6. Mesures adoptades per a la protecció de les persones que es trobin en el lloc de treball o a les seves proximitats (*D'acord amb l'article 11.2.i del RD396/2006*).

- a. Senyalització, delimitació i restricció de l'accés al lloc de treball (*article 7.d i 10.1 del RD 396/2006*).
- b. Per a treballs de substitució (o rehabilitació) i per a treballs de manteniment (o de reparació), cal:
 - 1. Aïllar la zona de treball, finestres, sistema d'aire condicionat, obertures).
 - 2. Aïllar les zones de pas (vestíbul, escales, ascensor...).
 - 3. Aïllar tots els elements que no s'hagin pogut treure i les instal·lacions existents.
 - 4. Netejar acuradament els diferents elements de la zona de treball preferentment per aspiració amb filtres H13, després dels treballs.

7. Eliminació de residus (*D'acord amb els articles 6.d, 6.e i 11.2.k del RD 396/2006*).

- a. Els residus de fibrociment com, plaques, canals, baixants, etc. S'embalaran amb film plàstic de la suficient resistència o en big-bag adequats així com tots els trossos del mateix material, elements d'ancoratge, i EPI d'un sol ús.
- b. Tots els residus aniran senyalitzats d'acord amb l'etiqueta reglamentària d'acord amb el Reglament (CE) N° 1907/2006, REACH al su Annex XVII.
- c. S'identificarà l'abocador el gestor autoritzat per l'Agència de Residus de Catalunya.
- d. S'indicarà la ubicació de l'emmagatzematge provisional i s'especificaren les mesures a adoptar en aquesta zona.
- e. S'identificarà el transportista autoritzat i amb pla de treball aprovat (nom, adreça, NIF, Número del Pla de Treball Amiant. En cas de treballadors autònoms sense treballadors, s'exigirà si aquest disposa d'un procediment d'actuació en cas de vessament de la càrrega, per raons accidentals, assimilable a un Pla de Treball Amiant.

8. Avaluació i control de l'ambient de treball. (*D'acord 11.2.m i Annex I del RD 396/2006*).

- a. L'empresa ha de disposar d'un procediment d'avaluació i control de

l'exposició dels seus treballadors a l'amiant, cal, que l'expliqui succintament al PTA, aportant les dades d'exposició obtingudes, per a les operacions incloses al PTA.

- b. Si no fos així, cal la realització de presa de mostres i l'anàlisi de forma que siguin representatives de l'exposició dels seus treballadors durant la realització dels procediments inclosos al pla de treball, d'acord amb el mètode MTA/MA-051/A04. D'acord amb l'article 5 del RD 396/2006.
- c. S'indicarà el laboratori acreditat que realitzi el comptatge de fibres.
- d. S'indicarà el nom i cognoms del tècnic que realitzarà l'estratègia de mostreig (tècnic superior en Higiene de l'organització preventiva de l'empresa)
- e. S'indicarà el nom i cognom de la persona que realitzarà físicament la presa de mostres (tècnic superior en Higiene o tècnic intermedi e l'organització preventiva de l'empresa).
- f. Per treballs de substitució o de rehabilitació, i en especial en centres educatius, es realitzaran, a més a més de les preses de mostres orientades a la comparació amb el valor límit d'exposició professional, preses de mostres ambientals, d'acord amb l'Annex E del Mètode MTA/MA-051/A04, després de la retirada o confinament del MCA, per tal de garantir que la zona de treball està neta i es poden reocupar els espais on s'ha treballat. Cal mostrejar un mínim de volum d'aire, per tal de facilitar que es puguin comptar 10 fibres per 100 camps. L'interval superior de confiança de les concentracions mesurades haurà de situar-se per sota de 10 fibres d'amiant per litre d'aire mostrejat, per determinar la zona com a neta.

9. Documentació que cal adjuntar al pla de treball amiant.

- a. Titulació en PRL de l'autor del PTA (article 37 del RD 39/1997).
- b. Document signat pels treballadors que acrediti la formació rebuda en relació amb l'amiant (article 13 del RD 396/2006).
- c. Document signat pels treballadors que acrediti la informació donada als treballadors, amb contingut i data (article 14 del RD 396/2006).
- d. Document que acrediti la designació i l'acceptació del nomenament com a Recurs Preventiu (article 11.2.I del RD 396/2006).
- e. Document que acrediti la formació en PRL del Recurs Preventiu. (article 11.2.I).
- f. Document amb l'aptitud mèdica dels treballadors (article 16.1 del RD 396/2006).
- g. Document que justifiqui la consulta per aquest PTA als representants dels treballadors o en el seu defecte als treballadors que participin a l'obra. (article 11.6.1 i 14.6 del RD 396/2006).
- h. Característiques del líquid d'impregnació a utilitzar, si s'escau. (article 11.2.g i 11.2.i).
- i. Característiques de l'aspirador i filtre absolut, (H 13)(article 11.2.g i 11.2.i).
- j. Característiques dels EPR (cas de màscara i filtre, dels dos elements) i de la roba de treball (article 11.2.h).
- k. Document que indiqui l'acreditació del laboratori de comptatge de fibres d'amiant.(Article 5.5 del RD396/2006).
- l. Document que acrediti la titulació del tècnics que estableixi l'estratègia de mostreig (article 5.4 del RD 396/2006).
- m. Document acreditatiu de la titulació de la persona que pren físicament les

mostres. (article 5.4 del RD 396/2006).

- n. Document amb les característiques de la Unitat de Descontaminació (fixa tècnica). (article 11.2.h e RD 396/2006).
- | o. Resolució del PTA de transport aprovat per l'Autoritat Laboral~~;~~ (article 3.f del RD 396/2006). En cas de ser treballador autònom sense treballadors un procediment d'actuació en cas d'emergència.

Tipus d'estudi	Ubicació				Clau
ASSISTÈNCIA TÈCNICA PER A LA REALITZACIÓ DELS INFORMES PRELIMINARS DELS EMPLAÇAMENTS DELS PROJ. D'EDIFICACIÓ. EG31	El Masnou				XMM-24519
					Títol abreujat
					RAM 2023 als Serveis Territorials al Maresme-Vallès Oriental (III): Institut MAREMAR (El Masnou)
	Autors/es	Documents	Exemplar	Tom	
	CECAM CENTRE D'ESTUDIS DE LA CONSTRUCCIÓ I ANÀLISI DE MATERIALS S.L.U.	Estudi de cales Exp 067/23	1		Data de redacció
					Maig 2024

Índex

Objecte	2
Situació	2
Antecedents i treballs realitzats.....	2
Descripció cales	4


Descripció cales

Referència cala	Cala 1
Localització	Pl. Baixa, voladís



Localització de la cala

Sistema constructiu	Forjat unidireccional de 30 cm de gruix amb bigueta feta in situ de formigó de 8 cm aproximadament i intereix de 45 cm, revoltó ceràmic i xapa de formigó de 5 cm. Cèrcol perimetral de 10 cm d'ampla amb 2Ø8 superiors i 2Ø8 inferiors i cèrcol Ø 6 mm cada 15 cm aproximadament. L'armat inferior de les biguetes 1 Ø 12 mm i superior 1 Ø 18/20 + 1Ø20/22 mm separades 6 cm
Observacions	No s'ha detectat mallat en la xapa de compressió. Per la cara inferior i lateral del voladís acabat arrebossat i pintat (de 2 a 4 cm de gruix) i per la cara superior, formació de pendents d'uns 10 cm amb làmina impermeabilitzant i rajola ceràmica d'acabat de 13x13 cm. De l'aplicació de fenolftaleïna s'observa que no està carbonatat, el formigó encara protegeix l'armadura. L'estrep presenta certa oxidació.

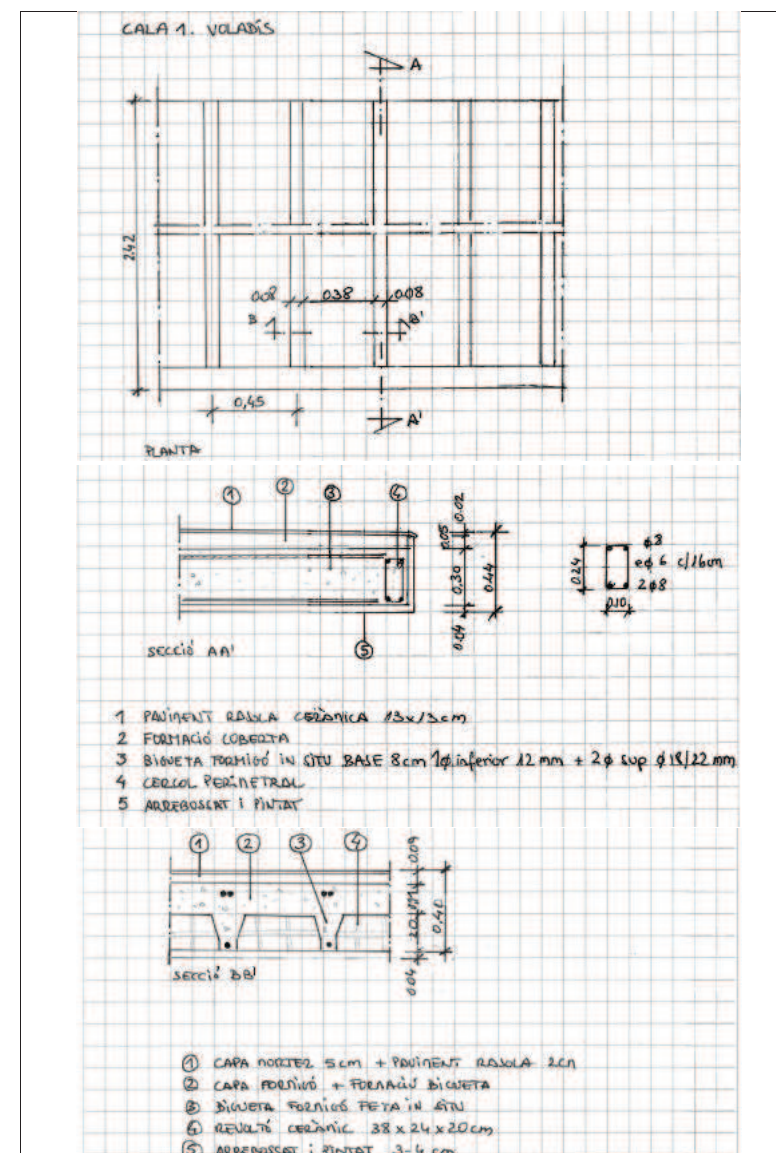




Referència cala	Cala 2
Localització	Pl. baixa. Paret de tancament



Localització de la cala

Sistema constructiu	Mur de formigó de 50 cm de gruix, amb capa de 4 cm d'arrebossat i pintat per la cara exterior i pintat per la cara interior (gimnàs). S'ha detectat armadura, en sentit vertical, barra corrugada Ø 12/14 mm cada 30 cm i horitzontal Ø 16 mm cada 30/35 cm
Observacions	Per constatar el gruix del mur s'ha realitzat un testimoni, el qual s'ha fet l'assaig a compressió i ha donat un resultat aproximat 18 MPa. Igualment s'ha aplicat fenolftaleïna per determinar la carbonatació i s'observa que no està carbonatat, el formigó encara protegeix l'armadura. S'ha fet escàner per la cara interior del mur i es detecta un armat similar a l'exterior i a una profunditat de 100-120 mm

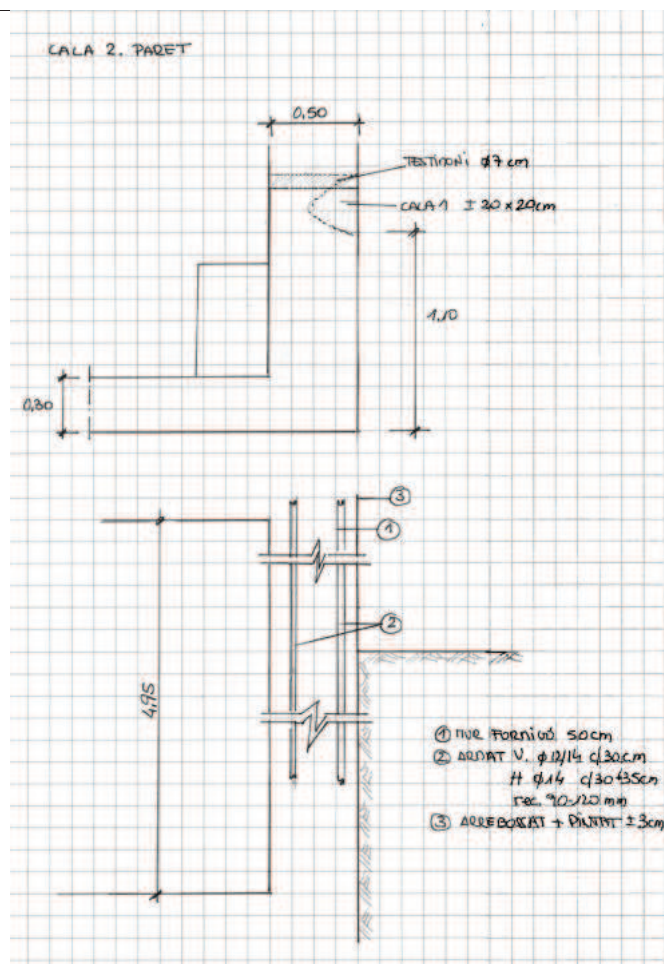


Referència cala	Cala 3
Localització	Sostre pl. baixa. Dintell obertura



Localització de la cala

Sistema constructiu	Obertura de 1.48 m d'amplada amb caixa de persiana amb tapa de fusta per la part interior i amb envà de 4 cm per la part exterior, i fins a forjat amb totxana.
Observacions	No existeix dintell en paret sobre obertura -caixa de persiana, es detecta jàssera de 46x28 cm a nivell de forjat. De l'aplicació de fenolftaleïna s'observa que està carbonatat. L'armat presenta més oxidació en les barres inferiors i menys a la superior (sense pèrdua de secció).

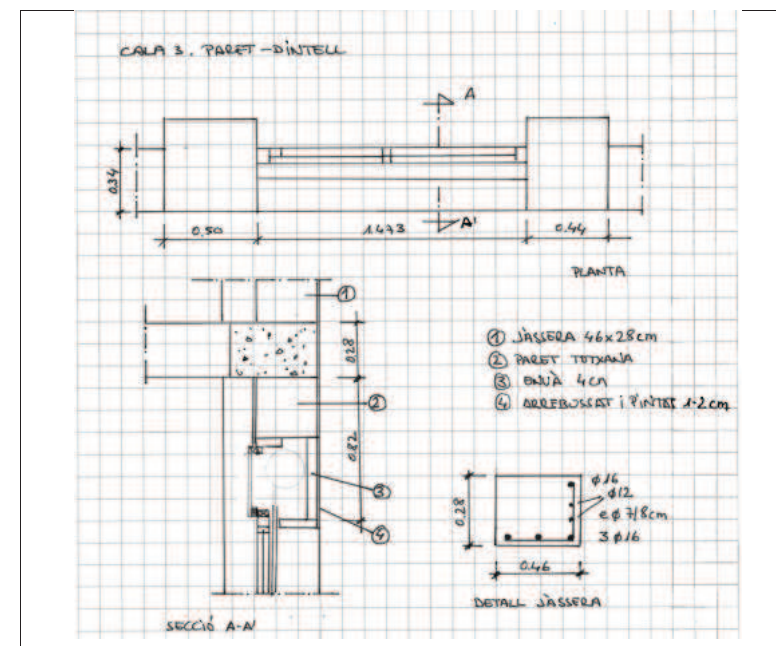




Referència cala	Cala 4
Localització	Sostre pl. soterrani. Dintell obertura



Localització de la cala

Sistema constructiu	Jàssera de formigó de 48x40 cm aproximadament amb 3 Ø 16 inferior + estrep Ø 8 mm c/ 15 cm. Es detecta una barra intermitja Ø 16 i 1 Ø 16 superior. Sobre la jássera s'observa capa de morter de 2,5 cm aproximadament i rajol ceràmic.
Observacions	S'observa barres oxidades (sense pèrdua de secció) i formigó carbonatat.

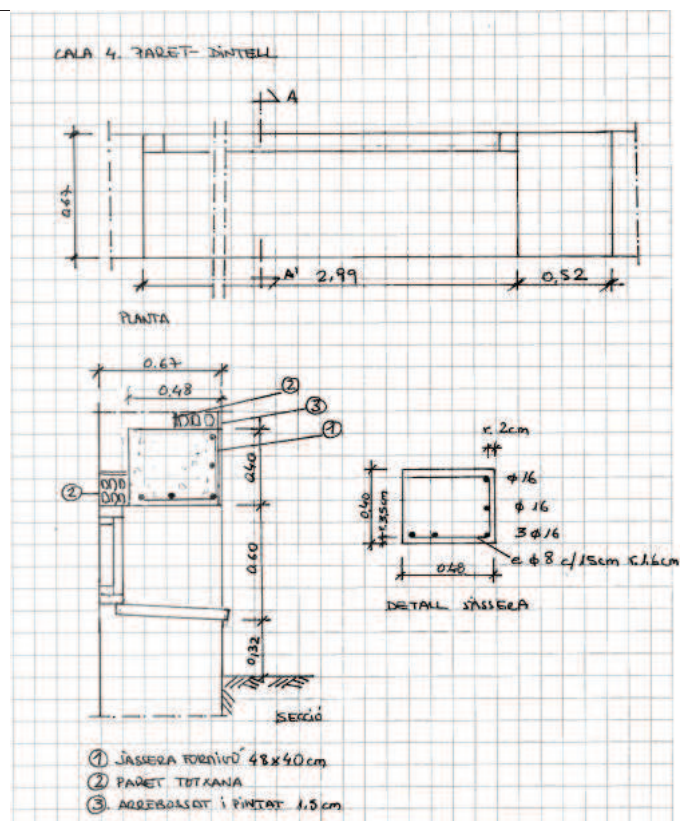

A Celrà, 21 de Maig de 2024



Maria Vidal Font
Cap d'Àrea

**MARIA
VIDAL
FONT - DNI
77913381F**

Firmado digitalmente por MARIA
VIDAL FONT - DNI 77913381F
DN: C=ES, SN=VIDAL FONT, G=
MARIA, SERIALNUMBER=IDCES-
77913381F, CN=MARIA VIDAL
FONT - DNI 77913381F
Razón: Soy el autor de este
documento
Ubicación:
Fecha: 2024.05.21 10:45:25+02'00'
Foxit PDF Reader Versión: 2024.2.0


2: PLÀNOLS


01. Situació, emplaçament i topogràfic
02. Estat actual. Plantes PB i P. semisoterrani
03. Estat actual. Plantes P1 i P2
04. Estat actual. Coberta i secció longitudinal
05. Definició general. Seccions transversals
06. Definició general. Alçats
07. Definició general. Alçats
08. Reparació cantell de forjat
09. Alçats Sud i Oest
10. Alçats Est i Nord
11. Implantació i fases

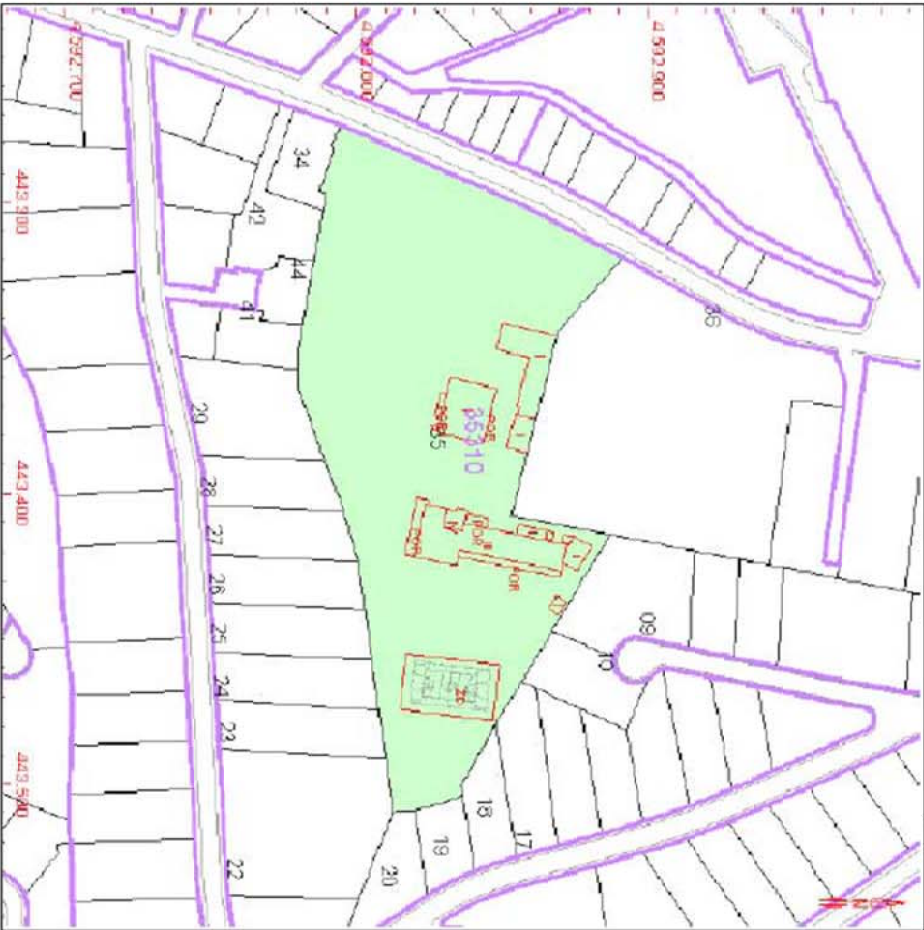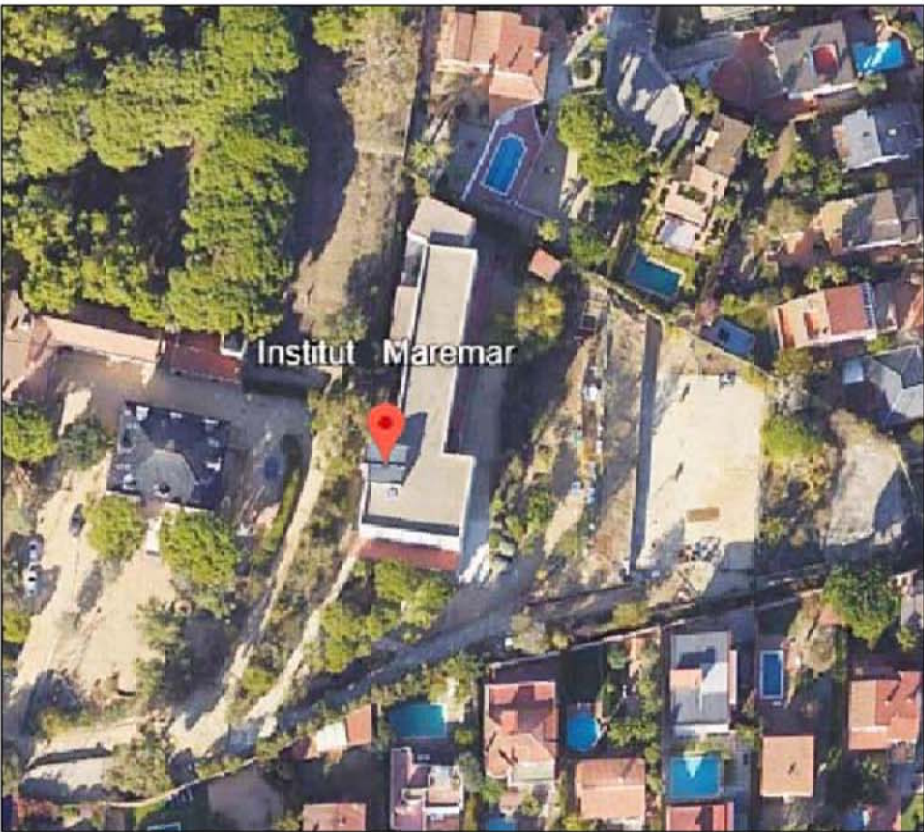


PLÀNOL CADASTRAL

Ref. Cadastre: 3531035DF4933S0001XL
Superfície construïda: 3.317m².

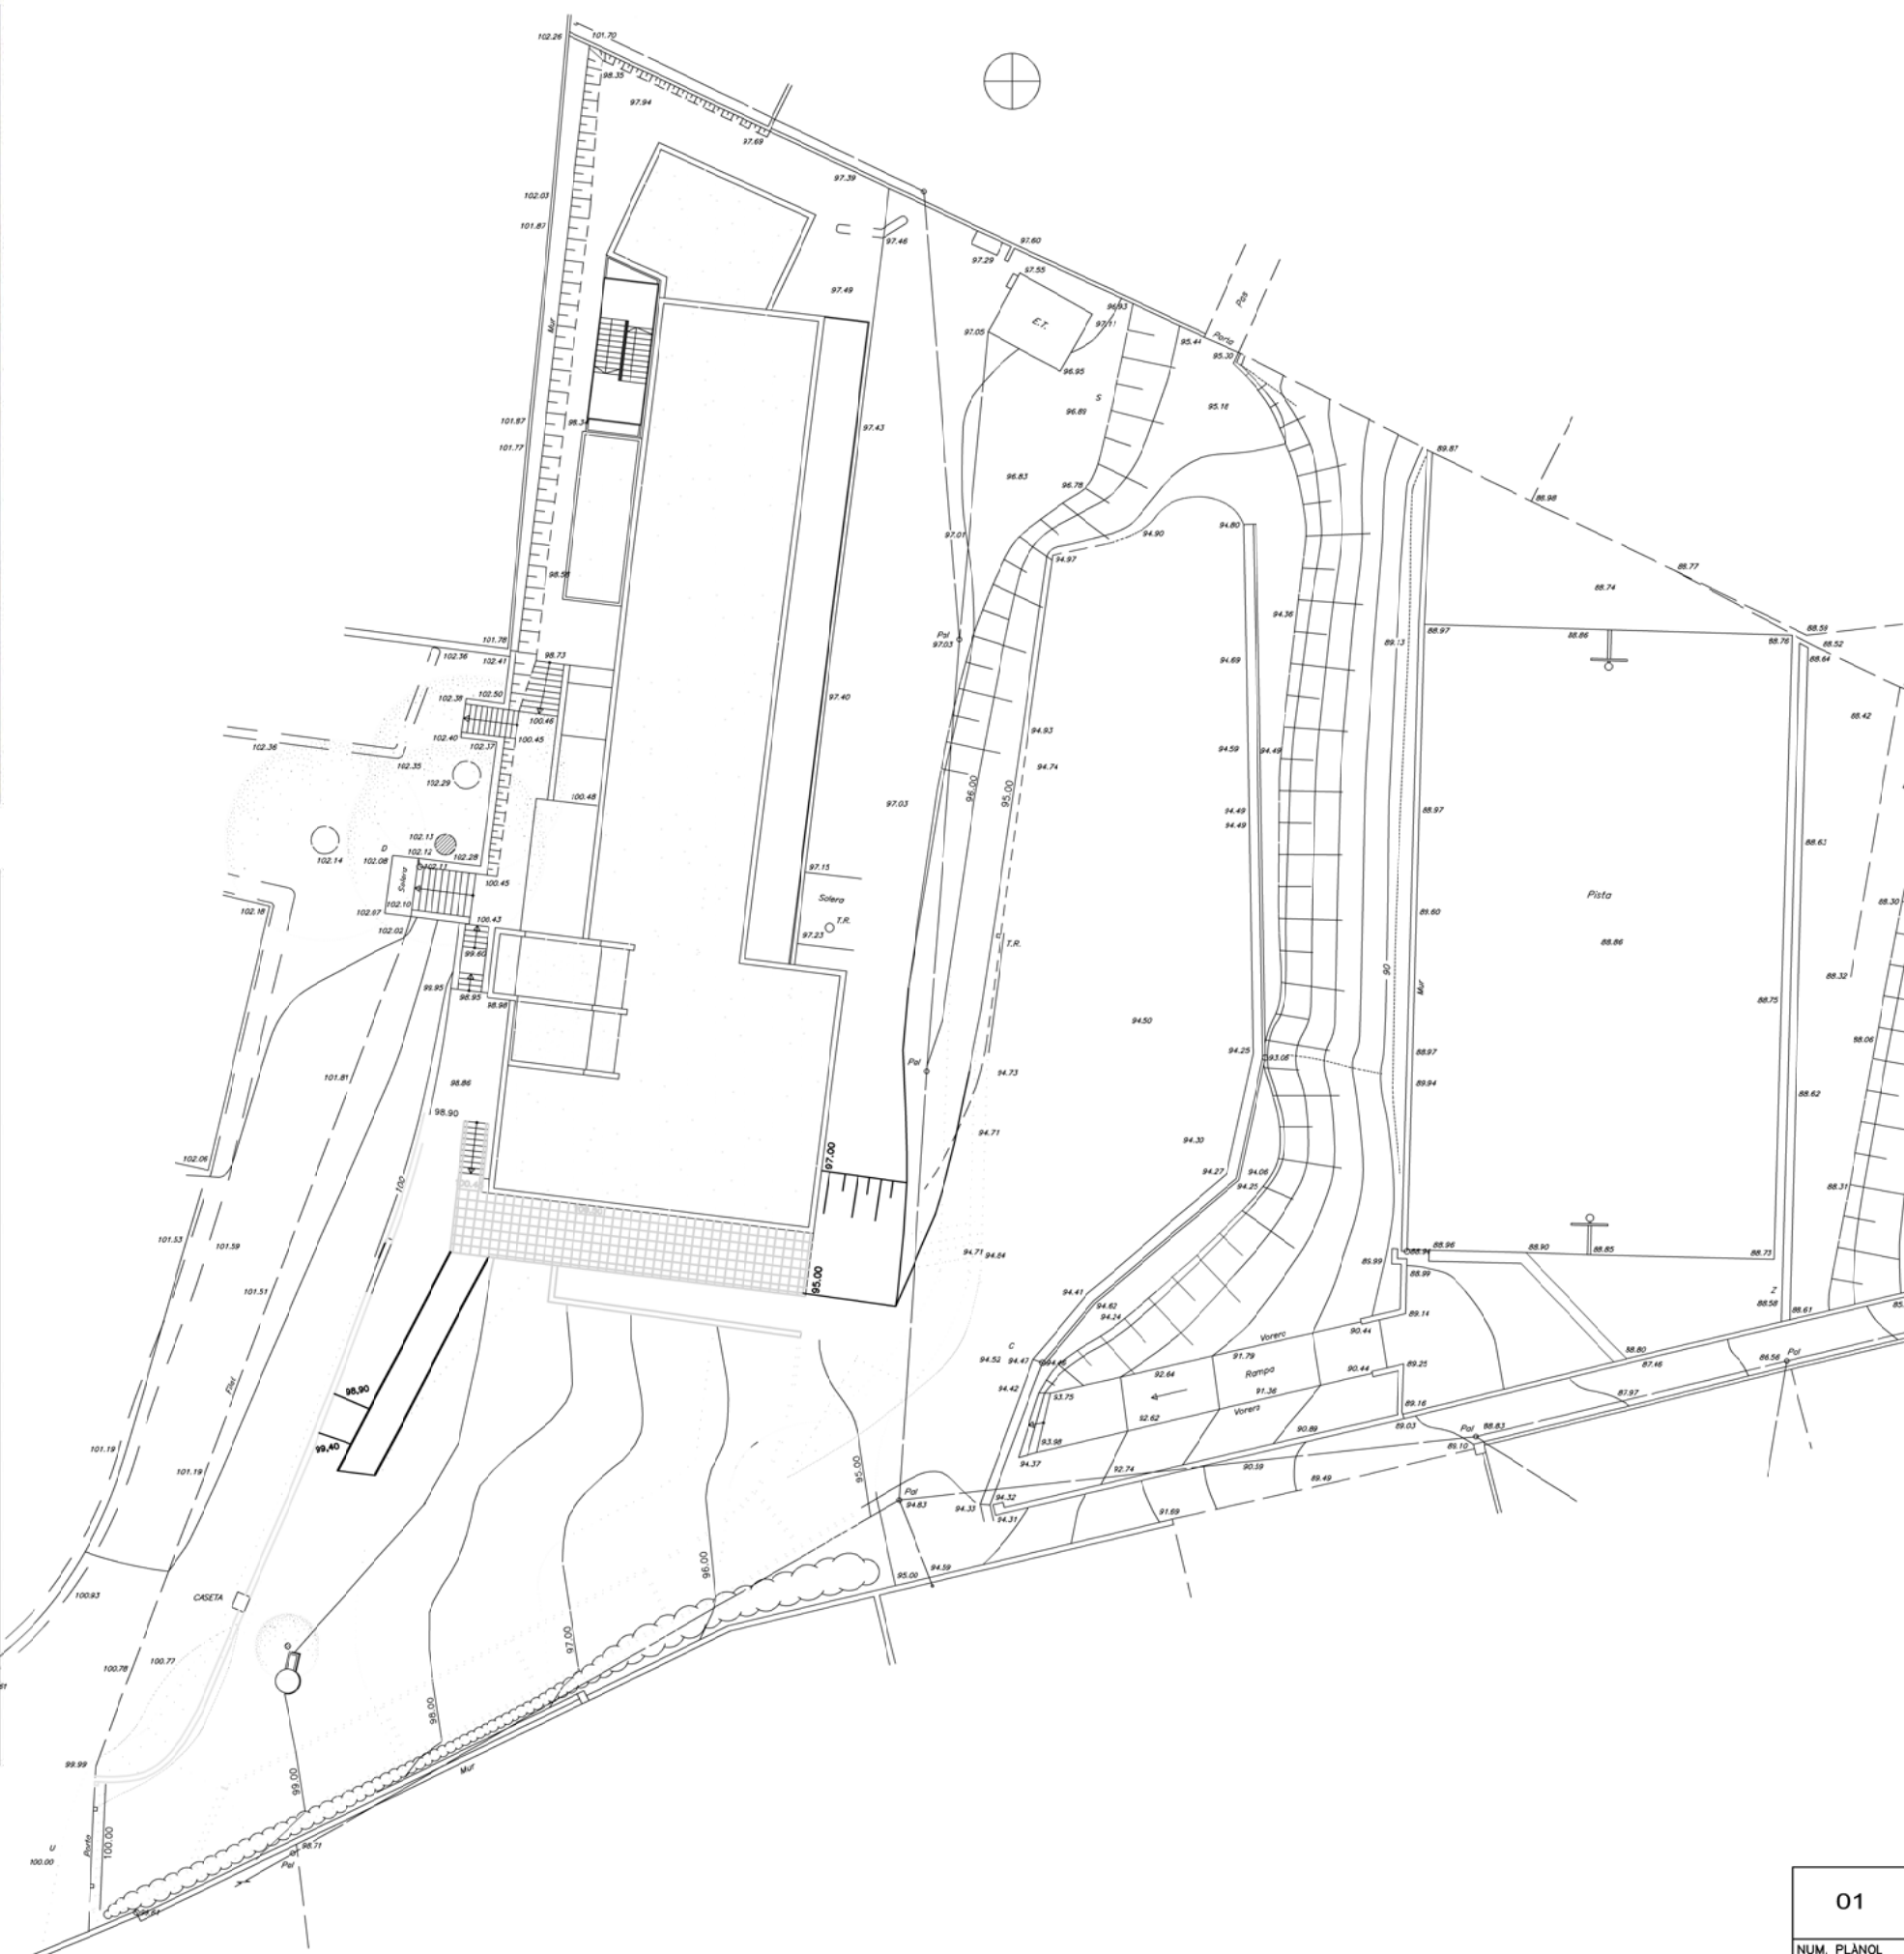

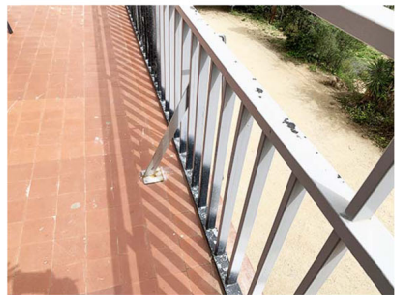


Paviment i barana de la terrassa a reparar

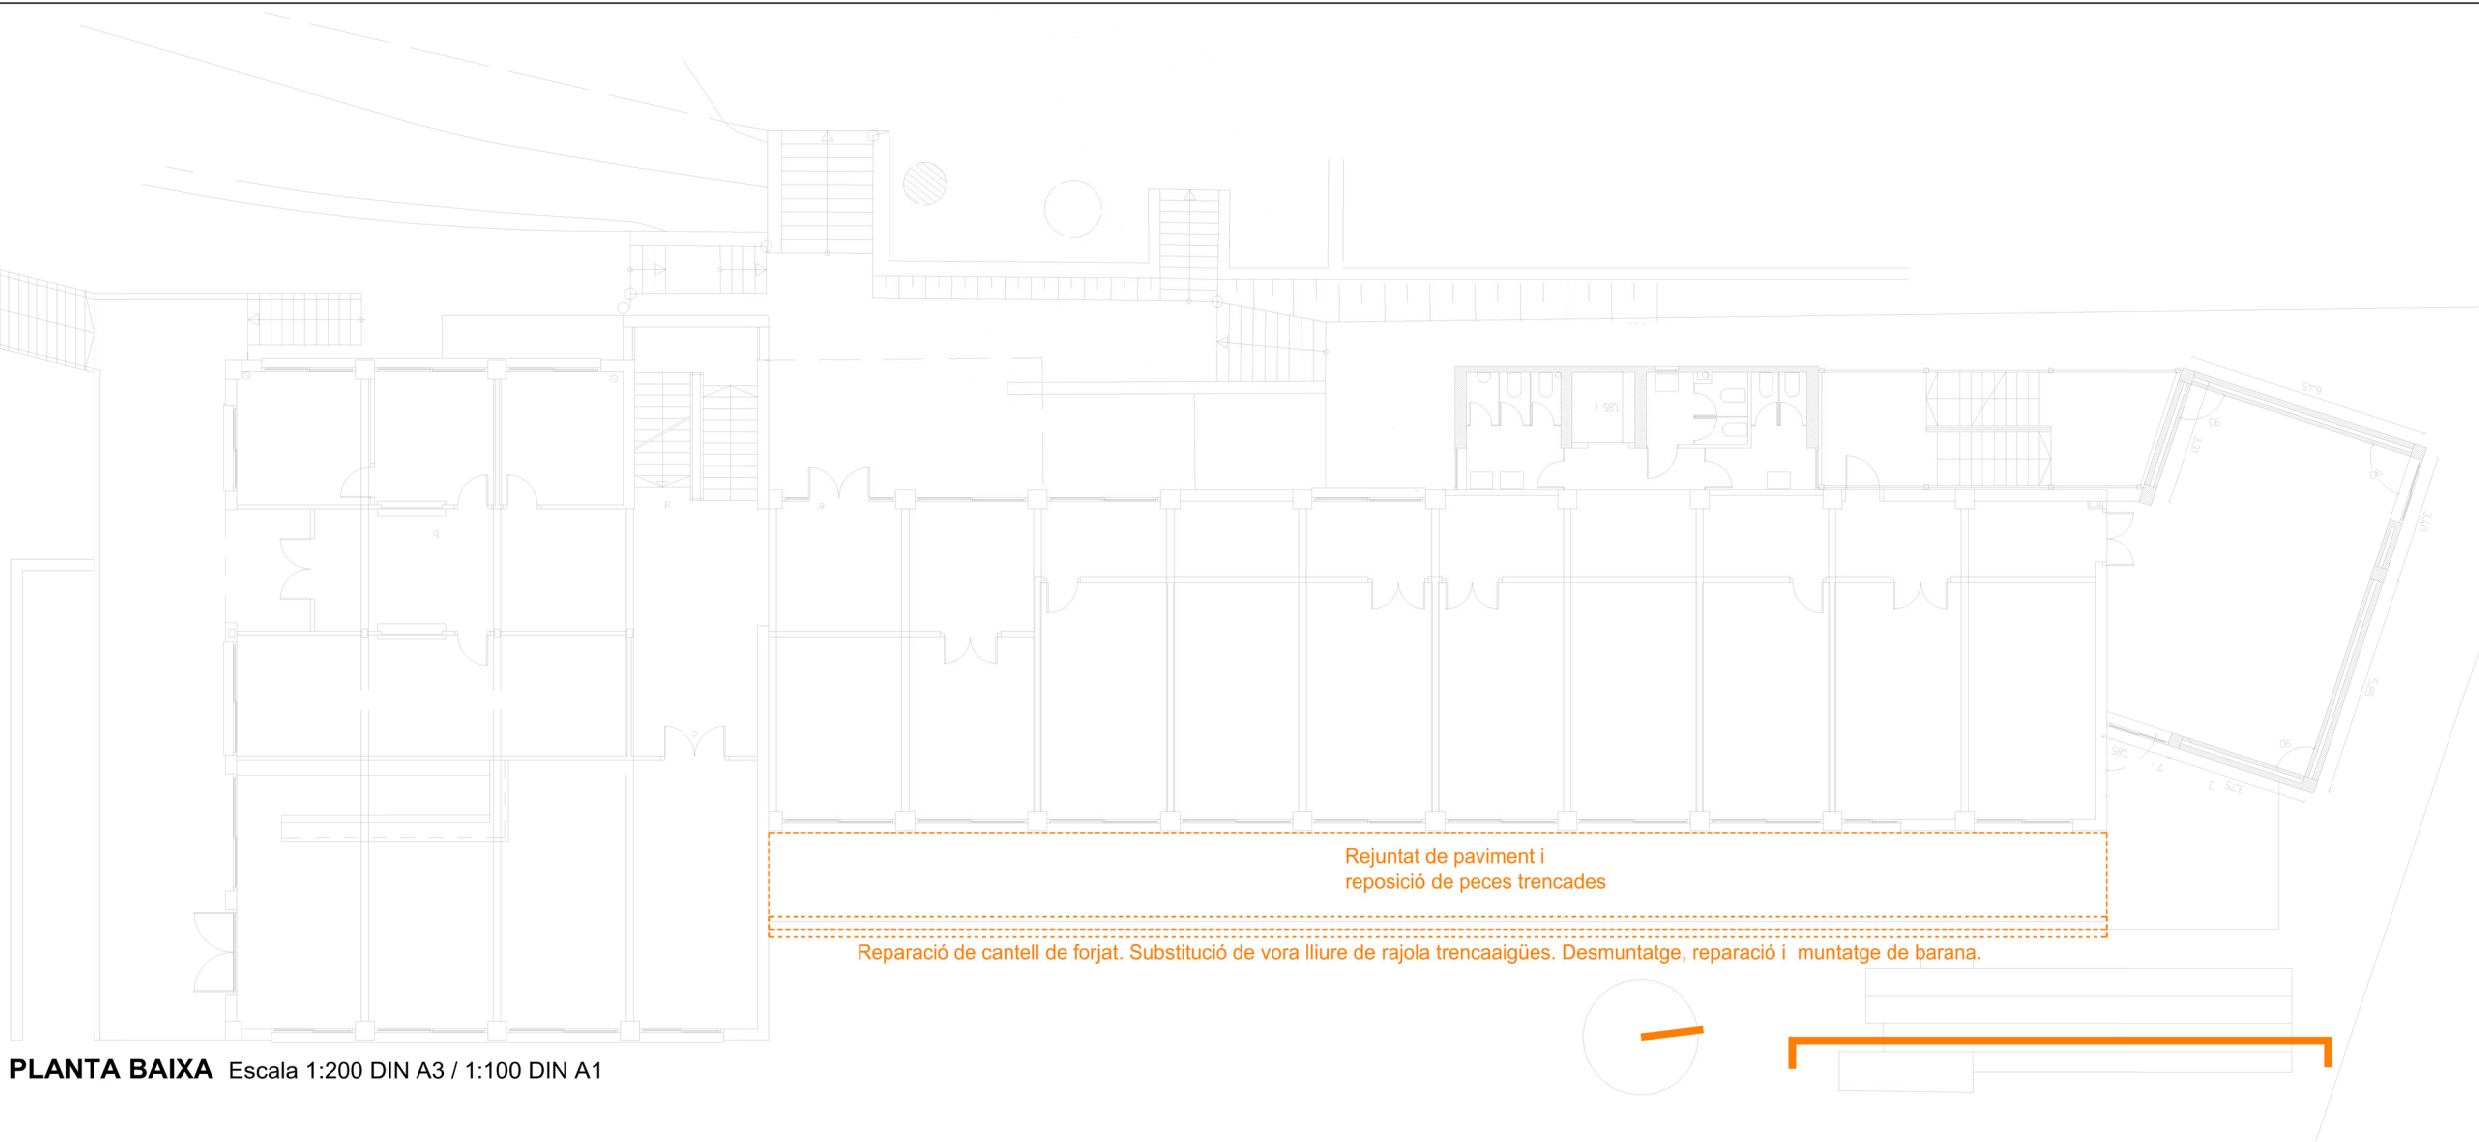

PLANTA BAIXA Escala 1:200 DIN A3 / 1:100 DIN A1




Detall del cantell del forjat i arrebossat de sostre de la terrassa

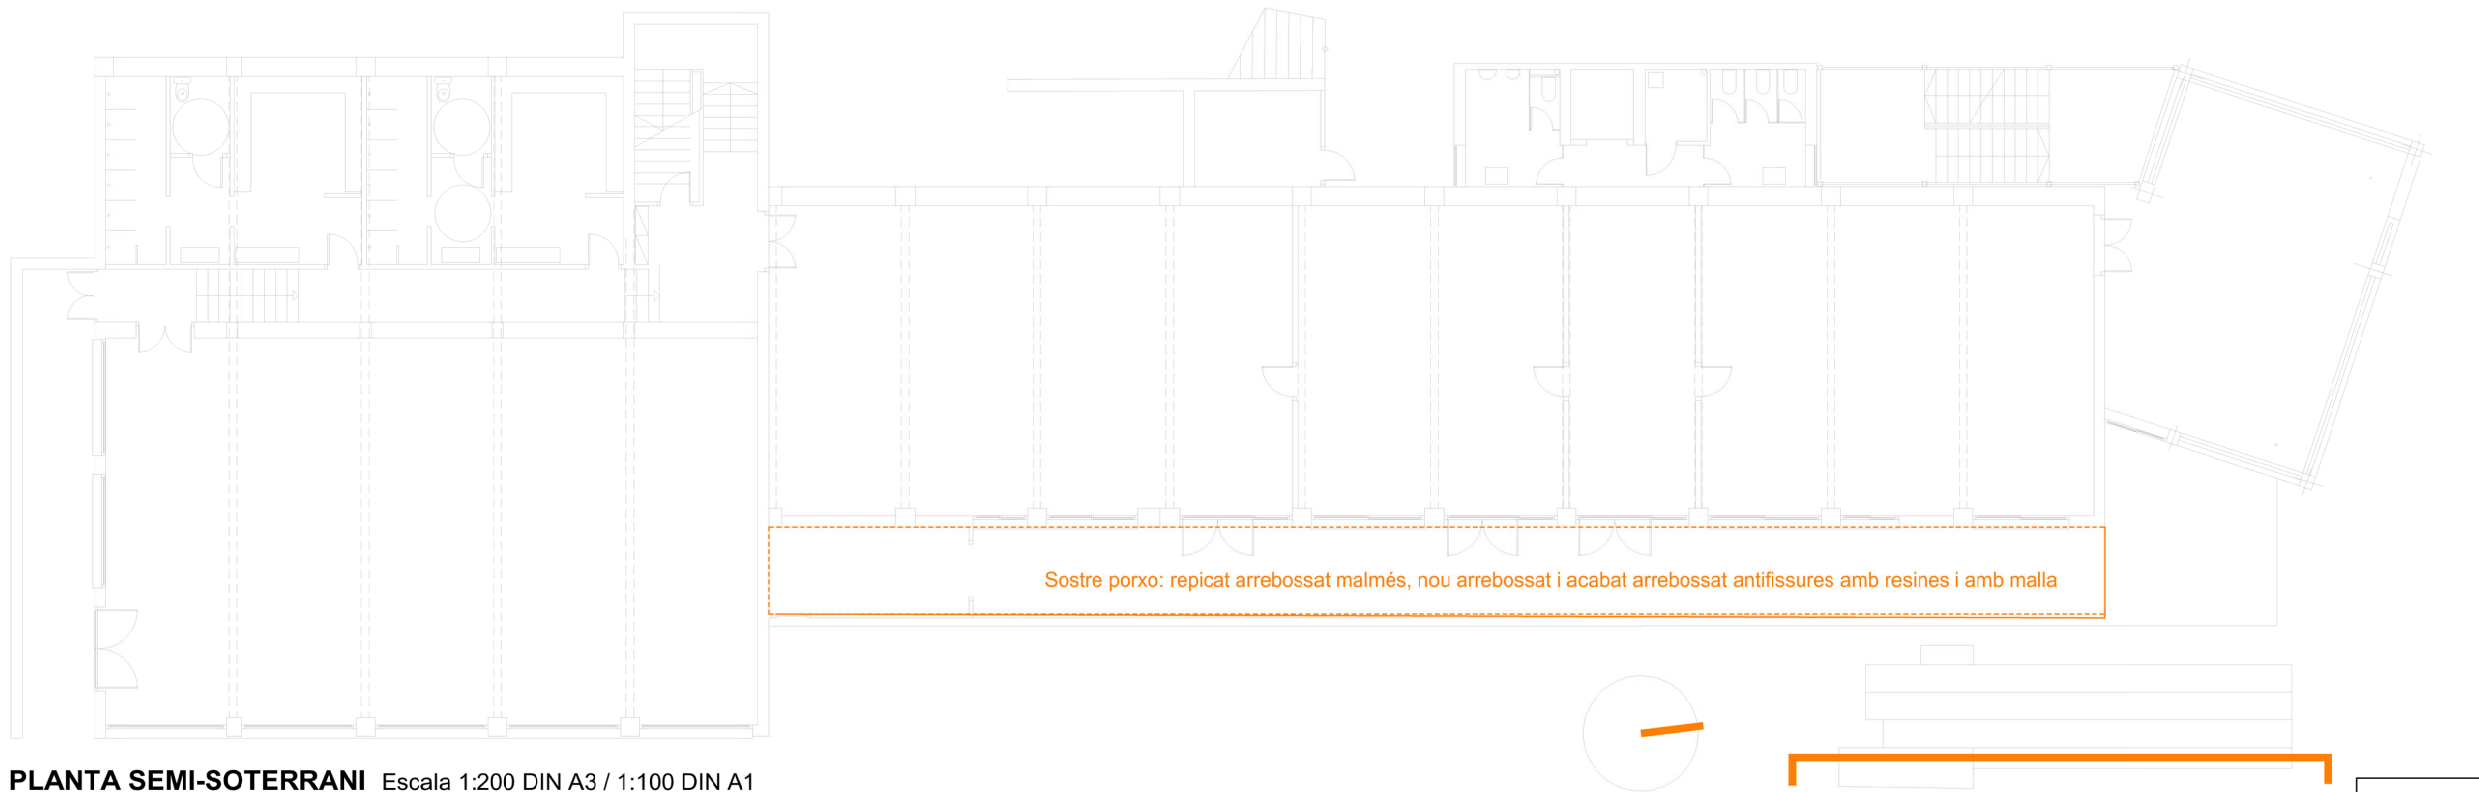


PLANTA SEMI-SOTERRANI Escala 1:200 DIN A3 / 1:100 DIN A1

02
NUM. PLÀNOL
CAPÍTOL
FULL.....DE.....

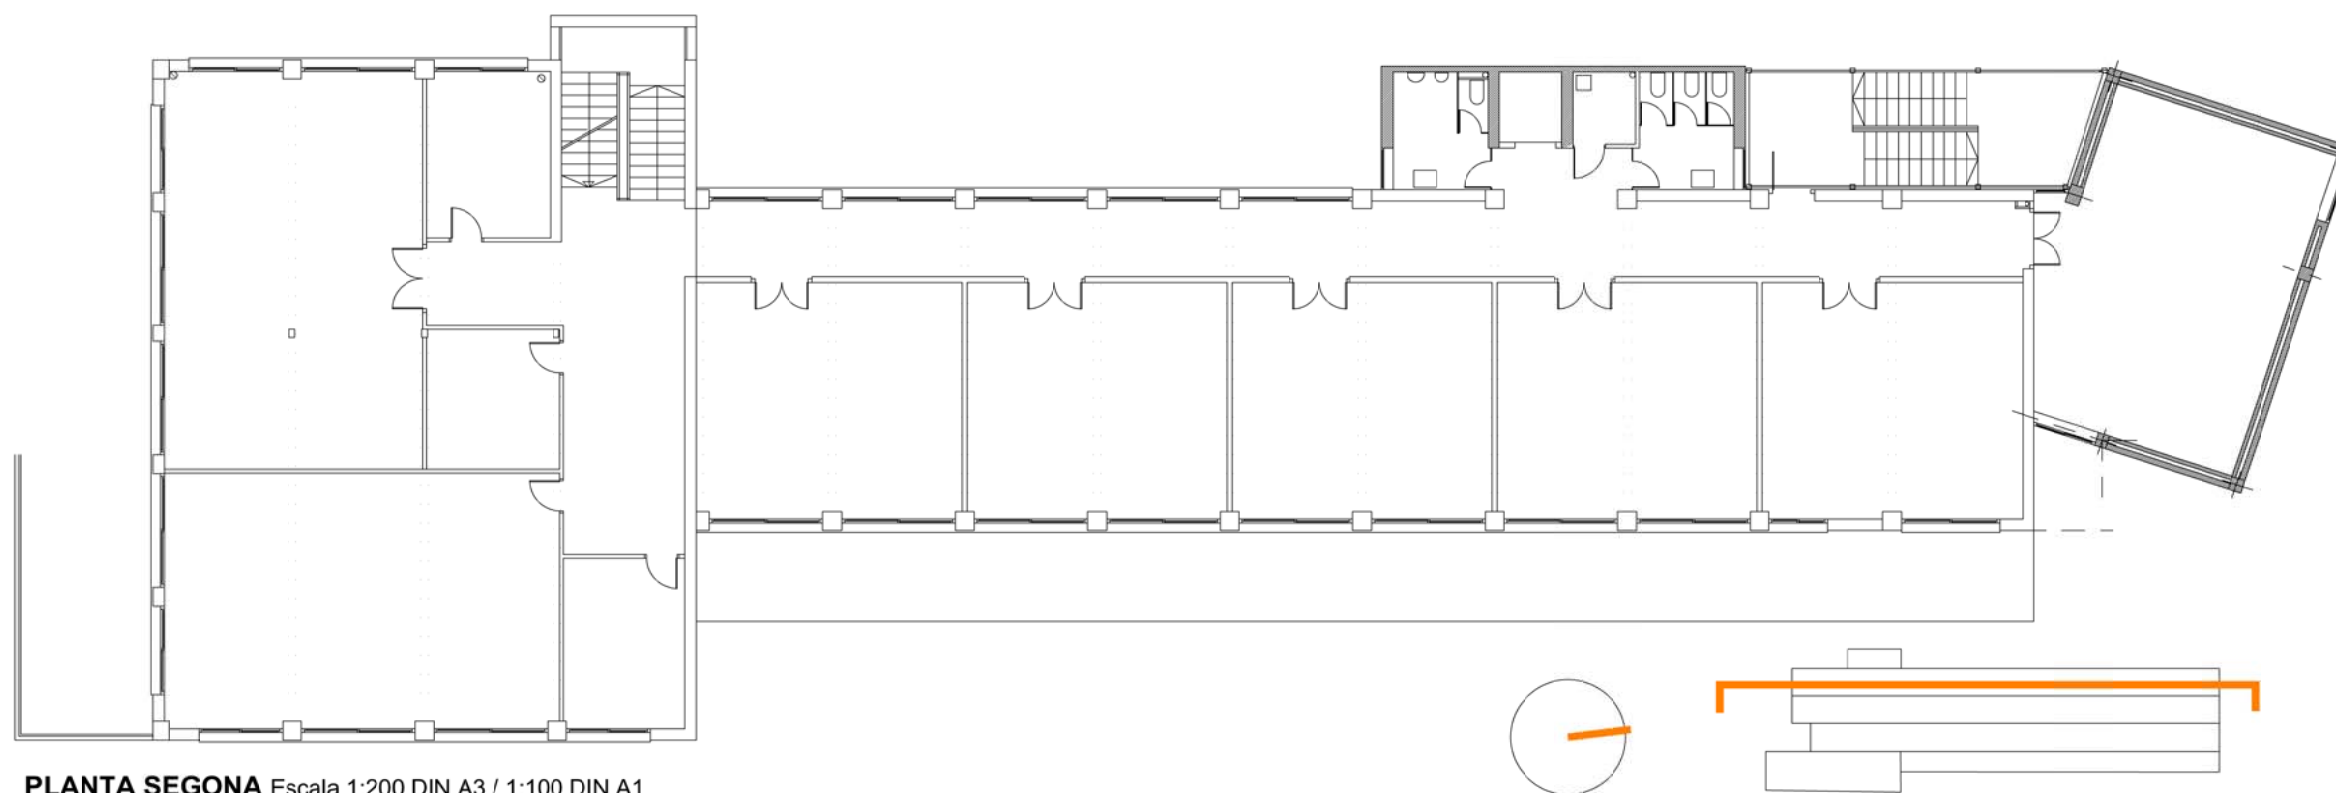


PLANTA SEGONA Escala 1:200 DIN A3 / 1:100 DIN A1

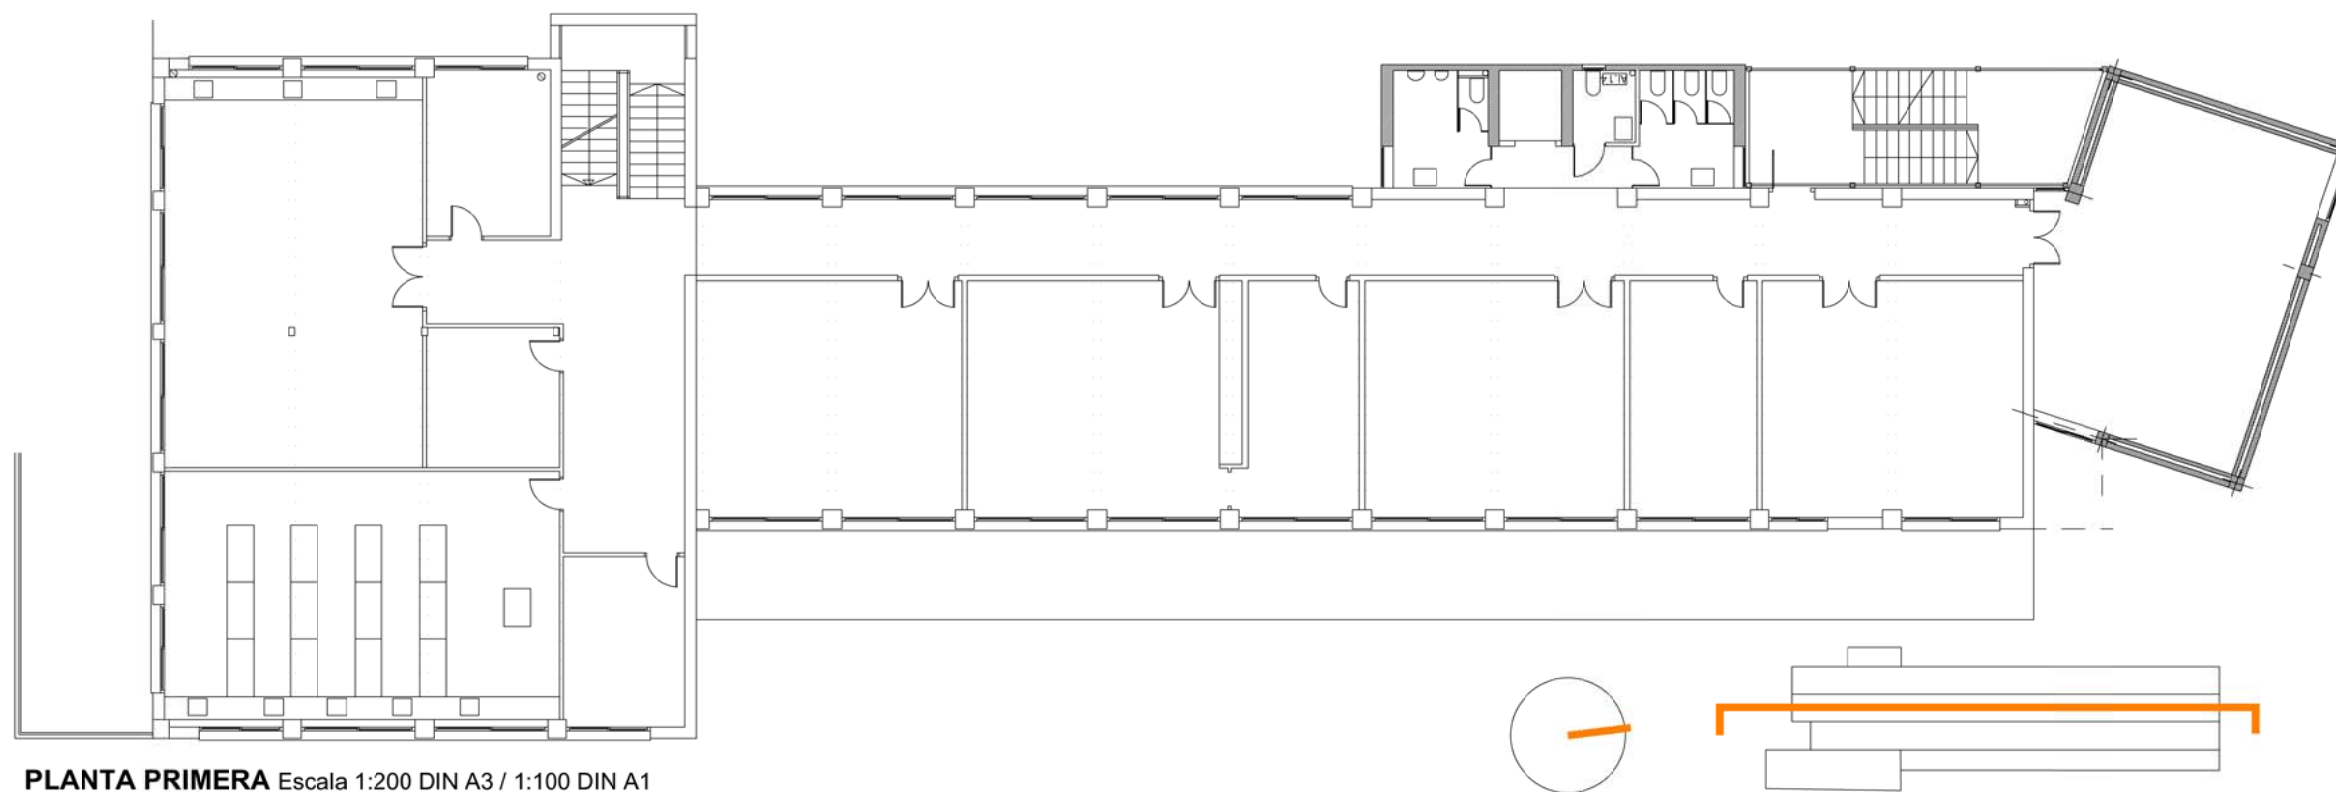


PLANTA PRIMERA Escala 1:200 DIN A3 / 1:100 DIN A1




Vista general de la coberta i detalls de les fissures de l'ampit i de les peces de coronament malmeses.




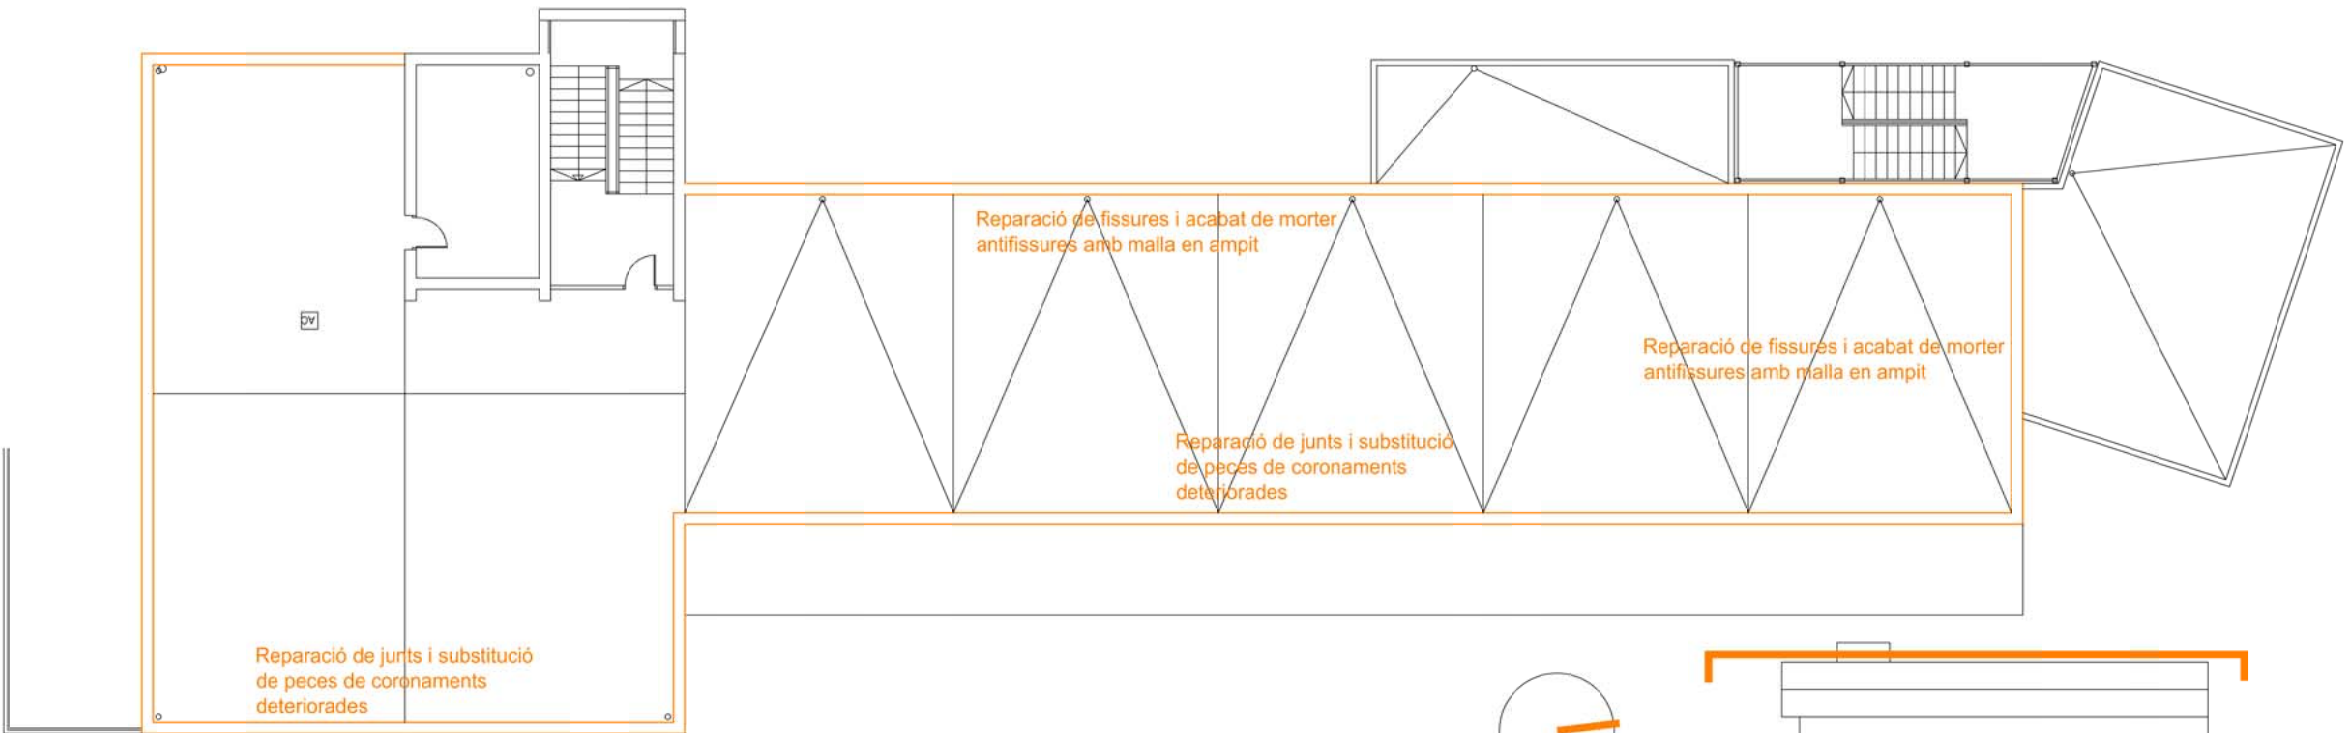


PLANTA DE COBERTES Escala 1:200 DIN A3 / 1:100 DIN A1



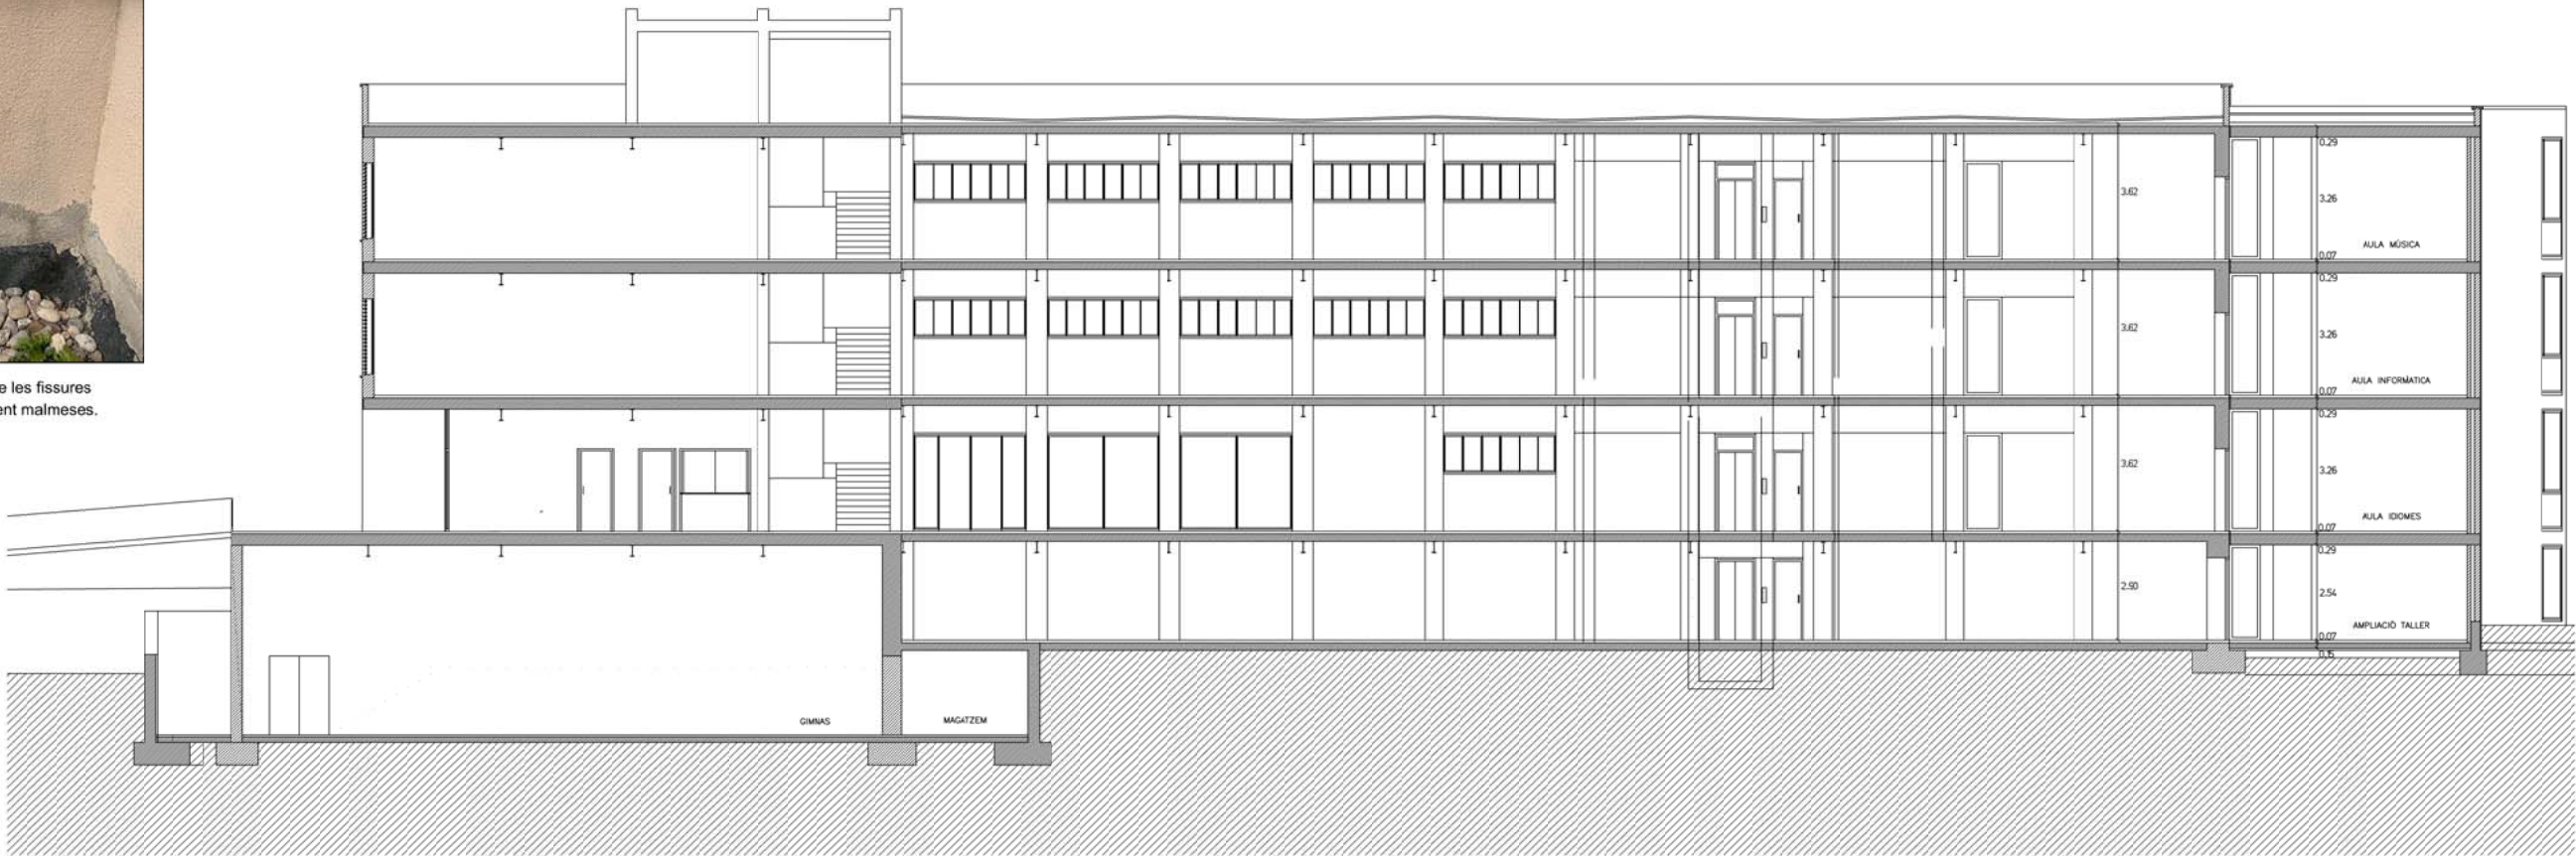


SECCIÓ LONGITUDINAL Escala 1:200 DIN A3 / 1:100 DIN A1

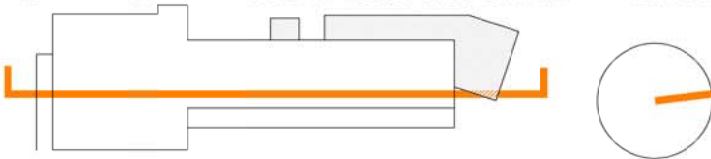

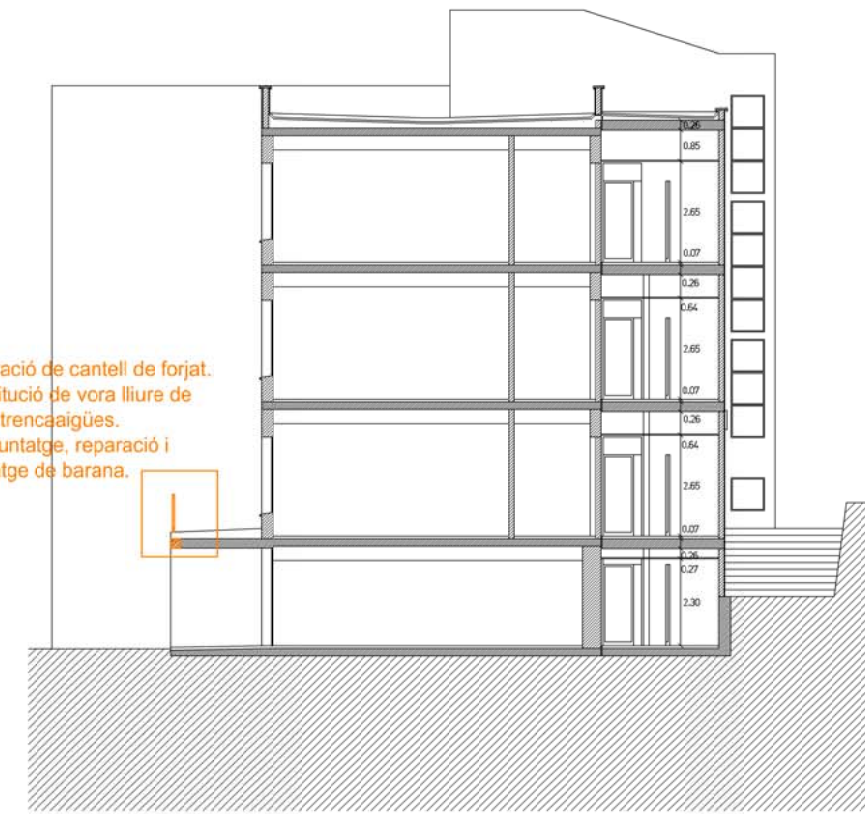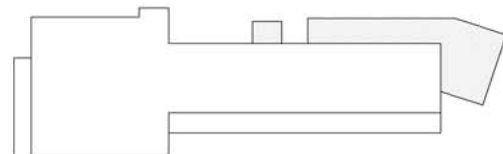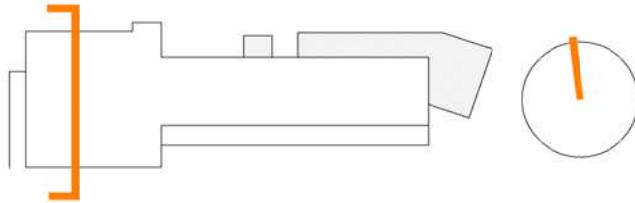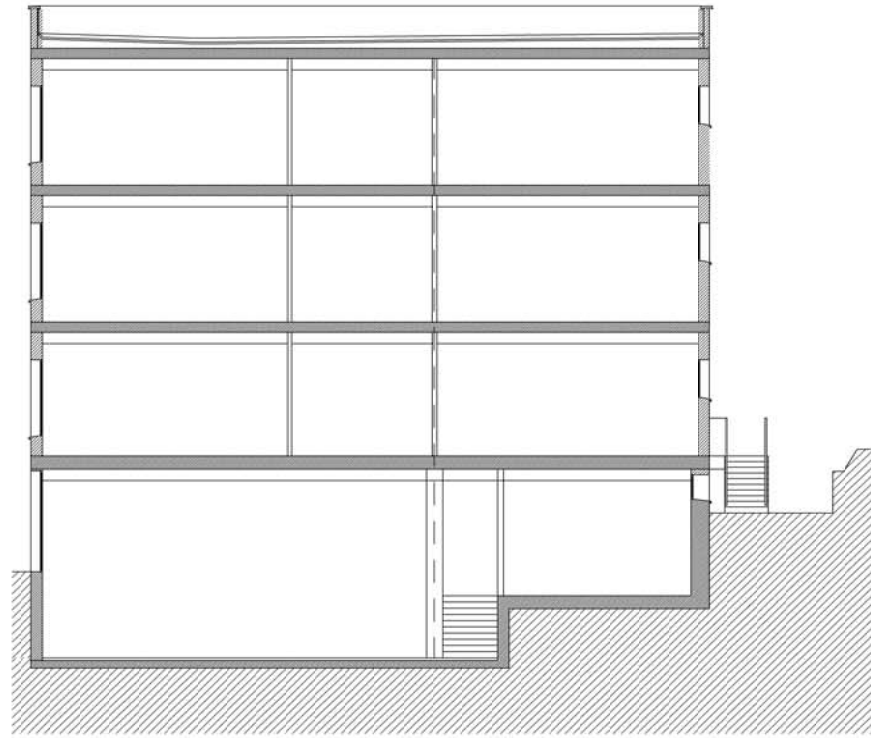


Reparació de cantell de forjat.
Substitució de vora lliure de
rajola trencaigües.
Desmuntatge, reparació i
muntatge de barana.

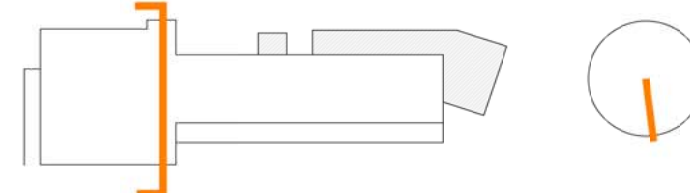
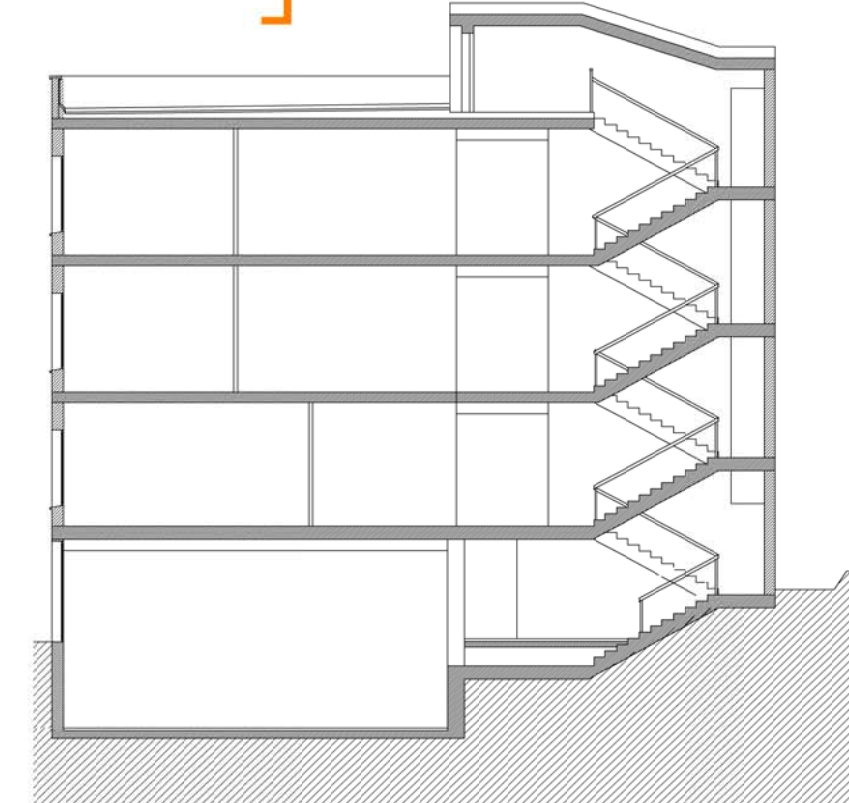
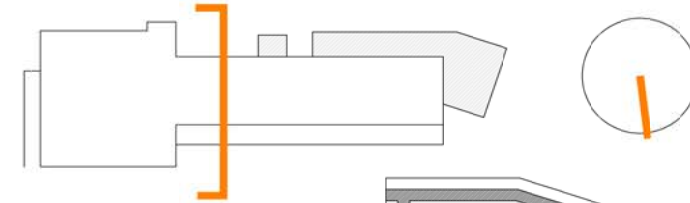





Fissures en l'arrebossat de façana.

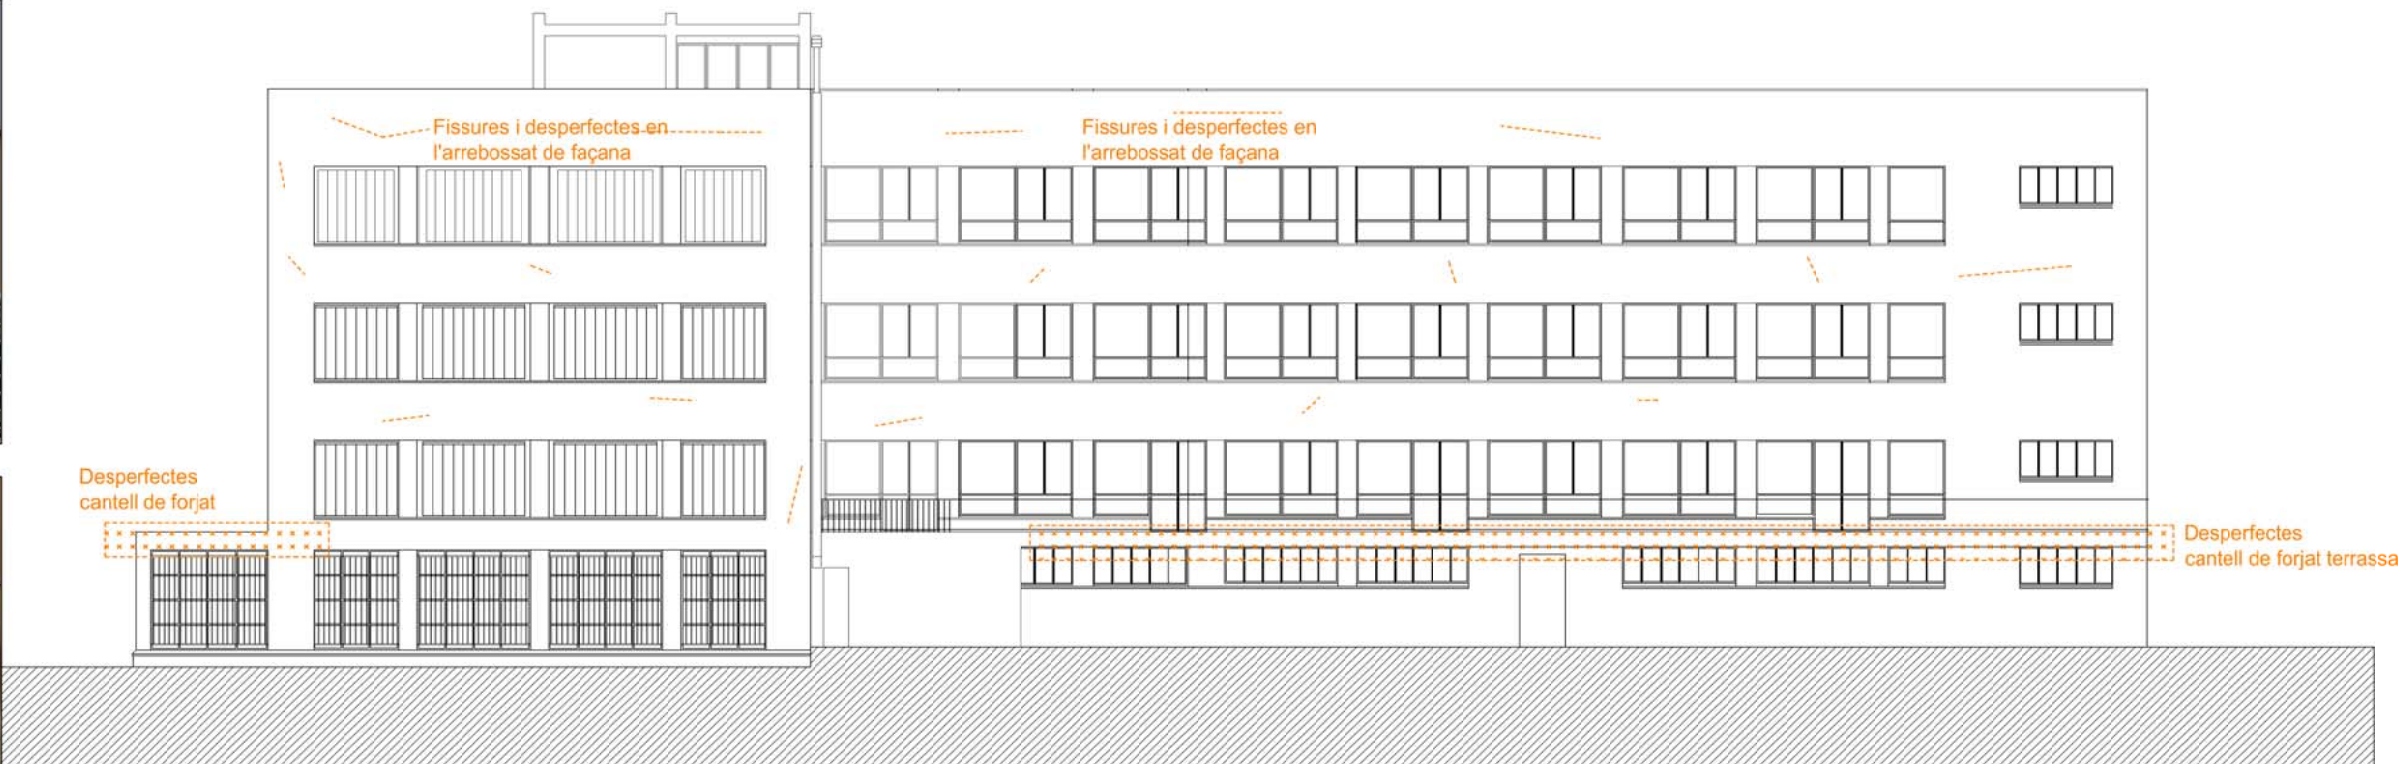

ALÇAT EST - PATI Escala 1:200 DIN A3 / 1:100 DIN A1

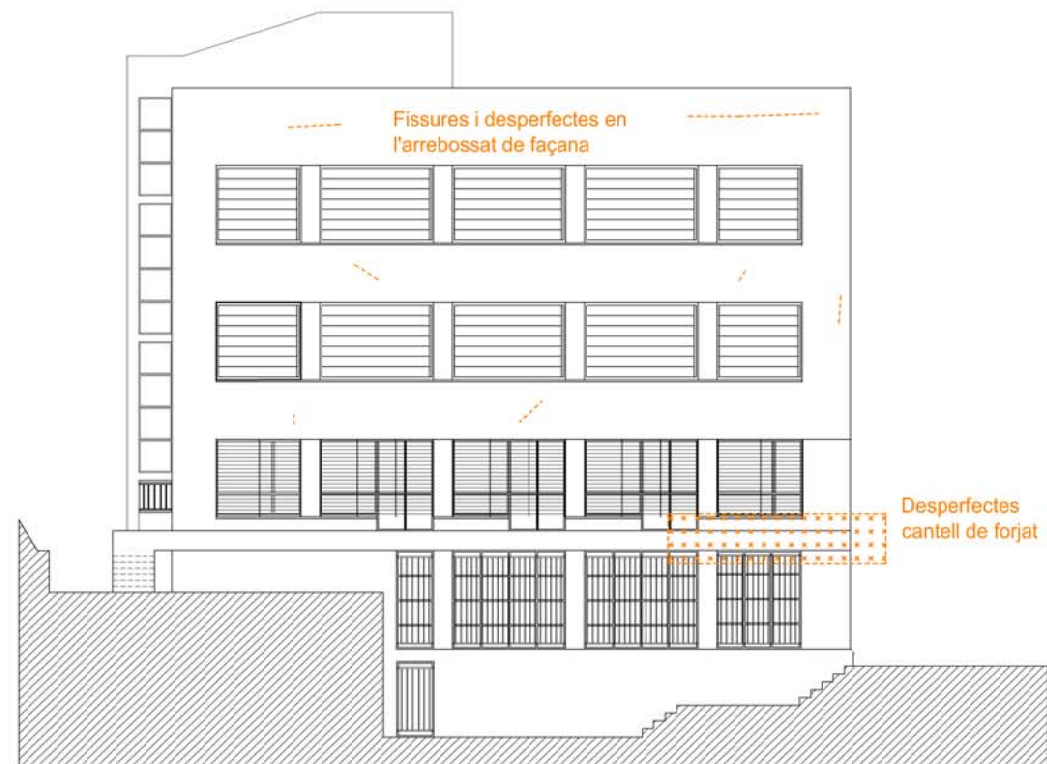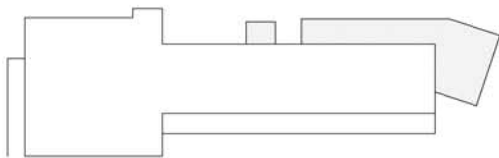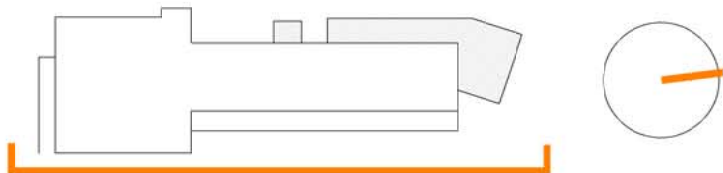

ALÇAT SUD - ENTRADA Escala 1:200 DIN A3 / 1:100 DIN A1

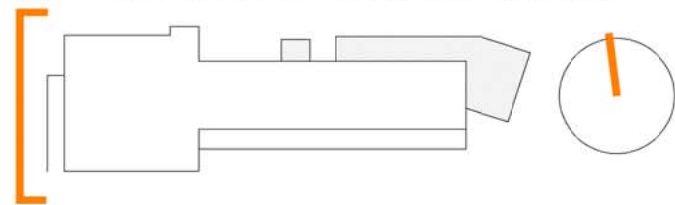




Xemeneia a desmuntar



Detall de desperfece en la façana de SATE

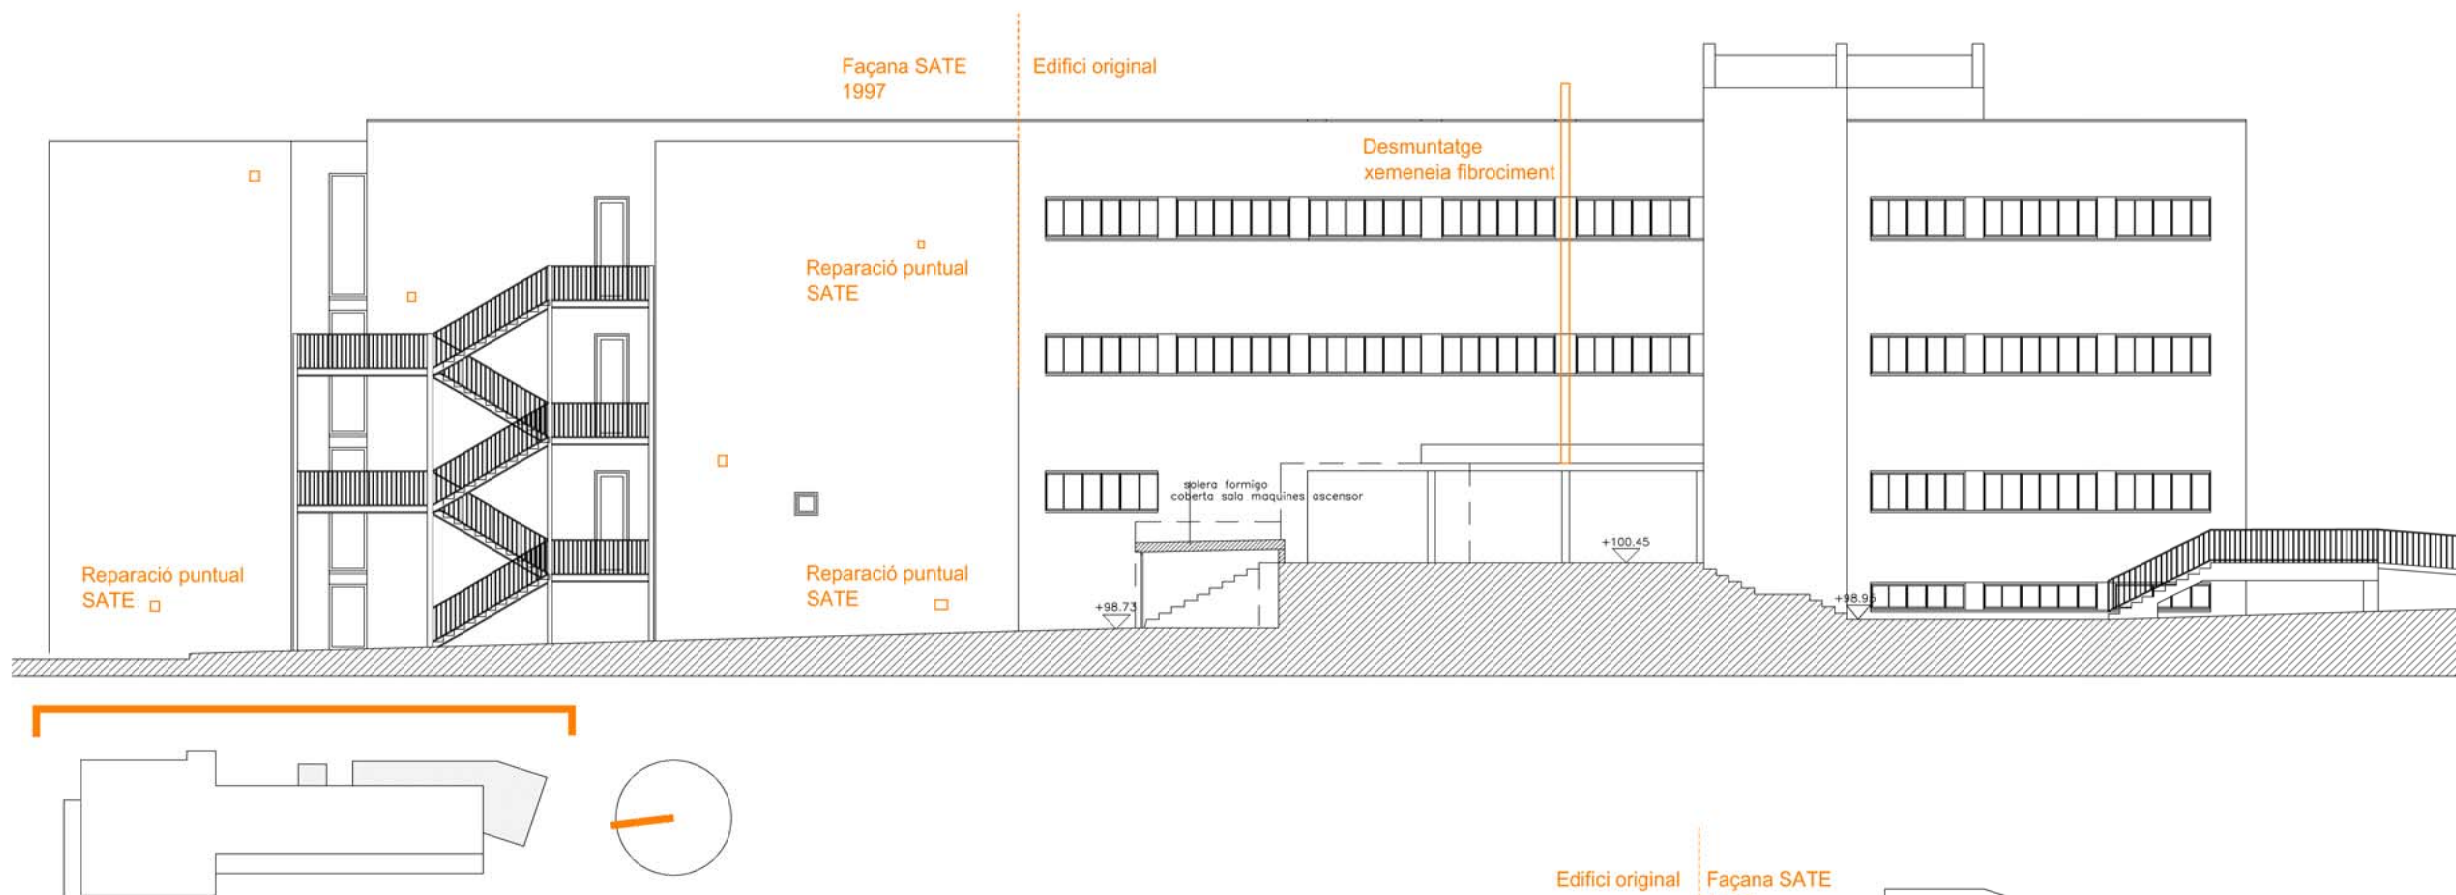



ALÇAT OEST - FAÇANA POSTERIOR Escala 1:200 DIN A3 / 1:100 DIN A1




1



2

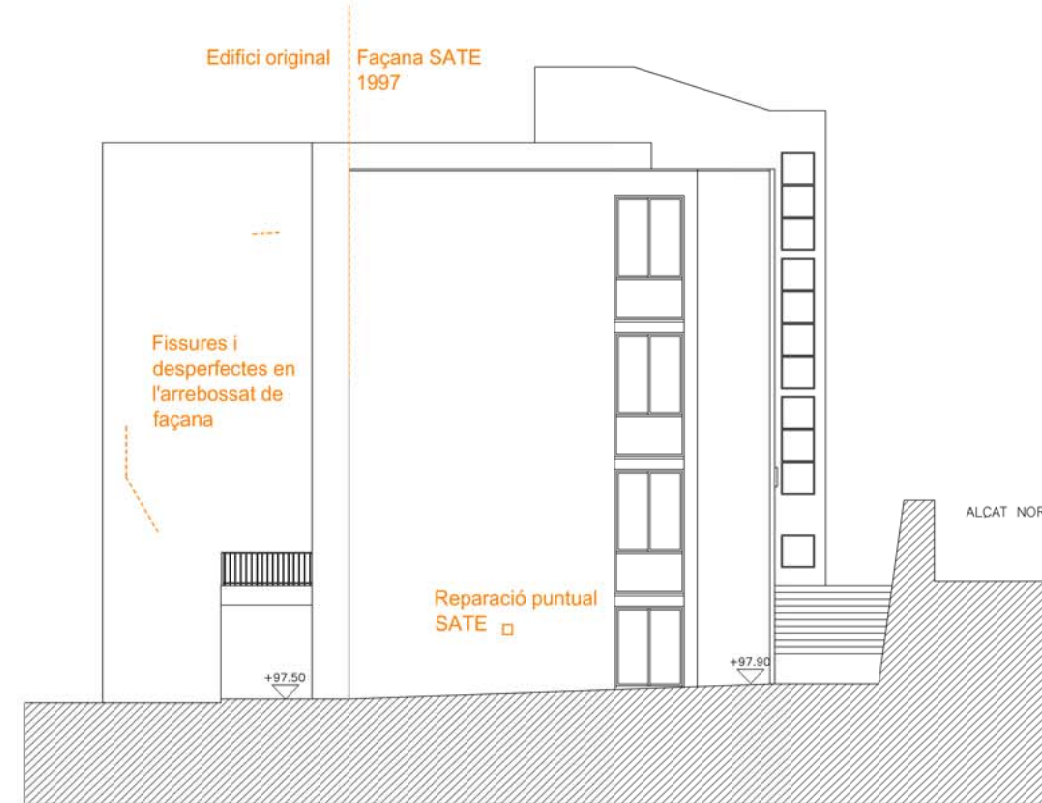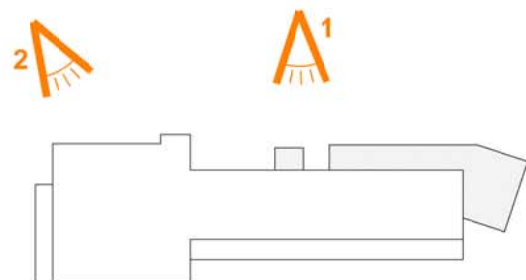

ALÇAT NORD Escala 1:200 DIN A3 / 1:100 DIN A1


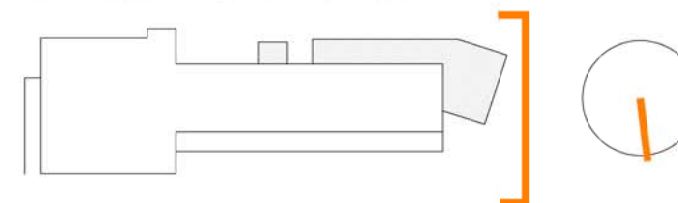


Referència cala	Cala 1
Localització	Pl. Baixa, voladís




Localització de la cala

Sistema constructiu	Forjat unidireccional de 30 cm de gruix amb bigueta feta in situ de formigó de 8 cm aproximadament i intereix de 45 cm, revoltó ceràmic i xapa de formigó de 5 cm. Cèrcol perimetral de 10 cm d'ampla amb 2Ø8 superiors i 2Ø8 inferiors i cercol Ø 6 mm cada 15 cm aproximadament. L'armat inferior de les biguetes 1 Ø 12 mm i superior 1 Ø 18/20 + 1Ø20/22 mm separades 6 cm
Observacions	No s'ha detectat mallat en la xapa de compressió. Per la cara inferior i lateral del voladís acabat arrebossat i pintat (de 2 a 4 cm de gruix) i per la cara superior, formació de pendents d'uns 10 cm amb làmina impermeabilitzant i rajola ceràmica d'acabat de 13x13 cm. De l'aplicació de fenoltaleïna s'observa que no està carbonatat, el formigó encara protegeix l'armadura. L'estrep presenta certa oxidació.

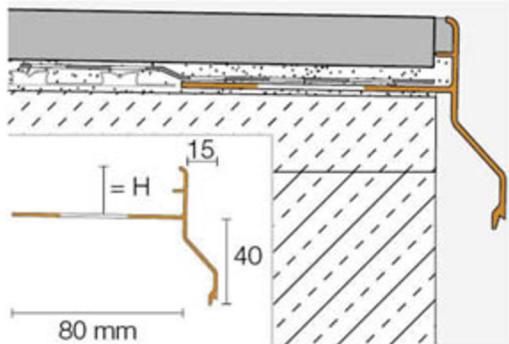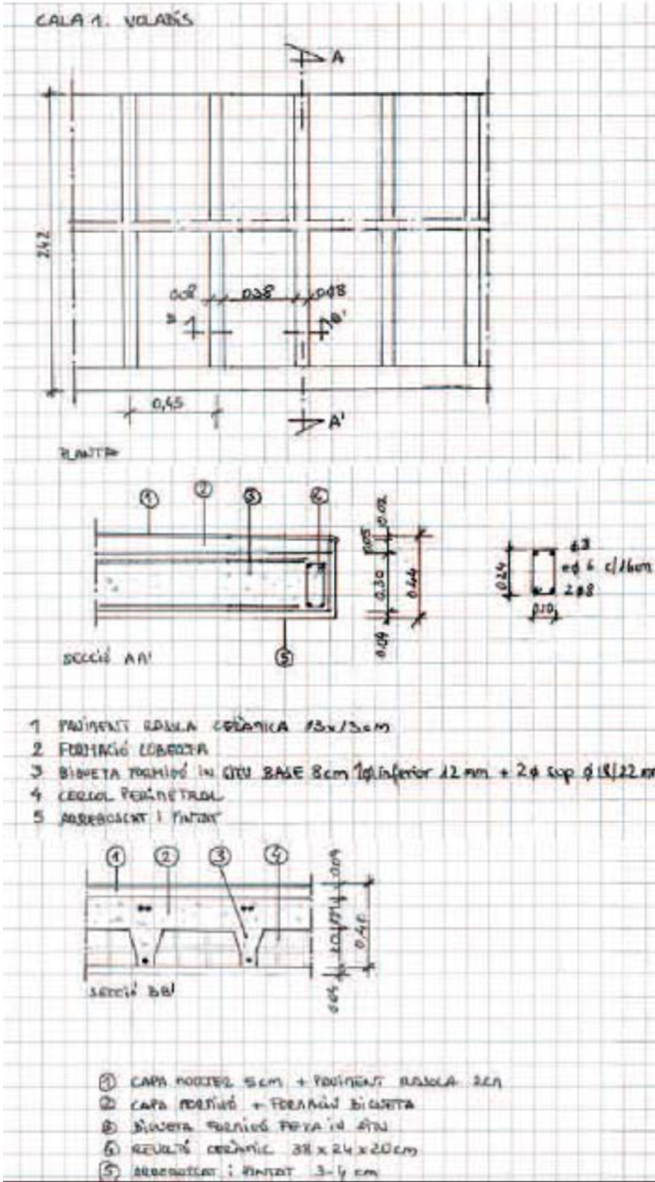


TRENCAIGÜES SUPERIOR

TRENCAIGÜES DE REMAT DE PAVIMENT PER A FORMACIÓ DE GOTERÓ METÀL·LIC AMB PEÇA AMB PERFIL SCHLUTER MODEL BARA-RAKE O EQUIVALENT, FABRICAT EN ALUMINI LACAT AMB PLATINA SORTINT, VORA VERTICAL TANCADA I GOTERÓ PREFORMAT, I INSTAL·LACIÓ DEL PERFIL COL·LOCANT A LA VORA L'ALA DE FIXACIÓ PERFORADA TRAPEZOÏDALMENT I TENINT EN COMPTE LES INDICACIONS DEL FABRICANT, INCLOSOS ELS ACCESSORIS COM A ANGLES INTERNS I EXTERNS, AIXÍ COM EMPALMES.

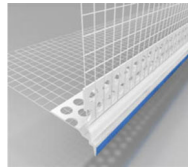


TRENCAIGÜES INFERIOR

PERFIL TRENCAIGÜES DE REMAT DE CANTELL INFERIOR DE FORJAT PER A FORMACIÓ DE GOTERÓ AMB PEÇA DE PVC I MALLA DE FIBRA DE VIDRE ÀLCALI-RESISTENT I CERTIFICADA ETAG 004, UTILITZAT A L'ARREBOSSAT FINAL DE CANTELLS PER TAL D'EVITAR ESCORRENTIES EN ELS CANVIS DE PLA, IMPEDINT EL RETORN I FILTRACIÓ D'AIGUA A L'INTERIOR

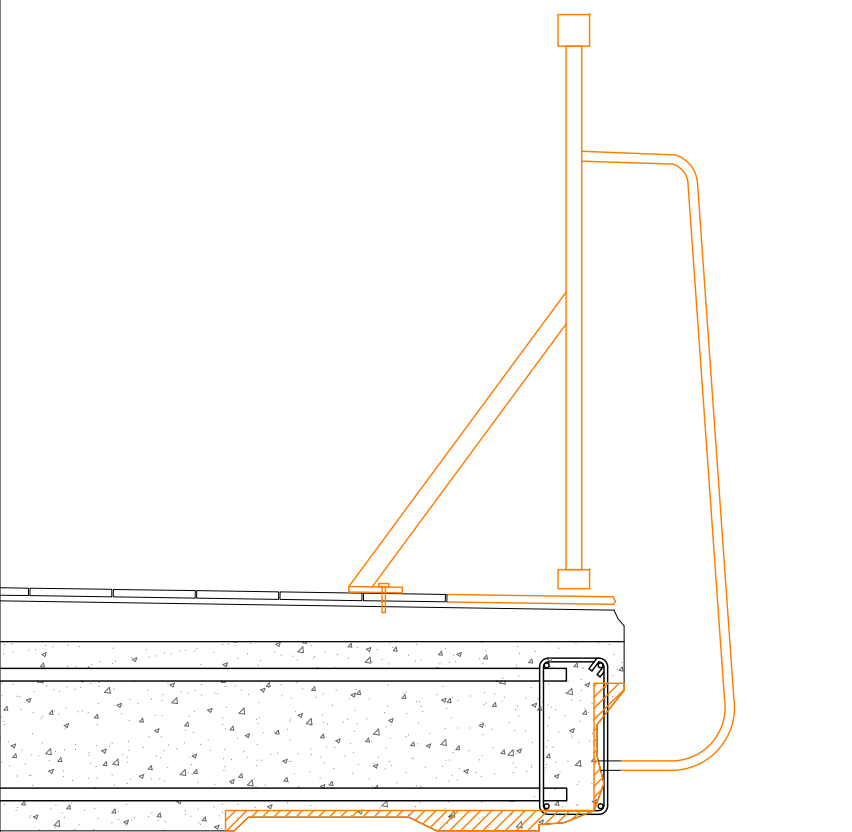

ESTAT ACTUAL Escala 1:12 DIN A3 / 1:6 DIN A1

PROJECTE Escala 1:12 DIN A3 / 1:6 DIN A1

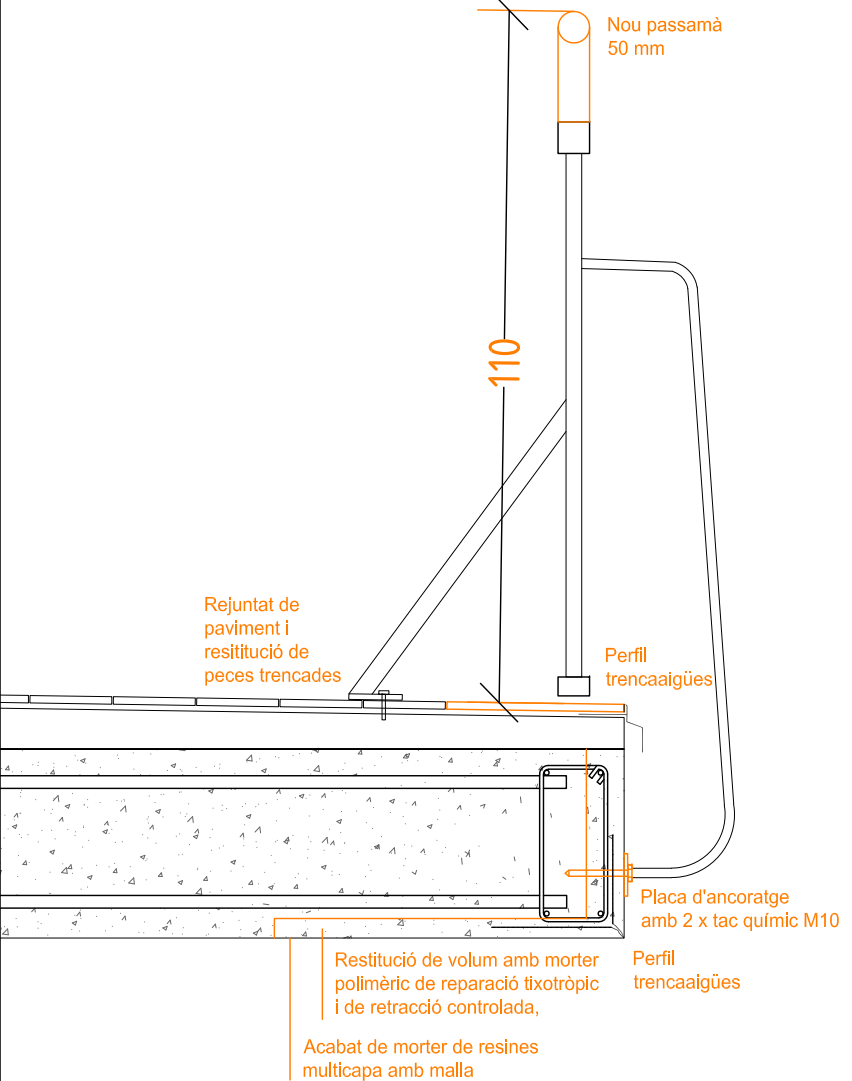

ESTAT ACTUAL

EL PROJECTE CONTEMPLA LA REPARACIÓ DEL CANTELL DEL FORJAT DE LA TERRASSA DE LA FAÇANA EST, QUE PRESENTA DIFERENTS DESPERFECTES ENTRE ELS QUALS ALGUNES ESQUERDES I FISSURES, PARTS DE L'ARREBOSSAT ESCROSTONADES, PECES CERÀMIQUES TRENCAIGÜES TRENCADES, OXIDACIÓ EN ALGUNS PUNTS, ETC.

ES TRACTA D'UN FORJAT UNIDIRECCIONAL DE 30 CM DE GRUIX AMB BIGUETA FETA IN SITU DE FORMIGÓ DE 8 CM APROXIMADAMENT I INTEREIX DE 45 CM, REVOLTÓ CERÀMIC I XAPA DE FORMIGÓ DE 5 CM. CÈRCOL PERIMETRAL DE 10 CM D'AMPLA AMB 2Ø8 SUPERIORS I 2Ø8 INFERIORS I CÈRCOL Ø 6 MM CADA 15 CM APROXIMADAMENT. L'ARMAT INFERIOR DE LES BIGUETES ÉS D'1 Ø 12 MM INFERIOR I SUPERIOR 1 Ø 18/20 + 1Ø20/22 MM SEPARADES 6 CM. NO S'HA DETECTAT MALLAT EN LA XAPA DE COMPRESSIÓ EN LES CALES REALITZADES. PER LA CARA INFERIOR I LATERAL DEL VOLADÍS L'ACABAT ÉS ARREBOSSAT I PINTAT (DE 2 A 4 CM DE GRUIX) I PER LA CARA SUPERIOR, HI HA LA FORMACIÓ DE PENDENTS D'UNS 10 CM AMB LÀMINA IMPERMEABILITZANT I RAJOLA CERÀMICA D'ACABAT DE 13X13 CM. DE L'APLICACIÓ DE FENOLTALÈINA S'OBSERVA QUE NO ESTÀ CARBONATAT, EL FORMIGÓ ENCARA PROTEGEIX L'ARMADURA. L'ESTREP PRESENTA CERTA OXIDACIÓ.



L'ACTUACIÓ DE REPARACIÓ DEL CANTELL CONTEMPLA:

- REPICAT DEL FORMIGÓ,
- SANEJAT I RASPALLAT DE LES ARMADURES AMB MITJANS MANUALS,
- PASSIVAT DE LES ARMADURES,
- IMPRIMACIÓ ANTICORROSIVA I PONT D'UNIÓ AMB MORTER POLIMÈRIC DE RESINES EPOXI
- RESTITUCIÓ DE LA PART AFECTADA AMB MORTER POLIMÈRIC DE REPARACIÓ

ES PREVEU IGUALMENT:

- SUBSTITUCIÓ DE LA PEÇA DE RAJOLA CERÀMICA DE TRENCAIGÜES.
- REPOSICIÓ DE PECES DE PAVIMENT EXTERIOR DE RAJOLA CERÀMICA, FORMAT QUADRAT 13 X 13 CM
- REJUNTAT DE PAVIMENT DE TERRAT AMB BEURADA PER A PAVIMENTS BLANCA.
- DESMUNTATGE, CONSERVACIÓ DURANT L'OBRA I MUNTATGE POSTERIOR DE BARANA EXISTENT D'ACER, INCLÒS EL REPÀS I/O SUBSTITUCIÓ DELS ANCORATGES MALKESOS, EL SANEJAMENT I RASPALLAT DE LES ZONES AFECTADES PER L'OXIDACIÓ AMB MITJANS MANUALS, EL PASSIVAT DE L'OXIDACIÓ I LA CORRECTA FIXACIÓ DE LA BARANA SANEJADA I PINTADA EN EL FORJAT REPARAT. EL PINTAT ES REALITZARÀ AMB PINTURA DE PARTÍCULES METÀL·LIQUES, AMB DUES CAPES D'IMPRIMACIÓ ANTIOXIDANT I 2 D'ACABAT.
- INCORPORACIÓ D'UN NOU PASSAMÀ DE 50 MM DE DIÀMETRE PER ASSOLIR L'ALÇADA DE BARANA DE 110 CM.

COM ACABAT FINAL, TANT DEL FORJAT COM DE LA TOTALITAT DEL SOSTRE DEL PORXO, S'APLICARÀ UN SISTEMA PROTECCIÓ DE D'ELEVADA DEFORMABILITAT TIPUS WEBERRENOVA ANTIFISURES ACABAT ORGÀNIC O EQUIVALENT, SEGONS LA DESCRIPCIÓ DEL CAPÍTOL SEGÜENT.

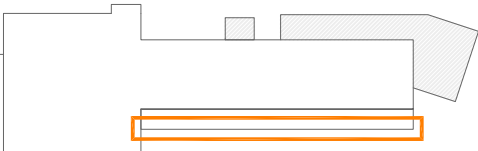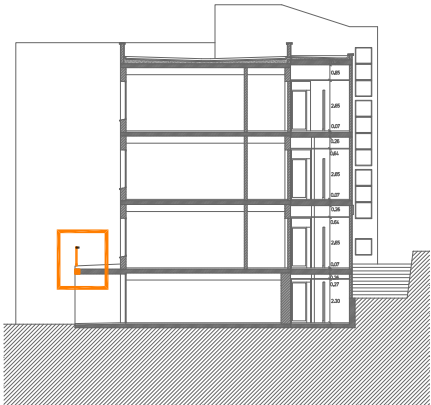

08

NUM. PLÀNOL
CAPÍTOL

REP. CORONAMENT.

REPARACIÓ PECES DE CORONAMENT MALMESES

ES PROCEDIRÀ A LA REPARACIÓ O SUBSTITUCIÓ DE LES PECES DE PEDRA ARTIFICIAL DE CORONAMENT DE FAÇANA. JA SIGUI AMB LA COL·LOCACIÓ D'UNA NOVA PEÇA DE CORONAMENT DE PARET DE AMB PEDRA ARTIFICIAL DE MORTER DE CIMENT BLANC, RENTADA AMB ÀCID, AMB DOS CANTELLS EN ESCAIRE, COL·LOCADA AMB MORTER MIXT 1:2:10. O AMB L'ARRENCADA, NETEJA I NOU SEGELLAT DE JUNTS AMB MASSILLA DE SILICONA NEUTRA, APLICADA AMB PISTOLA MANUAL, I IMPRIMACIÓ PRÈVIA PER A SEGELLATS.



REPARACIONS PUNTUALS SATE:

REPARACIÓ PUNTUAL DE FORAT O DESPERFECTE EN REVESTIMENT SATE DE FAÇANA AMB EL TALL REGULAR DE L'ENTORN DE LA ZONA AFECTADA, LA REPOSICIÓ DEL SATE (AILLANT, MALLA, MORTER, ACABAT FINAL DEL MATEIX COLOR QUE LA FAÇANA DE L'ENTORN) I ELS SISTEMA D'ACCÉS: PONT PENJANT DES DE LA COBERTA, PLATAFORMA TELESCÒPICA ELEVADORA O CISTELLA AMB BRAÇ ARTICULAT.

REHABILITACIÓ DE FAÇANA:

COM A PASSOS PREVIS, ES PROCEDIRÀ AL REPICAT DE L'ARREBOSSAT DE LES ZONES FISSURADES I MALMESES, A LA NETEJA DEL PARAMENT AMB RAIG D'AIGUA DESIONITZADA A PRESSIÓ I A L'ARREBOSSAT REGLEJAT DE LES PARTS REPICADES, FINS ASSOLIR LA PLANEÏTAT DEL PARAMENT.

S'APLICARÀ SOBRE EL PARAMENT REPARAT UN SISTEMA PROTECCIÓ DE FAÇANES D'ELEVADA DEFORMABILITAT TIPUS WEBERENOVA ANTIFISURES ACABAT ORGÀNIC O EQUIVALENT, CONSISTENT EN:


SUBMINISTRAMENT I APLICACIÓ DE MORTER MONOCOMPONENT D'ALTES PRESTACIONS PER A REGULARITZACIÓ DE SUPERFÍCIES, WEBERTHERM BASEGEL O EQUIVALENT, COMPOST A BASE DE CIMENT GRIS, CÀRREGUES MINERALS, RESINES REDISPERSABLES EN POLS, FIBRA DE VIDRE D'ALTA DISPERSIÓ I ADDITIUS ESPECIALS; I AMB LES SEGÜENTS CARACTERÍSTIQUES TÈCNIQUES: ADHERÈNCIA SOBRE MAÓ CERÀMIC > 0,3 MPA, ABSORCIÓ AIGUA PER CAPIL·LARITAT < 0,2 KG/M² OMINO,5 (CLASSE W2), < 10, RESISTÈNCIA A FLEXIÓ > 2 MPA, RESISTÈNCIA A COMPRESSIÓ > 6,0 MPA (CSIV), REACCIÓ AL FOC EUROCLASSE A1 I CONDUCTIVITAT TÈRMICA 0,44 W/MOK; APLICAT EN UN GRUIX DE 2-3 MM PER MÀ, EN DUES MANS

I ARMAT AMB MALLA DE FIBRA DE VIDRE ALCALÍ-RESISTENT WEBERTHERM MALLA 160 O EQUIVALENT, AMB OBERTURA DE L'ENTRAMAT 3,5 X 3,8 MM, 160 G/M², GRUIX 0,52 MM, VALOR NOMINAL DE RESISTÈNCIA A TRACCIÓ EN CONDICIONS ESTÀNDARD DE 2200/2200 I RESISTÈNCIA A ELONGACIÓ 3,8/3,8, EMBEGUDA A LA MEITAT DE L'ESPESSOR;



S'APLICARÀ UNA PRIMERA MÀ DE MORTER REGULARITZADOR SOBRE LA QUAL ES COL·LOCARÀ, EN FRESC, LA MALLA DE REFORÇ.

PASSADES 24H I JA SECA LA PRIMERA MÀ, S'APLICARÀ UNA SEGONA MÀ DE MORTER REGULARITZADOR COBRINT LA MALLA TOTALMENT I DEIXANT UNA SUPERFÍCIE LLISA I APTA PER REBRE L'ACABAT.


REVESTIMENT D'ACABAT WEBERTENE ADVANCE O EQUIVALENT (DISPONIBLE EN GRANULOMETRIES: M= MÀX. 1,2 MM I XS= MÀX. 0,5 MM), COMPOST DE RESINES A BASE SILOXÀ, CÀRREGUES MINERALS, PIGMENTS ESTABLES A UV, FUNGICIDES I ADDITIUS ESPECIALS I AMB LES SEGÜENTS CARACTERÍSTIQUES TÈCNIQUES: CONDUCTIVITAT TÈRMICA 1,1 W/MOK, ABSORCIÓ AIGUA PER CAPIL·LARITAT W2, PERMEABILITAT AL VAPOR 70 (V1 SD=0,11) I REACCIÓ AL FOC EUROCLASSE A2, APLICAT A GOTA AMB PISTOLA O REMOLINAT AMB LLANA SEGUINT LES INDICACIONS A LA FITXA TÈCNICA (GRANULOMETRIA, TEXTURA I COLOR A DEFINIR PER LA D.F.), AMB APLICACIÓ PRÈVIA DE LA IMPRIMACIÓ DE FONDEIG UNIVERSAL WEBER CS PLUS O EQUIVALENT, COMPOST DE RESINES EN DIPERSIÓ AQUOSA, FUNGICIDES, PIGMENTS ORGÀNICS I ADDITIUS ESPECIALS.

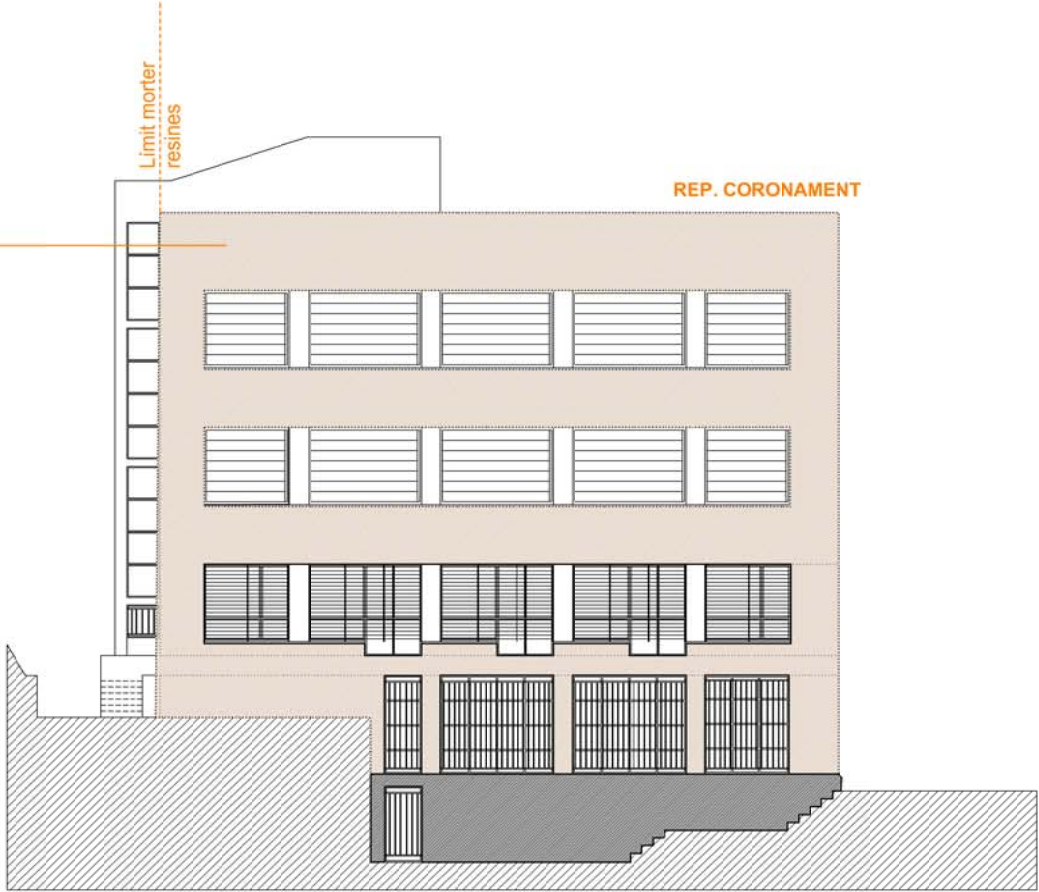

ALÇAT SUD - ENTRADA Escala 1:200 DIN A3 / 1:100 DIN A1

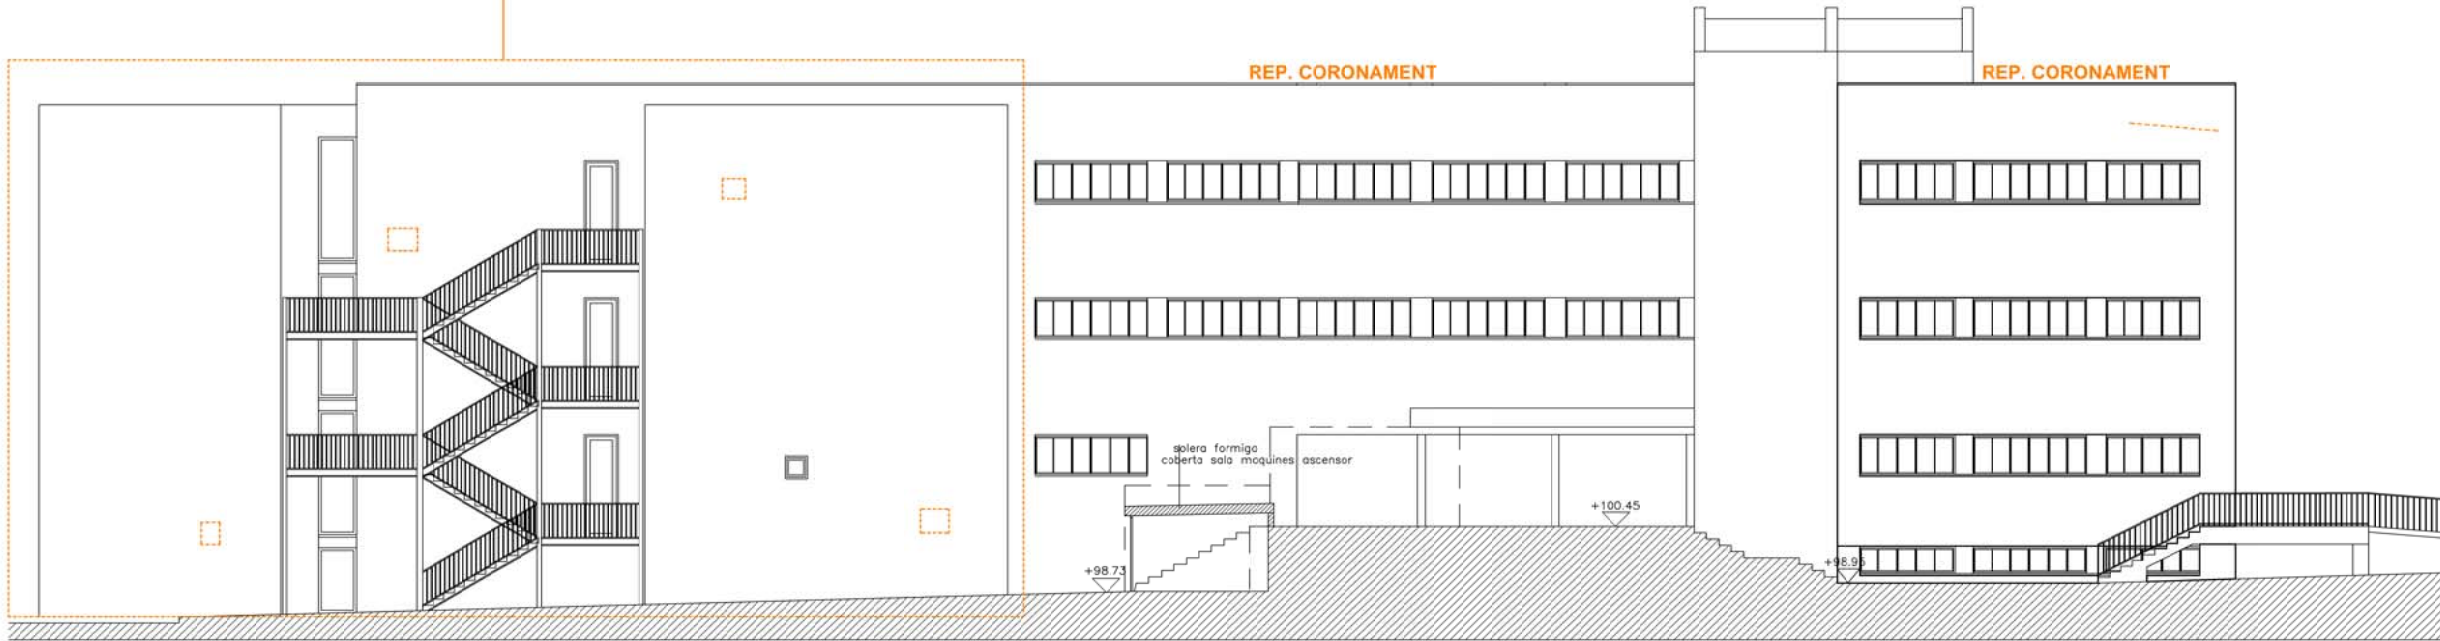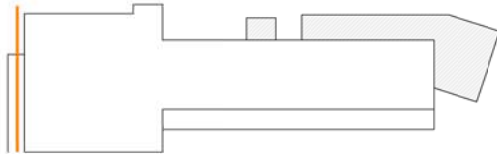

ALÇAT OEST - POSTERIOR Escala 1:200 DIN A3 / 1:100 DIN A1

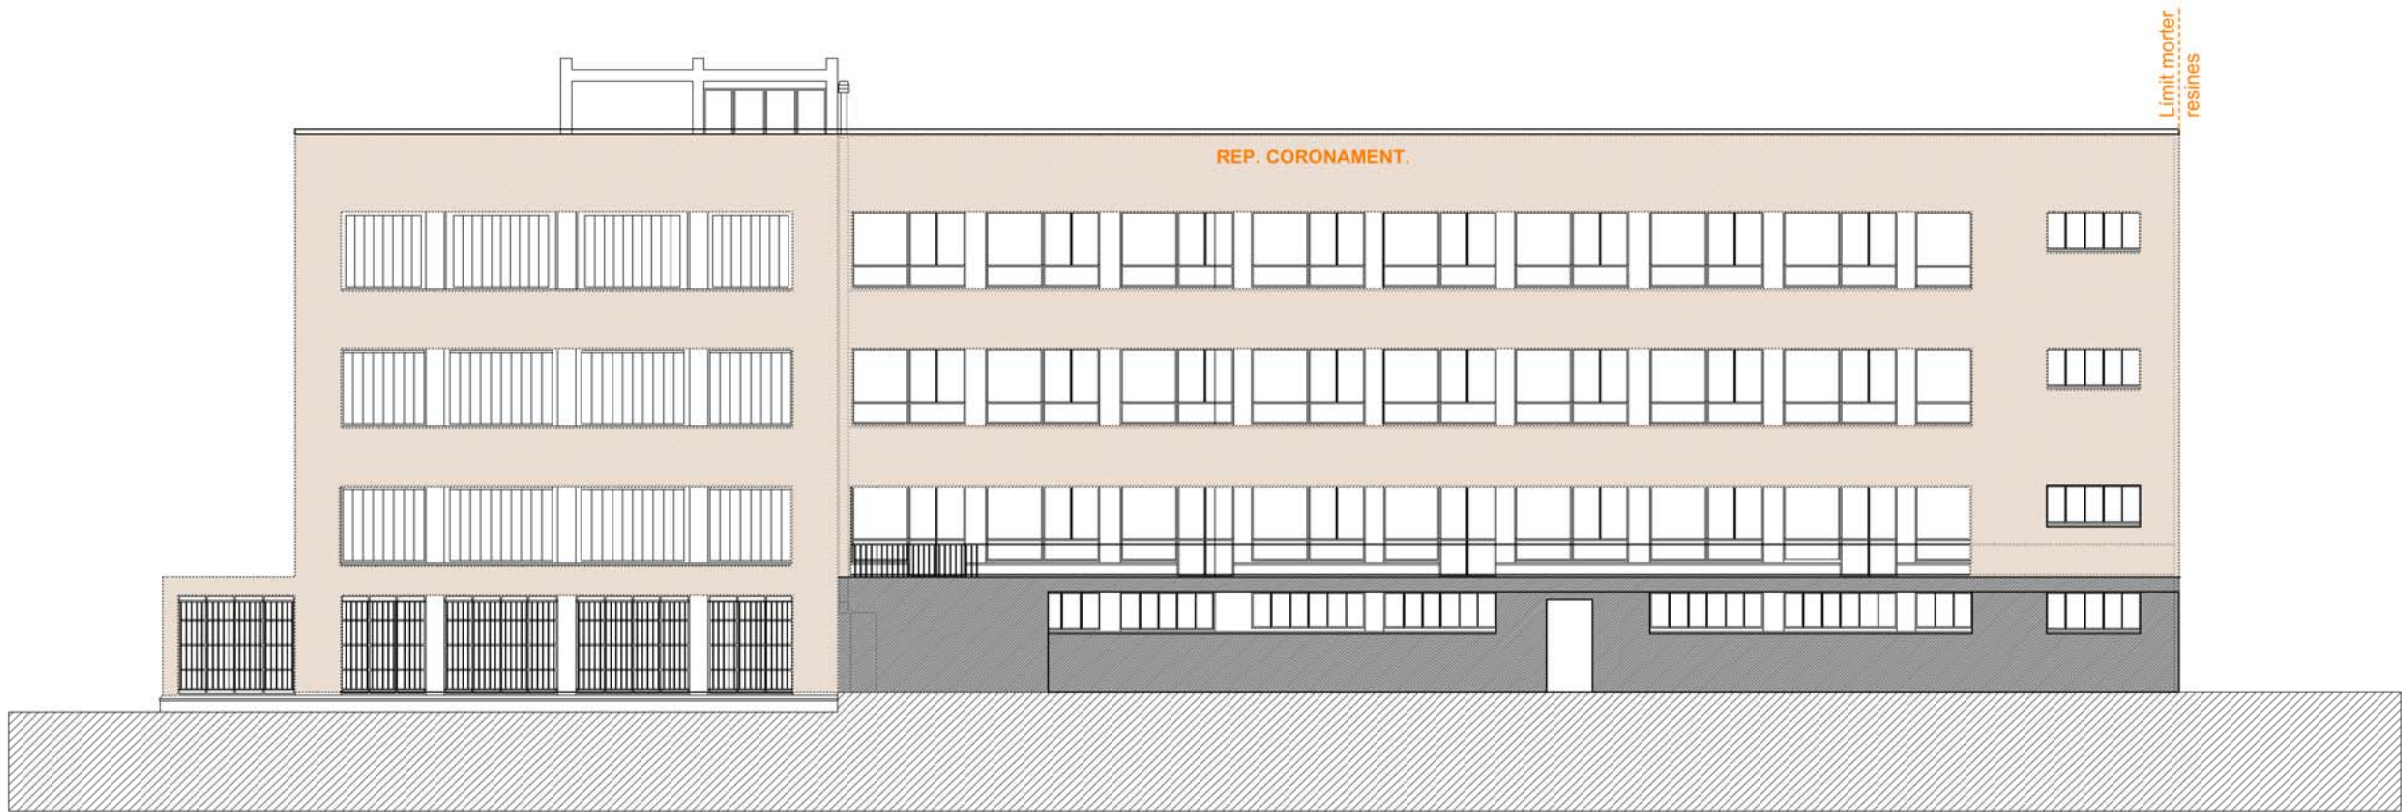

ALÇAT EST - PATI Escala 1:200 DIN A3 / 1:100 DIN A1

REHABILITACIÓ DE FAÇANA:

COM A PASSOS PREVIS, ES PROCEDIRÀ AL REPICAT DE L'ARREBOSSAT DE LES ZONES FISSURADES I MALMESES, A LA NETEJA DEL PARAMENT AMB RAIG D'AIGUA DESIONITZADA A PRESSIÓ I A L'ARREBOSSAT REGLEJAT DE LES PARTS REPICADES, FINS ASSOLIR LA PLANEÏTAT DEL PARAMENT.

S'APLICARÀ SOBRE EL PARAMENT REPARAT UN SISTEMA PROTECCIÓ DE FAÇANES D'ELEVADA DEFORMABILITAT TIPUS WEBERENOVA ANTIFISURES ACABAT ORGÀNIC O EQUIVALENT, CONSISTENT EN:

SUBMINISTRAMENT I APLICACIÓ DE MORTER MONOCOMPONENT D'ALTES PRESTACIONS PER A REGULARITZACIÓ DE SUPERFÍCIES, WEBERTHERM BASEGEL O EQUIVALENT, COMPOST A BASE DE CIMENT GRIS, CÀRREGUES MINERALS, RESINES REDISPERSABLES EN POLS, FIBRA DE VIDRE D'ALTA DISPERSIÓ I ADDITIUS ESPECIALS; I AMB LES SEGÜENTS CARACTERÍSTIQUES TÈCNiques: ADHERÈNCIA SOBRE MAÓ CERÀMIC > 0,3 MPA, ABSORCIÓ AIGUA PER CAPIL·LARITAT < 0,2 KG/M² OMIN0,5 (CLASSE W2), < 10, RESISTÈNCIA A FLEXIÓ > 2 MPA, RESISTÈNCIA A COMPRESSIÓ > 6,0 MPA (CSIV), REACCIÓ AL FOC EUROCLASSE A1 I CONDUCTIVITAT TÈRMICA 0,44 W/MOK; APLICAT EN UN GRUIX DE 2-3 MM PER MÀ, EN DUES MANS

I ARMAT AMB MALLA DE FIBRA DE VIDRE ALCALÍ-RESISTENT WEBERTHERM MALLA 160 O EQUIVALENT, AMB OBERTURA DE L'ENTRAMAT 3,5 X 3,8 MM, 160 G/M², GRUIX 0,52 MM, VALOR NOMINAL DE RESISTÈNCIA A TRACCIÓ EN CONDICIONS ESTÀNDARD DE 2200/2200 I RESISTÈNCIA A ELONGACIÓ 3,8/3,8, EMBEGUDA A LA MEITAT DE L'ESPESSOR;


S'APLICARÀ UNA PRIMERA MÀ DE MORTER REGULARITZADOR SOBRE LA QUAL ES COL·LOCARÀ, EN FRESC, LA MALLA DE REFORÇ.

PASSADES 24H I JA SECA LA PRIMERA MÀ, S'APLICARÀ UNA SEGONA MÀ DE MORTER REGULARITZADOR COBRINT LA MALLA TOTALMENT I DEIXANT UNA SUPERFÍCIE LLISA I APTA PER REBRE L'ACABAT.


REVESTIMENT D'ACABAT WEBERTENE ADVANCE O EQUIVALENT (DISPONIBLE EN GRANULOMETRIES: M= MÀX. 1,2 MM I XS= MÀX. 0,5 MM), COMPOST DE RESINES A BASE SILOXÀ, CÀRREGUES MINERALS, PIGMENTS ESTABLES A UV, FUNGICIDES I ADDITIUS ESPECIALS I AMB LES SEGÜENTS CARACTERÍSTIQUES TÈCNiques: CONDUCTIVITAT TÈRMICA 1,1 W/MOK, ABSORCIÓ AIGUA PER CAPIL·LARITAT W2, PERMEABILITAT AL VAPOR 70 (V1 SD=0,11) I REACCIÓ AL FOC EUROCLASSE A2, APLICAT A GOTA AMB PISTOLA O REMOLINAT AMB LLANA SEGUINT LES INDICACIONS A LA FITXA TÈCNICA (GRANULOMETRIA, TEXTURA I COLOR A DEFINIR PER LA D.F.), AMB APLICACIÓ PRÈVIA DE LA IMPRIMACIÓ DE FONDEIG UNIVERSAL WEBER CS PLUS O EQUIVALENT, COMPOST DE RESINES EN DIPERSIÓ AQUOSA, FUNGICIDES, PIGMENTS ORGÀNICS I ADDITIUS ESPECIALS.

REP. CORONAMENT.
REPARACIÓ PECES DE CORONAMENT MALMESES


ES PROCEDIRÀ A LA REPARACIÓ O SUBSTITUCIÓ DE LES PECES DE PEDRA ARTIFICIAL DE CORONAMENT DE FAÇANA. JA SIGUI AMB LA COL·LOCACIÓ D'UNA NOVA PEÇA DE CORONAMENT DE PARET DE AMB PEDRA ARTIFICIAL DE MORTER DE CIMENT BLANC, RENTADA AMB ÀCID, AMB DOS CANTELLS EN ESCAIRE, COL·LOCADA AMB MORTER MIXT 1:2:10; O AMB L'ARRENCADA, NETEJA I NOU SEGELLAT DE JUNTS AMB MASSILLA DE SILICONA NEUTRA, APLICADA AMB PISTOLA MANUAL, I IMPRIMACIÓ PRÈVIA PER A SEGELLATS.

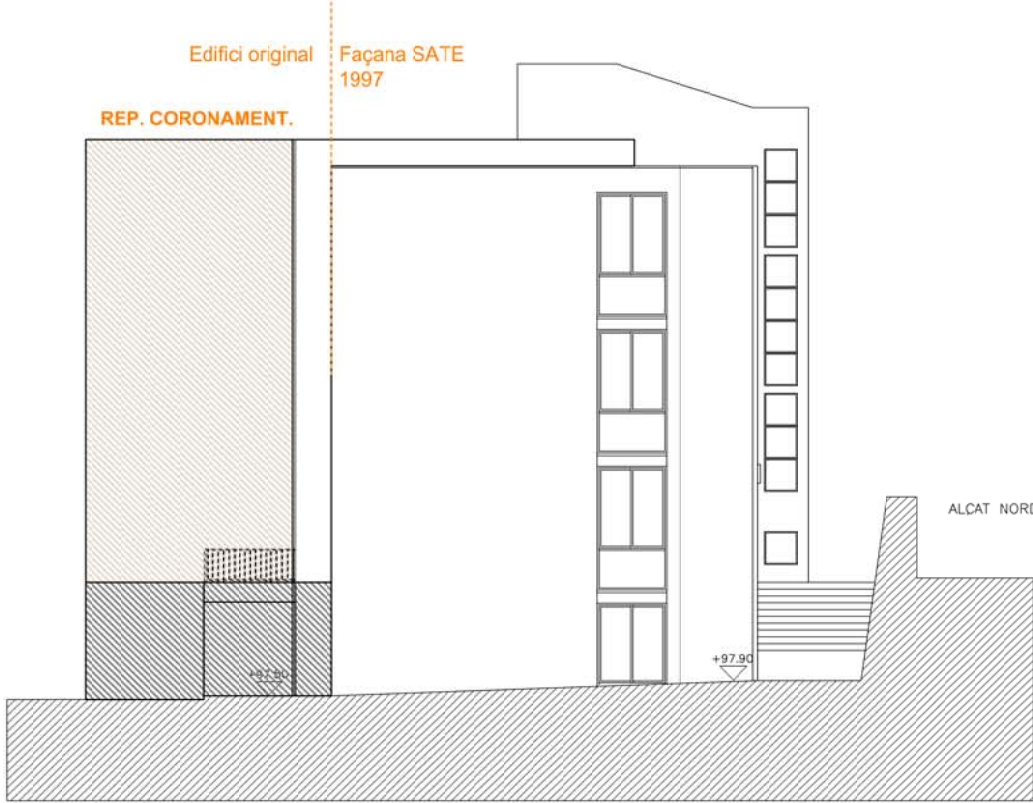

ALÇAT NORD Escala 1:200 DIN A3 / 1:100 DIN A1

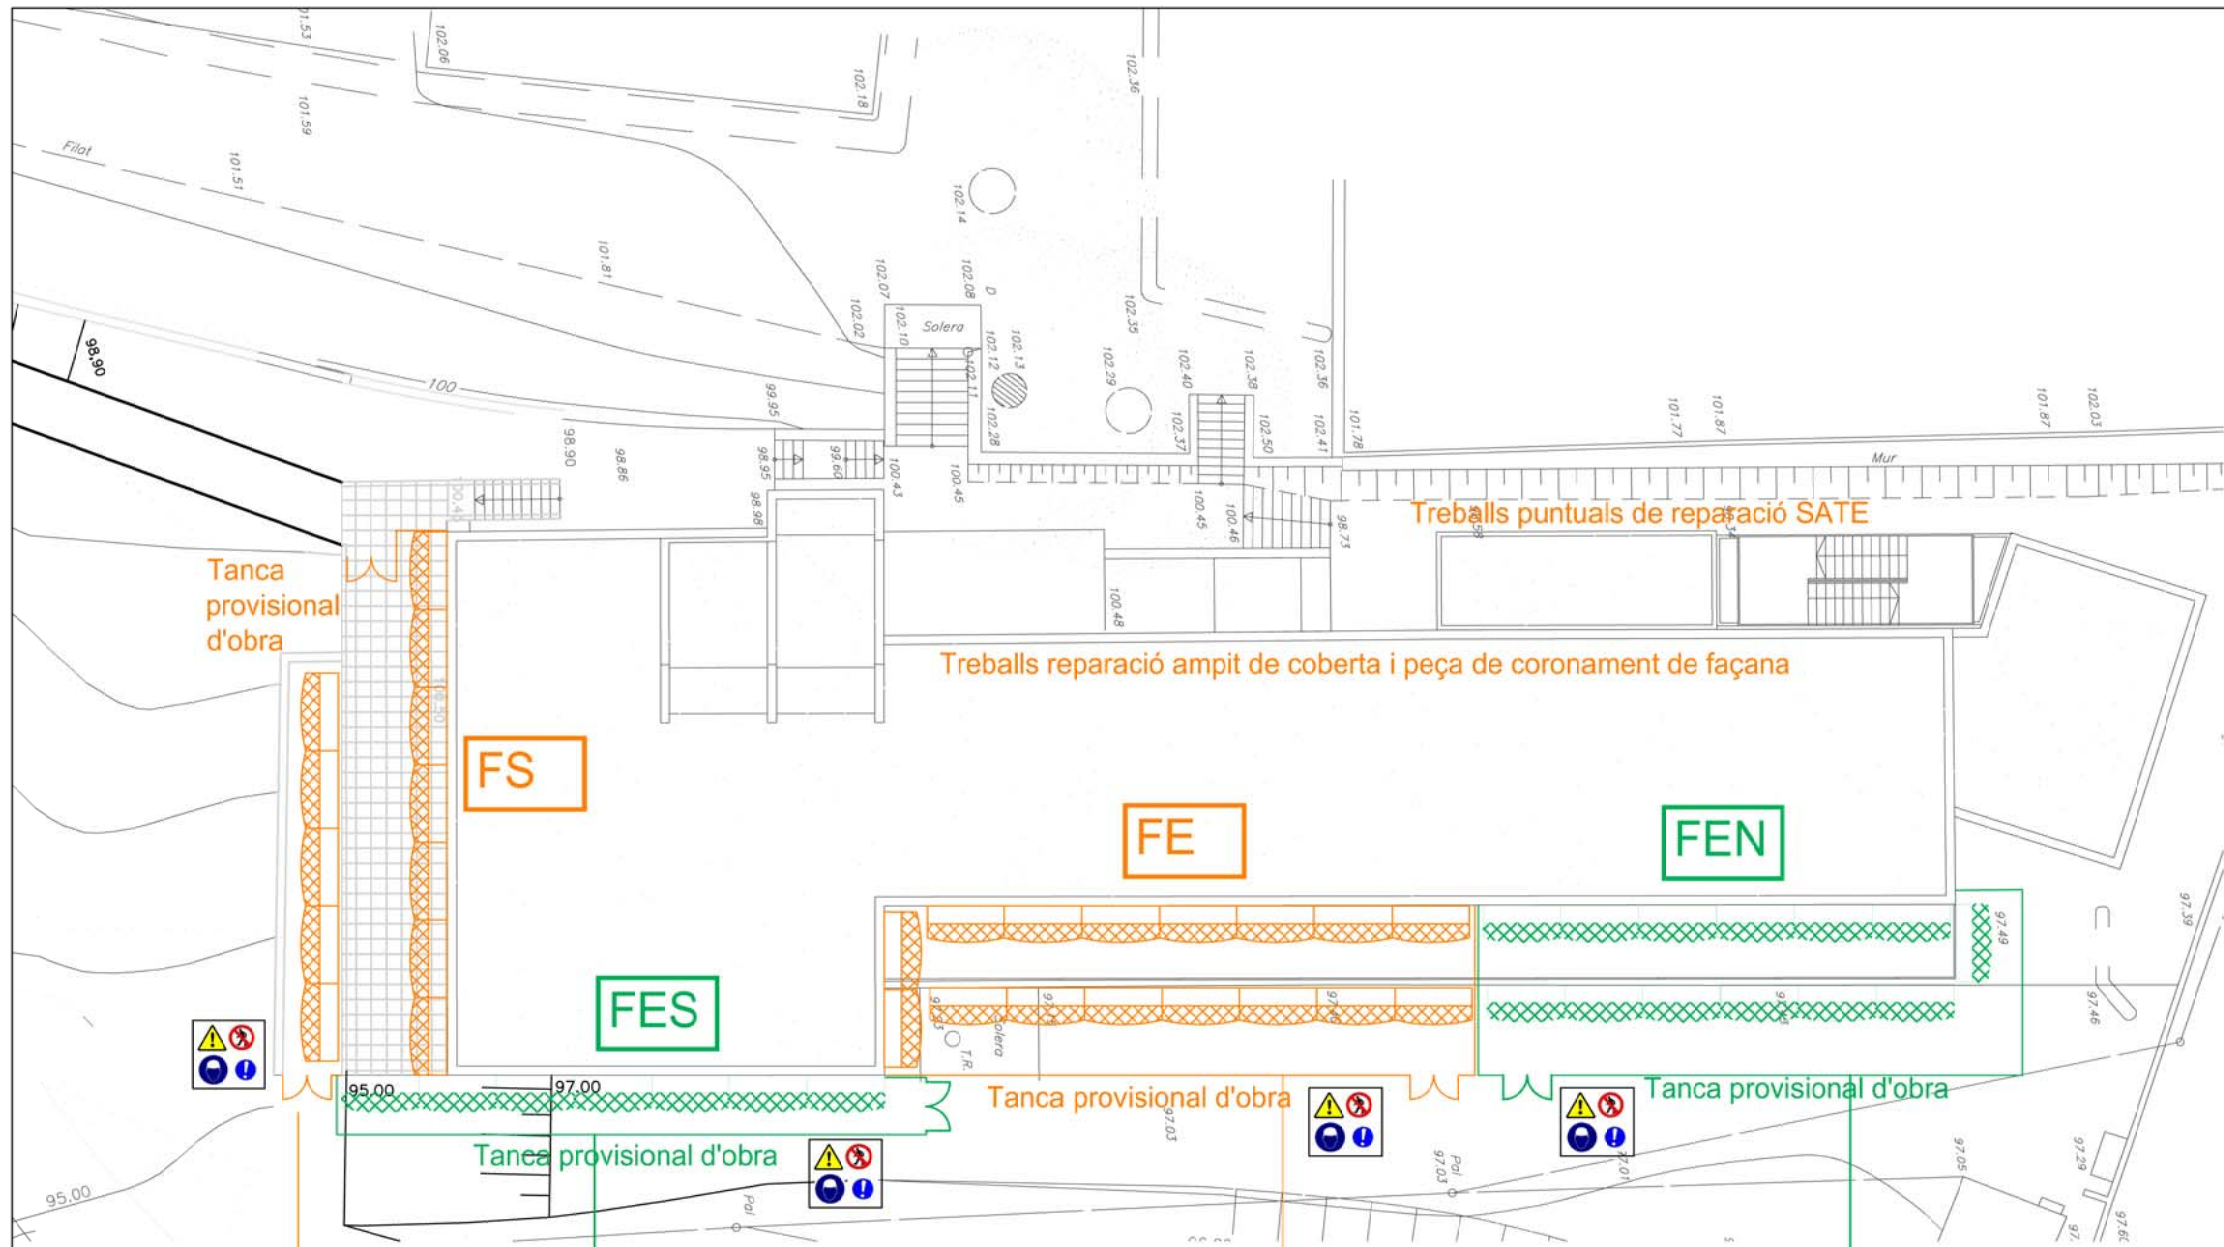

PLANTA PRIMERA Escala 1:200 DIN A3 / 1:100 DIN A1

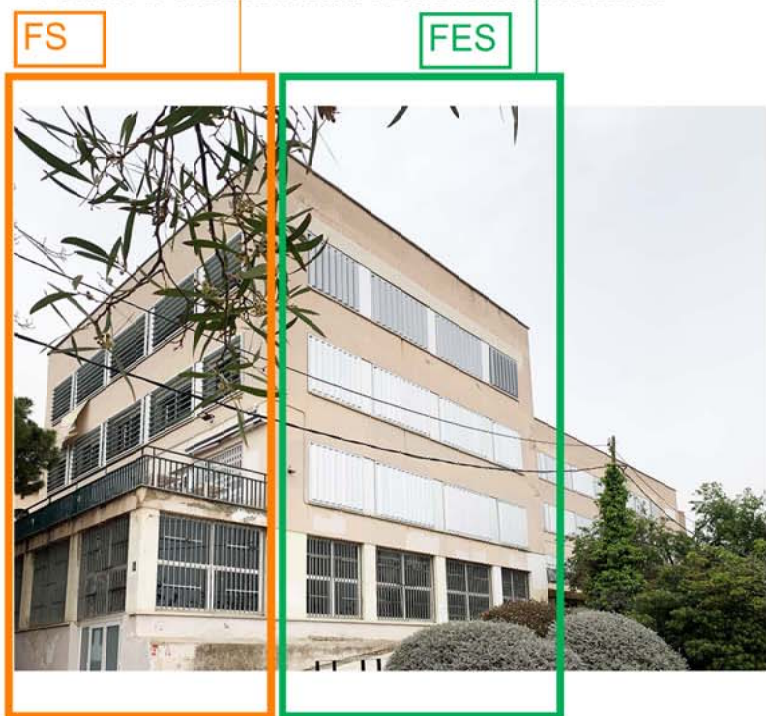

LA DURADA PREVISTA DELS TREBALLS ÉS DE 4 MESOS

INCOMPATIBILITAT ENTRE LES OBRES I EL FUNCIONAMENT DEL CENTRE

L'ENTRADA I SORTIDA DE VEHICLES (CÀRREGA I DESCÀRREGA, APLEC, MITJANS AUXILIAR, GESTIÓ DE RESIDUS, ETC.) ES REALITZARAN FÓRA DE L'HORARI ESCOLAR, INCLOSES LES ACTIVITATS EXTRAESCOLARS.

LES OBRES S'EXECUTARAN SENSE QUE REPRESENTIN AFECTACIONS AL FUNCIONAMENT DEL CENTRE. ENS AQUEST SENTIT, S'HA DE PRIORITZAR LA SEVA EXECUCIÓ FÓRA DEL CALENDARI D'ESCOLARITZACIÓ.

EN EL CAS DE QUE ES TRACTIN DE TREBALLS ACOTATS EN ZONES CONCRETES SENSE AFECTACIÓ ALS ESPAIS DOCENTS, ES PODRAN EXECUTAR PRÈVIA ACCEPTACIÓ PER PART DELS TÈCNICS DE LA DIRECCIÓ FACULTATIVA, INFRAESTRUCTURES.CAT I ELS SERVEIS TERRITORIALS DEL DEPARTAMENT, DURANT EL CALENDARI D'ESCOLARITZACIÓ. EN AQUEST CAS, ELS ESPAIS DE TREBALL ESTARAN CLARAMENT DELIMITATS I TANCATS, AMB LES CORRESPONENTS INDICACIONS DE RESTRICCIÓ D'ACCÉSOS.

EN AQUEST PLÀNOL ES PROPOSA UNA SECTORITZACIÓ SEQUÈNCIAL PER ZONES D'ACTUACIÓ. L'EMPRESA CONTRACTISTA, AMB L'APROVACIÓ DELS TÈCNICS DE LA DIRECCIÓ FACULTATIVA, INFRAESTRUCTURES.CAT I ELS SERVEIS TERRITORIALS DEL DEPARTAMENT, AJUSTARÀ AQUESTA SEQUÈNCIACIÓ EN EL MOMENT DE L'ACTA DE REPLANTEIG I INICI DE LES OBRES, EN RELACIÓ AL CALENDARI ESCOLAR I ALS TERMINIS CONTRACTUALS D'EXECUCIÓ DELS TREBALLS.

ELS TREBALLS DEL SECTOR INDICAT COM FS, QUE COINCIDEIX AMB L'ENTRADA PRINCIPAL AL CENTRE, ES REALITZARAN EN PERÍODE NO ESCOLAR.

EL MUNTATGE I DESMUNTATGE DE LES BASTIDES, I LA COL·LOCACIÓ DE TANQUES ES REALITZARÀ SEMPRE EN HORARI NO ESCOLAR.

SUBMINISTRAMENT DE MATERIALS I SUBCONTRACTACIÓ D'INDUSTRIALS

L'EMPRESA CONTRACTISTA PRIORITZARÀ ELS PROCEDIMENTS D'ENCÀRREC DE MATERIALS I SUBCONTRACTACIÓ D'INDUSTRIALS, ESPECIALMENT AMB L'OBJECTIU

- QUE EL SUBMINISTRAMENT I L'APLEC DELS MATERIALS A L'OBRA NO SUPOSI UN ALLARGAMENT DEL TEMPS DESTINAT A LA SEVA INSTAL·LACIÓ,
- QUE ES GARANTEIXI QUE ELS MATERIALS I EQUIPS NO RESTIN APLEGATS A L'OBRA PENDENTS DE SER INSTAL·LATS O EXECUTATS
- I QUE S'ASSEGURI QUE L'EXECUCIÓ ES REALITZA D'ACORD AMB LES PREVISIONS DEL PLA DE TREBALLS I SENSE INTERFERÈNCIES EN EL FUNCIONAMENT DEL CENTRE.

EN AQUEST SENTIT,

- L'EMPRESA CONTRACTISTA HAURÀ DE FER LES COMANDES I GESTIONS DE CONTRACTACIÓ DELS MATERIALS I EQUIPS DE TREBALL A L'INICI DE LES OBRES AMB PROU ANTELACIÓ, ENCARA QUE L'EXECUCIÓ PUGUI ESTAR PREVISTA PER MÉS ENDAVANT, A FI D'AJUSTAR-SE AL CALENDARI LECTIU I REDUIR LES AFECTACIONS.
- L'EMPRESA CONTRACTISTA INFORMARÀ A LA DIRECCIÓ FACULTATIVA I AL PROMOTOR SOBRE ELS CALENDARIS DE SUBMINISTRAMENT, I SOBRE QUALSEVOL INCIDÈNCIA QUE PUGUI REPRESENTAR UNA ALTERACIÓ DEL PLA DE TREBALLS INICIALMENT PRESENTAT.

DELIMITACIÓ DELS TREBALLS

LES OBRES HAN D'ESTAR CONVENIENT DELIMITADES PER LES MESURES DE SEGURETAT A FI DE GARANTIR QUE ELS TREBALLS NO REPRESENTEN AFECTACIONS AL FUNCIONAMENT DEL CENTRE. ES CONTEMPLA UNA TANCA METÀL·LICA (QUE ES DEPLAÇARÀ EN CADA FASE) AMB PORTA D'ACCÉS RESTRINGIT AL PERSONAL D'OBRA

ELS TREBALLS DE REPARACIÓ PUNTUAL DE FORATS EN EL REVESTIMENT SATE DE LA FAÇANA DE L'AMPLIACIÓ (EDIFICI ANY 1997), FAÇANES OEST I NORD, AMB L'ÚS DE MITJANS AUXILIARS DE TREBALLS PUNTUALS EN ALÇADA (PONT PENJANT DES DE LA COBERTA, PLATAFORMA TELESCÒPICA ELEVADORA O CISTELLA AMB BRAÇ ARTICULAT) ES REALITZARAN SEMPRE FÓRA DEL CALENDARI D'ESCOLARITZACIÓ.

3: PLEC DE PRESCRIPCIONS TÈCNIQUES

RAM 2024, als SSTT Maresme-Vallès (III)
XMM-24519
INSTITUT MAREMAR

B - MATERIALS	3
B0 - MATERIALS BÀSICS	3
B01 - LÍQUIDS	3
B011 - NEUTRES	3
B03 - GRANULATS	4
B031 - SORRES	4
B05 - AGLOMERANTS I CONGLOMERANTS	9
B051 - CEMENTS	9
B053 - CALÇS	14
B07 - MORTERS DE COMPRA	16
B071 - MORTERS AMB ADDITIUS	17
B0A - FERRETERIA	20
B0A3 - CLAUS	20
B0D - MATERIALS PER A ENCOFRATS I APUNTALAMENTS	21
B0D2 - TAULONS	21
B0D6 - PUNTALS	22
B0F - MATERIALS BÀSICS DE CERÀMICA	24
B0FJ - PECES ESPECIALS DE CERÀMICA I GRES	24
B0G - PEDRES NATURALS I ARTIFICIALS	26
B0GA - PEDRA ARTIFICIAL I ELEMENTS ESPECIALS DE PEDRA ARTIFICIAL	26
B1 - MATERIALS PER A PROTECCIONS INDIVIDUALS, COL·LECTIVES, IMPLANTACIÓ I ASISTÈNCIES TÈCNiques	28
B1Z - MATERIALS AUXILIARS PER A SEGURETAT I SALUT	28
B1Z0 - MATERIALS BÀSICS AUXILIARS PER A SEGURETAT I SALUT	28
B4 - MATERIALS PER A ESTRUCTURES	32
B44 - MATERIALS D'ACER PER A ESTRUCTURES	32
B44Z - PLANXES I PERFILS D'ACER	32
B6 - MATERIALS PER A TANCAMENTS I DIVISÒRIES	38
B64 - MATERIALS PER A TANQUES METÀL·LIQUES	38
B64M - TANQUES D'ACER	38
B64Z - MATERIALS AUXILIARS PER A TANQUES METÀL·LIQUES	39
B7 - MATERIALS PER A IMPERMEABILITZACIONS I AÏLLAMENTS	40
B7C - MATERIALS PER A AÏLLAMENTS TÈRMICS, AÏLLAMENTS ACÚSTICS I MATERIALS FONOABSORBENTS	40
B7C2 - PLANXES DE POLIESTIRÈ	40
B7CZ - MATERIALS AUXILIARS PER A AÏLLAMENTS TÈRMICS I ACÚSTICS	44
B7J - MATERIALS PER A JUNTS, SEGELLATS I RECONSTRUCCIÓ VOLUMS	44
B7J5 - SEGELLANTS	45
B7JZ - MATERIALS AUXILIARS PER A JUNTS I SEGELLATS	48
B8 - MATERIALS PER A REVESTIMENTS	50
B81 - MATERIALS PER A ARREBOSSATS I ENGUIXATS	50
B811 - MORTERS PER A ARREBOSSATS	50
B81Z - MATERIALS AUXILIARS PER A ARREBOSSATS I ENGUIXATS	51
B88 - MATERIALS PER ESTUCATS I MONOCAPES	52
B89 - MATERIALS PER A PINTURES	55
B8Z - MATERIALS ESPECIALS PER A REVESTIMENTS	61
B8Z1 - MALLES PER A ARMADURES D'ARREBOSSATS, ENGUIXATS I PINTATS	61
B8ZA - MATERIALS PER A IMPRIMACIONS I TRACTAMENTS SUPERFICIALS	62
B9 - MATERIALS PER A PAVIMENTS	68
B9C - MATERIALS PER A PAVIMENTS DE TERRATZO I PAVIMENTS DE RAJOLES DE GRANULAT CONGLOMERAT AMB RESINA	68
B9CZ - MATERIALS AUXILIARS PER A PAVIMENTS DE TERRATZO	68
BB - MATERIALS PER A PROTECCIONS I SENYALITZACIÓ	69
BB1 - BARANES I AMPITS	69
BB12 - BARANES D'ACER	69
BB14 - PASSAMANS PER A BARANES	70
D - ELEMENTS COMPOSTOS	73
D0 - ELEMENTS COMPOSTOS BÀSICS	73
D07 - MORTERS I PASTES	73
D070 - MORTERS SENSE ADDITIUS	73
4 - CONJUNTS DE PARTIDES DE REHABILITACIÓ-RESTAURACIÓ	74
47 - IMPERMEABILITZACIONS I AÏLLAMENTS	74
47C - AÏLLAMENTS TÈRMICS I ACÚSTICS	74
E - PARTIDES D'OBRA D'EDIFICACIÓ	76
E5 - COBERTES	76

RAM 2024, als SSTT Maresme-Vallès (III)
XMM-24519
INSTITUT MAREMAR

E51 - TERRATS	76
E511 - ACABATS DE TERRATS.....	76
E8 - REVESTIMENTS	78
E8J - CORONAMENTS	78
E8J3 - CORONAMENTS DE PARETS AMB PECES DE PEDRA ARTIFICIAL.....	78
H - PARTIDES D'OBRA DE SEGURETAT I SALUT	80
H6 - TANCAMENTS I DIVISÒRIES	80
H64 - TANCAMENTS DE PLANXES METÀL·LIQUES	80
H645 - TANCAMENTS DE PLANXES D'ACER.....	80
H64Z - ELEMENTS AUXILIARS PER A TANCAMENTS DE PLANXES METÀL·LIQUES.....	80
K - PARTIDES D'OBRA DE REHABILITACIÓ-RESTAURACIÓ D'EDI	82
K1 - TREBALLS PREVIS I D'IMPLANTACIÓ	82
K12 - IMPLANTACIONS D'OBRA	82
K121 - BASTIDES.....	82
K12C - PLATAFORMES MÒBILS.....	83
K2 - DEMOLICIONS, ENDERROCS, MOVIMENTS DE TERRES I GESTIÓ DE RESIDUS	84
K21 - ENDERROCS, ARRENCADES, REPICATS I DESMUNTATGES	84
K218 - DESMUNTATGES, ARRENCADES I REPICATS DE REVESTIMENTS.....	84
K2R - GESTIÓ DE RESIDUS	86
K2R5 - TRANSPORT DE RESIDUS DE CONSTRUCCIÓ O DEMOLICIÓ A INSTAL·LACIÓ AUTORITZADA DE GESTIÓ DE RESIDUS.....	86
K2R6 - CÀRREGA I TRANSPORT DE RESIDUS DE CONSTRUCCIÓ O DEMOLICIÓ A INSTAL·LACIÓ AUTORITZADA DE GESTIÓ DE RESIDUS.....	88
K2RA - DISPOSICIÓ DE RESIDUS A INSTAL·LACIÓ AUTORITZADA DE GESTIÓ DE RESIDUS.....	89
K4 - ESTRUCTURES	90
K45 - ESTRUCTURES DE FORMIGÓ	90
K45R - REPARACIÓ D'ESTRUCTURES DE FORMIGÓ.....	90
K4C - APUNTALAMENTS D'ESTRUCTURES	91
K5 - COBERTES	92
K51 - TERRATS	92
K51R - REPARACIONS DE TERRATS.....	93
K5Z - ELEMENTS ESPECIALS PER A COBERTES	94
K5ZE - RÀFECES I VORES LLIURES.....	94
K7 - IMPERMEABILITZACIONS, AÏLLAMENTS I FORMACIÓ DE JUNTS	95
K7C - AÏLLAMENTS TÈRMICS I AÏLLAMENTS ACÚSTICS	95
K7CD - AÏLLAMENTS EXTERIORS PREPARATS PER A SUPORT DE REVESTIMENTS CONTINUS AMORFS.....	95
K8 - REVESTIMENTS	96
K81 - ARREBOSSATS, ENGUIXATS I ELEMENTS DE GUIX	96
K811 - ARREBOSSATS.....	96
K81Z - ELEMENTS AUXILIARS PER A ARREBOSSATS, ENGUIXATS I ELEMENTS DE GUIX.....	98
K87 - TRACTAMENTS SUPERFICIALS DE REPARACIÓ I NETEJA	99
K878 - TRACTAMENTS SUPERFICIALS DE REPARACIÓ I NETEJA DE PARAMENTS.....	99
K88 - ESTUCATS, ESGRAFIATS I MONOCAPES	101
K881 - ESTUCATS, ESGRAFIATS, LLISCATS I MONOCAPES.....	101
K89 - PINTATS	104
K89B - PINTAT D'ELEMENTS DE PROTECCIÓ.....	104
K8J - CORONAMENTS	106
K8JR - REPARACIÓ DE CORONAMENTS.....	106
KB - PROTECCIONS I SENYALITZACIÓ	107
KB1 - BARANES	107
KB12 - BARANES D'ACER.....	107
KB14 - PASSAMANS PER A BARANES.....	109
KB1R - REPARACIÓ DE BARANES.....	110
B - MATERIALS	113
B0FG - RAJOLES CERÀMIQUES NATURALS, CAIRONS, TOVES I GRES EXTRUÏT.....	113

RAM 2024, als SSTT Maresme-Vallès (III)
 XMM-24519
 INSTITUT MAREMAR

B - MATERIALS
B0 - MATERIALS BÀSICS
B01 - LÍQUIDS
B011 - NEUTRES

0.- ELEMENTS QUE CONTEMPLA EL PLEC

B0111100, B0111000.

1.- DEFINICIÓ I CARACTERÍSTIQUES DELS ELEMENTS

Aigües utilitzades per algun dels usos següents:

- Confecció de formigó
- Confecció de morter
- Confecció de pasta de guix
- Reg de plantacions
- Conglomerats de grava-ciment, terra-ciment, grava-emulsió, etc.
- Humectació de bases o subbases
- Humectació de peces ceràmiques, de ciment, etc.

CARACTERÍSTIQUES GENERALS:

Poden ser utilitzades les aigües potables i les sancionades com a acceptables per la pràctica. Es poden utilitzar aigües de mar o salines anàlogues per a la confecció o curat de formigons sense armadura. Per a la confecció de formigó armat o pretesat es prohibeix l'ús d'aquestes aigües, tret del cas que es facin estudis especials.

Es podrà utilitzar aigua reciclada provinent del rentat dels camions formigonera a la pròpia central de formigó, sempre que compleixi les especificacions anteriors i la seva densitat sigui $\leq 1,3 \text{ g/cm}^3$ i la densitat total sigui $\leq 1,1 \text{ g/cm}^3$

L'aigua a utilitzar tant en el curat com en la pastada del formigó, no ha de contenir cap substància perjudicial en quantitats que puguin afectar a les propietats del formigó o a la protecció de l'armat.

Si ha d'utilitzar-se per a la confecció o el curat de formigó o de morters i no hi ha antecedents de la seva utilització o aquesta presenta algun dubte s'haurà de verificar que aconsegueix totes aquestes característiques:

- Exponent d'hidrogen pH (UNE 83952): ≥ 5
- Total de substàncies dissoltes (UNE 83957): $\leq 15 \text{ g/l}$ (15.000 ppm)
- Sulfats, expressats en SO_4^{2-} (UNE 83956)
 - Ciment tipus SR, SRC: $\leq 5 \text{ g/l}$ (5.000 ppm)
 - Altres tipus de ciment: $\leq 1 \text{ g/l}$ (1.000 ppm)
- Ió clor, expressat en Cl^- (UNE 83958)
 - Aigua per a formigó pretesat: $\leq 1 \text{ g/l}$ (1.000 ppm)
 - Aigua per a formigó armat: $\leq 2 \text{ g/l}$
 - Aigua per a formigó en massa amb armadura de fissuració: $\leq 2 \text{ g/l}$
- Hidrats de carboni (UNE 83959): 0
- Substàncies orgàniques solubles en èter (UNE 83960): $\leq 15 \text{ g/l}$ (15.000 ppm)

Àlcalis Na_2O : $\geq 1,5 \text{ g/l}$

Ió clor total aportat per components d'un formigó no pot superar:

- Pretensat: $\leq 0,2\%$ pes de ciment
- Armat: $\leq 0,4\%$ pes de ciment
- En massa amb armadura de fissuració: $\leq 0,4\%$ pes de ciment

2.- CONDICIONS DE SUBMINISTRAMENT I EMMAGATZEMATGE

Subministrament i emmagatzematge: De manera que no s'alterin les seves condicions.

3.- UNITAT I CRITERIS D'AMIDAMENT

Unitat d'amidament: la indicada a la descripció de l'element

Criteri d'amidament: quantitat necessària subministrada a l'obra

4.- NORMATIVA DE COMPLIMENT OBLIGATORI

RAM 2024, als SSTT Maresme-Vallès (III)
XMM-24519
INSTITUT MAREMAR

Real Decreto 470/2021, de 29 de junio, por el que se aprueba el Código Estructural.

5.- CONDICIONS DE CONTROL DE RECEPCIÓ

OPERACIONS DE CONTROL:

Abans de l'inici de l'obra i si no es tenen antecedents de l'aigua que es vol utilitzar, o es tenen dubtes, s'ha d'analitzar l'aigua per determinar:

- Exponent d'hidrogen pH (UNE 83952)
- Contingut de substàncies dissoltes (UNE 83957)
- Contingut de sulfats, expressats en SO₄ (UNE 83956)

Contingut en ió clor Cl⁻ (UNE 83958)

- Contingut d'hidrats de carboni (UNE 83959)
- Contingut de substàncies orgàniques solubles en èter (UNE 83960)

En cas d'utilitzar aigua potable de la xarxa de subministrament, no serà obligatori realitzar els assajos anteriors.

En altres casos, la DF o el Responsable de la recepció en el cas de centrals de formigó preparat o de prefabricats, s'ha de disposar la realització dels assajos en laboratoris contemplats en l'apartat 78.2.2.1, per tal de comprovar el compliment de les especificacions de l'article 29 del CODI ESTRUCTURAL.

CRITERIS DE PRESA DE MOSTRES:

Els controls s'han de realitzar segons les instruccions de la DF i el CODI ESTRUCTURAL, realitzant-se la presa de mostres segons la UNE 83951.

INTERPRETACIÓ DE RESULTATS I ACTUACIONS EN CAS D'INCOMPLIMENT:

No s'ha d'acceptar l'aigua que no compleixi les especificacions, ni per a l'amasat ni per al curat.

B03 - GRANULATS

B031 - SORRES

0.- ELEMENTS QUE CONTEMPLA EL PLEC

B0310020.

1.- DEFINICIÓ I CARACTERÍSTIQUES DELS ELEMENTS

Sorra procedent de roques calcàries, roques granítiques, marbres blancs i durs, o sorra procedent del reciclatge de residus de la construcció i demolició en una planta legalment autoritzada per al tractament d'aquest tipus de residu.

S'han considerat els tipus següents:

- Sorra de marbre blanc
- Sorra per a confecció de formigons, d'origen:

Sorra per a confecció de formigons, d'origen:

- De pedra calcària
- De pedra granítica
- Sorra per a confecció de morters
- Sorra per a reblert de rases amb canonades
- Sorres procedents de reciclatge de residus de la construcció i demolicions

CARACTERÍSTIQUES GENERALS:

El contractista ha de sotmetre a l'aprovació de la DF les pedreres o dipòsits d'on s'han d'obtenir els àrids, aportant tots els elements justificatius que cregués convenients o que li fossin requerits pel Director d'Obra, entre d'altres:

- Classificació geològica.
- Estudi de morfologia.
- Aplicacions anteriors.

La DF ha de poder refusar totes aquelles procedències que, al seu criteri, obligarien a un control massa freqüent dels materials que se n'extraguessin.

Els grànuls han de tenir forma arrodonida o polièdrica.

La composició granulomètrica ha de ser l'adequada al seu ús, o si no consta, la que estableixi explícitament la DF.

No ha de tenir margues o altres materials estranys.

Contingut de pirites o d'altres sulfurs oxidables: 0%

RAM 2024, als SSTT Maresme-Vallès (III)
 XMM-24519
 INSTITUT MAREMAR

Contingut de matèria orgànica (UNE-EN 1744-1): Color més clar que el patró

Contingut de terrossos d'argila (UNE 7133): $\leq 1\%$ en pes

Els àrids no han de ser reactius amb el ciment. No s'utilitzaran àrids procedents de roques toves, friables, poroses, etc., ni els que continguin nòduls de guix, compostos ferrosos, sulfurs oxidables, etc, en quantitats superiors a les contemplades al CODI ESTRUCTURAL.

Els àrids reciclats hauran de complir amb les especificacions de l'article 30 del CODI ESTRUCTURAL. A més, els que proveniguin de formigons estructurals sans, o de resistència elevada, han de ser adequats per a la fabricació de formigó reciclat estructural, complint una sèrie de requisits:

- Dimensió mínima permesa = 4 mm
- Terrossos d'argila per a un formigó amb menys del 20% d'àrid reciclat: $\leq 0,6\%$
- Terrossos d'argila per a un formigó amb 100% d'àrid reciclat: $\leq 0,25\%$
- Absorció d'aigua per a un formigó amb menys del 20% d'àrid reciclat: $\leq 7\%$
- Absorció d'aigua per a un formigó amb més del 20% d'àrid reciclat: $\leq 5\%$
- Coeficient de Los Angeles: ≤ 40
- Continguts màxims d'impureses:
 - Material ceràmic: $\leq 5\%$ del pes
 - Partícules lleugeres: $\leq 1\%$ del pes
 - Asfalt: $\leq 1\%$ del pes
 - Altres: $\leq 1,0\%$ del pes

En els valors de les especificacions no citades, es mantenen els establerts en l'article 30 del CODI ESTRUCTURAL.

SORRA DE MARBRE BLANC:

Barreja amb granulats blancs diferents del marbre: 0%

SORRA PER A LA CONFECCIÓ DE FORMIGONS:

Es denomina sorra a la barreja de les diferents fraccions d'àrid fi que s'utilitzen per a la confecció del formigó

Designació: d/D - IL - N

d/D: Fracció granulomètrica, d tamany mínim i D tamany màxim

IL: Presentació, R rodat, T triturat (matxuqueig) i M barreja

N: Naturalesa de l'àrid (C, calcari; S, silici; G, granític; O, ofita; B, basalt; D, dolomític; Q, traquita; I, fonolita; V, varis; A, artificial i R, reciclat

Mida dels granuls (Tamís 4 UNE-EN 933-2): ≤ 4 mm

Material retintut pel tamís 0,063 (UNE-EN 933-2) i que sura en un líquid de pes específic 20 kN/m³ (UNE-EN 1744-1): $\leq 0,5\%$ en pes

Compostos de sofre expressats en SO₃ i referits a granulat sec (UNE-EN 1744-1): $\leq 1\%$ en pes

Reactivitat potencial amb els àlcalis del ciment (UNE 146507-2)

Sulfats solubles en àcid, expressats en SO₃ i referits al granulat sec (UNE-EN 1744-1): $\leq 0,8\%$ en pes

Clorurs expressats en Cl⁻ i referits al granulat sec (UNE-EN 1744-1):

- Formigó armat o en massa amb armadures de fissuració: $\leq 0,05\%$ en pes
- Formigó pretesat: $\leq 0,03\%$ en pes

Ió clor total aportat per components d'un formigó no pot superar:

- Pretensat: $\leq 0,2\%$ pes de ciment
- Armat: $\leq 0,4\%$ pes de ciment
- En massa amb armadura de fissuració: $\leq 0,4\%$ pes de ciment

Estabilitat (UNE-EN 1367-2):

- Pèrdua de pes amb sulfat sòdic: $\leq 10\%$
- Pèrdua de pes amb sulfat magnèsic: $\leq 15\%$

Pèrdua de pes amb sulfat magnèsic (UNE-EN 1367-2) quan el formigó estigui sotmès a una classe d'exposició XF, i l'àrid fi tingui una absorció d'aigua $>1\%$: $\leq 15\%$

Coeficient de friabilitat (UNE 83115)

- Per formigons d'alta resistència: < 40
- Formigons en massa o armats amb $F_{ck} \leq 30$ N/mm²: < 50

Els àrids no han de presentar reactivitat potencial amb els àlcalis del formigó. Per a comprovar-ho, s'ha de realitzar en primer lloc un anàlisi petrogràfic, per a obtenir el tipus de reactivitat que, en el seu cas, puguin presentar. Si d'aquest estudi es dedueix la possibilitat de reactivitat àlcali sílice o àlcali silicat, s'ha de realitzar l'assaig descrit a l'UNE 146.508 EX. Si el tipus de reactivitat potencial és àlcali carbonat, s'ha de realitzar l'assaig descrit a l'UNE 146.507 EX Part 2.

La corba granulomètrica de l'àrid fi, ha d'estar compresa dins del fus següent:

Material retintut acumulat, en % en pes, en els tamisos	
Límits	

RAM 2024, als SSTT Maresme-Vallès (III)
XMM-24519
INSTITUT MAREMAR

	4 mm	2 mm	1 mm	0,5 mm	0,25 mm	0,125 mm	0,063 mm
Superior	0	4	16	40	70	77	(1)
Inferior	15	38	60	82	94	100	100

(1) Aquest valor varia en funció del tipus i origen de l'àrid.

SORRA DE PEDRA GRANÍTICA PER A LA CONFECCIÓ DE FORMIGONS:

Contingut màxim de fins que passen pel tamís 0,063 mm (UNE-EN 933-1):

- Granulat gruixut:
 - Qualsevol tipus: $\leq 1,5\%$ en pes
- Granulat fi:
 - Granulat arrodonit: $\leq 6\%$ en pes
 - Granulat de matxuqueig no calcari per a obres sotmeses a exposició XS, XD, XA, XF o XM: $\leq 6\%$ en pes
 - Granulat de matxuqueig no calcari per a obres sotmeses a exposició X0 o XC i no sotmeses a cap classe d'exposició XA, XF o XM: $\leq 10\%$ en pes

Equivalent de sorra (EAV)(UNE-EN 933-8):

- Per a obres en ambients X0, XC: ≥ 70
- Resta de casos: ≥ 75

Absorció d'aigua (UNE-EN 1097-6): $\leq 5\%$

SORRA DE PEDRA CALCÀRIA PER A LA CONFECCIÓ DE FORMIGONS:

Contingut màxim de fins que passen pel tamís 0,063 mm (UNE-EN 933-1):

- Granulat gruixut:
 - Qualsevol tipus: $\leq 1,5\%$ en pes
- Granulat fi:
 - Granulat arrodonit: $\leq 6\%$ en pes
 - Granulat de matxuqueig calcari per a obres sotmeses a exposició XS, XD, XA, XF o XM: $\leq 10\%$ en pes
 - Granulat de matxuqueig calcari per a obres sotmeses a exposició X0 o XC i no sotmeses a cap classe d'exposició XA, XF o XM: $\leq 16\%$ en pes.

Valor blau de metilè(UNE 83130):

- Per a obres sotmeses a exposició X0 o XC: $\leq 0,6\%$ en pes
- Resta de casos: $\leq 0,3\%$ en pes

SORRA PER A LA CONFECCIÓ DE MORTERS:

La composició granulomètrica ha de quedar dintre dels límits següents:

Tamís UNE 7-050 mm	Percentatge en pes que passa pel tamís	Condicions
5,00	A	A = 100
2,50	B	60 $\leq$ B $\leq$ 100
1,25	C	30 $\leq$ C $\leq$ 100
0,63	D	15 $\leq$ D $\leq$ 70
0,32	E	5 $\leq$ E $\leq$ 50
0,16	F	0 $\leq$ F $\leq$ 30
0,08	G	0 $\leq$ G $\leq$ 15
Altres condi- cions		C - D $\leq$ 50 D - E $\leq$ 50 C - E $\leq$ 70

Mida dels grànuls: $\leq 1/3$ del gruix del junt

Contingut de matèries perjudicials: $\leq 2\%$

GRANULATS PROCEDENTS DE RECICLATGE DE RESIDUS DE LA CONSTRUCCIÓ I DEMOLICIONS:

El material ha de procedir d'una planta autoritzada legalment per al tractament de residus de la construcció.

El material no ha de ser susceptible de cap mena de meteorització o d'alteració física o química sota les condicions més desfavorables que presumiblement es puguin donar al lloc d'utilització.

No han de donar lloc, amb l'aigua, a dissolucions que puguin causar danys a estructures, capes de ferms, o contaminar el sòl o corrents d'aigua.

S'ha considerat que l'ús serà el reblert de rases amb canonades.

RAM 2024, als SSTT Maresme-Vallès (III)
 XMM-24519
 INSTITUT MAREMAR

Per a qualsevol utilització diferent d'aquesta, es requereix l'acceptació expressa de la direcció facultativa i la justificació mitjançant els assaigs que pertoquin que es compleixen les condicions requerides per a l'us al que es pretén destinar.

2.- CONDICIONS DE SUBMINISTRAMENT I EMMAGATZEMATGE

Subministrament i emmagatzematge: De manera que no s'alterin les seves condicions.

Cada remesa de sorra s'ha de descarregar en una zona ja preparada de sòl sec.

Les sorres de tipus diferents s'han d'emmagatzemar per separat.

Els àrids s'han d'emmagatzemar de tal manera que quedin protegits contra la contaminació, i evitant la seva possible segregació, sobretot durant el seu transport. Es recomana emmagatzemar-los sota cobert per evitar els canvis de temperatura del granulat, i en un terreny sec i net destinat a l'apilament dels àrids. Les sorres d'altres tipus s'han d'emmagatzemar per separat.

3.- UNITAT I CRITERIS D'AMIDAMENT

Unitat d'amidament: la indicada a la descripció de l'element

Criteri d'amidament: quantitat necessària subministrada a l'obra

4.- NORMATIVA DE COMPLIMENT OBLIGATORI

SORRA PER A LA CONFECCIÓ DE FORMIGONS:

Real Decreto 470/2021, de 29 de junio, por el que se aprueba el Código Estructural.

SORRA PER A LA CONFECCIÓ DE MORTERS:

Real Decreto 470/2021, de 29 de junio, por el que se aprueba el Código Estructural.

UNE-EN 12620:2003 Áridos para hormigón.

Documento Básico de Seguridad estructural Fábrica DB-SE-F, parte II del CTE, aprobado por el Real Decreto 314/2006.

GRANULATS PROCEDENTS DE RECICLATGE DE RESIDUS DE LA CONSTRUCCIÓ I DEMOLICIONS:

Decret Legislatiu 1/2009, de 21 de juliol, pel qual s'aprova el Text refós de la Llei reguladora dels residus.

SORRES PER A ALTRES USOS:

No hi ha normativa de compliment obligatori.

5.- CONDICIONS DE CONTROL DE RECEPCIÓ

CONDICIONS DE MARCATGE I CONTROL DE LA DOCUMENTACIÓ:

L'entrega de granulat a l'obra ha d'anar acompanyada d'un full de subministrament proporcionat pel subministrador, en el que hi han de constar com a mínim les següents dades:

- Identificació del subministrador
- Número del certificat de marcatge CE o indicació d'autoconsum
- Número de sèrie de la fulla de subministrament
- Nom de la cantera
- Data del lliurament
- Nom del peticionari
- Designació de l'àrid segons l'article 30.2 del CODI ESTRUCTURAL
- Quantitat de granulat subministrat
- Identificació del lloc de subministrament

El fabricant ha de proporcionar la informació relativa a la granulometria i a les toleràncies de l'àrid subministrat.

El subministrador ha de posar a disposició de la DF en el cas que aquesta ho sol·liciti, la documentació següent, que acredita el marcatge CE, segons el sistema d'avaluació de conformitat aplicable, d'acord amb el que disposa l'apartat 7.2.1 del CTE:

- Productes per a carreteres i altres treballs d'obres públiques i edificació de Funcio: Aplicacions que exigeixen requisits de seguretat molt estrictes*. * Requisits que han de ser definits per lleis, reglaments i normes administratives nacionals de cada estat membre,

- Productes per a edificació, fabricació de productes de formigó prefabricat, carreteres i altres treballs d'obres públiques de Funcio: Aplicacions que exigeixen requisits de seguretat molt estrictes*. * Requisits que han de ser definits per lleis, reglaments i normes administratives nacionals de cada estat membre:

- Sistema 2+: Declaració de Prestacions

- Productes per a edificació, fabricació de productes de formigó prefabricat, carreteres i altres treballs d'obres públiques de Funcio: Aplicacions que no exigeixen requisits de

RAM 2024, als SSTT Maresme-Vallès (III)
XMM-24519
INSTITUT MAREMAR

seguretat molt estrictes*. * Requisits que han de ser definits per lleis, reglaments i normes administratives nacionals de cada estat membre,

- Productes per a carreteres i altres treballs d'obres públiques i edificació de Funcio: Aplicacions que no exigeixen requisits de seguretat molt estrictes*. * Requisits que han de ser definits per lleis, reglaments i normes administratives nacionals de cada estat membre:

- Sistema 4: Declaració de Prestacions

El símbol de marcatge de conformitat CE s'ha d'estampar d'acord amb la Directiva 93/68CE i ha d'estar visible sobre el producte o sobre etiqueta, embalatge o documentació comercial i ha d'anar acompanyat de la següent informació:

- Número d'identificació de l'organisme de certificació
- Nom o marca d'identificació i direcció del fabricant
- Les dues últimes xifres de l'any d'impressió del marcatge
- Referència a la norma (UNE-EN 12620)
- Descripció del producte (nom genèric, material, ús previst)
- Designació del producte
- Informació de les característiques essencials aplicables

A la documentació del marcatge haurà d'indicar:

- Nom del laboratori que ha realitzat els assajos
- Data d'emissió del certificat
- Garantia de que el tractament estadístic és l'exigit en el marcatge
- Estudi de fins que justifiqui experimentalment el seu ús, en el cas que hi hagi àrids que no compleixen amb l'article 30.4.1 del CODI ESTRUCTURAL.

L'àrid reciclat ha d'incloure en la seva documentació:

- Naturalesa del material
- Planta productora de l'àrid i empresa transportista de la runa
- Presència d'impureses
- Detalls de la seva procedència
- Altre informació que resulti rellevant

En el cas que el material declari contingut reciclat, el fabricant ha de mostrar, si se li demana, la documentació que acrediti aquest contingut.

OPERACIONS DE CONTROL:

Els àrids han de disposar del marcatge CE, de tal manera que la comprovació de la seva idoneïtat per al seu ús es farà mitjançant un control documental del marcatge per tal de determinar el compliment de les especificacions del projecte i de l'article 30 del CODI ESTRUCTURAL.

En el cas d'àrids d'autoconsum, el Constructor o el Subministrador ha d'aportar un certificat d'assaig, de com a màxim tres mesos d'antiguitat, realitzat en un laboratori de control dels contemplats en l'article 17.2.2.1 del CODI ESTRUCTURAL, que verifiqui el compliment de les especificacions de l'àrid subministrat respecte l'article 30 del CODI ESTRUCTURAL.

La DF ha de poder valorar el nivell de garantia del distintiu, i en cas de no disposar de suficient informació, ha de poder determinar l'execució de comprovacions mitjançant assaigs.

La DF, a més, ha de valorar si realitzar una inspecció a la planta de fabricació, a poder ser, abans del subministra de l'àrid, per comprovar la idoneïtat per a la seva fabricació. En cas necessari, la DF ha de poder realitzar els assaigs següents per a verificar la conformitat de les especificacions:

- Matèria orgànica (UNE-EN 1744-1).
- Terrossos d'argila (UNE 7133).
- Material retintut pel garbell 0.063 UNE (UNE EN 933-2) i que sura en un líquid de pes específic 2 (UNE EN 1744-1).
- Compostos de sofre (S03)- respecte al granulat sec (UNE-EN 1744-1).
- Sulfats solubles en àcid (UNE-EN 1744-1).
- Contingut d'Ió CL- (UNE-EN 1744-1).
- Assaig petrogràfic
- Reactivitat potencial amb els àlcalis del ciment (UNE 146-507 i UNE 146-508).
- Equivalent de sorra (UNE-EN 933-8).
- Absorció d'aigua (UNE-EN 1097-6).
- Assaig d'identificació per raigs X.
- Pèrdua de pes amb sulfat magnèsic (UNE-EN 1367-2)
- Assaig granulomètric (UNE-EN 933-2)
- Coeficient de friabilitat (UNE 83115)

Un cop s'hagi realitzat l'apilament, s'ha de realitzar una inspecció visual, i si es considera necessari, s'han de prendre mostres per realitzar els assaigs corresponents.

S'ha de poder acceptar la sorra que no compleixi amb els requisits sempre i quan mitjançant rentat, cribatge o mescla, assoleixi les condicions exigides.

RAM 2024, als SSTT Maresme-Vallès (III)
XMM-24519
INSTITUT MAREMAR

CRITERIS DE PRESA DE MOSTRES:

Els controls s'han de realitzar segons les instruccions de la DF i el CODI ESTRUCTURAL.

INTERPRETACIÓ DE RESULTATS I ACTUACIONS EN CAS D'INCOMPLIMENT:

No s'ha d'acceptar la sorra que no compleixi totes les especificacions indicades al plec de condicions. Si la granulometria no s'ajusta a la utilitzada per a l'establiment de les dosificacions aprovades, s'hauran de projectar i aprovar noves fórmules de treball.

No s'han d'utilitzar àrids fins als quals l'equivalent de sorra sigui inferior a:

- 70, en obres sotmeses a les classes X0 o XC
- 75, en la resta de casos

En cas que les sorres procedents del matxuqueig de roques calcàries o de roques dolomítiques que no compleixin l'especificació de l'equivalent de sorra, s'han de poder acceptar si l'assaig del blau de metilè (UNE-EN 933-9) compleix el següent:

- Per a obres amb classe general d'exposició classe X0 o XC: $\leq 0,6\%$ en pes
- Resta de casos: $\leq 0,3\%$ en pes

Si el valor del blau de metilè fos superior als valors anteriors, i es presentin dubtes de la presència d'argila en els fins, s'ha de poder realitzar un assaig de rajos X per a la seva detecció i identificació: s'ha de poder utilitzar l'àrid fi si les argiles són del tipus caolinita o illita, i si les propietats del formigó amb aquest àrid són les mateixes que les d'un que tingui els mateixos components però sense els fins.

S'han de poder utilitzar sorres rodades, o procedents de roques matxucades, o escòries siderúrgiques adequades, en la fabricació de formigó d'ús no estructural.

B05 - AGLOMERANTS I CONGLOMERANTS

B051 - CEMENTS

0.- ELEMENTS QUE CONTEMPLA EL PLEC

B0512401.

1.- DEFINICIÓ I CARACTERÍSTIQUES DELS ELEMENTS

Conglomerant hidràulic format per diferents materials inorgànics finament dividits que, amassats amb aigua, formen una pasta que, mitjançant un procés d'hidratació, endureix i un cop endurit conserva la seva resistència i estabilitat fins i tot sota l'aigua.

S'han considerat els ciments regulats per la norma RC-08 amb les característiques següents:

- Ciments comuns (CEM)
- Ciments d'aluminat de calci (CAC)
- Ciments blancs (BL)
- Ciments resistents a l'aigua de mar (MR)

CARACTERÍSTIQUES GENERALS:

En el cas de que el material s'utilitzi en obra pública, l'acord de Govern de la Generalitat de Catalunya de 9 de juny de 1998, exigeix que els materials siguin de qualitat certificada o puguin acreditar un nivell de qualitat equivalent, segons les normes aplicables als estats membres de la Unió Europea o de l'Associació Europea de Lliure Canvi.

També en aquest cas, es procurarà que els esmentats materials disposin de l'etiqueta ecològica europea, regulada en el Reglament 880/1992/CEE o bé altres distintius de la Comunitat Europea. Ha de ser un material granular molt fi i estadísticament homogeni en la seva composició.

El ciment ha de ser capaç, si es dosifica i barreja adequadament amb aigua i granulats, de produir un morter o un formigó que conservi la seva treballabilitat en un temps prou llarg i assolir, al final de períodes definits, els nivells especificats de resistència i mantenir estabilitat de volum a llarg termini.

No ha de tenir grumolls ni principis d'aglomeració.

En activitats manuals en les que hi hagi risc de contacte amb la pell i d'acord amb l'establert a l'Ordre Presidencial 1954/2004 de 22 de juny, no s'han d'utilitzar o comercialitzar ciments amb un contingut de crom (VI) superior a dos parts per milió del pes sec del ciment.

CEMENTS COMUNS (CEM):

Estaran subjectes al marcatge CE de conformitat amb el que disposen els Reials Decrets 1328/1995 de 28 de juliol i 256/2016 de 10 de juny.

Els components han de complir els requisits especificats en el capítol 5 de la norma UNE-EN 197-1.

RAM 2024, als SSTT Maresme-Vallès (III)
 XMM-24519
 INSTITUT MAREMAR

Tipus de ciments:

- Ciment Pòrtland: CEM I
- Ciment Pòrtland amb addicions: CEM II
- Ciment Pòrtland amb escòries de forn alt: CEM III
- Ciment putzolànic: CEM IV
- Ciment compost: CEM V

Alguns d'aquests tipus es divideixen en subtipus, segons el contingut de l'addició o barreja d'addicions presents en el ciment. Segons aquest contingut creixent els subtipus poden ser A, B o C.

Addicions del clinker pòrtland (K):

- Escòria de forn alt: S
- Fum de sílice: D
- Putzolana natural: P
- Putzolana natural calcinada: Q
- Cendra volant Sicília: V
- Cendra volant calcària: W
- Esquist calcinat: T
- Filler calcari L: L
- Filler calcari LL: LL

Relació entre denominació i designació dels ciments comuns segons el tipus, subtipus i addicions:

Denominació	Designació
Ciment pòrtland	CEM I
Ciment pòrtland amb escòria	CEM II/A-S CEM II/B-S
Ciment pòrtland amb fum de sílice	CEM II/A-D
Ciment pòrtland amb Putzolana	CEM II/A-P CEM II/B-P CEM II/A-Q CEM II/B-Q
Ciment pòrtland amb cendres volants	CEM II/A-V CEM II/B-V CEM II/A-W CEM II/B-W
Ciment pòrtland amb esquist calcinat	CEM II/A-T CEM II/B-T
Ciment pòrtland amb filler calcari	CEM II/A-L CEM II/B-L CEM II/A-LL CEM II/B-LL
Ciment pòrtland mixt	CEM II/A-M CEM II/B-M
Ciment amb escòries de forn alt	CEM III/A CEM III/B CEM III/C
Ciment putzolànic	CEM IV/A CEM IV/B
Ciment compost	CEM V/A CEM V/B

RAM 2024, als SSTT Maresme-Vallès (III)
XMM-24519
INSTITUT MAREMAR

En ciments pòrtland mixtos CEM II/A-M i CEM II/B-M, en ciments putzolànics CEM IV/A i CEM IV/B i en ciments compostos CEM V/A i CEM V/B els components principals a més del clinker han de ser declarats a la designació del ciment.

La composició dels diferents ciments comuns ha de ser l'especificada al capítol 6 de la norma UNE-EN 197-1.

Els ciments comuns han de complir les exigències mecàniques, físiques, químiques i de durabilitat especificades al capítol 7 de la norma UNE-EN 197-1.

CIMENTS D'ALUMINAT DE CALÇ (CAC):

Ciment obtingut per una mescla de materials aluminosos i calcàris.

Estaran subjectes al marcatge CE de conformitat amb el que disposa el Reial Decret 256/2016, de 10 de juny.

Han de complir les exigències mecàniques, físiques i químiques especificades a UNE-EN 14647.

CIMENTS BLANCS (BL):

Han d'estar subjectes al Reial Decret 1313/1988 i seran aquells definits a la norma UNE 80305 i homòlegs de les normes UNE-EN 197-1 (ciments comuns) i UNE-EN 413-1 (ciments de ram de paleta) que compleixin amb l'especificació de blancor.

Índex de blancor (UNE 80117): ≥ 85

D'acord amb el Real Decret 1313/1988 de 28 d'octubre i L'Ordre Ministerial de 17 de gener de 1989, han de portar el Certificat de Conformitat amb Requisits Reglamentaris (CCRR).

La composició, així com les prescripcions mecàniques, físiques, químiques i de durabilitat que han de complir els ciments comuns blancs són les mateixes que les especificades per als ciments comuns a la norma UNE-EN 197-1.

La composició, així com les prescripcions mecàniques, físiques i químiques que ha de complir el ciment blanc de ram de paleta (BL 22,5 X) són les mateixes que les especificades per al ciment homòleg a la norma UNE-EN 413-1.

CIMENTS RESISTENTS A L'AIGUA DE MAR (MR):

D'acord amb el Real Decret 1313/1988 de 28 d'octubre i L'Ordre Ministerial de 17 de gener de 1989, han de portar el Certificat de Conformitat amb Requisits Reglamentaris (CCRR).

Relació entre denominació i designació dels ciments resistents a l'aigua de mar segons el tipus, subtipus i addicions:

Denominació	Designació
Ciment pòrtland	I
Ciment pòrtland amb escòria	II/A-S II/B-S
Ciment pòrtland amb fum de sílice	II/A-D
Ciment pòrtland amb Putzolana	II/A-P II/B-P
Ciment pòrtland amb cendres volants	II/A-V II/B-V
Ciment amb escòries de forn alt	III/A III/B III/C
Ciment putzolànic	IV/A IV/B
Ciment compost	CEM V/A

Les especificacions generals en quan a composició i a exigències mecàniques, físiques, químiques i de durabilitat que han de complir són les corresponents als ciments comuns homòlegs de la norma UNE-EN 197-1.

Han de complir els requisits addicionals especificats al capítol 7.2 de la norma UNE 80303-2.

2.- CONDICIONS DE SUBMINISTRAMENT I EMMAGATZEMATGE

Subministrament: de manera que no s'alterin les seves característiques.

Si el ciment es subministra a granel s'ha d'emmagatzemar en sitges.

RAM 2024, als SSTT Maresme-Vallès (III)
 XMM-24519
 INSTITUT MAREMAR

Si el ciment es subministra en sacs, s'han d'emmagatzemar en un lloc sec, ventilat, protegit de la intempèrie i sense contacte directe amb la terra, de manera que no s'alterin les seves condicions.

Temps màxim d'emmagatzematge dels ciments:

- Classes 22,5 i 32,5: 3 mesos
- Classes 42,5 : 2 mesos
- Classes 52,5 : 1 mes

3.- UNITAT I CRITERIS D'AMIDAMENT

Unitat d'amidament: la indicada a la descripció de l'element

Criteri d'amidament: quantitat necessària subministrada a l'obra

4.- NORMATIVA DE COMPLIMENT OBLIGATORI

Real Decreto 1313/1988, de 28 de octubre, por el se declara obligatoria la homologación de los cementos para la fabricación de hormigones y morteros para todo tipo de obras y productos prefabricados.

Orden de 17 de enero de 1989 por la que se establece la certificación de conformidad a normas como alternativa de la homologación de los cementos para la fabricación de hormigones y morteros para todo tipo de obras y productos prefabricados.

Real Decreto 1328/1995, de 28 de julio, por el que se modifica, en aplicación de la Directiva 93/68/CEE, las disposiciones para la libre circulación de productos de construcción, aprobadas por el Real Decreto 1630/1992, de 29 de diciembre.

Real Decreto 256/2016, de 10 de junio, por el que se aprueba la Instrucción para la recepción de cementos (RC-16).

UNE-EN 197-1:2000 Cemento. Parte 1: Composición, especificaciones y criterios de conformidad de los cementos comunes.

UNE-EN 14647:2006 Cemento de aluminato de calcio. Composición, especificaciones y criterios de conformidad.

UNE 80305:2001 Cementos blancos.

UNE 80303-2:2001 Cementos con características adicionales. Parte 2: Cementos resistentes al agua de mar.

5.- CONDICIONS DE CONTROL DE RECEPCIÓ

CONDICIONS DE MARCATGE I CONTROL DE LA DOCUMENTACIÓ EN CEMENTS COMUNS (CEM) I CEMENTS DE CALÇ (CAC):

El subministrador ha de posar a disposició de la DF en el cas que aquesta ho sol·liciti, la documentació següent, que acredita el marcatge CE, segons el sistema d'avaluació de conformitat aplicable, d'acord amb el que disposa l'apartat 7.2.1 del CTE:

- Productes per a preparació de formigó, morter, beurades i altres mescles per a construcció i per a la fabricació de productes de construcció,
- Productes per a elaboració de formigó, morter, pasta i altres mescles per a construcció i per a la fabricació de productes de construcció:
- Sistema 1+: Declaració de Prestacions

El símbol normalitzat del marcatge CE ha d'anar acompanyat de la següent informació com a mínim:

- el número identificador del organisme certificador que ha intervingut en el control de producció
- nom o marca distintiva d'identificació i adreça enregistrada del fabricant
- número del certificat CE de conformitat
- les dues últimes xifres de l'any en que el fabricant va posar el marcatge CE
- indicacions que permetin identificar el producte així com les seves característiques i prestacions declarades atenent a les seves especificacions tècniques
- referència a la norma harmonitzada corresponent
- designació normalitzada del ciment indicant el tipus, subtipus (segons els components principals) i classe resistent
- en el seu cas, informació addicional referent al contingut de clorurs, al límit superior de pèrdua per calcinació de cendra volant i/o additiu emprat

Sobre el mateix embalatge, el marcatge CE es pot simplificar, i inclourà com a mínim:

- el símbol normalitzat del marcatge CE
- en el seu cas, el número del certificat CE de conformitat
- nom o marca distintiva d'identificació i adreça enregistrada del fabricant

RAM 2024, als SSTT Maresme-Vallès (III)
XMM-24519
INSTITUT MAREMAR

- els dos últims dígits de l'any en que el fabricant va posar el marcatge
- referència al número de la norma harmonitzada corresponent

En aquest cas, la informació completa del marcatge o etiquetat CE haurà d'apareixer també a l'albarà o documentació que acompanya al lliurament.

A l'albarà hi han de figurar les dades següents:

- número de referència de la comanda
- nom i adreça del comprador i punt de destí del ciment
- identificació del fabricant i de l'empresa de subministrament
- designació normalitzada del ciment subministrat conforme a la instrucció RC-08
- quantitat que es subministra
- en el seu cas, referència a los dades de l'etiquetat corresponent al marcatge CE
- data de subministrament
- identificació del vehicle que el transporta

CONDICIONS DE MARCATGE I CONTROL DE LA DOCUMENTACIÓ EN CEMENTS BLANCS (BL) I CEMENTS RESISTENTS A L'AIGUA DE MAR (MR):

A l'albarà hi han de figurar les dades següents:

- número de referència de la comanda
- nom i adreça del comprador i punt de destí dels ciment
- identificació del fabricant i de l'adreça de subministrament
- designació normalitzada del ciment subministrat segons el Reial Decret 256/2016, de 10 de juny
- contrasenya del Certificat de Conformitat amb els Requisits Reglamentaris
- quantitat que es subministra
- identificació del vehicle que transporta el ciment
- en el seu cas, l'etiquetatge corresponent al marcatge CE
- En el cas de ciments envasats, aquests han de mostrar als seus envasos la següent informació:
 - nom o marca identificativa i adreça completa del fabricant i de la fàbrica
 - designació normalitzada del ciment subministrat conforme la present instrucció
 - contrasenya del Certificat de Conformitat amb els Requisits Reglamentaris
 - dates de fabricació i d'envasat (indicant setmana i any)
 - condicions específiques aplicables a la manipulació i utilització del producte

El fabricant ha de facilitar, si li demanen, les dades següents:

- Inici i final d'adormiment
- Si s'han incorporat additius, informació detallada de tots ells i dels seus efectes

OPERACIONS DE CONTROL:

La recepció del ciment haurà d'incloure al menys, dues fases obligatòries:

- Una primera fase de comprovació de la documentació
- Una segona fase d'inspecció visual del subministrament

Es pot donar una tercera fase, si el responsable de recepció ho considera oportú, de comprovació del tipus i classe de ciment i de les característiques físiques químiques i mecàniques mitjançant la realització d'assaigs d'identificació i, si es el cas, d'assaigs complementaris.

Per a la primera fase, al iniciar el subministrament el Responsable de recepció ha de comprovar que la documentació es la requerida. Aquesta documentació estarà compresa per:

- Albarà o full de subministrament.
- Etiquetatge
- Documents de conformitat, com pot ser el marcatge CE o bé la Certificació de Conformitat del Reial Decret 1313/1988
- Pel cas dels ciments no subjectes al marcatge CE, el certificat de garantia del fabricant signat.
- Si els ciments disposen de distintius de qualitat, caldrà també la documentació precisa de reconeixements del distintiu.

En la segona fase, un cop superada la fase de control documental, cal sotmetre el ciment a una inspecció visual per comprovar que no ha patit alteracions o barreges indesitjades.

La tercera fase s'activarà quan es pugui preveure possibles defectes o en el cas que el Responsable així ho estableixi per haver donat resultats no conformes en les fases anteriors o per haver detectat defectes en l'ús de ciments d'anteriors remeses.

En aquest supòsit es duren terme, abans de començar l'obra i cada 200 t de ciment de la mateixa designació i procedència durant l'execució, assaigs d'acord amb l'establir en els Annexes 5 i 6 de la RC-08.

CRITERIS DE PRESA DE MOSTRES:

Les mostres es prendran segons l'indicat en la RC-08. Per a cada lot de control sotmès a assaig s'extrauran tres mostres, una per tal de realitzar els assaigs de comprovació de la

RAM 2024, als SSTT Maresme-Vallès (III)
XMM-24519
INSTITUT MAREMAR

composició, l'altra per als assaigs físics, mecànics i químics i l'altra per a ser conservada preventivament.

INTERPRETACIÓ DE RESULTATS I ACTUACIONS EN CAS D'INCOMPLIMENT:

A efectes de la fase primera, no s'aprovarà l'ús de ciments els quals el etiquetatge i la documentació no es correspongui amb el ciment sol·licitat, quan la documentació no estigui completa i quan no es reuneixin tots els requisits establerts.

A efectes de la segona fase, no s'aprovarà l'ús de ciments que presentin símptomes de meteorització rellevant, que contingui cossos estranys i que no resulti homogènia en el seu aspecte o color.

A efectes de la tercera fase, no s'aprovarà l'ús de ciments que no compleixin els criteris establerts en l'apartat A5.5 de la RC-08.

Quan no es compleixi alguna de les prescripcions del ciment assajat, es repetiran els assaigs per duplicat, sobre dues mostres obtingudes de l'aplec existent a obra. S'acceptarà el lot únicament si els resultats obtinguts en les dues mostres són satisfactoris.

B053 - CALÇS

0.- ELEMENTS QUE CONTEMPLA EL PLEC

B0532310.

1.- DEFINICIÓ I CARACTERÍSTIQUES DELS ELEMENTS

Conglomerant obtingut per calcinació de materials calcaris, format principalment per òxids o hidròxids de calci amb o sense òxids o hidròxids de magnesi i quantitats menors d'òxids de silici, ferro i alumini.

S'han considerat els tipus següents:

- Calç aèria càlcica (CL):
 - Hidratada en pols: CL 90-S
 - Hidratada en pasta: CL 90-S PL
- Calç hidràulica natural (NHL):
 - Calç hidràulica natural 2: NHL 2
 - Calç hidràulica natural 3,5: NHL 3,5
 - Calç hidràulica natural 5: NHL 5

CALÇ AÈRIA HIDRATADA CL 90:

Si conté additiu, aquests no han d'afectar a les propietats dels morters.

Les característiques següents han de complir amb els valors declarats pel fabricant, assajats segons la norma corresponent, dins del límit de tolerància indicat, en el seu cas.

Contingut de CaO + MgO, segons UNE-EN 459-2: ≥ 90

Contingut de MgO, segons UNE-EN 459-2: ≤ 5

Contingut de SO₃, segons UNE-EN 459-2: ≤ 2

Contingut de CO₂, segons UNE-EN 459-2: ≤ 4

Contingut de calç útil, segons UNE-EN 459-2: ≥ 80

Estabilitat de volum, segons UNE-EN 459-2:

- Calç en pasta: compleix l'assaig
- Calç en pols:
 - Mètode de referència: ≤ 2 mm
 - Mètode alternatiu: ≤ 20 mm

Mida de partícula de la calç en pols, segons UNE-EN 459-2:

- Material retintut al tamís 0,09 mm: $\leq 7\%$
- Material retintut al tamís 0,2 mm: $\leq 2\%$

Penetració de la calç en pols, segons UNE-EN 459-2: > 10 i < 50 mm

CALÇ AÈRIA HIDRATADA EN PASTA:

Estarà amarada i barrejada amb aigua, en la quantitat adient per a obtenir una pasta de consistència adequada a l'ús destinat.

No tindrà grumolls ni principis d'aglomeració.

CALÇ HIDRÀULICA NATURAL:

Les característiques següents han de complir amb els valors declarats pel fabricant, assajats segons la norma corresponent, dins del límit de tolerància indicat, en el seu cas.

Resistència a compressió, segons UNE-EN 459-2:

- Calç del tipus NHL 2: ≥ 2 a ≤ 7 Mpa, als 28 dies

RAM 2024, als SSTT Maresme-Vallès (III)
XMM-24519
INSTITUT MAREMAR

- Calç del tipus NHL 3,5: $\geq 3,5$ a ≤ 10 Mpa, als 28 dies
- Calç del tipus NHL 5:
 - Als 7 dies: ≥ 2 MPa
 - Als 28 dies: ≥ 5 a ≤ 15 MPa

Temps d'adormiment, segons UNE-EN 459-2:

- Inicial: > 1 h
- Final:
 - Calç del tipus NHL 2: ≤ 40 h
 - Calç del tipus NHL 3,5: ≤ 30 h
 - Calç del tipus NHL 5: ≤ 15 h

Contingut en aire segons UNE-EN 459-2: $\leq 5\%$

Contingut de SO₃, segons UNE-EN 459-2: ≤ 2

Contingut de calç útil, segons UNE-EN 459-2:

- Calç del tipus NHL 2: ≥ 35
- Calç del tipus NHL 3,5: ≥ 25
- Calç del tipus NHL 5: ≥ 15

Estabilitat de volum, segons UNE-EN 459-2:

- Mètode de referència: ≤ 2 mm
- Mètode alternatiu: ≤ 20 mm

Mida de partícula, segons UNE-EN 459-2:

- Material retintut al tamís 0,09 mm: $\leq 15\%$
- Material retintut al tamís 0,2 mm: $\leq 2\%$

Penetració, segons UNE-EN 459-2: > 10 i < 50 mm

CALÇ PER A ESTABILITZACIÓ DE TERRES EN CARRETERES:

S'utilitzaran calços aèries vives del tipus CL 90-Q i calços aèries hidratades del tipus CL 90-S.

Tindran un aspecte homogeni i no un estat grumollós o aglomerat.

Compliran les especificacions de la taula 200.1 de l'article 200 del PG3, determinades segons la norma UNE-EN 459-2.

Contingut d'aigua lliure de les calços hidratades, segons UNE-EN 459-2: $< 2\%$ en pes.

2.- CONDICIONS DE SUBMINISTRAMENT I EMMAGATZEMATGE

Subministrament: S'ha de transportar en cisternes pressuritzades dotades de mitjans pneumàtics o mecànics que permetin el ràpid transvasament a sitges d'emmagatzematge. Aquestes han de ser estanques.

A les obres de poc volum el subministrament podrà ser en sacs, de manera que no experimenti alteració de les seves característiques.

Emmagatzematge: Es tindran en compte les normes indicades en les fitxes de seguretat per a les classes de calç. Aquestes fitxes de seguretat han de ser les recomanades oficialment o, en el seu defecte, les facilitades pel subministrador.

3.- UNITAT I CRITERIS D'AMIDAMENT

Unitat d'amidament: la indicada a la descripció de l'element

Criteri d'amidament: quantitat necessària subministrada a l'obra

4.- NORMATIVA DE COMPLIMENT OBLIGATORI

NORMATIVA GENERAL:

UNE-EN 459-1:2016 Cales para la construcción. Parte 1: Definiciones, especificaciones y criterios de conformidad.

* UNE-EN 459-2:2011 Cales para la construcción. Parte 2: Métodos de ensayo.

CALÇ PER A ESTABILITZACIÓ DE TERRES EN CARRETERES:

Orden de 6 de febrero de 1976 por la que se aprueba el Pliego de Prescripciones Técnicas Generales para Obras de Carreteras y Puentes (PG-3).

Orden FOM/2523/2014, de 12 de diciembre, por la que se actualizan determinados artículos del Pliego de Prescripciones Técnicas Generales para Obras de Carreteras y Puentes, relativos a materiales básicos, a firmes y pavimentos, y a señalización, balizamiento y sistemas de contención de vehículos (PG-3).

* UNE 80502:2014 Cales vivas o hidratadas utilizadas en la mejora y/o estabilización de suelos.

5.- CONDICIONS DE CONTROL DE RECEPCIÓ

RAM 2024, als SSTT Maresme-Vallès (III)
XMM-24519
INSTITUT MAREMAR

CONDICIONS DE MARCATGE I CONTROL DE LA DOCUMENTACIÓ:

El subministrador ha de posar a disposició de la DF en el cas que aquesta ho sol·liciti, la documentació següent, que acredita el marcatge CE, segons el sistema d'avaluació de conformitat aplicable, d'acord amb el que disposa l'apartat 7.2.1 del CTE:

- Productes per a preparació de conglomerant per a morters de ram de paleta, arrebossat i lliscat, per a la fabricació d'altres productes de construcció i per a aplicacions en enginyeria civil:

- Sistema 2+: Declaració de Prestacions

Per a cada remesa caldrà un albarà i la informació d'etiquetatge i marcatge CE de la norma UNE-EN 459-1.

A l'albarà hi ha de constar com a mínim la informació següent:

- Nom i adreça del fabricant i de l'empresa subministradora
- Data de subministrament i de fabricació
- Identificació del vehicle de transport
- Quantitat subministrada
- Denominació comercial, quan la tingui, i tipus de calç subministrada (UNE-EN 459-1)
- Nom i adreça del comprador i destí
- Referència de la comanda
- El marcatge CE ha d'incloure, com a mínim, la informació següent:
 - Símbol del marcatge CE
 - Nombre identificador de l'organisme de certificació
 - Nom o marca distintiva d'identificació i adreça registrada del fabricant
 - Els dos darrers dígit de la data del primer marcatge
 - Nombre de referència de la Declaració de Prestacions
 - Referència a l'UNE EN 459-1
 - Descripció del producte: nom genèric, tipus i ús previst
 - Informació sobre les característiques essencials incloses a la norma UNE-EN 459-1

OPERACIONS DE CONTROL:

Les tasques de control a realitzar són les següents:

- Inspecció de les condicions de subministrament de la calç, i verificació documental de que els valors declarats pel fabricant en els documents que acompanyen el marcatge CE són conforme a les especificacions exigides.
- Si es detecten anomalies durant el transport, emmagatzematge o manipulació, la DF podrà disposar que es realitzin els següents assaigs de control de recepció, segons UNE-EN 459-2:
 - Contingut d'òxids de calci i magnesi
 - Contingut de diòxid de carboni
 - Contingut de calç útil Ca (Oh) 2
 - Mida de partícula
- Control addicional quan la calç ha estat emmagatzemada en condicions atmosfèriques normals durant un període superior a 2 mesos, o inferior, quan ha estat emmagatzemada en ambients humits o condicions atmosfèriques desfavorables. Sobre una mostra representativa de la calç emmagatzemada es realitzaran els següents assaigs:
 - Contingut de diòxid de carboni
 - Mida de partícula

Els mètodes d'assaigs es descriuen a la UNE-EN 459-2.

CRITERIS DE PRESA DE MOSTRES:

Les mostres s'han de prendre segons l'indicat a l'article 200 del PG3 i els criteris que exposi la DF.

Es considera com un lot, que s'acceptarà o rebutjarà en bloc:

- La quantitat de calç de la mateixa classe i procedència rebuda mensualment.
- Si mensualment es reben més de 200 t, el lot serà aquesta quantitat o fracció.

De cada lot es prendran dues mostres, segons el procediment indicat a la norma UNE-EN 459-2. Una per realitzar els assaigs de control de recepció i l'altra per als assaigs de contrast, que es conservarà durant almenys 100 dies en recipient adequat i estanc. Es prendrà una tercera mostra si el subministrador de calç ho sol·licita.

INTERPRETACIÓ DE RESULTATS I ACTUACIONS EN CAS D'INCOMPLIMENT:

La DF ha d'indicar les mesures a adoptar en el cas que no es compleixin les especificacions establertes al plec.

La remesa no s'ha d'acceptar si, en el moment d'obrir el recipient que la conté apareix en estat grumollós o aglomerat.

RAM 2024, als SSTT Maresme-Vallès (III)
XMM-24519
INSTITUT MAREMAR

B071 - MORTERS AMB ADDITIUS

0.- ELEMENTS QUE CONTEMPLA EL PLEC

B0717000, B0715100, B0710180.

1.- DEFINICIÓ I CARACTERÍSTIQUES DELS ELEMENTS

Barreja d'un o més conglomerants minerals amb granulats triats i additius especials. S'han considerat els tipus següents:

- Morter adhesiu
- Morter sintètic de resines epoxi
- Morter refractari
- Morter polimèric de ciment amb resines sintètiques i fibres
- Morter de ram de paleta

El morter d'anivellament és una barreja de granulats fins, ciment i additius orgànics, que en afegir-li aigua forma una pasta fluida per escampar sobre terres existents i fer una capa de 2 a 5 mm de gruix de superfície plana i horitzontal amb acabat porós.

El morter refractari és un morter de terres refractàries i aglomerant específic per a resistir altes temperatures, utilitzat per a la col·locació de maons refractaris a forns, llars de foc, etc.

CARACTERÍSTIQUES GENERALS:

No ha de tenir grumolls ni principis d'aglomeració.

ADHESIU PER A RAJOLES CERÀMIQUES:

Mescla de conglomerants càrregues minerals i additius orgànics que donen com a resultat una pasta adequada per a fixar revestiments ceràmics en terres i parets situats en exterior o interior.

S'han considerat els tipus següents:

- Adhesiu cimentós (C): Mescla de conglomerants hidràulics, additius orgànics i càrregues minerals, que s'han de barrejar amb aigua just abans d'utilitzar-se.
- Adhesiu en dispersió (D): Mescla de conglomerant orgànic en forma de polímer en dispersió aquosa, additius orgànics i càrregues minerals, que es presenta llesta per a ser utilitzada.
- Adhesiu de resines reactives (R): Mescla de resines sintètiques, additius orgànics i càrregues minerals que el seu enduriment resulta d'una reacció química, poden presentar-se en forma d'un o més components.

S'han considerat les classes següents, en funció de les característiques addicionals:

- 1: Normal
- 2: Millorat (compleix amb els requisits per a les característiques addicionals)
- F: D'adormiment ràpid
- T: Amb lliscament reduït
- E: Amb temps obert perllongat (només per a adhesius cimentosos millorats i adhesius en dispersió millorats).

ADHESIU CIMENTÓS (C):

Característiques dels adhesius d'adormiment normal:

- Adherència inicial (UNE-EN 1348): $\geq 0,5 \text{ N/mm}^2$
- Adherència després d'immersió en aigua (UNE-EN 1348): $\geq 0,5 \text{ N/mm}^2$
- Adherència després d'envelliment amb calor (UNE-EN 1348): $\geq 0,5 \text{ N/mm}^2$
- Adherència després de cicles gel-desgel (UNE-EN 1348): $\geq 0,5 \text{ N/mm}^2$
- Temps obert: adherència (EN 1346): $\geq 0,5 \text{ N/mm}^2$ (després de $\geq 20 \text{ min}$)

Els adhesius d'adormiment ràpid, han de complir a més:

- Adherència inicial (UNE-EN 1348): $\geq 0,5 \text{ N/mm}^2$ (abans de les 24 h)
- Temps obert: adherència (EN 1346): $\geq 0,5 \text{ N/mm}^2$ (després de $\geq 10 \text{ min}$)

Característiques especials:

- Lliscament (UNE-EN 1308): $\leq 0,5 \text{ mm}$

Característiques addicionals:

- Alta adherència inicial (UNE-EN 1348): $\geq 1 \text{ N/mm}^2$
- Alta adherència després d'immersió en aigua (UNE-EN 1348): $\geq 1 \text{ N/mm}^2$
- Alta adherència després d'envelliment amb calor (UNE-EN 1348): $\geq 1 \text{ N/mm}^2$
- Alta adherència inicial després de cicles de gel-desgel (UNE-EN 1348): $\geq 1 \text{ N/mm}^2$
- Temps obert ampliat: adherència (UNE-EN 1346): $\geq 0,5 \text{ N/mm}^2$ (després de $\geq 30 \text{ min}$)

ADHESIUS EN DISPERSIÓ (D):

Característiques fonamentals:

RAM 2024, als SSTT Maresme-Vallès (III)
XMM-24519
INSTITUT MAREMAR

- Adherència inicial (UNE-EN 1324): $\geq 1 \text{ N/mm}^2$
 - Adherència després d'envelliment amb calor (UNE-EN 1324): $\geq 1 \text{ N/mm}^2$
 - Temps obert: adherència (EN 1346): $\geq 0,5 \text{ N/mm}^2$ (després de $\geq 20 \text{ min}$)
- Característiques especials:
- Lliscament (UNE-EN 1308): $\leq 0,5 \text{ mm}$
- Característiques addicionals:
- Adherència després d'immersió en aigua (UNE-EN 1324): $\geq 0,5 \text{ N/mm}^2$
 - Adherència a alta temperatura (UNE-EN 1324): $\geq 1 \text{ N/mm}^2$
 - Temps obert ampliat: adherència (UNE-EN 1346): $\geq 0,5 \text{ N/mm}^2$ (després de 30 min)

ADHESIUS DE RESINES REACTIVES (R):

Característiques fonamentals:

- Adherència inicial (UNE-EN 12003): $\geq 2 \text{ N/mm}^2$
- Adherència després d'immersió en aigua (UNE-EN 12003): $\geq 2 \text{ N/mm}^2$
- Temps obert: adherència (EN 1346): $\geq 0,5 \text{ N/mm}^2$ (després de $\geq 20 \text{ min}$)

Característiques especials:

- Lliscament (UNE-EN 1308): $\leq 0,5 \text{ mm}$

Característiques addicionals:

- Adherència després del xoc tèrmic (UNE-EN 12003): $\geq 2 \text{ N/mm}^2$

MORTER SINTÈTIC DE RESINES EPOXI:

El morter sintètic de resines epoxi és un morter obtingut a partir d'una mescla de granulats inerts i d'una formulació epoxi en forma de dos components bàsics: una resina i un enduridor. La formulació de l'epoxi ha de ser determinada per l'ús a que es destini el morter i la temperatura ambient i superficials del lloc on es col·loqui. Aquesta formulació ha de ser aprovada per la DF.

Mida màxima del granulat: $\leq 1/3$ del gruix mitjà de la capa de morter

Mida mínima del granulat: $\geq 0,16 \text{ mm}$

Proporció granulat/resina (en pes) (Q): $3 \leq Q \leq 7$

MORTER POLIMÈRIC:

El morter polimèric es un producte a base de ciment, resines sintètiques, fum de sílice i fibres de poliamida, d'alta resistència mecànica que s'utilitza per a la reparació i regularització d'elements de formigó.

Granulometria: $0 - 2 \text{ mm}$

Resistència a compressió a 28 dies : $5 - 6 \text{ kN/m}^2$

Resistència a flexotracció a 28 dies : $90 - 120 \text{ kg/m}^2$

MORTER DE RAM DE PALETA:

Mescla formada per un o varis conglomerants inorgànics, granulats, aigua i addicions o additius (en el seu cas), per a fàbriques d'obra ceràmica (façanes, murs, pilars, envans) com a material d'unió i rejuntat.

S'han considerat els tipus següents:

- Morter d'us corrent (G): sense característiques especials
- Morter per a junts i capes fines (T): Morter dissenyat amb una mida màxima del granulat menor o igual al valor que figura especificat
- Morter de ram de paleta lleuger (L): Morter dissenyat que la seva densitat (endurit i sec), es inferior o igual al valor que figura especificat

La classe del morter es defineix per la lletra M seguida del valor de la resistència a compressió mínima declarada pel fabricant en N/mm^2 .

En els morters prescrits, el fabricant declararà la proporció de tots els components de la mescla, en volum o en pes.

Les característiques següents han de complir amb els valors declarats pel fabricant, assajades segons la norma corresponent:

- Característiques dels morters frescos:
 - Temps d'us (EN 1015-9)
 - Contingut en ions clorur (EN-EN 1015-17): $\leq 0,1\%$
 - Contingut en aire (EN 1015-7) o (EN 1015-6) si s'han utilitzat granulats porosos
- Característiques dels morters endurits:
 - Resistència a compressió (EN 1015-11)
 - Resistència d'unió (adhesió) (EN 1052-3)
 - Absorció d'aigua (EN 1015-18)
 - Permeabilitat al vapor d'aigua (EN 1745)
 - Densitat (morter endurit i sec) (EN 1015-10)
 - Conductivitat tèrmica (EN 1745)
 - Durabilitat (resistència als cicles de gel/desgel) (comprovat segons les disposicions que li siguin aplicables)
- Característiques addicionals per als morters lleugers:

RAM 2024, als SSTT Maresme-Vallès (III)
XMM-24519
INSTITUT MAREMAR

- Densitat (UNE-EN 1015-10): $\leq 1300 \text{ kg/m}^3$
- Característiques addicionals per als morters per a junts i capes fines:
 - Mida màxima del granulat (EN 1015-1): $\leq 2 \text{ mm}$
 - Temps obert o temps de correcció (EN 1015-9)
- Reacció davant del foc:
 - Material amb contingut de matèria orgànica $\leq 1,0\%$: Classe A1
 - Material amb contingut de matèria orgànica $> 1,0\%$: Classe segons UNE-EN 13501-1

2.- CONDICIONS DE SUBMINISTRAMENT I EMMAGATZEMATGE

Subministrament: en envasos tancats hermèticament.

Emmagatzematge: En el seu envàs d'origen i en llocs secs, sense contacte directe amb el terra i protegit de la intempèrie, de manera que no se n'alterin les condicions inicials.

Temps màxim d'emmagatzematge:

- Morter adhesiu: 1 any
- Morter amb resines sintètiques o morter polimèric: 6 mesos

3.- UNITAT I CRITERIS D'AMIDAMENT

Unitat d'amidament: la indicada a la descripció de l'element

Criteri d'amidament: quantitat necessària subministrada a l'obra

4.- NORMATIVA DE COMPLIMENT OBLIGATORI

ADHESIU PER A RAJOLS CERÀMIQUES:

UNE-EN 12004:2001 Adhesivos para baldosas cerámicas. Definiciones y especificaciones.

UNE-EN 12004/A1:2002 Adhesivos para baldosas cerámicas. Definiciones y especificaciones.

MORTER DE RAM DE PALETA:

UNE-EN 998-2:2004 Especificaciones de los morteros para albañilería. Parte 2: Morteros para albañilería.

MORTER SEC, D'ANIVELLAMENT, REFRACTARI, POLIMÈRIC O DE RESINES:

No hi ha normativa de compliment obligatori.

5.- CONDICIONS DE CONTROL DE RECEPCIÓ

CONDICIONS DE MARCATGE I CONTROL DE LA DOCUMENTACIÓ EN ADHESIU PER A RAJOLS CERÀMIQUES:

El subministrador ha de posar a disposició de la DF en el cas que aquesta ho sol·liciti, la documentació següent, que acredita el marcatge CE, segons el sistema d'avaluació de conformitat aplicable, d'acord amb el que disposa l'apartat 7.2.1 del CTE:

- Productes per a usos per a la construcció:
 - Sistema 3: Declaració de Prestacions

A l'embalatge o a l'albarà de lliurament han de constar-hi les dades següents:

- Nom del producte
- Marca del fabricant i lloc d'origen
- Data i codi de producció, caducitat i condicions d'emmagatzematge
- Referència a la norma UNE-EN 12004
- Tipus d'adhesiu, designat segons l'apartat 6 de la norma UNE-EN 12004
- Marcatge CE de conformitat amb el que disposa el Reial Decret 1328/1995, de 28 de juliol
- Instruccions d'us:
 - Proporcions de la mescla
 - Temps de maduració: interval de temps des del moment de fer la mescla i el moment en que està llest per a ser aplicat
 - Vida útil: interval de temps màxim en que el material pot ser utilitzat després de fer la mescla
 - Mètode d'aplicació
 - Temps obert
 - Temps que cal esperar des del rejuntat fins que es permeti la circulació
 - Àmbit d'aplicació

CONDICIONS DE MARCATGE I CONTROL DE LA DOCUMENTACIÓ EN MORTER DE RAM DE PALETA:

El subministrador ha de posar a disposició de la DF en el cas que aquesta ho sol·liciti, la documentació següent, que acredita el marcatge CE, segons el sistema d'avaluació de conformitat aplicable, d'acord amb el que disposa l'apartat 7.2.1 del CTE:

RAM 2024, als SSTT Maresme-Vallès (III)
XMM-24519
INSTITUT MAREMAR

- Productes per a murs, pilars i particions (morters dissenyats*). * Morter amb una composició i sistema de fabricació escollits pel fabricant per tal d'obtenir les propietats especificades (concepte de prestació):

- Sistema 2+: Declaració de Prestacions

- Productes per a murs, pilars i particions (morters prescrits*). * Morter que es fabrica en unes proporcions predeterminades i que les seves propietats depenen de les proporcions dels components que s'han declarat (concepte de recepta):

- Sistema 4: Declaració de Prestacions

A l'embalatge o a l'albarà de lliurament han de constar-hi les dades següents:

- Referència a la norma UNE-EN 998-2
- Nom del fabricant
- Codi o data de fabricació
- Tipus de morter
- Temps d'us
- Contingut en clorurs
- Contingut en aire
- Proporció dels components (morters prescrits)
- Resistència a compressió o classe de resistència a compressió
- Resistència d'unió (adhesió)
- Absorció d'aigua
- Permeabilitat al vapor d'aigua
- Densitat
- Conductivitat tèrmica
- Durabilitat
- Mida màxima del granulat
- Temps obert o temps de correcció
- Reacció davant el foc
- Marcatge CE de conformitat amb el que disposa el Reial Decret 1328/1995, de 28 de juliol

CONDICIONS DE MARCATGE I CONTROL DE LA DOCUMENTACIÓ EN MORTER SEC, D'ANIVELLAMENT, REFRACTARI, POLIMÈRIC O DE RESINES:

A l'envàs hi ha de figurar les dades següents:

- Nom del fabricant o marca comercial
- Instruccions d'utilització
- Composició i característiques del morter

OPERACIONS DE CONTROL EN MORTERS DE RAM DE PALETA:

Inspecció visual de les condicions de subministrament i recepció del certificat de qualitat del fabricant, segons les exigències del plec de condicions.

Abans de l'inici de l'obra, i amb freqüència setmanal durant la seva execució, es comprovarà la consistència del morter mitjançant el mètode establert a l'UNE EN 1015-4, i es prepararà una sèrie de 3 provetes prismàtiques de 4x4x16 cm per tal d'obtenir la resistència a compressió (UNE-EN 1015-11)

CRITERIS DE PRESA DE MOSTRES EN MORTERS DE RAM DE PALETA:

Els controls es realitzaran segons les instruccions de la DF i les indicacions de la UNE-EN 1015-11.

INTERPRETACIÓ DELS RESULTATS I ACTUACIONS EN CAS D'INCOMPLIMENT, EN MORTERS DE RAM DE PALETA:

No es podran utilitzar a l'obra morters sense el corresponent certificat de garantia del fabricant, d'acord a les condicions exigides.

El valor de resistència a compressió obtingut ha de correspondre a les especificacions de projecte:

- Si resulta superior al 90% de la de projecte, s'acceptarà el lot.
- Si resulta inferior al 90% s'encarregarà un càlcul estructural que determini el coeficient de seguretat del element corresponent. S'acceptarà el lot si aquest coeficient no és inferior al 90 % del previst en el projecte.

B0A - FERRETERIA

B0A3 - CLAUS

0.- ELEMENTS QUE CONTEMPLA EL PLEC

B0A31000.

RAM 2024, als SSTT Maresme-Vallès (III)
XMM-24519
INSTITUT MAREMAR

1.- DEFINICIÓ I CARACTERÍSTIQUES DELS ELEMENTS

Elements metàl·lics per a subjectar coses introduint-los mitjançant cops o impactes.

S'han considerat els elements següents:

- Gafes de pala i punta
- Claus d'impacte
- Claus d'acer
- Claus de coure
- Claus d'acer galvanitzat
- Tatxes d'acer

Claus són tiges metàl·liques, punxagudes d'un extrem i amb una cabota a l'altre.

Tatxes són claus curts amb la cabota grossa i plana.

Gafes de pala i punta són claus grans i plans amb la cabota formada al doblegar la tija, utilitzats per a unir els bastiments amb les parets.

CARACTERÍSTIQUES GENERALS:

Han de tenir la forma, mides i resistències adequats als elements que han d'unir.

Han de ser rectes, amb la punta afilada i regular.

Els claus d'acer han de complir les determinacions de les normes UNE 17-032, UNE 17-033, UNE 17-034, UNE 17-035 i UNE 17-036.

ACABAT SUPERFICIAL GALVANITZAT:

El seu recobriment de zinc ha de ser llis, sense discontinuïtats, ni exfoliacions i no ha de tenir taques ni d'altres imperfeccions superficials.

Protecció de galvanitzat: $\geq 275 \text{ g/m}^2$

Puresa del zinc, en pes: $\geq 98,5\%$

Toleràncies dels claus i tatxes:

- Llargària: $\pm 1 \text{ D}$

2.- CONDICIONS DE SUBMINISTRAMENT I EMMAGATZEMATGE

Subministrament: Empaquetats.

Emmagatzematge: En llocs protegits de la pluja i la humitat.

3.- UNITAT I CRITERIS D'AMIDAMENT

Unitat d'amidament: la indicada a la descripció de l'element

Criteri d'amidament: quantitat necessària subministrada a l'obra

4.- NORMATIVA DE COMPLIMENT OBLIGATORI

No hi ha normativa d'obligat compliment per a les gafes de pala i punta.

CLAUS I TATXES:

UNE 17032:1966 Puntas redondeadas de cabeza plana lisa. Medidas.

UNE 17033:1966 Puntas redondeadas de cabeza plana rayada. Medidas.

UNE 17034:1966 Puntas redondeadas de cabeza plana ancha.

UNE 17035:1966 Puntas de cabeza cónica.

UNE 17036:1966 Puntas redondeadas de cabeza perdida.

B0D - MATERIALS PER A ENCOFRATS I APUNTALAMENTS

B0D2 - TAULONS

0.- ELEMENTS QUE CONTEMPLA EL PLEC

B0D21030.

1.- DEFINICIÓ I CARACTERÍSTIQUES DELS ELEMENTS

Tauló de fusta que prové de troncs sans de fibres rectes, uniformes, apretades i paral·leles.

CARACTERÍSTIQUES GENERALS:

Les cares han de ser planes, escairades i han de tenir les arestes vives.

Els extrems han d'estar acabats mitjançant tall de serra, a escaire.

Ha de conservar les seves característiques per al nombre d'usos previstos.

RAM 2024, als SSTT Maresme-Vallès (III)
XMM-24519
INSTITUT MAREMAR

No ha de tenir signes de putrefacció, corcs, fongs, nusos morts, estelles, semes ni descoloracions.

Es poden admetre esquerdes superficials produïdes per la dessecació que no afectin les característiques de la fusta.

Pes específic aparent (UNE 56-531) (P): $4 \leq P \leq 6 \text{ kN/m}^3$

Contingut d'humitat (UNE 56-529): $\leq 15\%$

Higroscopicitat (UNE 56-532): Normal

Coefficient de contracció volumètrica (UNE 56-533) (C): $0,35\% \leq C \leq 0,55\%$

Coefficient d'elasticitat:

- Fusta de pi: Aprox. 15000 N/mm^2

- Fusta d'abet: Aprox. 14000 N/mm^2

Duresa (UNE 56-534): ≤ 4

Resistència a la compressió (UNE 56-535):

- En la direcció paral·lela a les fibres: $\geq 30 \text{ N/mm}^2$

- En la direcció perpendicular a les fibres: $\geq 10 \text{ N/mm}^2$

Resistència a la tracció (UNE 56-538):

- En la direcció paral·lela a les fibres: $\geq 30 \text{ N/mm}^2$

- En la direcció perpendicular a les fibres: $\geq 2,5 \text{ N/mm}^2$

Resistència a la flexió (UNE 56-537): $\geq 30 \text{ N/mm}^2$

Resistència a l'esforç tallant: $\geq 5 \text{ N/mm}^2$

Resistència al clivellament (UNE 56-539): $\geq 1,5 \text{ N/mm}^2$

Toleràncies:

- Llargària nominal: $+ 50 \text{ mm}$, $- 25 \text{ mm}$

- Amplària nominal: $\pm 2 \text{ mm}$

Classe	Gruix nominal (mm)		
	< 50	$50 \text{ a } 75$	> 75
	Tolerància (mm)		
T1	± 3	± 4	$+6, -3$
T2	± 2	± 3	$+5, -2$
T3	$\pm 1,5$	$\pm 1,5$	$\pm 1,5$

- Fletxa: $\pm 5 \text{ mm/m}$

- Torsió: $\pm 2^\circ$

2.- CONDICIONS DE SUBMINISTRAMENT I EMMAGATZEMATGE

Subministrament: De manera que no s'alterin les seves condicions.

Emmagatzematge: De manera que no es deformin i en llocs secs i ventilats, sense contacte directe amb el terra.

3.- UNITAT I CRITERIS D'AMIDAMENT

Unitat d'amidament: la indicada a la descripció de l'element

Criteri d'amidament: quantitat necessària subministrada a l'obra

4.- NORMATIVA DE COMPLIMENT OBLIGATORI

No hi ha normativa de compliment obligatori.

B0D6 - PUNTALS

0.- ELEMENTS QUE CONTEMPLA EL PLEC

B0D629A0.

1.- DEFINICIÓ I CARACTERÍSTIQUES DELS ELEMENTS

RAM 2024, als SSTT Maresme-Vallès (III)
XMM-24519
INSTITUT MAREMAR

Peces cilíndriques estretes i llargues per a apuntalaments.

S'han considerat els tipus següents:

- Puntal rodó de fusta
- Puntal metàl·lic telescòpic

PUNTAL DE FUSTA:

Puntal de fusta que prové de troncs sans de fibres rectes, uniformes, compactes i paral·leles. Els extrems han d'estar acabats mitjançant tall de serra, a escaire.

No ha de tenir signes de putrefacció, corcs, fongs, nusos morts, estelles, semes ni descoloracions.

Es poden admetre esquerdes superficials produïdes per la dessecació que no afectin les característiques de la fusta.

No ha de tenir d'altres desperfectes que els ocasionats pel nombre màxim d'usos.

Pes específic aparent (UNE 56-531) (P): $4 \leq P \leq 6 \text{ kN/m}^3$

Contingut d'humitat (UNE 56-529): $\leq 15\%$

Higroscopicitat (UNE 56-532): Normal

Coefficient de contracció volumètrica (UNE 56-533) (C): $0,35\% \leq C \leq 0,55\%$

Coefficient d'elasticitat:

- Fusta de pi: Aprox. 15000 N/mm^2
- Fusta d'abet: Aprox. 14000 N/mm^2

Duresa (UNE 56-534): ≤ 4

Resistència a la compressió (UNE 56-535):

- En la direcció paral·lela a les fibres: $\geq 30 \text{ N/mm}^2$
- En la direcció perpendicular a les fibres: $\geq 10 \text{ N/mm}^2$

Resistència a la tracció (UNE 56-538):

- En la direcció paral·lela a les fibres: $\geq 30 \text{ N/mm}^2$
- En la direcció perpendicular a les fibres: $\geq 2,5 \text{ N/mm}^2$

Resistència a la flexió (UNE 56-537): $\geq 30 \text{ N/mm}^2$

Resistència a l'esforç tallant: $\geq 5 \text{ N/mm}^2$

Resistència al clivellament (UNE 56-539): $\geq 1,5 \text{ N/mm}^2$

Toleràncies:

- Diàmetre: $\pm 2 \text{ mm}$
- Llargària nominal: $+ 50 \text{ mm}$, $- 25 \text{ mm}$
- Fletxa: $\pm 5 \text{ mm/m}$

PUNTAL METÀL·LIC:

Puntal metàl·lic amb mecanisme de regulació i fixació de la seva alçària.

La base i el cap del puntal cal que estiguin fets de platina plana i amb forats per a poder-lo clavar si cal.

Ha de conservar les seves característiques per al nombre d'usos previstos.

Resistència mínima a la compressió segons l'alçària de muntatge:

Alçària muntatge	Llargària del puntal				
	3 m	3,5 m	4 m	4,5 m	5 m
2 m	1,8 T	1,8 T	2,5 T	-	-
2,5 m	1,4 T	1,4 T	2,0 T	-	-
3 m	1 T	1 T	1,6 T	-	-
3,5 m	-	0,9 T	1,4 T	1,43 T	1,43 T
4,0 m	-	-	1,1 T	1,2 T	1,2 T
4,5 m	-	-	-	0,87 T	0,87 T
5 m	-	-	-	-	0,69 T

2.- CONDICIONS DE SUBMINISTRAMENT I EMMAGATZEMATGE

Subministrament: De manera que no s'alterin les seves condicions.

Emmagatzematge: De manera que no es deformin i en llocs secs i ventilats, sense contacte directe amb el terra.

3.- UNITAT I CRITERIS D'AMIDAMENT

Unitat d'amidament: la indicada a la descripció de l'element

Criteri d'amidament: quantitat necessària subministrada a l'obra

RAM 2024, als SSTT Maresme-Vallès (III)
XMM-24519
INSTITUT MAREMAR

4.- NORMATIVA DE COMPLIMENT OBLIGATORI

No hi ha normativa de compliment obligatori.

B0F - MATERIALS BÀSICS DE CERÀMICA

B0FJ - PECES ESPECIALS DE CERÀMICA I GRES

0.- ELEMENTS QUE CONTEMPLA EL PLEC

B0FJ3QQZ, B0FJ3Q2Z.

1.- DEFINICIÓ I CARACTERÍSTIQUES DELS ELEMENTS

Rajoles amb formes especials.

S'han considerat les peces següents:

- Rajola roma o doble rom
- Rajola amb trencaaigües sencill o doble
- Rajoles amb cantells en escaire
- Peces de mitja canya, en forma d'escòcia, cantoneres, raconeres, motlures, etc.

S'han considerat els materials següents:

- Ceràmica natural
- Ceràmica esmaltada
- Ceràmica vidriada
- Gres extruït sense esmaltar
- Gres extruït esmaltat

CARACTERÍSTIQUES GENERALS:

Les rajoles ceràmiques es classifiquen segons el mètode de fabricació :

- Mètode A, rajoles extruïdes.
- Mètode B, rajoles premsades en sec
- Mètode C, rajoles fabricades per altres mètodes.

Les rajoles ceràmiques es classifiquen en diferents grups segons l'absorció d'aigua (E):

- Grup I ($E \leq 3\%$, baixa absorció d'aigua)
- Grup II ($3\% < E \leq 10\%$, absorció d'aigua mitja)
- Grup III ($E > 10\%$), absorció d'aigua alta)

MÈTODE DE FABRICACIÓ	GRUP I $E \leq 3\%$	GRUP IIa $3\% < E \leq 6\%$	GRUP IIb $6\% < E \leq 10\%$	GRUP III $E > 10\%$
A EXTRUÏDES	Grup AI $E \leq 3\%$	Grup AIIa-1	Grup AIIb-1	Grup AIII
		Grup AIIa-2	Grup AIIb-2	
B PREMSADES EN SEC	Grup BI-a $E \leq 0,5\%$	Grup BIIa	Grup BIIb	Grup BIII
	Grup BI-b $0,5\% < E \leq 3\%$			

Com a mínim el 95% de les rajoles han d'estar lliures de defectes visibles que puguin afectar l'aspecte d'una superfície més gran de rajola.

La peça no ha de tenir ruptures, esquerdes, escantonaments d'arestes, diferències de tonalitat ni d'altres defectes superficials.

Ha de complir les condicions requerides per la DF.

2.- CONDICIONS DE SUBMINISTRAMENT I EMMAGATZEMATGE

Subministrament: Empaquetades, en caixes.

Emmagatzematge: En el seu embalatge, en llocs protegits contra els impactes i la intempèrie.

RAM 2024, als SSTT Maresme-Vallès (III)
 XMM-24519
 INSTITUT MAREMAR

3.- UNITAT I CRITERIS D'AMIDAMENT

Unitat d'amidament: la indicada a la descripció de l'element
 Criteri d'amidament: quantitat necessària subministrada a l'obra

4.- NORMATIVA DE COMPLIMENT OBLIGATORI

No hi ha normativa de compliment obligatori.

5.- CONDICIONS DE CONTROL DE RECEPCIÓ

CONDICIONS DE MARCATGE I CONTROL DE LA DOCUMENTACIÓ:

Les rajoles i/o l'embalatge han de portar de forma indeleble i ben visible les dades següents:

- Nom del fabricant o marca comercial
- Primera qualitat
- Dimensions en cm

Si el material ha de ser component de la part cega del tancament exterior d'un espai habitable, el fabricant ha de declarar, com a mínim, els valors per les propietats higròtermiques següents, d'acord amb l'especificat en l'apartat 4.1 del DB HE 1:

- Conductivitat tèrmica (W/mK)
- Factor de resistència a la difusió del vapor d'aigua

OPERACIONS DE CONTROL EN PECES PER A REVESTIMENTS:

Les tasques de control a realitzar són les següents:

El control de recepció de material verificarà que les característiques dels materials són coincidents amb l'establert en la DT. Aquest control ha de complir l'especificat en l'apartat 7.2 del CTE.

Control de documentació: documents d'origen (full de subministrament i etiquetat), certificat de garantia del fabricant, en el seu cas, (signat per persona física) i els documents de conformitat o autoritzacions administratives exigides, inclòs la documentació corresponent al marcatge CE quan sigui pertinent.

Control mitjançant distintius de qualitat i avaluacions d'idoneïtat: En el cas que el fabricant disposi de marques de qualitat, ha d'aportar-ne la documentació corresponent

Control de recepció mitjançant assaigs: Si el material disposa d'una marca legalment reconeguda a un país de la CEE (Marcatge CE, AENOR, etc.) es podrà prescindir dels assaigs de control de recepció de les característiques del material garantides per la marca; i la DF sol·licitarà en aquest cas, els resultats dels assaigs corresponents al subministrament rebut. En qualsevol cas, la DF podrà sol·licitar assaigs de control de recepció si ho creu convenient.

En el cas que es realitzi el control mitjançant assaigs, s'ha de fer les comprovacions següents:

- Abans de començar l'obra, si varia el subministrament, i per cada 1000 m2 de plaquetes que arribin a l'obra es demanaran al contractista els certificats del fabricant que garanteixin el compliment del plec de condicions tècniques, incloent els resultats dels assaigs següents, realitzats per un laboratori acreditat:
 - resistència a les taques (UNE-EN ISO 10545-14)
 - resistència a productes (UNE-EN ISO 10545-14)
 - resistència a l'abrasió (UNE-EN ISO 10545-7)
 - adherència al morter de ciment (ASTM C 482)
- Sobre 10 rajoles:
 - absorció d'aigua (UNE-EN ISO 10545-12)
 - resistència a la flexió (UNE-EN ISO 10545-4)
 - comprovació dimensional (UNE-EN ISO 10545-2)
 - aspecte superficial (UNE-EN ISO 10545-2)
- Sobre 5 rajoles:
 - resistència a la gelada (UNE-EN ISO 10545-12)
 - resistència al clivellat del vidriat (UNE-EN ISO 10545-11)
 - resistència al xoc tèrmic (UNE-EN ISO 10545-9)
 - resistència a l'àcid clorhídric o al hidròxid de potassi (UNE-EN ISO 10545-14)
- Sobre 3 rajoles:
 - duresa a la ratllada (escala de mohs)
- Sobre 1 rajola:
 - coeficient de dilatació lineal (UNE-EN ISO 10545-8)

RAM 2024, als SSTT Maresme-Vallès (III)
 XMM-24519
 INSTITUT MAREMAR

En cas de no presentar aquests resultats, o que la DF tingui dubtes de la seva representativitat, es realitzaran aquests assaigs sobre el material rebut, a càrrec del contractista.

CRITERIS DE PRESA DE MOSTRA EN PECES PER A REVESTIMENTS:

S'han de seguir les instruccions de la DF i els criteris de les normes de procediment indicades en cada assaig.

INTERPRETACIÓ DE RESULTATS I ACTUACIONS EN CAS D'INCOMPLIMENT EN PECES PER A REVESTIMENTS:

Si en els terminis establerts al començar l'obra no es fa l'entrega dels certificats de qualitat del fabricant, s'ha de realitzar una sèrie completa d'assaigs a càrrec del Contractista.

Es repetirà l'assaig que no compleixi les especificacions sobre un total de 10 rajoles del mateix lot.

Només s'acceptarà el lot, quan els resultats obtinguts sobre les 10 rajoles resultin satisfactoris.

OPERACIONS DE CONTROL EN PECES PER A PAVIMENTS:

En el cas que es realitzi el control mitjançant assaigs, s'ha de fer les comprovacions següents:

- Abans de començar l'obra, si varia el subministrament i cada 1000 m2 de superfície (unes 10000 peces), es demanaran al contractista els certificats del fabricant que garanteixin el compliment del plec de condicions tècniques, incloent els resultats dels assaigs següents, realitzats per un laboratori acreditat:

- Aspecte
- Absorció d'aigua
- Resistència a la flexió
- Duresa superficial
- Dilatació tèrmica
- Resistència a les taques
- Resistència als productes domèstics de neteja
- Llargària
- Amplària
- Gruix
- Rectitud d'arestes
- Planor
- Ortogonalitat

En cas de no presentar aquests resultats, o que la DF tingui dubtes de la seva representativitat, es realitzaran aquests assaigs sobre el material rebut, a càrrec del contractista.

Si el material disposa de la Marca AENOR, o altre legalment reconeguda a un país de l'UE, es podrà prescindir de la presentació dels assaigs de control de recepció.

CRITERIS DE PRESA DE MOSTRES EN PECES PER A PAVIMENTS:

Es seguiran les instruccions de la DF i els criteris de les normes de procediment indicades en cada assaig.

INTERPRETACIÓ DE RESULTATS I ACTUACIONS EN CAS D'INCOMPLIMENT EN PECES PER PAVIMENTS:

Si en els terminis establerts al començar l'obra no es fa l'entrega dels certificats de qualitat del fabricant, es realitzarà una sèrie completa d'assaigs a les peces rebudes a càrrec del Contractista.

Es repetirà l'assaig que no compleixi les especificacions sobre un total de 10 rajoles del mateix lot.

Només s'acceptarà el lot, quan els resultats obtinguts sobre les 10 rajoles resultin satisfactoris.

B0G - PEDRES NATURALS I ARTIFICIALS

B0GA - PEDRA ARTIFICIAL I ELEMENTS ESPECIALS DE PEDRA ARTIFICIAL

0.- ELEMENTS QUE CONTEMPLA EL PLEC

B0GAB3E7.

1.- DEFINICIÓ I CARACTERÍSTIQUES DELS ELEMENTS

RAM 2024, als SSTT Maresme-Vallès (III)
 XMM-24519
 INSTITUT MAREMAR

Peça prefabricada d'aspecte semblant a la pedra natural, obtinguda per un procés d'emmotllament d'una mescla de ciment, granulats seleccionats i, eventualment, additius i/o colorants.

S'han considerat els tipus de peces següents:

- Placa plana
- Peça de coronament de paret amb 1 o 2 trencaaigües, o amb cantells en escaire
- Peça amb trencaaigües
- Peça amb els cantells en escaire
- Peça en L

S'han considerat els acabats superficials següents:

- Llis
- Abuixardat
- Rentat a l'àcid
- Polit

CARACTERÍSTIQUES GENERALS:

Ha de tenir la cara plana i les arestes rectes.

No ha de tenir taques, escantonaments, esquerdes o d'altres defectes superficials.

L'acabat superficial, polit, abrillantat, abuixardat, etc. ha d'estar fet a fàbrica, i no ha de presentar defectes superficials (taques, escantonaments, esquerdes, etc.).

Les armadures de reforç no s'han de veure en cap de les cares.

Toleràncies:

- Dimensions: ± 4 mm
- Fletxa de les arestes: $\pm 0,1\%$
- Planor: ± 2 mm
- Balcaments: ± 1 mm

2.- CONDICIONS DE SUBMINISTRAMENT I EMMAGATZEMATGE

Subministrament: Protegida de manera que no s'alterin les seves característiques.

Emmagatzematge: En llocs protegits contra els impactes, de la intempèrie i sense contacte amb el terra.

3.- UNITAT I CRITERIS D'AMIDAMENT

Unitat d'amidament: la indicada a la descripció de l'element

Criteri d'amidament: quantitat necessària subministrada a l'obra

4.- NORMATIVA DE COMPLIMENT OBLIGATORI

No hi ha normativa de compliment obligatori.

5.- CONDICIONS DE CONTROL DE RECEPCIÓ

CONDICIONS DE MARCATGE I CONTROL DE LA DOCUMENTACIÓ:

El fabricant ha de facilitar, si se li demana, les dades següents:

- Absorció d'aigua
- Gelabilitat
- Propietats higròtermiques (segons l'article 4.1 del DB HE1)

OPERACIONS DE CONTROL:

El control de recepció de material verificarà que les característiques dels materials són coincidents amb l'establert en la DT. Aquest control ha de complir l'especificat en l'apartat 7.2 del CTE.

Control de documentació: documents d'origen (full de subministrament i etiquetat), certificat de garantia del fabricant, en el seu cas, (signat per persona física) i els documents de conformitat o autoritzacions administratives exigides, inclòs la documentació corresponent al marcatge CE quan sigui pertinent.

Control mitjançant distintius de qualitat i avaluacions d'idoneïtat: En el cas que el fabricant disposi de marques de qualitat, ha d'aportar-ne la documentació corresponent

Control de recepció mitjançant assaigs: Si el material disposa d'una marca legalment reconeguda a un país de la CEE (Marcatge CE, AENOR, etc.) es podrà prescindir dels assaigs de control de recepció de les característiques del material garantides per la marca; i la DF sol·licitarà en aquest cas, els resultats dels assaigs corresponents al subministrament rebut. En qualsevol cas, la DF podrà sol·licitar assaigs de control de recepció si ho creu convenient.

RAM 2024, als SSTT Maresme-Vallès (III)
 XMM-24519
 INSTITUT MAREMAR

Inspecció visual del material en cada subministrament.

En el cas que es realitzi el control mitjançant assaigs, s'ha de fer les comprovacions següents:

- Abans de començar l'obra, si varia el subministrament, i per cada 500 m2 de plaques que arribin a l'obra es demanaran al contractista els certificats del fabricant que garanteixin el compliment del plec de condicions tècniques, incloent els resultats dels assaigs següents, realitzats per un laboratori acreditat:
- Absorció d'aigua
- Gelabilitat

En cas de no presentar aquests resultats, o que la DF tingui dubtes de la seva representativitat, es realitzaran aquests assaigs sobre el material rebut, a càrrec del contractista.

- Control de característiques geomètriques cada 500 m2 segons la norma UNE EN 13373
 - Dimensions
 - Balcaments
 - Gruix
 - Diferència de llargària entre les arestes
 - Angles
 - Rectitud d'arestes
 - Planor

CRITERIS DE PRESA DE MOSTRES:

S'han de seguir les instruccions de la DF i els criteris de les normes de procediment indicades en cada assaig.

INTERPRETACIÓ DE RESULTATS I ACTUACIONS EN CAS D'INCOMPLIMENT:

Si en els terminis establerts al començar l'obra no es fa l'entrega dels certificats de qualitat del fabricant, s'ha de realitzar una sèrie completa d'assaigs a càrrec del Contractista.

Els resultats dels assaigs sobre totes les peces de les mostres han de complir les condicions especificades. En cas d'incompliment, s'ha de repetir l'assaig, a càrrec del contractista, sobre el doble número de mostres del mateix lot, acceptant-se aquest, quan els resultats obtinguts sobre totes les peces resultin satisfactoris.

B1 - MATERIALS PER A PROTECCIONS INDIVIDUALS, COL·LECTIVES, IMPLANTACIÓ I ASISTÈNCIES TÈCNIQUES

B1Z - MATERIALS AUXILIARS PER A SEGURETAT I SALUT

B1Z0 - MATERIALS BÀSICS AUXILIARS PER A SEGURETAT I SALUT

0.- ELEMENTS QUE CONTEMPLA EL PLEC

B1Z0300C.

1.- DEFINICIÓ I CARACTERÍSTIQUES DELS ELEMENTS

Formigó amb o sense addicions (cendres volants o fum de sílice), elaborat en una central formigonera legalment autoritzada d'acord amb el títol 4t. de la llei 21/1992 de 16 de juliol d'indústria i el Real Decret 559/2010, de 7 de maig.

CARACTERÍSTIQUES DELS FORMIGONS D'ÚS ESTRUCTURAL:

Els components del formigó, la seva dosificació, el procés de fabricació i el transport han d'estar d'acord amb les prescripcions del CODI ESTRUCTURAL.

La designació del formigó fabricat en central es pot fer per propietats o per dosificació i s'expressarà, com a mínim, la següent informació:

- Consistència
- Grandària màxima del granulat
- Tipus d'ambient al que s'exposarà el formigó
- Resistència característica a compressió per als formigons designats per propietats
- Contingut de ciment expressat en kg/m3, per als formigons designats per dosificació
- La indicació de l'ús estructural que ha de tenir el formigó: en massa, armat o pretesat

La designació per propietats s'ha de fer d'acord amb el format: T-R/C/TM/A

- T: Indicatiu que serà HM per al formigó en massa, HA pel formigó armat, i HP per al formigó pretesat

RAM 2024, als SSTT Maresme-Vallès (III)
XMM-24519
INSTITUT MAREMAR

- R: Resistència característica a compressió, en N/mm² (20-25-30-35-40-45-50-55-60-70-80-90-100)
- C: Lletra indicativa del tipus de consistència: L Líquida, F fluida, B tova, P plàstica i S seca
- TM: Grandària màxima del granulat en mm.
- A: Designació de l'ambient al que s'exposarà el formigó

En els formigons designats per propietats, el subministrador ha d'establir la composició de la mescla del formigó, garantint al peticionari les característiques especificades de grandària màxima del granulat, consistència i resistència característica, així com les limitacions derivades del tipus d'ambient especificat (contingut de ciment i relació aigua/ciment).

En els formigons designats per dosificació, el peticionari es responsable de la congruència de les característiques especificades de grandària màxima del granulat, consistència i contingut en ciment per metre cúbic de formigó, i el subministrador les haurà de garantir, indicant també, la relació aigua/ciment que ha emprat.

En els formigons amb característiques especials o d'altres de les especificades a la designació, les garanties i les dades que el subministrador hagi d'aportar, s'han d'especificar abans de l'inici del subministrament.

El formigó ha de complir amb les exigències de qualitat que estableix l'article 43.2 del CODI ESTRUCTURAL.

Si el formigó està destinat a una obra amb armadures pretesades, podrà contenir cendres volants sense que aquestes excedeixin el 20% del pes del ciment, i si es tracta de fum de silici no podrà excedir el 10%

Si el formigó està destinat a obres de formigó en massa o armat, la DF pot autoritzar l'ús de cendres volants o fum de silici per la seva confecció. En estructures d'edificació, si s'utilitzen cendres volants no han de superar el 35% del pes del ciment. Si s'utilitza fum de silici no ha de superar el 10% del pes del ciment. La quantitat mínima de ciment s'especifica a l'article 43.2.1 del CODI ESTRUCTURAL.

La central que subministri formigó amb cendres volants realitzarà un control sobre la producció segons l'art. 32 del CODI ESTRUCTURAL i ha de posar els resultats de l'anàlisi a l'abast de la DF, o disposarà d'un distintiu de qualitat oficialment reconegut

Les cendres volants han de complir en qualsevol cas les especificacions de la norma UNE-EN 450.

Els additius hauran de ser del tipus que estableix l'article 31.2 del CODI ESTRUCTURAL i complir l'UNE EN 934-2

En cap cas la proporció en pes de l'additiu no ha de superar el 5% del pes del ciment utilitzat.

Classificació dels formigons per la seva resistència a compressió:

- Si $f_{ck} \leq 50$ N/mm², resistència standard
- Si $f_{ck} > 50$ N/mm², alta resistència

Si no es disposa més que de resultats a 28 dies d'edat, es podran admetre com a valors de resistència a j dies d'edat els valors resultants de la fórmula següent:

- $f_{cm}(t) = f_{cc}(t) \cdot f_{cm}$
- $f_{cc} = \exp s [1 - (28/t)^{1/2}]$

(on f_{cm} : Resistència mitja a compressió a 28 dies, f_{cc} : coeficient que depèn de l'edat del formigó, t : edat del formigó en dies, s : coeficient en funció del tipus de ciment (= 0,2 per a ciments d'alta resistència i enduriment ràpid (CEM 42,5R, CEM 52,5R), = 0,25 per a ciments normals i d'enduriment ràpid (CEM 32,5R, CEM 42,5), = 0,38 per a ciments d'enduriment lent (CEM 32,25)).

Valor mínim de la resistència:

- Formigons en massa ≥ 20 N/mm²
- Formigons armats o pretesats ≥ 25 N/mm²

Tipus de ciment:

- Formigó en massa: Ciments comuns excepte els tipus CEM II/A-Q, CEM II/B-Q, CEM II/A-W, CEM II/B-W, CEM II/A-T, CEM II/B-T i CEM III/C (UNE-EN 197-1), Ciments per a usos especials ESP VI-1 (UNE 80307).
- Formigó armat: Ciments comuns excepte els tipus CEM II/A-Q, CEM II/B-Q, CEM II/A-W, CEM II/B-W, CEM II/A-T, CEM II/B-T, CEM III/C i CEM V/B (UNE-EN 197-1).
- Formigó pretesat: Ciments comuns tipus CEM I, CEM II/A-D, CEM II/A-V, CEM II/A-P i CEM II/A-M(V,P) (UNE-EN 197-1).
- Es considera inclòs dins dels ciments comuns els ciments blancs (UNE 80305).
- Es consideren inclosos els ciments de característiques addicionals com els resistents als sulfats i/o a l'aigua de mar (UNE 80303-1 i UNE 80303-2), i els de baix calor d'hidratació (UNE-EN 14216).

Classe del ciment: 32,5 N

RAM 2024, als SSTT Maresme-Vallès (III)
XMM-24519
INSTITUT MAREMAR

Densitats dels formigons:

- Formigons en massa (HM):
 - 2.250 kg/m³ si fck ≤ 40 N/mm²
 - 2.300 kg/m³ si fck > 40 N/mm²
- Formigons armats i pretensats (HA-HP): 2400 kg/m³.

La quantitat mínima de ciment considerant el tipus d'exposició més favorable ha de ser (CODI ESTRUCTURAL, taula 43.2.1.a):

- Obres de formigó en massa: ≥ 200 kg/m³
- Obres de formigó armat: ≥ 250 kg/m³
- Obres de formigó pretensat: ≥ 275 kg/m³
- A totes les obres: ≤ 500 kg/m³

La relació aigua/ciment considerant el tipus d'exposició més favorable ha de ser (CODI ESTRUCTURAL, taula 43.2.1.a):

- Formigó en massa: ≤ 0,65
- Formigó armat: ≤ 0,65
- Formigó pretensat: ≤ 0,60

Assentament en el con d'Abrams (UNE EN 12350-2):

- Consistència seca: 0 - 2 cm
- Consistència plàstica: 3-4 cm
- Consistència tova: 5-9 cm
- Consistència fluida: 10-15 cm
- Consistència líquida: 16-20 cm

La consistència (L) líquida només es podrà aconseguir mitjançant additiu superfluidificant. Ió clor total aportat per components d'un formigó no pot superar:

- Pretensat: ≤ 0,2% pes de ciment
- Armat: ≤ 0,4% pes de ciment
- En massa amb armadura de fissuració: ≤ 0,4% pes de ciment

Quantitat total de fins (sedàs 0,063) al formigó, corresponents als granulats i al ciment:

- Si l'aigua és standard: < 175 kg/m³
- Si l'aigua és reciclada: < 185 kg/m³

Toleràncies:

- Assentament en el con d'Abrams:
 - Consistència seca: Nul
 - Consistència plàstica o tova: ± 1 cm
 - Consistència fluida: ± 1 cm
 - Consistència líquida: ± 1 cm

FORMIGONS PER A PILOTS FORMIGONATS "IN SITU"

Tamany màxim del granulat. El més petit dels següents valors:

- ≤ 32 mm
- ≤ 1/4 separació entre barres d'acer longitudinals

Dosificacions de pastat:

- Contingut de ciment:
 - Formigons abocats en sec: ≥ 325 kg/m³
 - Formigons submergits: ≥ 375 kg/m³
- Relació aigua-ciment (A/C): < 0,6
- Contingut de fins d < 0,125 (ciment inclòs):
 - Granulat gruixut d > 8 mm: ≥ 400 kg/m³
 - Granulat gruixut d ≤ 8 mm: ≥ 450 kg/m³

Consistència del formigó:

Assentament con d'Abrams(mm)	Condicions d'ús
130 ≤ H ≤ 180	- Formigó abocat en sec
H ≥ 160	- Formigó bombejat, submergit o abocat sota aigua amb tub tremie
H ≥ 180	- Formigó submergit, abocat sota fluid estabilitzador amb tub tremie

El formigó ha de tenir la docilitat i fluïdesa adequada, i aquests valors s'han de mantenir durant tot el procés de formigonat, per tal d'evitar embussos als tubs de formigonar.

FORMIGONS PER A PANTALLES FORMIGONADES "IN SITU"

Contingut mínim de ciment en funció de la grandària màxima del granulat:

+-----+

RAM 2024, als SSTT Maresme-Vallès (III)
XMM-24519
INSTITUT MAREMAR

Grandària màxima del granulat(mm)	Contingut mínim de ciment(kg)
32	350
25	370
20	385
16	400

Grandària màxima del granulat. El més petit dels següents valors:

- ≤ 32 mm
- $\leq 1/4$ separació entre barres d'acer longitudinals

Dosificacions de pastat:

- Contingut de ciment en pantalles contínues de formigó armat:
 - Formigons abocats en sec: ≥ 325 kg/m³
 - Formigons submergits: ≥ 375 kg/m³
- Relació aigua-ciment: $0,45 < A/C < 0,6$
- Contingut de fins d $\leq 0,125$ mm (ciment inclòs):
 - Granulat gruixut D ≤ 16 mm: ≤ 450 kg/m³
 - Granulat gruixut D > 16 mm: $= 400$ kg/m³
- Assentament al con d'Abrams: $160 < A < 220$ mm

El formigó ha de tenir la docilitat i fluïdesa adequada, i aquests valors s'han de mantenir durant tot el procés de formigonat, per tal d'evitar embussos als tubs de formigonar.

FORMIGÓ PER A PAVIMENTS

La fabricació del formigó no es podrà iniciar fins que la DF no hagi aprovat la fórmula de treball i el corresponent tram de prova (apartat d'execució). Aquesta fórmula inclourà:

- La identificació de cada fracció d'àrid i la seva proporció ponderal en sec
- La granulometria de la mescla d'àrids per als tamisos 40 mm; 25 mm; 20 mm; 12,5 mm; 8 mm; 4 mm; 2 mm; 1 mm; 0,500 mm; 0,250 mm; 0,125 mm; i 0,063 mm UNE EN 933-2.
- La dosificació de ciment, aigua i, si és el cas de cada additiu, referides a amassada
- La resistència característica a flexotracció a 7 i a 28 dies.
- La consistència del formigó fresc, i el contingut d'aire ocluit.

El pes total de partícules que passen pel tamís 0,125 mm UNE EN 933-2 no serà major de 450 kg/m³, inclòs el ciment.

Contingut de ciment: ≥ 300 kg/m³

Relació aigua/ciment: $\leq 0,46$

Assentament en el con d'Abrams (UNE 83313): 2 - 6 cm

Proporció d'aire ocluit (UNE 83315): $\leq 6\%$

En zones sotmeses a nevades o gelades serà obligatòria la utilització d'un inclusor d'aire, i en aquest cas, la proporció d'aire ocluit en el formigó fresc no serà inferior al 4,5 % en volum.

Toleràncies:

- Assentament en el con d'Abrams: ± 1 cm

2.- CONDICIONS DE SUBMINISTRAMENT I EMMAGATZEMATGE

Subministrament: En camions formigonera.

El formigó ha d'arribar a l'obra sense alteracions en les seves característiques, formant una barreja homogènia i sense haver iniciat l'adormiment.

Queda expressament prohibit l'addició al formigó de qualsevol quantitat d'aigua o altres substàncies que puguin alterar la composició original.

Emmagatzematge: No es pot emmagatzemar.

3.- UNITAT I CRITERIS D'AMIDAMENT

Unitat d'amidament: la indicada a la descripció de l'element

Criteri d'amidament: quantitat necessària subministrada a l'obra

4.- NORMATIVA DE COMPLIMENT OBLIGATORI

Real Decreto 470/2021, de 29 de junio, por el que se aprueba el Código Estructural.

PILOTS I PANTALLS FORMIGONADES "IN SITU"

Documento Básico de Seguridad estructural DB-SE, parte II del CTE, aprobado por el Real Decreto 314/2006.

RAM 2024, als SSTT Maresme-Vallès (III)
 XMM-24519
 INSTITUT MAREMAR

FORMIGÓ PER A PAVIMENTS

Orden FOM/891/2004, de 1 de marzo, por la que se actualizan determinados artículos del Pliego de Prescripciones Técnicas Generales para Obras de Carreteras y Puentes, relativos a firmes y pavimentos (PG-3).

B4 - MATERIALS PER A ESTRUCTURES

B44 - MATERIALS D'ACER PER A ESTRUCTURES

B44Z - PLANXES I PERFILS D'ACER

0.- ELEMENTS QUE CONTEMPLA EL PLEC

B44ZB05A.

1.- DEFINICIÓ I CARACTERÍSTIQUES DELS ELEMENTS

Perfils d'acer per a usos estructurals, formats per peça simple o composta i tallats a mida o treballats a taller.

S'han considerat els tipus següents:

- Perfils d'acer laminat en calent, de les sèries IPN, IPE, HEA, HEB, HEM o UPN, d'acer S275JR, S275J0, S275J2, S355JR, S355J0 o S355J2, segons UNE-EN 10025-2
- Perfils d'acer laminat en calent de les sèries L, LD, T, rodó, quadrat, rectangular o planxa, d'acer S275JR, S275J0, S275J2, S355JR, S355J0 o S355J2, segons UNE-EN 10025-2
- Perfils foradats d'acer laminat en calent de les sèries rodó, quadrat o rectangular d'acer S275J0H o S355J2H, segons UNE-EN 10210-1
- Perfils foradats conformats en fred de les sèries rodó, quadrat o rectangular d'acer S275J0H o S355J2H, segons UNE-EN 10219-1
- Perfils conformats en fred, de les sèries L, LD, U, C, Z, o Omega, d'acer S235JRC, segons UNE-EN 10025-2
- Perfils d'acer laminat en calent, en planxa, d'acer amb resistència millorada a la corrosió atmosfèrica S355J0WP o S355J2WP, segons UNE-EN 10025-5

S'han considerat els tipus d'unió següents:

- Amb soldadura
- Amb cargols

S'han considerat els acabats de protecció següents (no aplicable als perfils d'acer amb resistència millorada a la corrosió atmosfèrica):

- Una capa d'emprimació antioxidant
- Galvanitzat

CARACTERÍSTIQUES GENERALS:

No ha de tenir defectes interns o externs que perjudiquin la seva correcta utilització.

PERFILS D'ACER LAMINAT EN CALENT:

El fabricant ha de garantir que la composició química i les característiques mecàniques i tecnològiques de l'acer utilitzat en la fabricació de perfils, seccions i planxes, compleix les determinacions de les normes de condicions tècniques de subministrament següents:

- Perfils d'acer laminat en calent: UNE-EN 10025-1 i UNE-EN 10025-2
- Perfils d'acer laminat en calent amb resistència millorada a la corrosió atmosfèrica: UNE-EN 10025-1 i UNE-EN 10025-5

Les dimensions i les toleràncies dimensionals i de forma han de ser les indicades a les següents normes:

- Perfil IPN: UNE-EN 10024
- Perfil IPE, HEA, HEB i HEM: UNE-EN 10034
- Perfil UPN: UNE-EN 10279
- Perfil L i LD: UNE-EN 10056-1 i UNE-EN 10056-2
- Perfil T: UNE-EN 10055
- Rodó: UNE-EN 10060
- Quadrat: UNE-EN 10059
- Rectangular: UNE-EN 10058
- Planxa: EN 10029 o UNE-EN 10051

PERFILS FORADATS:

El fabricant ha de garantir que la composició química i les característiques mecàniques i tecnològiques de l'acer utilitzat en la fabricació de perfils compleix les determinacions de les normes de condicions tècniques de subministrament següents:

RAM 2024, als SSTT Maresme-Vallès (III)
XMM-24519
INSTITUT MAREMAR

- Perfils foradats d'acer laminat en calent: UNE-EN 10210-1
- Perfils foradats conformats en fred: UNE-EN 10219-1

Les toleràncies dimensionals han de complir les especificacions de les següents normes:

- Perfils foradats d'acer laminat en calent: UNE-EN 10210-2
- Perfils foradats conformats en fred: UNE-EN 10219-2

PERFELS CONFORMATS EN FRED:

El fabricant ha de garantir que la composició química i les característiques mecàniques i tecnològiques de l'acer utilitzat en la fabricació de perfils i seccions, compleix les determinacions de les normes de condicions tècniques de subministrament del producte de partida.

Les toleràncies dimensionals i de la secció transversal han de complir les especificacions de la norma UNE-EN 10162.

PERFELS TREBALLATS A TALLER AMB SOLDADURA:

El material d'aportació utilitzat ha de ser apropiat als materials a soldar i al procediment de soldadura.

Les característiques mecàniques del material d'aportació han de ser superiors a les del material base.

En acers de resistència millorada a la corrosió atmosfèrica, la resistència a la corrosió del material d'aportació ha de ser equivalent a la del material base.

Els procediments autoritzats per a realitzar unions soldades són:

- Per arc elèctric manual amb elèctrode revestit
- Per arc amb fil tubular, sense protecció gasosa
- Per arc submergit amb fil/filferro
- Per arc submergit amb elèctrode nu
- Per arc amb gas inert
- Per arc amb gas actiu
- Per arc amb fil tubular, amb protecció de gas actiu
- Per arc amb fil tubular, amb protecció de gas inert
- Per arc amb elèctrode de wolfram i gas inert
- Per arc de connectors

Les soldadures s'han de fer per soldadors certificats per un organisme acreditat i qualificats segons l'UNE-EN 287-1.

Abans de començar a soldar s'ha de verificar que les superfícies i vores a soldar són adequades al procés de soldadura i que estan lliures de fissures.

Totes les superfícies a soldar s'han de netejar de qualsevol material que pugui afectar negativament la qualitat de la soldadura o perjudicar el procés de soldatge. S'han de mantenir seques i lliures de condensacions.

S'ha d'evitar la projecció d'espurnes erràtiques de l'arc. Si es produeix s'ha de sanejar la superfície d'acer.

S'ha d'evitar la projecció de soldadura. Si es produeix s'ha d'eliminar.

Els components a soldar han d'estar correctament col·locats i fixos en la seva posició mitjançant dispositius adequats o soldadures de punteig, de manera que les unions a soldar siguin accessibles i visibles per al soldador. No s'han d'introduir soldadures addicionals.

L'armat dels components estructurals s'ha de fer de manera que les dimensions finals estiguin dintre de les toleràncies establertes.

Les soldadures provisionals s'han d'executar seguint les especificacions generals. S'han d'eliminar totes les soldadures de punteig que no s'incorporin a les soldadures finals.

Quan el tipus de material de l'acer i/o la velocitat de refredament puguin produir un enduriment de la zona tèrmicament afectada s'ha de considerar la utilització del precalentament. Aquest s'ha d'estendre 75 mm en cada component del metall base.

No s'ha d'accelerar el refredament de les soldadures amb mitjans artificials.

Els cordons de soldadura successius no han de produir osques.

Els defectes de soldadura no s'han de tapar amb soldadures posteriors. S'han d'eliminar de cada passada abans de fer la següent.

Després de fer un cordó de soldadura i abans de fer el següent, cal netejar l'escòria per mitjà d'una picola i d'un raspall.

L'execució dels diferents tipus de soldadures s'ha de fer d'acord amb els requisits establerts a l'apartat 10.3.4 del DB-SE A i l'article 94 del CODI ESTRUCTURAL per a obres d'edificació o d'acord amb l'article 640.5.2 del PG3 i l'article 94 del CODI ESTRUCTURAL per a obres d'enginyeria civil.

S'ha de reduir al mínim el nombre de soldadures a efectuar a l'obra.

Les operacions de tall s'han de fer amb serra, cisalla i oxitall automàtic. S'admet l'oxitall manual únicament quan el procediment automàtic no es pugui practicar.

RAM 2024, als SSTT Maresme-Vallès (III)
XMM-24519
INSTITUT MAREMAR

S'accepten els talls fets amb oxicall si no presenten irregularitats significatives i si s'eliminen les restes d'escòria.

Es poden utilitzar procediments de conformat en calent o en fred sempre que les característiques del material no queden per sota dels valors especificats.

Per al conformat en calent s'han de seguir les recomanacions del productor siderúrgic. El doblat o conformat no s'ha de fer durant l'interval de calor blau (250°C a 380°C).

El conformat en fred s'ha de fer respectant les limitacions indicades en la norma del producte. No s'admeten les martellades.

Els angles entrants i entalles han de tenir un acabat arrodonit amb un radi mínim de 5 mm.

Toleràncies de fabricació:

- En obres d'edificació: Límits establerts a l'apartat 11.1 de DB-SE A
- En obres d'enginyeria civil: Límits establerts a l'article 640.12 del PG3

PERFILS TREBALLATS A TALLER AMB CARGOLS:

S'utilitzaran cargols normalitzats d'acord a les normes recollides a la taula 85.2.b del CODI ESTRUCTURAL

Els cargols aixamfranats, cargols calibrats, perns articulats i els cargols hexagonals d'injecció s'han d'utilitzar seguint les instruccions del seu fabricant i han de complir els requisits addicionals establerts a l'article 85.2 del CODI ESTRUCTURAL.

La situació dels cargols a la unió ha de ser tal que redueixi la possibilitat de corrosió i pandeig local de les xapes, i ha de facilitar el muntatge i les inspeccions.

El diàmetre nominal mínim dels cargols ha de ser de 12 mm.

La rosca pot estar inclosa en el pla de tall, excepte en el cas que els cargols s'utilitzin com a calibrats.

Després del collat l'espiga del cargol ha de sobresortir de la rosca de la femella. Entre la superfície de recolzament de la femella i la part no roscada de l'espiga ha d'haver, com a mínim:

- En cargols pretesats: 4 filets complerts més la sortida de la rosca
- En cargols sense pretesar: 1 filet complert més la sortida de la rosca

Les superfícies dels caps de cargols i femelles han d'estar perfectament planes i netes.

En els cargols col·locats en posició vertical, la femella ha d'estar situada per sota del cap del cargol.

En els forats rodons normals i amb cargols sense pretesar no és necessari utilitzar volanderes. Si s'utilitzen han d'anar sota el cap dels cargols, han de ser aixamfranades i el xamfrà ha d'estar situat en direcció al cap del cargol.

En els cargols pretesats, les volanderes han de ser planes endurides i han d'anar col·locades de la forma següent:

- Cargols 10.9: sota el cap del cargol i de la femella
- Cargols 8.8: sota de l'element que gira

Els forats per als cargols s'han de fer amb perforadora mecànica. S'admet un altre procediment sempre que proporcioni un acabat equivalent.

Es permet l'execució de forats amb punxonatge sempre que es compleixin els requisits establerts a l'apartat 10.2.3 del DB-SE A en obres d'edificació o els establerts a l'apartat 640.5.1.1 del PG3 en obres d'enginyeria civil.

És recomanable que, sempre que sigui possible, es perforin d'un sol cop els forats que travessin dues o més peces.

Els forats allargats s'han de fer amb una operació de punxonatge, o amb la perforació o punxonatge de dos forats i posterior oxicall.

Després de perforar les peces i abans d'unir-les s'han d'eliminar les rebaves.

Els cargols i les femelles no s'han de soldar, a menys que així ho expliciti el plec de condicions tècniques particulars.

S'han de col·locar el nombre suficient de cargols de muntatge per assegurar la immobilitat de les peces armades i el contacte íntim de les peces d'unió.

Les femelles s'han de muntar de manera que la seva marca de designació sigui visible després del muntatge.

En els cargols sense pretesar, cada conjunt de cargol, femella i volandera(es) s'ha de collar fins arribar al "collat a tocar" sense sobretesar els cargols. En grups de cargols aquest procés s'ha de fer progressivament començant pels cargols situats al centre. Si és necessari s'han de fer cicles addicionals de collat.

Abans de començar el pretesat, els cargols pretesats d'un grup s'han de collar d'acord amb el que s'ha indicat per als cargols sense pretesar. Per a que el pretesat sigui uniforme s'han de fer cicles addicionals de collat.

S'han de retirar els conjunts de cargol pretesat, femella i volandera(es) que després de collats fins al pretesat mínim, s'afluixin.

El collat dels cargols pretesats s'ha de fer seguint un dels procediments següents:

RAM 2024, als SSTT Maresme-Vallès (III)
XMM-24519
INSTITUT MAREMAR

- Mètode de la clau dinamomètrica.
- Mètode de la femella indicadora.
- Mètode convingut.

Les operacions de tall s'han de fer amb serra, cisalla i oxi tall automàtic. S'admet l'oxi tall manual únicament quan el procediment automàtic no es pugui practicar.

S'accepten els talls fets amb oxi tall si no presenten irregularitats significatives i si s'eliminen les restes d'escòria.

Es poden utilitzar procediments de conformat en calent o en fred sempre que les característiques del material no queden per sota dels valors especificats.

Per al conformat en calent s'han de seguir les recomanacions del productor siderúrgic. El doblat o conformat no s'ha de fer durant l'interval de calor blau (250°C a 380°C).

El conformat en fred s'ha de fer respectant les limitacions indicades en la norma del producte. No s'admeten les martellades.

Els angles entrants i entalles han de tenir un acabat arrodonit amb un radi mínim de 5 mm.

Toleràncies de fabricació:

- En obres d'edificació: Límits establerts a l'apartat 11.1 de DB-SE A
- En obres d'enginyeria civil: Límits establerts als apartats 640.5 i 640.12 del PG3

PERFILS PROTEGITS AMB EMPRIMACIÓ ANTIOXIDANT:

La capa d'emprimació antioxidant ha de cobrir de manera uniforme totes les superfícies de la peça.

No ha de tenir fissures, bosses ni altres desperfectes.

Abans d'aplicar la capa d'emprimació les superfícies a pintar han d'estar preparades adequadament d'acord amb les normes UNE-EN ISO 8504-1, UNE-EN ISO 8504-2 i UNE-EN ISO 8504-3.

Prèviament al pintat s'ha de comprovar que les superfícies compleixen els requisits donats pel fabricant per al producte a aplicar.

La pintura d'emprimació s'ha d'utilitzar seguint les instruccions del seu fabricant. No s'utilitzarà si ha superat el temps de vida útil o el temps d'enduriment després de l'obertura del recipient.

Si s'aplica més d'una capa s'ha d'utilitzar per a cadascuna un color diferent.

Després de l'aplicació de la pintura les superfícies s'han de protegir de l'acumulació d'aigua durant un cert temps.

No s'han d'utilitzar materials de protecció que perjudiquin la qualitat de la soldadura a menys de 150 mm de la zona a soldar.

Les soldadures i el metall base adjacent no s'han de pintar sense haver eliminat prèviament l'escòria.

La zona sense revestir situada al voltant del perímetre de la unió amb cargols no s'ha de tractar fins que no s'hagi inspeccionat la unió.

PERFILS GALVANITZATS:

El recobriment de zinc ha de ser homogeni i continu en tota la superfície.

No s'han d'apreciar esquerdes, exfoliacions ni desprendiments del recobriment.

La galvanització s'ha de fer d'acord amb les normes UNE-EN ISO 1460 o UNE-EN ISO 1461, segons correspongui.

S'han de segellar totes les soldadures abans de fer un decapat previ a la galvanització.

Si el component prefabricat té espais tancats s'han de disposar forats de ventilació o purga.

Abans de pintar-les, les superfícies galvanitzades s'han de netejar i tractar amb pintura anticorrosiva amb diluent àcid o amb raig escombrador.

2.- CONDICIONS DE SUBMINISTRAMENT I EMMAGATZEMATGE

Subministrament: de manera que no pateixin deformacions, ni esforços no previstos.

Emmagatzematge: Seguint les instruccions del fabricant. En llocs secs, sense contacte directe amb el terra i protegits de la intempèrie, de manera que no s'alterin les seves condicions.

No s'han d'utilitzar si s'ha superat la vida útil en magatzem especificada pel fabricant.

3.- UNITAT I CRITERIS D'AMIDAMENT

kg de pes necessari subministrat a l'obra, calculat segons les especificacions de la DT, d'acord amb els criteris següents:

- El pes unitari per al seu càlcul ha de ser el teòric
- Per a poder utilitzar un altre valor diferent del teòric, cal l'acceptació expressa de la DF

Aquests criteris inclouen les pèrdues de material corresponents a retalls.

4.- NORMATIVA DE COMPLIMENT OBLIGATORI

RAM 2024, als SSTT Maresme-Vallès (III)
XMM-24519
INSTITUT MAREMAR

NORMATIVA GENERAL:

UNE-EN 10025-1:2006 Productos laminados en caliente de aceros para estructuras. Parte 1: Condiciones técnicas generales de suministro.

UNE-EN 10025-2:2006 Productos laminados en caliente de aceros para estructuras. Parte 2: Condiciones técnicas de suministro de los aceros estructurales no aleados.

UNE-EN 10210-1:1994 Perfiles huecos para construcción, acabados en caliente, de acero no aleado de grano fino. Parte 1: condiciones técnicas de suministro.

UNE-EN 10219-1:1998 Perfiles huecos para construcción conformados en frío de acero no aleado y de grano fino. Parte 1: Condiciones técnicas de suministro.

UNE-EN 10162:2005 Perfiles de acero conformados en frío. Condiciones técnicas de suministro. Tolerancias dimensionales y de la sección transversal.

OBRES D'EDIFICACIÓ:

Real Decreto 470/2021, de 29 de junio, por el que se aprueba el Código Estructural.

* UNE-ENV 1090-1:1997 Ejecución de estructuras de acero. Parte 1: Reglas generales y reglas para edificación.

OBRES D'ENGINYERIA CIVIL:

Real Decreto 470/2021, de 29 de junio, por el que se aprueba el Código Estructural.

* Orden FOM/475/2002 de 13 de febrero, por la que se actualizan determinados artículos del Pliego de Prescripciones Técnicas Generales para Obras de Carreteras y Puentes relativos a Hormigones y Acero (PG-3).

5.- CONDICIONS DE CONTROL DE RECEPCIÓ

CONDICIONS DE MARCATGE I CONTROL DE LA DOCUMENTACIÓ EN PERFILS D'ACER LAMINAT I PERFILS D'ACER BUITS:

Cada producte ha d'anar marcat de forma clara i indeleble amb la següent informació:

- El tipus, la qualitat i, si és aplicable, la condició de subministrament mitjançant la seva designació abreujada
- Un número que identifiqui la colada (aplicable únicament en el cas d'inspecció per colades) i, si és aplicable, la mostra
- El nom del fabricant o la seva marca comercial
- La marca de l'organisme de control extern (quan sigui aplicable)
- Han de portar el marcatge CE de conformitat amb el que disposa el Reial Decret 1328/1995, de 28 de juliol

La marca ha d'estar situada en una posició propera a un dels extrems de cada producte o en la secció transversal de tall.

Quan els productes es subministren en paquets el marcatge s'ha de fer amb una etiqueta adherida al paquet o sobre el primer producte del mateix.

PERFILS D'ACER LAMINAT EN CALENT:

El subministrador ha de posar a disposició de la DF en el cas que aquesta ho sol·liciti, la documentació següent, que acredita el marcatge CE, segons el sistema d'avaluació de conformitat aplicable, d'acord amb el que disposa l'apartat 7.2.1 del CTE:

- Productes per a ús en estructures metàl·liques o en estructures mixtes metall i formigó:
- Sistema 2+: Declaració de Prestacions

El símbol normalitzat CE (d'acord amb la directiva 93/68/CEE) s'ha de col·locar sobre el producte acompanyat per:

- El número d'identificació de l'organisme de certificació
- El nom o marca comercial i adreça declarada del fabricant
- Les dues últimes xifres de l'any d'impressió del marcat
- El número del certificat de conformitat CE o del certificat de producció en fàbrica (si és procedent)
- Referència a la norma EN 10025-1
- Descripció del producte: nom genèric, material, dimensions i ús previst
- Informació de les característiques essencials indicades de la següent forma:
 - Designació del producte d'acord amb la norma corresponent de toleràncies dimensionals, segons el capítol 2 de la norma EN 10025-1
 - Designació del producte d'acord amb l'apartat 4.2 de les normes EN 10025-2 a EN 10025-6

CONDICIONS DE MARCATGE I CONTROL DE LA DOCUMENTACIÓ EN PERFILS D'ACER CONFORMATS:

Han d'anar marcats individualment o sobre el paquet amb una marca clara i indeleble que contingui la següent informació:

- Dimensions del perfil o número del plànol de diseny
- Tipus i qualitat de l'acer

RAM 2024, als SSTT Maresme-Vallès (III)
XMM-24519
INSTITUT MAREMAR

- Referència que indiqui que els perfils s'han fabricat i assajat segons UNE-EN 10162; si es requereix, el marcatge CE
- Nom o logotipus del fabricant
- Codi de producció
- Identificació del laboratori d'assaigs extern (quan sigui aplicable)
- Codi de barres, segons ENV 606, quan la informació mínima anterior es faciliti amb un text clar

CONDICIONS DE MARCATGE I CONTROL DE LA DOCUMENTACIÓ EN PERFILS FORADATS:

Cada perfil ha d'anar marcat de forma clara i indeleble amb la següent informació:

- La designació abreujada
- El nom o les sigles (marca de fàbrica) del fabricant
- En el cas d'inspecció i assaigs específics, un número d'identificació, per exemple el número de comanda, que permeti relacionar el producte o la unitat de subministrament i el document corresponent (únicament aplicable als perfils foradats conformats en fred)

Quan els productes es subministren en paquets el marcatge es pot fer amb una etiqueta adherida al paquet.

OPERACIONS DE CONTROL:

El control de recepció de material verificarà que les característiques dels materials són coincidents amb l'establert en la DT. Aquest control ha de complir l'especificat en l'apartat 7.2 del CTE.

Control de documentació: documents d'origen (full de subministrament i etiquetat), certificat de garantia del fabricant, en el seu cas, (signat per persona física) i els documents de conformitat o autoritzacions administratives exigides, inclòs la documentació corresponent al marcatge CE quan sigui pertinent.

Control mitjançant distintius de qualitat i avaluacions d'idoneïtat: En el cas que el fabricant disposi de marques de qualitat, ha d'aportar-ne la documentació corresponent

Control de recepció mitjançant assaigs: Si el material disposa d'una marca legalment reconeguda a un país de la CEE (Marcatge CE, AENOR, etc.) es podrà prescindir dels assaigs de control de recepció de les característiques del material garantides per la marca; i la DF sol·licitarà en aquest cas, els resultats dels assaigs corresponents al subministrament rebut. En qualsevol cas, la DF podrà sol·licitar assaigs de control de recepció si ho creu convenient.

Inspecció visual del material a la seva recepció. Es controlaran les característiques geomètriques com a mínim sobre un 10% de les peces rebudes. El subministrament del material es realitzarà amb la inspecció requerida (UNE-EN 10204).

A efectes de control d'apilament, la unitat d'inspecció ha de complir les següents condicions:

- Correspondència en el mateix tipus i grau d'acer
- Procedència de fabricant
- Pertany a la mateixa sèrie en funció del gruix màxim de la secció:
 - Sèrie lleugera: $e \leq 16 \text{ mm}$
 - Sèrie mitja: $16 \text{ mm} \leq e \leq 40 \text{ mm}$
 - Sèrie pesada: $e > 40 \text{ mm}$

En el cas que es realitzi el control mitjançant assaigs, s'ha de fer les comprovacions següents:

- Les unitats d'inspecció seran fraccions de cada grup afí, amb un pes màxim de 20 t per lot.
- Per a cada lot, es realitzaran els següents assaigs:
 - Determinació quantitativa de sofre (UNE 7-019)
 - Determinació quantitativa fòsfor (UNE 7-029)
 - Determinació del contingut de nitrogen (UNE 36-317-1)
 - Determinació quantitativa del contingut de carboni (UNE 7014)
- En una mostra d'acer laminat, per a cada lot, es realitzaran a més, els següents assaigs:
 - Determinació quantitativa de manganès (UNE 7027)
 - Determinació gravimètrica de silici (UNE 7028)
 - Assaig a flexió pel xoc d'una proveta de planxa d'acer (UNE 7475-1)
 - Determinació de la duresa brinell d'una proveta (UNE-EN-ISO 6506-1)
- En una mostra de perfils d'acer buits, per a cada lot, es realitzaran a més, els següents assaigs:
 - Assaig d'aixafada (UNE-EN ISO 8492)
- En el cas de perfils galvanitzats, es comprovarà la massa i gruix del recobriment (UNE-EN ISO 1461, UNE-EN ISO 2178).

OPERACIONS DE CONTROL EN UNIONS SOLDADES:

Recepció del certificat de qualitat de les característiques dels elèctrodes.

Abans de començar l'obra, i sempre que es canviï el tipus de material d'aportació:

RAM 2024, als SSTT Maresme-Vallès (III)
XMM-24519
INSTITUT MAREMAR

- Preparació d'una proveta mecanitzada, soldades amb el material d'aportació previst, i assaig a tracció (UNE-EN ISO 15792-2). Abans d'aquest assaig, es realitzarà una radiografia de la soldadura realitzada (UNE-EN 1435), per tal de constatar que el cordó està totalment ple de material d'aportació.
- Assaig de tracció del metall aportat (UNE-EN ISO 15792-2) 1 provetes
- Assaig de resiliència del metall aportat (UNE-EN ISO 15792-2) 1 provetes

CRITERIS DE PRESA DE MOSTRES:

Les mostres per als assaigs químics es prendran de la unitat d'inspecció segons els criteris establerts a la norma UNE-EN ISO 14284.

En perfils laminats i conformats les mostres per als assaigs mecànics es prendran segons els criteris establerts a les UNE EN 10025-2 a UNE 10025-6. Les localitzacions de les mostres seguiran els criteris establerts a l'annex A de l'UNE EN 10025-1.

Per la preparació de les provetes s'aplicaran els requisits establerts a la UNE-EN ISO 377.

Per la preparació de provetes per assaig de tracció s'aplicarà la UNE-EN 10002-1.

En perfils laminats, per la preparació de provetes per assaig a flexió per xoc (resiliència) s'aplicarà la UNE 10045-1. També son d'aplicació els següents requeriments:

- Gruix nominal >12 mm: mecanitzar provetes de 10x10 mm
- Gruix nominal ≤ 12 mm: l'ample mínim de la proveta serà de 5 mm

Les mostres i provetes tenen que estar marcades de manera que es reconeguin els productes originals, així com la seva localització i orientació del producte.

Les mostres i els criteris de conformitat per als perfils buits, queden establerts a la norma UNE-EN 10219-1 seguint els paràmetres de la taula D.1

INTERPRETACIÓ DE RESULTATS I ACTUACIONS EN CAS D'INCOMPLIMENT:

No es podrà acceptar perfils que no estiguin amb les garanties corresponents i no vagin marcats adequadament.

Si els resultats de tots els assaigs de recepció d'un lot aconsegueixen el prescrit, aquest és acceptable.

Si algun resultat no aconsegueix el prescrit, però s'ha observat en el corresponent assaig alguna anomalia no imputable al material (com defecte en la mecanització de la proveta, irregular funcionament de la maquinària d'assaig...) l'assaig es considerarà nul i caldrà repetir-lo correctament amb una nova proveta.

Si algun resultat no aconsegueix el prescrit havent-ho realitzat correctament, es realitzaran 2 contrassaigs segons UNE-EN 10021, sobre provetes preses de dues peces diferents del lot que s'està assajant. Si ambdós resultats (dels contrassaigs) compleixen el prescrit, la unitat d'inspecció serà acceptable, en cas contrari es rebutjarà.

Quan es sobrepassi alguna de les toleràncies especificades en algun control geomètric, es rebutjarà la peça incorrecta. A més a més, s'augmentarà el control, en l'apartat incomplet, fins a un 20% d'unitats. Si encara es troben irregularitats, es faran les oportunes correccions i/o rebuigs i es farà el control sobre el 100 % de les unitats amb les oportunes actuacions segons el resultat.

INTERPRETACIÓ DE RESULTATS I ACTUACIONS EN CAS D'INCOMPLIMENT EN UNIONS SOLDADES:

El material d'aportació complirà les condicions mecàniques indicades.

En les provetes preparades amb soldadures, la línia de ruptura ha de quedar fora de la zona d'influència de la soldadura.

B6 - MATERIALS PER A TANCAMENTS I DIVISÒRIES

B64 - MATERIALS PER A TANQUES METÀL·LIQUES

B64M - TANQUES D'ACER

0.- ELEMENTS QUE CONTEMPLA EL PLEC

B64M2201.

1.- DEFINICIÓ I CARACTERÍSTIQUES DELS ELEMENTS

Materials per a tanques d'acer.

S'han considerat els tipus següents:

- Planxa preformada d'acer galvanitzat de 0,6 mm de gruix amb nervadures, per a tanca metàl·lica.

CARACTERÍSTIQUES GENERALS:

No ha de tenir cops, porus ni d'altres deformacions o defectes superficials.

RAM 2024, als SSTT Maresme-Vallès (III)
 XMM-24519
 INSTITUT MAREMAR

El recobriment de zinc ha de ser homogeni i continu en tota la seva superfície i no ha de tenir esquerdes, exfoliacions ni desprendiments.

Protecció de la galvanització: $\geq 385 \text{ g/m}^2$

Protecció de la galvanització a les soldadures: $\geq 345 \text{ g/m}^2$

Puresa del zinc: $\geq 98,5\%$

2.- CONDICIONS DE SUBMINISTRAMENT I EMMAGATZEMATGE

Subministrament: Amb els elements que calguin per tal d'assegurar el seu escairat, rectitud i planor.

Emmagatzematge: Protegit de les pluges, els focus d'humitat i les zones on pugui rebre impactes. No ha d'estar en contacte amb el terra.

3.- UNITAT I CRITERIS D'AMIDAMENT

Unitat d'amidament: la indicada a la descripció de l'element

Criteri d'amidament: quantitat necessària subministrada a l'obra

4.- NORMATIVA DE COMPLIMENT OBLIGATORI

No hi ha normativa de compliment obligatori.

B64Z - MATERIALS AUXILIARS PER A TANQUES METÀL·LIQUES

0.- ELEMENTS QUE CONTEMPLA EL PLEC

B64Z2A00, B64Z1A12.

1.- DEFINICIÓ I CARACTERÍSTIQUES DELS ELEMENTS

Materials auxiliars per a tancaments metàl·lics.

S'han considerat els tipus següents:

- Tub d'acer galvanitzat en calent per un procés d'immersió contínua, que forma el pal del reixat.
- Porta de planxa preformada d'acer galvanitzat de 2 m d'alçària amb bastiment de tub d'acer galvanitzat, per a tanca de planxa metàl·lica.

CARACTERÍSTIQUES GENERALS:

Ha de tenir la superfície llisa i uniforme.

No ha de tenir cops, porus ni d'altres deformacions o defectes superficials.

El recobriment de zinc ha de ser homogeni i continu en tota la seva superfície i no ha de tenir esquerdes, exfoliacions ni desprendiments.

Si existeixen soldadures s'han de tractar amb pintura de pols de zinc amb resines (galvanitzat en fred).

La seva secció ha de permetre la fixació de la tanca amb els elements auxiliars.

Protecció de la galvanització: $\geq 385 \text{ g/m}^2$

Protecció de la galvanització a les soldadures: $\geq 345 \text{ g/m}^2$

Puresa del zinc: $\geq 98,5\%$

PORTA DE PLANXA:

La porta i el bastiment han de ser compatibles amb la resta d'elements que formen la tanca.

No ha de tenir defectes que puguin afectar el seu funcionament.

Ha de dur els elements d'ancoratge necessaris per a la seva fixació als elements de suport i els mecanismes d'obertura.

ELEMENTS DE TUB:

Toleràncies:

- Alçària: $\pm 1 \text{ mm}$
- Diàmetre: $\pm 1,2 \text{ mm}$
- Rectitud: $\pm 2 \text{ mm/m}$

2.- CONDICIONS DE SUBMINISTRAMENT I EMMAGATZEMATGE

Subministrament: Amb els elements que calguin per tal d'assegurar la seva rectitud.

RAM 2024, als SSTT Maresme-Vallès (III)
 XMM-24519
 INSTITUT MAREMAR

Emmagatzematge: Protegit de les pluges, els focus d'humitat i les zones on pugui rebre impactes. No ha d'estar en contacte amb el terra.

3.- UNITAT I CRITERIS D'AMIDAMENT

Unitat d'amidament: la indicada a la descripció de l'element
 Criteri d'amidament: quantitat necessària subministrada a l'obra

4.- NORMATIVA DE COMPLIMENT OBLIGATORI

No hi ha normativa de compliment obligatori.

B7 - MATERIALS PER A IMPERMEABILITZACIONS I AÏLLAMENTS

B7C - MATERIALS PER A AÏLLAMENTS TÈRMICS, AÏLLAMENTS ACÚSTICS I MATERIALS FONOABSORBENTS

B7C2 - PLANXES DE POLIESTIRÈ

0.- ELEMENTS QUE CONTEMPLA EL PLEC

B7C25400.

1.- DEFINICIÓ I CARACTERÍSTIQUES DELS ELEMENTS

Planxa rígida d'escuma de poliestirè amb estructura de cèl·lula tancada amb cantells rectes o amb forma especial per a connectar-se entre sí (encadellat, mitjamossa, etc.) i de superfície llisa o amb tractament (acanalada, relleu, ranurada, etc.)

S'han considerat els tipus següents:

- Poliestirè expandit amb la cara llisa o ranurada
- Poliestirè expandit ondulat o nervat
- Poliestirè extruït: expandit per extrusió en un procés continu
- Poliestirè expandit elastificat
- Poliestirè expandit moldejat per a terra radiant

CARACTERÍSTIQUES GENERALS:

En el cas de que el material s'utilitzi en obra pública, l'acord de Govern de la Generalitat de Catalunya de 9 de juny de 1998, exigeix que els materials siguin de qualitat certificada o puguin acreditar un nivell de qualitat equivalent, segons les normes aplicables als estats membres de la Unió Europea o de l'Associació Europea de Lliure Canvi.

També en aquest cas, es procurarà que els esmentats materials disposin de l'etiqueta ecològica europea, regulada en el Reglament 880/1992/CEE o bé altres distintius de la Comunitat Europea. No ha de tenir defectes superficials (de paral·lelisme a les seves cares, de balcaments, etc.), defectes en la massa detectables a simple vista (d'homogeneïtat, d'humitat, etc.) o contingut alt d'impureses que es determina per infraroigs.

Ha de tenir un gruix i una estructura homogènia a tota la superfície.

Les cares han de ser planes i paral·leles, els angles rectes i les arestes vives.

Les plaques preparades per a la unió entre elles, han de tenir els cantells amb la forma adient per encadellar-los o preparats a mitjamossa, segons el cas.

- Resistència tèrmica (UNE-EN 12667 o UNE-EN 12939): $\geq 0.25 \text{ m}^2\text{K/W}$
- Conductivitat tèrmica (UNE-EN 12667 o UNE-EN 12939): $\leq 0.060 \text{ W/mK}$

POLIESTIRÈ EXPANDIT:

Les característiques següents han de complir amb els valors declarats pel fabricant, assajades segons la norma corresponent, dins del límit de tolerància indicat, en el seu cas:

- Estabilitat dimensional en condicions normals de temperatura i humitat (UNE-EN 1603): La variació relativa en llargària i amplària ha d'estar dins dels límits següents, en funció de la classe declarada pel fabricant:
 - DS(N) 5: $\pm 0,5\%$
 - DS(N) 2: $\pm 0,2$
- Estabilitat dimensional en condicions específiques de temperatura i humitat (UNE-EN 1604): Variació relativa en llargària i amplària: $\pm 1\%$
- Resistència a la flexió (UNE-EN 12089): $\geq 50 \text{ kPa}$

RAM 2024, als SSTT Maresme-Vallès (III)
XMM-24519
INSTITUT MAREMAR

- Durabilitat: Els productes han de mantenir les característiques de conductivitat tèrmica, comportament front al foc i resistència a compressió invariables en el temps segons l'especificat en la UNE-EN 13163.
- Deformació sota condicions específiques de càrrega a compressió i temperatura (UNE-EN 1605): Els valors de deformació relativa han d'estar dins dels límits especificats a la taula 4 de l'UNE-EN 13163, en funció del nivell declarat
- Tensió de compressió al 10% de deformació (UNE-EN 826): Els valors no poden ser inferiors als especificats a la taula 5 de l'UNE-EN 13163, en funció del nivell declarat
- Resistència a tracció perpendicular a les cares (UNE-EN 1607): Els valors no poden ser inferiors als especificats a la taula 6 de l'UNE-EN 13163, en funció del nivell declarat
- Fluència a compressió (UNE-EN 1606): Els valors no poden ser inferiors als declarats pel fabricant, en les condicions establertes a l'apartat 4.3.8 de l'UNE-EN 13163, en funció del nivell declarat
- Absorció d'aigua (UNE-EN 12087): Els valors no poden ser inferiors als especificats a les taules 8 i 9 de l'UNE-EN 13163, en funció del nivell declarat
- Resistència congelació-descongelació (300 cicles) (UNE-EN 12091):
 - Reducció de la tensió de compressió al 10% de deformació: $\leq 10\%$
- Transmissió de vapor d'aigua (UNE-EN 12086): $\leq$ valor declarat pel fabricant
- Rigidesa dinàmica (UNE-EN 29052-1): Els valors no poden ser inferiors als especificats a la taula 10 de l'UNE-EN 13163, en funció del nivell declarat
- Compressibilitat (UNE-EN 12431): Ha de complir l'especificat a l'apartat 4.3.13 de l'UNE-EN 13163

La classificació respecte a la reacció al foc (Euroclasses) s'ha de determinar d'acord amb la norma UNE-EN 13501-1.

Toleràncies:

- Llargària (UNE-EN 822): El valor declarat pel fabricant ha d'estar dins dels límits següents en funció de la classe declarada:
 - L1: $\pm 0,6\%$ o ± 3 mm en planxes i -1% en rotlles
 - L2: ± 2 mm en planxes i -1% en rotlles
- Amplària (UNE-EN 822): El valor declarat pel fabricant ha d'estar dins dels límits següents en funció de la classe declarada:
 - W1: $\pm 0,6\%$ o ± 3 mm
 - W2: ± 2 mm en planxes i $\pm 0,6\%$ o ± 3 mm en rotlles
- Gruix (UNE-EN 823): El valor declarat pel fabricant ha d'estar dins dels límits següents en funció de la classe declarada:
 - T1: ± 2 mm
 - T2: ± 1 mm
- Rectangularitat (UNE-EN 824): El valor declarat pel fabricant ha d'estar dins dels límits següents en funció de la classe declarada:
 - S1: ± 5 mm/1000 mm
 - S2: ± 2 mm/1000 mm
- Planor (UNE-EN 825): El valor declarat pel fabricant ha d'estar dins dels límits següents en funció de la classe declarada:
 - P1: 30 mm
 - P2: 15 mm
 - P3: 10 mm
 - P4: 5 mm

Les característiques anteriors s'han de determinar segons la norma UNE-EN 13163.

POLIESTIRÈ EXTRUÏT:

Les característiques següents han de complir amb els valors declarats pel fabricant, assajades segons la norma corresponent, dins del límit de tolerància indicat, en el seu cas:

- Estabilitat dimensional en condicions específiques de temperatura i humitat (UNE-EN 1604):
 - Variació relativa en llargària i amplària: $\pm 2\%$
- Tensió de compressió al 10% de deformació (UNE-EN 826): Els valors no poden ser inferiors als especificats a la taula 3 de l'UNE-EN 13164, en funció del nivell declarat
- Durabilitat: Els productes han de mantenir les característiques de conductivitat tèrmica, comportament front al foc i resistència a compressió invariables en el temps segons l'especificat en la UNE-EN 13164.
- Tracció perpendicular a les cares (UNE-EN 1607): Els valors no poden ser inferiors als especificats a la taula 5 de l'UNE-EN 13164, en funció del nivell declarat
- Fluència a compressió (UNE-EN 1606): Els valors no poden ser inferiors als declarats pel fabricant, en les condicions establertes a l'apartat 4.3.4 de l'UNE-EN 13164, en funció del nivell declarat

RAM 2024, als SSTT Maresme-Vallès (III)
XMM-24519
INSTITUT MAREMAR

- Absorció d'aigua (UNE-EN 12087): Els valors no poden ser inferiors als especificats a les taules 6 i 7 de l'UNE-EN 13164, en funció del nivell declarat
 - Resistència congelació-descongelació (UNE-EN 12091):
 - Reducció de la tensió de compressió al 10% de deformació: $\leq 10\%$
 - Transmissió de vapor d'aigua (UNE-EN 12086): $\leq$ valor declarat pel fabricant
- La classificació respecte a la reacció al foc (Euroclasses) s'ha de determinar d'acord amb la norma UNE-EN 13501-1.

Toleràncies:

- Llargària o amplària (UNE-EN 822):
 - Llargària o Amplària nominal < 1000 mm: ± 8 mm
 - Llargària o Amplària nominal ≥ 1000 mm: ± 10 mm
- Escairat (UNE-EN 824): ± 5 mm
- Planeïtat (UNE-EN 825):
 - Llargària o Amplària nominal < 1000 mm: ± 7 mm
 - Llargària o Amplària nominal 1000 a 2000 mm: ± 14 mm
 - Llargària o Amplària nominal 2000 a 4000 mm: ± 28 mm
 - Llargària o Amplària nominal > 4000 mm: ± 35 mm
- Gruix (UNE-EN 823): El valor declarat pel fabricant ha d'estar dins dels límits següents en funció de la classe declarada:
 - T1: $- 2$ mm
 - Gruix < 50 mm: $+ 2$ mm
 - Gruix ≥ 50 mm i ≤ 120 mm: $+ 3$ mm
 - Gruix ≥ 120 mm: $+ 8$ mm
 - T2: $\pm 1,5$ mm
 - T3: ± 1 mm

Les característiques anteriors s'han de determinar segons la norma UNE-EN 13164.

PLACA DE POLIESTIRÈ EXPANDIT ELASTIFICAT:

Aixafament, sotmès a $0,04$ N/mm²: ≤ 3 mm

Rigidesa dinàmica: ≤ 20 N/cm³

PLACA PER A TERRA RADIANT:

Ha de dur, en una de les seves cares, ressaltos per allotjar els conductes de calefacció, la forma dels quals ha de permetre definir un traçat correcte de les conduccions.

2.- CONDICIONS DE SUBMINISTRAMENT I EMMAGATZEMATGE

Subministrament: Empaquetades en funda de plàstic.

Emmagatzematge: Apilades horitzontalment sobre superfície plana i neta. S'han de protegir de la insolació directa i de l'acció del vent.

3.- UNITAT I CRITERIS D'AMIDAMENT

Unitat d'amidament: la indicada a la descripció de l'element

Criteri d'amidament: quantitat necessària subministrada a l'obra

4.- NORMATIVA DE COMPLIMENT OBLIGATORI

POLIESTIRÈ EXPANDIT:

UNE-EN 13163:2009 Productos aislantes térmicos para aplicaciones en la edificación. Productos manufacturados de poliestireno expandido (EPS). Especificación.

POLIESTIRÈ EXTRUÏT:

UNE-EN 13164:2009 Productos aislantes térmicos para aplicaciones en la edificación. Productos manufacturados de poliestireno extruido (XPS). Especificación.

5.- CONDICIONS DE CONTROL DE RECEPCIÓ

CONDICIONS DE MARCATGE I CONTROL DE LA DOCUMENTACIÓ:

Sobre la mateixa planxa, sobre l'etiqueta o sobre l'emalatge, han de figurar de forma clara i ben visible, les dades següents:

- Identificació del producte
- Identificació del fabricant
- Data de fabricació
- Identificació del torn i del lloc de fabricació
- Classificació segons la reacció al foc
- Resistència tèrmica

RAM 2024, als SSTT Maresme-Vallès (III)
XMM-24519
INSTITUT MAREMAR

- Conductivitat tèrmica
- Gruix nominal
- Codi de designació segons el capítol 6 de l'UNE-EN 13164 per al poliestirè extruït i l'UNE-EN 13163 per al poliestirè expandit
- Ha de portar el marcatge CE de conformitat amb el que disposa el Reial Decret 1328/1995, de 28 de juliol
- Llargària i amplària nominals
- Tipus de revestiment, en el seu cas

Si el material ha de ser component de la part cega del tancament exterior d'un espai habitable, el fabricant ha de declarar el valor del factor de resistència a la difusió del vapor d'aigua (assajat segons UNE-EN 12086).

Per al poliestirè expandit, el valor declarat pot ser el corresponent de la taula D.2. de la UNE-EN 13163, en funció de tipus.

Si el material ha de ser component del tancament exterior d'un edifici, el fabricant ha de declarar els valors de les propietats hídriques següents, d'acord amb l'especificat en l'apartat 4.1 del DB HS 1:

- Absorció d'aigua per capil·laritat
- Succió o tasa d'absorció d'aigua inicial (kg/m².min)
- Absorció d'aigua a llarg termini o per immersió total (% o g/m³)

El subministrador ha de posar a disposició de la DF en el cas que aquesta ho sol·liciti, la documentació següent, que acredita el marcatge CE, segons el sistema d'avaluació de conformitat aplicable, d'acord amb el que disposa l'apartat 7.2.1 del CTE:

- Productes per a usos subjectes a reglamentacions sobre reacció al foc de Nivell o Classe: (A1 a E)***, F. *** Productes o materials que no necessiten sotmetre's a assaig de reacció al foc (per exemple productes o materials de la classe A1 conformement a la Decisió 96/603/CE, i les seves modificacions):

- Sistema 4: Declaració de Prestacions

- Productes per a usos subjectes a reglamentacions sobre reacció al foc de Nivell o Classe: (A1, A2, B, C)***, D, E. ** Productes o materials per als quals una etapa clarament identificable en el procés de producció no suposa una millora en la classificació de reacció al foc (per exemple l'addició de retardadors d'ignició o la limitació de material orgànic),

- Productes per a usos no subjectes a reglamentacions sobre reacció al foc:

- Sistema 3: Declaració de Prestacions

- Productes per a usos subjectes a reglamentacions sobre reacció al foc de Nivell o Classe: (A1, A2, B, C)*. * Productes o materials per als quals una etapa clarament identificable en el procés de producció suposa una millora en la classificació de reacció al foc (per exemple l'addició de retardadors d'ignició o la limitació de material orgànic):

- Sistema 1: Declaració de Prestacions

El fabricant ha de facilitar, si se li demana, el certificat de conformitat dels valors declarats evaluats segons la UNE-EN 13172.

OPERACIONS DE CONTROL:

Inspecció visual del material en cada subministrament.

El control de recepció de material verificarà que les característiques dels materials són coincidents amb l'establert en la DT. Aquest control ha de complir l'especificat en l'apartat 7.2 del CTE.

Control de documentació: documents d'origen (full de subministrament i etiquetat), certificat de garantia del fabricant, en el seu cas, (signat per persona física) i els documents de conformitat o autoritzacions administratives exigides, inclòs la documentació corresponent al marcatge CE quan sigui pertinent.

Control de recepció mitjançant assaigs: Si el material disposa d'una marca legalment reconeguda a un país de la CEE (Marcatge CE, AENOR, etc.) es podrà prescindir dels assaigs de control de recepció de les característiques del material garantides per la marca; i la DF sol·licitarà en aquest cas, els resultats dels assaigs corresponents al subministrament rebut. En qualsevol cas, la DF podrà sol·licitar assaigs de control de recepció si ho creu convenient.

A la recepció dels productes es comprovarà:

- Correspondència amb els especificats en el plec de condicions i el projecte
- Que disposen de la documentació certificacions exigides
- Que es corresponen amb les propietats demandades
- Que han estat assajats amb la freqüència establerta

En el cas que es realitzi el control mitjançant assaigs, s'ha de fer les comprovacions següents:

RAM 2024, als SSTT Maresme-Vallès (III)
XMM-24519
INSTITUT MAREMAR

- Abans de començar l'obra, cada vegada que canviï el subministrador, i al menys en una ocasió al llarg de l'obra per a cada tipus de placa, es realitzaran els assaigs d'identificació següents:
 - Densitat
 - Conductivitat tèrmica
 - Permeabilitat al vapor d'aigua
 - Resistència a la compressió
 - Coeficient de dilatació
 - Reacció al foc
- Determinació sobre un 10% de les plaques rebudes en cada subministrament de les característiques geomètriques següents (UNE-EN 13163)
 - Amplària
 - Llargària

CRITERIS DE PRESA DE MOSTRES:

Els controls s'han de realitzar segons les instruccions de la DF i els criteris indicats a les normes de procediment corresponents.

INTERPRETACIÓ DE RESULTATS I ACTUACIONS EN CAS D'INCOMPLIMENT:

No s'admetran les plaques que no es presentin en bon estat, degudament etiquetades i acompanyades amb el corresponent certificat de qualitat del fabricant on es garanteixin les condicions exigides.

Els resultats dels assaigs d'identificació compliran les condicions del plec. En cas d'incompliment en una comprovació, es repetirà l'assaig sobre dues mostres més del mateix lot, acceptant-ne el conjunt, quan aquests resultin satisfactoris.

En cas d'incompliment d'una comprovació geomètrica, es rebutjarà el rotlle corresponent, incrementant-ne el control, en primer lloc, fins al 20%, i si continuen les irregularitats, fins al 100% del subministrament.

B7CZ - MATERIALS AUXILIARS PER A AILLAMENTS TÈRMICS I ACÚSTICS

0.- ELEMENTS QUE CONTEMPLA EL PLEC

B7CZ1400.

1.- DEFINICIÓ I CARACTERÍSTIQUES DELS ELEMENTS

Tac i suport aïllant de niló per a fixació mecànica de plaques aïllants.

CARACTERÍSTIQUES GENERALS:

La peça ha de tenir les superfícies netes, sense clivelles, rebaves o d'altres imperfeccions. La forma del tac i la seva textura ha de permetre la fixació sobre materials foradats i massissos.

Les característiques mecàniques del tac han de ser les adequades per al tipus de suport i la placa que cal fixar.

El fabricant ha de lliurar, si se li demana, el certificat de garantia dels valors de resistència a l'arrencada, al tallament i a l'estabilitat dimensional.

2.- CONDICIONS DE SUBMINISTRAMENT I EMMAGATZEMATGE

Subministrament: Empaquetats.

Emmagatzematge: en el seu envàs, en llocs protegits contra els impactes.

3.- UNITAT I CRITERIS D'AMIDAMENT

Unitat d'amidament: la indicada a la descripció de l'element

Criteri d'amidament: quantitat necessària subministrada a l'obra

4.- NORMATIVA DE COMPLIMENT OBLIGATORI

No hi ha normativa de compliment obligatori.

B7J - MATERIALS PER A JUNTS, SEGELLATS I RECONSTRUCCIÓ VOLUMS

RAM 2024, als SSTT Maresme-Vallès (III)
XMM-24519
INSTITUT MAREMAR

B7J5 - SEGELLANTS

0.- ELEMENTS QUE CONTEMPLA EL PLEC

B7J50010.

1.- DEFINICIÓ I CARACTERÍSTIQUES DELS ELEMENTS

Materials plàstics de diferent composició, sense forma específica que serveixen per a tancar un junt entre materials d'obra per a que en quedi garantida l'estanquitat.

S'han considerat els tipus següents:

- Massilla de silicona: Màstic monocomponent de cautxú de silicona, d'elasticitat permanent, amb sistema reactiu acètic (àcid), amínic (bàsic) o neutre
- Massilla de polisulfurs bicomponent: Màstic elastòmer bicomponent de resines epoxi i cautxú de polisulfurs amb additius i càrregues
- Massilla de poliuretà monocomponent o bicomponent: Màstic de poliuretà amb additius i càrregues d'elasticitat permanent
- Massilla acrílica: Màstic monocomponent de consistència plàstica de polímers acrílics en dispersió aquosa, amb additius i càrregues
- Massilla de butils: Màstic monocomponent tixotrópic de cautxú butil d'elasticitat permanent
- Massilla d'oleo-resines: Màstic monocomponent d'oleo-resines amb additius i càrregues de plasticitat permanent
- Massilla de cautxú-asfalt: Massilla d'aplicació en fred, a base de betums asfàltics, resines, fibres minerals i elastòmers
- Massilla asfàltica d'aplicació en calent, a base de betums modificats amb elastòmers i càrregues minerals
- Escuma de poliuretà en aerosol: Escuma monocomponent autoexpandible
- Massilla per a junt de plaques de guix laminat

CARACTERÍSTIQUES GENERALS:

No ha de tenir grumolls ni principis d'aglomeració.

Excepte la massilla de cautxú-asfalt, l'asfàltica i la utilitzada per a plaques de cartó-guix, la resta de massilles han de tenir la consistència adequada per a la seva aplicació amb pistola.

Característiques físiques:

Tipus massilla	Densitat a 20°C (g/cm3)	Temperatura d'aplicació	Deformació màx. a 5°C	Resistència a temperatura
Silicona neutra	1,07-1,15	-10 - +35°C	20-30%	-45 - +200°C
Silicona àcida ó bàsica	1,01-1,07	-10 - +35°C	20-30%	-
Polisulfur bicomponent	>= 1,35	-10 - +35°C	30%	-30 - +70°C
Poliuretà monocomponent	1,2	5 - 35°C	15-25%	-30 - +70°C
Poliuretà bicomponent	1,5-1,7	5 - 35°C	25%	-50 - +80°C
Acrílica	1,5-1,7	5 - 40°C	10-15%	-15 - +80°C
De butils	1,25-1,65	15 - 30°C	10%	-20 - +70°C
D'oleo-resines	1,45-1,55	-10 - +35°C	10%	-15 - +80°C

Característiques mecàniques:

Tipus massilla	Resistència a la tracció (N/mm2)	Mòdul d'elasticitat al 100% d'allargament (N/mm2)	Duresa Shore A
Silicona neutra	>= 0,7	0,2	12° - 20°
Silicona àcida ó bàsica	>= 1,6	0,5	25° - 30°
Polisulfur bicomponent	>= 2,5	-	60°

RAM 2024, als SSTT Maresme-Vallès (III)
XMM-24519
INSTITUT MAREMAR

Poliuretà monocomponent	$\geq 1,5$	0,3 0,3 - 0,37 N/mm ² (polimerització ràpida)	30° - 35°
Poliuretà bicomponent	-	1,5	-
Acrílica	-	0,1	-
De butils	-	-	15° - 20°

MASSILLA DE SILICONA:

Es vulcanitza a temperatura ambient per acció de la humitat de l'aire, i es converteix en una massa consistent i elàstica.

Base: Cautxú-silicona

Allargament fins al trencament:

- Neutra: $\geq 500\%$
- Àcida o bàsica: $\geq 400\%$

MASSILLA DE POLISULFURS BICOMPONENT:

Un cop mesclats ambdós components a temperatura $\geq 10^{\circ}\text{C}$ es transforma en un material elastomèric que vulcanitza sense retraccions, i no li afecta la humitat.

La mescla ha de tenir un color uniforme en tota la seva superfície.

Base: Polisulfurs + reactiu

Temperatura òptima de la mescla: 10°C - 20°C

MASSILLA DE POLIURETÀ MONOCOMPONENT BICOMPONENT:

Es vulcanitza a temperatura ambient per acció de la humitat de l'aire, i es converteix en una massa consistent i elàstica.

La mescla ha de tenir un color uniforme en tota la seva superfície.

Base:

- Monocomponent: Poliuretà
- Bicomponent: Poliuretà + reactiu

Temperatura òptima de la mescla: 15°C - 20°C

MASSILLA ACRÍLICA:

El procés de reticulació comença a evaporar l'aigua de la massa, la qual es converteix en una pasta tixotròpica consistent i amb una certa elasticitat.

Base: Polímers acrílics

MASSILLA DE BUTILS:

Vulcanitza en evaporar-se el dissolvent i entrar en contacte amb l'aire, i es converteix en una pasta tixotròpica elàstica.

Base: Cautxú-butil

MASSILLA D'OLEO-RESINES:

En contacte amb l'aire, forma una pel·lícula superficial protectora i resistent i manté l'interior plàstic.

Base: Oleo-resines

MASSILLA DE CAUTXÚ-ASFALT:

Mesclats els components, sense escalfar els materials a una temperatura $\geq 38^{\circ}\text{C}$, ha de donar un producte homogeni amb la consistència adequada per a la seva aplicació per abocament, pressió o extrusió, com a mínim 1 hora després de la seva preparació.

Base: Cautxú-asfalt

Resistència a la temperatura: 18°C - 100°C

MASSILLA ASFÀLTICA:

Resiliència a 25°C : 78%

ESCUMA DE POLIURETÀ EN AEROSOL:

Temps d'assecatge (23°C i 50% HR): 20-25 min

Densitat (DIN 53420): Aprox. 20 kg/m³

Temperatura d'aplicació: 5°C - 20°C

Resistència a la tracció (DIN 53571)

- a 20°C : 15 N/cm²
- a -20°C : 20 N/cm²

Comportament al foc (DIN 4102): Classe B2

Resistència a la temperatura: -40°C - $+90^{\circ}\text{C}$

MASSILLA PER A JUNTS DE PLAQUES DE GUIX LAMINAT:

Ha de tenir la consistència adient per a la seva correcta aplicació.

El fabricant ha de subministrar les instruccions necessàries per a la seva aplicació.

Classificació dels materials:

		Principal mecanisme d'adormiment	

RAM 2024, als SSTT Maresme-Vallès (III)
XMM-24519
INSTITUT MAREMAR

DESCRIPCIÓ	Pasta d'assecat (en pols o llesta per l'ús)	Pasta d'adormiment (Només en pols)
Pasta de farcit	1A	1B
Pasta d'acabat	2A	2B
Compost mixt	3A	3B
Pasta sense cinta	4A	4B

MASSILLA DE CAUTXÚ-ASFALT O ASFÀLTICA:

Característiques físiques:

Tipus massilla	Densitat (g/cm3)	Penetració a 25°C, 150g i 5s UNE 104-281(1-4) (mm)	Fluència a 60°C UNE 104-281(6-3) (mm)	Adherència 5 cicles a -18°C UNE 104-281(4-4)
Cautxú asfalt	1,35-1,5 (a 25°C)	<= 23,5	<= 5	Ha de complir
Asfàltica	1,35	<= 9	<= 5	Ha de complir

Les característiques anteriors s'han de determinar segons la norma UNE 104-233.

2.- CONDICIONS DE SUBMINISTRAMENT I EMMAGATZEMATGE

CONDICIONS GENERALS:

Subministrament: En envàs hermètic.

MASSILLA DE SILICONA, DE POLISULFURS, DE POLIURETÀ, ACRÍLICA, DE BUTILS, D'OLEO-RESINES O ASFÀLTICA:

Emmagatzematge: El producte s'ha d'emmagatzemar en el seu envàs tancat hermèticament, en posició vertical, en lloc sec i a una temperatura entre 5°C i 35°C.

Temps recomanat d'emmagatzematge de sis a dotze mesos.

MASSILLA DE CAUTXÚ-ASFALT:

Emmagatzematge: En el seu envàs tancat hermèticament i protegit de la intempèrie. Temps màxim d'emmagatzematge sis mesos.

ESCUMA DE POLIURETÀ:

Emmagatzematge: el producte s'ha d'emmagatzemar en el seu envàs tancat hermèticament i a temperatura ambient al voltant dels 20°C.

Temps màxim d'emmagatzematge nou mesos.

MASSILLA PER A PLAQUES DE GUIX LAMINAT:

Ha de ser subministrat pel mateix fabricant de les plaques que s'utilitzin, a fi d'assegurar-ne la compatibilitat dels materials.

Emmagatzematge: En envàs hermètic, protegit de la intempèrie.

3.- UNITAT I CRITERIS D'AMIDAMENT

Unitat d'amidament: la indicada a la descripció de l'element

Criteri d'amidament: quantitat necessària subministrada a l'obra

4.- NORMATIVA DE COMPLIMENT OBLIGATORI

No hi ha normativa de compliment obligatori.

MASSILLA PER A PLAQUES DE GUIX LAMINAT:

UNE-EN 13963:2006 Material para juntas para placas de yeso laminado. Definiciones, especificaciones y métodos de ensayo.

5.- CONDICIONS DE CONTROL DE RECEPCIÓ

CONDICIONS DE MARCATGE I CONTROL DE LA DOCUMENTACIÓ:

Ha de portar impreses les dades següents:

- Nom del fabricant o marca comercial
- Identificació del producte
- Color (excepte la massilla per a plaques de cartó-guix o escuma de poliuretà)
- Instruccions d'ús

RAM 2024, als SSTT Maresme-Vallès (III)
XMM-24519
INSTITUT MAREMAR

- Pes net o volum del producte
- Data de caducitat (excepte la massilla per a plaques de cartó-guix)

CONDICIONS DE MARCATGE I CONTROL DE LA DOCUMENTACIÓ EN MASSILLA PER A PLAQUES DE GUIX LAMINAT:
El subministrador ha de posar a disposició de la DF en el cas que aquesta ho sol·liciti, la documentació següent, que acredita el marcatge CE, segons el sistema d'avaluació de conformitat aplicable, d'acord amb el que disposa l'apartat 7.2.1 del CTE:

- Productes per a usos subjectes a reglamentacions sobre reacció al foc de Prestació o Característica: Altres,
- Productes per a usos subjectes a reglamentacions sobre reacció al foc de Prestació o Característica: Reacció al foc. Productes que satisfan la Decisió de la Comissió 96/603/CE modificada,
- Productes per a usos no subjectes a reglamentacions sobre reacció al foc:
 - Sistema 4: Declaració de Prestacions
- Productes per a usos subjectes a reglamentacions sobre reacció al foc de Prestació o Característica: Reacció al foc:
 - Sistema 3: Declaració de Prestacions

El símbol de marcatge CE ha d'anar estampat sobre el producte o bé en l'etiqueta, embalatge o documentació comercial.
El símbol de marcatge CE ha d'anar acompanyat de la següent informació:

- Número o marca comercial i adreça registrada del fabricant
- Els dos últims dígits de l'any en que es va fixar el marcat
- Referència a la norma UNE-EN 13963
- Descripció del producte: nom genèric, material i ús previst
- Informació sobre les característiques essencials

OPERACIONS DE CONTROL EN MASSILLA ASFÀLTICA:

- Control de les condicions del subministrament i recepció del certificat de qualitat corresponent on es garanteixi el compliment de les condicions establertes al plec.
- Per a cada material segellant diferent o quan es modifiquin les condicions de subministrament, es realitzaran els assaigs d'identificació següents: (UNE 104281-0-1)
 - Assaig de penetració
 - Assaig de fluència
 - Assaig d'adherència

CRITERIS DE PRESA DE MOSTRES EN MASSILLA ASFÀLTICA:
La presa de mostres del material per a determinar les seves característiques, es realitzarà d'acord a la norma UNE 104281-0-1.

INTERPRETACIÓ DE RESULTATS I ACTUACIONS EN CAS D'INCOMPLIMENT EN MASSILLA ASFÀLTICA:
No s'acceptarà el material que no arribi acompanyat del corresponent certificat de control de fabricació garantint el compliment de les condicions establertes al plec.
En el cas que qualsevol dels assaigs realitzats no resultés satisfactori, es repetirà el mateix sobre dues mostres més del mateix lot, acceptant-ne únicament quan els dos nous resultats compleixin les especificacions.

B7JZ - MATERIALS AUXILIARS PER A JUNTS I SEGELLATS

0.- ELEMENTS QUE CONTEMPLA EL PLEC

B7JZ1010.

1.- DEFINICIÓ I CARACTERÍSTIQUES DELS ELEMENTS

Materials amb finalitats diverses per a col·laborar i complementar l'elaboració de junts i segellats.

S'han considerat els tipus següents:

- Cinta de cautxú cru
- Cinta de paper resistent per a junts de plaques de cartó-guix
- Cinta reforçada amb dues làmines metàl·liques per a cantonera de plaques de cartó-guix
- Emprimació prèvia per a segellats

IMPRIMACIÓ PRÈVIA PER A SEGELLATS:

No ha de produir defectes o alteracions físiques o químiques en el material segellador.

Ha de tenir una consistència adequada per a la seva aplicació amb brotxa. Ha de fluir i anivellar-se correctament i deixar una capa uniforme després de l'assecatge.

RAM 2024, als SSTT Maresme-Vallès (III)
XMM-24519
INSTITUT MAREMAR

CINTA DE CAUTXÚ CRU:

Cinta autoadhesiva a base de cautxú no vulcanitzat sense dissolvents, per a junts en sistemes d'impermeabilització amb membranes.

CINTES PER A JUNTS EN PLAQUES DE GUIX LAMINAT:

Amplària: ≥ 5 cm

Estabilitat dimensional de la cinta de paper:

- Amplària: $< 0,4\%$
- Llargària: $< 2,5\%$

Resistència al trencament: $\geq 4,0$ N per mm d'amplària

2.- CONDICIONS DE SUBMINISTRAMENT I EMMAGATZEMATGE

CINTA:

Subministrament: En rotlles de diferents mides.

Emmagatzematge: En llocs protegits de la intempèrie i de manera que no s'alterin les seves característiques.

IMPRIMACIÓ PRÈVIA PER A SEGELLATS:

Subministrament: Cada envàs ha de tenir impreses les dades següents:

- Identificació del fabricant
- Nom comercial del producte
- Identificació del producte
- Pes net o volum del producte
- Data de caducitat
- Instruccions d'ús
- Limitacions de temperatura
- Toxicitat i inflamabilitat

Emmagatzematge: El producte s'ha d'emmagatzemar en un envàs tancat hermèticament, en lloc sec. S'ha de protegir de les gelades.

CINTES PER A JUNTS EN PLAQUES DE GUIX LAMINAT:

El subministrador ha de posar a disposició de la DF en el cas que aquesta ho sol·liciti, la documentació següent, que acredita el marcatge CE, segons el sistema d'avaluació de conformitat aplicable, d'acord amb el que disposa l'apartat 7.2.1 del CTE:

Producte	Ús previst	Característiques	Sistema
Material per a junts de plaques guix laminat	Per a tots els usos que estiguin sotmesos a reglamentació de foc	Reacció al foc	3/4
		Altres	4
	Per a situacions i usos no contemplats anteriorment	Tots	4

-Sistema 3: (productes que requereixen assaig): Declaració de prestacions.

- Sistema 4: Declaració de prestacions

El símbol de marcat de conformitat CE ha d'anar estampat sobre el producte o bé en l'etiqueta, embalatge o documentació comercial.

El símbol de marcatge CE ha d'anar acompanyat de la següent informació:

- Número o marca comercial i adreça registrada del fabricant
- Els dos últims dígits de l'any en que es va fixar el marcat
- Referència a la norma UNE-EN 13963
- Descripció del producte: nom genèric, material i ús previst
- Informació sobre les característiques essencials

3.- UNITAT I CRITERIS D'AMIDAMENT

Unitat d'amidament: la indicada a la descripció de l'element

Criteri d'amidament: quantitat necessària subministrada a l'obra

4.- NORMATIVA DE COMPLIMENT OBLIGATORI

No hi ha normativa de compliment obligatori.

CINTES PER A JUNTS EN PLAQUES DE GUIX LAMINAT:

UNE-EN 13963:2006 Material para juntas para placas de yeso laminado. Definiciones, especificaciones y métodos de ensayo.

RAM 2024, als SSTT Maresme-Vallès (III)
XMM-24519
INSTITUT MAREMAR

B8 - MATERIALS PER A REVESTIMENTS

B81 - MATERIALS PER A ARREBOSSATS I ENGUIXATS

B811 - MORTERS PER A ARREBOSSATS

0.- ELEMENTS QUE CONTEMPLA EL PLEC

B8111G90.

1.- DEFINICIÓ I CARACTERÍSTIQUES DELS ELEMENTS

Mescla formada per un o varis conglomerants inorgànics, d'àrids, aigua i, de vegades, d'addicions o additius per a realitzar revestiments continus exteriors o interiors.

S'han considerat els tipus següents:

- Morter per a revestiments d'ús corrent (GP): Sense característiques especials.
- Morter per a revestiments lleugers (LW): Morter dissenyat amb una densitat, en estat endurit i sec, que és $\leq 1300 \text{ kg/m}^3$
- Morter per a revestiments acolorits (CR): Morter dissenyat especialment acolorits.
- Morter per a revestiments monocapa (OC): Morter dissenyat que s'aplica en una capa que compleix les mateixes funcions que un sistema multicapa utilitzat en exteriors i usualment és de color. Aquests morters es poden fabricar amb àrids normals i/o lleugers.
- Morter per a revestiments per a la renovació (R): Morter dissenyat que s'utilitza per murs de fàbrica humits que contenen sals solubles en aigua. Aquests morters tenen una porositat i una permeabilitat al vapor d'aigua elevades, així com una reduïda absorció de l'aigua per capil·laritat.
- Morter per a aïllament tèrmic (T): Morter dissenyat amb unes propietats específiques d'aïllament tèrmic.

CONDICIONS GENERALS:

Característiques del morter fresc:

- Temps d'utilització. Valor que declara el fabricant d'acord amb assaig EN 1015-9
- Contingut en aire: EN 1015-7 o EN 1015-6 si s'han utilitzat granulats porosos.

Característiques del morter endurit:

- Densitat aparent en sec: EN 1015-10
- Resistència a compressió: EN 1015-11
- Resistència d'unió (adhesió): EN 1015-12
- Adhesió després de cicles climàtics de condicionament: EN 1015-21
- Absorció d'aigua per capil·laritat: EN 1015-18
- Penetració d'aigua després d'assaig AAC: EN 1015-18
- Permeabilitat al vapor d'aigua després de cicles climàtics de condicionament: EN1015-21
- Coeficient de permeabilitat al vapor d'aigua: EN 1015-19
- Coeficient de conductivitat tèrmica: EN 1745
- Reacció davant del foc:
 - Material amb contingut de matèria orgànica $\leq 1,0\%$: Classe A1
 - Material amb contingut de matèria orgànica $> 1,0\%$: Classe segons UNE-EN 13501-1
- Durabilitat per al morter monocapa (OC) d'acord amb assaig EN-1015-21 (resistència als cicles de gel/desgel) i per a la resta de morters d'acord amb les disposicions vàlides en el lloc previst d'utilització.

Propietats del morter endurit:

- Interval de resistència a compressió a 28 dies (CS):
 - S I: 0,4 a 2,5 N/mm²
 - S II: 1,5 a 5,0 N/mm²
 - CS III: 3,5 a 7,5 N/mm²
 - CS IV: $\geq 6 \text{ N/mm}^2$
- Absorció d'aigua per capil·laritat (W):
 - W 0: No especificat
 - W1: $c \leq 0,40 \text{ kg/m}^2 \text{ min} 0,5$
 - W2: $c \leq 0,20 \text{ kg/m}^2 \text{ min} 0,5$
- Conductivitat tèrmica (T):
 - T1: $\leq 0,1 \text{ W/m K}$
 - T2: $\leq 0,2 \text{ W/m K}$

RAM 2024, als SSTT Maresme-Vallès (III)
 XMM-24519
 INSTITUT MAREMAR

2.- CONDICIONS DE SUBMINISTRAMENT I EMMAGATZEMATGE

Subministrament: en envasos tancats hermèticament.

Emmagatzematge: En el seu envàs d'origen i en llocs secs, sense contacte directe amb el terra i protegit de la intempèrie, de manera que no se n'alterin les condicions inicials.

3.- UNITAT I CRITERIS D'AMIDAMENT

Unitat d'amidament: la indicada a la descripció de l'element

Criteri d'amidament: quantitat necessària subministrada a l'obra

4.- NORMATIVA DE COMPLIMENT OBLIGATORI

UNE-EN 998-1:2003 Especificaciones de los morteros para albañilería. Parte 1: Morteros para revoco y enlucido.

5.- CONDICIONS DE CONTROL DE RECEPCIÓ

CONDICIONS DE MARCATGE I CONTROL DE LA DOCUMENTACIÓ:

Si el material ha de ser component de la part cega del tancament exterior d'un espai habitable, el fabricant ha de declarar, com a mínim, els valors per les propietats higròtermiques següents, d'acord amb l'especificat en l'apartat 4.1 del DB HE 1:

- Conductivitat tèrmica (W/mK)
 - Factor de resistència a la difusió del vapor d'aigua
- A l'embalatge o a l'albarà de lliurament han de constar-hi les dades següents:
- Nom o marca d'identificació i adreça registrada del fabricant
 - Dos últims dígit del any en el que es va estampar el marcatge CE
 - Referència a la norma UNE-EN 998-1
 - Reacció al foc
 - Absorció d'aigua (per morters per ésser utilitzats a l'exterior)
 - Permeabilitat al vapor d'aigua per a morters de revestiment exterior i permeabilitat a l'aigua després de cicles climàtics de condicionament per morters OC
 - Adhesió o adhesió després de cicles climàtics per morters OC.
 - Conductivitat tèrmica/densitat i conductivitat tèrmica per morters T
 - Durabilitat per a morters exteriors i durabilitat (resistència al gel desgel) per a morters OC

El subministrador ha de posar a disposició de la DF en el cas que aquesta ho sol·liciti, la documentació següent, que acredita el marcatge CE, segons el sistema d'avaluació de conformitat aplicable, d'acord amb el que disposa l'apartat 7.2.1 del CTE:

- Productes per a acabat de murs, pilars, envans i sostres:
- Sistema 4: Declaració de Prestacions

OPERACIONS DE CONTROL:

Les tasques de control a realitzar són les següents:

- Inspecció visual de les condicions de subministrament i recepció del certificat de qualitat del fabricant, d'acord a les exigències del plec de condicions, incloent els resultats corresponents de resistència a compressió (UNE EN 1015-11).

En cas de no presentar aquests resultats, o que la DF tingui dubtes de la seva representativitat, es realitzaran aquests assaigs sobre el material rebut, a càrrec del contractista.

CRITERIS DE PRESA DE MOSTRES:

Els controls s'han de realitzar segons les instruccions de la DF.

INTERPRETACIÓ DE RESULTATS I ACTUACIONS EN CAS D'INCOMPLIMENT:

No es podran utilitzar a l'obra morters sense el corresponent certificat de garantia del fabricant, d'acord a les condicions exigides.

Els valors de consistència i resistència a compressió han de correspondre a les especificacions de projecte.

B81Z - MATERIALS AUXILIARS PER A ARREBOSSATS I ENGUIXATS

0.- ELEMENTS QUE CONTEMPLA EL PLEC

B81ZB9K0.

RAM 2024, als SSTT Maresme-Vallès (III)
 XMM-24519
 INSTITUT MAREMAR

1.- DEFINICIÓ I CARACTERÍSTIQUES DELS ELEMENTS

Cantoneres per a arestes.

S'han considerat els tipus següents:

- Cantonera de xapa d'acer galvanitzat amb aresta roma o recte, de xapa llisa i dues bandes laterals de la mateixa xapa perforada o desplegada
- Cantonera d'alumini per a arestes

CARACTERÍSTIQUES GENERALS:

L'aresta de la cantonera ha de ser recta i sense deformacions.

Llargària: ≥ 2 m

Dimensions de les bandes laterals

- Perfils d'acer galvanitzat: ≥ 3 cm
- Perfils d'alumini: $\geq 2,5$ cm

Gruix de la xapa: $\geq 0,6$ mm

Toleràncies:

- Fletxa: ± 3 mm

CANTONERA DE XAPA D'ACER GALVANITZAT:

Protecció galvanitzada: ≥ 275 g/m²

2.- CONDICIONS DE SUBMINISTRAMENT I EMMAGATZEMATGE

Subministrament i emmagatzematge: De manera que no s'alterin les seves condicions.

3.- UNITAT I CRITERIS D'AMIDAMENT

Unitat d'amidament: la indicada a la descripció de l'element

Criteri d'amidament: quantitat necessària subministrada a l'obra

4.- NORMATIVA DE COMPLIMENT OBLIGATORI

No hi ha normativa de compliment obligatori.

B88 - MATERIALS PER ESTUCATS I MONOCAPES

0.- ELEMENTS QUE CONTEMPLA EL PLEC

B881C012.

1.- DEFINICIÓ I CARACTERÍSTIQUES DELS ELEMENTS

Mescla formada per un o varis conglomerants inorgànics, d'àrids, aigua i, de vegades, d'addicions o additius per a realitzar revestiments continus exteriors o interiors.

S'han considerat els tipus següents:

- Morter per a revestiments d'ús corrent (GP): Sense característiques especials.
- Morter per a revestiments lleugers (LW): Morter dissenyat amb una densitat, en estat endurit i sec, que és ≤ 1300 kg/m³
- Morter per a revestiments acolorits (CR): Morter dissenyat especialment acolorits.
- Morter per a revestiments monocapa (OC): Morter dissenyat que s'aplica en una capa que compleix les mateixes funcions que un sistema multicapa utilitzat en exteriors i usualment és de color. Aquests morters es poden fabricar amb àrids normals i/o lleugers.
- Morter per a revestiments per a la renovació (R): Morter dissenyat que s'utilitza per murs de fàbrica humits que contenen sals solubles en aigua. Aquests morters tenen una porositat i una permeabilitat al vapor d'aigua elevades, així com una reduïda absorció de l'aigua per capil·laritat.
- Morter per a aïllament tèrmic (T): Morter dissenyat amb unes propietats específiques d'aïllament tèrmic.
- Pasta vinílica de color amb càrregues minerals i additius per a revestiments continus, per a textures ratllades o a la tirolesa.

MORTERS PER A ARREBOSSATS I MONOCAPES SEGONS UNE-EN 998-1:

Característiques del morter fresc:

RAM 2024, als SSTT Maresme-Vallès (III)
XMM-24519
INSTITUT MAREMAR

-
- Temps d'utilització. Valor que declara el fabricant d'acord amb assaig EN 1015-9
 - Contingut en aire: EN 1015-7 o EN 1015-6 si s'han utilitzat granulats porosos.
- Característiques del morter endurit:
- Densitat aparent en sec: EN 1015-10
 - Resistència a compressió: EN 1015-11
 - Resistència d'unió (adhesió): EN 1015-12
 - Adhesió després de cicles climàtics de condicionament: EN 1015-21
 - Absorció d'aigua per capil·laritat: EN 1015-18
 - Penetració d'aigua després d'assaig AAC: EN 1015-18
 - Permeabilitat al vapor d'aigua després de cicles climàtics de condicionament: EN1015-21
 - Coeficient de permeabilitat al vapor d'aigua: EN 1015-19
 - Coeficient de conductivitat tèrmica: EN 1745
 - Reacció davant del foc:
 - Material amb contingut de matèria orgànica $\leq 1,0\%$: Classe A1
 - Material amb contingut de matèria orgànica $> 1,0\%$: Classe segons UNE-EN 13501-1
 - Durabilitat per al morter monocapa (OC) d'acord amb assaig EN-1015-21 (resistència als cicles de gel/desgel) i per a la resta de morters d'acord amb les disposicions vàlides en el lloc previst d'utilització.

Propietats del morter endurit:

- Interval de resistència a compressió a 28 dies (CS):
 - S I: 0,4 a 2,5 N/mm²
 - S II: 1,5 a 5,0 N/mm²
 - CS III: 3,5 a 7,5 N/mm²
 - CS IV: ≥ 6 N/mm²
- Absorció d'aigua per capil·laritat (W):
 - W 0: No especificat
 - W1: $c \leq 0,40$ kg/m² min0,5
 - W2: $c \leq 0,20$ kg/m² min0,5
- Conductivitat tèrmica (T):
 - T1: $\leq 0,1$ W/m K
 - T2: $\leq 0,2$ W/ m K

PASTA VINÍLICA:

Pasta acuosa composta per un copolímer vinílic com a lligant, pigments, càrregues minerals i additius.

Característiques físiques:

- Pigments: 9%
 - Textura ratllada: 67%
 - Textura tirolesa: 65%
- Lligants i additius en sec: 9%
 - Textura ratllada: 15%
 - Textura tirolesa: 20%
 - Textura ratllada: 1,75 a 1,85 kg/dm³
 - Textura tirolesa: 1,8 kg/dm³
 - Textura ratllada: 75 a 80%
 - Textura tirolesa: 73%
 - Textura ratllada: 80 a 95%
 - Textura tirolesa: 80%

2.- CONDICIONS DE SUBMINISTRAMENT I EMMAGATZEMATGE

Subministrament: en envasos tancats hermèticament.

Emmagatzematge: En el seu envàs d'origen i en llocs secs, sense contacte directe amb el terra i protegit de la intempèrie, de manera que no se n'alterin les condicions inicials.

3.- UNITAT I CRITERIS D'AMIDAMENT

Unitat d'amidament: la indicada a la descripció de l'element

Criteri d'amidament: quantitat necessària subministrada a l'obra

4.- NORMATIVA DE COMPLIMENT OBLIGATORI

MORTERS PER A ARREBOSSATS I MONOCAPES SEGONS UNE-EN 998-1:

UNE-EN 998-1:2003 Especificaciones de los morteros para albañilería. Parte 1: Morteros para revoco y enlucido.

RAM 2024, als SSTT Maresme-Vallès (III)
XMM-24519
INSTITUT MAREMAR

PASTA VINÍLICA:

No hi ha normativa de compliment obligatori.

5.- CONDICIONS DE CONTROL DE RECEPCIÓ

CONDICIONS DE MARCATGE I CONTROL DE LA DOCUMENTACIÓ:

Si el material ha de ser component de la part cega del tancament exterior d'un espai habitable, el fabricant ha de declarar, com a mínim, els valors per les propietats higrotèrmiques següents, d'acord amb l'especificat en l'apartat 4.1 del DB HE 1:

- Conductivitat tèrmica (W/mK)
- Factor de resistència a la difusió del vapor d'aigua

CONDICIONS DE MARCATGE I CONTROL DE LA DOCUMENTACIÓ EN MORTERS MONOCAPA:

A l'embalatge o a l'albarà de lliurament han de constar-hi les dades següents:

- Nom o marca d'identificació i adreça registrada del fabricant
- Dos últims dígit del any en el que es va estampar el marcatge CE
- Referència a la norma UNE-EN 998-1
- Reacció al foc
- Absorció d'aigua (per morters per ésser utilitzats a l'exterior)
- Permeabilitat al vapor d'aigua per a morters de revestiment exterior i permeabilitat a l'aigua després de cicles climàtics de condicionament per morters OC
- Adhesió o adhesió després de cicles climàtics per morters OC.
- Conductivitat tèrmica/densitat i conductivitat tèrmica per morters T
- Durabilitat per a morters exteriors i durabilitat (resistència al gel desgel) per a morters OC

El subministrador ha de posar a disposició de la DF en el cas que aquesta ho sol·liciti, la documentació següent, que acredita el marcatge CE, segons el sistema d'avaluació de conformitat aplicable, d'acord amb el que disposa l'apartat 7.2.1 del CTE:

- Productes per a acabat de murs, pilars, envans i sostres:
 - Sistema 4: Declaració de Prestacions

CONDICIONS DE MARCATGE I CONTROL DE LA DOCUMENTACIÓ EN PASTA VINÍLICA:

A cada envàs hi ha d'haver les dades següents:

- Identificació del fabricant
- Nom comercial del producte
- Color (UNE 48103)
- Capacitat de l'envàs
- Data de caducitat
- Rendiment
- Condicions ambientals mínimes per a la seva aplicació
- Instruccions d'ús i d'aplicació
- Temps d'assecatge al tacte
- Toxicitat i inflamabilitat
- Incompatibilitats i atacs físics o químics

OPERACIONS DE CONTROL EN MORTER MONOCAPA:

Les tasques de control a realitzar són les següents:

- Inspecció visual de les condicions de subministrament i recepció del certificat de qualitat del fabricant, d'acord a les exigències del plec de condicions, incloent els resultats corresponents de resistència a compressió (UNE EN 1015-11).

En cas de no presentar aquests resultats, o que la DF tingui dubtes de la seva representativitat, es realitzaran aquests assaigs sobre el material rebut, a càrrec del contractista.

OPERACIONS DE CONTROL EN PASTA VINÍLICA:

Inspecció de les condicions de subministrament (etiquetatge).

Abans de començar l'obra, o si varia el subministrament, es demanaran al contractista els certificats del fabricant que garanteixin el compliment del plec de condicions tècniques, incloent els resultats dels assaigs d'identificació indicats a les especificacions, realitzats per un laboratori acreditat.

En cas de no presentar aquests resultats, o que la DF tingui dubtes de la seva representativitat, es realitzaran aquests assaigs sobre el material rebut, a càrrec del contractista.

Si el material disposa de la Marca AENOR, o altre legalment reconeguda a un país de l'UE, es podrà prescindir de la presentació dels assaigs de control de recepció.

CRITERIS DE PRESA DE MOSTRES:

Els controls s'han de realitzar segons les instruccions de la DF.

INTERPRETACIÓ DE RESULTATS I ACTUACIONS EN CAS D'INCOMPLIMENT EN MORTER MONOCAPA:

RAM 2024, als SSTT Maresme-Vallès (III)
XMM-24519
INSTITUT MAREMAR

No es podran utilitzar a l'obra morters sense el corresponent certificat de garantia del fabricant, d'acord a les condicions exigides.

Els valors de consistència i resistència a compressió han de correspondre a les especificacions de projecte.

INTERPRETACIÓ DE RESULTATS I ACTUACIONS EN CAS D'INCOMPLIMENT EN PASTA VINÍLICA:

Si en els terminis establerts al començar l'obra no es fa l'entrega dels certificats de qualitat del fabricant, s'ha de realitzar una sèrie completa d'assaigs a càrrec del Contractista.

Es repetirà l'assaig que no compleixi les especificacions sobre un altre mostra del mateix lot.

Només s'acceptarà el lot, quan els resultats obtinguts sobre les dues mostres resultin satisfactoris.

B89 - MATERIALS PER A PINTURES

0.- ELEMENTS QUE CONTEMPLA EL PLEC

B89ZM000.

1.- DEFINICIÓ I CARACTERÍSTIQUES DELS ELEMENTS

Pintures, pastes i esmalts.

S'han considerat els tipus següents:

- Pintura a la cola: Pintura a l'aigua formada per un aglomerant a base de coles cel·lulòsiques o anil·làcies i pigments resistents als àlcals
- Pintura a la calç: Dissolució en aigua, l'aglutinant i el pigment de la qual és l'hidròxid de calç o la calç apagada
- Pintura al ciment: Dissolució en aigua de ciment blanc tractat i pigments resistents a l'alcalinitat
- Pintura al làtex: Pintura a base de polímers vinílics en dispersió
- Pintura plàstica: Pintura formada per un aglomerant a base d'un polímer sintètic, en dispersió aquosa i pigments càrrega-estenedors resistents als àlcals i a la intempèrie
- Pintura acrílica: Pintura formada per copolímers acrílics amb pigments i càrregues inorgàniques, en una dispersió aquosa. Seca a l'aire per evaporació del dissolvent
- Esmalt gras: Pintura formada per olis secants barrejats amb resines dures, naturals o sintètiques i dissolvents
- Esmalt sintètic: Pintura formada per un aglomerant de resines alquídiques, soles o modificades, pigments resistents als àlcals i a la intempèrie i additius modificadors de la brillantor. Seca a l'aire per evaporació del dissolvent
- Esmalt de poliuretà d'un component: Pintura formada per un aglomerant de resines de poliuretà, soles o modificades, que catalitzen amb la humitat atmosfèrica i pigments resistents als àlcals i a la intempèrie, dissolta en dissolvents adequats
- Esmalt de poliuretà de dos components: Pintura formada per copolímers de resines de poliuretà fluïdificades i pigmentades. Seca per polimerització mitjançant un catalitzador
- Esmalt de poliuretà uretanat: Pintura formada per resines uretanades
- Esmalt epoxi: Revestiment de resines epoxi, format per dos components: un enduridor i una resina, que cal barrejar abans de l'aplicació. Seca per reacció química dels dos components
- Esmalt en dispersió acrílica: Copolímers acrílics en una emulsió aquosa
- Esmalt de clorcautxú: Seca a l'aire per evaporació del dissolvent
- Pasta plàstica de picar: Pintura formada per un vehicle a base d'un polímer sintètic, en dispersió aquosa i pigments càrrega-estenedors resistents als àlcals i la intempèrie

PINTURA A LA COLA:

Característiques de la pel·lícula líquida:

- Amb l'envàs ple i al cap de 3 minuts d'agitació (INTA 16 32 03) no ha de tenir coàguls, pells, dipòsits durs ni flotació de pigments.
- Ha de tenir una consistència adequada per a la seva aplicació amb brotxa o amb corró. Ha de fer córrer la brotxa, ha de fluir, ha d'anivellar bé i ha de deixar una capa uniforme després de l'assecat
- Finor de molta dels pigments (INTA 16 02 55): < 50 micres
- Temperatura d'inflamació (INTA 16 02 32A): Ininflamable
- Temps d'assecatge a 23°C ± 2°C i 50% ± 5% HR (INTA 16 02 29):

RAM 2024, als SSTT Maresme-Vallès (III)
XMM-24519
INSTITUT MAREMAR

- Al tacte: 2 h
- Totalment sec: 4 h

Característiques de la pel·lícula seca:

- La pintura ha de ser de color estable.
- Adherència (UNE 48032): ≤ 2

PINTURA A LA CALÇ:

Un cop preparada ha de tenir una consistència adequada per a la seva aplicació amb brotxa, corró o procediments neumàtics fins a l'impregnació dels porus de la superfície a tractar.

Després d'assecar-se s'han d'aplicar dues capes d'acabat.

Un cop seca, ha de ser resistent a la intempèrie, ha d'endurir amb la humitat i el temps i ha de tenir propietats microbicides.

PINTURA AL CIMENT:

Un cop preparada ha de tenir una consistència adequada per a la seva aplicació amb brotxa, corró o pistola fins a l'impregnació de la superfície a tractar.

Un cop seca ha de ser resistent a la intempèrie.

PINTURA AL LÀTEX:

Característiques de la pel·lícula líquida:

- Amb l'envàs ple i al cap de 3 minuts d'agitació (INTA 16 32 03) no ha de tenir coàguls, pells, ni dipòsits durs
- Un cop preparada ha de fer córrer la brotxa, ha de fluir, ha d'anivellar bé i ha de deixar una capa uniforme després de l'assecat
- Temps d'assecatge a $23^{\circ}\text{C} \pm 2^{\circ}\text{C}$ i $50\% \pm 5\%$ HR (INTA 16 02 29):
 - Al tacte: < 30
 - Totalment sec: < 2 h

Característiques de la pel·lícula seca:

- Adherència (UNE 48032): ≤ 2

PINTURA PLÀSTICA:

Característiques de la pel·lícula líquida:

- La pintura continguda al seu envàs original recentment obert, no ha de presentar senyals de putrefacció, pells ni materies estranyes.
- Amb l'envàs ple i sotmesa a agitació (UNE_EN 21513 i UNE 48-083) no ha de tenir coàguls, pells, dipòsits durs ni flotació de pigments
- Ha de tenir una consistència adequada per a la seva aplicació amb brotxa o amb corró. Ha de fer córrer la brotxa, ha de fluir, ha d'anivellar bé i ha de deixar una capa uniforme després de l'assecat
- Finor de molta dels pigments (INTA 16 02 55): < 50 micres
- Temps d'assecatge a $23^{\circ}\text{C} \pm 2^{\circ}\text{C}$ i $50\% \pm 5\%$ HR (INTA 16 02 29):
 - Al tacte: < 1 h
 - Totalment sec: < 2 h
- Pes específic:
 - Pintura per a interiors: < 16 kN/m³
 - Pintura per a exteriors: < 15 kN/m³
- Rendiment: > 6 m²/kg
- Relació volum pigments + càrregues/volum pigments, pes càrregues, aglomerat sòlid (PVC): $< 80\%$

Característiques de la pel·lícula seca:

- La pintura ha de ser de color estable, i per a exteriors, insaponificable.
- Adherència (UNE 48032): ≤ 2
- Capacitat de recobriment (UNE 48259): Relació constant $\geq 0,98$
- Resistència al rentat (DIN 53778):
 - Pintura plàstica per a interiors o pasta plàstica: ≥ 1000 cicles
 - Pintura plàstica per a exteriors: ≥ 5000 cicles
- Solidesa a la llum (NF-T-30.057): Ha de complir
- Transmissió del vapor d'aigua (NF-T-30.018): Ha de complir

PINTURA PLÀSTICA PER A EXTERIORS:

Resistència a la immersió (UNE 48-144): No s'observen canvis o defectes

Resistència a la intempèrie (DIN 18363): Ha de complir

Resistència a l'abrasió (NF-T-30.015): Ha de complir

Resistència a la calor (UNE 48-033): Ha de complir

PINTURA ACRÍLICA:

Característiques de la pel·lícula líquida:

- Un cop preparada ha de tenir una consistència adequada per a la seva aplicació amb brotxa, corró o procediments pneumàtics
- Temps d'assecatge a $23^{\circ}\text{C} \pm 2^{\circ}\text{C}$ i $50\% \pm 5\%$ HR (INTA 16 02 29):

RAM 2024, als SSTT Maresme-Vallès (III)
XMM-24519
INSTITUT MAREMAR

- Al tacte: < 4 h
- Totalment sec: < 14 h

Característiques de la pel·lícula seca:

- La pintura ha de ser de color estable i insaponificable.
- Ha de ser resistent a la intempèrie.

ESMALT GRAS:

Un cop preparada ha de tenir una consistència adequada per a la seva aplicació amb brotxa, corró o pistola fins a l'impregnació de la superfície a tractar.

Temperatura d'inflamació (INTA 16 02 32A): > 30°C

Temps d'assecatge a 23°C ± 2°C i 50% ± 5% HR (INTA 16 02 29):

- Al tacte: < 1 h
- Totalment sec: < 6 h

Un cop sec, ha de tenir bona resistència al fregament i al rentat.

ESMALT SINTÈTIC:

No ha de tenir resines fenòliques (INTA 16 04 23) ni de colofonia (INTA 16 04 22).

Característiques de la pel·lícula líquida:

- Amb l'envàs ple i al cap de 3 minuts d'agitació (INTA 16 32 03) no ha de tenir coàguls, pells, dipòsits durs ni flotació de pigments.
- Ha de tenir la consistència adequada per a la seva aplicació amb brotxa. Ha de fer córrer la brotxa, ha de fluir bé i ha de deixar una capa uniforme després de l'assecatge.
- Finor de molta dels pigments (INTA 16 02 55): < 25 micres
- Temperatura d'inflamació (INTA 16 02 32A): > 30°C
- Temps d'assecatge a 23°C ± 2°C i 50% ± 5% HR (INTA 16 02 29):
 - Al tacte: < 3 h
 - Totalment sec: < 8 h
- Material volàtil (INTA 16 02 31): ≥ 70 ± 5%
- Rendiment per a una capa de 30 micres: ≥ 5 m²/kg
- Índex d'anivellament a 23 ± 2°C i 50 ± 5% HR (INTA 16 02 89): ≥ 5
- Índex de desprendiments a 23 ± 2°C i 50 ± 5% HR (INTA 16 02 88): ≥ 4

Característiques de la pel·lícula seca:

- La pintura ha de ser de color estable i insaponificable.
- Adherència (UNE 48032): ≤ 2
- Ha de ser resistent a la intempèrie (INTA 16 06 02).
- Envelliment accelerat (INTA 16 06 55): < 6 unitats pèrdua de lluminositat (INTA 16 02 08)
- Resistència a l'abrasió (UNE 56818): Danys moderats
- Esgragueïment accelerat per colors amb reflectància aparent superior al 80% (INTA 160.603): < 0,12

ESMALT DE POLIURETÀ D'UN COMPONENT:

Característiques de la pel·lícula líquida:

- Amb l'envàs ple i al cap de 3 minuts d'agitació (INTA 16 32 03) no ha de tenir coàguls, pells, dipòsits durs ni flotació de pigments.
- Ha de tenir la consistència adequada per a la seva aplicació amb brotxa. Ha de fer córrer la brotxa, ha de fluir bé i ha de deixar una capa uniforme després de l'assecatge.
- Temperatura d'inflamació (INTA 16 02 32A): > 30°C
- Temps d'assecatge a 23°C ± 2°C i 50% ± 5% HR (INTA 16 02 29):
 - Al tacte: < 3 h
 - Totalment sec: < 8 h
- Índex d'anivellament a 23 ± 2°C i 50 ± 5% HR (INTA 16 02 89): ≥ 5
- Índex de desprendiments a 23 ± 2°C i 50 ± 5% HR (INTA 16 02 88): ≥ 4

Característiques de la pel·lícula seca:

- La pintura ha de ser de color estable i insaponificable.
- Adherència (UNE 48032): ≤ 2
- Ha de ser resistent a la intempèrie (INTA 16 06 02).
- Envelliment accelerat (INTA 16 06 05): < 6 unitats pèrdua de lluminositat (INTA 16 02 08)
- Resistència a l'abrasió (UNE 56818): Danys petits
- Adherència i resistència a l'impacte:

	A les 24 h	Al cap de 7 dies
Adherència al quadriculat:	100%	100%
Impacte directe o indirecte:		
Bola de 12,5 des de 50 cm (INTA 160.266)	Bé	Ha de complir

- Resistència a la càrrega concentrada en moviment (UNE 56-814): Danys moderats

RAM 2024, als SSTT Maresme-Vallès (III)
XMM-24519
INSTITUT MAREMAR

-
- Resistència a la càrrega rodant (UNE 56-815): Danys petits
 - Resistència a la càrrega arrossegada (UNE 56-816): Danys petits
 - Resistència al ratllat (UNE 48-173): Resistent
 - Resistència a la calor (UNE 48-033): Ha de complir
 - Resistència química:
 - A l'àcid cítric al 10%: 15 dies
 - A l'àcid làctic al 5%: 15 dies
 - A l'àcid acètic al 5%: 15 dies
 - A l'oli de cremar: Cap modificació
 - Al xilol: Cap modificació
 - Al clorur sòdic al 20%: 15 dies
 - A l'aigua: 15 dies

ESMALT DE POLIURETÀ DE DOS COMPONENTS:

Cal barrejar els dos components abans de l'aplicació.

Característiques de la pel·lícula líquida:

- Ha de tenir la consistència adequada per a la seva aplicació amb brotxa. Ha de fer córrer la brotxa, ha de fluir bé i ha de deixar una capa uniforme després de l'assecatge.
- Temperatura d'inflamació (INTA 16 02 32A): $> 30^{\circ}\text{C}$
- Temps d'assecatge a $23^{\circ}\text{C} \pm 2^{\circ}\text{C}$ i $50\% \pm 5\%$ HR (INTA 16 02 29):
 - Al tacte: < 3 h
 - Totalment sec: < 8 h

Característiques de la pel·lícula seca:

- La pintura ha de ser de color estable i insaponificable.
- Adherència (UNE 48032): ≤ 2
- Ha de ser resistent a la intempèrie (INTA 16 06 02).
- Envel·liment accelerat (INTA 16 06 55): < 6 unitats pèrdua de lluminositat (INTA 16 02 08)
- Resistència a l'abradió (UNE 56818): Danys petits
- Ha de tenir bona resistència química als àcids diluïts, als hidrocarburs, les sals i als detergents.

ESMALT DE POLIURETÀ URETANAT:

Un cop preparada ha de tenir una consistència adequada per a la seva aplicació amb brotxa, corró o pistola fins a l'impregnació de la superfície a tractar.

Temps d'assecatge a 20°C : 1 - 2 h

Ha de tenir bona resistència a l'aigua salada i al sol.

ESMALT DE DISPERSIÓ ACRÍLICA:

Un cop preparada ha de tenir una consistència adequada per a la seva aplicació amb brotxa, corró o pistola fins a l'impregnació de la superfície a tractar.

Temperatura d'inflamació (INTA 16 02 32A): Ininflamable

Temps d'assecatge a $23^{\circ}\text{C} \pm 2^{\circ}\text{C}$ i $50\% \pm 5\%$ HR (INTA 16 02 29):

- Al tacte: < 20 min
- Totalment sec: < 1 h

ESMALT DE CLORCAUXÚ:

Un cop preparada ha de tenir una consistència adequada per a la seva aplicació amb brotxa o corró.

Temps d'assecatge a $23^{\circ}\text{C} \pm 2^{\circ}\text{C}$ i $50\% \pm 5\%$ HR (INTA 16 02 29):

- Al tacte: < 30 min
- Totalment sec: < 2 h

Ha de ser resistent a l'aigua dolça i salada, als àcids i als àlcalis.

ESMALT EPOXI:

Un cop preparada ha de tenir una consistència adequada per a la seva aplicació amb brotxa, corró o pistola.

Temperatura d'inflamació (INTA 16 02 29): $> 30^{\circ}\text{C}$

Temps d'assecatge a $23^{\circ}\text{C} \pm 2^{\circ}\text{C}$ i $50\% \pm 5\%$ HR (INTA 16 02 29):

- Al tacte: < 30 min
- Totalment sec: < 10 h

Ha de tenir bona resistència al desgast.

Ha de ser resistent a l'àcid làctic 1%, acètic 10%, clorhídric 20%, cítric 30%, sosa i solucions bàsiques, als hidrocarburs (benzina, querosè) als olis animals i vegetals, a l'aigua, als detergents i a l'alcohol etílic 10%.

Resistència mecànica (després de 7 dies de polimerització):

- Tracció: ≥ 16 N/mm²
- Compensió: ≥ 85 N/mm²

Resistència a la temperatura: 80°C

PASTA PLÀSTICA DE PICAR:

RAM 2024, als SSTT Maresme-Vallès (III)
XMM-24519
INSTITUT MAREMAR

Característiques de la pel·lícula líquida:

- Amb l'envàs ple i al cap de 3 minuts d'agitació (INTA 16 32 03) no ha de tenir coàguls, pells, dipòsits durs ni flotació de pigments.
- Ha de tenir una consistència adequada.
- Finor de mòlta dels pigments (INTA 16 02 55): < 50 micres
- Temps d'assecatge a 23°C ± 2°C i 50% ± 5% HR (INTA 16 02 29):
 - Al tacte: < 1 h
 - Totalment sec: < 2 h
- Pes específic: < 17 kN/m³
- Relació: volum del pigment/volum de la resina (PVC): < 80%

Característiques de la pel·lícula seca:

- La pintura ha de ser de color estable i insaponificable.
- Adherència (UNE 48032): ≤ 2
- Resistència al rentat (DIN 53778):
 - Pintura plàstica per a interiors o pasta plàstica: ≥ 1000 cicles
 - Pintura plàstica per a exteriors: ≥ 5000 cicles
- Solidesa a la llum (NF-T-30.057): Ha de complir
- Transmissió del vapor d'aigua (NF-T-30.018): Ha de complir
- Resistència a la immersió (UNE 48-144): No s'observen canvis o defectes
- Resistència a la intempèrie (DIN 18363): Ha de complir
- Resistència a l'abradió (NF-T-30.015): Ha de complir
- Resistència a la calor (UNE 48-033): Ha de complir

2.- CONDICIONS DE SUBMINISTRAMENT I EMMAGATZEMATGE

PINTURA A LA COLA, AL LÀTEX, ACRÍLICA, PLÀSTICA, ESMALT GRAS, SINTÈTIC, DE POLIURETÀ, DE DISPERSIÓ ACRÍLICA, EPOXI I PASTA DE PICAR:

Subministrament: En pots o bidons.

Emmagatzematge: En llocs ventilats i no exposats al sol, dins del seu envàs tancat i sense contacte amb el terra. S'ha de preservar de les gelades.

PINTURA A LA CALÇ:

Subministrament de la calç aèria en terrossos o envasada.

La calç hidràulica ha de subministrar-se en pols.

Emmagatzematge: En llocs ventilats i no exposats al sol, dins del seu envàs tancat i sense contacte amb el terra. S'ha de preservar de les gelades.

PINTURA AL CIMENT:

Subministrament: En pols, en envasos adequats.

Emmagatzematge: En llocs ventilats i no exposats al sol, dins del seu envàs tancat i sense contacte amb el terra. S'ha de preservar de les gelades.

3.- UNITAT I CRITERIS D'AMIDAMENT

Unitat d'amidament: la indicada a la descripció de l'element

Criteri d'amidament: quantitat necessària subministrada a l'obra

4.- NORMATIVA DE COMPLIMENT OBLIGATORI

No hi ha normativa de compliment obligatori.

5.- CONDICIONS DE CONTROL DE RECEPCIÓ

CONDICIONS DE MARCATGE I CONTROL DE LA DOCUMENTACIÓ EN PINTURA A LA COLA, AL LÀTEX, ACRÍLICA, PLÀSTICA, ESMALT GRAS, SINTÈTIC, DE POLIURETÀ, DE DISPERSIÓ ACRÍLICA, EPOXI I PASTA DE PICAR:

A cada envàs hi ha d'haver les dades següents:

- Identificació del fabricant
- Nom comercial del producte
- Identificació del producte
- Codi d'identificació
- Pes net o volum del producte
- Data de caducitat
- Instruccions d'ús
- Dissolvents adequats
- Límits de temperatura
- Temps d'assecatge al tacte, total i de repintat

RAM 2024, als SSTT Maresme-Vallès (III)
XMM-24519
INSTITUT MAREMAR

- Toxicitat i inflamabilitat
- Proporció de la barreja i temps d'utilització, en els productes de dos components
- Color i acabat, en la pintura plàstica o al làtex i en l'esmalt sintètic, de poliuretà

CONDICIONS DE MARCATGE I CONTROL DE LA DOCUMENTACIÓ EN PINTURA A LA CALÇ:

A cada envàs hi ha d'haver les dades següents:

- Identificació del fabricant
- Nom comercial del producte
- Identificació del producte
- Codi d'identificació
- Pes net o volum del producte
- Toxicitat i inflamabilitat

CONDICIONS DE MARCATGE I CONTROL DE LA DOCUMENTACIÓ EN PINTURA AL CIMENT:

A cada envàs hi ha d'haver les dades següents:

- Identificació del fabricant
- Nom comercial del producte
- Identificació del producte
- Codi d'identificació
- Pes net o volum del producte
- Instruccions d'ús
- Temps d'estabilitat de la barreja
- Temperatura mínima d'aplicació
- Temps d'assecatge
- Rendiment teòric en m/l
- Color

OPERACIONS DE CONTROL:

Els punts de control més destacables són els següents:

- En cada subministrament d'esmalt, es comprovarà que l'etiquetatge dels envasos contingui les dades exigides a les especificacions.

El control de recepció de material verificarà que les característiques dels materials són coincidents amb l'establert en la DT. Aquest control ha de complir l'especificat en l'apartat 7.2 del CTE.

Control de documentació: documents d'origen (full de subministrament i etiquetat), certificat de garantia del fabricant, en el seu cas, (signat per persona física) i els documents de conformitat o autoritzacions administratives exigides, inclòs la documentació corresponent al marcatge CE quan sigui pertinent.

Control mitjançant distintius de qualitat i avaluacions d'idoneïtat: En el cas que el fabricant disposi de marques de qualitat, ha d'aportar-ne la documentació corresponent

Control de recepció mitjançant assaigs: Si el material disposa d'una marca legalment reconeguda a un país de la CEE (Marcatge CE, AENOR, etc.) es podrà prescindir dels assaigs de control de recepció de les característiques del material garantides per la marca; i la DF sol·licitarà en aquest cas, els resultats dels assaigs corresponents al subministrament rebut. En qualsevol cas, la DF podrà sol·licitar assaigs de control de recepció si ho creu convenient.

- Comprovació de l'estat de conservació de la pintura, en un 10 % dels pots rebuts (INTA 16.02.26).

OPERACIONS DE CONTROL EN PINTURA PLÀSTICA:

- Recepció del certificat de qualitat del fabricant, on constin els resultats dels assaigs següents:
 - Determinació de la finor de mòlta dels pigments INTA 16.02.55 (10.57)
 - Temps d'assecatge INTA 16.02.29 (6.57)
 - Pes específic UNE EN ISO 2811-1
 - Capacitat de cobriment en humitat INTA 16.02.62(9.82)
 - Capacitat de cobriment en sec INTA 16.02.61(2.58)
 - Conservació de la pintura (cada 100 m2) INTA 16.02.26

En cas de no rebre aquests resultats abans del inici de l'activitat, o que la DF no els consideri representatius, el contractista haurà de realitzar els assaigs corresponents, al seu càrrec i fora del pressupost d'autocontrol.

OPERACIONS DE CONTROL EN ESMALT SINTÈTIC I DE POLIURETÀ:

- Recepció del certificat de qualitat del fabricant, on constin els resultats dels assaigs següents:
 - Esmalt sintètic:
 - Assaigs sobre la pintura líquida:
 - Determinació de la finor de mòlta dels pigments INTA 16.02.55 (10.57)
 - Punt d'inflamació INTA 16.02.32A (7.61)

RAM 2024, als SSTT Maresme-Vallès (III)
XMM-24519
INSTITUT MAREMAR

- Contingut matèria volàtil INTA 16.02.31A (10.7)
- Índex d'anivellament INTA.16.02.89 (9.68)
- Índex de despreniments INTA 16.02.88
- Temps d'assecatge INTA 16.02.29 (6.57)
- Assaigs sobre la pel·lícula seca:
 - Envelliment accelerat INTA 16.06.05 (10.74) ó UNE 48071
 - Resistència a l'abrasió d'una capa UNE 48250
 - Engroguiment accelerat INTA 16.06.05 (10.74) ó UNE 48071
 - Conservació de la pintura INTA 16.02.26
- Esmalt de poliuretà:
 - Assaigs sobre la pintura líquida:
 - Punt d'inflamació INTA 16.02.32A (7.61)
 - Índex d'anivellament INTA.16.02.89 (9.68)
 - Índex de despreniments INTA 16.02.88
 - Temps d'assecatge INTA 16.02.29 (6.57)
 - Assaigs sobre la pel·lícula seca:
 - Envelliment accelerat INTA 16.06.05 (10.74) ó UNE 48071
 - Resistència al impacte UNE EN ISO 6272-1
 - Càrrega concentrada en moviment UNE EN ISO 6272-1
 - Resistència al ratllat UNE EN ISO 1518
 - Resistència a l'abrasió d'una capa UNE 48250
 - Resistència a agents químics UNE 48027
 - Conservació de la pintura INTA 16.02.26
 - Resistència al calor UNE 48033

En cas de no rebre aquests resultats abans del inici de l'activitat, o que la DF no els consideri representatius, el contractista haurà de realitzar els assaigs corresponents, al seu càrrec i fora del pressupost d'autocontrol.

CRITERIS DE PRESA DE MOSTRES:

Els controls s'han de realitzar segons les instruccions de la DF i els criteris indicats a les normes de procediment corresponents.

INTERPRETACIÓ DE RESULTATS I ACTUACIONS EN CAS D'INCOMPLIMENT:

No s'acceptaran els pots de pintura que no estiguin degudament etiquetats i/o certificats, així com els que presentin mal estat de conservació i/o emmagatzematge.

En cas d'observar deficiències en l'estat de conservació d'un pot, es rebutjarà la unitat corresponent i s'incrementarà la inspecció, en primera instància, fins al 20 % dels pots subministrats. Si es continuen observant irregularitats, es passarà a controlar el 100% del subministrament.

Els assaigs d'identificació han de resultar d'acord a les especificacions del plec i a les condicions garantides en el certificat del material. En cas d'incompliment, es realitzarà l'assaig sobre dues mostres més del mateix lot, acceptant-ne el conjunt sempre que els dos resultats estiguin d'acord a dites especificacions.

B8Z - MATERIALS ESPECIALS PER A REVESTIMENTS

B8Z1 - MALLES PER A ARMADURES D'ARREBOSSATS, ENGUIXATS I PINTATS

0.- ELEMENTS QUE CONTEMPLA EL PLEC

B8Z101JG.

1.- DEFINICIÓ I CARACTERÍSTIQUES DELS ELEMENTS

Malla de fibra de vidre revestida de PVC, utilitzada per a donar resistència a un revestiment continu, principalment en punts de discontinuïtat del suport.

CARACTERÍSTIQUES GENERALS:

Ha de tenir una superfície neta i uniforme.

Ha de ser resistent als àlcalis dels morters.

Característiques físiques:

Llum de la malla (mm)	Pes mínim (g/m2)	Gruix (mm)	Resistència mitjana a tracció (daN/5 cm)	Allargament fins trencament

RAM 2024, als SSTT Maresme-Vallès (III)
XMM-24519
INSTITUT MAREMAR

1 x 1	84,4	<= 0,2	>= 100	>= 2,5%
3 x 3	152	<= 0,4	>= 165	>= 3,5%
4 x 3	85	<= 1	>= 90	>= 2,5%
6 x 4	123	<= 1	>= 110	>= 3,0%
10 x 10	145	<= 1	>= 135	>= 3,0%
4 x 4	180	<= 0,9	>= 150	>= 6,0%
10 x 10	217	<= 1	>= 200	>= 2,0%
6 x 5	484	<= 1	>= 645	>= 5,0%
4 x 4	730	<= 1	>= 445	>= 4,5%

2.- CONDICIONS DE SUBMINISTRAMENT I EMMAGATZEMATGE

Subministrament: En rotlles de llargària igual o superior a 30 m i d'amplària igual o superior a 1 m.

Emmagatzematge: En posició horitzontal, protegits del sol i la pluja.

3.- UNITAT I CRITERIS D'AMIDAMENT

Unitat d'amidament: la indicada a la descripció de l'element

Criteri d'amidament: quantitat necessària subministrada a l'obra

4.- NORMATIVA DE COMPLIMENT OBLIGATORI

No hi ha normativa de compliment obligatori.

5.- CONDICIONS DE CONTROL DE RECEPCIÓ

CONDICIONS DE MARCATGE I CONTROL DE LA DOCUMENTACIÓ:

En el cas que el material declari contingut reciclat, el fabricant ha de mostrar, si se li demana, la documentació que acrediti aquest contingut.

B8ZA - MATERIALS PER A IMPRIMACIONS I TRACTAMENTS SUPERFICIALS

0.- ELEMENTS QUE CONTEMPLA EL PLEC

B8ZAA000.

1.- DEFINICIÓ I CARACTERÍSTIQUES DELS ELEMENTS

Materials per a envernissats, emprimacions i tractaments superficials.

S'han considerat els tipus següents:

- Brea epoxi: Pintura formada per una base de quitrà, resina epoxi i dissolvent i per un catalitzador format per una solució de poliamina, poliamida o d'altres
- Emprimació antioxidant: Emprimació sintètica de mini de plom electrolític, modificada eventualment amb oli de llinosa
- Emprimació antioxidant grassa: Emprimació de mini de plom electrolític barrejada amb olis i dissolvents
- Emprimació antioxidant al clorocautxú, a base de clorocautxú modificat
- Emprimació antioxidant al poliuretà: Emprimació de dos components a base de resines de poliuretà soles o modificades
- Emprimació de làtex: Emprimació de polímer vinílic en dispersió
- Emprimació fosfatant a base de resines viníliques o fenòliques, soles o modificades que catalitzen en ser barrejades amb un activador
- Pintura decapant: Producte líquid o semipastós, el component principal del qual és el clorur de metilè amb dissolvents i altres additius
- Decapant de baixa alcalinitat: producte específic per a paviments delicats, es compon bàsicament de tensioactius aniònics i sabons.
- Polímer orgànic o inorgànic: Pintura mineral formada per polímers orgànics o inorgànics, impermeable, de resistència química alta enfront dels àcids orgànics i inorgànics

RAM 2024, als SSTT Maresme-Vallès (III)
XMM-24519
INSTITUT MAREMAR

- Protector químic insecticida-fungicida per a fusta: Producte protector de la fusta o els seus productes derivats, mitjançant el control dels organismes que destrueixen o alteren la fusta, classificat com a TP8 pel R.D. 830/2010
- Segelladora: Producte segellant per a fusta, guix i ciment i paviments porosos
- Solució de silicona
- Vernís gras, format d'olis secants barrejats amb resines dures, naturals o sintètiques i dissolvents
- Vernís sintètic, format per un aglomerant de resines alquídiques, soles o modificades, i amb additius modificadors de la brillantor
- Vernís de poliuretà d'un component, format per un aglomerant de resines de poliuretà, soles o modificades, que catalitzen amb la humitat atmosfèrica, dissolt en dissolvents adequats
- Vernís de poliuretà de dos components, format per un aglomerant de resines hidroxilades, soles o modificades, que catalitzen en ser mesclades amb un isocianat
- Vernís de poliuretà uretanat, format per resines uretanades
- Vernís fenòlic, format per resines fenòliques i olis especials
- Vernís d'urea-formol, format per un aglomerant a base de resines d'urea-formol i additius modificants de la lluentor, dissolt en dissolvents adequats

VERNÍS:

Ha de tenir la consistència adequada per a la seva aplicació amb brotxa. Ha de fer córrer la brotxa, ha de fluir bé i ha de deixar una capa uniforme després de l'assecatge.

VERNÍS GRAS:

Ha de ser resistent al fregament i al rentat.

VERNÍS SINTÈTIC:

No ha de tenir resines fenòliques (INTA 16 04 23) ni de colofonia (INTA 16 04 22).

Rendiment per a una capa de 30 micres: $\geq 5 \text{ m}^2/\text{kg}$

Característiques de la pel·lícula líquida:

- Amb l'envàs ple i al cap de 3 minuts d'agitació (INTA 16.32.03) no ha de tenir coàguls, pells ni dipòsits durs
- Temperatura d'inflamació (INTA 16.02.32A): $\geq 30^\circ\text{C}$
- Índex d'anivellament a $23 \pm 2^\circ\text{C}$ i $50 \pm 5\% \text{ HR}$ (INTA 16 02 89): ≥ 5
- Índex de despreniments a $23 \pm 2^\circ\text{C}$ i $50 \pm 5\% \text{ HR}$ (INTA 16 02 88): ≥ 4
- Temps d'assecatge a $23^\circ\text{C} \pm 2^\circ\text{C}$ i $50\% \pm 5\% \text{ HR}$ (INTA 16 02 29):
 - Al tacte: $< 5 \text{ h}$
 - Totalment sec: $< 12 \text{ h}$

Característiques de la pel·lícula seca:

- Ha de ser de color estable i insaponificable.
- Ha de ser resistent a la intempèrie (INTA 16 06 02).
- Envelliment accelerat (INTA 16 06 05): < 6 unitats pèrdua de lluminositat (INTA 16 02 08)
- Adherència (UNE 48032): ≤ 2
- Resistència a l'abració (UNE 56818): Danys moderats

VERNÍS DE POLIURETÀ:

Característiques de la pel·lícula líquida:

- Amb l'envàs ple i al cap de 3 minuts d'agitació (INTA 16.32.03) no ha de tenir coàguls, pells ni dipòsits durs
- Temperatura d'inflamació (INTA 16.02.32A): $\geq 30^\circ\text{C}$
- Índex d'anivellament a $23 \pm 2^\circ\text{C}$ i $50 \pm 5\% \text{ HR}$ (INTA 16 02 89): ≥ 5
- Índex de despreniments a $23 \pm 2^\circ\text{C}$ i $50 \pm 5\% \text{ HR}$ (INTA 16 02 88): ≥ 4
- Temps d'assecatge a $23^\circ\text{C} \pm 2^\circ\text{C}$ i $50\% \pm 5\% \text{ HR}$ (INTA 16 02 29):
 - Al tacte: $< 1 \text{ h}$
 - Totalment sec: $< 10 \text{ h}$

Característiques de la pel·lícula seca:

- Ha de ser de color estable i insaponificable.
- Ha de ser resistent a la intempèrie (INTA 16 06 02).
- Envelliment accelerat (INTA 16 06 05): < 6 unitats pèrdua de lluminositat (INTA 16 02 08)
- Adherència (UNE 48032): ≤ 2
- Resistència a l'abració (UNE 56818): Danys petits
- Adherència i resistència a l'impacte:

	A les 24 h	Al cap de 7 dies
Adherència al quadriculat:	100%	100%
Impacte directe o indirecte:		
Bola de 12,5 des de 50 cm (INTA 160.266)	Bé	Ha de complir

RAM 2024, als SSTT Maresme-Vallès (III)
XMM-24519
INSTITUT MAREMAR

- Resistència a la càrrega concentrada en moviment (UNE 56-814): Danys moderats
- Resistència a la càrrega rodant (UNE 56-815): Danys petits
- Resistència a la càrrega arrossegada (UNE 56-816): Danys petits
- Resistència al ratllat (UNE 48-173): Resistent
- Resistència a la calor (UNE 48033): Fins a 250°C
- Resistència química:
 - A l'àcid cítric al 10%: 15 dies
 - A l'àcid làctic al 5%: 15 dies
 - A l'àcid acètic al 5%: 15 dies
 - A l'oli de cremar: Cap modificació
 - Al xilol: Cap modificació
 - Al clorur sòdic al 20%: 15 dies
 - A l'aigua: 15 dies

VERNÍS DE POLIURETÀ DE DOS COMPONENTS:

Temps d'inducció de la mescla: 15 - 30 minuts

Vida de la mescla a $23 \pm 2^\circ\text{C}$ i $50 \pm 5\%$ HR (INTA 16 02 29): 2 - 8 h

VERNÍS DE POLIURETÀ URETANAT:

Ha de tenir bona resistència a l'aigua salada i al sol.

Temps d'assecatge a 20°C : 1 - 2 h

VERNÍS FENÒLIC:

Temps d'assecatge a 20°C : 6 - 12 h

VERNÍS D'UREA-FORMOL:

Característiques de la pel·lícula líquida:

- Amb l'envàs ple i al cap de 3 minuts d'agitació (INTA 16.32.03) no ha de tenir coàguls, pells ni dipòsits durs
- Temperatura d'inflamació (INTA 16.02.32A): $\geq 30^\circ\text{C}$
- Índex d'anivellament a $23 \pm 2^\circ\text{C}$ i $50 \pm 5\%$ HR (INTA 16 02 89): ≥ 5
- Índex de desprendiments a $23 \pm 2^\circ\text{C}$ i $50 \pm 5\%$ HR (INTA 16 02 88): ≥ 4
- Temps d'assecatge a $23^\circ\text{C} \pm 2^\circ\text{C}$ i $50\% \pm 5\%$ HR (INTA 16 02 29):
 - Al tacte: < 30 min
 - Totalment sec: < 3 h

Característiques de la pel·lícula seca:

- Ha de ser de color estable i insaponificable.
- Ha de ser resistent a la intempèrie (INTA 16 06 02).
- Envelliment accelerat (INTA 16 06 05): < 6 unitats pèrdua de lluminositat (INTA 16 02 08)
- Adherència (UNE 48032): ≤ 2

BREA EPOXI:

El component base, amb l'envàs ple i acabat d'obrir, no ha de tenir coàguls, pells ni dipòsits durs (INTA 16 02 26).

Relació resina epoxi/quitrà: 40/60

Temperatura d'inflamació del component base (INTA 16 02 44): $> 30^\circ\text{C}$

Temps d'assecatge per a repintar (INTA 16 02 29): ≥ 18 h

Gruix de la capa (INTA 16 02 24): ≥ 100 micres

Resistència a la boira salina (INTA 16 06 04): Ha de complir

Resistència a la immersió (INTA 16 06 01): Ha de complir

IMPRIMACIÓ ANTIOXIDANT:

Característiques de la pel·lícula líquida:

- Amb l'envàs ple i al cap de 3 minuts d'agitació (INTA 16 32 03) no ha de tenir coàguls, pells, dipòsits durs ni flotació de pigments.
- Pigment: $\geq 26\%$ de mini de plom electrolític
- Puresa del mini de plom electrolític (INTA 16 12 11): $\geq 99,6\%$
- Finor de la molla (INTA 16 02 55): < 50 micres
- Temperatura d'inflamació (INTA 16 02 32): $> 25^\circ\text{C}$
- Índex d'anivellament a $23 \pm 2^\circ\text{C}$ i $50 \pm 5\%$ HR (INTA 16 02 89): > 3
- Temps d'assecatge a $23 \pm 2^\circ\text{C}$ i $50 \pm 5\%$ HR (INTA 16 02 29):
 - Al tacte: < 1 h
 - Totalment seca: < 6 h
- Pes específic a $23 \pm 2^\circ\text{C}$, $50 \pm 5\%$ HR (INTA 16 42 03): > 18 kN/m³
- Rendiment per a una capa de 30 - 40 micres: > 4 m²/kg

Característiques de la pel·lícula seca:

- Resistència a la boira marina (INTA 16 01 01, ASTM B.117-73, oxidació marina 8 (0,1%) ASTM D.610-68): ≥ 150 h
- Adherència (UNE 48032): ≤ 2

IMPRIMACIÓ ANTIOXIDANT GRASSA:

RAM 2024, als SSTT Maresme-Vallès (III)
XMM-24519
INSTITUT MAREMAR

Ha de tenir una consistència adequada per a la seva aplicació amb brotxa.

Temperatura d'inflamació (INTA 16 02 32): $> 30^{\circ}\text{C}$

Temps d'assecatge a $23 \pm 2^{\circ}\text{C}$ i $50 \pm 5\%$ HR (INTA 16 02 29):

- Al tacte: < 1 h
- Totalment seca: < 18 h

Pes específic a 20°C : > 23 kN/m³

Rendiment per una capa de 45 - 50 micres: > 4 m²/kg

IMPRIMACIÓ ANTIOXIDANT AL CLORCAUTXÚ:

Ha de tenir una consistència adequada per a la seva aplicació amb brotxa o pistola.

Temperatura d'inflamació (INTA 16 02 32): $> 23^{\circ}\text{C}$

Temps d'assecatge a $23 \pm 2^{\circ}\text{C}$ i $50 \pm 5\%$ HR (INTA 16 02 29):

- Al tacte: < 45 min
- Totalment seca: < 4 h

Pes específic a 20°C : $> 17,3$ kN/m³

Rendiment per una capa de 40 - 45 micres: > 4 m²/kg

IMPRIMACIÓ ANTIOXIDANT AL POLIURETÀ:

Ha de tenir una consistència adequada per a la seva aplicació amb brotxa o pistola.

Temps d'assecatge a $23 \pm 2^{\circ}\text{C}$ i $50 \pm 5\%$ HR (INTA 16 02 29):

- Al tacte: < 15 min
- Totalment seca: < 2 h

Pes específic a 20°C : $> 13,5$ kN/m³

Rendiment per una capa de 40 - 45 micres: > 4 m²/kg

IMPRIMACIÓ DE LÀTEX:

Característiques de la pel·lícula líquida:

- Amb l'envàs ple i al cap de 3 minuts d'agitació (INTA 16.32.03) no ha de tenir coàguls, pells ni dipòsits durs
- Ha de tenir una consistència adequada per a la seva aplicació amb brotxa. Ha de fer córrer la brotxa i ha de fluir bé, i ha de deixar una capa uniforme després de l'assecat
 - Al tacte: < 30 min
 - Totalment seca: < 2 h
- Temps d'assecatge a $23 \pm 2^{\circ}\text{C}$ i $50 \pm 5\%$ HR (INTA 16 02 29):

Característiques de la pel·lícula seca:

- Adherència (UNE 48032): ≤ 2

IMPRIMACIÓ FOSFATANT:

Característiques de la pel·lícula líquida:

- La mescla preparada, al cap de 3 minuts d'agitació, no ha de tenir coàguls, pells ni dipòsits durs
- Ha de tenir una consistència adequada per a la seva aplicació amb brotxa. Ha de fer córrer la brotxa i ha de fluir bé, i ha de deixar una capa uniforme després de l'assecat
- Temps d'assecatge a $23 \pm 2^{\circ}\text{C}$ i $50 \pm 5\%$ HR (INTA 16 02 29):
 - Al tacte: < 15 min
 - Totalment seca: < 1 h

Característiques de la pel·lícula seca:

- Gruix de la capa: 4 - 10 micres
- Adherència (UNE 48032): ≤ 2

LÍQUID DECAPANT DE BAIXA ALCALINITAT:

Dilució del 25 al 50%

Un cop aplicat no ha d'alterar el color del material sobre el qual s'ha aplicat

pH (c.c.): 10,5

PINTURA DECAPANT:

Ha de ser d'evaporació ràpida.

Un cop aplicat ha de desprendre les capes de pintura en pocs minuts.

Ha de tenir una consistència per a la seva aplicació amb brotxa o espàtula.

POLÍMER ACRÍLIC, ORGÀNIC O INORGÀNIC:

Temps d'assecatge: ≤ 30 min

Temps d'assecatge per a repintar: > 8 h

Pes específic: 13 kN/m³

PROTECTOR QUÍMIC INSECTICIDA-FUNGICIDA:

Amb l'envàs ple i al cap de 3 minuts d'agitació (INTA 16 32 03) no ha de tenir coàguls, pells ni dipòsits durs.

Ha de tenir una consistència adequada per a impregnar bé les fibres.

Adherència (UNE 48-032): ≤ 2

SEGELLADORA AMB POLÍMERS ACRÍLICS:

pH sobre T.Q.: 7,75

RAM 2024, als SSTT Maresme-Vallès (III)
XMM-24519
INSTITUT MAREMAR

SEGELLADORA:

Característiques de la pel·lícula líquida:

- Amb l'envàs ple i al cap de 3 minuts d'agitació (INTA 16 32 03) no ha de tenir coàguls, pells, dipòsits durs ni flotació de pigments.
- Ha de tenir una dilució adequada per a la seva aplicació amb brotxa. Ha de fer córrer la brotxa, ha de fluir i anivellar bé, i ha de deixar una capa uniforme després de l'assecat
- Finor de la mòlta (INTA 16 02 55): < 60 micres
- Temperatura d'inflamació (INTA 16 02 32): > 30°C
- Temps d'assecatge a 23 ±2°C i 50 ±5% HR (INTA 16 02 29):
 - Al tacte: 30 min - 4 h
 - Totalment seca: < 12 h
- Rendiment per a una capa de 60 micres: > 10 m²/kg

Característiques de la pel·lícula seca:

- Adherència (UNE 48032): ≤ 2

SOLUCIÓ DE SILICONA:

Ha de tenir la consistència adequada per a la seva aplicació amb brotxa, corró o pistola. Ha d'impregnar bé les superfícies poroses sense deixar pel·lícula.

Rendiment: > 3 m²/l

Temps d'assecatge al tacte a 20°C: < 1 h

2.- CONDICIONS DE SUBMINISTRAMENT I EMMAGATZEMATGE

Subministrament: En pots o bidons.

Emmagatzematge: En llocs ventilats i no exposats al sol, dins del seu envàs tancat i sense contacte amb el terra. S'ha de preservar de les gelades.

3.- UNITAT I CRITERIS D'AMIDAMENT

Unitat d'amidament: la indicada a la descripció de l'element

Criteri d'amidament: quantitat necessària subministrada a l'obra

4.- NORMATIVA DE COMPLIMENT OBLIGATORI

No hi ha normativa de compliment obligatori.

5.- CONDICIONS DE CONTROL DE RECEPCIÓ

CONDICIONS DE MARCATGE I CONTROL DE LA DOCUMENTACIÓ:

A cada envàs hi ha d'haver les dades següents:

- Identificació del fabricant
- Nom comercial del producte
- Identificació del producte
- Acabat, en el vernís
- Codi d'identificació
- Pes net o volum del producte
- Data de caducitat
- Instruccions d'ús
- Dissolvents adequats
- Límits de temperatura
- Temps d'assecatge al tacte, total i de repintat
- Toxicitat i inflamabilitat
- Color, en el vernís de poliuretà de dos components
- Temps d'inducció de la mescla i vida de la mescla, en els productes de dos components.
- Proporció mescla: Base/activador, en l'emprimació fosfatant o Base/catalitzador en la brea epoxi.

OPERACIONS DE CONTROL:

Els punts de control més destacables són els següents:

- En cada subministrament d'esmalt, es comprovarà que l'etiquetatge dels envasos contingui les dades exigides a les especificacions.

El control de recepció de material verificarà que les característiques dels materials són coincidents amb l'establert en la DT. Aquest control ha de complir l'especificat en l'apartat 7.2 del CTE.

Control de documentació: documents d'origen (full de subministrament i etiquetat), certificat de garantia del fabricant, en el seu cas, (signat per persona física) i els documents de

RAM 2024, als SSTT Maresme-Vallès (III)
XMM-24519
INSTITUT MAREMAR

conformitat o autoritzacions administratives exigides, inclòs la documentació corresponent al marcatge CE quan sigui pertinent.

Control mitjançant distintius de qualitat i avaluacions d'idoneïtat: En el cas que el fabricant disposi de marques de qualitat, ha d'aportar-ne la documentació corresponent

Control de recepció mitjançant assaigs: Si el material disposa d'una marca legalment reconeguda a un país de la CEE (Marcatge CE, AENOR, etc.) es podrà prescindir dels assaigs de control de recepció de les característiques del material garantides per la marca; i la DF sol·licitarà en aquest cas, els resultats dels assaigs corresponents al subministrament rebut. En qualsevol cas, la DF podrà sol·licitar assaigs de control de recepció si ho creu convenient.

OPERACIONS DE CONTROL EN IMPRIMACIÓ D'ELEMENTS METÀL·LICS:

Els punts de control més destacables són els següents:

- Recepció del certificat de qualitat del fabricant, on constin els resultats dels assaigs següents:
 - Assaigs sobre pintura líquida:
 - Dotació de pigment
 - Puresa del mini de plom electrolític INTA 16.12.11
 - Finor de la mólta dels pigments INTA 16.02.55 (10.57)
 - Temperatura d'inflamació INTA 16.02.32A (7.61)
 - Pes específic UNE-EN ISO 2811-1
 - Índex d'anivellament INTA.16.02.89 (9.68)
 - Temps d'assecatge INTA 16.02.29 (6.57)
 - Assaigs sobre pel·lícula seca:
 - Resistència a la boira marina UNE EN ISO 9227
 - Adherència UNE EN ISO 2409

En cas de no rebre aquests resultats abans del inici de l'activitat, o que la DF no els consideri representatius, el contractista haurà de realitzar els assaigs corresponents, al seu càrrec i fora del pressupost d'autocontrol.

OPERACIONS DE CONTROL EN ENVERNISSAT DE PARAMENTS:

Els punts de control més destacables són els següents:

- Abans de començar l'obra, si varia el subministrament, i per cada tipus diferent que arribi a l'obra, es demanaran al contractista els certificats del fabricant que garanteixin el compliment del plec de condicions tècniques, incloent els resultats dels assaigs següents, realitzats per un laboratori acreditat:
 - Temperatura d'inflamació INTA 160.232A
 - Índex d'anivellament INTA 160.289
 - Índex de despreniment INTA 160.288
 - Temps d'assecat INTA 160.229
 - Envelliment accelerat INTA 160.605
 - Adherència UNE EN ISO 2409

En cas de no rebre aquests resultats abans del inici de l'activitat, o que la DF no els consideri representatius, el contractista haurà de realitzar els assaigs corresponents, al seu càrrec i fora del pressupost d'autocontrol.

CRITERIS DE PRESA DE MOSTRES:

Els controls s'han de realitzar segons les instruccions de la DF i els criteris indicats a les normes de procediment corresponents.

INTERPRETACIÓ DE RESULTATS I ACTUACIONS EN CAS D'INCOMPLIMENT EN IMPRIMACIÓ D'ELEMENTS METÀL·LICS:

No s'acceptaran els pots de pintura que no estiguin degudament etiquetats i/o certificats, així com els que presentin mal estat de conservació i/o emmagatzematge.

En cas d'observar deficiències en l'estat de conservació d'un pot, es rebutjarà la unitat corresponent i s'incrementarà la inspecció, en primera instància, fins al 20 % dels pots subministrats. Si es continuen observant irregularitats, es passarà a controlar el 100% del subministrament.

Els assaigs d'identificació han de resultar d'acord a les especificacions del plec i a les condicions garantides en el certificat del material. En cas d'incompliment, es realitzarà l'assaig sobre dues mostres més del mateix lot, acceptant-ne el conjunt sempre que els dos resultats estiguin d'acord a dites especificacions.

INTERPRETACIÓ DE RESULTATS I ACTUACIONS EN CAS D'INCOMPLIMENT EN ENVERNISSAT DE PARAMENTS:

Si en els terminis establerts al començar l'obra no es fa l'entrega dels certificats de qualitat del fabricant, s'ha de realitzar una sèrie completa d'assaigs a càrrec del Contractista.

Es repetirà l'assaig que no compleixi les especificacions sobre un altre mostra del mateix lot.

RAM 2024, als SSTT Maresme-Vallès (III)
 XMM-24519
 INSTITUT MAREMAR

Només s'acceptarà el lot, quan els resultats obtinguts sobre les dues mostres resultin satisfactoris.

B9 - MATERIALS PER A PAVIMENTS

B9C - MATERIALS PER A PAVIMENTS DE TERRATZO I PAVIMENTS DE RAJOLES DE GRANULAT CONGLOMERAT AMB RESINA

B9CZ - MATERIALS AUXILIARS PER A PAVIMENTS DE TERRATZO

0.- ELEMENTS QUE CONTEMPLA EL PLEC

B9CZ1000.

1.- DEFINICIÓ I CARACTERÍSTIQUES DELS ELEMENTS

Materials complementaris per a l'execució de paviments de terratzo.

S'han considerat els materials següents:

- Beurada blanca
- Beurada de color
- Suports de morter o de PVC
- Peces de suport inferior o intermèdia, o superior, de morter o de PVC

BEURADA:

Ha d'estar formada per la mescla de ciment blanc, càrregues minerals i additius orgànics i inorgànics, amb l'addició d'aigua en la proporció especificada.

Les beurades de color han de tenir pigments colorants.

Els additius no han de contenir substàncies que puguin perjudicar les característiques de la mescla un cop elaborada.

La beurada, un cop aplicada, ha de resistir els acabats superficials que pot rebre el paviment.

Ha de ser resistent al rentat i al seu manteniment.

PEÇA DE SUPORT INFERIOR O INTERMÈDIA:

Han de ser peces cilíndriques de morter de ciment o de PVC, amb encaixos per a muntar-les superposades i aconseguir alçàries diferents.

La superfície no ha de tenir defectes que impedeixin l'encaix correcte i el bon assentament.

Diàmetre: 15 - 18 cm

Alçària: 5 - 7 cm

Resistència a la compressió: ≥ 15 N/mm²

PEÇA DE SUPORT SUPERIOR:

Han de ser peces cilíndriques de morter de ciment o de PVC amb elements superiors que faciliten la col·locació de les rajoles del paviment, amb les separacions previstes.

A la part inferior ha de tenir els encaixos que permetin de muntar-la sobre la peça inferior o intermèdia.

La superfície no ha de tenir defectes que impedeixin l'encaix correcte i el bon assentament.

Diàmetre: 11 - 13 cm

Alçària: 3 - 5 cm

Resistència a la compressió: ≥ 15 N/mm²

2.- CONDICIONS DE SUBMINISTRAMENT I EMMAGATZEMATGE

BEURADA:

Subministrament: Envasada. A l'envàs ha de constar el nom del fabricant i el tipus de producte contingut.

Emmagatzematge: En el seu envàs en llocs secs.

SUPORT O PEÇA DE SUPORT DE MORTER:

Subministrament: Embalades i protegides per a evitar escantonaments.

Emmagatzematge: En el seu envàs en llocs protegits de cops.

SUPORT O PEÇA DE SUPORT DE PVC:

Subministrament: Embalades.

Emmagatzematge: En el seu envàs.

3.- UNITAT I CRITERIS D'AMIDAMENT

RAM 2024, als SSTT Maresme-Vallès (III)
 XMM-24519
 INSTITUT MAREMAR

Unitat d'amidament: la indicada a la descripció de l'element
 Criteri d'amidament: quantitat necessària subministrada a l'obra

4.- NORMATIVA DE COMPLIMENT OBLIGATORI

No hi ha normativa de compliment obligatori.

BB - MATERIALS PER A PROTECCIONS I SENYALITZACIÓ

BB1 - BARANES I AMPITS

BB12 - BARANES D'ACER

0.- ELEMENTS QUE CONTEMPLA EL PLEC

BB12AZ11, BB12AZ12.

1.- DEFINICIÓ I CARACTERÍSTIQUES DELS ELEMENTS

Conjunt de perfils d'acer que formen el bastidor i el pany de paret de la barana de protecció. S'han considerat els tipus de baranes següents:

- De perfils buits d'acer
- De perfils IPN

BARANES DE PERFILS BUITS D'ACER:

Han de tenir un aspecte uniforme i sense defectes superficials.

La grandària, tipus i disposició dels perfils han de complir el que s'especifica a la documentació tècnica del projecte.

La unió dels perfils s'ha de fer per soldadura (per arc o per resistència).

S'admet també la unió amb cargols autoroscants en el cas que el perfil tingui plecs fets especialment per a allotjar les femelles dels cargols.

El moment d'inèrcia dels perfils de la barana no solidaris amb l'obra ha de ser de manera que, sotmesos a les condicions de carga més desfavorables, la fletxa sigui $< L/250$.

La disposició dels barrots serà de tal manera que no ha de permetre el pas a cap punt, d'una esfera de diàmetre equivalent a la separació entre brèndoles, ni ha de facilitar l'escalada.

Els muntants han de portar incorporats els dispositius d'ancoratge previstos al projecte.

Toleràncies:

- LLargària del perfil: ± 1 mm
- Secció del perfil: $\pm 2,5\%$
- Rectitud d'arestes: ± 2 mm/m
- Torsió del perfil: $\pm 1^\circ/\text{m}$
- Planor: ± 1 mm/m
- Angles: $\pm 1^\circ$

BARANES DE PERFILS IPN:

Ha d'estar formada per un conjunt de tubs rodons i muntants d'acer laminat, galvanitzats en calent.

La separació entre muntants ha de ser ≤ 2 m

Les dimensions del tub i dels muntants han de ser les especificades en el projecte.

Les superfícies dels perfils han de ser llises, uniformes i sense defectes superficials.

El gruix dels perfils ha de ser uniforme en tota la seva llargària.

El recobriment dels elements ha de ser llis, homogeni i sense discontinuïtats a la capa de zinc.

No ha de tenir taques, inclusions de flux, cendres o clapes.

No ha de tenir exfoliacions visibles ni bombolles, ratlles, picadures o punts sense galvanitzar.

Tipus d'acer: S275JR

Protecció de galvanització: ≥ 400 g/m²

Puresa del zinc: $\geq 98,5\%$

2.- CONDICIONS DE SUBMINISTRAMENT I EMMAGATZEMATGE

BARANES DE PERFILS BUITS D'ACER:

Subministrament: Amb les proteccions necessàries perquè arribi a l'obra amb les condicions exigides i amb l'escairat previst.

RAM 2024, als SSTT Maresme-Vallès (III)
XMM-24519
INSTITUT MAREMAR

Emmagatzematge: Protegida contra les pluges, els focus d'humitat i de les zones on pugui rebre impactes. No ha d'estar en contacte amb el terra.

BARANES DE PERFILS IPN:

Subministrament: Els elements d'acer laminat han de portar gravades en relleu les sigles del fabricant i el símbol de designació de l'acer.

Emmagatzematge: Protegida contra les pluges, els focus d'humitat i de les zones on pugui rebre impactes. No ha d'estar en contacte amb el terra.

3.- UNITAT I CRITERIS D'AMIDAMENT

Unitat d'amidament: la indicada a la descripció de l'element

Criteri d'amidament: quantitat necessària subministrada a l'obra

4.- NORMATIVA DE COMPLIMENT OBLIGATORI

No hi ha normativa de compliment obligatori.

5.- CONDICIONS DE CONTROL DE RECEPCIÓ

OPERACIONS DE CONTROL:

Control de recepció mitjançant assaigs: Si el material disposa d'una marca legalment reconeguda a un país de la CEE (Marcatge CE, AENOR, etc.) es podrà prescindir dels assaigs de control de recepció de les característiques del material garantides per la marca; i la DF sol·licitarà en aquest cas, els resultats dels assaigs corresponents al subministrament rebut. En qualsevol cas, la DF podrà sol·licitar assaigs de control de recepció si ho creu convenient.

Per a cada subministrament que arribi a l'obra, corresponent a un mateix tipus, el control serà:

- Inspecció visual del material subministrat, en especial l'aspecte del recobriment galvanitzat.
- Recepció del certificat de qualitat del fabricant, on es garanteixen les condicions exigides al plec amb els assaigs corresponents a la classificació de la barana (UNE 85238).
 - Assaigs estàtics
 - Assaigs dinàmics
 - Assaigs de seguretat

En el cas que es realitzi el control mitjançant assaigs, s'ha de fer les comprovacions següents:

- Cada 100 m de barana, es realitzaran els següents controls (UNE-EN ISO 1461):
 - Massa de recobriment (mètode magnètic)
 - Assaig d'adherència del
 - Comprovació geomètrica

CRITERIS DE PRESA DE MOSTRES:

Els controls es realitzaran segons les indicacions de la DF i les normes de procediment indicades en cada assaig.

INTERPRETACIÓ DE RESULTATS I ACTUACIONS EN CAS D'INCOMPLIMENT:

No s'acceptaran les baranes sense certificat de qualitat, o les classificades com NO APTES, segons UNE 85240.

L'aspecte visual del recobriment i el resultat dels assaigs d'adherència i massa del galvanitzat han de ser conformes a les especificacions del plec.

Les comprovacions geomètriques han de resultar conformes a les especificacions de la DT amb les toleràncies especificades. En cas contrari, es rebutjaran les peces defectuoses incrementant-ne el control sobre el doble de les mostres previstes, sense que hagin d'aparèixer incompliments per tal d'acceptar el lot corresponent.

BB14 - PASSAMANS PER A BARANES

0.- ELEMENTS QUE CONTEMPLA EL PLEC

BB14C320.

1.- DEFINICIÓ I CARACTERÍSTIQUES DELS ELEMENTS

RAM 2024, als SSTT Maresme-Vallès (III)
XMM-24519
INSTITUT MAREMAR

Perfil d'acabament del travesser superior de baranes.

S'han considerat els materials següents:

- De roure, melis o pi roig
- De llautó
- D'alumini

CARACTERÍSTIQUES GENERALS:

La cara superior ha de tenir la forma adequada a l'ús, i la inferior ha d'estar preparada per a rebre el perfil del travesser.

Toleràncies:

- Llargària del perfil: ± 1 mm
- Secció del perfil: $\pm 2,5\%$
- Rectitud d'arestes: ± 2 mm/m
- Torsió del perfil: $\pm 1^\circ/\text{m}$
- Planor: ± 1 mm/m
- Angles: $\pm 1^\circ$

PASSAMANS DE FUSTA:

Perfil massís de fusta per a un acabament del travesser superior.

La fusta no ha de tenir d'altres defectes que els esmentats com a admissibles.

El perfil no ha de tenir nusos morts.

La fusta ha d'estar preparada amb dues mans de tractament protector contra fongs i insectes.

La unió dels perfils ha de ser emmetxada i encolada.

El conjunt de barana ha de complir les condicions subjectives requerides per la DF.

Característiques de la fusta:

	Roure	Melis	Pi roig
Resist. compressió (UNE 56-535)	45 N/mm ²	60,4 N/mm ²	40 N/mm ²
Resist. flexió (UNE 56-537)	60 N/mm ²	115 N/mm ²	80 N/mm ²
Resist. a l'esforç tallant	7,5 N/mm ²	4,5 N/mm ²	3 N/mm ²
Densitat seca (UNE 56-531)	0,63-0,8 kg/dm ³	$\geq 0,85$ kg/dm ³	0,54-0,70 kg/dm ³
Densitat verda	$\geq 1,08$ kg/dm ³	$\geq 1,03$ kg/dm ³	$\geq 0,75$ kg/dm ³

Diàmetre dels nusos vius de la fusta: ≤ 5 mm

Superfície dels fongs blancs: $\leq 20\%$ de la peça

Llargària de les esquerdes superficials produïdes per l'assecatge (UNE-EN 1310): $\leq 5\%$ de la peça

Humitat dels perfils (UNE 56529): $\leq 12\%$

Diferència de la humitat entre les fustes emmetxades (UNE 56-529): $\leq 6\%$

PASSAMANS D'ALUMINI:

Perfil buit d'aliatge d'alumini per a acabament del travesser superior.

El perfil ha de provenir de l'extrusió del totxo d'alumini.

Ha d'estar protegit superficialment amb una capa d'òxid d'alumini, i segellat posteriorment.

Ha de tenir un aspecte uniforme, brillant i sense esquerdes ni defectes superficials.

La secció i el gruix de les parets dels perfils s'han d'ajustar a allò que s'ha previst a la DT.

La unió dels perfils s'ha de fer per soldadura, reblons d'aliatge d'alumini, cargols autoroscants o cargols amb rosca mètrica.

Tipus d'alumini (UNE 38-337): Aliatge Al 0,7 Mg Si

Anodització del perfil (UNE 38-010): ≥ 15 micres

Qualitat del segellat. Mètode de la gota colorant (UNE 38-017). Mitjana total (M): $0 \leq M \leq 2$

Càrrega de ruptura (per a un gruix ≤ 25 mm UNE 38-337): ≥ 130 N/mm²

Duresa Brinell (per a un gruix ≤ 25 mm UNE-EN-ISO 6506/1): ≥ 45

PASSAMANS DE LLAUTÓ:

Perfil buit de llautó per a acabament del travesser superior.

RAM 2024, als SSTT Maresme-Vallès (III)
XMM-24519
INSTITUT MAREMAR

El perfil s'ha d'obtenir del procés de laminatge en fred de l'aliatge.
Ha de tenir un aspecte uniforme, brillant i sense esquerdes ni defectes superficials.
La secció i el gruix de les parets dels perfils s'han d'ajustar a allò que s'ha previst a la DT.
La unió entre perfils s'ha de fer amb cargols d'acer inoxidable o de llautó, autoroscants o amb rosca mètrica.
Tipus de llautó (UNE 37-103): Aleació Cu-Zn
Amplària del passamà: ≥ 45 mm

2.- CONDICIONS DE SUBMINISTRAMENT I EMMAGATZEMATGE

Subministrament: Protegit per tal que arribi a l'obra amb les condicions exigides.
Emmagatzematge: Protegit de les pluges, els focus d'humitat i les zones on pugui rebre impactes. No ha d'estar en contacte amb el terra.

3.- UNITAT I CRITERIS D'AMIDAMENT

Unitat d'amidament: la indicada a la descripció de l'element
Criteri d'amidament: quantitat necessària subministrada a l'obra

4.- NORMATIVA DE COMPLIMENT OBLIGATORI

No hi ha normativa de compliment obligatori.

RAM 2024, als SSTT Maresme-Vallès (III)
 XMM-24519
 INSTITUT MAREMAR

D - ELEMENTS COMPOSTOS
D0 - ELEMENTS COMPOSTOS BÀSICS
D07 - MORTERS I PASTES
D070 - MORTERS SENSE ADDITIUS

0.- ELEMENTS QUE CONTEMPLA EL PLEC

D070A8B1, D070A4BZ, D070A4D1.

1.- DEFINICIÓ I CARACTERÍSTIQUES DELS ELEMENTS

Mescla feta amb sorra, ciment, aigua i calç si és el cas.

CARACTERÍSTIQUES GENERALS:

Tipus de ciment:

- Ciments comuns excepte els tipus CEM II/A
- Ciments de ram de paleta MC
- Ciments blancs BL, quan ho requereixi l'exigència de blancor

Morters per a fàbriques:

- Resistència a compressió: $\leq 0,75 \times$ Resistència a compressió de la peça
 - Morter ordinari (UNE-EN 998-2) en fàbrica no armada: $\geq M1$
 - Morter ordinari (UNE-EN 998-2) en fàbrica armada: $\geq M5$
 - Morter de junt prim o morter lleuger (UNE-EN 998-2): $\geq M5$

Ha d'estar pastat de forma que s'obtingui una mescla homogènia i sense segregacions.

2.- CONDICIONS D'EXECUCIÓ I D'UTILITZACIÓ

Per a l'elaboració i la utilització del morter, la temperatura ambient ha d'estar entre 5°C i 40°C.

La formigonera ha d'estar neta abans de l'elaboració del morter.

No s'han de mesclar morters de composició diferent.

S'ha d'aplicar abans que passin 2 h des de la pastada.

3.- UNITAT I CRITERIS D'AMIDAMENT

m3 de volum necessari elaborat a l'obra.

4.- NORMATIVA DE COMPLIMENT OBLIGATORI

Documento Básico de Seguridad estructural Fábrica DB-SE-F, parte II del CTE, aprobado por el Real Decreto 314/2006.

5.- CONDICIONS DE CONTROL D'EXECUCIÓ

OPERACIONS DE CONTROL:

Les tasques de control a realitzar són les següents:

- Inspecció visual de les condicions de subministrament i recepció del certificat de qualitat del fabricant, d'acord a les exigències del plec de condicions, incloent els resultats corresponents de resistència a compressió (UNE EN 1015-11).

En cas de no presentar aquests resultats, o que la DF tingui dubtes de la seva representativitat, es realitzaran aquests assaigs sobre el material rebut, a càrrec del contractista.

CRITERIS DE PRESA DE MOSTRES:

Els controls s'han de realitzar segons les instruccions de la DF.

INTERPRETACIÓ DE RESULTATS I ACTUACIONS EN CAS D'INCOMPLIMENT:

No es podran utilitzar a l'obra morters sense el corresponent certificat de garantia del fabricant, d'acord a les condicions exigides.

Els valors de consistència i resistència a compressió han de correspondre a les especificacions de projecte.

RAM 2024, als SSTT Maresme-Vallès (III)
XMM-24519
INSTITUT MAREMAR

4 - CONJUNTS DE PARTIDES DE REHABILITACIÓ-RESTAURACIÓ

47 - IMPERMEABILITZACIONS I AÏLLAMENTS

47C - AÏLLAMENTS TÈRMICS I ACÚSTICS

0.- ELEMENTS QUE CONTEMPLA EL PLEC

47CDE047.

1.- DEFINICIÓ I CONDICIONS DE LES PARTIDES D'OBRA EXECUTADES

Aquest plec de condicions tècniques és vàlid per a les següents unitats d'obra.

- formació d'aïllament tèrmic exterior amb plaques de poliestirè o llana de roca recobert amb un revestiment monocapa

- formació d'aïllament acústic per a paviments flotants

L'execució de la unitat d'obra inclou les operacions següents:

- Neteja i preparació del suport
- Preparació de la mescla adhesiu-ciment
- Col·locació de les plaques adherides sobre el suport
- Col·locació de les fixacions
- Estesa de l'adhesiu, col·locació de la malla i recobriment de la malla amb l'adhesiu
- Col·locació de la protecció d'aresta amb cantonera metàl·lica
- Replanteig de junts horitzontals i verticals del revestiment monocapa, en el seu cas
- Estesa de la pasta
- Acabat de la superfície
- Repàs i neteja final

AÏLLAMENT EXTERIOR:

Classificació en funció de la composició i comportament front a la penetració de l'aigua de cada una de les capes que componen l'aïllament:

- Resistència a la filtració de la barrera contra la penetració d'aigua (B):
 - B1: Resistència mitja
 - B2: Resistència alta
 - B3: Resistència molt alta
- Resistència a la filtració del revestiment exterior (R):
 - R1: Resistència mitja
 - R2: Resistència alta
 - R3: Resistència molt alta

AÏLLAMENT TÈRMIC:

Les plaques han de quedar col·locades a tocar i a trencajunt.

Ha de ser continu i ha de cobrir tota la superfície per aïllar, sense que es produeixin ponts tèrmics.

En funció del grau de resistència a la filtració de la barrera contra la penetració d'aigua tal i com s'especifica en l'apartat 2.3.2 del DB HS1, l'aïllament ha de ser no hidròfil, en aquest cas ha de complir:

- Succió o absorció d'aigua a curt termini per immersió parcial (UNE-EN 1609): < 1 kg/m²
- Absorció d'aigua a llarg termini per immersió total (UNE-EN 12087): < 5%

REVESTIMENT EXTERIOR:

El revestiment ha de ser uniforme, no hi ha d'haver fissures, bosses, escrostonaments o d'altres defectes.

Ha de tenir un color i una textura uniformes, no s'hi han de notar les aplicacions realitzades en fases diferents.

El revestiment ha de quedar ben adherit al suport i ha de formar una superfície plana amb angles vius.

S'ha d'adaptar als moviments del suport de manera que no quedin afectades les seves prestacions.

S'han de respectar els junts estructurals.

El revestiment exterior ha de tenir junts de dilatació. La distància entre junts ha de ser suficient per tal que no s'esquerdi.

S'han de deixar els junts de treball fixats per la DF.

Les arestes han de ser rectes.

Gruix del revestiment: >= 8 mm

El revestiment monocapa, un cop aplicat, ha de complir els valors següents:

RAM 2024, als SSTT Maresme-Vallès (III)
 XMM-24519
 INSTITUT MAREMAR

-
- Resistència a la compressió: $\geq 5 \text{ N/mm}^2$
 - Resistència a la tracció: $\geq 2 \text{ N/mm}^2$
 - Retracció:
 - al cap de 7 dies: $\leq 0,7 \text{ mm/m}$
 - al cap de 28 dies: $\leq 1,2 \text{ mm/m}$

Toleràncies d'execució:

- Verticalitat: $\pm 5 \text{ mm/m}$
- Planor: $\pm 5 \text{ mm/m}$

2.- CONDICIONS DEL PROCÉS D'EXECUCIÓ

S'ha de treballar amb temperatura ambient entre 5°C i 35°C .

Mentre s'executa el revestiment monocapa, s'han d'aturar els treballs en el cas que plogui, la velocitat del vent sigui superior a 50 km/h o la humitat relativa de l'aire superi el 60%.

Si un cop realitzats els treballs es donen aquestes condicions, s'ha de revisar la feina feta 24 h abans i s'han de refer les parts afectades.

Abans de l'execució del revestiment s'ha de comprovar que les plaques i el recobriment de malla, estan ben adherits al suport i formen una superfície contínua, uniforme i sense defectes, en qualsevol cas han de complir les especificacions definides en el seu plec de condicions tècniques.

L'aïllament recobert amb la malla, ha de cobrir tota la superfície a revestir.

La malla, en els punts singulars (cantonades, angles d'obertures, etc.), ha d'anar reforçada.

La protecció de l'aresta ha d'estar ben fixada al suport.

La protecció de l'aresta ha de quedar recta, aplomada i al mateix pla dels paraments.

Mentre s'executen les diferents fases, el material col·locat s'ha de protegir de la pluja, d'impactes, pressions o d'altres accions que el puguin alterar i, en el cas de les plaques d'aïllament, d'una exposició solar molt llarga.

No s'executarà cap de les capes del sistema sense comprovar abans que el suport compleix les condicions exigides de planor, dimensions, uniformitat, resistència, grau d'humitat i neteja, que garanteixen la col·locació i fixació de la capa següent.

En el seu cas, els productes s'han d'aplicar seguint les instruccions del fabricant.

Tots els materials que formen el sistema han de ser compatibles entre ells.

Si es preveu un sòcol, la cantonera s'ha de col·locar just a sobre de l'alçària del sòcol.

El revestiment monocapa, s'ha de pressionar i aplanar-lo immediatament després de la seva aplicació.

3.- UNITAT I CRITERIS D'AMIDAMENT

m^2 de superfície executada realment, amidada segons les especificacions de la DT. D'acord amb els criteris següents:

Aquest criteri inclou la neteja dels elements que configuren l'obertura, com és ara bastiments que s'hagin embrutat.

4.- NORMATIVA DE COMPLIMENT OBLIGATORI

Documento Básico de Salubridad DB-HS, parte II del CTE, aprobado por el Real Decreto 314/2006.

RAM 2024, als SSTT Maresme-Vallès (III)
 XMM-24519
 INSTITUT MAREMAR

E - PARTIDES D'OBRA D'EDIFICACIÓ

E5 - COBERTES

E51 - TERRATS

E511 - ACABATS DE TERRATS

0.- ELEMENTS QUE CONTEMPLA EL PLEC

E511FBZK.

1.- DEFINICIÓ I CONDICIONS DE LES PARTIDES D'OBRA EXECUTADES

Formació de capa d'acabat per a terrats de diferents materials.

S'han considerat els tipus següents:

Acabat amb paviment flotant:

- Acabat amb peces prefabricades de formigó alleugerit i filtrant amb base de poliestirè expandit, col·locat sense adherir.

Acabat amb capa granular:

- Capa de protecció de grava o de palet de riera natural o amb material reciclat de residus de la construcció o demolicions, provenint d'una planta legalment autoritzada per al tractament d'aquests residus

Acabat amb paviment fix:

- Capa de protecció de formigó lleuger d'argila expandida.
- Paviment de rajola ceràmica col·locada amb morter.

L'execució de la unitat d'obra inclou les operacions següents:

Acabat amb peces prefabricades de formigó:

- Replanteig de les peces
- Col·locació de les peces en sec sobre el suport

Capa de protecció amb material granular:

- Replanteig del nivell
- Abocada i estesa del granulat

Capa de protecció amb formigó lleuger:

- Neteja i preparació de la superfície de suport
- Abocat del material i reglejat de la superfície
- Cura i protecció del material

Paviment de rajola ceràmica:

- Replanteig de l'especejament
- Col·locació de les peces fixades amb morter sobre el suport
- Rejuntat dels junts
- Neteja del paviment

CONDICIONS GENERALS:

La capa d'acabat ha de ser resistent a la intempèrie en funció de les condicions ambientals previstes.

Ha de tenir un pes suficient per tal de contrarestar la succió del vent.

El material ha de tenir una forma i dimensions compatibles amb el pendent.

Els junts de dilatació han de coincidir amb els junts de la coberta.

Han de quedar situats en el perímetre exterior i interior de la coberta i en la trobada amb paraments verticals i elements passants.

El junt ha de quedar ple amb un material elàstic.

El segellat del junt, en el seu cas, ha de quedar enrasat amb la capa d'acabat de la coberta.

Amplària del junt: ≥ 3 cm

PAVIMENT FIX:

Hi haurà junts de dilatació que han d'afectar a les peces, al morter i a la capa d'assentament del paviment.

Dimensions màximes de la quadrícula entre junts de dilatació:

- Cobertes ventilades: ≤ 5 m
- Cobertes no ventilades: $\leq 7,5$ m

ACABAT AMB PECES PREFABRICADES DE FORMIGÓ:

El paviment ha de quedar pla, formant una quadrícula de lloses alineades en les dues direccions, amb el junt sense emmorterar.

Separació entre peces: $\leq 0,2$ cm

Junts perimetrals: ≥ 1 cm

RAM 2024, als SSTT Maresme-Vallès (III)
XMM-24519
INSTITUT MAREMAR

Toleràncies d'execució:

- Planor: $\pm 5 \text{ mm}/2 \text{ m}$
- Nivells: $\pm 10 \text{ mm}/\text{total}$
- Alineació de les filades: $\leq 2 \text{ mm}/\text{m}$, $\leq 10 \text{ mm}/\text{total}$

CAPA DE PROTECCIÓ AMB MATERIAL GRANULAR:

La capa ha de tenir un gruix uniforme, sense interrupcions o discontinuïtats.

Pendent (col·locat en sec): $\leq 5\%$

Toleràncies d'execució:

- Gruix de la capa: $\pm 10 \text{ mm}$

CAPA DE PROTECCIÓ AMB FORMIGÓ LLEUGER:

La capa ha de tenir un gruix uniforme, sense interrupcions o discontinuïtats.

La superfície d'acabat ha de ser llisa i plana.

Toleràncies d'execució:

- Gruix: $\pm 10 \text{ mm}$
- Nivell: $\pm 10 \text{ mm}$

PAVIMENT DE RAJOLA CERÀMICA:

El paviment ha de quedar pla en els trams previstos.

Les peces han de quedar col·locades deixant junts entre elles. Aquests han de quedar plens de morter.

Si es fa amb dos gruixos de rajola, aquests han d'anar col·locats a trencajunt. Els junts de la capa superior han de quedar plens de morter.

Separació entre peces: $0,2 - 0,5 \text{ cm}$

Toleràncies d'execució:

- Planor: $\pm 5 \text{ mm}/2 \text{ m}$
- Nivells: $\pm 10 \text{ mm}/\text{total}$
- Alineació de les filades: $\leq 5 \text{ mm}/2 \text{ m}$

2.- CONDICIONS DEL PROCÉS D'EXECUCIÓ

CONDICIONS GENERALS:

No s'ha de treballar amb pluja intensa, neu o vent superior a 50 km/h . En aquests supòsits, s'ha d'assegurar l'estabilitat de l'equip.

S'han de disposar passadissos i zones de treball amb una capa de protecció d'un material apte per a cobertes transitables amb la finalitat de facilitar el trànsit en la coberta per a realitzar les operacions de manteniment i evitar el deteriorament del sistema.

ACABAT AMB PECES PREFABRICADES DE FORMIGÓ:

Si es treballa sobre làmina asfàltica, la temperatura s'ha de mantenir entre 5°C i 25°C .

El replanteig exigeix l'aprovació de la DF.

CAPA DE PROTECCIÓ AMB MATERIAL GRANULAR:

Abans d'estendre la grava, es netejarà la coberta de restes de formigó, ferralla, fustes i de qualsevol material o runa.

La capa de grava o palet de riera s'estendrà amb rasclet

L'alçària d'abocada ha de ser de menys de 50 cm sobre poliestirè extruït i d' 1 m sobre elements de fàbrica.

CAPA DE PROTECCIÓ AMB FORMIGÓ LLEUGER:

S'ha de treballar a una temperatura ambient que oscil·li entre els 5°C i els 40°C i sense pluja. Fora d'aquests límits s'ha de revisar l'obra executada 48 h abans i s'han d'enderrocar i refer les parts afectades.

S'ha d'utilitzar abans que comenci l'adormiment.

Si el suport és absorbent s'ha d'humitejar abans d'abocar el material.

Durant l'aplicació del formigó o morter s'han de protegir els elements de desguàs (canalons, etc.).

Durant l'adormiment s'ha de mantenir humida la superfície del formigó. Aquest procés ha de durar com a mínim:

- 15 dies en temps calorós i sec
- 7 dies en temps humit

No es pot trepitjar la superfície acabada fins al cap de 48 h de l'abocament.

PAVIMENT DE RAJOLA CERÀMICA:

Les peces per col·locar han de tenir la humitat necessària per tal que no absorbeixin l'aigua del morter.

Cal barrejar les peces de caixes diferents per tal d'evitar diferències de tonalitat.

S'han de col·locar a truc de maceta.

No s'ha de trepitjar el paviment fins al cap de 48 h d'haver-se col·locat.

RAM 2024, als SSTT Maresme-Vallès (III)
XMM-24519
INSTITUT MAREMAR

3.- UNITAT I CRITERIS D'AMIDAMENT

m2 de superfície amidada segons les especificacions de la DT.

Amb deducció de la superfície corresponent a obertures, d'acord amb els criteris següents:

- Obertures ≤ 1 m2: No es dedueixen
- Obertures > 1 m2: Es dedueix el 100%

4.- NORMATIVA DE COMPLIMENT OBLIGATORI

Documento Básico de Salubridad DB-HS, parte II del CTE, aprobado por el Real Decreto 314/2006.

5.- CONDICIONS DE CONTROL D'EXECUCIÓ I DE L'OBRA ACABADA

CONTROL D'EXECUCIÓ. OPERACIONS DE CONTROL:

Els punts de control més destacables són els següents:

- Preparació i neteja de la superfície d'assentament.
- Replanteig de nivells.
- Aportació de material, amb especial atenció a l'alçada d'abocada.
- Comprovació del gruix i les pendents.

CONTROL DE L'OBRA ACABADA. OPERACIONS DE CONTROL:

Les tasques de control a realitzar són les següents:

- Inspecció visual i control geomètric de la unitat acabada.

CRITERIS DE PRESA DE MOSTRES:

Es seguiran els criteris que en cada cas, indiqui la DF.

INTERPRETACIÓ DE RESULTATS I ACTUACIONS EN CAS D'INCOMPLIMENT:

Correcció de les irregularitats observades a càrrec del contractista.

E8 - REVESTIMENTS

E8J - CORONAMENTS

E8J3 - CORONAMENTS DE PARETS AMB PECES DE PEDRA ARTIFICIAL

0.- ELEMENTS QUE CONTEMPLA EL PLEC

E8J35C7K.

1.- DEFINICIÓ I CONDICIONS DE LES PARTIDES D'OBRA EXECUTADES

Formació del remat superior d'una paret.

S'han considerat els tipus de peces següents:

- Pedra natural o artificial collada amb morter

S'han considerat els tipus de morter següents per a la col·locació:

- Morter mixt o de ciment

L'execució de la unitat d'obra inclou les operacions següents:

- Neteja i preparació de la superfície de suport
- Replanteig de l'aresta de coronament
- Col·locació de les peces
- Segellat dels junts
- Neteja del parament

CONDICIONS GENERALS:

A l'element acabat no hi ha d'haver peces esquerdades, trencades, escantonades ni tacades.

Ha de tenir el color i la textura uniformes.

Les peces han de quedar ben adherides al suport i han de formar una superfície amb la planor prevista a la DT.

Els junts entre les peces han d'estar reblerts.

Els junts han de ser estancs.

La peça de coronament ha d'impedir que l'aigua de pluja afecti a la part de la paret que es troba immediatament a sota i evacuar l'aigua cap a l'exterior.

En les peces amb trencaigües o col·locades amb els cantells a escaire, aquests han de sobresortir respecte a l'acabat de la paret.

Ha de tenir junts de dilatació necessaris per a garantir l'estabilitat de l'element, els quals ha de complir amb les especificacions del Plec de Condicions Tècniques corresponent.

RAM 2024, als SSTT Maresme-Vallès (III)
 XMM-24519
 INSTITUT MAREMAR

S'han de respectar els junts estructurals.

Pendent (Façanes): $\geq 10^\circ$

Volada del trencaaigües: ≥ 2 cm

Distància entre junts de dilatació:

- Pedra artificial, natural o morter de ciment: $\leq$ cada dues peces
- Ceràmica: ≤ 2 m

Toleràncies d'execució:

- Horitzontalitat: ± 2 mm/m

CORONAMENT DE PECES DE PEDRA O FORMIGÓ:

Els junts entre les peces han d'estar reblerts amb beurada de ciment blanc i, eventualment, colorants, si la DF no especifica d'altres condicions.

2.- CONDICIONS DEL PROCÉS D'EXECUCIÓ

CONDICIONS GENERALS:

S'han d'aturar els treballs si es donen les condicions següents:

- Temperatures inferiors a 5°C o, en el cas de peces ceràmiques, superiors a 35°C
- En exteriors: Velocitat del vent > 50 km/h, Pluja

Si un cop realitzats els treballs es donen aquestes condicions, s'ha de revisar la feina feta 48 h abans i s'han de refer les parts afectades.

Si la col·locació es amb morter mixt o amb ciment, les peces per col·locar han de tenir la humitat necessària per no absorbir l'aigua del morter. Si la peça és hidrofugada no s'ha d'humitejar.

CORONAMENT DE PECES DE PEDRA O FORMIGÓ:

Els paraments d'aplicació han d'estar sanejats, nets i humits. Si cal, es poden repicar abans. La cara d'assentament ha de tenir la humitat necessària per tal que no absorbeixi l'aigua del morter.

La rejuntada s'ha de fer al cap de 24 h.

3.- UNITAT I CRITERIS D'AMIDAMENT

m de llargària amidada segons les especificacions de la DT.

4.- NORMATIVA DE COMPLIMENT OBLIGATORI

Documento Básico de Salubridad DB-HS, parte II del CTE, aprobado por el Real Decreto 314/2006.

RAM 2024, als SSTT Maresme-Vallès (III)
 XMM-24519
 INSTITUT MAREMAR

H - PARTIDES D'OBRA DE SEGURETAT I SALUT
H6 - TANCAMENTS I DIVISÒRIES
H64 - TANCAMENTS DE PLANXES METÀL·LIQUES
H645 - TANCAMENTS DE PLANXES D'ACER

0.- ELEMENTS QUE CONTEMPLA EL PLEC

H6452131, H64521Z1.

1.- DEFINICIÓ I CONDICIONS DE LES PARTIDES D'OBRA EXECUTADES

Col·locació de tanca provisional de 2 m d'alçària, de planxa grecada d'acer, fixada a peus d'acer conformat amb desmuntatge inclòs.

L'execució de la unitat d'obra inclou les operacions següents:

- Replanteig
- Col·locació dels peus
- Col·locació de les planxes entre els suports
- Desmuntatge del conjunt

CONDICIONS GENERALS:

La tanca ha de quedar ben fixada al suport. Ha d'estar aplomada i amb els angles i els nivells previstos.

Els muntants han de quedar verticals, independentment del pendent del terreny.

Toleràncies d'execució:

- Distància entre els suports: ± 5 mm
- Replanteig: ± 10 mm
- Nivell: ± 5 mm
- Aplomat: ± 5 mm

2.- CONDICIONS DEL PROCÉS D'EXECUCIÓ

Durant tot el procés constructiu, s'ha de garantir la protecció contra les empentes i els impactes i s'ha de mantenir l'aplomat amb l'ajuda d'elements auxiliars.

3.- UNITAT I CRITERIS D'AMIDAMENT

m de llargària amidada segons les especificacions de la DT.

4.- NORMATIVA DE COMPLIMENT OBLIGATORI

No hi ha normativa de compliment obligatori.

H64Z - ELEMENTS AUXILIARS PER A TANCAMENTS DE PLANXES METÀL·LIQUES

0.- ELEMENTS QUE CONTEMPLA EL PLEC

H64Z1A11, H64Z1AZ1.

1.- DEFINICIÓ I CONDICIONS DE LES PARTIDES D'OBRA EXECUTADES

Porta de planxa d'acer galvanitzat emmarcada en un bastiment de tub d'acer galvanitzat, col·locada sobre muntants de suport de tanca mòbil, amb tots els mecanismes per a un funcionament correcte d'obertura i tancament.

L'execució de la unitat d'obra inclou les operacions següents:

- Replanteig
- Muntatge de la porta
- Falcat provisional
- Neteja i protecció

CONDICIONS GENERALS:

Ha d'obrir i tancar correctament.

RAM 2024, als SSTT Maresme-Vallès (III)
XMM-24519
INSTITUT MAREMAR

Ha de quedar ben aplomat i al nivell previst.
El conjunt no ha de tenir deformacions, cops, desprendiments ni d'altres defectes superficials que perjudiquin el seu funcionament correcte.
El bastiment ha d'estar travat a l'obra per mitjà d'ancoratges galvanitzats.
Distància entre els ancoratges galvanitzats: ≤ 60 cm
Distància d'ancoratges galvanitzats als extrems: ≤ 30 cm
Toleràncies d'execució:
- Replanteig: ± 10 mm
- Nivell: ± 3 mm
- Aplomat: ± 3 mm

2.- CONDICIONS DEL PROCÉS D'EXECUCIÓ

No hi han condicions específiques del procés d'execució.

3.- UNITAT I CRITERIS D'AMIDAMENT

Unitat mesurada segons les especificacions de la DT.

4.- NORMATIVA DE COMPLIMENT OBLIGATORI

No hi ha normativa de compliment obligatori.

RAM 2024, als SSTT Maresme-Vallès (III)
 XMM-24519
 INSTITUT MAREMAR

K - PARTIDES D'OBRA DE REHABILITACIÓ-RESTAURACIÓ D'EDI
K1 - TREBALLS PREVIS I D'IMPLANTACIÓ
K12 - IMPLANTACIONS D'OBRA
K121 - BASTIDES

0.- ELEMENTS QUE CONTEMPLA EL PLEC

K1213251, K1215250, K121525Z, K1214361, K1216360.

1.- DEFINICIÓ I CONDICIONS DE LES PARTIDES D'OBRA EXECUTADES

Muntatge i desmuntatge dels elements que formen la bastida o el pont penjant, i lloguer dels mateixos el temps que estiguin muntats.

L'execució de la unitat d'obra inclou les operacions següents:

Muntatge i desmuntatge de bastida:

- Replanteig dels recolzaments horitzontals i verticals
- Neteja i preparació del pla de recolzament, i protecció dels espais afectats
- Muntatge i col·locació dels elements estructurals de la bastida
- Col·locació dels dispositius de subjecció i arriostament de la bastida
- Col·locació de les plataformes de treball
- Col·locació dels elements de protecció, accés i senyalització
- Desmuntatge i retirada de la bastida

Muntatge i desmuntatge de pont penjant:

- Replanteig dels recolzaments horitzontals i verticals
- Neteja i preparació del pla de recolzament, i protecció dels espais afectats
- Muntatge i col·locació dels elements estructurals superiors
- Col·locació dels dispositius de subjecció i seguretat del pont
- Col·locació de les plataformes de treball a terra
- Col·locació dels elements de protecció, accés i senyalització
- Prova de càrrega amb el pont penjant a menys de 20 cm de terra
- Desmuntatge i retirada de la bastida

Lloguer de bastida o pont penjant:

- Revisió periòdica per garantir la seva estabilitat i les condicions de seguretat

CONDICIONS GENERALS:

La bastida muntada ha de ser estable per a les càrregues de treball i de vent, calculades d'acord amb la norma UNE 76-502-90.

Els punts on es recolzin els peus han de resistir les càrregues previstes a la DT de la bastida. Han de ser horitzontals.

La bastida ha d'estar muntada d'acord amb la documentació i les especificacions de la casa subministradora.

Han d'estar fets tots els arriostaments horitzontals, en llocs que puguin resistir les empentes horitzontals previstes al càlcul sense deformacions ni danys.

Les plataformes de treball han de tenir una amplada mínima de 60 cm si no s'ha de dipositar material i de 80 cm en altre cas. L'amplada mínima de pas en un punt es de 50 cm.

Les plataformes de treball han d'estar protegides amb una barana formada per un tub superior a 1000 mm d'alçada, un tub intermedi a 520 mm d'alçada i un sòcol de 150 mm d'alçada a tocar de la plataforma.

A la banda de la plataforma de treball que estigui en contacte amb el parament vertical, si la separació es igual o inferior a 30 cm, pot no estar col·locada la barana.

Han d'estar col·locats tots els elements de protecció de caiguda de materials previstos a la DT, per tal de garantir la seguretat a la zona d'influència de la bastida.

Les plataformes de treball han de ser accessibles per un sistema d'escales fixes, interior o exterior, que compleixin les condicions de seguretat fixades pel RD 486/1997 "Disposiciones mínimas de Seguridad y Salud en los lugares de trabajo"

Si la bastida ha d'estar coberta amb veles, cal que la trama d'aquestes (proporció de forats) correspongui amb els supòsits de càlcul.

La bastida i els desviaments de trànsit, de vianants o de vehicles, han d'estar degudament senyalitzats i protegits.

Distàncies entre la bastida i línies elèctriques amb cables nus:

- Línies amb tensió => 66.000 V: => 5 m
- Línies amb tensió < 66.000 V: => 3 m

RAM 2024, als SSTT Maresme-Vallès (III)
XMM-24519
INSTITUT MAREMAR

Amb la periodicitat que indiqui la casa subministradora de la bastida, i especialment després de pluges, neu o vent, cal revisar les condicions d'unió dels elements de la bastida. Si hi ha neu a les plataformes de treball, s'ha de treure. En cas de glaçades, cal garantir que no hi hagin superfícies lliscants a les plataformes de treball.

2.- CONDICIONS DEL PROCÉS D'EXECUCIÓ

Abans de començar el muntatge de la bastida cal comprovar la base de recolzament, l'existència de serveis, especialment línies elèctriques que puguin interferir, etc.
No s'han de fer feines de muntatge o desmuntatge amb pluja, vent o neu.
Les feines de muntatge i desmuntatge les han de fer personal especialitzat.
S'ha de treballar per trams horitzontal, de manera que no resti més d'un tram de bastida sense arriostrar.
No s'ha d'utilitzar la bastida fins que estigui completament muntada, amb tots els arriostraments, fixacions i proteccions col·locats.

3.- UNITAT I CRITERIS D'AMIDAMENT

BASTIDA TUBULAR:

m2 de superfície amidada segons les especificacions de la DT, en mòduls de 5 m2.

PONT PENJANT:

m de llargària amidada segons les especificacions de la DT.

4.- NORMATIVA DE COMPLIMENT OBLIGATORI

Real Decreto 1627/1997, de 24 de octubre, por el que se establecen disposiciones mínimas de seguridad y de salud en las obras de construcción.
UNE 76502:1990 Andamios de servicios y de trabajo, con elementos prefabricados. Materiales, medidas, cargas de proyecto y requisitos de seguridad.
UNE 76503:1991 Uniones, espigas ajustables y placas de asiento para andamios de trabajo y puntales de entibación de tubos de acero. Requisitos. Ensayos.
UNE-EN 39:2001 Tubos de acero libres para andamiajes y acoplamientos. Condiciones técnicas de suministro.

K12C - PLATAFORMES MÒBILS

0.- ELEMENTS QUE CONTEMPLA EL PLEC

K12CAAAA.

1.- DEFINICIÓ I CONDICIONS DE LES PARTIDES D'OBRA EXECUTADES

Muntatge i desmuntatge dels elements metàl·lics que formen una estructura per apuntalar un element vertical, així com lloguer diari de la bastida muntada, o lloguer de plataformes elevadores mòbils per a realització de treball en alçada.

AMORTITZACIÓ DIÀRIA DE PLATAFORMA ELEVADORA:

La plataforma elevadora ha d'estar sobre un paviment horitzontal, indeformable per la càrrega de la plataforma.

La manipulació de la plataforma només la pot realitzar personal especialitzat que tingui formació específica del seu funcionament.

2.- CONDICIONS DEL PROCÉS D'EXECUCIÓ

Abans de començar el muntatge de la bastida cal comprovar la base de recolzament, l'existència de serveis, especialment línies elèctriques que puguin interferir, etc.
No s'han de fer feines de muntatge o desmuntatge amb pluja, vent o neu.
Les feines de muntatge i desmuntatge les han de fer personal especialitzat.
S'ha de treballar per trams horitzontal, de manera que no resti més d'un tram de bastida sense arriostrar.
No s'ha d'utilitzar la bastida fins que estigui completament muntada, amb tots els arriostraments, fixacions i proteccions col·locats.

RAM 2024, als SSTT Maresme-Vallès (III)
XMM-24519
INSTITUT MAREMAR

La col·locació de les bastides s'ha de fer de forma que s'eviti malmetre estructures ja construïdes.

El subministrador de les bastides ha de justificar i garantir les seves característiques i les condicions en que s'han d'utilitzar.

En el cas que els mòduls de la bastida hagin variat les seves característiques geomètriques per haver patit desperfectes, deformacions, guerxaments, etc, no s'han de forçar per a que recuperin la seva forma correcta.

Quan entre la realització de l'apuntament i el desapuntament passin més de tres mesos, s'ha de fer una revisió periòdica total de conjunt.

3.- UNITAT I CRITERIS D'AMIDAMENT

AMORTITZACIÓ DIÀRIA DE PLATAFORMA ELEVADORA:

Amortització en forma de lloguer diari comptabilitzat en funció dels criteris definits i pactats prèviament amb l'empresa.

4.- NORMATIVA DE COMPLIMENT OBLIGATORI

Real Decreto 1627/1997, de 24 de octubre, por el que se establecen disposiciones mínimas de seguridad y de salud en las obras de construcción.

UNE 76502:1990 Andamios de servicios y de trabajo, con elementos prefabricados. Materiales, medidas, cargas de proyecto y requisitos de seguridad.

UNE 76503:1991 Uniones, espigas ajustables y placas de asiento para andamios de trabajo y puntales de entibación de tubos de acero. Requisitos. Ensayos.

UNE-EN 39:2001 Tubos de acero libres para andamiajes y acoplamientos. Condiciones técnicas de suministro.

K2 - DEMOLICIONS, ENDERROCS, MOVIMENTS DE TERRES I GESTIÓ DE RESIDUS

K21 - ENDERROCS, ARRENCADES, REPICATS I DESMUNTATGES

K218 - DESMUNTATGES, ARRENCADES I REPICATS DE REVESTIMENTS

0.- ELEMENTS QUE CONTEMPLA EL PLEC

K2182231.

1.- DEFINICIÓ I CONDICIONS DE LES PARTIDES D'OBRA EXECUTADES

Enderroc, arrencada, repicat o desmuntatge de revestiments de paraments verticals o horitzontals, amb càrrega manual i mecànica sobre camió, o aplec per a posterior reutilització.

L'enderroc, el repicat i l'arrencada, pressuposen que el material resultant no té cap utilitat i serà transportat a un abocador.

El desmuntatge pressuposa que part o tot el material resultant tindrà una utilitat posterior, i ha de ser netejat, classificat, identificat amb marques que siguin reconeixibles amb posterioritat, i, si cal, croquitzada la seva posició original.

S'han considerat les unitats d'obra següents:

- Repicat superficial d'element de pedra natural, d'arrebossat, d'enguixat, o d'estucat amb mitjans manuals i càrrega manual de runa sobre camió o contenidor
- Arrencada d'enrajolat o d'aplatat, en parament vertical, amb mitjans manuals i càrrega manual de runa sobre camió o contenidor
- Enderroc de cel ras, o cel ras i de les instal·lacions existents al seu interior, amb mitjans manuals i càrrega manual de runa sobre camió o contenidor
- Desmuntatge d'aplatat, amb mitjans manuals, neteja i aplec de materials per a la seva reutilització i càrrega de runa sobre camió o contenidor
- Arrencada d'escopidor o coronament metàl·lic, ceràmic o de pedra amb mitjans manuals i càrrega manual de runa sobre camió o contenidor
- Repicat de morters dels junts de parament de pedra, amb mitjans manuals i càrrega de runa sobre camió o contenidor
- Repicat de revoltos, amb mitjans manuals i càrrega manual de runa sobre camió o contenidor
- Rascat de pintura en voltes, amb mitjans manuals i càrrega manual de runa sobre camió o contenidor

RAM 2024, als SSTT Maresme-Vallès (III)
XMM-24519
INSTITUT MAREMAR

- Desmuntatge per a recuperació de rajoles de valència sobre paraments, per a la seva posterior restauració i muntatge, amb mitjans manuals, d'una en una, protegint-les amb paper d'arròs, cola natural i paper de bombolles, càrrega manual de runa sobre camió o contenidor
- Enderroc de teginat, amb mitjans manuals i càrrega de runa sobre camió o contenidor
- Desmuntatge de teginat amb mitjans manuals, neteja i aplec de material per a la seva reutilització i càrrega de runa sobre camió o contenidor

L'execució de la unitat d'obra inclou les operacions següents:

Enderrocs, repicat o arrencades:

- Preparació de la zona de treball
- Enderroc, repicat o arrencada de l'element amb els mitjans adients
- Tall d'elements metàl·lics, guies, suports, etc.)
- Trossejament i apilada de la runa
- Càrrega de la runa sobre el camió

Desmuntatge:

- Preparació de la zona de treball
- Numeració de les peces i croquis de la seva posició, si cal
- Desmuntatge per parts, i classificació del material
- Neteja de les peces i càrrega per al transport al lloc d'aplec
- Càrrega i transport de la runa a l'abocador

Determinació del grau de dificultat d'intervenció a les unitats d'obra on intervenen restauradors:

- Valorar de 0 a 3 els següents aspectes:
 - Degradació/fragilitat de l'element a tractar
 - Dificultat/complexitat del tractament a realitzar
 - Dificultat d'accès de l'element a tractar
- Sumar aquests factors i assignar el grau de dificultat amb el següent criteri:
 - Suma 0 a 3: Grau de dificultat baix
 - Suma 4 a 6: Grau de dificultat mitjà
 - Suma 7 a 9: Grau de dificultat alt

ENDERROC, REPICAT O ARRENCADA:

Els materials han de quedar suficientment trossejats i apilats per tal de facilitar-ne la càrrega, en funció dels mitjans de què es disposin i de les condicions de transport.

La base del element eliminat no ha d'estar danyada pel procés de treball.

Un cop acabats els treballs, la base ha de quedar neta de restes de material.

DESMUNTATGE:

El material ha d'estar classificat i identificada la seva situació original.

El material ha d'estar emmagatzemat en condicions adients, per tal que no es faci malbé.

Les estructures de fusta han d'estar protegides de la pluja, el sol i les humitats. Han d'estar separades del terra.

2.- CONDICIONS DEL PROCÉS D'EXECUCIÓ

No s'ha de treballar amb pluja, neu o vent superior als 60 km/h.

S'ha de seguir l'ordre de treballs previst a la DT.

S'ha de demolir en general, en ordre invers al que es va seguir per a la seva construcció.

Els elements no estructurals (revestiments, divisions, tancaments, etc.), s'han de demolir abans que els elements resistents als que estiguin units, sense afectar la seva estabilitat.

L'element per a enderrocar no ha d'estar sotmès a l'acció d'elements estructurals que li transmetin càrregues.

Cal verificar en tot moment l'estabilitat dels elements que no es demoleixin.

La part per a enderrocar no ha de tenir instal·lacions en servei (aigua, gas, electricitat, etc.).

S'han de protegir els elements de servei públic que puguin resultar afectats per les obres.

La zona afectada per les obres ha de quedar convenientment senyalitzada.

S'han de senyalar els elements que hagin de conservar-se intactes, segons s'indiqui en la Documentació Tècnica o, en el seu defecte, la DF.

Els treballs s'han de fer de manera que molestin el mínim possible als afectats.

S'ha d'evitar la formació de pols, pel que cal regar les parts que s'hagin de demolir i carregar.

Durant els treballs es permet que l'operari treballi sobre l'element si aquest és estable i l'alçària és ≤ 2 m.

En acabar la jornada no s'han de deixar trams d'obra amb perill d'inestabilitat.

RAM 2024, als SSTT Maresme-Vallès (III)
XMM-24519
INSTITUT MAREMAR

Si es preveuen desplaçaments laterals de l'element, cal apuntalar-lo i protegir-lo per tal d'evitar-ne l'esfondrament.

No s'han de deixar elements en voladiu sense apuntalar.

En cas d'imprevistos (terrenys inundats, olors de gas, etc.) o quan l'enderrocament pugui afectar les construccions veïnes, s'han de suspendre les obres i avisar a la DF.

La runa s'ha d'abocar cap a l'interior del recinte, sense que es produeixin pressions perilloses sobre l'estructura per acumulació de material.

L'operació de càrrega de runa s'ha de fer amb les precaucions necessàries, per tal d'aconseguir les condicions de seguretat suficients.

S'han d'eliminar els elements que puguin entorpir els treballs de retirada i càrrega de runa.

3.- UNITAT I CRITERIS D'AMIDAMENT

ARRENCADA D'ESCOPIDOR O CORONAMENT:

m de llargària realment arrencat, d'acord amb la DT.

ARRENCADA, ENDERROC, O DESMUNTATGE SUPERFICIAL O REPICAT DE REVESTIMENTS DE PARAMENTS, SOSTRES O CELS RASOS:

m² de superfície realment executat d'acord amb les indicacions de la DT.

DESMUNTATGE DE REVESTIMENT PER PECES:

Unitat d'element realment arrencat o desmuntat segons les especificacions de la DT.

4.- NORMATIVA DE COMPLIMENT OBLIGATORI

* Orden de 10 de febrero de 1975, por la que se aprueba la Norma Tecnológica de la Edificación. NTE-ADD/1975: Acondicionamiento del terreno. Desmontes. Demoliciones.

K2R - GESTIÓ DE RESIDUS

K2R5 - TRANSPORT DE RESIDUS DE CONSTRUCCIÓ O DEMOLICIÓ A INSTAL·LACIÓ AUTORITZADA DE GESTIÓ DE RESIDUS

0.- ELEMENTS QUE CONTEMPLA EL PLEC

K2R540R0.

1.- DEFINICIÓ I CONDICIONS DE LES PARTIDES D'OBRA EXECUTADES

Operacions destinades a la gestió dels residus generats en l'obra: residu de construcció o demolició o material d'excavació.

S'han considerat les operacions següents:

- Transport o càrrega i transport del residu: material procedent d'excavació o residu de construcció o demolició
- Subministrament i recollida del contenidor dels residus

RESIDUS ESPECIALS:

Els residus especials sempre s'han de separar.

Els residus especials s'han de dipositar en una zona d'emmagatzematge separada de la resta.

Temps màxim d'emmagatzematge: 6 mesos.

Els materials potencialment perillosos han d'estar separats per tipus compatibles i emmagatzemats en bidons o contenidors adequats, amb indicació del tipus de perillositat.

El contenidor de residus especials ha de situar-se en un lloc pla, fora del trànsit habitual de la maquinària d'obra, per tal d'evitar vessaments accidentals

Cal senyalitzar convenientment els diferents contenidors de residus especials, tenint en compte les incompatibilitats segons els símbols de perillositat representat en les etiquetes.

Els contenidors de residus especials han d'estar tapats i protegits de la pluja i la radiació solar excessiva.

Els bidons que contenen líquids perillosos (olis, desencofrants, etc.) s'han d'emmagatzemar en posició vertical i sobre cubetes de retenció de líquids per tal d'evitar fuites.

Els contenidors de residus especials s'han de col·locar sobre un terra impermeabilitzat.

CÀRREGA I TRANSPORT DE MATERIAL D'EXCAVACIÓ I RESIDUS:

L'operació de càrrega s'ha de fer amb les precaucions necessàries per a aconseguir unes condicions de seguretat suficients.

RAM 2024, als SSTT Maresme-Vallès (III)
XMM-24519
INSTITUT MAREMAR

S'ha d'evitar que es barregin terres no contaminades procedents d'excavació no contaminats amb altres residus d'enderroc, o terres contaminades.

Els vehicles de transport han de portar els elements adequats a fi d'evitar alteracions perjudicials del material.

El contenidor ha d'estar adaptat al material que ha de transportar.

El trajecte que s'ha de recórrer ha de complir les condicions d'amplària lliure i de pendent adequades a la maquinària que s'utilitzi.

TRANSPORT DINS DE LA OBRA:

Transport de terres i material d'excavació o del rebaix, o residus de la construcció, entre dos punts de la mateixa obra.

Les àrees d'abocada han de ser les que defineixi el "Pla de Gestió de Residus de la Construcció i Enderrocs" de l'obra.

L'abocada s'ha de fer al lloc i amb el gruix de capa indicats al "Pla de Gestió de Residus de la Construcció i els Enderrocs" de l'obra.

Les terres han de complir les especificacions del seu plec de condicions en funció del seu ús, i cal que tinguin l'aprovació de la DF.

TRANSPORT A INSTAL·LACIÓ EXTERNA DE GESTIÓ DE RESIDUS:

El material de rebuig que el "Pla de Gestió de Residus de la Construcció i els Enderrocs" i el que la DF no accepti per a reutilitzar en obra, s'ha de transportar a una instal·lació externa autoritzada, per tal de rebre el tractament definitiu.

El contractista ha de lliurar al promotor un certificat on s'indiqui, com a mínim:

- Identificació del productor dels residus
- Identificació del posseïdor dels residus
- Identificació de l'obra de la qual prové el residu i en el seu cas, el número de llicència d'obra
- Identificació del gestor autoritzat que ha rebut el residu i si aquet no fa la gestió de valorització o eliminació final del residu, la identificació, cal indicar també qui farà aquesta gestió
- Quantitat en t i m3 del residu gestionat i la seva codificació segons codi LER

2.- CONDICIONS DEL PROCÉS D'EXECUCIÓ

CÀRREGA I TRANSPORT DE MATERIAL D'EXCAVACIÓ I RESIDUS:

El transport s'ha de realitzar en un vehicle adequat, per al material que es desitgi transportar, proveït dels elements que calen per al seu desplaçament correcte.

Durant el transport s'ha de protegir el material de manera que no es produeixin pèrdues en els trajectes utilitzats.

RESIDUS DE LA CONSTRUCCIÓ:

La manipulació dels materials s'ha de fer amb les proteccions adequades a la perillositat del mateix.

3.- UNITAT I CRITERIS D'AMIDAMENT

TRANSPORT DE MATERIAL D'EXCAVACIÓ O RESIDUS:

m3 de volum amidat amb el criteri de la partida d'obra d'excavació que li correspongui, incrementat amb el coeficient d'esponjament indicat en el plec de condicions tècniques, o qualsevol altre acceptat prèviament i expressament per la DF.

La unitat d'obra no inclou les despeses d'abocament ni de manteniment de l'abocador.

RESIDUS DE LA CONSTRUCCIÓ:

Es considera un increment per esponjament d'un 35%.

4.- NORMATIVA DE COMPLIMENT OBLIGATORI

Real Decreto 105/2008, de 1 de febrero, por el que se regula la producción y gestión de los residuos de construcción y demolición.

Decret Legislatiu 1/2009, de 21 de juliol, pel qual s'aprova el Text refós de la Llei reguladora dels residus.

Ley 7/2022, de 8 de abril, de residuos y suelos contaminados para una economía circular.

Real Decreto 108/1991, de 1 de febrero, sobre la prevención y reducción de la contaminación del medio ambiente producida por el amianto.

Decret 89/2010, de 29 de juny, pel qual s'aprova el Programa de gestió de residus de la construcció de Catalunya (PROGROC), es regula la producció i gestió dels residus de la construcció i demolició, i el cànon sobre la deposició controlada dels residus de la construcció.

RAM 2024, als SSTT Maresme-Vallès (III)
XMM-24519
INSTITUT MAREMAR

Real Decreto 553/2020, de 2 de junio, por el que se regula el traslado de residuos en el interior del territorio del Estado.
Decret 152/2017, de 17 d'octubre, sobre la classificació, la codificació i les vies de gestió dels residus a Catalunya.

K2R6 - CÀRREGA I TRANSPORT DE RESIDUS DE CONSTRUCCIÓ O DEMOLICIÓ A INSTAL·LACIÓ AUTORITZADA DE GESTIÓ DE RESIDUS

0.- ELEMENTS QUE CONTEMPLA EL PLEC

K2R6426A.

1.- DEFINICIÓ I CONDICIONS DE LES PARTIDES D'OBRA EXECUTADES

Operacions destinades a la gestió dels residus generats en l'obra: residu de construcció o demolició o material d'excavació.

S'han considerat les operacions següents:

- Transport o càrrega i transport del residu: material procedent d'excavació o residu de construcció o demolició
- Subministrament i recollida del contenidor dels residus

CÀRREGA I TRANSPORT DE MATERIAL D'EXCAVACIÓ I RESIDUS:

L'operació de càrrega s'ha de fer amb les precaucions necessàries per a aconseguir unes condicions de seguretat suficients.

S'ha d'evitar que es barregin terres no contaminades procedents d'excavació no contaminats amb altres residus d'enderroc, o terres contaminades.

Els vehicles de transport han de portar els elements adequats a fi d'evitar alteracions perjudicials del material.

El contenidor ha d'estar adaptat al material que ha de transportar.

El trajecte que s'ha de recórrer ha de complir les condicions d'amplària lliure i de pendent adequades a la maquinària que s'utilitzi.

TRANSPORT DINS DE LA OBRA:

Transport de terres i material d'excavació o del rebaix, o residus de la construcció, entre dos punts de la mateixa obra.

Les àrees d'abocada han de ser les que defineixi el "Pla de Gestió de Residus de la Construcció i Enderrocs" de l'obra.

L'abocada s'ha de fer al lloc i amb el gruix de capa indicats al "Pla de Gestió de Residus de la Construcció i els Enderrocs" de l'obra.

Les terres han de complir les especificacions del seu plec de condicions en funció del seu ús, i cal que tinguin l'aprovació de la DF.

TRANSPORT A INSTAL·LACIÓ EXTERNA DE GESTIÓ DE RESIDUS:

El material de rebuig que el "Pla de Gestió de Residus de la Construcció i els Enderrocs" i el que la DF no accepti per a reutilitzar en obra, s'ha de transportar a una instal·lació externa autoritzada, per tal de rebre el tractament definitiu.

El contractista ha de lliurar al promotor un certificat on s'indiqui, com a mínim:

- Identificació del productor dels residus
- Identificació del posseïdor dels residus
- Identificació de l'obra de la qual prové el residu i en el seu cas, el número de llicència d'obra
- Identificació del gestor autoritzat que ha rebut el residu i si aquet no fa la gestió de valorització o eliminació final del residu, la identificació, cal indicar també qui farà aquesta gestió
- Quantitat en t i m3 del residu gestionat i la seva codificació segons codi LER

2.- CONDICIONS DEL PROCÉS D'EXECUCIÓ

CÀRREGA I TRANSPORT DE MATERIAL D'EXCAVACIÓ I RESIDUS:

El transport s'ha de realitzar en un vehicle adequat, per al material que es desitgi transportar, proveït dels elements que calen per al seu desplaçament correcte.

Durant el transport s'ha de protegir el material de manera que no es produeixin pèrdues en els trajectes utilitzats.

RESIDUS DE LA CONSTRUCCIÓ:

RAM 2024, als SSTT Maresme-Vallès (III)
XMM-24519
INSTITUT MAREMAR

La manipulació dels materials s'ha de fer amb les proteccions adequades a la perillositat del mateix.

3.- UNITAT I CRITERIS D'AMIDAMENT

TRANSPORT DE MATERIAL D'EXCAVACIÓ O RESIDUS:

m3 de volum amidat amb el criteri de la partida d'obra d'excavació que li correspongui, incrementat amb el coeficient d'esponjament indicat en el plec de condicions tècniques, o qualsevol altre acceptat prèviament i expressament per la DF.

La unitat d'obra no inclou les despeses d'abocament ni de manteniment de l'abocador.

RESIDUS DE LA CONSTRUCCIÓ:

Es considera un increment per esponjament d'un 35%.

4.- NORMATIVA DE COMPLIMENT OBLIGATORI

Real Decreto 105/2008, de 1 de febrero, por el que se regula la producción y gestión de los residuos de construcción y demolición.

Decret Legislatiu 1/2009, de 21 de juliol, pel qual s'aprova el Text refós de la Llei reguladora dels residus.

Ley 7/2022, de 8 de abril, de residuos y suelos contaminados para una economía circular.

Real Decreto 108/1991, de 1 de febrero, sobre la prevención y reducción de la contaminación del medio ambiente producida por el amianto.

Decret 89/2010, de 29 de juny, pel qual s'aprova el Programa de gestió de residus de la construcció de Catalunya (PROGROC), es regula la producció i gestió dels residus de la construcció i demolició, i el cànon sobre la deposició controlada dels residus de la construcció.

Real Decreto 553/2020, de 2 de junio, por el que se regula el traslado de residuos en el interior del territorio del Estado.

Decret 152/2017, de 17 d'octubre, sobre la classificació, la codificació i les vies de gestió dels residus a Catalunya.

K2RA - DISPOSICIÓ DE RESIDUS A INSTAL·LACIÓ AUTORITZADA DE GESTIÓ DE RESIDUS

0.- ELEMENTS QUE CONTEMPLA EL PLEC

K2RA73G1.

1.- DEFINICIÓ I CONDICIONS DE LES PARTIDES D'OBRA EXECUTADES

Operacions destinades a la gestió dels residus generats en l'obra: residu de construcció o demolició o material d'excavació.

S'han considerat les operacions següents:

- Deposició del residu no reutilitzat en la instal·lació autoritzada de gestió on se li aplicarà el tractament de valorització, selecció i emmagatzematge o eliminació

DISPOSICIÓ DE RESIDUS:

Cada fracció s'ha de dipositar al lloc adequat legalment autoritzat per a que se li apliqui el tipus de tractament especificat en la DT: valorització, emmagatzematge o eliminació.

2.- CONDICIONS DEL PROCÉS D'EXECUCIÓ

RESIDUS DE LA CONSTRUCCIÓ:

La manipulació dels materials s'ha de fer amb les proteccions adequades a la perillositat del mateix.

3.- UNITAT I CRITERIS D'AMIDAMENT

DISPOSICIÓ DE RESIDUS DE CONSTRUCCIÓ O DEMOLICIÓ INERTS O NO ESPECIALS I DE MATERIAL D'EXCAVACIÓ:

m3 de volum de cada tipus de residu dipositat a l'abocador o centre de recollida corresponent.

DISPOSICIÓ DE RESIDUS DE CONSTRUCCIÓ O DEMOLICIÓ ESPECIALS:

kg de pes de cada tipus de residu dipositat a l'abocador o centre de recollida corresponent.

RAM 2024, als SSTT Maresme-Vallès (III)
XMM-24519
INSTITUT MAREMAR

DISPOSICIÓ DE RESIDUS:

La unitat d'obra inclou totes les despeses per la disposició de cada tipus de residu al centre corresponent.

Inclou el cànon d'abocament del residu a dipòsit controlat segons el que determina la Llei 8/2008, el pagament del qual queda suspès segons la Llei 7/2011.

La empresa receptora del residu ha de facilitar al constructor la informació necessària per complimentar el certificat de disposició de residus, d'acord amb l'article 5.3 del REAL DECRETO 105/2008.

4.- NORMATIVA DE COMPLIMENT OBLIGATORI

Real Decreto 105/2008, de 1 de febrero, por el que se regula la producción y gestión de los residuos de construcción y demolición.

Decret Legislatiu 1/2009, de 21 de juliol, pel qual s'aprova el Text refós de la Llei reguladora dels residus.

Ley 7/2022, de 8 de abril, de residuos y suelos contaminados para una economía circular.

Real Decreto 108/1991, de 1 de febrero, sobre la prevención y reducción de la contaminación del medio ambiente producida por el amianto.

Llei 8/2008, del 10 de juliol, de finançament de les infraestructures de gestió dels residus i dels cànons sobre la disposició del rebuig dels residus.

Llei 7/2011, del 27 de juliol, de mesures fiscals i financeres.

Decret 89/2010, de 29 de juny, pel qual s'aprova el Programa de gestió de residus de la construcció de Catalunya (PROGROC), es regula la producció i gestió dels residus de la construcció i demolició, i el cànon sobre la deposició controlada dels residus de la construcció.

Decret 152/2017, de 17 d'octubre, sobre la classificació, la codificació i les vies de gestió dels residus a Catalunya.

K4 - ESTRUCTURES

K45 - ESTRUCTURES DE FORMIGÓ

K45R - REPARACIÓ D'ESTRUCTURES DE FORMIGÓ

0.- ELEMENTS QUE CONTEMPLA EL PLEC

K45RA2A1, K45RDR50.

1.- DEFINICIÓ I CONDICIONS DE LES PARTIDES D'OBRA EXECUTADES

Reparacions d'estructures de formigó armat.

S'han considerat les operacions següents:

- Repicat de superfície de formigó, sanejant armadures, deixant-les al descobert
- Escatat i raspallat d'armadures
- Passivat d'armadures
- Restitució de volum de formigó
- Pont d'unió entre superfícies de formigó
- Reparació de fissures en elements estructurals de formigó
- Reparació de cantell de sostre o balcó de formigó

L'execució de la unitat d'obra inclou les operacions següents:

Repicat de superfície de formigó, sanejant armadures, deixant-les al descobert:

- Determinació de la zona a sanejar
- Eliminació del formigó en mal estat fins a arribar a les armadures
- Netejar les armadures de restes de formigó adherit
- Neteja de la zona de treball

Escatat i raspallat d'armadures:

- Determinació de les armadures a sanejar
- Raspallat de les armadures, i en el seu cas, aplicació de raig de sorra
- Neteja de la zona de treball

Passivat d'armadures:

- Neteja i preparació de la superfície a tractar
- Aplicació del morter, d'acord amb les instruccions del fabricant, en dues capes

Restitució de volum de formigó:

RAM 2024, als SSTT Maresme-Vallès (III)
XMM-24519
INSTITUT MAREMAR

- Neteja i preparació de la superfície a tractar
- Aplicació del morter, d'acord amb les instruccions del fabricant, en diferents capes

Pont d'unió entre superfícies de formigó:

- Neteja i preparació de la superfície a tractar
- Aplicació del morter o adhesiu, d'acord amb les instruccions del fabricant

Reparació de fissures en elements estructurals i reparació de cantell de sostre o balcó:

- Determinació de la zona a sanear
- Eliminació del formigó en mal estat fins a arribar a les armadures
- Netejar les armadures de restes de formigó adherit
- Aplicació del morter per passivar les armadures, d'acord amb les instruccions del fabricant, en dues capes
- Restitució del volum amb morter polimèric
- Neteja de la zona de treball

REPARACIÓ DE FISSURES O DE CANTELL DE SOSTRE O BALCÓ DE FORMIGÓ:

A l'element estructural no han de restar fissures ni elements mal adherits.

Al volum reconstruït no hi ha d'haver fissures, bosses ni d'altres defectes.

Ha de tenir el color, la brillantor i la textura uniformes, sense regalims, taques, o elements adherits.

2.- CONDICIONS DEL PROCÉS D'EXECUCIÓ

REPARACIÓ DE FISSURES O DE CANTELL DE SOSTRE O BALCÓ DE FORMIGÓ:

S'han d'eliminar tots els fragments de formigó no adherits o en perill de desprendiment. Les armadures amb rovell s'han de destapar a tot el voltant.

S'ha de seguir les indicacions del fabricant del morter de passivat pel que fa referència als temps d'aplicació, tipus de barreja, eines i temps d'assecat.

Avanç d'aplicar el morter de passivat, s'han de netejar de rovell les armadures.

El morter de reconstrucció s'ha de barrejar seguint les instruccions del fabricant, i s'ha d'aplicar abans del temps màxim establert. S'han de respectar els gruixos màxims de cada capa.

3.- UNITAT I CRITERIS D'AMIDAMENT

REPICAT PUNTUAL, REPARACIÓ CANTELL, REPARACIÓ DE FISSURES EN BIGUES, BIGUETES O NERVIS, ESCATAT I RASPALLAT I PASSIVAT D'ARMADURES:

m de llargària amidat segons les especificacions de la DT i amb aquelles modificacions i singularitats acceptades prèviament i expressament per la DF.

4.- NORMATIVA DE COMPLIMENT OBLIGATORI

No hi ha normativa de compliment obligatori.

K4C - APUNTALAMENTS D'ESTRUCTURES

0.- ELEMENTS QUE CONTEMPLA EL PLEC

K4C91510.

1.- DEFINICIÓ I CONDICIONS DE LES PARTIDES D'OBRA EXECUTADES

Muntatge i desmuntatge d'apuntalaments d'elements construïts.

S'han considerat els elements següents:

- Muntatge i desmuntatge d'estintolament de buit de pas mitjançant creu de Sant Andreu feta amb taulons i formada per solera, puntals i sotapont superior tornapuntat en les dues diagonals, elaborada en obra
- Muntatge i desmuntatge d'apuntalament de biga o llanda amb puntal metàl·lic telescòpic i tauló
- Muntatge i desmuntatge d'apuntalament de biga amb puntal tubular metàl·lic de 3 tubs
- Muntatge i desmuntatge d'apuntalament de revoltó amb cindri de fusta amb puntal metàl·lic i tauló
- Muntatge i desmuntatge d'apuntalament d'arc amb cindri de fusta recolzat sobre puntals metàl·lics i taulons

RAM 2024, als SSTT Maresme-Vallès (III)
 XMM-24519
 INSTITUT MAREMAR

- Muntatge i desmuntatge d'apuntament de volta plana o nervada amb cindri de fusta elaborat a l'obra amb fusta
- Muntatge i desmuntatge d'apuntament de sostre o llosa d'escala, amb puntal metàl·lic i taüló

L'execució de la unitat d'obra inclou les operacions següents:

- Neteja i preparació del pla de recolzament
- Muntatge i col·locació dels elements de l'apuntament
- Col·locació dels dispositius de subjecció i arriostament
- Falcat i tesat dels puntals
- Desmuntatge i retirada dels apuntaments i de tot el material auxiliar, un cop la peça estructural estigui en disposició de suportar els esforços

CONDICIONS GENERALS:

Els elements que formen l'apuntament i les seves unions han de ser suficientment rígids i resistents per a suportar, sense assentaments ni deformacions perjudicials les accions estàtiques i dinàmiques a les que es veuran sotmesos.

L'apuntament ha de repartir de manera uniforme la pressió sobre la superfície de l'element apuntalat.

En cap cas s'han de produir desplaçaments dels elements apuntalats per un excés de pressió.

Ha d'estar muntat de manera que permeti un desmuntatge fàcil, que s'ha de fer sense cops ni sotragades.

Abans de començar a fer treballar l'apuntament, el contractista ha d'obtenir de la DF l'aprovació per escrit.

El nombre de puntals de suport de l'apuntament i la seva separació depèn de la càrrega total de l'element. Han d'anar degudament travats en tots dos sentits.

Cap element d'obra podrà ser desapuntalat sense l'autorització de la DF.

Toleràncies generals de muntatge i deformacions de l'apuntament:

- Moviments locals: $\leq 5 \text{ mm}$
- Moviments del conjunt ($L = \text{llum}$): $\leq L/1000$

2.- CONDICIONS DEL PROCÉS D'EXECUCIÓ

La col·locació dels apuntaments s'ha de fer de forma que s'eviti malmetre estructures ja construïdes.

El subministrador dels puntals ha de justificar i garantir les seves característiques i les condicions en que s'han d'utilitzar.

En el cas que els apuntaments o cindris hagin variat les seves característiques geomètriques per haver patit desperfectes, deformacions, guerxaments, etc, no s'han de forçar per a que recuperin la seva forma correcta.

Quan entre la realització de l'apuntament i el desapuntament passin més de tres mesos, s'ha de fer una revisió periòdica del mateix.

El desapuntament de l'element s'ha de fer sense cops ni sotragades.

3.- UNITAT I CRITERIS D'AMIDAMENT

ESTINTOLAMENT DE BUIT DE PAS, APUNTAMENT DE REVOLTÓ AMB CINDRI D'1,5 M, APUNTAMENT D'ARC:

Unitat de quantitat realment executada segons les especificacions de la DT.

APUNTAMENT DE BIGA, APUNTAMENT DE LLINDA:

m de llargària realment apuntalada executada segons les especificacions de la DT.

APUNTAMENT DE VOLTA, APUNTAMENT DE SOSTRE, APUNTAMENT DE LLOSA D'ESCALA:

m² de superfície realment apuntalada segons les especificacions de la DT

La superfície de l'apuntament de les voltes nervades es mesura tenint en compte el desenvolupament del perfil necessari per a salvar el nervís els i elements sobresortits del pla de la volta.

Aquest criteri inclou els apuntaments previs, així com la recollida, neteja i condicionament dels elements utilitzats.

4.- NORMATIVA DE COMPLIMENT OBLIGATORI

No hi ha normativa de compliment obligatori.

K5 - COBERTES

K51 - TERRATS

RAM 2024, als SSTT Maresme-Vallès (III)
XMM-24519
INSTITUT MAREMAR

K51R - REPARACIONS DE TERRATS

0.- ELEMENTS QUE CONTEMPLA EL PLEC

K51RR000.

1.- DEFINICIÓ I CONDICIONS DE LES PARTIDES D'OBRA EXECUTADES

Reparació de paviments d'acabat de terrats.

S'han considerat les unitats d'obra següents:

- Substitució puntual de rajola ceràmica, col·locada amb morter
- Rejuntat de paviment amb beurada

L'execució de la unitat d'obra inclou les operacions següents:

Substitució de peces:

- Preparació de la zona de treball
- Identificació de la peça a substituir
- Extracció de la peça i retirada del material d'unió
- Neteja i preparació de la base
- Col·locació de la peça fixada amb morter sobre el suport
- Rejuntat dels junts
- Neteja del paviment
- Trossejament i apilada de la runa
- Càrrega de la runa sobre el camió

Rejuntat de paviment:

- Buidat i neteja del material dels junts
- Estesa de la beurada
- Neteja del paviment

CONDICIONS GENERALS:

El material arrencat ha de quedar suficientment trossejat i apilats per tal de facilitar-ne la càrrega amb mitjans manuals.

Un cop acabats els treballs, la base ha de quedar neta de restes de material.

SUBSTITUCIÓ PUNTUAL DE RAJOLA:

Un cop col·locada ha de quedar alineada amb la resta de peces.

La peça ha d'estar ben adherida al suport i ha de formar una superfície plana amb la resta del paviment.

Ha de mantenir la mateixa amplària de junts que la resta de paviment.

Els junts han de quedar plens de morter.

En el paviment no hi ha d'haver peces trencades, escantonades, taques ni d'altres defectes superficials.

REJUNTAT DE PAVIMENT:

Els junts han de quedar plens i enrasats.

2.- CONDICIONS DEL PROCÉS D'EXECUCIÓ

CONDICIONS GENERALS:

No s'ha de treballar amb pluja, neu o vent superior als 60 km/h.

Cada cop que s'interromp el procés d'execució, cal protegir la zona de treball que estigui exposada a filtracions d'aigua.

SUBSTITUCIÓ PUNTUAL DE RAJOLA:

S'han d'eliminar les restes de material del suport per tal de garantir la completa adherència de la peça amb la base i l'execució dels junts amb la resta del paviment.

L'operació de substitució s'ha de realitzar amb les precaucions necessàries per tal de no malmetre la resta de components de la coberta.

Les peces per col·locar han de tenir la humitat necessària per tal que no absorbeixin l'aigua del morter.

S'han de col·locar a truc de maceta.

No s'ha de trepitjar el paviment fins al cap de 48 h d'haver-se col·locat.

S'han de regar les parts per enderrocar i carregar a fi d'evitar la formació de pols.

L'operació de càrrega de runa s'ha de fer amb les precaucions necessàries, per tal d'aconseguir les condicions de seguretat suficients.

S'han d'eliminar els elements que puguin entorpir els treballs de retirada i càrrega de runa.

REJUNTAT DE PAVIMENT:

RAM 2024, als SSTT Maresme-Vallès (III)
XMM-24519
INSTITUT MAREMAR

Abans d'estendre la beurada cal comprovar que el junt esta lliure de restes de material i te la fondària i amplària exigides.
Si el paviment es de material absorbent, ha de tenir la humitat necessària per tal que no absorbeixin l'aigua del morter.
S'ha d'estendre forçant la seva penetració.
Un cop estesa la beurada s'ha d'eliminar les restes i s'ha de netejar el paviment.

3.- UNITAT I CRITERIS D'AMIDAMENT

SUBSTITUCIÓ PUNTUAL DE RAJOLA:

Unitat de peça substituïda realitzada segons les especificacions de la DT.

REJUNTAT DE PAVIMENT:

m2 de superfície amidada segons les especificacions de la DT.

4.- NORMATIVA DE COMPLIMENT OBLIGATORI

No hi ha normativa de compliment obligatori.

K5Z - ELEMENTS ESPECIALS PER A COBERTES

K5ZE - RÀFEC I VORES LLIURES

0.- ELEMENTS QUE CONTEMPLA EL PLEC

K5ZE1HZ1, K5ZE1HZ2.

1.- DEFINICIÓ I CONDICIONS DE LES PARTIDES D'OBRA EXECUTADES

Formació d'elements per a prolongar el vol de la coberta respecte del pla del parament i expulsar l'aigua lluny d'aquest.

S'han considerat els tipus següents:

- Vora lliure de peça de teula de morter de ciment col·locada amb morter
- Vora lliure amb peces de rajola ceràmica fina amb trencaaigües, col·locada amb morter
- Ràfec de pissarra, col·locada amb fixacions mecàniques
- Ràfec de tres fulls de maó ceràmic manual, decalats 10 cm, col·locats amb morter
- Protecció de cornisa amb planxa col·locada amb fixacions mecàniques sobre platina d'acer galvanitzat

L'execució de la unitat d'obra inclou les operacions següents:

Vora lliure amb peces de rajola ceràmica amb trencaaigües col·locada amb morter:

- Neteja i preparació de la superfície de suport
- Replanteig de les peces
- Col·locació de les peces fixades amb morter sobre el suport
- Rejuntat dels junts
- Neteja del parament

Ràfec de pissarra, col·locada amb fixacions mecàniques:

- Replanteig de l'element
- Col·locació de les lloses per filades

Ràfec de maó ceràmic:

- Replanteig de l'especejament
- Col·locació de les peces dels diferents gruixos fixades amb morter
- Neteja de l'element

Protecció de cornisa amb planxa:

- Neteja i preparació del suport
- Replanteig de l'element
- Col·locació de la platina d'acer fixada al suport
- Col·locació de la làmina fixada a la platina
- Execució dels junts entre làmines

CONDICIONS GENERALS:

El conjunt de l'element col·locat ha de ser estanc.

Les peces han de quedar sòlidament fixades al suport.

Volada de les peces de la vora lliure: ≥ 5 cm

VORA LLIURE AMB PECES DE RAJOLA CERÀMICA AMB TRENCAAIGÜES:

RAM 2024, als SSTT Maresme-Vallès (III)
XMM-24519
INSTITUT MAREMAR

A l'element acabat no hi ha d'haver peces esquerdades, trencades, escantonades ni tacades.
Ha de tenir el color i la textura uniformes.
Les peces han de quedar ben adherides al suport i han de formar una superfície plana, amb la inclinació adequada.
Els junts entre les peces han d'estar reblerts.
Els trencaaigües han de sobresortir respecte a l'acabat de la paret.
Sortint del trencaaigües: ≥ 3 cm
Toleràncies d'execució:
- Horitzontalitat: ± 2 mm/m

2.- CONDICIONS DEL PROCÉS D'EXECUCIÓ

CONDICIONS GENERALS:

No s'ha de treballar amb pluja intensa, neu o vent superior a 50 km/h. En aquests supòsits, s'ha d'assegurar l'estabilitat de l'equip.

Si l'alçada de caiguda es superior a 2 m s'ha de treballar amb cinturó de seguretat.

ELEMENTS COL·LOCATS AMB MORTER:

S'ha de treballar a una temperatura ambient que oscil·li entre els 5°C i els 40°C.

El morter ha de formar una mescla homogènia que s'ha d'utilitzar abans d'iniciar l'adormiment.

S'ha d'aplicar sobre superfícies netes.

El suport i les peces per col·locar que han d'estar en contacte amb el morter, han de tenir la humitat necessària per tal de que no absorbeixin l'aigua del morter.

VORA LLIURE AMB PECES DE RAJOLA CERÀMICA AMB TRENCAAIGÜES:

Cal barrejar les peces de caixes diferents per tal d'evitar diferències de tonalitat.

3.- UNITAT I CRITERIS D'AMIDAMENT

m de llargària amidada segons les especificacions de la DT.

4.- NORMATIVA DE COMPLIMENT OBLIGATORI

Documento Básico de Salubridad DB-HS, parte II del CTE, aprobado por el Real Decreto 314/2006.

K7 - IMPERMEABILITZACIONS, AÏLLAMENTS I FORMACIÓ DE JUNTS

K7C - AÏLLAMENTS TÈRMICS I AÏLLAMENTS ACÚSTICS

K7CD - AÏLLAMENTS EXTERIORS PREPARATS PER A SUPORT DE REVESTIMENTS CONTINUS AMORFS

0.- ELEMENTS QUE CONTEMPLA EL PLEC

K7CDE441.

1.- DEFINICIÓ I CONDICIONS DE LES PARTIDES D'OBRA EXECUTADES

Formació d'aïllament amb plaques, feltres i làmines de diferents materials.

S'han considerat els materials següents:

- Feltres o plaques de llana de vidre o llana de roca.
- Aïllament tèrmic exterior amb plaques de poliestirè.

L'execució de la unitat d'obra inclou les operacions següents:

Aïllament exterior amb plaques, per a suport de revestiment continu:

- Neteja i preparació del suport
- Preparació de la mescla adhesiu-ciment
- Col·locació de les plaques adherides sobre el suport
- Col·locació de les fixacions
- Estesa de l'adhesiu, col·locació de la malla i recobriment de la malla amb l'adhesiu

CONDICIONS GENERALS:

L'aïllament ha de quedar ben adherit al suport, excepte quan es col·loca no adherit.

Ha de tenir un aspecte uniforme i sense defectes.

Les plaques i els feltres han de quedar col·locats a tocar, les plaques han de quedar a trencajunt.

Ha de ser continu i ha de cobrir tota la superfície per aïllar.

Junts entre plaques o feltres: ≤ 2 mm

RAM 2024, als SSTT Maresme-Vallès (III)
XMM-24519
INSTITUT MAREMAR

AÏLLAMENT EXTERIOR PER A SUPORT DE REVESTIMENT CONTINU:

La malla ha de cobrir tota la superfície a revestir i quedar totalment recoberta per l'adhesiu.

En els punts singulars (cantonades, angles d'obertures, etc.), la malla ha d'anar reforçada.

Ha de formar una superfície plana, sense bosses.

Ha de quedar ben adherida al revestiment.

Gruix de la capa d'adhesiu sota les plaques: ≤ 6 mm

Cavalcament de la malla: ≥ 10 cm

Toleràncies d'execució:

- Planor: ± 3 mm/2 m

2.- CONDICIONS DEL PROCÉS D'EXECUCIÓ

CONDICIONS GENERALS:

S'ha de treballar amb vents inferiors a 30 km/h.

El suport ha de ser net.

L'aïllament s'ha de protegir de la pluja durant i després de la col·locació.

El material col·locat s'ha de protegir d'impactes, de pressions o d'altres accions que el puguin alterar.

El poliuretà i el poliestirè s'ha de protegir d'una exposició solar molt llarga.

AÏLLAMENT EXTERIOR PER A SUPORT DE REVESTIMENT CONTINU:

S'ha de treballar amb temperatura ambient entre 5°C i 35°C.

El suport no ha de tenir restes de productes que puguin impedir la correcta fixació de l'aïllament (desencofrants, pintura plàstica, etc.). En qualsevol cas es faran proves d'adherència abans de l'aplicació de l'adhesiu.

El grau d'humitat del suport ha d'estar dins dels límits especificats pel fabricant.

Característiques del suport:

- Rugositats: ≤ 1 cm

- Fissures: ≤ 1 mm

La barreja adhesiu-ciment, ha de ser homogènia. No ha de tenir grumolls ni parts seques.

L'adhesiu s'ha d'aplicar seguint les instruccions del fabricant.

La fixació mecànica de les plaques s'ha de fer després de 24 h, com a mínim, d'haver-les col·locat.

El procés d'aplicació de la malla ha de constar d'una primera capa d'adhesiu, col·locació de la malla a pressió sobre l'adhesiu fresc i a continuació, una capa d'adhesiu.

3.- UNITAT I CRITERIS D'AMIDAMENT

m2 de superfície amidada segons les especificacions de la DT.

Amb deducció de la superfície corresponent a obertures, d'acord amb els criteris següents:

- Obertures ≤ 1 m2: No es dedueixen
- Obertures > 1 m2: Es dedueix el 100%

4.- NORMATIVA DE COMPLIMENT OBLIGATORI

La normativa ha de ser l'específica a l'ús a què es destini.

K8 - REVESTIMENTS

K81 - ARREBOSSATS, ENGUIXATS I ELEMENTS DE GUIX

K811 - ARREBOSSATS

0.- ELEMENTS QUE CONTEMPLA EL PLEC

K81135D2, K81136Z1, K81136Z2, K81136Z3, K81136Z4.

1.- DEFINICIÓ I CONDICIONS DE LES PARTIDES D'OBRA EXECUTADES

Arrebossats realitzats amb morter de ciment, morter de calç, morter mixt o morter porós drenant, aplicats en paraments horitzontals o verticals, interiors o exteriors i formació d'arestes amb morter de ciment mixt o pasta de ciment ràpid.

S'han considerat els tipus següents:

RAM 2024, als SSTT Maresme-Vallès (III)
XMM-24519
INSTITUT MAREMAR

- Arrebossat esquerdejat
- Arrebossat a bona vista
- Arrebossat reglejat

L'execució de la unitat d'obra inclou les operacions següents:

Arrebossat esquerdejat:

- Neteja i preparació de la superfície de suport
- Aplicació del revestiment
- Cura del morter

Arrebossat a bona vista o arrebossat reglejat:

- Neteja i preparació de la superfície de suport
- Execució de les mestres
- Aplicació del revestiment
- Acabat de la superfície
- Cura del morter
- Repassos i neteja final

ARREBOSSAT:

Ha de quedar ben adherit al suport.

El revestiment exterior ha de tenir junts de dilatació. La distància entre junts ha de ser suficient per tal que no s'esquerdi.

S'han de respectar els junts estructurals.

Quan l'acabat és deixat de regla, esquitxat o remolinat sense lliscar, a l'arrebossat acabat no hi ha d'haver esquerdes i ha de tenir una textura uniforme.

Quan l'acabat és remolinat i lliscat, a l'arrebossat acabat no hi ha d'haver pols, ni fissures, forats o d'altres defectes.

Gruix de la capa:

- Arrebossat esquerdejat: $\leq 1,8$ cm
- Arrebossat reglejat o a bona vista: 1,1 cm
- Arrebossat amb morter porós drenant: 2 a 4 cm

Arrebossat reglejat:

- Distància entre mestres: ≤ 150 cm

Toleràncies d'execució per a l'arrebossat:

- Planor:
 - Acabat esquerdejat: ± 10 mm
 - Acabat a bona vista: ± 5 mm
 - Acabat reglejat: ± 3 mm
- Aplomat (parament vertical):
 - Acabat a bona vista: ± 10 mm/planta
 - Acabat reglejat: ± 5 mm/planta
- Nivell (parament horitzontal):
 - Acabat a bona vista: ± 10 mm/planta
 - Acabat reglejat: ± 5 mm/planta

Toleràncies quan l'arrebossat és a bona vista o reglejat:

- Gruix de l'arrebossat: ± 2 mm

2.- CONDICIONS DEL PROCÉS D'EXECUCIÓ

CONDICIONS GENERALS:

S'han d'aturar els treballs quan la temperatura sobrepassi els límits de 5°C i 35°C, la velocitat del vent sigui superior a 50 km/h o plogui. Si, un cop executat el treball, es donen aquestes condicions, s'ha de revisar la feina feta i s'han de refer les parts afectades.

Per a iniciar-ne l'execució en els paraments interiors cal que la coberta s'hagi acabat, per als paraments situats a l'exterior cal, a més, que funcioni l'evacuació d'aigües.

S'han d'evitar cops i vibracions que puguin afectar el material durant l'adormiment.

ARREBOSSAT:

S'han de col·locar tots els elements que hagin d'anar fixats als paraments i no dificultin l'execució del revestiment.

Els paraments d'aplicació han d'estar sanejats, nets i humits. Si cal, es poden repicar abans.

Quan l'arrebossat és esquerdejat, s'ha d'aplicar llançant amb força el morter contra els paraments.

Quan l'arrebossat és a bona vista, s'han de fer mestres amb el mateix morter a les cantonades i als racons.

Quan l'arrebossat és reglejat, s'han de fer mestres amb el mateix morter, als paraments, cantonades, racons i voltants d'obertures. Les arestes i les mestres han d'estar ben aplomades.

RAM 2024, als SSTT Maresme-Vallès (III)
 XMM-24519
 INSTITUT MAREMAR

Quan l'arrebossat és esquitxat, s'ha d'aplicar en dues capes: la primera prement amb força sobre els paraments i la segona esquitxada sobre l'anterior.
 Quan l'acabat és deixat de regle o remolinat, s'ha d'aplicar prement amb força sobre els paraments.

El lliscat s'ha d'aplicar quan encara estigui humida la capa d'arrebossat.

Durant l'adormiment s'ha d'humitejar la superfície del morter.

Per a fer assecatges artificials es requereix l'autorització explícita de la DF.

No s'han de fixar elements sobre l'arrebossat fins que hagin passat set dies, com a mínim, o s'hagi adormit.

3.- UNITAT I CRITERIS D'AMIDAMENT

ARREBOSSAT:

m2 de superfície amidada segons les especificacions de la DT.

Amb deducció de la superfície corresponent a obertures d'acord amb els criteris següents:

En paraments verticals:

- Obertures ≤ 2 m2: No es dedueixen
- Obertures > 2 m2 i ≤ 4 m2: Es dedueix el 50%
- Obertures > 4 m2: Es dedueix el 100%

En paraments horitzontals:

- Obertures ≤ 1 m2: No es dedueixen
- Obertures > 1 m2: Es dedueix el 100%

Als forats que no es dedueixin, o que es dedueixin parcialment, l'amidament inclou la feina de fer els retorns, com ara brancals, llindes, etc. En cas de deduir-se el 100% del forat cal amidar també aquests paraments.

Aquests criteris inclouen la neteja dels elements que configuren les obertures, com és ara bastiments que s'hagin embrutat.

4.- NORMATIVA DE COMPLIMENT OBLIGATORI

No hi ha normativa de compliment obligatori.

5.- CONDICIONS DE CONTROL D'EXECUCIÓ I DE L'OBRA ACABADA

CONTROL D'EXECUCIÓ. OPERACIONS DE CONTROL:

Els punts de control més destacables són els següents:

- Inspecció de la superfície sobre la que es realitzarà l'arrebossat.
- Neteja i preparació de la superfície de suport
- Control d'execució de les mestres
- Acabat de la superfície
- Repassos i neteja final
- Inspecció visual de la superfície acabada.

CONTROL DE L'OBRA ACABADA. OPERACIONS DE CONTROL:

Els punts de control més destacables són els següents:

- Repassos i neteja final
- Inspecció visual de la superfície acabada.

CRITERIS DE PRESA DE MOSTRES:

Els controls s'han de realitzar segons les instruccions de la DF.

INTERPRETACIÓ DE RESULTATS I ACTUACIONS EN CAS D'INCOMPLIMENT:

Correcció per part del contractista de les irregularitats observades.

K81Z - ELEMENTS AUXILIARS PER A ARREBOSSATS, ENGUIXATS I ELEMENTS DE GUIX

0.- ELEMENTS QUE CONTEMPLA EL PLEC

K81ZB9K0.

1.- DEFINICIÓ I CONDICIONS DE LES PARTIDES D'OBRA EXECUTADES

Col·locació de protecció d'aresta amb cantonera metàl·lica.

S'han considerat els materials següents:

RAM 2024, als SSTT Maresme-Vallès (III)
XMM-24519
INSTITUT MAREMAR

- Acer galvanitzat
- Alumini

L'execució de la unitat d'obra inclou les operacions següents:

- Neteja i preparació de la superfície de suport
- Col·locació de la protecció amb el sistema de fixació triat

CONDICIONS GENERALS:

La protecció de l'aresta ha de quedar recta, aplomada i al mateix pla dels paraments.

Ha de quedar fixada per ambdues bandes, de forma compatible amb el material del suport i amb el sistema previst per al revestiment posterior.

2.- CONDICIONS DEL PROCÉS D'EXECUCIÓ

Els paraments d'aplicació han d'estar sanejats, nets i humits. Si cal, es poden repicar abans. La pasta de fixació utilitzada ha de tenir les mateixes característiques que la dels paraments.

Si es preveu un sòcol, la cantonera s'ha de col·locar just a sobre de l'alçària del sòcol.

3.- UNITAT I CRITERIS D'AMIDAMENT

m de llargària amidada segons les especificacions de la DT.

4.- NORMATIVA DE COMPLIMENT OBLIGATORI

No hi ha normativa de compliment obligatori.

K87 - TRACTAMENTS SUPERFICIALS DE REPARACIÓ I NETEJA

K878 - TRACTAMENTS SUPERFICIALS DE REPARACIÓ I NETEJA DE PARAMENTS

0.- ELEMENTS QUE CONTEMPLA EL PLEC

K878C652.

1.- DEFINICIÓ I CONDICIONS DE LES PARTIDES D'OBRA EXECUTADES

Preparació i aplicació de diferents sistemes de neteja sobre superfícies de materials diversos. El sistema de neteja a utilitzar dependrà del tipus de material, del seu estat de conservació i de la naturalesa de les substàncies que es vulguin eliminar.

S'han considerat els tipus de neteja següents:

- Sistemes a base d'aigua:
 - Aigua nebulitzada
 - Aigua a baixa pressió: de 2,5 a 3 atmosferes, (no s'ha d'aplicar en paraments murals d'interès històric-artístic)
 - Vapor d'aigua, (no s'ha d'aplicar en paraments murals d'interès històric-artístic)
 - Apòsits aquosos amb materials absorbents
- Sistemes a base de detergents o productes químics:
 - Agents quelants en suspensió en un gel
 - Resines d'intercanvi iònic
 - Apòsits amb dissolvents orgànics, surfactants o agents quelants.
- Sistemes abrasius
- Sistemes manuals

Neteja de superfície de fusta amb policromia amb dissolvents, anvers o revers

L'execució de la unitat d'obra inclou les operacions següents:

- Preparació de la superfície a netejar
- Protecció dels elements que no son objecte de la neteja
- Execució de la neteja

Determinació del grau de dificultat d'intervenció en conservació-restauració a les unitats d'obra on intervenen conservadors-restauradors:

- Valorar de 0 a 3 els següents aspectes:
 - Degradació/fragilitat de l'element a tractar
 - Dificultat/complexitat del tractament a realitzar
 - Dificultat d'accès de l'element a tractar

RAM 2024, als SSTT Maresme-Vallès (III)
XMM-24519
INSTITUT MAREMAR

-
- Sumar aquests factors i assignar el grau de dificultat amb el següent criteri:
 - Suma 0 a 3: Grau de dificultat baix
 - Suma 4 a 6: Grau de dificultat mitjà
 - Suma 7 a 9: Grau de dificultat alt

CONDICIONS GENERALS:

En el parament net no hi ha d'haver zones esquerdades, trencades, escantonades, tacades o amb decoloracions. No ha de quedar alterada la textura superficial del parament.

La neteja en pedra ha de ser efectiva en l'eliminació de les substàncies nocives, ha de restablir el transport d'aigua en fase de vapor, ha de facilitar l'absorció dels productes de conservació en les successives etapes de tractament, no ha de produir un canvi de color, ni s'ha de percebre cap canvi de rugositat de la superfície. No ha de deixar sals en la superfície, ni produir cap substància nociva per a la futura conservació. Els mètodes han de ser fàcils de controlar pel tècnic restaurador.

El tractament d'extracció de sals solubles s'ha de repetir fins aconseguir el grau de conducció adequat.

El parament, un cop net, ha de complir les especificacions subjectives requerides per la DF.

2.- CONDICIONS DEL PROCÉS D'EXECUCIÓ

CONDICIONS GENERALS:

S'ha de treballar a una temperatura superior als 5°C, amb vents de velocitat inferior als 50 km/h i sense pluja.

Si un cop realitzats els treballs es donen aquestes condicions, s'ha de revisar la feina feta 24 h abans i s'han de refer les parts afectades.

No s'han d'utilitzar sistemes de neteja amb mitjans humits quan hi hagi risc de gelada ni quan hi hagi perill de migració de sals a la superfície o formació de taques.

S'han de fer anàlisis previs dels materials, escollint el sistema més convenient que deixi el material net sense deteriorar immediata o posteriorment l'estructura interna del suport sobre el que s'aplica.

Un cop escollit el sistema de neteja s'han de fer proves en les diferents zones de la façana per veure l'efecte de la neteja sobre el material.

En els sistemes de neteja abrasius i en els que utilitzen aigua s'han de protegir els elements més dèbils de la façana o els que no es netegen.

En els procediments amb raig de sorra el granulat utilitzat no ha de ser més fort que l'element a netejar.

Els procediments de neteja amb gels no s'han d'aplicar en pedres molt poroses o molt deteriorades.

S'ha de comprovar la compatibilitat del sistema de neteja amb el suport a tractar.

El sistema d'aplicació del producte s'ha d'escollir d'acord amb les instruccions del fabricant i l'autorització de la DF.

Durant el procés de neteja s'han d'evitar els treballs que desprenduin pols a prop de l'àrea a netejar.

SISTEMES A BASE D'AIGUA:

S'ha de fer un segellat previ de tots els junts i fissures.

S'ha de recollir l'aigua de neteja cada 2 m d'alçària, per evitar el rentat excessiu de la pedra inferior per escorriment.

Si la pedra està en mal estat pot ser necessària una preconsolidació prèvia a la neteja.

Per a la neteja de la pedra s'ha d'utilitzar aigua desionitzada. En cas d'utilitzar aigua de l'aixeta s'han de fer anàlisis del contingut de clorurs, sulfats i nitrats.

La nebulització s'ha de practicar a temperatura ambient, l'aigua no ha d'exercir cap força mecànica, ha d'actuar en fase de caiguda i no ha d'impactar directament sobre la superfície de la pedra. No s'ha de practicar sobre pedres molt poroses o molt alterades.

SISTEMES A BASE DE DETERGENTS O PRODUCTES QUÍMICS:

No s'han de netejar pedres calcàries amb productes amb PH inferior a 7,5.

No s'han de netejar pedres àcides amb compostos bàsics.

S'ha de recollir l'aigua de la neteja i de l'esbandida evitant que rellisqui per tot el parament.

NETEJA EN SUPERFÍCIES DE FUSTA EN RESTAURACIÓ:

S'han d'aplicar els productes de neteja suaument, amb cotó o brotxes de pèl suau, evitant el contacte amb la pell per tractar-se de productes tòxics.

Quan s'utilitzin dissolvents, aquests s'aplicaran de forma gradual, segons el poder de dissolució.

Es netejarà el parament en franjes horitzontals completes i de dalt a baix, incloent volades, cornises i sortints.

RAM 2024, als SSTT Maresme-Vallès (III)
XMM-24519
INSTITUT MAREMAR

3.- UNITAT I CRITERIS D'AMIDAMENT

NETEJA AMB AGENTS QUÍMICS O MITJANS MECÀNICS, PREPARACIÓ DE LA SUPERFÍCIE, EXTRACCIÓ SALS SOLUBLES O RASPATLLAT DE PARAMENT:

m2 de superfície real amidada segons les especificacions de la DT.

Deducció de la superfície corresponent a obertures:

- Obertures ≤ 2 m2: No es dedueixen
- Obertures > 2 m2 i ≤ 4 m2: Es dedueixen el 50%
- Obertures > 4 m2: Es dedueixen el 100%

4.- NORMATIVA DE COMPLIMENT OBLIGATORI

No hi ha normativa de compliment obligatori.

K88 - ESTUCATS, ESGRAFIATS I MONOCAPES

K881 - ESTUCATS, ESGRAFIATS, LLISCATS I MONOCAPES

0.- ELEMENTS QUE CONTEMPLA EL PLEC

K881S141.

1.- DEFINICIÓ I CONDICIONS DE LES PARTIDES D'OBRA EXECUTADES

Formació de revestiment sobre parament o reparació de parament, amb morter monocapa o estuc.

S'han considerat els tipus següents:

- Estuc de calç i sorra de marbre extès, amb acabat lliscat o planxat en calent i esgrafiats en dues capes
- Estuc de calç i sorra de marbre extès, amb acabat aixafat, raspat o rugós i pintat
- Revestiment monocapa de morter de ciment i additius amb granulats seleccionats, amb acabat raspat o rugós, o amb granulat projectat
- Estuc de pasta de guix amb cola projectat, amb acabat aixafat o rugós i pintat
- Estuc de morter de ciment i sorra de marbre projectat, amb acabat aixafat o rugós i pintat al làtex o al plàstic
- Estuc de pasta vinílica estès sobre aïllament exterior, prèvia emprimació acrílica i acabat ratllat
- Estuc amb tres capes, dues de calç i sorra i una d'acabat de calç i pols de marbre, amb acabat especejat en carreus i lliscat o llaurat, o només lliscat

L'execució de la unitat d'obra inclou les operacions següents:

- Neteja i preparació de la superfície a revestir
- Replanteig de junts horitzontals i verticals, en el cas d'estuc amb especejat en carreus
- Estesa o projectat de les pastes
- Acabat de la superfície
- Repàs i neteja final

CONDICIONS GENERALS:

El revestiment ha de ser uniforme, no hi ha d'haver fissures, bosses, escrostonaments o d'altres defectes.

Ha de tenir un color i una textura uniformes, no s'hi han de notar les aplicacions realitzades en fases diferents.

El revestiment ha de quedar ben adherit al suport i ha de formar una superfície plana amb angles vius.

S'han de respectar els junts estructurals.

El revestiment exterior ha de tenir junts de dilatació. La distància entre junts ha de ser suficient per tal que no s'esquerdi.

S'han de deixar els junts de treball fixats per la DF.

En l'acabat pintat, la pintura ha de quedar ben adherida al suport.

Forma de les arestes:

Tipus de revestiment	Acabat	Forma de les arestes
	Lliscat, aixafat	Arrodonides

RAM 2024, als SSTT Maresme-Vallès (III)
XMM-24519
INSTITUT MAREMAR

Mortor de ciment i granulat Calç i sorra de marbre	raspat, rugós Planxat en calent	Aixamfranades
Pasta de guix amb cola Calç i sorra de marbre	Pintat plàstic	Rectes
Mortor monocapa	Lliscat, aixafat raspat, rugós	Rectes
Pasta vinílica	Ratllat	Rectes

Toleràncies d'execució:

- Planor:
 - Calç i sorra de marbre: ± 2 mm/m
 - Mortor monocapa: ± 5 mm/m
 - Pasta de guix amb cola: ± 1 mm/m
 - Mortor de ciment blanc i sorra de marbre: : ± 1 mm/m

MORTOR MONOCAPA:

Gruix: ≥ 8 mm

Un cop aplicat, ha de complir els valors següents:

- Resistència a la compressió: ≥ 5 N/mm²
- Resistència a la tracció: ≥ 2 N/mm²
- Retracció:
 - al cap de 7 dies: $\leq 0,7$ mm/m
 - al cap de 28 dies: $\leq 1,2$ mm/m
- Adherència (tracció vertical):
 - sobre ceràmica (en sec): $\geq 0,3$ N/mm²

Toleràncies d'execució:

- Verticalitat: ± 5 mm/m

MORTOR MONOCAPA AMB ACABAT DE GRANULATS PROJECTATS:

L'acabat ha de ser el del granulat projectat, pressionat i aplanat sobre el mortor de base.

Gruix del mortor de base: ≥ 8 mm + $1/2$ D granulat projectat

ESTUCAT DE CALÇ I SORRA DE MARBRE:

Toleràncies d'execució:

- Gruix: - 2 mm, + 4 mm

ESTUCAT DE PASTA VINÍLICA:

La unitat d'obra inclou la capa d'emprimació acrílica.

2.- CONDICIONS DEL PROCÉS D'EXECUCIÓ

CONDICIONS GENERALS:

S'han d'aturar els treballs si es donen les condicions següents:

- Humitat relativa de l'aire $> 60\%$
- En exteriors: Velocitat del vent > 50 km/h, Pluja
- Per a estuc de calç i sorra de marbre, de resines sintètiques i granulats seleccionats, de mortor de ciment i additius amb granulats seleccionats o de pasta vinílica:
 - Temperatura fora dels límits de 5°C i 35°C
- Per a estuc de pasta de guix amb cola, de mortor de ciment blanc i sorra de marbre o monocapa:
 - Temperatura fora dels límits de 5°C i 30°C

Si un cop realitzats els treballs es donen aquestes condicions, s'ha de revisar la feina feta 24 h abans i s'han de refer les parts afectades.

Si el suport no és homogeni, els junts entre materials diferents s'han de reforçar amb tires de malla de fibra de vidre plastificada cavalcant 20 cm sobre els junts dels materials. Aquesta malla ha de complir les especificacions fixades al seu plec de condicions.

El mortor de calç s'ha d'estendre sobre paraments arrebossats mixtos de calç i ciment, amb proporció baixa de ciment.

Si el suport és un arrebossat, ha d'estar sec i ha de tenir la superfície remolinada. Per l'aplicació de l'estuc de resines sintètiques; a l'hivern ha de fer un mes que s'ha acabat, com a mínim, i a l'estiu, 15 dies.

Si la superfície d'aplicació no està arrebossada ni estucada, ha de ser neta, no ha de tenir pols, greixos desencofrants, restes de guix ni eflorescències.

RAM 2024, als SSTT Maresme-Vallès (III)
XMM-24519
INSTITUT MAREMAR

Si el suport és un enguixat, ha d'estar sec, ha de tenir una superfície raspada o rugosa i no s'ha d'admetre lliscat.

L'estuc de pasta vinílica i la seva imprimació acrílica no s'han d'aplicar fins passades 24 h de l'aplicació de l'adhesiu de la base.

ESTUCAT PROJECTAT SOBRE PARAMENTS ENGUIXATS O ARREBOSSATS:

Les superfícies d'aplicació han de ser netes, no han de tenir pols, greixos, taques, fissures, parts engrunades ni d'altres imperfeccions.

El suport ha d'estar sec i ha de tenir una superfície rugosa.

S'han de corregir i eliminar els possibles defectes del suport amb massilla, segons les instruccions del fabricant. S'han de neutralitzar els àlcalis, les eflorescències i les floridures.

ESTUC DE CALÇ O DE MORTER DE CIMENT I ADDITIUS:

S'han d'humitejar els suports sobreescalfats per l'acció del sol.

ESTUC DE CALÇ I SORRA DE MARBRE:

Es pot afegir a l'estuc, amb l'autorització de la DF una petita proporció de ciment blanc o de colorants, si ho exigeix l'acabat.

Si l'acabat es lliscat, l'estuc s'ha d'estendre en dues capes més la del lliscat. Aquesta última, s'ha de fer amb pasta de calç i poca sorra de marbre. L'acabat s'ha de fer passant la brotxa i amb una esquitxada final.

Si l'acabat es planxat en calent, després de la capa del lliscat cal afegir la tinta (calç, sabó o d'altres additius per a millorar l'acabat) i finalment s'ha d'aplicar el ferro en calent.

MORTER MONOCAPA:

Els suports sobreescalfats s'han d'humitejar abans i després de l'aplicació, passades 24 h.

S'ha d'aplicar passat un mes de l'execució del suport, en el cas de fàbriques de blocs de morter de ciment cal esperar dos mesos.

Si el suport es massa llis (formigó), s'ha d'aplicar un tractament per conferir-li la rugositat necessària per tal de facilitar l'adherència del revestiment (imprimació, raig de sorra, decapat químic, etc.).

Característiques del suport:

- Planor: ± 5 mm/m
- Rugositats: $\leq 1/3$ gruix del revestiment

Per a la seva preparació i aplicació cal seguir les instruccions del fabricant.

En l'acabat rústic, s'ha de projectar una segona capa sobre la primera, mentre encara estigui fresca.

En l'acabat raspat, s'ha de pressionar i aplanar-lo immediatament després de la seva aplicació. L'acabat s'ha de realitzar amb una aplanadora dentada quan el revestiment ha començat l'enduriment però la consistència encara ho permet. En acabar, cal respatllar la superfície per tal d'eliminar les restes.

En l'acabat amb granulat projectat, els granulats s'han de projectar entre 15 i 45 min després de l'estesa del morter i sempre seguint les instruccions del fabricant. Un cop projectats els granulats, s'ha de pressionar i aplanar la superfície.

ESTUCAT PINTAT:

La pintura d'acabat s'ha d'aplicar quan l'estucat és sec.

S'ha d'evitar la pols durant el temps d'assecatge de les capes.

ESTUCAT TRICAPA:

Quan s'aplica una nova capa, la capa que actua de base ha d'haver assolit la resistència sol·licitada per rebre-la.

3.- UNITAT I CRITERIS D'AMIDAMENT

REVESTIMENT EN PARAMENTS:

m² de superfície executada realment, amidada segons les especificacions de la DT. D'acord amb els criteris següents:

Aquest criteri inclou la neteja dels elements que configuren l'obertura, com és ara bastiments que s'hagin embrutat.

Deducció de la superfície corresponent a obertures:

- Obertures ≤ 1 m²: No es dedueixen
- Obertures > 1 m² i ≤ 2 m²: Es dedueix el 50%
- Obertures > 2 m²: Es dedueix el 100%

Als forats que no es dedueixin, o que es dedueixin parcialment, l'amidament inclou la feina de fer els retorns (brancals, llindes, etc). En cas de deduir-se el 100% del forat cal amidar també aquests paraments.

REVESTIMENT DE BRANCALS, LLINDES I AMPITS:

RAM 2024, als SSTT Maresme-Vallès (III)
XMM-24519
INSTITUT MAREMAR

m de llargària amidada segons les especificacions de la DT.

4.- NORMATIVA DE COMPLIMENT OBLIGATORI

No hi ha normativa de compliment obligatori.

5.- CONDICIONS DE CONTROL D'EXECUCIÓ I DE L'OBRA ACABADA

CONTROL D'EXECUCIÓ. OPERACIONS DE CONTROL EN ESTUCAT:

Els punts de control més destacables són els següents:

- Neteja i preparació de la superfície a revestir
- Estesa o projectat de la pasta
- Acabat de la superfície
- Repàs i neteja final
- Inspecció visual de la superfície acabada

CONTROL D'EXECUCIÓ. OPERACIONS DE CONTROL EN MORTER MONOCAPA:

Els punts de control més destacables són els següents:

- Inspecció de la superfície sobre la que es realitzarà l'arrebossat.
- Neteja i preparació de la superfície de suport
- Control d'execució de les mestres
- Acabat de la superfície
- Repàs i neteja final
- Inspecció visual de la superfície acabada.

CONTROL DE L'OBRA ACABADA. OPERACIONS DE CONTROL:

Els punts de control més destacables són els següents:

- Repàs i neteja final
- Inspecció visual de la superfície acabada.

CRITERIS DE PRESA DE MOSTRES:

Els controls s'han de realitzar segons les instruccions de la DF.

INTERPRETACIÓ DE RESULTATS I ACTUACIONS EN CAS D'INCOMPLIMENT:

No s'ha de permetre la continuació dels treballs fins que no estiguin solucionats els defectes d'execució.

La suspensió dels treballs i la correcció de les no conformitats observades aniran a càrrec del Contractista.

K89 - PINTATS

K89B - PINTAT D'ELEMENTS DE PROTECCIÓ

0.- ELEMENTS QUE CONTEMPLA EL PLEC

K89BADJ0.

1.- DEFINICIÓ I CONDICIONS DE LES PARTIDES D'OBRA EXECUTADES

Preparació i aplicació d'un recobriment de pintura sobre superfícies de materials diversos mitjançant diferents capes aplicades en obra.

S'han considerat els tipus de superfícies següents:

- Superfícies de fusta
- Superfícies metàl·liques (acer, acer galvanitzat, coure)

S'han considerat els elements següents:

- Estructures
- Paraments
- Elements de tancament practicables (portes, finestres, balconeres)
- Elements de protecció (baranes o reixes)
- Fregat d'òxid, neteja i repintat de reixa o barana

L'execució de la unitat d'obra inclou les operacions següents:

- Preparació de la superfície a pintar, fregat de l'òxid i neteja prèvia si és el cas, amb aplicació de les capes d'emprimació, de protecció o de fons, necessàries i del tipus adequat segons la composició de la pintura d'acabat
- Aplicació successiva, amb els intervals d'assecat, de les capes de pintura d'acabat

CONDICIONS GENERALS:

RAM 2024, als SSTT Maresme-Vallès (III)
XMM-24519
INSTITUT MAREMAR

En el revestiment no hi ha d'haver fissures, bosses ni d'altres defectes.

Ha de tenir el color, la brillantor i la textura uniformes.

PINTAT A L'ESMALT:

Gruix de la pel·lícula seca del revestiment: ≥ 125 micres

2.- CONDICIONS DEL PROCÉS D'EXECUCIÓ

CONDICIONS GENERALS:

S'han d'aturar els treballs si es donen les condicions següents:

- Temperatures inferiors a 5°C o superiors a 30°C
- Humitat relativa de l'aire $> 60\%$
- En exteriors: Velocitat del vent > 50 km/h, Pluja

Si un cop realitzats els treballs es donen aquestes condicions, s'ha de revisar la feina feta 24 h abans i s'han de refer les parts afectades.

Les superfícies d'aplicació han de ser netes i sense pols, taques ni greixos.

S'han d'evitar els treballs que desprenguin pols o partícules prop de l'àrea a tractar, abans, durant i després de l'aplicació.

No es pot pintar sobre suports molt freds ni sobreescalfats.

El sistema d'aplicació del producte s'ha d'escollir d'acord amb les instruccions del fabricant i l'autorització de la DF.

Quan el revestiment estigui format per més d'una capa, la primera capa s'ha d'aplicar lleugerament diluïda, segons les instruccions del fabricant.

S'han d'evitar els treballs que desprenguin pols o partícules prop de l'àrea a tractar, abans, durant i després de l'aplicació.

No s'admet la utilització de procediments artificials d'assecatge.

SUPERFÍCIES DE FUSTA:

La fusta no ha d'haver estat atacada per fongs o insectes, ni ha de tenir d'altres defectes.

El contingut d'humitat de la fusta, mesurat en diferents punts i a una fondària mínima de 5 mm, ha de ser inferior a un 15% per a coníferes o fustes toves i a un 12% per a frondoses o fustes dures.

S'han d'eliminar els nusos mal adherits i substituir-los per falques de fusta de les mateixes característiques. Els nusos sans que tenen exsudació de resina s'han de tapar amb goma laca.

Abans de l'aplicació de la 1ª capa s'han de corregir i eliminar els possibles defectes amb massilla, segons les instruccions del fabricant; passar paper de vidre en la direcció de les vetes i eliminar la pols.

SUPERFÍCIES METÀL·LIQUES (ACER, ACER GALVANITZAT, COURE):

Les superfícies d'aplicació han de ser netes i sense pols, taques, greixos ni òxid.

En superfícies d'acer, s'han d'eliminar les possibles incrustacions de ciment o de calç i s'ha de desgreixar la superfície. Tot seguit s'han d'aplicar les dues capes d'emprimació antioxidant. La segona s'ha de tenyir lleugerament amb pintura.

3.- UNITAT I CRITERIS D'AMIDAMENT

PINTAT DE PORTES, FINESTRES I BALCONERES:

PINTAT D'ELEMENTS DE PROTECCIÓ O ELEMENTS DE CALEFACCIÓ:

m² de superfície d'una cara, definida pel perímetre de l'element a pintar.

PINTAT DE TUBS O PINTAT O ENVERNISAT DE PASSAMÀ:

m de llargària amidada segons les especificacions de la DT.

4.- NORMATIVA DE COMPLIMENT OBLIGATORI

PER A LA RESTA D'ELEMENTS:

No hi ha normativa de compliment obligatori.

5.- CONDICIONS DE CONTROL D'EXECUCIÓ I DE L'OBRA ACABADA

CONTROL D'EXECUCIÓ. OPERACIONS DE CONTROL:

Els punts de control més destacables són els següents:

- Inspecció visual de la superfície a pintar.
- Acceptació del procediment d'aplicació de la pintura per part de la DF.
- Comprovació de l'assecatge d'una capa abans de procedir a una segona aplicació.

CONTROL D'EXECUCIÓ. CRITERIS DE PRESA DE MOSTRES:

Els controls s'han de realitzar segons les instruccions de la DF.

CONTROL D'EXECUCIÓ. INTERPRETACIÓ DE RESULTATS I ACTUACIONS EN CAS D'INCOMPLIMENT:

RAM 2024, als SSTT Maresme-Vallès (III)
XMM-24519
INSTITUT MAREMAR

Correcció per part del contractista de les irregularitats observades.

CONTROL DE L'OBRA ACABADA. OPERACIONS DE CONTROL:

Inspecció visual de la unitat acabada.

En el control es seguiran els criteris indicats en l'article 7.4 de la part I del CTE.

Determinació del gruix de pel·lícula del recobriment sobre un element metàl·lic (UNE EN ISO 2808)

CONTROL DE L'OBRA ACABADA. CRITERIS DE PRESA DE MOSTRES:

Els controls s'han de realitzar segons les instruccions de la DF.

CONTROL DE L'OBRA ACABADA. INTERPRETACIÓ DE RESULTATS I ACTUACIONS EN CAS D'INCOMPLIMENT:

Correcció per part del contractista de les irregularitats observades.

No es permetrà la continuació dels treballs fins que no estiguin solucionats els errors d'execució.

K8J - CORONAMENTS

K8JR - REPARACIÓ DE CORONAMENTS

0.- ELEMENTS QUE CONTEMPLA EL PLEC

K8JR1D1Z.

1.- DEFINICIÓ I CONDICIONS DE LES PARTIDES D'OBRA EXECUTADES

Formació de segellat d'elements constructius amb productes de diferents composicions, prou elàstics per mantenir l'adherència amb aquests elements independentment dels moviments que es produeixin en el seu funcionament habitual.

S'han considerat els elements següents:

- Reposició de segellat dels junts d'elements que formen el coronament d'una paret amb massilla aplicada amb pistola

L'execució de la unitat d'obra inclou les operacions següents:

Segellat amb massilla, escuma o morter:

- Neteja i preparació de l'interior del junt, amb eliminació del material existent, en el seu cas
- Aplicació de l'emprimació, en el seu cas
- Aplicació del material de segellat
- Neteja de les vores exteriors del junt

CONDICIONS GENERALS:

El segellat ha de tenir la llargària prevista.

Ha de ser continu, homogeni, sense inclusions de bombolles d'aire i amb la superfície uniforme.

Ha de quedar ben adherit a ambdós llavis del junt.

La fondària respecte al pla del parament ha de ser la prevista o indicada per la DF. Si no hi ha cap especificació, ha de quedar enrasat amb el parament.

El gruix del segellat en el punt mínim ha de ser igual a la fondària del junt.

En el cas de reparació de junt o reposició de segellat, al parament no hi han d'haver elements despresos o inestables.

Toleràncies d'execució:

- Gruix del segellat: $\pm 10\%$
- Fondària prevista respecte al parament: $\pm 2 \text{ mm}$

2.- CONDICIONS DEL PROCÉS D'EXECUCIÓ

CONDICIONS GENERALS:

Temperatura ambient admissible en el moment de l'aplicació:

Tipus producte	Temperatura ambient
Massilla de silicona neutra	- 10 a + 35°C
Massilla de polisulfurs bicomponents o massilla d'óleo-resines	+ 10 a + 35°C
Massilla de poliuretà, massilla asfàltica o de cautxú asfalt	5 a 35°C

RAM 2024, als SSTT Maresme-Vallès (III)
XMM-24519
INSTITUT MAREMAR

Massilla acrílica o morter		5 a 40°C	
sintètic resines epoxi			
Cordó bentonita de sodi		5 a 52°C	
+-----+			

No s'ha d'aplicar en temps humit (pluja, rosada, etc.).

Amb vent superior a 50 km/h s'han de suspendre els treballs i s'han d'assegurar les parts que s'han fet.

En el cas que s'hagi d'aplicar una capa d'imprimació abans de realitzar el segellat, aquesta s'ha d'estendre per tota la superfície que hagi de quedar en contacte amb el segellant.

Quan la massilla és bicomponent, la mescla d'ambdós components s'ha de fer seguint les instruccions del fabricant.

El fons i les cares del junt per segellar han de ser nets i secs.

El producte s'ha d'aplicar forçant-ne la penetració.

3.- UNITAT I CRITERIS D'AMIDAMENT

m de llargària amidada segons les especificacions de la DT.

4.- NORMATIVA DE COMPLIMENT OBLIGATORI

No hi ha normativa de compliment obligatori.

KB - PROTECCIONS I SENYALITZACIÓ

KB1 - BARANES

KB12 - BARANES D'ACER

0.- ELEMENTS QUE CONTEMPLA EL PLEC

KB121AZ1.

1.- DEFINICIÓ I CONDICIONS DE LES PARTIDES D'OBRA EXECUTADES

Baranes constituïdes per un conjunt de perfils que formen el bastidor i l'ampit de la barana, col·locades en la seva posició definitiva i ancorada amb morter de ciment o formigó o amb fixacions mecàniques.

S'han considerat els tipus següents:

- Baranes d'acer ancorades amb morter de ciment o formigó o amb fixacions mecàniques

En actuacions de reparació, s'han considerat els graus de dificultat següents:

- Grau de dificultat associat a la mobilitat en l'actuació:

- Sense dificultat de mobilitat: actuacions en què hi ha una interferència pròpia de l'entorn on es desenvolupen.

- Amb dificultat de mobilitat: actuacions en entorns amb dificultat de mobilitat i/o amb el material aplegat lluny de la zona de treball:

- Actuacions amb dificultat d'accessibilitat, per la poca mobilitat de la maquinària, per l'elevada presència de guals particulars i passos de vianants, per la impossibilitat d'ubicar una plataforma de treball lateral, per la impossibilitat d'ocupació de la calçada per fer l'aplec de materials que impliqui fer l'actuació per fases per tal de mantenir el pas de vianants i/o per estar en una zona amb tràfic rodat important

- Actuacions en les què els materials estan aplegats lluny de la zona de treball per manca d'espai en la proximitat d'on s'executen les tasques.

- Grau de dificultat associat a l'àmbit de l'actuació en funció de l'amplària de la vorera, calçada o plataforma única

- Grau de dificultat associat a la presència d'elements externs a l'actuació:

- Sense afectació per serveis o elements de mobiliari urbà: actuacions sense serveis (canalitzacions d'aigua, semàfors, enllumenat, etc.) ni elements urbans de grans dimensions (marquesines, mòduls d'aparcament de bicicletes, etc.) que interfereixin (o que puguin interferir) en les tasques

- Amb afectació per serveis o elements de mobiliari urbà: actuacions amb serveis (canalitzacions d'aigua, semàfors, enllumenat, etc.) o elements urbans de grans dimensions (marquesines, mòduls d'aparcament de bicicletes, etc.) que interfereixen en les tasques.

- Grau de dificultat associat a l'abast de l'actuació

RAM 2024, als SSTT Maresme-Vallès (III)
XMM-24519
INSTITUT MAREMAR

L'execució de la unitat d'obra inclou les operacions següents:

Barana metàl·lica:

- Replanteig
- Preparació de la base
- Col·locació de la barana i fixació dels ancoratges

CONDICIONS GENERALS:

La protecció instal·lada ha de reunir les mateixes condicions exigides a l'element simple.

Ha d'estar anivellada, ben aplomada i en la posició prevista en la DT.

L'alçària des del nivell del paviment fins el travesser superior, ha de ser l'especificada en el projecte o la indicada per la DF.

En els trams esglaonats, l'esglaonament de la barana s'ha d'efectuar a una distància ≥ 50 cm de l'element que provoqui l'esmentada variació d'alçada.

L'estructura pròpia de la barana ha de resistir una força horitzontal, uniformement distribuïda, que es considerarà aplicada a 1,2 m o sobre la vora superior de l'element, si aquest està situat a menys alçada. El valor característic de la de força ha de ser de:

- Categoria d'ús C5: 3 kN/m
- Categories d'ús C3, C4, E, F: 1,6 kN/m
- Resta de categories: 0,8 kN/m

(Les categories d'ús es defineixen en l'apartat 3.1.1 del CTE DB SE AE)

La part inferior de les baranes de les escales de les zones destinades al públic en establiments d'ús comercial o d'ús pública concurrència, en zones comunes d'edificis d'ús residencial habitatge o en escoles infantils, ha d'estar separada una distància de 50 mm com a màxim de la línia d'inclinació de l'escala.

Toleràncies d'execució:

- Replanteig: ± 10 mm
- Horitzontalitat: ± 5 mm
- Aplomat: ± 5 mm/m

BARANA METÀL·LICA:

Els muntants han de ser verticals.

Ha d'estar subjectada sòlidament al suport amb ancoratges d'acer collats amb morter de ciment pòrtland o formigó o amb fixacions mecàniques, protegits contra la corrosió.

Sempre que sigui possible s'han de fixar els travessers superiors a les parets laterals per mitjà d'ancoratges.

Els trams de la barana han d'estar units, per soldadura si són d'acer o per una peça de connexió si són d'alumini.

Toleràncies d'execució:

- Alçària: ± 10 mm
- Separació entre muntants: Nul·la

2.- CONDICIONS DEL PROCÉS D'EXECUCIÓ

CONDICIONS GENERALS:

No s'ha de treballar amb pluja, neu o vent superior a 50 km/h.

Els ancoratges han de garantir la protecció contra empentes i cops durant tot el procés d'instal·lació i, alhora, han de mantenir l'aplomat de l'element fins que quedi fixat definitivament al suport.

BARANA METÀL·LICA:

Han d'estar fets els forats als suports per ancorar els muntants abans de començar els treballs.

Els forats dels ancoratges estaran nets de pols o altres objectes que es puguin haver ficat des del moment de la seva execució fins al moment de la col·locació dels ancoratges.

La DF ha d'aprovar el replanteig abans de fixar cap muntant.

Els ancoratges s'han de fer per mitjà de plaques, platines o angulars. L'elecció depèn del sistema i de la distància que hi hagi entre l'eix de les pilastres i la vora dels elements resistents.

S'han de respectar els junts estructurals per mitjà de junts de dilatació de 40 mm d'amplària entre elements.

ELEMENT COL·LOCAT AMB MORTER:

El material conglomerant o adhesiu amb que es realitzi l'ancoratge s'ha d'utilitzar abans de començar l'adormiment.

Durant l'adormiment no s'han de produir moviments ni vibracions del element.

3.- UNITAT I CRITERIS D'AMIDAMENT

RAM 2024, als SSTT Maresme-Vallès (III)
XMM-24519
INSTITUT MAREMAR

m de llargària amidada segons les especificacions de la DT.

4.- NORMATIVA DE COMPLIMENT OBLIGATORI

Documento Básico de Seguridad de utilización DB-SU, parte II del CTE, aprobado por el Real Decreto 314/2006.

* Orden de 15 de noviembre de 1976, por la que se aprueba la Norma Tecnológica de la Edificación. NTE-FDB/1976: Fachadas. Defensas. Barandillas.

5.- CONDICIONS DE CONTROL D'EXECUCIÓ I DE L'OBRA ACABADA

CONTROL D'EXECUCIÓ. OPERACIONS DE CONTROL:

Els punts de control més destacables són els següents:

- Comprovació topogràfica de la situació i col·locació de la barana. Presa de coordenades i cotes d'un 10% dels punts on es situaran els elements d'ancoratge.
- Inspecció visual de l'estat general de la barana, galvanitzat i ancoratges.
- Comprovació manual de la resistència d'arrencada en un 10 % dels suports. Es tracta de moure manualment el suport sense observar desplaçaments a la base de fonamentació.

CONTROL D'EXECUCIÓ. CRITERIS DE PRESA DE MOSTRES:

Els controls es realitzaran segons les indicacions de la DF. Els controls es fonamenten en l'inspecció visual i per tant, en l'experiència de l'inspector en aquest tipus de control.

CONTROL D'EXECUCIÓ. INTERPRETACIÓ DE RESULTATS I ACTUACIONS EN CAS D'INCOMPLIMENT:

Correcció per part del contractista de les irregularitats observades.

CONTROL DE L'OBRA ACABADA. OPERACIONS DE CONTROL:

Inspecció visual de la unitat acabada.

CONTROL DE L'OBRA ACABADA. CRITERIS DE PRESA DE MOSTRES:

En la unitat acabada han de realitzar-se, les comprovacions i proves de servei previstes en projecte i/o ordenades per DF conjuntament amb les exigides per la normativa vigent.

CONTROL DE L'OBRA ACABADA. INTERPRETACIÓ DE RESULTATS I ACTUACIONS EN CAS D'INCOMPLIMENT:

Correcció per part del contractista de les irregularitats observades.

KB14 - PASSAMANS PER A BARANES

0.- ELEMENTS QUE CONTEMPLA EL PLEC

KB14C32E.

1.- DEFINICIÓ I CONDICIONS DE LES PARTIDES D'OBRA EXECUTADES

Passamans de fusta, d'alumini anoditzat, de llautó o d'acer.

S'han considerat els tipus de col·locació següents:

- Subjectat amb cargols sobre travesser superior de les baranes de protecció
- Ancoratge a l'obra amb morter de ciment

En actuacions de reparació, s'han considerat els graus de dificultat següents:

- Grau de dificultat associat a la mobilitat en l'actuació:
 - Sense dificultat de mobilitat: actuacions en què hi ha una interferència pròpia de l'entorn on es desenvolupen.
 - Amb dificultat de mobilitat: actuacions en entorns amb dificultat de mobilitat i/o amb el material aplegat lluny de la zona de treball:
 - Actuacions amb dificultat d'accessibilitat, per la poca mobilitat de la maquinària, per l'elevada presència de guals particulars i passos de vianants, per la impossibilitat d'ubicar una plataforma de treball lateral, per la impossibilitat d'ocupació de la calçada per fer l'aplec de materials que impliqui fer l'actuació per fases per tal de mantenir el pas de vianants i/o per estar en una zona amb tràfic rodat important
 - Actuacions en les què els materials estan aplegats lluny de la zona de treball per manca d'espai en la proximitat d'on s'executen les tasques.
- Grau de dificultat associat a l'àmbit de l'actuació en funció de l'amplària de la vorera, calçada o plataforma única
- Grau de dificultat associat a la presència d'elements externs a l'actuació:
 - Sense afectació per serveis o elements de mobiliari urbà: actuacions sense serveis (canalitzacions d'aigua, semàfors, enllumenat, etc.) ni elements urbans de grans dimensions

RAM 2024, als SSTT Maresme-Vallès (III)
XMM-24519
INSTITUT MAREMAR

(marquesines, mòduls d'aparcament de bicicletes, etc.) que interfereixin (o que puguin interferir) en les tasques

- Amb afectació per serveis o elements de mobiliari urbà: actuacions amb serveis (canalitzacions d'aigua, semàfors, enllumenat, etc.) o elements urbans de grans dimensions (marquesines, mòduls d'aparcament de bicicletes, etc) que interfereixen en les tasques.

- Grau de dificultat associat a l'abast de l'actuació

L'execució de la unitat d'obra inclou les operacions següents:

Col·locació amb fixacions mecàniques:

- Replanteig
- Fixació dels suports a la base
- Fixació del passamà als suports

Col·locació amb morter:

- Replanteig
- Formació dels caixetins d'ancoratge junt
- Col·locació del passamà i fixació dels ancoratges amb morter

CONDICIONS GENERALS:

El passamà instal·lat ha de reunir les mateixes condicions exigides a l'element simple.

Ha d'estar anivellat, ben aplomat i en la posició prevista en la DT.

Toleràncies d'execució:

- Replanteig: ± 10 mm
- Planor: ± 5 mm
- Aplomat: ± 5 mm/m

COL·LOCAT AMB FIXACIONS MECÀNIQUES:

S'ha de subjectar sòlidament al travesser superior amb fixacions mecàniques.

Els visos de fixació, per la seva posició, han de quedar protegits del contacte directe amb l'usuari.

COL·LOCAT AMB MORTER:

S'ha de subjectar sòlidament a l'obra amb ancoratges d'acer collats amb morter de ciment Portland, protegits contra la corrosió.

2.- CONDICIONS DEL PROCÉS D'EXECUCIÓ

Han d'estar fets els forats a l'obra abans de començar els treballs.

La DF ha d'aprovar el replanteig abans de fixar el passamà.

S'han de respectar els junts estructurals per mitjà de junts de dilatació de 80 mm d'amplària entre passamans.

Els ancoratges han de garantir la protecció contra empentes i cops durant el procés d'instal·lació, i alhora, han de mantenir l'aplomat de l'element fins que quedi definitivament fixat al suport.

COL·LOCAT AMB MORTER:

El material conglomerant amb què es realitzi l'ancoratge s'ha d'utilitzar abans de començar l'adormiment. Durant l'adormiment no s'han de produir moviments ni vibracions de les peces.

3.- UNITAT I CRITERIS D'AMIDAMENT

m de llargària amidada segons les especificacions de la DT.

4.- NORMATIVA DE COMPLIMENT OBLIGATORI

* Orden de 15 de noviembre de 1976, por la que se aprueba la Norma Tecnológica de la Edificación. NTE-FDB/1976: Fachadas. Defensas. Barandillas.

KB1R - REPARACIÓ DE BARANES

0.- ELEMENTS QUE CONTEMPLA EL PLEC

KB1R133E, KB1R122A.

1.- DEFINICIÓ I CONDICIONS DE LES PARTIDES D'OBRA EXECUTADES

Reparació de baranes.

RAM 2024, als SSTT Maresme-Vallès (III)
XMM-24519
INSTITUT MAREMAR

S'han considerat les unitats d'obra següents:

- Reparació puntual de barana de perfils d'acer
- Reparació d'encast de barana
- Restauració de barana metàl·lica de fosa
- Restauració de barana metàl·lica de forja

L'execució de la unitat d'obra inclou les operacions següents:

- Preparació de la zona de treball
- Protecció dels elements propers que no siguin objecte de la reparació
- En la reparació puntual de barana de perfils d'acer, a més:
 - Tall amb disc de la zona afectada per a la reparació
- Reposició dels elements deteriorats
- Reparació d'encast de barana, a més:
 - Retirada del material inestable de l'encast fins a trobar material ferm
- Decapat de pintures, eliminació d'òxids i neteja general del perfil metàl·lic
- Aplicació del material de pont d'unió
- Restauració de barana metàl·lica de fosa o de forja, a més:
 - Substitució dels elements metàl·lics deteriorats
- Consolidació i reparació dels elements inestables de la barana
- Decapat de pintures, eliminació d'òxids i neteja general

CONDICIONS GENERALS:

La barana reparada ha de reunir, com a mínim, les mateixes condicions exigides a la barana original.

Ha d'estar anivellada, ben aplomada i en la posició prevista en la DT.

S'ha de respectar, en la mesura del possible, el sistema de muntatge de la barana original. Es a dir, les parts soldades han d'estar unides amb soldadura, i les parts reblonades han d'estar unides amb reblons.

L'alçària des del nivell del paviment fins el travesser superior, ha de ser l'especificada en el projecte o la indicada per la DF.

Els elements resistents de la barana instal·lada han de resistir les sol·licitacions següents, sense superar una fletxa d'1/250 de la seva llum:

- Empenta vertical repartida uniformement: 1 kN/m
- Empenta horitzontal repartida uniformement:
- Lloc d'ús privat: 0,5 kN/m
- Lloc d'ús públic: 1 kN/m

Distància entre la barana i el paviment:

- Baranes de directriu horitzontal: ≤ 5 cm
- Baranes de directriu inclinada: ≤ 3 cm

Toleràncies d'execució:

- Replanteig: ± 10 mm
- Alçària: ± 10 mm
- Horitzontalitat: ± 5 mm
- Aplomat: ± 5 mm/m
- Separació entre muntants: Nul·la

REPARACIÓ D'ENCAST DE BARANA

No hi poden quedar restes de materials inestables a la base d'encastament.

Els perfils metàl·lics que s'han d'encastar han d'estar nets, sense restes de formigó o morter adherit.

La superfície de l'encast ha de ser irregular.

El producte de pont d'unió ha de cobrir completament les superfícies, tant del perfil metàl·lic encastat com de la zona de l'encast, sense deixar bosses ni porus.

El pont d'unió ha d'estar aplicat seguint les instruccions de la DT del fabricant.

Gruix de la capa de pont d'unió: $\geq 0,5$ mm, ≤ 1 mm

RESTAURACIÓ DE BARANA METÀL·LICA DE FOSA O DE FORJA:

Quan la peça sigui composta, la disposició dels diferents elements de la peça, les seves dimensions i seccions s'han de correspondre amb les indicacions de la DT.

Cada element ha de dur les marques d'identificació suficients per tal de definir la seva posició a l'obra.

L'element no s'ha d'adreçar un cop col·locat definitivament.

2.- CONDICIONS DEL PROCÉS D'EXECUCIÓ

CONDICIONS GENERALS:

Els treballs s'han de realitzar amb les precaucions necessàries per tal de no malmetre la resta de components de la barana.

RAM 2024, als SSTT Maresme-Vallès (III)
XMM-24519
INSTITUT MAREMAR

S'han d'eliminar els elements que puguin entorpir els treballs de retirada i càrrega d'elements.

Si es desmunten elements situats en un tancament exterior, s'han de pendre les mesures de protecció necessàries per tal d'evitar la caiguda d'objectes.

S'han de col·locar proteccions com xarxes, lones, així com una pantalla inclinada rígida que sobresurti de la façana una distància >2m.

En finalitzar la jornada, no han de romandre elements de les edificacions en estat inestable que el vent, les condicions atmosfèriques o bé altres causes en puguin provocar l'enderroc.

Els treballs s'han de fer de manera que molestin el mínim possible als afectats.

RESTAURACIÓ DE BARANA METÀL·LICA DE FOSA O DE FORJA:

Durant el procés de desmuntatge dels elements de la barana que s'hagin de restaurar, no s'han de malmetre els elements a reutilitzar.

Es disposarà d'una superfície àmplia i arrecerada per a l'aplec del material a reutilitzar.

S'evitaran les caigudes o cops subjectant els elements que s'hagin de desmuntar amb eslingues suaus i fent-les descendir amb politges.

3.- UNITAT I CRITERIS D'AMIDAMENT

REPARACIÓ PUNTUAL DE BARANA DE PERFILS D'ACER I REPARACIÓ D'ENCAST DE BARANA:

Unitat de reparació realment executada amidada segons les especificacions de la DT.

RESTAURACIÓ DE BARANA METÀL·LICA DE FOSA I RESTAURACIÓ DE BARANA METÀL·LICA DE FORJA:

m de llargària amidat segons les especificacions de la DT i amb aquelles modificacions i singularitats acceptades prèviament i expressament per la DF.

4.- NORMATIVA DE COMPLIMENT OBLIGATORI

No hi ha normativa de compliment obligatori.

RAM 2024, als SSTT Maresme-Vallès (III)
XMM-24519
INSTITUT MAREMAR

B - MATERIALS

B0FG - RAJOLES CERÀMIQUES NATURALS, CAIRONS, TOVES I GRES EXTRUÏT

0.- ELEMENTS QUE CONTEMPLA EL PLEC

B0FG3JZK.

1.- DEFINICIÓ I CARACTERÍSTIQUES DELS ELEMENTS

Peces per a revestiments de sòls, de poc gruix, obtingudes per un procés d'emmotllament manual o mecànic, i posterior cocció d'una pasta argilosa i eventualment, d'altres materies.

S'han considerat els tipus de peces següents:

- Rajola ceràmica comuna de forma rectangular i de mides entre 19x19 fins a 37x37 cm
- Rajola ceràmica fina de forma rectangular i de mides compreses entre 7,5x7,5 fins a 28x14 cm i 1 cm de gruix aproximadament
- Rajola ceràmica fina de forma hexagonal o curvilínia, des de 100 peces/m2 fins a 30 peces/m2
- Cairó d'elaboració manual o mecànica de mides entre 14x14 i 25x25 cm
- Tova d'elaboració manual o mecànica de mides entre 30x30 cm i 50x50 cm

CARACTERÍSTIQUES GENERALS:

Les rajoles ceràmiques es classifiquen segons el mètode de fabricació :

- Mètode A, rajoles extruïdes.
- Mètode B, rajoles premsades en sec
- Mètode C, rajoles fabricades per altres mètodes.

Les rajoles ceràmiques es classifiquen en diferents grups segons l'absorció d'aigua (E):

- Grup I ($E \leq 3\%$, baixa absorció d'aigua)
- Grup II ($3\% < E \leq 10\%$, absorció d'aigua mitja)
- Grup III ($E > 10\%$), absorció d'aigua alta)

MÈTODE DE FABRICACIÓ	GRUP I $E \leq 3\%$	GRUP IIa $3\% < E \leq 6\%$	GRUP IIb $6\% < E \leq 10\%$	GRUP III $E > 10\%$
A EXTRUÏDES	Grup AI $E \leq 3\%$	Grup AIIa-1	Grup AIIb-1	Grup AIII
		Grup AIIa-2	Grup AIIb-2	
B PREMSADES EN SEC	Grup BI-a $E \leq 0,5\%$	Grup BIIa	Grup BIIb	Grup BIII
	Grup BI-b $0,5\% < E \leq 3\%$			

Ha de tenir un color i una textura uniformes. Està suficientment cuita si s'aprecia un so agut en ser colpejada i un color uniforme en fracturar-se.

Els pinyols de calç no han de reduir la resistència de la peça (després de l'assaig reiteratiu sobre aigua en ebullició i la dessecació posterior a una temperatura de 105°C) en més d'un 5%, ni han de provocar més escrostaments dels admesos un cop s'hagi submergit en aigua un temps mínim de 24 h.

Eflorescències: Sense eflorescències

Fissures: No s'han d'admetre

Exfoliacions i laminacions: No s'han d'admetre

Gruix mínim:

Peça	Mides	Gruix mínim
Cairó	-	1 cm
Tova	30x30 o 30x35 cm	2,5 cm
	35x35 cm	3 cm
	40x40 cm	4,5 cm

RAM 2024, als SSTT Maresme-Vallès (III)
XMM-24519
INSTITUT MAREMAR

| 45x45 o 50x50 cm | 5 cm |
+-----+

ELABORACIÓ MANUAL:

Succió d'aigua: $\leq 0,05 \text{ g/cm}^2 \times \text{min}$

Absorció d'aigua: $\leq 20\%$

Toleràncies de llargària, amplària i gruix:

Mides nominals	Llargària	Amplària	Gruix
14x14 cm	$\pm 5 \text{ mm}$	-	$\pm 3 \text{ mm}$
15x15 cm	$\pm 5 \text{ mm}$	-	$\pm 3 \text{ mm}$
20x20 cm	$\pm 6 \text{ mm}$	-	$\pm 3 \text{ mm}$
25x25 cm	$\pm 7 \text{ mm}$	-	$\pm 3 \text{ mm}$
30x30 cm	$\pm 8 \text{ mm}$	-	$\pm 4,5 \text{ mm}$
35x20 cm	$\pm 9 \text{ mm}$	$\pm 6 \text{ mm}$	$\pm 4,5 \text{ mm}$
35x35 cm	$\pm 9 \text{ mm}$	-	$\pm 5 \text{ mm}$
40x40 cm	$\pm 10 \text{ mm}$	-	$\pm 6,5 \text{ mm}$
45x45 cm	$\pm 11 \text{ mm}$	-	$\pm 7 \text{ mm}$
50x50 cm	$\pm 12 \text{ mm}$	-	$\pm 7 \text{ mm}$
28x14 cm	$\pm 8 \text{ mm}$	$\pm 5 \text{ mm}$	-
29x14 cm	$\pm 8 \text{ mm}$	$\pm 5 \text{ mm}$	-
1cm de gruix	-	-	$\pm 3 \text{ mm}$
2cm de gruix	-	-	$\pm 4 \text{ mm}$

ELABORACIÓ MECÀNICA:

Com a mínim el 95% de les rajoles han d'estar lliures de defectes visibles que puguin afectar l'aspecte d'una superfície més gran de rajola.

Les rajoles ceràmiques i/o el seu embalatge han d'anar marcades amb:

- La marca comercial i/o una marca de fabricació apropiada, i el país d'origen
- Marcat corresponent a la primera qualitat.
- La referència a l'annex corresponent de la norma europea (UNE EN 14411) i la classificació, quan sigui aplicable.
- Les mides nominals i les mides de fabricació modular(M) o no mdular
- La naturalesa de la superfície (GL esmaltada o UGL no esmaltada)

Absorció d'aigua (UNE-EN ISO 10545-3): $\leq 10\%$

Resistència a la flexió (UNE-EN ISO 10545-4): $\geq 8 \text{ N/mm}^2$

Duresa al ratllat de la superfície (Escala Mohs UNE 67101/1M): ≥ 4

Toleràncies:

Totes aquestes toleràncies s'han de verificar segons l'UNE-EN ISO 10545-2.

- Grup AI-a, AI-b, AII-a1
 - Llargària i amplària respecte a les dimensions de fabricació: $\pm 2\%$
- Gruix: $\pm 10\%$
 - Rectitud de costats: $\pm 0,6\%$
 - Planor: $\pm 1,5\%$
 - Ortogonalitat: $\pm 1\%$
- Grup AII-a2, AII-b1, AII-b2 i AIII
 - Llargària i amplària respecte a les dimensions de fabricació: $\pm 2\%$
- Gruix: $\pm 10\%$
 - Rectitud de costats: $\pm 0,6\%$
 - Planor: $\pm 1,5\%$
 - Ortogonalitat: $\pm 1\%$

Característiques essencials:

RAJOLES CERÀMIQUES PER A PAVIMENTS INTERIORS:

- Coeficient de fricció: El fabricant declararà el mètode d'assaig utilitzat.
- Reacció al foc: A1
- Càrrega de trencament (assaig ISO 10545-3):
 - Grup AI-a:: si gruix $\geq 7,5\text{mm}$ mínim 1300N, i si gruix $< 7,5\text{mm}$ mínim 600N
 - Grup AI-b:: si gruix $\geq 7,5\text{mm}$ mínim 1100N, i si gruix $< 7,5\text{mm}$ mínim 600N
 - Grup AII-a1: si gruix $\geq 7,5\text{mm}$ mínim 950N, i si gruix $< 7,5\text{mm}$ mínim 600N
 - Grup AII-a2: si gruix $\geq 7,5\text{mm}$ mínim 800N, i si gruix $< 7,5\text{mm}$ mínim 600N
 - Grup AII-b1: $\geq 900\text{N}$
 - Grup AII-b2: $\geq 750\text{N}$
 - Grup AIII: $\geq 600\text{N}$

RAJOLES CERÀMIQUES PER A PAVIMENTS EXTERIORS:

RAM 2024, als SSTT Maresme-Vallès (III)
XMM-24519
INSTITUT MAREMAR

- Grup AI-a:: si gruix $\geq 7,5\text{mm}$ mínim 1300N, i si gruix $< 7,5\text{mm}$ mínim 600N
- Grup AI-b:: si gruix $\geq 7,5\text{mm}$ mínim 1100N, i si gruix $< 7,5\text{mm}$ mínim 600N
- Grup AII-a1: si gruix $\geq 7,5\text{mm}$ mínim 950N, i si gruix $< 7,5\text{mm}$ mínim 600N
- Grup AII-a2: si gruix $\geq 7,5\text{mm}$ mínim 800N, i si gruix $< 7,5\text{mm}$ mínim 600N
- Grup AII-b1: $\geq 900\text{N}$
- Grup AII-b2: $\geq 750\text{N}$
- Grup AIII: $\geq 600\text{N}$
- Coeficient de fricció: (per a zones peatonals): El fabricant declararà el mètode d'assaig utilitzat.
- Càrrega de trencament (assaig ISO 10545-3):
- Resistència al derrapatge (per zones on circulin vehicles): El fabricant declararà el mètode d'assaig utilitzat
- Durabilitat, resistència a les gelades: Exigida d'acord amb ISO 10545-12

2.- CONDICIONS DE SUBMINISTRAMENT I EMMAGATZEMATGE

Si el material ha de ser component de la part cega del tancament exterior d'un espai habitable, el fabricant ha de declarar, com a mínim, els valors per les propietats higrotèrmiques següents, d'acord amb l'especificat en l'apartat 4.1 del DB HE 1:

- Conductivitat tèrmica (W/mK)
- Factor de resistència a la difusió del vapor d'aigua

Subministrament: Empaquetades, en caixes.

Emmagatzematge: De manera que no es trenquin o s'escantonin. No han d'estar en contacte amb terres que continguin solucions salines, ni amb productes que puguin modificar les seves característiques (cendres, fertilitzants, greixos, etc.).

RAJOLS CERÀMIQUES PER A TERRES (ELABORACIÓ MECÀNICA):

El subministrador ha de posar a disposició de la DF en el cas que aquesta ho sol·liciti, la documentació següent, que acredita el marcatge CE, segons el sistema d'avaluació de conformitat aplicable, d'acord amb el que disposa l'apartat 7.2.1 del CTE:

- Productes per a recobriment de parets o sostres, en interiors o exteriors, subjectes a reglamentació de reacció al foc de Nivell o Classe: A1***, F. *** Productes o materials que no necessiten sotmetre's a assaig de reacció al foc (per exemple productes o materials de la classe A1 conformement a la Decisió 2000/605/CE),
- Productes per a paviments interiors incloent zones tancades de transport públic de Nivell o Classe: A1***, F. *** Productes o materials que no necessiten sotmetre's a assaig de reacció al foc (per exemple productes o materials de la classe A1 conformement a la Decisió 2000/605/CE),
- Productes per a paviments exteriors i acabats de carretera per a cobrir àrees de circulació peatonal i vehicular,
- Productes per a recobriment de parets o sostres, en interiors o exteriors, per a usos no subjectes a reglamentació de reacció al foc ni de substàncies perilloses:
 - Sistema 4: Declaració de Prestacions
- Productes per a paviments subjectes a reglamentacions sobre substàncies perilloses,
- Productes per a recobriment de parets o sostres, en interiors o exteriors, subjectes a reglamentació de substàncies perilloses, i en sostres interiors suspesos subjectes a requisits de seguretat durant l'ús:
 - Sistema 3: Declaració de Prestacions

L'embalatge i/o documentació comercial han de portar el marcatge CE de conformitat amb el que disposa el Reial Decret 1328/1995, de 28 de juliol. El símbol normalitzat CE s'ha d'acompanyar per la següent informació:

- Referència a la norma UNE-EN 14411
- Nom o marca del fabricant
- Dos últimes xifres de l'any d'impressió del marcat
- Classificació del producte i usos finals previstos.
- Indicacions per identificar les característiques del producte en base a les especificacions tècniques.

3.- UNITAT I CRITERIS D'AMIDAMENT

Unitat d'amidament: la indicada a la descripció de l'element
Criteri d'amidament: quantitat necessària subministrada a l'obra

4.- NORMATIVA DE COMPLIMENT OBLIGATORI

RAM 2024, als SSTT Maresme-Vallès (III)
XMM-24519
INSTITUT MAREMAR

ELABORACIÓ MECÀNICA:

UNE-EN 14411:2007 Baldosas cerámicas. Definiciones, clasificación, características y marcado.

ELABORACIÓ MANUAL:

No hi ha normativa de compliment obligatori.

4: PRESSUPOST

- AMIDAMENTS
- QUADRE DE PREUS NÚM. 1
- QUADRE DE PREUS NÚM. 2
- JUSTIFICACIÓ DE PREUS
- PRESSUPOST
- RESUM DEL PRESSUPOST
- ÚLTIM FULL DEL PRESSUPOST

AMIDAMENTS

Data: 11/07/24

Pàg.: 1

Obra	01	PRESSUPOST XMM-24519
Capítol	02	INSTITUT MAREMAR (EL MASNOU)
Títol 3	00	TREBALLS PREVIS, ENDERROCS I GESTIO DE RESIDUS
Títol 4	01	TREBALLS PREVIS

NUM.	CODI	UA	DESCRIPCIÓ	
1	K4C91510	m2	Muntatge i desmuntatge d'apuntalament de sostre a una alçària <= 5 m, amb puntal metàl·lic i tauló	
<table><tr><th>Num.</th><th>Text</th><th>Tipus</th><th>[C]</th><th>[D]</th><th>[E]</th><th>[F]</th><th>TOTAL</th><th>Fórmula</th></tr><tr><td>1</td><td>Terrassa Est (pati)</td><td></td><td>75,000</td><td></td><td></td><td></td><td>75,000</td><td>C##D##E##F#</td></tr></table>									Num.	Text	Tipus	[C]	[D]	[E]	[F]	TOTAL	Fórmula	1	Terrassa Est (pati)		75,000				75,000	C##D##E##F#																											
Num.	Text	Tipus	[C]	[D]	[E]	[F]	TOTAL	Fórmula	
1	Terrassa Est (pati)		75,000				75,000	C##D##E##F#	
TOTAL AMIDAMENT							75,000	
2	K1213251	m2	Muntatge i desmuntatge de bastida tubular metàl·lica fixa formada per bastiments de 70 cm i alçària <= 200 cm, amb bases regulables, tubs travessers, tubs de travament, plataformes de treball d'amplària com a mínim de 60 cm, escales d'accés, baranes laterals, sòcols i xarxa de protecció de poliamida, col·locada a tota la cara exterior i amarradors cada 20 m2 de façana, inclosos tots els elements de senyalització normalitzats i el transport amb un recorregut total màxim de 20 km	
<table><tr><th>Num.</th><th>Text</th><th>Tipus</th><th>[C]</th><th>[D]</th><th>[E]</th><th>[F]</th><th>TOTAL</th><th>Fórmula</th></tr><tr><td>1</td><td></td><td>T</td><td></td><td></td><td></td><td></td><td></td><td></td></tr><tr><td>2</td><td>FAÇANA EST</td><td></td><td>500,000</td><td></td><td></td><td></td><td>500,000</td><td>C##D##E##F#</td></tr><tr><td>3</td><td>FAÇANA SUD</td><td></td><td>150,000</td><td></td><td></td><td></td><td>150,000</td><td>C##D##E##F#</td></tr><tr><td>4</td><td>FAÇANA NORD</td><td></td><td>100,000</td><td></td><td></td><td></td><td>100,000</td><td>C##D##E##F#</td></tr></table>									Num.	Text	Tipus	[C]	[D]	[E]	[F]	TOTAL	Fórmula	1		T							2	FAÇANA EST		500,000				500,000	C##D##E##F#	3	FAÇANA SUD		150,000				150,000	C##D##E##F#	4	FAÇANA NORD		100,000				100,000	C##D##E##F#
Num.	Text	Tipus	[C]	[D]	[E]	[F]	TOTAL	Fórmula	
1		T	
2	FAÇANA EST		500,000				500,000	C##D##E##F#	
3	FAÇANA SUD		150,000				150,000	C##D##E##F#	
4	FAÇANA NORD		100,000				100,000	C##D##E##F#	
TOTAL AMIDAMENT							750,000	
3	K1215250	m2	Amortització diària de bastida tubular metàl·lica fixa, formada per bastiments de 70 cm d'amplària i alçària <= 200 cm, amb bases regulables, tubs travessers, tubs de travament, plataformes de treball d'amplària com a mínim de 60 cm, escales d'accés, baranes laterals, sòcols i xarxa de protecció de poliamida col·locada a tota la cara exterior i amarradors cada 20 m2 de façana, inclosos tots els elements de senyalització normalitzats	
<table><tr><th>Num.</th><th>Text</th><th>Tipus</th><th>[C]</th><th>[D]</th><th>[E]</th><th>[F]</th><th>TOTAL</th><th>Fórmula</th></tr><tr><td>1</td><td></td><td>T</td><td></td><td></td><td></td><td></td><td></td><td></td></tr><tr><td>2</td><td>FAÇANA EST</td><td></td><td>500,000</td><td>90,000</td><td></td><td></td><td>45.000,000</td><td>C##D##E##F#</td></tr><tr><td>3</td><td>FAÇANA SUD</td><td></td><td>150,000</td><td>90,000</td><td></td><td></td><td>13.500,000</td><td>C##D##E##F#</td></tr><tr><td>4</td><td>FAÇANA NORD</td><td></td><td>100,000</td><td>90,000</td><td></td><td></td><td>9.000,000</td><td>C##D##E##F#</td></tr></table>									Num.	Text	Tipus	[C]	[D]	[E]	[F]	TOTAL	Fórmula	1		T							2	FAÇANA EST		500,000	90,000			45.000,000	C##D##E##F#	3	FAÇANA SUD		150,000	90,000			13.500,000	C##D##E##F#	4	FAÇANA NORD		100,000	90,000			9.000,000	C##D##E##F#
Num.	Text	Tipus	[C]	[D]	[E]	[F]	TOTAL	Fórmula	
1		T	
2	FAÇANA EST		500,000	90,000			45.000,000	C##D##E##F#	
3	FAÇANA SUD		150,000	90,000			13.500,000	C##D##E##F#	
4	FAÇANA NORD		100,000	90,000			9.000,000	C##D##E##F#	
TOTAL AMIDAMENT							67.500,000	
4	K121525Z	m	Adaptació de la bastida tubular a un pla inclinat de base, escala i/o qualsevol altra especificat geomètrica.	
<table><tr><th>Num.</th><th>Text</th><th>Tipus</th><th>[C]</th><th>[D]</th><th>[E]</th><th>[F]</th><th>TOTAL</th><th>Fórmula</th></tr><tr><td>1</td><td></td><td></td><td>35,000</td><td></td><td></td><td></td><td>35,000</td><td>C##D##E##F#</td></tr></table>									Num.	Text	Tipus	[C]	[D]	[E]	[F]	TOTAL	Fórmula	1			35,000				35,000	C##D##E##F#																											
Num.	Text	Tipus	[C]	[D]	[E]	[F]	TOTAL	Fórmula	
1			35,000				35,000	C##D##E##F#	
TOTAL AMIDAMENT							35,000	
5	H6452131	m	Tanca d'alçària 2 m, de planxa nervada d'acer galvanitzat, pals de tub d'acer galvanitzat col·locats cada 3 m sobre daus de formigó i amb el desmuntatge inclòs	
<table><tr><th>Num.</th><th>Text</th><th>Tipus</th><th>[C]</th><th>[D]</th><th>[E]</th><th>[F]</th><th>TOTAL</th><th>Fórmula</th></tr><tr><td>1</td><td>1a FASE</td><td></td><td>28,000</td><td></td><td></td><td></td><td>28,000</td><td>C##D##E##F#</td></tr></table>									Num.	Text	Tipus	[C]	[D]	[E]	[F]	TOTAL	Fórmula	1	1a FASE		28,000				28,000	C##D##E##F#																											
Num.	Text	Tipus	[C]	[D]	[E]	[F]	TOTAL	Fórmula	
1	1a FASE		28,000				28,000	C##D##E##F#	

AMIDAMENTS

Data: 11/07/24

Pàg.: 2

TOTAL AMIDAMENT 28,000

6 H64Z1A11 u Porta de planxa preformada d'acer galvanitzat d'1 fulla batent d'1,5 m de llum de pas i 2 m d'alçària, bastiment de tub d'acer galvanitzat, per a tanca de planxa metàl·lica i per a 2 usos, per a seguretat i salut i amb el desmuntatge inclòs

Num.	Text	Tipus	[C]	[D]	[E]	[F]	TOTAL	Fórmula
1	1a FASE		1,000				1,000	C#*D#*E#*F#

TOTAL AMIDAMENT 1,000

7 H64521Z1 m Desplaçament i muntatge en obra de tanca d'alçària 2 m, de planxa nervada d'acer galvanitzat, pals de tub d'acer galvanitzat col·locats cada 3 m sobre daus de formigó i amb el desmuntatge inclòs

Num.	Text	Tipus	[C]	[D]	[E]	[F]	TOTAL	Fórmula
1	ALTRES FASE		30,000	3,000			90,000	C#*D#*E#*F#

TOTAL AMIDAMENT 90,000

8 H64Z1AZ1 u Desplaçament i muntatge de porta de planxa preformada d'acer galvanitzat d'1 fulla batent d'1,5 m de llum de pas i 2 m d'alçària, bastiment de tub d'acer galvanitzat, per a tanca de planxa metàl·lica i per a 2 usos, per a seguretat i salut i amb el desmuntatge inclòs

Num.	Text	Tipus	[C]	[D]	[E]	[F]	TOTAL	Fórmula
1	ALTRES FASES		3,000				3,000	C#*D#*E#*F#

TOTAL AMIDAMENT 3,000

Obra	01	PRESSUPOST XMM-24519
Capítol	02	INSTITUT MAREMAR (EL MASNOU)
Títol 3	00	TREBALLS PREVIS, ENDERROCS I GESTIO DE RESIDUS
Títol 4	02	ENDERROCS

NUM.	CODI	UA	DESCRIPCIÓ
1	K2182231	m2	Repicat d'arrebossat de morter de ciment, amb mitjans manuals i càrrega manual de runa sobre camió o contenidor

Num.	Text	Tipus	[C]	[D]	[E]	[F]	TOTAL	Fórmula
1		T			%			
2	FAÇANA EST		500,000		0,100		50,000	C#*D#*E#*F#
3	FAÇANA SUD		150,000		0,100		15,000	C#*D#*E#*F#
4	FAÇANA NORD		100,000		0,100		10,000	C#*D#*E#*F#
5	FAÇANA OEST							
6	AMPIT COBERTA			125,000	0,070	0,700	6,125	C#*D#*E#*F#

TOTAL AMIDAMENT 81,125

Obra	01	PRESSUPOST XMM-24519
Capítol	02	INSTITUT MAREMAR (EL MASNOU)
Títol 3	00	TREBALLS PREVIS, ENDERROCS I GESTIO DE RESIDUS
Títol 4	GR	GESTIÓ DE RESIDUS

AMIDAMENTS

Data: 11/07/24

Pàg.: 3

NUM.	CODI	UA	DESCRIPCIÓ	
1	K2R6426A	m3	Càrrega amb mitjans mecànics i transport de residus inerts o no especials a instal·lació autoritzada de gestió de residus, amb camió per a transport de 12 t, amb un recorregut de més de 15 i fins a 20 km	
<table><tr><th>Num.</th><th>Text</th><th>Tipus</th><th>[C]</th><th>[D]</th><th>[E]</th><th>[F]</th><th>TOTAL</th><th>Fórmula</th></tr><tr><td>1</td><td></td><td></td><td>150,000</td><td>0,030</td><td>1,300</td><td></td><td>5,850</td><td>C##D##E##F#</td></tr><tr><td>2</td><td>Percentatge "A origen"</td><td>P</td><td>50,000</td><td></td><td></td><td></td><td>2,925</td><td>PERORIGEN(G1: G1,C2)</td></tr><tr><td colspan="7">TOTAL AMIDAMENT</td><td>8,775</td><td></td></tr></table>									Num.	Text	Tipus	[C]	[D]	[E]	[F]	TOTAL	Fórmula	1			150,000	0,030	1,300		5,850	C##D##E##F#	2	Percentatge "A origen"	P	50,000				2,925	PERORIGEN(G1: G1,C2)	TOTAL AMIDAMENT							8,775	
Num.	Text	Tipus	[C]	[D]	[E]	[F]	TOTAL	Fórmula																																				
1			150,000	0,030	1,300		5,850	C##D##E##F#																																				
2	Percentatge "A origen"	P	50,000				2,925	PERORIGEN(G1: G1,C2)																																				
TOTAL AMIDAMENT							8,775																																					
2	K2R540R0	m3	Transport de residus especials a instal·lació autoritzada de gestió de residus, amb contenidor de 200 l de capacitat	
<table><tr><th>Num.</th><th>Text</th><th>Tipus</th><th>[C]</th><th>[D]</th><th>[E]</th><th>[F]</th><th>TOTAL</th><th>Fórmula</th></tr><tr><td>1</td><td>Xemeneia fibrociment</td><td></td><td>3,000</td><td></td><td></td><td></td><td>3,000</td><td>C##D##E##F#</td></tr><tr><td colspan="7">TOTAL AMIDAMENT</td><td>3,000</td><td></td></tr></table>									Num.	Text	Tipus	[C]	[D]	[E]	[F]	TOTAL	Fórmula	1	Xemeneia fibrociment		3,000				3,000	C##D##E##F#	TOTAL AMIDAMENT							3,000										
Num.	Text	Tipus	[C]	[D]	[E]	[F]	TOTAL	Fórmula																																				
1	Xemeneia fibrociment		3,000				3,000	C##D##E##F#																																				
TOTAL AMIDAMENT							3,000																																					
3	K2RA73G1	m3	Deposició controlada a dipòsit autoritzat inclòs el cànon sobre la deposició controlada dels residus de la construcció, segons la LLEI 8/2008, de residus barrejats inerts amb una densitat 1,0 t/m3, procedents de construcció o demolició, amb codi 170107 segons la Llista Europea de Residus (ORDEN MAM/304/2002)	
<table><tr><th>Num.</th><th>Text</th><th>Tipus</th><th>[C]</th><th>[D]</th><th>[E]</th><th>[F]</th><th>TOTAL</th><th>Fórmula</th></tr><tr><td>1</td><td></td><td></td><td>150,000</td><td>0,030</td><td>1,300</td><td></td><td>5,850</td><td>C##D##E##F#</td></tr><tr><td>2</td><td>Percentatge "A origen"</td><td>P</td><td>50,000</td><td></td><td></td><td></td><td>2,925</td><td>PERORIGEN(G1: G1,C2)</td></tr><tr><td colspan="7">TOTAL AMIDAMENT</td><td>8,775</td><td></td></tr></table>									Num.	Text	Tipus	[C]	[D]	[E]	[F]	TOTAL	Fórmula	1			150,000	0,030	1,300		5,850	C##D##E##F#	2	Percentatge "A origen"	P	50,000				2,925	PERORIGEN(G1: G1,C2)	TOTAL AMIDAMENT							8,775	
Num.	Text	Tipus	[C]	[D]	[E]	[F]	TOTAL	Fórmula																																				
1			150,000	0,030	1,300		5,850	C##D##E##F#																																				
2	Percentatge "A origen"	P	50,000				2,925	PERORIGEN(G1: G1,C2)																																				
TOTAL AMIDAMENT							8,775																																					

Obra 01 PRESSUPOST XMM-24519
Capítol 02 INSTITUT MAREMAR (EL MASNOU)
Títol 3 01 SISTEMA ESTRUCTURAL

NUM.	CODI	UA	DESCRIPCIÓ	
1	K45RA2A1	m	Reparació de cantell de sostre o balcó de formigó armat, amb repicat del formigó, sanejament i raspallat de les armadures amb mitjans manuals, passivat de les armadures, imprimació anticorrosiva i pont d'unió amb morter polimèric de resines epoxi, restitució de la part afectada amb morter polimèric de reparació i càrrega manual de runa sobre contenidor	
<table><tr><th>Num.</th><th>Text</th><th>Tipus</th><th>[C]</th><th>[D]</th><th>[E]</th><th>[F]</th><th>TOTAL</th><th>Fórmula</th></tr><tr><td>1</td><td></td><td>T</td><td></td><td></td><td></td><td></td><td></td><td></td></tr><tr><td>2</td><td>CANTELL BALCÓ FAÇANA EST</td><td></td><td>40,000</td><td></td><td></td><td></td><td>40,000</td><td>C##D##E##F#</td></tr><tr><td>3</td><td>CANTELL CANTONADA SUDEST</td><td></td><td>15,000</td><td></td><td></td><td></td><td>15,000</td><td>C##D##E##F#</td></tr><tr><td>4</td><td>Mermes i ajustos</td><td>P</td><td>5,000</td><td></td><td></td><td></td><td>2,750</td><td>PERORIGEN(G1: G3,C4)</td></tr><tr><td colspan="7">TOTAL AMIDAMENT</td><td>57,750</td><td></td></tr></table>										Num.	Text	Tipus	[C]	[D]	[E]	[F]	TOTAL	Fórmula	1		T							2	CANTELL BALCÓ FAÇANA EST		40,000				40,000	C##D##E##F#	3	CANTELL CANTONADA SUDEST		15,000				15,000	C##D##E##F#	4	Mermes i ajustos	P	5,000				2,750	PERORIGEN(G1: G3,C4)	TOTAL AMIDAMENT							57,750	
Num.	Text	Tipus	[C]	[D]	[E]	[F]	TOTAL	Fórmula	
1		T	
2	CANTELL BALCÓ FAÇANA EST		40,000				40,000	C##D##E##F#	
3	CANTELL CANTONADA SUDEST		15,000				15,000	C##D##E##F#	
4	Mermes i ajustos	P	5,000				2,750	PERORIGEN(G1: G3,C4)	
TOTAL AMIDAMENT							57,750	
2	K45RDR50	dm3	Restitució de volum en estructures de formigó amb morter polimèric de reparació tixotròpic i de retracció controlada, aplicat en capes de gruix <= 3 cm	
<table><tr><th>Num.</th><th>Text</th><th>Tipus</th><th>[C]</th><th>[D]</th><th>[E]</th><th>[F]</th><th>TOTAL</th><th>Fórmula</th></tr></table>										Num.	Text	Tipus	[C]	[D]	[E]	[F]	TOTAL	Fórmula	
Num.	Text	Tipus	[C]	[D]	[E]	[F]	TOTAL	Fórmula	

AMIDAMENTS

Data: 11/07/24

Pàg.: 4

1	T	long	prof	alt	num			
2	FORATS PUNTUALS	10,000	0,400	3,000	10,000	120,000	C##D##E##F#	
TOTAL AMIDAMENT						120,000		
3	KB121AZ1	m	Desmuntatge, conservació durant l'obra i muntatge posterior de barana existent d'acer, ancorada a l'obra amb morter. Inclòs el repàs i/o substitució dels ancoratges malmesos, el sanejament i raspallat de les zones afectades per l'òxid amb mitjans manuals, el passivat de l'oxidació i la correcta fixació de la barana sanejada i pintada (segons partida específica) en el forjat reparat. Inclosa placa d'ancoratge per a frontal de forjat de 100x100x10mm fixada amb 2 tac químics M10. Inclosos suport per a nou passamà per a elevació de l'alçada de la barana, amb pletina de 10mm soldats cada 1/1,5 m, segons replanteig.					
Num.	Text	Tipus	[C]	[D]	[E]	[F]	TOTAL Fórmula	
1	Balcó		40,000				40,000 C##D##E##F#	
TOTAL AMIDAMENT						40,000		
4	KB1R133E	u	Reparació puntual d'ancoratge metàl·lic de barana a llosana, amb retallats, raspallats i passivats amb 2 capes d'imprimació anticorrosiva i pont d'unió, de ciment i resines epoxi					
Num.	Text	Tipus	[C]	[D]	[E]	[F]	TOTAL Fórmula	
1	Balcó		15,000				15,000 C##D##E##F#	
TOTAL AMIDAMENT						15,000		
5	KB1R122A	u	Reparació puntual de barana de perfils d'acer, amb suplement o substitució de travessers o brèndoles, amb soldadura en l'obra					
Num.	Text	Tipus	[C]	[D]	[E]	[F]	TOTAL Fórmula	
1	Balcó		10,000				10,000 C##D##E##F#	
TOTAL AMIDAMENT						10,000		
6	KB14C32E	m	Passamà de perfil d'acer de 30 a 50 mm de diàmetre, i suports de perfil d'acer de 15 mm de diàmetre cada 2 m, col·locat ancorat a l'obra					
Num.	Text	Tipus	[C]	[D]	[E]	[F]	TOTAL Fórmula	
1	Balcó		40,000				40,000 C##D##E##F#	
TOTAL AMIDAMENT						40,000		
7	K89BADJ0	m2	Pintat de barana i reixa d'acer de barrots separats 12 cm, amb pintura de partícules metàl·liques, amb dues capes d'imprimació antioxidant i 2 d'acabat					
Num.	Text	Tipus	[C]	[D]	[E]	[F]	TOTAL Fórmula	
1	Balcó		40,000	1,100			44,000 C##D##E##F#	
TOTAL AMIDAMENT						44,000		
8	K51RR000	m2	Rejuntat de paviment de terrat amb beurada per a paviments blanca					
Num.	Text	Tipus	[C]	[D]	[E]	[F]	TOTAL Fórmula	
1	Terrassa		82,000				82,000 C##D##E##F#	
2	Peça petita	P	90,000				73,800 PERORIGEN(G1: G1,C2)	

AMIDAMENTS

Data: 11/07/24

Pàg.: 5

TOTAL AMIDAMENT 155,800

9 E511FBZK m2 Reposició de peces de paviment exterior de terrassa de rajola ceràmica fina d'elaboració mecànica, amb acabat fi, de color vermell, format quadrat 14 x 14 cm, col·locat amb morter mixt 1:2:10

Num.	Text	Tipus	[C]	[D]	[E]	[F]	TOTAL	Fórmula
1			10,000				10,000	C#*D#*E#*F#

TOTAL AMIDAMENT 10,000

10 K5ZE1HZ1 m Vora lliure trencaigües de remat de paviment per a formació de goteró metàl·lic amb peça amb perfil Schluter model BARA-RAKE o equivalent, fabricat en alumini lacat amb platina sortint, vora vertical tancada i goteró preformat, i instal·lació del perfil col·locant a la vora l'ala de fixació perforada trapezoïdalment i tenint en compte les indicacions del fabricant, inclosos els accessoris com a angles interns i externs, així com empalmes.

Num.	Text	Tipus	[C]	[D]	[E]	[F]	TOTAL	Fórmula
1	Balcó		40,000				40,000	C#*D#*E#*F#

TOTAL AMIDAMENT 40,000

11 K5ZE1HZ2 m Perfil trencaigües de remat de cantell inferior de forjat per a formació de goteró amb peça de PVC i malla de fibra de vidre àlcali-resistent i certificada ETAG 004, utilitzat a l'arrebossat final de cantells per tal d'evitar escorrenties en els canvis de pla, impedit el retorn i filtració d'aigua a l'interior, inclosos els accessoris.

Num.	Text	Tipus	[C]	[D]	[E]	[F]	TOTAL	Fórmula
1	Balcó		40,000				40,000	C#*D#*E#*F#

TOTAL AMIDAMENT 40,000

Obra	01	PRESSUPOST XMM-24519
Capítol	02	INSTITUT MAREMAR (EL MASNOU)
Títol 3	02	SISTEMA D'ENVOLUPANT I ACABATS EXTERIORS
Títol 4	01	FAÇANES

NUM.	CODI	UA	DESCRIPCIÓ
1	K878C652	m2	Neteja de parament de morter amb raig d'aigua desionitzada a pressió, fins a 2 bar

Num.	Text	Tipus	[C]	[D]	[E]	[F]	TOTAL	Fórmula
1		T						
2	FAÇANA EST		500,000				500,000	C#*D#*E#*F#
3	FAÇANA SUD		150,000				150,000	C#*D#*E#*F#
4	FAÇANA NORD		100,000				100,000	C#*D#*E#*F#
5	FAÇANA OEST							
6	AMPIT COBERTA			125,000	0,800		100,000	C#*D#*E#*F#
7	Sostre/porxo balçco Est		85,000				85,000	C#*D#*E#*F#
8	Mermes i ajustos	P	5,000				46,750	PERORIGEN(G1: G7,C8)

TOTAL AMIDAMENT 981,750

2 K81135D2 m2 Arrebossat reglejat sobre parament vertical exterior, a 3,00 m d'alçària, com a màxim, amb morter mixt 1:0,5:4, remolinat

AMIDAMENTS

Data: 11/07/24

Pàg.: 6

Num.	Text	Tipus	[C]	[D]	[E]	[F]	TOTAL	Fórmula
1		T			%			
2	FAÇANA EST		500,000		0,100		50,000	C#*D#*E#*F#
3	FAÇANA SUD		150,000		0,100		15,000	C#*D#*E#*F#
4	FAÇANA NORD		100,000		0,100		10,000	C#*D#*E#*F#
5	FAÇANA OEST							
6	AMPIT COBERTA			125,000	0,070	0,700	6,125	C#*D#*E#*F#
TOTAL AMIDAMENT							81,125	

3K81136Z1m2

Sistema per a renovació i protecció de façanes d'elevada deformabilitat weberenova ANTIFISURES acabat orgànic o equivalent, consistent en:

Subministrament i aplicació de morter monocomponent d'altres prestacions per a regularització de superfícies, webertherm BASEGEL o equivalent, compost a base de ciment gris, càrregues minerals, resines redispersables en pols, fibra de vidre d'alta dispersió i additius especials; i amb les següents característiques tècniques: adherència sobre maó ceràmic > 0,3 MPa, absorció aigua per capil·laritat < 0,2 kg/m² omin0,5 (Classe W2), < 10, resistència a flexió > 2 MPa, resistència a compressió > 6,0 MPa (CSIV), reacció al foc Euroclasse A1 i conductivitat tèrmica 0,44 W/moK; aplicat en un gruix de 2-3 mm per mà, en dues mans

i armat amb malla de fibra de vidre alcalí-resistent webertherm MALLA 160 o equivalent, amb obertura de l'entramat 3,5 x 3,8 mm, 160 g/m², gruix 0 ,52 mm, valor nominal de resistència a tracció en condicions estàndard de 2200/2200 i resistència a elongació 3,8/3,8, embeguda a la meitat de l'espessor;

s'aplicarà una primera mà de morter regularitzador sobre la qual es col·locarà, en fresc, la malla de reforç.

Passades 24h i ja seca la primera mà, s'aplicarà una segona mà de morter regularitzador cobrint la malla totalment i deixant una superfície llisa i apta per rebre l'acabat.

Revestiment d'acabat webertene ADVANCE o equivalent (disponible en granulometries: M= màx. 1,2 mm i XS= màx. 0,5 mm), compost de resines a base siloxà, càrregues minerals, pigments estables a UV, fungicides i additius especials i amb les següents característiques tècniques: conductivitat tèrmica 1,1 W/moK, absorció aigua per capil·laritat W2, permeabilitat al vapor ??70 (V1 SD=0,11) i reacció al foc Euroclasse A2, aplicat a gota amb pistola o remolat amb llana seguint les indicacions a la fitxa tècnica (granulometria, textura i color a definir per la D.F.),

amb aplicació prèvia de la imprimació de fondeig universal weber CS PLUS o equivalent, compost de resines en dispersió aquosa, fungicides, pigments orgànics i additius especials.

Fins i tot p/p de subministrament i col·locació de perfils d'arrencada i de cantonada, formació de juntes, racons, arestes, mochetes, brancals, llindes, acabaments en les trobades amb paraments, revestiments o altres elements rebuts a la seva superfície.

Num.	Text	Tipus	[C]	[D]	[E]	[F]	TOTAL	Fórmula
1		T						
2	FAÇANA EST		500,000				500,000	C#*D#*E#*F#
3	FAÇANA SUD		150,000				150,000	C#*D#*E#*F#
4	FAÇANA NORD		100,000				100,000	C#*D#*E#*F#
5	FAÇANA OEST							
6	AMPIT COBERTA			125,000	0,700		87,500	C#*D#*E#*F#
7	Mermes i ajustos	P	5,000				41,875	PERORIGEN(G1: G6,C7)
TOTAL AMIDAMENT							879,375	

4K81136Z2m2

Sistema per a renovació i protecció per a sostres d'elevada deformabilitat weberenova ANTIFISURES acabat orgànic o equivalent, consistent en:

Subministrament i aplicació de morter monocomponent d'altres prestacions per a regularització de superfícies,

EUR

AMIDAMENTS

webertherm BASEGEL o equivalent, compost a base de ciment gris, càrregues minerals, resines redispersables en pols, fibra de vidre d'alta dispersió i additius especials; i amb les següents característiques tècniques: adherència sobre maó ceràmic > 0,3 MPa, absorció aigua per capil·laritat < 0,2 kg/m² o min0,5 (Classe W2), < 10, resistència a flexió > 2 MPa, resistència a compressió > 6,0 MPa (CSIV), reacció al foc Euroclasse A1 i conductivitat tèrmica 0,44 W/moK; aplicat en un gruix de 2-3 mm per mà, en dues mans

i armat amb malla de fibra de vidre alcalí-resistent webertherm MALLA 160 o equivalent, amb obertura de l'entramat 3,5 x 3,8 mm, 160 g/m², gruix 0,52 mm, valor nominal de resistència a tracció en condicions estàndard de 2200/2200 i resistència a elongació 3,8/3,8, embeguda a la meitat de l'espessor;

s'aplicarà una primera mà de morter regularitzador sobre la qual es col·locarà, en fresc, la malla de reforç.

Passades 24h i ja seca la primera mà, s'aplicarà una segona mà de morter regularitzador cobrint la malla totalment i deixant una superfície llisa i apta per rebre l'acabat.

Revestiment d'acabat webertene ADVANCE o equivalent (disponible en granulometries: M= màx. 1,2 mm i XS= màx. 0,5 mm), compost de resines a base siloxà, càrregues minerals, pigments estables a UV, fungicides i additius especials i amb les següents característiques tècniques: conductivitat tèrmica 1,1 W/moK, absorció aigua per capil·laritat W2, permeabilitat al vapor < 0,11 (V1 SD=0,11) i reacció al foc Euroclasse A2, aplicat a gota amb pistola o remolinat amb llana seguint les indicacions a la fitxa tècnica (granulometria, textura i color a definir per la D.F.),

amb aplicació prèvia de la imprimació de fondeig universal weber CS PLUS o equivalent, compost de resines en dispersió aquosa, fungicides, pigments orgànics i additius especials.

Fins i tot p/p de subministrament i col·locació de perfils d'arrencada i de cantonada, formació de juntes, racons, arestes, mochetes, brancals, llindes, acabaments en les trobades amb paraments, revestiments o altres elements rebuts a la seva superfície.

Num.	Text	Tipus	[C]	[D]	[E]	[F]	TOTAL	Fórmula
1		T						
2	Sostre/porxo balcó Est		85,000				85,000	C#*D#*E#*F#
3	Arestes, mermes, ajustos	P	15,000				12,750	PERORIGEN(G1: G2,C3)
TOTAL AMIDAMENT							97,750	

5 K81136Z3 u Reparació puntual de forat en revestiment SATE de façana a una alçada no accessible directament o amb escala. Inclou el tall regular de l'entorn de la zona afectada. La reposició del SATE (aïllant, malla, morter, acabat final del mateix color que la façana de l'entorn) i els sistema d'accés: pont penjant des de la coberta, plataforma telescòpica elevadora o cistella amb braç articulad.

Num.	Text	Tipus	[C]	[D]	[E]	[F]	TOTAL	Fórmula
1		T						
2			15,000				15,000	C#*D#*E#*F#
TOTAL AMIDAMENT							15,000	

6 K81136Z4 u Reparació puntual de forat en revestiment SATE de façana a una alçada accessible directament o amb escala. Inclou la reposició del SATE: aïllant, malla, morter, acabat final del mateix color que la façana de l'entorn.

Num.	Text	Tipus	[C]	[D]	[E]	[F]	TOTAL	Fórmula
1		T						
2			15,000				15,000	C#*D#*E#*F#
TOTAL AMIDAMENT							15,000	

AMIDAMENTS

Data: 11/07/24

Pàg.: 8

7	E8J35C7K	m	Coronament de paret de 28 a 32 cm de gruix, amb pedra artificial de morter de ciment blanc, rentada amb àcid, amb dos cantells en escaire, col·locada amb morter mixt 1:2:10					
Num.	Text	Tipus	[C]	[D]	[E]	[F]	TOTAL	Fórmula
1		T	long	%				
2	Coberta		125,000	0,250			31,250	C#*D#*E#*F#
TOTAL AMIDAMENT							31,250	
8	K8JR1D1Z	m	Reparació de junts de coronament de pedra de paret de 30 cm de gruix, amb arrencada, neteja i nou segellat de junts amb massilla de silicona neutra, aplicada amb pistola manual, i imprimació prèvia per a segellats					
Num.	Text	Tipus	[C]	[D]	[E]	[F]	TOTAL	Fórmula
1		T	long	%				
2	Coberta		125,000	0,750			93,750	C#*D#*E#*F#
TOTAL AMIDAMENT							93,750	

QUADRE DE PREUS NÚMERO 1

Data: 11/07/24 Pàg.: 1

NÚMERO	CODI	UA	DESCRIPCIÓ	PREU	
P-1	E511FBZK	m2	Reposició de peces de paviment exterior de terrassa de rajola ceràmica fina d'elaboració mecànica, amb acabat fi, de color vermell, format quadrat 14 x 14 cm, col·locat amb morter mixt 1:2:10 (SETANTA-UN EUROS AMB VINT-I-VUIT CÈNTIMS)	71,28	€
P-2	E8J35C7K	m	Coronament de paret de 28 a 32 cm de gruix, amb pedra artificial de morter de ciment blanc, rentada amb àcid, amb dos cantells en escaire, col·locada amb morter mixt 1:2:10 (NORANTA EUROS AMB SEIXANTA-CINC CÈNTIMS)	90,65	€
P-3	H6452131	m	Tanca d'alçària 2 m, de planxa nervada d'acer galvanitzat, pals de tub d'acer galvanitzat col·locats cada 3 m sobre daus de formigó i amb el desmuntatge inclòs (TRENTA-VUIT EUROS AMB SETANTA CÈNTIMS)	38,70	€
P-4	H64521Z1	m	Desplaçament i muntatge en obra de tanca d'alçària 2 m, de planxa nervada d'acer galvanitzat, pals de tub d'acer galvanitzat col·locats cada 3 m sobre daus de formigó i amb el desmuntatge inclòs (TRETZE EUROS AMB CINQUANTA-UN CÈNTIMS)	13,51	€
P-5	H64Z1A11	u	Porta de planxa preformada d'acer galvanitzat d'1 fulla batent d'1,5 m de llum de pas i 2 m d'alçària, bastiment de tub d'acer galvanitzat, per a tanca de planxa metàl·lica i per a 2 usos, per a seguretat i salut i amb el desmuntatge inclòs (DOS-CENTS CINQUANTA-UN EUROS AMB NORANTA-VUIT CÈNTIMS)	251,98	€
P-6	H64Z1AZ1	u	Desplaçament i muntatge de porta de planxa preformada d'acer galvanitzat d'1 fulla batent d'1,5 m de llum de pas i 2 m d'alçària, bastiment de tub d'acer galvanitzat, per a tanca de planxa metàl·lica i per a 2 usos, per a seguretat i salut i amb el desmuntatge inclòs (SEIXANTA EUROS AMB TRENTA-SIS CÈNTIMS)	60,36	€
P-7	K1213251	m2	Muntatge i desmuntatge de bastida tubular metàl·lica fixa formada per bastiments de 70 cm i alçària <= 200 cm, amb bases regulables, tubs travessers, tubs de travament, plataformes de treball d'amplària com a mínim de 60 cm, escales d'accés, baranes laterals, sòcols i xarxa de protecció de poliamida, col·locada a tota la cara exterior i amarradors cada 20 m2 de façana, inclosos tots els elements de senyalització normalitzats i el transport amb un recorregut total màxim de 20 km (NOU EUROS AMB TRENTA-SET CÈNTIMS)	9,37	€
P-8	K1215250	m2	Amortització diària de bastida tubular metàl·lica fixa, formada per bastiments de 70 cm d'amplària i alçària <= 200 cm, amb bases regulables, tubs travessers, tubs de travament, plataformes de treball d'amplària com a mínim de 60 cm, escales d'accés, baranes laterals, sòcols i xarxa de protecció de poliamida col·locada a tota la cara exterior i amarradors cada 20 m2 de façana, inclosos tots els elements de senyalització normalitzats (ZERO EUROS AMB DEU CÈNTIMS)	0,10	€
P-9	K121525Z	m	Adaptació de la bastida tubular a un pla inclinat de base, escala i/o qualsevol altra especificat geomètrica. (DIVUIT EUROS AMB NORANTA-SIS CÈNTIMS)	18,96	€
P-10	K2182231	m2	Repicat d'arrebossat de morter de ciment, amb mitjans manuals i càrrega manual de runa sobre camió o contenidor (SETZE EUROS AMB QUARANTA-VUIT CÈNTIMS)	16,48	€
P-11	K2R540R0	m3	Transport de residus especials a instal·lació autoritzada de gestió de residus, amb contenidor de 200 l de capacitat (CENT NORANTA-TRES EUROS)	193,00	€
P-12	K2R6426A	m3	Càrrega amb mitjans mecànics i transport de residus inerts o no especials a instal·lació autoritzada de gestió de residus, amb camió per a transport de 12 t, amb un recorregut de més de 15 i fins a 20 km (CATORZE EUROS AMB SETANTA-VUIT CÈNTIMS)	14,78	€

QUADRE DE PREUS NÚMERO 1

Data: 11/07/24

Pàg.: 2

NÚMERO	CODI	UA	DESCRIPCIÓ	PREU
P-13	K2RA73G1	m3	Deposició controlada a dipòsit autoritzat inclòs el canòn sobre la deposició controlada dels residus de la construcció, segons la LLEI 8/2008, de residus barrejats inerts amb una densitat 1,0 t/m3, procedents de construcció o demolició, amb codi 170107 segons la Llista Europea de Residus (ORDEN MAM/304/2002) (VINT-I-SIS EUROS AMB QUARANTA-CINC CÈNTIMS)	26,45 €
P-14	K45RA2A1	m	Reparació de cantell de sostre o balcó de formigó armat, amb repicat del formigó, sanejament i raspallat de les armadures amb mitjans manuals, passivat de les armadures, imprimació anticorrosiva i pont d'unió amb morter polimèric de resines epoxi, restitució de la part afectada amb morter polimèric de reparació i càrrega manual de runa sobre contenidor (CENT VINT-I-UN EUROS AMB DISSET CÈNTIMS)	121,17 €
P-15	K45RDR50	dm3	Restitució de volum en estructures de formigó amb morter polimèric de reparació tixotròpic i de retracció controlada, aplicat en capes de gruix <= 3 cm (SET EUROS AMB NORANTA-SET CÈNTIMS)	7,97 €
P-16	K4C91510	m2	Muntatge i desmuntatge d'apuntament de sostre a una alçària <= 5 m, amb puntal metàl·lic i tauló (VINT-I-VUIT EUROS AMB QUINZE CÈNTIMS)	28,15 €
P-17	K51RR000	m2	Rejuntat de paviment de terrat amb beurada per a paviments blanca (TRES EUROS AMB SETANTA-QUATRE CÈNTIMS)	3,74 €
P-18	K5ZE1HZ1	m	Vora lliure trencaaigues de remat de paviment per a formació de goteró metàl·lic amb peça amb perfil Schluter model BARA-RAKE o equivalent, fabricat en alumini lacat amb platina sortint, vora vertical tancada i goteró preformat, i instal·lació del perfil col·locant a la vora l'ala de fixació perforada trapezoïdalment i tenint en compte les indicacions del fabricant, inclosos els accessoris com a angles interns i externs, així com empalmes. (TRENTA-NOU EUROS AMB TRENTA-CINC CÈNTIMS)	39,35 €
P-19	K5ZE1HZ2	m	Perfil trencaaigues de remat de cantell inferior de forjat per a formació de goteró amb peça de PVC i malla de fibra de vidre àlcali-resistent i certificada ETAG 004, utilitzat a l'arrebossat final de cantells per tal d'evitar escorrenties en els canvis de pla, impedit el retorn i filtració d'aigua a l'interior, inclosos els accessoris. (SIS EUROS AMB SETANTA-CINC CÈNTIMS)	6,75 €
P-20	K81135D2	m2	Arrebossat reglejat sobre parament vertical exterior, a 3,00 m d'alçària, com a màxim, amb morter mixt 1:0,5:4, remolinat (TRENTA-SIS EUROS AMB QUARANTA-QUATRE CÈNTIMS)	36,44 €
P-21	K81136Z1	m2	Sistema per a renovació i protecció de façanes d'elevada deformabilitat weberenova ANTIFISURES acabat orgànic o equivalent, consistent en: Subministrament i aplicació de morter monocomponent d'altres prestacions per a regularització de superfícies, webertherm BASEGEL o equivalent, compost a base de ciment gris, càrregues minerals, resines redispersables en pols, fibra de vidre d'alta dispersió i additius especials; i amb les següents característiques tècniques: adherència sobre maó ceràmic > 0,3 MPa, absorció aigua per capil·laritat < 0,2 kg/m² omin0,5 (Classe W2), < 10, resistència a flexió > 2 MPa, resistència a compressió > 6,0 MPa (CSIV), reacció al foc Euroclasse A1 i conductivitat tèrmica 0,44 W/moK; aplicat en un gruix de 2-3 mm per mà, en dues mans i armat amb malla de fibra de vidre alcalí-resistent webertherm MALLA 160 o equivalent, amb obertura de l'entramat 3,5 x 3,8 mm, 160 g/m², gruix 0,52 mm, valor nominal de resistència a tracció en condicions estàndard de 2200/2200 i resistència a elongació 3,8/3,8, embeguda a la meitat de l'espessor; s'aplicarà una primera mà de morter regularitzador sobre la qual es col·locarà, en fresc, la malla de reforç. Passades 24h i ja seca la primera mà, s'aplicarà una segona mà de morter regularitzador cobrint la malla totalment i deixant una superfície llisa i apta per rebre l'acabat.	61,46 €

QUADRE DE PREUS NÚMERO 1

Data: 11/07/24 Pàg.: 3

NÚMERO	CODI	UA	DESCRIPCIÓ	PREU
			Revestiment d'acabat webertene ADVANCE o equivalent (disponible en granulometries: M= màx. 1,2 mm i XS= màx. 0,5 mm), compost de resines a base siloxà, càrregues minerals, pigments estables a UV, fungicides i additius especials i amb les següents característiques tècniques: conductivitat tèrmica 1,1 W/moK, absorció aigua per capil·laritat W2, permeabilitat al vapor ??70 (V1 SD=0,11) i reacció al foc Euroclasse A2, aplicat a gota amb pistola o remolinat amb llana seguint les indicacions a la fitxa tècnica (granulometria, textura i color a definir per la D.F.), amb aplicació prèvia de la imprimació de fondeig universal weber CS PLUS o equivalent, compost de resines en dispersió aquosa, fungicides, pigments orgànics i additius especials. Fins i tot p/p de subministrament i col·locació de perfils d'arrencada i de cantonada, formació de juntes, racons, arestes, mochetas, brancals, llindes, acabaments en les trobades amb paraments, revestiments o altres elements rebuts a la seva superfície. (SEIXANTA-UN EUROS AMB QUARANTA-SIS CÈNTIMS)	
P-22	K81136Z2	m2	Sistema per a renovació i protecció per a sostres d'elevada deformabilitat weberenova ANTIFISURES acabat orgànic o equivalent, consistent en: Subministrament i aplicació de morter monocomponent d'altres prestacions per a regularització de superfícies, webertherm BASEGEL o equivalent, compost a base de ciment gris, càrregues minerals, resines redispersables en pols, fibra de vidre d'alta dispersió i additius especials; i amb les següents característiques tècniques: adherència sobre maó ceràmic > 0,3 MPa, absorció aigua per capil·laritat < 0,2 kg/m² omin0,5 (Classe W2), < 10, resistència a flexió > 2 MPa, resistència a compressió > 6,0 MPa (CSIV), reacció al foc Euroclasse A1 i conductivitat tèrmica 0,44 W/moK; aplicat en un gruix de 2-3 mm per mà, en dues mans i armat amb malla de fibra de vidre alcalí-resistent webertherm MALLA 160 o equivalent, amb obertura de l'entramat 3,5 x 3,8 mm, 160 g/m², gruix 0 ,52 mm, valor nominal de resistència a tracció en condicions estàndard de 2200/2200 i resistència a elongació 3,8/3,8, embeguda a la meitat de l'espessor; s'aplicarà una primera mà de morter regularitzador sobre la qual es col·locarà, en fresc, la malla de reforç. Passades 24h i ja seca la primera mà, s'aplicarà una segona mà de morter regularitzador cobrint la malla totalment i deixant una superfície llisa i apta per rebre l'acabat. Revestiment d'acabat webertene ADVANCE o equivalent (disponible en granulometries: M= màx. 1,2 mm i XS= màx. 0,5 mm), compost de resines a base siloxà, càrregues minerals, pigments estables a UV, fungicides i additius especials i amb les següents característiques tècniques: conductivitat tèrmica 1,1 W/moK, absorció aigua per capil·laritat W2, permeabilitat al vapor ??70 (V1 SD=0,11) i reacció al foc Euroclasse A2, aplicat a gota amb pistola o remolinat amb llana seguint les indicacions a la fitxa tècnica (granulometria, textura i color a definir per la D.F.), amb aplicació prèvia de la imprimació de fondeig universal weber CS PLUS o equivalent, compost de resines en dispersió aquosa, fungicides, pigments orgànics i additius especials. Fins i tot p/p de subministrament i col·locació de perfils d'arrencada i de cantonada, formació de juntes, racons, arestes, mochetas, brancals, llindes, acabaments en les trobades amb paraments, revestiments o altres elements rebuts a la seva superfície. (SETANTA EUROS AMB SETANTA-VUIT CÈNTIMS)	70,78 €
P-23	K81136Z3	u	Reparació puntual de forat en revestiment SATE de façana a una alçada no accessible directament o amb escala. Inclou el tall regular de l'entorn de la zona afectada. La reposició del SATE (aïllant, malla, morter, acabat final del mateix color que la façana de l'entorn) i els sistema d'accés: pont penjant des de la coberta, plataforma telescòpica elevadora o cistella amb braç articulat. (TRES-CENTS TRENTA-QUATRE EUROS AMB SEIXANTA-NOU CÈNTIMS)	334,69 €

QUADRE DE PREUS NÚMERO 1

Data: 11/07/24 Pàg.: 4

NÚMERO	CODI	UA	DESCRIPCIÓ	PREU	
P-24	K81136Z4	u	Reparació puntual de forat en revestiment SATE de façana a una alçada accessible directament o amb escala. Inclou la reposició del SATE: aïllant, malla, morter, acabat final del mateix color que la façana de l'entorn. (CENT QUINZE EUROS AMB VUIT CÈNTIMS)	115,08	€
P-25	K878C652	m2	Neteja de parament de morter amb raig d'aigua desionitzada a pressió, fins a 2 bar (DOTZE EUROS AMB NOU CÈNTIMS)	12,09	€
P-26	K89BADJ0	m2	Pintat de barana i reixa d'acer de barrots separats 12 cm, amb pintura de partícules metàl·liques, amb dues capes d'imprimació antioxidant i 2 d'acabat (VINT-I-NOU EUROS AMB SEIXANTA CÈNTIMS)	29,60	€
P-27	K8JR1D1Z	m	Reparació de junts de coronament de pedra de paret de 30 cm de gruix, amb arrencada, neteja i nou segellat de junts amb massilla de silicona neutra, aplicada amb pistola manual, i imprimació prèvia per a segellats (VUIT EUROS AMB QUARANTA-TRES CÈNTIMS)	8,43	€
P-28	KB121AZ1	m	Desmuntatge, conservació durant l'obra i muntatge posterior de barana existent d'acer, ancorada a l'obra amb morter. Inclòs el repàs i/o substitució dels ancoratges malmesos, el sanejament i raspallat de les zones afectades per l'òxid amb mitjans manuals, el passivat de l'oxidació i la correcta fixació de la barana sanejada i pintada (segons partida específica) en el forjat reparat. Inclosa placa d'ancoratge per a frontal de forjat de 100x100x10mm fixada amb 2 tac químics M10. Inclosos suport per a nou passamà per a elevació de l'alçada de la barana, amb pletina de 10mm soldats cada 1/1,5 m, segons replanteig. (SETANTA-QUATRE EUROS AMB CINQUANTA-QUATRE CÈNTIMS)	74,54	€
P-29	KB14C32E	m	Passamà de perfil d'acer de 30 a 50 mm de diàmetre, i suports de perfil d'acer de 15 mm de diàmetre cada 2 m, col·locat ancorat a l'obra (VINT-I-CINC EUROS AMB CINQUANTA-SET CÈNTIMS)	25,57	€
P-30	KB1R122A	u	Reparació puntual de barana de perfils d'acer, amb suplement o substitució de travessers o brèndoles, amb soldadura en l'obra (SETANTA-UN EUROS AMB SEIXANTA-NOU CÈNTIMS)	71,69	€
P-31	KB1R133E	u	Reparació puntual d'ancoratge metàl·lic de barana a llosana, amb retallats, raspallats i passivats amb 2 capes d'imprimació anticorrosiva i pont d'unió, de ciment i resines epoxi (DEU EUROS AMB QUARANTA-VUIT CÈNTIMS)	10,48	€

QUADRE DE PREUS NÚMERO 2

Data: 11/07/24 Pàg.: 1

NÚMERO	CODI	UA	DESCRIPCIÓ	PREU	
P-1	E511FBZK	m2	Reposició de peces de paviment exterior de terrassa de rajola ceràmica fina d'elaboració mecànica, amb acabat fi, de color vermell, format quadrat 14 x 14 cm, col·locat amb morter mixt 1:2:10	71,28	€
			Altres conceptes	71,28000	€
P-2	E8J35C7K	m	Coronament de paret de 28 a 32 cm de gruix, amb pedra artificial de morter de ciment blanc, rentada amb àcid, amb dos cantells en escaire, col·locada amb morter mixt 1:2:10	90,65	€
	B0GAB3E7	m	Peça de pedra artificial de morter de ciment blanc, rentada amb àcid, per a coronament de parets de 28 a 32 cm de gruix i amb dos cantells en escaire	65,99400	€
			Altres conceptes	24,65600	€
P-3	H6452131	m	Tanca d'alçària 2 m, de planxa nervada d'acer galvanitzat, pals de tub d'acer galvanitzat col·locats cada 3 m sobre daus de formigó i amb el desmuntatge inclòs	38,70	€
	B1Z0300C	m3	Formigó HM-20/P/20/I de consistència plàstica, grandària màxima del granulat 20 mm, amb >= 200 kg/m3 de ciment, apte per a classe d'exposició I, per a seguretat i salut	1,25025	€
	B64M2201	m2	Planxa d'acer galvanitzat de 0,6 mm de gruix, nervada, per a tanca metàl·lica, per a seguretat i salut	13,88000	€
	B64Z2A00	u	Pal de tub d'acer galvanitzat, de 2 m d'alçària, per a tanca metàl·lica, per a seguretat i salut	5,39920	€
			Altres conceptes	18,17055	€
P-4	H64521Z1	m	Desplaçament i muntatge en obra de tanca d'alçària 2 m, de planxa nervada d'acer galvanitzat, pals de tub d'acer galvanitzat col·locats cada 3 m sobre daus de formigó i amb el desmuntatge inclòs	13,51	€
	B1Z0300C	m3	Formigó HM-20/P/20/I de consistència plàstica, grandària màxima del granulat 20 mm, amb >= 200 kg/m3 de ciment, apte per a classe d'exposició I, per a seguretat i salut	1,25025	€
			Altres conceptes	12,25975	€
P-5	H64Z1A11	u	Porta de planxa preformada d'acer galvanitzat d'1 fulla batent d'1,5 m de llum de pas i 2 m d'alçària, bastiment de tub d'acer galvanitzat, per a tanca de planxa metàl·lica i per a 2 usos, per a seguretat i salut i amb el desmuntatge inclòs	251,98	€
	B64Z1A12	u	Porta de planxa preformada d'acer galvanitzat d'1 fulla batent d'1,5 m de llum de pas i 2 m d'alçària, bastiment de tub d'acer galvanitzat, per a tanca de planxa metàl·lica i per a 2 usos, per a seguretat i salut	198,12000	€
			Altres conceptes	53,86000	€
P-6	H64Z1AZ1	u	Desplaçament i muntatge de porta de planxa preformada d'acer galvanitzat d'1 fulla batent d'1,5 m de llum de pas i 2 m d'alçària, bastiment de tub d'acer galvanitzat, per a tanca de planxa metàl·lica i per a 2 usos, per a seguretat i salut i amb el desmuntatge inclòs	60,36	€
			Altres conceptes	60,36000	€
P-7	K1213251	m2	Muntatge i desmuntatge de bastida tubular metàl·lica fixa formada per bastiments de 70 cm i alçària <= 200 cm, amb bases regulables, tubs travessers, tubs de travament, plataformes de treball d'amplària com a mínim de 60 cm, escales d'accés, baranes laterals, sòcols i xarxa de protecció de poliamida, col·locada a tota la cara exterior i amarradors cada 20 m2 de façana, inclosos tots els elements de senyalització normalitzats i el transport amb un recorregut total màxim de 20 km	9,37	€
			Altres conceptes	9,37000	€
P-8	K1215250	m2	Amortització diària de bastida tubular metàl·lica fixa, formada per bastiments de 70 cm d'amplària i alçària <= 200 cm, amb bases regulables, tubs travessers, tubs de travament, plataformes de treball d'amplària com a mínim de 60 cm, escales d'accés, baranes laterals, sòcols i xarxa de protecció de poliamida col·locada a tota la cara exterior i amarradors cada 20 m2 de façana, inclosos tots els elements de senyalització normalitzats	0,10	€
	B0Y15250	m2	Amortització diària de bastida tubular metàl·lica fixa, formada per bastiments de 70 cm d'amplària i alçària <= 200 cm, amb bases regulables, tubs travessers, tubs de travament, plataformes de treball d'amplària com a mínim de 60 cm, escales d'accés, baranes laterals, sòcols i xarxa de protecció de poliamida, col·locada a tota la cara exterior i amarradors cada 20 m2 de façana, inclosos tots els elements de senyalització normalitzats	0,09000	€

QUADRE DE PREUS NÚMERO 2

Data: 11/07/24

Pàg.: 2

NÚMERO	CODI	UA	DESCRIPCIÓ	PREU
			Altres conceptes	0,01000 €
P-9	K121525Z	m	Adaptació de la bastida tubular a un pla inclinat de base, escala i/o qualsevol altra especificat geomètrica.	18,96 €
			Altres conceptes	18,96000 €
P-10	K2182231	m2	Repicat d'arrebossat de morter de ciment, amb mitjans manuals i càrrega manual de runa sobre camió o contenidor	16,48 €
			Altres conceptes	16,48000 €
P-11	K2R540R0	m3	Transport de residus especials a instal·lació autoritzada de gestió de residus, amb contenidor de 200 l de capacitat	193,00 €
			Altres conceptes	193,00000 €
P-12	K2R6426A	m3	Càrrega amb mitjans mecànics i transport de residus inerts o no especials a instal·lació autoritzada de gestió de residus, amb camió per a transport de 12 t, amb un recorregut de més de 15 i fins a 20 km	14,78 €
			Altres conceptes	14,78000 €
P-13	K2RA73G1	m3	Deposició controlada a dipòsit autoritzat inclòs el cànon sobre la deposició controlada dels residus de la construcció, segons la LLEI 8/2008, de residus barrejats inerts amb una densitat 1,0 t/m3, procedents de construcció o demolició, amb codi 170107 segons la Llista Europea de Residus (ORDEN MAM/304/2002)	26,45 €
	B2RA73G1	t	Deposició controlada a dipòsit autoritzat inclòs el cànon sobre la deposició controlada dels residus de la construcció, segons la LLEI 8/2008, de residus barrejats inerts amb una densitat 1,0 t/m3, procedents de construcció o demolició, amb codi 170107 segons la Llista Europea de Residus (ORDEN MAM/304/2002)	23,00000 €
			Altres conceptes	3,45000 €
P-14	K45RA2A1	m	Reparació de cantell de sostre o balcó de formigó armat, amb repicat del formigó, sanejament i raspallat de les armadures amb mitjans manuals, passivat de les armadures, imprimació anticorrosiva i pont d'unió amb morter polimèric de resines epoxi, restitució de la part afectada amb morter polimèric de reparació i càrrega manual de runa sobre contenidor	121,17 €
	B0717000	kg	Mortier polimèric de ciment amb resines epoxi per a imprimació anticorrosiva i pont d'unió	12,00000 €
	B0715100	kg	Mortier polimèric de ciment amb resines sintètiques i fibres, tixotròpic i de retracció controlada per a reparació	54,00000 €
			Altres conceptes	55,17000 €
P-15	K45RDR50	dm3	Restitució de volum en estructures de formigó amb morter polimèric de reparació tixotròpic i de retracció controlada, aplicat en capes de gruix <= 3 cm	7,97 €
	B0715100	kg	Mortier polimèric de ciment amb resines sintètiques i fibres, tixotròpic i de retracció controlada per a reparació	2,64000 €
			Altres conceptes	5,33000 €
P-16	K4C91510	m2	Muntatge i desmuntatge d'apuntalament de sostre a una alçària <= 5 m, amb puntal metàl·lic i tauló	28,15 €
	B0A31000	kg	Clau acer	0,08467 €
	B0D629A0	cu	Puntal metàl·lic i telescòpic per a 5 m d'alçària i 150 usos	0,22392 €
	B0D21030	m	Tauló de fusta de pi per a 10 usos	0,55000 €
			Altres conceptes	27,29141 €
P-17	K51RR000	m2	Rejuntat de paviment de terrat amb beurada per a paviments blanca	3,74 €
	B9CZ1000	kg	Beurada blanca	1,82000 €
			Altres conceptes	1,92000 €
P-18	K5ZE1HZ1	m	Vora lliure trencaaigües de remat de paviment per a formació de goteró metàl·lic amb peça amb perfil Schluter model BARA-RAKE o equivalent, fabricat en alumini lacat amb platina sortint, vora vertical tancada i goteró preformat, i instal·lació del perfil col·locant a la vora l'ala de fixació perforada trapezoidalment i tenint en compte les indicacions del fabricant, inclosos	39,35 €

QUADRE DE PREUS NÚMERO 2

NÚMERO	CODI	UA	DESCRIPCIÓ	PREU
			els accessoris com a angles interns i externs, així com empalmes.	
			Altres conceptes	39,35000 €
P-19	K5ZE1HZ2	m	Perfil trencaigües de remat de cantell inferior de forjat per a formació de goteró amb peça de PVC i malla de fibra de vidre àlcali-resistent i certificada ETAG 004, utilitzat a l'arrebossat final de cantells per tal d'evitar escorrenties en els canvis de pla, impedit el retorn i filtració d'aigua a l'interior, inclosos els accessoris.	6,75 €
	B0FJ3Q2Z	m	Perfil trencaigües de remat de cantell inferior de forjat per a formació de goteró amb peça de PVC i malla de fibra de vidre àlcali-resistent i certificada ETAG 004, utilitzat a l'arrebossat final de cantells per tal d'evitar escorrenties en els canvis de pla, impedit el retorn i filtració d'aigua a l'interior, inclosos els accessoris.	3,00000 €
			Altres conceptes	3,75000 €
P-20	K81135D2	m2	Arrebossat reglejat sobre parament vertical exterior, a 3,00 m d'alçària, com a màxim, amb morter mixt 1:0,5:4, remolinat	36,44 €
			Altres conceptes	36,44000 €
P-21	K81136Z1	m2	Sistema per a renovació i protecció de façanes d'elevada deformabilitat weberenova ANTIFISURES acabat orgànic o equivalent, consistent en: Subministrament i aplicació de morter monocomponent d'altres prestacions per a regularització de superfícies, webertherm BASEGEL o equivalent, compost a base de ciment gris, càrregues minerals, resines redispersables en pols, fibra de vidre d'alta dispersió i additius especials; i amb les següents característiques tècniques: adherència sobre maó ceràmic > 0,3 MPa, absorció aigua per capil·laritat < 0,2 kg/m² omin0,5 (Classe W2), < 10, resistència a flexió > 2 MPa, resistència a compressió > 6,0 MPa (CSIV), reacció al foc Euroclasse A1 i conductivitat tèrmica 0,44 W/moK; aplicat en un gruix de 2-3 mm per mà, en dues mans i armat amb malla de fibra de vidre alcalí-resistent webertherm MALLA 160 o equivalent, amb obertura de l'entramat 3,5 x 3,8 mm, 160 g/m², gruix 0,52 mm, valor nominal de resistència a tracció en condicions estàndard de 2200/2200 i resistència a elongació 3,8/3,8, embeguda a la meitat de l'espessor; s'aplicarà una primera mà de morter regularitzador sobre la qual es col·locarà, en fresc, la malla de reforç. Passades 24h i ja seca la primera mà, s'aplicarà una segona mà de morter regularitzador cobrint la malla totalment i deixant una superfície llisa i apta per rebre l'acabat. Revestiment d'acabat webertene ADVANCE o equivalent (disponible en granulometries: M= màx. 1,2 mm i XS= màx. 0,5 mm), compost de resines a base siloxà, càrregues minerals, pigments estables a UV, fungicides i additius especials i amb les següents característiques tècniques: conductivitat tèrmica 1,1 W/moK, absorció aigua per capil·laritat W2, permeabilitat al vapor ??70 (V1 SD=0,11) i reacció al foc Euroclasse A2, aplicat a gota amb pistola o remolinat amb llana seguint les indicacions a la fitxa tècnica (granulometria, textura i color a definir per la D.F.), amb aplicació prèvia de la imprimació de fondeig universal weber CS PLUS o equivalent, compost de resines en dispersió aquosa, fungicides, pigments orgànics i additius especials. Fins i tot p/p de subministrament i col·locació de perfils d'arrencada i de cantonada, formació de juntes, racons, arestes, mochetes, brancals, llindes, acabaments en les trobades amb paraments, revestiments o altres elements rebuts a la seva superfície.	61,46 €
			Altres conceptes	61,46000 €
P-22	K81136Z2	m2	Sistema per a renovació i protecció per a sostres d'elevada deformabilitat weberenova ANTIFISURES acabat orgànic o equivalent, consistent en: Subministrament i aplicació de morter monocomponent d'altres prestacions per a regularització de superfícies, webertherm BASEGEL o equivalent, compost a base de ciment gris, càrregues minerals, resines redispersables en pols, fibra de vidre d'alta dispersió i additius especials; i amb les següents característiques tècniques: adherència sobre maó ceràmic > 0,3 MPa, absorció aigua per capil·laritat < 0,2 kg/m² omin0,5 (Classe W2), < 10, resistència a flexió > 2 MPa, resistència a compressió > 6,0 MPa (CSIV), reacció al foc Euroclasse A1 i conductivitat tèrmica 0,44 W/moK; aplicat en un gruix de 2-3 mm per mà, en dues mans	70,78 €

QUADRE DE PREUS NÚMERO 2

NÚMERO	CODI	UA	DESCRIPCIÓ	PREU
			i armat amb malla de fibra de vidre alcalí-resistent webertherm MALLA 160 o equivalent, amb obertura de l'entramat 3,5 x 3,8 mm, 160 g/m², gruix 0,52 mm, valor nominal de resistència a tracció en condicions estàndard de 2200/2200 i resistència a elongació 3,8/3,8, embeguda a la meitat de l'espessor; s'aplicarà una primera mà de morter regularitzador sobre la qual es col·locarà, en fresc, la malla de reforç. Passades 24h i ja seca la primera mà, s'aplicarà una segona mà de morter regularitzador cobrint la malla totalment i deixant una superfície llisa i apta per rebre l'acabat. Revestiment d'acabat webertene ADVANCE o equivalent (disponible en granulometries: M= màx. 1,2 mm i XS= màx. 0,5 mm), compost de resines a base siloxà, càrregues minerals, pigments estables a UV, fungicides i additius especials i amb les següents característiques tècniques: conductivitat tèrmica 1,1 W/moK, absorció aigua per capil·laritat W2, permeabilitat al vapor ??70 (V1 SD=0,11) i reacció al foc Euroclasse A2, aplicat a gota amb pistola o remolinat amb llana seguint les indicacions a la fitxa tècnica (granulometria, textura i color a definir per la D.F.), amb aplicació prèvia de la imprimació de fondeig universal weber CS PLUS o equivalent, compost de resines en dispersió aquosa, fungicides, pigments orgànics i additius especials. Fins i tot p/p de subministrament i col·locació de perfils d'arrencada i de cantonada, formació de juntes, racons, arestes, mochetes, brancals, llindes, acabaments en les trobades amb paraments, revestiments o altres elements rebuts a la seva superfície.	
			Altres conceptes	70,78000 €
P-23	K81136Z3	u	Reparació puntual de forat en revestiment SATE de façana a una alçada no accessible directament o amb escala. Inclou el tall regular de l'entorn de la zona afectada. La reposició del SATE (aïllant, malla, morter, acabat final del mateix color que la façana de l'entorn) i els sistema d'accés: pont penjant des de la coberta, plataforma telescòpica elevadora o cistella amb braç articulad.	334,69 €
			Altres conceptes	334,69000 €
P-24	K81136Z4	u	Reparació puntual de forat en revestiment SATE de façana a una alçada accessible directament o amb escala. Inclou la reposició del SATE: aïllant, malla, morter, acabat final del mateix color que la façana de l'entorn.	115,08 €
			Altres conceptes	115,08000 €
P-25	K878C652	m2	Neteja de parament de morter amb raig d'aigua desionitzada a pressió, fins a 2 bar	12,09 €
	B01111100	l	Aigua desionitzada no polaritzada	0,24800 €
			Altres conceptes	11,84200 €
P-26	K89BADJ0	m2	Pintat de barana i reixa d'acer de barrots separats 12 cm, amb pintura de partícules metàl·liques, amb dues capes d'imprimació antioxidant i 2 d'acabat	29,60 €
	B8ZAA000	kg	Imprimació antioxidant	4,38192 €
	B89ZM000	kg	Pintura partícules metàl·liques	5,21118 €
			Altres conceptes	20,00690 €
P-27	K8JR1D1Z	m	Reparació de junts de coronament de pedra de paret de 30 cm de gruix, amb arrencada, neteja i nou segellat de junts amb massilla de silicona neutra, aplicada amb pistola manual, i imprimació prèvia per a segellats	8,43 €
	B7JZ1010	dm3	Imprimació prèvia per a segellats de massilla de silicona neutra	0,05236 €
	B7J50010	dm3	Massilla per a segellats, d'aplicació amb pistola, de base silicona neutra monocomponent	1,55547 €
			Altres conceptes	6,82217 €

QUADRE DE PREUS NÚMERO 2

Data: 11/07/24 Pàg.: 5

NÚMERO	CODI	UA	DESCRIPCIÓ	PREU	
P-28	KB121AZ1	m	Desmuntatge, conservació durant l'obra i muntatge posterior de barana existent d'acer, ancorada a l'obra amb morter. Inclòs el repàs i/o substitució dels ancoratges malmesos, el sanejament i raspallat de les zones afectades per l'òxid amb mitjans manuals, el passivat de l'oxidació i la correcta fixació de la barana sanejada i pintada (segons partida específica) en el forjat reparat. Inclosa placa d'ancoratge per a frontal de forjat de 100x100x10mm fixada amb 2 tac químics M10. Inclosos suport per a nou passamà per a elevació de l'alçada de la barana, amb pletina de 10mm soldats cada 1/1,5 m, segons replanteig.	74,54	€
	B0710180	t	Mortor per a ram de paleta, classe M 7,5 (7,5 N/mm2), en sacs, de designació (G) segons norma UNE-EN 998-2	0,56350	€
	BB12AZ11	u	Placa d'ancoratge per a frontal de forjat de 100x100x10mm fixada amb 2 tac químics M10.	11,25000	€
	BB12AZ12	u	Suport per a nou passamà per a elevació de l'alçada de la barana, amb pletina de 10mm soldats cada 1/1,5 m, segons replanteig.	25,00000	€
			Altres conceptes	37,72650	€
P-29	KB14C32E	m	Passamà de perfil d'acer de 30 a 50 mm de diàmetre, i suports de perfil d'acer de 15 mm de diàmetre cada 2 m, col·locat ancorat a l'obra	25,57	€
	BB14C320	m	Passamà de perfil d'acer de 30 a 50 mm de diàmetre, i suports de perfil d'acer de 15 mm de diàmetre cada 2 m	16,17000	€
	B0710180	t	Mortor per a ram de paleta, classe M 7,5 (7,5 N/mm2), en sacs, de designació (G) segons norma UNE-EN 998-2	0,81708	€
			Altres conceptes	8,58292	€
P-30	KB1R122A	u	Reparació puntual de barana de perfils d'acer, amb suplement o substitució de travessers o brèndoles, amb soldadura en l'obra	71,69	€
	B44ZB05A	kg	Acer S235JRC segons UNE-EN 10025-2, format per peça simple, en perfils conformats en fred sèrie L, U, C, Z i omega, treballat al taller per a col·locar amb soldadura i amb una capa d'imprimació antioxidant	25,35000	€
			Altres conceptes	46,34000	€
P-31	KB1R133E	u	Reparació puntual d'ancoratge metàl·lic de barana a llosana, amb retallats, raspallats i passivats amb 2 capes d'imprimació anticorrosiva i pont d'unió, de ciment i resines epoxi	10,48	€
	B0717000	kg	Mortor polimèric de ciment amb resines epoxi per a imprimació anticorrosiva i pont d'unió	0,84000	€
			Altres conceptes	9,64000	€

JUSTIFICACIÓ DE PREUS

Data: 11/07/24

Pàg.: 1

MA D'OBRA

CODI	UA	DESCRIPCIÓ	PREU	
A0121000	h	Oficial 1a	28,61000	€
A0122000	h	Oficial 1a paleta	28,61000	€
A0127000	h	Oficial 1a col·locador	28,61000	€
A012B000	h	Oficial 1a estucador	28,61000	€
A012D000	h	Oficial 1a pintor	28,61000	€
A012F000	h	Oficial 1a manyà	29,06000	€
A012M000	h	Oficial 1a muntador	29,57000	€
A013B000	h	Ajudant estucador	25,40000	€
A013D000	h	Ajudant pintor	25,40000	€
A013F000	h	Ajudant manyà	25,50000	€
A013M000	h	Ajudant muntador	25,40000	€
A0140000	h	Manobre	23,88000	€
A0150000	h	Manobre especialista	24,69000	€
A01H2000	h	Oficial 1a per a seguretat i salut	28,61000	€
A01H4000	h	Manobre per a seguretat i salut	23,88000	€

JUSTIFICACIÓ DE PREUS

Data: 11/07/24

Pàg.: 2

MAQUINÀRIA

CODI	UA	DESCRIPCIÓ	PREU	
C1311440	h	Pala carregadora sobre pneumàtics de 15 a 20 t	98,69000	€
C1501700	h	Camió per a transport de 7 t	42,85000	€
C1501800	h	Camió per a transport de 12 t	51,08000	€
C150MC30	h	Lloguer de plataforma autopropulsada amb cistella sobre braç articulat per a una alçària de treball de 16 m , sense operari	13,77000	€
C1705600	h	Formigonera de 165 l	2,10000	€
C1RABJ00	m3	Subministrament de bidó plàstic de 200 l de capacitat i recollida amb residus especials	167,83000	€
C200B000	h	Talladora amb disc de carborúndum	3,98000	€
C200P000	h	Equip i elements auxiliars per a soldadura elèctrica	3,11000	€
CL40AAAA	h	Plataforma elevadora telescòpica articulada, autopropulsada amb motor de gasoil de 20 m d'alçària màxima de treball i 9,8 en horitzontal, de 227 kg de càrrega útil, de dimensions 700x245x245 cm en repós i 10886 kg de pes buida, amb cistella de dimensions 150x75 cm	39,44000	€
CZ172000	h	Màquina de raig d'aigua a pressió	4,53000	€

JUSTIFICACIÓ DE PREUS

Data: 11/07/24

Pàg.: 3

MATERIALS

CODI	UA	DESCRIPCIÓ	PREU	
B0111000	m3	Aigua	1,62000	€
B0111100	l	Aigua desionitzada no polaritzada	0,31000	€
B0310020	t	Sorra de pedrera per a morters	20,78000	€
B0512401	t	Ciment pòrtland amb filler calcari CEM II/B-L 32,5 R segons UNE-EN 197-1, en sacs	145,42000	€
B0532310	kg	Calç aèria hidratada CL 90-S, en sacs	0,30000	€
B0710180	t	Morter per a ram de paleta, classe M 7,5 (7,5 N/mm2), en sacs, de designació (G) segons norma UNE-EN 998-2	56,35000	€
B0715100	kg	Morter polimèric de ciment amb resines sintètiques i fibres, tixotròpic i de retracció controlada per a reparació	1,20000	€
B0717000	kg	Morter polimèric de ciment amb resines epoxi per a imprimació anticorrosiva i pont d'unió	8,00000	€
B0A31000	kg	Clau acer	1,89000	€
B0D21030	m	Tauló de fusta de pi per a 10 usos	0,44000	€
B0D629A0	cu	Puntal metàl·lic i telescòpic per a 5 m d'alçària i 150 usos	37,32000	€
B0FJ3Q2Z	m	Perfil trencaigües de remat de cantell inferior de forjat per a formació de goteró amb peça de PVC i malla de fibra de vidre àlcali-resistent i certificada ETAG 004, utilitzat a l'arrebossat final de cantells per tal d'evitar escorrenties en els canvis de pla, impedit el retorn i filtració d'aigua a l'interior, inclosos els accessoris.	3,00000	€
B0FJ3QQZ	m	Vora lliure trencaigües de remat de paviment per a formació de goteró metàl·lic amb peça amb perfil Schluter model BARA-RAKE o equivalent, fabricat en alumini lacat amb platina sortint, vora vertical tancada i goteró preformat, i instal·lació del perfil col·locant a la vora l'ala de fixació perforada trapezoidalment i tenint en compte les indicacions del fabricant, inclosos eEls accessoris com a angles interns i externs, així com empalmes.	25,00000	€
B0GAB3E7	m	Peça de pedra artificial de morter de ciment blanc, rentada amb àcid, per a coronament de parets de 28 a 32 cm de gruix i amb dos cantells en escaire	64,70000	€
B0Y15250	m2	Amortització diària de bastida tubular metàl·lica fixa, formada per bastiments de 70 cm d'amplària i alçària <= 200 cm, amb bases regulables, tubs travessers, tubs de travament, plataformes de treball d'amplària com a mínim de 60 cm, escales d'accés, baranes laterals, sòcols i xarxa de protecció de poliamida, col·locada a tota la cara exterior i amarradors cada 20 m2 de façana, inclosos tots els elements de senyalització normalitzats	0,09000	€
B0Y16360	m	Amortització diària de pont penjant metàl·lic format per plataformes de treball a base de mòduls longitudinals i cantoners de 90 cm d'amplària, amb sòcols i barana rígida a tot el perímetre de 70 cm d'alçària en el costat de façana i 100 cm en la resta, subjectat mitjançant pescants amb contrapès i amb tots els elements de protecció i dispositius de seguretat normalitzats	1,41000	€
B1Z0300C	m3	Formigó HM-20/P/20/I de consistència plàstica, grandària màxima del granulat 20 mm, amb >= 200 kg/m3 de ciment, apte per a classe d'exposició I, per a seguretat i salut	83,35000	€
B2RA73G1	t	Deposició controlada a dipòsit autoritzat inclòs el cànon sobre la deposició controlada dels residus de la construcció, segons la LLEI 8/2008, de residus barrejats inerts amb una densitat 1,0 t/m3, procedents de construcció o demolició, amb codi 170107 segons la Llista Europea de Residus (ORDEN MAM/304/2002)	23,00000	€
B44ZB05A	kg	Acer S235JRC segons UNE-EN 10025-2, format per peça simple, en perfils conformats en fred sèrie L, U, C, Z i omega, treballat al taller per a col·locar amb soldadura i amb una capa d'imprimació antioxidant	1,69000	€
B64M2201	m2	Planxa d'acer galvanitzat de 0,6 mm de gruix, nervada, per a tanca metàl·lica, per a seguretat i salut	6,94000	€
B64Z1A12	u	Porta de planxa preformada d'acer galvanitzat d'1 fulla batent d'1,5 m de llum de pas i 2 m d'alçària, bastiment de tub d'acer galvanitzat, per a tanca de planxa metàl·lica i per a 2 usos, per a seguretat i salut	198,12000	€
B64Z2A00	u	Pal de tub d'acer galvanitzat, de 2 m d'alçària, per a tanca metàl·lica, per a seguretat i salut	15,88000	€
B7C25400	m2	Planxa de poliestirè expandit (EPS), de 40 mm de gruix, de 60 kPa de tensió a la compressió, d'1,05 m2.K/W de resistència tèrmica, amb una cara llisa i cantell recte	4,78000	€
B7CZ1400	u	Tac i suport de niló per a fixar materials aïllants, de 40 mm de gruix com a màxim	0,39000	€
B7J50010	dm3	Massilla per a segellats, d'aplicació amb pistola, de base silicona neutra monocomponent	24,69000	€
B7JZ1010	dm3	Imprimació prèvia per a segellats de massilla de silicona neutra	26,18000	€

JUSTIFICACIÓ DE PREUS

Data: 11/07/24

Pàg.: 4

MATERIALS

CODI	UA	DESCRIPCIÓ	PREU	
B8111G90	t	Morter de ciment per a ús corrent (GP), de designació CSIII-W2, segons UNE-EN 998-1, en sacs	45,60000	€
B81ZB9K0	m	Cantonera per a arrebossats i enguixats de material d'alumini per a arestes de 5 mm de gruix i 25 mm de desenvolupament	3,65000	€
B881C012	kg	Morter de calç monocapa (OC), de designació CSI-W2, segons la norma UNE-EN 998-1	0,23000	€
B89ZM000	kg	Pintura partícules metàl·liques	13,10000	€
B8Z101JG	m2	Malla de fibra de vidre revestida de PVC, de dimensions 4x4 mm, amb un pes mínim de 160 g/m2	2,01000	€
B8ZAA000	kg	Imprimació antioxidant	21,48000	€
B9CZ1000	kg	Beurada blanca	0,91000	€
BB12AZ11	u	Placa d'ancoratge per a frontal de forjat de 100x100x10mm fixada amb 2 tac químics M10.	75,00000	€
BB12AZ12	u	Suport per a nou passamà per a elevació de l'alçada de la barana, amb pletina de 10mm soldats cada 1/1,5 m, segons replanteig.	25,00000	€
BB14C320	m	Passamà de perfil d'acer de 30 a 50 mm de diàmetre, i suports de perfil d'acer de 15 mm de diàmetre cada 2 m	16,17000	€

JUSTIFICACIÓ DE PREUS

Data: 11/07/24

Pàg.: 5

ELEMENTS COMPOSTOS

CODI	UA	DESCRIPCIÓ	PREU			
D070A4BZ	m2	Subministrament i aplicació de morter monocomponent d'altres prestacions per a regularització de superfícies, webertherm BASEGEL o equivalent, compost a base de ciment gris, càrregues minerals, resines redispersables en pols, fibra de vidre d'alta dispersió i additius especials; i amb les següents característiques tècniques: adherència sobre maó ceràmic 0,3 MPa, absorció aigua per capil·laritat ? 0,2 kg/m² omin0,5 (Classe W2), ? ? 10, resistència a flexió 2 MPa, resistència a compressió ? 6,0 MPa (CSIV), reacció al foc Euroclasse A1 i conductivitat tèrmica 0,44 W/moK; aplicat en un gruix de 2-3 mm per mà, en dues mans i armat amb malla de fibra de vidre alcalí-resistent webertherm MALLA 160 o equivalent, amb obertura de l'entramat 3,5 x 3,8 mm, 160 g/m², gruix 0 ,52 mm, valor nominal de resistència a tracció en condicions estàndard de 2200/2200 i resistència a elongació 3,8/3,8, embeguda a la meitat de l'espessor; s'aplicarà una primera mà de morter regularitzador sobre la qual es col·locarà, en fresc, la malla de reforç. Passades 24h i ja seca la primera mà, s'aplicarà una segona mà de morter regularitzador cobrint la malla totalment i deixant una superfície llisa i apta per rebre l'acabat. Revestiment d'acabat webertene ADVANCE o equivalent (disponible en granulometries: M= màx. 1,2 mm i XS= màx. 0,5 mm), compost de resines a base siloxà, càrregues minerals, pigments estables a UV, fungicides i additius especials i amb les següents característiques tècniques: conductivitat tèrmica 1,1 W/moK, absorció aigua per capil·laritat W2, permeabilitat al vapor ??70 (V1 SD=0,11) i reacció al foc Euroclasse A2, aplicat a gota amb pistola o remolinat amb llana seguint les indicacions a la fitxa tècnica (granulometria, textura i color a definir per la D.F.), amb aplicació prèvia de la imprimació de fondeig universal weber CS PLUS o equivalent, compost de resines en dipersió aquosa, fungicides, pigments orgànics i additius especials. Fins i tot p/p de subministrament i col·locació de perfils d'arrencada i de cantonada, formació de juntes, racons, arestes, mochetas, brancals, llindes, acabaments en les trobades amb paraments, revestiments o altres elements rebuts a la seva superfície.	Rend.: 1,000	21,00000	€	
D070A4D1	m3	Morter mixt de ciment pòrtland amb filler calcari CEM II/B-L, calç i sorra, amb 200 kg/m3 de ciment, amb una proporció en volum 1:2:10 i 2,5 N/mm2 de resistència a compressió, elaborat a l'obra	Rend.: 1,000	208,65000	€	
Ma d'obra			Unitats	Preu	Parcial	Import
A0150000	h	Manobre especialista	1,050	/R x 24,69000	=	25,92450

JUSTIFICACIÓ DE PREUS

Data: 11/07/24

Pàg.: 6

ELEMENTS COMPOSTOS

CODI	UA	DESCRIPCIÓ	PREU			
			Subtotal:		25,92450	25,92450
Maquinària						
C1705600	h	Formigonera de 165 l	0,725	/R x 2,10000	=	1,52250
			Subtotal:		1,52250	1,52250
Materials						
B0532310	kg	Calç aèria hidratada CL 90-S, en sacs	400,000	x 0,30000	=	120,00000
B0512401	t	Ciment pòrtland amb filler calcari CEM II/B-L 32,5 R segons UNE-EN 197-1, en sacs	0,200	x 145,42000	=	29,08400
B0310020	t	Sorra de pedrera per a morters	1,530	x 20,78000	=	31,79340
B0111000	m3	Aigua	0,200	x 1,62000	=	0,32400
			Subtotal:		181,20140	181,20140
			COST DIRECTE			208,64840
			COST EXECUCIÓ MATERIAL			208,64840
D070A8B1	m3	Morter mixt de ciment pòrtland amb filler calcari CEM II/B-L, calç i sorra, amb 380 kg/m3 de ciment, amb una proporció en volum 1:0,5:4 i 10 N/mm2 de resistència a compressió, elaborat a l'obra	Rend.: 1,000			168,71000 €
			Unitats	Preu	Parcial	Import
Ma d'obra						
A0150000	h	Manobre especialista	1,050	/R x 24,69000	=	25,92450
			Subtotal:		25,92450	25,92450
Maquinària						
C1705600	h	Formigonera de 165 l	0,725	/R x 2,10000	=	1,52250
			Subtotal:		1,52250	1,52250
Materials						
B0512401	t	Ciment pòrtland amb filler calcari CEM II/B-L 32,5 R segons UNE-EN 197-1, en sacs	0,380	x 145,42000	=	55,25960
B0310020	t	Sorra de pedrera per a morters	1,380	x 20,78000	=	28,67640
B0111000	m3	Aigua	0,200	x 1,62000	=	0,32400
B0532310	kg	Calç aèria hidratada CL 90-S, en sacs	190,000	x 0,30000	=	57,00000
			Subtotal:		141,26000	141,26000
			COST DIRECTE			168,70700
			COST EXECUCIÓ MATERIAL			168,70700

JUSTIFICACIÓ DE PREUS

Data: 11/07/24

Pàg.: 8

PARTIDES D'OBRA

NÚM	CODI	UA	DESCRIPCIÓ					PREU
	B0FG3JZK	u	Rajola ceràmica fina de forma quadrada i elaboració mecànica, de 14 x 14 cm, de color vermell	52,000	x	0,20000	=	10,40000
						Subtotal:		10,40000
								10,40000
			COST DIRECTE					61,98108
			DESPESES INDIRECTES		15,00	%		9,29716
			COST EXECUCIÓ MATERIAL					71,27824
P-2	E8J35C7K	m	Coronament de paret de 28 a 32 cm de gruix, amb pedra artificial de morter de ciment blanc, rentada amb àcid, amb dos cantells en escaire, col·locada amb morter mixt 1:2:10		Rend.: 1,000			90,65 €
				Unitats	Preu		Parcial	Import
	Ma d'obra							
	A0140000	h	Manobre	0,150	/R x 23,88000	=	3,58200	
	A0122000	h	Oficial 1a paleta	0,300	/R x 28,61000	=	8,58300	
					Subtotal:		12,16500	12,16500
	Materials							
	D070A4D1	m3	Morter mixt de ciment pòrtland amb filler calcari CEM II/B-L, calç i sorra, amb 200 kg/m3 de ciment, amb una proporció en volum 1:2:10 i 2,5 N/mm2 de resistència a compressió, elaborat a l'obra	0,0032	x 208,64840	=	0,66767	
	B0GAB3E7	m	Peça de pedra artificial de morter de ciment blanc, rentada amb àcid, per a coronament de parets de 28 a 32 cm de gruix i amb dos cantells en escaire	1,020	x 64,70000	=	65,99400	
					Subtotal:		66,66167	66,66167
			COST DIRECTE					78,82667
			DESPESES INDIRECTES		15,00	%		11,82400
			COST EXECUCIÓ MATERIAL					90,65067
P-3	H6452131	m	Tanca d'alçària 2 m, de planxa nervada d'acer galvanitzat, pals de tub d'acer galvanitzat col·locats cada 3 m sobre daus de formigó i amb el desmuntatge inclòs		Rend.: 1,000			38,70 €
				Unitats	Preu		Parcial	Import
	Ma d'obra							
	A01H2000	h	Oficial 1a per a seguretat i salut	0,250	/R x 28,61000	=	7,15250	
	A01H4000	h	Manobre per a seguretat i salut	0,250	/R x 23,88000	=	5,97000	
					Subtotal:		13,12250	13,12250
	Materials							
	B1Z0300C	m3	Formigó HM-20/P/20/I de consistència plàstica, grandària màxima del granulat 20 mm, amb >= 200 kg/m3 de ciment, apte per a classe d'exposició I, per a seguretat i salut	0,015	x 83,35000	=	1,25025	
	B64M2201	m2	Planxa d'acer galvanitzat de 0,6 mm de gruix, nervada, per a tanca metàl·lica, per a seguretat i salut	2,000	x 6,94000	=	13,88000	
	B64Z2A00	u	Pal de tub d'acer galvanitzat, de 2 m d'alçària, per a tanca metàl·lica, per a seguretat i salut	0,340	x 15,88000	=	5,39920	
					Subtotal:		20,52945	20,52945

JUSTIFICACIÓ DE PREUS

Data: 11/07/24

Pàg.: 9

PARTIDES D'OBRA

NÚM	CODI	UA	DESCRIPCIÓ					PREU
				COST DIRECTE				33,65195
				DESPESES INDIRECTES		15,00	%	5,04779
				COST EXECUCIÓ MATERIAL				38,69974
P-4	H64521Z1	m	Desplaçament i muntatge en obra de tanca d'alçària 2 m, de planxa nervada d'acer galvanitzat, pals de tub d'acer galvanitzat col·locats cada 3 m sobre daus de formigó i amb el desmuntatge inclòs	Rend.: 1,000				13,51 €
				Unitats	Preu	Parcial	Import	
Ma d'obra								
	A01H2000	h	Oficial 1a per a seguretat i salut	0,200	/R x 28,61000	=	5,72200	
	A01H4000	h	Manobre per a seguretat i salut	0,200	/R x 23,88000	=	4,77600	
				Subtotal:			10,49800	10,49800
Materials								
	B1Z0300C	m3	Formigó HM-20/P/20/I de consistència plàstica, grandària màxima del granulat 20 mm, amb >= 200 kg/m3 de ciment, apte per a classe d'exposició I, per a seguretat i salut	0,015	x 83,35000	=	1,25025	
				Subtotal:			1,25025	1,25025
				COST DIRECTE				11,74825
				DESPESES INDIRECTES		15,00	%	1,76224
				COST EXECUCIÓ MATERIAL				13,51049
P-5	H64Z1A11	u	Porta de planxa preformada d'acer galvanitzat d'1 fulla batent d'1,5 m de llum de pas i 2 m d'alçària, bastiment de tub d'acer galvanitzat, per a tanca de planxa metàl·lica i per a 2 usos, per a seguretat i salut i amb el desmuntatge inclòs	Rend.: 1,000				251,98 €
				Unitats	Preu	Parcial	Import	
Ma d'obra								
	A01H2000	h	Oficial 1a per a seguretat i salut	0,400	/R x 28,61000	=	11,44400	
	A01H4000	h	Manobre per a seguretat i salut	0,400	/R x 23,88000	=	9,55200	
				Subtotal:			20,99600	20,99600
Materials								
	B64Z1A12	u	Porta de planxa preformada d'acer galvanitzat d'1 fulla batent d'1,5 m de llum de pas i 2 m d'alçària, bastiment de tub d'acer galvanitzat, per a tanca de planxa metàl·lica i per a 2 usos, per a seguretat i salut	1,000	x 198,12000	=	198,12000	
				Subtotal:			198,12000	198,12000
				COST DIRECTE				219,11600
				DESPESES INDIRECTES		15,00	%	32,86740
				COST EXECUCIÓ MATERIAL				251,98340
P-6	H64Z1AZ1	u	Desplaçament i muntatge de porta de planxa preformada d'acer galvanitzat d'1 fulla batent d'1,5 m de llum de pas i 2 m d'alçària, bastiment de tub d'acer galvanitzat, per a tanca de planxa metàl·lica i per a 2 usos, per a seguretat i salut i amb el desmuntatge inclòs	Rend.: 1,000				60,36 €

JUSTIFICACIÓ DE PREUS

Data: 11/07/24

Pàg.: 11

PARTIDES D'OBRA

NÚM	CODI	UA	DESCRIPCIÓ	PREU			
				COST DIRECTE			53,04000
				DESPESES INDIRECTES	15,00 %		7,95600
				COST EXECUCIÓ MATERIAL			60,99600
P-8	K1215250	m2	Amortització diària de bastida tubular metàl·lica fixa, formada per bastiments de 70 cm d'amplària i alçària <= 200 cm, amb bases regulables, tubs travessers, tubs de travament, plataformes de treball d'amplària com a mínim de 60 cm, escales d'accés, baranes laterals, sòcols i xarxa de protecció de poliamida col·locada a tota la cara exterior i amarradors cada 20 m2 de façana, inclosos tots els elements de senyalització normalitzats	Rend.: 1,000		0,10	€
				Unitats	Preu	Parcial	Import
Materials							
	B0Y15250	m2	Amortització diària de bastida tubular metàl·lica fixa, formada per bastiments de 70 cm d'amplària i alçària <= 200 cm, amb bases regulables, tubs travessers, tubs de travament, plataformes de treball d'amplària com a mínim de 60 cm, escales d'accés, baranes laterals, sòcols i xarxa de protecció de poliamida, col·locada a tota la cara exterior i amarradors cada 20 m2 de façana, inclosos tots els elements de senyalització normalitzats	1,000	x 0,09000 =	0,09000	
				Subtotal:		0,09000	0,09000
				COST DIRECTE			0,09000
				DESPESES INDIRECTES	15,00 %		0,01350
				COST EXECUCIÓ MATERIAL			0,10350
P-9	K121525Z	m	Adaptació de la bastida tubular a un pla inclinat de base, escala i/o qualsevol altra especificat geomètrica.	Rend.: 1,000		18,96	€
				Unitats	Preu	Parcial	Import
Ma d'obra							
	A012M000	h	Oficial 1a muntador	0,300	/R x 29,57000 =	8,87100	
	A013M000	h	Ajudant muntador	0,300	/R x 25,40000 =	7,62000	
				Subtotal:		16,49100	16,49100
				COST DIRECTE			16,49100
				DESPESES INDIRECTES	15,00 %		2,47365
				COST EXECUCIÓ MATERIAL			18,96465
	K1216360	m	Amortització diària de pont penjant metàl·lic fomat per plataformes de treball a base de mòduls longitudinals i cantoners de 90 cm d'amplària, amb sòcols i barana rígida de 70 cm d'alçària en el costat de façana i 100 cm en la resta, subjectat mitjançant pescants amb contrapès i tots els elements de protecció i dispositius de seguretat normalitzats	Rend.: 1,000		1,62	€
				Unitats	Preu	Parcial	Import
Materials							
	B0Y16360	m	Amortització diària de pont penjant metàl·lic format per plataformes de treball a base de mòduls longitudinals i cantoners de 90 cm d'amplària, amb sòcols i barana rígida a tot el perímetre de 70 cm	1,000	x 1,41000 =	1,41000	

JUSTIFICACIÓ DE PREUS

Data: 11/07/24

Pàg.: 12

PARTIDES D'OBRA

NÚM	CODI	UA	DESCRIPCIÓ	PREU			
			d'alçària en el costat de façana i 100 cm en la resta, subjectat mitjançant pescants amb contrapès i amb tots els elements de protecció i dispositius de seguretat normalitzats				
				Subtotal:	1,41000	1,41000	
				COST DIRECTE		1,41000	
				DESPESES INDIRECTES	15,00 %	0,21150	
				COST EXECUCIÓ MATERIAL		1,62150	
	K12CAAAA	dia	Amortització diària de plataforma elevadora telescòpica articulada, autopropulsada amb motor de gasoil, de 20 m d'alçària màxima de treball i 9,8 en horitzontal, de 227 kg de càrrega útil, de dimensions 700x245x245 cm en repòs i 10886 kg de pes, buida, amb cistella de dimensions 150x75 cm	Rend.: 1,000		362,85	€
				Unitats	Preu	Parcial	Import
Maquinària							
	CL40AAAA	h	Plataforma elevadora telescòpica articulada, autopropulsada amb motor de gasoil de 20 m d'alçària màxima de treball i 9,8 en horitzontal, de 227 kg de càrrega útil, de dimensions 700x245x245 cm en repòs i 10886 kg de pes buida, amb cistella de dimensions 150x75 cm	8,000	/R x 39,44000 =	315,52000	
				Subtotal:		315,52000	315,52000
				COST DIRECTE		315,52000	
				DESPESES INDIRECTES	15,00 %	47,32800	
				COST EXECUCIÓ MATERIAL		362,84800	
P-10	K2182231	m2	Repicat d'arrebossat de morter de ciment, amb mitjans manuals i càrrega manual de runa sobre camió o contenidor	Rend.: 1,000		16,48	€
				Unitats	Preu	Parcial	Import
Ma d'obra							
	A0140000	h	Manobre	0,600	/R x 23,88000 =	14,32800	
				Subtotal:		14,32800	14,32800
				COST DIRECTE		14,32800	
				DESPESES INDIRECTES	15,00 %	2,14920	
				COST EXECUCIÓ MATERIAL		16,47720	
P-11	K2R540R0	m3	Transport de residus especials a instal·lació autoritzada de gestió de residus, amb contenidor de 200 l de capacitat	Rend.: 1,000		193,00	€
				Unitats	Preu	Parcial	Import
Maquinària							
	C1RABJ00	m3	Subministrament de bidó plàstic de 200 l de capacitat i recollida amb residus especials	1,000	/R x 167,83000 =	167,83000	
				Subtotal:		167,83000	167,83000

JUSTIFICACIÓ DE PREUS

Data: 11/07/24

Pàg.: 13

PARTIDES D'OBRA

NÚM	CODI	UA	DESCRIPCIÓ	PREU			
				COST DIRECTE			167,83000
				DESPESES INDIRECTES	15,00 %		25,17450
				COST EXECUCIÓ MATERIAL			193,00450
P-12	K2R6426A	m3	Càrrega amb mitjans mecànics i transport de residus inerts o no especials a instal·lació autoritzada de gestió de residus, amb camió per a transport de 12 t, amb un recorregut de més de 15 i fins a 20 km	Rend.: 1,000			14,78 €
				Unitats	Preu	Parcial	Import
Maquinària							
	C1311440	h	Pala carregadora sobre pneumàtics de 15 a 20 t	0,007	/R x 98,69000 =	0,69083	
	C1501800	h	Camió per a transport de 12 t	0,238	/R x 51,08000 =	12,15704	
				Subtotal:		12,84787	12,84787
				COST DIRECTE			12,84787
				DESPESES INDIRECTES	15,00 %		1,92718
				COST EXECUCIÓ MATERIAL			14,77505
P-13	K2RA73G1	m3	Deposició controlada a dipòsit autoritzat inclòs el cànon sobre la deposició controlada dels residus de la construcció, segons la LLEI 8/2008, de residus barrejats inerts amb una densitat 1,0 t/m3, procedents de construcció o demolició, amb codi 170107 segons la Llista Europea de Residus (ORDEN MAM/304/2002)	Rend.: 1,000			26,45 €
				Unitats	Preu	Parcial	Import
Materials							
	B2RA73G1	t	Deposició controlada a dipòsit autoritzat inclòs el cànon sobre la deposició controlada dels residus de la construcció, segons la LLEI 8/2008, de residus barrejats inerts amb una densitat 1,0 t/m3, procedents de construcció o demolició, amb codi 170107 segons la Llista Europea de Residus (ORDEN MAM/304/2002)	1,000	x 23,00000 =	23,00000	
				Subtotal:		23,00000	23,00000
				COST DIRECTE			23,00000
				DESPESES INDIRECTES	15,00 %		3,45000
				COST EXECUCIÓ MATERIAL			26,45000
P-14	K45RA2A1	m	Reparació de cantell de sostre o balcó de formigó armat, amb repicat del formigó, sanejament i raspallat de les armadures amb mitjans manuals, passivat de les armadures, imprimació anticorrosiva i pont d'unió amb morter polimèric de resines epoxi, restitució de la part afectada amb morter polimèric de reparació i càrrega manual de runa sobre contenidor	Rend.: 1,000			121,17 €
				Unitats	Preu	Parcial	Import
Ma d'obra							
	A0140000	h	Manobre	0,750	/R x 23,88000 =	17,91000	
	A0121000	h	Oficial 1a	0,750	/R x 28,61000 =	21,45750	
				Subtotal:		39,36750	39,36750

NÚM	CODI	UA	DESCRIPCIÓ					PREU	
Materials									
	B0717000	kg	Morter polimèric de ciment amb resines epoxi per a imprimació anticorrosiva i pont d'unió	1,500	x	8,00000	=	12,00000	
	B0715100	kg	Morter polimèric de ciment amb resines sintètiques i fibres, tixotròpic i de retracció controlada per a reparació	45,000	x	1,20000	=	54,00000	
Subtotal:								66,00000	66,00000
COST DIRECTE									105,36750
DESPESES INDIRECTES							15,00 %		15,80513
COST EXECUCIÓ MATERIAL									121,17263
P-15	K45RDR50	dm3	Restituició de volum en estructures de formigó amb morter polimèric de reparació tixotròpic i de retracció controlada, aplicat en capes de gruix <= 3 cm	Rend.: 1,000				7,97	€
				Unitats		Preu		Parcial	Import
Ma d'obra									
	A0121000	h	Oficial 1a	0,150	/R x	28,61000	=	4,29150	
Subtotal:								4,29150	4,29150
Materials									
	B0715100	kg	Morter polimèric de ciment amb resines sintètiques i fibres, tixotròpic i de retracció controlada per a reparació	2,200	x	1,20000	=	2,64000	
Subtotal:								2,64000	2,64000
COST DIRECTE									6,93150
DESPESES INDIRECTES							15,00 %		1,03973
COST EXECUCIÓ MATERIAL									7,97123
P-16	K4C91510	m2	Muntatge i desmuntatge d'apuntament de sostre a una alçària <= 5 m, amb puntal metàl·lic i tauló	Rend.: 1,000				28,15	€
				Unitats		Preu		Parcial	Import
Ma d'obra									
	A0121000	h	Oficial 1a	0,450	/R x	28,61000	=	12,87450	
	A0140000	h	Manobre	0,450	/R x	23,88000	=	10,74600	
Subtotal:								23,62050	23,62050
Materials									
	B0D629A0	cu	Puntal metàl·lic i telescòpic per a 5 m d'alçària i 150 usos	0,006	x	37,32000	=	0,22392	
	B0A31000	kg	Clau acer	0,0448	x	1,89000	=	0,08467	
	B0D21030	m	Tauló de fusta de pi per a 10 usos	1,250	x	0,44000	=	0,55000	
Subtotal:								0,85859	0,85859
COST DIRECTE									24,47909
DESPESES INDIRECTES							15,00 %		3,67186
COST EXECUCIÓ MATERIAL									28,15095

JUSTIFICACIÓ DE PREUS

Data: 11/07/24

Pàg.: 15

PARTIDES D'OBRA

NÚM	CODI	UA	DESCRIPCIÓ	PREU			
P-17	K51RR000	m2	Rejuntat de paviment de terrat amb beurada per a paviments blanca	Rend.: 1,000		3,74	€
				Unitats	Preu	Parcial	Import
Ma d'obra							
	A0140000	h	Manobre	0,060	/R x 23,88000 =	1,43280	
				Subtotal:		1,43280	1,43280
Materials							
	B9CZ1000	kg	Beurada blanca	2,000	x 0,91000 =	1,82000	
				Subtotal:		1,82000	1,82000
			COST DIRECTE				3,25280
			DESPESES INDIRECTES	15,00	%		0,48792
			COST EXECUCIÓ MATERIAL				3,74072
P-18	K5ZE1HZ1	m	Vora lliure trencaaigües de remat de paviment per a formació de goteró metàl·lic amb peça amb perfil Schluter model BARA-RAKE o equivalent, fabricat en alumini lacat amb platina sortint, vora vertical tancada i goteró preformat, i instal·lació del perfil col·locant a la vora l'ala de fixació perforada trapezoïdalment i tenint en compte les indicacions del fabricant, inclosos els accessoris com a angles interns i externs, així com empalmes.	Rend.: 1,000		39,35	€
				Unitats	Preu	Parcial	Import
Ma d'obra							
	A0121000	h	Oficial 1a	0,200	/R x 28,61000 =	5,72200	
	A0140000	h	Manobre	0,100	/R x 23,88000 =	2,38800	
				Subtotal:		8,11000	8,11000
Materials							
	B0FJ3QQZ	m	Vora lliure trencaaigües de remat de paviment per a formació de goteró metàl·lic amb peça amb perfil Schluter model BARA-RAKE o equivalent, fabricat en alumini lacat amb platina sortint, vora vertical tancada i goteró preformat, i instal·lació del perfil col·locant a la vora l'ala de fixació perforada trapezoïdalment i tenint en compte les indicacions del fabricant, inclosos els accessoris com a angles interns i externs, així com empalmes.	1,000	x 25,00000 =	25,00000	
	D070A4D1	m3	Morter mixt de ciment pòrtland amb filler calcari CEM II/B-L, calç i sorra, amb 200 kg/m3 de ciment, amb una proporció en volum 1:2:10 i 2,5 N/mm2 de resistència a compressió, elaborat a l'obra	0,0053	x 208,64840 =	1,10584	
				Subtotal:		26,10584	26,10584
			COST DIRECTE				34,21584
			DESPESES INDIRECTES	15,00	%		5,13238
			COST EXECUCIÓ MATERIAL				39,34822
P-19	K5ZE1HZ2	m	Perfil trencaaigües de remat de cantell inferior de forjat per a formació de goteró amb peça de PVC i malla de fibra de vidre àlcali-resistent i certificada ETAG 004, utilitzat a l'arrebossat final de cantells per tal d'evitar escorrenties en els canvis de pla, impedit el retorn i filtració d'aigua a l'interior, inclosos els accessoris.	Rend.: 1,000		6,75	€

JUSTIFICACIÓ DE PREUS

Data: 11/07/24

Pàg.: 16

PARTIDES D'OBRA

NÚM	CODI	UA	DESCRIPCIÓ	PREU				
				Unitats	Preu	Parcial	Import	
Ma d'obra								
	A0121000	h	Oficial 1a	0,020	/R x 28,61000	=	0,57220	
	A0140000	h	Manobre	0,050	/R x 23,88000	=	1,19400	
Subtotal:						1,76620	1,76620	
Materials								
	D070A4D1	m3	Morter mixt de ciment pòrtland amb filler calcari CEM II/B-L, calç i sorra, amb 200 kg/m3 de ciment, amb una proporció en volum 1:2:10 i 2,5 N/mm2 de resistència a compressió, elaborat a l'obra	0,0053	x 208,64840	=	1,10584	
	B0FJ3Q2Z	m	Perfil trencaaigües de remat de cantell inferior de forjat per a formació de goteró amb peça de PVC i malla de fibra de vidre àlcali-resistent i certificada ETAG 004, utilitzat a l'arrebossat final de cantells per tal d'evitar escorrenties en els canvis de pla, impeding el retorn i filtració d'aigua a l'interior, inclosos els accessoris.	1,000	x 3,00000	=	3,00000	
Subtotal:						4,10584	4,10584	
COST DIRECTE							5,87204	
DESPESES INDIRECTES						15,00 %	0,88081	
COST EXECUCIÓ MATERIAL							6,75285	
K7CDE441	m2	Aïllament exterior per a suport de revestiment prim, amb planxa de poliestirè expandit (EPS), de 40 mm de gruix, de 60 kPa de tensió a la compressió, d'1,05 m2.K/W de resistència tèrmica, amb una cara llisa i cantell recte, fixada mecànicament amb morter de ciment per a ús corrent (GP) i tac i suport de niló, i revestida amb morter de ciment per a ús corrent (GP) amb malla de fibra de vidre revestida de PVC, de dimensions 4x4 mm, amb un pes mínim de 160 g/m2 embeguda		Rend.: 1,000			26,90	€
				Unitats	Preu	Parcial	Import	
Ma d'obra								
	A0140000	h	Manobre	0,150	/R x 23,88000	=	3,58200	
	A0127000	h	Oficial 1a col·locador	0,300	/R x 28,61000	=	8,58300	
Subtotal:						12,16500	12,16500	
Materials								
	B8111G90	t	Morter de ciment per a ús corrent (GP), de designació CSIII-W2, segons UNE-EN 998-1, en sacs	0,0126	x 45,60000	=	0,57456	
	B7CZ1400	u	Tac i suport de niló per a fixar materials aïllants, de 40 mm de gruix com a màxim	8,000	x 0,39000	=	3,12000	
	B7C25400	m2	Planxa de poliestirè expandit (EPS), de 40 mm de gruix, de 60 kPa de tensió a la compressió, d'1,05 m2.K/W de resistència tèrmica, amb una cara llisa i cantell recte	1,050	x 4,78000	=	5,01900	
	B8Z101JG	m2	Malla de fibra de vidre revestida de PVC, de dimensions 4x4 mm, amb un pes mínim de 160 g/m2	1,2502	x 2,01000	=	2,51290	
Subtotal:						11,22646	11,22646	

JUSTIFICACIÓ DE PREUS

Data: 11/07/24

Pàg.: 17

PARTIDES D'OBRA

NÚM	CODI	UA	DESCRIPCIÓ	PREU			
				COST DIRECTE		23,39146	
				DESPESES INDIRECTES		15,00 %	3,50872
				COST EXECUCIÓ MATERIAL		26,90018	
P-20	K81135D2	m2	Arrebossat reglejat sobre parament vertical exterior, a 3,00 m d'alçària, com a màxim, amb morter mixt 1:0,5:4, remolinat	Rend.: 1,000		36,44	€
				Unitats	Preu	Parcial	Import
Ma d'obra							
	A0140000	h	Manobre	0,330	/R x 23,88000 =	7,88040	
	A0122000	h	Oficial 1a paleta	0,660	/R x 28,61000 =	18,88260	
				Subtotal:		26,76300	26,76300
Materials							
	D070A8B1	m3	Morter mixt de ciment pòrtland amb filler calcari CEM II/B-L, calç i sorra, amb 380 kg/m3 de ciment, amb una proporció en volum 1:0,5:4 i 10 N/mm2 de resistència a compressió, elaborat a l'obra	0,0292	x 168,70700 =	4,92624	
				Subtotal:		4,92624	4,92624
				COST DIRECTE		31,68924	
				DESPESES INDIRECTES		15,00 %	4,75339
				COST EXECUCIÓ MATERIAL		36,44263	
P-21	K81136Z1	m2	Sistema per a renovació i protecció de façanes d'elevada deformabilitat weberenova ANTIFISURES acabat orgànic o equivalent, consistent en: Subministrament i aplicació de morter monocomponent d'altres prestacions per a regularització de superfícies, webertherm BASEGEL o equivalent, compost a base de ciment gris, càrregues minerals, resines redispersables en pols, fibra de vidre d'alta dispersió i additius especials; i amb les següents característiques tècniques: adherència sobre maó ceràmic > 0,3 MPa, absorció aigua per capil·laritat < 0,2 kg/m² omin0,5 (Classe W2), < 10, resistència a flexió > 2 MPa, resistència a compressió > 6,0 MPa (CSIV), reacció al foc Euroclasse A1 i conductivitat tèrmica 0,44 W/moK; aplicat en un gruix de 2-3 mm per mà, en dues mans	Rend.: 1,000		61,46	€
				i armat amb malla de fibra de vidre alcalí-resistent webertherm MALLA 160 o equivalent, amb obertura de l'entramat 3,5 x 3,8 mm, 160 g/m², gruix 0,52 mm, valor nominal de resistència a tracció en condicions estàndard de 2200/2200 i resistència a elongació 3,8/3,8, embeguda a la meitat de l'espessor;			
				s'aplicarà una primera mà de morter regularitzador sobre la qual es col·locarà, en fresc, la malla de reforç.			
				Passades 24h i ja seca la primera mà, s'aplicarà una segona mà de morter regularitzador cobrint la malla totalment i deixant una superfície llisa i apta per rebre l'acabat.			
				Revestiment d'acabat webertene ADVANCE o equivalent (disponible en granulometries: M= màx.			

JUSTIFICACIÓ DE PREUS

Data: 11/07/24

Pàg.: 18

PARTIDES D'OBRA

NÚM	CODI	UA	DESCRIPCIÓ	PREU					
			1,2 mm i XS= màx. 0,5 mm), compost de resines a base siloxà, càrregues minerals, pigments estables a UV, fungicides i additius especials i amb les següents característiques tècniques: conductivitat tèrmica 1,1 W/moK, absorció aigua per capil·laritat W2, permeabilitat al vapor ??70 (V1 SD=0,11) i reacció al foc Euroclasse A2, aplicat a gota amb pistola o remolinat amb llana seguint les indicacions a la fitxa tècnica (granulometria, textura i color a definir per la D.F.),						
			amb aplicació prèvia de la imprimació de fondeig universal weber CS PLUS o equivalent, compost de resines en dispersió aquosa, fungicides, pigments orgànics i additius especials.						
			Fins i tot p/p de subministrament i col·locació de perfils d'arrencada i de cantonada, formació de juntes, racons, arestes, mochetes, brancals, llindes, acabaments en les trobades amb paraments, revestiments o altres elements rebuts a la seva superfície.						
				Unitats		Preu		Parcial	Import
Ma d'obra									
	A0122000	h	Oficial 1a paleta	0,800	/R x	28,61000	=	22,88800	
	A0140000	h	Manobre	0,400	/R x	23,88000	=	9,55200	
					Subtotal:			32,44000	32,44000
Materials									
	D070A4BZ	m2	Subministrament i aplicació de morter monocomponent d'altres prestacions per a regularització de superfícies, webertherm BASEGEL o equivalent, compost a base de ciment gris, càrregues minerals, resines redispersables en pols, fibra de vidre d'alta dispersió i additius especials; i amb les següents característiques tècniques: adherència sobre maó ceràmic 0,3 MPa, absorció aigua per capil·laritat ? 0,2 kg/m² omin0,5 (Classe W2), ? ? 10, resistència a flexió 2 MPa, resistència a compressió ? 6,0 MPa (CSIV), reacció al foc Euroclasse A1 i conductivitat tèrmica 0,44 W/moK; aplicat en un gruix de 2-3 mm per mà, en dues mans	1,000	x	21,00000	=	21,00000	
			i armat amb malla de fibra de vidre alcalí-resistent webertherm MALLA 160 o equivalent, amb obertura de l'entramat 3,5 x 3,8 mm, 160 g/m², gruix 0 ,52 mm, valor nominal de resistència a tracció en condicions estàndard de 2200/2200 i resistència a elongació 3,8/3,8, embeguda a la meitat de l'espessor;						
			s'aplicarà una primera mà de morter regularitzador sobre la qual es col·locarà, en fresc, la malla de reforç.						
			Passades 24h i ja seca la primera mà, s'aplicarà una segona mà de morter regularitzador cobrint la malla totalment i deixant una superfície llisa i apta per rebre l'acabat.						
			Revestiment d'acabat webertene ADVANCE o						

JUSTIFICACIÓ DE PREUS

Data: 11/07/24

Pàg.: 19

PARTIDES D'OBRA

NÚM	CODI	UA	DESCRIPCIÓ	PREU
			equivalent (disponible en granulometries: M= màx. 1,2 mm i XS= màx. 0,5 mm), compost de resines a base siloxà, càrregues minerals, pigments estables a UV, fungicides i additius especials i amb les següents característiques tècniques: conductivitat tèrmica 1,1 W/moK, absorció aigua per capil·laritat W2, permeabilitat al vapor ??70 (V1 SD=0,11) i reacció al foc Euroclasse A2, aplicat a gota amb pistola o remolinat amb llana seguint les indicacions a la fitxa tècnica (granulometria, textura i color a definir per la D.F.), amb aplicació prèvia de la imprimació de fondeig universal weber CS PLUS o equivalent, compost de resines en dipersió aquosa, fungicides, pigments orgànics i additius especials. Fins i tot p/p de subministrament i col·locació de perfils d'arrencada i de cantonada, formació de juntes, racons, arestes, mochetes, brancals, llindes, acabaments en les trobades amb paraments, revestiments o altres elements rebuts a la seva superfície.	
			Subtotal:	21,0000021,00000
			COST DIRECTE	53,44000
			DESPESES INDIRECTES15,00 %	8,01600
			COST EXECUCIÓ MATERIAL	61,45600
P-22	K81136Z2	m2	Sistema per a renovació i protecció per a sostres d'elevada deformabilitat weberenova ANTIFISURES acabat orgànic o equivalent, consistent en: Subministrament i aplicació de morter monocomponent d'altres prestacions per a regularització de superfícies, webertherm BASEGEL o equivalent, compost a base de ciment gris, càrregues minerals, resines redispersables en pols, fibra de vidre d'alta dispersió i additius especials; i amb les següents característiques tècniques: adherència sobre maó ceràmic > 0,3 MPa, absorció aigua per capil·laritat < 0,2 kg/m² omin0,5 (Classe W2), < 10, resistència a flexió > 2 MPa, resistència a compressió > 6,0 MPa (CSIV), reacció al foc Euroclasse A1 i conductivitat tèrmica 0,44 W/moK; aplicat en un gruix de 2-3 mm per mà, en dues mans i armat amb malla de fibra de vidre alcalí-resistent webertherm MALLA 160 o equivalent, amb obertura de l'entramat 3,5 x 3,8 mm, 160 g/m², gruix 0 ,52 mm, valor nominal de resistència a tracció en condicions estàndard de 2200/2200 i resistència a elongació 3,8/3,8, embeguda a la meitat de l'espessor; s'aplicarà una primera mà de morter regularitzador sobre la qual es col·locarà, en fresc, la malla de reforç. Passades 24h i ja seca la primera mà, s'aplicarà una segona mà de morter regularitzador cobrint la malla totalment i deixant una superfície llisa i apta per rebre l'acabat. Revestiment d'acabat webertene ADVANCE o	Rend.: 1,00070,78€

Pàg.: 20

NÚM	CODI	UA	DESCRIPCIÓ	PREU				
			equivalent (disponible en granulometries: M= màx. 1,2 mm i XS= màx. 0,5 mm), compost de resines a base siloxà, càrregues minerals, pigments estables a UV, fungicides i additius especials i amb les següents característiques tècniques: conductivitat tèrmica 1,1 W/moK, absorció aigua per capil·laritat W2, permeabilitat al vapor ??70 (V1 SD=0,11) i reacció al foc Euroclasse A2, aplicat a gota amb pistola o remolinat amb llana seguint les indicacions a la fitxa tècnica (granulometria, textura i color a definir per la D.F.), amb aplicació prèvia de la imprimació de fondeig universal weber CS PLUS o equivalent, compost de resines en dipersió aquosa, fungicides, pigments orgànics i additius especials. Fins i tot p/p de subministrament i col·locació de perfils d'arrencada i de cantonada, formació de juntes, racons, arestes, mochetes, brancals, llindes, acabaments en les trobades amb paraments, revestiments o altres elements rebuts a la seva superfície.					
				Unitats		Preu	Parcial	Import
Ma d'obra								
	A0140000	h	Manobre	0,500	/R x	23,88000	=	11,94000
	A0122000	h	Oficial 1a paleta	1,000	/R x	28,61000	=	28,61000
					Subtotal:			
							40,55000	40,55000
Materials								
	D070A4BZ	m2	Subministrament i aplicació de morter monocomponent d'altres prestacions per a regularització de superfícies, webertherm BASEGEL o equivalent, compost a base de ciment gris, càrregues minerals, resines redispersables en pols, fibra de vidre d'alta dispersió i additius especials; i amb les següents característiques tècniques: adherència sobre maó ceràmic 0,3 MPa, absorció aigua per capil·laritat ? 0,2 kg/m² omin0,5 (Classe W2), ? ? 10, resistència a flexió 2 MPa, resistència a compressió ? 6,0 MPa (CSIV), reacció al foc Euroclasse A1 i conductivitat tèrmica 0,44 W/moK; aplicat en un gruix de 2-3 mm per mà, en dues mans	1,000	x	21,00000	=	21,00000
			i armat amb malla de fibra de vidre alcalí-resistent webertherm MALLA 160 o equivalent, amb obertura de l'entramat 3,5 x 3,8 mm, 160 g/m², gruix 0 ,52 mm, valor nominal de resistència a tracció en condicions estàndard de 2200/2200 i resistència a elongació 3,8/3,8, embeguda a la meitat de l'espessor;					
			s'aplicarà una primera mà de morter regularitzador sobre la qual es col·locarà, en fresc, la malla de reforç.					
			Passades 24h i ja seca la primera mà, s'aplicarà una segona mà de morter regularitzador cobrint la malla totalment i deixant una superfície llisa i apta per rebre l'acabat.					

JUSTIFICACIÓ DE PREUS

Data: 11/07/24

Pàg.: 21

PARTIDES D'OBRA

NÚM	CODI	UA	DESCRIPCIÓ	PREU
			Revestiment d'acabat webertene ADVANCE o equivalent (disponible en granulometries: M= màx. 1,2 mm i XS= màx. 0,5 mm), compost de resines a base siloxà, càrregues minerals, pigments estables a UV, fungicides i additius especials i amb les següents característiques tècniques: conductivitat tèrmica 1,1 W/moK, absorció aigua per capil·laritat W2, permeabilitat al vapor <0,11 (V1 SD=0,11) i reacció al foc Euroclasse A2, aplicat a gota amb pistola o remolinat amb llana seguint les indicacions a la fitxa tècnica (granulometria, textura i color a definir per la D.F.),	
			amb aplicació prèvia de la imprimació de fondeig universal weber CS PLUS o equivalent, compost de resines en dispersió aquosa, fungicides, pigments orgànics i additius especials.	
			Fins i tot p/p de subministrament i col·locació de perfils d'arrencada i de cantonada, formació de juntes, racons, arestes, mochetes, brancals, llindes, acabaments en les trobades amb paraments, revestiments o altres elements rebuts a la seva superfície.	
			Subtotal:	21,0000021,00000
			COST DIRECTE	61,55000
			DESPESES INDIRECTES15,00 %	9,23250
			COST EXECUCIÓ MATERIAL	70,78250
P-23	K81136Z3	u	Reparació puntual de forat en revestiment SATE de façana a una alçada no accessible directament o amb escala. Inclou el tall regular de l'entorn de la zona afectada. La reposició del SATE (aïllant, malla, morter, acabat final del mateix color que la façana de l'entorn) i els sistema d'accés: pont penjant des de la coberta, plataforma telescòpica elevadora o cistella amb braç articulad.	Rend.: 1,000334,69€
			Unitats	Preu
			Parcial	Import
Maquinària				
	C150MC30	h	Lloguer de plataforma autopropulsada amb cistella sobre braç articulad per a una alçada de treball de 16 m , sense operari	3,000/R x 13,77000 = 41,31000
			Subtotal:	41,3100041,31000
Partides d'obra				
	47CDE047	m2	Sistema d'aïllament tèrmic per l'exterior (SATE) amb aïllament exterior per a suport de revestiment prim, amb planxa de poliestirè expandit (EPS), de 40 mm de gruix, de 60 kPa de tensió a la compressió, d'1,05 m2.K/W de resistència tèrmica, amb una cara llisa i cantell recte, fixada mecànicament amb morter de ciment per a ús corrent (GP) i tac i suport de niló, i revestida amb morter de ciment per a ús corrent (GP) amb malla de fibra de vidre revestida de PVC, de dimensions 4x4 mm, amb un pes mínim de 160 g/m2 embeguda, acabat exteriorment amb arrebossat amb morter monocapa (OC) de calç, de designació CSI-W2, segons la norma UNE-EN 998-1, col·locat	1,000x 47,58196 = 47,58196

JUSTIFICACIÓ DE PREUS

Data: 11/07/24

Pàg.: 22

PARTIDES D'OBRA

NÚM	CODI	UA	DESCRIPCIÓ	PREU			
	K1214361	m	manualment i acabat rugós, amb part proporcional de protecció d'aresta amb cantonera d'alumini de 5 mm de gruix i 25 mm de desenvolupament. No inclou la preparació del suport. B2+R3 segons CTE/DB-HS	2,000	x 53,04000	=	106,08000
	K1216360	m	Muntatge i desmuntatge de pont penjant metàl·lic format per plataformes de treball a base de mòduls longitudinals i cantoners de 90 cm d'amplària, amb sòcols i barana rígida de 70 cm d'alçària en el costat de façana i 100 cm en la resta, subjectat mitjançant pescants amb contrapès, inclosos tots els elements de protecció i dispositius de seguretat normalitzats i el transport amb un recorregut total màxim de 20 km	1,000	x 1,41000	=	1,41000
	K12CAAAA	dia	Amortització diària de pont penjant metàl·lic fomat per plataformes de treball a base de mòduls longitudinals i cantoners de 90 cm d'amplària, amb sòcols i barana rígida de 70 cm d'alçària en el costat de façana i 100 cm en la resta, subjectat mitjançant pescants amb contrapès i tots els elements de protecció i dispositius de seguretat normalitzats	0,300	x 315,52000	=	94,65600
					Subtotal:		249,72796
							249,72796
							291,03796
							43,65569
							334,69365
P-24	K81136Z4	u	Reparació puntual de forat en revestiment SATE de façana a una alçada accessible directament o amb escala. Inclou la reposició del SATE: aïllant, malla, morter, acabat final del mateix color que la façana de l'entorn.	Rend.: 1,000			115,08 €
				Unitats	Preu	Parcial	Import
Ma d'obra							
	A0121000	h	Oficial 1a	1,000	/R x 28,61000	=	28,61000
	A0140000	h	Manobre	1,000	/R x 23,88000	=	23,88000
					Subtotal:		52,49000
							52,49000
Partides d'obra							
	47CDE047	m2	Sistema d'aïllament tèrmic per l'exterior (SATE) amb aïllament exterior per a suport de revestiment prim, amb planxa de poliestirè expandit (EPS), de 40 mm de gruix, de 60 kPa de tensió a la compressió, d'1,05 m2.K/W de resistència tèrmica, amb una cara llisa i cantell recte, fixada mecànicament amb morter de ciment per a ús corrent (GP) i tac i suport de niló, i revestida amb morter de ciment per a ús corrent (GP) amb malla de fibra de vidre revestida de PVC, de dimensions 4x4 mm, amb un pes mínim de 160 g/m2 embeguda, acabat exteriorment amb arrebossat amb morter monocapa (OC) de calç, de designació CSI-W2, segons la norma UNE-EN 998-1, col·locat manualment i acabat rugós, amb part proporcional de protecció d'aresta amb cantonera d'alumini de 5 mm de gruix i 25 mm de desenvolupament. No inclou la preparació del suport. B2+R3 segons CTE/DB-HS	1,000	x 47,58196	=	47,58196

JUSTIFICACIÓ DE PREUS

Data: 11/07/24

Pàg.: 23

PARTIDES D'OBRA

NÚM	CODI	UA	DESCRIPCIÓ					PREU
				Subtotal:			47,58196	47,58196
				COST DIRECTE				100,07196
				DESPESES INDIRECTES	15,00	%		15,01079
				COST EXECUCIÓ MATERIAL				115,08275
				Rend.: 1,000			7,08	€
				Unitats	Preu		Parcial	Import
Ma d'obra								
	A0122000	h	Oficial 1a paleta	0,060	/R x 28,61000	=	1,71660	
	A0140000	h	Manobre	0,030	/R x 23,88000	=	0,71640	
				Subtotal:			2,43300	2,43300
Materials								
	B81ZB9K0	m	Cantonera per a arrebossats i enguixats de material d'alumini per a arestes de 5 mm de gruix i 25 mm de desenvolupament	1,020	x 3,65000	=	3,72300	
				Subtotal:			3,72300	3,72300
				COST DIRECTE				6,15600
				DESPESES INDIRECTES	15,00	%		0,92340
				COST EXECUCIÓ MATERIAL				7,07940
P-25	K878C652	m2	Neteja de parament de morter amb raig d'aigua desionitzada a pressió, fins a 2 bar	Rend.: 1,000			12,09	€
				Unitats	Preu		Parcial	Import
Ma d'obra								
	A0140000	h	Manobre	0,180	/R x 23,88000	=	4,29840	
	A0121000	h	Oficial 1a	0,180	/R x 28,61000	=	5,14980	
				Subtotal:			9,44820	9,44820
Maquinària								
	CZ172000	h	Màquina de raig d'aigua a pressió	0,180	/R x 4,53000	=	0,81540	
				Subtotal:			0,81540	0,81540
Materials								
	B0111100	l	Aigua desionitzada no polaritzada	0,800	x 0,31000	=	0,24800	
				Subtotal:			0,24800	0,24800
				COST DIRECTE				10,51160
				DESPESES INDIRECTES	15,00	%		1,57674
				COST EXECUCIÓ MATERIAL				12,08834
				Rend.: 1,000			24,28	€
				Unitats	Preu		Parcial	Import
Ma d'obra								
	A013B000	h	Ajudant estucador	0,200	/R x 25,40000	=	5,08000	
	A012B000	h	Oficial 1a estucador	0,400	/R x 28,61000	=	11,44400	

JUSTIFICACIÓ DE PREUS

Data: 11/07/24

Pàg.: 24

PARTIDES D'OBRA

NÚM	CODI	UA	DESCRIPCIÓ					PREU
				Subtotal:			16,52400	16,52400
Materials								
	B881C012	kg	Morter de calç monocapa (OC), de designació CSI-W2, segons la norma UNE-EN 998-1	19,950	x	0,23000	=	4,58850
				Subtotal:			4,58850	4,58850
				COST DIRECTE				21,11250
				DESPESES INDIRECTES	15,00	%		3,16688
				COST EXECUCIÓ MATERIAL				24,27938
P-26	K89BADJ0	m2	Pintat de barana i reixa d'acer de barrots separats 12 cm, amb pintura de partícules metàl·liques, amb dues capes d'imprimació antioxidant i 2 d'acabat	Rend.: 1,000				29,60 €
				Unitats		Preu	Parcial	Import
Ma d'obra								
	A013D000	h	Ajudant pintor	0,050	/R x	25,40000	=	1,27000
	A012D000	h	Oficial 1a pintor	0,520	/R x	28,61000	=	14,87720
				Subtotal:			16,14720	16,14720
Materials								
	B8ZAA000	kg	Imprimació antioxidant	0,204	x	21,48000	=	4,38192
	B89ZM000	kg	Pintura partícules metàl·liques	0,3978	x	13,10000	=	5,21118
				Subtotal:			9,59310	9,59310
				COST DIRECTE				25,74030
				DESPESES INDIRECTES	15,00	%		3,86105
				COST EXECUCIÓ MATERIAL				29,60135
P-27	K8JR1D1Z	m	Reparació de junts de coronament de pedra de paret de 30 cm de gruix, amb arrencada, neteja i nou segellat de junts amb massilla de silicona neutra, aplicada amb pistola manual, i imprimació prèvia per a segellats	Rend.: 1,000				8,43 €
				Unitats		Preu	Parcial	Import
Ma d'obra								
	A0127000	h	Oficial 1a col·locador	0,200	/R x	28,61000	=	5,72200
				Subtotal:			5,72200	5,72200
Materials								
	B7JZ1010	dm3	Imprimació prèvia per a segellats de massilla de silicona neutra	0,002	x	26,18000	=	0,05236
	B7J50010	dm3	Massilla per a segellats, d'aplicació amb pistola, de base silicona neutra monocomponent	0,063	x	24,69000	=	1,55547
				Subtotal:			1,60783	1,60783
				COST DIRECTE				7,32983
				DESPESES INDIRECTES	15,00	%		1,09947
				COST EXECUCIÓ MATERIAL				8,42930

JUSTIFICACIÓ DE PREUS

Data: 11/07/24

Pàg.: 25

PARTIDES D'OBRA

NÚM	CODI	UA	DESCRIPCIÓ	PREU				
P-28	KB121AZ1	m	Desmuntatge, conservació durant l'obra i muntatge posterior de barana existent d'acer, ancorada a l'obra amb morter. Inclòs el repàs i/o substitució dels ancoratges malmesos, el sanejament i raspallat de les zones afectades per l'òxid amb mitjans manuals, el passivat de l'oxidació i la correcta fixació de la barana sanejada i pintada (segons partida especificia) en el forjat reparat. Inclosa placa d'ancoratge per a frontal de forjat de 100x100x10mm fixada amb 2 tac químics M10. Inclosos suport per a nou passamà per a elevació de l'alçada de la barana, amb pletina de 10mm soldats cada 1/1,5 m, segons replanteig.	Rend.: 1,000			74,54	€
				Unitats	Preu		Parcial	Import
Ma d'obra								
	A0140000	h	Manobre	0,100	/R x 23,88000	=	2,38800	
	A013F000	h	Ajudant manyà	0,100	/R x 25,50000	=	2,55000	
	A012F000	h	Oficial 1a manyà	0,400	/R x 29,06000	=	11,62400	
	A0122000	h	Oficial 1a paleta	0,400	/R x 28,61000	=	11,44400	
				Subtotal:			28,00600	28,00600
Materials								
	BB12AZ12	u	Suport per a nou passamà per a elevació de l'alçada de la barana, amb pletina de 10mm soldats cada 1/1,5 m, segons replanteig.	1,000	x 25,00000	=	25,00000	
	B0710180	t	Morter per a ram de paleta, classe M 7,5 (7,5 N/mm2), en sacs, de designació (G) segons norma UNE-EN 998-2	0,010	x 56,35000	=	0,56350	
	BB12AZ11	u	Placa d'ancoratge per a frontal de forjat de 100x100x10mm fixada amb 2 tac químics M10.	0,150	x 75,00000	=	11,25000	
				Subtotal:			36,81350	36,81350
				COST DIRECTE				64,81950
				DESPESES INDIRECTES	15,00 %			9,72293
				COST EXECUCIÓ MATERIAL				74,54243
P-29	KB14C32E	m	Passamà de perfil d'acer de 30 a 50 mm de diàmetre, i suports de perfil d'acer de 15 mm de diàmetre cada 2 m, col·locat ancorat a l'obra	Rend.: 1,000			25,57	€
				Unitats	Preu		Parcial	Import
Ma d'obra								
	A0122000	h	Oficial 1a paleta	0,100	/R x 28,61000	=	2,86100	
	A0140000	h	Manobre	0,100	/R x 23,88000	=	2,38800	
				Subtotal:			5,24900	5,24900
Materials								
	BB14C320	m	Passamà de perfil d'acer de 30 a 50 mm de diàmetre, i suports de perfil d'acer de 15 mm de diàmetre cada 2 m	1,000	x 16,17000	=	16,17000	
	B0710180	t	Morter per a ram de paleta, classe M 7,5 (7,5 N/mm2), en sacs, de designació (G) segons norma UNE-EN 998-2	0,0145	x 56,35000	=	0,81708	
				Subtotal:			16,98708	16,98708

JUSTIFICACIÓ DE PREUS

Data: 11/07/24

Pàg.: 26

PARTIDES D'OBRA

NÚM	CODI	UA	DESCRIPCIÓ					PREU
				COST DIRECTE				22,23608
				DESPESES INDIRECTES		15,00 %		3,33541
				COST EXECUCIÓ MATERIAL				25,57149
P-30	KB1R122A	u	Reparació puntual de barana de perfils d'acer, amb suplement o substitució de travessers o brèndoles, amb soldadura en l'obra	Rend.: 1,000				71,69 €
				Unitats	Preu		Parcial	Import
Ma d'obra								
	A013F000	h	Ajudant manyà	0,600	/R x 25,50000	=	15,30000	
	A012F000	h	Oficial 1a manyà	0,600	/R x 29,06000	=	17,43600	
				Subtotal:		32,73600		32,73600
Maquinària								
	C200P000	h	Equip i elements auxiliars per a soldadura elèctrica	0,600	/R x 3,11000	=	1,86600	
	C200B000	h	Talladora amb disc de carborúndum	0,600	/R x 3,98000	=	2,38800	
				Subtotal:		4,25400		4,25400
Materials								
	B44ZB05A	kg	Acer S235JRC segons UNE-EN 10025-2, format per peça simple, en perfils conformats en fred sèrie L, U, C, Z i omega, treballat al taller per a col·locar amb soldadura i amb una capa d'imprimació antioxidant	15,000	x 1,69000	=	25,35000	
				Subtotal:		25,35000		25,35000
				COST DIRECTE				62,34000
				DESPESES INDIRECTES		15,00 %		9,35100
				COST EXECUCIÓ MATERIAL				71,69100
P-31	KB1R133E	u	Reparació puntual d'ancoratge metàl·lic de barana a llosana, amb retallats, raspallats i passivats amb 2 capes d'imprimació anticorrosiva i pont d'unió, de ciment i resines epoxi	Rend.: 1,000				10,48 €
				Unitats	Preu		Parcial	Import
Ma d'obra								
	A0121000	h	Oficial 1a	0,150	/R x 28,61000	=	4,29150	
	A0140000	h	Manobre	0,150	/R x 23,88000	=	3,58200	
				Subtotal:		7,87350		7,87350
Maquinària								
	C200B000	h	Talladora amb disc de carborúndum	0,100	/R x 3,98000	=	0,39800	
				Subtotal:		0,39800		0,39800
Materials								
	B0717000	kg	Morter polimèric de ciment amb resines epoxi per a imprimació anticorrosiva i pont d'unió	0,105	x 8,00000	=	0,84000	
				Subtotal:		0,84000		0,84000

JUSTIFICACIÓ DE PREUS

Data: 11/07/24

Pàg.: 27

PARTIDES D'OBRA

NÚM	CODI	UA	DESCRIPCIÓ	PREU
			COST DIRECTE	9,11150
			DESPESES INDIRECTES 15,00 %	1,36673
			COST EXECUCIÓ MATERIAL	10,47823

JUSTIFICACIÓ DE PREUS

Data: 11/07/24

Pàg.: 28

ALTRES

CODI	UA	DESCRIPCIÓ	PREU
B0FG3JZK	u	Rajola ceràmica fina de forma quadrada i elaboració mecànica, de 14 x 14 cm, de color vermell	0,20000 €

PRESSUPOST

Data: 11/07/24

Pàg.: 1

Obra	01	Pressupost XMM-24519
Capítol	02	INSTITUT MAREMAR (EL MASNOU)
Títol 3	00	TREBALLS PREVIS, ENDERROCS I GESTIO DE RESIDUS
Títol 4	01	TREBALLS PREVIS

NUM. CODI	UA	DESCRIPCIÓ	PREU	AMIDAMENT	IMPORT	
1	K4C91510	m2	Muntatge i desmuntatge d'apuntalament de sostre a una alçària <= 5 m, amb puntal metàl·lic i tauló (P - 16)	28,15	75,000	2.111,25
2	K1213251	m2	Muntatge i desmuntatge de bastida tubular metàl·lica fixa formada per bastiments de 70 cm i alçària <= 200 cm, amb bases regulables, tubs travessers, tubs de travament, plataformes de treball d'amplària com a mínim de 60 cm, escales d'accés, baranes laterals, sòcols i xarxa de protecció de poliamida, col·locada a tota la cara exterior i amarradors cada 20 m2 de façana, inclosos tots els elements de senyalització normalitzats i el transport amb un recorregut total màxim de 20 km (P - 7)	9,37	750,000	7.027,50
3	K1215250	m2	Amortització diària de bastida tubular metàl·lica fixa, formada per bastiments de 70 cm d'amplària i alçària <= 200 cm, amb bases regulables, tubs travessers, tubs de travament, plataformes de treball d'amplària com a mínim de 60 cm, escales d'accés, baranes laterals, sòcols i xarxa de protecció de poliamida col·locada a tota la cara exterior i amarradors cada 20 m2 de façana, inclosos tots els elements de senyalització normalitzats (P - 8)	0,10	67.500,000	6.750,00
4	K121525Z	m	Adaptació de la bastida tubular a un pla inclinat de base, escala i/o qualsevol altra especificat geomètrica. (P - 9)	18,96	35,000	663,60
5	H6452131	m	Tanca d'alçària 2 m, de planxa nervada d'acer galvanitzat, pals de tub d'acer galvanitzat col·locats cada 3 m sobre daus de formigó i amb el desmuntatge inclòs (P - 3)	38,70	28,000	1.083,60
6	H64Z1A11	u	Porta de planxa preformada d'acer galvanitzat d'1 fulla batent d'1,5 m de llum de pas i 2 m d'alçària, bastiment de tub d'acer galvanitzat, per a tanca de planxa metàl·lica i per a 2 usos, per a seguretat i salut i amb el desmuntatge inclòs (P - 5)	251,98	1,000	251,98
7	H64521Z1	m	Desplaçament i muntatge en obra de tanca d'alçària 2 m, de planxa nervada d'acer galvanitzat, pals de tub d'acer galvanitzat col·locats cada 3 m sobre daus de formigó i amb el desmuntatge inclòs (P - 4)	13,51	90,000	1.215,90
8	H64Z1AZ1	u	Desplaçament i muntatge de porta de planxa preformada d'acer galvanitzat d'1 fulla batent d'1,5 m de llum de pas i 2 m d'alçària, bastiment de tub d'acer galvanitzat, per a tanca de planxa metàl·lica i per a 2 usos, per a seguretat i salut i amb el desmuntatge inclòs (P - 6)	60,36	3,000	181,08

TOTAL	Títol 4	01.02.00.01			19.284,91

Obra	01	Pressupost XMM-24519
Capítol	02	INSTITUT MAREMAR (EL MASNOU)
Títol 3	00	TREBALLS PREVIS, ENDERROCS I GESTIO DE RESIDUS
Títol 4	02	ENDERROCS

NUM. CODI	UA	DESCRIPCIÓ	PREU	AMIDAMENT	IMPORT	
1	K2182231	m2	Repicat d'arrebossat de morter de ciment, amb mitjans manuals i càrrega manual de runa sobre camió o contenidor (P - 10)	16,48	81,125	1.336,94

TOTAL	Títol 4	01.02.00.02			1.336,94

Obra	01	Pressupost XMM-24519
Capítol	02	INSTITUT MAREMAR (EL MASNOU)
Títol 3	00	TREBALLS PREVIS, ENDERROCS I GESTIO DE RESIDUS
Títol 4	GR	GESTIÓ DE RESIDUS

PRESSUPOST

Data: 11/07/24

Pàg.: 2

NUM. CODI	UA	DESCRIPCIÓ	PREU	AMIDAMENT	IMPORT	
1	K2R6426A	m3	Càrrega amb mitjans mecànics i transport de residus inerts o no especials a instal·lació autoritzada de gestió de residus, amb camió per a transport de 12 t, amb un recorregut de més de 15 i fins a 20 km (P - 12)	14,78	8,775	129,69
2	K2R540R0	m3	Transport de residus especials a instal·lació autoritzada de gestió de residus, amb contenidor de 200 l de capacitat (P - 11)	193,00	3,000	579,00
3	K2RA73G1	m3	Deposició controlada a dipòsit autoritzat inclòs el cànon sobre la deposició controlada dels residus de la construcció, segons la LLEI 8/2008, de residus barrejats inerts amb una densitat 1,0 t/m3, procedents de construcció o demolició, amb codi 170107 segons la Llista Europea de Residus (ORDEN MAM/304/2002) (P - 13)	26,45	8,775	232,10
TOTAL	Titul 4	01.02.00.GR				940,79

Obra	01	Pressupost XMM-24519
Capítol	02	INSTITUT MAREMAR (EL MASNOU)
Titul 3	01	SISTEMA ESTRUCTURAL

NUM. CODI	UA	DESCRIPCIÓ	PREU	AMIDAMENT	IMPORT	
1	K45RA2A1	m	Reparació de cantell de sostre o balcó de formigó armat, amb repicat del formigó, sanejament i raspallat de les armadures amb mitjans manuals, passivat de les armadures, imprimació anticorrosiva i pont d'unió amb morter polimèric de resines epoxi, restitució de la part afectada amb morter polimèric de reparació i càrrega manual de runa sobre contenidor (P - 14)	121,17	57,750	6.997,57
2	K45RDR50	dm3	Restitució de volum en estructures de formigó amb morter polimèric de reparació tixotròpic i de retracció controlada, aplicat en capes de gruix <= 3 cm (P - 15)	7,97	120,000	956,40
3	KB121AZ1	m	Desmuntatge, conservació durant l'obra i muntatge posterior de barana existent d'acer, ancorada a l'obra amb morter. Inclòs el repàs i/o substitució dels ancoratges malmesos, el sanejament i raspallat de les zones afectades per l'òxid amb mitjans manuals, el passivat de l'oxidació i la correcta fixació de la barana sanejada i pintada (segons partida específica) en el forjat reparat. Inclosa placa d'ancoratge per a frontal de forjat de 100x100x10mm fixada amb 2 tac químics M10. Inclosos suport per a nou passamà per a elevació de l'alçada de la barana, amb pletina de 10mm soldats cada 1/1,5 m, segons replanteig. (P - 28)	74,54	40,000	2.981,60
4	KB1R133E	u	Reparació puntual d'ancoratge metàl·lic de barana a llosana, amb retallats, raspallats i passivats amb 2 capes d'imprimació anticorrosiva i pont d'unió, de ciment i resines epoxi (P - 31)	10,48	15,000	157,20
5	KB1R122A	u	Reparació puntual de barana de perfils d'acer, amb suplement o substitució de travessers o brèndoles, amb soldadura en l'obra (P - 30)	71,69	10,000	716,90
6	KB14C32E	m	Passamà de perfil d'acer de 30 a 50 mm de diàmetre, i suports de perfil d'acer de 15 mm de diàmetre cada 2 m, col·locat ancorat a l'obra (P - 29)	25,57	40,000	1.022,80
7	K89BADJ0	m2	Pintat de barana i reixa d'acer de barrots separats 12 cm, amb pintura de partícules metàl·liques, amb dues capes d'imprimació antioxidant i 2 d'acabat (P - 26)	29,60	44,000	1.302,40
8	K51RR000	m2	Rejuntat de paviment de terrat amb beurada per a paviments blanca (P - 17)	3,74	155,800	582,69
9	E511FBZK	m2	Reposició de peces de paviment exterior de terrassa de rajola ceràmica fina d'elaboració mecànica, amb acabat fi, de color vermell, format quadrat 14 x 14 cm, col·locat amb morter mixt 1:2:10 (P - 1)	71,28	10,000	712,80
10	K5ZE1HZ1	m	Vora lliure trencaigües de remat de paviment per a formació de goteró metàl·lic amb peça amb perfil Schluter model BARA-RAKE o equivalent, fabricat en alumini lacat amb platina sortint, vora vertical tancada i goteró preformat, i instal·lació del perfil col·locant a la vora	39,35	40,000	1.574,00

PRESSUPOST

Data: 11/07/24

Pàg.: 3

		l'ala de fixació perforada trapezoïdalment i tenint en compte les indicacions del fabricant, inclosos els accessoris com a angles interns i externs, així com empalmes. (P - 18)				
11	K5ZE1HZ2	m	Perfil trencaaigües de remat de cantell inferior de forjat per a formació de goteró amb peça de PVC i malla de fibra de vidre àlcali-resistent i certificada ETAG 004, utilitzat a l'arrebossat final de cantells per tal d'evitar escorrenties en els canvis de pla, impedit el retorn i filtració d'aigua a l'interior, inclosos els accessoris. (P - 19)	6,75	40,000	270,00

TOTAL	Titul 3	01.02.01	17.274,36			

Obra	01	Pressupost XMM-24519
Capítol	02	INSTITUT MAREMAR (EL MASNOU)
Titul 3	02	SISTEMA D'ENVOLUPANT I ACABATS EXTERIORS
Titul 4	01	FAÇANES

NUM. CODI	UA	DESCRIPCIÓ	PREU	AMIDAMENT	IMPORT	
1	K878C652	m2	Neteja de parament de morter amb raig d'aigua desionitzada a pressió, fins a 2 bar (P - 25)	12,09	981,750	11.869,36
2	K81135D2	m2	Arrebossat reglejat sobre parament vertical exterior, a 3,00 m d'alçària, com a màxim, amb morter mixt 1:0,5:4, remolinat (P - 20)	36,44	81,125	2.956,20
3	K81136Z1	m2	Sistema per a renovació i protecció de façanes d'elevada deformabilitat weberenova ANTIFISURES acabat orgànic o equivalent, consistent en: Subministrament i aplicació de morter monocomponent d'altres prestacions per a regularització de superfícies, webertherm BASEGEL o equivalent, compost a base de ciment gris, càrregues minerals, resines redispersables en pols, fibra de vidre d'alta dispersió i additius especials; i amb les següents característiques tècniques: adherència sobre maó ceràmic > 0,3 MPa, absorció aigua per capil·laritat < 0,2 kg/m² omin0,5 (Classe W2), < 10, resistència a flexió > 2 MPa, resistència a compressió > 6,0 MPa (CSIV), reacció al foc Euroclasse A1 i conductivitat tèrmica 0,44 W/moK; aplicat en un gruix de 2-3 mm per mà, en dues mans i armat amb malla de fibra de vidre alcalí-resistent webertherm MALLA 160 o equivalent, amb obertura de l'entramat 3,5 x 3,8 mm, 160 g/m², gruix 0,52 mm, valor nominal de resistència a tracció en condicions estàndard de 2200/2200 i resistència a elongació 3,8/3,8, embeguda a la meitat de l'espessor; s'aplicarà una primera mà de morter regularitzador sobre la qual es col·locarà, en fresc, la malla de reforç. Passades 24h i ja seca la primera mà, s'aplicarà una segona mà de morter regularitzador cobrint la malla totalment i deixant una superfície llisa i apta per rebre l'acabat. Revestiment d'acabat webertene ADVANCE o equivalent (disponible en granulometries: M= màx. 1,2 mm i XS= màx. 0,5 mm), compost de resines a base siloxà, càrregues minerals, pigments estables a UV, fungicides i additius especials i amb les següents característiques tècniques: conductivitat tèrmica 1,1 W/moK, absorció aigua per capil·laritat W2, permeabilitat al vapor < 0,11 (V1 SD=0,11) i reacció al foc Euroclasse A2, aplicat a gota amb pistola o remolinat amb llana seguint les indicacions a la fitxa tècnica (granulometria, textura i color a definir per la D.F.), amb aplicació prèvia de la imprimació de fondeig universal weber CS PLUS o equivalent, compost de resines en dispersió aquosa, fungicides, pigments orgànics i additius especials. Fins i tot p/p de subministrament i col·locació de perfils d'arrencada i de cantonada, formació de juntes, racons, arestes, mochetas, brancals, llindes, acabaments en les trobades amb paraments,	61,46	879,375	54.046,39

PRESSUPOST

Data: 11/07/24

Pàg.: 4

			revestiments o altres elements rebuts a la seva superfície. (P - 21)			
4	K81136Z2	m2	Sistema per a renovació i protecció per a sostres d'elevada deformabilitat weberenova ANTIFISURES acabat orgànic o equivalent, consistent en: Subministrament i aplicació de morter monocomponent d'altres prestacions per a regularització de superfícies, webertherm BASEGEL o equivalent, compost a base de ciment gris, càrregues minerals, resines redispersables en pols, fibra de vidre d'alta dispersió i additius especials; i amb les següents característiques tècniques: adherència sobre maó ceràmic > 0,3 MPa, absorció aigua per capil·laritat < 0,2 kg/m² omin0,5 (Classe W2), < 10, resistència a flexió > 2 MPa, resistència a compressió > 6,0 MPa (CSIV), reacció al foc Euroclasse A1 i conductivitat tèrmica 0,44 W/moK; aplicat en un gruix de 2-3 mm per mà, en dues mans i armat amb malla de fibra de vidre alcalí-resistent webertherm MALLA 160 o equivalent, amb obertura de l'entramat 3,5 x 3,8 mm, 160 g/m², gruix 0,52 mm, valor nominal de resistència a tracció en condicions estàndard de 2200/2200 i resistència a elongació 3,8/3,8, embeguda a la meitat de l'espessor; s'aplicarà una primera mà de morter regularitzador sobre la qual es col·locarà, en fresc, la malla de reforç. Passades 24h i ja seca la primera mà, s'aplicarà una segona mà de morter regularitzador cobrint la malla totalment i deixant una superfície llisa i apta per rebre l'acabat. Revestiment d'acabat webertene ADVANCE o equivalent (disponible en granulometries: M= màx. 1,2 mm i XS= màx. 0,5 mm), compost de resines a base siloxà, càrregues minerals, pigments estables a UV, fungicides i additius especials i amb les següents característiques tècniques: conductivitat tèrmica 1,1 W/moK, absorció aigua per capil·laritat W2, permeabilitat al vapor < 0,11 (V1 SD=0,11) i reacció al foc Euroclasse A2, aplicat a gota amb pistola o remolinat amb llana seguint les indicacions a la fitxa tècnica (granulometria, textura i color a definir per la D.F.), amb aplicació prèvia de la imprimació de fondeig universal weber CS PLUS o equivalent, compost de resines en dipersió aquosa, fungicides, pigments orgànics i additius especials. Fins i tot p/p de subministrament i col·locació de perfils d'arrencada i de cantonada, formació de juntes, racons, arestes, mochetas, brancals, llindes, acabaments en les trobades amb paraments, revestiments o altres elements rebuts a la seva superfície. (P - 22)	70,78	97,750	6.918,75
5	K81136Z3	u	Reparació puntual de forat en revestiment SATE de façana a una alçada no accessible directament o amb escala. Inclou el tall regular de l'entorn de la zona afectada. La reposició del SATE (aïllant, malla, morter, acabat final del mateix color que la façana de l'entorn) i els sistema d'accés: pont penjant des de la coberta, plataforma telescòpica elevadora o cistella amb braç articulad. (P - 23)	334,69	15,000	5.020,35
6	K81136Z4	u	Reparació puntual de forat en revestiment SATE de façana a una alçada accessible directament o amb escala. Inclou la reposició del SATE: aïllant, malla, morter, acabat final del mateix color que la façana de l'entorn. (P - 24)	115,08	15,000	1.726,20
7	E8J35C7K	m	Coronament de paret de 28 a 32 cm de gruix, amb pedra artificial de morter de ciment blanc, rentada amb àcid, amb dos cantells en escaire, col·locada amb morter mixt 1:2:10 (P - 2)	90,65	31,250	2.832,81
8	K8JR1D1Z	m	Reparació de junts de coronament de pedra de paret de 30 cm de gruix, amb arrencada, neteja i nou segellat de junts amb massilla de silicona neutra, aplicada amb pistola manual, i imprimació prèvia per a segellats (P - 27)	8,43	93,750	790,31

EUR

PRESSUPOST

Data: 11/07/24

Pàg.: 5

TOTAL	Titol 4	01.02.02.01	86.160,37

RESUM DE PRESSUPOST

Data: 11/07/24 Pàg.: 1

NIVELL 3: Títol 3			Import
Títol 3	01.02.00	TREBALLS PREVIS, ENDERROCS I GESTIO DE RESIDUS	21.562,64
Títol 3	01.02.01	SISTEMA ESTRUCTURAL	17.274,36
Títol 3	01.02.02	SISTEMA D'ENVOLUPANT I ACABATS EXTERIORS	86.160,37
Capítol	01.02	INSTITUT MAREMAR (EL MASNOU)	124.997,37
			124.997,37
NIVELL 2: Capítol			Import
Capítol	01.02	INSTITUT MAREMAR (EL MASNOU)	124.997,37
Obra	01	Pressupost XMM-24519	124.997,37
			124.997,37
NIVELL 1: Obra			Import
Obra	01	Pressupost XMM-24519	124.997,37
			124.997,37

PRESSUPOST D'EXECUCIÓ PER CONTRACTE

Pàg. 1

PRESSUPOST D'EXECUCIÓ MATERIAL	124.997,37
13 % DESPESES GENERALS SOBRE 124.997,37	16.249,66
6 % BENEFICI INDUSTRIAL SOBRE 124.997,37	7.499,84
Subtotal	148.746,87
IVA.....	31.236,84
TOTAL PRESSUPOST PER CONTRACTE €	179.983,71

Aquest pressupost d'execució per contracte puja a

(CENT SETANTA-NOU MIL NOU-CENTS VUITANTA-TRES EUROS AMB SETANTA-UN CÈNTIMS)

UTE IVAN BERCEDO JORDI MESTRE