



Agència de l'Habitatge
de Catalunya

Projecte:

**PROJECTE BÀSIC I EXECUTIU DE
REHABILITACIÓ ENERGÈTICA D'EDIFICIS
PLURIFAMILIARS D'HABITATGES**

FASE ÚNICA

C/ DEL RIU BRUGENT, 16, 18 I 19

Polígon:

CAMP CLAR - SANT MAGÍ I SANTA TECLA

Població
(comarca):

TARRAGONÈS

Demarcació:

BARCELONA

Data: **OCTUBRE 2024**

**II DOCUMENTACIÓ GRÀFICA
ESCALA 19**

som·open·energy

arquitectura · enginyeria · obres · energia · sostenibilitat · salut

DG. 3 - ÍNDEX DE PLÀNOLS DE L'EDIFICI 19

DG – O IMPLANTACIÓ

19 – O 01 IMPLANTACIÓ. SITUACIÓ I EMPLAÇAMENT

DG – EA DOCUMENTACIÓ GRÀFICA ESTAT ACTUAL

19 – EA 01 ARQUITECTURA ESTAT ACTUAL. PLANTA BAIXA
19 – EA 02 ARQUITECTURA ESTAT ACTUAL. PLANTA PRIMERA
19 – EA 03 ARQUITECTURA ESTAT ACTUAL. PLANTA SEGONA
19 – EA 04 ARQUITECTURA ESTAT ACTUAL. PLANTA TERCERA
19 – EA 05 ARQUITECTURA ESTAT ACTUAL. PLANTA QUARTA
19 – EA 06 ARQUITECTURA ESTAT ACTUAL. PLANTA CINQUENA
19 – EA 07 ARQUITECTURA ESTAT ACTUAL. PLANTA SISENA
19 – EA 08 ARQUITECTURA ESTAT ACTUAL. PLANTA SOTA COBERTA
19 – EA 09 ARQUITECTURA ESTAT ACTUAL. PLANTA COBERTA
19 – EA 10 ARQUITECTURA ESTAT ACTUAL. ALÇAT EST
19 – EA 11 ARQUITECTURA ESTAT ACTUAL. ALÇAT OEST
19 – EA 12 ARQUITECTURA ESTAT ACTUAL. SECCIÓ TRANSVERSAL 1
19 – EA 13 ARQUITECTURA ESTAT ACTUAL. SECCIÓ LONGITUDINAL 1
19 – EA 14 ARQUITECTURA ESTAT ACTUAL. SECCIÓ LONGITUDINAL 2
19 – EA 15 FUSTERIES I DETALLS ESTAT ACTUAL. PLANTA UBICACIÓ
19 – EA 16 FUSTERIES I DETALLS ESTAT ACTUAL. TAULA RESUM
19 – EA 17 FUSTERIES I DETALLS ESTAT ACTUAL. DETALL 18 - FE03
19 – EA 18 FUSTERIES I DETALLS ESTAT ACTUAL. DETALL 18 - FE04
19 – EA 19 FUSTERIES I DETALLS ESTAT ACTUAL. DETALL 18 - FE05.1
19 – EA 20 FUSTERIES I DETALLS ESTAT ACTUAL. DETALL 18 - FE06
19 – EA 21 FUSTERIES I DETALLS ESTAT ACTUAL. DETALL 18 - FE07


DG – AC DOCUMENTACIÓ GRÀFICA ACTUACIONS

19 – AC 01 ENDERROC. PLANTA BAIXA
19 – AC 02 ENDERROC. PLANTA PRIMERA
19 – AC 03 ENDERROC. PLANTA SEGONA
19 – AC 04 ENDERROC. PLANTA TERCERA
19 – AC 05 ENDERROC. PLANTA QUARTA
19 – AC 06 ENDERROC. PLANTA CINQUENA
19 – AC 07 ENDERROC. PLANTA SISENA
19 – AC 08 ENDERROC. PLANTA SOTA COBERTA
19 – AC 09 ENDERROC. PLANTA COBERTA
19 – AC 10 ENDERROC. ALÇAT EST
19 – AC 11 ENDERROC. ALÇAT OEST
19 – AC 12 ENDERROC. SECCIÓ TRANSVERSAL 1
19 – AC 13 ENDERROC. SECCIÓ LONGITUDINAL 1
19 – AC 14 ENDERROC. SECCIÓ LONGITUDINAL 2
19 – AC 15 OBRA NOVA. PLANTA BAIXA
19 – AC 16 OBRA NOVA. PLANTA PRIMERA

19 – AC 17	OBRA NOVA. PLANTA SEGONA
19 – AC 18	OBRA NOVA. PLANTA TERCERA
19 – AC 19	OBRA NOVA. PLANTA QUARTA
19 – AC 20	OBRA NOVA. PLANTA CINQUENA
19 – AC 21	OBRA NOVA. PLANTA SISENA
19 – AC 22	OBRA NOVA. PLANTA SOTA COBERTA
19 – AC 23	OBRA NOVA. PLANTA COBERTA
19 – AC 24	OBRA NOVA. ALÇAT EST
19 – AC 25	OBRA NOVA. ALÇAT OEST
19 – AC 26	OBRA NOVA. SECCIÓ TRANSVERSAL 1
19 – AC 27	OBRA NOVA. SECCIÓ LONGITUDINAL 1
19 – AC 28	OBRA NOVA. SECCIÓ LONGITUDINAL 2

DG – ER DOCUMENTACIÓ GRÀFICA ESTAT REFORMAT


19 – ER 01	ARQUITECTURA ESTAT REFORMAT. PLANTA BAIXA
19 – ER 02	ARQUITECTURA ESTAT REFORMAT. PLANTA PRIMERA
19 – ER 03	ARQUITECTURA ESTAT REFORMAT. PLANTA SEGONA
19 – ER 04	ARQUITECTURA ESTAT REFORMAT. PLANTA TERCERA
19 – ER 05	ARQUITECTURA ESTAT REFORMAT. PLANTA QUARTA
19 – ER 06	ARQUITECTURA ESTAT REFORMAT. PLANTA CINQUENA
19 – ER 07	ARQUITECTURA ESTAT REFORMAT. PLANTA SISENA
19 – ER 08	ARQUITECTURA ESTAT REFORMAT. PLANTA SOTA COBERTA
19 – ER 09	ARQUITECTURA ESTAT REFORMAT. PLANTA COBERTA
19 – ER 10	ARQUITECTURA ESTAT REFORMAT. ALÇAT EST
19 – ER 11	ARQUITECTURA ESTAT REFORMAT. ALÇAT OEST
19 – ER 12	ARQUITECTURA ESTAT REFORMAT. SECCIÓ TRANSVERSAL 1
19 – ER 13	ARQUITECTURA ESTAT REFORMAT. SECCIÓ LONGITUDINAL 1
19 – ER 14	ARQUITECTURA ESTAT REFORMAT. SECCIÓ LONGITUDINAL 2
19 – ER 15	FUSTERIES I DETALLS ESTAT REFORMAT. PLANTA UBICACIÓ
19 – ER 16	FUSTERIES I DETALLS ESTAT REFORMAT. TAULA RESUM
19 – ER 17	FUSTERIES I DETALLS ESTAT REFORMAT. DETALL 18 - FE03
19 – ER 18	FUSTERIES I DETALLS ESTAT REFORMAT. DETALL 18 - FE04
19 – ER 19	FUSTERIES I DETALLS ESTAT REFORMAT. DETALL 18 - FE05
19 – ER 20	FUSTERIES I DETALLS ESTAT REFORMAT. DETALL 18 - FE06
19 – ER 21	FUSTERIES I DETALLS ESTAT REFORMAT. DETALL 18 - FE07
19 – ER 22	DETALLS CONSTRUCTIUS ESTAT REFORMAT. DETALL SATE 01 - 02 - 03
19 – ER 23	DETALLS CONSTRUCTIUS ESTAT REFORMAT. DETALL SATE 04 - 05 - 06
19 – ER 24	INSTAL·LACIONS ESTAT REFORMAT. PLANTA BAIXA
19 – ER 25	INSTAL·LACIONS ESTAT REFORMAT. PLANTA PRIMERA
19 – ER 26	INSTAL·LACIONS ESTAT REFORMAT. PLANTA SEGONA
19 – ER 27	INSTAL·LACIONS ESTAT REFORMAT. PLANTA TERCERA
19 – ER 28	INSTAL·LACIONS ESTAT REFORMAT. PLANTA QUARTA
19 – ER 29	INSTAL·LACIONS ESTAT REFORMAT. PLANTA CINQUENA
19 – ER 30	INSTAL·LACIONS ESTAT REFORMAT. PLANTA SISENA
19 – ER 31	INSTAL·LACIONS ESTAT REFORMAT. PLANTA SOTA COBERTA
19 – ER 32	INSTAL·LACIONS ESTAT REFORMAT. PLANTA COBERTA

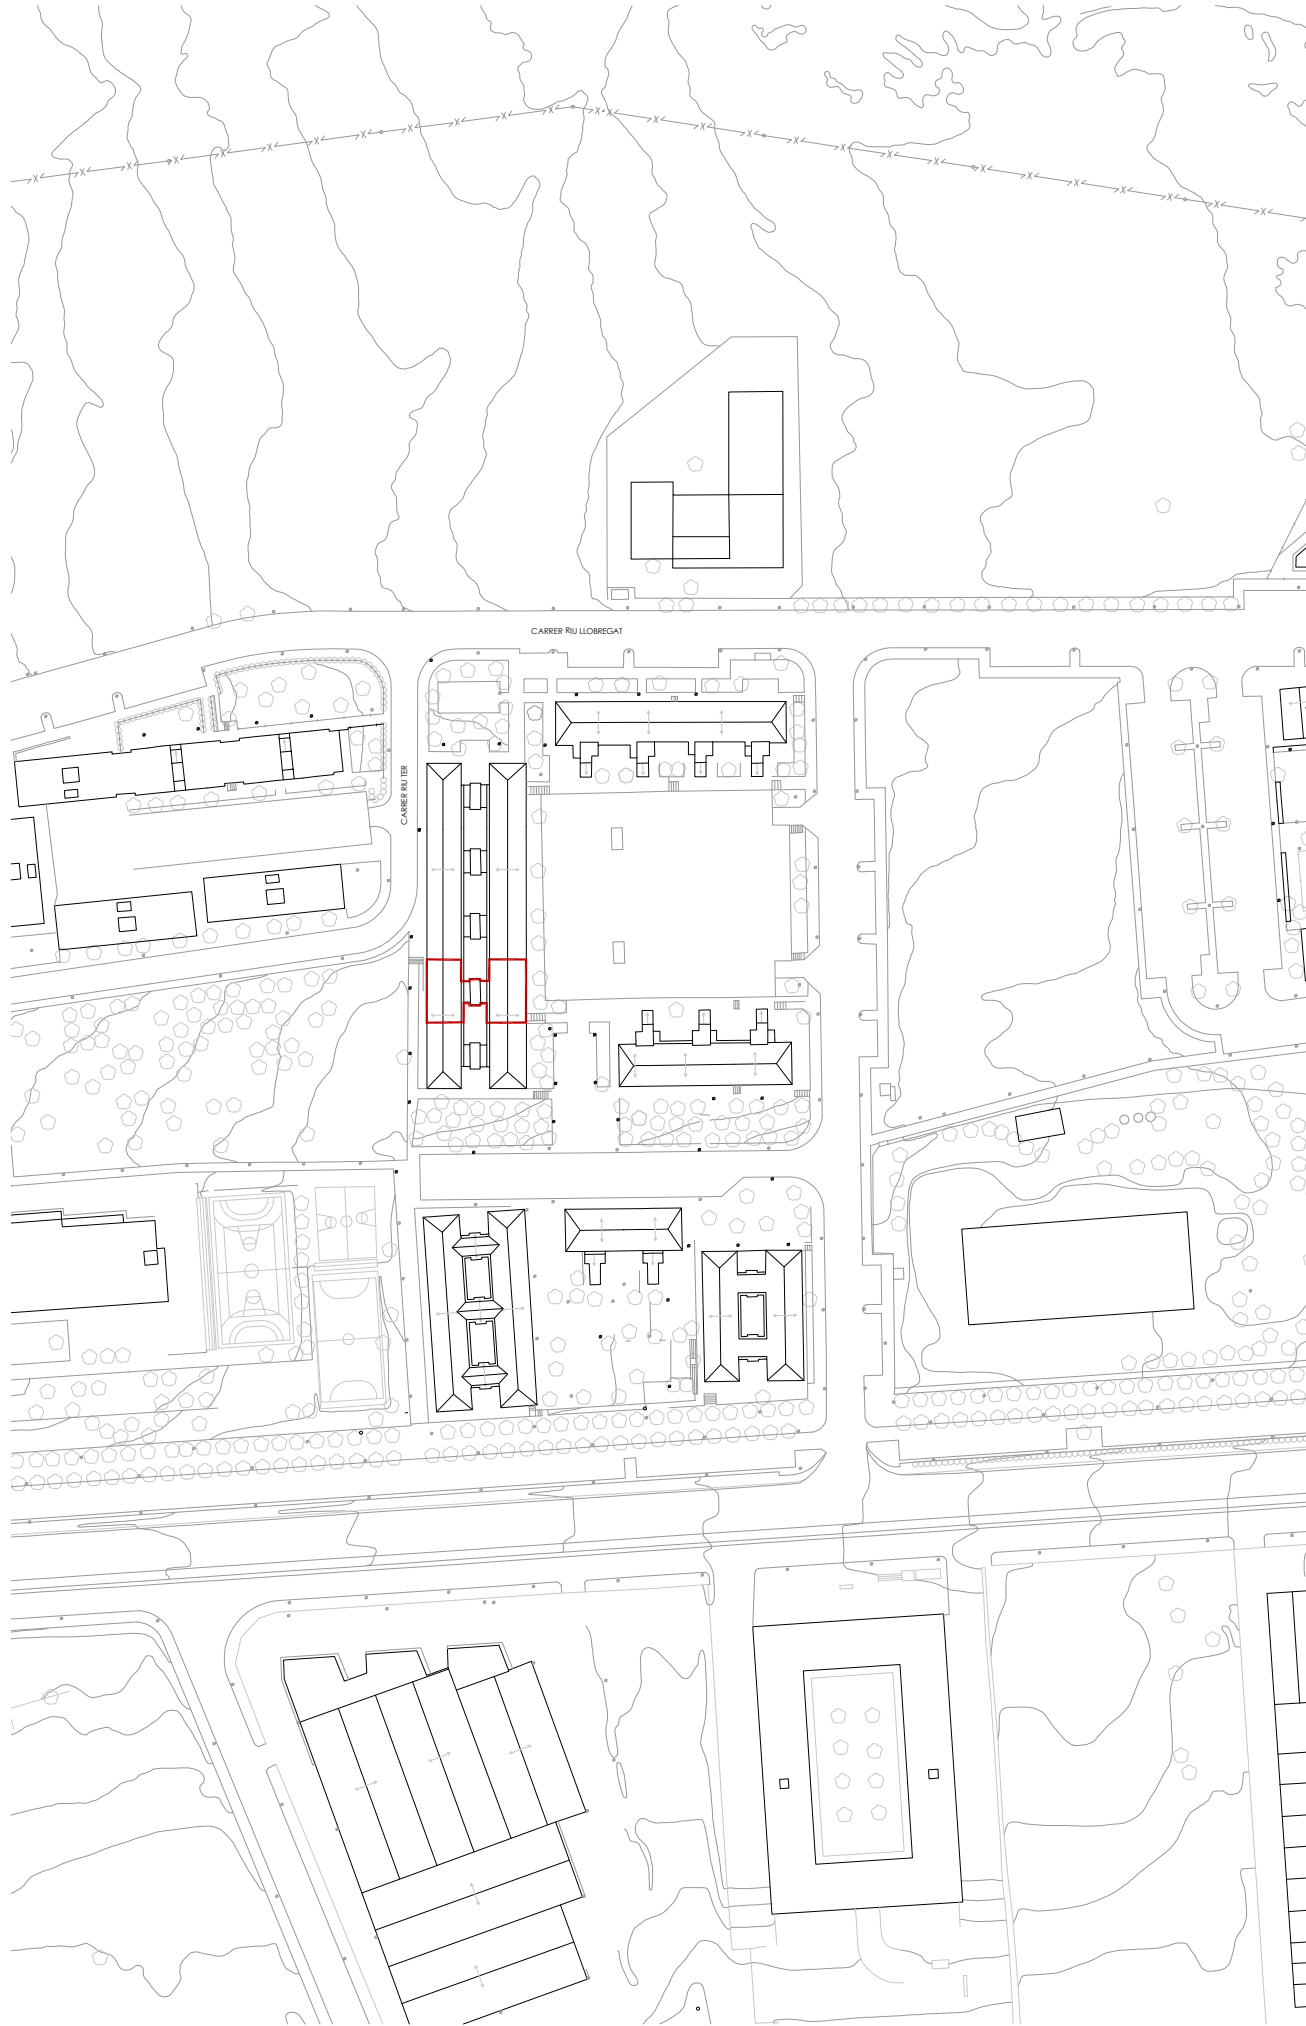


SITUACIÓ



FAÇANA EST

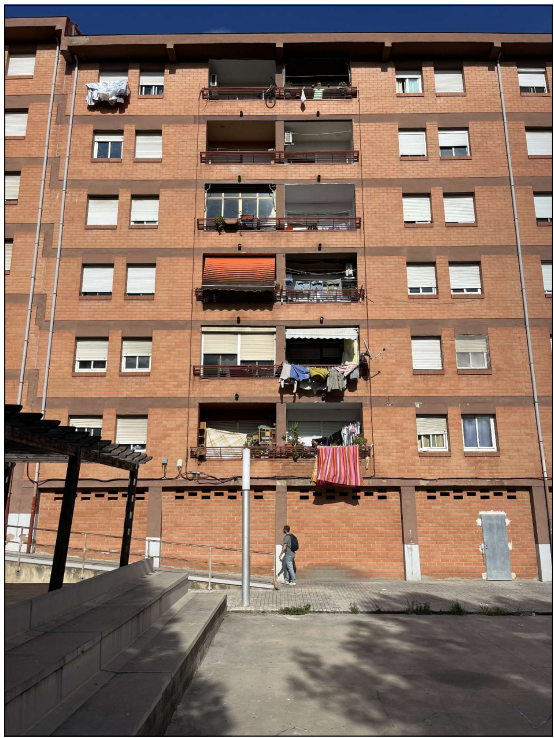


FAÇANA OEST

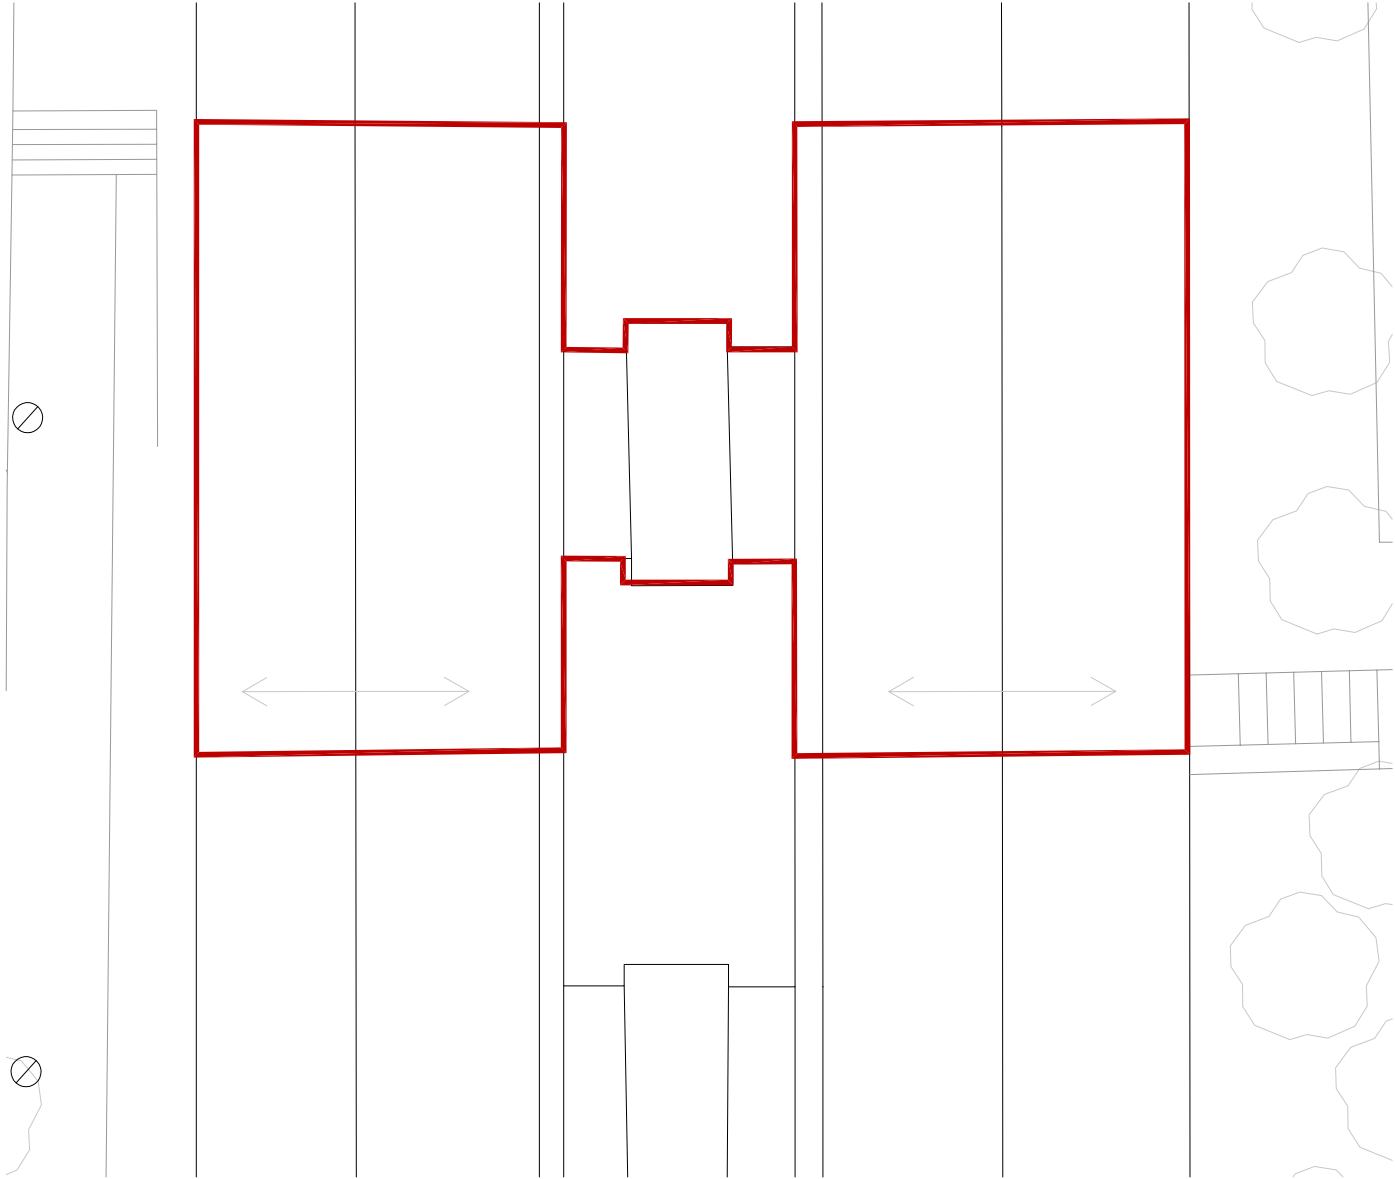

EMPLAÇAMENT

 Agència de l'Habitatge de Catalunya	PROJECTE: REHABILITACIÓ ENERGÈTICA EDIFICI PLURIFAMILAR			
	BLOC 19			
	PLÀNOL: IMPLANTACIÓ SITUACIÓ I EMPLAÇAMENT			
	EMPLAÇAMENT: C/ DEL RIU BRUGENT, 19, CAMP CLAR - SANT MAGÍ I SANTA TECLA, 43006, TARRAGONA			
ESCALA: 1/2000 1/200		NÚM PLÀNOL: 19 - 0 01		som·open·energy arquitectura · enginyeria · obres · energia · sostenibilitat · salut energia eficient s.l. de c/ de l'Indústria, 10. 43005 TARRAGONA. T. 977 77 77 77. energiaeficient@somopenenergy.com
DATA: 03-10-2024				

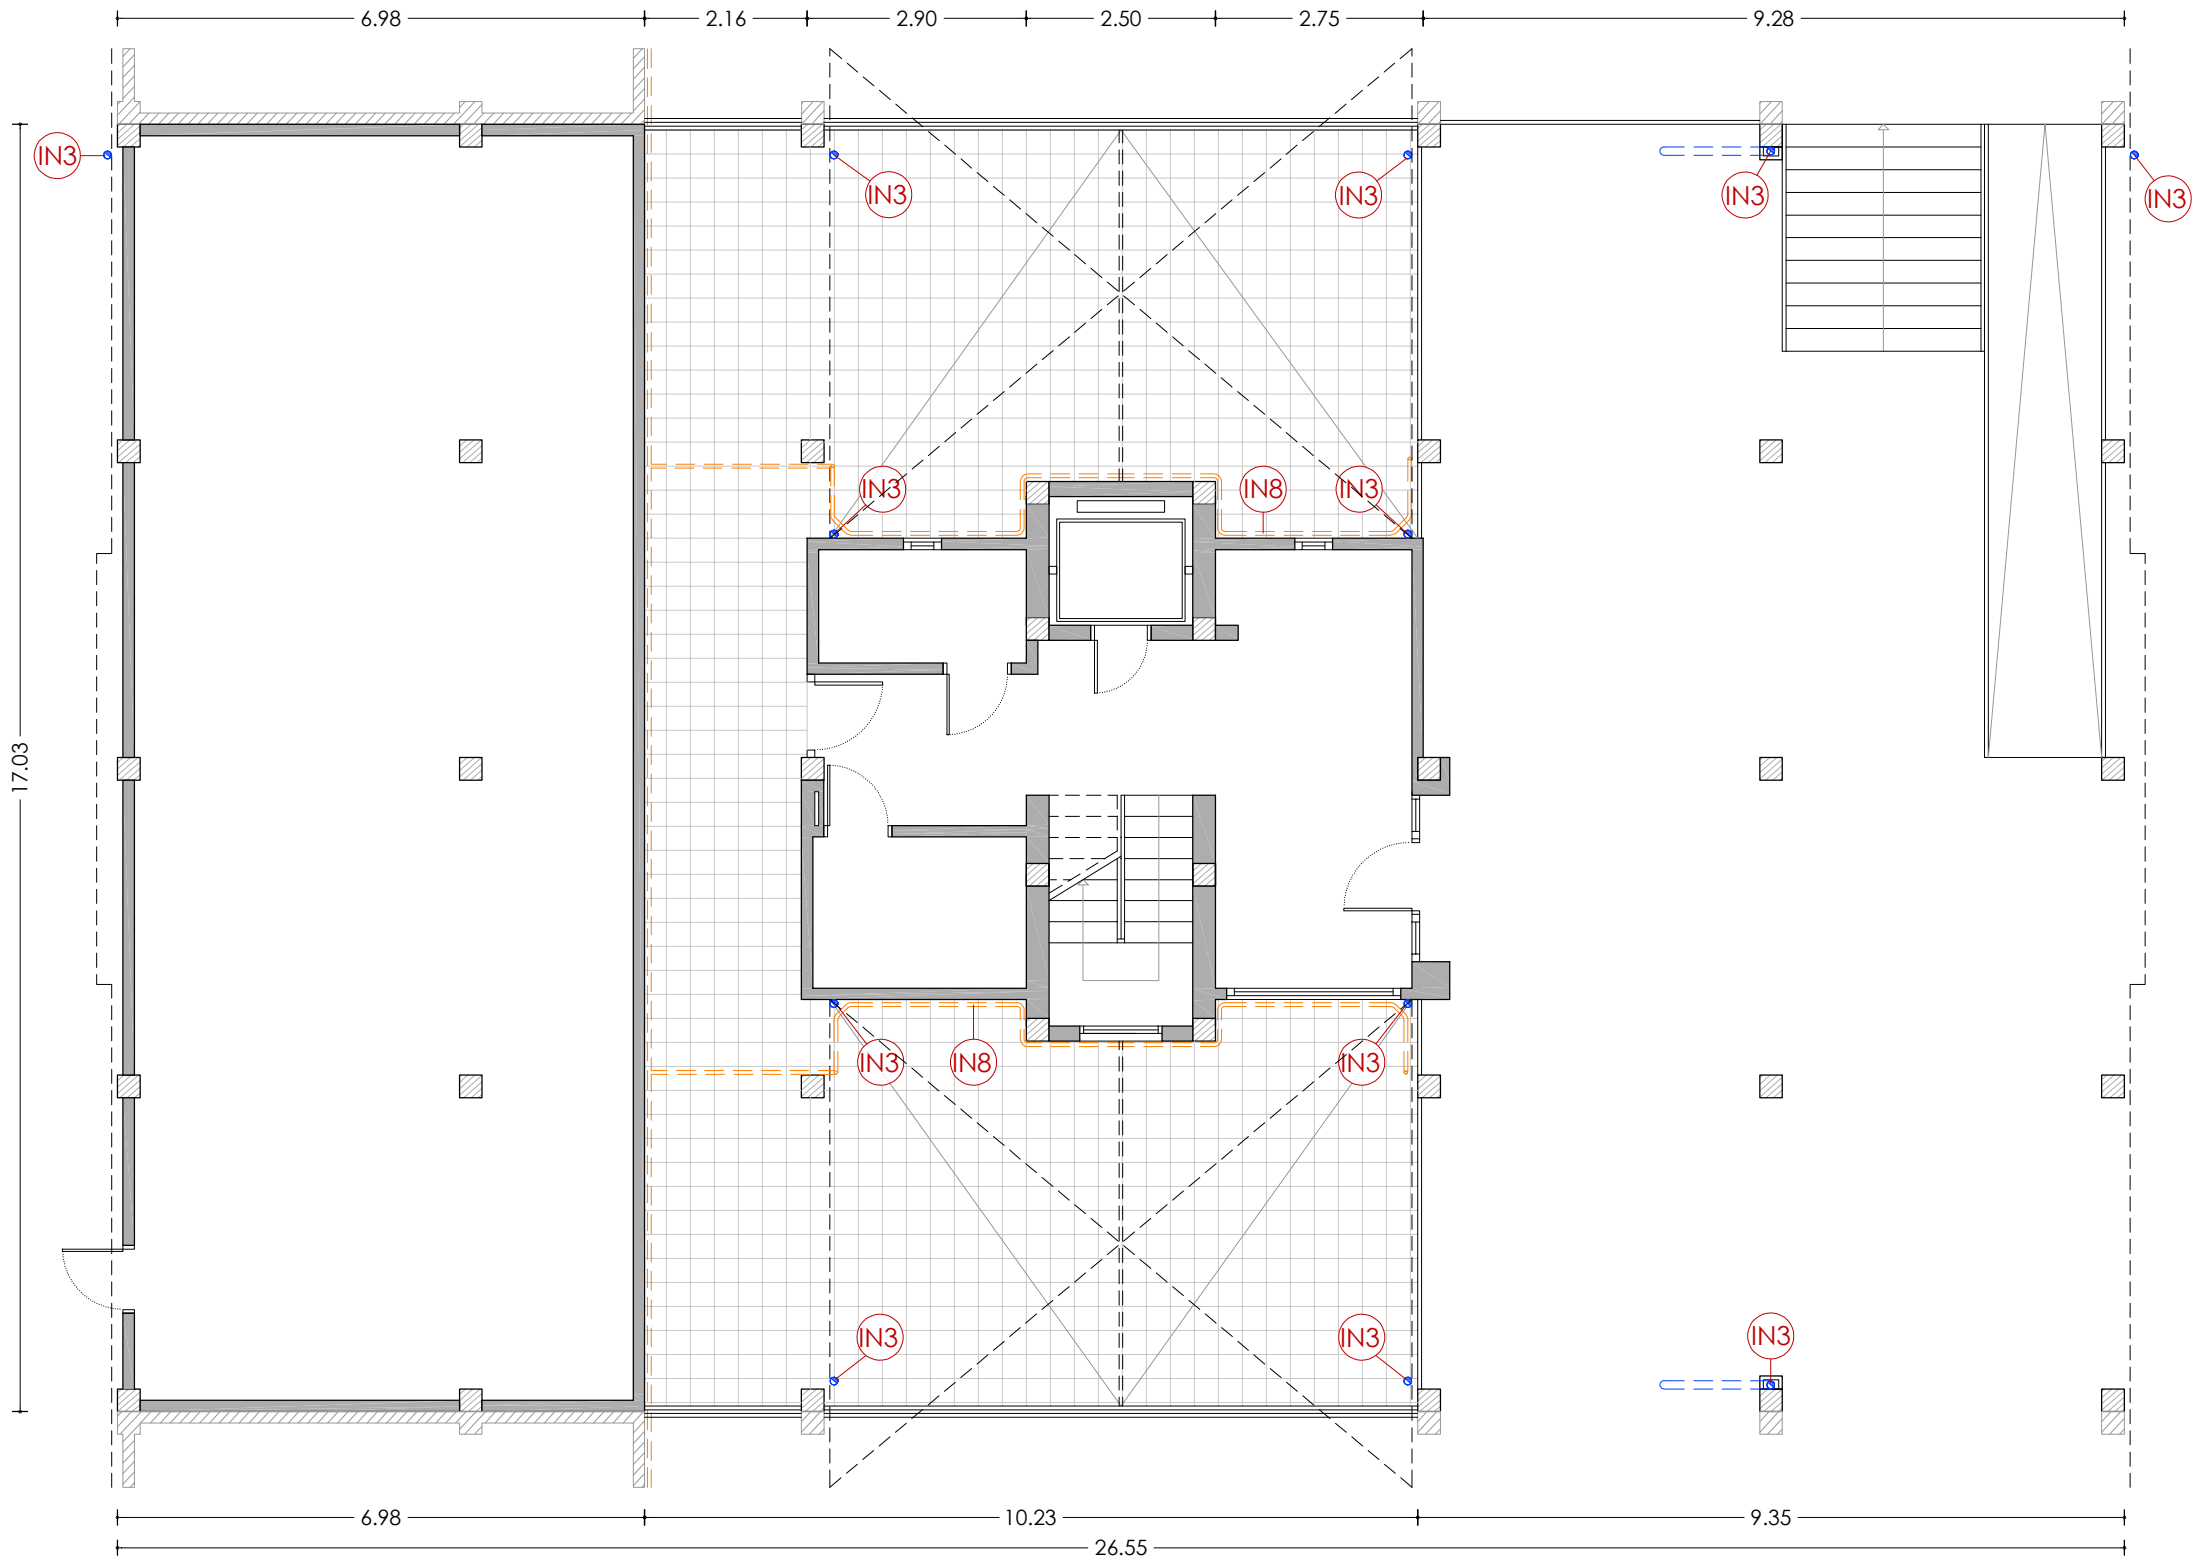

PLANTA BAIXA


LLEGENDA

ENVOLUPANT TÈRMICA

- ET1** Façana de doble fulla ceràmica amb cambra d'aire no ventilada, i sense aïllament tèrmic.
- ET2** Tancament exterior amb perfils d'acer sense trencament de pont tèrmic i vidre simple.
- ET3** Coberta inclinada amb acabat de teula de morter, sense aïllament tèrmic.
- ET4** Escopidor ceràmic.

INSTAL·LACIONS

- IN1** Unitat exterior d'aire condicionat.
- IN2** Antena.
- IN3** Baixant pluvial de PVC.
- IN4** Sortida de fums de les cuines de fibrociment.
- IN5** Ventilació de les calderes de fibrociment.
- IN6** Caldera de gas existent per a ACS.
- IN7** Termo elèctric existent per a ACS.
- IN8** Canelles de desguàs pluvial de fibrociment.

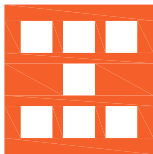

Agència de l'Habitatge
de Catalunya

PROJECTE: REHABILITACIÓ ENERGÈTICA EDIFICI PLURIFAMILAR

BLOC 19

PLÀNOL: ARQUITECTURA ESTAT ACTUAL
PLANTA BAIXA

EMPLAÇAMENT: C/ DEL RIU BRUGENT, 19, CAMP CLAR - SANT MAGÍ I SANTA TECLA, 43006,
TARRAGONA

ESCALA: 1/100



DATA: 03-10-2024

NÚM PLÀNOL:

19 - EA 01

som·open·energy


arquitectura · energia · obres · sostenibilitat · salut
som·open·energy s.l. C/ de l'Indústria, 11 43001 TARRAGONA



ENVOLUPANT TÈRMICA

- ## INSTAL·LACIONES

- | | |
|-----|---|
| IN1 | Unitat exterior d'aire condicionat. |
| IN2 | Antena. |
| IN3 | Baixant pluvial de PVC. |
| IN4 | Sortida de fums de les cuines de fibrociment. |
| IN5 | Ventilació de les calderes de fibrociment. |
| IN6 | Caldera de gas existent per a ACS. |
| IN7 | Termo elèctric existent per a ACS. |
| IN8 | Canelles de desguàs pluvial de fibrociment. |

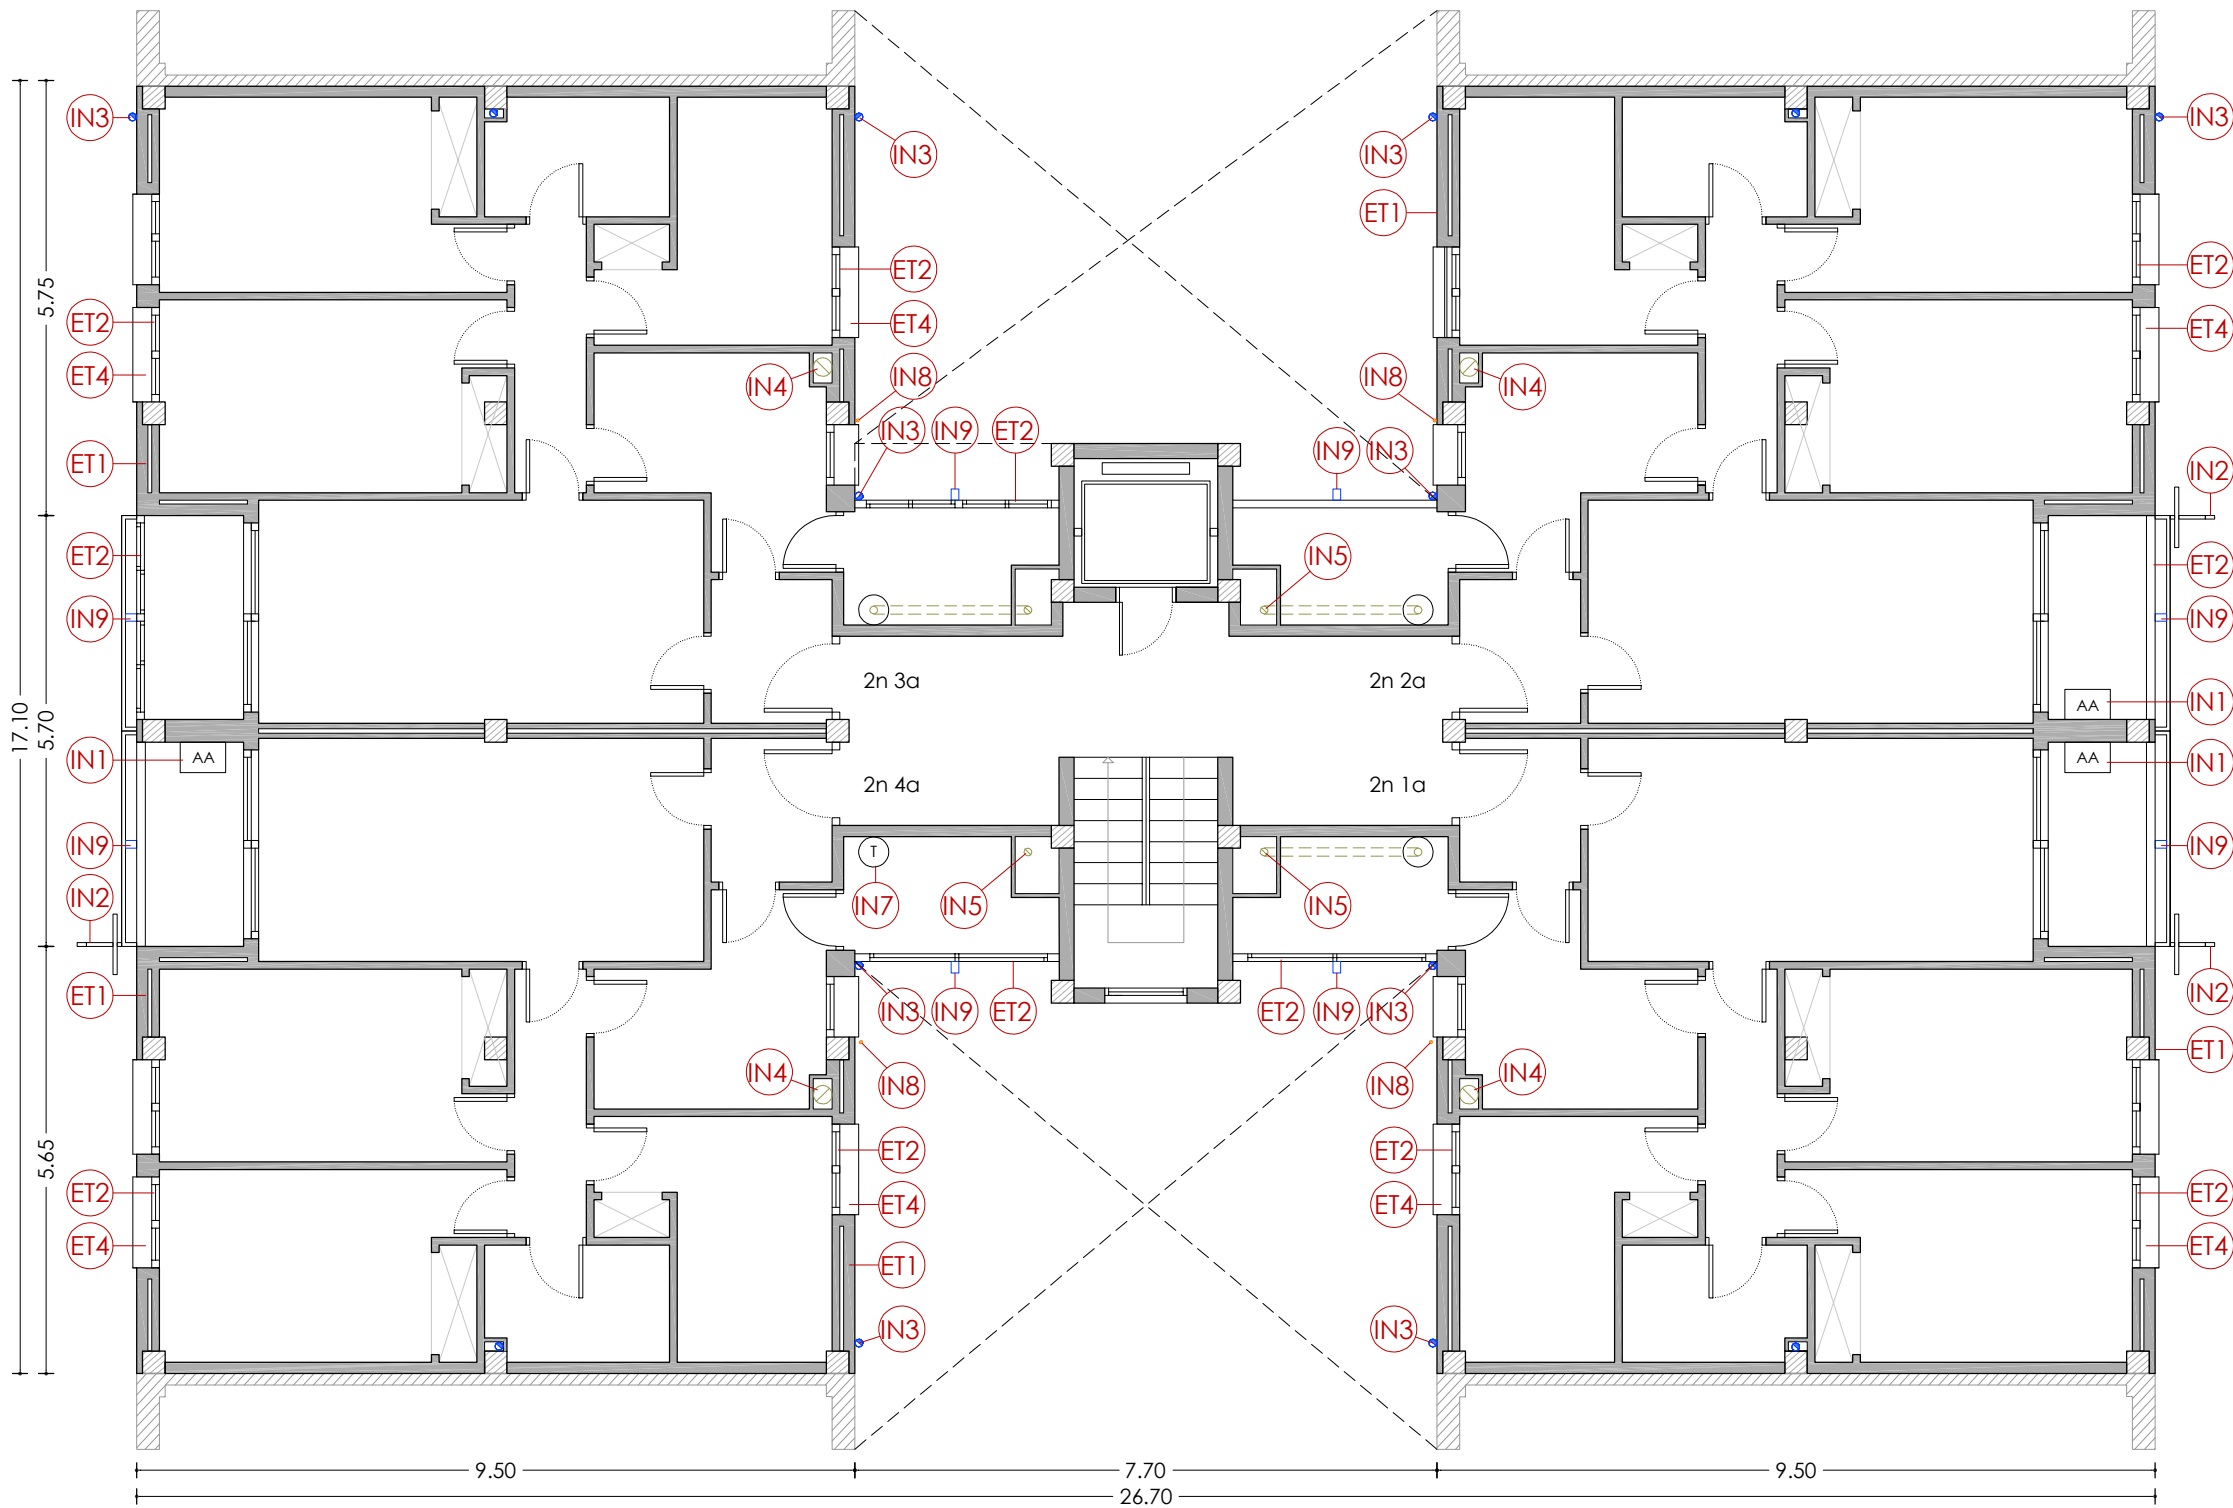

PLANTA SEGONA


LLEGENDA

ENVOLUPANT TÈRMICA

- ET1 Façana de doble fulla ceràmica amb cambra d'aire no ventilada, i sense aïllament tèrmic.
- ET2 Tancament exterior amb perfils d'acer sense trencament de pont tèrmic i vidre simple.
- ET3 Coberta inclinada amb acabat de teula de morter, sense aïllament tèrmic.
- ET4 Escopidor ceràmic.

INSTAL·LACIONS

- IN1 Unitat exterior d'aire condicionat.
- IN2 Antena.
- IN3 Baixant pluvial de PVC.
- IN4 Sortida de fums de les cuines de fibrociment.
- IN5 Ventilació de les calderes de fibrociment.
- IN6 Caldera de gas existent per a ACS.
- IN7 Termo elèctric existent per a ACS.
- IN8 Canelles de desguàs pluvial de fibrociment.

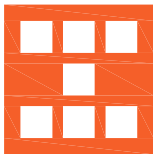

Agència de l'Habitatge
de Catalunya

PROJECTE:

REHABILITACIÓ ENERGÈTICA EDIFICI PLURIFAMILIAR

PLÀNOL:

ARQUITECTURA ESTAT ACTUAL
PLANTA SEGONA

EMPLAÇAMENT:

C/ DEL RIU BRUGENT, 19, CAMP CLAR - SANT MAGÍ I SANTA TECLA, 43006,
TARRAGONA

ESCALA:

1/100

NÚM PLÀNOL:


19 - EA 03

DATA:

03-10-2024



som·open·energy
arquitectura · enginyeria · obres · energia · sostenibilitat · salut
energia pla 1 i 2 a i 3 a i

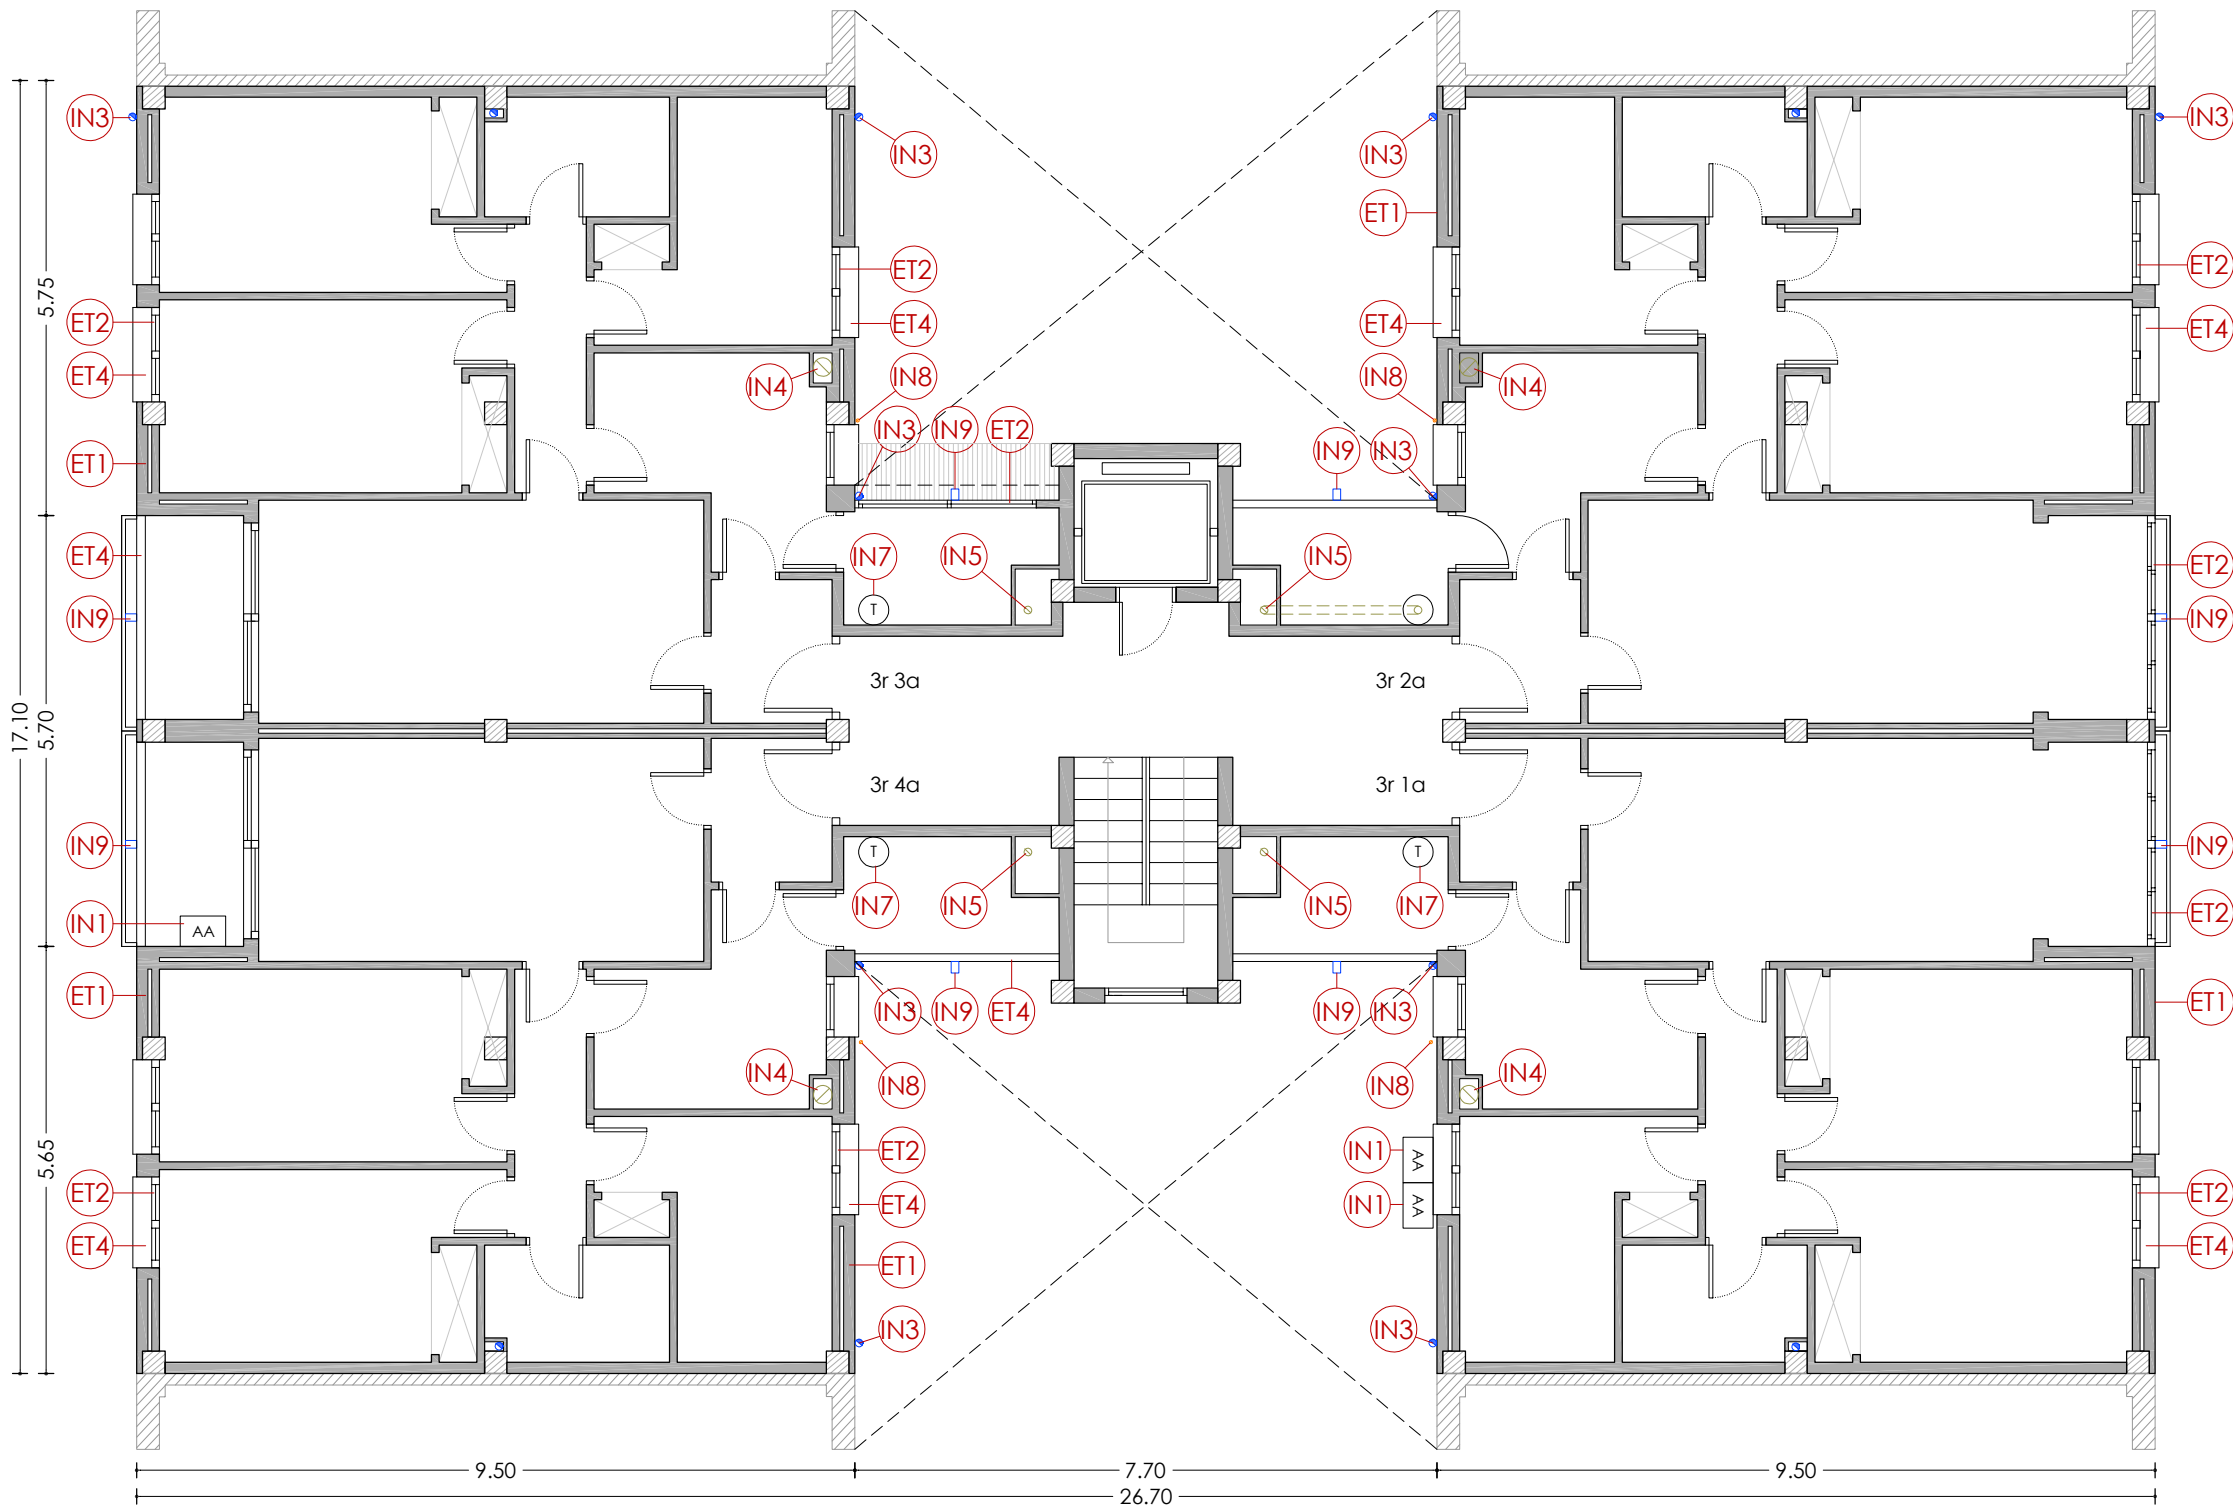

PLANTA TERCERA


LLEGENDA

ENVOLUPANT TÈRMICA

- ET1** Façana de doble fulla ceràmica amb cambra d'aire no ventilada, i sense aïllament tèrmic.
- ET2** Tancament exterior amb perfils d'acer sense trencament de pont tèrmic i vidre simple.
- ET3** Coberta inclinada amb acabat de teula de morter, sense aïllament tèrmic.
- ET4** Escopidor ceràmic.

INSTAL·LACIONS

- IN1** Unitat exterior d'aire condicionat.
- IN2** Antena.
- IN3** Baixant pluvial de PVC.
- IN4** Sortida de fums de les cuines de fibrociment.
- IN5** Ventilació de les calderes de fibrociment.
- IN6** Caldera de gas existent per a ACS.
- IN7** Termo elèctric existent per a ACS.
- IN8** Canelles de desguàs pluvial de fibrociment.

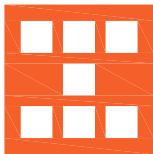

Agència de l'Habitatge
de Catalunya

PROJECTE: REHABILITACIÓ ENERGÈTICA EDIFICI PLURIFAMILIAR

BLOC 19

PLÀNOL: ARQUITECTURA ESTAT ACTUAL
PLANTA TERCERA

EMPLAÇAMENT: C/ DEL RIU BRUGENT, 19, CAMP CLAR - SANT MAGÍ I SANTA TECLA, 43006,
TARRAGONA

ESCALA: 1/100




DATA: 03-10-2024

NÚM PLÀNOL:

19 - EA 04

som·open·energy
arquitectura · enginyeria · obres · energia · sostenibilitat · salut
energia eficient · 5.10 · 19 · edifici de rehabilitació · 19 · 43006 · Tarragona

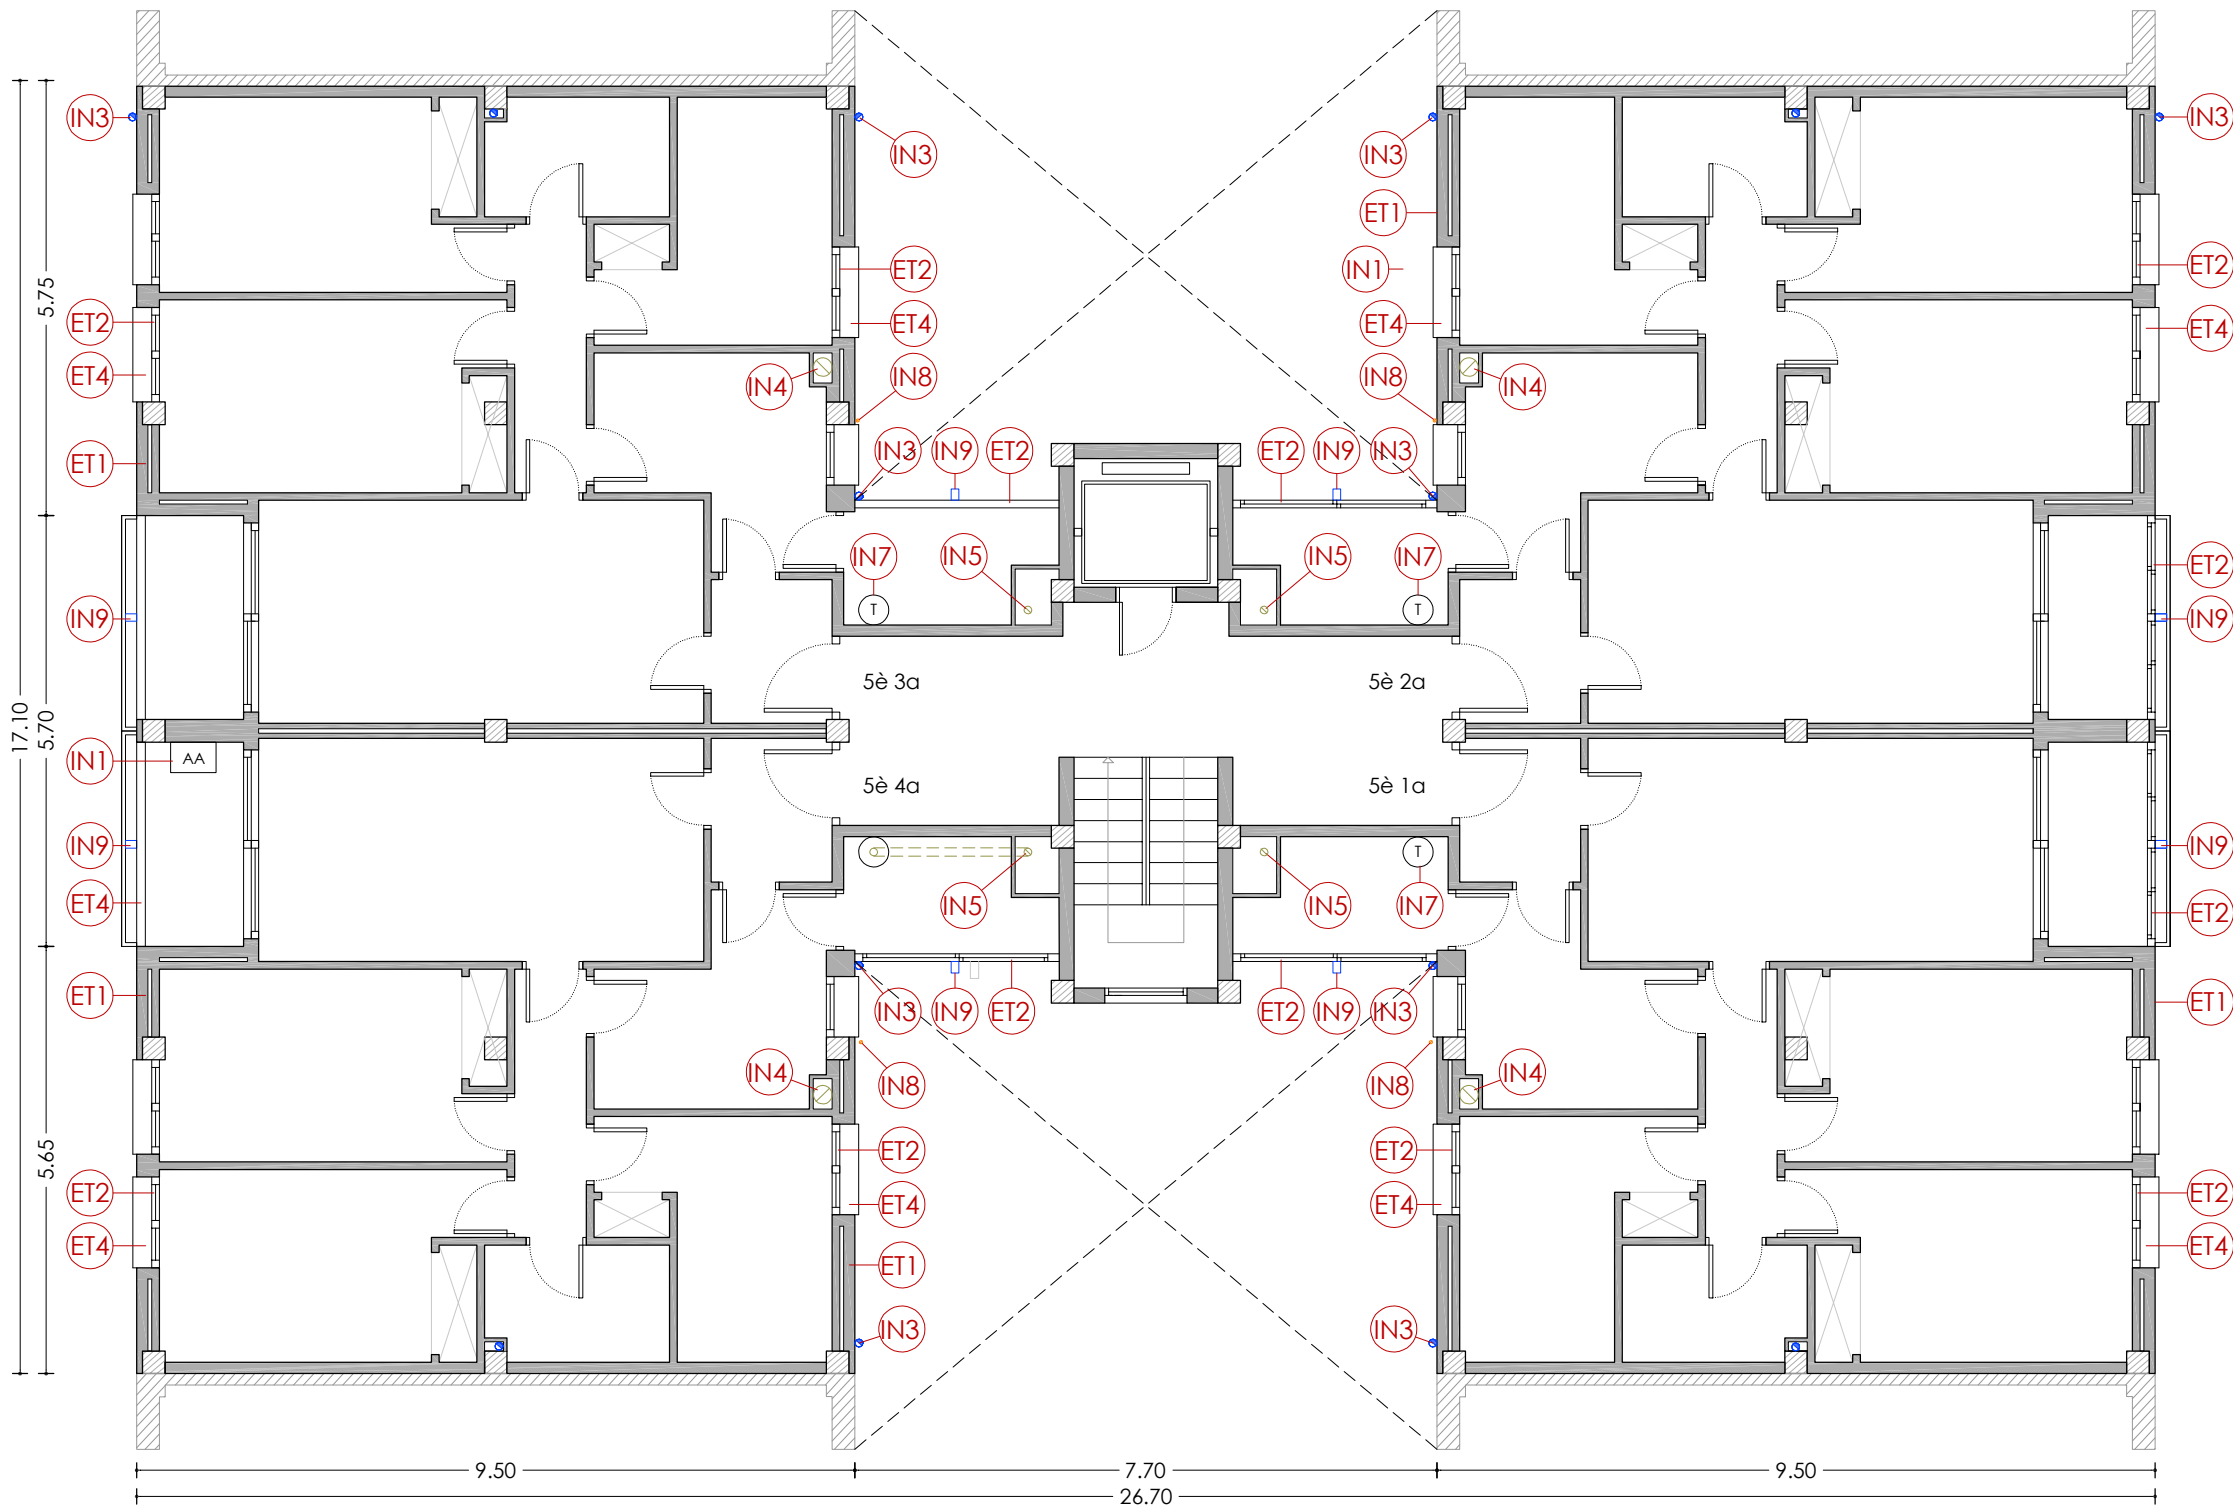

PLANTA CINQUENA


LLEGGENDA

ENVOLUPANT TÈRMICA

- ET1 Façana de doble fulla ceràmica amb cambra d'aire no ventilada, i sense aïllament tèrmic.
- ET2 Tancament exterior amb perfils d'acer sense trencament de pont tèrmic i vidre simple.
- ET3 Coberta inclinada amb acabat de teula de morter, sense aïllament tèrmic.
- ET4 Escopidor ceràmic.

INSTAL·LACIONS

- IN1 Unitat exterior d'aire condicionat.
- IN2 Antena.
- IN3 Baixant pluvial de PVC.
- IN4 Sortida de fums de les cuines de fibrociment.
- IN5 Ventilació de les calderes de fibrociment.
- IN6 Caldera de gas existent per a ACS.
- IN7 Termo elèctric existent per a ACS.
- IN8 Canelles de desguàs pluvial de fibrociment.

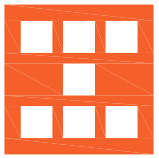

Agència de l'Habitatge
de Catalunya

PROJECTE: REHABILITACIÓ ENERGÈTICA EDIFICI PLURIFAMILIAR

PLÀNOL: ARQUITECTURA ESTAT ACTUAL
PLANTA CINQUENA

EMPLAÇAMENT: C/ DEL RIU BRUGENT, 19, CAMP CLAR - SANT MAGÍ I SANTA TECLA, 43006,
TARRAGONA


ESCALA: 1/100

DATA: 03-10-2024

NÚM PLÀNOL: 19 - EA 06



som·open·energy
arquitectura · enginyeria · obres · energia · sostenibilitat · salut
energia eficient · 5.1.10 · 19 · edifici de rehabilitació · 19 · 10 · 2024 · 19 · 10 · 2024

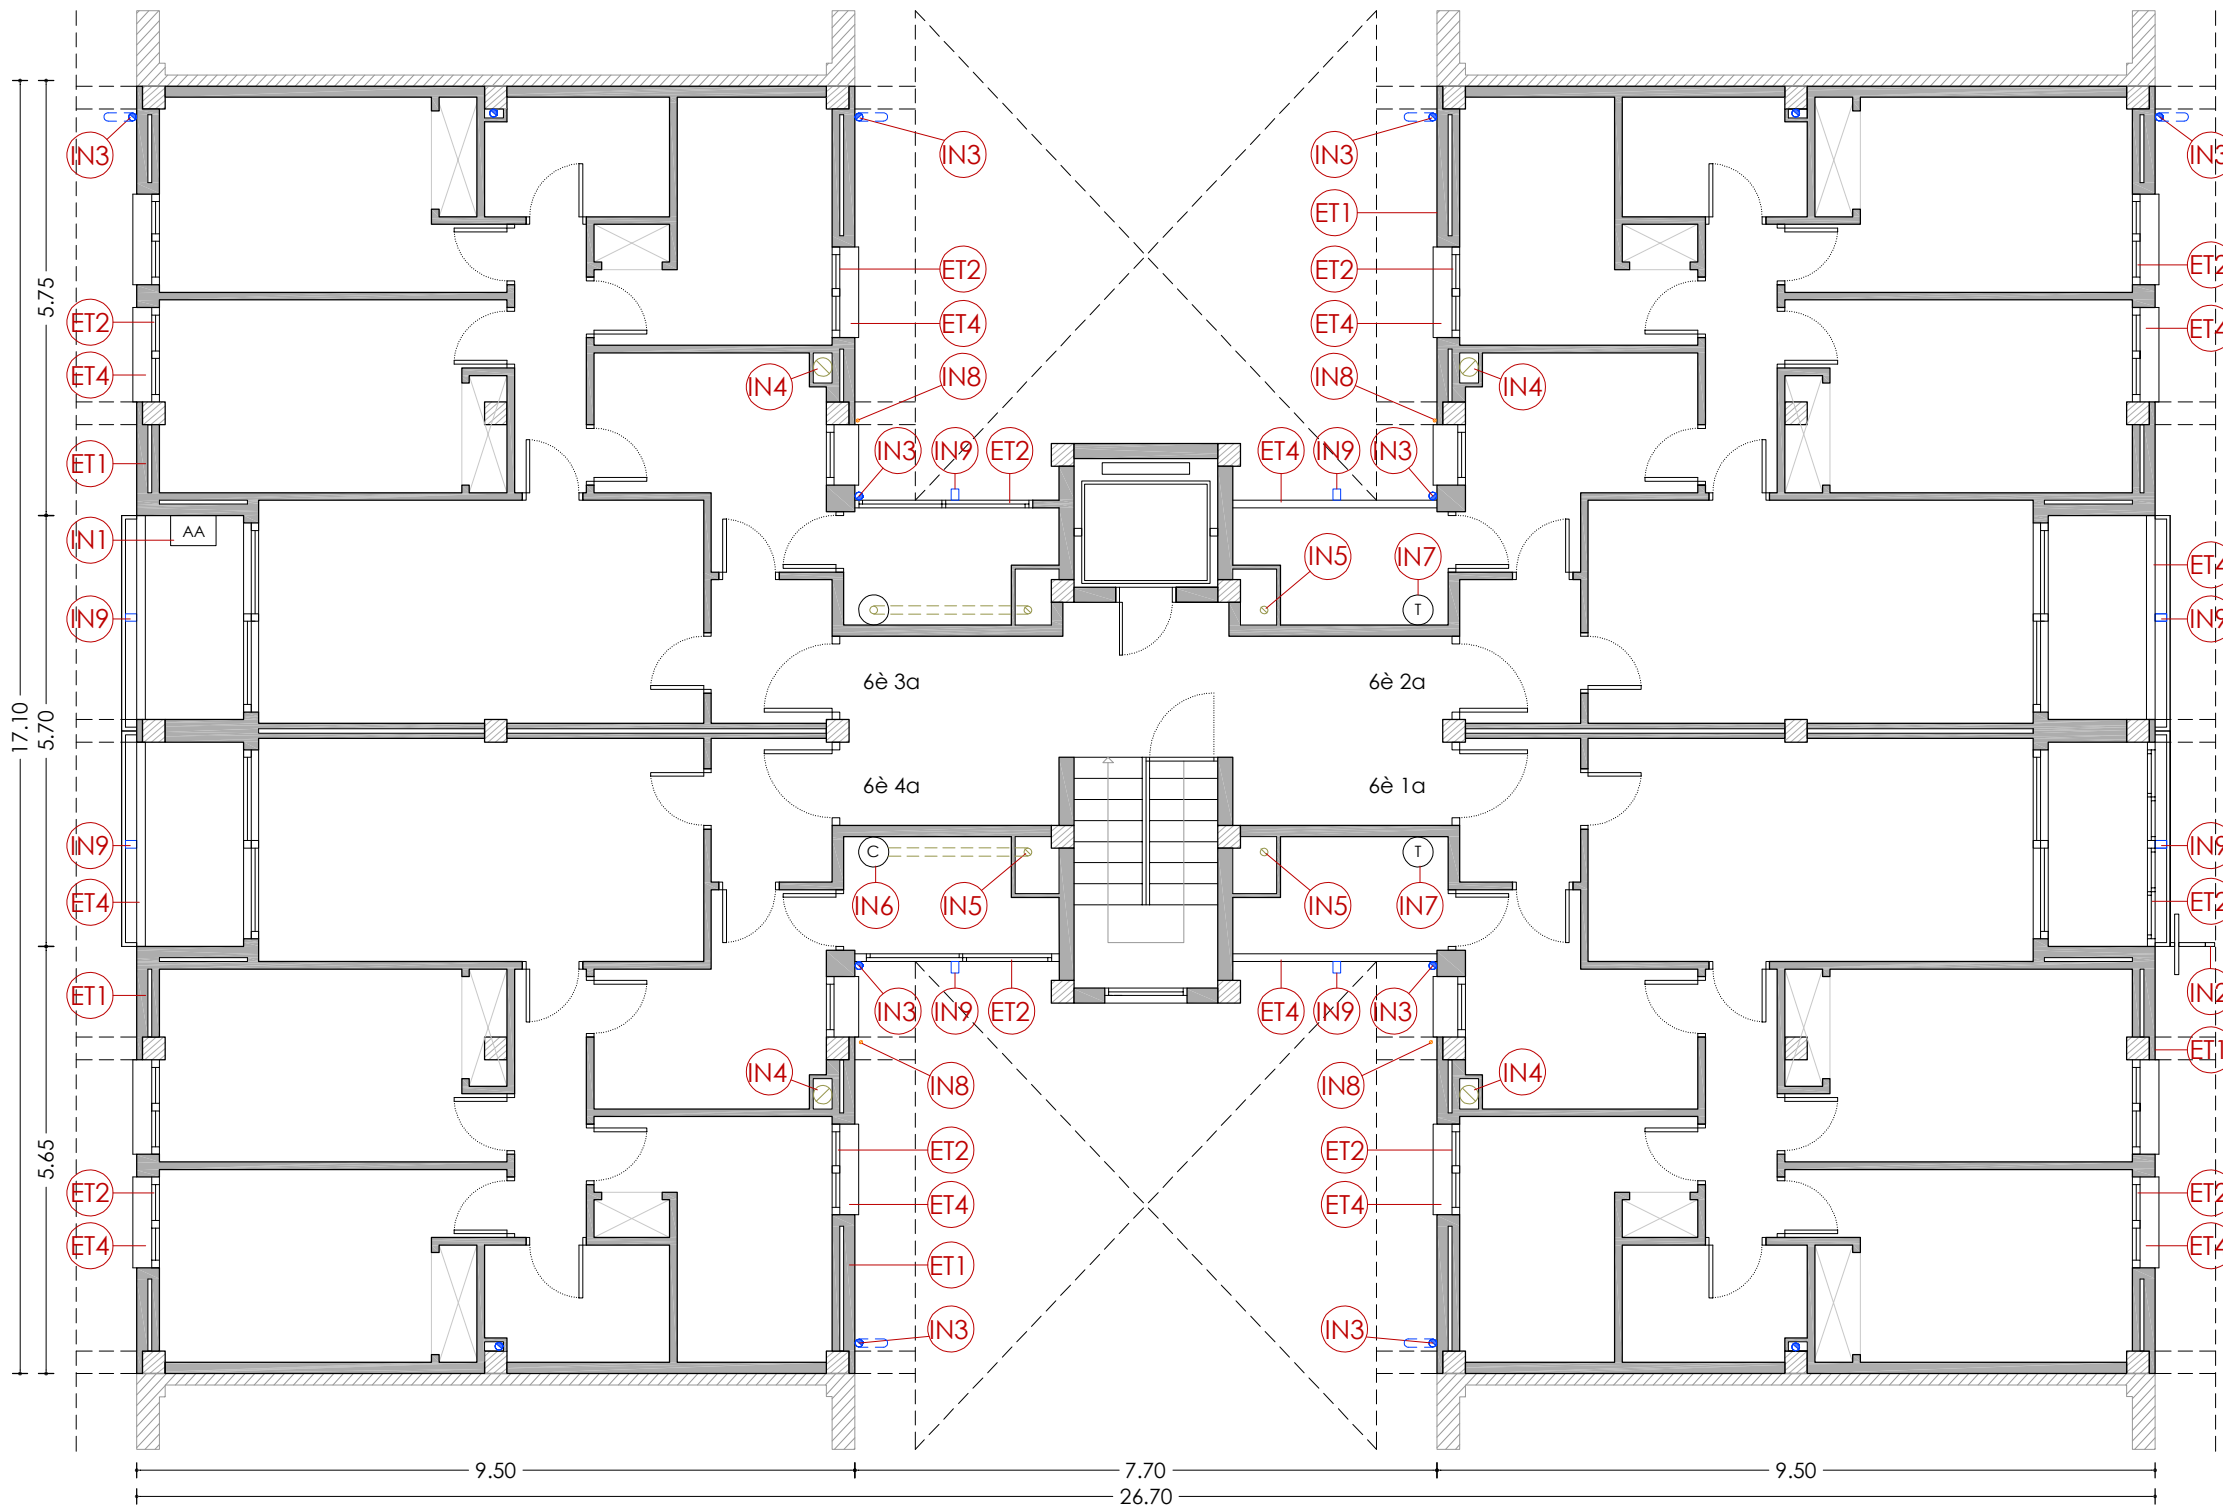

PLANTA SISENA


LLEGENDA

ENVOLUPANT TÈRMICA

- ET1 Façana de doble fulla ceràmica amb cambra d'aire no ventilada, i sense aïllament tèrmic.
- ET2 Tancament exterior amb perfils d'acer sense trencament de pont tèrmic i vidre simple.
- ET3 Coberta inclinada amb acabat de teula de morter, sense aïllament tèrmic.
- ET4 Escopidor ceràmic.

INSTAL·LACIONS

- IN1 Unitat exterior d'aire condicionat.
- IN2 Antena.
- IN3 Baixant pluvial de PVC.
- IN4 Sortida de fums de les cuines de fibrociment.
- IN5 Ventilació de les calderes de fibrociment.
- IN6 Caldera de gas existent per a ACS.
- IN7 Termo elèctric existent per a ACS.
- IN8 Canelles de desguàs pluvial de fibrociment.

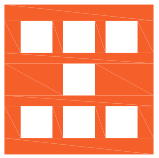


Agència de l'Habitatge
de Catalunya

PROJECTE: REHABILITACIÓ ENERGÈTICA EDIFICI PLURIFAMILIAR
BLOC 19
PLÀNOL: ARQUITECTURA ESTAT ACTUAL
PLANTA SISENA
EMPLAÇAMENT: C/ DEL RIU BRUGENT, 19, CAMP CLAR - SANT MAGÍ I SANTA TECLA, 43006,
TARRAGONA

ESCALA: 1/100
NÚM PLÀNOL: 19 - EA 07
DATA: 03-10-2024



som·open·energy
arquitectura · enginyeria · obres · energia · sostenibilitat · salut
energia eficient i 100% renovable · 903 70 70 70

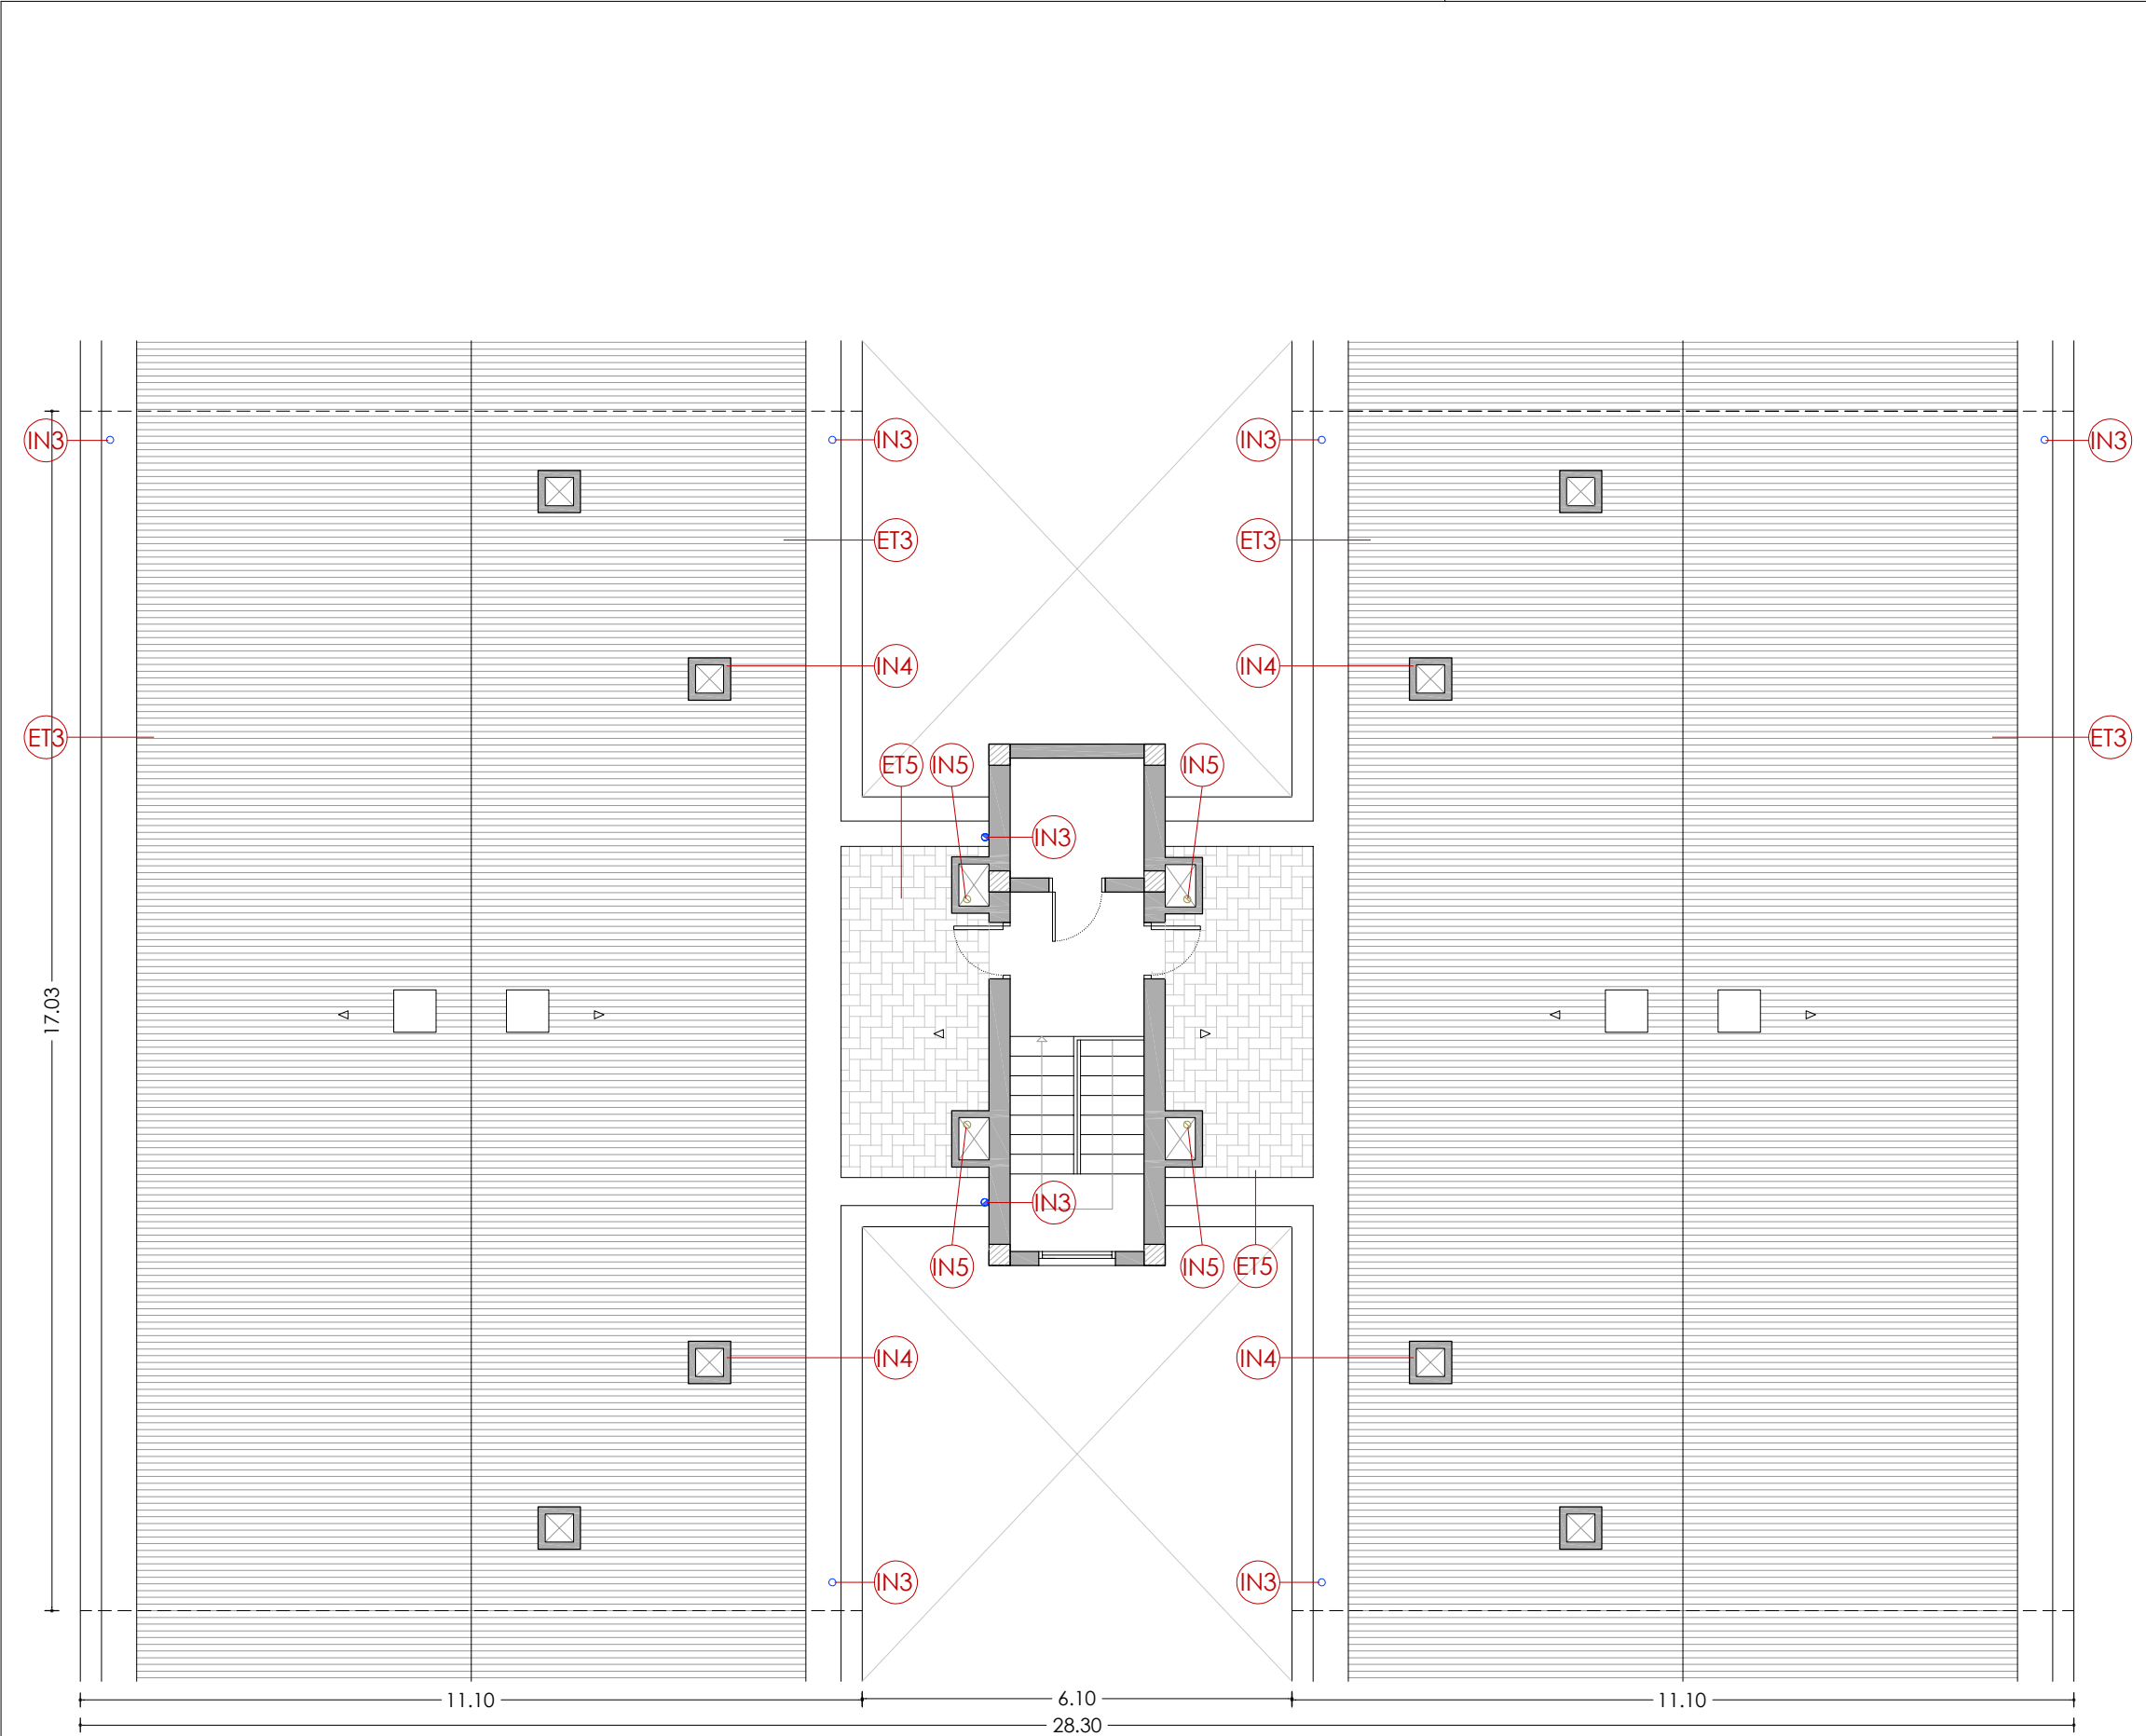

PLANTA SOTA COBERTA


LLEGENDA

ENVOLUPANT TÈRMICA

- ET1 Façana de doble fulla ceràmica amb cambra d'aire no ventilada, i sense aïllament tèrmic.
- ET2 Tancament exterior amb perfils d'acer sense trencament de pont tèrmic i vidre simple.
- ET3 Coberta inclinada amb acabat de teula de morter, sense aïllament tèrmic.
- ET4 Escopidor ceràmic.

INSTAL·LACIONS

- IN1 Unitat exterior d'aire condicionat.
- IN2 Antena.
- IN3 Baixant pluvial de PVC.
- IN4 Sortida de fums de les cuines de fibrociment.
- IN5 Ventilació de les calderes de fibrociment.
- IN6 Caldera de gas existent per a ACS.
- IN7 Termo elèctric existent per a ACS.
- IN8 Canelles de desguàs pluvial de fibrociment.

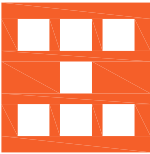

Agència de l'Habitatge
de Catalunya

PROJECTE:

REHABILITACIÓ ENERGÈTICA EDIFICI PLURIFAMILIAR

PLÀNOL:

ARQUITECTURA ESTAT ACTUAL
PLANTA SOTA COBERTA

EMPLAÇAMENT:

C/ DEL RIU BRUGENT, 19, CAMP CLAR - SANT MAGÍ I SANTA TECLA, 43006,
TARRAGONA

ESCALA:

1/100

NÚM PLÀNOL:

19 - EA 08


DATA:

03-10-2024



som·open·energy

arquitectura · enginyeria · obres · energia · sostenibilitat · salut
energia eficient · 91 52 11 11 11 · info@somopenenergy.com · 43007 277 · somopenenergy.com

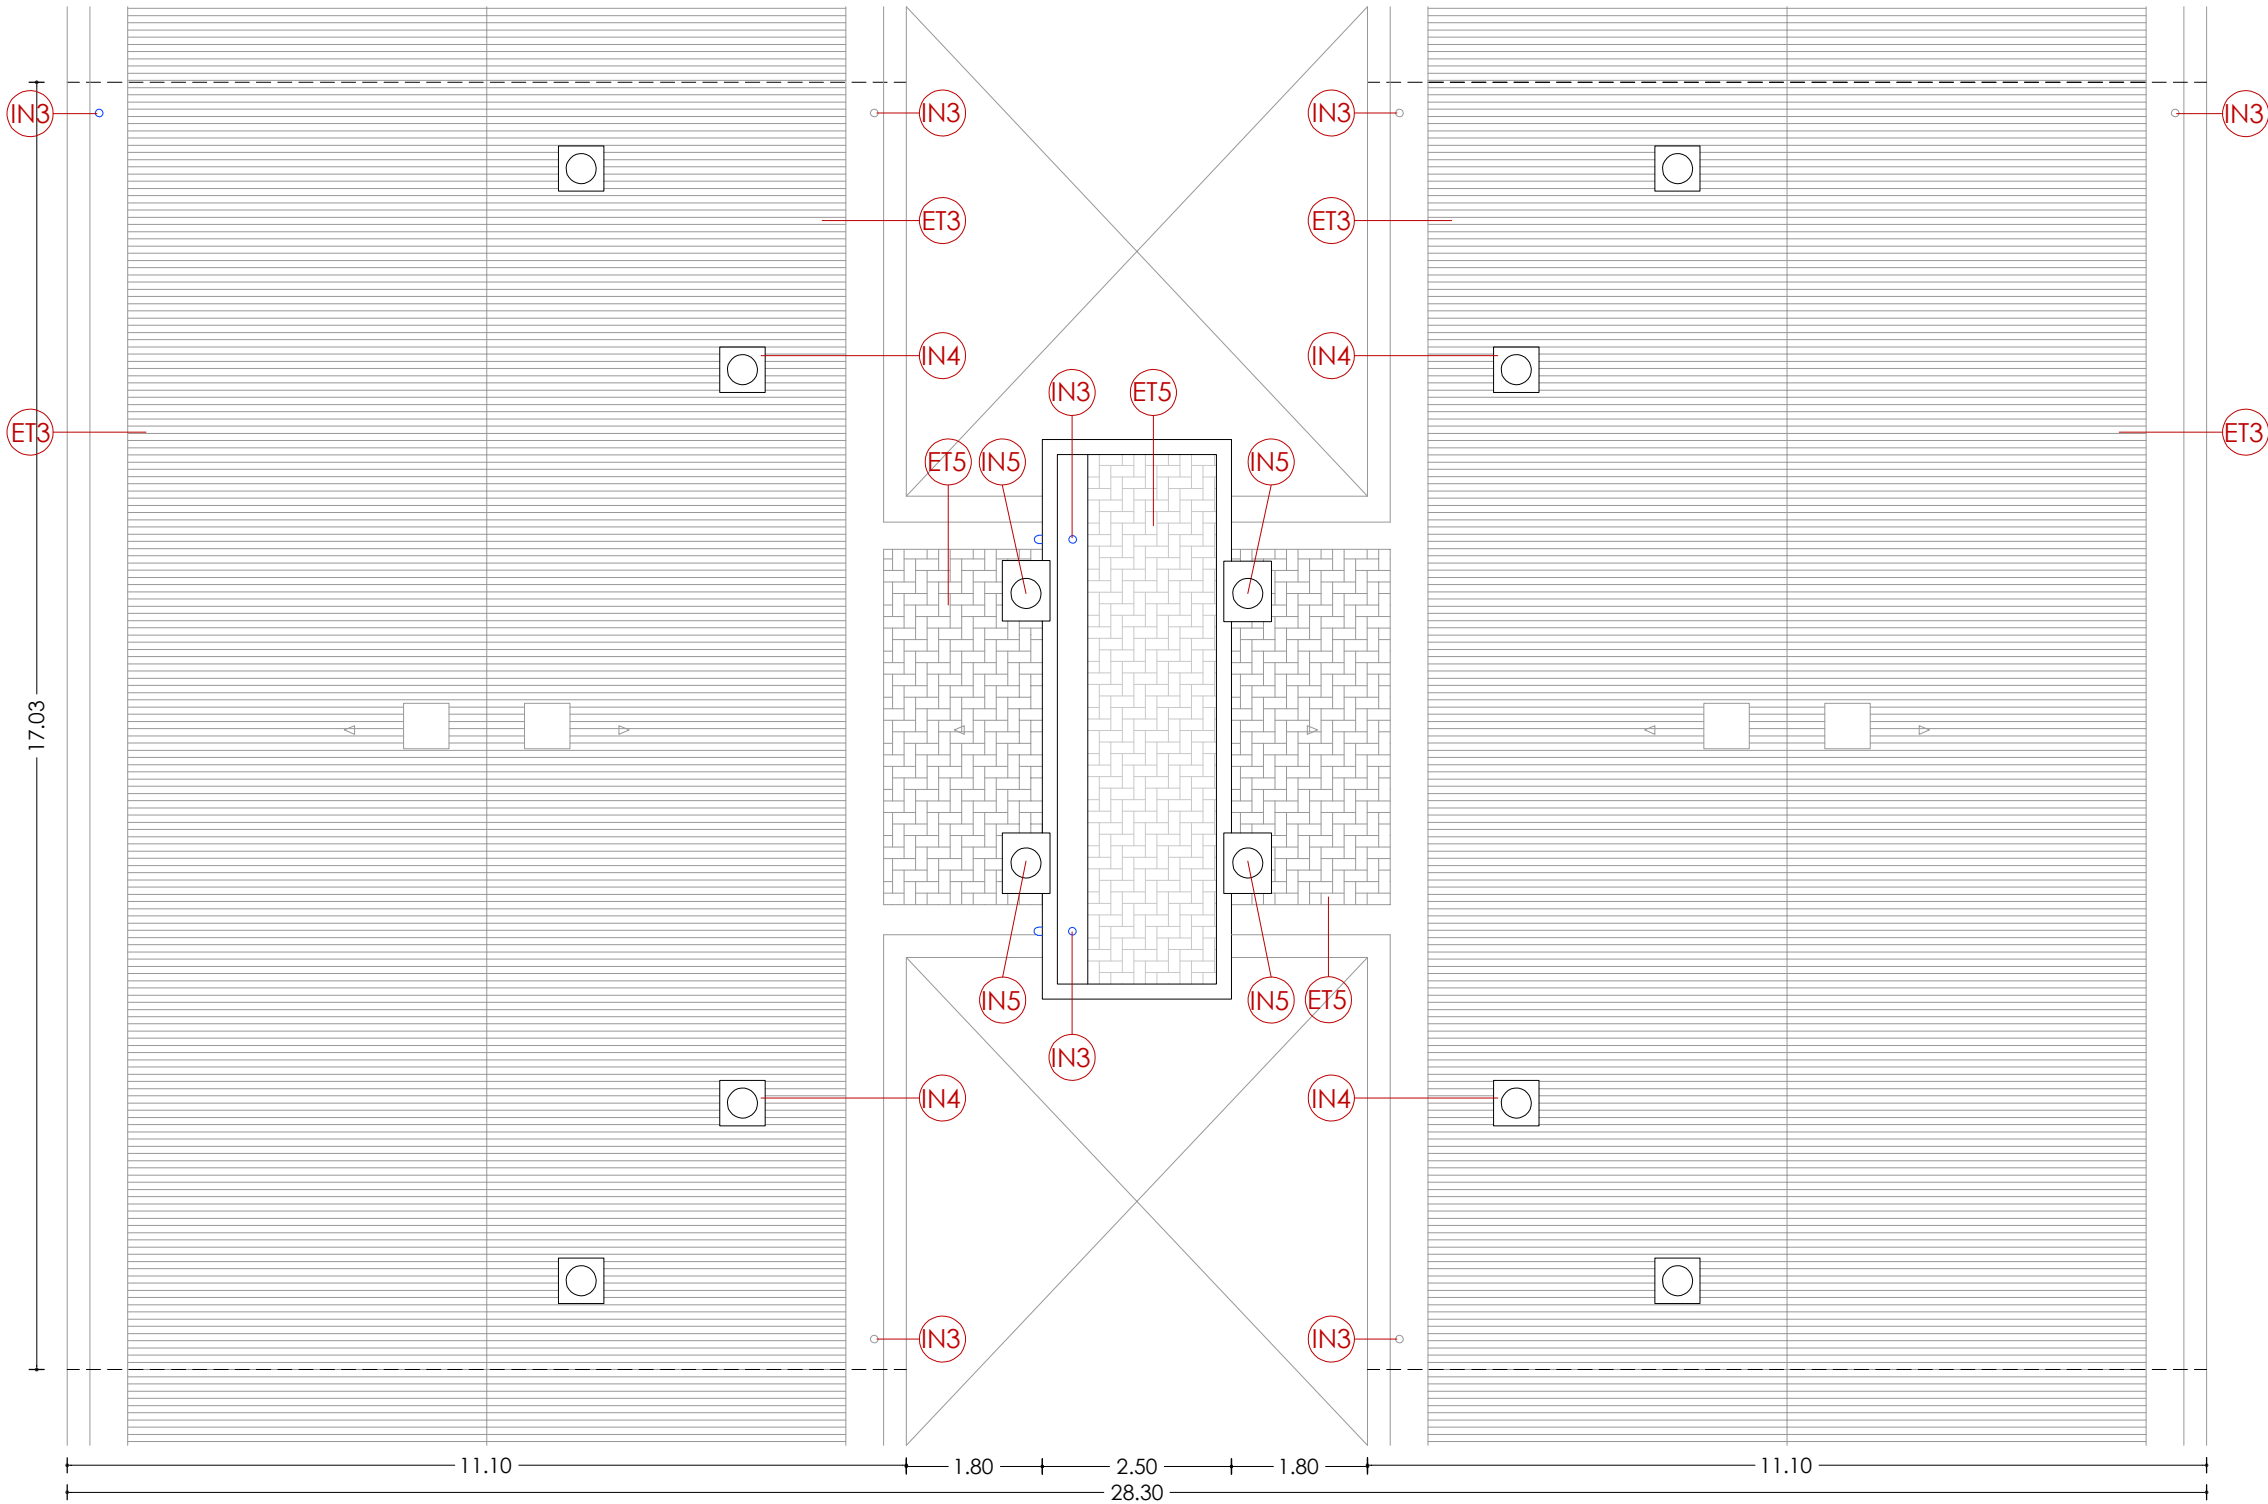

PLANTA COBERTA


LLEGENDA

ENVOLUPANT TÈRMICA

- ET1** Façana de doble fulla ceràmica amb cambra d'aire no ventilada, i sense aïllament tèrmic.
- ET2** Tancament exterior amb perfils d'acer sense trencament de pont tèrmic i vidre simple.
- ET3** Coberta inclinada amb acabat de feula de morter, sense aïllament tèrmic.
- ET4** Escopidor ceràmic.

INSTAL·LACIONS

- IN1** Unitat exterior d'aire condicionat.
- IN2** Antena.
- IN3** Baixant pluvial de PVC.
- IN4** Sortida de fums de les cuines de fibrociment.
- IN5** Ventilació de les calderes de fibrociment.
- IN6** Caldera de gas existent per a ACS.
- IN7** Termo elèctric existent per a ACS.
- IN8** Canelles de desguàs pluvial de fibrociment.

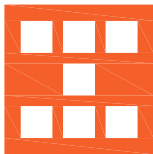

Agència de l'Habitatge
de Catalunya

PROJECTE: REHABILITACIÓ ENERGÈTICA EDIFICI PLURIFAMILIAR

BLOC 19

PLÀNOL: ARQUITECTURA ESTAT ACTUAL
PLANTA COBERTA

EMPLAÇAMENT: C/ DEL RIU BRUGENT, 19, CAMP CLAR - SANT MAGÍ I SANTA TECLA, 43006,
TARRAGONA

ESCALA: 1/100



DATA: 03-10-2024

NÚM PLÀNOL:

19 - EA 09

som·open·energy

arquitectura · enginyeria · obres · energia · sostenibilitat · salut

energia · pla 19 · 19 del riu brugent · 19 del riu brugent · 19 del riu brugent

ALÇAT EST




LLEGENDA

ENVOLUPANT TÈRMICA

- ET1 Façana de doble fulla ceràmica amb cambra d'aire no ventilada, i sense aïllament tèrmic.
- ET2 Tancament exterior amb perfils d'acer sense trencament de pont tèrmic i vidre simple.
- ET3 Coberta inclinada amb acabat de teula de morter, sense aïllament tèrmic.
- ET4 Escopidor ceràmic.

INSTAL·LACIONS

- IN1 Unitat exterior d'aire condicionat.
- IN2 Antena.
- IN3 Baixant pluvial de PVC.
- IN4 Sortida de fums de les cuines de fibrociment.
- IN5 Ventilació de les calderes de fibrociment.
- IN6 Caldera de gas existent per a ACS.
- IN7 Termo elèctric existent per a ACS.
- IN8 Canelles de desguàs pluvial de fibrociment.

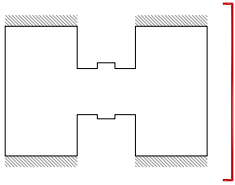

Agència de l'Habitatge de Catalunya

PROJECTE:

REHABILITACIÓ ENERGÈTICA EDIFICI PLURIFAMILIAR

PLÀNOL:

ARQUITECTURA ESTAT ACTUAL
ALÇAT EST

EMPLAÇAMENT:

C/ DEL RIU BRUGENT, 19, CAMP CLAR - SANT MAGÍ I SANTA TECLA, 43006,
TARRAGONA

ESCALA:

1/100

NÚM PLÀNOL:

19 - EA 10

DATA:

03-10-2024

som·open·energy

arquitectura · enginyeria · obres · energia · sostenibilitat · salut
energia eficient i aïllament tèrmic · aïllament tèrmic i aïllament acústic · aïllament acústic i aïllament tèrmic




LLEGGENDA

ENVOLUPANT TÈRMICA

- ET1 Façana de doble fulla ceràmica amb cambra d'aire no ventilada, i sense aïllament tèrmic.
- ET2 Tancament exterior amb perfils d'acer sense trencament de pont tèrmic i vidre simple.
- ET3 Coberta inclinada amb acabat de teula de morter, sense aïllament tèrmic.
- ET4 Escopidor ceràmic.

INSTAL·LACIONS

- IN1 Unitat exterior d'aire condicionat.
- IN2 Antena.
- IN3 Baixant pluvial de PVC.
- IN4 Sortida de fums de les cuines de fibrociment.
- IN5 Ventilació de les calderes de fibrociment.
- IN6 Caldera de gas existent per a ACS.
- IN7 Termo elèctric existent per a ACS.
- IN8 Canelles de desguàs pluvial de fibrociment.

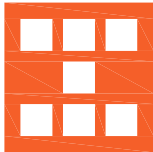



ENVOLUPANT TÈRMICA

- ET1 Façana de doble fulla ceràmica amb cambra d'aire no ventilada, i sense aïllament tèrmic.
- ET2 Tancament exterior amb perfils d'acer sense trencament de pont tèrmic i vidre simple.
- ET3 Coberta inclinada amb acabat de teula de morter, sense aïllament tèrmic.
- ET4 Escopidor ceràmic.

INSTAL·LACIONES


- | | |
|-----|---|
| IN1 | Unitat exterior d'aire condicionat. |
| IN2 | Antena. |
| IN3 | Baixant pluvial de PVC. |
| IN4 | Sortida de fums de les cuines de fibrociment. |
| IN5 | Ventilació de les calderes de fibrociment. |
| IN6 | Caldera de gas existent per a ACS. |
| IN7 | Termo elèctric existent per a ACS. |
| IN8 | Canelles de desguàs pluvial de fibrociment. |

Agència de l'Habitatge de Catalunya	PROJECTE:	REHABILITACIÓ ENERGÈTICA EDIFICI PLURIFAMILIAR	ESCALA:	1/100	NÚM PLÀNOL: 19 - EA 12
		BLOC 19	DATA:	03-10-2024	
	PLÀNOL:	ARQUITECTURA ESTAT ACTUAL SECCIÓ TRANSVERSAL 1			
	EMPLAÇAMENT:	C/ DEL RIU BRUGENT 19, CAMP CLAR - SANT MAGÍ I SANTA TECLA, 43006, TARRAGONA			

som·open·energy
arquitectura · enginyeria · obres · energia · sostenibilitat · salut
som·open·energy SL, Pla de l'Estació, 10, 43005 TARRAGONA, TARRAGONA



The diagram shows a cross-section of a beam with a central rectangular notch. A horizontal red line passes through the center of the beam, representing the neutral axis. The top and bottom surfaces of the beam are shaded with diagonal lines, indicating they are fixed or supported. The notch is located in the center of the beam, and the red line passes through the middle of the notch.

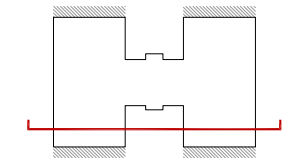

LLEGENDA

ENVOLUPANT TÈRMICA


- | | |
|-----|--|
| ET1 | Façana de doble fulla ceràmica amb cambra d'aire no ventilada, i sense aïllament tèrmic. |
| ET2 | Tancament exterior amb perfils d'acer sense trencament de pont tèrmic i vidre simple. |
| ET3 | Coberta inclinada amb acabat de feula de morter, sense aïllament tèrmic. |
| ET4 | Escopidor ceràmic. |

INSTAL·LACIONES


- IN1 Unitat exterior d'aire condicionat.
- IN2 Antena.
- IN3 Baixant pluvial de PVC.
- IN4 Sortida de fums de les cuines de fibrociment.
- IN5 Ventilació de les calderes de fibrociment.
- IN6 Caldera de gas existent per a ACS.
- IN7 Termo elèctric existent per a ACS.
- IN8 Canelles de desguàs pluvial de fibrociment.

 Agència de l'Habitatge de Catalunya	PROJECTE:	REHABILITACIÓ ENERGÈTICA EDIFICI PLURIFAMILIAR	ESCALA:	1/100	NÚM PLÀNOL: 19 - EA 14
		BLOC 19	DATA:	03-10-2024	
	PLÀNOL:	ARQUITECTURA ESTAT ACTUAL SECCIÓ LONGITUDINAL 2			
	EMPLAÇAMENT:	C/ DEL RIU BRUGENT, 19, CAMP CLAR - SANT MAGÍ I SANTA TECLA, 43006, TARRAGONA			

som•open•energy
arquitectura • enginyeria • d'ores • energia • sostenibilitat • salut
www.somopenenergy.com • 911 66 66 66 • 911 66 66 66 • 911 66 66 66

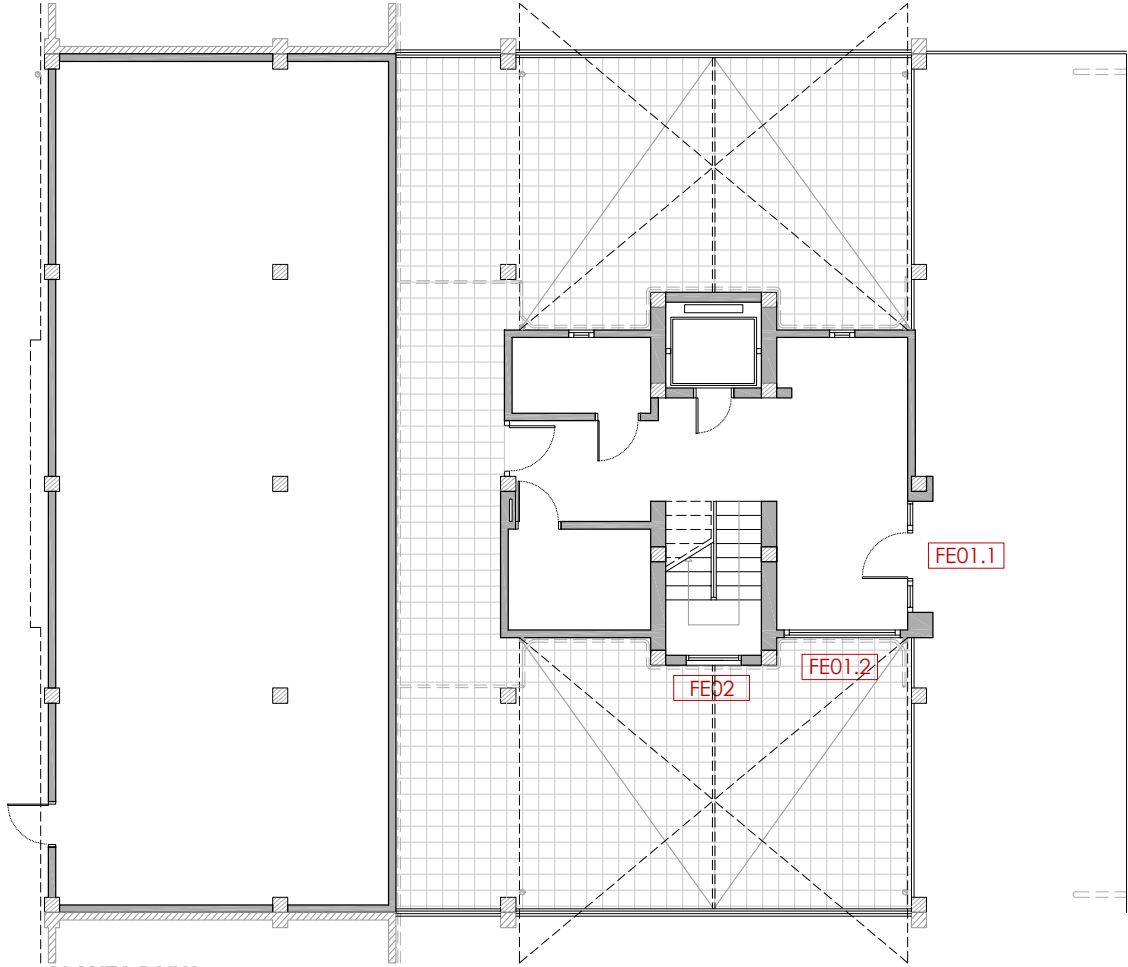

PLANTA BAIXA

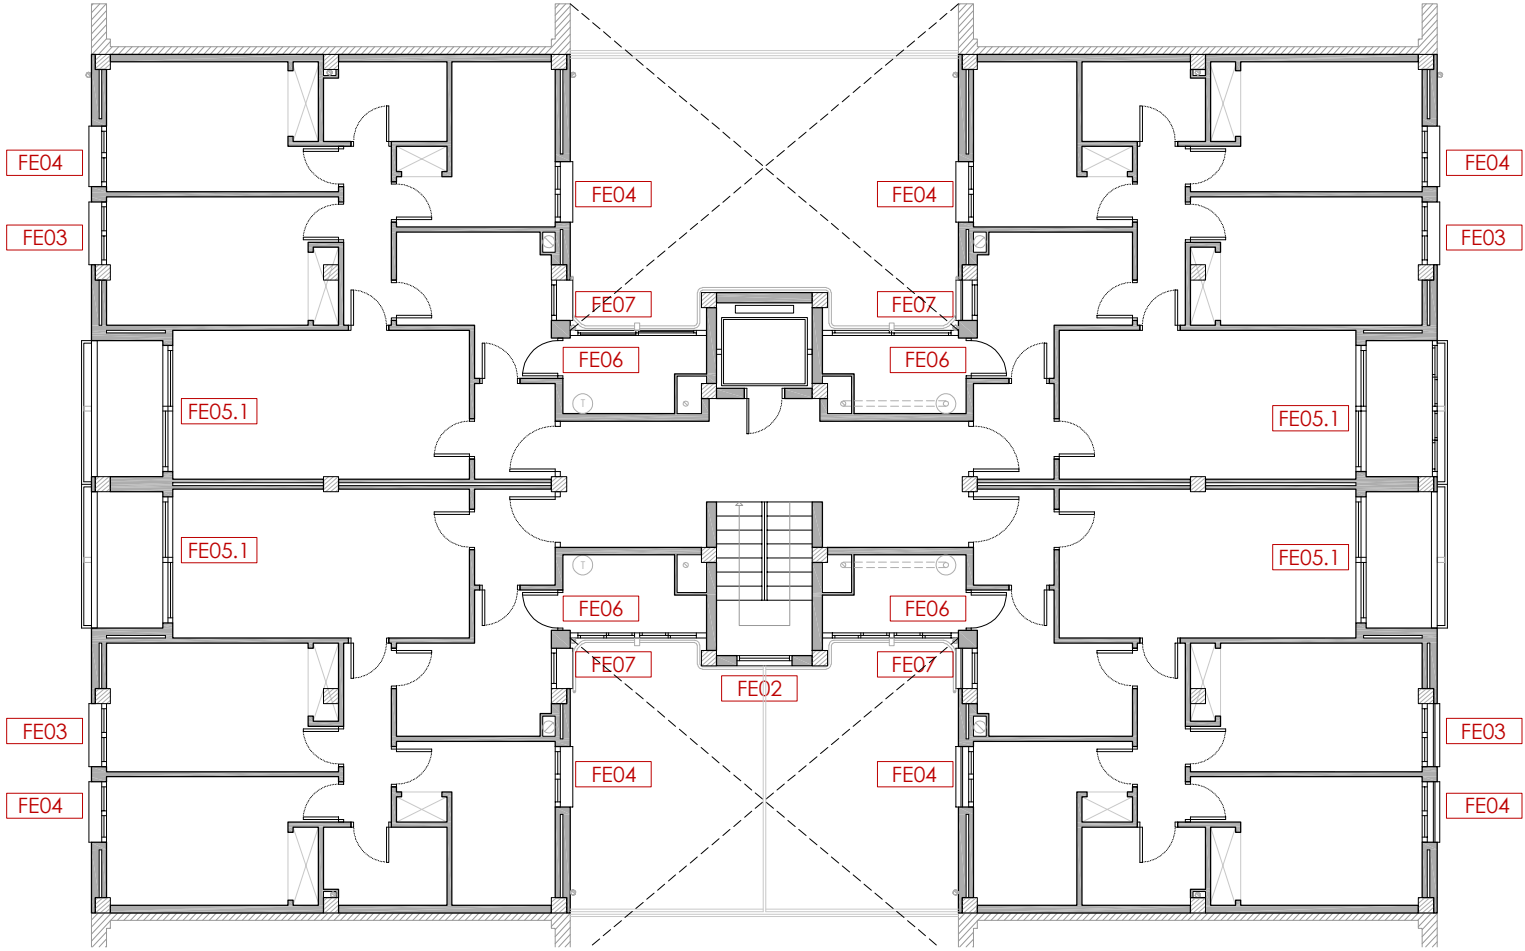

PLANTA TIPUS



Agència de l'Habitatge
de Catalunya

PROJECTE:

REHABILITACIÓ ENERGÈTICA EDIFICI PLURIFAMILIAR

BLOC 19

PLÀNOL

FUSTERIES I DETALLS ESTAT ACTUAL
PLANTA UBICACIÓ

EMPLAÇAMENT: C/ DEL RIU BRUGENT, 19, CAMP CLAR - SANT MAGÍ I SANTA TECLA, 43006,
TARRAGONA

ESCALA:

1/150



NÚM PLÀNOL:



DATA: 03-10-2024

19 - EA 15

som·open·energy
arquitectura · enginyeria · obres · energia · sostenibilitat · salut

www.somopenenergy.com | 977 00 00 00 | 977 00 00 00



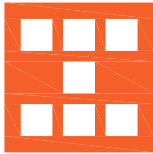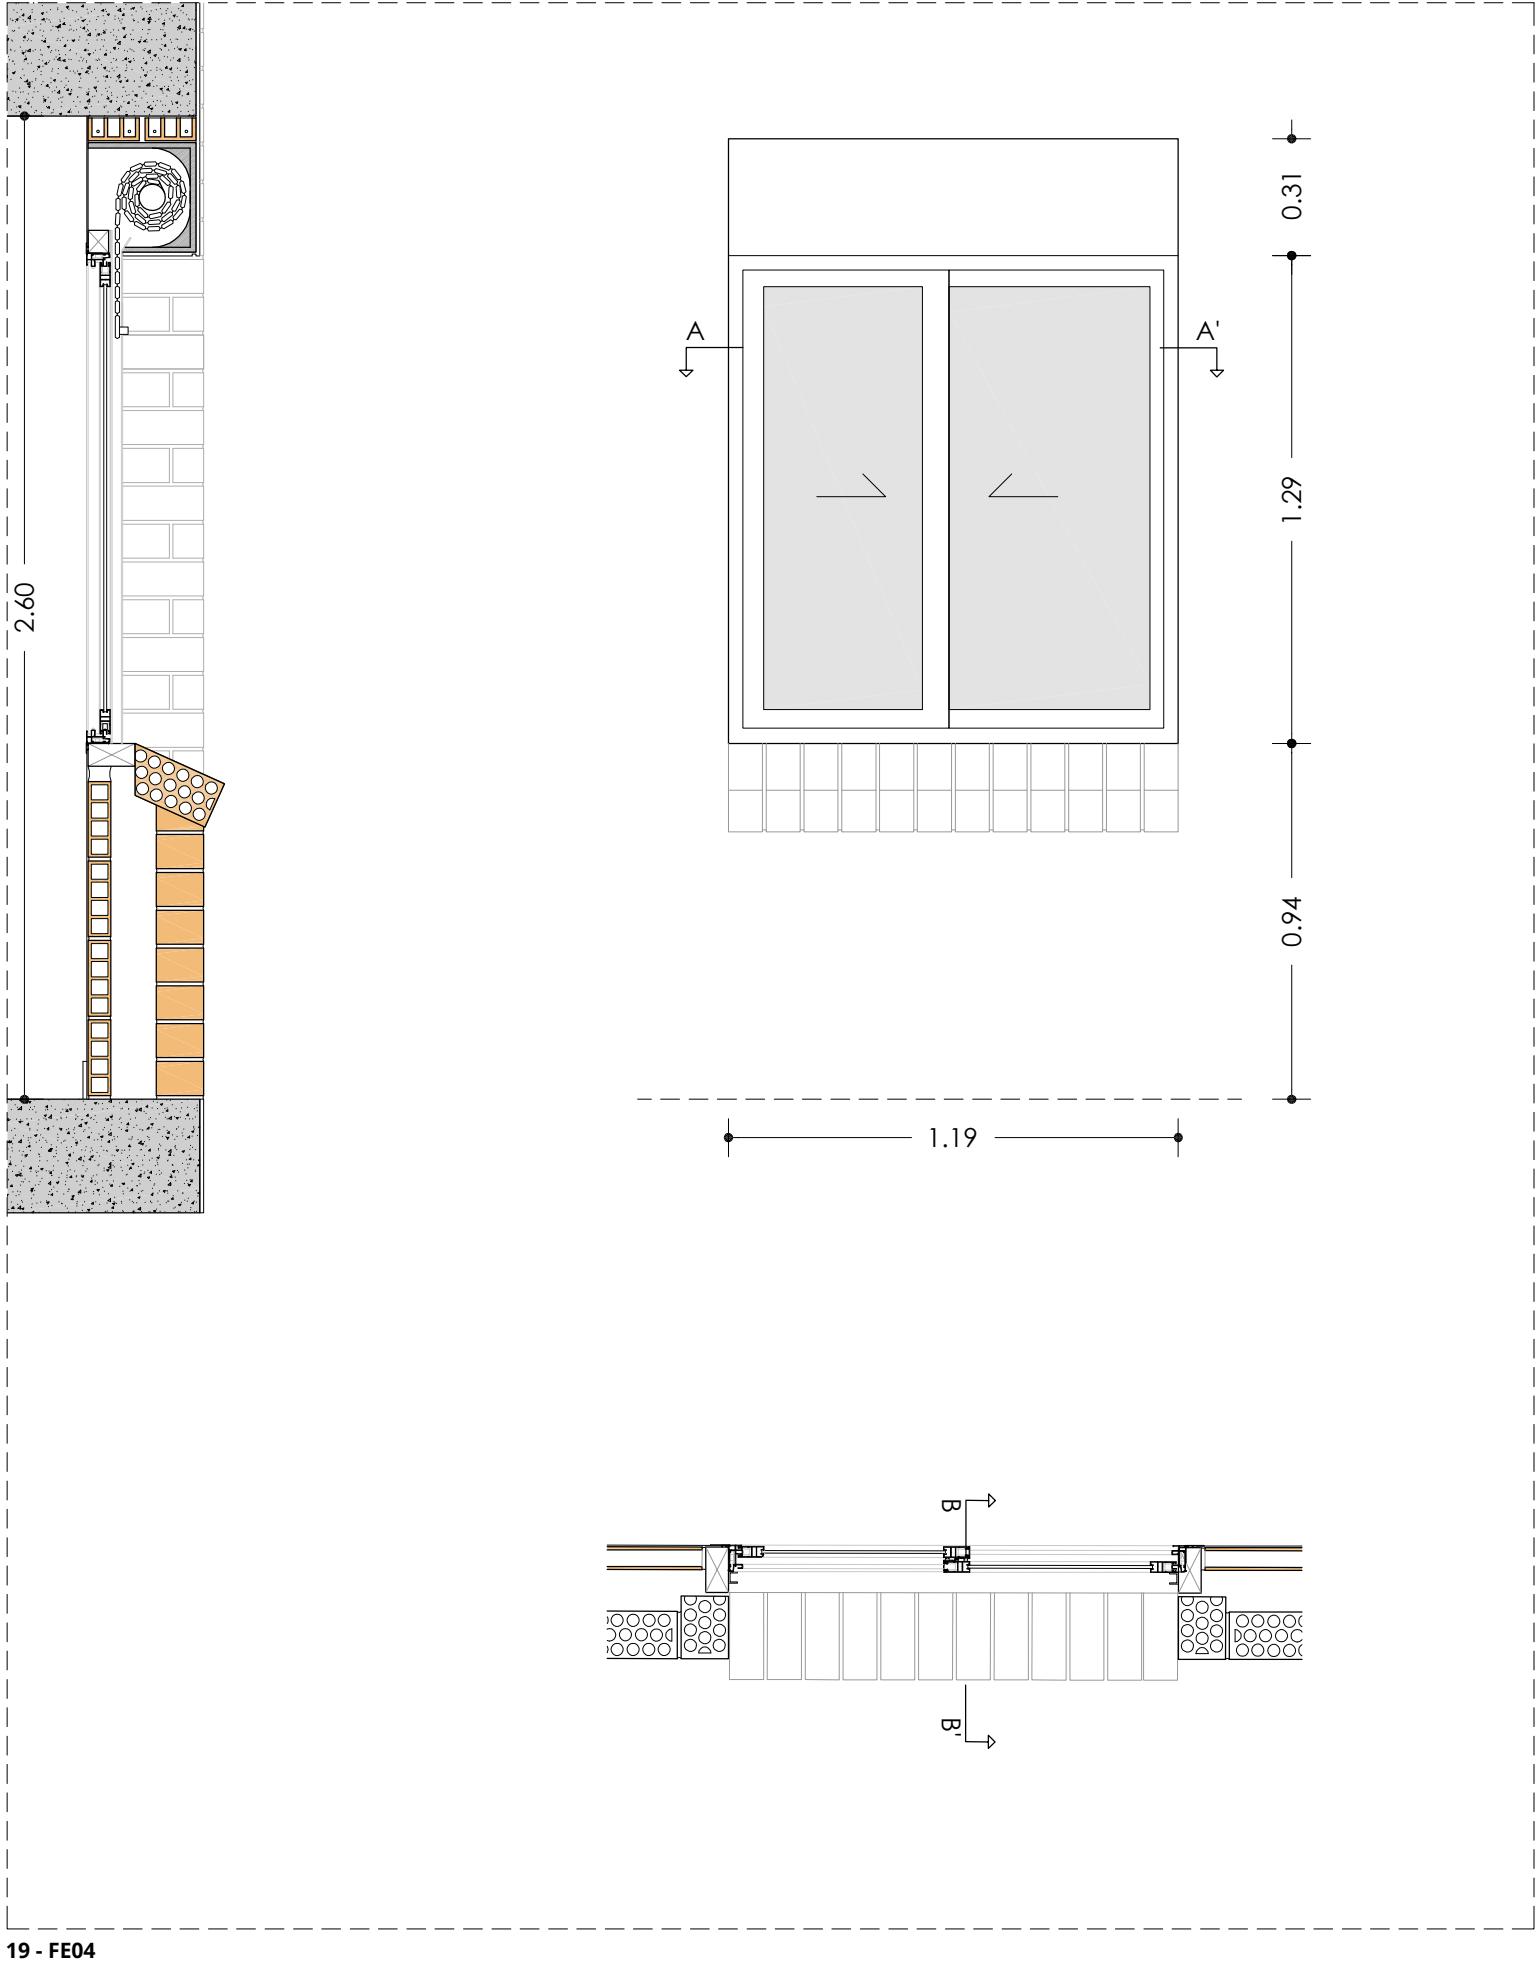

Agència de l'Habitatge
de Catalunya

PROJECTE: REHABILITACIÓ ENERGÈTICA EDIFICI PLURIFAMILIAR

BLOC 19

PLÀNOL: FUSTERIES I DETALLS ESTAT ACTUAL
DETALL 19 - FE04

EMPLAÇAMENT: C/ DEL RIU BRUGENT, 19, CAMP CLAR - SANT MAGÍ I SANTA TECLA, 43006,
TARRAGONA


ESCALA: 1/20

DATA: 03-10-2024

NÚM PLÀNOL:


19 - EA 18

som·open·energy
arquitectura · enginyeria · obres · energia · sostenibilitat · salut
som·open·energy s.l. c/ de la Indústria 11, 43007 TARRAGONA

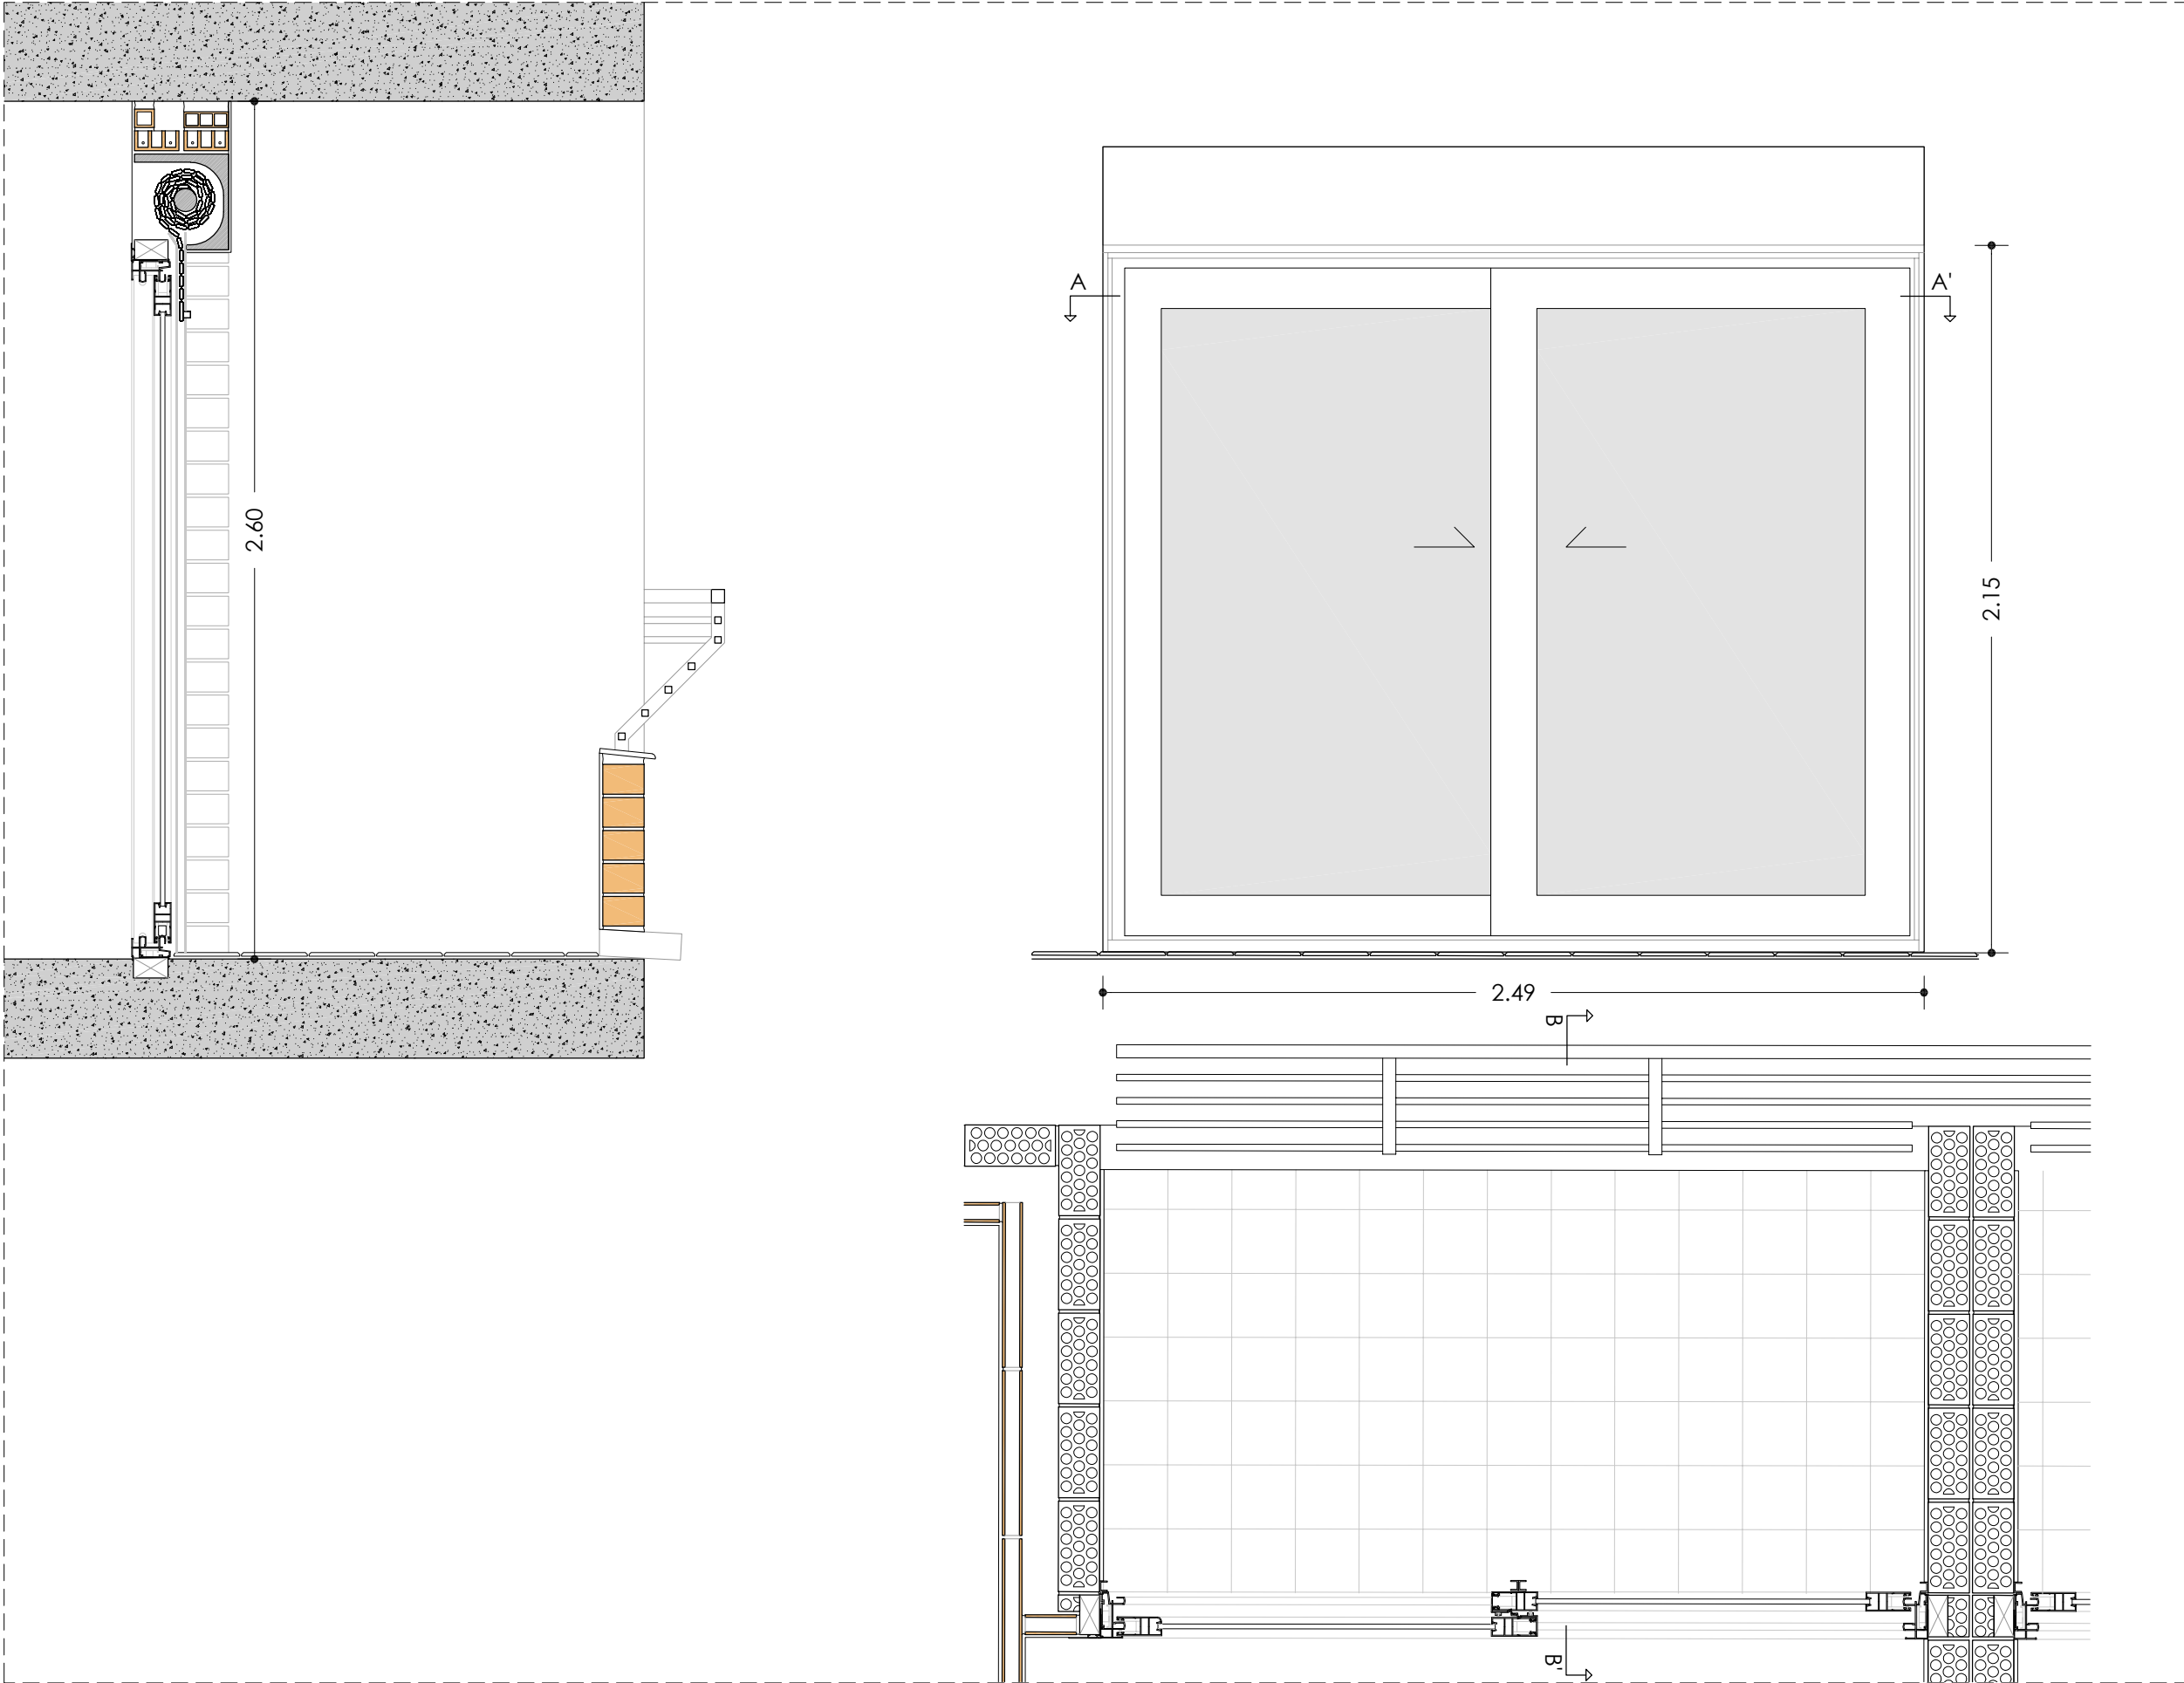


19 - FE05.1

Agència de l'Habitatge de Catalunya	PROJECTE: REHABILITACIÓ ENERGÈTICA EDIFICI PLURIFAMILIAR			ESCALA: 1/20	NÚM PLÀNOL: 19 - EA 19
	BLOC 19			DATA: 03-10-2024	
	PLÀNOL: FUSTERIES I DETALLS ESTAT ACTUAL DETALL 19 - FE05.1			som·open·energy arquitectura · enginyeria · obres · energia · sostenibilitat seu central: edifici 2.1 de l'edifici de rehabilitació · 19 - EA05.1.1	
	EMPLAÇAMENT: C/ DEL RIU BRUGENT, 19, CAMP CLAR - SANT MAGÍ I SANTA TECLA, 43006, TARRAGONA				

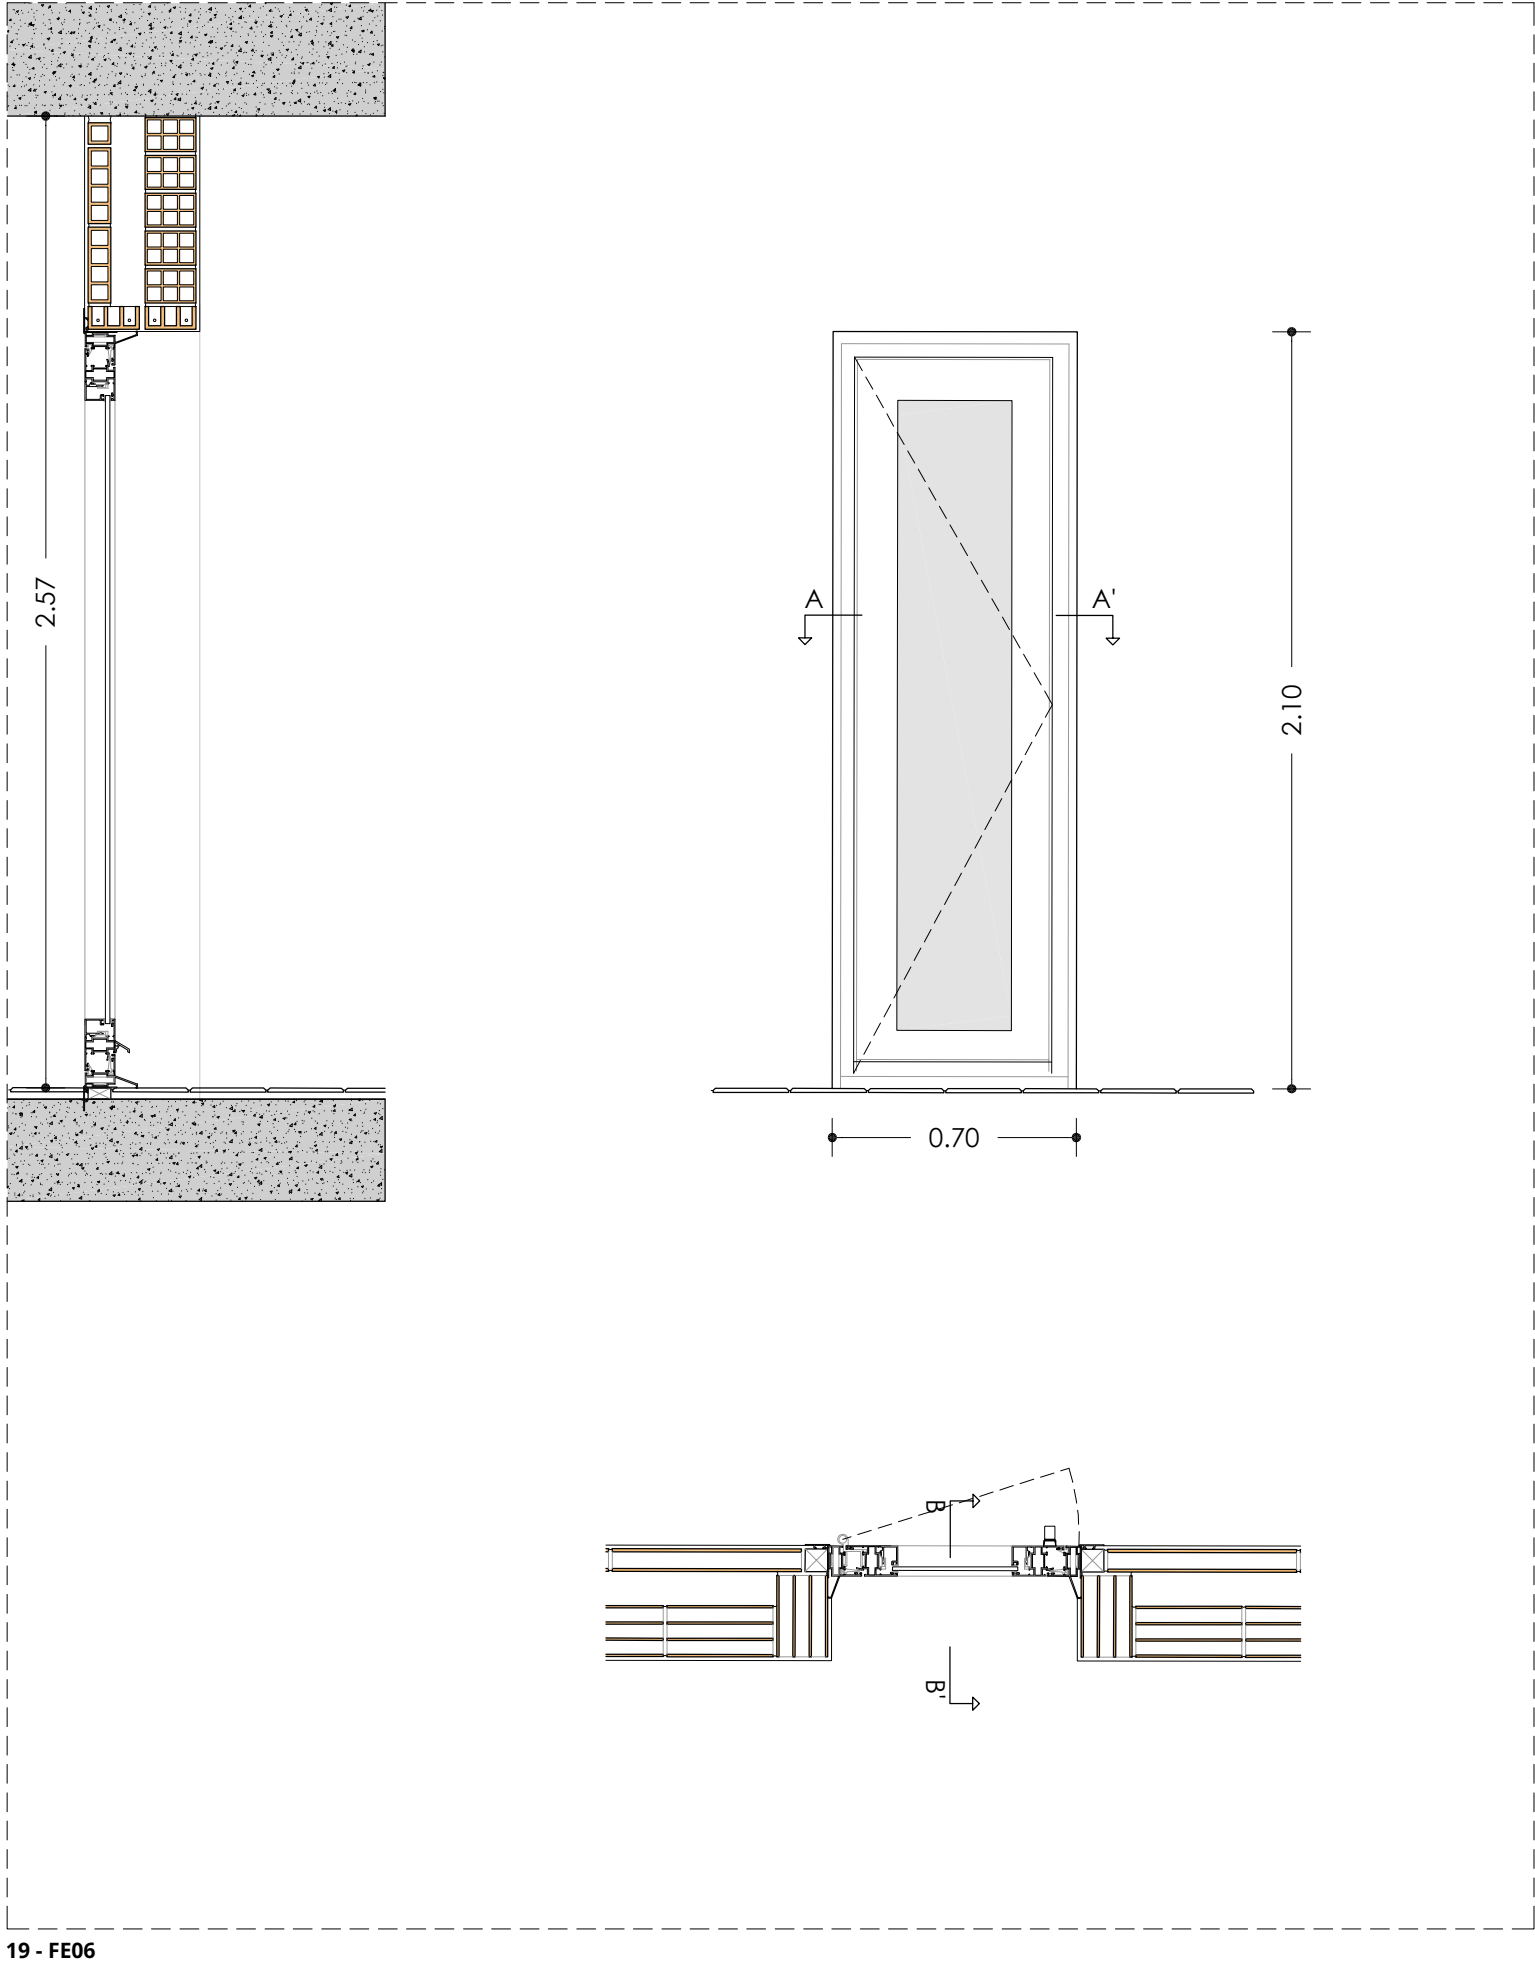

19 - FE06

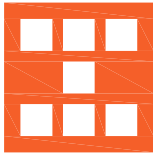

Agència de l'Habitatge
de Catalunya

PROJECTE:	REHABILITACIÓ ENERGÈTICA EDIFICI PLURIFAMILAR
PLÀNOL:	FUSTERIES I DETALLS ESTAT ACTUAL
EMPLAÇAMENT:	C/ DEL RIU BRUGENT, 19, CAMP CLAR - SANT MAGÍ I SANTA TECLA, 43006, TARRAGONA


ESCALA:	1/20
DATA:	03-10-2024

NÚM PLÀNOL:
19 - EA 20

som·open·energy
arquitectura · enginyeria · obres · energia · sostenibilitat · salut

energia al pla 5.7 de l'edifici de rehabilitació a l'edifici 27.7. som·open·energy i som·open·energy




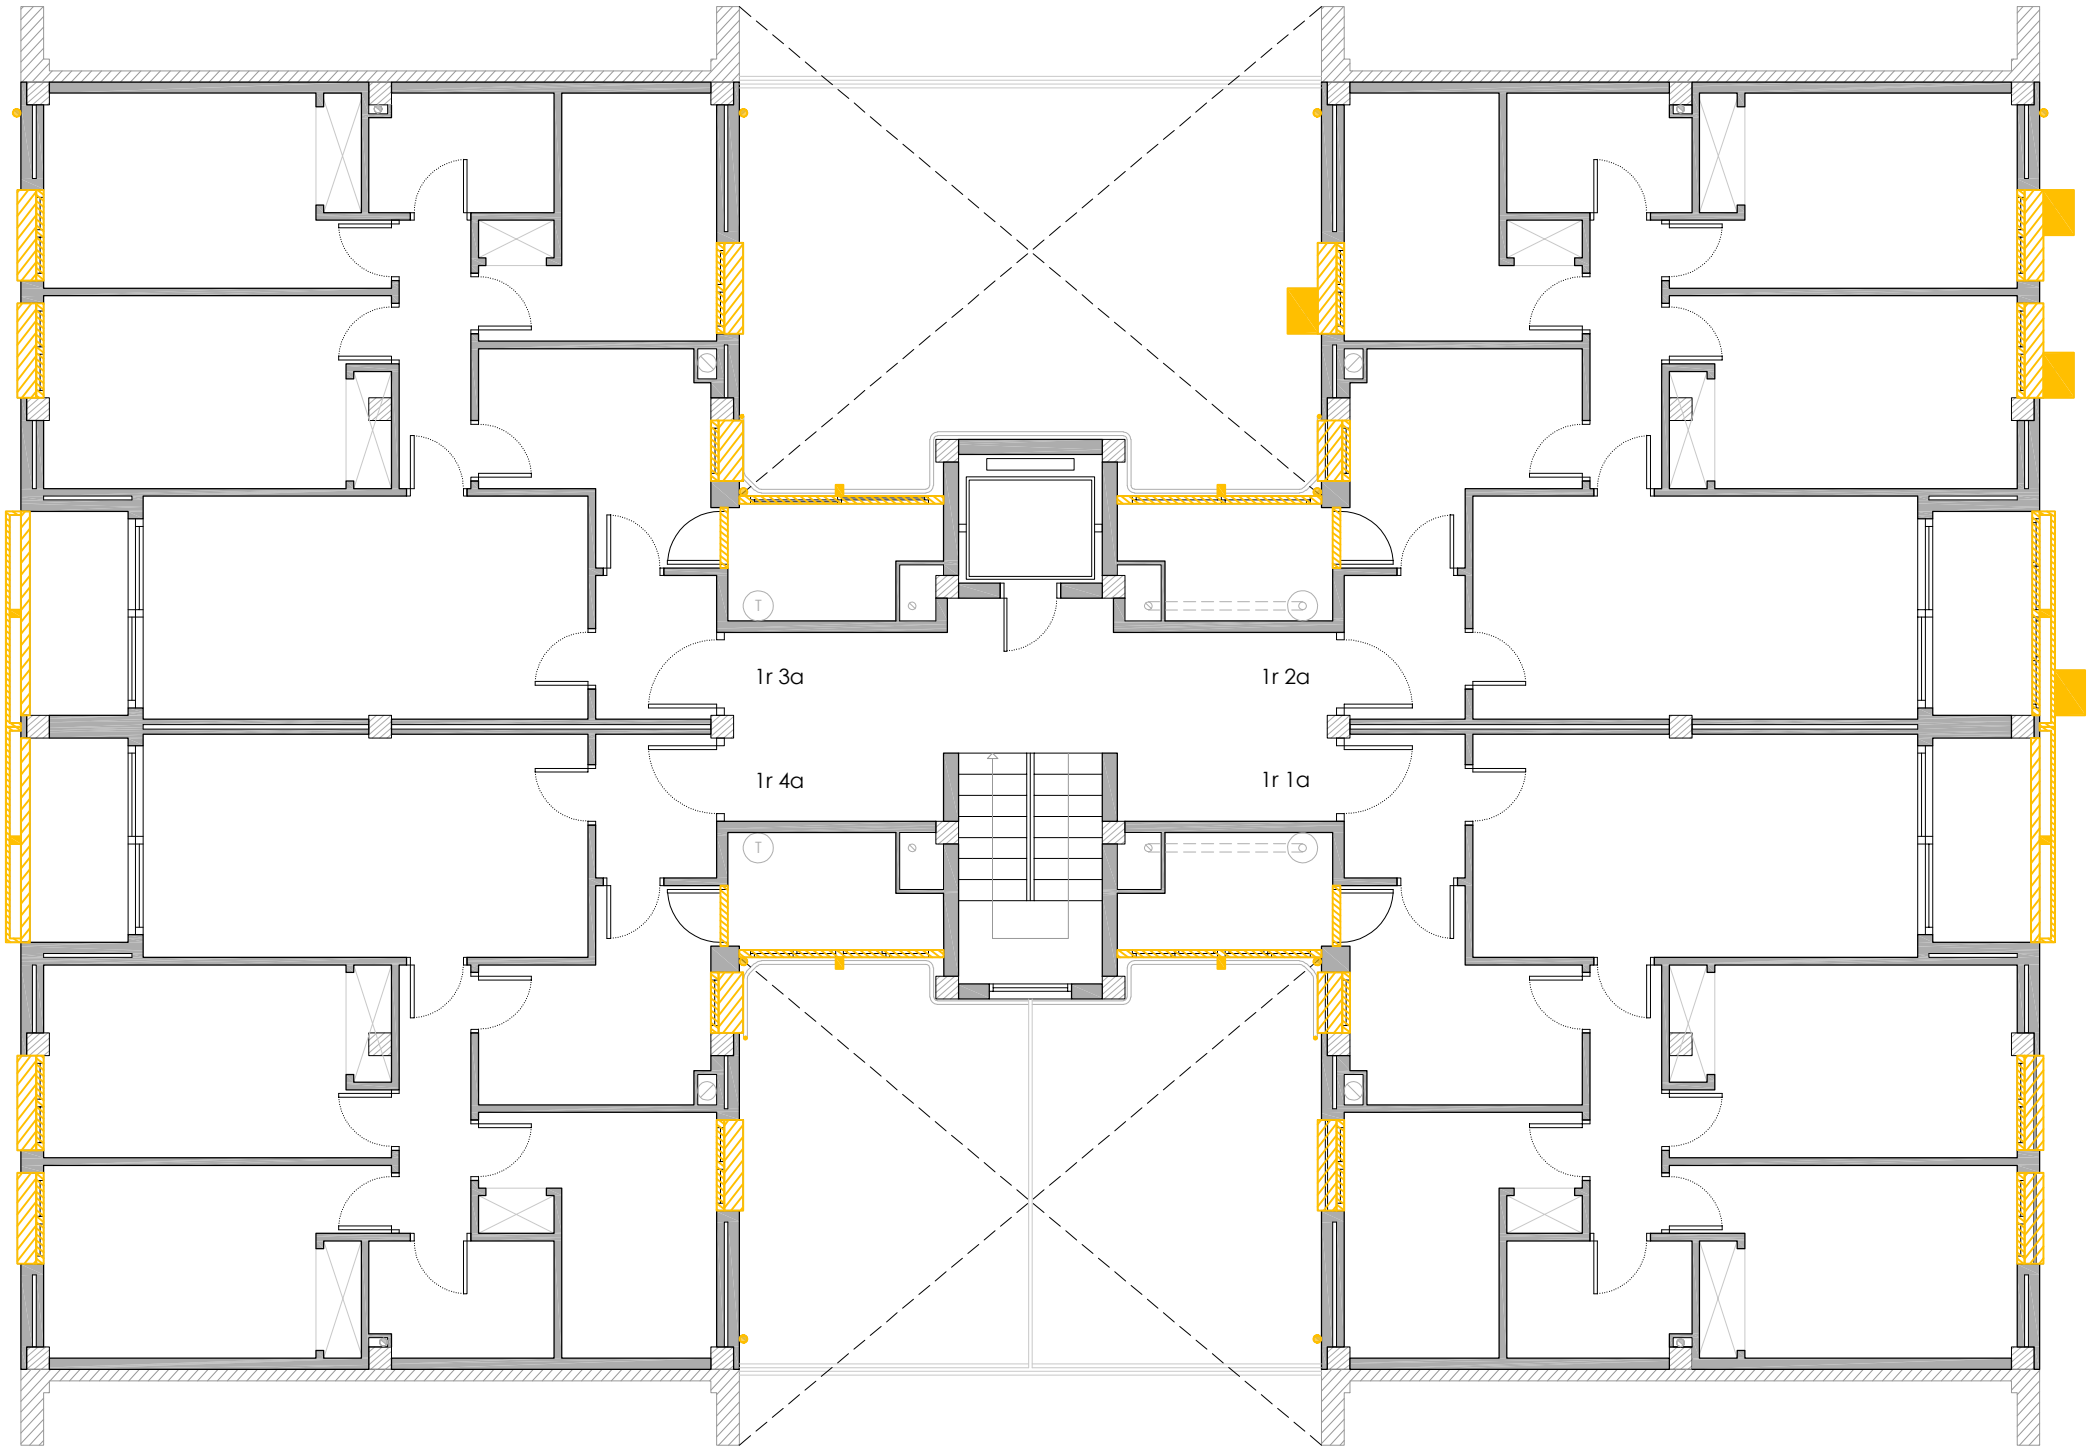

PLANTA PRIMERA

LLEGGENDA

- Enderrocs
- Retall d'escopidor i enderroc de caixa de persiana.
 - Retirada de fusteria.
 - Desplaçament d'instal·lacions.
 - Enderroc de coberta inclinada.
 - Enderroc de façana.

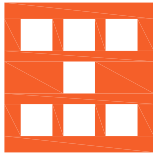


Agència de l'Habitatge
de Catalunya

PROJECTE: REHABILITACIÓ ENERGÈTICA EDIFICI PLURIFAMILIAR
BLOC 19
PLÀNOL: ENDERROC PLANTA PRIMERA
EMPLAÇAMENT: C/ DEL RIU BRUGENT, 19, CAMP CLAR - SANT MAGÍ I SANTA TECLA, 43006,
TARRAGONA

ESCALA: 1/100
DATA: 03-10-2024

NÚM PLÀNOL:
19 - AC 02

som·open·energy
arquitectura · enginyeria · obres · energia · sostenibilitat · salut

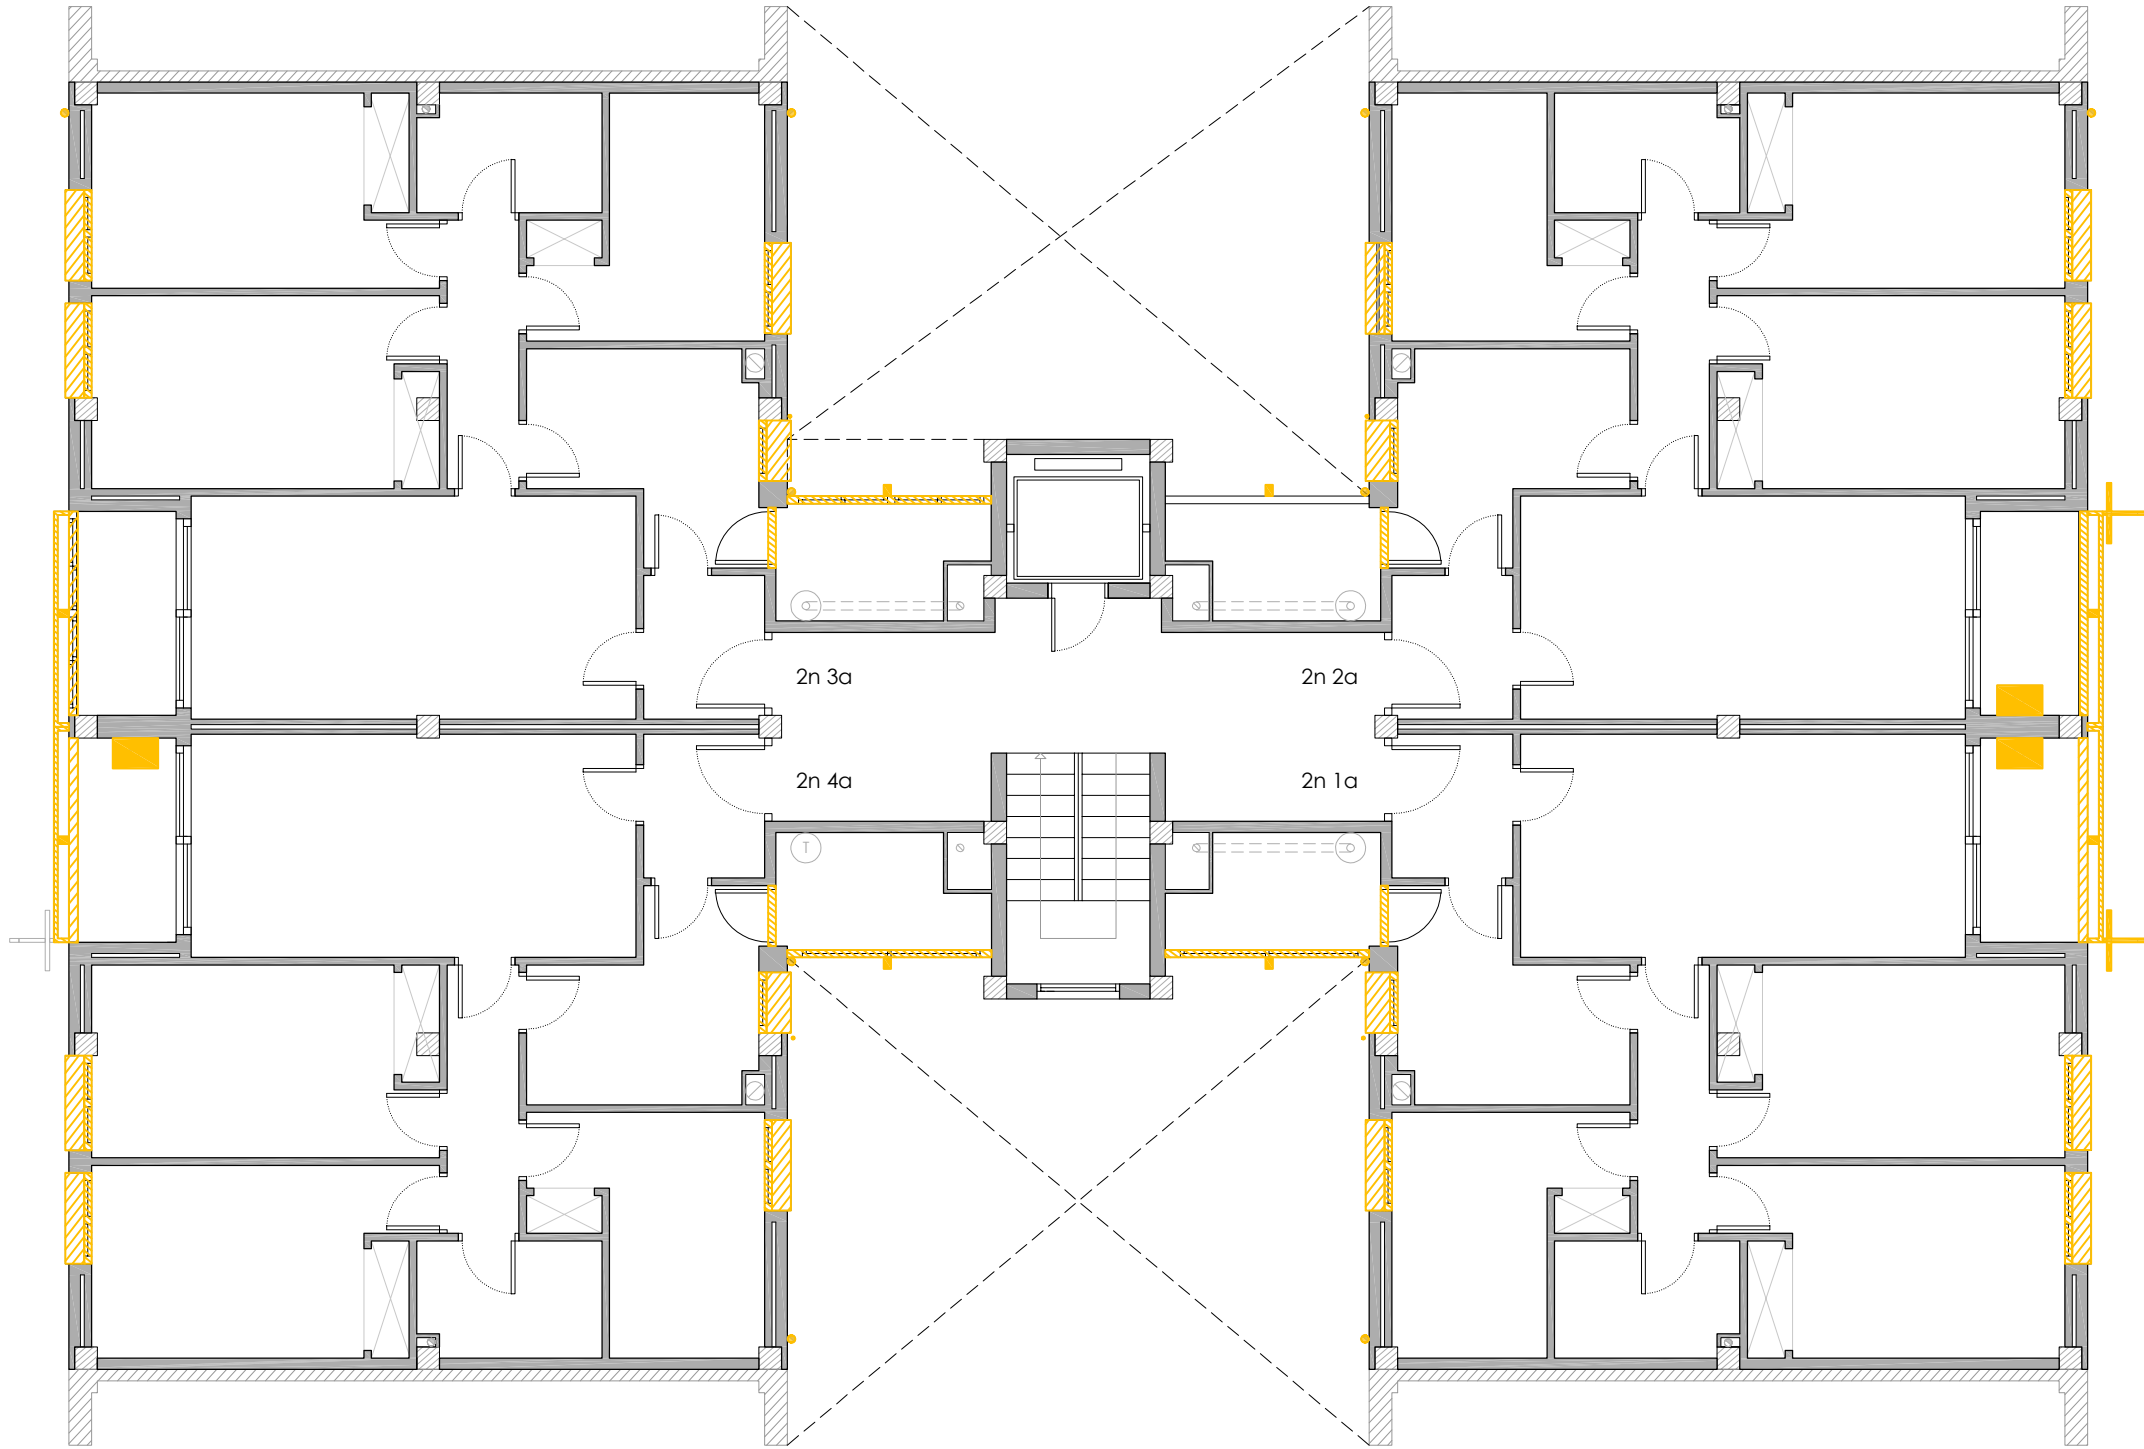


PLANTA SEGONA

LLEGENDA

Enderrocs

- Retall d'escopidor i enderroc de caixa de persiana.
- Retirada de fusteria.
- Desplaçament d'instal·lacions.
- Enderroc de coberta inclinada.
- Enderroc de façana.

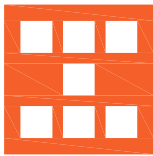

Agència de l'Habitatge
de Catalunya

PROJECTE:

REHABILITACIÓ ENERGÈTICA EDIFICI PLURIFAMILAR

BLOC 19

PLÀNOL:

ENDERROC
PLANTA SEGONA

EMPLAÇAMENT: C/ DEL RIU BRUGENT, 19, CAMP CLAR - SANT MAGÍ I SANTA TECLA, 43006,
TARRAGONA

ESCALA:

1/100


DATA:

03-10-2024

NÚM PLÀNOL:

19 - AC 03


som·open·energy
arquitectura · enginyeria · obres · energia · sostenibilitat · salut
som·open·energy és una marca registrada de som·open·energy s.l. - NIF: B08090909

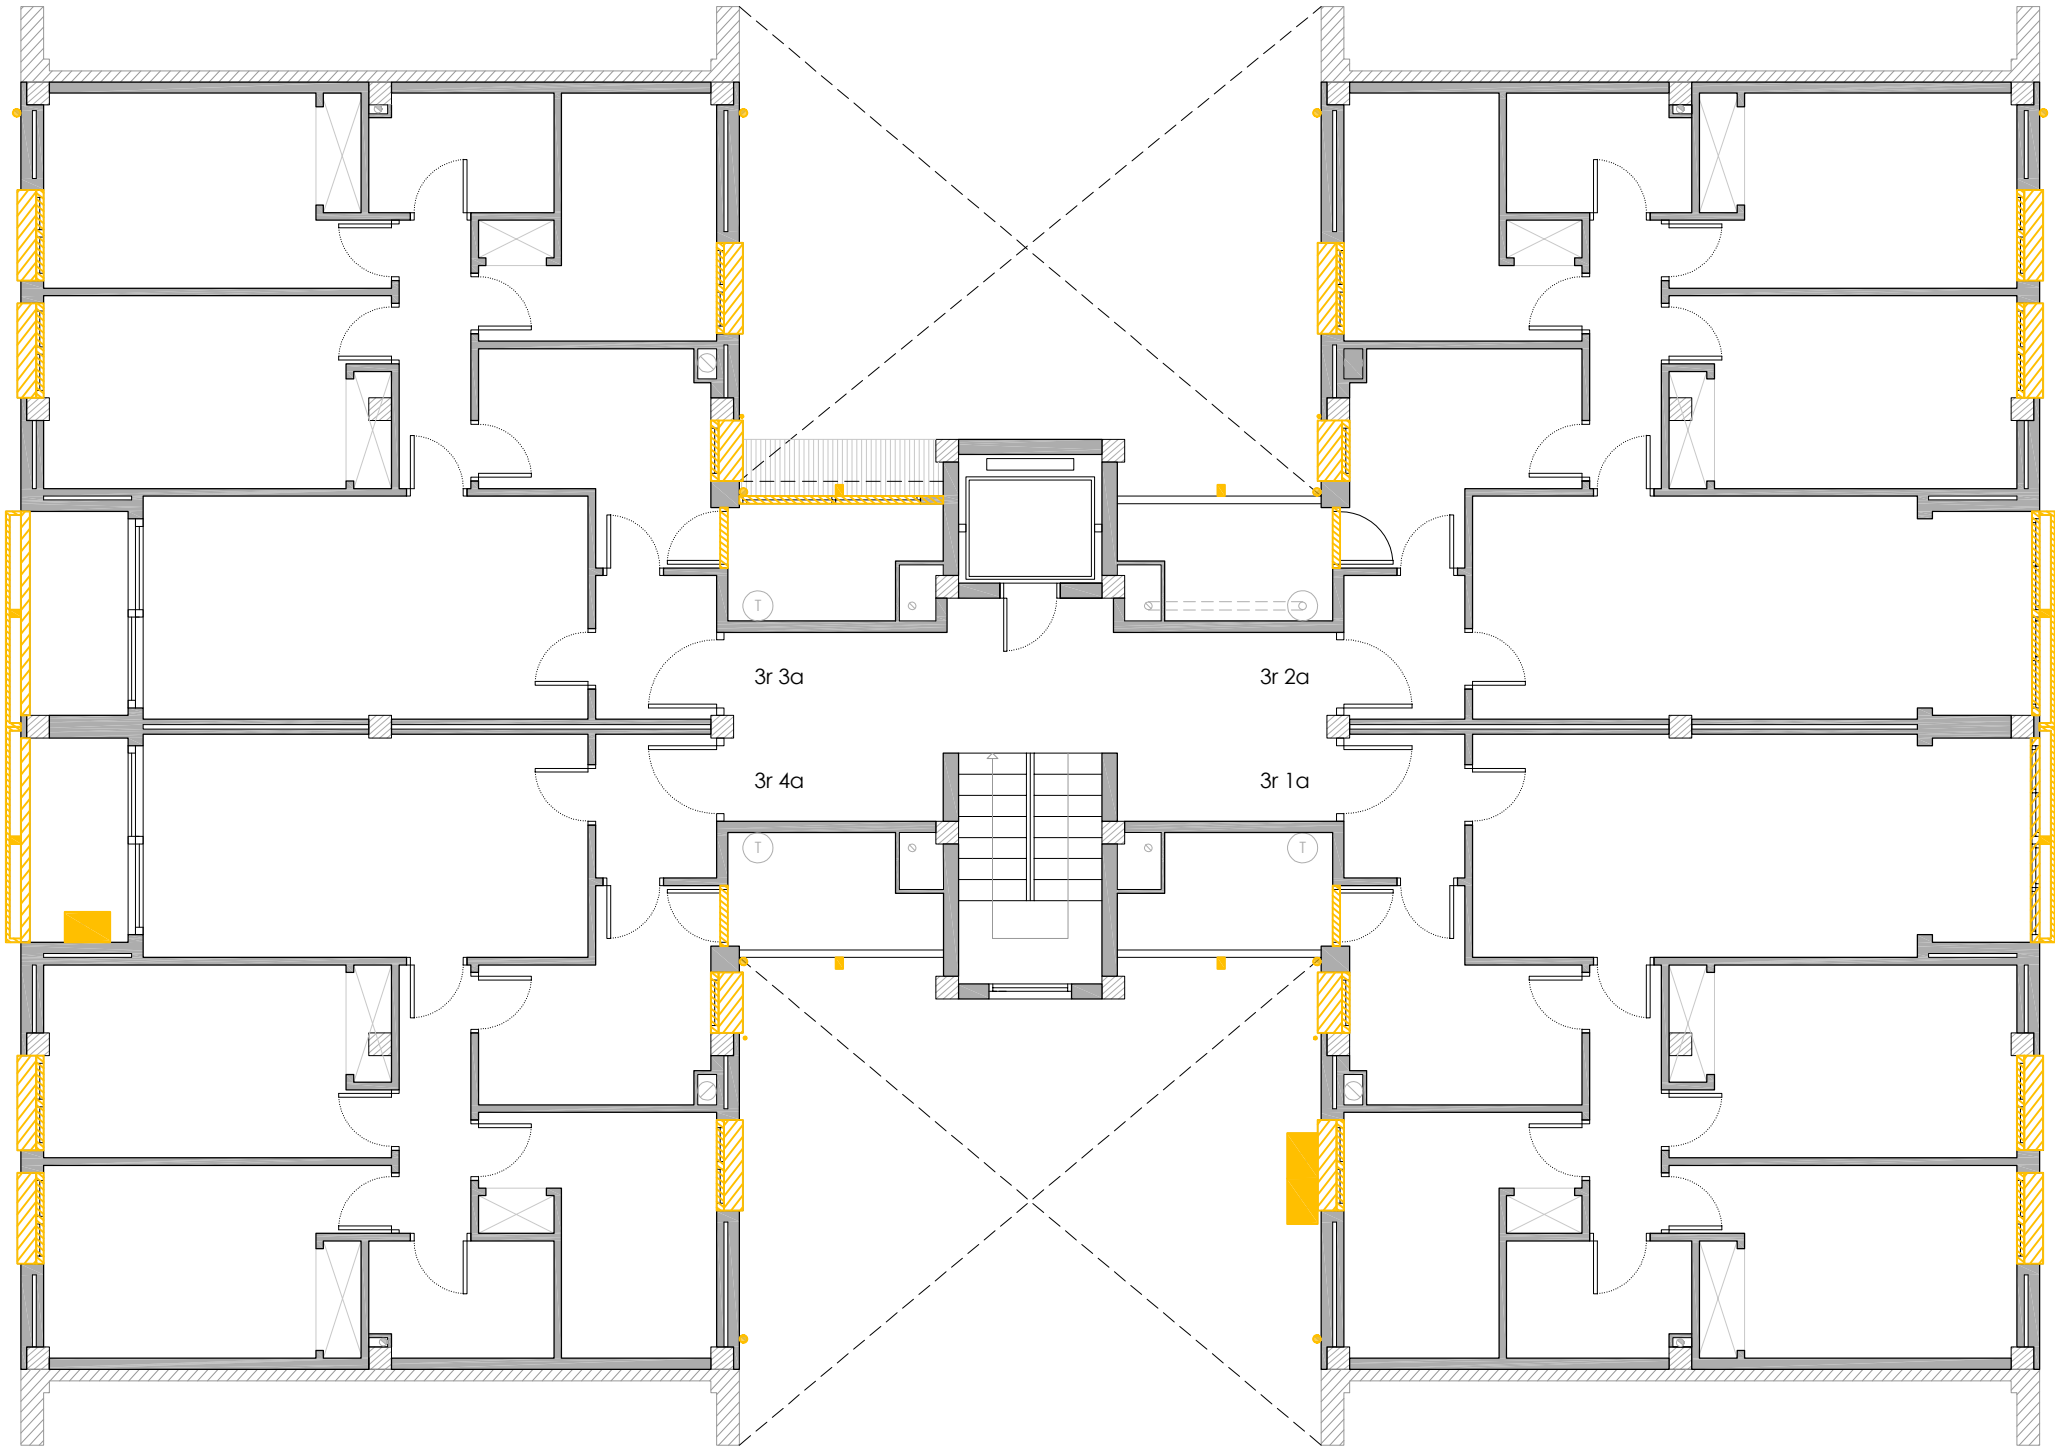

PLANTA TERCERA

LLEGENDA

- Enderrocs
- Retall d'escopidor i enderroc de caixa de persiana.
 - Retirada de fusteria.
 - Desplaçament d'instal·lacions.
 - Enderroc de coberta inclinada.
 - Enderroc de façana.

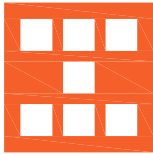

Agència de l'Habitatge
de Catalunya

PROJECTE: REHABILITACIÓ ENERGÈTICA EDIFICI PLURIFAMILAR
BLOC 19


PLÀNOL: ENDERROC
PLANTA TERCERA

EMPLAÇAMENT: C/ DEL RIU BRUGENT, 19, CAMP CLAR - SANT MAGÍ I SANTA TECLA, 43006,
TARRAGONA

ESCALA: 1/100
DATA: 03-10-2024

NÚM PLÀNOL: 19 - AC 04


som·open·energy
arquitectura · enginyeria · obres · energia · sostenibilitat · salut
som·open·energy pla 5,7 de 7 col·labora amb l'habitatge de catalunya i el departament de l'habitatge

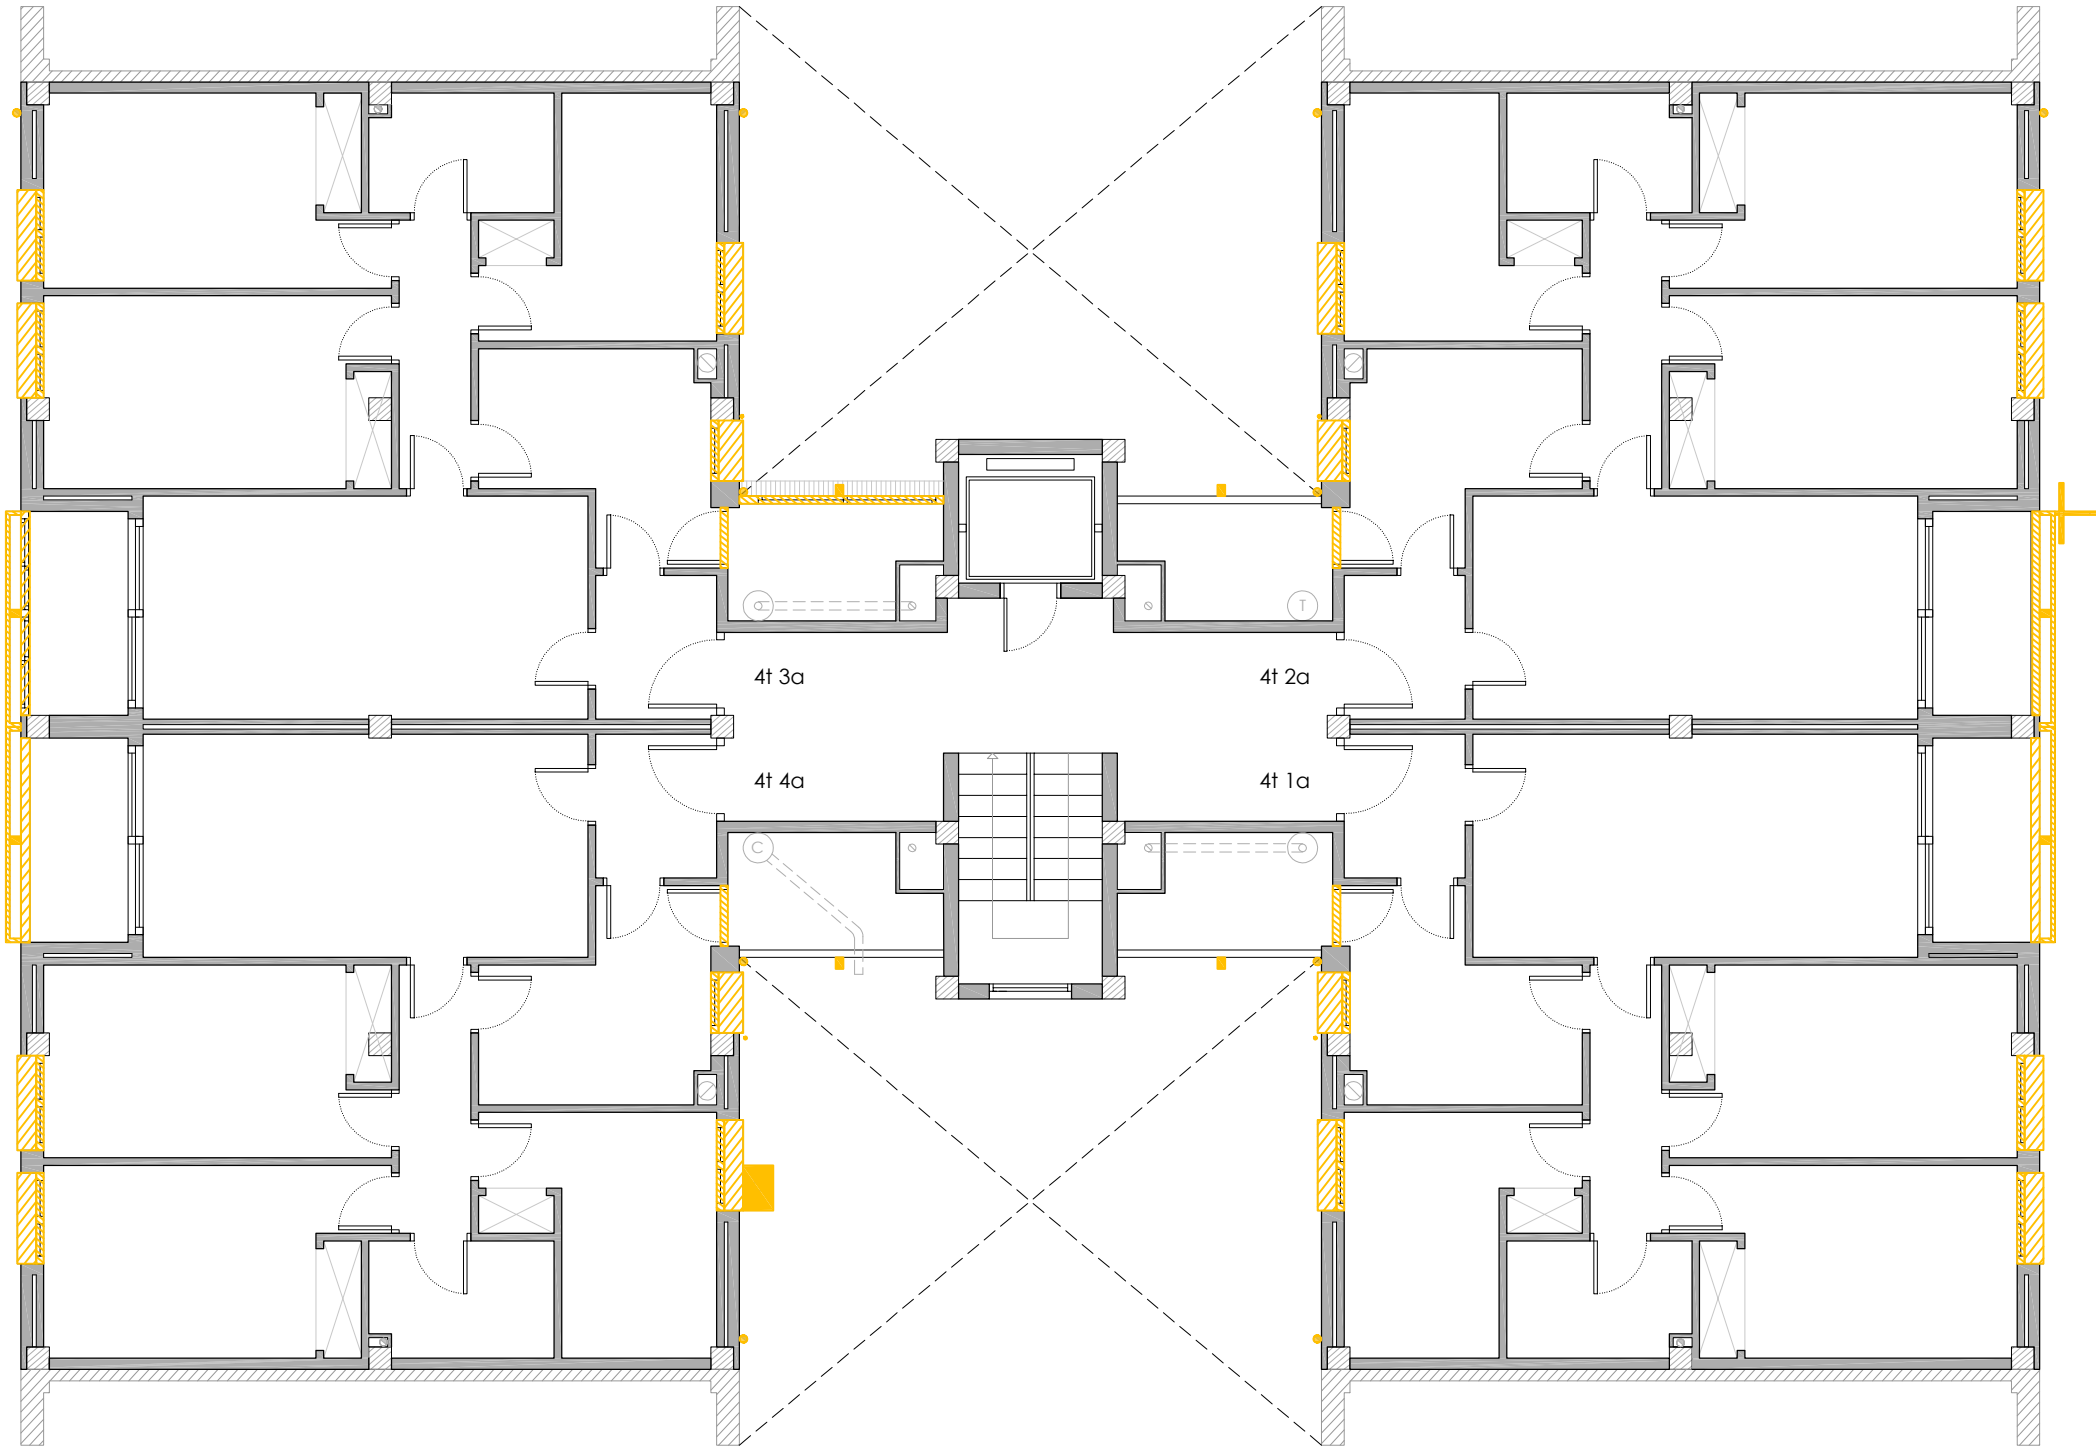

PLANTA QUARTA

LLEGENDA

- Enderrocs
- Retall d'escopidor i enderroc de caixa de persiana.
 - Retirada de fusteria.
 - Desplaçament d'instal·lacions.
 - Enderroc de coberta inclinada.
 - Enderroc de façana.

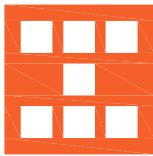


Agència de l'Habitatge
de Catalunya

PROJECTE: REHABILITACIÓ ENERGÈTICA EDIFICI PLURIFAMILAR
BLOC 19
PLÀNOL: ENDERROC PLANTA QUARTA
EMPLAÇAMENT: C/ DEL RIU BRUGENT, 19, CAMP CLAR - SANT MAGÍ I SANTA TECLA, 43006, TARRAGONA

ESCALA: 1/100
DATA: 03-10-2024

NÚM PLÀNOL: 19 - AC 05
som·open·energy
arquitectura · enginyeria · obres · energia · sostenibilitat · salut
www.somopenenergy.com T 948812727 E info@somopenenergy.com

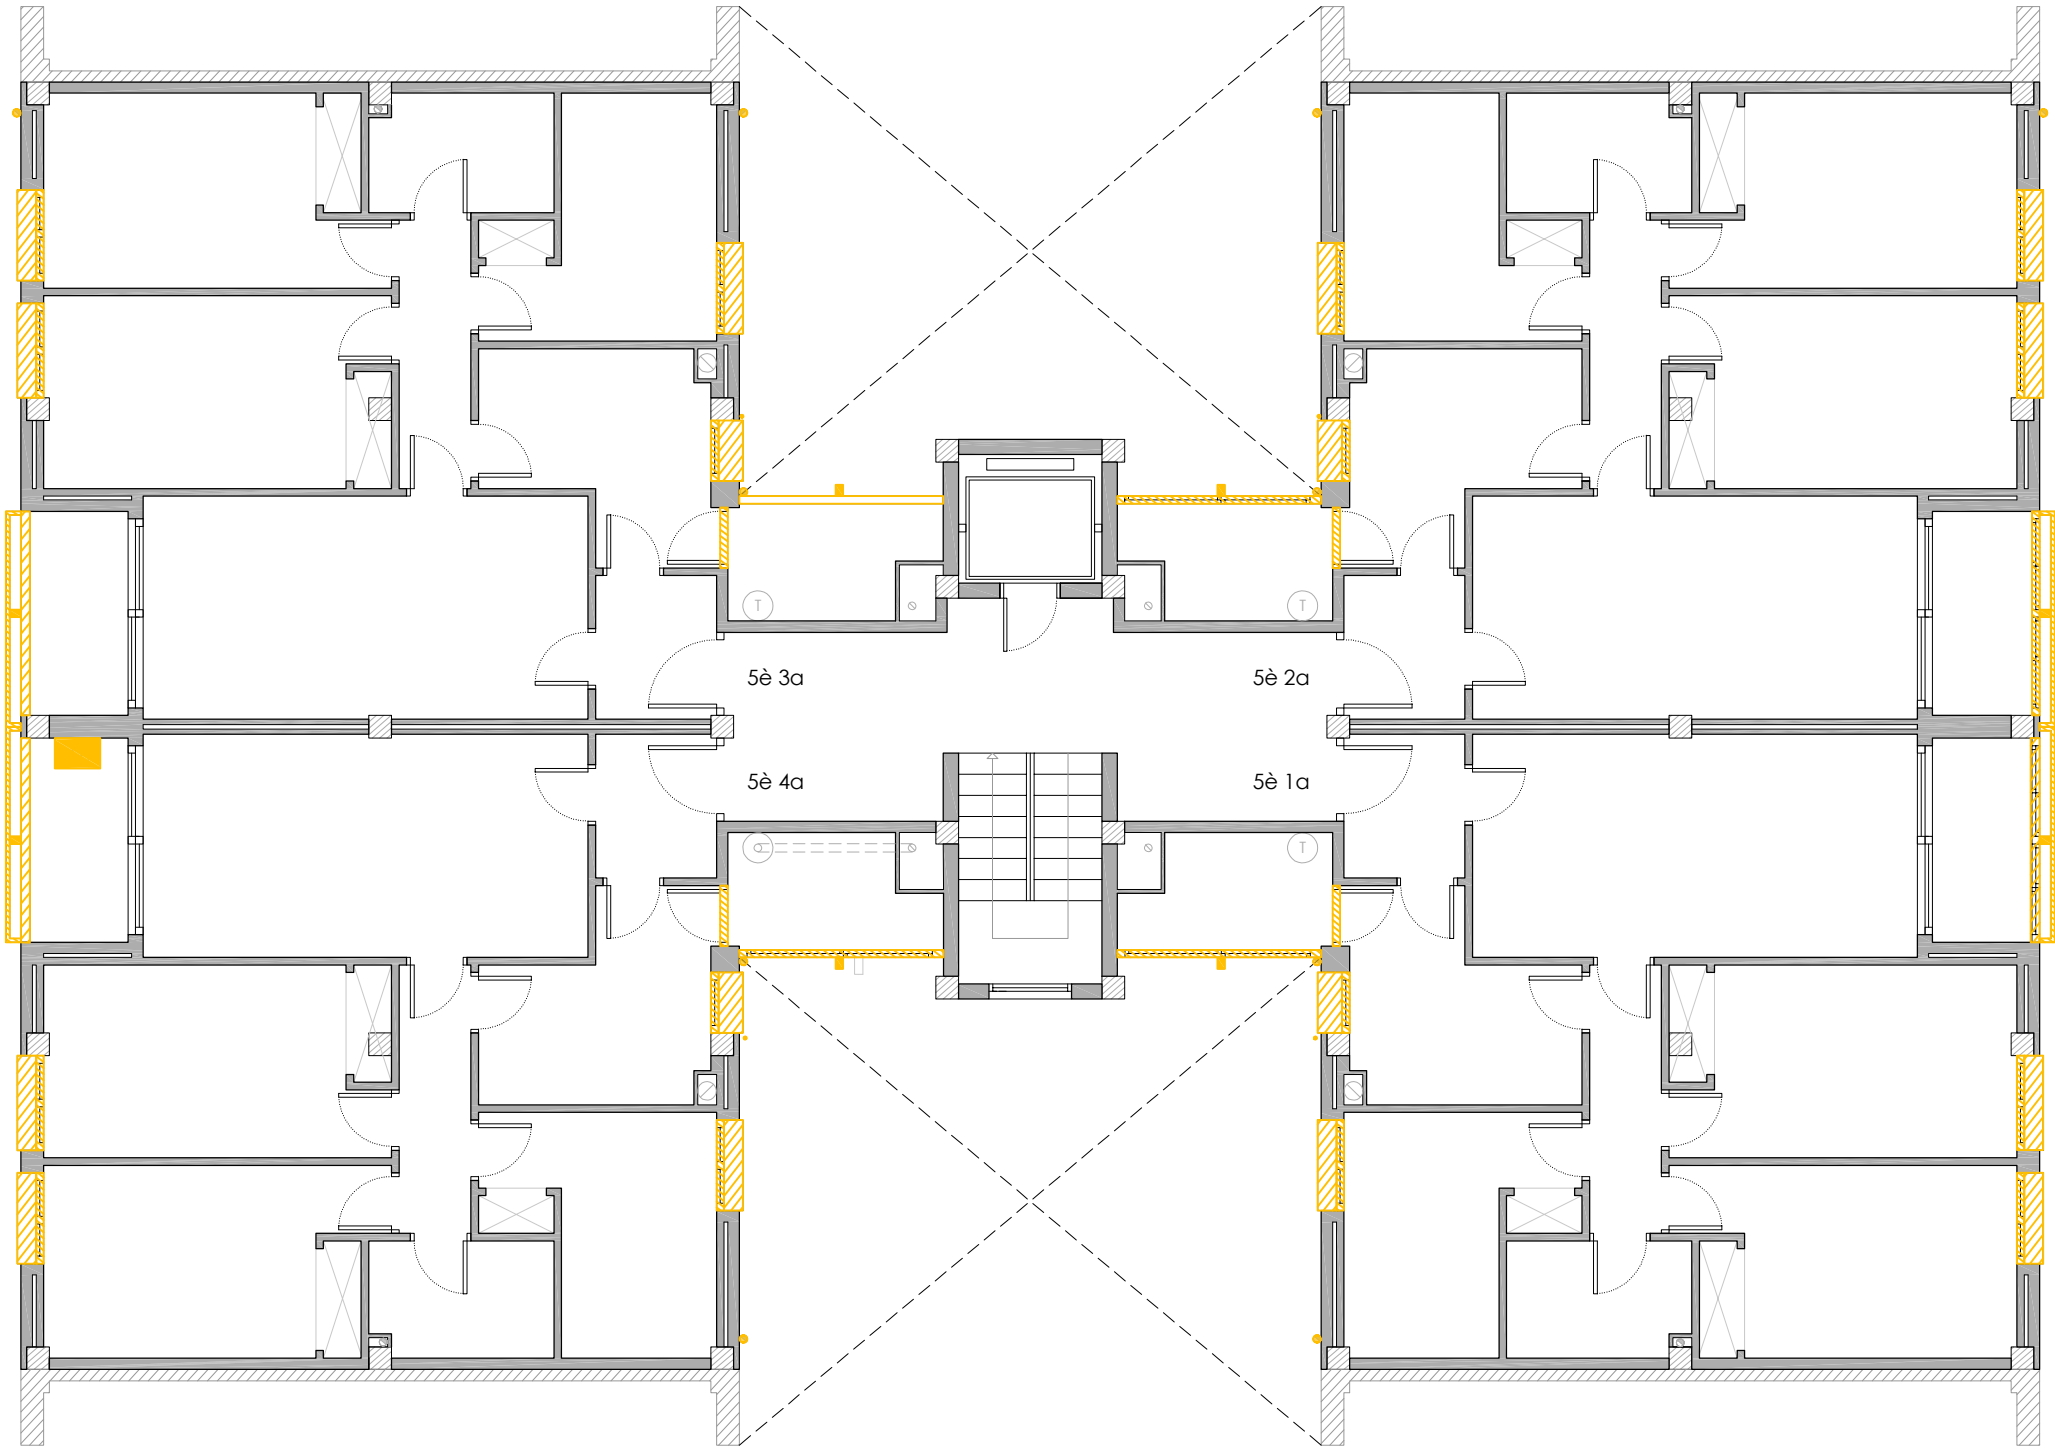


PLANTA CINQUENA

LLEGENDA

- Enderrocs
- Retall d'escopidor i enderroc de caixa de persiana.
 - Retirada de fusteria.
 - Desplaçament d'instal·lacions.
 - Enderroc de coberta inclinada.
 - Enderroc de façana.


 Agència de l'Habitatge de Catalunya	PROJECTE:	REHABILITACIÓ ENERGÈTICA EDIFICI PLURIFAMILAR	ESCALA:	1 / 100	NÚM PLÀNOL:
		BLOC 19	DATA:	03-10-2024	19 - AC 06
	PLÀNOL:	ENDERROC PLANTA CINQUENA			
	EMPLAÇAMENT:	C/ DEL RIU BRUGENT, 19, CAMP CLAR - SANT MAGÍ I SANTA TECLA, 43006, TARRAGONA			
			som·open·energy arquitectura · enginyeria · obres · energia · sostenibilitat · salut som·open·energy s.l. C/ de l'Indústria, 10 43006 TARRAGONA		

PLANTA SISENA

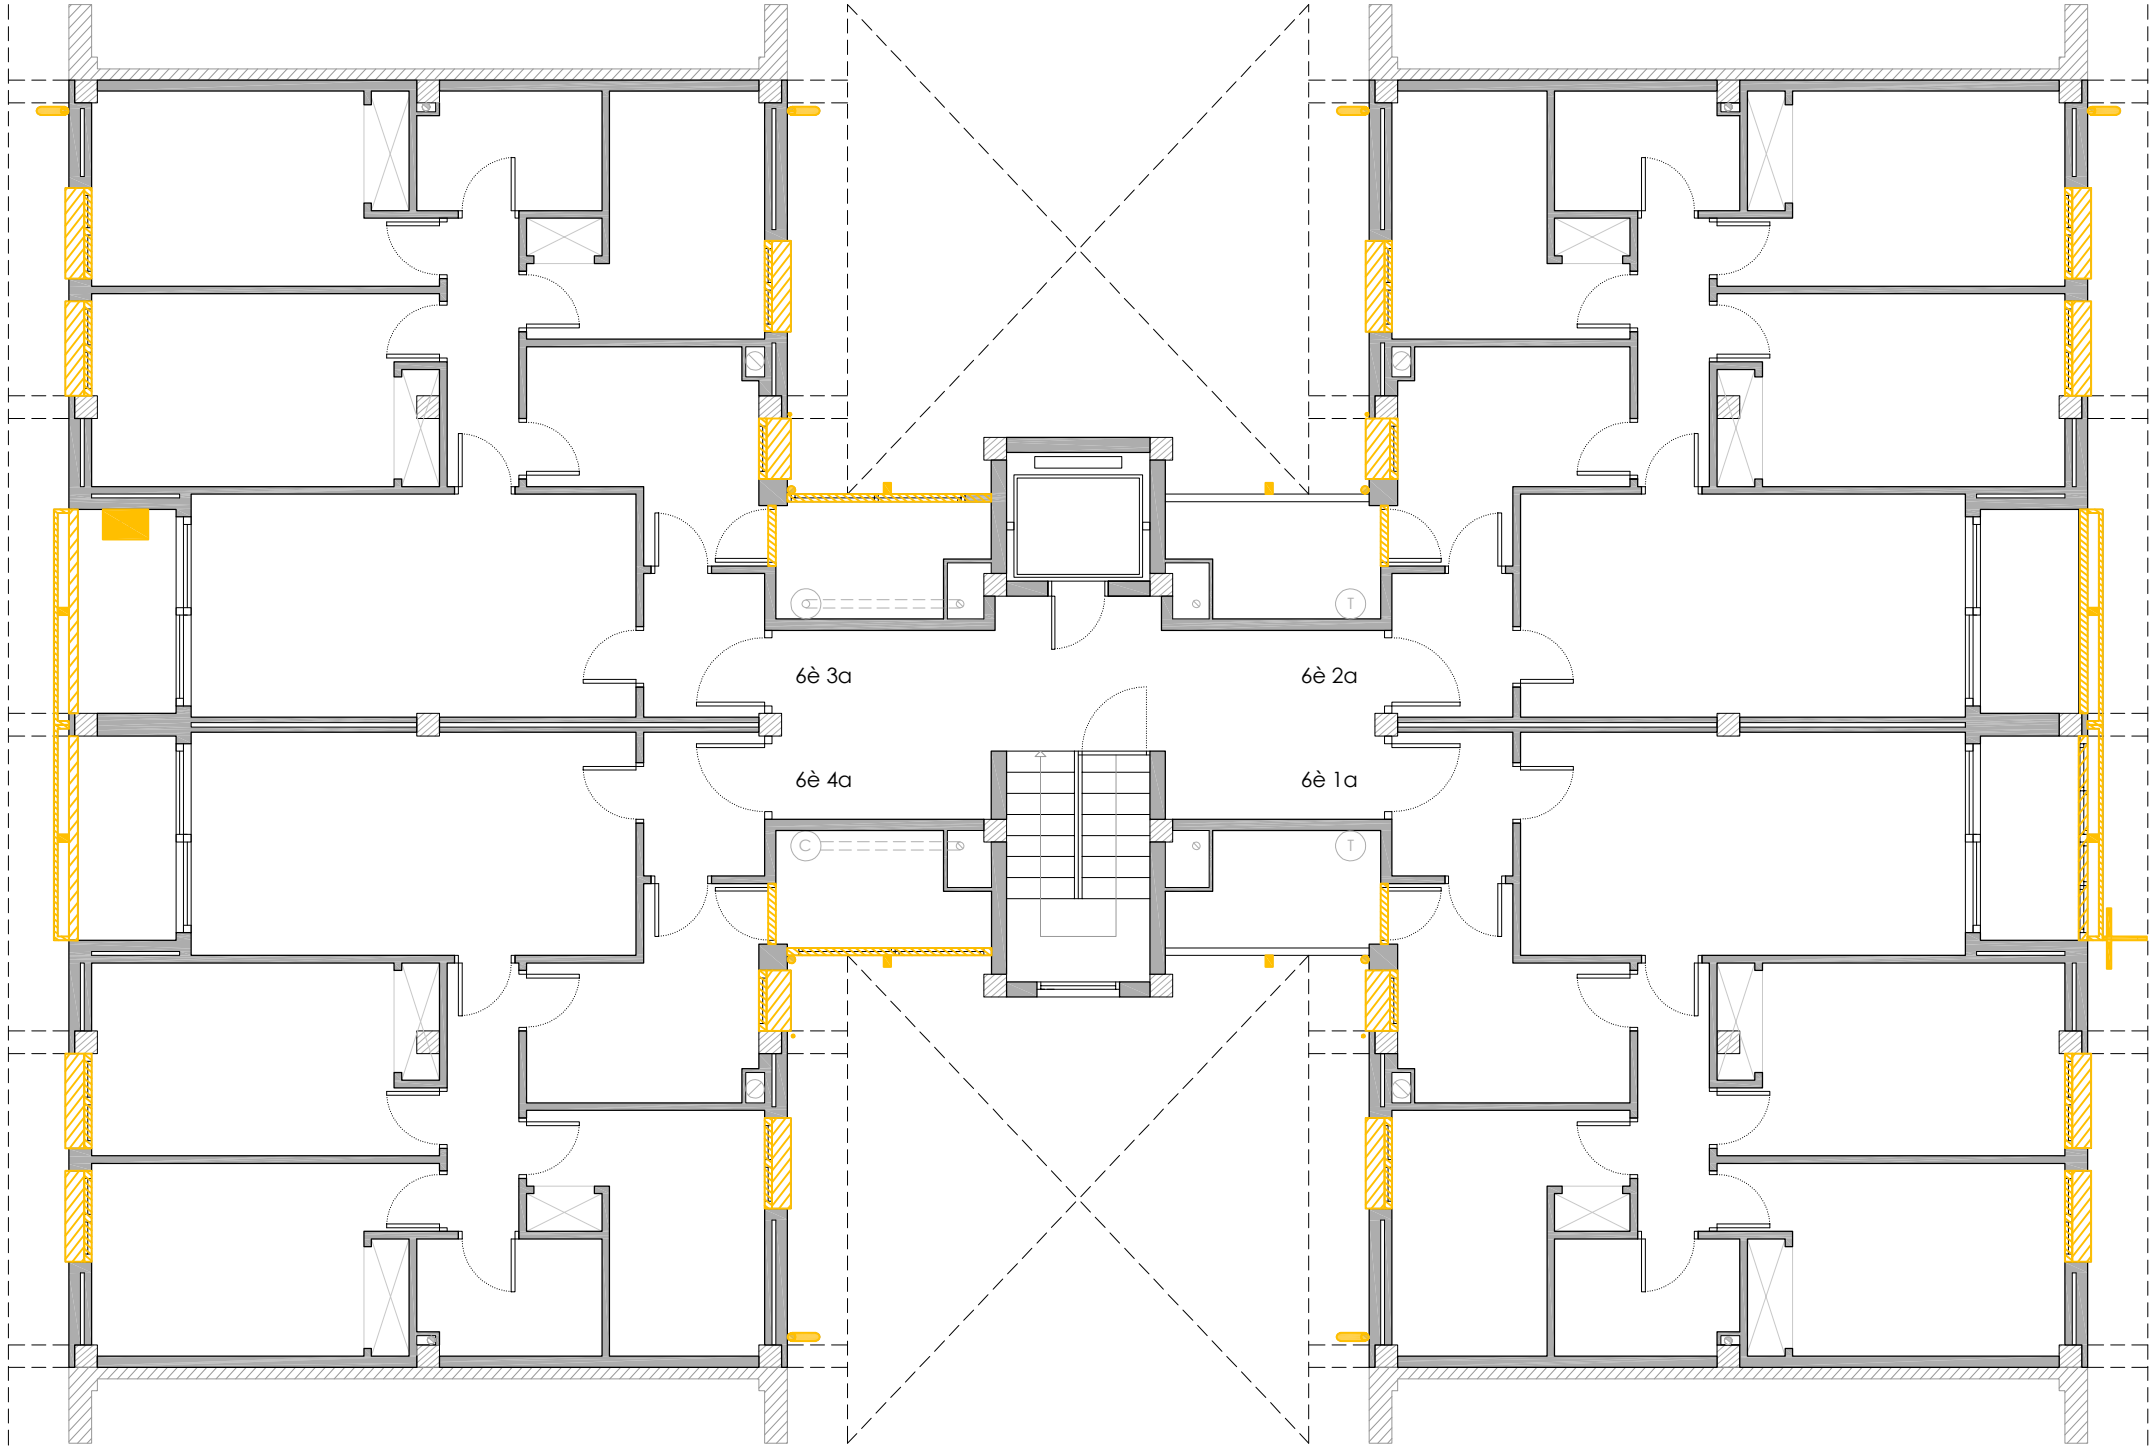

LLEGENDA

- Enderrocs
- Retall d'escopidor i enderroc de caixa de persiana.
 - Retirada de fusteria.
 - Desplaçament d'instal·lacions.
 - Enderroc de coberta inclinada.
 - Enderroc de façana.

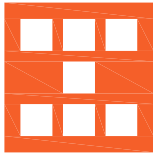


Agència de l'Habitatge
de Catalunya

PROJECTE:	REHABILITACIÓ ENERGÈTICA EDIFICI PLURIFAMILIAR		
	BLOC 19		
PLÀNOL:	ENDERROC PLANTA SISENA		
EMPLAÇAMENT:	C/ DEL RIU BRUGENT, 19, CAMP CLAR - SANT MAGÍ I SANTA TECLA, 43006, TARRAGONA		

ESCALA:	1/100
DATA:	03-10-2024

NÚM PLÀNOL:	19 - AC 07
som·open·energy arquitectura · enginyeria · obres · sostenibilitat · salut energia eficient · 91 700 40 000 · info@somopenenergy.es · 91 700 40 000	


PLANTA SOTA COBERTA

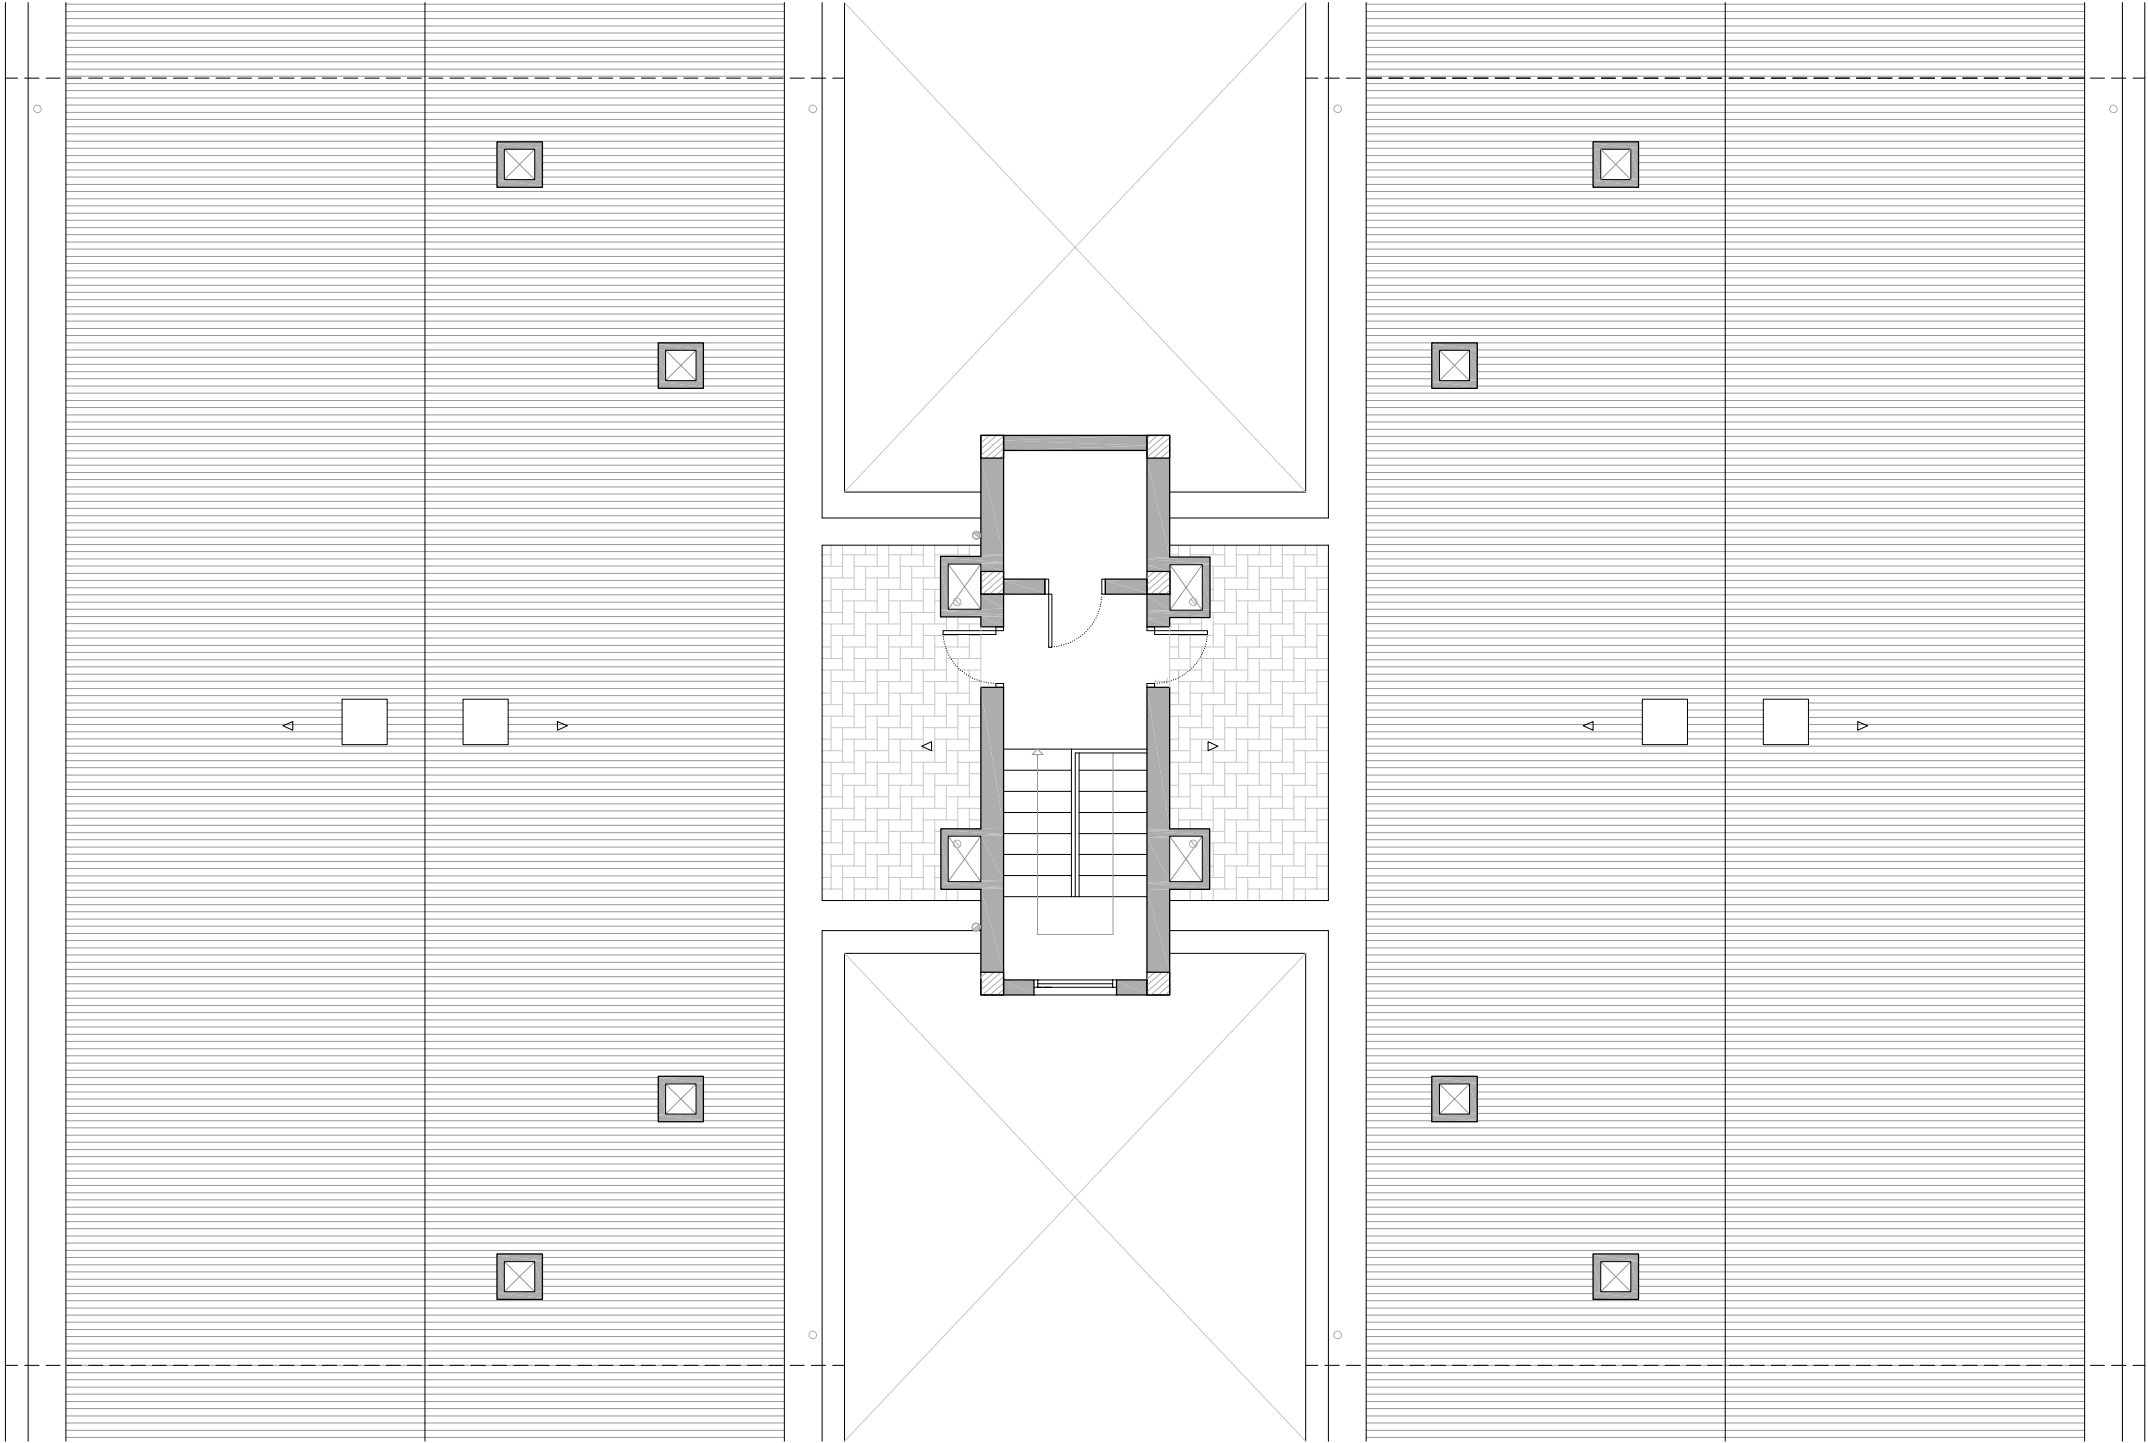

LLEGENDA

Enderrocs

- Retall d'escopidor i enderroc de caixa de persiana.
- Retirada de fusteria.
- Desplaçament d'instal·lacions.
- Enderroc de coberta inclinada.
- Enderroc de façana.

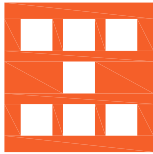


Agència de l'Habitatge
de Catalunya

PROJECTE:	REHABILITACIÓ ENERGÈTICA EDIFICI PLURIFAMILAR		
	BLOC 19		
PLÀNOL:	ENDERROC PLANTA SOTA COBERTA		
EMPLAÇAMENT:	C/ DEL RIU BRUGENT, 19, CAMP CLAR - SANT MAGÍ I SANTA TECLA, 43006, TARRAGONA		

ESCALA:	1/100	NÚM PLÀNOL:	19 - AC 08
		DATA:	03-10-2024
			som·open·energy arquitectura · enginyeria · obres · energia · sostenibilitat · salut som·open·energia s.l. C/ de l'Indústria, 11 - 43001 TARRAGONA


PLANTA COBERTA

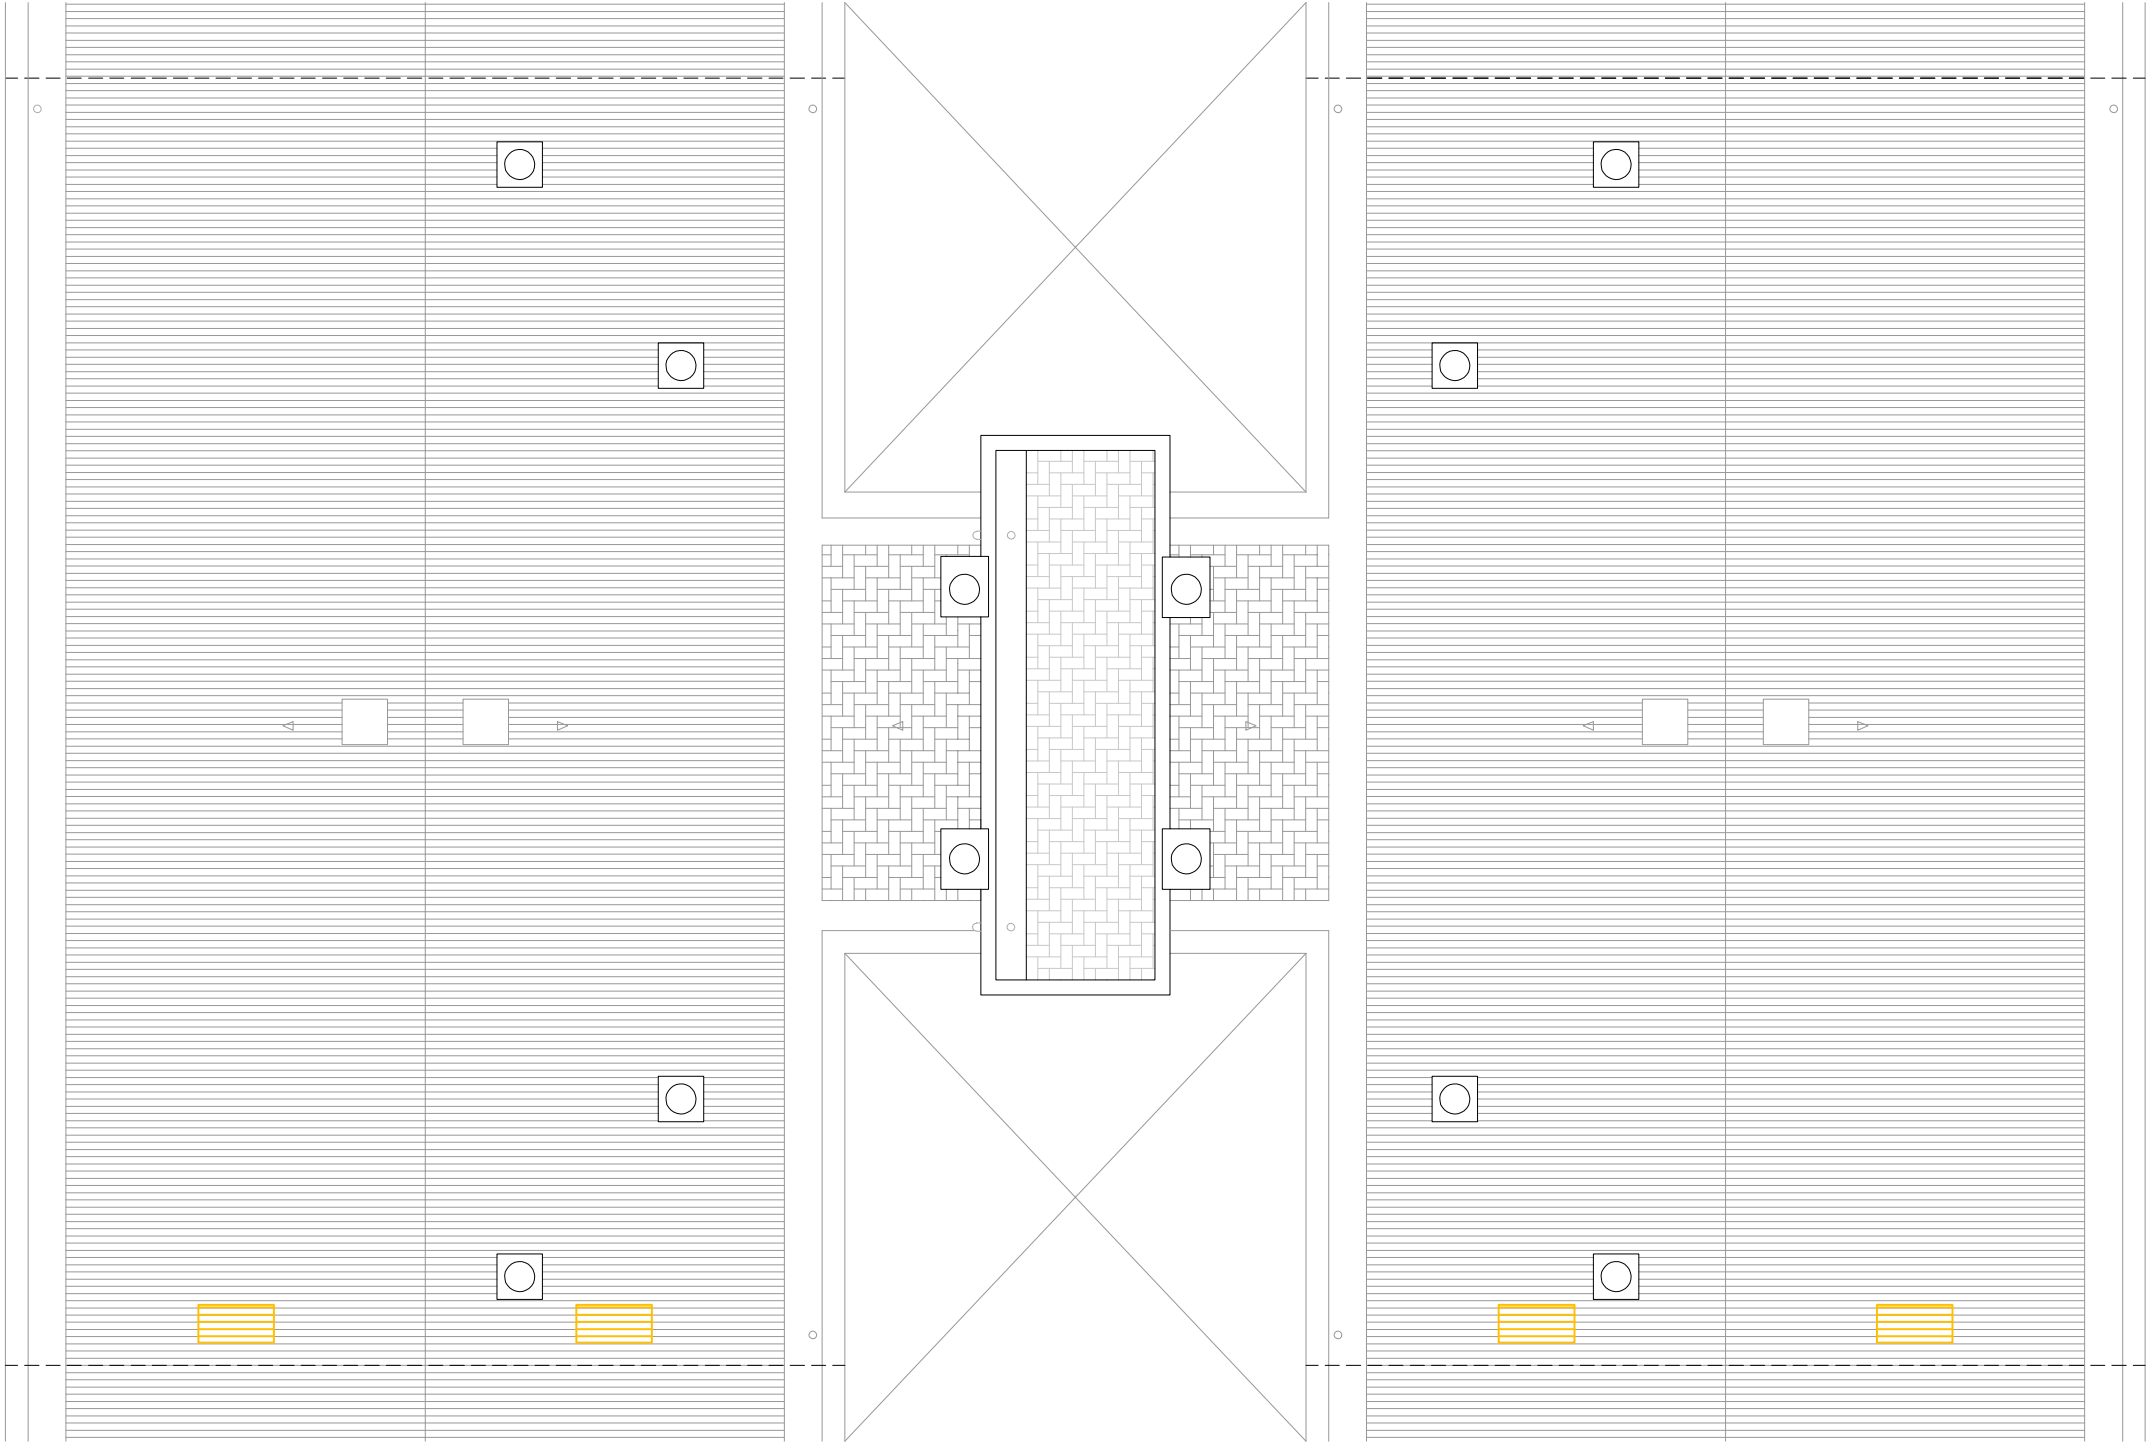

LLEGENDA

Enderrocs

- Retall d'escopidor i enderroc de caixa de persiana.
- Retirada de fusteria.
- Desplaçament d'instal·lacions.
- Enderroc de coberta inclinada.
- Enderroc de façana.

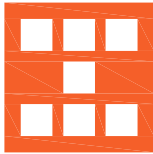

Agència de l'Habitatge
de Catalunya

PROJECTE:	REHABILITACIÓ ENERGÈTICA EDIFICI PLURIFAMILIAR		
	BLOC 19		
	PLÀNOL:	ENDERROC	PLANTA COBERTA
EMPLAÇAMENT: C/ DEL RIU BRUGENT, 19, CAMP CLAR - SANT MAGÍ I SANTA TECLA, 43006, TARRAGONA			

ESCALA:	1 / 100
DATA:	03-10-2024

NÚM PLÀNOL:
19 - AC 09

som·open·energy


arquitectura · enginyeria · obres · energia · sostenibilitat · salut



energia · pla 3.1.20 · 19 · edifici de rehabilitació · 19 · edifici 17.17 · 19 · energia · enginyeria · habitatge



LLEGENDA

- Enderrocs
- Retall d'escopidor i enderroc de caixa de persiana.
 - Retirada de fusteria.
 - Desplaçament d'instal·lacions.
 - Enderroc de coberta inclinada.
 - Enderroc de façana.

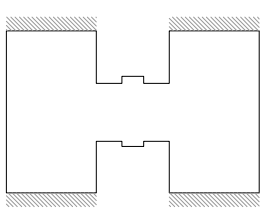

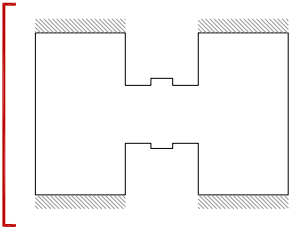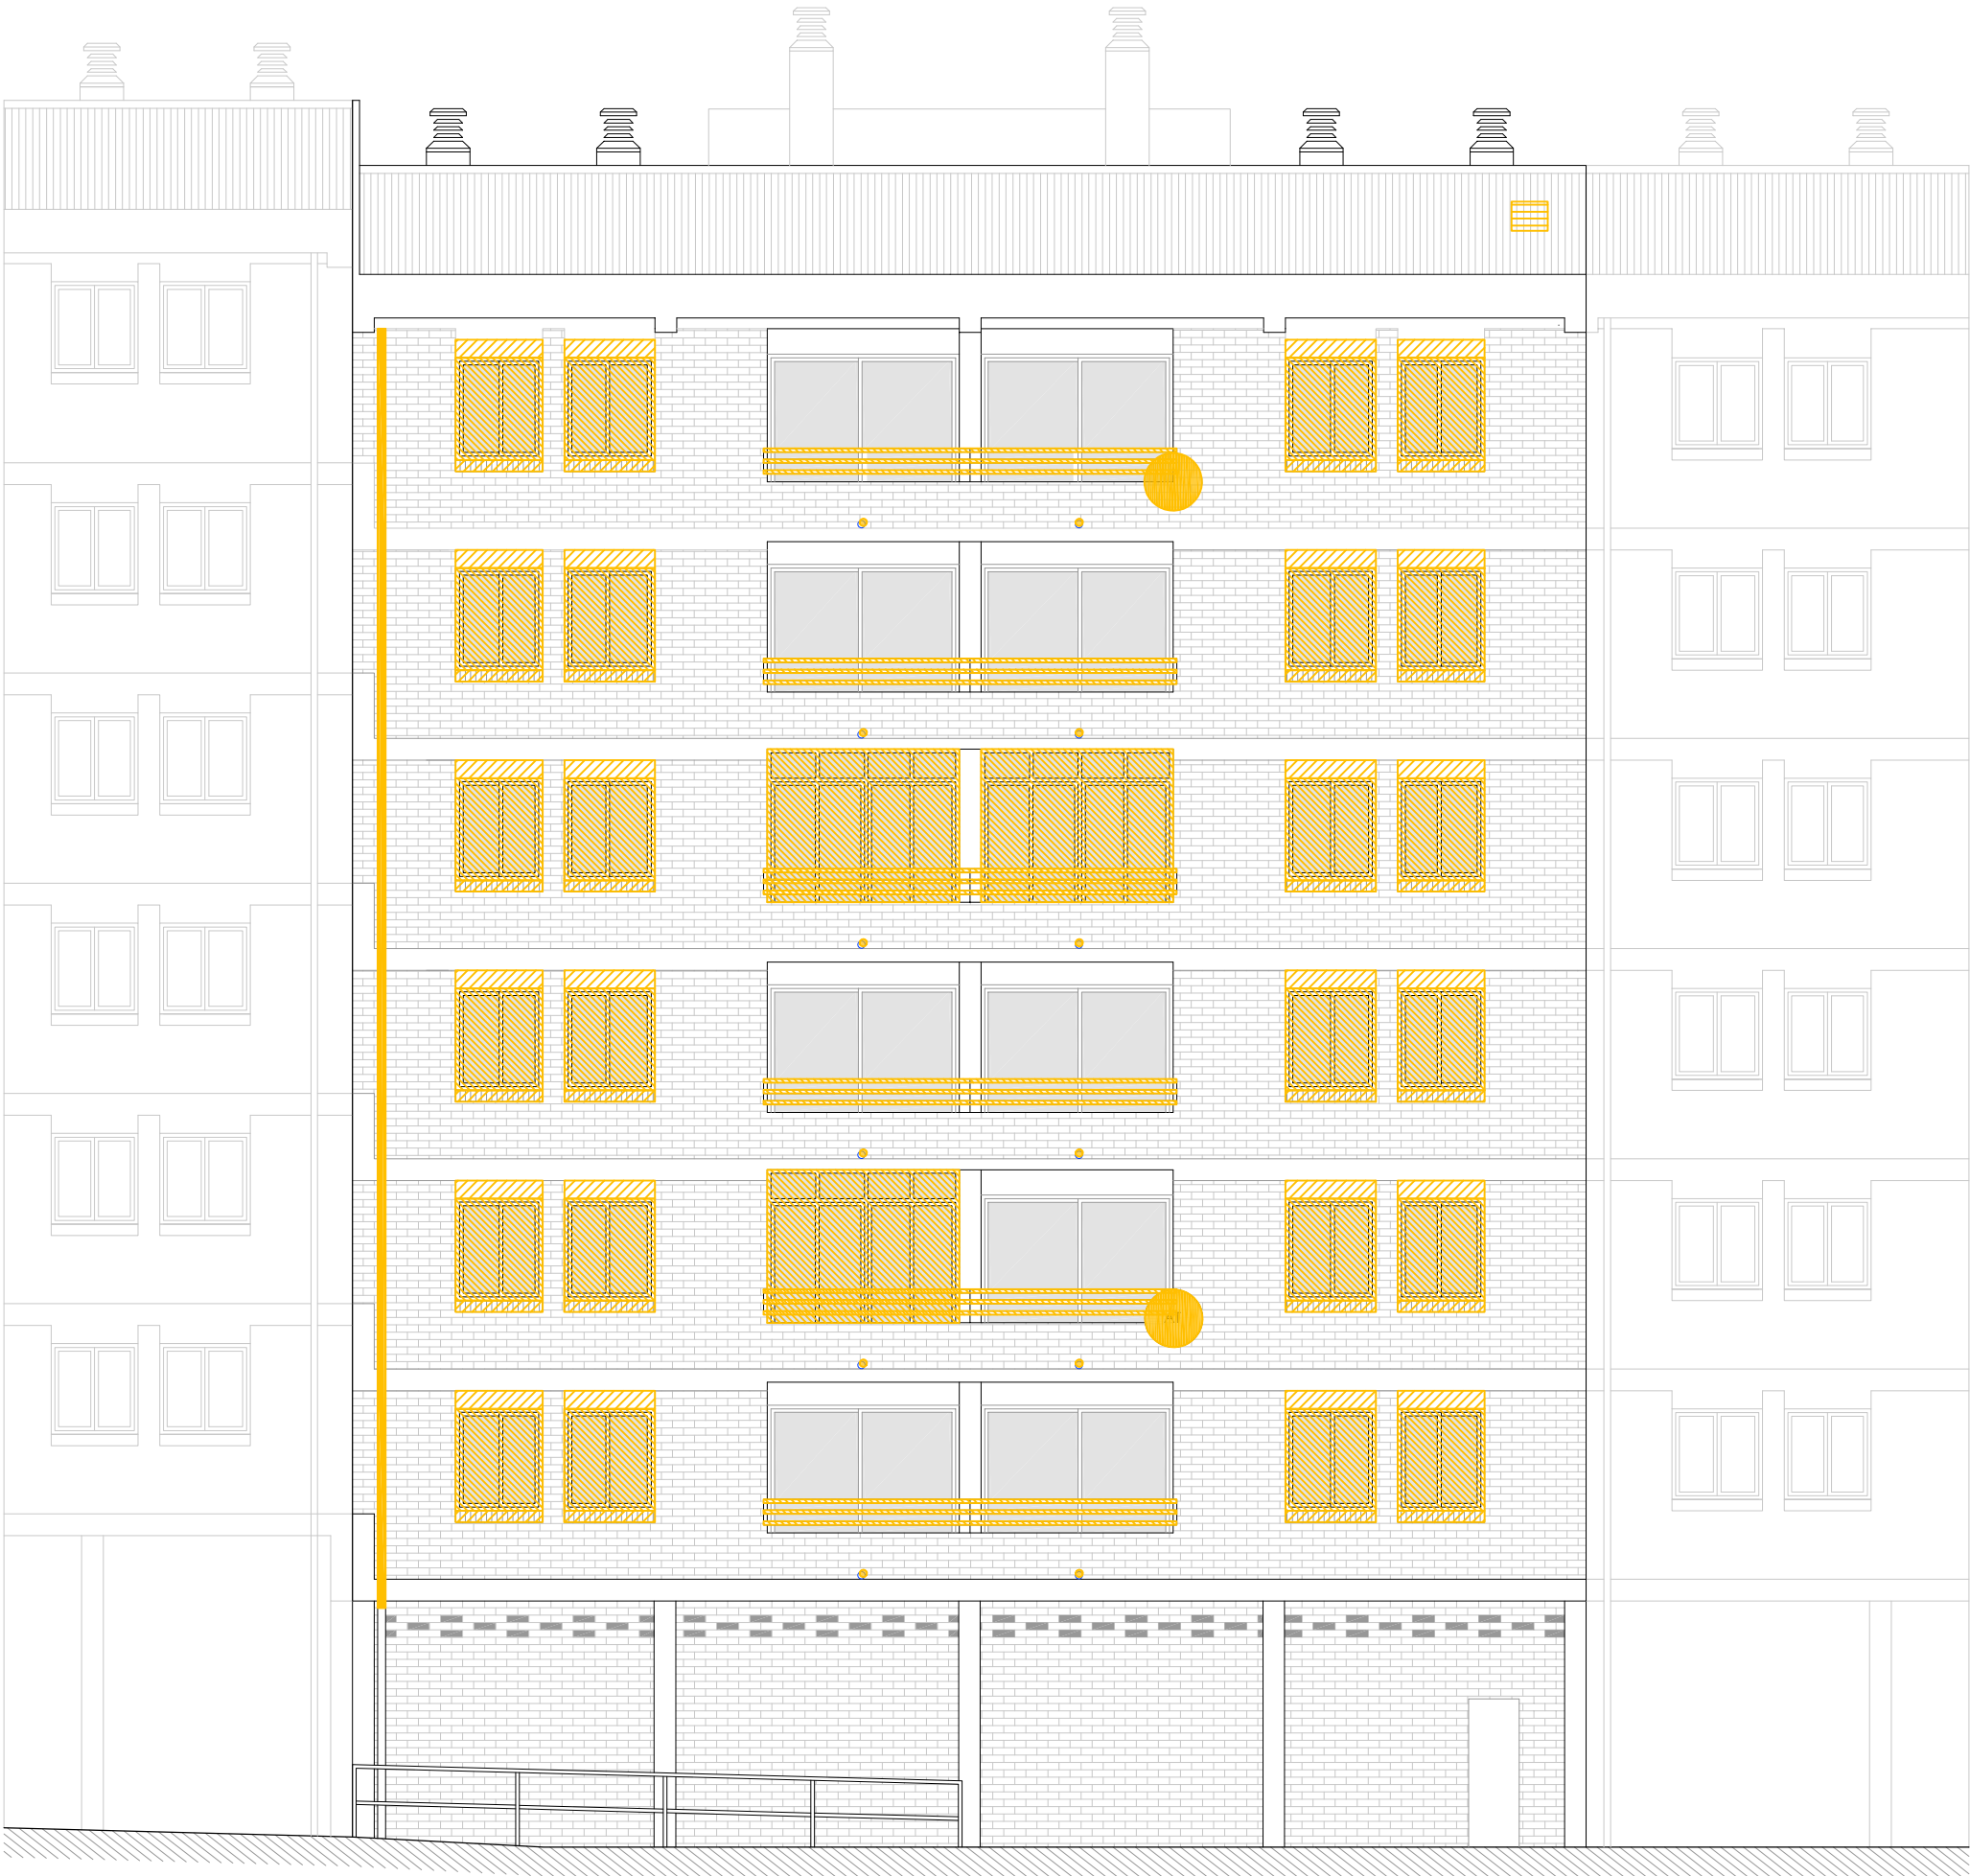

LLEGENDA


- Enderrocs
- Retall d'escopidor i enderroc de caixa de persiana.
 - Retirada de fusteria.
 - Desplaçament d'instal·lacions.
 - Enderroc de coberta inclinada.
 - Enderroc de façana.

Agència de l'Habitatge de Catalunya	PROJECTE: REHABILITACIÓ ENERGÈTICA EDIFICI PLURIFAMILAR		ESCALA: 1/100	NÚM PLÀNOL: 19 - AC 11
	BLOC 19		DATA: 03-10-2024	
	PLÀNOL: ENDERROC ALÇAT OEST		som·open·energy arquitectura · enginyeria · obres · energia · sostenibilitat · salut sempre que calgui 2-3 de 4 d'adreça de l'edifici i 1 de 2 de 3 de	



	Retall d'escopidor i enderroc de caixa de persiana.
	Retirada de fusteria.
	Desplaçament d'instal·lacions.
	Enderroc de coberta inclinada.
	Enderroc de façana.


Agència de l'Habitatge de Catalunya	PROJECTE:			REHABILITACIÓ ENERGÈTICA EDIFICI PLURIFAMILAR		
				BLOC 19		
	PLÀNOL:	ENDERROC				
				SECCIÓ TRANSVERSAL 1		
	EMPLAÇAMENT:			C/ DEL RIU BRUGENT, 19, CAMP CLAR - SANT MAGÍ I SANTA TECLA, 43006, TARRAGONA		
				ESCALA:	1 / 100	NÚM PLÀNOL:
				DATA:	03-10-2024	19 - AC 12
				som·open·energy		
				arquitectura · enginyeria · obres · energia · sostenibilitat · salut		
				som·open·energy s.l. c.v. a. s. l. - inscrit a l'Inscripció de la Generalitat de Catalunya - NIF: 460810777 - Autònoma de Catalunya		

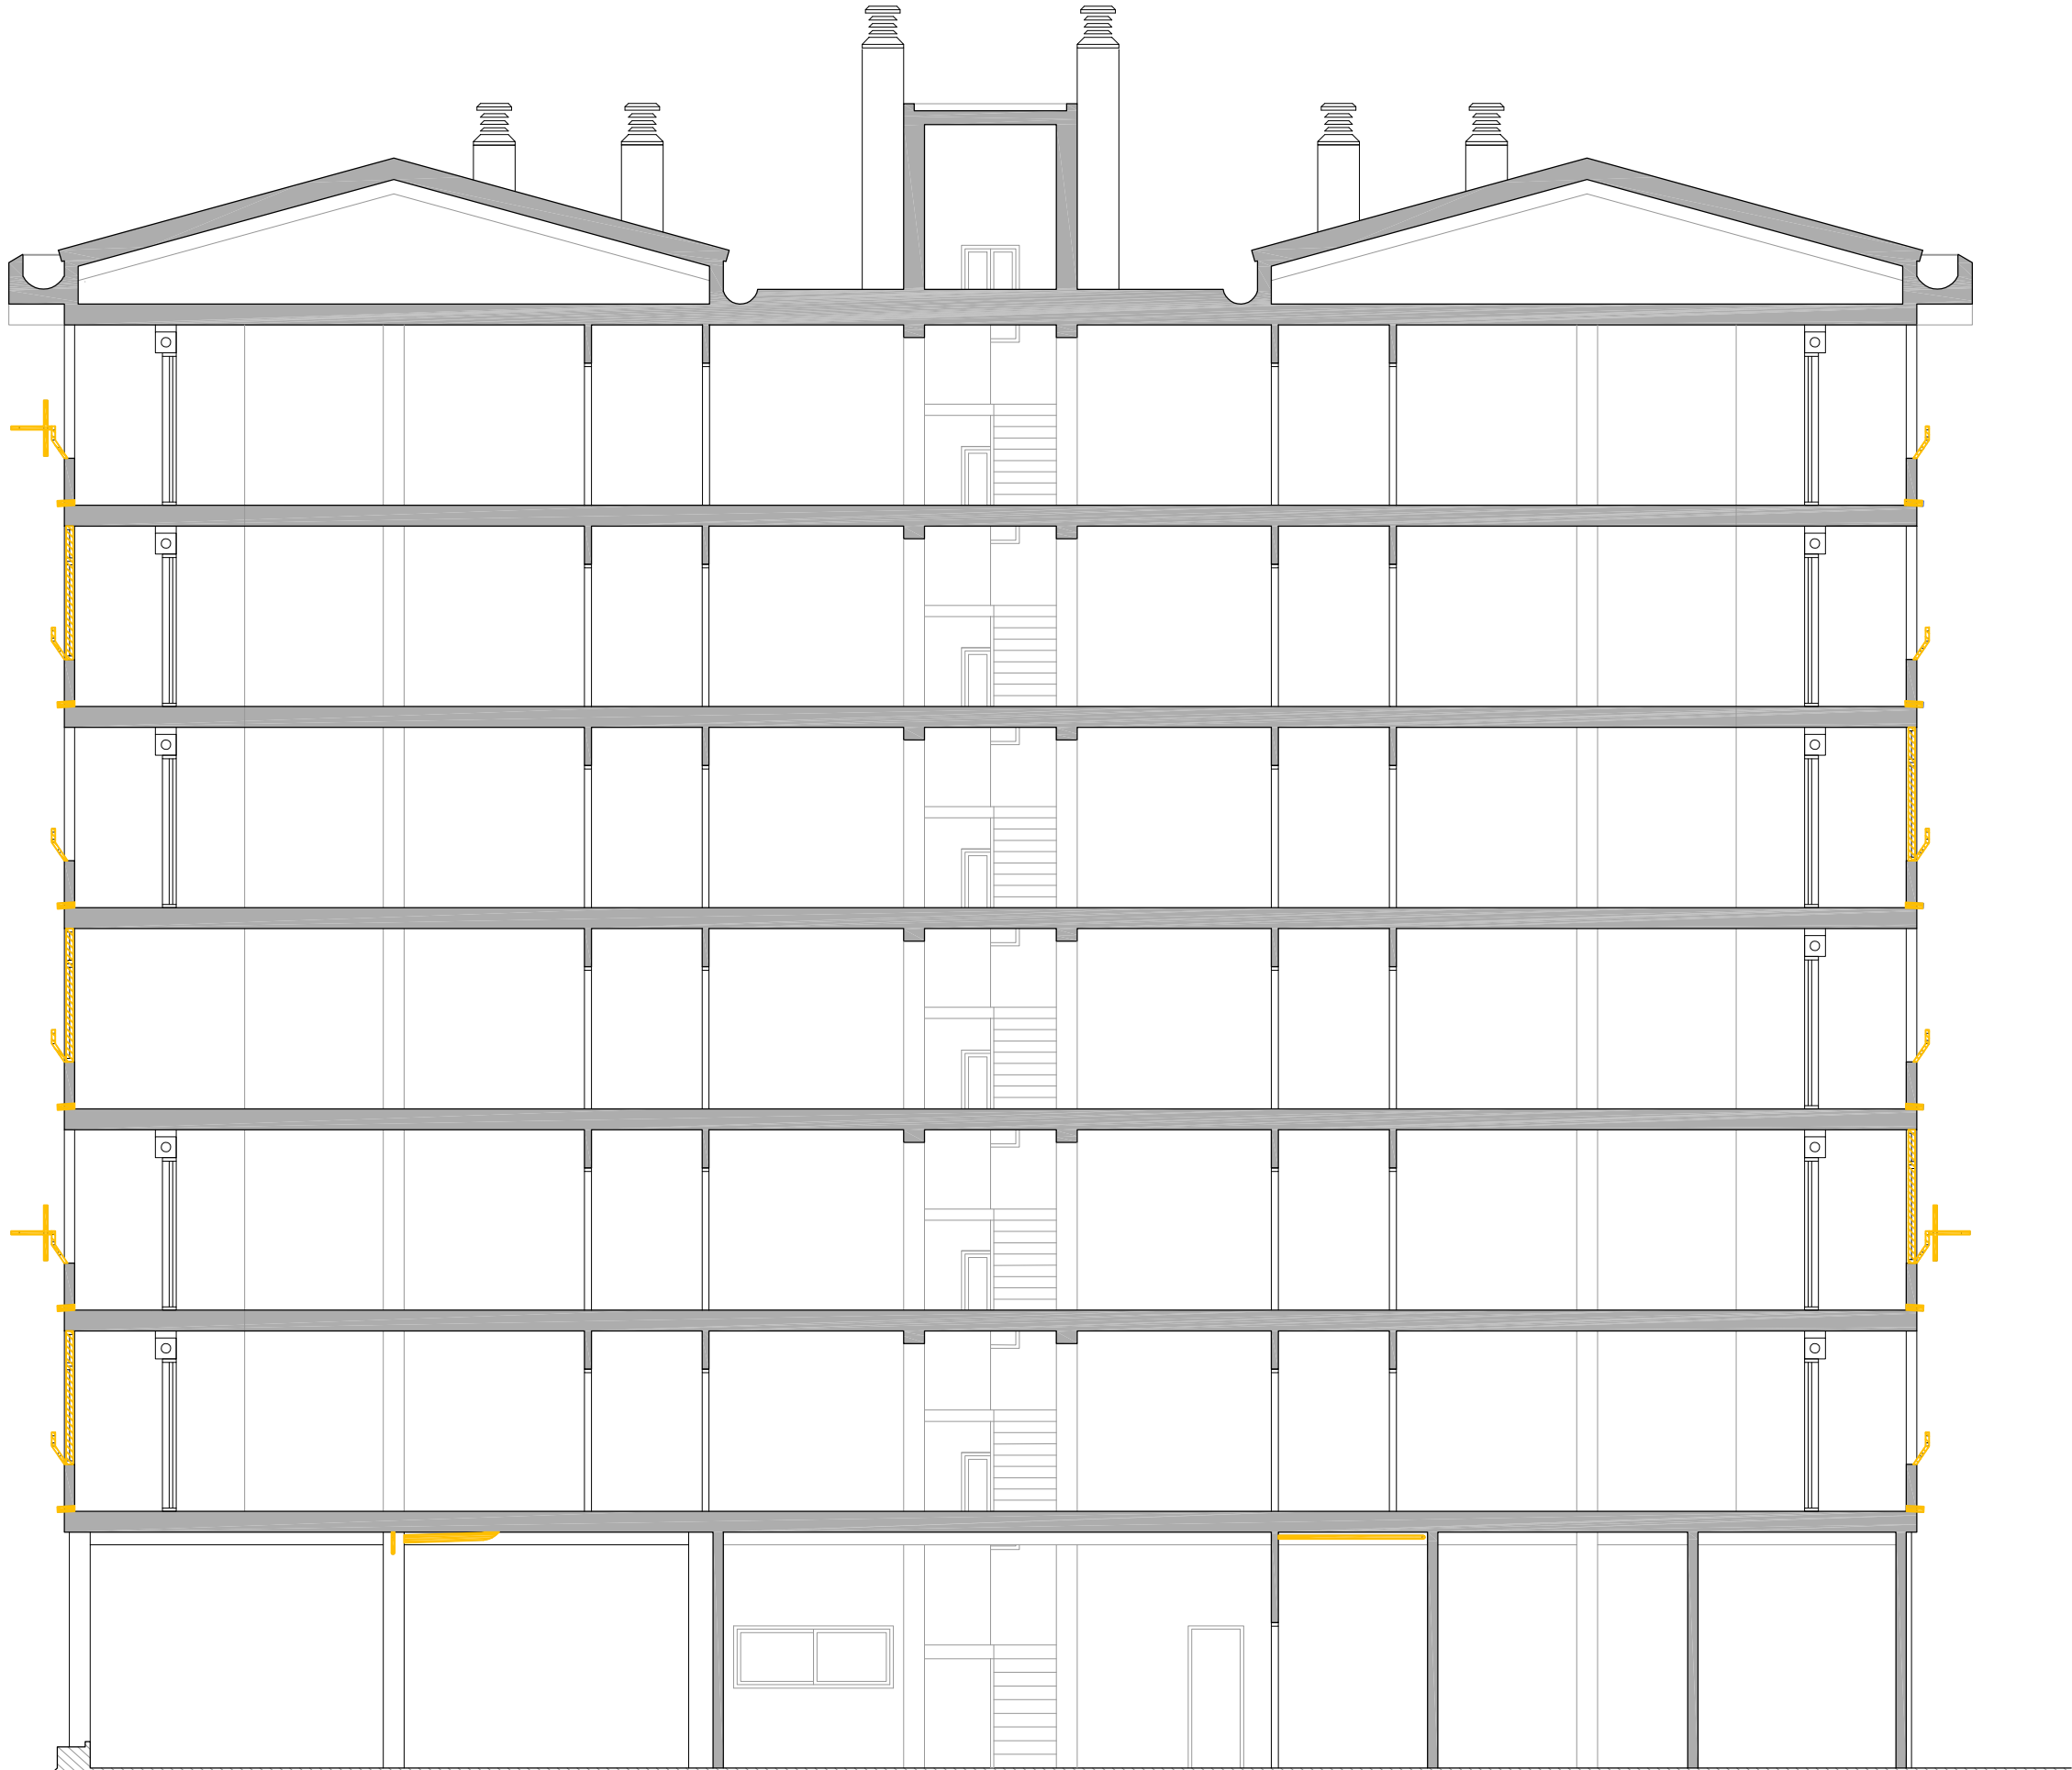

SECCIÓ LONGITUDINAL 1

LLEGENDA

- Enderrocs
- Retall d'escopidor i enderroc de caixa de persiana.
 - Retirada de fusteria.
 - Desplaçament d'instal·lacions.
 - Enderroc de coberta inclinada.
 - Enderroc de façana.

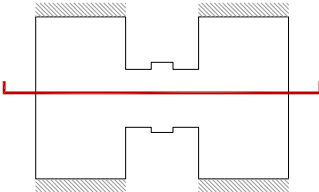


Agència de l'Habitatge de Catalunya	PROJECTE: REHABILITACIÓ ENERGÈTICA EDIFICI PLURIFAMILIAR		ESCALA: 1/100	NÚM PLÀNOL:
	BLOC 19		DATA: 03-10-2024	19 - AC 13
	PLÀNOL: ENDERROC		som·open·energy	
	SECCIÓ LONGITUDINAL 1		arquitectura · enginyeria · obres · energia · sostenibilitat · salut	
EMPLAÇAMENT: C/ DEL RIU BRUGENT, 19, CAMP CLAR - SANT MAGÍ I SANTA TECLA, 43006, TARRAGONA		som·open·energy arquitectura · enginyeria · obres · energia · sostenibilitat · salut www.som-open.energy 977 22 11 22 977 22 11 22 977 22 11 22		




SECCIÓ LONGITUDINAL 2

LLEGENDA

- Enderrocs
- Retall d'escopidor i enderroc de caixa de persiana.
 - Retirada de fusteria.
 - Desplaçament d'instal·lacions.
 - Enderroc de coberta inclinada.
 - Enderroc de façana.

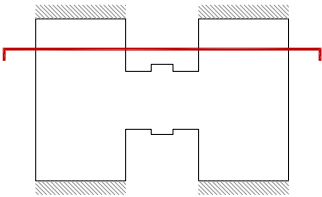


PLANTA BAIXA

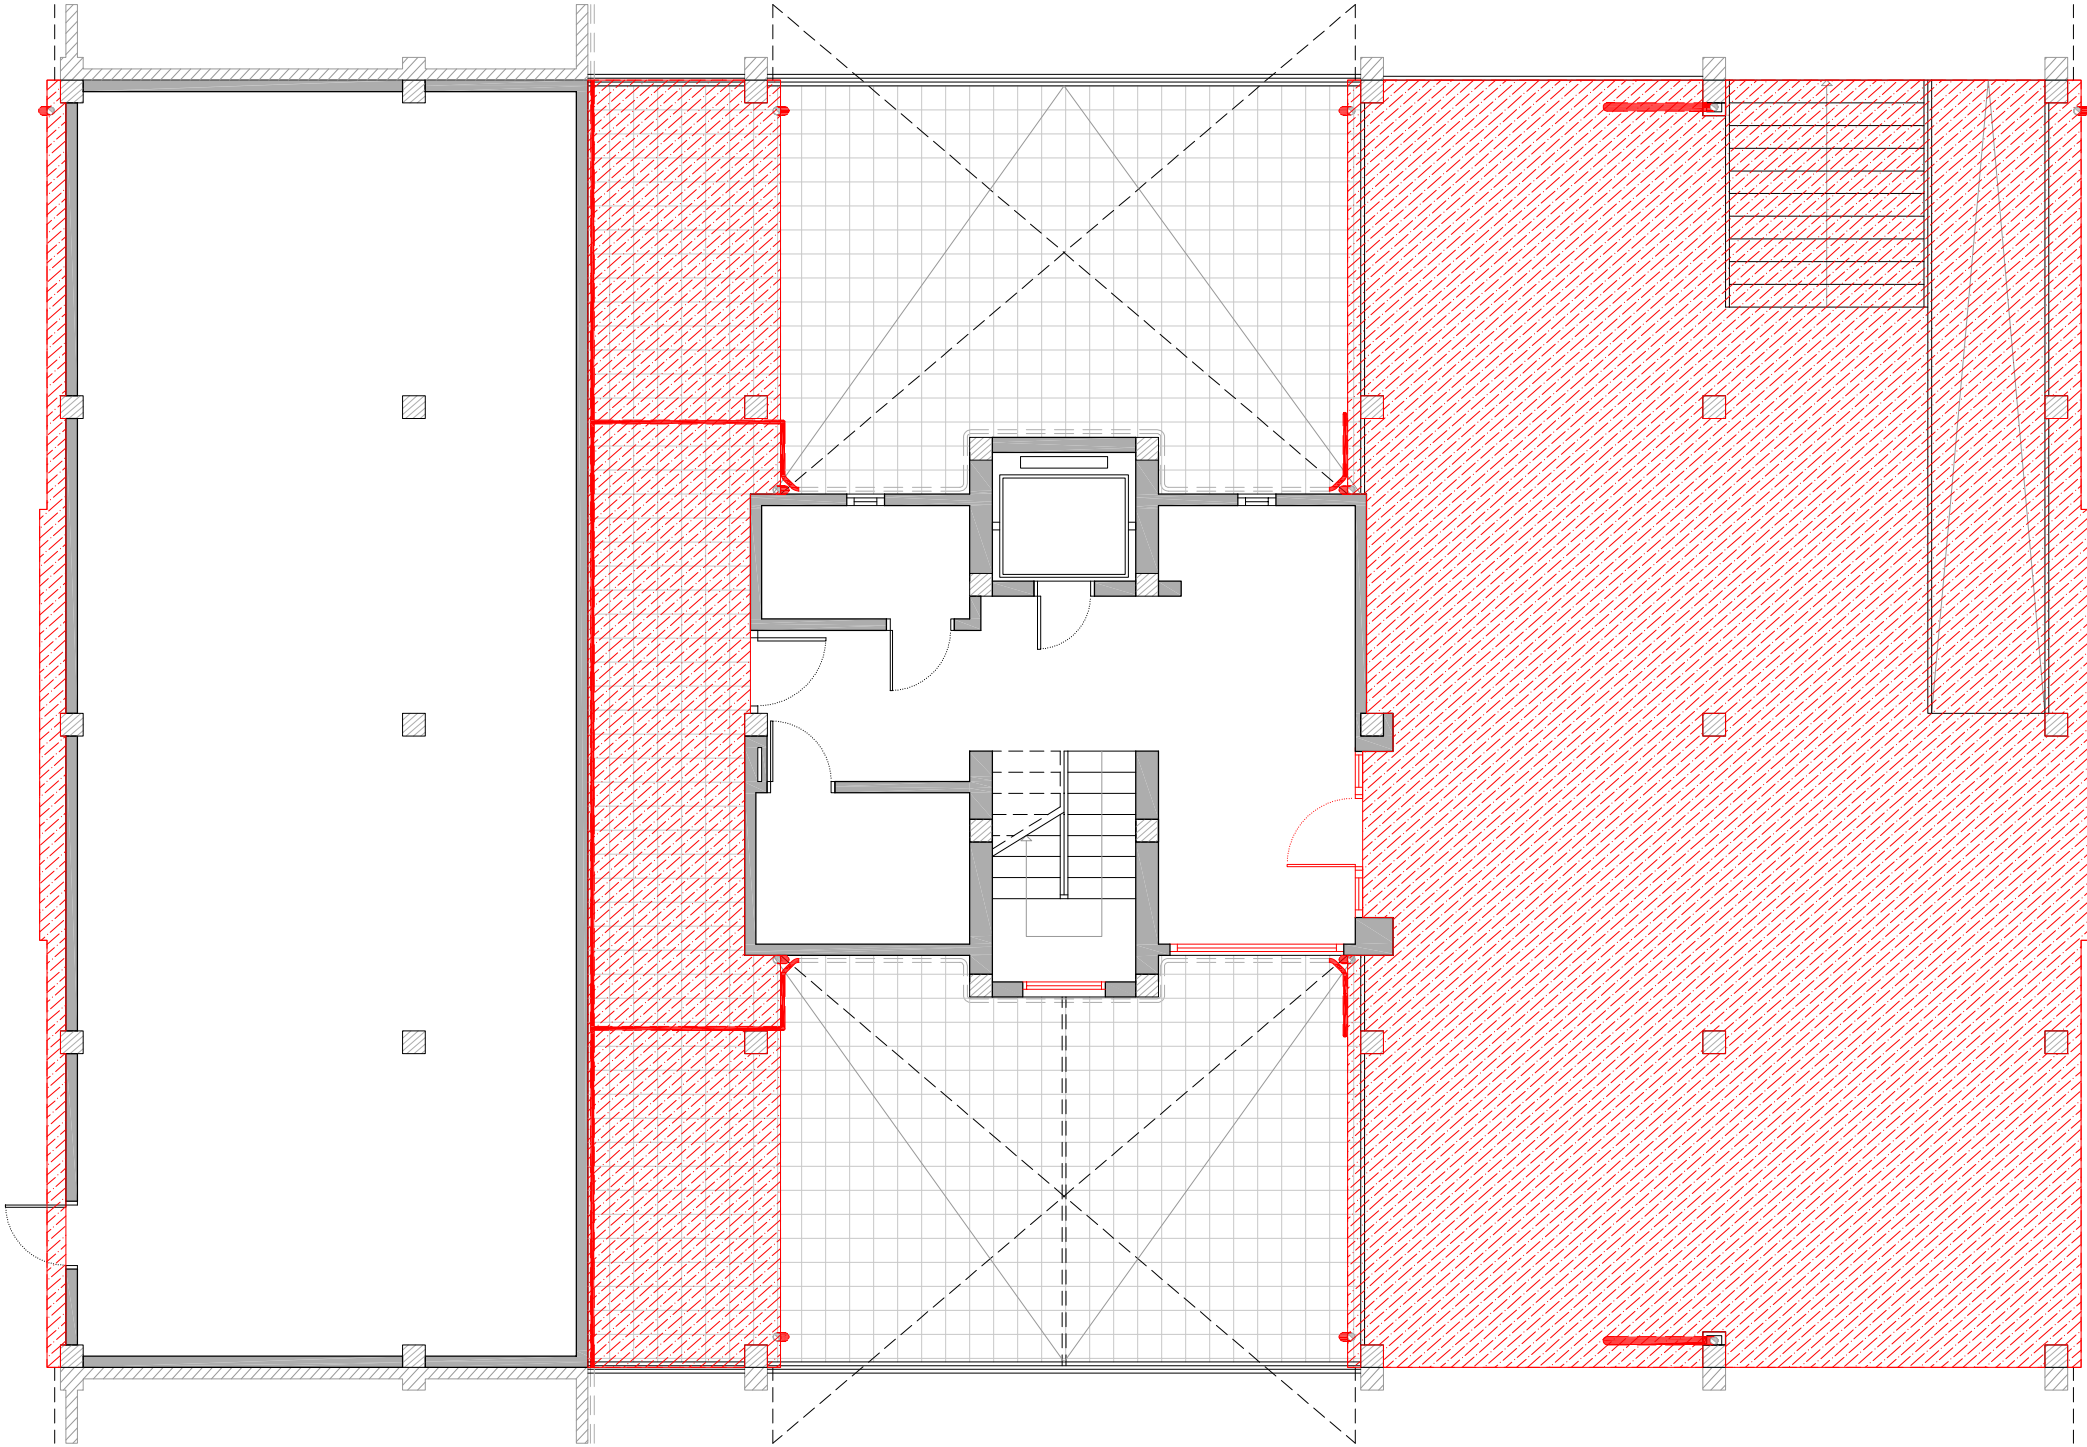

LLEGGENDA

Obra nova

- Col·locació de nova fusteria.
- Col·locació de noves instal·lacions.
- Col·locació de SATE en façana.
- Col·locació de SATE en parament superior.
- Col·locació d'aïllament tèrmic en en terra en espai no habitable.
- Reconstrucció coberta.

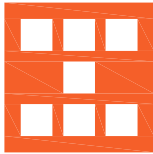


Agència de l'Habitatge
de Catalunya

PROJECTE: REHABILITACIÓ ENERGÈTICA EDIFICI PLURIFAMILIAR
BLOC 19
PLÀNOL: OBRA NOVA
PLANTA BAIXA
EMPLAÇAMENT: C/ DEL RIU BRUGENT, 19, CAMP CLAR - SANT MAGÍ I SANTA TECLA, 43006,
TARRAGONA

ESCALA: 1/100
NÚM PLÀNOL: 19 - AC 15
DATA: 03-10-2024

som·open·energy
arquitectura · enginyeria · obres · energia · sostenibilitat · salut

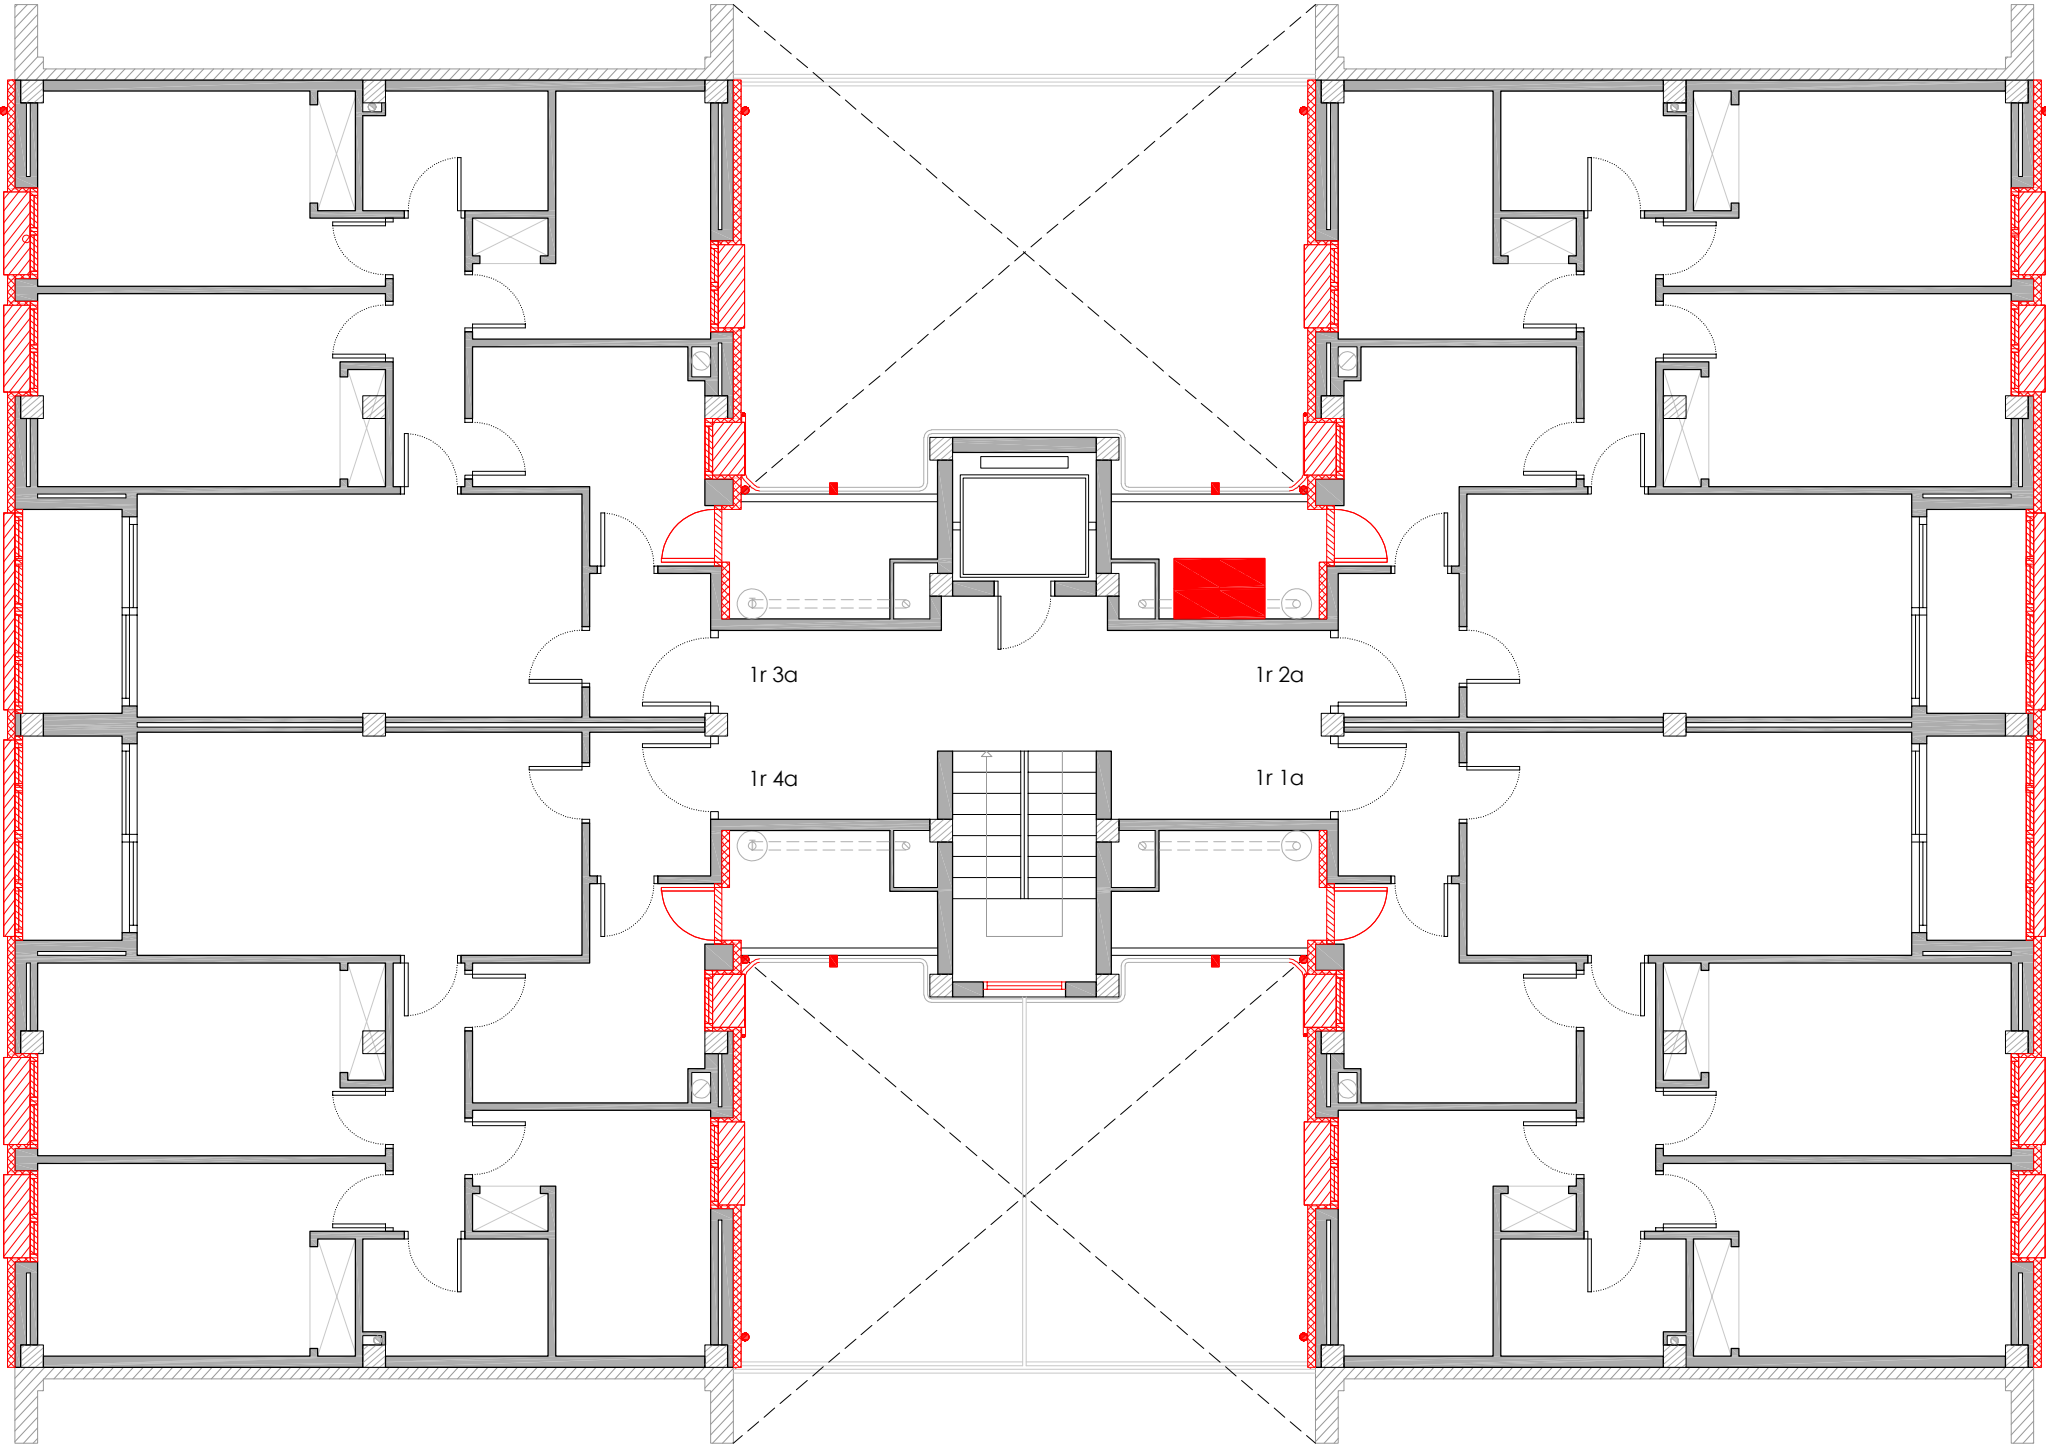

PLANTA PRIMERA

LLEGGENDA

Obra nova


- Col·locació de nova fusteria.
- Col·locació de noves instal·lacions.
- Col·locació de SATE en façana.
- Col·locació de SATE en parament superior.
- Col·locació d'aïllament tèrmic en en terra en espai no habitable.
- Reconstrucció coberta.

--

Obra nova

- | | |
|---|---|
|  | Col·locació de nova fusteria. |
|  | Col·locació de noves instal·lacions. |
|  | Col·locació de SATE en façana. |
|  | Col·locació de SATE en parament superior. |
|  | Col·locació d'aïllament tèrmic en en terra en espai no habitable. |
|  | Reconstrucció coberta. |

 Agència de l'Habitatge de Catalunya	PROJECTE:		REHABILITACIÓ ENERGÈTICA EDIFICI PLURIFAMILIAR		ESCALA: 1/100	NÚM PLÀNOL:
			BLOC 19		DATA: 03-10-2024	19 - AC 17
	PLÀNOL:		OBRA NOVA PLANTA SEGONA			
	EMPLAÇAMENT:		C/ DEL RIU BRUGENT, 19, CAMP CLAR - SANT MAGÍ I SANTA TECLA, 43006, TARRAGONA			
som·open·energy arquitectura · enginyeria · obres · energia · sostenibilitat · salut construcció de rehabilitació energètica i renovació patrimonial						

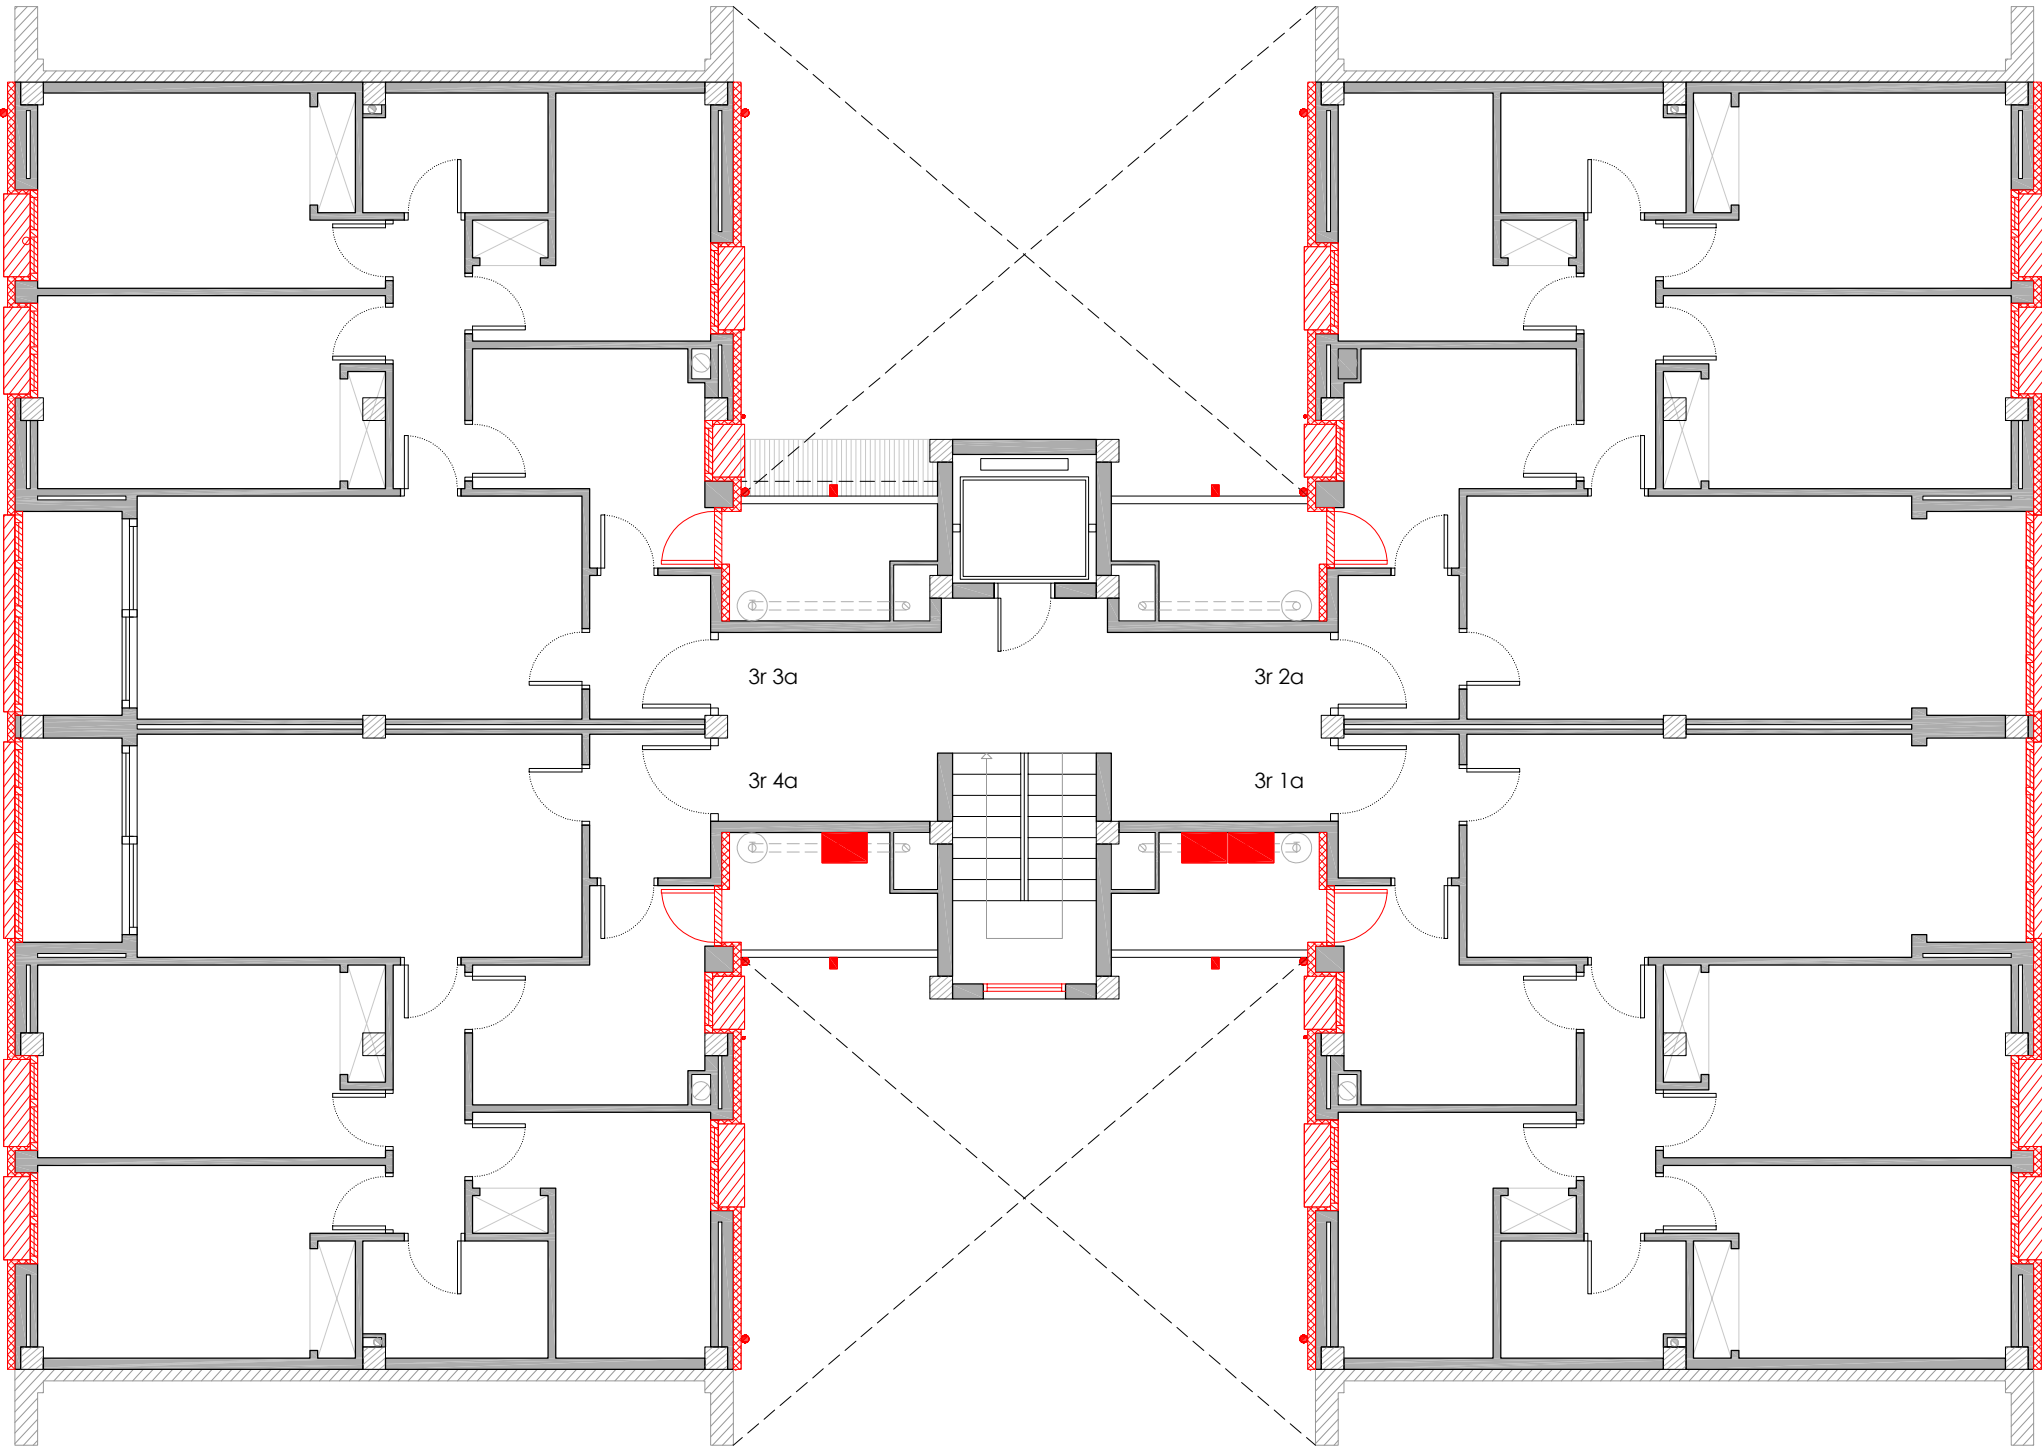


PLANTA TERCERA

LLEGGENDA

Obra nova

- Col·locació de nova fusteria.
- Col·locació de noves instal·lacions.
- Col·locació de SATE en façana.
- Col·locació de SATE en parament superior.
- Col·locació d'aïllament tèrmic en en terra en espai no habitable.
- Reconstrucció coberta.

<
--

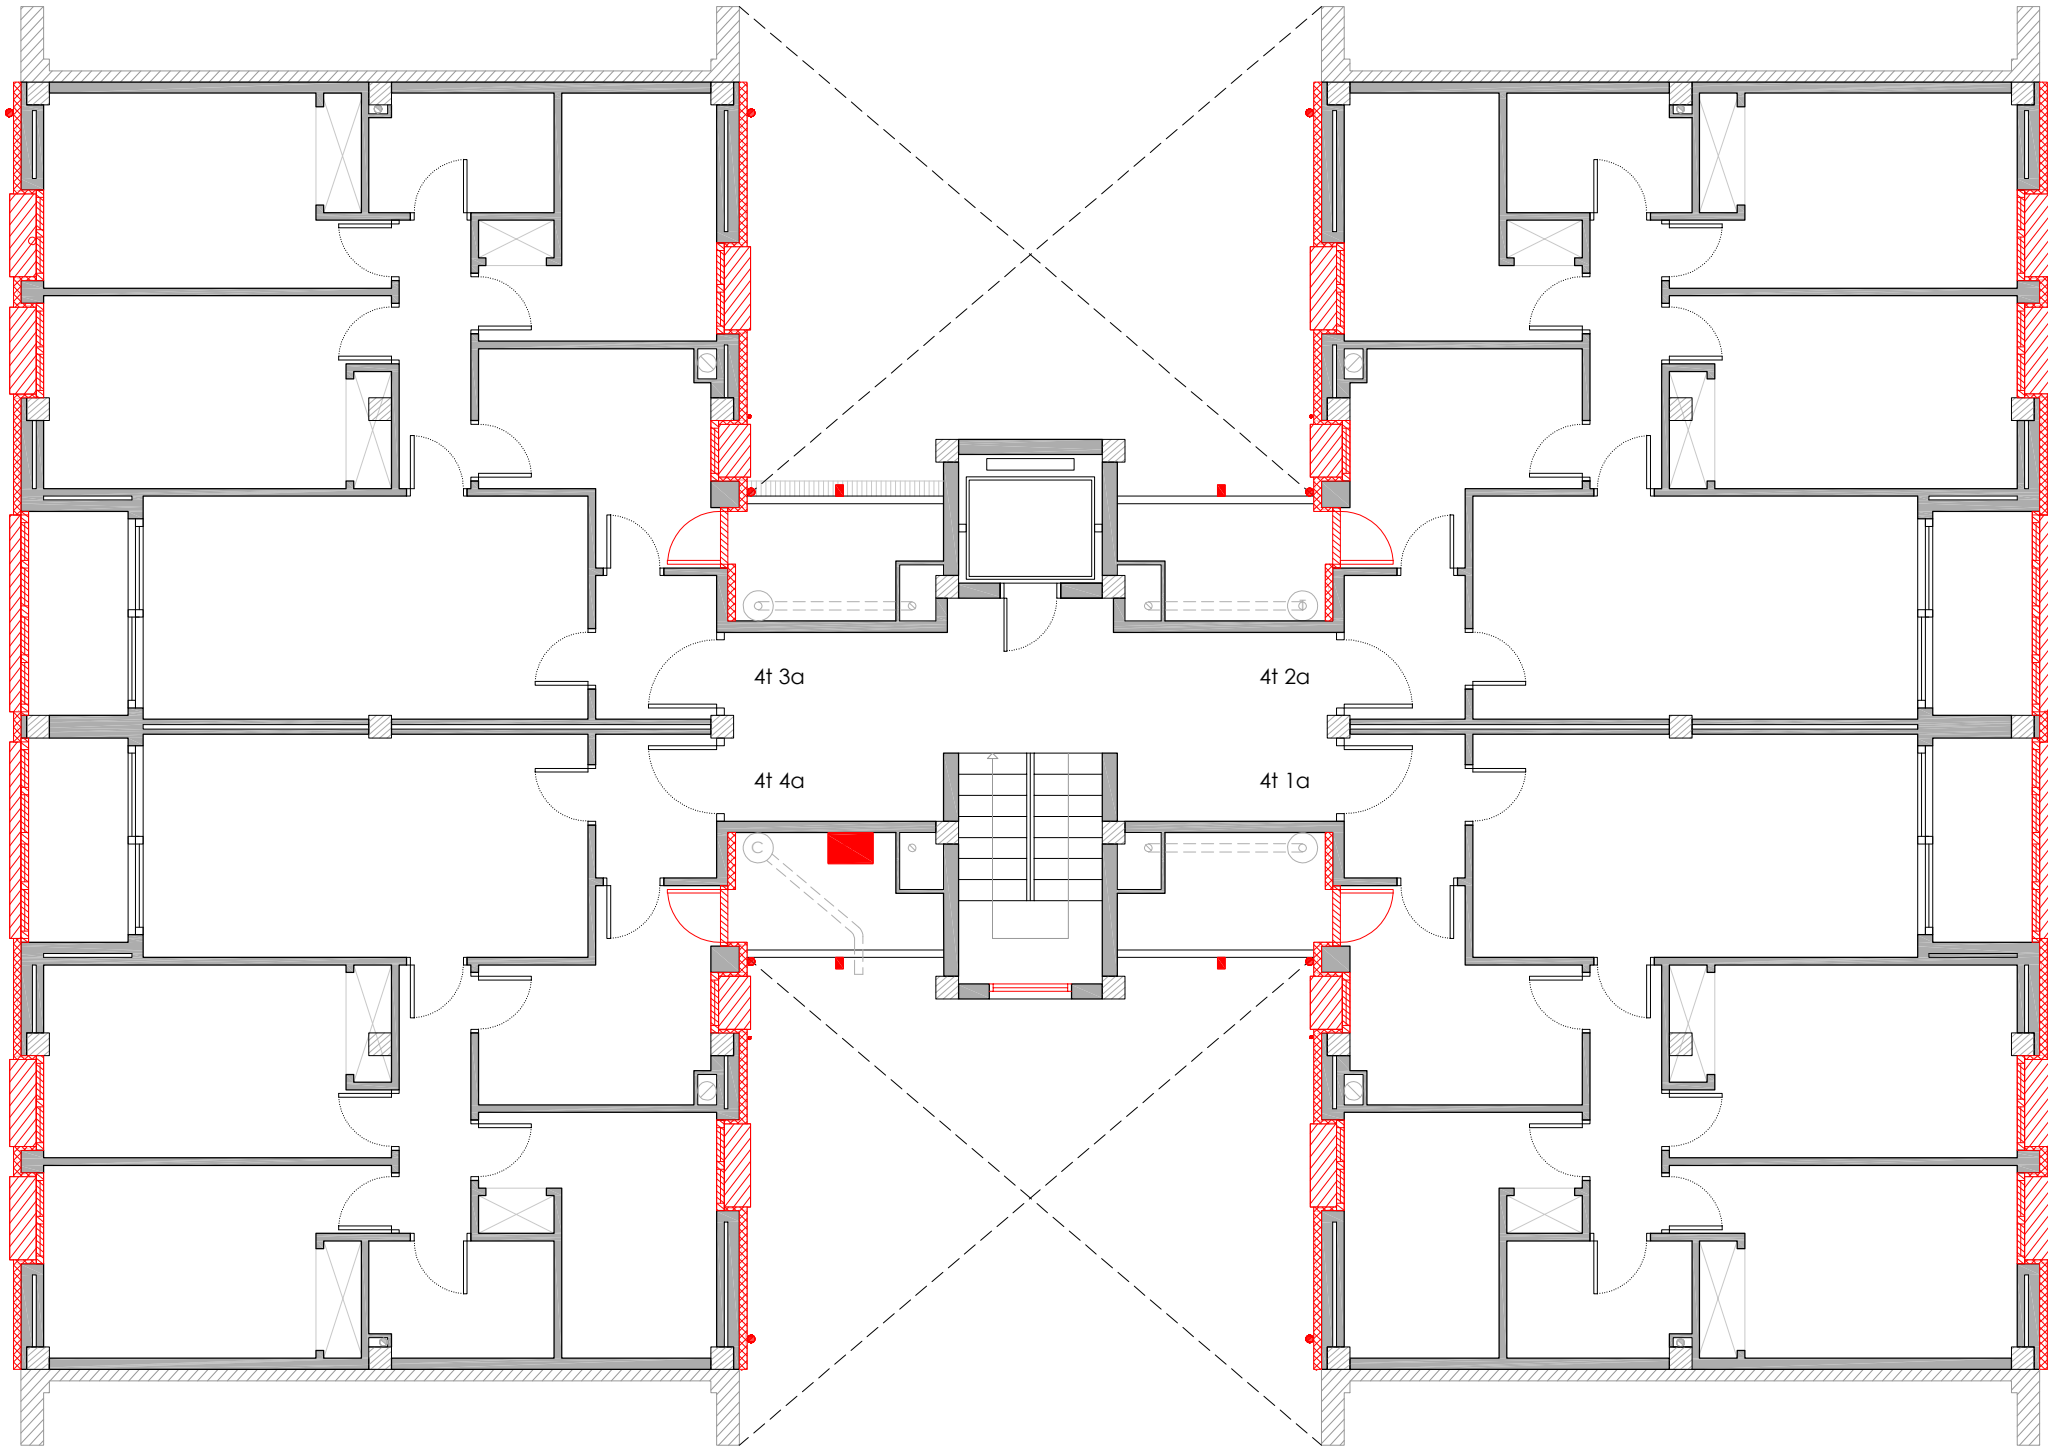


PLANTA QUARTA

LLEGGENDA

Obra nova

- Col·locació de nova fusteria.
- Col·locació de noves instal·lacions.
- Col·locació de SATE en façana.
- Col·locació de SATE en parament superior.
- Col·locació d'aïllament tèrmic en en terra en espai no habitable.
- Reconstrucció coberta.

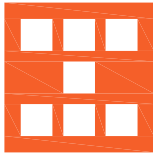

Agència de l'Habitatge
de Catalunya

PROJECTE: REHABILITACIÓ ENERGÈTICA EDIFICI PLURIFAMILIAR
BLOC 19
PLÀNOL: OBRA NOVA
PLANTA QUARTA
EMPLAÇAMENT: C/ DEL RIU BRUGENT, 19, CAMP CLAR - SANT MAGÍ I SANTA TECLA, 43006,
TARRAGONA

ESCALA: 1/100
DATA: 03-10-2024

NÚM PLÀNOL: 19 - AC 19
som·open·energy
arquitectura · enginyeria · obres · energia · sostenibilitat · salut
energia pla 5.12 a 5.12 b i 5.12 c i 5.12 d i 5.12 e i 5.12 f i 5.12 g i 5.12 h i 5.12 i i 5.12 j i 5.12 k i 5.12 l i 5.12 m i 5.12 n i 5.12 o i 5.12 p i 5.12 q i 5.12 r i 5.12 s i 5.12 t i 5.12 u i 5.12 v i 5.12 w i 5.12 x i 5.12 y i 5.12 z i 5.12 aa i 5.12 ab i 5.12 ac i 5.12 ad i 5.12 ae i 5.12 af i 5.12 ag i 5.12 ah i 5.12 ai i 5.12 aj i 5.12 ak i 5.12 al i 5.12 am i 5.12 an i 5.12 ao i 5.12 ap i 5.12 aq i 5.12 ar i 5.12 as i 5.12 at i 5.12 au i 5.12 av i 5.12 aw i 5.12 ax i 5.12 ay i 5.12 az i 5.12 ba i 5.12 bb i 5.12 bc i 5.12 bd i 5.12 be i 5.12 bf i 5.12 bg i 5.12 bh i 5.12 bi i 5.12 bj i 5.12 bk i 5.12 bl i 5.12 bm i 5.12 bn i 5.12 bo i 5.12 bp i 5.12 bq i 5.12 br i 5.12 bs i 5.12 bt i 5.12 bu i 5.12 bv i 5.12 bw i 5.12 bx i 5.12 by i 5.12 bz i 5.12 ca i 5.12 cb i 5.12 cc i 5.12 cd i 5.12 ce i 5.12 cf i 5.12 cg i 5.12 ch i 5.12 ci i 5.12 cj i 5.12 ck i 5.12 cl i 5.12 cm i 5.12 cn i 5.12 co i 5.12 cp i 5.12 cq i 5.12 cr i 5.12 cs i 5.12 ct i 5.12 cu i 5.12 cv i 5.12 cw i 5.12 cx i 5.12 cy i 5.12 cz i 5.12 da i 5.12 db i 5.12 dc i 5.12 dd i 5.12 de i 5.12 df i 5.12 dg i 5.12 dh i 5.12 di i 5.12 dj i 5.12 dk i 5.12 dl i 5.12 dm i 5.12 dn i 5.12 do i 5.12 dp i 5.12 dq i 5.12 dr i 5.12 ds i 5.12 dt i 5.12 du i 5.12 Obra nova

- | | |
|---|---|
|  | Col·locació de nova fusteria. |
|  | Col·locació de noves instal·lacions. |
|  | Col·locació de SATE en façana. |
|  | Col·locació de SATE en parament superior. |
|  | Col·locació d'aïllament tèrmic en en terra en espai no habitable. |
|  | Reconstrucció coberta. |

 Agència de l'Habitatge de Catalunya	PROJECTE:		REHABILITACIÓ ENERGÈTICA EDIFICI PLURIFAMILIAR		ESCALA: 1 / 100	NÚM PLÀNOL: 19 - AC 20
			BLOC 19			
	PLÀNOL:		OBRA NOVA PLANTA CINQUENA		DATA: 03-10-2024	
	EMPLAÇAMENT:		C / DEL RIU BRUGENT, 19, CAMP CLAR - SANT MAGÍ I SANTA TECLA, 43006, TARRAGONA			
som·open·energy arquitectura · enginyeria · obres · energia · sostenibilitat seu: carrer del Soler, 2-10 de 1r. 43006 Sant Magí i Santa Tecla (Tarragona) T 977 27 7777 E info@somopenenergy.com W www.somopenenergy.com						


PLANTA SISENA

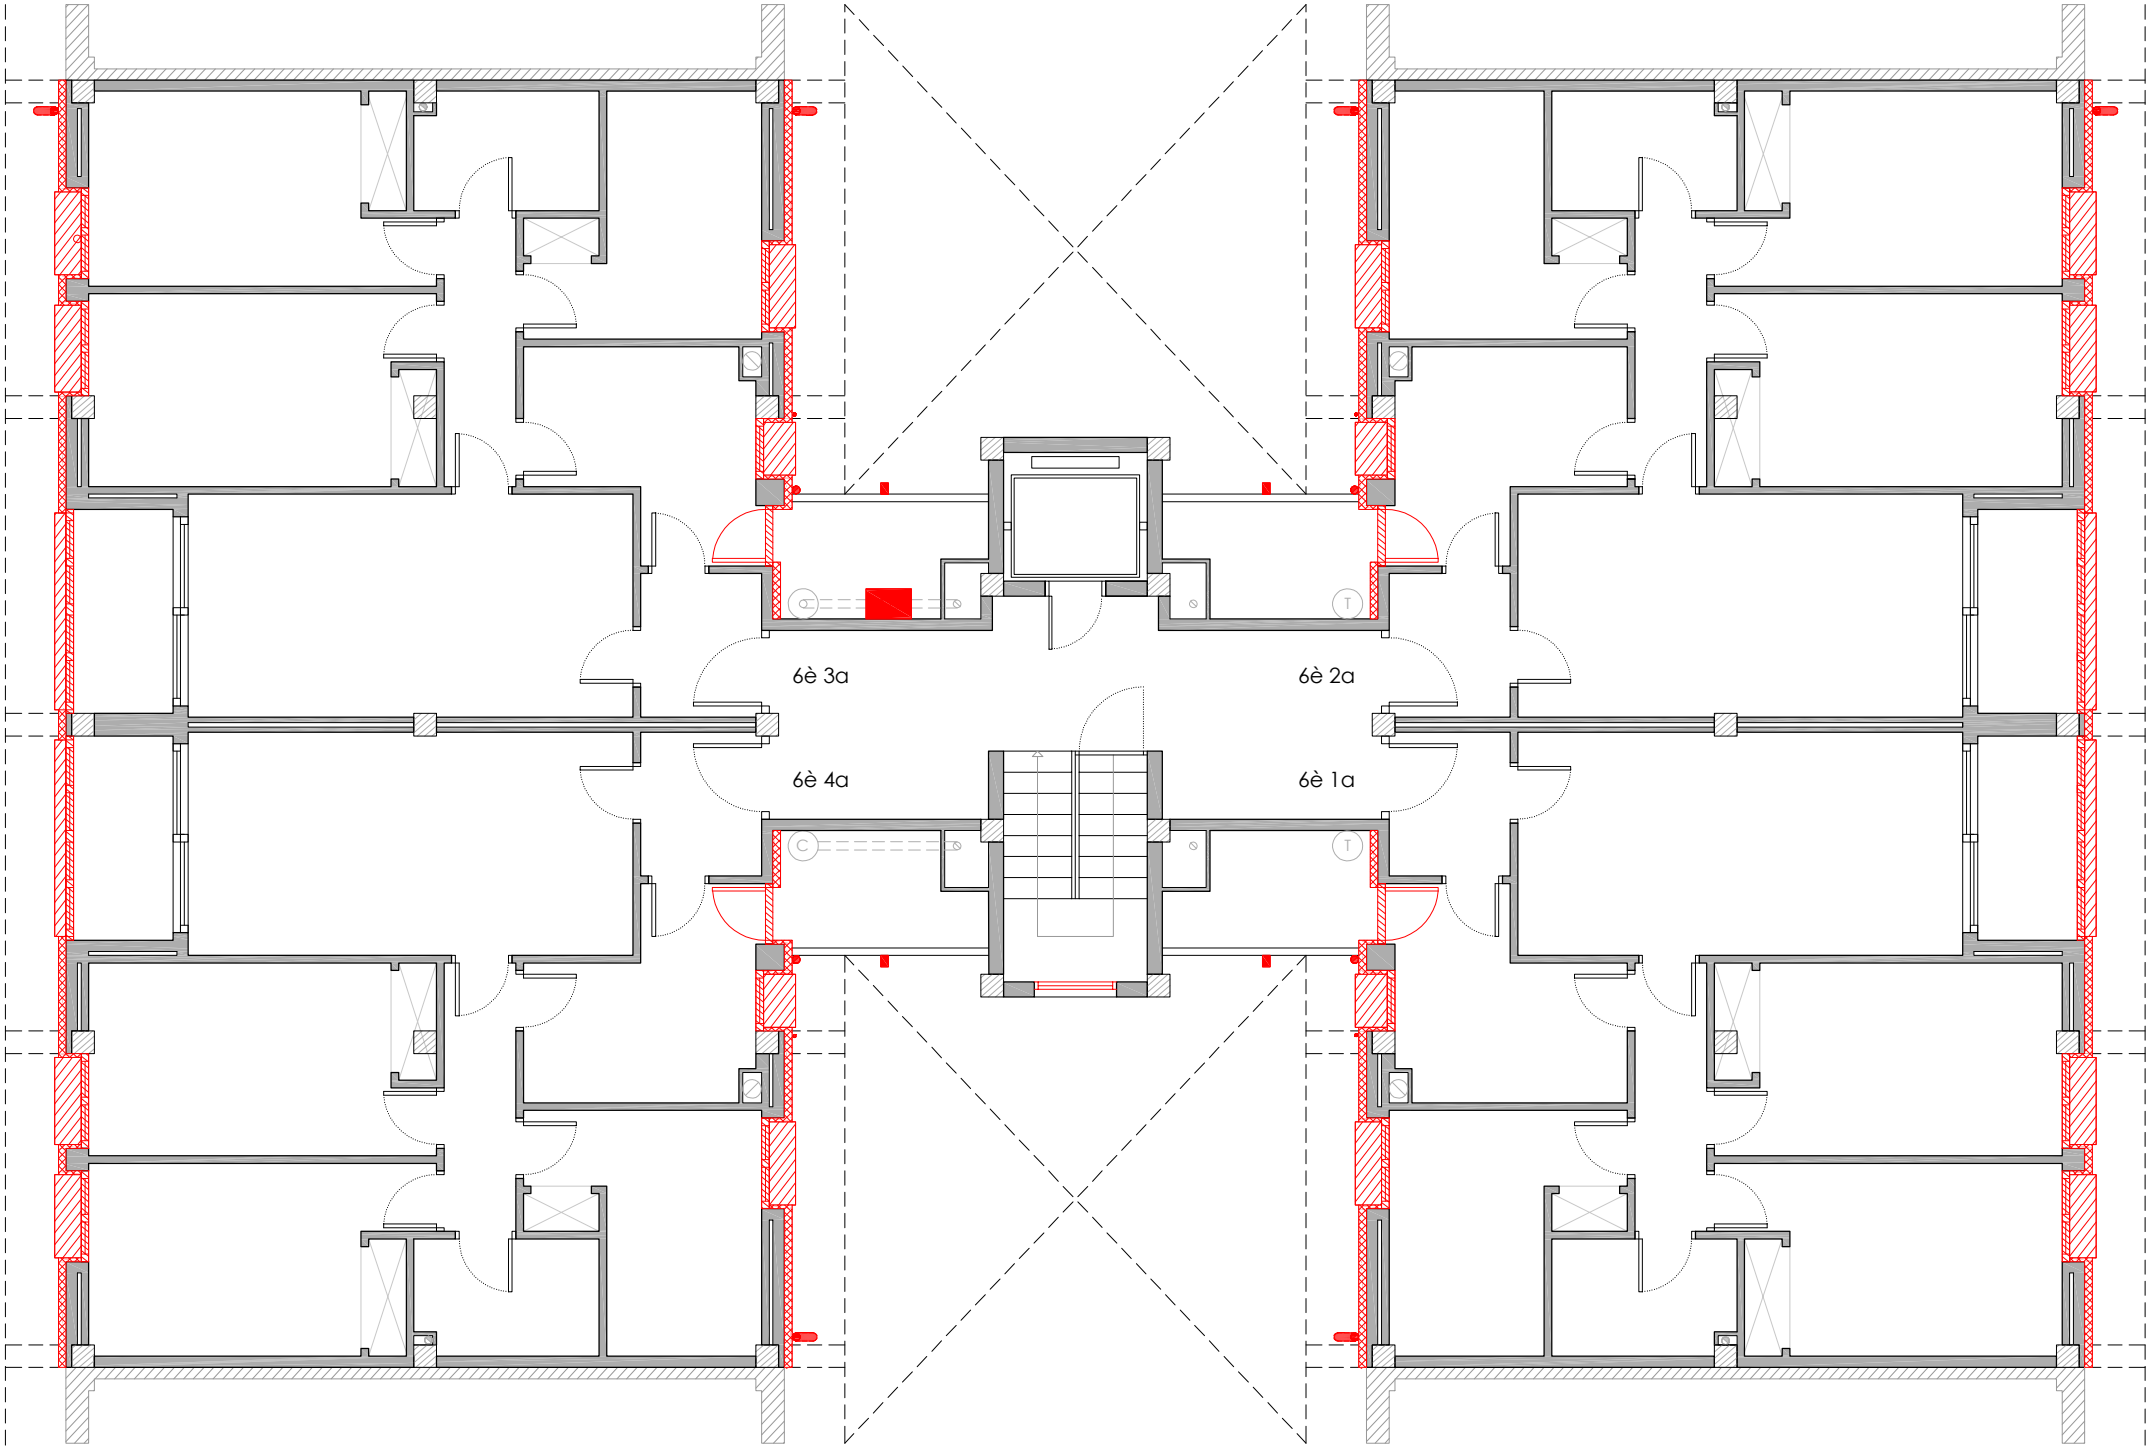

LLEGGENDA

Obra nova

- Col·locació de nova fusteria.
- Col·locació de noves instal·lacions.
- Col·locació de SATE en façana.
- Col·locació de SATE en parament superior.
- Col·locació d'aïllament tèrmic en en terra en espai no habitable.
- Reconstrucció coberta.

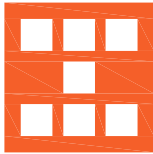

Agència de l'Habitatge
de Catalunya

PROJECTE: REHABILITACIÓ ENERGÈTICA EDIFICI PLURIFAMILIAR
BLOC 19

PLÀNOL: OBRA NOVA
PLANTA SISENA


EMPLAÇAMENT: C/ DEL RIU BRUGENT, 19, CAMP CLAR - SANT MAGÍ I SANTA TECLA, 43006,
TARRAGONA

ESCALA: 1/100
DATA: 03-10-2024

NÚM PLÀNOL:
19 - AC 21

som·open·energy
arquitectura · enginyeria · obres · energia · sostenibilitat · salut


PLANTA SOTA COBERTA

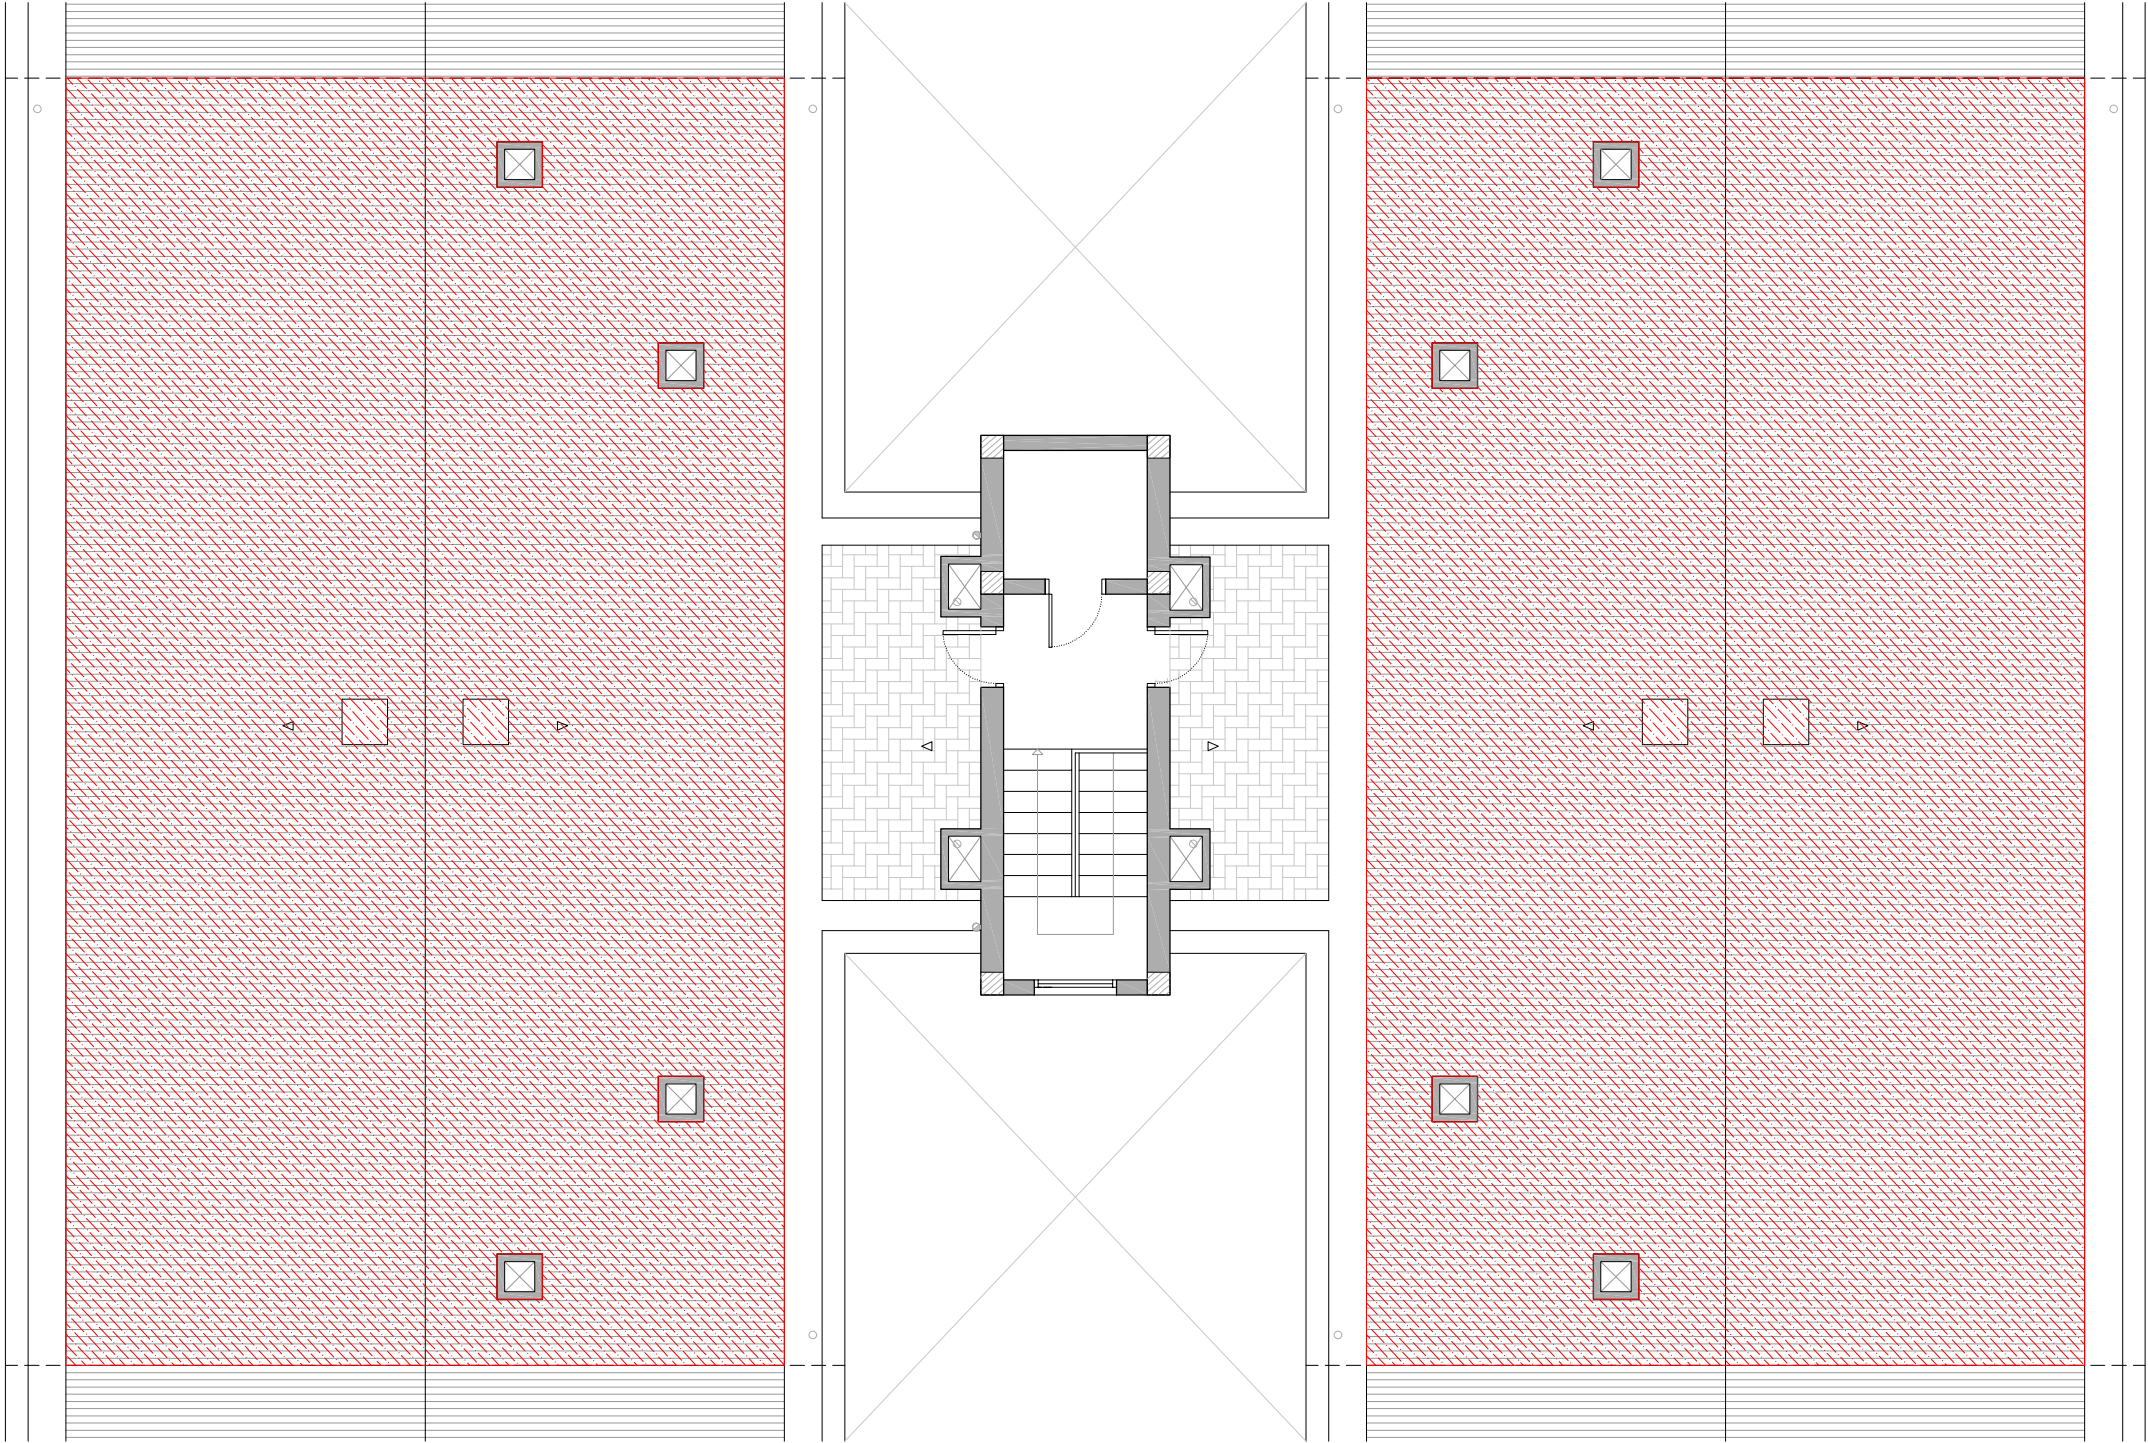

LLEGENDA

Obra nova

- Col·locació de nova fusteria.
- Col·locació de noves instal·lacions.
- Col·locació de SATE en façana.
- Col·locació de SATE en parament superior.
- Col·locació d'aïllament tèrmic en en terra en espai no habitable.
- Reconstrucció coberta.

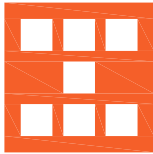

Agència de l'Habitatge
de Catalunya

PROJECTE:	REHABILITACIÓ ENERGÈTICA EDIFICI PLURIFAMILIAR		
	BLOC 19		
	OBRA NOVA		
PLÀNOL:	PLANTA SOTA COBERTA		
	EMPLAÇAMENT: C/ DEL RIU BRUGENT, 19, CAMP CLAR - SANT MAGÍ I SANTA TECLA, 43006, TARRAGONA		

ESCALA:	1/100
DATA:	03-10-2024


NÚM PLÀNOL:
19 - AC 22

som·open·energy

arquitectura · enginyeria · obres · energia · sostenibilitat · salut

energia pla 19 i 20 i 21 


PLANTA COBERTA

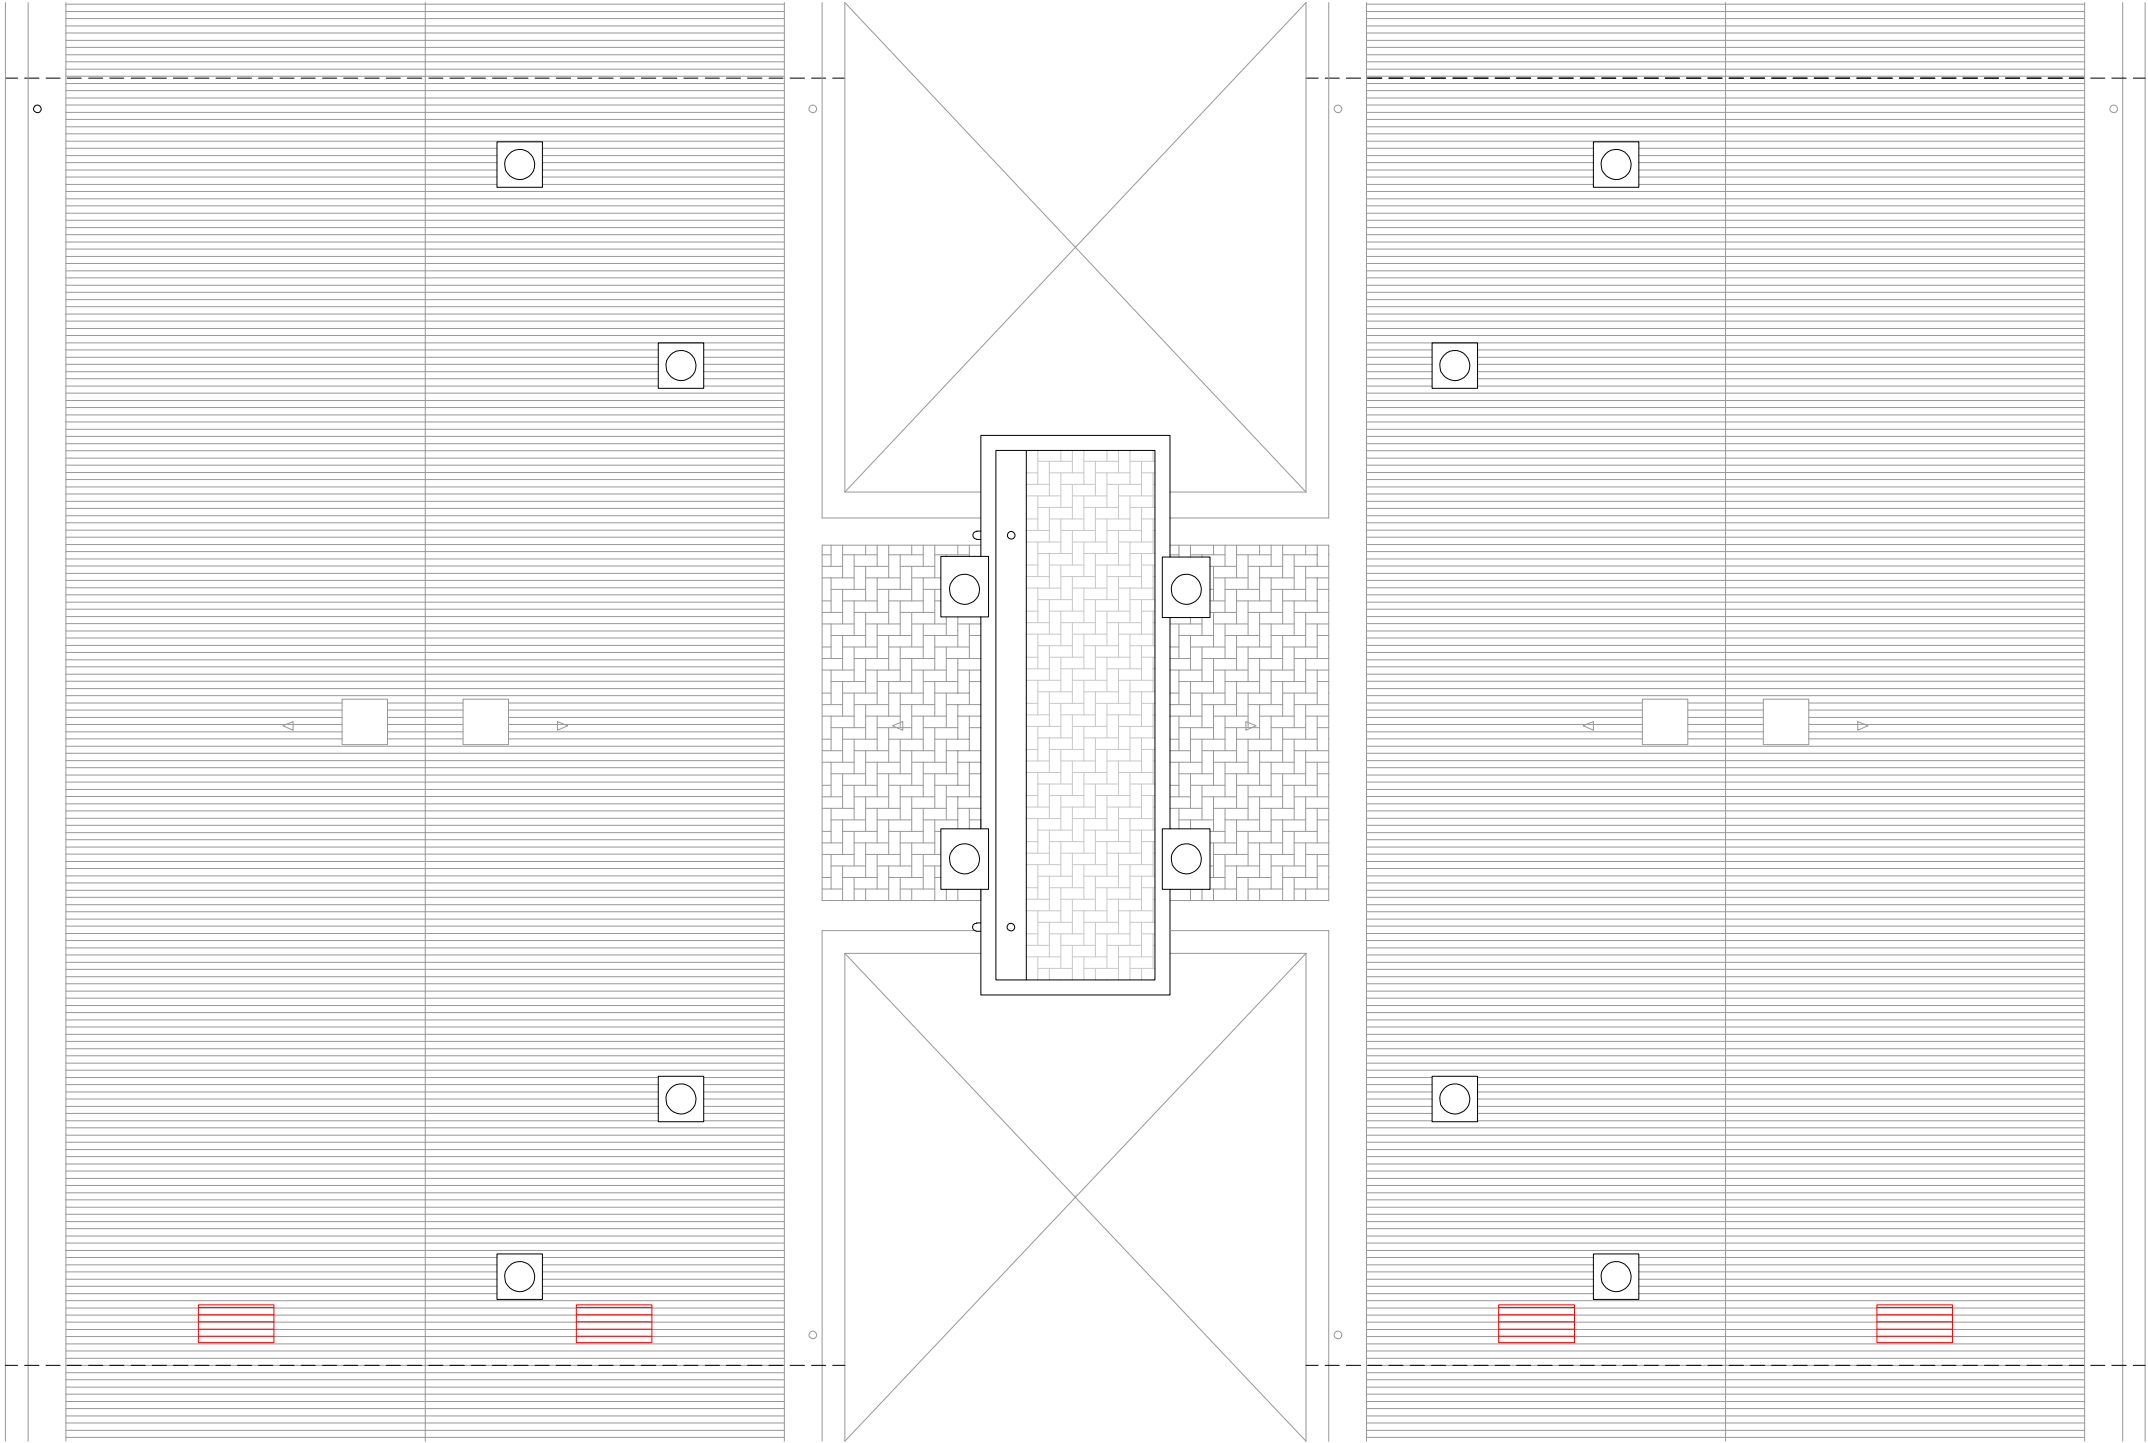

LLEGENDA

Obra nova

- Col·locació de nova fusteria.
- Col·locació de noves instal·lacions.
- Col·locació de SATE en façana.
- Col·locació de SATE en parament superior.
- Col·locació d'aïllament tèrmic en en terra en espai no habitable.
- Reconstrucció coberta.

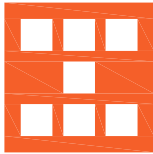

Agència de l'Habitatge
de Catalunya

PROJECTE: REHABILITACIÓ ENERGÈTICA EDIFICI PLURIFAMILIAR
BLOC 19
PLÀNOL: OBRA NOVA
PLANTA COBERTA
EMPLAÇAMENT: C/ DEL RIU BRUGENT, 19, CAMP CLAR - SANT MAGÍ I SANTA TECLA, 43006,
TARRAGONA

ESCALA: 1/100
DATA: 03-10-2024

NÚM PLÀNOL:
19 - AC 23


som·open·energy
arquitectura · enginyeria · obres · energia · sostenibilitat · salut





LLEGGENDA

Obra nova

- Col·locació de nova fusteria.
- Col·locació de noves instal·lacions.
- Col·locació de SATE en façana.
- Col·locació de SATE en parament superior.
- Col·locació d'aïllament tèrmic en en terra en espai no habitable.
- Reconstrucció coberta.

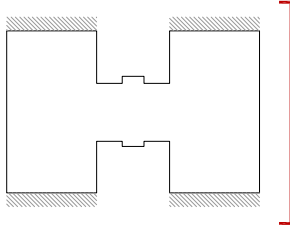

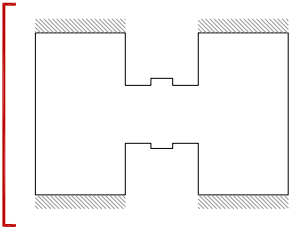
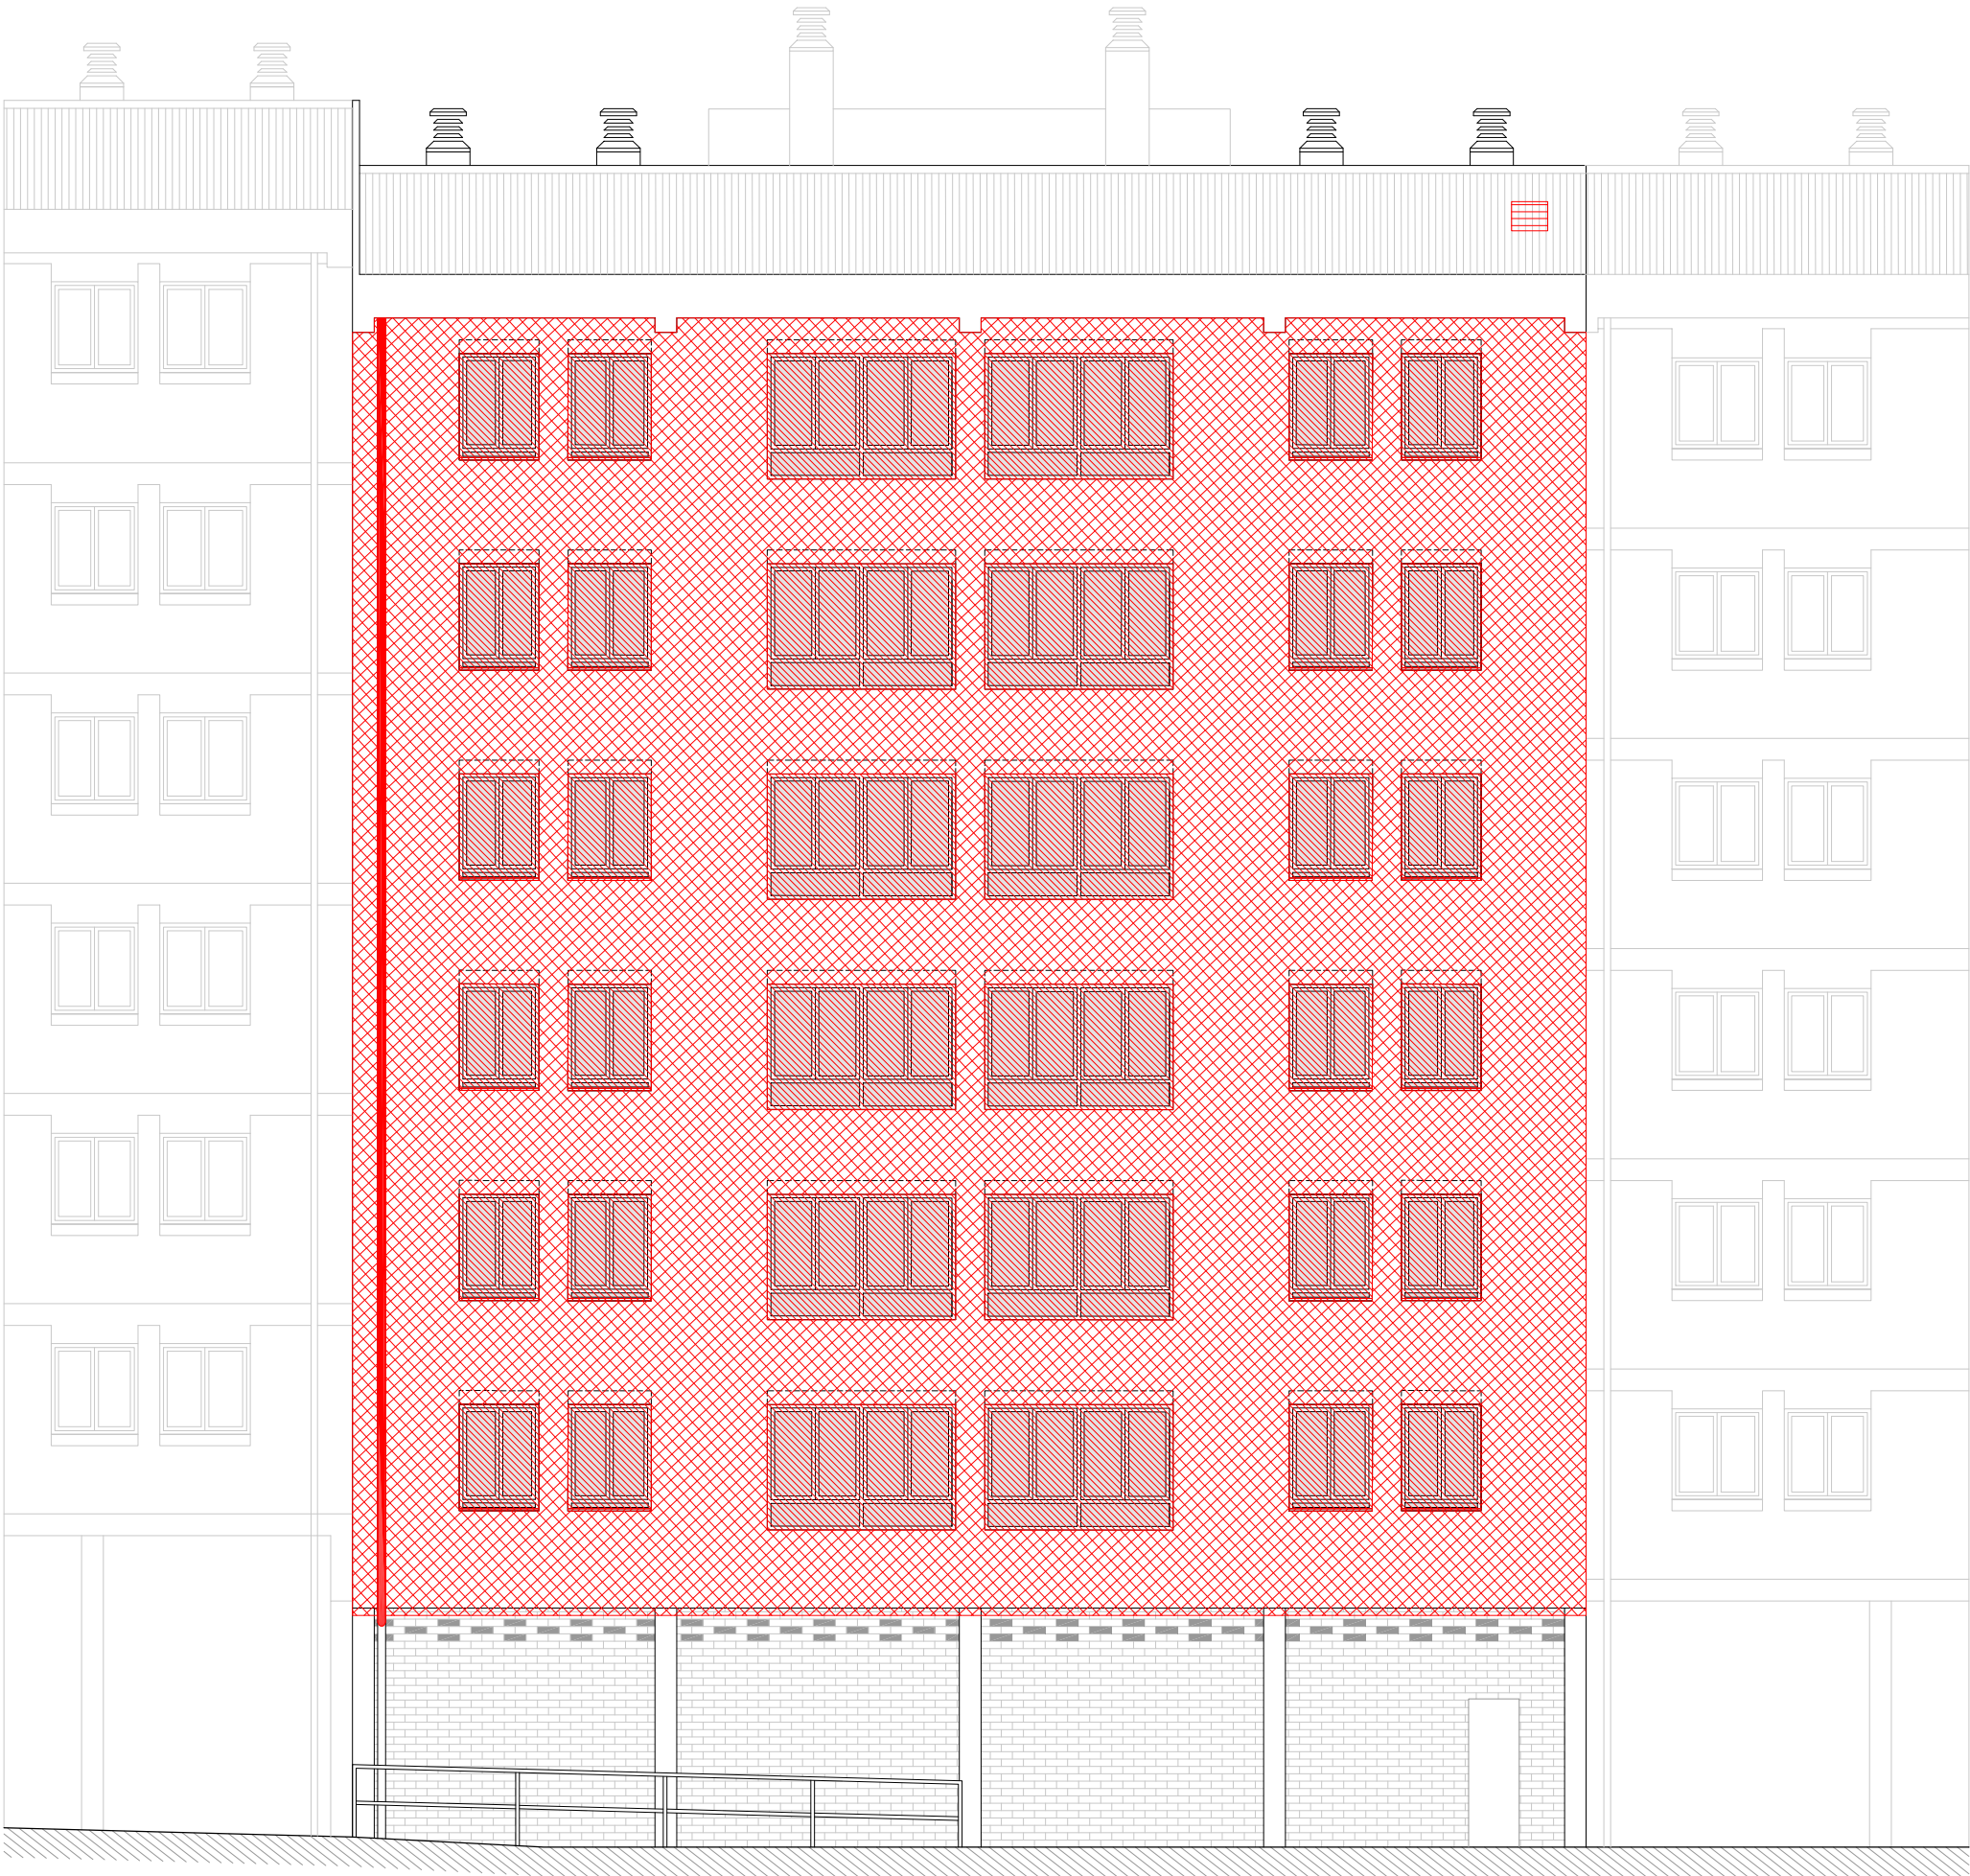


LLEGENDA

Obra nova

- Col·locació de nova fusteria.
- Col·locació de noves instal·lacions.
- Col·locació de SATE en façana.
- Col·locació de SATE en parament superior.
- Col·locació d'aïllament tèrmic en en terra en espai no habitable.
- Reconstrucció coberta.


SECCIÓ TRANSVERSAL

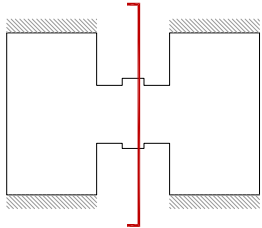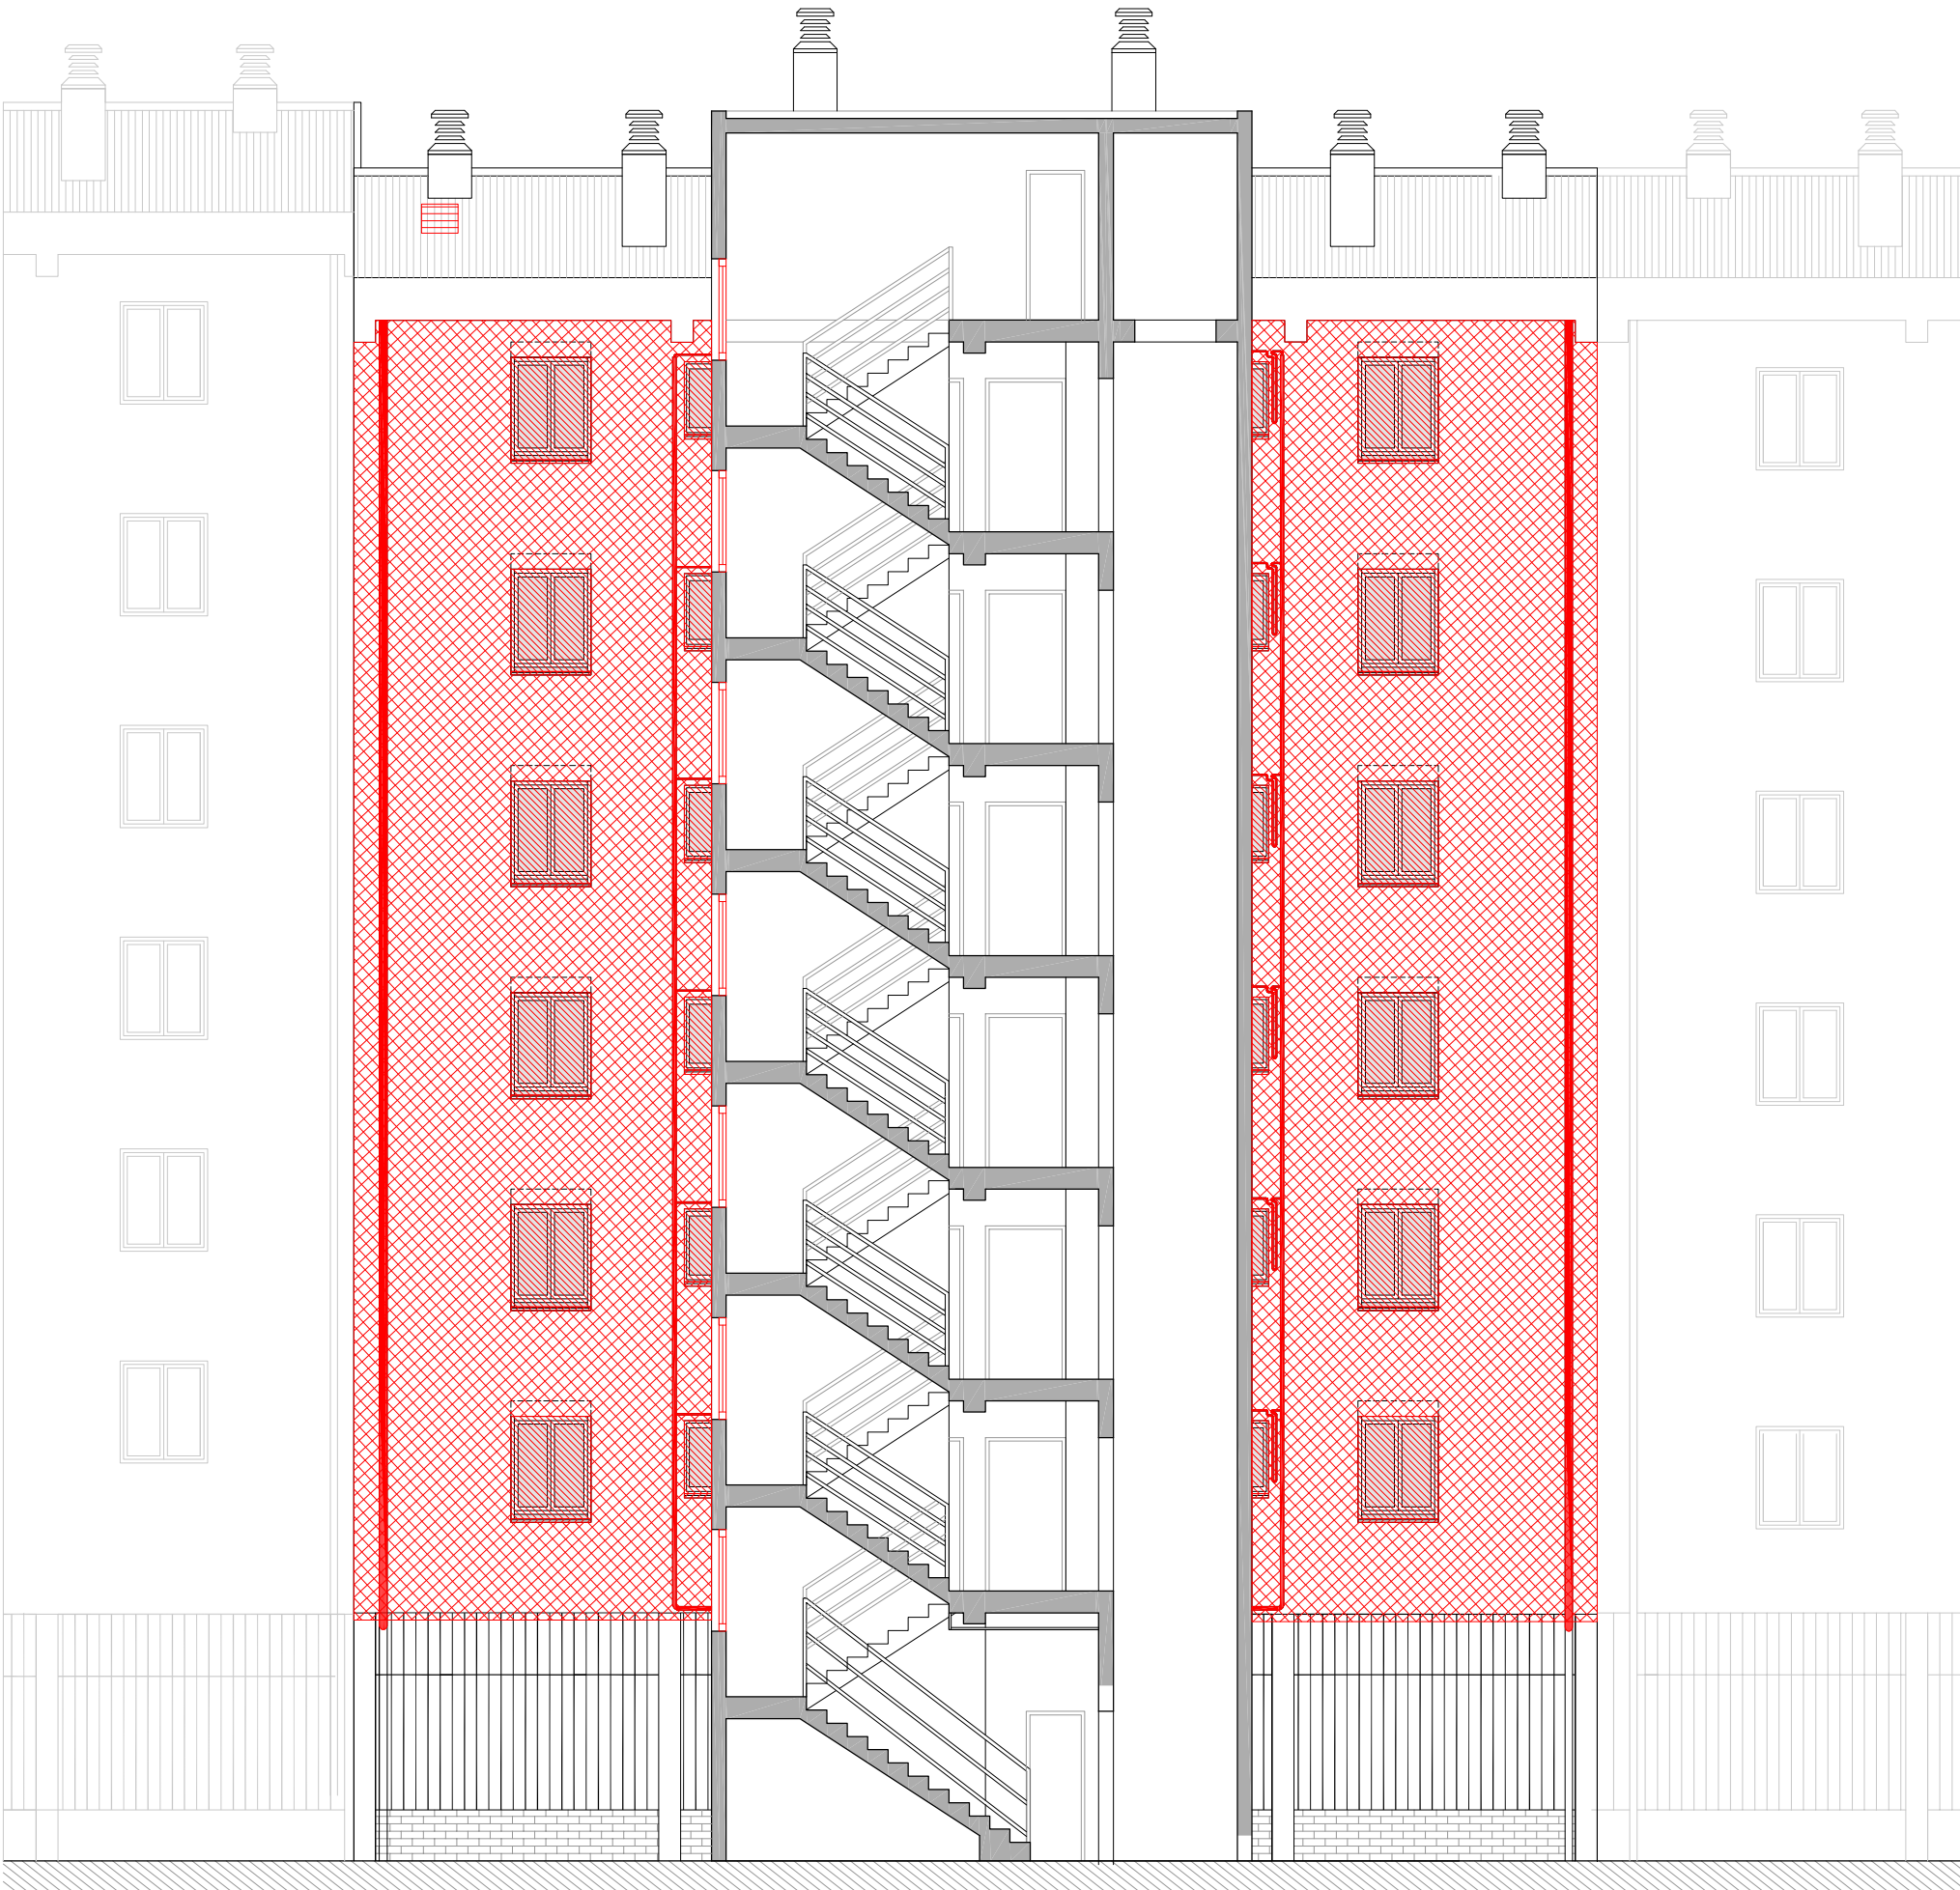

LLEGGENDA

Obra nova

- Col·locació de nova fusteria.
- Col·locació de noves instal·lacions.
- Col·locació de SATE en façana.
- Col·locació de SATE en parament superior.
- Col·locació d'aïllament tèrmic en en terra en espai no habitable.
- Reconstrucció coberta.


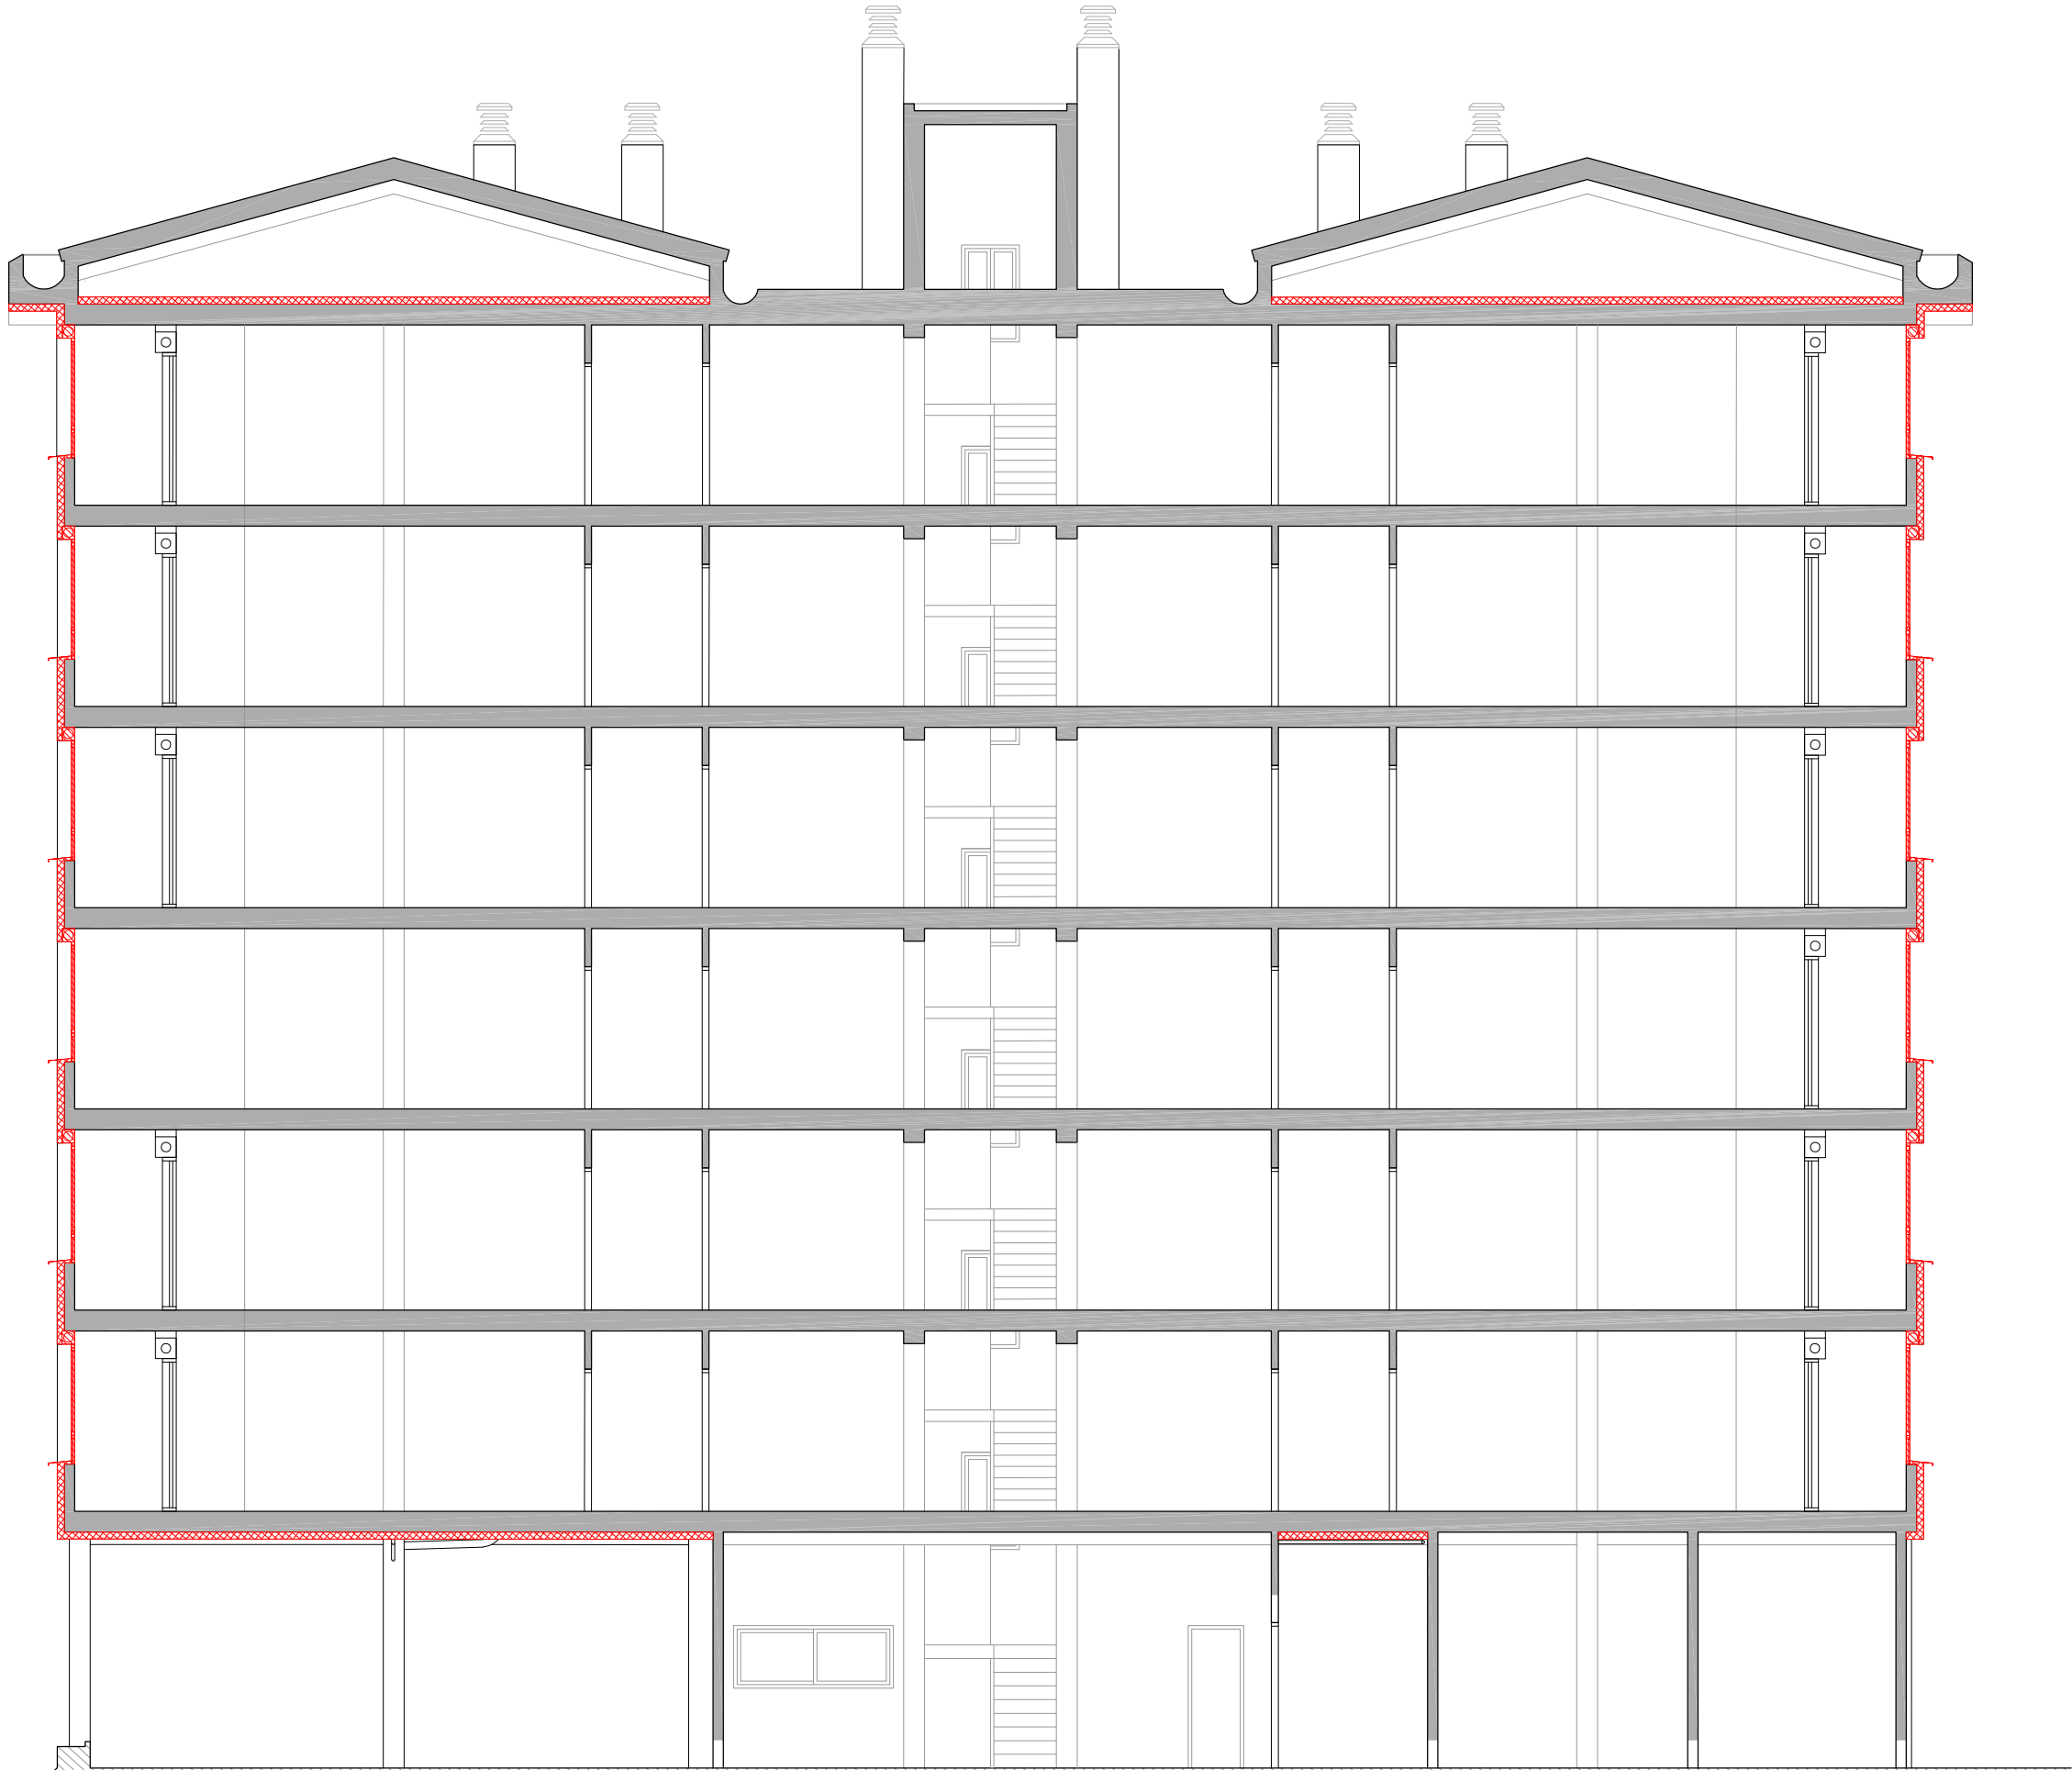


SECCIÓ LONGITUDINAL 1

LLEGGENDA

Obra nova

- Col·locació de nova fusteria.
- Col·locació de noves instal·lacions.
- Col·locació de SATE en façana.
- Col·locació de SATE en parament superior.
- Col·locació d'aïllament tèrmic en en terra en espai no habitable.
- Reconstrucció coberta.

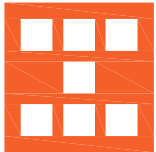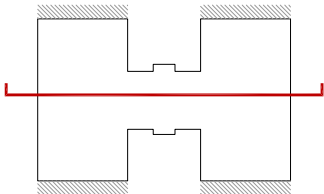

Agència de l'Habitatge
de Catalunya

PROJECTE: REHABILITACIÓ ENERGÈTICA EDIFICI PLURIFAMILIAR

BLOC 19

PLÀNOL: OBRA NOVA

SECCIÓ LONGITUDINAL 1
EMPLAÇAMENT: C/ DEL RIU BRUGENT, 19, CAMP CLAR - SANT MAGÍ I SANTA TECLA, 43006,
TARRAGONA

ESCALA: 1/100

DATA: 03-10-2024

NÚM PLÀNOL:

19 - AC 27

som·open·energy

arquitectura · enginyeria · obres · energia · sostenibilitat · salut

energia pla 19 i 19a i 19b i 19c i 19d i 19e i 19f i 19g i 19h i 19i i 19j i 19k i 19l i 19m i 19n i 19o i 19p i 19q i 19r i 19s i 19t i 19u i 19v i 19w i 19x i 19y i 19z




SECCIÓ LONGITUDINAL 2


LLEGGENDA

Obra nova

- Col·locació de nova fusteria.
- Col·locació de noves instal·lacions.
- Col·locació de SATE en façana.
- Col·locació de SATE en parament superior.
- Col·locació d'aïllament tèrmic en en terra en espai no habitable.
- Reconstrucció coberta.

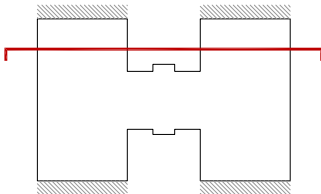

Agència de l'Habitatge de Catalunya	PROJECTE: REHABILITACIÓ ENERGÈTICA EDIFICI PLURIFAMILIAR		ESCALA: 1 / 100	NÚM PLÀNOL: 19 - AC 28
	BLOC 19		DATA: 03-10-2024	som·open·energy arquitectura · enginyeria · obres · energia · sostenibilitat · salut som·open·energy s.l. a l'adreça d'informació: 43006 TARRAGONA
	PLÀNOL: OBRA NOVA SECCIÓ LONGITUDINAL 2			
	EMPLAÇAMENT: C/ DEL RIU BRUGENT, 19, CAMP CLAR - SANT MAGÍ I SANTA TECLA, 43006, TARRAGONA			

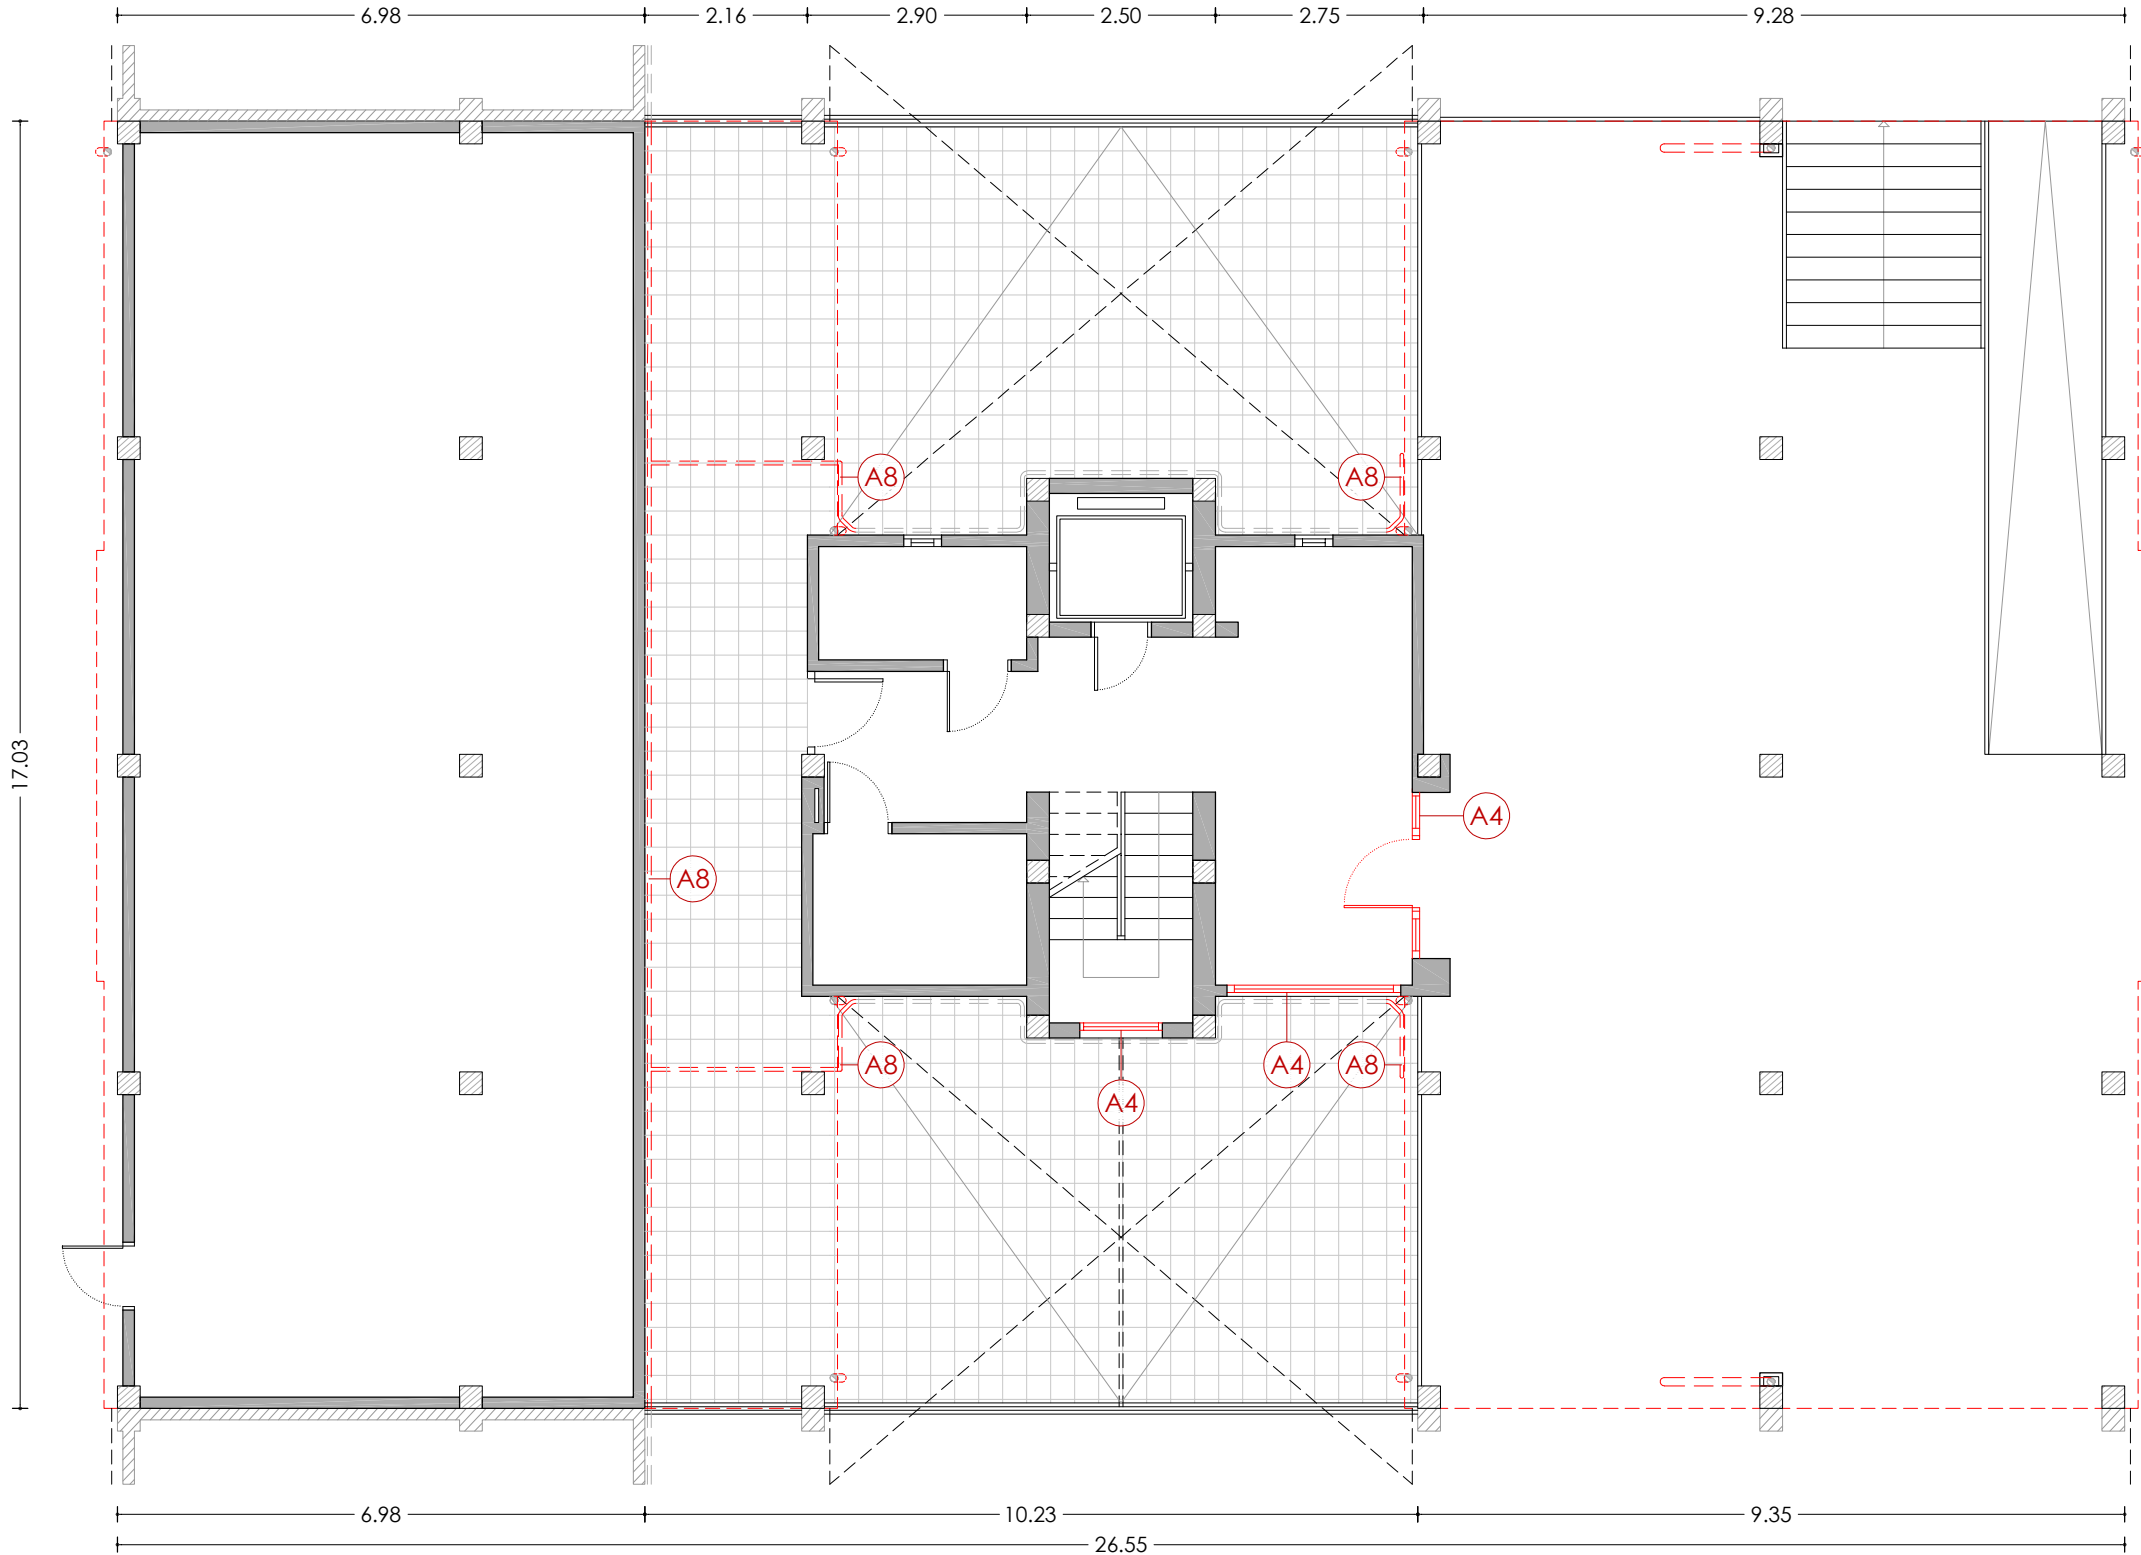

PLANTA BAIXA

LLEGGENDA

ACTUACIONS TIPUS A - REHABILITACIÓ ENERGÈTIC


- A1 Aïllament tèrmic per l'exterior tipus SATE de 10cm de EPS.
- A2 Aïllament tèrmic per l'exterior tipus SATE de 2cm de EPS, en brancals, ampits i llindes.
- A3 Fusteries a base de perfils de PVC i vidres dobles baix emissius, amb caixa de persiana.
- A4 Fusteries a base de perfils de PVC i vidres dobles baix emissius, sense caixa de persiana.
- A5 Escopidor d'alumini anoditzat.
- A6 Aïllament tèrmic en espai sota coberta, mitjançant manta de fibra de vidre de 10cm.
- A7 Desplaçament de baixant d'aigües pluvials per la col·locació del SATE.
- A8 Desplaçament de tub de subministrament de gas natural.
- A9 Desplaçament d'unitat exterior d'equip d'aire condicionat.

ACTUACIONS TIPUS B - CONSERVACIÓ

- B1 Reparació d'element estructural.

ACTUACIONS TIPUS C - RETIRADA AMIANT

- C1 Substitució de sortida de canelles existents de fibrociment, per noves canelles d'acer galvanitzat.

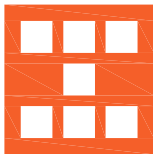

Agència de l'Habitatge
de Catalunya

PROJECTE: REHABILITACIÓ ENERGÈTICA EDIFICI PLURIFAMILIAR

BLOC 19

PLÀNOL: ARQUITECTURA ESTAT REFORMAT
PLANTA BAIXA


EMPLAÇAMENT: C/ DEL RIU BRUGENT, 19, CAMP CLAR - SANT MAGÍ I SANTA TECLA, 43006,
TARRAGONA

ESCALA: 1/100

DATA: 03-10-2024

NÚM PLÀNOL:
19 - ER 01

som·open·energy
arquitectura · enginyeria · obres · energia · sostenibilitat · salut
som·open·energy plaça 1, 1a i 2a planta 43001 TARRAGONA T. 977 32 27 77

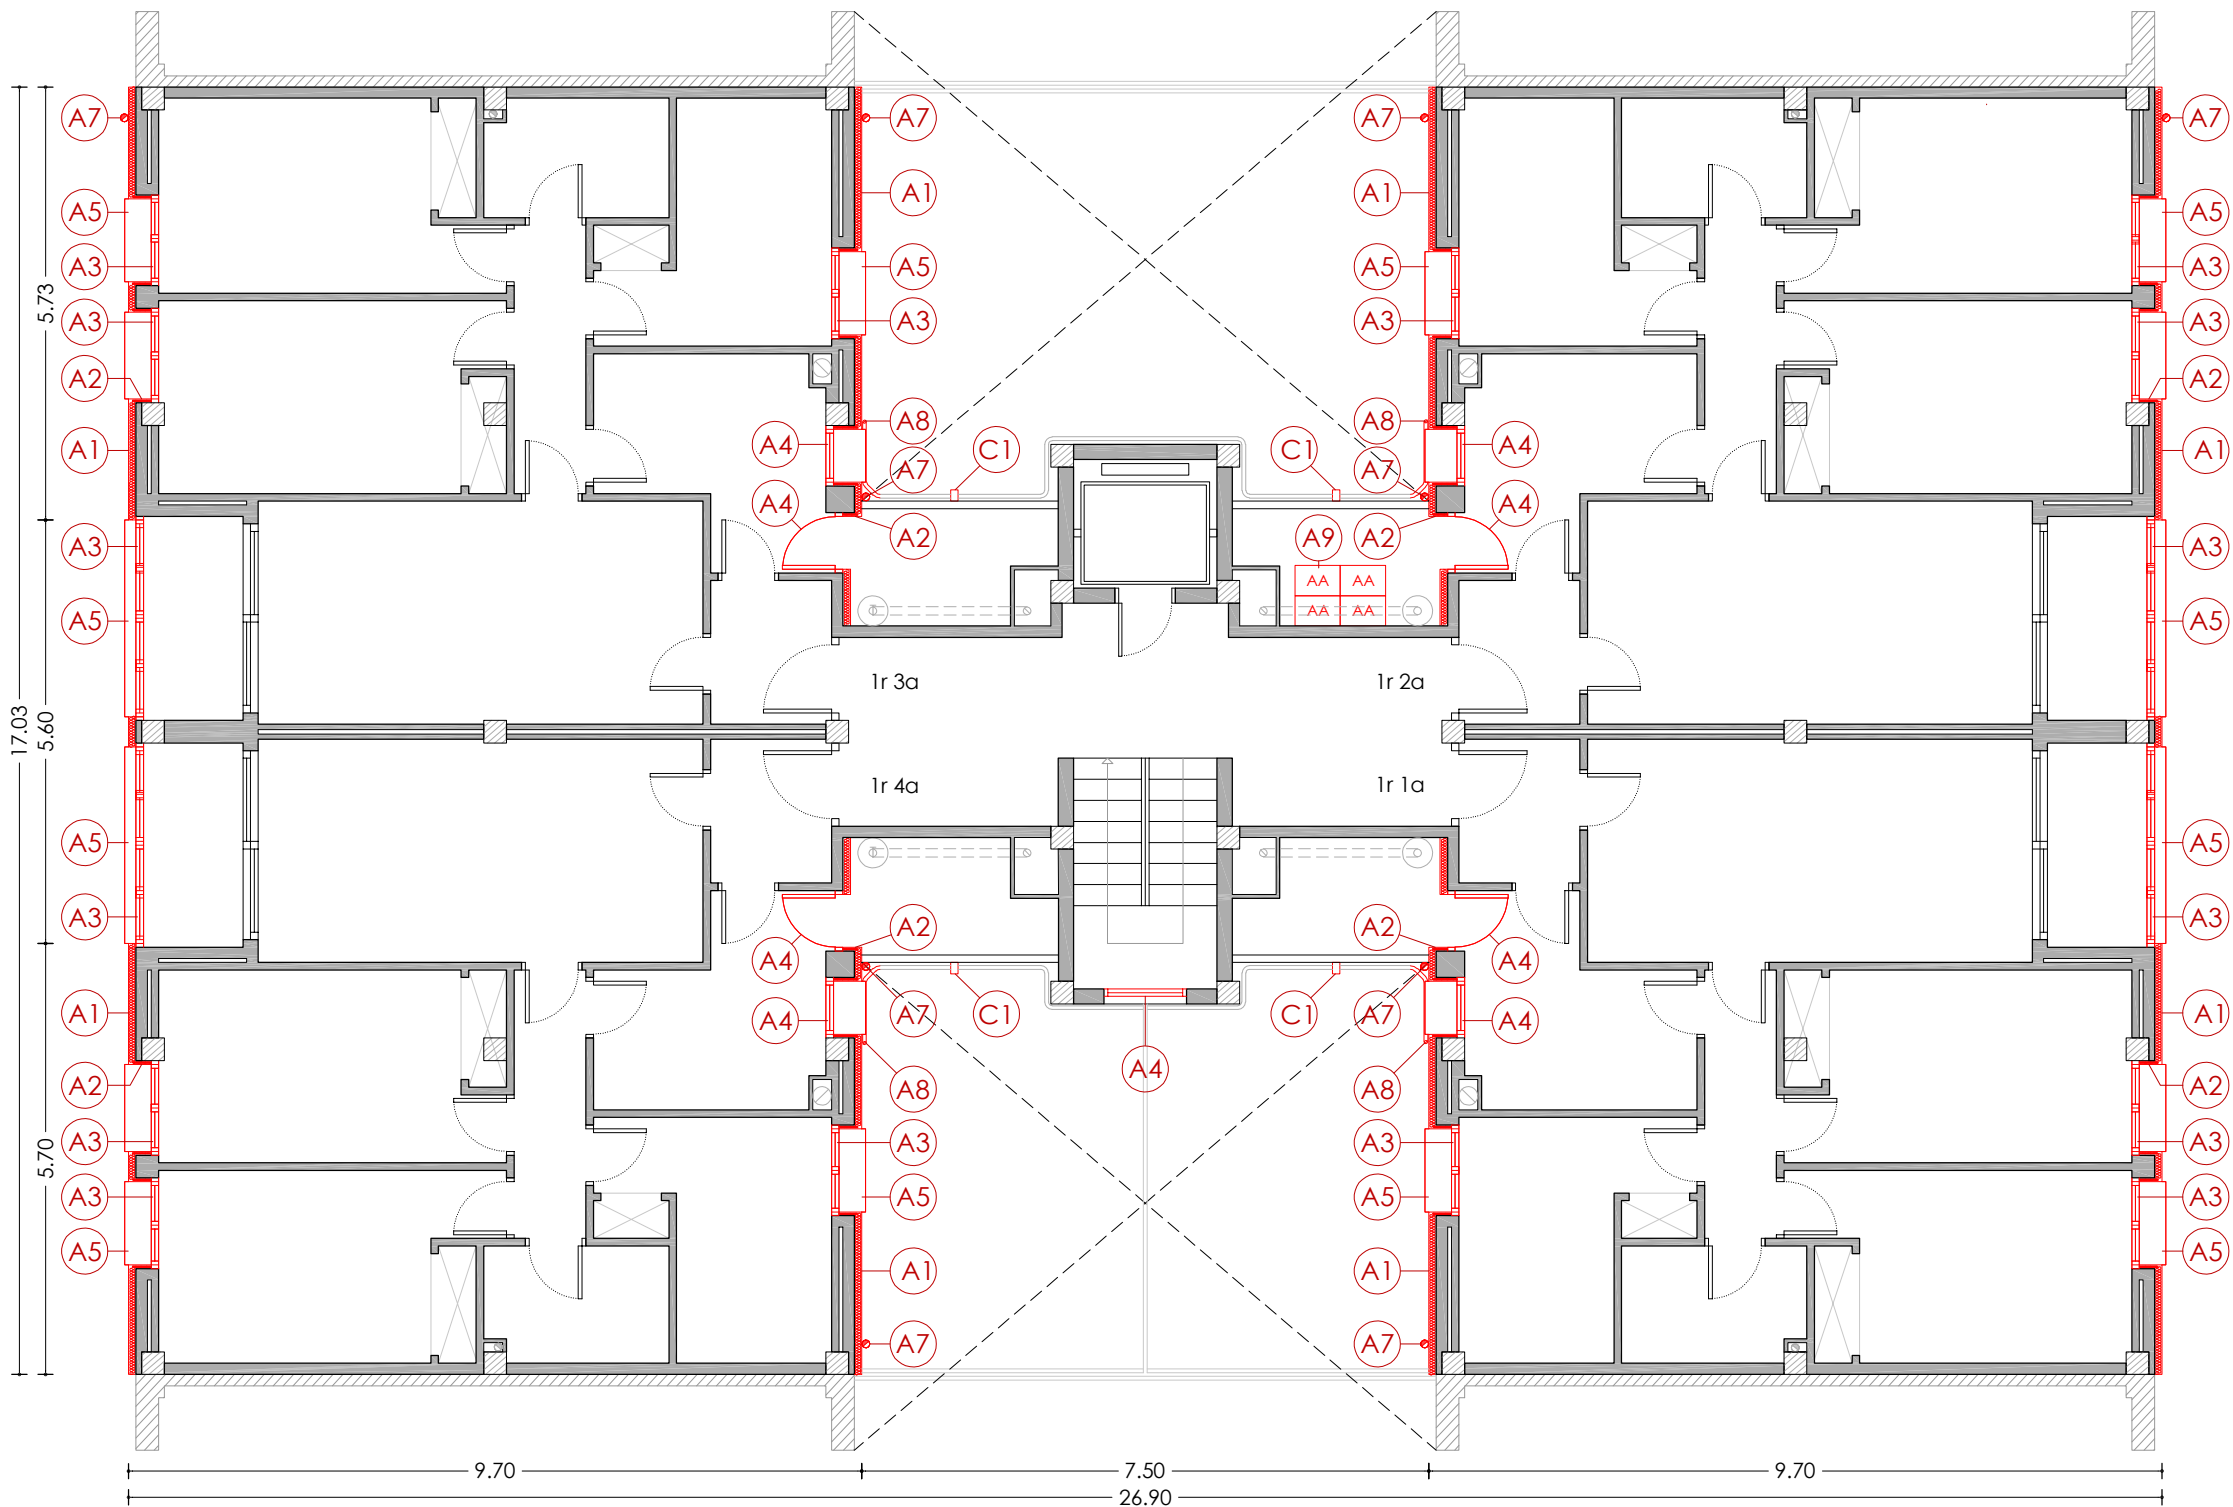

PLANTA PRIMERA

LLEGGENDA

ACTUACIONS TIPUS A - REHABILITACIÓ ENERGÈTIC


- A1** Aïllament tèrmic per l'exterior tipus SATE de 10cm de EPS.
- A2** Aïllament tèrmic per l'exterior tipus SATE de 2cm de EPS, en brancals, ampits i llindes.
- A3** Fusteries a base de perfils de PVC i vidres dobles baix emissius, amb caixa de persiana.
- A4** Fusteries a base de perfils de PVC i vidres dobles baix emissius, sense caixa de persiana.
- A5** Escopidor d'alumini anoditzat.
- A6** Aïllament tèrmic en espai sota coberta, mitjançant manta de fibra de vidre de 10cm.
- A7** Desplaçament de baixant d'aigües pluvials per la col·locació del SATE.
- A8** Desplaçament de tub de subministrament de gas natural.
- A9** Desplaçament d'unitat exterior d'equip d'aire condicionat.


ACTUACIONS TIPUS B - CONSERVACIÓ

- B1** Reparació d'element estructural.

ACTUACIONS TIPUS C - RETIRADA AMIANT

- C1** Substitució de sortida de canelles existents de fibrociment, per noves canelles d'acer galvanitzat.

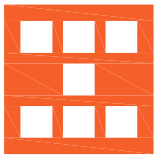 Agència de l'Habitatge de Catalunya	PROJECTE:	REHABILITACIÓ ENERGÈTICA EDIFICI PLURIFAMILAR	
		PLÀNOL	ARQUITECTURA ESTAT REFORMAT PLANTA PRIMERA
	EMPLAÇAMENT:	C/ DEL RIU BRUGENT, 19, CAMP CLAR - SANT MAGÍ I SANTA TECLA, 43006, TARRAGONA	
NÚM PLÀNOL:		ESCALA:	1/100
19 - ER 02		DATA:	03-10-2024
 arquitectura · enginyeria · obres · energia · sostenibilitat · salut som·open·energia s.l. - C/ de la Indústria, 1 - 43001 TARRAGONA - TARRAGONA			

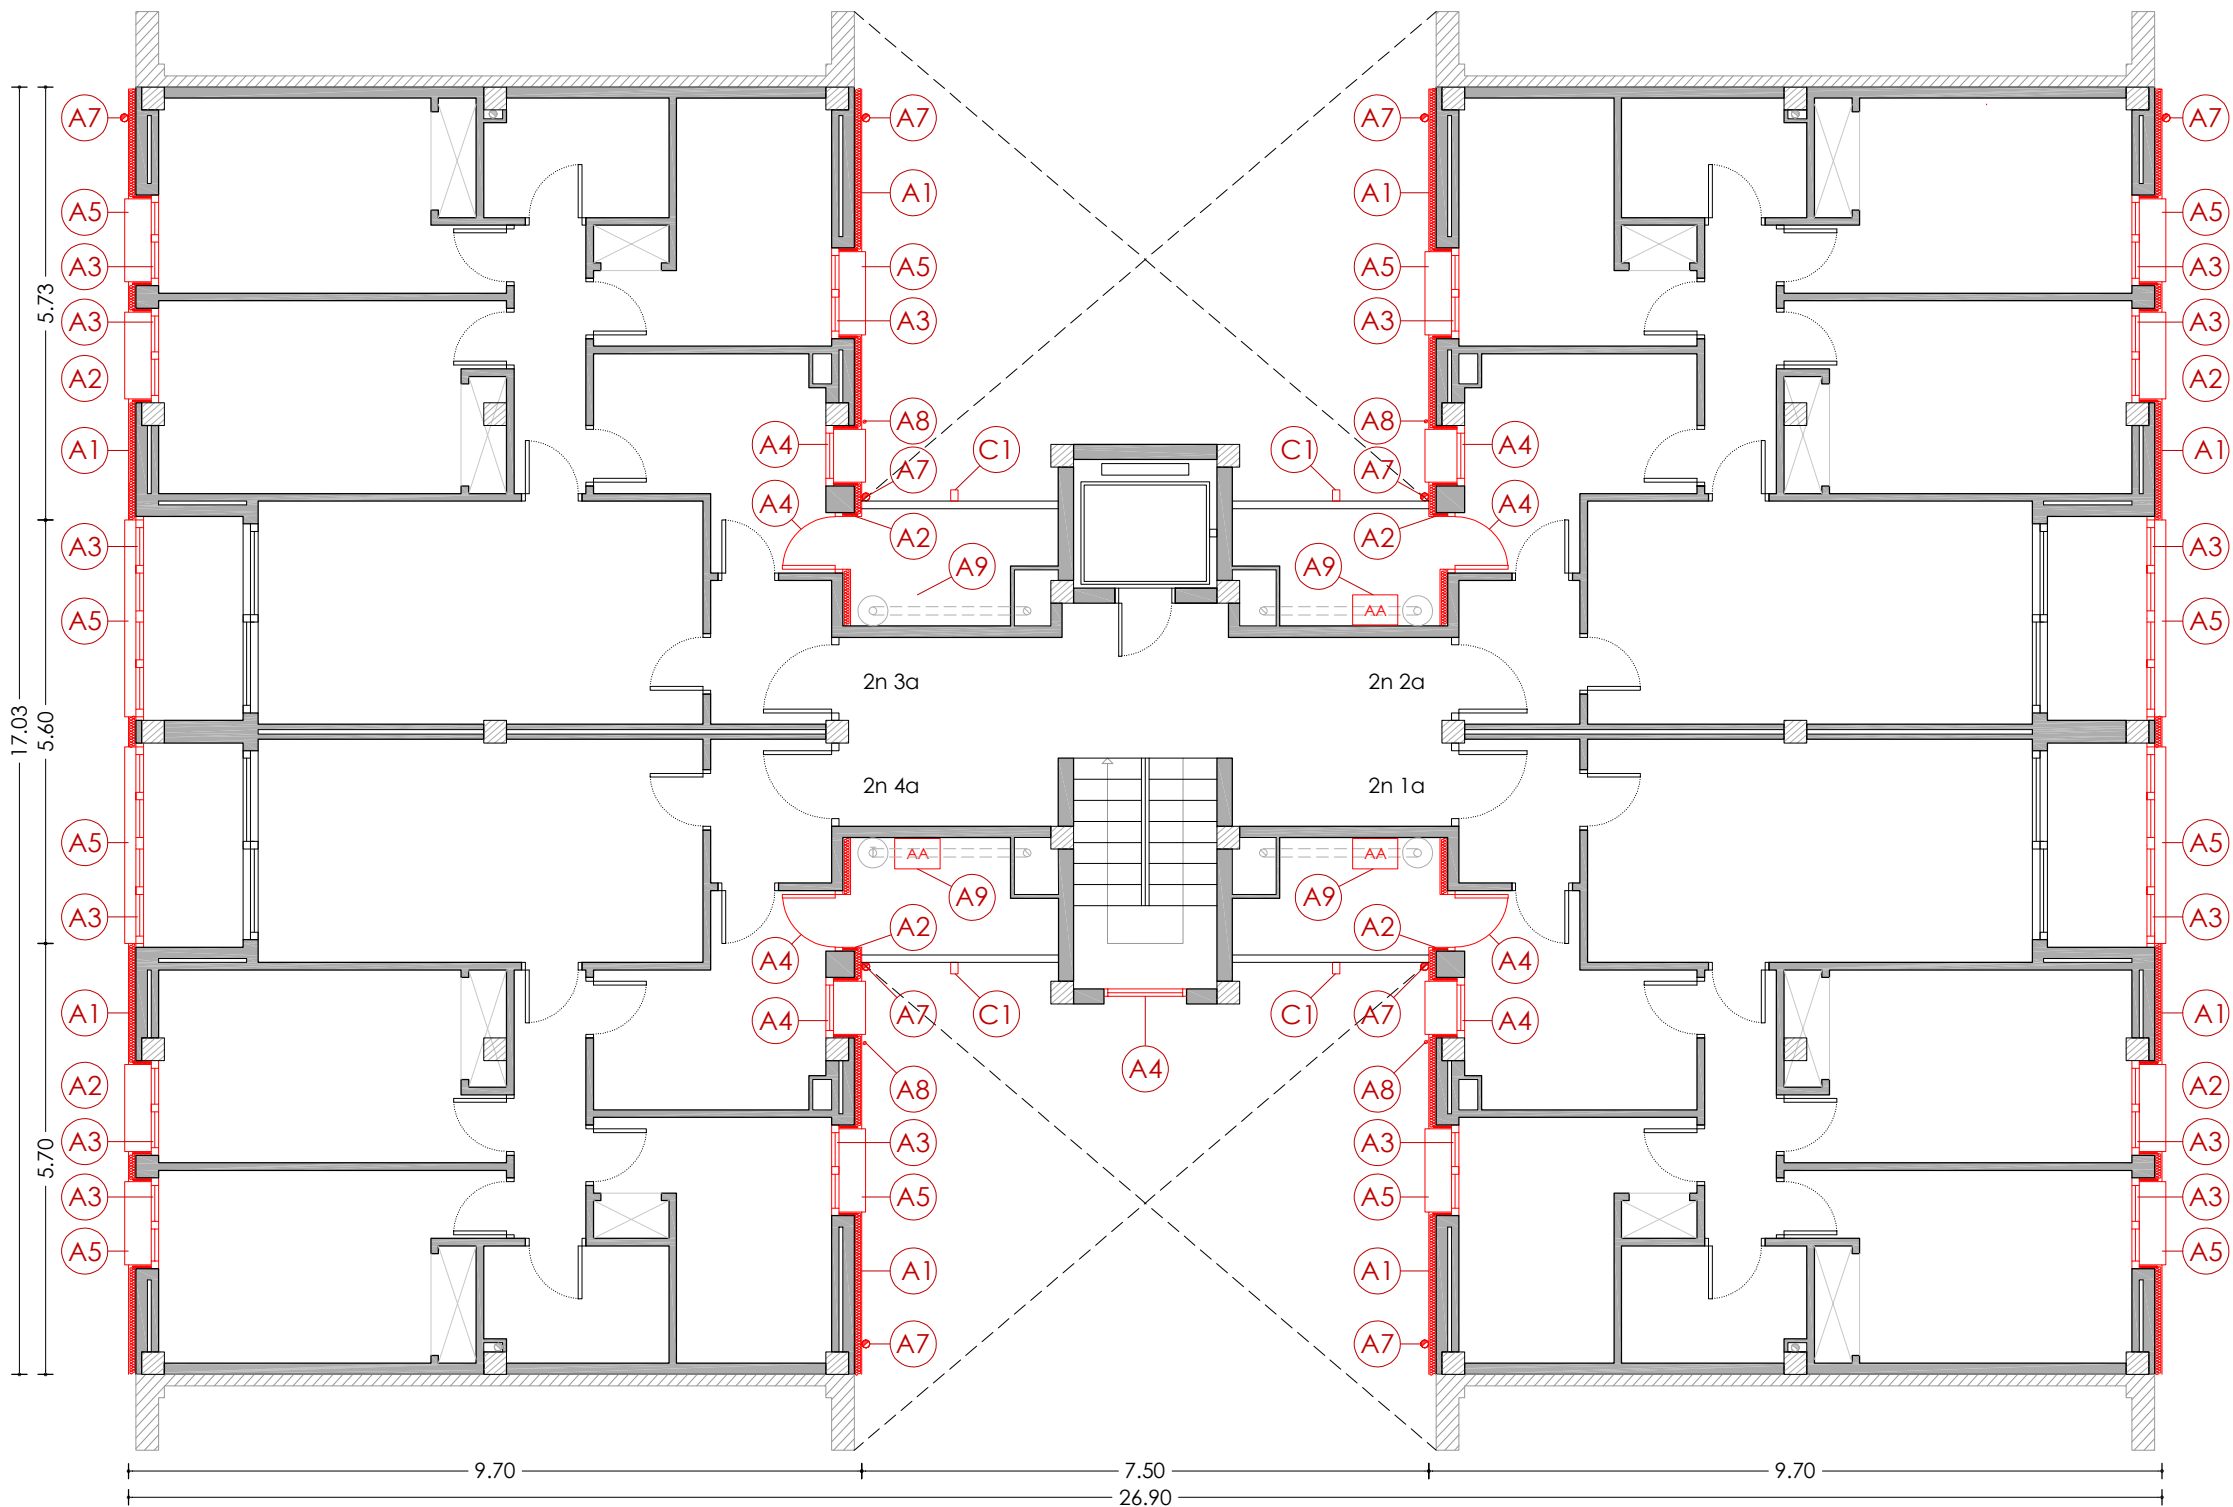

PLANTA SEGONA

LLEGGENDA

ACTUACIONS TIPUS A - REHABILITACIÓ ENERGÈTIC


- A1** Aïllament tèrmic per l'exterior tipus SATE de 10cm de EPS.
- A2** Aïllament tèrmic per l'exterior tipus SATE de 2cm de EPS, en brancals, ampits i llindes.
- A3** Fusteries a base de perfils de PVC i vidres dobles baix emissius, amb caixa de persiana.
- A4** Fusteries a base de perfils de PVC i vidres dobles baix emissius, sense caixa de persiana.
- A5** Escopidor d'alumini anoditzat.
- A6** Aïllament tèrmic en espai sota coberta, mitjançant manta de fibra de vidre de 10cm.
- A7** Desplaçament de baixant d'aigües pluvials per la col·locació del SATE.
- A8** Desplaçament de tub de subministrament de gas natural.
- A9** Desplaçament d'unitat exterior d'equip d'aire condicionat.

ACTUACIONS TIPUS B - CONSERVACIÓ

- B1** Reparació d'element estructural.

ACTUACIONS TIPUS C - RETIRADA AMIANT

- C1** Substitució de sortida de canelles existents de fibrociment, per noves canelles d'acer galvanitzat.

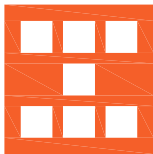

Agència de l'Habitatge
de Catalunya

PROJECTE:

REHABILITACIÓ ENERGÈTICA EDIFICI PLURIFAMILIAR

PLÀNOL:

ARQUITECTURA ESTAT REFORMAT
PLANTA SEGONA

EMPLAÇAMENT:

C/ DEL RIU BRUGENT, 19, CAMP CLAR - SANT MAGÍ I SANTA TECLA, 43006,
TARRAGONA

ESCALA:

1/100

NÚM PLÀNOL:

19 - ER 03


DATA:

03-10-2024



som·open·energy
arquitectura · enginyeria · obres · energia · sostenibilitat · salut
energies renovables i eficiència energètica



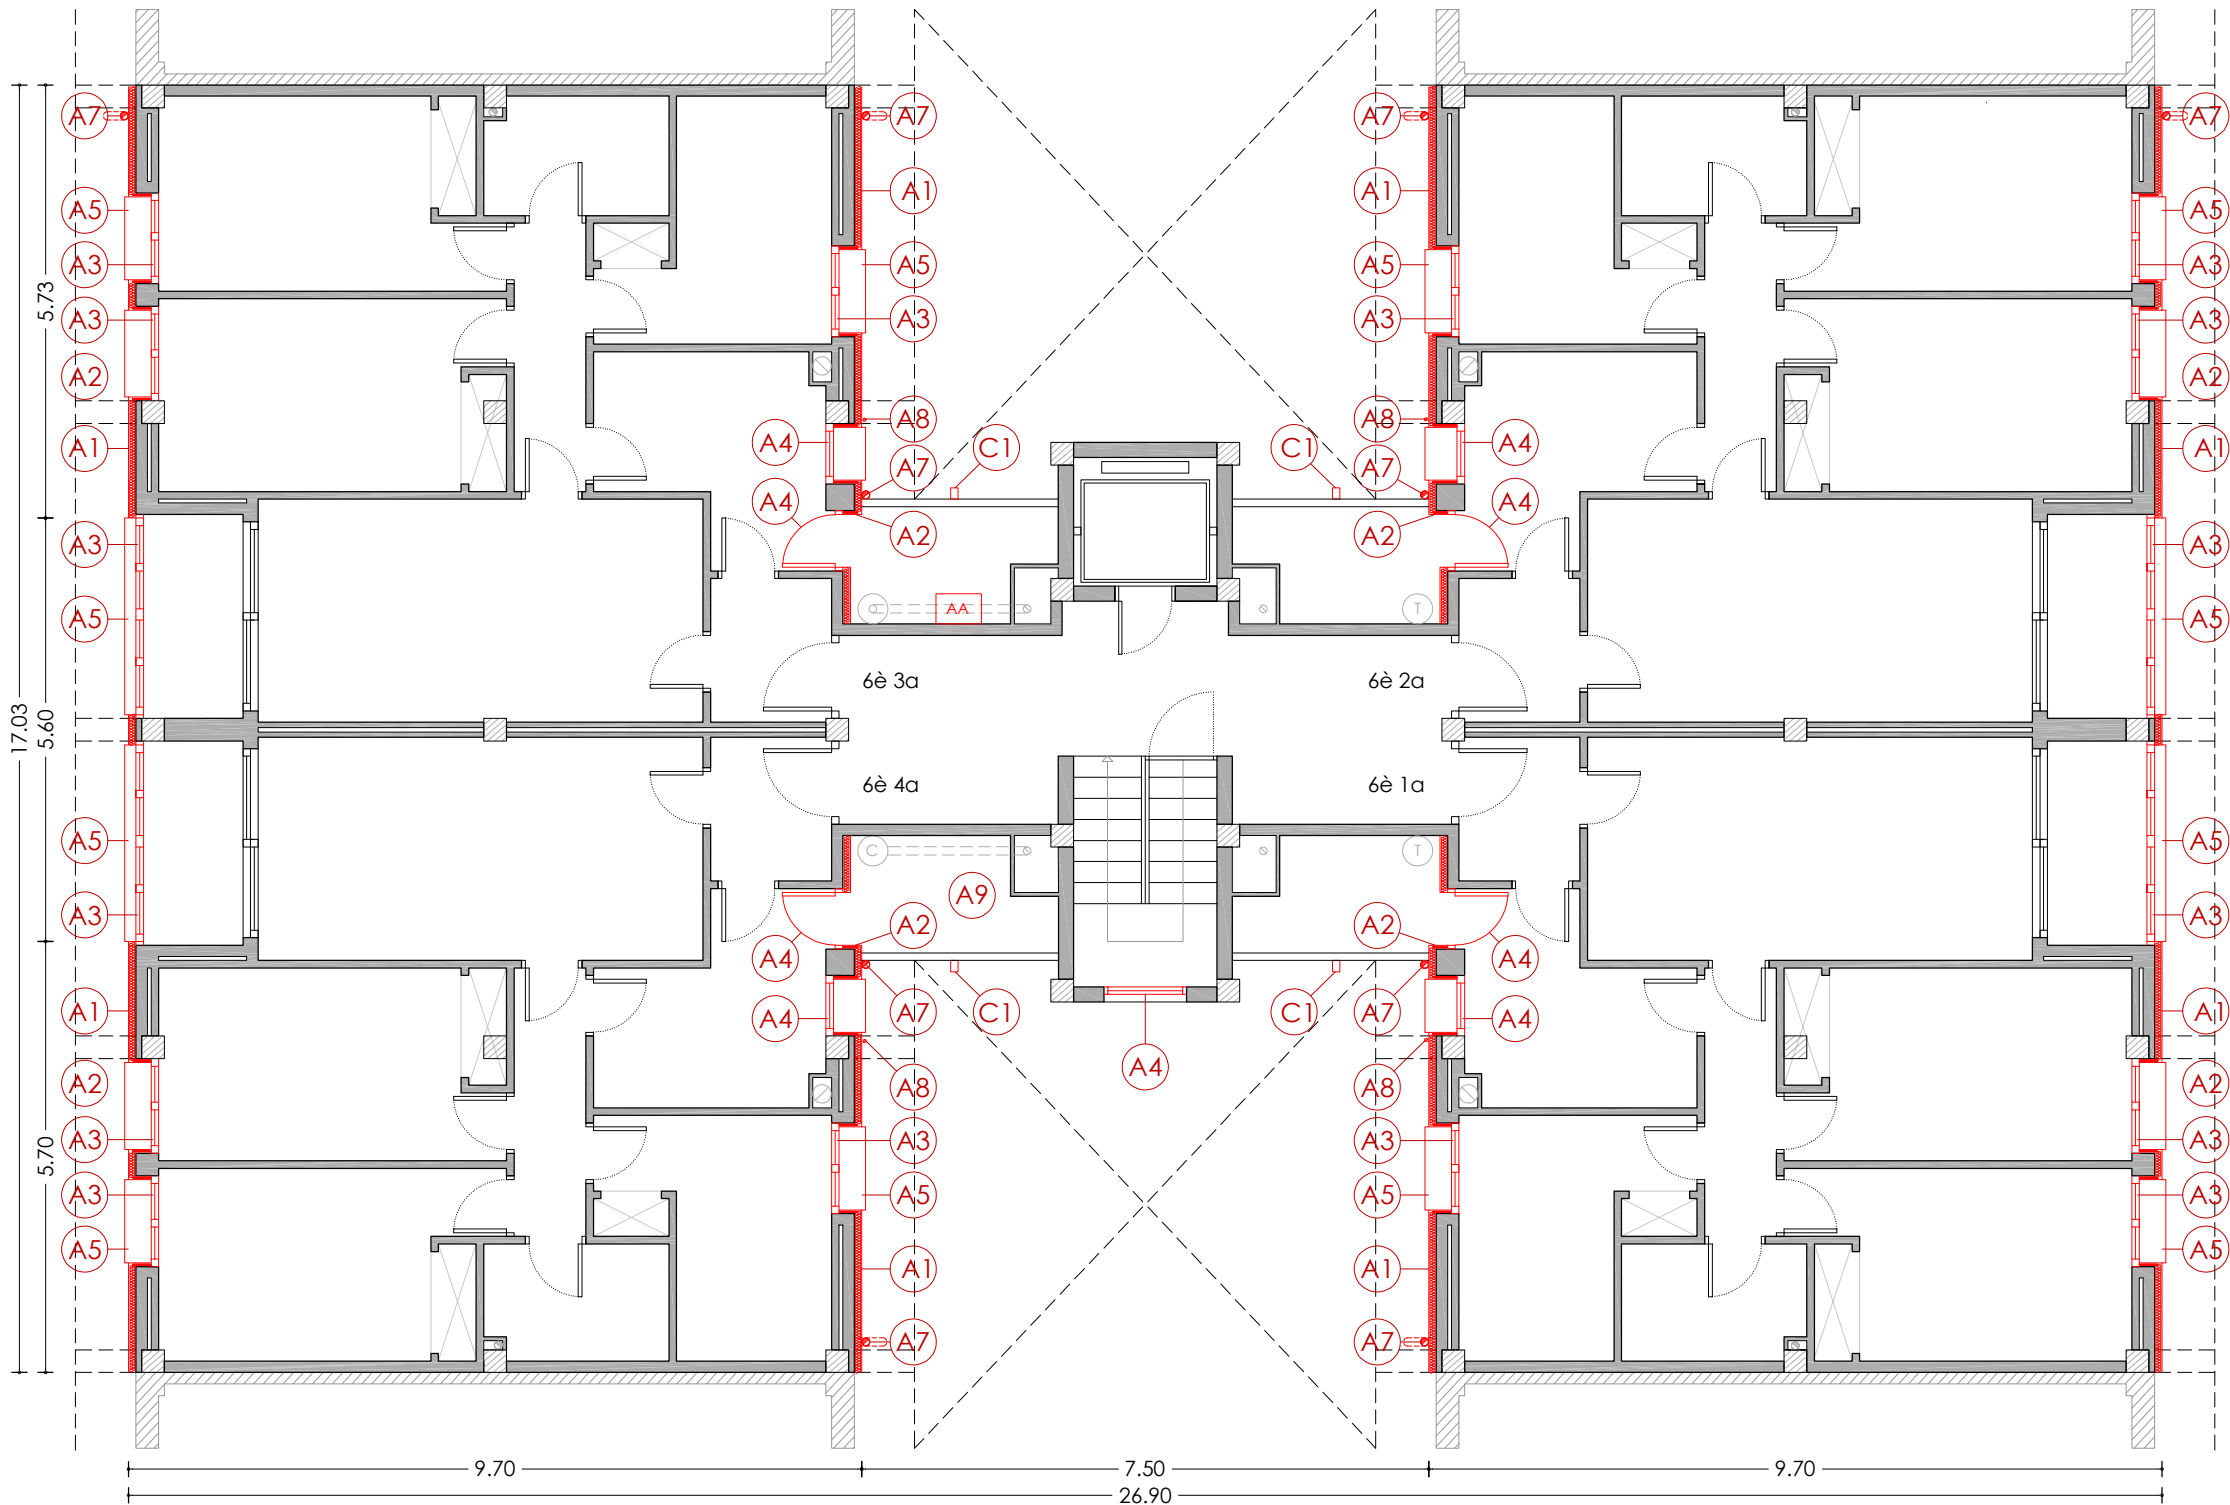

PLANTA SISENA

LLEGENDA

ACTUACIONS TIPUS A - REHABILITACIÓ ENERGÈTIC


- A1 Aïllament tèrmic per l'exterior tipus SATE de 10cm de EPS.
- A2 Aïllament tèrmic per l'exterior tipus SATE de 2cm de EPS, en brancals, ampits i llindes.
- A3 Fusteries a base de perfils de PVC i vidres dobles baix emissius, amb caixa de persiana.
- A4 Fusteries a base de perfils de PVC i vidres dobles baix emissius, sense caixa de persiana.
- A5 Escopidor d'alumini anoditzat.
- A6 Aïllament tèrmic en espai sota coberta, mitjançant manta de fibra de vidre de 10cm.
- A7 Desplaçament de baixant d'aigües pluvials per la col·locació del SATE.
- A8 Desplaçament de tub de subministrament de gas natural.
- A9 Desplaçament d'unitat exterior d'equip d'aire condicionat.

ACTUACIONS TIPUS B - CONSERVACIÓ

- B1 Reparació d'element estructural.

ACTUACIONS TIPUS C - RETIRADA AMIANT

- C1 Substitució de sortida de canelles existents de fibrociment, per noves canelles d'acer galvanitzat.

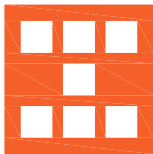

Agència de l'Habitatge
de Catalunya

PROJECTE:

REHABILITACIÓ ENERGÈTICA EDIFICI PLURIFAMILAR

BLOC 19

PLÀNOL

ARQUITECTURA ESTAT REFORMAT
PLANTA SISENA

EMPLAÇAMENT: C/ DEL RIU BRUGENT, 19, CAMP CLAR - SANT MAGÍ I SANTA TECLA, 43006,
TARRAGONA

NÚM PLÀNOL:

19 - ER 07


ESCALA:

1/100

DATA:

03-10-2024

som·open·energy
arquitectura · enginyeria · obres · energia · sostenibilitat · salut
som·open·energy s.l. C/ de l'Indústria, 10, 43001 TARRAGONA

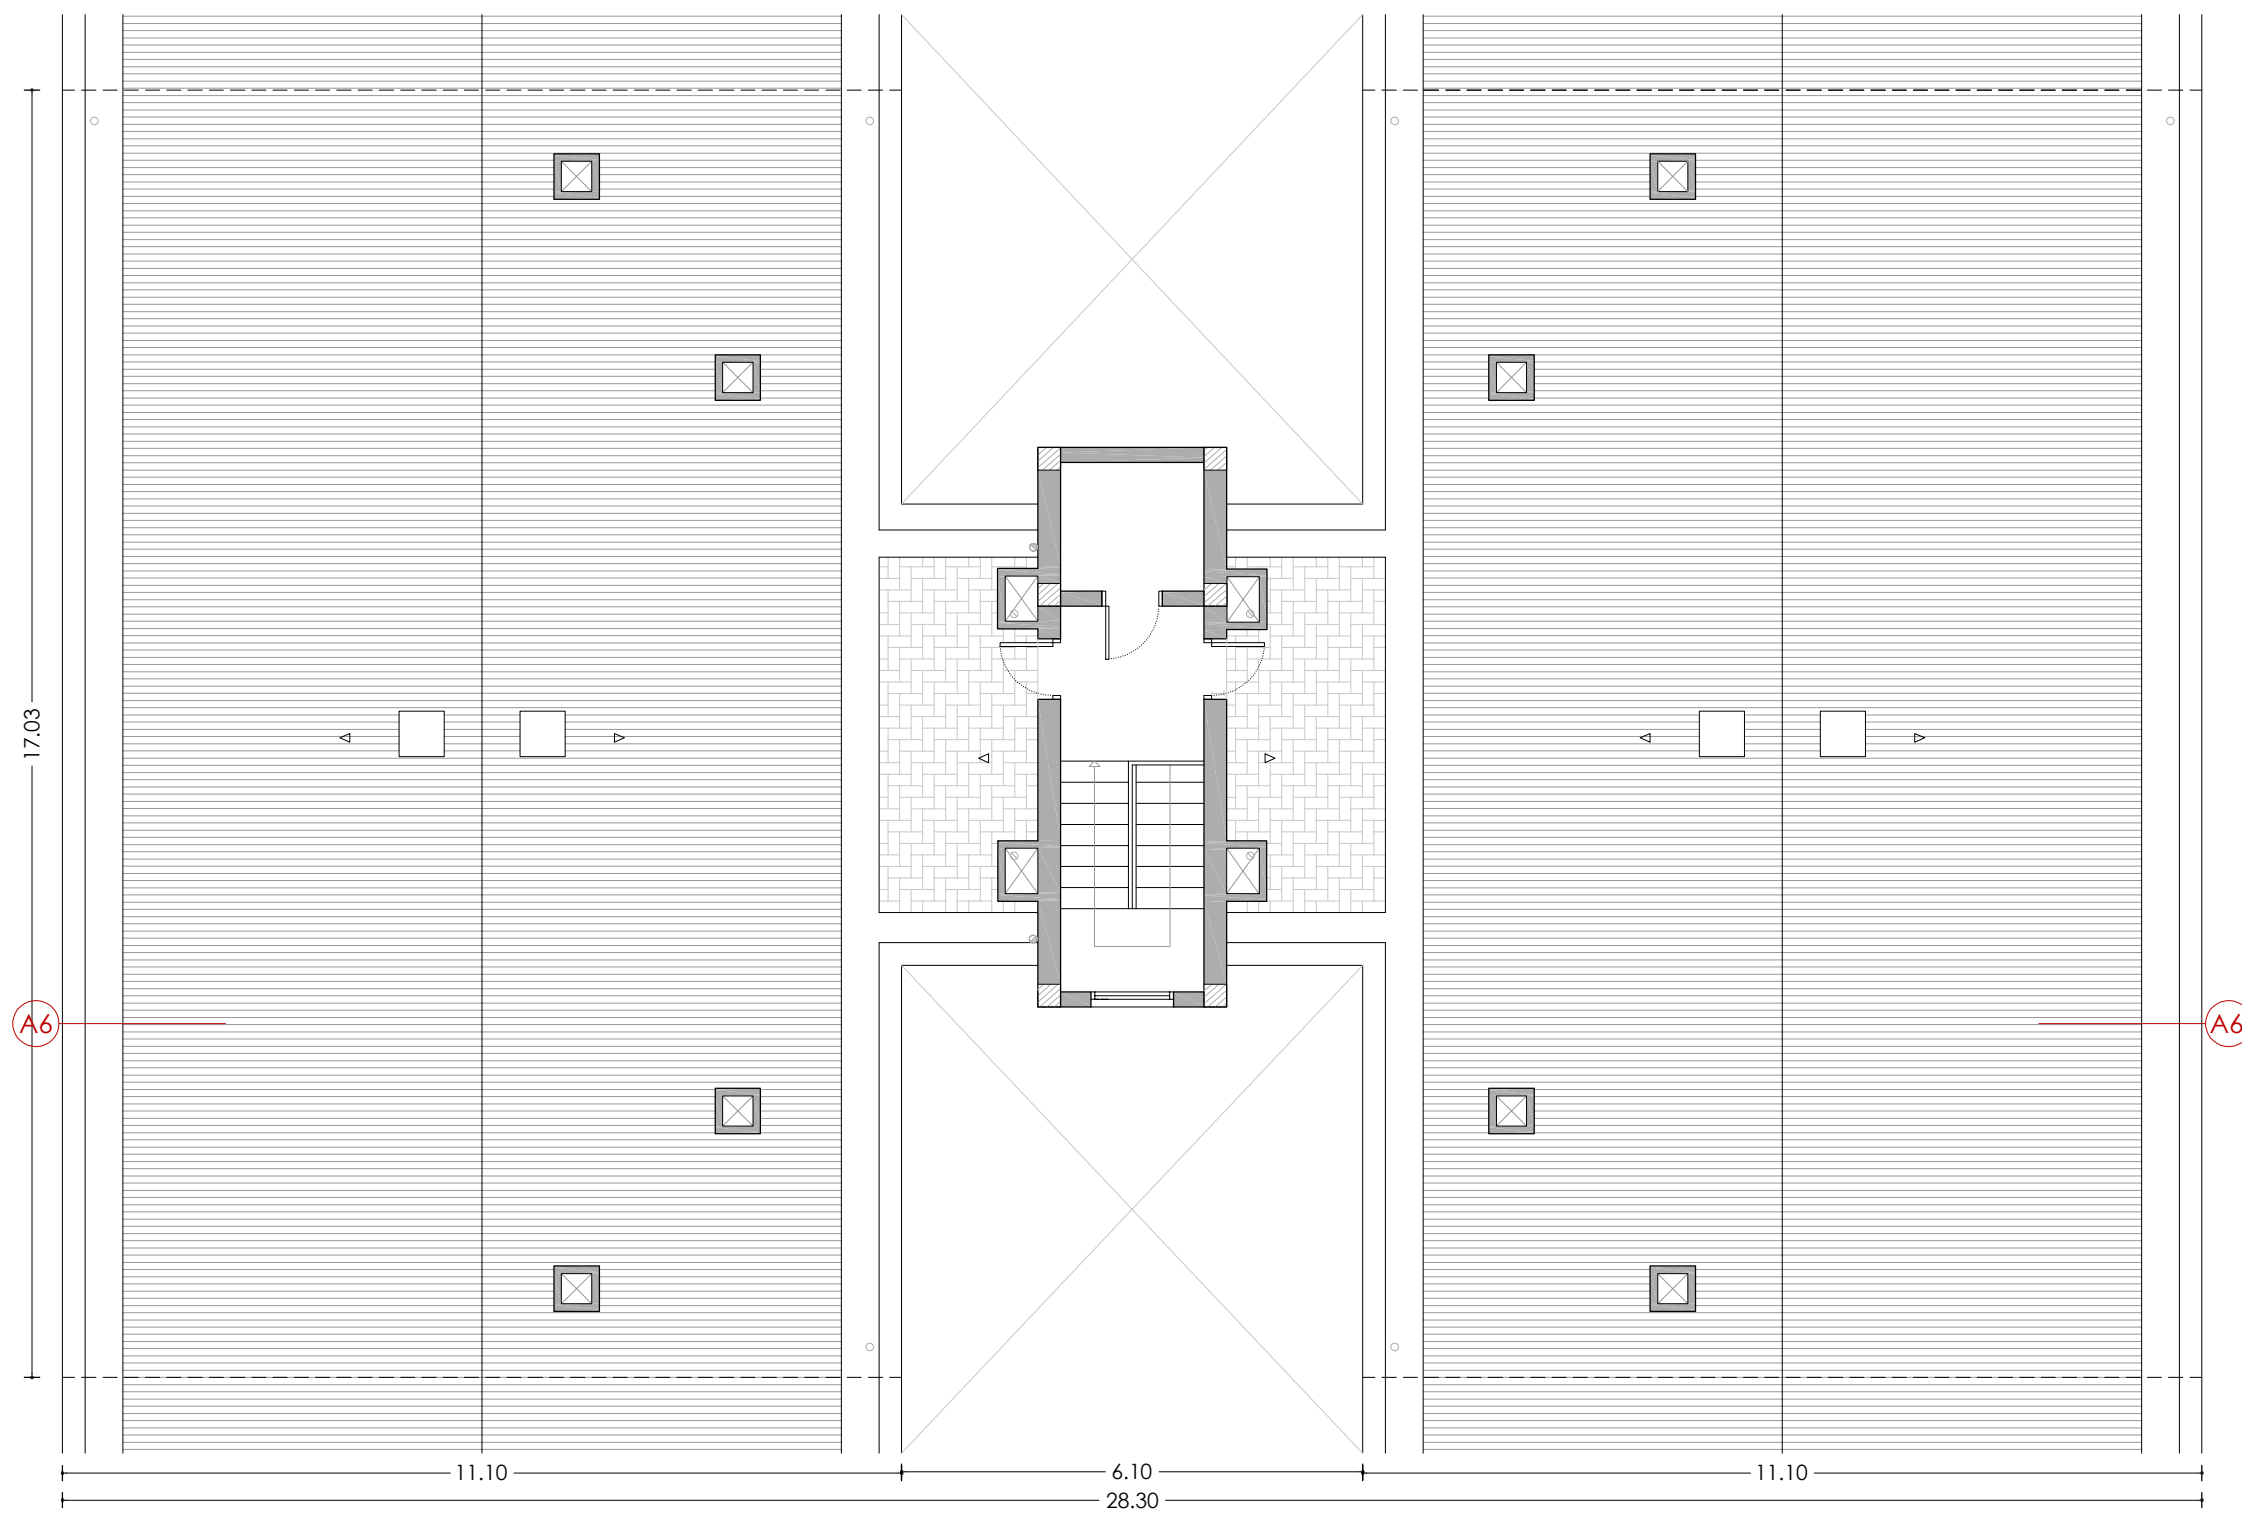

PLANTA SOTA COBERTA

LLEGENDA

ACTUACIONS TIPUS A - REHABILITACIÓ ENERGÈTIC

- A1 Aïllament tèrmic per l'exterior tipus SATE de 10cm de EPS.
- A2 Aïllament tèrmic per l'exterior tipus SATE de 2cm de EPS, en brancals, ampits i llindes.
- A3 Fusteries a base de perfils de PVC i vidres dobles baix emissius, amb caixa de persiana.
- A4 Fusteries a base de perfils de PVC i vidres dobles baix emissius, sense caixa de persiana.
- A5 Escopidor d'alumini anoditzat.
- A6 Aïllament tèrmic en espai sota coberta, mitjançant manta de fibra de vidre de 10cm.
- A7 Desplaçament de baixant d'aigües pluvials per la col·locació del SATE.
- A8 Desplaçament de tub de subministrament de gas natural.
- A9 Desplaçament d'unitat exterior d'equip d'aire condicionat.

ACTUACIONS TIPUS B - CONSERVACIÓ

- B1** Reparació d'element estructural.

ACTUACIONS TIPUS C - RETIRADA AMIANT

- C1** Substitució de sortida de canelles existents de fibrociment, per noves canelles d'acer galvanitzat.



Agència de l'Habitatge
de Catalunya

PROJECTE:	REHABILITACIÓ ENERGÈTICA EDIFICI PLURIFAMILAR
	BLOC 19
PLÀNOL:	ARQUITECTURA ESTAT REFORMAT PLANTA SOTA COBERTA
EMPLAÇAMENT:	C/ DEL RIU BRUGENT, 19, CAMP CLAR - SANT MAGÍ I SANTA TECLA, 43006, TARRAGONA

PROJECTE: REHABILITACIÓ ENERGÈTICA EDIFICI PLURIFAMILAR

ESCALA: 1/100

DATA: 03-10-2024

NÚM PLÀNOL:

19 - ER 08

som.open.energy
arquitectura · ingeniería · obres · energia · sostenibilitat · salut
informació del tel. 2.17.26 · e-mail de rel. 85293@telefonos.es tel.858 197.277 · www.somopenenergy.es / info@somopenenergy.es



LLEGENDA

ACTUACIONS TIPUS A - REHABILITACIÓ ENERGÈTIC


- A1 Aïllament tèrmic per l'exterior tipus SATE de 10cm de EPS.
- A2 Aïllament tèrmic per l'exterior tipus SATE de 2cm de EPS, en brancals, ampits i llindes.
- A3 Fusteries a base de perfils de PVC i vidres dobles baix emissius, amb caixa de persiana.
- A4 Fusteries a base de perfils de PVC i vidres dobles baix emissius, sense caixa de persiana.
- A5 Escopidor d'alumini anoditzat.
- A6 Aïllament tèrmic en espai sota coberta, mitjançant manta de fibra de vidre de 10cm.
- A7 Desplaçament de baixant d'aigües pluvials per la col·locació del SATE.
- A8 Desplaçament de tub de subministrament de gas natural.
- A9 Desplaçament d'unitat exterior d'equip d'aire condicionat.

ACTUACIONS TIPUS B - CONSERVACIÓ

- B1 Reparació d'element estructural.

ACTUACIONS TIPUS C - RETIRADA AMIANT

- C1 Substitució de sortida de canelles existents de fibrociment, per noves canelles d'acer galvanitzat.

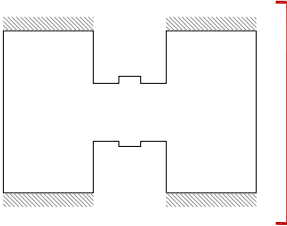



LLEGENDA

ACTUACIONS TIPUS A - REHABILITACIÓ ENERGÈTIC


- A1** Aïllament tèrmic per l'exterior tipus SATE de 10cm de EPS.
- A2** Aïllament tèrmic per l'exterior tipus SATE de 2cm de EPS, en brancals, ampits i llindes.
- A3** Fusteries a base de perfils de PVC i vidres dobles baix emissius, amb caixa de persiana.
- A4** Fusteries a base de perfils de PVC i vidres dobles baix emissius, sense caixa de persiana.
- A5** Escopidor d'alumini anoditzat.
- A6** Aïllament tèrmic en espai sota coberta, mitjançant manta de fibra de vidre de 10cm.
- A7** Desplaçament de baixant d'aigües pluvials per la col·locació del SATE.
- A8** Desplaçament de tub de subministrament de gas natural.
- A9** Desplaçament d'unitat exterior d'equip d'aire condicionat.


ACTUACIONS TIPUS B - CONSERVACIÓ

- B1** Reparació d'element estructural.

ACTUACIONS TIPUS C - RETIRADA AMIANT

- C1** Substitució de sortida de canelles existents de fibrociment, per noves canelles d'acer galvanitzat.

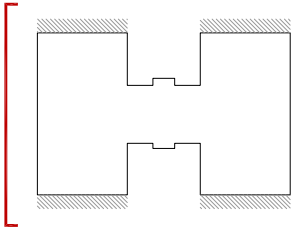

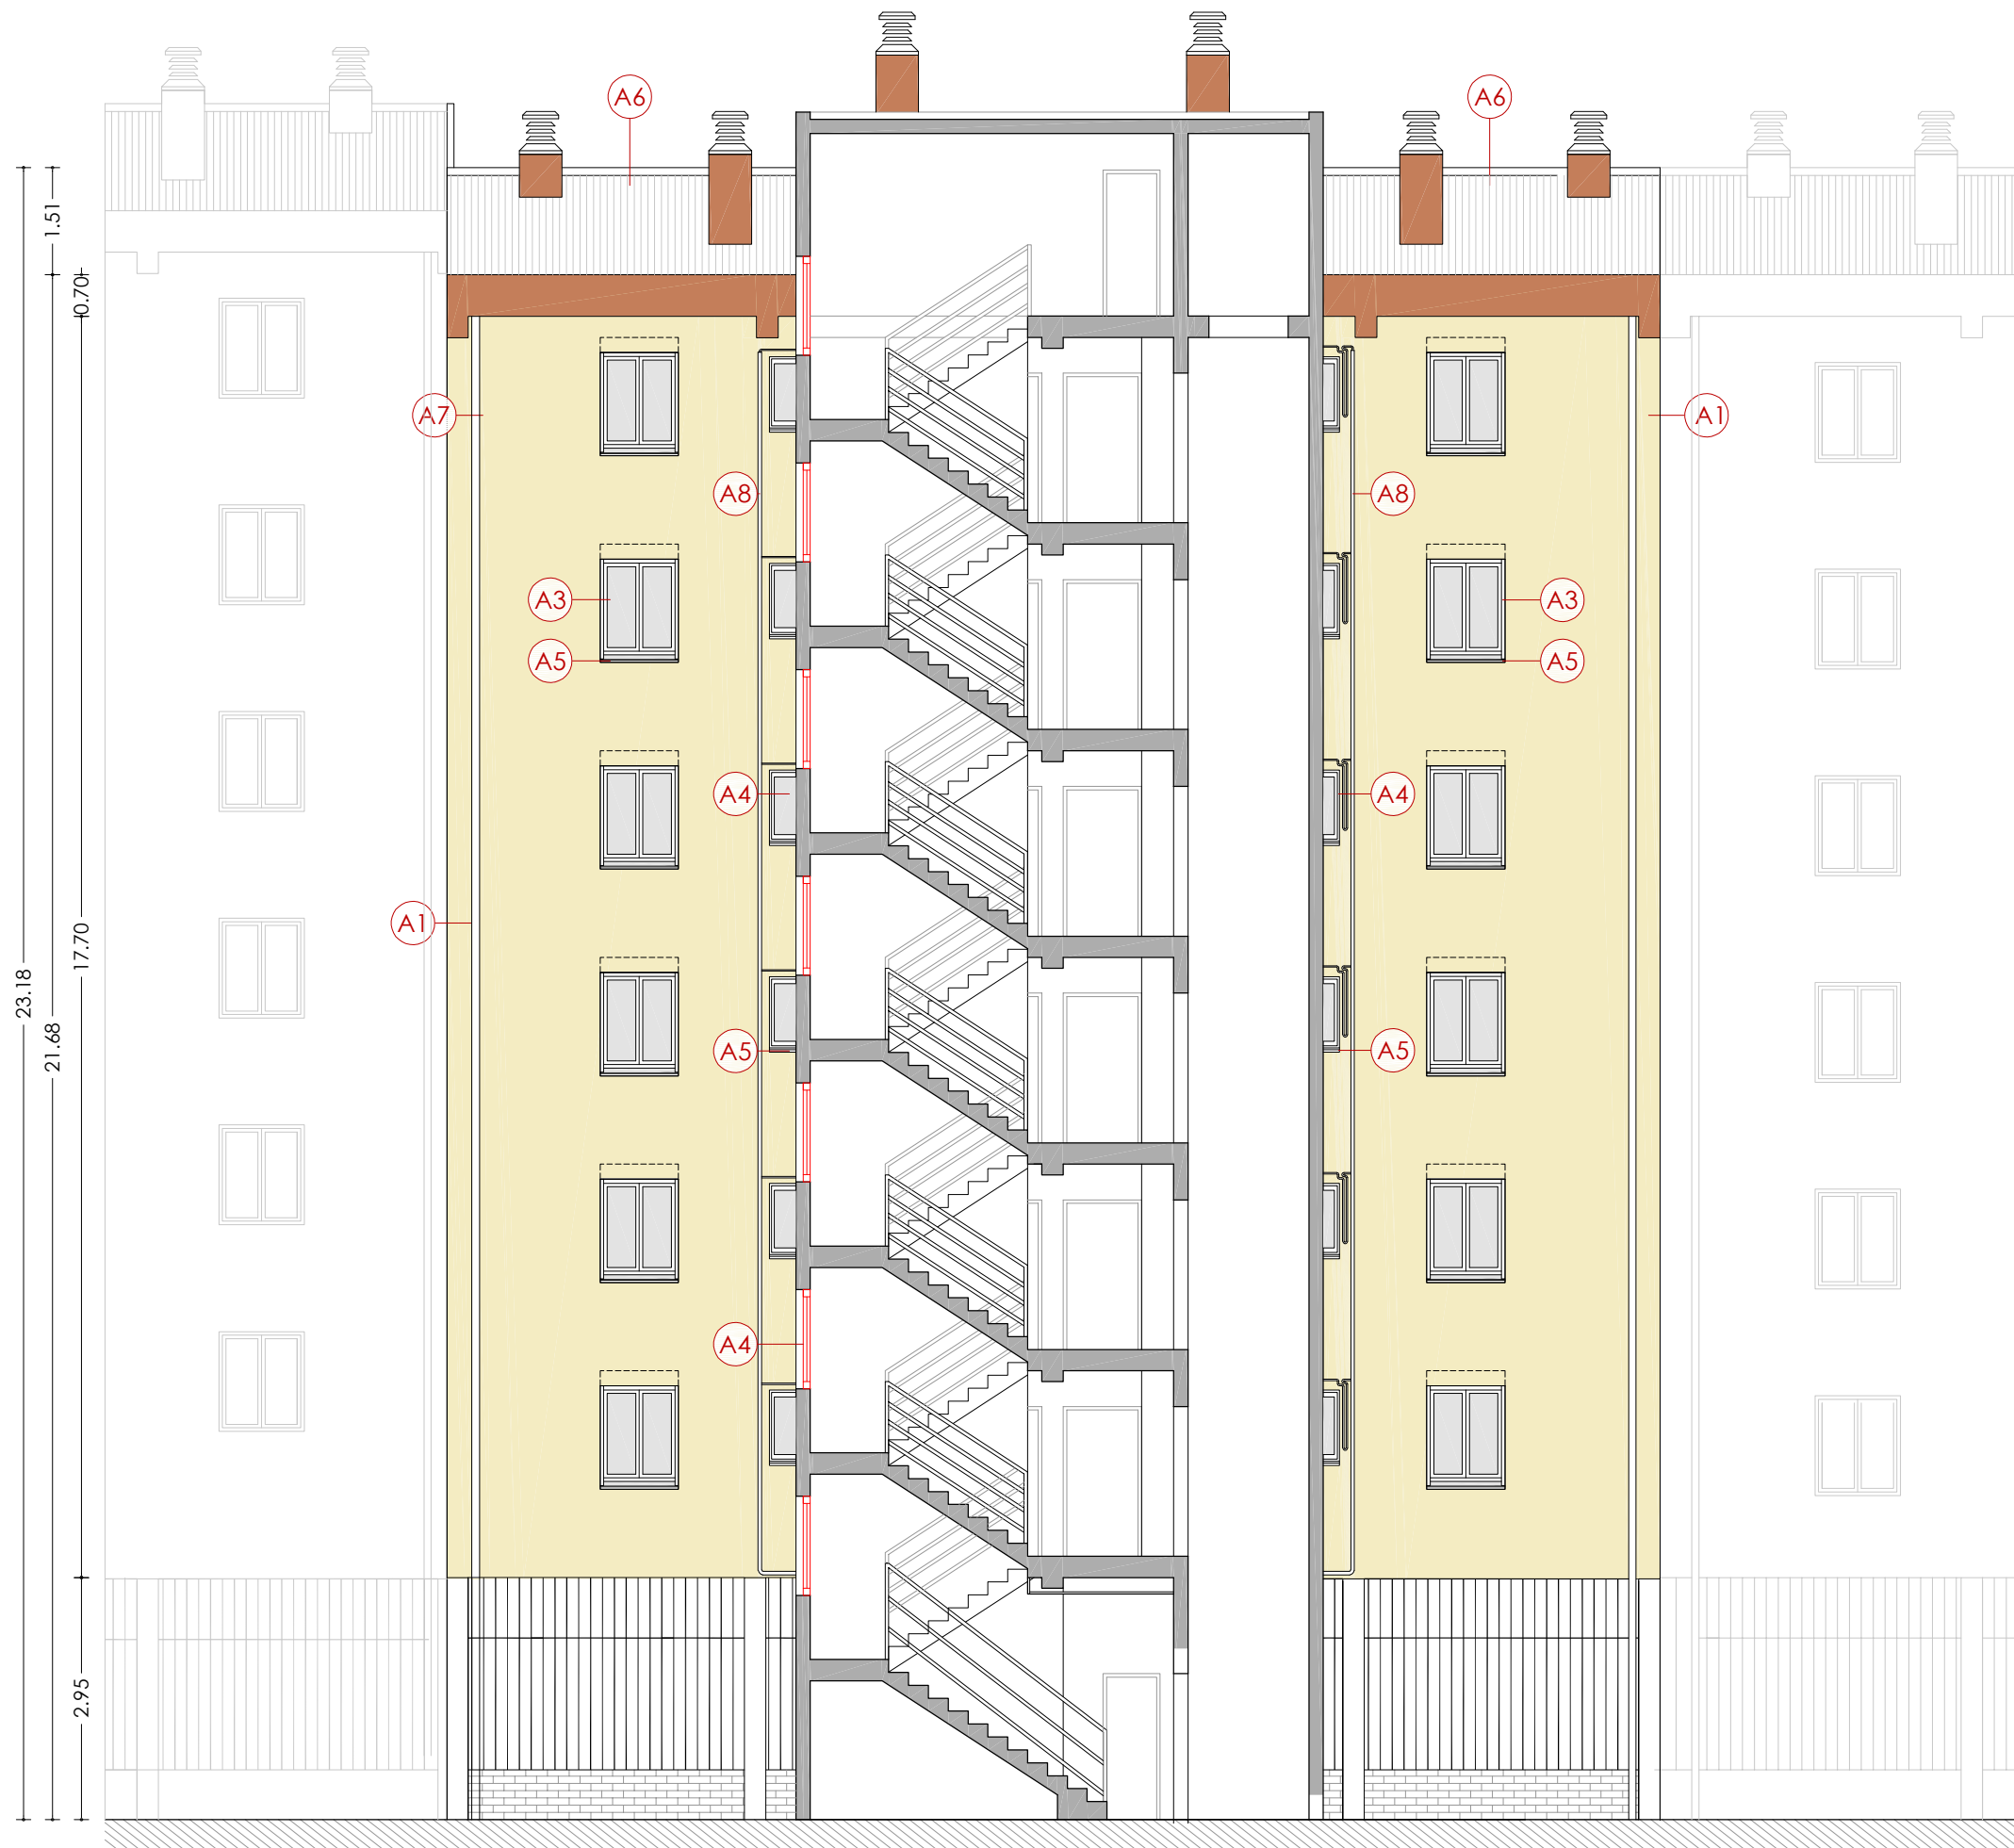

SECCIÓ TRANSVERSAL

LLEENDA

ACTUACIONS TIPUS A - REHABILITACIÓ ENERGÈTIC


- A1** Aïllament tèrmic per l'exterior tipus SATE de 10cm de EPS.
- A2** Aïllament tèrmic per l'exterior tipus SATE de 2cm de EPS, en brancals, ampits i llindes.
- A3** Fusteries a base de perfils de PVC i vidres dobles baix emissius, amb caixa de persiana.
- A4** Fusteries a base de perfils de PVC i vidres dobles baix emissius, sense caixa de persiana.
- A5** Escopidor d'alumini anoditzat.
- A6** Aïllament tèrmic en espai sota coberta, mitjançant manta de fibra de vidre de 10cm.
- A7** Desplaçament de baixant d'aigües pluvials per la col·locació del SATE.
- A8** Desplaçament de tub de subministrament de gas natural.
- A9** Desplaçament d'unitat exterior d'equip d'aire condicionat.


ACTUACIONS TIPUS B - CONSERVACIÓ


- B1** Reparació d'element estructural.

ACTUACIONS TIPUS C - RETIRADA AMIANT

- C1** Substitució de sortida de canelles existents de fibrociment, per noves canelles d'acer galvanitzat.

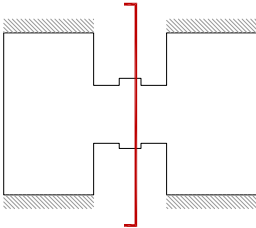

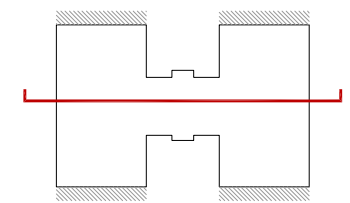

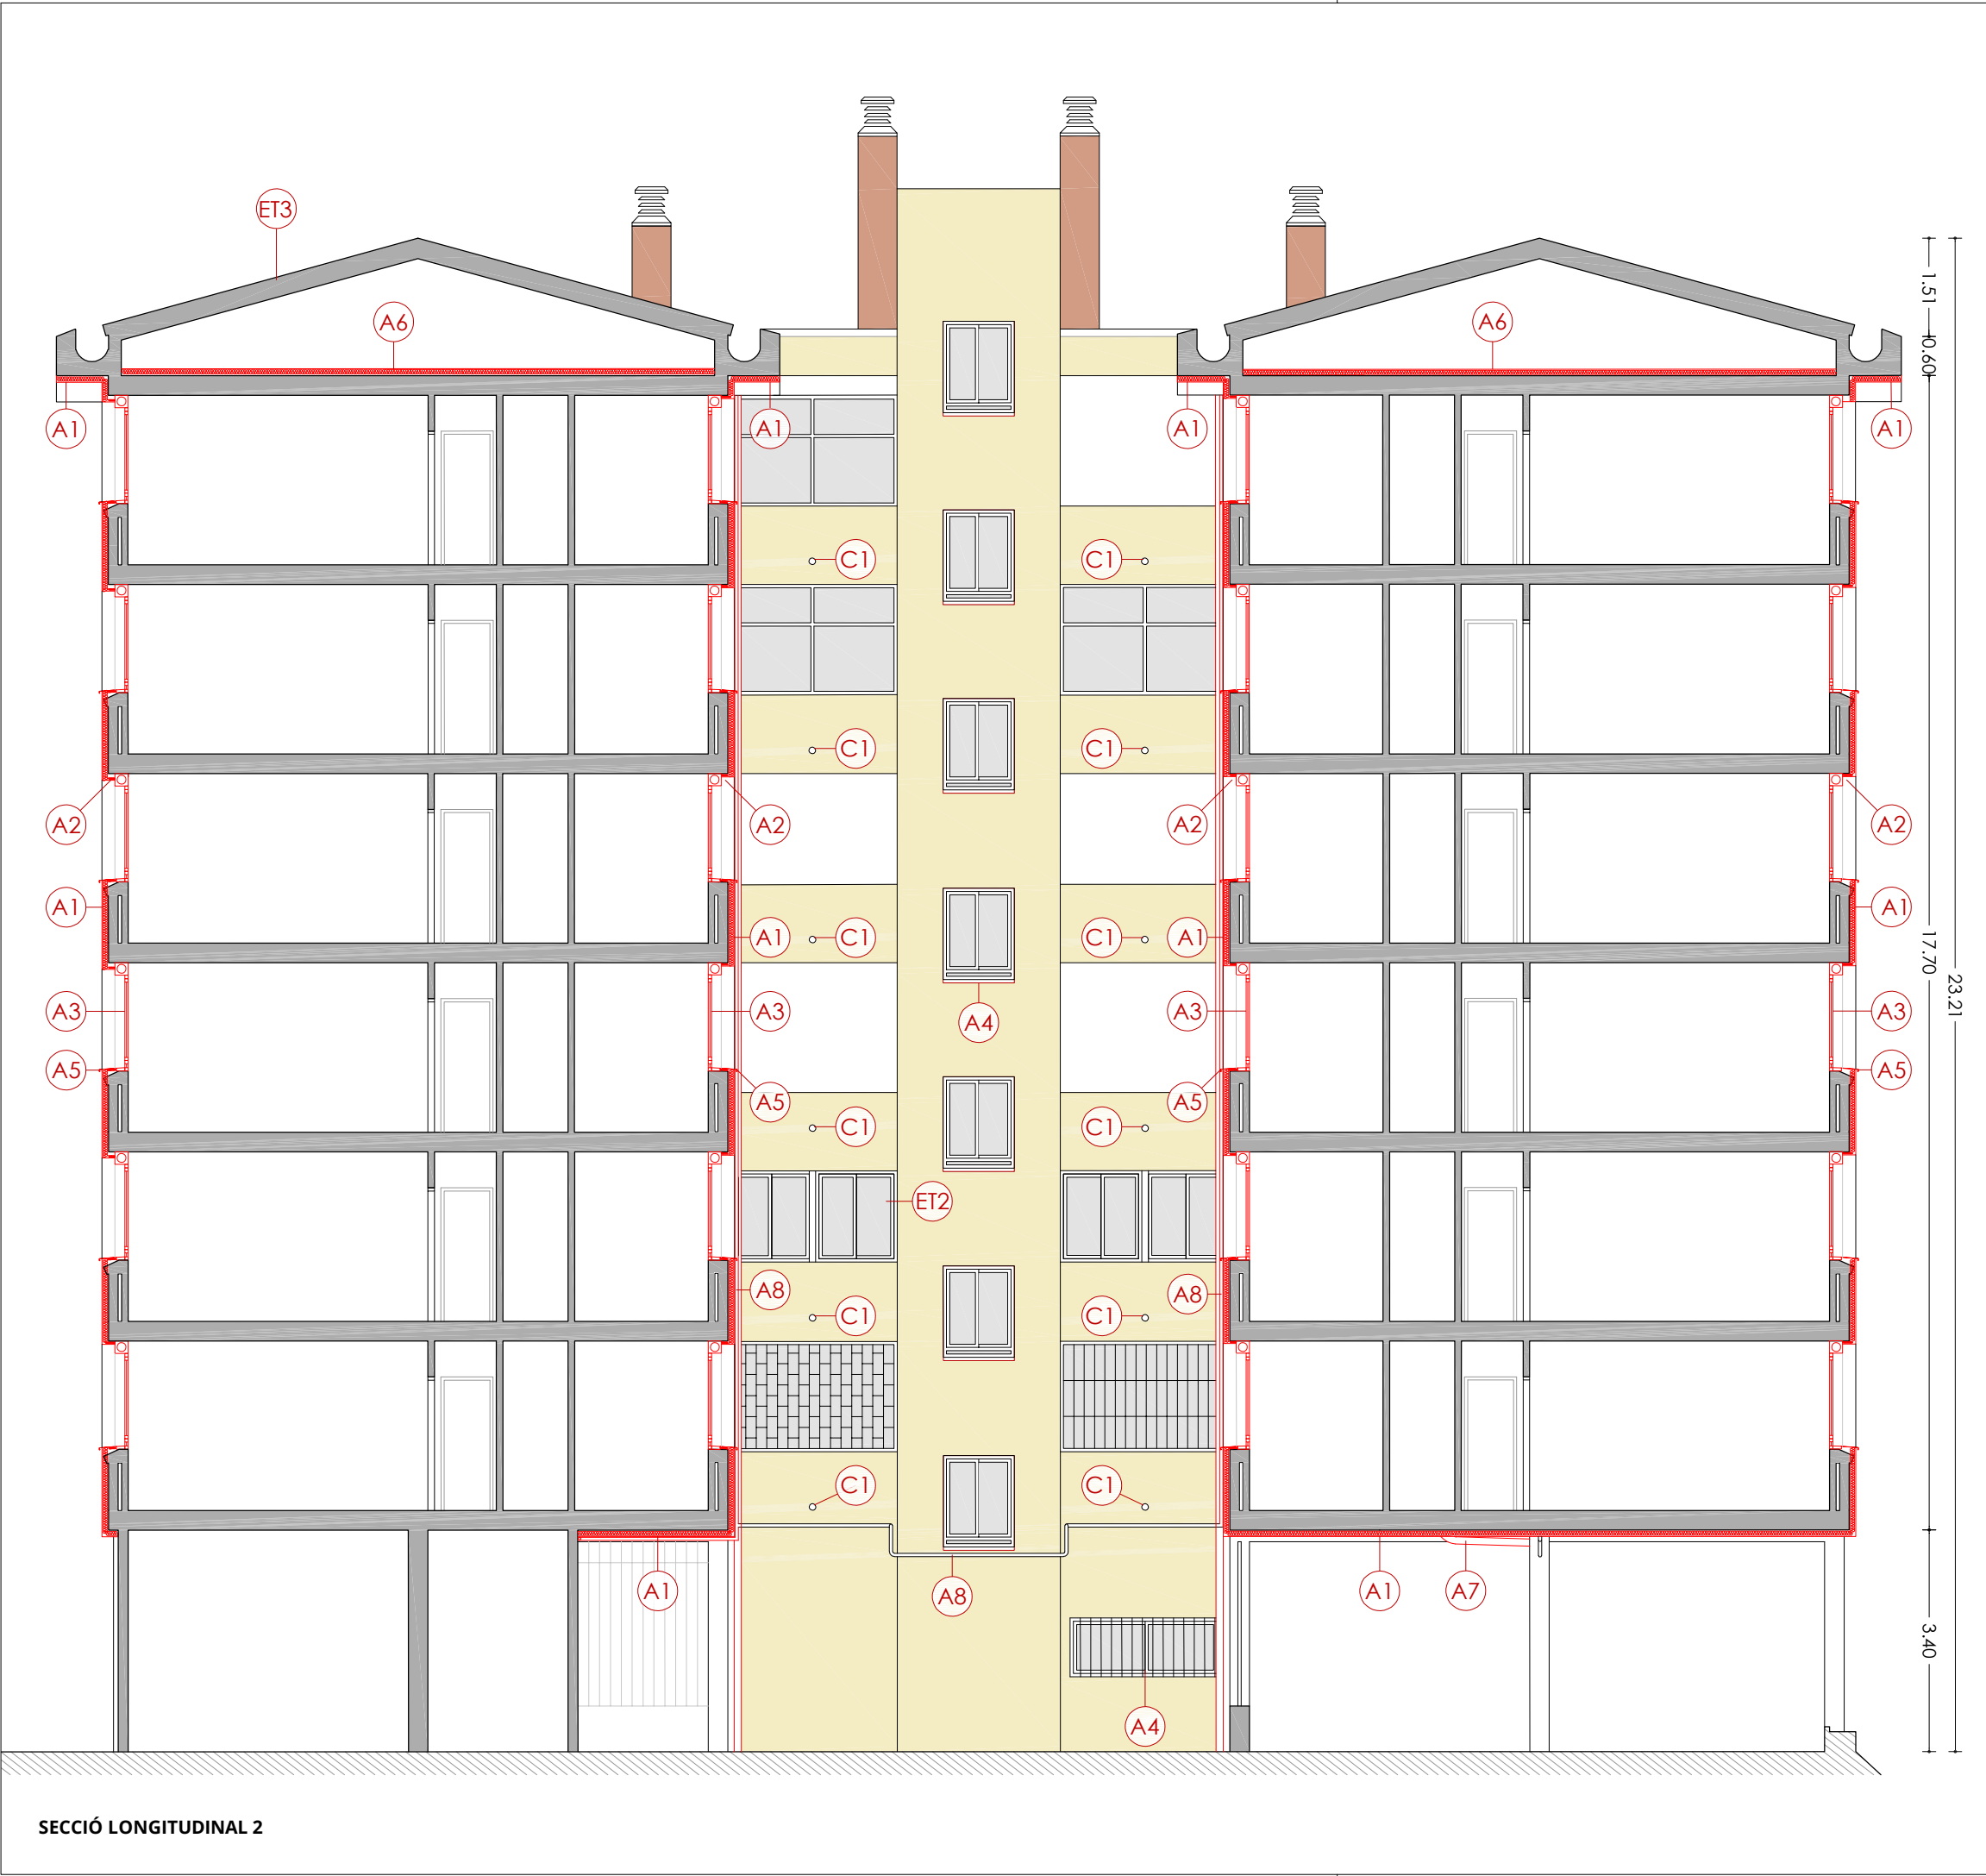

SECCIÓ LONGITUDINAL 2

LLEGGENDA

ACTUACIONS TIPUS A - REHABILITACIÓ ENERGÈTIC


- A1** Aïllament tèrmic per l'exterior tipus SATE de 10cm de EPS.
- A2** Aïllament tèrmic per l'exterior tipus SATE de 2cm de EPS, en brancals, ampits i llindes.
- A3** Fusteries a base de perfils de PVC i vidres dobles baix emissius, amb caixa de persiana.
- A4** Fusteries a base de perfils de PVC i vidres dobles baix emissius, sense caixa de persiana.
- A5** Escopidor d'alumini anoditzat.
- A6** Aïllament tèrmic en espai sota coberta, mitjançant manta de fibra de vidre de 10cm.
- A7** Desplaçament de baixant d'aigües pluvials per la col·locació del SATE.
- A8** Desplaçament de tub de subministrament de gas natural.
- A9** Desplaçament d'unitat exterior d'equip d'aire condicionat.

ACTUACIONS TIPUS B - CONSERVACIÓ


- B1** Reparació d'element estructural.

ACTUACIONS TIPUS C - RETIRADA AMIANT


- C1** Substitució de sortida de canelles existents de fibrociment, per noves canelles d'acer galvanitzat.

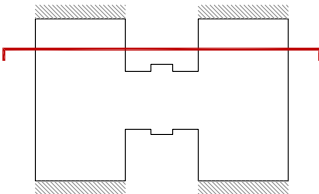


 Agència de l'Habitatge de Catalunya	PROJECTE:	REHABILITACIÓ ENERGÈTICA EDIFICI PLURIFAMILIAR		ESCALA:	1 / 100	NÚM PLÀNOL:
		BLOC 19		DATA:	03-10-2024	
	PLÀNOL:	ARQUITECTURA ESTAT REFORMAT SECCIÓ LONGITUDINAL 2				
	EMPLAÇAMENT:	C/ DEL RIU BRUGENT, 19, CAMP CLAR - SANT MAGÍ I SANTA TECLA, 43006, TARRAGONA				
som·open·energy arquitectura · enginyeria · obres · energia · sostenibilitat · salut tel·l. +34 977 88 11 22 / 88 11 22 77 / 88 11 22 77 / 88 11 22 77						

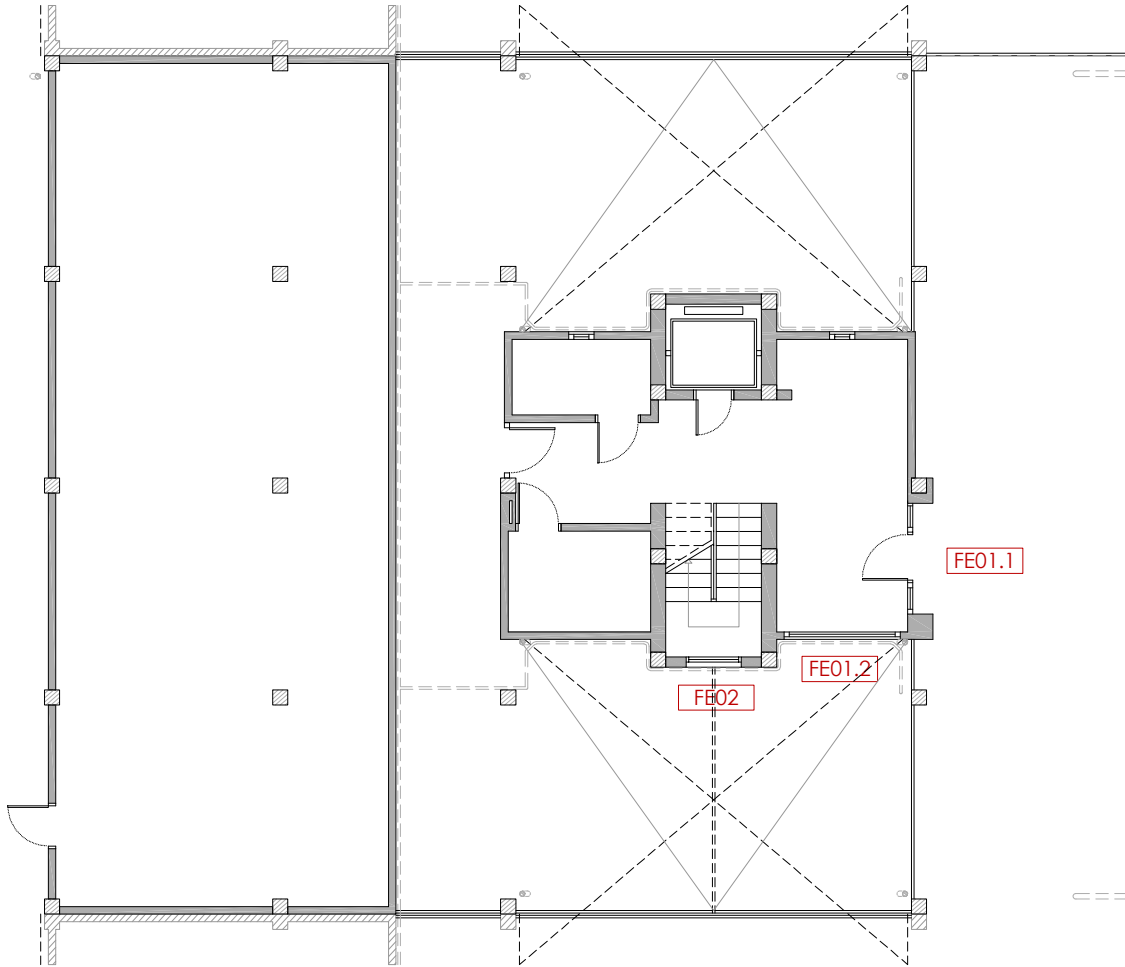

PLANTA BAIXA

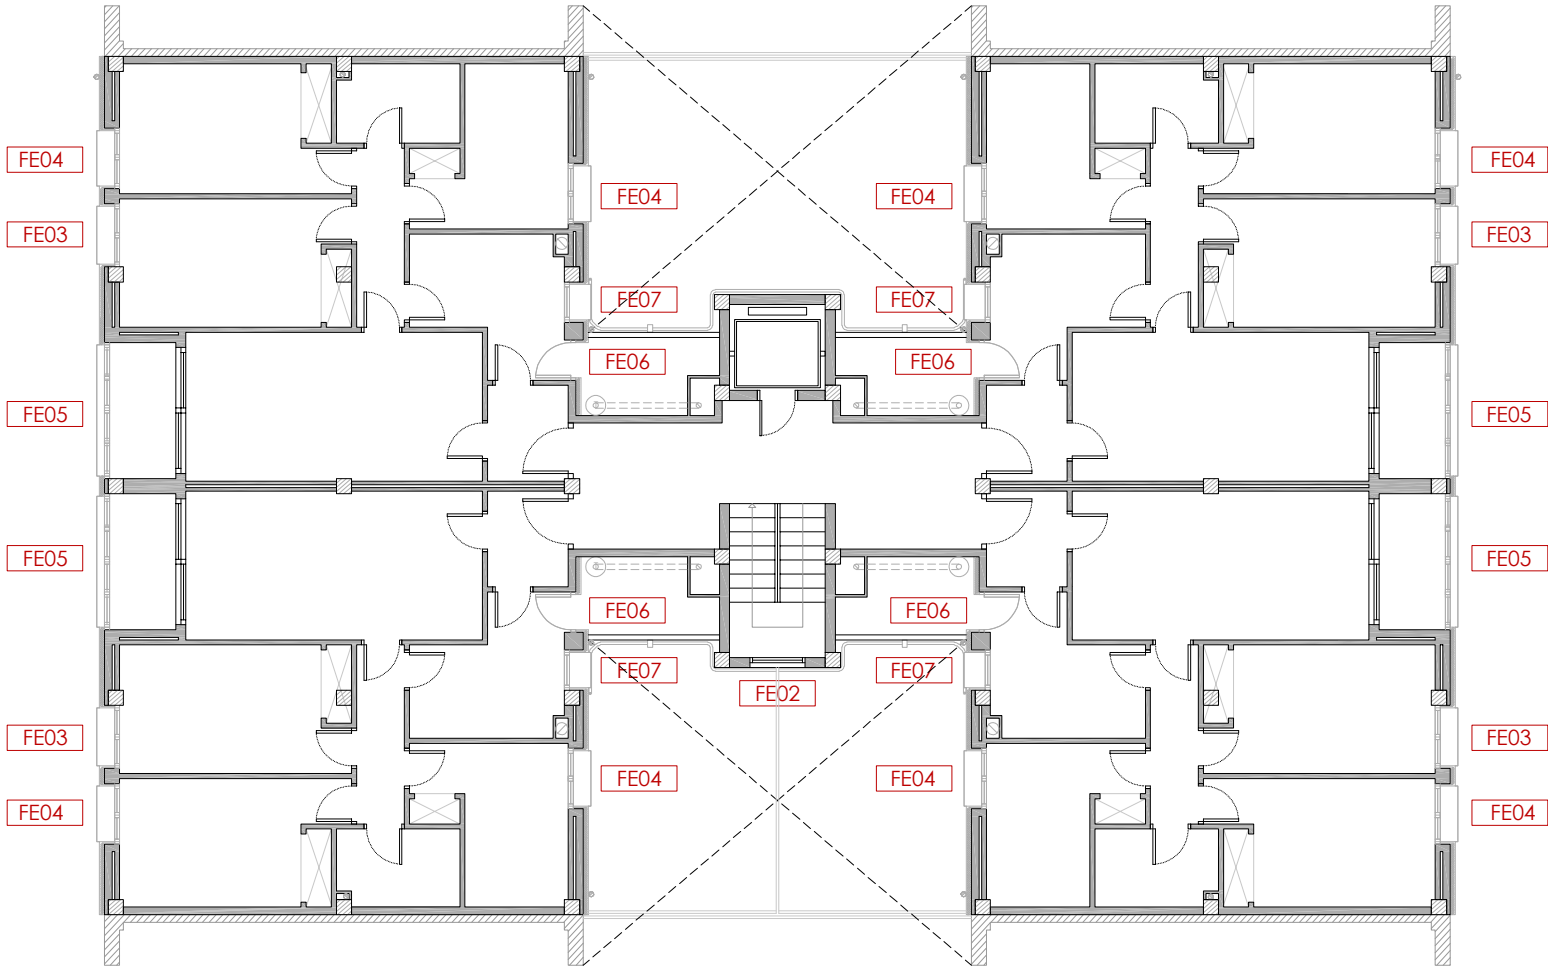

PLANTA TIPUS

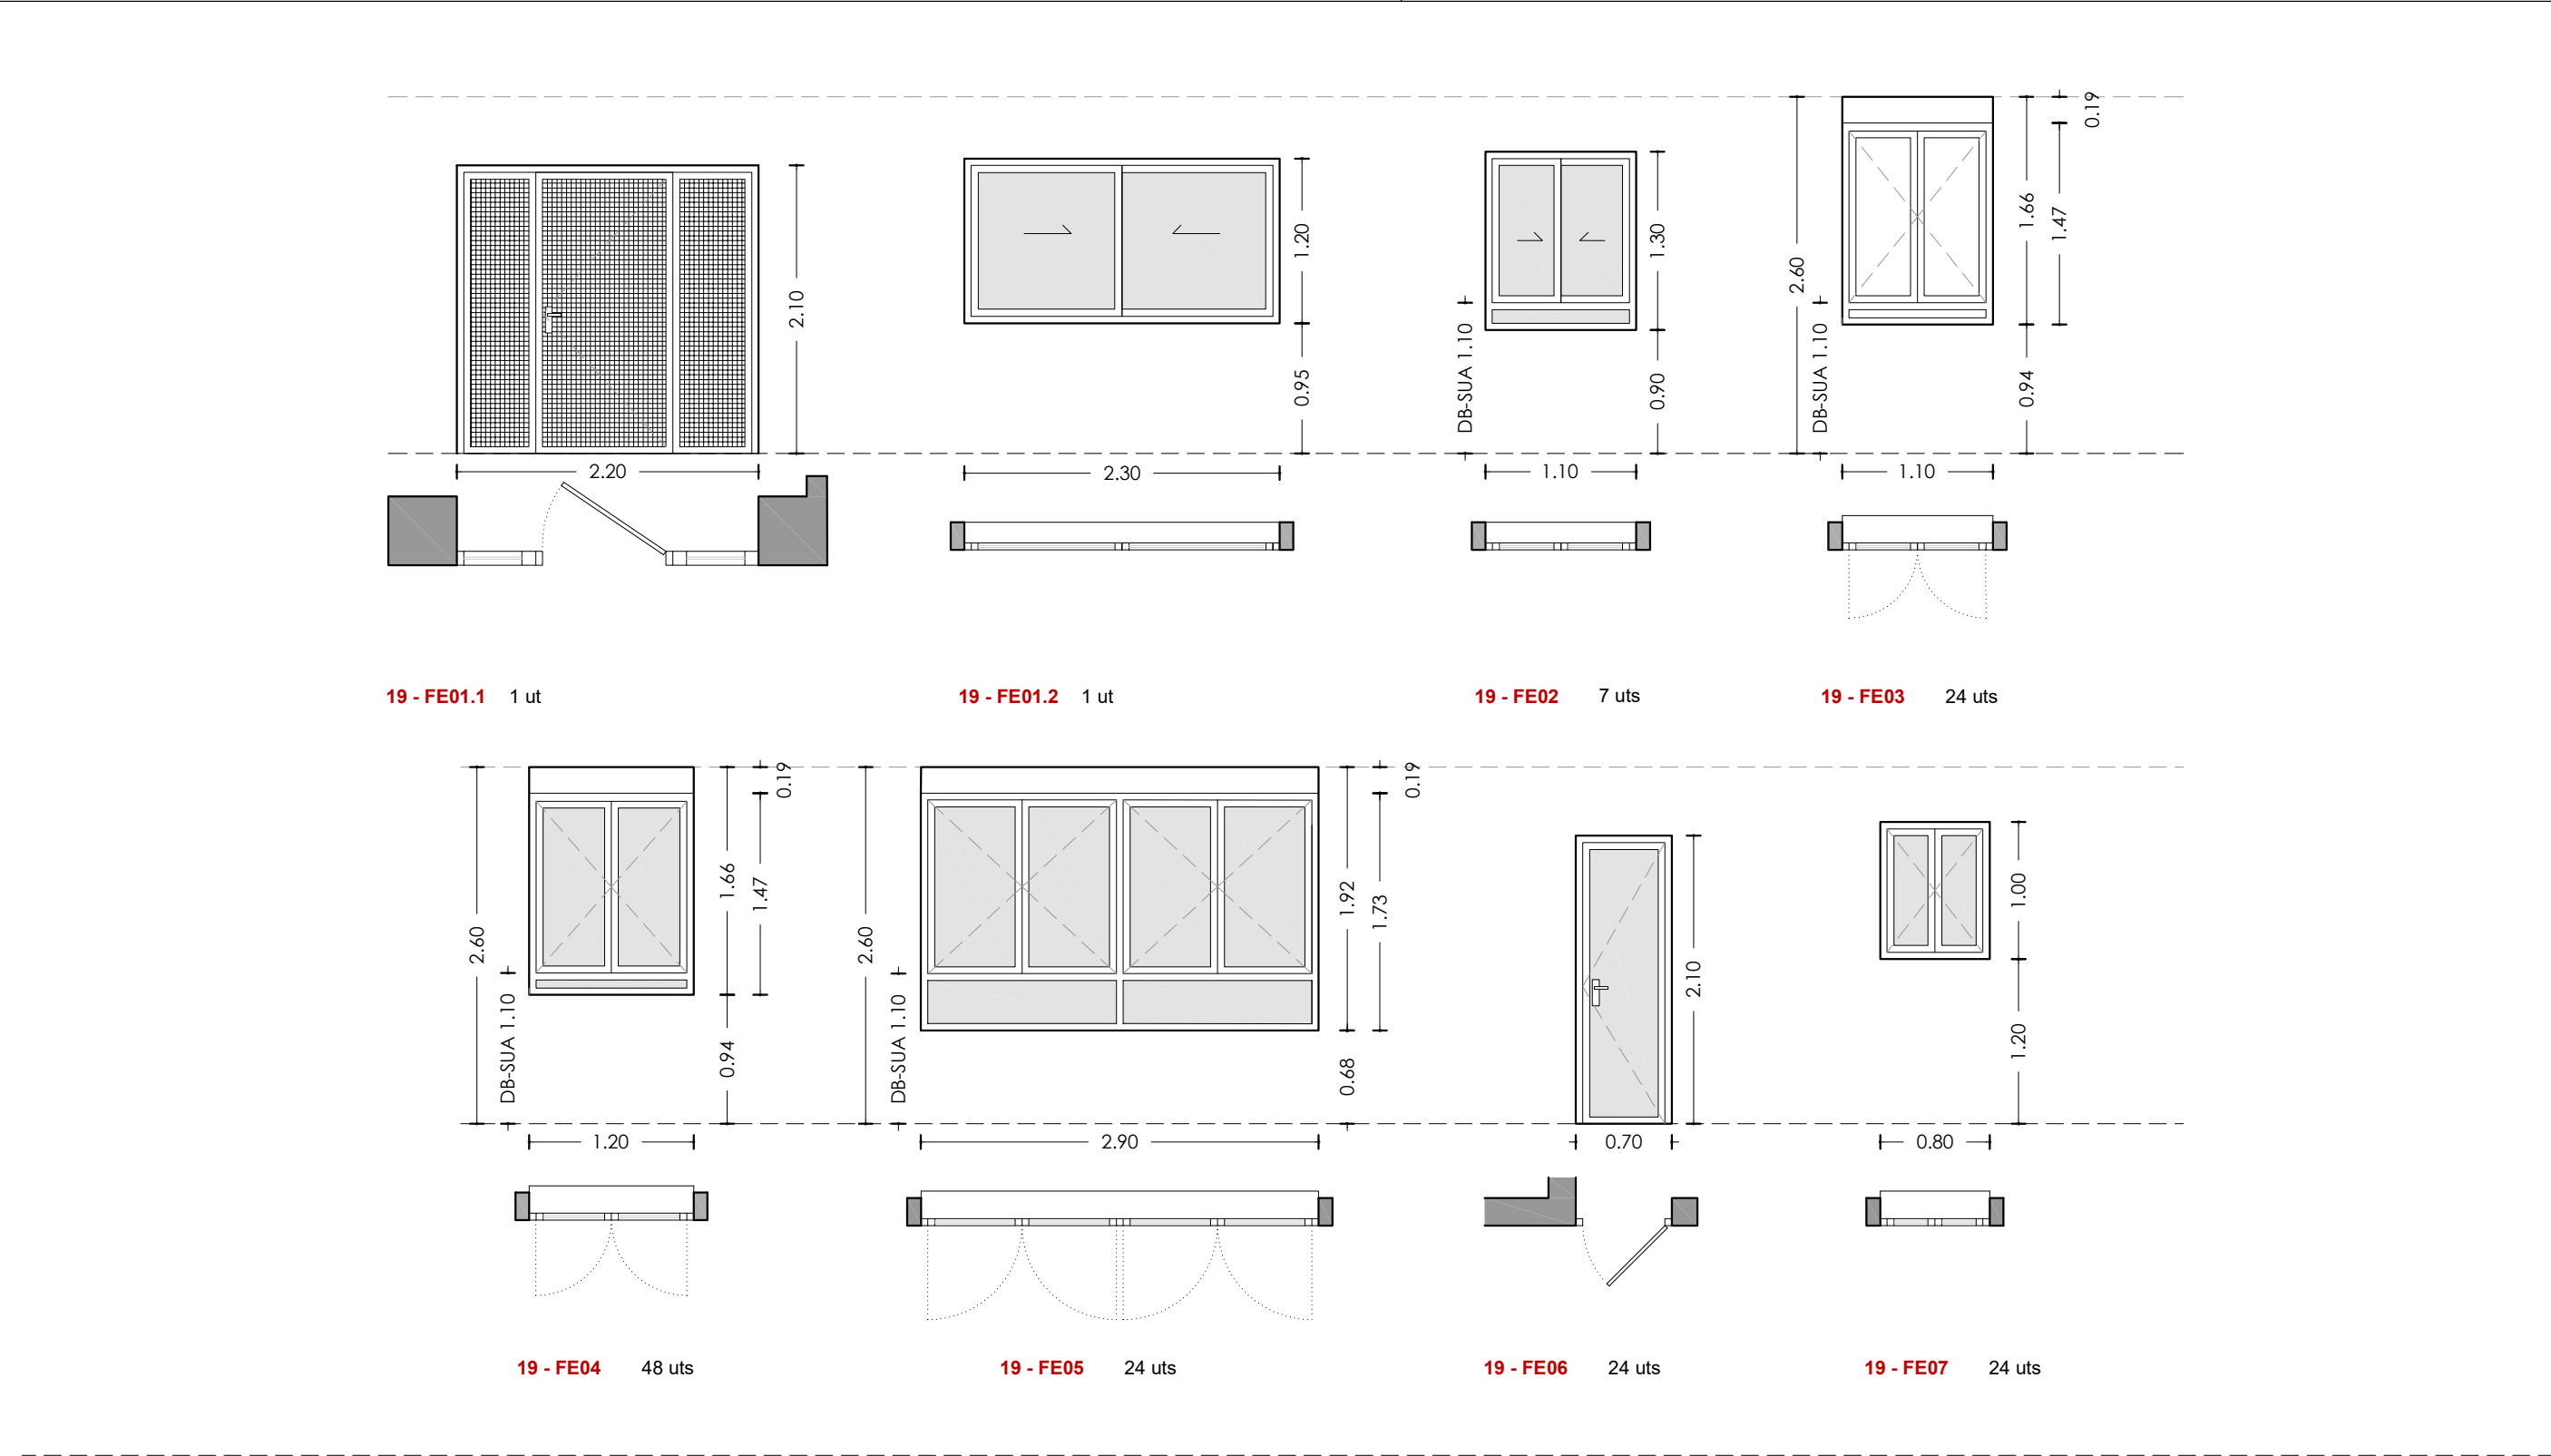

Unitat	Obertura	Buit d'obra (cm)	Fusteria	Envidrament	Ra,tr (dBA)	U (W/m²K)	Persiana	Unitats
19 - FE01.1	1 batent + 2 fixes	220x210	F1	-	-	-	-	1
19 - FE01.2	2 corredisses	230x120	F1	V2.2	33	1,40	-	1
19 - FE02	2 corredisses + 1 fixa	110x130	F1	V2.2	35	1,40	-	7
19 - FE03	2 batents + 1 fixa	110X166	F1	V3.1 + V1.2	34	1,40	P1	24
19 - FE04	2 batents + 1 fixa	120X166	F1	V3.2 + V1.1	34	1,40	P1	48
19 - FE05	4 batents + 2 fixes	290X192	F2	V3.1 + V1.2	34	1,40	P1	24
19 - FE06	1 batent	70x210	F1	V2.1	34	1,40	-	24
19 - FE07	2 batents	80x100	F1	V1.2	31	1,40	-	24

Fusteria

- F1 Fusteria de PVC tipus RE 70/PVC/201 o similar
F2 Fusteria de PVC tipus RE 80/PVC/301 o similar



Envidrament

- V1.1 Doble vidre amb cambra amb aire; U= 1,40 W/m²K; g=38%
V1.2 Doble vidre baix emissiu amb laminat en cara interior, amb cambra amb aire; U= 1,40 W/m²K; g= 38%
V2.1 Doble vidre baix emissiu amb laminat en cara interior i exterior amb cambra amb aire; U= 1,40 W/m²K; g= 38%
V2.2 Doble vidre amb laminat en cara interior i exterior amb cambra amb aire; U= 1,40 W/m²K; g= 38%
V3.1 Doble vidre baix emissiu amb laminat en cara interior, amb cambra amb aire; U= 1,40 W/m²K; g= 38%
V3.2 Doble vidre amb laminat en cara interior amb cambra amb aire; U= 1,40 W/m²K; g= 38%

Persiana

- P1 Persiana compacte de PVC 185mm, model PASSIV PLUS o similar (làmina acústica inclosa), en color blanc. Guia de persiana per a sortida de 130mm, i lames d'alumini de color blanc.

19 - FE03

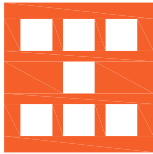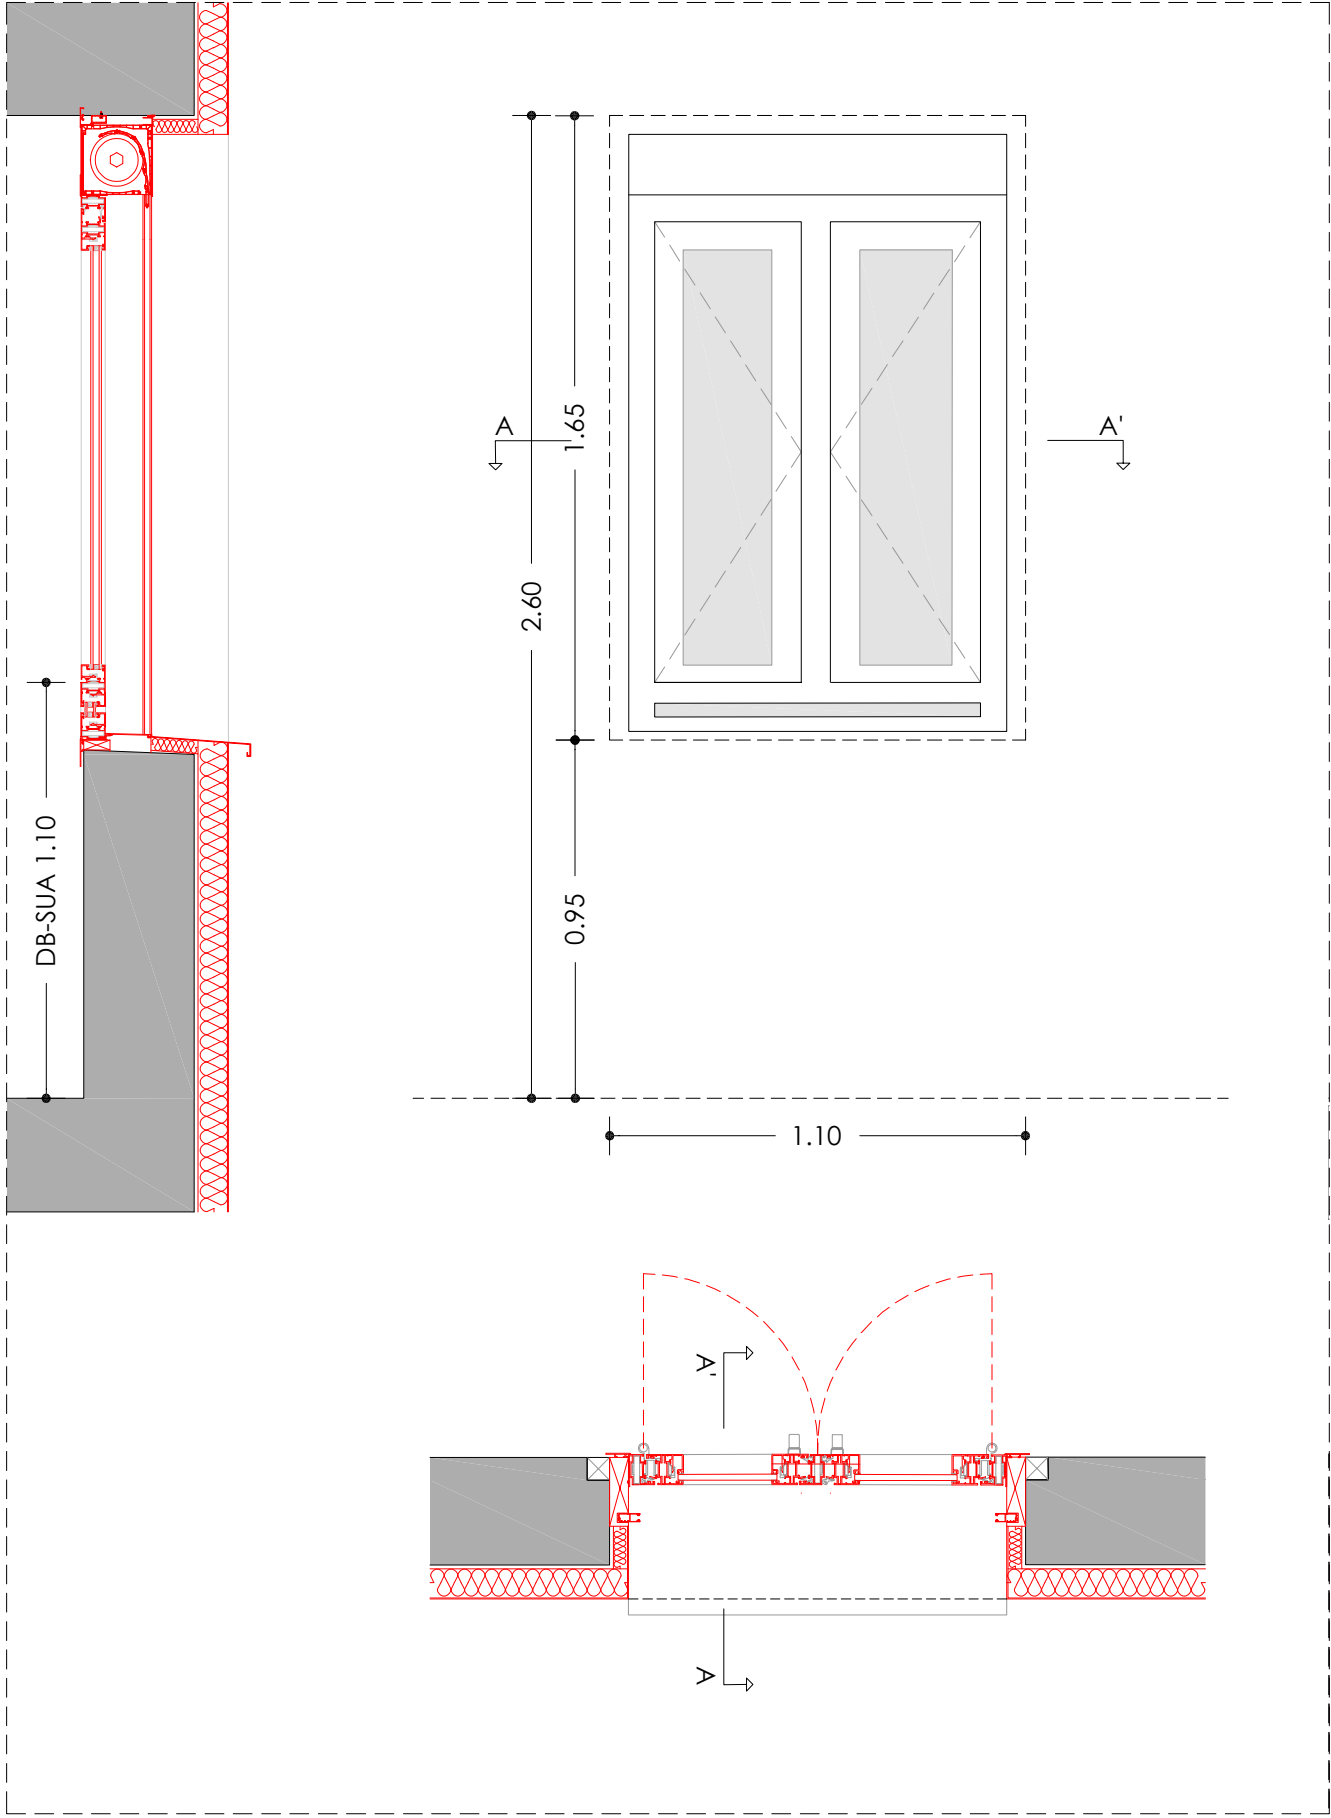


Agència de l'Habitatge
de Catalunya



PROJECTE:	REHABILITACIÓ ENERGÈTICA EDIFICI PLURIFAMILIAR	
PLÀNOL:	FUSTERIES I DETALLS ESTAT REFORMAT	
EMPLAÇAMENT:	C/ DEL RIU BRUGENT, 19, CAMP CLAR - SANT MAGÍ I SANTA TECLA, 43006, TARRAGONA	

ESCALA:	1/20
DATA:	03-10-2024

NÚM PLÀNOL:	19 - ER 17
-------------	------------

som·open·energy
arquitectura · enginyeria · obres · energia · sostenibilitat · salut
som·open·energy s.l. és una empresa membre del grup som·open·energy

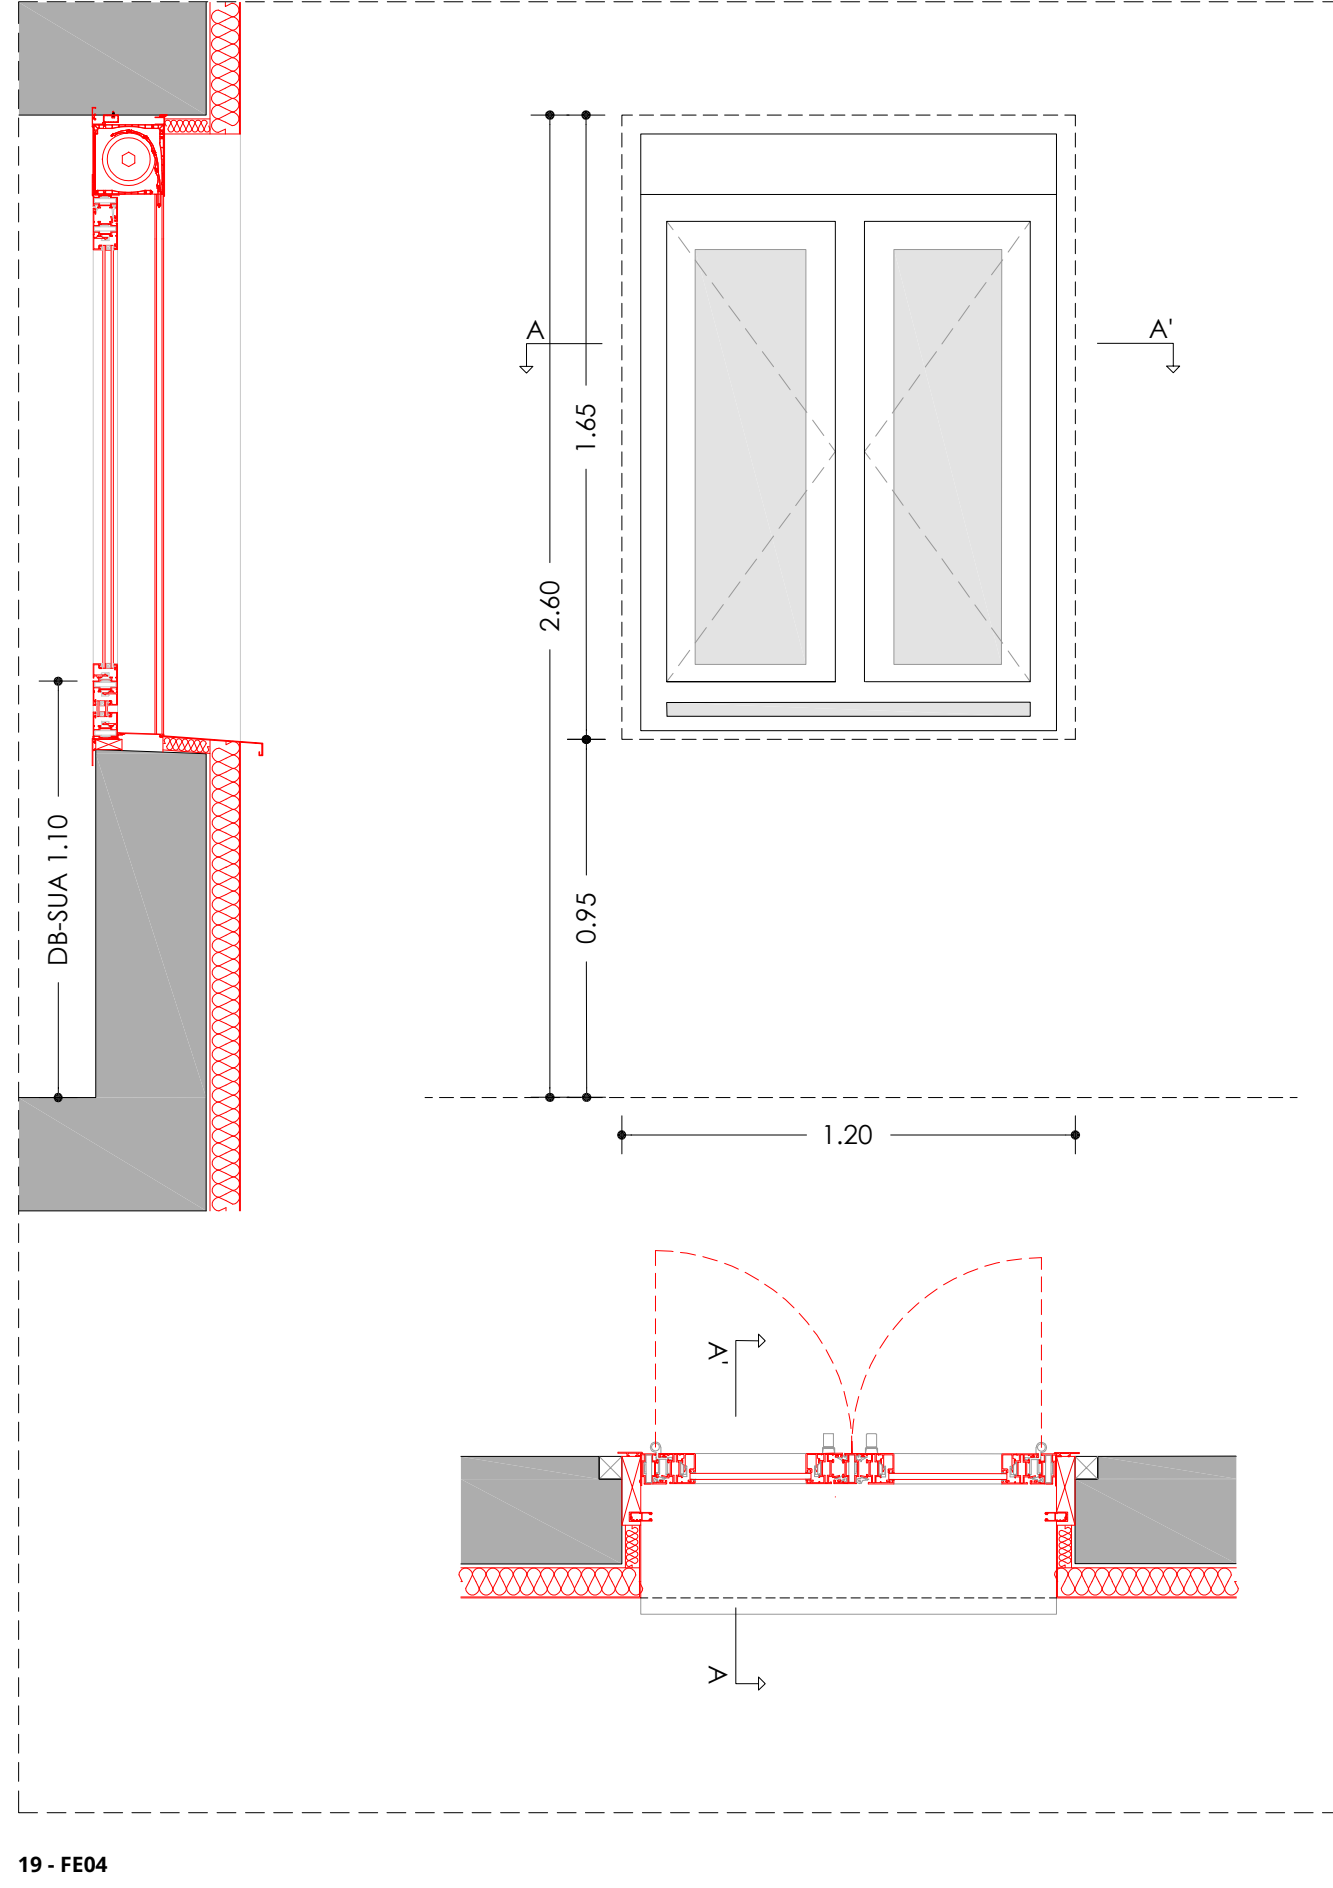


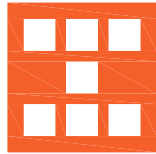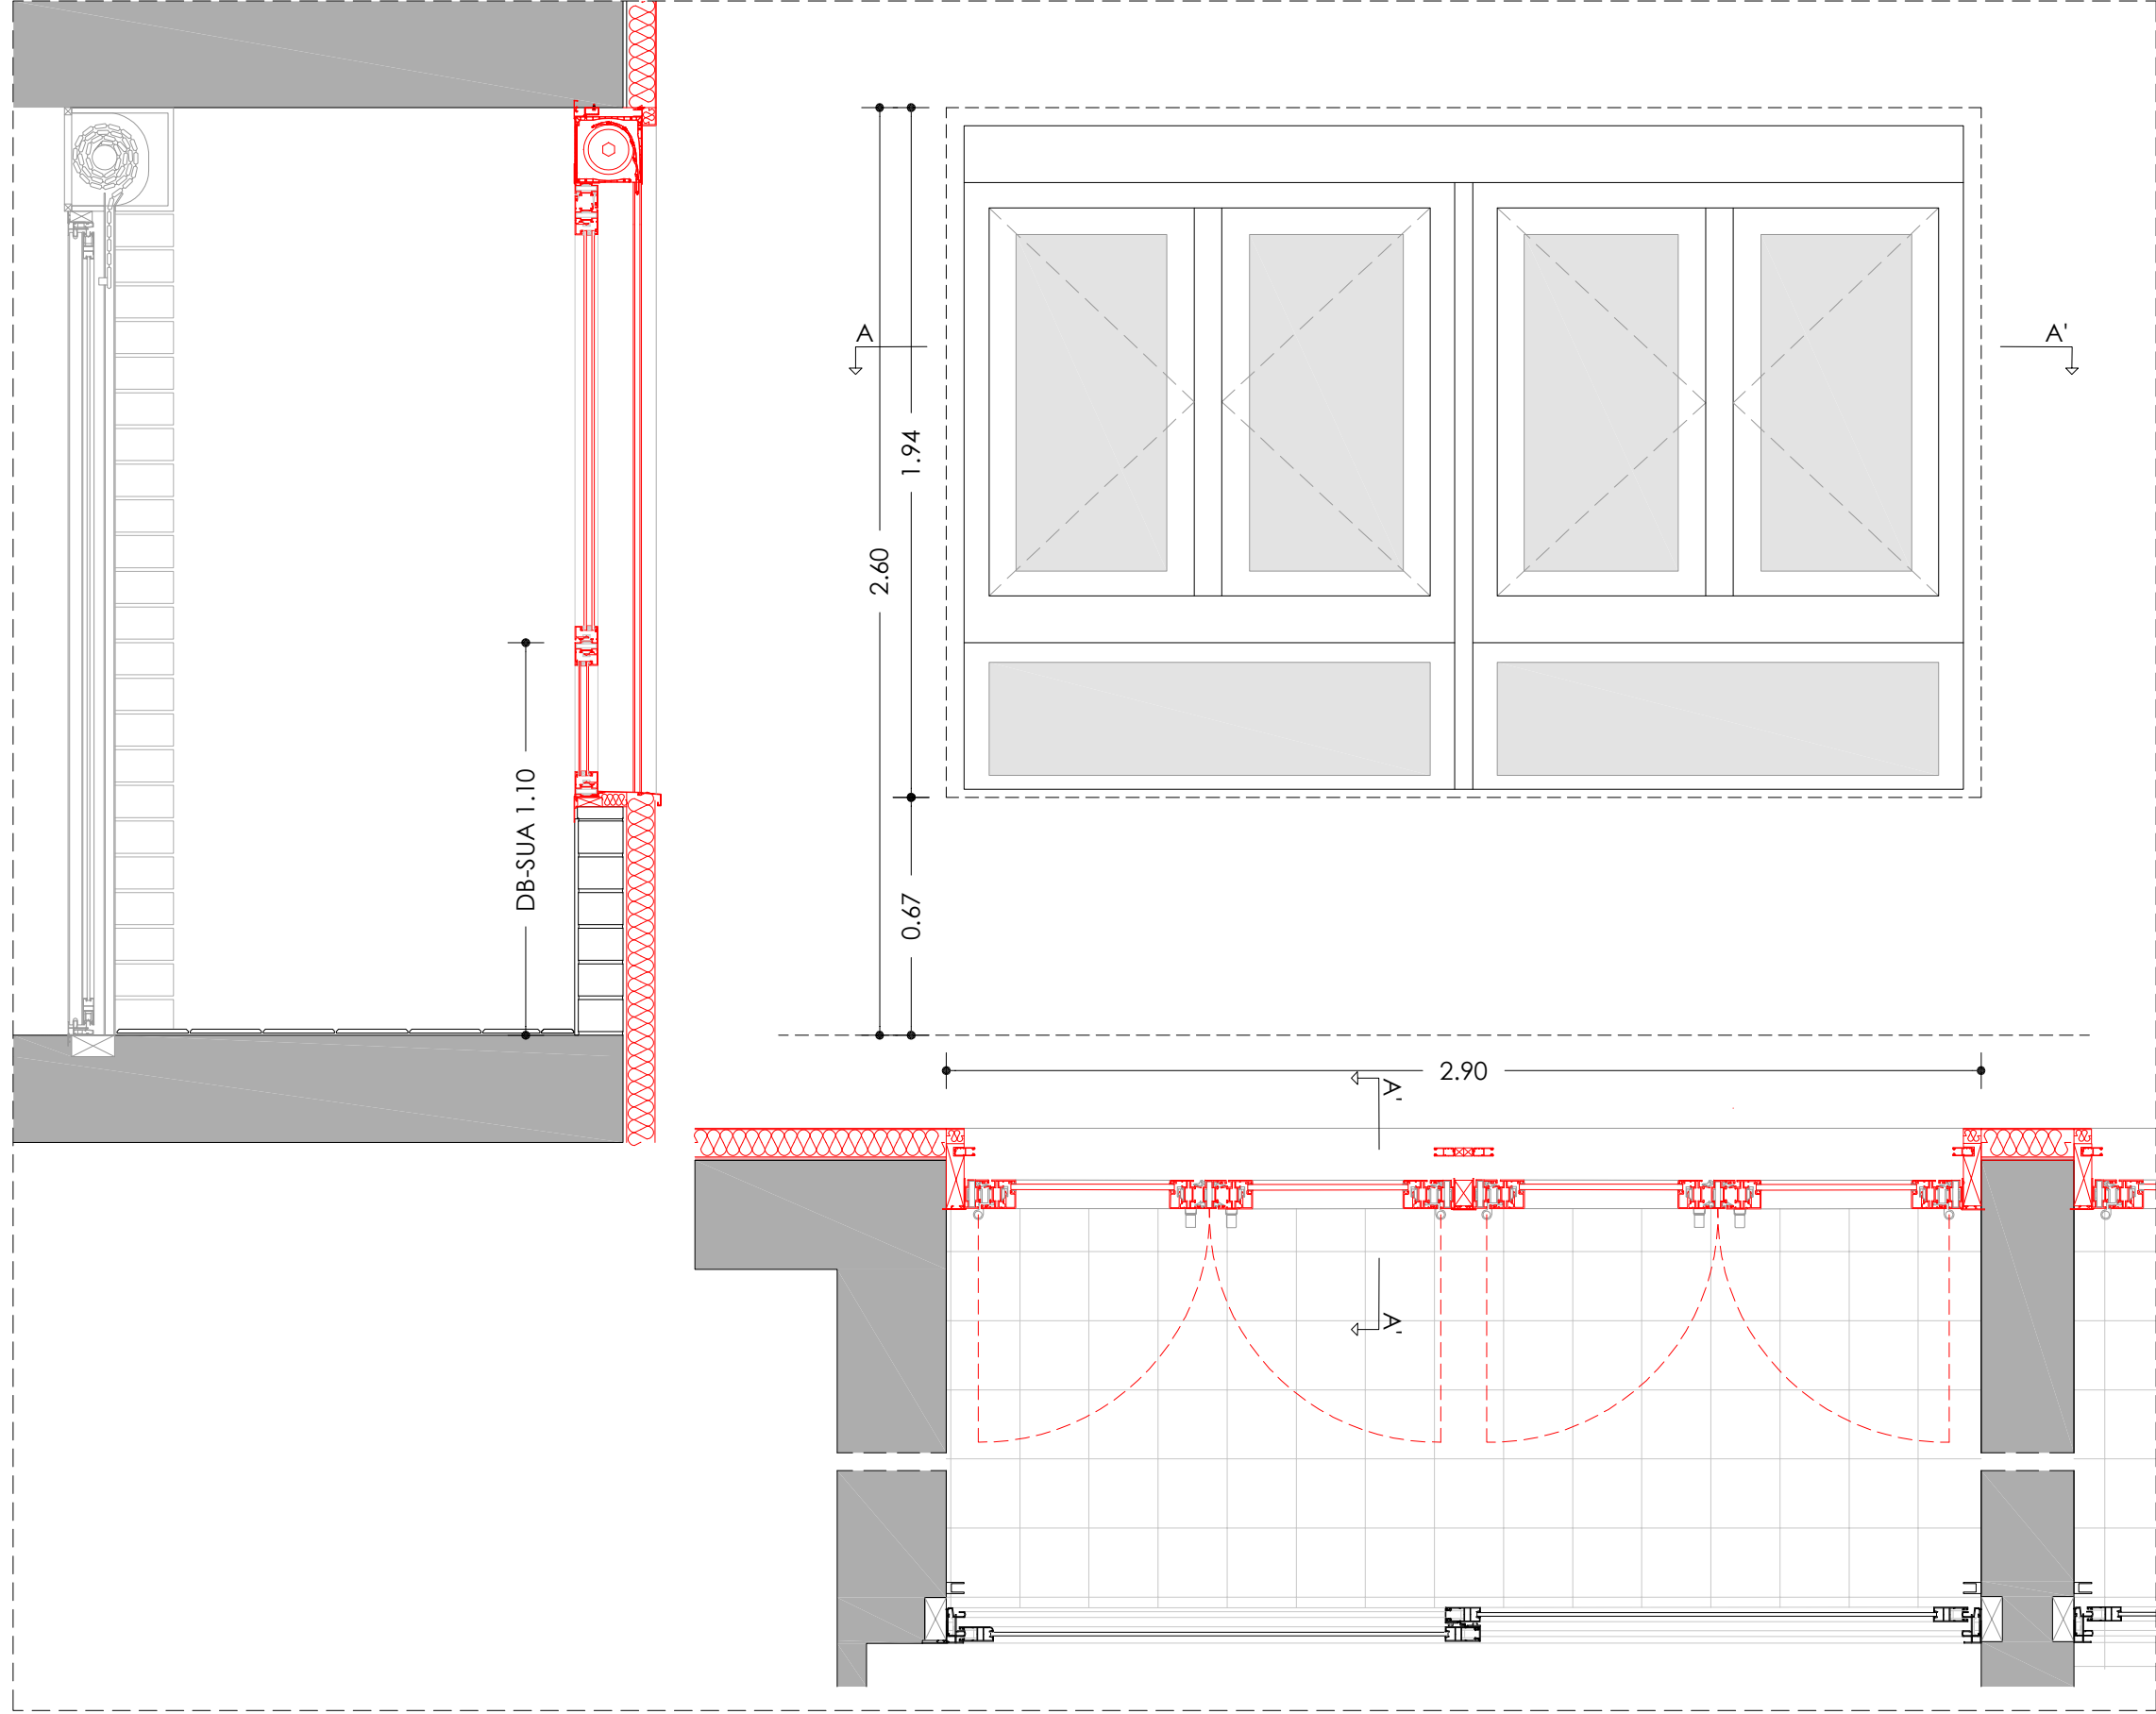


Agència de l'Habitatge
de Catalunya


PROJECTE:	REHABILITACIÓ ENERGÈTICA EDIFICI PLURIFAMILIAR		
PLÀNOL:	FUSTERIES I DETALLS ESTAT REFORMAT DETALL 19 - FE05		
EMPLAÇAMENT:	C/ DEL RIU BRUGENT, 19, CAMP CLAR - SANT MAGÍ I SANTA TECLA, 43006, TARRAGONA		

ESCALA:	1/20	NÚM PLÀNOL: 19 - ER 19
DATA:	03-10-2024	
som·open·energy arquitectura · enginyeria · obres · energia · sostenibilitat · salut energia eficient · 5 de 5 · 100% de satisfacció · 1 de 1 de 277 · 100% de satisfacció · 1 de 1 de 277		

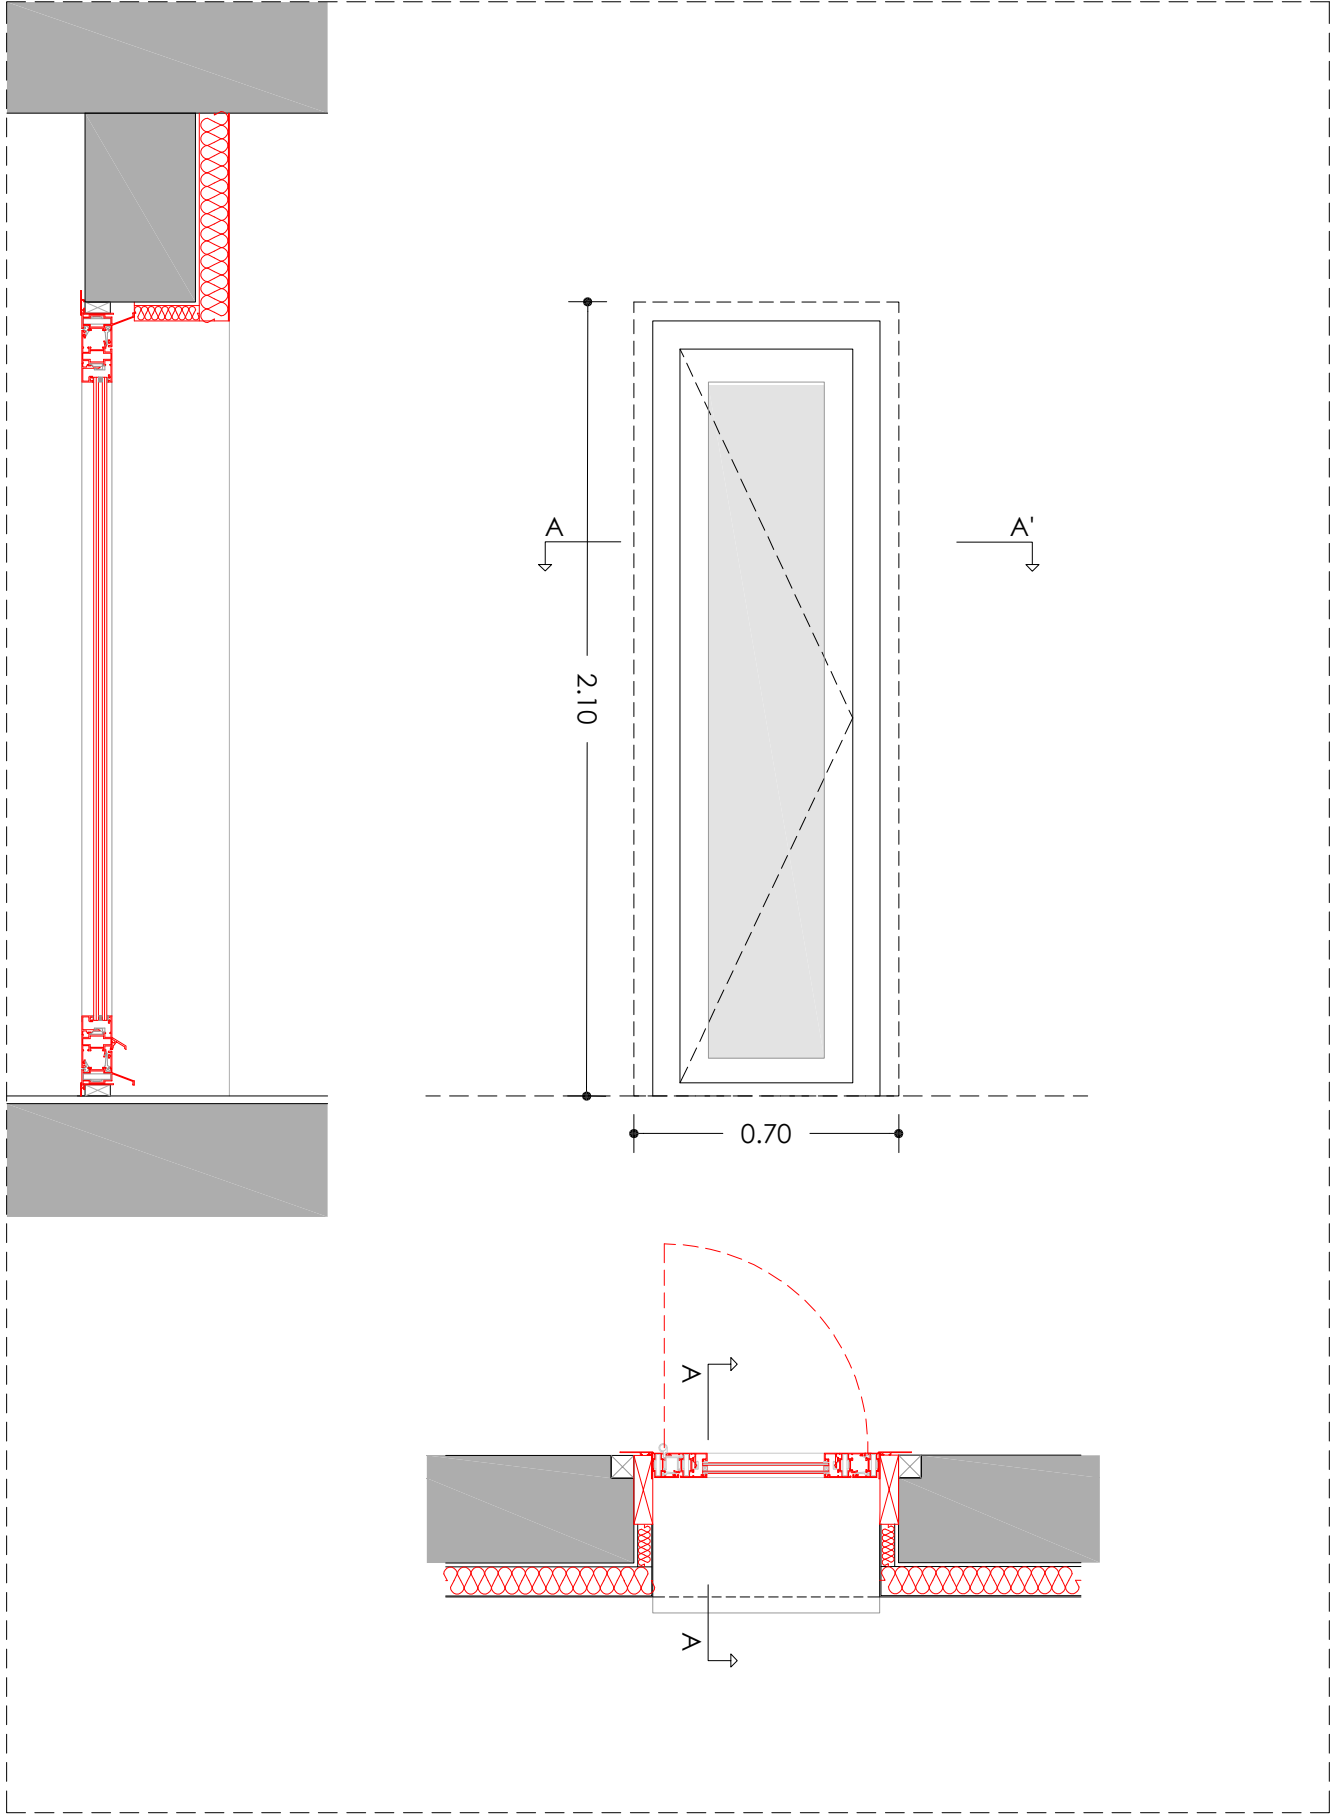


19 - FE07

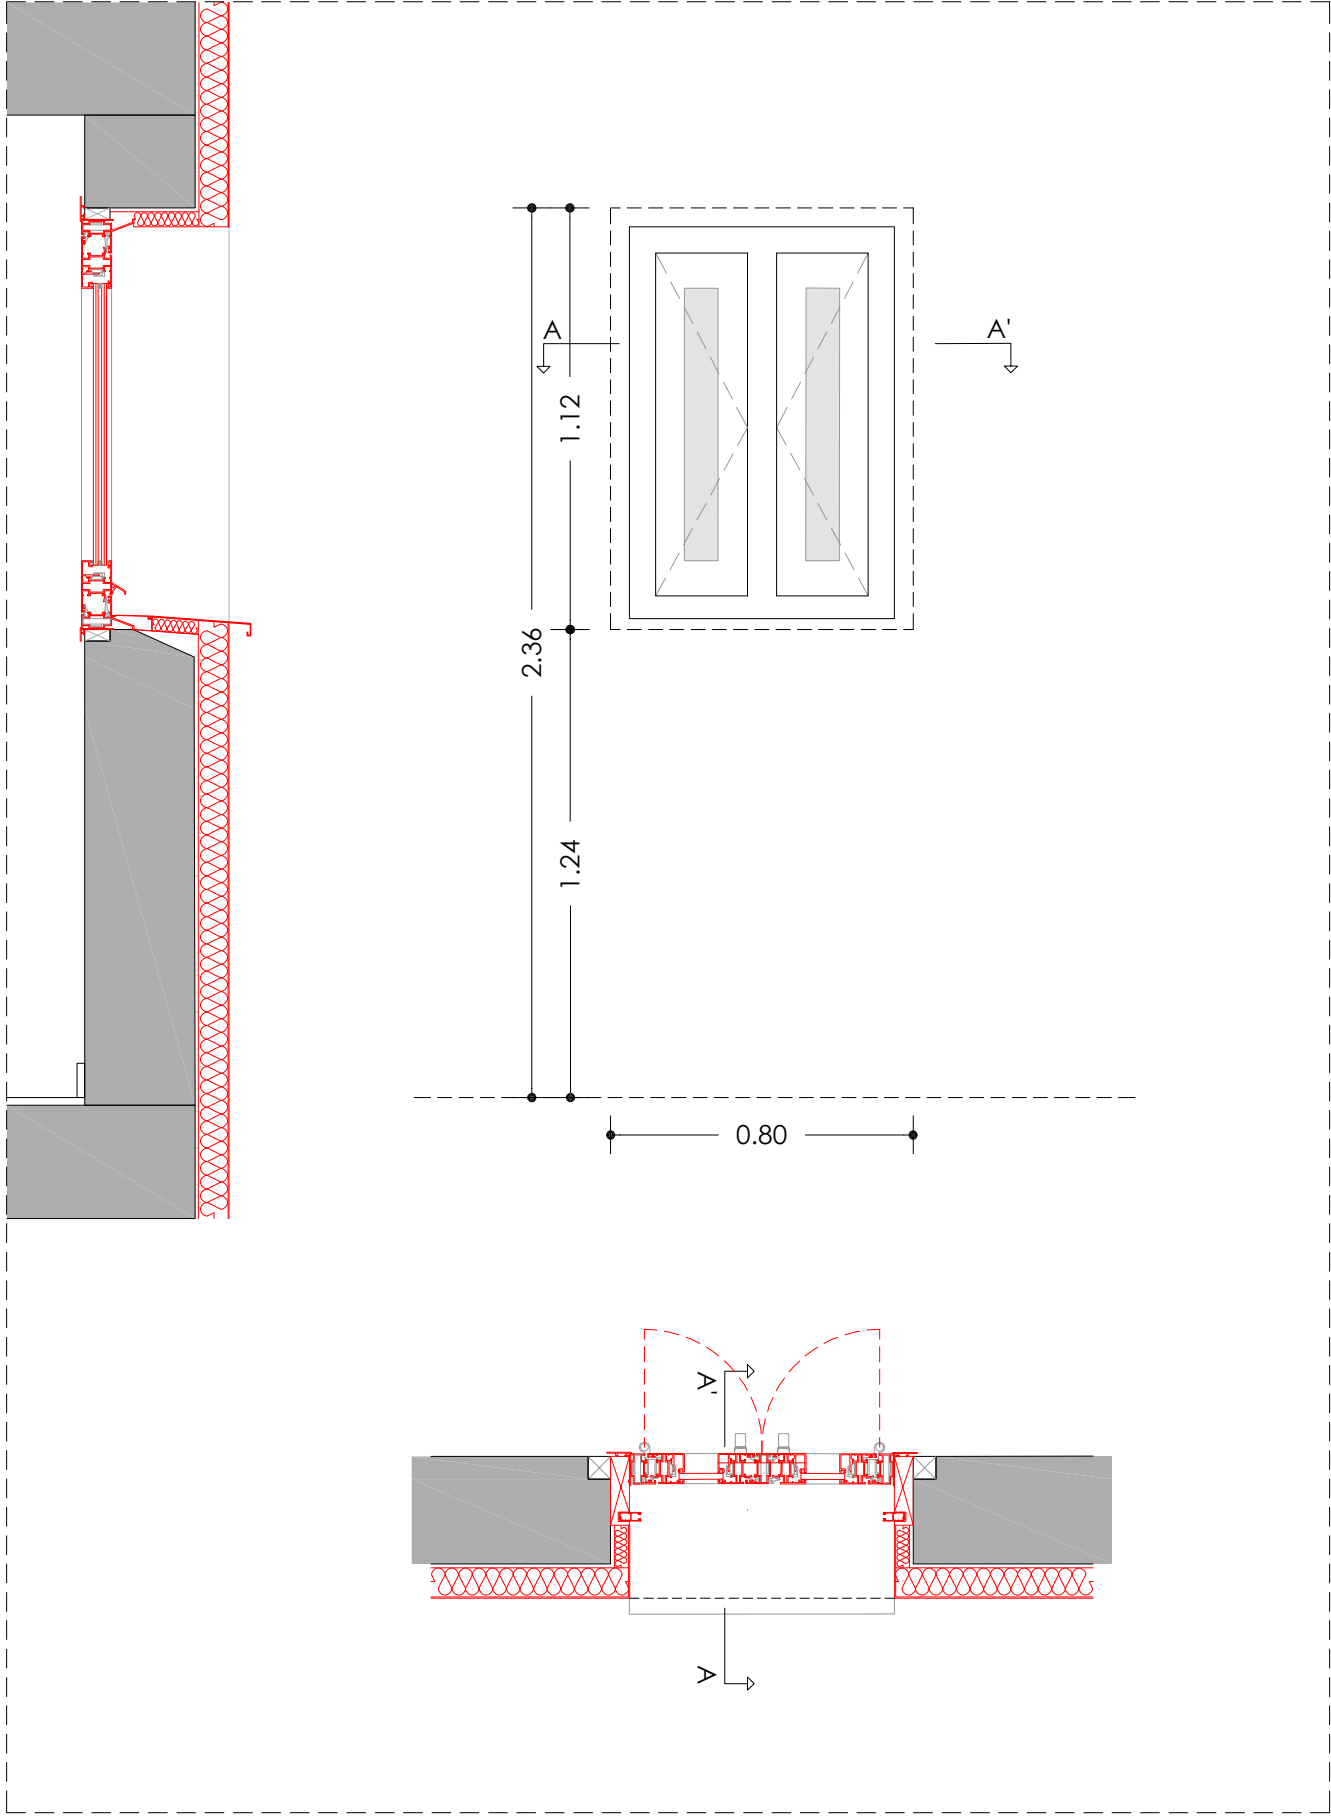


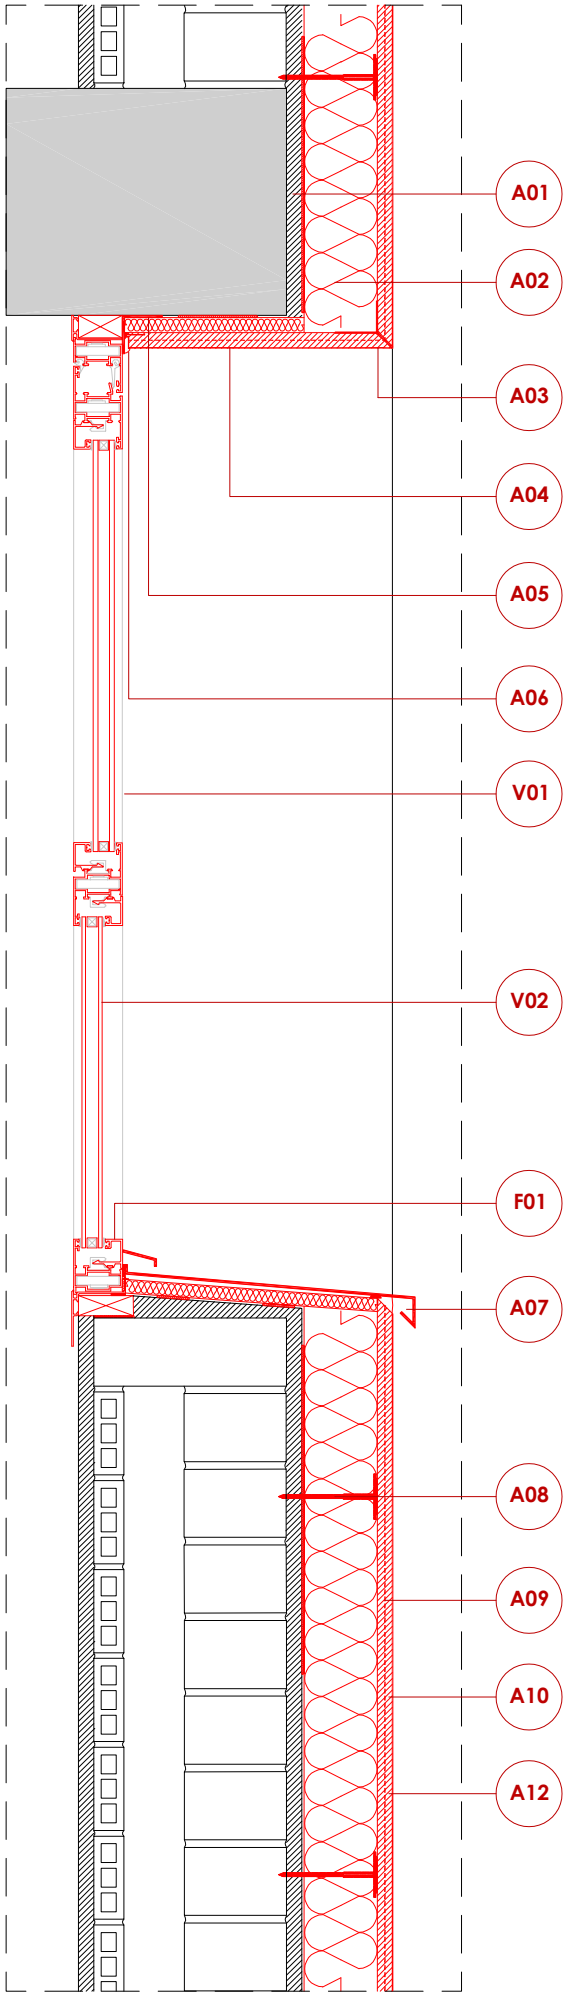

DETALL 01

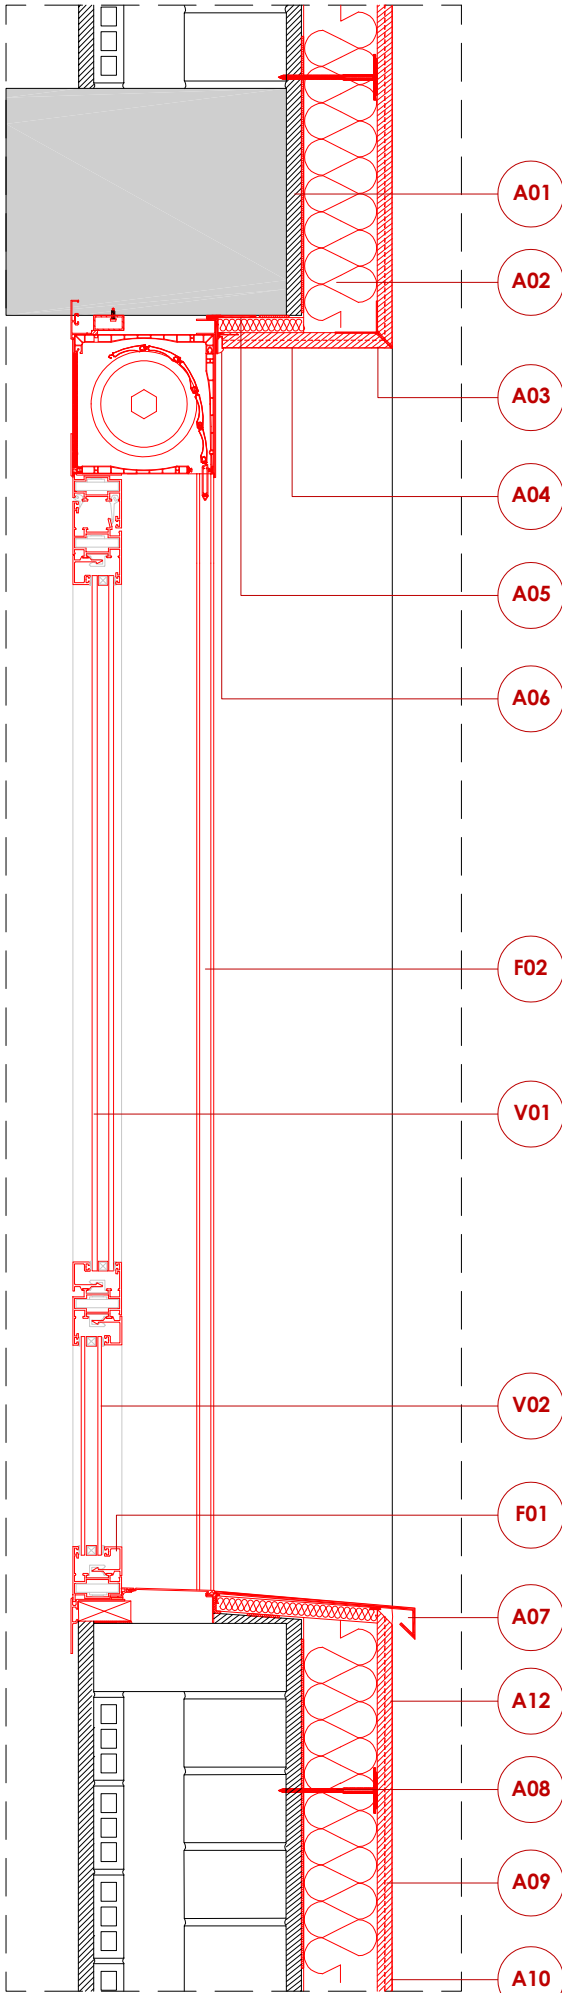

DETALL 02

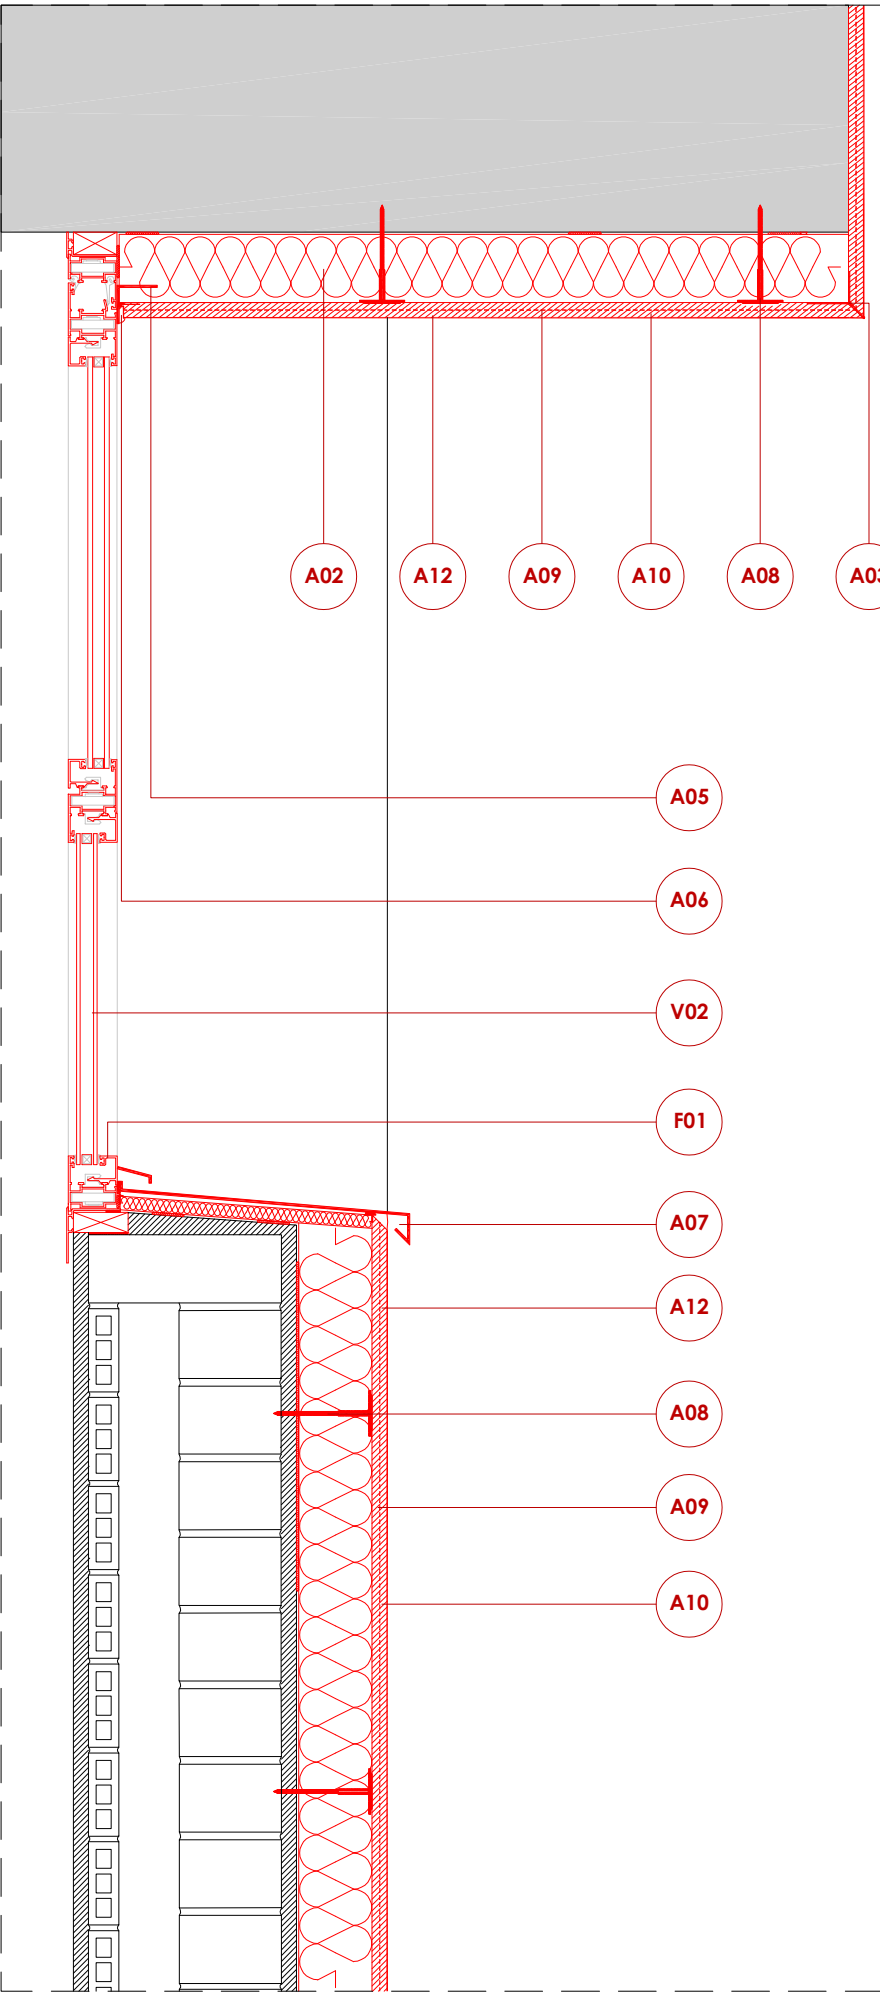

DETALL 03


LLEGGENDA

AÏLLAMENTS I CAPES TÈCNIQUES


- A01 Morter base.
- A02 EPS 10 cm.
- A03 Perfil goterò.
- A04 EPS 2cm.
- A05 Perfil marc finestra.
- A06 Segellament de juntes de finestra.
- A07 Ampit metàl·lic.
- A08 Fixació mecànica.
- A09 Malla de reforç.
- A10 Emprimació i fons regulador per a acabat.
- A11 Perfil angular de cantonada.
- A12 Morter acrílic d'acabat.

FUSTERIES I ENVIDRAMENTS


- F01 Fusteria de PVC amb trencament de pont tèrmic.
- F02 Persiana compacte de PVC.
- V01 Doble vidre baix emissiu amb laminat en cara interior, amb cambra amb aire; U= 1,40 W/m²K; g= 38%.
- V02 Doble vidre baix emissiu amb laminat en cara interior, amb cambra amb aire; U= 1,40 W/m²K; g= 38%.

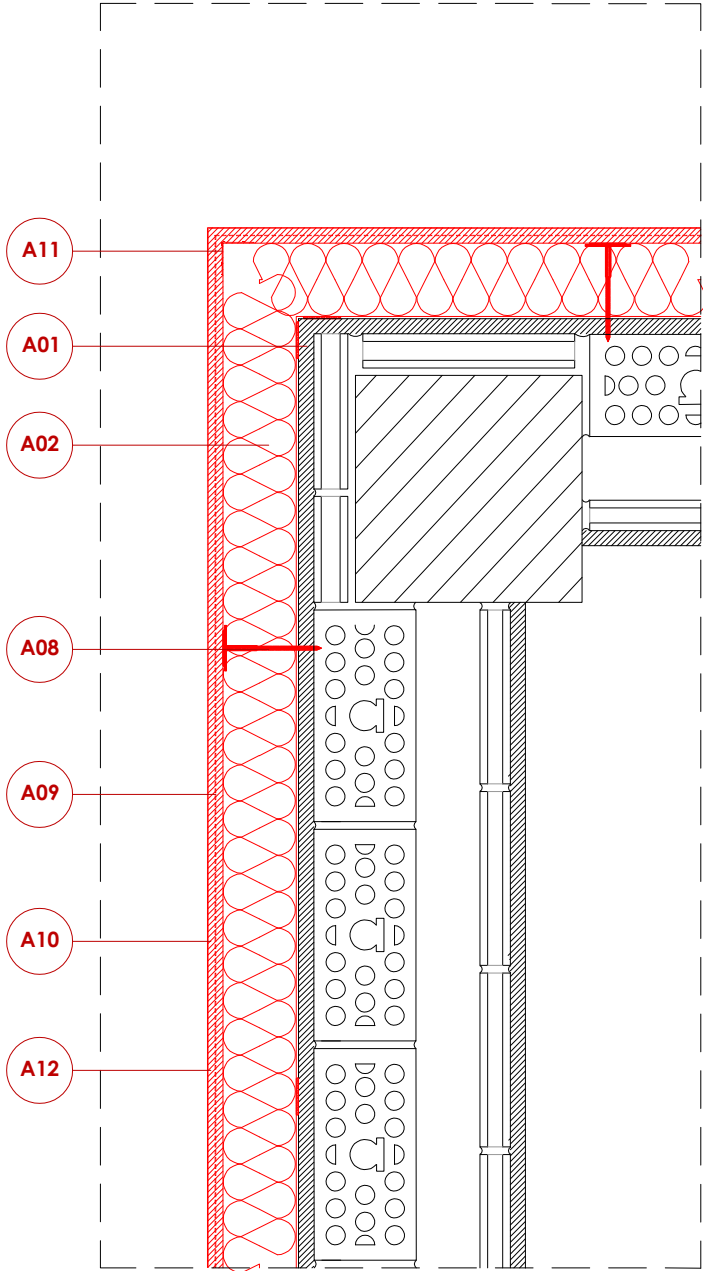

DETALL 04

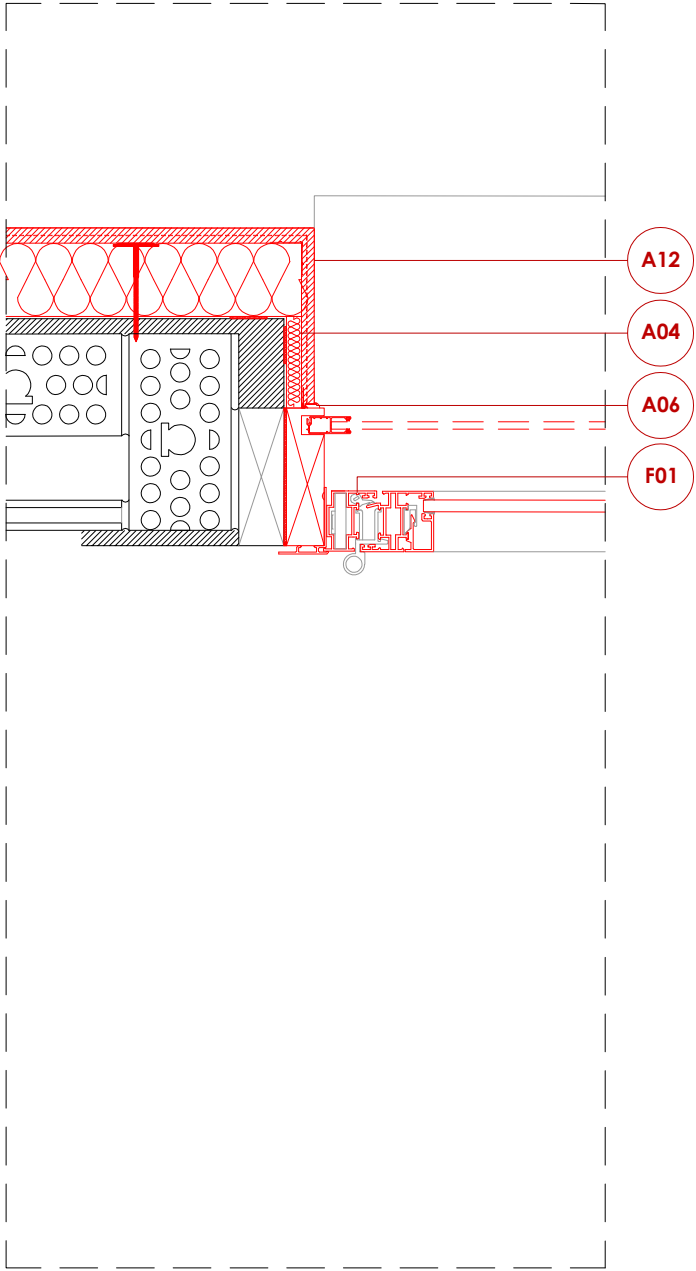

DETALL 05

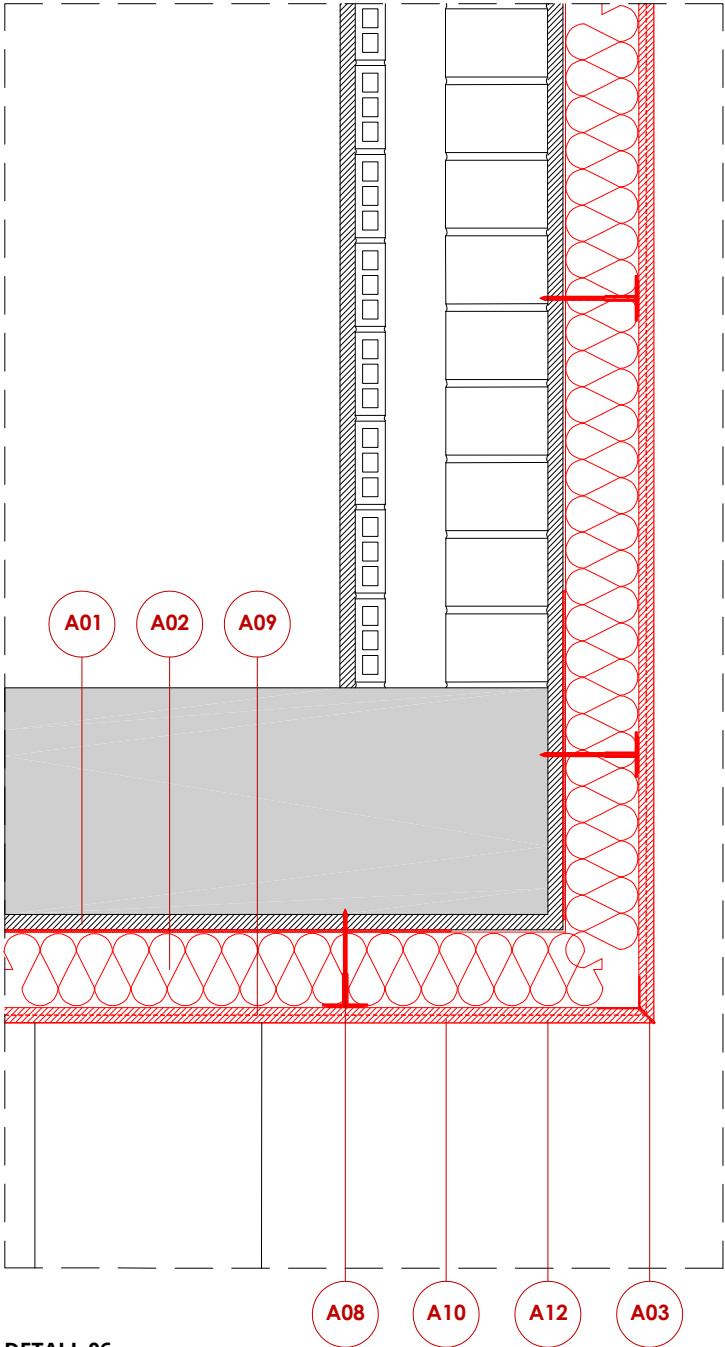

DETALL 06
(trobadra sostre planta baixa amb façana)


LLEGGENDA

AÏLLAMENTS I CAPES TÈCNIQUES

- A01 Morter base.
- A02 EPS 10 cm.
- A03 Perfil goterò.
- A04 EPS 2cm.
- A05 Perfil marc finestra.
- A06 Segellament de juntes de finestra.
- A07 Ampit metàl·lic.
- A08 Fixació mecànica.
- A09 Malla de reforç.
- A10 Emprimació i fons regulador per a acabat.
- A11 Perfil angular de cantonada.
- A12 Morter acrílic d'acabat.

FUSTERIES I ENVIDRAMENTS

- F01 Fusteria de PVC amb trencament de pont tèrmic.
- F02 Persiana compacte de PVC.
- V01 Doble vidre baix emissiu amb laminat en cara interior, amb cambra amb aire; U= 1,40 W/m²K; g= 38%.
- V02 Doble vidre baix emissiu amb laminat en cara interior, amb cambra amb aire; U= 1,40 W/m²K; g= 38%.

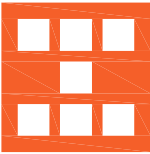

Agència de l'Habitatge
de Catalunya

PROJECTE: REHABILITACIÓ ENERGÈTICA EDIFICI PLURIFAMILAR

BLOC 19

PLÀNOL: DETALLS CONSTRUCTIUS ESTAT REFORMAT

DETALL SATE 04 - 05 - 06

EMPLAÇAMENT: C/ DEL RIU BRUGENT, 19, CAMP CLAR - SANT MAGÍ I SANTA TECLA, 43006,
TARRAGONA

ESCALA: 1/10

DATA: 03-10-2024

NÚM PLÀNOL:


19 - ER 23

som·open·energy

arquitectura · enginyeria · obres · energia · sostenibilitat · salut

energia eficient · 100% renovables · 100% sostenible · 100% responsable

PLANTA BAIXA

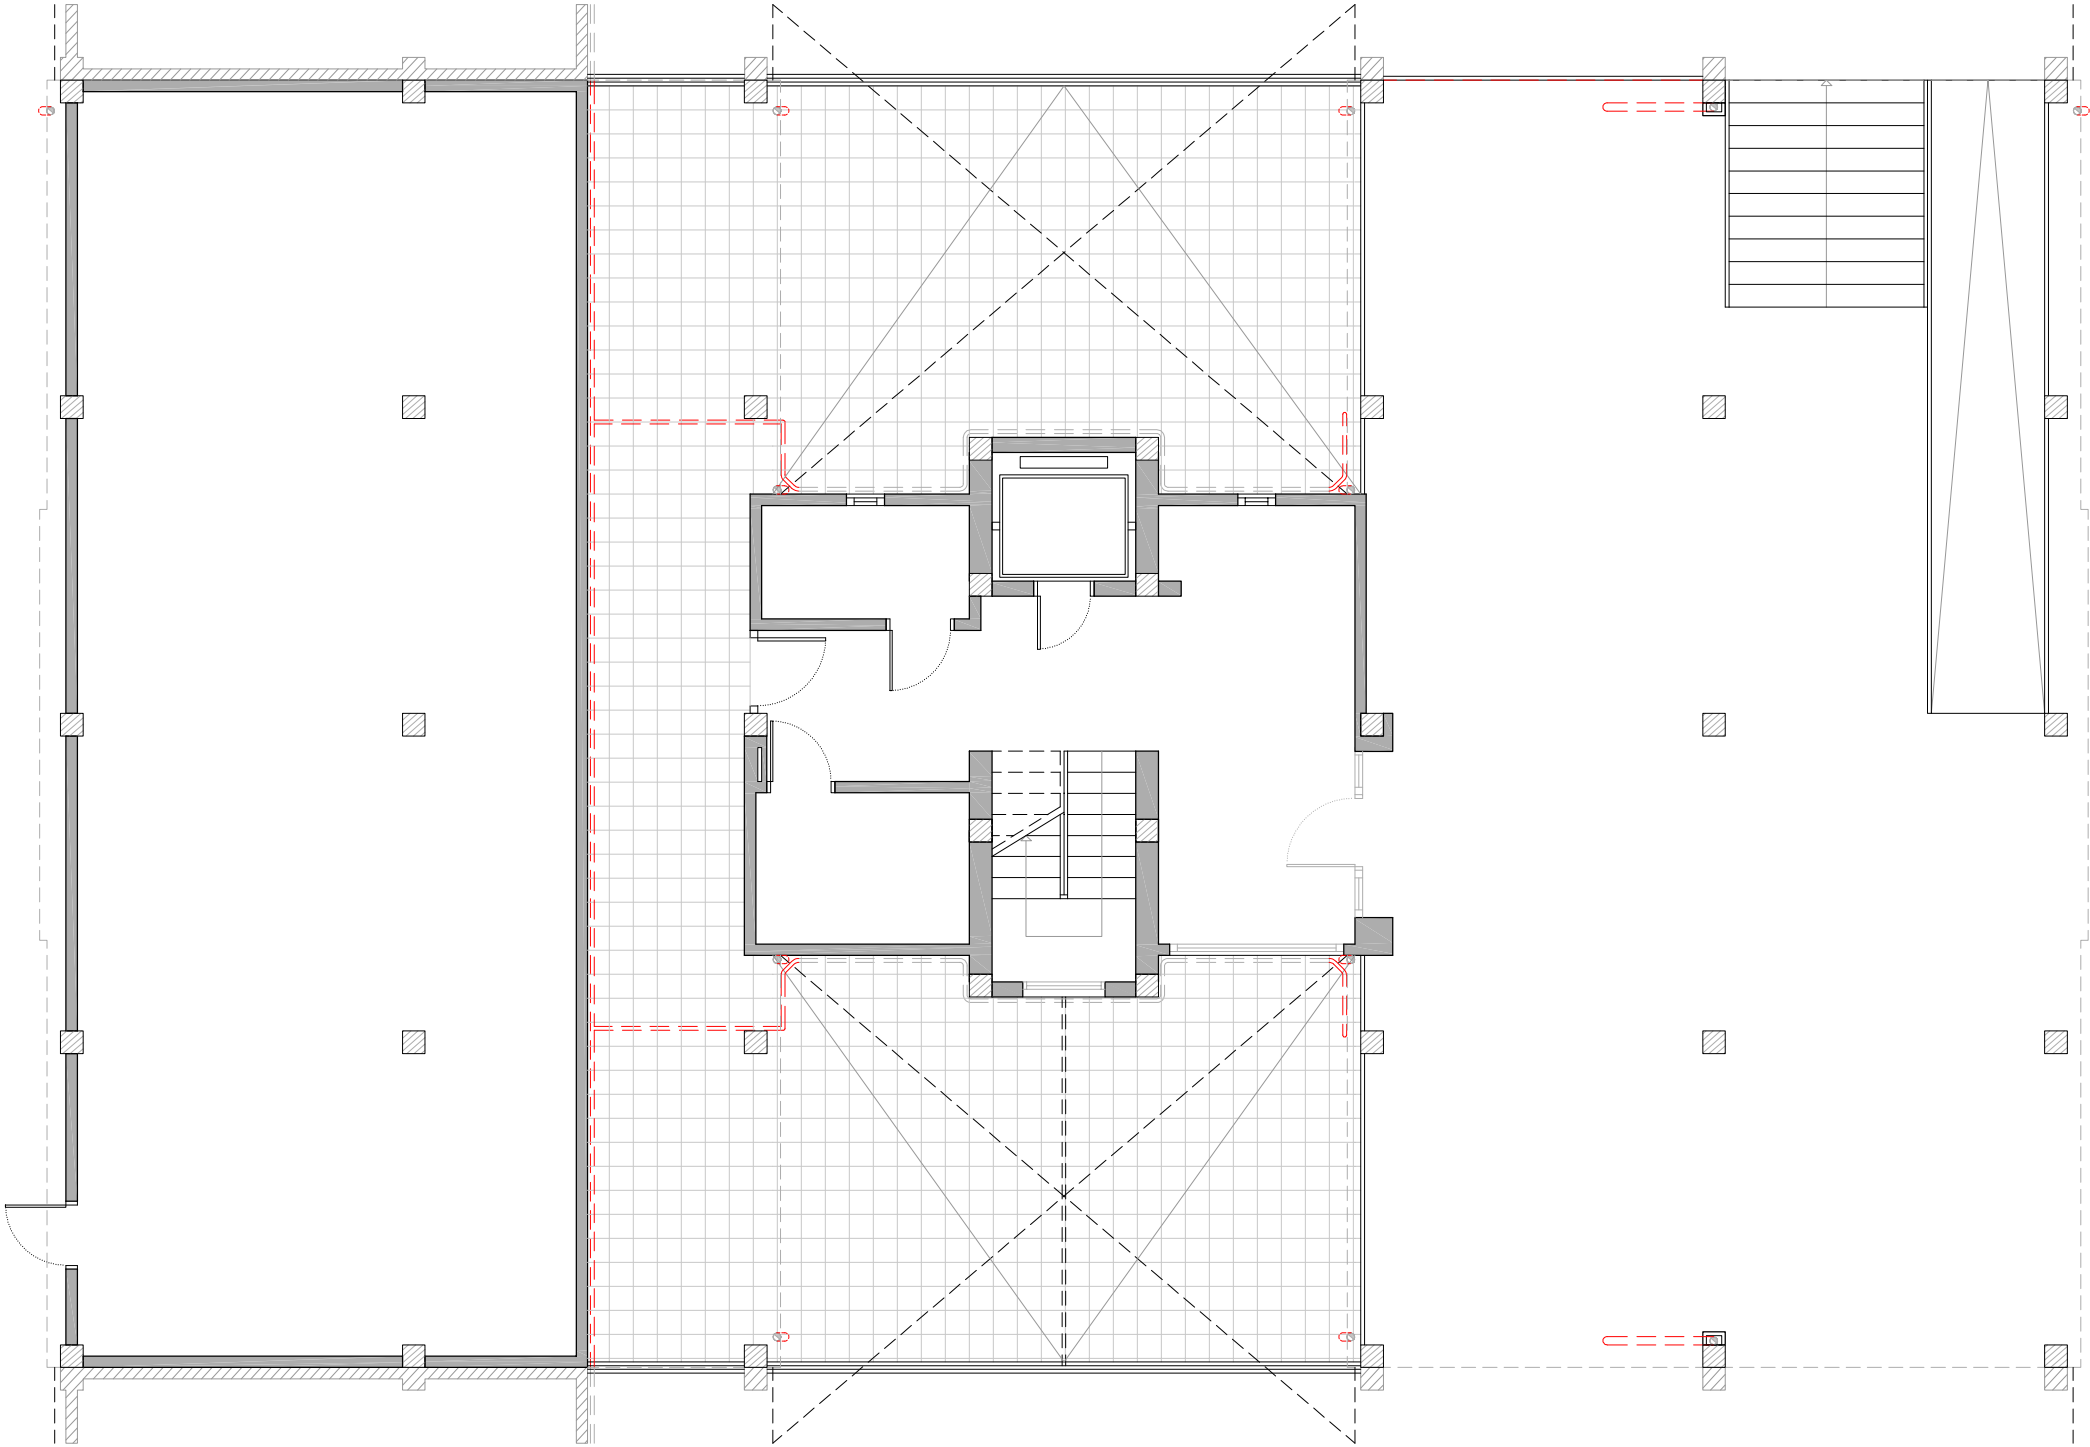

LLEGENDA

INSTAL·LACIÓ FOTOVOLTAICA

- Comptador Electricitat Companyia.
- Baixada del cablejat FV.
- Caixa corrent continua.
- Caixa corrent alterna.
- Inversor.
- Cable +.
- Cable -.
- Placa solar fotovoltaica.

INSTAL·LACIÓ DE CLIMATITZACIÓ

- Unitat exterior d'equip d'aire condicionat existent.
- Nova ubicació d'unitat exterior d'equip d'aire condicionat.
- Espai destinat per a unitats exteriors d'equips d'aire condicionat.

INSTAL·LACIÓ DE TELECOMUNICACIONS


- Nova ubicació d'antenes parabòliques.

INSTAL·LACIÓ DE SANEJAMENT

- Desplaçament de baixant d'aigües pluvials i/o grises.

INSTAL·LACIÓ DE GAS

- Desplaçament de tubs de gas.
- Linies de vida.

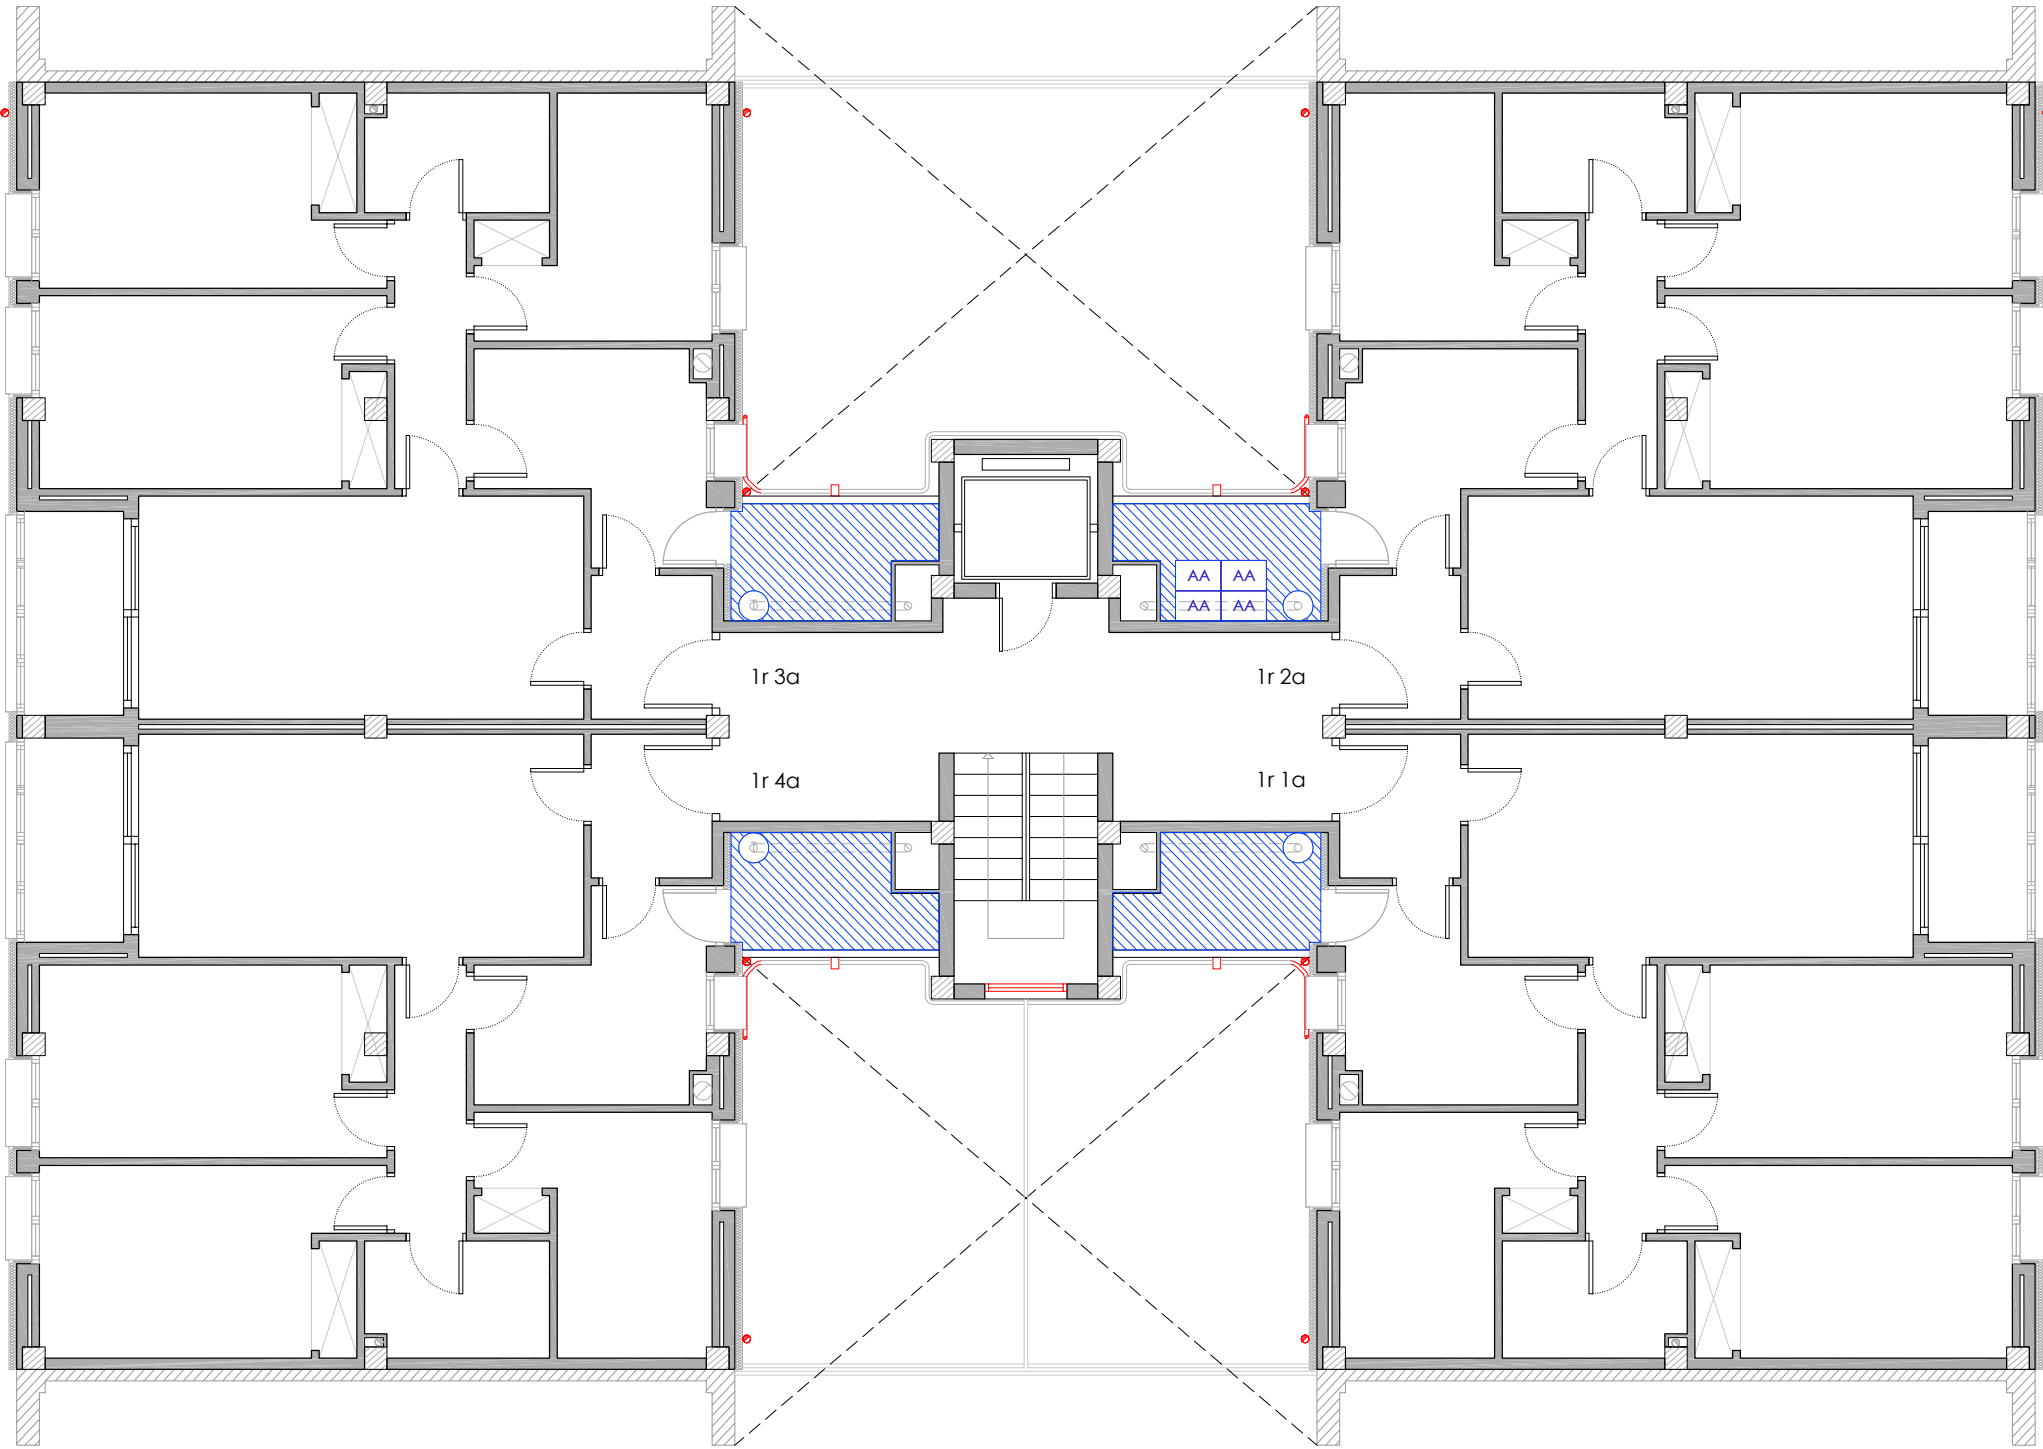

PLANTA PRIMERA

LLEGENDA

INSTAL·LACIÓ FOTOVOLTAICA

- Comptador Electricitat Companyia.
- Baixada del cablejat FV.
- Caixa corrent continua.
- Caixa corrent alterna.
- Inversor.
- Cable +.
- Cable -.
- Placa solar fotovoltaica.

INSTAL·LACIÓ DE CLIMATITZACIÓ

- Unitat exterior d'equip d'aire condicionat existent.
- Nova ubicació d'unitat exterior d'equip d'aire condicionat.
- Espai destinat per a unitats exteriors d'equips d'aire condicionat.

INSTAL·LACIÓ DE TELECOMUNICACIONS

- Nova ubicació d'antenes parabòliques.


INSTAL·LACIÓ DE SANEJAMENT

- Desplaçament de baixant d'aigües pluvials i/o grises.

INSTAL·LACIÓ DE GAS

- Desplaçament de tubs de gas.
- Linies de vida.

Agència de l'Habitatge de Catalunya	PROJECTE: REHABILITACIÓ ENERGÈTICA EDIFICI PLURIFAMILAR	ESCALA: 1/100	NÚM PLÀNOL: 19 - ER 25
		DATA: 03-10-2024	
		som·open·energy arquitectura · enginyeria · obres · energia · sostenibilitat · salut	
	PLÀNOL: INSTAL·LACIONS ESTAT REFORMAT PLANTA PRIMERA	EMPLAÇAMENT: C/ DEL RIU BRUGENT, 19, CAMP CLAR - SANT MAGÍ I SANTA TECLA, 43006, TARRAGONA	

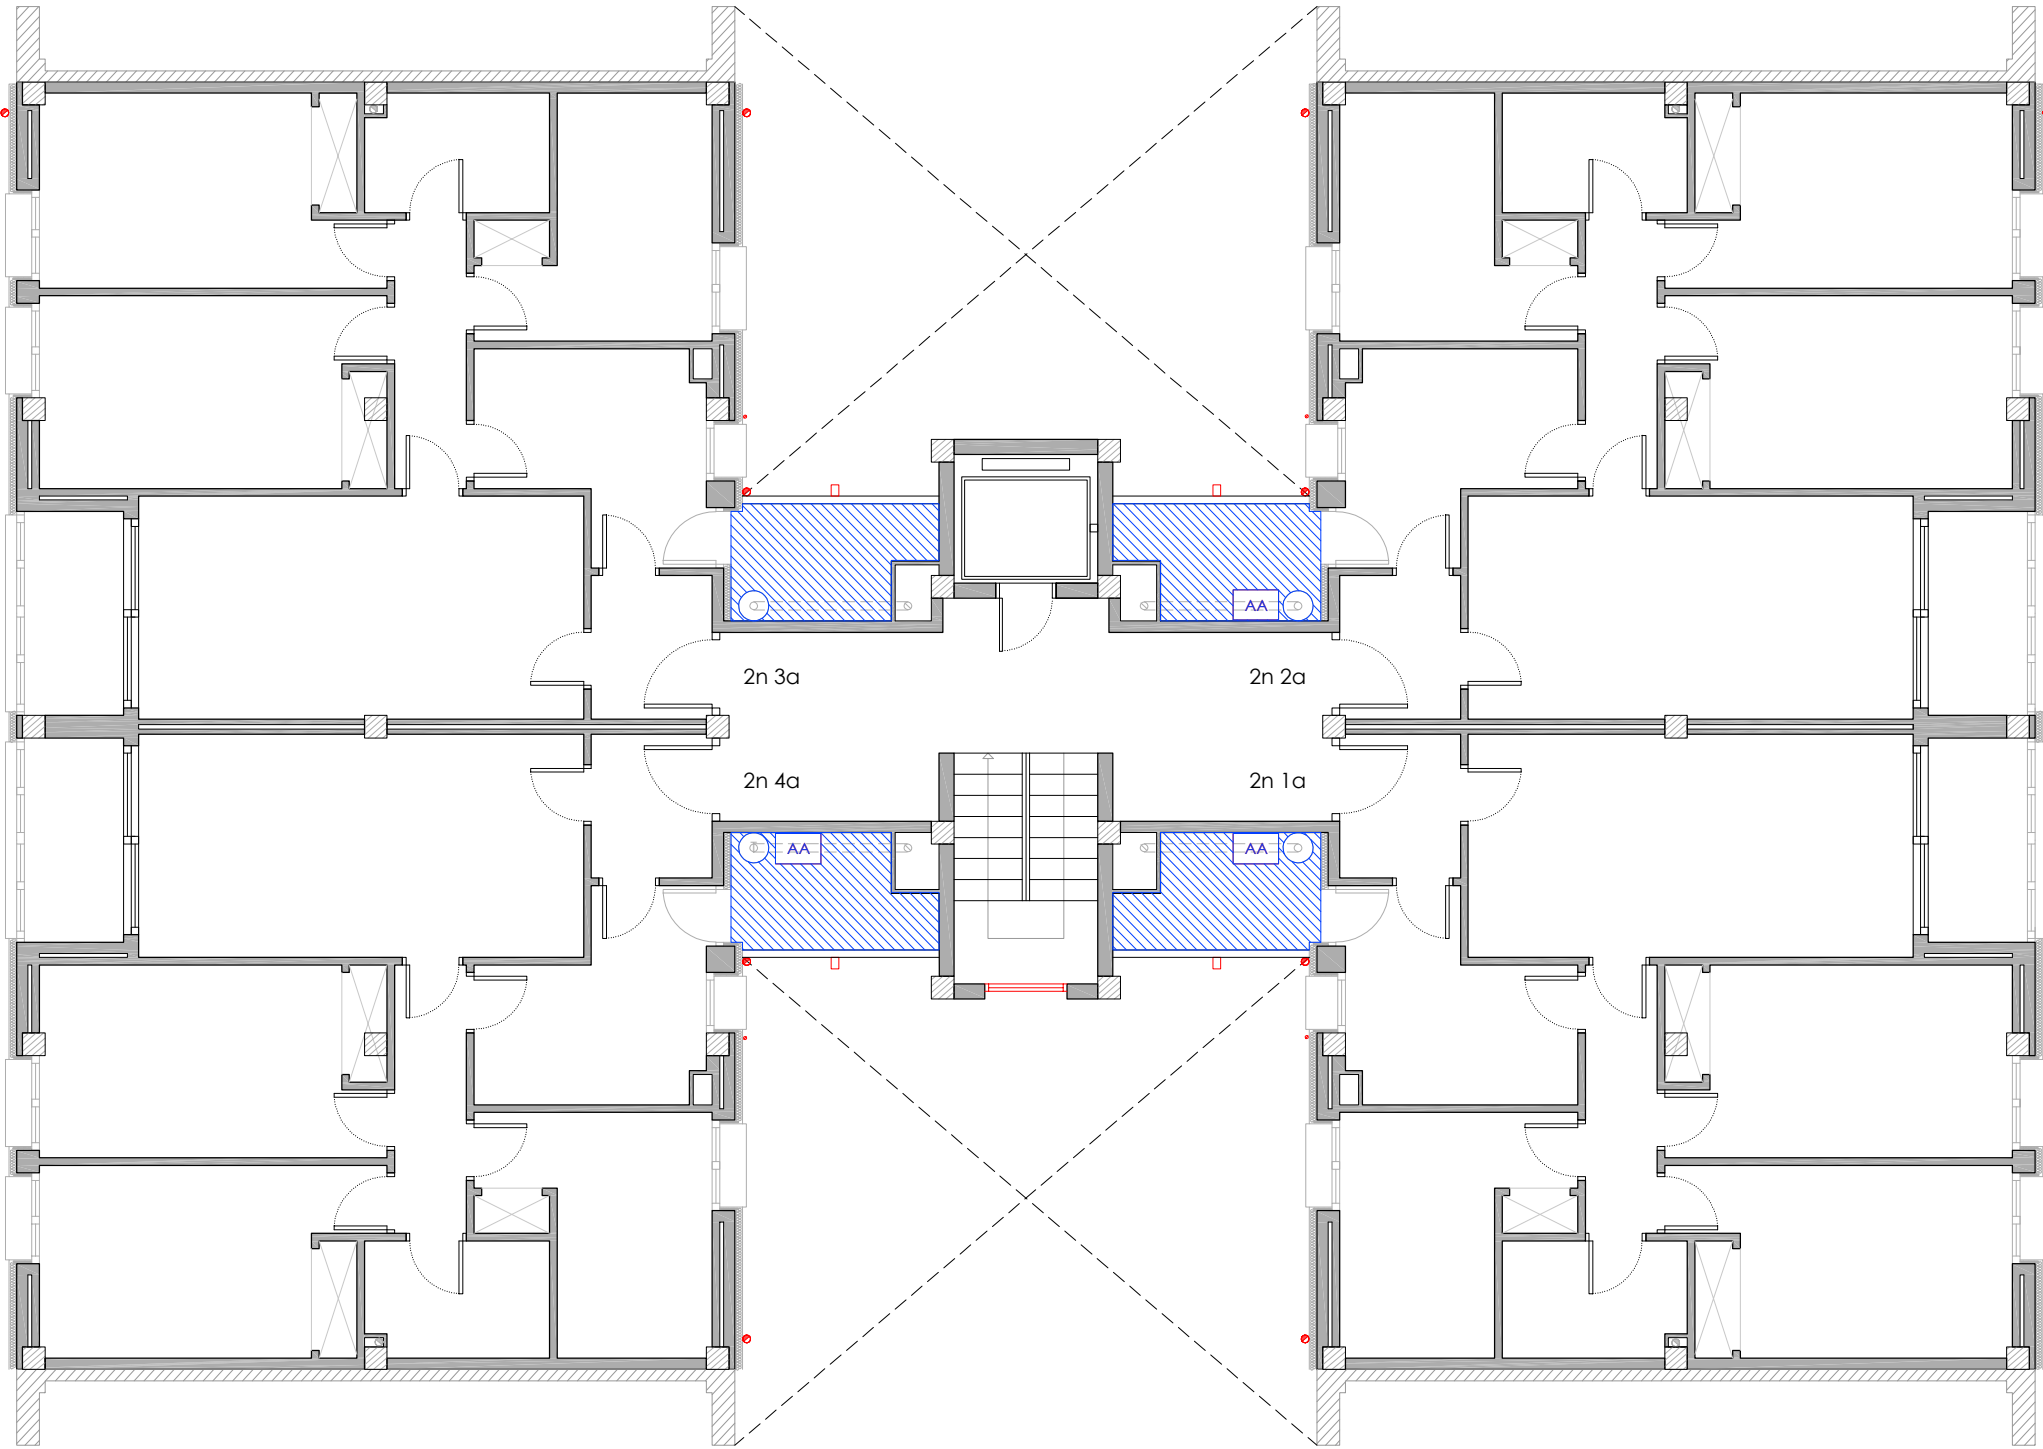

PLANTA SEGONA

LLEGGENDA

INSTAL·LACIÓ FOTOVOLTAICA

- Comptador Electricitat Companyia.
- Baixada del cablejat FV.
- Caixa corrent continua.
- Caixa corrent alterna.
- Inversor.
- Cable +.
- Cable -.
- Placa solar fotovoltaica.

INSTAL·LACIÓ DE CLIMATITZACIÓ

- Unitat exterior d'equip d'aire condicionat existent.
- Nova ubicació d'unitat exterior d'equip d'aire condicionat.
- Espai destinat per a unitats exteriors d'equips d'aire condicionat.

INSTAL·LACIÓ DE TELECOMUNICACIONS


- Nova ubicació d'antenes parabòliques.

INSTAL·LACIÓ DE SANEJAMENT

- Desplaçament de baixant d'aigües pluvials i/o grises.

INSTAL·LACIÓ DE GAS

- Desplaçament de tubs de gas.
- Linies de vida.

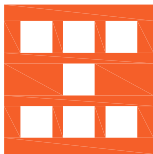

Agència de l'Habitatge
de Catalunya

PROJECTE: REHABILITACIÓ ENERGÈTICA EDIFICI PLURIFAMILAR

PLÀNOL: INSTAL·LACIONS ESTAT REFORMAT

EMPLAÇAMENT: C/ DEL RIU BRUGENT, 19, CAMP CLAR - SANT MAGÍ I SANTA TECLA, 43006, TARRAGONA

ESCALA: 1/100


NÚM PLÀNOL: 19 - ER 26

DATA: 03-10-2024

som·open·energy

arquitectura · enginyeria · obres · energia · sostenibilitat · salut

energia pla 1 i 2 a i 3 a i

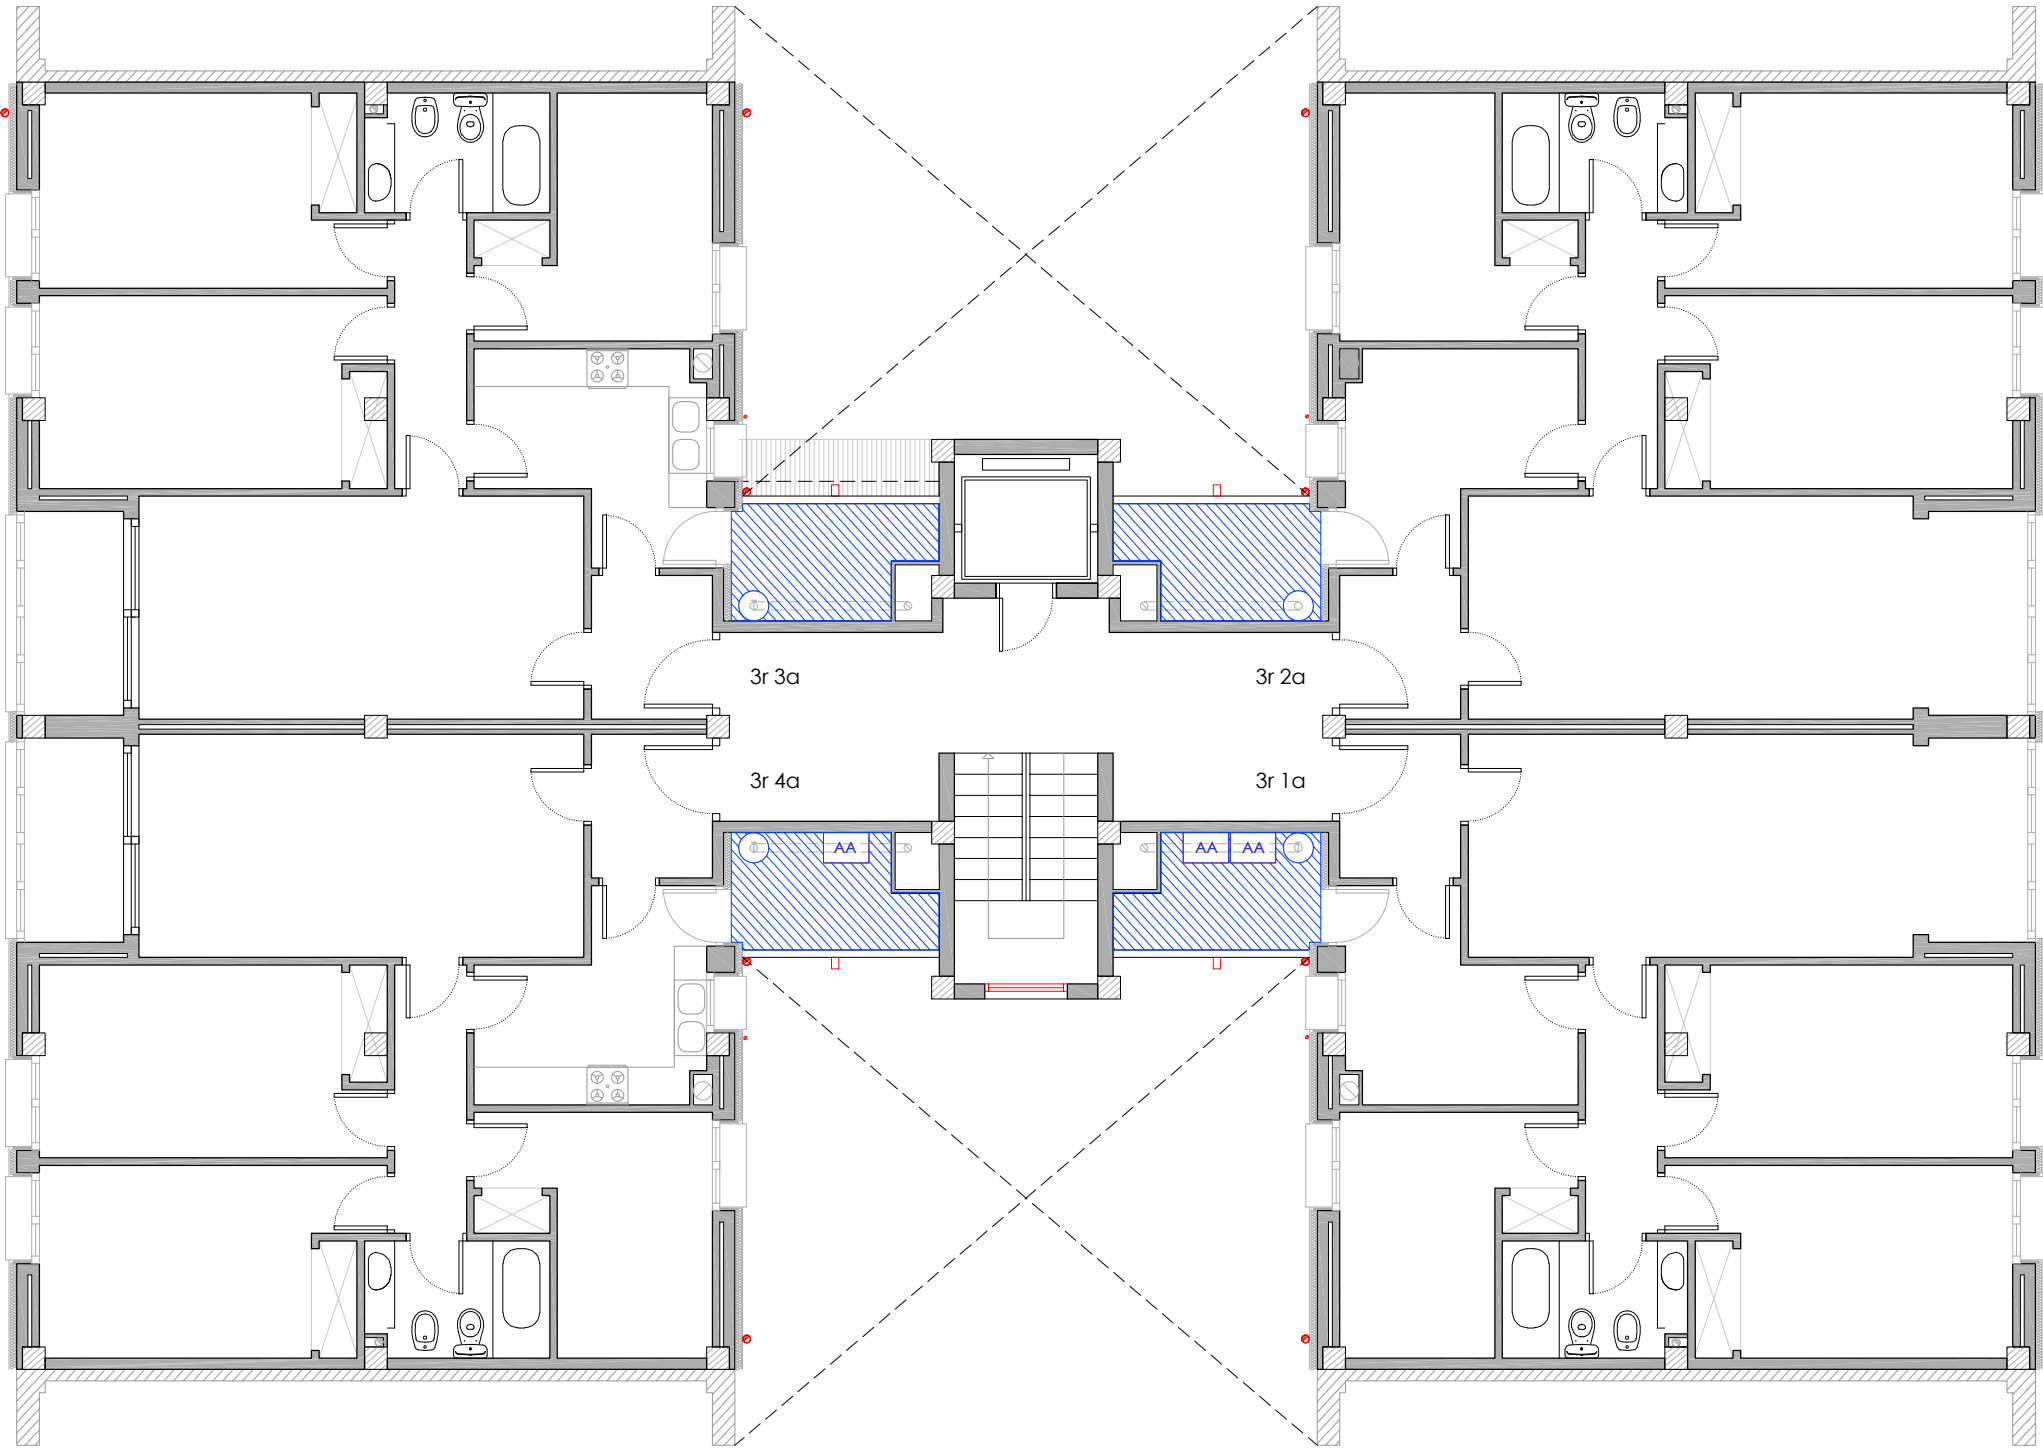

PLANTA TERCERA

LLEGENDA

INSTAL·LACIÓ FOTOVOLTAICA

- Comptador Electricitat Companyia.
- Baixada del cablejat FV.
- Caixa corrent continua.
- Caixa corrent alterna.
- Inversor.
- Cable +.
- Cable -.
- Placa solar fotovoltaica.

INSTAL·LACIÓ DE CLIMATITZACIÓ

- Unitat exterior d'equip d'aire condicionat existent.
- Nova ubicació d'unitat exterior d'equip d'aire condicionat.
- Espai destinat per a unitats exteriors d'equips d'aire condicionat.

INSTAL·LACIÓ DE TELECOMUNICACIONS


- Nova ubicació d'antenes parabòliques.

INSTAL·LACIÓ DE SANEJAMENT

- Desplaçament de baixant d'aigües pluvials i/o grises.

INSTAL·LACIÓ DE GAS

- Desplaçament de tubs de gas.
- Línies de vida.

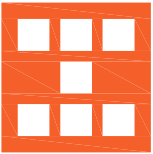

Agència de l'Habitatge
de Catalunya

PROJECTE: REHABILITACIÓ ENERGÈTICA EDIFICI PLURIFAMILAR

PLÀNOL: INSTAL·LACIONS ESTAT REFORMAT

EMPLAÇAMENT: C/ DEL RIU BRUGENT, 19, CAMP CLAR - SANT MAGÍ I SANTA TECLA, 43006, TARRAGONA

ESCALA: 1/100


NÚM PLÀNOL: 19 - ER 27

DATA: 03-10-2024

som·open·energy

arquitectura · enginyeria · obres · energia · sostenibilitat · salut

energia pla 19 i 20 r del riu Brugent 19 - 43006 Santa Tecla Tarragona

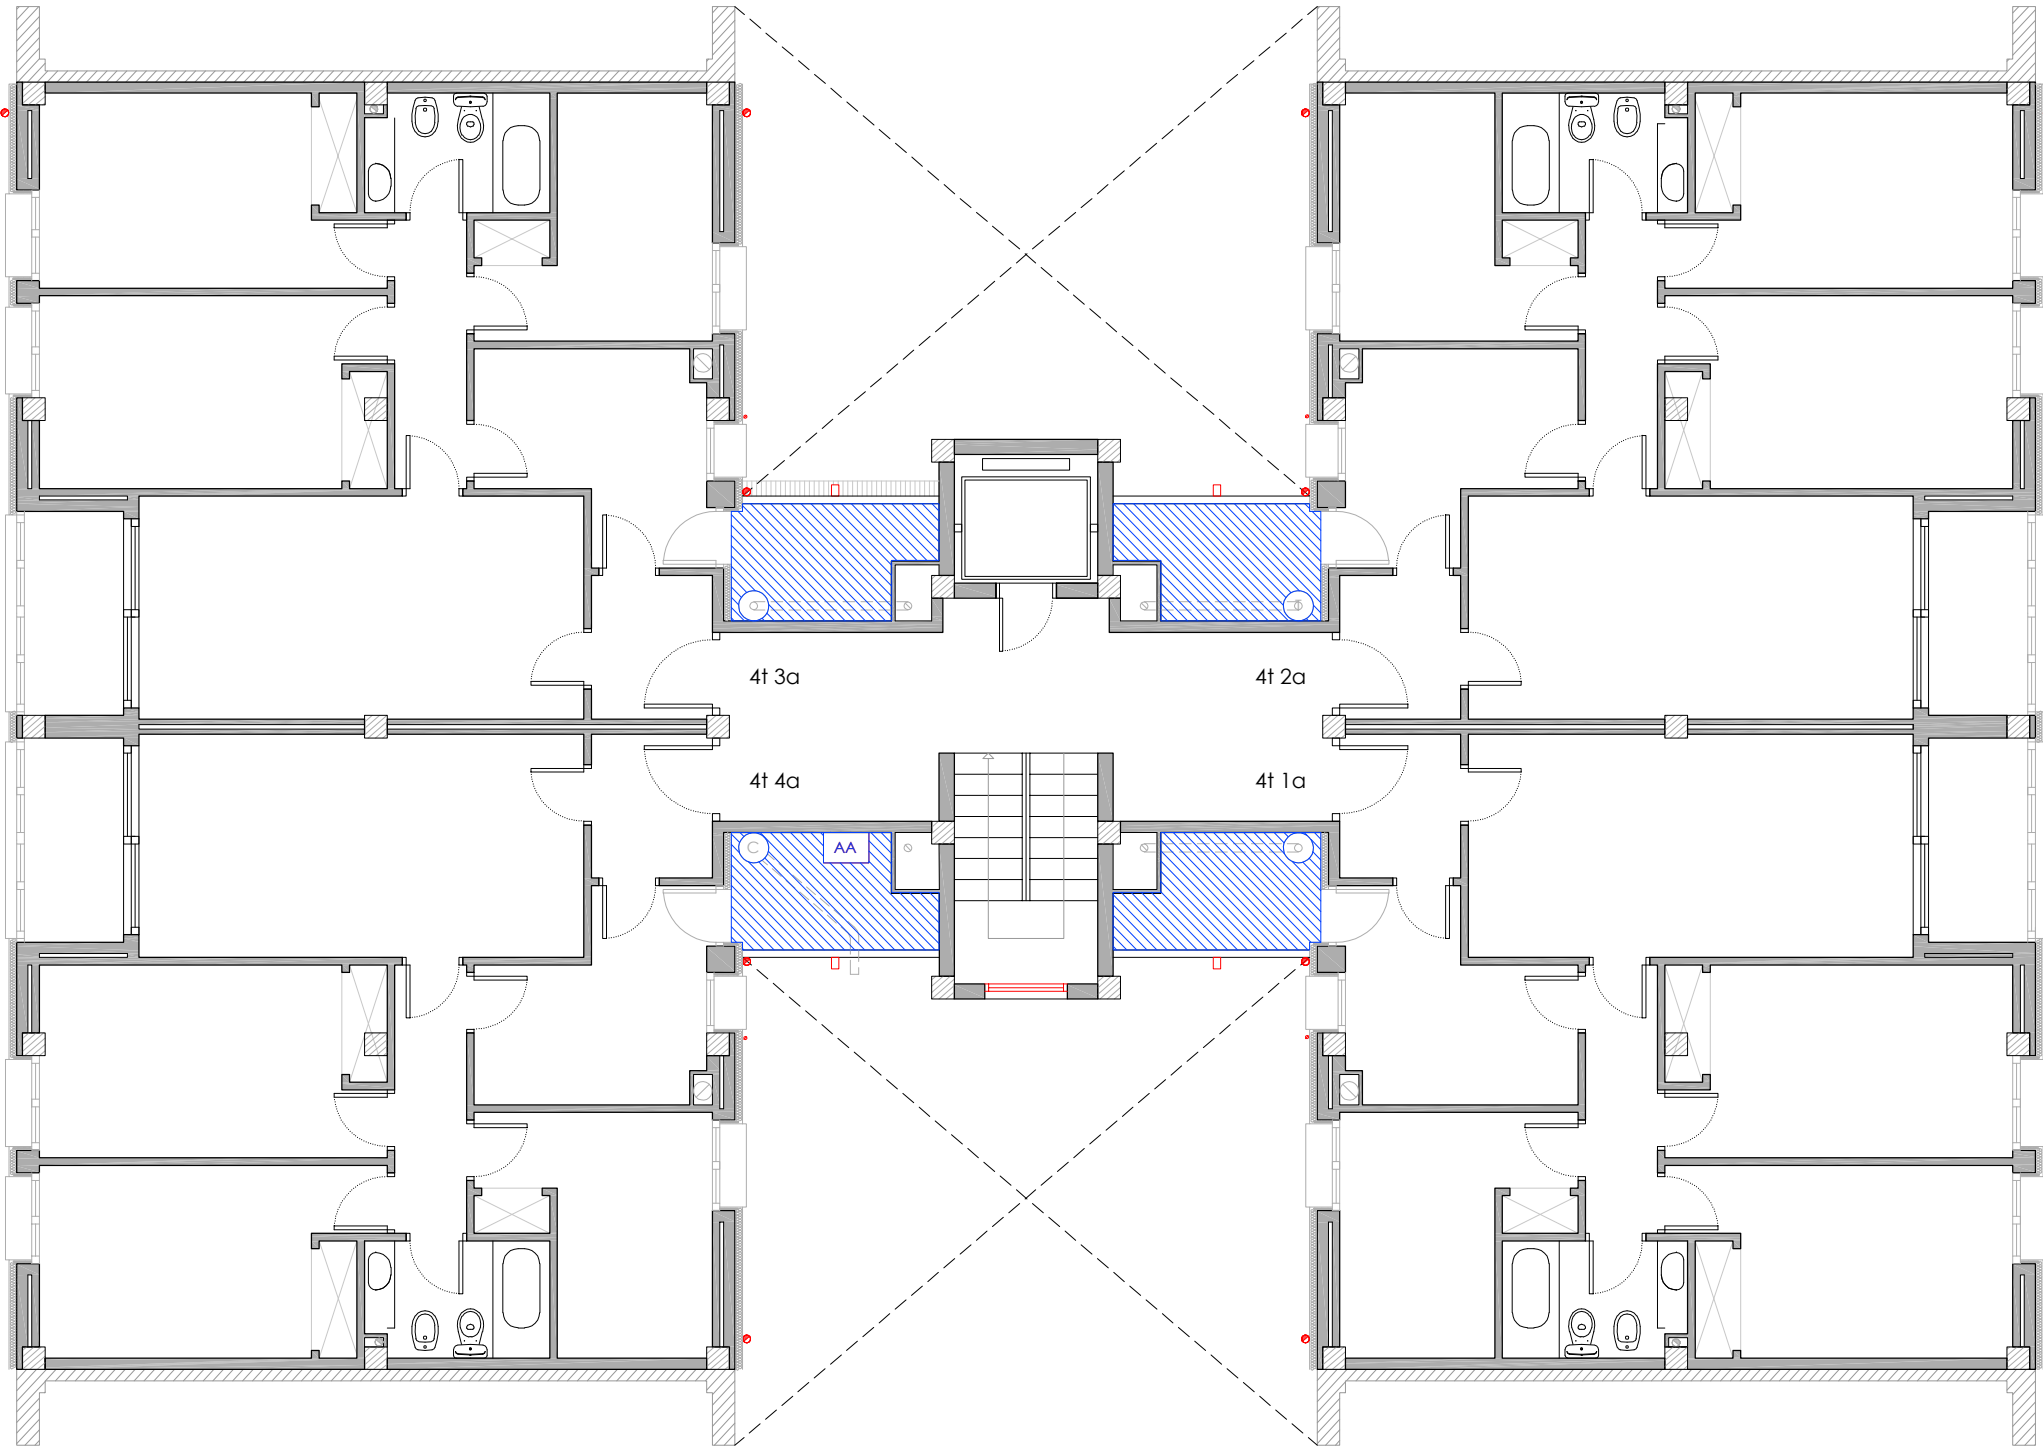

PLANTA QUARTA

LLEGENDA

INSTAL·LACIÓ FOTOVOLTAICA

- Comptador Electricitat Companyia.
- Baixada del cablejat FV.
- Caixa corrent continua.
- Caixa corrent alterna.
- Inversor.
- Cable +.
- Cable -.
- Placa solar fotovoltaica.

INSTAL·LACIÓ DE CLIMATITZACIÓ

- Unitat exterior d'equip d'aire condicionat existent.
- Nova ubicació d'unitat exterior d'equip d'aire condicionat.
- Espai destinat per a unitats exteriors d'equips d'aire condicionat.

INSTAL·LACIÓ DE TELECOMUNICACIONS


- Nova ubicació d'antenes parabòliques.

INSTAL·LACIÓ DE SANEJAMENT

- Desplaçament de baixant d'aigües pluvials i/o grises.

INSTAL·LACIÓ DE GAS

- Desplaçament de tubs de gas.
- Linies de vida.

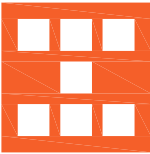

Agència de l'Habitatge
de Catalunya

PROJECTE: REHABILITACIÓ ENERGÈTICA EDIFICI PLURIFAMILIAR

PLÀNOL: INSTAL·LACIONS ESTAT REFORMAT
PLANTA QUARTA

EMPLAÇAMENT: C/ DEL RIU BRUGENT, 19, CAMP CLAR - SANT MAGÍ I SANTA TECLA, 43006,
TARRAGONA

ESCALA: 1/100


NÚM PLÀNOL: 19 - ER 28

DATA: 03-10-2024

som·open·energy

arquitectura · enginyeria · obres · energia · sostenibilitat · salut

energia eficient i 100% renovable · 902 887 277 · energia@somopenenergy.com · www.somopenenergy.com

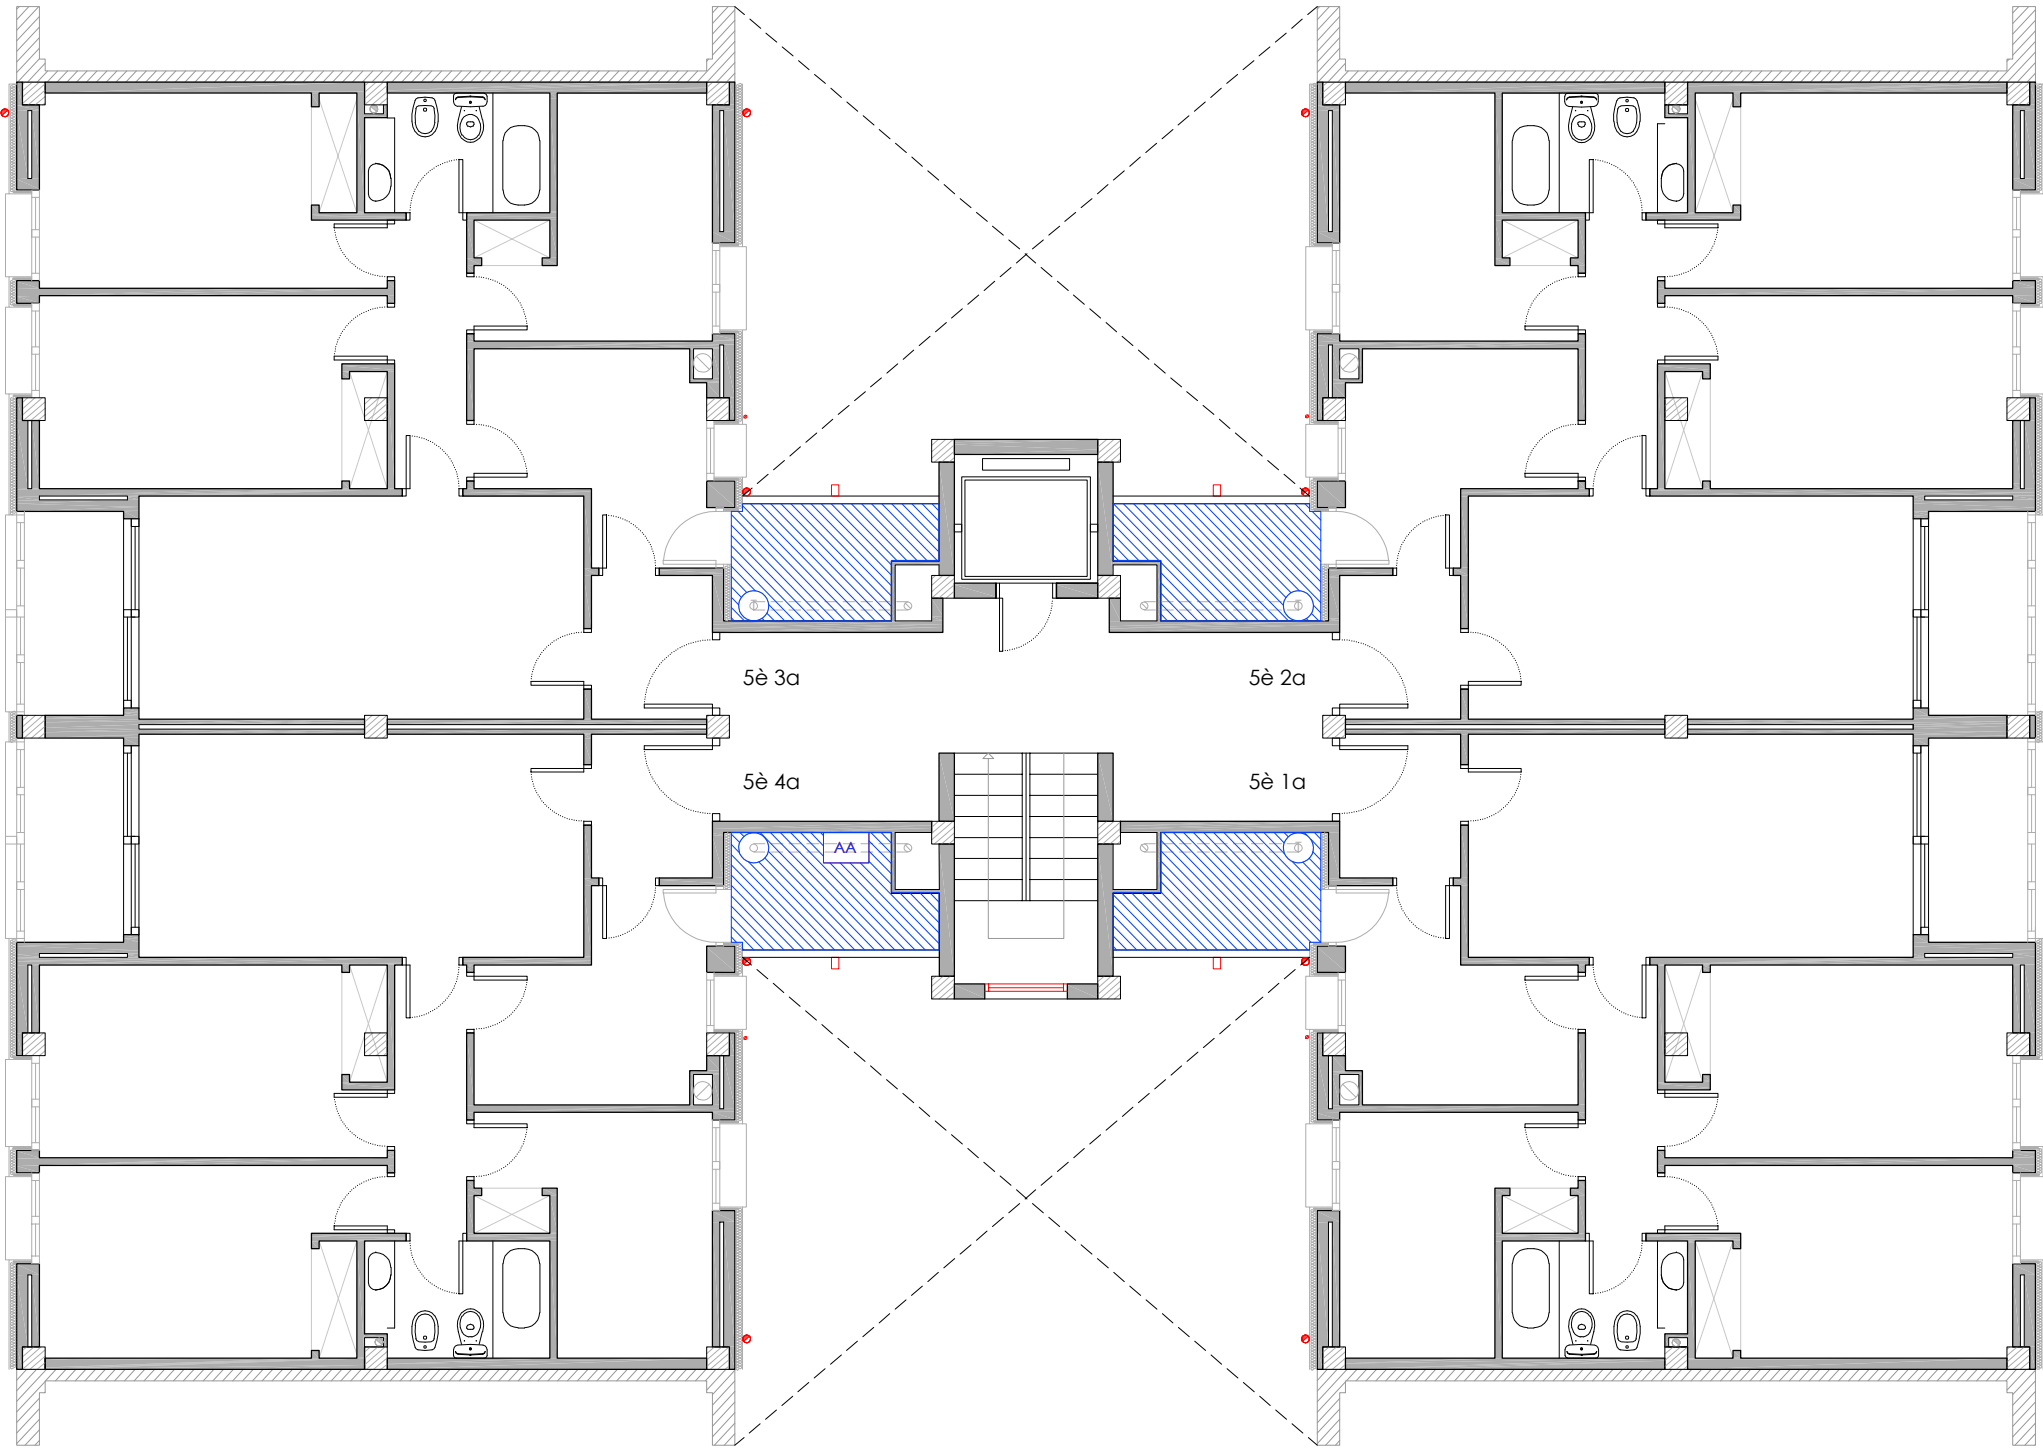

PLANTA CINQUENA

LLEGENDA

INSTAL·LACIÓ FOTOVOLTAICA

- Comptador Electricitat Companyia.
- Baixada del cablejat FV.
- Caixa corrent continua.
- Caixa corrent alterna.
- Inversor.
- Cable +.
- Cable -.
- Placa solar fotovoltaica.

INSTAL·LACIÓ DE CLIMATITZACIÓ

- Unitat exterior d'equip d'aire condicionat existent.
- Nova ubicació d'unitat exterior d'equip d'aire condicionat.
- Espai destinat per a unitats exteriors d'equips d'aire condicionat.

INSTAL·LACIÓ DE TELECOMUNICACIONS


- Nova ubicació d'antenes parabòliques.

INSTAL·LACIÓ DE SANEJAMENT

- Desplaçament de baixant d'aigües pluvials i/o grises.

INSTAL·LACIÓ DE GAS

- Desplaçament de tubs de gas.
- Linies de vida.

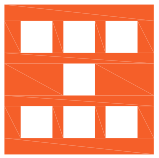

Agència de l'Habitatge
de Catalunya

PROJECTE:

REHABILITACIÓ ENERGÈTICA EDIFICI PLURIFAMILAR

PLÀNOL:

INSTAL·LACIONS ESTAT REFORMAT
PLANTA CINQUENA

EMPLAÇAMENT:

C/ DEL RIU BRUGENT, 19, CAMP CLAR - SANT MAGÍ I SANTA TECLA, 43006,
TARRAGONA

ESCALA:

1/100

NÚM PLÀNOL:

19 - ER 29


DATA:

03-10-2024

som·open·energy

arquitectura · enginyeria · obres · energia · sostenibilitat · salut

energia eficient · 100% renovables · 100% energies netes

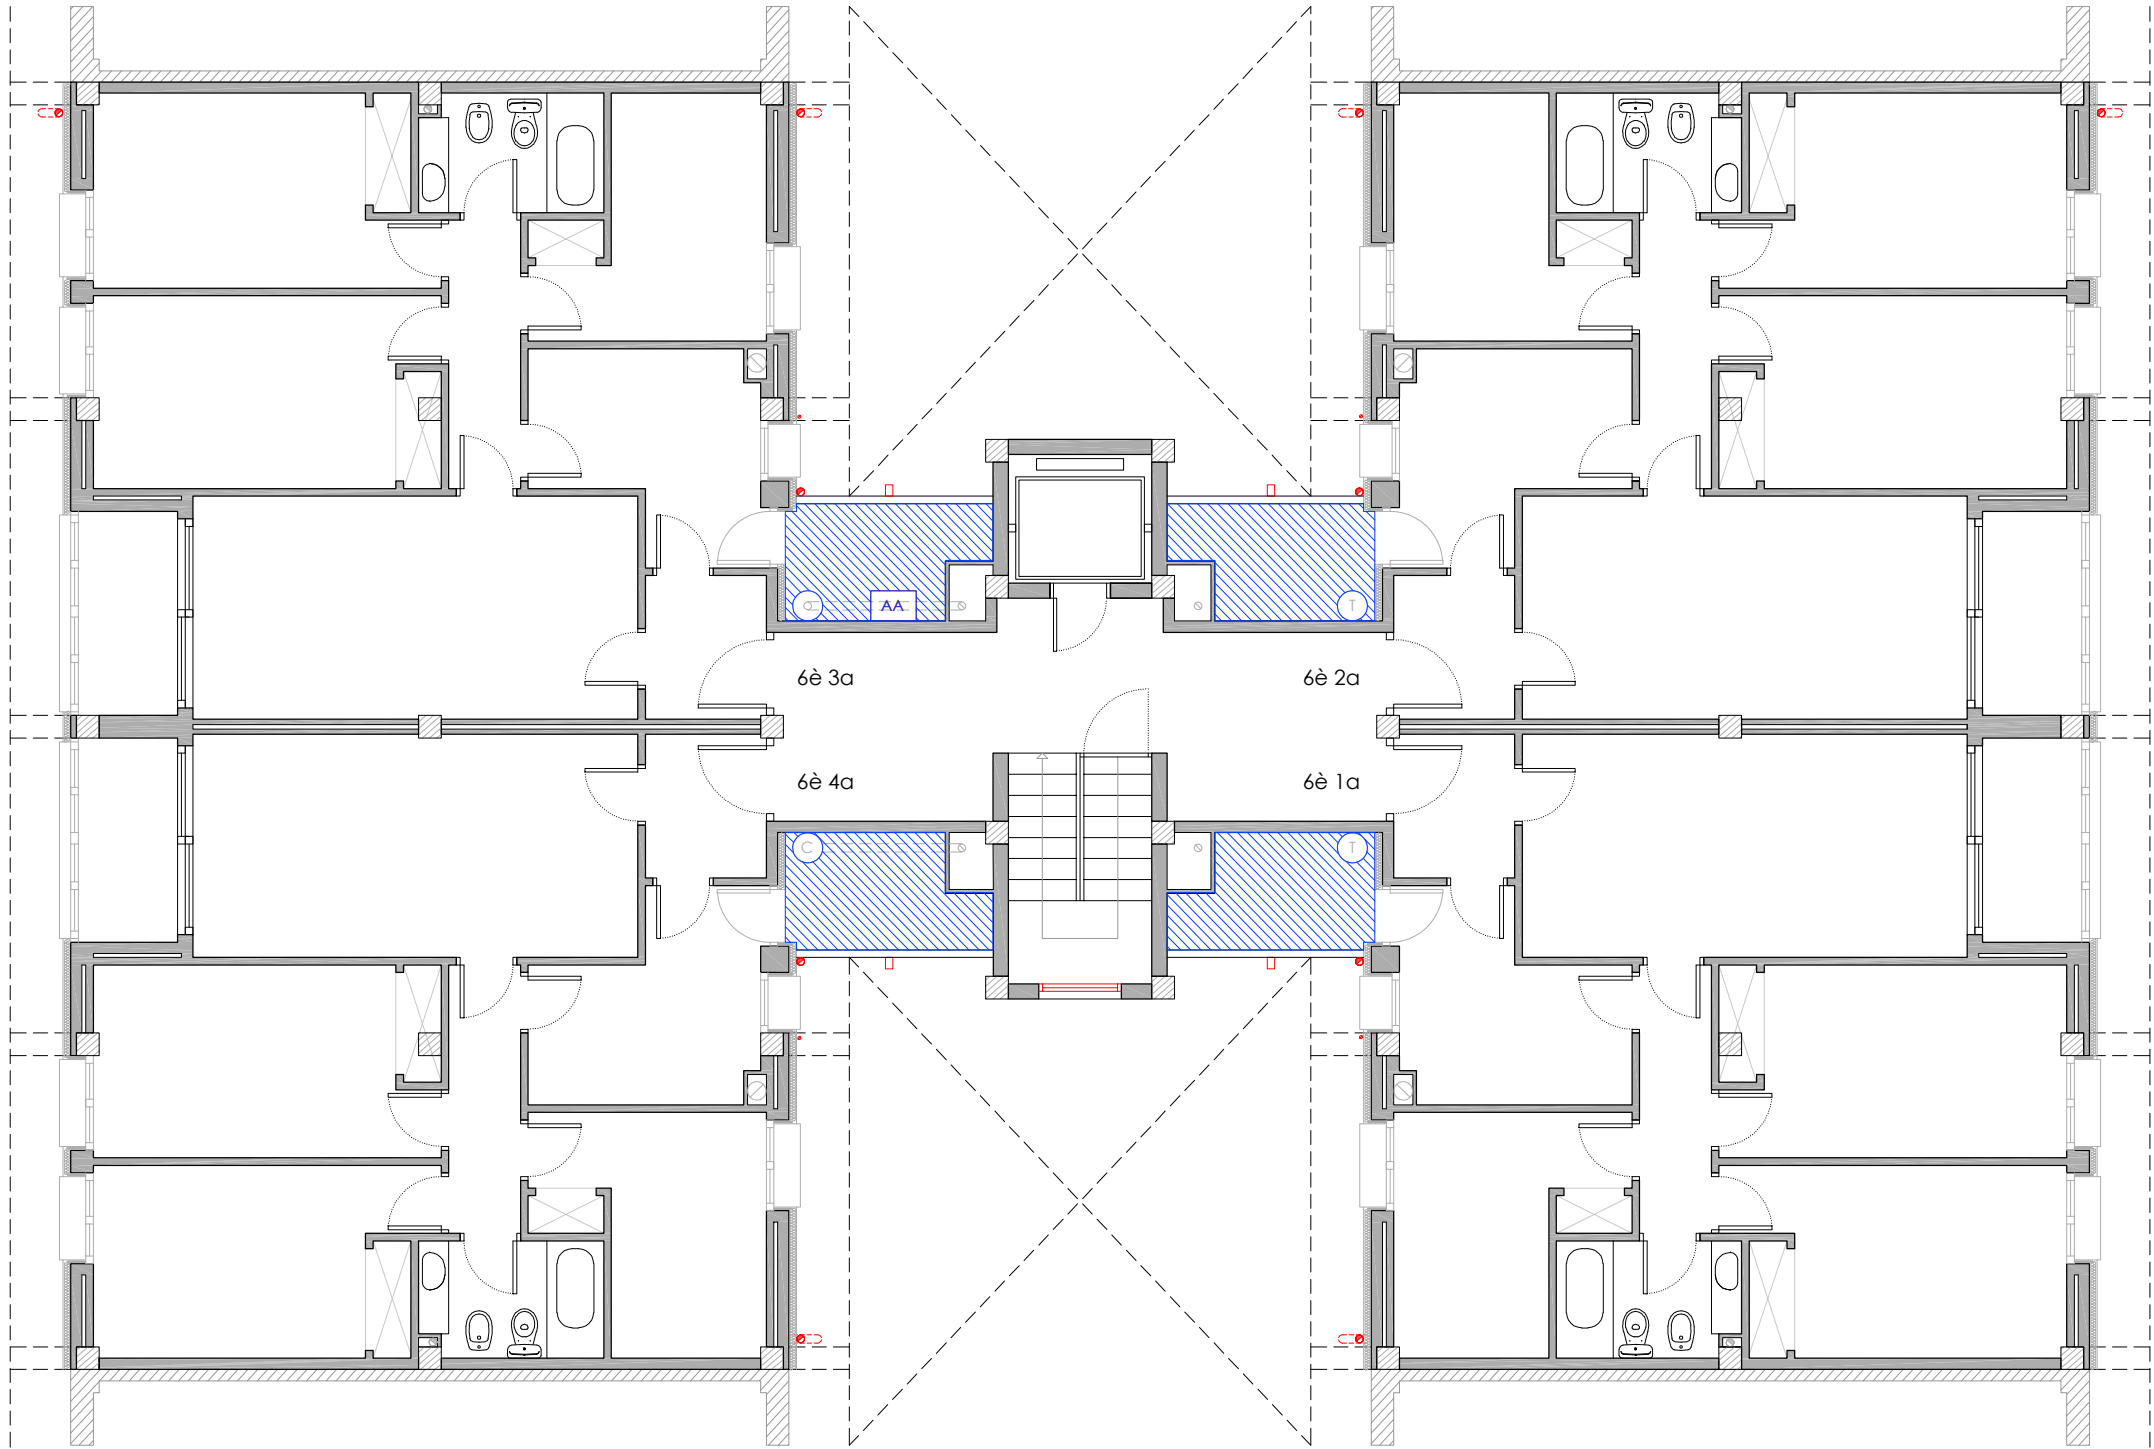

PLANTA SISENA

LLEGENDA

INSTAL·LACIÓ FOTOVOLTAICA

- Comptador Electricitat Companyia.
- Baixada del cablejat FV.
- Caixa corrent continua.
- Caixa corrent alterna.
- Inversor.
- Cable +.
- Cable -.
- Placa solar fotovoltaica.

INSTAL·LACIÓ DE CLIMATITZACIÓ

- Unitat exterior d'equip d'aire condicionat existent.
- Nova ubicació d'unitat exterior d'equip d'aire condicionat.
- Espai destinat per a unitats exteriors d'equips d'aire condicionat.

INSTAL·LACIÓ DE TELECOMUNICACIONS

- Nova ubicació d'antenes parabòliques.

INSTAL·LACIÓ DE SANEJAMENT


- Desplaçament de baixant d'aigües pluvials i/o grises.

INSTAL·LACIÓ DE GAS

- Desplaçament de tubs de gas.
- Linies de vida.

Agència de l'Habitatge de Catalunya	PROJECTE: REHABILITACIÓ ENERGÈTICA EDIFICI PLURIFAMILAR	ESCALA: 1/100	NÚM PLÀNOL: 19 - ER 30
		DATA: 03-10-2024	
		som·open·energy arquitectura · enginyeria · obres · energia · sostenibilitat · salut	
	PLÀNOL: INSTAL·LACIONS ESTAT REFORMAT PLANTA SISENA	EMPLAÇAMENT: C/ DEL RIU BRUGENT, 19, CAMP CLAR - SANT MAGÍ I SANTA TECLA, 43006, TARRAGONA	

PLANTA SOTA COBERTA

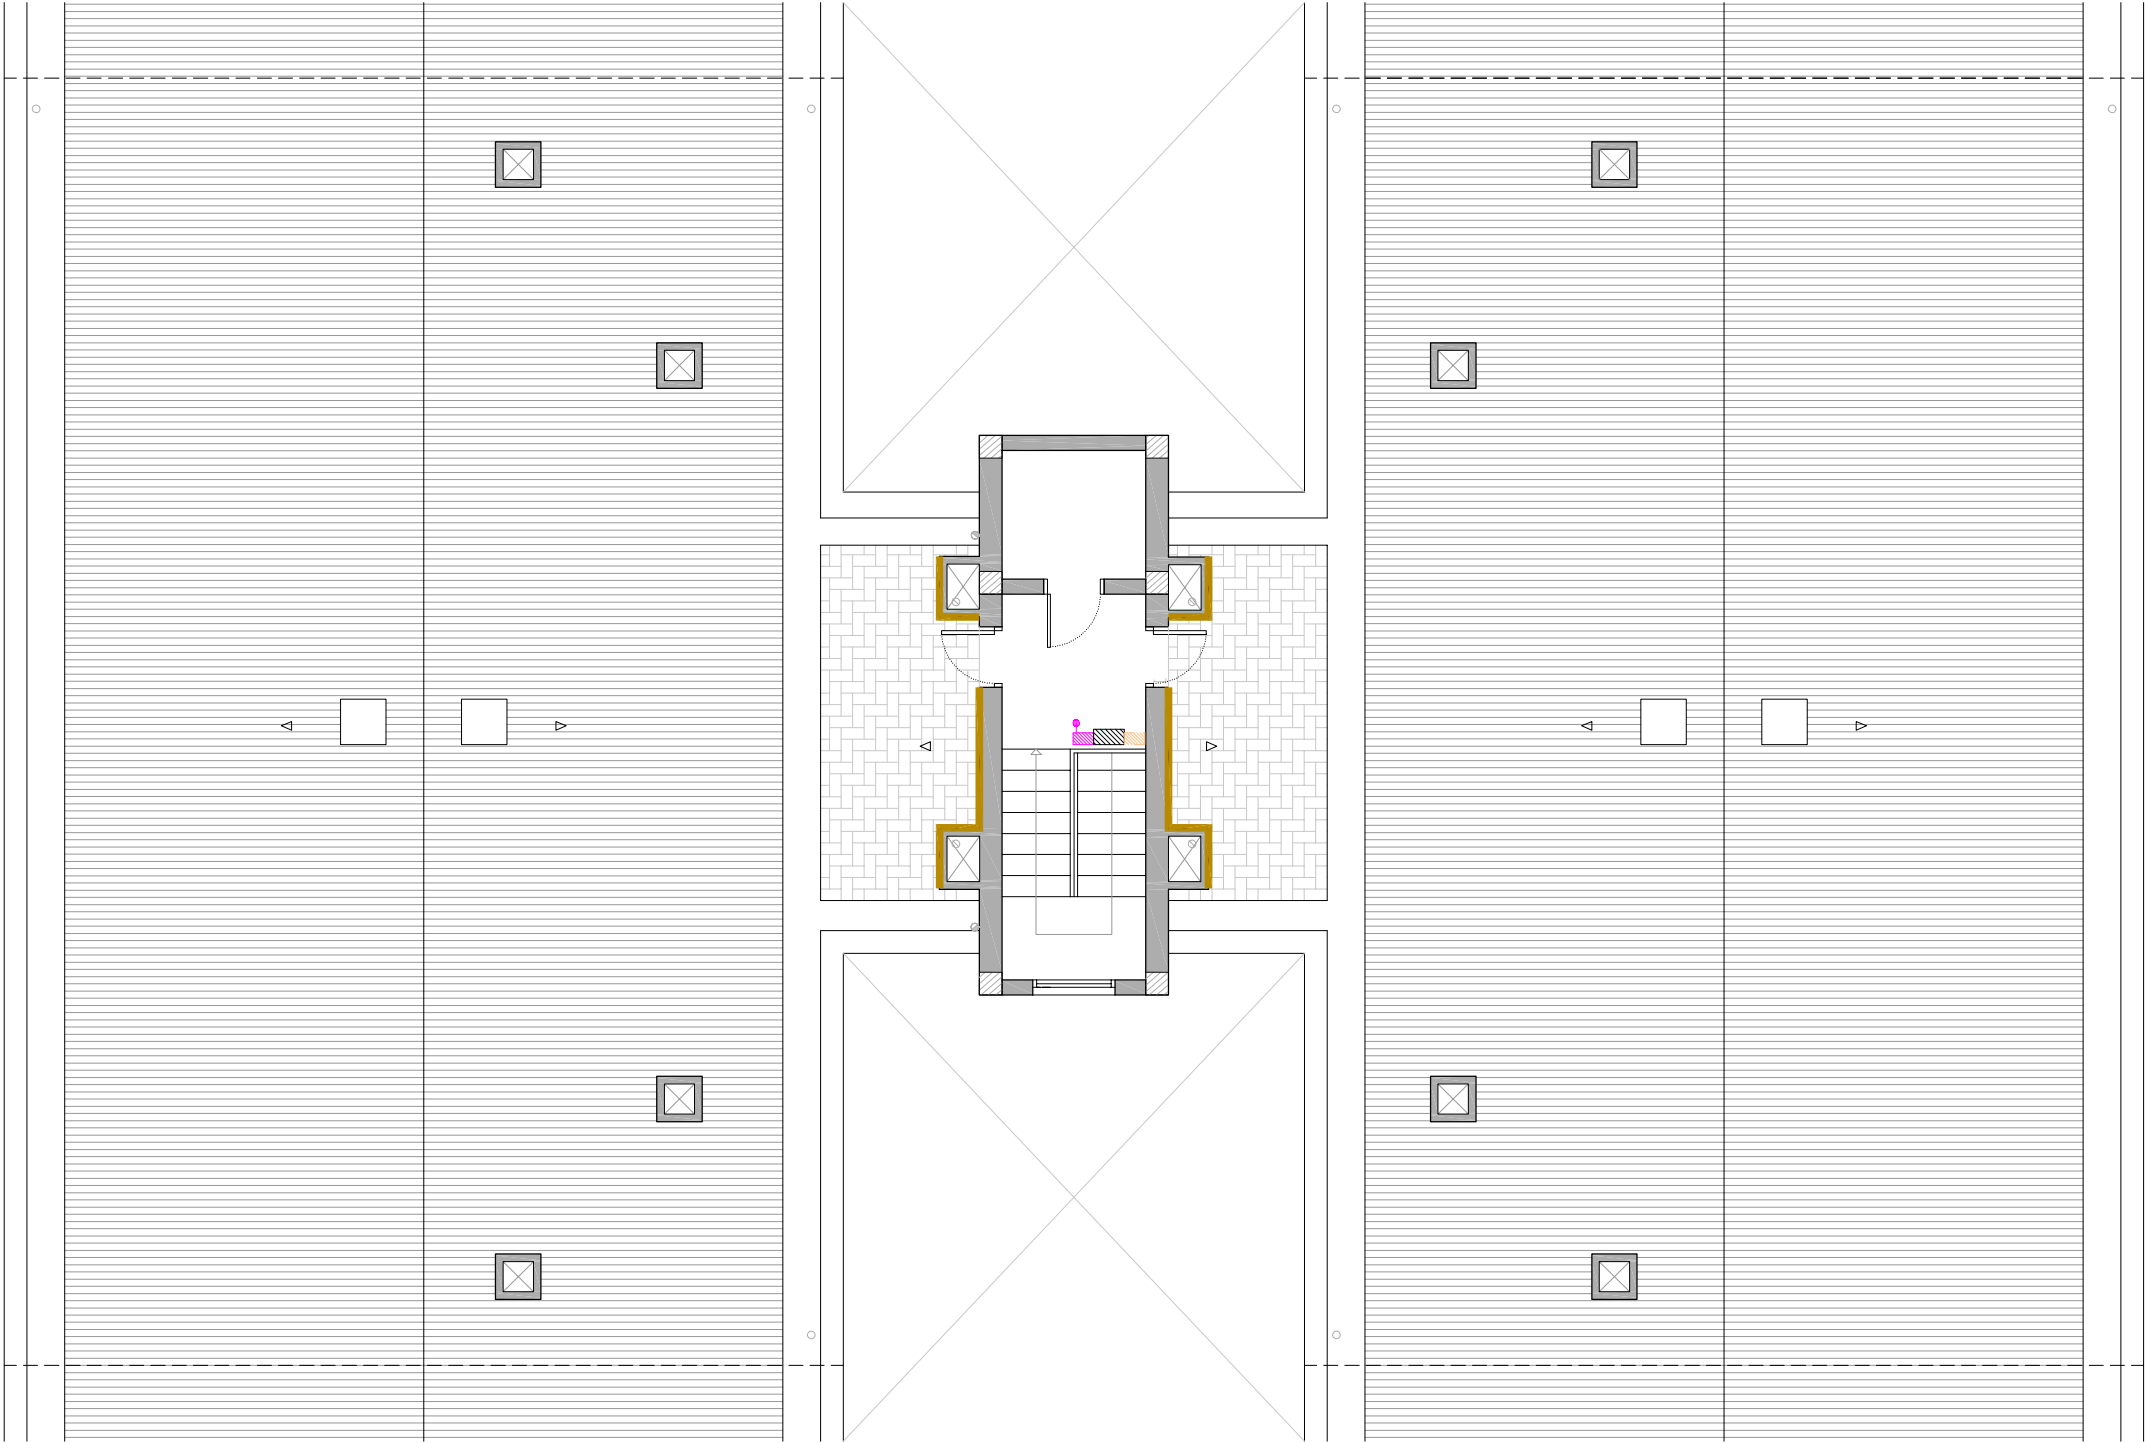

LLEGENDA

INSTAL·LACIÓ FOTOVOLTAICA

- Comptador Electricitat Companyia.
- Baixada del cablejat FV.
- Caixa corrent continua.
- Caixa corrent alterna.
- Inversor.
- Cable +.
- Cable -.
- Placa solar fotovoltaica.

INSTAL·LACIÓ DE CLIMATITZACIÓ

- Unitat exterior d'equip d'aire condicionat existent.
- Nova ubicació d'unitat exterior d'equip d'aire condicionat.
- Espai destinat per a unitats exteriors d'equips d'aire condicionat.

INSTAL·LACIÓ DE TELECOMUNICACIONS


- Nova ubicació d'antenes parabòliques.

INSTAL·LACIÓ DE SANEJAMENT

- Desplaçament de baixant d'aigües pluvials i/o grises.

INSTAL·LACIÓ DE GAS

- Desplaçament de tubs de gas.
- Linies de vida.

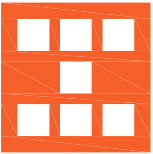

Agència de l'Habitatge
de Catalunya

PROJECTE: REHABILITACIÓ ENERGÈTICA EDIFICI PLURIFAMILIAR

BLOC 19

PLÀNOL: INSTAL·LACIONS ESTAT REFORMAT
PLANTA SOTA COBERTA

EMPLAÇAMENT: C/ DEL RIU BRUGENT, 19, CAMP CLAR - SANT MAGÍ I SANTA TECLA, 43006,
TARRAGONA

ESCALA: 1/100



DATA: 03-10-2024


NÚM PLÀNOL:

19 - ER 31

som·open·energy

arquitectura · enginyeria · obres · energia · sostenibilitat · salut

energia pla 1 i 2 a i 3 obres pla 1 i 2 a i 3 salut pla 1 i 2 a i 3 salut pla 1 i 2 a i 3 salut pla 1 i 2 a i 3 salut

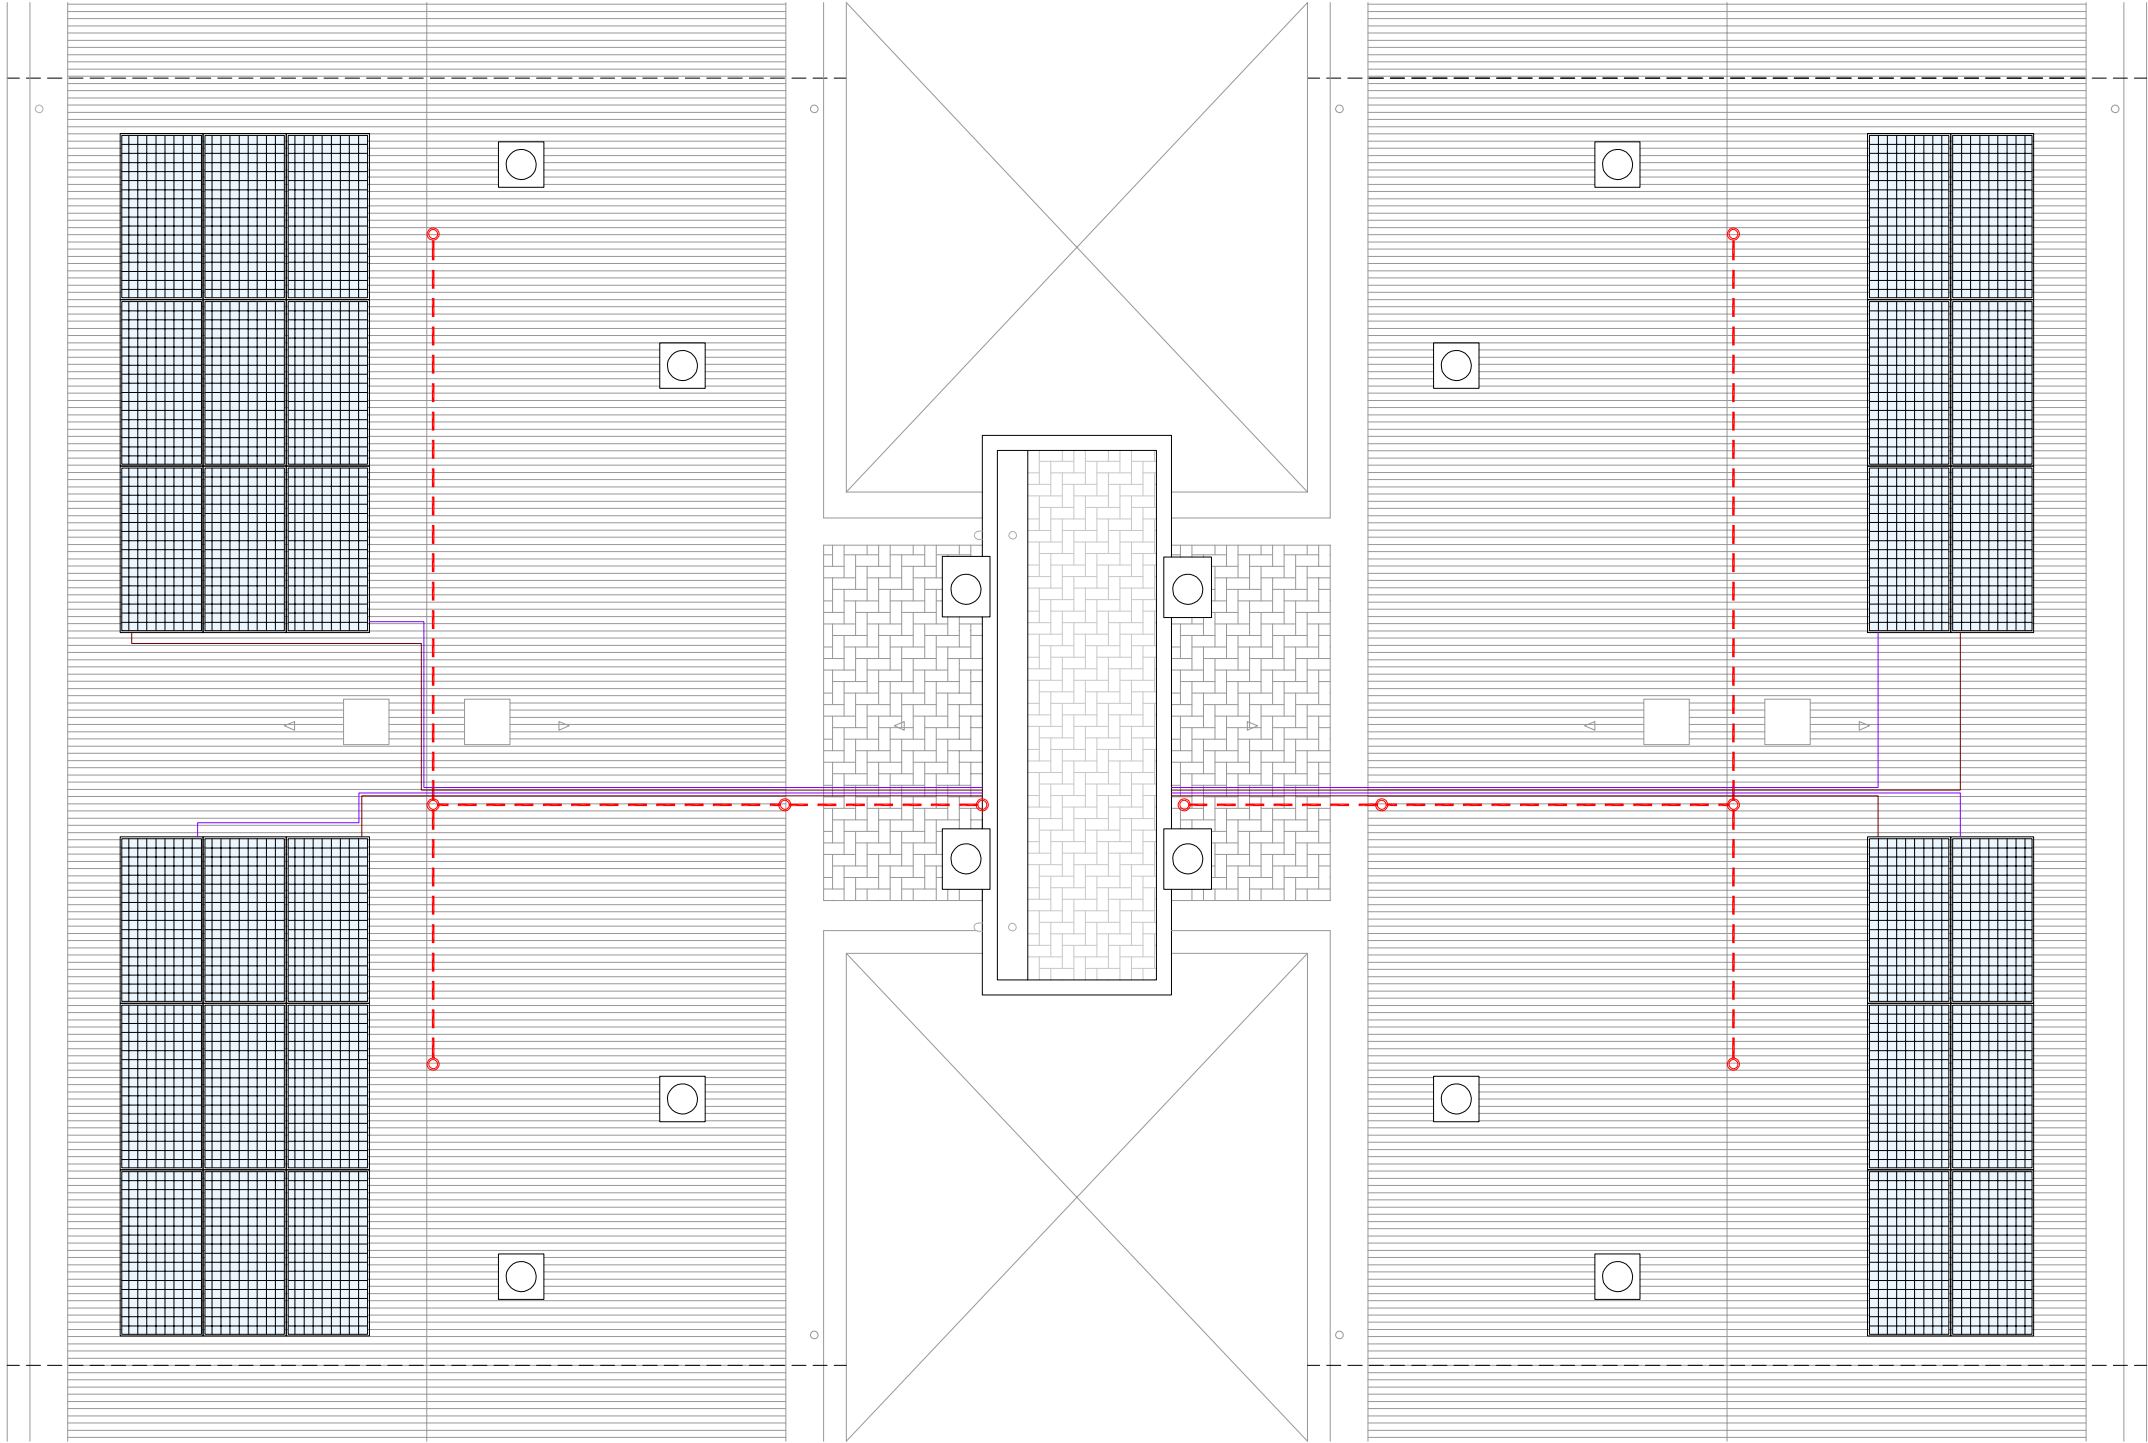

PLANTA COBERTA

LLEGGENDA

INSTAL·LACIÓ FOTOVOLTAICA

- Comptador Electricitat Companyia.
- Baixada del cablejat FV.
- Caixa corrent continua.
- Caixa corrent alterna.
- Inversor.
- Cable +.
- Cable -.
- Placa solar fotovoltaica.

INSTAL·LACIÓ DE CLIMATITZACIÓ

- Unitat exterior d'equip d'aire condicionat existent.
- Nova ubicació d'unitat exterior d'equip d'aire condicionat.
- Espai destinat per a unitats exteriors d'equips d'aire condicionat.

INSTAL·LACIÓ DE TELECOMUNICACIONS

- Nova ubicació d'antenes parabòliques.

INSTAL·LACIÓ DE SANEJAMENT

- Desplaçament de baixant d'aigües pluvials i/o grises.

INSTAL·LACIÓ DE GAS

- Desplaçament de tubs de gas.
- Linies de vida.