



AJUNTAMENT D'ALMENAR

TÍTOL

***PROJECTE CONSTRUCTIU DE LA NOVA ESTACIÓ DE
BOMBAMENT D'AIGUA POTABLE D'ALMENAR***

DOCUMENTS

**MEMÒRIA I ANNEXOS, PLÀNOLS, PLEC DE PRESCRIPCIONS
TÈCNIQUES I PRESSUPOST**

CONSULTOR AUTOR DEL PROJECTE



ALBERT MAGRIÑÀ i GIROL
Enginyer de Camins, Canals i Ports

DATA DE REDACCIÓ

OCTUBRE DE 2023

ÍNDEX DEL PROJECTE

DOCUMENT NÚM. 1 - MEMÒRIA I ANNEXOS

Memòria

Annex núm. 1	-	Càlculs Estructurals
Annex núm. 2	-	Pla de Treballs
Annex núm. 3	-	Justificació de Preus
Annex núm. 4	-	Estudi de Seguretat i Salut
Annex núm. 5	-	Estudi de Gestió de Residus
Annex núm. 6	-	Pressupost per al Coneixement de l'Administració
Annex núm. 7	-	Serveis Afectats
Annex núm. 8	-	Expropiacions

DOCUMENT NÚM. 2 – PLÀNOLS

DOCUMENT NÚM. 3 – PLEC DE PRESCRIPCIONS TÈCNIQUES

DOCUMENT NÚM. 4 – PRESSUPOST

Amidaments

Quadre de Preus Núm. 1

Quadre de Preus Núm. 2

Pressupost

Resum del Pressupost

Pressupost d'Execució per Contracte

DOCUMENT NÚM. 1
MEMÒRIA I ANNEXOS

MEMÒRIA

1.- ANTECEDENTS ADMINISTRATIUS

El Promotor del projecte és l'AJUNTAMENT D'ALMENAR, que a encarregat a DENGVIAL la redacció del present projecte.

Les dades del promotor del Projecte es relacionen a continuació:

- Nom fiscal: Ajuntament d'Almenar
- CIF: P2502100G
- Adreça fiscal: Pl. Vila, 10
- Població: Almenar
- CP: 25126
- Telèfon: 973 770 013

2.- ANTECEDENTS

El municipi d'Almenar, actualment s'abasteix d'aigua potable a partir d'una antiga estació de bombament que impulsa l'aigua que li subministra Mancomunitat de Pinyana. Degut a la seva antiguitat aquesta estació de bombament no dona unes garanties suficients a l'abastament del municipi.

3.- OBJECTE DEL PROJECTE

L'objecte del present projecte és la construcció de:

- Un nou edifici per a una nova estació de bombament.
- La instal·lació dels equips de bombament, valvuleria, i equips per a les maniobres de funcionament, així com també les obres d'instal·lació de la xarxa elèctrica, enllumenat i potència.
- La canonada que connecti a la canonada d'entrada de mancomunitat de Pinyana connectant-la a l'entrada del col·lector del grup de bombament.
- La canonada que connecti el col·lector de sortida del grup de bombament connectant-ho amb la canonada d'impulsió que va fins al dipòsit.

La totalitat de les obres es desenvoluparan dins de la parcel·la on hi ha l'estuació de bombament, al municipi d'Almenar.

4.- DESCRIPCIÓ DE LES FASES DE EXECUCIÓ PREVISTES

Les actuacions principals a executar dins del present projecte són les següents:

- Moviments de terres
- Edificació
- Instal·lació de les electro-bombes hidràuliques i equips auxiliars
- Connexions a la xarxa existent

4.1.-Moviments de terres

Es preveu excavar el rebaix per a la nova edificació. Prèviament s'haurà de realitzar l'esbrossada i neteja de la zona del terreny on s'ha d'actual s'actua.

També es preveu realitzar les excavacions necessàries per la instal·lació de les canonades de les connexions de la nova estació de bombament.

4.2.- Edificació

En aquesta segona fase, es preveu la construcció d'un edifici per a l'estació de bombament d'una sola planta de 9 x 5,6 m.

Inicialment es construirà la llosa de fonamentació, amb formigó armat HA-30. El cantell de la llosa de formigó per als fonaments de la nova estació serà de 30 cm. A continuació, s'hauran d'executar murs de formigó armat HA-30 de 30 cm de gruix.

Sobre dels murs de formigó armat, es construirà pilars de formigó armat de 30x30 cm, que seran el suport del forjat de coberta format per plaques alveolars de 20 cm de cantell i una capa de compressió de 5 cm de formigó armat, amb un perímetre de jàsseres també de formigó armat.

També s’executaran parets de tancament de 20 cm de gruix, amb blocs de morter d’una cara vista de 40x20x20 cm.

La coberta estarà protegida per una làmina impermeabilitzant, per formigó lleuger per a formació de pendents i una capa de 5 cm de grava.

L’edifici disposarà de les instal·lació elèctrica per al funcionament de les bombes, els equips i l’enllumenat.

La planta de l’edifici queda definida pels següents punts en coordenades UTM:

X	Y
298.749,15	4.630.495,04
298.746,64	4.630.500,05
298.754,68	4.630.504,09
298.757,19	4.630.500,08

4.3.- Instal·lació de les electró-bombes hidràuliques i equips auxiliars

És preveu per tal de garantir els cabals necessaris per abastir el municipi d’Almenar, s’instal·larà dues bombes (1+1) centrífugues de voluta, de 80 m3/h de cabal màxim i de 110 m.c.a. d'alçària manomètrica, model NBG 100-65-315/278 de 50 Hz de Grundfos o equivalent, de funcionament automàtic, transductor de pressió amb vàlvula, manòmetre amb vàlvula, vàlvules de comporta en l'aspiració, vàlvules de comporta i retenció en la impulsió, muntades sobre bancada. Es preveu que el seu funcionament sigui de forma alternativa.

També es completarà la instal·lació amb tots els equips necessaris per al funcionament del bombament.

4.4.- Connexions a la xarxa existent

Un cop realitzada l’obra civil, instal·lats els equips de bombeig i finalitzades les tasques d’instal·lació de elèctrica i automatismes de l’interior de l’EB, és realitzaran les tasques de connexió de les canonades existents.

Es connectarà la canonada d’entrada de mancomunitat de Pinyana amb l’entrada dels col·lectors de les bombes, i la connexió del col·lector de sortida de les bombes amb la canonada d’impulsió que va fins al dipòsit.

Un cop finalitzades les tasques de connexió a la xarxa existent és realitzarà la posada en funcionament de la nova estació de captació i bombament.

5.- SERVEIS AFECTATS

A l’àmbit del projecte existeix una línia elèctrica que queda afectada en la construcció de la nova edificació per a l’estació de bombament. Aquesta línia és propietat de l’EMPRESA MUNICIPAL DE DISTRIBUCIÓ D’ENERGIA ELÈCTRICA D’ALMENAR.

Dins del present projecte es preveu soterrar la línia pel carrer adjunt a la parcel·la de l’estació de bombament. Aquesta actuació serà executada per l’EMPRESA MUNICIPAL DE DISTRIBUCIÓ D’ENERGIA ELÈCTRICA D’ALMENAR, i serà abonada a través de la partida que s’inclou al projecte.

A l’*Annex núm. 7 Serveis Afectats* s’adjunta el pressupost de l’actuació realitzat per l’EMPRESA MUNICIPAL DE DISTRIBUCIÓ D’ENERGIA ELÈCTRICA D’ALMENAR.

6.- CONTROL DE QUALITAT

A l'obra es realitzaran els assaigs de Control de Qualitat que marqui el Director d'Obra. Aquests assaigs estaran realitzats per un Laboratori Acreditat que contractarà el Contractista. Els assaigs no seran d'abonament, ja que el seu cost es considera inclòs dins de les partides d'obra

7.- EXPROPIACIONS

A l'Annex núm.8 Expropiacions es justifica tot el relacionat amb les expropiacions del present projecte. S'ha estimat una previsió del cost total relatiu a expropiacions de dos mil cent dotze euros i seixanta cèntims (2.112,60 €) corresponent en la seva totalitat a una única finca del terme municipal d'Almenar.

Aquesta valoració no té caràcter vinculant per a l'Administració.

8.- ESTUDI DE SEGURETAT I SALUT

En compliment de l'article 4t del Reial Decret 1627/1997 de 24 d'octubre, i de l'apartat 1 paràgraf g) de l'article 123 de la Llei 3/2011, de 14 de novembre, de Contractes del Sector Públic, en el present projecte s'inclou un Estudi de Seguretat i Salut.

Aquest Estudi servirà per donar unes directrius bàsiques al Contractista per dur a terme les seves obligacions en el camp de prevenció de riscos professionals, facilitant el seu desenvolupament, sota control de la Direcció Facultativa i del Coordinador de Seguretat i Salut

El pressupost de Seguretat i Salut puja a la quantitat de quatre mil quatre-cents dinou euros amb noranta-nou cèntims (4.419,99 €), import que queda recollit com a partida alçada a justificar al pressupost general de l'obra.

9.- PLA D'OBRA I TERMINI D'EXECUCIÓ

En compliment de l'article 132 del Reial Decret 1098/2001 de 12 d'octubre, pel que s'aprova el Reglament General de la Llei de Contractes de les Administracions Públiques, i de l'apartat 1 paràgraf e) de l'article 123 de la Llei 3/2011, de 14 de novembre, de Contractes del Sector Públic, s'elabora l'Annex núm.2 Pla de Treballs, on s'estudia amb caràcter indicatiu el possible desenvolupament de les obres.

En el present projecte s'ha estimat com a període òptim d'execució de les obres un termini de 3 mesos.

10.- JUSTIFICACIÓ DE PREUS

La justificació de preus d'aquest projecte s'ha realitzat amb els costos de mà d'obra, maquinària i materials de mercat, recollida a l'Annex núm. 3 de Justificació de Preus.

11.- REVISIÓ DE PREUS

Atès que la durada prevista de l'obra és de 3 mesos (segons el pla de treballs inclòs al corresponent Annex) i no es contempla la revisió dels preus del Projecte al llarg de l'execució de les obres.

12.- CLASSIFICACIÓ DEL CONTRACTISTA

En compliment dels articles 25, 26, 27, 28, 29, 36 i 133 del Reial Decret 1098/2001 de 12 d'octubre, pel que s'aprova el Reglament General de la Llei de Contractes de les Administracions Públiques, i de l'article 65 de la Llei 3/2011, de 14 de novembre, de Contractes del Sector Públic, a continuació es proposa la classificació que ha de ser exigida als contractistes per admetre'ls a la licitació de l'execució d'aquestes obres:

Grup	E
Subgrup	1
Categoria	2

13.- GESTIÓ DE RESIDUS DE LA CONSTRUCCIÓ I DEMOLICIÓ

En relació a la gestió de residus s'ha elaborat una estimació i tipologia dels residus generats, les mesures de minimització i prevenció, així com la gestió dels mateixos, el corresponent plec de prescripcions tècniques, i el pressupost. Aquest estudi està recollit a l'*Annex núm. 5*.

14.- PRESSUPOSTOS

Aplicant els preus unitaris que figuren als Quadres de Preus als Amidaments resultants, i tenint en compte les Partides Alçades, resulta el següent

Pressupost d'Execució Material..... 168.025,12 €.

Incrementant el valor anterior amb els percentatges corresponents a Despeses Generals, Benefici Industrial i IVA, s'obté el següent:

Pressupost d'Execució per Contracta..... 241.939,38 €.

Expropiacions..... 2.112,60 €.

De la mateixa manera, el pressupost per a Coneixement de l'Administració ascendeix també a la quantitat de:

Pressupost per a Coneixement de l'Administració 244.051,98 €.

15.- DECLARACIÓ D'OBRA COMPLETA

En compliment al Reial Decret Legislatiu 3/2011, de 14 de novembre, pel que s'aprova el Text refós de la Llei de Contractes del Sector Públic i, concretament, el que s'estableix a l'article 123 de l'esmentat Text refós, es manifesta que el projecte comprèn una obra completa, ja que conté tots i cadascun dels elements que són precisos per a la utilització de l'obra i és susceptible d'ésser lliurada a l'ús general.

16.- DOCUMENTS QUE INTEGREN EL PROJECTE

El present projecte consta dels quatre Documents següents:

Document núm. 1: MEMÒRIA I ANNEXOS

Memòria

Annex núm. 1: Càlculs Estructurals

Annex núm. 2: Pla de Treballs

Annex núm. 3: Justificació de Preus

Annex núm. 4: Estudi de Seguretat i Salut

Annex núm. 5: Estudi de Gestió de Residus

Annex núm. 6: Pressupost per al Coneixement de l'Administració

Annex núm. 7: Serveis Afectats

Annex núm. 8: Expropiacions

Document núm. 2: PLÀNOLS

Document núm. 3: PLEC DE PRESCRIPCIONS TÈCNIQUES

Document núm. 4: PRESSUPOST

Amidaments

Quadre de Preus Núm. 1

Quadre de Preus Núm. 2

Pressupost

Resum del Pressupost

Pressupost d'Execució per Contracte

17.- CONCLUSIÓ

Amb el que hem exposat a la present Memòria i als seus Annexos, així com a la resta dels documents del present Projecte, creiem suficientment justificat el mateix, per la qual cosa l'elevem a la consideració de la superioritat.

Barcelona, octubre de 2023
L'ENGINYER AUTOR DEL PROJECTE

Albert Magriñà Girol
DENG VIAL, SL

ANNEX NÚM. 1: CÀLCULS ESTRUCTURALS

ANNEX DE CÀLCUL ESTRUCTURAL

1.- Objecte

L'objecte d'aquesta memòria és resumir els càlculs realitzats per al dimensionament de l'estructura de formigó armat de la caseta inclosa dins del projecte "Nova estació de bombament d'aigua potable d'Almenar".

2.- Normes considerades

Instrucción de Hormigón Estructural EHE-08
Acciones en la Edificación AE-88

3.- Combinacions d'accions

Per a les diferents situacions de projecte, les combinacions d'accions es definiran d'acord amb els següents criteris:

$$\sum_{j \geq 1} \gamma_{Gj} G_{kj} + \sum_{i \geq 1} \gamma_{Qi} Q_{ki}$$

- On:

- G_{kj} Acció permanent
- Q_{ki} Acció variable
- γ_{Gj} Coeficient parcial de seguretat de les accions permanents
- γ_{Qi} Coeficient parcial de seguretat de les accions variables

4.- Coeficients parcials de seguretat (γ)

Els coeficients parcials de seguretat utilitzats són:

E.L.U. de ruptura:

	Coeficients parcials de seguretat (γ)	
	Favorable	Desfavorable
Càrrega permanent (G)	1.000	1.500
Sobrecàrrega (Q)	0.000	1.600

E.L. de Desplaçaments i Fissuració

	Coeficients parcials de seguretat (γ)	
	Favorable	Desfavorable
Càrrega permanent (G)	1.000	1.000
Sobrecàrrega (Q)	0.000	1.000

5.- Materials utilitzats

5.1.- Formigons

Per a tots els elements estructurals de l'obra a executar "in situ" (llosa de fonamentació, murs, pilars, jàsseres i capa de compressió del forjat) el formigó a utilitzar serà HA-30/F/20/IIa.

El formigó de les peces prefabricades de la coberta serà HP-45/F/20/IIa.

5.2.- Acers per a armadures passives

Per a tots els elements estructurals de l'obra l'acer per a armadures passives a utilitzar serà B 500 S.

6.- Accions considerades

Les càrregues considerades són:

- Pes propi de l'estructura
 - Forjat de la coberta: 0,430 t/m²
 - Jàsseres, pilars, murs i llosa de fonamentació: 2,5 t/m³
- Capa de cobriment del forjat:
 - 0,5 t/m²
- Sobrecàrregues d'ús de la coberta:
 - 0,1 t/m² (només accessible per a manteniment)
- Neu a la coberta:
 - Coberta: 0,1 t/m²
- Empenta de terres als murs:
 - Angle de talús: 0.00 Graus
 - Densitat aparent: 20.0 kN/m³
 - Angle fregament intern: 30.00 Graus

7.- Elements estructurals

5.1.- Forjat de coberta

El forjat de coberta tindrà un cantell de 24 cm format per plaques alveolars de 20 de cantell i capa de compressió de 5 cm de gruix amb formigó HA-30 i malla electrosoldada 15x15 cm i 6 mm de diàmetre.

És important assegurar que la secció composta per plaques alveolars i capa de compressió "in situ" funcioni conjuntament amb la instal·lació de connectors entre les dues parts.

E.L.U. de ruptura:

La càrrega majorada de disseny és:

$P^* = 1,5 \cdot (0,43 + 0,5) + 1,6 \cdot (0,1 + 0,1) = 1,7 \text{ t/m}^2$

El moment flector de disseny majorat és:

$M^* = p \cdot l^2 / 8 = 1,7 \cdot 5,0^2 / 8 = 5,4 \text{ t}\cdot\text{m} / \text{m}$

Per tant, s’ha d’executar un forjat amb plaques alveolars que resisteixi un moment flector últim de 54 kNm per metre lineal de sostre.

E.L. de Desplaçaments i Fissuració

La càrrega de disseny és:

$P = (0,43 + 0,5) + (0,1 + 0,1) = 1,13 \text{ t/m}^2$

El moment flector de disseny és:

$M = p \cdot l^2 / 8 = 1,13 \cdot 5,0^2 / 8 = 3,53 \text{ t}\cdot\text{m} / \text{m}$

Per tant, cal que per aquet moment flector de disseny, la fletxa sigui menor a 5 mm i l’obertura de fissuració menor a 0,2 mm (amb les armadures actives en la zona comprimida de la secció en la combinació d’accions quasi permanent).

5.2.- Jàsseres

Les jásseres perimetrals del sostre (secció rectangular 0,30 m d’ample i 0,50 m de cantell) i els pilars de suport (secció quadrada de 0,30 x 0,30 m) s’han modelitzat com un pòrtic doble amb llums de 4,35 m de llum i alçada de pilars de 2,6 m.

E.L.U. de ruptura:

La càrrega majorada de disseny és:

$P^* = 1,5 \cdot (0,5 \cdot 0,3 \cdot 2,5) + 1,5 \cdot ((0,43 + 0,5) \cdot 2,5) + 1,6 \cdot ((0,1 + 0,1) \cdot 2,5) = 5,2 \text{ t/m}$

El moment flector de disseny majorat positiu és:

$M^* = 12,2 \text{ t}\cdot\text{m}$

Es col·locarà una armadura inferior de 3 Φ 20.

El moment flector de disseny majorat negatiu és:

$M^* = 8,2 \text{ t}\cdot\text{m}$

Es col·locarà una armadura superior de 3 Φ 20.

5.3.- Pilars

E.L.U. de ruptura:

El moment flector de disseny majorat positiu és:

$M^* = 8,2 \text{ t}\cdot\text{m}$

$N_{\text{min}} = 4,8 \text{ t}$

Es col·locarà una armadura de 3 Φ 20.

El moment flector de disseny majorat negatiu és:

$M^* = 5,4 \text{ t}\cdot\text{m}$

$N_{\text{min}} = 4,8 \text{ t}$

Es col·locarà una armadura de 3 Φ 20.

5.4.- Murs

Els murs perimetrals de la part soterrada de la caseta tenen una alçada de 2,00 m i una amplada de 0,30 m.

El criteri que condiciona el dimensionament de les armadures d’aquets murs és la quantia mínima geomètrica per al control de la fissuració. D’aquesta manera, les armadures considerades són les següents:

ARMADURES DELS MURS			
Posició	Quantia mínima	Armadura	Quantia armadura considerada
Vertical (exterior)	0,09 %	Φ 12 cada 20 cm	0,19 %
Vertical (interior)	0,09 %	Φ 12 cada 20 cm	0,19 %
Horitzontal (exterior)	0,16 %	Φ 12 cada 20 cm	0,19 %
Horitzontal (exterior)	0,16 %	Φ 12 cada 20 cm	0,19 %

5.5.- Llosa de fonamentació

La llosa de fonamentació prevista és rectangular de 9,00 m x 5,60 m i un cantell de 30 cm.

El criteri que condiciona el dimensionament de les armadures d’aquesta llosa és la quantia mínima geomètrica per al control de la fissuració. D’aquesta manera, les armadures considerades són les següents:

ARMADURES DELS MURS			
Posició	Quantia mínima	Armadura	Quantia armadura considerada
Superior	0,12 %	Φ 12 cada 20 cm	0,19 %
Inferior	0,12 %	Φ 12 cada 20 cm	0,19 %

La tensió mitja que transmet la llosa de fonamentació al terreny és de 0,60 kg/cm². Per tant, abans de l’inici de l’execució de l’estructura, la Direcció d’Obra haurà de comprovar que la tensió admissible del terreny sigui superior a 0,60 kg/ cm².

Barcelona, octubre del 2.023

Albert Magriñà i Girol
DENGVIAL, SL

ANNEX NÚM. 2: PLA DE TREBALLS

1.- GENERALITATS

En compliment de l'article 132 del Reial Decret 1098/2001 de 12 d'octubre, pel que s'aprova el Reglament General de la Llei de Contractes de les Administracions Públiques, i de l'apartat 1 paràgraf e) de l'article 123 de la Llei 3/2011, de 14 de novembre, de Contractes del Sector Públic, es redacta el present annex, fent-hi constar el caràcter indicatiu que té aquesta programació.

S'acompanya el diagrama de barres amb la programació de les obres i amb un termini d'execució de tres (3) mesos.

L'obtenció del termini total d'execució de les obres definides en aquest projecte s'ha basat en la consideració de jornades de vuit (8) hores i mesos de vint-i-dos (22) dies laborals.

El diagrama s'ha programat considerant les Activitats d'obra més rellevants.

2.- LLISTAT DE ACTIVITATS

L'obra es pot dividir en les següents fases:

- Fase I: Moviments de terres: 10 dies.
- Fase II: Obra civil: 45 dies.
- Fase III: Instal·lació equips de bombament i Telecontrol : 20 dies.
- Fase IV: Connexions a la xarxa existent: 10 dies.

3.- DIAGRAMA DE BARRES

A continuació s'inclou un diagrama de barres amb la representació de l'execució dels treballs al llarg del temps.

La durada s'ha indicat en d laborables, no incloent els festius. Tot i això, és possible que s'hagin de realitzar treballs en dies festius, si ho requereix les necessitats del Servei Municipal de Subministrament d'Aigua.

PLA DE TREBALLS

Descripció dels treballs	Durada (dies)	Mes 1				Mes 2				Mes 3			
		S1	S 2	S 3	S 4	S1	S 2	S 3	S 4	S1	S 2	S 3	S 4
Fase I: Moviments de terres	10												
Fase II: Obra civil	45												
Fase III: Instal·lació equips de bombament i Telecontrol	20												
Fase IV: Connexions a la xarxa existent	10												

ANNEX NÚM. 3: JUSTIFICACIÓ DE PREUS

1.- JUSTIFICACIÓ D'ELEMENTS SIMPLES

JUSTIFICACIÓ DE PREUS

MÀ D'OBRA

CODI	UA	DESCRIPCIÓ	PREU
A0112000	h	Cap de colla	28,80 €
A0121000	h	Oficial 1a	27,19 €
A012H000	h	Oficial 1a electricista	27,19 €
A012M000	h	Oficial 1a muntador	27,19 €
A013H000	h	Ajudant electricista	23,70 €
A013M000	h	Ajudant muntador	23,70 €
A013U001	h	Ajudant	23,70 €
A0140000	h	Manobre	22,70 €
A0150000	h	Manobre especialista	23,47 €

JUSTIFICACIÓ DE PREUS

MAQUINÀRIA

CODI	UA	DESCRIPCIÓ	PREU
C110U025	h	Retroexcavadora de 95 hp, amb martell de 800 kg a 1500 kg	64,89 €
C110U060	h	Equip complet de perforació per ancoratge de pern	18,69 €
C131U001	h	Pala carregadora de 170 hp, tipus CAT-950 o equivalent	69,66 €
C131U020	h	Retroexcavadora de 50 hp, tipus CAT-416 o equivalent	40,30 €
C131U025	h	Retroexcavadora de 74 hp, tipus CAT-428 o equivalent	45,91 €
C131U028	h	Retroexcavadora de 95 hp, tipus CAT-446 o equivalent	57,13 €
C131U060	h	Excavadora sobre erugues amb escarificador (D-7)	71,46 €
C133U002	h	Motoanivelladora de 150 hp	61,47 €
C133U030	h	Corró vibratori autopropulsat de 12 a 14 t	60,99 €
C133U070	h	Picó vibrant dúplex de 1300 kg	7,88 €
C133U080	h	Picó vibrant amb placa de 60 cm d'amplària	5,57 €
C15018U0	h	Camió de 150 hp, de 12 t (5,8 m3)	38,57 €
C15018U1	h	Camió de 200 hp, de 15 t (7,3 m3)	40,31 €
C15019U0	h	Camió de 250 hp, de 20 t (9,6 m3)	50,49 €
C1502U10	h	Camió cisterna de 6000 l	39,72 €
C1502U20	h	Camió cisterna de 10000 l	45,65 €
C1503U10	h	Camió grua de 5 t	39,68 €
C150GU10	h	Grua autopropulsada de 12 t	51,57 €
C150GU30	h	Grua autopropulsada de 40 t	101,87 €
C152-0039	h	Camió grua de 5 t	58,00 €
C1700006	h	Vibrador intern de formigó	1,74 €
C1701U10	h	Camió amb bomba de formigonar	95,05 €
C181U010	h	Equip d'ancoratge i injecció per a pern	13,37 €
C2005U00	h	Regle vibratori per a formigonat de soleres	3,90 €
C200PU00	h	Equip i elements auxiliars per a soldadura elèctrica	3,30 €
C200U001	h	Motoserra per a la tala d'arbres	2,66 €
C200U002	h	Màquina per a doblegar rodó d'acer	2,35 €
C200U003	h	Cisalla elèctrica	2,52 €

JUSTIFICACIÓ DE PREUS

MAQUINÀRIA

CODI	UA	DESCRIPCIÓ	PREU
C200U101	h	Bombí per a proves de canonades	3,42 €
CZ11U000	h	Grup electrògen de 45/60 kVA, amb consums inclosos	5,26 €
CZ11U001	h	Grup electrògen de 80/100 kVA, amb consums inclosos	6,54 €
CZ12U00A	h	Compressor portàtil de 7/10 m3/min de cabal	17,03 €
CZ1UU005	h	Màquina de confecció d'unions soldades de tubs de polietilè	3,58 €

JUSTIFICACIÓ DE PREUS

MATERIALS

CODI	UA	DESCRIPCIÓ	PREU
B0111000	m3	Aigua	1,50 €
B031U100	m3	Sorra de pedrera de 0 a 3 mm	21,12 €
B033U031	m3	Grava de riera de 16 a 32 mm de diàmetre	22,56 €
B037200U	m3	Tot-u artificial, inclòs transport a l'obra	18,21 €
B03DU005	m3	Classificació i aportació de terra per a rebliments localitzats, procedent de la pròpia obra	0,38 €
B044U000	t	Bloc de pedra entre 20 i 50 kg, inclòs transport a l'obra	8,66 €
B051U012	t	Ciment pòrtland CEM I 32,5 N segons UNE-EN 197-1	91,16 €
B055U050	kg	Emulsió bituminosa catiònica en dissolució al 50% per a impermeabilitzacions	0,97 €
B060U110	m3	Formigó de 15 N/mm2 de resistència característica a la compressió, consistència plàstica i granulat màxim 20 mm, inclòs transport a l'obra	59,44 €
B060U120	m3	Formigó de 17,5 N/mm2 de resistència característica a la compressió, consistència plàstica o tova i granulat màxim 20 mm, inclòs transport a l'obra	60,96 €
B060U310	m3	Formigó HM-20, consistència plàstica i granulat màxim 20 mm, inclòs transport a l'obra	64,73 €
B060U440	m3	Formigó HA-25, consistència fluida i granulat màxim 20 mm, inclòs transport a l'obra	66,56 €
B060U450	m3	Formigó HA-30, consistència fluida i granulat màxim 20 mm, inclòs transport a l'obra	76,97 €
B071U005	m3	Morter de ciment de Classe M-5 (5 N/mm2) segons la Norma UNE 998-2	86,89 €
B071UC01	m3	Morter de ciment pòrtland amb filler calcari CEM II/B-L i sorra de pedra granítica amb 250 kg/m3 de ciment, amb una proporció en volum 1:6 i 5 N/mm2 de resistència a compressió, elaborat a l'obra amb formigonera de 165 l	85,91 €
B071UC05	m3	Morter de perlita i ciment de densitat 350 kg/m3	124,10 €
B0A12U00	kg	Filferro acer galvanitzat	1,85 €
B0A142U0	kg	Filferro recuit de diàmetre 1,6 mm	1,31 €
B0A3UC10	kg	Clau acer	1,30 €
B0B2U002	kg	Acer en barres corrugades B 500 S de límit elàstic >= 500 N/mm2	1,28 €
B0D21030	m	Tauló de fusta de pi per a 10 usos	0,38 €
B0D629AU	cu	Puntal metàl·lic i telescòpic per a 5 m d'alçària i 150 usos	21,64 €
B0D7UC02	m2	Amortització de tauler de fusta de pi de 22 mm, per a 10 usos	1,61 €

JUSTIFICACIÓ DE PREUS

MATERIALS

CODI	UA	DESCRIPCIÓ	PREU
B0D7UC11	m2	Amortització de tauler encadellat de fusta de pi de 22 mm, per a 3 usos	4,33 €
B0DZA000	l	Desencofrant	2,43 €
B0DZU005	u	Materials auxiliars per a encofrar	1,61 €
B0E2J499	m	Pedra calcària natural buixardada de 26 cm d'amplada i 5 cm de gruix, amb dos cantells en escaire i amb trencaaigües	37,80 €
B0E2J4WK	u	Paret estructural de dues cares vistes (amb cara exterior d'acabat rugós i cara interior llis), de color ocre, foradat, de 400x200x200 mm de dues cares vistes amb relleu, categoria I, segons norma UNE-EN 771-3	1,90 €
B44Z9001	u	Elements de fixació, cargols i femelles per a perfils laminats	0,28 €
B44ZU041	kg	Acer S355JR en perfils laminats o planxa, tallat a mida i treballat a taller i galvanitzat en calent	1,61 €
B4LV07HK	m2	Llosa alveolar de formigó pretesat de 25 cm d'alçària i 120 cm d'amplària, amb junt lateral obert superiorment, de 194.4 a 210.3 kNm per m d'amplària de moment flector últim	50,77 €
B71190C0	m2	Làmina de betum modificat no protegida LBM (SBS) 40-PE amb armadura de film de polietilè de 95 g/m2	5,07 €
B7Z24000	kg	Emulsió bituminosa, tipus ED	0,74 €
B9651UA2	m	Vorada de vianants A2 20x10 prefabricada de formigó, d'acord amb la UNE 127340 i UNE EN 1340	3,26 €
B9E1U002	m2	Rajola hidràulica de morter de ciment gris de 20x20x4 cm	6,48 €
BB12UC01	m	Barana metàl·lica d'acer S235JR, de protecció en estructures de 100 cm d'alçària amb muntants cada 100 cm de 60x30 mm i brèndoles cada 16 cm de 40x20 mm, passamà de 70x40 mm i travesser inferior de 60x30 mm, galvanitzada en calent i pintada amb dues capes de pintura esmalt, incloent part proporcional de placa i elements d'ancoratge	53,58 €
BBP1U002	m	Tanca de 2,0 m d'alçària d'acer galvanitzat i platificat, amb malla electrosoldada de 40x40 mm i 3 mm de diàmetre	3,04 €
BBPZU002	u	Pal de tub d'acer galvanitzat i plastificat de 2 m d'alçària, per a tanca metàl·lica, inclòs part proporcional d'angle	12,08 €
BD7Z0002	m	Canonada de PEAD coextrusionada, DNint 273 mm / DNext 315, de doble paret, exterior corrugat de color negre, interior llis de color blanc. Tipus B segons pr EN 13476-1, de rigidesa circumferencial 8 kN/m2 segons ISO 9969. Inclòs el subministrament, en barres de 6 m.l., unió mitjançant maneguet de PE i junta d'estanqueitat EPDM. Inclosos accessoris.	20,00 €

JUSTIFICACIÓ DE PREUS

MATERIALS

CODI	UA	DESCRIPCIÓ	PREU
BDDZU010	u	Graó per a pou de registre de 300x300x300 mm, de polipropilè amb ànima d'acer de 20 mm de diàmetre	6,66 €
BFB1R711	m	Tub de polietilè d'alta densitat, segons norma UNE-EN 12201, tipus PE-100, de DN 110 mm per a PN 16 bar, amb unions termosoldades, inclòs part proporcional d'accessoris i peces especials de polietilè	6,94 €
BFB1R720	m	Tub de polietilè d'alta densitat, segons norma UNE-EN 12201, tipus PE-100, de DN 200 mm per a PN 16 bar, amb unions termosoldades, inclòs part proporcional d'accessoris i peces especials de polietilè	22,87 €
BG161532	u	Caixa de derivació rectangular de plàstic, de 120x160 mm, amb grau de protecció IP-65 i per a muntar superficialment	8,97 €
BG1PU1A4	u	Conjunt de protecció i mesura del tipus TMF1 per a subministrament trifàsic individual superior a 15 kW, per a mesura directa, potència màxima de 27,71 kW, tensió de 400 V, format per conjunt de caixes modulars de doble aïllament de polièster reforçat amb fibra de vidre de mides totals 540x810x171 mm, amb base de fusibles (sense incloure els fusibles), sense equip de comptage, amb ICP-M tetrapolar (4P) de 40 A d'intensitat nominal i poder de tall superior a 4,5 kA i sense interruptor diferencial	283,39 €
BG2D9500	m	Safata metàl·lica reixeta d'acer galvanitzat	11,22 €
BG312330	m	Cable amb conductor de coure de 0,6/1 kV de tensió assignada, amb designació RZ1-K (AS), tripolar, de secció 3 x 2.5 mm2, amb coberta del cable de poliolefines amb baixa emissió fums	1,17 €
BG312530	m	Cable amb conductor de coure de 0,6/1 kV de tensió assignada, amb designació RZ1-K (AS), tetrapolar, de secció 4 x 2.5 mm2, amb coberta del cable de poliolefines amb baixa emissió fums	1,48 €
BG325120	m	Cable amb conductor de coure 450/750 V de tensió assignada, amb designació ES07Z1-K (AS), unipolar, de secció 1 x 1.5 mm2, amb aïllament poliolefines, amb baixa emissió fums	0,20 €
BG325130	m	Cable amb conductor de coure 450/750 V de tensió assignada, amb designació ES07Z1-K (AS), unipolar, de secció 1 x 2.5 mm2, amb aïllament poliolefines, amb baixa emissió fums	0,31 €
BG415A99	u	Interruptor automàtic magnetotèrmic de 10 A d'intensitat nominal, tipus PIA corba C, bipolar (2P), de 6000 A de poder de tall segons UNE-EN 60898, de 2 mòduls DIN de 18 mm d'amplària, per a muntar en perfil DIN	12,00 €
BG415A9B	u	Interruptor automàtic magnetotèrmic de 16 A d'intensitat nominal, tipus PIA corba C, bipolar (2P), de 6000 A de poder de tall segons UNE-EN 60898, de 2 mòduls DIN de 18 mm d'amplària, per a muntar en perfil DIN	12,20 €

JUSTIFICACIÓ DE PREUS

MATERIALS

CODI	UA	DESCRIPCIÓ	PREU
BG415DJC	u	Interruptor automàtic magnetotèrmic de 20 A d'intensitat nominal, tipus PIA corba C, tetrapolar (4P), de 6000 A de poder de tall segons UNE-EN 60898 i de 10 kA de poder de tall segons UNE-EN 60947-2, de 4 mòduls DIN de 18 mm d'amplària, per a muntar en perfil DIN	55,65 €
BG42429H	u	Interruptor diferencial de la classe AC, gamma terciari, de 40 A d'intensitat nominal, bipolar (2P), de 0.03 A de sensibilitat, de desconnexió fix instantani, amb botó de test incorporat i indicador mecànic de defecte, construït segons les especificacions de la norma UNE-EN 61008-1, de 2 mòduls DIN de 18 mm d'amplària, per a muntar en perfil DIN	32,84 €
BG42439H	u	Interruptor diferencial de la classe AC, gamma terciari, de 40 A d'intensitat nominal, bipolar (2P), de 0.3 A de sensibilitat, de desconnexió fix instantani, amb botó de test incorporat i indicador mecànic de defecte, construït segons les especificacions de la norma UNE-EN 61008-1, de 2 mòduls DIN de 18 mm d'amplària, per a muntar en perfil DIN	80,66 €
BG4243JH	u	Interruptor diferencial de la classe AC, gamma terciari, de 40 A d'intensitat nominal, tetrapolar (4P), de 0.3 A de sensibilitat, de desconnexió fix instantani, amb botó de test incorporat i indicador mecànic de defecte, construït segons les especificacions de la norma UNE-EN 61008-1, de 4 mòduls DIN de 18 mm d'amplària, per a muntar en perfil DIN	131,77 €
BG482345	u	Protector per a sobretensions permanents i transitòries amb IGA integrat d'intensitat nominal 40 A, tetrapolar (3P+N), PIA corba C, de poder de tall segons UNE-EN 60898 de 6000 A, intensitat màxima transitòria 15 kA, per a muntar en perfil DIN	303,34 €
BG49H005	u	Interruptor horari de programació diària (24 hores) i setmanal (7 dies), per a obrir i tancar dos circuits segons un programa establert, amb reserva de marxa de 150 hores	75,20 €
BG4R4AD0	u	Contactador de 230 V de tensió de control, 25 A d'intensitat nominal, bipolar (2P), 1NA+1NC, format per 1 mòdul DIN de 18 mm d'amplària, per a un circuit de potència de 230 V, categoria d'ús AC 1 segons UNE-EN 60947-4-1	33,17 €
BG62D19J	u	Interruptor per a muntar superficialment, unipolar (1P), 10 AX/250 V, amb tecla i amb caixa de superfície estanca, amb grau de protecció IP-55, preu mitjà,	4,27 €
BG63D15S	u	Presa de corrent per a muntar superficialment, bipolar amb presa de terra lateral (2P+T), 16 A 250 V, amb tapa i caixa estanca, amb grau de protecció IP-55, preu alt	3,92 €
BG788524	u	Arrancador III 7.5 kW	400,00 €
BGD12220	u	Piqueta de connexió a terra d'acer i recobrint de coure, de 1500 mm de llargària, de 14.6 mm de diàmetre, de 300 µm	11,42 €

JUSTIFICACIÓ DE PREUS

MATERIALS

CODI	UA	DESCRIPCIÓ	PREU
BGDZ1102	u	Punt de connexió a terra amb pont seccionador de platina de coure, muntat en caixa estanca i per muntar superficialment	25,71 €
BGW16000	u	Part proporcional d'accessoris de caixa de derivació rectangular	0,32 €
BGW2D000	u	Part proporcional d'accessoris per a safates metàl.liques	2,42 €
BGW41000	u	Part proporcional d'accessoris per a interruptors magnetotèrmics	0,42 €
BGW42000	u	Part proporcional d'accessoris per a interruptors diferencials	0,38 €
BGW48000	u	Part proporcional d'accessoris per a protectors de sobretensions	0,42 €
BGW62000	u	Part proporcional d'accessoris per a interruptors i commutadors	0,38 €
BGW63000	u	Part proporcional d'accessoris per a endolls	0,40 €
BGYD1000	u	Part proporcional d'elements especials per a piquetes de connexió a terra	4,12 €
BH61R29A	u	Llum d'emergència amb làmpada led, amb una vida útil de 100000 h, permanent i estanca amb grau de protecció IP66, aïllament classe II, amb un flux aproximat de 240 a 270 lúmens, 1 h d'autonomia, de forma rectangular amb difusor i cos de policarbonat, preu alt	35,70 €
BHB5QH51	u	Llumenera estanca amb leds amb una vida útil <= 50000 h, de forma rectangular, de 1600 mm de llargària, 57 W de potència, flux lluminós de 6000 lm, amb equip elèctric no regulable, aïllament classe I, cos i difusor de policarbonat i grau de protecció IP65	95,55 €
BHQ24L50	u	Projector per a exteriors amb reflector de distribució extensiva, amb làmpada de vapor de mercuri de 400 W, de forma rectangular, tancat	84,06 €
BHWQ2000	u	Part proporcional d'accessoris de projectors amb làmpada de vapor de mercuri	18,73 €
BJM0-H6CI	u	Calderó antiariet de membrana, de 500 l	4.214,72 €
BJM3R020	u	Ventosa trifuncional amb brida, DN 80 mm pas nominal, amb cos de fosa dúctil i revestiment mínim amb pintura epoxi de 150 micres, tipus Ari Shelef D-060 o equivalent	493,75 €
BJWMR100	u	Part proporcional de junts i cargols per ventosa trifuncional amb brida de DN 80 mm, PN 16, muntada sobre canonada	15,35 €
BM312611	u	Extintor de pols seca polivalent, de càrrega 6 kg, amb pressió incorporada, pintat	39,02 €
BMY31000	u	Part proporcional d'elements especials per a extintors	0,31 €

JUSTIFICACIÓ DE PREUS

MATERIALS

CODI	UA	DESCRIPCIÓ	PREU
BN12R130	u	Vàlvula de comporta amb brides tipus Belgicast BV.05.47 o equivalent DN 80 mm; PN 1.6 MPa amb volant, cos i tapa en fosa dúctil GGG 50, revestiment mínim amb pintura epoxi de 150 micres, eix inox AISI 420 amb rosques extruïdes i conformades per laminació en fred, tancament elàstic amb lletnia guiada de fosa GGG 50 totalment revestida amb EPDM, tornilleria DIN-912 d'acer qualitat 8,8 amb tractament anticorrosiu, amb tots els seus accessoris i complements per al seu muntatge, completament instal·lada i provada.	106,68 €
BN12R170	u	Vàlvula de comporta amb brides tipus Belgicast BV.05.47 o equivalent DN 200 mm; PN 1.6 MPa amb volant, cos i tapa en fosa dúctil GGG 50, revestiment mínim amb pintura epoxi de 150 micres, eix inox AISI 420 amb rosques extruïdes i conformades per laminació en fred, tancament elàstic amb lletnia guiada de fosa GGG 50 totalment revestida amb EPDM, tornilleria DIN-912 d'acer qualitat 8,8 amb tractament anticorrosiu, amb tots els seus accessoris i complements per al seu muntatge, completament instal·lada i provada.	370,87 €
BN8215H3	u	Vàlvula de retenció de clapeta, segons norma UNE-EN 12334, amb brides, de 200 mm de diàmetre nominal, de 10 bar de pressió nominal, cos de fosa nodular EN-GJS-400-15 (GGG40) amb recobriment de resina epoxi (200 micres), clapeta de fosa nodular EN-GJS-400-15 (GGG40), tancament de seient elàstic	272,57 €
BNWMU200	u	Part proporcional de junts i cargols per a vàlvula de comporta amb brides de DN 200 mm, PN 16	35,47 €
BNWMV100	u	Part proporcional de junts i cargols per a carret de desmuntatge de DN 100 mm; PN 16	6,08 €
BNWMV200	u	Part proporcional de junts i cargols per a carret de desmuntatge de DN 200 mm; PN 16	17,74 €
BNX3U390	u	Bomba centrífuga de voluta, de 80 m3/h de cabal màxim i de 110 m.c.a. d'alçària manomètrica, model NBG 100-65-315/278 de 50 Hz de Grundfos o equivalent	11.159,39 €
BNZ1V100	u	Carret telescòpic de desmuntatge de simple brida i junta piramidal de DN 100 mm; PN 1,6 MPa, brides, virola interior i virola exterior d'acer al carboni, revestiment mínim amb pintura epoxi de 150 micres, amb tots els seus accessoris i complements per al seu muntatge, completament instal·lada i provada.	84,27 €
BNZ1V200	u	Carret telescòpic de desmuntatge de simple brida i junta piramidal de DN 200 mm; PN 1,6 MPa, brides, virola interior i virola exterior d'acer al carboni, revestiment mínim amb pintura epoxi de 150 micres, amb tots els seus accessoris i complements per al seu muntatge, completament instal·lada i provada.	168,57 €
BXXXU001	u	Suport d'obra de 30 cm x 30 cm i fins a 60 cm d'altura per a canonada de fins a 200 mm de diàmetre	44,10 €

JUSTIFICACIÓ DE PREUS

MATERIALS

CODI	UA	DESCRIPCIÓ	PREU
BXXXU006	u	Porta d'acer galvanitzat, de dues fulles batents de 150x260 cm, amb estructura amb perfils 60x60x3 mm, bastidor de perfil UPN-220 i dues planxes d'2 mm de gruix, inclòs escopidor inferior i superior, pastell inferior i superior, frontises soldades a cada fulla, doble ventilació inferior amb lamel·les de 400x400mm, i buló i doble cademat	452,82 €
BXXXU008	u	Finestra de 2,00m x 0,6 m, amb reixa d'obra, amb mosquitera externa d'acer inoxidable i escopidor inferior amb pedra artificial	225,22 €
BXXXU011	m	Baixant de tub d'acer galvanitzat de 3,30 m de longitud, de DN 110 mm, inclòs fixacions al mur, gàrgola superior amb peça prefabricada de formigó, vestigi d'acer inoxidable AISI-316 i reixa metàl·lica	415,50 €
BXXXU013	m	Reixa tramex de PRFV, 30mmx30mm i de 38 mm de gruix, per a pasarel·les i escales, inclòs elements de subjecció i marc d'acer galvanitzat	185,02 €
BXXYU026	u	Polipast motoritzat elèctric monofàsic de cadena per a desplaçaments horitzontals i verticals de 1600 Kg, VICINAY o equivalent, inclòs biga guia de desplaçament IPN-160 ancorada a les jàsseres i pintura de seguretat	5.314,13 €
BXXYU032	u	Porta d'acer galvanitzat plastificat amb malla de filferro galvanitzat plastificat, de 4 m d'amplada, amb doble fulla, amb perfils verticals de 40x40 mm	757,81 €
BXXZU002	kg	Acer inoxidable AISI 304 en suports i equips	9,89 €
BXXZU017	u	Caudalímetre electromagnètic DN-200, ABB WATERMASTER o equivalent, inclòs el sensor, el convertidor de senyal i el cablejat	1.753,70 €
BXXZU047	u	Vàlvula de comporta embridada, AVK o equivalent, de diàmetre nominal 100 mm, de 16 bar de PN, de fosa dúctil	230,00 €
BXXZU208	u	Manòmetre, CELLA BNV-100 o equivalent, amb un ventall de mesura de 0/16 kg/cm2	433,00 €
MT35CGM060	Ut	Bobina de protecció contra sobretensions permanents fase-neutre de 230 Vca i tensió de disparament de 255 Vca.	84,02 €
MT35CGM020D	Ut	Guardamotor per a protecció davant sobrecàrregues i curtcircuits amb comandament manual local, de 6-10 A d'intensitat nominal regulable, tripolar (3P), de 5 mòduls, inclús p/p d'accessoris de muntatge.	85,60 €
MT35CGM040M	Ut	Caixa encastable amb porta opaca, per allotjament del interruptor de control de potència (ICP) en compartiment independent i precintable i els interruptors de protecció de la instal·lació, 1 fila de 4 mòduls (ICP) + 2 files de 24 mòduls. Fabricada en ABS autoextingible, amb grau de protecció IP 40, doble aïllament (classe II), color blanc RAL 9010. Segons UNE-EN 60670-1.	26,99 €

JUSTIFICACIÓ DE PREUS

MATERIALS

CODI	UA	DESCRIPCIÓ	PREU
MT35CGM029AB	Ut	Interruptor diferencial instantani, 2P/40A/30mA, de 2 mòduls, inclús p/p d'accessoris de muntatge. Segons UNE-EN 61008-1.	90,42 €
MT35CGM031AA	Ut	Interruptor diferencial instantani, 4P/25A/30mA, de 4 mòduls, inclús p/p d'accessoris de muntatge. Segons UNE-EN 61008-1.	160,21 €
MT35CGM031CH	Ut	Interruptor diferencial selectiu, 4P/40A/300mA, de 4 mòduls, inclús p/p d'accessoris de muntatge. Segons UNE-EN 61008-1.	243,48 €
MT35CGP010G	Ut	Caixa de protecció i mesura CPM2-S4, de fins a 63 A d'intensitat, per 1 comptador trifàsic, formada per una envoltant aïllant, precintable, autoventilada i amb espiell de material transparent resistent a l'acció dels raigs ultravioletes, per a instal·lació encastrada. Inclús equip complet de mesura, borns de connexió, bases tallacircuits i fusibles per a protecció de la derivació individual. Normalitzada per l'empresa subministradora. Segons UNE-EN 60439-1, grau d'inflamabilitat segons s'indica en UNE-EN 60439-3, amb graus de protecció IP 43 segons UNE 20324 i IK 09 segons UNE-EN 50102.	197,97 €
MT35CGP040F	m	Tub de PVC llis, sèrie B, de 110 mm de diàmetre exterior i 3,2 mm de gruix, segons UNE-EN 1329-1.	3,60 €
MT35CGP040H	m	Tub de PVC llis, sèrie B, de 160 mm de diàmetre exterior i 3,2 mm de gruix, segons UNE-EN 1329-1.	5,25 €
MT35WWW010	Ut	Material auxiliar per a instal·lacions elèctriques.	1,43 €
MT36TIE010CC	m	Tub de PVC, sèrie B, de 50 mm de diàmetre i 3 mm de gruix, amb extrem atrompetat, segons UNE-EN 1329-1, amb el preu incrementat el 10% en concepte d'accessoris i peces especials.	2,32 €

2.- JUSTIFICACIÓ DE LES PARTIDES D'OBRA

JUSTIFICACIÓ DE PREUS

PARTIDES D'OBRA

NÚM	CODI	UA	DESCRIPCIÓ	PREU			
P- 1	E4LV75HD	m2	Lloses alveolars de formigó pretesat de 20 cm d'alçària i 120 cm d'amplària, amb junt lateral obert superiorment, de 60 a 90 kNm per m d'amplària de moment flector últim per a sostre de 20+ 5 cm, col·locades sobre estructura	Rend.: 1,000		76,09 €	
				Unitats	Preu €	Parcial	Import
	Mà d'obra:						
	A0121000	h	Oficial 1a	0,150 /R x	27,19000 =	4,07850	
	A0140000	h	Manobre	0,150 /R x	22,70000 =	3,40500	
				Subtotal...		7,48350	7,48350
	Maquinària:						
	C150GU10	h	Grua autopropulsada de 12 t	0,100 /R x	51,57000 =	5,15700	
				Subtotal...		5,15700	5,15700
	Materials:						
	B4LV07HK	m2	Llosa alveolar de formigó pretesat de 25 cm d'alçària i 120 cm d'amplària, amb junt lateral obert superiorment, de 194.4 a 210.3 kNm per m d'amplària de moment flector últim	1,000 x	50,77000 =	50,77000	
				Subtotal...		50,77000	50,77000
				COST DIRECTE		63,41050	
				DESPESES INDIRECTES 20,00%		12,68210	
				COST EXECUCIÓ MATERIAL		76,09260	
P- 2	EG11R222	ut	Armari prefabricat de formigó, amb portes metàl·liques, homologat per ENDESA, per allotjament de TMF1. Inclou obra civil per a la seva instal·lació.	Rend.: 1,000		742,86 €	
P- 3	EG161532	ut	Caixa de derivació rectangular de plàstic, de 120x160 mm, amb grau de protecció IP-65, muntada superficialment	Rend.: 1,000		31,73 €	
				Unitats	Preu €	Parcial	Import
	Mà d'obra:						
	A012H000	h	Oficial 1a electricista	0,500 /R x	27,19000 =	13,59500	
	A013H000	h	Ajudant electricista	0,150 /R x	23,70000 =	3,55500	
				Subtotal...		17,15000	17,15000
	Materials:						
	BG161532	u	Caixa de derivació rectangular de plàstic, de 120x160 mm, amb grau de protecció IP-65 i per a muntar superficialment	1,000 x	8,97000 =	8,97000	
	BGW16000	u	Part proporcional d'accessoris de caixa de derivació rectangular	1,000 x	0,32000 =	0,32000	
				Subtotal...		9,29000	9,29000
				COST DIRECTE		26,44000	
				DESPESES INDIRECTES 20,00%		5,28800	

JUSTIFICACIÓ DE PREUS

PARTIDES D'OBRA

NÚM	CODI	UA	DESCRIPCIÓ	PREU			
				COST EXECUCIÓ MATERIAL		31,72800	
P- 4	EG1PU1A4	ut	Conjunt de protecció i mesura del tipus TMF1 per a subministrament individual superior a 15 kW, per a mesura directa, potència màxima de 27,71 kW, tensió de 400 V, corrent fins a 40 A, format per conjunt de caixes modulars de doble aïllament de polièster reforçat amb fibra de vidre de mides totals 540x810x171 mm, amb base de fusibles (sense incloure els fusibles), sense equip de comptage, amb ICP-M tetrapolar (4P) de 40 A d'intensitat nominal i poder de tall superior a 4,5 kA i sense interruptor diferencial, col·locat superficialment	Rend.: 1,000		416,40 €	
				Unitats	Preu €	Parcial	Import
	Mà d'obra:						
	A012H000	h	Oficial 1a electricista	1,250 /R x	27,19000 =	33,98750	
	A013H000	h	Ajudant electricista	1,250 /R x	23,70000 =	29,62500	
				Subtotal...		63,61250	63,61250
	Materials:						
	BG1PU1A4	u	Conjunt de protecció i mesura del tipus TMF1 per a subministrament trifàsic individual superior a 15 kW, per a mesura directa, potència màxima de 27,71 kW, tensió de 400 V, format per conjunt de caixes modulars de doble aïllament de polièster reforçat amb fibra de vidre de mides totals 540x810x171 mm, amb base de fusibles (sense incloure els fusibles), sense equip de comptage, amb ICP-M tetrapolar (4P) de 40 A d'intensitat nominal i poder de tall superior a 4,5 kA i sense interruptor diferencial	1,000 x	283,39000 =	283,39000	
				Subtotal...		283,39000	283,39000
				COST DIRECTE		347,00250	
				DESPESES INDIRECTES 20,00%		69,40050	
				COST EXECUCIÓ MATERIAL		416,40300	
P- 5	EG2D950A	m	Safata metàl·lica reixeta d'acer galvanitzat, de 200 mm d'amplària, fixada amb suports	Rend.: 6,000		26,55 €	
				Unitats	Preu €	Parcial	Import
	Mà d'obra:						
	A0121000	h	Oficial 1a	1,000 /R x	27,19000 =	4,53167	
	A013U001	h	Ajudant	1,000 /R x	23,70000 =	3,95000	
				Subtotal...		8,48167	8,48167
	Materials:						
	BG2D9500	m	Safata metàl·lica reixeta d'acer galvanitzat	1,000 x	11,22000 =	11,22000	
	BGW2D000	u	Part proporcional d'accessoris per a safates metàl·liques	1,000 x	2,42000 =	2,42000	
				Subtotal...		13,64000	13,64000

JUSTIFICACIÓ DE PREUS

PARTIDES D'OBRA

NÚM	CODI	UA	DESCRIPCIÓ	PREU			
				</			

JUSTIFICACIÓ DE PREUS

PARTIDES D'OBRA

NÚM	CODI	UA	DESCRIPCIÓ	PREU				
P- 8	EG325124	m	Cable amb conductor de coure 450/750 V de tensió assignada, amb designació ES07Z1-K (AS), unipolar, de secció 1 x 1.5 mm2, amb aïllament poliolefines, amb baixa emissió fums, col·locat en tub	Rend.: 1,000				1 , 16 €
				Unitats	Preu €	Parcial	Import	
	Mà d'obra:							
	A012H000	h	Oficial 1a electricista	0,015	/R x	27,19000 =	0,40785	
	A013H000	h	Ajudant electricista	0,015	/R x	23,70000 =	0,35550	
	Materials:							
	BG325120	m	Cable amb conductor de coure 450/750 V de tensió assignada, amb designació ES07Z1-K (AS), unipolar, de secció 1 x 1.5 mm2, amb aïllament poliolefines, amb baixa emissió fums	1,020	x	0,20000 =	0,20400	
</								

JUSTIFICACIÓ DE PREUS

Pàg.: 5

PARTIDES D'OBRA

NÚM	CODI	UA	DESCRIPCIÓ				PREU
	Mà d'obra:						
	A012H000	h	Oficial 1a electricista	0,200	/R x	27,19000 =	5,43800
	A013H000	h	Ajudant electricista	0,200	/R x	23,70000 =	4,74000
						Subtotal...	10,17800
							10,17800
	Materials:						
	BG415A99	u	Interruptor automàtic magnetotèrmic de 10 A d'intensitat nominal, tipus PIA corba C, bipolar (2P), de 6000 A de poder de tall segons UNE-EN 60898, de 2 mòduls DIN de 18 mm d'amplària, per a muntar en perfil DIN	1,000	x	12,00000 =	12,00000
	BGW41000	u	Part proporcional d'accessoris per a interruptors magnetotèrmics	1,000	x	0,42000 =	0,42000
						Subtotal...	12,42000
							12,42000
						COST DIRECTE	22,59800
						DESPESES INDIRECTES 20,00%	4,51960
						COST EXECUCIÓ MATERIAL	27,11760

P- 11	EG415A9B	ut	Interruptor automàtic magnetotèrmic de 16 A d'intensitat nominal, tipus PIA corba C, bipolar (2P), de 6000 A de poder de tall segons UNE-EN 60898, de 2 mòduls DIN de 18 mm d'amplària, muntat en perfil DIN	Rend.: 1,000			27,36 €
	Mà d'obra:			Unitats	Preu €	Parcial	Import
	A012H000	h	Oficial 1a electricista	0,200	/R x 27,19000 =	5,43800	
	A013H000	h	Ajudant electricista	0,200	/R x 23,70000 =	4,74000	
					Subtotal...	10,17800	10,17800
	Materials:						
	BG415A9B	u	Interruptor automàtic magnetotèrmic de 16 A d'intensitat nominal, tipus PIA corba C, bipolar (2P), de 6000 A de poder de tall segons UNE-EN 60898, de 2 mòduls DIN de 18 mm d'amplària, per a muntar en perfil DIN	1,000	x 12,20000 =	12,20000	
	BGW41000	u	Part proporcional d'accessoris per a interruptors magnetotèrmics	1,000	x 0,42000 =	0,42000	
					Subtotal...	12,62000	12,62000
					COST DIRECTE		22,79800
					DESPESES INDIRECTES 20,00%		4,55960
					COST EXECUCIÓ MATERIAL		27,35760

P- 12	EG415DJC	ut	Interruptor automàtic magnetotèrmic de 20 A d'intensitat nominal, tipus PIA corba C, tetrapolar (4P), de 6000 A de poder de tall segons UNE-EN 60898 i de 10 kA de poder de tall segons UNE-EN 60947-2, de 4 mòduls DIN de 18 mm d'amplària, muntat en perfil DIN	Rend.: 1,000	80,48 €		
				Unitats	Preu €	Parcial	Import

JUSTIFICACIÓ DE PREUS

Pàg.: 6

PARTIDES D'OBRA

NÚM	CODI	UA	DESCRIPCIÓ				PREU
	Mà d'obra:						
	A012H000	h	Oficial 1a electricista	0,230	/R x	27,19000 =	6,25370
	A013H000	h	Ajudant electricista	0,200	/R x	23,70000 =	4,74000
						Subtotal...	10,99370
							10,99370
	Materials:						
	BG415DJC	u	Interruptor automàtic magnetotèrmic de 20 A d'intensitat nominal, tipus PIA corba C, tetrapolar (4P), de 6000 A de poder de tall segons UNE-EN 60898 i de 10 kA de poder de tall segons UNE-EN 60947-2, de 4 mòduls DIN de 18 mm d'amplària, per a muntar en perfil DIN	1,000	x	55,65000 =	55,65000
	BGW41000	u	Part proporcional d'accessoris per a interruptors magnetotèrmics	1,000	x	0,42000 =	0,42000
						Subtotal...	56,07000
							56,07000
						COST DIRECTE	67,06370
						DESPESES INDIRECTES 20,00%	13,41274
						COST EXECUCIÓ MATERIAL	80,47644

P- 13	EG42429H	ut		Rend.: 1,000			56,97 €
	Mà d'obra:			Unitats	Preu €	Parcial	Import
	A012H000	h	Oficial 1a electricista	0,350 /R x	27,19000 =	9,51650	
	A013H000	h	Ajudant electricista	0,200 /R x	23,70000 =	4,74000	
					Subtotal...	14,25650	14,25650
	Materials:						
	BG42429H	u	Interruptor diferencial de la classe AC, gamma terciari, de 40 A d'intensitat nominal, bipolar (2P), de 0.03 A de sensibilitat, de desconexió fix instantani, amb botó de test incorporat i indicador mecànic de defecte, construït segons les especificacions de la norma UNE-EN 61008-1, de 2 mòduls DIN de 18 mm d'amplària, per a muntar en perfil DIN	1,000 x	32,84000 =	32,84000	
	BGW42000	u	Part proporcional d'accessoris per a interruptors diferencials	1,000 x	0,38000 =	0,38000	
					Subtotal...	33,22000	33,22000

COST DIRECTE	47,47650
DESPESES INDIRECTES 20,00%	9,49530
COST EXECUCIÓ MATERIAL	56,97180

JUSTIFICACIÓ DE PREUS

PARTIDES D'OBRA

NÚM	CODI	UA	DESCRIPCIÓ	PREU			
P- 14	EG4243JH	ut	Interruptor diferencial de la classe AC, gamma terciari, de 40 A d'intensitat nominal, tetrapolar (4P), de sensibilitat 0.3 A, de desconnexió fix instantani, amb botó de test incorporat i indicador mecànic de defecte, construït segons les especificacions de la norma UNE-EN 61008-1, de 4 mòduls DIN de 18 mm d'amplària, muntat en perfil DIN	Rend.: 1,000		180,58 €	
				Unitats	Preu €	Parcial	Import
	Mà d'obra:						
	A012H000	h	Oficial 1a electricista	0,500	/R x 27,19000 =	13,59500	
	A013H000	h	Ajudant electricista	0,200	/R x 23,70000 =	4,74000	
					Subtotal...	18,33500	18,33500
	Materials:						
	BG4243JH	u	Interruptor diferencial de la classe AC, gamma terciari, de 40 A d'intensitat nominal, tetrapolar (4P), de 0.3 A de sensibilitat, de desconnexió fix instantani, amb botó de test incorporat i indicador mecànic de defecte, construït segons les especificacions de la norma UNE-EN 61008-1, de 4 mòduls DIN de 18 mm d'amplària, per a muntar en perfil DIN	1,000	x 131,77000 =	131,77000	
	BGW42000	u	Part proporcional d'accessoris per a interruptors diferencials	1,000	x 0,38000 =	0,38000	
					Subtotal...	132,15000	132,15000
					COST DIRECTE		150,48500
					DESPESES INDIRECTES 20,00%		30,09700
					COST EXECUCIÓ MATERIAL		180,58200

P- 15	EG482345	ut	Protector per a sobretensions permanents i transitòries amb IGA integrat d'intensitat nominal 40 A, tetrapolar (3P+N), PIA corba C, de poder de tall segons UNE-EN 60898 de 6000 A, intensitat màxima transitòria 15 kA, muntat en perfil DIN	Rend.: 1,000		377,70 €	
				Unitats	Preu €	Parcial	Import
	Mà d'obra:						
	A012H000	h	Oficial 1a electricista	0,230	/R x 27,19000 =	6,25370	
	A013H000	h	Ajudant electricista	0,200	/R x 23,70000 =	4,74000	
					Subtotal...	10,99370	10,99370
	Materials:						
	BG482345	u	Protector per a sobretensions permanents i transitòries amb IGA integrat d'intensitat nominal 40 A, tetrapolar (3P+N), PIA corba C, de poder de tall segons UNE-EN 60898 de 6000 A, intensitat màxima transitòria 15 kA, per a muntar en perfil DIN	1,000	x 303,34000 =	303,34000	
	BGW48000	u	Part proporcional d'accessoris per a protectors de sobretensions	1,000	x 0,42000 =	0,42000	
					Subtotal...	303,76000	303,76000

JUSTIFICACIÓ DE PREUS

PARTIDES D'OBRA

NÚM	CODI	UA	DESCRIPCIÓ	PREU			
				COST DIRECTE		314,75370	
				DESPESES INDIRECTES 20,00%		62,95074	
				COST EXECUCIÓ MATERIAL		377,70444	
P- 16	EG49H005	ut	Interruptor horari de programació diària (24 hores) i setmanal (7 dies), per a obrir i tancar dos circuits segons un programa establert, amb reserva de marxa de 150 hores, instal·lat	Rend.: 1,000		102,45 €	
				Unitats	Preu €	Parcial	Import
	Mà d'obra:						
	A012H000	h	Oficial 1a electricista	0,200	/R x 27,19000 =	5,43800	
	A013H000	h	Ajudant electricista	0,200	/R x 23,70000 =	4,74000	
					Subtotal...	10,17800	10,17800
	Materials:						
	BG49H005	u	Interruptor horari de programació diària (24 hores) i setmanal (7 dies), per a obrir i tancar dos circuits segons un programa establert, amb reserva de marxa de 150 hores	1,000	x 75,20000 =	75,20000	
					Subtotal...	75,20000	75,20000
					COST DIRECTE		85,37800
					DESPESES INDIRECTES 20,00%		17,07560
					COST EXECUCIÓ MATERIAL		102,45360

P- 17	EG4R4AD0	ut	Contactor de 230 V de tensió de control, 25 A d'intensitat nominal, bipolar (2P), 1NA+1NC, format per 1 mòdul DIN de 18 mm d'amplària, per a un circuit de potència de 230 V, categoria d'ús AC 1 segons UNE-EN 60947-4-1, fixat a pressió	Rend.: 1,000		51,34 €	
				Unitats	Preu €	Parcial	Import
	Mà d'obra:						
	A012H000	h	Oficial 1a electricista	0,310	/R x 27,19000 =	8,42890	
	A013H000	h	Ajudant electricista	0,050	/R x 23,70000 =	1,18500	
					Subtotal...	9,61390	9,61390
	Materials:						
	BG4R4AD0	u	Contactor de 230 V de tensió de control, 25 A d'intensitat nominal, bipolar (2P), 1NA+1NC, format per 1 mòdul DIN de 18 mm d'amplària, per a un circuit de potència de 230 V, categoria d'ús AC 1 segons UNE-EN 60947-4-1	1,000	x 33,17000 =	33,17000	
					Subtotal...	33,17000	33,17000
					COST DIRECTE		42,78390
					DESPESES INDIRECTES 20,00%		8,55678

JUSTIFICACIÓ DE PREUS

PARTIDES D'OBRA

NÚM	CODI	UA	DESCRIPCIÓ	PREU			
				COST EXECUCIÓ MATERIAL			51,34068
P- 18	EG62D19J	ut	Interruptor, unipolar (1P), 10 AX/250 V, amb tecla i amb caixa de superfície estanca, amb grau de protecció IP-55, preu mitjà, muntat superficialment	Rend.: 1,000			15,68 €
				Unitats	Preu €	Parcial	Import
Mà d'obra:							
	A012H000	h	Oficial 1a electricista	0,150	/R x 27,19000 =	4,07850	
	A013H000	h	Ajudant electricista	0,183	/R x 23,70000 =	4,33710	
				Subtotal...		8,41560	8,41560
Materials:							
	BG62D19J	u	Interruptor per a muntar superficialment, unipolar (1P), 10 AX/250 V, amb tecla i amb caixa de superfície estanca, amb grau de protecció IP-55, preu mitjà,	1,000	x 4,27000 =	4,27000	
	BGW62000	u	Part proporcional d'accessoris per a interruptors i commutadors	1,000	x 0,38000 =	0,38000	
				Subtotal...		4,65000	4,65000
				COST DIRECTE			13,06560
				DESPESES INDIRECTES 20,00%			2,61312
				COST EXECUCIÓ MATERIAL			15,67872
P- 19	EG63D15S	ut	Presa de corrent de superfície, bipolar amb presa de terra lateral, (2P+T), 16 A 250 V, amb tapa i caixa estanca, amb grau de protecció IP-55, preu alt, muntada superficialment	Rend.: 1,000			15,28 €
				Unitats	Preu €	Parcial	Import
Mà d'obra:							
	A012H000	h	Oficial 1a electricista	0,150	/R x 27,19000 =	4,07850	
	A013H000	h	Ajudant electricista	0,183	/R x 23,70000 =	4,33710	
				Subtotal...		8,41560	8,41560
Materials:							
	BG63D15S	u	Presa de corrent per a muntar superficialment, bipolar amb presa de terra lateral (2P+T), 16 A 250 V, amb tapa i caixa estanca, amb grau de protecció IP-55, preu alt	1,000	x 3,92000 =	3,92000	
	BGW63000	u	Part proporcional d'accessoris per a endolls	1,000	x 0,40000 =	0,40000	
				Subtotal...		4,32000	4,32000
				COST DIRECTE			12,73560
				DESPESES INDIRECTES 20,00%			2,54712
				COST EXECUCIÓ MATERIAL			15,28272

JUSTIFICACIÓ DE PREUS

PARTIDES D'OBRA

NÚM	CODI	UA	DESCRIPCIÓ	PREU			
P- 20	EG7F3861	ut	Arrancador electrònic per funcionament del motor, alimentació III 400 V, de 7.5 kW de potència, control amb display led i bus de dades integrat, amb grau de protecció IP 66, muntat superficialment o en quadre, connectat a línies elèctriques i de control i configurat	Rend.: 1,000			517,48 €
				Unitats	Preu €	Parcial	Import
	Mà d'obra:						
	A012H000	h	Oficial 1a electricista	0,800 /R x	27,19000 =	21,75200	
	A013H000	h	Ajudant electricista	0,400 /R x	23,70000 =	9,48000	
					Subtotal...	31,23200	31,23200
	Materials:						
	BG788524	u	Arrancador III 7.5 kW	1,000 x	400,00000 =	400,00000	
					Subtotal...	400,00000	400,00000
					COST DIRECTE		431,23200
					DESPESES INDIRECTES 20,00%		86,24640
					COST EXECUCIÓ MATERIAL		517,47840
P- 21	EGD1222E	ut	Piqueta de connexió a terra d'acer, amb recobrimnt de coure 300 µm de gruix, de 1500 mm llargària de 14.6 mm de diàmetre, clavada a terra	Rend.: 1,000			32,88 €
				Unitats	Preu €	Parcial	Import
	Mà d'obra:						
	A012H000	h	Oficial 1a electricista	0,233 /R x	27,19000 =	6,33527	
	A013H000	h	Ajudant electricista	0,233 /R x	23,70000 =	5,52210	
					Subtotal...	11,85737	11,85737
	Materials:						
	BGD12220	u	Piqueta de connexió a terra d'acer i recobrimnt de coure, de 1500 mm de llargària, de 14.6 mm de diàmetre, de 300 µm	1,000 x	11,42000 =	11,42000	
	BGYD1000	u	Part proporcional d'elements especials per a piquetes de connexió a terra	1,000 x	4,12000 =	4,12000	
					Subtotal...	15,54000	15,54000
					COST DIRECTE		27,39737
					DESPESES INDIRECTES 20,00%		5,47947
					COST EXECUCIÓ MATERIAL		32,87684
P- 22	EGDZ1102	ut	Punt de connexió a terra amb pont seccionador de platina de coure, muntat en caixa estanca i col·locat superficialment	Rend.: 1,000			46,12 €
				Unitats	Preu €	Parcial	Import
	Mà d'obra:						
	A012H000	h	Oficial 1a electricista	0,250 /R x	27,19000 =	6,79750	
	A013H000	h	Ajudant electricista	0,250 /R x	23,70000 =	5,92500	

JUSTIFICACIÓ DE PREUS

PARTIDES D'OBRA

NÚM	CODI	UA	DESCRIPCIÓ	PREU			
	Materials: BGDZ1102	u	Punt de connexió a terra amb pont seccionador de platina de coure, muntat en caixa estanca i per muntar superficialment	1,000	x	25,71000 =	25,71000
			</				

JUSTIFICACIÓ DE PREUS

PARTIDES D'OBRA

NÚM	CODI	UA	DESCRIPCIÓ	PREU				
	A013H000	h	Ajudant electricista	0,250	/R x	23,70000 =	5,92500	
						Subtotal...	12,72250	12,72250
	Materials:							
	BHB5QH51	u	Lluminera estanca amb leds amb una vida útil <= 50000 h, de forma rectangular, de 1600 mm de llargària, 57 W de potència, flux lluminós de 6000 lm, amb equip elèctric no regulable, aïllament classe I, cos i difusor de policarbonat i grau de protecció IP65	1,000	x	95,55000 =	95,55000	
						Subtotal...	95,55000	95,55000
						COST DIRECTE		108,27250
						DESPESES INDIRECTES 20,00%		21,65450
						COST EXECUCIÓ MATERIAL		129,92700
P- 26	EM31261J	ut	Extintor manual de pols seca polivalent, de càrrega 6 kg, amb pressió incorporada, pintat, amb suport a paret	Rend.: 1,000				59,41 €
				Unitats	Preu €	Parcial	Import	
	Mà d'obra:							
	A012M000	h	Oficial 1a muntador	0,200	/R x	27,19000 =	5,43800	
	A013M000	h	Ajudant muntador	0,200	/R x	23,70000 =	4,74000	
						Subtotal...	10,17800	10,17800
	Materials:							
	BM312611	u	Extintor de pols seca polivalent, de càrrega 6 kg, amb pressió incorporada, pintat	1,000	x	39,02000 =	39,02000	
	BMY31000	u	Part proporcional d'elements especials per a extintors	1,000	x	0,31000 =	0,31000	
						Subtotal...	39,33000	39,33000
						COST DIRECTE		49,50800
						DESPESES INDIRECTES 20,00%		9,90160
						COST EXECUCIÓ MATERIAL		59,40960
P- 27	ENX3U390	u	Bomba centrífuga de voluta, de 80 m3/h de cabal màxim i de 110 m.c.a. d'alçària manomètrica, model NBG 100-65-315/278 de 50 Hz de Grundfos o equivalent,de funcionament automàtic, transductor de pressió amb vàlvula, manòmetre amb vàlvula, vàlvules de comporta en l'aspiració, vàlvules de comporta i retenció en la impulsió, col·lectors d'aspiració i impulsió amb acer Inox AISI 304-L, calderí amb vàlvula i quadre elèctric de protecció i maniobra amb variador de freqüència amb alternància de funcionament de les bombes, muntat sobre bancada, connectat a la xarxa de servei i a la xarxa elèctrica	Rend.: 1,000				14.017,22 €
				Unitats	Preu €	Parcial	Import	
	Mà d'obra:							
	A012M000	h	Oficial 1a muntador	10,000	/R x	27,19000 =	271,90000	
	A013M000	h	Ajudant muntador	10,000	/R x	23,70000 =	237,00000	

JUSTIFICACIÓ DE PREUS

PARTIDES D'OBRA

NÚM	CODI	UA	DESCRIPCIÓ				PREU
					Subtotal...	508,90000	508,90000
	Materials:						
	BNX3U390	u	Bomba centrífuga de voluta, de 80 m3/h de cabal màxim i de 110 m.c.a. d'alçària manomètrica, model NBG 100-65-315/278 de 50 Hz de Grundfos o equivalent	1,000	x 11.159,39000 =	11.159,39000	
					Subtotal...	11.159,39000	11.159,39000
				DESPESES AUXILIARS	2,50%		12,72250
				COST DIRECTE			11.681,01250
				DESPESES INDIRECTES	20,00%		2.336,20250
				COST EXECUCIÓ MATERIAL			14.017,21500
P- 28	FG7785R2	ut	Projecte de legalització de la instal·lació elèctrica. Inclou elaboració de projecte, taxes, inspecció i inscripció al canal empresa.	Rend.: 1,000			1.085,71 €
P- 29	FH554R21	ut	Pressòstat diferencial.	Rend.: 1,000			280,38 €
P- 30	FN82U026	ut	Vàlvula de retenció de clapeta, segons norma UNE-EN 12334, amb brides, de 200 mm de diàmetre nominal, de 16 bar de pressió nominal, cos de fosa nodular EN-GJS-400-15 (GGG40) amb recobriment de resina epoxi (200 micres), clapeta de fosa nodular EN-GJS-400-15 (GGG40), tancament de seient elàstic, muntada en pericó de canalització soterrada	Rend.: 1,000			527,86 €
	Mà d'obra:			Unitats	Preu €	Parcial	Import
	A012M000	h	Oficial 1a muntador	2,210 /R x	27,19000 =	60,08990	
	A013M000	h	Ajudant muntador	4,420 /R x	23,70000 =	104,75400	
					Subtotal...	164,84390	164,84390
	Materials:						
	BN8215H3	u	Vàlvula de retenció de clapeta, segons norma UNE-EN 12334, amb brides, de 200 mm de diàmetre nominal, de 10 bar de pressió nominal, cos de fosa nodular EN-GJS-400-15 (GGG40) amb recobriment de resina epoxi (200 micres), clapeta de fosa nodular EN-GJS-400-15 (GGG40), tancament de seient elàstic	1,000	x 272,57000 =	272,57000	
					Subtotal...	272,57000	272,57000
				DESPESES AUXILIARS	1,50%		2,47266
				COST DIRECTE			439,88656
				DESPESES INDIRECTES	20,00%		87,97731
				COST EXECUCIÓ MATERIAL			527,86387

JUSTIFICACIÓ DE PREUS

PARTIDES D'OBRA

NÚM	CODI	UA	DESCRIPCIÓ				PREU
P- 31	G21DU011	m	Demolició de canalització de subministrament d'agua de qualsevol marerial (inclòs fibrociment) i de qualsevol diàmetre, sense recobriment de formigó, inclos càrrega, transport a l'abocador, cànon d'abocament i manteniment de l'abocador	Rend.: 5,000			29 , 60 €
				Unitats	Preu €	Parcial	Import
	Mà d'obra:						
	A0112000	h	Cap de colla	0,500 /R x	28,80000 =	2,88000	
	A0140000	h	Manobre	1,000 /R x	22,70000 =	4,54000	
					Subtotal...	7,42000	7,42000
	Maquinària:						
	C131U025	h	Retroexcavadora de 74 hp, tipus CAT-428 o equivalent	1,000 /R x	45,91000 =	9,18200	
	C15018U1	h	Camió de 200 hp, de 15 t (7,3 m3)	1,000 /R x	40,31000 =	8,06200	
					Subtotal...	17,24400	17,24400
					COST DIRECTE		24,66400
					DESPESES INDIRECTES 20,00%		4,93280
					COST EXECUCIÓ MATERIAL		29,59680
P- 32	G222U105	m3	Excavació de terreny no classificat en en esplanacions, rases, pous o fonaments, amb mitjans mecànics, incloses part proporcional en roca i tall previ en talussos, càrrega i transport a l'abocador, aplec o lloc d'ús, inclòs cànon d'abocament i manteniment de l'abocador	Rend.: 20,000			15 , 61 €
				Unitats	Preu €	Parcial	Import
	Mà d'obra:						
	A0112000	h	Cap de colla	0,500 /R x	28,80000 =	0,72000	
	A0150000	h	Manobre especialista	1,000 /R x	23,47000 =	1,17350	
					Subtotal...	1,89350	1,89350
	Maquinària:						
	C110U025	h	Retroexcavadora de 95 hp, amb martell de 800 kg a 1500 kg	0,600 /R x	64,89000 =	1,94670	
	C131U028	h	Retroexcavadora de 95 hp, tipus CAT-446 o equivalent	1,000 /R x	57,13000 =	2,85650	
	C15019U0	h	Camió de 250 hp, de 20 t (9,6 m3)	2,500 /R x	50,49000 =	6,31125	
					Subtotal...	11,11445	11,11445
					COST DIRECTE		13,00795
					DESPESES INDIRECTES 20,00%		2,60159
					COST EXECUCIÓ MATERIAL		15,60954

JUSTIFICACIÓ DE PREUS

Pàg.: 15

PARTIDES D'OBRA

NÚM	CODI	UA	DESCRIPCIÓ				PREU
P- 33	G228U010	m3	Rebliment i compactació de rases, pous i fonaments, amb material procedent de la pròpia obra, inclòs selecció, garbellat, càrregues i transports intermedis, estesa i compactació segons condicions del Plec de Prescripcions Tècniques, mesurat sobre perfil teòric	Rend.: 21,000			4,97 €
				Unitats	Preu €	Parcial	Import
Mà d'obra:							
	A0112000	h	Cap de colla	0,250 /R x	28,80000 =	0,34286	
	A0150000	h	Manobre especialista	1,200 /R x	23,47000 =	1,34114	
					Subtotal...	1,68400	1,68400
Maquinària:							
	C131U028	h	Retroexcavadora de 95 hp, tipus CAT-446 o equivalent	0,500 /R x	57,13000 =	1,36024	
	C133U070	h	Picó vibrant dúplex de 1300 kg	1,000 /R x	7,88000 =	0,37524	
	C1502U10	h	Camió cisterna de 6000 l	0,100 /R x	39,72000 =	0,18914	
					Subtotal...	1,92462	1,92462
Materials:							
	B0111000	m3	Aigua	0,050 x	1,50000 =	0,07500	
	B03DU005	m3	Classificació i aportació de terra per a rebliments localitzats, procedent de la pròpia obra	1,200 x	0,38000 =	0,45600	
					Subtotal...	0,53100	0,53100
				COST DIRECTE			4,13962
				DESPESES INDIRECTES 20,00%			0,82792
				COST EXECUCIÓ MATERIAL			4,96754

P- 34	G228U200	m3	Rebliment amb sorra de 0 a 3 mm en llit i arronyonat de canonada, estesa i compactació segons condicions del Plec de Prescripcions Tècniques, mesurat sobre perfil teòric	Rend.: 15,000			35,65 €
				Unitats	Preu €	Parcial	Import
	Mà d'obra:						
	A0112000	h	Cap de colla	0,250 /R x	28,80000 =	0,48000	
	A0150000	h	Manobre especialista	1,000 /R x	23,47000 =	1,56467	
					Subtotal...	2,04467	2,04467
	Maquinària:						
	C131U020	h	Retroexcavadora de 50 hp, tipus CAT-416 o equivalent	0,500 /R x	40,30000 =	1,34333	
	C133U080	h	Picó vibrant amb placa de 60 cm d'amplària	1,000 /R x	5,57000 =	0,37133	
	C1502U10	h	Camió cisterna de 6000 l	0,200 /R x	39,72000 =	0,52960	
					Subtotal...	2,24426	2,24426
	Materials:						
	B0111000	m3	Aigua	0,050 x	1,50000 =	0,07500	
	B031U100	m3	Sorra de pedrera de 0 a 3 mm	1,200 x	21,12000 =	25,34400	
					Subtotal...	25,41900	25,41900

JUSTIFICACIÓ DE PREUS

Pàg.: 16

PARTIDES D'OBRA

NÚM	CODI	UA	DESCRIPCIÓ	PREU			
				COST DIRECTE		29,70793	
				DESPESES INDIRECTES 20,00%		5,94159	
				COST EXECUCIÓ MATERIAL		35,64952	
P- 35	G22DU120	m2	Esbossada en qualsevol tipus de terreny, amb part proporcional de zones boscoses, deixant la llenya a disposició de l'Administració, definides als plànols, mesurat sobre perfil teòric, inclosa arrancada o tala d'arbres, soca, càrrega i transport a l'abocador o aplec, cànon d'abocament i manteniment de l'abocador	Rend.: 1.000,000		0,31	€
				Unitats	Preu €	Parcial	Import
Mà d'obra:							
A0112000 h Cap de colla				0,500 /R x	28,80000 =	0,01440	
A0121000 h Oficial 1a				3,000 /R x	27,19000 =	0,08157	
A0150000 h Manobre especialista				3,000 /R x	23,47000 =	0,07041	
				Subtotal...		0,16638	0,16638
Maquinària:							
C131U001 h Pala carregadora de 170 hp, tipus CAT-950 o equivalent				0,200 /R x	69,66000 =	0,01393	
C131U028 h Retroexcavadora de 95 hp, tipus CAT-446 o equivalent				0,200 /R x	57,13000 =	0,01143	
C131U060 h Excavadora sobre erugues amb escarificador (D-7)				0,200 /R x	71,46000 =	0,01429	
C15018U1 h Camió de 200 hp, de 15 t (7,3 m3)				1,000 /R x	40,31000 =	0,04031	
C200U001 h Motoserra per a la tala d'arbres				3,000 /R x	2,66000 =	0,00798	
				Subtotal...		0,08794	0,08794
				COST DIRECTE		0,25432	
				DESPESES INDIRECTES 20,00%		0,05086	
				COST EXECUCIÓ MATERIAL		0,30518	

P- 36	G440U050	kg	Acer S355JR per a estructures i reforços en perfils laminats o planxa, galvanitzat en calent, col·locat a l'obra, inclòs elements de fixació i soldadures amb el tractament de protecció de les zones de soldadures	Rend.: 160,000			3,41 €
				Unitats	Preu €	Parcial	Import
	Mà d'obra:						
	A0112000	h	Cap de colla	0,500 /R x	28,80000 =	0,09000	
	A0121000	h	Oficial 1a	2,000 /R x	27,19000 =	0,33988	
	A013U001	h	Ajudant	2,000 /R x	23,70000 =	0,29625	
					Subtotal...	0,72613	0,72613
	Maquinària:						
	C150GU10	h	Grua autopropulsada de 12 t	0,150 /R x	51,57000 =	0,04835	
	C150GU30	h	Grua autopropulsada de 40 t	0,400 /R x	101,87000 =	0,25468	
	C200PU00	h	Equip i elements auxiliars per a soldadura elèctrica	1,000 /R x	3,30000 =	0,02063	

JUSTIFICACIÓ DE PREUS

Pàg.: 17

PARTIDES D'OBRA

NÚM	CODI	UA	DESCRIPCIÓ				PREU
	CZ11U000	h	Grup electrògen de 45/60 kVA, amb consums inclosos	1,000	/R x	5,26000 =	0,03288
						Subtotal...	0,35654
	Materials:						0,35654
	B44Z9001	u	Elements de fixació, cargols i femelles per a perfils laminats	0,250	x	0,28000 =	0,07000
	B44ZU041	kg	Acer S355JR en perfils laminats o planxa, tallat a mida i treballat a taller i galvanitzat en calent	1,050	x	1,61000 =	1,69050
						Subtotal...	1,76050
						COST DIRECTE	2,84317
						DESPESES INDIRECTES 20,00%	0,56863
						COST EXECUCIÓ MATERIAL	3,41180

P- 37	G450U040	m3	Formigó HM-20 per a fonaments i encepats, inclòs col·locació, vibrat i curat	Rend.: 25,000			93,93 €	
				Unitats	Preu €	Parcial	Import	
	Mà d'obra:							
	A0112000	h	Cap de colla	1,000	/R x 28,80000 =	1,15200		
	A0121000	h	Oficial 1a	2,000	/R x 27,19000 =	2,17520		
	A013U001	h	Ajudant	2,000	/R x 23,70000 =	1,89600		
	A0140000	h	Manobre	2,000	/R x 22,70000 =	1,81600		
					Subtotal...	7,03920	7,03920	
	Maquinària:							
	C1700006	h	Vibrador intern de formigó	2,400	/R x 1,74000 =	0,16704		
	C1701U10	h	Camió amb bomba de formigonar	0,600	/R x 95,05000 =	2,28120		
	CZ12U00A	h	Compressor portàtil de 7/10 m3/min de cabal	1,200	/R x 17,03000 =	0,81744		
					Subtotal...	3,26568	3,26568	
	Materials:							
	B060U310	m3	Formigó HM-20, consistència plàstica i granulat màxim 20 mm, inclòs transport a l'obra	1,050	x 64,73000 =	67,96650		
					Subtotal...	67,96650	67,96650	
					COST DIRECTE		78,27138	
					DESPESES INDIRECTES 20,00%		15,65428	
					COST EXECUCIÓ MATERIAL		93,92566	

P- 38	G450U070	m3	Formigó HA-30 per a qualsevol tipus d'element estructural, inclòs col·locació, vibrat i curat	Rend.: 37,000		116,83 €
				Unitats	Preu €	Parcial
	Mà d'obra:					Import
	A0112000	h	Cap de colla	1,000 /R x	28,80000 =	0,77838
	A0121000	h	Oficial 1a	4,000 /R x	27,19000 =	2,93946
	A013U001	h	Ajudant	2,000 /R x	23,70000 =	1,28108

JUSTIFICACIÓ DE PREUS

Pàg.: 18

PARTIDES D'OBRA

NÚM	CODI	UA	DESCRIPCIÓ				PREU
	A0140000	h	Manobre	6,000	/R x	22,70000 =	3,68108
						Subtotal...	8,68000
							8,68000
	Maquinària:						
	C1700006	h	Vibrador intern de formigó	8,000	/R x	1,74000 =	0,37622
	C1701U10	h	Camió amb bomba de formigonar	2,400	/R x	95,05000 =	6,16541
	CZ11U001	h	Grup electrògen de 80/100 kVA, amb consums inclosos	1,200	/R x	6,54000 =	0,21211
	CZ12U00A	h	Compressor portàtil de 7/10 m3/min de cabal	2,400	/R x	17,03000 =	1,10465
						Subtotal...	7,85839
							7,85839
	Materials:						
	B060U450	m3	Formigó HA-30, consistència fluida i granulat màxim 20 mm, inclòs transport a l'obra	1,050	x	76,97000 =	80,81850
						Subtotal...	80,81850
							80,81850

				COST DIRECTE		97,35689
				DESPESES INDIRECTES 20,00%		19,47138
				COST EXECUCIÓ MATERIAL		116,82827
P- 39	G45KU010	m3	Formigó ciclopi per a soleres de 15 N/mm2 de resistència característica a la compressió i bloc de pedra entre 20 i 50 kg, inclòs preparació de la base d'assentament, col·locació i curat	Rend.: 16,000		60,05 €
				Unitats	Preu €	Parcial
	Mà d'obra:					Import
	A0112000	h	Cap de colla	0,200 /R x	28,80000 =	0,36000
	A0121000	h	Oficial 1a	1,000 /R x	27,19000 =	1,69938
	A0140000	h	Manobre	2,000 /R x	22,70000 =	2,83750
					Subtotal...	4,89688
	Maquinària:					4,89688
	C131U025	h	Retroexcavadora de 74 hp, tipus CAT-428 o equivalent	1,000 /R x	45,91000 =	2,86938
					Subtotal...	2,86938
	Materials:					2,86938
	B044U000	t	Bloc de pedra entre 20 i 50 kg, inclòs transport a l'obra	1,450 x	8,66000 =	12,55700
	B060U110	m3	Formigó de 15 N/mm2 de resistència característica a la compressió, consistència plàstica i granulat màxim 20 mm, inclòs transport a l'obra	0,500 x	59,44000 =	29,72000
					Subtotal...	42,27700
						42,27700

				COST DIRECTE	50,04326
				DESPESES INDIRECTES 20,00%	10,00865
				COST EXECUCIÓ MATERIAL	60,05191
P- 40	G4B0U020	kg	Acer B 500 S en barres corrugades de límit elàstic no menor de 500 N/mm2, col·locat	Rend.: 435,000	1,94 €
				Unitats	Preu €
				Parcial	Import

JUSTIFICACIÓ DE PREUS

PARTIDES D'OBRA

NÚM	CODI	UA	DESCRIPCIÓ				PREU
Mà d'obra:							
	A0112000	h	Cap de colla	0,200	/R x	28,80000 =	0,01324
	A0121000	h	Oficial 1a	2,000	/R x	27,19000 =	0,12501
	A013U001	h	Ajudant	2,000	/R x	23,70000 =	0,10897
						Subtotal...	0,24722
							0,24722
Maquinària:							
	C1503U10	h	Camió grua de 5 t	0,100	/R x	39,68000 =	0,00912
	C200U002	h	Màquina per a doblegar rodó d'acer	0,500	/R x	2,35000 =	0,00270
	C200U003	h	Cisalla elèctrica	0,500	/R x	2,52000 =	0,00290
						Subtotal...	0,01472
							0,01472
Materials:							
	B0A142U0	kg	Filferro recuit de diàmetre 1,6 mm	0,010	x	1,31000 =	0,01310
	B0B2U002	kg	Acer en barres corrugades B 500 S de límit elàstic >= 500 N/mm2	1,050	x	1,28000 =	1,34400
						Subtotal...	1,35710
							1,35710
						COST DIRECTE	1,61904
						DESPESES INDIRECTES 20,00%	0,32381
						COST EXECUCIÓ MATERIAL	1,94285

P- 41	G4D0U015	m2	Encofrat i desencofrat pla	Rend.: 8,500			49 , 79 €
				Unitats	Preu €	Parcial	Import
Mà d'obra:							
A0112000	h	Cap de colla	1,000	/R x	28,80000 =	3,38824	
A0121000	h	Oficial 1a	4,000	/R x	27,19000 =	12,79529	
A013U001	h	Ajudant	3,000	/R x	23,70000 =	8,36471	
A0140000	h	Manobre	3,000	/R x	22,70000 =	8,01176	
					Subtotal...	32,56000	32,56000
Maquinària:							
C150GU10	h	Grua autopropulsada de 12 t	0,200	/R x	51,57000 =	1,21341	
CZ11U001	h	Grup electrògen de 80/100 kVA, amb consums inclosos	1,000	/R x	6,54000 =	0,76941	
					Subtotal...	1,98282	1,98282
Materials:							
B0D21030	m	Tauló de fusta de pi per a 10 usos	3,000	x	0,38000 =	1,14000	
B0D629AU	cu	Puntal metàl·lic i telescòpic per a 5 m d'alçària i 150 usos	0,030	x	21,64000 =	0,64920	
B0D7UC11	m2	Amortització de tauler encadellat de fusta de pi de 22 mm, per a 3 usos	1,000	x	4,33000 =	4,33000	
B0DZA000	l	Desencofrant	0,075	x	2,43000 =	0,18225	
B0DZU005	u	Materials auxiliars per a encofrar	0,400	x	1,61000 =	0,64400	
					Subtotal...	6,94545	6,94545

JUSTIFICACIÓ DE PREUS

PARTIDES D'OBRA

NÚM	CODI	UA	DESCRIPCIÓ					PREU
				COST DIRECTE				41,48827
				DESPESES INDIRECTES 20,00%				8,29765
				COST EXECUCIÓ MATERIAL				49,78592
P- 42	G4L168KT	m2	Paret estructural de dues cares vistes (amb cara exterior d'acabat rugós i cara interior llis), de color ocre, de 20 cm de gruix, de bloc de morter de ciment foradat, R-6, de 400x200x200 mm, categoria I, segons norma UNE-EN 771-3, col·locat amb morter amb arena de marbre blanc, inclòs reopliment de formigó HA-25 i armadures, segons plànols, totalment acabat	Rend.: 15,000				71 , 71 €
				Unitats	Preu €	Parcial	Import	
Mà d'obra:								
	A0121000	h	Oficial 1a	1,000	/R x	27,19000 =	1,81267	
	A0140000	h	Manobre	1,000	/R x	22,70000 =	1,51333	
				Subtotal...		3,32600	3,32600	
Materials:								
	B060U440	m3	Formigó HA-25, consistència fluida i granulat màxim 20 mm, inclòs transport a l'obra	0,160	x	66,56000 =	10,64960	
	B071UC01	m3	Morter de ciment pòrtland amb filler calcari CEM II/B-L i sorra de pedra granítica amb 250 kg/m3 de ciment, amb una proporció en volum 1:6 i 5 N/mm2 de resistència a compressió, elaborat a l'obra amb formigonera de 165 l	0,050	x	85,91000 =	4,29550	
	B0B2U002	kg	Acer en barres corrugades B 500 S de límit elàstic >= 500 N/mm2	12,000	x	1,28000 =	15,36000	
	B0E2J4WK	u	Paret estructural de dues cares vistes (amb cara exterior d'acabat rugós i cara interior llis), de color ocre, foradat, de 400x200x200 mm de dues cares vistes amb relleu, categoria I, segons norma UNE-EN 771-3	13,750	x	1,90000 =	26,12500	
				Subtotal...		56,43010	56,43010	
				COST DIRECTE				59,75610
				DESPESES INDIRECTES 20,00%				11,95122
				COST EXECUCIÓ MATERIAL				71,70732
P- 43	G4L168KX	ut	Suport d'obra de 30 cm x 30 cm i fins a 60 cm d'altura per a canonada de fins a 200 mm de diàmetre, inclòs ancoratge a la base d'estructura de formigó amb barra d'acer corrugat de 16 mm de diàmetre i banda de neoprè per al recolçament de la canonada, totalment acabat	Rend.: 1,250				112 , 47 €
				Unitats	Preu €	Parcial	Import	
Mà d'obra:								
	A0121000	h	Oficial 1a	1,000	/R x	27,19000 =	21,75200	
	A0140000	h	Manobre	1,000	/R x	22,70000 =	18,16000	
				Subtotal...		39,91200	39,91200	

JUSTIFICACIÓ DE PREUS

PARTIDES D'OBRA

NÚM	CODI	UA	DESCRIPCIÓ				PREU
	Maquinària:						
	C110U060	h	Equip complet de perforació per ancoratge de pern	0,300	/R x	18,69000 =	4,48560
	C181U010	h	Equip d'ancoratge i injecció per a pern	0,300	/R x	13,37000 =	3,20880
						Subtotal...	7,69440
	Materials:						
	B0B2U002	kg	Acer en barres corrugades B 500 S de límit elàstic >= 500 N/mm2	1,580	x	1,28000 =	2,02240
	BXXU001	u	Suport d'obra de 30 cm x 30 cm i fins a 60 cm d'altura per a canonada de fins a 200 mm de diàmetre	1,000	x	44,10000 =	44,10000
						Subtotal...	46,12240
						COST DIRECTE	93,72880
						DESPESES INDIRECTES 20,00%	18,74576
						COST EXECUCIÓ MATERIAL	112,47456
P- 44	G71197C5	m2	Membrana per a impermeabilització de cobertes PA-6 segons UNE 104402 de 4,1 kg/m2 d'una làmina de betum asfàltic modificat LBM (SBS)-40-PE amb armadura de film de polietilè de 95 g/m2, adherida en calent, prèvia imprimació	Rend.: 6,000			17,29 €
				Unitats	Preu €	Parcial	Import
	Mà d'obra:						
	A0121000	h	Oficial 1a	1,000	/R x	27,19000 =	4,53167
	A013U001	h	Ajudant	1,000	/R x	23,70000 =	3,95000
						Subtotal...	8,48167
	Materials:						
	B71190C0	m2	Làmina de betum modificat no protegida LBM (SBS) 40-PE amb armadura de film de polietilè de 95 g/m2	1,100	x	5,07000 =	5,57700
	B7Z24000	kg	Emulsió bituminosa, tipus ED	0,300	x	0,74000 =	0,22200
						Subtotal...	5,79900
						DESPESES AUXILIARS 1,50%	0,12723
						COST DIRECTE	14,40790
						DESPESES INDIRECTES 20,00%	2,88158
						COST EXECUCIÓ MATERIAL	17,28947
P- 45	G781U010	m2	Impermeabilització de paraments verticals i horitzontals de formigó, amb 1,8 kg/m2 emulsió bituminosa catiònica	Rend.: 25,000			4,62 €
				Unitats	Preu €	Parcial	Import
	Mà d'obra:						
	A0112000	h	Cap de colla	0,200	/R x	28,80000 =	0,23040
	A0150000	h	Manobre especialista	2,000	/R x	23,47000 =	1,87760
						Subtotal...	2,10800
	Materials:						

JUSTIFICACIÓ DE PREUS

PARTIDES D'OBRA

NÚM	CODI	UA	DESCRIPCIÓ				PREU
	B055U050	kg	Emulsió bituminosa catiònica en dissolució al 50% per a impermeabilitzacions	1,800	x	0,97000 =	1,74600
						Subtotal...	1,74600
COST DIRECTE						3,85400	
DESPESES INDIRECTES 20,00%						0,77080	
COST EXECUCIÓ MATERIAL						4,62480	
P- 46	G921U020	m3	Base de tot-u artificial, estesa, humectació i compactació, mesurat sobre perfil teòric	Rend.: 140,000			27,88 €
				Unitats	Preu €	Parcial	Import
Mà d'obra:							
	A0112000	h	Cap de colla	0,500	/R x	28,80000 =	0,10286
	A0150000	h	Manobre especialista	1,000	/R x	23,47000 =	0,16764
						Subtotal...	0,27050
Maquinària:							
	C133U002	h	Motoanivelladora de 150 hp	1,000	/R x	61,47000 =	0,43907
	C133U030	h	Corró vibratori autopropulsat de 12 a 14 t	1,000	/R x	60,99000 =	0,43564
	C1502U20	h	Camió cisterna de 10000 l	0,500	/R x	45,65000 =	0,16304
						Subtotal...	1,03775
Materials:							
	B0111000	m3	Aigua	0,050	x	1,50000 =	0,07500
	B037200U	m3	Tot-u artificial, inclòs transport a l'obra	1,200	x	18,21000 =	21,85200
						Subtotal...	21,92700
COST DIRECTE						23,23525	
DESPESES INDIRECTES 20,00%						4,64705	
COST EXECUCIÓ MATERIAL						27,88230	
P- 47	G96500A2	m	Vorada de vianants bicapa de secció normalitzada A2 20x10 de peces prefabricades de formigó rectes i corbes, d'acord amb la UNE 127340 i UNE EN 1340, inclosa excavació i base de formigó de 20 N/mm2 de resistència característica a la compressió, rejuntat amb morter i totes les feines adients, totalment col·locada	Rend.: 35,000			22,31 €
				Unitats	Preu €	Parcial	Import
Mà d'obra:							
	A0112000	h	Cap de colla	1,000	/R x	28,80000 =	0,82286
	A0121000	h	Oficial 1a	4,000	/R x	27,19000 =	3,10743
	A0140000	h	Manobre	6,000	/R x	22,70000 =	3,89143
						Subtotal...	7,82172
Maquinària:							
	C131U020	h	Retroexcavadora de 50 hp, tipus CAT-416 o equivalent	0,250	/R x	40,30000 =	0,28786
	C15019U0	h	Camió de 250 hp, de 20 t (9,6 m3)	0,250	/R x	50,49000 =	0,36064

JUSTIFICACIÓ DE PREUS

PARTIDES D'OBRA

NÚM	CODI	UA	DESCRIPCIÓ				PREU
	C1700006	h	Vibrador intern de formigó	1,000	/R x	1,74000 =	0,04971
	CZ11U001	h	Grup electrògen de 80/100 kVA, amb consums inclosos	1,000	/R x	6,54000 =	0,18686
			Subtotal...			0,88507	0,88507
	Materials:						
	B060U310	m3	Formigó HM-20, consistència plàstica i granulat màxim 20 mm, inclòs transport a l'obra	0,066	x	64,73000 =	4,27218
	B071U005	m3	Morter de ciment de Classe M-5 (5 N/mm2) segons la Norma UNE 998-2	0,014	x	86,89000 =	1,21646
	B0D21030	m	Tauló de fusta de pi per a 10 usos	2,000	x	0,38000 =	0,76000
	B0DZA000	l	Desencofrant	0,020	x	2,43000 =	0,04860
	B0DZU005	u	Materials auxiliars per a encofrar	0,100	x	1,61000 =	0,16100
	B9651UA2	m	Vorada de vianants A2 20x10 prefabricada de formigó, d'acord amb la UNE 127340 i UNE EN 1340	1,050	x	3,26000 =	3,42300
			Subtotal...			9,88124	9,88124
			COST DIRECTE				18,58803
			DESPESES INDIRECTES 20,00%				3,71761
			COST EXECUCIÓ MATERIAL				22,30564
P- 48	G9E1U020	m2	Paviment de rajola hidràulica de morter, de 20x20x4 cm, inclòs refinat i compactació del terreny, base de formigó de 15 N/mm2 de resistència característica a la compressió i totes les feines adients	Rend.: 23,000			36,40 €
	Mà d'obra:		Unitats	Preu €	Parcial	Import	
	A0112000	h	Cap de colla	1,000 /R x	28,80000 =	1,25217	
	A0121000	h	Oficial 1a	4,000 /R x	27,19000 =	4,72870	
	A0140000	h	Manobre	7,000 /R x	22,70000 =	6,90870	
			Subtotal...		12,88957	12,88957	
	Maquinària:						
	C131U020	h	Retroexcavadora de 50 hp, tipus CAT-416 o equivalent	0,500 /R x	40,30000 =	0,87609	
	C133U070	h	Picó vibrant dúplex de 1300 kg	0,500 /R x	7,88000 =	0,17130	
	C1503U10	h	Camió grua de 5 t	0,500 /R x	39,68000 =	0,86261	
			Subtotal...		1,91000	1,91000	
	Materials:						
	B051U012	t	Ciment portland CEM I 32,5 N segons UNE-EN 197-1	0,002	x	91,16000 =	0,18232
	B060U110	m3	Formigó de 15 N/mm2 de resistència característica a la compressió, consistència plàstica i granulat màxim 20 mm, inclòs transport a l'obra	0,100	x	59,44000 =	5,94400
	B071U005	m3	Morter de ciment de Classe M-5 (5 N/mm2) segons la Norma UNE 998-2	0,030	x	86,89000 =	2,60670
	B9E1U002	m2	Rajola hidràulica de morter de ciment gris de 20x20x4 cm	1,050	x	6,48000 =	6,80400
			Subtotal...		15,53702	15,53702	

JUSTIFICACIÓ DE PREUS

PARTIDES D'OBRA

NÚM	CODI	UA	DESCRIPCIÓ				PREU
						COST DIRECTE	30,33659
						DESPESES INDIRECTES 20,00%	6,06732
						COST EXECUCIÓ MATERIAL	36,40391
P- 49	G9GA0002	m3	Paviment de formigó de 17,5 N/mm2 de resistència característica a la compressió, de consistència tova, de qualsevol gruix, amb mitjans manuals, incloent estesa, vibratge, acabat superficial, formació de junts tallats en fresc i totes les feines adients	Rend.: 6,000			103,90 €
	Mà d'obra:		Unitats	Preu €	Parcial	Import	
	A0112000	h	Cap de colla	0,250 /R x	28,80000 =	1,20000	
	A0121000	h	Oficial 1a	2,000 /R x	27,19000 =	9,06333	
	A0150000	h	Manobre especialista	2,000 /R x	23,47000 =	7,82333	
			Subtotal...		18,08666	18,08666	
	Maquinària:						
	C2005U00	h	Regle vibratori per a formigonat de soleres	1,000 /R x	3,90000 =	0,65000	
			Subtotal...		0,65000	0,65000	
	Materials:						
	B060U120	m3	Formigó de 17,5 N/mm2 de resistència característica a la compressió, consistència plàstica o tova i granulat màxim 20 mm, inclòs transport a l'obra	1,050	x	60,96000 =	64,00800
	B0A3UC10	kg	Clau acer	0,250	x	1,30000 =	0,32500
	B0D21030	m	Tauló de fusta de pi per a 10 usos	5,000	x	0,38000 =	1,90000
	B0D7UC02	m2	Amortització de tauler de fusta de pi de 22 mm, per a 10 usos	1,000	x	1,61000 =	1,61000
			Subtotal...		67,84300	67,84300	
			COST DIRECTE			86,57966	
			DESPESES INDIRECTES 20,00%			17,31593	
			COST EXECUCIÓ MATERIAL			103,89559	
P- 50	G9Z3R010	m2	Paviment i revestiments de resina epoxi Sikafloor-240 WE o equivalent amb un gruix de 1,5 mm, incloent capa d'emprimació amb Sikafloor-155 WN o equivalent, color segons prescripció de la Direcció d'Obra, inclòs polit i neteja de paviment i tots els materials necessaris per a la seva col·locació	Rend.: 1,000			21,19 €
P- 51	GAR1U020	m	Tancament exterior de 2 m d'alçària, amb malla de filferro galvanitzat i plastificat, inclòs excavació i fonament d'ancoratge	Rend.: 10,000			23,61 €
	Mà d'obra:		Unitats	Preu €	Parcial	Import	
	A0112000	h	Cap de colla	0,200 /R x	28,80000 =	0,57600	

JUSTIFICACIÓ DE PREUS

Pàg.: 25

PARTIDES D'OBRA

NÚM	CODI	UA	DESCRIPCIÓ				PREU
	A0121000	h	Oficial 1a	1,000	/R x	27,19000 =	2,71900
	A0140000	h	Manobre	0,200	/R x	22,70000 =	0,45400
	A0150000	h	Manobre especialista	1,000	/R x	23,47000 =	2,34700
						Subtotal...	6,09600
							6,09600
	Maquinària:						
	C131U025	h	Retroexcavadora de 74 hp, tipus CAT-428 o equivalent	0,250	/R x	45,91000 =	1,14775
	C15018U0	h	Camió de 150 hp, de 12 t (5,8 m3)	0,200	/R x	38,57000 =	0,77140
	C1700006	h	Vibrador intern de formigó	0,500	/R x	1,74000 =	0,08700
	CZ12U00A	h	Compressor portàtil de 7/10 m3/min de cabal	0,200	/R x	17,03000 =	0,34060
						Subtotal...	2,34675
							2,34675
	Materials:						
	B060U110	m3	Formigó de 15 N/mm2 de resistència característica a la compressió, consistència plàstica i granulat màxim 20 mm, inclòs transport a l'obra	0,030	x	59,44000 =	1,78320
	B0A12U00	kg	Filferro acer galvanitzat	0,200	x	1,85000 =	0,37000
	BBP1U002	m	Tanca de 2,0 m d'alçària d'acer galvanitzat i platificat, amb malla electrosoldada de 40x40 mm i 3 mm de diàmetre	1,000	x	3,04000 =	3,04000
	BBPZU002	u	Pal de tub d'acer galvanitzat i plastificat de 2 m d'alçària, per a tanca metàl·lica, inclòs part proporcional d'angle	0,500	x	12,08000 =	6,04000
						Subtotal...	11,23320
							11,23320
						COST DIRECTE	19,67595
						DESPESES INDIRECTES 20,00%	3,93519
						COST EXECUCIÓ MATERIAL	23,61114

P- 52	GB12U010	m	Barana metàl·lica de protecció en estructures de 100 cm d'alçària amb muntants cada 100 cm de 60x30 mm i brèndoles cada 16 cm de 40x20 mm, passarà de 70x40 mm i travesser inferior de 60x30 mm, galvanitzada en calent i pintada amb dues capes de pintura esmalt, incloent placa i elements d'ancoratge, totalment col·locada	Rend.: 4,000			112,76 €
				Unitats	Preu €	Parcial	Import
Mà d'obra:							
A0112000	h	Cap de colla		1,000 /R x	28,80000 =	7,20000	
A0121000	h	Oficial 1a		2,000 /R x	27,19000 =	13,59500	
A0150000	h	Manobre especialista		2,000 /R x	23,47000 =	11,73500	
					Subtotal...	32,53000	32,53000
Maquinària:							
C1503U10	h	Camió grua de 5 t		0,500 /R x	39,68000 =	4,96000	
C200PU00	h	Equip i elements auxiliars per a soldadura elèctrica		1,000 /R x	3,30000 =	0,82500	
CZ11U001	h	Grup electrògen de 80/100 kVA, amb consums inclosos		1,000 /R x	6,54000 =	1,63500	
					Subtotal...	7,42000	7,42000

JUSTIFICACIÓ DE PREUS

Pàg.: 26

PARTIDES D'OBRA

NÚM	CODI	UA	DESCRIPCIÓ					PREU
	B071U005	m3	Morter de ciment de Classe M-5 (5 N/mm2) segons la Norma UNE 998-2	0,005	x	86,89000 =	0,43445	
	BB12UC01	m	Barana metàl·lica d'acer S235JR, de protecció en estructures de 100 cm d'alçària amb muntants cada 100 cm de 60x30 mm i brèndoles cada 16 cm de 40x20 mm, passamà de 70x40 mm i travesser inferior de 60x30 mm, galvanitzada en calent i pintada amb dues capes de pintura esmalt, incloent part proporcional de placa i elements d'ancoratge	1,000	x	53,58000 =	53,58000	
						Subtotal...	54,01445	54,01445
						COST DIRECTE		93,96445
						DESPESES INDIRECTES 20,00%		18,79289
						COST EXECUCIÓ MATERIAL		112,75734

P- 53	GD7Z0002	m	Subministrament i col.locació de canonada de PEAD coextrusionada, DNint 273 mm / DNext 315, de doble paret, exterior corrugat de color negre, interior llis de color blanc, tipus B segons pr EN 13476-1, de rigidesa circumferencial 8 kN/m2 segons ISO 9969, el subministrament en barres de 6 m.l., unió mitjançant maneguet de PE, junta d'estanqueïtat EPDM, i col.locada al fons de rasa, inclòs accessoris	Rend.: 1,000			24,91 €	
				Unitats	Preu €	Parcial	Import	
Mà d'obra:								
A0121000	h	Oficial 1a		0,015 /R x	27,19000 =	0,40785		
A0150000	h	Manobre especialista		0,015 /R x	23,47000 =	0,35205		
					Subtotal...	0,75990	0,75990	
Materials:								
BD7Z0002	m	Canonada de PEAD coextrusionada, DNint 273 mm / DNext 315, de doble paret, exterior corrugat de color negre, interior llis de color blanc. Tipus B segons pr EN 13476-1, de rigidesa circumferencial 8 kN/m2 segons ISO 9969. Inclòs el subministrament, en barres de 6 m.l., unió mitjançant maneguet de PE i junta d'estanqueïtat EPDM. Inclosos accessoris.	1,000	x	20,00000 =	20,00000		
					Subtotal...	20,00000	20,00000	
COST DIRECTE							20,75990	
DESPESES INDIRECTES 20,00%							4,15198	
COST EXECUCIÓ MATERIAL							24,91188	

P- 54	GDDZU100	ut	Gràc de polipropilè amb ànima d'acer de 20 mm de diàmetre, col·locat, segons plànols	Rend.: 15,000			12,71 €
				Unitats	Preu €	Parcial	Import
	Mà d'obra:						
	A0112000	h	Cap de colla	0,150 /R x	28,80000 =	0,28800	
	A0121000	h	Oficial 1a	1,001 /R x	27,19000 =	1,81448	

JUSTIFICACIÓ DE PREUS

Pàg.: 27

PARTIDES D'OBRA

NÚM	CODI	UA	DESCRIPCIÓ				PREU
	A0150000	h	Manobre especialista	1,001	/R x	23,47000 =	1,56623
						Subtotal...	3,66871
	Materials:						3,66871
	B071U005	m3	Morter de ciment de Classe M-5 (5 N/mm2) segons la Norma UNE 998-2	0,003	x	86,89000 =	0,26067
	BDDZU010	u	Graó per a pou de registre de 300x300x300 mm, de polipropilè amb ànima d'acer de 20 mm de diàmetre	1,000	x	6,66000 =	6,66000
						Subtotal...	6,92067
							6,92067
						COST DIRECTE	10,58938
						DESPESES INDIRECTES 20,00%	2,11788
						COST EXECUCIÓ MATERIAL	12,70726
P- 55	GFB1R712	m	Tub de polietilè d'alta densitat, segons norma UNE-EN 12201, tipus PE-100, de DN 110 mm per a PN 16 bar, amb unions termosoldades, ancorat a parament vertical o horitzontal, inclòs part proporcional d'accessoris, derivacions, peces especials de polietilè, i ancoratges a parament d'acer inoxidable AISI 304, provat		Rend.: 15,000		48,20 €
				Unitats		Preu €	Parcial
	Mà d'obra:						Import
	A0112000	h	Cap de colla	0,200	/R x	28,80000 =	0,38400
	A0121000	h	Oficial 1a	1,000	/R x	27,19000 =	1,81267
	A013U001	h	Ajudant	2,000	/R x	23,70000 =	3,16000
						Subtotal...	5,35667
	Maquinària:						5,35667
	C1502U10	h	Camió cisterna de 6000 l	0,500	/R x	39,72000 =	1,32400
	C1503U10	h	Camió grua de 5 t	0,500	/R x	39,68000 =	1,32267
	C200U101	h	Bombí per a proves de canonades	0,500	/R x	3,42000 =	0,11400
	CZ1UU005	h	Màquina de confecció d'unions soldades de tubs de polietilè	1,000	/R x	3,58000 =	0,23867
						Subtotal...	2,99934
	Materials:						2,99934
	B0111000	m3	Aigua	0,011	x	1,50000 =	0,01650
	BFB1R711	m	Tub de polietilè d'alta densitat, segons norma UNE-EN 12201, tipus PE-100, de DN 110 mm per a PN 16 bar, amb unions termosoldades, inclòs part proporcional d'accessoris i peces especials de polietilè	1,020	x	6,94000 =	7,07880
						Subtotal...	7,09530
	Partides d'obra:						7,09530
	GXXZU002	kg	Acer inoxidable AISI 304 en suports i equips, inclòs subministre, muntatge, subjeccions i anclatjes a estructures de formigó	2,100	x	11,77066 =	24,71839
						Subtotal...	24,71839
							24,71839

JUSTIFICACIÓ DE PREUS

Pàg.: 28

PARTIDES D'OBRA

NÚM	CODI	UA	DESCRIPCIÓ					PREU
				COST DIRECTE				40,16970
				DESPESES INDIRECTES 20,00%				8,03394
				COST EXECUCIÓ MATERIAL				48,20364
P- 56	GFB1R720	m	Tub de polietilè d'alta densitat, segons norma UNE-EN 12201, tipus PE-100, de DN 200 mm per a PN 16 bar, amb unions termosoldades, inclòs part proporcional d'accessoris i peces especials de polietilè, col·locat al fons de la rasa i prova	Rend.: 17,956				36,44 €
				Unitats	Preu €		Parcial	Import
Mà d'obra:								
A0112000				h	Cap de colla	0,200 /R x 28,80000 =	0,32078	
A0121000				h	Oficial 1a	1,000 /R x 27,19000 =	1,51426	
A013U001				h	Ajudant	2,000 /R x 23,70000 =	2,63979	
				Subtotal...		4,47483	4,47483	
Maquinària:								
C1502U10				h	Camió cisterna de 6000 l	0,500 /R x 39,72000 =	1,10604	
C1503U10				h	Camió grua de 5 t	0,500 /R x 39,68000 =	1,10492	
C200U101				h	Bombí per a proves de canonades	0,500 /R x 3,42000 =	0,09523	
CZ1UU005				h	Màquina de confecció d'unions soldades de tubs de polietilè	1,000 /R x 3,58000 =	0,19938	
				Subtotal...		2,50557	2,50557	
Materials:								
B0111000				m3	Aigua	0,038 x 1,50000 =	0,05700	
BFB1R720				m	Tub de polietilè d'alta densitat, segons norma UNE-EN 12201, tipus PE-100, de DN 200 mm per a PN 16 bar, amb unions termosoldades, inclòs part proporcional d'accessoris i peces especials de polietilè	1,020 x 22,87000 =	23,32740	
				Subtotal...		23,38440	23,38440	
				COST DIRECTE				30,36480
				DESPESES INDIRECTES 20,00%				6,07296
				COST EXECUCIÓ MATERIAL				36,43776
P- 57	GFB1R721	m	Tub de polietilè d'alta densitat, segons norma UNE-EN 12201, tipus PE-100, de DN 200 mm per a PN 16 bar, amb unions termosoldades, ancorat a parament vertical o horitzontal, inclòs part proporcional d'accessoris, derivacions, peces especials de polietilè, i ancoratges a parament d'acer inoxidable AISI 304, provat	Rend.: 15,000				67,75 €
				Unitats	Preu €		Parcial	Import
Mà d'obra:								
A0112000				h	Cap de colla	0,200 /R x 28,80000 =	0,38400	
A0121000				h	Oficial 1a	1,000 /R x 27,19000 =	1,81267	
A013U001				h	Ajudant	2,000 /R x 23,70000 =	3,16000	

JUSTIFICACIÓ DE PREUS

PARTIDES D'OBRA

NÚM	CODI	UA	DESCRIPCIÓ	PREU		
				Subtotal...	5,35667	5,35667
Maquinària:						
	C1502U10	h	Camió cisterna de 6000 l	0,500 /R x	39,72000 =	1,32400
	C1503U10	h	Camió grua de 5 t	0,500 /R x	39,68000 =	1,32267
	C200U101	h	Bombí per a proves de canonades	0,500 /R x	3,42000 =	0,11400
	CZ1UU005	h	Màquina de confecció d'unions soldades de tubs de polietilè	1,000 /R x	3,58000 =	0,23867
				Subtotal...	2,99934	2,99934
Materials:						
	B0111000	m3	Aigua	0,038 x	1,50000 =	0,05700
	BFB1R720	m	Tub de polietilè d'alta densitat, segons norma UNE-EN 12201, tipus PE-100, de DN 200 mm per a PN 16 bar, amb unions termosoldades, inclòs part proporcional d'accessoris i peces especials de polietilè	1,020 x	22,87000 =	23,32740
				Subtotal...	23,38440	23,38440
Partides d'obra:						
	GXXZU002	kg	Acer inoxidable AISI 304 en suports i equips, inclòs subministre, muntatje, subjeccions i anclatjes a estructures de formigó	2,100 x	11,77066 =	24,71839
				Subtotal...	24,71839	24,71839
				COST DIRECTE		56,45880
				DESPESES INDIRECTES 20,00%		11,29176
				COST EXECUCIÓ MATERIAL		67,75056

P- 58	GG4210	ut	Subministrament i instal·lació en l'interior de fornícula mural, en habitatge unifamiliar o local, de caixa de protecció i mesura CPM2-S4, de fins a 63 A d'intensitat, per 1 comptador trifàsic, formada per una envoltant aïllant, precintable, autoventilada i amb espiell de material transparent resistent a l'acció dels raigs ultravioletes, per a instal·lació encastada, inclòs equip complet de mesura, borns de connexió, bases tallacircuits i fusibles per a protecció de la derivació individual, normalitzada per l'empresa subministradora i preparada per connexió de servei subterrània, ancoratges de la caixa, totalment muntada, connexionada i provada	Rend.: 1,112	317,42 €		
				Unitats	Preu €	Parcial	Import
Mà d'obra:							
	A0121000	h	Oficial 1a	1,000 /R x	27,19000 =	24,45144	
	A013U001	h	Ajudant	1,000 /R x	23,70000 =	21,31295	
					Subtotal...	45,76439	45,76439
Materials:							

JUSTIFICACIÓ DE PREUS

PARTIDES D'OBRA

NÚM	CODI	UA	DESCRIPCIÓ	PREU		
	MT35CGP010G	Ut	Caixa de protecció i mesura CPM2-S4, de fins a 63 A d'intensitat, per 1 comptador trifàsic, formada per una envoltant aïllant, precintable, autoventilada i amb espiell de material transparent resistent a l'acció dels raigs ultravioletes, per a instal·lació encastada. Inclús equip complet de mesura, borns de connexió, bases tallacircuits i fusibles per a protecció de la derivació individual. Normalitzada per l'empresa subministradora. Segons UNE-EN 60439-1, grau d'inflamabilitat segons s'indica en UNE-EN 60439-3, amb graus de protecció IP 43 segons UNE 20324 i IK 09 segons UNE-EN 50102.	1,000 x	197,97000 =	197,97000
	MT35CGP040F	m	Tub de PVC llis, sèrie B, de 110 mm de diàmetre exterior i 3,2 mm de gruix, segons UNE-EN 1329-1.	1,000 x	3,60000 =	3,60000
	MT35CGP040H	m	Tub de PVC llis, sèrie B, de 160 mm de diàmetre exterior i 3,2 mm de gruix, segons UNE-EN 1329-1.	3,000 x	5,25000 =	15,75000
	MT35WWW010	Ut	Material auxiliar per a instal·lacions elèctriques.	1,000 x	1,43000 =	1,43000
				Subtotal...	218,75000	218,75000
				COST DIRECTE		264,51439
				DESPESES INDIRECTES 20,00%		52,90288
				COST EXECUCIÓ MATERIAL		317,41727

P- 59	GG4210B	m	Subministrament i instal·lació de canalització fix en superfície de de PVC, sèrie B, de 50 mm de diàmetre, inclòs accessoris i peces especials, col·locació i fixació, totalment muntada	Rend.: 15,373			6,76 €
				Unitats	Preu €	Parcial	Import
Mà d'obra:							
	A0121000	h	Oficial 1a	1,000 /R x	27,19000 =	1,76869	
	A013U001	h	Ajudant	1,000 /R x	23,70000 =	1,54166	
					Subtotal...	3,31035	3,31035
Materials:							
	MT36TIE010CC	m	Tub de PVC, sèrie B, de 50 mm de diàmetre i 3 mm de gruix, amb extrem atrompetat, segons UNE-EN 1329-1, amb el preu incrementat el 10% en concepte d'accessoris i peces especials.	1,000 x	2,32000 =	2,32000	
					Subtotal...	2,32000	2,32000
				COST DIRECTE			5,63035
				DESPESES INDIRECTES 20,00%			1,12607
				COST EXECUCIÓ MATERIAL			6,75642

JUSTIFICACIÓ DE PREUS

PARTIDES D'OBRA

NÚM	CODI	UA	DESCRIPCIÓ	PREU			
P- 60	GG42439H	ut	Interruptor diferencial de la classe AC, gamma terciari, de 40 A d'intensitat nominal, bipolar (2P), de sensibilitat 0.3 A, de desconexió fix instantani, amb botó de test incorporat i indicador mecànic de defecte, construït segons les especificacions de la norma UNE-EN 61008-1, de 2 mòduls DIN de 18 mm d'amplària, muntat en perfil DIN	Rend.: 1,000		114,61 €	
				Unitats	Preu €	Parcial	Import
	Mà d'obra:						
	A012H000	h	Oficial 1a electricista	0,350	/R x 27,19000 =	9,51650	
	A013H000	h	Ajudant electricista	0,200	/R x 23,70000 =	4,74000	
					Subtotal...	14,25650	14,25650
	Materials:						
	BG42439H	u	Interruptor diferencial de la classe AC, gamma terciari, de 40 A d'intensitat nominal, bipolar (2P), de 0.3 A de sensibilitat, de desconexió fix instantani, amb botó de test incorporat i indicador mecànic de defecte, construït segons les especificacions de la norma UNE-EN 61008-1, de 2 mòduls DIN de 18 mm d'amplària, per a muntar en perfil DIN	1,000	x 80,66000 =	80,66000	
	BGW42000	u	Part proporcional d'accessoris per a interruptors diferencials	1,000	x 0,38000 =	0,38000	
					Subtotal...	81,04000	81,04000
				DESPESES AUXILIARS	1,50%	0,21385	
				COST DIRECTE		95,51035	
				DESPESES INDIRECTES	20,00%	19,10207	
				COST EXECUCIÓ MATERIAL		114,61242	
P- 61	GG4270	ut	Subministrament i instal·lació de quadre d'ús industrial format per caixa encastrable de material aïllant amb porta opaca, per a allotjament del interruptor de control de potència (ICP) en compartiment independent i precintable, 1 interruptor general automàtic (IGA) tetrapolar (4P) i altres dispositius generals i individuals de comandament i protecció, inclòs elements de fixació, reglets de connexió i tots els accessoris necessaris, totalment muntat, connexionat i provat	Rend.: 0,254		1.177,79 €	
				Unitats	Preu €	Parcial	Import
	Mà d'obra:						
	A0121000	h	Oficial 1a	1,000	/R x 27,19000 =	107,04724	
	A013U001	h	Ajudant	1,000	/R x 23,70000 =	93,30709	
					Subtotal...	200,35433	200,35433
	Materials:						
	MT35CGM060	Ut	Bobina de protecció contra sobretensions permanents fase-neutre de 230 Vca i tensió de disparament de 255 Vca.	1,000	x 84,02000 =	84,02000	
	MT35CGM020D	Ut	Guardamotor per a protecció davant sobrecàrregues i curtcircuits amb comandament manual local, de 6-10 A d'intensitat nominal regulable, tripolar (3P), de 5 mòduls, inclús p/p d'accessoris de muntatge.	1,000	x 85,60000 =	85,60000	

JUSTIFICACIÓ DE PREUS

PARTIDES D'OBRA

NÚM	CODI	UA	DESCRIPCIÓ	PREU			
	MT35CGM040M	Ut	Caixa encastrable amb porta opaca, per allotjament del interruptor de control de potència (ICP) en compartiment independent i precintable i els interruptors de protecció de la instal·lació, 1 fila de 4 mòduls (ICP) + 2 files de 24 mòduls. Fabricada en ABS autoextingible, amb grau de protecció IP 40, doble aïllament (classe II), color blanc RAL 9010. Segons UNE-EN 60670-1.	1,000	x 26,99000 =	26,99000	
	MT35CGM029AB	Ut	Interruptor diferencial instantani, 2P/40A/30mA, de 2 mòduls, inclús p/p d'accessoris de muntatge. Segons UNE-EN 61008-1.	2,000	x 90,42000 =	180,84000	
	MT35CGM031AA	Ut	Interruptor diferencial instantani, 4P/25A/30mA, de 4 mòduls, inclús p/p d'accessoris de muntatge. Segons UNE-EN 61008-1.	1,000	x 160,21000 =	160,21000	
	MT35CGM031CH	Ut	Interruptor diferencial selectiu, 4P/40A/300mA, de 4 mòduls, inclús p/p d'accessoris de muntatge. Segons UNE-EN 61008-1.	1,000	x 243,48000 =	243,48000	
					Subtotal...	781,14000	781,14000
				COST DIRECTE		981,49433	
				DESPESES INDIRECTES	20,00%	196,29887	
				COST EXECUCIÓ MATERIAL		1.177,79320	
P- 62	GHQ24L52	ut	Projector per a exteriors amb led, amb reflector de distribució extensiva, 40W de potència, IP66, de forma rectangular, tancat i fixat a la paret.	Rend.: 1,000		153,29 €	
				Unitats	Preu €	Parcial	Import
	Mà d'obra:						
	A012H000	h	Oficial 1a electricista	0,483	/R x 27,19000 =	13,13277	
	A013H000	h	Ajudant electricista	0,483	/R x 23,70000 =	11,44710	
					Subtotal...	24,57987	24,57987
	Materials:						
	BHQ24L50	u	Projector per a exteriors amb reflector de distribució extensiva, amb làmpada de vapor de mercuri de 400 W, de forma rectangular, tancat	1,000	x 84,06000 =	84,06000	
	BHWQ2000	u	Part proporcional d'accessoris de projectors amb làmpada de vapor de mercuri	1,000	x 18,73000 =	18,73000	
					Subtotal...	102,79000	102,79000
				DESPESES AUXILIARS	1,50%	0,36870	
				COST DIRECTE		127,73857	
				DESPESES INDIRECTES	20,00%	25,54771	
				COST EXECUCIÓ MATERIAL		153,28628	
P- 63	GN120070	ut	Subministrament, instal·lació i muntatge de caudalímetre electromagnètic DN-200, ABB WATERMASTER o equivalent, de 16 bar de PN, inclòs el sensor, el convertidor de senyal, el cablejat i la parametrització, totalment instal·lada	Rend.: 2,000		2.134,84 €	
				Unitats	Preu €	Parcial	Import

JUSTIFICACIÓ DE PREUS

Pàg.: 33

PARTIDES D'OBRA

NÚM	CODI	UA	DESCRIPCIÓ					PREU
	Mà d'obra:							
	A0121000	h	Oficial 1a	1,000	/R x	27,19000 =	13,59500	
	A0150000	h	Manobre especialista	1,000	/R x	23,47000 =	11,73500	
						Subtotal...	25,33000	25,33000
	Materials:							
	BXXZU017	u	Caudalímetre electromagnètic DN-200, ABB WATERMASTER o equivalent, inclòs el sensor, el convertidor de senyal i el cablejat	1,000	x	1.753,70000 =	1.753,70000	
						Subtotal...	1.753,70000	1.753,70000
						COST DIRECTE		1.779,03000
						DESPESES INDIRECTES 20,00%		355,80600
						COST EXECUCIÓ MATERIAL		2.134,83600
P- 64	GN120080	ut	Subministrament, instal·lació i muntatge de manòmetre, CELLA BNV-100 o equivalent, amb un ventall de mesura de 0/16 kg/cm2, inclòs el cablejat i la parametrització, totalment instal·lat		Rend.: 0,500			641 , 18 €
	Mà d'obra:			Unitats	Preu €		Parcial	Import
	A0121000	h	Oficial 1a	1,000	/R x	27,19000 =	54,38000	
	A0150000	h	Manobre especialista	1,000	/R x	23,47000 =	46,94000	
						Subtotal...	101,32000	101,32000
	Materials:							
	BXXZU208	u	Manòmetre, CELLA BNV-100 o equivalent, amb un ventall de mesura de 0/16 kg/cm2	1,000	x	433,00000 =	433,00000	
						Subtotal...	433,00000	433,00000
						COST DIRECTE		534,32000
						DESPESES INDIRECTES 20,00%		106,86400
						COST EXECUCIÓ MATERIAL		641,18400

JUSTIFICACIÓ DE PREUS

Pàg.: 34

PARTIDES D'OBRA

NÚM	CODI	UA	DESCRIPCIÓ	PREU			
P- 65	GS1BR020	ut	Subministrant i instal·lació de conjunt ventosa amb brides pas nominal DN 80 mm; PN 1,6 Mpa tipus Ari Shelef D-060 o equivalent muntada sobre canonada compostat per ventosa trifuncional amb brida amb cos de fosa dúctil i revestiment mínim amb pintura epoxi de 150 micres i vàlvula comporta amb brides tipus Belgicast o equivalent, amb volant, cos i tapa en fosa dúctil GGG 50, revestiment mínim amb pintura epoxi de 150 micres, eix inox AISI 420 amb rosques extruïdes i conformades per laminació en fred, tancament elàstic amb lletnia guiada de fosa GGG 50 totalment revestida amb EPDM, tornilleria DIN-912 d'acer qualitat 8.8 amb tractament anticorrosiu, amb tots els seus accessoris i complementents per al seu muntatge, completament instal·lat i provat.	Rend.: 1,000			800,00 €
				Unitats	Preu €	Parcial	Import
Mà d'obra:							
A0121000	h	Oficial 1a		1,000 /R x	27,19000 =	27,19000	
A013U001	h	Ajudant		1,000 /R x	23,70000 =	23,70000	
					Subtotal...	50,89000	50,89000
Materials:							
BJM3R020	u	Ventosa trifuncional amb brida, DN 80 mm pas nominal, amb cos de fosa dúctil i revestiment mínim amb pintura epoxi de 150 micres, tipus Ari Shelef D-060 o equivalent		1,000 x	493,75000 =	493,75000	
BJWMR100	u	Part proporcional de junts i cargols per ventosa trifuncional amb brida de DN 80 mm, PN 16, muntada sobre canonada		1,000 x	15,35000 =	15,35000	
BN12R130	u	Vàlvula de comporta amb brides tipus Belgicast BV.05.47 o equivalent DN 80 mm; PN 1.6 MPa amb volant, cos i tapa en fosa dúctil GGG 50, revestiment mínim amb pintura epoxi de 150 micres, eix inox AISI 420 amb rosques extruïdes i conformades per laminació en fred, tancament elàstic amb lletnia guiada de fosa GGG 50 totalment revestida amb EPDM, tornilleria DIN-912 d'acer qualitat 8,8 amb tractament anticorrosiu, amb tots els seus accesoris i complements per al seu muntatge, completament instal·lada i provada.		1,000 x	106,68000 =	106,68000	
					Subtotal...	615,78000	615,78000
				COST DIRECTE			666,67000
				DESPESES INDIRECTES 20,00%			133,33400
				COST EXECUCIÓ MATERIAL			800,00400

JUSTIFICACIÓ DE PREUS

PARTIDES D'OBRA

NÚM	CODI	UA	DESCRIPCIÓ	PREU			
P- 66	GS5BR170	ut	Subministrament i instal·lació de vàlvula de comporta amb brides tipus Belgicast BV.05.47 o equivalent DN 200 mm; PN 1.6 MPa amb volant, cos i tapa en fosa dúctil GGG 50, revestiment mínim amb pintura epoxi de 150 micres, eix inox AISI 420 amb rosques extruïdes i conformades per laminació en fred, tancament elàstic amb lletnia guiada de fosa GGG 50 totalment revestida amb EPDM, tornilleria DIN-912 d'acer qualitat 8,8 amb tractament anticorrosiu, amb tots els seus accessoris i complementos per al seu muntatge, completament instal·lada i provada.	Rend.: 1,000		585,32 €	
				Unitats	Preu €	Parcial	Import
Mà d'obra:							
A0121000			Oficial 1a	1,600	/R x 27,19000 =	43,50400	
A013U001			Ajudant	1,600	/R x 23,70000 =	37,92000	
					Subtotal...	81,42400	81,42400
Materials:							
BN12R170			Vàlvula de comporta amb brides tipus Belgicast BV.05.47 o equivalent DN 200 mm; PN 1.6 MPa amb volant, cos i tapa en fosa dúctil GGG 50, revestiment mínim amb pintura epoxi de 150 micres, eix inox AISI 420 amb rosques extruïdes i conformades per laminació en fred, tancament elàstic amb lletnia guiada de fosa GGG 50 totalment revestida amb EPDM, tornilleria DIN-912 d'acer qualitat 8,8 amb tractament anticorrosiu, amb tots els seus accessoris i complementos per al seu muntatge, completament instal·lada i provada.	1,000	x 370,87000 =	370,87000	
BNWMU200			Part proporcional de junts i cargols per a vàlvula de comporta amb brides de DN 200 mm, PN 16	1,000	x 35,47000 =	35,47000	
					Subtotal...	406,34000	406,34000
					COST DIRECTE	487,76400	
					DESPESES INDIRECTES 20,00%	97,55280	
					COST EXECUCIÓ MATERIAL	585,31680	
P- 67	GS5TV100	u	Subministrament i instal·lació de carret telescòpic de desmuntatge de simple brida i junta piramidal de DN 100 mm; PN 1,6 MPa, brides, virola interior i virola exterior d'acer al carboni, revestiment mínim amb pintura epoxi de 150 micres, amb tots els seus accessoris i complementos per al seu muntatge, completament instal·lada i provada.	Rend.: 0,807		146,26 €	
				Unitats	Preu €	Parcial	Import
Mà d'obra:							
A0121000			Oficial 1a	0,500	/R x 27,19000 =	16,84634	
A013U001			Ajudant	0,500	/R x 23,70000 =	14,68401	
					Subtotal...	31,53035	31,53035
Materials:							
BNWMV100			Part proporcional de junts i cargols per a carret de desmuntatge de DN 100 mm; PN 16	1,000	x 6,08000 =	6,08000	

JUSTIFICACIÓ DE PREUS

PARTIDES D'OBRA

NÚM	CODI	UA	DESCRIPCIÓ	PREU			
	BNZ1V100	u	Carret telescòpic de desmuntatge de simple brida i junta piramidal de DN 100 mm; PN 1,6 MPa, brides, virola interior i virola exterior d'acer al carboni, revestiment mínim amb pintura epoxi de 150 micres, amb tots els seus accessoris i complementos per al seu muntatge, completament instal·lada i provada.	1,000	x 84,27000 =	84,27000	
					Subtotal...	90,35000	90,35000
					COST DIRECTE	121,88035	
					DESPESES INDIRECTES 20,00%	24,37607	
					COST EXECUCIÓ MATERIAL	146,25642	
P- 68	GS5TV200	ut	Subministrament i instal·lació de carret telescòpic de desmuntatge de simple brida i junta piramidal de DN 200 mm, de marca AVK o euivalent, PN 1,6 MPa, brides, virola interior i virola exterior d'acer d'acer inoxidable 1.4301 (AISI 304), revestiment mínim amb pintura epoxi de 150 micres, amb tots els seus accessoris i complementos per al seu muntatge, completament instal·lada i provada	Rend.: 1,000		272,43 €	
				Unitats	Preu €	Parcial	Import
Mà d'obra:							
A0121000			Oficial 1a	0,800	/R x 27,19000 =	21,75200	
A013U001			Ajudant	0,800	/R x 23,70000 =	18,96000	
					Subtotal...	40,71200	40,71200
Materials:							
BNWMV200			Part proporcional de junts i cargols per a carret de desmuntatge de DN 200 mm; PN 16	1,000	x 17,74000 =	17,74000	
BNZ1V200			Carret telescòpic de desmuntatge de simple brida i junta piramidal de DN 200 mm; PN 1,6 MPa, brides, virola interior i virola exterior d'acer al carboni, revestiment mínim amb pintura epoxi de 150 micres, amb tots els seus accessoris i complementos per al seu muntatge, completament instal·lada i provada.	1,000	x 168,57000 =	168,57000	
					Subtotal...	186,31000	186,31000
					COST DIRECTE	227,02200	
					DESPESES INDIRECTES 20,00%	45,40440	
					COST EXECUCIÓ MATERIAL	272,42640	
P- 69	GXXXU005	m2	Formació de pendents amb morter de perlita i ciment de densitat 350 kg/m3, per a un gruix mínim de 3 cm i un gruix mitjà de 8 cm, totalment acabat	Rend.: 15,000		21,00 €	
				Unitats	Preu €	Parcial	Import
Mà d'obra:							
A0112000			Cap de colla	0,410	/R x 28,80000 =	0,78720	
A0121000			Oficial 1a	2,000	/R x 27,19000 =	3,62533	
A013U001			Ajudant	2,000	/R x 23,70000 =	3,16000	

JUSTIFICACIÓ DE PREUS

PARTIDES D'OBRA

NÚM	CODI	UA	DESCRIPCIÓ	PREU										
	Materials: B071UC05	m3	Morter de perlita i ciment de densitat 350 kg/m3	0,080	x	124,10000 =	Subtotal...	7,57253	7,57253					
								9,92800						
							Subtotal...	9,92800	9,92800					
							COST DIRECTE							17,50053
							DESPESES INDIRECTES 20,00%							3,50011
							COST EXECUCIÓ MATERIAL							21,00064
							P- 70	GXXXU006	m3	Acabat de coberta amb capa de protecció de grava de riera de 16 a 32 mm de diàmetre, col·locada sense adherir, totalment acabat	Rend.: 0,750			
				Unitats	Preu €	Parcial	Import							
Mà d'obra:														
A0112000	h	Cap de colla	0,500	/R x	28,80000 =	19,20000								
A0121000	h	Oficial 1a	1,000	/R x	27,19000 =	36,25333								
A013U001	h	Ajudant	1,000	/R x	23,70000 =	31,60000								
				Subtotal...		87,05333	87,05333							
Materials:														
B033U031	m3	Grava de riera de 16 a 32 mm de diàmetre	1,000	x	22,56000 =	22,56000								
				Subtotal...		22,56000	22,56000							
				COST DIRECTE					109,61333					
				DESPESES INDIRECTES 20,00%					21,92267					
				COST EXECUCIÓ MATERIAL					131,53600					
P- 71	GXXXU008	ut	Porta d'acer galvanitzat, de dues fulles batents de 150x260 cm, amb estructura amb perfils 60x60x3 mm, bastidor de perfil UPN-220 i dues planxes d'2 mm de gruix, inclòs escopidor inferior i superior, pastell inferior i superior, frontises soldades a cada fulla, doble ventilació inferior amb lamel·les de 400x400mm, i buló i doble cadenat, segons plànols, totalment acabat	Rend.: 1,000				603,25 €						
				Unitats	Preu €	Parcial	Import							
Mà d'obra:														
A0121000	h	Oficial 1a	1,000	/R x	27,19000 =	27,19000								
A0140000	h	Manobre	1,000	/R x	22,70000 =	22,70000								
				Subtotal...		49,89000	49,89000							
Materials:														
BXXXU006	u	Porta d'acer galvanitzat, de dues fulles batents de 150x260 cm, amb estructura amb perfils 60x60x3 mm, bastidor de perfil UPN-220 i dues planxes d'2 mm de gruix, inclòs escopidor inferior i superior, pastell inferior i superior, frontises soldades a cada fulla, doble ventilació inferior amb lamel·les de 400x400mm, i buló i doble cadenat	1,000	x	452,82000 =	452,82000								

JUSTIFICACIÓ DE PREUS

PARTIDES D'OBRA

NÚM	CODI	UA	DESCRIPCIÓ	PREU			
				COST EXECUCIÓ MATERIAL			
				6.776,07600			
				Rend.: 0,800			
				1.018,26 €			
P- 74	GXXXU016	m2	Reixa tramex de PRFV, 30mmx30mm i de 38 mm de gruix, per a arquetes i pous, inclòs elements de subjecció i marc d'acer galvanitzat, segons plànols, totalment col·locat	Unitats	Preu €	Parcial	Import
Mà d'obra:							
A0121000				2,000	/R x 27,19000 =	54,38000	
A0140000				2,000	/R x 22,70000 =	45,40000	
				Subtotal...		99,78000	99,78000
Materials:							
BXXYU013				1,000	x 185,02000 =	185,02000	
				Subtotal...		185,02000	185,02000
				COST DIRECTE			
				284,80000			
				DESPESES INDIRECTES 20,00%			
				56,96000			
				COST EXECUCIÓ MATERIAL			
				341,76000			
				Rend.: 0,150			
				6.776,08 €			
P- 75	GXXXU026	ut	Polipast motoritzat elèctric monofàsic de cadena per a desplaçaments horitzontals i verticals de 1600 Kg, VICINAY o equivalent, inclòs biga guia de desplaçament IPN-160 ancorada a les jàsseres i pintura de seguretat, totalment col·locat	Unitats	Preu €	Parcial	Import
Mà d'obra:							
A0121000				1,000	/R x 27,19000 =	181,26667	
A0140000				1,000	/R x 22,70000 =	151,33333	
				Subtotal...		332,60000	332,60000
Materials:							
BXXYU026				1,000	x 5.314,13000 =	5.314,13000	
				Subtotal...		5.314,13000	5.314,13000
				COST DIRECTE			
				5.646,73000			
				DESPESES INDIRECTES 20,00%			
				1.129,34600			
				COST EXECUCIÓ MATERIAL			
				5.646,73000			

JUSTIFICACIÓ DE PREUS

PARTIDES D'OBRA

NÚM	CODI	UA	DESCRIPCIÓ	PREU			
				COST EXECUCIÓ MATERIAL			
				6.776,07600			
				Rend.: 0,800			
				1.018,26 €			
P- 76	GXXXU032	ut	Porta d'acer galvanitzat plastificat amb malla de filferro galvanitzat plastificat, de 4 m d'amplada, amb doble fula, amb perfils verticals de 40x40 mm, inclòs fonamentacions, totalment instal·lada	Unitats	Preu €	Parcial	Import
Mà d'obra:							
A0121000				1,000	/R x 27,19000 =	33,98750	
A0140000				2,000	/R x 22,70000 =	56,75000	
				Subtotal...		90,73750	90,73750
Materials:							
BXXYU032				1,000	x 757,81000 =	757,81000	
				Subtotal...		757,81000	757,81000
				COST DIRECTE			
				848,54750			
				DESPESES INDIRECTES 20,00%			
				169,70950			
				COST EXECUCIÓ MATERIAL			
				1.018,25700			
				Rend.: 19,000			
				53,67 €			
P- 77	GXXXU044	m	Coronament de paret amb pedra calcària natural buixardada de 26 cm d'amplada i 5 cm de gruix, amb dos cantells en escaire i amb trencaaigües, col·locada amb morter, totalment acabat	Unitats	Preu €	Parcial	Import
Mà d'obra:							
A0121000				1,000	/R x 27,19000 =	1,43105	
A0140000				1,000	/R x 22,70000 =	1,19474	
				Subtotal...		2,62579	2,62579
Materials:							
B071UC01				0,050	x 85,91000 =	4,29550	
B0E2J499				1,000	x 37,80000 =	37,80000	
				Subtotal...		42,09550	42,09550
				COST DIRECTE			
				44,72129			
				DESPESES INDIRECTES 20,00%			
				8,94426			
				COST EXECUCIÓ MATERIAL			
				53,66555			

JUSTIFICACIÓ DE PREUS

PARTIDES D'OBRA

NÚM	CODI	UA	DESCRIPCIÓ	PREU			
P- 78	GXXXU050	u	Calderó antiariet de membrana, de 500 l de volum, instal·lat i amb proves incloses	Rend.: 1,000		6.531,72 €	
				Unitats	Preu €	Parcial	Import
	Mà d'obra:						
	A0121000	h	Oficial 1a	16,000 /R x	27,19000 =	435,04000	
	A013U001	h	Ajudant	16,000 /R x	23,70000 =	379,20000	
				Subtotal...		814,24000	814,24000
	Maquinària:						
	C152-0039	h	Camió grua de 5 t	7,000 /R x	58,00000 =	406,00000	
				Subtotal...		406,00000	406,00000
	Materials:						
	BJM0-H6Cl	u	Calderó antiariet de membrana, de 500 l	1,000 x	4.214,72000 =	4.214,72000	
				Subtotal...		4.214,72000	4.214,72000
				DESPESES AUXILIARS	1,00%	8,14240	
				COST DIRECTE		5.443,10240	
				DESPESES INDIRECTES	20,00%	1.088,62048	
				COST EXECUCIÓ MATERIAL		6.531,72288	
P- 79	GXXZU002	kg	Acer inoxidable AISI 304 en suports i equips, inclòs subministre, muntatge, subjeccions i anclatjes a estructures de formigó	Rend.: 30,000		14,12 €	
				Unitats	Preu €	Parcial	Import
	Mà d'obra:						
	A0112000	h	Cap de colla	0,200 /R x	28,80000 =	0,19200	
	A0121000	h	Oficial 1a	1,000 /R x	27,19000 =	0,90633	
	A0150000	h	Manobre especialista	1,000 /R x	23,47000 =	0,78233	
				Subtotal...		1,88066	1,88066
	Materials:						
	BXXZU002	kg	Acer inoxidable AISI 304 en suports i equips	1,000 x	9,89000 =	9,89000	
				Subtotal...		9,89000	9,89000
				COST DIRECTE		11,77066	
				DESPESES INDIRECTES	20,00%	2,35413	
				COST EXECUCIÓ MATERIAL		14,12479	
P- 80	GXXZU006	ut	Unió de nova canalització a existent, inclòs preparació de la junta i peces especials, totalment acabat	Rend.: 0,200		391,74 €	
				Unitats	Preu €	Parcial	Import
	Mà d'obra:						
	A0112000	h	Cap de colla	0,500 /R x	28,80000 =	72,00000	
	A0121000	h	Oficial 1a	1,000 /R x	27,19000 =	135,95000	
	A013U001	h	Ajudant	1,000 /R x	23,70000 =	118,50000	
				Subtotal...		326,45000	326,45000

JUSTIFICACIÓ DE PREUS

PARTIDES D'OBRA

NÚM	CODI	UA	DESCRIPCIÓ	PREU			
				Rend.: 0,500		397,58 €	
				Unitats	Preu €	Parcial	Import
	Mà d'obra:						
	A0121000	h	Oficial 1a	1,000 /R x	27,19000 =	54,38000	
	A0150000	h	Manobre especialista	1,000 /R x	23,47000 =	46,94000	
				Subtotal...		101,32000	101,32000
	Materials:						
	BXXZU047	u	Vàlvula de comporta embreada, AVK o equivalent, de diàmetre nominal 100 mm, de 16 bar de PN, de fosa dúctil	1,000 x	230,00000 =	230,00000	
				Subtotal...		230,00000	230,00000
				COST DIRECTE		331,32000	
				DESPESES INDIRECTES	20,00%	66,26400	
				COST EXECUCIÓ MATERIAL		397,58400	

ANNEX NÚM. 4:
ESTUDI DE SEGURETAT I SALUT

ÍNDIX

- **Memòria**
- **Plànols**
- **Plec de condicions**
- **Pressupost**

MEMÒRIA

ANNEX NÚM. 4: ESTUDI DE SEGURETAT I SALUT - MEMORIA

1. OBJECTE DE L'ESTUDI DE SEGURETAT I SALUT

El present E.S.S. té com a objectiu establir les bases tècniques, per fixar els paràmetres de la prevenció de riscos professionals durant la realització dels treballs d'execució de les obres del Projecte objecte d'aquest estudi, així com complir amb les obligacions que es desprenen de la Llei 31 / 1995 i del RD 1627 / 1997, amb la finalitat de facilitar el control i el seguiment dels compromisos adquirits al respecte per part del Contractista.

D'aquesta manera, s'integra en el Projecte Constructiu les premisses bàsiques per a les quals el Contractista constructor pugui preveure i planificar, els recursos tècnics i humans necessaris per a l'acompliment de les obligacions preventives en aquest centre de treball, de conformitat al seu Pla d'Acció Preventiva propi d'empresa, la seva organització funcional i els mitjans a utilitzar, havent de quedar tot allò recollit al Pla de Seguretat i Salut, que haurà de presentar-se al Coordinador de Seguretat i Salut en fase d'Execució, amb antelació a l'inici de les obres, per a la seva aprovació i l'inici dels tràmits de Declaració d'Obertura davant l'Autoritat Laboral.

2. PROMOTOR

Promotor : Ajuntament d'Almenar
CIF : P2502100G
Adreça : Plaça de la Vila, 10
Població : 25126 Almenar, Lleida

3. AUTOR DE L'ESTUDI DE SEGURETAT I SALUT

Redactor E.S.S. : Albert Magriñà i Girol
Titulació : Enginyer de Camins, Canals i Ports
Col·legiat núm. : 17.423
Despatx professional : DENG VIAL, SL
Població : Barcelona

4. DADES DEL PROJECTE

4.1. Autor del projecte

Autor del projecte : Albert Magriñà i Girol
Titulació : Enginyer de Camins, Canals i Ports
Col·legiat núm. : 17.423
Despatx professional : DENG VIAL, SL
Població : Barcelona

4.2. Coordinador de Seguretat durant l'elaboració del projecte

Coordinador de S & S : Albert Magriñà i Girol
designat pel promotor :
Titulació : Enginyer de Camins, Canals i Ports
Col·legiat núm. : 17.423
Despatx professional : DENG VIAL, SL
Població : Barcelona

4.3. Tipologia de l'obra

Una nova estació de bombament i captació d'aigua per a proveir a la població d'Almenar.

4.4. Situació

Codi Postal : 25126
Població : Almenar, Lleida

4.5. Termini d'execució

El termini estimat de duració dels treballs d'execució de l'obra és de 3 mesos.

4.6. Mà d'obra prevista

L'estimació de mà d'obra en punta d'execució és de 6 persones.

4.7. Oficis que intervenen en el desenvolupament de l'obra

Cap de colla
Oficial 1a
Ajudant
Manobre especialista

4.8. Tipologia dels materials a utilitzar a l'obra

ACCESSORIS DE CANONADES PEAD CORRUGAT DE SANEJAMENT
ACER EN BARRES CORRUGADES
PLANXES I BIGUES D'ACER
ADDITIUS I ADDICIONS PER A FORMIGONS, MORTERS I BEURADES
BARRERES DE SEGURETAT DE FORMIGÓ
CAIXES DE DERIVACIÓ QUADRADES

CALÇS
CANONADES PEAD CORRUGAT DE SANEJAMENT
CIMENTS
CLAUS
CONDUCTORS DE COURE DE 0,6/1 KV
CONDUCTORS DE COURE NUS
DISPOSICIÓ DE RESIDUS
ELEMENTS ESPECIALS PER A INSTAL·LACIONS ELÈCTRIQUES
ELEMENTS MODULARS PER A ESTREBADES I APUNTALAMENTS
FILFERROS
FORMIGONS ESTRUCTURALS EN MASSA
FORMIGONS SENSE ADDITIUS
GRAVES
HIDRANTS
LLIGANTS HIDROCARBONATS
MAONS CERÀMICS
MATERIALS AUXILIARS PER A CANALITZACIONS DE SERVEIS
MATERIALS AUXILIARS PER A DRENATGES
MATERIALS AUXILIARS PER A ENCOFRATS I APUNTALAMENTS
MATERIALS AUXILIARS PER A PERICONS DE CANALITZACIONS
MATERIALS AUXILIARS PER A POUS DE REGISTRE
MATERIALS PER A POUS DE REGISTRE DE CLAVEGUERAM
MORTERS AMB ADDITIUS
PARTS PROPORCIONALS D'ACCESSORIS PER A TUBS I CANALS
PERICONS PREFABRICATS DE FORMIGÓ
SENYALS
SORRES
TACS I VISOS
TAULERS
TAULONS
TERRES
TOT-U
TUBS DE POLIETILÈ DE DENSITAT ALTA
VÀLVULES DE COMPORTA MANUALS AMB BRIDES

Camió grua de 5 t
Furgoneta de 3500 kg
Vibrador intern de formigó
Camió amb bomba de formigonar
Escombradora autopropulsada
Piconadora autopropulsada de 14 a 16 t
Regle vibratori per a formigonat de soleres
Equip i elements auxiliars per a tall oxiacetilenic
Màquina per a doblegar rodó d'acer
Cisalla elèctrica
Bombí per a proves de canonades
Grup electrògen de 80/100 kVA, amb consums inclosos
Compressor portàtil de 7/10 m3/min de cabal
Màquina de confecció d'unions soldades de tubs de polietilè

5. **INSTAL·LACIONS PROVISIONALS**

5.1. **Instal·lació elèctrica provisional d'obra**

Es faran els tràmits adients, per tal que la companyia subministradora d'electricitat o una acreditada faci la connexió des de la línia subministradora fins els quadres on s'ha d'instal·lar la caixa general de protecció i els comptadors, des dels quals els Contractistes procediran a muntar la resta de la instal·lació elèctrica de subministrament provisional a l'obra, conforme al Reglament Electrotècnic de Baixa Tensió, segons el projecte d'un instal·lador autoritzat.

Es realitzarà una distribució sectoritzada, que garanteixi l'adient subministrament a tots els talls i punts de consum de l'obra, amb conductor tipus V -750 de coure de seccions adequades canalitzades en tub de PVC, rígid blindat o flexible segons el seu recorregut, però sempre amb l'apantallament suficient per a resistir al pas de vehicles i trànsit normal d'una obra.

La instal·lació elèctrica tindrà una xarxa de protecció de terra mitjançant cable de coure nu que estarà connectat a una javelina, plaques de connexió al terra, segons càlcul del projectista i comprovació de l'instal·lador.

Les mesures generals de seguretat en la instal·lació elèctrica són les següents:

- **Connexió de servei**
 - Es realitzarà d'acord amb la companyia de subministrament.
 - La seva secció vindrà determinada per la potència instal·lada.
 - Existirà un mòdul de protecció (fusibles i limitadors de potència).
 - Estarà situada sempre fora de l'abast de la maquinària d'elevació i les zones sense pas de vehicles.
- **Quadre General**
 - Disposarà de protecció vers als contactes indirectes mitjançant diferencial de sensibilitat mínima de 300 mA. Per a enllumenat i eines elèctriques de doble aïllament la seva sensibilitat caldrà que sigui de 30 mA.
 - Disposarà de protecció vers als contactes directes per tal que no hi existeixin parts en tensió al descobert (embornals, cargols de connexió, terminals automàtics, etc.).
 - Disposarà d'interruptors de tall magnetotèrmics per a cadascú dels circuits independents. Els

4.9. **Maquinària prevista per a executar l'obra**

Retroexcavadora de 50 hp, amb martell de 200 kg a 400 kg
Retroexcavadora de 74 hp, amb martell de 200 kg a 400 kg
Retroexcavadora de 95 hp, amb martell de 800 kg a 1500 kg
Compressor portàtil, amb dos martells pneumàtics de 20 kg a 30 kg
Equip de màquina de serra de disc de diamant per a tallar
Pala carregadora de 170 hp, tipus CAT-950 o equivalent
Retroexcavadora de 50 hp, tipus CAT-416 o equivalent
Retroexcavadora de 95 hp, tipus CAT-446 o equivalent
Motoanivelladora de 150 hp
Corró vibratori autopropulsat de 12 a 14 t
Picó vibrant dúplex de 1300 kg
Picó vibrant amb placa de 60 cm d'amplària
Camió de 200 hp, de 15 t (7,3 m3)
Camió de 250 hp, de 20 t (9,6 m3)
Camió de 400 hp, de 32 t (15,4 m3)
Camió cisterna de 6000 l

- dels aparells d'elevació hauran de ser de tall omnipolar (tallaran tots els conductors, inclòs el neutre).
- Anirà connectat a terra (resistència màxima 78 Ω). A l'inici de l'obra es realitzarà una connexió al terra provisional que haurà d'estar connectada a l'anell de terres, tot seguit després de realitzats els fonaments.
- Estarà protegida de la intempèrie.
- És recomanable l'ús de clau especial per a la seva obertura.
- Se senyalitzarà amb senyal normalitzada d'avertència de risc elèctric (R.D. 485/97).

• **Conductors**

- Disposaran d'un aïllament de 1000 v de tensió nominal, que es pot reconèixer per la seva impressió sobre el mateix aïllament.
- Els conductors aniran soterrats, o grapats als paraments verticals o sostres allunyats de les zones de pas de vehicles i / o persones.
- Les empuladures hauran de ser realitzades mitjançant „jocs“ d'endolls, mai amb regletes de connexió, retorciments i embetats.

• **Quadres secundaris**

- Seguiran les mateixes especificacions establertes pel quadre general i hauran de ser de doble aïllament.
- Cap punt de consum pot estar a més de 25 m d'un d'aquests quadres.
- Encara que la seva composició variarà segons les necessitats, l'aparellatge més convencional dels equips secundaris per planta és el següent:

· 1	Magnetotèrmic general de 4P	:	30 A.
· 1	Diferencial de 30 A	:	30 mA.
· 1	Magnetotèrmic 3P	:	20 mA.
· 4	Magnetotèrmics 2P	:	16 A.
· 1	Connexió de corrent 3P + T	:	25 A.
· 1	Connexió de corrent 2P + T	:	16 A.
· 2	Connexió de corrent 2P	:	16 A.
· 1	Transformador de seguretat	:	(220 v./ 24 v.).
· 1	Connexió de corrent 2P	:	16 A.

• **Connexions de corrent**

- Aniran proveïdes d'embornals de connexió al terra, excepció feta per a la connexió d'equips de doble aïllament.
- S'empararan mitjançant un magnetotèrmic que faciliti la seva desconexió.
- Es faran servir els següents colors:

· Connexió de 24 v	:	Violeta.
· Connexió de 220 v	:	Blau.
· Connexió de 380 v	:	Vermell
- No s'empraran connexions tipus „lladre“.

• **Maquinària elèctrica**

- Disposarà de connexió a terra.
- Els aparells d'elevació aniran proveïts d'interruptor de tall omnipolar.
- Es connectaran a terra el guiament dels elevadors i els carrils de grua o d'altres aparells d'elevació fixos.
- L'establiment de connexió a les bases de corrent, es farà sempre amb clavilla normalitzada.

• **Enllumenat provisional**

- El circuit disposarà de protecció diferencial d'alta sensibilitat, de 30 mA.
- Els portalàmpades haurà de ser de tipus aïllant.
- Es connectarà la fase al punt central del portalàmpades i el neutre al lateral més pròxim a la violla.
- Els punts de llum a les zones de pas s'instal·laran als sostres per tal de garantir-ne la inaccessibilitat a les persones.

• **Enllumenat portàtil**

- La tensió de subministrament no ultrapassarà els 24 v o alternativament disposarà de doble aïllament, Classe II de protecció intrínseca en previsió de contactes indirectes.
- Disposarà de mànec aïllant, carcassa de protecció de la bombeta amb capacitat anticops i suport de sustentació.

5.2. Instal·lació d'aigua provisional d'obra

Per part del Contractista Principal, es realitzaran les gestions adients per a instal·lar una derivació des de la canonada general per a subministrar les instal·lacions provisionals d'obra.

5.3. Instal·lació de sanejament

S'haurà de realitzar, a càrrec del contractista, una fossa sèptica o pou negre tractat amb bactericides.

5.4. Altres instal·lacions. Prevenció i protecció contra incendis

Per als treballs que comportin la introducció de flama o d'equip productor d'espurnes a zones amb risc d'incendi o d'explosió, caldrà tenir un permís de forma explícita, fet per una persona responsable, on al costat de les dates inicial i final, la naturalesa i la localització del treball, i l'equip a usar, s'indicaran les precaucions a adoptar respecte als combustibles presents (sòlids, líquids, gasos, vapors, pols), neteja prèvia de la zona i els mitjans addicionals d'extinció, vigilància i ventilació adequats.

Les precaucions generals per la prevenció i la protecció contra incendis seran les següents

- La instal·lació elèctrica haurà d'estar d'acord amb allò establert a la Instrucció M.I.B.T. 026 del vigent Reglament Electrotècnic de Baixa Tensió per a locals amb risc d'incendis o explosions.
- Es limitarà la presència de productes inflamables en els llocs de treball a les quantitats estrictament necessàries perquè el procés productiu no s'aturi. La resta es guardarà en locals diferents al de treball, i en el cas que això no fos possible es farà en recintes aïllats i condicionats. En tot cas, els locals i els recintes aïllats compliran allò especificat a la Norma Tècnica „MIE-APQ-001 Almacenamiento de líquidos inflamables y combustibles“ del Reglament sobre Emmagatzematge de Productes Químics.
- S'instal·laran recipients contenidors hermètics i incombustibles en què s'hauran de dipositar els residus inflamables, retalls, etc.
- Es col·locaran vàlvules antirretorn de flama al bufador o a les mànegues de l'equip de soldadura oxiacetilènica.
- L'emmagatzematge i ús de gasos liquats compliran amb tot allò establert a la instrucció MIE-AP7 del vigent Reglament d'Aparells a pressió en la norma 9, apartats 3 i 4 en allò referent a

l'emmagatzematge, la utilització, l'inici del servei i les condicions particulars de gasos inflamables.

- Els camins d'evacuació estaran lliures d'obstacles. Existirà una senyalització indicant els llocs de prohibició de fumar, situació d'extintors, camins d'evacuació, etc.
- Han de separar-se clarament els materials combustibles els uns dels altres, i tots ells han d'evitar qualsevol tipus de contacte amb equips i canalitzacions elèctriques.
- La maquinària, tant fixa com mòbil, accionada per energia elèctrica, ha de tenir les connexions de corrent ben realitzades, i en els emplaçaments fixos, se l'haurà de proveir d'aïllament al terra. Tots els devessalls, ensegellats i deixalles que es produeixin pel treball han de ser retirats amb regularitat, deixant nets diàriament els voltants de les màquines.
- Les operacions de transvasament de combustible han d'efectuar-se amb bona ventilació, fora de la influència d'espurnes i fonts d'ignició. Han de preveure's també les conseqüències de possibles vessaments durant l'operació, pel que caldrà tenir a mà, terra o sorra.
- La prohibició de fumar o encendre qualsevol tipus de flama ha de formar part de la conducta a seguir en aquests treballs.
- Quan es transvasin líquids combustibles o s'omplin dipòsits hauran de parar-se els motors accionats amb el combustible que s'està transvasant.
- Quan es fan regates o forats per permetre el pas de canalitzacions, han d'obturar-se ràpidament per evitar el pas de fum o flama d'un recinte de l'edifici a un altre, evitant-se així la propagació de l'incendi. Si aquests forats s'han practicat en parets tallafocs o en sostres, la mencionada obturació haurà de realitzar-se de forma immediata i amb productes que assegurin l'estanqueïtat contra fum, calor i flames.
- En les situacions descrites anteriorment (magatzems, maquinària fixa o mòbil, transvasament de combustible, muntatge d'instal·lacions energètiques) i en aquelles, altres en què es manipuli una font d'ignició, cal col·locar extintors, la càrrega i capacitat dels quals estigui en consonància amb la naturalesa del material combustible i amb el seu volum, així com sorra i terra a on es maneguin líquids inflamables, amb l'eina pròpia per estendre-la. En el cas de grans quantitats d'aplecs, emmagatzement o concentració d'embalatges o devessalls, han de completar-se els mitjans de protecció amb mànegues de rec que proporcionin aigua abundant.

• **Emplaçament i distribució dels extintors a l'obra**

Els principis bàsics per l'emplaçament dels extintors, són:

- Els extintors manuals es col·locaran, senyalitzats, sobre suports fixats a paraments verticals o pilars, de forma que la part superior de l'extintor quedi com a màxim a 1,70 m del sòl.
- En àrees amb possibilitats de focs „A“, la distància a recórrer horitzontalment, des de qualsevol punt de l'àrea protegida fins a aconseguir l'extintor adequat més pròxim, no excedirà de 25 m.
- En àrees amb possibilitats de focs „B“, la distància a recórrer horitzontalment, des de qualsevol punt de l'àrea protegida fins a aconseguir l'extintor adequat més pròxim, no excedirà de 15 m.
- Els extintors mòbils hauran de col·locar-se en aquells punts on s'estimi que existeix una major probabilitat d'originar-se un incendi, a ser possible, pròxims a les sortides i sempre en llocs de fàcil visibilitat i accés. En locals grans o quan existeixin obstacles que dificultin la seva localització, s'assenyalarà convenientment la seva ubicació.

6. SERVEIS DE SALUBRITAT I CONFORT DEL PERSONAL

Les instal·lacions provisionals d'obra s'adaptaran a les característiques especificades als articles 15 i ss del R.D. 1627/97, de 24 d'octubre, relatiu a les DISPOSICIONS MÍNIMES DE SEGURETAT I SALUT A LES OBRES DE CONSTRUCCIÓ.

Per al servei de neteja d'aquestes instal·lacions higièniques, es responsabilitzarà a una persona o un equip, els quals podran alternar aquest treball amb altres propis de l'obra.

Per l'execució d'aquesta obra, es disposarà de les instal·lacions del personal que es defineixen i detallen tot seguit:

6.1. Serveis higiènics

• **Lavabos**

Com a mínim un per a cada 10 persones.

• **Cabines d'evacuació**

S'ha d'instal·lar una cabina d'1,5 m² x 2,3 m d'altura, dotada de placa turca, com a mínim, per a cada 25 persones.

• **Local de dutxes**

Cada 10 treballadors, disposaran d'una cabina de dutxa de dimensions mínimes d'1,5 m² x 2,3 m d'altura, dotada d'aigua freda-calenta, amb terra antilliscant.

6.2. Vestuaris

Superfície aconsellable 2 m² per treballador contractat.

6.3. Menjador

Diferent del local de vestuari. A efectes de càlcul haurà de considerar-se entre 1,5 i 2 m² per treballador que mengi a l'obra.

Equipat amb banc allargat o cadires, proper a un punt de subministrament d'aigua (1 aixeta i pica rentaplats per a cada 10 comensals), mitjans per a escalfar menjars (1 microones per a cada 10 comensals), i cubell hermètic (60 l de capacitat, amb tapa) per a dipositar les escombraries.

6.4. Local d'assistència a accidentats

El Servei de Prevenció de l'empresa contractista establirà els medis materials i humans addicionals per tal d'efectuar la Vigilància de la Salut d'acord al que estableix la llei 31/95.

Es disposarà d'una farmaciola portàtil amb el contingut següent:

- desinfectants i antisèptics autoritzats
- gases estèrils
- cotó hidròfil
- benes

- esparadrap
- apòsits adhesius
- estisores
- pinces
- guants d'un sol ús

El material de primers auxilis es revisarà periòdicament, i es reposarà de manera immediata el material utilitzat o caducat.

7. ÀREES AUXILIARS

7.1. Centrals i plantes

Estaran ubicades estratègicament en funció de les necessitats de l'obra. En el trànsit de vehicles als seus accessos es tindrà molta cura pel que fa a l'ordre, abalisament i senyalització, amb una amplada mínima de la zona de rodadura de 6 m i pòrtic de gàlib de limitació en altura, mínima de 4 m.

L'accés a la instal·lació resta restringida exclusivament al personal necessari per a la seva explotació, restant expressament abalisada, senyalitzada i prohibida la presència de tota persona en el radi de gir de la dragalina. Tots els accessos o passarel·les situats a altures superiors a 2 m sobre el sòl o plataforma de nivell inferior, disposarà de barana reglamentària d'1 m d'altura.

Els elements mòbils i transmissions estaran apantallats a les zones de treball o de pas susceptibles de possibilitar atrapaments o en el seu defecte es trobaran degudament senyalitzats. Els buits horitzontals estaran condemnats i, si no fos possible com en el cas de la fossa del skip, es disposarà de baranes laterals reglamentàries d'1 m d'altura i topall per a rodadura de vehicles.

La construcció de l'estacada destinada a la contenció i separació d'àrids, serà ferma i arriostrada en previsió de bolcades.

Les sitges de ciment no seran hermètiques, per evitar l'efecte de la pressió. La boca de recepció de la sitja estarà condemnada amb un sòlid engraellat o relliga metàl·lica. La tapa disposarà de barana perimetral reglamentària d'1 m d'altura. L'accés mitjançant escala „de gat“ estarà protegida mitjançant argolles metàl·liques (Ø 0,80 m) a partir de 2 m de l'arrancada.

La instal·lació elèctrica complirà amb les especificacions del Reglament Electrotècnic de Baixa Tensió.

Les operacions de manteniment preventiu es realitzaran de conformitat a les instruccions del fabricant o importador.

7.2. Tallers

Estaran ubicats estratègicament en funció de les necessitats de l'obra.

De forma general els locals destinats a tallers, tindran les següents dimensions mínimes (descomptats els espais ocupats per màquines, aparells, instal·lacions i/o materials): 3 m d'altura de pis a sostre, 2 m² de superfície i 10 m³ de volum per treballador.

La circulació del personal i els materials estarà ordenada amb molta cura, abalisada i senyalitzada, amb una amplada mínima de la zona de pas de personal (sense càrrega) d'1,20 m² per a passadissos principals (1 m en passadissos secundaris) independent de les vies de manutenció mecànica de materials. En zones de pas, la separació entre màquines i/o equips mai no serà inferior a 0,80 m (comptat des del punt més sortint del recorregut de l'òrgan mòbil més pròxim). Al voltant dels equips que generin calor radiant, es mantindrà un espai lliure no inferior a 1,50 m, estaran apantallats i disposaran de mitjans portàtils d'extinció adequats. Les instal·lacions provisionals suspeses sobre zones de pas estaran canalitzades a una altura mínima d'1,90 m sobre el nivell del paviment.

La intensitat mínima d'il·luminació, en els llocs d'operació de les màquines i equips, serà de 200 lux. La il·luminació d'emergència serà capaç de mantenir, al menys durant una hora, una intensitat de 5 lux, i la seva font d'energia serà independent del sistema normal d'il·luminació.

L'accés, als diferents tallers provisionals d'obra, ha de restar restringit exclusivament al personal adscrit a cada un d'ells, restant expressament abalisada, senyalitzada i prohibida la presència de tota persona en el radi d'actuació de càrregues suspeses, així com en els de desplaçament i servituds de màquines i/o equips. Tots els accessos o passarel·les situades a altures superiors a 2 m sobre el sòl o plataforma de nivell inferior, disposarà de barana reglamentària d'1 m d'altura.

Els elements mòbils i transmissions estaran apantallats a les zones de treball o de pas susceptibles de possibilitar atrapaments o en el seu defecte es trobaran degudament senyalitzats. Els buits horitzontals seran condemnats.

La instal·lació elèctrica complirà amb les especificacions del Reglament Electrotècnic de Baixa Tensió.

Les operacions de manteniment preventiu de la maquinària es realitzaran de conformitat a les instruccions del fabricant o importador.

Les emanacions de pols, fibres, fums, gasos, vapors o boirines disposaran d'extracció localitzada, en la mesura del possible, evitant la seva difusió per l'atmosfera. En els tallers tancats, el subministrament d'aire fresc i net per hora i ocupant serà, al menys, de 30 a 50 m³, llevat que s'efectuï una renovació total d'aire diversos cops per hora (no inferior a 10 cops).

7.3. Zones d'apilament. Magatzems

Els materials emmagatzemats a l'obra, hauran de ser els compresos entre els valors „mínims-màxims“, segons una adequada planificació, que impedeixi estacionaments de materials i/o equips inactius que puguin ésser causa d'accident.

Els Mitjans Auxiliars d'Utilitat Preventiva, necessaris per a complementar la manipulació manual o mecànica dels materials apilats, hauran estat previstos en la planificació dels treballs.

Les zones d'apilament provisional estaran balisades, senyalitzades i il·luminades adequadament.

De forma general el personal d'obra (tant propi com subcontractat) haurà rebut la formació adequada respecte als principis de manipulació manual de materials. De forma més singularitzada, els treballadors responsables de la realització de maniobres amb mitjans mecànics, tindran una formació qualificada de les seves comeses i responsabilitats durant les maniobres.

8. TRACTAMENT DE RESIDUS

Dins del present projecte, s'ha inclòs l'Estudi de Gestió de Residus on es detalla l'estimació i tipologia dels residus generats, les mesures de minimització i prevenció, així com la gestió dels mateixos, el corresponent plec de prescripcions tècniques, la documentació gràfica i el pressupost.

9. TRACTAMENT DE MATERIALS I/O SUBSTÀNCIES PERILLOSES

El Contractista es responsable d'assegurar-se per mediació de l'Àrea d'Higiene Industrial del seu Servei de Prevenció, la gestió del control dels possibles efectes contaminants dels residus o materials emprats a l'obra, que puguin generar potencialment malalties o patologies professionals als treballadors i/o tercers exposats al seu contacte i/o manipulació.

L'assessoria d'Higiene Industrial comprendrà la identificació, quantificació, valoració i propostes de correcció dels factors ambientals, físics, químics i biològics, dels materials i/o substàncies perilloses, per a fer-los compatibles amb les possibilitats d'adaptació de la majoria (gairebé totalitat) dels treballadors i/o tercers aliens exposats. Als efectes d'aquest projecte, els paràmetres de mesura s'establirà mitjançant la fixació dels valors límit TLV (Threshold Limits Values) que fan referència als nivells de contaminació d'agents físics o químics, per sota dels quals els treballadors poden estar exposats sense perill per a la seva salut. El TLV s'expressa amb un nivell de contaminació mitjana en el temps, per a 8 h/dia i 40 h/setmana.

9.1. Manipulació

En funció de l'agent contaminant, del seu TLV, dels nivells d'exposició i de les possibles vies d'entrada a l'organisme humà, el Contractista haurà de reflectir en el seu Pla de Seguretat i Salut les mesures correctores pertinents per a establir unes condicions de treball acceptables per als treballadors i el personal exposat, de forma singular a:

- Amiant.
- Plom. Crom, Mercuri, Níquel.
- Sílice.
- Vinil.
- Urea formol.
- Ciment.
- Soroll.
- Radiacions.
- Productes tixotrópics (bentonita)
- Pintures, dissolvents, hidrocarburs, coles, resines epoxi, greixos, olis.
- Gasos líquuats del petroli.
- Baixos nivells d'oxigen respirable.
- Animals.
- Entorn de drogodependència habitual.

Cal recalcar que en Pla de Seguretat i Salut s'haurà d'indicar les mesures preventives i correctores pertinents per als treballs de demolició de la canonada de fibrociment.

9.2. Delimitació / condicionament de zones d'apilament

Les substàncies i/o els preparats es rebran a l'obra etiquetats de forma clara, indeleble i com a mínim amb el text en idioma espanyol.

L'etiqueta ha de contenir:

- a. Denominació de la substància d'acord amb la legislació vigent o en el seu defecte nomenclatura de la IUPAC. Si és un preparat, la denominació o nom comercial.
- b. Nom comú, si és el cas.
- c. Concentració de la substància, si és el cas. Si és tracta d'un preparat, el nom químic de les substàncies presents.
- d. Nom, direcció i telèfon del fabricant, importador o distribuïdor de la substància o preparat perillós.
- e. Pictogrames i indicadors de perill, d'acord amb la legislació vigent.
- f. Riscos específics, d'acord amb la legislació vigent.
- g. Consells de prudència, d'acord amb la legislació vigent.
- h. El número CEE, si en té.
- i. La quantitat nominal del contingut (per preparats).

El fabricant, l'importador o el distribuïdor haurà de facilitar al Contractista destinatari, la fitxa de seguretat del material i/o la substància perillosa, abans o en el moment del primer lliurament.

Les condicions bàsiques d'emmagatzematge, apilament i manipulació d'aquests materials i/o substàncies perilloses, estaran adequadament desenvolupades en el Pla de Seguretat del Contractista, partint de les següents premisses:

• Explosius

L'emmagatzematge es realitzarà en polvorins/minipolvorins que s'ajustin als requeriments de les normes legals i reglaments vigents. Estarà adequadament senyalitzada la presència d'explosius i la prohibició de fumar.

• Comburents, extremadament inflamables i fàcilment inflamables

Emmagatzematge en lloc ben ventilat. Estarà adequadament senyalitzada la presència de comburents i la prohibició de fumar.

Estaran separats els productes inflamables dels comburents.

El possible punt d'ignició més pròxim estarà suficientment allunyat de la zona d'apilament.

• Tòxics, molt tòxics, nocius, carcinògens, mutagènics, tòxics per a la reproducció

Estarà adequadament senyalitzada la seva presència i disposarà de ventilació eficaç.

Es manipularà amb Equips de Protecció Individual adequats que assegurin l'estanquitat de l'usuari, en previsió de contactes amb la pell.

• Corrosius, Irritants, sensibilitzants

Estarà adequadament senyalitzada la seva presència.

Es manipularan amb Equips de Protecció Individual adequats (especialment guants, ulleres i màscara de respiració) que assegurin l'estanquitat de l'usuari, en previsió de contactes amb la pell i les mucoses de les vies respiratòries.

10. **CONDICIONS DE L'ENTORN**

Ocupació de l'obra

S'entén per àmbit d'ocupació el realment afectat, incloent tanques, elements de protecció, baranes, bastides, contenidors, casetes, etc.

Cal tenir en compte que, en aquest tipus d'obres, l'àmbit pot ser permanent al llarg de tota l'obra o que pot ser necessari distingir entre l'àmbit de l'obra (el de projecte) i l'àmbit dels treballs en les seves diferents fases, a fi de permetre la circulació de vehicles i vianants o l'accés a edificis i guals.

En el Pla de Seguretat i Salut s'especificarà la delimitació de l'àmbit d'ocupació de l'obra i es diferenciarà clarament si aquest canvia en les diferents fases de l'obra.

Situació de casetes i contenidors

Es col·locaran, preferentment, a l'interior de l'àmbit delimitat d'un tancament de l'obra. Dins de la documentació gràfica d'aquest Estudi es presenta una proposta per a la ubicació de les casetes i contenidors. En el Pla de Seguretat i Salut caldrà especificar la ubicació definitiva.

10.1. **Serveis afectats**

Abans de l'inici de l'obra, el Contractista haurà de realitzar la seva pròpia investigació per a la qual cosa sol·licitarà dels titulars d'obres i serveis, plànols de situació i localitzarà i descobrirà les conduccions i obres enterrades, per mitjà del detector de conduccions o per cales. Les adopcions de mesures de seguretat o la disminució dels rendiments es consideraran inclosos en els preus i, per tant, no seran objecte d'abonament independent.

10.2. **Servituds**

Segons la documentació del Projecte i la facilitada pel Promotor, no s'ha previst l'existència de cap servituds en matèria d'aigües, de pas, de mitgera de llums i vistes o de desguàs dels edificis. Com amb el que s'ha indicat per als serveis afectats, el Contractista està obligat a consultar al Registre de la Propietat i als ajuntaments afectats els esmentats extrems abans de l'inici de l'obra. Les despeses generades, les mesures suplementàries de seguretat o la disminució dels rendiments es consideraran inclosos en els preus i, per tant, no seran objecte d'abonament independent.

11. **UNITATS CONSTRUCTIVES**

ENDERROCS

ENDERROCS D'ELEMENTS SOTERRATS A POCA FONDÀRIA
ENDERROCS D'ESTRUCTURES AÈRIES
ENDERROCS O ARRENCADA D'ELEMENTS

MOVIMENTS DE TERRES

REBAIX DE TERRENY SENSE I AMB TALUSSOS, I PRETALL EN TALUSSOS I
REPOSICIÓ EN DESMUNT
EXCAVACIÓ DE RASES I POUS
REBLIMENTS SUPERFICIALS, TERRAPLENS / PEDRAPLENS
CÀRREGA I TRANSPORT DE TERRES O RUNES

FONAMENTS

SUPERFICIALS (RASES - POUS - LLOSES - ENCEPS - BIGUES DE LLIGAT -
MURS GUIA)
MURS DE FORMIGÓ IN SITU - RECALÇATS

ESTRUCTURES

ESTRUCTURES D'ACER
ESTRUCTURES DE FORMIGÓ IN SITU
(ENCOFRATS/ARMADURES/FORMIGONAMENT/ANCORATGES I TESAT)
TRANSPORT I MUNTATGE D'ESTRUCTURES PREFABRICADES

TANCAMENTS I DIVISÒRIES

TANCAMENTS EXTERIORS (OBRA)

PAVIMENTS

PECES (PEDRA, CERÀMICA, MORTER, ETC.)

PROTECCIONS I SENYALITZACIÓ

COL.LOCACIÓ DE BARANES I SENYALS AMB SUPORTS METÀL·LICS

INSTAL·LACIONS DE DRENATGE, D'EVACUACIÓ I CANALITZACIONS

ELEMENTS COL.LOCATS SUPERFICIALMENT (DESGUASSOS,
EMBORNALS, BUNERES, ETC.)

ELEMENTS SOTERRATS (CLAVEGUERONS, POUS, DRENATGES)

CANONADES PER A GASOS I FLUIDS

TUBS MUNTATS SUPERFICIALMENT

TUBS MUNTATS SOTERRATS

VÀLVULES, BOMBES I GRUPS DE PRESSIÓ

VÀLVULES, BOMBES I GRUPS DE PRESSIÓ

12. DETERMINACIÓ DEL PROCÉS CONSTRUCTIU

El Contractista amb antelació suficient a l'inici de les activitats constructives n'haurà de perfilar l'anàlisi de cada una d'acord amb els „Principios de la Acción Preventiva“ (Art. 15 L. 31/1995 de 8 de novembre) i els „Principios Aplicables durante la Ejecución de las Obras“ (Art. 10 RD. 1627/1997 de 24 d'octubre).

12.1. Procediments d'execució

En el Pla de Seguretat i Salut, s'haurà de descriure les característiques constructives i els procediments d'execució de totes les partides d'obra. En funció d'aquesta descripció, el Pla de Seguretat i Salut haurà d'analitzar si aquests provoquen algun canvi en l'avaluació de riscos d'aquest Estudi de Seguretat i Salut.

12.2. Determinació del temps efectiu de duració. Pla d'execució

A l'annex núm. 2 d'aquest projecte és recull el pla de treballs previst per a l'execució d'aquestes obres.

Per a la programació del temps material, ha sigut necessari tenir en compte els següents aspectes:

LLISTA D'ACTIVITATS	:	Relació d'unitats d'obra.
RELACIONS DE DEPENDÈNCIA	:	Prelació temporal de realització material d'unes unitats respecte a altres.
DURADA DE LES ACTIVITATS	:	Mitjançant la fixació de terminis temporals per a l'execució de cadascuna de les unitats d'obra.

De les dades així obtingudes, s'ha establert, en fase de projecte, un programa general orientatiu, en el qual s'ha tingut en compte, en principi, tan sols les grans unitats (activitats significatives), i un cop encaixat el termini de durada, s'ha realitzat la programació previsible, reflectida en un cronograma de desenvolupament.

El Contractista en el seu Pla de Seguretat i Salut haurà de reflectir, les variacions introduïdes respecte, al procés constructiu inicialment previst en el Projecte Constructiu i en el present Estudi de Seguretat i Salut.

13. SISTEMES I/O ELEMENTS DE SEGURETAT I SALUT INHERENTS O INCORPORATS AL MATEIX PROCÉS CONSTRUCTIU

Tot projecte constructiu o disseny d'equip, mitjà auxiliar, màquina o ferrament a utilitzar a l'obra, objecte del present Estudi de Seguretat i Salut, s'integrarà en el procés constructiu, sempre d'acord amb els „Principios de la Acción Preventiva“ (Art. 15 L. 31/1995 de 8 de novembre), els „Principios Aplicables durante la Ejecución de las Obras“ (Art. 10 RD. 1627/1997 de 24 d'octubre) „Reglas

generales de seguridad para máquinas“ (Art.18 RD. 1495/1986 de 26 de maig de 1986), i Normes Bàsiques de l'Edificació, entre altres reglaments connexos, i atenent les Normes Tecnològiques de l'Edificació, Instruccions Tècniques Complementàries i Normes UNE o Normes Europees, d'aplicació obligatòria i/o aconsellada.

14. MEDIAMBIENT LABORAL

14.1. Il·luminació

Encara que la generalitat dels treballs de construcció es realitzen amb llum natural, hauran de tenir-se presents en el Pla de Seguretat i Salut algunes consideracions respecte a la utilització d'il·luminació artificial, necessària en talls, tallers, treballs nocturns o sota rasant.

Es procurarà que la intensitat lluminosa en cada zona de treball sigui uniforme, evitant els reflexos i enlluernaments al treballador així com les variacions brusques d'intensitat.

En els locals amb risc d'explosió pel gènere de les seves activitats, substàncies emmagatzemades o ambients perillosos, la il·luminació elèctrica serà antideflagrant.

En els llocs de treball en els que una fallida de l'enllumenat normal suposi un risc per als treballadors, es disposarà d'un enllumenat d'emergència d'evacuació i de seguretat.

Les intensitats mínimes d'il·luminació artificial, segons els distints treballs relacionats amb la construcció, seran els següents:

25-50 lux	:	En patis de llums, galeries i altres llocs de pas en funció de l'ús ocasional - habitual.
100 lux	:	Operacions en les quals la distinció de detalls no sigui essencial, tals com la manipulació de mercaderies a granel, l'apilament de materials o l'amassat i lligat de conglomerats hidràulics. Baixes exigències visuals.
100 lux	:	Quan sigui necessària una petita distinció de detalls, com en sales de màquines i calderes, ascensors, magatzems i dipòsits, vestuaris i banys petits del personal. Baixes exigències visuals.
200 lux	:	Si és essencial una distinció moderada de detalls com en els muntatges mitjans, en treballs senzills en bancs de taller, treballs en màquines, fratasat de paviments i tancament mecànic. Moderades exigències visuals.
300 lux	:	Sempre que sigui essencial la distinció mitjana de detalls, com treballs mitjans en bancs de taller o en màquines i treballs d'oficina en general.
500 lux	:	Operacions en les que sigui necessària una distinció mitja de detalls, tals com treballs d'ordre mitjà en bancs de taller o en màquines i treballs d'oficina en general. Altes exigències visuals.
1000 lux	:	En treballs on sigui indispensable una fina distinció de detalls sota condicions de constant contrast, durant llargs períodes de temps, tals com muntatges delicats, treballs fins en banc de taller o màquina, màquines d'oficina i dibuix artístic lineal. Exigències visuals molt altes.

Els serveis de prevenció seran els encarregats d'estimar la magnitud o nivells del risc, les situacions en les que aquest es produeix, així com controlar periòdicament les condicions, l'organització dels mètodes de treball i la salut dels treballadors amb la finalitat de prendre les decisions per a eliminar, controlar o reduir el risc mitjançant mesures de prevenció a l'origen, organitzatives, de prevenció col·lectiva, de protecció individual, formatives i informatives.

14.2. Soroll

Per a facilitar el seu desenvolupament al Pla de Seguretat i Salut del contractista, es reproduïx un quadre sobre els nivells sonors generats habitualment en la indústria de la construcció:

Compressor		82-94 dB
Equip de clavar pilots (a 15 m de distància)		82 dB
Formigonera petita < 500 lts.		72 dB
Formigonera mitjana > 500 lts.		60 dB
Martell pneumàtic (en recinte angost)		103 dB
Martell pneumàtic (a l'aire lliure)		94 dB
Esmeriladora de peu		60-75 dB
Camions i dumpers		80 dB
Excavadora		95 dB
Grua autoportant		90 dB
Martell perforador		110 dB
Mototrailla		105 dB
Tractor d'orugues		100 dB
Pala carregadora d'orugues		95-100 dB
Pala carregadora de pneumàtics		84-90 dB
Pistoles fixaclus d'impacte		150 dB
Esmeriladora radial portàtil		105 dB
Tronçadora de taula per a fusta		105 dB

Les mesures a adoptar, que hauran de ser adequadament tractades al Pla de Seguretat i Salut pel contractista, per a la prevenció dels riscos produïts pel soroll seran, en ordre d'eficàcia:

- 1er.- Supressió del risc en origen.
- 2on.- Aïllament de la part sonora.
- 3er.- Equip de Protecció Individual (EPI) mitjançant taps o orel·leres.

Els serveis de prevenció seran els encarregats d'estimar la magnitud o els nivells de risc, les situacions en les que aquest es produeix, així com controlar periòdicament les condicions, l'organització dels mètodes de treball i la salut dels treballadors amb la finalitat de prendre les decisions per a eliminar, controlar o reduir el risc mitjançant mesures de prevenció a l'origen, organitzatives, de prevenció col·lectiva, de protecció individual, formatives i informatives

14.3. Pols

La permanència d'operaris en ambients polserigens, pot donar lloc a les següents afeccions:

- Rinitis
- Asma bronquial

- Bronquitis destructiva
- Bronquitis crònica
- Efisemes pulmonars
- Neumoconiosis
- Asbestosis (asbest – fibrociment - amiant)
- Càncer de pulmó (asbest – fibrociment - amiant)
- Mesotelioma (asbest – fibrociment - amiant)

La patologia serà d'un o d'altre tipus, segons la naturalesa de la pols, la seva concentració i el temps d'exposició.

En la construcció és freqüent l'existència de pols amb contingut de sílice lliure (Si O₂) que és el component que ho fa especialment nociu, com a causant de la neumoconiosis. El problema de presència massiva de fibres d'amiant en suspensió, necessitarà d'un Pla específic de desamiantat que excedeix a les competències del present Estudi de Seguretat i Salut, i que haurà de ser realitzat per empreses especialitzades.

La concentració de pols màxima admissible en un ambient al qual els operaris es trobin exposats durant 8 hores diàries, 5 dies a la setmana, és en funció del contingut de sílice en suspensió, el que ve donat per la fórmula:

$$C = \frac{10}{\% \text{ Si O}_2 + 2} \text{ mg / m}^3$$

Tenint en compte que la mostra recollida haurà de respondre a la denominada “fracció respirable”, que correspon a la pols realment inhalada, ja que, de l'existent en l'ambient, les partícules més grosses són retingudes per la pituitària i les més fines són expeses amb l'aire respirat, sense haver-se fixat en els pulmons.

Els treballs en els quals és habitual la producció de pols, són fonamentalment els següents:

- Escombrat i neteja de locals
- Manutenció de runes
- Demolicions
- Treballs de perforació
- Manipulació de ciment
- Raig de sorra
- Tall de materials ceràmics i lítics amb serra mecànica
- Pols i serradures per tronçat mecànic de fusta
- Esmerilat de materials
- Pols i fums amb partícules metàl·liques en suspensió, en treballs de soldadura
- Plantes de matxuqueix i classificació
- Moviments de terres
- Circulació de vehicles
- Polit de paraments
- Plantes asfàltiques

A més a més dels Equips de Protecció Individual necessaris, com màscares i ulleres contra la pols, convé adoptar les següents mesures preventives:

ACTIVITAT	MESURA PREVENTIVA
Neteja de locals	Ús d'aspiradora i regat previ
Manutenció de runes	Regat previ
Demolicions	Regat previ
Treballs de perforació	Captació localitzada en carros perforadors o injecció d'aigua
Manipulació de ciment	Filtres en sitges o instal·lacions confinades
Raig de sorra o granalla	Equips semiautònoms de respiració
Tall o polit de materials ceràmics o lítics	Addició d'aigua micronitzada sobre la zona de tall
Treballs de la fusta, desbarbat i soldadura elèctrica	Aspiració localitzada
Circulació de vehicles	Regat de pistes
Plantes de matxuqueix i plantes asfàltiques	Aspiració localitzada

Els serveis de prevenció seran els encarregats d'estimar la magnitud o nivells del risc, les situacions en les que aquest es produeix, així com controlar periòdicament les condicions, l'organització dels mètodes de treball i la salut dels treballadors amb la finalitat de prendre les decisions per a eliminar, controlar o reduir el risc mitjançant mesures de prevenció a l'origen, organitzatives, de prevenció col·lectiva, de protecció individual, formatives i informatives.

14.4. Ordre i neteja

El Pla de Seguretat i Salut del contractista haurà d'indicar com pensa fer front a les actuacions bàsiques d'ordre i neteja en la materialització d'aquest projecte, especialment pel que fa a:

- 1er.- Retirada dels objectes i coses innecessàries.
- 2on.- Emplaçament de les coses necessàries en el seu respectiu lloc d'apilament.
- 3er.- Normalització interna d'obra dels tipus de recipients i plataformes de transport de materials a granel. Pla de manutenció intern d'obra.
- 4art.- Ubicació dels baixants de runes i recipients per a apilament de residus i la seva utilització. Pla d'evacuació de residus.
- 5è.- Neteja de claus i restes de material d'encofrat.
- 6è.- Desallotjament de les zones de pas, de cables, mànegues, flexos i restes de matèria. Il·luminació suficient.
- 7è.- Retirada d'equips i ferramentes, descansant simplement sobre superfícies de suport provisionals.
- 8è.- Drenatge de vessaments en forma de tolls de carburants o greixos.
- 9è.- Senyalització dels riscos puntuals per falta d'ordre i neteja.
- 10è.- Manteniment diari de les condicions d'ordre i neteja. Brigada de neteja.
- 11è.- Informació i formació exigible als gremis o als diferents participants en els treballs directes i indirectes de cada partida inclosa en el projecte en el que és relatiu al manteniment de l'ordre i neteja inherents a l'operació realitzada.

En els punts de radiacions el consultor hauria d'identificar els possibles treballs on es poden donar aquest tipus de radiacions i indicar les mesures protectores a prendre.

14.5. Radiacions no ionitzants

Són les radiacions amb la longitud d'ona compresa entre 10-6 cm i 10 cm, aproximadament.

Normalment, no provoquen la separació dels electrons dels àtoms dels que formen part, però no per això deixen de ser perilloses. Comprenen: Radiació ultraviolada (UV), infraroja (IR), làser, microones, ultrasònica i de freqüència de ràdio.

Les radiacions no ionitzants són aquelles regions de l'espectre electromagnètic on l'energia dels fotons emesos és insuficient. Es considera que el límit més baix de longitud d'ona per a aquestes radiacions no ionitzants és de 100 nm (nanòmetre) inclosos en aquesta categoria estan les regions comunament conegudes com bandes infraroja, visible i ultraviolada.

Els treballadors més freqüents i intensament sotmesos a aquests riscos són els soldadors, especialment els de soldadura elèctrica.

Radiacions infraroges

Aquest tipus de radiació és ràpidament absorbida per els teixits superficials, produint un efecte d'escalfament. En el cas dels ulls, a l'absorbir-se la calor pel cristal·lí i no dispersar-se ràpidament, pot produir cataractes. Aquest tipus de lesió s'ha considerat la malaltia professional més probable en ferrers, bufadors de vidre i operaris de forns.

Totes les fonts de radiació IR intensa hauran d'estar dotades de sistemes de protecció tant propers a la font com sigui possible, per aconseguir la màxima absorció de calor i prevenir que la radiació penetri als ulls dels operaris. En cas d'utilització d'ulleres normalitzades, haurà d'incrementar-se adequadament la il·luminació del recinte, de manera que s'eviti la dilatació de la pupila de l'ull.

A les obres de construcció, els treballadors que estan més freqüentment exposats a aquestes radiacions són els soldadors, especialment quan realitzen soldadures elèctriques. Així mateix, s'ha de considerar l'entorn de l'obra, com a possible font de les radiacions.

La resposta primària a aquestes absorcions d'energia és de tipus tèrmic, afectant principalment a la pell en forma de: cremades agudes, augment de la dilatació dels vasos capil·lars i un increment de la pigmentació que pot ser persistent.

De forma general, tots aquells processos industrials realitzats en calent fins a l'extrem de desprendre llum, generen aquest tipus de radiació.

Radiacions visibles

L'òrgan afectat més important és l'ull, sent transmeses aquestes longituds d'ona, a través dels mitjans oculars sense apreciable absorció abans d'aconseguir la retina.

Radiacions ultraviolades

La radiació UV és aquella que té una longitud d'ona entre els 400 nm (nanometres) i els 10 nm. Queda inclosa dins de la radiació solar, i es genera artificialment per a molts propòsits en indústries, laboratoris i hospitals. Es divideix convencionalment en tres regions:

- UVA: 315 - 400 nm de longitud d'ona.
- UVB: 280 - 315 nm de longitud d'ona.
- UVC: 200 - 280 nm de longitud d'ona.

La radiació a la regió UVA, la més propera a l'espectre UV, és emprada àmpliament a la indústria i representa poc risc, pel contrari les radiacions UVB i UVC, són més perilloses. La norma més completa és nord americana i està, acceptada per la WHO (World Health Organization).

Les radiacions a les regions UVB i UVC tenen efectes biològics que varien marcadament amb la longitud d'ona, sent màxims entorn als 270 nm (la llàntia de quars amb vapor de mercuri a baixa pressió té una emissió a 254 nm aproximadament). També varien amb el temps d'exposició i amb la intensitat de la radiació. La exposició radiant d'ulls o pell no protegits, per a un període de vuit hores haurà d'estar limitada.

La protecció contra la sobreexposició de fonts potents que poden constituir riscos, haurà de dur-se a terme mitjançant la combinació de mesures organitzatives, d'apantallaments o resguards i de protecció personal. Sense oblidar que s'ha d'intentar substituir el que és perillós pel que comporta poc o cap risc, d'acord a la llei de prevenció de riscos laborals.

S'haurà de posar especial èmfasi en els apantallaments i en les mesures de substitució, per a minimitzar el tercer, que implica la necessitat de protecció personal. Tots els usuaris de l'equip generador de radiació UV han de conèixer perfectament la naturalesa dels riscos involucrats. En l'equip, o prop d'ell, s'han de disposar senyals d'avertència adequades al cas. La limitació d'accés a la instal·lació, la distància de l'usuari respecte a la font i la limitació del temps d'exposició, constitueixen mesures organitzatives a tenir en compte.

No es poden emetre de forma indiscriminada radiacions UV en l'espai de treball, per exemple realitzant l'operació en un recinte confinat o en una àrea adequadament protegida. Dins de l'àrea de protecció, s'ha de reduir la intensitat de la radiació reflexada, emprant pintures de color negre mate. En el cas de fonts potents, on se sospiti que sigui possible una exposició per sobre del valor límit admissible, haurà de disposar-se de mitjans de protecció que dificultin i facin impossible el flux radiant lliure, directe i reflexat. Quant la naturalesa del treball requereixi que l'usuari operi junt a una font de radiació UV no protegida, haurà de fer-se ús dels mitjans de protecció personal. Els ulls estaran protegits amb ulleres o màscara de protecció facial, de manera que s'absorbeixin les radiacions que sobre ells incideixin. Anàlogament, hauran de protegir-se les mans, utilitzant guants de cotó, i la cara, emprant qualsevol tipus de protecció facial.

L'exposició dels ulls i pell no protegits a la radiació UV pot conduir a una inflamació dels teixits, temporal o prolongada, amb riscos variables. En el cas de la pell, pot donar lloc a un eritema similar a una cremada solar i, en el cas dels ulls, a una conjuntivitis i queratitis (o inflamació de la còrnia), de resultats imprevisibles.

La font és bàsicament el sol però també es troben en les activitats industrials de la construcció: llums fluorescents, incandescents i de descàrrega gasosa, operacions de soldadura (TIG-MIG), bufador d'arc elèctric i làsers.

Les mesures de control per a prevenir exposicions indegudes a les radiacions no ionitzants se centren en l'emprament de pantalles, blindatges i Equips de Protecció Individual (per exemple pantalla de soldadura amb visor de cèl·lula fotosensible), procurant mantenir distàncies adequades per a reduir, tenint en compte l'efecte de proporcionalitat inversa al quadrat de la distància, la intensitat de l'energia radiant emesa des de fonts que es propaguen en diferent longitud d'ona.

Làser

La missió d'un làser és la de produir un raig d'alta densitat i s'ha emprat en camps tan diversos com cirurgia, topografia o comunicació. Es construeixen unitats amb força polsant o continua de radiació, tant visible com invisible. Aquestes unitats, si són suficientment potents, poden danyar la pell i, en particular, els ulls si estan exposats a la radiació. La unitat polsant d'alta energia és particularment

perillosa quan el polze curt de radiació impacte en el teixit causant una ampla lesió al voltant del mateix. Els làsers d'ona continua també poden causar danys en els ulls i la pell. Els de radiació IR i V presentaran perill per a la retina, en forma de cremades; els de radiació UV e IR poden suposar un risc per a la còrnia i el cristal·lí. D'una manera general, la pell és menys sensible a la radiació làser i en el cas d'unitats de radiació V i IR de grans potències, poden ocasionar cremades.

Els làsers s'han classificat, d'acord amb els riscos associats al seu ús, en els dos grups i quatre classes següents:

- j) Grup A: unitats intrínsecament segures i aquelles que cauen dins de les classes I y II.
 - Classe I: els nivells d'exposició màxima permisible no poden ser excedits.
 - Classe II: de risc baix; emissió limitada a 1 mW en menys de 0,25 s, entre 400 nm i 700 nm; es preveuen els riscos per desviament de la radiació reflexada incloent la resposta de centelles.
- k) Grup B: tots els làsers presents o de ona continua amb potencia major d'1 mW, com es defineix a les classes IIIa, IIIb i IV respectivament.
 - Classe IIIa: risc baix; emissió limitada a 5 vegades la corresponent a la classe II; l'ús d'instruments òptics pot resultar perillós.
 - Classe IIIb: risc mitjà; major límit d'emissió; l'impacte sobre l'ull pot resultar perillós, però no respecte a la reflexió difusa.
 - Classe IV: risc alt; major límit d'emissió; l'impacte per reflexió difusa pot ser perillós; poden causar foc i cremar la pell. El grau de protecció necessari depèn de la longitud d'ona i de l'energia emesa per la radiació. Qualsevol equip base s'ha de dissenyar d'acord amb mesures de seguretat apropiades, com per exemple, encaixonament protector, obturador d'emissió, senyal automàtica de emissió, etc.

Els làsers poden produir llum visible (400-700 nm), alguna radiació UV (200-400 nm), o comunament radiació IR (700 nm – 1 m).

A continuació, es presenta una guia de riscos associats amb unitats concretes de raigs làser:

- a) Amb làsers de la classe IIIa (< 5 mW), s'ha de prevenir únicament la visió directa del raig.
- b) Amb els de la classe IIIb i potències compreses entre 5 mW y 500 mW, s'ha de prevenir l'impacte de la radiació directa i de reflexió especular, en els ulls no protegits, que pot resultar perillós.
- c) Amb làsers de la classe IV i potències majors de 500 mW, s'ha de prevenir l'impacte de la radiació directa, de les reflexions secundàries i de les reflexions difuses, que pot resultar perillós.

A més dels riscos associats a aquest tipus de radiació, s'ha de tenir en compte els deguts a les unitats d'energia elèctrica emprats per a subministrar energia a l'equip làser. A continuació, es dona un codi de pràctica que cobreix personal, àrea de treball, equip i operació, respectivament, en l'ús de làsers.

Tots els usuaris s'han de sotmetre a un examen oftalmològic periòdicament, fent èmfasi especial en les condicions de la retina. Les persones que treballen amb la classe IIIb i IV, tindran al mateix temps un examen mèdic d'inspecció de danys a la pell.
- d) Amb prioritat a qualsevol autorització, el contractista s'assegurarà que els operaris autoritzats estan degudament entrenats tant en procediment de treball segur com en el coneixement dels riscos potencials associats amb la radiació i equip que la genera.
- e) Qualsevol exposició accidental que suposi impacte en els ulls, haurà de ser registrada i comunicada al departament mèdic.
- f) La pràctica amb làser del grup B requereix la mesura general de protecció ocular, però que mai serà utilitzada per visió directa del raig.

- Àrea de treball:

- a) L'equip làser s'instal·larà en una àrea o recinte degudament controlats. La il·luminació del recinte haurà de ser tal manera que eviti la dilatació de la pupil·la de l'ull i així disminuir la possibilitat de lesió.
- b) Els raigs làser reflectits poden ser tant perillosos com els directes, i per tant, hauran d'eliminar-se les superfícies reflectants i polides.
- c) A l'àrea de treball s'haurà d'investigar periòdicament la presència de qualsevol gas tòxic que pugui generar-se durant el treball, per exemple, l'ozó.
- d) S'han de col·locar senyals lluminoses d'avertència en totes les zones d'entrada als recintes en els que els làsers funcionin. Quant la senyal estigui en acció, haurà de prohibir-se l'accés al mateix. L'equip de subministrament de potència al làser ha de disposar de protecció especial.
- e) Allà on sigui necessari, s'ha de prevenir la possibilitat de desviament del raig fora de l'àrea de control, mitjançant proteccions i blindatges. En el cas de radiació IR, ha d'emprar-se materials no inflamables per a proporcionar aquestes barreres físiques al voltant del làser. En aquests casos, s'ha d'evitar la proximitat de materials inflamables o explosius.

- Equip:

- a) Qualsevol operació de manteniment haurà de dur-se solament si la força està desconnectada.
- b) Tots els làsers, hauran de disposar de rètols d'avertència que tindran en compte la classe de làser a que correspon i el tipus de radiació visible o invisible que genera l'aparell.
- c) Quan els aparells que pertanyen al grup B no s'utilitzin, s'hauran de treure les claus de control d'engegada, així com la de control de força, que quedaran custodiades per la persona responsable autoritzada per el treball amb làser en el laboratori.
- d) Les ulleres protectores normalitzats, hauran de comprovar-se regularment i han de seleccionar-se d'acord amb la longitud d'ona de la radiació emesa per el làser en ús.
- e) Qualsevol protector de pantalla que s'utilitzi, haurà de ser de material absorbent que previngui la reflexió especular.

- Operació:

- a) Únicament el mínim nombre de persones requerides en l'operació es trobaran dins de l'àrea de control; no obstant, en el cas de làser de la classe IV, al menys dos persones estaran sempre presents durant l'operació.
- b) Únicament personal autoritzat tindrà permís per a muntar, ajustar i operar l'equip de làser.
- c) L'equip de làser haurà d'operar el temps mínim requerit per a la realització dels treballs, no es deixarà en funcionament sense estar vigilat.
- d) Com a procediment de protecció general, hauran d'utilitzar-se ulleres que previnguin el risc de dany ocular.
- e) L'equip de làser haurà de ser muntat a una alçada que mai superi la corresponent al pit de l'operador.
- f) S'ha de tenir especial cura en la radiació làser invisible, essent essencial la utilització d'un escut protector al llarg de tota la trajectòria.
- g) Donat que els làsers polsants presenten un risc incrementat per l'operador, com a guia d'alineació del raig, han d'emprar-se làsers de baixa potència d'heli o neó que pertanyin a la classe II, i no conformar-se amb una indicació somera de la direcció que adoptarà el raig. En aquests casos, sempre s'ha d'utilitzar la protecció ocular.
Els serveis de prevenció seran els encarregats d'estimar la magnitud o nivells del risc, les situacions en les que aquest es produeix, així com controlar periòdicament les condicions, l'organització dels mètodes de treball i la salut dels treballadors amb la finalitat de prendre les decisions per a eliminar, controlar o reduir el risc mitjançant mesures de prevenció en l'origen, organitzatives, de prevenció col·lectiva, de protecció individual, formatives i informatives.
En construcció acostuma a emprar-se monogràficament en l'establiment d'alineacions i nivells

topogràfics.

Per la seva extrema perillositat, quan el làser estigui enfocat paral·lel al sòl, l'àrea de perill s'haurà d'acordonar. L'Equip de Protecció Individual contra el làser són les ulleres de protecció completa, amb el visor dotat del filtre adequat al tipus de làser que es tracti.

14.6. Radiacions ionitzants

Dins de l'àmbit de la construcció existeixen pocs treballs propis en els que es generen aquests tipus de riscos, malgrat que si existeixen situacions on es puguin donar aquest tipus de radiació, com són:

- Detecció de defectes de soldadura o esquerdes en canonades, estructures i edificis.
- Control de densitats "in situ" pel mètode nuclear.
- Control d'irregularitats en el nivell d'omplenat de recipients o grans dipòsits.
- Identificació de trajectòries, emprant traçadors en corrents hidràuliques, sediments, moviment de granel, etcètera.

Serà obligació del contractista amb la col·laboració del seu servei de prevenció determinar un procediment de treball segur per a realitzar les esmentades operacions.

També es pot considerar una possible generació de riscos en treballs realitzats dintre d'un entorn o en proximitat de determinades instal·lacions, com poden ser:

- Les instal·lacions on es realitzin exàmens de maletes i embalums en els aeroports; detecció de cartes bomba.
- Les instal·lacions mèdiques on es realitzin pràctiques de teràpia, mitjançant radiacions ionitzants.
- Les instal·lacions mèdiques on es realitzen pràctiques de diagnòstic amb raigs X amb equips amb un potencial d'operació per disseny, sigui major de 70 Kilovolts.
- Les instal·lacions mèdiques on es manipula o es tracti material radioactiu, en forma de fonts no segellades, per a ús en teràpia o diagnòstic amb tècniques "in vivo".
- Les instal·lacions d'ús industrial on es tracti o manipuli material radioactiu.
- Els acceleradors de partícules o d'investigació o d'ús industrial.
- Les instal·lacions i equips per a gammagrafia o radiografia industrial, sigui mitjançant l'ús de fonts radioactius o equips emissors de raig X.
- Els dipòsits de residus radioactius, tant transitoris com definitius.
- Les instal·lacions on es produeixin, fabriqui, repari o es faci manutenció de fonts o equips generadors de radiacions ionitzants.
- Control d'irregularitats en l'espessor de blocs de paper, làmines de plàstic i fulles de metall o en el nivell d'omplenat de recipients o grans dipòsits.
- Estimació de l'antiguitat de substàncies, emprant el carboni-14 o altres isòtops, com l'argó-40 o el fòsfor-32.
- Il·luminació passiva de rellotges o de sortides d'emergència.

Les funcions de protecció radiològica són responsabilitat del titular de la instal·lació, essent el Consell de Seguretat Nuclear el qui decidirà si han de ser encomanades a un Servei de Protecció Radiològica propi del titular o a una Unitat Tècnica de Protecció Radiològica contractada a l'efecte.

La reacció d'un individu a l'exposició a les radiacions depèn de la dosi, del volum i del tipus dels teixits irradiats.

Encara que poden ocórrer en combinació, correntment es fa una distinció entre dues classes fonamentals d'accidents per radiació, és dir: a) Irradiació externa accidental (per exemple en treballs

de radiografiat de soldadura). b) Contaminació radioactiva accidental.

Els nivells màxims de dosi permesa han estat fixats tenint en compte que el cos humà pot tolerar una certa quantitat de radiació sense perjudicar el funcionament del seu organisme en general. Aquests nivells són, per a persones que treballen en Zones Controlades (per exemple edifici de contenció de central nuclear) i tenint en compte l'efecte acumulatiu de les radiacions sobre l'organisme, 5 rems per any ó 300 milirems per setmana. Per a detectar i amidar els nivells de radiació, s'empren els comptadors Geiger.

Per al control de la dosi rebuda, s'ha de tenir en compte tres factors: a) temps de treball. b) distància de la font de radiació. c) Apantallament. El temps de treball permès s'obté dividint la dosi màxima autoritzada per la dosi rebuda en un moment donat. La dosi rebuda és inversament proporcional al quadrat de la distància a la font de radiació. Els materials que s'empren habitualment com barreres d'apantallament són el formigó i el plom, encara que també se n'usen d'altres com l'acer, totxos massissos de fang, granit, calcària, etc., en general, l'espessor necessari està en funció inversa de la densitat del material.

Per a verificar les dosis de radiació rebudes s'utilitzen dosímetres individuals, que poden consistir en una pel·lícula dosimètrica o un estildosímetre integrador de butxaca. Sempre que no s'especifiqui el contrari, el dosímetre individual es durà a la butxaca o davanter de la roba de treball, tenint especial cura en no col·locar els dosímetres sobre cap objecte que absorbeixi radiació (per exemple objectes metàl·lics).

Haurà de dur-se un Llibre de registre, on figurarà les dosis rebudes per cadascun dels treballadors professionalment exposats a radiacions.

15. **MANIPULACIÓ DE MATERIALS**

Tota manutenció de material comporta un risc, per tant, des del punt de vista preventiu, s'ha de tendir a evitar tota manipulació que no sigui estrictament necessària, en virtut del conegut axioma de seguretat que diu que "el treball més segur és aquell que no es realitza".

Per a manipular materials és preceptiu prendre les següents precaucions elementals:

- Començar per la càrrega o material que apareix més superficialment, és dir el primer i més accessible.
- Lliurar el material, no tirar-lo.
- Col·locar el material ordenat i en cas d'apilats estratificats, que aquest es realitzi en piles estables, lluny de passadissos o llocs on pugui rebre cops o desgastar-se.
- Utilitzar guants de treball i calçat de seguretat amb puntera metàl·lica i embuatada en empenya i turmells.
- En el maneigament de càrregues llargues entre dues o més persones, la càrrega pot mantenir-se en la mà, amb el braç estirat al llarg del cos, o bé sobre l'espatlla.
- S'utilitzaran les ferramentes i mitjans auxiliars adequats per al transport de cada tipus de material.
- En les operacions de càrrega i descàrrega, es prohibirà col·locar-se entre la part posterior del camió i una plataforma, pal, pilar o estructura vertical fixa.
- Si durant la descàrrega s'utilitzen ferramentes, com braços de palanca, ungles, potes de cabra o similar, disposar la maniobra de tal manera que es garanteixi el que no es vingui la càrrega damunt i que no rellisqui.

En el relatiu a la manipulació de materials el contractista en l'elaboració del Pla de Seguretat i Salut

haurà de tenir en compte les següents premisses:

Intentar evitar la manipulació manual de càrregues mitjançant:

- Automatització i mecanització dels processos.
- Mesures organitzatives que eliminin o minimitzin el transport.

Adoptar Mesures preventives quan no es pugui evitar la manipulació com:

- Utilització d'ajudes mecàniques.
- Reducció o redisseny de la càrrega.
- Actuació sobre l'organització del treball.
- Millora de l'entorn de treball.

Dotar als treballadors de la formació i informació en temes que incloguin:

- Ús correcte de les ajudes mecàniques.
- Ús correcte dels equips de protecció individual.
- Tècniques segures per a la manipulació de càrregues.
- Informació sobre el pes i centre de gravetat.

Els principis bàsics de la manutenció de materials

- 1er.- El temps dedicat a la manipulació de materials és directament proporcional a l'exposició al risc d'accident derivat de dita activitat.
- 2on.- Procurar que els diferents materials, així com la plataforma de suport i de treball de l'operari, estiguin a la mateixa alçada en què s'ha de treballar amb ells.
- 3er.- Evitar el dipositar els materials directament sobre el terra, fer-ho sempre sobre catúfols o contenidors que permetin el seu trasllat a dojo.
- 4art.- Escurçar tant com sigui possible les distàncies a recórrer pel material manipulat, evitant estacionaments intermedis entre el lloc de partida del material manipulat evitant estacionaments intermedis entre el lloc de partida del material i l'emplaçament definitiu de la seva posada en obra.
- 5è.- Traginar sempre els materials a dojo, mitjançant paloniers, catúfols, contenidors o palets, en lloc de portar-los d'un en un.
- 6è.- No tractar de reduir el nombre d'ajudants que recullin i traguin els materials, si això comporta ocupar els oficials o caps d'equip en operacions de manutenció, coincidint en franges de temps perfectament aprofitables per l'avanç de la producció.
- 7è.- Mantenir esclarits, senyalitzats i enllumenats, els llocs de pas dels materials a manipular.

Maneigament de càrregues sense mitjans mecànics

Per a l'hissat manual de càrregues la totalitat del personal d'obra haurà rebut la formació bàsica necessària, comproment-se a seguir els següents passos:

- 1er.- Apropar-se el més possible a la càrrega.
- 2on.- Assentar els peus fermament.
- 3er.- Ajupir-se doblegant els genolls.
- 4art.- Mantenir l'esquena dreta.
- 5è.- Subjectar l'objecte fermament.
- 6è.- L'esforç d'aixecar l'han de realitzar els músculs de les cames.
- 7è.- Durant el transport, la càrrega haurà de romandre el més a prop possible del cos.
- 8è.- Per al maneigament de peces llargues per una sola persona s'actuarà segons els següents criteris preventius:
 - h) Durà la càrrega inclinada per un dels seus extrems, fins l'altura de l'espatlla.

- i) Avançarà desplaçant les mans al llarg de l'objecte, fins arribar al centre de gravetat de la càrrega.
 - j) Es col·locarà la càrrega en equilibri sobre l'espatlla.
 - k) Durant el transport, mantindrà la càrrega en posició inclinada, amb l'extrem davanter aixecat.
- 9è.- És obligatòria la inspecció visual de l'objecte pesat a aixecar, per a eliminar arestes afilades.
- 10è.- Està prohibit aixecar més de 50 kg de forma individual. El valor límit de 30 Kg per homes, pot superar-se puntualment a 50 Kg quan es tracti de descarregar un material per a col·locar-lo sobre un mitjà mecànic de mantenició. En el cas de tractar-se de dones, es redueixen aquests valors a 15 i 25 Kg respectivament.
- 11è.- És obligatori la utilització d'un codi de senyals quan s'ha d'aixecar un objecte entre uns quants, per a suportar l'esforç al mateix temps. Pot ser qualsevol sistema a condició que sigui conegut o convingut per l'equip.

16. MITJANS AUXILIARS D'UTILITAT PREVENTIVA (MAUP)

Als efectes del present Estudi de Seguretat i Salut, tindran la consideració de MAUP, tot Mitjà Auxiliar dotat de Protecció, Resguard, Dispositiu de Seguretat, Operació seqüencial, Seguretat positiva o Sistema de Protecció Col·lectiva, que originàriament ve integrat, de fàbrica, en l'equip, màquina o sistema, de forma solidària i indisociable, de tal manera que s'interposi, o apantalli els riscos d'abast o simultaneïtat de l'energia fora de control, i els treballadors, personal aliè a l'obra i/o materials, màquines, equips o ferramentes pròximes a la seva àrea d'influència, anul·lant o reduint les conseqüències d'accident. La seva operativitat resta garantida pel fabricant o distribuïdor de cadascun dels components, en les condicions d'utilització i manteniment per ell prescrites. El contractista resta obligat a la seva adequada elecció, seguiment i control d'ús.

17. SISTEMES DE PROTECCIÓ COL·LECTIVA (SPC)

Als efectes del present Estudi de Seguretat i Salut, tindran la consideració de Sistemes de Protecció Col·lectiva, el conjunt d'elements associats, incorporats al sistema constructiu, de forma provisional i adaptada a l'absència de protecció integrada de major eficàcia (MAUP), destinats a apantallar o condonar la possibilitat de coincidència temporal de qualsevol tipus d'energia fora de control, present en l'ambient laboral, amb els treballadors, personal aliè a l'obra i/o materials, màquines, equips o ferramentes pròximes a la seva àrea d'influència, anul·lant o reduint les conseqüències d'accident. La seva operativitat garanteix la integritat de les persones o objectes protegits, sense necessitat d'una participació per a assegurar la seva eficàcia. Aquest últim aspecte és el que estableix la seva diferència amb un Equip de Protecció Individual (EPI).

En absència d'homologació o certificació d'eficàcia preventiva del conjunt d'aquests Sistemes instal·lats, el contractista fixarà en el seu Pla de Seguretat i Salut, referència i relació dels Protocols d'Assaig, Certificats o Homologacions adoptades i/o requerits als instal·ladors, fabricants i/o proveïdors, per al conjunt dels esmentats Sistemes de Protecció Col·lectiva.

18. CONDICIONS DELS EQUIPS DE PROTECCIÓ INDIVIDUAL (EPI)

Als efectes del present Estudi de Seguretat i Salut, tindran la consideració d'Equips de Protecció Individual, aquelles peces de treball que actuen a mode de coberta o pantalla portàtil, individualitzada per a cada usuari, destinats a reduir les conseqüències derivades del contacte de la zona del cos protegida, amb una energia fora de control, d'intensitat inferior a la previsible resistència física de l'EPI.

La seva utilització haurà de quedar restringida a l'absència de garanties preventives adequades, per inexistència de MAUP, o en el seu defecte SPC d'eficàcia equivalent.

Tots els equips de protecció individual estaran degudament certificats, segons normes harmonitzades CE. Sempre de conformitat als R.D. 1407/92, R.D.159/95 i R.D. 773/97.

El Contractista Principal portarà un control documental del seu lliurament individualitzat al personal (propi o subcontractat), amb el corresponent avís de recepció signat pel beneficiari.

En els casos en què no existeixin normes d'homologació oficial, els equips de protecció individual seran normalitzats pel constructor, per al seu ús en aquesta obra, triats d'entre els que existeixen en el mercat i que reuneixin una qualitat adequada a les respectives prestacions. Per aquesta normalització interna s'haurà de comptar amb el vist-i-plau del tècnic que supervisa el compliment del Pla de Seguretat i Salut per part de la Direcció d'Obra.

Al magatzem d'obra hi haurà permanentment una reserva d'aquests equips de protecció, de manera que pugui garantir el subministrament a tot el personal sense que se'n produeixi, raonablement, la seva carència.

En aquesta previsió cal tenir en compte la rotació del personal, la vida útil dels equips i la data de caducitat, la necessitat de facilitar-los a les visites d'obra, etc.

19. RECURSOS PREVENTIUS

La legislació que s'ha de complir respecte a la presència de recursos preventius a les obres de construcció està contemplada a la Llei 54/2003. D'acord amb aquesta llei, la presència dels recursos preventius a les obres de construcció serà preceptiva en els següents casos:

- l) *Quan els riscos es puguin veure agreujats o modificats en el desenvolupament del procés o l'activitat, per la concurrència d'operacions diverses que es desenvolupen successivament o simultàniament i que facin precís el control de la correcta aplicació dels mètodes de treball. La presència de recursos preventius de cada contractista serà necessari quan, durant l'obra, es desenvolupin treballs amb riscos especials, com es defineixen en el real decret 1627/97.*
- m) *Quan es realitzin activitats o processos que reglamentàriament es considerin perillosos o amb riscos especials.*
- n) *Quan la necessitat d'aquesta presència sigui requerida per la Inspecció de Treball i Seguretat Social, si les circumstàncies del cas ho exigissin degut a les condicions de treball detectades.*

Quan a les obres de construcció coexisteixen contractistes i subcontractistes que, de forma successiva o simultània, puguin constituir un risc especial per interferència d'activitats, la presència dels "Recursos preventius" és, en aquests casos, necessària.

Els recursos preventius són necessaris quan es desenvolupin treballs amb riscos especials, definits a l'annex II del RD 1627/97:

1. *Treballs amb riscos especialment greus d'enterrament, enfonsament o caiguda d'altura, per les particulars característiques de l'activitat desenvolupada, els procediments aplicats, o l'entorn del lloc de treball.*
2. *Treballs en els quals l'exposició a agents químics o biològics suposi un risc d'especial gravetat, o pels que la vigilància específica de la salut dels treballadors sigui legalment exigible.*

3. Treballs amb exposició a radiacions ionitzants pels que la normativa específica obliga a la delimitació de zones controlades o vigilades.
4. Treballs a la proximitat de línies elèctriques d'alta tensió.
5. Treballs que exposin a risc d'ofegament per immersió.
6. Obres d'excavació de túnels, pous i altres treballs que suposin moviments de terra subterranis.
7. Treballs realitzats en immersió amb equip subaquàtic.
8. Treballs realitzats en caixons d'aire comprimit.
9. Treballs que impliquin l'ús d'explosius.
10. Treballs que requereixin muntar o desmuntar elements prefabricats pesats.

A continuació es detallen, de forma orientativa, les activitats de l'obra del present estudi de seguretat i salut, en base a l'avaluació de riscos d'aquest, que requereixen la presència de recurs preventiu:

ENDERROCS

ENDERROCS D'ELEMENTS SOTERRATS A POCA FONDÀRIA

ENDERROCS D'ESTRUCTURES AÈRIES

MOVIMENTS DE TERRES

EXCAVACIÓ DE RASES I POUS

ESTRUCTURES

ESTRUCTURES D'ACER

ESTRUCTURES DE FORMIGÓ IN SITU

(ENCOFRATS/ARMADURES/FORMIGONAMENT/ANCORATGES

I TESAT)

TRANSPORT I MUNTATGE D'ESTRUCTURES PREFABRICADES

TANCAMENTS I DIVISÒRIES

TANCAMENTS EXTERIORS (OBRA)

INSTAL·LACIONS DE DRENATGE, D'EVACUACIÓ I CANALITZACIONS

ELEMENTS SOTERRATS (CLAVEGUERONS, POUS, DRENATGES)

CANONADES PER A GASOS I FLUIDS

TUBS MUNTATS SUPERFICIALMENT

TUBS MUNTATS SOTERRATS

20. SENYALITZACIÓ I ABALISAMENT

Quant a la senyalització de l'obra, és necessari distingir entre la que es refereix a la que demanda de l'atenció per part dels treballadors i aquella que correspon al tràfic exterior afectat per l'obra. En el primer cas són d'aplicació les prescripcions establertes per el Reial Decret 485/1997, de 14 d'abril. La senyalització i el abalisament de tràfic vénen regulats, entre altra normativa, per la Norma 8.3-I.C. de la Direcció General de Carreteres i no és objecte de l'Estudi de Seguretat i Salut. Aquesta distinció no exclou la possible complementació de la senyalització de tràfic durant l'obra quan aquesta mateixa es

faci exigible per a la seguretat dels treballadors que treballin a la immediació d'aquest tràfic.

S'ha de tenir en compte que la senyalització per si mateixa no elimina els riscos, malgrat això la seva observació quan és l'apropiada i està ben col·locada, fa que l'individu adopti conductes segures. No és suficient amb col·locar un plafó a les entrades de les obres, si després en la pròpia obra no se senyalitza l'obligatorietat d'utilitzar cinturó de seguretat al col·locar les mires per a realitzar el tancament de façana. La senyalització abundant no garanteix una bona senyalització, ja que el treballador acaba fent cas omís de qualsevol tipus de senyal.

El R.D.485/97 estableix que la senyalització de seguretat i salut en el treball haurà d'utilitzar-se sempre que l'anàlisi dels riscos existents, les situacions d'emergència previsible i les mesures preventives adoptades, posin de manifest la necessitat de:

- Cridar l'atenció dels treballadors sobre l'existència de determinats riscos, prohibicions o obligacions.
- Alertar als treballadors quan es produeixi una determinada situació d'emergència que requereixi mesures urgents de protecció o evacuació.
- Facilitar als treballadors la localització i identificació de determinats mitjans o instal·lacions de protecció, evacuació, emergència o primers auxilis.
- Orientar o guiar als treballadors que realitzin determinades maniobres perilloses.

La senyalització no haurà de considerar-se una mesura substitutiva de les mesures tècniques i organitzatives de protecció col·lectiva i haurà d'utilitzar-se quan, mitjançant aquestes últimes, no hagi estat possible eliminar els riscos o reduir-los suficientment.

Tampoc haurà de considerar-se una mesura substitutiva de la formació i informació dels treballadors en matèria de seguretat i salut en el treball.

Així mateix, segons s'estableix en el R.D. 1627/97, s'haurà de complir que:

11. Les vies i sortides específiques d'emergència hauran de senyalitzar-se conforme al R.D. 485/97, tenint en compte que aquesta senyalització haurà de fixar-se en els llocs adequats i tenir la resistència suficient.
12. Els dispositius no automàtics de lluita contra incendis hauran d'estar senyalitzats conforme al R.D. 485/97, tenint en compte que aquesta senyalització haurà de fixar-se en els llocs adequats i tenir la resistència suficient.
13. El color utilitzat per a la il·luminació artificial no podrà alterar o influir en la percepció de les senyals o panells de senyalització.
14. Les portes transparents hauran de tenir una senyalització a l'altura de la vista.
15. Quan existeixin línies d'estesa elèctrica àrees, en el cas que vehicles l'obra haguessin de circular sota l'estesa elèctrica s'utilitzarà una senyalització d'advertència.

La implantació de la senyalització i balisament s'ha de definir en els plànols de l'Estudi de Seguretat i Salut i s'ha de tenir en compte en les fitxes d'activitats, al menys respecte els riscos que no s'hagin pogut eliminar.

21. CONDICIONS D'ACCÉS I AFECTACIONS DE LA VIA PÚBLICA

En el PLA DE SEGURETAT I SALUT el Contractista definirà les desviacions i passos provisionals per a vehicles i vianants, els circuits i trams de senyalització, la senyalització, les mesures de protecció i detecció, els paviments provisionals, les modificacions que comporti la implantació de l'obra i la seva execució, diferenciant, si és cas, les diferents fases d'execució. A aquests efectes, es tindrà en compte

el que determina la Normativa per a la informació i senyalització d'obres al municipi i la Instrucció Municipal sobre la instal·lació d'elements urbans a l'espai públic de la ciutat que correspongui.

Quan correspongui, d'acord amb les previsions d'execució de les obres, es diferenciarà amb claredat i per cadascuna de les distintes fases de l'obra, els àmbits de treball i els àmbits destinats a la circulació de vehicles i vianants, d'accés a edificis i guals, etc., i es definiran les mesures de senyalització i protecció que corresponguin a cadascuna de les fases.

És obligatori comunicar l'inici, l'extensió, la naturalesa dels treballs i les modificacions de la circulació de vehicles provocades per les obres, a la Guàrdia Municipal i als Bombers o a l'Autoritat que correspongui.

Quan calgui prohibir l'estacionament en zones on habitualment és permès, es col·locarà el cartell de "SENYALITZACIÓ EXCEPCIONAL" (1050 X 600 mm), amb 10 dies d'antelació a l'inici dels treballs, tot comunicant-ho a la Guàrdia Municipal o l'Autoritat que correspongui.

En la desviació o estrenyiment de passos per a vianants es col·locarà la senyalització corresponent.

No es podrà començar l'execució de les obres sense haver procedit a la implantació dels elements de senyalització i protecció que corresponguin, definits al PLA DE SEGURETAT aprovat.

El contractista de l'obra serà responsable del manteniment de la senyalització i elements de protecció implantats.

Els accessos de vianants i vehicles, estaran clarament definits, senyalitzats i separats.

S'entén per àmbit d'ocupació el realment ocupat, incloent tanques, elements de protecció, baranes, bastides, contenidors, casetes, etc.

En el PLA DE SEGURETAT I SALUT EN EL TREBALL s'especificarà la delimitació de l'àmbit d'ocupació de l'obra i es diferenciarà clarament si aquest canvia en les diferents fases de l'obra. L'àmbit o els àmbits d'ocupació quedaran clarament dibuixats en plànols per fases i interrelacionats amb el procés constructiu.

• **Situació de casetes i contenidors.**

S'indicaran en el PLA DE SEGURETAT I SALUT les àrees previstes per aquest fi.

Es protegirà el pas de vianants i es col·locarà la senyalització corresponent.

• **Situació de grues-torre i muntacàrregues**

Només podran estar emplaçats a l'àmbit de l'obra.

• **Canvis de la Zona Ocupada**

Qualsevol canvi en la zona ocupada que afecti l'àmbit de domini públic es considerarà una modificació del PLA DE SEGURETAT I SALUT EN EL TREBALL i s'haurà de documentar i tramitar d'acord amb el R.D. 1627/97.

21.1. Normes de Policia

• **Control d'accessos**

Una vegada establerta la delimitació del perímetre de l'obra, conformats els tancaments i accessos per els vianants i de vehicles, el contractista amb la col·laboració del seu servei de prevenció definirà, dins del Pla de Seguretat i Salut, el procés per al control d'entrada i sortida de vehicles en general (inclosa la maquinària com grues mòbils, retroexcavadores) i de personal de manera que garanteixi l'accés únicament a persones autoritzades.

Quan la delimitació de l'obra no es pugui portar a terme, per les pròpies circumstàncies de l'obra, el contractista, al menys haurà de garantir, l'accés controlat a les instal·lacions d'ús comú de l'obra, i haurà d'assegurar que les entrades a l'obra estiguin senyalitzades, i que quedin tancades les zones que puguin presentar riscos

• **Coordinació d'interferències i seguretat a peu d'obra**

El contractista, quan sigui necessari, donat el volum d'obra, el valor dels materials emmagatzemats i altres circumstàncies que així ho aconsellin, definirà un procés per garantir l'accés controlat a les instal·lacions que suposin risc personal i/o comú per a l'obra i l'intrusisme a l'interior de l'obra en tallers, magatzems, vestuaris i d'altres instal·lacions d'ús comú o particular.

21.2. Àmbit d'ocupació de la via pública

• **Ocupació del tancament de l'obra**

21.3. Operacions que afecten l'àmbit públic

• **Entrades i sortides de vehicles i maquinària.**

Vigilància	Personal responsable de l'obra s'encarregarà de dirigir les operacions d'entrada i sortida, avisant els vianants a fi d'evitar accidents.
Aparcament	Fora de l'àmbit del tancament de l'obra no podran estacionar-se vehicles ni maquinària de l'obra, excepte a la reserva de càrrega i descàrrega de l'obra quan existeixi zona d'aparcament a la calçada.
Camions en espera	Si no hi ha espai suficient dins de l'àmbit de l'obra per acollir els camions en espera, caldrà preveure i habilitar un espai adequat a aquest fi fora de l'obra. El PLA DE SEGURETAT preveurà aquesta necessitat, d'acord amb la programació dels treballs i els mitjans de càrrega, descàrrega i transport interior de l'obra.

• **Càrrega i descàrrega**

– Les operacions de càrrega i descàrrega s'executaran dintre l'àmbit de l'obra.

• Descàrrega, apilament i evacuació de terres i runa

Descàrrega	La descàrrega de runa des dels diferents nivells de l'obra, aprofitant la força de la gravetat, serà per canonades (cotes superiors) o mecànicament (cotes sota rasant), fins els contenidors o tremuges, que hauran de ser cobertes amb lones o plàstics opacs a fi d'evitar pols. Les canonades o cintes d'elevació i transport de material es col·locaran sempre per l'interior del recinte de l'obra.
Apilament.	No es poden acumular terres, runa i deixalles en l'àmbit de domini públic, excepte si és per a un termini curt i si s'ha obtingut un permís especial de l'Ajuntament, i sempre s'ha de dipositar en tremuges o en contenidors homologats. Si no es disposa d'aquesta autorització ni d'espais adequats, les terres es carregaran directament sobre camions per a la seva evacuació immediata. A manca d'espai per a col·locar els contenidors en l'àmbit del tancament de l'obra, es col·locaran sobre la vorera en el punt més proper a la tanca, deixant un pas per als vianants d'un metre i quaranta centímetres (1,40 m) d'amplada com a mínim. S'evitarà que hi hagi productes que sobresurtin del contenidor. Es netejarà diàriament la zona afectada i després de retirat el contenidor. Els contenidors, quan no s'utilitzin, hauran de ser retirats.
Evacuació	Si la runa es carrega sobre camions, aquests hauran de portar la caixa tapada amb una lona o un plàstic opac a fi d'evitar la producció de pols, i el seu transport ho serà a un abocador autoritzat. El mateix es farà en els transports dels contenidors.

21.4. Neteja i incidència sobre l'ambient que afecten l'àmbit públic

• Neteja

Els contractistes netejaran i regaran diàriament l'espai públic afectat per l'activitat de l'obra i especialment després d'haver efectuat càrregues i descàrregues o operacions productores de pols o deixalles.

Es vigilarà especialment l'emissió de partícules sòlides (pols, ciment, etc.).

Caldrà prendre les mesures pertinents per evitar les roderes de fang sobre la xarxa viària a la sortida dels camions de l'obra.

Està prohibit efectuar la neteja de formigoneres al clavegueram públic.

• Pols

Es regaran les pistes de circulació de vehicles.

Es regaran els elements a enderrocar, la runa i tots els materials que puguin produir pols.

En el tall de peces amb disc s'hi afegirà aigua.

Les sitges de ciment estaran dotades de filtre.

21.5. Residus que afecten a l'àmbit públic

El contractista, dins del Pla de Seguretat i Salut, definirà amb la col·laboració del seu servei de prevenció, els procediments de treball per a l'emmagatzematge i retirada de cadascun dels diferents tipus de residus que es puguin generar a l'obra.

El contractista haurà de donar les oportunes instruccions als treballadors i subcontractistes, comprovant que ho comprenen i ho compleixen.

21.6. Circulació de vehicles i vianants que afecten l'àmbit públic

• Senyalització i protecció

Si el pla d'implantació de l'obra comporta la desviació del trànsit rodat o la reducció de vials de circulació, s'aplicaran les mesures definides a la Norma de Senyalització d'Obres 8.3.

Està prohibida la col·locació de senyals no autoritzades pels Serveis Municipals.

• Elements de protecció

Pas vianants	Tots els passos de vianants que s'hagin d'habilitar es protegiran, pels dos costats, amb tanques o baranes resistents, ancorades o enganxades a terra, d'una alçada mínima d'un metre (1 m) amb travesser intermedi i entornpeus de vint centímetres (0,20 m) a la base. L'alçada de la passarel·la no sobrepassarà els quinze centímetres (0,15 m).
Forats i rases	Els elements que formin les tanques o baranes seran preferentment continus. Si són calats, les separacions mínimes no podran ser superiors a quinze centímetres (0,15 m). Si els vianants han de passar per sobre els forats o les rases, es col·locaran xapes metàl·liques fixades, de resistència suficient, totalment planes i sense ressalts. Si els forats o les rases han de ser evitats, les baranes o tanques de protecció del pas es col·locaran a 45° en el sentit de la marxa.

- **Enllumenat i abalisament lluminós**

Els senyals i els elements d'abalisament aniran degudament il·luminats encara que hi hagi enllumenat públic.

S'utilitzarà pintura i material reflectant o fotoluminiscent, tant per a la senyalització vertical i horitzontal, com per als elements d'abalisament.

Els itineraris i passos de vianants estaran convenientment il·luminats al llarg de tot el tram (intensitat mínima 20 lux).

Les bastides de paraments verticals que ocupin vorera o calçada tindran abalisament lluminós i elements reflectants a totes les potes en tot el seu perímetre exterior.

La delimitació d'itineraris o passos per a vianants formada amb tanques metàl·liques de 200 x 100 cm, tindran abalisament lluminós en tot el seu perímetre.

- **Abalisament i defensa**

Els elements d'abalisament i defensa a emprar per passos per a vehicles seran els designats com tipus TB, TL i TD a la Norma de carreteres 8.3 – IC amb el següent criteri d'ubicació d'elements d'abalisament i defensa:

- En la delimitació de la vora del carril de circulació de vehicles contigu al tancament de l'obra.
- En la delimitació de vores de passos provisionals de circulació de vehicles contigus a passos provisionals per a vianants.
- Per impedir la circulació de vehicles per una part d'un carril, per tot un carril o per diversos carrils, en estrenyiments de pas i/o disminució del número de carrils.
- En la delimitació de vores en la desviació de carrils en el sentit de circulació, per salvar l'obstacle de les obres.
- En la delimitació de vores de nous carrils de circulació per a passos provisionals o per a establir una nova ordenació de la circulació, diferent de la que hi havia abans de les obres.

Es col·locaran elements de defensa TD – 1 quan, en vies d'alta densitat de circulació, en vies ràpides, en corbes pronunciades, etc., la possible desviació d'un vehicle de l'itinerari assenyalat pugui produir accidents a vianants o a treballadors (desplaçament o enderroc del tancament de l'obra o de baranes de protecció de pas de vianants, xoc contra objectes rígids, bolcar el vehicle per l'existència de desnivells, etc...).

Quan l'espai disponible sigui mínim, s'admetrà la col·locació d'elements de defensa TD – 2.

- **Paviments provisionals**

El paviment serà dur, no lliscant i sense regruixos diferents dels propis del gravat de les peces. Si és de terres, tindrà una compactació del 90% PM (Pròctor Modificat).

Si cal ampliar la vorera per a pas de vianants per la calçada, es col·locarà un entarimat sobre la part ocupada de la calçada formant un pla horitzontal amb la vorera i una barana fixa de protecció.

- **Accessibilitat de persones amb mobilitat reduïda**

Si la via o vies de l'entorn de l'obra estan adaptades d'acord amb el que disposa el Decret 135/1995 de 24 de març, i no hi ha itinerari alternatiu, els passos o itineraris provisionals compliran les següents condicions mínimes:

- Alçada lliure d'obstacles de 2,10 m.
- En els canvis de direcció, l'amplada mínima de pas haurà de permetre inscriure un cercle d'1,5 m de diàmetre.
- No podran haver-hi escales ni graons aïllats.
- El pendent longitudinal serà com a màxim del 8% i el pendent transversal del 2%.
- El paviment serà dur, no lliscant i sense regruixos diferents als propis del gravat de peces. Si és de terres tindrà una compactació del 90% PM (Pròctor Modificat).
- Els guals tindran una amplada mínima d'un metre i vint centímetres (1,20 m) i un pendent màxim del 12%.

Si hi ha itinerari alternatiu, s'indicarà, en els punts de desviació cap a l'itinerari alternatiu, col·locant un senyal tipus D amb el símbol internacional d'accessibilitat i una fletxa de senyalització.

- **Manteniment**

La senyalització i els elements d'abalisament es fixaran de tal manera que impedeixi el seu desplaçament i dificulti la seva subtracció.

La senyalització, l'abalisament, els paviments, l'enllumenat i totes les proteccions dels itineraris, desviacions i passos per a vehicles i vianants es conservaran en perfecte estat durant la seva vigència, evitant la pèrdua de condicions perceptives o de seguretat.

Els passos i itineraris es mantindran nets.

- **Retirada de senyalització i abalisament**

Acabada l'obra es retiraran tots els senyals, elements, dispositius i abalisament implantats.

El termini màxim per a l'execució d'aquestes operacions serà d'una setmana, un cop acabada l'obra o la part d'obra que exigís la seva implantació.

21.7. Protecció i trasllat d'elements emplaçats a la via pública

- **Arbres i jardins**

Al PLA DE SEGURETAT s'assenyalaran tots els elements vegetals i l'arbrat existent a la via pública que estiguin a la zona de les obres i al seu llinar. L'Entitat Municipal responsable de Parcs i Jardins emetrà un informe previ preceptiu.

Mentre durin les obres es protegirà l'arbrat, els jardins i les espècies vegetals que puguin quedar afectades, deixant al seu voltant una franja d'un (1) metre de zona no ocupada. El contractista vetllarà, perquè els escossells i les zones ajardinades estiguin sempre lliures d'elements estranys, deixalles, escombraries i runa. S'hauran de regar periòdicament, sempre que això no es pugui fer normalment des de l'exterior de la zona d'obres.

Els escossells que quedin inclosos dins l'àmbit d'estrenyiment de pas per a vianants s'hauran de tapar de manera que la superfície sigui contínua i sense ressalts.

- **Parades d'autobús, quioscos, bústies**

A causa de la implantació del tancament de l'obra, ja sigui, perquè queden al seu interior o per quedar en zona de pas restringit, caldrà preveure el trasllat provisional de parades d'autobús, quioscos, bústies de Correus o elements similars emplaçats a l'espai públic.

En aquest cas, caldrà indicar-ho en el PLA DE SEGURETAT, preveure el seu emplaçament durant el temps que durin les obres i contactar amb els serveis corresponents per tal de coordinar les operacions.

22. RISCOS DE DANYS A TERCERS I MESURES DE PROTECCIÓ

22.1. Riscos de danys a tercers

Els riscos que durant les successives fases d'execució de l'obra podrien afectar persones o objectes annexos que en depenguin són els següents:

- Caiguda al mateix nivell.
- Atropellaments.
- Col·lisions amb obstacles a la vorera.
- Caiguda d'objectes.

22.2. Mesures de protecció a tercers

Es consideraran les següents mesures de protecció per a cobrir el risc de les persones que transiten pels voltants de l'obra:

- Muntatge de tanca metàl·lica a base d'elements prefabricats de 2 m. d'alçada, separant el perímetre de l'obra, de les zones de trànsit exterior.
- Per a la protecció de persones i vehicles que transitin pels carrers limítrofs, s'instal·larà un passadís d'estructura consistent en l'assenyalament, que haurà de ser òptic i lluminós a la nit, per a indicar el gàlib de les proteccions al tràfic rodat. Ocasionalment es podrà instal·lar en el perímetre de la façana una marquesina en voladís de material resistent.
- Si fos necessari ocupar la vorera durant l'aplec de materials a l'obra, mentre duri la maniobra de descàrrega, es canalitzarà el trànsit de vianants per l'interior del passadís de vianants i el de vehicles fora de les zones d'afectació de la maniobra, amb protecció a base de reixes metàl·liques de separació d'àrees i es col·locaran llums de gàlib nocturns i senyals de trànsic que avisin als vehicles de la situació de perill.
- En funció del nivell d'intromissió de tercers a l'obra, es pot considerar la conveniència de contractar un servei de control d'accessos a l'obra, a càrrec d'un Servei de Vigilància patrimonial, expressament per a aquesta funció.

23. PREVENCIÓ DE RISCOS CATASTRÒFICS

Els principals riscos catastròfics considerats com remotament previsibles per aquesta obra són:

- Incendi, explosió i/o deflagració.

- Inundació.
- Col·lapse estructural per maniobres fallides.
- Atemptat patrimonial contra la Propietat i/o contractistes.
- Enfosament de càrregues o aparells d'elevació.

Per a cobrir las eventualitats pertinents, el Contractista redactarà i inclourà com annex al seu Pla de Seguretat i Salut un „Pla d'Emergència Interior“, cobrin les següents mesures mínimes:

- 1.- Ordre i neteja general.
- 2.- Accessos i vies de circulació interna de l'obra.
- 3.- Ubicació d'extintors i d'altres agents extintors.
- 4.- Nomenament i formació de la Brigada de Primera Intervenció.
- 5.- Punts de trobada.
- 6.- Assistència Primers Auxilis.

24. ANNEX: FITXES D'ACTIVITATS-RISC-AVALUACIÓ-MESURES

G01		ENDERROCS		
G01.G01		ENDERROCS D'ELEMENTS SOTERRATS A POCA FONDÀRIA		
ENDERROC PER MITJANS MANUALS, MECÀNICS I/O EXPLOSIUS, DE FONAMENTS, PAVIMENTS I ELEMENTS A POCA FONDARIA				
Avaluació de riscos				
Id	Risc	P	G	A
1	CAIGUDA DE PERSONES A DIFERENT NIVELL Situació: SOBRE ELEMENTS A ENDERROCAR PER DIFICULTAT ALS ACCESSOS	2	2	3
2	CAIGUDA DE PERSONES AL MATEIX NIVELL Situació: TERRENY IRREGULAR. MATERIAL MAL APLEGAT	2	1	2
4	CAIGUDA D'OBJECTES PER MANIPULACIÓ O DE MATERIALS TRANSPORTATS Situació: MANIPULACIÓ I MANTENIMENT DE MATERIALS I EINES	2	2	3
6	TREPITJADES SOBRE OBJECTES Situació: MATERIALS MAL APLEGATS	2	1	2
9	COPS AMB OBJECTES O EINES (TALLS) Situació: AMB EINES MANUALS O MECÀNIQUES	3	1	3
10	PROJECCIÓ DE FRAGMENTS O PARTÍCULES Situació: AMB DESTROSSA DE MATERIAL. TALL OXIACETILÈNIC. TALL PER RADIAL	2	2	3
12	ATRAPAMENT PER BOLCADA DE MÀQUINES, TRACTORS O VEHICLES Situació: TERRENY IRREGULAR	2	3	4
13	SOBREESFORÇOS Situació: MANIPULACIÓ MANUAL	2	2	3
14	EXPOSICIÓ A CONDICIONS AMBIENTALS EXTREMES Situació: TREBALLS A L'EXTERIOR	1	2	2
17	INHALACIÓ O INGESTIÓ DE SUBSTÀNCIES NOCIVES Situació: POLS	2	1	2
20	EXPLOSIONS Situació: OXIACETILÈ. EMANACIÓ DE GASOS	1	3	3
25	ATROPELLAMENTS O COPS AMB VEHICLES Situació: MOVIMENTS DE MAQUINARIA I CAMIONS DINS DE L'OBRA	2	2	3
26	EXPOSICIÓ A SOROLLS Situació: MAQUINÀRIA	3	1	3
27	EXPOSICIÓ A VIBRACIONS Situació: MAQUINÀRIA	2	1	2
P: Probabilitat (1,2,3) / G: Gravetat (1,2,3) / A: Avaluació (1,2,3,4,5)				

MESURES PREVENTIVES

Codi	Descripció	Riscos
I0000002	Planificar els treballs per a mantenir el màxim de temps possible les proteccions	1
I0000003	Itineraris preestablerts i balissats per al personal	1
I0000008	Personal qualificat per a treballs en alçada	1
I0000013	Ordre i neteja	2 /6 /17
I0000014	Preparació i manteniment de les superfícies de treball	2 /6
I0000015	Organització de les zones de pas i emmagatzematge	2 /6
I0000025	Planificació d'àrees i llocs de treball	4
I0000026	Planificació de recorreguts i maniobres per a màquines i camions	4
I0000027	Elecció dels mitjans auxiliars de manteniment	4
I0000028	Impedir l'accés de personal dins del radi d'acció de càrregues suspeses	4
I0000029	No balancejar les càrregues suspeses	4
I0000033	Solicitar habilitació professional del personal encarregat del manteniment de l'obra	4
I0000038	Substituir lo manual per lo mecànic	9 /10
I0000039	Planificació de compra i programa de manteniment d'eines	9
I0000040	Formació de l'operari en l'ús i manteniment d'eines	9
I0000042	Evitar processos de manipulació de materials a obra	9
I0000045	Formació	10 /12
I0000051	Adequació dels recorreguts de la maquinària	12
I0000053	Procediment d'utilització de la maquinària	12
I0000054	Ús de recolzaments hidràulics	12
I0000060	Suspensió de les feines en condicions extremes	14
I0000061	Rotació dels llocs de treball	14 /26 /27
I0000062	Planificar els treballs per a realitzar-los en zones protegides	14
I0000074	Reg de les zones de treball	17
I0000082	Aïllament del procés	17
I0000094	Revisió periòdica dels equips de treball	20
I0000095	Impedir el contacte de l'acetilè amb el coure	20
I0000096	No fumar	20
I0000099	Establir una zona de protecció de radi 10 m, en treballs de soldadura i tall amb serra radial	20
I0000108	Eliminar el soroll en origen	26
I0000110	Eliminar vibracions en origen	27
I0000154	Verificar nivell lumínic mínim (250 lux) a itineraris i llocs de treball	1 /2 /6 /9 /12 /25
I0000155	Controlar la temperatura i velocitat del vent als llocs de treball	14
I0000156	Detecció xarxes instal·lacions encastades o soterrades	20
I0000157	Control del nivell sonor amb sonòmetre portàtil	26
I0000160	Traslladar materials amb la grua dins d'una caixa o sarcòfeg	4

G01.G02 ENDERROCS D'ESTRUCTURES AÈRIES

ENDERROC PER MITJANS MANUALS, MECÀNICS I/O EXPLOSIUS D'ELEMENTS EN ALÇADA (VIADUCTES, ESTRUCTURES DE FORMIGÓ, D'ACER)

Avaluació de riscos

Id	Risc	P	G	A
1	CAIGUDA DE PERSONES A DIFERENT NIVELL Situació: TREBALLS EN ALÇADA	2	3	4
2	CAIGUDA DE PERSONES AL MATEIX NIVELL Situació: MATERIAL D'APLEC. PLATAFORMA DE TREBALL INESTABLE	2	1	2
3	CAIGUDA D'OBJECTES PER DESPLOM, ESFONDRAIMENT O ENSORRAMENT Situació: ENDERROCS NO PROGRAMADES TALLS MAL APUNTALATS	3	2	4
4	CAIGUDA D'OBJECTES PER MANIPULACIÓ O DE MATERIALS TRANSPORTATS Situació: MANIPULACIÓ DE RUNA	2	2	3
5	CAIGUDA D'OBJECTES DESPRESSOS Situació: REALITZACIÓ DE TREBALLS A DIFERENTS NIVELLS	3	2	4
6	TREPITJADES SOBRE OBJECTES Situació: APLEC DE MATERIAL	2	1	2
9	COPS AMB OBJECTES O EINES (TALLS) Situació: EINES	3	1	3
10	PROJECCIÓ DE FRAGMENTS O PARTÍCULES Situació: EINES	2	2	3
12	ATRAPAMENT PER BOLCADA DE MÀQUINES, TRACTORS O VEHICLES Situació: TERRENY IRREGULAR	1	3	3
13	SOBRESFORÇOS Situació: MANIPULACIÓ MANUAL	2	2	3
14	EXPOSICIÓ A CONDICIONS AMBIENTALS EXTREMES Situació: TREBALLS A L'EXTERIOR	1	2	2
15	CONTACTES TÈRMICS Situació: OXIACETILÈ	2	2	3
16	EXPOSICIÓ A CONTACTES ELÈCTRICS Situació: CONTACTES DIRECTES I INDIRECTES	1	3	3
17	INHALACIÓ O INGESTIÓ DE SUBSTÀNCIES NOCIVES Situació: POLS	2	1	2
20	EXPLOSIONS Situació: TALL PER OXIACETILÈ	1	3	3
25	ATROPELLAMENTS O COPS AMB VEHICLES Situació: RECORRIDOS DE MAQUINÀRIA DE OBRA	2	2	3
26	EXPOSICIÓ A SOROLLS Situació: MAQUINÀRIA I EINES	3	1	3
27	EXPOSICIÓ A VIBRACIONS Situació: MAQUINÀRIA I EINES	2	1	2

P: Probabilitat (1,2,3) / G: Gravetat (1,2,3) / A: Avaluació (1,2,3,4,5)

MESURES PREVENTIVES

Codi	Descripció	Riscos
I0000002	Planificar els treballs per a mantenir el màxim de temps possible les proteccions	1
I0000003	Itineraris preestablerts i balissats per al personal	1
I0000004	Revisió i manteniment periòdic de SPC	1
I0000008	Personal qualificat per a treballs en alçada	1
I0000013	Ordre i neteja	2 /6 /17
I0000014	Preparació i manteniment de les superfícies de treball	2 /6
I0000015	Organització de les zones de pas i emmagatzematge	2 /6
I0000018	No alterar bruscament l'estabilitat de l'edifici	3
I0000019	Realitzar un estudi d'enderroc amb Pla d'Emergència	3
I0000020	No realitzar treballs a la mateixa vertical	3 /4 /5
I0000021	Establir punts de referència per a controlar els moviments de l'estructura	3
I0000025	Planificació d'àrees i llocs de treball	4
I0000027	Elecció dels mitjans auxiliars de manteniment	4
I0000028	Impedir l'accés de personal dins del radi d'acció de càrregues suspeses	4
I0000029	No balancejar les càrregues suspeses	4
I0000038	Substituir lo manual per lo mecànic	9 /10
I0000039	Planificació de compra i programa de manteniment d'eines	9
I0000040	Formació de l'operari en l'ús i manteniment d'eines	9
I0000044	Evitar processos de tallat de materials a l'obra	10
I0000045	Formació	10 /12 /13
I0000051	Adequació dels recorreguts de la maquinària	12
I0000053	Procediment d'utilització de la maquinària	12
I0000054	Ús de recolzaments hidràulics	12
I0000055	Elecció dels equips de manteniment	13
I0000058	Adaptar la feina a les característiques individuals de la persona que la realitza	13
I0000060	Suspensió de les feines en condicions extremes	14
I0000061	Rotació dels llocs de treball	14 /17 /26 /27
I0000062	Planificar els treballs per a realitzar-los en zones protegides	14
I0000063	En cas de vent, apuntalament i fixació de tots els elements inestables	14
I0000064	Suspensió de les feines a cobertes inclinades amb vent superior a 40 km/h	14
I0000067	No treballar al costat de línies elèctriques amb cables nusos	16
I0000068	Elecció i manteniment de les eines elèctriques	16
I0000069	Formació i habilitació específica per a cada eina	16
I0000070	Compliment del REBT pel que fa a equips de protecció	16
I0000071	Revisió de la posta a terra	16
I0000072	Realitzar els treballs sobre superfícies seques	16
I0000073	Disposar de quadres elèctrics secundaris	16
I0000074	Reg de les zones de treball	17
I0000076	Reconeixement dels materials a enderrocar	17
I0000085	Ventilació de les zones de treball	17
I0000091	No soldar sobre contenidors de materials inflamables o explosius (pintures, dissolvents, etc)	20
I0000094	Revisió periòdica dels equips de treball	20
I0000095	Impedir el contacte de l'acetilè amb el coure	20
I0000096	No fumar	20
I0000103	Planificació de les àrees de treball	25
I0000104	Accessos i circulació independents per a personal i maquinària	25
I0000106	El personal no ha de descansar al costat de màquines aturades	25
I0000107	Limitació de la velocitat dels vehicles	25
I0000108	Eliminar el soroll en origen	26
I0000110	Eliminar vibracions en origen	27
I0000151	Per treballs en alçada utilitzar plataformes elevadores mecàniques o hidràuliques	1
I0000154	Verificar nivell lumínic mínim (250 lux) a itineraris i llocs de treball	1 /2 /3 /6 /12
I0000155	Controlar la temperatura i velocitat del vent als llocs de treball	14
I0000156	Detecció xarxes instal·lacions encastades o soterrades	16 /17
I0000161	Verificar que les connexions de les màquines es facin amb endolls reglamentaris	16

I0000165	En manipular sistemes elèctrics, connexions, etc, verificar que les línies no estan en 20 tensió	
I0000167	Manipular materials amb sacs de PP, amb tapa i sistema de descàrrega inferior	4

G01.G03 ENDERROCS O ARRENCADA D'ELEMENTS

ENDERROCS PER MITJANS MANUALS I MECÀNICS D'ELEMENTS SUPERFICIALS (MOBILIARI URBÀ, DIVISÒRIES, SENYALITZACIÓ, PROTECCIONS VIÀRIES, LLUMINÀRIES...)

Avaluació de riscos

Id	Risc	P	G	A
2	CAIGUDA DE PERSONES AL MATEIX NIVELL Situació: ITINERARIS OBRA APLECS DE MATERIAL SUPERFÍCIES IRREGULARS DE TREBALL	2	1	2
4	CAIGUDA D'OBJECTES PER MANIPULACIÓ O DE MATERIALS TRANSPORTATS Situació: MANIPULACIÓ I TRANSPORT DE MATERIALS ENDERROCATS	2	2	3
9	COPS AMB OBJECTES O EINES (TALLS) Situació: MANIPULACIÓ D'EINES	3	1	3
10	PROJECCIÓ DE FRAGMENTS O PARTÍCULES Situació: INEXISTÈNCIA DE ZONES DE SEGURETAT ÚS DEL MARTELL PNEUMÀTIC	2	2	3
13	SOBREESFORÇOS Situació: ELEVACIÓ I CARRETEIG DE MATERIAL, I ENDERROCS	2	2	3
14	EXPOSICIÓ A CONDICIONS AMBIENTALS EXTREMES Situació: TREBALLS A L'EXTERIOR	1	2	2
16	EXPOSICIÓ A CONTACTES ELÈCTRICS Situació: INSTAL·LACIONS ELÈCTRIQUES EXISTENTS	1	3	3
17	INHALACIÓ O INGESTIÓ DE SUBSTÀNCIES NOCIVES Situació: POLS I PARTÍCULES GENERADES ALS ENDERROCS	2	1	2
25	ATROPELLAMENTS O COPS AMB VEHICLES Situació: ITINERARIS DE VEHICLES PROPIS DE L'OBRA I TRANSPORT	3	2	4
26	EXPOSICIÓ A SOROLLS Situació: MAQUINÀRIA ENDERROCS: MARTELL, COMPRESSOR	3	1	3
27	EXPOSICIÓ A VIBRACIONS Situació: CABINA MÀQUINES MARTELL PNEUMÀTIC	2	1	2

P: Probabilitat (1,2,3) / G: Gravetat (1,2,3) / A: Avaluació (1,2,3,4,5)

MESURES PREVENTIVES

Codi	Descripció	Riscos
I0000002	Planificar els treballs per a mantenir el màxim de temps possible les proteccions	2
I0000003	Itineraris preestablerts i balissats per al personal	2
I0000004	Revisió i manteniment periòdic de SPC	2
I0000013	Ordre i neteja	17
I0000026	Planificació de recorreguts i maniobres per a màquines i camions	4
I0000027	Elecció dels mitjans auxiliars de manteniment	4
I0000028	Impedir l'accés de personal dins del radi d'acció de càrregues suspeses	4
I0000029	No balancejar les càrregues suspeses	4
I0000031	Per a la manipulació de materials voluminosos i/o pesats, sol·licitar un procediment de treball específic	4
I0000038	Substituir lo manual per lo mecànic	9 /10
I0000039	Planificació de compra i programa de manteniment d'eines	9
I0000040	Formació de l'operari en l'ús i manteniment d'eines	9 /13
I0000044	Evitar processos de tallat de materials a l'obra	10
I0000055	Elecció dels equips de manteniment	13
I0000056	Paletització i eines ergonòmiques	13
I0000058	Adaptar la feina a les característiques individuals de la persona que la realitza	13
I0000060	Suspensió de les feines en condicions extremes	14
I0000061	Rotació dels llocs de treball	14 /27
I0000062	Planificar els treballs per a realitzar-los en zones protegides	26
I0000063	En cas de vent, apuntalament i fixació de tots els elements inestables	14
I0000068	Elecció i manteniment de les eines elèctriques	16
I0000070	Compliment del REBT pel que fa a equips de protecció	16
I0000073	Disposar de quadres elèctrics secundaris	16
I0000074	Reg de les zones de treball	17
I0000076	Reconeixement dels materials a enderrocar	17
I0000078	Evitar processos de divisió de material en sec	17
I0000103	Planificació de les àrees de treball	25
I0000104	Accessos i circulació independents per a personal i maquinària	25
I0000105	Anivellar la maquinària per a la realització de l'activitat	25
I0000106	El personal no ha de descansar al costat de màquines aturades	25
I0000107	Limitació de la velocitat dels vehicles	25
I0000108	Eliminar el soroll en origen	26
I0000110	Eliminar vibracions en origen	27
I0000154	Verificar nivell lumínic mínim (250 lux) a itineraris i llocs de treball	2
I0000155	Controlar la temperatura i velocitat del vent als llocs de treball	14
I0000156	Detecció xarxes instal·lacions encastades o soterrades	16 /17
I0000157	Control del nivell sonor amb sonòmetre portàtil	26
I0000161	Verificar que les connexions de les màquines es facin amb endolls reglamentaris	16

G02		MOVIMENTS DE TERRES		
G02.G01		REBAIX DE TERRENY SENSE I AMB TALUSSOS, I PRETALL EN TALUSSOS I REPOSICIÓ EN DESMUNT		
EXCAVACIÓ DE TERRENY MITJANÇANT LA FORMACIÓ O NO DE TALUSSOS ESTABLES				
Avaluació de riscos				
Id	Risc	P	G	A
1	CAIGUDA DE PERSONES A DIFERENT NIVELL Situació: REALITZACIÓ DE TALUSSOS I DESMUNTS DE MÉS DE 2 m. ACCÉS A LA ZONA DE TREBALL	2	1	2
2	CAIGUDA DE PERSONES AL MATEIX NIVELL Situació: ITINERARIS D'OBRA IRREGULARIDAD DEL ÀREA DE TREBALL ACCÉS A L'EXCAVACIÓ	2	1	2
3	CAIGUDA D'OBJECTES PER DESPLOM, ESFONDRAENT O ENSORRAMENT Situació: INESTABILITAT EN TALUSSOS DE FORTA PENDENT TREBALLS EN RASES	2	2	3
6	TREPITJADES SOBRE OBJECTES Situació: IRREGULARITAT DE LA ZONA DE TREBALL ACCÉS ALS TALLS	2	1	2
10	PROJECCIÓ DE FRAGMENTS O PARTÍCULES Situació: MOBILITAT DE LA MAQUINÀRIA	2	2	3
12	ATRAPAMENT PER BOLCADA DE MÀQUINES, TRACTORS O VEHICLES Situació: IRREGULARITAT DE LA ZONA DE TREBALL, ZONES DE PAS BASES NIVELLADES PER RECOLZAMENTS HIDRÀULICS	1	3	3
13	SOBRESFORÇOS Situació: TREBALLS I MANIPULACIÓ MANUAL	1	2	2
14	EXPOSICIÓ A CONDICIONS AMBIENTALS EXTREMES Situació: TREBALLS ALS EXTERIORS	1	2	2
16	EXPOSICIÓ A CONTACTES ELÈCTRICS Situació: EXISTÈNCIA D'INSTAL·LACIONS ELÈCTRIQUES SOTERRADES	1	3	3
17	INHALACIÓ O INGESTIÓ DE SUBSTÀNCIES NOCIVES Situació: POLS GENERAT EN LA EXCAVACIÓ I EN LES ZONES DE PAS	2	1	2
25	ATROPELLAMENTS O COPS AMB VEHICLES Situació: MAQUINÀRIA PRESENT EN OBRA	2	2	3
26	EXPOSICIÓ A SOROLLS Situació: MAQUINÀRIA	2	1	2
27	EXPOSICIÓ A VIBRACIONS Situació: MAQUINÀRIA	2	1	2
P: Probabilitat (1,2,3) / G: Gravetat (1,2,3) / A: Avaluació (1,2,3,4,5)				

MESURES PREVENTIVES

Codi	Descripció	Riscos
I0000002	Planificar els treballs per a mantenir el màxim de temps possible les proteccions	1
I0000003	Itineraris preestablerts i balissats per al personal	1 /10 /12
I0000004	Revisió i manteniment periòdic de SPC	1
I0000013	Ordre i neteja	2 /6 /17
I0000014	Preparació i manteniment de les superfícies de treball	2 /6
I0000015	Organització de les zones de pas i emmagatzematge	2 /6
I0000023	Solicitar dades de les característiques físiques de les terres	3
I0000024	Execució de treballs a l'interior de rases per equips	3
I0000040	Formació de l'operari en l'ús i manteniment d'eines	12 /13
I0000044	Evitar processos de tallat de materials a l'obra	10
I0000045	Formació	10
I0000051	Adequació dels recorreguts de la maquinària	10 /12
I0000053	Procediment d'utilització de la maquinària	12
I0000054	Ús de recolzaments hidràulics	12
I0000056	Paletització i eines ergonòmiques	13
I0000058	Adaptar la feina a les característiques individuals de la persona que la realitza	13
I0000060	Suspensió de les feines en condicions extremes	14
I0000061	Rotació dels llocs de treball	14 /27
I0000062	Planificar els treballs per a realitzar-los en zones protegides	14 /26
I0000070	Compliment del REBT pel que fa a equips de protecció	16
I0000071	Revisió de la posta a terra	16
I0000073	Disposar de quadres elèctrics secundaris	16
I0000074	Reg de les zones de treball	17
I0000078	Evitar processos de divissió de material en sec	17
I0000103	Planificació de les àrees de treball	25
I0000104	Accessos i circulació independents per a personal i maquinària	25
I0000106	El personal no ha de descansar al costat de màquines aturades	25
I0000108	Eliminar el soroll en origen	26
I0000110	Eliminar vibracions en origen	27
I0000154	Verificar nivell lumínic mínim (250 lux) a itineraris i llocs de treball	1 /2 /12 /25
I0000155	Controlar la temperatura i velocitat del vent als llocs de treball	14
I0000156	Detecció xarxes instal·lacions encastades o soterrades	16 /17
I0000157	Control del nivell sonor amb sonòmetre portàtil	26
I0000168	Mantenir lliure d'aigua, fang i llots excavació i rases	2

G02.G03 EXCAVACIÓ DE RASES I POUS

EXCAVACIÓ DE RASES I POUS MITJANÇANT MITJANS MANUALS I/O MECÀNICS AMB O SENSE ENTIBACIÓ				
Avaluació de riscos				
Id	Risc	P	G	A
1	CAIGUDA DE PERSONES A DIFERENT NIVELL Situació: ACCÉS FONS D'EXCAVACIÓ CIRCULACIÓ PERIMETRAL DE LA RASA	2	3	4
2	CAIGUDA DE PERSONES AL MATEIX NIVELL Situació: IRREGULARITAT DE LA ZONA DE TREBALL APLEC DE MATERIAL	2	2	3
3	CAIGUDA D'OBJECTES PER DESPLOM, ESFONDRAIMENT O ENSORRAMENT Situació: ESTABILITAT DE L'EXCAVACIÓ COL·LOCACIÓ DE L'ESTINTOLAMENT	2	3	4
6	TREPITJADES SOBRE OBJECTES Situació: IRREGULARITAT SUPERFÍCIE DE TREBALL	2	1	2
9	COPS AMB OBJECTES O EINES (TALLS) Situació: EINES MANUALS I/O MECÀNQUES	2	2	3
12	ATRAPAMENT PER BOLCADA DE MÀQUINES, TRACTORS O VEHICLES Situació: ESTABILITAT DE LA MAQUINÀRIA RECOLZAMENTS HIDRÀULICS ZONES DE PAS DELIMITADES	1	3	3
13	SOBRESFORÇOS Situació: TREBALLS MANUALS D'EXCAVACIÓ I EXTRACCIÓ DE TERRES	1	2	2
14	EXPOSICIÓ A CONDICIONS AMBIENTALS EXTREMES Situació: TREBALLS A L'EXTERIOR	1	2	2
16	EXPOSICIÓ A CONTACTES ELÈCTRICS Situació: EXISTÈNCIA D'INSTAL·LACIONS ELÈCTRIQUES SOTERRADES	1	3	3
17	INHALACIÓ O INGESTIÓ DE SUBSTÀNCIES NOCIVES Situació: POLS TERRES	2	1	2
25	ATROPELLAMENTS O COPS AMB VEHICLES Situació: CIRCULACIÓ INTERIOR D'OBRA	1	3	3
26	EXPOSICIÓ A SOROLLS Situació: MAQUINÀRIA	2	1	2
27	EXPOSICIÓ A VIBRACIONS Situació: MAQUINÀRIA	2	1	2
P: Probabilitat (1,2,3) / G: Gravetat (1,2,3) / A: Avaluació (1,2,3,4,5)				

MESURES PREVENTIVES

Codi	Descripció	Riscos
I0000002	Planificar els treballs per a mantenir el màxim de temps possible les proteccions	1
I0000003	Itineraris preestablerts i balissats per al personal	1
I0000004	Revisió i manteniment periòdic de SPC	1
I0000012	Assegurar les escales de mà	1
I0000013	Ordre i neteja	2 /6 /17
I0000014	Preparació i manteniment de les superfícies de treball	2 /6
I0000015	Organització de les zones de pas i emmagatzematge	2 /6
I0000020	No realitzar treballs a la mateixa vertical	3
I0000021	Establir punts de referència per a controlar els moviments de l'estructura	3
I0000023	Solicitar dades de les característiques físiques de les terres	3
I0000024	Execució de treballs a l'interior de rases per equips	3
I0000026	Planificació de recorreguts i maniobres per a màquines i camions	12
I0000038	Substituir lo manual per lo mecànic	9
I0000039	Planificació de compra i programa de manteniment d'eines	9
I0000040	Formació de l'operari en l'ús i manteniment d'eines	9 /12 /13
I0000051	Adequació dels recorreguts de la maquinària	12
I0000053	Procediment d'utilització de la maquinària	12
I0000055	Elecció dels equips de manteniment	13
I0000056	Paletització i eines ergonòmiques	13
I0000060	Suspensió de les feines en condicions extremes	14
I0000061	Rotació dels llocs de treball	27
I0000062	Planificar els treballs per a realitzar-los en zones protegides	26
I0000067	No treballar al costat de línies elèctriques amb cables nusos	16
I0000074	Reg de les zones de treball	17
I0000083	Dispositius d'alarma	16
I0000103	Planificació de les àrees de treball	25
I0000104	Accessos i circulació independents per a personal i maquinària	25
I0000105	Anivellar la maquinària per a la realització de l'activitat	25
I0000106	El personal no ha de descansar al costat de màquines aturades	25
I0000107	Limitació de la velocitat dels vehicles	25
I0000108	Eliminar el soroll en origen	26
I0000110	Eliminar vibracions en origen	27
I0000111	Revisar entibacions en començar jornada treball. Precaució per interrupcions >1día, pluges o gelada	3
I0000154	Verificar nivell lumínic mínim (250 lux) a itineraris i llocs de treball	2 /6 /12 /25
I0000155	Controlar la temperatura i velocitat del vent als llocs de treball	14
I0000156	Detecció xarxes instal·lacions encastades o soterrades	16
I0000157	Control del nivell sonor amb sonòmetre portàtil	26
I0000168	Mantenir lliure d'aigua, fang i llots excavació i rases	2

G02.G04 REBLIMENTS SUPERFICIALS, TERRAPLENS / PEDRAPLENS

FORMACIÓ DE REBLERTS I TERRAPLENS AMB TERRES O PEDRES (PRÒPIES DE L'OBRA O NO) AMB MITJANS MECÀNICS

Avaluació de riscos

Id	Risc	P	G	A
1	CAIGUDA DE PERSONES A DIFERENT NIVELL Situació: CIRCULACIÓ EN VORES DE TERRAPLENAT ACCÉS A ZONES DE TREBALL	1	2	2
2	CAIGUDA DE PERSONES AL MATEIX NIVELL Situació: IRREGULARITAT SUPERFÍCIE DE TREBALL ACCÉS A ZONES DE TREBALL APLEC DE TERRES	2	1	2
3	CAIGUDA D'OBJECTES PER DESPLOM, ESFONDRAMENT O ENSORRAMENT Situació: INESTABILITAT DE TALUSSOS	1	2	2
4	CAIGUDA D'OBJECTES PER MANIPULACIÓ O DE MATERIALS TRANSPORTATS Situació: MANUTENCIÓ DE TERRES O BLOCS DE PEDRA AL TALL NO RESPECTAR DISTÀNCIA DE SEGURETAT	1	3	3
6	TREPITJADES SOBRE OBJECTES Situació: IRREGULARITAT SUPERFÍCIE DE TREBALL	2	1	2
12	ATRAPAMENT PER BOLCADA DE MÀQUINES, TRACTORS O VEHICLES Situació: INESTABILITAT DEL VEHICLE: RECOLZAMENTS HIDRÀULICS ZONES DE CIRCULACIÓ EN CONDICIONS	1	3	3
13	SOBRESFORÇOS Situació: TREBALLS MANUALS	1	2	2
14	EXPOSICIÓ A CONDICIONS AMBIENTALS EXTREMES Situació: TREBALLS A L'EXTERIOR	1	2	2
17	INHALACIÓ O INGESTIÓ DE SUBSTÀNCIES NOCIVES Situació: POLS	2	1	2
25	ATROPELLAMENTS O COPS AMB VEHICLES Situació: CIRCULACIÓ INTERIOR DE VEHICLES	2	2	3
26	EXPOSICIÓ A SOROLLS Situació: MAQUINÀRIA	2	1	2
27	EXPOSICIÓ A VIBRACIONS Situació: MAQUINÀRIA	2	1	2

P: Probabilitat (1,2,3) / G: Gravetat (1,2,3) / A: Avaluació (1,2,3,4,5)

MESURES PREVENTIVES

Codi	Descripció	Riscos
I0000002	Planificar els treballs per a mantenir el màxim de temps possible les proteccions	1
I0000003	Itineraris preestablerts i balissats per al personal	1 /4
I0000013	Ordre i neteja	2 /6 /17
I0000014	Preparació i manteniment de les superfícies de treball	2 /6
I0000015	Organització de les zones de pas i emmagatzematge	2
I0000020	No realitzar treballs a la mateixa vertical	3
I0000023	Solicitar dades de les característiques físiques de les terres	3
I0000025	Planificació d'àrees i llocs de treball	4
I0000026	Planificació de recorreguts i maniobres per a màquines i camions	4
I0000027	Elecció dels mitjans auxiliars de manteniment	4
I0000028	Impedir l'accés de personal dins del radi d'acció de càrregues suspeses	4
I0000040	Formació de l'operari en l'ús i manteniment d'eines	12 /13
I0000051	Adequació dels recorreguts de la maquinària	12
I0000053	Procediment d'utilització de la maquinària	12
I0000054	Ús de recolzaments hidràulics	12
I0000055	Elecció dels equips de manteniment	13
I0000060	Suspensió de les feines en condicions extremes	14
I0000061	Rotació dels llocs de treball	27
I0000062	Planificar els treballs per a realitzar-los en zones protegides	26
I0000074	Reg de les zones de treball	17
I0000103	Planificació de les àrees de treball	25
I0000104	Accessos i circulació independents per a personal i maquinària	25
I0000105	Anivellar la maquinària per a la realització de l'activitat	25
I0000106	El personal no ha de descansar al costat de màquines aturades	25
I0000107	Limitació de la velocitat dels vehicles	25
I0000108	Eliminar el soroll en origen	26
I0000110	Eliminar vibracions en origen	27
I0000154	Verificar nivell lumínic mínim (250 lux) a itineraris i llocs de treball	1 /2 /6 /12 /25
I0000155	Controlar la temperatura i velocitat del vent als llocs de treball	14
I0000157	Control del nivell sonor amb sonòmetre portàtil	26
I0000168	Mantenir lliure d'aigua, fang i llots excavació i rases	2

G02.G05 CÀRREGA I TRANSPORT DE TERRES O RUNES

CÀRREGA MECÀNICA SOBRE CAMIÓ DE TERRES, PEDRES O RUNA PROCEDENTS DE L'EXCAVACIÓ EN OBRA PER A TRANSPORT POSTERIOR A LA MATEIXA OBRA O A ABOCADOR

Avaluació de riscos

Id	Risc	P	G	A
2	CAIGUDA DE PERSONES AL MATEIX NIVELL Situació: IRREGULARITAT ZONA DE TREBALL ACCÉS AL TALL	2	1	2
4	CAIGUDA D'OBJECTES PER MANIPULACIÓ O DE MATERIALS TRANSPORTATS Situació: FEINES DE CÀRREGA DE CAMIONS CAMIONS SOBRECÀRREGATS MAQUINÀRIA NO ADIENT	2	2	3
11	ATRAPAMENT PER O ENTRE OBJECTES Situació: MAQUINÀRIA NO ADIENT	2	3	4
12	ATRAPAMENT PER BOLCADA DE MÀQUINES, TRACTORS O VEHICLES Situació: IRREGULARITAT DE SUPERFÍCIE DE TREBALL I ITINERARIS OBRA ESTABILITAT DELS RECOLZAMENTS HIDRÀULICS	2	3	4
13	SOBRESFORÇOS Situació: TREBALLS MANUALS	1	2	2
14	EXPOSICIÓ A CONDICIONS AMBIENTALS EXTREMES Situació: TREBALLS A L'EXTERIOR	2	1	2
17	INHALACIÓ O INGESTIÓ DE SUBSTÀNCIES NOCIVES Situació: POLS DE L'EXCAVACIÓ, CÀRREGA I TRANSPORT DE TERRES	2	2	3
25	ATROPELLAMENTS O COPS AMB VEHICLES Situació: CIRCULACIÓ INTERIOR D'OBRA	2	3	4
26	EXPOSICIÓ A SOROLLS Situació: MAQUINÀRIA	2	1	2
27	EXPOSICIÓ A VIBRACIONS Situació: MAQUINÀRIA	2	1	2

P: Probabilitat (1,2,3) / G: Gravetat (1,2,3) / A: Avaluació (1,2,3,4,5)

MESURES PREVENTIVES

Codi	Descripció	Riscos
I0000002	Planificar els treballs per a mantenir el màxim de temps possible les proteccions	2
I0000003	Itineraris preestablerts i balissats per al personal	2
I0000004	Revisió i manteniment periòdic de SPC	2
I0000025	Planificació d'àrees i llocs de treball	4
I0000026	Planificació de recorreguts i maniobres per a màquines i camions	4
I0000029	No balancejar les càrregues suspeses	4
I0000040	Formació de l'operari en l'ús i manteniment d'eines	12 /13
I0000047	Planificació i procediments per a la càrrega i descàrrega de materials	11
I0000048	No treballar al costat de paraments acabats de fer (< 48 h)	11
I0000050	No treballar ni estar al radi d'acció de les càrregues suspeses	11
I0000051	Adequació dels recorreguts de la maquinària	12
I0000053	Procediment d'utilització de la maquinària	12
I0000054	Ús de recolzaments hidràulics	12
I0000060	Suspensió de les feines en condicions extremes	14
I0000061	Rotació dels llocs de treball	27
I0000062	Planificar els treballs per a realitzar-los en zones protegides	26
I0000074	Reg de les zones de treball	17
I0000103	Planificació de les àrees de treball	25
I0000104	Accessos i circulació independents per a personal i maquinària	25
I0000105	Anivellar la maquinària per a la realització de l'activitat	25
I0000106	El personal no ha de descansar al costat de màquines aturades	25
I0000107	Limitació de la velocitat dels vehicles	25
I0000108	Eliminar el soroll en origen	26
I0000110	Eliminar vibracions en origen	27
I0000154	Verificar nivell lumínic mínim (250 lux) a itineraris i llocs de treball	2 /12 /25
I0000155	Controlar la temperatura i velocitat del vent als llocs de treball	14
I0000157	Control del nivell sonor amb sonòmetre portàtil	26
I0000168	Mantenir lliure d'aigua, fang i llots excavació i rases	14

G03 FONAMENTS
G03.G01 SUPERFICIALS (RASES - POUS - LLOSES - ENCEPS - BIGUES DE LLIGAT - MURS GUIA)
EXECUCIÓ DE FONAMENTS SUPERFICIALS (EXCAVACIÓ, ARMAT, FORMIGONAT, CURAT) AMB MITJANS MECÀNICS I/O MANUALS

Avaluació de riscos				
Id	Risc	P	G	A
1	CAIGUDA DE PERSONES A DIFERENT NIVELL Situació: CAIGUDES DINS DE RASES, POUS	1	1	1
2	CAIGUDA DE PERSONES AL MATEIX NIVELL Situació: CIRCULACIÓ INTERIOR OBRA MUNTATGE D'ENCOFRATS, ARMADURES, FORMIGONAT	2	1	2
4	CAIGUDA D'OBJECTES PER MANIPULACIÓ O DE MATERIALS TRANSPORTATS Situació: CAIGUDA D'ELEMENTS EN L'EXECUCIÓ D'ENCOFRAT , ARMAT , FORMIGONAT	2	2	3
6	TREPITJADES SOBRE OBJECTES Situació: COL·LOCACIÓ D'ARMADURES	2	2	3
9	COPS AMB OBJECTES O EINES (TALLS) Situació: TALLS AMB SERRA CIRCULAR: ENCOFRAT, ARMAT	2	2	3
10	PROJECCIÓ DE FRAGMENTS O PARTÍCULES Situació: MUNTATGE ENCOFRAT, ARMADURES ESCAPÇAT DE PILOTIS: UTILITZACIÓ DEL MARTELL PNEUMÀTIC	2	2	3
11	ATRAPAMENT PER O ENTRE OBJECTES Situació: MUNTATGE D'ENCOFRAT FORMIGONERA FEINES DE FORMIGONAT	1	2	2
13	SOBRESFORÇOS Situació: CARETEIG DE MATERIAL PER AL SEU TRACTAMENT: TALLERS FERRALLA, ENCOFRADORS	2	2	3
14	EXPOSICIÓ A CONDICIONS AMBIENTALS EXTREMES Situació: TREBALLS A L'EXTERIOR	1	2	2
16	EXPOSICIÓ A CONTACTES ELÈCTRICS Situació: ÚS DE MAQUINÀRIA CONTACTES DIRECTES I INDIRECTES	1	3	3
17	INHALACIÓ O INGESTIÓ DE SUBSTÀNCIES NOCIVES Situació: POLS (CENTRAL FORMIGONERA PRÒPIA A OBRA) POLS TERRA	2	1	2
18	CONTACTES AMB SUBSTÀNCIES NOCIVES (CÀUSTIQUES, CORROSIVES, IRRITANTS O AL·LÈRGENIQUES) Situació: CONTACTES AMB CIMENT (FORMIGÓ)	2	1	2
25	ATROPELLAMENTS O COPS AMB VEHICLES Situació: CIRCULACIÓ INTERIOR OBRA DE CAMIONS EN OPERACIONS DE COL·LOCACIÓ D'ARMADURES, FORMIGONAT, SUBMINISTRAMENT DE MATERIALS	1	3	3
26	EXPOSICIÓ A SOROLLS Situació: MAQUINÀRIA TALLERS (FERRALLA, ENCOFRATS...)	2	1	2
27	EXPOSICIÓ A VIBRACIONS Situació: MAQUINÀRIA	2	1	2
P: Probabilitat (1,2,3) / G: Gravetat (1,2,3) / A: Avaluació (1,2,3,4,5)				

MESURES PREVENTIVES

Codi	Descripció	Riscos
I0000002	Planificar els treballs per a mantenir el màxim de temps possible les proteccions	1 /2
I0000003	Itineraris preestablerts i balissats per al personal	1 /2
I0000004	Revisió i manteniment periòdic de SPC	1
I0000012	Assegurar les escales de mà	1 /2
I0000013	Ordre i neteja	1 /2 /6 /17
I0000014	Preparació i manteniment de les superfícies de treball	6
I0000015	Organització de les zones de pas i emmagatzematge	1 /2 /6
I0000025	Planificació d'àrees i llocs de treball	4
I0000026	Planificació de recorreguts i maniobres per a màquines i camions	4
I0000027	Elecció dels mitjans auxiliars de manteniment	4
I0000028	Impedir l'accés de personal dins del radi d'acció de càrregues suspeses	4
I0000029	No balancejar les càrregues suspeses	4
I0000030	Suspendre i aixecar les càrregues dins de l'envolcall o fleixos originals	4
I0000031	Per a la manipulació de materials voluminosos i/o pesats, sol·licitar un procediment de treball específic	4
I0000038	Substituir lo manual per lo mecànic	9 /10
I0000039	Planificació de compra i programa de manteniment d'eines	9
I0000040	Formació de l'operari en l'ús i manteniment d'eines	9 /13
I0000041	Substituir la fabricació a obra per la prefabricació a taller	9
I0000042	Evitar processos de manipulació de materials a obra	9
I0000044	Evitar processos de tallat de materials a l'obra	10
I0000045	Formació	10 /18
I0000046	Evitar processos d'ajust en obra	10
I0000047	Planificació i procediments per a la càrrega i descàrrega de materials	11
I0000048	No treballar al costat de paraments acabats de fer (< 48 h)	11
I0000055	Elecció dels equips de manteniment	13
I0000056	Paletització i eines ergonòmiques	13
I0000058	Adaptar la feina a les característiques individuals de la persona que la realitza	13
I0000060	Suspensió de les feines en condicions extremes	14
I0000061	Rotació dels llocs de treball	14 /27
I0000062	Planificar els treballs per a realitzar-los en zones protegides	14 /26
I0000068	Elecció i manteniment de les eines elèctriques	16
I0000069	Formació i habilitació específica per a cada eina	16
I0000070	Compliment del REBT pel que fa a equips de protecció	16
I0000071	Revisió de la posta a terra	16
I0000073	Disposar de quadres elèctrics secundaris	16
I0000074	Reg de les zones de treball	17
I0000103	Planificació de les àrees de treball	25
I0000104	Accessos i circulació independents per a personal i maquinària	25
I0000105	Anivellar la maquinària per a la realització de l'activitat	25
I0000106	El personal no ha de descansar al costat de màquines aturades	25
I0000107	Limitació de la velocitat dels vehicles	25
I0000108	Eliminar el soroll en origen	26
I0000110	Eliminar vibracions en origen	27
I0000154	Verificar nivell lumínic mínim (250 lux) a itineraris i llocs de treball	1 /2 /6 /25
I0000155	Controlar la temperatura i velocitat del vent als llocs de treball	14
I0000156	Detecció xarxes instal·lacions encastades o soterrades	16
I0000157	Control del nivell sonor amb sonòmetre portàtil	26
I0000160	Traslladar materials amb la grua dins d'una caixa o sarcòfeg	4
I0000161	Verificar que les connexions de les màquines es facin amb endolls reglamentaris	16
I0000168	Mantenir lliure d'aigua, fang i llots excavació i rases	2

G03.G03 MURS DE FORMIGÓ IN SITU - RECALÇATS

EXECUCIÓ DE MURS DE FORMIGÓ ARMAT IN SITU AMB MITJANS MANUALS, FORMIGONAT AMB BOMBA O CUBILOT. ENCOFRATS DE FUSTA O METÀL·LICS

Avaluació de riscos

Id	Risc	P	G	A
1	CAIGUDA DE PERSONES A DIFERENT NIVELL Situació: COL·LOCACIÓ D'ARMADURES, ENCOFRATS	2	2	3
2	CAIGUDA DE PERSONES AL MATEIX NIVELL Situació: CIRCULACIÓ D'OBRA COL·LOCACIÓ D'APLECS	1	2	2
3	CAIGUDA D'OBJECTES PER DESPLOM, ESFONDRAENT O ENSORRAMENT Situació: DESPRENDIMENTS DE TERRES EN MURS COL·LOCACIÓ D'ARMADURES	2	2	3
4	CAIGUDA D'OBJECTES PER MANIPULACIÓ O DE MATERIALS TRANSPORTATS Situació: MANIPULACIÓ D'ARMADURES, ENCOFRAT FORMIGONAT	2	2	3
6	TREPITJADES SOBRE OBJECTES Situació: SUPERFÍCIE DE TREBALL APLECS DE MATERIALES	2	1	2
9	COPS AMB OBJECTES O EINES (TALLS) Situació: EINES MANUALS	2	1	2
10	PROJECCIÓ DE FRAGMENTS O PARTÍCULES Situació: ÚS DE LA SERRA CIRCULAR	2	1	2
12	ATRAPAMENT PER BOLCADA DE MÀQUINES, TRACTORS O VEHICLES Situació: CAIGUDA DE MAQUINÀRIA EN TALUSSOS (VORA)	1	3	3
13	SOBREESFORÇOS Situació: CARRETEIG DE MATERIAL COLOCACIÓ A OBRA D'ENCOFRATS, ARMADURES	2	1	2
14	EXPOSICIÓ A CONDICIONS AMBIENTALS EXTREMES Situació: TREBALLS A L'EXTERIOR	1	2	2
16	EXPOSICIÓ A CONTACTES ELÈCTRICS Situació: CONTACTES DIRECTES I INDIRECTES	1	3	3
17	INHALACIÓ O INGESTIÓ DE SUBSTÀNCIES NOCIVES Situació: POLS	2	1	2
18	CONTACTES AMB SUBSTÀNCIES NOCIVES (CAUSTIQUES, CORROSIVES, IRRITANTS O AL·LÈRGENIQUES) Situació: CONTACTES AMB FORMIGÓ	2	1	2
25	ATROPELLAMENTS O COPS AMB VEHICLES Situació: MAQUINÀRIA OBRA	1	3	3
26	EXPOSICIÓ A SOROLLS Situació: MAQUINÀRIA	2	1	2
27	EXPOSICIÓ A VIBRACIONS Situació: MAQUINÀRIA	2	1	2

P: Probabilitat (1,2,3) / G: Gravetat (1,2,3) / A: Avaluació (1,2,3,4,5)

MESURES PREVENTIVES

Codi	Descripció	Riscos
I0000002	Planificar els treballs per a mantenir el màxim de temps possible les proteccions	1
I0000003	Itineraris preestablerts i balissats per al personal	1
I0000004	Revisió i manteniment periòdic de SPC	1
I0000013	Ordre i neteja	1 /2 /6 /17
I0000014	Preparació i manteniment de les superfícies de treball	2 /6
I0000015	Organització de les zones de pas i emmagatzematge	2 /6
I0000020	No realitzar treballs a la mateixa vertical	3
I0000023	Solicitar dades de les característiques físiques de les terres	3
I0000025	Planificació d'àrees i llocs de treball	4
I0000026	Planificació de recorreguts i maniobres per a màquines i camions	4
I0000027	Elecció dels mitjans auxiliars de manteniment	4
I0000029	No balancejar les càrregues suspeses	4
I0000030	Suspendre i aixecar les càrregues dins de l'envolcall o fleixos originals	4
I0000038	Substituir lo manual per lo mecànic	9 /10
I0000039	Planificació de compra i programa de manteniment d'eines	9
I0000040	Formació de l'operari en l'ús i manteniment d'eines	9 /12 /13
I0000041	Substituir la fabricació a obra per la prefabricació a taller	9
I0000044	Evitar processos de tallat de materials a l'obra	10
I0000045	Formació	10 /17 /18
I0000046	Evitar processos d'ajust en obra	10
I0000051	Adequació dels recorreguts de la maquinària	12
I0000053	Procediment d'utilització de la maquinària	12
I0000054	Ús de recolzaments hidràulics	12
I0000055	Elecció dels equips de manteniment	13
I0000056	Paletització i eines ergonòmiques	13
I0000060	Suspensió de les feines en condicions extremes	14
I0000061	Rotació dels llocs de treball	14 /27
I0000062	Planificar els treballs per a realitzar-los en zones protegides	14 /26
I0000069	Formació i habilitació específica per a cada eina	16
I0000070	Compliment del REBT pel que fa a equips de protecció	16
I0000073	Disposar de quadres elèctrics secundaris	16
I0000103	Planificació de les àrees de treball	25
I0000104	Accessos i circulació independents per a personal i maquinària	25
I0000105	Anivellar la maquinària per a la realització de l'activitat	25
I0000106	El personal no ha de descansar al costat de màquines aturades	25
I0000107	Limitació de la velocitat dels vehicles	25
I0000108	Eliminar el soroll en origen	26
I0000110	Eliminar vibracions en origen	27
I0000151	Per treballs en alçada utilitzar plataformes elevadores mecàniques o hidràuliques	1
I0000152	Utilitzar mitjans mecànics(grues, transpalets, plataformes elevadores) per manipular càrregues	1
I0000154	Verificar nivell lumínic mínim (250 lux) a itineraris i llocs de treball	1 /2 /3 /25
I0000155	Controlar la temperatura i velocitat del vent als llocs de treball	14
I0000156	Detecció xarxes instal·lacions encastades o soterrades	16
I0000157	Control del nivell sonor amb sonòmetre portàtil	26
I0000160	Traslladar materials amb la grua dins d'una caixa o sarcòfeg	4
I0000161	Verificar que les connexions de les màquines es facin amb endolls reglamentaris	16
I0000162	Realitzar treballs formigonat pilars o murs amb plataforma reglamentaria (no usar escales de ma)	1
I0000168	Mantenir lliure d'aigua, fang i llots excavació i rases	2

G04		ESTRUCTURES		
G04.G01		ESTRUCTURES D'ACER		
MUNTATGE EN OBRA DE PILARS, TAULERS, ENCAVALLADES, CORRETGES I D'ALTRES ELEMENTS D'ACER. COL.LOCACIÓ AMB MITJANS MECÀNICS I ANCORATGE PER SOLDADURA, CARGOLS O REBLONS				
Avaluació de riscos				
Id	Risc	P	G	A
1	CAIGUDA DE PERSONES A DIFERENT NIVELL Situació: MANIPULACIONS O TREBALLS EN ALÇADA DELS MATERIALS CAIGUDES PER FORATS VERTICALS I/O HORIZONTALS	2	3	4
2	CAIGUDA DE PERSONES AL MATEIX NIVELL Situació: IRREGULARITAT DE LA SUPERFÍCIE DE TREBALL	1	1	1
4	CAIGUDA D'OBJECTES PER MANIPULACIÓ O DE MATERIALS TRANSPORTATS Situació: TRANSPORT I MANIPULACIÓ D'ELEMENTS DE L' ESTRUCTURA	2	3	4
6	TREPITJADES SOBRE OBJECTES Situació: SOBRE ELEMENTS PUNXANTS O MATERIALS MAL APLEGATS	1	1	1
9	COPS AMB OBJECTES O EINES (TALLS) Situació: EINES MANUALS MANIPULACIÓ D'OBJECTES	2	1	2
10	PROJECCIÓ DE FRAGMENTS O PARTÍCULES Situació: TROSSEJAT D'ESCORIA TREBALLS AMB SERRA RADIAL TREBALLS DE TALL AMB OXIACETILÈ	2	2	3
11	ATRAPAMENT PER O ENTRE OBJECTES Situació: DESCÀRREGA DE MATERIAL MUNTATGE D'ELEMENTS	2	3	4
13	SOBRESFORÇOS Situació: CARRETEIG DE MATERIAL	2	2	3
14	EXPOSICIÓ A CONDICIONS AMBIENTALS EXTREMES Situació: TREBALLS A L'EXTERIOR	1	2	2
15	CONTACTES TÈRMICS Situació: CONTACTES DEGUTS A TALL I SOLDADURA DE PECES	1	2	2
16	EXPOSICIÓ A CONTACTES ELÈCTRICS Situació: CONTACTES DIRECTES I INDIRECTES	1	3	3
17	INHALACIÓ O INGESTIÓ DE SUBSTANCIES NOCIVES Situació: GASOS PRODUÏTS PER LA SOLDADURA ELÈCTRICA A ZONES TANCADES	1	2	2
19	EXPOSICIÓ A RADIACIONS , IONITZANTS O NO I TÈRMiques Situació: RADIACIONS, INFRARROJES I ULTRAVIOLADES DE LA SOLDADURA ELÈCTRICA	3	2	4
20	EXPLOSIONS Situació: EXPLOSIÓ DE MATERIALS COMBUSTIBLES PROXIMS A LA ZONA DE TREBALL (SOLDADURA)	1	3	3
21	INCENDIS Situació: INCENDI DE MATERIALS COMBUSTIBLES PROXIMS A LA ZONA DE TREBALL (SOLDADURA)	1	3	3
25	ATROPELLAMENTS O COPS AMB VEHICLES Situació: CIRCULACIÓ DE VEHICLES A OBRA	2	3	4
P: Probabilitat (1,2,3) / G: Gravetat (1,2,3) / A: Avaluació (1,2,3,4,5)				

MESURES PREVENTIVES

Codi	Descripció	Riscos
I0000002	Planificar els treballs per a mantenir el màxim de temps possible les proteccions	1
I0000003	Itineraris preestablerts i balissats per al personal	1
I0000004	Revisió i manteniment periòdic de SPC	1
I0000005	Integrar la seguretat al disseny arquitectònic	1
I0000006	Disseny i estudi de les mesures preventives en fase de projecte	1
I0000007	Adoptar les mesures preventives necessàries per al manteniment correcte posterior	1
I0000008	Personal qualificat per a treballs en alçada	1
I0000010	Executar les escales a la vegada que el sostre de la planta a la que doni accés	1
I0000011	Incorporar al projecte mesures de protecció per al muntatge i manteniment de la instal.lació	1
I0000012	Assegurar les escales de mà	1
I0000013	Ordre i neteja	2 /6
I0000014	Preparació i manteniment de les superfícies de treball	2 /6
I0000015	Organització de les zones de pas i emmagatzematge	2 /6
I0000016	Organitzar el pas sobre taulers col.locats a sobre dels armats dels sostres	2
I0000020	No realitzar treballs a la mateixa vertical	4
I0000025	Planificació d'àrees i llocs de treball	4
I0000026	Planificació de recorreguts i maniobres per a màquines i camions	4
I0000028	Impedir l'accés de personal dins del radi d'acció de càrregues suspeses	4
I0000029	No balancejar les càrregues suspeses	4
I0000030	Suspendre i aixecar les càrregues dins de l'envolcall o flexos originals	4
I0000031	Per a la manipulació de materials voluminosos i/o pesats, sol·licitar un procediment de treball específic	4 /11
I0000033	Sol·licitar habilitació professional del personal encarregat del manteniment de l'obra	4
I0000038	Substituir lo manual per lo mecànic	9 /10
I0000039	Planificació de compra i programa de manteniment d'eines	9 /11
I0000040	Formació de l'operari en l'ús i manteniment d'eines	9
I0000041	Substituir la fabricació a obra per la prefabricació a taller	9
I0000042	Evitar processos de manipulació de materials a obra	9
I0000044	Evitar processos de tallat de materials a l'obra	10
I0000045	Formació	10 /13 /15
I0000046	Evitar processos d'ajust en obra	10
I0000047	Planificació i procediments per a la càrrega i descàrrega de materials	11
I0000050	No treballar ni estar al radi d'acció de les càrregues suspeses	11
I0000055	Elecció dels equips de manteniment	13
I0000056	Paletització i eines ergonòmiques	13
I0000060	Suspensió de les feines en condicions extremes	14
I0000061	Rotació dels llocs de treball	14
I0000062	Planificar els treballs per a realitzar-los en zones protegides	14
I0000067	No treballar al costat de línies elèctriques amb cables nusos	16
I0000070	Compliment del REBT pel que fa a equips de protecció	16
I0000071	Revisió de la posta a terra	16
I0000072	Realitzar els treballs sobre superfícies seques	16
I0000073	Disposar de quadres elèctrics secundaris	16
I0000079	Realitzar els treballs a l'aire lliure, sempre a sotavent	17
I0000083	Dispositius d'alarma	17
I0000085	Ventilació de les zones de treball	17
I0000086	Substituir els materials amb substàncies nocives	17
I0000089	En cada cas, s'ha de calcular el nombre de "cristal inactini", en base a la intensitat de la soldadura	19
I0000091	No soldar sobre contenidors de materials inflamables o explosius (pintures, dissolvents, etc)	20 /21
I0000092	Utilitzar aigua sabonosa per a detectar fuites de gas	20 /21
I0000093	Evitar unions de mangueres amb filferros	20 /21
I0000094	Revisió periòdica dels equips de treball	20 /21
I0000095	Impedir el contacte de l'acetilè amb el coure	20 /21
I0000096	No fumar	20 /21
I0000097	Substituir l'inflamable per no infamable	21

I0000103	Planificació de les àrees de treball	25
I0000104	Accessos i circulació independents per a personal i maquinària	25
I0000107	Limitació de la velocitat dels vehicles	25
I0000151	Per treballs en alçada utilitzar plataformes elevadores mecàniques o hidràuliques	1
I0000152	Utilitzar mitjans mecànics(grues, transpalets, plataformes elevadores) per manipular càrregues	11
I0000154	Verificar nivell lumínic mínim (250 lux) a itineraris i llocs de treball	1 /2 /6 /9
I0000155	Controlar la temperatura i velocitat del vent als llocs de treball	14
I0000159	Per manipular càrregues llargues amb grua, utilitzar biga de repartiment	4
I0000160	Traslladar materials amb la grua dins d'una caixa o sarcòfeg	4
I0000161	Verificar que les connexions de les màquines es facin amb endolls reglamentaris	16
I0000163	Realitzar treballs de soldadura en alçada des de gàbia o plataforma protegida	1

G04.G02 ESTRUCTURES DE FORMIGÓ IN SITU (ENCOFRATS/ARMADURES/FORMIGONAMENT/ANCORATGES I TESAT)				
ESTRUCTURES DE FORMIGÓ ARMAT ELABORADES EN OBRA, ABOCAT AMB CUBILOT O BOMBA, ENCOFRAT METÀL·LIC O DE FUSTA				
Avaluació de riscos				
Id	Risc	P	G	A
1	CAIGUDA DE PERSONES A DIFERENT NIVELL Situació: MUNTATGE D'ENCOFRATS FORMIGONAT DE PILARS I JÀSSERES FORATS VERTICALS O HORIZONTALS	2	3	4
2	CAIGUDA DE PERSONES AL MATEIX NIVELL Situació: MATERIAL ALEGAT MATERIAL DE RUNES	2	1	2
3	CAIGUDA D'OBJECTES PER DESPLOM, ESFONDRAMENT O ENSORRAMENT Situació: FALLIDES D'APUNTALAMENTS, ENCOFRATS	1	3	3
4	CAIGUDA D'OBJECTES PER MANIPULACIÓ O DE MATERIALS TRANSPORTATS Situació: DESCÀRREGA DE MATERIALS A LA VORA DEL SOSTRE CAIGUDA D'EINES MANUALS	2	3	4
6	TREPITJADES SOBRE OBJECTES Situació: APLECS DE MATERIAL TREPITJAR SOBRE FORMIGÓ FRESC, CASSETONS, ARMADURA	3	1	3
9	COPS AMB OBJECTES O EINES (TALLS) Situació: EINES MANUALS MANIPULACIÓ DE MATERIALS DIFERENTS TALLS	2	2	3
10	PROJECCIÓ DE FRAGMENTS O PARTÍCULES Situació: TREBALLS DE TALL DE MATERIALS ABOCAMENT DE FORMIGÓ	2	2	3
11	ATRAPAMENT PER O ENTRE OBJECTES Situació: TREBALLS DE COL·LOCACIÓ D'ENCOFRATS, ARMADURES PROCESSOS DE DESCÀRREGA DE MATERIALS	2	2	3
13	SOBRESFORÇOS Situació: TREBALLS MANUALS	2	2	3
14	EXPOSICIÓ A CONDICIONS AMBIENTALS EXTREMES Situació: TREBALLS A L'EXTERIOR	1	2	2
16	EXPOSICIÓ A CONTACTES ELÈCTRICS Situació: CONTACTES DIRECTES I INDIRECTES	1	3	3
18	CONTACTES AMB SUBSTÀNCIES NOCIVES (CÀUSTIQUES, CORROSIVES, IRRITANTS O AL·LÈRGÈNIQUES) Situació: CONTACTE AMB FORMIGÓ (CIMENT)	2	1	2
25	ATROPELLAMENTS O COPS AMB VEHICLES Situació: CIRCULACIÓ DE VEHICLES A OBRA	2	3	4
P: Probabilitat (1,2,3) / G: Gravetat (1,2,3) / A: Avaluació (1,2,3,4,5)				

MESURES PREVENTIVES

Codi	Descripció	Riscos
I0000002	Planificar els treballs per a mantenir el màxim de temps possible les proteccions	1
I0000003	Itineraris preestablerts i balissats per al personal	1
I0000004	Revisió i manteniment periòdic de SPC	1
I0000005	Integrar la seguretat al disseny arquitectònic	1
I0000006	Disseny i estudi de les mesures preventives en fase de projecte	1
I0000007	Adoptar les mesures preventives necessàries per al manteniment correcte posterior	1
I0000008	Personal qualificat per a treballs en alçada	1
I0000010	Executar les escales a la vegada que el sostre de la planta a la que doni accés	1
I0000013	Ordre i neteja	1 /2 /6
I0000014	Preparació i manteniment de les superfícies de treball	2 /6
I0000015	Organització de les zones de pas i emmagatzematge	2 /6
I0000020	No realitzar treballs a la mateixa vertical	3 /4
I0000022	Condena de la planta inferior en que s'ha de formigonar	3
I0000025	Planificació d'àrees i llocs de treball	3 /4
I0000026	Planificació de recorreguts i maniobres per a màquines i camions	4
I0000028	Impedir l'accés de personal dins del radi d'acció de càrregues suspeses	4
I0000029	No balancejar les càrregues suspeses	4
I0000030	Suspendre i aixecar les càrregues dins de l'envolcall o fleixos originals	4
I0000038	Substituir lo manual per lo mecànic	9
I0000039	Planificació de compra i programa de manteniment d'eines	9
I0000040	Formació de l'operari en l'ús i manteniment d'eines	9
I0000041	Substituir la fabricació a obra per la prefabricació a taller	9
I0000042	Evitar processos de manipulació de materials a obra	9
I0000044	Evitar processos de tallat de materials a l'obra	10
I0000045	Formació	9 /10 /11 /13 /18
I0000046	Evitar processos d'ajust en obra	10
I0000047	Planificació i procediments per a la càrrega i descàrrega de materials	11
I0000048	No treballar al costat de paraments acabats de fer (< 48 h)	11
I0000050	No treballar ni estar al radi d'acció de les càrregues suspeses	11
I0000060	Suspensió de les feines en condicions extremes	14
I0000061	Rotació dels llocs de treball	14
I0000062	Planificar els treballs per a realitzar-los en zones protegides	14
I0000068	Elecció i manteniment de les eines elèctriques	16
I0000069	Formació i habilitació específica per a cada eina	16
I0000070	Compliment del REBT pel que fa a equips de protecció	16
I0000071	Revisió de la posta a terra	16
I0000072	Realitzar els treballs sobre superfícies seques	16
I0000073	Disposar de quadres elèctrics secundaris	16
I0000103	Planificació de les àrees de treball	25
I0000104	Accessos i circulació independents per a personal i maquinària	25
I0000106	El personal no ha de descansar al costat de màquines aturades	25
I0000107	Limitació de la velocitat dels vehicles	25
I0000149	Realitzar treballs formigonament pilars amb plataforma amb proteccions reglamentaries	1
I0000150	No utilitzar escales de ma per formigonar pilars. Utilitzar plataformes de treball estables.	1
I0000152	Utilitzar mitjans mecànics(grues, transpalets, plataformes elevadores) per manipular càrregues	4
I0000154	Verificar nivell lumínic mínim (250 lux) a itineraris i llocs de treball	1 /2 /6 /9 /25
I0000155	Controlar la temperatura i velocitat del vent als llocs de treball	14
I0000159	Per manipular càrregues llargues amb grua, utilitzar biga de repartiment	4 /11
I0000160	Traslladar materials amb la grua dins d'una caixa o sarcòfeg	4 /11
I0000161	Verificar que les connexions de les màquines es facin amb endolls reglamentaris	16

G04.G03 TRANSPORT I MUNTATGE D'ESTRUCTURES PREFABRICADES				
TRANSPORT I MUNTATGE D'ESTRUCTURES AMB ELEMENTS PREFABRICATS				
Avaluació de riscos				
Id	Risc	P	G	A
1	CAIGUDA DE PERSONES A DIFERENT NIVELL Situació: CAIGUDES EN EL PROCÉS DE MUNTATGE DE L'ESTRUCTURA	2	3	4
2	CAIGUDA DE PERSONES AL MATEIX NIVELL Situació: SUPERFÍCIES IRREGULARS DE TREBALL	1	1	1
4	CAIGUDA D'OBJECTES PER MANIPULACIÓ O DE MATERIALS TRANSPORTATS Situació: CAIGUDA D'ELEMENTS PREFABRICATS AL PROCÉS DE COL·LOCACIÓ EN OBRA CAIGUDA D'ELEMENTS DURANT EL TRANSPORT INTERIOR	2	3	4
6	TREPITJADES SOBRE OBJECTES Situació: TREPITJADES A SOBRE D'OBJECTES PUNXANTS TREPITJADES SOBRE MATERIALS MAL APLEGATS	1	1	1
9	COPS AMB OBJECTES O EINES (TALLS) Situació: COPS EN L'UTILITZACIÓ D'EINES MANUALS COPS EN PROCÉS D'AJUST DE PECES	2	1	2
10	PROJECCIÓ DE FRAGMENTS O PARTÍCULES Situació: EN PROCÉS DE REPAS, ADAPTACIÓ DE PECES	1	2	2
11	ATRAPAMENT PER O ENTRE OBJECTES Situació: EN LA COL·LOCACIÓ D'ELEMENTS. TREBALLS DE GUIATGE	2	2	3
12	ATRAPAMENT PER BOLCADA DE MÀQUINES, TRACTORS O VEHICLES Situació: VOLCADA DE LA MAQUINÀRIA EN EL PROCÉS DE COL·LOCACIÓ D'ELEMENTS	2	3	4
13	SOBREESFORÇOS Situació: MANIPULACIÓ MANUAL D'ELEMENTS PESATS	2	2	3
14	EXPOSICIÓ A CONDICIONS AMBIENTALS EXTREMES Situació: TREBALLS A L'EXTERIOR BUFADES DE VENT FORTES	1	2	2
25	ATROPELLAMENTS O COPS AMB VEHICLES Situació: ATROPELLAMENTS AMB VEHICLES PROPIS DE L'OBRA (VEH. PESANTS)	2	3	4
P: Probabilitat (1,2,3) / G: Gravetat (1,2,3) / A: Avaluació (1,2,3,4,5)				

MESURES PREVENTIVES

Codi	Descripció	Riscos
I0000002	Planificar els treballs per a mantenir el màxim de temps possible les proteccions	1
I0000004	Revisió i manteniment periòdic de SPC	1
I0000005	Integrar la seguretat al disseny arquitectònic	1
I0000006	Disseny i estudi de les mesures preventives en fase de projecte	1
I0000007	Adoptar les mesures preventives necessàries per al manteniment correcte posterior	1
I0000008	Personal qualificat per a treballs en alçada	1
I0000013	Ordre i neteja	2 /6
I0000014	Preparació i manteniment de les superfícies de treball	2 /6
I0000015	Organització de les zones de pas i emmagatzematge	2 /6
I0000020	No realitzar treballs a la mateixa vertical	4
I0000025	Planificació d'àrees i llocs de treball	4
I0000026	Planificació de recorreguts i maniobres per a màquines i camions	4
I0000028	Impedir l'accés de personal dins del radi d'acció de càrregues suspeses	4 /11
I0000029	No balancejar les càrregues suspeses	4
I0000030	Suspendre i aixecar les càrregues dins de l'envolcall o flexos originals	4
I0000031	Per a la manipulació de materials voluminosos i/o pesats, sol·licitar un procediment de treball específic	4
I0000033	Solicitar habilitació professional del personal encarregat del manteniment de l'obra	11
I0000038	Substituir lo manual per lo mecànic	9 /10
I0000039	Planificació de compra i programa de manteniment d'eines	9 /11
I0000040	Formació de l'operari en l'ús i manteniment d'eines	9 /10 /12
I0000041	Substituir la fabricació a obra per la prefabricació a taller	9
I0000042	Evitar processos de manipulació de materials a obra	9
I0000045	Formació	10 /13
I0000046	Evitar processos d'ajust en obra	10
I0000047	Planificació i procediments per a la càrrega i descàrrega de materials	11
I0000051	Adequació dels recorreguts de la maquinària	12
I0000053	Procediment d'utilització de la maquinària	12
I0000054	Ús de recolzaments hidràulics	12
I0000060	Suspensió de les feines en condicions extremes	14
I0000063	En cas de vent, apuntalament i fixació de tots els elements inestables	14
I0000103	Planificació de les àrees de treball	25
I0000104	Accessos i circulació independents per a personal i maquinària	25
I0000105	Anivellar la maquinària per a la realització de l'activitat	25
I0000106	El personal no ha de descansar al costat de màquines aturades	25
I0000107	Limitació de la velocitat dels vehicles	25
I0000152	Utilitzar mitjans mecànics(grues, transpalets, plataformes elevadores) per manipular càrregues	1
I0000154	Verificar nivell lumínic mínim (250 lux) a itineraris i llocs de treball	2 /6 /9
I0000155	Controlar la temperatura i velocitat del vent als llocs de treball	14
I0000159	Per manipular càrregues llargues amb grua, utilitzar biga de repartiment	4 /11

G05 TANCAMENTS I DIVISÒRIES				
G05.G01 TANCAMENTS EXTERIORS (OBRA)				
PARET EN TANCAMENT EXTERIOR FINS A 30 CM DE GRUIX AMB PEÇES DE DIMENSIONS MÀXIMES DE 60x40x20 CM COL.LOCADES AMB MORTER ELABORAT A L'OBRA				
Avaluació de riscos				
Id	Risc	P	G	A
1	CAIGUDA DE PERSONES A DIFERENT NIVELL Situació: ITINERARIS A OBRA TANCAMENTS EN PERÍMETROS I VORES DE FORATS TANCAMENTS EN ALÇADA	2	3	4
2	CAIGUDA DE PERSONES AL MATEIX NIVELL Situació: ÀREA DE TREBALL CERRAMIENTO A > 1,20M ITINERARIS A OBRA MANCA D'IL·LUMINACIÓ	1	2	2
4	CAIGUDA D'OBJECTES PER MANIPULACIÓ O DE MATERIALS TRANSPORTATS Situació: MANIPULACIÓ D'APLECS	1	3	3
6	TREPITJADES SOBRE OBJECTES Situació: ITINERARIS A OBRA ÀREA DE TREBALL AMB BAIXA IL·LUMINACIÓ	2	2	3
9	COPS AMB OBJECTES O EINES (TALLS) Situació: EINES	2	2	3
10	PROJECCIÓ DE FRAGMENTS O PARTÍCULES Situació: TALLS EN SEC MANIPULACIÓ MATERIALS RETIRADA DE RUNA	2	1	2
11	ATRAPAMENT PER O ENTRE OBJECTES Situació: PER MATERIALS PER FORMIGONERA	1	3	3
13	SOBRESFORÇOS Situació: MANIPULACIÓ MANUAL	2	2	3
14	EXPOSICIÓ A CONDICIONS AMBIENTALS EXTREMES Situació: TREBALLS A L'EXTERIOR	1	2	2
16	EXPOSICIÓ A CONTACTES ELÈCTRICS Situació: CONTACTES DIRECTES I INDIRECTES	1	2	2
17	INHALACIÓ O INGESTIÓ DE SUBSTÀNCIES NOCIVES Situació: TALLS DE MATERIALS EN SEC RETIRADA DE RUNA	2	1	2
18	CONTACTES AMB SUBSTÀNCIES NOCIVES (CÀUSTIQUES, CORROSIVES, IRRITANTS O AL·LÈRGÈNIQUES) Situació: AGLOMERANTS I ADDITIUS	1	2	2
P: Probabilitat (1,2,3) / G: Gravetat (1,2,3) / A: Avaluació (1,2,3,4,5)				

MESURES PREVENTIVES

Codi	Descripció	Riscos
I0000002	Planificar els treballs per a mantenir el màxim de temps possible les proteccions	1
I0000003	Itineraris preestablerts i balissats per al personal	1
I0000004	Revisió i manteniment periòdic de SPC	1
I0000005	Integrar la seguretat al disseny arquitectònic	1
I0000006	Disseny i estudi de les mesures preventives en fase de projecte	1
I0000008	Personal qualificat per a treballs en alçada	1
I0000013	Ordre i neteja	2 /6 /17
I0000014	Preparació i manteniment de les superfícies de treball	2 /6
I0000015	Organització de les zones de pas i emmagatzematge	2 /6
I0000025	Planificació d'àrees i llocs de treball	4
I0000026	Planificació de recorreguts i maniobres per a màquines i camions	4
I0000027	Elecció dels mitjans auxiliars de manteniment	4
I0000030	Suspendre i aixecar les càrregues dins de l'envolcall o fleixos originals	4
I0000031	Per a la manipulació de materials voluminosos i/o pesats, sol·licitar un procediment de treball específic	4
I0000038	Substituir lo manual per lo mecànic	9
I0000039	Planificació de compra i programa de manteniment d'eines	9
I0000040	Formació de l'operari en l'ús i manteniment d'eines	9
I0000044	Evitar processos de tallat de materials a l'obra	10
I0000045	Formació	10 /11 /13 /18
I0000055	Elecció dels equips de manteniment	13
I0000056	Paletització i eines ergonòmiques	13
I0000058	Adaptar la feina a les característiques individuals de la persona que la realitza	13
I0000060	Suspensió de les feines en condicions extremes	14
I0000061	Rotació dels llocs de treball	14
I0000062	Planificar els treballs per a realitzar-los en zones protegides	14
I0000063	En cas de vent, apuntalament i fixació de tots els elements inestables	14
I0000067	No treballar al costat de línies elèctriques amb cables nusos	16
I0000068	Elecció i manteniment de les eines elèctriques	16
I0000069	Formació i habilitació específica per a cada eina	16
I0000070	Compliment del REBT pel que fa a equips de protecció	16
I0000071	Revisió de la posta a terra	16
I0000072	Realitzar els treballs sobre superfícies seques	16
I0000073	Disposar de quadres elèctrics secundaris	16
I0000078	Evitar processos de divisió de material en sec	17
I0000079	Realitzar els treballs a l'aire lliure, sempre a sotavent	17
I0000084	Talls amb serra de trepar per via humida, amb proteccions integrades	10 /17
I0000086	Substituir els materials amb substàncies nocives	18
I0000151	Per treballs en alçada utilitzar plataformes elevadores mecàniques o hidràuliques	13
I0000152	Utilitzar mitjans mecànics(grues, transpalets, plataformes elevadores) per manipular càrregues	4 /13
I0000153	Utilitzar pinça manual ergonòmica per manipular blocs o maons	4 /13
I0000154	Verificar nivell lumínic mínim (250 lux) a itineraris i llocs de treball	2 /6
I0000155	Controlar la temperatura i velocitat del vent als llocs de treball	14
I0000160	Traslladar materials amb la grua dins d'una caixa o sarcòfeg	4
I0000161	Verificar que les connexions de les màquines es facin amb endolls reglamentaris	16

G08 PAVIMENTS				
G08.G02 PECES (PEDRA, CERÀMICA, MORTER, ETC.)				
EXECUCIÓ I MANTENIMENT DE PAVIMENTS DISCONTINUS				
Avaluació de riscos				
Id	Risc	P	G	A
2	CAIGUDA DE PERSONES AL MATEIX NIVELL Situació: ITINERARI D'OBRA IRREGULARITAT DE LA ZONA DE TREBALL	2	1	2
4	CAIGUDA D'OBJECTES PER MANIPULACIÓ O DE MATERIALS TRANSPORTATS Situació: TRANSPORT DE MATERIAL MANIPULACIÓ DE BLOCS DE PEDRA	2	1	2
6	TREPITJADES SOBRE OBJECTES Situació: ITINERARI D'OBRA APLECS DE MATERIAL	2	1	2
9	COPS AMB OBJECTES O EINES (TALLS) Situació: ÚS D'EINES MANUALS	2	1	2
10	PROJECCIÓ DE FRAGMENTS O PARTÍCULES Situació: TALL EN SEC DE PECES, PEDRES RETIRADA DE RUNA	1	2	2
12	ATRAPAMENT PER BOLCADA DE MÀQUINES, TRACTORS O VEHICLES Situació: TREBALLS DE COL·LOCACIÓ DE MATERIAL PRÒXIM A TALUSSOS	1	2	2
13	SOBREESFORÇOS Situació: MANIPULACIÓ DE MATERIALS ÚS D'EINES MANUALS	2	1	2
14	EXPOSICIÓ A CONDICIONS AMBIENTALS EXTREMES Situació: TREBALLS A L'EXTERIOR	1	2	2
16	EXPOSICIÓ A CONTACTES ELÈCTRICS Situació: CONTACTES DIRECTES I INDIRECTES EXISTÈNCIA D'INSTAL·LACIONS SOTERRADES DESCÀRREGA DE MATERIAL	1	3	3
17	INHALACIÓ O INGESTIÓ DE SUBSTÀNCIES NOCIVES Situació: POLS DE TERRES CONFECCIÓ DE MORTER TALL DE PEDRA, CERÀMICA	2	1	2
18	CONTACTES AMB SUBSTÀNCIES NOCIVES (CÀUSTIQUES, CORROSIVES, IRRITANTS O AL·LÈRGÈNIQUES) Situació: CONTACTES AMB MORTER (CIMENT)	2	1	2
25	ATROPELLAMENTS O COPS AMB VEHICLES Situació: CIRCULACIÓ ALIENA I PRÒPIA D'OBRA FEINES DE MANTENIMENT	2	2	3
26	EXPOSICIÓ A SOROLLS Situació: MAQUINÀRIA	2	1	2
P: Probabilitat (1,2,3) / G: Gravetat (1,2,3) / A: Avaluació (1,2,3,4,5)				

MESURES PREVENTIVES

Codi	Descripció	Riscos
I0000013	Ordre i neteja	2 /6 /17
I0000014	Preparació i manteniment de les superfícies de treball	2 /6
I0000015	Organització de les zones de pas i emmagatzematge	2 /6
I0000025	Planificació d'àrees i llocs de treball	4
I0000026	Planificació de recorreguts i maniobres per a màquines i camions	4
I0000027	Elecció dels mitjans auxiliars de manteniment	4
I0000028	Impedir l'accés de personal dins del radi d'acció de càrregues suspeses	4
I0000030	Suspendre i aixecar les càrregues dins de l'envolcall o fleixos originals	4
I0000031	Per a la manipulació de materials voluminosos i/o pesats, sol·licitar un procediment de treball específic	4
I0000033	Solicitar habilitació professional del personal encarregat del manteniment de l'obra	4
I0000038	Substituir lo manual per lo mecànic	9 /10
I0000039	Planificació de compra i programa de manteniment d'eines	9
I0000040	Formació de l'operari en l'ús i manteniment d'eines	9 /12 /13
I0000041	Substituir la fabricació a obra per la prefabricació a taller	9
I0000042	Evitar processos de manipulació de materials a obra	9
I0000044	Evitar processos de tallat de materials a l'obra	10
I0000045	Formació	10 /18
I0000046	Evitar processos d'ajust en obra	10
I0000051	Adequació dels recorreguts de la maquinària	12
I0000053	Procediment d'utilització de la maquinària	12
I0000055	Elecció dels equips de manteniment	13
I0000056	Paletització i eines ergonòmiques	13
I0000059	Elecció dels materials alternatius poc pessats i més manegables	13
I0000060	Suspensió de les feines en condicions extremes	14
I0000061	Rotació dels llocs de treball	17
I0000062	Planificar els treballs per a realitzar-los en zones protegides	14 /26
I0000067	No treballar al costat de línies elèctriques amb cables nusos	16
I0000068	Elecció i manteniment de les eines elèctriques	16
I0000069	Formació i habilitació específica per a cada eina	16
I0000070	Compliment del REBT pel que fa a equips de protecció	16
I0000071	Revisió de la posta a terra	16
I0000072	Realitzar els treballs sobre superfícies seques	16
I0000073	Disposar de quadres elèctrics secundaris	16
I0000074	Reg de les zones de treball	17
I0000076	Reconeixement dels materials a enderrocar	17
I0000078	Evitar processos de divisió de material en sec	17
I0000080	Elecció dels materials al disseny del projecte	17
I0000084	Talls amb serra de trepar per via humida, amb proteccions integrades	17
I0000086	Substituir els materials amb substàncies nocives	17 /18
I0000103	Planificació de les àrees de treball	25
I0000104	Accessos i circulació independents per a personal i maquinària	25
I0000105	Anivellar la maquinària per a la realització de l'activitat	25
I0000107	Limitació de la velocitat dels vehicles	25
I0000108	Eliminar el soroll en origen	26
I0000152	Utilitzar mitjans mecànics(grues, transpalets, plataformes elevadores) per manipular càrregues	4
I0000154	Verificar nivell lumínic mínim (250 lux) a itineraris i llocs de treball	2 /6 /25
I0000155	Controlar la temperatura i velocitat del vent als llocs de treball	14
I0000157	Control del nivell sonor amb sonòmetre portàtil	26
I0000161	Verificar que les connexions de les màquines es facin amb endolls reglamentaris	16

G09		PROTECCIONS I SENYALITZACIÓ		
G09.G01		COL.LOCACIÓ DE BARANES I SENYALS AMB SUPORTS METÀL·LICS		
COL.LOCACIÓ D'ELEMENTS DE PROTECCIÓ I SENYALITZACIÓ AMB SUPORTS METÀL·LICS EN VIES DE CIRCULACIÓ I ZONES URBANITZADES				
Avaluació de riscos				
Id	Risc	P	G	A
1	CAIGUDA DE PERSONES A DIFERENT NIVELL Situació: TREBALLS DE COL·LOCACIÓ D'ELEMENTS PROPERS A DESNIVELLS	1	3	3
2	CAIGUDA DE PERSONES AL MATEIX NIVELL Situació: ITINERARIS D'OBRA IRREGULARITAT DE LA SUPERFÍCIE DE TREBALL	2	1	2
4	CAIGUDA D'OBJECTES PER MANIPULACIÓ O DE MATERIALS TRANSPORTATS Situació: TRANSPORT I MANIPULACIÓ DE MATERIALS	1	3	3
6	TREPITJADES SOBRE OBJECTES Situació: SUPERFÍCIE DE TREBALL APLECS DE MATERIAL	1	2	2
9	COPS AMB OBJECTES O EINES (TALLS) Situació: ÚS D'EINES MANUALS COL·LOCACIÓ D'ELEMENTS	2	2	3
13	SOBRESFORÇOS Situació: CARRETEIG DE MATERIALS PESATS	2	1	2
14	EXPOSICIÓ A CONDICIONS AMBIENTALS EXTREMES Situació: TREBALLS A L'EXTERIOR	1	2	2
16	EXPOSICIÓ A CONTACTES ELÈCTRICS Situació: CONTACTES DIRECTES O INDIRECTES CONTACTES EN SOLDADURA ELÈCTRICA	1	3	3
17	INHALACIÓ O INGESTIÓ DE SUBSTÀNCIES NOCIVES Situació: POLS Y PARTICULES GENERADES EN TALLS	1	2	2
25	ATROPELLAMENTS O COPS AMB VEHICLES Situació: VEHICLES PROPIS D'OBRA I ALIENS	1	3	3
P: Probabilitat (1,2,3) / G: Gravetat (1,2,3) / A: Avaluació (1,2,3,4,5)				

MESURES PREVENTIVES		
Codi	Descripció	Riscos
I0000002	Planificar els treballs per a mantenir el màxim de temps possible les proteccions	1
I0000004	Revisió i manteniment periòdic de SPC	1
I0000005	Integrar la seguretat al disseny arquitectònic	1
I0000006	Disseny i estudi de les mesures preventives en fase de projecte	1
I0000008	Personal qualificat per a treballs en alçada	1
I0000013	Ordre i neteja	2 /6
I0000014	Preparació i manteniment de les superfícies de treball	2 /6
I0000015	Organització de les zones de pas i emmagatzematge	2 /6
I0000025	Planificació d'àrees i llocs de treball	4
I0000026	Planificació de recorreguts i maniobres per a màquines i camions	4
I0000027	Elecció dels mitjans auxiliars de manteniment	4
I0000028	Impedir l'accés de personal dins del radi d'acció de càrregues suspeses	4
I0000029	No balancejar les càrregues suspeses	4
I0000030	Suspendre i aixecar les càrregues dins de l'envolcall o fleixos originals	4
I0000031	Per a la manipulació de materials voluminosos i/o pesats, sol·licitar un procediment de treball específic	4
I0000038	Substituir lo manual per lo mecànic	9
I0000039	Planificació de compra i programa de manteniment d'eines	9
I0000040	Formació de l'operari en l'ús i manteniment d'eines	9 /13
I0000041	Substituir la fabricació a obra per la prefabricació a taller	9
I0000042	Evitar processos de manipulació de materials a obra	9
I0000055	Elecció dels equips de manteniment	13
I0000056	Paletització i eines ergonòmiques	13
I0000060	Suspensió de les feines en condicions extremes	14
I0000062	Planificar els treballs per a realitzar-los en zones protegides	14
I0000063	En cas de vent, apuntalament i fixació de tots els elements inestables	14
I0000067	No treballar al costat de línies elèctriques amb cables nusos	16
I0000068	Elecció i manteniment de les eines elèctriques	16
I0000069	Formació i habilitació específica per a cada eina	16
I0000070	Compliment del REBT pel que fa a equips de protecció	16
I0000071	Revisió de la posta a terra	16
I0000072	Realitzar els treballs sobre superfícies seques	16
I0000073	Disposar de quadres elèctrics secundaris	16
I0000078	Evitar processos de divisió de material en sec	17
I0000079	Realitzar els treballs a l'aire lliure, sempre a sotavent	17
I0000086	Substituir els materials amb substàncies nocives	17
I0000103	Planificació de les àrees de treball	25
I0000104	Accessos i circulació independents per a personal i maquinària	25
I0000105	Anivellar la maquinària per a la realització de l'activitat	25
I0000106	El personal no ha de descansar al costat de màquines aturades	25
I0000107	Limitació de la velocitat dels vehicles	25
I0000151	Per treballs en alçada utilitzar plataformes elevadores mecàniques o hidràuliques	1 /13
I0000152	Utilitzar mitjans mecànics(grues, transpalets, plataformes elevadores) per manipular càrregues	4 /13
I0000154	Verificar nivell lumínic mínim (250 lux) a itineraris i llocs de treball	1 /2 /6 /9 /25
I0000155	Controlar la temperatura i velocitat del vent als llocs de treball	14
I0000156	Detecció xarxes instal·lacions encastades o soterrades	16
I0000159	Per manipular càrregues llargues amb grua, utilitzar biga de repartiment	4
I0000161	Verificar que les connexions de les màquines es facin amb endolls reglamentaris	16

G10		INSTAL·LACIONS DE DRENATGE, D'EVACUACIÓ I CANALITZACIONS			
G10.G01		ELEMENTS COL·LOCATS SUPERFICIALMENT (DESGUASSOS, EMBORNALS, BUNERES, ETC.)			
XARXA HORIZTONTAL D'EVACUACIÓ SOTERRADA SUPERFICIALMENT, PERICONS SIFÒNICS I DESGUASSOS, DE MATERIAL PREFABRICAT					
Avaluació de riscos					
Id	Risc	P	G	A	
1	CAIGUDA DE PERSONES A DIFERENT NIVELL Situació: CAIGUDA EN RASES OBERTES	2	1	2	
2	CAIGUDA DE PERSONES AL MATEIX NIVELL Situació: IRREGULARITAT DE LA SUPERFÍCIE DE TREBALL APLEC DE TERRES DE L'EXCAVACIÓ	2	1	2	
3	CAIGUDA D'OBJECTES PER DESPLOM, ESFONDRAIMENT O ENSORRAMENT Situació: CAIGUDA DE TERRES DEL TALÚS INESTABILITAT DEL TERRENY	1	3	3	
6	TREPITJADES SOBRE OBJECTES Situació: SOBRE MATERIALS MAL APLEGATS	2	1	2	
9	COPS AMB OBJECTES O EINES (TALLS) Situació: COPS AMB TUBS O PERICONS MANIPULACIÓ DE MATERIALS (TALL, UNIÓ DE PECES)	2	2	3	
10	PROJECCIÓ DE FRAGMENTS O PARTÍCULES Situació: PROCESSOS D'AJUST DE MATERIAL, TALLS, UNIONS	1	2	2	
11	ATRAPAMENT PER O ENTRE OBJECTES Situació: TREBALLS DE GUIATGE DE MATERIAL A LA SEVA COL·LOCACIÓ	2	2	3	
13	SOBRESFORÇOS Situació: MANIPULACIÓ DE MATERIALS PESATS	2	2	3	
14	EXPOSICIÓ A CONDICIONS AMBIENTALS EXTREMES Situació: TREBALLS A L'EXTERIOR	2	2	3	
15	CONTACTES TÈRMICS Situació: TREBALLS D'UNIÓ: SOLDADURA, TERMOSELLAT	1	2	2	
17	INHALACIÓ O INGESTIÓ DE SUBSTANCIES NOCIVES Situació: INHALACIÓ DE DISSOLVENTS POLS TERRES GASOS TÒXICS DE CONNEXIONS INCONTROLADES	1	2	2	
18	CONTACTES AMB SUBSTANCIES NOCIVES (CAUSTIQUES, CORROSIVES, IRRITANTS O AL·LERGÈNIQUES) Situació: CONTACTES AMB COLES, CEMENTS	1	2	2	
24	ACCIDENTS CAUSATS PER ÉSSERS VIUS Situació: MÚRIDS	1	2	2	
25	ATROPELLAMENTS O COPS AMB VEHICLES Situació: MAQUINÀRIA PRÒPIA DE L'OBRA I VEHICLES D'ALTRES ACTIVITATS	2	3	4	
P: Probabilitat (1,2,3) / G: Gravetat (1,2,3) / A: Avaluació (1,2,3,4,5)					

MESURES PREVENTIVES

Codi	Descripció	Riscos
I0000002	Planificar els treballs per a mantenir el màxim de temps possible les proteccions	1
I0000003	Itineraris preestablerts i balissats per al personal	1 /2 /3
I0000004	Revisió i manteniment periòdic de SPC	1
I0000010	Executar les escales a la vegada que el sostre de la planta a la que doni accés	25
I0000012	Assegurar les escales de mà	1
I0000013	Ordre i neteja	2 /6
I0000014	Preparació i manteniment de les superfícies de treball	2
I0000015	Organització de les zones de pas i emmagatzematge	2
I0000023	Solicitar dades de les característiques físiques de les terres	3
I0000024	Execució de treballs a l'interior de rases per equips	3
I0000025	Planificació d'àrees i llocs de treball	3 /25
I0000026	Planificació de recorreguts i maniobres per a màquines i camions	3
I0000038	Substituir lo manual per lo mecànic	9 /10
I0000039	Planificació de compra i programa de manteniment d'eines	9 /11
I0000040	Formació de l'operari en l'ús i manteniment d'eines	9 /15
I0000045	Formació	10 /11 /13 /15 /18
I0000046	Evitar processos d'ajust en obra	10
I0000047	Planificació i procediments per a la càrrega i descàrrega de materials	11
I0000050	No treballar ni estar al radi d'acció de les càrregues suspeses	11
I0000056	Paletització i eines ergonòmiques	13
I0000059	Elecció dels materials alternatius poc pessats i més manegables	13
I0000060	Suspensió de les feines en condicions extremes	14
I0000061	Rotació dels llocs de treball	14
I0000062	Planificar els treballs per a realitzar-los en zones protegides	14
I0000065	Evitar procés de soldadura a l'obra	15
I0000066	Utilitzar peces especials d'unió de PVC per tal d'evitar de dilatar les peces amb calor	15
I0000079	Realitzar els treballs a l'aire lliure, sempre a sotavent	17
I0000080	Elecció dels materials al disseny del projecte	17
I0000081	Canvi o modificació del procés de treball	17
I0000085	Ventilació de les zones de treball	17
I0000086	Substituir els materials amb substàncies nocives	17 /18
I0000101	Actuacions prèvies de desparasitació i desratització	24
I0000102	Procediment previ de treball	24
I0000104	Accessos i circulació independents per a personal i maquinària	25
I0000105	Anivellar la maquinària per a la realització de l'activitat	25
I0000106	El personal no ha de descansar al costat de màquines aturades	25
I0000107	Limitació de la velocitat dels vehicles	25
I0000151	Per treballs en alçada utilitzar plataformes elevadores mecàniques o hidràuliques	1 /13
I0000152	Utilitzar mitjans mecànics(grues, transpalets, plataformes elevadores) per manipular càrregues	3 /11 /13
I0000154	Verificar nivell lumínic mínim (250 lux) a itineraris i llocs de treball	2 /6 /9
I0000155	Controlar la temperatura i velocitat del vent als llocs de treball	14

G10.G02 ELEMENTS SOTERRATS (CLAVEGUERONS, POUS, DRENATGES)

XARXA HORIZONTAL D'EVACUACIÓ SOTERRADA, DE POUS DE REGISTRE, DRENATGES I DESGUASSOS, DE MATERIAL PREFABRICAT

Avaluació de riscos				
Id	Risc	P	G	A
1	CAIGUDA DE PERSONES A DIFERENT NIVELL Situació: CAIGUDES EN RASES I POUS	2	3	4
2	CAIGUDA DE PERSONES AL MATEIX NIVELL Situació: IRREGULARITAT DE LA ZONA DE TREBALL	2	1	2
3	CAIGUDA D'OBJECTES PER DESPLOM, ESFONDRAMENT O ENSORRAMENT Situació: CAIGUDA DE TERRA PROPERA A LA RASA O POU INESTABILITAT DEL TALÚS	2	3	4
4	CAIGUDA D'OBJECTES PER MANIPULACIÓ O DE MATERIALS TRANSPORTATS Situació: MANUTENCIÓ I COL·LOCACIÓ DE MATERIALS EN OBRA	2	2	3
6	TREPITJADES SOBRE OBJECTES Situació: APLECS DE MATERIAL IRREGULARITAT DE LA ZONA DE TREBALL	1	1	1
10	PROJECCIÓ DE FRAGMENTS O PARTÍCULES Situació: TREBALLS DE COL·LOCACIÓ Y AJUST DE MATERIALS	1	2	2
11	ATRAPAMENT PER O ENTRE OBJECTES Situació: TREBALLS DE COL·LOCACIÓ I AJUST DE MATERIALS	2	2	3
13	SOBREESFORÇOS Situació: MANIPULACIÓ DE MATERIALS PESATS	2	2	3
14	EXPOSICIÓ A CONDICIONS AMBIENTALS EXTREMES Situació: TREBALLS A L'EXTERIOR	2	2	3
15	CONTACTES TÈRMICS Situació: CONTACTES DIRECTES I INDIRECTES EXISTENCIA D'INSTAL·LACIONS SOTERRADES	1	2	2
17	INHALACIÓ O INGESTIÓ DE SUBSTANCIES NOCIVES Situació: POLS, GASOS DESPRESOS DE PROCESSOS DE COL·LOCACIÓ	1	2	2
18	CONTACTES AMB SUBSTANCIES NOCIVES (CAÚSTIQUES, CORROSIVES, IRRITANTS O AL·LÈRGÈNIQUES) Situació: CONTACTES AMB COLES, CIMENT	1	2	2
24	ACCIDENTS CAUSATS PER ÉSSERS VIUS Situació: MÚRIDS	1	2	2
25	ATROPELLAMENTS O COPS AMB VEHICLES Situació: VEHICLES PROPIS I ALIENS DE L'OBRA	2	3	4

P: Probabilitat (1,2,3) / G: Gravetat (1,2,3) / A: Avaluació (1,2,3,4,5)

MESURES PREVENTIVES

Codi	Descripció	Riscos
I0000002	Planificar els treballs per a mantenir el màxim de temps possible les proteccions	1
I0000003	Itineraris preestablerts i balissats per al personal	1
I0000004	Revisió i manteniment periòdic de SPC	1 /3 /25
I0000012	Assegurar les escales de mà	1
I0000013	Ordre i neteja	2 /6
I0000014	Preparació i manteniment de les superfícies de treball	1 /2 /6
I0000015	Organització de les zones de pas i emmagatzematge	2 /6
I0000020	No realitzar treballs a la mateixa vertical	3
I0000023	Solicitar dades de les característiques físiques de les terres	3
I0000024	Execució de treballs a l'interior de rases per equips	3
I0000025	Planificació d'àrees i llocs de treball	1 /3 /4 /25
I0000026	Planificació de recorreguts i maniobres per a màquines i camions	3 /4
I0000027	Elecció dels mitjans auxiliars de manteniment	4
I0000028	Impedir l'accés de personal dins del radi d'acció de càrregues suspeses	4
I0000029	No balancejar les càrregues suspeses	4
I0000030	Suspendre i aixecar les càrregues dins de l'envolcall o fleixos originals	4
I0000031	Per a la manipulació de materials voluminosos i/o pesats, sol·licitar un procediment de treball específic	4
I0000038	Substituir lo manual per lo mecànic	10
I0000039	Planificació de compra i programa de manteniment d'eines	11
I0000044	Evitar processos de tallat de materials a l'obra	10
I0000045	Formació	10 /11 /13 /18
I0000046	Evitar processos d'ajust en obra	10
I0000047	Planificació i procediments per a la càrrega i descàrrega de materials	11
I0000048	No treballar al costat de paraments acabats de fer (< 48 h)	11
I0000050	No treballar ni estar al radi d'acció de les càrregues suspeses	11
I0000056	Paletització i eines ergonòmiques	13
I0000059	Elecció dels materials alternatius poc pesats i més manegables	13
I0000060	Suspensió de les feines en condicions extremes	14
I0000061	Rotació dels llocs de treball	14
I0000062	Planificar els treballs per a realitzar-los en zones protegides	14
I0000067	No treballar al costat de línies elèctriques amb cables nusos	15
I0000068	Elecció i manteniment de les eines elèctriques	15
I0000069	Formació i habilitació específica per a cada eina	15
I0000070	Compliment del REBT pel que fa a equips de protecció	15
I0000071	Revisió de la posta a terra	15
I0000072	Realitzar els treballs sobre superfícies seques	15
I0000073	Disposar de quadres elèctrics secundaris	15
I0000074	Reg de les zones de treball	17
I0000078	Evitar processos de divisió de material en sec	17
I0000079	Realitzar els treballs a l'aire lliure, sempre a sotavent	17
I0000085	Ventilació de les zones de treball	17
I0000086	Substituir els materials amb substàncies nocives	17 /18
I0000101	Actuacions prèvies de desparasitació i desratització	24
I0000102	Procediment previ de treball	24
I0000103	Planificació de les àrees de treball	25
I0000104	Accessos i circulació independents per a personal i maquinària	25
I0000105	Anivellar la maquinària per a la realització de l'activitat	25
I0000106	El personal no ha de descansar al costat de màquines aturades	25
I0000107	Limitació de la velocitat dels vehicles	25
I0000152	Utilitzar mitjans mecànics(grues, transpalets, plataformes elevadores) per manipular càrregues	3 /4 /11 /13
I0000154	Verificar nivell lumínic mínim (250 lux) a itinerari i llocs de treball	1 /2 /6
I0000155	Controlar la temperatura i velocitat del vent als llocs de treball	14

G12 CANONADES PER A GASOS I FLUIDS
G12.G01 TUBS MUNTATS SUPERFICIALMENT

TUBS MUNTATS SUPERFICIALMENT				
Avaluació de riscos				
Id	Risc	P	G	A
1	CAIGUDA DE PERSONES A DIFERENT NIVELL Situació: TREBALLS EN ALÇADA PER AL MUNTATGE D'EQUIPS (DIPÒSITS, VÁLVULES,ETC.)	2	3	4
2	CAIGUDA DE PERSONES AL MATEIX NIVELL Situació: ITINERARIS A OBRA	1	2	2
4	CAIGUDA D'OBJECTES PER MANIPULACIÓ O DE MATERIALS TRANSPORTATS Situació: EN MANIPULACIÓ D'EINES I EQUIPS EN MANTENIMENT DE MATERIAL	1	3	3
6	TREPITJADES SOBRE OBJECTES Situació: EN ITINERARIS A OBRA	2	1	2
9	COPS AMB OBJECTES O EINES (TALLS) Situació: AMB EQUIPS, EINES EN PROCÉS DE DESEMBALATGE D'EQUIPS	3	1	3
10	PROJECCIÓ DE FRAGMENTS O PARTÍCULES Situació: PER ÚS DE RADIAL EN PROVES DE CÀRREGA FIXACIÓ DE SUPORTS SOLDADURA ELÈCTRICA	3	2	4
11	ATRAPAMENT PER O ENTRE OBJECTES Situació: EN LA COL.LOCACIÓ D'ELEMENTS PESANTS (DIPÒSITS)	2	2	3
12	ATRAPAMENT PER BOLCADA DE MÀQUINES, TRACTORS O VEHICLES Situació: EN LA COL.LOCACIÓ D'ELEMENTS PESANTS (DIPÒSITS)	1	3	3
13	SOBRESFORÇOS Situació: MANIPULACIÓ MANUAL	2	2	3
14	EXPOSICIÓ A CONDICIONS AMBIENTALS EXTREMES Situació: TREBALLS A L'EXTERIOR I LLOCS TANCATS	2	2	3
15	CONTACTES TÈRMICS Situació: SOLDADURES PER FLUIDS CALENTS	2	2	3
16	EXPOSICIÓ A CONTACTES ELÈCTRICS Situació: CONTACTES DIRECTES I INDIRECTES	1	3	3
17	INHALACIÓ O INGESTIÓ DE SUBSTÀNCIES NOCIVES Situació: GASOS SOLDADURA ELÈCTRICA FUITES DE GAS GASOS DE COMBUSTIÓ EN LLOCS TANCATS ÚS DE RADIAL	2	3	4
18	CONTACTES AMB SUBSTÀNCIES NOCIVES (CÀUSTIQUES, CORROSIVES, IRRITANTS O AL·LÈRGÈNIQUES) Situació: COLES LIQUATS DEL PETROLI	1	2	2
20	EXPLOSIONS Situació: OXIACETILÈ PROVES DE CÀRREGA RECIPIENTS A PRESSIÓ	1	3	3
21	INCENDIS Situació: PER ESPURNES EN PROCÉS DE PURGATGE PER FUITES DE COMBUSTIBLE PER TREBALLS DE SOLDADURA	1	3	3
P: Probabilitat (1,2,3) / G: Gravetat (1,2,3) / A: Avaluació (1,2,3,4,5)				

MESURES PREVENTIVES

Codi	Descripció	Riscos
I0000003	Itineraris preestablerts i balissats per al personal	1
I0000004	Revisió i manteniment periòdic de SPC	1
I0000006	Disseny i estudi de les mesures preventives en fase de projecte	1
I0000007	Adoptar les mesures preventives necessàries per al manteniment correcte posterior	1
I0000012	Assegurar les escales de mà	1
I0000013	Ordre i neteja	2 /6 /17
I0000014	Preparació i manteniment de les superfícies de treball	2 /6
I0000015	Organització de les zones de pas i emmagatzematge	2 /6
I0000020	No realitzar treballs a la mateixa vertical	4
I0000025	Planificació d'àrees i llocs de treball	4
I0000026	Planificació de recorreguts i maniobres per a màquines i camions	4
I0000027	Elecció dels mitjans auxiliars de manteniment	4
I0000028	Impedir l'accés de personal dins del radi d'acció de càrregues suspeses	4
I0000029	No balancejar les càrregues suspeses	4
I0000030	Suspendre i aixecar les càrregues dins de l'envolcall o fleixos originals	4 /11
I0000031	Per a la manipulació de materials voluminosos i/o pesats, sol·licitar un procediment de treball específic	4
I0000033	Solicitar habilitació professional del personal encarregat del manteniment de l'obra	4
I0000038	Substituir lo manual per lo mecànic	9
I0000039	Planificació de compra i programa de manteniment d'eines	9 /11
I0000040	Formació de l'operari en l'ús i manteniment d'eines	9
I0000042	Evitar processos de manipulació de materials a obra	9
I0000044	Evitar processos de tallat de materials a l'obra	10
I0000045	Formació	10 /12 /13 /18 /21
I0000046	Evitar processos d'ajust en obra	10
I0000047	Planificació i procediments per a la càrrega i descàrrega de materials	11
I0000050	No treballar ni estar al radi d'acció de les càrregues suspeses	11
I0000051	Adequació dels recorreguts de la maquinària	12
I0000053	Procediment d'utilització de la maquinària	12
I0000054	Ús de recolzaments hidràulics	12
I0000055	Elecció dels equips de manteniment	13
I0000056	Paletització i eines ergonòmiques	13
I0000058	Adaptar la feina a les característiques individuals de la persona que la realitza	13
I0000059	Elecció dels materials alternatius poc pessats i més manegables	13
I0000060	Suspensió de les feines en condicions extremes	14
I0000061	Rotació dels llocs de treball	14 /17
I0000062	Planificar els treballs per a realitzar-los en zones protegides	14
I0000065	Evitar procés de soldadura a l'obra	15
I0000067	No treballar al costat de linies elèctriques amb cables nusos	16
I0000068	Elecció i manteniment de les eines elèctriques	16
I0000069	Formació i habilitació específica per a cada eina	16
I0000070	Compliment del REBT pel que fa a equips de protecció	16
I0000071	Revisió de la posta a terra	16
I0000072	Realitzar els treballs sobre superfícies seques	16
I0000073	Disposar de quadres elèctrics secundaris	16
I0000078	Evitar processos de divissió de material en sec	17
I0000079	Realitzar els treballs a l'aire lliure, sempre a sotavent	17
I0000080	Elecció dels materials al disseny del projecte	17
I0000082	Aïllament del procés	17
I0000083	Dispositius d'alarma	17
I0000085	Ventilació de les zones de treball	17
I0000086	Substituir els materials amb substàncies nocives	17 /18
I0000091	No soldar sobre contenidors de materials inflamables o explosius (pintures, dissolvents, etc)	20
I0000092	Utilitzar aigua sabonosa per a detectar fuites de gas	20
I0000093	Evitar unions de mangueres amb filferros	20
I0000094	Revisió periòdica dels equips de treball	20

I0000095	Impedir el contacte de l'acetilè amb el coure	20
I0000096	No fumar	20
I0000099	Establir una zona de protecció de radi 10 m, en treballs de soldadura i tall amb serra radial	20 /21
I0000151	Per treballs en alçada utilitzar plataformes elevadores mecàniques o hidràuliques	1 /4 /13
I0000152	Utilitzar mitjans mecànics(grues, transpalets, plataformes elevadores) per manipular càrregues	4 /13
I0000154	Verificar nivell lumínic mínim (250 lux) a itineraris i llocs de treball	2 /6 /9
I0000155	Controlar la temperatura i velocitat del vent als llocs de treball	14
I0000161	Verificar que les connexions de les màquines es facin amb endolls reglamentaris	16
I0000165	En manipular sistemes elèctrics, connexions, etc, verificar que les línies no estan en tensió	21

G12.G02 TUBS MUNTATS SOTERRATS					
TUBS MUNTATS SOTERRATS					
Avaluació de riscos					
Id	Risc	P	G	A	
1	CAIGUDA DE PERSONES A DIFERENT NIVELL Situació: TREBALLS EN ALÇADA PER AL MUNTATGE D'EQUIPS (DIPÒSITS, VÁLVULES,ETC.)	2	3	4	
2	CAIGUDA DE PERSONES AL MATEIX NIVELL Situació: ITINERARIS A OBRA	1	2	2	
4	CAIGUDA D'OBJECTES PER MANIPULACIÓ O DE MATERIALS TRANSPORTATS Situació: EN MANIPULACIÓ D'EINES I EQUIPS EN MANTENIMENT DE MATERIAL	1	3	3	
6	TREPITJADES SOBRE OBJECTES Situació: EN ITINERARIS A OBRA	2	1	2	
9	COPS AMB OBJECTES O EINES (TALLS) Situació: AMB EQUIPS, EINES EN PROCÉS DE DESEMBALATGE D'EQUIPS	3	1	3	
10	PROJECCIÓ DE FRAGMENTS O PARTÍCULES Situació: PER ÚS DE RADIAL EN PROVES DE CÀRREGA FIXACIÓ DE SUPORTS SOLDADURA ELÈCTRICA	3	2	4	
11	ATRAPAMENT PER O ENTRE OBJECTES Situació: EN LA COL.LOCACIÓ D'ELEMENTS PESANTS (DIPÒSITS)	2	2	3	
12	ATRAPAMENT PER BOLCADA DE MÀQUINES, TRACTORS O VEHICLES Situació: EN LA COL.LOCACIÓ D'ELEMENTS PESANTS (DIPÒSITS)	1	3	3	
13	SOBREESFORÇOS Situació: MANIPULACIÓ MANUAL	2	2	3	
14	EXPOSICIÓ A CONDICIONS AMBIENTALS EXTREMES Situació: TREBALLS A L'EXTERIOR I LLOCS TANCATS	2	2	3	
15	CONTACTES TÈRMICS Situació: SOLDADURES PER FLUIDS CALENTS	2	2	3	
16	EXPOSICIÓ A CONTACTES ELÈCTRICS Situació: CONTACTES DIRECTES I INDIRECTES	1	3	3	
17	INHALACIÓ O INGESTIÓ DE SUBSTÀNCIES NOCIVES Situació: GASOS SOLDADURA ELÈCTRICA FUITES DE GAS GASOS DE COMBUSTIÓ EN LLOCS TANCATS ÚS DE RADIAL	2	3	4	
18	CONTACTES AMB SUBSTÀNCIES NOCIVES (CÀUSTIQUES, CORROSIVES, IRRITANTS O AL·LERGÈNIQUES) Situació: COLES LIQUATS DEL PETROLI	1	2	2	
20	EXPLOSIONS Situació: OXIACETILÈ PROVES DE CÀRREGA RECIPIENTS A PRESSIÓ	1	3	3	
21	INCENDIS Situació: PER ESPURNES EN PROCÉS DE PURGATGE PER FUITES DE COMBUSTIBLE PER TREBALLS DE SOLDADURA	1	3	3	
P: Probabilitat (1,2,3) / G: Gravetat (1,2,3) / A: Avaluació (1,2,3,4,5)					

MESURES PREVENTIVES

Codi	Descripció	Riscos
I0000003	Itineraris preestablerts i balissats per al personal	1
I0000004	Revisió i manteniment periòdic de SPC	1
I0000006	Disseny i estudi de les mesures preventives en fase de projecte	1
I0000007	Adoptar les mesures preventives necessàries per al manteniment correcte posterior	1
I0000012	Assegurar les escales de mà	1
I0000013	Ordre i neteja	2 /6 /17
I0000014	Preparació i manteniment de les superfícies de treball	2 /6
I0000015	Organització de les zones de pas i emmagatzematge	2 /6
I0000020	No realitzar treballs a la mateixa vertical	4
I0000025	Planificació d'àrees i llocs de treball	4
I0000026	Planificació de recorreguts i maniobres per a màquines i camions	4
I0000027	Elecció dels mitjans auxiliars de manteniment	4
I0000028	Impedir l'accés de personal dins del radi d'acció de càrregues suspeses	4
I0000029	No balancejar les càrregues suspeses	4
I0000030	Suspendre i aixecar les càrregues dins de l'envolcall o flexos originals	4 /11
I0000031	Per a la manipulació de materials voluminosos i/o pesats, sol·licitar un procediment de treball específic	4
I0000033	Solicitar habilitació professional del personal encarregat del manteniment de l'obra	4
I0000038	Substituir lo manual per lo mecànic	9
I0000039	Planificació de compra i programa de manteniment d'eines	9 /11
I0000040	Formació de l'operari en l'ús i manteniment d'eines	9
I0000042	Evitar processos de manipulació de materials a obra	9
I0000044	Evitar processos de tallat de materials a l'obra	10
I0000045	Formació	10 /12 /13 /18 /21
I0000046	Evitar processos d'ajust en obra	10
I0000047	Planificació i procediments per a la càrrega i descàrrega de materials	11
I0000050	No treballar ni estar al radi d'acció de les càrregues suspeses	11
I0000051	Adequació dels recorreguts de la maquinària	12
I0000053	Procediment d'utilització de la maquinària	12
I0000054	Ús de recolzaments hidràulics	12
I0000055	Elecció dels equips de manteniment	13
I0000056	Paletització i eines ergonòmiques	13
I0000058	Adaptar la feina a les característiques individuals de la persona que la realitza	13
I0000059	Elecció dels materials alternatius poc pessats i més manegables	13
I0000060	Suspensió de les feines en condicions extremes	14
I0000061	Rotació dels llocs de treball	14 /17
I0000062	Planificar els treballs per a realitzar-los en zones protegides	14
I0000065	Evitar procés de soldadura a l'obra	15
I0000067	No treballar al costat de linies elèctriques amb cables nusos	16
I0000068	Elecció i manteniment de les eines elèctriques	16
I0000069	Formació i habilitació específica per a cada eina	16
I0000070	Compliment del REBT pel que fa a equips de protecció	16
I0000071	Revisió de la posta a terra	16
I0000072	Realitzar els treballs sobre superfícies seques	16
I0000073	Disposar de quadres elèctrics secundaris	16
I0000078	Evitar processos de divissió de material en sec	17
I0000079	Realitzar els treballs a l'aire lliure, sempre a sotavent	17
I0000080	Elecció dels materials al disseny del projecte	17
I0000082	Aïllament del procés	17
I0000083	Dispositius d'alarma	17
I0000085	Ventilació de les zones de treball	17
I0000086	Substituir els materials amb substàncies nocives	17 /18
I0000091	No soldar sobre contenidors de materials inflamables o explosius (pintures, dissolvents, etc)	20
I0000092	Utilitzar aigua sabonosa per a detectar fuites de gas	20
I0000093	Evitar unions de mangueres amb filferros	20
I0000094	Revisió periòdica dels equips de treball	20

I0000095	Impedir el contacte de l'acetilè amb el coure	20
I0000096	No fumar	20
I0000099	Establir una zona de protecció de radi 10 m, en treballs de soldadura i tall amb serra radial	20 /21
I0000152	Utilitzar mitjans mecànics(grues, transpalets, plataformes elevadores) per manipular càrregues	4 /11 /13
I0000154	Verificar nivell lumínic mínim (250 lux) a itineraris i llocs de treball	2 /6 /9
I0000155	Controlar la temperatura i velocitat del vent als llocs de treball	14
I0000156	Detecció xarxes instal·lacions encastades o soterrades	16
I0000161	Verificar que les connexions de les màquines es facin amb endolls reglamentaris	16
I0000165	En manipular sistemes elèctrics, connexions, etc, verificar que les línies no estan en tensió	21

G17

G17.G01

VÀLVULES, BOMBES I GRUPS DE PRESSIÓ

VÀLVULES, BOMBES I GRUPS DE PRESSIÓ

INSTAL·LACIÓ DE VÀLVULES, BOMBES I GRUPS DE PRESSIÓ

Avaluació de riscos				
Id	Risc	P	G	A
1	CAIGUDA DE PERSONES A DIFERENT NIVELL Situació: ITINERARIS A OBRA TREBALLS EN ALÇADA	1	3	3
2	CAIGUDA DE PERSONES AL MATEIX NIVELL Situació: ITINERARIS A OBRA ÀREA DE TREBALL MANCA D'IL·LUMINACIÓ	1	2	2
4	CAIGUDA D'OBJECTES PER MANIPULACIÓ O DE MATERIALS TRANSPORTATS Situació: MANIPULACIÓ I APLECS	1	3	3
6	TREPITJADES SOBRE OBJECTES Situació: ITINERARIS A OBRA ÀREA DE TREBALL MANCA D'IL·LUMINACIÓ	2	1	2
9	COPS AMB OBJECTES O EINES (TALLS) Situació: EINES	2	1	2
10	PROJECCIÓ DE FRAGMENTS O PARTÍCULES Situació: A L' AJUSTAR, COL·LOCAR, FIXAR ELEMENTS	2	1	2
13	SOBREESFORÇOS Situació: MANIPULACIÓ MANUAL	2	1	2
14	EXPOSICIÓ A CONDICIONS AMBIENTALS EXTREMES Situació: TREBALLS A L'EXTERIOR TREBALLS EN LOCALS TANCATS	1	1	1
16	EXPOSICIÓ A CONTACTES ELÈCTRICS Situació: CONTACTES DIRECTES I INDIRECTES	1	2	2
P: Probabilitat (1,2,3) / G: Gravetat (1,2,3) / A: Avaluació (1,2,3,4,5)				

MESURES PREVENTIVES

Codi	Descripció	Riscos
I0000002	Planificar els treballs per a mantenir el màxim de temps possible les proteccions	1
I0000003	Itineraris preestablerts i balissats per al personal	1
I0000004	Revisió i manteniment periòdic de SPC	1
I0000007	Adoptar les mesures preventives necessàries per al manteniment correcte posterior	1
I0000013	Ordre i neteja	2 /6
I0000014	Preparació i manteniment de les superfícies de treball	2 /6
I0000015	Organització de les zones de pas i emmagatzematge	2 /6
I0000017	Als plans inclinats, treballar sobre superfícies rugoses i no lliscants	2
I0000025	Planificació d'àrees i llocs de treball	4
I0000026	Planificació de recorreguts i maniobres per a màquines i camions	4
I0000027	Elecció dels mitjans auxiliars de manteniment	4
I0000028	Impedir l'accés de personal dins del radi d'acció de càrregues suspeses	4
I0000029	No balancejar les càrregues suspeses	4
I0000030	Suspendre i aixecar les càrregues dins de l'envolcall o fleixos originals	4
I0000031	Per a la manipulació de materials voluminosos i/o pesats, sol·licitar un procediment de treball específic	4
I0000038	Substituir lo manual per lo mecànic	9 /10
I0000039	Planificació de compra i programa de manteniment d'eines	9
I0000040	Formació de l'operari en l'ús i manteniment d'eines	9
I0000041	Substituir la fabricació a obra per la prefabricació a taller	9
I0000044	Evitar processos de tallat de materials a l'obra	10

I0000045	Formació	10 /13
I0000046	Evitar processos d'ajust en obra	10
I0000055	Elecció dels equips de manteniment	13
I0000056	Paletització i eines ergonòmiques	13
I0000058	Adaptar la feina a les característiques individuals de la persona que la realitza	13
I0000059	Elecció dels materials alternatius poc pessats i més manegables	13
I0000060	Suspensió de les feines en condicions extremes	14
I0000061	Rotació dels llocs de treball	14
I0000062	Planificar els treballs per a realitzar-los en zones protegides	14
I0000063	En cas de vent, apuntalament i fixació de tots els elements inestables	14
I0000064	Suspensió de les feines a cobertes inclinades amb vent superior a 40 km/h	14
I0000067	No treballar al costat de línies elèctriques amb cables nusos	16
I0000068	Elecció i manteniment de les eines elèctriques	16
I0000069	Formació i habilitació específica per a cada eina	16
I0000070	Compliment del REBT pel que fa a equips de protecció	16
I0000071	Revisió de la posta a terra	16
I0000072	Realitzar els treballs sobre superfícies seques	16
I0000073	Disposar de quadres elèctrics secundaris	16
I0000151	Per treballs en alçada utilitzar plataformes elevadores mecàniques o hidràuliques	1
I0000152	Utilitzar mitjans mecànics(grues, transpalets, plataformes elevadores) per manipular càrregues	4
I0000154	Verificar nivell lumínic mínim (250 lux) a itineraris i llocs de treball	2 /6 /13
I0000155	Controlar la temperatura i velocitat del vent als llocs de treball	14
I0000158	Accessoris dielectrics (escala, banqueta, bastida, perxa de terra) si hi ha risc contacte elèctric	16
I0000159	Per manipular càrregues llargues amb grua, utilitzar biga de repartiment	4
I0000160	Traslladar materials amb la grua dins d'una caixa o sarcòfeg	4
I0000161	Verificar que les connexions de les màquines es facin amb endolls reglamentaris	16
I0000165	En manipular sistemes elèctrics, connexions, etc, verificar que les línies no estan en tensió	16

Barcelona, octubre del 2023
L'ENGINYER AUTOR DE L'ESTUDI DE SEGURETAT I SALUT

Albert Magriñà Girol

PLÀNOLS


PROTECCIONS INDIVIDUALS

ROBA PER A LA PLUJA


GRANOTA DE TREBALL



VESTIT IMPERMEABLE, compost per jaqueta amb caputxa, butxaques de seguretat i pantaló

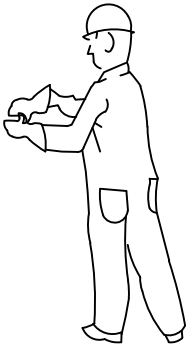

GUANTS PROTECTORS

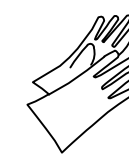

GUANTS GOMA FINA



GUANTS DIELECTRICS



GUANTS D'US GENERAL

ELEMENTS DE SENYALITZACIÓ PERSONAL



ARMILLES



CORRETJAM



MANIGUETS



POLAINES

BOTA INDUSTRIAL PER L'AIGUA



Pis antidesllizant, amb resistència a la grassa i hidrocarburs

BOTA DE SEGURETAT CLASSE III

CANYA CURTA

CONTRAFORT

10 mm

ZONA D'ASSAIG D'AIXAFAMENT

PUNTERA DE SEGURETAT METÀL·LICA RESISTENT A LA CORROSIÓ

TACÓ AMB FENEDURES

SOLA DE SEGURETAT RUGOSA AMB FENEDURES

CANYA DURESA SHORE A 50-70

PUNTERA

Hs

Rs

Rt

Ht

CONTRAFORT


SOLA DURESA SHORE A 35-75

TACÓ

BOTA IMPERMEABLE A L'AIGUA I A LA HUMITAT

Hs Fenedura de la sola = 5 mm.
Rs Ressalt de la sola = 9 mm.
Ht Fenedura del tacó = 20 mm.
Rt Ressalt del tacó = 25 mm.

CASC DE SEGURETAT NO METÀL·LIC

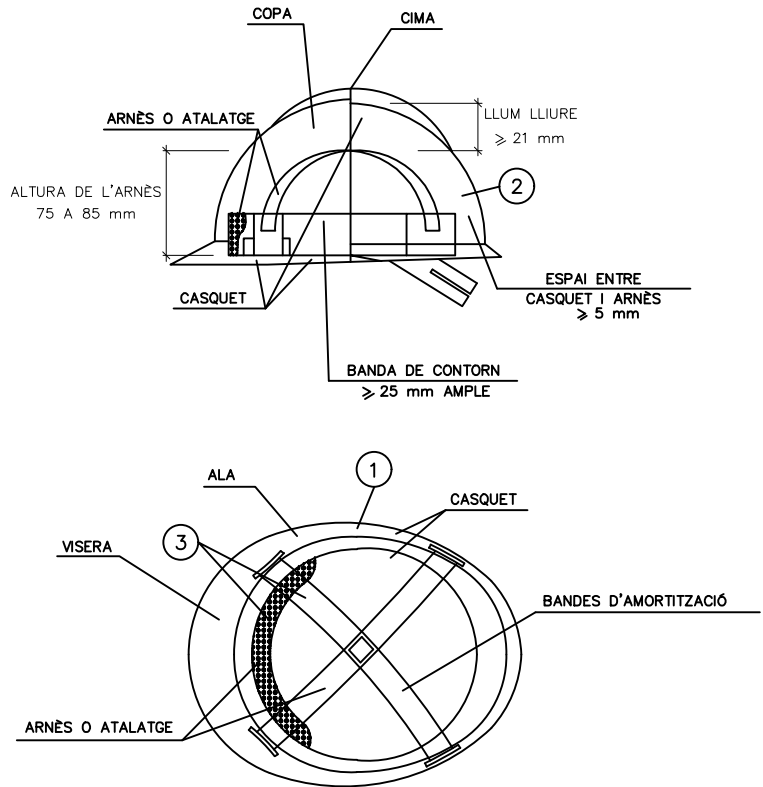


- 1 MATERIAL INCOMBUSTIBLE, RESISTENT A GRASSES, SALS I AIGUA
- 2 CLASSE N AÏLLANT A 1000v. CLASSE E-AT AÏLLANT A 25000v.
- 3 MATERIAL NO RÍGID HIDRÒFUG, FÀCIL NETEJA I DESINFECCIÓ

PROTECCIONS D'OÏDES



CLASSE "A" arnès al cap


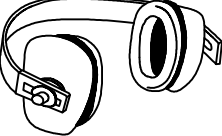


CLASSE "B" arnès al clatell

MÀSCARA ANTIPOLS


ARNÈS (CINTA DE CAP)

MATERIAL ELASTÒMER

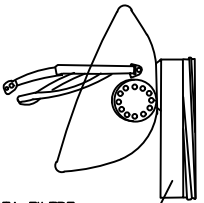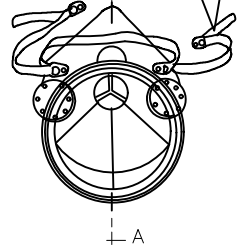


PORTA FILTRE VALVULA D'INHALACIÓ

MATERIAL INCOMBUSTIBLE

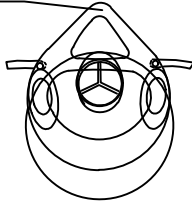


VALVULA DE EXHALACIÓ

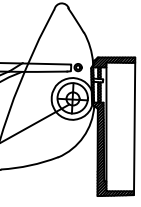

SECCIÓ A-A


PROTECCIÓ CRANIAL

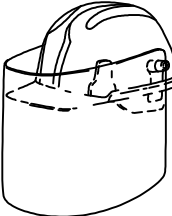

CASC DE SEGURETAT amb pantalla antiprojeccions

Visor abatible

PANTALLES DE SEGURETAT

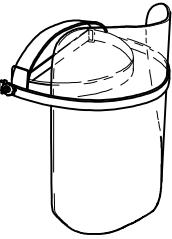

Pantalla d'acetat transparent, amb adaptadors al casc

Visor abatible

ULLERES DE MUNTURA UNIVERSAL

CONTRA IMPACTES I ANTIPOLS

PROTECCIÓ ADICIONAL

PONT

BRANCA

ORELLETA

CÈRCOL PORTAOCCULAR

OCULAR DE TRANSMISSIÓ AL VISIBLE > 89%, RESISTENT A L'IMPACTE

ULLERES DE MUNTURA UNIVERSAL CONTRA IMPACTES




ULLERES DE SOLDADOR










ULLERES PANORÀMICA ANTIPOLS




ULLERES TIPUS CASSOLETA ANTIPOLS

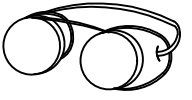

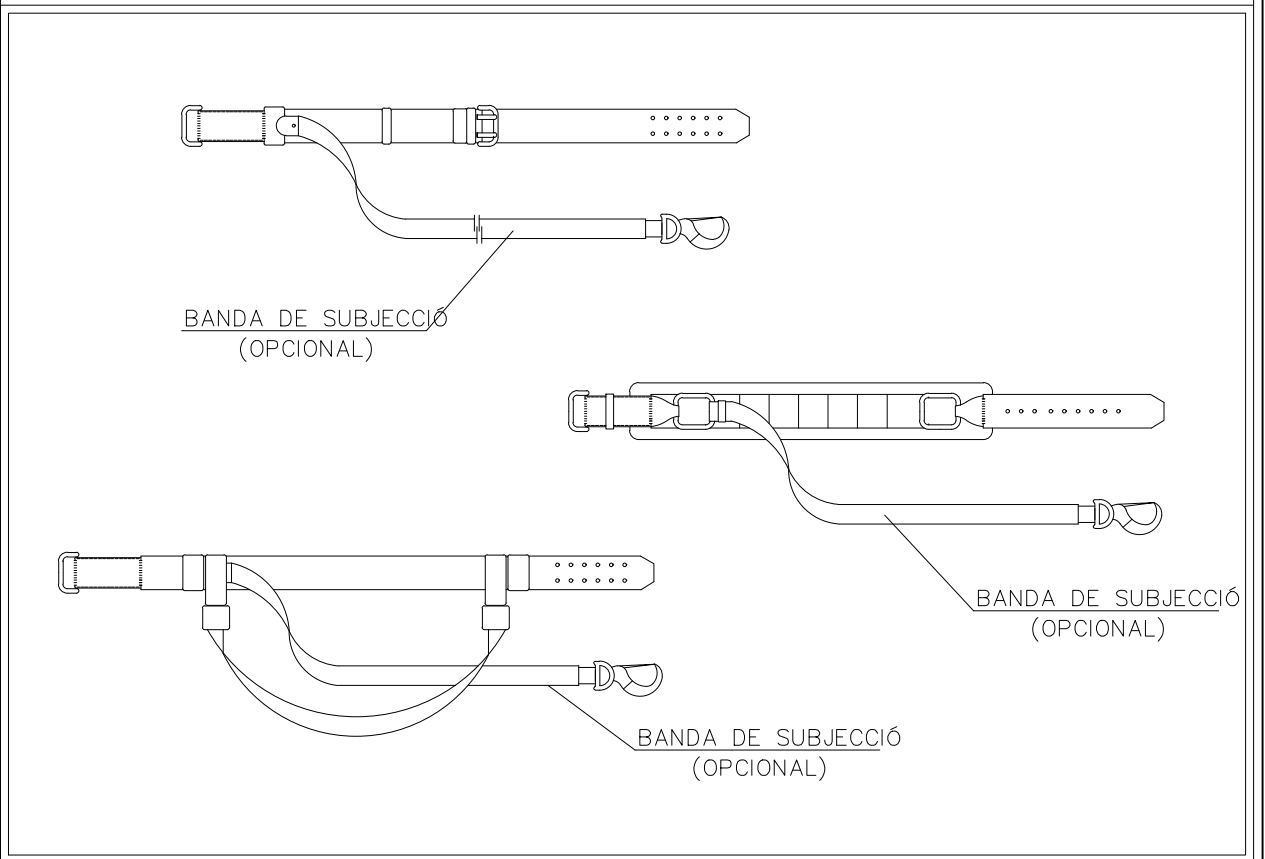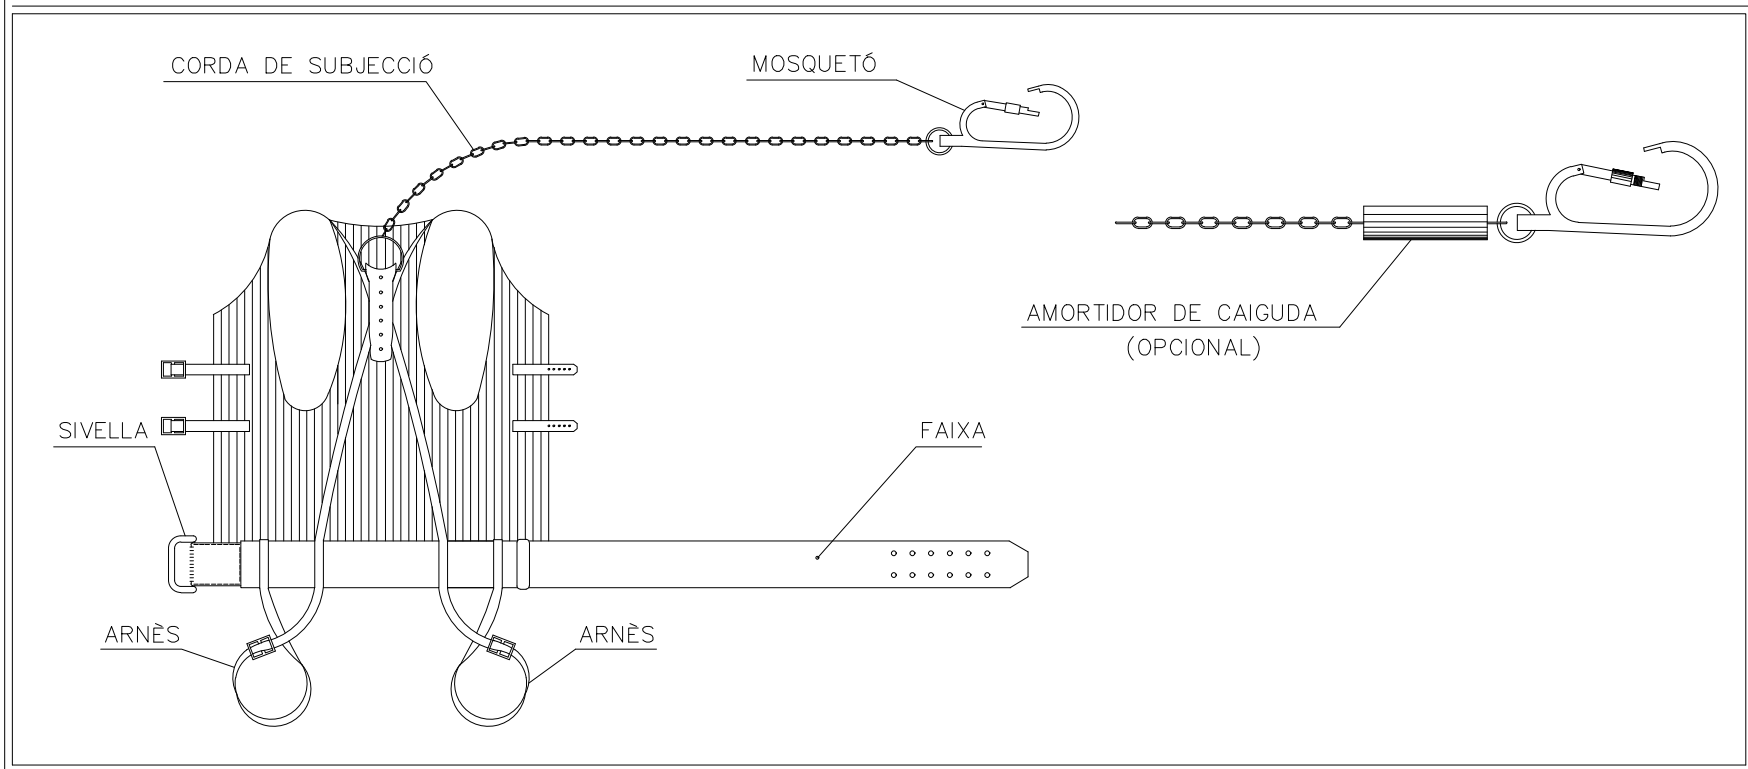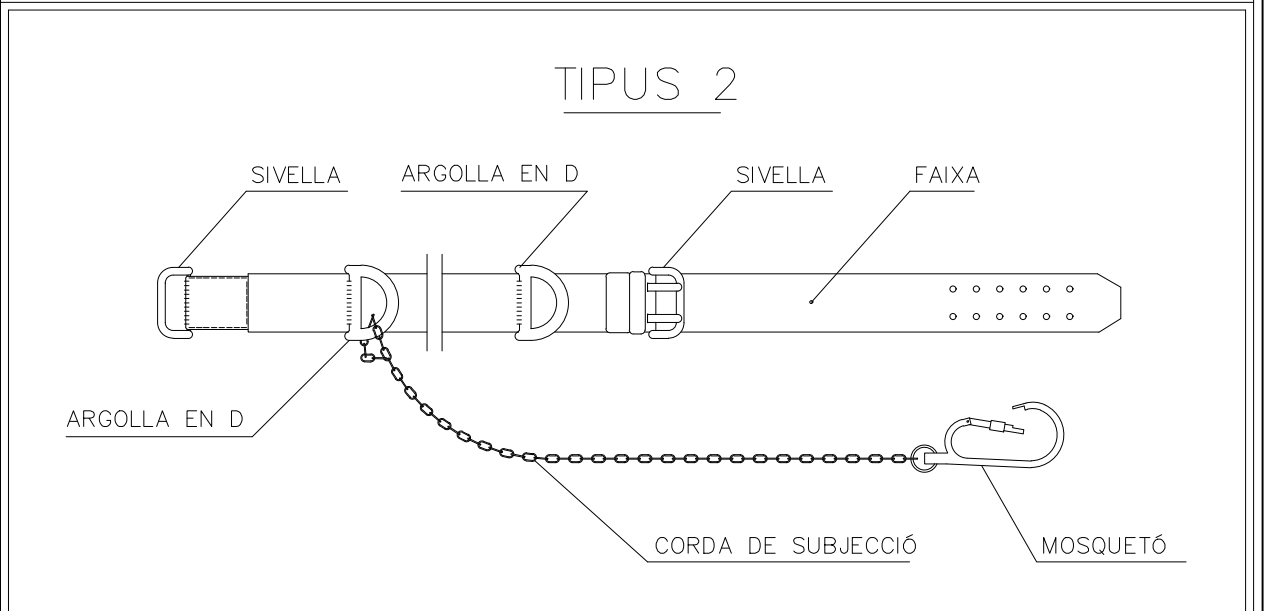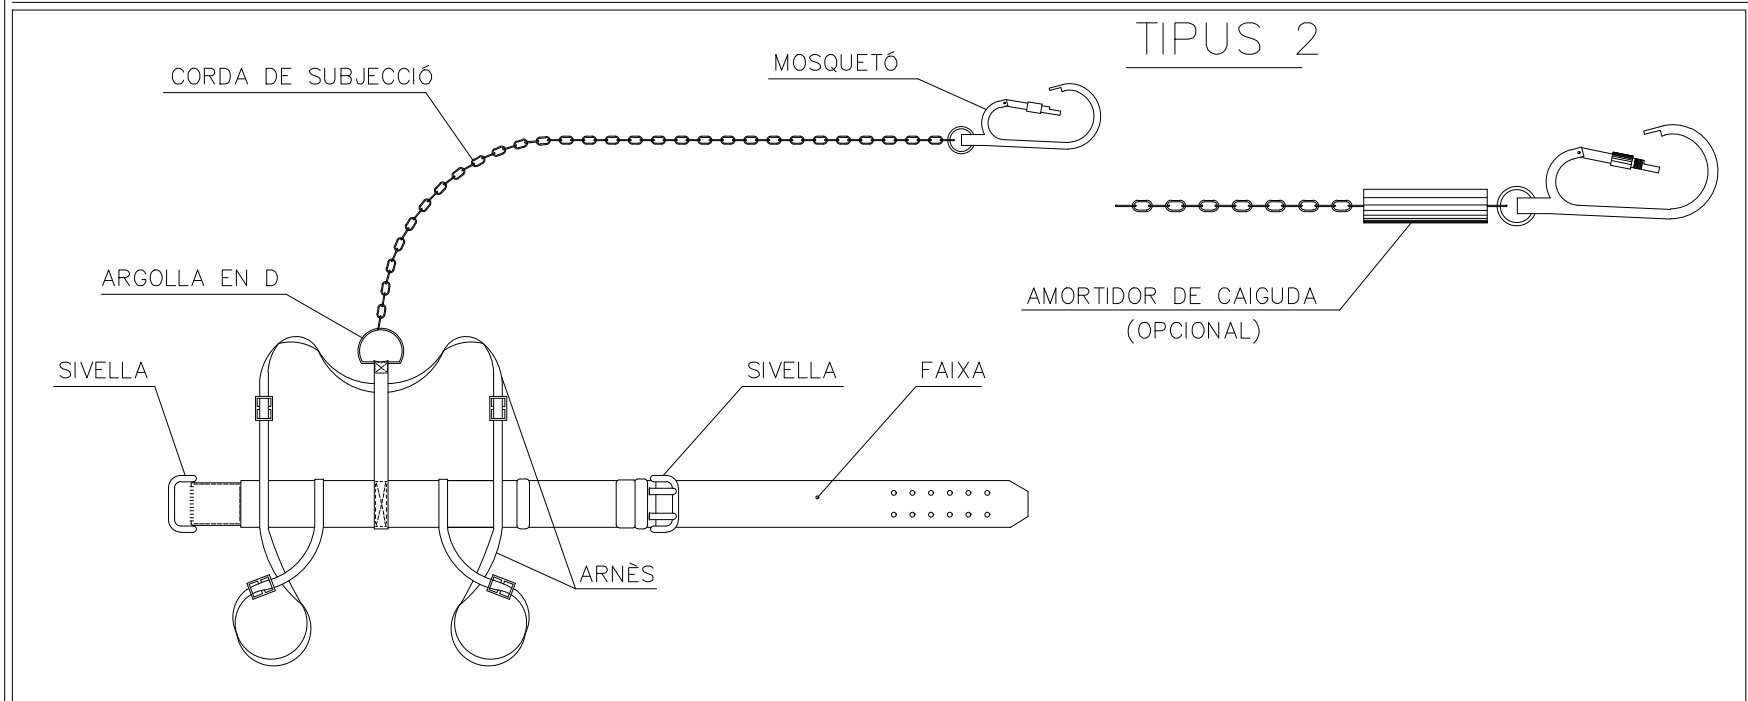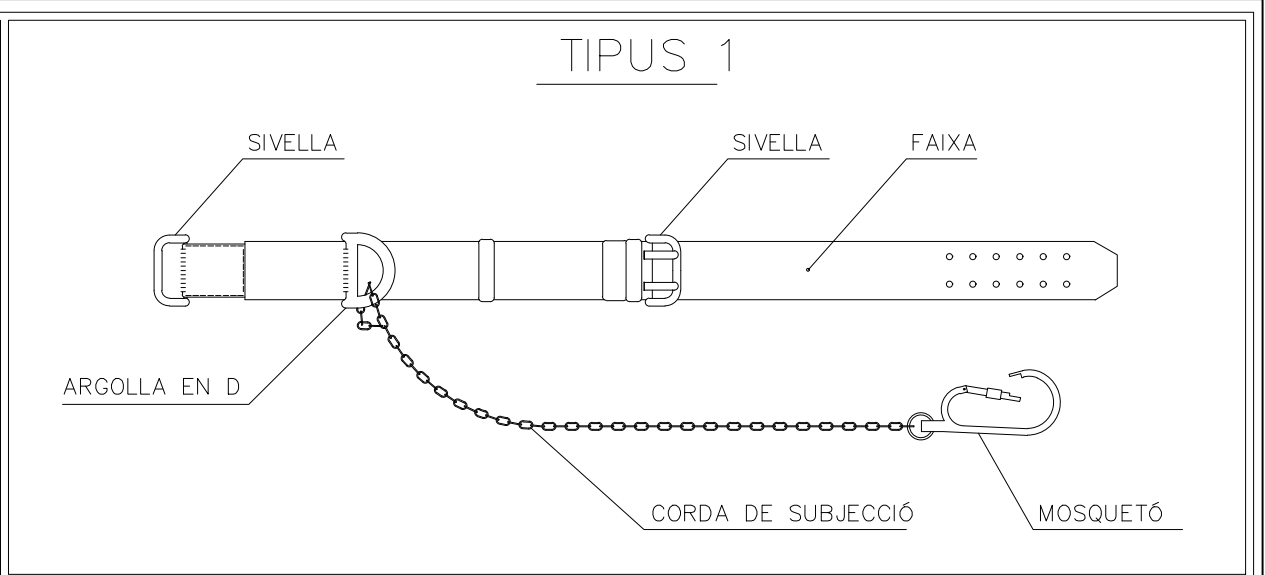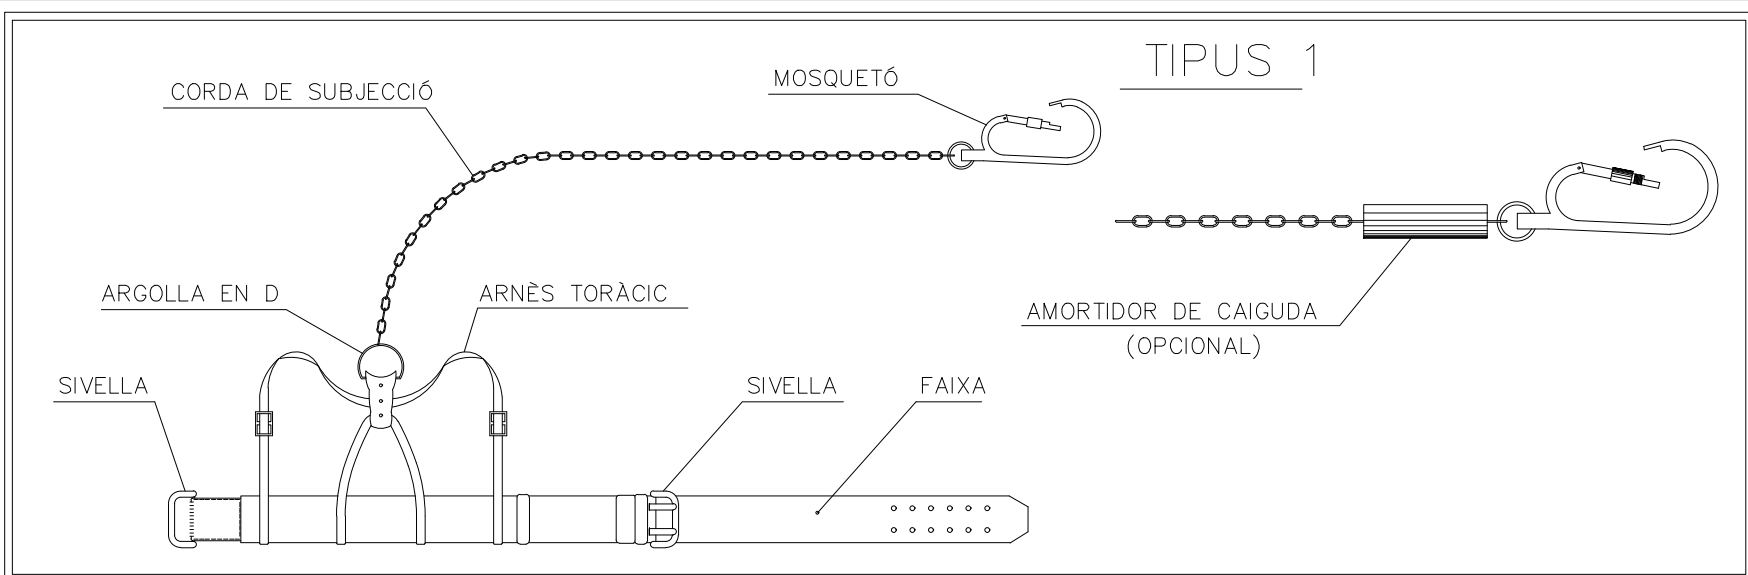


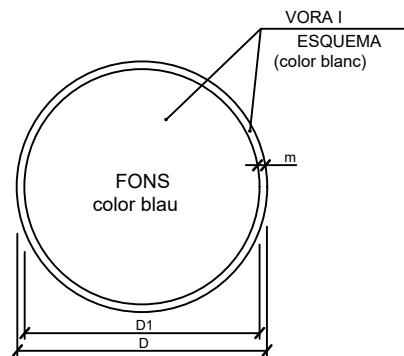

DIMENSIONS EN mm.		
D	D1	m
594	534	30
420	378	21
297	267	15
210	188	11
148	132	8
105	95	5

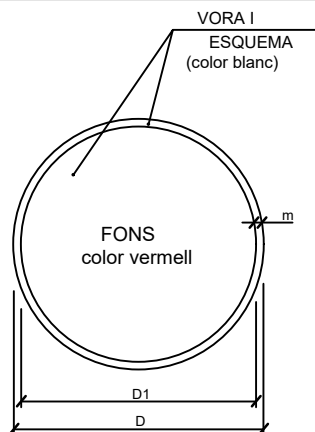

DIMENSIONS EN mm.		
D	D1	m
594	534	30
420	378	21
297	267	15
210	188	11
148	132	8
105	95	5

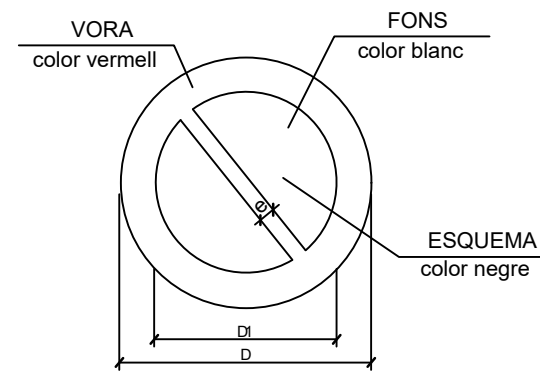


DIMENSIONS EN mm		
D	D1	e
594	420	44
420	297	31
297	210	17
210	148	16
148	105	11
105	74	8

SENYALS D'OBLIGACIÓ



SENYALS DE PERILL

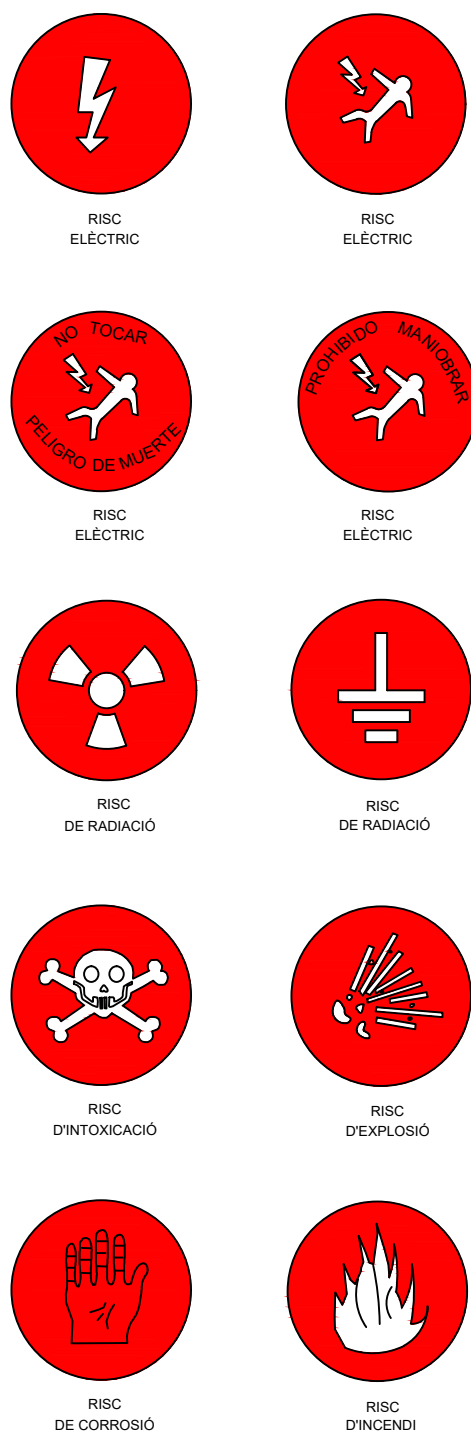

SENYALS DE PROHIBICIÓ



XIULAR OBRERS



PORTARÀ LA LLEGENDA
INDICADORA DE:
"OBRERS EN VIA"



AJUNTAMENT D'ALMENAR

CONSULTOR



AUTOR DEL PROJECTE:

ALBERT MAGRINA I GIROL
Enginyer de Camins, C. i P.

TÍTOL DEL PROJECTE:

PROJECTE CONSTRUCTIU DE LA NOVA ESTACIÓ DE BOMBAMENT D'ALMENAR D'AIGUA POTABLE

NOM DEL PLÀNOL:

ESTUDI DE SEGURETAT I SALUT

SENYALITZACIÓ PROVISIONAL

ESCALES:

A1: S/E

A3: S/E

FECHA:

OCTUBRE 2023

DELINANT:

OALVARADO

VERSIÓ:

0


FULL:

3 DE 14

PLÀNOL:


SS

SENYALS SALVAMENT VIES D'EVACUACIÓ D'EQUIPS D'EXTINCIÓ

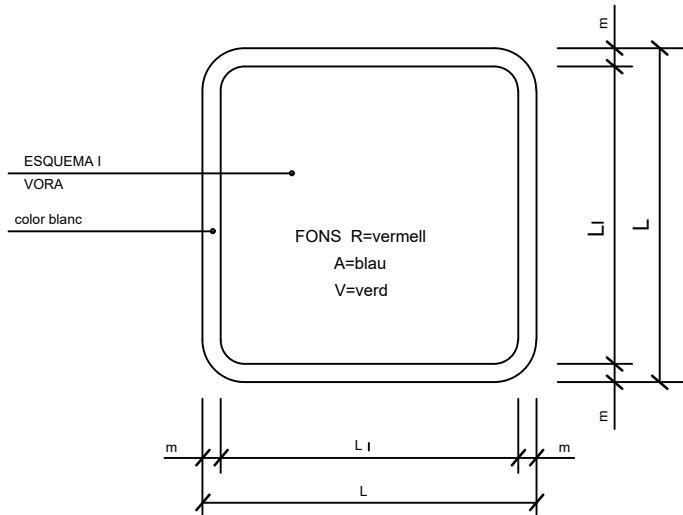


DIMENSIONS EN mm.		
L	L ₁	m
594	534	30
420	378	21
297	267	15
210	188	11
148	132	8
105	95	5


SENYALS D'ADVERTÈNCIA DE PERILL

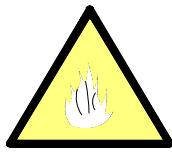


RISC D'INCENDI

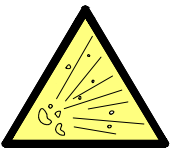


RISC D'EXPLOSIÓ

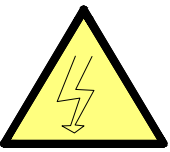

RISC ELÈCTRIC

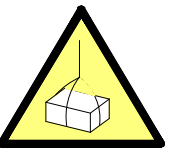

RISC CÀRREGUES SUSPES

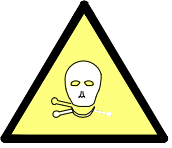

RISC D'INTOXICACIÓ





RISC CORROSIÓ




MAQUINÀRIA PESADA
EN MOVIMENT




PERILL INDETERMINAT

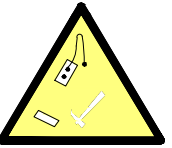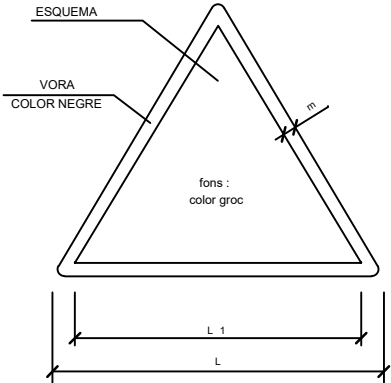

CAIGUDA D'OBJECTES

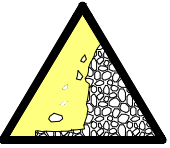

DESPRENIMENTS

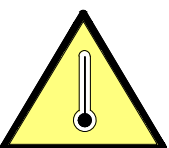


BAIXA TEMPERATURA



CAIGUES A DIFERENT
NIVELL




CAIGUES AL MATEIX
NIVELL

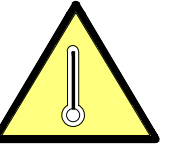

ALTA TEMPERATURA




TERRES POSADES

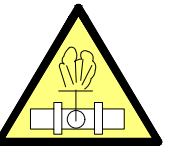


ALTA PRESSIÓ

DIMENSIONS EN mm		
L	L ₁	m
594	492	30
420	348	21
297	248	15
210	174	11
148	121	8
105	87	5

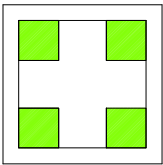

V.
EQUIPS PRIMERS
AUXILIS

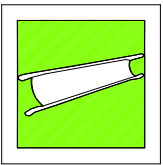


V.
LLITERA D'AUXILI




R.
EXTINTOR




R.
TELÈFON A UTILITZAR
EN CAS D'EMERGÈNCIA

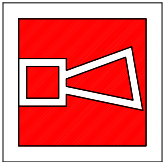


R.
AVISADOR SONOR

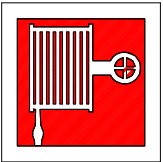

R.
BOCA D'INCENDI

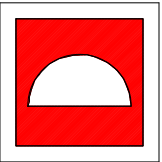


R.
MATERIAL CONTRA
INCENDI

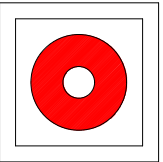


R.
PULSADOR D'ALARMA




R.
GALLEDA PER ÚS
EN CAS D'INCENDI

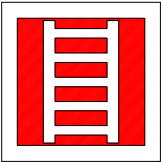


R.
ESCALA D'INCENDI

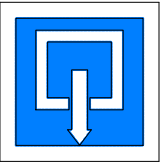


A.
INDICADOR DE PORTA
DE SORTIDA NORMAL

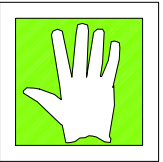

V.
SORTIDA DE SOCORS
EMPÈNYER PER OBRIR

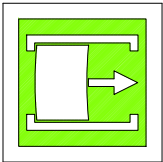


V.
SORTIDA DE SOCORS
FER LLISCAR PER OBRIR

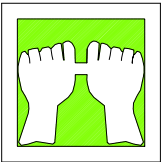


V.
SORTIDA DE SOCORS
PRÈMER LA BARRA
PER OBRIR




V.
SORTIDA A UTILITZAR
EN CAS D'URGÈNCIA

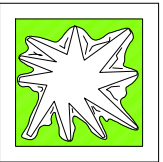


V.
TRENCAR PER PASSAR

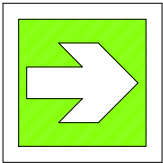


V.
VIES D'EVACUACIÓ

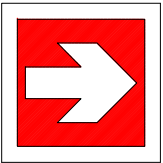


R.
LOCALITZACIÓ
D'EQUIPS CONTRA
INCENDI

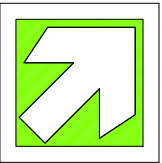



V.
VIES D'EVACUACIÓ

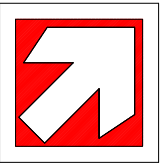

R.
LOCALITZACIÓ
D'EQUIPS CONTRA
INCENDI

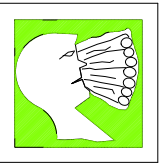


V.
RENTA ULLS

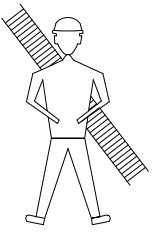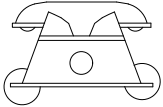


BOMBERS

TLFN.

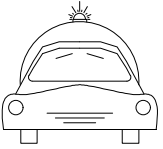


AMBULÀNCIES

TLFN.

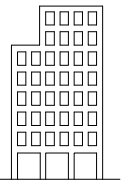

HOSPITAL

TLFN.

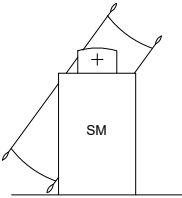


SERVEI
MÈDIC

TLFN.




POLICIA

TLFN.

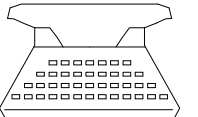

OFICINES
PERSONAL

TLFN.

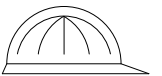

SERVEI
SEURETAT

TLFN.



AJUNTAMENT D'ALMENAR

CONSULTOR

dengvid

AUTOR DEL PROJECTE:

ALBERT MAGRIÑA I GIROL
Enginyer de Camins, C. i P.

TÍTOL DEL PROJECTE:

PROJECTE CONSTRUCTIU DE LA NOVA ESTACIÓ DE BOMBAMENT D'ALMENAR D'AIGUA POTABLE

NOM DEL PLÀNOL:

ESTUDI DE SEURETAT I SALUT
SENYALITZACIÓ PROVISIONAL
SENYALS DE PERILL I SALVAMENT

ESCALES:

A1: S/E
A3: S/E

FECHA:

OCTUBRE 2023
DELINCAENT:
OALVARADO

VERSIÓ:

0

FULL:


4 DE 14

PLÀNOL:



SS

NOM FITXER:
SSF04.DWG


TIPUS D' ESLINGUES

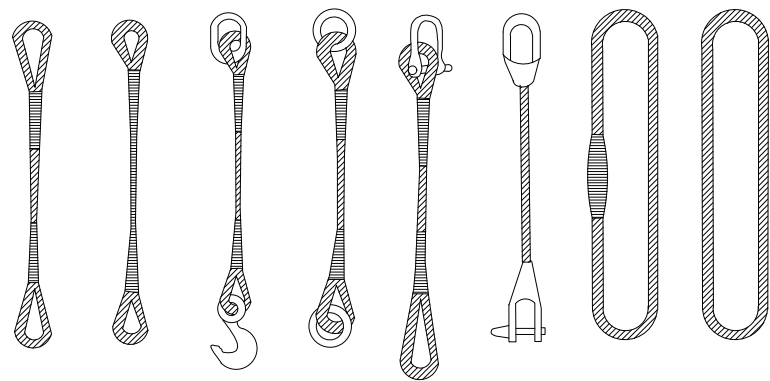

GASSES

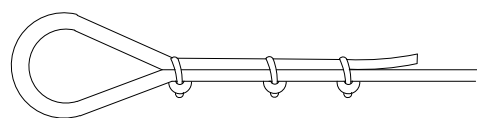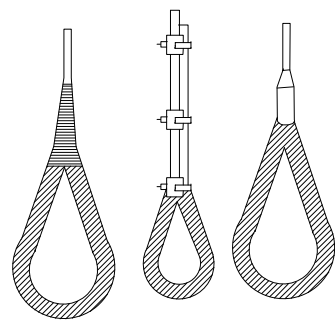

MÈTODE CORRECTE

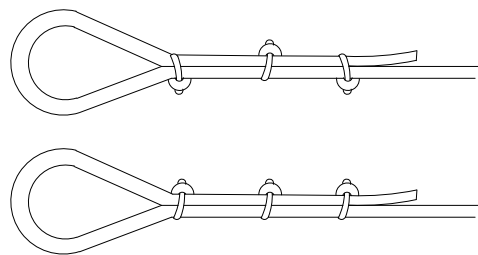


MÈTODES INCORRECTES


Diàmetre del Cable	Numero de Perrillos	Distancia entre Perrillos
Fins a 12 mm	3	6 Diàmetres
12 mm a 20 mm	4	6 Diàmetres
20 mm a 25 mm	5	6 Diàmetres
25 mm a 35 mm	6	6 Diàmetres

MANEIG DE MATERIALS

LA MATEIXA ESLINGA

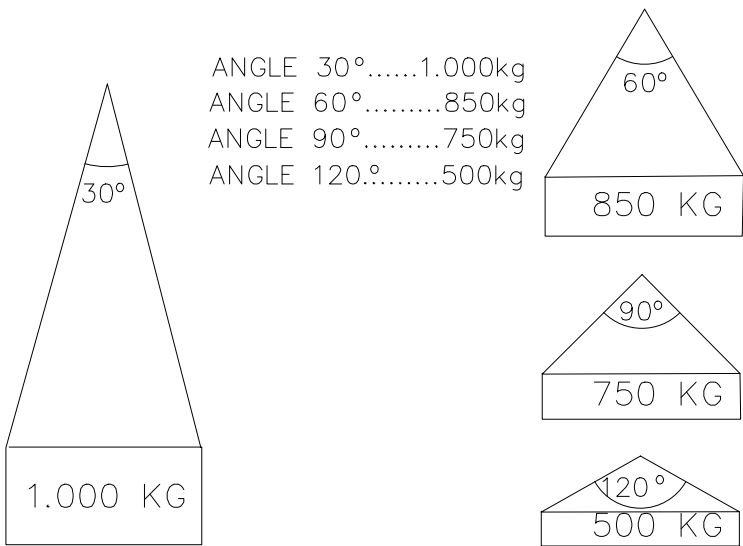




RELACIÓ ENTRE L'ANGLE DE L'ESLINGA
I LA SEVA CAPACITAT DE CÀRREGA

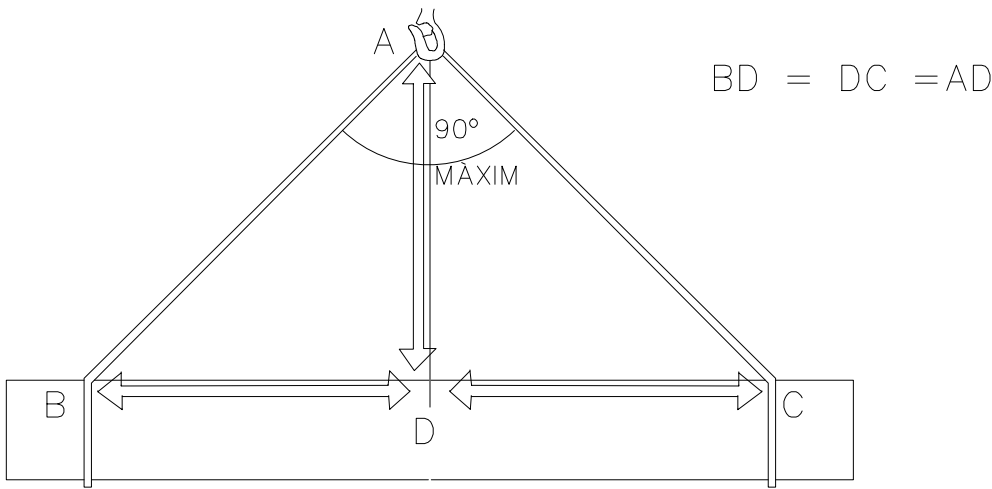

LA CÀRREGA HA D'ANAR BEN CENTRADA I L'ESLINGA NO HA DE TREBALLAR
AMB ANGLES SUPERIORS A NORANTA GRAUS

REGLES RELATIVES A LA POSTA EN OBRA DE MÁQUINES
PROPERES A LÍNIES ELÈCTRIQUES AERIES


ZONA DE PERILL

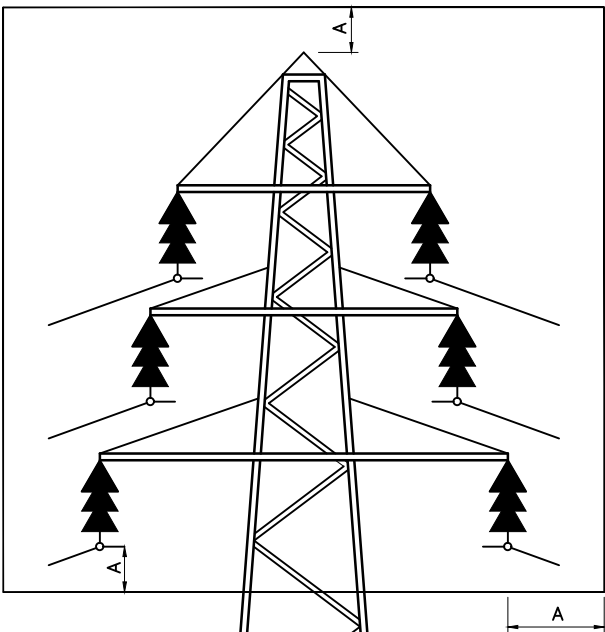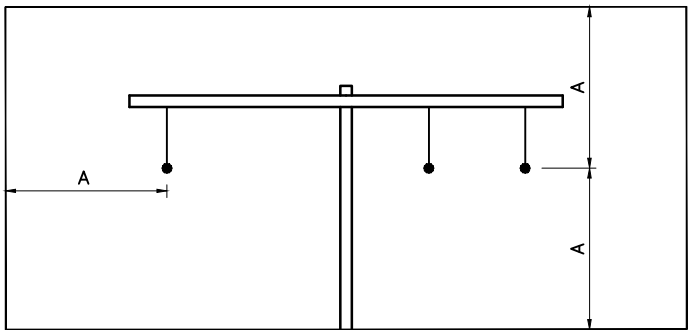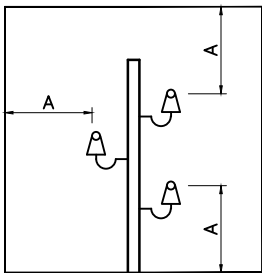


A = 2,00 m
FINS A 50,000
SI LA DISTANCIA ENTRE ELS PALS
NO SUPERA ELS 50 m.

A = 2,00 m
FINS A 50,000
SI LA DISTANCIA ENTRE ELS PALS
NO SUPERA ELS 50 m.

A = 5,00 m
PER DEMUNT
DE 50,000

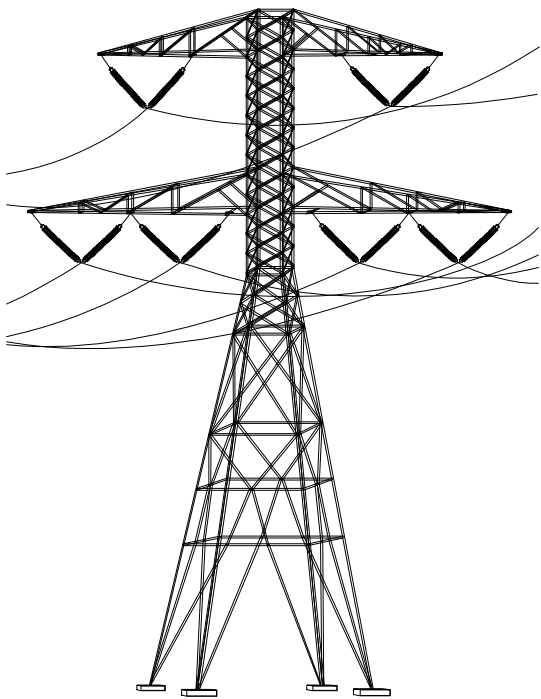

PAS PER SOTA DE LÍNIES AÈRIES DE BAIXA TENSÍO

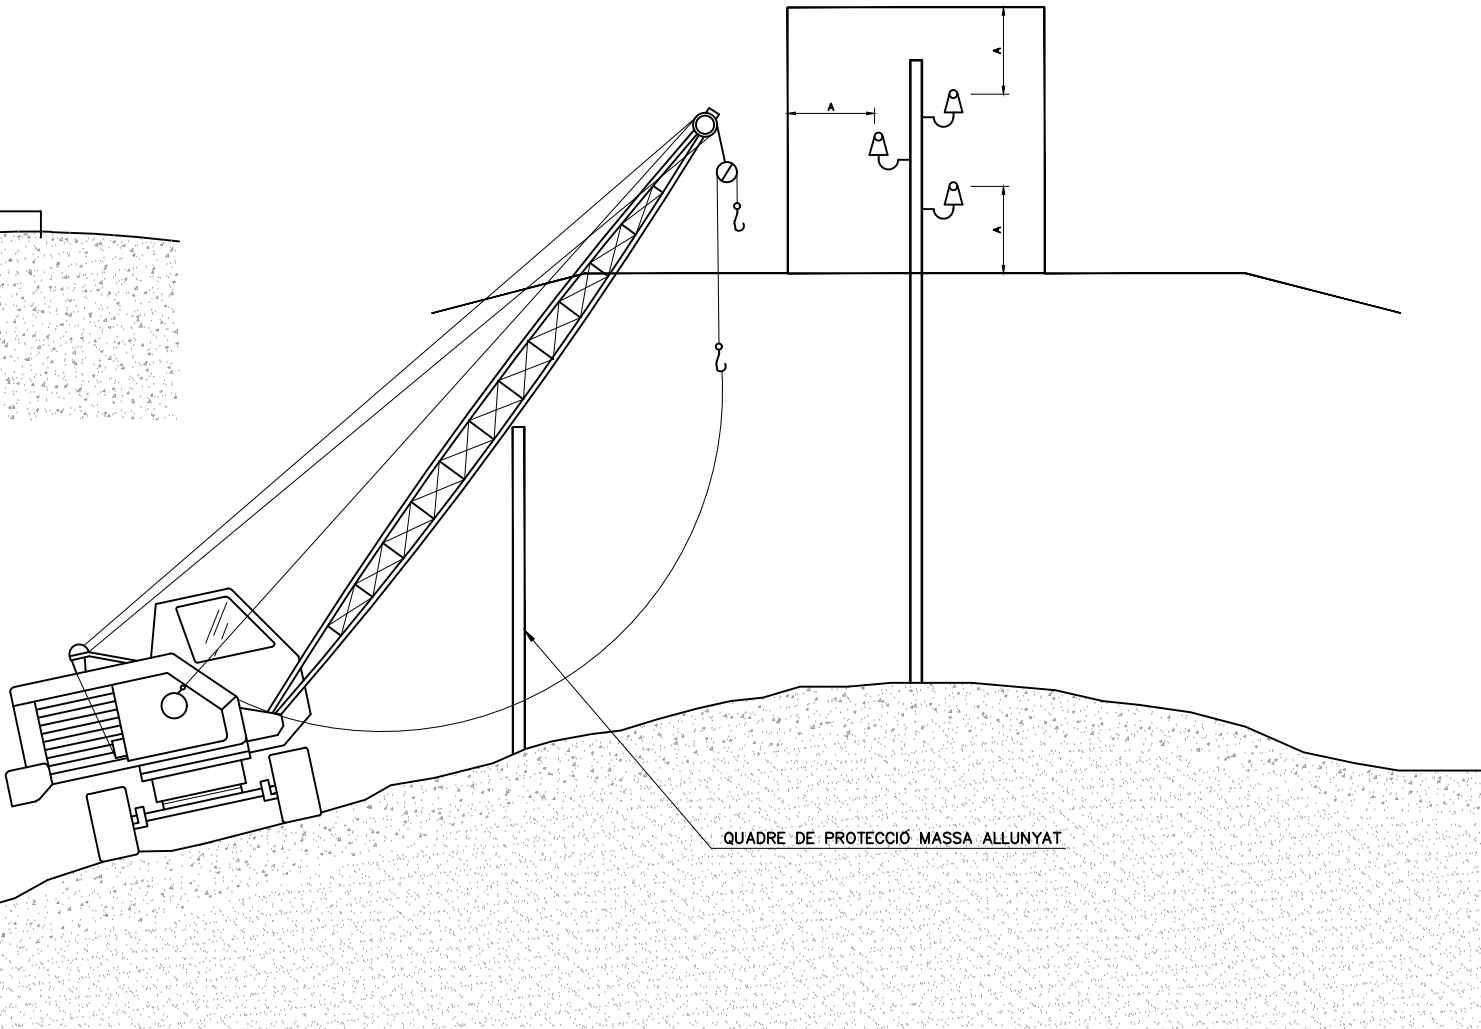

AJUNTAMENT D'ALMENAR

CONSULTOR

deng *vi* **al**

AUTOR DEL PROJECTE:

ALBERT MAGRINA I GIROL
Enginyer de Camins, C. i P.

TÍTOL DEL PROJECTE:

PROJECTE CONSTRUCTIU DE LA NOVA ESTACIÓ DE BOMBAMENT D'ALMENAR D'AIGUA POTABLE

NOM DEL PLÀNOL:

ESTUDI DE SEGURETAT I SALUT

ESCALES:

A1: S/E
A3: S/E

FECHA:

OCTUBRE 2023

DELINEANT:
OALVARADO

VERSIÓ:

0

FULL:



6 DE 14

NOM FITXER:
SSF06.DWG

PLÀNOL:


SS

EXCAVACIÓ

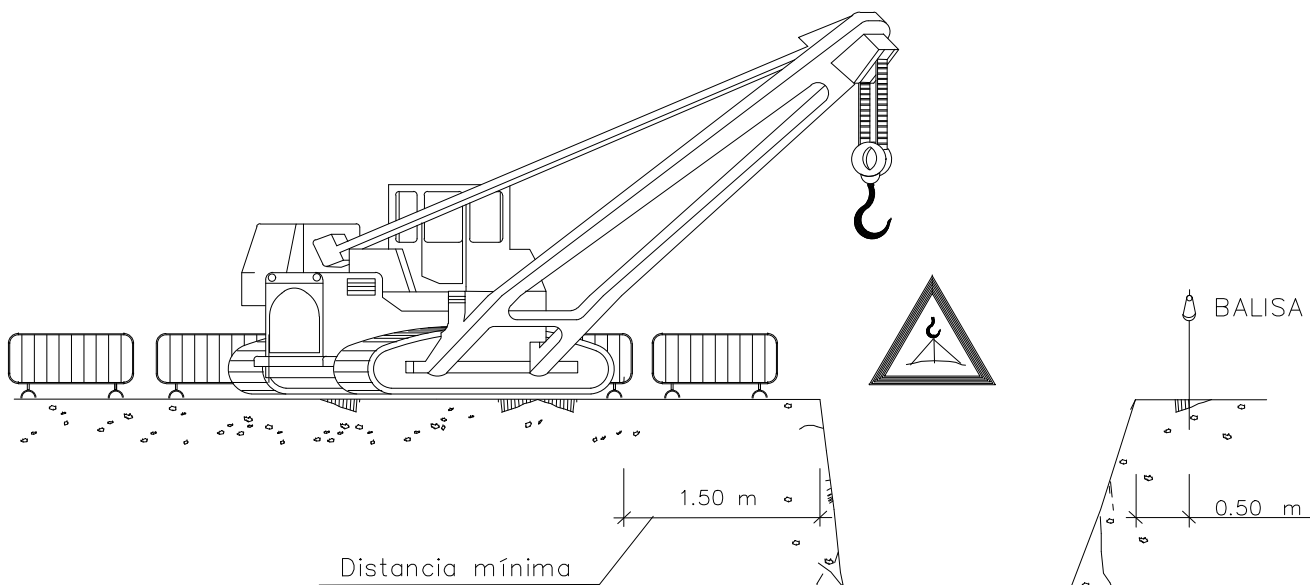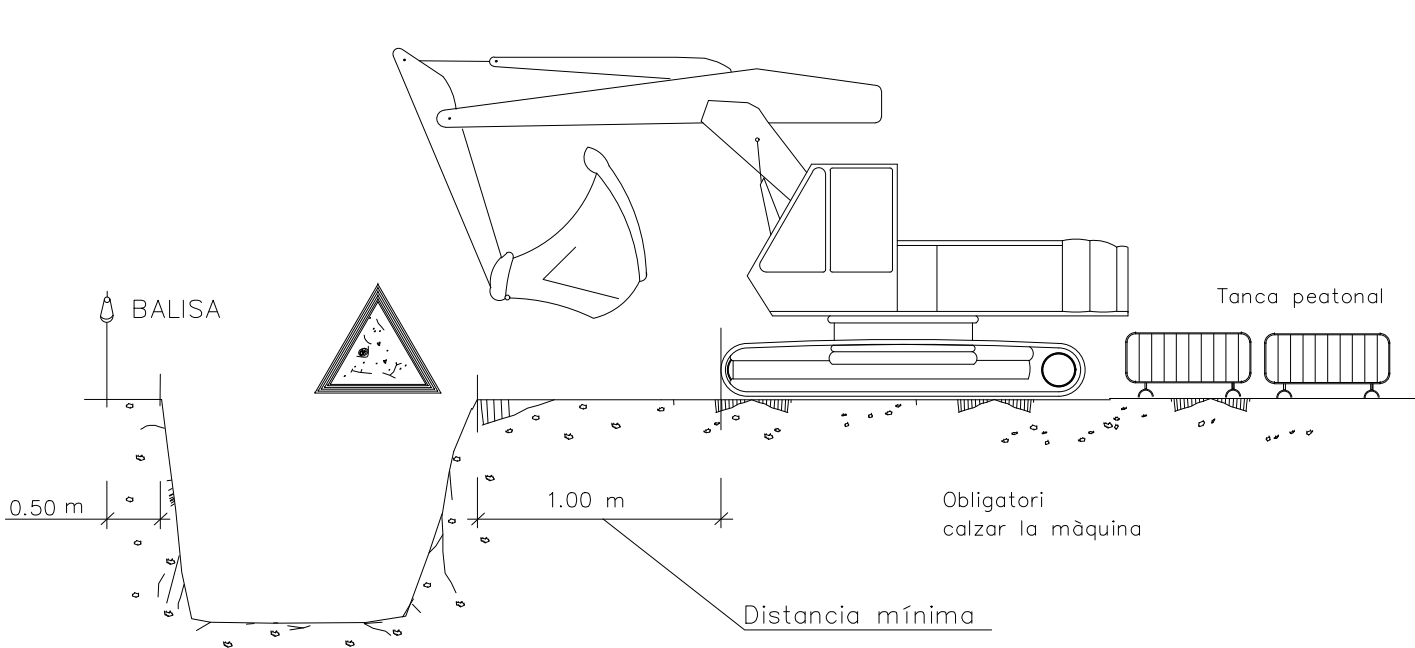



NOTA:
L'UBICACIÓ DE LA GRUA SERÀ
DETERMINADA DIARIAMENT PER
EL TÈCNIC DE SEGURETAT

AMUNTEGAMENTS





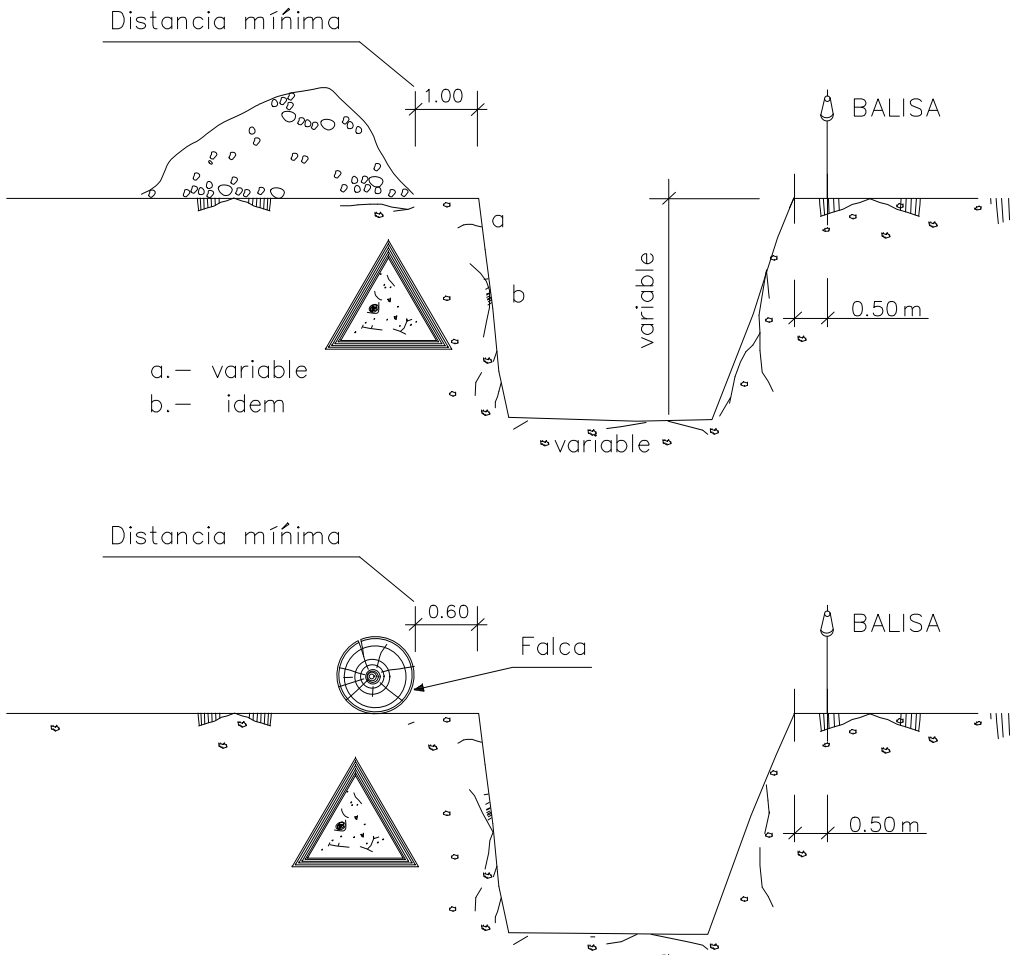


ELEMENTS VIBRATORIS

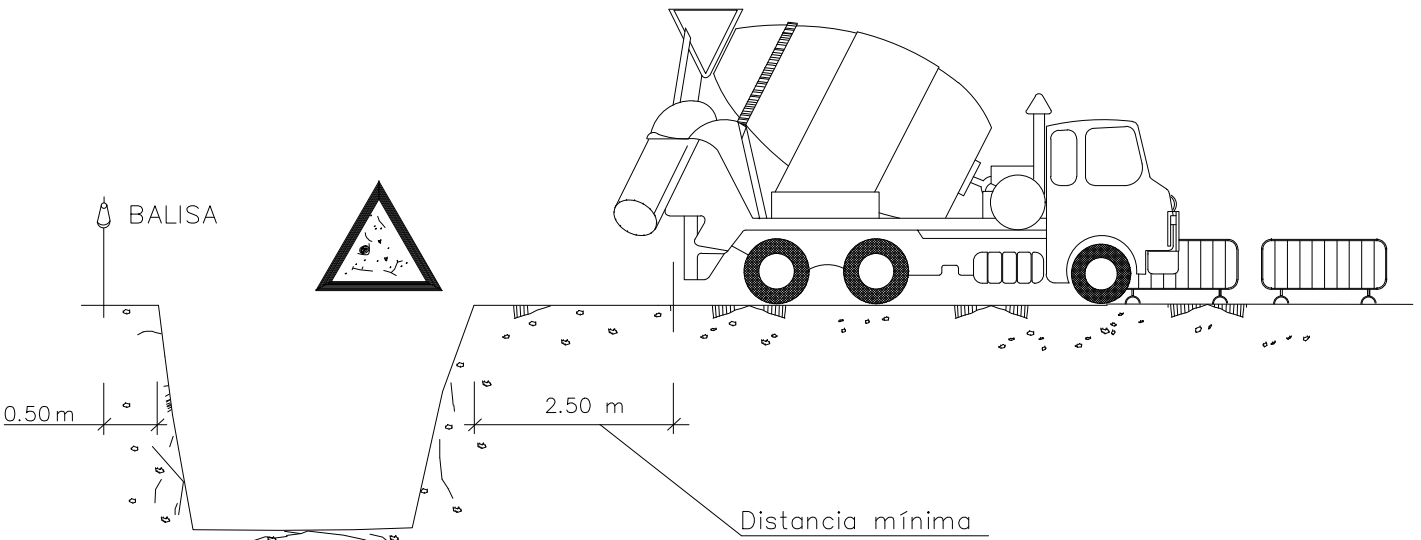

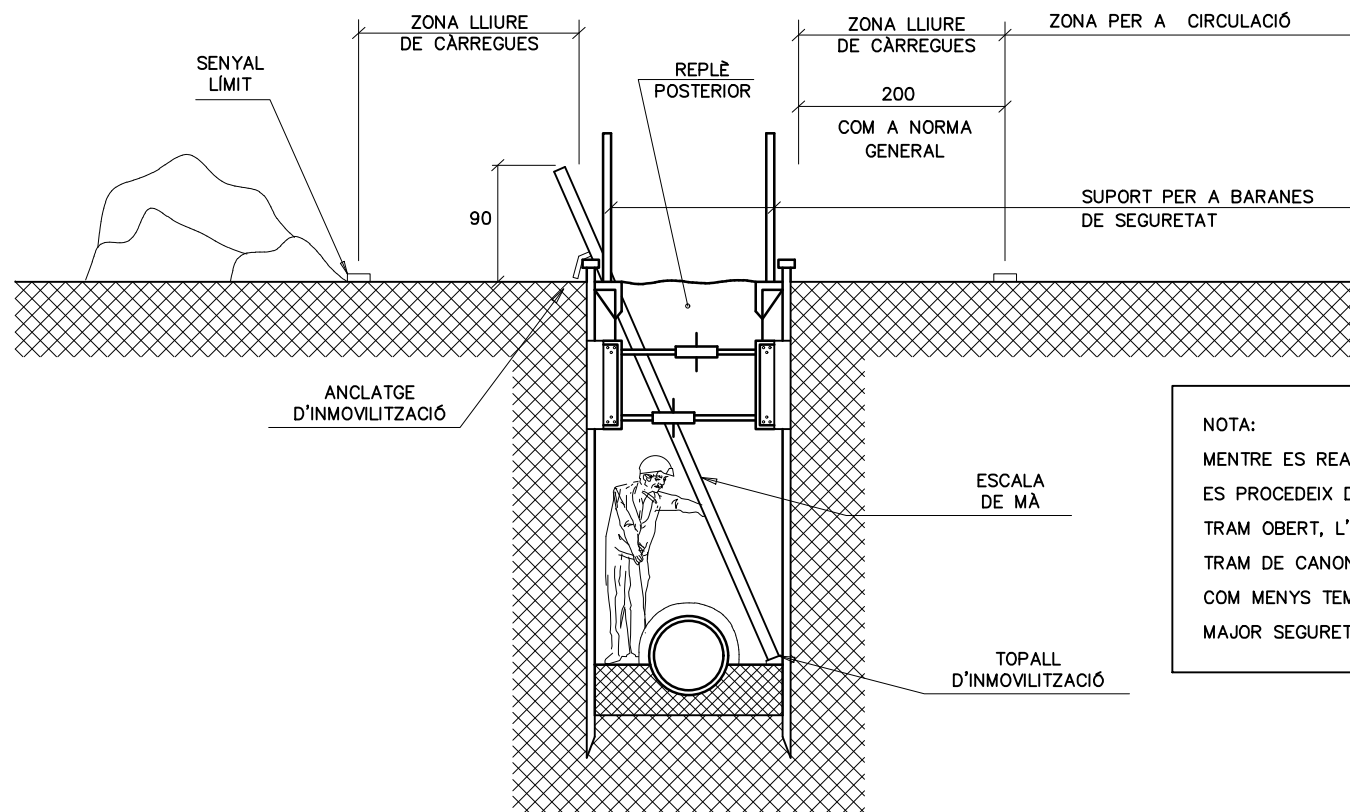

NOTA:
MENTRE ES REALITZA EL FORMIGONAT PER DARRERA EL TALL
ES PROCEDEIX DESPRÈS DE L'ADORMIMENT AL TANCAMENT DE LA RASA
TRAM OBERT, L'ESTRICTE NECESSARI PER A INSTAL·LAR UN
TRAM DE CANONADA I FORMIGONAR EL TRAM ANTERIOR
COM MENYS TEMPS ROMANGUI OBERTA LA RASA,
MAJOR SEGURETAT, TOT I AIXÒ, POT NECESSITAR D'APUNTALAMENT

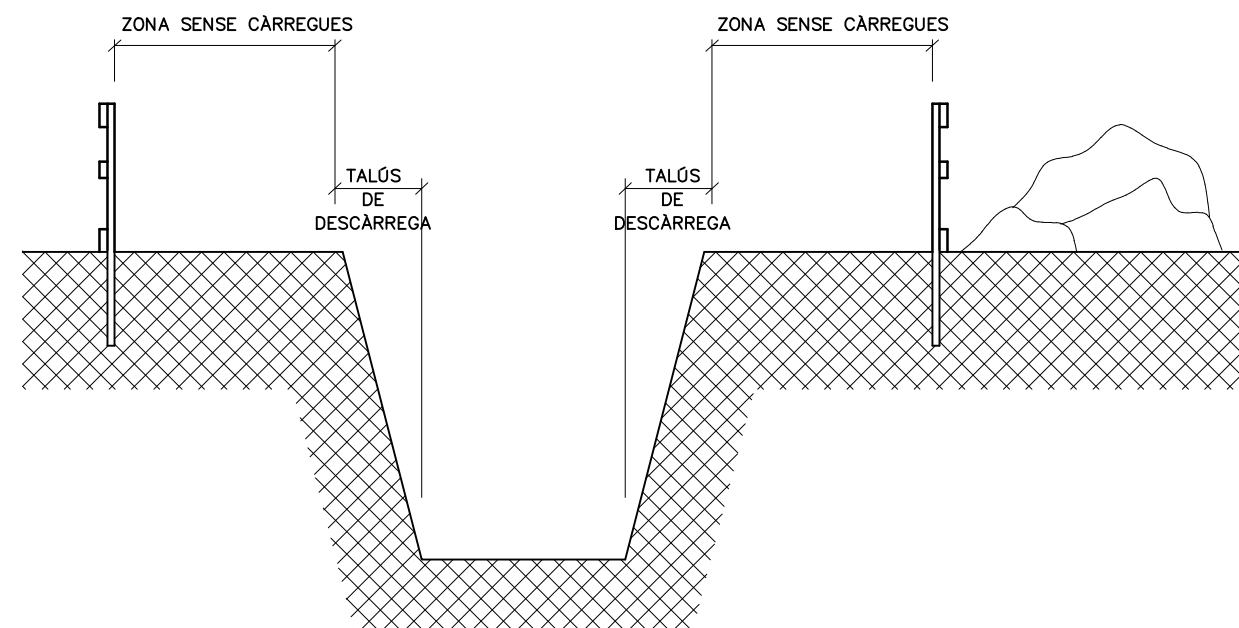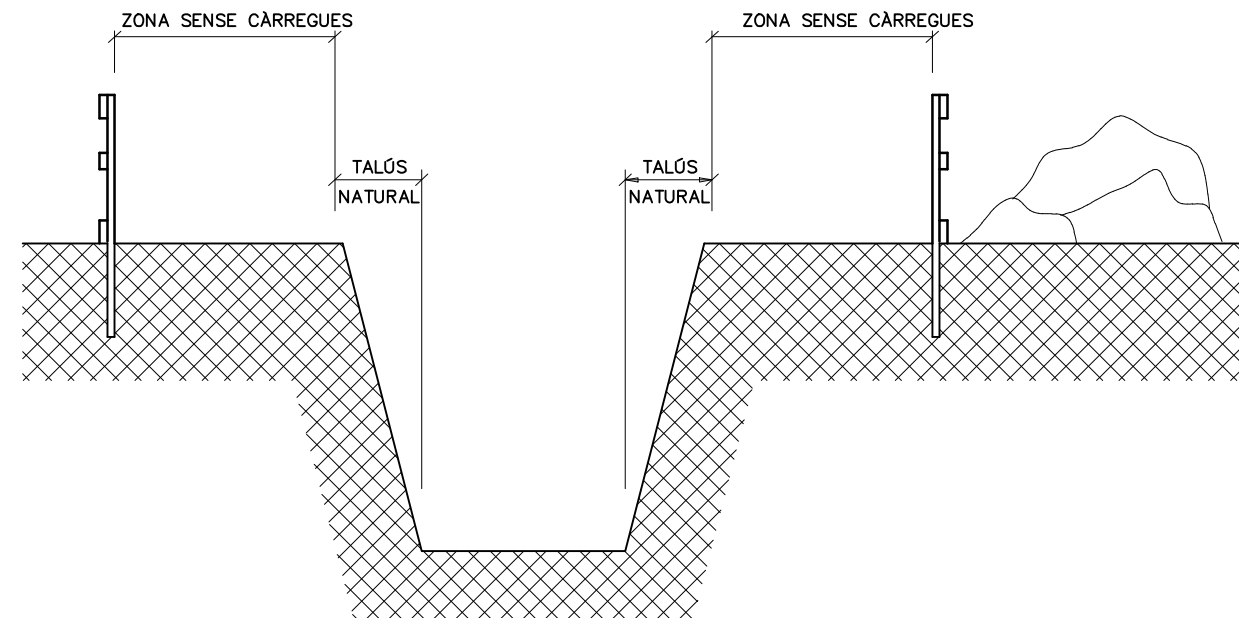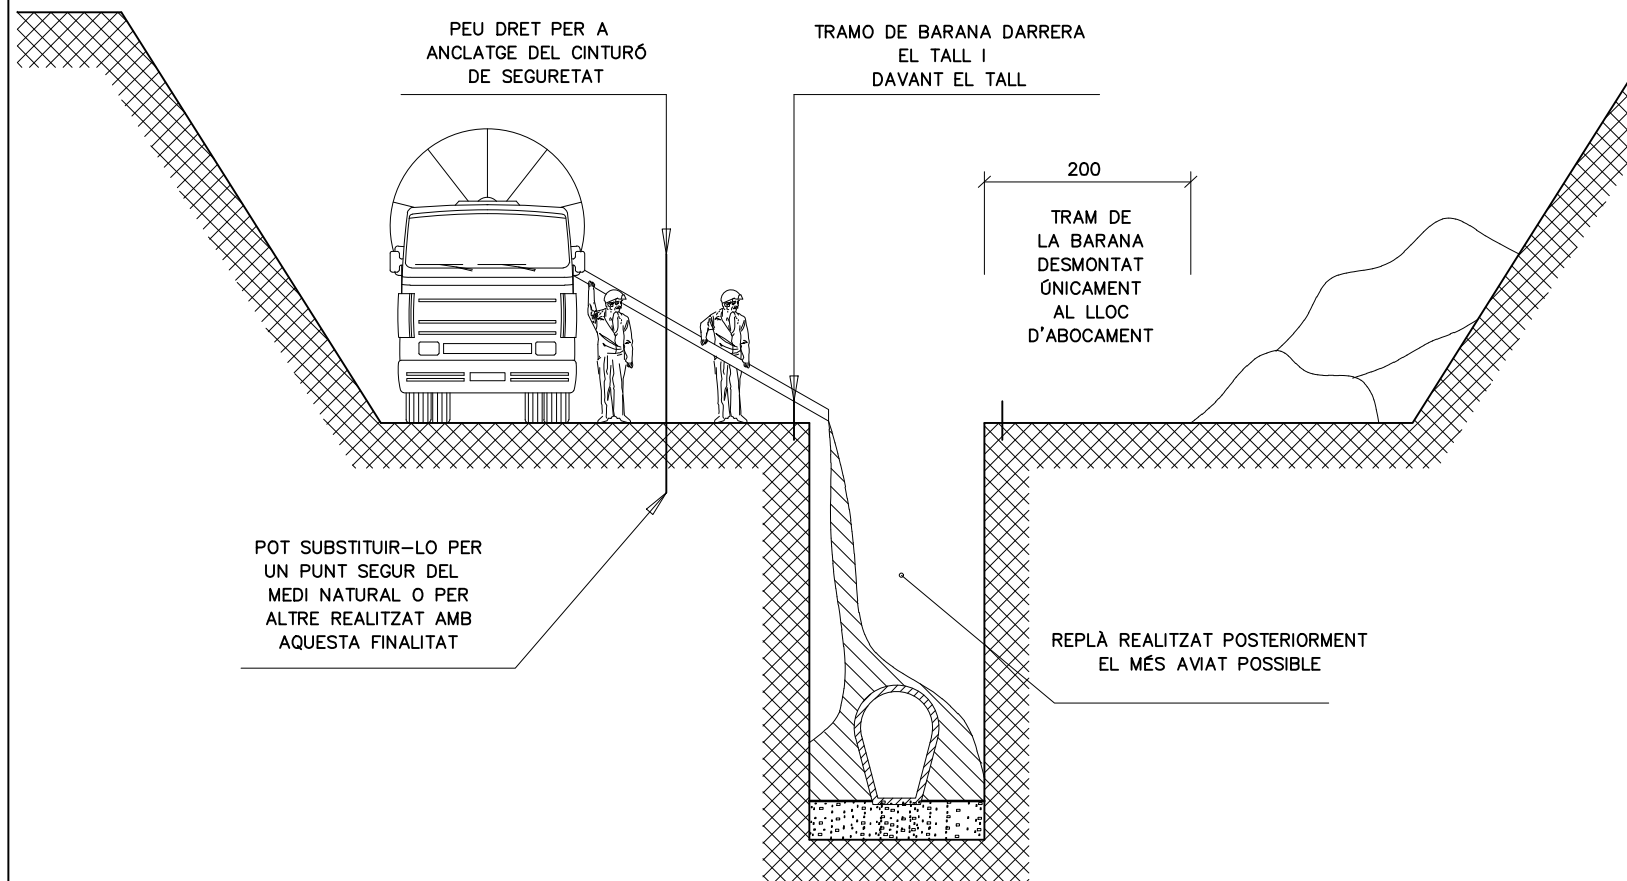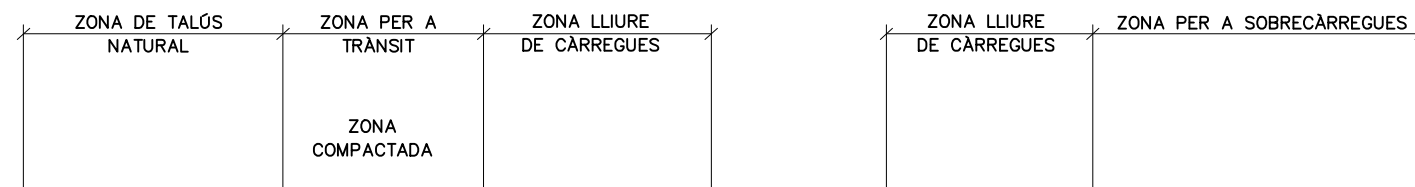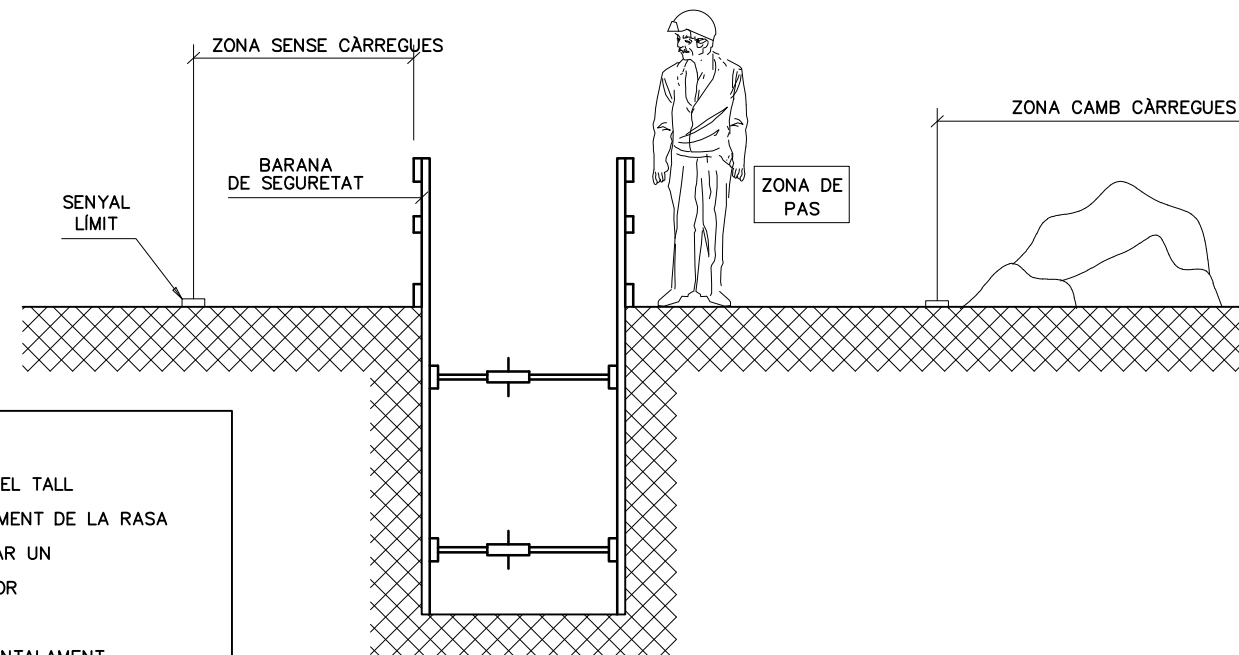

AJUNTAMENT D'ALMENAR

CONSULTOR

dengvial

AUTOR DEL PROJECTE:

ALBERT MAGRINA I GIROL
Enginyer de Camins, C. i P.

TÍTOL DEL PROJECTE:

PROJECTE CONSTRUCTIU DE LA NOVA ESTACIÓ DE BOMBAMENT D'ALMENAR D'AIGUA POTABLE

NOM DEL PLÀNOL:

ESTUDI DE SEGURETAT I SALUT

DETALLS

ESCALES:

A1: S/E
A3: S/E

FECHA:

OCTUBRE 2023

DELINANT:

OALVARADO

VERSIÓ:

0

FULL:

8 DE 14


NOM FITXER:

SSF08.DWG


PLÀNOL:

SS


ALTRES ELEMENTS

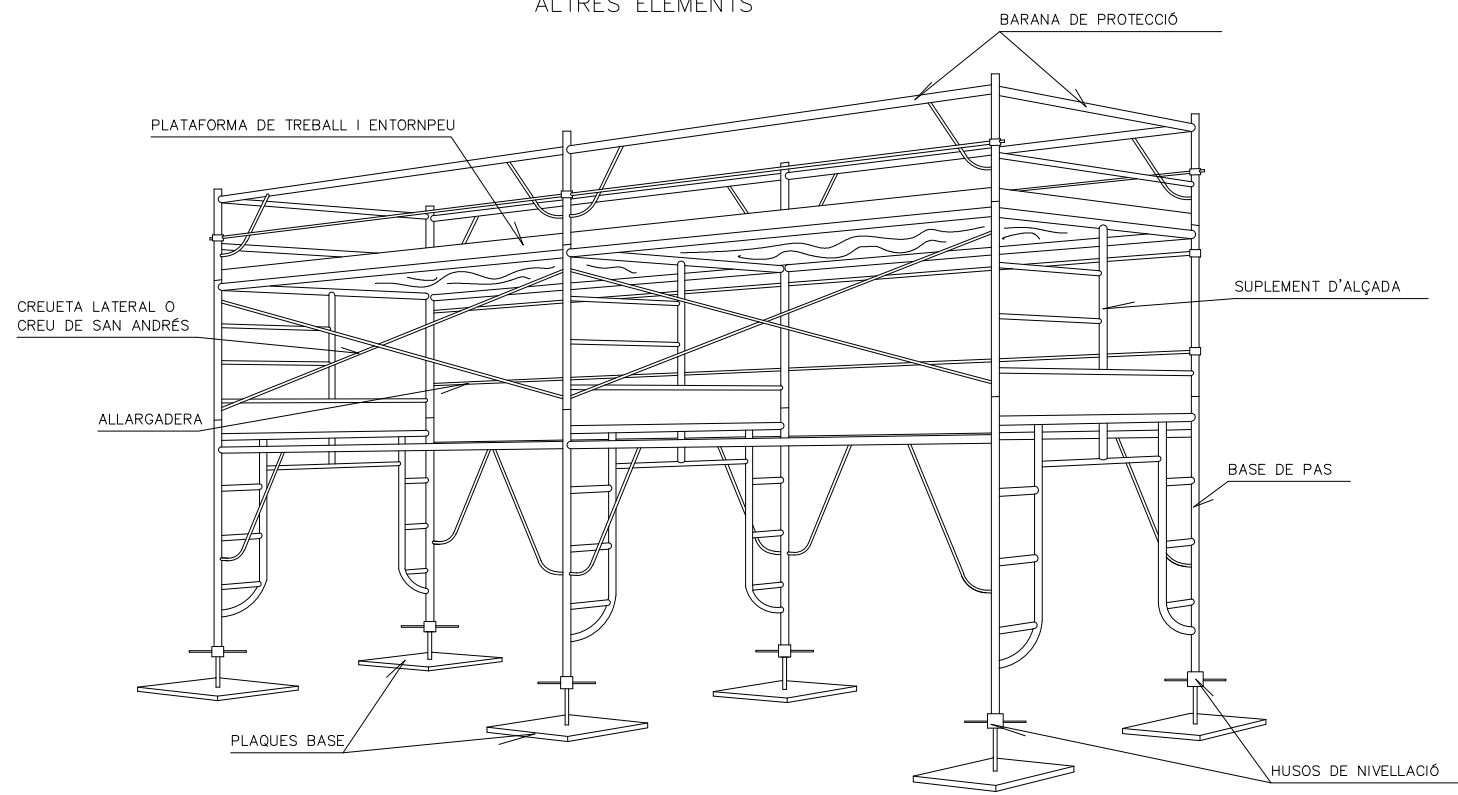


ARRANCAMENT

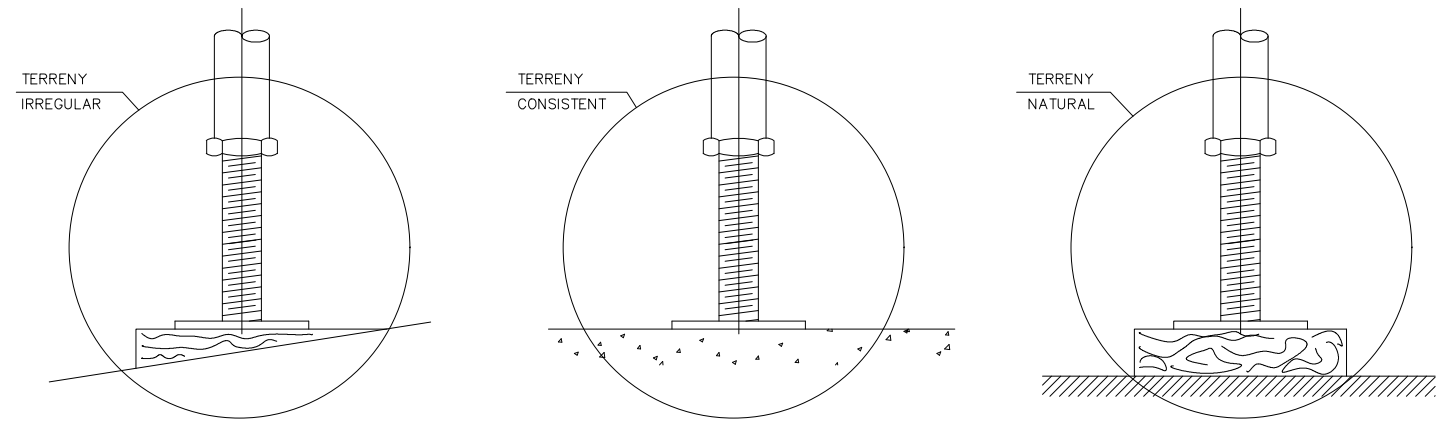


NIVEL·LACIÓ

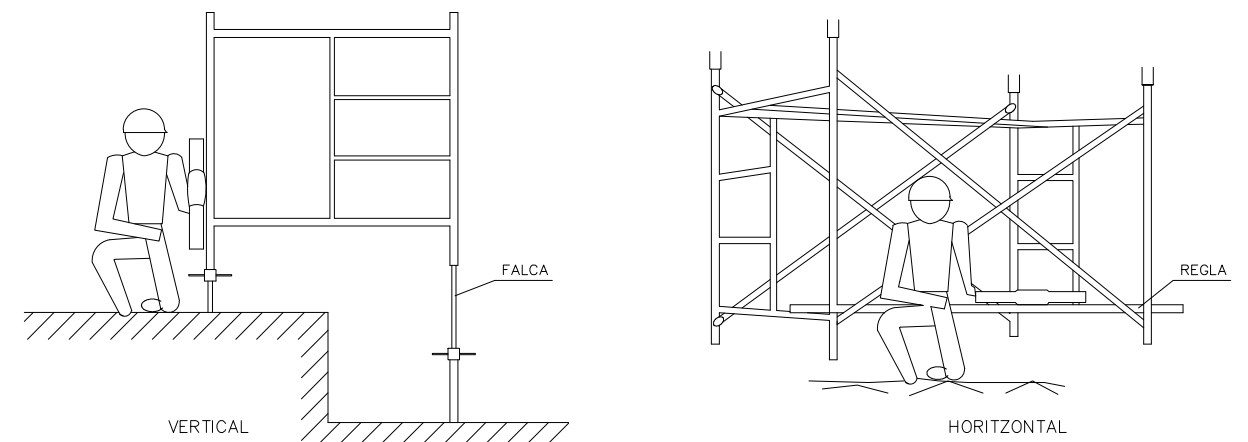

BASTIDES METÀLIQUES TUBULARS CONJUNT

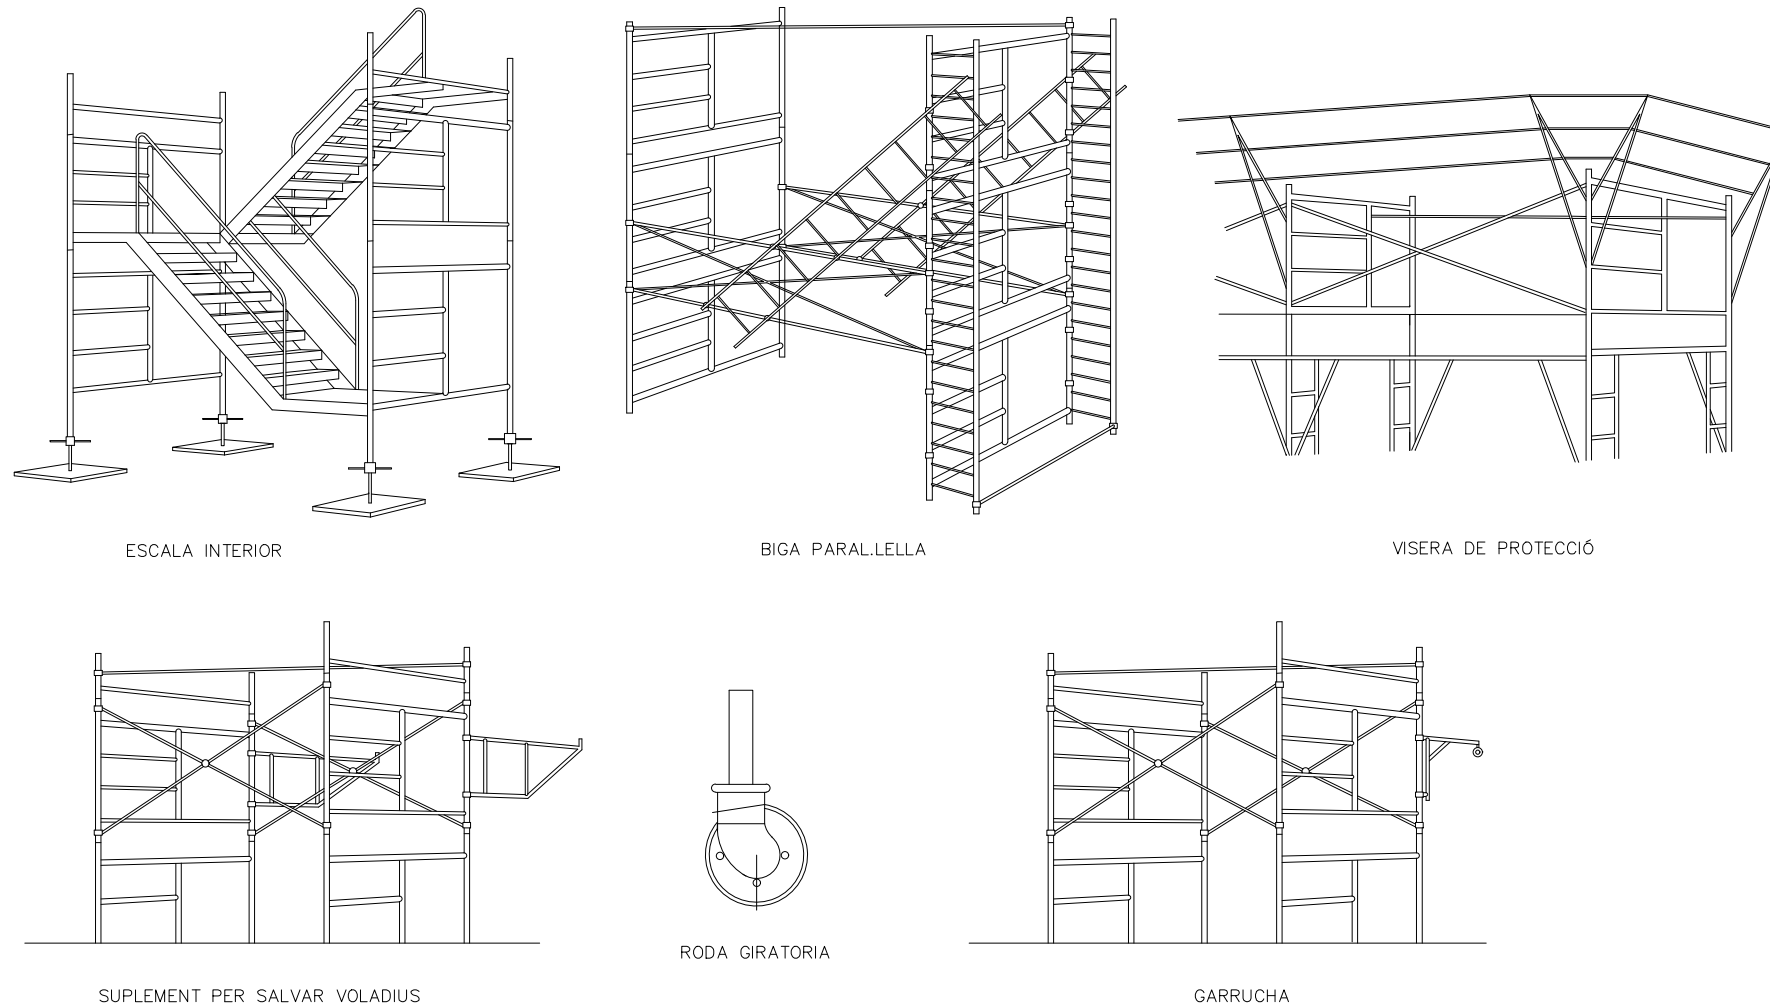

ARRIOSTRAMENT

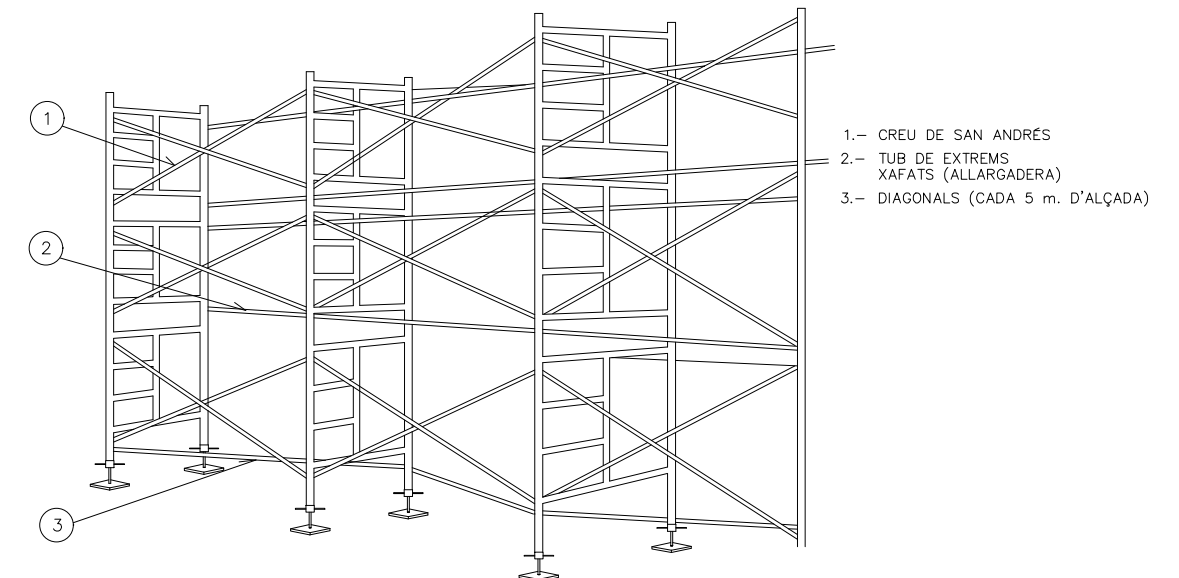

AJUNTAMENT D'ALMENAR

CONSULTOR



AUTOR DEL PROJECTE:

ALBERT MAGRINA I GIROL
Enginyer de Camins, C. i P.

TÍTOL DEL PROJECTE:

PROJECTE CONSTRUCTIU DE LA NOVA ESTACIÓ DE BOMBAMENT D'ALMENAR D'AIGUA POTABLE

NOM DEL PLÀNOL:

ESTUDI DE SEURETAT I SALUT
PROTECCIONS COL·LECTIVES
BASTIDES

ESCALES:

A1: S/E
A3: S/E

FECHA:

OCTUBRE 2023
DELINANT:
OALVARADO

VERSIÓ:


0
NOM FITXER:
SSF09.DWG

FULL:


9 DE 14

PLÀNOL:


SS

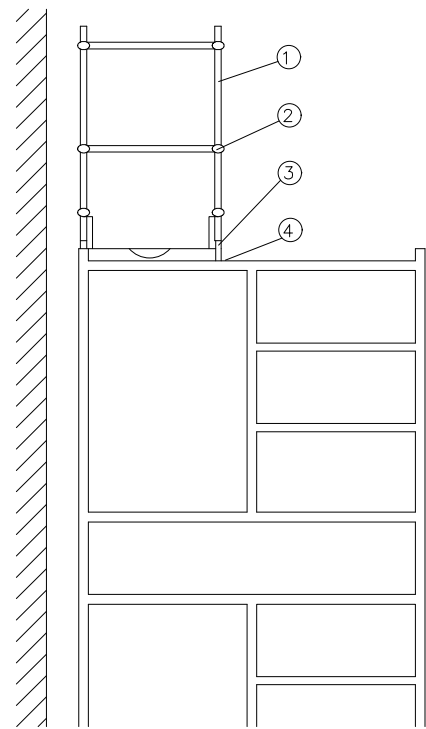



ABRAÇADERA DOBLE FIXA
DE FERRO FORJAT

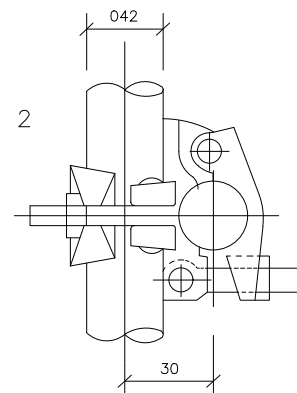


BRIDA AMB ENDOLL

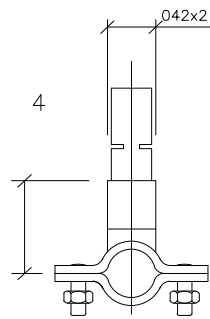


ABRAÇADERA D'EMPALME

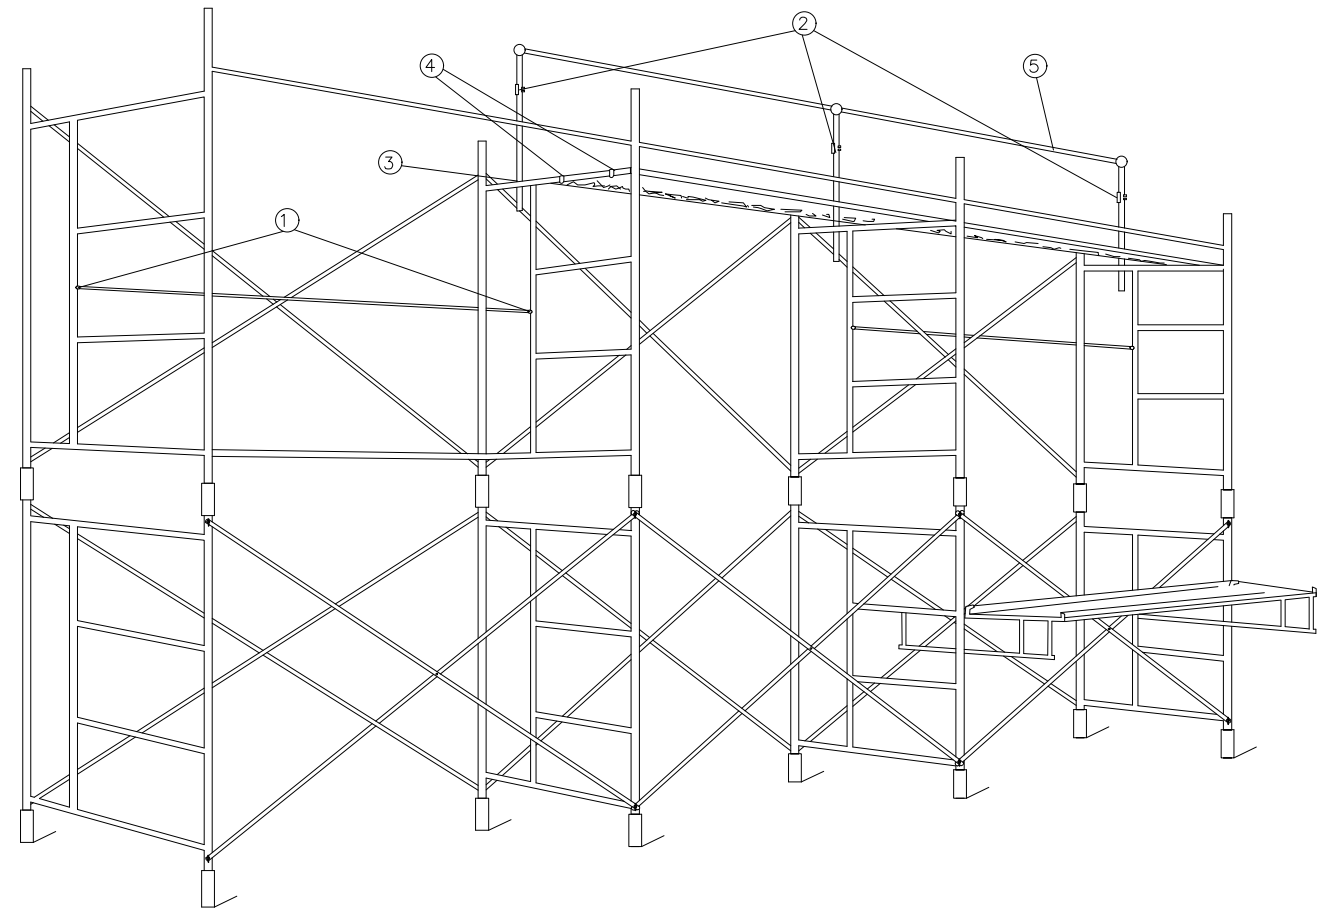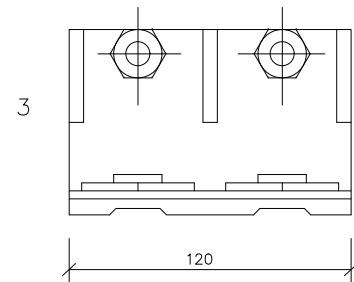


1 BOCA AMB FALCA PER
FIXACIÓ DE BARANA

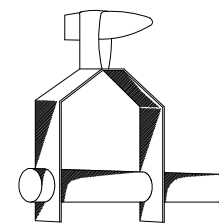


FIXACIONS
D'ENTORNPEU

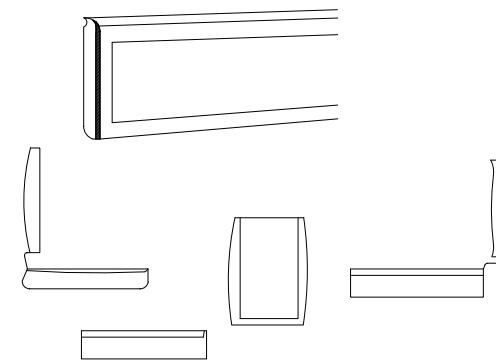

2 PILARET PER FIXACIÓ
DE BARANA

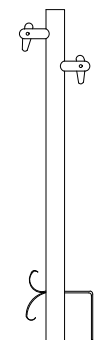



3 CASQUET AMB
BOCA

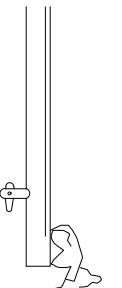

5 ALLARGADERA DE BARANA




4 PORTAPIS O PLATAFORMA METÀLICA
DE 0.30 X 2 Y 3 mts.

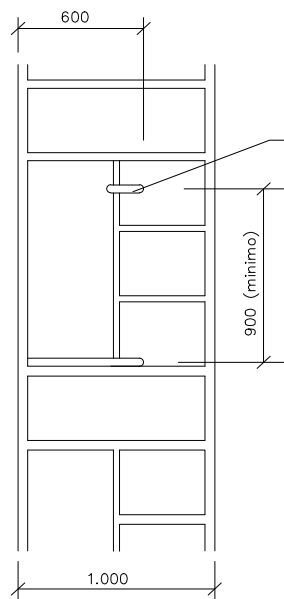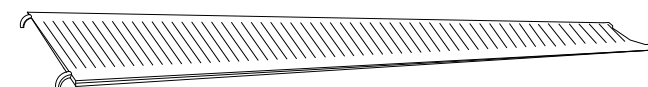



TIRANT PER BARANA
INTERIOR. TIPUS G-100


BASTIDA TIPUS (m)	PES/KG.	MESURES
		A
DE 1.50	3.90	1.520
DE 2.00	4.90	2.035
DE 2.50	5.80	2.500
DE 3.00	5.90	3.043
DE 3.50	7.80	3.500
DE 4.00	8.90	4.025

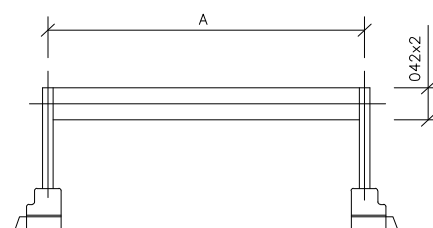

TIRANT PER BARANA
INTERIOR. TIPUS G-150


BASTIDA TIPUS (m)	PES/KG.	MESURES
		A
DE 1.50	3.20	1.520
DE 2.00	4.20	2.035
DE 2.50	5.20	2.500
DE 3.00	6.20	3.043
DE 3.50	7.20	3.500
DE 4.00	8.20	4.025

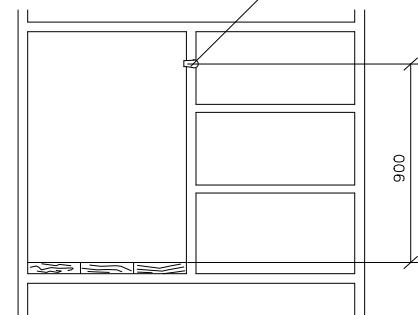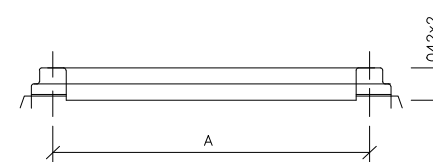

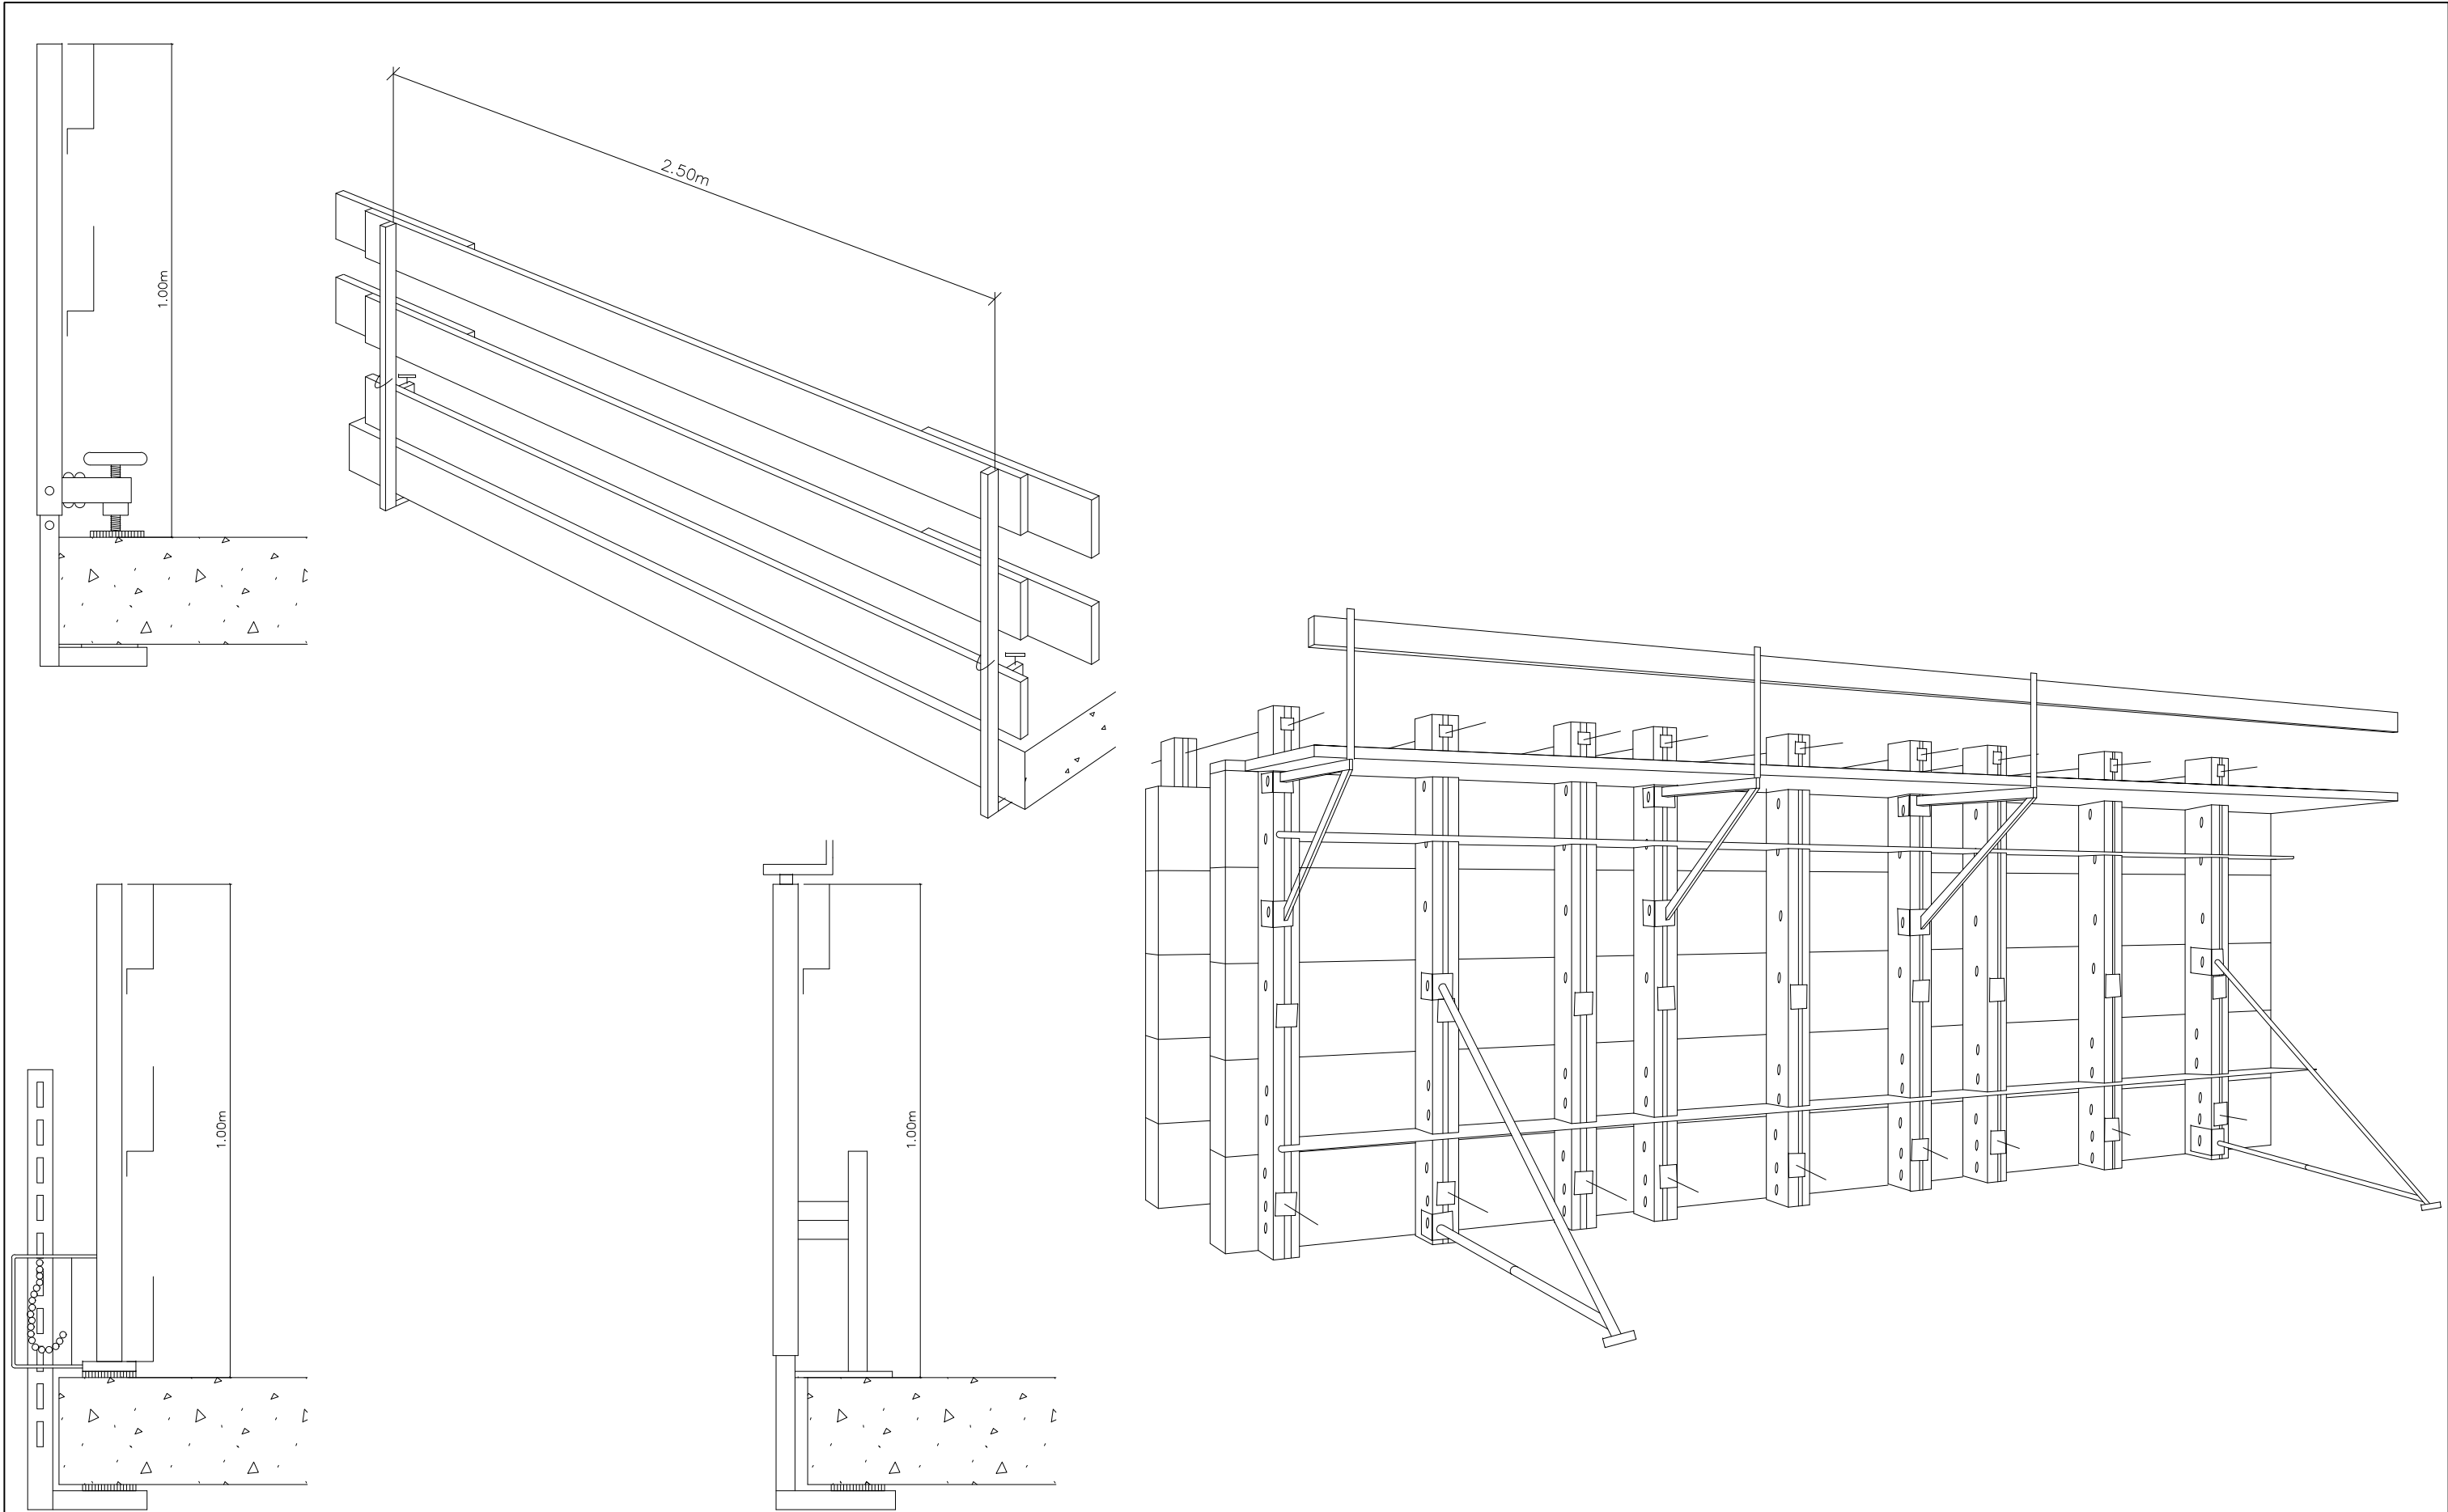


BARANA AMB SUPORT TIPUS "SARGENT"
S/E

PROTECCIONS PER ENCOFRATS D'ALÇADES SUPERIORS O IGUALS A 2.00m
S/E

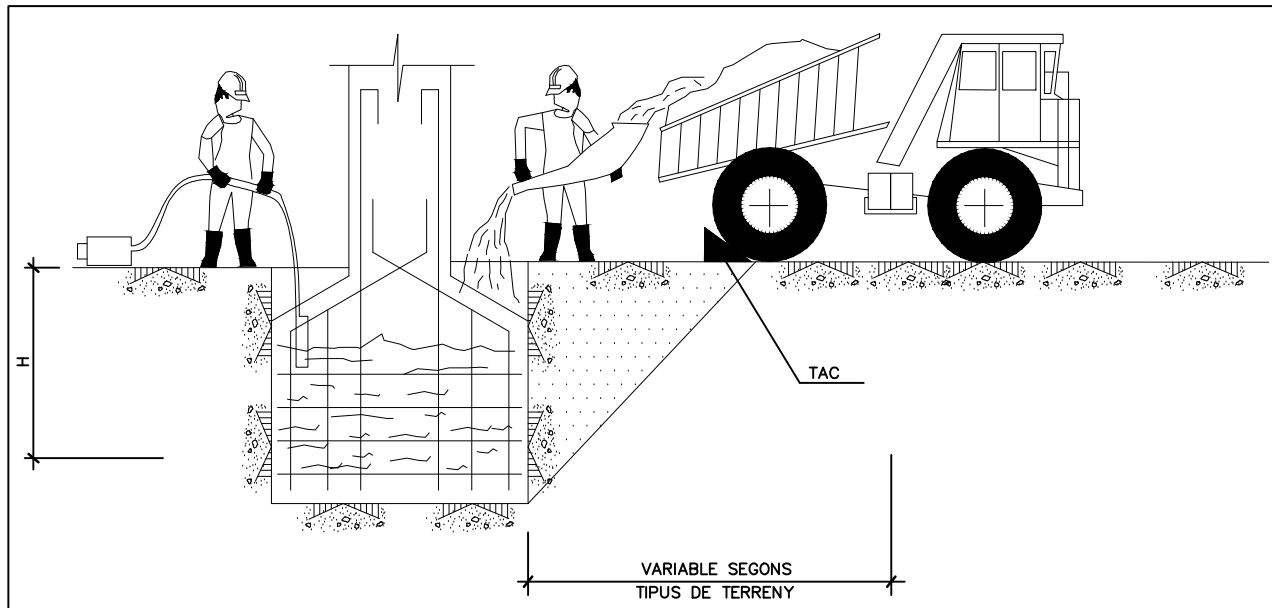


CONJUNT




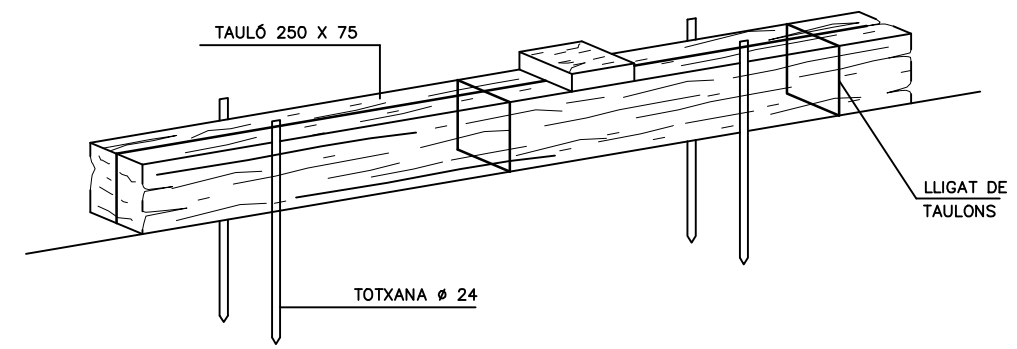







DETALL DEL TAC

ALÇAT DE PILES SOBRE CEMENTS





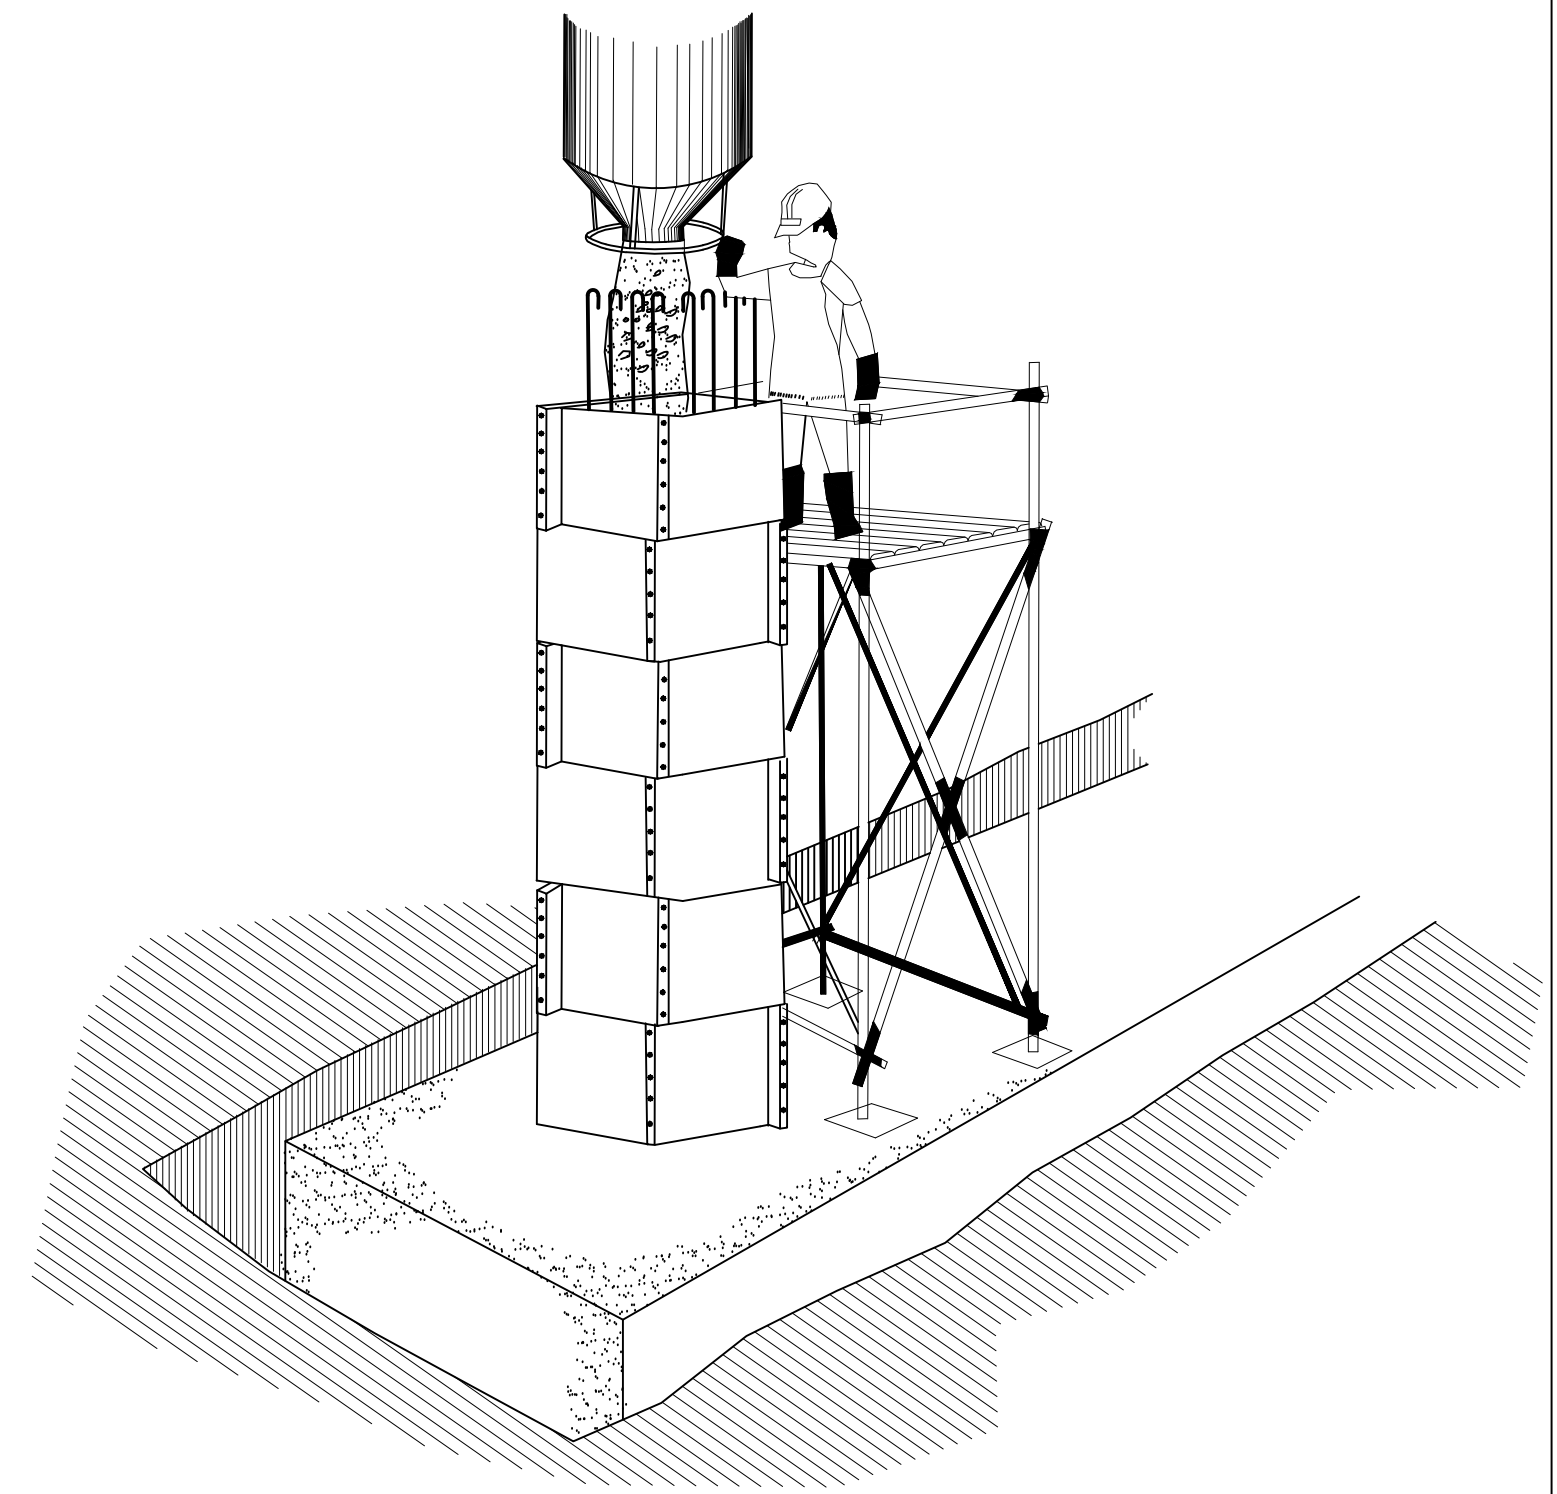


FORMIGONAT PER ABOCAMENT DIRECTE
EN RASES O CIMENTACIONS

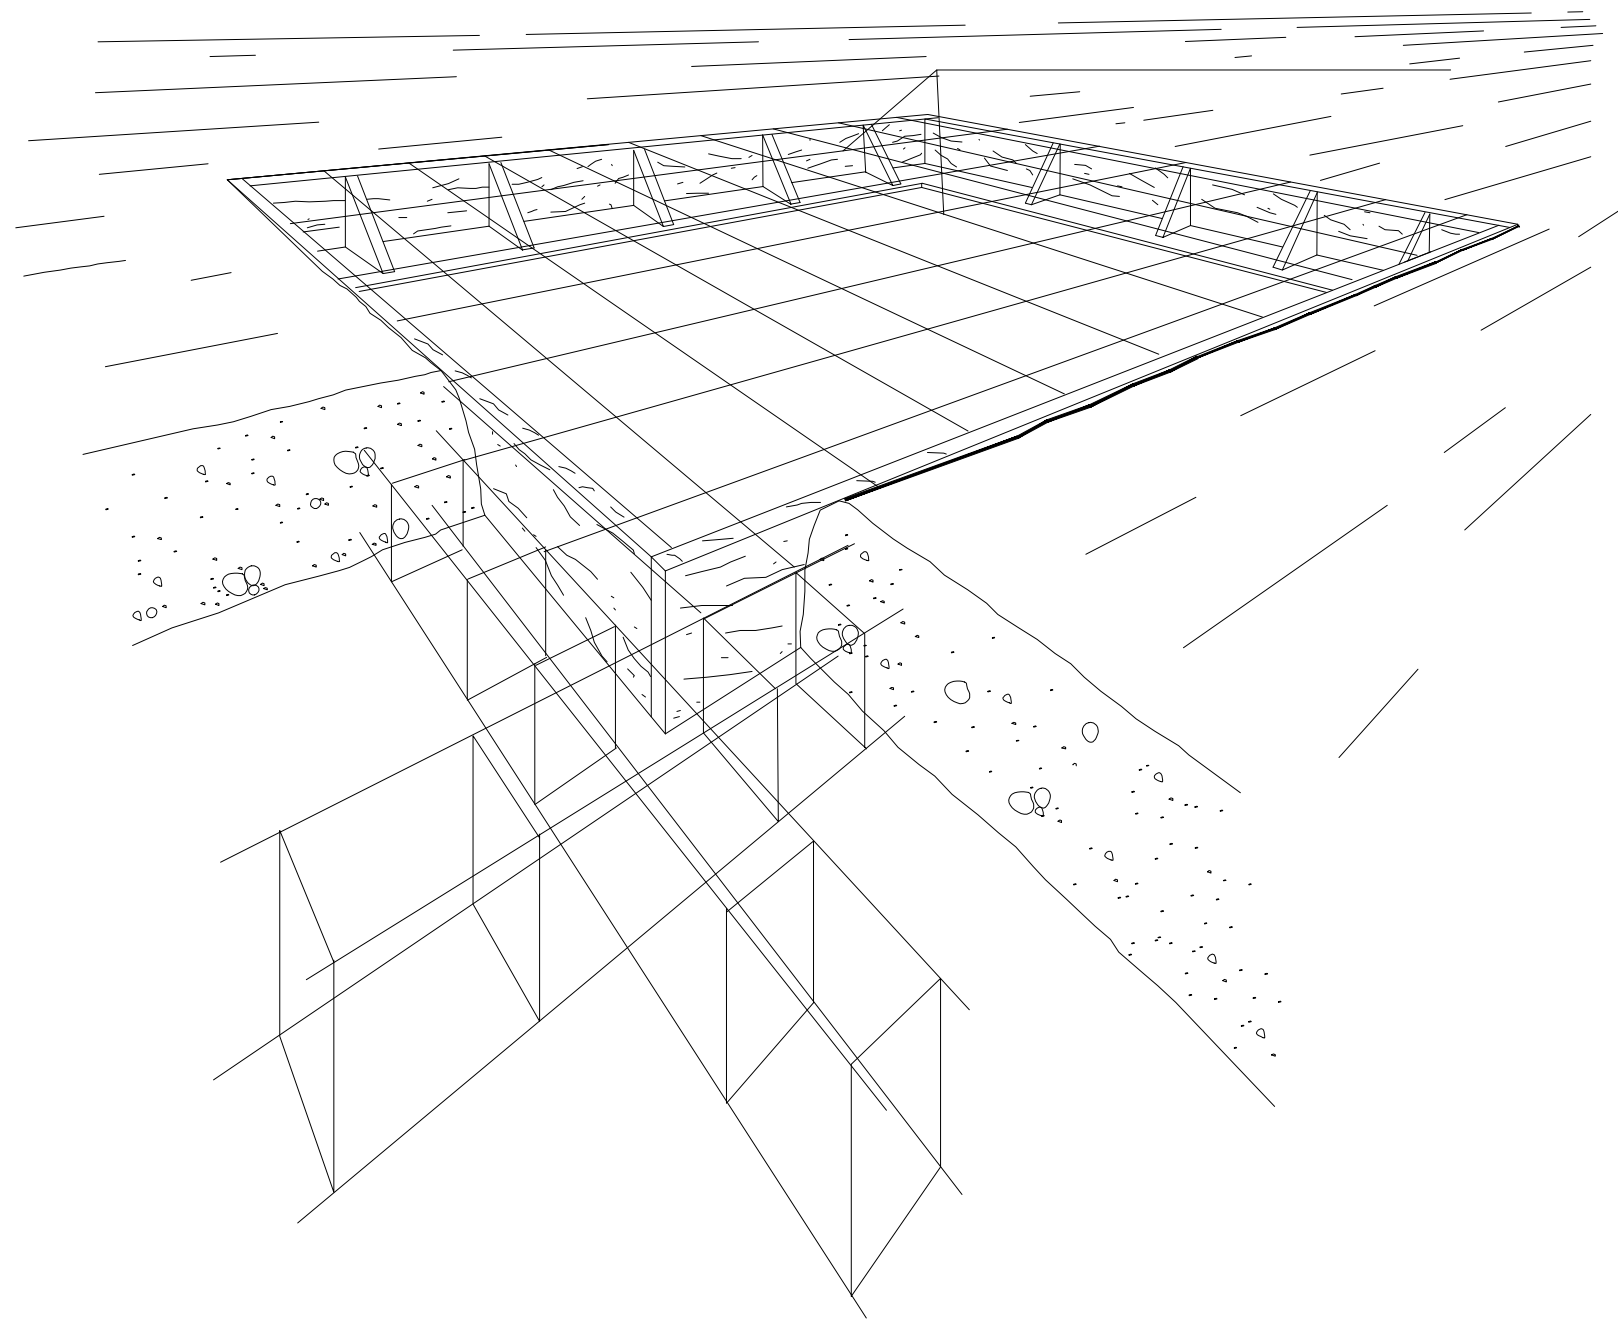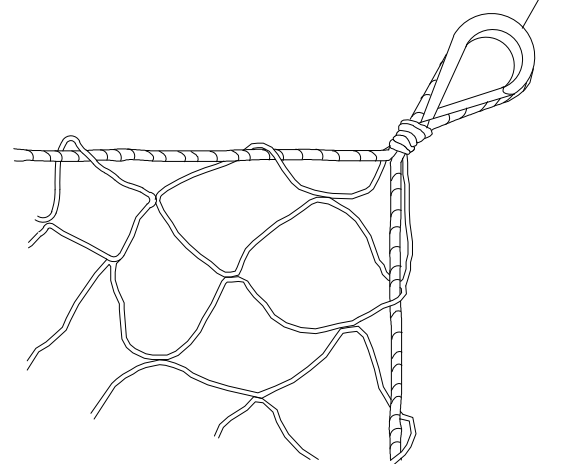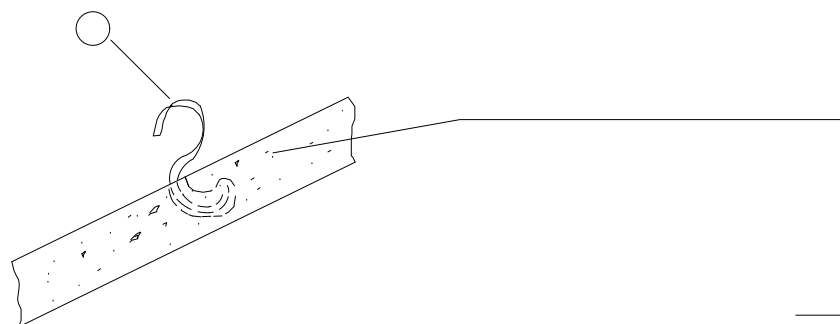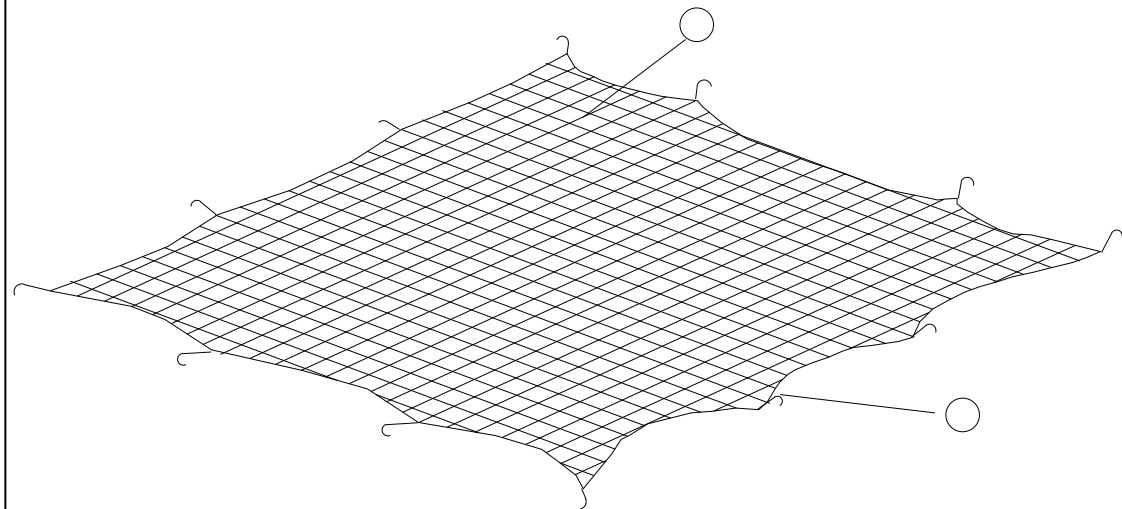


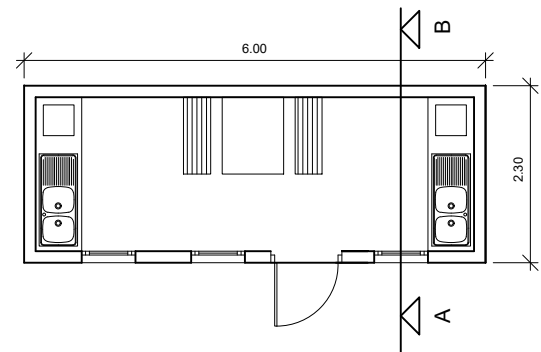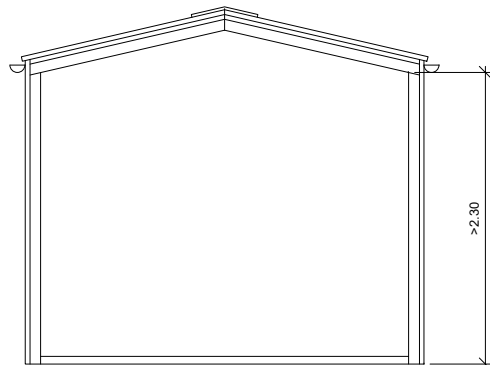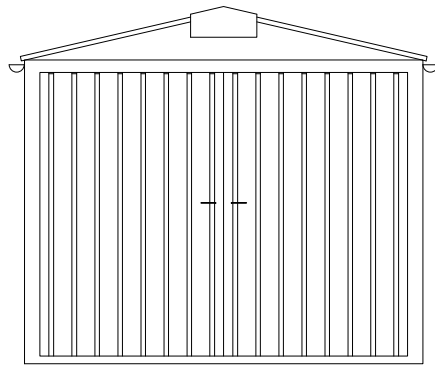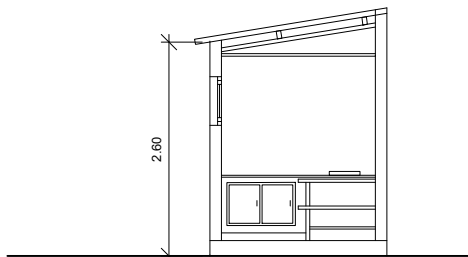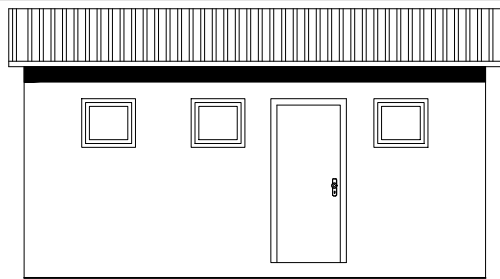

CASETA MENJADOR
ESCALA 1:50

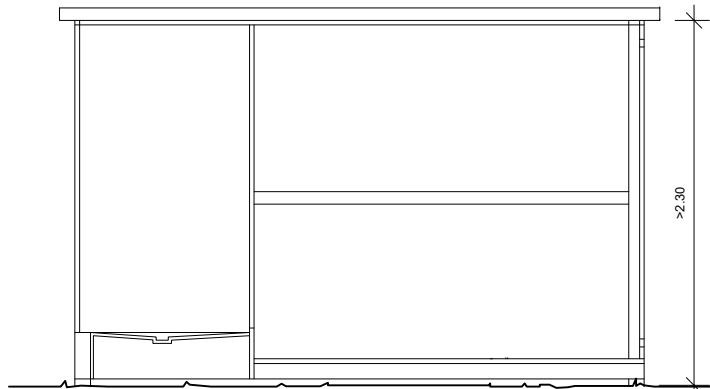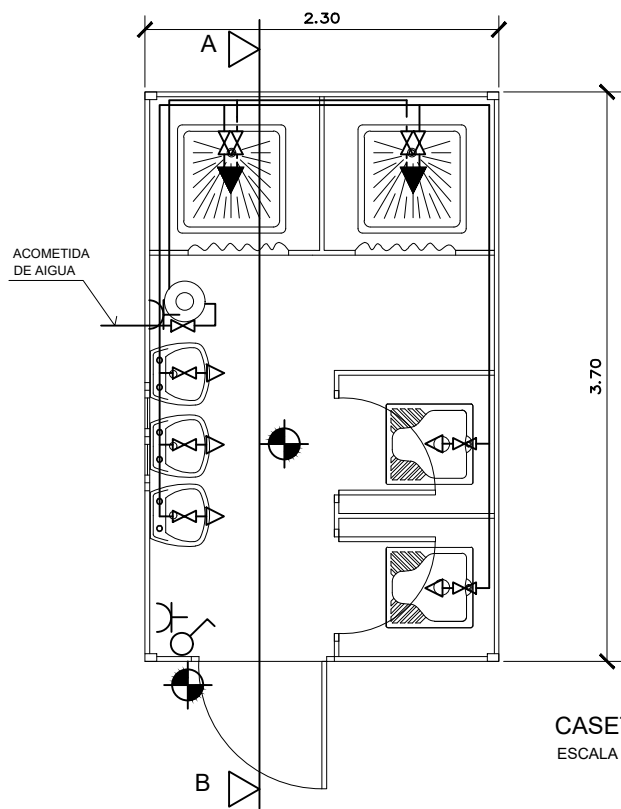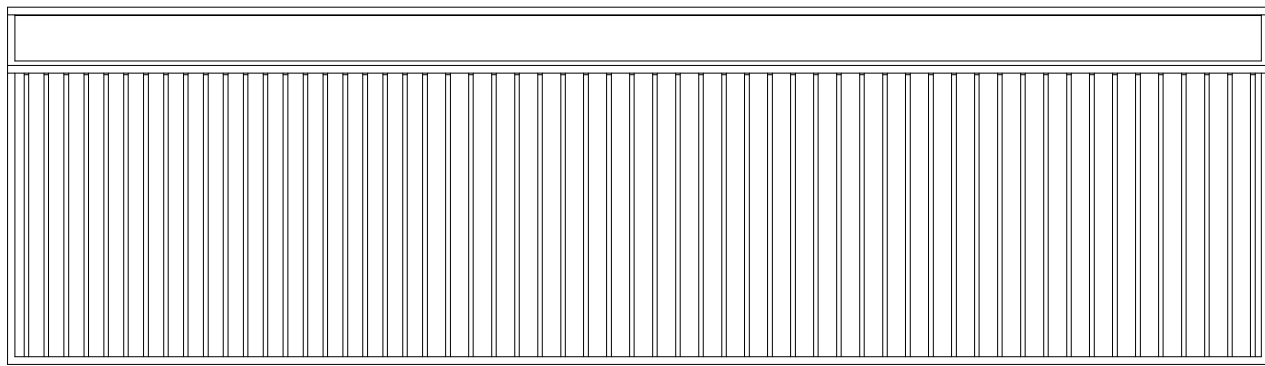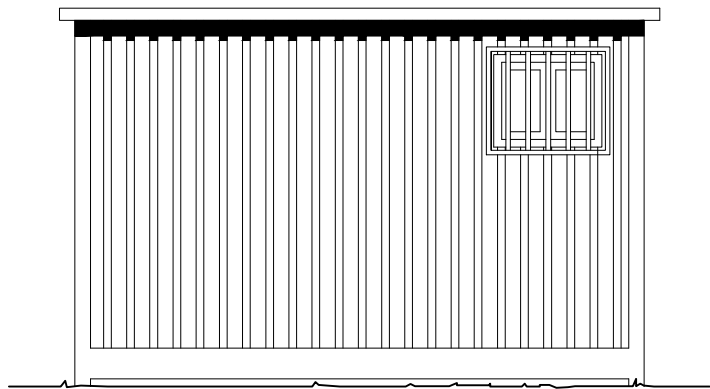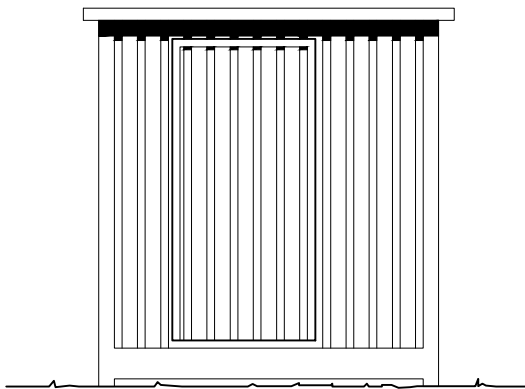

CASETA DE SERVEIS
ESCALA 1:25

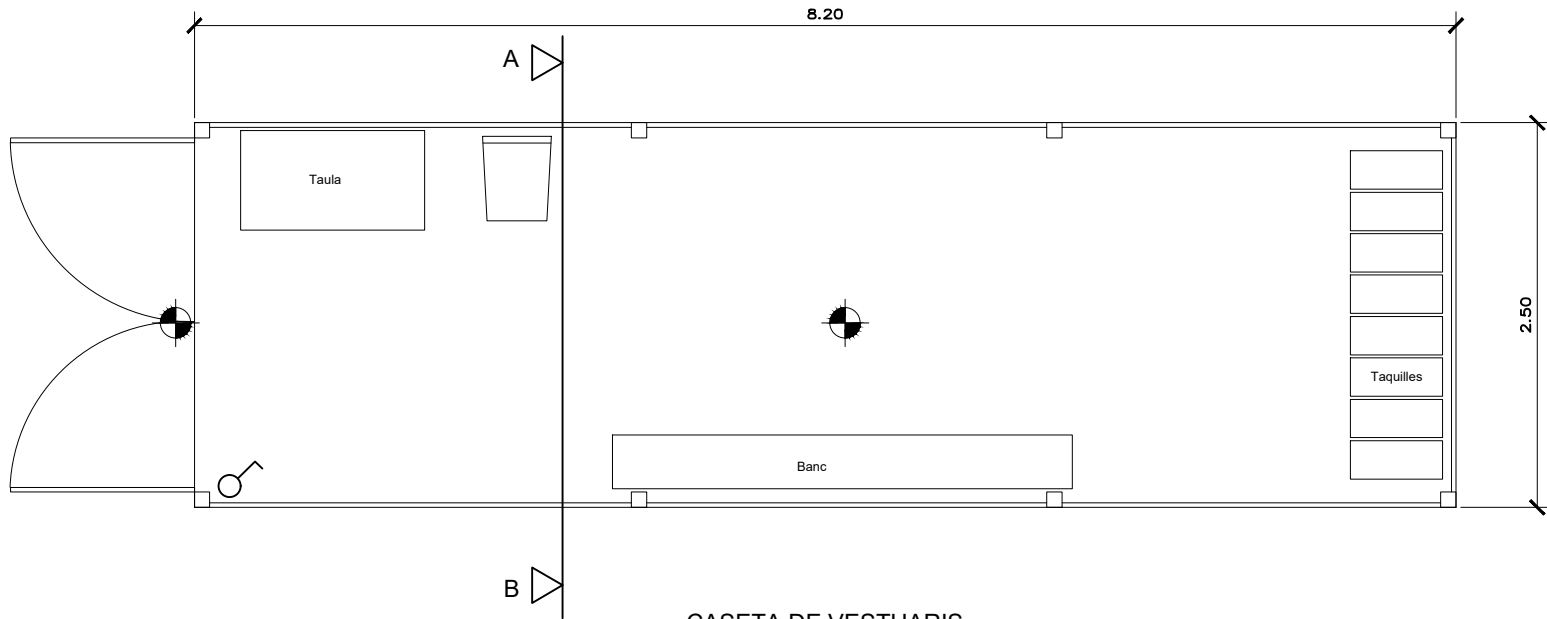

CASETA DE VESTUARIS
ESCALA 1:25

LLEGENDES	
FONTANERIA	HIDROMEZCLADOR AUTOMÀTIC
	AIXETA D'AIGUA FREDA
	CLAU DE PAS
	CALENTADOR ACUMULADOR ELÈCTRIC
ELECTRICITAT	PUNT DE LLUM
	INTERRUPTOR
	BASE DE ENDOLL

PLEC DE PRESCRIPCIONS TÈCNIQUES

ANNEX NÚM. 4: ESTUDI DE SEGURETAT I SALUT – PLEC DE PRESCRIPCIONS

1. DEFINICIÓ I ABAST DEL PLEC

1.1. Identificació de les obres

Projecte constructiu de la nova estació de bombament d'aigua potable d'Almenar.

1.2. Objecte

Aquest Plec de Condicions de l'Estudi de Seguretat i Salut comprèn el conjunt d'especificacions que hauran d'acomplir tant el Pla de Seguretat i Salut del Contractista com a document de Gestió Preventiva (Planificació, Organització, Execució i Control) de l'obra, les diferents proteccions a emprar per la reducció dels riscos (Mitjans Auxiliars d'Utilitat Preventiva, Sistemes de Protecció Col·lectiva, Equips de Protecció Individual), Implantacions provisionals per a la Salubritat i Confort dels treballadors, així com les tècniques de la seva implementació a l'obra i les que hauran de manar l'execució de qualsevol tipus d'instal·lacions i d'obres accessorïes. Per a qualsevol tipus d'especificació no inclosa en aquest Plec, es tindran en compte les condicions tècniques que es derivin d'entendre com a normes d'aplicació:

- a) Tots aquells continguts al:
 - Plec General de Condicions Tècniques de l'Edificació", confeccionat pel Centre Experimental d'Arquitectura, aprovat pel Consell Superior de Col·legis d'Arquitectes i adaptat a les seves obres per la "Direcció General d'Arquitectura". (cas d'Edificació)
 - "Plec de Clàusules Administratives Generals, per a la Contractació d'Obres de l'Estat" i adaptat a les seves obres per la "Direcció de Política Territorial i Obres Públiques". (cas d'Obra Pública)
- b) Les contingudes al Reglament General de Contractació de l'Estat, Normes Tecnològiques de l'Edificació publicades pel "Ministerio de la Vivienda" i posteriorment pel "Ministerio de Obras Públicas y Urbanismo".
- c) La normativa legislativa vigent d'obligat compliment i les condicionades per les companyies subministradores de serveis públics, totes elles al moment de l'oferta.

1.3. Documents que defineixen l'Estudi de Seguretat i Salut

Segons la normativa legal vigent, Art. 5, 2 del R.D. 1627/1997, de 24 d'octubre sobre "DISPOSICIONS MÍNIMES DE SEGURETAT I DE SALUT A LES OBRES DE CONSTRUCCIÓ", l'Estudi de Seguretat haurà de formar part del Projecte d'Execució d'Obra o, al seu defecte, del Projecte d'Obra, havent de ser coherent amb el contingut del mateix i recollir les mesures preventives adequades als riscos que comporta la realització de l'obra, contenint com a mínim els següents documents:

Memòria: Descriptiva dels procediments, equips tècnics i medis auxiliars que hagin d'utilitzar-se o que la seva utilització es pugui preveure; identificació dels riscos laborals que puguin ser evitats, indicant a l'efecte les mesures tècniques necessàries per fer-ho; relació dels riscos laborals que no es puguin eliminar

conforme als assenyalats anteriorment, especificant les mesures preventives i proteccions tècniques tendents a controlar i reduir els esmentats riscos i valorant la seva eficàcia, en especial quan es proposin mesures alternatives.

Plec: De condicions particulars en el que es tindran en compte les normes legals i reglamentaries aplicables a les especificacions tècniques pròpies de l'obra que es tracti, així com les prescripcions que s'hauran de complir en relació amb les característiques, l'ús i la conservació de les màquines, utensilis, eines, sistemes i equips preventius.

Plànols: On es desenvolupen els gràfics i esquemes necessaris per la millor definició i comprensió de les mesures preventives definides a la Memòria, amb expressió de les especificacions tècniques necessàries.

Amidaments: De totes les unitats o elements de seguretat i salut al treball que hagin estat definits o projectats.

Pressupost: Quantificació del conjunt de despeses previstes per l'aplicació i execució de l'Estudi de Seguretat i Salut.

1.4. Compatibilitat i relació entre els esmentats documents

L'estudi de Seguretat i Salut forma part del Projecte d'Execució d'obra, o en el seu cas, del Projecte d'Obra, havent de ser cadascun dels documents que l'integren, coherents amb el contingut del Projecte, i recollir les mesures preventives, de caràcter pal·liatiu, adequades als riscos, no eliminats o reduïts a la fase de disseny, que comporti la realització de l'obra, en els terminis i circumstàncies socio-tècniques on la mateixa es tingui que materialitzar.

El Plec de Condicions Particulars, els Plànols i Pressupost de l'Estudi de Seguretat i Salut són documents contractuals, que restaran incorporats al Contracte i, per tant, són d'obligat compliment, llevat modificacions degudament autoritzades.

La resta de Documents o dades de l'Estudi de Seguretat i Salut són informatius, i estan constituïts per la Memòria Descriptiva, amb tots els seus Annexos, els Detalls Gràfics d'interpretació, els Amidaments i els Pressupostos Parcial.

Els esmentats documents informatius representen només una opinió fonamentada de l'Autor de l'Estudi de Seguretat i Salut, sense que això suposi que es responsabilitzi de la certesa de les dades que se subministren. Aquestes dades han de considerar-se, tant sols, com a complement d'informació que el Contractista ha d'adquirir directament i amb els seus propis mitjans.

Només els documents contractuals, constitueixen la base del Contracte; per tant el Contractista no podrà al·legar, ni introduir al seu Pla de Seguretat i Salut, cap modificació de les condicions del Contracte en base a les dades contingudes als documents informatius, llevat que aquestes dades apareguin a algun document contractual.

El Contractista serà, doncs, responsable de les errades que puguin derivar-se de no obtenir la suficient informació directa, que rectifiqui o ratifiqui la continguda als documents informatius de l'Estudi de Seguretat i Salut.

Si hi hagués contradicció entre els Plànols i les Prescripcions Tècniques Particulars, en cas d'incloure's aquestes com a document que complementi el Plec de Condicions Generals del Projecte, té prevalença el que s'ha prescrit en les Prescripcions Tècniques Particulars. En

qualsevol cas, ambdós documents tenen prevalença sobre les Prescripcions Tècniques Generals.

El que s'ha esmentat al Plec de condicions i només als Plànols, o viceversa, haurà de ser executat com si hagués estat exposat a ambdós documents, sempre que, a criteri de l'Autor de l'Estudi de Seguretat i Salut, quedin suficientment definides les unitats de Seguretat i Salut corresponent, i aquestes tinguin preu al Contracte.

2. **DEFINICIONS I COMPETÈNCIES DELS AGENTS DEL FET CONSTRUCTIU**

Dins l'àmbit de la respectiva capacitat de decisió cadascun dels actors del fet constructiu, estan obligats a prendre decisions ajustant-se als Principis Generals de l'Acció Preventiva (Art. 15 a la L. 31/1995) :

1. Evitar els riscos.
2. Avaluar els riscos que no es poden evitar.
3. Combatre els riscos en el seu origen.
4. Adaptar la feina a la persona, en particular al que fa referència a la concepció dels llocs de treball, com també a l'elecció dels equips i els mètodes de treball i de producció, amb l'objectiu específic d'atenuar la feina monòtona i repetitiva i de reduir-ne els efectes a la salut.
5. Tenir en compte l'evolució de la tècnica.
6. Substituir el que sigui perillós pel que comporti poc perill o no en comporti cap.
7. Planificar la prevenció, amb la recerca d'un conjunt coherent que hi integri la tècnica, l'organització de la feina, les condicions de treball, les relacions socials i la influència dels factors ambientals al treball.
8. Adoptar mesures que donin prioritat a la protecció col·lectiva respecte de la individual.
9. Facilitar les corresponents instruccions als treballadors.

2.1. **Promotor**

Als efectes del present Estudi de Seguretat i Salut, serà considerat Promotor qualsevol persona, física o jurídica, pública o privada, que, individual o col·lectivament, decideixi, impulsi, programi i financi, amb recursos propis o aliens, les obres de construcció per sí mateix, o per la seva posterior alienació, lliurament o cessió a tercers sota qualsevol títol.

Competències en matèria de Seguretat i Salut del Promotor:

10. Designar al tècnic competent per la Coordinació de Seguretat i Salut en fase de Projecte, quan sigui necessari o es cregui convenient.
11. Designar en fase de Projecte, la redacció de l'Estudi de Seguretat, facilitant al Projectista i al Coordinador respectivament, la documentació i informació prèvia necessària per l'elaboració del Projecte i redacció de l'Estudi de Seguretat i Salut, així com autoritzar als mateixos les modificacions pertinents.
12. Facilitar que el Coordinador de Seguretat i Salut en la fase de projecte intervingui en totes les fases d'elaboració del projecte i de preparació de l'obra.
13. Designar el Coordinador de Seguretat i Salut en fase d'Obra per l'aprovació del Pla de Seguretat i Salut, aportat pel contractista amb antelació a l'inici de les obres, el qual Coordinarà la Seguretat i Salut en fase d'execució material de les mateixes.

14. La designació dels Coordinadors en matèria de Seguretat i Salut no eximeix al Promotor de les seves responsabilitats.

15. Gestionar l'“Avis Previ” davant l'Administració Laboral i obtenir les preceptives llicències i autoritzacions administratives.

16. El Promotor es responsabilitza que tots els agents del fet constructiu tinguin en compte les observacions del Coordinador de Seguretat i Salut, degudament justificades, o bé proposin unes mesures d'una eficàcia, pel cap baix, equivalents.

2.2. **Coordinador de Seguretat i Salut**

El Coordinador de Seguretat i Salut serà als efectes del present Estudi de Seguretat i Salut, qualsevol persona física legalment habilitada pels seus coneixements específics i que compti amb titulació acadèmica en Construcció.

És designat pel Promotor en qualitat de Coordinador de Seguretat: a) En fase de concepció, estudi i elaboració del Projecte o b) Durant l'Execució de l'obra.

El Coordinador de Seguretat i Salut i Salut forma part de la Direcció d'Obra o Direcció Facultativa/Direcció d'Execució.

Competències en matèria de Seguretat i Salut del Coordinador de Seguretat del Projecte:

El Coordinador de Seguretat i Salut en fase de projecte, és designat pel Promotor quan en l'elaboració del projecte d'obra intervinguin varis projectistes.

Les funcions del Coordinador en matèria de Seguretat i Salut durant l'elaboració del projecte, segons el R.D. 1627/1997, són les següents:

17. Vetllar per a què en fase de concepció, estudi i elaboració del Projecte, el Projectista tingui en consideració els “Principis Generals de la Prevenció en matèria de Seguretat i Salut” (Art. 15 a la L.31/1995), i en particular:
 - d) Prendre les decisions constructives, tècniques i d'organització amb la finalitat de planificar les diferents feines o fases de treball que es desenvolupin simultània o successivament.
 - e) Estimar la duració requerida per l'execució de les diferents feines o fases de treball.
18. Traslladar al Projectista tota la informació preventiva necessària que li cal per integrar la Seguretat i Salut a les diferents fases de concepció, estudi i elaboració del projecte d'obra.

Tenir en compte, cada vegada que sigui necessari, qualsevol estudi de seguretat i salut o estudi bàsic, així com les previsions i informacions útils per efectuar al seu dia, amb les degudes condicions de seguretat i salut, els previsibles treballs posteriors (manteniment).

Coordinar l'aplicació del que es disposa en els punts anteriors i redactar o fer redactar l'Estudi de Seguretat i Salut.

Competències en matèria de Seguretat i Salut del Coordinador de Seguretat i Salut d'Obra:

El Coordinador de Seguretat i Salut en fase d'execució d'obra, és designat pel Promotor en tots aquells casos en què intervé més d'una empresa i treballadors autònoms o diversos treballadors autònoms.

Les funcions del Coordinador en matèria de Seguretat i Salut durant l'execució de l'obra, segons el R.D. 1627/1997, són les següents:

1. Coordinar l'aplicació dels Principis Generals de l'Acció Preventiva (Art. 15 L. 31/1995):
 - a) En el moment de prendre les decisions tècniques i d'organització amb el fi de planificar les diferents tasques o fases de treball que s'hagin de desenvolupar simultània o successivament.
 - b) En l'estimació de la durada requerida per a l'execució d'aquests treballs o fases de treball.
2. Coordinar les activitats de l'obra per garantir que els Contractistes, i, si n'hi ha dels Subcontractistes i els treballadors autònoms, apliquin de manera coherent i responsable els Principis de l'Acció Preventiva que recull l'article 15 de la Llei de Prevenció de Riscos Laborals (L.31/1995 de 8 de novembre) durant l'execució de l'obra i, en particular, en les tasques o activitats al què es refereix l'article 10 del R.D. 1627/1997 de 24 d'octubre sobre Disposicions mínimes de Seguretat i Salut a les obres de construcció:
 - a) El manteniment de l'obra en bon estat d'ordre i neteja.
 - b) L'elecció de l'emplaçament dels llocs i àrees de treball, tenint en compte les seves condicions d'accés, i la determinació de les vies o zones de desplaçament o circulació.
 - c) La manipulació dels diferents materials i la utilització dels mitjans auxiliars.
 - d) El manteniment, el control previ a la posta en servei i el control periòdic de les instal·lacions i dispositius necessaris per a l'execució de l'obra, a fi de corregir els defectes que pugin afectar a la seguretat i la salut dels treballadors.
 - e) La delimitació i el condicionament de les zones d'emmagatzematge i dipòsit dels diferents materials, en particular si es tracta de matèries o substàncies perilloses.
 - f) La recollida dels materials perillosos utilitzats.
 - g) L'emmagatzematge i l'eliminació o evacuació dels residus i deixalles.
 - h) L'adaptació, d'acord amb l'evolució de l'obra, del període de temps efectiu que haurà de dedicar-se als diferents treballs o fases de treball.
 - i) La informació i coordinació entre els contractistes, subcontractistes i treballadors autònoms.
 - j) Les interaccions i incompatibilitats amb qualsevol tipus de treball o activitat que es realitzi en l'obra o a prop del lloc de l'obra.
3. Aprovar el Pla de Seguretat i Salut (PSS) elaborat pel contractista i, si s'escau, les modificacions que s'hi haguessin introduït. La Direcció Facultativa prendrà aquesta funció quan no calgui la designació de Coordinador.
4. Organitzar la coordinació d'activitats empresarials prevista en l'article 24 de la Llei de Prevenció de Riscos Laborals.
5. Coordinar les accions i funcions de control de l'aplicació correcta dels mètodes de treball.
6. Adoptar les mesures necessàries perquè només puguin accedir a l'obra les persones autoritzades.

El Coordinador de Seguretat i Salut en la fase d'execució de l'obra respondrà davant del Promotor, del compliment de la seva funció com staff assessor especialitzat en Prevenció de la Sinistralitat Laboral, en col·laboració estricta amb els diferents agents que intervinguin a l'execució material de l'obra. Qualsevol divergència serà presentada al Promotor com a màxim patró i responsable de la gestió constructiva de la promoció de l'obra, a fi que aquest prengui, en funció de la seva autoritat, la decisió executiva que calgui.

Les responsabilitats del Coordinador no eximiran de les seves responsabilitats al Promotor, Fabricants i Subministradors d'equips, eines i mitjans auxiliars, Direcció d'Obra o Direcció Facultativa, Contractistes, Subcontractistes, treballadors autònoms i treballadors.

2.3. Projectista

És el tècnic habilitat professionalment que, per encàrrec del Promotor i amb subjecció a la normativa tècnica i urbanística corresponent, redacta el Projecte.

Podran redactar projectes parcials del Projecte, o parts que el complementin, altres tècnics, de forma coordinada amb l'autor d'aquest, contant en aquest cas, amb la col·laboració del Coordinador de Seguretat i Salut designat pel Promotor.

Quan el Projecte es desenvolupa o completa mitjançant projectes parcials o d'altres documents tècnics, cada projectista assumeix la titularitat del seu projecte.

Competències en matèria de Seguretat i Salut del Projectista:

7. Tenir en consideració els suggeriments del Coordinador de Seguretat i Salut en fase de Projecte per integrar els Principis de l'Acció Preventiva (Art. 15 L. 31/1995), prendre les decisions constructives, tècniques i d'organització que puguin afectar a la planificació dels treballs o fases de treball durant l'execució de les obres.
8. Acordar, en el seu cas, amb el promotor la contractació de col·laboracions parcials.

2.4. Director d'Obra

És el tècnic habilitat professionalment que, formant part de la Direcció d'Obra o Direcció Facultativa, dirigeix el desenvolupament de l'obra en els aspectes tècnics, estètics, urbanístics i mediambientals, de conformitat amb el Projecte que el defineix, la llicència constructiva i d'altres autoritzacions preceptives i les condicions del contracte, amb l'objecte d'assegurar l'adequació al fi proposat. En el cas que el Director d'Obra dirigeixi a més a més l'execució material de la mateixa, assumirà la funció tècnica de la seva realització i del control qualitatiu i quantitatiu de l'obra executada i de la seva qualitat.

Podran dirigir les obres dels projectes parcials altres tècnics, sota la coordinació del Director d'Obra, contant amb la col·laboració del Coordinador de Seguretat i Salut en fase d'Obra, nomenat pel Promotor.

Competències en matèria de Seguretat i Salut del Director d'Obra:

9. Verificar el replanteig, l'adequació dels fonaments, estabilitat dels terrenys i de l'estructura projectada a les característiques geotècniques del terreny.
10. Si dirigeix l'execució material de l'obra, verificar la recepció d'obra dels productes de construcció, ordenant la realització dels assaigs i proves precises; comprovar els nivells, desploms, influència de les condicions ambientals en la realització dels treballs, els materials, la correcta execució i disposició dels elements constructius, de les instal·lacions i dels Medis Auxiliars d'Utilitat Preventiva i la Senyalització, d'acord amb el Projecte i l'Estudi de Seguretat i Salut.
11. Resoldre les contingències que es produeixin a l'obra i consignar en el Llibre d'Ordres i Assistència les instruccions necessàries per la correcta interpretació del Projecte i dels Medis Auxiliars d'Utilitat Preventiva i solucions de Seguretat i Salut Integrada previstes en el mateix.
12. Elaborar a requeriment del Coordinador de Seguretat i Salut o amb la seva conformitat, eventuais modificacions del projecte, que vinguin exigides per la marxa de l'obra i que

puguin afectar a la Seguretat i Salut dels treballs, sempre que les mateixes s'adeqüin a les disposicions normatives contemplades a la redacció del Projecte i del seu Estudi de Seguretat i Salut.

13. Subscriure l'Acta de Replanteig o començament de l'obra, confrontant prèviament amb el Coordinador de Seguretat i Salut l'existència prèvia de l'Acta d'Aprovació del Pla de Seguretat i Salut del contractista.
14. Certificar el final d'obra, simultàniament amb el Coordinador de Seguretat, amb els visats que siguin preceptius.
15. Conformar les certificacions parcials i la liquidació final de les unitats d'obra i de Seguretat i Salut executades, simultàniament amb el Coordinador de Seguretat.
16. Les instruccions i ordres que doni la Direcció d'Obra o Direcció Facultativa, seran normalment verbals, tenint força per obligar a tots els efectes. Els desviaments respecte al compliment del Pla de Seguretat i Salut, s'anotaran pel Coordinador al Llibre d'incidències.
17. Elaborar i subscriure conjuntament amb el Coordinador de Seguretat, la Memòria de Seguretat i Salut de l'obra finalitzada, per lliurar-la al promotor, amb els visats que foren perceptius.

2.5. Contractista o constructor (empresari principal) i Subcontractistes

Definició de Contractista:

És qualsevol persona, física o jurídica, que individual o col·lectivament, assumeix contractualment davant el Promotor, el compromís d'executar, en condicions de solvència i Seguretat, amb medis humans i materials, propis o aliens, les obres o part de les mateixes amb subjecció al contracte, el Projecte i el seu Estudi de Seguretat i Salut.

Definició de Subcontractista:

És qualsevol persona física o jurídica que assumeix contractualment davant el contractista, empresari principal, el compromís de realitzar determinades parts o instal·lacions de l'obra, amb subjecció al contracte, al Projecte i al Pla de Seguretat, del Contractista, pel que es regeix la seva execució.

Competències en matèria de Seguretat i Salut del Contractista i/o Subcontractista:

18. El Contractista haurà d'executar l'obra amb subjecció al Projecte, directrius de l'Estudi i compromisos del Pla de Seguretat i Salut, a la legislació aplicable i a les instruccions del Director d'Obra, i del Coordinador de Seguretat i Salut, amb la finalitat de dur a terme les condicions preventives de la sinistralitat laboral i l'assegurament de la qualitat, compromeses en el Pla de Seguretat i Salut i exigides en el Projecte.
19. Tenir acreditació empresarial i la solvència i capacitació tècnica, professional i econòmica que l'habiliti per al compliment de les condicions exigibles per actuar com constructor (i/o subcontractista, en el seu cas), en condicions de Seguretat i Salut.
20. Designar al Cap d'Obra que assumirà la representació tècnica del Constructor (i/o Subcontractista, en el seu cas), a l'obra i que per la seva titulació o experiència haurà de tenir la capacitat adequada d'acord amb les característiques i complexitat de l'obra.
21. Assignar a l'obra els medis humans i materials que la seva importància ho requereixi.
22. Formalitzar les subcontractacions de determinades parts o instal·lacions de l'obra dins dels límits establerts en el Contracte.
23. Redactar i signar el Pla de Seguretat i Salut que desenvolupi l'Estudi de Seguretat i

Salut del Projecte. El Subcontractista podrà incorporar els suggeriments de millora corresponents a la seva especialització, en el Pla de Seguretat i Salut del Contractista i presentar-los a l'aprovació del Coordinador de Seguretat.

24. El representant legal del Contractista signarà l'Acta d'Aprovació del Pla de Seguretat i Salut conjuntament amb el Coordinador de Seguretat.
25. Signar l'Acta de Replanteig o començament i l'Acta de Recepció de l'obra.
26. Aplicarà els Principis de l'Acció Preventiva que recull l'article 15 de la Llei de Prevenció de Riscos Laborals, en particular, en desenvolupar les tasques o activitats indicades en l'esmentat article 10 del R.D. 1627/1997:
 - k) Complir i fer complir al seu personal allò establert en el Pla de Seguretat i Salut (PSS).
 - l) Complir la normativa en matèria de prevenció de riscos laborals, tenint en compte, si s'escau, les obligacions que fan referència a la coordinació d'activitats empresarials previstes en l'article 24 de la Llei de Prevenció de Riscos Laborals, i en conseqüència complir el R.D. 171/2004, i també complir les disposicions mínimes establertes en l'annex IV del R.D. 1627/1997, durant l'execució de l'obra.
 - m) Informar i facilitar les instruccions adequades als treballadors autònoms sobre totes les mesures que s'hagin d'adoptar pel que fa a la seguretat i salut a l'obra.
 - n) Atendre les indicacions i complir les instruccions del Coordinador en matèria de seguretat i salut durant l'execució de l'obra, i si és el cas, de la Direcció Facultativa.
27. Els Contractistes i Subcontractistes seran responsables de l'execució correcta de les mesures preventives fixades en el Pla de Seguretat i Salut (PSS) en relació amb les obligacions que corresponen directament a ells o, si escau, als treballadors autònoms que hagin contractat.
28. A més, els Contractistes i Subcontractistes respondran solidàriament de les conseqüències que es derivin de l'incompliment de les mesures previstes al Pla, als termes de l'apartat 2 de l'article 42 de la Llei de Prevenció de Riscos Laborals.
29. El Contractista principal haurà de vigilar el compliment de la normativa de prevenció de riscos laborals per part de les empreses Subcontractistes.
30. Abans de l'inici de l'activitat a l'obra, el Contractista principal exigirà als Subcontractistes que acreditin per escrit que han realitzat, per als treballs a realitzar, l'avaluació de riscos i la planificació de la seva activitat preventiva. Així mateix, el Contractista principal exigirà als Subcontractistes que acreditin per escrit que han complert les seves obligacions en matèria d'informació i formació respecte als treballadors que hagin de prestar servei a l'obra.
31. El Contractista principal haurà de comprovar que els Subcontractistes que concorren a l'obra han establert entre ells els medis necessaris de coordinació.
32. Les responsabilitats del Coordinador, de la Direcció Facultativa i del Promotor no eximiran de les seves responsabilitats als Contractistes i al Subcontractistes.
33. El Constructor serà responsable de la correcta execució dels treballs mitjançant l'aplicació de Procediments i Mètodes de Treball intrínsecament segurs (SEGURETAT INTEGRADA), per assegurar la integritat de les persones, els materials i els mitjans auxiliars fets servir a l'obra.
34. El Contractista principal facilitarà per escrit a l'inici de l'obra, el nom del Director Tècnic, que serà creditor de la conformitat del Coordinador i de la Direcció Facultativa. El Director Tècnic podrà exercir simultàniament el càrrec de Cap d'Obra, o bé, delegarà l'esmentada funció a altre tècnic, Cap d'Obra, amb coneixements contrastats i suficients de construcció a peu d'obra. El Director Tècnic, o en absència el Cap d'Obra o l'Encarregat General, ostentaran successivament la prelatió de representació del Contractista a l'obra.
35. El representant del Contractista a l'obra, assumirà la responsabilitat de l'execució de les activitats preventives incloses al present Plec i el seu nom figurarà al Llibre d'Incidències.
36. Serà responsabilitat del Contractista i del Director Tècnic, o del Cap d'Obra i/o

- Encarregat en el seu cas, l'incompliment de les mesures preventives, a l'obra i entorn material, de conformitat a la normativa legal vigent.
37. El Contractista també serà responsable de la realització del Pla de Seguretat i Salut (PSS), així com de l'específica vigilància i supervisió de seguretat, tant del personal propi com subcontractat, així com de facilitar les mesures sanitàries de caràcter preventiu laboral, formació, informació i capacitació del personal, conservació i reposició dels elements de protecció personal dels treballadors, càlcul i dimensions dels Sistemes de Proteccions Col·lectives i en especial, les baranes i passarel·les, condemna de forats verticals i horitzontals susceptibles de permetre la caiguda de persones o objectes, característiques de les escales i estabilitat dels esglaons i recolzadors, ordre i neteja de les zones de treball, enllumenat i ventilació dels llocs de treball, bastides, apuntalaments, encofrats i estintolaments, aplecs i emmagatzematges de materials, ordre d'execució dels treballs constructius, seguretat de les màquines, grues, aparells d'elevació, mesures auxiliars i equips de treball en general, distància i localització d'estesa i canalitzacions de les companyies subministradores, així com qualsevol altre mesura de caràcter general i d'obligat compliment, segons la normativa legal vigent i els costums del sector i que pugui afectar a aquest centre de treball.
 38. El Director Tècnic (o el Cap d'Obra), visitaran l'obra com a mínim amb una cadència diària i hauran de donar les instruccions pertinents a l'Encarregat General, que haurà de ser una persona de provada capacitat pel càrrec, haurà d'estar present a l'obra durant la realització de tot el treball que s'executi. Sempre que sigui preceptiu i no existeixi altra designada a l'efecte, s'entendrà que l'Encarregat General és al mateix temps el Supervisor General de Seguretat i Salut del Centre de Treball per part del Contractista, amb independència de qualsevol altre requisit formal.
 39. L'acceptació expressa o tàcita del Contractista pressuposa que aquest ha reconegut l'emplaçament del terreny, les comunicacions, accessos, afectació de serveis, característiques del terreny, mides de seguretats necessàries, etc. i no podrà al·legar en el futur ignorància d'aquestes circumstàncies.
 40. El Contractista haurà de disposar de les pòlisses d'assegurança necessària per a cobrir les responsabilitats que puguin esdevenir per motius de l'obra i el seu entorn, i serà responsable dels danys i perjudicis directes o indirectes que pugui ocasionar a tercers, tant per omissió com per negligència, imprudència o imperícia professional, del personal al seu càrrec, així com del Subcontractistes, industrials i/o treballadors autònoms que intervinguin a l'obra.
 41. Les instruccions i ordres que doni la Direcció d'Obra o Direcció Facultativa, seran normalment verbals, tenint força per obligar a tots els efectes. Els desviaments respecte al compliment del Pla de Seguretat i Salut, s'anotaran pel Coordinador al Llibre d'Incidències.
En cas d'incompliment reiterat dels compromisos del Pla de Seguretat i Salut (PSS), el Coordinador i Tècnics de la Direcció d'Obra o Direcció Facultativa, Constructor, Director Tècnic, Cap d'Obra, Encarregat, Supervisor de Seguretat, Delegat Sindical de Prevenció o els representants del Servei de Prevenció (propi o concertat) del Contractista i/o Subcontractistes, tenen el dret a fer constar al Llibre d'Incidències, tot allò que consideri d'interès per a reconduir la situació als àmbits previstos al Pla de Seguretat i Salut de l'obra.
 42. Les condicions de seguretat i salut del personal, dins de l'obra i els seus desplaçaments a/o des del seu domicili particular, seran responsabilitat dels Contractistes i/o Subcontractistes així com dels propis treballadors Autònoms.
 43. També serà responsabilitat del Contractista, el tancament perimetral del recinte de l'obra i protecció de la mateixa, el control i reglament intern de policia a l'entrada, per a evitar la intromissió incontrolada de tercers aliens i curiosos, la protecció d'accessos i l'organització de zones de pas amb destinació als visitants de les oficines d'obra.
 44. El Contractista haurà de disposar d'un senzill, però efectiu, Pla d'Emergència per a l'obra, en previsió d'incendis, pluges, glaçades, vent, etc. que puguin posar en

situació de risc al personal d'obra, a tercers o als medis e instal·lacions de la pròpia obra o limitrofs.

45. El Contractista i/o Subcontractistes tenen absolutament prohibit l'ús d'explosius sense autorització escrita de la Direcció d'Obra o Direcció Facultativa.
46. La utilització de grues, elevadors o d'altres màquines especials, es realitzarà per operaris especialitzats i posseïdors del carnet de grua torre, del títol d'operador de grua mòbil i en altres casos l'acreditació que correspongui, sota la supervisió d'un tècnic especialitzat i competent a càrrec del Contractista. El Coordinador rebrà una copia de cada títol d'habilitació signat per l'operador de la màquina i del responsable tècnic que autoritza l'habilitació avalant-hi la idoneïtat d'aquell per a realitzar la seva feina, en aquesta obra en concret.
47. Tot operador de grua mòbil haurà d'estar en possessió del carnet de gruista segons l'Instrucció Tècnica Complementaria "MIE-AEM-4" aprovada per RD 837/2003 expedida pel òrgan competent o en el seu defecte certificat de formació emès per entitat reconeguda; tot ell per garantir el total coneixement dels equips de treballs de forma que es pugui garantir el màxim de seguretat a les tasques a desenvolupar.
48. El delegat del contractista haurà de certificar que tot operador de grua mòbil es troba en possessió del carnet de gruista segons especificacions del paràgraf anterior, així mateix haurà de certificar que totes les grues mòbils que s'utilitzin a l'obra compleixen totes i cadascunes de l'especificacions establertes a l'ITC "MIE-AEM-4".

2.6. Treballadors Autònoms

Persona física diferent al Contractista i/o Subcontractista que realitzarà de forma personal i directa una activitat professional, sense cap subjecció a un contracte de treball, i que assumeix contractualment davant el Promotor, el Contractista o el Subcontractista el compromís de realitzar determinades parts o instal·lacions de l'obra.

Competències en matèria de Seguretat i Salut del Treballador Autònom:

49. Aplicar els Principis de l'Acció Preventiva que es recullen en l'article 15 de la Llei de Prevenció de Riscos Laborals, en particular, en desenvolupar les tasques o activitats indicades en l'article 10 del R.D. 1627/1997.
50. Complir les disposicions mínimes de seguretat i salut, que estableix l'annex IV del R.D. 1627/1997, durant l'execució de l'obra.
51. Complir les obligacions en matèria de prevenció de riscos que estableix pels treballadors l'article 29, 1,2, de la Llei de Prevenció de Riscos Laborals.
52. Ajustar la seva actuació en l'obra conforme als deures de coordinació d'activitats empresarials establerts en l'article 24 de la Llei de Prevenció de Riscos Laborals, participant, en particular, en qualsevol mesura d'actuació coordinada que s'hagi establert.
53. Utilitzar els equips de treball d'acord amb allò disposat en el R.D. 1215/1997, de 18 de juliol, pel qual s'estableixen les disposicions mínimes de seguretat i salut per a la utilització dels equips de treball per part dels treballadors.
54. Escollir i utilitzar els equips de protecció individual, segons preveu el R.D. 773/1997, de 30 de maig, sobre disposicions mínimes de seguretat i salut relativa a la utilització dels equips de protecció individual per part dels treballadors.
55. Atendre les indicacions i complir les instruccions del Coordinador en matèria de seguretat i de salut durant l'execució de l'obra i de la Direcció d'Obra o Direcció Facultativa, si n'hi ha.
56. Els treballadors autònoms hauran de complir allò establert en el Pla de Seguretat i Salut (PSS):

- o) La maquinària, els aparells i les eines que s'utilitzen a l'obra, han de respondre a les prescripcions de seguretat i salut, equivalents i pròpies, dels equipaments de treball que l'empresari Contractista posa a disposició dels seus treballadors.
- p) Els autònoms i els empresaris que exerceixen personalment una activitat a l'obra, han d'utilitzar equipament de protecció individual apropiat, i respectar el manteniment en condicions d'eficàcia dels diferents sistemes de protecció col·lectiva instal·lats a l'obra, segons el risc que s'ha de prevenir i l'entorn del treball.

2.7. Treballadors

Persona física diferent al Contractista, Subcontractista i/o Treballador Autònom que realitzarà de forma personal i directa una activitat professional remunerada per compte aliè, amb subjecció a un contracte laboral, i que assumeix contractualment davant l'empresari el compromís de desenvolupar a l'obra les activitats corresponents a la seva categoria i especialitat professional, seguint les instruccions d'aquell.

Competències en matèria de Seguretat i Salut del Treballador:

- 57. El deure d'obeir les instruccions del Contractista en allò relatiu a Seguretat i Salut.
- 58. El deure d'indicar els perills potencials.
- 59. Té responsabilitat dels actes personals.
- 60. Té el dret a rebre informació adequada i comprensible i a formular propostes, en relació a la seguretat i salut, en especial sobre el Pla de Seguretat i Salut (PSS).
- 61. Té el dret a la consulta i participació, d'acord amb l'article 18, 2 de la Llei de Prevenció de Riscos Laborals.
- 62. Té el dret a adreçar-se a l'autoritat competent.
- 63. Té el dret a interrompre el treball en cas de perill imminent i seriós per a la seva integritat i la dels seus companys o tercers aliens a l'obra.
- 64. Té el dret de fer us i el fruit d'unes instal·lacions provisionals de Salubritat i Confort, previstes especialment pel personal d'obra, suficients, adequades i dignes, durant el temps que duri la seva permanència a l'obra.

3. DOCUMENTACIÓ PREVENTIVA DE CARÀCTER CONTRACTUAL

3.1. Interpretació dels documents vinculants en matèria de Seguretat i Salut

Excepte en el cas que l'escriptura del Contracte o Document de Conveni Contractual ho indiqui específicament d'altra manera, l'ordre de prelación dels Documents contractuals en matèria de Seguretat i Salut per aquesta obra serà el següent:

- 65. Escriptura del Contracte o Document del Conveni Contractual.
- 66. Bases del Concurs.
- 67. Plec de Prescripcions per la Redacció dels Estudis de Seguretat i Salut i la Coordinació de Seguretat i salut en fases de Projecte i/o d'Obra.
- 68. Plec de Condicions Generals del Projecte i de l'Estudi de Seguretat i Salut.
- 69. Plec de Condicions Facultatives i Econòmiques del Projecte i de l'Estudi de Seguretat i Salut.
- 70. Procediments Operatius de Seguretat i Salut i/o Procediments de control Administratiu de Seguretat, redactats durant la redacció del Projecte i/o durant l'Execució material de

l'Obra, pel Coordinador de Seguretat.

- 71. Plànols i Detalls Gràfics de l'Estudi de Seguretat i Salut.
- 72. Pla d'Acció Preventiva de l'empresari-contractista.
- 73. Pla de Seguretat i Salut de desenvolupament de l'Estudi de Seguretat i Salut del Contractista per l'obra en qüestió.
- 74. Protocols, procediments, manuals i/o Normes de Seguretat i Salut interna del Contractista i/o Subcontractistes, d'aplicació en l'obra.

Feta aquesta excepció, els diferents documents que constitueixen el Contracte seran considerats com mútuament explicatius, però en el cas d'ambigüitats o discrepàncies interpretatives de temes relacionats amb la Seguretat, seran aclarides i corregides pel Director d'Obra qui, després de consultar amb el Coordinador de Seguretat, farà l'ús de la seva facultat d'aclarir al Contractista les interpretacions pertinents.

Si en el mateix sentit, el Contractista descobreix errades, omissions, discrepàncies o contradiccions tindrà que notificar-ho immediatament per escrit al Director d'Obra qui després de consultar amb el Coordinador de Seguretat, aclarirà ràpidament tots els assumptes, notificant la seva resolució al Contractista. Qualsevol treball relacionat amb temes de Seguretat i Salut, que hagués estat executat pel Contractista sense prèvia autorització del Director d'Obra o del Coordinador de Seguretat, serà responsabilitat del Contractista, restant el Director d'Obra i el Coordinador de Seguretat, eximits de qualsevol responsabilitat derivada de les conseqüències de les mesures preventives, tècnicament inadequades, que hagin pogut adoptar el Contractista pel seu compte.

En el cas que el contractista no notifiqui per escrit el descobriment d'errades, omissions, discrepàncies o contradiccions, això, no tan sols no l'eximeix de l'obligació d'aplicar les mesures de Seguretat i Salut raonablement exigibles per la reglamentació vigent, els usos i la praxi habitual de la Seguretat Integrada en la construcció, que siguin manifestament indispensables per dur a terme l'esperit o la intenció posada en el Projecte i l'Estudi de Seguretat i Salut, si no que hauran de ser materialitzats com si haguessin estat completes i correctament especificades en el Projecte i el corresponent Estudi de Seguretat i Salut.

Totes les parts del contracte s'entenen complementàries entre si, per la qual cosa qualsevol treball requerit en un sol document, encara que no estigui esmentat en cap altre, tindrà el mateix caràcter contractual que si s'hagués recollit en tots.

3.2. Vigència de l'Estudi de Seguretat i Salut

El Coordinador de Seguretat, a la vista dels continguts del Pla de Seguretat i Salut aportat pel Contractista, com document de gestió preventiva d'adaptació de la seva pròpia "cultura preventiva interna d'empresa" el desenvolupament dels continguts del Projecte i l'Estudi de Seguretat i Salut per l'execució material de l'obra, podrà indicar en l'Acta d'Aprovació del Pla de Seguretat, la declaració expressa de subsistència, d'aquells aspectes que puguin estar, a criteri del Coordinador, millor desenvolupats en l'Estudi de Seguretat, com ampliadors i complementaris dels continguts del Pla de Seguretat i Salut del Contractista.

Els Procediments Operatius i/o Administratius de Seguretat, que pugessin redactar el Coordinador de Seguretat i Salut amb posterioritat a l'Aprovació del Pla de Seguretat i Salut, tindrà la consideració de document de desenvolupament de l'Estudi i Pla de Seguretat, essent, per tant, vinculants per les parts contractants.

3.3. Pla de Seguretat i Salut del Contractista

D'acord al que es disposa el R.D. 1627 / 1997, cada contractista està obligat a redactar,

abans de l'inici dels seus treballs a l'obra, un Pla de Seguretat i Salut adaptant aquest E.S.S. als seus medis, mètodes d'execució i al "PLA D'ACCIÓ PREVENTIVA INTERNA D'EMPRESA", realitzat de conformitat al R.D.39 / 1997 "LLEI DE PREVENCIÓ DE RISCOS LABORALS" (Arts. 1, 2 ap. 1, 8 i 9) .

El Contractista en el seu Pla de Seguretat i Salut està obligat a incloure els requisits formals establerts a l'Art. 7 del R.D. 1627/ 1997, no obstant, el Contractista té plena llibertat per estructurar formalment aquest Pla de Seguretat i Salut .

El Contractista, en el seu Pla de Seguretat i Salut, adjuntarà, com a mínim, els plànols següents amb els continguts que en cada cas s'indiquen.

Plànol o Plànols de situació amb les característiques de l'entorn. Indicant:

- Ubicació dels serveis públics.
 - Electricitat.
 - Clavegueram.
 - Aigua potable.
 - Gas.
 - Oleoductes.
 - Altres.
- Situació i amplada dels carrers (reals i previstos).
 - Accessos al recinte.
 - Garites de control d'accessos.
- Acotat del perímetre del solar.
- Distàncies de l'edifici amb els límits del solar.
- Edificacions veïnes existents.
- Servituds.

Plànols en planta d'ordenació general de l'obra, segons les diverses fases previstes en funció del seu pla d'execució real. Indicant:

- Tancament del solar.
- Murs de contenció, atalussats, pous, talls del terreny i desnivells.
- Nivells definitius dels diferents accessos al solar i rasants de vials colindants.
- Ubicació d'instal·lacions d'implantació provisional per al personal d'obra:
 - Banys: Equipament (lavabos, retretes, dutxes, escalfador...).
 - Vestuaris del personal: Equipament (taquilles, bancs correguts, estufes...).
 - Refectori o Menjador: Equipament (taules, seients, escalfaplat, frigorífic...).
 - Farmaciola: Equipament.
 - Altres.
- Llocs destinats a apilaments.
 - Àrids i materials ensitjats.
 - Armadures, barres, tubs i biguetes.
 - Materials paletitzats.
 - Fusta.
 - Materials ensacats.
 - Materials en caixes.
 - Materials en bidons.
 - Materials solts.
 - Runes i residus.
 - Ferralla.
 - Aigua.
 - Combustibles.
 - Substàncies tòxiques.
 - Substàncies explosives i/o deflagrants.

- Ubicació de maquinària fixa i àmbit d'influència previst.
 - Aparells de manteniment mecànic: grues torre, muntacàrregues, cabrestants, maquetes, baixants de runes, cintes transportadores, bomba d'extracció de fluids.
 - Estació de formigonat.
 - Sitja de morter.
 - Planta de piconament i/o selecció d'àrids.
- Circuits de circulació interna de vehicles, límits de circulació i zones d'aparcament. Senyalització de circulació.
- Circuits de circulació interna del personal d'obra. Senyalització de Seguretat.
- Esquema d'instal·lació elèctrica provisional.
- Esquema d'instal·lació d'il·luminació provisional.
- Esquema d'instal·lació provisional de subministrament d'aigua.

Plànols en planta i seccions d'instal·lació de Sistemes de Protecció Col·lectiva.

(*) Representació cronològica per fases d'execució.

- Protecció en previsió de caigudes de persones o objectes des de buits verticals de façanes:
 - Ubicació de bastida porticada d'estructura tubular cobrint la totalitat dels fronts de façana en avançament simultani a l'execució d'estructura fins l'acabament de tancaments i coberta.(*).
 - (*) Sistema de Protecció Col·lectiva preferent
 - Ubicació i replanteig del conjunt de forques metàl·liques i xarxes de seguretat.(*).
 - (*) En cas de no realitzar-se seguretat integrada amb bastides tubulars, prèvia justificació en l'ESS.
 - Ubicació i replanteig de xarxes de desencofrat.
 - Ubicació i replanteig de baranes de seguretat (*).
 - (*) En cas de no realitzar-se seguretat integrada amb bastides tubulars, prèvia justificació en l'ESS.
 - Ubicació i replanteig de marquesines en voladís de seguretat (*).
 - (*) En cas de no realitzar-se seguretat integrada amb bastides tubulars, prèvia justificació en l'ESS.
- Protecció en previsió de caigudes de persones o objectes des de buits verticals d'escaleres:
 - Ubicació i replanteig de xarxes verticals de seguretat en perímetre i buit de travessers d'escaleres (*).
 - (*) Sistema de Protecció Col·lectiva preferent.
 - Ubicació i replanteig de baranes de seguretat en perímetre i buit de travessers d'escaleres.
- Protecció en previsió de caigudes de persones o objectes des de buits horitzontals de patis de llums, xemeneies, buits d'instal·lacions i encofrats.
 - Ubicació i replanteig de condemna amb malla electrosoldada enjovant en el cercol perimetral (*).
 - (*) Sistema de Protecció Col·lectiva preferent en forjat
 - Ubicació i replanteig de xarxes horitzontals de seguretat en patis interiors.
 - Planta d'estructura amb ubicació i replanteig de xarxes horitzontals de seguretat sota taulers i sotaponts d'encofrats horitzontals recuperables.
 - Ubicació i replanteig d'entramat horitzontal de fusta colada en passos d'instal·lacions, arquetes i registres provisionals.
 - Ubicació i replanteig de barana perimetral de seguretat.

Plànols de proteccions en plataformes i zones de pas. Contingut:

- Passarel·les (ubicació i elements constitutius).
- Escaleres provisionals.
- Detalls de tapes provisionals d'arquetes o de buits.
- Abalisament i senyalització de zones de pas.

- Condemna d'accessos i proteccions en contenció d'estabilitat de terrenys.
- Ubicació de bastides penjades: Projecte i replanteig dels pescants i les guindoles.
- Sàgola de cable per a ancoratge i lliscament de cinturó de seguretat en perímetres exteriors amb risc de caigudes d'altura.

Plànol o plànols de distribució d'elements de seguretat per a l'ús i manteniment posterior de l'obra executada (*).

- Bastides suspeses sobre guindoles carrileres per a neteja de façana.
- Plataformes lliscants sobre carrils per a manteniment de paraments verticals.
- Bastides especials.
- Plataformes en voladís i moll de descàrrega escamotejables per a introducció i evacuació d'equips.
- Baranes perimetrals escamotejables per a treballs de manteniment en cobertes no transitables.
- Escales de gat amb enclavament d'accessos i equipament de Sistema de Protecció Col·lectiva.
- Replanteig d'ancoratges i sàgoles per a cinturons en façanes, xemeneies, finestrals i patis.
- Replanteig de pescants escamotejables o bigues retràctils.
- Escala d'incendis i/o mànega tèxtil ignífuga d'evacuació.
- Altres.

(*) Tant sols en cas que estiguin contemplats en el Projecte Executiu.

Plànol d'evacuació interna d'accidentats (*).

- Plànol de carrers per a evacuació d'accidentats en obres urbanes.
- Plànol de carreteres per a evacuació d'accidentats en obres aïllades.

(*) Tant sols per a obres complexes o especials.

Altres.

3.4. El "Llibre d'Incidències"

A l'obra existirà, adequadament protocolitzat, el document oficial "LLIBRE D'INCIDÈNCIES", facilitat per la Direcció d'Obra o Direcció Facultativa, visat pel Col·legi Professional corresponent (O. Departament de Treball 22 Gener de 1998 D.O.G.C. 2565 - 27.1.1998).

Segons l'article 13 del Real Decret 1627/97 de 24 d'Octubre, aquest llibre haurà d'estar permanentment a l'obra, en poder del Coordinador de Seguretat i Salut, i a disposició de la Direcció d'Obra o Direcció Facultativa, Contractistes, Subcontractistes i Treballadors Autònoms, Tècnics dels Centres Provincials de Seguretat i Salut i del Vigilant (Supervisor) de Seguretat, o en el seu cas, del representat dels treballadors, els quals podran realitzar-li les anotacions que considerin adient respecte a les desviacions en el compliment del Pla de Seguretat i Salut, per a que el Contractista procedeixi a la seva notificació a l'Autoritat Laboral, en un termini inferior a 24 hores.

3.5. Caràcter vinculant del Contracte o document del "Conveni de Prevenció i Coordinació" i documentació contractual annexa en matèria de Seguretat

El CONVENI DE PREVENCIÓ i COORDINACIÓ subscrit entre el Promotor (o el seu representant), Contractista, Projectista, Coordinador de Seguretat, Direcció d'Obra o Direcció Facultativa i Representant Sindical Delegat de Prevenció, podrà ésser elevat a escriptura pública a requeriment de les parts atorgants del mateix, essent de compte exclusiva del Contractista totes les despeses notariales i fiscals que es derivin.

El Promotor podrà prèvia notificació escrita al Contractista, assignar totes o part de les seves facultats assumides contractualment, a la persona física, jurídica o corporació que tingues a be designar a l'efecte, segons procedeixi.

Els terminis i provisions de la documentació contractual contemplada en l'apartat 2.1. del present Plec, junt amb els terminis i provisions de tots els documents aquí incorporats per referència, constitueixen l'acord ple i total entre les parts i no durà a terme cap acord o enteniment de cap naturalesa, ni el Promotor farà cap endossament o representacions al Contractista, excepte les que s'estableixin expressament mitjançant contracte. Cap modificació verbal als mateixos tindrà validesa o força o efecte algun.

El Promotor i el Contractista s'obligaran a si mateixos i als seus successors, representants legals i/o concessionaris, amb respecte al pactat en la documentació contractual vinculant en matèria de Seguretat. El Contractista no es agent o representant legal del Promotor, pel que aquest no serà responsable de cap manera de les obligacions o responsabilitats en què incorri o assumeixi el Contractista.

No es considerarà que alguna de les parts hagi renunciat a algun dret, poder o privilegi atorgat per qualsevol dels documents contractuals vinculants en matèria de Seguretat, o provisió dels mateixos, llevat que tal renúncia hagi estat degudament expressada per escrit i reconeguda per les parts afectades.

Tots els recursos o remeis brindats per la documentació contractual vinculant en matèria de Seguretat, hauran de ser presos i interpretats com acumulatius, és a dir, addicionals a qualsevol altre recurs prescrit per la llei.

Les controvèrsies que puguin sorgir entre les parts, respecte a la interpretació de la documentació contractual vinculant en matèria de Seguretat, serà competència de la jurisdicció civil. No obstant, es consideraran actes jurídics separables els que es dicten en relació amb la preparació i adjudicació del Contracte i, en conseqüència, podran ser impugnats davant l'ordre jurisdiccional contenciós-administratiu d'acord amb la normativa reguladora de l'esmentada jurisdicció.

4. NORMATIVA LEGAL D'APLICACIÓ

Per a la realització del Pla de Seguretat i Salut, el Contractista tindrà en compte la normativa existent i vigent en el decurs de la redacció de l'ESS (o EBSS), obligatòria o no, que pugui ésser d'aplicació.

A títol orientatiu, i sense caràcter limitatiu, s'adjunta una relació de normativa aplicable. El Contractista, no obstant, afegirà al llistat general de la normativa aplicable a la seva obra les esmenes de caràcter tècnic particular que no siguin a la relació i correspongui aplicar al seu Pla.

4.1. Textos generals

- Quadre de Malalties Professionals. R.D. 1995/1978. BOE de 25 d'agost de 1978.

- Modificada per R.D 2821/1981 de 27 de novembre. BOE 1 de desembre de 1981.
- Convenis Col·lectius
 - Reglament de Seguretat i Higiene en el Treball. O.M. 31 de gener de 1940. BOE 3 de febrer de 1940, en vigor capítol VII.
 - Disposicions mínimes de Seguretat i Salut en els Llocs de Treball. R.D. 486 de 14 d'abril de 1997. BOE 23 d'abril de 1997.
 - Disposicions mínimes de Seguretat i Salut en Treball en l'àmbit de les empreses de treball temporal. R.D 216/1999 de 5 de febrer. BOE 24 de febrer de 1999.
 - Reglament de Seguretat i Higiene en el Treball en la Indústria de la Construcció. O.M. 20 de maig de 1952. BOE 15 de juny de 1958.
 - Ordenança Laboral de la Construcció, Vidre i Ceràmica. O.M. 28 d'agost de 1970. BOE 5, 7, 8, 9 de setembre de 1970, en vigor capítols VI i XVI, i les modificacions O.22 de març de 1972. BOE 31 de març de 1972 i O.27 de juliol de 1973. BOE 31 de juliol de 1973.
 - Ordenança General de Seguretat i Higiene en el Treball. O.M. 9 de març de 1971. BOE 16 de març de 1971, en vigor parts del títol II.
 - Reglament d'Activitats Molestes, Nocives, Insalubres i Perilloses. D. 2414/1961 de 30 de novembre. BOE 7 de desembre de 1961.
 - Ordre Aprovació del Model de Llibre d'Incidències en les obres de Construcció. O.M. 12 de gener de 1998. D.O.G.C. 2565 de 27 de gener de 1998.
 - Regulació de la Jornada de Treball, Jornades Especials i Descans. R.D. 2001/1983 de 28 de juliol. BOE 29 de juliol de 1983. Anul·lada Parcialment per R.D 1561/1995 de 21 de setembre. BOE 26 de setembre de 1995.
 - Establiment de Models de Notificació d'Accidents de Treball. O.M. 16 de desembre de 1987. BOE 29 de desembre de 1987.
 - Llei de Prevenció de Riscos Laborals. Llei 31/1995 de novembre. BOE 10 de novembre de 1995. Complementada per R.D 614/2001 de 8 de juny. BOE 21 de juny de 2001.
 - Llei 54/2003, de 12 de desembre, de reforma del marc normatiu de la prevenció de riscos laborals. BOE núm. 298 de 13 de desembre.
 - Reglament dels Serveis de Prevenció. R.D. 39/1997 de 17 de gener. BOE 31 de gener de 1997. Modificat per R.D 780/1998 de 30 d'abril. BOE 1 de maig de 1998.
 - Senyalització de Seguretat i Salut en el Treball. R.D. 485/1997 de 14 d'abril de 1997. BOE 23 d'abril de 1997.
 - Disposicions mínimes de Seguretat i Salut relatives a la Manipulació Manual de Càrregues que comportin Riscos, en particular dorsolumbars, per als treballadors. R.D. 487/1997 de 14 d'abril de 1997. BOE 23 d'abril de 1997.
 - Disposicions mínimes de Seguretat i Salut relatives al Treball que inclouen pantalles de visualització. R.D. 488/1997 de 14 d'abril de 1997. BOE de 23 d'abril de 1997.
 - Funcionament de les Mútues d'Accidents de Treball i Malalties Professionals de la Seguretat Social i Desenvolupament d'Activitats de Prevenció de Riscos Laborals. O. de 22 d'abril de 1997. BOE de 24 d'abril de 1997.
 - Protecció dels treballadors contra els Riscos relacionats amb l'Exposició a Agents Biològics durant el treball. R.D. 664/1997 de 12 de maig. BOE de 24 de maig de 1997. Modificada per O de 25 de març de 1998. BOE 3 de març de 1998.
 - Protecció de la seguretat i la salut dels treballadors contra els Riscos relacionats amb

els Agents Químics durant el treball. R.D 374/2001 de 6 d'abril. BOE 1 de maig de 2001.

- Protecció de la salut i la seguretat dels treballadors exposats a riscos derivats d'atmosferes explosives en el lloc de treball. R.D 681/2003 de 12 de juny. BOE 18 de juny de 2003.
- Exposició a Agents Cancerígens durant el treball. R.D. 665/1997 de 12 de maig. BOE de 24 de maig de 1997. Modificada per R.D 1124/2000 de 16 de juny. BOE 17 de juny de 2000.
- Disposicions mínimes de Seguretat i Salut relatives a la Utilització pels treballadors d'Equips de Protecció Individual. R.D. 773/1997 de 30 de maig. BOE de 12 de juny de 1997.
- Disposicions mínimes de Seguretat i Salut per a la Utilització pels treballadors dels Equips de Treball. R.D. 1215/1997 de 18 de juliol. BOE de 7 d'agost de 1997.
- Disposicions mínimes destinades a protegir la Seguretat i la Salut dels Treballadors en les Activitats Mineres. R.D. 1389/1997 de 5 de setembre. BOE de 7 d'octubre de 1997.
- Disposicions mínimes de Seguretat i Salut en les obres de Construcció. R.D. 1627/1997 de 24 d'octubre. BOE de 25 d'octubre de 1997
- Real Decret 171/2004, pel qual es desenvolupa l'article 24 de la Llei 31/1995, de Prevenció de Riscos Laborals, en matèria de coordinació d'activitats empresarials. BOE de 31 de gener de 2004.
- Reial Decret 2177/2004, de 12 de novembre, pel qual es modifica el Reial Decret 1215/1997, de 18 de juliol, en el que s'estableixen les disposicions mínimes de seguretat i salut per a la utilització dels equips de treball per part dels treballadors, en matèria de treballs temporals en alçada.
- Reial Decret 1311/2005, de 4 de novembre, sobre la protecció de la salut i seguretat dels treballadors en front als riscos derivats o que puguin derivar-se de la exposició a vibracions mecàniques.

4.2. Condicions ambientals

- Il·luminació en els Centres de Treball. O.M. 26 d'agost de 1940. BOE 29 d'agost de 1940.
- Protecció dels Treballadors davant els riscos derivats de l'exposició a soroll durant el treball. R.D. 1316/1989 de 27 d'octubre. BOE 2 de novembre de 1989.
- Reial Decret 286/2006, de 10 de març, sobre la protecció de la salut i seguretat dels treballadors en front als riscos relacionats amb la exposició al soroll.

4.3. Incendis

- Norma Bàsica Edificacions NBE - CPI / 96.
- Ordenances Municipals
- Decret 64/1995 pel qual s'estableixen mesures de prevenció d'incendis forestals, i Ordre MAB/62/2003 per la qual es desenvolupen les mesures preventives establertes pel Decret 64/1995. (Generalitat de Catalunya).

4.4. Instal·lacions elèctriques

- Reglament de Línies Aèries d'Alta Tensió. D. 3151/1968 de 28 de novembre. BOE 27 de desembre de 1968. Rectificat: BOE 8 de març de 1969.
- Reglament Electro-tècnic per a Baixa Tensió. R.D. 842/2002 de 2 d'agost. BOE 18 de setembre de 2002.
- Instruccions Tècniques Complementàries.

4.5. Equips i maquinària

- Reglament de Recipients a Pressió. R.D. 1244/1979 de 4 d'abril. BOE 29 de maig de 1979.
- Reglament d'Aparells d'Elevació i el seu manteniment. R.D. 2291/1985 de 8 de novembre. BOE 11 de desembre de 1985.
- Reglament d'Aparells Elevadors per a obres. O.M. 23 de maig de 1977. BOE 14 de juny de 1977. Modificacions: BOE 7 de març de 1981 i 16 de novembre de 1981.
- Reglament de Seguretat en les Màquines. R.D. 1849/2000 de 10 de novembre. BOE 2 de desembre de 2000.
- Disposicions mínimes de seguretat per a la utilització pels treballadors d'Equips de Treball. R.D. 1215/1997 de 18 de juliol. BOE 7 d'agost de 1997.
- Reial Decret 1435 /1992, de Seguretat en les Màquines.
- Reial Decret 56/1995, de Seguretat en les Màquines.
- ITC – MIE – AEM1: Ascensors Electromecànics. O. 23 de setembre de 1987. BOE 6 d'octubre de 1987. Modificació: O. 11 d'octubre de 1988. BOE 21 d'octubre de 1988. Autorització de la instal·lació d'ascensors amb màquines en fossat. Resolució 10 de setembre de 1998. BOE 25 de setembre de 1998. Autorització de la instal·lació d'ascensors sense sala de màquines. Resolució 3 d'abril de 1997. BOE 23 d'abril de 1997.
- ITC – MIE – AEM2: Grues Torre desmuntables per a obres. R.D 836/2003 de 27 de maig de 2003. BOE 17 de juliol de 2003.
- ITC – MIE – AEM3: Carretes Automotrius de mantenició. O. 26 de maig de 1989. BOE 9 de juny de 1989.
- ITC – MIE – AEM4: Reglament d'aparells d'elevació i mantenició, referent a grues mòbils autopropulsades. R.D 837/2003 de 27 de maig de 2003. BOE 17 de juliol de 2003.
- ITC - MIE - MSG1: Màquines, Elements de Màquines o Sistemes de Protecció utilitzats. O. 8 d'abril de 1991. BOE 11 d'abril de 1991.

4.6. Equips de protecció individual

- Comercialització i Lliure Circulació intracomunitària dels Equips de Protecció Individual. R.D. 1407/1992 de 20 de novembre. BOE 28 de desembre de 1992. Modificat per O.M. de 16 de maig de 1994 i per R.D. 159/1995 de 3 de febrer. BOE 8 de març de 1995 i complementat per la Resolució de 28 de juliol de 2000. BOE 8 de

setembre de 2000, i modificada per la Resolució de 27 de maig de 2002. BOE 4 de juliol de 2002.

- Disposicions mínimes de Seguretat i Salut relatives a la Utilització pels Treballadors d'Equips de Protecció Individual. R.D. 773/1997 de 30 de maig de 1997.
- Reglament sobre comercialització d'Equips de Protecció Individual (RD 1407/1992, de 20 de novembre. BOE núm. 311 de 28 de desembre, modificat pel RD 159/1995, de 2 de febrer. BOE núm. 57 de 8 de març, i per l'O. de 20 de febrer de 1997. BOE núm. 56 de 6 de març), i modificada per la Resolució de 27 de maig de 2002. BOE 4 de juliol de 2002.
- Resolució de 29 d'abril de 1999, per la qual s'actualitza l'annex IV de la Resolució de 18 de març de 1998, de la Direcció General de Tecnologia i Seguretat Industrial. (BOE núm. 151 de 25 de juny de 1999). Complementada per la Resolució de 28 de juliol de 2000. BOE 8 de setembre de 2000.

4.7. Senyalització

- Disposicions Mínimes en Matèria de Senyalització de Seguretat i Salut en el Treball. R.D. 485/1997. BOE 14 d'abril de 1997.
- Normes sobre senyalització d'obres a carreteres. Instrucció 8.3. I.C. del MOPU.

4.8. Diversos

- Quadre de Malalties Professionals. R.D. 1995/1978. BOE de 25 d'agost de 1978. Modificada per R.D 2821/1981 de 27 de novembre. BOE 1 de desembre de 1981.
- Convenis Col·lectius

5. CONDICIONS ECONÒMIQUES

5.1. Criteris d'aplicació

L' Art. 5, 4 del R.D. 1627 / 1997, de 24 d'octubre, manté per al sector de la construcció, la necessitat d'estimar l'aplicació de la Seguretat i Salut com un cost "afegit" a l'Estudi de Seguretat i Salut, i per conseqüent, incorporat al Projecte.

El pressupost per a l'aplicació i execució de l'estudi de Seguretat i Salut, haurà de quantificar el conjunt de "despeses" previstes, tant pel que es refereix a la suma total com a la valoració unitària d'elements, amb referència al quadre de preus sobre el que es calcula. Sols podran figurar partides alçades en els casos d'elements o operacions de difícil previsió.

Els amidaments, qualitats i valoració recollides en el pressupost de l'Estudi de Seguretat i Salut podran ser modificades o substituïdes per alternatives proposades pel Contractista en el seu Pla de Seguretat i Salut, prèvia justificació tècnica degudament motivada, sempre que això no suposi disminució de l'import total ni dels nivells de protecció continguts en l'Estudi de Seguretat i Salut. A aquests efectes, el pressupost del E.S.S. haurà d'anar incorporant al pressupost general de l'obra com un capítol més del mateix.

La tendència a integrar la Seguretat i Salut (pressupost de Seguretat i Salut = 0), es contempla en el mateix cos legal quan el legislador indica que, no s'inclouran en el pressupost de l'Estudi de Seguretat i Salut els costos exigits per la correcta execució professional dels treballs, conforme a les normes reglamentàries en vigor i els criteris tècnics generalment admesos, emanats dels organismes especialitzats. Aquest criteri es l'aplicat en el present E.S.S. en l'apartat relatiu a Medis Auxiliars d'Utilitat Preventiva (MAUP).

5.2. Certificació del pressupost del Pla de Seguretat i Salut

Si bé el Pressupost de Seguretat, amb criteris de "Seguretat Integrada" hauria d'estar inclòs en les partides del Projecte, de forma no segregable, per les obres de Construcció, es precisa l'establiment d'un criteri respecte a la certificació de les partides contemplades en el pressupost del Pla de Seguretat i Salut del Contractista per cada obra.

El pressupost de seguretat i salut s'abonarà d'acord amb el que indiqui el corresponent contracte d'obra.

5.3. Revisió de preus del Pla de Seguretat i Salut

Els preus aprovats pel Coordinador de Seguretat i Salut continguts en el Pla de Seguretat i Salut del Contractista, es mantindrà durant la totalitat de l'execució material de les obres.

Excepcionalment, quan el contracte s'hagi executat en un 20% i transcorregut com a mínim un any des de la seva adjudicació, podrà contemplar-se la possibilitat de revisió de preus del pressupost de Seguretat, mitjançant els índexs o fórmules de caràcter oficial que determini l'òrgan de contractació, en els terminis contemplats en el Títol IV del R.D. Legislatiu 2 / 2002, de 16 de juny, pel que s'aprova el text refós de la Llei de Contractes de les Administracions Públiques.

5.4. Penalitzacions per incompliment en matèria de Seguretat

La reiteració d'incompliments en l'aplicació dels compromisos adquirits en el Pla de Seguretat i Salut, a criteri per unanimitat del Coordinador de Seguretat i Salut i dels restants components de la Direcció d'Obra o Direcció Facultativa, per acció u omissió del personal propi i/o Subcontractistes i Treballadors Autònoms contractats per ell, duran aparellats conseqüentment per el Contractista, les següents Penalitzacions:

1.-	MOLT LLEU	:	3% del Benefici Industrial de l'obra contractada
2.-	LLEU	:	20% del Benefici Industrial de l'obra contractada
3.-	GREU	:	75% del Benefici Industrial de l'obra contractada
4.-	MOLT GREU	:	75% del Benefici Industrial de l'obra contractada
5.-	GRAVÍSSIM	:	Paralització dels treballadors +100% del Benefici Industrial de l'obra contractada + Pèrdua d'homologació com Contractista, per la mateixa Propietat, durant 2 anys.

6. CONDICIONS TÈCNIQUES GENERALS DE SEGURETAT

6.1. Previsions del Contractista a l'aplicació de les Tècniques de Seguretat

La Prevenció de la Sinistralitat Laboral, pretén aconseguir uns objectius concrets, en el nostre cas, detectar i corregir els riscos d'accidents laborals.

El Contractista Principal haurà de reflectir al seu Pla de Seguretat i Salut la manera concreta de desenvolupar les Tècniques de Seguretat i Salut i com les aplicarà en aquesta obra.

Tot seguit s'anomenen a títol orientatiu una sèrie de descripcions de les diferents Tècniques Analítiques i Operatives de Seguretat:

• Tècniques analítiques de seguretat

Les Tècniques Analítiques de Seguretat i Salut tenen com a objectiu exclusiu la detecció de riscos i la recerca de les causes.

Prèvies als accidents.-

- Inspeccions de seguretat.
- Anàlisi de treball.
- Anàlisi Estadística de la sinistralitat.
- Anàlisi del entorn de treball.

Posteriors als accidents.-

- Notificació d'accidents.
- Registre d'accidents
- Investigació Tècnica d'Accidents.

• Tècniques operatives de seguretat.

Les Tècniques Operatives de Seguretat i Salut pretenen eliminar les Causes i a través d'aquestes corregir el Risc

Segons que l'objectiu de l'acció correctora hagi d'operar sobre la conducta humana o sobre els factors perillosos mesurats, el Contractista haurà de demostrar al seu Pla de Seguretat i Salut i Higiene que té desenvolupat un sistema d'aplicació de Tècniques Operatives sobre

El Factor Tècnic:

- Sistemes de Seguretat
- Proteccions col·lectives i Resguards
- Manteniment Preventiu
- Proteccions Personals
- Normes
- Senyalització

El Factor Humà:

- Test de Selecció prelaboral del personal.
- Reconeixements Mèdics prelaborals.
- Formació
- Aprenentatge

- Propaganda
- Acció de grup
- Disciplina
- Incentius

6.2. Condicions Tècniques del Control de Qualitat de la Prevenció

El Contractista inclourà a les Empreses Subcontractades i treballadors Autònoms, lligats amb ell contractualment, en el desenvolupament del seu Pla de Seguretat i Salut; haurà d'incloure els documents tipus en el seu format real, així com els procediments de complimentació fets servir a la seva estructura empresarial, per a controlar la qualitat de la Prevenció de la Sinistralitat Laboral. Aportem al present Estudi de Seguretat, a títol de guia, l'enunciat dels més importants:

75. Programa implantat a l'empresa, de Qualitat Total o el reglamentari Pla d'Acció Preventiva.
76. Programa Bàsic de Formació Preventiva estandarditzat pel Contractista Principal
77. Formats documentals i procediments de complimentació, integrats a l'estructura de gestió empresarial, relatius al Control Administratiu de la Prevenció.
78. Comitè i/o Comissions vinculats a la Prevenció
79. Documents vinculants, actes i/o memoràndums.
80. Manuals i/o Procediments Segurs de Treball, d'ordre intern d'empresa
81. Control de Qualitat de Seguretat del Producte.

6.3. Condicions Tècniques dels Òrgans de l'Empresa Contractista competents en matèria de Seguretat i Salut

El comitè o les persones encarregades de la promoció, coordinació i vigilància de la Seguretat i Salut de l'obra seran almenys els mínims establerts per la normativa vigent pel cas concret de l'obra de referència, assenyalant-se específicament al Pla de Seguretat, la seva relació amb l'organigrama general de Seguretat i Salut de l'empresa adjudicatària de les obres.

El Contractista acreditarà l'existència d'un Servei Tècnic de Seguretat i Salut (propri o concertat) com a departament staff depenent de l'Alta Direcció de l'Empresa Contractista, dotat dels recursos, medis i qualificació necessària conforme al R.D. 39 /1997 "Reglamento de los Servicios de Prevención". En tot cas el constructor comptarà amb l'ajut del Departament Tècnic de Seguretat i Salut de la Mútua d'Accidents de Treball amb la que tingui establerta pòlissa.

El Coordinador de Seguretat i Salut podrà vedar la participació en aquesta obra del Delegat Sindical de Prevenció que no reuneixi, al seu criteri, la capacitat tècnica preventiva pel correcte compliment de la seva important missió.

L'empresari Contractista com a màxim responsable de la Seguretat i Salut de la seva empresa, haurà de fixar els àmbits de competència funcional dels Delegats Sindicals de Prevenció en aquesta obra.

L'obra disposarà de Tècnic de Seguretat i Salut (propri o concertat) a temps parcial, que assessorarà als responsables tècnics (i conseqüentment de seguretat) de l'empresa constructora en matèria preventiva, així com una Brigada de reposició i manteniment de les proteccions de seguretat, amb indicació de la seva composició i temps de dedicació a aquestes funcions.

6.4. Obligacions de l'Empresa Contractista competent en matèria de Medicina del Treball

El Servei de Medicina del Treball integrat en el Servei de Prevenció, o en el seu cas, el Quadre Facultatiu competent, d'acord amb la reglamentació oficial, serà l'encarregat de vetllar per les condicions higièniques que haurà de reunir el centre de treball.

Respecte a les instal·lacions mèdiques a l'obra existiran almenys una farmaciola d'urgència, que estarà degudament assenyalada i contindrà allò disposat a la normativa vigent i es revisarà periòdicament el control d'existències.

Al Pla de Seguretat i Salut i Higiene el contractista principal desenvoluparà l'organigrama així com les funcions i competències de la seva estructura en Medicina Preventiva.

Tot el personal de l'obra (Propi, Subcontractat o Autònom), amb independència del termini de durada de les condicions particulars de la seva contractació, haurà d'haver passat un reconeixement mèdic d'ingrés i estar classificat d'acord amb les seves condicions psicofísiques.

Independentment del reconeixement d'ingrés, s'haurà de fer a tots els treballadors del Centre de Treball (propis i Subcontractats), segons ve assenyalat a la vigent reglamentació al respecte, com a mínim un reconeixement periòdic anual.

Paral·lelament l'equip mèdic del Servei de Prevenció de l'empresa (Propi, Mancomunitat, o assistit per Mútua d'Accidents) haurà d'establir al Pla de Seguretat i Salut un programa d'actuació cronològica a les matèries de la seva competència:

- Higiene i Prevenció al treball.
- Medicina preventiva dels treballadors.
- Assistència Mèdica.
- Educació sanitària i preventiva dels treballadors.
- Participació en comitè de Seguretat i Salut.
- Organització i posta al dia del fitxer i arxiu de medicina d'Empresa.

6.5. Competències dels Col·laboradors Prevencionistes a l'obra

D'acord amb les necessitats de disposar d'un interlocutor alternatiu en absència del Cap d'Obra es nomenarà un Supervisor de Seguretat i Salut (equivalent a l'antic Vigilant de Seguretat), considerant-se en principi l'Encarregat General de l'obra, com a persona més adient per a complir-ho, en absència d'un altre treballador més qualificat en aquests treballs a criteri del Contractista. El seu nomenament es formalitzarà per escrit i es notificarà al Coordinador de Seguretat.

S'anomenarà un Socorrista, preferiblement amb coneixements en Primers Auxilis, amb la missió de realitzar petites cures i organitzar l'evacuació dels accidentats als centres assistencials que correspongui que a més a més serà l'encarregat del control de la dotació de la farmaciola.

A efectes pràctics, i amb independència del Comitè de Seguretat i Salut, si la importància

de l'obra ho aconsella, es constituirà a peu d'obra una "Comissió Tècnica Interempresarial de Responsables de Seguretat", integrat pels màxims Responsables Tècnics de les Empreses participants a cada fase d'obra, aquesta "comissió" es reunirà com a mínim mensualment, i serà presidida pel Cap d'Obra del Contractista, amb l'assessorament del seu Servei de Prevenció (propi o concertat).

6.6. Competències de Formació en Seguretat a l'obra

El Contractista haurà d'establir al Pla de Seguretat i Salut un programa d'actuació que reflecteixi un sistema d'entrenament inicial bàsic de tots els treballadors nous. El mateix criteri es seguirà si són traslladats a un nou lloc de treball, o ingressin com a operadors de màquines, vehicles o aparells d'elevació.

S'efectuarà entre el personal la formació adequada per assegurar el correcte ús dels medis posats al seu abast per millorar el seu rendiment, qualitat i seguretat del seu treball.

7. PLEC DE CONDICIONS TÈCNIQUES ESPECÍFIQUES DE SEGURETAT DELS EQUIPS, MÀQUINES I/O MÀQUINES-FERRAMENTES

7.1. Definició i característiques dels Equips, Màquines i/o Màquines-Ferramentes

- **Definició**

És un conjunt de peces o òrgans units entre si, dels quals un al menys és mòbil i, en el seu cas, d'òrgans d'accionament, circuits de comandament i de potència, etc., associats de forma solidària per a una aplicació determinada, en particular destinada a la transformació, tractament, desplaçament i accionament d'un material.

El terme equip i/o màquina també cobreix:

- Un conjunt de màquines que estiguin disposades i siguin accionades per a funcionar solidàriament.
- Un mateix equip intercanviable, que modifiqui la funció d'una màquina, que es comercialitza en condicions que permetin al propi operador, acoblar a una màquina, a una sèrie d'elles o a un tractor, sempre que aquest equip no sigui una peça de recanvi o una ferramenta.

Quan l'equip, màquina i/o màquina ferramenta disposi de components de seguretat que es comercialitzin per separat per a garantir una funció de seguretat en el seu ús normal, aquests adquireixen als efectes del present Estudi de Seguretat i Salut la consideració de Mitjà Auxiliar d'Utilitat Preventiva (MAUP).

- **Característiques**

Els equips de treball i màquines aniran acompanyats d'unes instruccions d'utilització, esteses pel fabricant o importador, en les quals figuraran les especificacions de manutenció, instal·lació i utilització, així com les normes de seguretat i qualsevol altra instrucció que de forma específica siguin exigides en les corresponents Instruccions Tècniques Complementàries (ITC), les quals inclouran els plànols i esquemes necessaris per al manteniment i verificació tècnica, estant ajustats a les normes UNE que li siguin d'aplicació. Portaran a més a més, una placa de material durador i fixada amb solidesa en lloc ben visible,

en la qual figuraran, com a mínim, les següents dades:

- Nom del fabricant.
- Any de fabricació, importació i/o subministrament.
- Tipus i número de fabricació.
- Potència en Kw.
- Contrasenya d'homologació CE i certificat de seguretat d'ús d'entitat acreditada, si procedeix.

7.2. Condicions d'elecció, utilització, emmagatzematge i manteniment dels Equips, Màquines i/o Màquines-Ferramentes

- **Elecció d'un Equip**

Els Equips, Màquines i/o Màquines Ferramentes hauran de seleccionar-se en base a uns criteris de garanties de Seguretat per als seus operadors i respecte al seu Medi Ambient de Treball.

- **Condicions d'utilització dels Equips, Màquines i/o Màquines ferramentes**

Són les contemplades en l'Annex II del R.D. 1215, de 18 de juliol sobre "Disposicions mínimes de Seguretat i Salut per a la utilització pels treballadors dels Equips de treball":

- **Emmagatzematge i manteniment**

- Se seguiran escrupolosament les recomanacions d'emmagatzematge i esment, fixats pel fabricant i contingudes en la seva "Guia de manteniment preventiu".
- Es reemplaçaran els elements, es netejaran, engreixaran, pintaran, ajustaran i es col·locaran en el lloc assignat, seguint les instruccions del fabricant.
- S'emmagatzemaran en compartiments amplis i secs, amb temperatures compreses entre 15 i 25°C.
- L'emmagatzematge, control d'estat d'utilització i els lliuraments d'Equips estaran documentades i custodiades, amb justificant de recepció de conformitat, lliurament i rebut, per un responsable tècnic, delegat per l'usuari.

7.3. Normativa aplicable

- **Directives comunitàries relatives a la seguretat de les màquines, transposicions i dates d'entrada en vigor**

Sobre comercialització i/o posada en servei en la Unió Europea

Directiva fonamental.

- Directiva del Consell 89/392/CEE, de 14/06/89, relativa a l'aproximació de les legislacions dels Estats membres sobre màquines (D.O.C.E. Núm. L 183, de 29/6/89), modificada per les Directives del Consell 91/368/CEE, de 20/6/91 (D.O.C.E. Núm. L 198, de 22/7/91), 93/44/CEE, de 14/6/93 (D.O.C.E. Núm. L 175, de 19/7/93) i 93/68/CEE, de 22/7/93 (D.O.C.E. Núm. L 220, de 30/8/93). Aquestes 4 directives s'han codificat en un sol text mitjançant la Directiva 98/37/CE (D.O.C.E. Núm. L 207, de 23/7/98).

Transposada pel Reial Decret 1435/1992, de 27 de novembre (B.O.E. d'11/12/92),

modificat pel Reial Decret 56/1995, de 20 de gener (B.O.E. de 8/2/95).

Entrada en vigor del R.D. 1435/1992: l'1/1/93, amb període transitori fins l'1/1/95.

Entrada en vigor del R.D. 56/1995: el 9/2/95.

Excepcions:

- Carretons automotors de manutenció: l'1/7/95, amb període transitori fins l'1/1/96.
- Màquines per a elevació o desplaçament de persones: el 9/2/95, amb període transitori fins l'1/1/97.
- Components de seguretat (inclou ROPS i FOPS, vegeu la Comunicació de la Comissió 94/C253/03 -D.O.C.E. ISP C253, de 10/9/94): el 9/2/95, amb període transitori fins l'1/1/97.
- Marcat: el 9/2/95, amb període transitori fins l'1/1/97.

Altres Directives.

- Directiva del Consell 73/23/CEE, de 19/2/73, relativa a l'aproximació de les legislacions dels Estats membres sobre el material elèctric destinat a utilitzar-se amb determinats límits de tensió (D.O.C.E. Núm. L 77, de 26/3/73), modificada per la Directiva del Consell 93/68/CEE.
Transposada pel Reial Decret 7/1988, de 8 de gener (B.O.E. de 14/1/88), modificat pel Reial Decret 154/1995 de 3 de febrer (B.O.E. de 3/3/95).
Entrada en vigor del R.D. 7/1988: l'1/12/88.
Entrada en vigor del R.D. 154/1995: el 4/3/95, amb període transitori fins l'1/1/97.
A aquest respecte veure també la Resolució d'11/6/98 de la Direcció General de Tecnologia i Seguretat Industrial (B.O.E. de 13/7/98).
- Directiva del Consell 87/404/CEE, de 25/6/87, relativa a l'aproximació de les legislacions dels Estats membres sobre recipients a pressió simple (D.O.C.E. Núm. L 270 de 8/8/87), modificada per les Directives del Consell 90/488/CEE, de 17/9/90 (D.O.C.E. Núm. L 270 de 2/10/90) i 93/68/CEE.
Transposades pel Reial Decret 1495/1991, d'11 d'octubre (B.O.E. de 15/10/91), modificat pel Reial Decret 2486/1994, de 23 de desembre (B.O.E. de 24/1/95).
Entrada en vigor del R.D. 1495/1991: el 16/10/91.
Entrada en vigor del R.D. 2486/1994: l'1/1/95 amb període transitori fins l'1/1/97.
- Directiva del Consell 89/336/CEE, de 3/5/89, relativa a l'aproximació de les legislacions dels Estats membres sobre comptabilitat electromagnètica (D.O.C.E. Núm. L 139, de 23/5/89), modificada per les Directives del Consell 93/68/CEE i 93/97/CEE, de 29/10/93 (D.O.C.E. Núm. L 290, de 24/11/93); 92/31/CEE, de 28/4/92 (D.O.C.E. Núm. L 126, de 12/5/92); 99/5/CE, de 9/3/99 (D.O.C.E. Núm. L 091, de 7/4/1999).
Transposades pel Reial Decret 444/1994, d'11 de març (B.O.E. d'1/4/94), modificat pel Reial Decret 1950/1995, d'1 de desembre (B.O.E. de 28/12/95) i Ordre Ministerial de 26/3/96 (B.O.E. de 3/4/96).
Entrada en vigor del R.D. 444/1994: el 2/4/94 amb període transitori fins l'1/1/96.
Entrada en vigor del R.D. 1950/1995: el 29/12/95. Entrada en vigor de l'Ordre de 26/03/1996: el 4/4/96.
- Directiva del Consell 90/396/CEE, de 29/6/90, relativa a l'aproximació de les legislacions dels Estats membres sobre aparells de gas (D.O.C.E. Núm. L 196, de 26/7/90), modificada per la Directiva del Consell 93/68/CEE.
Transposada pel Reial Decret 1428/1992, de 27 de novembre (B.O.E. de 5/12/92), modificat pel Reial Decret 276/1995, de 24 de febrer (B.O.E. de 27/3/95).
Entrada en vigor del R.D. 1428/1992: el 25/12/92 amb període transitori fins l'1/1/96.
Entrada en vigor del R.D. 276/1995: el 28/3/95.
- Directiva del Parlament Europeu i del Consell 94/9/CE, de 23/3/94, relativa a l'aproximació de legislacions dels Estats membres sobre els aparells i sistemes de protecció per a ús en atmosferes potencialment explosives (D.O.C.E. Núm. L 100, de

19/4/94).

Transposada pel Reial Decret 400/1996, d'1 de març (B.O.E. de 8/4/96).

Entrada en vigor: l'1/3/96 amb període transitori fins l'1/7/03.

- Directiva del Parlament Europeu i del Consell 97/23/CE, de 29/5/97, relativa a l'aproximació de les legislacions dels Estats membres sobre equips a pressió (D.O.C.E. Núm. L 181, de 9/7/97).
Entrada en vigor: 29/11/99 amb període transitori fins el 30/5/02.
- Onze Directives, amb les seves corresponents modificacions i adaptacions al progrés tècnic, relatives a l'aproximació de les legislacions dels Estats membres sobre determinació de l'emissió sonora de màquines i materials utilitzats en les obres de construcció.
Transposades pel Reial Decret 212/2002, de 22 de febrer (B.O.E. d'1/3/02); Ordre Ministerial de 18/7/1991 (B.O.E. de 26/7/91), Reial Decret 71/1992, de 31 de gener (B.O.E. de 6/2/92) i Ordre Ministerial de 29/3/1996 (B.O.E. de 12/4/96).
Entrada en vigor: En funció de cada directiva.

Sobre utilització de màquines i equips per al treball:

- Directiva del Consell 89/655/CEE, de 30/11/89, relativa a les disposicions mínimes de seguretat i de salut per a la utilització pels treballadors en el treball dels equips de treball (D.O.C.E. Núm. L 393, de 30/12/89), modificada per la Directiva del Consell 95/63/CE, de 5/12/95 (D.O.C.E. Núm. L 335/28, de 30/12/95).
Transposades pel Reial Decret 1215/1997, de 18 de juliol (B.O.E. de 7/8/97).
Entrada en vigor: el 27/8/97 excepte per l'apartat 2 de l'Annex I i els apartats 2 i 3 de l'Annex II, que entren en vigor el 5/12/98.
- **Normativa d'aplicació restringida**
 - Reial Decret 1849/2000, de 10 de Novembre, pel qual es deroguen diferents disposicions en matèria de normalització i homologació de productes industrials (B.O.E. de 2/12/2000), i Ordre Ministerial de 8/4/1991, per la qual s'aprova la Instrucció Tècnica Complementària MSG-SM-1 del Reglament de Seguretat de les Màquines, referent a màquines, elements de màquines o sistemes de protecció, usats (B.O.E. d'11/5/91).
 - Ordre Ministerial, de 26/5/1989, per la qual s'aprova la Instrucció Tècnica Complementària MIE-AEM-3 del Reglament d'Aparells d'Elevació i Manutenció referent a Carretons automotors de manutenció (B.O.E. de 9/6/89).
 - Ordre de 23/5/1977 per la qual s'aprova el Reglament d'Aparells elevadors per a obres (B.O.E. de 14/6/77), modificada per dues Ordres de 7/3/1981 (B.O.E. de 14/3/81) i complementada per l'Ordre de 31/3/1981 (B.O.E. 20/4/1981)
 - Reial Decret 836/2003, de 27 de juny, per la qual s'aprova la nova Instrucció Tècnica Complementària MIE-AEM-2 del Reglament d'Aparells d'elevació i Manutenció, referent a Grues Torre desmuntables per a obres (B.O.E. de 17/7/03).
 - Reial Decret 837/2003, de 27 de juny, pel qual s'aprova el nou text modificat i refós de la Instrucció Tècnica Complementària MIE-AEM-4 del Reglament d'Aparells d'elevació i Manutenció, referent a Grues mòbils autopropulsades usades (B.O.E. de 17/7/03).
 - Reial Decret 1849/2000, de 10 de novembre, pel qual es deroguen diferents disposicions en matèria de normalització i homologació de productes industrials (B.O.E. de 2/12/00).
 - Ordre Ministerial, de 9/3/1971, per la qual s'aprova l'Ordenança General de Seguretat i Higiene en el Treball (B.O.E. de 16/3/71; B.O.E. de 17/3/71 i B.O.E. de 6/4/71).
Anul·lada parcialment per R.D 614/2001 de 8 de juny. BOE de 21 de juny de 2001.

8. PLEC DE CONDICIONS TÈCNIQUES ESPECÍFIQUES DE MATERIALS

B0 - MATERIALS BàSICS

B0D - MATERIALS PER A ENCOFRATS I APUNTALAMENTS

B0D2 - TAULONS

0.- ELEMENTS QUE CONTEMPLA EL PLEC

B0D21030.

1.- DEFINICIÓ I CARACTERÍSTIQUES DELS ELEMENTS

Tauló de fusta que prové de troncs sans de fibres rectes, uniformes, apretades i paral·leles.
CARACTERÍSTIQUES GENERALS:
Les cares han de ser planes, escairades i han de tenir les arestes vives.
Els extrems han d'estar acabats mitjançant tall de serra, a escaire.
Ha de conservar les seves característiques per al nombre d'usos previstos.
No ha de tenir signes de putrefacció, corcs, fongs, nusos morts, estelles, semes ni descoloracions.
Es poden admetre esquerdes superficials produïdes per la dessecació que no afectin les característiques de la fusta.
Pes específic aparent (UNE 56-531) (P): 0,40 <= P <= 0,60 T/m3
Contingut d'humitat (UNE 56-529): <= 15%
Higroscopicitat (UNE 56-532): Normal
Coeficient de contracció volumètrica (UNE 56-533) (C): 0,35% <= C <= 0,55%
Coeficient d'elasticitat:
- Fusta de pi: Aprox. 150000 kg/cm2
- Fusta d'abet: Aprox. 140000 kg/cm2
Duresa (UNE 56-534): <= 4
Resistència a la compressió (UNE 56-535):
- En la direcció paral·lela a les fibres: >= 300 kg/cm2
- En la direcció perpendicular a les fibres: >= 100 kg/cm2
Resistència a la tracció (UNE 56-538):
- En la direcció paral·lela a les fibres: >= 300 kg/cm2
- En la direcció perpendicular a les fibres: >= 25 kg/cm2
Resistència a la flexió (UNE 56-537): >= 300 kg/cm2
Resistència a l'esforç tallant: >= 50 kg/cm2
Resistència al clivellament (UNE 56-539): >= 15 kg/cm2
Toleràncies:
- Llargària nominal: + 50 mm, - 25 mm
- Amplària nominal: ± 2 mm
- Gruix:
+-----+
| Classe | Gruix nominal (mm) |

	< 50 50 a 75 > 75		
	Tolerància (mm)		
T1	±3	±4	+6,-3
T2	±2	±3	+5,-2
T3	±1,5	±1,5	±1,5

- Fletxa: ± 5 mm/m
- Torsió: ± 2°

2.- CONDICIONS DE SUBMINISTRAMENT I EMMAGATZEMATGE

Subministrament: De manera que no s'alterin les seves condicions.
Emmagatzematge: De manera que no es deformin i en llocs secs i ventilats, sense contacte directe amb el terra.

3.- UNITAT I CRITERIS D'AMIDAMENT

Unitat d'amidament de l'element necessària subministrada a l'obra.

4.- NORMATIVA DE COMPLIMENT OBLIGATORI

No hi ha normativa de compliment obligatori.

B1 - MATERIALS PER A PROTECCIONS INDIVIDUALS, COL·LECTIVES I IMPLANTACIÓ

B14 - MATERIALS PER A PROTECCIONS INDIVIDUALS

0.- ELEMENTS QUE CONTEMPLA EL PLEC

B1411111,B141211D,B1414119,B1421110,B1423230,B142AC60,B1431101,B1433115,B1445003,B1446004,B1447005,B144D205,B144E406,B1457520,B1459630,B145C002,B145K397,B1461164,B1465277,B1465376,B146J364,B147M007,B147N000,B1483344,B1484110,B1485800,B1488580,B148D900.

1.- DEFINICIÓ I CARACTERÍSTIQUES DELS ELEMENTS

Equip destinat a ser dut o subjectat pel treballador perquè el protegeixi d'un o diversos riscos que puguin amenaçar la seva seguretat o la seva salut, així com qualsevol complement o accessori destinat a tal fi.
S'han considerat els tipus següents:
- Proteccions del cap
- Proteccions per a l'aparell ocular i la cara
- Proteccions per a l'aparell auditiu
- Proteccions per a l'aparell respiratori
- Proteccions de les extremitats superiors
- Proteccions de les extremitats inferiors
- Proteccions del cos
- Protecció del tronc
- Protecció per treball a la intempèrie
- Roba i peces de senyalització

- Protecció personal contra contactes elèctrics

Resten expressament exclosos:

- La roba de treball corrent i els uniformes que no estiguin específicament destinats a protegir la salut o la integritat física del treballador
- Es equips dels serveis de socors i salvament
- Els EPI dels militars, dels policies i de les persones dels serveis de manteniment de l'ordre
- Els EPI dels mitjans de transport per carretera
- El material d'esport
- El material d'autodefensa o de dissuasió
- Els aparells portàtils per a la detecció i senyalització dels riscos i dels factors de molèstia

CARACTERÍSTIQUES GENERALS:

Es tracta d'uns equips que actuen a mode de coberta o pantalla portàtil, individualitzada per a cada usuari, destinats a reduir les conseqüències derivades del contacte de la zona del cos protegida, amb una energia fora de control, d'intensitat inferior a la previsible resistència física de l'EPI.

La seva eficàcia resta limitada a la seva capacitat de resistència a la força fora de control que incideixi amb la part del cos protegida per l'usuari, a la seva correcta utilització i manteniment, així com a la formació i voluntat del beneficiari per al seu empraament en les condicions previstes pel fabricant. La seva utilització haurà de quedar restringida a l'absència de garanties preventives adequades, per inexistència de MAUP, o en el seu defecte SPC d'eficàcia equivalent.

Els EPI hauran de proporcionar una protecció eficaç davant els riscos que motiven el seu ús, sense suposar por si mateixos o ocasionar riscos addicionals ni molèsties innecessàries.

PROTECCIONS DEL CAP:

Els cascos de seguretat podran ser amb ala completa al seu voltant, protegint en part les orelles i el coll, o bé amb visera damunt el front únicament, i en els dos casos hauran de complir els següents requisits:

Compren la defensa del crani, cara, coll i completarà el seu ús, la protecció específica d'ulls i oïdes.

- Estaran formats per l'envolvent exterior del casc pròpiament dit, i d'arnès o atallatge d'adaptació al cap, el qual constitueix la seva part en contacte i va proveït d'una barballera ajustable a la mida. Aquest atallatge, serà regulable a les diferents mides dels caps, la fixació al casc haurà de ser sòlida, deixant una llum lliure de 2 a 4 cm entre ell mateix i la paret interior del casc, a fi d'amortir els impactes. A l'interior del frontis de l'atallatge, s'haurà de disposar d'un dessuador de "cuirson" o material astringent similar. Les parts en contacte amb el cap hauran de ser reemplaçables fàcilment.

- Han de ser fabricats amb material resistent a l'impacte mecànic, sense perjudici de la lleugeresa, no sobrepassant en cap cas els 0,450 kg de pes

- Es protegirà al treballador davant les descàrregues elèctriques i les radiacions calorífiques i hauran de ser incombustibles o de combustió lenta; s'hauran de protegir de les radiacions calorífiques i descàrregues elèctriques fins als 17.000 voltis sense perforar-se

- S'hauran de substituir aquells cascos que hagin patit impactes violents, encara que no se'ls hi apreciï exteriorment cap deteriorament. Es considerarà un envelliment del material en el termini d'uns quatre anys, transcorreguts els quals des de la data de fabricació (injectada en relleu a l'interior) s'hauran de donar de baixa, encara que no estiguin fets servir i es trobin emmagatzemats

- Han de ser d'ús personal, podent-se acceptar en construcció l'ús per altres usuaris posteriors, previ el seu rentat sèptic i substitució íntegra dels atallatges interiors per altres, totalment nous

PROTECCIONS PER A L'APARELL OCULAR I LA CARA:

La protecció de l'aparell ocular s'efectuarà mitjançant la utilització d'ulleres, pantalles transparents o viseres.

Les ulleres protectores reuniran les característiques mínimes següents:

- Les armadures metàl·liques o de material plàstic seran lleugeres, indeformables a l'escalfor, incombustibles, còmodes i de disseny anatòmic sense perjudici de la seva resistència i eficàcia.

- Quan es treballi amb vapors, gasos o pols molt fina, hauran de ser completament tancades i ajustades a la cara, amb visor amb tractament antientelat; en els casos d'ambients agressius de pols grossa i líquids, seran com els anteriors, però portaran incorporats botons de ventilació indirecta o tamís antiestàtic; en els d'altres casos seran de muntura de tipus normal i amb proteccions laterals que podran ser perforades per a una millor ventilació.

- Quan no existeixi perill d'impactes per partícules dures, es podran fer servir ulleres de protecció tipus "panoràmiques" amb armadura de vinil flexible i amb el visor de policarbonat o acetat transparent.

- Hauran de ser de fàcil neteja i reduiran al mínim el camp visual.

- En ambients de pols fi, amb ambient xafogós o humit, el visor haurà de ser de reixeta metàl·lica (tipus picapedrer) per impedir l'entelament.

Els mitjans de protecció de la cara podran ser de diversos tipus:

- Pantalla abatible amb arnès propi

- Pantalla abatible subjectada al casc de protecció

- Pantalles amb protecció de cap, fixes o abatibles

- Pantalles sostingudes amb la mà

Les pantalles contra la projecció de cossos físics hauran de ser de material orgànic, transparent, lliures d'estries, ratlles o deformacions. Podran ser de xarxa metàl·lica prima o proveïdes d'un visor amb vidre inestellable.

Als treballs elèctrics realitzats en proximitats de zones de tensió, l'aparell de la pantalla haurà d'estar construït amb material absolutament aïllant i el visor lleugerament enfosquit, en previsió de ceguesa per encebada intempestiva de l'arc elèctric.

Les utilitzades en previsió d'escalfor, hauran de ser de "Kevlar" o de teixit aluminitzat reflectant (l'amiant i teixits asbèstics estan totalment prohibits), amb un visor corresponent, equipat amb vidre resistent a la temperatura que haurà de suportar.

Les pantalles per soldadures, bé siguin de mà, com d'altre tipus hauran de ser fabricades preferentment amb polièster reforçat amb fibra de vidre o en defecte amb fibra vulcanitzada.

Les que es facin servir per a soldadura elèctrica no hauran de tenir cap part metàl·lica a l'exterior, a fi d'evitar els contactes accidentals amb la pinça de soldar.

Vidres de protecció:

- Els lents per ulleres de protecció, tant els de vidre (mineral) com els de plàstic transparent (orgànic) hauran de ser òpticament neutres, lliures de bombolles, taques, ondulacions i altres defectes, i les incolores hauran de transmetre no menys del 89% de les radiacions incidents.

- En el sector de la construcció, per a la seva resistència impossibilitat de rallat i entelament, el tipus de visor més polivalent i eficaç, acostuma a ser el de reixeta metàl·lica d'acer, tipus sedàs, tradicional de les ulleres de picapedrer.

PROTECCIONS PER A L'APARELL AUDITIU:

Els elements de protecció auditiva, seran sempre d'ús individual.

PROTECCIONS PER A L'APARELL RESPIRATORI:

Els equips protectors de l'aparell respiratori compliran les següents característiques:

- Seran de tipus i utilització apropiat al risc.

- S'adaptaran completament al contorn facial de l'usuari, per evitar filtracions.

- Determinaran les mínimes molèsties a l'usuari.
- Les parts amb contacte amb la pell hauran de ser de goma especialment tractada o de neoprè per evitar la irritació de l'epidermis.
- En l'ús de mascaretes facials dotades de visors panoràmics, pels usuaris que necessitin l'ús d'ulleres amb vidres correctors, es disposarà al seu interior el dispositiu portavidres, subministrats a l'efecte pel fabricant de l'equip respiratori, i els oculars correctors específics per l'usuari.

PROTECCIONS DE LES EXTREMITATS SUPERIORS:

La protecció de mans, avantbraç, i braç es farà mitjançant guants, mànegues, mitjons i maniguets seleccionats per prevenir els riscos existents i per evitar la dificultat de moviments al treballador.

Aquests elements de protecció seran de goma o cautxú, clorur de polivinil, cuir adobat al crom, teixit termoïllant, punt, lona, pell flor, serratge, malla metàl·lica, làtex rugós antitallada, etc., segons les característiques o riscos del treball a realitzar.

Per a les maniobres amb electricitat s'hauran de fer servir guants de cautxú, neoprè o matèries plàstiques que portin marcat en forma indeleble el voltatge màxim pel qual han estat fabricats.

Com a complement, si procedeix, es faran servir cremes protectores i guants tipus cirurgia.

PROTECCIONS DE LES EXTREMITATS INFERIORS:

En treballs en risc d'accidents mecànics als peus, serà obligatori l'ús de botes de seguretat amb reforços metàl·lics a la puntera, que estarà tractada i fosfatada per evitar la corrosió.

Davant el risc derivat de l'ús de líquids corrosius, o davant riscos químics, es farà ús de calçat de sola de cautxú, neoprè o poliuretà, cuir especialment tractat i s'haurà de substituir el cosit per la vulcanització a la unió del cos al bloc del pis.

La protecció davant l'aigua i la humitat, s'efectuarà amb botes altes de PVC, que hauran de tenir la puntera metàl·lica de protecció mecànica per a la realització de treballs en moviments de terres i realització d'estructures i enderroc.

En aquelles operacions que les espurnes resultin perilloses, en no tenir elements de ferro o acer, la tanca serà per poder desfer-se'n ràpid per tal d'obrir-la ràpidament davant l'eventual introducció de partícules incandescent.

La protecció de les extremitats inferiors es completarà, quan sigui necessari, amb l'ús de cobriment de peus i polaines de cuir adobat, cautxú o teixit ignífug.

Els turmells i llengüeta disposaran de coixinets de protecció, el calçat de seguretat serà de materials transpirables i disposaran de plantilles anticlaus.

PROTECCIONS DEL COS:

Els cinturons reuniran les següents característiques:

- Seran de cinta teixida en poliamida de primera qualitat o fibra sintètica d'alta tenacitat apropiada, sense reblons i amb costures cosides.
- Tindran una amplada entre 10 i 20 cm, una espessor no inferior a 4mm, i llargària el més reduïda possible.
- Es revisaran sempre abans del seu ús, i es llençaran quan tinguin talls, esquerdes o filaments que comprometin la seva resistència, calculada pel cos humà en caiguda lliure des d'una alçada de 5 m o quan la data de fabricació sigui superior als 4 anys.
- Aniran previstos d'anelles per on passaran la corda salvacaigudes, que no podran anar subjectes mitjançant reblons.
- La corda salvacaigudes serà de poliamida d'alta tenacitat, amb un diàmetre de 12 mm. La sirga d'amarrador també serà de poliamida, però de 16 mm de diàmetre.

PROTECCIÓ PER TREBALL A LA INTEMPÈRIE:

Els equips protectors integral pel cos davant de les inclemències meteorològiques compliran les següents característiques:

- Que no obstaculitzin la llibertat de moviments.
- Que tinguin poder de retenció/evacuació del calor.
- Que la capacitat de transport de la suor sigui adequada.
- Facilitat d'aireació.

Les peces impermeables disposaran d'esclavines i registres de ventilació per a permetre l'evaporació de la suor.

ROBA I PECES DE SENYALITZACIÓ:

Els equips protectors destinats a la seguretat-senyalització de l'usuari compliran les següents característiques:

- Que no obstaculitzin la llibertat de moviments.
- Que tinguin poder de retenció/evacuació del calor.
- Que la capacitat de transport de la suor sigui adequada.
- Facilitat d'aireació.
- Que siguin visibles a temps pel destinatari.

2.- CONDICIONS DE SUBMINISTRAMENT I EMMAGATZEMATGE

ELECCIÓ:

Els EPI hauran de ser seleccionats amb el coneixement de les condicions i tasques relacionades amb l'usuari, tenint en compte les tasques implicades i les dades proporcionades pel fabricant.

Tant el comprador com l'usuari hauran de comprovar que l'EPI ha estat dissenyat i fabricat de la forma següent:

- La peça de protecció disposa d'un disseny i dimensions que per la seva estètica, no creï sensació de ridícul a l'usuari. Els materials i components de l'EPI no hauran d'afectar adversament al beneficiari de la seva utilització.
- Haurà d'oferir a l'usuari el major grau de comoditat possible que estigui en consonància amb la protecció adequada.
- Les parts de l'EPI que entrin en contacte amb l'usuari hauran d'estar lliures de rugositats, cantells agut i ressalts que puguin produir irritacions o ferides.
- El seu disseny haurà de facilitar la seva correcta col·locació sobre l'usuari i haurà de garantir que restarà en el seu lloc durant el temps d'emprament previsible, tenint en compte els factors ambientals, junt amb els moviments i postures que l'usuari pugui adoptar durant el treball. A aquest fi, hauran de proveir-se dels mitjans apropiats, tal com sistemes d'ajustament o gamma de talles adequades, perquè permetin que l'EPI s'adapti a la morfologia de l'usuari.
- L'EPI haurà de ser tant lleuger com sigui possible, sense perjudici de la resistència i eficàcia del seu disseny.
- Quan sigui possible, l'EPI tindrà una baixa resistència al vapor d'aigua.
- La designació de la talla de cada peça de treball comprendrà al menys 2 dimensions de control, en centímetres: 1) La altura i el contorn de pit o bust, ó 2) L'altura i la cintura.

Per a l'elecció dels EPI, l'emprador haurà de dur a terme les següents actuacions prèvies:

- Analitzar i avaluar els riscos existents que no puguin evitar-se o eliminar-se suficientment per altres mitjans. Per a l'inventari dels riscos se seguirà l'esquema de l'Annex II del RD 773/1997, de 30 de maig.
- Definir les característiques que hauran de reunir els EPI per a garantir la seva funció, tenint en compte la naturalesa i magnitud dels riscos que els hauran de protegir, així com els factors addicionals de risc que puguin constituir els propis EPI o la seva utilització. Per a l'avaluació d'EPI se seguiran les indicacions de l'Annex IV del RD 773/1997, de 30 de maig.
- Comparar les característiques dels EPI existents en el mercat amb les

definides a l'apartat anterior.

Per a la normalització interna d'empresa dels EPI atenent a les conclusions de les actuacions prèvies d'avaluació de riscos, definició de característiques requerides i les existents en el mercat, l'emprador haurà de comprovar que compleixi amb les condicions i requisits establerts a l'Art. 5 del RD 773/1997, de 30 de maig, en funció de les modificacions significatives que l'evolució de la tècnica determini en els riscos, en les mesures tècniques i organitzatives, en els SPC i en les prestacions funcionals dels propis EPI.

PROTECCIONS DEL CAP:

Els mitjans de protecció del cap seran seleccionats en funció de les següents activitats:

- Obres de construcció, i especialment, activitats a sota o a prop de bastides i llocs de treball situats en altura, obres d' encofrat i desencofrat, muntatge i instal·lació de bastides i demolició.
- Treballs en ponts metàl·lics, edificis i estructures metàl·liques de gran altura, pals, torres, obres i muntatges metàl·lics, de caldereria i conduccions tubulars.
- Obres en fosses, rases, pous i galeries.
- Moviments de terra i obres en roca.
- Treballs en explotacions de fons, en canteres, explotacions a cel obert i desplaçaments de runes.
- Utilització de pistoles fixaclus.
- Treballs amb explosius.
- Activitats en ascensors, mecanismes elevadors, grues i mitjans de transport.
- Manteniment d' obres i instal·lacions industrials.

PROTECCIONS PER A L'APARELL OCULAR I LA CARA:

Protecció de l'aparell ocular:

- Els mitjans de protecció ocular seran seleccionats en funció de les activitats amb riscos de:
- Topades o impactes amb partícules o cossos sòlids.
- Acció de pols i fums.
- Projectió o esquixada de líquids freds, calents, càustics o materials fosos.
- Substàncies perilloses per la seva intensitat o naturalesa.
- Radiacions perilloses per la seva intensitat o naturalesa.
- Enlluernament

Protecció de la cara:

- Els mitjans de protecció facial seran seleccionats en funció de les següents activitats:
- Treballs de soldadura, esmerilat, polit i/o tall.
- Treballs de perforació i burinat.
- Talla i tractament de pedres.
- Manipulació de pistoles fixaclus d'impacte.
- Utilització de maquinària que generen encenalls curts.
- Recollida i fragmentació de vidre, ceràmica.
- Treball amb raig projector d'abrasius granulars.
- Manipulació o utilització de productes àcids i alcalins, desinfectants i detergents corrosius.
- Manipulació o utilització de dispositius amb raig líquid.
- Activitats en un entorn de calor radiant.
- Treballs que desprenen radiacions.
- Treballs elèctrics en tensió, en baixa tensió.

PROTECCIONS PER A L' APARELL AUDITIU:

Els mitjans de protecció auditiva seran seleccionats en funció de les següents activitats:

- Treballs amb utilització de dispositius d'aire comprimit.

- Treballs de percussió.
- Treballs d'arrancada i abrasió en recintes angostos o confinats.

PROTECCIONS PER A L' APARELL RESPIRATORI:

Els mitjans de protecció de l'aparell respiratori seran seleccionats en funció dels següents riscos:

- Pols, fums i boires.
- Vapors metàl·lics i orgànics.
- Gasos tòxics industrials.
- Monòxid de carboni.
- Baixa concentració d'oxigen respirable.

PROTECCIONS DE LES EXTREMITATS SUPERIORS:

Els mitjans de protecció de les extremitats superiors, mitjançant la utilització de guants, aquests seran seleccionats en funció de les següents activitats:

- Treballs de soldadura.
- Manipulació d'objectes amb arestes tallants.
- Manipulació o utilització de productes àcids i alcalins.
- Treballs amb risc elèctric.

PROTECCIONS DE LES EXTREMITATS INFERIORS:

Per a la protecció dels peus, en els casos que s'indiquin seguidament, es dotarà al treballador de calçat de seguretat, adaptat als riscos a prevenir en funció de l'activitat:

Calçat de protecció i de seguretat:

- Treballs d'obra grossa, enginyeria civil i construcció de carreteres
- Treballs en bastides
- Obres de demolició d'obra grossa
- Obres de construcció de formigó i d'elements prefabricats que incloguin encofrat i desencofrat
- Activitats en obres de construcció o àrees d'emmagatzematge
- Obres d'ensostrat
- Treballs d'estructura metàl·lica
- Treballs de muntatge i instal·lacions metàl·lics
- Treballs en canteres, explotacions a cel obert i desplaçament de runes
- Treballs de transformació de materials lítics
- Manipulació i tractament de vidre
- Revestiment de materials termoïllants
- Prefabricats per a la construcció
- Sabates de seguretat amb taló o sola correguda i sola antiperforant:
- Obres d'ensostrat

Calçat i cobriment de calçat de seguretat amb sola termoïllant:

- Activitats sobre i amb masses ardents o fredes

Polaines, calçat i cobriment de calçat per poder desfer-se'n ràpid en cas de penetració de masses en fusió:

- Soldadors

PROTECCIONS DEL COS:

Els mitjans de protecció personal anticaigudes d'alçada, seran seleccionats en funció de les següents activitats:

- Treballs en bastides.
- Muntatge de peces prefabricades.
- Treballs en pals i torres.
- Treballs en cabines de grues situades en altura.

PROTECCIÓ DEL TRONC:

Els mitjans de protecció del tronc seran seleccionats en funció dels riscos derivats de les activitats:

Peces i equips de protecció:

- Manipulació o utilització de productes àcids i alcalins, desinfectants i detergents corrosius.
- Treballs amb masses ardents o permanència a prop d'aquestes i en ambient

calent.

- Manipulació de vidre pla.
- Treballs de rajat de sorra.
- Treballs en cambres frigorífiques.

Roba de protecció antiinflamable:

- Treballs de soldadura en locals exigus.

Davantals antiperforants:

- Manipulació de ferramentes de talls manuals, quan la fulla hagi d'orientar-se cap el cos.

Davantals de cuir i altres materials resistents a partícules i guspires incandescent:

- Treballs de soldadura.
- Treballs de forja.
- Treballs de fosa i emmotllament.

PROTECCIÓ PERSONAL CONTRA CONTACTES ELÈCTRICS:

Els mitjans de protecció personal a les immediacions de zones en tensió elèctrica, seran seleccionats en funció de les següents activitats:

- Treballs de muntatge elèctric
- Treballs de manteniment elèctric
- Treballs d'explotació i transport elèctric

SUBMINISTRAMENT I EMMAGATZEMATGE:

Es subministraran embalatges en caixes, classificats per models o tipus homogenis, etiquetats amb les següents dades:

- Nom, marca comercial o altre mitjà d'identificació del fabricant o el seu representant autoritzat.
- Designació del tipus de producte, nom comercial o codi.
- Designació de la talla.
- Número de la norma EN específica.
- Etiqueta de compte: Instruccions de rentat o neteja segons Norma ISO 3759.

Es seguiran les recomanacions d'emmagatzematge i atenció, fixats pel fabricant.

Es reemplaçaran els elements, es netejaran, desinfectaran i es col·locaran en el lloc assignat, seguint les instruccions del fabricant.

S'emmagatzemaran en compartiments amplis i secs, amb temperatures compreses entre 15 i 25°C.

Els estocs i les entregues estaran documentades i custodiades, amb justificació de recepció i rebut, per un responsable delegat per l'emprador.

La vida útil dels EPI és limitada, podent ser deguda tant al seu desgast prematur per l'ús, com a la seva caducitat, que vindrà fixada pel termini de validesa establert pel fabricant, a partir de la seva data de fabricació (generalment estampada a l'EPI), amb independència que hagi estat o no utilitzat.

3.- UNITAT I CRITERIS D'AMIDAMENT

Unitat mesurada segons les especificacions de la DT.

4.- NORMATIVA DE COMPLIMENT OBLIGATORI

Ley 31/1995, de 8 de noviembre, de prevención de riesgos laborales.

Real Decreto 773/1997, de 30 de mayo, sobre disposiciones mínimas de seguridad y salud relativas a la utilización por los trabajadores de equipos de protección individual.

Real Decreto 1407/1992, de 20 de noviembre, por el que se regulan las condiciones para la comercialización y libre circulación intracomunitaria de los equipos de protección individual.

Real Decreto 159/1995, de 3 de febrero, por el que se modifica el real decreto 1407/1992, de 20 de noviembre, por el que se regula las condiciones

para la comercialización y libre circulación intracomunitaria de los equipos de protección individual.

Resolución de 29 de abril de 1999, de la Dirección General de Industria y Tecnología, por la que se actualiza el anexo IV de la Resolución de 18 de marzo de 1998, de la Dirección General de Tecnología y Seguridad Industrial.

Resolución de 28 de julio de 2000, de la Dirección General de Política Tecnológica, por la que se actualiza el anexo IV de la Resolución de 29 de abril de 1999, de la Dirección General de Industria y Tecnología.

B1 - MATERIALS PER A PROTECCIONS INDIVIDUALS, COL·LECTIVES I IMPLANTACIÓ

B15 - MATERIALS PER A PROTECCIONS COL·LECTIVES

0.- ELEMENTS QUE CONTEMPLA EL PLEC

B1534001, B15A0015, B1526EL6, B152U000.

1.- DEFINICIÓ I CARACTERÍSTIQUES DELS ELEMENTS

Sistemes de Protecció Col·lectiva (SPC) són un conjunt de peces o òrgans units entre si, associats de forma solidària, destinat a l'apantallament i interposició física, que s'oposa a una energia natural que es troba fora de control, amb la finalitat d'impedir o reduir les conseqüències del contacte amb les persones o els béns materials circumdants, susceptibles de protecció. S'han considerat els elements següents:

- Materials per a proteccions superficials contra caigudes de persones i objectes
- Materials per a proteccions lineals contra caigudes de persones i objectes
- Materials per a proteccions puntuals contra caigudes de persones i objectes
- Materials de prevenció per a ús de maquinària
- Materials de prevenció en la instal·lació elèctrica
- Materials de prevenció i equips de mesura i detecció
- Materials auxiliars per a proteccions col·lectives

CONDICIONS GENERALS:

Els SPC, per a la totalitat del conjunt dels seus components aniran acompanyats d'unes instruccions d'utilització, proporcionades pel fabricant o importador, en les quals figuraran les especificacions de manteniment, instal·lació i utilització, així com les normes de seguretat exigides legalment.

Tindran preferència l'adquisició de SPC que disposin d'un distintiu o placa de material durador i fixada amb solidesa en lloc ben visible, en la qual figuraran, com a mínim, les següents dades:

- Nom del fabricant
 - Any de fabricació, importació i/o subministrament
 - Data de caducitat
 - Tipus i número de fabricació
 - Contrasenya d'homologació NE i certificat de seguretat d'ús d'entitat acreditada, si procedeix
- Els SPC han d'estar certificats per AENOR. El fabricant haurà d'acreditar davant AENOR els següents extrems:
- Responsabilitat de la Direcció: Obligatori
 - Sistemes de qualitat: Obligatori
 - Control de la documentació: Obligatori
 - Identificació del producte: Obligatori

- Inspecció i assaig: Obligatori
- Equips d'inspecció, amidament i assaig: Obligatori
- Estat d'inspecció i assaig: Obligatori
- Control de productes no conformes: Obligatori
- Manipulació, emmagatzematge, embalatge i entrega: Obligatori
- Registres de qualitat: Obligatori
- Formació i ensinistrament: Obligatori
- Tècniques estadístiques: Voluntari

Quan el SPC sigui de confecció protètica o artesanal, el projectista i calculista del SPC restarà obligat a incloure els criteris de càlcul, plànols i esquemes necessaris per al manteniment i controls de verificació tècnica i límits d'utilització. Per la seva part el contractista resta obligat a la seva completa i correcta instal·lació, ús i manteniment conforme a les directrius establertes pel projectista.

Complementàriament a les exigències de seguretat que s'inclouen en les Instruccions Tècniques Complementàries i/o normativa tècnica de referència o obligat compliment, els SPC utilitzats en els processos productius, els Equips de Treball, les Màquines i els seus elements, tindran amb caràcter general les següents característiques de Seguretat:

- Prevenició integrada: Els elements constitutius dels SPC o dispositius acoblats a aquests estaran dissenyats i construïts de forma que les persones no estiguin exposades als seus perills quan el seu muntatge, utilització i manteniment es faci conforme a les condicions previstes pel projectista o fabricant.
- Retenció de trencament en servei: Les diferents parts dels SPC, així com els seus elements constitutius hauran de poder resistir al llarg del temps els esforços a què hagin d'estar sotmesos, així com qualsevol altra influència externa o interna que pugui presentar-se en les condicions normals d'utilització previstes.
- Monolitisme del SPC: Quan existeixin parts del SPC, les pèrdues de subjecció dels quals puguin donar lloc a perill, disposarà de complements addicionals per a evitar que les esmentades parts puguin incidir sobre les persones i/o les coses susceptibles de pèrdua patrimonial per l'empresa.
- Previsió de trencada o projecció de fragments: Les trencades o desprendiments de les diferents parts dels SPC, així com els seus elements, dels quals puguin originar danys, disposaran d'un sistema de resguard o protecció complementària que retengui els possibles fragments, impeding la seva incidència sobre les persones i/o les coses susceptibles de pèrdua patrimonial per a l'empresa.
- Previsió de desprendiments totals o parcials dels SPC per pèrdua d'estabilitat: Disposen els ancoratges, contrapesos, llastres o estabilitzadors que evitin la pèrdua d'estabilitat del SPC en condicions normals d'utilització previstes pel projectista o fabricant.
- Absència d'arestes agudes o tallants: A les parts accessibles dels SPC no hi haurà d'existir arestes agudes o tallants que puguin produir ferides.
- Protecció d'elements mòbils: Els elements mòbils dels SPC hauran d'estar dissenyats, construïts i protegits de forma que previnguin tot perill de contacte o encallada.
- Peces mòbils: Els elements mòbils dels SPC, així com els seus passadors i components han de ser guiats mecànicament, suficientment apantallats, disposar de distàncies de seguretat o detectors de presència de forma que no impliquin perill per a les persones i/o les coses amb conseqüència de pèrdua patrimonial per a l'empresa.
- Interrelació de diversos SPC o part d'aquests que treballen amb independència: Quan la instal·lació està constituïda per un conjunt de SPC o part d'aquests treballen independentment, la protecció general del conjunt estarà dissenyada sense perjudici al que cada SPC o part d'aquest actuï eficaçment.

- Control de risc elèctric: Els SPC de protecció elèctrica garantiran l'aïllament, posada a terra, connexions, proteccions, resguards, enclavament i senyalització, que previnguin de l'exposició a risc de contacte elèctric per presència de tensió en zones accessibles a persones o materials conductors i/o combustibles.

- Control de sobrepressions de gasos o fluids: Els SPC dels equips, màquines i aparells o les seves parts, sotmesos a pressió (canonada, juntes, brides, racords, vàlvules, elements de comandament o altres), estaran dissenyats, construïts i, en el seu cas mantinguts, de forma que, tenint en compte les propietats físiques dels gasos o líquids sotmesos a pressió, s'evitin danys per a les persones i/o les coses amb conseqüència de pèrdua patrimonial per a l'empresa, per fuites o trencades.

- Control d'agents físics i químics: Les màquines, equips o aparells en els quals durant els treballs normals es produeixin emissions de pols, gasos o vapors que puguin ser perjudicials per la salut de les persones o patrimoni de l'empresa, hauran d'anar proveïts de SPC eficaços de captació dels esmentats contaminants acoblats als seus sistemes d'evacuació. Aquells que siguin capaços d'emetre radiacions ionitzants o altres que puguin afectar la salut de les persones o contaminar materials i productes circumdants, aniran proveïts d'apantallament de protecció radiològica eficaç. El disseny, construcció, muntatge, protecció i manteniment, assegura l'amortització dels sorolls i vibracions produïts, a nivells inferiors als límits establerts per la normativa vigent en cada moment, com nocius per a les persones circumdants.

- Els SPC estaran dissenyats i construïts atenent a criteris ergonòmics, tal com la concepció de: Espai i mitjans de treball per al seu muntatge; Absència de contaminació ambiental per pols i soroll al seu muntatge; i Procés de treballs (no exposició a riscos suplementaris durant el muntatge, càrrega física, temps...). Els selectors dels SPC que puguin actuar de diverses formes, han de poder ser bloquejats amb l'ajuda de claus o eines adients, en cada posició elegida. A cada posició del selector no ha de correspondre més que una sola forma de comandament o funcionament.

Els SPC han d'estar dissenyats de forma que les operacions de manteniment preventiu i/o correctiu es puguin efectuar sense perill pel personal, els llocs fàcilment accessibles, i sense necessitat de reduir els nivells de protecció dels operaris de manteniment i dels eventuais beneficiaris del SPC. En el cas en què el SPC quedi circumstancialment anul·lat, s'advertirà (mitjançant rètols normalitzats) d'aquesta circumstància als eventuais beneficiaris del SPC.

Els SPC de les màquines o equips disposaran de dispositius adequats que tendeixin a evitar riscos d'atrapaments, en el disseny i emplaçament dels SPC i molt especialment els resguards a les màquines, es tindrà en compte que la fixació sigui racionalment inviolable, permeti suficient visibilitat a través d'elles, la seva rigidesa estigui d'acord amb la duresa del tracte previst, les obertures impedeixin la introducció de membres que puguin entrar en contacte amb òrgans mòbils i que permetin dintre del possible l'execució d'operacions de manteniment sense exposició a riscos suplementaris.

El projectista, fabricant o importador, garantirà les dimensions ergonòmiques de tots el components del SPC, donarà les instruccions i es dotarà dels mitjans adequats, perquè el transport i la manutenció es pugui efectuar amb el menor perill possible. A aquests efectes:

- Les peces a transportar manualment, no superaran individualment els 25 kg de pes.
- S'indicarà la posició de transport que garanteixi l'estabilitat del SPC, i se subjectarà de manera adequada.
- Aquells SPC o els seus components de difícil amarrament es dotaran de punts de subjecció de resistència apropiada; en tots els casos s'indicarà de manera documentada, la manera d'efectuar correctament l'amarrament.

El projectista, fabricant o importador facilitarà la documentació necessària perquè el muntatge del SPC pugui efectuar-se correctament i amb el menor perill possible.

Igualment s'hauran de facilitar les dades necessàries per a la correcta operativitat i eficàcia preventiva del SPC.

Les peces d'un pes major de 50 Kg i que siguin difícils de subjectar manualment, estaran dotades de punts d'ancoratge apropiats on puguin muntar-se elements auxiliars per a l'elevació.

Igualment, el projectista, fabricant o importador haurà d'indicar els espais mínims que s'hauran de respectar en relació a les parets i sostre, perquè el muntatge i desmuntatge pugui efectuar-se amb facilitat.

2.- CONDICIONS DE SUBMINISTRAMENT I EMMAGATZEMATGE

ELECCIÓ:

Els SPC hauran de seleccionar-se en base a uns criteris de garanties de Seguretat per als seus muntadors i presumptes beneficiaris, atenent a:

Criteris de disseny:

El seu disseny i construcció obeeix al resultat d'una meditada cura de tots els detalls de l'execució i del risc per als que han estat concebuts, per la qual cosa el SPC és de tot punt recomanable que en tots i cadascun dels seus components disgregables, disposin del seu corresponent segell AENOR (o equivalent) com a compromís de garantia de qualitat del fabricant.

Criteris d'avaluació de riscos:

El projectista, fabricant o distribuïdor hauran d'acreditar documentalment, que en el disseny del SPC s'ha realitzat una anàlisi dels perills associats a la seva utilització, i valorat els riscos que en puguin resultar:

- Definició dels límits del SPC.
- Identificació dels perills, situacions perilloses i successos perillosos associats a la utilització del SPC.
- Estimar cada un dels riscos que es derivin de la identificació anterior, és dir, assignar un valor a cada risc (normalment de tipus qualitatiu).
- Valorar els riscos estimats (jutjar si és necessari reduir el risc).

SUBMINISTRAMENT I EMMAGATZEMATGE:

El fabricant del SPC associat a un Equip ha d'aportar "l'expedient tècnic" com a document amb les especificacions tècniques de l'Equip, que el qualifiquin com a component de seguretat incorporat, adquirint la consideració de MAUP, que ha de constar dels elements bàsics següents:

- Llista de requisits essencials aplicats, normes utilitzades i altres especificacions tècniques usades per al disseny.
- Solucions adoptades per a prevenir els perills que presenta la màquina o component de seguretat (MAUP).
- Plànols de conjunt i de muntatge i manteniment dels SPC incorporats
- Plànols detallats i complets que permetin comprovar el compliment dels requisits essencials de seguretat i salut (si cal, acompanyats amb notes de càlcul, resultat de proves, etc.,).
- Manual d'instruccions.
- Guia de manteniment preventiu.

Es seguiran les recomanacions d'emmagatzematge fixades pel projectista o fabricant.

Es reemplaçaran els elements, es netejaran, engreixaran, pintaran, ajustaran i es col·locaran en el lloc assignat, seguint les instruccions del projectista o fabricant.

S'emmagatzemaran sota cobert, en compartiments amples i secs, amb temperatures compreses entre 15 i 25°C.

L'emmagatzematge, control d'estat d'utilització i les entregues del SPC estaran documentades i custodiades, amb justificant de recepció de conformitat, entrega i rebut, per un responsable tècnic, delegat per

l'emprador.

La vida útil dels SPC és limitada, podent ser deguda tant al seu desgast prematur per l'ús, com a la seva amortització, que vindrà fixada pel seu estat i el seu manteniment, així com la seva adaptació a l'estat de la tècnica, amb independència de la seva data de fabricació.

3.- UNITAT I CRITERIS D'AMIDAMENT

Unitat d'amidament de l'element necessària subministrada a l'obra.

4.- NORMATIVA DE COMPLIMENT OBLIGATORI

Real Decreto 1435/1992, de 27 de noviembre, por el que se dictan las disposiciones de aplicación de la directiva del consejo 89/392/CEE, relativa a la aproximación de las legislaciones de los estados miembros sobre máquinas.

Real Decreto 56/1995, de 20 de enero, por el que se modifica el Real Decreto 1435/1992, de 27 de noviembre, relativo a las disposiciones de aplicación de la directiva del consejo 89/392/CEE, sobre máquinas.

Real Decreto 1215/1997, de 18 de julio por el que se establecen las disposiciones mínimas de seguridad y salud para la utilización por los trabajadores de los equipos de trabajo.

Real Decreto 486/1997, de 14 de abril, por el que se establecen las disposiciones mínimas de seguridad y salud en los lugares de trabajo.

Real Decreto 1627/1997, de 24 de octubre, por el que se establecen disposiciones mínimas de seguridad y de salud en las obras de construcción.

Orden de 9 de marzo de 1971 por la que se aprueba la Ordenanza General de Seguridad e Higiene en el Trabajo.

Orden de 28 de agosto de 1970 (trabajo) por la que se aprueba la Ordenanza de Trabajo de la Construcción, Vidrio y Cerámica.

UNE-EN 1263-1:1997 Redes de seguridad. Parte 1: Requisitos de seguridad, métodos de ensayo.

Orden de 20 de mayo de 1952, por la que se aprueba el Reglamento de Seguridad e Higiene del trabajo en la industria de la construcción.

Convenio OIT número 62 de 23 de junio de 1937. Prescripciones de seguridad en la industria de la edificación

Real Decreto 842/2002 de 2 de agosto, por el que se aprueba el Reglamento Electrotécnico de Baja Tensión. REBT 2002

B4 - MATERIALS PER A ESTRUCTURES

B44 - MATERIALS D'ACER PER A ESTRUCTURES

B44Z - PLANXES I PERFILS D'ACER

0.- ELEMENTS QUE CONTEMPLA EL PLEC

B44Z501A.

1.- DEFINICIÓ I CARACTERÍSTIQUES DELS ELEMENTS

Perfils d'acer per a usos estructurals, tallats a mida, i treballats i/o montats a taller, si es el cas.

Perfils telescòpic d'acer amb connectors, per a usos estructurals, tallats a

mida, i treballats i/o muntats a taller, si es el cas.

S'han considerat els tipus següents:

- Perfils d'acer laminat en calent, de les series IPN, IPE, HEA, HEB, HEM o UPN, d'acer A/42b (S 275 JR) o A/52b (S 355 JR).
- Perfils d'acer laminat en calent de les series L, LD, T, rodó, quadrat o rectangular, d'acer A/37b (S 235 JR), A/42b (S 275 JR) o A/52b (S 355 JR).
- Perfils foradats d'acer laminat en calent, de les series rodó, quadrat o rectangular, d'acer A/42b (S 275 JR) o A/52b (S 355 JR).
- Perfils conformats en fred, de les series L, LD, U, C, Z o Omega, d'acer A/37b (S 235 JR), A/42b (S 275 JR) o A/52b (S 355 JR).

S'han considerat els tipus d'unió següents:

- Amb soldadura
- Amb cargols

S'han considerat els acabats de protecció següents:

- Una capa d'emprimació antioxidant
- Galvanitzat

CARACTERÍSTIQUES GENERALS:

El fabricant ha de garantir les característiques mecàniques i la composició química de l'acer, que ha de complir les determinacions de la norma NBE EA-95.

Les dimensions i la forma dels perfils han de ser els indicats a la norma NBE EA-95.

No ha de tenir defectes interns o externs que perjudiquin la seva correcta utilització.

Les peces han de tenir la forma i dimensions especificats a la DT. El subministrador ha de confeccionar els corresponents planols de taller a partir de la DT del projecte, i aquests els ha d'aprovar la DF.

Les peces han de tenir marcada la seva identificació d'acord amb els plànols de taller, així com les senyals necessaris per a determinar la seva posició a l'obra.

Toleràncies:

- Dimensions, forma i pes dels perfils: Segons norma NBE EA-95
- Llargària de les peces:
 - Fins a 1000 mm: ± 2 mm
 - De 1001 a 3000 mm: ± 3 mm
 - De 3001 a 6000 mm: ± 4 mm
 - De 6001 a 10000 mm: ± 5 mm
 - De 10001 a 15000 mm: ± 6 mm
 - De 15001 a 25000 mm: ± 8 mm
 - A partir de 25001 mm: ± 10 mm
- Fletxa: llarg/1500, 10 mm

Als elements compostos de mes d'un perfil, la tolerància es refereix a cada perfil, mesurat entre els nusos i al conjunt dels perfils, mesurada la llargària entre nusos extrems.

PERFILS TREBALLATS I/O MUNTATS A TALLER AMB SOLDADURA:

Els procediments autoritzats per a realitzar unions soldades son:

- Elèctric manual, per arc descobert, amb elèctrode fusible revestit.
- Elèctric semiautomàtic o automàtic, per arc en atmosfera gasosa amb filferro- elèctrode fusible.
- Elèctric automàtic, per arc submergit, amb filferro-elèctrode fusible nu.
- Elèctric per resistència.

Per a realitzar les soldadures, el taller comptarà amb dispositius per a voltejar les peces i col·locar aquestes en la posició més convenient per a executar les soldadures, sense produir sol·licitacions excessives que puguin perjudicar la resistència dels cordons dipositats.

Totes les soldadures han d'estar fetes d'acord amb les especificacions de la norma NBE EA-95 part 5.2, per soldadors qualificats d'acord amb la UNE_EN 287-1 1992.

S'ha de reduir al mínim el nombre de soldadures a efectuar a l'obra.

Les dimensions dels bisells de preparació dels cantells i la gola de les soldadures, així com la llargària de les mateixes han de ser els indicats a la DT, d'acord amb la norma NBE EA-95.

Toleràncies:

- Dimensions dels cordons de soldadura:
 - Fins a 15 mm: $\pm 0,5$ mm
 - De 16 a 50 mm: $\pm 1,0$ mm
 - De 51 a 150 mm: $\pm 2,0$ mm
 - Més gran de 150 mm: $\pm 3,0$ mm

PERFILS TREBALLATS I/O MUNTATS A TALLER AMB CARGOLS:

Els cargols que es poden utilitzar son els ordinaris, els calibrats i els d'alta resistència, que compleixin les especificacions de la norma NBE EA-95, part 2.5.

El moment torsor de collat dels cargols ha de ser l'especificat a la DT, o en els seu defecte, l'indicat a la NBE EA-95, article 3.6.2.

La disposició dels forats a les peces, i el diàmetre dels mateixos, han de ser els indicats a la DT. Els diàmetre dels forats ha de ser entre 1 i 2 mm mes gran que el diàmetre nominal dels cargols.

Les superfícies que s'han d'unir amb cargols han d'estar netes, sense pintar, i han de ser planes.

Hi ha d'haver volanderes sota la cabota i la femella del cargol.

La part roscada de l'espiga del cargol ha de sobresortir de la femella un filet com a mínim.

Les perforacions han d'estar fetes amb barrina. Només s'admet la perforació amb punxó en perfils d'acer A/37b (S 235 JR) de gruix mes petit que 15 mm, en estructures no sotmeses a carregues dinàmiques.

Les femelles de cargols de tipus ordinari o calibrat, sotmesos a traccions en la direcció del seu eix, s'han de bloquejar.

Toleràncies:

- Diàmetre dels cargols calibrats: -0,00 mm, +0,15 mm
- Diàmetre dels cargols ordinaris i d'alta resistència: $\pm 1,0$ mm
- Separació i alineació de forats:
 - Diàmetre del forat 11 mm: $\pm 1,0$ mm
 - Diàmetre del forat 13 o 15 o 17 mm: $\pm 1,5$ mm
 - Diàmetre del forat 19 o 21 o 23 mm: $\pm 2,0$ mm
 - Diàmetre del forat 25 o 28 mm: $\pm 3,0$ mm

PERFILS PROTEGITS AMB IMPRIMACIÓ ANTIOXIDANT:

La capa d'emprimació antioxidant ha de cobrir de manera uniforme totes les superfícies de la peça.

No ha de tenir fissures, bosses ni altres desperfectes.

Abans d'aplicar la capa d'emprimació s'han d'haver eliminat les incrustacions de qualsevol material, les restes de greix, òxid i pols.

Les superfícies que han de quedar en contacte a les unions fetes amb cargols, així com els llocs on s'hagi de realitzar soldadures, no s'han de pintar.

PERFILS GALVANITZATS:

El recobriment de zinc ha de ser homogeni i continu a tota la superfície.

No ha de tenir esquerdes, exfoliacions ni desprendiments del recobriment.

Protecció del galvanitzat: ≥ 275 g/m²

Puresa del zinc: $\geq 98,5$ %

2.- CONDICIONS DE SUBMINISTRAMENT I EMMAGATZEMATGE

Subministrament: de manera que no pateixin deformacions, ni esforços no previstos.

Emmagatzematge: En llocs secs, sense contacte directe amb el terra i protegit de la intempèrie, de manera que no s'alterin les seves condicions.

3.- UNITAT I CRITERIS D'AMIDAMENT

kg de pes necessari subministrat a l'obra, calculat segons les especificacions de la DT, d'acord amb els criteris següents:
- El pes unitari per al seu càlcul ha de ser el teòric
- Per a poder utilitzar un altre valor diferent del teòric, cal l'acceptació expressa de la DF
Aquests criteris inclouen les pèrdues de material corresponents a retalls.

4.- NORMATIVA DE COMPLIMENT OBLIGATORI

Real Decreto 1829/1995, de 10 de noviembre, por el que se aprueba la Norma Básica de la Edificación NBE-EA-95 Estructuras de Acero en la Edificación. (Vigente hasta 29 de marzo 2007).
*UNE-EN 10025:1994 Productos laminados en caliente, de acero no aleado, para construcciones metálicas de uso general. Condiciones técnicas de suministro. (Versión Oficial EN 10025:1990 + EN 10025/A1:1993)

B6 - MATERIALS PER A TANCAMENTS I DIVISÒRIES

B6A - MATERIALS PER A REIXATS METÀL·LICS

B6AA - MATERIALS PER A TANCAMENTS DE MALLA D'ACER

0.- ELEMENTS QUE CONTEMPLA EL PLEC

B6AA211A.

1.- DEFINICIÓ I CARACTERÍSTIQUES DELS ELEMENTS

Tanca mòbil d'acer galvanitzat formada per bastidor i malla electrosoldada.

CARACTERÍSTIQUES GENERALS:

Ha de tenir una superfície llisa i uniforme.
No ha de tenir cops, porus ni d'altres deformacions o defectes superficials.
La malla ha d'estar fixada al bastidor i sense guerxaments.
Els perfils i la malla han de ser d'acer galvanitzat en calent per un procés d'immersió contínua.
El recobriment de zinc ha de ser homogeni i continu en tota la seva superfície i no ha de tenir esquerdes, exfoliacions ni despreniments.
Protecció de la galvanització: $\geq 385 \text{ g/m}^2$
Protecció de la galvanització a les soldadures: $\geq 345 \text{ g/m}^2$
Puresa del zinc: $\geq 98,5\%$
Toleràncies:
- Rectitud d'arestes: $\pm 2 \text{ mm/m}$
- Planor: $\pm 1 \text{ mm/m}$
- Angles: $\pm 1 \text{ mm}$

2.- CONDICIONS DE SUBMINISTRAMENT I EMMAGATZEMATGE

Subministrament: Amb els elements que calguin per tal d'assegurar el seu escairat, rectitud i planor.
Emmagatzematge: Protegit de les pluges, els focus d'humitat i les zones on pugui rebre impactes. No ha d'estar en contacte amb el terra.

3.- UNITAT I CRITERIS D'AMIDAMENT

Unitat d'amidament de l'element necessària subministrada a l'obra.

4.- NORMATIVA DE COMPLIMENT OBLIGATORI

No hi ha normativa de compliment obligatori.

B6 - MATERIALS PER A TANCAMENTS I DIVISÒRIES

B6A - MATERIALS PER A REIXATS METÀL·LICS

B6AZ - MATERIALS AUXILIARS PER A REIXATS METÀL·LICS

0.- ELEMENTS QUE CONTEMPLA EL PLEC

B6AZAF0A.

1.- DEFINICIÓ I CARACTERÍSTIQUES DELS ELEMENTS

Materials auxiliars per a reixats metàl·lics.
S'han considerat els tipus següents:
- Tub d'acer galvanitzat en calent per un procés d'immersió contínua, que forma el pal del reixat.
- Porta de planxa preformada d'acer galvanitzat de 2 m d'alçària amb bastiment de tub d'acer galvanitzat, per a tanca mòbil de malla metàl·lica
- Dau de formigó per a peu de tanca mòbil de malla d'acer.

ELEMENTS D'ACER GALVANITZAT:

Ha de tenir la superfície llisa i uniforme.
No ha de tenir cops, porus ni d'altres deformacions o defectes superficials.
El recobriment de zinc ha de ser homogeni i continu en tota la seva superfície i no ha de tenir esquerdes, exfoliacions ni despreniments.
Si existeixen soldadures s'han de tractar amb pintura de pols de zinc amb resines (galvanitzat en fred).
La seva secció ha de permetre la fixació de la malla amb els elements auxiliars.
Protecció de la galvanització: $\geq 385 \text{ g/m}^2$
Protecció de la galvanització a les soldadures: $\geq 345 \text{ g/m}^2$
Puresa del zinc: $\geq 98,5\%$

PORTA DE PLANXA:

La porta i el bastiment han de ser compatibles amb la resta d'elements que formen el reixat.
Ha de dur els elements d'ancoratge necessaris per a la seva fixació als elements de suport i els mecanismes d'apertura.

DAU DE FORMIGÓ:

Ha de portar els forats per a la fixació dels elements verticals del reixat.
No ha de tenir defectes que puguin alterar la seva resistència.

PAL DE PLANXA:

Toleràncies:

- Alçària: ± 1 mm
- Diàmetre: ± 1,2 mm
- Rectitud: ± 2 mm/m

2.- CONDICIONS DE SUBMINISTRAMENT I EMMAGATZEMATGE

PAL O PORTA DE PLANXA:

Subministrament: Amb els elements que calguin per tal d'assegurar la seva rectitud.

Emmagatzematge: Protegit de les pluges, els focus d'humitat i les zones on pugui rebre impactes. No ha d'estar en contacte amb el terra.

DAU DE FORMIGÓ:

No hi ha condicions específiques de subministrament ni d'emmagatzematge.

3.- UNITAT I CRITERIS D'AMIDAMENT

Unitat d'amidament de l'element necessària subministrada a l'obra.

4.- NORMATIVA DE COMPLIMENT OBLIGATORI

No hi ha normativa de compliment obligatori.

BB - MATERIALS PER A PROTECCIONS I SENYALITZACIÓ

BBB - SENYALITZACIÓ VERTICAL

0.- ELEMENTS QUE CONTEMPLA EL PLEC

BBB2A001, BBBA007, BBBAD017, BBBAC005, BBBAC013.

1.- DEFINICIÓ I CARACTERÍSTIQUES DELS ELEMENTS

Senyalització que referida a un objecte, activitat o situació determinades, proporcioni una indicació o una obligació relativa a la seguretat o la salut en el treball mitjançant un senyal en forma de plafó, un color, un senyal lluminós o acústic, una comunicació verbal o un senyal gesticular, segons procedeixi.

CONDICIONS GENERALS:

La senyalització de seguretat es caracteritza per cridar ràpidament l'atenció sobre la circumstància a ressaltar, facilitant la seva immediata identificació per part del destinatari. La seva finalitat és la d'indicar les relacions causa-efecte entre el medi ambient de treball i la persona.

La senyalització de seguretat pot tenir característiques diferents, així doncs, podem classificar-la de la següent forma:

- Senyal de prohibició: Un senyal que prohibeix un comportament susceptible de provocar un perill.
- Senyal d'avertència: Un senyal que adverteix d'un risc o perill.
- Senyal d'obligació: Un senyal que obliga a un comportament determinat.
- Senyal de salvament o de socors: Un senyal que proporciona indicacions relatives a les sortides de socors, als primers auxilis o als dispositius de salvament.
- Senyal indicativa: Un senyal que proporciona altres informacions distintes

a les anteriors.

- Senyal en forma de plafó: Un senyal que, per la combinació d'una forma geomètrica, de colors i d'un símbol o pictograma, proporciona una determinada informació, la visibilitat de la qual està assegurada per una il·luminació de suficient intensitat.

- Senyal addicional: Un senyal utilitzada junt a un altre senyal en forma de plafó i que facilita informacions complementàries.

- Color de seguretat: Un color al qual s'atribueix una significació determinada en relació amb la seguretat i salut en el treball.

- Símbol o pictograma: Una imatge que descriu una situació o obliga a un comportament determinat, utilitzada sobre un senyal en forma de plafó o sobre una superfície lluminosa.

- Senyal complementària de "risc permanent": Bandes obliqües (60°) grogues i negres (al 50%) en contorns i perímetres de buits, pilars, cantonades, molls de descàrrega i parts sortints d'equips mòbils.

ELECCIÓ:

Les condicions bàsiques d'eficàcia en l'elecció del tipus de senyalització de seguretat a utilitzar s'han de centrar en:

- Atraure l'atenció del destinatari.

- Donar a conèixer el missatge amb suficient antelació.

- Facilitar la suficient informació de forma que en cada cas concret se sàpiga com actuar.

- Que existeixi la possibilitat real de posar en pràctica allò que s'ha indicat.

- La senyalització ha de ser percebuda, compresa i interpretada en un temps inferior al necessari perquè el destinatari entri en contacte amb el perill.

- Les disposicions mínimes relatives a les diverses senyalitzacions de seguretat estan especificades a l'Annex VII del RD 485/1997, de 14 d'abril, amb els següents epígrafs de referència:

- Riscos, prohibicions i obligacions.

- Riscos de caigudes, xocs i cops.

- Vies de circulació.

- Canonades, recipients i àrees d'emmagatzematge de substàncies i preparats perillosos.

- Equips de protecció contra incendis.

- Mitjans i equips de salvament i socors.

- Situacions d'emergència.

- Maniobres perilloses.

2.- CONDICIONS DE SUBMINISTRAMENT I EMMAGATZEMATGE

SUBMINISTRAMENT I EMMAGATZEMATGE:

Es seguiran les recomanacions d'emmagatzematge i atenció, fixats pel fabricant i la DGT.

Es reemplaçaran els elements, es netejaran, es farà un manteniment i es col·locaran en el lloc assignat, seguint les instruccions del fabricant i la DGT.

S'emmagatzemaran en compartiments amplis i secs, amb temperatures compreses entre 15 i 25 °C.

Els estocs i les entregues estaran documentades i custodiades, amb justificant de recepció i rebut, per un responsable delegat per l'empresa.

La vida útil dels senyals i abalisaments és limitada, degut tant al seu desgast prematur per l'ús, com a actuacions de vandalisme o atemptat patrimonial, amb independència que hagin estat o no utilitzades.

3.- UNITAT I CRITERIS D'AMIDAMENT

unitat mesurada segons especificacions de la DT.

4.- NORMATIVA DE COMPLIMENT OBLIGATORI

Ley 31/1995, de 8 de noviembre, de prevención de riesgos laborales.
Real Decreto 485/1997, de 14 de abril, sobre disposiciones mínimas en materia de señalización de seguridad y salud en el trabajo.
Real Decreto 363/1995, de 10 de marzo, por la que se aprueba el reglamento sobre notificación de sustancias nuevas y clasificación, envasado y etiquetado de sustancias peligrosas.
Orden de 31 de agosto de 1987 por la que se aprueba la Instrucción de Carreteras 8.3.-IC: Señalización de Obras.
Safety colours and safety signs
UNE 23033-1:1981 Seguridad contra incendios. Señalización.
Real Decreto 842/2002 de 2 de agosto, por el que se aprueba el Reglamento Electrotécnico de Baja Tensión. REBT 2002
UNE 77204:1998 Calidad del aire. Aspectos generales. Vocabulario.
UNE 1063:1959 Caracterización de las tuberías en los dibujos e instalaciones industriales
Identification of pipelines according to the fluid conveyed.
UNE-EN 60073:1997 Principios básicos y de seguridad para interfaces hombre-máquina, el marcado y la identificación. Principios de codificación para dispositivos indicadores y actuadores.
UNE-EN 60204-1:1999 Seguridad de las máquinas. Equipo eléctrico de las máquinas. Parte 1: Requisitos generales.

BB - MATERIALS PER A PROTECCIONS I SENYALITZACIÓ

BBC - ABALISAMENT

BBC1 - ABALISAMENT DE SEGURETAT LABORAL

0.- ELEMENTS QUE CONTEMPLA EL PLEC

BBC12302.

1.- DEFINICIÓ I CARACTERÍSTIQUES DELS ELEMENTS

Materials per a reforç visual de la senyalització provisional d'obres en carreteres, amb la finalitat que siguin fàcilment perceptibles per els conductors els límits de les obres i els canvis de circulació que aquestes puguin provocar.
S'han considerat els elements següents:
- Con de plàstic reflector
- Tetrapode de plàstic reflector
- Piqueta de jalonament amb peça reflectora
- Cinta d'abalisament reflectora o no
- Garlanda reflectora
- Garlanda lluminosa
- Llum amb làmpada intermitent o llampegant
- Tanca metàl·lica, mòbil
- Barrera de PVC injectat, amb dipòsit d'aigua de llast
CARACTERÍSTIQUES GENERALS:
El material ha de ser resistent als cops i a les condicions ambientals desfavorables.

Les dimensions del senyal i les característiques colorimètriques i fotomètriques han de garantir la bona visibilitat i comprensió.
La part reflectora ha de ser capaç de reflectir la major part de llum incident.
CON I TETRAPODE DE PLASTIC:
Han de tenir una o dues bandes reflectants d'alta intensitat, unides al plàstic
Ha de tenir una base de dimensions suficients per garantir l'estabilitat del con i la seva col·locació en posició vertical.
LLUMS:
Ha de disposar d'un interruptor per activar o desactivar el seu funcionament. Les bateries han d'estar allotjades en un departament estanc.
L'allotjament de les bateries i de la làmpada, han de ser fàcilment accessible per a permetre el seu recanvi.
La llum emesa pel senyal ha de produir un contrast lluminós adequat a l'entorn a on va destinada, en funció de les condicions d'ús previstes. La intensitat ha de garantir la seva percepció inclus en condicions climàtiques desfavorables (pluja, boira, etc.), sense produir enlluernaments.
Els lents han de ser resistents als cops.
PIQUETA:
La peça reflectora ha d'estar sòlidament unida al pal de suport.
L'extrem del suport ha de permetre la seva fixació per clavament.
CINTA:
Ha de ser autoadhesiva. La qualitat de l'adhesiu ha de garantir el nivell fixació suficient sobre el suport a la que va destinada.
La superfície ha de ser llisa i uniforme, sense defectes que puguin perjudicar la percepció de la senyal.
El color ha de contrastar amb el color del suport al que va destinat.
GARNALDA:
Ha d'estar formada per plaques de xapa amb bandes reflectores, unides entre elles per una corda.
La superfície de les plaques ha de ser llisa i uniforme, sense defectes que puguin perjudicar la percepció de la senyal.
La distància entre plaques ha de ser regular.
La corda no ha de tenir defectes que puguin perjudicar la subjecció de les plaques.
TANCA MOBIL METAL·LICA
Tanca mòbil d'acer galvanitzat formada per bastidor i malla electrosoldada.
Ha de tenir la superfície llisa i uniforme.
No ha de tenir cops, porus ni d'altres deformacions o defectes superficials que puguin perjudicar el seu funcionament correcte.
La malla ha d'estar fixada al bastidor i sense guerxaments.
Els perfils i la malla han de ser d'acer galvanitzat en calent per un procés d'immersió contínua.
El recobriment de zinc ha de ser homogeni i continu a tota la superfície. No ha de tenir esquerdes, exfoliacions ni desprendiments del recobriment.
Protecció de la galvanització: >= 385 g/m2
Protecció de la galvanització a les soldadures: >= 345 g/m2
Puresa del zinc: >= 98,5%
Toleràncies:
- Rectitud d'arestes: ± 2 mm/m
- Planor: ± 1 mm/m
- Angles: ± 1 mm
BARRERA DE PVC:
Ha de tenir una base de dimensions suficients per garantir l'estabilitat del elements que formen la barrera i la seva col·locació en posició vertical.

2.- CONDICIONS DE SUBMINISTRAMENT I EMMAGATZEMATGE

CON, TETRAPODE, PIQUETA, GARLANDA:

Subministrament: Embalat, de manera que no s'alterin les seves característiques.

Emmagatzematge: En el propi embalatge, de manera que no s'alterin les seves característiques.

LLUMS:

Subministrament: Empaquetats en caixes, de manera que no s'alterin les seves característiques. A l'exterior hi ha d'haver el nombre d'unitats que conté.

Ha d'anar acompanyat amb les instruccions d'utilització i manteniment.

Emmagatzematge: En el propi embalatge, de manera que no s'alterin les seves característiques.

TANCA MOBIL METAL.LICA

Subministrament: Amb els elements que calguin per tal d'assegurar el seu escairat, rectitud i planor.

Emmagatzematge: Protegit de les pluges, els focus d'humitat i les zones on pugui rebre impactes. No ha d'estar en contacte amb el terra.

3.- UNITAT I CRITERIS D'AMIDAMENT

Unitat d'amidament de l'element necessària subministrada a l'obra.

4.- NORMATIVA DE COMPLIMENT OBLIGATORI

*Orden de 31 de agosto de 1987 por la que se aprueba la Instrucción de Carreteras 8.3.-IC: Señalización de Obras.

*UNE-EN 12352:2000 Equipamiento de regulación del tráfico. Dispositivos luminosos de advertencia de peligro y balizamiento.

BQ - MATERIALS PER A EQUIPAMENTS FIXOS

BQU - EQUIPAMENTS PER A PERSONAL, OFICINES I MAGATZEMS D'OBRA

BQU1 - MÒDULS PREFABRICATS

0.- ELEMENTS QUE CONTEMPLA EL PLEC

BQU1521A,BQU1A20A,BQU1H23A.

1.- DEFINICIÓ I CARACTERÍSTIQUES DELS ELEMENTS

Mòduls prefabricats d'us provisional durant la realització de l'obra.

S'han considerat els tipus següents:

- Mòdul de sanitaris amb instal·lació elèctrica i de lampisteria
- Mòdul de vestidors amb instal·lació elèctrica
- Mòdul de menjador amb instal·lació elèctrica i de lampisteria

CARACTERÍSTIQUES GENERALS:

Les instal·lacions provisionals del personal d'obra s'adaptaran a les característiques especificades als articles 15 i ss del RD 1627/97, de 24 d'octubre, relatiu a les Disposicions Mínimes de Seguretat i Salut a les Obres de Construcció.

Els materials utilitzats en paviment, parament i sostre han de ser continus, llisos i impermeables, fàcilment netejables.

Ha de tenir ventilació suficient al exterior.

Els elements subministrats han de complir l'establert en el seu plec de condicions corresponent.

L'espai interior i els compartiments existents, en el seu cas, han de tenir les característiques i dimensió suficientss per a permetre desenvolupar sense obstacles, la funció a la que van destinats, pel número d'usuaris previst i situar el mobiliari necessari

MÒDUL DE SANITARIS:

Ha d'estar format per:

- Plafó d'acer lacat amb aïllament de poliuretà
- Revestiment de parets amb tauler fenòlic
- Paviment de lamel·les d'acer galvanitzat
- Instal·lació de lampisteria amb lavabo col·lectiu amb tres aixetes, plaques turques, dutxes, mirall i complements de bany
- Instal·lació elèctrica

Ha de tenir compartiments individuals tancats per a allotjar les dutxes i plaques turques.

Alçària sostre: >= 2,3 m

MÒDUL DE VESTIDORS:

Ha d'estar format per:

- Plafó d'acer lacat i aïllament de poliuretà
- Revestiment de parets amb tauler fenòlic
- Paviment de lamel·les d'acer galvanitzat amb aïllament de fibra de vidre i tauler fenòlic
- Instal·lació elèctrica

Alçària sostre: >= 2,3 m

MÒDUL DE MENJADOR:

Ha d'estar format per:

- Plafó d'acer lacat i aïllament
- Revestiment de parets amb tauler fenòlic
- Paviment de lamel·les d'acer galvanitzat amb aïllament de fibra de vidre i tauler fenòlic
- Instal·lació de lampisteria amb aigüera de dues piques amb aixeta i taulell
- Instal·lació elèctrica

La instal·lació elèctrica ha de constar de:

- Un punt de llum
- Un interruptor
- Endolls
- Protecció diferencial

Alçària sostre: >= 2,6 m

Gruix aïllament: >= 35 mm

2.- CONDICIONS DE SUBMINISTRAMENT I EMMAGATZEMATGE

Subministrament: Amb les proteccions necessàries perquè arribi a l'obra en les condicions exigides.

Emmagatzematge: Protegit d'impactes i sense contacte directe amb el terra.

3.- UNITAT I CRITERIS D'AMIDAMENT

Unitat d'amidament de l'element necessària subministrada a l'obra.

4.- NORMATIVA DE COMPLIMENT OBLIGATORI

Ley 31/1995, de 8 de noviembre, de prevención de riesgos laborales.

Real Decreto 1627/1997, de 24 de octubre, por el que se establecen disposiciones mínimas de seguridad y de salud en las obras de construcción.

Real Decreto 1215/1997, de 18 de julio por el que se establecen las disposiciones mínimas de seguridad y salud para la utilización por los

trabajadores de los equipos de trabajo.
Orden de 7 de junio de 1973, por la que se aprueba la norma tecnológica NTE-
IFF/1973, "Instalaciones. Fontanería. AGUA FRÍA."
Orden de 9 de marzo de 1971 por la que se aprueba la Ordenanza General de
Seguridad e Higiene en el Trabajo.
Real Decreto 486/1997, de 14 de abril, por el que se establecen las
disposiciones mínimas de seguridad y salud en los lugares de trabajo.
Real Decreto 664/1997, de 12 de mayo, sobre la protección de los trabajadores
contra los riesgos relacionados con la exposición a agentes biológicos
durante el trabajo.
Orden de 25 de marzo de 1998 por la que se adapta en función del progreso
técnico el Real Decreto 664/1997, de 12 de mayo, sobre la protección de los
trabajadores contra los riesgos relacionados con la exposición a agentes
biológicos durante el trabajo.
Orden de 28 de agosto de 1970 (trabajo) por la que se aprueba la Ordenanza de
Trabajo de la Construcción, Vidrio y Cerámica.
Real Decreto 842/2002 de 2 de agosto, por el que se aprueba el Reglamento
Electrotécnico de Baja Tensión. REBT 2002
Orden de 20 de mayo de 1952, por la que se aprueba el Reglamento de Seguridad
e Higiene del trabajo en la industria de la construcción.
Convenio OIT número 62 de 23 de junio de 1937. Prescripciones de seguridad en
la industria de la edificación

BQ - MATERIALS PER A EQUIPAMENTS FIXOS

BQU - EQUIPAMENTS PER A PERSONAL, OFICINES I MAGATZEMS D'OBRA

BQU2 - MOBILIARI I APARELLS PER A MÒDULS PREFABRICATS D'OBRA

0.- ELEMENTS QUE CONTEMPLA EL PLEC

BQU22303,BQU25500,BQU27500,BQU2AF02,BQU2D102,BQU2E002,BQU2GF00.

1.- DEFINICIÓ I CARACTERÍSTIQUES DELS ELEMENTS

Mobiliari i aparells per a mòduls prefabricats d'obra.
S'han considerat els tipus següents:
- Armari metàl·lic individual amb doble compartiment interior
- Banc de fusta per a 5 persones
- Taula de fusta amb tauler de melamina amb capacitat per a 10 persones
- Nevera elèctrica
- Planxa elèctrica per a escalfar menjars
- Recipient per a recollida d'escombraries
ARMARI METÀL·LIC:
Ha de estar format per un cos, una placa de muntatge i una porta.
El conjunt no ha de tenir cops o defectes superficials.
El cos ha de ser de xapa d'acer plegada i soldada, protegit amb pintura
anticorrosiva.
La porta ha de ser del mateix material que el cos i amb tancament per dos
punts.
Ha de tenir un pany per a tancament amb clau.
Dimensions de l'armari: 0,40 x 0,50 x 1,80 m
BANC I TAULA DE FUSTA:
No s'han d'apreciar esquerdes, exfoliacions ni desprendiments del recobriments.

L'acabat de fusta ha de ser de dues capes de pintura sintètica, amb una capa
prèvia d'emprimació.
Dimensions del banc: 3,5 x 0,4 m
Dimensions de la taula: 3,5 x 0,8 m
PLANXA ELÈCTRICA PER A ESCALFAR MENJARS:
Ha de complir les especificacions donades al R.E.B.T.
Els dispositius sota tensió elèctrica han d'estar protegits.
Han de ser de materials fàcilment netejables.
Dimensions: 60 x 45 cm
NEVERA ELÈCTRICA:
Ha de complir les especificacions donades al R.E.B.T.
Els dispositius sota tensió elèctrica han d'estar protegits.
Han de ser de materials fàcilment netejables.
Capacitat: 100 l
RECIPIENT PER A RECOLLODA D'ESCOMBRARIES:
Han de ser de materials fàcilment netejables.
Capacitat: 100 l

2.- CONDICIONS DE SUBMINISTRAMENT I EMMAGATZEMATGE

Subministrament: Amb les proteccions necessàries perquè arribi a l'obra en
les condicions exigides.
Emmagatzematge: en el seu embaltge, protegit de la intempèrie, d'impactes i
sense contacte directe amb el terra.

3.- UNITAT I CRITERIS D'AMIDAMENT

Unitat d'amidament de l'element necessària subministrada a l'obra.

4.- NORMATIVA DE COMPLIMENT OBLIGATORI

NORMATIVA GENERAL:
Orden de 9 de marzo de 1971 por la que se aprueba la Ordenanza General de
Seguridad e Higiene en el Trabajo.
NEVERA ELÈCTRICA I PLANXA ELÈCTRICA:
Real Decreto 842/2002 de 2 de agosto, por el que se aprueba el Reglamento
Electrotécnico de Baja Tensión. REBT 2002

BQ - MATERIALS PER A EQUIPAMENTS FIXOS

BQU - EQUIPAMENTS PER A PERSONAL, OFICINES I MAGATZEMS D'OBRA

BQUA - EQUIPAMENT MÈDIC

0.- ELEMENTS QUE CONTEMPLA EL PLEC

BQUA1100,BQUAP000,BQUAM000.

1.- DEFINICIÓ I CARACTERÍSTIQUES DELS ELEMENTS

Equipament mèdic necessari a l'obra segons l'Ordenança General de Seguretat i
Higiene en el Treball.
S'han considerat els tipus següents:
- Farmaciola d'armari

- Farmaciola portàtil d'urgència
- Material sanitari per a assortir una farmaciola
- Llitera metàl·lica rígida amb base de lona, per a salvament
- Manta de cotó i fibra sintètica

CARACTERÍSTIQUES GENERALS:

Ha de complir les condicions requerides per la DF.

FARMACIOLA D'ARMARI O PORTÀTIL, I MATERIAL SANITARI DE REPISICIÓ:

El contingut ha de ser l'establert a l'Ordenança General de Seguretat i Higiene en el Treball.

El contingut ha de ser revisat mensualment i ha de ser reposat immediatament el material utilitzat.

Ha de portar una indicació ben visible referent al seu ús.

LLITERA METÀL·LICA:

Els angles i les arestes han de ser arrodonits.

MANTA:

Dimensions: 110 x 210 cm

2.- CONDICIONS DE SUBMINISTRAMENT I EMMAGATZEMATGE

Subministrament: Per unitats, empaquetades en caixes.

Emmagatzematge: En el seu embalatge, en llocs protegits contra els impactes i la intempèrie.

3.- UNITAT I CRITERIS D'AMIDAMENT

Unitat d'amidament de l'element necessària subministrada a l'obra.

4.- NORMATIVA DE COMPLIMENT OBLIGATORI

Orden de 9 de marzo de 1971 por la que se aprueba la Ordenanza General de Seguridad e Higiene en el Trabajo.

9. **PLEC DE CONDICIONS TÈCNIQUES ESPECÍFIQUES DE PARTIDES D'OBRA DE SEGURETAT I SALUT**

H1 - PROTECCIONS INDIVIDUALS I COL·LECTIVES EN EL TREBALL

H14 - PROTECCIONS INDIVIDUALS

0.- ELEMENTS QUE CONTEMPLA EL PLEC

H1411111,H141211D,H1414119,H1421110,H1423230,H142AC60,H1431101,H1433115,H1445003,H1446004,H1447005,H144D205,H144E406,H1457520,H1459630,H145C002,H145K397,H1461164,H1465277,H1465376,H146J364,H147M007,H147N000,H1483344,H1484110,H1485800,H1488580,H148D900.

1.- DEFINICIÓ I CONDICIONS DE LES PARTIDES D'OBRA EXECUTADES

Equip destinat a ser dut o subjectat pel treballador perquè el protegeixi d'un o diversos riscos que puguin amenaçar la seva seguretat o la seva salut, així com qualsevol complement o accessori destinat a tal fi.

S'han considerat els tipus següents:

- Proteccions del cap
- Proteccions per a l'aparell ocular i la cara
- Proteccions per a l'aparell auditiu
- Proteccions per a l'aparell respiratori
- Proteccions de les extremitats superiors
- Proteccions de les extremitats inferiors
- Proteccions del cos
- Protecció del tronc
- Protecció per treball a la intempèrie
- Roba i peces de senyalització
- Protecció personal contra contactes elèctrics

Resten expressament exclosos:

- La roba de treball corrent i els uniformes que no estiguin específicament destinats a protegir la salut o la integritat física del treballador
- Es equips dels serveis de socors i salvament
- Els EPI dels militars, dels policies i de les persones dels serveis de manteniment de l'ordre
- Els EPI dels mitjans de transport per carretera
- El material d'esport
- El material d'autodefensa o de dissuasió
- Els aparells portàtils per a la detecció i senyalització dels riscos i dels factors de molèstia

CARACTERÍSTIQUES GENERALS:

Els EPI hauran de proporcionar una protecció eficaç davant els riscos que motiven el seu ús, sense suposar por si mateixos o ocasionar riscos addicionals ni molèsties innecessàries. A tal fi hauran de:

- Respondre a les condicions existents en el lloc de treball.
- Tenir en compte les condicions anatòmiques i fisiològiques així com l'estat de salut del treballador.
- Adequar-se al portador, després dels ajustaments necessaris.

En cas de riscos múltiples que exigeixin la utilització simultània de diversos EPI, aquests hauran de ser compatibles entre si i mantenir la seva eficàcia en relació amb el risc o riscos corresponents.

Els EPI solament poden ser utilitzats per als usos previstos pel fabricant. El responsable de la contractació del treballadors resta obligat a informar i instruir del seu ús adequat als treballadors, organitzant, si és necessari, sessions d'entrenament, especialment quan es requereixi la utilització simultània de diversos EPI, amb els següents continguts:

- Coneixement de com posar-se i treure's l'EPI
- Condicions i requisits d'emmagatzematge i manteniment per part de l'usuari
- Referència als accessoris i peces que requereixin substitucions periòdiques
- Interpretació dels pictogrames, nivell de prestacions i etiquetatge proporcionat pel fabricant

Les condicions en què l'EPI haurà de ser utilitzat es determinarà en funció de:

- La gravetat del risc
- El temps o freqüència d'exposició al risc
- Les condicions del lloc de treball
- Les prestacions del propi EPI
- Els riscos addicionals derivats de la pròpia utilització de l'EPI, que no hagin pogut evitar-se

L'ús dels EPI, en principi és personal, i solament són transferibles aquells en els que es pugui garantir la higiene i salut dels subsegüents usuaris. En aquest cas s'han de substituir les peces directament en contacte amb el cos de l'usuari i fer un tractament de rentat antisèptic.

L'EPI s'ha de col·locar i ajustar correctament, seguint les instruccions del fabricant i aplicant la formació i informació que al respecte haurà rebut l'usuari.

L'usuari amb antelació a la utilització de l'EPI haurà de comprovar l'entorn en el qual ho ha d'utilitzar.

L'EPI s'utilitzarà sense sobrepassar les limitacions previstes pel fabricant. No es permès fer modificacions i/o decoracions que redueixin les característiques físiques de l'EPI o anul·lin o redueixin la seva eficàcia.

L'EPI haurà de ser utilitzat correctament pel beneficiari mentre subsisteixi el risc.

PROTECCIONS DEL CAP:

Quan existeixi risc de caiguda o de projecció violenta d'objectes o topades sobre el cap, serà perceptiva la utilització de casc protector.

Comprendrà la defensa del crani, cara, coll i completarà el seu ús, la protecció específica d'ulls i oïdes.

Els mitjans de protecció del cap seran seleccionats en funció de les següents activitats:

- Obres de construcció, i especialment, activitats a sota o a prop de bastides i llocs de treball situats en altura, obres d'encofrat i desencofrat, muntatge i instal·lació de bastides i demolició
- Treballs en ponts metàl·lics, edificis i estructures metàl·liques de gran altura, pals, torres, obres i muntatges metàl·lics, de caldereria i conduccions tubulars
- Obres en fosses, rases, pous i galeries
- Moviments de terra i obres en roca
- Treballs en explotacions de fons, en canteres, explotacions a cel obert i desplaçament de runes
- Utilització de pistoles per a fixar claus
- Treballs amb explosius
- Activitats en ascensors, mecanismes elevadors, grues i mitjans de transport
- Manteniment d'obres i instal·lacions industrials

Als llocs de treball on existeixi risc d'enganxada de cabells, per la seva proximitat a màquines, aparells o enginys en moviment, quan es produeixi acumulació permanent i ocasional de substàncies perilloses o brutes, serà obligatòria la cobertura dels cabells o altres mitjans adequats, eliminant-se els llaços, cintes i adorns sortints.

Sempre que el treball determini exposició constant al sol, pluja o neu, serà obligatori l'ús de cobriment de caps o passamuntanyes, tipus mànega elàstica de punt, adaptables sobre el casc (mai al seu interior).

PROTECCIONS PER A L'APARELL OCULAR I LA CARA:

La protecció de l'aparell ocular s'efectuarà mitjançant la utilització d'ulleres, pantalles transparents o viseres.

Els mitjans de protecció ocular seran seleccionats en funció de les activitats :

- Topades o impactes amb partícules o cossos sòlids.
- Acció de pols i fums.
- Projecció o esquitxada de líquids freds, calents, càustics o materials fosos.
- Substàncies perilloses per la seva intensitat o naturalesa.
- Radiacions perilloses per la seva intensitat o naturalesa.
- Enlluernament

S'han de tenir en compte els aspectes següents:

- Quan es treballi amb vapors, gasos o pols molt fina, hauran de ser completament tancades i ajustades a la cara, amb visor amb tractament anti-entelat
- En els casos d'ambients agressius de pols grossa i líquids, seran com els anteriors, però portaran incorporats botons de ventilació indirecta o tamís antiestàtic
- En els demás casos seran de muntura de tipus normal i amb proteccions laterals que podran ser perforades per a una millor ventilació.
- Quan no existeixi perill d'impactes per partícules dures, es podran fer servir ulleres de Protecció tipus panoràmiques, amb armadura de vinil flexible i amb el visor de policarbonat o acetat transparent.
- En ambients de pols fi, amb ambient xafogós o humit, el visor haurà de ser de reixeta metàl·lica (tipus picapedrer) per impedir entelament.

Les ulleres i altres elements de protecció ocular es conservaran sempre nets i s'adequaran protegits contra fregament. Seran d'ús individual i no podran ser utilitzats per diferents persones.

Els mitjans de protecció facial seran seleccionats en funció de les següents activitats:

- Treballs de soldadura, esmerilat, polit i/o tall
- Treballs de perforació i burinat
- Talla i tractament de pedres
- Manipulació de pistoles fixaclus d'impacte
- Utilització de maquinària que generen encenalls curts
- Recollida i fragmentació de vidre, ceràmica
- Treball amb raig projector d'abrasius granulars
- Manipulació o utilització de productes àcids i alcalins, desinfectants i detergents corrosius
- Manipulació o utilització de dispositius amb raig líquid
- Activitats en un entorn de calor radiant
- Treballs que desprenen radiacions
- Treballs elèctrics en tensió, en baixa tensió

Als treballs elèctrics realitzats en proximitats de zones en tensió, l'aparell de la pantalla haurà d'estar construït amb material absolutament aïllant i el visor lleugerament enfosquit, en previsió de ceguesa per encebada intempestiva de l'arc elèctric.

Les utilitzades en previsió d'escalfor, hauran de ser de "Kevlar" o de teixit aluminitzat reflectant (l'amiant i teixits asbèstics estan totalment prohibits), amb un visor corresponent, equipat amb vidre resistent a la temperatura que haurà de suportar.

Als treballs de soldadura elèctrica es farà servir l'equip de pantalla de mà anomenada "Caixó de soldador" amb espiell de vidre fosc protegit per un altre vidre transparent, sent retràctil el fosc, per a facilitar la picada de

l'escòria, i fàcilment recanviables ambdós.

No tindran cap part metàl·lica a l'exterior, amb la fi d'evitar els contactes accidentals amb la pinça de soldar.

Als llocs de soldadura elèctrica que es necessiti i als de soldadura amb gas inert (Nertal), es faran servir les pantalles de cap de tipus regulables.

Característiques dels vidres de protecció:

- Quan al treball a realitzar existeixi risc d'enlluernament, les ulleres seran de color o portaran un filtre per a garantir una absorció lumínica suficient
- En el sector de la construcció, per a la seva resistència i impossibilitat de rallat i entelament, el tipus de visor més polivalent i eficaç, acostuma a ser el de reixeta metàl·lica d'acer, tipus sedàs, tradicional de les ulleres de picapedrer

PROTECCIONS PER A L' APARELL AUDITIU:

Els mitjans de protecció auditiva seran seleccionats en funció de les següents activitats:

- Treballs amb utilització de dispositius d'aire comprimit
- Treballs de percussió
- Treballs d'arrancada i abrasió en recintes angostos o confinats

Quan el nivell de soroll a un lloc o àrea de treball sobrepassi el marge de seguretat establert i en tot cas, quan sigui superior a 80 Db-A, serà obligatori la utilització d'elements o aparells individuals de protecció auditiva, sense perjudici de les mides generals d'aïllament i insonorització que calgui adoptar.

Pels sorolls de molt elevada intensitat, es dotarà als treballadors que hagin de suportar-los, d'auriculars amb filtre, orelleres de coixinet, o dispositius similars.

Quan el soroll sobrepassi el llindar de seguretat normal serà obligatori l'ús de taps contra soroll, de goma, plàstic, cera mal·leable o cotó.

Les proteccions de l'aparell auditiu poden combinar-se amb les del cap i la cara, verificant la compatibilitat dels diferents elements.

Els elements de protecció auditiva, seran sempre d'ús individual.

PROTECCIONS PER A L' APARELL RESPIRATORI:

Els mitjans de protecció de l'aparell respiratori es seleccionaran en funció dels següents riscos:

- Pols, fums i boires
- Vapors metàl·lics i orgànics
- Gasos tòxics industrials
- Monòxid de carboni
- Baixa concentració d'oxigen respirable
- Treballs en contenidors, locals exigus i forns industrials alimentats amb gas, quan puguin existir riscos d'intoxicació per gas o de insuficiència d'oxigen
- Treballs de revestiment de forns, cubilots o culleres i calderes, quan pugui desprendre's pols
- Pintura amb pistola sense ventilació suficient
- Treballs en pous, canals i altres obres subterrànies de la xarxa de clavegueram
- Treballs en instal·lacions frigorífiques o amb condicionadors, en les que existeixi un risc de fuites del fluid frigorífic

L'ús de caretes amb filtre s'autoritzarà sols quan estigui garantida a l'ambient una concentració mínima del 20% d'oxigen respirable, en aquells llocs de treball en els quals hi hagi poca ventilació i alta concentració de tòxics en suspensió.

Els filtres mecànics s'hauran de canviar amb la freqüència indicada pel fabricant, i sempre que el seu ús i nivell de saturació dificulti notablement la respiració. Els filtres químics seran reemplaçats després de cada ús, i si no s'arriben a fer-se servir, a intervals que no sobrepassin l'any.

Sota cap concepte se substituirà l'ús de la protecció respiratòria homologada adequada al risc, per la ingestió de llet o qualsevol altra solució "tradicional".

PROTECCIONS DE LES EXTREMITATS SUPERIORS:

Els mitjans de protecció de les extremitats superiors, es seleccionaran en funció de les següents activitats:

- Treballs de soldadura
- Manipulació d'objectes amb arestes tallants, superfícies, abrasives, etc.
- Manipulació o utilització de productes àcids i alcalins
- Treballs amb risc elèctric

La protecció de mans, avantbraç, i braç es farà mitjançant guants, mànegues, mitjons i maniguets seleccionats per prevenir els riscos existents i per evitar la dificultat de moviments al treballador.

Aquests elements de protecció seran de goma o cautxú, clorur de polivinil, cuir adobat al crom, teixit termoàïllant, punt, lona, pell flor, serratge, malla metàl·lica, làtex rugós antitallada, etc., segons les característiques o riscos del treball a realitzar.

Per a les maniobres amb electricitat s'hauran de fer servir guants de cautxú, neoprè o matèries plàstiques que portin marcat en forma indeleble el voltatge màxim pel qual han estat fabricats.

Com a complement, si procedeix, es faran servir cremes protectores i guants tipus cirurgia.

PROTECCIONS DE LES EXTREMITATS INFERIORS:

Per a la protecció dels peus, en els casos que s'indiquin seguidament, es dotarà al treballador de calçat de seguretat, adaptat als riscos a prevenir en funció de l'activitat:

- Calçat de protecció i de seguretat:
 - Treballs d'obra grossa, enginyeria civil i construcció de carreteres.
 - Treballs en bastides
 - Obres de demolició d'obra grossa
 - Obres de construcció de formigó i d'elements prefabricats que incloguin encofrat i desencofrat
 - Activitats en obres de construcció o àrees d'emmagatzematge
 - Construcció de sostres
 - Treballs d'estructura metàl·lica
 - Treballs de muntatge i instal·lacions metàl·lics
 - Treballs en canteres, explotacions a cel obert i desplaçament de runes
 - Treballs de transformació de materials lítics
 - Manipulació i tractament de vidre
 - Revestiment de materials termoàïllants
 - Prefabricats per a la construcció.
- Sabates de seguretat amb taló o sola correguda i sola antiperforant:
 - Construcció de sostres
- Calçat i cobriment de calçat de seguretat amb sola termoàïllant:
 - Activitats sobre i amb masses ardents o fredes
- Polaines, calçat i cobriment de calçat per poder desfer-se'n ràpid en cas de penetració de masses en fusió:
 - Soldadors

En treballs en risc d'accidents mecànics als peus, serà obligatori l'ús de botes de seguretat amb reforços metàl·lics a la puntera, que estarà tractada i fosfatada per evitar la corrosió.

Davant el risc derivat de l'ús de líquids corrosius, o davant riscos químics, es farà ús de calçat de sola de cautxú, neoprè o poliuretà, cuir especialment tractat i s'haurà de substituir el cosit per la vulcanització a la unió del cos al bloc del pis.

La protecció davant l'aigua i la humitat, s'efectuarà amb botes altes de PVC, que hauran de tenir la puntera metàl·lica de protecció mecànica per a la realització de treballs en moviments de terres i realització d'estructures o

enderrocs.

Els treballadors ocupats en treballs amb perill de risc elèctric, faran servir calçat aïllant sense cap element metàl·lic.

En aquelles operacions que les espurnes resultin perilloses, la tanca permetrà desfer-se'n ràpidament del calçat, davant l'eventual introducció de partícules incandescentes.

Sempre que les condicions de treball ho requereixin, les soles seran antilliscants. Als llocs que existeixi un alt grau de possibilitat de perforacions de les soles per claus, encenalls, vidres, etc. serà recomanable l'ús de plantilles d'acer flexible sobre el bloc del pis de la sola, simplement col·locades a l'interior o incorporades en el calçat des d'origen. La protecció de les extremitats inferiors es completarà, quan sigui necessari, amb l'ús de polaines de cuir, cautxú o teixit ignífug.

En els casos de riscos concurrents, les botes de seguretat cobriran els requisits màxims de defensa davant d'aquestes.

PROTECCIONS DEL COS:

En tot treball en altura amb risc de caiguda eventual (superior a 2 m), serà perceptiu l'ús de cinturó de seguretat anticaigudes (tipus paracaigudista amb arnès).

Els mitjans de protecció personal anticaigudes d'alçada, seran seleccionats en funció de les següents activitats:

- Treballs en bastides
- Muntatge de peces prefabricades
- Treballs en pals i torres
- Treballs en cabines de grues situades en altura

Aquests cinturons compliran les següents condicions:

- Es revisaran sempre abans del seu ús, i es llençaran quan tinguin talls, esquerdes o filaments que comprometin la seva resistència, calculada pel cos humà en caiguda lliure des d'una alçada de 5 m. o quan la data de fabricació sigui superior als 4 anys
 - Aniran previstos d'anelles per on passaran la corda salvacaigudes, que no podran anar subjectes mitjançant reblons
 - La corda salvacaigudes serà de poliamida d'alta tenacitat, amb un diàmetre de 12 mm
 - Queda prohibit per aquest fi el cable metàl·lic, tant pel risc de contacte amb línies elèctriques, com per la menor elasticitat per la tensió en cas de caiguda
 - La sirga d'amarrador també serà de poliamida, però de 16 mm de diàmetre
- Es vigilarà de manera especial, la seguretat de l'ancoratge i la seva resistència. La llargària de la corda salvacaigudes haurà de cobrir distàncies el més curtes possibles.

El cinturó, si bé pot fer-se servir per diferents usuaris durant la seva vida útil, durant el temps que persisteixi el risc de caiguda d'alçada, estarà individualment assignat a cada usuari amb rebut signat per part del receptor.

PROTECCIÓ DEL TRONC:

Els mitjans de protecció del tronc seran seleccionats en funció dels riscos derivats de les activitats:

- Peces i equips de protecció:
 - Manipulació o utilització de productes àcids i alcalins, desinfectants i detergents corrosius
 - Treballs amb masses ardents o permanència a prop d'aquestes i en ambient calent
 - Manipulació de vidre pla
 - Treballs de rajat de sorra
 - Treballs en cambres frigorífiques
- Roba de protecció anti-inflamable:
 - Treballs de soldadura en locals exigus
- Davantals antiperforants:

- Manipulació de ferramentes de talls manuals, quan la fulla hagi d'orientar-se cap el cos.
- Davantals de couro i altres materials resistents a partícules i guspires incandescents:
 - Treballs de soldadura.
 - Treballs de forja.
 - Treballs de fosa i emmotllament.

PROTECCIÓ PER A TREBALLS A LA INTEMPÈRIE:

Els equips protectors integral pel cos davant de les inclemències meteorològiques compliran les següents condicions:

- Què no obstaculitzin la llibertat de moviments
- Què tinguin poder de retenció/evacuació del calor
- Què la capacitat de transport de la suor sigui adequada
- Facilitat de ventilació

La superposició indiscriminada de roba d'abric entorpeix els moviments, per tal motiu és recomanable la utilització de pantalons amb pitrera i armilles, tèrmics.

ROBA I PECES DE SENYALITZACIÓ:

Els equips protectors destinats a la seguretat-senyalització de l'usuari compliran les següents característiques:

- Què no obstaculitzin la llibertat de moviments
- Què tinguin poder de retenció/evacuació del calor
- Què la capacitat de transport de la suor sigui adequada
- Facilitat de ventilació

- Que siguin visibles a temps pel destinatari

PROTECCIÓ PERSONAL CONTRA CONTACTES ELÈCTRICS:

Els mitjans de protecció personal a les immediacions de zones en tensió elèctrica, seran seleccionats en funció de les següents activitats:

- Treballs de muntatge elèctric
- Treballs de manteniment elèctric
- Treballs d'explotació i transport elèctric

Els operaris que hagin de treballar en circuits o equips elèctrics en tensió o al seu voltant, faran servir roba sense accessoris metàl·lics.

Faran servir pantalles facials dielèctriques, ulleres fosques de 3 DIN, casc aïllant, granota resistent al foc, guants dielèctrics adequats, sabates de seguretat aïllant, eines dielèctriques i bosses per al trasllat.

2.- CONDICIONS DEL PROCÉS D'EXECUCIÓ

Es seguiran les recomanacions d'emmagatzematge i atenció, fixats pel fabricant.

Es reemplaçaran els elements, es netejaran, desinfectaran i es col·locaran en el lloc assignat, seguint les instruccions del fabricant.

S'emmagatzemaran en compartiments amplis i secs, amb temperatures compreses entre 15 i 25°C.

Els estocs i les entregues estaran documentades i custodiades, amb justificant de recepció i rebut, per un responsable delegat per l'emprador.

La vida útil dels EPI és limitada, podent ser deguda tant al seu desgast prematur per l'ús, com a la seva caducitat, que vindrà fixada pel termini de validesa establert pel fabricant, a partir de la seva data de fabricació (generalment estampillada a l'EPI), amb independència que hagi estat o no utilitzat.

3.- UNITAT I CRITERIS D'AMIDAMENT

Es mesurarà en les unitats indicades a cada partida d'obra amb els criteris següents:

Totes les unitats d'obra inclouen en el seu preu el seu muntatge, el

manteniment en condicions d'ús segures durant tot el temps que l'obra les necessiti, i el seu desmuntatge i transport al lloc d'aplec si son reutilitzables, o fins a l'abocador si no es poden tornar a utilitzar.

4.- NORMATIVA DE COMPLIMENT OBLIGATORI

Ley 31/1995, de 8 de noviembre, de prevención de riesgos laborales.

Real Decreto 773/1997, de 30 de mayo, sobre disposiciones mínimas de seguridad y salud relativas a la utilización por los trabajadores de equipos de protección individual.

Real Decreto 1407/1992, de 20 de noviembre, por el que se regulan las condiciones para la comercialización y libre circulación intracomunitaria de los equipos de protección individual.

Real Decreto 159/1995, de 3 de febrero, por el que se modifica el real decreto 1407/1992, de 20 de noviembre, por el que se regula las condiciones para la comercialización y libre circulación intracomunitaria de los equipos de protección individual.

Resolución de 29 de abril de 1999, de la Dirección General de Industria y Tecnología, por la que se actualiza el anexo IV de la Resolución de 18 de marzo de 1998, de la Dirección General de Tecnología y Seguridad Industrial.

Resolución de 28 de julio de 2000, de la Dirección General de Política Tecnológica, por la que se actualiza el anexo IV de la Resolución de 29 de abril de 1999, de la Dirección General de Industria y Tecnología.

H1 - PROTECCIONS INDIVIDUALS I COL·LECTIVES EN EL TREBALL

H15 - PROTECCIONS COL·LECTIVES

0.- ELEMENTS QUE CONTEMPLA EL PLEC

H1534001,H153A9F1,H15A2015,H152U000.

1.- DEFINICIÓ I CONDICIONS DE LES PARTIDES D'OBRA EXECUTADES

Sistemas de Protecció Col·lectiva (SPC) són un conjunt de peces o òrgans units entre si, associats de forma solidària, destinat a l'apantallament i interposició física, que s'oposa a una energia natural que es troba fora de control, amb la finalitat d'impedir o reduir les conseqüències del contacte amb les persones o els béns materials circumdants, susceptibles de protecció. S'han considerat els tipus de protecció següents:

- Proteccions superficials de caigudes de persones o objectes:
 - Protecció de forats verticals amb vela de lona
 - Protecció de perímetre de sostre amb xarxa i pescants
 - Protecció de perímetre de sostre amb xarxa entre sostres
 - Protecció de forats verticals o horitzontals amb xarxa, malla electrosoldada o taulers de fusta
 - Protecció de bastides i muntacàrregues amb malla de polietilè
 - Protecció de zones inferiors de la caiguda d'objectes amb suports amb mènsula i xarxes
 - Protecció de zones inferiors de la caiguda d'objectes amb estructura i sostre de fusta
 - Protecció front a projecció de partícules incandescents amb manta ignífuga i xarxa de seguretat
 - Protecció de talús amb malla metàl·lica i làmina de polietilè

- Protecció de projeccions per voladures amb matalàs de xarxa ancorada perimetralment
- Proteccions lineals front a caigudes de persones o objectes:
 - Baranes de protecció del perímetre del sostre, escales o buits a l'estructura
 - Barana de protecció a la coronació d'una excavació
 - Empara d'advertència amb xarxa de poliamida d'1 m d'alçada
 - Plataforma de treball de fins a 1 m amplada amb baranes i sòcol
 - Plataforma de treball en voladís de fins a 1 m amplada amb baranes i sòcol
 - Línia per a subjecció de cinturons de seguretat
 - Passadís de protecció front a caigudes d'objectes, amb sostre i laterals coberts
 - Marquesines de protecció front a caigudes d'objectes, amb estructura i plataforma
 - Protecció front a despreniments del terreny, a mitja vessant, amb estacada i malla
 - Protecció de caigudes dins de rases amb terres deixades a la vora
- Proteccions puntual front a caigudes de persones o objectes
 - Plataforma per a càrrega i descàrrega de materials ancorada als sostres
 - Comporta basculant per a càrrega i descàrrega de materials ancorada als sostres
 - Topall per a descàrrega de camions en zones d'excavació
 - Anellat per a escales de ma
 - Marquesina de protecció accés aparell elevadors
 - Pont volant metàl·lic amb plataforma de treball en voladís
- Protecció de les zones de treball front els agents atmosfèrics
 - Pantalla de protecció front al vent
 - Cobert amb estructura i vela per a protegir del sol
- Elements de protecció en l'ús de maquinària
- Proteccions per al treball en zones amb tensió elèctrica

CONDICIONS GENERALS:

Els SPC s'instal·laran, disposaran i utilitzaran de manera que es redueixin els riscos per als treballadors exposats a l'energia fora de control protegides pel SPC, i pels usuaris d'Equip, Màquines o Màquines Eines i/o per tercers, exposats a aquests.

Han d'instal·lar-se i utilitzar-se de forma que no puguin caure, bolcar o desplaçar-se incontroladament, posant en perill la seguretat de persones o bens.

Han d'estar muntats tenint en compte la necessitat d'espai lliure entre els elements mòbils dels SPC i els elements fixos o mòbils del seu entorn. Els treballadors hauran de poder accedir i romandre en condicions de seguretat en tots els llocs necessaris per a utilitzar, ajustar o mantenir els SPC.

Els SPC s'han d'utilitzar només per les operacions i a les condicions indicades pel projectista i el fabricant del mateix. Si les instruccions d'us del fabricant o projectista del SPC indiquen la necessitat d'utilitzar algun EPI per a la realització d'alguna operació relacionada amb aquest, es obligatori utilitzar-lo en fer aquestes operacions.

Quan s'emprin SPC amb elements perillosos accessibles que no puguin ser protegits totalment, s'hauran d'adoptar les precaucions i utilitzar proteccions individuals apropiades per a reduir els riscos als mínims possibles.

Els SPC deixaran d'utilitzar-se si es deterioren, trenquen o pateixen altres circumstàncies que comprometin la eficàcia de la seva funció.

Quan durant la utilització d'un SPC sigui necessari netejar o retirar residus propers a un element perillós, l'operació haurà de realitzar-se amb els mitjans auxiliars adequats i que garanteixin una distància de seguretat suficient.

BARANES DE PROTECCIÓ:

Protecció provisional dels buits verticals i perímetre de plataformes de treball, susceptibles de permetre la caiguda de persones o objectes des d'una alçada superior a 2 m.

Ha d'estar constituïda per:

- Muntants d'1 m d'alçada sobre el paviment fixats a un element estructural
- Passamans superior horitzontal, a 1 m. d'alçada, sòlidament ancorat al muntant.
- Travesser horitzontal, barra intermitja, o pany de gelosia (tipus xarxa tennis o xarxa electrosoldada), rigiditzat perimetralment, amb una llum màxima de retícula 0,15 m.
- Entornpeu de 15 - 20 cm d'alçada.

El conjunt de la barana de protecció tindrà sòlidament ancorats tots els seus elements entre si i a un element estructural estable, i serà capaç de resistir en el seu conjunt una empenta frontal de 150 kp/m.

PROTECCIÓ AMB XARXES I PESCATS:

El conjunt del sistema està constituït per panys de xarxa de seguretat segons norma EN 1263 - 1, col·locats amb el seu costat menor (7 m) en sentit vertical, suportats superiorment per pescants, i subjectats inferiorment al sostre de la planta per sota de la que està en construcció.

Lateralment les xarxes han d'estar unides amb cordó de poliamida de 6 mm de diàmetre.

La xarxa ha de fer una bossa per sota de la planta inferior, per tal que una persona u objecte que caigués no es dones un cop amb l'estructura.

Les cordes de fixació inferiors i superiors han de ser de poliamida d'alta tenacitat, de 12 mm de diàmetre.

La xarxa s'ha de fixar al sostre amb ancoratges encastats al mateix cada 50 cm.

La distància entre els pescants ha de ser la indicada pel fabricant, i de 2,5 m si no existís cap indicació. Han d'estar fixades verticalment a dues plantes inferiors, i a la planta que protegeix, amb peces d'acer encastades als sostres.

PROTECCIONS DE LA CAIGUDES D'OBJECTES DES DE ZONES SUPERIORS:

S'han de protegir els accessos o passos a l'obra, i les zones perimetrals de la mateixa de les possibles caigudes d'objectes des de les plantes superiors o la coberta.

L'estructura de protecció ha de ser adequada a la màxima alçada possible de caiguda d'objectes i al pes màxim previsible d'aquests objectes. L'impacte previst sobre la protecció no haurà de produir una deformació que pugui afectar a les persones que estiguin per sota de la protecció.

2.- CONDICIONS DEL PROCÉS D'EXECUCIÓ

Abans d'utilitzar un SPC es comprovarà que les seves proteccions i condicions d'ús són les adequades al risc que es vol prevenir, i que la seva instal·lació no representa un perill per a tercers.

El muntatge i desmuntatge dels SPC hauran de realitzar-se seguint les instruccions del projectista, fabricant i/o subministrador.

Les eines que es facin servir per al muntatge de SPC hauran de ser de característiques adequades a l'operació a realitzar. La seva utilització i transport no implicarà riscos per a la seguretat dels treballadors.

Les operacions de manteniment, ajustament, desbloqueig, revisió o reparació dels SPC que puguin suposar un perill per a la seguretat dels treballadors es realitzaran després d'haver aturat l'activitat.

Quan la parada no sigui possible, s'adoptaran les mesures necessàries perquè aquestes operacions es realitzin de forma segura o fora de les zones perilloses.

S'ha de portar control del nombre d'utilitzacions i del temps de col·locació

dels SPC i dels seus components, per tal de no sobrepassar la seva vida útil, d'acord amb les instruccions del fabricant.

Els SPC que es retirin de servei hauran de romandre amb els seus components d'eficàcia preventiva o hauran de prendre's les mesures necessàries per a impossibilitar el seu ús.

BARANES DE PROTECCIÓ:

Durant el muntatge i desmuntatge, els operaris hauran d'estar protegits contra les caigudes d'alçada mitjançant proteccions individuals, quan a causa al procés, les baranes perdin la funció de protecció col·lectiva.

PROTECCIÓ AMB XARXES I PESCATS:

No es pot instal·lar el sistema de xarxes i pescants fins que l'embossament de la xarxa resti a una alçada de terra suficient per tal que en cas de caiguda, la deformació de la xarxa no permeti que el cos caigut toqui al terra (normalment a partir del segon sostre en construcció per sobre del terra).

3.- UNITAT I CRITERIS D'AMIDAMENT

Es mesurarà en les unitats indicades a cada partida d'obra amb els criteris següents:

Totes les unitats d'obra inclouen en el seu preu el seu muntatge, el manteniment en condicions d'ús segures durant tot el temps que l'obra les necessiti, i el seu desmuntatge i transport al lloc d'aplec si son reutilitzables, o fins a l'abocador si no es poden tornar a utilitzar.

4.- NORMATIVA DE COMPLIMENT OBLIGATORI

Real Decreto 1215/1997, de 18 de julio por el que se establecen las disposiciones mínimas de seguridad y salud para la utilización por los trabajadores de los equipos de trabajo.

Real Decreto 1435/1992, de 27 de noviembre, por el que se dictan las disposiciones de aplicación de la directiva del consejo 89/392/CEE, relativa a la aproximación de las legislaciones de los estados miembros sobre máquinas.

Real Decreto 1627/1997, de 24 de octubre, por el que se establecen disposiciones mínimas de seguridad y de salud en las obras de construcción.

Real Decreto 56/1995, de 20 de enero, por el que se modifica el Real Decreto 1435/1992, de 27 de noviembre, relativo a las disposiciones de aplicación de la directiva del consejo 89/392/CEE, sobre máquinas.

Real Decreto 486/1997, de 14 de abril, por el que se establecen las disposiciones mínimas de seguridad y salud en los lugares de trabajo.

Orden de 9 de marzo de 1971 por la que se aprueba la Ordenanza General de Seguridad e Higiene en el Trabajo.

Orden de 28 de agosto de 1970 (trabajo) por la que se aprueba la Ordenanza de Trabajo de la Construcción, Vidrio y Cerámica.

Orden de 20 de mayo de 1952, por la que se aprueba el Reglamento de Seguridad e Higiene del trabajo en la industria de la construcción.

Convenio OIT número 62 de 23 de junio de 1937. Prescripciones de seguridad en la industria de la edificación

UNE-EN 1263-2:2004 Redes de seguridad. Parte 2: Requisitos de seguridad para los límites de instalación.

H6 - TANCAMENTS I DIVISÒRIES

H6A - TANCAMENTS DE MALLES METÀL·LIQUES

H6AA - TANCAMENTS DE MALLA D'ACER

0.- ELEMENTS QUE CONTEMPLA EL PLEC

H6AA2111.

1.- DEFINICIÓ I CONDICIONS DE LES PARTIDES D'OBRA EXECUTADES

Col·locació de tanca mòbil de 2 m d'alçària, de malla d'acer, fixada a peus prefabricats de formigó i amb el desmuntatge inclòs.

L'execució de la unitat d'obra inclou les operacions següents:

- Replanteig
- Col·locació dels peus prefabricats de formigó
- Col·locació dels bastidors que formen la tanca
- Desmuntatge del conjunt

CONDICIONS GENERALS:

La tanca ha de quedar ben fixada al suport. Ha d'estar aplomada i amb els angles i els nivells previstos.

Els muntants han de quedar verticals, independentment del pendent del terreny.

Toleràncies d'execució:

- Distància entre els suports: ± 5 mm
- Replanteig: ± 10 mm
- Nivell: ± 5 mm
- Aplomat: ± 5 mm

2.- CONDICIONS DEL PROCÉS D'EXECUCIÓ

Durant tot el procés constructiu, s'ha de garantir la protecció contra les empentes i els impactes i s'ha de mantenir l'aplomat amb l'ajuda d'elements auxiliars.

3.- UNITAT I CRITERIS D'AMIDAMENT

m de llargària amidada segons les especificacions de la DT.

4.- NORMATIVA DE COMPLIMENT OBLIGATORI

No hi ha normativa de compliment obligatori.

HB - SENYALITZACIÓ PROVISIONAL

HBB - SENYALITZACIÓ VERTICAL

0.- ELEMENTS QUE CONTEMPLA EL PLEC

HBB11111, HBB20005, HBB21A61, HBBAA007, HBBAC005, HBBAC013.

1.- DEFINICIÓ I CONDICIONS DE LES PARTIDES D'OBRA EXECUTADES

Senyalització que referida a un objecte, activitat o situació determinades, proporcioni una indicació o una obligació relativa a la seguretat o la salut en el treball mitjançant un senyal en forma de plafó o un color, segons procedeixi.

CONDICIONS D'UTILITZACIÓ:

Principis generals:

Per a la utilització de la senyalització de seguretat s'ha de partir dels següents principis generals:

- La senyalització mai no elimina el risc.
- Una correcta senyalització no dispensa de l'adopció de mesures de seguretat i protecció per part dels projectistes i responsables de la seguretat en cada tall.
- Els destinataris hauran de tenir un coneixement adequat del sistema de senyalització.
- La senyalització indiscriminada pot provocar confusió o despreocupació en qui ho rebi, eliminant la seva eficàcia preventiva.

CRITERIS DE SENYALITZACIÓ PROVISIONAL EN LES OBRES DE CONSTRUCCIÓ:

La seva forma, suport, colors, pictogrames i dimensions es correspondran amb els establerts en el RD 485/1997, de 14 d'abril, i estaran advertint, prohibint, obligant o informant en els llocs en què realment es necessiti, i solament en aquests.

En aquelles obres en les quals la intrusió de persones alienes hi sigui una possibilitat, hauran de col·locar-se els senyals de seguretat, amb llegendes al seu peu (senyal addicional), indicatives del seus respectius continguts. S'instal·laran preferentment a una altura i posició adequades a l'angle visual dels seus destinataris, tenint en compte possibles obstacles, en la proximitat immediata del risc o objecte a senyalitzar o, quant es tracti d'un risc general, en l'accés a la zona de risc.

L'emplaçament del senyal serà accessible, estarà ben il·luminat i serà fàcilment visible.

No se situaran gaires senyals pròxims entre sí. Nota: Cal recordar que el rètol general enunciatiu dels senyals de seguretat, que acostuma a situar-se a l'entrada de l'obra, té únicament la consideració de plafó indicatiu.

Els senyals hauran de retirar-se quan deixi d'existir la situació que justificava el seu emplaçament.

No s'iniciaran obres que afectin a la lliure circulació sense haver col·locat la corresponent senyalització, abalisament i, en el seu cas, defenses. La seva forma, suport, colors, pictogrames i dimensions es correspondran amb l'establert en la Norma de Carreteres 8.3.- IC i catàleg d'Elements de Senyalització, Abalisament i Defensa per a circulació vial.

La part inferior dels senyals estaran a 1 m sobre la calçada. S'exceptua el cas dels senyals "SENTIT PROHIBIT" i "SENTIT OBLIGATORI" en calçades divergents, que podran col·locar-se sobre un pal solament, a la mínima altura.

Els senyals i plafons direccionals, es col·locaran sempre perpendiculars a l'eix de la via, mai inclinats.

El fons dels senyals provisionals d'obra serà de color groc.

Està prohibit posar cartells amb missatges escrits, diferents dels que figuren en el Codi de Circulació.

Tot senyal que impliqui una PROHIBICIÓ o OBLIGACIÓ haurà de ser repetida a intervals d'1 min. (s/velocitat limitada) i anul·lada en quant sigui possible.

Tota senyalització d'obres que exigeixi l'ocupació de part de l'explanada de la carretera, es composarà, com a mínim, dels següents elements:

- Senyal de perill "OBRES" (Placa TP - 18)
 - Barrera que limiti frontalment la zona no utilitzable de l'explanada
- La placa "OBRES" haurà d'estar, com a mínim, a 150 m i, com a màxim, a 250 m de la barrera, en funció de la visibilitat del tram, de la velocitat del tràfic i del número de senyals complementaris, que es necessitin col·locar entre senyal i barrera. Finalitzats els treballs hauran de retirar-se totalment, si no queda cap obstacle en la calçada.
- Per a aclarir, completar o intensificar la senyalització mínima, podrà afegir-se, segons les circumstàncies, els següents elements:
- Limitació progressiva de la velocitat, en escalons màxims de 30 km/h, des de la màxima permesa a la carretera fins la detenció total si fos necessari (Placa TR - 301). El primer senyal de limitació pot situar-se prèviament a la de perill "OBRES"
 - Avis de règim de circulació a la zona afectada (Plaques TP - 25, TR - 400, TR - 5, TR - 6, TR - 305)
 - Orientació dels vehicles per les possibles desviacions (Placa TR - 401).
 - Delimitació longitudinal de la zona ocupada.

No s'ha de limitar la velocitat per sota de 60 km/h en autopista o autovies, ni a 50 km a la resta de les vies, llevat del cas d'ordenació en sentit únic alternatiu, que podrà rebaixar-se a 40 km/h.

L'ordenació en sentit únic "ALTERNATIU" es durà a terme per un dels següents sistemes:

- Establiment de la prioritat d'un dels sentits mitjançant senyals fixos. Circular, amb fletxa vermella i negra. Quadrada, amb fletxa vermella i blanca.
 - Ordenació diürna mitjançant senyals manuals (paletes o discos), si els senyalitzadors es poden comunicar visualment o mitjançant radio telèfon.
- Nota: El sistema de "testimoni" està totalment proscriu.
- Mitjançant semàfor regulador.

Quan s'hagi de tallar totalment la carretera o s'estableixi sentit únic alternatiu, durant la nit, la detenció serà regulada mitjançant semàfors. Durant el dia, poden utilitzar-se senyalitzadors amb armilla fotoluminiscent. Quan per la zona de calçada lliure puguin circular dues files de vehicles s'indicarà la desviació de l'obstacle amb una sèrie de senyals TR - 401 (direcció obligatòria), inclinades a 45° i formant en planta una alineació recta, l'angle de la qual amb el cantell de la carretera sigui inferior quant major sigui la velocitat permesa en el tram.

Tots els senyals seran clarament visibles, i per la nit reflectors.

2.- CONDICIONS DEL PROCÉS D'EXECUCIÓ

Es seguiran les recomanacions d'emmagatzematge i atenció, fixats pel fabricant i la DGT.

Es reemplaçaran els elements, es netejaran, es farà un manteniment i es col·locaran en el lloc assignat, seguint les instruccions del fabricant i la DGT.

S'emmagatzemaran en compartiments amplis i secs, amb temperatures compreses entre 15 i 25 °C.

Els estocs i les entregues estaran documentades i custodiades, amb justificant de recepció i rebut, per un responsable delegat per l'empresa.

La vida útil dels senyals i abalisaments és limitada, degut tant al seu desgast prematur per l'ús, com a actuacions de vandalisme o atemptat patrimonial, amb independència que hagin estat o no utilitzades.

3.- UNITAT I CRITERIS D'AMIDAMENT

PLAQUES, SENYALS, SEMÀFORS I BASTIDOR PER A SUPORT DE SENYALITZACIÓ MÒBIL:
Unitat de quantitat instal·lada a la obra d'acord amb la DT.
SUPORT RECTANGULAR D'ACER:
m de llargària mesurat segons especificacions de la DT.

4.- NORMATIVA DE COMPLIMENT OBLIGATORI

Ley 31/1995, de 8 de noviembre, de prevención de riesgos laborales.
Real Decreto 485/1997, de 14 de abril, sobre disposiciones mínimas en materia de señalización de seguridad y salud en el trabajo.
Real Decreto 363/1995, de 10 de marzo, por la que se aprueba el reglamento sobre notificación de sustancias nuevas y clasificación, envasado y etiquetado de sustancias peligrosas.
Orden de 31 de agosto de 1987 por la que se aprueba la Instrucción de Carreteras 8.3.-IC: Señalización de Obras.
Safety colours and safety signs
UNE 23033-1:1981 Seguridad contra incendios. Señalización.
Real Decreto 842/2002 de 2 de agosto, por el que se aprueba el Reglamento Electrotécnico de Baja Tensión. REBT 2002
UNE 1063:2000 Caracterización de tuberías según la materia de paso.
UNE 48103:1994 Pinturas y barnices. Colores normalizados.
Identification of pipelines according to the fluid conveyed.
UNE-EN 60073:1997 Principios básicos y de seguridad para interfaces hombre-máquina, el marcado y la identificación. Principios de codificación para dispositivos indicadores y actuadores.
UNE-EN 60204-1:1999 Seguridad de las máquinas. Equipo eléctrico de las máquinas. Parte 1: Requisitos generales.

HQ - EQUIPAMENTS

HQU - EQUIPAMENTS PER A PERSONAL D'OBRA

HQU1 - MÒDULS PREFABRICATS

0.- ELEMENTS QUE CONTEMPLA EL PLEC

HQU1521A, HQU1A20A, HQU1H23A.

1.- DEFINICIÓ I CONDICIONS DE LES PARTIDES D'OBRA EXECUTADES

Casetes modulares prefabricadas per a acollir les instal·lacions provisionals a utilitzar pel personal d'obra, durant el temps de la seva execució, en condicions de salubritat i confort.
Als efectes del present Estudi de Seguretat i Salut es contemplen únicament les casetes modulares prefabricadas, per a la seva utilització majoritàriament assumida en el sector.
La seva instal·lació és obligatòria en obres en què es contracten a més de 20

treballadors (contractats + subcontractats + autònoms) per un temps igual o superior a 15 dies. Per tal motiu, respecte a les instal·lacions del personal, s'ha d'estudiar la possibilitat de poder incloure-hi al personal de subcontractada amb inferior número de treballadors, de manera que tot el personal que hi participi pugui gaudir d'aquests serveis, descomptant aquesta prestació del pressupost de Seguretat assignat al Subcontractista o mitjançant qualsevol altra fórmula econòmica de tal manera que no vagi en detriment de cap de les parts.
Si per les característiques i durada de l'obra, es necessités la construcció "in situ" d'aquest tipus d'implantació per al personal, les característiques, superfícies habilitades i qualitats, es correspondran amb les habituals i comunes a les restants partides d'una obra d'edificació, amb uns mínims de qualitat equivalent al de les edificacions socials de protecció oficial, havent-se de realitzar un projecte i pressupost específic a tal fi, que s'adjuntarà a l'Estudi de Seguretat i Salut de l'obra.

CONDICIONS D'UTILITZACIÓ:

El contractista està obligat a posar a disposició del personal contractat, les instal·lacions provisionals de salubritat i confort, en les condicions d'utilització, manteniment i amb l'equipament suficient, digne i adequat per a assegurar les mateixes prestacions que la llei estableix per a tot centre de treball industrial.

Els treballadors usuaris de les instal·lacions provisionals de salubritat i confort, estan obligats a utilitzar els esmentats serveis, sense menyspreu de la seva integritat patrimonial, i preservant en el seu àmbit personal d'utilització, les condicions d'ordre i neteja habituals del seu entorn quotidià.

Diàriament es destinarà un personal mínim, per a fer-se càrrec del buidat de recipients d'escombraries i la seva retirada, així com el manteniment d'ordre, neteja i equipament de les casetes provisionals del personal d'obra i el seu entorn d'implantació.

Es tractarà regularment amb productes bactericides i antiparasitaris els punts susceptibles de riscos higiènics o infeccions produïdes per bacteries, animals o paràsits.

2.- CONDICIONS DEL PROCÉS D'EXECUCIÓ

Es seguiran escrupulosament les recomanacions de manteniment, fixats pel fabricant o llogater.

Es reemplaçaran els elements deteriorats, es netejaran, engreixaran, pintaran, ajustaran i es col·locaran en el lloc assignat, seguint les instruccions del fabricant o llogater.

Per ordre d'importància, prevaldrà el „Manteniment Predictiu" sobre el „Manteniment Preventiu" i aquest sobre el „Manteniment Correctiu" (o reparació d'avaria).

3.- UNITAT I CRITERIS D'AMIDAMENT

ELEMENTS AMIDATS PER MESOS:

Les casetes provisionals per a la salubritat i confort del personal d'obra es comptabilitzaran per amortització temporal, en forma de Lloguer Mensual (intern d'empresa si les casetes són propietat del contractista), en funció d'un criteri estimat de necessitats d'utilització durant l'execució de l'obra.

Aquesta repercussió de l'amortització temporal, serà ascendent i descendent en funció del volum de treballadors simultanis presents a cada fase d'obra.

ELEMENTS AMIDATS PER UNITATS:

Unitat de quantitat col·locada, mesurada segons les especificacions de la DT.

4.- NORMATIVA DE COMPLIMENT OBLIGATORI

Ley 31/1995, de 8 de noviembre, de prevención de riesgos laborales.
Real Decreto 486/1997, de 14 de abril, por el que se establecen las disposiciones mínimas de seguridad y salud en los lugares de trabajo.
Real Decreto 1627/1997, de 24 de octubre, por el que se establecen disposiciones mínimas de seguridad y de salud en las obras de construcción.
Real Decreto 1215/1997, de 18 de julio por el que se establecen las disposiciones mínimas de seguridad y salud para la utilización por los trabajadores de los equipos de trabajo.
Real Decreto 664/1997, de 12 de mayo, sobre la protección de los trabajadores contra los riesgos relacionados con la exposición a agentes biológicos durante el trabajo.
Orden de 25 de marzo de 1998 por la que se adapta en función del progreso técnico el Real Decreto 664/1997, de 12 de mayo, sobre la protección de los trabajadores contra los riesgos relacionados con la exposición a agentes biológicos durante el trabajo.
Orden de 9 de marzo de 1971 por la que se aprueba la Ordenanza General de Seguridad e Higiene en el Trabajo.
Orden de 28 de agosto de 1970 (trabajo) por la que se aprueba la Ordenanza de Trabajo de la Construcción, Vidrio y Cerámica.
Real Decreto 842/2002 de 2 de agosto, por el que se aprueba el Reglamento Electrotécnico de Baja Tensión. REBT 2002
Orden de 20 de mayo de 1952, por la que se aprueba el Reglamento de Seguridad e Higiene del trabajo en la industria de la construcción.
Convenio OIT número 62 de 23 de junio de 1937. Prescripciones de seguridad en la industria de la edificación
Real Decreto 1829/1995, de 10 de noviembre, por el que se aprueba la Norma Básica de la Edificación NBE-EA-95 Estructuras de Acero en la Edificación. (Vigente hasta 29 de marzo 2007).
NTE-QTG/1976 Cubiertas: TEJADOS GALVANIZADOS

HQ - EQUIPAMENTS

HQU - EQUIPAMENTS PER A PERSONAL D'OBRA

HQU2 - MOBILIARI I APARELLS PER A MÒDULS PREFABRICATS D'OBRA

0.- ELEMENTS QUE CONTEMPLA EL PLEC

HQU22301,HQU25201,HQU27502,HQU2AF02,HQU2D102,HQU2E001,HQU2GF01,HQU2P001.

1.- DEFINICIÓ I CONDICIONS DE LES PARTIDES D'OBRA EXECUTADES

Armaris amb porta, pany i clau.
L'execució de la unitat d'obra inclou les operacions següents:
- Col·locació i anivellament
CONDICIONS GENERALS:
L'armari ha de quedar fixat sòlidament al parament per un mínim de quatre punts.
L'armari ha de quedar recolzat al paviment.
La porta ha d'obrir i tancar correctament.
El pany ha d'obrir i tancar correctament.
La posició ha de ser la fixada a la DT.

Toleràncies d'execució:
- Posició: ± 20 mm
- Aplomat: ± 2%

2.- CONDICIONS DEL PROCÉS D'EXECUCIÓ

S'ha de comprovar que les característiques del producte corresponen a les especificades al projecte.
Un cop col·locat l'armari, es procedirà a la retirada de l'obra de tots els materials sobrants com ara embalatges, etc.

3.- UNITAT I CRITERIS D'AMIDAMENT

Unitat de quantitat col·locada, mesurada segons les especificacions de la DT.

4.- NORMATIVA DE COMPLIMENT OBLIGATORI

No hi ha normativa de compliment obligatori.

Barcelona, octubre del 2023
L'ENGINYER AUTOR DE L'ESTUDI DE SEGURETAT I SALUT

Albert Magriñà Girol
DENG VIAL, SL

PRESSUPOST

AMIDAMENTS

OBRA	01	ESTUDI DE SEGURETAT I SALUT
CAPÍTOL	01	EQUIPS PROTECCIÓ INDIVIDUAL

NUM.	CODI	UA	DESCRIPCIÓ
1	H1411111	u	Casc de seguretat per a ús normal, contra cops, de polietilè amb un pes màxim de 400 g, homologat segons UNE-EN 812
AMIDAMENT DIRECTE			10,000
2	H141211D	u	Casc de seguretat per a senyalista, de polietilè, amb un pes màxim de 400 g, de material fotoluminiscent, homologat segons UNE-EN 812
AMIDAMENT DIRECTE			2,000
3	H1414119	u	Casc de seguretat , de polietilè, amb un pes màxim de 400 g, amb pantalla facial amb visor de malla de reixeta metàl·lica, acoblada amb amès abatible , homologat segons UNE-EN 812 i UNE-EN 1731
AMIDAMENT DIRECTE			1,000
4	H1421110	u	Ulleres de seguretat antiimpactes estàndard, amb muntura universal, amb visor transparent i tractament contra l'entelament, homologades segons UNE-EN 167 i UNE-EN 168
AMIDAMENT DIRECTE			2,000
5	H1423230	u	Ulleres de seguretat per a tall oxiacetilènic, amb muntura universal de barnilla d'acer recoberta de PVC, amb visors circulars de 50 mm de D foscos de color DIN 5, homologades segons UNE-EN 175 i UNE-EN 169
AMIDAMENT DIRECTE			2,000
6	H142AC60	u	Pantalla facial per a soldadura elèctrica , amb marc abatible de mà i suport de polièster reforçat amb fibra de vidre vulcanitzada d'1,35 mm de gruix, amb visor inactínic semifosc amb protecció DIN 12, homologada segons UNE-EN 175
AMIDAMENT DIRECTE			2,000
7	H1431101	u	Protector auditiu de tap d'escuma, homologat segons UNE-EN 352-2 i UNE-EN 458
AMIDAMENT DIRECTE			60,000
8	H1433115	u	Protector auditiu tipus orellera acoplable a casc industrial de seguretat, homologat segons UNE-EN 352, UNE-EN 397 i UNE-EN 458
AMIDAMENT DIRECTE			6,000
9	H1445003	u	Mascareta de protecció respiratòria, homologada segons UNE-EN 140
AMIDAMENT DIRECTE			10,000
10	H1447005	u	Màscara de protecció respiratòria, homologada segons UNE-EN 136
AMIDAMENT DIRECTE			10,000
11	H144D205	u	Filtre contra partícules, identificat amb banda de color blanc, homologat segons UNE-EN 143 i UNE-EN 12083

AMIDAMENTS

AMIDAMENT DIRECTE			8,000
12	H144E406	u	Filtre mixte contra gasos i partícules, homologat segons UNE-EN 14387 i UNE-EN 12083
AMIDAMENT DIRECTE			8,000
13	H1457520	u	Parella de guants aïllants del fred i absorbents de les vibracions, de PVC sobre suport d'escuma de poliuretà, folrats interiorment amb teixit hidròfug reversible, amb maniguets fins a mig avantbraç, homologats segons UNE-EN 511 i UNE-EN 420
AMIDAMENT DIRECTE			2,000
14	H1459630	u	Parella de guants per a soldador, amb palmell de pell, folre interior de cotó, i màniga llarga de serratge folrada de dril fort, homologats segons UNE-EN 407 i UNE-EN 420
AMIDAMENT DIRECTE			2,000
15	H145C002	u	Parella de guants de protecció contra riscos mecànics comuns de construcció nivell 3, homologats segons UNE-EN 388 i UNE-EN 420
AMIDAMENT DIRECTE			10,000
16	H145K397	u	Parella de guants de material aïllant per a treballs elèctrics, classe 1, logotip color blanc, tensió màxima 7500 V, homologats segons UNE-EN 420
AMIDAMENT DIRECTE			2,000
17	H1461164	u	Parella de botes d'aigua de PVC de canya alta, per posada en obra del formigó, amb plantilla metàl·lica, amb sola antilliscant i folrades de niló rentable, homologades segons UNE-EN ISO 20344, UNE-EN ISO 20345, UNE-EN ISO 20346 i UNE-EN ISO 20347
AMIDAMENT DIRECTE			2,000
18	H1465376	u	Parella de botes baixes de seguretat industrial, per a soldador, resistent a la humitat, de pell rectificada adobada al crom, amb envoltant del turmell encoixinat, amb llengüeta de manxa de despreniment ràpid, puntera metàl·lica, sola antilliscant, falca amortidora d'impactes al taló i sense plantilla metàl·lica, homologades segons UNE-EN 344, UNE-EN 344/A1, UNE-EN 344-2, UNE-EN 345, UNE-EN 345/A1, UNE-EN 345-2, UNE-EN 346, UNE-EN 346/A1, UNE-EN 346-2, UNE-EN 347, UNE-EN 347/A i UNE-EN 347-2
AMIDAMENT DIRECTE			1,000
19	H146J364	u	Parella de plantilles anticlaus de fleix d'acer de 0,4 mm de gruix, de 120 kg de resistència a la perforació, pintades amb pintures epoxi i folrades, homologades segons UNE-EN ISO 20344 i UNE-EN 12568
AMIDAMENT DIRECTE			6,000
20	H147N000	u	Faixa de protecció dorsolumbar
AMIDAMENT DIRECTE			2,000
21	H1483344	u	Pantalons de treball per a construcció d'obres lineals en servei, de polièster i cotó (65%-35%), color groc, trama 240, amb butxaques interiors i tires reflectants, homologats segons UNE-EN 340

AMIDAMENTS

AMIDAMENT DIRECTE				10,000
22	H1484110	u	Samarreta de treball, de cotó	
AMIDAMENT DIRECTE				10,000
23	H1485800	u	Armillà reflectant amb tires reflectores a la cintura, al pit i a l'esquena, homologada segons UNE-EN 471	
AMIDAMENT DIRECTE				10,000
24	H1488580	u	Davantal per a soldador, de serratge, homologat segons UNE-EN 340, UNE-EN 470-1 i UNE-EN 348	
AMIDAMENT DIRECTE				2,000
25	H148D900	u	Arnès per a senyalista, amb tires reflectores a la cintura, al pit, a l'esquena i als tirants, homologat segons UNE-EN 340 i UNE-EN 471	
AMIDAMENT DIRECTE				2,000

OBRA 01 ESTUDI DE SEGURETAT I SALUT
CAPÍTOL 03 SISTEMES DE PROTECCIÓ COL·LECTIVA

NUM.	CODI	UA	DESCRIPCIÓ
1	H1534001	u	Peça de plàstic en forma de bolet, de color vermell, per a protecció dels extrems de les armadures per a qualsevol diàmetre, amb desmuntatge inclòs
			AMIDAMENT DIRECTE 50,000
2	H153A9F1	u	Topall per a descàrrega de camions en excavacions, de 4 m d'amplària amb tauló de fusta i perfils IPN 100 clavat al terreny i amb el desmuntatge inclòs
			AMIDAMENT DIRECTE 2,000
3	H15A2015	u	Llumenera de senyalització de maquinària en moviment de color ambre
			AMIDAMENT DIRECTE 5,000
4	HBB11111	u	Placa amb pintura reflectora triangular de 70 cm de costat, per a senyals de trànsit, fixada i amb el desmuntatge inclòs
			AMIDAMENT DIRECTE 1,000
5	HBB20005	u	Senyal manual per a senyalista
			AMIDAMENT DIRECTE 1,000
6	HBBA007	u	Senyal de prohibició, normalitzada amb pictograma negre sobre fons blanc, de forma circular amb cantells i banda transversal descendent d'esquerra a dreta a 45°, en color vermell, diàmetre 10 cm, amb cartell explicatiu rectangular, per ésser vista fins 3 m, fixada i amb el desmuntatge inclòs
			AMIDAMENT DIRECTE 1,000

AMIDAMENTS

7	HBBAC005	u	Senyal indicativa de la ubicació d'equips d'extinció d'incendis, normalitzada amb pictograma blanc sobre fons vermell, de forma rectangular o quadrada, costat major 29 cm, per ésser vista fins 12 m de distància, fixada i amb el desmuntatge inclòs	
			AMIDAMENT DIRECTE	1,000
8	HBBAC013	u	Senyal indicativa d'informació de salvament o socors, normalitzada amb pictograma blanc sobre fons verd, de forma rectangular o quadrada, costat major 60 cm, per ésser vista fins 25 m de distància, fixada i amb el desmuntatge inclòs	
			AMIDAMENT DIRECTE	1,000
9	H152U000	m	Tanca d'advertència o abalisament d'1 m d'alçada amb malla de polietilè taronja, fixada a 1 m del perímetre del sostre amb suports d'acer allotjats amb forats al sostre	
			AMIDAMENT DIRECTE	115,000

OBRA 01 ESTUDI DE SEGURETAT I SALUT
CAPÍTOL 04 IMPLANTACIÓ PROVISIONAL DEL PERSONAL D'OBRA

NUM.	CODI	UA	DESCRIPCIÓ
1	HQU1521A	mes	Lloguer de mòdul prefabricat de sanitaris de 3,7x2,3x2,3 m de plafó d'acer lacat i aïllament de poliuretà de 35 mm de gruix, revestiment de parets amb tauler fenòlic, paviment de lamel·les d'acer galvanitzat, amb instal·lació de lampisteria, 1 lavabo col·lectiu amb 3 aixetes, 2 plaques turques, 2 dutxes, mirall i complements de bany, amb instal·lació elèctrica, 1 punt de llum, interruptor, endolls i protecció diferencial, col·locat i amb el desmuntatge inclòs
AMIDAMENT DIRECTE			3,000
2	HQU1A20A	mes	Lloguer de mòdul prefabricat de vestidors de 8,2x2,5x2,3 m de plafó d'acer lacat i aïllament de poliuretà de 35 mm de gruix, revestiment de parets amb tauler fenòlic, paviment de lamel·les d'acer galvanitzat amb aïllament de fibra de vidre i tauler fenòlic, amb instal·lació elèctrica, 1 punt de llum, interruptor, endolls i protecció diferencial, col·locat i amb el desmuntatge inclòs
AMIDAMENT DIRECTE			3,000
3	HQU1H23A	mes	Lloguer de mòdul prefabricat de menjador de 8x2,3x2,6 m de plafó d'acer lacat i aïllament de 35 mm de gruix, revestiment de parets amb tauler fenòlic, paviment de lamel·les d'acer galvanitzat amb aïllament de fibra de vidre i tauler fenòlic, amb instal·lació de lampisteria, aigüera de 2 piques amb aixeta i taulell, amb instal·lació elèctrica, 1 punt de llum, interruptor, endolls i protecció diferencial, col·locat i amb el desmuntatge inclòs
AMIDAMENT DIRECTE			3,000
4	HQU22301	u	Armari metàl·lic individual doble compartiment interior, de 0,4x0,5x1,8 m, col·locat i amb el desmuntatge inclòs
AMIDAMENT DIRECTE			6,000
5	HQU25201	u	Banc de fusta amb capacitat per a 3 persones, col·locat i amb el desmuntatge inclòs
AMIDAMENT DIRECTE			2,000
6	HQU27502	u	Taula de fusta amb capacitat per a 6 persones, col·locada i amb el desmuntatge inclòs
AMIDAMENT DIRECTE			1,000

AMIDAMENTS

7	HQU2GF01	u	Recipient per a recollida d'escombraries, de 100 l de capacitat, col.locat i amb el desmuntatge inclòs
AMIDAMENT DIRECTE			1,000
8	HQU2P001	u	Penja-robes per a dutxa, col.locat i amb el desmuntatge inclòs
AMIDAMENT DIRECTE			1,000
9	HQUA1100	u	Farmaciola d'armari, amb el contingut establert a l'ordenança general de seguretat i salut en el treball
AMIDAMENT DIRECTE			1,000
OBRA	01	ESTUDI DE SEGURETAT I SALUT	
CAPÍTOL	05	DESPESES FORMACIÓ SEGURETAT PERSONAL	
NUM.	CODI	UA	DESCRIPCIÓ
1	H16F1004	h	Formació en Seguretat i Salut per als riscos específics de l'obra
AMIDAMENT DIRECTE			6,000
2	HQUAP000	u	Curset de primers auxilis i socorrisme
AMIDAMENT DIRECTE			1,000
OBRA	01	ESTUDI DE SEGURETAT I SALUT	
CAPÍTOL	06	DESPESES CONTROL SALUT DEL PERSONAL	
NUM.	CODI	UA	DESCRIPCIÓ
1	HQUAM000	u	Reconeixement mèdic
AMIDAMENT DIRECTE			6,000

QUADRE DE PREUS NÚMERO 1

Pàg.: 1

NÚMERO	CODI	UA	DESCRIPCIÓ	PREU
P- 1	H1411111	u	Casc de seguretat per a ús normal, contra cops, de polietilè amb un pes màxim de 400 g, homologat segons UNE-EN 812 (VUIT EUROS AMB VINT-I-SIS CÈNTIMS)	8,26 €
P- 2	H141211D	u	Casc de seguretat per a senyalista, de polietilè, amb un pes màxim de 400 g, de material fotoluminiscent, homologat segons UNE-EN 812 (TRENTA EUROS AMB ONZE CÈNTIMS)	30,11 €
P- 3	H1414119	u	Casc de seguretat , de polietilè, amb un pes màxim de 400 g, amb pantalla facial amb visor de malla de reixeta metàl.lica, acoblada amb arnès abatible , homologat segons UNE-EN 812 i UNE-EN 1731 (VINT-I-VUIT EUROS AMB VINT-I-SET CÈNTIMS)	28,27 €
P- 4	H1421110	u	Ulleres de seguretat antiimpactes estàndard, amb muntura universal, amb visor transparent i tractament contra l'entelament, homologades segons UNE-EN 167 i UNE-EN 168 (SIS EUROS AMB CINQUANTA CÈNTIMS)	6,50 €
P- 5	H1423230	u	Ulleres de seguretat per a tall oxiacetilènic, amb muntura universal de barnilla d'acer recoberta de PVC, amb visors circulars de 50 mm de D foscos de color DIN 5, homologades segons UNE-EN 175 i UNE-EN 169 (CINC EUROS AMB SEIXANTA-VUIT CÈNTIMS)	5,68 €
P- 6	H142AC60	u	Pantalla facial per a soldadura elèctrica , amb marc abatible de mà i suport de polièster reforçat amb fibra de vidre vulcanitzada d'1,35 mm de gruix, amb visor inactínic semifosc amb protecció DIN 12, homologada segons UNE-EN 175 (NOU EUROS AMB VINT-I-QUATRE CÈNTIMS)	9,24 €
P- 7	H1431101	u	Protector auditiu de tap d'escuma, homologat segons UNE-EN 352-2 i UNE-EN 458 (ZERO EUROS AMB TRENTA CÈNTIMS)	0,30 €
P- 8	H1433115	u	Protector auditiu tipus orellera acoplable a casc industrial de seguretat, homologat segons UNE-EN 352, UNE-EN 397 i UNE-EN 458 (DISSET EUROS AMB VINT-I-TRES CÈNTIMS)	17,23 €
P- 9	H1445003	u	Mascareta de protecció respiratòria, homologada segons UNE-EN 140 (UN EUROS AMB NORANTA-DOS CÈNTIMS)	1,92 €
P- 10	H1447005	u	Màscara de protecció respiratòria, homologada segons UNE-EN 136 (CATORZE EUROS AMB QUARANTA-DOS CÈNTIMS)	14,42 €
P- 11	H144D205	u	Filtre contra partícules, identificat amb banda de color blanc, homologat segons UNE-EN 143 i UNE-EN 12083 (UN EUROS AMB VINT-I-SIS CÈNTIMS)	1,26 €
P- 12	H144E406	u	Filtre mixte contra gasos i partícules, homologat segons UNE-EN 14387 i UNE-EN 12083 (TRES EUROS AMB CINQUANTA-QUATRE CÈNTIMS)	3,54 €
P- 13	H1457520	u	Parella de guants aïllants del fred i absorbents de les vibracions, de PVC sobre suport d'escuma de poliuretà, folrats interiorment amb teixit hidròfug reversible, amb maniguets fins a mig avantbraç, homologats segons UNE-EN 511 i UNE-EN 420 (DOTZE EUROS AMB QUARANTA-NOU CÈNTIMS)	12,49 €
P- 14	H1459630	u	Parella de guants per a soldador, amb palmell de pell, folre interior de cotó, i màniga llarga de serratge folrada de dril fort, homologats segons UNE-EN 407 i UNE-EN 420 (SIS EUROS AMB VUITANTA-SIS CÈNTIMS)	6,86 €
P- 15	H145C002	u	Parella de guants de protecció contra riscos mecànics comuns de construcció nivell 3, homologats segons UNE-EN 388 i UNE-EN 420 (SIS EUROS AMB SETANTA CÈNTIMS)	6,70 €
P- 16	H145K397	u	Parella de guants de material aïllant per a treballs elèctrics, classe 1, logotip color blanc, tensió màxima 7500 V, homologats segons UNE-EN 420 (QUARANTA-CINC EUROS AMB VINT-I-VUIT CÈNTIMS)	45,28 €

QUADRE DE PREUS NÚMERO 1

Pàg.: 2

NÚMERO	CODI	UA	DESCRIPCIÓ	PREU
P- 17	H1461164	u	Parella de botes d'aigua de PVC de canya alta, per posada en obra del formigó, amb plantilla metàl.lica, amb sola antilliscant i folrades de niló rentable, homologades segons UNE-EN ISO 20344, UNE-EN ISO 20345, UNE-EN ISO 20346 i UNE-EN ISO 20347 (DISSET EUROS AMB QUARANTA-SIS CÈNTIMS)	17,46 €
P- 18	H1465376	u	Parella de botes baixes de seguretat industrial, per a soldador, resistent a la humitat, de pell rectificada adobada al crom, amb envoltant del turmell encoixinat, amb llengüeta de manxa de despreniment ràpid, puntera metàl.lica, sola antilliscant, falca amortidora d'impactes al taló i sense plantilla metàl.lica, homologades segons UNE-EN 344, UNE-EN 344/A1, UNE-EN 344-2, UNE-EN 345, UNE-EN 345/A1, UNE-EN 345-2, UNE-EN 346, UNE-EN 346/A1, UNE-EN 346-2, UNE-EN 347, UNE-EN 347/A i UNE-EN 347-2 (VINT-I-NOU EUROS AMB VINT-I-VUIT CÈNTIMS)	29,28 €
P- 19	H146J364	u	Parella de plantilles anticlaus de fleix d'acer de 0,4 mm de gruix, de 120 kg de resistència a la perforació, pintades amb pintures epoxi i folrades, homologades segons UNE-EN ISO 20344 i UNE-EN 12568 (DOS EUROS AMB SETANTA CÈNTIMS)	2,70 €
P- 20	H147N000	u	Faixa de protecció dorsolumbar (VINT-I-CINC EUROS AMB SEIXANTA-NOU CÈNTIMS)	25,69 €
P- 21	H1483344	u	Pantalons de treball per a construcció d'obres lineals en servei, de polièster i cotó (65%-35%), color groc, trama 240, amb butxaques interiors i tires reflectants, homologats segons UNE-EN 340 (CATORZE EUROS AMB QUARANTA CÈNTIMS)	14,40 €
P- 22	H1484110	u	Samarreta de treball, de cotó (TRES EUROS AMB DINOU CÈNTIMS)	3,19 €
P- 23	H1485800	u	Armillà reflectant amb tires reflectores a la cintura, al pit i a l'esquena, homologada segons UNE-EN 471 (CATORZE EUROS AMB VUITANTA-SET CÈNTIMS)	14,87 €
P- 24	H1488580	u	Davantall per a soldador, de serratge, homologat segons UNE-EN 340, UNE-EN 470-1 i UNE-EN 348 (DISSET EUROS AMB SETZE CÈNTIMS)	17,16 €
P- 25	H148D900	u	Arnès per a senyalista, amb tires reflectores a la cintura, al pit, a l'esquena i als tirants, homologat segons UNE-EN 340 i UNE-EN 471 (VINT-I-QUATRE EUROS AMB CINQUANTA CÈNTIMS)	24,50 €
P- 26	H152U000	m	Tanca d'advertència o abalisament d'1 m d'alçada amb malla de polietilè taronja, fixada a 1 m del perímetre del sostre amb suports d'acer allotjats amb forats al sostre (DOS EUROS AMB NORANTA-SET CÈNTIMS)	2,97 €
P- 27	H1534001	u	Peça de plàstic en forma de bolet, de color vermell, per a protecció dels extrems de les armadures per a qualsevol diàmetre, amb desmuntatge inclòs (ZERO EUROS AMB TRENTA-UN CÈNTIMS)	0,31 €
P- 28	H153A9F1	u	Topall per a descàrrega de camions en excavacions, de 4 m d'amplària amb tauló de fusta i perfils IPN 100 clavats al terreny i amb el desmuntatge inclòs (VINT-I-NOU EUROS AMB TRENTA CÈNTIMS)	29,30 €
P- 29	H15A2015	u	Llumenera de senyalització de maquinària en moviment de color ambre (VINT-I-CINC EUROS AMB DIVUIT CÈNTIMS)	25,18 €
P- 30	H16F1004	h	Formació en Seguretat i Salut per als riscos específics de l'obra (VINT-I-SET EUROS AMB VINT-I-QUATRE CÈNTIMS)	27,24 €
P- 31	HBB11111	u	Placa amb pintura reflectora triangular de 70 cm de costat, per a senyals de trànsit, fixada i amb el desmuntatge inclòs (SEIXANTA-DOS EUROS AMB SEIXANTA-TRES CÈNTIMS)	62,63 €
P- 32	HBB20005	u	Senyal manual per a senyalista (TRETZE EUROS AMB TRENTA CÈNTIMS)	13,30 €

QUADRE DE PREUS NÚMERO 1

Pàg.: 3

NÚMERO	CODI	UA	DESCRIPCIÓ	PREU
P- 33	HBBA007	u	Senyal de prohibició, normalitzada amb pictograma negre sobre fons blanc, de forma circular amb cantells i banda transversal descendent d'esquerra a dreta a 45°, en color vermell, diàmetre 10 cm, amb cartell explicatiu rectangular, per ésser vista fins 3 m, fixada i amb el desmuntatge inclòs (TRENTA-SET EUROS AMB SETANTA-CINC CÈNTIMS)	37,75 €
P- 34	HBBA005	u	Senyal indicativa de la ubicació d'equips d'extinció d'incendis, normalitzada amb pictograma blanc sobre fons vermell, de forma rectangular o quadrada, costat major 29 cm, per ésser vista fins 12 m de distància, fixada i amb el desmuntatge inclòs (TRENTA-SIS EUROS AMB TRENTA-CINC CÈNTIMS)	36,35 €
P- 35	HBBA013	u	Senyal indicativa d'informació de salvament o socors, normalitzada amb pictograma blanc sobre fons verd, de forma rectangular o quadrada, costat major 60 cm, per ésser vista fins 25 m de distància, fixada i amb el desmuntatge inclòs (TRENTA-NOU EUROS AMB NORANTA-DOS CÈNTIMS)	39,92 €
P- 36	HQU1521A	mes	Lloguer de mòdul prefabricat de sanitaris de 3,7x2,3x2,3 m de plafó d'acer lacat i aïllament de poliuretà de 35 mm de gruix, revestiment de parets amb tauler fenòlic, paviment de lamel·les d'acer galvanitzat, amb instal·lació de lampisteria, 1 lavabo col·lectiu amb 3 aixetes, 2 plaques turques, 2 dutxes, mirall i complements de bany, amb instal·lació elèctrica, 1 punt de llum, interruptor, endolls i protecció diferencial, col·locat i amb el desmuntatge inclòs (CENT TRENTA-VUIT EUROS AMB SETANTA-CINC CÈNTIMS)	138,75 €
P- 37	HQU1A20A	mes	Lloguer de mòdul prefabricat de vestidors de 8,2x2,5x2,3 m de plafó d'acer lacat i aïllament de poliuretà de 35 mm de gruix, revestiment de parets amb tauler fenòlic, paviment de lamel·les d'acer galvanitzat amb aïllament de fibra de vidre i tauler fenòlic, amb instal·lació elèctrica, 1 punt de llum, interruptor, endolls i protecció diferencial, col·locat i amb el desmuntatge inclòs (CENT TRES EUROS AMB CINQUANTA CÈNTIMS)	103,50 €
P- 38	HQU1H23A	mes	Lloguer de mòdul prefabricat de menjador de 8x2,3x2,6 m de plafó d'acer lacat i aïllament de 35 mm de gruix, revestiment de parets amb tauler fenòlic, paviment de lamel·les d'acer galvanitzat amb aïllament de fibra de vidre i tauler fenòlic, amb instal·lació de lampisteria, aigüera de 2 piques amb aixeta i tauler, amb instal·lació elèctrica, 1 punt de llum, interruptor, endolls i protecció diferencial, col·locat i amb el desmuntatge inclòs (CENT SETZE EUROS AMB DEU CÈNTIMS)	116,10 €
P- 39	HQU22301	u	Armari metàl·lic individual doble compartiment interior, de 0,4x0,5x1,8 m, col·locat i amb el desmuntatge inclòs (SEIXANTA-SIS EUROS AMB SETANTA-QUATRE CÈNTIMS)	66,74 €
P- 40	HQU25201	u	Banc de fusta amb capacitat per a 3 persones, col·locat i amb el desmuntatge inclòs (TRENTA-NOU EUROS AMB DOS CÈNTIMS)	39,02 €
P- 41	HQU27502	u	Taula de fusta amb capacitat per a 6 persones, col·locada i amb el desmuntatge inclòs (SEIXANTA EUROS AMB VINT CÈNTIMS)	60,20 €
P- 42	HQU2GF01	u	Recipient per a recollida d'escombraries, de 100 l de capacitat, col·locat i amb el desmuntatge inclòs (SEIXANTA-QUATRE EUROS AMB VINT-I-QUATRE CÈNTIMS)	64,24 €
P- 43	HQU2P001	u	Penja-robes per a dutxa, col·locat i amb el desmuntatge inclòs (DOS EUROS AMB QUARANTA-CINC CÈNTIMS)	2,45 €
P- 44	HQUA1100	u	Farmaciola d'armari, amb el contingut establert a l'ordenança general de seguretat i salut en el treball (CENT VINT-I-VUIT EUROS AMB SETZE CÈNTIMS)	128,16 €
P- 45	HQUAM000	u	Reconeixement mèdic (TRENTA-VUIT EUROS AMB QUARANTA CÈNTIMS)	38,40 €
P- 46	HQUAP000	u	Curset de primers auxilis i socorrisme (DOS-CENTS TRETZE EUROS)	213,00 €

QUADRE DE PREUS NÚMERO 1

Pàg.: 4

Barcelona, octubre del 2023
L'enginyer autor del projecte i de l'Estudi de Seguretat i Salut

Albert Magriñà Girol
DENGVIÀ, SL

QUADRE DE PREUS NÚMERO 2

Pàg.: 1

NÚMERO	CODI	UA	DESCRIPCIÓ	PREU
P- 1	H1411111	u	Casc de seguretat per a ús normal, contra cops, de polietilè amb un pes màxim de 400 g, homologat segons UNE-EN 812	8,26 €
			Altres conceptes	8,26 €
P- 2	H141211D	u	Casc de seguretat per a senyalista, de polietilè, amb un pes màxim de 400 g, de material fotoluminiscent, homologat segons UNE-EN 812	30,11 €
			Altres conceptes	30,11 €
P- 3	H1414119	u	Casc de seguretat , de polietilè, amb un pes màxim de 400 g, amb pantalla facial amb visor de malla de reixeta metàl·lica, acoblada amb arnès abatible , homologat segons UNE-EN 812 i UNE-EN 1731	28,27 €
			Altres conceptes	28,27 €
P- 4	H1421110	u	Ulleres de seguretat antiimpactes estàndard, amb muntura universal, amb visor transparent i tractament contra l'entelament, homologades segons UNE-EN 167 i UNE-EN 168	6,50 €
			Altres conceptes	6,50 €
P- 5	H1423230	u	Ulleres de seguretat per a tall oxiacetilènic, amb muntura universal de barnilla d'acer recoberta de PVC, amb visors circulars de 50 mm de D foscos de color DIN 5, homologades segons UNE-EN 175 i UNE-EN 169	5,68 €
			Altres conceptes	5,68 €
P- 6	H142AC60	u	Pantalla facial per a soldadura elèctrica , amb marc abatible de mà i suport de polièster reforçat amb fibra de vidre vulcanitzada d'1,35 mm de gruix, amb visor inactínic semifosc amb protecció DIN 12, homologada segons UNE-EN 175	9,24 €
			Altres conceptes	9,24 €
P- 7	H1431101	u	Protector auditiu de tap d'escuma, homologat segons UNE-EN 352-2 i UNE-EN 458	0,30 €
			Altres conceptes	0,30 €
P- 8	H1433115	u	Protector auditiu tipus orellera acopable a casc industrial de seguretat, homologat segons UNE-EN 352, UNE-EN 397 i UNE-EN 458	17,23 €
			Altres conceptes	17,23 €
P- 9	H1445003	u	Mascareta de protecció respiratòria, homologada segons UNE-EN 140	1,92 €
			Altres conceptes	1,92 €
P- 10	H1447005	u	Màscara de protecció respiratòria, homologada segons UNE-EN 136	14,42 €
			Altres conceptes	14,42 €
P- 11	H144D205	u	Filtre contra partícules, identificat amb banda de color blanc, homologat segons UNE-EN 143 i UNE-EN 12083	1,26 €
			Altres conceptes	1,26 €
P- 12	H144E406	u	Filtre mixte contra gasos i partícules, homologat segons UNE-EN 14387 i UNE-EN 12083	3,54 €
			Altres conceptes	3,54 €
P- 13	H1457520	u	Parella de guants aïllants del fred i absorbents de les vibracions, de PVC sobre suport d'escuma de poliuretà, folrats interiorment amb teixit hidròfug reversible, amb maniguets fins a mig avantbraç, homologats segons UNE-EN 511 i UNE-EN 420	12,49 €
			Altres conceptes	12,49 €

QUADRE DE PREUS NÚMERO 2

Pàg.: 2

NÚMERO	CODI	UA	DESCRIPCIÓ	PREU
P- 14	H1459630	u	Parella de guants per a soldador, amb palmell de pell, folre interior de cotó, i màniga llarga de serratge folrada de drill fort, homologats segons UNE-EN 407 i UNE-EN 420	6,86 €
			Altres conceptes	6,86 €
P- 15	H145C002	u	Parella de guants de protecció contra riscos mecànics comuns de construcció nivell 3, homologats segons UNE-EN 388 i UNE-EN 420	6,70 €
			Altres conceptes	6,70 €
P- 16	H145K397	u	Parella de guants de material aïllant per a treballs elèctrics, classe 1, logotip color blanc, tensió màxima 7500 V, homologats segons UNE-EN 420	45,28 €
			Altres conceptes	45,28 €
P- 17	H1461164	u	Parella de botes d'aigua de PVC de canya alta, per posada en obra del formigó, amb plantilla metàl·lica, amb sola antilliscant i folrades de niló rentable, homologades segons UNE-EN ISO 20344, UNE-EN ISO 20345, UNE-EN ISO 20346 i UNE-EN ISO 20347	17,46 €
			Altres conceptes	17,46 €
P- 18	H1465376	u	Parella de botes baixes de seguretat industrial, per a soldador, resistents a la humitat, de pell rectificada adobada al crom, amb envoltant del turmell encoixinat, amb llengüeta de manxa de despreniment ràpid, puntera metàl·lica, sola antilliscant, falca amortidora d'impactes al taló i sense plantilla metàl·lica, homologades segons UNE-EN 344, UNE-EN 344/A1, UNE-EN 344-2, UNE-EN 345, UNE-EN 345/A1, UNE-EN 345-2, UNE-EN 346, UNE-EN 346/A1, UNE-EN 346-2, UNE-EN 347, UNE-EN 347/A i UNE-EN 347-2	29,28 €
			Altres conceptes	29,28 €
P- 19	H146J364	u	Parella de plantilles anticlaus de fleix d'acer de 0,4 mm de gruix, de 120 kg de resistència a la perforació, pintades amb pintures epoxi i folrades, homologades segons UNE-EN ISO 20344 i UNE-EN 12568	2,70 €
			Altres conceptes	2,70 €
P- 20	H147N000	u	Faixa de protecció dorsolumbar	25,69 €
			Altres conceptes	25,69 €
P- 21	H1483344	u	Pantalons de treball per a construcció d'obres lineals en servei, de polièster i cotó (65%-35%), color groc, trama 240, amb butxaques interiors i tires reflectants, homologats segons UNE-EN 340	14,40 €
			Altres conceptes	14,40 €
P- 22	H1484110	u	Samarreta de treball, de cotó	3,19 €
			Altres conceptes	3,19 €
P- 23	H1485800	u	Armillà reflectant amb tires reflectores a la cintura, al pit i a l'esquena, homologada segons UNE-EN 471	14,87 €
			Altres conceptes	14,87 €
P- 24	H1488580	u	Davantall per a soldador, de serratge, homologat segons UNE-EN 340, UNE-EN 470-1 i UNE-EN 348	17,16 €
			Altres conceptes	17,16 €
P- 25	H148D900	u	Arnès per a senyalista, amb tires reflectores a la cintura, al pit, a l'esquena i als tirants, homologat segons UNE-EN 340 i UNE-EN 471	24,50 €
			Altres conceptes	24,50 €

QUADRE DE PREUS NÚMERO 2

Pàg.: 3

NÚMERO	CODI	UA	DESCRIPCIÓ	PREU
P- 26	H152U000	m	Tanca d'advertència o abalisament d'1 m d'alçada amb malla de polietilè taronja, fixada a 1 m del perímetre del sostre amb suports d'acer allotjats amb forats al sostre	2,97 €
			Altres conceptes	2,97 €
P- 27	H1534001	u	Peça de plàstic en forma de bolet, de color vermell, per a protecció dels extrems de les armadures per a qualsevol diàmetre, amb desmuntatge inclòs	0,31 €
			Altres conceptes	0,31 €
P- 28	H153A9F1	u	Topall per a descàrrega de camions en excavacions, de 4 m d'amplària amb tauló de fusta i perfils IPN 100 clavats al terreny i amb el desmuntatge inclòs	29,30 €
			Altres conceptes	29,30 €
P- 29	H15A2015	u	Llumenera de senyalització de maquinària en moviment de color ambre	25,18 €
			Altres conceptes	25,18 €
P- 30	H16F1004	h	Formació en Seguretat i Salut per als riscos específics de l'obra	27,24 €
			Altres conceptes	27,24 €
P- 31	HBB11111	u	Placa amb pintura reflectora triangular de 70 cm de costat, per a senyals de trànsit, fixada i amb el desmuntatge inclòs	62,63 €
			Altres conceptes	62,63 €
P- 32	HBB20005	u	Senyal manual per a senyalista	13,30 €
			Altres conceptes	13,30 €
P- 33	HBBA007	u	Senyal de prohibició, normalitzada amb pictograma negre sobre fons blanc, de forma circular amb cantells i banda transversal descendent d'esquerra a dreta a 45°, en color vermell, diàmetre 10 cm, amb cartell explicatiu rectangular, per ésser vista fins 3 m, fixada i amb el desmuntatge inclòs	37,75 €
			Altres conceptes	37,75 €
P- 34	HBBAC005	u	Senyal indicativa de la ubicació d'equips d'extinció d'incendis, normalitzada amb pictograma blanc sobre fons vermell, de forma rectangular o quadrada, costat major 29 cm, per ésser vista fins 12 m de distància, fixada i amb el desmuntatge inclòs	36,35 €
			Altres conceptes	36,35 €
P- 35	HBBAC013	u	Senyal indicativa d'informació de salvament o socors, normalitzada amb pictograma blanc sobre fons verd, de forma rectangular o quadrada, costat major 60 cm, per ésser vista fins 25 m de distància, fixada i amb el desmuntatge inclòs	39,92 €
			Altres conceptes	39,92 €
P- 36	HQU1521A	mes	Lloguer de mòdul prefabricat de sanitaris de 3,7x2,3x2,3 m de plafó d'acer lacat i aïllament de poliuretà de 35 mm de gruix, revestiment de parets amb tauler fenòlic, paviment de lamel·les d'acer galvanitzat, amb instal·lació de lampisteria, 1 lavabo col·lectiu amb 3 aixetes, 2 plaques turques, 2 dutxes, mirall i complements de bany, amb instal·lació elèctrica, 1 punt de llum, interruptor, endolls i protecció diferencial, col·locat i amb el desmuntatge inclòs	138,75 €
			Altres conceptes	138,75 €
P- 37	HQU1A20A	mes	Lloguer de mòdul prefabricat de vestidors de 8,2x2,5x2,3 m de plafó d'acer lacat i aïllament de poliuretà de 35 mm de gruix, revestiment de parets amb tauler fenòlic, paviment de lamel·les d'acer galvanitzat amb aïllament de fibra de vidre i tauler fenòlic, amb instal·lació elèctrica, 1 punt de llum, interruptor, endolls i protecció diferencial, col·locat i amb el desmuntatge inclòs	103,50 €

QUADRE DE PREUS NÚMERO 2

Pàg.: 4

NÚMERO	CODI	UA	DESCRIPCIÓ	PREU
			Altres conceptes	103,50 €
P- 38	HQU1H23A	mes	Lloguer de mòdul prefabricat de menjador de 8x2,3x2,6 m de plafó d'acer lacat i aïllament de 35 mm de gruix, revestiment de parets amb tauler fenòlic, paviment de lamel·les d'acer galvanitzat amb aïllament de fibra de vidre i tauler fenòlic, amb instal·lació de lampisteria, aigüera de 2 piques amb aixeta i tauler, amb instal·lació elèctrica, 1 punt de llum, interruptor, endolls i protecció diferencial, col·locat i amb el desmuntatge inclòs	116,10 €
			Altres conceptes	116,10 €
P- 39	HQU22301	u	Armari metàl·lic individual doble compartiment interior, de 0,4x0,5x1,8 m, col·locat i amb el desmuntatge inclòs	66,74 €
			Altres conceptes	66,74 €
P- 40	HQU25201	u	Banc de fusta amb capacitat per a 3 persones, col·locat i amb el desmuntatge inclòs	39,02 €
			Altres conceptes	39,02 €
P- 41	HQU27502	u	Taula de fusta amb capacitat per a 6 persones, col·locada i amb el desmuntatge inclòs	60,20 €
			Altres conceptes	60,20 €
P- 42	HQU2GF01	u	Recipient per a recollida d'escombraries, de 100 l de capacitat, col·locat i amb el desmuntatge inclòs	64,24 €
			Altres conceptes	64,24 €
P- 43	HQU2P001	u	Penja-robes per a dutxa, col·locat i amb el desmuntatge inclòs	2,45 €
			Altres conceptes	2,45 €
P- 44	HQUA1100	u	Farmaciola d'armari, amb el contingut establert a l'ordenança general de seguretat i salut en el treball	128,16 €
			Altres conceptes	128,16 €
P- 45	HQUAM000	u	Reconeixement mèdic	38,40 €
			Altres conceptes	38,40 €
P- 46	HQUAP000	u	Curset de primers auxilis i socorrisme	213,00 €
			Altres conceptes	213,00 €

Barcelona, octubre del 2023
L'enginyer autor del projecte i de l'Estudi de Seguretat i Salut

Albert Magriñà Girol
DENGVIÀ, SL

PRESSUPOST

OBRA	01	ESTUDI DE SEGURETAT I SALUT				
CAPÍTOL	01	EQUIPS PROTECCIÓ INDIVIDUAL				
NUM. CODI	UA	DESCRIPCIÓ	PREU	AMIDAMENT	IMPORT	
1	H1411111	u	Casc de seguretat per a ús normal, contra cops, de polietilè amb un pes màxim de 400 g, homologat segons UNE-EN 812 (P - 1)	8,26	10,000	82,60
2	H141211D	u	Casc de seguretat per a senyalista, de polietilè, amb un pes màxim de 400 g, de material fotoluminiscent, homologat segons UNE-EN 812 (P - 2)	30,11	2,000	60,22
3	H1414119	u	Casc de seguretat , de polietilè, amb un pes màxim de 400 g, amb pantalla facial amb visor de malla de reixeta metàl.lica, acoblada amb arnès abatible , homologat segons UNE-EN 812 i UNE-EN 1731 (P - 3)	28,27	1,000	28,27
4	H1421110	u	Ulleres de seguretat antiimpactes estàndard, amb muntura universal, amb visor transparent i tractament contra l'entelament, homologades segons UNE-EN 167 i UNE-EN 168 (P - 4)	6,50	2,000	13,00
5	H1423230	u	Ulleres de seguretat per a tall oxiacetilènic, amb muntura universal de barnilla d'acer recoberta de PVC, amb visors circulars de 50 mm de D foscos de color DIN 5, homologades segons UNE-EN 175 i UNE-EN 169 (P - 5)	5,68	2,000	11,36
6	H142AC60	u	Pantalla facial per a soldadura elèctrica , amb marc abatible de mà i suport de polièster reforçat amb fibra de vidre vulcanitzada d'1,35 mm de gruix, amb visor inactínic semifosc amb protecció DIN 12, homologada segons UNE-EN 175 (P - 6)	9,24	2,000	18,48
7	H1431101	u	Protector auditiu de tap d'escuma, homologat segons UNE-EN 352-2 i UNE-EN 458 (P - 7)	0,30	60,000	18,00
8	H1433115	u	Protector auditiu tipus orellera acoplable a casc industrial de seguretat, homologat segons UNE-EN 352, UNE-EN 397 i UNE-EN 458 (P - 8)	17,23	6,000	103,38
9	H1445003	u	Mascareta de protecció respiratòria, homologada segons UNE-EN 140 (P - 9)	1,92	10,000	19,20
10	H1447005	u	Màscara de protecció respiratòria, homologada segons UNE-EN 136 (P - 10)	14,42	10,000	144,20
11	H144D205	u	Filtre contra partícules, identificat amb banda de color blanc, homologat segons UNE-EN 143 i UNE-EN 12083 (P - 11)	1,26	8,000	10,08
12	H144E406	u	Filtre mixte contra gasos i partícules, homologat segons UNE-EN 14387 i UNE-EN 12083 (P - 12)	3,54	8,000	28,32
13	H1457520	u	Parella de guants aïllants del fred i absorbents de les vibracions, de PVC sobre suport d'escuma de poliuretà, folrats interiorment amb teixit hidròfug reversible, amb maniguets fins a mig avantbraç, homologats segons UNE-EN 511 i UNE-EN 420 (P - 13)	12,49	2,000	24,98
14	H1459630	u	Parella de guants per a soldador, amb palmell de pell, folre interior de cotó, i màniga llarga de serratge folrada de dril fort, homologats segons UNE-EN 407 i UNE-EN 420 (P - 14)	6,86	2,000	13,72
15	H145C002	u	Parella de guants de protecció contra riscos mecànics comuns de construcció nivell 3, homologats segons UNE-EN 388 i UNE-EN 420 (P - 15)	6,70	10,000	67,00
16	H145K397	u	Parella de guants de material aïllant per a treballs elèctrics, classe 1, logotip color blanc, tensió màxima 7500 V, homologats segons UNE-EN 420 (P - 16)	45,28	2,000	90,56
17	H1461164	u	Parella de botes d'aigua de PVC de canya alta, per posada en obra del formigó, amb plantilla metàl.lica, amb sola antilliscant i folrades de niló rentable, homologades segons UNE-EN ISO 20344, UNE-EN ISO 20345, UNE-EN ISO 20346 i UNE-EN ISO 20347 (P - 17)	17,46	2,000	34,92
18	H1465376	u	Parella de botes baixes de seguretat industrial, per a soldador, resistents a la humitat, de pell rectificada adobada al crom, amb envoltant del turmell encoixinat, amb llengüeta de manxa de despreniment ràpid, puntera metàl.lica, sola antilliscant, falca amortidora d'impactes al taló i sense plantilla metàl.lica, homologades segons UNE-EN 344, UNE-EN 344/A1, UNE-EN 344-2, UNE-EN 345, UNE-EN 345/A1, UNE-EN 345-2, UNE-EN 346, UNE-EN 346/A1, UNE-EN 346-2, UNE-EN 347, UNE-EN 347/A i UNE-EN 347-2 (P - 18)	29,28	1,000	29,28
EUR						

PRESSUPOST

19	H146J364	u	Parella de plantilles anticlaus de fleix d'acer de 0,4 mm de gruix, de 120 kg de resistència a la perforació, pintades amb pintures epoxi i folrades, homologades segons UNE-EN ISO 20344 i UNE-EN 12568 (P - 19)	2,70	6,000	16,20
20	H147N000	u	Faixa de protecció dorsolumbar (P - 20)	25,69	2,000	51,38
21	H1483344	u	Pantalons de treball per a construcció d'obres lineals en servei, de polièster i cotó (65%-35%), color groc, trama 240, amb butxaques interiors i tires reflectants, homologats segons UNE-EN 340 (P - 21)	14,40	10,000	144,00
22	H1484110	u	Samarreta de treball, de cotó (P - 22)	3,19	10,000	31,90
23	H1485800	u	Armillà reflectant amb tires reflectores a la cintura, al pit i a l'esquena, homologada segons UNE-EN 471 (P - 23)	14,87	10,000	148,70
24	H1488580	u	Davantall per a soldador, de serratge, homologat segons UNE-EN 340, UNE-EN 470-1 i UNE-EN 348 (P - 24)	17,16	2,000	34,32
25	H148D900	u	Arnès per a senyalista, amb tires reflectores a la cintura, al pit, a l'esquena i als tirants, homologat segons UNE-EN 340 i UNE-EN 471 (P - 25)	24,50	2,000	49,00
TOTAL			CAPÍTOL	01.01	1.273,07	
OBRA			01	ESTUDI DE SEGURETAT I SALUT		
CAPÍTOL			03	SISTEMES DE PROTECCIÓ COL·LECTIVA		
NUM. CODI	UA	DESCRIPCIÓ		PREU	AMIDAMENT	IMPORT
1	H1534001	u	Peça de plàstic en forma de bolet, de color vermell, per a protecció dels extrems de les armadures per a qualsevol diàmetre, amb desmuntatge inclòs (P - 27)	0,31	50,000	15,50
2	H153A9F1	u	Topall per a descàrrega de camions en excavacions, de 4 m d'amplària amb tauló de fusta i perfils IPN 100 clavats al terreny i amb el desmuntatge inclòs (P - 28)	29,30	2,000	58,60
3	H15A2015	u	Llumenera de senyalització de maquinària en moviment de color ambre (P - 29)	25,18	5,000	125,90
4	HBB11111	u	Placa amb pintura reflectora triangular de 70 cm de costat, per a senyals de trànsit, fixada i amb el desmuntatge inclòs (P - 31)	62,63	1,000	62,63
5	HBB20005	u	Senyal manual per a senyalista (P - 32)	13,30	1,000	13,30
6	HBBAA007	u	Senyal de prohibició, normalitzada amb pictograma negre sobre fons blanc, de forma circular amb cantells i banda transversal descendent d'esquerra a dreta a 45°, en color vermell, diàmetre 10 cm, amb cartell explicatiu rectangular, per ésser vista fins 3 m, fixada i amb el desmuntatge inclòs (P - 33)	37,75	1,000	37,75
7	HBBAC005	u	Senyal indicativa de la ubicació d'equips d'extinció d'incendis, normalitzada amb pictograma blanc sobre fons vermell, de forma rectangular o quadrada, costat major 29 cm, per ésser vista fins 12 m de distància, fixada i amb el desmuntatge inclòs (P - 34)	36,35	1,000	36,35
8	HBBAC013	u	Senyal indicativa d'informació de salvament o socors, normalitzada amb pictograma blanc sobre fons verd, de forma rectangular o quadrada, costat major 60 cm, per ésser vista fins 25 m de distància, fixada i amb el desmuntatge inclòs (P - 35)	39,92	1,000	39,92
9	H152U000	m	Tanca d'advertència o abalisament d'1 m d'alçada amb malla de polietilè taronja, fixada a 1 m del perímetre del sostre amb suports d'acer allotjats amb forats al sostre (P - 26)	2,97	115,000	341,55
TOTAL			CAPÍTOL	01.03	731,50	
OBRA			01	ESTUDI DE SEGURETAT I SALUT		
CAPÍTOL			04	IMPLANTACIÓ PROVISIONAL DEL PERSONAL D'OBRA		
EUR						

PRESSUPOST

Pàg.: 3

NUM. CODI	UA	DESCRIPCIÓ	PREU	AMIDAMENT	IMPORT	
1	HQU1521A	mes	Lloguer de mòdul prefabricat de sanitaris de 3,7x2,3x2,3 m de plafó d'acer lacat i aïllament de poliuretà de 35 mm de gruix, revestiment de parets amb tauler fenòlic, paviment de lamel·les d'acer galvanitzat, amb instal·lació de lampisteria, 1 lavabo col·lectiu amb 3 aixetes, 2 plaques turques, 2 dutxes, mirall i complements de bany, amb instal·lació elèctrica, 1 punt de llum, interruptor, endolls i protecció diferencial, col·locat i amb el desmuntatge inclòs (P - 36)	138,75	3,000	416,25
2	HQU1A20A	mes	Lloguer de mòdul prefabricat de vestidors de 8,2x2,5x2,3 m de plafó d'acer lacat i aïllament de poliuretà de 35 mm de gruix, revestiment de parets amb tauler fenòlic, paviment de lamel·les d'acer galvanitzat amb aïllament de fibra de vidre i tauler fenòlic, amb instal·lació elèctrica, 1 punt de llum, interruptor, endolls i protecció diferencial, col·locat i amb el desmuntatge inclòs (P - 37)	103,50	3,000	310,50
3	HQU1H23A	mes	Lloguer de mòdul prefabricat de menjador de 8x2,3x2,6 m de plafó d'acer lacat i aïllament de 35 mm de gruix, revestiment de parets amb tauler fenòlic, paviment de lamel·les d'acer galvanitzat amb aïllament de fibra de vidre i tauler fenòlic, amb instal·lació de lampisteria, aigüera de 2 piques amb aixeta i taulell, amb instal·lació elèctrica, 1 punt de llum, interruptor, endolls i protecció diferencial, col·locat i amb el desmuntatge inclòs (P - 38)	116,10	3,000	348,30
4	HQU22301	u	Armari metàl·lic individual doble compartiment interior, de 0,4x0,5x1,8 m, col·locat i amb el desmuntatge inclòs (P - 39)	66,74	6,000	400,44
5	HQU25201	u	Banc de fusta amb capacitat per a 3 persones, col·locat i amb el desmuntatge inclòs (P - 40)	39,02	2,000	78,04
6	HQU27502	u	Taula de fusta amb capacitat per a 6 persones, col·locada i amb el desmuntatge inclòs (P - 41)	60,20	1,000	60,20
7	HQU2GF01	u	Recipient per a recollida d'escombraries, de 100 l de capacitat, col·locat i amb el desmuntatge inclòs (P - 42)	64,24	1,000	64,24
8	HQU2P001	u	Penja-robes per a dutxa, col·locat i amb el desmuntatge inclòs (P - 43)	2,45	1,000	2,45
9	HQUA1100	u	Farmaciola d'armari, amb el contingut establert a l'ordenança general de seguretat i salut en el treball (P - 44)	128,16	1,000	128,16

TOTAL	CAPÍTOL	01.04	1.808,58
-------	---------	-------	----------

OBRA	01	ESTUDI DE SEURETAT I SALUT
CAPÍTOL	05	DESPESES FORMACIÓ SEURETAT PERSONAL

NUM. CODI	UA	DESCRIPCIO	PREU	AMIDAMENT	IMPORT	
1	H16F1004	h	Formació en Seguretat i Salut per als riscos específics de l'obra (P - 30)	27,24	6,000	163,44
2	HQUAP000	u	Curset de primers auxilis i socorrisme (P - 46)	213,00	1,000	213,00

TOTAL	CAPÍTOL	01.05	376,44
-------	---------	-------	--------

OBRA	01	ESTUDI DE SEGURETAT I SALUT
CAPÍTOL	06	DESPESES CONTROL SALUT DEL PERSONAL

NUM. CODI	UA	DESCRIPCIO	PREU	AMIDAMENT	IMPORT	
1	HQUAM000	u	Reconeixement mèdic (P - 45)	38,40	6,000	230,40

TOTAL	CAPÍTOL	01.06	230,40
-------	---------	-------	--------

PRESSUPOST

Pàg.: 4

RESUM DE PRESSUPOST

NIVELL 2 : CAPÍTOL			Import
CAPÍTOL	01.01	EQUIPS PROTECCIÓ INDIVIDUAL	1.273,07
CAPÍTOL	01.03	SISTEMES DE PROTECCIÓ COL·LECTIVA	731,50
CAPÍTOL	01.04	IMPLANTACIÓ PROVISIONAL DEL PERSONAL D'OBRA	1.808,58
CAPÍTOL	01.05	DESPESES FORMACIÓ SEGURETAT PERSONAL	376,44
CAPÍTOL	01.06	DESPESES CONTROL SALUT DEL PERSONAL	230,40
OBRA	01	ESTUDI DE SEGURETAT I SALUT	4.419,99
			4.419,99
NIVELL 1 : OBRA			Import
OBRA	01	ESTUDI DE SEGURETAT I SALUT	4.419,99
			4.419,99

Barcelona, octubre del 2023
L'enginyer autor del projecte i de l'Estudi de Seguretat i Salut

Albert Magriñà Girol
DENGVIÀ, SL

ANNEX NÚM. 5: ESTUDI DE GESTIÓ DE RESIDUS

ANNEX NÚM. 5: ESTUDI DE GESTIÓ DE RESIDUS DE CONSTRUCCIÓ I ENDERROC

1.- ESTIMACIÓ DELS RESIDUS

A continuació es presenta una taula amb l'estimació dels residus generats en el present projecte:

	Residu	Codi	Tipologia	Fase d'obra	Volum	Pes
1	Terres	170504	Inert	Al llarg de tota l'obra	154 m ³	308 tn
2	Demolició d'estructures de formigó en massa, de formigó armat (inclòs canonades de formigó, vorades i peces de paviments) i de ceràmica	150101	Inert	Al llarg de tota l'obra	8 m ³	17,6 tn
3	Tubs d'acer, polietilè i PVC	170405	No especials	Al llarg de tota l'obra	< 2 m ³	< 1 tn
4	Altres residus no especials (restes de plàstics, fustes, papers, cartrons, ...)	170203, 170201, 150101, ...	No especials	Al llarg de tota l'obra	< 2 m ³	< 1 tn
5	Altres residus especials (envasos de pintures, restes de desencofrant, ...)	150110	Especials	Al llarg de tota l'obra	< 1 m ³	< 1 tn

2.- MESURES DE PREVENCIÓ DE RESIDUS A L'OBRA

La mesura de minimització de residus que s'ha tingut en consideració durant la redacció del present projecte ha estat:

- S'ha previst utilitzar terres de l'excavació per al rebliment de les rases, sempre i quan la qualitat del material sigui l'indicat i, per tant, reduir el residu de terres.

3.- OPERACIONS DE REUTILITZACIÓ, VALORACIÓ O ELIMINACIÓ DELS RESIDUS

Del llistat de l'estimació de residus de l'apartat 1 d'aquest annex, cal indicar que:

- En el cas de la demolició d'elements d'urbanització de formigó, canonades de fibrociment i les terres està previst que no tinguin cap punt d'aplec a obra. És a dir, que un cop s'hagi realitzat la demolició o el desmuntatge es carregarà a un camió i es transportarà a un abocador autoritzat o planta per a seva reutilització.
- En el cas dels altres residus no especials s'instal·laran contenidors per a residus no especials. Quan aquests contenidors estiguin plens i al final de l'obra, seran buidats i transportats a un abocador autoritzat.
- Seguint la legislació de Residus Especials vigent, es obligatori tenir una zona adequada per a l'emmagatzematge dels residus especials. Per tant, s'habilitarà una zona amb tants bidons com calgui. S'hauran de complir les següents condicions:
 - o No tenir-los emmagatzemats a l'obra més de 6 mesos.
 - o Els bidons hauran de situar-se en un lloc pla i fora del trànsit habitual de maquinària d'obra, per tal d'evitar vessaments accidentals.
 - o Els bidons hauran d'estar senyalitzats correctament, indicant el residu de cada bidó i les incompatibilitats segons els símbols de perillositat representats a les etiquetes.
 - o Els bidons hauran d'estar tapats per a estar protegits de la pluja, la radiació, etc.
 - o Els bidons que continguin líquids perillosos (olis, desencofrants, etc.) s'hauran d'emmagatzemar en posició vertical i sobre cubetes de retenció de líquids per tal d'evitar fuites.
 - o S'haurà d'impermeabilitzar el terra sobre del qual es col·locaran els bidons de residus especial.
 - o Aquests bidons hauran de ser retirats per un gestor autoritzat.

4.- PLEC DE PRESCRIPCIONS TÈCNIQUES PARTICULARS

4.1.- Objecte i abast del plec

Aquest plec té per objecte marcar les prescripcions del tractament dels residus de l'obra “*Projecte constructiu de la nova estació de bombament d'aigua potable d'Almenar*”, donant compliment al Reial Decret 105/2008, pel qual es regula la producció i gestió dels residus de la construcció i demolició.

4.2.- Legislació

Legislació estatal:

- Reial Decret 105/2008, d'1 de febrer, pel qual es regula la producció i la gestió dels residus de la construcció.
- *Llei 10/1998, de 21 d'abril, de Residus*
- *Reial Decret 952/97, de 20 de juny, de modificació del RD 833/1988, (BOE n°160, de 05.07.97)*
- *Ordre de 28 de febrer de 1989, per la qual es regula la gestió d'olis usats*
- *Reial Decret 833/ 1988 de 20 de juliol pel qual s'aprova el Reglament per a l'execució de la Llei 20/1986, Bàsica de residus tòxics i perillosos. (BOE n°182, de 30.07.88)*

Legislació catalana:

- *Decret 92/1999, de 6 d'abril de modificació del Decret 34/1996, de 9 de gener, pel qual s'aprova el Catàleg de Residus de Catalunya.*
- *Decret 93/1999, de 6 d'abril, sobre procediments de gestió de residus*
- *Decret 1/1997, de 7 de gener, sobre la disposició del rebuig dels residus en dipòsits controlats.*
- *Decret 201/1994, de 26 de juliol, regulador de les runes i altres residus de la construcció*
- *Decret 115/94, de 6 d'abril, registre de gestors de residus*
- *Llei 6/1993, de 15 de juliol, reguladora de residus*
- *Ordre de 6 de setembre de 1988, sobre prescripcions en el tractament i l'eliminació dels olis usats*

Aquest llistat de referències legislatives és orientatiu, per tant, no eximeix del compliment de la legislació que no aparegui en aquest llistat, però que sigui d'obligat compliment.

4.3.- Gestió de residus d'obra

Els residus de la construcció es classifiquen en:

- Inerts.
- No especials.
- Especials/tòxics.

4.3.1.- Inerts

Són residus inerts de la construcció els següents:

- Formigó.
- Material ceràmic.
- Maons, teules, etc.
- Vidre.
- Terres (pedres, graves, sorres, argiles, etc.) sense substàncies perilloses.

Davant d'un residu no contemplat en l'enumeració anterior, i del qual no es té seguretat de la seva classificació, es consultarà amb la Direcció d'obra perquè en determini la classificació i la posterior gestió.

Tots els residus inerts contemplats en aquest projecte, no tenen previst cap punt d'aplec a obra. És a dir, que un cop s'hagi realitzat la demolició o el desmuntatge es carregarà a un camió i es transportarà a un abocador autoritzat o planta per a seva reutilització. Tot i això, si és necessari un aplec de materials inerts, el Contractista establirà zones o contenidors d'emmagatzematge de material, segons les necessitats i l'evolució dels treballs d'obra, i ho farà constar en el Pla de Gestió de Residus de l'obra, que haurà d'estar aprovat per la Direcció d'Obra.

Al definir les diferents àrees d'emmagatzematge es prendran mesures per tal d'aconseguir:

- La mínima afecció visual d'aquestes zones d'emmagatzematge
- Les mínimes emissions de pols en les zones d'accés i moviment de terres
- Les zones d'emmagatzematge es situaran sempre dins els límits físics de l'obra, i no afectaran a vies públiques, lleres de rius o costes, a excepció de què es disposi d'un permís exprés de l'autoritat competent.

4.3.2.- No especials

Són residus no especials de la construcció els següents:

- Metalls.
- Fusta.
- Plàstic.
- Paper i cartró.
- Residus barrejats de la construcció sense substàncies perilloses.
- Guix.
- Mescles bituminoses sense substàncies perilloses.

Davant d'un residu no contemplat en l'enumeració anterior, i del qual no es té seguretat de la seva classificació, es consultarà amb la Direcció d'obra perquè en determini la classificació i la posterior gestió.

En el cas dels residus no especials s'instal·laran contenidors per a residus no especials. Quan aquests contenidors estiguin plens i al final de l'obra, seran buidats i transportats a un abocador autoritzat.

4.3.3.- Especials

Els residus especials són els que contenen substàncies tòxiques, inflamables, irritants, cancerígenes o que provoquen reaccions nocives en contacte amb altres materials. El tractament d'aquests residus consisteix en separar-los de manera selectiva de la resta de residus, amb la finalitat d'aïllar-los, reduir-ne el volum a tractar i facilitar-ne el seu tractament posterior.

Davant d'un residu del qual no es té seguretat de la seva classificació, es consultarà amb la Direcció d'obra perquè en determini la classificació i la posterior gestió.

Els residus especials a gestionar seran aquells la titularitat dels quals correspongui documentalment al contractista i aquells generats en obra com a conseqüència de vessaments accidentals o a operacions no previstes dins l'àmbit d'aquest projecte. En qualsevol cas, el Cap d'obra podrà obligar als subcontractistes a gestionar els seus residus especials si ho documenta en el contracte corresponent.

Seguint la legislació de residus especials vigent, es obligatori tenir una zona adequada per a l'emmagatzematge dels residus especials. Per tant, s'habilitarà una zona amb tants bidons com calgui. S'hauran de complir les següents condicions:

- No tenir-los emmagatzemats a l'obra més de 6 mesos.
- Els bidons hauran de situar-se en un lloc pla i fora del trànsit habitual de maquinària d'obra, per tal d'evitar vessaments accidentals.

- Els bidons hauran d'estar senyalitzats correctament, indicant el residu de cada bidó i les incompatibilitats segons els símbols de perillositat representats a les etiquetes.
- Els bidons hauran d'estar tapats per a estar protegits de la pluja, la radiació, etc.
- Els bidons que continguin líquids perillosos (olis, desencofrants, etc.) s'hauran d'emmagatzemar en posició vertical i sobre cubetes de retenció de líquids per tal d'evitar fuites.
- S'haurà d'impermeabilitzar el terra sobre del qual es col·locaran els bidons de residus especial.
- Aquests bidons hauran de ser retirats per un gestor autoritzat.

4.4.- Control, seguiment i mesura de la gestió de residus

El Contractista farà un resum escrit de la gestió de residus que hagi establert en l'obra. Aquest document, estarà controlat, i serà distribuït als responsables d'obra i als subcontractistes que puguin quedar afectats. El seguiment sobre la correcta gestió de residus inerts, no especials i especials en obra serà realitzada pel Cap d'obra.

Els passos a seguir en la gestió d'aquests residus són els següents:

- Per a residus inerts i residus no especials:
 - El contractista obtindrà la documentació acreditativa d'autorització dels abocadors previstos per al material excedent: permisos de l'administració competent dels abocadors autoritzats, permisos de dipòsit d'excedents en zones de reblert (pedreres, ports, etc.).
 - El contractista recopilarà la documentació acreditativa dels transportistes autoritzats d'acord a la normativa aplicable.
 - El contractista recopilarà les autoritzacions dels gestors de residus inerts segons el què descriu la legislació aplicable.
 - El contractista obtindrà els registres de transport de material a abocador.
- Per a Residus especials:
 - Demanarà a cada gestor de residus, necessari per fer la recollida dels residus de l'obra, l'acreditació de "Gestor i/o transportista", vàlida i vigent per al residu que gestioni.
 - Demanarà al gestor els documents d'acceptació de residus per a cadascun dels residus a gestionar.
 - El contractista es posarà en contacte amb un gestor autoritzat per a la recollida de residus, abans de sis mesos des de la data d'envasat i abans d'acabar l'obra.
 - Elaborarà la notificació de trasllat, al menys amb 10 dies d'antel·lació abans de la data de recollida dels residus.

- Complimentarà els Documents de Control i Seguiment per a cadascun dels residus a recollir.
- Comprovarà en el moment de la recollida que el transport (vehicle) i el transportista estan autoritzats, analitzant la documentació acreditativa.

El contractista arxivarà els documents provinents de la gestió dels residus especials generats per un període de cinc anys.

5.- PRESSUPOST

La gestió dels següents residus d'aquesta obra no té un pressupost específic, ja que està inclòs en cadascuna de les partides d'obra:

- Demolició d'elements de formigó armat, de formigó en massa i de ceràmica.
- Terres.
- Desmuntatge d'elements de canalitzacions.

Tot i això, s'ha previst una partida alçada a justificar en el pressupost del projecte de Gestió de Residus per a la instal·lació dels contenidors per a residus especials, al costat de l'edifici a construir. Dins d'aquest grup de residus no estan inclosos els olis usats de la maquinària. Tots els altres residus de l'obra es consideren inclosos dins de les partides d'obra i, per tant, no seran d'abonament. L'abonament d'aquesta partida s'haurà de justificar amb la presentació de les factures del gestor de residus.

ANNEX NÚM. 6:
PRESSUPOST PER AL CONEIXEMENT DE L'ADMINISTRACIÓ

PRESSUPOST PER A CONEIXEMENT DE L'ADMINISTRACIÓ

PRESSUPOST D'EXECUCIÓ MATERIAL 168.025,12 €

DESPESES GENERALS (13%).....21.843,27 €

BENEFICI INDUSTRIAL (6%)..... 10.081,51 €

SUMA 199.949,90 €

I.V.A. (21%).....41.989,48 €

PRESSUPOST D'EXECUCIÓ PER CONTRACTE.....241.939,38 €

EXPROPIACIONS 2.112,60 €

PRESSUPOST PER A CONEIXEMENT DE L'ADMINISTRACIÓ 244.051,98 €

Aquest Pressupost per a coneixement de l'Administració puja a la quantitat de DOS-CENTS
QUARANTA-QUATRE MIL CINQUANTA-UN EUROS I NORANTA-VUIT CÈNTIMS.

ANNEX NÚM. 7: SERVEIS AFECTATS

ANNEX NÚM. 7 SERVEIS AFECTATS

A l'àmbit del projecte existeix una línia elèctrica que queda afectada en la construcció de la nova edificació per a l'estació de bombament. Aquesta línia és propietat de l'EMPRESA MUNICIPAL DE DISTRIBUCIÓ D'ENERGIA ELÈCTRICA D'ALMENAR.

Dins del present projecte es preveu soterrar la línia pel carrer adjunt a la parcel·la de l'estació de bombament. Aquesta actuació serà executada per l'EMPRESA MUNICIPAL DE DISTRIBUCIÓ D'ENERGIA ELÈCTRICA D'ALMENAR, i serà abonada a través de la partida que s'inclou al projecte.

S'adjunta el pressupost de l'actuació realitzat per l'EMPRESA MUNICIPAL DE DISTRIBUCIÓ D'ENERGIA ELÈCTRICA D'ALMENAR.



EMPRESA MUNICIPAL DE DISTRIBUCIÓ D'ENERGIA ELÈCTRICA D'ALMENAR, S.L.U.
NIF: B 25470766
Plaça de la Vila, 10
25126 Almenar
Tel. 973 59 90 60
E-mail: electricitat@almenar.ddl.net

DENGVIÀ

Benvolgut client,

En relació amb la sol·licitud de subministrament elèctric en baixa tensió per l'alimentació elèctrica de les bombes d'aigua ESPADOS d'Almenar, que ens heu realitzat, us trameto el següent pressupost i les condicions tècniques en què aquesta pot ser atesa.

El pressupost està basat en l'Estudi Tècnic d'execució de les instal·lacions a través de l'Empresa Municipal de Distribució d'Energia Elèctrica d'Almenar, SLU.

Per això, desitgem informar-vos dels principals termes del nostre pressupost basat en l'Estudi Tècnic d'execució de les instal·lacions a través de l'Empresa Municipal de Distribució d'Energia Elèctrica d'Almenar, SLU.

1. – Pressupost de la instal·lació:

El pressupost a satisfer a l' Empresa Municipal de Distribució d'Energia Elèctrica d'Almenar, SLU, abans d'iniciar l'obra serà el següent:

PRESSUPOST

Sol·licitud de subministrament elèctric 202305	Data d'emissió 19/09/2023	Número de pàg. 02
Nom o raó social del client DENGVIÀ / ALBERT MAGRIÑA	DNI/NIF	Telèfon 627377162
Adreça del client		
Adreça del subministrament C/ Espadós, 25126 ALMENAR		
Subsector d'activitat Distribució Elèctrica		

DESGLOSSAMENT

Uds.	Descripció	Preu unitari	Total
110,00	Subministrament i estesa circuit de cable RV 3x1x240+1x150mm2 Al per tub.	33,00 €	3.630,00 €
3,00	Connexió amb terminals 3x1x240+1x150mm2.	43,39 €	130,17 €
15,00	Subministrament i estesa circuit de cable RV 3x1x240+1x150mm2 Al per tub.	33,00 €	495,00 €
1,00	Subministrament i col·locació conversió aèria-soterrada baixa tensió	375,46 €	375,46 €
1,00	Subministrament i confecció entroncament 3x240+150mm2 Al baixa tensió	110,00 €	110,00 €
1,00	Adequar escomesa existent a línia trenada aèria	290,00 €	290,00 €
1,00	Desmuntatge xarxa baixa tensió existent inclou desmuntatge de 5 pals de fusta i la xarxa aèria trenada.	750,00 €	750,00 €
102,00	Rasa Calçada formigó amb protecció tubular 2 circuits BT i acabat amb lloseta de formigó 15 cm	64,00 €	6.528,00 €
1,00	Estudi, permisos, legalització i supervisió instal·lació BT	890,00 €	890,00 €
TOTAL PRESSUPOST.....			13.198,63 €

TOTAL: 13.198,63 €; 21% IVA: 2.771,71 €

TOTAL PRESSUPOST AMB IVA = 15.970,34 €

Agraint la seva confiança, aprofitem l'avinencesa per saludar-lo atentament i restem a la seva disposició al telèfon 973 59 90 60.

Aquest pressupost serà vàlid per 30 dies, si al cap d'aquest termini no s'ha fet l'ingrés al nombre del compte de l'Empresa Municipal de Distribució d'Energia Elèctrica d'Almenar, SLU el pressupost perdrà la seva validesa.

EMPRESA MUNICIPAL DE DISTRIBUCIÓ D'ENERGIA ELÈCTRICA D'ALMENAR, SLU

19 de setembre de 2023

FORMA DE PAGAMENT:

TRANSFERÈNCIA BANCÀRIA A COMPTE: ES17-2100-3623-17-2200051052
INDICAR REFERÈNCIA SOL·LICITUD NÚMERO 202305
REMETRE CÒPIA JUSTIFICANT TRANSFERÈNCIA AL MAIL:
electricitat@almenar.ddl.net

**ANNEX NÚM. :
EXPROPIACIONES**

ANNEX NÚM. 8: EXPROPIACIONS

1.- OBJECTE DE L’ANNEX

L’objecte del present annex és estimar el valor dels bens i drets afectats a conseqüència de l’execució del projecte, tant pel que fa a les superfícies de sòl expropiades.

2.- LEGISLACIÓ APLICABLE

La normativa a aplicar és:

- a) Llei de 16 de desembre de 1954, sobre expropiació forçosa.
- b) Decret de 26 d’abril de 1957, pel qual s’aprova el Reglament de la Llei d’expropiació forçosa.
- c) Reial decret legislatiu 7/2015, de 30 d’octubre, pel qual s’aprova el text refós de la Llei del sòl i rehabilitació urbana.
- d) Reial decret 1492/2011, de 24 d’octubre, pel qual s’aprova el Reglament de valoracions de la Llei del sòl.

3.- FINQUES I SUPERFÍCIES AFECTADA

Les dades de les finques afectades en el projecte són les següents:

Núm.	Municipi	Naturalesa	Ús principal	Polígon	Parcel·la
1	Almenar	Rústica	Agrari	20	2

Consulta y certificación de Bien Inmueble

FECHA Y HORA

Fecha

31/3/2023

Hora

14:42:34

DATOS DESCRIPTIVOS DEL INMUEBLE

Referencia catastral

25021A020000020000Z

Localización

Polígono 20 Parcela 2
LA PLANA. ALMENAR (LLEIDA)

Clase

Rústico

Uso principal

Agrario

PARCELA CATASTRAL



Localización

Polígono 20 Parcela 2
LA PLANA. ALMENAR (LLEIDA)

Superficie gráfica

36.501 m²

CULTIVO

Subparcela	Cultivo/Aprovechamiento	Intensidad Productiva	Superficie m²
a	I- Improductivo	00	317
b	I- Improductivo	00	241
c	HR Huerta regadío	00	9.726
d	CR Labor o labradío regadío	03	4.176
e	E- Pastos	00	1.813
f	CR Labor o labradío regadío	03	15.143
g	CR Labor o labradío regadío	03	5.086

Les superfícies afectades són les següents :

Núm.	Polígon	Parcel·la	Expropiació per a serveis (m2)	Servitud de pas subterrània (m2)	Ocupació temporal (m2)
1	20	2	503	-	-

4.- VALORACIÓ DELS BENS I DRETS AFECTATS

Per a la estimació del just preu dels béns i drets afectats per l'execució de l'obra s'ha considerat, quant al sòl, la seva situació bàsica, rural o urbanitzat, en aplicació de les normes establertes en el Reial decret legislatiu 7/2015, de 30 d'octubre, pel qual s'aprova el text refós de la Llei del sòl i rehabilitació urbana, en el reglament de valoracions que el desenvolupa recollit en el Reial decret 1492/2011, de 24 d'octubre. Aquesta normativa s'aplica també per valorar, en el seu cas, les instal·lacions, construccions i edificacions i també els drets constituïts sobre o en relació amb ells.

S'han considerat, pel municipi de Almenar, els següents valors que es relacionen a continuació:

VALORS UNITARIS (€/m²)			
SITUACIÓ BÀSICA DEL SÒL	EXPROPIACIÓ PER A SERVEIS	SERVITUD DE PAS SUBTERRÀNIA (20% del valor de sòl)	OCUPACIÓ TEMPORAL (10% valor del sòl)
Conreu de regadiu	4,20 €	-	-


Tenint en compte les superfícies afectades, la valoració econòmica de les expropiacions és la següent:

VALORACIÓ DELS SOLS AFECTATS (€)			
EXPROPIACIÓ PER A SERVEIS	SERVITUD DE PAS SUBTERRÀNIA	OCUPACIÓ TEMPORAL	TOTAL
1.743,70 €	-	-	2.112,60 €

Per les instal·lacions, construccions, edificacions i drets constituïts sobre o en relació amb ells, no es considera cap valor donat que no procedeix per aquest projecte.

Segons els valors anteriors, s'estima una previsió del cost total relatiu a expropiacions de **dos mil cent dotze euros i setanta cèntims (2.112,60 €)** corresponent en la seva totalitat al terme municipal de Almenar.


Aquesta valoració no té caràcter vinculant per a l'Administració.

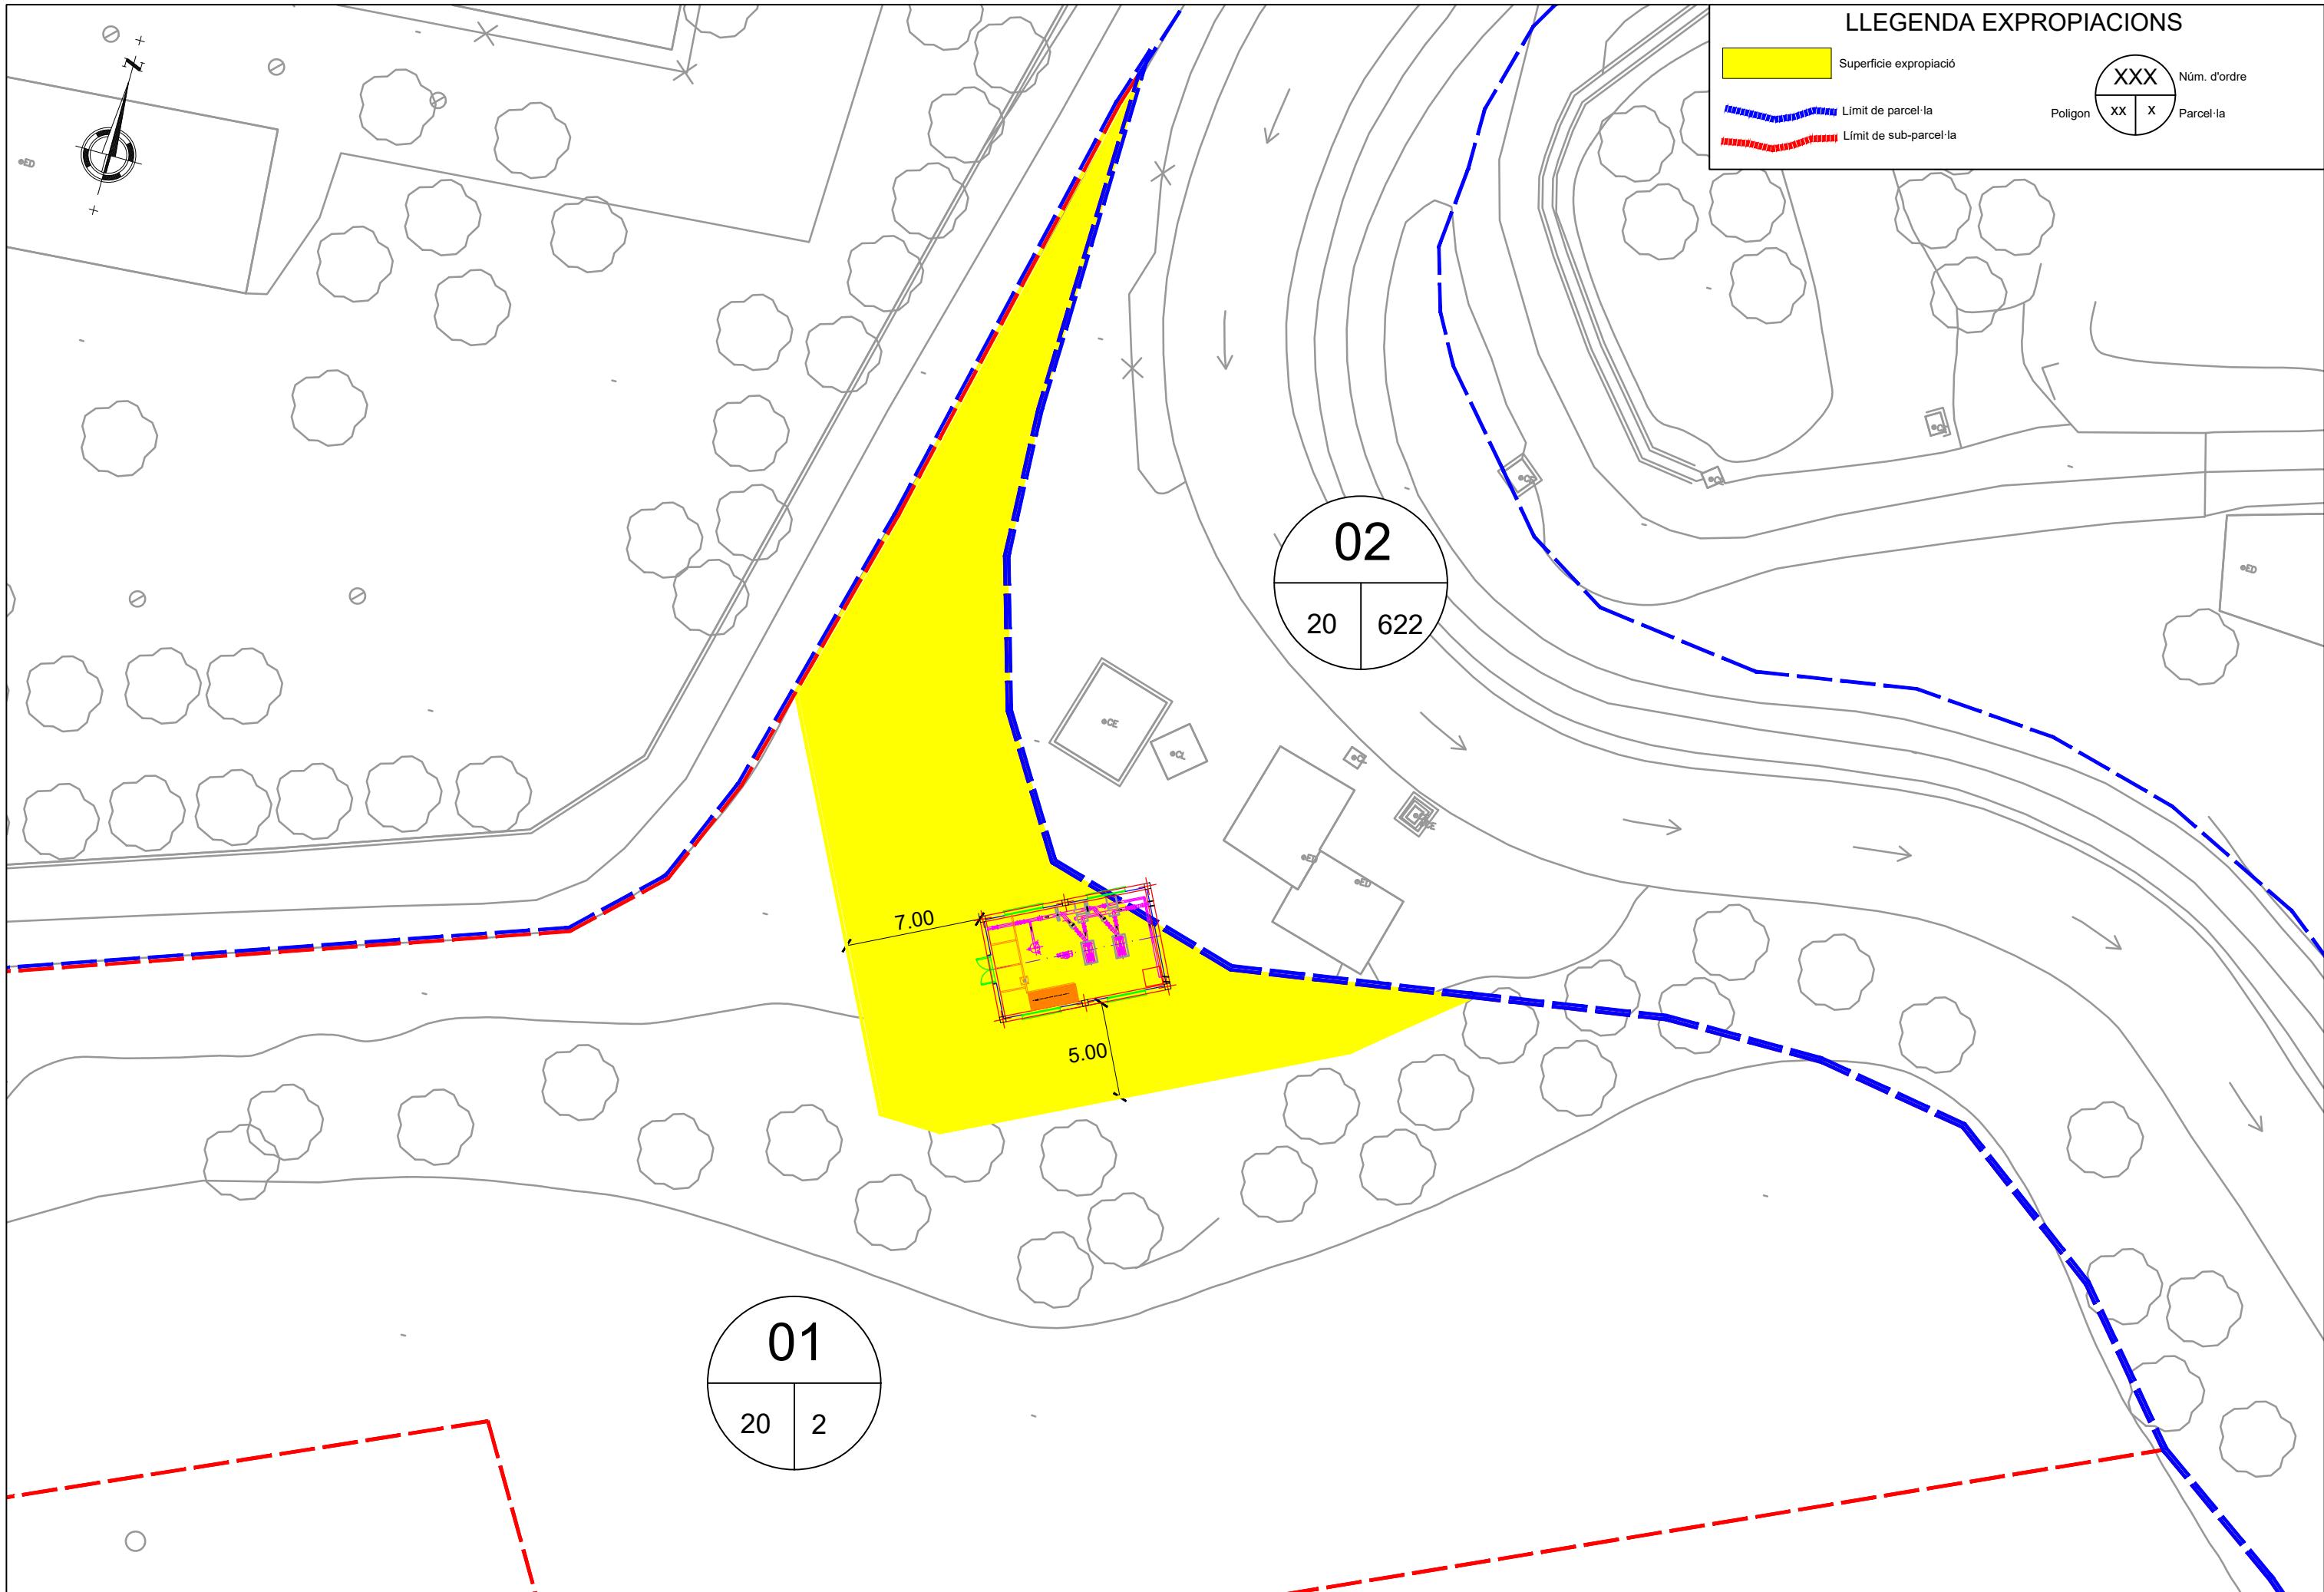

LLEENDA EXPROPIACIONS


- Superficie expropiació
- Límit de parcel·la
- Límit de sub-parcel·la

XXX	Núm. d'ordre
XX	Parcel·la

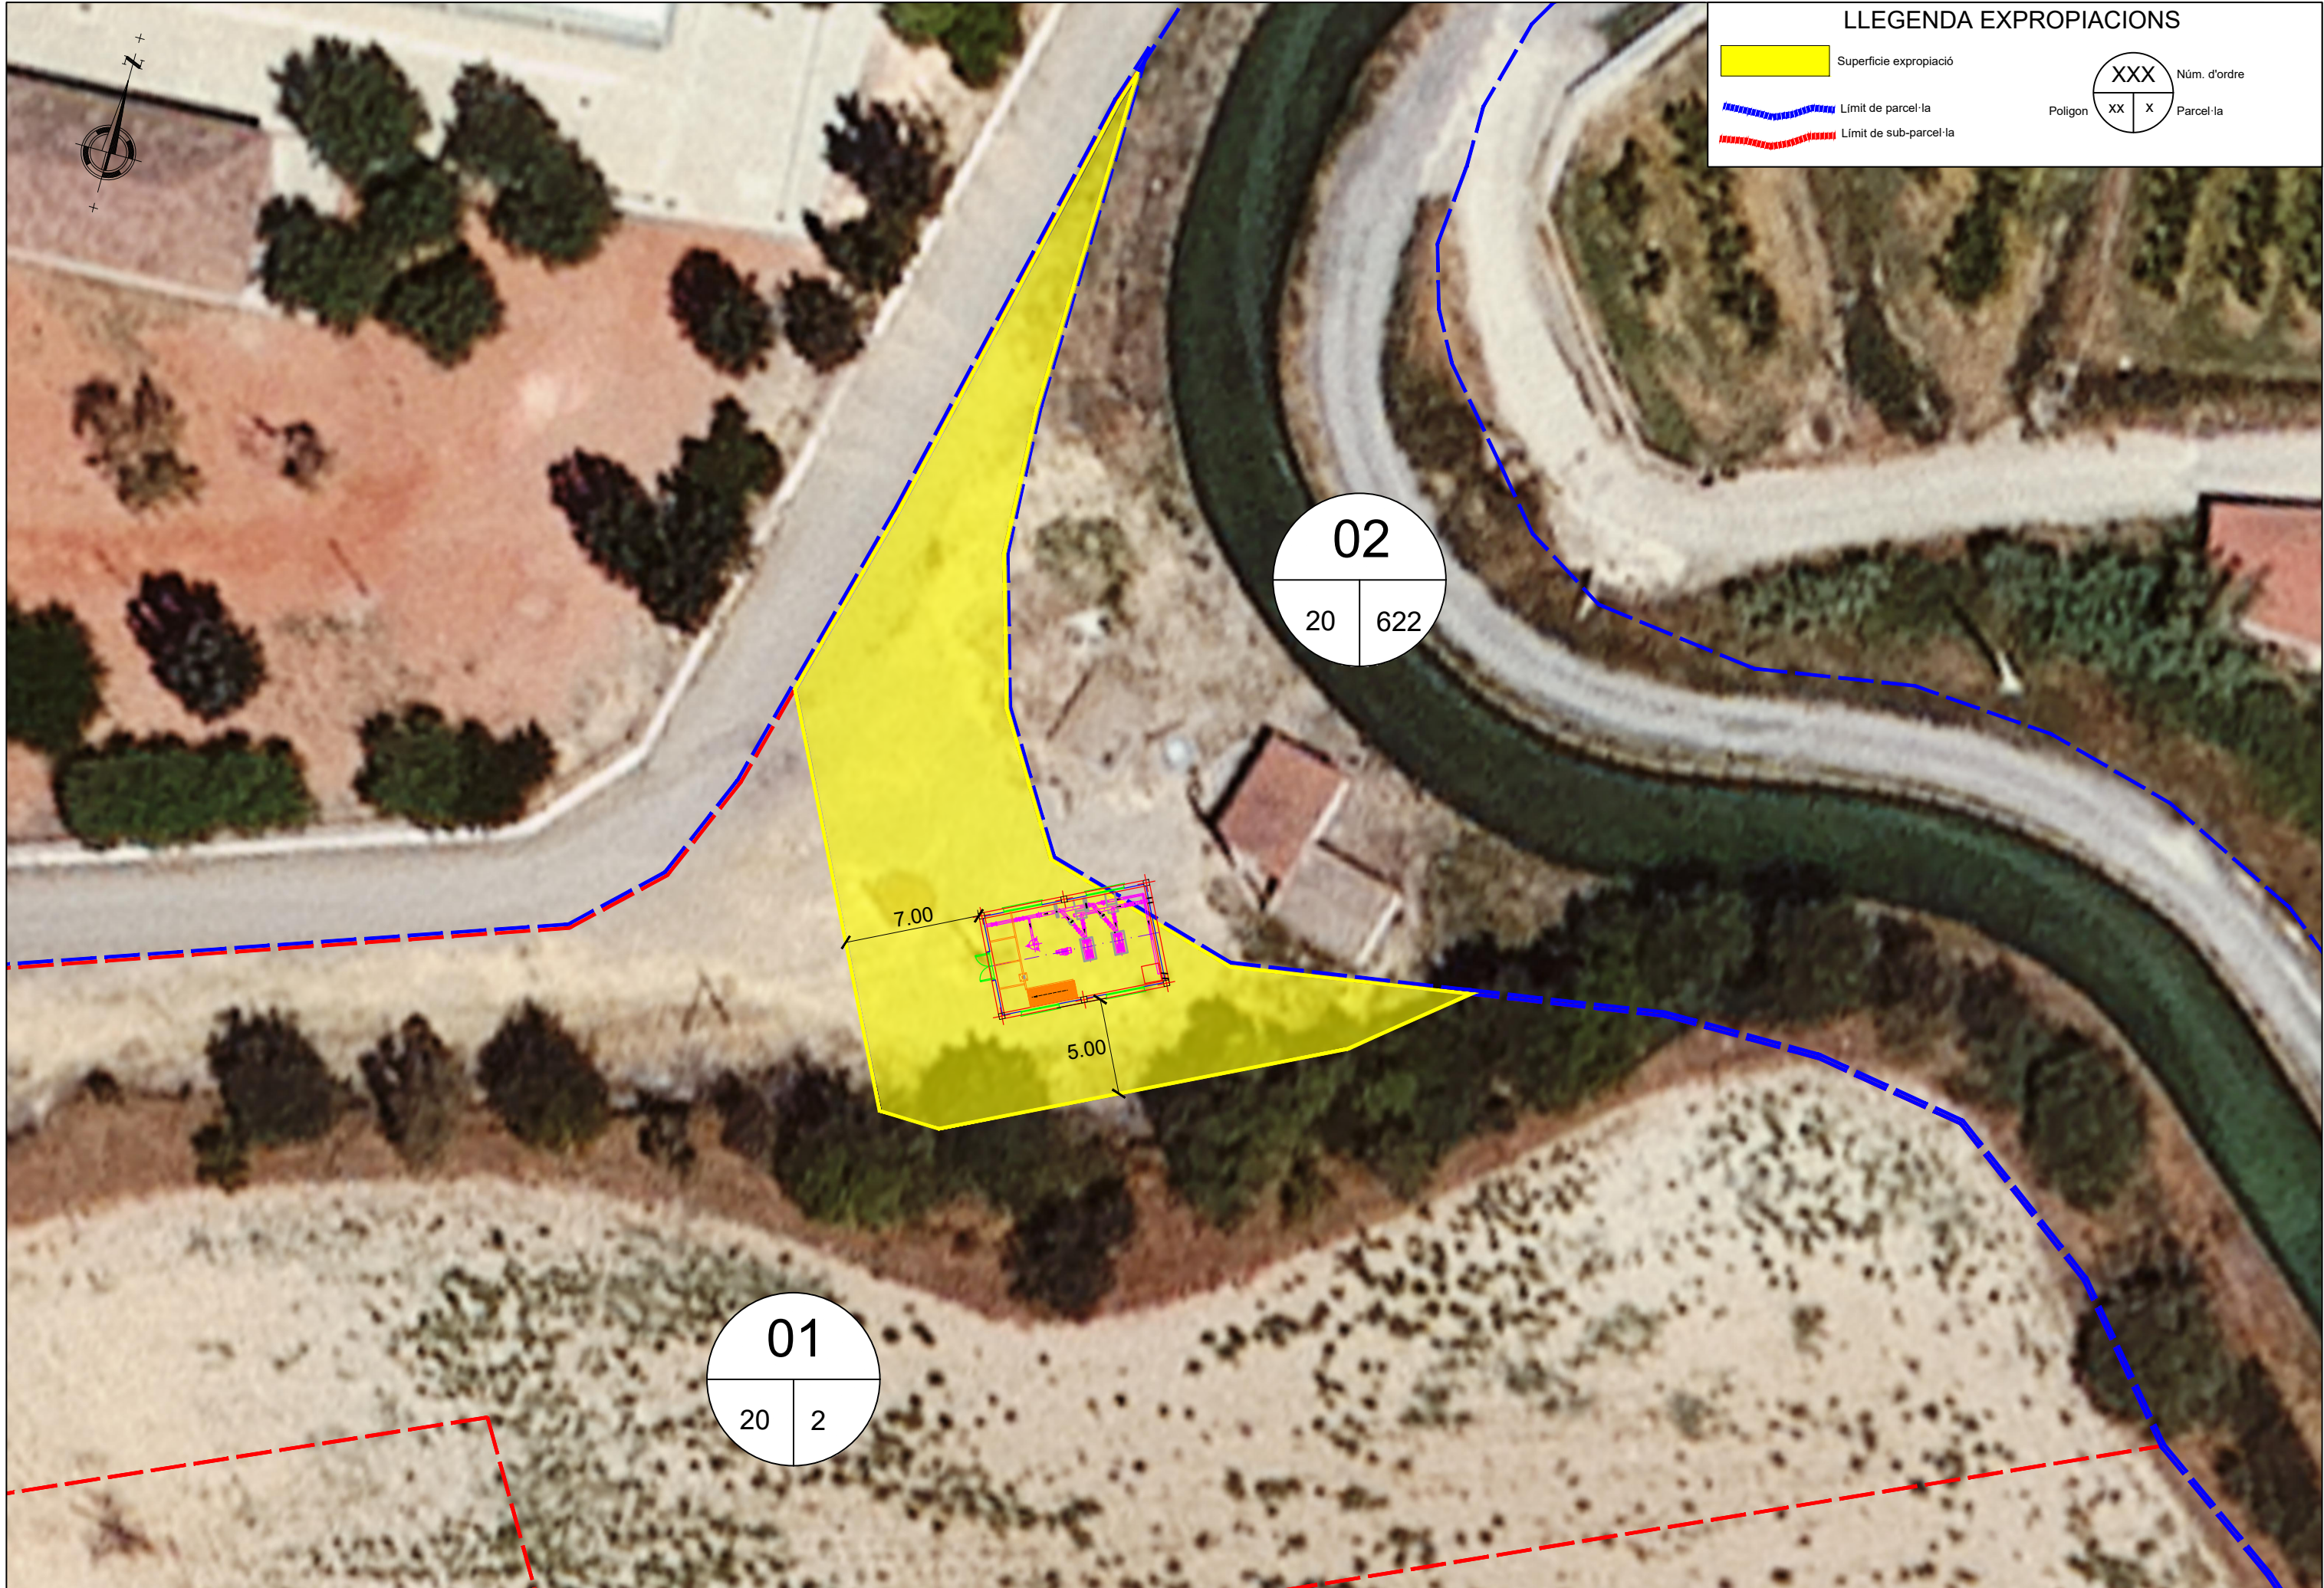


LLEENDA EXPROPIACIONS

- Superficie expropiació
- Límit de parcel·la
- Límit de sub-parcel·la

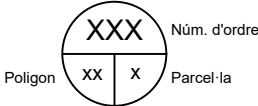


DOCUMENT NÚM. 2


PLÀNOLS

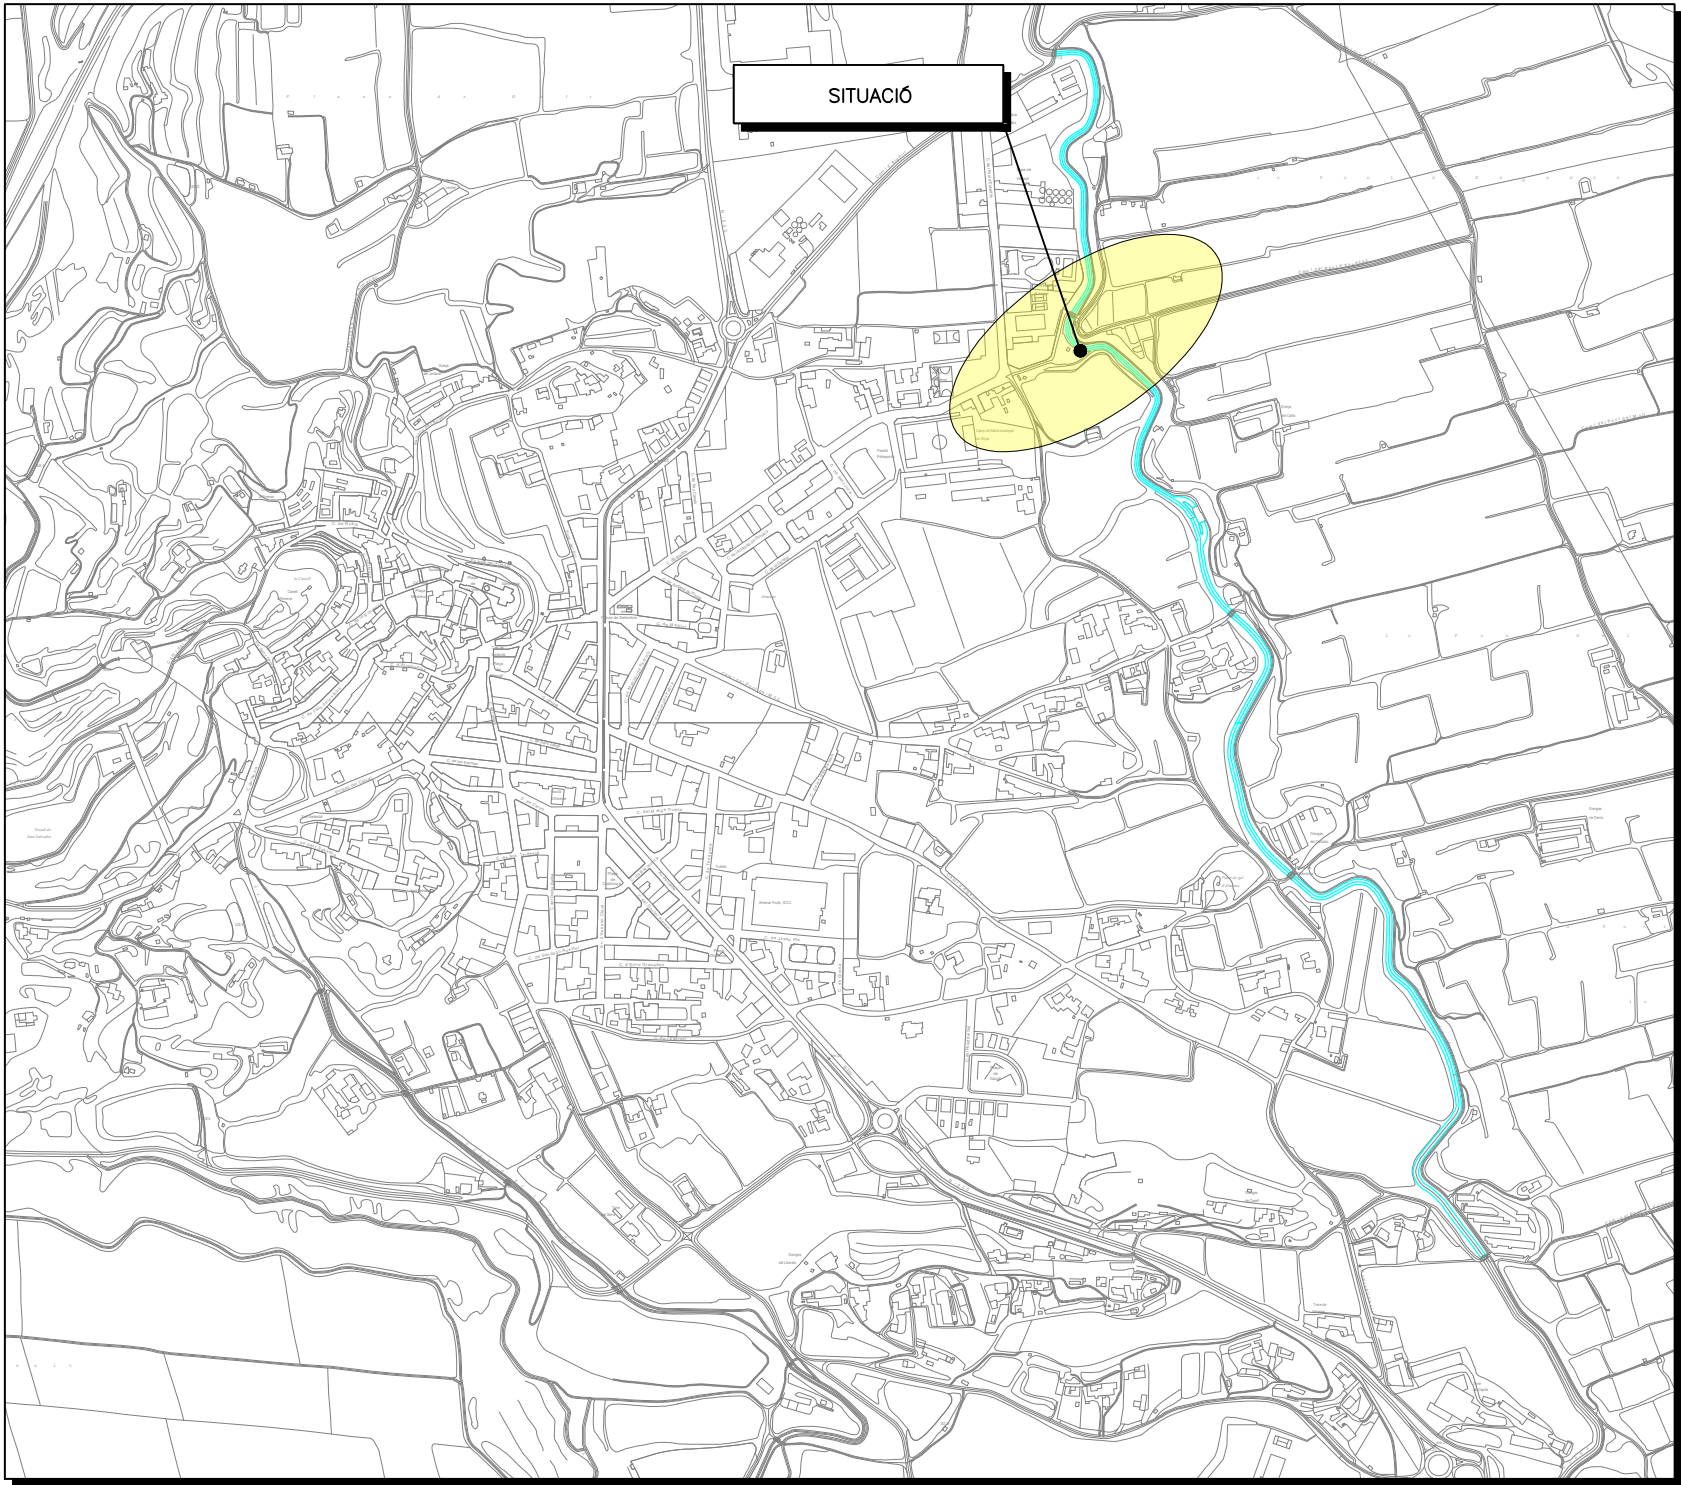


Nº PLÀNOL	TÍTOL	Nº FULLES
1.A	INDEX GENERAL	1
2.A	SITUACIÓ I EMPLAÇAMENT. CARTOGRAFIA	1
2.B	SITUACIÓ I EMPLAÇAMENT. ORTOFOTO	1
3.A	NOVA ESTACIÓ DE BOMBAMENT. PLANTA GENERAL. CARTOGRAFIA	1
4.A	SERVEIS EXISTENTS. PLANTA GENERAL.	1
4.B	SERVEIS NOUS. PLANTA GENERAL.	1
5.A	SECCIONS. DATALLS INTERIORS	2
5.B	SECCIONS. ALÇATS	1
6.A	DETALLS. ARMATS	1
6.B	DETALLS. EQUIPS	1
6.C	DETALLS. ESTRUCTURES	1
7.A	EXPROPIACIONS. PLANTA GENERAL. CARTOGRAFIA	1
7.B	EXPROPIACIONS. PLANTA GENERAL. ORTOFOTO	1
8.A	TANCAMENT PERIMETRAL. PLANTA GENERAL	1
	TOTAL PLANOLS	15

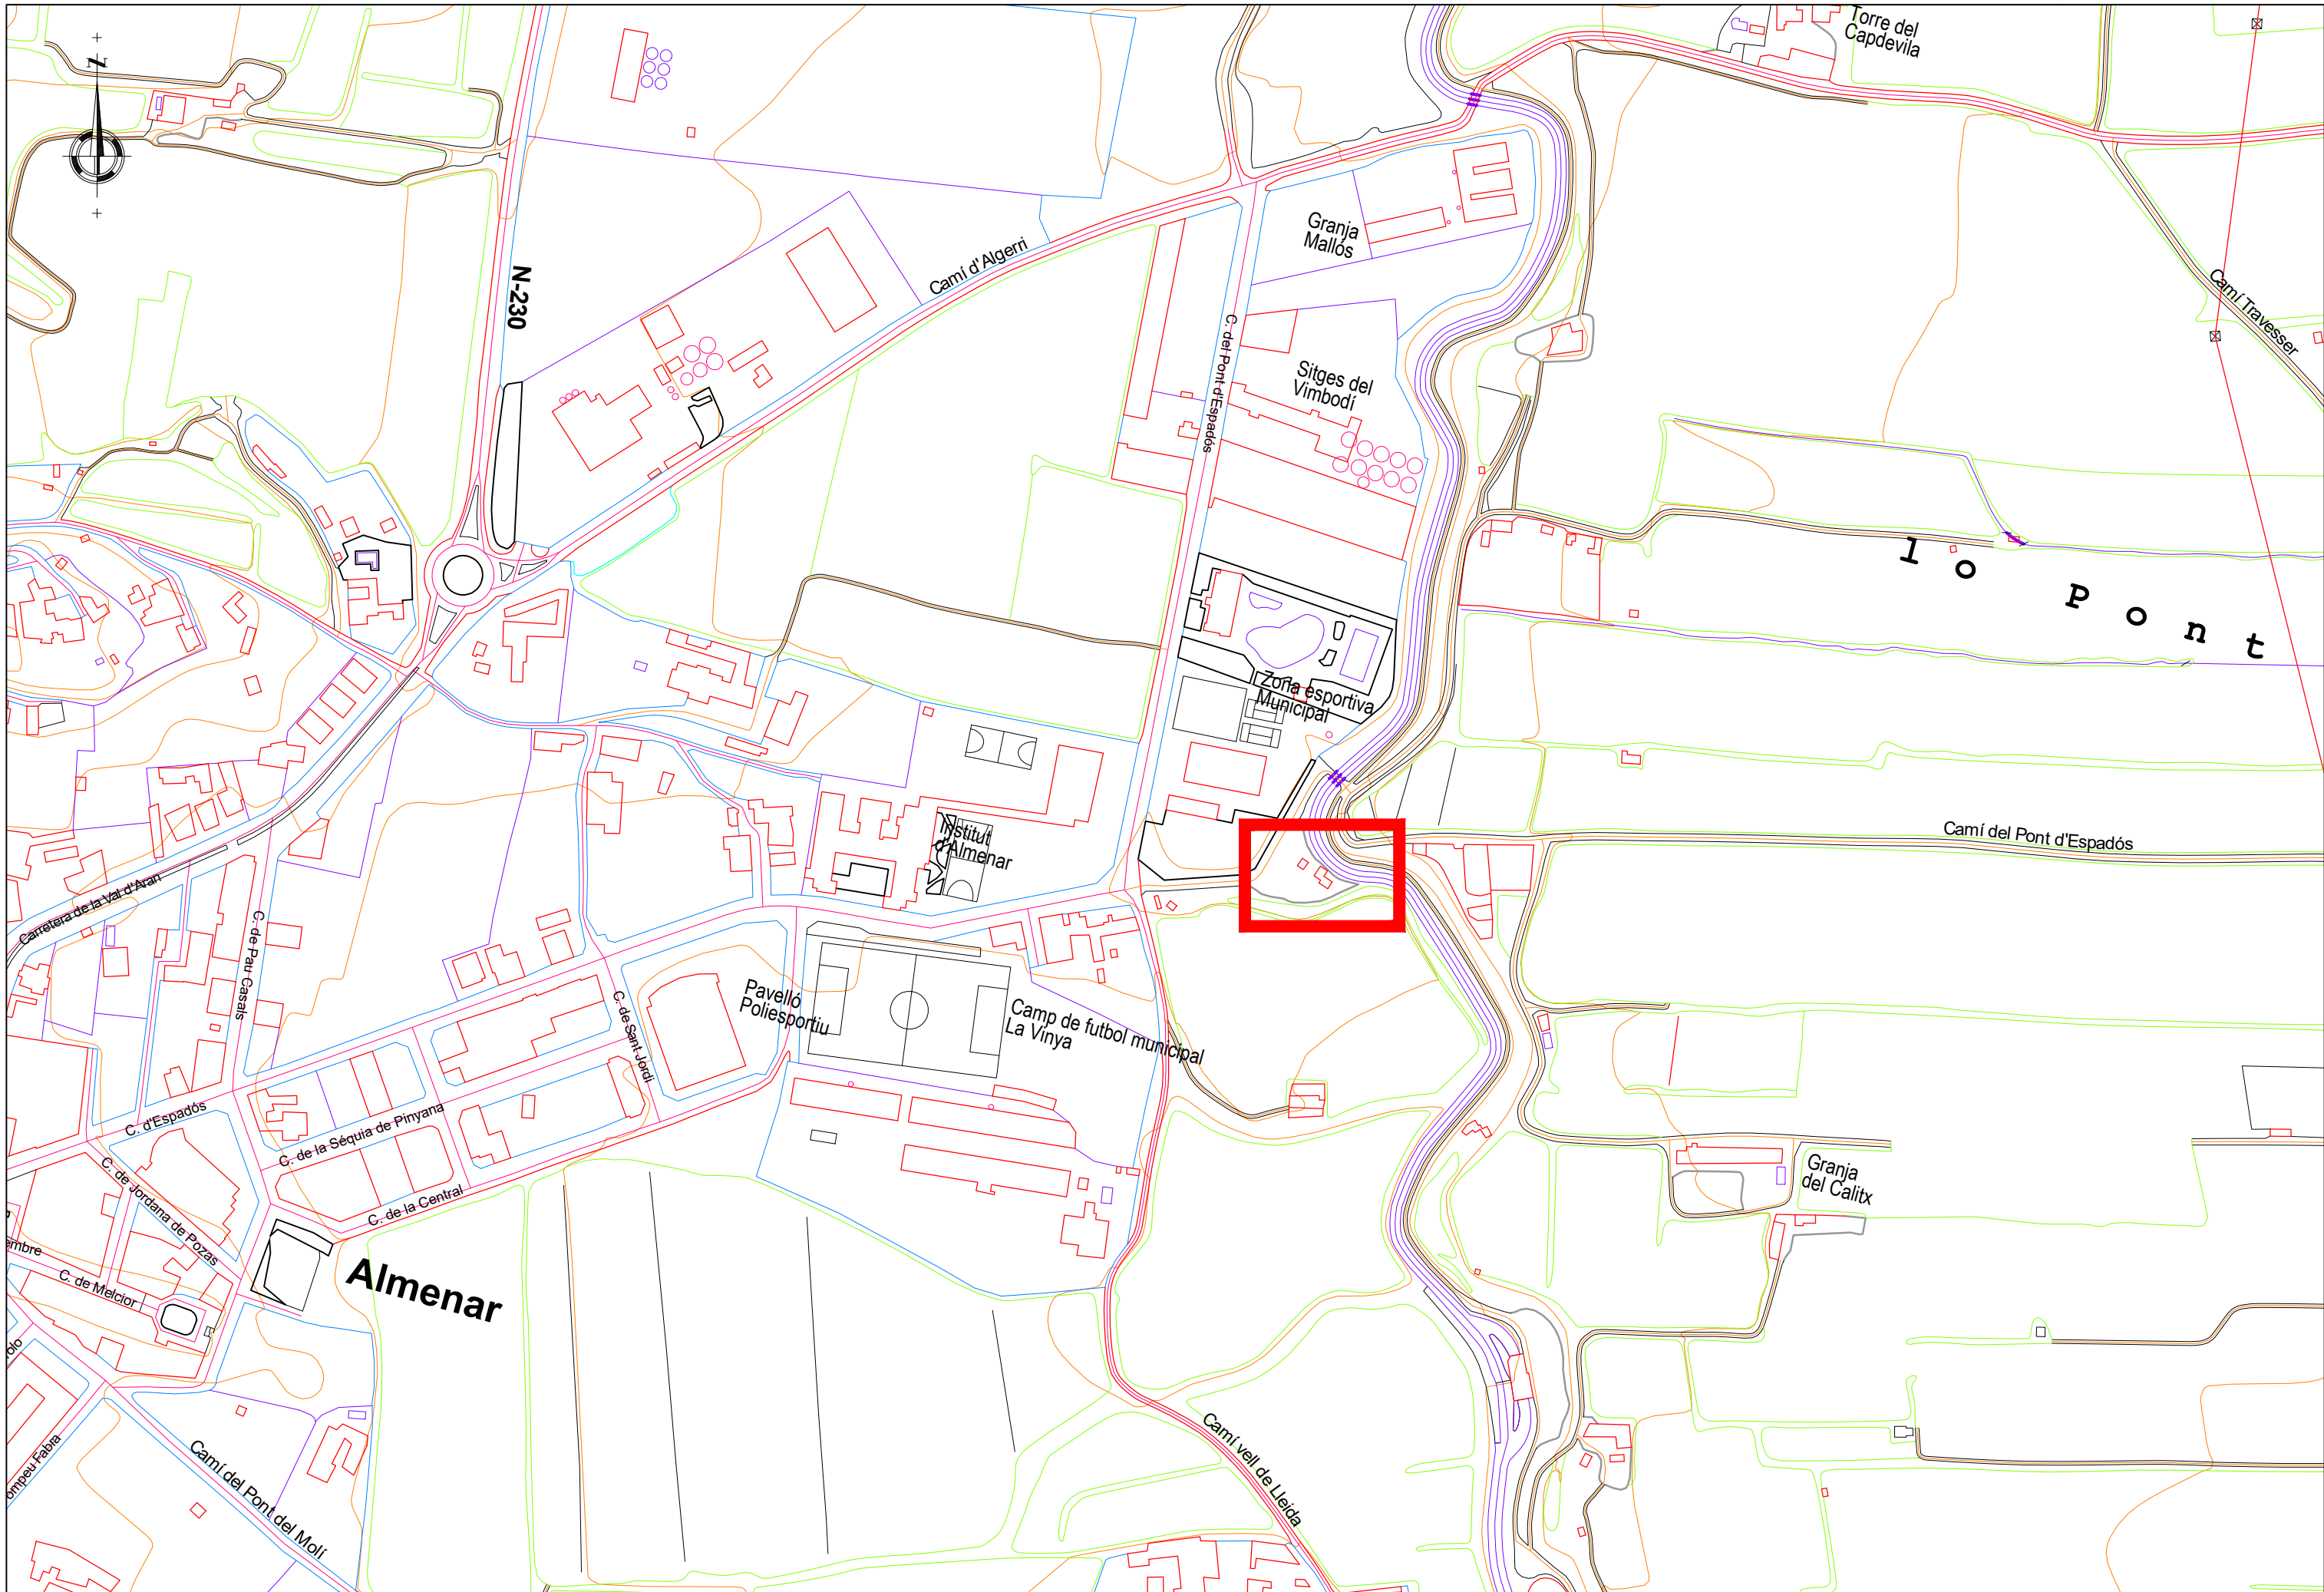




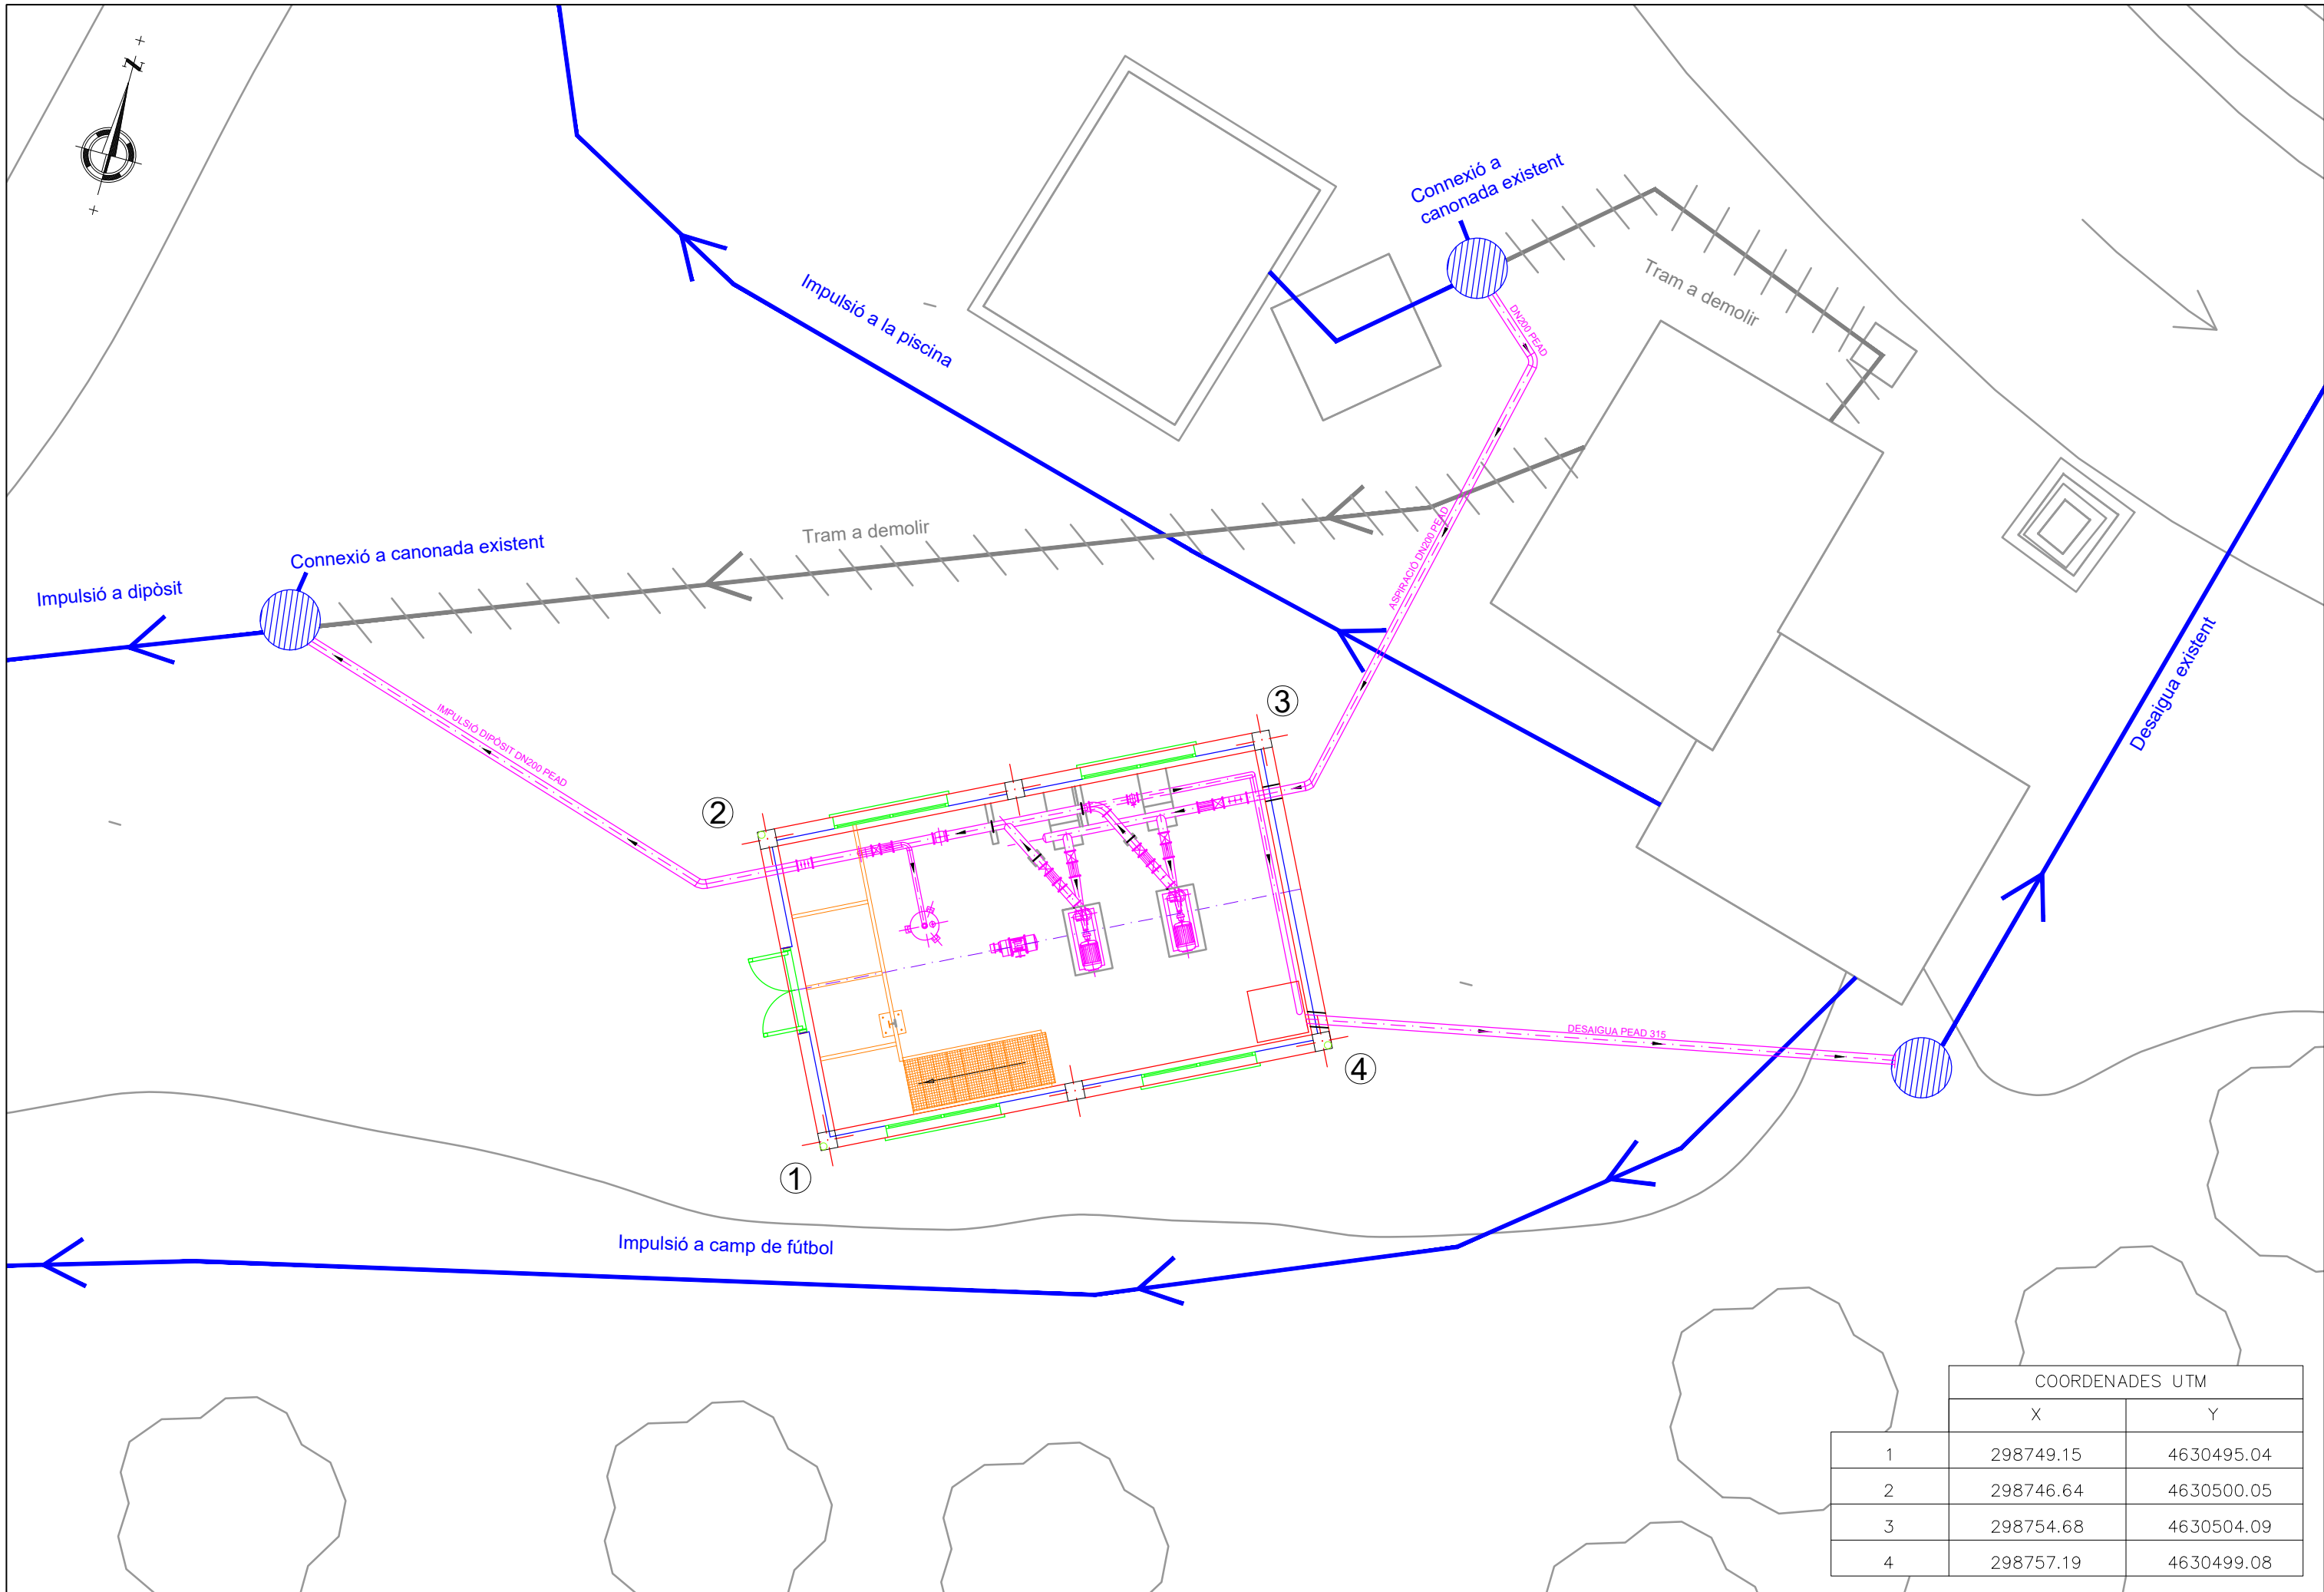


COORDENADES UTM		
	X	Y
1	298749.15	4630495.04
2	298746.64	4630500.05
3	298754.68	4630504.09
4	298757.19	4630499.08

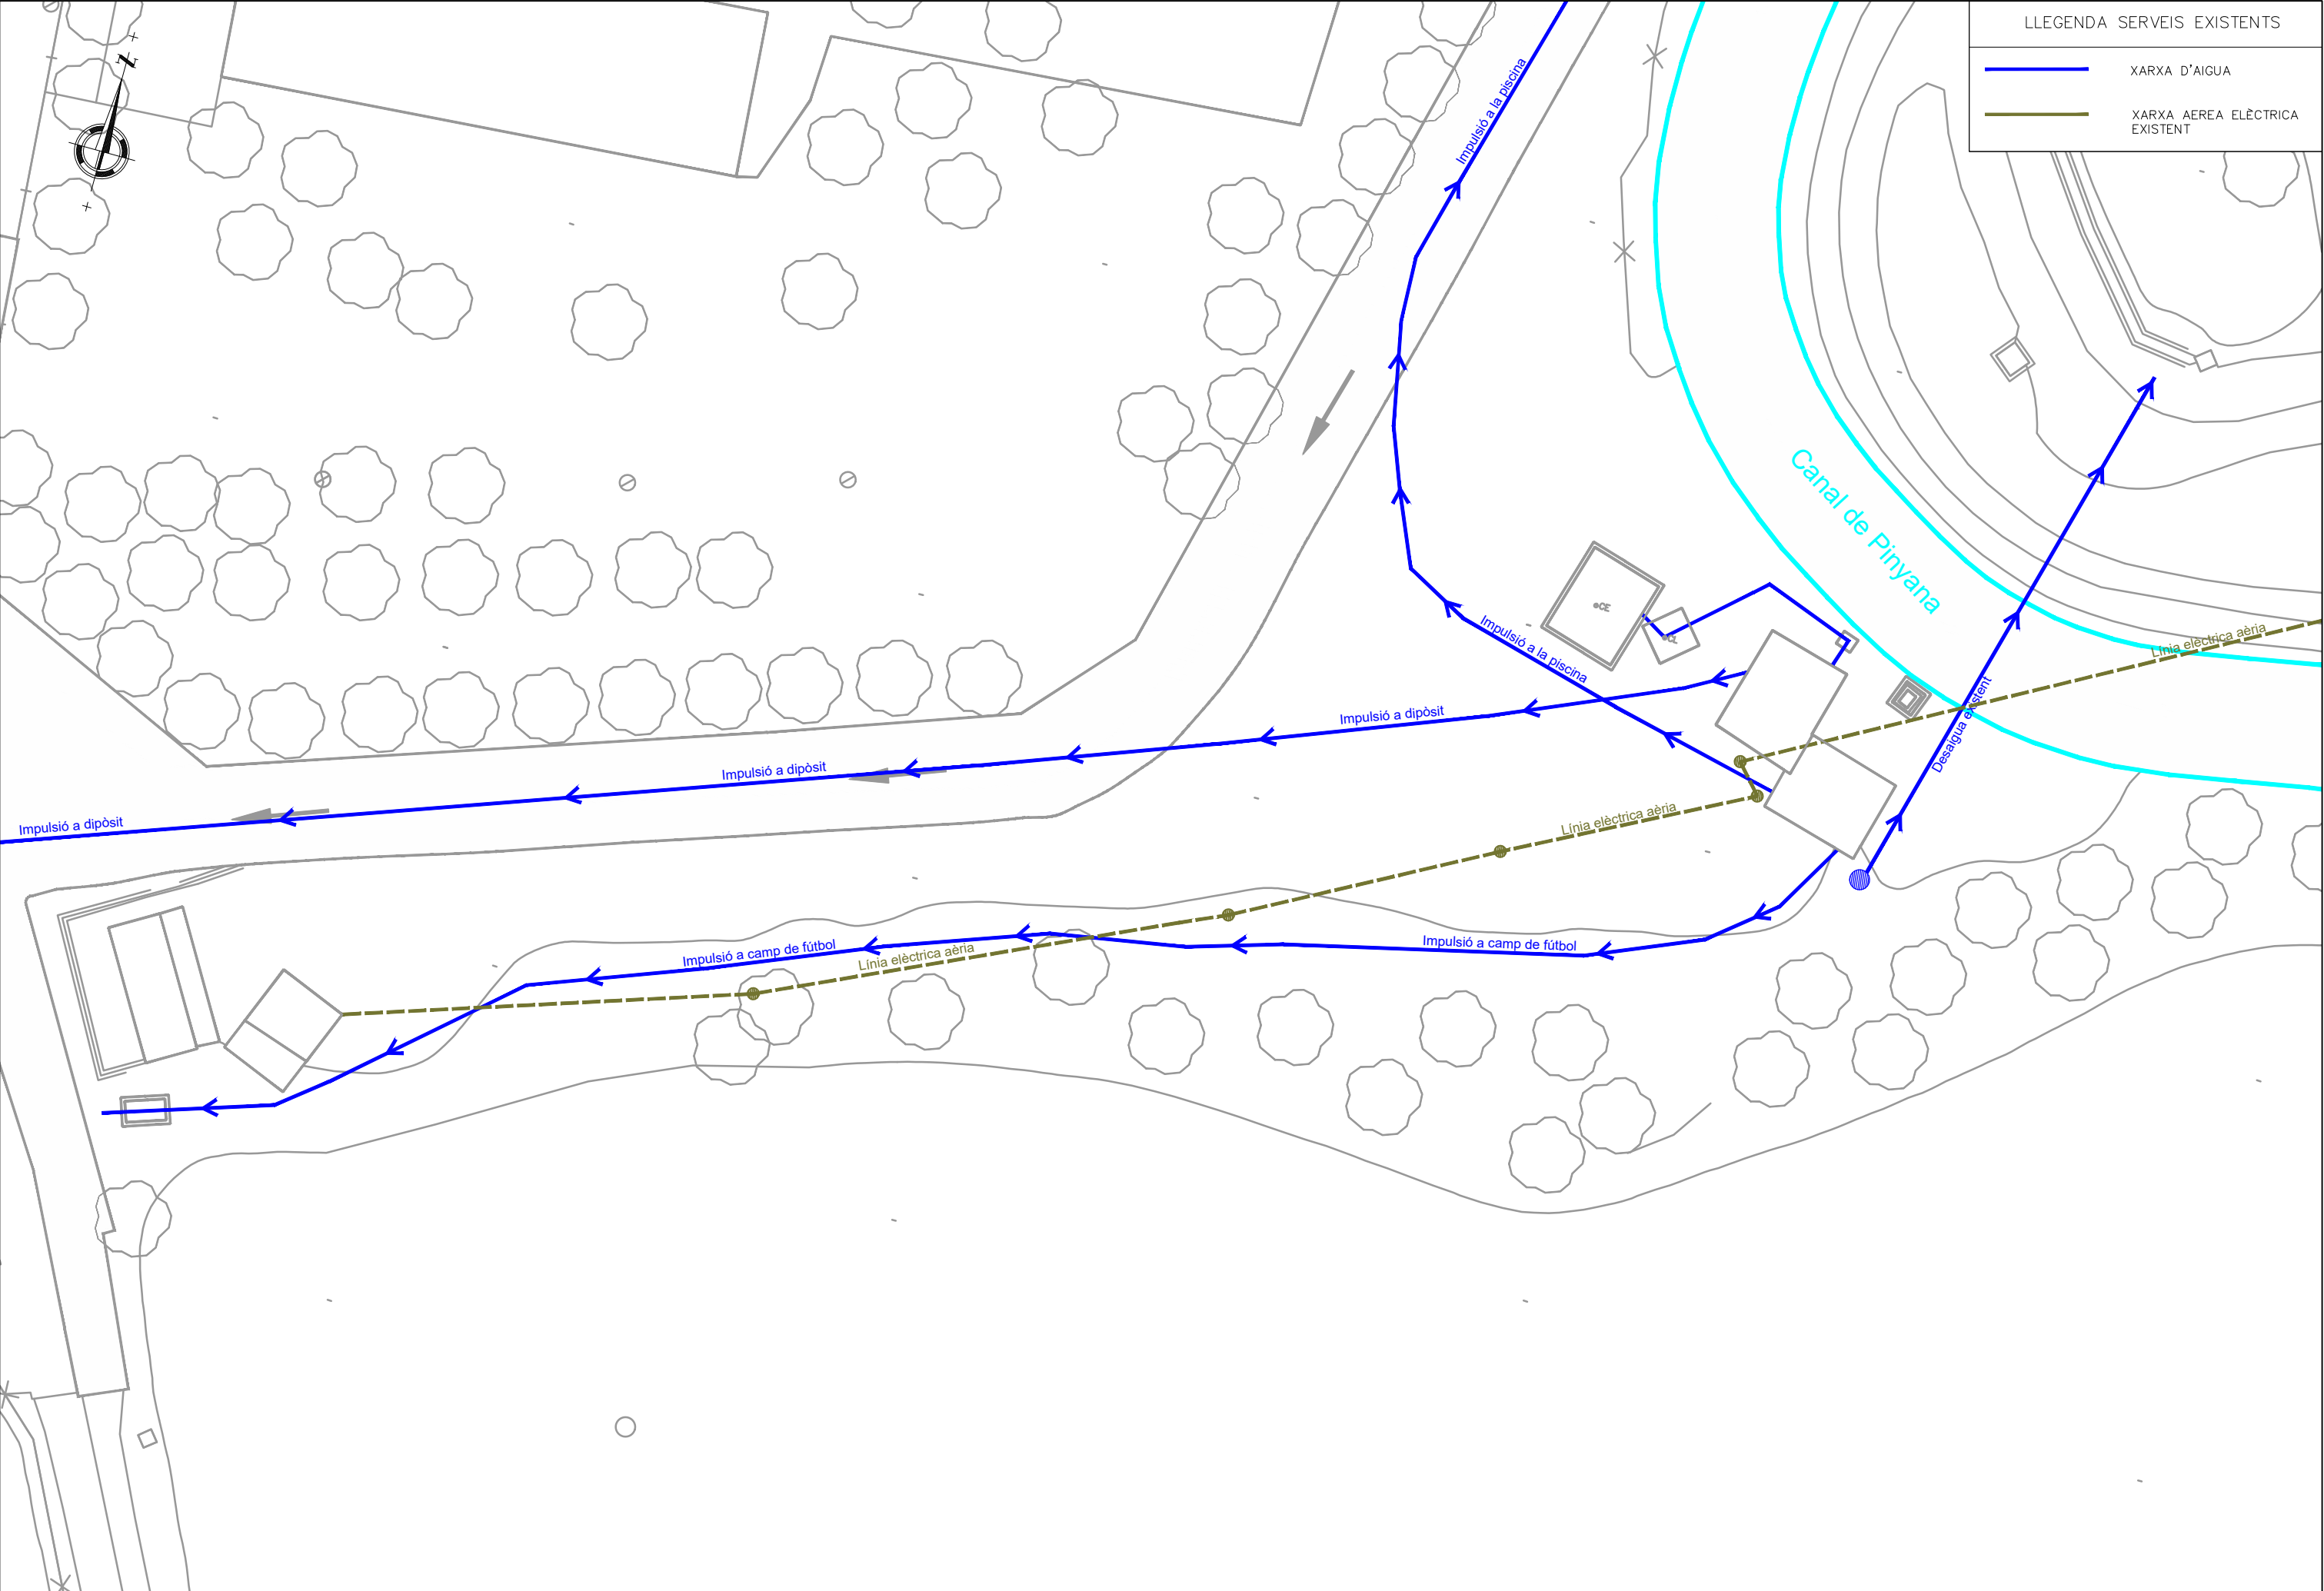



LLEGGENDA SERVEIS EXISTENTS	
	XARXA D'AIGUA
	XARXA AEREA ELÈCTRICA EXISTENT

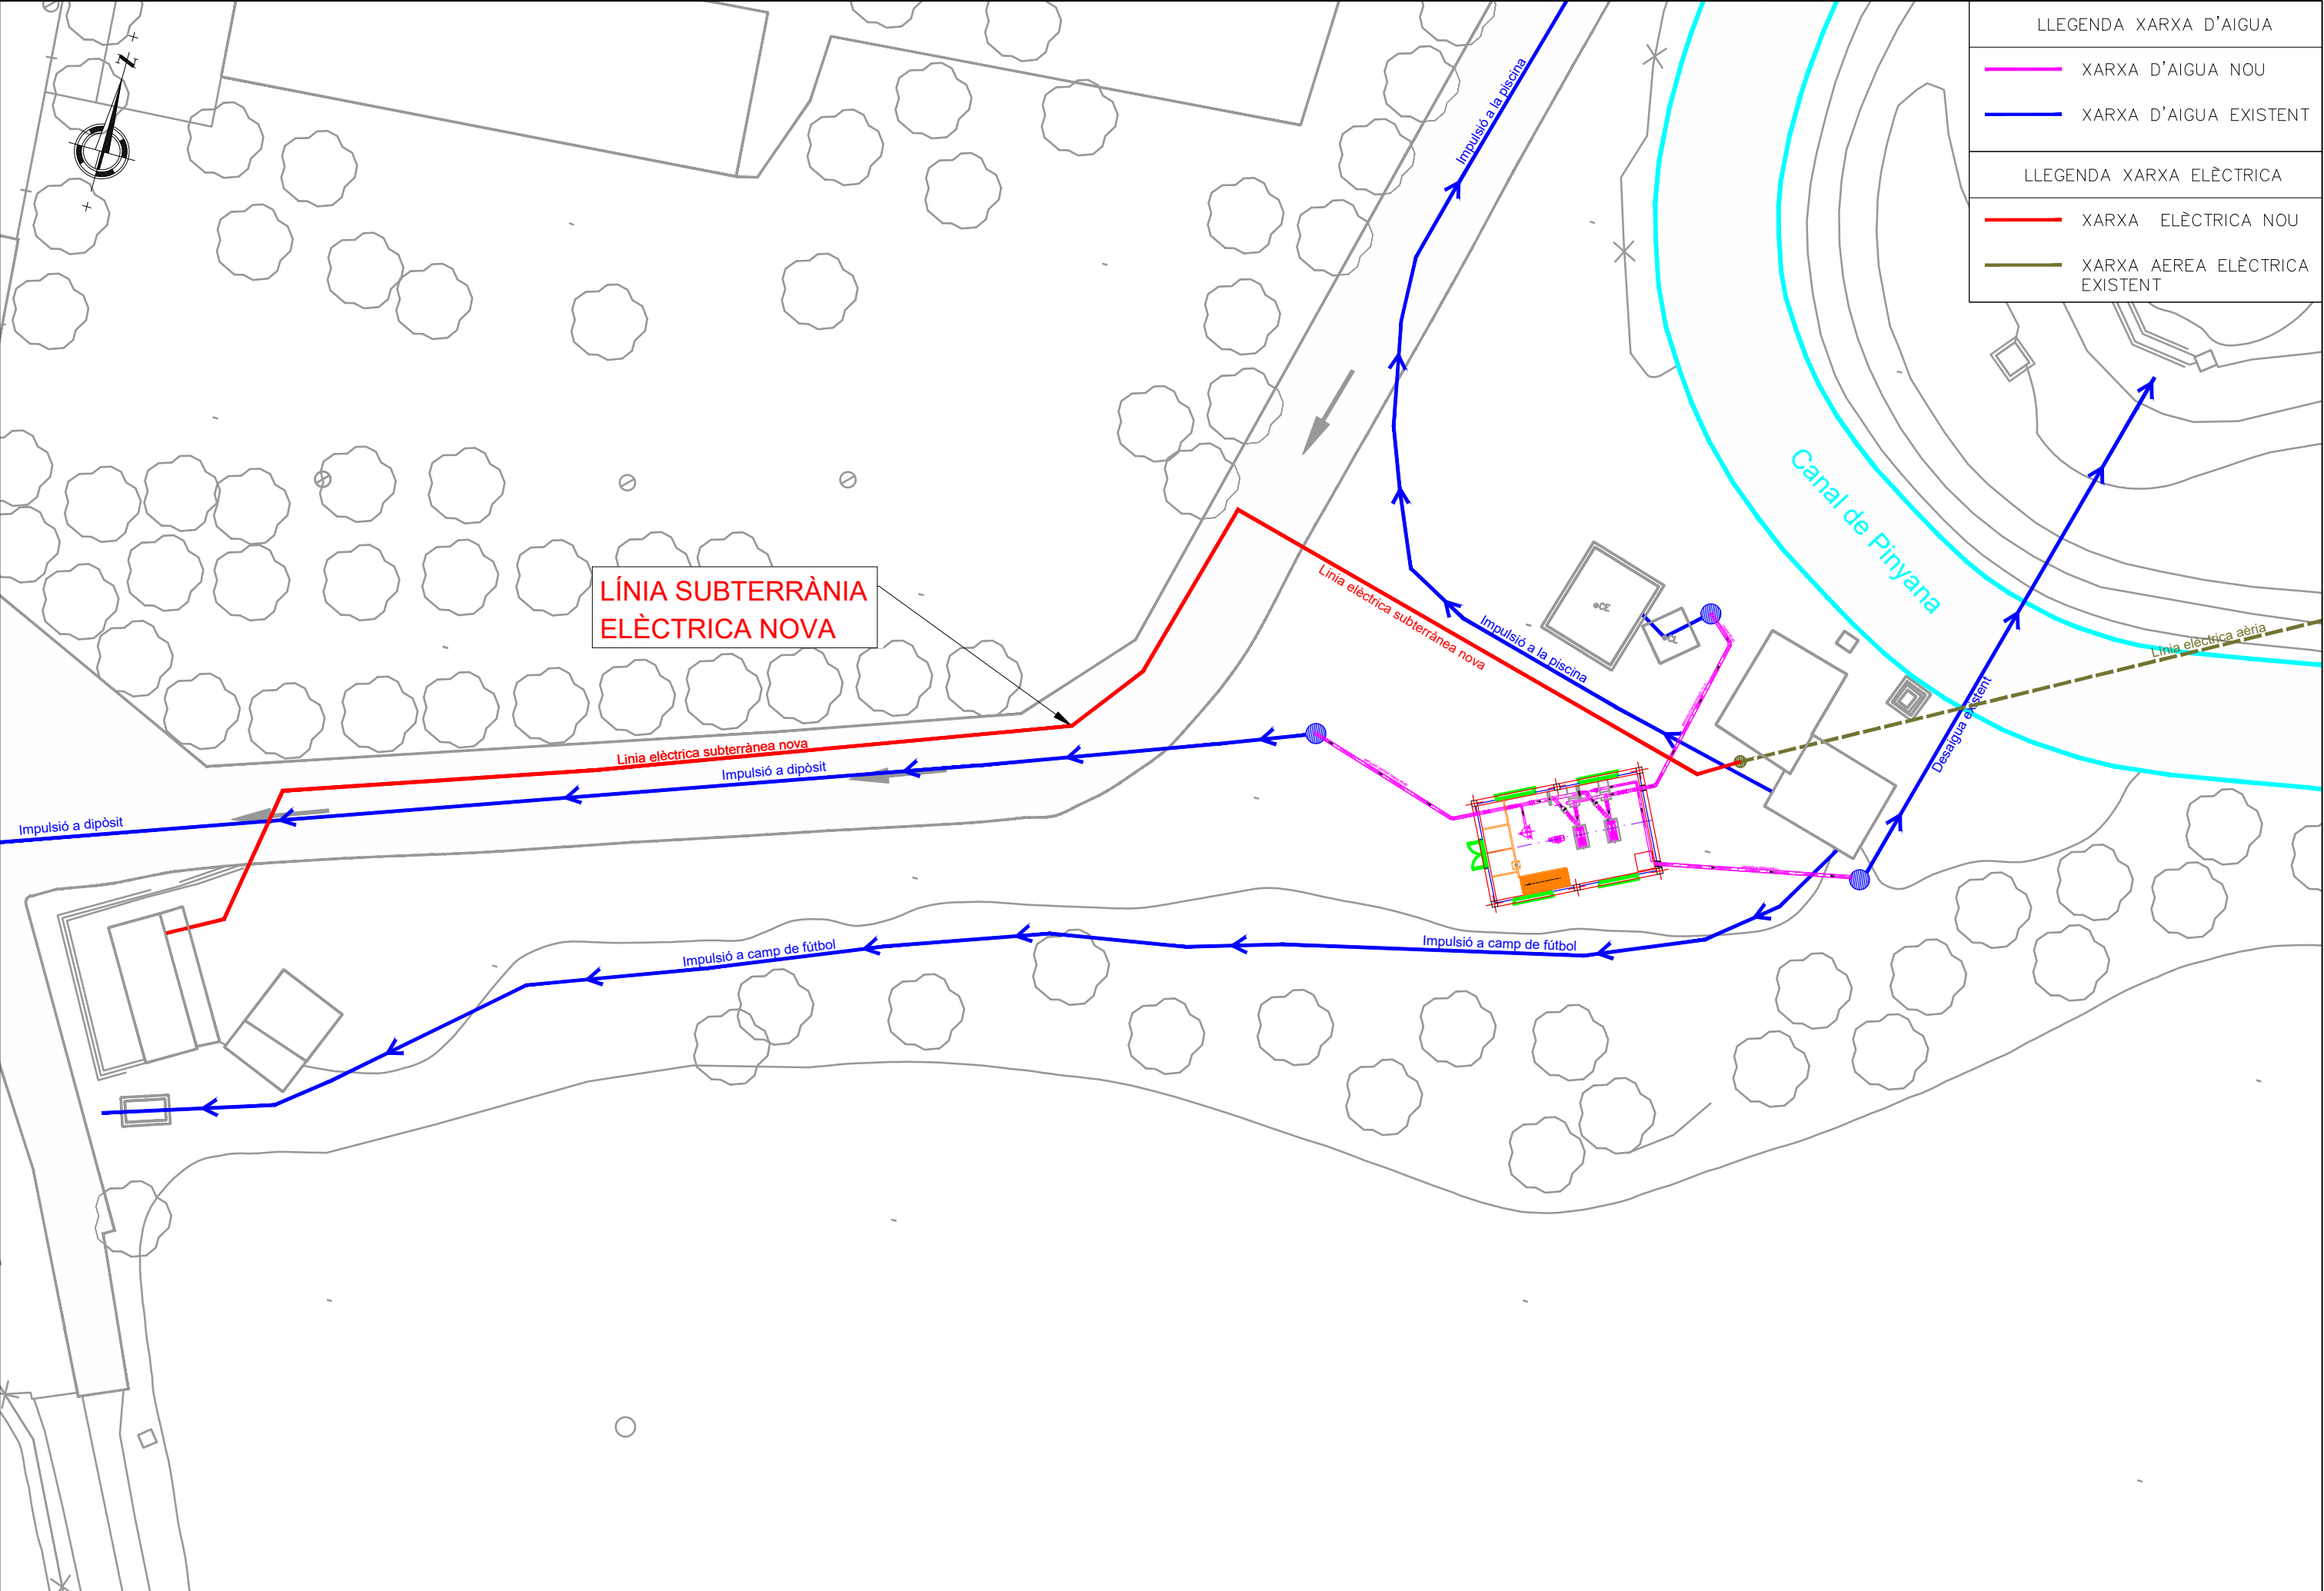


LLEGGENDA XARXA D'AIGUA	
—	XARXA D'AIGUA NOU
—	XARXA D'AIGUA EXISTENT
LLEGGENDA XARXA ELÈCTRICA	
—	XARXA ELÈCTRICA NOU
—	XARXA AÈRIA ELÈCTRICA EXISTENT

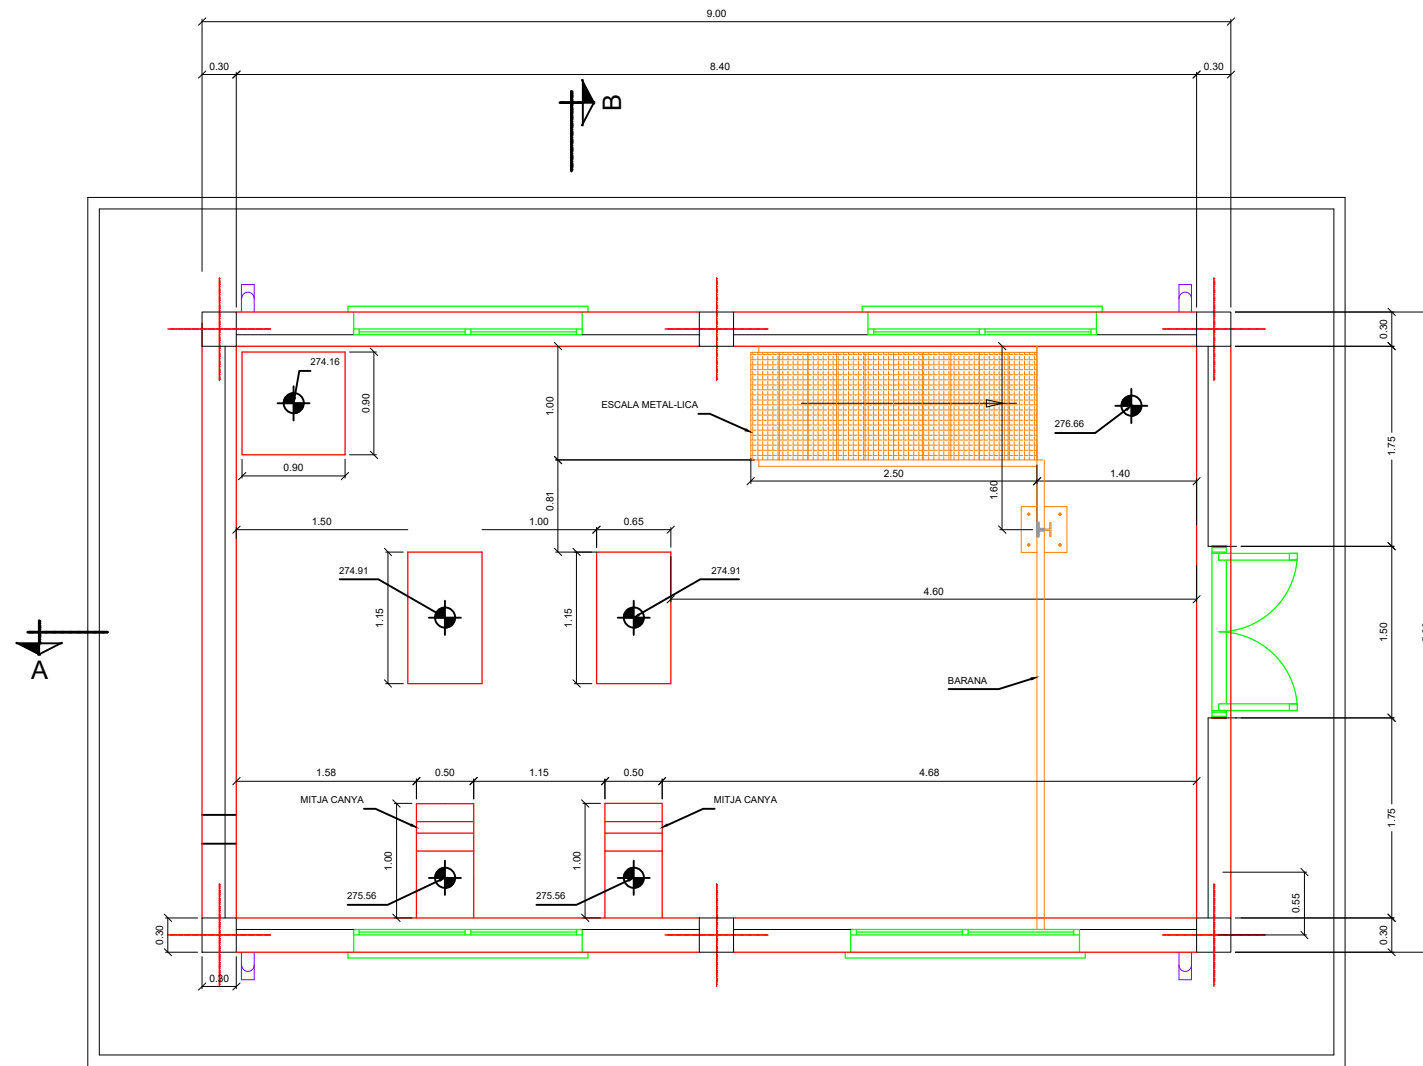


PLANTA
ESCALA 1:50

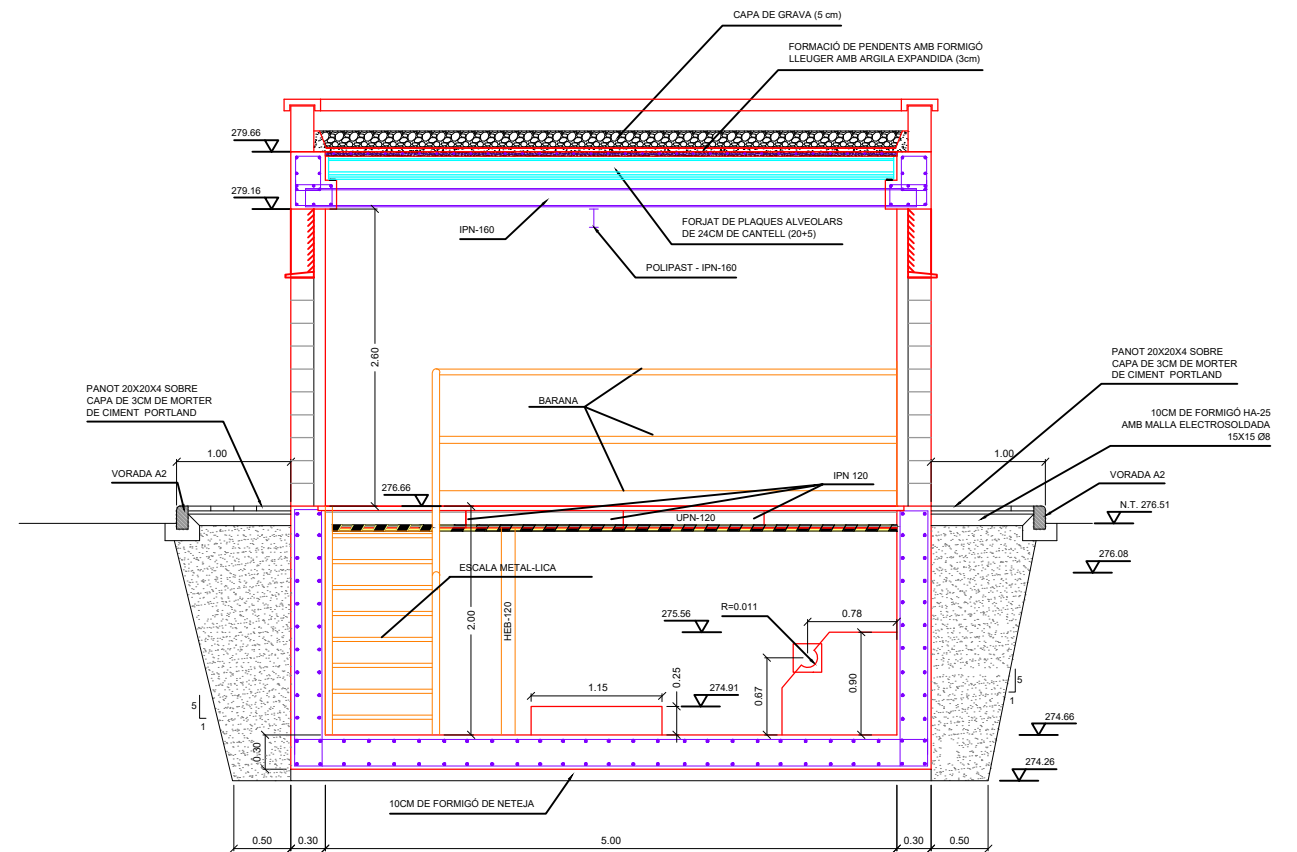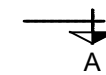


SECCIÓ B-B

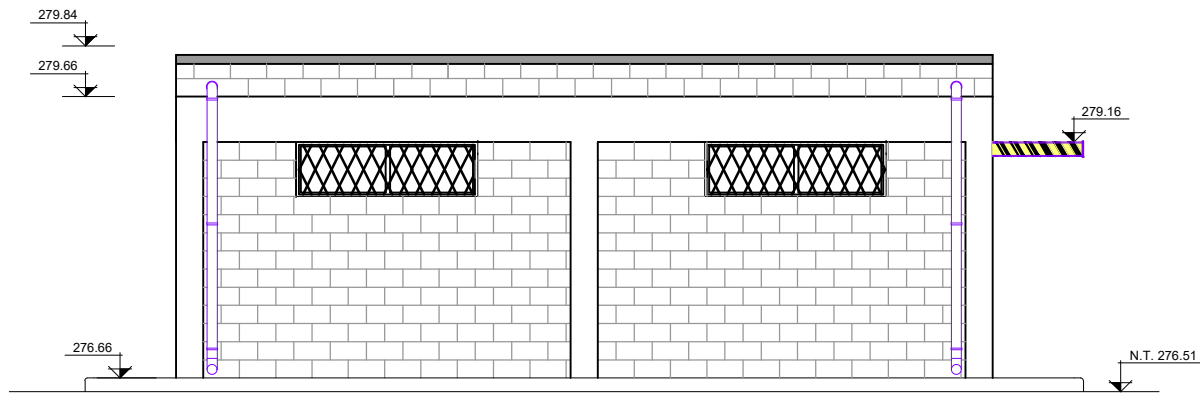


ALÇAT "1"
ESCALA 1:50

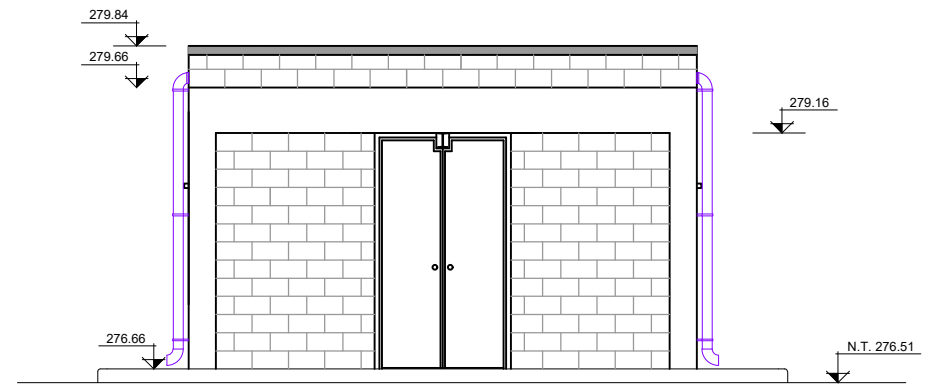

ALÇAT "2"
ESCALA 1:50

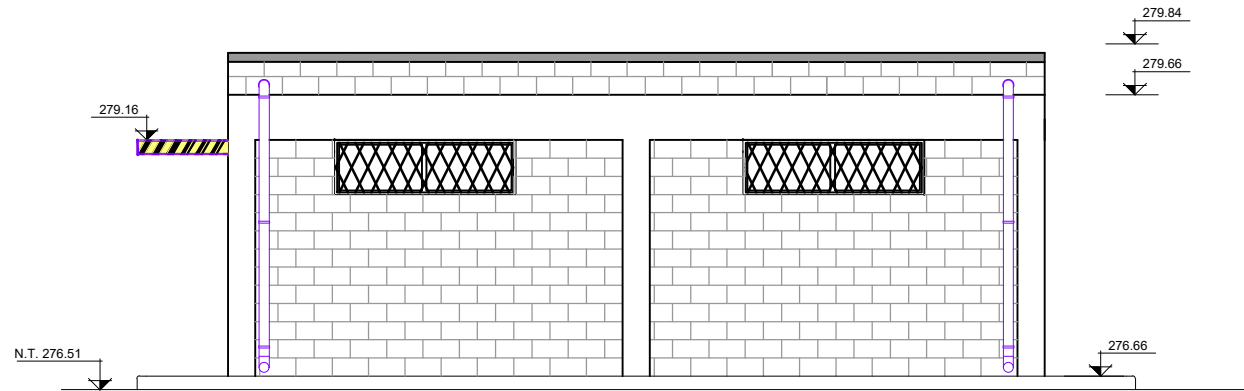

ALÇAT "3"
ESCALA 1:50

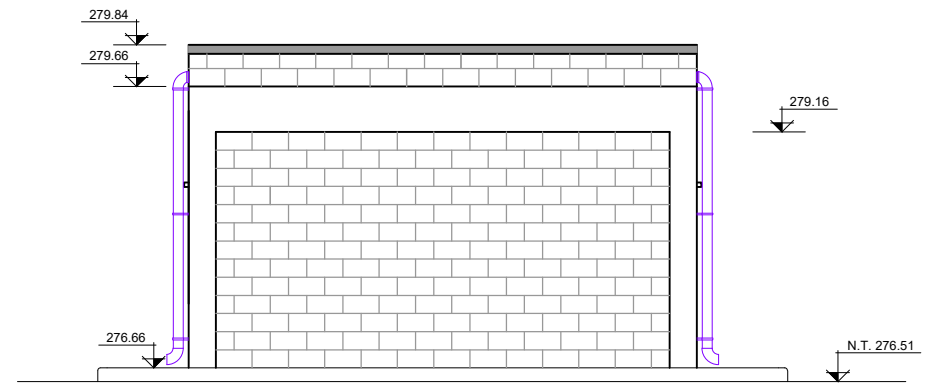

ALÇAT "4"
ESCALA 1:50

"1"
↓

"4" →


← "2"




PLANTA COBERTA
ESCALA 1:50

↑
"3"


NOVA ESTACIÓ DE BOMBAMENT D'ALMENAR

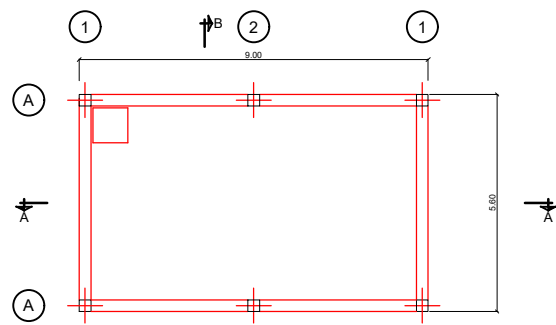


PLANTA ESQUEMÀTICA
ESCALA 1:100

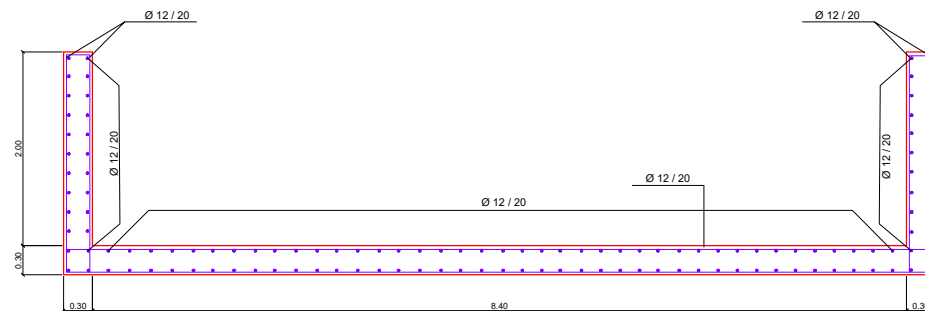


SECCIÓ A-A
ESCALA 1:40

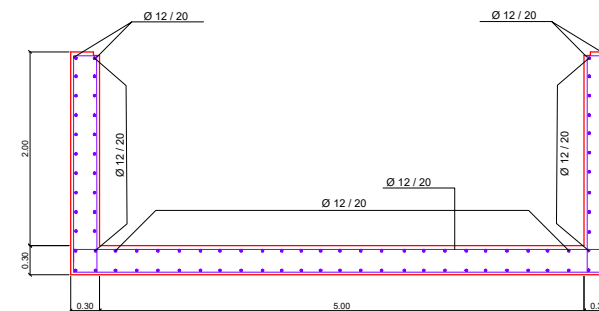


SECCIÓ B-B
ESCALA 1:40

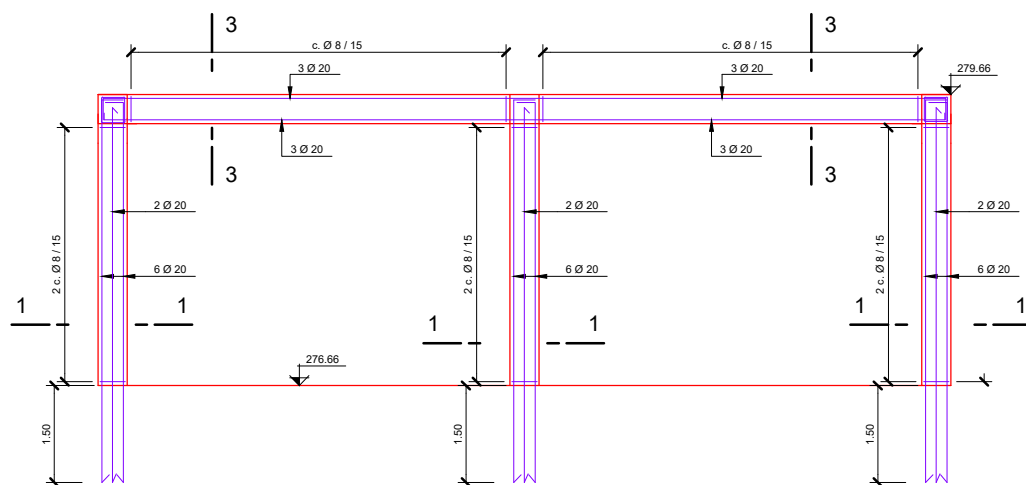


PÒRTIC A
ESCALA 1:40

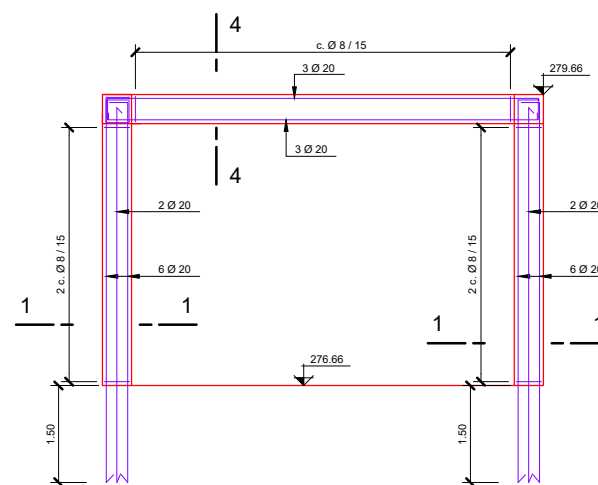


PÒRTIC B
ESCALA 1:40

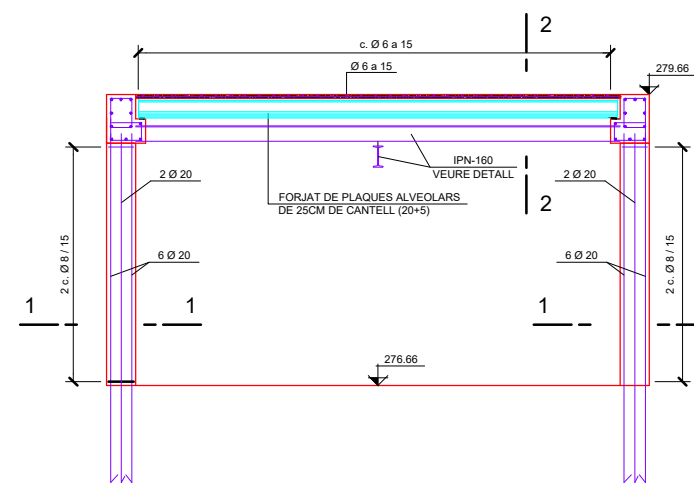


SECCIÓ B-B SUPERIOR
ESCALA 1:40

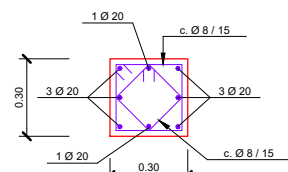


SECCIÓ 1-1
PILAR
ESCALA 1:15

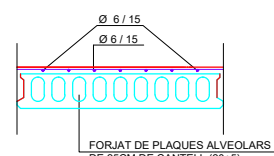


SECCIÓ 2-2
FORJAT
ESCALA 1:15

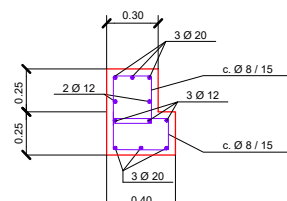


SECCIÓ 3-3
JACENA
ESCALA 1:15

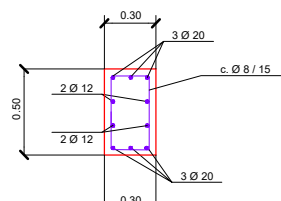


SECCIÓ 4-4
JACENA
ESCALA 1:15

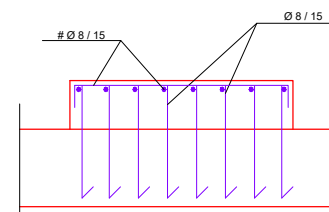


ESPERES BANCADES
ESCALA 1:20

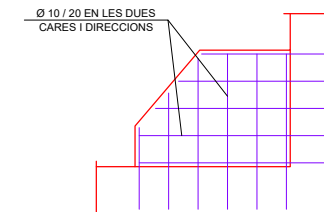


SUPORTS
S/E

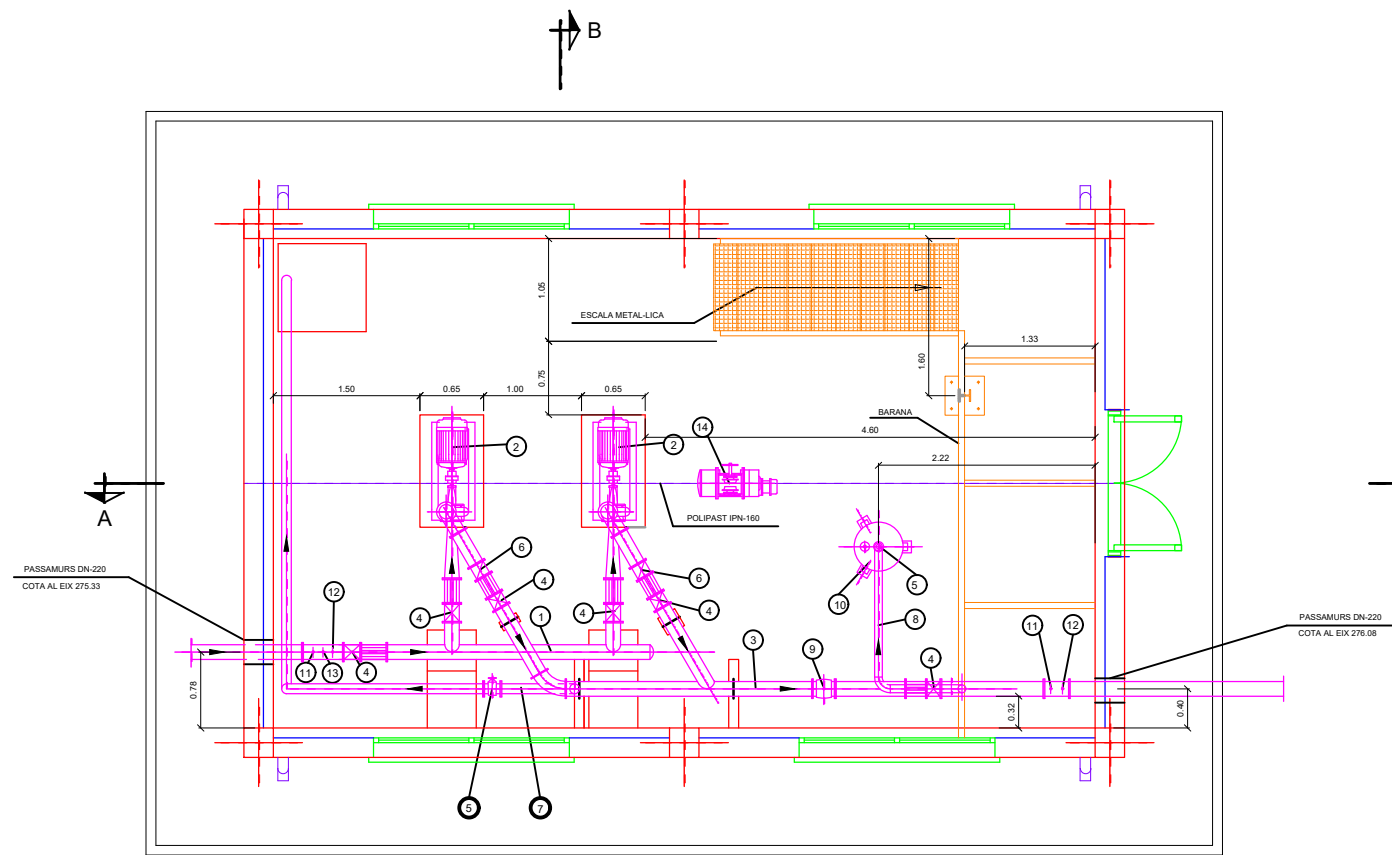

PLANTA
ESCALA 1:50

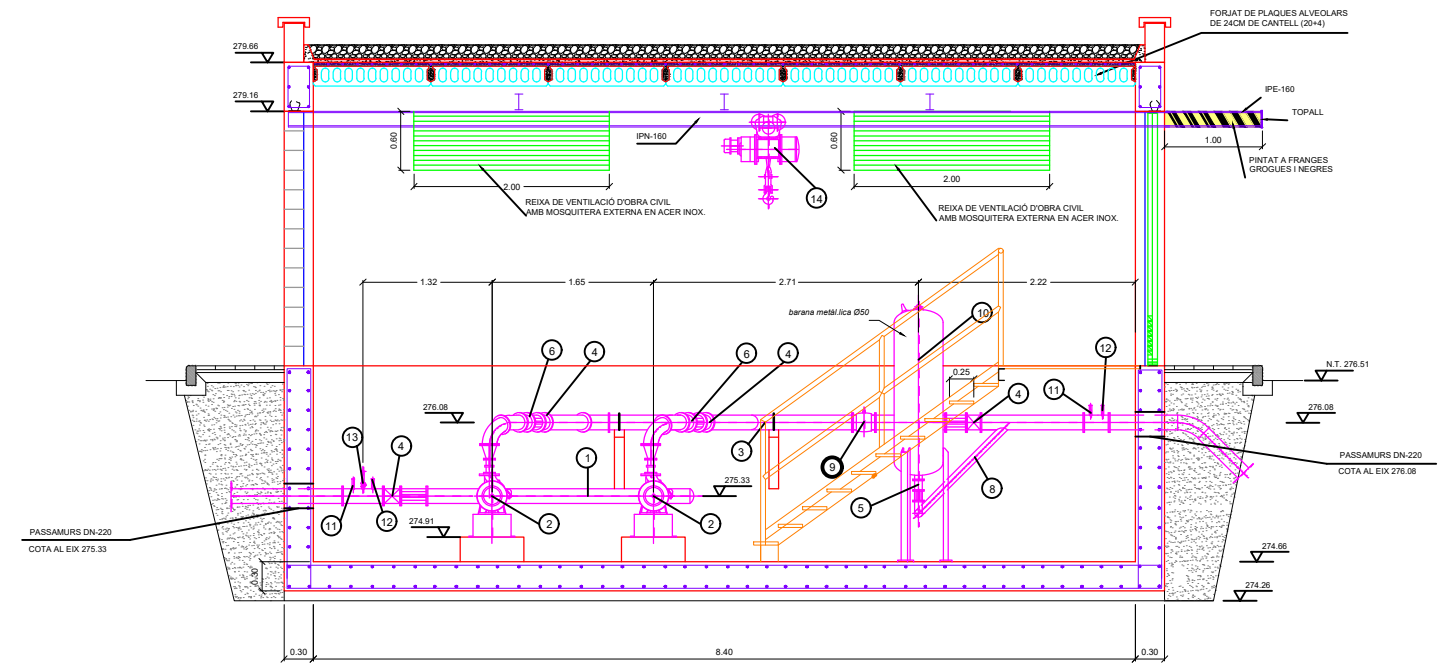

SECCIÓ A-A
ESCALA 1:50

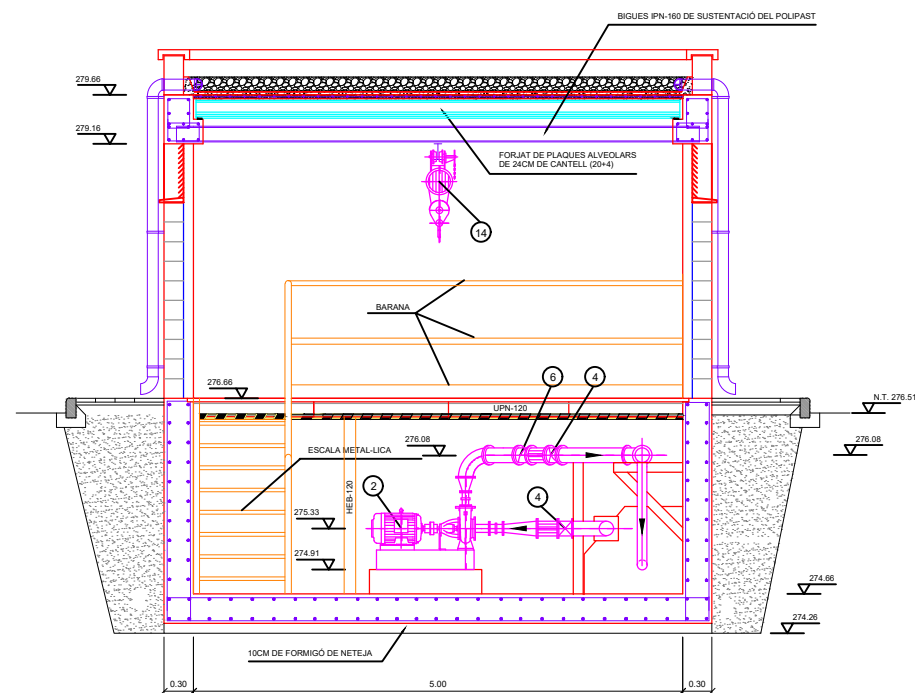

SECCIÓ B-B
ESCALA 1:50

- ① COL·LECTOR ASPIRACIÓ DN.200
- ② GRUP DE BOMBAMENT $Q = 80 \text{ m}^3/\text{h}$.
- ③ COL·LECTOR IMPULSIÓ DN.200
- ④ VÁLVULA DE COMPORTA D'ACCIONAMENT MANUAL DN.200 PN.16 AMB CARRET DE DESMUNTATGE
- ⑤ VÁLVULA DE COMPORTA D'ACCIONAMENT MANUAL DN.100 PN.16 AMB CARRET DE DESMUNTAGE
- ⑥ VÁLVULA DE RETENCIÓ DN.200 PN.16
- ⑦ COL·LECTOR DE BUIDAT CANONADES ASPIRACIÓ I IMPULSIÓ DN.110
- ⑧ COL·LECTOR ALIMENTACIÓ A DIPÒSIT AMORTIDOR DEL COP D'ARIET DN.110
- ⑨ CAUDALÍMETRE ELECTROMAGNETIC DN.200
- ⑩ DIPÒSIT AMORTIDOR DEL COP D'ARIET $V = 500 \text{ l}$.
- ⑪ TRANSDUCTOR DE PRESSIÓ
- ⑫ MANOMETRE
- ⑬ VENTOSA
- ⑭ POLIPAST ELÈCTRIC 1600 Kg.



AJUNTAMENT D'ALMENAR

CONSULTOR

dengvid

AUTOR DEL PROJECTE:

ALBERT MAGRIÑA I GIROL
Enginyer de Camins, C. i P.

TÍTOL DEL PROJECTE:

PROJECTE CONSTRUCTIU DE LA NOVA ESTACIÓ DE BOMBAMENT D'ALMENAR D'AIGUA POTABLE

NOM DEL PLÀNOL:

DETALLS
NOVA ESTACIÓ DE BOMBAMENT D'ALMENAR
EQUIPS MECÀNICS I INSTRUMENTACIÓ

ESCALES:

A1: S/E
A3: S/E

FECHA:

OCTUBRE 2023
DELINANT:
OALVARADO

VERSÍ:

0
NOM FITXER:
06BF01.DWG


FULL:

1 DE 1


PLÀNOL:

6.B


DETALL GRAONS TRAMEX EN PRFV
Escala 1:7

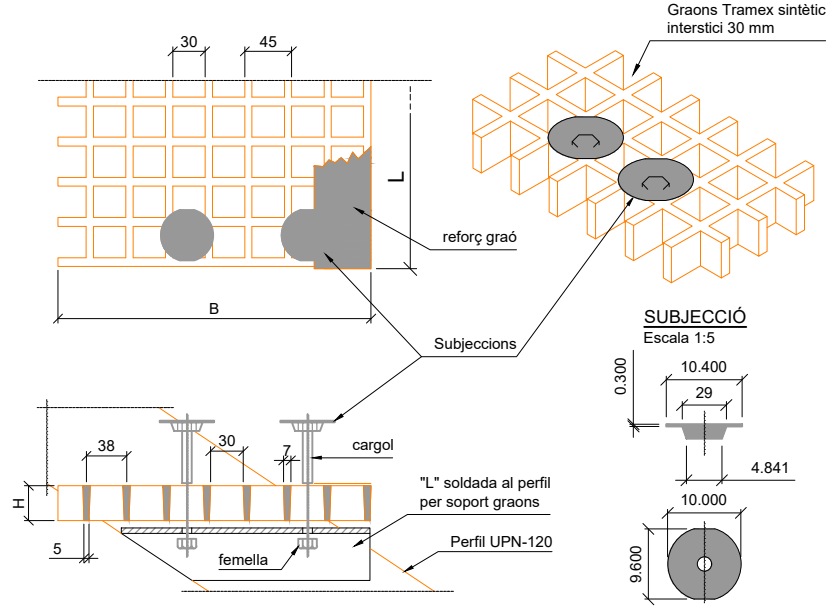


SUBJECCIÓ
Escala 1:5

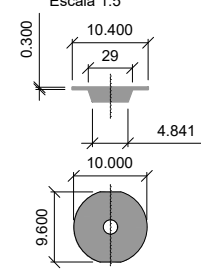


DETALL PLACA
ANCORATGE UPN-120
Escala 1:15

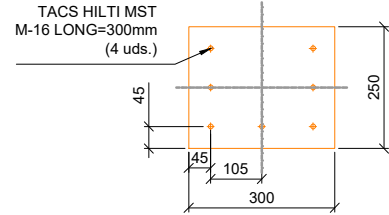


DETALL PLACA ANCORATGE HEB-120
Escala 1:15

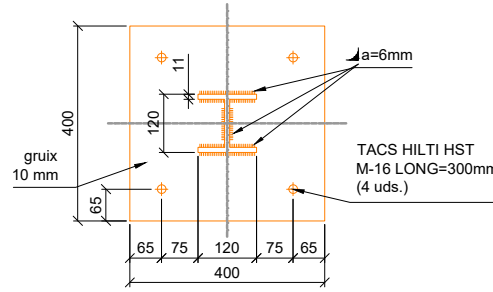



SUPORT TRAMEX
Escala 1:75

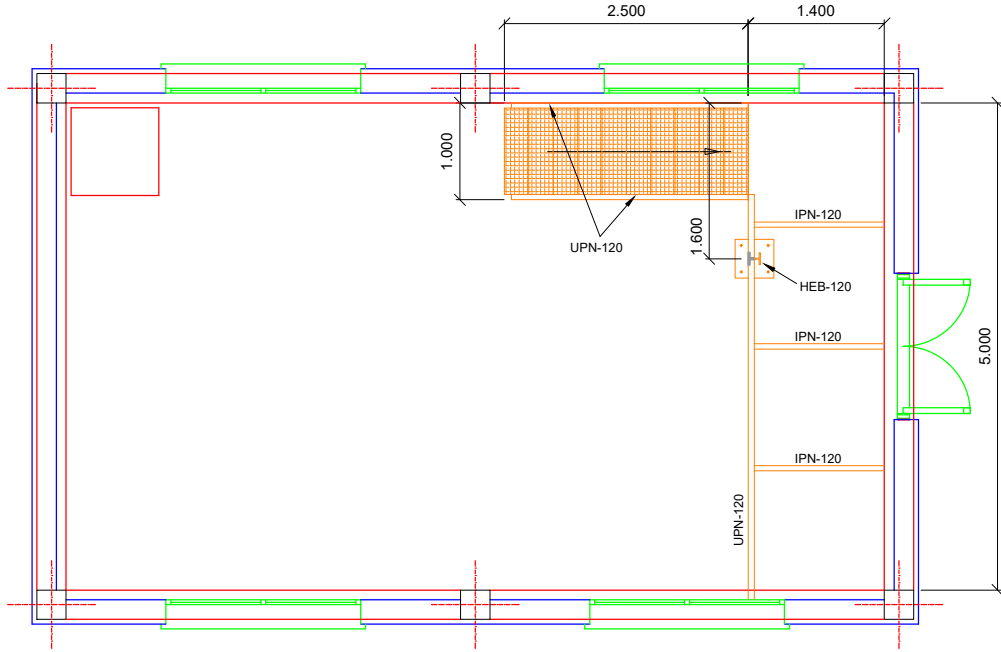



DETALL ESTRUCTURA SUPORT TRAMEX
Escala 1:50

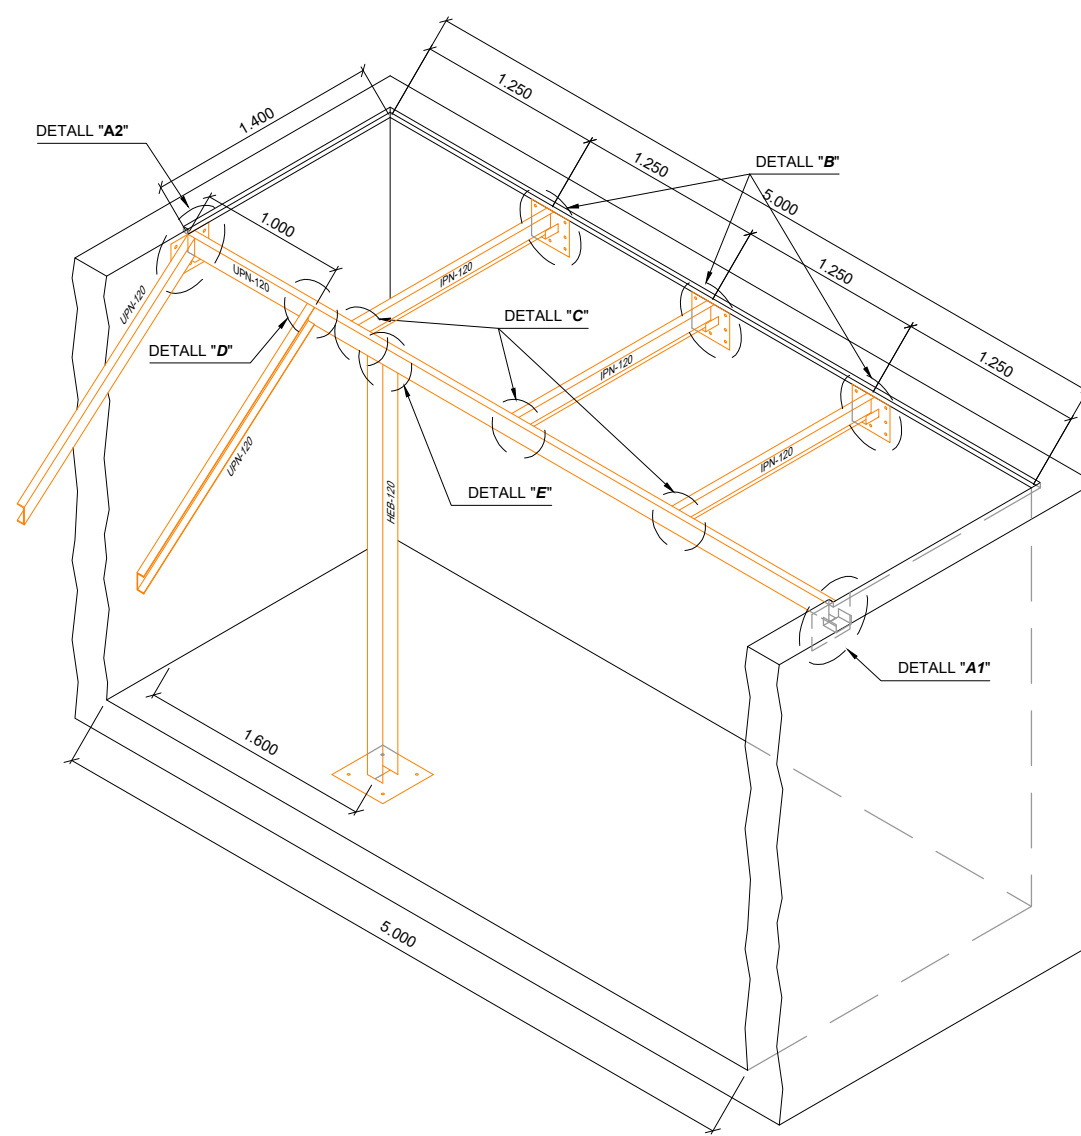



DETALL "A1"
Escala 1:15

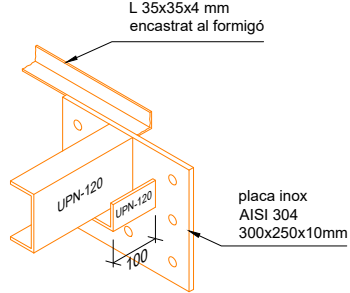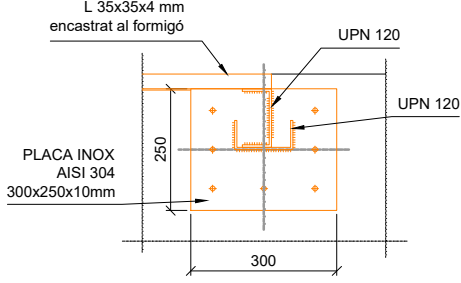


DETALL "A2"
Escala 1:15

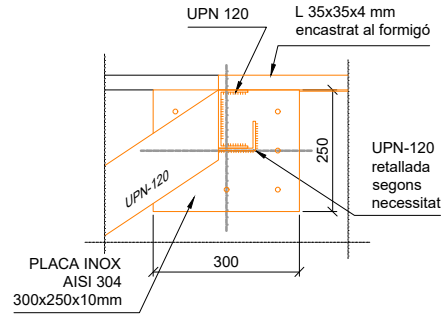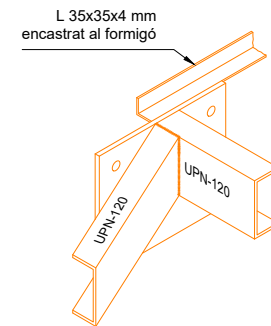


DETALL "B"
Escala 1:15

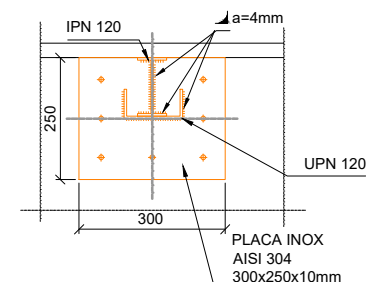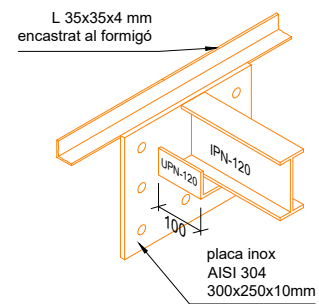


DETALL "C"
Escala 1:15

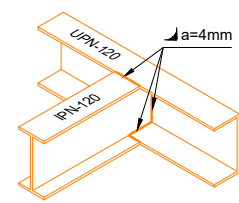


DETALL "D"
Escala 1:15

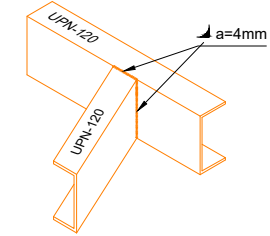

DETALL "E"
Escala 1:15

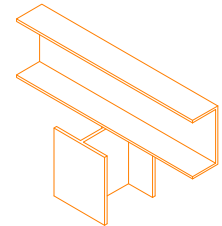

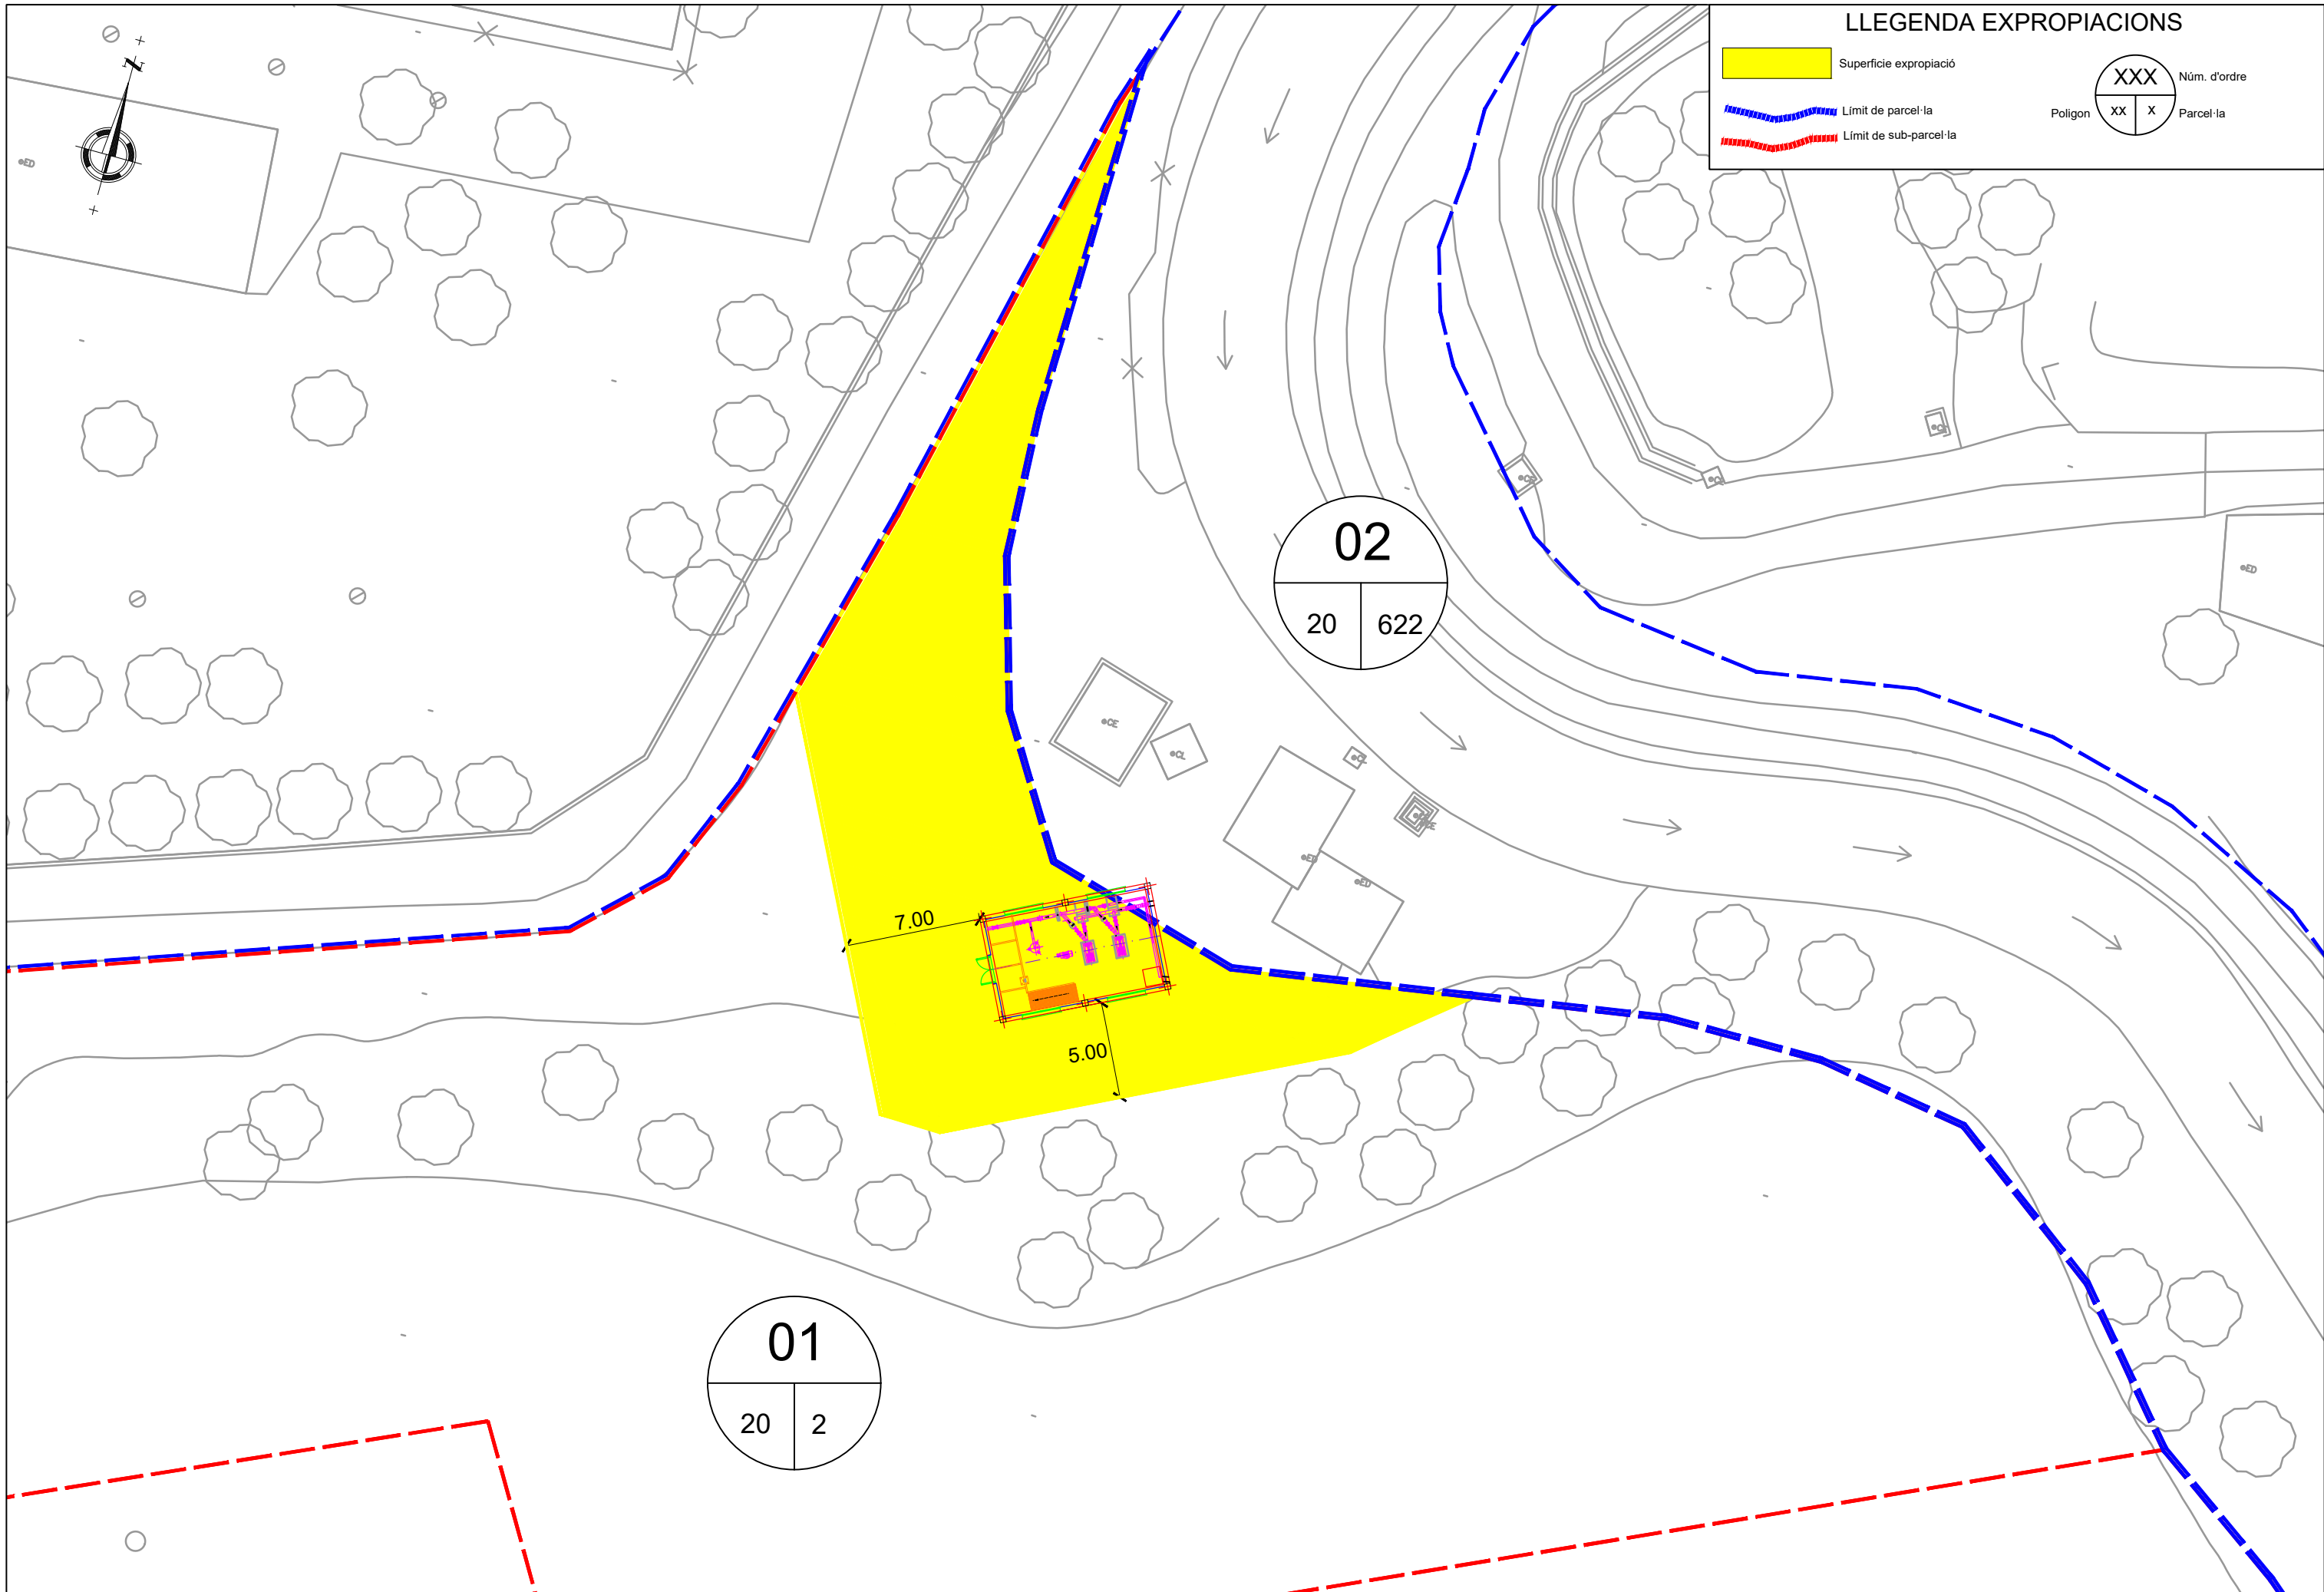

LLEENDA EXPROPIACIONS

Superfície expropiació

Límit de parcel·la

Límit de sub-parcel·la


XXX

XX

X

Núm. d'ordre

Parcel·la

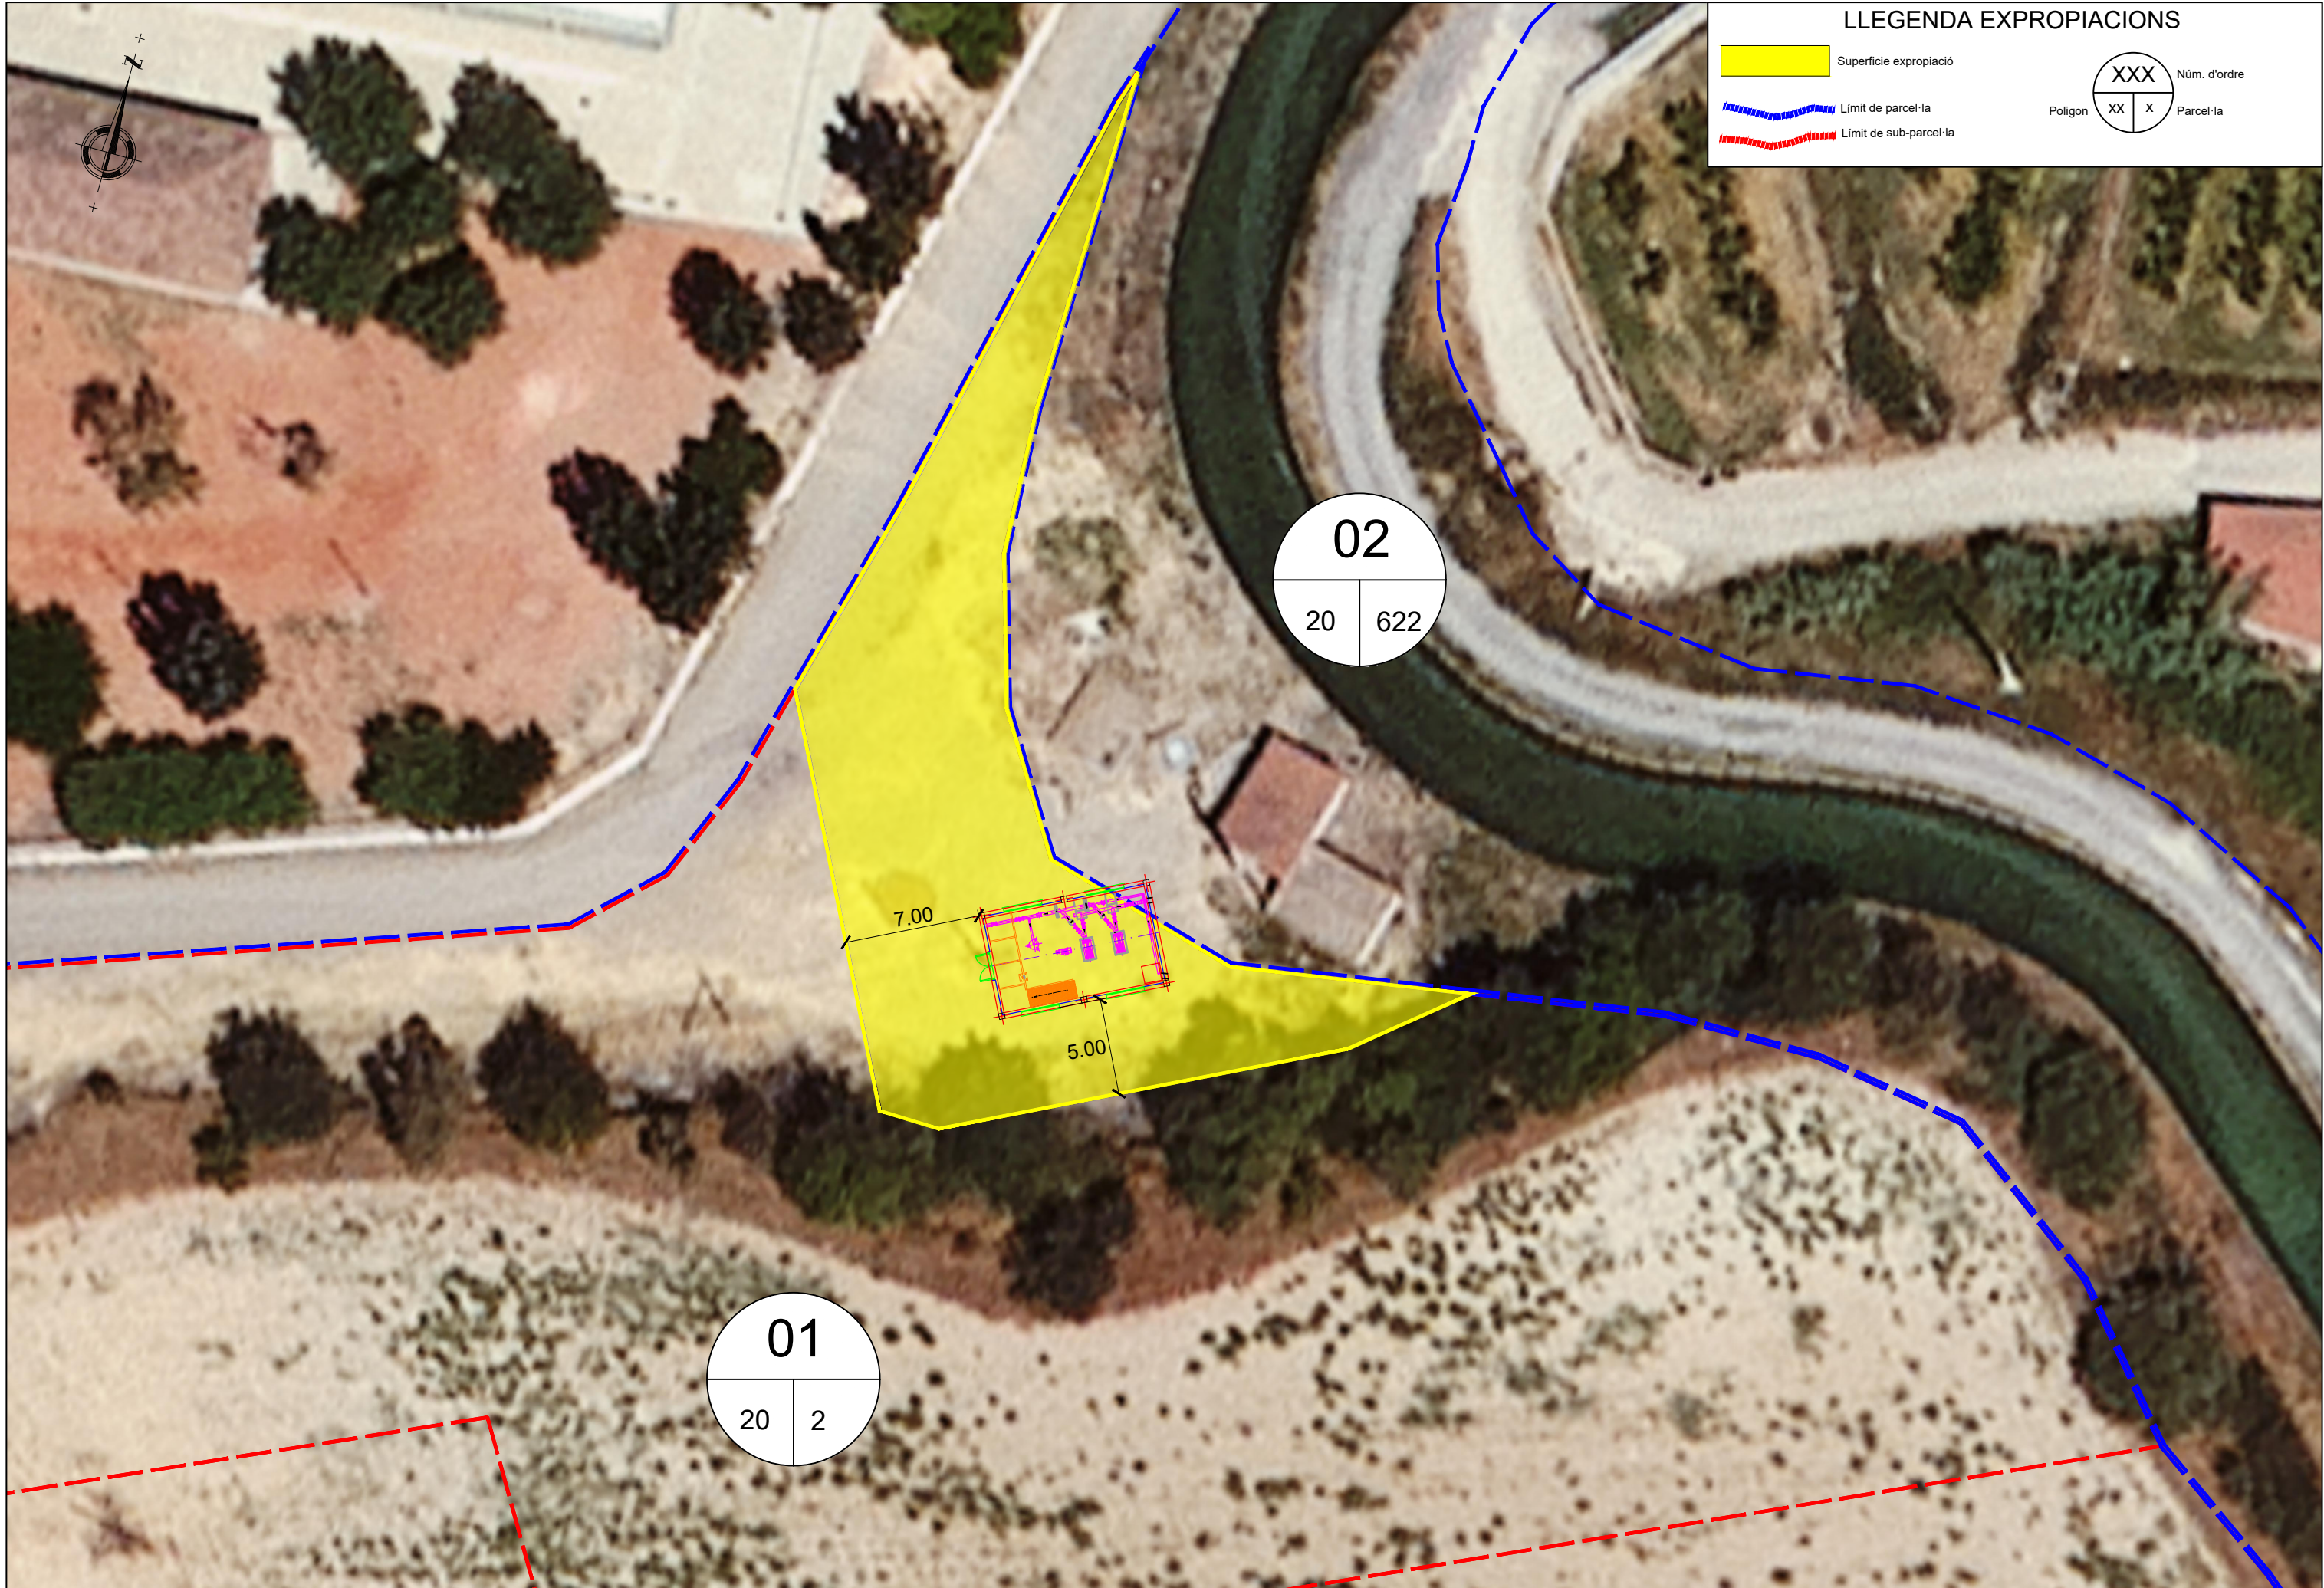

LLEGGENDA EXPROPIACIONS

Superfície expropiació

Límit de parcel·la

Límit de sub-parcel·la

XXX


Núm. d'ordre

XX

Polígon

X

Parcel·la

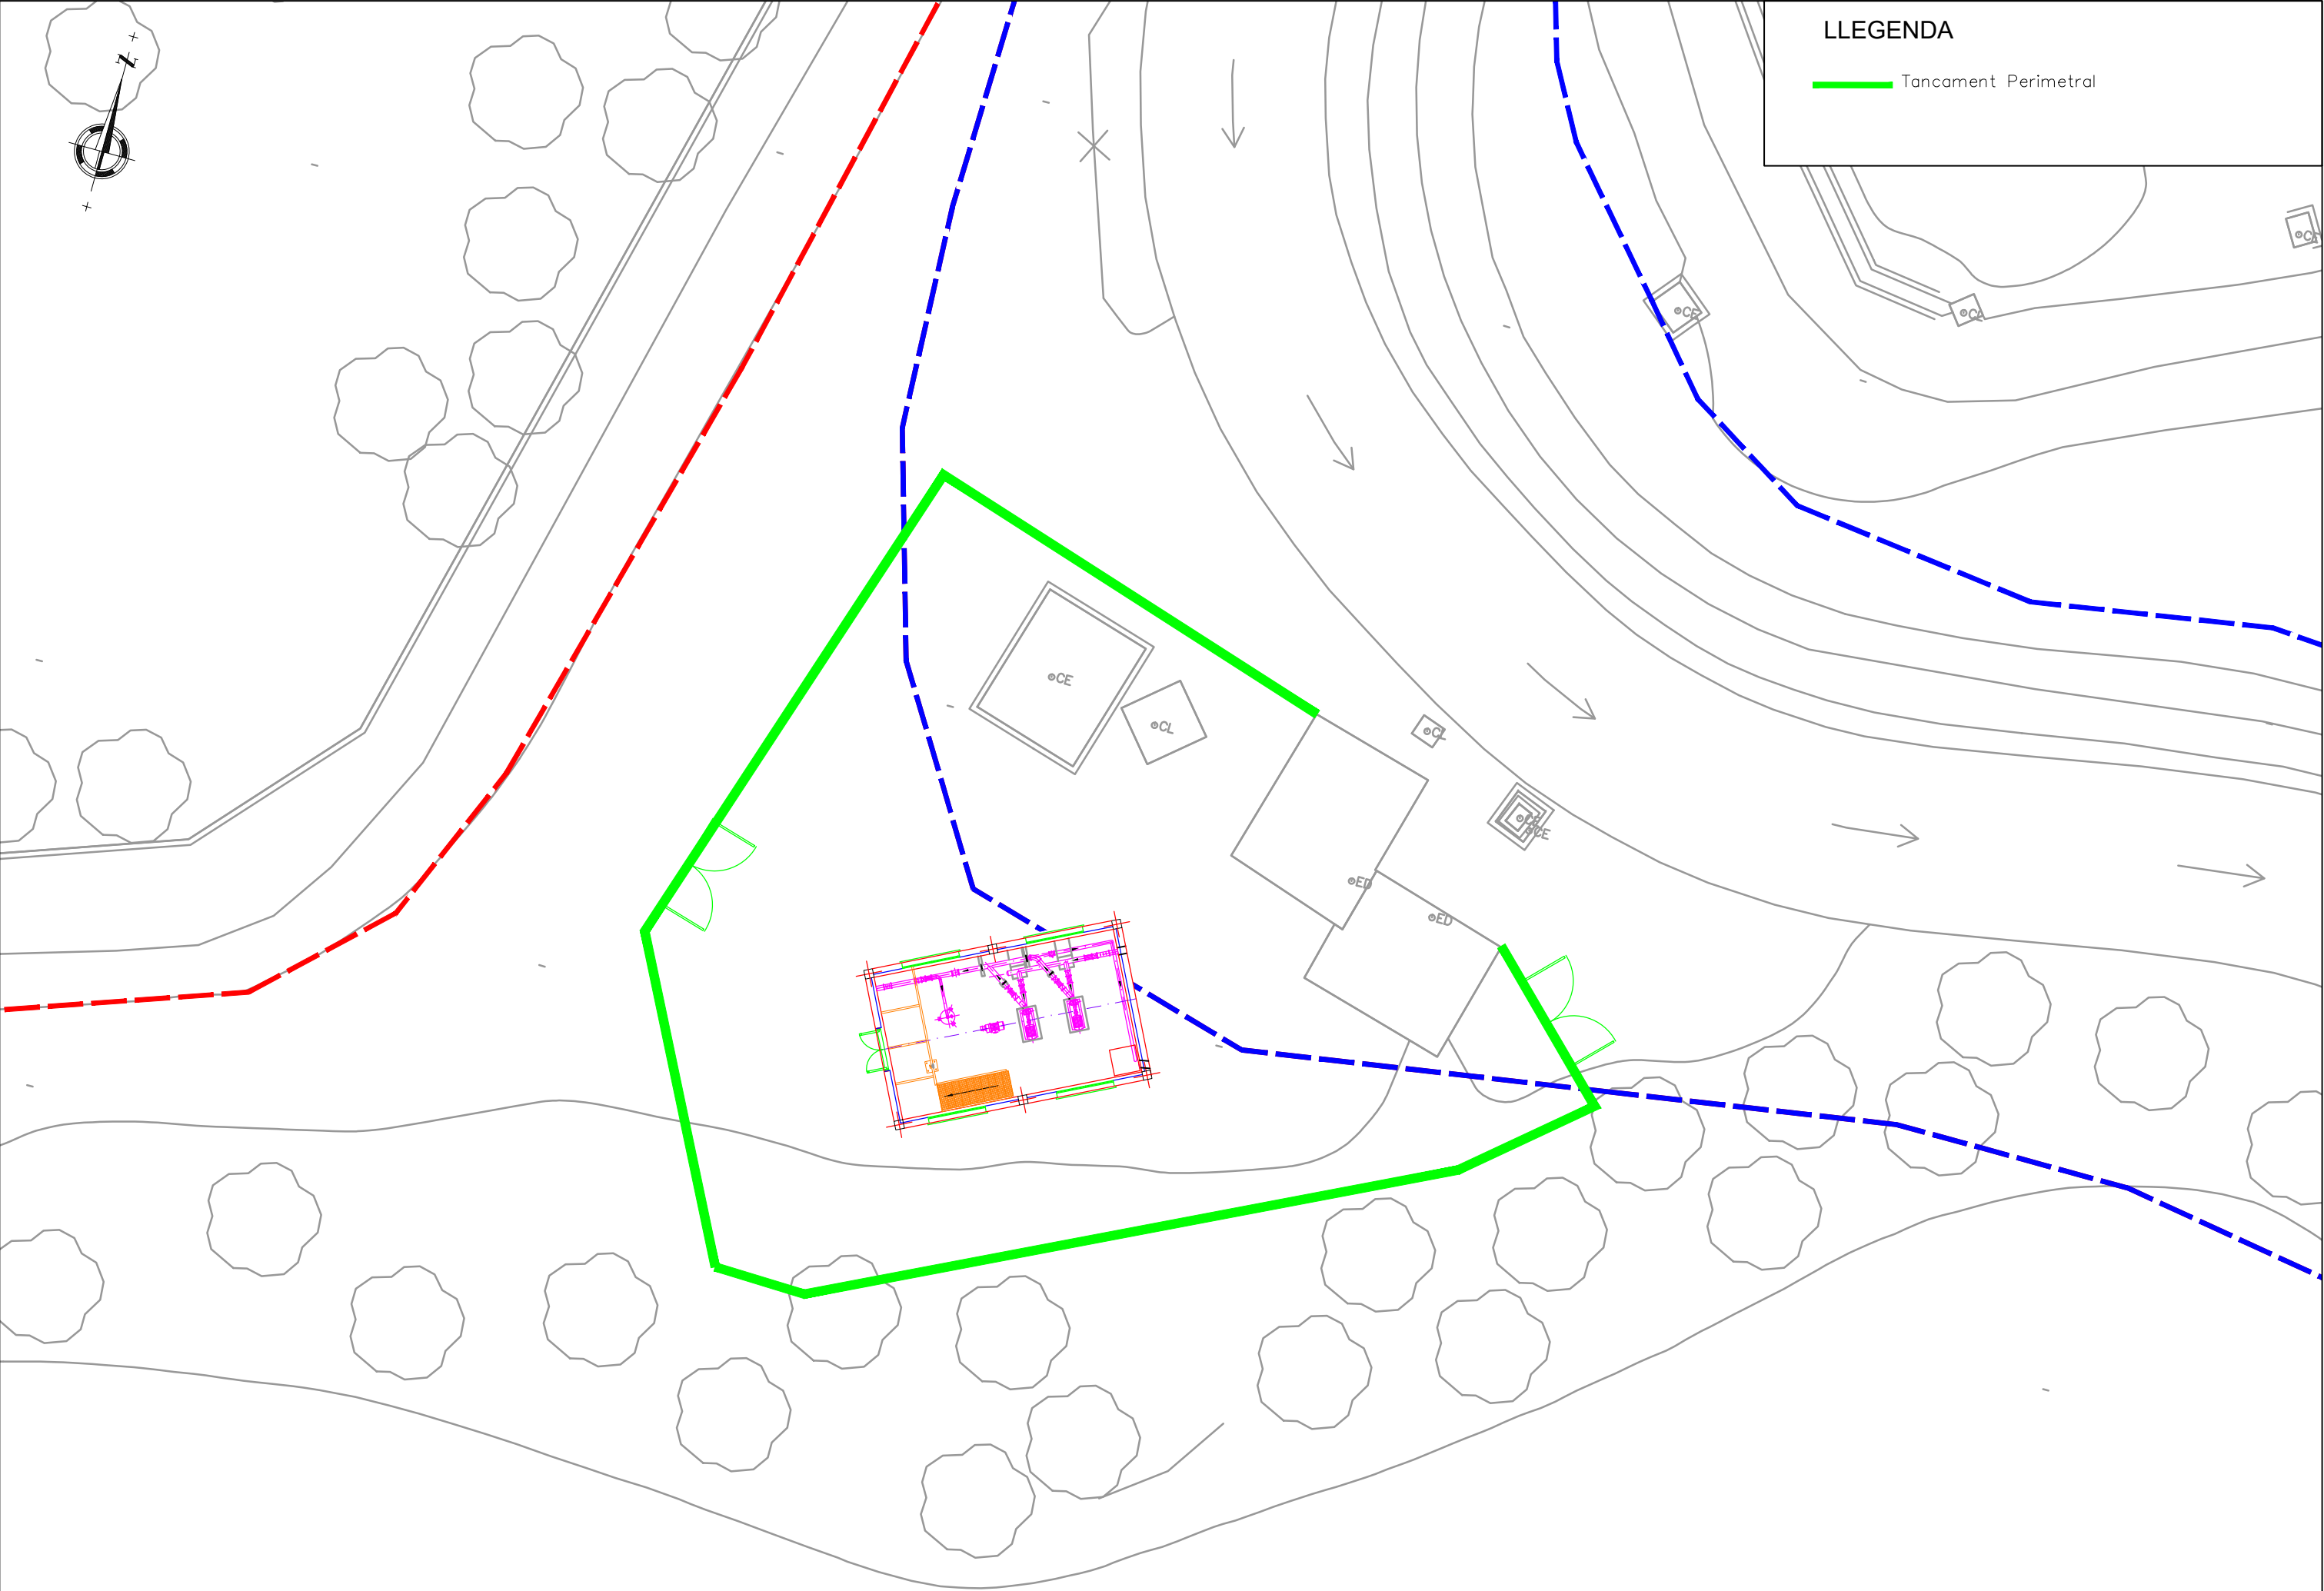

DOCUMENT NÚM. 3
PLEC DE PRESCRIPCIONS TÉCNIQUES

PLEC DE PRESCRIPCIONS TÈCNIQUES GENERALS

Article 1.- ABAST DE LA CONTRACTA

La contracta comprèn tots els materials, la mà d'obra, els mitjans auxiliars i tot el que és necessari per a la realització de les obres, tal i com s'han projectat i amb les variacions autoritzades fins deixar-les llestes, netes, amb bon aspecte, correcte funcionament i perfecte estat d'utilització.

Comprèn també la supressió de les construccions i els elements innecessaris, la retirada de materials sobrers, les restes i la runa, la neteja i el condicionament de les àrees i locals de l'obra i exteriors, que per qualsevol concepte s'hagin utilitzat, per deixar-les en l'estat primitiu o en el que definitivament hagin de quedar.

Article 2.- DIRECCIÓ DE L'OBRA

El Director de l'obra és el tècnic designat per l'Administració i gaudeix de les més àmplies facultats per a la millor efectivitat de la seva missió, i se'l designa d'ara endavant com a Director.

Resol les qüestions tècniques d'interpretació del Projecte, inspecciona tot allò que es relaciona amb les obres, directament i indirectament, pot rebutjar aquells elements o pràctiques que, al seu parer, no són adients i dona les ordres oportunes per a la millor execució de les obres, sempre que no modifiquin les condicions del Contracte.

Pot comprovar, a cada moment, si el Contractista compleix amb totes les obligacions contractuals i legals, i pot conèixer i participar en totes aquelles previsions o actuacions que porta a terme el Contractista relacionades de qualsevol forma amb les obres.

Quan les ordres donades al Contractista referents a les obres, els materials, la neteja, els perills o els perjudicis, si la reparació dels perjudicis causats o d'altres d'anàloga naturalesa no fos acomplerta eficaçment i oportunament, el Director de l'obra pot manar d'executar-la amb càrrec al Contractista.

Acredita al Contractista les obres realitzades i practica les liquidacions.

Pot valer-se de col·laboradors, per tal que el representin o el substitueixin en totes o en part de les seves funcions, i ha de comunicar-ho al Contractista perquè els reconegui com a tals. Els col·laboradors estan integrats en la Direcció.

El Director d'obra interpreta el projecte i dona les ordres per al seu desenvolupament, marxa i disposició de les obres així com les modificacions que creu oportunes sempre que no alterin fonamentalment el Projecte o la classe de treballs i materials que hi són consignats.

El Contractista no pot introduir cap modificació sense l'autorització escrita del Director.

Si alguna part de l'obra classe o dels materials no queda prou especificada, presenta dubtes, resulta alguna contradicció en els documents d'aquest projecte o pot suggerir-se alguna solució més avantatjosa durant la

marxa de les obres, la Contracta ho ha de posar immediatament en coneixement de la Direcció d'obra, per escrit, i s'ha d'abstenir d'instal·lar els materials o executar l'obra en qüestió fins a rebre l'aclariment o resolució de la Direcció d'obra que també l'ha d'efectuar per escrit.

Article 3.- CONTRACTISTA

El Contractista és la part contractant obligada a executar l'obra.

Ha de realitzar bé les obres contractades i en el termini estipulat, sota la seva total i exclusiva responsabilitat i amb subjecció a les condicions del Contracte i a les ordres del Director.

Ha de signar el rebut al duplicat de les ordres que se li donen per escrit i subscriure amb la conformitat o l'objecció els comunicats o informes de les obres quan se li requereix.

Ha de donar compliment tot seguit a totes les ordres que rep del Director sense perjudici del dret de reclamació que l'assisteix. L'exercici d'aquest dret no l'eximeix del compliment de dites ordres, encara que de tal reclamació pot derivar-se'n justa indemnització al Contractista.

El Contractista té dret a que se li justifiqui la recepció de les comunicacions i les reclamacions que adreça al Director i tanmateix se li ha de comunicar per escrit qualsevol ordre verbal que li doni.

El Contractista està obligat a prestar col·laboració al Director i a les persones que el representen o ajuden, per al millor compliment de les seves funcions.

Article 4.- OBLIGACIONS I RESPONSABILITATS

El Contractista, o el seu representant, està obligat a ser present en l'obra totes les vegades que el cita el Director per escrit i especialment en els actes de replanteig, amidaments i recepcions.

En cas d'incompareixença injustificada, perd el dret d'al·legació o reclamació que l'assisteix a tals actes i ha d'estar a les conseqüències, i el Director li ha de lliurar, amb justificant de recepció, els documents que se'n derivin dels mateixos.

Si justifica degudament la falta d'assistència, té un termini de deu dies per reclamar o fer les al·legacions oportunes mitjançant escrit adreçat al Director.

Són a càrrec del Contractista totes les despeses derivades del Contracte i l'execució de les obres entre les quals s'hi compten:

- mesures de seguretat, senyalaments i barrats;
- replanteig, amidaments, controls de qualitat dels materials i de les obres així com els elements i les obres provisionals o auxiliars.

- assegurances del personal, les obres, la maquinària, la responsabilitat i els danys a tercers;
- neteja i vigilància.
- arbitris, impostos, etc. així com les multes, les sancions o les indemnitzacions per perjudicis que es deriven de l'execució de les obres.
- els permisos, les llicències i les concessions que són necessaris per a l'execució de les obres, amb exclusió dels que són específics de l'Administració.
- i disposició, d'una oficina d'obres en un lloc avinent, degudament condicionada, per al Director. On hi ha d'haver les còpies autoritzades dels documents contractuals del projecte i el llibre d'ordres. En demés s'hi han de guardar, tots els documents que puguin ser necessaris consultar i també les mostres, el testimoni i qualsevol material que pugui ser convenient conservar.

El Contractista respon dels actes propis, dels del personal que li presta servei i també dels subcontractistes. Així mateix respon dels danys causats a l'obra per qualsevol causa, abans de la recepció. També són de la seva exclusiva responsabilitat els danys i el perjudicis causats a tercers bé per la forma d'execució de l'obra, bé per omissió bé per causa d'accident o bé per supòsit fortuït.

Ha de tenir cura que a causa de les obres, no es pertorben o malmeten els serveis existents.

Ha d'adoptar sota la seva exclusiva responsabilitat i vigilància les mesures per tal de garantir la més absoluta seguretat del personal de l'obra i de tercers.

Ha de complir i estar al corrent, a cada moment, amb les obligacions que, com a empresa, l'incumbeixen en matèries fiscal, laboral, Seguretat Social, Seguretat i Salut en el treball i de qualsevol altra classe que l'afecten.

Abans de començar les obres ha de comunicar al Director la seva residència i la del seu Delegat, a tots els efectes derivats de l'execució, així com qualsevol variació futura mentre dura. La residència del Delegat ha de ser a la localitat de les obres o altra pròxima, i ha de tenir l'autorització del Director.

El Contractista és l'únic responsable de totes les contravencions que ell comet durant l'execució de les obres, o el personal i elements que hi són relacionats i són del seu exclusiu compte les conseqüències que se'n poden derivar, així com els danys i perjudicis a tercers.

Igualment, el Contractista és l'únic responsable de l'execució de l'obra contractada, i no té dret a indemnització pel major preu a què poden resultar-li les distintes unitats, ni per les errades maniobres que pot cometre durant la seva construcció.

És responsable també davant els Tribunals dels accidents que poden sobrevenir i ha de tenir tot el personal degudament assegurat.

Igualment, és responsable de totes les obligacions legals i econòmiques derivades de les obres contractades.

La Contracta igualment ha de sol·licitar i obtenir els permisos municipals, de Delegació d'Indústria, etc., que, segons la legislació vigent, són precisos per a la realització i funcionament de les obres i instal·lacions.

La propietat de les obres l'ha d'autoritzar tots els documents que calen per a tal fi.

A banda de la senyalització de l'obra especificada en un altre article del plec, s'han de disposar rètols informatius, un a cada extrem de l'obra. Els esmentats rètols informatius han de col·locar-se abans del començament de l'obra i la correcta subjecció i visibilitat s'ha de comprovar en l'acta de replanteig.

La qualitat del material utilitzat ha de ser suficient per garantir-ne la conservació durant la durada de l'obra. En el cas d'observar-se defectes en el mateix, la D.F. ha d'ordenar la seva immediata reparació o substitució. Si dites errades no s'esmenen en el termini de 48 hores la direcció facultativa encarregarà nous cartells amb càrrec al contractista.

Els cartells no són d'abonament però la propietat es reserva la possibilitat d'adquirir-los a l'acabament de l'obra amb càrrec a la partida d'imprevistos i al seu valor residual.

De no ésser retirats transcorregut 1 mes des de la data de recepció de l'obra s'entén que el contractista els cedeix gratuïtament a la propietat.

Article 5.- PERSONAL

El Contractista designa un Delegat que assumeix la direcció dels treballs i actua com a representant seu a tots els efectes referents a les obres i al compliment del contracte. Ha de residir en un lloc pròxim al dels treballs i ha de tenir suficient solvència tècnica i moral així com facultats per organitzar l'execució de les obres i posar en pràctica les ordres del Director.

La persona que es designa com a Delegat d'obra s'ha de comunicar al Director i aquest l'ha d'acceptar per ell, aquest aprecia lliurement la seva suficiència en tots els aspectes.

El Delegat col·labora amb el Director en la resolució de tots els problemes que es plantegen durant l'execució de les obres.

Quan la complexitat i naturalesa de les obres ho requereix, o bé per circumstàncies especials és convenient, a l'entendre del Director, aquest pot exigir al Contractista que el Delegat tingui la titulació professional adient a la naturalesa de les obres i que el Contractista designi en demés el personal facultatiu necessari sota la dependència d'aquell.

Quan la marxa dels treballs ho justifica, pot reclamar del Contractista la designació d'un nou Delegat o de qualsevol facultatiu que d'ell depèn.

A l'obra ha d'haver-hi sempre el nombre i la classe de personal tècnic, especialista i operaris que fa falta pel volum i naturalesa dels treballs que s'estiguin realitzant, personal amb reconeguda aptitud i experiència.

El Contractista respon de la idoneïtat i de la disciplina del personal assignat a l'obra. El Director té, a cada moment, la facultat d'exigir al Contractista la separació de l'obra de qualsevol persona que consideri inadequada, sense que el Contractista pugui reclamar perjudici per tal fet.

Si ho creu necessari, el Director pot designar vigilància a l'obra, sota la seva dependència.

Cap part de l'obra no pot ser subcontractada sense autorització de la direcció tècnica.

L'autorització pel contractista de prestacions i serveis auxiliars de tercers, no allibera el contractista de les seves obligacions i responsabilitats.

La propietat no és responsable subsidiària dels deutes contrets pel contractista.

Article 6.- GENERALITATS

Es fa constar, als efectes oportuns, que per tractar-se d'obres públiques el contractista té el coneixement previ de la possible existència de nombroses i diferents servituds de l'obra, com per exemple esteses d'empreses privades (gas, telèfons, electricitat, canonades) o de serveis públics (aigua, clavegueram).

Ja que es tracta d'informació dispersa entre els diferents titulars i essent útil només en quant estigui actualitzada a la data de començament dels treballs, s'inclou únicament en el projecte la relació de serveis existents per tal de facilitar i orientar a l'hora d'executar l'obra. Tot i això el contractista queda obligat a sol·licitar dita informació a les diferents companyies i als ajuntaments afectats abans de començar els treballs.

L'exacta localització, mitjançant cates, d'aquests serveis, el seu manteniment durant l'execució dels treballs (o la seva reposició a la finalització dels mateixos) i les possibles dificultats o minves de rendiment que la presència ocasioni, no són mai d'abonament, i es consideren com a despeses incloses en els preus unitaris.

No són tampoc d'abonament les despeses de manteniment o les de reparació per trencament, avaries, etc., que es produeixen en els anomenats serveis per les obres, fins i tot quan la seva posició no respon a la informació rebuda o són traçats imprevisibles ja que es considera que el contractista ha incomplert l'obligació de localitzar la seva posició exacta mitjançant cates, treball que el seu cost queda inclòs en el projecte tal i com s'ha dit.

Són d'abonament, sempre que la D.F. les consideri obres necessàries per a l'execució del projecte i les autoritzi expressament, les modificacions de traçat (provisionals o definitives) o el seu reforç, amb preus de projecte o en el seu defecte, amb preus contradictoris.

El contractista té el deure d'avisar a la D.F. quan el mal estat dels serveis trobats durant els treballs aconsella la seva reparació o renovació.

El contractista queda, a més, obligat a realitzar els treballs de millora puntual necessaris per arranjar els defectes detectats en la forma que determinen els serveis tècnics competents. Dits treballs són d'abonament als preus del projecte a través de la partida de cobrament íntegre que hi ha al pressupost.

Les dificultats presentades per obstacles aïllats a l'execució normal de les unitats d'obres diferents de la pròpia excavació (per exemple: col·locació de canonades, extensió i compactació de fers, etc.) es consideren sempre incloses en els respectius preus.

Article 7.- MATERIALS

Comprenen totes les matèries, els productes, els elements i els mecanismes que entren a formar part integrant de les obres i les instal·lacions.

Han de ser de primera qualitat dintre de la seva classe. Segons la seva naturalesa han de ser nous, sense defectes, en perfecte estat de conservació i ús. Han de complir les instruccions i les normes promulgades per l'Administració referents a condicions generals, homologació i control de qualitat, sense perjudici de les específiques que estableix el corresponent plec.

Han d'arribar a l'obra i s'han de recepcionar en la seva presentació original, amb les marques de fàbrica, precintes i tots aquells distintius que els caracteritzen.

Les característiques dels materials insuficientment especificats al Plec de Condicions, o que no hi siguin continguts, les defineix el Director, i en el seu defecte seran dels tipus i qualitats emprats normalment per l'Empresa subministradora del servei.

Els materials a emprar han de ser acceptats pel Director abans de l'adquisició i arreplec a l'obra, amb aquesta finalitat el Contractista ha de lliurar-li oportunament les mostres, els catàlegs, les garanties, les anàlisis, els assaigs, els certificats i les especificacions suficients que permetin un judici clar de les qualitats dels materials proposats i la seva conveniència.

S'han d'aplegar en els llocs i la forma adients, que assegurin la bona conservació, i no destorbin ni ofereixin perill. També cal mantenir-los sempre en bones condicions.

L'acceptació prèvia dels materials no suposa l'autorització definitiva, i es poden substituir, àdhuc després de col·locats, aquells que no reuneixen les condicions, els que tenen característiques distintes o defectes no percebuts en el primer reconeixement, per més que estiguin inclosos amidaments i certificacions. Les despeses que s'originen sempre són a càrrec del Contractista.

Article 8.- DOCUMENTS PER AL CONTRACTISTA

El Contractista rep un exemplar del Projecte de les obres que ha contractat. Pot adquirir en demés al seu càrrec totes les còpies dels plànols i d'altres documents que necessita per executar les obres, però no pot fer ús del Projecte i dels altres documents per altres fins que no són els estrictament contractuals, així com tampoc exhibir-los o cedir-los a tercers.

Els documents que queden incorporats al Contracte, salvat d'indicació distinta en les clàusules administratives, són:

- memòria.
- plànols.
- plec de condicions.
- pressupostos parcials.
- quadre de preus d'unitats d'obra.
- pressupost general.

La inclusió en la contracta de les cubicacions i amidaments no implica l'exactitud respecte a la realitat.

Tots els altres documents i altres dades són informatius. El Contractista ha d'encertir-se de l'exactitud i procurar-se aquells altres que pot necessitar.

En cas de contradicció entre el Plec de condicions i els plànols, preval el primer.

Tot allò que s'esmenta en el Plec de Condicions i omès en els plànols o viceversa, ha de ser executat com si estigués contingut a ambdós documents, sempre que la unitat d'obra quedi suficientment definida i tingui preu en el Contracte.

Article 9.- REPLANTEIG I PROGRAMA DE TREBALLS

Adjudicades les obres, el Contractista ha de fer el replanteig en el termini legalment establert. Comprèn com a mínim els eixos principals que situen i caracteritzen les diverses parts de l'obra, així com els punts fixos i auxiliars necessaris pels successius replanteigs de detall, marcats de forma invariable i duradora. Quan ho té enllestit ho ha de comunicar al Director per a la seva comprovació. S'aixeca Acta i se'n lliura un exemplar al Contractista.

En l'Acta de replanteig hi ha de constar la conformitat o la disconformitat del replanteig respecte als documents contractuals del projecte així com qualsevol circumstància que pot afectar el compliment del Contracte.

Quan es fa constar alguna diferència o circumstància que implica una variació sensible del Projecte, s'han de valorar pel Director de l'obra les repercussions, als preus del Contracte, i s'ha de trametre a l'Administració perquè resolgui.

El Contractista es responsabilitza de la conservació dels punts de replanteig.

Immediatament, el Contractista ha d'iniciar les obres i comunicar la data al Director, a qui ha de presentar el Programa de Treball que ha de contenir:

- programa de les obres a realitzar, classe i volum;
- mitjans que s'han d'emprar, amb expressió de la classe i el rendiment mitjà;

- valoració mensual i acumulada de l'obra programada;
- representació gràfica de les diverses activitats;
- el Programa de treball i els mitjans a emprar han de ser aprovats pel Director; i
- el termini d'execució comença a comptar des de la data del replanteig.

Article 10.- EXECUCIÓ I VARIACIONS DE LES OBRES

10.1 Generalitats

Els treballs han d'executar-se segons les condicions del Contracte i d'acord amb el programa de Treball aprovat, dels quals no pot diferir substancialment sense autorització.

La maquinària i altres elements de treball que s'han d'aportar a l'obra segons el programa o que el Director creu necessaris, han d'estar sempre en bones condicions i quedar adscrits durant l'execució de les unitats en què han d'utilitzar-se. No es poden retirar sense el consentiment del Director.

Les unitats d'obra realitzades amb materials o en forma distinta al prescrit en els documents del Contracte sense autorització prèvia, i les defectuoses, no s'han de pagar. El Director té la facultat d'exigir la demolició i reconstrucció de les parts que no compleixen les condicions establertes o si sospita, amb fonamentació que no les compleixen, i ha de realitzar-ho el Contractista al seu càrrec, el qual en demés és responsable dels perjudicis que, per aquesta causa, poden produir a l'Administració.

Si el Contractista substitueix un material per un altre de millor qualitat sense l'ordre escrita del Director, es paga únicament el preu estipulat al Contracte. Si realitza major volum d'obra sense que si li hagi ordenat, es realitza el pagament només de la part projectada. Si l'excés d'obra no és admissible, el Contractista està obligat a demolir-la.

Fins a la recepció, el Contractista respon de l'execució de l'obra contractada i de les faltes que hi hagin.

El muntatge d'elements i realització de les obres s'ha d'efectuar amb estreta subjecció a aquest Projecte, normes i disposicions oficials que li són d'aplicació i a les ordres que dona el Director d'obra.

S'han d'efectuar amb els mitjans auxiliars necessaris i mà d'obra especialitzada i segons el bon art de cada ofici, de manera que a més del bon funcionament, han de tenir un bon aspecte i quedar perfectament acabades i en perfectes condicions de durada i conservació.

10.2 Treballs nocturns

Els treballs nocturns han de ser prèviament autoritzats pel director i realitzats només en els unitats d'obres que ell indica. El contractista ha d'instal·lar els equips d'il·luminació del tipus i intensitat que el director ordena i els ha de mantenir en perfecte estat, mentre durin els treballs nocturns.

10.3 Construcció i conservació de desviaments

Si, pel fet de preveure en els documents contractuals, o per necessitats sorgides posteriorment, fos necessària la construcció de desviaments provisionals o rampes d'accés als trams parcialment o totalment acabats, s'han de construir d'acord amb les característiques que figuren en els corresponents documents contractuals del projecte o, en el seu defecte, de manera que han de ser adequats al trànsit que han de suportar i segons les ordres del director. La seva conservació durant el termini d'utilització és a compte del contractista.

10.4 Senyalització i altres mesures de seguretat a l'obra

El contractista, des del mateix començament de l'obra, té l'obligació expressa de garantir per tots els mitjans possibles la seguretat dels seus propis treballadors i de les persones i béns en general. Per això, ha de senyalitzar les obres (o altres zones properes que siguin necessàries) de forma correcta i suficient i dirigir l'execució dels treballs de forma prudent.

En conseqüència, els accidents o danys que es puguin produir, imputables a les obres o a la seva senyalització són de la responsabilitat exclusiva del contractista.

Abans de procedir a qualsevol regulació i, en el seu cas, desviament del trànsit afectat (tant de vianants com motoritzat) el contractista ha de sol·licitar de la D.F. l'autorització oportuna i la realització de les gestions necessàries davant l'organisme competent.

Els treballs de senyalització, de regulació del trànsit, les actuacions destinades a garantir la seguretat de l'obra i tots els mitjans materials que són necessaris per a tot això (senyals, tancaments, marques viàries, balises reflectores i lluminàries, enllumenat nocturn, vigilants, etc.) es consideren despeses incloses en la partida de cobrament íntegre habilitada per aquestes activitats al pressupost.

La presència, regular o no, de tècnics municipals en la seva funció de control i comprovació no eximeix ni relleva el Contractista d'aquesta responsabilitat, només en els casos que la direcció facultativa hagi rellevat el contractista en les seves funcions de direcció de treballs.

La D.F. ha d'advertir el contractista de totes les deficiències que observa i ha de ser considerat com a d'obligat compliment per part del contractista.

La repetició dels esmentats defectes o la poca diligència en la seva correcció s'ha d'anotar per la D.F. al Llibre d'Ordres, i una còpia del full ha de ser tramesa a l'òrgan contractant als efectes oportuns.

10.5 Precaucions especials durant l'execució de les obres

Pluges: Durant les diverses etapes de la construcció, les obres s'han de mantenir sempre en perfectes condicions de drenatge. Els desguassos s'han de conservar i mantenir de manera que no es produeixin erosions a les rases.

Gelades: Si hi ha temor que es produeixin gelades, el contractista de les obres ha de protegir totes les zones que poden quedar perjudicades pels efectes conseqüents. Les parts d'obra malmeses s'han d'alçar i reconstruir a la seva costa, d'acord amb el que s'assenyala en aquestes prescripcions.

Incendis: El contractista s'ha d'atènyer a les disposicions vigents per a la prevenció i control d'incendis i a les instruccions complementàries que figuren en les prescripcions tècniques, o que dicta el director. En tot cas, ha d'adoptar les mesures necessàries per evitar que s'encenguin focs innecessaris, i és responsable d'evitar la propagació dels que es requereixen per a l'execució de les obres, així com dels danys i perjudicis que es poden produir.

Article 11.- CONTROL DE QUALITAT

Per controlar la qualitat de les obres, el Contractista ha d'efectuar, al seu càrrec, els assaigs en les condicions i freqüència que s'estableixen el Director de l'Obra. L'execució dels assaigs del Pla de Control de Qualitat marcat pel Director d'Obra seran executats per un laboratori acreditat contractat per l'empresa adjudicatària de l'obra.

Durant el decurs de les obres, i en el seu període de garantia el Director pot ordenar que es realitzin quantes proves, assaigs i anàlisis que cregui oportunes per comprovar la qualitat dels materials i bona execució de l'obra efectuada encara que els materials no estiguin indicats en aquest plec. El Contractista està obligat a donar totes les facilitats que calguin, aportar els mitjans auxiliars i el personal necessaris i suportar al seu càrrec, totes les despeses que es puguin originar.

De les proves realitzades s'ha d'estendre Acta que s'ha de tenir en compte per la recepció de l'obra.

En cas de disconformitat del Contractista amb els assaigs efectuats s'ha d'acudir a un Laboratori oficial designat pel Director, perquè les efectui.

Article 12.- MODIFICACIONS DEL PROJECTE

No s'admet cap variació sobre l'obra definida en el projecte ni sobre l'execució establerta en el programa de treball, sense l'autorització escrita del Director de l'obra. Qualsevol dubte, deficiència o omissió al projecte ha de ser aclarida pel Contractista abans de començar les unitats d'obra a què es refereixi.

L'Administració pot, durant l'execució de les obres, suprimir la realització d'alguns treballs o afegir-ne altres no previstes, sempre que el total de les supressions o addicions valorades als preus de Contracte no disminueixin o sobre pugin més d'un vint per cent del total de l'obra contractada i en el cas d'excedir-ne, sempre que el Contractista hi estigui d'acord.

Amb independència de les supressions o condicions esmentades, el Contractista ha d'introduir les modificacions que li ordena el Director, quan les creu imprescindibles per mantenir totes les condicions d'estabilitat, seguretat i qualitat previstes en el projecte. Si aquestes modificacions per la quantia o naturalesa justifiquen variacions sensibles de preu o termini d'execució, el Contractista ha de sol·licitar per escrit que es tinguin en compte i l'Administració acordarà el que cregui adient.

El Contractista pot proposar també modificacions sobre l'obra projectada, degudament justificades al Director i aquest les resol d'acord amb les seves facultats.

Si a les variacions o a les modificacions hi figura alguna unitat d'obra, el preu de la qual no compta en el Contracte ni se'n pot deduir, s'ha de determinar pel sistema de preus contradictoris, a partir fins on sigui possible dels costos elementals que figuren en el projecte i en tot cas als corresponents a la data de la seva licitació.

Només són considerades com a millores i modificacions del Projecte aquelles que hagin estat ordenades expressament per escrit per la Direcció d'obra i convingut preu abans d'executar-les.

L'entitat contractant tindrà dret a segregar de la contracta, totalment o parcial, totes les obres que cregui convenient, sempre que l'import de les segregacions no excedeixi de la cinquena part de l'import total de la contracta. La contracta en cap cas no podrà pretendre cap segregació.

Article 13.- AMIDAMENT I MESURAMENT DE LES OBRES

Les obres s'amiden per unitats completament acabades, i se'ls aplica a cadascuna el mètode que especifiquen els documents del Contracte i, per defecte, a criteri del Director. Als amidaments hi ha d'assistir el Contractista, el qual pot manifestar les observacions i les reclamacions que cregui oportunes.

Aquelles parts o unitats que han de quedar ocultes, o impliquen la desaparició d'elements necessaris per poder efectuar l'amidament, aquest s'ha de fer al moment oportú. El Contractista ha d'avisar amb temps suficient al Director perquè pugui prendre les dades necessàries, altrament aquest actua segons el seu bon criteri i el Contractista ha d'acceptar el resultat.

Les unitats que s'han de pagar a pes, es comprovaran abans de posar-les en l'obra, en presència del Director.

Pel que fa a l'amidament i mesurament de les obres és d'aplicació també tot el que disposen les prescripcions particulars quant a això.

Les unitats s'abonen pel seu volum, pel seu pes, per la seva superfície, per la seva longitud o pel seu nombre d'unitats realment executades, d'acord a com figuren especificades al Quadre de preus corresponent. Per a les

unitats noves que poden presentar-se s'ha d'especificar clarament la forma d'abonament en convenir-se el seu preu actual contradictori. En altres casos, s'ha d'estar a l'admès a la pràctica habitual.

Article 14.- VALORACIÓ I PAGAMENT DE LES OBRES

14.1 Generalitats

Es paguen al Contractista les obres que realment ha portat a terme d'acord amb el projecte i les modificacions autoritzades.

Amb aquesta finalitat el Director lliura la certificació de les unitats d'obra acabades, en els terminis establerts per l'Administració i per defecte mensualment. Per això es fa la relació valorada dels treballs realitzats "a l'origen" previ amidament. La contracta tindrà un termini de vuit dies per examinar-ho i donar la seva conformitat i objeccions.

Les relacions valorades i les certificacions consegüents tenen caràcter provisional i els pagaments a què donen lloc es conceptuen a la bestreta, i queden pendents de la liquidació final per a la confirmació o la rectificació.

Sempre que en el Contracte no s'especifica una modalitat distinta, les obres es valoren als preus d'execució material que figuren en el projecte, als especials establerts i si escau, als que es fixen contradictòriament. Se'ls ha d'augmentar el tant per cent adoptat per obtenir el Pressupost de Contracta i del resultat es descompta la baixa obtinguda en la rematada.

Tots els treballs, els mitjans auxiliars i els materials necessaris per a la correcta execució i acabat de qualsevol unitat d'obra, es consideren inclosos al preu de la mateixa, encara que no hi figurin tots els especificats en la descomposició o en la descripció dels preus.

14.2 Valoració d'obres defectuoses acceptables

Si per excepció s'ha executat alguna obra que no es troba arreglada exactament a les condicions de la contracta, però que, tanmateix, és admissible a judici del director, aquest proposa al contractista la rebaixa que sembli justa en el preu.

El contractista pot optar entre acceptar la rebaixa proposada o demolir l'obra a la seva costa i refer-la, d'acord amb les expressades condicions.

14.3 Preus contradictoris

Si s'esdevé algun cas en què fos necessari fixar un nou preu perquè la unitat d'obra no està compresa a la contracta o perquè les seves característiques difereixen substancialment de les del contracte, s'ha d'estudiar i convenir-lo contradictòriament pel següent sistema:

a) El contractista, a partir dels quadres de preus del pressupost de l'obra, formula per escrit, sota la seva signatura, el preu que, al seu judici, ha d'aplicar-se a la nova unitat.

b) El director de l'obra o aquella persona que designa estudia el que, al seu criteri, s'ha de fixar.

Si ambdós preus coincideixen, la direcció formula l'acta d'avenença, igual que si qualsevol petita diferència o error fos salvat per simple exposició i convicció d'una de les parts, i queda així formalitzat el preu contradictori.

Si no és possible conciliar per simple discussió els resultats, el director proposa a la propietat que adopti la resolució que estimi convenient als seus interessos.

14.4. Excés d'obra

El contractista únicament té dret a percebre l'import de l'obra executada. Les diferències entre aquesta i la pressupostada no donen dret a cap tipus d'indemnització.

Tampoc s'abona l'obra en excés, en relació amb la definida en el projecte, si a criteri de la direcció facultativa ha estat innecessàriament executada, i sense haver-ho ordenat.

14.5 Esgotaments

No s'abonaran les despeses d'esgotament que, per qualsevol causa poguessin tenir les unitats d'obra pròpiament dites, per raó de la presència d'aigua o posició, com disminució del rendiment, primes al personal, botes i vestits d'aigua, etc, els quals es consideren inclosos en els preus de les unitats.

Article 15.- OBRES COMPLEMENTÀRIES

Obres complementàries són les que per la seva naturalesa no poden preveure's o detallar-se suficientment, sinó en el decurs dels treballs.

S'efectuen d'acord amb el projecte, els plànols que es lliuren al Contractista i les ordres que dona el Director. S'executen en les mateixes condicions i prescripcions que la resta del Projecte.

Article 16.- SUSPENSIO DE LES OBRES I PRÒRROQUES DE TERMINI

Si per causa de força major s'ha de suspendre totalment o parcialment les obres, el Contractista ho ha de comunicar per escrit al Director tan aviat com es produeix la causa o paralització. Sense aquest requisit no pot tenir-se en compte per a la pròrroga de termini, encara que fos procedent.

Sempre que l'Administració acorda la suspensió total o parcial de les obres i aquesta suspensió pugui produir danys o perjudicis demostrats al Contractista, la determinació ha d'atendre entre altres factors, la pertorbació, el ritme previst de les obres i les seves conseqüències, la utilització de la maquinària, les instal·lacions i el personal.

Article 17.- REVISIO DE PREUS

El Contracte s'entén a risc i ventura del Contractista sense que pugui sol·licitar augment de preu o indemnització.

En compliment del Reial Decret 1098/2001 de 12 d'octubre, pel que s'aprova el Reglament General de la Llei de Contractes de les Administracions Públiques, i dels articles 77, 78, 79, 80, 81 i 82 de la Llei 30/2007 de 30 d'octubre de Contractes del Sector Públic, per tractar-se d'un contracte d'obra en què el termini d'execució no excedeix a dotze (12) mesos, no té revisió de preus.

Article 18.- RESCISSIO

Si l'execució de les obres no fos adequada o si el material presentat no reuneix les condicions necessàries, es podrà procedir a la rescissió del contracte amb pèrdua de la fiança.

En aquest cas, es fixarà un termini per determinar les unitats, la paralització de les quals pogués perjudicar les obres, sense que durant aquest termini no es comencin nous treballs. No s'abonaran les provisions que s'haguessin efectuat.

Article 19.- LIQUIDACIO DE LES OBRES

Rebudes les obres s'ha de fer l'amidament general i definitiu, amb assistència del Contractista. Per les parts que resten ocultes o inaccessibles serveixen les dades del moment de l'execució.

Es valoren les unitats d'obra corresponent als preus que per cada unitat consta en els pressupostos parcials d'execució material del projecte, o els establerts i aprovats posteriorment.

El Contractista pot posar de manifest les objeccions a la liquidació que cregui oportunes, en el termini de deu dies; una vegada transcorregut el termini sense manifestar cap objecció, s'entén que n'està conforme.

Article 20.- NORMATIVA APLICABLE

Seran d'aplicació els següents documents, sempre que no modifiquin o s'oposin a allò indicat al Plec de Prescripcions Tècniques Particulars del projecte:

- “Pliego de prescripciones técnicas generales para la recepción de bloques de hormigón en obras de construcción RB-90”, aprovat per Ordre de 4 de juliol de 1990 (B.O.E. 11 juliol de 1990).
- “Pliego General de Condiciones para la Recepción de Yesos y Escayola en las Obras de Construcción RY-85”.
- “Instrucción para la Recepción de Cementos RC-97”, aprovada per el Real Decret 776/1997, de 30 de maig (B.O.E. 13 de juny de 1977).
- “Pliego de prescripciones técnicas generales para tuberías de abastecimiento de agua”, aprovat por Ordre de 28 de juliol de 1974 (B.O.E.s. 2, 3 y 30 d'octubre de 1974).
- “Pliego de prescripciones técnicas generales para tubería de saneamiento de poblaciones”, aprovat per Ordre de 15 de setembre de 1986 (BOE 23 de setembre de 1986).
- “Instrucción de Hormigón Estructural (EHE-08)” aprovada per el Real Decret 1247/2008 (B.O.E. 22 d'agost de 2008).
- “Pliego de prescripciones técnicas generales para obras de carreteras y puentes (PG-3)”, actualizat a 12 de desembre de 2014.
- REBT. Reglamento Electrotécnico para Baja Tensión.
- ITC-BT-13 y GUÍA-BT-13. Instalaciones de enlace. Cajas generales de protección.
- ITC-BT-17 y GUÍA-BT-17. Instalaciones de enlace. Dispositivos generales e individuales de mando y protección. Interruptor de control de potencia.
- ITC-BT-18 y GUÍA-BT-18. Instalaciones de puesta a tierra.
- ITC-BT-26 y GUÍA-BT-26. Instalaciones interiores en viviendas. Prescripciones generales de instalación.
- Normes de la companyia subministradora d'electricitat.

PLEC DE PRESCRICIONS TÈCNIQUES PARTICULARS

1.- NETEJA I ESBROSSADA DEL TERRENY

1.- DEFINICIÓ I CONDICIONS DE LES PARTIDES D'OBRA EXECUTADES

Retirada i extracció en les zones designades, de tots els elements que puguin destorbar l'execució de l'obra (brossa, arrels, runa, plantes, arbustos, arbres, etc.), amb mitjans mecànics i càrrega sobre camió.

L'execució de la unitat d'obra inclou les operacions següents:

- Preparació de la zona de treball
- Situació dels punts topogràfics
- Protecció dels elements que s'han de conservar.
- Retirada de la capa superficial del terreny (10-15 cm) amb la vegetació i la brossa.
- Tala d'arbres i arbustos.
- Càrrega dels materials sobre camió.
- Transport a l'abocador, aplec o lloc d'ús.
- Cànon d'abocament i manteniment de l'abocador.

CONDICIONS GENERALS:

La superfície resultant ha de ser l'adequada per al desenvolupament de treballs posteriors.

No han de quedar soques ni arrels > 10 cm en una fondària >= 50 cm, per sota del nivell de l'esplanada, fora d'aquest àmbit les soques i arrels poden quedar tallades a ras de sòl.

Els forats existents i els que resultin de les operacions d'esbrossada (extracció d'arrels, etc.), han de quedar reblerts amb les terres de la mateixa qualitat que el sòl i amb el mateix grau de compactació.

La capa de terra vegetal ha de quedar retirada en el gruix definit en la DT o, en el seu defecte, l'especificat per la DF. Només en els casos en que la qualitat de la capa inferior aconsellin mantenir la capa de terra vegetal o per indicació expressa de la DF, aquesta no es retirarà.

Els materials han de quedar suficientment trossejats i apilats per tal de facilitar-ne la càrrega, en funció dels mitjans de què es disposin i de les condicions de transport.

Els materials han de quedar apilats i emmagatzemats en funció de l'ús a que es destinin (transport a abocador, reutilització, eliminació en obra, etc.).

Els elements que s'han de conservar, segons el que determini la DF, han de quedar intactes, no han de patir cap desperfecte.

2.- CONDICIONS DEL PROCÉS D'EXECUCIÓ

CONDICIONS GENERALS:

No s'ha de treballar amb pluja, neu o vent superior als 60 km/h.

S'han de protegir els elements de servei públic que puguin resultar afectats

per les obres.

S'han d'eliminar els elements que puguin entorpir els treballs d'execució de la partida.

S'han de senyalar els elements que hagin de conservar-se intactes, segons

s'indiqui en la DT o, en el seu defecte, per la DF.

La terra vegetal, en cas que no s'utilitzi immediatament, ha d'emmagatzemar-se en piles d'alçària inferior a 2 m. No s'ha de circular per sobre després de ser retirada.

L'operació de càrrega de runa s'ha de fer amb les precaucions necessàries, per tal d'aconseguir les condicions de seguretat suficients.

Els treballs s'han de fer de manera que molestin el mínim possible als afectats.

En cas d'imprevistos (terrenys inundats, olors de gas, restes de construccions, etc.) s'han de suspendre els treballs i avisar la DF.

Les operacions d'eliminació de material en l'obra s'ha de fer seguint mètodes permesos i amb les precaucions necessàries per tal de no perjudicar els elements de l'entorn.

En cas d'enterrar materials obtinguts de l'esbrossada, s'han d'estendre per capes. Cada capa ha de barrejar-se amb el sòl, de manera que no quedin buits. Per sobre de la capa superior s'ha d'estendre una capa de sòl de 30 cm de gruix com a mínim, compactada. No s'han d'enterrar materials en zones on pugui haver-hi corrents d'aigua.

S'ha de complir la normativa vigent en matèria mediambiental, de seguretat i salut i d'emmagatzematge i transport de productes de construcció.

3.- UNITAT I CRITERIS D'AMIDAMENT

m2 de superfície amidada segons les especificacions de la DT.

Està inclòs dins d'aquestes partides:

- Demolició d'elements del serveis que han de quedar fora d'ús, com arquetes, canalitzacions o fites indicatives.
- Càrrega, transport i deposició del residu a abocador autoritzat.
- Cànon de l'abocador (instal·lació autoritzada).
- Senyalització de les obres segons criteris de la Direcció d'obra.
- La reparació de qualsevol trencament d'elements (estructures, mobiliari, etc.) o serveis afectats existents durant de les obres.
- Esgotaments per pluja o inundació i quantes operacions faci falta per a una correcta execució de les obres.
- Sobre costos per a la seva execució en horari nocturn o en dies festius, per necessitats de l'Ajuntament.
- Sobre costos per a la modificació del pla de treball previst, degut a les necessitats de l'Ajuntament.
- Tots els elements de seguretat i salut (mitjans d'utilitat preventiva "MAUP", sistemes de protecció col·lectiva "SPC" i equips de protecció individual "EPI's") recollits en el Pla de Seguretat i Salut o indicats pel

Coordinador de Seguretat i Salut, i que no estigui recollits en el pressupost de l'Estudi de Seguretat i Salut.

- Condicionament de camins de comunicació entre els talls i per a accedir l'obra amb la maquinària i camions de transport requerits per a una correcta execució de l'obra, i la seva eliminació, si s'escau.

2.- ENDERROC D'ELEMENTS DE VIALITAT

1.- DEFINICIÓ I CONDICIONS DE LES PARTIDES D'OBRA EXECUTADES

Demolició d'elements de vialitat, arrencada de paviments o soleres o desmuntatge de paviments.

S'han considerat els elements següents:

- Vorada col·locada sobre terra o formigó.
- Rigola de formigó o de panots col·locats sobre formigó.
- Paviment de formigó, panots, llambordins o mescla bituminosa.

L'execució de la unitat d'obra inclou les operacions següents:

- Preparació de la zona de treball.
- Demolició de l'element amb els mitjans adients.
- Trossejament i apilada de la runa.
- Transport a l'abocador, aplec o lloc d'ús.
- Cànon d'abocament i manteniment de l'abocador.

CONDICIONS GENERALS:

Els materials han de quedar suficientment trossejats i apilats per tal de facilitar-ne la càrrega, en funció dels mitjans de què es disposin i de les condicions de transport.

Els materials han de quedar apilats i emmagatzemats en funció de l'ús a que es destinin (transport a abocador, reutilització, eliminació en obra, etc.).

Un cop acabats els treballs, la base ha de quedar neta de restes de material.

2.- CONDICIONS DEL PROCÉS D'EXECUCIÓ

No s'ha de treballar amb pluja, neu o vent superior als 60 km/h.

S'ha de seguir l'ordre de treballs previst a la DT.

El contractista ha d'elaborar un programa de treball que ha de ser aprovat per la DF abans d'iniciar els treballs, on s'ha d'especificar, com a mínim:

- Mètode d'enderroc i fases.
- Estabilitat de les construccions en cada fase, apuntalaments necessaris.
- Estabilitat i protecció de les construccions i elements de l'entorn i els que s'han de conservar.
- Manteniment i substitució provisional dels serveis afectats per els treballs.
- Mitjans d'evacuació i especificació de les zones d'abocament dels productes d'enderroc.
- Cronograma dels treballs.
- Pautes de control i mesures de seguretat i salut

La part per a enderrocar no ha de tenir instal·lacions en servei (aigua, gas, electricitat, etc.).

El paviment no ha de tenir conductes d'instal·lació en servei a la part per arrencar, s'han de desmuntar els aparells d'instal·lació i de mobiliari existents, així com qualsevol element que pugui destorbar la feina.

S'han de protegir els elements de servei públic que puguin resultar afectats per les obres.

La zona afectada per les obres ha de quedar convenientment senyalitzada.

L'execució dels treballs no han de produir desperfectes, molèsties o perjudicar les construccions, bens o persones de l'entorn.

S'ha d'evitar la formació de pols, pel que cal regar les parts que s'hagin de demolir i carregar.

En cas d'imprevistos (terrenys inundats, olors de gas, etc.) o quan

l'enderrocament pugui afectar les construccions veïnes, s'han de suspendre les obres i avisar a la DF.

L'operació de càrrega de runa s'ha de fer amb les precaucions necessàries, per tal d'aconseguir les condicions de seguretat suficients.

S'han d'eliminar els elements que puguin entorpir els treballs de retirada i càrrega de runa.

S'ha de complir la normativa vigent en matèria mediambiental, de seguretat i salut i d'emmagatzematge i transport de productes de construcció.

3.- UNITAT I CRITERIS D'AMIDAMENT

ENDERROC DE VORADA O RIGOLA:

m de llargària realment enderrocada, segons les especificacions del projecte.

ENDERROC DE PAVIMENT:

m2 de paviment realment enderrocat, segons les especificacions del projecte

TALL DE PAVIMENT:

m de llargària executada realment, amidada segons les especificacions del projecte, comprovada i acceptada expressament per la DF.

Està inclòs dins d'aquestes partides:

- Demolició d'elements del serveis que han de quedar fora d'ús, com arquetes, canalitzacions o fites indicatives.
- Càrrega, transport i deposició del residu a abocador autoritzat.
- Cànon de l'abocador (instal·lació autoritzada).
- Senyalització de les obres segons criteris de la Direcció d'obra.
- La reparació de qualsevol trencament d'elements (estructures, mobiliari, etc.) o serveis afectats existents durant de les obres.
- Esgotaments per pluja o inundació i quantes operacions faci falta per a una correcta execució de les obres.
- Sobre costos per a la seva execució en horari nocturn o en dies festius, per necessitats de l'Ajuntament.
- Sobre costos per a la modificació del pla de treball previst, degut a les necessitats de l'Ajuntament.
- Bastides, grues i altres mitjans auxiliars necessaris per a la seva execució.
- Tots els elements de seguretat i salut (mitjans d'utilitat preventiva "MAUP", sistemes de protecció col·lectiva "SPC" i equips de protecció individual "EPI's") recollits en el Pla de Seguretat i Salut o indicats pel

Coordinador de Seguretat i Salut, i que no estigui recollits en el pressupost de l'Estudi de Seguretat i Salut.

- Condicionament de camins de comunicació entre els talls i per a accedir l'obra amb la maquinària i camions de transport requerits per a una correcta execució de l'obra, i la seva eliminació, si s'escau.

3.- DEMOLICIÓ D'ELEMENTS DE LA XARXA DE ABASTIMENT, SANEJAMENT O DE DRENATGE

1.- DEFINICIÓ I CONDICIONS DE LES PARTIDES D'OBRA EXECUTADES

Demolició d'elements que formen part d'una xarxa abastiment d'aigua, de sanejament o de drenatge, amb mitjans manuals o mecànics.

S'han considerat els elements següents:

- Claveguera, clavegueró o cuneta de formigó amb o sense solera de formigó
- Pou, embornal o interceptor de maó amb o sense solera de formigó
- Canonada de qualsevol material o diàmetre

L'execució de la unitat d'obra inclou les operacions següents:

- Preparació de la zona de treball
- Enderroc de l'element amb els mitjans adients
- Tall d'armadures i elements metàl·lics
- Trossejament i apilada de la runa
- Càrrega de la runa sobre el camió
- Transport a l'abocador, aplec o lloc d'ús.
- Cànon d'abocament i manteniment de l'abocador.

CONDICIONS GENERALS:

Els materials han de quedar suficientment trossejats i apilats per tal de facilitar-ne la càrrega, en funció dels mitjans de què es disposin i de les condicions de transport.

Els materials han de quedar apilats i emmagatzemats en funció de l'ús a que es destinin (transport a abocador, reutilització, eliminació en obra, etc.).

Un cop acabats els treballs, la base ha de quedar neta de restes de material.

2.- CONDICIONS DEL PROCÉS D'EXECUCIÓ

No s'ha de treballar amb pluja, neu o vent superior als 60 km/h.

S'ha de seguir l'ordre de treballs previst a la DT.

L'excavació del terreny circumdant s'ha de fer alternativament a ambdós costats, de manera que mantinguin el mateix nivell.

Ha d'estar fora de servei.

Qualsevol conducció que empalmi amb l'element ha de quedar obturada.

S'han de protegir els elements de servei públic que puguin resultar afectats per les obres.

La zona afectada per les obres ha de quedar convenientment senyalitzada.

L'execució dels treballs no han de produir desperfectes, molèsties o perjudicar les construccions, bens o persones de l'entorn.

S'ha d'evitar la formació de pols, pel que cal regar les parts que s'hagin de demolir i carregar.

En cas d'imprevistos (terrenys inundats, olors de gas, etc.) o quan l'enderrocament pugui afectar les construccions veïnes, s'han de suspendre les obres i avisar a la DF.

L'operació de càrrega de runa s'ha de fer amb les precaucions necessàries, per tal d'aconseguir les condicions de seguretat suficients.

La runa s'ha de desinfectar abans de ser transportada.

S'han d'eliminar els elements que puguin entorpir els treballs de retirada i càrrega de runa.

S'ha de complir la normativa vigent en matèria mediambiental, de seguretat i salut i d'emmagatzematge i transport de productes de construcció.

3.- UNITAT I CRITERIS D'AMIDAMENT

CLAVEGUERÓ, CANONADA, INTERCEPTOR, CUNETA O CONDUCTES D'EVACUACIÓ:

m de llargària realment enderrocat, amidat per l'eix de l'element, segons les especificacions de la DT.

Està inclòs dins d'aquestes partides la reparació de qualsevol trencament de serveis afectats existents durant de les obres.

En cas que les canonades a demolir sigui de fibrociment s'haurà de realitzar un pla específic de retirada, que haurà d'executar-se per una empresa especialitzada. Aquest treball tampoc tindrà un abonament específic, ja que també es troba inclòs dins de la partida d'excavació en rasa.

Està inclòs dins d'aquestes partides:

- Demolició d'elements del serveis que han de quedar fora d'ús, com arquetes, canalitzacions o fites indicatives.
- Càrrega, transport i deposició del residu a abocador autoritzat.
- Cànon de l'abocador (instal·lació autoritzada).
- Senyalització de les obres segons criteris de la Direcció d'obra.
- La reparació de qualsevol trencament d'elements (estructures, mobiliari, etc.) o serveis afectats existents durant de les obres.
- Esgotaments per pluja o inundació i quantes operacions faci falta per a una correcta execució de les obres.
- Sobre costos per a la seva execució en horari nocturn o en dies festius, per necessitats de l'Ajuntament.
- Sobre costos per a la modificació del pla de treball previst, degut a les necessitats de l'Ajuntament.
- Bastides, grues i altres mitjans auxiliars necessaris per a la seva execució.
- Tots els elements de seguretat i salut (mitjans d'utilitat preventiva "MAUP", sistemes de protecció col·lectiva "SPC" i equips de protecció individual "EPI's") recollits en el Pla de Seguretat i Salut o indicats pel Coordinador de Seguretat i Salut, i que no estigui recollits en el pressupost de l'Estudi de Seguretat i Salut.
- Condicionament de camins de comunicació entre els talls i per a accedir l'obra amb la maquinària i camions de transport requerits per a una correcta execució de l'obra, i la seva eliminació, si s'escau.

4.- EXCAVACIÓ

1.- DEFINICIÓ I CONDICIONS DE LES PARTIDES D'OBRA EXECUTADES

Conjunt d'operacions necessàries per obrir desmunts, rases i pous de fonaments realitzades amb mitjans mecànics.

L'execució de la unitat d'obra inclou les operacions següents:

Excavacions amb mitjans manuals o mecànics:

- Preparació de la zona de treball
- Situació dels punts topogràfics exteriors a l'excavació
- Replanteig de la zona a excavar i determinació de l'ordre d'execució de les dames si és el cas
- Excavació de les terres (de qualsevol tipus de terreny inclòs, utilitzant mitjans mecànics potents, com retroexcavadores de gran potència o martells picadors o qualsevol combinació d'aquests sistemes).
- Demolició d'elements existents de serveis municipals com arquetes fora d'ús.
- Càrrega de les terres sobre camió.
- Transport a l'abocador, aplec o lloc d'ús.
- Cànon d'abocament i manteniment de l'abocador.

No es permet l'ús d'explosius.

CONDICIONS GENERALS:

L'element excavat ha de tenir la forma i les dimensions especificades en la DT, o en el seu defecte, les que determini la Direcció d'obra.

El fons de l'excavació ha de quedar anivellat.

El fons de l'excavació no ha de tenir material engrunat o fluix i les esquerdes i els forats han de quedar reblerts.

Els talussos perimetrals han de ser els fixats per la Direcció d'obra.

Els talussos han de tenir el pendent especificat a la DT.

La qualitat de terreny del fons de l'excavació requereix l'aprovació explícita de la Direcció d'obra.

Toleràncies d'execució:

- Dimensions: $\pm 5\%$, ± 50 mm
- Planor: ± 40 mm/m
- Replanteig: $< 0,25\%$, ± 100 mm
- Nivells: ± 50 mm
- Aplomat o talús de les cares laterals: $\pm 2^\circ$

2.- CONDICIONS DEL PROCÉS D'EXECUCIÓ

CONDICIONS GENERALS:

No s'ha de treballar amb pluja, neu o vent superior als 60 km/h.

S'han de protegir els elements de servei públic que puguin resultar afectats per les obres.

S'han d'eliminar els elements que puguin entorpir els treballs d'execució de la partida.

S'ha de seguir l'ordre dels treballs previst per la Direcció d'obra.

Abans de començar els treballs, es farà un replanteig previ que ha de ser aprovat per la Direcció d'obra.

Hi ha d'haver punts fixos de referència exteriors a la zona de treball, als quals s'hi han de referir totes les lectures topogràfiques.

Si cal fer rampes per accedir a la zona de treball, han de tenir les característiques següents:

- Amplària: $\geq 4,5$ m
- Pendent:
 - Trams rectes: $\leq 12\%$
 - Corbes: $\leq 8\%$
 - Trams abans de sortir a la via de llargària ≥ 6 m: $\leq 6\%$
- El talús ha de ser fixat per la Direcció d'obra.

La finalització de l'excavació de pous o rases per a fonaments o de lloses de fonamentació, s'ha de fer just abans de la col·locació del formigó de neteja, per mantenir la qualitat del sol.

Cal extreure les roques suspeses, les terres i els materials amb perill de despreniment.

Cal extreure del fons de l'excavació qualsevol element susceptible de formar un punt de resistència local diferent de la resta, com ara roques, restes de fonaments, bosses de material tou, etc, i rebaixar el fons de l'excavació per tal que la sabata tingui un recolzament homogeni.

No s'han d'acumular terres o materials a la vora de l'excavació.

No s'ha de treballar simultàniament en zones superposades.

S'ha d'estrebar sempre que consti al projecte i quan ho determini la Direcció d'obra.

S'han d'estrebar els terrenys engrunats i quan, en fondàries superiors a 1,30 m, es doni algun dels casos següents:

- S'hagi de treballar a dins.
- Es treballi en una zona immediata que pugui resultar afectada per una possible esllavissada.
- Hagi de quedar oberta en acabar la jornada de treball

També sempre que, per altres causes (càrregues veïnes, etc.) ho determini la Direcció d'obra.

S'ha de preveure un sistema de desguàs per tal d'evitar acumulació d'aigua dins l'excavació.

S'ha d'impedir l'entrada d'aigües superficials.

Si apareix aigua en l'excavació s'han de prendre les mesures necessàries per esgotar-la.

Els esgotaments s'han de fer sense comprometre l'estabilitat dels talussos i les obres veïnes, i s'han de mantenir mentre durin els treballs de fonamentació. Caldrà verificar en terrenys argilosos, si cal fer un sanejament del fons de l'excavació.

Els treballs s'han de fer de manera que molestin el mínim possible als afectats.

En cas d'imprevistos (terrenys inundats, olors de gas, restes de construccions, etc.) s'han de suspendre els treballs i avisar la Direcció d'obra.

No s'ha de rebutjar cap material obtingut de l'excavació sense l'autorització expressa de la Direcció d'obra.

S'ha d'evitar la formació de pols, pel que cal regar les parts que s'hagin de

carregar.

L'operació de càrrega s'ha de fer amb les precaucions necessàries per a aconseguir unes condicions de seguretat suficients.

S'ha de complir la normativa vigent en matèria mediambiental, de seguretat i salut i d'emmagatzematge i transport de productes de construcció.

EXCAVACIONS AMB MITJANS MANUALS O MECÀNICS:

Les terres s'han de treure de dalt a baix sense soscavar-les.

L'aportació de terres per a correcció de nivells ha de ser la mínima possible, de les mateixes existents i de compactat igual.

S'ha de tenir en compte el sentit d'estratificació de les roques.

S'han de mantenir els dispositius de desguàs necessaris, per tal de captar i reconduir els corrents d'aigua interns, en els talussos.

3.- UNITAT I CRITERIS D'AMIDAMENT

m3 de volum excavat segons les especificacions de la DT, amidat segons les seccions tipus teòrics assenyalats als plànols, amb les modificacions aprovades per la Direcció d'Obra

El preu és únic per qualsevulla que sigui la naturalesa del terreny i els mitjans d'excavació ("a risc i ventura" de l'empresa adjudicatària), independentment del percentatge real de roca que aparegui a l'obra.

No s'ha d'abonar l'excés d'excavació que s'hagi produït sense l'autorització de la Direcció d'obra, ni la càrrega i el transport del material ni els treballs que calguin per a reomplir-lo.

Està inclòs dins d'aquestes partides:

- Allisada de talussos.
- Demolició d'elements del serveis que han de quedar fora d'ús, com arquetes, canalitzacions o fites indicatives.
- La càrrega del material i transport a l'abocador, aplec o lloc d'ús.
- Cànon de l'abocador (instal·lació autoritzada).
- Esgotaments per pluja o inundació i quantes operacions faci falta per a una correcta execució de les obres.
- Senyalització de les obres segons criteris de la Direcció d'obra.
- La reparació de qualsevol trencament d'elements (estructures, mobiliari, etc.) o serveis afectats existents durant de les obres.
- Sobre costos per a la seva execució en horari nocturn o en dies festius, per necessitats de l'Ajuntament.
- Sobre costos per a la modificació del pla de treball previst, degut a les necessitats de l'Ajuntament.
- Bastides, grues i altres mitjans auxiliars necessaris per a la seva execució.
- Tots els elements de seguretat i salut (mitjans d'utilitat preventiva "MAUP", sistemes de protecció col·lectiva "SPC" i equips de protecció

individual "EPI's") recollits en el Pla de Seguretat i Salut o indicats pel Coordinador de Seguretat i Salut, i que no estigui recollits en el pressupost de l'Estudi de Seguretat i Salut.

- Condicionament de camins de comunicació entre els talls i per a accedir l'obra amb la maquinària i camions de transport requerits per a una correcta execució de l'obra, i la seva eliminació, si s'escau.

No són d'abonament cap tipus d'esllavissament provocat o no.

No és d'abonament el moviment de terres necessari per a adaptar l'esplanada per a les instal·lacions provisionals i per a condicionar els camins de comunicació entre els talls i per a accedir l'obra amb la maquinària i camions de transport requerits per a una correcta execució de l'obra, i la seva eliminació, si s'escau.

Les excavacions realitzades per a la localització de serveis abans d'iniciar l'obra o durant el transcurs de la mateixa indicades per la Direcció d'Obra seran d'abonament segons les especificacions d'aquesta apartat i amb el mateix preu d'excavació que indica el projecte.

4.- NORMATIVA DE COMPLIMENT OBLIGATORI

Pliego de prescripciones técnicas generales para obras de carreteras y puentes (PG 3).

5.- TRANSPORT I GESTIÓ DE RESIDUS

1.- DEFINICIÓ I CONDICIONS DE LES PARTIDES D'OBRA EXECUTADES

Operacions destinades a la gestió dels residus generats en l'obra: residu de construcció o demolició o material d'excavació.

S'han considerat les operacions següents:

- Classificació dels residus en obra
- Transport o càrrega i transport del residu: material procedent d'excavació o residu de construcció o demolició
- Subministrament i recollida del contenidor dels residus
- Deposició del residu no reutilitzat en la instal·lació autoritzada de gestió on se li aplicarà el tractament de valorització, selecció i emmagatzematge o eliminació

CLASSIFICACIÓ DE RESIDUS:

S'han de separar els residus en les fraccions mínimes següents si es supera el límit especificat:

- Formigó CER 170101 (formigó): ≥ 160 t
- Maons, teules, ceràmics CER 170103 (teules i materials ceràmics): ≥ 80 t
- Metall CER 170407 (metalls barrejats) ≥ 4 t
- Fusta CER 170201 (fusta): ≤ 2 t
- Vidre CER 170202 (vidre): ≥ 2 t
- Plàstic CER 170203 (plàstic) ≥ 1 t
- Paper i cartró CER 150101 (envasos de paper i cartró): ≥ 1 t

Els materials que no superin aquest límits o que no es corresponguin amb cap de les fraccions anteriors, han de quedar separats com a mínim en les fraccions següents:

- Si es fa la separació selectiva en obra:
 - Inerts CER 170107 (mescles de formigó, maons, teules i materials ceràmics que no contenen substàncies perilloses)
 - No especials CER 170904 (residus barrejats de construcció i demolició que no contenen, mercuri, PCB ni substàncies perilloses)
 - Especials CER 170903* (altres residus de construcció i demolició (inclosos els residus barrejats, que contenen substàncies perilloses))
- Si es fa la separació selectiva en un centre de transferència (extern):
 - Inerts i No especials CER 170904 (residus barrejats de construcció i demolició que no contenen, mercuri, PCB ni substàncies perilloses)
 - Especials CER 170903* (altres residus de construcció i demolició (inclosos els residus barrejats, que contenen substàncies perilloses))

Els residus separats en les fraccions establertes en la DT, s'emmagatzemaran en els espais previstos a l'obra per a aquesta finalitat.

Els contenidors han d'estar senyalitzats clarament, en funció del tipus de residu que continguin, d'acord amb la separació selectiva prevista.

Els materials destinats a ser reutilitzats han de quedar separats, en funció del seu destí final.

RESIDUS ESPECIALS:

Els residus especials sempre s'han de separar.

Els residus especials s'han de dipositar en una zona d'emmagatzematge separada de la resta.

Temps màxim d'emmagatzematge: 6 mesos.

Els materials potencialment perillosos han d'estar separats per tipus compatibles i emmagatzemats en bidons o contenidors adequats, amb indicació del tipus de perillositat.

El contenidor de residus especials ha de situar-se en un lloc pla, fora del trànsit habitual de la maquinària d'obra, per tal d'evitar vessaments accidentals

Cal senyalitzar convenientment els diferents contenidors de residus especials, tenint en compte les incompatibilitats segons els símbols de perillositat representat en les etiquetes.

Els contenidors de residus especials han d'estar tapats i protegits de la pluja i la radiació solar excessiva.

Els bidons que contenen líquids perillosos (olis, desencofrants, etc.) s'han d'emmagatzemar en posició vertical i sobre cubetes de retenció de líquids per tal d'evitar fuites.

Els contenidors de residus especials s'han de col·locar sobre un terra impermeabilitzat.

CÀRREGA I TRANSPORT DE MATERIAL D'EXCAVACIÓ I RESIDUS:

L'operació de càrrega s'ha de fer amb les precaucions necessàries per a aconseguir unes condicions de seguretat suficients.

Els vehicles de transport han de portar els elements adequats a fi d'evitar alteracions perjudicials del material.

El contenidor ha d'estar adaptat al material que ha de transportar.

El trajecte que s'ha de recórrer ha de complir les condicions d'amplària lliure i de pendent adequades a la maquinària que s'utilitzi.

TRANSPORT A INSTAL·LACIÓ EXTERNA DE GESTIÓ DE RESIDUS:

El material de rebuig que la Direcció d'obra no accepti per a reutilitzar en obra s'ha de transportar a una instal·lació externa autoritzada, per tal de rebre el tractament definitiu.

El transportista ha de lliurar un certificat on s'indiqui, com a mínim:

- Identificació del productor i posseïdor dels residus
- Identificació de l'obra de la qual prové el residu i el número de llicència
- Identificació del gestor autoritzat que ha gestionat el residu
- Quantitat en t i m3 del residu gestionat i la seva codificació segons codi CER

DISPOSICIÓ DE RESIDUS:

Cada fracció s'ha de dipositar al lloc adequat legalment autoritzat per a que se li apliqui el tipus de tractament especificat en la DT: valorització, emmagatzematge o eliminació.

2.- CONDICIONS DEL PROCÉS D'EXECUCIÓ

CÀRREGA I TRANSPORT DE MATERIAL D'EXCAVACIÓ I RESIDUS:

El transport s'ha de realitzar en un vehicle adequat, per al material que es desitgi transportar, proveït dels elements que calen per al seu desplaçament correcte.

Durant el transport s'ha de protegir el material de manera que no es produeixin pèrdues en els trajectes utilitzats.

RESIDUS DE LA CONSTRUCCIÓ:

La manipulació dels materials s'ha de fer amb les proteccions adequades a la perillositat del mateix.

3.- UNITAT I CRITERIS D'AMIDAMENT

MATERIAL D'EXCAVACIÓ O RESIDUS:

El transport i les despeses d'abocament i manteniment de l'abocador estan incloses en la partida d'excavació.

No serà d'abonament cap increment per esponjament del material.

MATERIAL DE DEMOLICIONS I ENDERROCS

El transport i les despeses d'abocament i manteniment de l'abocador estan incloses en la partida de demolició o enderroc.

4.- NORMATIVA DE COMPLIMENT OBLIGATORI

Real Decreto 105/2008, de 1 de febrero, por el que se regula la producción y gestión de los residuos de construcción y demolición.

Orden MAM/304/2002, de 8 de febrero, por la cual se publican las operaciones de valorización y eliminación de residuos y la lista europea de residuos.

Corrección de errores de la Orden MAM/304/2002, de 8 de febrero, por la que se publican las operaciones de valorización y eliminación de residuos y lista europea de residuos.

Decret 201/1994, de 26 de juliol, regulador dels enderrocs i altres residus de la construcció.

Real Decreto 108/1991, de 1 de febrero, sobre la prevención y reducción de la contaminación del medio ambiente producida por el amianto.

Decret 161/2001 de 12 de juny, de modificació del Decret 201/1994 de 26 de juliol, regulador dels enderrocs i altres residus de la construcció.

6.- REBLERT DE POUS I RASES AMB TERRES

1.- DEFINICIÓ I CONDICIONS DE LES PARTIDES D'OBRA EXECUTADES

Reblert, estesa i piconatge de terres o granulats en rases i pous.
S'han considerat els tipus següents:

- Reblert i piconatge de rases i pous amb terres de la pròpia obra.
- Reblert i piconatge de rases i pous amb terres d'aportació exterior de l'obra.

L'execució de la unitat d'obra inclou les operacions següents:

- Preparació de la zona de treball
- Situació dels punts topogràfics
- Aportació del material
- Execució del rebliment
- Humectació o dessecació, en cas necessari
- Compactació de les terres

CONDICIONS GENERALS:

Les tongades han de tenir un gruix uniforme i han de ser sensiblement paral·leles a la rasant.
El material de cada tongada ha de tenir les mateixes característiques.
El gruix de cada tongada ha de ser l'adequat per tal d'obtenir el grau de compactació exigít amb els mitjans que es disposen. En qualsevol cas aquest gruix sempre serà igual o menor a 25 cm.
En cap cas el grau de compactació de cada tongada ha de ser inferior al més alt que tinguin els sòls adjacents, en el mateix nivell.
Les terres han de complir les especificacions fixades el PG-3.
En totes les capes de reblert s'ha d'arribar, com a mínim, al grau de compactació del 98% sobre la densitat màxima obtinguda en l'assaig Pròctor Modificat (UNE 103501).

2.- CONDICIONS DEL PROCÉS D'EXECUCIÓ

CONDICIONS GENERALS:

S'han de suspendre els treballs en cas de pluja quan la temperatura ambient sigui inferior a 0°C en el cas de graves o de tot-u, o inferior a 2°C en la resta de materials.
S'han de protegir els elements de servei públic que puguin resultar afectats per les obres.
S'han d'eliminar els elements que puguin entorpir els treballs d'execució de la partida.
Hi ha d'haver punts fixos de referència exteriors a la zona de treball, als quals s'hi han de referir totes les lectures topogràfiques.
S'ha d'eliminar els materials inestables, turba o argila tova de la base per al rebliment.
L'ampliació o recrescoda de reblerts existents s'han de preparar de forma que es garanteixi la unió amb el nou reblert.

Les zones que per la seva forma puguin retenir aigua a la seva superfície s'han de corregir abans de l'execució.
No s'ha d'estendre cap tongada fins que la inferior compleixi les condicions exigides.
Un cop estesa la tongada, si fos necessari, s'ha d'humitejar fins arribar al contingut òptim d'humitat, de manera uniforme.
Si el grau d'humitat de la tongada és superior al demanat, s'ha de dessecar mitjançant l'addició i mescla de materials secs o d'altres procediments adients.

S'han de mantenir els pendents i dispositius de desguàs necessaris per tal d'evitar entollaments, sense perill d'erosió.
Després de la pluja no s'ha d'estendre una nova tongada fins que l'última s'hagi secat bé, o s'ha d'escarificar afegint la tongada següent més seca, de forma que la humitat resultant sigui l'adient.
En l'execució de reblerts en contacte amb estructures de contenció, les tongades situades a ambdós costats de l'element han de quedar al mateix nivell.
Abans de la compactació cal comprovar que l'estructura amb la que estigui en contacte, ha assolit la resistència necessària.
Quan s'utilitzi corró vibratori per a compactar, ha de donar-se al final unes passades sense aplicar-hi vibració.
S'ha d'evitar el pas de vehicles per sobre de les capes en execució, fins que la compactació s'hagi completat.
S'ha de complir la normativa vigent en matèria mediambiental, de seguretat i salut i d'emmagatzematge i transport de productes de construcció.
Els treballs s'han de fer de manera que molestin el mínim possible als afectats.
En cas d'imprevistos, s'han de suspendre les obres i avisar a la DF.

3.- UNITAT I CRITERIS D'AMIDAMENT

m3 de volum amidat segons les seccions tipus teòrics assenyalats als plànols, amb les modificacions aprovades per la Direcció d'Obra.

Està inclòs dins d'aquestes partida:

- L'aportació de material de préstec o d'obra segons el criteri de la Direcció d'Obra.
- Estesa, humectació o dessecació (en cas necessari) i compactació del material.
- Senyalització de les obres segons criteris de la Direcció d'obra.
- La reparació de qualsevol trencament d'elements (estructures, mobiliari, etc.) o serveis afectats existents durant de les obres.
- Esgotaments per pluja o inundació i quantes operacions faci falta per a una correcta execució de les obres.
- Sobre costos per a la seva execució en horari nocturn o en dies festius, per necessitats de l'Ajuntament.

- Sobreecostos per a la modificació del pla de treball previst, degut a les necessitats de l'Ajuntament.
- Bastides, grues i altres mitjans auxiliars necessaris per a la seva execució.
- Tots els elements de seguretat i salut (mitjans d'utilitat preventiva "MAUP", sistemes de protecció col·lectiva "SPC" i equips de protecció individual "EPI's") recollits en el Pla de Seguretat i Salut o indicats pel Coordinador de Seguretat i Salut, i que no estigui recollits en el pressupost de l'Estudi de Seguretat i Salut.
- Condicionament de camins de comunicació entre els talls i per a accedir l'obra amb la maquinària i camions de transport requerits per a una correcta execució de l'obra, i la seva eliminació, si s'escau.
- Assaigs de control de qualitat indicat per la Direcció d'Obra i els mitjans de suport que aquests requereixin, com ajuda en el desplaçament d'equips, senyalització dels treballs, etc.

7.- REBLIMENTS DE SORRA

1.- DEFINICIÓ I CONDICIONS DE LES PARTIDES D’OBRA EXECUTADES

Reblert de rases amb canonades o instal·lacions amb sorra natural, provenint d’una planta legalment autoritzada per al tractament d’aquests materials.

CONDICIONS GENERALS:

Les tongades han de tenir un gruix uniforme i han de ser sensiblement paral·leles a la rasant.

El material de cada tongada ha de tenir les mateixes característiques.

El gruix de cada tongada ha de ser l’adequat per tal d’obtenir el grau de compactació exigít amb els mitjans que es disposen. En qualsevol cas aquest gruix sempre serà igual o menor a 20 cm.

En totes les capes de reblert s’ha d’arribar, com a mínim, al grau de compactació del 95% sobre la densitat màxima obtinguda en l’assaig Pròctor Modificat (UNE 103501).

2.- MATERIAL

Sorra serà procedent de roques calcàries, roques granítiques o marbres blancs i durs.

Els grànuls han de tenir forma arrodonida o polièdrica.

La composició granulomètrica ha de ser l’adequada al seu ús, o si no consta, la que estableixi explícitament la Direcció d’obra.

No ha de tenir argiles, margues o altres materials estranys.

Contingut de pirites o d’altres sulfurs oxidables: 0%

Contingut de matèria orgànica (UNE 7-082): Baix o nul

3.- CONDICIONS DE SUBMINISTRAMENT I EMMAGATZEMATGE

CONDICIONS GENERALS:

Subministrament i emmagatzematge: De manera que no s’alterin les seves condicions.

Cada remesa de sorra s’ha de descarregar en una zona ja preparada de sòl sec.

Les sorres de tipus diferents s’han d’emmagatzemar per separat.

Cada càrrega de granulat ha d’anar identificada amb un full de subministrament que ha d’estar a disposició de la Direcció d’obra en el que hi han de constar, com a mínim, les dades següents:

- Nom del subministrador
- Número de sèrie del full de subministrament
- Nom de la cantera o planta subministradora en cas de material reciclat
- Data del lliurament
- Nom del peticionari
- Tipus de granulat
- Quantitat de granulat subministrat

- Denominació del granulat(d/D)
- Identificació del lloc de subministrament

4.- CONDICIONS DEL PROCÉS D’EXECUCIÓ

CONDICIONS GENERALS:

S’han de suspendre els treballs en cas de pluja quan la temperatura ambient sigui inferior a 2°C.

S’han de protegir els elements de servei públic que puguin resultar afectats per les obres.

S’han d’eliminar els elements que puguin entorpir els treballs d’execució de la partida.

Hi ha d’haver punts fixos de referència exteriors a la zona de treball, als quals s’hi han de referir totes les lectures topogràfiques.

S’ha d’eliminar els materials inestables, turba o argila tova de la base per al rebliment.

Les zones que per la seva forma puguin retenir aigua a la seva superfície s’han de corregir abans de l’execució.

No s’ha d’estendre cap tongada fins que la inferior compleixi les condicions exigides.

Un cop estesa la tongada, si fos necessari, s’ha d’humitejar fins arribar al contingut òptim d’humitat, de manera uniforme.

Si el grau d’humitat de la tongada és superior a l’exigít, s’ha de dessecar mitjançant l’addició i mescla de materials secs o d’altres procediments adients.

S’han de mantenir els pendents i dispositius de desguàs necessaris per tal d’evitar entollaments, sense perill d’erosió.

Després de la pluja no s’ha d’estendre una nova tongada fins que l’última s’hagi secat bé, o s’ha d’escarificar afegint la tongada següent més seca, de forma que la humitat resultant sigui l’adient.

Quan s’utilitzi corró vibratori per a compactar, ha de donar-se al final unes passades sense aplicar-hi vibració.

S’ha d’evitar el pas de vehicles per sobre de les capes en execució, fins que la compactació s’hagi completat.

S’ha de complir la normativa vigent en matèria mediambiental, de seguretat i salut i d’emmagatzematge i transport de productes de construcció.

Els treballs s’han de fer de manera que molestin el mínim possible als afectats.

En cas d’imprevistos, s’han de suspendre les obres i avisar a la Direcció d’obra.

El reblert definitiu s’ha de fer un cop aprovada la instal·lació per la Direcció d’obra.

S’ha de compactar amb les precaucions necessàries per a no produir moviments ni danys a la canonada instal·lada.

5.- UNITAT I CRITERIS D’AMIDAMENT

m3 de volum amidat segons les seccions tipus teòrics assenyalats als plànols, amb les modificacions aprovades per la Direcció d'Obra.

Està inclòs dins d'aquesta partida:

- L'aportació de material de cantera legalitzada.
- Estesa, humectació o dessecació (en cas necessari) i compactació del material.
- Senyalització de les obres segons criteris de la Direcció d'obra.
- La reparació de qualsevol trencament d'elements (estructures, mobiliari, etc.) o serveis afectats existents durant de les obres.
- Esgotaments per pluja o inundació i quantes operacions faci falta per a una correcta execució de les obres.
- Sobre costos per a la seva execució en horari nocturn o en dies festius, per necessitats de l'Ajuntament.
- Sobre costos per a la modificació del pla de treball previst, degut a les necessitats de l'Ajuntament.
- Bastides, grues i altres mitjans auxiliars necessaris per a la seva execució.
- Tots els elements de seguretat i salut (mitjans d'utilitat preventiva "MAUP", sistemes de protecció col·lectiva "SPC" i equips de protecció individual "EPI's") recollits en el Pla de Seguretat i Salut o indicats pel Coordinador de Seguretat i Salut, i que no estigui recollits en el pressupost de l'Estudi de Seguretat i Salut.
- Condicionament de camins de comunicació entre els talls i per a accedir l'obra amb la maquinària i camions de transport requerits per a una correcta execució de l'obra, i la seva eliminació, si s'escau.
- Assaigs de control de qualitat indicat per la Direcció d'Obra i els mitjans de suport que aquests requereixin, com ajuda en el desplaçament d'equips, senyalització dels treballs, etc.

8.- TOT-Ú ARTIFICIAL

1.- DEFINICIÓ I CONDICIONS DE LES PARTIDES D'OBRA EXECUTADES

Capes de tot-ú artificial per a ferms.

L'execució de la unitat d'obra inclou les operacions següents:

- Preparació i comprovació de la superfície d'assentament
- Aportació de material
- Estesa, humectació (si és necessària), i compactació de cada tongada
- Allisada de la superfície de l'última tongada

CONDICIONS GENERALS:

El material que s'utilitzi ha de complir les especificacions fixades en el PG3. La capa ha de tenir el pendent especificat a la DT o, en el seu defecte, el que especifiqui la Direcció d'obra.

En tota la superfície s'ha d'arribar, com a mínim, al grau de compactació del 100% sobre la densitat màxima obtinguda en l'assaig Pròctor Modificat (UNE 103501).

Toleràncies d'execució:

- Rasant: + 0, -15 mm de la teòrica, en carreteres T00 a T2, + 0, -20 mm de la teòrica, en la resta de casos
- Amplària: - 0 mm de la prevista en els plànols de seccions tipus
- Gruix: - 0 mm del previst en els plànols de seccions tipus

2.- CONDICIONS DEL PROCÉS D'EXECUCIÓ

La capa no s'ha d'estendre fins que s'hagi comprovat que la superfície sobre la que ha d'assentar-se té les condicions de qualitat i formes previstes, amb les toleràncies establertes. Si en aquesta superfície hi ha defectes o irregularitats que excedeixen les tolerables, s'han de corregir abans de l'execució de la partida d'obra.

La preparació del tot-u artificial s'ha de fer a central i no "in situ".

L'addició de l'aigua de compactació també s'ha de fer a central excepte en els casos en que la Direcció d'obra autoritzi el contrari.

El material es pot utilitzar sempre que les condicions climatològiques no hagin produït alteracions en la seva humitat de tal manera que es superen els valors següents:

- T00 a T1: ± 1 % respecte de la humitat òptima
- T2 a T4 i vorals: ± 1,5 / + 1 % respecte de la humitat òptima

L'estesa s'ha de realitzar, prenent cura d'evitar segregacions i contaminacions, en tongades de gruix no superior a 25 cm.

Totes les aportacions d'aigua han de fer-se abans de la compactació. Després, l'única humectació admissible és la de la preparació per a col·locar la capa següent.

La compactació s'ha de fer de forma continua i sistemàtica disposant l'equip necessari per aconseguir la densitat prescrita a l'apartat anterior.

Si l'estesa del tot-u es fa per franges, la compactació ha d'incloure 15 cm de l'anterior, com a mínim.

Les zones que, per la seva reduïda extensió, el seu pendent o la seva proximitat a obres de pas o desguàs, murs o estructures, no permetin la utilització de l'equip habitual, s'han de compactar amb els medis adequats al cas per tal d'aconseguir la densitat prevista.

No s'autoritza el pas de vehicles i maquinària fins que la capa no s'hagi consolidat definitivament. Els defectes que es derivin d'aquest incompliment han de ser reparats pel contractista segons les indicacions de la Direcció d'obra.

3.- UNITAT I CRITERIS D'AMIDAMENT

m3 de volum amidat segons les seccions tipus teòrics assenyalats als plànols, amb les modificacions aprovades per la Direcció d'Obra.

Està inclòs dins d'aquesta partida:

- L'aportació de material de cantera legalitzada.
- Estesa, humectació o dessecació (en cas necessari) i compactació del material.
- Senyalització de les obres segons criteris de la Direcció d'obra.
- La reparació de qualsevol trencament d'elements (estructures, mobiliari, etc.) o serveis afectats existents durant de les obres.
- Esgotaments per pluja o inundació i quantes operacions faci falta per a una correcta execució de les obres.
- Sobre costos per a la seva execució en horari nocturn o en dies festius, per necessitats de l'Ajuntament.
- Sobre costos per a la modificació del pla de treball previst, degut a les necessitats de l'Ajuntament.
- Bastides, grues i altres mitjans auxiliars necessaris per a la seva execució.
- Tots els elements de seguretat i salut (mitjans d'utilitat preventiva "MAUP", sistemes de protecció col·lectiva "SPC" i equips de protecció individual "EPI's") recollits en el Pla de Seguretat i Salut o indicats pel Coordinador de Seguretat i Salut, i que no estigui recollits en el pressupost de l'Estudi de Seguretat i Salut.
- Condicionament de camins de comunicació entre els talls i per a accedir l'obra amb la maquinària i camions de transport requerits per a una correcta execució de l'obra, i la seva eliminació, si s'escau.
- Assaigs de control de qualitat indicat per la Direcció d'Obra i els mitjans de suport que aquests requereixin, com ajuda en el desplaçament d'equips, senyalització dels treballs, etc.

No és d'abonament el tot-ú per a adaptar l'esplanada per a les instal·lacions provisionals i per a condicionar els camins de comunicació entre els talls i per a accedir l'obra amb la maquinària i camions de transport requerits per a una correcta execució de l'obra, i la seva eliminació, si s'escau.

9.- VORADES AMB PECES PREFABRICADES

1.- DEFINICIÓ I CONDICIONS DE LES PARTIDES D'OBRA EXECUTADES

Formació de vorada de formigó col·locada sobre base de formigó.

L'execució de la unitat d'obra inclou les operacions següents:

- Preparació i comprovació de la superfície d'assentament
- Col·locació del formigó de la base
- Col·locació de les peces de la vorada rejuntades amb morter

L'element col·locat ha de tenir un aspecte uniforme, net, sense escantonaments ni d'altres defectes.

S'ha d'ajustar a les alineacions previstes i ha de sobresortir de 10 a 15 cm per damunt de la rigola.

Els junts entre les peces han de ser ≤ 1 cm i han de quedar rejuntats amb morter.

Ha de quedar assentada, com a mínim, 5 cm sobre el llit de formigó.

Pendent transversal: $\geq 2\%$

Toleràncies d'execució:

- Replanteig: ± 10 mm (no acumulatiu)
- Nivell: ± 10 mm
- Planor: ± 4 mm/2 m (no acumulatiu)

2.- CONDICIONS DEL PROCÉS D'EXECUCIÓ

CONDICIONS GENERALS:

S'ha de treballar a una temperatura ambient que oscil·li entre els 5°C i els 40°C i sense pluges.

L'abocada del formigó s'ha de fer sense que es produeixin disgregacions i s'ha de vibrar fins aconseguir una massa compacta.

Per a realitzar junts de formigonat no previstos en el projecte, cal

l'autorització i les indicacions explícites de la DF.

Les peces s'han de col·locar abans que el formigó comenci el seu adormiment.

Durant l'adormiment i fins aconseguir el 70% de la resistència prevista s'ha de mantenir humida la superfície del formigó. Aquest procés ha de ser, com a mínim, de 3 dies.

3.- UNITAT I CRITERIS D'AMIDAMENT

m de llargària amidada segons les especificacions de la DT.

Està inclòs dins d'aquesta partida:

- Execució talls de peces.
- Pèrdues de materials per talls requerits.
- Peces especials necessàries.

- Senyalització de les obres segons criteris de la Direcció d'obra.
- La reparació de qualsevol trencament d'elements (estructures, mobiliari, etc.) o serveis afectats existents durant de les obres.
- Esgotaments per pluja o inundació i quantes operacions faci falta per a una correcta execució de les obres.
- Sobre costos per a la seva execució en horari nocturn o en dies festius, per necessitats de l'Ajuntament.
- Sobre costos per a la modificació del pla de treball previst, degut a les necessitats de l'Ajuntament.
- Bastides, grues i altres mitjans auxiliars necessaris per a la seva execució.
- Tots els elements de seguretat i salut (mitjans d'utilitat preventiva "MAUP", sistemes de protecció col·lectiva "SPC" i equips de protecció individual "EPI's") recollits en el Pla de Seguretat i Salut o indicats pel Coordinador de Seguretat i Salut, i que no estigui recollits en el pressupost de l'Estudi de Seguretat i Salut.
- Condicionament de camins de comunicació entre els talls i per a accedir l'obra amb la maquinària i camions de transport requerits per a una correcta execució de l'obra, i la seva eliminació, si s'escau.
- Assaigs de control de qualitat indicat per la Direcció d'Obra i els mitjans de suport que aquests requereixin, com ajuda en el desplaçament d'equips, senyalització dels treballs, etc.

10.- PAVIMENT AMB RAJOLA HIDRAULICA DE MORTER

1.- DEFINICIÓ I CONDICIONS DE LES PARTIDES D'OBRA EXECUTADES

Formació de paviments de panot col·locats a truc de maceta amb morter.

L'execució de la unitat d'obra inclou les operacions següents:

- Preparació i comprovació de la superfície d'assentament
- Col·locació de la capa de morter
- Humectació de les peces per col·locar
- Col·locació de les peces
- Humectació de la superfície
- Confecció i col·locació de la beurada

CONDICIONS GENERALS:

El paviment ha de formar una superfície plana, uniforme i s'ha d'ajustar a les alineacions i a les rasants previstes.

En el paviment no hi ha d'haver peces escantonades, taques ni d'altres defectes superficials.

Les peces han d'estar col·locades a tocar i alineades.

Els acords del paviment han de quedar fets contra les voreres o els murets.

Ha de tenir junts laterals de contracció cada 25 m², de 2 cm de gruix, segellats amb sorra. Aquests junts han d'estar el més aprop possible dels junts de contracció de la base.

Els junts que no siguin de contracció han de quedar plens de beurada de ciment pòrtland.

Excepte en les zones classificades com d'ús restringit pel CTE no s'admetran les discontinuïtats següents en el propi paviment ni en els encontres d'aquest amb altres elements:

- Imperfeccions o irregularitats que suposin una diferència de nivell de més de 6 mm
- Els desnivells que no superin els 50 mm s'han de resoldre amb una pendent que no excedeixi del 25%
- En les zones interiors de circulació de persones, no presentarà perforacions o forats pels que es pugui introduir una esfera de 15 mm de diàmetre

Pendent transversal: $\geq 2\%$

Toleràncies d'execució:

- Nivell: ± 10 mm
- Planor: ± 4 mm/2 m
- Rectitud dels junts: ± 3 mm/2 m
- Replanteig: ± 10 mm

2.- CONDICIONS DEL PROCÉS D'EXECUCIÓ

CONDICIONS GENERALS:

S'han de col·locar començant per les vorades o els murets.

Una vegada col·locades les peces s'ha d'estendre la beurada.

No s'ha de trepitjar després d'haver-se abeurat, fins al cap de 24 h a l'estiu

i 48 h a l'hivern.

S'han de suspendre els treballs quan la temperatura sigui $< 5^{\circ}\text{C}$.

Les peces per col·locar han de tenir la humitat necessària per tal que no absorbeixin l'aigua del morter.

3.- UNITAT I CRITERIS D'AMIDAMENT

m² de superfície executada d'acord amb les especificacions de la DT, amb deducció de la superfície corresponent a obertures interiors, d'acord amb els criteris següents:

- Obertures $\leq 1,5$ m²: No es dedueixen
- Obertures $> 1,5$ m²: Es dedueix el 100%

Aquests criteris inclouen l'acabament específic dels acords a les vores, sense que comporti l'ús de materials diferents d'aquells que normalment conformen la unitat.

Està inclòs dins d'aquesta partida:

- Execució talls de peces.
- Pèrdues de materials per talls requerits.
- Peces especials necessàries.
- Senyalització de les obres segons criteris de la Direcció d'obra.
- La reparació de qualsevol trencament d'elements (estructures, mobiliari, etc.) o serveis afectats existents durant de les obres.
- Esgotaments per pluja o inundació i quantes operacions faci falta per a una correcta execució de les obres.
- Sobre costos per a la seva execució en horari nocturn o en dies festius, per necessitats de l'Ajuntament.
- Sobre costos per a la modificació del pla de treball previst, degut a les necessitats d'Ajuntament.
- Bastides, grues i altres mitjans auxiliars necessaris per a la seva execució.
- Tots els elements de seguretat i salut (mitjans d'utilitat preventiva "MAUP", sistemes de protecció col·lectiva "SPC" i equips de protecció individual "EPI's") recollits en el Pla de Seguretat i Salut o indicats pel Coordinador de Seguretat i Salut, i que no estigui recollits en el pressupost de l'Estudi de Seguretat i Salut.
- Condicionament de camins de comunicació entre els talls i per a accedir l'obra amb la maquinària i camions de transport requerits per a una correcta execució de l'obra, i la seva eliminació, si s'escau.
- Assaigs de control de qualitat indicat per la Direcció d'Obra i els mitjans de suport que aquests requereixin, com ajuda en el desplaçament d'equips, senyalització dels treballs, etc.

11.- PAVIMENT DE FORMIGÓ

1.- DEFINICIÓ I CONDICIONS DE LES PARTIDES D'OBRA EXECUTADES

Paviments de formigó, acabats amb lliscat afegint ciment pòrtland.

L'execució de la unitat d'obra inclou les operacions següents:

- Estudi i obtenció de la fórmula de treball.
- Preparació i comprovació de la superfície d'assentament
- Col·locació dels encofrats laterals, en el seu cas
- Col·locació del formigó
- Protecció del formigó i cura.

CONDICIONS GENERALS:

La superfície del paviment ha de tenir una textura uniforme i sense segregacions.

El formigó col·locat no ha de tenir disgregacions o buits a la massa.

Les lloses no han de tenir esquerdes.

Hi ha d'haver els junts de retracció i de dilatació especificats a la DT o, en el seu defecte, els indicats per la DF.

Aquests junts han de complir les especificacions del seu plec de condicions.

Els cantells de les lloses i els llavis dels junts amb estelladures s'han de reparar amb resina epoxi, segons les instruccions de la DF.

L'amplària del paviment no ha de ser inferior en cap cas a la prevista a la DT.

El gruix del paviment no ha de ser inferior en cap punt al previst a la DT.

La capa ha de tenir el pendent especificat a la DT o, en el seu defecte, el que especifiqui la DF.

Fondària de la textura superficial determinada pel cercle de sorra (NLT-335):
0,60 - 0,90 mm.

La resistència característica del formigó es comprovarà d'acord amb l'article 86 de l'EHE-08

Toleràncies d'execució:

- Nivell: ± 10 mm
- Planor:
 - En direcció longitudinal: ± 3 mm amb regla de 3 m
 - En direcció transversal: ± 6 mm amb regla de 3 m
 - Voreres i rampes en qualsevol direcció: ± 6 mm amb regla de 3 m

Les toleràncies d'execució han de complir l'especificat en l'article 5.9 de l'annex 11 de la norma EHE-08.

2.- CONDICIONS DEL PROCÉS D'EXECUCIÓ

CONDICIONS GENERALS:

El formigonat s'ha d'aturar quan es preveu que durant les 48 h següents la temperatura pot ser inferior a 0°C. Si en algun cas fos imprescindible formigonar en aquestes condicions, s'han de prendre les mesures necessàries per tal de garantir que en el procés d'enduriment del formigó no es produiran

defectes en els elements ni pèrdues de resistència.

La capa no s'ha d'estendre fins que s'hagi comprovat que la superfície sobre la que ha d'assentar-se té les condicions de qualitat i formes previstes, amb les toleràncies establertes. Si en aquesta superfície hi ha defectes o irregularitats que excedeixen les tolerables, s'han de corregir abans de l'execució de la partida d'obra.

En temps calorós, o amb vent i humitat relativa baixa, s'han d'extremar les precaucions per a evitar dessecacions superficials i fissuracions, segons les indicacions de la DF.

Quan la temperatura ambient sigui superior als 25°C, s'ha de controlar constantment la temperatura del formigó, que no ha de superar en cap moment els 30°C.

S'ha de fer un tram de prova ≥ 200 m amb la mateixa dosificació, equip, velocitat de formigonat i gruix que després s'utilitzin a l'obra.

No s'ha de procedir a la construcció de la capa sense que un tram de prova hagi estat aprovat per la DF.

S'ha d'interrompre el formigonat quan plogui amb una intensitat que pugui provocar la deformació del cantell de les lloses o la pèrdua de la textura superficial del formigó fresc.

Entre la fabricació del formigó i el seu acabat no pot passar més d'1 h. La DF podrà ampliar aquest termini fins a un màxim de 2 h si s'utilitzen ciments amb un inici d'enduriment $\geq 2,30$ h, si es prenen mesures per tal d'inhibir l'enduriment del formigó o si les condicions ambientals son molt favorables.

El formigó s'ha de posar a l'obra abans que comenci l'adormiment, i a una temperatura $\geq 5^\circ\text{C}$.

Davant de la reglada enrasadora s'ha de mantenir en tot moment i a tota l'amplada de la pavimentadora un excés de formigó fresc en forma de cordó d'alçària ≤ 10 cm.

L'abocada i l'estesa s'han de realitzar prenent cura d'evitar segregacions i contaminacions.

S'han de facilitar els mitjans necessaris per tal de permetre la circulació del personal i evitar danys al formigó fresc.

Els talls de formigonat han de tenir tots els accessos senyalitzats i condicionats per a protegir la capa construïda.

Als junts longitudinals s'ha d'aplicar un producte antiadherent al cantell de la franja ja construïda. S'ha de cuidar que el formigó que es col·loqui al llarg d'aquest junt sigui homogeni i quedi compactat.

S'han de disposar junts transversals de formigonament al final de la jornada, o quan s'hagi produït una interrupció del formigonament que faci témer un inici de l'adormiment al front d'avanç.

Sempre que sigui possible s'han de fer coincidir aquests junts amb un de contracció o de dilatació, modificant si és necessari la situació d'aquells, segons les instruccions de la DF.

Si no es pot fer d'aquesta forma, s'han de disposar a una distància del junt més proper $\geq 1,5$ m.

S'han de retocar manualment les imperfeccions dels llavis dels junts transversals de contracció executats al formigó fresc.

S'ha de prohibir el reg amb aigua o l'extensió de morter sobre la superfície del formigó fresc per a facilitar el seu acabat.

On sigui necessari aportar material per a corregir una zona baixa, s'ha d'utilitzar formigó no estès.

En el cas que es formigoni en dues capes, s'ha d'estendre la segona abans que la primera comenci el seu adormiment. Entre la posada a l'obra de les dues capes no ha de passar més d'1 hora.

En el cas que s'aturi la posada a l'obra del formigó més de 1/2 h, s'ha de cobrir el front de forma que no s'evapori l'aigua.

Quan el formigó estigui fresc, s'han d'arrodonir els cantells de la capa amb una aplanadora corba de 12 mm de radi.

En el cas que no hi hagi una il·luminació suficient a criteri de la DF, s'ha d'aturar el formigonament de la capa amb prou antelació per a que es pugui acabar amb llum natural.

La DF podrà autoritzar la substitució de les textures per estriat o ranurat, per una denudació química de la superfície del formigó fresc.

El formigó s'ha de curar amb un producte filmogen, excepte en el cas que la DF autoritzi un altre sistema, el reg de cura, en el seu cas, ha de complir l'especificat en el Plec de condicions corresponent.

S'ha de prohibir tot tipus de circulació sobre la capa durant els 3 dies següents al formigonament, a excepció del imprescindible per a l'execució de junts i la comprovació de la regularitat superficial.

El trànsit d'obra no ha de circular abans de que el formigó hagi assolit el 80% de la resistència exigida a 28 dies.

L'obertura a la circulació ordinària no s'ha de fer abans de 7 dies de l'acabat del paviment.

3.- UNITAT I CRITERIS D'AMIDAMENT

m3 de volum realment executat, mesurat d'acord amb les seccions-tipus senyalades a la DT.

Aquests criteris inclouen l'acabament específic dels acords amb les vores, sense que comporti l'ús de materials diferents d'aquells que normalment conformen la unitat.

Està inclòs dins d'aquesta partida:

- Junts de retracció i els de dilatació.
- Encofrats laterals, en el cas que sigui necessari.
- Tractament de curat.
- Senyalització de les obres segons criteris de la Direcció d'obra.
- La reparació de qualsevol trencament d'elements (estructures, mobiliari, etc.) o serveis afectats existents durant de les obres.
- Esgotaments per pluja o inundació i quantes operacions faci falta per a una correcta execució de les obres.
- Sobre costos per a la seva execució en horari nocturn o en dies festius, per necessitats de l'Ajuntament.
- Sobre costos per a la modificació del pla de treball previst, degut a les necessitats de l'Ajuntament.

- Bastides, grues i altres mitjans auxiliars necessaris per a la seva execució.
- Tots els elements de seguretat i salut (mitjans d'utilitat preventiva "MAUP", sistemes de protecció col·lectiva "SPC" i equips de protecció individual "EPI's") recollits en el Pla de Seguretat i Salut o indicats pel Coordinador de Seguretat i Salut, i que no estigui recollits en el pressupost de l'Estudi de Seguretat i Salut.
- Condicionament de camins de comunicació entre els talls i per a accedir l'obra amb la maquinària i camions de transport requerits per a una correcta execució de l'obra, i la seva eliminació, si s'escau.
- Assaigs de control de qualitat indicat per la Direcció d'Obra i els mitjans de suport que aquests requereixin, com ajuda en el desplaçament d'equips, senyalització dels treballs, etc.

4.- NORMATIVA DE COMPLIMENT OBLIGATORI

Real Decreto 1247/2008, de 18 de julio, por el que se aprueba la instrucción de hormigón estructural (EHE-08).

*Orden de 6 de febrero de 1976 por la que se aprueba el Pliego de prescripciones técnicas generales para obras de carreteras y puentes (PG 3/75)

*Orden FOM/891/2004, de 1 de marzo, por la que se actualizan determinados artículos del pliego de prescripciones técnicas generales para obras de carreteras y puentes, relativos a firmes y pavimentos.

12.- FORMIGÓ PER A ESTRUCTURES

1.- DEFINICIÓ I CONDICIONS DE LES PARTIDES D'OBRA EXECUTADES

Formigonament d'estructures i elements estructurals, amb formigó en massa, armat o per a pretensar, de central o elaborat a l'obra en planta dosificadora, que compleixi les prescripcions de la norma EHE, abocat directament des de camió, amb bomba o amb cubilot, i operacions auxiliars relacionades amb el formigonament i la cura del formigó.

S'han considerat els elements a formigonar següents:

- Pilars
- Bigues
- Estreps
- Murs
- Càmeres de registre.
- Sostres amb elements resistents industrialitzats
- Sostres nervats unidireccionals
- Sostres nervats reticulars
- Lloses i bancades
- Membranes i voltes

L'execució de la unitat d'obra inclou les operacions següents:

Formigonament:

- Preparació de la zona de treball
- Humectació de l'encofrat
- Abocada del formigó
- Compactació del formigó mitjançant vibratge
- Curat del formigó

CONDICIONS GENERALS:

En l'execució de l'element s'han de complir les prescripcions establertes en la norma EHE, en especial les que fan referència a la durabilitat del formigó i les armadures (art.8.2 i 37 de la EHE) en funció de les classes d'exposició. El formigó col·locat no ha de tenir disgregacions o buits a la massa. Després del formigonament les armadures han de mantenir la posició prevista a la DT.

La secció de l'element no ha de quedar disminuïda en cap punt per la introducció d'elements de l'encofrat ni d'altres.

Els defectes que s'hagin produït en formigonar s'han de reparar de seguida, prèvia aprovació de la DF.

L'element acabat ha de tenir una superfície uniforme, sense irregularitats. Si la superfície ha de quedar vista ha de tenir, a més, una coloració uniforme sense regalims, taques, o elements adherits.

En el cas d'utilitzar mataboc, les pedres han de quedar distribuïdes uniformement dins de la massa de formigó sense que es toquin entre elles. Resistència característica estimada del formigó (Fest) al cap de 28 dies: $\geq 0,9 \times F_{ck}$

Gruix màxim de la tongada:

- Consistència seca: ≤ 15 cm

- Consistència plàstica: ≤ 25 cm

- Consistència tova: ≤ 30 cm

Toleràncies d'execució:

Les toleràncies d'execució han de complir l'especificat en l'article 5 de l'annex 10 de la norma EHE.

Les toleràncies en el recobriment i la posició de les armadures han de complir l'especificat en la UNE 36831.

No s'accepten toleràncies en el replanteig d'eixos en l'execució de fonaments de mitgeres, buits d'ascensor, passos d'instal·lacions, etc., fora que ho autoritzi explícitament la DF.

- Horitzontalitat: ± 5 mm/m, ≤ 15 mm

FORMIGONAMENT D'ESTRUCTURES:

Verticalitat (H alçaria del punt considerat):

- $H \leq 6$ m: ± 24 mm
- $6 \text{ m} < H \leq 30$ m: $\pm 4H$, ± 50 mm
- $H \geq 30$ m: $\pm 5H/3$, ± 150 mm

Verticalitat junts de dilatació vistos (H alçaria del punt considerat):

- $H \leq 6$ m: ± 12 mm
- $6 \text{ m} < H \leq 30$ m: $\pm 2H$, ± 24 mm
- $H \geq 30$ m: $\pm 4H/5$, ± 80 mm

Desviacions laterals:

- Peces: ± 24 mm
- Junts: ± 16 mm

Nivell cara inferior de peces (abans de retirar puntals): ± 20 mm

Secció transversal (D: dimensió considerada):

- $D \leq 30$ cm: $+ 10$ mm, $- 8$ mm
- $30 \text{ cm} < D \leq 100$ cm: $+ 12$ mm, $- 10$ mm
- $100 \text{ cm} < D$: $+ 24$ mm, $- 20$ mm

Desviació de la cara encofrada respecte el pla teòric:

- Arestes exteriors pilars vistos i junts en formigó vist: ± 6 mm/3 m
- Resta d'elements ± 10 mm

Les toleràncies han de complir l'especificat en l'article 5.3 de l'annex 10 de la norma EHE.

SOSTRES D'ELEMENTS RESISTENTS INDUSTRIALITZATS:

Gruix de la capa de compressió:

- Sobre biguetes: 40 mm
- Sobre peces d'entrebigat ceràmiques o de morter de ciment: 40 mm
- Sobre peces d'entrebigat de poliestiré: 50 mm
- Sobre peces d'entrebigat si l'acceleració sísmica $\geq 0.16g$: 50 mm
- Sobre lloses alveolars pretensades: 40 mm

Toleràncies d'execució:

- Planor mesurada amb regla de 3 m abans de retirar els puntals:
 - Acabat reglejat mecànica ± 12 mm/3 m
 - Acabat mestrejat amb regla ± 8 mm/3 m
 - Acabat llis ± 5 mm/3 m
 - Acabat mol llis ± 3 mm/3 m

SOSTRES NERVATS UNIDIRECCIONALS:

Gruix de la capa de compressió:

- Sobre peces d'entrebigat ceràmiques o de morter de ciment: 40 mm
- Sobre peces d'entrebigat de poliestiré: 50 mm
- Sobre peces d'entrebigat si l'acceleració sísmica $\geq 0.16g$: 50 mm

Toleràncies d'execució:

- Planor mesurada amb regla de 3 m abans de retirar els puntals:
 - Acabat reglejat mecànica ± 12 mm/3 m
 - Acabat mestrejat amb regla ± 8 mm/3 m
 - Acabat llis ± 5 mm/3 m
 - Acabat mol llis ± 3 mm/3 m
- Gruix de la capa de compressió: + 10 mm, - 6 mm

SOSTRES NERVATS RETICULARS:

Gruix de la capa de compressió:

- Sostres amb blocs alleugerants permanents: ≥ 5 cm
- Sostres amb motlles recuperables: ≥ 5 cm, $\geq 1/10$ llum lliure entre nervis

Toleràncies d'execució:

- Planor mesurada amb regla de 3 m abans de retirar els puntals:
 - Acabat reglejat mecànica ± 12 mm/3 m
 - Acabat mestrejat amb regla ± 8 mm/3 m
 - Acabat llis ± 5 mm/3 m
 - Acabat mol llis ± 3 mm/3 m
- Gruix de la capa de compressió: + 10 mm, - 6 mm

2.- CONDICIONS DEL PROCÉS D'EXECUCIÓ

FORMIGONAMENT:

Si la superfície sobre la que s'ha de formigonar ha sofert gelada, s'ha d'eliminar prèviament la part afectada.

La temperatura dels elements on es fa l'abocada ha de ser superior als 0°C.

El formigó s'ha de posar a l'obra abans que comenci l'adormiment, i a una temperatura $\geq 5^\circ\text{C}$.

La temperatura per a formigonar ha d'estar entre 5°C i 40°C. El formigonament s'ha de suspendre quan es prevegi que durant les 48 h següents la temperatura pot ser inferior a 0°C. Fora d'aquests límits, el formigonament requereix precaucions explícites i l'autorització de la DF. En aquest cas, s'han de fer provetes amb les mateixes condicions de l'obra, per a poder verificar la resistència realment assolida.

Si l'encofrat és de fusta, ha de tenir la humitat necessària per tal que no absorbeixi l'aigua del formigó.

No s'admet l'alumini en motlles que hagin d'estar en contacte amb el formigó.

No s'ha de formigonar sense la conformitat de la DF, un cop s'hagi revisat la posició de les armadures (si s'escau) i demés elements ja col·locats.

Si l'abocada del formigó es fa amb bomba, la DF ha d'aprovar la instal·lació de bombeig prèviament al formigonament.

No pot transcórrer més d'1 hora des de la fabricació del formigó fins el formigonament, a menys que la DF ho cregui convenient per aplicar medis que retardin l'adormiment.

No s'han de posar en contacte formigons fabricats amb tipus de ciments incompatibles entre ells.

L'abocada s'ha de fer des d'una alçària inferior a 1,5 m, sense que es produeixin disgregacions.

L'abocada ha de ser lenta per evitar la segregació i el rentat de la mescla ja abocada.

La velocitat de formigonament ha de ser suficient per assegurar que l'aire no quedi agafat i assenti el formigó. Alhora s'ha de vibrar enèrgicament.

El formigonament s'ha de suspendre en cas de pluja o de vent fort.

Eventualment, la continuació dels treballs, en la forma que es proposi, ha de ser aprovada per la DF.

En cap cas s'ha d'aturar el formigonament si no s'ha arribat a un junt adequat.

Els junts de formigonament han de ser aprovats per la DF abans del formigonament del junt.

En tornar a iniciar el formigonament del junt s'ha de retirar la capa superficial de morter, deixant els granulats al descobert i el junt net. Per a fer-ho no s'han d'utilitzar productes corrosius.

Abans de formigonar el junt s'ha d'humitejar.

Quan la interrupció hagi estat superior a 48 h s'ha de recobrir el junt amb resina epoxi.

La compactació s'ha de realitzar per vibratge. El gruix màxim de la tongada depèn del vibrador utilitzat. S'ha de vibrar fins que s'aconsegueixi una massa compacta i sense que es produeixin disgregacions.

El vibratge ha de fer-se més intens a les zones d'alta densitat d'armadures, a les cantonades i als paraments.

Un cop reblert l'element no s'ha de corregir el seu aplomat, ni el seu anivellament.

Durant l'adormiment i fins aconseguir el 70% de la resistència prevista, s'han de mantenir humides les superfícies del formigó. Aquest procés ha de ser com a mínim de:

- 7 dies en temps humit i condicions normals
- 15 dies en temps calorós i sec, o quan la superfície de l'element estigui en contacte amb aigües o filtracions agressives

Durant l'adormiment s'han d'evitar sobrecàrregues i vibracions que puguin provocar la fissuració de l'element.

3.- UNITAT I CRITERIS D'AMIDAMENT

m3 de volum amidat segons les especificacions de la DT, amb aquelles modificacions i singularitats acceptades prèviament i expressament per la DF.

Està inclòs dins d'aquesta partida:

- Vibratge del formigó.
- Tractament de curat del formigó.
- Senyalització de les obres segons criteris de la Direcció d'obra.
- La reparació de qualsevol trencament d'elements (estructures, mobiliari, etc.) o serveis afectats existents durant de les obres.

- Esgotaments per pluja o inundació i quantes operacions faci falta per a una correcta execució de les obres.
- Sobrecostos per a la seva execució en horari nocturn o en dies festius, per necessitats de l'Ajuntament.
- Sobreecostos per a la modificació del pla de treball previst, degut a les necessitats de l'Ajuntament.
- Bastides, grues i altres mitjans auxiliars necessaris per a la seva execució.
- Tots els elements de seguretat i salut (mitjans d'utilitat preventiva "MAUP", sistemes de protecció col·lectiva "SPC" i equips de protecció individual "EPI's") recollits en el Pla de Seguretat i Salut o indicats pel Coordinador de Seguretat i Salut, i que no estigui recollits en el pressupost de l'Estudi de Seguretat i Salut.
- Condicionament de camins de comunicació entre els talls i per a accedir l'obra amb la maquinària i camions de transport requerits per a una correcta execució de l'obra, i la seva eliminació, si s'escau.
- Assaigs de control de qualitat indicat per la Direcció d'Obra i els mitjans de suport que aquests requereixin, com ajuda en el desplaçament d'equips, senyalització dels treballs, etc.

El formigó també està inclòs dins d'altres partides d'execució, com les d'arquetes i pous. Aquestes partides sempre s'abonaran per unitats executades independentment de la quantitat de formigó executat.

13.- ARMADURES PASIVES

1.- DEFINICIÓ I CONDICIONS DE LES PARTIDES D'OBRA EXECUTADES

Muntatge i col·locació de l'armadura formada per barres corrugades, malla electrosoldada o conjunt de barres i/o malles d'acer, a l'excavació, a l'encofrat o ancorades a elements de formigó existents, o soldades a perfils d'acer.

L'execució de la unitat d'obra inclou les operacions següents:

- Preparació de la zona de treball
- Tallat i doblgat de l'armadura
- Neteja de les armadures
- Neteja del fons de l'encofrat
- Col·locació dels separadors
- Muntatge i col·locació de l'armadura
- Subjecció dels elements que formen l'armadura
- Subjecció de l'armadura a l'encofrat

CONDICIONS GENERALS:

Per a l'elaboració, manipulació i muntatge de les armadures s'ha de seguir les indicacions de la EHE i la UNE 36831.

Els diàmetres, la forma, les dimensions i la disposició de les armadures han de ser les que s'especifiquen a la DT.

Les barres no han de tenir esquerdes ni fissures.

Les armadures han de ser netes, no han de tenir òxid no adherent, pintura, greix ni d'altres substàncies perjudicials.

La secció equivalent de les barres de l'armadura no ha de ser inferior al 95% de la secció nominal.

No hi ha d'haver més empalmaments dels que consten a la DT o autoritzi la DF.

Els empalmaments es poden realitzar per solapa o per soldadura.

Per a realitzar un altre tipus d'empalmament es requerirà disposar d'assaigs que demostrin que garanteixen de forma permanent una resistència a la ruptura no inferior a la de la menor de les dues barres que s'uneixen i que el moviment relatiu entre elles no sigui superior a 0,1 mm.

Es pot utilitzar la soldadura per a l'elaboració de la ferralla sempre que es faci d'acord amb els procediments establerts a la UNE 36832, l'acer sigui soldable i es faci a taller amb instal·lació industrial fixa. Només s'admet soldadura en obra en els casos previstos en la DT i autoritzats per la DF.

La realització dels empalmaments pel que fa al procediment, la disposició dins la peça, la llargària dels solapaments i la posició dels diferents empalmaments en barres properes, ha de seguir les prescripcions de la EHE, al article 66.6. A les solapes no s'han de disposar ganxos ni potes.

No es poden disposar empalmaments per soldadura a les zones de forta curvatura de l'armadura.

Els empalmaments per soldadura es faran d'acord amb el que estableix la norma UNE 36832.

Les armadures han d'estar subjectades entre elles i a l'encofrat de manera que mantinguin la seva posició durant l'abocada i la compactació del formigó.

Els estreps de pilars o bigues han d'anar subjectats a les barres principals mitjançant un lligat simple o altre procediment idoni. En cap cas es pot fer amb punts de soldadura quan les armadures estiguin a l'encofrat.

Les armadures d'espera han d'estar subjectades a l'engraellat dels fonaments. Quan la DT exigeix recobriments superiors a 50 mm, s'ha de col·locar una malla de repartiment en mig d'aquest gruix segons s'especifica a l'article 37.2.4. de la norma EHE, excepte en el cas d'elements que hagin de quedar soterrats. La DF ha d'aprovar la col·locació de les armadures abans de començar el formigonament.

Per a qualsevol classe d'armadures passives, inclosos els estreps, el recobriment no ha de ser inferior, en cap punt, als valors determinats en la taula 37.2.4. de la norma EHE, en funció de la classe d'exposició ambiental a que es sotmetrà el formigó armat, segons el que indica l'article 8.2.1 de la mateixa norma.

La realització dels ancoratges de les barres al formigó, pel que fa a la forma, posició dins la peça i llargària de les barres ha de seguir les prescripcions de la EHE, article 66.5.

Toleràncies d'execució:

- Llargària d'ancoratge i solapa: $-0,05L$ (≤ 50 mm, mínim 12 mm), $+ 0,10 L$ (≤ 50 mm)

Les toleràncies en el recobriment i la posició de les armadures han de complir l'especificat en la UNE 36831.

BARRES CORRUGADES:

Es poden col·locar en contacte tres barres, com a màxim, de l'armadura principal i quatre en el cas que no hi hagi empalmaments i la peça estigui formigonada en posició vertical.

El diàmetre equivalent del grup de les barres no ha de ser de més de 50 mm.

Si la peça ha de suportar esforços de compressió i es formigona en posició vertical, el diàmetre equivalent no ha de ser de més de 70 mm.

A la zona de solapa, el nombre màxim de barres en contacte ha de ser de quatre. No s'han de solapar barres de $D \geq 32$ mm sense justificar satisfactòriament el seu comportament.

Els empalmaments per solapa de barres agrupades han de complir l'article 66.6 de l'EHE.

Es prohibeix l'empalmament per solapa en grups de quatre barres.

L'empalmament per soldadura s'ha de fer seguint les prescripcions de la UNE 36-832.

Distància lliure vertical i horitzontal entre 2 barres aïllades consecutives:

$\geq D$ màxim, $\geq 1,25$ granulat màxim, ≥ 20 mm

Distància entre els centres dels empalmaments de barres consecutives, segons direcció de l'armadura: $\geq$ longitud bàsica d'ancoratge (L_b)

Distància entre les barres d'un empalmament per solapa: $\leq 4 D$

Distància entre barres traccionades empalmades per solapa: $\leq 4 D$, $\geq D$ màxim, ≥ 20 mm, $\geq 1,25$ granulat màxim

Armadura transversal a la zona de solapament: Secció armadura transversal (A_t) $\geq D_{m\grave{a}x}$ ($D_{m\grave{a}x}$ = Secció barra solapada de diàmetre major)

MALLA ELECTROSOLDADA:

Llargària de la solapa en malles acoblades: a x Lb neta:

- Ha de complir, com a mínim: $\geq 15 D$, ≥ 20 cm

Llargària de la solapa en malles superposades:

- Separació entre elements solapats (longitudinal i transversal) $> 10 D$: 1,7 Lb
- Separació entre elements solapats (longitudinal i transversal) $\leq 10 D$: 2,4 Lb
- Ha de complir com a mínim: $\geq 15 D$, ≥ 20 cm

2.- CONDICIONS DEL PROCÉS D'EXECUCIÓ

CONDICIONS GENERALS:

El doblegament de les armadures s'ha de fer en fred, a velocitat constant, de forma mecànica i amb l'ajut d'un mandrí.

No s'han d'adreçar colzes excepte si es pot verificar que no es faran malbé.

S'han de col·locar separadors per a garantir el recobriment mínim i no han de produir fissures ni filtracions al formigó.

En cas de realitzar soldadures s'han de seguir les disposicions de la norma UNE 36832 i les han d'executar operaris qualificats d'acord amb la normativa vigent.

3.- UNITAT I CRITERIS D'AMIDAMENT

BARRES CORRUGADES:

kg de pes calculat segons les especificacions de la DT, d'acord amb els criteris següents:

- El pes unitari per al seu càlcul ha de ser el teòric
- El pes s'obtindrà amidant la llargària total de les barres (barra+cavalcament)

No són d'abonament als retalls de les barres, i les barres conformades pel muntatge de l'armadura.

MALLA ELECTROSOLDADA:

m² de superfície amidada segons les especificacions de la DT. Aquest criteri inclou les pèrdues i increments de material corresponents a retalls i empalmaments.

Està inclòs dins d'aquesta partida:

- Les pèrdues i increments de material corresponents a retalls i empalmaments
- Peces especials necessàries.
- Senyalització de les obres segons criteris de la Direcció d'obra.
- La reparació de qualsevol trencament d'elements (estructures, mobiliari, etc.) o serveis afectats existents durant de les obres.
- Esgotaments per pluja o inundació i quantes operacions faci falta per a una correcta execució de les obres.

- Sobre costos per a la seva execució en horari nocturn o en dies festius, per necessitats de l'Ajuntament.
- Sobre costos per a la modificació del pla de treball previst, degut a les necessitats de l'Ajuntament.
- Bastides, grues i altres mitjans auxiliars necessaris per a la seva execució.
- Tots els elements de seguretat i salut (mitjans d'utilitat preventiva "MAUP", sistemes de protecció col·lectiva "SPC" i equips de protecció individual "EPI's") recollits en el Pla de Seguretat i Salut o indicats pel Coordinador de Seguretat i Salut, i que no estigui recollits en el pressupost de l'Estudi de Seguretat i Salut.
- Condicionament de camins de comunicació entre els talls i per a accedir l'obra amb la maquinària i camions de transport requerits per a una correcta execució de l'obra, i la seva eliminació, si s'escau.
- Assaigs de control de qualitat indicat per la Direcció d'Obra i els mitjans de suport que aquests requereixin, com ajuda en el desplaçament d'equips, senyalització dels treballs, etc.

Les armadures també estan incloses dins d'altres partides d'execució, com les d'arquetes i pous. Aquestes partides sempre s'abonaran per unitats executades independentment de la quantitat d'acer per a armadures utilitzat.

14.- ENCOFRATS

1.- DEFINICIÓ I CONDICIONS DE LES PARTIDES D'OBRA EXECUTADES

Muntatge i desmuntatge dels elements metàl·lics, de fusta, de cartró, o altres materials que formen el motlle on s'abocarà el formigó.

L'execució de la unitat d'obra inclou les operacions següents:

- Neteja i preparació del pla de recolzament
- Muntatge i col·locació dels elements de l'encofrat
- Pintat de les superfícies interiors de l'encofrat amb un producte desencofrant
- Tapat dels junts entre peces
- Col·locació dels dispositius de subjecció i arriostrament
- Aplomat i anivellament de l'encofrat
- Disposició d'obertures provisionals a la part inferior de l'encofrat, quan calgui
- Humectació de l'encofrat, si és de fusta
- Desmuntatge i retirada de l'encofrat i de tot el material auxiliar

La partida inclou totes les operacions de muntatge i desmuntatge de l'encofrat.

CONDICIONS GENERALS:

Els elements que formen l'encofrat i les seves unions han de ser suficientment rígids i resistents per a garantir les toleràncies dimensionals i per a suportar, sense assentaments ni deformacions perjudicials, les accions estàtiques i dinàmiques que comporta el seu formigonament i compactació.

Es prohibeix l'ús d'alumini en motlles que hagin d'estar en contacte amb el formigó.

L'interior de l'encofrat ha d'estar pintat amb desencofrant abans del muntatge, sense que hi hagi regalims. La Direcció d'obra ha d'autoritzar, en cada cas, la col·locació d'aquests productes.

El desencofrant no ha d'impedir la ulterior aplicació de revestiment ni la possible execució de junts de formigonament, especialment quan siguin elements que posteriorment s'hagin d'unir per a treballar solidàriament.

No s'ha d'utilitzar gasoil, greixos o similars com a desencofrants. S'han d'utilitzar vernissos antiadherents a base de silicones o preparats d'olis solubles en aigua o greixos en dissolució.

Ha de ser suficientment estanc per a impedir una pèrdua apreciable de pasta entre els junts.

Ha d'estar muntat de manera que permeti un desencofratge fàcil, que s'ha de fer sense xocs ni sotragades.

Ha de portar marcada l'alçària per a formigonar.

Abans de començar a formigonar, el contractista ha d'obtenir de la Direcció d'obra l'aprovació per escrit de l'encofrat.

El fons de l'encofrat ha de ser net abans de començar a formigonar.

El nombre de puntals de suport de l'encofrat i la seva separació depèn de la càrrega total de l'element. Han d'anar degudament travats en tots dos sentits. S'han d'adoptar les mesures oportunes per a què els encofrats i motlles no impedeixin la lliure retracció del formigó.

Cap element d'obra podrà ser desencofrat sense l'autorització de la Direcció d'obra.

El desencofrat de costers verticals d'elements de petit cantell, podrà fer-se als tres dies de formigonada la peça, si durant aquest interval no s'han produït temperatures baixes o d'altres causes que puguin alterar el procediment normal d'enduriment del formigó. Els costers verticals d'elements de gran cantell o els costers horitzontals no s'han de retirar abans dels set dies, amb les mateixes salvetats anteriors.

La Direcció d'obra podrà reduir els terminis anteriors quan ho consideri oportú.

En obres d'importància i que no es tingui l'experiència de casos similars o quan els perjudicis que es puguin derivar d'una fissuració prematura fossin grans, s'han de fer assaigs d'informació que determinin la resistència real del formigó per a poder fixar el moment de desencofrat.

No s'han de reblir els cocons o defectes que es puguin apreciar al formigó al desencofrar, sense l'autorització de la Direcció d'obra.

Els filferros i ancoratges de l'encofrat que hagin quedat fixats al formigó s'han de tallar al ras del parament.

Si s'utilitzen taulers de fusta, els junts entre aquests han de permetre l'entumiment de les mateixes per la humitat del reg i del formigó, sense que deixin fugir pasta durant el formigonament. Per a evitar-ho es podrà autoritzar un segellant adequat.

Toleràncies generals de muntatge i deformacions de l'encofrat pel formigonament:

- Moviments locals de l'encofrat: ≤ 5 mm
- Moviments del conjunt ($L=11m$): $\leq L/1000$
- Planor:
 - Formigó vist: ± 5 mm/m, $\pm 0,5\%$ de la dimensió
 - Per a revestir: ± 15 mm/m

MOTLLES RECUPERABLES:

Els motlles s'han de col·locar ben alineats, de manera que no suposin una disminució de la secció dels nervis de l'estructura.

No han de tenir deformacions, cantells trencats ni fissures.

El desmuntatge dels motlles s'ha de fer tenint cura de no fer malbé els cantells dels nervis formigonats.

Els motlles ja usats i que han de servir per a unitats repetides, s'han de netejar i rectificar.

FORMIGÓ VIST:

Les superfícies de l'encofrat en contacte amb les cares que han de quedar vistes, han de ser llises, sense rebaves ni irregularitats.

S'han de col·locar angulars metàl·lics a les arestes exteriors de l'encofrat o qualsevol altre procediment eficaç per a que les arestes vives del formigó resultin ben acabades.

La Direcció d'obra podrà autoritzar la utilització de matavius per a aixamfranar les arestes vives.

2.- CONDICIONS DEL PROCÉS D'EXECUCIÓ

CONDICIONS GENERALS:

Abans de formigonar s'ha d'humitejar l'encofrat, en el cas que sigui de fusta, i s'ha de comprovar la situació relativa de les armadures, el nivell, l'aplomat i la solidesa del conjunt.

No s'han de transmetre a l'encofrat vibracions de motors.

La col·locació dels encofrats s'ha de fer de forma que s'eviti malmetre estructures ja construïdes.

El subministrador dels puntals ha de justificar i garantir les seves característiques i les condicions en que s'han d'utilitzar.

Si l'element s'ha de pretensar, abans del tesat s'han de retirar els costers dels encofrats i qualsevol element dels mateixos que no sigui portant de l'estructura.

En el cas que els encofrats hagin variat les seves característiques geomètriques per haver patit desperfectes, deformacions, guerxaments, etc, no s'han de forçar per a que recuperin la seva forma correcta.

Quan entre la realització de l'encofrat i el formigonament passin més de tres mesos, s'ha de fer una revisió total de l'encofrat.

El formigonat s'ha de fer durant el període de temps en el que el desencofrant sigui actiu.

Per al control del temps de desencofrat, s'han d'anotar a l'obra les temperatures màximes i mínimes diàries mentre durin els treballs d'encofrat i desencofrat, així com la data en què s'ha formigonat cada element.

El desencofrat de l'element s'ha de fer sense cops ni sotragades.

ELEMENTS VERTICALS:

Per a facilitar la neteja del fons de l'encofrat s'han de disposar obertures provisionals a la part inferior de l'encofrat.

S'han de preveure a les parets laterals dels encofrats finestres de control que permetin la compactació del formigó. Aquestes obertures s'han de disposar amb un espaiament vertical i horitzontal no més gran d'un metro, i es tancaran quan el formigó arribi a la seva alçària.

En èpoques de vents forts s'han d'atirantar amb cables o cordes els encofrats dels elements verticals d'esveltesa més gran de 10.

ELEMENTS HORITZONTALS:

Els encofrats d'elements rectes o plans de més de 6 m de llum lliure, s'han de disposar amb la contrafletxa necessària per a que, desencofrat i carregat l'element, aquest conservi una lleugera concavitat a l'intradós. Aquesta contrafletxa sol ser de l'ordre d'una mil·lèsima de la llum.

Els puntals es col·locaran sobre soles. Quan aquestes estiguin sobre el terreny cal assegurar que no assentaran.

Els puntals s'han de travar en dues direccions perpendiculars.

Els puntals han de poder transmetre la força que rebin i permetre finalment un desapuntalat senzill.

En èpoques de pluges fortes s'ha de protegir el fons de l'encofrat amb lones

impermeabilitzades o plàstics.

3.- UNITAT I CRITERIS D'AMIDAMENT

m2 de superfície amidada segons les especificacions de la DT i que es trobi en contacte amb el formigó.

La superfície corresponent a forats interiors s'ha de deduir de la superfície total d'acord amb els criteris següents:

- Obertures d'1,00 m2 com a màxim: no es dedueixen
- Obertures de més d'1,00 m2: Es dedueix el 100%

Als forats que no es dedueixin, l'amidament inclou l'encofrat necessari per a conformar el perímetre dels forats. En cas de deduir-ne el 100% del forat, cal amidar també l'encofrat necessari per a conformar el perímetre dels forats.

Està inclòs dins d'aquesta partida:

- Execució talls de peces.
- Pèrdues de materials per talls requerits.
- Peces especials necessàries.
- Càrrega, transport i deposició del residu a abocador autoritzat.
- Cànon de l'abocador (instal·lació autoritzada).
- Senyalització de les obres segons criteris de la Direcció d'obra.
- La reparació de qualsevol trencament d'elements (estructures, mobiliari, etc.) o serveis afectats existents durant de les obres.
- Esgotaments per pluja o inundació i quantes operacions faci falta per a una correcta execució de les obres.
- Sobre costos per a la seva execució en horari nocturn o en dies festius, per necessitats de l'Ajuntament.
- Sobre costos per a la modificació del pla de treball previst, degut a les necessitats de l'Ajuntament.
- Bastides, grues i altres mitjans auxiliars necessaris per a la seva execució.
- Tots els elements de seguretat i salut (mitjans d'utilitat preventiva "MAUP", sistemes de protecció col·lectiva "SPC" i equips de protecció individual "EPI's") recollits en el Pla de Seguretat i Salut o indicats pel Coordinador de Seguretat i Salut, i que no estigui recollits en el pressupost de l'Estudi de Seguretat i Salut.
- Condicionament de camins de comunicació entre els talls i per a accedir l'obra amb la maquinària i camions de transport requerits per a una correcta execució de l'obra, i la seva eliminació, si s'escau.

L'encofrat també està inclòs dins d'altres partides d'execució, com les d'arquetes i pous. Aquestes partides sempre s'abonaran per unitats executades independentment de la quantitat d'encofrat executat.

15.- ELEMENTS ESTRUCTURES PREFABRICATS

1.- DEFINICIÓ I CONDICIONS DE LES PARTIDES D'OBRA EXECUTADES

Peces prefabricades de formigó armat, col·locades a l'obra.

CONDICIONS GENERALS:

Les peces han de quedar recolzades sobre l'estructura de suport.

Han de quedar a nivell sobre els elements de suport.

La peça ha d'estar degudament aplomada i anivellada.

El fabricant ha de garantir que la peça compleix les característiques exigides a la DT.

Les peces no han de tenir superfícies desrentades, arestes descantonades, discontinuïtats en el formigó o armadures visibles.

La longitud de recolzament de les peces ha de ser, com a mínim, la especificada a la DT.

La llargària de l'encastament ha de ser com a mínim l'especificada a la DT del projecte.

La peça ha d'estar col·locada en la posició i nivell previstos a la DT.

Serà necessari que abans de l'inici de la fabricació de les peces prefabricades, es calculin novament les estructures per un tècnic competent amb les particularitat de prefabricador i es generin plànols de fabricació i muntatge d'obra.

El muntatge del prefabricat haurà d'estar supervisat per un tècnic designat pel prefabricador que haurà d'emetre un certificat final del correcte muntatge.

2.- CONDICIONS DEL PROCÉS D'EXECUCIÓ

La col·locació de la peça s'ha de realitzar de manera que no rebi cops que la puguin afectar.

Per a la col·locació s'ha de suspendre la peça pels punts preparats a l'efecte.

El contractista ha de sotmetre a l'aprovació de la DF el pla de muntatge en el que s'ha d'indicar el mètode i mitjans auxiliars previstos.

Si el muntatge afectés el trànsit de vianants o vehicles, el contractista ha de presentar, amb la suficient antelació, a l'aprovació de la DF, el programa d'interrupció, restricció o desviament del trànsit.

3.- UNITAT I CRITERIS D'AMIDAMENT

Ut/m2 de elements prefabricats segons les especificacions de la DT.

Està inclòs dins de la partida d'encofrat:

- Càlcul de les estructures per un tècnic competent amb les particularitat de prefabricador.

- Plànols de fabricació i muntatge.
- Muntatge dels prefabricats.
- Supervisió tècnica del muntatge per part d'un Tècnic designat pel prefabricador, el qual haurà d'emetre un certificat final del correcte muntatge.
- Segellat de les unions de totes les peces.
- Els apuntalaments previs, així com la recollida, neteja i condicionament dels elements utilitzats
- Execució talls de peces fixades per la Direcció d'Obra.
- Pèrdues de materials per talls requerits.
- Peces especials necessàries.
- Càrrega, transport i deposició del residu a abocador autoritzat.
- Cànon de l'abocador (instal·lació autoritzada).
- Senyalització de les obres segons criteris de la Direcció d'obra.
- La reparació de qualsevol trencament d'elements (estructures, mobiliari, etc.) o serveis afectats existents durant de les obres.
- Esgotaments per pluja o inundació i quantes operacions faci falta per a una correcta execució de les obres.
- Sobre costos per a la seva execució en horari nocturn o en dies festius, per necessitats de l'Ajuntament.
- Sobre costos per a la modificació del pla de treball previst, degut a les necessitats de l'Ajuntament.
- Bastides, grues i altres mitjans auxiliars necessaris per a la seva execució.
- Tots els elements de seguretat i salut (mitjans d'utilitat preventiva "MAUP", sistemes de protecció col·lectiva "SPC" i equips de protecció individual "EPI's") recollits en el Pla de Seguretat i Salut o indicats pel Coordinador de Seguretat i Salut, i que no estigui recollits en el pressupost de l'Estudi de Seguretat i Salut.
- Condicionament de camins de comunicació entre els talls i per a accedir l'obra amb la maquinària i camions de transport requerits per a una correcta execució de l'obra, i la seva eliminació, si s'escau.
- Assaigs de control de qualitat indicat per la Direcció d'Obra i els mitjans de suport que aquests requereixin, com ajuda en el desplaçament d'equips, senyalització dels treballs, etc.
- Neteja de l'obra, un cop acabada la partida.
- En el cas de dipòsits, neteja i desinfecció final i prova d'estanqueïtat fixada per la Direcció d'obra.

16.- ESTRUCTURES AMB BLOCS DE FÀBRICA

1.- DEFINICIÓ I CONDICIONS DELS CONJUNTS DE PARTIDES D'OBRA EXECUTATS

Execució de parets estructurals portants o de travament, formades amb blocs de morter de ciment, foradats o massissos, col·locats amb morter de ciment, morter mixt o morter de ciment blanc i sorra de marbre, per a quedar vist o per a revestir. Inclou la col·locació de l'armadura de reforç amb barres corrugades d'acer i el massissat amb formigó.

L'execució de la unitat d'obra inclou les operacions següents:

- Replanteig de les parets
- Col·locat i aplomat de les mires de referència a les cantonades
- Marcat de les filades a les mires i estesa dels fils
- Col·locació de plomades en arestes i voladissos
- Col·locació de blocs humitejant la superfície de contacte amb el morter
- Col·locació de l'armadura de reforç
- Massissat de la paret amb formigó
- Repàs dels junts i neteja del parament
- Protecció de l'obra executada de la pluja, les gelades i les temperatures elevades
- Protecció de l'obra de fàbrica dels cops, pelades i de les esquitxades de morter

CONDICIONS GENERALS:

La paret ha de ser estable, resistent i ha d'estar aplomada.

En l'execució de l'element s'han de complir les prescripcions establertes en l'article 3 de la norma DB-SE-F, en especial les que fan referència a la durabilitat dels component: peces, morters i armadures, en el seu cas, en funció de les classes d'exposició.

S'ha de dividir la paret en parts iguals de llargària màxima no més gran de 20 m, separades amb junts estructurals.

La paret ha d'estar formada per peces senceres, excepte a les singularitats, on poden haver-hi peces de mig bloc.

Les peces han d'estar col·locades a trencajunt i les filades han de ser horitzontals.

Per a la realització de totes les singularitats, els junts han de coincidir amb el modulats general.

Els junts han d'estar plens i enrasats, si la DF no fixa cap altra condició.

Les obertures han de portar una llinda resistent.

El coronament d'ampits s'ha de fer amb peces llinda plenes de formigó i armades.

Els brancals i les peces que formen els junts de control han de ser senceres, plenes de formigó i armades, formant un pilar del terra al sostre.

Si l'acord amb d'altres parets és articulats, la unió s'ha de fer per mitjà d'elements auxiliars, d'acord amb els criteris fixats per la DF.

El recolzament del sostre a la paret ha de ser suficient per a transmetre-li

tots els esforços i en qualsevol cas ha de ser com a mínim 65 mm.

Ha d'haver-hi els junts de dilatació necessaris per tal de permetre els moviments de l'element sense que aquest quedi afectat en les seves prestacions. La forma, disposició i dimensions dels junts han de complir l'especificat a la DT.

Gruix dels junts:

- Morter ordinari o lleuger (UNE-EN 998-2): 8-15 mm

- Morter de junt prim (UNE-EN 998-2): 1- 3 mm

Cavalcament de la peça en una filada: $\geq 0,4 \times$ gruix de la peça, ≥ 40 mm

Massissat del junt vertical:

- Alçària de morter: Gruix de la peça

- Fondària del morter: $\geq 0,4 \times$ través de la peça

Recolzament de càrregues puntuals: ≥ 100 mm

Toleràncies d'execució:

L'element executat ha de complir les toleràncies definides a la DT o en el seu defecte, les següents:

- Replanteig d'eixos parcials: ± 10 mm

- Replanteig d'eixos extrems: ± 20 mm

- Distància entre obertures: ± 20 mm

- Alçària: ± 15 mm/3 m, ± 25 mm/total

- Horitzontalitat de les filades: ± 2 mm/m; ± 15 mm/total

- Gruix dels junts: ± 2 mm

- Aplomat en una planta: ± 20 mm

- Aplomat total: ± 50 mm

- Axialitat: ± 20 mm

- Planor dels paraments en 1 m: ± 5 mm

- Planor dels paraments en 10 m: ± 20 mm

- Gruix:

- Fàbrica al llarg o través: + 5%

- Altres fàbriques: ± 25 mm

ARMADURES:

Les armadures col·locades han de ser netes, sense òxids no adherents, pintures, greixos ni altres substàncies perjudicials.

La posició de les armadures ha de permetre un recobriment mínim de 2 cm.

Els diàmetres, la forma, les dimensions i la disposició de les armadures han de ser les que s'especifiquen a la DT.

Les barres no han de tenir esquerdes ni fissures.

No hi ha d'haver més empalmaments dels que consten a la DT o autoritzi la DF.

Els empalmaments es poden realitzar per solapa o per soldadura.

Per a realitzar un altre tipus d'empalmament es requerirà disposar d'assaigs que demostrin que garanteixen de forma permanent una resistència a la ruptura no inferior a la de la menor de les dues barres que s'uneixen i que el moviment relatiu entre elles no sigui superior a 0,1 mm.

Les toleràncies en el recobriment i la posició de les armadures han de complir l'especificat en la UNE 36831.

FORMIGONAMENT:

Després del formigonament les armadures han de mantenir la posició prevista en

la DT.

No hi ha d'haver disgregacions ni buits en la massa del formigó, un cop col·locat.

En compactar el formigó han de quedar plens tots els forats.

Temperatura del formigó en el moment de l'abocada: $\geq 5^{\circ}\text{C}$

Temperatura dels elements on es fa l'abocada: $\geq 0^{\circ}\text{C}$

2.- CONDICIONS DEL PROCÉS D'EXECUCIÓ

CONDICIONS GENERALS:

S'ha de treballar a una temperatura ambient que oscil·li entre els 5°C i els 40°C i sense pluja. Fora d'aquests límits, s'ha de revisar l'obra executada les 48 h abans i s'han d'enderrocar les parts afectades.

Amb vent superior a 50 km/h s'han de suspendre els treballs i s'han d'assegurar les parts que s'han fet.

L'obra s'ha d'aixecar, si és possible, per filades senceres.

S'ha d'humitejar la zona del junt del bloc per col·locar. No s'ha d'humitejar si el bloc conté additiu hidrofugant.

Les peces que han de reblir-se de formigó han de tenir la humitat necessària abans de l'abocada, per tal de no absorbir l'aigua del formigó. Si el bloc conté additiu hidrofugant, ha d'estar sec.

El formigó de brancals, de junts de control i d'acords de parets, s'ha d'abocar cada 5 filades, com a màxim, i ha de quedar compactat i sense buits dins de les peces.

Cal protegir l'obra executada de les accions físiques o climàtiques fins que hagi assolit la resistència suficient.

Quan s'interromp l'execució, cal protegir el coronament dels murs per tal d'evitar l'acció de l'aigua de pluja sobre els materials.

Durant l'adormiment s'ha de mantenir l'humitat de l'element, principalment en condicions climàtiques desfavorables (temperatura alta, vent fort, etc.).

Cal estintolar provisionalment els elements que queden temporalment inestables, sotmesos a les accions del vent, de l'execució de l'obra o d'altres.

ARMADURES:

El doblegament de les armadures s'ha de fer en fred, a velocitat constant, de forma mecànica i amb l'ajut d'un mandrí.

FORMIGONAMENT:

La compactació s'ha de realitzar per vibratge. El gruix màxim de la tongada depèn del vibrador utilitzat. S'ha de vibrar fins que s'aconsegueixi una massa compacta i sense que es produeixin disgregacions.

El formigó s'ha de col·locar a l'obra abans que comenci a adormir-se.

S'ha d'abocar en els forats o en la canal formada per les peces.

3.- UNITAT I CRITERIS D'AMIDAMENT

m2 de superfície amidada segons les especificacions de la DT, amb deducció de la superfície corresponent a obertures, d'acord amb els criteris següents:

- Obertures de 2,00 m2 com a màxim: No es dedueixen
- Obertures de 2,00 m2 fins a 4,00 m2 com a màxim: Es dedueix el 50%
- Obertures de més de 4,00 m2: Es dedueix el 100%

Als forats que no es dedueixin, o que es dedueixin parcialment, l'amidament inclou la feina de fer els retorns, com brancals. En cas de deduir-se el 100% del forat cal amidar també aquests paraments.

Aquests criteris inclouen la col·locació dels elements que configuren l'obertura, com és ara bastiments, excepte en el cas de forats de més de 4,00 m2 en què aquesta col·locació es compta a part.

Inclouen l'execució de tots els treballs necessaris per a resoldre l'obertura, pel què fa a brancals i ampit, i s'utilitzaran, si cal, materials diferents dels que normalment conformen la unitat.

Està inclòs dins d'aquesta partida:

- Execució talls de peces.
- Pèrdues de materials per talls requerits.
- Peces especials necessàries.
- Càrrega, transport i deposició del residu a abocador autoritzat.
- Cànon de l'abocador (instal·lació autoritzada).
- Senyalització de les obres segons criteris de la Direcció d'obra.
- La reparació de qualsevol trencament d'elements (estructures, mobiliari, etc.) o serveis afectats existents durant de les obres.
- Sobre costos per a la seva execució en horari nocturn o en dies festius, per necessitats de l'Ajuntament.
- Sobre costos per a la modificació del pla de treball previst, degut a les necessitats de l'Ajuntament.
- Bastides, grues i altres mitjans auxiliars necessaris per a la seva execució.
- Tots els elements de seguretat i salut (mitjans d'utilitat preventiva "MAUP", sistemes de protecció col·lectiva "SPC" i equips de protecció individual "EPI's") recollits en el Pla de Seguretat i Salut o indicats pel Coordinador de Seguretat i Salut, i que no estigui recollits en el pressupost de l'Estudi de Seguretat i Salut.
- Condicionament de camins de comunicació entre els talls i per a accedir l'obra amb la maquinària i camions de transport requerits per a una correcta execució de l'obra, i la seva eliminació, si s'escau.
- Assaigs de control de qualitat indicat per la Direcció d'Obra i els mitjans de suport que aquests requereixin, com ajuda en el desplaçament d'equips, senyalització dels treballs, etc.

17.- PLAQUES ESTRUCTURALS ALVEOLARS

1.- DEFINICIÓ I CONDICIONS DE LES PARTIDES D'OBRA EXECUTADES

Subministrament i col·locació de plaques nervades de formigó armat sobre elements de suport per a la formació de sostre.

L'execució de la unitat d'obra inclou les operacions següents:

- Preparació del perímetre de recolzament de la placa, neteja i anivellament
- Col·locació de l'apuntalament, en cas que sigui necessari
- Col·locació de rigiditzadors en el sentit perpendicular a l'apuntalament
- Replanteig de les plaques
- Anivellament de les plaques

CONDICIONS GENERALS:

Les plaques han d'anar acompanyades de les fitxes tècniques amb el segellat corresponent de l'organisme certificador.

El fabricant ha de facilitar les característiques geomètriques i mecàniques de les plaques i tota la documentació que ha d'aportar un producte amb marcatge CE.

El contractista ha de sotmetre a l'aprovació de la DF el pla de muntatge en el que s'ha d'indicar el mètode i mitjans auxiliars previstos.

Les plaques disposades per al muntatge no han de presentar superfícies desrentades, arestes descantellades, discontinuïtats en el formigó o armadures visibles.

La placa ha d'estar col·locada en la posició i nivell previstos a la DT

Un cop col·locada ha de quedar ben anivellada.

El sostre, un cop executada la capa de compressió, ha de ser monolític per a garantir la rigidesa en el seu pla.

El muntatge dels elements prefabricats es realitzarà conforme el que indiquen els plànols, detalls d'esquema de muntatge i d'acord amb la fitxa tècnica. Durant el muntatge es comprovarà que es compleixen les indicacions del projecte i es tindrà especial cura amb les dimensions dels diferents elements i l'execució dels recolzaments, enllaços i unions

Les plaques s'han de recolzar en els elements de suport de manera que aixó no disminueixi la secció de la peça.

La longitud de recolzament de les plaques ha de ser, com a mínim, la especificada a la DT.

El recolzament de les plaques sobre l'element de suport pot ser directe o indirecte per prolongació o per encavalcament.

La capa de compressió es realitzarà d'acord amb DT.

Toleràncies d'execució:

- Replanteig en planta: ± 20 mm
- Nivell: ± 10 mm

Les toleràncies d'execució han de complir l'especificat en els articles 5.4.2 i 5.4.3 de l'annex 11 de la norma EHE-08.

2.- CONDICIONS DEL PROCÉS D'EXECUCIÓ

Quan la DF ho consideri necessari es comprovaran les característiques mecàniques i, en particular, el mòdul de fletxa, moments de fissuració i trencament, i l'esforç tallant de trencament.

S'han de col·locar de manera que no rebin cops que puguin fer-les malbé.

Per a la col·locació s'ha de suspendre la placa pels punts preparats a l'efecte, als extrems de la mateixa.

Si el muntatge afectés el trànsit de vianants o vehicles, el contractista ha de presentar, amb la suficient antelació, a l'aprovació de la DF, el programa de tall, restricció o desviament del trànsit.

Cal comprovar que dins el radi de gir de la grua no hi hagin línies elèctriques.

Les plaques s'han de col·locar a tocar.

Les plaques s'han de col·locar a nivell sobre els elements de suport del sostre.

3.- UNITAT I CRITERIS D'AMIDAMENT

m2 de superfície amidada segons les especificacions de la DT.

Està inclòs dins d'aquesta partida:

- Execució talls de peces.
- Pèrdues de materials per talls requerits.
- Peces especials necessàries.
- Càrrega, transport i deposició del residu a abocador autoritzat.
- Cànon de l'abocador (instal·lació autoritzada).
- Senyalització de les obres segons criteris de la Direcció d'obra.
- La reparació de qualsevol trencament d'elements (estructures, mobiliari, etc.) o serveis afectats existents durant de les obres.
- Esgotaments per pluja o inundació i quantes operacions faci falta per a una correcta execució de les obres.
- Sobre costos per a la seva execució en horari nocturn o en dies festius, per necessitats de l'Ajuntament.
- Sobre costos per a la modificació del pla de treball previst, degut a les necessitats de l'Ajuntament.
- Bastides, grues i altres mitjans auxiliars necessaris per a la seva execució.
- Tots els elements de seguretat i salut (mitjans d'utilitat preventiva "MAUP", sistemes de protecció col·lectiva "SPC" i equips de protecció individual "EPI's") recollits en el Pla de Seguretat i Salut o indicats pel Coordinador de Seguretat i Salut, i que no estigui recollits en el pressupost de l'Estudi de Seguretat i Salut.
- Condicionament de camins de comunicació entre els talls i per a accedir l'obra amb la maquinària i camions de transport requerits per a una correcta execució de l'obra, i la seva eliminació, si s'escau.
- Assaigs de control de qualitat indicat per la Direcció d'Obra i els mitjans de suport que aquests requereixin, com ajuda en el desplaçament d'equips, senyalització dels treballs, etc.

4.- NORMATIVA DE COMPLIMENT OBLIGATORI

Real Decreto 1247/2008, de 18 de julio, por el que se aprueba la instrucción de hormigón estructural (EHE-08)

18.- MEMBRANA IMPERMEABILITZANT

1.- DEFINICIÓ I CONDICIONS DE LES PARTIDES D'OBRA EXECUTADES

Impermeabilització de cobertes amb membranes impermeables de varies capes formades amb materials bituminosos, sense protecció o amb autoprotecció mineral o metàl·lica, els de la capa exterior o reparació de membranes existents amb làmines bituminoses.

S'han considerat els tipus de membranes següents:

Membranes no protegides col·locades adherides:

- PA-2: Dues làmines LBM-24 adherides entre elles i al suport amb oxiasfalt
- PA-3: Tres làmines LO-30-FV, adherides entre elles i al suport amb oxiasfalt i recobertes amb una capa d'oxiasfalt.
- PA-5: Dues capes de màstic modificat MM-IIB amb una làmina d'alumini de 50 micres, intercalada
- PA-6: Una làmina LBM-40 adherida al suport en calent
- PA-7: Dues làmines LO-40, adherides entre elles i al suport, en calent
- PA-8: Dues làmines LBM-30, adherides entre elles i al suport en calent
- PA-9: Una làmina LBM-48 adherida al suport en calent

Membranes no protegides col·locades no adherides sobre làmina separadora:

- PN-1: Una làmina LBM-40
- PN-3: Una làmina LAM-3
- PN-6: Dues làmines LO-40, adherides entre elles en calent
- PN-7: Dues làmines LBM-30, adherides entre elles en calent
- PN-8: Una làmina LBM-48

L'execució de la unitat d'obra inclou les operacions següents:

Membranes adherides, no adherides:

- Neteja i preparació del suport
- Aplicació de l'imprimació, en el seu cas
- Execució de la membrana per varies capes
- Resolució dels elements singulars (angles, junts, acords, etc.)
- Repàs dels junts

CONDICIONS GENERALS:

El conjunt de la membrana ha de cobrir tota la superfície per impermeabilitzar. La membrana col·locada ha d'estar formada, en tota la seva extensió, per les capes superposades previstes. Ha de tenir un aspecte superficial pla i regular. Ha de ser estanca.

MEMBRANA FORMADA PER LÀMINES, ARMADURES BITUMINOSES O FULLS D'ALUMINI:

Totes les capes que formen la membrana han de quedar adherides entre elles. La membrana col·locada adherida, ha de quedar adherida al suport en tota la superfície. La membrana col·locada no adherida, no ha de quedar adherida al suport, excepte en el perímetre i al voltant de tots els elements que la traspassin. Ha de quedar separada del suport per un feltre de polipropilè, la col·locació del qual ha de complir les especificacions fixades al seu plec de condicions. El

feltre no ha d'impedir la fixació perimetral de la membrana. Els acords de la membrana amb els paraments verticals han de ser aixamfranats o corbats. Les làmines han de cavalcar entre elles i protegir el sentit del recorregut de l'aigua. En les membranes formades per una sola làmina, aquests cavalcaments no han de coincidir amb els aiguafons ni amb els junts de dilatació de la capa de pendents. Els cavalcaments han d'anar soldats en tota la seva llargària. La membrana formada amb làmines no protegides del tipus LO adherides amb oxiasfalt, ha de quedar acabada amb una capa de recobriment d'oxiasfalt. En les membranes formades per làmines adherides amb oxiasfalt, les capes d'oxiasfalt han de ser continues. Les diferents làmines superposades han d'estar col·locades a trencajunt. No hi ha d'haver bosses d'aire entremig de les làmines.

Angles (acord aixamfranat):

- Base : ≥ 5 cm
- Alçària : ≥ 5 cm

Radi (acord de mitjacanya): ≥ 5 cm

Dotació per capa:

+-----+-----+-----+		
	Denominació	Dotació per capa
	material	(kg/m2)
+-----+-----+-----+		
Component	LBM-24	$\geq 2,2$
membrana	LO-30, LO-30/M	$\geq 2,7$
	LO-40,	$\geq 3,6$
	LBM-30, LBM-30/M	$\geq 2,8$
	LBM-40, LBM-40/G	$\geq 3,8$
	LBM-48	$\geq 4,5$
	LBM-50/G	$\geq 4,8$
	LAM-3	$\geq 4,2$
	Full alumini	$\geq 0,124$
	50 micres	
	Full alumini	$\geq 0,2$
	80 micres	
+-----+-----+-----+		
Material	Oxiasfalt OA	$\geq 1,5$
adhesió	Màstic modificat	Valor mínim segons
	MM-II B	capa i/o membrana
+-----+-----+-----+		
Imprimació	Emulsió bituminosa	$\geq 0,3$
prèvia	ED	
+-----+-----+-----+		

Desplaçament de les làmines superposades:

- 2 làmines: $\geq 1/2$ de l'amplària de la làmina
- 3 làmines: $\geq 1/3$ de l'amplària de la làmina
- 4 làmines: $\geq 1/4$ de l'amplària de la làmina

Toleràncies d'execució:

- Nivells: $\pm$ 15 mm

MEMBRANA FORMADA PER LÀMINES O ARMADURES BITUMINOSES:

La membrana ha de cavalcar sobre els paraments verticals 20 cm com a mínim i ha de quedar ben adherida en aquesta prolongació. Prèviament s'ha de donar una mà d'imprimació a la paret.

Els junts de dilatació de la capa de pendents han de portar un material de reblert elàstic, compresible i compatible químicament amb els components de la impermeabilització. La làmina ha de ser contínua sobre el junt.

Els acords amb els paraments verticals, boneres i altres elements que traspassin la membrana, han d'anar reforçats segons les especificacions fixades al seu plec de condicions.

Cavalcament membranes de varies làmines: $\geq$ 8 cm

Cavalcaments membranes d'una làmina:

- Pendents = 0 o làmines autoprotegides: $\geq$ 12 cm

- Pendents > 0 o làmines sense protecció:

- Longitudinals: $\geq$ 8 cm

- Transversals: $\geq$ 10 cm

Cavalcaments del feltre: $\geq$ 5 cm

Toleràncies d'execució:

- Cavalcaments: $\pm$ 20 mm

2.- CONDICIONS DEL PROCÉS D'EXECUCIÓ

CONDICIONS GENERALS:

Els treballs s'han de realitzar a una temperatura ambient que oscil·li entre els -5°C per membranes amb làmines tipus LBM o els 5°C per a la resta, i els 35°C.

S'han d'aturar els treballs quan nevi o hi hagi neu o gel sobre la coberta, quan plogui o la coberta estigui mullada o quan la velocitat del vent sigui superior a 60 km/h.

La superfície del suport ha de ser uniforme, ha d'estar neta i no ha de tenir cossos estranys.

Si el suport és de formigó o de morter de ciment, cal que la superfície estigui ben endurida i seca.

No ha de tenir buits ni ressalts de més d'un 20% del gruix de la impermeabilització.

Característiques del suport:

- Pendent:

- PA-2, PA-3, PA-5: 1-10%

- PA-6, PA-7: 1-15%

- PA-8 PA-9: 0-15%

- PN-1 PN-3, PN-6: 1-5%

- PN-7 PN-8: 0-5%

- GA-1,GA-2,GA-5,GA-6: $\geq$ 1%

- MA-2: $\geq$ 10%

- MA-3: $\geq$ 5%

- MA-4: 5-15%

- GF-1: $\geq$ 20%

- GF-2: $\geq$ 15%

- Planor: $\pm$ 5 mm/2 m

- Rugositats: $\leq$ 1 mm

- Resistència a la compressió: $\geq$ 200 kPa

- Humitat: $\leq$ 5%

En general, no s'han d'utilitzar en la mateixa membrana els materials següents:

- Materials a base de betums asfàltics i màstics de quitrà modificat

- Oxiasfalt amb làmines de betúm plastòmer (APP), que no siguin específicament compatibles

- Làmines o màstics de betúm asfàltic i làmines o elements de PVC, que no siguin específicament compatibles

Incompatibilitats entre la membrana i el suport:

- Les làmines o màstics de quitrà no han d'estar en contacte amb aïllaments

d'escumes plàstiques de poliestirè ni amb acabats a base de betum asfàltic

- Cal comprovar la compatibilitat específica entre un aïllament a base d'escumes plàstiques i la membrana

El suport format a base de plaques d'aïllament tèrmic, ha de tenir una cohesió i estabilitat tals que sigui capaç de proporcionar la solidesa necessària en front de les sol·licitacions mecàniques i tèrmiques exteriors. En el cas de membranes adherides, ha de permetre l'adhesió de la membrana sobre les plaques, pel que és necessari que les membranes i plaques siguin compatibles entre elles.

Abans de col·locar la membrana han d'estar preparats tots els punts singulars de la coberta (xamfrans, junts, acords amb paraments, etc.).

El procés d'elaboració de la membrana no ha de modificar les característiques dels seus components.

Les làmines col·locades s'han de protegir del pas de persones, equips o materials, les no protegides s'han de protegir, també, del sol.

MEMBRANA FORMADA PER LÀMINES O ARMADURES BITUMINOSES:

Execució dels cavalcaments en membranes formades per una làmina:

- LBM: Per pressió un cop estovat el betum de la làmina, en aplicar calor

- LAM -3: Amb adhesiu

Les làmines adherides en calent, s'han d'adherir entre elles i al suport, en el seu cas, per pressió, un cop estovat el betum pròpi en aplicar calor.

MEMBRANA ADHERIDA:

Abans d'executar la membrana, el suport s'ha de tractar amb una mà d'imprimació.

No es necessària la imprimació prèvia quan la primera capa de l'impermeabilització es realitza in situ amb màstic modificat de base quitrà o en el cas d'un suport format per plaques d'aïllament tèrmic recobertes d'oxiasfalt.

L'imprimació s'ha d'aplicar a totes les zones en què la membrana hagi d'anar adherida, inclosos els acabaments i acords amb punts singulars.

Els treballs no s'han de continuar abans que s'assegui l'imprimació.

LÀMINES ADHERIDES AMB OXIASFALT:

Les làmines s'han d'adherir entre elles i al suport, en el seu cas, amb

oxiasfalt en calent. S'han de desenrotllar a sobre d'aquest abans que no es refredi.

L'oxiasfalt s'ha d'estendre a una temperatura entre 160°C i 200°C. No s'han de superar mai els 260°C en caldera.

3.- UNITAT I CRITERIS D'AMIDAMENT

m2 de superfície amidada segons les especificacions de la DT.

Amb deducció de la superfície corresponent a obertures, d'acord amb els criteris següents:

- Obertures <= 1 m2: No es dedueixen
- Obertures > 1 m2: Es dedueix el 100%

En aquest criteri de deducció de forats s'inclou l'acabament específic dels acords amb els paraments o elements verticals que conformen el forat, utilitzant, si cal, materials diferents d'aquells que normalment conformen la unitat

Està inclòs dins d'aquesta partida:

- Execució de talls.
- Pèrdues de materials per talls requerits.
- Peces especials necessàries.
- Càrrega, transport i deposició del residu a abocador autoritzat.
- Cànon de l'abocador (instal·lació autoritzada).
- Senyalització de les obres segons criteris de la Direcció d'obra.
- La reparació de qualsevol trencament d'elements (estructures, mobiliari, etc.) o serveis afectats existents durant de les obres.
- Esgotaments per pluja o inundació i quantes operacions faci falta per a una correcta execució de les obres.
- Sobre costos per a la seva execució en horari nocturn o en dies festius, per necessitats d'Ajuntament.
- Sobre costos per a la modificació del pla de treball previst, degut a les necessitats d'Ajuntament.
- Bastides, grues i altres mitjans auxiliars necessaris per a la seva execució.
- Tots els elements de seguretat i salut (mitjans d'utilitat preventiva "MAUP", sistemes de protecció col·lectiva "SPC" i equips de protecció individual "EPI's") recollits en el Pla de Seguretat i Salut o indicats pel Coordinador de Seguretat i Salut, i que no estigui recollits en el pressupost de l'Estudi de Seguretat i Salut.
- Condicionament de camins de comunicació entre els talls i per a accedir l'obra amb la maquinària i camions de transport requerits per a una correcta execució de l'obra, i la seva eliminació, si s'escau.
- Assaigs de control de qualitat indicat per la Direcció d'Obra i els mitjans de suport que aquests requereixin, com ajuda en el desplaçament d'equips, senyalització dels treballs, etc.

4.- NORMATIVA DE COMPLIMENT OBLIGATORI

NORMATIVA GENERAL:

*UNE 104402:1996 Sistemas para la impermeabilización de cubiertas con materiales bituminosos modificados y bituminosos modificados

UNE 104400-3:1999 Instrucciones para la puesta en obra de sistemas de impermeabilización con membranas asfálticas para la impermeabilización y rehabilitación de cubiertas. Control, utilización y mantenimiento.

19.- TUBS DE POLIETILÈ D'ALTA DENSITAT A PRESSIÓ

1.- DEFINICIÓ I CONDICIONS DE LES PARTIDES D'OBRA EXECUTADES

Canalitzacions amb tub de polietilè d'alta densitat per a transport i distribució de fluids a pressió i la col·locació d'accessoris en canalitzacions soterrades amb unions soldades, col·locats superficialment o al fons de la rasa.

S'han considerat els tipus d'accessoris següents:

- Peces en forma de T per a derivacions.
- Peces en forma de colze per a canvis de direcció.
- Peces per a reduccions de diàmetre.
- Peces d'unió entre els diferents elements del mateix diàmetre o diferent.

L'execució de la unitat d'obra inclou les operacions següents:

- Comprovació i preparació del pla de suport (en canalitzacions per soterrar).
- Replanteig de la conducció.
- Buscada i condicionament de les canonades existents on s'ha de connectar les noves canonades.
- Col·locació de l'element en la seva posició definitiva.
- Execució de totes les unions necessàries entre trams nous o entre trams existents i trams nous.
- Neteja de la canonada.
- Retirada de l'obra de retalls de tubs, materials per a junts, etc.

També s'inclou el subministrament i la col·locació de tots els accessoris necessaris.

També s'inclou les derivacions que la Direcció d'obra marqui per a futures escomeses a particulars.

CONDICIONS GENERALS:

La posició ha de ser la reflectida a la DT o, en el seu defecte, la indicada per la Direcció d'obra.

Els junts han de ser estancs a la pressió de prova, han de resistir els esforços mecànics i no han de produir alteracions apreciables en el règim hidràulic de la canonada.

Ha d'estar feta la prova de pressió.

L'accessori ha de quedar alineat amb la directriu dels tubs a connectar.

Totes les unions, canvis de direcció i sortides de ramals s'han de fer únicament per mitjà dels accessoris normalitzats. Les unions s'han de fer amb accessoris que pressionin la cara exterior del tub o bé soldats per testa, segons sigui el tipus d'unió definit per a la canalització.

El pas a través d'elements estructurals s'ha de fer amb passamurs i l'espai que quedi s'ha d'omplir amb material elàstic. Els passamurs han de sobresortir ≥ 3 mm del parament. Dins del passamurs no hi pot quedar cap accessori.

El tub de polietilè es pot corbar en fred amb els següents radis de curvatura:

+-----+			
	A 0°C		$\leq 50 \times D_n$
	A 20°C		$\leq 20 \times D_n$
+-----+			

Entre 0°C i 20°C el radi de curvatura pot determinar-se per interpolació lineal.

COL·LOCACIÓ SUPERFICIAL:

Els tubs han de ser accessibles. Les canonades s'han d'estendre perpendicularment o paral·lelament respecte a l'estructura de l'edifici. Les horitzontals han de passar preferentment a prop del paviment o del sostre. Els dispositius de suport han d'estar situats de tal manera que garanteixin l'estabilitat i l'alineació del tub.

Sobre envans, els suports s'han de fixar amb tacs i visos, i a les parets, s'han d'encastar. Si l'abraçadora del suport és metàl·lica, entre ella i el tub s'ha d'interposar una anella elàstica.

Les canonades per a gas amb tub de densitat mitjana col·locades superficialment, s'han d'instal·lar dins d'una beina d'acer.

Donat l'elevat coeficient de dilatació lineal, cal que els punts singulars (suports, canvis de direcció, ramals, trams llargs, etc.), permetin al tub efectuar els moviments axials de dilatació.

La canonada no pot travessar xemeneies ni conductes. Distància entre suports:

- Trams verticals: DN x 20 mm
- Trams horitzontals: DN x 15 mm

COL·LOCACIÓ SOTERRADA:

La fondària de la rasa ha de permetre que el tub descansi sobre un llit de sorra de riu. Pel seu damunt hi ha d'haver un reblert de terra ben piconada per tongades de 20 cm. Les primeres capes que envolten el tub cal piconar-les amb cura.

Gruix del llit de sorra:

- Polietilè extruït: ≥ 5 cm
- Polietilè reticulat: ≥ 10 cm

Gruix del reblert: (sense trànsit rodat):

- Polietilè extruït: ≥ 60 cm
- Polietilè reticulat: ≥ 50 cm

Gruix del reblert: (amb trànsit rodat): ≥ 80 cm
El tub s'ha de col·locar dins la rasa serpentejant lleugerament per a permetre les contraccions i dilatacions degudes a canvis de temperatura.

Per tal de contrarestar les reaccions axials que es produeixen en circular el fluid, els punts singulars (corbes, reduccions, etc.), han d'estar ancorades a daus massissos de formigó.

En cas de coincidència de canonades d'aigua potable i de sanejament, les d'aigua potable han de passar per un pla superior a les de sanejament i han d'anar separades tangencialment 100 cm.

Per damunt del tub s'ha de fer un reblert de terres compactades, que han de complir l'especificat en el seu plec de condicions.

2.- CONDICIONS DEL PROCÉS D'EXECUCIÓ

CONDICIONS GENERALS:

La descàrrega i manipulació dels elements s'ha de fer de forma que no rebin cops.

Per a fer la unió dels tubs no s'han de forçar ni deformar els extrems. La unió entre els tubs i altres elements d'obra s'ha de fer garantint la no transmissió de càrregues, la impermeabilitat i l'adherència amb les parets. Cada cop que s'interromp el muntatge, cal tapar els extrems oberts. L'estesa del tub s'ha de fer desenrotllant tangencialment el rotlle, fent-lo rodar verticalment sobre el terreny.

En les unions elàstiques l'extrem llis del tub s'ha de netejar i lubricar amb un lubricant autoritzat pel fabricant del tub, abans de fer la connexió. L'extrem del tub s'ha d'aixamfranar.

Si s'ha de tallar un tub, cal fer-ho perpendicularment a l'eix i eliminar les rebaves.

Si s'ha d'aplicar un accessori de compressió cal aixamfranar l'aresta exterior. El tub s'ha d'encaixar sense moviments de torsió.

S'ha d'utilitzar un equip de soldadura que garanteixi l'alineació dels tubs i l'aplicació de la pressió adequada per a fer la unió.

Un cop acabada la instal·lació s'ha de netejar interiorment i fer-hi passar aigua per arrossegar les brosses.

En el cas que la canonada sigui per abastament d'aigua, cal fer un tractament de depuració bacteriològic després de rentar-la.

COL·LOCACIÓ SOTERRADA:

Abans de baixar els elements a la rasa la Direcció d'obra ha d'examinar-los, rebutjant els que presentin algun defecte.

Abans de la col·locació dels elements cal comprovar que la rasant, l'amplària, la fondària i el nivell freàtic de la rasa corresponen als especificats en la DT. En cas contrari cal avisar la Direcció d'obra.

El fons de la rasa ha d'estar net abans de baixar els elements. L'amplària de la rasa ha de ser més gran que el diàmetre de l'element més 60 cm.

Si la canonada té un pendent $> 10\%$ s'ha de muntar en sentit ascendent. Si no es pot fer d'aquesta manera, cal fixar-la provisionalment per evitar el lliscament dels tubs.

Els tubs s'han de calçar i colzar per a impedir el seu moviment. Col·locats els elements al fons de la rasa, s'ha de comprovar que el seu interior és lliure d'elements que puguin impedir el seu assentament o funcionament correctes (terres, pedres, eines de treball, etc.). Les canonades i les rases s'han de mantenir lliures d'aigua, esgotant amb bomba o deixant desguassos a l'excavació.

Un cop situada la canonada a la rasa, s'han de fer les proves de pressió interior i d'estanquitat segons la normativa vigent.

No es pot procedir al reblert de les rases sense l'autorització expressa de la Direcció d'obra.

Els daus d'ancoratge s'han de fer una vegada enllestida la instal·lació. S'han de col·locar de forma que els junts de les canonades i dels accessoris siguin accessibles per a la seva reparació.

3.- UNITAT I CRITERIS D'AMIDAMENT

m de tub de PEAD, tipus PE-100, instal·lat, amidada segons les especificacions de la DT, entre els punts a connectar.

Està inclòs dins d'aquesta partida:

- Execució d'unions termosoldades.
- Pèrdues de materials per retalls i els empalmaments que s'hagin efectuat.
- Peces especials (peces en forma de T per a derivacions, peces en forma de colze per a canvis de direcció, peces per a reduccions de diàmetre, peces d'unió entre els diferents elements del mateix diàmetre o diferent, taps de final de línia, etc.).
- Daus de formigó per a l'ancoratge dels tubs.
- Derivacions per a futures derivacions indicades per la Direcció d'obra.
- Esgotaments per pluja o inundació i quantes operacions faci falta per a una correcta execució de les obres.
- La reparació de qualsevol trencament de servies afectats existents durant de les obres.
- Senyalització de les obres segons criteris de la Direcció d'obra.
- Proves de pressió dels trams de canonada instal·lada, segons les indicacions la Direcció d'Obra.
- Desinfecció de les canonades.
- Càrrega, transport i deposició del residu a abocador autoritzat.
- Cànon de l'abocador (instal·lació autoritzada).
- Senyalització de les obres segons criteris de la Direcció d'obra.
- La reparació de qualsevol trencament d'elements (estructures, mobiliari, etc.) o serveis afectats existents durant de les obres.

- Esgotaments per pluja o inundació i quantes operacions faci falta per a una correcta execució de les obres.
- Sobrecostos per a la seva execució en horari nocturn o en dies festius, per necessitats de l'Ajuntament.
- Sobreecostos per a la modificació del pla de treball previst, degut a les necessitats de l'Ajuntament.
- Bastides, grues i altres mitjans auxiliars necessaris per a la seva execució.
- Tots els elements de seguretat i salut (mitjans d'utilitat preventiva "MAUP", sistemes de protecció col·lectiva "SPC" i equips de protecció individual "EPI's") recollits en el Pla de Seguretat i Salut o indicats pel Coordinador de Seguretat i Salut, i que no estigui recollits en el pressupost de l'Estudi de Seguretat i Salut.
- Condicionament de camins de comunicació entre els talls i per a accedir l'obra amb la maquinària i camions de transport requerits per a una correcta execució de l'obra, i la seva eliminació, si s'escau.
- Resta d'assaigs de control de qualitat indicat per la Direcció d'Obra i els mitjans de suport que aquests requereixin, com ajuda en el desplaçament d'equips, senyalització dels treballs, etc.

20.- CARRETS DE DESMONTAGE PER A CANALITZACIONS

1.- DEFINICIÓ I CONDICIONS DE LES PARTIDES D'OBRA EXECUTADES

Carrets de desmuntatge extensibles d'acer per a muntatge de vàlvules, amb diàmetres nominals de 150 o 1000 mm.

L'execució de la unitat d'obra inclou les operacions següents:

- Neteja de l'interior dels tubs
- Connexió dels dos cossos del carret als extrems de la xarxa a completar
- Embridat dels cossos
- Prova d'estanquitat

CONDICIONS GENERALS:

La posició ha de ser la reflectida a la DT o, en el seu defecte, la indicada per la DF.

Els junts han de ser estancs a la pressió de prova, han de resistir els esforços mecànics i no han de produir alteracions apreciables en el règim hidràulic de la canonada.

Ha de ser concèntric amb els tubs.

En unions embridades, la brida ha de tenir col·locats tots els seus cargols i el junt d'estanquitat.

2.- CONDICIONS DEL PROCÉS D'EXECUCIÓ

Durant el procés de col·locació no s'han de produir desperfectes en la superfície del tub.

Cada cop que s'interromp el muntatge cal tapar els extrems oberts.

S'ha de netejar l'interior dels tubs abans de la instal·lació de l'accessori.

3.- UNITAT I CRITERIS D'AMIDAMENT

Unitat de quantitat instal·lada, amidada segons les especificacions de la DT.

Està inclòs dins d'aquesta partida:

- Senyalització de les obres segons criteris de la Direcció d'obra.
- La reparació de qualsevol trencament d'elements (estructures, mobiliari, etc.) o serveis afectats existents durant de les obres.
- Esgotaments per pluja o inundació i quantes operacions faci falta per a una correcta execució de les obres.
- Sobre costos per a la seva execució en horari nocturn o en dies festius, per necessitats de l'Ajuntament.
- Sobre costos per a la modificació del pla de treball previst, degut a les necessitats de l'Ajuntament.

- Bastides, grues i altres mitjans auxiliars necessaris per a la seva execució.
- Tots els elements de seguretat i salut (mitjans d'utilitat preventiva "MAUP", sistemes de protecció col·lectiva "SPC" i equips de protecció individual "EPI's") recollits en el Pla de Seguretat i Salut o indicats pel Coordinador de Seguretat i Salut, i que no estigui recollits en el pressupost de l'Estudi de Seguretat i Salut.
- Condicionament de camins de comunicació entre els talls i per a accedir l'obra amb la maquinària i camions de transport requerits per a una correcta execució de l'obra, i la seva eliminació, si s'escau.
- Assaigs de control de qualitat indicat per la Direcció d'Obra i els mitjans de suport que aquests requereixin, com ajuda en el desplaçament d'equips, senyalització dels treballs, etc.

21.- VÀLVULES DE COMPORTA

1.- DEFINICIÓ I CONDICIONS DE LES PARTIDES D'OBRA EXECUTADES

Vàlvules de comporta de fosa manuals embridades de 10 i 16 bar de pressió, muntades en pericó de canalització soterrada.

L'execució de la unitat d'obra inclou les operacions següents:

- Neteja de l'interior dels tubs
- Connexió de la vàlvula a la xarxa
- Prova d'estanquitat

CONDICIONS GENERALS:

La maneta de la vàlvula ha de ser accessible.

Els eixos de la vàlvula i de la canonada han de quedar alineats.

S'ha de deixar connectada a la xarxa corresponent, en condicions de funcionament.

El pes de la tuberia no ha de descansar sobre la vàlvula.

La posició ha de ser la reflectida a la DT o, en el seu defecte, la indicada per la DF.

Toleràncies d'instal·lació:

- Posició: ± 30 mm

MUNTADES SUPERFICIALMENT:

La distància entre la vàlvula i la paret ha de ser la necessària perquè pugui girar el cos, un cop desmuntat l'eix d'accionament del sistema de tancament.

MUNTADES EN PERICÓ:

La distància entre la vàlvula i el fons del pericó ha de ser la necessària perquè es puguin col·locar i treure tots els cargols de les brides.

2.- MATERIAL

Ha d'estar formada per:

- Cos de forma anular
- Disc o papallona que gira sobre un eix diametral i que tanca sobre un assentament de forma anular
- Maneta d'accionament

L'estanquitat de l'eix s'ha de fer mitjançant un retenidor.

Ha de garantir una estanquitat total.

Ha de ser autonetejant.

Pressió de tancament: ≤ 10 bar

Temperatura de servei: $\leq 110^{\circ}$ C

Materials:

- Papallona: Acer inoxidable
- Assentament, en conduccions per a aigua: EPDM
- Assentament, en conduccions per a gas: Nitril

3.- CONDICIONS DE SUBMINISTRAMENT I EMMAGATZEMATGE

Subministrament: Embalades en capsos.

Emmagatzematge: En llocs protegits contra els impactes.

4.- UNITAT I CRITERIS D'AMIDAMENT

Unitat de quantitat instal·lada, amidada segons les especificacions de la DT.

Està inclòs dins d'aquesta partida:

- Senyalització de les obres segons criteris de la Direcció d'obra.
- La reparació de qualsevol trencament d'elements (estructures, mobiliari, etc.) o serveis afectats existents durant de les obres.
- Esgotaments per pluja o inundació i quantes operacions faci falta per a una correcta execució de les obres.
- Sobre costos per a la seva execució en horari nocturn o en dies festius, per necessitats de l'Ajuntament.
- Sobre costos per a la modificació del pla de treball previst, degut a les necessitats de l'Ajuntament.
- Bastides, grues i altres mitjans auxiliars necessaris per a la seva execució.
- Tots els elements de seguretat i salut (mitjans d'utilitat preventiva "MAUP", sistemes de protecció col·lectiva "SPC" i equips de protecció individual "EPI's") recollits en el Pla de Seguretat i Salut o indicats pel Coordinador de Seguretat i Salut, i que no estigui recollits en el pressupost de l'Estudi de Seguretat i Salut.
- Condicionament de camins de comunicació entre els talls i per a accedir l'obra amb la maquinària i camions de transport requerits per a una correcta execució de l'obra, i la seva eliminació, si s'escau.
- Assaigs de control de qualitat indicat per la Direcció d'Obra i els mitjans de suport que aquests requereixin, com ajuda en el desplaçament d'equips, senyalització dels treballs, etc.

22.- VENTOSSES

1.- DEFINICIÓ I CONDICIONS DE LES PARTIDES D'OBRA EXECUTADES

Ventoses de fosa muntades en un pericó de canalització soterrada.

S'han considerat els tipus de col·locació següents:

- Roscades
- Embridades

Es consideren incloses dins d'aquesta unitat d'obra les operacions següents:

Ventoses roscades:

- Neteja de l'interior dels tubs i rosques
- Preparació de les unions amb cintes d'estanquitat
- Connexió a la xarxa
- Prova d'estanquitat

Ventoses embridades:

- Neteja de l'interior dels tubs
- Connexió a la xarxa
- Prova d'estanquitat

CONDICIONS GENERALS:

Ha d'anar col·locada en els punts més alts de la xarxa al costat d'una clau de pas en derivació, dins d'un pericó, el qual ha de complir les condicions exigides a la seva partida d'obra.

L'eix de l'aparell ha de quedar vertical i ha de coincidir amb el centre del pericó.

Els eixos de la ventosa i de la clau de pas han de quedar alineats i han de ser perpendiculars a l'eix de la canonada principal.

La separació entre la ventosa i les parets del pericó ha de ser suficient per a permetre la seva manipulació.

No ha d'haver fuites entre la ventosa i la clau de pas.

S'ha de deixar connectada a la xarxa corresponent, en condicions de funcionament.

La posició ha de ser la reflectida a la DT o, en el seu defecte, la indicada per la DF.

Toleràncies d'instal·lació:

- Posició: ± 30 mm

2.- CONDICIONS DEL PROCÉS D'EXECUCIÓ

VENTOSSES ROSCADES:

Les unions amb la canonada han de quedar segellades mitjançant cintes d'estanquitat adequades.

L'enroscada, en el seu cas, s'ha de fer sense forçar ni malmetre la rosca.

Abans de la instal·lació s'ha de netejar l'interior del tub i les rosques d'unió.

Els protectors de les rosques amb que va proveïda la ventosa, s'han de treure

en el moment d'executar les unions.

VENTOSSES EMBRIDADES:

L'estanquitat de les unions s'ha de realitzar mitjançant els junts adequats.

3.- UNITAT I CRITERIS D'AMIDAMENT

Unitat de quantitat instal·lada, amidada segons les especificacions de la DT.

Està inclòs dins d'aquesta partida:

- Senyalització de les obres segons criteris de la Direcció d'obra.
- La reparació de qualsevol trencament d'elements (estructures, mobiliari, etc.) o serveis afectats existents durant de les obres.
- Esgotaments per pluja o inundació i quantes operacions faci falta per a una correcta execució de les obres.
- Sobre costos per a la seva execució en horari nocturn o en dies festius, per necessitats de l'Ajuntament.
- Sobre costos per a la modificació del pla de treball previst, degut a les necessitats de l'Ajuntament.
- Bastides, grues i altres mitjans auxiliars necessaris per a la seva execució.
- Tots els elements de seguretat i salut (mitjans d'utilitat preventiva "MAUP", sistemes de protecció col·lectiva "SPC" i equips de protecció individual "EPI's") recollits en el Pla de Seguretat i Salut o indicats pel Coordinador de Seguretat i Salut, i que no estigui recollits en el pressupost de l'Estudi de Seguretat i Salut.
- Condicionament de camins de comunicació entre els talls i per a accedir l'obra amb la maquinària i camions de transport requerits per a una correcta execució de l'obra, i la seva eliminació, si s'escau.
- Assaigs de control de qualitat indicat per la Direcció d'Obra i els mitjans de suport que aquests requereixin, com ajuda en el desplaçament d'equips, senyalització dels treballs, etc.

23.- SEGURETAT VIAL, SENYALITZACIÓ D'OBRES I ABALISAMENT

1.- DEFINICIÓ I CONDICIONS DE LA PARTIDA D'OBRA

Aquest apartat inclou les operacions de seguretat viària, senyalització, abalisament, col·locació de barreres de seguretat i desviaments provisionals durant l'execució de les obres, tan de trànsit rodat com de vianants.

L'execució de la unitat d'obra inclou les operacions següents:

- Replanteig previ de tots els elements a col·locar en la protecció i senyalització dels trams en obra.
- Subministrament, transport a l'obra, col·locació, retirada i trasllat immediatament després de que acabi la seva necessitat de:
 - Barreres rígides i flexibles de seguretat, inclòs terminals.
 - Senyals i rètols de senyalització verticals per a ordenació del trànsit, inclòs fonamentació, suports i elements auxiliar de fixació.
 - Cons
 - Balises lluminoses intermitents i fixes.
 - Semàfors provisionals.
 - Captafars.
 - Passarel·les amb baranes per al pas de vianants per sobre de rases.
 - Passarel·les amb baranes per el pas de trànsit rodat per sobre de rases.
 - Qualsevol altre element necessari per a la protecció i senyalització de les obres d'acord amb la normativa vigent.
- Replanteig i execució de marques viàries provisionals d'obra.
- Eliminació de marques viàries existents i provisionals.
- Vigilància i manteniment de les senyalitzacions col·locades de dia i nit.
- La totalitat de treballs, materials i obres necessàries per establir en condicions la circulació afectada per l'execució de les obres definides en el projecte, en tota la longitud en què aquestes s'estiguin desenvolupant en tots els trams afectats, inclòs extrems i immediacions i les modificacions d'acord amb el desenvolupament de les obres.

- Condicions generals:

Les marques viàries han de tenir el color, forma, dimensions i ubicació indicats per la D.F.

La capa de pintura ha de ser clara, uniforme i duradora.

Els senyals de circulació han d'estar fixats al suports i col·locades en pla vertical en la posició indicada i aprovada per la D.F.

Totes les instal·lacions elèctriques hauran de tenir les corresponents legalitzacions.

2.- CONDICIONS DEL PROCÉS D'EXECUCIÓ

Abans de començar l'obra el Contractista haurà de presentar a la Direcció d'obra un pla d'obra amb una proposta dels elements de seguretat vial a utilitzar, senyalització d'obres i abalisament per a cada fase d'obra. Aquesta proposta haurà de ser aprovada per la Direcció d'obra. La Direcció d'obra podrà modificar tots els aspectes que cregui oportuns d'aquesta proposta i el

Contractista resta obligat a complir-ho. Cal remarcar que en cap moment de l'obra no podrà haver cap veí que quedi sense accés a peu o amb cotxe a casa seva.

La superfície on s'ha aplicar la pintura de marques viàries provisionals ha d'estar neta i completament eixuta.

S'han de protegir les marques viàries durant el procés d'eixugat.

Als senyals i rètols de senyalització vertical, no s'han de produir danys a la pintura, ni bonys a la planxa, ni s'ha de foradar la planxa per fixar-la, s'ha d'utilitzar els forats existents.

En tots els senyals, fites, balises, etc. s'ha de col·locar de manera que els garanteixi la seva verticalitat i immobilitat.

En les barreres prefabricades les peces han d'estar unides amb els dispositius subministrats pel fabricant.

Les instal·lacions elèctriques hauran de portar els corresponents quadres de protecció i xarxa de terres.

S'haurà de tenir especial cura en la definició i execució de la xarxa provisional de drenatge dels desviaments provisionals, garantint la seguretat de la circulació provisional i per no afectar les obres definitives.

Els moviments de terres, xarxa de drenatges, pavimentacions, defenses, senyalització i abalisaments compliran les normatives especificades en les corresponents apartats d'aquest plec o les legalment establertes. Donat la precarietat dels desviaments provisionals, la D.F. podrà admetre especificacions menors de les específiques d'obres definitives.

3.- UNITAT I CRITERIS D'AMIDAMENT

Aquets treballs no seran d'abonament, al considerar-se inclosos en el conjunt de partides del projecte.

Barcelona, octubre de 2023
L'Enginyer Autor del Projecte

Albert Magriñà Girol

DOCUMENT NÚM. 4

PRESSUPOST

AMIDAMENTS

AMIDAMENTS

OBRA	01	PRESSUPOST EB ALMENAR
CAPÍTOL	01	MOVIMENTS DE TERRES

NUM.	CODI	UA	DESCRIPCIÓ
------	------	----	------------

1	G22DU120	m2	Esbrossada en qualsevol tipus de terreny, amb part proporcional de zones boscoses, deixant la llenya a disposició de l'Administració, definides als plànols, mesurat sobre perfil teòric, inclosa arrancada o tala d'arbres, soca, càrrega i transport a l'abocador o aplec, cànon d'abocament i manteniment de l'abocador
---	----------	----	--

Num.	Text	Tipus	[C]	[D]	[E]	[F]	TOTAL	Fórmula
1	Àmbit de l'actuació		962,000				962,000	C#*D#*E#*F#

TOTAL AMIDAMENT 962,000

2	G222U105	m3	Excavació de terreny no classificat en en esplanacions, rases, pous o fonaments, amb mitjans mecànics, incloses part proporcional en roca i tall previ en talussos, càrrega i transport a l'abocador, aplec o lloc d'ús, inclòs cànon d'abocament i manteniment de l'abocador
---	----------	----	---

Num.	Text	Tipus	[C]	[D]	[E]	[F]	TOTAL	Fórmula
1	Edificació		2,250	11,000	7,600		188,100	C#*D#*E#*F#
2	Canonada DN 200		25,000	0,500	1,500		18,750	C#*D#*E#*F#
3	Canonada DN 315		11,000	0,600	2,000		13,200	C#*D#*E#*F#
4	Altres		70,000				70,000	C#*D#*E#*F#

TOTAL AMIDAMENT 290,050

3	G228U010	m3	Rebliment i compactació de rases, pous i fonaments, amb material procedent de la pròpia obra, inclòs selecció, garbellat, càrregues i transports intermedis, estesa i compactació segons condicions del Plec de Prescripcions Tècniques, mesurat sobre perfil teòric
---	----------	----	--

Num.	Text	Tipus	[C]	[D]	[E]	[F]	TOTAL	Fórmula
1	Edificació		2,250	11,000	7,600		188,100	C#*D#*E#*F#
2			2,250	9,000	5,600	-1,000	-113,400	C#*D#*E#*F#
3	Canonada DN 200		25,000	0,500	1,000		12,500	C#*D#*E#*F#
4	Canonada DN 315		11,000	0,600	1,400		9,240	C#*D#*E#*F#
5	Altres		50,000				50,000	C#*D#*E#*F#

TOTAL AMIDAMENT 146,440

4	G45KU010	m3	Formigó ciclopi per a soleres de 15 N/mm2 de resistència característica a la compressió i bloc de pedra entre 20 i 50 kg, inclòs preparació de la base d'assentament, col·locació i curat
---	----------	----	---

Num.	Text	Tipus	[C]	[D]	[E]	[F]	TOTAL	Fórmula
1	Previsió		25,000				25,000	C#*D#*E#*F#

TOTAL AMIDAMENT 25,000

5	G228U200	m3	Rebliment amb sorra de 0 a 3 mm en llit i arronyonat de canonada, estesa i compactació segons condicions del Plec de Prescripcions Tècniques, mesurat sobre perfil teòric
---	----------	----	---

Num.	Text	Tipus	[C]	[D]	[E]	[F]	TOTAL	Fórmula
1	Canonada DN 200		25,000	0,500	0,500		6,250	C#*D#*E#*F#

AMIDAMENTS

2	Canonada DN 315		11,000	0,600	0,600		3,960	C#*D#*E#*F#
3	Altres		30,000				30,000	C#*D#*E#*F#

TOTAL AMIDAMENT 40,210

6	G21DU011	m	Demolició de canalització de subministrament d'aigua de qualsevol materal (inclòs fibrociment) i de qualsevol diàmetre, sense recobrimet de formigó, inclos càrrega, transport a l'abocador, cànon d'abocament i manteniment de l'abocador
---	----------	---	--

Num.	Text	Tipus	[C]	[D]	[E]	[F]	TOTAL	Fórmula
1			36,000				36,000	C#*D#*E#*F#

TOTAL AMIDAMENT 36,000

OBRA	01	PRESSUPOST EB ALMENAR
CAPÍTOL	02	OBRA CIVIL CONSTRUCCIÓ EDIFICI

NUM.	CODI	UA	DESCRIPCIÓ
------	------	----	------------

1	G450U040	m3	Formigó HM-20 per a fonaments i encepats, inclòs col·locació, vibrat i curat
---	----------	----	--

Num.	Text	Tipus	[C]	[D]	[E]	[F]	TOTAL	Fórmula
1	Formigó de neteja		0,100	9,200	5,800		5,336	C#*D#*E#*F#

TOTAL AMIDAMENT 5,336

2	G450U070	m3	Formigó HA-30 per a qualsevol tipus d'element estructural, inclòs col·locació, vibrat i curat
---	----------	----	---

Num.	Text	Tipus	[C]	[D]	[E]	[F]	TOTAL	Fórmula
1	Llosa fonamentació		0,300	9,000	5,600		15,120	C#*D#*E#*F#
2	Murs		0,300	5,000	2,000	2,000	6,000	C#*D#*E#*F#
3			0,300	9,000	2,000	2,000	10,800	C#*D#*E#*F#
4	Columnes		0,300	0,300	2,600	6,000	1,404	C#*D#*E#*F#
5	Jàsseres		5,000	0,300	0,500	2,000	1,500	C#*D#*E#*F#
6			0,400	0,250	9,000	2,000	1,800	C#*D#*E#*F#
7			0,300	0,250	9,000	2,000	1,350	C#*D#*E#*F#
8	Capa de compressió del forjat		0,050	8,600	5,200		2,236	C#*D#*E#*F#
9	Bancades		0,650	1,150	0,250	2,000	0,374	C#*D#*E#*F#
10			1,000	0,900	0,500	2,000	0,900	C#*D#*E#*F#
11	Altres		10,000				10,000	C#*D#*E#*F#

TOTAL AMIDAMENT 51,484

3	G4B0U020	kg	Acer B 500 S en barres corrugades de límit elàstic no menor de 500 N/mm2, col·locat
---	----------	----	---

Num.	Text	Tipus	[C]	[D]	[E]	[F]	TOTAL	Fórmula
1	Llosa de fonamentació		29,000	9,400	0,890	2,000	485,228	C#*D#*E#*F#
2			46,000	6,000	0,890	2,000	491,280	C#*D#*E#*F#
3	Murs		11,000	9,500	0,890	2,000	186,010	C#*D#*E#*F#
4			11,000	6,600	0,890	2,000	129,228	C#*D#*E#*F#

AMIDAMENTS

5			148,000	2,700	0,890	2,000	711,288	C#*D#*E#*F#
6	Pilars		8,000	5,500	2,470	6,000	652,080	C#*D#*E#*F#
7			19,000	1,200	0,390	6,000	53,352	C#*D#*E#*F#
8			19,000	1,200	0,390	6,000	53,352	C#*D#*E#*F#
9	Jàsseres		6,000	9,600	2,470	2,000	284,544	C#*D#*E#*F#
10			6,000	6,200	2,470	2,000	183,768	C#*D#*E#*F#
11			4,000	9,600	0,890	2,000	68,352	C#*D#*E#*F#
12			4,000	6,200	0,890	2,000	44,144	C#*D#*E#*F#
13			35,000	1,300	0,390	2,000	35,490	C#*D#*E#*F#
14			57,000	1,100	0,390	2,000	48,906	C#*D#*E#*F#
15			57,000	1,200	0,390	2,000	53,352	C#*D#*E#*F#
16	Reforç placa de compressió del forjat		35,000	8,400	0,220		64,680	C#*D#*E#*F#
17			57,000	5,000	0,220		62,700	C#*D#*E#*F#
18	Bancades		9,000	1,800	0,390	2,000	12,636	C#*D#*E#*F#
19			5,000	2,300	0,390	2,000	8,970	C#*D#*E#*F#
20			8,000	1,800	0,620	4,000	35,712	C#*D#*E#*F#
21			8,000	1,700	0,620	4,000	33,728	C#*D#*E#*F#
22	Altres		1.500,000				1.500,000	C#*D#*E#*F#

TOTAL AMIDAMENT 5.198,800

4	G4D0U015	m2	Encofrat i desencofrat pla					
---	----------	----	----------------------------	--	--	--	--	--

Num.	Text	Tipus	[C]	[D]	[E]	[F]	TOTAL	Fórmula
1	Llosa fonamentació		0,300	5,600	2,000		3,360	C#*D#*E#*F#
2			0,300	9,000	2,000		5,400	C#*D#*E#*F#
3	Murs		9,000	2,000	2,000		36,000	C#*D#*E#*F#
4			5,600	2,000	2,000		22,400	C#*D#*E#*F#
5			8,400	2,000	2,000		33,600	C#*D#*E#*F#
6			5,000	2,000	2,000		20,000	C#*D#*E#*F#
7	Pilars		0,300	2,600	4,000	6,000	18,720	C#*D#*E#*F#
8	Jàsseres		9,000	0,400	2,000		7,200	C#*D#*E#*F#
9			9,000	0,500	2,000	2,000	18,000	C#*D#*E#*F#
10			5,600	0,300	2,000		3,360	C#*D#*E#*F#
11			5,600	0,500	2,000	2,000	11,200	C#*D#*E#*F#
12	Bancades		0,250	1,150	2,000	2,000	1,150	C#*D#*E#*F#
13			0,250	0,650	2,000	2,000	0,650	C#*D#*E#*F#
14			0,900	1,000	2,000	2,000	3,600	C#*D#*E#*F#
15			0,500	0,900	2,000		0,900	C#*D#*E#*F#
16	Altres		50,000				50,000	C#*D#*E#*F#

TOTAL AMIDAMENT 235,540

5	G781U010	m2	Impermeabilització de paraments verticals i horitzontals de formigó, amb 1,8 kg/m2 emulsió bituminosa catiònica					
---	----------	----	---	--	--	--	--	--

Num.	Text	Tipus	[C]	[D]	[E]	[F]	TOTAL	Fórmula

AMIDAMENTS

1	Murs		2,300	5,600	2,000		25,760	C#*D#*E#*F#
2			2,300	9,000	2,000		41,400	C#*D#*E#*F#

TOTAL AMIDAMENT 67,160

6	G4L168KT	m2	Paret estructural de dues cares vistes (amb cara exterior d'acabat rugós i cara interior llis), de color ocre, de 20 cm de gruix, de bloc de morter de ciment foradat, R-6, de 400x200x200 mm, categoria I, segons norma UNE-EN 771-3, col.locat amb morter amb arena de marbre blanc, inclòs reopliment de formigó HA-25 i armadures, segons plànols, totalment acabat					
---	----------	----	---	--	--	--	--	--

Num.	Text	Tipus	[C]	[D]	[E]	[F]	TOTAL	Fórmula
1	Paret		5,000	3,000	2,000		30,000	C#*D#*E#*F#
2	Paret		8,100	3,000	2,000		48,600	C#*D#*E#*F#
3	Porta		1,500	2,600	-1,000		-3,900	C#*D#*E#*F#

TOTAL AMIDAMENT 74,700

7	GXXXU044	m	Coronament de paret amb pedra calcària natural buixardada de 26 cm d'amplada i 5 cm de gruix, amb dos cantells en escaire i amb trencaaigües, col·locada amb morter, totalment acabat					
---	----------	---	---	--	--	--	--	--

Num.	Text	Tipus	[C]	[D]	[E]	[F]	TOTAL	Fórmula
1	Coronació		5,600	2,000			11,200	C#*D#*E#*F#
2			9,000	2,000			18,000	C#*D#*E#*F#

TOTAL AMIDAMENT 29,200

8	E4LV75HD	m2	Lloses alveolars de formigó pretesat de 20 cm d'alçària i 120 cm d'amplària, amb junt lateral obert superiorment, de 60 a 90 kNm per m d'amplària de moment flector últim per a sostre de 20+ 5 cm, col·locades sobre estructura					
---	----------	----	--	--	--	--	--	--

Num.	Text	Tipus	[C]	[D]	[E]	[F]	TOTAL	Fórmula
1	Plaques Alveolars		5,000	8,400			42,000	C#*D#*E#*F#

TOTAL AMIDAMENT 42,000

9	GXXXU008	ut	Porta d'acer galvanitzat, de dues fulles batents de 150x260 cm, amb estructura amb perfils 60x60x3 mm, bastidor de perfil UPN-220 i dues planxes d'2 mm de gruix, inclòs escopidor inferior i superior, pastell inferior i superior, frontises soldades a cada fulla, doble ventilació inferior amb lamel·les de 400x400mm, i buló i doble cadenat, segons plànols, totalment acabat					
---	----------	----	--	--	--	--	--	--

Num.	Text	Tipus	[C]	[D]	[E]	[F]	TOTAL	Fórmula
1			1,000				1,000	C#*D#*E#*F#

TOTAL AMIDAMENT 1,000

10	GXXXU010	ut	Finestra de 2,00 m x 0,6 m, amb reixa d'obra, amb mosquitera externa d'acer inoxidable i escopidor inferior amb pedra artificial, totalment acabat					
----	----------	----	--	--	--	--	--	--

Num.	Text	Tipus	[C]	[D]	[E]	[F]	TOTAL	Fórmula
1			4,000				4,000	C#*D#*E#*F#

TOTAL AMIDAMENT 4,000

11	GXXXU014	m	Baixant de tub d'acer galvanizat de 3,30 m de longitud, de DN 110 mm, inclòs fixacions al mur, inclòs reixa metàl·lica, segons plànols, totalment acabat					
----	----------	---	--	--	--	--	--	--

Num.	Text	Tipus	[C]	[D]	[E]	[F]	TOTAL	Fórmula

AMIDAMENTS

1			4,000				4,000	C#*D#*E#*F#
TOTAL AMIDAMENT							4,000	
12	GXXXU005	m2	Formació de pendents amb morter de perlita i ciment de densitat 350 kg/m3, per a un gruix mínim de 3 cm i un gruix mitjà de 8 cm, totalment acabat					
Num.	Text	Tipus	[C]	[D]	[E]	[F]	TOTAL	Fórmula
1	Coberta		5,200	8,600			44,720	C#*D#*E#*F#
TOTAL AMIDAMENT							44,720	
13	G71197C5	m2	Membrana per a impermeabilització de cobertes PA-6 segons UNE 104402 de 4,1 kg/m2 d'una làmina de betum asfàltic modificat LBM (SBS)-40-PE amb armadura de film de polietilè de 95 g/m2, adherida en calent, prèvia imprimació					
Num.	Text	Tipus	[C]	[D]	[E]	[F]	TOTAL	Fórmula
1	Coberta		5,200	8,600			44,720	C#*D#*E#*F#
TOTAL AMIDAMENT							44,720	
14	GXXXU006	m3	Acabat de coberta amb capa de protecció de grava de riera de 16 a 32 mm de diàmetre, col·locada sense adherir, totalment acabat					
Num.	Text	Tipus	[C]	[D]	[E]	[F]	TOTAL	Fórmula
1	Coberta		5,200	8,600	0,100		4,472	C#*D#*E#*F#
TOTAL AMIDAMENT							4,472	
15	G440U050	kg	Acer S355JR per a estructures i reforços en perfils laminats o planxa, galvanitzat en calent, col·locat a l'obra, inclòs elements de fixació i soldadures amb el tractament de protecció de les zones de soldadures					
Num.	Text	Tipus	[C]	[D]	[E]	[F]	TOTAL	Fórmula
1	UPN120		3,000	13,400	2,000		80,400	C#*D#*E#*F#
2			5,000	13,400			67,000	C#*D#*E#*F#
3	IPN120		1,400	11,100	3,000		46,620	C#*D#*E#*F#
4	HEB120		1,900	26,700	1,000		50,730	C#*D#*E#*F#
5	IPN160 - Estructura per al polipast		5,400	17,900	4,000		386,640	C#*D#*E#*F#
TOTAL AMIDAMENT							631,390	
16	GXXXU016	m2	Reixa tramex de PRFV, 30mmx30mm i de 38 mm de gruix, per a arquetes i pous, inclòs elements de subjecció i marc d'acer galvanitzat, segons plànols, totalment col·locat					
Num.	Text	Tipus	[C]	[D]	[E]	[F]	TOTAL	Fórmula
1			1,400	5,000			7,000	C#*D#*E#*F#
2			2,500	1,000			2,500	C#*D#*E#*F#
3	Pericó de desaigüa		0,900	0,900			0,810	C#*D#*E#*F#
TOTAL AMIDAMENT							10,310	

AMIDAMENTS

17	G9Z3R010	m2	Paviment i revestiments de resina epoxi Sikafloor-240 WE o equivalent amb un gruix de 1,5 mm, incloent capa d'emprimació amb Sikafloor-155 WN o equivalent, color segons prescripció de la Direcció d'Obra, inclòs polit i neteja de paviment i tots els materials necessaris per a la seva col·locació					
Num.	Text	Tipus	[C]	[D]	[E]	[F]	TOTAL	Fórmula
1	Paviment		8,400	5,000			42,000	C#*D#*E#*F#
2	Murs		8,400	0,250	2,000		4,200	C#*D#*E#*F#
3			5,000	0,250	2,000		2,500	C#*D#*E#*F#
TOTAL AMIDAMENT							48,700	

18	GB12U010	m	Barana metàl·lica de protecció en estructures de 100 cm d'alçària amb muntants cada 100 cm de 60x30 mm i brèndoles cada 16 cm de 40x20 mm, passamà de 70x40 mm i travesser inferior de 60x30 mm, galvanitzada en calent i pintada amb dues capes de pintura esmalt, incloent placa i elements d'ancoratge, totalment col·locada					
Num.	Text	Tipus	[C]	[D]	[E]	[F]	TOTAL	Fórmula
1	Barana		4,200				4,200	C#*D#*E#*F#
2			2,500				2,500	C#*D#*E#*F#
TOTAL AMIDAMENT							6,700	

19	GDDZU100	ut	Graó de polipropilè amb ànima d'acer de 20 mm de diàmetre, col·locat, segons plànols					
Num.	Text	Tipus	[C]	[D]	[E]	[F]	TOTAL	Fórmula
1	Pou de drenatge		2,000				2,000	C#*D#*E#*F#
TOTAL AMIDAMENT							2,000	

OBRA	01	PRESSUPOST EB ALMENAR
CAPÍTOL	03	INSTAL·LACIONS I EQUIPS EDIFICI

NUM.	CODI	UA	DESCRIPCIÓ					
1	EM31261J	ut	Extintor manual de pols seca polivalent, de càrrega 6 kg, amb pressió incorporada, pintat, amb suport a paret					
Num.	Text	Tipus	[C]	[D]	[E]	[F]	TOTAL	Fórmula
1			1,000				1,000	C#*D#*E#*F#
TOTAL AMIDAMENT							1,000	

2	GS5BR170	ut	Subministrament i instal·lació de vàlvula de comporta amb brides tipus Belgicast BV.05.47 o equivalent DN 200 mm; PN 1.6 MPa amb volant, cos i tapa en fosa dúctil GGG 50, revestiment mínim amb pintura epoxi de 150 micres, eix inox AISI 420 amb rosques extruïdes i conformades per laminació en fred, tancament elàstic amb llentia guiada de fosa GGG 50 totalment revestida amb EPDM, tornilleria DIN-912 d'acer qualitat 8,8 amb tractament anticorrosiu, amb tots els seus accessoris i complements per al seu muntatge, completament instal·lada i provada.					
Num.	Text	Tipus	[C]	[D]	[E]	[F]	TOTAL	Fórmula
1	Valvules de comporta		6,000				6,000	C#*D#*E#*F#
TOTAL AMIDAMENT							6,000	

AMIDAMENTS

Num.	Text	Tipus	[C]	[D]	[E]	[F]	TOTAL	Fórmula
1	Valvules de comporta		2,000				2,000	C#*D#*E#*F#

TOTAL AMIDAMENT 2,000

4	GS1BR020	ut	Subministrament i instal·lació de conjunt ventosa amb brides pas nominal DN 80 mm; PN 1,6 Mpa tipus Ari Shelef D-060 o equivalent muntada sobre canonada compostat per ventosa trifuncional amb brida amb cos de fosa dúctil i revestiment mínim amb pintura epoxi de 150 micres i vàlvula comporta amb brides tipus Belgicast o equivalent, amb volant, cos i tapa en fosa dúctil GGG 50, revestiment mínim amb pintura epoxi de 150 micres, eix inox AISI 420 amb rosques extruïdes i conformades per laminació en fred, tancament elàstic amb lletnia guiada de fosa GGG 50 totalment revestida amb EPDM, tornilleria DIN-912 d'acer qualitat 8.8 amb tractament anticorrosiu, amb tots els seus accessoris i complemetents per al seu muntatge, completament instal·lat i provat.					
---	----------	----	---	--	--	--	--	--

Num.	Text	Tipus	[C]	[D]	[E]	[F]	TOTAL	Fórmula
1			1,000				1,000	C#*D#*E#*F#

TOTAL AMIDAMENT 1,000

5	GXX XU026	ut	Polipast motoritzat elèctric monofàsic de cadena per a desplaçaments hotitzontals i verticals de 1600 Kg. VICINAY o equivalent, inclòs biga guia de desplaçament IPN-160 ancorada a les jàsseres i pintura de seguretat, totalment col·locat					
---	-----------	----	--	--	--	--	--	--

Num.	Text	Tipus	[C]	[D]	[E]	[F]	TOTAL	Fórmula
1			1,000				1,000	C#*D#*E#*F#

TOTAL AMIDAMENT 1,000

6	GXXZU002	kg	Acer inoxidable AISI 304 en suports i equips, inclòs subministre, muntatje, subjeccions i anclatjes a estructures de formigó					
---	----------	----	--	--	--	--	--	--

Num.	Text	Tipus	[C]	[D]	[E]	[F]	TOTAL	Fórmula
1	Previsió		10,000	6,000			60,000	C#*D#*E#*F#
2			1,000	12,800			12,800	C#*D#*E#*F#

TOTAL AMIDAMENT 72,800

7	GFB1R712	m	Tub de polietilè d'alta densitat, segons norma UNE-EN 12201, tipus PE-100, de DN 110 mm per a PN 16 bar, amb unions termosoldades, ancorat a parament vertical o horitzontal, inclòs part proporcional d'accessoris, derivacions, peces especials de polietilè, i ancoratges a parament d'acer inoxidable AISI 304, provat					
---	----------	---	--	--	--	--	--	--

Num.	Text	Tipus	[C]	[D]	[E]	[F]	TOTAL	Fórmula
1	DN110 PEAD		4,200				4,200	C#*D#*E#*F#
2			3,000				3,000	C#*D#*E#*F#
3			4,950				4,950	C#*D#*E#*F#

TOTAL AMIDAMENT 12,150

8	GFB1R721	m	Tub de polietilè d'alta densitat, segons norma UNE-EN 12201, tipus PE-100, de DN 200 mm per a PN 16 bar, amb unions termosoldades, ancorat a parament vertical o horitzontal, inclòs part proporcional d'accessoris, derivacions, peces especials de polietilè, i ancoratges a parament d'acer inoxidable AISI 304, provat					
---	----------	---	--	--	--	--	--	--

Num.	Text	Tipus	[C]	[D]	[E]	[F]	TOTAL	Fórmula
1	DN200 PEAD		4,200				4,200	C#*D#*E#*F#
2			5,900				5,900	C#*D#*E#*F#
3			1,400				1,400	C#*D#*E#*F#

AMIDAMENTS

4			1,400				1,400	C#*D#*E#*F#
5			3,000				3,000	C#*D#*E#*F#
6			3,000				3,000	C#*D#*E#*F#

TOTAL AMIDAMENT 18,900

9	G4L168KX	ut	Suport d'obra de 30 cm x 30 cm i fins a 60 cm d'altura per a canonada de fins a 200 mm de diàmetre, inclòs ancoratge a la base d'estructura de formigó amb barra d'acer corrugat de 16 mm de diàmetre i banda de neoprè per al recolçament de la canonada, totalment acabat					
---	----------	----	---	--	--	--	--	--

Num.	Text	Tipus	[C]	[D]	[E]	[F]	TOTAL	Fórmula
1			4,000				4,000	C#*D#*E#*F#

TOTAL AMIDAMENT 4,000

10	FN82U026	ut	Vàlvula de retenció de clapeta, segons norma UNE-EN 12334, amb brides, de 200 mm de diàmetre nominal, de 16 bar de pressió nominal, cos de fosa nodular EN-GJS-400-15 (GGG40) amb recobriments de resina epoxi (200 micres), clapeta de fosa nodular EN-GJS-400-15 (GGG40), tancament de seient elàstic, muntada en pericó de canalització soterrada					
----	----------	----	--	--	--	--	--	--

Num.	Text	Tipus	[C]	[D]	[E]	[F]	TOTAL	Fórmula
1	Valvula Retencio		2,000				2,000	C#*D#*E#*F#

TOTAL AMIDAMENT 2,000

11	GS5TV200	ut	Subministrament i instal·lació de carret telescòpic de desmuntatge de simple brida i junta piramidal de DN 200 mm, de marca AVK o euivalent, PN 1,6 MPa, brides, virola interior i virola exterior d'acer d'acer inoxidable 1.4301 (AISI 304), revestiment mínim amb pintura epoxi de 150 micres, amb tots els seus accesoris i complements per al seu muntatge, completament instal·lada i provada					
----	----------	----	---	--	--	--	--	--

Num.	Text	Tipus	[C]	[D]	[E]	[F]	TOTAL	Fórmula
1	Carret DN200		6,000				6,000	C#*D#*E#*F#

TOTAL AMIDAMENT 6,000

12	GS5TV100	u	Subministrament i instal·lació de carret telescòpic de desmuntatge de simple brida i junta piramidal de DN 100 mm; PN 1,6 MPa, brides, virola interior i virola exterior d'acer al carboni, revestiment mínim amb pintura epoxi de 150 micres, amb tots els seus accesoris i complements per al seu muntatge, completament instal·lada i provada.					
----	----------	---	---	--	--	--	--	--

Num.	Text	Tipus	[C]	[D]	[E]	[F]	TOTAL	Fórmula
1	Carret DN100		2,000				2,000	C#*D#*E#*F#

TOTAL AMIDAMENT 2,000

13	GN120070	ut	Subministrament, instal·lació i muntatge de caudalímetre electromagnètic DN-200, ABB WATERMASTER o equivalent, de 16 bar de PN, inclòs el sensor, el convertidor de senyal, el cablejat i la parametrització, totalment instal·lada					
----	----------	----	---	--	--	--	--	--

Num.	Text	Tipus	[C]	[D]	[E]	[F]	TOTAL	Fórmula
1			1,000				1,000	C#*D#*E#*F#

TOTAL AMIDAMENT 1,000

14	GN120080	ut	Subministrament, instal·lació i muntatge de manòmetre, CELLA BNV-100 o equivalent, amb un ventall de mesura de 0/16 kg/cm2, inclòs el cablejat i la parametrització, totalment instal·lat					
----	----------	----	---	--	--	--	--	--

Num.	Text	Tipus	[C]	[D]	[E]	[F]	TOTAL	Fórmula
------	------	-------	-----	-----	-----	-----	-------	---------

AMIDAMENTS

1			2,000				2,000	C#*D#*E#*F#
TOTAL AMIDAMENT								2,000

15 FH554R21 ut Pressòstat diferencial.

Num.	Text	Tipus	[C]	[D]	[E]	[F]	TOTAL	Fórmula
1			2,000				2,000	C#*D#*E#*F#

TOTAL AMIDAMENT								2,000
-----------------	--	--	--	--	--	--	--	-------

16 ENX3U390 u Bomba centrífuga de voluta, de 80 m3/h de cabal màxim i de 110 m.c.a. d'alçària manomètrica, model NBG 100-65-315/278 de 50 Hz de Grundfos o equivalent,de funcionament automàtic, transductor de pressió amb vàlvula, manòmetre amb vàlvula, vàlvules de comporta en l'aspiració, vàlvules de comporta i retenció en la impulsió, col·lectors d'aspiració i impulsió amb acer Inox AISI 304-L, calderí amb vàlvula i quadre elèctric de protecció i maniobra amb variador de freqüència amb alternància de funcionament de les bombes, muntat sobre bancada, connectat a la xarxa de servei i a la xarxa elèctrica

Num.	Text	Tipus	[C]	[D]	[E]	[F]	TOTAL	Fórmula
1			2,000				2,000	C#*D#*E#*F#

TOTAL AMIDAMENT								2,000
-----------------	--	--	--	--	--	--	--	-------

17 GXXU050 u Calderó antiariet de membrana, de 500 l de volum, instal·lat i amb proves incloses

Num.	Text	Tipus	[C]	[D]	[E]	[F]	TOTAL	Fórmula
1			1,000				1,000	C#*D#*E#*F#

TOTAL AMIDAMENT								1,000
-----------------	--	--	--	--	--	--	--	-------

OBRA 01 PRESSUPOST EB ALMENAR
CAPÍTOL 04 CANONADES I CONNEXIONS A XARXA EXISTENT

NUM.	CODI	UA	DESCRIPCIÓ
------	------	----	------------

1 GXXZU006 ut Unió de nova canalització a existent, inclòs preparació de la junta i peces especials, totalment acabat

Num.	Text	Tipus	[C]	[D]	[E]	[F]	TOTAL	Fórmula
1			1,000				1,000	C#*D#*E#*F#
2			1,000				1,000	C#*D#*E#*F#
3			1,000				1,000	C#*D#*E#*F#

TOTAL AMIDAMENT								3,000
-----------------	--	--	--	--	--	--	--	-------

2 GFB1R720 m Tub de polietilè d'alta densitat, segons norma UNE-EN 12201, tipus PE-100, de DN 200 mm per a PN 16 bar, amb unions termosoldades, inclòs part proporcional d'accessoris i peces especials de polietilè, col·locat al fons de la rasa i prova

Num.	Text	Tipus	[C]	[D]	[E]	[F]	TOTAL	Fórmula
1	DN200 PEAD		12,000				12,000	C#*D#*E#*F#
2			13,000				13,000	C#*D#*E#*F#

TOTAL AMIDAMENT								25,000
-----------------	--	--	--	--	--	--	--	--------

AMIDAMENTS

3 GD7Z0002 m Subministrament i col·locació de canonada de PEAD coextrusionada, DNint 273 mm / DNext 315, de doble paret, exterior corrugat de color negre, interior llis de color blanc, tipus B segons pr EN 13476-1, de rigidesa circumferencial 8 kN/m2 segons ISO 9969, el subministrament en barres de 6 m.l., unió mitjançant maneguet de PE, junta d'estanqueïtat EPDM, i col·locada al fons de rasa, inclòs accessoris

Num.	Text	Tipus	[C]	[D]	[E]	[F]	TOTAL	Fórmula
1	Desaigua		11,000				11,000	C#*D#*E#*F#

TOTAL AMIDAMENT								11,000
-----------------	--	--	--	--	--	--	--	--------

OBRA 01 PRESSUPOST EB ALMENAR
CAPÍTOL 05 URBANITZACIÓ I OBRES COMPLEMENTÀRIES

NUM.	CODI	UA	DESCRIPCIÓ
------	------	----	------------

1 G921U020 m3 Base de tot-u artificial, estesa, humectació i compactació, mesurat sobre perfil teòric

Num.	Text	Tipus	[C]	[D]	[E]	[F]	TOTAL	Fórmula
1	Tot-u artificial		0,250	11,000	1,000	2,000	5,500	C#*D#*E#*F#
2			0,250	7,500	1,000	2,000	3,750	C#*D#*E#*F#
3	Altres		20,000				20,000	C#*D#*E#*F#

TOTAL AMIDAMENT								29,250
-----------------	--	--	--	--	--	--	--	--------

2 G9GA0002 m3 Paviment de formigó de 17,5 N/mm2 de resistència característica a la compressió, de consistència tova, de qualsevol gruix, amb mitjans manuals, incloent estesa, vibratge, acabat superficial, formació de junts tallats en fresc i totes les feines adients

Num.	Text	Tipus	[C]	[D]	[E]	[F]	TOTAL	Fórmula
1	Formigó		0,100	11,000	1,000	2,000	2,200	C#*D#*E#*F#
2			0,100	5,300	1,000	2,000	1,060	C#*D#*E#*F#
3	Altres		10,000				10,000	C#*D#*E#*F#

TOTAL AMIDAMENT								13,260
-----------------	--	--	--	--	--	--	--	--------

3 G9E1U020 m2 Paviment de rajola hidràulica de morter, de 20x20x4 cm, inclòs refinat i compactació del terreny, base de formigó de 15 N/mm2 de resistència característica a la compressió i totes les feines adients

Num.	Text	Tipus	[C]	[D]	[E]	[F]	TOTAL	Fórmula
1	Perímetre			11,000	1,000	2,000	22,000	C#*D#*E#*F#
2				5,300	1,000	2,000	10,600	C#*D#*E#*F#
3	Altres			15,000			15,000	C#*D#*E#*F#

TOTAL AMIDAMENT								47,600
-----------------	--	--	--	--	--	--	--	--------

4 G96500A2 m Vorada de vianants bicapa de secció normalitzada A2 20x10 de peces prefabricades de formigó rectes i corbes, d'acord amb la UNE 127340 i UNE EN 1340, inclosa excavació i base de formigó de 20 N/mm2 de resistència característica a la compressió, rejuntat amb morter i totes les feines adients, totalment col·locada

Num.	Text	Tipus	[C]	[D]	[E]	[F]	TOTAL	Fórmula
1	Vorada		11,000	2,000			22,000	C#*D#*E#*F#
2			7,600	2,000			15,200	C#*D#*E#*F#

AMIDAMENTS

TOTAL AMIDAMENT								37,200
5	GAR1U020	m	Tancament exterior de 2 m d'alçària, amb malla de filferro galvanitzat i plastificat, inclòs excavació i fonament d'ancoratge					
Num.	Text	Tipus	[C]	[D]	[E]	[F]	TOTAL	Fórmula
1	Tancament		84,000				84,000	C#*D#*E#*F#
TOTAL AMIDAMENT								84,000
6	GXXXU032	ut	Porta d'acer galvanitzat plastificat amb malla de filferro galvanitzat plastificat, de 4 m d'amplada, amb doble fula, amb perfils verticals de 40x40 mm, inclòs fonamentacions, totalment instal·lada					
Num.	Text	Tipus	[C]	[D]	[E]	[F]	TOTAL	Fórmula
1			2,000				2,000	C#*D#*E#*F#
TOTAL AMIDAMENT								2,000
OBRA 01 PRESSUPOST EB ALMENAR								
CAPÍTOL 06 INSTAL·LACIÓ ELÈCTRICA								
NUM.	CODI	UA	DESCRIPCIÓ					
1	EGPA2252	ut	Partida alçada a justificar per a la realització de l'escomesa elèctrica.					
Num.	Text	Tipus	[C]	[D]	[E]	[F]	TOTAL	Fórmula
1			1,000				1,000	C#*D#*E#*F#
TOTAL AMIDAMENT								1,000
2	EG11R222	ut	Armari prefabricat de formigó, amb portes metàl·liques, homologat per ENDESA, per allotjament de TMF1. Inclou obra civil per a la seva instal·lació.					
Num.	Text	Tipus	[C]	[D]	[E]	[F]	TOTAL	Fórmula
1			1,000				1,000	C#*D#*E#*F#
TOTAL AMIDAMENT								1,000
3	GG4270	ut	Subministrament i instal·lació de quadre d'ús industrial format per caixa encastable de material aïllant amb porta opaca, per a allotjament del interruptor de control de potència (ICP) en compartiment independent i precintable, 1 interruptor general automàtic (IGA) tetrapolar (4P) i altres dispositius generals i individuals de comandament i protecció, inclòs elements de fixació, reglets de connexió i tots els accessoris necessaris, totalment muntat, connexionat i provat					
Num.	Text	Tipus	[C]	[D]	[E]	[F]	TOTAL	Fórmula
1	Quadre		1,000				1,000	C#*D#*E#*F#
TOTAL AMIDAMENT								1,000
4	EG2D950A	m	Safata metàl·lica reixeta d'acer galvanitzat, de 200 mm d'amplària, fixada amb suports					
Num.	Text	Tipus	[C]	[D]	[E]	[F]	TOTAL	Fórmula
1	Safata reixeta		5,000	2,000			10,000	C#*D#*E#*F#

AMIDAMENTS

2			8,400	2,000			16,800	C#*D#*E#*F#
TOTAL AMIDAMENT							26,800	
5	EG1PU1A4	ut	Conjunt de protecció i mesura del tipus TMF1 per a subministrament individual superior a 15 kW, per a mesura directa, potència màxima de 27,71 kW, tensió de 400 V, corrent fins a 40 A, format per conjunt de caixes modulars de doble aïllament de polièster reforçat amb fibra de vidre de mides totals 540x810x171 mm, amb base de fusibles (sense incloure els fusibles), sense equip de comptage, amb ICP-M tetrapolar (4P) de 40 A d'intensitat nominal i poder de tall superior a 4,5 kA i sense interruptor diferencial, col·locat superficialment					
Num.	Text	Tipus	[C]	[D]	[E]	[F]	TOTAL	Fórmula
1	CPM TMF1		1,000				1,000	C#*D#*E#*F#
TOTAL AMIDAMENT							1,000	
6	EG482345	ut	Protector per a sobretensions permanents i transitòries amb IGA integrat d'intensitat nominal 40 A, tetrapolar (3P+N), PIA corba C, de poder de tall segons UNE-EN 60898 de 6000 A, intensitat màxima transitòria 15 kA, muntat en perfil DIN					
Num.	Text	Tipus	[C]	[D]	[E]	[F]	TOTAL	Fórmula
1	Protector		1,000				1,000	C#*D#*E#*F#
TOTAL AMIDAMENT							1,000	
7	EGD1222E	ut	Piqueta de connexió a terra d'acer, amb recobriments de coure 300 µm de gruix, de 1500 mm llargària de 14.6 mm de diàmetre, clavada a terra					
Num.	Text	Tipus	[C]	[D]	[E]	[F]	TOTAL	Fórmula
1	Piqueta		2,000				2,000	C#*D#*E#*F#
TOTAL AMIDAMENT							2,000	
8	EGDZ1102	ut	Punt de connexió a terra amb pont seccionador de platina de coure, muntat en caixa estanca i col·locat superficialment					
Num.	Text	Tipus	[C]	[D]	[E]	[F]	TOTAL	Fórmula
1	Punt connexio terra		2,000				2,000	C#*D#*E#*F#
TOTAL AMIDAMENT							2,000	
9	EG415A99	ut	Interruptor automàtic magnetotèrmic de 10 A d'intensitat nominal, tipus PIA corba C, bipolar (2P), de 6000 A de poder de tall segons UNE-EN 60898, de 2 mòduls DIN de 18 mm d'amplària, muntat en perfil DIN					
Num.	Text	Tipus	[C]	[D]	[E]	[F]	TOTAL	Fórmula
1	Interruptor		2,000				2,000	C#*D#*E#*F#
TOTAL AMIDAMENT							2,000	
10	EG415A9B	ut	Interruptor automàtic magnetotèrmic de 16 A d'intensitat nominal, tipus PIA corba C, bipolar (2P), de 6000 A de poder de tall segons UNE-EN 60898, de 2 mòduls DIN de 18 mm d'amplària, muntat en perfil DIN					
Num.	Text	Tipus	[C]	[D]	[E]	[F]	TOTAL	Fórmula
1	Interruptor		2,000				2,000	C#*D#*E#*F#
TOTAL AMIDAMENT							2,000	

AMIDAMENTS

11	EG42429H	ut	Interruptor diferencial de la classe AC, gamma terciari, de 40 A d'intensitat nominal, bipolar (2P), de sensibilitat 0.03 A, de desconnexió fix instantani, amb botó de test incorporat i indicador mecànic de defecte, construït segons les especificacions de la norma UNE-EN 61008-1, de 2 mòduls DIN de 18 mm d'amplària, muntat en perfil DIN					
Num.	Text	Tipus	[C]	[D]	[E]	[F]	TOTAL	Fórmula
1	Interruptor		2,000				2,000	C#*D#*E#*F#
							TOTAL AMIDAMENT	2,000
12	GG42439H	ut	Interruptor diferencial de la classe AC, gamma terciari, de 40 A d'intensitat nominal, bipolar (2P), de sensibilitat 0.3 A, de desconnexió fix instantani, amb botó de test incorporat i indicador mecànic de defecte, construït segons les especificacions de la norma UNE-EN 61008-1, de 2 mòduls DIN de 18 mm d'amplària, muntat en perfil DIN					
Num.	Text	Tipus	[C]	[D]	[E]	[F]	TOTAL	Fórmula
1	Interruptor		2,000				2,000	C#*D#*E#*F#
							TOTAL AMIDAMENT	2,000
13	EG4243JH	ut	Interruptor diferencial de la classe AC, gamma terciari, de 40 A d'intensitat nominal, tetrapolar (4P), de sensibilitat 0.3 A, de desconnexió fix instantani, amb botó de test incorporat i indicador mecànic de defecte, construït segons les especificacions de la norma UNE-EN 61008-1, de 4 mòduls DIN de 18 mm d'amplària, muntat en perfil DIN					
Num.	Text	Tipus	[C]	[D]	[E]	[F]	TOTAL	Fórmula
1	Interruptor		2,000				2,000	C#*D#*E#*F#
							TOTAL AMIDAMENT	2,000
14	EG415DJC	ut	Interruptor automàtic magnetotèrmic de 20 A d'intensitat nominal, tipus PIA corba C, tetrapolar (4P), de 6000 A de poder de tall segons UNE-EN 60898 i de 10 kA de poder de tall segons UNE-EN 60947-2, de 4 mòduls DIN de 18 mm d'amplària, muntat en perfil DIN					
Num.	Text	Tipus	[C]	[D]	[E]	[F]	TOTAL	Fórmula
1	Interruptor		2,000				2,000	C#*D#*E#*F#
							TOTAL AMIDAMENT	2,000
15	EG49H005	ut	Interruptor horari de programació diària (24 hores) i setmanal (7 dies), per a obrir i tancar dos circuits segons un programa establert, amb reserva de marxa de 150 hores, instal·lat					
Num.	Text	Tipus	[C]	[D]	[E]	[F]	TOTAL	Fórmula
1	Interruptor		2,000				2,000	C#*D#*E#*F#
							TOTAL AMIDAMENT	2,000
16	EG62D19J	ut	Interruptor, unipolar (1P), 10 AX/250 V, amb tecla i amb caixa de superfície estanca, amb grau de protecció IP-55, preu mitjà, muntat superficialment					
Num.	Text	Tipus	[C]	[D]	[E]	[F]	TOTAL	Fórmula
1	Interruptor		3,000				3,000	C#*D#*E#*F#
							TOTAL AMIDAMENT	3,000
17	EG4R4AD0	ut	Contactor de 230 V de tensió de control, 25 A d'intensitat nominal, bipolar (2P), 1NA+1NC, format per 1 mòdul DIN de 18 mm d'amplària, per a un circuit de potència de 230 V, categoria d'ús AC 1 segons UNE-EN 60947-4-1, fixat a pressió					

AMIDAMENTS

Num.	Text	Tipus	[C]	[D]	[E]	[F]	TOTAL	Fórmula
1	Contactor		3,000				3,000	C#*D#*E#*F#
TOTAL AMIDAMENT							3,000	
18	EG7F3861	ut	Arrancador electrònic per funcionament del motor, alimentació III 400 V, de 7.5 kW de potència, control amb display led i bus de dades integrat, amb grau de protecció IP 66, muntat superficialment o en quadre, connectat a línies elèctriques i de control i configurat					
Num.	Text	Tipus	[C]	[D]	[E]	[F]	TOTAL	Fórmula
1	Arrancador		2,000				2,000	C#*D#*E#*F#
TOTAL AMIDAMENT							2,000	
19	EG161532	ut	Caixa de derivació rectangular de plàstic, de 120x160 mm, amb grau de protecció IP-65, muntada superficialment					
Num.	Text	Tipus	[C]	[D]	[E]	[F]	TOTAL	Fórmula
1	Caixa derivacio		8,000				8,000	C#*D#*E#*F#
TOTAL AMIDAMENT							8,000	
20	EG325134	m	Cable amb conductor de coure 450/750 V de tensió assignada, amb designació ES07Z1-K (AS), unipolar, de secció 1 x 2.5 mm2, amb aïllament poliolefines, amb baixa emissió fums, col·locat en tub					
Num.	Text	Tipus	[C]	[D]	[E]	[F]	TOTAL	Fórmula
1	Cable		240,000				240,000	C#*D#*E#*F#
TOTAL AMIDAMENT							240,000	
21	EG325124	m	Cable amb conductor de coure 450/750 V de tensió assignada, amb designació ES07Z1-K (AS), unipolar, de secció 1 x 1.5 mm2, amb aïllament poliolefines, amb baixa emissió fums, col·locat en tub					
Num.	Text	Tipus	[C]	[D]	[E]	[F]	TOTAL	Fórmula
1	Cable		200,000				200,000	C#*D#*E#*F#
TOTAL AMIDAMENT							200,000	
22	EG312534	m	Cable amb conductor de coure de 0,6/1 kV de tensió assignada, amb designació RZ1-K (AS), tetrapolar, de secció 4 x 2.5 mm2, amb coberta del cable de poliolefines amb baixa emissió fums, col·locat en tub					
Num.	Text	Tipus	[C]	[D]	[E]	[F]	TOTAL	Fórmula
1	Cable		90,000				90,000	C#*D#*E#*F#
TOTAL AMIDAMENT							90,000	
23	EG312334	m	Cable amb conductor de coure de 0,6/1 kV de tensió assignada, amb designació RZ1-K (AS), tripolar, de secció 3 x 2.5 mm2, amb coberta del cable de poliolefines amb baixa emissió fums, col·locat en tub					
Num.	Text	Tipus	[C]	[D]	[E]	[F]	TOTAL	Fórmula
1	Cable		100,000				100,000	C#*D#*E#*F#
TOTAL AMIDAMENT							100,000	

AMIDAMENTS

24	EG63D15S	ut	Presa de corrent de superfície, bipolar amb presa de terra lateral, (2P+T), 16 A 250 V, amb tapa i caixa estanca, amb grau de protecció IP-55, preu alt, muntada superficialment				
----	----------	----	--	--	--	--	--

Num.	Text	Tipus	[C]	[D]	[E]	[F]	TOTAL	Fórmula
1	Presa		5,000				5,000	C#*D#*E#*F#

TOTAL AMIDAMENT 5,000

25	GHQ24L52	ut	Projector per a exteriors amb led, amb reflector de distribució extensiva, 40W de potència, IP66, de forma rectangular, tancat i fixat a la paret.				
----	----------	----	--	--	--	--	--

Num.	Text	Tipus	[C]	[D]	[E]	[F]	TOTAL	Fórmula
1	Projector		2,000				2,000	C#*D#*E#*F#

TOTAL AMIDAMENT 2,000

26	EHB5QH51	ut	Llumenera estanca amb leds amb una vida útil <= 50000 h, de forma rectangular, de 1600 mm de llargària, 57 W de potència, flux lluminós de 6000 lm, amb equip elèctric no regulable, aïllament classe I, cos i difusor de policarbonat i grau de protecció IP65, muntada superficialment				
----	----------	----	--	--	--	--	--

Num.	Text	Tipus	[C]	[D]	[E]	[F]	TOTAL	Fórmula
1	Llum estanca		4,000				4,000	C#*D#*E#*F#

TOTAL AMIDAMENT 4,000

27	EH61R799	ut	Llum d'emergència amb làmpada led, amb una vida útil de 100000 h, permanent i estanca amb grau de protecció IP66, aïllament classe II, amb un flux aproximat de 240 a 270 lúmens, 1 h d'autonomia, de forma rectangular amb difusor i cos de policarbonat, preu alt, col·locat superficial				
----	----------	----	--	--	--	--	--

Num.	Text	Tipus	[C]	[D]	[E]	[F]	TOTAL	Fórmula
1	Llum emergencia		2,000				2,000	C#*D#*E#*F#

TOTAL AMIDAMENT 2,000

28	GG4210	ut	Subministrament i instal·lació en l'interior de fornícula mural, en habitatge unifamiliar o local, de caixa de protecció i mesura CPM2-S4, de fins a 63 A d'intensitat, per 1 comptador trifàsic, formada per una envoltant aïllant, precintable, autoventilada i amb espiell de material transparent resistent a l'acció dels raigs ultravioletes, per a instal·lació encastada, inclòs equip complet de mesura, borns de connexió, bases tallacircuits i fusibles per a protecció de la derivació individual, normalitzada per l'empresa subministradora i preparada per connexió de servei subterrània, ancoratges de la caixa, totalment muntada, connexionada i provada				
----	--------	----	--	--	--	--	--

Num.	Text	Tipus	[C]	[D]	[E]	[F]	TOTAL	Fórmula
1	Caixa		1,000				1,000	C#*D#*E#*F#

TOTAL AMIDAMENT 1,000

29	GG4210B	m	Subministrament i instal·lació de canalització fix en superfície de de PVC, sèrie B, de 50 mm de diàmetre, inclòs accessoris i peces especials, col·locació i fixació, totalment muntada				
----	---------	---	--	--	--	--	--

Num.	Text	Tipus	[C]	[D]	[E]	[F]	TOTAL	Fórmula
1	Canalitzacio		20,000				20,000	C#*D#*E#*F#

TOTAL AMIDAMENT 20,000

AMIDAMENTS

30	FG7785R2	ut	Projecte de legalització de la instal·lació elèctrica. Inclou elaboració de projecte, taxes, inspecció i inscripció al canal empresa.				
----	----------	----	---	--	--	--	--

Num.	Text	Tipus	[C]	[D]	[E]	[F]	TOTAL	Fórmula
1			1,000				1,000	C#*D#*E#*F#

TOTAL AMIDAMENT 1,000

OBRA	01	PRESSUPOST EB ALMENAR
CAPÍTOL	07	PARTIDES ALÇADES

NUM.	CODI	UA	DESCRIPCIÓ
------	------	----	------------

1	GXXYU014	PA	Partida alçada a justificar per a la modificació de la línia elèctrica, segons pressupost de la companyia ELÈCTRICA D'ALMENAR
---	----------	----	---

Num.	Text	Tipus	[C]	[D]	[E]	[F]	TOTAL	Fórmula
1			1,000				1,000	C#*D#*E#*F#

TOTAL AMIDAMENT 1,000

2	XPA100SS	PA	Partida alçada a justificar per la Seguretat i Salut a l'obra, en base a l'Estudi i el Pla de Seguretat i Salut				
---	----------	----	---	--	--	--	--

Num.	Text	Tipus	[C]	[D]	[E]	[F]	TOTAL	Fórmula
1			1,000				1,000	C#*D#*E#*F#

TOTAL AMIDAMENT 1,000

3	XPA1U080	PA	Partida alçada a justificar per a despeses complementàries de gestió de residus de construcció i enderroc segons Estudi de Gestió de Residus				
---	----------	----	--	--	--	--	--

Num.	Text	Tipus	[C]	[D]	[E]	[F]	TOTAL	Fórmula
1			1,000				1,000	C#*D#*E#*F#

TOTAL AMIDAMENT 1,000

4	XPA1U003	PA	Partida alçada a justificar per a la instal·lació de telecontrol				
---	----------	----	--	--	--	--	--

Num.	Text	Tipus	[C]	[D]	[E]	[F]	TOTAL	Fórmula
1			1,000				1,000	C#*D#*E#*F#

TOTAL AMIDAMENT 1,000

QUADRE DE PREUS NÚM. 1

QUADRE DE PREUS NÚMERO 1

NÚMERO	CODI	UA	DESCRIPCIÓ	PREU
P- 1	E4LV75HD	m2	Lloses alveolars de formigó pretesat de 20 cm d'alçària i 120 cm d'amplària, amb junt lateral obert superiorment, de 60 a 90 kNm per m d'amplària de moment flector últim per a sostre de 20+ 5 cm, col·locades sobre estructura (SETANTA-SIS EUROS AMB NOU CÈNTIMS)	76,09 €
P- 2	EG11R222	ut	Armari prefabricat de formigó, amb portes metàl·liques, homologat per ENDESA, per allotjament de TMF1. Inclou obra civil per a la seva instal·lació. (SET-CENTS QUARANTA-DOS EUROS AMB VUITANTA-SIS CÈNTIMS)	742,86 €
P- 3	EG161532	ut	Caixa de derivació rectangular de plàstic, de 120x160 mm, amb grau de protecció IP-65, muntada superficialment (TRENTA-UN EUROS AMB SETANTA-TRES CÈNTIMS)	31,73 €
P- 4	EG1PU1A4	ut	Conjunt de protecció i mesura del tipus TMF1 per a subministrament individual superior a 15 kW, per a mesura directa, potència màxima de 27,71 kW, tensió de 400 V, corrent fins a 40 A, format per conjunt de caixes modulars de doble aïllament de polièster reforçat amb fibra de vidre de mides totals 540x810x171 mm, amb base de fusibles (sense incloure els fusibles), sense equip de comptage, amb ICP-M tetrapolar (4P) de 40 A d'intensitat nominal i poder de tall superior a 4,5 kA i sense interruptor diferencial, col·locat superficialment (QUATRE-CENTS SETZE EUROS AMB QUARANTA CÈNTIMS)	416,40 €
P- 5	EG2D950A	m	Safata metàl·lica reixeta d'acer galvanitzat, de 200 mm d'amplària, fixada amb suports (VINT-I-SIS EUROS AMB CINQUANTA-CINC CÈNTIMS)	26,55 €
P- 6	EG312334	m	Cable amb conductor de coure de 0,6/1 kV de tensió assignada, amb designació RZ1-K (AS), tripolar, de secció 3 x 2.5 mm2, amb coberta del cable de poliolefines amb baixa emissió fums, col·locat en tub (DOS EUROS AMB TRENTA-CINC CÈNTIMS)	2,35 €
P- 7	EG312534	m	Cable amb conductor de coure de 0,6/1 kV de tensió assignada, amb designació RZ1-K (AS), tetrapolar, de secció 4 x 2.5 mm2, amb coberta del cable de poliolefines amb baixa emissió fums, col·locat en tub (DOS EUROS AMB SETANTA-TRES CÈNTIMS)	2,73 €
P- 8	EG325124	m	Cable amb conductor de coure 450/750 V de tensió assignada, amb designació ES07Z1-K (AS), unipolar, de secció 1 x 1.5 mm2, amb aïllament poliolefines, amb baixa emissió fums, col·locat en tub (UN EUROS AMB SETZE CÈNTIMS)	1,16 €
P- 9	EG325134	m	Cable amb conductor de coure 450/750 V de tensió assignada, amb designació ES07Z1-K (AS), unipolar, de secció 1 x 2.5 mm2, amb aïllament poliolefines, amb baixa emissió fums, col·locat en tub (UN EUROS AMB TRENTA CÈNTIMS)	1,30 €
P- 10	EG415A99	ut	Interruptor automàtic magnetotèrmic de 10 A d'intensitat nominal, tipus PIA corba C, bipolar (2P), de 6000 A de poder de tall segons UNE-EN 60898, de 2 mòduls DIN de 18 mm d'amplària, muntat en perfil DIN (VINT-I-SET EUROS AMB DOTZE CÈNTIMS)	27,12 €
P- 11	EG415A9B	ut	Interruptor automàtic magnetotèrmic de 16 A d'intensitat nominal, tipus PIA corba C, bipolar (2P), de 6000 A de poder de tall segons UNE-EN 60898, de 2 mòduls DIN de 18 mm d'amplària, muntat en perfil DIN (VINT-I-SET EUROS AMB TRENTA-SIS CÈNTIMS)	27,36 €
P- 12	EG415DJC	ut	Interruptor automàtic magnetotèrmic de 20 A d'intensitat nominal, tipus PIA corba C, tetrapolar (4P), de 6000 A de poder de tall segons UNE-EN 60898 i de 10 kA de poder de tall segons UNE-EN 60947-2, de 4 mòduls DIN de 18 mm d'amplària, muntat en perfil DIN (VUITANTA EUROS AMB QUARANTA-VUIT CÈNTIMS)	80,48 €
P- 13	EG42429H	ut	Interruptor diferencial de la classe AC, gamma terciari, de 40 A d'intensitat nominal, bipolar (2P), de sensibilitat 0.03 A, de desconnexió fix instantani, amb botó de test incorporat i indicador mecànic de defecte, construït segons les especificacions de la norma UNE-EN 61008-1, de 2 mòduls DIN de 18 mm d'amplària, muntat en perfil DIN (CINQUANTA-SIS EUROS AMB NORANTA-SET CÈNTIMS)	56,97 €

QUADRE DE PREUS NÚMERO 1

NÚMERO	CODI	UA	DESCRIPCIÓ	PREU
P- 14	EG4243JH	ut	Interruptor diferencial de la classe AC, gamma terciari, de 40 A d'intensitat nominal, tetrapolar (4P), de sensibilitat 0.3 A, de desconnexió fix instantani, amb botó de test incorporat i indicador mecànic de defecte, construït segons les especificacions de la norma UNE-EN 61008-1, de 4 mòduls DIN de 18 mm d'amplària, muntat en perfil DIN (CENT VUITANTA EUROS AMB CINQUANTA-VUIT CÈNTIMS)	180,58 €
P- 15	EG482345	ut	Protector per a sobretensions permanents i transitòries amb IGA integrat d'intensitat nominal 40 A, tetrapolar (3P+N), PIA corba C, de poder de tall segons UNE-EN 60898 de 6000 A, intensitat màxima transitòria 15 kA, muntat en perfil DIN (TRES-CENTS SETANTA-SET EUROS AMB SETANTA CÈNTIMS)	377,70 €
P- 16	EG49H005	ut	Interruptor horari de programació diària (24 hores) i setmanal (7 dies), per a obrir i tancar dos circuits segons un programa establert, amb reserva de marxa de 150 hores, instal·lat (CENT DOS EUROS AMB QUARANTA-CINC CÈNTIMS)	102,45 €
P- 17	EG4R4AD0	ut	Contactor de 230 V de tensió de control, 25 A d'intensitat nominal, bipolar (2P), 1NA+1NC, format per 1 mòdul DIN de 18 mm d'amplària, per a un circuit de potència de 230 V, categoria d'ús AC 1 segons UNE-EN 60947-4-1, fixat a pressió (CINQUANTA-UN EUROS AMB TRENTA-QUATRE CÈNTIMS)	51,34 €
P- 18	EG62D19J	ut	Interruptor, unipolar (1P), 10 AX/250 V, amb tecla i amb caixa de superfície estanca, amb grau de protecció IP-55, preu mitjà, muntat superficialment (QUINZE EUROS AMB SEIXANTA-VUIT CÈNTIMS)	15,68 €
P- 19	EG63D15S	ut	Presa de corrent de superfície, bipolar amb presa de terra lateral, (2P+T), 16 A 250 V, amb tapa i caixa estanca, amb grau de protecció IP-55, preu alt, muntada superficialment (QUINZE EUROS AMB VINT-I-VUIT CÈNTIMS)	15,28 €
P- 20	EG7F3861	ut	Arrancador electrònic per funcionament del motor, alimentació III 400 V, de 7.5 kW de potència, control amb display led i bus de dades integrat, amb grau de protecció IP 66, muntat superficialment o en quadre, connectat a línies elèctriques i de control i configurat (CINC-CENTS DISSET EUROS AMB QUARANTA-VUIT CÈNTIMS)	517,48 €
P- 21	EGD1222E	ut	Piqueta de connexió a terra d'acer, amb recobriment de coure 300 µm de gruix, de 1500 mm llargària de 14.6 mm de diàmetre, clavada a terra (TRENTA-DOS EUROS AMB VUITANTA-VUIT CÈNTIMS)	32,88 €
P- 22	EGDZ1102	ut	Punt de connexió a terra amb pont seccionador de platina de coure, muntat en caixa estanca i col·locat superficialment (QUARANTA-SIS EUROS AMB DOTZE CÈNTIMS)	46,12 €
P- 23	EGPA2252	ut	Partida alçada a justificar per a la realització de l'escomesa elèctrica. (CINC-CENTS CATORZE EUROS AMB VINT-I-NOU CÈNTIMS)	514,29 €
P- 24	EH61R799	ut	Llum d'emergència amb làmpada led, amb una vida útil de 10000 h, permanent i estanca amb grau de protecció IP66, aïllament classe II, amb un flux aproximat de 240 a 270 lúmens, 1 h d'autonomia, de forma rectangular amb difusor i cos de policarbonat, preu alt, col·locat superficial (SEIXANTA-TRES EUROS AMB QUARANTA-DOS CÈNTIMS)	63,42 €
P- 25	EHB5QH51	ut	Llumenera estanca amb leds amb una vida útil <= 50000 h, de forma rectangular, de 1600 mm de llargària, 57 W de potència, flux lluminós de 6000 lm, amb equip elèctric no regulable, aïllament classe I, cos i difusor de policarbonat i grau de protecció IP65, muntada superficialment (CENT VINT-I-NOU EUROS AMB NORANTA-TRES CÈNTIMS)	129,93 €
P- 26	EM31261J	ut	Extintor manual de pols seca polivalent, de càrrega 6 kg, amb pressió incorporada, pintat, amb suport a paret (CINQUANTA-NOU EUROS AMB QUARANTA-UN CÈNTIMS)	59,41 €

QUADRE DE PREUS NÚMERO 1

NÚMERO	CODI	UA	DESCRIPCIÓ	PREU
P- 27	ENX3U390	u	Bomba centrífuga de voluta, de 80 m3/h de cabal màxim i de 110 m.c.a. d'alçària manomètrica, model NBG 100-65-315/278 de 50 Hz de Grundfos o equivalent,de funcionament automàtic, transductor de pressió amb vàlvula, manòmetre amb vàlvula, vàlvules de comporta en l'aspiració, vàlvules de comporta i retenció en la impulsió, col·lectors d'aspiració i impulsió amb acer Inox AISI 304-L, calderí amb vàlvula i quadre elèctric de protecció i maniobra amb variador de freqüència amb alternància de funcionament de les bombes, muntat sobre bancada, connectat a la xarxa de servei i a la xarxa elèctrica (CATORZE MIL DISSET EUROS AMB VINT-I-DOS CÈNTIMS)	14.017,22 €
P- 28	FG7785R2	ut	Projecte de legalització de la instal·lació elèctrica. Inclou elaboració de projecte, taxes, inspecció i inscripció al canal empresa. (MIL VUITANTA-CINC EUROS AMB SETANTA-UN CÈNTIMS)	1.085,71 €
P- 29	FH554R21	ut	Pressòstat diferencial. (DOS-CENTS VUITANTA EUROS AMB TRENTA-VUIT CÈNTIMS)	280,38 €
P- 30	FN82U026	ut	Vàlvula de retenció de clapeta, segons norma UNE-EN 12334, amb brides, de 200 mm de diàmetre nominal, de 16 bar de pressió nominal, cos de fosa nodular EN-GJS-400-15 (GGG40) amb recobriment de resina epoxi (200 micres), clapeta de fosa nodular EN-GJS-400-15 (GGG40), tancament de seient elàstic, muntada en pericó de canalització soterrada (CINC-CENTS VINT-I-SET EUROS AMB VUITANTA-SIS CÈNTIMS)	527,86 €
P- 31	G21DU011	m	Demolició de canalització de subministrament d'agua de qualsevol materal (inclòs fibrociment) i de qualsevol diàmetre, sense recobriment de formigó, inclos càrrega, transport a l'abocador, cànon d'abocament i manteniment de l'abocador (VINT-I-NOU EUROS AMB SEIXANTA CÈNTIMS)	29,60 €
P- 32	G222U105	m3	Excavació de terreny no classificat en en esplanacions, rases, pous o fonaments, amb mitjans mecànics, incloses part proporcional en roca i tall previ en talussos, càrrega i transport a l'abocador, aplec o lloc d'ús, inclòs cànon d'abocament i manteniment de l'abocador (QUINZE EUROS AMB SEIXANTA-UN CÈNTIMS)	15,61 €
P- 33	G228U010	m3	Rebliment i compactació de rases, pous i fonaments, amb material procedent de la pròpia obra, inclòs selecció, garbellat, càrregues i transports intermedis, estesa i compactació segons condicions del Plec de Prescripcions Tècniques, mesurat sobre perfil teòric (QUATRE EUROS AMB NORANTA-SET CÈNTIMS)	4,97 €
P- 34	G228U200	m3	Rebliment amb sorra de 0 a 3 mm en llit i arronyonat de canonada, estesa i compactació segons condicions del Plec de Prescripcions Tècniques, mesurat sobre perfil teòric (TRENTA-CINC EUROS AMB SEIXANTA-CINC CÈNTIMS)	35,65 €
P- 35	G22DU120	m2	Esbossada en qualsevol tipus de terreny, amb part proporcional de zones boscoses, deixant la llenya a disposició de l'Administració, definides als plànols, mesurat sobre perfil teòric, inclosa arrancada o tala d'arbres, soca, càrrega i transport a l'abocador o aplec, cànon d'abocament i manteniment de l'abocador (ZERO EUROS AMB TRENTA-UN CÈNTIMS)	0,31 €
P- 36	G440U050	kg	Acer S355JR per a estructures i reforços en perfils laminats o planxa, galvanitzat en calent, col·locat a l'obra, inclòs elements de fixació i soldadures amb el tractament de protecció de les zones de soldadures (TRES EUROS AMB QUARANTA-UN CÈNTIMS)	3,41 €
P- 37	G450U040	m3	Formigó HM-20 per a fonaments i encepats, inclòs col·locació, vibrat i curat (NORANTA-TRES EUROS AMB NORANTA-TRES CÈNTIMS)	93,93 €
P- 38	G450U070	m3	Formigó HA-30 per a qualsevol tipus d'element estructural, inclòs col·locació, vibrat i curat (CENT SETZE EUROS AMB VUITANTA-TRES CÈNTIMS)	116,83 €
P- 39	G45KU010	m3	Formigó ciclopi per a soleres de 15 N/mm2 de resistència característica a la compressió i bloc de pedra entre 20 i 50 kg, inclòs preparació de la base d'assentament, col·locació i curat (SEIXANTA EUROS AMB CINC CÈNTIMS)	60,05 €
P- 40	G4B0U020	kg	Acer B 500 S en barres corrugades de límit elàstic no menor de 500 N/mm2, col·locat (UN EUROS AMB NORANTA-QUATRE CÈNTIMS)	1,94 €

QUADRE DE PREUS NÚMERO 1

NÚMERO	CODI	UA	DESCRIPCIÓ	PREU
P- 41	G4D0U015	m2	Encofrat i desencofrat pla (QUARANTA-NOU EUROS AMB SETANTA-NOU CÈNTIMS)	49,79 €
P- 42	G4L168KT	m2	Paret estructural de dues cares vistes (amb cara exterior d'acabat rugós i cara interior llis), de color ocre, de 20 cm de gruix, de bloc de morter de ciment foradat, R-6, de 400x200x200 mm, categoria I, segons norma UNE-EN 771-3, col·locat amb morter amb arena de marbre blanc, inclòs reopliment de formigó HA-25 i armadures, segons plànols, totalment acabat (SETANTA-UN EUROS AMB SETANTA-UN CÈNTIMS)	71,71 €
P- 43	G4L168KX	ut	Suport d'obra de 30 cm x 30 cm i fins a 60 cm d'altura per a canonada de fins a 200 mm de diàmetre, inclòs ancoratge a la base d'estructura de formigó amb barra d'acer corrugat de 16 mm de diàmetre i banda de neoprè per al recolçament de la canonada, totalment acabat (CENT DOTZE EUROS AMB QUARANTA-SET CÈNTIMS)	112,47 €
P- 44	G71197C5	m2	Membrana per a impermeabilització de cobertes PA-6 segons UNE 104402 de 4,1 kg/m2 d'una làmina de betum asfàltic modificat LBM (SBS)-40-PE amb armadura de film de polietilè de 95 g/m2, adherida en calent, prèvia imprimació (DISSET EUROS AMB VINT-I-NOU CÈNTIMS)	17,29 €
P- 45	G781U010	m2	Impermeabilització de paraments verticals i horitzontals de formigó, amb 1,8 kg/m2 emulsió bituminosa catiònica (QUATRE EUROS AMB SEIXANTA-DOS CÈNTIMS)	4,62 €
P- 46	G921U020	m3	Base de tot-u artificial, estesa, humectació i compactació, mesurat sobre perfil teòric (VINT-I-SET EUROS AMB VUITANTA-VUIT CÈNTIMS)	27,88 €
P- 47	G96500A2	m	Vorada de vianants bicapa de secció normalitzada A2 20x10 de peces prefabricades de formigó rectes i corbes, d'acord amb la UNE 127340 i UNE EN 1340, inclosa excavació i base de formigó de 20 N/mm2 de resistència característica a la compressió, rejuntat amb morter i totes les feines adients, totalment col·locada (VINT-I-DOS EUROS AMB TRENTA-UN CÈNTIMS)	22,31 €
P- 48	G9E1U020	m2	Paviment de rajola hidràulica de morter, de 20x20x4 cm, inclòs refinat i compactació del terreny, base de formigó de 15 N/mm2 de resistència característica a la compressió i totes les feines adients (TRENTA-SIS EUROS AMB QUARANTA CÈNTIMS)	36,40 €
P- 49	G9GA0002	m3	Paviment de formigó de 17,5 N/mm2 de resistència característica a la compressió, de consistència tova, de qualsevol gruix, amb mitjans manuals, incloent estesa, vibratge, acabat superficial, formació de junts tallats en fresc i totes les feines adients (CENT TRES EUROS AMB NORANTA CÈNTIMS)	103,90 €
P- 50	G9Z3R010	m2	Paviment i revestiments de resina epoxi Sikafloor-240 WE o equivalent amb un gruix de 1,5 mm, incloent capa d'emprimació amb Sikafloor-155 WN o equivalent, color segons prescripció de la Direcció d'Obra, inclòs polit i neteja de paviment i tots els materials necessaris per a la seva col·locació (VINT-I-UN EUROS AMB DINOU CÈNTIMS)	21,19 €
P- 51	GAR1U020	m	Tancament exterior de 2 m d'alçària, amb malla de filferro galvanitzat i plastificat, inclòs excavació i fonament d'ancoratge (VINT-I-TRES EUROS AMB SEIXANTA-UN CÈNTIMS)	23,61 €
P- 52	GB12U010	m	Barana metàl·lica de protecció en estructures de 100 cm d'alçària amb muntants cada 100 cm de 60x30 mm i brèndoles cada 16 cm de 40x20 mm, passamà de 70x40 mm i travesser inferior de 60x30 mm, galvanitzada en calent i pintada amb dues capes de pintura esmalt, incloent placa i elements d'ancoratge, totalment col·locada (CENT DOTZE EUROS AMB SETANTA-SIS CÈNTIMS)	112,76 €
P- 53	GD7Z0002	m	Subministrament i col·locació de canonada de PEAD coextrusionada, DNint 273 mm / DNnext 315, de doble paret, exterior corrugat de color negre, interior llis de color blanc, tipus B segons pr EN 13476-1, de rigidesa circumferencial 8 kN/m2 segons ISO 9969, el subministrament en barres de 6 m.l., unió mitjançant maneguet de PE, junta d'estanqueïtat EPDM, i col·locada al fons de rasa, inclòs accessoris (VINT-I-QUATRE EUROS AMB NORANTA-UN CÈNTIMS)	24,91 €

QUADRE DE PREUS NÚMERO 1

Pàg.: 5

NÚMERO	CODI	UA	DESCRIPCIÓ	PREU
P- 54	GDDZU100	ut	Graó de polipropilè amb ànima d'acer de 20 mm de diàmetre, col·locat, segons plànols (DOTZE EUROS AMB SETANTA-UN CÈNTIMS)	12,71 €
P- 55	GFB1R712	m	Tub de polietilè d'alta densitat, segons norma UNE-EN 12201, tipus PE-100, de DN 110 mm per a PN 16 bar, amb unions termosoldades, ancorat a parament vertical o horitzontal, inclòs part proporcional d'accessoris, derivacions, peces especials de polietilè, i ancoratges a parament d'acer inoxidable AISI 304, provat (QUARANTA-VUIT EUROS AMB VINT CÈNTIMS)	48,20 €
P- 56	GFB1R720	m	Tub de polietilè d'alta densitat, segons norma UNE-EN 12201, tipus PE-100, de DN 200 mm per a PN 16 bar, amb unions termosoldades, inclòs part proporcional d'accessoris i peces especials de polietilè, col·locat al fons de la rasa i prova (TRENTA-SIS EUROS AMB QUARANTA-QUATRE CÈNTIMS)	36,44 €
P- 57	GFB1R721	m	Tub de polietilè d'alta densitat, segons norma UNE-EN 12201, tipus PE-100, de DN 200 mm per a PN 16 bar, amb unions termosoldades, ancorat a parament vertical o horitzontal, inclòs part proporcional d'accessoris, derivacions, peces especials de polietilè, i ancoratges a parament d'acer inoxidable AISI 304, provat (SEIXANTA-SET EUROS AMB SETANTA-CINC CÈNTIMS)	67,75 €
P- 58	GG4210	ut	Subministrament i instal·lació en l'interior de fornícula mural, en habitatge unifamiliar o local, de caixa de protecció i mesura CPM2-S4, de fins a 63 A d'intensitat, per 1 comptador trifàsic, formada per una envoltant aïllant, precintable, autoventilada i amb espiell de material transparent resistent a l'acció dels raigs ultravioletes, per a instal·lació encastada, inclòs equip complet de mesura, borns de connexió, bases tallacircuits i fusibles per a protecció de la derivació individual, normalitzada per l'empresa subministradora i preparada per connexió de servei subterrània, ancoratges de la caixa, totalment muntada, connexionada i provada (TRES-CENTS DISSET EUROS AMB QUARANTA-DOS CÈNTIMS)	317,42 €
P- 59	GG4210B	m	Subministrament i instal·lació de canalització fix en superfície de de PVC, sèrie B, de 50 mm de diàmetre, inclòs accessoris i peces especials, col·locació i fixació, totalment muntada (SIS EUROS AMB SETANTA-SIS CÈNTIMS)	6,76 €
P- 60	GG42439H	ut	Interruptor diferencial de la classe AC, gamma terciari, de 40 A d'intensitat nominal, bipolar (2P), de sensibilitat 0.3 A, de desconnexió fix instantani, amb botó de test incorporat i indicador mecànic de defecte, construït segons les especificacions de la norma UNE-EN 61008-1, de 2 mòduls DIN de 18 mm d'amplària, muntat en perfil DIN (CENT CATORZE EUROS AMB SEIXANTA-UN CÈNTIMS)	114,61 €
P- 61	GG4270	ut	Subministrament i instal·lació de quadre d'ús industrial format per caixa encastable de material aïllant amb porta opaca, per a allotjament del interruptor de control de potència (ICP) en compartiment independent i precintable, 1 interruptor general automàtic (IGA) tetrapolar (4P) i altres dispositius generals i individuals de comandament i protecció, inclòs elements de fixació, reglets de connexió i tots els accessoris necessaris, totalment muntat, connexionat i provat (MIL CENT SETANTA-SET EUROS AMB SETANTA-NOU CÈNTIMS)	1.177,79 €
P- 62	GHQ24L52	ut	Projector per a exteriors amb led, amb reflector de distribució extensiva, 40W de potència, IP66, de forma rectangular, tancat i fixat a la paret. (CENT CINQUANTA-TRES EUROS AMB VINT-I-NOU CÈNTIMS)	153,29 €
P- 63	GN120070	ut	Subministrament, instal·lació i muntatge de caudalímetre electromagnètic DN-200, ABB WATERMASTER o equivalent, de 16 bar de PN, inclòs el sensor, el convertidor de senyal, el cablejat i la parametrització, totalment instal·lada (DOS MIL CENT TRENTA-QUATRE EUROS AMB VUITANTA-QUATRE CÈNTIMS)	2.134,84 €
P- 64	GN120080	ut	Subministrament, instal·lació i muntatge de manòmetre, CELLA BNV-100 o equivalent, amb un ventall de mesura de 0/16 kg/cm2, inclòs el cablejat i la parametrització, totalment instal·lat (SIS-CENTS QUARANTA-UN EUROS AMB DIVUIT CÈNTIMS)	641,18 €

QUADRE DE PREUS NÚMERO 1

Pàg.: 6

NÚMERO	CODI	UA	DESCRIPCIÓ	PREU
P- 65	GS1BR020	ut	Subministrament i instal·lació de conjunt ventosa amb brides pas nominal DN 80 mm; PN 1,6 Mpa tipus Ari Shelef D-060 o equivalent muntada sobre canonada compostat per ventosa trifuncional amb brida amb cos de fosa dúctil i revestiment mínim amb pintura epoxi de 150 micres i vàlvula comporta amb brides tipus Belgicast o equivalent, amb volant, cos i tapa en fosa dúctil GGG 50, revestiment mínim amb pintura epoxi de 150 micres, eix inox AISI 420 amb rosques extruïdes i conformades per laminació en fred, tancament elàstic amb lletnia guiada de fosa GGG 50 totalment revestida amb EPDM, tornilleria DIN-912 d'acer qualitat 8.8 amb tractament anticorrosiu, amb tots els seus accessoris i complemetents per al seu muntatge, completament instal·lat i provat. (VUIT-CENTS EUROS)	800,00 €
P- 66	GS5BR170	ut	Subministrament i instal·lació de vàlvula de comporta amb brides tipus Belgicast BV.05.47 o equivalent DN 200 mm; PN 1.6 MPa amb volant, cos i tapa en fosa dúctil GGG 50, revestiment mínim amb pintura epoxi de 150 micres, eix inox AISI 420 amb rosques extruïdes i comformades per laminació en fred, tancament elàstic amb lletnia guiada de fosa GGG 50 totalment revestida amb EPDM, tornilleria DIN-912 d'acer qualitat 8,8 amb tractament anticorrosiu, amb tots els seus accesoris i complements per al seu muntatge, completament instal·lada i provada. (CINC-CENTS VUITANTA-CINC EUROS AMB TRENTA-DOS CÈNTIMS)	585,32 €
P- 67	GS5TV100	u	Subministrament i instal·lació de carret telescòpic de desmuntatge de simple brida i junta piramidal de DN 100 mm; PN 1,6 MPa, brides, virola interior i virola exterior d'acer al carboni, revestiment mínim amb pintura epoxi de 150 micres, amb tots els seus accesoris i complements per al seu muntatge, completament instal·lada i provada. (CENT QUARANTA-SIS EUROS AMB VINT-I-SIS CÈNTIMS)	146,26 €
P- 68	GS5TV200	ut	Subministrament i instal·lació de carret telescòpic de desmuntatge de simple brida i junta piramidal de DN 200 mm, de marca AVK o euivalent, PN 1,6 MPa, brides, virola interior i virola exterior d'acer d'acer inoxidable 1.4301 (AISI 304), revestiment mínim amb pintura epoxi de 150 micres, amb tots els seus accesoris i complements per al seu muntatge, completament instal·lada i provada (DOS-CENTS SETANTA-DOS EUROS AMB QUARANTA-TRES CÈNTIMS)	272,43 €
P- 69	GXXXU005	m2	Formació de pendents amb morter de perlita i ciment de densitat 350 kg/m3, per a un gruix mínim de 3 cm i un gruix mitjà de 8 cm, totalment acabat (VINT-UN EUROS)	21,00 €
P- 70	GXXXU006	m3	Acabat de coberta amb capa de protecció de grava de riera de 16 a 32 mm de diàmetre, col·locada sense adherir, totalment acabat (CENT TRENTA-UN EUROS AMB CINQUANTA-QUATRE CÈNTIMS)	131,54 €
P- 71	GXXXU008	ut	Porta d'acer galvanitzat, de dues fulles batents de 150x260 cm, amb estructura amb perfils 60x60x3 mm, bastidor de perfil UPN-220 i dues planxes d'2 mm de gruix, inclòs escopidor inferior i superior, pastell inferior i superior, frontises soldades a cada fulla, doble ventilació inferior amb lamel·les de 400x400mm, i buló i doble cademat, segons plànols, totalment acabat (SIS-CENTS TRES EUROS AMB VINT-I-CINC CÈNTIMS)	603,25 €
P- 72	GXXXU010	ut	Finestra de 2,00 m x 0,6 m, amb reixa d'obra, amb mosquitera externa d'acer inoxidable i escopidor inferior amb pedra artificial, totalment acabat (TRES-CENTS TRENTA-QUATRE EUROS AMB SET CÈNTIMS)	334,07 €
P- 73	GXXXU014	m	Baixant de tub d'acer galvanizat de 3,30 m de longitud, de DN 110 mm, inclòs fixacions al mur, inclòs reixa metàl·lica, segons plànols, totalment acabat (CINC-CENTS TRETZE EUROS AMB CINQUANTA-SET CÈNTIMS)	513,57 €
P- 74	GXXXU016	m2	Reixa tramex de PRFV, 30mmx30mm i de 38 mm de gruix, per a arquetes i pous, inclòs elements de subjecció i marc d'acer galvanitzat, segons plànols, totalment col·locat (TRES-CENTS QUARANTA-UN EUROS AMB SETANTA-SIS CÈNTIMS)	341,76 €
P- 75	GXXXU026	ut	Polipast motoritzat elèctric monofàsic de cadena per a desplaçaments hotitzontals i verticals de 1600 Kg, VICINAY o equivalent, inclòs biga guia de desplaçament IPN-160 ancorada a les jàsseres i pintura de seguretat, totalment col·locat (SIS MIL SET-CENTS SETANTA-SIS EUROS AMB VUIT CÈNTIMS)	6.776,08 €
P- 76	GXXXU032	ut	Porta d'acer galvanitzat plastificat amb malla de filferro galvanizat plastificat, de 4 m d'amplada, amb doble fula, amb perfils verticals de 40x40 mm, inclòs fonamentacions, totalment instal·lada (MIL DIVUIT EUROS AMB VINT-I-SIS CÈNTIMS)	1.018,26 €

QUADRE DE PREUS NÚMERO 1

NÚMERO	CODI	UA	DESCRIPCIÓ	PREU
P- 77	GXXXU044	m	Coronament de paret amb pedra calcària natural buixardada de 26 cm d'amplada i 5 cm de gruix, amb dos cantells en escaire i amb trencaigües, col·locada amb morter, totalment acabat (CINQUANTA-TRES EUROS AMB SEIXANTA-SET CÈNTIMS)	53,67 €
P- 78	GXXXU050	u	Calderó antiariet de membrana, de 500 l de volum, instal·lat i amb proves incloses (SIS MIL CINC-CENTS TRENTA-UN EUROS AMB SETANTA-DOS CÈNTIMS)	6.531,72 €
P- 79	GXXZU002	kg	Acer inoxidable AISI 304 en suports i equips, inclòs subministre, muntatge, subjeccions i anclatjes a estructures de formigó (CATORZE EUROS AMB DOTZE CÈNTIMS)	14,12 €
P- 80	GXXZU006	ut	Unió de nova canalització a existent, inclòs preparació de la junta i peces especials, totalment acabat (TRES-CENTS NORANTA-UN EUROS AMB SETANTA-QUATRE CÈNTIMS)	391,74 €
P- 81	GXXZU049	u	Vàlvula de comporta embridada, AVK o equivalent, de diàmetre nominal 100 mm, de 16 bar de PN, de fosa dúctil, totalment instal·lada (TRES-CENTS NORANTA-SET EUROS AMB CINQUANTA-VUIT CÈNTIMS)	397,58 €

Barcelona, octubre del 2023
L’Enginyer Autor del Projecte

Albert Magriñà Girol

QUADRE DE PREUS NÚM. 2

QUADRE DE PREUS NÚMERO 2

NÚMERO	CODI	UA	DESCRIPCIÓ	PREU
P- 1	E4LV75HD	m2	Lloses alveolars de formigó pretesat de 20 cm d'alçària i 120 cm d'amplària, amb junt lateral obert superiorment, de 60 a 90 kNm per m d'amplària de moment flector últim per a sostre de 20+ 5 cm, col·locades sobre estructura	76,09 €
	B4LV07HK		Llosa alveolar de formigó pretesat de 25 cm d'alçària i 120 cm d'amplària, amb junt lateral obert superiorment, de 194.4 a 210.3 kNm per m d'amplària de moment flector últim	50,77000 €
			Altres conceptes	25,32 €
P- 2	EG11R222	ut	Armari prefabricat de formigó, amb portes metàl·liques, homologat per ENDESA, per allotjament de TMF1. Inclou obra civil per a la seva instal·lació.	742,86 €
			Sense descomposició	742,86 €
P- 3	EG161532	ut	Caixa de derivació rectangular de plàstic, de 120x160 mm, amb grau de protecció IP-65, muntada superficialment	31,73 €
	BG161532		Caixa de derivació rectangular de plàstic, de 120x160 mm, amb grau de protecció IP-65 i per a muntar superficialment	8,97000 €
	BGW16000		Part proporcional d'accessoris de caixa de derivació rectangular	0,32000 €
			Altres conceptes	22,44 €
P- 4	EG1PU1A4	ut	Conjunt de protecció i mesura del tipus TMF1 per a subministrament individual superior a 15 kW, per a mesura directa, potència màxima de 27,71 kW, tensió de 400 V, corrent fins a 40 A, format per conjunt de caixes modulars de doble aïllament de polièster reforçat amb fibra de vidre de mides totals 540x810x171 mm, amb base de fusibles (sense incloure els fusibles), sense equip de comptage, amb ICP-M tetrapolar (4P) de 40 A d'intensitat nominal i poder de tall superior a 4,5 kA i sense interruptor diferencial, col·locat superficialment	416,40 €
	BG1PU1A4		Conjunt de protecció i mesura del tipus TMF1 per a subministrament trifàsic individual superior a 15 kW, per a mesura directa, potència màxima de 27,71 kW, tensió de 400 V, format per conjunt de caixes modulars de doble aïllament de polièster reforçat amb fibra de vidre de mides totals 540x810x171 mm, amb base de fusibles (sense incloure els fusibles), sense equip de comptage, amb ICP-M tetrapolar (4P) de 40 A d'intensitat nominal i poder de tall superior a 4,5 kA i sense interruptor diferencial	283,39000 €
			Altres conceptes	133,01 €
P- 5	EG2D950A	m	Safata metàl·lica reixeta d'acer galvanitzat, de 200 mm d'amplària, fixada amb suports	26,55 €
	BG2D9500		Safata metàl·lica reixeta d'acer galvanitzat	11,22000 €
	BGW2D000		Part proporcional d'accessoris per a safates metàl·liques	2,42000 €
			Altres conceptes	12,91 €
P- 6	EG312334	m	Cable amb conductor de coure de 0,6/1 kV de tensió assignada, amb designació RZ1-K (AS), tripolar, de secció 3 x 2.5 mm2, amb coberta del cable de poliolefines amb baixa emissió fums, col·locat en tub	2,35 €
	BG312330		Cable amb conductor de coure de 0,6/1 kV de tensió assignada, amb designació RZ1-K (AS), tripolar, de secció 3 x 2.5 mm2, amb coberta del cable de poliolefines amb baixa emissió fums	1,19340 €
			Altres conceptes	1,16 €
P- 7	EG312534	m	Cable amb conductor de coure de 0,6/1 kV de tensió assignada, amb designació RZ1-K (AS), tetrapolar, de secció 4 x 2.5 mm2, amb coberta del cable de poliolefines amb baixa emissió fums, col·locat en tub	2,73 €
	BG312530		Cable amb conductor de coure de 0,6/1 kV de tensió assignada, amb designació RZ1-K (AS), tetrapolar, de secció 4 x 2.5 mm2, amb coberta del cable de poliolefines amb baixa emissió fums	1,50960 €
			Altres conceptes	1,22 €
P- 8	EG325124	m	Cable amb conductor de coure 450/750 V de tensió assignada, amb designació ES07Z1-K (AS), unipolar, de secció 1 x 1.5 mm2, amb aïllament poliolefines, amb baixa emissió fums, col·locat en tub	1,16 €

QUADRE DE PREUS NÚMERO 2

NÚMERO	CODI	UA	DESCRIPCIÓ	PREU
P- 9	BG325120	m	Cable amb conductor de coure 450/750 V de tensió assignada, amb designació ES07Z1-K (AS), unipolar, de secció 1 x 1.5 mm2, amb aïllament poliolefines, amb baixa emissió fums	0,20400 €
			Altres conceptes	0,96 €
	EG325134		Cable amb conductor de coure 450/750 V de tensió assignada, amb designació ES07Z1-K (AS), unipolar, de secció 1 x 2.5 mm2, amb aïllament poliolefines, amb baixa emissió fums, col·locat en tub	1,30 €
P- 10	BG325130	ut	Cable amb conductor de coure 450/750 V de tensió assignada, amb designació ES07Z1-K (AS), unipolar, de secció 1 x 2.5 mm2, amb aïllament poliolefines, amb baixa emissió fums	0,31620 €
			Altres conceptes	0,98 €
	EG415A99		Interruptor automàtic magnetotèrmic de 10 A d'intensitat nominal, tipus PIA corba C, bipolar (2P), de 6000 A de poder de tall segons UNE-EN 60898, de 2 mòduls DIN de 18 mm d'amplària, muntat en perfil DIN	27,12 €
P- 11	BG415A99	ut	Interruptor automàtic magnetotèrmic de 10 A d'intensitat nominal, tipus PIA corba C, bipolar (2P), de 6000 A de poder de tall segons UNE-EN 60898, de 2 mòduls DIN de 18 mm d'amplària, per a muntar en perfil DIN	12,00000 €
	BGW41000		Part proporcional d'accessoris per a interruptors magnetotèrmics	0,42000 €
			Altres conceptes	14,70 €
P- 12	EG415A9B	ut	Interruptor automàtic magnetotèrmic de 16 A d'intensitat nominal, tipus PIA corba C, bipolar (2P), de 6000 A de poder de tall segons UNE-EN 60898, de 2 mòduls DIN de 18 mm d'amplària, muntat en perfil DIN	27,36 €
	BG415A9B		Interruptor automàtic magnetotèrmic de 16 A d'intensitat nominal, tipus PIA corba C, bipolar (2P), de 6000 A de poder de tall segons UNE-EN 60898, de 2 mòduls DIN de 18 mm d'amplària, per a muntar en perfil DIN	12,20000 €
	BGW41000		Part proporcional d'accessoris per a interruptors magnetotèrmics	0,42000 €
			Altres conceptes	14,74 €
P- 13	EG415DJC	ut	Interruptor automàtic magnetotèrmic de 20 A d'intensitat nominal, tipus PIA corba C, tetrapolar (4P), de 6000 A de poder de tall segons UNE-EN 60898 i de 10 kA de poder de tall segons UNE-EN 60947-2, de 4 mòduls DIN de 18 mm d'amplària, muntat en perfil DIN	80,48 €
	BG415DJC		Interruptor automàtic magnetotèrmic de 20 A d'intensitat nominal, tipus PIA corba C, tetrapolar (4P), de 6000 A de poder de tall segons UNE-EN 60898 i de 10 kA de poder de tall segons UNE-EN 60947-2, de 4 mòduls DIN de 18 mm d'amplària, per a muntar en perfil DIN	55,65000 €
	BGW41000		Part proporcional d'accessoris per a interruptors magnetotèrmics	0,42000 €
			Altres conceptes	24,41 €
P- 14	EG42429H	ut	Interruptor diferencial de la classe AC, gamma terciari, de 40 A d'intensitat nominal, bipolar (2P), de sensibilitat 0.03 A, de desconexió fix instantani, amb botó de test incorporat i indicador mecànic de defecte, construït segons les especificacions de la norma UNE-EN 61008-1, de 2 mòduls DIN de 18 mm d'amplària, muntat en perfil DIN	56,97 €
	BG42429H		Interruptor diferencial de la classe AC, gamma terciari, de 40 A d'intensitat nominal, bipolar (2P), de 0.03 A de sensibilitat, de desconexió fix instantani, amb botó de test incorporat i indicador mecànic de defecte, construït segons les especificacions de la norma UNE-EN 61008-1, de 2 mòduls DIN de 18 mm d'amplària, per a muntar en perfil DIN	32,84000 €
	BGW42000		Part proporcional d'accessoris per a interruptors diferencials	0,38000 €
			Altres conceptes	23,75 €
P- 14	EG4243JH	ut	Interruptor diferencial de la classe AC, gamma terciari, de 40 A d'intensitat nominal, tetrapolar (4P), de sensibilitat 0.3 A, de desconexió fix instantani, amb botó de test incorporat i indicador mecànic de defecte, construït segons les especificacions de la norma UNE-EN 61008-1, de 4 mòduls DIN de 18 mm d'amplària, muntat en perfil DIN	180,58 €

QUADRE DE PREUS NÚMERO 2

NÚMERO	CODI	UA	DESCRIPCIÓ	PREU
P- 15	BG4243JH	ut	Interruptor diferencial de la classe AC, gamma terciari, de 40 A d'intensitat nominal, tetrapolar (4P), de 0.3 A de sensibilitat, de desconnexió fix instantani, amb botó de test incorporat i indicador mecànic de defecte, construït segons les especificacions de la norma UNE-EN 61008-1, de 4 mòduls DIN de 18 mm d'amplària, per a muntar en perfil DIN	131,77000 €
	BGW42000		Part proporcional d'accessoris per a interruptors diferencials	0,38000 €
			Altres conceptes	48,43 €
	EG482345		Protector per a sobretensions permanents i transitòries amb IGA integrat d'intensitat nominal 40 A, tetrapolar (3P+N), PIA corba C, de poder de tall segons UNE-EN 60898 de 6000 A, intensitat màxima transitòria 15 kA, muntat en perfil DIN	377,70 €
P- 16	BG482345	ut	Protector per a sobretensions permanents i transitòries amb IGA integrat d'intensitat nominal 40 A, tetrapolar (3P+N), PIA corba C, de poder de tall segons UNE-EN 60898 de 6000 A, intensitat màxima transitòria 15 kA, per a muntar en perfil DIN	303,34000 €
	BGW48000		Part proporcional d'accessoris per a protectors de sobretensions	0,42000 €
			Altres conceptes	73,94 €
	EG49H005		Interruptor horari de programació diària (24 hores) i setmanal (7 dies), per a obrir i tancar dos circuits segons un programa establert, amb reserva de marxa de 150 hores, instal·lat	102,45 €
P- 17	BG49H005	ut	Interruptor horari de programació diària (24 hores) i setmanal (7 dies), per a obrir i tancar dos circuits segons un programa establert, amb reserva de marxa de 150 hores	75,20000 €
			Altres conceptes	27,25 €
	EG4R4AD0		Contactor de 230 V de tensió de control, 25 A d'intensitat nominal, bipolar (2P), 1NA+1NC, format per 1 mòdul DIN de 18 mm d'amplària, per a un circuit de potència de 230 V, categoria d'ús AC 1 segons UNE-EN 60947-4-1, fixat a pressió	51,34 €
	BG4R4AD0		Contactor de 230 V de tensió de control, 25 A d'intensitat nominal, bipolar (2P), 1NA+1NC, format per 1 mòdul DIN de 18 mm d'amplària, per a un circuit de potència de 230 V, categoria d'ús AC 1 segons UNE-EN 60947-4-1	33,17000 €
P- 18		ut	Altres conceptes	18,17 €
	EG62D19J		Interruptor, unipolar (1P), 10 AX/250 V, amb tecla i amb caixa de superfície estanca, amb grau de protecció IP-55, preu mitjà, muntat superficialment	15,68 €
	BG62D19J		Interruptor per a muntar superficialment, unipolar (1P), 10 AX/250 V, amb tecla i amb caixa de superfície estanca, amb grau de protecció IP-55, preu mitjà,	4,27000 €
	BGW62000		Part proporcional d'accessoris per a interruptors i commutadors	0,38000 €
P- 19		ut	Altres conceptes	11,03 €
	EG63D15S		Presa de corrent de superfície, bipolar amb presa de terra lateral, (2P+T), 16 A 250 V, amb tapa i caixa estanca, amb grau de protecció IP-55, preu alt, muntada superficialment	15,28 €
	BG63D15S		Presa de corrent per a muntar superficialment, bipolar amb presa de terra lateral (2P+T), 16 A 250 V, amb tapa i caixa estanca, amb grau de protecció IP-55, preu alt	3,92000 €
	BGW63000		Part proporcional d'accessoris per a endolls	0,40000 €
P- 20		ut	Altres conceptes	10,96 €
	EG7F3861		Arrancador electrònic per funcionament del motor, alimentació III 400 V, de 7.5 kW de potència, control amb display led i bus de dades integrat, amb grau de protecció IP 66, muntat superficialment o en quadre, connectat a línies elèctriques i de control i configurat	517,48 €
	BG788524		Arrancador III 7.5 kW	400,00000 €
			Altres conceptes	117,48 €
P- 21	EGD1222E	ut	Piqueta de connexió a terra d'acer, amb recobriments de coure 300 µm de gruix, de 1500 mm llargària de 14.6 mm de diàmetre, clavada a terra	32,88 €

QUADRE DE PREUS NÚMERO 2

NÚMERO	CODI	UA	DESCRIPCIÓ	PREU
P- 22	BGD12220	ut	Piqueta de connexió a terra d'acer i recobriments de coure, de 1500 mm de llargària, de 14.6 mm de diàmetre, de 300 µm	11,42000 €
	BGYD1000		Part proporcional d'elements especials per a piquetes de connexió a terra	4,12000 €
			Altres conceptes	17,34 €
	EGDZ1102		Punt de connexió a terra amb pont seccionador de platina de coure, muntat en caixa estanca i col·locat superficialment	46,12 €
P- 23	BGDZ1102	ut	Punt de connexió a terra amb pont seccionador de platina de coure, muntat en caixa estanca i per muntar superficialment	25,71000 €
			Altres conceptes	20,41 €
	EGPA2252		Partida alçada a justificar per a la realització de l'escomesa elèctrica.	514,29 €
			Sense descomposició	514,29 €
P- 24	EH61R799	ut	Llum d'emergència amb làmpada led, amb una vida útil de 100000 h, permanent i estanca amb grau de protecció IP66, aïllament classe II, amb un flux aproximat de 240 a 270 llúmens, 1 h d'autonomia, de forma rectangular amb difusor i cos de policarbonat, preu alt, col·locat superficial	63,42 €
	BH61R29A		Llum d'emergència amb làmpada led, amb una vida útil de 100000 h, permanent i estanca amb grau de protecció IP66, aïllament classe II, amb un flux aproximat de 240 a 270 llúmens, 1 h d'autonomia, de forma rectangular amb difusor i cos de policarbonat, preu alt	35,70000 €
			Altres conceptes	27,72 €
	EH65QH51		Llumenera estanca amb leds amb una vida útil <= 50000 h, de forma rectangular, de 1600 mm de llargària, 57 W de potència, flux lluminós de 6000 lm, amb equip elèctric no regulable, aïllament classe I, cos i difusor de policarbonat i grau de protecció IP65, muntada superficialment	129,93 €
P- 25	BHB5QH51	ut	Llumenera estanca amb leds amb una vida útil <= 50000 h, de forma rectangular, de 1600 mm de llargària, 57 W de potència, flux lluminós de 6000 lm, amb equip elèctric no regulable, aïllament classe I, cos i difusor de policarbonat i grau de protecció IP65	95,55000 €
			Altres conceptes	34,38 €
	EM31261J		Extintor manual de pols seca polivalent, de càrrega 6 kg, amb pressió incorporada, pintat, amb suport a paret	59,41 €
	BM312611		Extintor de pols seca polivalent, de càrrega 6 kg, amb pressió incorporada, pintat	39,02000 €
P- 26	BM312611	ut	Part proporcional d'elements especials per a extintors	0,31000 €
	BM312611		Altres conceptes	20,08 €
	BM312611			
	BM312611			
P- 27	ENX3U390	u	Bomba centrífuga de voluta, de 80 m3/h de cabal màxim i de 110 m.c.a. d'alçària manomètrica, model NBG 100-65-315/278 de 50 Hz de Grundfos o equivalent, de funcionament automàtic, transductor de pressió amb vàlvula, manòmetre amb vàlvula, vàlvules de comporta en l'aspiració, vàlvules de comporta i retenció en la impulsió, col·lectors d'aspiració i impulsió amb acer Inox AISI 304-L, calderí amb vàlvula i quadre elèctric de protecció i maniobra amb variador de freqüència amb alternància de funcionament de les bombes, muntat sobre bancada, connectat a la xarxa de servei i a la xarxa elèctrica	14.017,22 €
	ENX3U390		Bomba centrífuga de voluta, de 80 m3/h de cabal màxim i de 110 m.c.a. d'alçària manomètrica, model NBG 100-65-315/278 de 50 Hz de Grundfos o equivalent	11.159,39000 €
			Altres conceptes	2.857,83 €
P- 28	FG7785R2	ut	Projecte de legalització de la instal·lació elèctrica. Inclou elaboració de projecte, taxes, inspecció i inscripció al canal empresa.	1.085,71 €
			Sense descomposició	1.085,71 €
P- 29	FH554R21	ut	Pressòstat diferencial.	280,38 €
			Sense descomposició	280,38 €

QUADRE DE PREUS NÚMERO 2

Pàg.: 5

NÚMERO	CODI	UA	DESCRIPCIÓ	PREU
P- 30	FN82U026	ut	Vàlvula de retenció de clapeta, segons norma UNE-EN 12334, amb brides, de 200 mm de diàmetre nominal, de 16 bar de pressió nominal, cos de fosa nodular EN-GJS-400-15 (GGG40) amb recobriment de resina epoxi (200 micres), clapeta de fosa nodular EN-GJS-400-15 (GGG40), tancament de seient elàstic, muntada en pericó de canalització soterrada	527,86 €
	BN8215H3		Vàlvula de retenció de clapeta, segons norma UNE-EN 12334, amb brides, de 200 mm de diàmetre nominal, de 10 bar de pressió nominal, cos de fosa nodular EN-GJS-400-15 (GGG40) amb recobriment de resina epoxi (200 micres), clapeta de fosa nodular EN-GJS-400-15 (GGG40), tancament de seient elàstic	272,57000 €
			Altres conceptes	255,29 €
P- 31	G21DU011	m	Demolició de canalització de subministrament d'agua de qualsevol marerial (inclòs fibrociment) i de qualsevol diàmetre, sense recobriment de formigó, inclos càrrega, transport a l'abocador, cànon d'abocament i manteniment de l'abocador	29,60 €
			Altres conceptes	29,60 €
P- 32	G222U105	m3	Excavació de terreny no classificat en en esplanacions, rases, pous o fonaments, amb mitjans mecànics, incloses part proporcional en roca i tall previ en talussos, càrrega i transport a l'abocador, aplec o lloc d'ús, inclòs cànon d'abocament i manteniment de l'abocador	15,61 €
			Altres conceptes	15,61 €
P- 33	G228U010	m3	Rebliment i compactació de rases, pous i fonaments, amb material procedent de la pròpia obra, inclòs selecció, garbellat, càrregues i transports intermedis, estesa i compactació segons condicions del Plec de Prescripcions Tècniques, mesurat sobre perfil teòric	4,97 €
	B0111000		Aigua	0,07500 €
	B03DU005		Classificació i aportació de terra per a rebliments localitzats, procedent de la pròpia obra	0,45600 €
			Altres conceptes	4,44 €
P- 34	G228U200	m3	Rebliment amb sorra de 0 a 3 mm en llit i arronyonat de canonada, estesa i compactació segons condicions del Plec de Prescripcions Tècniques, mesurat sobre perfil teòric	35,65 €
	B0111000		Aigua	0,07500 €
	B031U100		Sorra de pedrera de 0 a 3 mm	25,34400 €
			Altres conceptes	10,23 €
P- 35	G22DU120	m2	Esbrossada en qualsevol tipus de terreny, amb part proporcional de zones boscoses, deixant la llenya a disposició de l'Administració, definides als plànols, mesurat sobre perfil teòric, inclosa arrancada o tala d'arbres, soca, càrrega i transport a l'abocador o aplec, cànon d'abocament i manteniment de l'abocador	0,31 €
			Altres conceptes	0,31 €
P- 36	G440U050	kg	Acer S355JR per a estructures i reforços en perfils laminats o planxa, galvanitzat en calent, col·locat a l'obra, inclòs elements de fixació i soldadures amb el tractament de protecció de les zones de soldadures	3,41 €
	B44Z9001		Elements de fixació, cargols i femelles per a perfils laminats	0,07000 €
	B44ZU041		Acer S355JR en perfils laminats o planxa, tallat a mida i treballat a taller i galvanitzat en calent	1,69050 €
			Altres conceptes	1,65 €
P- 37	G450U040	m3	Formigó HM-20 per a fonaments i encepats, inclòs col·locació, vibrat i curat	93,93 €
	B060U310		Formigó HM-20, consistència plàstica i granulat màxim 20 mm, inclòs transport a l'obra	67,96650 €
			Altres conceptes	25,96 €

QUADRE DE PREUS NÚMERO 2

Pàg.: 6

NÚMERO	CODI	UA	DESCRIPCIÓ	PREU
P- 38	G450U070	m3	Formigó HA-30 per a qualsevol tipus d'element estructural, inclòs col·locació, vibrat i curat	116,83 €
	B060U450		Formigó HA-30, consistència fluida i granulat màxim 20 mm, inclòs transport a l'obra	80,81850 €
			Altres conceptes	36,01 €
P- 39	G45KU010	m3	Formigó ciclopi per a soleres de 15 N/mm2 de resistència característica a la compressió i bloc de pedra entre 20 i 50 kg, inclòs preparació de la base d'assentament, col·locació i curat	60,05 €
	B044U000		Bloc de pedra entre 20 i 50 kg, inclòs transport a l'obra	12,55700 €
	B060U110		Formigó de 15 N/mm2 de resistència característica a la compressió, consistència plàstica i granulat màxim 20 mm, inclòs transport a l'obra	29,72000 €
			Altres conceptes	17,77 €
P- 40	G4B0U020	kg	Acer B 500 S en barres corrugades de límit elàstic no menor de 500 N/mm2, col·locat	1,94 €
	B0A142U0		Filferro recuit de diàmetre 1,6 mm	0,01310 €
	B0B2U002		Acer en barres corrugades B 500 S de límit elàstic >= 500 N/mm2	1,34400 €
			Altres conceptes	0,58 €
P- 41	G4D0U015	m2	Encofrat i desencofrat pla	49,79 €
	B0D21030		Tauló de fusta de pi per a 10 usos	1,14000 €
	B0D629AU		Puntal metàl·lic i telescòpic per a 5 m d'alçària i 150 usos	0,64920 €
	B0D7UC11		Amortització de tauler encadellat de fusta de pi de 22 mm, per a 3 usos	4,33000 €
	B0DZA000		Desencofrant	0,18225 €
	B0DZU005		Materials auxiliars per a encofrar	0,64400 €
			Altres conceptes	42,84 €
P- 42	G4L168KT	m2	Paret estructural de dues cares vistes (amb cara exterior d'acabat rugós i cara interior llis), de color ocre, de 20 cm de gruix, de bloc de morter de ciment foradat, R-6, de 400x200x200 mm, categoria I, segons norma UNE-EN 771-3, col·locat amb morter amb arena de marbre blanc, inclòs reopliment de formigó HA-25 i armadures, segons plànols, totalment acabat	71,71 €
	B060U440		Formigó HA-25, consistència fluida i granulat màxim 20 mm, inclòs transport a l'obra	10,64960 €
	B071UC01		Morter de ciment pòrtland amb filler calcani CEM II/B-L i sorra de pedra granítica amb 250 kg/m3 de ciment, amb una proporció en volum 1:6 i 5 N/mm2 de resistència a compressió, elaborat a l'obra amb formigonera de 165 l	4,29550 €
	B0B2U002		Acer en barres corrugades B 500 S de límit elàstic >= 500 N/mm2	15,36000 €
	B0E2J4WK		Paret estructural de dues cares vistes (amb cara exterior d'acabat rugós i cara interior llis), de color ocre, foradat, de 400x200x200 mm de dues cares vistes amb relleu, categoria I, segons norma UNE-EN 771-3	26,12500 €
			Altres conceptes	15,28 €
P- 43	G4L168KX	ut	Suport d'obra de 30 cm x 30 cm i fins a 60 cm d'altura per a canonada de fins a 200 mm de diàmetre, inclòs ancoratge a la base d'estructura de formigó amb barra d'acer corrugat de 16 mm de diàmetre i banda de neoprè per al recolçament de la canonada, totalment acabat	112,47 €
	B0B2U002		Acer en barres corrugades B 500 S de límit elàstic >= 500 N/mm2	2,02240 €
	BXXXU001		Suport d'obra de 30 cm x 30 cm i fins a 60 cm d'altura per a canonada de fins a 200 mm de diàmetre	44,10000 €
			Altres conceptes	66,35 €
P- 44	G71197C5	m2	Membrana per a impermeabilització de cobertes PA-6 segons UNE 104402 de 4,1 kg/m2 d'una làmina de betum asfàltic modificat LBM (SBS)-40-PE amb armadura de film de polietilè de 95 g/m2, adherida en calent, prèvia imprimació	17,29 €
	B71190C0		Làmina de betum modificat no protegida LBM (SBS) 40-PE amb armadura de film de polietilè de 95 g/m2	5,57700 €
	B7Z24000		Emulsió bituminosa, tipus ED	0,22200 €

QUADRE DE PREUS NÚMERO 2

Pàg.: 7

NÚMERO	CODI	UA	DESCRIPCIÓ	PREU
P- 45	G781U010	m2	Altres conceptes	11,49 €
			Impermeabilització de paraments verticals i horitzontals de formigó, amb 1,8 kg/m2 emulsió bituminosa catiònica	4,62 €
			Emulsió bituminosa catiònica en dissolució al 50% per a impermeabilitzacions	1,74600 €
			Altres conceptes	2,87 €
P- 46	G921U020	m3	Base de tot-u artificial, estesa, humectació i compactació, mesurat sobre perfil teòric	27,88 €
			Aigua	0,07500 €
			Tot-u artificial, inclòs transport a l'obra	21,85200 €
			Altres conceptes	5,95 €
P- 47	G96500A2	m	Vorada de vianants bicapa de secció normalitzada A2 20x10 de peces prefabricades de formigó rectes i corbes, d'acord amb la UNE 127340 i UNE EN 1340, inclosa excavació i base de formigó de 20 N/mm2 de resistència característica a la compressió, rejuntat amb morter i totes les feines adients, totalment col·locada	22,31 €
			Formigó HM-20, consistència plàstica i granulat màxim 20 mm, inclòs transport a l'obra	4,27218 €
			Morter de ciment de Classe M-5 (5 N/mm2) segons la Norma UNE 998-2	1,21646 €
			Tauló de fusta de pi per a 10 usos	0,76000 €
			Desencofrant	0,04860 €
			Materials auxiliars per a encofrar	0,16100 €
			Vorada de vianants A2 20x10 prefabricada de formigó, d'acord amb la UNE 127340 i UNE EN 1340	3,42300 €
			Altres conceptes	12,43 €
P- 48	G9E1U020	m2	Paviment de rajola hidràulica de morter, de 20x20x4 cm, inclòs refinat i compactació del terreny, base de formigó de 15 N/mm2 de resistència característica a la compressió i totes les feines adients	36,40 €
			Ciment pòrtland CEM I 32,5 N segons UNE-EN 197-1	0,18232 €
			Formigó de 15 N/mm2 de resistència característica a la compressió, consistència plàstica i granulat màxim 20 mm, inclòs transport a l'obra	5,94400 €
			Morter de ciment de Classe M-5 (5 N/mm2) segons la Norma UNE 998-2	2,60670 €
			Rajola hidràulica de morter de ciment gris de 20x20x4 cm	6,80400 €
			Altres conceptes	20,86 €
P- 49	G9GA0002	m3	Paviment de formigó de 17,5 N/mm2 de resistència característica a la compressió, de consistència tova, de qualsevol gruix, amb mitjans manuals, incloent estesa, vibratge, acabat superficial, formació de junts tallats en fresc i totes les feines adients	103,90 €
			Formigó de 17,5 N/mm2 de resistència característica a la compressió, consistència plàstica o tova i granulat màxim 20 mm, inclòs transport a l'obra	64,00800 €
			Clau acer	0,32500 €
			Tauló de fusta de pi per a 10 usos	1,90000 €
			Amortització de tauler de fusta de pi de 22 mm, per a 10 usos	1,61000 €
			Altres conceptes	36,06 €
P- 50	G9Z3R010	m2	Paviment i revestiments de resina epoxi Sikafloor-240 WE o equivalent amb un gruix de 1,5 mm, incloent capa d'emprimació amb Sikafloor-155 WN o equivalent, color segons prescripció de la Direcció d'Obra, inclòs polit i neteja de paviment i tots els materials necessaris per a la seva col·locació	21,19 €
			Sense descomposició	
P- 51	GAR1U020	m	Tancament exterior de 2 m d'alçària, amb malla de filferro galvanitzat i plastificat, inclòs excavació i fonament d'ancoratge	23,61 €
			Formigó de 15 N/mm2 de resistència característica a la compressió, consistència plàstica i granulat màxim 20 mm, inclòs transport a l'obra	1,78320 €

QUADRE DE PREUS NÚMERO 2

Pàg.: 8

NÚMERO	CODI	UA	DESCRIPCIÓ	PREU
P- 52	B0A12U00 BBP1U002 BBPZU002		Filferro acer galvanitzat	0,37000 €
			Tanca de 2,0 m d'alçària d'acer galvanitzat i platificat, amb malla electrosoldada de 40x40 mm i 3 mm de diàmetre	3,04000 €
			Pal de tub d'acer galvanitzat i plastificat de 2 m d'alçària, per a tanca metàl·lica, inclòs part proporcional d'angle	6,04000 €
			Altres conceptes	12,38 €
P- 53	GB12U010 B071U005 BB12UC01	m	Barana metàl·lica de protecció en estructures de 100 cm d'alçària amb muntants cada 100 cm de 60x30 mm i brèndoles cada 16 cm de 40x20 mm, passamà de 70x40 mm i travesser inferior de 60x30 mm, galvanitzada en calent i pintada amb dues capes de pintura esmalt, incloent placa i elements d'ancoratge, totalment col·locada	112,76 €
			Morter de ciment de Classe M-5 (5 N/mm2) segons la Norma UNE 998-2	0,43445 €
			Barana metàl·lica d'acer S235JR, de protecció en estructures de 100 cm d'alçària amb muntants cada 100 cm de 60x30 mm i brèndoles cada 16 cm de 40x20 mm, passamà de 70x40 mm i travesser inferior de 60x30 mm, galvanitzada en calent i pintada amb dues capes de pintura esmalt, incloent part proporcional de placa i elements d'ancoratge	53,58000 €
			Altres conceptes	58,75 €
P- 54	GD7Z0002 BD7Z0002	m	Subministrament i col·locació de canonada de PEAD coextrusionada, DNint 273 mm / DNext 315, de doble paret, exterior corrugat de color negre, interior llis de color blanc, tipus B segons pr EN 13476-1, de rigidesa circumferencial 8 kN/m2 segons ISO 9969, el subministrament en barres de 6 m.l., unió mitjançant maneguet de PE, junta d'estanqueïtat EPDM, i col·locada al fons de rasa, inclòs accessoris	24,91 €
			Canonada de PEAD coextrusionada, DNint 273 mm / DNext 315, de doble paret, exterior corrugat de color negre, interior llis de color blanc. Tipus B segons pr EN 13476-1, de rigidesa circumferencial 8 kN/m2 segons ISO 9969. Inclòs el subministrament, en barres de 6 m.l., unió mitjançant maneguet de PE i junta d'estanqueïtat EPDM. Inclosos accessoris.	20,00000 €
			Altres conceptes	4,91 €
P- 55	GDDZU100 B071U005 BDDZU010	ut	Graó de polipropilè amb ànima d'acer de 20 mm de diàmetre, col·locat, segons plànols	12,71 €
			Morter de ciment de Classe M-5 (5 N/mm2) segons la Norma UNE 998-2	0,26067 €
			Graó per a pou de registre de 300x300x300 mm, de polipropilè amb ànima d'acer de 20 mm de diàmetre	6,66000 €
			Altres conceptes	5,79 €
P- 56	GFB1R712 B0111000 BFB1R711 GXXZU002	m	Tub de polietilè d'alta densitat, segons norma UNE-EN 12201, tipus PE-100, de DN 110 mm per a PN 16 bar, amb unions termosoldades, ancorat a parament vertical o horitzontal, inclòs part proporcional d'accessoris, derivacions, peces especials de polietilè, i ancoratges a parament d'acer inoxidable AISI 304, provat	48,20 €
			Aigua	0,01650 €
			Tub de polietilè d'alta densitat, segons norma UNE-EN 12201, tipus PE-100, de DN 110 mm per a PN 16 bar, amb unions termosoldades, inclòs part proporcional d'accessoris i peces especials de polietilè	7,07880 €
			Acer inoxidable AISI 304 en suports i equips, inclòs subministre, muntatje, subjeccions i anclatjes a estructures de formigó	24,71839 €
P- 56	GFB1R720 B0111000 BFB1R720	m	Altres conceptes	16,39 €
			Tub de polietilè d'alta densitat, segons norma UNE-EN 12201, tipus PE-100, de DN 200 mm per a PN 16 bar, amb unions termosoldades, inclòs part proporcional d'accessoris i peces especials de polietilè, col·locat al fons de la rasa i prova	36,44 €
			Aigua	0,05700 €
P- 51	GAR1U020	m	Tub de polietilè d'alta densitat, segons norma UNE-EN 12201, tipus PE-100, de DN 200 mm per a PN 16 bar, amb unions termosoldades, inclòs part proporcional d'accessoris i peces especials de polietilè	23,32740 €
			Altres conceptes	13,06 €

QUADRE DE PREUS NÚMERO 2

NÚMERO	CODI	UA	DESCRIPCIÓ	PREU
P- 57	GFB1R721	m	Tub de polietilè d'alta densitat, segons norma UNE-EN 12201, tipus PE-100, de DN 200 mm per a PN 16 bar, amb unions termosoldades, ancorat a parament vertical o horitzontal, inclòs part proporcional d'accessoris, derivacions, peces especials de polietilè, i ancoratges a parament d'acer inoxidable AISI 304, provat	67,75 €
	B0111000		Aigua	0,05700 €
	BFB1R720		Tub de polietilè d'alta densitat, segons norma UNE-EN 12201, tipus PE-100, de DN 200 mm per a PN 16 bar, amb unions termosoldades, inclòs part proporcional d'accessoris i peces especials de polietilè	23,32740 €
	GXXZU002		Acer inoxidable AISI 304 en suports i equips, inclòs subministre, muntatge, subjeccions i anclatjes a estructures de formigó	24,71839 €
			Altres conceptes	19,65 €
P- 58	GG4210	ut	Subministrament i instal·lació en l'interior de fornícula mural, en habitatge unifamiliar o local, de caixa de protecció i mesura CPM2-S4, de fins a 63 A d'intensitat, per 1 comptador trifàsic, formada per una envoltant aïllant, precintable, autoventilada i amb espiell de material transparent resistent a l'acció dels raigs ultravioletes, per a instal·lació encastada, inclòs equip complet de mesura, borns de connexió, bases tallacircuits i fusibles per a protecció de la derivació individual, normalitzada per l'empresa subministradora i preparada per connexió de servei subterrània, ancoratges de la caixa, totalment muntada, connexionada i provada	317,42 €
	MT35CGP010G		Caixa de protecció i mesura CPM2-S4, de fins a 63 A d'intensitat, per 1 comptador trifàsic, formada per una envoltant aïllant, precintable, autoventilada i amb espiell de material transparent resistent a l'acció dels raigs ultravioletes, per a instal·lació encastada. Inclús equip complet de mesura, borns de connexió, bases tallacircuits i fusibles per a protecció de la derivació individual. Normalitzada per l'empresa subministradora. Segons UNE-EN 60439-1, grau d'inflamabilitat segons s'indica en UNE-EN 60439-3, amb graus de protecció IP 43 segons UNE 20324 i IK 09 segons UNE-EN 50102.	197,97000 €
	MT35CGP040F		Tub de PVC llis, sèrie B, de 110 mm de diàmetre exterior i 3,2 mm de gruix, segons UNE-EN 1329-1.	3,60000 €
	MT35CGP040H		Tub de PVC llis, sèrie B, de 160 mm de diàmetre exterior i 3,2 mm de gruix, segons UNE-EN 1329-1.	15,75000 €
	MT35WWW010		Material auxiliar per a instal·lacions elèctriques.	1,43000 €
			Altres conceptes	98,67 €
P- 59	GG4210B	m	Subministrament i instal·lació de canalització fix en superfície de de PVC, sèrie B, de 50 mm de diàmetre, inclòs accessoris i peces especials, col·locació i fixació, totalment muntada	6,76 €
	MT36TIE010CC		Tub de PVC, sèrie B, de 50 mm de diàmetre i 3 mm de gruix, amb extrem atrompetat, segons UNE-EN 1329-1, amb el preu incrementat el 10% en concepte d'accessoris i peces especials.	2,32000 €
			Altres conceptes	4,44 €
P- 60	GG42439H	ut	Interruptor diferencial de la classe AC, gamma terciari, de 40 A d'intensitat nominal, bipolar (2P), de sensibilitat 0.3 A, de desconnexió fix instantani, amb botó de test incorporat i indicador mecànic de defecte, construït segons les especificacions de la norma UNE-EN 61008-1, de 2 mòduls DIN de 18 mm d'amplària, muntat en perfil DIN	114,61 €
	BG42439H		Interruptor diferencial de la classe AC, gamma terciari, de 40 A d'intensitat nominal, bipolar (2P), de 0.3 A de sensibilitat, de desconnexió fix instantani, amb botó de test incorporat i indicador mecànic de defecte, construït segons les especificacions de la norma UNE-EN 61008-1, de 2 mòduls DIN de 18 mm d'amplària, per a muntar en perfil DIN	80,66000 €
	BGW42000		Part proporcional d'accessoris per a interruptors diferencials	0,38000 €
			Altres conceptes	33,57 €

QUADRE DE PREUS NÚMERO 2

NÚMERO	CODI	UA	DESCRIPCIÓ	PREU
P- 61	GG4270	ut	Subministrament i instal·lació de quadre d'ús industrial format per caixa encastable de material aïllant amb porta opaca, per a allotjament del interruptor de control de potència (ICP) en compartiment independent i precintable, 1 interruptor general automàtic (IGA) tetrapolar (4P) i altres dispositius generals i individuals de comandament i protecció, inclòs elements de fixació, reglets de connexió i tots els accessoris necessaris, totalment muntat, connexionat i provat	1.177,79 €
	MT35CGM060		Bobina de protecció contra sobretensions permanents fase-neutre de 230 Vca i tensió de disparament de 255 Vca.	84,02000 €
	MT35CGM020D		Guardamotor per a protecció davant sobrecàrregues i curtcircuits amb comandament manual local, de 6-10 A d'intensitat nominal regulable, tripolar (3P), de 5 mòduls, inclús p/p d'accessoris de muntatge.	85,60000 €
	MT35CGM040M		Caixa encastable amb porta opaca, per allotjament del interruptor de control de potència (ICP) en compartiment independent i precintable i els interruptors de protecció de la instal·lació, 1 fila de 4 mòduls (ICP) + 2 files de 24 mòduls.	26,99000 €
	MT35CGM029AB		Fabricada en ABS autoextingible, amb grau de protecció IP 40, doble aïllament (classe II), color blanc RAL 9010. Segons UNE-EN 60670-1.	180,84000 €
	MT35CGM031AA		Interruptor diferencial instantani, 2P/40A/30mA, de 2 mòduls, inclús p/p d'accessoris de muntatge. Segons UNE-EN 61008-1.	160,21000 €
	MT35CGM031CH		Interruptor diferencial instantani, 4P/25A/30mA, de 4 mòduls, inclús p/p d'accessoris de muntatge. Segons UNE-EN 61008-1.	243,48000 €
			Interruptor diferencial selectiu, 4P/40A/300mA, de 4 mòduls, inclús p/p d'accessoris de muntatge. Segons UNE-EN 61008-1.	396,65 €
P- 62	GHQ24L52	ut	Projector per a exteriors amb led, amb reflector de distribució extensiva, 40W de potència, IP66, de forma rectangular, tancat i fixat a la paret.	153,29 €
	BHQ24L50		Projector per a exteriors amb reflector de distribució extensiva, amb làmpada de vapor de mercuri de 400 W, de forma rectangular, tancat	84,06000 €
	BHWQ2000		Part proporcional d'accessoris de projectors amb làmpada de vapor de mercuri	18,73000 €
			Altres conceptes	50,50 €
P- 63	GN120070	ut	Subministrament, instal·lació i muntatge de caudalímetre electromagnètic DN-200, ABB WATERMASTER o equivalent, de 16 bar de PN, inclòs el sensor, el convertidor de senyal, el cablejat i la parametrització, totalment instal·lada	2.134,84 €
	BXXZU017		Caudalímetre electromagnètic DN-200, ABB WATERMASTER o equivalent, inclòs el sensor, el convertidor de senyal i el cablejat	1.753,70000 €
			Altres conceptes	381,14 €
P- 64	GN120080	ut	Subministrament, instal·lació i muntatge de manòmetre, CELLA BNV-100 o equivalent, amb un ventall de mesura de 0/16 kg/cm2, inclòs el cablejat i la parametrització, totalment instal·lat	641,18 €
	BXXZU208		Manòmetre, CELLA BNV-100 o equivalent, amb un ventall de mesura de 0/16 kg/cm2	433,00000 €
			Altres conceptes	208,18 €
P- 65	GS1BR020	ut	Subministrament i instal·lació de conjunt ventosa amb brides pas nominal DN 80 mm; PN 1,6 Mpa tipus Ari Shelef D-060 o equivalent muntada sobre canonada compostat per ventosa trifuncional amb brida amb cos de fosa dúctil i revestiment mínim amb pintura epoxi de 150 micres i vàlvula comporta amb brides tipus Belgicast o equivalent, amb volant, cos i tapa en fosa dúctil GGG 50, revestiment mínim amb pintura epoxi de 150 micres, eix inox AISI 420 amb rosques extruïdes i conformades per laminació en fred, tancament elàstic amb lletnia guiada de fosa GGG 50 totalment revestida amb EPDM, tornilleria DIN-912 d'acer qualitat 8.8 amb tractament anticorrosiu, amb tots els seus accessoris i complementents per al seu muntatge, completament instal·lat i provat.	800,00 €
	BJM3R020		Ventosa trifuncional amb brida, DN 80 mm pas nominal, amb cos de fosa dúctil i revestiment mínim amb pintura epoxi de 150 micres, tipus Ari Shelef D-060 o equivalent	493,75000 €
	BJWMR100		Part proporcional de junts i cargols per ventosa trifuncional amb brida de DN 80 mm, PN 16, muntada sobre canonada	15,35000 €

QUADRE DE PREUS NÚMERO 2

NÚMERO	CODI	UA	DESCRIPCIÓ	PREU
P- 66	BN12R130	ut	Vàlvula de comporta amb brides tipus Belgicast BV.05.47 o equivalent DN 80 mm; PN 1.6 MPa amb volant, cos i tapa en fosa dúctil GGG 50, revestiment mínim amb pintura epoxi de 150 micres, eix inox AISI 420 amb rosques extruïdes i conformades per laminació en fred, tancament elàstic amb lletnia guiada de fosa GGG 50 totalment revestida amb EPDM, tornilleria DIN-912 d'acer qualitat 8,8 amb tractament anticorrosiu, amb tots els seus accessoris i complements per al seu muntatge, completament instal·lada i provada.	106,68000 €
			Altres conceptes	184,22 €
	GS5BR170		Subministrament i instal·lació de vàlvula de comporta amb brides tipus Belgicast BV.05.47 o equivalent DN 200 mm; PN 1.6 MPa amb volant, cos i tapa en fosa dúctil GGG 50, revestiment mínim amb pintura epoxi de 150 micres, eix inox AISI 420 amb rosques extruïdes i conformades per laminació en fred, tancament elàstic amb lletnia guiada de fosa GGG 50 totalment revestida amb EPDM, tornilleria DIN-912 d'acer qualitat 8,8 amb tractament anticorrosiu, amb tots els seus accessoris i complements per al seu muntatge, completament instal·lada i provada.	585,32 €
	BN12R170		Vàlvula de comporta amb brides tipus Belgicast BV.05.47 o equivalent DN 200 mm; PN 1.6 MPa amb volant, cos i tapa en fosa dúctil GGG 50, revestiment mínim amb pintura epoxi de 150 micres, eix inox AISI 420 amb rosques extruïdes i conformades per laminació en fred, tancament elàstic amb lletnia guiada de fosa GGG 50 totalment revestida amb EPDM, tornilleria DIN-912 d'acer qualitat 8,8 amb tractament anticorrosiu, amb tots els seus accessoris i complements per al seu muntatge, completament instal·lada i provada.	370,87000 €
	BNWMU200		Part proporcional de junts i cargols per a vàlvula de comporta amb brides de DN 200 mm, PN 16	35,47000 €
			Altres conceptes	178,98 €
	GS5TV100		Subministrament i instal·lació de carret telescòpic de desmuntatge de simple brida i junta piramidal de DN 100 mm; PN 1,6 MPa, brides, virola interior i virola exterior d'acer al carboni, revestiment mínim amb pintura epoxi de 150 micres, amb tots els seus accessoris i complements per al seu muntatge, completament instal·lada i provada.	146,26 €
	BNWMV100		Part proporcional de junts i cargols per a carret de desmuntatge de DN 100 mm; PN 16	6,08000 €
	BNZ1V100		Carret telescòpic de desmuntatge de simple brida i junta piramidal de DN 100 mm; PN 1,6 MPa, brides, virola interior i virola exterior d'acer al carboni, revestiment mínim amb pintura epoxi de 150 micres, amb tots els seus accessoris i complements per al seu muntatge, completament instal·lada i provada.	84,27000 €
			Altres conceptes	55,91 €
P- 68	GS5TV200	ut	Subministrament i instal·lació de carret telescòpic de desmuntatge de simple brida i junta piramidal de DN 200 mm, de marca AVK o euivalent, PN 1,6 MPa, brides, virola interior i virola exterior d'acer d'acer inoxidable 1.4301 (AISI 304), revestiment mínim amb pintura epoxi de 150 micres, amb tots els seus accessoris i complements per al seu muntatge, completament instal·lada i provada	272,43 €
	BNWMV200		Part proporcional de junts i cargols per a carret de desmuntatge de DN 200 mm; PN 16	17,74000 €
	BNZ1V200		Carret telescòpic de desmuntatge de simple brida i junta piramidal de DN 200 mm; PN 1,6 MPa, brides, virola interior i virola exterior d'acer al carboni, revestiment mínim amb pintura epoxi de 150 micres, amb tots els seus accessoris i complements per al seu muntatge, completament instal·lada i provada.	168,57000 €
			Altres conceptes	86,12 €
P- 69	GXXXU005	m2	Formació de pendents amb morter de perlita i ciment de densitat 350 kg/m3, per a un gruix mínim de 3 cm i un gruix mitjà de 8 cm, totalment acabat	21,00 €
	B071UC05		Morter de perlita i ciment de densitat 350 kg/m3	9,92800 €
			Altres conceptes	11,07 €
P- 70	GXXXU006	m3	Acabat de coberta amb capa de protecció de grava de riera de 16 a 32 mm de diàmetre, col·locada sense adherir, totalment acabat	131,54 €

QUADRE DE PREUS NÚMERO 2

NÚMERO	CODI	UA	DESCRIPCIÓ	PREU
P- 71	B033U031	ut	Grava de riera de 16 a 32 mm de diàmetre	22,56000 €
			Altres conceptes	108,98 €
	GXXXU008		Porta d'acer galvanitzat, de dues fulles batents de 150x260 cm, amb estructura amb perfils 60x60x3 mm, bastidor de perfil UPN-220 i dues planxes d'2 mm de gruix, inclòs escopidor inferior i superior, pastell inferior i superior, frontises soldades a cada fulla, doble ventilació inferior amb lamel·les de 400x400mm, i buló i doble cademat, segons plànols, totalment acabat	603,25 €
	BXXXU006		Porta d'acer galvanitzat, de dues fulles batents de 150x260 cm, amb estructura amb perfils 60x60x3 mm, bastidor de perfil UPN-220 i dues planxes d'2 mm de gruix, inclòs escopidor inferior i superior, pastell inferior i superior, frontises soldades a cada fulla, doble ventilació inferior amb lamel·les de 400x400mm, i buló i doble cademat	452,82000 €
P- 72		ut	Altres conceptes	150,43 €
	GXXXU010		Finestra de 2,00 m x 0,6 m, amb reixa d'obra, amb mosquitera externa d'acer inoxidable i escopidor inferior amb pedra artificial, totalment acabat	334,07 €
	B071UC01		Morter de ciment pòrtland amb filler calcarí CEM II/B-L i sorra de pedra granítica amb 250 kg/m3 de ciment, amb una proporció en volum 1:6 i 5 N/mm2 de resistència a compressió, elaborat a l'obra amb formigonera de 165 l	4,29550 €
	BXXXU008		Finestra de 2,00m x 0,6 m, amb reixa d'obra, amb mosquitera externa d'acer inoxidable i escopidor inferior amb pedra artificial	225,22000 €
P- 73		m	Altres conceptes	104,55 €
	GXXXU014		Baixant de tub d'acer galvanitzat de 3,30 m de longitud, de DN 110 mm, inclòs fixacions al mur, inclòs reixa metàl·lica, segons plànols, totalment acabat	513,57 €
	BXXXU011		Baixant de tub d'acer galvanitzat de 3,30 m de longitud, de DN 110 mm, inclòs fixacions al mur, gàrgola superior amb peça prefabricada de formigó, vestigi d'acer inoxidable AISI-316 i reixa metàl·lica	415,50000 €
			Altres conceptes	98,07 €
P- 74	GXXXU016	m2	Reixa tramex de PRFV, 30mmx30mm i de 38 mm de gruix, per a arquetes i pous, inclòs elements de subjecció i marc d'acer galvanitzat, segons plànols, totalment col·locat	341,76 €
	BXXXU013		Reixa tramex de PRFV, 30mmx30mm i de 38 mm de gruix, per a pasarel·les i escales, inclòs elements de subjecció i marc d'acer galvanitzat	185,02000 €
			Altres conceptes	156,74 €
P- 75	GXXXU026	ut	Polipast motoritzat elèctric monofàsic de cadena per a desplaçaments horitzontals i verticals de 1600 Kg, VICINAY o equivalent, inclòs biga guia de desplaçament IPN-160 ancorada a les jàsseres i pintura de seguretat, totalment col·locat	6.776,08 €
	BXXYU026		Polipast motoritzat elèctric monofàsic de cadena per a desplaçaments horitzontals i verticals de 1600 Kg, VICINAY o equivalent, inclòs biga guia de desplaçament IPN-160 ancorada a les jàsseres i pintura de seguretat	5.314,13000 €
			Altres conceptes	1.461,95 €
P- 76	GXXXU032	ut	Porta d'acer galvanitzat plastificat amb malla de filferro galvanitzat plastificat, de 4 m d'amplada, amb doble fulla, amb perfils verticals de 40x40 mm, inclòs fonamentacions, totalment instal·lada	1.018,26 €
	BXXYU032		Porta d'acer galvanitzat plastificat amb malla de filferro galvanitzat plastificat, de 4 m d'amplada, amb doble fulla, amb perfils verticals de 40x40 mm	757,81000 €
			Altres conceptes	260,45 €
P- 77	GXXXU044	m	Coronament de paret amb pedra calcària natural buixardada de 26 cm d'amplada i 5 cm de gruix, amb dos cantells en escaire i amb trencaaigües, col·locada amb morter, totalment acabat	53,67 €
	B071UC01		Morter de ciment pòrtland amb filler calcarí CEM II/B-L i sorra de pedra granítica amb 250 kg/m3 de ciment, amb una proporció en volum 1:6 i 5 N/mm2 de resistència a compressió, elaborat a l'obra amb formigonera de 165 l	4,29550 €

QUADRE DE PREUS NÚMERO 2

NÚMERO	CODI	UA	DESCRIPCIÓ	PREU
P- 78	B0E2J499	u	Pedra calcària natural buixardada de 26 cm d'amplada i 5 cm de gruix, amb dos cantells en escaire i amb trencaaigües	37,80000 €
			Altres conceptes	11,57 €
	GXXXU050		Calderó antiariet de membrana, de 500 l de volum, instal·lat i amb proves incloses	6.531,72 €
	BJM0-H6CI		Calderó antiariet de membrana, de 500 l	4.214,72000 €
			Altres conceptes	2.317,00 €
P- 79	GXXZU002	kg	Acer inoxidable AISI 304 en suports i equips, inclòs subministre, muntatge, subjeccions i anclatjes a estructures de formigó	14,12 €
	BXXZU002		Acer inoxidable AISI 304 en suports i equips	9,89000 €
			Altres conceptes	4,23 €
P- 80	GXXZU006	ut	Unió de nova canalització a existent, inclòs preparació de la junta i peces especials, totalment acabat	391,74 €
			Altres conceptes	391,74 €
P- 81	GXXZU049	u	Vàlvula de comporta embridada, AVK o equivalent, de diàmetre nominal 100 mm, de 16 bar de PN, de fosa dúctil, totalment instal·lada	397,58 €
	BXXZU047		Vàlvula de comporta embridada, AVK o equivalent, de diàmetre nominal 100 mm, de 16 bar de PN, de fosa dúctil	230,00000 €
			Altres conceptes	167,58 €

Barcelona, octubre del 2023
L´Enginyer Autor del Projecte

Albert Magriñà Girol

PRESSUPOST

PRESSUPOST

Obra	01	Pressupost EB ALMENAR			
Capitol	01	Moviments de Terres			

NUM. CODI	UA	DESCRIPCIÓ	PREU	AMIDAMENT	IMPORT	
1	G22DU120	m2	Esbrossada en qualsevol tipus de terreny, amb part proporcional de zones boscoses, deixant la llenya a disposició de l'Administració, definides als plànols, mesurat sobre perfil teòric, inclosa arrancada o tala d'arbres, soca, càrrega i transport a l'abocador o aplec, cànon d'abocament i manteniment de l'abocador (P - 35)	0,31	962,000	298,22
2	G222U105	m3	Excavació de terreny no classificat en en esplanacions, rases, pous o fonaments, amb mitjans mecànics, incloses part proporcional en roca i tall previ en talussos, càrrega i transport a l'abocador, aplec o lloc d'ús, inclòs cànon d'abocament i manteniment de l'abocador (P - 32)	15,61	290,050	4.527,68
3	G228U010	m3	Rebliment i compactació de rases, pous i fonaments, amb material procedent de la pròpia obra, inclòs selecció, garbellat, càrregues i transports intermedis, estesa i compactació segons condicions del Plec de Prescripcions Tècniques, mesurat sobre perfil teòric (P - 33)	4,97	146,440	727,81
4	G45KU010	m3	Formigó ciclopi per a soleres de 15 N/mm2 de resistència característica a la compressió i bloc de pedra entre 20 i 50 kg, inclòs preparació de la base d'assentament, col·locació i curat (P - 39)	60,05	25,000	1.501,25
5	G228U200	m3	Rebliment amb sorra de 0 a 3 mm en llit i arronyonat de canonada, estesa i compactació segons condicions del Plec de Prescripcions Tècniques, mesurat sobre perfil teòric (P - 34)	35,65	40,210	1.433,49
6	G21DU011	m	Demolició de canalització de subministrament d'aigua de qualsevol material (inclòs fibrociment) i de qualsevol diàmetre, sense recobriment de formigó, inclos càrrega, transport a l'abocador, cànon d'abocament i manteniment de l'abocador (P - 31)	29,60	36,000	1.065,60

TOTAL	Capítol	01.01	9.554,05
-------	---------	-------	----------

Obra	01	Pressupost EB ALMENAR
Capitol	02	Obra civil construcció edifici

NUM. CODI	UA	DESCRIPCIÓ	PREU	AMIDAMENT	IMPORT	
1	G450U040	m3	Formigó HM-20 per a fonaments i encepats, inclòs col·locació, vibrat i curat (P - 37)	93,93	5,336	501,21
2	G450U070	m3	Formigó HA-30 per a qualsevol tipus d'element estructural, inclòs col·locació, vibrat i curat (P - 38)	116,83	51,484	6.014,88
3	G4B0U020	kg	Acer B 500 S en barres corrugades de límit elàstic no menor de 500 N/mm2, col·locat (P - 40)	1,94	5.198,800	10.085,67
4	G4D0U015	m2	Encofrat i desencofrat pla (P - 41)	49,79	235,540	11.727,54
5	G781U010	m2	Impermeabilització de paraments verticals i horitzontals de formigó, amb 1,8 kg/m2 emulsió bituminosa catiònica (P - 45)	4,62	67,160	310,28
6	G4L168KT	m2	Paret estructural de dues cares vistes (amb cara exterior d'acabat rugós i cara interior llis), de color ocre, de 20 cm de gruix, de bloc de morter de ciment foradat, R-6, de 400x200x200 mm, categoria I, segons norma UNE-EN 771-3, col·locat amb morter amb arena de marbre blanc, inclòs reopliment de formigó HA-25 i armadures, segons plànols, totalment acabat (P - 42)	71,71	74,700	5.356,74
7	GXXXU044	m	Coronament de paret amb pedra calcària natural buixardada de 26 cm d'amplada i 5 cm de gruix, amb dos cantells en escaire i amb trencaaigües, col·locada amb morter, totalment acabat (P - 77)	53,67	29,200	1.567,16
8	E4LV75HD	m2	Lloses alveolars de formigó pretesat de 20 cm d'alçària i 120 cm d'amplària, amb junt lateral obert superiorment, de 60 a 90 kNm per m d'amplària de moment flector últim per a sostre de 20+ 5 cm, col·locades sobre estructura (P - 1)	76,09	42,000	3.195,78
9	GXXXU008	ut	Porta d'acer galvanitzat, de dues fulles batents de 150x260 cm, amb estructura amb perfils 60x60x3 mm, bastidor de perfil UPN-220 i dues	603,25	1,000	603,25

EUR

PRESSUPOST

10	GXXXU010	ut	planxes d'2 mm de gruix, inclòs escopidor inferior i superior, pastell inferior i superior, frontises soldades a cada fulla, doble ventilació inferior amb lamel·les de 400x400mm, i buló i doble cademat, segons plànols, totalment acabat (P - 71)	334,07	4,000	1.336,28
11	GXXXU014	m	Baixant de tub d'acer galvanizat de 3,30 m de longitud, de DN 110 mm, inclòs fixacions al mur, inclòs reixa metàl·lica, segons plànols, totalment acabat (P - 73)	513,57	4,000	2.054,28
12	GXXXU005	m2	Formació de pendents amb morter de perlita i ciment de densitat 350 kg/m3, per a un gruix mínim de 3 cm i un gruix mitjà de 8 cm, totalment acabat (P - 69)	21,00	44,720	939,12
13	G71197C5	m2	Membrana per a impermeabilització de cobertes PA-6 segons UNE 104402 de 4,1 kg/m2 d'una làmina de betum asfàltic modificat LBM (SBS)-40-PE amb armadura de film de polietilè de 95 g/m2, adherida en calent, prèvia imprimació (P - 44)	17,29	44,720	773,21
14	GXXXU006	m3	Acabat de coberta amb capa de protecció de grava de riera de 16 a 32 mm de diàmetre, col·locada sense adherir, totalment acabat (P - 70)	131,54	4,472	588,25
15	G440U050	kg	Acer S355JR per a estructures i reforços en perfils laminats o planxa, galvanitzat en calent, col·locat a l'obra, inclòs elements de fixació i soldadures amb el tractament de protecció de les zones de soldadures (P - 36)	3,41	631,390	2.153,04
16	GXXXU016	m2	Reixa trames de PRFV, 30mmx30mm i de 38 mm de gruix, per a arquetes i pous, inclòs elements de subjecció i marc d'acer galvanitzat, segons plànols, totalment col·locat (P - 74)	341,76	10,310	3.523,55
17	G9Z3R010	m2	Paviment i revestiments de resina epoxi Sikafloor-240 WE o equivalent amb un gruix de 1,5 mm, incloent capa d'emprimació amb Sikafloor-155 WN o equivalent, color segons prescripció de la Direcció d'Obra, inclòs polit i neteja de paviment i tots els materials necessaris per a la seva col·locació (P - 50)	21,19	48,700	1.031,95
18	GB12U010	m	Barana metàl·lica de protecció en estructures de 100 cm d'alçària amb muntants cada 100 cm de 60x30 mm i brèndoles cada 16 cm de 40x20 mm, passamà de 70x40 mm i travesser inferior de 60x30 mm, galvanitzada en calent i pintada amb dues capes de pintura esmalt, incloent placa i elements d'ancoratge, totalment col·locada (P - 52)	112,76	6,700	755,49
19	GDDZU100	ut	Graó de polipropilè amb ànima d'acer de 20 mm de diàmetre, col·locat, segons plànols (P - 54)	12,71	2,000	25,42

TOTAL	Capítol	01.02	52.543,10
-------	---------	-------	-----------

Obra	01	Pressupost EB ALMENAR
Capítol	03	Instal·lacions i equips edifici

NUM.	CODI	UA	DESCRIPCIÓ	PREU	AMIDAMENT	IMPORT
1	EM31261J	ut	Extintor manual de pols seca polivalent, de càrrega 6 kg, amb pressió incorporada, pintat, amb suport a paret (P - 26)	59,41	1,000	59,41
2	GS5BR170	ut	Subministrament i instal·lació de vàlvula de comporta amb brides tipus Belgicast BV.05.47 o equivalent DN 200 mm; PN 1.6 MPa amb volant, cos i tapa en fosa dúctil GGG 50, revestiment mínim amb pintura epoxi de 150 micres, eix inox AISI 420 amb rosques extruïdes i conformades per laminació en fred, tancament elàstic amb llenia guiada de fosa GGG 50 totalment revestida amb EPDM, tornilleria DIN-912 d'acer qualitat 8,8 amb tractament anticorrosiu, amb tots els seus accessoris i complements per al seu muntatge, completament instal·lada i provada. (P - 66)	585,32	6,000	3.511,92
3	GXXZU049	u	Vàlvula de comporta embriada, AVK o equivalent, de diàmetre nominal 100 mm, de 16 bar de PN, de fosa dúctil, totalment instal·lada (P - 81)	397,58	2,000	795,16
4	GS1BR020	ut	Subministrament i instal·lació de conjunt ventosa amb brides pas nominal DN 80 mm; PN 1,6 Mpa tipus Ari Shelef D-060 o equivalent	800,00	1,000	800,00

EUR

PRESSUPOST

			muntada sobre canonada composat per ventosa trifuncional amb brida amb cos de fosa dúctil i revestiment mínim amb pintura epoxi de 150 micres i vàlvula comporta amb brides tipus Belgicast o equivalent, amb volant, cos i tapa en fosa dúctil GGG 50, revestiment mínim amb pintura epoxi de 150 micres, eix inox AISI 420 amb rosques extruïdes i conformades per laminació en fred, tancament elàstic amb lletnia guiada de fosa GGG 50 totalment revestida amb EPDM, tornilleria DIN-912 d'acer qualitat 8.8 amb tractament anticorrosiu, amb tots els seus accessoris i complemetents per al seu muntatge, completament instal·lat i provat. (P - 65)			
5	GXXXU026	ut	Polipast motoritzat elèctric monofàsic de cadena per a desplaçaments hotitzontals i verticals de 1600 Kg, VICINAY o equivalent, inclòs biga guia de desplaçament IPN-160 ancorada a les jàsseres i pintura de seguretat, totalment col·locat (P - 75)	6.776,08	1,000	6.776,08
6	GXXZU002	kg	Acer inoxidable AISI 304 en suports i equips, inclòs subministre, muntatge, subjeccions i anclatjes a estructures de formigó (P - 79)	14,12	72,800	1.027,94
7	GFB1R712	m	Tub de polietilè d'alta densitat, segons norma UNE-EN 12201, tipus PE-100, de DN 110 mm per a PN 16 bar, amb unions termosoldades, ancorat a parament vertical o horitzontal, inclòs part proporcional d'accessoris, derivacions, peces especials de polietilè, i ancoratges a parament d'acer inoxidable AISI 304, provat (P - 55)	48,20	12,150	585,63
8	GFB1R721	m	Tub de polietilè d'alta densitat, segons norma UNE-EN 12201, tipus PE-100, de DN 200 mm per a PN 16 bar, amb unions termosoldades, ancorat a parament vertical o horitzontal, inclòs part proporcional d'accessoris, derivacions, peces especials de polietilè, i ancoratges a parament d'acer inoxidable AISI 304, provat (P - 57)	67,75	18,900	1.280,48
9	G4L168KX	ut	Suport d'obra de 30 cm x 30 cm i fins a 60 cm d'altura per a canonada de fins a 200 mm de diàmetre, inclòs ancoratge a la base d'estructura de formigó amb barra d'acer corrugat de 16 mm de diàmetre i banda de neoprè per al recolçament de la canonada, totalment acabat (P - 43)	112,47	4,000	449,88
10	FN82U026	ut	Vàlvula de retenció de clapeta, segons norma UNE-EN 12334, amb brides, de 200 mm de diàmetre nominal, de 16 bar de pressió nominal, cos de fosa nodular EN-GJS-400-15 (GGG40) amb recobriment de resina epoxi (200 micres), clapeta de fosa nodular EN-GJS-400-15 (GGG40), tancament de seient elàstic, muntada en pericó de canalització soterrada (P - 30)	527,86	2,000	1.055,72
11	GS5TV200	ut	Subministrament i instal·lació de carret telescòpic de desmuntatge de simple brida i junta piramidal de DN 200 mm, de marca AVK o euivalent, PN 1,6 MPa, brides, virola interior i virola exterior d'acer d'acer inoxidable 1.4301 (AISI 304), revestiment mínim amb pintura epoxi de 150 micres, amb tots els seus accesoris i complements per al seu muntatge, completament instal·lada i provada (P - 68)	272,43	6,000	1.634,58
12	GS5TV100	u	Subministrament i instal·lació de carret telescòpic de desmuntatge de simple brida i junta piramidal de DN 100 mm; PN 1,6 MPa, brides, virola interior i virola exterior d'acer al carboni, revestiment mínim amb pintura epoxi de 150 micres, amb tots els seus accesoris i complements per al seu muntatge, completament instal·lada i provada. (P - 67)	146,26	2,000	292,52
13	GN120070	ut	Subministrament, instal·lació i muntatge de caudalímetre electromagnètic DN-200, ABB WATERMASTER o equivalent, de 16 bar de PN, inclòs el sensor, el convertidor de senyal, el cablejat i la parametrització, totalment instal·lada (P - 63)	2.134,84	1,000	2.134,84
14	GN120080	ut	Subministrament, instal·lació i muntatge de manòmetre, CELLA BNV-100 o equivalent, amb un ventall de mesura de 0/16 kg/cm2, inclòs el cablejat i la parametrització, totalment instal·lat (P - 64)	641,18	2,000	1.282,36
15	FH554R21	ut	Pressòstat diferencial. (P - 29)	280,38	2,000	560,76
16	ENX3U390	u	Bomba centrífuga de voluta, de 80 m3/h de cabal màxim i de 110 m.c.a. d'alçària manomètrica, model NBG 100-65-315/278 de 50 Hz de Grundfos o equivalent,de funcionament automàtic, transductor de pressió amb vàlvula, manòmetre amb vàlvula, vàlvules de comporta en l'aspiració, vàlvules de comporta i retenció en la impulsió, col·lectors d'aspiració i impulsió amb acer Inox AISI 304-L, calderí amb vàlvula i quadre elèctric de protecció i maniobra amb variador de freqüència amb alternància de funcionament de les bombes, muntat sobre	14.017,22	2,000	28.034,44

PRESSUPOST

			bancada, connectat a la xarxa de servei i a la xarxa elèctrica (P - 27)			
17	GXXXU050	u	Calderó antiariet de membrana, de 500 l de volum, instal·lat i amb proves incloses (P - 78)	6.531,72	1,000	6.531,72
TOTAL Capítol				01.03		56.813,44
Obra				01	Pressupost EB ALMENAR	
Capítol				04	Canonades i connexions a xarxa existent	
NUM. CODI	UA	DESCRIPCIÓ		PREU	AMIDAMENT	IMPORT
1	GXXZU006	ut	Unió de nova canalització a existent, inclòs preparació de la junta i peces especials, totalment acabat (P - 80)	391,74	3,000	1.175,22
2	GFB1R720	m	Tub de polietilè d'alta densitat, segons norma UNE-EN 12201, tipus PE-100, de DN 200 mm per a PN 16 bar, amb unions termosoldades, inclòs part proporcional d'accessoris i peces especials de polietilè, col·locat al fons de la rasa i prova (P - 56)	36,44	25,000	911,00
3	GD7Z0002	m	Subministrament i col·locació de canonada de PEAD coextrusionada, DNint 273 mm / DNext 315, de doble paret, exterior corrugat de color negre, interior llis de color blanc, tipus B segons pr EN 13476-1, de rigidesa circumferencial 8 kN/m2 segons ISO 9969, el subministrament en barres de 6 m.l., unió mitjançant maneguet de PE, junta d'estanqueïtat EPDM, i col·locada al fons de rasa, inclòs accessoris (P - 53)	24,91	11,000	274,01
TOTAL Capítol				01.04		2.360,23
Obra				01	Pressupost EB ALMENAR	
Capítol				05	Urbanització i obres complementàries	
NUM. CODI	UA	DESCRIPCIÓ		PREU	AMIDAMENT	IMPORT
1	G921U020	m3	Base de tot-u artificial, estesa, humectació i compactació, mesurat sobre perfil teòric (P - 46)	27,88	29,250	815,49
2	G9GA0002	m3	Paviment de formigó de 17,5 N/mm2 de resistència característica a la compressió, de consistència tova, de qualsevol gruix, amb mitjans manuals, incloent estesa, vibratge, acabat superficial, formació de junts tallats en fresc i totes les feines adients (P - 49)	103,90	13,260	1.377,71
3	G9E1U020	m2	Paviment de rajola hidràulica de morter, de 20x20x4 cm, inclòs refinat i compactació del terreny, base de formigó de 15 N/mm2 de resistència característica a la compressió i totes les feines adients (P - 48)	36,40	47,600	1.732,64
4	G96500A2	m	Vorada de vianants bicapa de secció normalitzada A2 20x10 de peces prefabricades de formigó rectes i corbes, d'acord amb la UNE 127340 i UNE EN 1340, inclosa excavació i base de formigó de 20 N/mm2 de resistència característica a la compressió, rejuntat amb morter i totes les feines adients, totalment col·locada (P - 47)	22,31	37,200	829,93
5	GAR1U020	m	Tancament exterior de 2 m d'alçària, amb malla de filferro galvanitzat i plastificat, inclòs excavació i fonament d'ancoratge (P - 51)	23,61	84,000	1.983,24
6	GXXXU032	ut	Porta d'acer galvanitzat plastificat amb malla de filferro galvanitzat plastificat, de 4 m d'amplada, amb doble fula, amb perfils verticals de 40x40 mm, inclòs fonamentacions, totalment instal·lada (P - 76)	1.018,26	2,000	2.036,52
TOTAL Capítol				01.05		8.775,53
Obra				01	Pressupost EB ALMENAR	
Capítol				06	Instal·lació elèctrica	

PRESSUPOST

NUM.	CODI	UA	DESCRIPCIÓ	PREU	AMIDAMENT	IMPORT
1	EGPA2252	ut	Partida alçada a justificar per a la realització de l'escomesa elèctrica. (P - 23)	514,29	1,000	514,29
2	EG11R222	ut	Armari prefabricat de formigó, amb portes metàl·liques, homologat per ENDESA, per allotjament de TMF1. Inclou obra civil per a la seva instal·lació. (P - 2)	742,86	1,000	742,86
3	GG4270	ut	Subministrament i instal·lació de quadre d'ús industrial format per caixa encastable de material aïllant amb porta opaca, per a allotjament del interruptor de control de potència (ICP) en compartiment independent i precintable, 1 interruptor general automàtic (IGA) tetrapolar (4P) i altres dispositius generals i individuals de comandament i protecció, inclòs elements de fixació, reglets de connexió i tots els accessoris necessaris, totalment muntat, connexionat i provat (P - 61)	1.177,79	1,000	1.177,79
4	EG2D950A	m	Safata metàl·lica reixeta d'acer galvanitzat, de 200 mm d'amplària, fixada amb suports (P - 5)	26,55	26,800	711,54
5	EG1PU1A4	ut	Conjunt de protecció i mesura del tipus TMF1 per a subministrament individual superior a 15 kW, per a mesura directa, potència màxima de 27,71 kW, tensió de 400 V, corrent fins a 40 A, format per conjunt de caixes modulars de doble aïllament de polièster reforçat amb fibra de vidre de mides totals 540x810x171 mm, amb base de fusibles (sense incloure els fusibles), sense equip de comptage, amb ICP-M tetrapolar (4P) de 40 A d'intensitat nominal i poder de tall superior a 4,5 kA i sense interruptor diferencial, col·locat superficialment (P - 4)	416,40	1,000	416,40
6	EG482345	ut	Protector per a sobretensions permanents i transitòries amb IGA integrat d'intensitat nominal 40 A, tetrapolar (3P+N), PIA corba C, de poder de tall segons UNE-EN 60898 de 6000 A, intensitat màxima transitòria 15 kA, muntat en perfil DIN (P - 15)	377,70	1,000	377,70
7	EGD1222E	ut	Piqueta de connexió a terra d'acer, amb recobriment de coure 300 µm de gruix, de 1500 mm llargària de 14.6 mm de diàmetre, clavada a terra (P - 21)	32,88	2,000	65,76
8	EGDZ1102	ut	Punt de connexió a terra amb pont seccionador de platina de coure, muntat en caixa estanca i col·locat superficialment (P - 22)	46,12	2,000	92,24
9	EG415A99	ut	Interruptor automàtic magnetotèrmic de 10 A d'intensitat nominal, tipus PIA corba C, bipolar (2P), de 6000 A de poder de tall segons UNE-EN 60898, de 2 mòduls DIN de 18 mm d'amplària, muntat en perfil DIN (P - 10)	27,12	2,000	54,24
10	EG415A9B	ut	Interruptor automàtic magnetotèrmic de 16 A d'intensitat nominal, tipus PIA corba C, bipolar (2P), de 6000 A de poder de tall segons UNE-EN 60898, de 2 mòduls DIN de 18 mm d'amplària, muntat en perfil DIN (P - 11)	27,36	2,000	54,72
11	EG42429H	ut	Interruptor diferencial de la classe AC, gamma terciari, de 40 A d'intensitat nominal, bipolar (2P), de sensibilitat 0.03 A, de desconnexió fix instantani, amb botó de test incorporat i indicador mecànic de defecte, construït segons les especificacions de la norma UNE-EN 61008-1, de 2 mòduls DIN de 18 mm d'amplària, muntat en perfil DIN (P - 13)	56,97	2,000	113,94
12	GG42439H	ut	Interruptor diferencial de la classe AC, gamma terciari, de 40 A d'intensitat nominal, bipolar (2P), de sensibilitat 0.3 A, de desconnexió fix instantani, amb botó de test incorporat i indicador mecànic de defecte, construït segons les especificacions de la norma UNE-EN 61008-1, de 2 mòduls DIN de 18 mm d'amplària, muntat en perfil DIN (P - 60)	114,61	2,000	229,22
13	EG4243JH	ut	Interruptor diferencial de la classe AC, gamma terciari, de 40 A d'intensitat nominal, tetrapolar (4P), de sensibilitat 0.3 A, de desconnexió fix instantani, amb botó de test incorporat i indicador mecànic de defecte, construït segons les especificacions de la norma UNE-EN 61008-1, de 4 mòduls DIN de 18 mm d'amplària, muntat en perfil DIN (P - 14)	180,58	2,000	361,16
14	EG415DJC	ut	Interruptor automàtic magnetotèrmic de 20 A d'intensitat nominal, tipus PIA corba C, tetrapolar (4P), de 6000 A de poder de tall segons UNE-EN 60898 i de 10 kA de poder de tall segons UNE-EN 60947-2,	80,48	2,000	160,96
						EUR

PRESSUPOST

			de 4 mòduls DIN de 18 mm d'amplària, muntat en perfil DIN (P - 12)			
15	EG49H005	ut	Interruptor horari de programació diària (24 hores) i setmanal (7 dies), per a obrir i tancar dos circuits segons un programa establert, amb reserva de marxa de 150 hores, instal·lat (P - 16)	102,45	2,000	204,90
16	EG62D19J	ut	Interruptor, unipolar (1P), 10 AX/250 V, amb tecla i amb caixa de superfície estanca, amb grau de protecció IP-55, preu mitjà, muntat superficialment (P - 18)	15,68	3,000	47,04
17	EG4R4AD0	ut	Contactador de 230 V de tensió de control, 25 A d'intensitat nominal, bipolar (2P), 1NA+1NC, format per 1 mòdul DIN de 18 mm d'amplària, per a un circuit de potència de 230 V, categoria d'ús AC 1 segons UNE-EN 60947-4-1, fixat a pressió (P - 17)	51,34	3,000	154,02
18	EG7F3861	ut	Arrancador electrònic per funcionament del motor, alimentació III 400 V, de 7.5 kW de potència, control amb display led i bus de dades integrat, amb grau de protecció IP 66, muntat superficialment o en quadre, connectat a línies elèctriques i de control i configurat (P - 20)	517,48	2,000	1.034,96
19	EG161532	ut	Caixa de derivació rectangular de plàstic, de 120x160 mm, amb grau de protecció IP-65, muntada superficialment (P - 3)	31,73	8,000	253,84
20	EG325134	m	Cable amb conductor de coure 450/750 V de tensió assignada, amb designació ES07Z1-K (AS), unipolar, de secció 1 x 2.5 mm2, amb aïllament poliolefines, amb baixa emissió fums, col·locat en tub (P - 9)	1,30	240,000	312,00
21	EG325124	m	Cable amb conductor de coure 450/750 V de tensió assignada, amb designació ES07Z1-K (AS), unipolar, de secció 1 x 1.5 mm2, amb aïllament poliolefines, amb baixa emissió fums, col·locat en tub (P - 8)	1,16	200,000	232,00
22	EG312534	m	Cable amb conductor de coure de 0,6/1 kV de tensió assignada, amb designació RZ1-K (AS), tetrapolar, de secció 4 x 2.5 mm2, amb coberta del cable de poliolefines amb baixa emissió fums, col·locat en tub (P - 7)	2,73	90,000	245,70
23	EG312334	m	Cable amb conductor de coure de 0,6/1 kV de tensió assignada, amb designació RZ1-K (AS), tripolar, de secció 3 x 2.5 mm2, amb coberta del cable de poliolefines amb baixa emissió fums, col·locat en tub (P - 6)	2,35	100,000	235,00
24	EG63D15S	ut	Presa de corrent de superfície, bipolar amb presa de terra lateral, (2P+T), 16 A 250 V, amb tapa i caixa estanca, amb grau de protecció IP-55, preu alt, muntada superficialment (P - 19)	15,28	5,000	76,40
25	GHQ24L52	ut	Projector per a exteriors amb led, amb reflector de distribució extensiva, 40W de potència, IP66, de forma rectangular, tancat i fixat a la paret. (P - 62)	153,29	2,000	306,58
26	EHB5QH51	ut	Llumenera estanca amb leds amb una vida útil <= 50000 h, de forma rectangular, de 1600 mm de llargària, 57 W de potència, flux lluminós de 6000 lm, amb equip elèctric no regulable, aïllament classe I, cos i difusor de policarbonat i grau de protecció IP65, muntada superficialment (P - 25)	129,93	4,000	519,72
27	EH61R799	ut	Llum d'emergència amb làmpada led, amb una vida útil de 100000 h, permanent i estanca amb grau de protecció IP66, aïllament classe II, amb un flux aproximat de 240 a 270 lúmens, 1 h d'autonomia, de forma rectangular amb difusor i cos de policarbonat, preu alt, col·locat superficial (P - 24)	63,42	2,000	126,84
28	GG4210	ut	Subministrament i instal·lació en l'interior de fornícula mural, en habitatge unifamiliar o local, de caixa de protecció i mesura CPM2-S4, de fins a 63 A d'intensitat, per 1 comptador trifàsic, formada per una envoltant aïllant, precintable, autoventilada i amb espell de material transparent resistent a l'acció dels raigs ultravioletes, per a instal·lació encastada, inclòs equip complet de mesura, borns de connexió, bases tallacircuits i fusibles per a protecció de la derivació individual, normalitzada per l'empresa subministradora i preparada per connexió de servei subterrània, ancoratges de la caixa, totalment muntada, connexionada i provada (P - 58)	317,42	1,000	317,42
29	GG4210B	m	Subministrament i instal·lació de canalització fix en superfície de de PVC, sèrie B, de 50 mm de diàmetre, inclòs accessoris i peces especials, col·locació i fixació, totalment muntada (P - 59)	6,76	20,000	135,20
30	FG7785R2	ut	Projecte de legalització de la instal·lació elèctrica. Inclou elaboració de projecte, taxes, inspecció i inscripció al canal empresa. (P - 28)	1.085,71	1,000	1.085,71
						EUR

PRESSUPOST

TOTAL	Capítol	01.06	10.360,15			
Obra	01	Pressupost EB ALMENAR				
Capítol	07	Partides alçades				
NUM. CODI	UA	DESCRIPCIÓ	PREU	AMIDAMENT	IMPORT	
1	GXXYU014	PA	Partida alçada a justificar per a la modificació de la línia elèctrica, segons pressupost de la companyia ELÈCTRICA D'ALMENAR (P - 0)	13.198,63	1,000	13.198,63
2	XPA100SS	PA	Partida alçada a justificar per la Seguretat i Salut a l'obra, en base a l'Estudi i el Pla de Seguretat i Salut (P - 0)	4.419,99	1,000	4.419,99
3	XPA1U080	PA	Partida alçada a justificar per a despeses complementàries de gestió de residus de construcció i enderroc segons Estudi de Gestió de Residus (P - 0)	1.000,00	1,000	1.000,00
4	XPA1U003	PA	Partida alçada a justificar per a la instal·lació de telecontrol (P - 0)	9.000,00	1,000	9.000,00
TOTAL	Capítol	01.07	27.618,62			

RESUM DEL PRESSUPOST

RESUM DE PRESSUPOST

NIVELL 2 : Capítol			Import
Capítol	01.01	Moviments de Terres	9.554,05
Capítol	01.02	Obra civil construcció edifici	52.543,10
Capítol	01.03	Instal·lacions i equips edifici	56.813,44
Capítol	01.04	Canonades i connexions a xarxa existent	2.360,23
Capítol	01.05	Urbanització i obres complementàries	8.775,53
Capítol	01.06	Instal·lació elèctrica	10.360,15
Capítol	01.07	Partides alçades	27.618,62
Obra	01	Pressupost EB ALMENAR	168.025,12
			168.025,12

NIVELL 1 : Obra			Import
Obra	01	Pressupost EB ALMENAR	168.025,12
			168.025,12

PRESSUPOST D'EXECUCIÓ PER CONTRATA

PRESSUPOST D'EXECUCIÓ PER CONTRACTE		Pag.	1
PRESSUPOST D'EXECUCIÓ MATERIAL.....		168.025,12	
13 % Despeses Generals SOBRE 168.025,12.....		21.843,27	
6 % Benefici Industrial SOBRE 168.025,12.....		10.081,51	
	Subtotal	199.949,90	
21 % IVA SOBRE 199.949,90.....		41.989,48	
TOTAL PRESSUPOST PER CONTRACTE	€	241.939,38	

Aquest pressupost d'execució per contracte puja a la quantitat de:
(DOS-CENTS QUARANTA-UN MIL NOU-CENTS TRENTA-NOU EUROS AMB TRENTA-VUIT CÈNTIMS)

Barcelona, octubre del 2023
L'Enginyer Autor del Projecte

Albert Magriñà Girol