

PROJECTE EXECUTIU PER
L’AUTOMATITZACIÓ DE
L’APARCAMENT DE LA
PLATAFORMA LOGÍSTICA DEL
PARK GÜELL DE BARCELONA

BARCELONA, GENER DE 2024

EXP. 1665-23

DOCUMENT N°1 – MEMÒRIA I ANNEXES

DOCUMENT N°2 - PLÀNOLS

DOCUMENT N°3 - PLEC

DOCUMENT N°4 – AMIDAMENT I PRESSUPOST

Federico Giacomelli

PROJECTE EXECUTIU PER
L'AUTOMATITZACIÓ DE
L'APARCAMENT DE LA
PLATAFORMA LOGÍSTICA DEL
PARK GÜELL DE BARCELONA

BARCELONA, GENER DE 2024EXP. 1665-23

DOCUMENT Nº1
MEMÒRIA I ANNEXES

Federico Giacomelli

PROJECTE EXECUTIU PER
L’AUTOMATITZACIÓ DE
L’APARCAMENT DE LA
PLATAFORMA LOGÍSTICA DEL
PARK GÜELL DE BARCELONA

BARCELONA, GENER DE 2024EXP. 1665-23

DOCUMENT N°1
MEMÒRIA

Federico Giacomelli



1.	DADES GENERALS.....	2
1.1	IDENTIFICACIÓ I OBJECTE DEL PROJECTE	2
1.2	AGENTS DEL PROJECTE	2
2.	INTRODUCCIÓ.....	2
3.	REGLAMENTACIÓ I DISPOSICIONS OFICIALS I PARTICULARS.	2
4.	SUBMINISTRAMENT DE L'ENERGIA I QUADRE GENERAL DE DISTRIBUCIÓ.	3
5.	CANALITZACIONS I FONAMENTACIONS	3
6.	CONDUCTORS.....	4
7.	SISTEMES DE PROTECCIÓ.	4
8.	CARACTERÍSTIQUES DE LES CÀMERES I DEL SISTEMA DE MEGAFONIA.....	5
9.	DECLARACIÓ OBRA COMPLETA	10
10.	DOCUMENTS DE PROJECTE.....	10



1. DADES GENERALS

1.1 Identificació i objecte del projecte

Títol del projecte:	Projecte per l'automatització de l'aparcament de la plataforma logística del Park Güell
Objecte de l'encàrrec:	Projecte tècnic i direcció d'obra de l'automatització de la plataforma logística del Park Güell.
Situació:	Aparcament Park Güell, carretera del Carmel, 2 08024 Barcelona

1.2 Agents del projecte

Promotor:	BARCELONA DE SERVEIS MUNICIPALS, S.A. Carrer Calabria, 66 08015 BARCELONA NIF: A08765919
Representant legal:	Xavier Pascual Prat DNI: 46136243Z
Projectista:	Federico Giacomelli, ECCP nº col·legiat 14690 i NIE X1107608C,

2. INTRODUCCIÓ

Es redacta la següent documentació per a definir les característiques tècniques que haurà de seguir l'obra per a l'automatització de l'aparcament de la plataforma logística del Park Güell de la ciutat de Barcelona.

L'obra inclourà la instal·lació de canalitzacions, cablejat, rases, columnes, switchs i càmeres (pel sistema de seguretat), així com les canalitzacions i cablejat per les càmeres del departament de sistemes, barreres i càmeres de reconeixement de matrícules pel control d'accessos. També es portarà alimentació i senyal a dos tòtems informatius ubicats en punts estratègics de la plataforma.

La documentació també inclourà la instal·lació d'un sistema de megafonia amb servidor SIP, per poder donar senyals informatius a distància des dels centres de control distribuïts de BSM. No s'inclou en aquest projecte la configuració d'aquest sistema.

3. REGLAMENTACIÓ I DISPOSICIONS OFICIALS I PARTICULARS.

El present projecte recull les característiques dels materials, els càlculs que justifiquen el seu ús i la forma d'execució de les obres a realitzar, donant amb això compliment a les següents disposicions.

- Reglament Electrotècnic per a Baixa Tensió i Instruccions Tècniques Complementàries (Reial Decret 842/2002 de 2 de Agost de 2002).
- -Normes Tecnològiques de l'Edificació NTE IEE – (B.O.E. 12.8.78).
- Normes UNE 20.324 i UNE-EN 50.102 referents a graus de protecció.
- Reial Decret 2642/1985 de 18 de desembre (B.O.E. de 24-1-86) sobre Homologació de columnes i bàculs.



- Ordre de 16 de maig de 1989, que conté les especificacions tècniques sobre columnes i bàculs (B.O.E. de 15-7-89).
- Reial Decret 1955/2000 de 1 de Desembre, pel que es regulen les Activitats de Transport, Distribució, comercialització, Subministrament i Procediments d'Autorització de Instal·lacions d'Energia Elèctrica.
- Normes particulars i de normalització de la Cia. Subministradora d'Energia Elèctrica.
- Llei 31/1995, de 8 de novembre, de Prevenció de Riscos Laborals.
- Reial Decret 1627/1997 de 24 d'octubre de 1.997, sobre Disposicions mínimes de seguretat i salut a les obres.
- Reial Decret 485/1997 de 14 de abril de 1997, sobre Disposicions mínimes en matèria de senyalització de seguretat i salut en el treball.
- Reial Decret 1215/1997 de 18 de juliol de 1997, sobre Disposicions mínimes de seguretat i salut per a la utilització pels treballadors dels equips de treball.
- Reial Decret 773/1997 de 30 de maig de 1997, sobre Disposicions mínimes de seguretat i salut relatives a la utilització pels treballadors dels equips de protecció individual

4. SUBMINISTRAMENT DE L'ENERGIA I QUADRE GENERAL DE DISTRIBUCIÓ.

Segons documentació aportada per BSM,, la potència màxima admissible de la instal·lació actual és de 55 kW i la potència instal·lada actualment és de 63.25 kW. Donades aquestes circumstàncies, i ja que la nova instal·lació per l'automatització de l'aparcament de la plataforma logística del Park Güell implica la instal·lació d'un màxim de 3.5 kW, es considera que no es necessari sol·licitar un augment de potència de la instal·lació, passant d'una simultaneïtat de 0.869 a una simultaneïtat de 0.824, totalment assumible.

5. CANALITZACIONS I FONAMENTACIONS

XARXES SUBTERRÀNIES.

S'utilitzaran sistemes i materials anàlegs als de les xarxes soterrades de distribució regulades a la ITC-BT-07. Els cables es disposaran en canalització soterrada dins de tub de polietilè, a una profunditat mínima de 0.6 m del nivell del terra, mesurats des de la cota inferior del tub, sempre que sigui possible.

No s'instal·larà més d'un circuit elèctric per tub. Els tubs hauran de tenir un diàmetre tal que permeti un fàcil allotjament i extracció dels cables o conductors aïllats. El diàmetre exterior mínim dels tubs en funció del número i secció dels conductors s'obtindrà de la taula 9, ITC-BT-21, però el seu diàmetre no serà inferior a 110 mm.

Per la xarxa de cables de comunicacions, es podran instal·lar els cables que siguin necessaris a cada tub,

Els tubs protectors seran conformes a l'establert a la UNE-EN 50.086 2-4. Les característiques mínimes seran les indicades a continuació.

- Resistència a la compressió: 250 N per a tubs "embeguts" en formigó; 450 N per a tubs en terra lleuger; 750 N per a tubs en terra pesat.
- Resistència a l'impacte: Grau Lleuger per a tubs "embeguts" en formigó; Grau Normal per a tubs sobre terra lleuger o pesat.
- Resistència a la penetració d'objectes sòlids: Protegit contra objectes $D > 1$ mm.
- Resistència a la penetració de l'aigua: Protegit contra l'aigua en forma de pluja.
- Resistència a la corrosió de tubs metàl·lics i compostos: Protecció interior i exterior mitja.



Els tubs estaran formigonats com a mínim 6 cm per sobre i 6 cm per sobre d'ells.

Es col·locarà una cinta de senyalització que adverteixi de l'existència de cables, situada a una distància mínima del nivell del terra de 0.10 m i a 0.25 m per sobre del tub.

Amb la intenció de fer la instal·lació totalment registrable, s'ubicaran arquetes a peu de totes les columnes.

AFECTACIONS

Durant l'execució de les rases es veuran afectades dues parades de venda de productes als visitants del Park Güell. Es preveurà el desplaçament temporal de les mateixes fora de l'àmbit d'obra.

FONAMENTACIONS

Els fonaments de les columnes es realitzaran amb daus de formigó en massa de resistència característica $R_k = 200 \text{ Kg/cm}^2$, amb pern "embeguts" per ancoratge i amb comunicació a columna per mitjà de colze.

6. CONDUCTORS.

Els conductors a utilitzar a la instal·lació elèctrica seran de Cu, tensió assignada 0,6/1 KV, soterrats dins de tub.

El tipus de cable a utilitzar en instal·lacions elèctriques soterrades serà del tipus RVFV-06/1 KV, de secció mínima $2 \times 6 + 6 \text{ Tmm}^2$. Per a seccions de cables superiors, la secció del neutre serà conforme a l'indicat a la taula 1 de la ITC-BT-07.

Les empiuladures i derivacions hauran de realitzar-se en caixes de borns adients, situades dins dels suports de les lluminàries, i a una alçada mínima de 0,3 m sobre el nivell del terra o en una arqueta registrable o una caixa de derivació, que garanteixin, en tots els casos, la continuïtat, l'aïllament i l'estanquitat del conductor (cintes elastomèriques).

La màxima caiguda de tensió en els conductors d'alimentació elèctrica entre l'origen de la instal·lació i qualsevol altre punt de la mateixa no serà superior al 5%.

Els cables de comunicació de coure seran del tipus UTP cat 6 i els cables de comunicació de fibra seran del tipus multimode int/ext 50/125 de quatre fibres.

7. SISTEMES DE PROTECCIÓ.

La protecció de les línies elèctriques es realitzarà de la següent manera:

- Protecció a sobrecàrregues: S'utilitzaran interruptors automàtics a l'armari de comandament.
- Protecció a curtcircuits: S'utilitzaran interruptors automàtics a l'armari de comandament.

En segon lloc, per a la protecció de contactes directes i indirectes s'han pres les mesures següents:

- Instal·lació d'aparells Classe I o Classe II. Quan els aparells siguin de classe I hauran d'estar connectades al punt de posada a terra.
- Les parts metàl·liques accessibles dels suports de les lluminàries estaran connectades a terra, així com les parts metàl·liques dels quioscs, marquesines, cabines de telèfons, jocs de nens,

bancs, anuncis, i demés elements del mobiliari urbà, que estiguin a menys de 2 m de les parts metàl·liques de la instal·lació i que siguin susceptibles de ser tocats simultàniament.

-Posada a terra de les masses associades a dispositius de tall per intensitat de defecte. El llindar de desconexió dels interruptors diferencials, serà com a màxim de 30 mA, i la resistència de posta a terra, mesurada durant la posada en servei de la instal·lació, serà com a màxim de 10 Ohm.

La posada a terra dels suports, es realitzarà per connexió a una línia de terra comú per totes les línies que tenen el seu inici en el quadre de protecció i control. En el nostre cas s'instal·larà un elèctrode de posta a terra per a cada columna, la ubicació dels mateixos es pot veure en els plànols corresponents. Els conductors de la xarxa de terra que uneixin els suports amb la xarxa de terra seran aïllats, de Cu, 16 mm² de secció mínima.

Totes les connexions dels circuits de terra es faran mitjançant terminals, grapes, soldadura o elements apropiats que garanteixin un bon contacte permanent i protegits contra la corrosió.

8. CARACTERÍSTIQUES DE LES CÀMERES I DEL SISTEMA DE MEGAFONIA

S'instal·laran dos tipus de càmeres, una fixa i l'altre mòbil.

Les característiques de la càmera fixa són les següents:

Key Features

- 6MP resolution
- 4.4~9.3mm (2.1x) motorized varifocal
- Color: 0.04Lux (F1.3, 1/30sec, 30IRE), 0Lux (IR LED on)
- Maximum 30fps@6MP (H.265/H.264)
- WiseIR: IR viewable length 40m (131.23ft)
- Day & Night (ICR), extremeWDR (120dB), WiseNR II (Using AI engine)
- H.265, H.264, MJPEG, WiseStream II, WiseStream III (Using AI engine)
- DIS with built-in Gyro sensor
- Analytics events based on AI engine (NPU) : Object detection (Person/Face/Vehicle-car, truck, bus, bicycle, motorcycle/License plate), IVA (Virtual line/Area, Enter/Exit, Loitering, Direction, Intrusion)
- Analytics events : Defocus detection, Motion detection, Tampering, Fog detection
- Audio detection, Sound classification, Shock detection, Appear/Disappear
- IP66, IP67, NEMA4X, IK10

Specifications

Video	
Imaging Device	1/1.8" progressive CMOS
Resolution	3328x1872, 3072x1728, 2592x1944, 2688x1520, 1920x1080, 1600x1200, 1280x1024, 1280x960, 1280x720, 1024x768, 800x600, 800x448, 720x576, 720x480, 640x480, 640x360, 320x240
Max. Framerate	H.265/H.264: Max. 30fps/25fps(60Hz/50Hz) MJPEG: Max. 30fps(@6MP Max. 5fps)
Min. Illumination	Color: 0.04Lux(F1.3, 1/30sec, 30IRE) BW: 0.004Lux(F1.3, 1/30sec, 30IRE), 0Lux(IR LED on)
Video Out	USB: Micro USB Type B, 1280x720 for installation
Lens	
Focal Length (Zoom Ratio)	4.4~9.3mm(2.1x) motorized varifocal
Max. Aperture Ratio	F1.3(Wide)~F2.15(Tele)
Angular Field of View	H: 113°(Wide)~47°(Tele) V: 58°(Wide)~26°(Tele) D: 138°(Wide)~54°(Tele)
Min. Object Distance	0.5m(1.64ft)
Focus Control	Simple focus, Manual
Lens Type	P-iris(IR corrected)



Operational

Camera Title	Displayed up to 85 characters
Day & Night	Auto(ICR)
Backlight Compensation	BLC, HLC, WDR, SDR
Wide Dynamic Range	extremeWDR(120dB)
Digital Noise Reduction	WiseNR II (Based on AI engine), SSNR V
Digital Image Stabilization	Support(built-in gyro sensor)
Defog	Support
Motion Detection	8ea, 8point Polygonal zones
Privacy Masking	32ea, 4point Quadrangle zones - Color: Gray/Green/Red/Blue/Black/White - Mosaic
Gain Control	Off / Max Gain / Manual
White Balance	ATW / NarrowATW / AWC / Manual / Indoor / Outdoor
LDC	Support(Fill/stretch mode)
Electronic Shutter Speed	Minimum / Maximum / Anti flicker(2~1/12,000sec) prefer shutter control(Based on AI engine)
Video Rotation	Flip, Mirror, Hallway view(90°/270°)

Analytics	Classified object type: Person/Face/Vehicle/License plate Attributes: Vehicle(Type: car/bus/truck/motorcycle/bicycle) Support DetectionShot Analytics events based on AI engine - Object detection, Virtual line(Crossing/Direction), Virtual area(Loitering/Intrusion/Enter/Exit) Analytics events - Defocus detection, Motion detection, Tampering, Fog detection, Audio detection, Sound classification, Shock detection, Virtual area(Appear/Disappear)
Business Intelligence	Based on AI engine: People counting, Queue management, Heatmap
Alarm I/O	2 configurable I/O ports
Alarm Triggers	Analytics, Network disconnect, Alarm input, App event, Time schedule, MQTT subscription
Alarm Events	When alarm trigger occurred - File upload(image): e-mail/FTP - Notification: e-mail - Recording: SD/SDHC/SDXC or NAS recording at event triggers - Alarm output - Handover: PTZ preset, send message by HTTP/HTTPS/TCP - Audio clip playback - MQTT: publication
Audio In	Selectable(mic in/line in) Supply voltage: 2.5VDC(4mA), Input impedance: 2K Ohm
Audio Out	Line out, Max.output level: 1Vrms
IR Viewable Length	WiseIR 40m(131.23ft)

Network

Ethernet	Metal shielded RJ-45(10/100BASE-T)
Video Compression	H.265/H.264: Main/Baseline/High, MJPEG
Audio Compression	G.711 u-law /G.726 Selectable G.726(ADPCM) 8KHz, G.711 8KHz G.726: 16Kbps, 24Kbps, 32Kbps, 40Kbps AAC-LC: 48Kbps at 16KHz
Smart Codec	Manual(5ea area), WiseStream II, WiseStream III (Based on AI engine)
Bitrate Control	H.264/H.265: CBR or VBR MJPEG: VBR
Streaming	Unicast(20 users) / Multicast Multiple streaming(Up to 10 profiles, 3 virtual channel support)
Protocol	IPv4, IPv6, TCP/IP, UDP/IP, RTP(UDP), RTP(TCP), RTCP,RTSP, NTP, HTTP, HTTPS, SSL/TLS, DHCP, FTP, SMTP, ICMP, IGMP, SNMPv1/v2c/v3(MIB-2), ARP, DNS, DDNS, QoS, UPnP, Bonjour, LLDP, CDP, SRTP(TCP, UDP Unicast), MQTT
Security	HTTPS(SSL) Login Authentication Digest Login Authentication IP Address Filtering User access log 802.1X Authentication(EAP-TLS, EAP-LEAP, EAP-PEAP MSCHAPv2) Device Certificate(Hanwha Techwin Root CA, pre-installed) Secure by default certificate HTPM(Hanwha Trusted platform module) Secure OS/Boot/Storage, Verify firmware forgery CyberSecurity assurance program UL CAP(UL 2900-1)
Application Programming Interface	ONVIF Profile S/G/T/M SUNAPI(HTTP API) Wisenet open platform



Operating Temperature / Humidity	-40°C~+55°C(-40°F~+131°F) * Start up should be done at above -20°C 0~95%RH(non-condensing) Humidity control /w AIR vent
Storage Temperature / Humidity	-50°C~+60°C(-58°F~+140°F) / 0~90% RH
Certification	IP66/IP67, NEMA4X, IK10
Input Voltage	PoE(IEEE802.3af, Class3), 12VDC
Power Consumption	PoE: Max 12.95W, typical 11.2W 12VDC: Max 13.2W, typical 10.8W

Mechanical

Color / Material	White / Aluminum + PC Hard-coated window
RAL Code	RAL9003
Product Dimensions / Weight	ø93.4x276.6mm(ø3.68x10.89"), 1640g(3.62 lb)
Compatible Conduit hole / Gangbox	SBO-147BA(Sold seperately) single, double, 4" octagon, 4" square
Backbox	include

Certifications & Standards

EMC	FCC 47 CFR 15 Subpart B Class A ICES-3(A)/NMB-3(A) CE/UKCA - EN 55032 Class A, EN 50130-4, EN 61000-3-2, EN 61000-3-3 VCCI CISPR 32 Class A RCM AS/NZS CISPR 32 Class A KS C 9832 Class A, KS C 9835
Safety	UL 62368-1, CAN/CSA C22.2 NO. 62368-1 IEC/EN 62471
Environment	IEC/EN 63000 IEC/EN 60529 IP66/IP67, IEC/EN 62262 IK10 NEMA 250 type 4X

DORI (EN62676-4 standard)

Detect (25PPM/ 8PPF)	Wide: 44.1m(144.54ft) / Tele: 153.1m(502.22ft)
Observe (63PPM/ 19PPF)	Wide: 17.6m(57.82ft) / Tele: 61.2m(200.89ft)
Recognize (125PPM/ 38PPF)	Wide: 8.8m(28.91ft) / Tele: 30.6m(100.44ft)
Identify (250PPM/ 76PPF)	Wide: 4.4m(14.45ft) / Tele: 15.3m(50.22ft)

Les característiques de la càmera mòbil PTZ seran les següents:

Specifications

Video	
Imaging Device	1/2.8" CMOS
Resolution	3328x1872, 3072x1728, 2592x1944, 2688x1520, 1920x1080, 1600x1200, 1280x1024, 1280x960, 1280x720, 1024x768, 800x600, 800x448, 720x576, 720x480, 640x480, 640x360, 320x240
Max. Framerate	H.265/H.264: Max. 30fps/25fps(60Hz/50Hz) MJPEG: Max. 30fps/25fps(60Hz/50Hz) (@6MP Max. 5fps)
Min. Illumination	Color: 0.1Lux(F1.6, 1/30sec) BW: 0Lux(IR LED On)

Lens

Focal Length (Zoom Ratio)	5~150mm(30x) zoom (digital 32x, total 960x zoom)
Max. Aperture Ratio	F1.6(Wide) - F4.56(Tele)
Angular Field of View	H: 57.42°(Wide)~2.19°(Tele) / V: 33.54°(Wide)~1.25°(Tele)
Min. Object Distance	3m(9.84ft)
Focus Control	Oneshot AF, Focus save
Lens Type	DC auto iris

Pan / Tilt / Rotate

Pan Range	360° Endless
Pan Speed	Max. 500°/sec, Manual: 0.024°/sec~250°/sec
Tilt Range	110°(-20°~90°)
Tilt Speed	Max. 350°/sec, Manual: 0.024°/sec~250°/sec
Sequence	Preset(300ea), Swing, Group(6ea), Trace, Tour, Auto Run, Schedule
Preset Accuracy	Up to ±0.1°, Pan/Tilt correction

Operational

Camera Title	Displayed up to 85 characters
Direction Indicator	Support
Day & Night	Auto(ICR)/Color/BW/Schedule
Backlight Compensation	BLC, HLC, WDR, SSDR
Wide Dynamic Range	Extreme WDR(120dB)
Digital Noise Reduction	SSNRV
Digital Image Stabilization	Support(built-in gyro sensor)
Defog	Support
Motion Detection	8ea, 8point polygonal zones



Privacy Masking	32ea, Quadrangle Support - Color: Grey/Green/Red/Blue/Black/White - Mosaic
Gain Control	Manual / Max
White Balance	ATW /Narrow ATW /AWC /Manual /Indoor /Outdoor /Mercury /Sodium
Electronic Shutter Speed	Minimum / Maximum / Anti flicker (2~1/12,000sec)
Video Rotation	Flip, Mirror
Analytics	Classified object type : Person/Face/Vehicle/License plate Attributes : Vehicle (Type:car/bus/truck/motorcycle/bicycle) Support DetectionShot Analytics events based on AI engine - Object detection, Virtual line(Crossing/Direction), Virtual area(Loitering/Intrusion/Enter/Exit) Analytics events - Defocus detection, Motion detection, Tampering, Fog detection, Shock detection, Virtual area(Appear/Disappear) * Audio detection, Sound classification(with NW I/O Box)
Alarm Triggers	Analytics, Network disconnect * Alarm input(with NW I/O Box)
Alarm Events	File upload via FTP and e-mail Notification via e-mail SD/SDHC/SDXC or NAS recording at event triggers PTZ Preset Handover * Alarm output(with NW I/O Box)
IR Viewable Length	200m(656.17ft), Wise IR
Water Removal	Support(Wiper)
Auto Tracking	Object auto tracking(Person/Vehicle), Target lock tracking
Network	
Ethernet	Metal shielded RJ-45(10/100BASE-T)
Video Compression	H.265/H.264: Main/Baseline/High, MJPEG
Smart Codec	Manual(Sea area), WiseStream II
Bitrate Control	H.264/H.265: CBR or VBR MJPEG: VBR
Streaming	Unicast(20 users) / Multicast (128 user) Multiple streaming(Up to 10 profiles)
Protocol	IPv4, IPv6, TCP/IP, UDP/IP, RTP(UDP), RTP(TCP), RTCP,RTSP, NTP, HTTP, HTTPS, SSL/TLS, DHCP, FTP, SMTP, ICMP, IGMP, SNMPv1/v2c/v3(MIB-2), ARP, DNS, DDNS, QoS, PIM-SM, UPnP, Bonjour, LLDP, SRTP, NTCIP, MQTT
Application Programming Interface	ONVIF Profile S/G/T SUNAPI(HTTP API) Wisenet open platform
Security	
OS / Firmware Protect	Secure boot, Signed firmware, Firmware encryption
User authentication	Digest Authentication, Prevent brute-force attack
Network authentication	802.1X Authentication(EAP-TLS, EAP-LEAP, EAP-PEAP MSCHAPv2)
Secure Communication	HTTPS, SRTP, WSS(Web socket secure)
Access Control	IP address filtering
Data Protect	Authentication information encryption, ZIP compression encryption
Audit	User Access/System/Event log
Device ID	Device Certificate(Hanwha Techwin Root CA, pre-installed)
Secure Storage	TPM 2.0 with FIPS 140-2 level2
Security Certificate	Secure by default



General	
Webpage Language	English, Korean, Chinese, French, Italian, Spanish, German, Japanese, Russian, Portuguese, Czech, Polish, Turkish, Dutch, Hungarian, Greek
Edge Storage	Micro SD/SDHC/SDXC 2slot 1TB
Memory	4GB RAM, 512MB Flash

Environmental & Electrical	
Operating Temperature / Humidity	-40°C~+55°C(-40°F ~ +131°F) / +74°C(+165°F) (MAX) based on NEMA-TS 2(2.2.7) * Start up should be done at above -30°C 0~95% RH(Non-condensing)
Storage Temperature / Humidity	-50°C ~ +60°C(-58°F ~ +140°F) / 0~90% RH
Certification	IP66, IK10, NEMA4X, NEMA-TS 2(2.2.8, 2.2.9)
Input Voltage	HPoE(IEEE802.3bt, Class6, Type3, Injector included)
Power Consumption	Typical 26W, Max 46W

Mechanical	
Color / Material	White, Black / Aluminum+Polycarbonate
RAL Code	White: RAL9003 / Black: RAL9005
Product Dimensions / Weight	ø184.9x318.8mm(7.28x12.55") / 5.6kg (12.34lb)

DORI (EN62676-4 standard)	
Detect (25PPM/ 8PPF)	Wide: 121.5m(398.7ft) / Tele: 3482.3m(11424.9ft)
Observe (63PPM/ 19PPF)	Wide: 48.6m(159.5ft)/ Tele: 1392.9m(4570.0ft)
Recognize (125PPM/ 38PPF)	Wide: 24.3m(79.7ft)/ Tele: 696.5m(2285.0ft)
Identify (250PPM/ 76PPF)	Wide: 12.2m(39.9ft) / Tele: 348.2m(1142.5ft)

Les característiques de l'etapa de potència seran:

Alimentación	100 - 240V~ 50/60Hz
Consumo	320W máx / 100W a 1/8 potencia de salida
Respuesta en frecuencia	80 – 20000Hz +/-1dB
Relación señal a ruido	SNR~95dB, ponderación A
Distorsión	<0.1% según IEC 60268 -15dB. <0,01% en salidas pre-out.
Ajuste de ganancia por canal	-100dB +10dB, pasos de 1dB
DSP	Integrado - 48 kHz, 24 bits - 344 MIPS
Entradas de audio BGM	1 x audio balanceado 1 Vrms. 10 KΩ, 3 Pin, tipo Euroblock
Entradas de audio Priority	2 x audio balanceado 1 Vrms. 10 KΩ, 4 Pin, tipo Euroblock (GPIO)
Control general (GPIO)	2 x control I/O, 0-5 V, 100 Ω, en entradas audio PRIO
LDA Bus ACSI	1 x audio balanceado 1 Vrms. 10 KΩ, RJ-45 hembra, total 800m / 2624.7ft
Conectividad ACSI-Link	2 x audio balanceado 1 Vrms. 10 KΩ, RJ-45 hembra, total 800m / 2624.7ft
Salidas de audio preamplificadas	4 x audio balanceado 1 Vrms. 100 Ω, 3 Pin, tipo Euroblock
Control de atenuadores	6 x override 24V DC, 6 x 30mA, 2 Pin, tipo Euroblock (conector de 4 pines)
Entradas de control de emergencia	8 x 0 - 5V DC, entradas supervisadas, 2 Pin, tipo Euroblock (conector de 4 pines)
Salidas de control de emergencia	2 x salida de cierre de contacto, NO, máx 60V DC 130mA, 2 Pin, tipo Euroblock (conector de 4 pines)
Matriz virtual	15 x 24 máximo
Amplificador	2 x 500W clase D @ 70 / 100V. Carga mín. 20 Ω
Amplificadores de reserva	1 amplificador de reserva con prioridad automática según EN 54-16
Salidas de linea de altavoces	6 x 100V audio. Impedancia mínima 20 Ω 500W (salidas 1 y 2), 80 Ω 120W resto, 2 Pin tipo Euroblock
Potencia de Salida	500 W según EN60065. 200 Wrms según EN-54-16
Protección	Sobrecalentamiento, infrasónico, cortocircuito, inicio lento, sobrecarga
Alimentación de emergencia	Alojamiento para batería de 181x76x167mm, hasta 22Ah
Cargador de batería	Integrado, carga inteligente hasta 3 amperios
Pantalla	LCD retroiluminada 2 filas x 16 caracteres
Condiciones de funcionamiento	De -5 °C a +45 °C / 23 °F to 113 °F De 5% a 95% humedad relativa (sin condensación)
Acabado	Materiales: Fe y AL Colores: RAL7016 y RAL9005
Peso	7.5 Kg / 15.76 lb
Dimensiones (A x H x P)	453mm x 88mm x 455mm / 18.2" x 3.46" x 18"
Accesorios	Conectores tipo Euroblock macho, tornillos de instalación, 4 x pies de goma.



Les característiques de l'interface SIP seran les següents:

General information

- Voltage feed via network (PoE): IEEE 802.3af, class 3
- Ethernet: 2 x IEEE 802.3, 10/100 Mbps switch
- SIP communication + Multicast
- Central configuration and maintenance
- Web interface menu
- Remote volume configuration
- 4 Watt power amplifier, class D (loudspeaker not included)
- Key for announcement of IP address and for resetting
- 2 LED status indicators
- For maintenance purposes: two 3.5 mm jacks for headphone and microphone connection
- 4 output pins controlled via web interface or DTMF
- Robust housing for wall-mount

Delivery contents

- Base unit
- Brackets, screws and expansion anchors for wall mounting
- Drill template
- Wire set

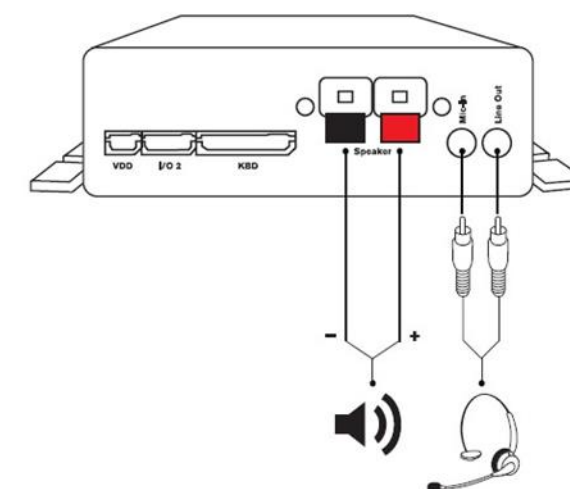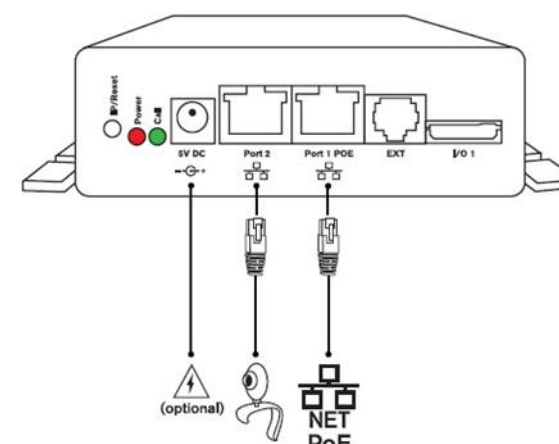



9. DECLARACIÓ OBRA COMPLETA

L'autor del projecte declara que el present projecte contempla una obra completa en el sentit exigít pels articles de la Llei de Contractes de les Administracions Públiques i del Reglament General de Contractes de l'Estat, sent susceptible de ser lliurada a la seva terminació a l'ús previst per l'administració contractant, o al fi proposat.

10. DOCUMENTS DE PROJECTE

DOCUMENT NÚM. 1: MEMÒRIA I ANNEXES

MEMÒRIA DESCRIPTIVA

ANNEXES 1: PLA D'OBRES

ANNEXES 2: CONTROL DE QUALITAT

ANNEXES 3: ESTUDI BÀSIC DE SEGURETAT I SALUT

ANNEXES 4: ESTUDI DE RESIDUS

ANNEXES 5: ESTUDI UBICACIÓ CÀMERES

ANNEXES 6: PLA DE MANTENIMENT

ANNEXES : PLA DE MANTENIMENT

DOCUMENT NÚM. 2: PLÀNOLS

DOCUMENT NÚM. 3: PLEC DE CONDICIONS

DOCUMENT NÚM. 4: PRESSUPOST

JUSTIFICACIÓ DE PREUS

QUADRE DE PREUS 1

QUADRE DE PREUS 2

AMIDAMENTS

ESTADÍSTICA DE PARTIDES

PRESSUPOST

RESUM DEL PRESSUPOST

PRESSUPOST PEL CONEIXEMENT DE L'ADMINISTRACIÓ

Barcelona, gener 2024

Federico Giacomelli
Enginyer C. C. i P.


PROJECTE EXECUTIU PER
L’AUTOMATITZACIÓ DE
L’APARCAMENT DE LA
PLATAFORMA LOGÍSTICA DEL
PARK GÜELL DE BARCELONA

BARCELONA, GENER DE 2024EXP. 1665-23

DOCUMENT Nº 1
ANNEX 1- PLA D’OBRES

Federico Giacomelli

PROJECTE EXECUTIU PER L'AUTOMATITZACIÓ DE L'APARCAMENT DE LA PLATAFORMA LOGÍSTICA DEL PARK GÜELL DE BARCELONA

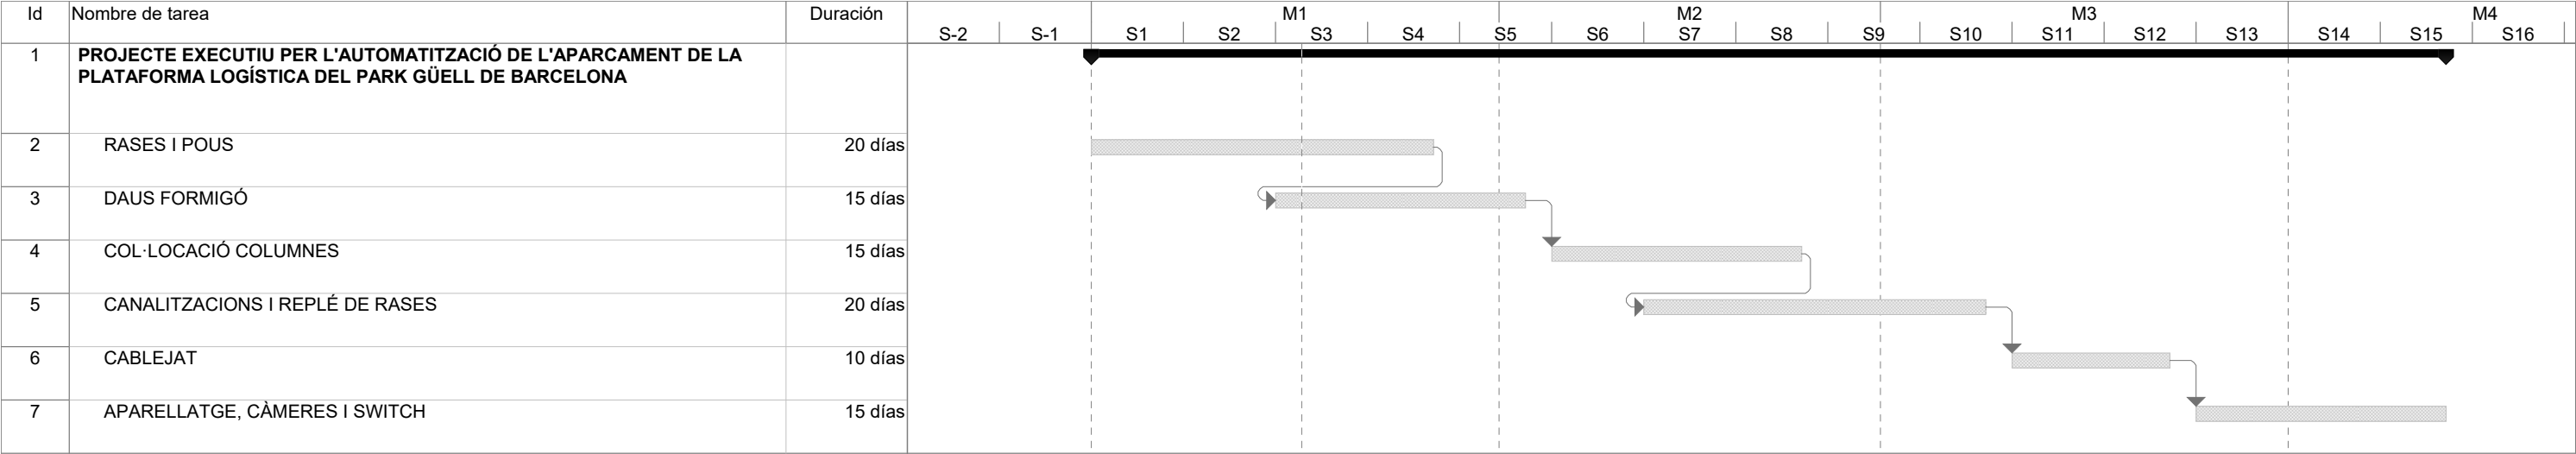

PROJECTE EXECUTIU PER
L'AUTOMATITZACIÓ DE
L'APARCAMENT DE LA
PLATAFORMA LOGÍSTICA DEL
PARK GÜELL DE BARCELONA

BARCELONA, GENER DE 2024

EXP. 1665-23

**DOCUMENT Nº 1
ANNEX 2- CONTROL DE
QUALITAT**

Federico Giacomelli

Obra	01	Pressupost 1665
Capítulo	01	BÁCULS-CANALITZACIONS

NUM. CODI	UA	DESCRIPCIÓ	PREL	AMIDAMENT	IMPORT	
1	J9H1N103	U	Determinació de la sensibilitat a l'aigua (resistència conservada a tracció indirecta després d'immersió) d'una mostra de mescla bituminosa, segons la norma UNE-EN 12697-12 (P - 4)	364,63	2,000	729,26
2	J9V1GC0D	U	Determinació in situ, mitjançant pèndol de fricció, de la resistència al lliscament/relliscada de paviments polits i no polits, segons la norma UNE ENV 12633 (P - 8)	474,72	2,000	949,44
3	J9H1310G	U	Anàlisi granulomètrica del granulat recuperat d'una mostra de mescla bituminosa, segons la norma UNE-EN 12697-2 (P - 2)	38,87	2,000	77,74
4	J9H1B401	U	Control de temperatures en l'execució de paviments de mescla bituminosa en calent, segons la norma UNE-EN 12697-13 (P - 3)	17,07	3,000	51,21
5	J9V1310L	U	Mesura de la macrotextura superficial d'un paviment mitjançant el mètode geomètric, segons la norma UNE-EN 13036-1 (P - 6)	26,62	1,000	26,62
6	J9V1510J	U	Adherència entre capes de testimonis d'un paviment bituminós segons la norma NLT-382 (P - 7)	45,00	6,000	270,00
7	J9H1P104	U	Presa, confecció de provetes. determinació de la densitat aparent i del contingut de buits d'una mostra de mescla bituminosa, segons les normes UNE-EN 12697-30, UNE-EN 12697-32, UNE-EN 12697-8 i UNE-EN 12697-6 (P - 5)	191,53	2,000	383,06
8	J9H1210F	U	Determinació del contingut de lligant d'una mostra de mescla bituminosa, segons la norma UNE-EN 12697-1 (P - 1)	44,57	2,000	89,14

TOTAL	Capítulo	01.01	2.576,47
-------	----------	-------	----------

Obra	01	Pressupost 1665
Capítulo	02	CABLEJAT

NUM. CODI	UA	DESCRIPCIÓ	PREL	AMIDAMENT	IMPORT	
1	JGV19101	U	Jornada o fracció de proves finals de la instal·lació elèctrica de baixa tensió, realització de les proves segons les exigències del Projecte i el REBT, incloent com a mínim els següents paràmetres: la verificació de les condicions de seguretat (continuitat dels conductors de protecció, resistència a terra i sensibilitat del diferencial) i de les condicions de funcionament (tensió en els endolls i punts de llum, funcionament dels interruptors i grau d'electrificació). Incloent desplaçament, les comprovacions i l'emissió de la part proporcional de l'informe final de proves corresponent (P - 10)	600,00	1,000	600,00
2	JGV18101	U	Jornada o fracció d'inspecció mitjançant control organolèptic durant l'execució de les instal·lacions elèctriques de baixa tensió, segons les exigències del Projecte i el REBT, com a mínim dels següents elements que conformen la instal·lació: caixa general de protecció, polsador, brunzidor, interruptor, base d'endoll de 10/16 ampers, base d'endoll de 25 ampers, derivació individual, interruptor de control de potència, quadre general de distribució, instal·lació interior, xarxa d'equipotencialitat, caixa de derivació, línia de força motriu, línia d'enllumenat auxiliar, línia general d'enllumenat d'escales, derivació d'enllumenat d'escales, barra de posada a terra línia principal de terra en conducte de fàbrica, línia principal de terra baix tub, quadre de protecció de línies de força motriu, quadre general de mando i protecció d'enllumenat i canalització de serveis. Incloent el desplaçament, la inspecció i l'emissió del informe corresponent (P - 9)	600,00	1,000	600,00

3	JPV79E06	U	Jornada o fracció de proves finals de la instal·lació de veu i dades, realització de les proves segons les exigències del Projecte, incloent el desplaçament, les comprovacions i l'emissió de la part proporcional del informe final de proves corresponent (P - 14)	600,00	1,000	600,00
4	JPV78E06	U	Jornada o fracció d'inspecció durant l'execució de les instal·lacions de veu i dades, segons les exigències del Projecte, amb la verificació com a mínim dels següents elements: les fixacions, connexions, dimensions de canalitzacions, armaris i caixes dels següents elements de la instal·lació: escomesa, canalització d'enllaç, armaris i caixes i canalitzacions de distribució. Incloent el desplaçament, la inspecció i l'emissió del informe corresponent (P - 13)	600,00	1,000	600,00
5	JGVD9D01	U	Jornada o fracció de proves finals de servei i inspeccions de la instal·lacio de xarxa de terres, realització de les proves segons les exigències del Projecte i el REBT, incloent el desplaçament, les comprovacions i l'emissió de la part proporcional de l'informe final de proves corresponent. (P - 12)	600,00	1,000	600,00
6	JGVD8D01	U	Jornada o fracció d'inspecció durant l'execució de la instal·lació de xarxa de terres segons les exigències del Projecte i el REBT, com a mínim dels següents elements i paràmetres: connexió a conductors de baixada, unions entre conductors, separació entre piquetes, profunditat d'enterrament, tipus, profunditat de enterrament del conductor, secció del conductor, posició de les plaques, profunditat mínima, posició i connexions, dimensió i execució. Incloent el desplaçament, la inspecció i l'emissió del informe corresponent. (P - 11)	600,00	1,000	600,00

TOTAL	Capítulo	01.02	3.600,00
-------	----------	-------	----------

Obra	01	Pressupost 1665
Capítulo	03	EQUIPS ELÈCTRICS I ETHERNET

NUM. CODI	UA	DESCRIPCIÓ	PREL	AMIDAMENT	IMPORT	
1	JGV19101	U	Jornada o fracció de proves finals de la instal·lació elèctrica de baixa tensió, realització de les proves segons les exigències del Projecte i el REBT, incloent com a mínim els següents paràmetres: la verificació de les condicions de seguretat (continuitat dels conductors de protecció, resistència a terra i sensibilitat del diferencial) i de les condicions de funcionament (tensió en els endolls i punts de llum, funcionament dels interruptors i grau d'electrificació). Incloent desplaçament, les comprovacions i l'emissió de la part proporcional de l'informe final de proves corresponent (P - 10)	600,00	1,000	600,00
2	JGV18101	U	Jornada o fracció d'inspecció mitjançant control organolèptic durant l'execució de les instal·lacions elèctriques de baixa tensió, segons les exigències del Projecte i el REBT, com a mínim dels següents elements que conformen la instal·lació: caixa general de protecció, polsador, brunzidor, interruptor, base d'endoll de 10/16 ampers, base d'endoll de 25 ampers, derivació individual, interruptor de control de potència, quadre general de distribució, instal·lació interior, xarxa d'equipotencialitat, caixa de derivació, línia de força motriu, línia d'enllumenat auxiliar, línia general d'enllumenat d'escales, derivació d'enllumenat d'escales, barra de posada a terra línia principal de terra en conducte de fàbrica, línia principal de terra baix tub, quadre de protecció de línies de força motriu, quadre general de mando i protecció d'enllumenat i canalització de serveis. Incloent el desplaçament, la inspecció i l'emissió del informe corresponent (P - 9)	600,00	1,000	600,00

TOTAL	Capítulo	01.03	1.200,00
-------	----------	-------	----------

PROJECTE EXECUTIU PER
L’AUTOMATITZACIÓ DE
L’APARCAMENT DE LA
PLATAFORMA LOGÍSTICA DEL
PARK GÜELL DE BARCELONA

BARCELONA, GENER DE 2024

EXP. 1665-23

DOCUMENT N° 1
ANNEX 3- ESTUDI BÀSIC DE
SEGURETAT I SALUT

Federico Giacomelli



ESTUDI BÀSIC DE SEGURETAT I SALUT

ÍNDEX

1 DADES DE L'OBRA

- 1.1 Tipus d'obra
- 1.2 Emplaçament
- 1.3 Superfície construïda
- 1.4 Termini d'execució
- 1.5 Oficis a intervenir
- 1.6 Mitjans auxiliars
- 1.7 Promotor
- 1.8 Arquitecte/s autor/s del projecte d'execució
- 1.9 Tècnic redactor de l'Estudi Bàsic de Seguretat i salut

2 DADES TÈCNIQUES DE L'EMPLAÇAMENT

- 2.1 Característiques del terreny: resistència, cohesió, nivell freàtic
- 2.2 Condicions físiques i d'ús dels edificis de l'entorn
- 2.3 Instal·lacions de serveis públics
- 2.4 Ubicació de vials
- 2.5 Climatologia
- 2.6 Centres assistencials més pròxims

3 COMPLIMENT DEL R.D. 1627/97 DE 24 D'OCTUBRE SOBRE DISPOSICIONS MÍNIMES DE SEGURETAT I SALUT EN LES OBRES DE CONSTRUCCIÓ

- 3.1 INTRODUCCIÓ
- 3.2 PRINCIPIS GENERALS APLICABLES DURANT L'EXECUCIÓ DE L'OBRA
- 3.3 IDENTIFICACIÓ DELS RISCS
- 3.4 MESURES DE PREVENCIÓ I PROTECCIÓ
- 3.5 PRIMERS AUXILIS
- 3.6 NORMATIVA APLICABLE



1. 1 DADES DE L'OBRA

1.1 TIPUS D'OBRA

L'obra a que fa referència aquest Estudi es l'automatització de l'aparcament de la plataforma logística del Park Güell.

L'actuació a realitzar consistirà en dotar a la plataforma d'un seguit de càmeres pel control de la seguretat de la plataforma. També s'alimentarà elèctricament i s'instal·laran cables de comunicacions per a poder automatitzar la zona d'estacionament de l'aparcament de la plataforma logística. Totes aquestes càmeres s'instal·laran en columnes de 8 i 3.5 metres d'alçada comunicades entre elles amb canalitzacions soterrades.

1.2 EMPLAÇAMENT

Aparcament de la plataforma logística del Park Güell
carretera del Carmel, 2
08024 Barcelona

1.3 SUPERFÍCIE CONSTRUÏDA

La superfície total aproximada de l'aparcament es de 4460 m².

1.4 TERMINIS D'EXECUCIÓ

Es preveu una durada dels treballs de tres mesos, amb la presència d'un màxim de 8 treballadors.

1.5 OFICIS A INTERVENIR

- Excavadors
- Encofradors
- Ferrallistes

- Paletes
- Maquinistes
- Manyàs
- Fusters
- Soldadors
- Pintors
- Instal·ladors de xarxa de sanejament
- Instal·ladors de revestiments
- Instal·ladors de sanitaris
- Instal·ladors de ventilació
- Instal·ladors elèctrics

En el Pla de Seguretat de l'empresa constructora caldrà indicar si es realitzen subcontractes, aportant una relació de les mateixes.

1.6 MITJANS AUXILIARS

Els principals mitjans auxiliars a utilitzar durant els treballs son els següents:

- Martell trencador
- Retroexcavadora
- Elements i sistemes d'estintolament i estrebament de terres i encofrats.
- Plafons d'encofrat
- Pics i pales
- Carretó de mà
- Estaques i camilles
- Útils de ferrallista
- Cuba tova d'abocador
- Raspall metàl·lic
- Puntals, sopandes i panells
- Allargadores i material elèctric complementari
- Útils de topògraf
- Bastides i plataformes de treball
- Banquets
- Escales manuals



- Eines manuals
- Grups i equips de oxitall i soldadura
- Eines dielèctriques portàtils
- Carretó de mà
- Allargadores i materials
- Transportadors de palets
- Útils de fontaneria
- Útils de tècnic de telecomunicacions
- Útils d'electricista

1.7 PROMOTOR

BARCELONA DE SERVEIS MUNICIPALS, S.A.
Carrer Calabria, 66
08015 BARCELONA
NIF: A08765919

1.8 TÈCNIC AUTOR DEL PROJECTE D'EXECUCIÓ

Sr. Federico Giacomelli
Enginyer de Camins Canals i Ports.

1.9 TÈCNIC REDACTOR DE L'ESTUDI BÀSIC DE SEGURETAT I SALUT

Sr. Federico Giacomelli
Enginyer de Camins Canals i Ports.

2. 2 DADES TÈCNIQUES DE L'EMPLAÇAMENT

2.1 CARACTERÍSTIQUES DEL TERRENY

Donat el tipus d'obra no s'ha realitzat estudi geotècnic.

2.2 CONDICIONS FÍSiques I USOS DELS EDIFICIS DE L'ENTORN

Per les característiques de l'obra no existeix cap edifici a les proximitats que pugui afectar les obres.

2.3 INSTAL·LACIONS DE SERVEIS PÚBLICS

No hi ha constància de cap instal·lació afectada per l'actuació.

2.4 UBICACIÓ DE VIALS


Les entrades a l'aparcament es troben a la carretera del Carmel, que per les seves característiques i dimensions permet l'accés dels vehicles necessaris per a l'execució de les obres.

2.5 CLIMATOLOGIA

La ciutat de Barcelona, degut a la seva situació geogràfica, es beneficia d'un clima mediterrani.

2.6 CENTRES ASSISTENCIALS MÉS PRÒXIMS

Hospital de l'Esperança
Passeig de sant Josep de la Muntanya, 12
08024 Barcelona
Tel. 933674100

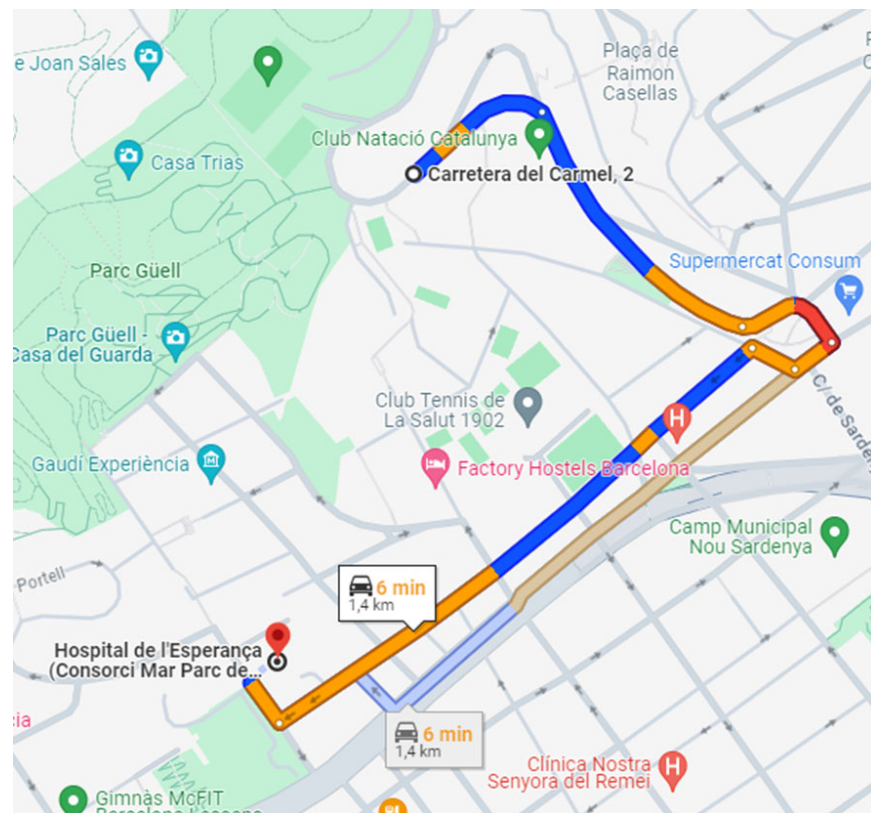

3. COMPLIMENT DEL R.D. 1627/97 DE 24 D'OCTUBRE SOBRE DISPOSICIONS MÍNIMES DE SEGURETAT I SALUT A LES OBRES DE CONSTRUCCIÓ

3.1 INTRODUCCIÓ

Aquest Estudi Bàsic de Seguretat i Salut estableix, durant l'execució d'aquesta obra, les previsions respecte a la prevenció de riscos d'accidents i malalties professionals, així com informació útil per efectuar en el seu dia, en les degudes condicions de seguretat i salut, els previsibles treballs posteriors de manteniment.

Servirà per donar unes directrius bàsiques a l'empresa constructora per dur a terme les seves obligacions en el terreny de la prevenció de riscos professionals, facilitant el seu desenvolupament, d'acord amb el Reial Decret 1627/1997 de 24 d'octubre, pel qual s'estableixen disposicions mínimes de seguretat i de salut a les obres de construcció.

En base a l'art. 7è, i en aplicació d'aquest Estudi Bàsic de Seguretat i Salut, el contractista ha d'elaborar un Pla de Seguretat i Salut en el treball en el qual s'analitzin, estudiïn, desenvolupin i complementin les previsions contingudes en el present document.

El Pla de Seguretat i Salut haurà de ser aprovat abans de l'inici de l'obra pel Coordinador de Seguretat i Salut durant l'execució de l'obra o, quan no n'hi hagi, per la Direcció Facultativa. En cas d'obres de les Administracions Públiques s'haurà de sotmetre a l'aprovació d'aquesta Administració.

Es recorda l'obligatorietat de què a cada centre de treball hi hagi un Llibre d'Incidències pel seguiment del Pla. Qualsevol anotació feta al Llibre d'Incidències haurà de posar-se en coneixement de la Inspecció de Treball i Seguretat Social en el termini de 24 hores.

Tanmateix es recorda que, segons l'art. 15è del Reial Decret, els contractistes i sot-contractistes hauran de garantir que els treballadors rebin la informació adequada de totes les mesures de seguretat i salut a l'obra.

Abans del començament dels treballs el promotor haurà d'efectuar un avis a l'autoritat laboral competent, segons model inclòs a l'annex III del Reial Decret.

La comunicació d'obertura del centre de treball a l'autoritat laboral competent haurà d'incloure el Pla de Seguretat i Salut.

El Coordinador de Seguretat i Salut durant l'execució de l'obra o qualsevol integrant de la Direcció Facultativa, en cas d'apreciar un risc greu imminent per a la seguretat dels treballadors, podrà aturar l'obra parcialment o totalment, comunicant-lo a la Inspecció de Treball i Seguretat Social, al contractista, sots-contractistes i representants dels treballadors.

Les responsabilitats dels coordinadors, de la Direcció Facultativa i del promotor no eximiran de les seves responsabilitats als contractistes i als sots-contractistes (art. 11è).

3.2 PRINCIPIS GENERALS APLICABLES DURANT L'EXECUCIÓ DE L'OBRA

L'article 10 del R.D.1627/1997 estableix que s'aplicaran els principis d'acció preventiva recollits en l'art. 15è de la "Ley de Prevención de Riesgos Laborales (Ley 31/1995, de 8 de noviembre)" durant l'execució de l'obra i en particular en les següents activitats:

- a) El manteniment de l'obra en bon estat d'ordre i neteja.



- b) L'elecció de l'emplaçament dels llocs i àrees de treball, tenint en compte les seves condicions d'accés i la determinació de les vies o zones de desplaçament o circulació.
- c) La manipulació dels diferents materials i la utilització dels mitjans auxiliars.
- d) El manteniment, el control previ a la posada en servei i el control periòdic de les Instal·lacions i dispositius necessaris per a l'execució de l'obra, amb objecte de corregir els defectes que poguessin afectar a la seguretat i salut dels treballadors.
- e) La delimitació i condicionament de les zones d'emmagatzematge i dipòsit dels diferents materials, en particular si es tracta de matèries i substàncies perilloses.
- f) La recollida dels materials perillosos utilitzats.
- g) L'emmagatzematge i l'eliminació o evacuació de residus i runes.
- h) L'adaptació en funció de l'evolució de l'obra del període de temps efectiu que s'haurà de dedicar a les diferents feines o fases del treball.
- i) La cooperació entre els contractistes, sots-contractistes i treballadors autònoms.
- j) Les interaccions i incompatibilitats amb qualsevol altre tipus de feina o activitat que es realitzi a l'obra o prop de l'obra.

Els principis d'acció preventiva establerts a l'article 15è de la Llei 31/95 són els següents:

- 1 L'empresari aplicarà les mesures que integren el deure general de prevenció, d'acord amb els següents principis generals:
 - a) Evitar riscos.
 - b) Avaluar els riscos que no es puguin evitar.
 - c) Combatre els riscos a l'origen.
 - d) Adaptar el treball a la persona, en particular amb el que respecta a la concepció dels llocs de treball, l'elecció dels equips i els mètodes de treball i de producció, per tal de reduir el treball monòton i repetitiu i reduir els efectes del mateix a la salut.
 - e) Tenir en compte l'evolució de la tècnica.
 - f) Substituir allò que és perillós per allò que tingui poc o cap perill.
 - g) Planificar la prevenció, buscant un conjunt coherent que integri la tècnica, l'organització del treball, les condicions de treball, les relacions socials i la influència dels factors ambientals en el treball.

h) Adoptar mesures que posin per davant la protecció col·lectiva a la individual.

i) Donar les degudes instruccions als treballadors.

- 2 L'empresari tindrà en consideració les capacitats professionals dels treballadors en matèria de seguretat i salut en el moment d'encomanar les feines.
- 3 L'empresari adoptarà les mesures necessàries per garantir que només els treballadors que hagin rebut informació suficient i adequada puguin accedir a les zones de risc greu i específic.
- 4 L'efectivitat de les mesures preventives haurà de preveure les distraccions i imprudències no temeràries que pogués cometre el treballador. Per a la seva aplicació es tindran en compte els riscos addicionals que poguessin implicar determinades mesures preventives, que només podran adoptar-se quan la magnitud dels esmentats riscos sigui substancialment inferior a les dels que es pretén controlar i no existeixin alternatives més segures.
- 5 Podran concertar operacions d'assegurances que tinguin com a finalitat garantir com a àmbit de cobertura la previsió de riscos derivats del treball, l'empresa respecte dels seus treballadors, els treballadors autònoms respecte d'ells mateixos i les societats cooperatives respecte els socis, l'activitat dels quals consisteixi en la prestació del seu treball personal.

3.3 IDENTIFICACIÓ DELS RISCOS

Sense perjudici de les disposicions mínimes de Seguretat i Salut aplicables a l'obra establertes a l'annex IV del Reial Decret 1627/1997 de 24 d'octubre, s'enumeren a continuació els riscos particulars de diferents treballs d'obra, tot i considerant que alguns d'ells es poden donar durant tot el procés d'execució de l'obra o bé ser aplicables a d'altres feines.

S'haurà de tenir especial cura en els riscos més usals a les obres, com ara són, caigudes, talls, cremades, erosions i cops, havent-se d'adoptar en cada moment la postura més adient pel treball que es realitzi.

A més, s'ha de tenir en compte les possibles repercussions a les estructures d'edificació veïnes i tenir cura en minimitzar en tot moment el risc d'incendi.



Tanmateix, els riscos relacionats s'hauran de tenir en compte pels previsibles treballs posteriors (reparació, manteniment...).

3.3.1 MITJANS I MAQUINARIA

- Atropellaments, topades amb altres vehicles, atrapades
- Interferències amb Instal·lacions de subministrament públic (aigua, llum, gas...)
- Desplom i/o caiguda de maquinària d'obra (sitjes, grues...)
- Riscos derivats del funcionament de grues
- Caiguda de la càrrega transportada
- Generació excessiva de pols o emanació de gasos tòxics
- Caigudes des de punts alts i/o des d'elements provisionals d'accés (escales, plataformes)
- Cops i ensopegades
- Caiguda de materials, rebots
- Ambient excessivament sorollós
- Contactes elèctrics directes o indirectes
- Accidents derivats de condicions atmosfèriques

3.3.2 TREBALLS PREVIS

- Interferències amb Instal·lacions de subministrament públic (aigua, llum, gas...)
- Caigudes des de punts alts i/o des d'elements provisionals d'accés (escales, plataformes)
- Cops i ensopegades
- Caiguda de materials, rebots
- Sobre esforços per postures incorrectes
- Bolcada de piles de materials
- Riscos derivats de l'emmagatzematge de materials (temperatura, humitat, reaccions químiques)

3.3.3 ENDERROCS

- Interferències amb Instal·lacions de subministrament públic (aigua, llum, gas...)
- Generació excessiva de pols o emanació de gasos tòxics

- Projecció de partícules durant els treballs
- Caigudes des de punts alts i/o des d'elements provisionals d'accés (escales, plataformes)
- Contactes amb materials agressius
- Talls i punxades
- Cops i ensopegades
- Caiguda de materials, rebots
- Ambient excessivament sorollós
- Fallida de l'estructura
- Sobre esforços per postures incorrectes
- Acumulació i baixada de runes

3.3.4 MOVIMENTS DE TERRES I EXCAVACIONS

- Interferències amb instal·lacions de subministrament públic (aigua, llum, gas...)
- Generació excessiva de pols o emanació de gasos tòxics
- Despreniment i/o esllavissament de terres i/o roques
- Atropellament i cops de màquines
- Atrapament i aplastament
- Bolcada o falses maniobres de maquinaria mòbil
- Caiguda de persones al mateix nivell
- Caigudes des de punts alts i/o des d'elements provisionals d'accés (escales, plataformes)
- Cops i ensopegades
- Caiguda de materials, rebots
- Ambient excessivament sorollós
- Desplom i/o caiguda de les parets de contenció, pous i rases
- Desplom i/o caiguda de les edificacions veïnes
- Accidents derivats de condicions atmosfèriques
- Lesions y/o talls en mans i peus
- Sobre esforços per postures incorrectes
- Pèrdues de audició per contaminació acústica
- Riscos derivats del desconeixement del sòl a excavar



3.3.5 FONAMENTS

- Interferències amb instal·lacions de subministrament públic (aigua, llum, gas...)
- Projecció de partícules durant els treballs
- Caigudes des de punts alts i/o des d'elements provisionals d'accés (escales, plataformes)
- Contactes amb materials agressius
- Talls i punxades
- Cops i ensopegades
- Caiguda de materials, rebots
- Ambient excessivament sorollós
- Desplom i/o caiguda de les parets de contenció, pous i rases
- Desplom i/o caiguda de les edificacions veïnes
- Despreniment i/o esllavissament de terres i/o roques
- Contactes elèctrics directes o indirectes
- Sobre esforços per postures incorrectes
- Fallides d'encofrats
- Fallides de recalçaments
- Generació excessiva de pols o emanació de gasos tòxics
- Bolcada de piles de material
- Riscos derivats de l'emmagatzematge de materials (temperatura, humitat, reaccions químiques)

3.3.6 ESTRUCTURA

- Interferències amb Instal·lacions de subministrament públic (aigua, llum, gas...)
- Projecció de partícules durant els treballs
- Caigudes des de punts alts i/o des d'elements provisionals d'accés (escales, plataformes)
- Contactes amb materials agressius
- Talls i punxades
- Cops i ensopegades
- Caiguda de materials, rebots
- Ambient excessivament sorollós
- Contactes elèctrics directes o indirectes
- Sobre esforços per postures incorrectes

- Fallides d'encofrats
- Generació excessiva de pols o emanació de gasos tòxics
- Bolcada de piles de material
- Riscos derivats de l'emmagatzematge de materials (temperatura, humitat, reaccions químiques)
- Riscos derivats de l'accés a les plantes
- Riscos derivats de la pujada i recepció dels materials

3.3.7 RAM DE PALETA

- Generació excessiva de pols o emanació de gasos tòxics
- Projecció de partícules durant els treballs
- Caigudes des de punts alts i/o des d'elements provisionals d'accés (escales, plataformes)
- Contactes amb materials agressius
- Talls i punxades
- Cops i ensopegades
- Caiguda de materials, rebots
- Ambient excessivament sorollós
- Sobre esforços per postures incorrectes
- Bolcada de piles de material
- Riscos derivats de l'emmagatzematge de materials (temperatura, humitat, reaccions químiques)

3.3.8 COBERTA

- Interferències amb Instal·lacions de subministrament públic (aigua, llum, gas...)
- Projecció de partícules durant els treballs
- Caigudes des de punts alts i/o des d'elements provisionals d'accés (escales, plataformes)
- Contactes amb materials agressius
- Talls i punxades
- Cops i ensopegades
- Caiguda de materials, rebots
- Ambient excessivament sorollós
- Sobre esforços per postures incorrectes
- Generació excessiva de pols o emanació de gasos tòxics



- Caigudes de pals i antenes
- Bolcada de piles de material
- Riscos derivats de l'emmagatzematge de materials (temperatura, humitat, reaccions químiques)

3.3.9 REVESTIMENTS I ACABATS

- Generació excessiva de pols o emanació de gasos tòxics
- Projecció de partícules durant els treballs
- Caigudes des de punts alts i/o des d'elements provisionals d'accés (escales, plataformes)
- Contactes amb materials agressius
- Talls i punxades
- Cops i ensopegades
- Caiguda de materials, rebots
- Sobre esforços per postures incorrectes
- Bolcada de piles de material
- Riscos derivats de l'emmagatzematge de materials (temperatura, humitat, reaccions químiques)

3.3.10 INSTAL·LACIONS

- Interferències amb Instal·lacions de subministrament públic (aigua, llum, gas...)
- Caigudes des de punts alts i/o des d'elements provisionals d'accés (escales, plataformes)
- Talls i punxades
- Cops i ensopegades
- Caiguda de materials, rebots
- Emanacions de gasos en obertures de pous morts
- Contactes elèctrics directes o indirectes
- Sobresforços per postures incorrectes
- Caigudes de pals i antenes

3.3.11 RELACIÓ NO EXHAUSTIVA DELS TREBALLS QUE IMPLIQUEN RISCOS ESPECIALS (Annex II del R.D.1627/1997)

- 1 Treballs amb riscos especialment greus de sepultament, enfonsament o caiguda d'altura, per les particulars característiques

de l'activitat desenvolupada, els procediments aplicats o l'entorn del lloc de treball

- 2 Treballs en els quals l'exposició a agents químics o biològics suposi un risc d'especial gravetat, o pels quals la vigilància específica de la salut dels treballadors sigui legalment exigible
- 3 Treballs amb exposició a radiacions ionitzants pels quals la normativa específica obligui a la delimitació de zones controlades o vigilades
- 4 Treballs en la proximitat de línies elèctriques d'alta tensió
- 5 Treballs que exposin a risc d'ofegament per immersió
- 6 Obres d'excavació de túnels, pous i altres treballs que suposin moviments de terres subterranis
- 7 Treballs realitzats en immersió amb equip subaquàtic
- 8 Treballs realitzats en cambres d'aire comprimit
- 9 Treballs que impliquin l'ús d'explosius
- 10 Treballs que requereixin muntar o desmuntar elements prefabricats pesats.

3.4 MESURES DE PREVENCIÓ I PROTECCIÓ

Com a criteri general primaran les proteccions col·lectives en front les individuals. A més, s'hauran de mantenir en bon estat de conservació els medis auxiliars, la maquinària i les eines de treball. D'altra banda els medis de protecció hauran d'estar homologats segons la normativa vigent.

Tanmateix, les mesures relacionades s'hauran de tenir en compte pels previsible treballs posteriors (reparació, manteniment...).

Els punts subratllats o en negreta, proposta d'aquest Estudi de Seguretat i Salut, es consideren mesures preventives amb riscos que presenten una FREQUÈNCIA d'EXPOSICIÓ elevada tot i que son fàcilment PREVISIBLES, per aquest motiu disposaran d'una atenció especial. “ Segons l'ho especificat en el R.D. 1627/97, Article 5e. Punt-2, apartat a).

3.4.1 MESURES DE PROTECCIÓ COL·LECTIVA

- Organització i planificació dels treballs per evitar interferències entre les diferents feines i circulacions dins l'obra
- Senyalització de les zones de perill



- Preveure el sistema de circulació de vehicles i la seva senyalització, tant a l'interior de l'obra com en relació amb els vials exteriors
- Deixar una zona lliure a l'entorn de la zona excavada pel pas de maquinària
- Immobilització de camions mitjançant falques i/o topalls durant les tasques de càrrega i descàrrega
- Respectar les distàncies de seguretat amb les Instal·lacions existents
- Els elements de les Instal·lacions han d'estar amb les seves proteccions aïllants
- Fonamentació correcta de la maquinària d'obra
- Muntatge de grues fet per una empresa especialitzada, amb revisions periòdiques, control de la càrrega màxima, delimitació del radi d'acció, frenada, blocatge, etc
- Revisió periòdica i manteniment de maquinària i equips d'obra
- Sistema de rec que impedeixi l'emissió de pols en gran quantitat
- Comprovació de l'adequació de les solucions d'execució a l'estat real dels elements (subsòl, edificacions veïnes)
- Comprovació d'apuntaments, condicions d'estrebats i pantalles de protecció de rases
- Utilització de paviments antilliscants.
- Col·locació de baranes de protecció en llocs amb perill de caiguda.
- Col·locació de xarxat en forats horitzontals
- Protecció de forats i façanes per evitar la caiguda d'objectes (xarxes, lones)
- Ús de canalitzacions d'evacuació de runes, correctament instal·lades
- Ús d'escales de mà, plataformes de treball i bastides
- Col·locació de plataformes de recepció de materials en plantes altes

3.4.2 MESURES DE PROTECCIÓ INDIVIDUAL

- Utilització de caretes i ulleres homologades contra la pols i/o projecció de partícules
- Utilització de calçat de seguretat
- Utilització de casc homologat
- A totes les zones elevades on no hi hagi sistemes fixes de protecció caldrà establir punts d'ancoratge segurs per poder subjectar-hi el cinturó de seguretat homologat, la utilització del qual serà obligatòria

- Utilització de guants homologats per evitar el contacte directe amb materials agressius i minimitzar el risc de talls i punxades
- Utilització de protectors auditius homologats en ambients excessivament sorollosos
- Utilització de mandils
- Sistemes de subjecció permanent i de vigilància per més d'un operari en els treballs amb perill d'intoxicació. Utilització d'equips de subministrament d'aire
- La protecció front l'aigua i la humitat, s'efectuarà amb botes altes de goma, que hauran de tenir la puntera metàl·lica de protecció mecànica per la realització de treballs en moviments de terres i realització d'estructures i enderroc.

3.4.3 MESURES DE PROTECCIÓ A TERCERS

- Tancament, senyalització i enllumenat de l'obra. Cas que el tancament envaeixi la calçada s'ha de preveure un passadís protegit pel pas de vianants. El tancament ha d'impedir que persones alienes a l'obra puguin entrar.
- Preveure el sistema de circulació de vehicles tant a l'interior de l'obra com en relació amb els vials exteriors
- Immobilització de camions mitjançant falques i/o topalls durant les tasques de càrrega i descàrrega
- Comprovació de l'adequació de les solucions d'execució a l'estat real dels elements (subsòl, edificacions veïnes)
- Protecció de forats i façanes per evitar la caiguda d'objectes (xarxes, lones)

3.4.4 MESURES ESPECÍFIQUES PELS TREBALLS D'EXCAVACIÓ

- **En tot moment es mantindrà les zones de treball netes i ordenades.**
- A nivell del sol s'acotaran les àrees de treball sempre que es prevegi circulació de persones o vehicles i es col·locaran els senyals SNS-311 "RISCOS DE CAIGUDES A DIFERENT NIVELL" i SNS-310 "MAQUINARIA PESADA EN MOVIMENT".
- Els accessos de vehicles al àrea de treball, seran independents dels accessos de vianants.



- Quan necessàriament els accessos hagin de ser comuns, es delimitaran als vianants mitjançant tanques, voreres o medis equivalents.
- Sempre que l'hissat de materials, la grandària o forma d'aquests pugui ocasionar topades amb l'estructura u/o altres elements es guiarà la càrrega amb cables o cordes de retinguda.
- **La maquinaria de moviment de terres disposarà de cabina amb pòrtic antivolcada, disposarà del corresponent extintor i dispositiu avisador acústic de marxa enrere.**
- Es disposarà d'una il·luminació amb focus fixes o mòbils que en tot moment proporcionin visibilitat suficient a la totalitat de les zones de treball i circulació.
- Els materials sobrants, procedents de l'apuntament, desencofrat o retalls metàl·lics, s'arreglaran a suficient distància de les zones de circulació i treball. Es retiraran els elements punxats o tallants que sobresurtin dels mateixos.
- Treball personal qualificat.
- Neteja de la zona de treball i de accessos.
- Estabilitzar les màquines.
- Fer servir els mitjans auxiliars adequats per a la realització dels diferents treballs.
- Col·locació de provetes testimoni davant riscos de vibració.
- Prohibició de estacionament de personal en zones amb maquinària en moviment.
- Avisar y senyalitzar les entrades y sortides de la maquinària.
- **En treballs a l'interior de rases de profunditat superior a 1,30 m, si l'estabilitat del terreny ho aconsella, s'entibarà o atalussaran adequadament els laterals.**

3.5 PRIMERS AUXILIS

Es disposarà d'una farmaciola amb el contingut de material especificat a la normativa vigent.

S'informarà a l'inici de l'obra, de la situació dels diferents centres mèdics als quals s'hauran de traslladar els accidentats. És convenient disposar a l'obra i en lloc ben visible, d'una llista amb els telèfons i adreces dels centres assignats per a urgències, ambulàncies, taxis, etc. per garantir el ràpid trasllat dels possibles accidentats.

3.6 NORMATIVA APLICABLE

- **Directiva 92/57/CEE** de 24 de Junio (DO: 26/08/92)
Disposiciones mínimas de seguridad y de salud que deben aplicarse en las obras de construcción temporales o móviles
- **RD 1627/1997** de 24 de octubre (BOE: 25/10/97)
Disposiciones mínimas de Seguridad y de Salud en las obras de construcción
Transposición de la Directiva 92/57/CEE
Deroega el RD 555/86 sobre obligatoriedad de inclusión de Estudio de Seguridad y Salud en proyectos de edificación i obras públicas.
- **Ley 31/1995** de 8 de noviembre (BOE: 10/11/95)
Prevención de riesgos laborales

Desarrollo de la Ley a través de las siguientes disposiciones:
 - **RD 39/1997** de 17 de enero (BOE: 31/01/97)
Reglamento de los Servicios de Prevención
 - **RD 485/1997** de 14 de abril (BOE: 23/04/97)
Disposiciones mínimas en materia de señalización, de seguridad y salud en el trabajo
 - **RD 486/1997** de 14 de abril (BOE: 23/04/97)
Disposiciones mínimas de seguridad y salud en los lugares de trabajo



En el capítulo 1 excluye las obras de construcción pero el RD 1627/1997 lo cita en cuanto a escaleras de mano.

Modifica y deroga algunos capítulos de la Ordenanza de Seguridad e Higiene en el trabajo (O. 09/03/1971)

- **RD 487/1997** de 14 de abril (BOE: 23/04/97)
Disposiciones mínimas de seguridad y salud relativas a la manipulación manual de cargas que entrañe riesgos, en particular dorso-lumbares, para los trabajadores
- **RD 488/97** de 14 de abril (BOE: 23/04/97)
Disposiciones mínimas de seguridad y salud relativas al trabajo con equipos que incluyen pantallas de visualización
- **RD 664/1997** de 12 de mayo (BOE: 24/05/97)
Protección de los trabajadores contra los riesgos relacionados con la exposición a agentes biológicos durante el trabajo
- **RD 665/1997** de 12 de mayo (BOE: 24/05/97)
Protección de los trabajadores contra los riesgos relacionados con la exposición a agentes cancerígenos durante el trabajo
- **RD 773/1997** de 30 de mayo (BOE: 12/06/97)
Disposiciones mínimas de seguridad y salud, relativas a la utilización por los trabajadores de equipos de protección individual
- **RD 1215/1997** de 18 de julio (BOE: 07/08/97)
Disposiciones mínimas de seguridad y salud para la utilización por los trabajadores de los equipos de trabajo
Transposición de la Directiva 89/655/CEE sobre utilización de los equipos de trabajo.
Modifica y deroga algunos capítulos de la Ordenanza de Seguridad e Higiene en el trabajo (O. 09/03/1971)
- **O. de 20 de mayo de 1952** (BOE: 15/06/52)
Reglamento de Seguridad e Higiene del Trabajo en la industria de la Construcción
Modificaciones: O. de 10 de diciembre de 1953 (BOE: 22/12/53)
O. de 23 de septiembre de 1966 (BOE: 01/10/66)
Art. 100 a 105 derogados per O. de 20 de enero de 1956

- **O. de 31 de enero de 1940. Andamios: Cap. VII, art. 66º a 74º** (BOE: 03/02/40)
Reglamento general sobre Seguridad e Higiene
- **O. de 28 de agosto de 1970. Art. 1º a 4º, 183º a 291º y Anexos I y II** (BOE: 05/09/70; 09/09/70)
Ordenanza del trabajo para las industrias de la Construcción, vidrio y cerámica
Corrección de errores: BOE: 17/10/70
- **O. de 20 de septiembre de 1986** (BOE: 13/10/86)
Modelo de libro de incidencias correspondiente a las obras en que sea obligatorio el estudio de Seguridad e Higiene
Corrección de errores: BOE: 31/10/86
- **O. de 16 de diciembre de 1987** (BOE: 29/12/87)
Nuevos modelos para la notificación de accidentes de trabajo e instrucciones para su cumplimiento y tramitación
- **O. de 31 de agosto de 1987** (BOE: 18/09/87)
Señalización, balizamiento, limpieza y terminación de obras fijas en vías fuera de poblado
- **O. de 23 de mayo de 1977** (BOE: 14/06/77)
Reglamento de aparatos elevadores para obras
Modificación: O. de 7 de marzo de 1981 (BOE: 14/03/81)
- **O. de 28 de junio de 1988** (BOE: 07/07/88)
Instrucción Técnica Complementaria MIE-AEM 2 del Reglamento de Aparatos de elevación y Manutención referente a grúas-torre desmontables para obras
Modificación: O. de 16 de abril de 1990 (BOE: 24/04/90)
- **O. de 31 de octubre de 1984** (BOE: 07/11/84)
Reglamento sobre seguridad de los trabajos con riesgo de amianto
- **O. de 7 de enero de 1987** (BOE: 15/01/87)
Normas complementarias del Reglamento sobre seguridad de los trabajos con riesgo de amianto





- **RD 1316/1989** de 27 de octubre (BOE: 02/11/89)
Protección a los trabajadores frente a los riesgos derivados de la exposición al ruido durante el trabajo
- O. de 9 de marzo de 1971 (BOE: 16 i 17/03/71)
Ordenanza General de Seguridad e Higiene en el trabajo
Corrección de errores: BOE: 06/04/71
Modificación: BOE: 02/11/89
Derogados algunos capítulos por: Ley 31/1995, RD 485/1997, RD 486/1997, RD 664/1997, RD 665/1997, RD 773/1997 i RD 1215/1997.
- **Resoluciones aprobatorias de Normas técnicas Reglamentarias para distintos medios de protección personal de trabajadores**
 - R. de 14 de diciembre de 1974 (BOE: 30/12/74): N.R. MT-1: Cascos no metálicos
 - R. de 28 de julio de 1975 (BOE: 01/09/75): N.R. MT-2: Protectores auditivos
 - R. de 28 de julio de 1975 (BOE: 02/09/75): N.R. MT-3: Pantallas para soldadores
Modificación: BOE: 24/10/75
 - R. de 28 de julio de 1975 (BOE: 03/09/75): N.R. MT-4: Guantes aislantes de electricidad
Modificación: BOE: 25/10/75
 - R. de 28 de julio de 1975 (BOE: 04/09/75): N.R. MT-5: Calzado de seguridad contra riesgos mecánicos
Modificación: BOE: 27/10/75
 - R. de 28 de julio de 1975 (BOE: 05/09/75): N.R. MT-6: Banquetas aislantes de maniobras
Modificación: BOE: 28/10/75
 - R. de 28 de julio de 1975 (BOE: 06/09/75): N.R. MT-7: Equipos de protección personal de vías respiratorias. Normas comunes y adaptadores faciales
Modificación: BOE: 29/10/75
 - R. de 28 de julio de 1975 (BOE: 08/09/75): N.R. MT-8: Equipos de protección personal de vías respiratorias: filtros mecánicos
Modificación: BOE: 30/10/75
 - R. de 28 de julio de 1975 (BOE: 09/09/75): N.R. MT-9: Equipos de protección personal de vías respiratorias: mascarillas autofiltrantes
Modificación: BOE: 31/10/75
 - R. de 28 de julio de 1975 (BOE: 10/09/75): N.R. MT-10: Equipos de protección personal de vías respiratorias: filtros químicos y mixtos contra amoníaco
Modificación: BOE: 01/11/75

- Normativa d'àmbit local (ordenances municipals).
- Manual de Qualitat de les Obres, aprovat per Decret d'Alcaldia de 14/03/2014.



Barcelona, gener de 2024

Federico Giacomelli. ECCP

PCG Arquitectura e ingeniería Proyectos, consulting y gestión de obras	Proteccion individual	PI01
	Indumentaria	
	Calzado	

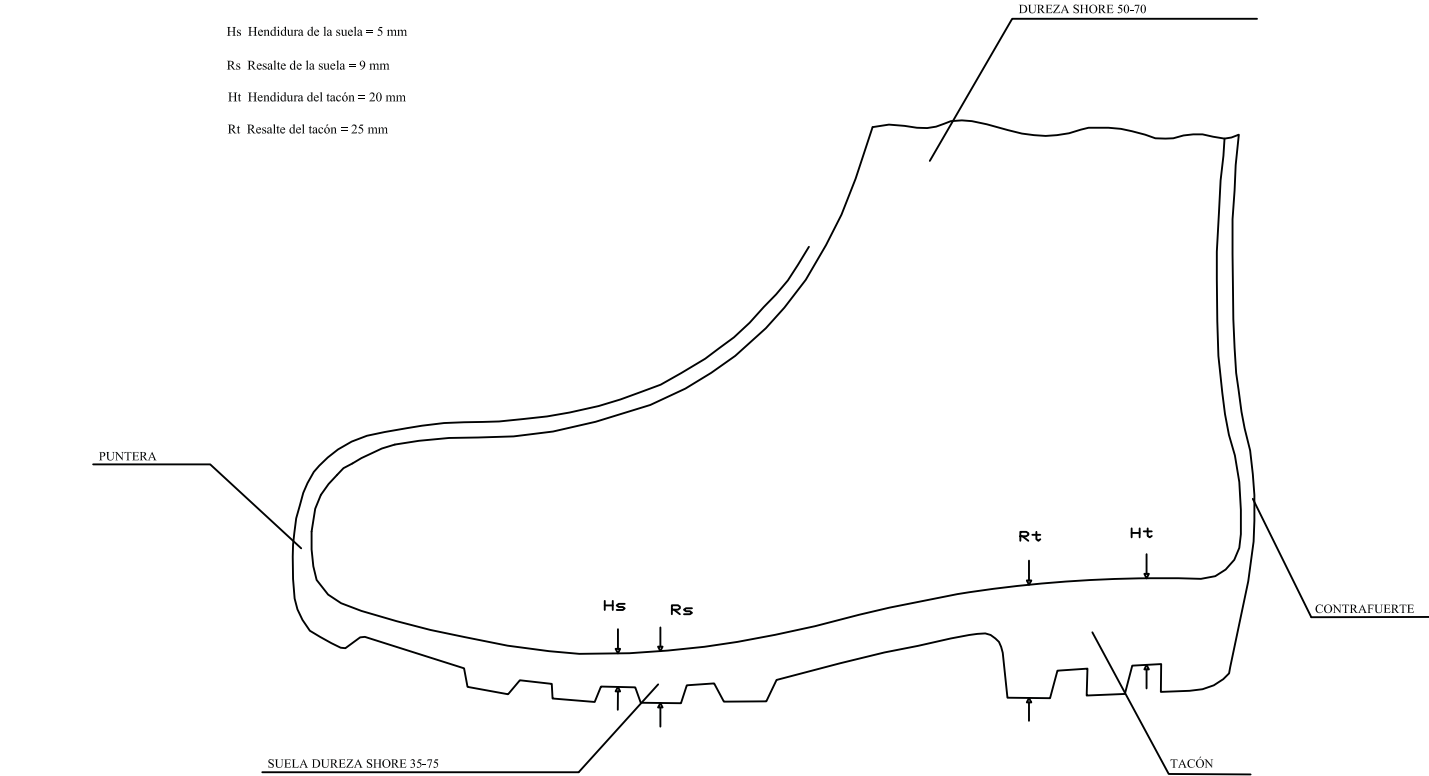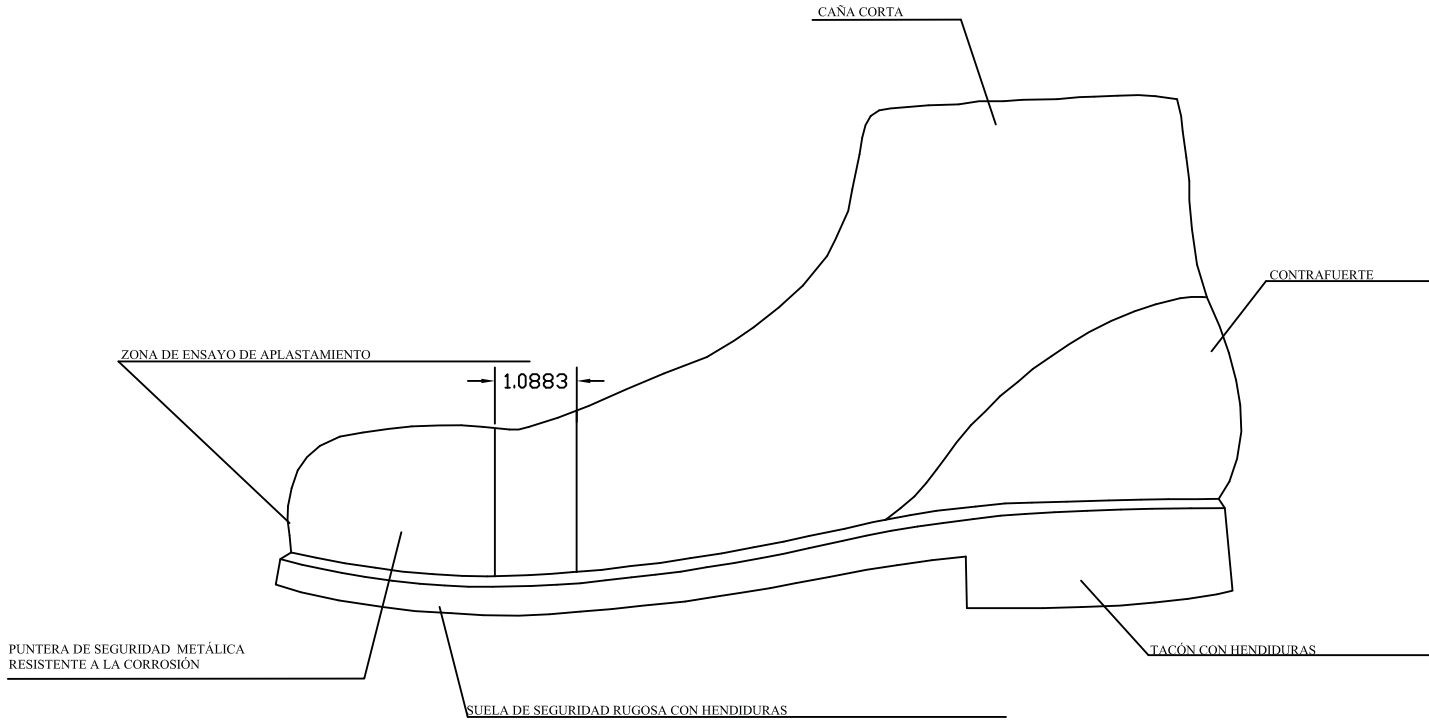


PCG Arquitectura e ingeniería Proyectos, consulting y gestión de obras	Proteccion individual	PI02
	Indumentaria	
	Cinturón	

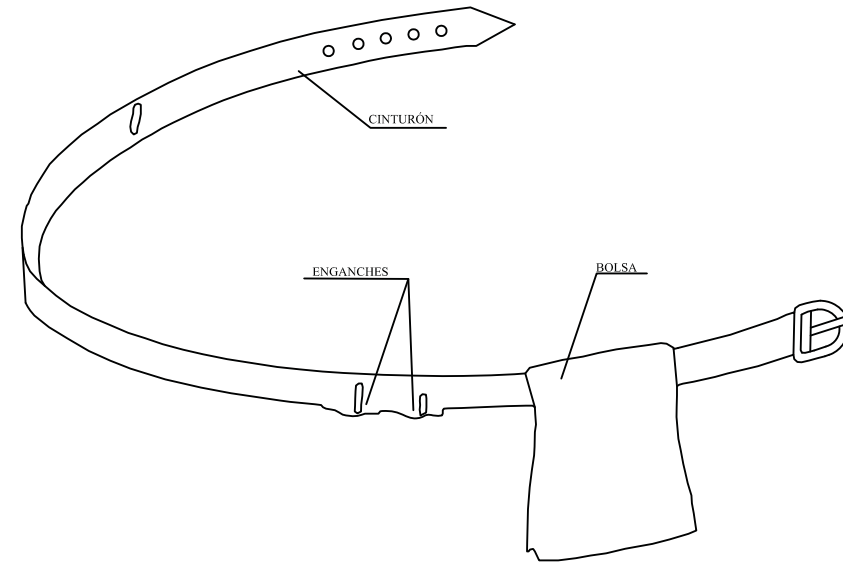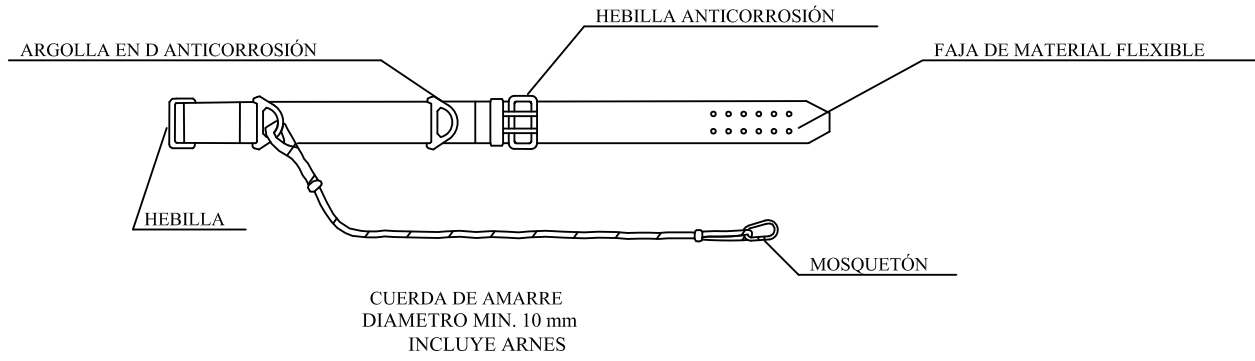


- ① PERMITE TENER LAS MANOS LIBRES, MÁS SEGURIDAD AL MOVERSE
- ② EVITA CAIDAS DE HERRAMIENTAS
- ③ PERMITE TENER LAS MANOS LIBRES, MÁS SEGURIDAD AL MOVERSE


PCG Arquitectura e ingeniería Proyectos, consulting y gestión de obras	Proteccion individual	PI03
	Indumentaria	
	Casco	

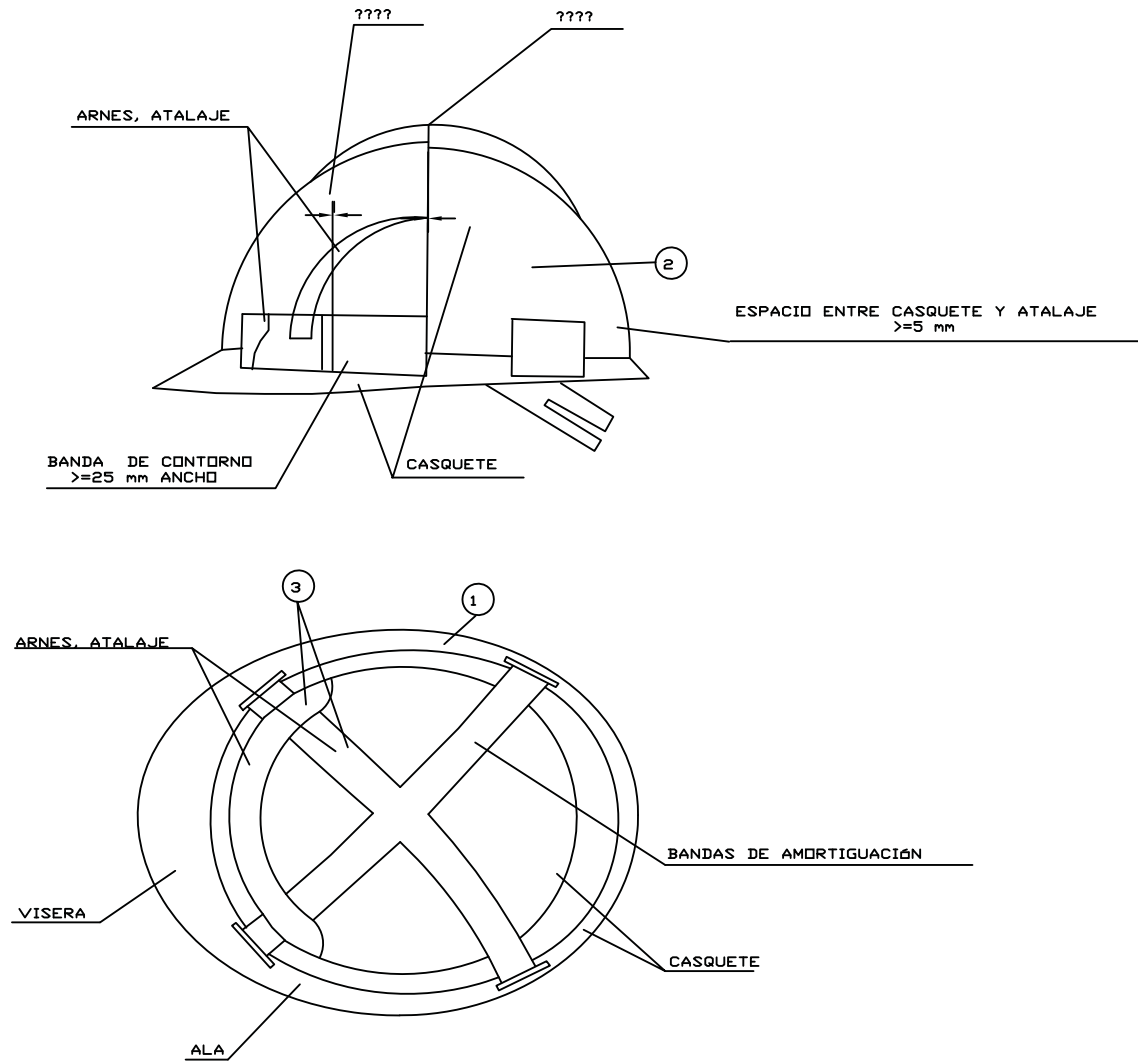





- ① MATERIAL INCOMBUSTIBLE RESISTENTE A SALES, GRASAS Y AGUA
- ② CLASE N AISLANTE A 1000 V. CLASE AT AISLANTE A 25000 V
- ③ MATERIAL NO RÍGIDO HIDROFUGO, FÁCIL LIMPIEZA Y DESINFECCIÓN

PCG Arquitectura e ingeniería Proyectos, consulting y gestión de obras	Protección individual	PI04
	Accesorios	
	Gafas	












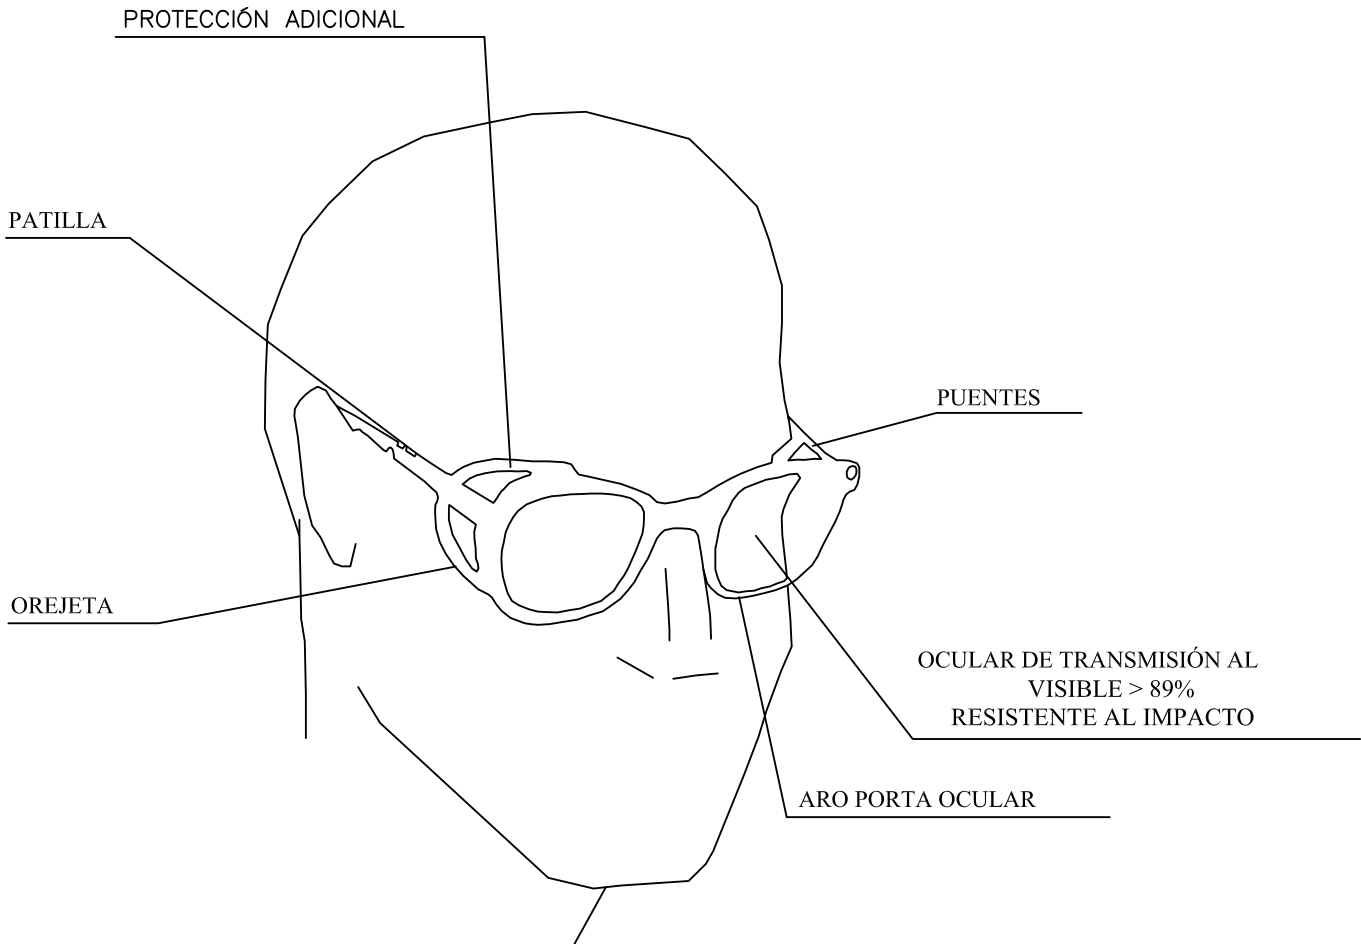


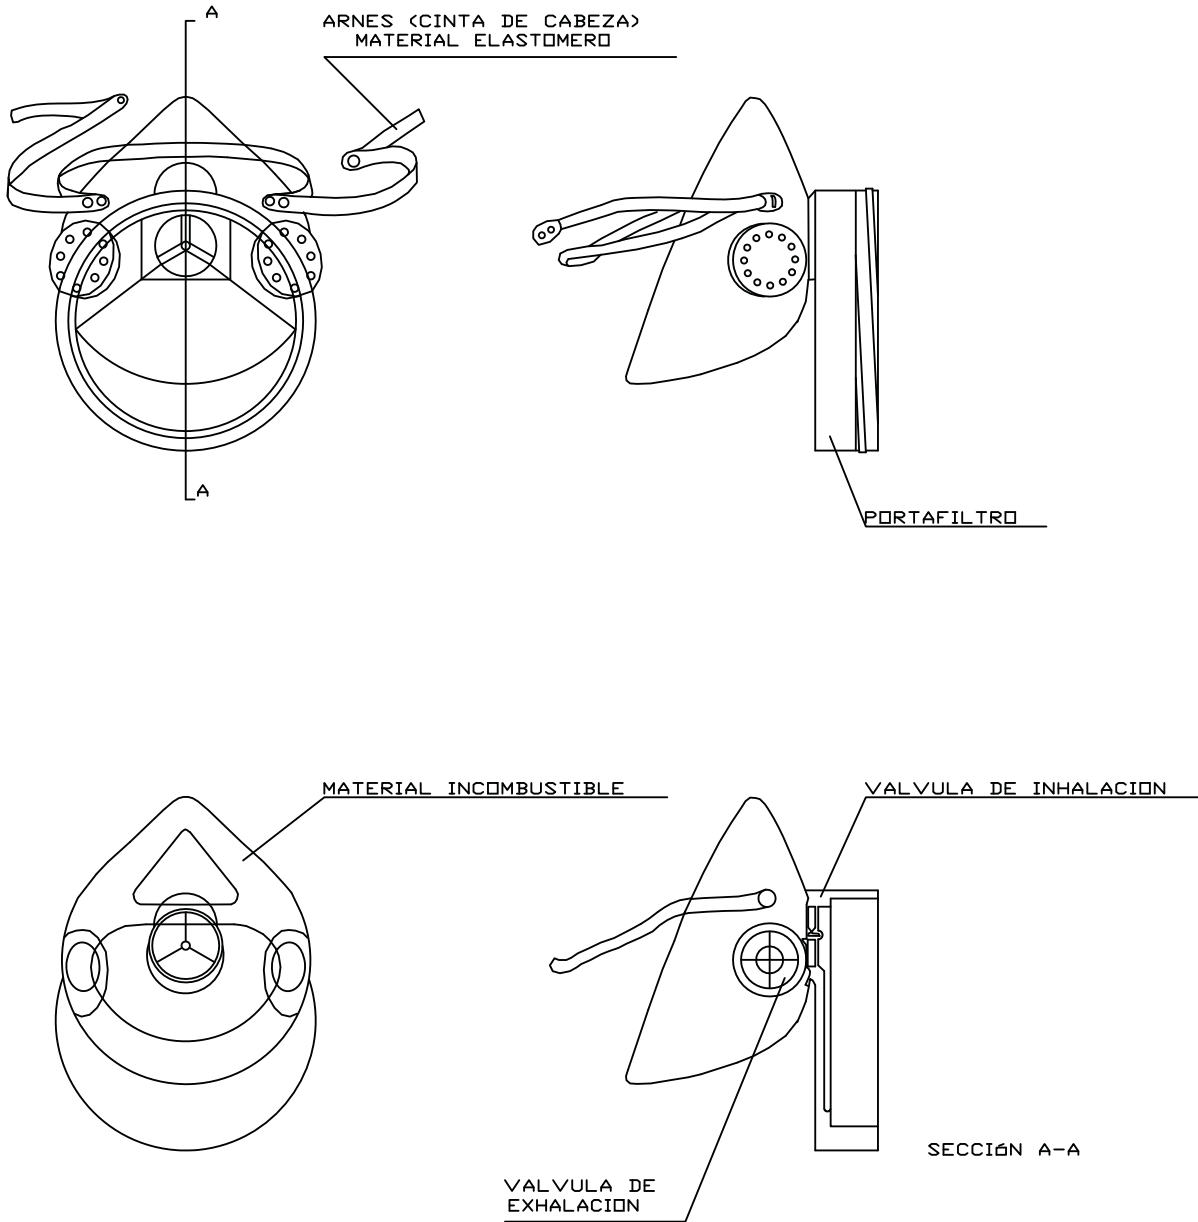

PCG Arquitectura e Ingeniería Proyectos, consulting y gestión de obras	Señalización	S01
	Protección individual	
	Uso obligatorio	

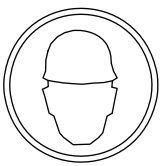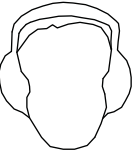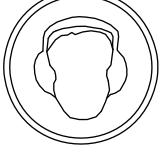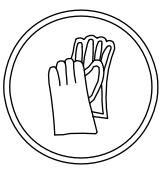SIGNIFICADO DE LA SEÑAL	SÍMBOLO	COLORES			SEÑAL DE SEGURIDAD
		SÍMBOLO	SEGURIDAD	CONTRASTE	
PROTECCION OBLIGATORIA DE VIAS RESPIRATORIAS		BLANCO	AZUL	BLANCO	
PROTECCION OBLIGATORIA DE LA CABEZA		BLANCO	AZUL	BLANCO	
PROTECCION OBLIGATORIA DEL OIDO		BLANCO	AZUL	BLANCO	
PROTECCION OBLIGATORIA DE LA VISTA		BLANCO	AZUL	BLANCO	
PROTECCION OBLIGATORIA DE LAS MANOS		BLANCO	AZUL	BLANCO	
PROTECCION OBLIGATORIA DE LOS PIES		BLANCO	AZUL	BLANCO	




PCG Arquitectura e Ingeniería Proyectos, consulting y gestión de obras	Señalización	S02
	Emergencias	
	Ubicación	

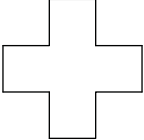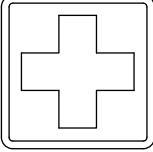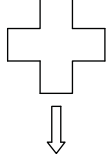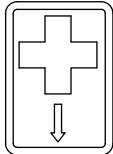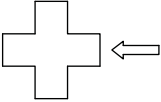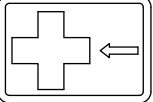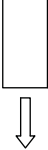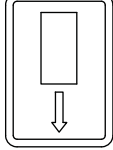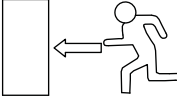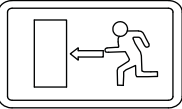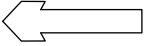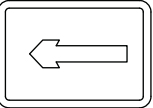SIGNIFICADO DE LA SEÑAL	SÍMBOLO	COLORES			SEÑAL SEGURIDAD
		SÍMBOLO	SEGURIDAD	CONTRASTE	
GRUPO DE PRIMEROS AUXILIOS		BLANCO	VERDE	BLANCO	
LOCALIZACION DE LOS PRIMEROS AUXILIOS		BLANCO	VERDE	BLANCO	
DIRECCION HACIA PRIMEROS AUXILIOS		BLANCO	VERDE	BLANCO	
LOCALIZACION SALIDA DE SOCORRO		BLANCO	VERDE	BLANCO	
LOCALIZACION HACIA SALIDA DE SOCORRO		BLANCO	VERDE	BLANCO	
DIRECCION DE SOCORRO		BLANCO	VERDE	BLANCO	





PCG Arquitectura e Ingeniería Proyectos, consulting y gestión de obras	Señalización	S03
	Prohibición	

SIGNIFICADO DE LA SEÑAL	SÍMBOLO	COLORES			SEÑAL DE SEGURIDAD
		SÍMBOLO	SEGURIDAD	CONTRASTE	
PROHIBIDO FUMAR		NEGRO	ROJO	BLANCO	
PROHIBIDO APAGAR CON AGUA		NEGRO	ROJO	BLANCO	
PROHIBIDO FUMAR Y LLAMAS		NEGRO	ROJO	BLANCO	
AGUA NO POTABLE		NEGRO	ROJO	BLANCO	
PROHIBIDO PASAR A LOS PEATONES		NEGRO	ROJO	BLANCO	


PCG Arquitectura e Ingeniería Proyectos, consulting y gestión de obras	Señalización	S04
	Situaciones	
	Peligro	

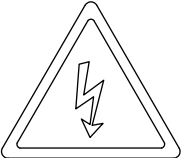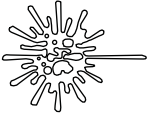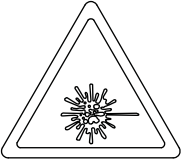
SIGNIFICADO DE LA SEÑAL	SÍMBOLO	COLORES			SEÑAL DE SEGURIDAD
		SÍMBOLO	SEGURIDAD	CONTRASTE	
RIESGO ELECTRICO		NEGRO	AMARILLO	NEGRO	
PELIGRO INDETERMINADO		NEGRO	AMARILLO	NEGRO	
RADIACIONES LASER		NEGRO	AMARILLO	NEGRO	
CARRETILLAS DE MANUTENCION		NEGRO	AMARILLO	NEGRO	

PCG Arquitectura e Ingeniería Proyectos, consulting y gestión de obras	Señalización		S05
	Materiales		
	Peligro		

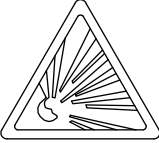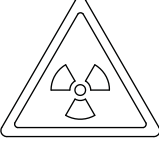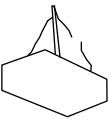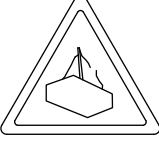SIGNIFICADO DE LA SEÑAL	SÍMBOLO	COLORES			SEÑAL DE SEGURIDAD
		SÍMBOLO	SEGURIDAD	CONTRASTE	
RIESGO DE INCENDIO MATERIALES INFLAMABLES		NEGRO	AMARILLO	NEGRO	
RIESGO DE EXPLOSION MATERIALES EXPLOSIVOS		NEGRO	AMARILLO	NEGRO	
RIESGO DE RADIACION MATERIALES RADIOACTIVOS		NEGRO	AMARILLO	NEGRO	
RIESGO DE CARGA SUSPENDIDA		NEGRO	AMARILLO	NEGRO	
RIESGO DE INTOXICACION SUSTANCIAS TOXICAS		NEGRO	AMARILLO	NEGRO	
RIESGO DE CORROSION SUSTANCIAS CORROSIVAS		NEGRO	AMARILLO	NEGRO	


PCG Arquitectura e Ingeniería Proyectos, consulting y gestión de obras	Señalización	S06
	General	
	Dimensiones	

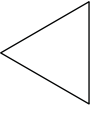DIMENSIONES EN MM	DIMENSIONES MÍNIMAS SEGUN LA FORMA EN		
			
1.189	33 - 17	40 - 73	34 - 96
941	37 - 61	36 - 70	24 - 74
394	26 - 66	24 - 65	17 - 48
420	16 - 70	17 - 57	12 - 36
297	12 - 26	12 - 42	8 - 24
210	8 - 30	8 - 26	6 - 16
145	6 - 62	6 - 19	4 - 10
105	4 - 70	4 - 10	3 - 9

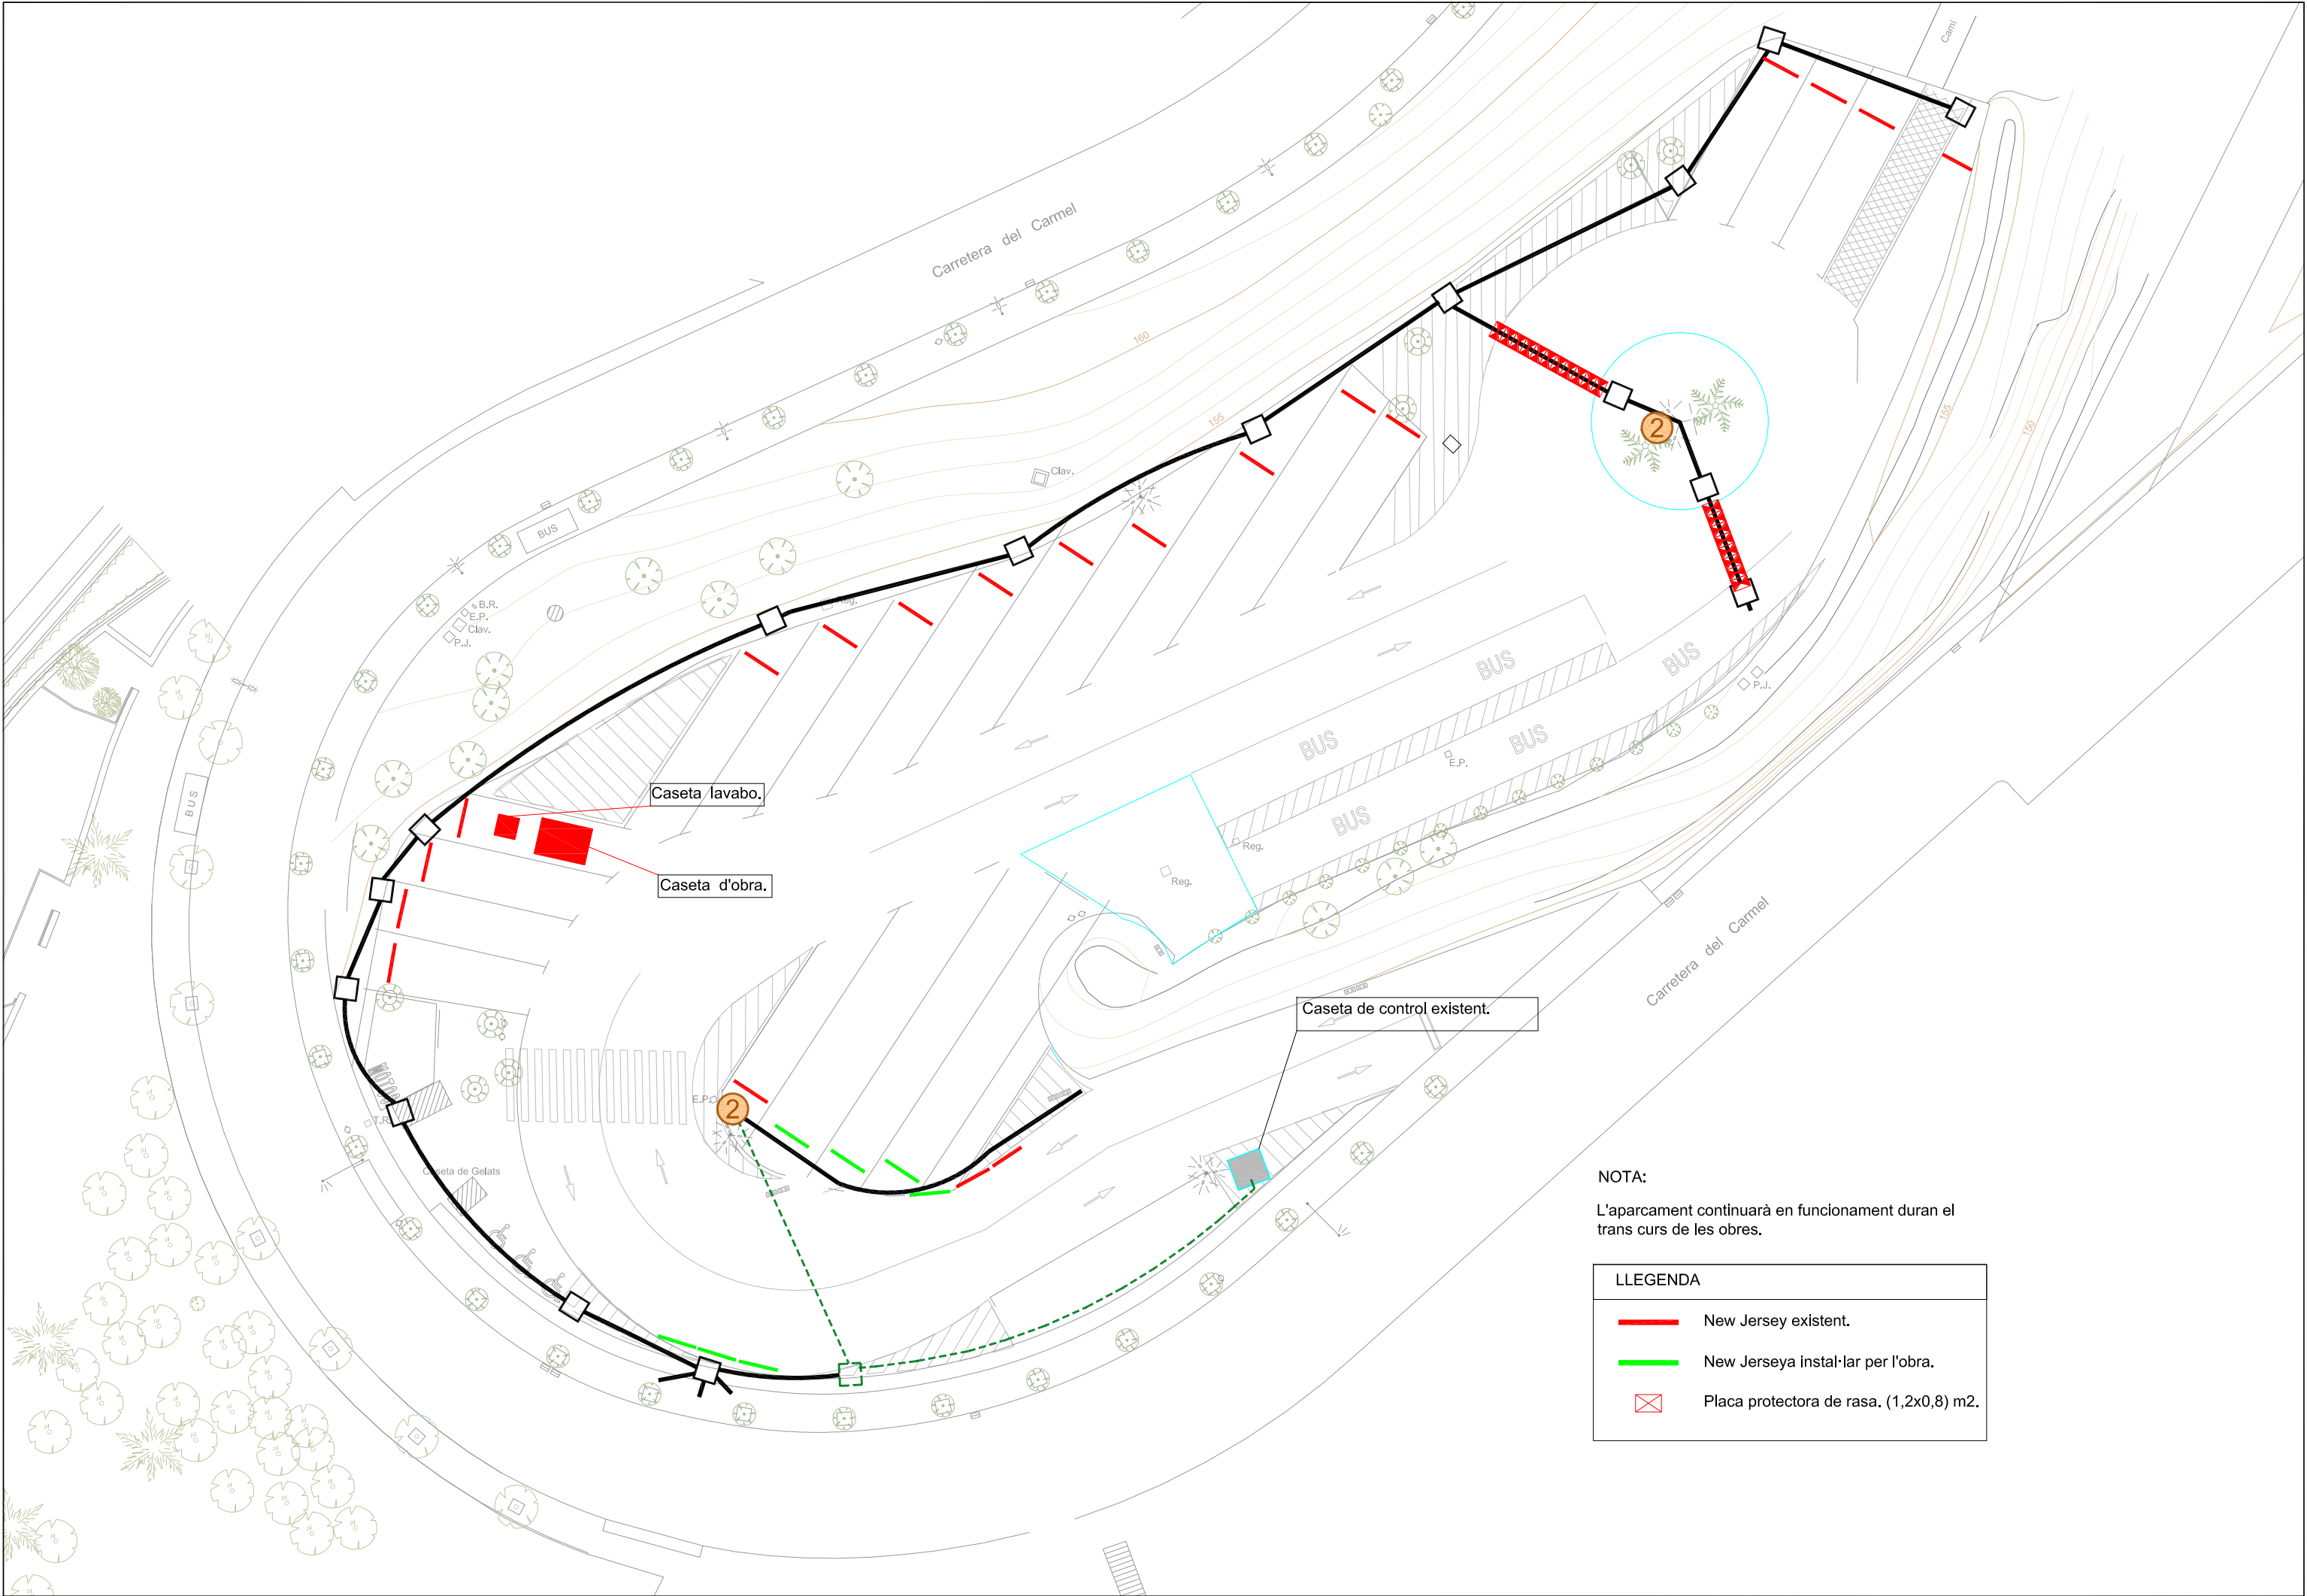


NOTA:
L'aparcament continuarà en funcionament duran el trans curs de les obres.


LLEGENDA	
	New Jersey existent.
	New Jerseya instal·lar per l'obra.
	Placa protectora de rasa. (1,2x0,8) m2.

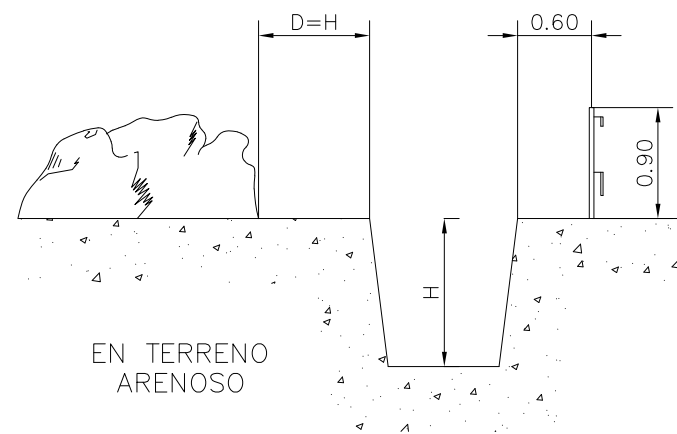

PROTECCION EN ZANJAS

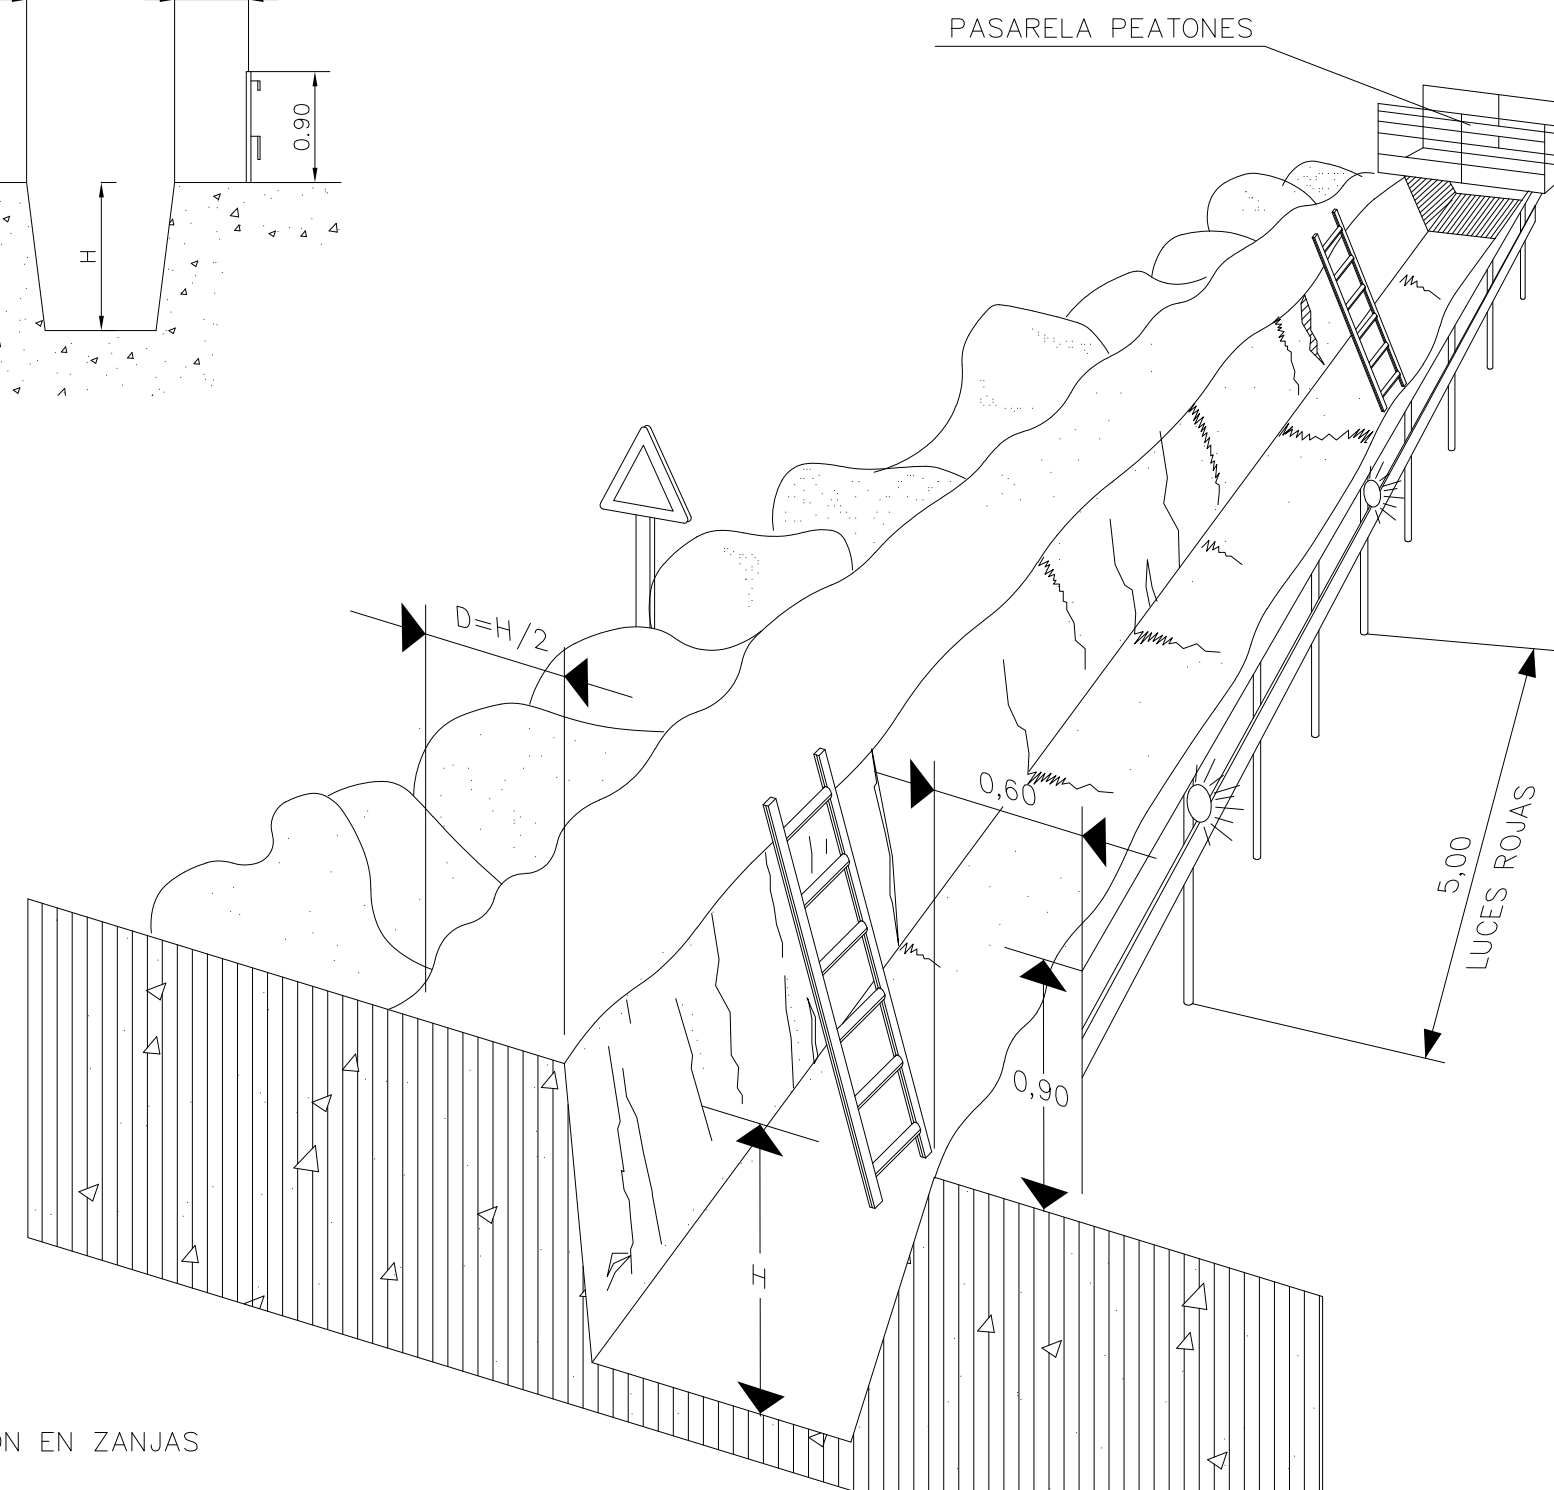

ELEMENTOS AUXILIARES Y MAQUINARIA (Pala mixta)

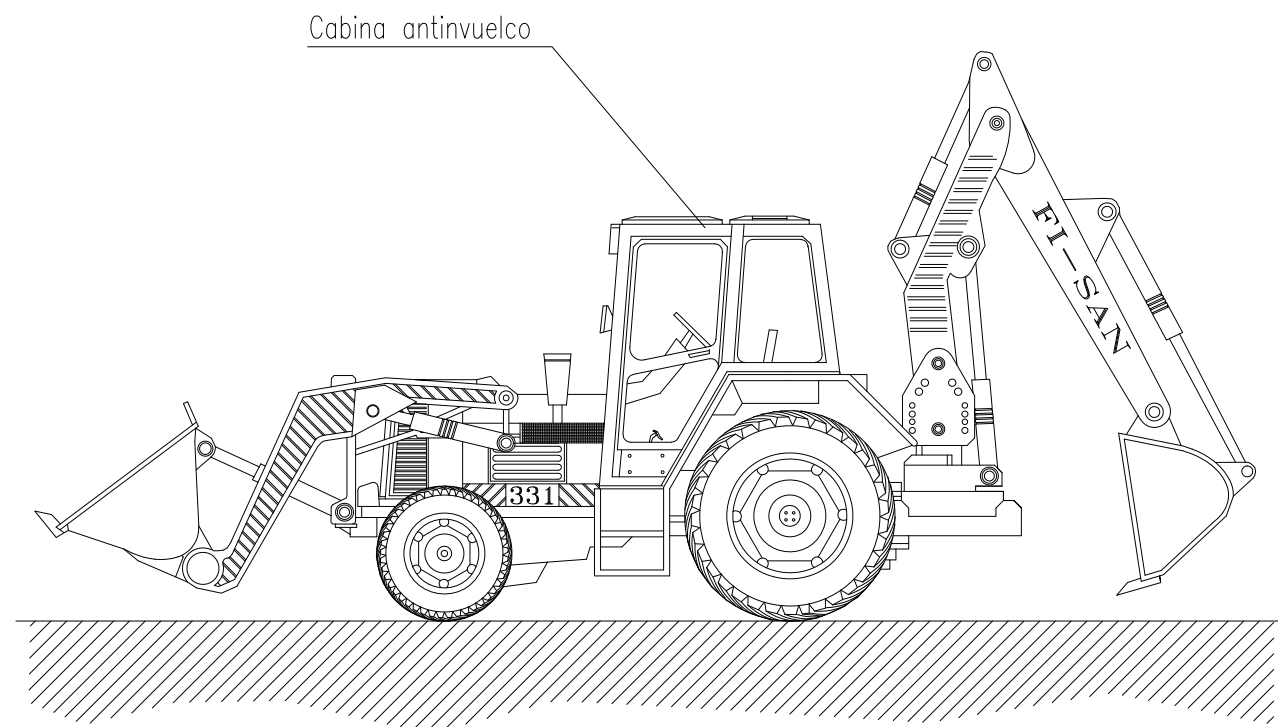

NORMAS BASICAS DE SEGURIDAD Y PROTECCIONES COLECTIVAS :

- Los caminos de circulación interna de la obra, se cuidarán para evitar blandones y embarramientos excesivos que mermen la seguridad de la circulación de la maquinaria.
- No se admitirán en esta obra máquinas que no vengan con la protección de cabina antinvuelco o pórtico de seguridad.
- Se prohibirá que los conductores abandonen la máquina con el motor en marcha.
- Se prohibirá que los conductores abandonen la pala con la cuchara izada y sin apoyar en el suelo.
- La cuchara durante los transportes de tierras, permanecerá lo más baja posible para poder desplazarse con la máxima estabilidad.
- Los ascensos o descensos en carga de la máquina se efectuarán siempre utilizando marchas cortas.
- La circulación sobre terrenos desiguales se efectuará a velocidad lenta.
- Se prohibirá transportar personas en el interior de la cuchara.
- Se prohibirá izar personas para acceder a trabajos puntuales utilizando la cuchara.
- Las máquinas a utilizar en esta obra, estarán dotadas de un extintor, timbrado y con las revisiones al día.
- Las máquinas a utilizar en esta obra, estarán dotadas de luces y bocina de retroceso.
- Se prohibirá arrancar el motor sin antes cerciorarse de que no hay nadie en el área de operación de la pala.
- Los conductores se cerciorarán de que no existe peligro para los trabajadores que se encuentren en el interior de pozos o zanjas próximos al lugar de excavación.
- Se acotará a una distancia igual a la del alcance máximo del brazo excavador, el entorno de la máquina. Se prohíbe en la zona la realización de trabajos o la permanencia de personas.
- Se prohibirá en esta obra utilizar la retroexcavadora como una grúa, para la introducción de piezas, tuberías, etc., en el interior de las zanjas.
- Se prohibirá realizar trabajos en el interior de las trincheras o zanjas, en la zona de alcance del brazo de la retro.
- A los maquinistas de estas máquinas se les comunicará por escrito la siguiente normativa preventiva, antes del inicio de los trabajos.

AMIDAMENTS

Obra	01	PRESUPUESTO 1665 ESS					
Capítulo	01	PROTECCIONS INDIVIDUALS					
NUM.	CODI	UA	DESCRIPCIÓ				
1	H1411111	u	Casc de seguretat per a ús normal, contra cops, de polietilè amb un pes màxim de 400 g, homologat segons UNE-EN 812				
Num.	Text	Tipus	[C]	[D]	[E]	[F]	TOTAL Fórmula
1			10,000				10,000 C#*D#*E#*F#
		TOTAL AMIDAMENT	10,000				
2	H142AC60	u	Pantalla facial per a soldadura elèctrica, amb marc abatible de mà i suport de polièster reforçat amb fibra de vidre vulcanitzada d'1,35 mm de gruix, amb visor inactínic semifosc amb protecció DIN 12, homologada segons UNE-EN 175				
Num.	Text	Tipus	[C]	[D]	[E]	[F]	TOTAL Fórmula
1			2,000				2,000 C#*D#*E#*F#
		TOTAL AMIDAMENT	2,000				
3	H142BA00	u	Pantalla facial per a protegir contra la projecció de partícules i a l'encebament d'arcs elèctrics, de policarbonat transparent, per a acoblar al casc amb arnès dielèctric				
Num.	Text	Tipus	[C]	[D]	[E]	[F]	TOTAL Fórmula
1			2,000				2,000 C#*D#*E#*F#
		TOTAL AMIDAMENT	2,000				
4	H1421110	u	Ulleres de seguretat antiimpactes estàndard, amb muntura universal, amb visor transparent i tractament contra l'entelament, homologades segons UNE-EN 167 i UNE-EN 168				
Num.	Text	Tipus	[C]	[D]	[E]	[F]	TOTAL Fórmula
1			10,000				10,000 C#*D#*E#*F#
		TOTAL AMIDAMENT	10,000				
5	H1441201	u	Mascareta autofiltrant contra polsims i vapors tòxics, homologada segons UNE-EN 405				
Num.	Text	Tipus	[C]	[D]	[E]	[F]	TOTAL Fórmula
1			10,000				10,000 C#*D#*E#*F#
		TOTAL AMIDAMENT	10,000				
6	H144A103	u	Parell de filtres per a respirador amb dos allotjaments laterals per a filtres contra pols, vapors, fums i partícules tòxiques en ambient amb un mínim del 16% d'oxigen, homologada segons CE				
Num.	Text	Tipus	[C]	[D]	[E]	[F]	TOTAL Fórmula
1			10,000				10,000 C#*D#*E#*F#
		TOTAL AMIDAMENT	10,000				
7	H1433115	u	Protector auditiu tipus orellera acoplable a casc industrial de seguretat, homologat segons UNE-EN 352, UNE-EN 397 i UNE-EN 458				
Num.	Text	Tipus	[C]	[D]	[E]	[F]	TOTAL Fórmula
1			10,000				10,000 C#*D#*E#*F#

AMIDAMENTS

		TOTAL AMIDAMENT	10,000				
8	H1471101	u	Cinturó de seguretat de subjecció, ajustable, classe A, de polièster i ferramenta estampada, amb corda de seguretat dotada de guardacaps metàl·lics i mosquetó d'acer amb virolla roscada, homologat segons CE				
Num.	Text	Tipus	[C]	[D]	[E]	[F]	TOTAL Fórmula
1			1,000				1,000 C#*D#*E#*F#
		TOTAL AMIDAMENT	1,000				
9	H1481242	u	Granota de treball per a construcció, de polièster i cotó (65%-35%), color beix, trama 240, amb butxaques interiors, homologada segons UNE-EN 340				
Num.	Text	Tipus	[C]	[D]	[E]	[F]	TOTAL Fórmula
1			10,000				10,000 C#*D#*E#*F#
		TOTAL AMIDAMENT	10,000				
10	H1487460	u	Impermeable amb jaqueta, caputxa i pantalons, per a obres públiques, de PVC soldat de 0,4 mm de gruix, de color viu, homologat segons UNE-EN 340				
Num.	Text	Tipus	[C]	[D]	[E]	[F]	TOTAL Fórmula
1			4,000				4,000 C#*D#*E#*F#
		TOTAL AMIDAMENT	4,000				
11	H1488580	u	Davantal per a soldador, de serratge, homologat segons UNE-EN 340, UNE-EN 470-1 i UNE-EN 348				
Num.	Text	Tipus	[C]	[D]	[E]	[F]	TOTAL Fórmula
1			1,000				1,000 C#*D#*E#*F#
		TOTAL AMIDAMENT	1,000				
12	H148C580	u	Parell de maniguets amb protecció per a colze, per a soldador, elaborat amb serratge, homologats segons UNE-EN 340, UNE-EN 470-1 i UNE-EN 348				
Num.	Text	Tipus	[C]	[D]	[E]	[F]	TOTAL Fórmula
1			1,000				1,000 C#*D#*E#*F#
		TOTAL AMIDAMENT	1,000				
13	H1459630	u	Parella de guants per a soldador, amb palmell de pell, folre interior de cotó, i màniga llarga de serratge folrada de dril fort, homologats segons UNE-EN 407 i UNE-EN 420				
Num.	Text	Tipus	[C]	[D]	[E]	[F]	TOTAL Fórmula
1			1,000				1,000 C#*D#*E#*F#
		TOTAL AMIDAMENT	1,000				
14	H1451110	u	Parella de guants per a ús general, amb palmell, artells, ungles i dits índex i polze de pell, dors de la mà i maniguet de cotó, folre interior, i subjecció elàstica al canell				
Num.	Text	Tipus	[C]	[D]	[E]	[F]	TOTAL Fórmula
1			10,000				10,000 C#*D#*E#*F#
		TOTAL AMIDAMENT	10,000				

AMIDAMENTS

Data: 27/03/24

Pàg.: 3

15	H1455710	u	Parella de guants d'alta resistència al tall i a l'abrassió per a ferrallista, amb dits i palmell de cautxú rugós sobre suport de cotó, i subjecció elàstica al canell, homologats segons UNE-EN 388 i UNE-EN 420					
Num. Text		Tipus	[C]	[D]	[E]	[F]	TOTAL	Fórmula
1			2,000				2,000	C#*D#*E#*F#
TOTAL AMIDAMENT							2,000	
16	H1454420	u	Parella de guants antihumitat resistents als productes químics, de neoprè sense suport i folrat de cotó, amb maniguets fins a mig avantbraç					
Num. Text		Tipus	[C]	[D]	[E]	[F]	TOTAL	Fórmula
1			2,000				2,000	C#*D#*E#*F#
TOTAL AMIDAMENT							2,000	
17	H1456821	u	Parella de guants dielèctrics per a baixa tensió, de cautxú, amb maniguets fins a mig avantbraç					
Num. Text		Tipus	[C]	[D]	[E]	[F]	TOTAL	Fórmula
1			2,000				2,000	C#*D#*E#*F#
TOTAL AMIDAMENT							2,000	
18	H1461164	u	Parella de botes d'aigua de PVC de canya alta, per posada en obra del formigó, amb plantilla metàl·lica, amb sola antilliscant i folrades de niló rentable, homologades segons UNE-EN ISO 20344, UNE-EN ISO 20345, UNE-EN ISO 20346 i UNE-EN ISO 20347					
Num. Text		Tipus	[C]	[D]	[E]	[F]	TOTAL	Fórmula
1			2,000				2,000	C#*D#*E#*F#
TOTAL AMIDAMENT							2,000	
19	H1461122	u	Parella de botes d'aigua de PVC de mitja canya, amb sola antilliscant i folrades de niló rentable, amb plantilles i puntera metàl·liques					
Num. Text		Tipus	[C]	[D]	[E]	[F]	TOTAL	Fórmula
1			10,000				10,000	C#*D#*E#*F#
TOTAL AMIDAMENT							10,000	
20	H1462242	u	Parella de botes de seguretat resistents a la humitat, de pell rectificada, amb turmellera encoixinada sola antilliscant i antiestàtica, falca amortidora per al taló, llengüeta de manxa, de despreniment ràpid, amb plantilles i puntera metàl·liques					
Num. Text		Tipus	[C]	[D]	[E]	[F]	TOTAL	Fórmula
1			2,000				2,000	C#*D#*E#*F#
TOTAL AMIDAMENT							2,000	
21	H1463253	u	Parella de botes dielèctriques resistents a la humitat, de pell rectificada, amb turmellera encoixinada sola antilliscant i antiestàtica, falca amortidora per al taló, llengüeta de manxa, de despreniment ràpid, sense ferramenta metàl·lica, amb puntera reforçada, homologades segons DIN 4843					
Num. Text		Tipus	[C]	[D]	[E]	[F]	TOTAL	Fórmula
1			2,000				2,000	C#*D#*E#*F#
TOTAL AMIDAMENT							2,000	

EUR

AMIDAMENTS

Data: 27/03/24

Pàg.: 4

22	H147D203	u	Sistema anticaiguda compost per un arnès anticaiguda amb tirants, bandes secundàries, bandes subglúties, bandes de cuixa, recolzament dorsal per a subjecció, elements d'ajust, element dorsal d'enganxament d'arnès anticaiguda i sivella, incorporat a un subsistema anticaiguda de tipus retràctil, homologat segons UNE-EN 361, UNE-EN 362, UNE-EN 364, UNE-EN 365 i UNE-EN 360					
Num. Text		Tipus	[C]	[D]	[E]	[F]	TOTAL	Fórmula
1			1,000				1,000	C#*D#*E#*F#
TOTAL AMIDAMENT							1,000	
Obra	01	PRESUPUESTO 1665 ESS						
Capítulo	02	PROTECCIONS COL·LECTIVES						
NUM.	CODI	UA	DESCRIPCIÓ					
1	ESHT0201	UT	SENYAL NORMALITZADA I CARTELL DE RISC AMB SUPORT METAL·LIC, INCLOSA LA COL·LOCACIO. (MESURAT COM A SUMA DE LES DIFERENTS FASES D'OBRA, SENSE TENIR EN COMPTE QUE LES MATEIXES SENYALS VALEN PER A VÀRIES VEGADES).					
Num. Text		Tipus	[C]	[D]	[E]	[F]	TOTAL	Fórmula
1			4,000				4,000	C#*D#*E#*F#
TOTAL AMIDAMENT							4,000	
2	ESHT0202	UT	CARTELL INDICATIU DE RISC SENSE SUPORT METAL·LIC, INCLOSA LA COL·LOCACIO.					
Num. Text		Tipus	[C]	[D]	[E]	[F]	TOTAL	Fórmula
1			1,000	4,000			4,000	C#*D#*E#*F#
TOTAL AMIDAMENT							4,000	
3	ESHT0207	H	MA D'OBRA DE BRIGADA DE SEGURETAT UTILITZADA EN MANTENIMENT I REPOSICIO DE PROTECCIONS.					
Num. Text		Tipus	[C]	[D]	[E]	[F]	TOTAL	Fórmula
1			15,000	2,000			30,000	C#*D#*E#*F#
TOTAL AMIDAMENT							30,000	
4	H1533591	m2	Plataforma metàl·lica per a pas de vehicles per sobre de rases, d'amplada <= 1 m, de planxa d'acer de 12 mm de gruix, amb el desmuntatge inclòs					
Num. Text		Tipus	[C]	[D]	[E]	[F]	TOTAL	Fórmula
1			2,000	8,000	1,500		24,000	C#*D#*E#*F#
TOTAL AMIDAMENT							24,000	
5	HB2C1000	m	Barrera de formigó doble, prefabricada, amb perfil tipus New Jersey, col·locada i amb el desmuntatge inclòs					
Num. Text		Tipus	[C]	[D]	[E]	[F]	TOTAL	Fórmula
1			8,000	2,000			16,000	C#*D#*E#*F#
TOTAL AMIDAMENT							16,000	
Obra	01	PRESUPUESTO 1665 ESS						
Capítulo	03	PROTECCIO CONTRA INCENDIS						

EUR

AMIDAMENTS

Data: 27/03/24

Pàg.: 5

NUM.	CODI	UA	DESCRIPCIÓ
1	HM31161J	u	Extintor de pols seca, de 6 kg de càrrega, amb pressió incorporada, pintat, amb suport a la paret i amb el desmuntatge inclòs
Num.	Text	Tipus	[C] [D] [E] [F] TOTAL Fórmula
1			1,000 1,000 C#*D#*E#*F#
TOTAL AMIDAMENT			1,000

Obra	01	PRESUPUESTO 1665 ESS
Capítulo	04	INSTAL·LACIÓ ELÈCTRICA

NUM.	CODI	UA	DESCRIPCIÓ
1	ESHT0401	UT	INSTAL·LACIO COMPLETA DE PRESA DE TERRA COMPOSADA PER CABLE DE COURE, ELECTRODE CONNECTAT A TERRA, RAILS DE GRUA-TORRE, QUADRES D'ELECTRICITAT, ETC.
AMIDAMENT DIRECTE			1,000
2	HG4243JD	u	Interruptor diferencial de la classe AC, gamma terciari, de 25 A d'intensitat nominal, tetrapolar (4P), de sensibilitat 0,3 A, de desconnexió fix instantani, amb botó de test incorporat i indicador mecànic de defecte, construït segons les especificacions de la norma UNE-EN 61008-1, de 4 mòduls DIN de 18 mm d'amplària, muntat en perfil DIN, desmuntatge inclòs
AMIDAMENT DIRECTE			1,000
3	HG4242JD	u	Interruptor diferencial de la classe AC, gamma terciari, de 25 A d'intensitat nominal, tetrapolar (4P), de sensibilitat 0,03 A, de desconnexió fix instantani, amb botó de test incorporat i indicador mecànic de defecte, construït segons les especificacions de la norma UNE-EN 61008-1, de 4 mòduls DIN de 18 mm d'amplària, muntat en perfil DIN, desmuntatge inclòs
AMIDAMENT DIRECTE			4,000

Obra	01	PRESUPUESTO 1665 ESS
Capítulo	05	INSTAL·LACIONS DE PERSONAL

NUM.	CODI	UA	DESCRIPCIÓ
1	HQU1E170	mes	Lloguer de mòdul prefabricat per a equipament de menjador a obra de 6x2,4 m amb tancaments formats per placa de dues planxes d'acer prelacat i aïllament interior de 40mm de gruix i paviment format per tauler aglomerat hidròfug amb acabat de PVC sobre xapa galvanitzada i llana mineral de vidre, instal·lació elèctrica 1 punt de llum, interruptor, endolls i protecció diferencial, i equipat amb aigüera de 1 pica amb aixeta i taulell
Num.	Text	Tipus	[C] [D] [E] [F] TOTAL Fórmula
1			1,000 3,500 3,500 C#*D#*E#*F#
TOTAL AMIDAMENT			3,500
2	HQU1B150	mes	Lloguer de mòdul prefabricat per a equipament sanitaris a obra de 3,7x2,4 m amb tancaments formats per placa de dues planxes d'acer prelacat i aïllament interior de 40mm de gruix i paviment format per tauler aglomerat hidròfug amb acabat de PVC sobre xapa galvanitzada i llana mineral de vidre, instal·lació elèctrica 1 punt de llum, interruptor, endolls i protecció diferencial, i equipat amb 2 inodors, 2 dutxes, lavabo col·lectiu amb 2 aixetes i termos elèctric 50 litres
Num.	Text	Tipus	[C] [D] [E] [F] TOTAL Fórmula
1			1,000 3,500 3,500 C#*D#*E#*F#

AMIDAMENTS

Data: 27/03/24

Pàg.: 6

TOTAL AMIDAMENT			3,500
3	HQU27902	u	Taula de fusta amb tauler de melamina, de 3,5 m de llargària i 0,8 m d'amplària, amb capacitat per a 10 persones, col·locada i amb el desmuntatge inclòs
Num.	Text	Tipus	[C] [D] [E] [F] TOTAL Fórmula
1			1,000 1,000 C#*D#*E#*F#
TOTAL AMIDAMENT			1,000

4	HQU25701	u	Banc de fusta, de 3,5 m de llargària i 0,4 m d'amplària, amb capacitat per a 5 persones, col·locat i amb el desmuntatge inclòs
Num.	Text	Tipus	[C] [D] [E] [F] TOTAL Fórmula
1			2,000 2,000 C#*D#*E#*F#
TOTAL AMIDAMENT			2,000
5	HQU2E001	u	Forn microones per a escalfar menjars, col·locat i amb el desmuntatge inclòs
Num.	Text	Tipus	[C] [D] [E] [F] TOTAL Fórmula
1			1,000 1,000 C#*D#*E#*F#
TOTAL AMIDAMENT			1,000

6	HQU2AF02	u	Nevera elèctrica, de 100 l de capacitat, col·locada i amb el desmuntatge inclòs
Num.	Text	Tipus	[C] [D] [E] [F] TOTAL Fórmula
1			1,000 1,000 C#*D#*E#*F#
TOTAL AMIDAMENT			1,000

7	HQU2QJ02	u	Pica per a rentar plats amb desguàs i aixeta, col·locat i amb el desmuntatge inclòs
Num.	Text	Tipus	[C] [D] [E] [F] TOTAL Fórmula
1			1,000 1,000 C#*D#*E#*F#
TOTAL AMIDAMENT			1,000

8	HQU22301	u	Armari metàl·lic individual de doble compartiment interior, de 0,4x0,5x1,8 m, col·locat i amb el desmuntatge inclòs
Num.	Text	Tipus	[C] [D] [E] [F] TOTAL Fórmula
1			10,000 10,000 C#*D#*E#*F#
TOTAL AMIDAMENT			10,000

9	HQUZM000	h	Mà d'obra per a neteja i conservació de les instal·lacions
Num.	Text	Tipus	[C] [D] [E] [F] TOTAL Fórmula
1			15,000 2,000 30,000 C#*D#*E#*F#
TOTAL AMIDAMENT			30,000

10	HQU2P001	u	Penja-robes per a dutxa, col·locat i amb el desmuntatge inclòs
----	----------	---	--

AMIDAMENTS

Data: 27/03/24

Pàg.: 7

Num.	Text	Tipus	[C]	[D]	[E]	[F]	TOTAL	Fórmula
1			10,000				10,000	C#*D#*E#*F#
				TOTAL AMIDAMENT			10,000	

11	HQU2GF01	u	Recipient per a recollida d'escombraries, de 100 l de capacitat, col·locat i amb el desmuntatge inclòs				
Num.	Text	Tipus	[C]	[D]	[E]	[F]	TOTAL Fórmula
1			1,000				1,000 C#*D#*E#*F#
TOTAL AMIDAMENT							1,000

12	HQU21301	u	Mirall de lluna incolora de 3 mm de gruix, col·locat adherit sobre tauler de fusta						
Num.		Text	Tipus	[C]	[D]	[E]	[F]	TOTAL	Fórmula
1				1,000				1,000	C#*D#*E#*F#
TOTAL AMIDAMENT								1,000	

13	HJA26321	u	Escalfador acumulador elèctric de 100 l de capacitat, amb cubeta acer esmaltat, de potència 750 a 1500 W col·locat en posició vertical amb fixacions murals i connectat i amb el desmuntatge inclòs					
Num.	Text	Tipus	[C]	[D]	[E]	[F]	TOTAL	Fórmula
1			1,000				1,000	C#*D#*E#*F#
TOTAL AMIDAMENT							1,000	

L4	HE732402	u	Radiador elèctric d'infraroigs monofàsic de 230 V de tensió, de 1000 W de potència elèctrica, instal·lat i amb el desmuntatge inclòs					
Num.	Text	Tipus	[C]	[D]	[E]	[F]	TOTAL	Fórmula
1			1,000				1,000	C#*D#*E#*F#
TOTAL AMIDAMENT							1,000	

15	ESHT0522	PA	ESCOMESA D'AIGUA PER A LAVABOS						
	Num.	Text	Tipus	[C]	[D]	[E]	[F]	TOTAL	Fórmula
	1			1,000				1,000	C#*D#*E#*F#
						TOTAL AMIDAMENT		1,000	

16	ESHT0523	PA	ESCOMESA D'ELECTRICITAT LAVABOS						
	Num.	Text	Tipus	[C]	[D]	[E]	[F]	TOTAL	Fórmula
	1			1,000				1,000	C#*D#*E#*F#
						TOTAL AMIDAMENT		1,000	

L7	ESHT0508	PA	ESCOMESA D'ELECTRICITAT MENJADOR						
	Num.	Text	Tipus	[C]	[D]	[E]	[F]	TOTAL	Fórmula
	1			1,000				1,000	C#*D#*E#*F#
						TOTAL AMIDAMENT		1,000	

AMIDAMENTS

Data: 27/03/24

Pàg.: 8

L8	ESHT0507	PA	ESCOMESA D'AIGUA PER A MENJADOR						
	Num.	Text	Tipus	[C]	[D]	[E]	[F]	TOTAL	Fórmula
	1			1,000				1,000	C#*D#*E#*F#
						TOTAL AMIDAMENT		1,000	

Obra	01	PRESUPUESTO 1665 ESS
Capítulo	06	MEDICINA PREVENTIVA I AUXILIS

NUM.	CODI	UA	DESCRIPCIÓ					
1	HQUAM000	u	Reconeixement mèdic					
	Num. Text		Tipus	[C]	[D]	[E]	[F]	TOTAL Fórmula
	1		10,000					10,000 C#*D#*E#*F#
TOTAL AMIDAMENT							10,000	

2	HQUA3100	u	Material sanitari per a assortir una farmaciola amb el contingut establert a l'ordenança general de seguretat i salut en el treball						
	Num.	Text	Tipus	[C]	[D]	[E]	[F]	TOTAL	Fórmula
	1			1,000				1,000	C#*D#*E#*F#
						TOTAL AMIDAMENT		1,000	

3	HQUA1100	u	Farmaciola d'amari, amb el contingut establert a l'ordenança general de seguretat i salut en el treball					
Num.	Text	Tipus	[C]	[D]	[E]	[F]	TOTAL	Fórmula
1			1,000				1,000	C#*D#*E#*F#
TOTAL AMIDAMENT							1,000	

Obra	01	PRESUPUESTO 1665 ESS
Capítulo	07	FORMACIO I REUNIONS

NUM.	CODI	UA	DESCRIPCIÓ						
1	H16F1004	h	Informació en Seguretat i Salut per als riscos específics de l'obra						
	Num.	Text	Tipus	[C]	[D]	[E]	[F]	TOTAL	Fórmula
	1			1,000	10,000			10,000	C#*D#*E#*F#
TOTAL AMIDAMENT								10,000	

RESUM DE PRESSUPOST

Data: 27/03/24

Pàg.: 1

NIVELL 2: Capítulo			Import
Capítulo	01.01	PROTECCIONS INDIVIDUALS	2.236,55
Capítulo	01.02	PROTECCIONS COL.LECTIVES	2.147,17
Capítulo	01.03	PROTECCIO CONTRA INCENDIS	75,61
Capítulo	01.04	INSTAL.LACIÓ ELÈCTRICA	1.686,03
Capítulo	01.05	INSTAL.LACIONS DE PERSONAL	6.164,72
Capítulo	01.06	MEDICINA PREVENTIVA I AUXILIS	866,03
Capítulo	01.07	FORMACIO I REUNIONS	339,46
Obra	01	Presupuesto 1665 ESS	13.515,57
			13.515,57
NIVELL 1: Obra			Import
Obra	01	Presupuesto 1665 ESS	13.515,57
			13.515,57

PROJECTE EXECUTIU PER
L’AUTOMATITZACIÓ DE
L’APARCAMENT DE LA
PLATAFORMA LOGÍSTICA DEL
PARK GÜELL DE BARCELONA

BARCELONA, GENER DE 2024

EXP. 1665-23

DOCUMENT N° 1
ANNEX 4- ESTUDI DE RESIDUS

Federico Giacomelli

ESTUDI DE GESTIÓ DE RESIDUS

Enderroc, Rehabilitació, Ampliació

REAL DECRETO 210/2018, Programa de prevenció i gestió de residus i recursos de Catalunya (PRECAT20)

tipus

REAL DECRETO 105/2008, Regulador de la producció i gestió de residus de construcció i enderroc

quantitats

codificació

DECRET 89/2010 (derogat parcialment i modificat), pel que s'aprova el Programa de gestió de residus de la construcció de Catalunya (PROGROC), es regula la producció i gestió dels residus de la construcció i demolició, i el cànon sobre la deposició controlada dels residus de la construcció.

DECRET 21/2006 Adopció de criteris ambientals i d'ecoeficiència als edificis

IDENTIFICACIÓ DE L'EDIFICI

Obra:

L'AUTOMATITZACIÓ DE L'APARCAMENT DE LA PLATAFORMA LOGÍSTICA DEL PARK GUÉLL

Situació:

CARRETERA DEL CARMEL, 2

Municipi :

BARCELONA

Comarca :

BARCELONÈS

AVALUACIÓ I CARACTERÍSTIQUES DELS RESIDUS

Materials d'excavació (es considerin o no residus, mesurats sense esponjament)

Codificació residu LER	Pes	Volum
Ordre MAM/304/2002		
grava i sorra compacta	0,00	0,00
grava i sorra solta	0,00	0,00
argiles	332,07	158,13
terra vegetal	0,00	0,00
pedraple	0,00	0,00
terres contaminades	170503	0,00
altres	0,00	0,00
totals d'excavació	332,07 t	158,13 m³

Destí de les terres i materials d'excavació

Els materials d'excavació que es reutilitzin a la mateixa obra o en una altra d'autoritzada, no es consideren residu sempre que el seu ús pugui ser acreditat. En una mateixa obra poden coexistir terres reutilitzades i terres portades a abocador

no es considera residu:

és residu:

reutilització

a l'abocador

mateixa obra

altra obra

SI

NO

SI

Residus d'enderroc

Codificació residu LER	Pes/m²	Pes	Volum aparent/m²	Volum aparent
Ordre MAM/304/2002	(tones/m²)	(tones)	(m³/m²)	(m³)
obra de fàbrica	170102	0,542	0,000	0,000
formigó	170101	0,084	0,000	0,000
petris	170107	0,052	61,204	43,680
metalls	170407	0,004	0,000	0,000
fustes	170201	0,023	0,000	0,000
vidre	170202	0,001	0,000	0,000
plàstics	170203	0,004	0,000	0,000
guixos	170802	0,027	0,000	0,000
betums	170302	0,009	28,314	36,300
fibrociment	170605	0,010	0,726	0,290
definir altres:	-	0,000	-	0,000
aplacats de fusta	0,075	0,000	0,010	0,000
altre material 2	0,000	0,000	0,000	0,000
totals d'enderroc	0,7556	90,24 t	0,7644	80,27 m³

Residus de construcció

Codificació rei	Pes/m²	Pes	Volum aparent/m²	Volum aparent
Ordre MAM/304/2	(tones/m²)	(tones)	(m³/m²)	(m³)
sobrants d'execució	0,0500	0,0000	0,0896	0,0000
obra de fàbrica	170102	0,0190	0,0000	0,0407
formigó	170101	0,0320	0,0000	0,0261
petris	170107	0,0020	0,0000	0,0118
guixos	170802	0,0039	0,0000	0,0097
altres	0,0010	0,0000	0,0013	0,0000
embalatges	0,0380	0,0000	0,0285	0,0000
fustes	170201	0,0285	0,0000	0,0045
plàstics	170203	0,0061	0,0000	0,0104
paper i cartró	170904	0,0030	0,0000	0,0119
metalls	170407	0,0004	0,0000	0,0018
totals de construcció		0,00 t		0,00 m³

INVENTARI DE RESIDUS PERILLOSO.

Dins l'obra s'han detectat aquests residus perillosos, els quals es separaran i gestionaran per separat per evitar que contaminin altres residus

Materials de construcció que contenen amiant	-	altres	especificar	-
Residus que contenen hidrocarburs	-		especificar	-
Residus que contenen PCB	-		especificar	-
Terres contaminades	-		especificar	-

2 / 6 RESIDUS Enderroc, Rehabilitació i Ampliació Oficina Consultora Tècnica, Col·legi d'Arquitectes de Catalunya mod-05/2018 (Font: Guia d'aplicació del Decret 201/1994 - Programa LIFE- IREC *)

ESTUDI DE GESTIÓ DE RESIDUS

Enderroc, Rehabilitació, Ampliació

minimització

gestió dins obra

MINIMITZACIÓ

PROJECTE, durant l'elaboració del projecte s'han pres les següents mesures per tal de minimitzar els residus

1.- S'ha previst reutilitzar en obra parts dels materials que es retiren

-

2.- S'han optimitzat les seccions resistents de pilars, jàsseres, parets, fonaments, etc.

si

3.- L'adequació de l'edifici al terreny, genera un equilibri de moviments de terres

-

4.- El sistema constructiu és industrialitzat i prefabricat, es munta en obra sense generar gairebé residus

-

5.-

-

6.-

-

OBRA, a l'obra es duran a terme les accions següents

1.- Emmagatzematge adient de materials i productes

si

2.- Conservació de materials i productes dins el seu embalatge original fins al moment de la seva utilització

si

3.- Els materials granulars (graves, sorres, etc.) es dipositaran en contenidors rígids o sobre superfícies dures

-

4.-

-

5.-

-

6.-

-

ELEMENTS DE CONSTRUCCIÓ REUTILITZABLES

	0,00 t	0,00 m³
fusta en bigues reutilitzables		
fusta en llates, tarimes, parquets reutilitzables o reciclables	0,00 t	0,00 m³
acer en perfils reutilitzables	0,00 t	0,00 m³
altres :	0,00 t	0,00 m³
Total d'elements reutilitzables	0,00 t	0,00 m³

GESTIÓ (obra)

Terres

Excavació / Mov. terres	Volum m³ (+20%)	Reutilització (m³)	Terres per a l'abocador
		a la mateixa obra	a altra autoritzada
			volum aparent (m³)
grava i sorra compacta	0,00	0,00	0,00
grava i sorra solta	0,0	0,00	0,00
argiles	189,8	189,76	0,00
terra vegetal	0,0	0,00	0,00
pedraple	0,0	0,00	0,00
altres	0,0	0,00	0,00
terres contaminades	0,0		0,00
Total	189,8	189,76	0,00

SEPARACIÓ DE RESIDUS A OBRA. Cal separar individualitzadament en les fraccions següents si la generació per cadascú d'ells a l'obra supera les quantitats que segueixen

R.D. 105/2008	tones	Projecte	cal separar	tipus de residu
Formigó	80	0,00	no	inert
Maons, teules i ceràmics	40	0,00	no	inert
Metalls	2	0,00	no	no especial
Fusta	1	0,00	no	no especial
Vidres	1	0,00	no	no especial
Plàstics	0,50	0,00	no	no especial
Paper i cartró	0,50	0,00	no	no especial
Especials*	inapreciable	inapreciable	si	especial

* Dins els residus especials hi ha inclosos els envasos que contenen restes de matèries perilloses, verinosos, pintures, dissolvents, desencofrants, etc... i els materials que hagin estat contaminats per aquests. Tot i ser difícilment quantificables, estan presents a l'obra i es separaran i tractaran a part de la resta de residus

Malgrat no ser obligada per tots els tipus de residus, s'han previst operacions de destina i recollida selectiva dels residus a l'obra en contenidors o espais reservats pels següents residus

	R.D. 105/2008	projecte*
Contenedor per Formigó	no	no
Inerts	Contenedor per Ceràmics (maons, teules...)	no
Contenedor per Metalls	no	no
Contenedor per Fustes	no	no
Contenedor per Plàstics	no	no
No especials	Contenedor per Vidre	no
Contenedor per Paper i cartró	no	no
Contenedor per Guixos i altres no especials	no	no
Especials	Perillosos (un contenedor per cada tipus de residu especial)	si

* A la cel·la projecte apareixen per defecte les dades del R.D. 105/2008. Es permet la possibilitat d'incrementar les fraccions que se separen, per poder-ne millorar la gestió, però en cap cas es permet no separar si el R.D. ho obliga.

ESTUDI DE GESTIÓ DE RESIDUS

Enderroc, Rehabilitació, Ampliació

gestió fora obra
pressupost

GESTIÓ (fora obra) els residus es gestionaran fora d'obra a:

Desgut a la manca d'espai, les operacions de separació de residus les realitzarà fora de l'obra un gestor autoritzat

Instal·lacions de reciclatge i/o valorització

Dipòsit autoritzat de terres, enderroc i runes de la construcció

-

-

SI

Tipus de residu i Nom, adreça i codi de gestor del residu

tipus de residu	gestor	adreça	codi del gestor

PRESSUPOST			
S'ha considerat pel càlcul del pressupost estimatiu:		Costos*	
Les previsions de separació de l'apartat de gestió i:		Classificació a obra: entre 12-16 €/m³	12,00
Un esponjament mig de tot tipus de residu del 35%		Transport: entre 5-8 €/m³ (mínim 100 €)	5,00
La distància mitjana a l'abocador: 15 Km		Abocador: runa neta (separada): entre 4-10 €/m³	4,00
Els residus especials i perillosos en bidons de 200 l.		Abocador: runa bruta (barrejat): entre 15-25 €/m³	15,00
Contenidors de 5 m³ per a cada tipus de residu		Especials**: num. transports a 200 €/transport	0
Lloguer de contenidors inclòs en el preu		Gestor terres: entre 5-15 €/m³	5,00
La gestió de terres inclou la seva caracterització***		Gestor terres contaminades: entre 70-90 €/m³	70,00

* Els preus recollits per l'OCT s'han obtingut dels abocadors i valoritzadors de Catalunya, que han subministrat dades (2008-2009)
** Malgrat ser de difícil quantificació, sempre hi haurà residus especials a obra, per tant sempre caldrà una previsió de nombre de transports per la seva correcta gestió
*** La caracterització de terres o de qualsevol residu, permet saber amb exactitud quins elements contaminants o no, i amb quines proporcions hi són presents (dins el cost s'ha previst una caracterització, independentment del volum de terres. Cost de cada caracterització 1.000 euros)

RESIDU	Volum	Classificació	Transport	Valoritzador / Abocador	
Excavació	m³ (+20%)	12,00 €/m³	5,00 €/m³	5,00 €/m³	70,00 €/m³
Terres	0,00	-	-	0,00	
Terres contaminades	0,00	-	-	0,00	
Construcció m³ (+35%)				runa neta 4,00 €/m³	runa bruta 15,00 €/m³
Formigó	0,00	-	-	-	0,00
Maons i ceràmics	0,00	0,00	-	0,00	-
Petris barrejats	58,97	-	294,84	-	884,52
Metalls	0,00	-	-	-	0,00
Fusta	0,00	-	-	-	0,00
Vidres	0,00	-	-	-	0,00
Plàstics	0,00	-	-	-	0,00
Paper i cartró	0,00	-	-	-	0,00
Guixos i no especials	0,00	-	-	-	0,00
Altres	0,00	0,00	-	-	-
Peril·losos Especials	49,40	592,76			1.975,88
108,37		592,76	294,84	0,00	2.860,40
Elements Auxiliars					
Casetes d'emmagatzematge					0,00
Compactadores					0,00
Matxucadora de petris					0,00
Altres tipus de contenidors (per contenir líquids, beurades de formigó, etc.)					0,00
					0,00
					0,00

El pressupost estimatiu de la gestió de residus és de : 3.748,01 €





El volum dels residus és de :	108,37 m³
El pressupost de la gestió de residus és de :	0,00 euros

ESTUDI DE GESTIÓ DE RESIDUS

Enderroc, Rehabilitació, Ampliació

documentació gràfica

DOCUMENTACIÓ GRÀFICA. INSTAL·LACIONS PREVISTES : TIPUS I DIMENSIONS DE CONTENIDORS DE RESIDUS PER OBRES

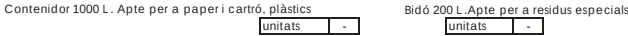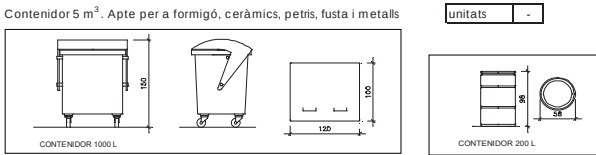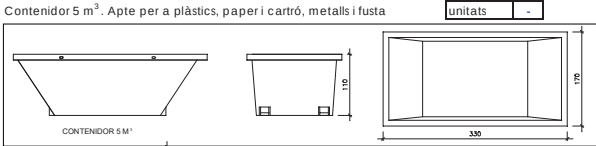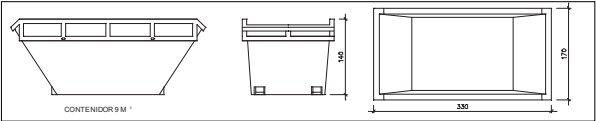

El Reial Decret 105/2008, estableix que cal facilitar plànols de les instal·lacions previstes per a emmagatzematge, maneig, separació i altres operacions de gestió dels residus dins l'obra, si s'escau.

Donada la tipologia del projecte i per tal de no duplicar informació, aquests plànols d'instal·lacions previstes són a:

Estudi de Seguretat i Salut	-
Annex 1 d'aquest Estudi de Gestió de Residus	-

Posteriorment aquests plànols poden ser objecte d'adaptació a les característiques particulars de l'obra i els seus sistemes d'execució, previ acord de la direcció facultativa.

A més dels elements descrits, tal i com consta al pressupost, a l'obra hi haurà altres instal·lacions com :

Casetes d'emmagatzematge	-
Compactadores	-
Matxucadora de petris	-
Altres tpus de contenidors (per contenir líquids, beurades de formigó, etc.)	-
	-
	-

ESTUDI DE GESTIÓ DE RESIDUS

Enderroc, Rehabilitació, Ampliació

plec de condicions tècniques

Les operacions destinades a la tria, classificació, transport i disposició dels residus generats a obra, s'ajustaran al que determina el Pla de Gestió de Residus elaborat per el Contractista, aprovat per la Direcció Facultativa i acceptat per la Propietat.

Aquest Pla ha estat elaborat en base a l'Estudi de Gestió de Residus, que s'inclou al projecte.

Si degut a modificacions en l'execució de l'obra o d'altres, cal fer modificacions a la gestió en obra dels residus, aquestes modificacions es documentaran per escrit i seran aprovades si s'escau per la Direcció Facultativa i se'n donarà comunicació per a la seva acceptació a la Propietat.

ESTUDI DE GESTIÓ DE RESIDUS

Enderroc, Rehabilitació, Ampliació

dipòsit

IMPORT A DIPOSITAR DAVANT DEL GESTOR DE RESIDUS COM A GARANTIA DE LA GESTIÓ DE RESIDUS
DIPÒSIT SEGONS REAL DECRETO 210/2018

Per les característiques del projecte, de com s'executarà l'obra i donades les operacions de minimització abans descrites, el càlcul inicial de generació de residus, a efectes del càlcul del dipòsit, s'estima que es podrà reduir en un percentatge del:

Previsió inicial de l'Estudi	% de reducció per minimització	Previsió final de l'Estudi
Total excavació (tones)	332,07 T	0,00 T
Total construcció i enderroc (tones)	90,24 T	0,00 %
		90,24 T

Càlcul del dipòsit			
Residus d'excavació */ **	0 T	11 euros/T	0,00 euros
Residus de construcció i enderroc **	90,24 T	11 euros/T	992,68 euros
PES TOTAL DELS RESIDUS			90,2 Tones
Total dipòsit ***			992,68 euros

* Es recorda que les terres i pedres d'excavació que es reutilitzin en la mateixa obra o en una altra d'autoritzada no es consirenen residu i per tant NO s'han d'incloure en el càlcul del dipòsit.

**Trasvassar les dades dels totals d' excavació i construcció de la Previsió final de L'Estudi (apartat superior)

***Dipòsit mínim 150€

PROJECTE EXECUTIU PER
L’AUTOMATITZACIÓ DE
L’APARCAMENT DE LA
PLATAFORMA LOGÍSTICA DEL
PARK GÜELL DE BARCELONA

BARCELONA, GENER DE 2024

EXP. 1665-23

DOCUMENT Nº 1
ANNEX 5- ESTUDI UBICACIÓ
CÀMERES

Federico Giacomelli

SISTEMES DE SEGURETAT ELECTRÒNICA PEL PROJECTE DE LA PLATAFORMA LOGÍSTICA DEL PARK GÜELL PARKING D'AUTOBUSOS

Oficina Tècnica de Seguretat
Direcció Corporativa de Seguretat i Autoprotecció



12 gener 2024

CONTINGUT

CONTINGUT	2
1. ANTECEDENTS	3
2. ABAST	6
1.1. TÈCNIC	6
1.2. OPERATIU	15
2. DESCRIPCIÓ DEL PROJECTE	16
2.1. DESCRIPCIÓ FUNCIONAL GENERAL DE LES INSTAL·LACIONS QUE ES PROJECTEN	16
2.2. RELACIO DE MATERIALS DEL PROJECTE	18



1. ANTECEDENTS

La Oficina Tècnica de Seguretat de la DCSiA és l'encarregada de coordinar en les seves diferents fases dels projectes d'obres i d'inversions, les necessitats i requeriments en el disseny, implantació i desenvolupament dels temes de seguretat electrònica coordinant-se amb la Divisió de Serveis Tècnics (especialment amb el Caps de Projecte), i amb la Direcció de Sistemes i TIC's, així com les Unitats de Negoci en tot allò que correspon a la videovigilància i control d'intrusió, d'una forma integrada i d'acord amb els estàndards tecnològics de BSM i els requeriments i necessitats de cadascú.

- Necessitats sobre la definició de videovigilància i control d'accessos/intrusió als equipaments / instal·lacions:
- Sistemes i TIC especifiquen les necessitats tècniques d'integració amb els estàndards TIC (tipologia dels servidors, programes/aplicatius informàtic a on s'integren, etc.)
- Serveis Tècnics requereixen les necessitats, ubicació i tipologia de les càmeres o controls d'accessos /intrusions.... A partir de les necessitats de seguretat de la instal·lació o equipaments dels projectes d'obres.
- La Direcció de Seguretat i Autoprotecció de comú acord amb les Unitats de Negoci ha de concretar:
 - Requeriments de les càmeres i sistemes de control intrusió i ubicacions.
 - Requeriments funcionals
 - Requeriment tècnics específics de la instal·lació/equipaments
 - Adequació en execució d'obres en funció del projecte aprovat

Els objectius són:

- Donar suport o fer el seguiment en les fases de la redacció de projectes d'obres o de reposició i reparació dels equipaments i instal·lacions de B:SM per garantir els temes de seguretat a nivell de videovigilància i control intrusió amb els estàndards de BSM
- Coordinar entre els Serveis Tècnics i Sistemes/TiC tots els temes de seguretat electrònica de amb els estàndards de B:SM
- Millorar la prevenció, protecció i seguretat als equipaments i instal·lacions de B:SM a partir de les necessitats de les Unitats i del projectes a executar
- Introducció de les noves tecnologies i nous sistemes electrònics de seguretat als espais B:SM en fase de projecte d'obres

I les seves funcions:

- Fer una proposta de redacció dels requeriments de la part específica de seguretat electrònica, concretament els aspectes de videovigilància i controls intrusió, per integrar als projectes dels Serveis Tècnics i fer el posterior seguiment i suport.
- Coordinar-se amb Sistemes i Serveis Tècnics , així com les Unitats de Negoci per concretar els temes de seguretat en referencia als dispositius de videovigilància i control intrusió i assolir els estàndards de BSM. .
 - Coordinació entre les diferents Unitats, Àrees i Caps de Projectes
 - Suport als projectes a nivell de seguretat electrònica
 - Unificació dels criteris per a seleccionar i atendre requeriments
 - Reducció d'errors
 - Estalvi de costos en la gestió
- Vetllar per el compliment de la normativa vigent: LSP i LOPD
- Proposar millores en els sistemes de seguretat o en les necessitats de les diferents unitats de B:SM

En aquest projecte es presenta la proposta de Sistemes de Seguretat electrònica (CCTV i megafonia i control d'intrusió si s'escau) de l'aparcament d'autobusos del Parc Güell gestionat per la Unitat Zona Bus amb el tema de CCTV, enviament de les imatges als diferents centres de control, i la possibilitat de emetre i rebre missatges d'emergència a la megafonia del pàrquing.

Objectius de la implantació del sistema de càmeres i megafonia d'emergència:

Millorar la seguretat del recinte, tant del perímetre com l'interior de recinte per la seguretat de les persones i els autobusos i la possibilitat de rebre missatges d'emergència.

Centres de control:

- Centre Control Corporatiu de Seguretat (Calabria, 66)
- Torre de Control de l'Estació del Nord (Ubicació de la Unitat Zona Bus)
- SCO (Calabria, 66)
- Centre de Control i Operacions del Park Güell

Premisses de disseny:

- Considerem que els autobusos tenen 4,3 m d'alçada i 12 m de longitud a fi d'identificar àrees d'ombra.
- Hem de cobrir el perímetre per evitar intrusisme i tota la plataforma interior.
- Les càmeres perimetral disposaran de IA per enviar alarmes en cas d'intent d'intrusisme, per qüestions operatives ja es decidirà si són activades permanent, o amb franges horàries.
- Disposarem d'ubicacions estratègiques de càmeres PTZ per suport a la gestió d'incidents. Les càmeres PTZ poden girar al voltant de dos eixos, un horitzontal i un altre vertical, així com acostar-se o allunyar-se (zoom) per a enfocar una àrea o objecte de manera manual o automàtica. Dit d'una altra forma, aquest tipus de càmeres és capaç de girar en un pla vertical (tilt en anglès) i en un pla horitzontal (panning), a més d'acostar-se o allunyar-se de manera manual o automàtica.
- El projecte de canalitzacions s'adaptarà a la ubicació de las càmeres.
- Els elements de comunicació de xarxa s'ubicaran on es cregui convenient, al ser PoE la distància màxima real del cable, ha de ser de 100 m com a màxim. La tecnologia Power over Ethernet —o PoE— li permet utilitzar un sol cable tant per a les dades i com per a l'alimentació elèctrica. Sense PoE, necessitaria dos cables independents: un per a la connexió de xarxa i un altre per a l'alimentació.
- Els switch han de suportar PoE +.
- Els elements de comunicació han d'estar suportat per SAI (ja que també alimentaran les càmeres)
- A la cabina del pàrquing s'instal·larà una etapa de potència d'àudio adequada per enviar els missatges als altaveus corresponents, i ha de ser compatible amb el sistema de missatgeria IP a escollir pel redactor del projecte tècnic de l'obra, , sempre i quan es faci una interfície de telefonia SIP de manera que fent una trucada a la extensió corresponent es podran enviar missatges d'emergència.
- Les càmeres es gravaran amb el sistema Milestone existent. El projecte executiu de l'obra ha d'incloure el cos de la llicència i el hardware necessari d'acord amb el sistema Milestone existent a BSM. S'enregistrarà a 10 fps (fotogrames por segon) i a full qualitat d'imatge per minimitzar espai de gravació i amplada de banda.
- Els enrutaments i privilegis de cada centre de control estarà executat pel departament de sistemes amb les premisses d'accés definides per Seguretat.
- Com se instal·laran càmeres per la lectura de matricules per gestionar el aparcament a fi de optimitzar la instal·lació es definiran punts on es compartiran bàculs amb càmeres de seguretat i càmeres de lectura de matricules

2. ABAST

1.1. TÈCNIC

Per les característiques de l'àrea a protegir proposem el següent tipus de càmeres basades amb els requeriments que s'especifiquen, i per a la megafonia d'evacuació els requeriments que també s'especifiquen que en un futur es pot integrar a la gestió amb el Vigipuls si així es decideix i complir la EN 54 als llocs on sigui necessari, però no condicionada, sempre que les que es proposin sigui de primera marca i compleixin amb les característiques tècniques necessàries.

- Càmera fixa amb IA i els accessoris necessaris per instal·lació amb bàcul

Key Features

- 6MP resolution
- 4.4~9.3mm (2.1x) motorized varifocal
- Color: 0.04Lux (F1.3, 1/30sec, 30IRE), 0Lux (IR LED on)
- Maximum 30fps@6MP (H.265/H.264)
- WiselR: IR viewable length 40m (131.23ft)
- Day & Night (ICR), extremeWDR (120dB), WiseNR II (Using AI engine)
- H.265, H.264, MJPEG, WiseStream II, WiseStream III (Using AI engine)
- DIS with built-in Gyro sensor
- Analytics events based on AI engine (NPU) : Object detection (Person/Face/Vehicle - car, truck, bus, bicycle, motorcycle/License plate),
- IVA (Virtual line/Area, Enter/Exit, Loitering, Direction, Intrusion)
- Analytics events : Defocus detection, Motion detection, Tampering, Fog detection
- Audio detection, Sound classification, Shock detection, Appear/Disappear
- IP66, IP67, NEMA4X, IK10

Specifications

Video	
Imaging Device	1/1.8" progressive CMOS
Resolution	3328x1872, 3072x1728, 2592x1944, 2688x1520, 1920x1080, 1600x1200, 1280x1024, 1280x960, 1280x720, 1024x768, 800x600, 800x448, 720x576, 720x480, 640x480, 640x360, 320x240
Max. Framerate	H.265/H.264: Max. 30fps/25fps(60Hz/50Hz) MJPEG: Max. 30fps(@6MP Max. 5fps)
Min. Illumination	Color: 0.04Lux(F1.3, 1/30sec, 30IRE) BW: 0.004Lux(F1.3, 1/30sec, 30IRE), 0Lux(IR LED on)
Video Out	USB: Micro USB Type B, 1280x720 for installation
Lens	
Focal Length (Zoom Ratio)	4.4~9.3mm(2.1x) motorized varifocal
Max. Aperture Ratio	F1.3(Wide)~F2.15(Tele)
Angular Field of View	H: 113°(Wide)~47°(Tele) V: 58°(Wide)~26°(Tele) D: 138°(Wide)~54°(Tele)
Min. Object Distance	0.5m(1.64ft)
Focus Control	Simple focus, Manual
Lens Type	P-iris(IR corrected)

Operational

Camera Title	Displayed up to 85 characters
Day & Night	Auto(ICR)
Backlight Compensation	BLC, HLC, WDR, SDR
Wide Dynamic Range	extremeWDR(120dB)
Digital Noise Reduction	WiseNR II (Based on AI engine), SSNR V
Digital Image Stabilization	Support(built-in gyro sensor)
Defog	Support
Motion Detection	8ea, 8point Polygonal zones
Privacy Masking	32ea, 4point Quadrangle zones - Color: Gray/Green/Red/Blue/Black/White - Mosaic
Gain Control	Off / Max Gain / Manual
White Balance	ATW / NarrowATW / AWC / Manual / Indoor / Outdoor
LDC	Support(Fill/stretch mode)
Electronic Shutter Speed	Minimum / Maximum / Anti flicker(2~1/12,000sec) prefer shutter control(Based on AI engine)
Video Rotation	Flip, Mirror, Hallway view(90°/270°)

Analytics	Classified object type: Person/Face/Vehicle/License plate Attributes: Vehicle(Type: car/bus/truck/motorcycle/bicycle) Support DetectionShot Analytics events based on AI engine - Object detection, Virtual line(Crossing/Direction), Virtual area(Loitering/Intrusion/Enter/Exit) Analytics events - Defocus detection, Motion detection, Tampering, Fog detection, Audio detection, Sound classification, Shock detection, Virtual area(Appear/Disappear)
Business Intelligence	Based on AI engine: People counting, Queue management, Heatmap
Alarm I/O	2 configurable I/O ports
Alarm Triggers	Analytics, Network disconnect, Alarm input, App event, Time schedule, MQTT subscription
Alarm Events	When alarm trigger occurred - File upload(image): e-mail/FTP - Notification: e-mail - Recording: SD/SDHC/SDXC or NAS recording at event triggers - Alarm output - Handover: PTZ preset, send message by HTTP/HTTPS/TCP - Audio clip playback - MQTT: publication
Audio In	Selectable(mic in/line in) Supply voltage: 2.5VDC(4mA), Input impedance: 2K Ohm
Audio Out	Line out, Max.output level: 1Vrms
IR Viewable Length	WiseIR 40m(131.23ft)
Network	
Ethernet	Metal shielded RJ-45(10/100BASE-T)
Video Compression	H.265/H.264: Main/Baseline/High, MJPEG
Audio Compression	G.711 u-law /G.726 Selectable G.726(ADPCM) 8KHz, G.711 8KHz G.726: 16Kbps, 24Kbps, 32Kbps, 40Kbps AAC-LC: 48Kbps at 16KHz
Smart Codec	Manual(5ea area), WiseStream II, WiseStream III (Based on AI engine)
Bitrate Control	H.264/H.265: CBR or VBR MJPEG: VBR
Streaming	Unicast(20 users) / Multicast Multiple streaming(Up to 10 profiles, 3 virtual channel support)
Protocol	IPv4, IPv6, TCP/IP, UDP/IP, RTP(UDP), RTP(TCP), RTCP, RTSP, NTP, HTTP, HTTPS, SSL/TLS, DHCP, FTP, SMTP, ICMP, IGMP, SNMPv1/v2c/v3(MIB-2), ARP, DNS, DDNS, QoS, UPnP, Bonjour, LLDP, CDP, SRTP(TCP, UDP Unicast), MQTT
Security	HTTPS(SSL) Login Authentication Digest Login Authentication IP Address Filtering User access log 802.1X Authentication(EAP-TLS, EAP-LEAP, EAP-PEAP MSCHAPv2) Device Certificate(Hanwha Techwin Root CA, pre-installed) Secure by default certificate HTPM(Hanwha Trusted platform module) Secure OS/Boot/Storage, Verify firmware forgery CyberSecurity assurance program UL CAP(UL 2900-1)
Application Programming Interface	ONVIF Profile S/G/T/M SUNAPI(HTTP API) Wisenet open platform

General

Edge Storage	Micro SD/SDHC/SDXC 1slot 512GB
Memory	4GB RAM, 512MB Flash

Environmental & Electrical

Operating Temperature / Humidity	-40°C~+55°C(-40°F~+131°F) * Start up should be done at above -20°C 0~95%RH(non-condensing) Humidity control /w AIR vent
Storage Temperature / Humidity	-50°C~+60°C(-58°F~+140°F) / 0~90% RH
Certification	IP66/IP67, NEMA4X, IK10
Input Voltage	PoE(IEEE802.3af, Class3), 12VDC
Power Consumption	PoE: Max 12.95W, typical 11.2W 12VDC: Max 13.2W, typical 10.8W

Mechanical

Color / Material	White / Aluminum + PC Hard-coated window
RAL Code	RAL9003
Product Dimensions / Weight	ø93.4x276.6mm(ø3.68x10.89"), 1640g(3.62 lb)
Compatible Conduit hole / Gangbox	SBO-147BA(Sold seperately) single, double, 4" octagon, 4" square
Backbox	include

Certifications & Standards

EMC	FCC 47 CFR 15 Subpart B Class A ICES-3(A)/NMB-3(A) CE/UKCA - EN 55032 Class A, EN 50130-4, EN 61000-3-2, EN 61000-3-3 VCCI CISPR 32 Class A RCM AS/NZS CISPR 32 Class A KS C 9832 Class A, KS C 9835
Safety	UL 62368-1, CAN/CSA C22.2 NO. 62368-1 IEC/EN 62471
Environment	IEC/EN 63000 IEC/EN 60529 IP66/IP67, IEC/EN 62262 IK10 NEMA 250 type 4X

DORI (EN62676-4 standard)

Detect (25PPM/ 8PPF)	Wide: 44.1m(144.54ft) / Tele: 153.1m(502.22ft)
Observe (63PPM/ 19PPF)	Wide: 17.6m(57.82ft) / Tele: 61.2m(200.89ft)
Recognize (125PPM/ 38PPF)	Wide: 8.8m(28.91ft) / Tele: 30.6m(100.44ft)
Identify (250PPM/ 76PPF)	Wide: 4.4m(14.45ft) / Tele: 15.3m(50.22ft)

- Càmera PTZ

Amb els accessoris necessaris per instal·lació amb bàcul

Specifications

Video	
Imaging Device	1/2.8" CMOS
Resolution	3328x1872, 3072x1728, 2592x1944, 2688x1520, 1920x1080, 1600x1200, 1280x1024, 1280x960, 1280x720, 1024x768, 800x600, 800x448, 720x576, 720x480, 640x480, 640x360, 320x240
Max. Framerate	H.265/H.264: Max. 30fps/25fps(60Hz/50Hz) MJPEG: Max. 30fps/25fps(60Hz/50Hz) (@6MP Max. 5fps)
Min. Illumination	Color: 0.1Lux(F1.6, 1/30sec) BW: 0Lux(IR LED On)

Lens	
Focal Length (Zoom Ratio)	5~150mm(30x) zoom (digital 32x, total 960x zoom)
Max. Aperture Ratio	F1.6(Wide) - F4.56(Tele)
Angular Field of View	H: 57.42°(Wide)~2.19°(Tele) / V: 33.54°(Wide)~1.25°(Tele)
Min. Object Distance	3m(9.84ft)
Focus Control	Oneshot AF, Focus save
Lens Type	DC auto iris

Pan / Tilt / Rotate	
Pan Range	360° Endless
Pan Speed	Max. 500°/sec, Manual: 0.024°/sec~250°/sec
Tilt Range	110°(-20°~90°)
Tilt Speed	Max. 350°/sec, Manual: 0.024°/sec~250°/sec
Sequence	Preset(300ea), Swing, Group(6ea), Trace, Tour, Auto Run, Schedule
Preset Accuracy	Up to ±0.1°, Pan/Tilt correction

Operational	
Camera Title	Displayed up to 85 characters
Direction Indicator	Support
Day & Night	Auto(ICR)/Color/BW/Schedule
Backlight Compensation	BLC, HLC, WDR, SDR
Wide Dynamic Range	Extreme WDR(120dB)
Digital Noise Reduction	SSNRV
Digital Image Stabilization	Support(built-in gyro sensor)
Defog	Support
Motion Detection	8ea, 8point polygonal zones

Privacy Masking	32ea, Quadrangle Support - Color: Grey/Green/Red/Blue/Black/White - Mosaic
Gain Control	Manual / Max
White Balance	ATW /Narrow ATW /AWC /Manual /Indoor /Outdoor /Mercury /Sodium
Electronic Shutter Speed	Minimum / Maximum / Anti flicker (2~1/12,000sec)
Video Rotation	Flip, Mirror
Analytics	Classified object type : Person/Face/Vehicle/License plate Attributes : Vehicle (Type:car/bus/truck/motorcycle/bicycle) Support DetectionShot Analytics events based on AI engine - Object detection, Virtual line(Crossing/Direction), Virtual area(Loitering/Intrusion/Enter/Exit) Analytics events - Defocus detection, Motion detection, Tampering, Fog detection, Shock detection, Virtual area(Appear/Disappear) * Audio detection, Sound classification(with NW I/O Box)
Alarm Triggers	Analytics, Network disconnect * Alarm input(with NW I/O Box)
Alarm Events	File upload via FTP and e-mail Notification via e-mail SD/SDHC/SDXC or NAS recording at event triggers PTZ Preset Handover * Alarm output(with NW I/O Box)
IR Viewable Length	200m(656.17ft), Wise IR
Water Removal	Support(Wiper)
Auto Tracking	Object auto tracking(Person/Vehicle), Target lock tracking

Network	
Ethernet	Metal shielded RJ-45(10/100BASE-T)
Video Compression	H.265/H.264: Main/Baseline/High, MJPEG
Smart Codec	Manual(Sea area), WiseStream II
Bitrate Control	H.264/H.265: CBR or VBR MJPEG: VBR
Streaming	Unicast(20 users) / Multicast (128 user) Multiple streaming(Up to 10 profiles)
Protocol	IPv4, IPv6, TCP/IP, UDP/IP, RTP(UDP), RTP(TCP), RTCP, RTSP, NTP, HTTP, HTTPS, SSL/TLS, DHCP, FTP, SMTP, ICMP, IGMP, SNMPv1/v2c/v3(MIB-2), ARP, DNS, DDNS, QoS, PIM-SM, UPnP, Bonjour, LLDP, SRTP, NTCIP, MQTT
Application Programming Interface	ONVIF Profile S/G/T SUNAPI(HTTP API) Wisenet open platform

Security	
OS / Firmware Protect	Secure boot, Signed firmware, Firmware encryption
User authentication	Digest Authentication, Prevent brute-force attack
Network authentication	802.1X Authentication(EAP-TLS, EAP-LEAP, EAP-PEAP MSCHAPv2)
Secure Communication	HTTPS, SRTP, WSS(Web socket secure)
Access Control	IP address filtering
Data Protect	Authentication information encryption, ZIP compression encryption
Audit	User Access/System/Event log
Device ID	Device Certificate(Hanwha Techwin Root CA, pre-installed)
Secure Storage	TPM 2.0 with FIPS 140-2 level2
Security Certificate	Secure by default

General	
Webpage Language	English, Korean, Chinese, French, Italian, Spanish, German, Japanese, Russian, Portuguese, Czech, Polish, Turkish, Dutch, Hungarian, Greek
Edge Storage	Micro SD/SDHC/SDXC 2slot 1TB
Memory	4GB RAM, 512MB Flash

Environmental & Electrical	
Operating Temperature / Humidity	-40°C~+55°C(-40°F ~ +131°F) / +74°C(+165°F) (MAX) based on NEMA-TS 2(2.2.7) * Start up should be done at above -30°C 0~95% RH(Non-condensing)
Storage Temperature / Humidity	-50°C ~ +60°C(-58°F ~ +140°F) / 0~90% RH
Certification	IP66, IK10, NEMA4X, NEMA-TS 2(2.2.8, 2.2.9)
Input Voltage	HPoE(IEEE802.3bt, Class6, Type3, Injector included)
Power Consumption	Typical 26W, Max 46W

Mechanical	
Color / Material	White, Black / Aluminum+Polycarbonate
RAL Code	White: RAL9003 / Black: RAL9005
Product Dimensions / Weight	ø184.9x318.8mm(7.28x12.55") / 5.6kg (12.34lb)

DORI (EN62676-4 standard)	
Detect (25PPM/ 8PPF)	Wide: 121.5m(398.7ft) / Tele: 3482.3m(11424.9ft)
Observe (63PPM/ 19PPF)	Wide: 48.6m(159.5ft)/ Tele: 1392.9m(4570.0ft)
Recognize (125PPM/ 38PPF)	Wide: 24.3m(79.7ft)/ Tele: 696.5m(2285.0ft)
Identify (250PPM/ 76PPF)	Wide: 12.2m(39.9ft) / Tele: 348.2m(1142.5ft)

- Etapa de potencia de Megafonia de evacuació

Per muntar a paret o Rack segons sigui necessari

Alimentación	100 - 240V~ 50/60Hz
Consumo	320W máx / 100W a 1/8 potencia de salida
Respuesta en frecuencia	80 – 20000Hz +/-1dB
Relación señal a ruido	SNR~95dB, ponderación A
Distorsión	<0.1% según IEC 60268 -15dB. <0,01% en salidas pre-out.
Ajuste de ganancia por canal	-100dB +10dB, pasos de 1dB
DSP	Integrado - 48 kHz, 24 bits - 344 MIPS
Entradas de audio BGM	1 x audio balanceado 1 Vrms. 10 KΩ, 3 Pin, tipo Euroblock
Entradas de audio Priority	2 x audio balanceado 1 Vrms. 10 KΩ, 4 Pin, tipo Euroblock (GPIO)
Control general (GPIO)	2 x control I/O, 0-5 V, 100 Ω, en entradas audio PRIO
LDA Bus ACSI	1 x audio balanceado 1 Vrms. 10 KΩ, RJ-45 hembra, total 800m / 2624.7ft
Conectividad ACSI-Link	2 x audio balanceado 1 Vrms. 10 KΩ, RJ-45 hembra, total 800m / 2624.7ft
Salidas de audio preamplificadas	4 x audio balanceado 1 Vrms. 100 Ω, 3 Pin, tipo Euroblock
Control de atenuadores	6 x override 24V DC, 6 x 30mA, 2 Pin, tipo Euroblock (conector de 4 pines)
Entradas de control de emergencia	8 x 0 - 5V DC, entradas supervisadas, 2 Pin, tipo Euroblock (conector de 4 pines)
Salidas de control de emergencia	2 x salida de cierre de contacto, NO, máx 60V DC 130mA, 2 Pin, tipo Euroblock (conector de 4 pines)
Matriz virtual	15 x 24 máximo
Amplificador	2 x 500W clase D @ 70 / 100V. Carga mín. 20 Ω
Amplificadores de reserva	1 amplificador de reserva con prioridad automática según EN 54-16
Salidas de linea de altavoces	6 x 100V audio. Impedancia mínima 20 Ω 500W (salidas 1 y 2), 80 Ω 120W resto, 2 Pin tipo Euroblock
Potencia de Salida	500 W según EN60065. 200 Wrms según EN-54-16
Protección	Sobrecalentamiento, infrasónico, cortocircuito, inicio lento, sobrecarga
Alimentación de emergencia	Alojamiento para batería de 181x76x167mm, hasta 22Ah
Cargador de batería	Integrado, carga inteligente hasta 3 amperios
Pantalla	LCD retroiluminada 2 filas x 16 caracteres
Condiciones de funcionamiento	De -5 °C a +45 °C / 23 °F to 113 °F De 5% a 95% humedad relativa (sin condensación)
Acabado	Materiales: Fe y AL Colores: RAL7016 y RAL9005
Peso	7.5 Kg / 15.76 lb
Dimensiones (A x H x P)	453mm x 88mm x 455mm / 18.2" x 3.46" x 18"
Accesorios	Conectores tipo Euroblock macho, tornillos de instalación, 4 x pies de goma.



- Interficie SIP

General information

- Voltage feed via network (PoE): IEEE 802.3af, class 3
- Ethernet: 2 x IEEE 802.3, 10/100 Mbps switch
- SIP communication + Multicast
- Central configuration and maintenance
- Web interface menu
- Remote volume configuration
- 4 Watt power amplifier, class D (loudspeaker not included)
- Key for announcement of IP address and for resetting
- 2 LED status indicators
- For maintenance purposes: two 3.5 mm jacks for headphone and microphone connection
- 4 output pins controlled via web interface or DTMF
- Robust housing for wall-mount

Delivery contents

- Base unit
- Brackets, screws and expansion anchors for wall mounting
- Drill template
- Wire set

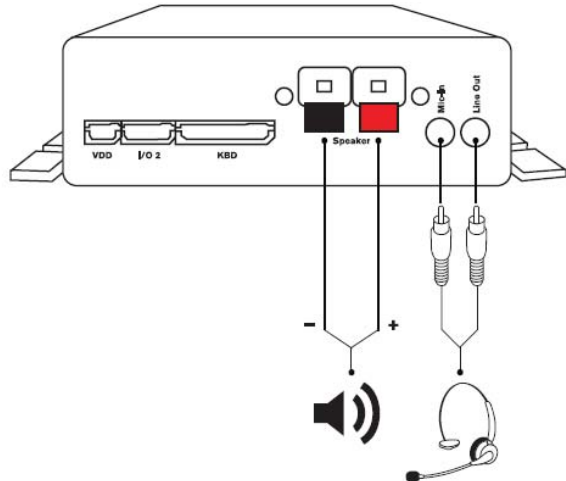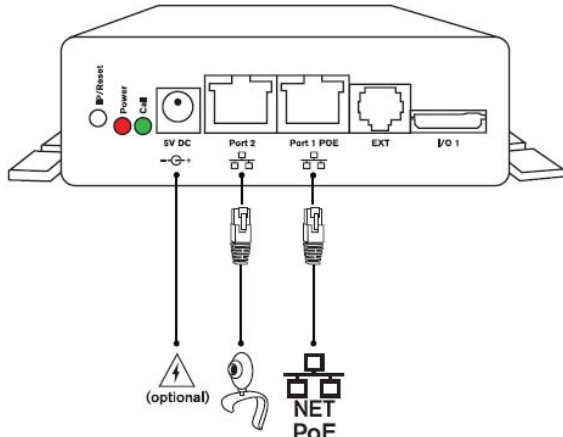

1.2. OPERATIU

Totes les càmeres es podran gestionar des del Centre de Control Corporatiu de Seguretat, utilitzant el sistema Milestone.

Las imatges han de poder gestionar-se des dels següents centres de control:

- Centre Control Corporatiu de Seguretat (Calabria, 66)
- Torre de Control de l'Estació del Nord (Ubicació de la Unitat Zona Bus)
- SCO (Calabria, 66)
- Centre de Control i Operacions del Park Güell

Els missatges pregravats d'emergència podran ser enviats des dels següents centres de control fent una trucada telefònica a l'extensió corresponent.

- Centre Control Corporatiu de Seguretat (Calabria, 66)
- Torre de Control de l'Estació del Nord (Ubicació de la Unitat Zona Bus)
- SCO (Calabria, 66)

Al respecte es crearà un protocol intern a BSM.

2. DESCRIPCIÓ DEL PROJECTE


Les càmeres s'ubicaran en postes de 8 metres de alçada per minimitzar l'àrea cega per les característiques dels autobusos actuals, es fa un estudi de cobertura per eliminar els punts cecs, s'ubicaran las càmeres PTZ de suport, i els altaveus als punts indicats i es farà el llistat d'elements necessaris i departament responsable.

Als altaveus s'ubicaran als punts indicats pel projecte, i el tipus es determina per garantir el so a qualsevol punt de pàrquing.

2.1. DESCRIPCIÓ FUNCIONAL GENERAL DE LES INSTAL·LACIONS QUE ES PROJECTEN

Càmeres Domo: Ubicació i zona de cobertura.

Es plantegen 2 càmeres domo.

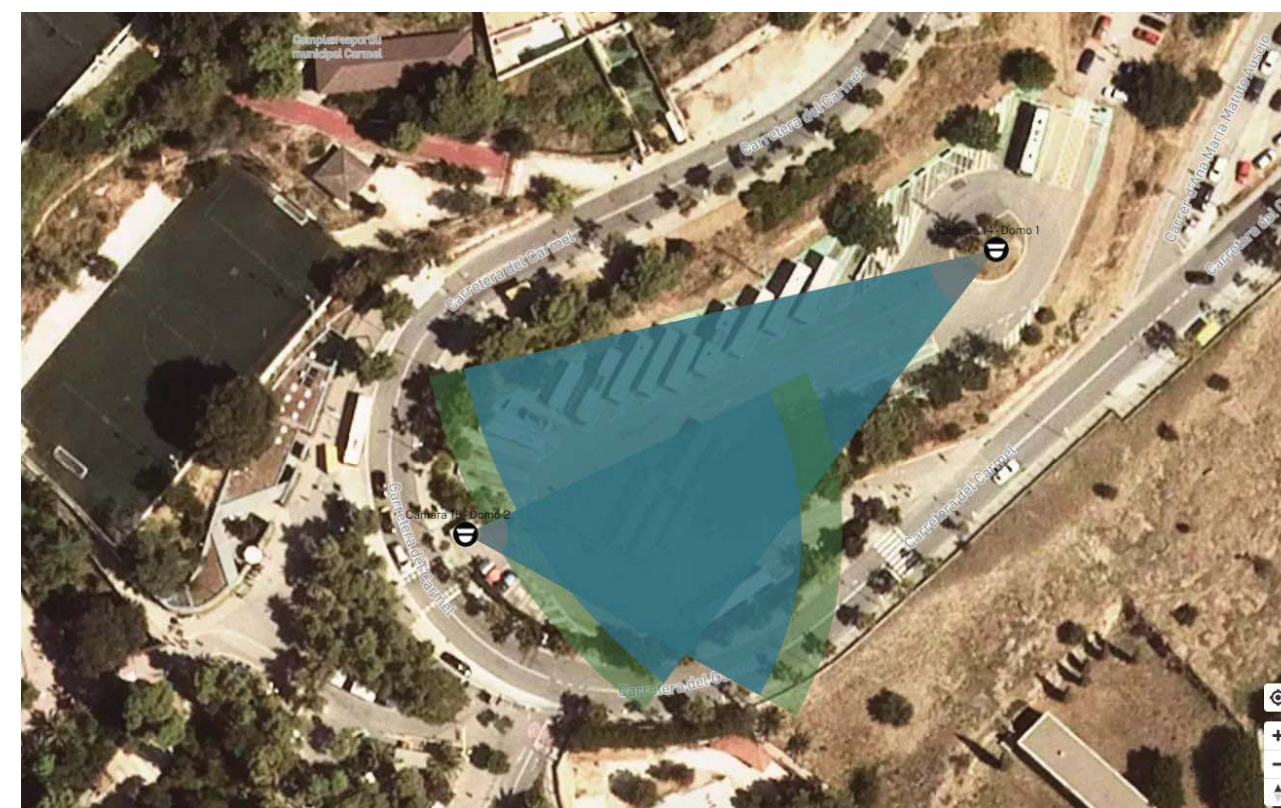


Càmeres fixes:

Es plantegen 11 càmeres fixes per a cobrir tot el terreny i el perímetre.



Plànol amb ubicació de les càmeres fixes i domos.

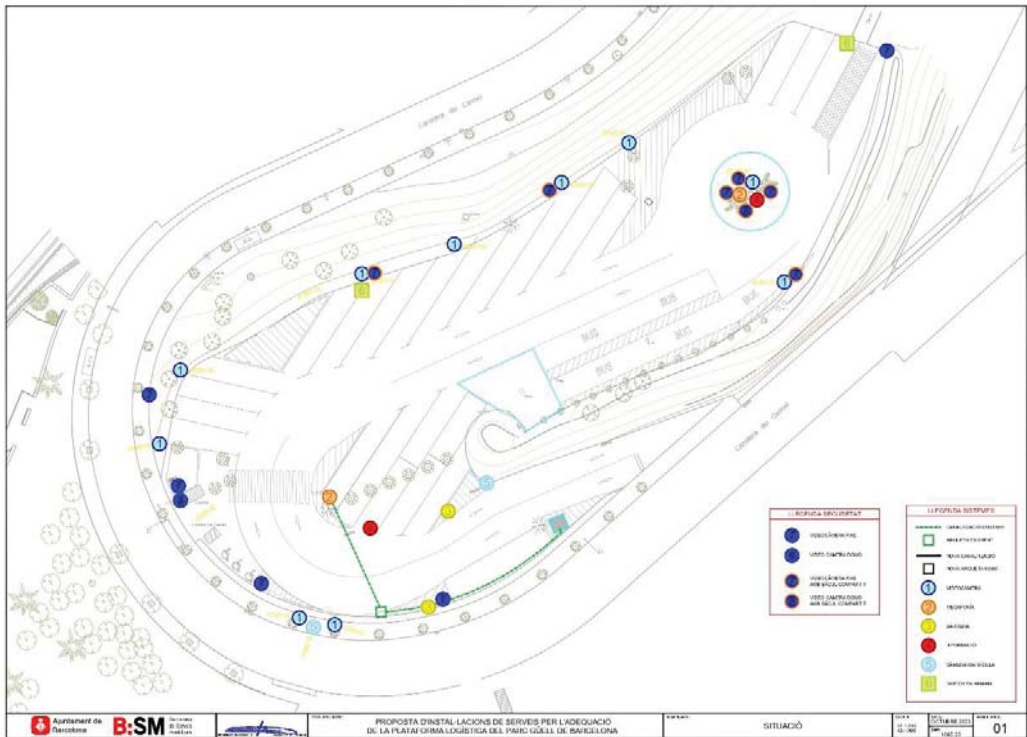

2.2. RELACIO DE MATERIALS DEL PROJECTE

item	Material	Quantitat	preu estimat	Responsable
1	Camara fixe nova amb IA amb accessoris segons característiques tècniques indicades	11	1.230,16 €	obres/seguretat
2	Camara PTZ amb accessoris segons característiques tècniques indicades	2	4.046,00 €	obres/seguretat
3	Poste de 8 m per càmeres de seguretat	9	a determinar per obres	obres
4	Poste de 2 m per lectura de matrícula	6	a determinar per obres	obres
5	Càmera per a lectura de matrícules	9	a determinar per sistemes	sistemes
6	Càmera per a control accessos	2	a determinar per sistemes	sistemes
7	Configuacio i ajust de las cameras	1	a determinar per obres	seguretat/obres
8	Switch PoE ++	2	a determinar per sistemes	obres/sistemes
9	Etape de potència d'àudio compatible sistema de missatgeria de veu	1	2.418,30 €	obres/sistemes
10	Conversor SIP per megafonia de evacuacio	1	920,55 €	obres/sistemes
11	Sistema de gravació de CCTV Milestone	1	a determinar per sistemes	sistemes
12	Configuració switch i enrutaments	1	a determinar per sistemes	sistemes
13	Configuració privilegis	1	a determinar per sistemes	seguretat/sistemes

Barcelona, 12 gener de 2024

Direcció Corporativa de Seguretat i Autoprotecció
Barcelona de Serveis Municipals, S.A.


Direcció Corporativa Tecnologies de la informació, comunicacions i estratègia digital
Barcelona de Serveis Municipals, S.A


PROJECTE EXECUTIU PER
L’AUTOMATITZACIÓ DE
L’APARCAMENT DE LA
PLATAFORMA LOGÍSTICA DEL
PARK GÜELL DE BARCELONA

BARCELONA, GENER DE 2024EXP. 1665-23

DOCUMENT Nº 1
ANNEX 6- SERVEIS AFECTATS

Federico Giacomelli

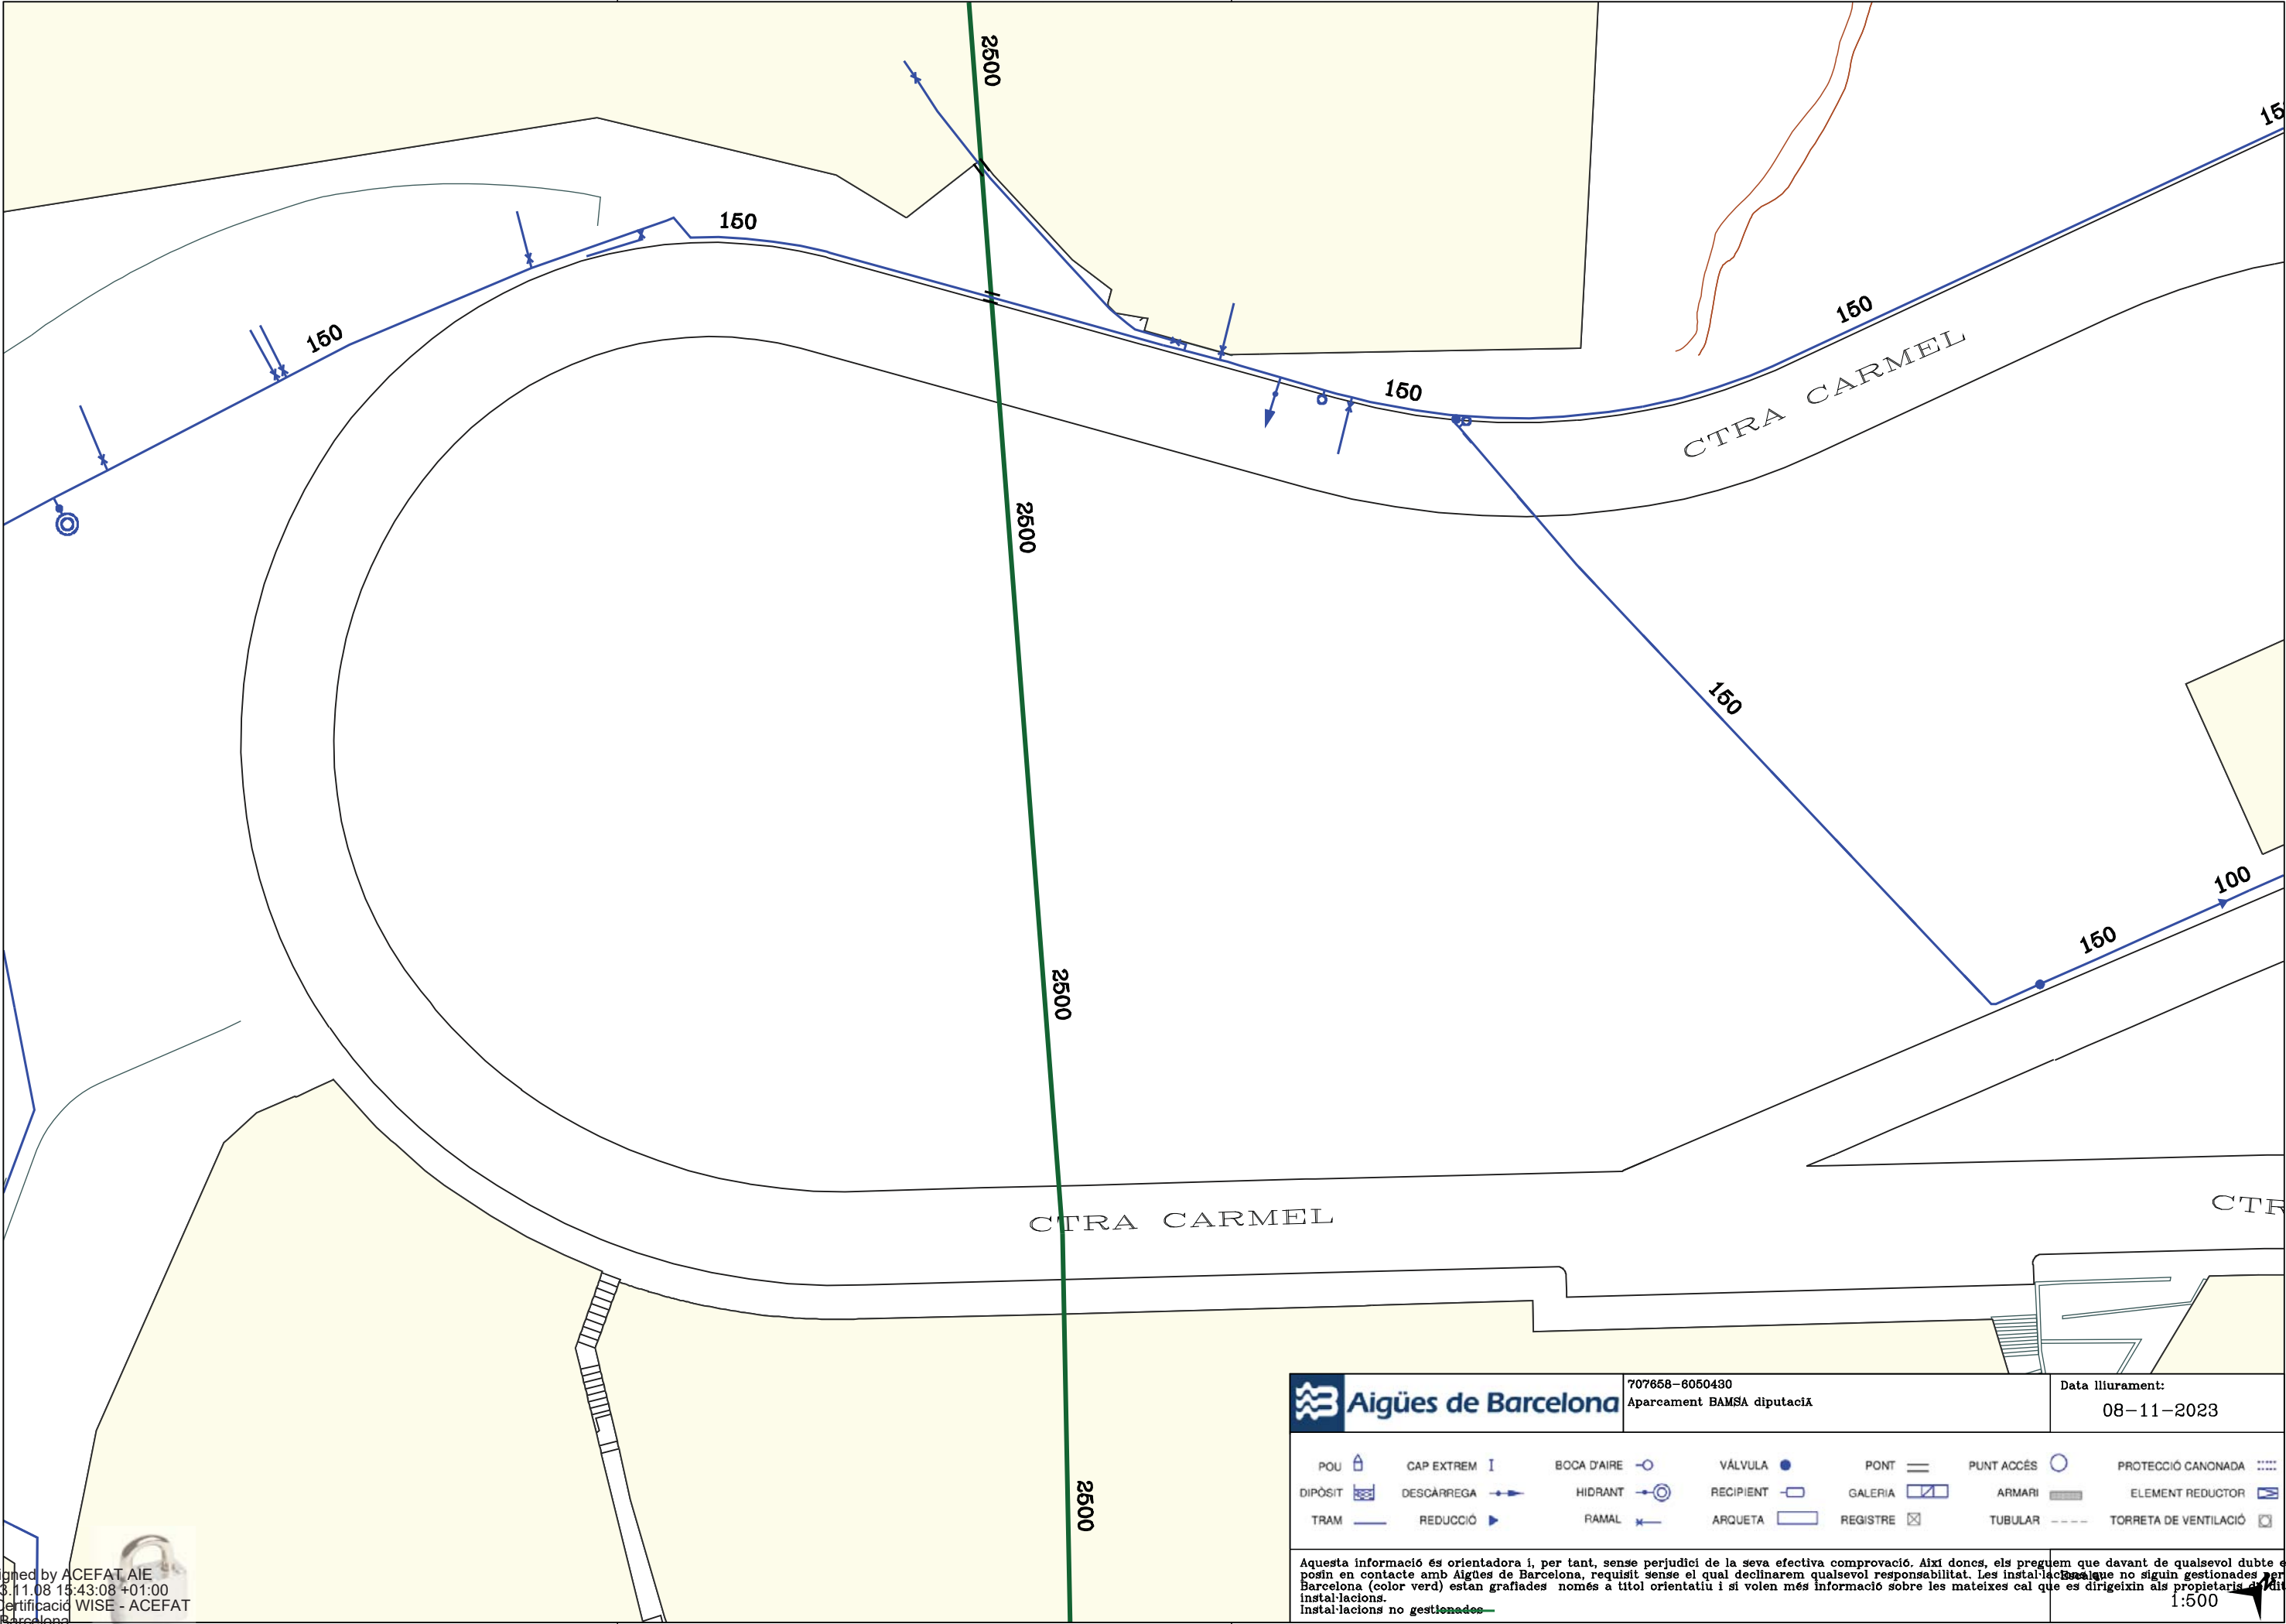

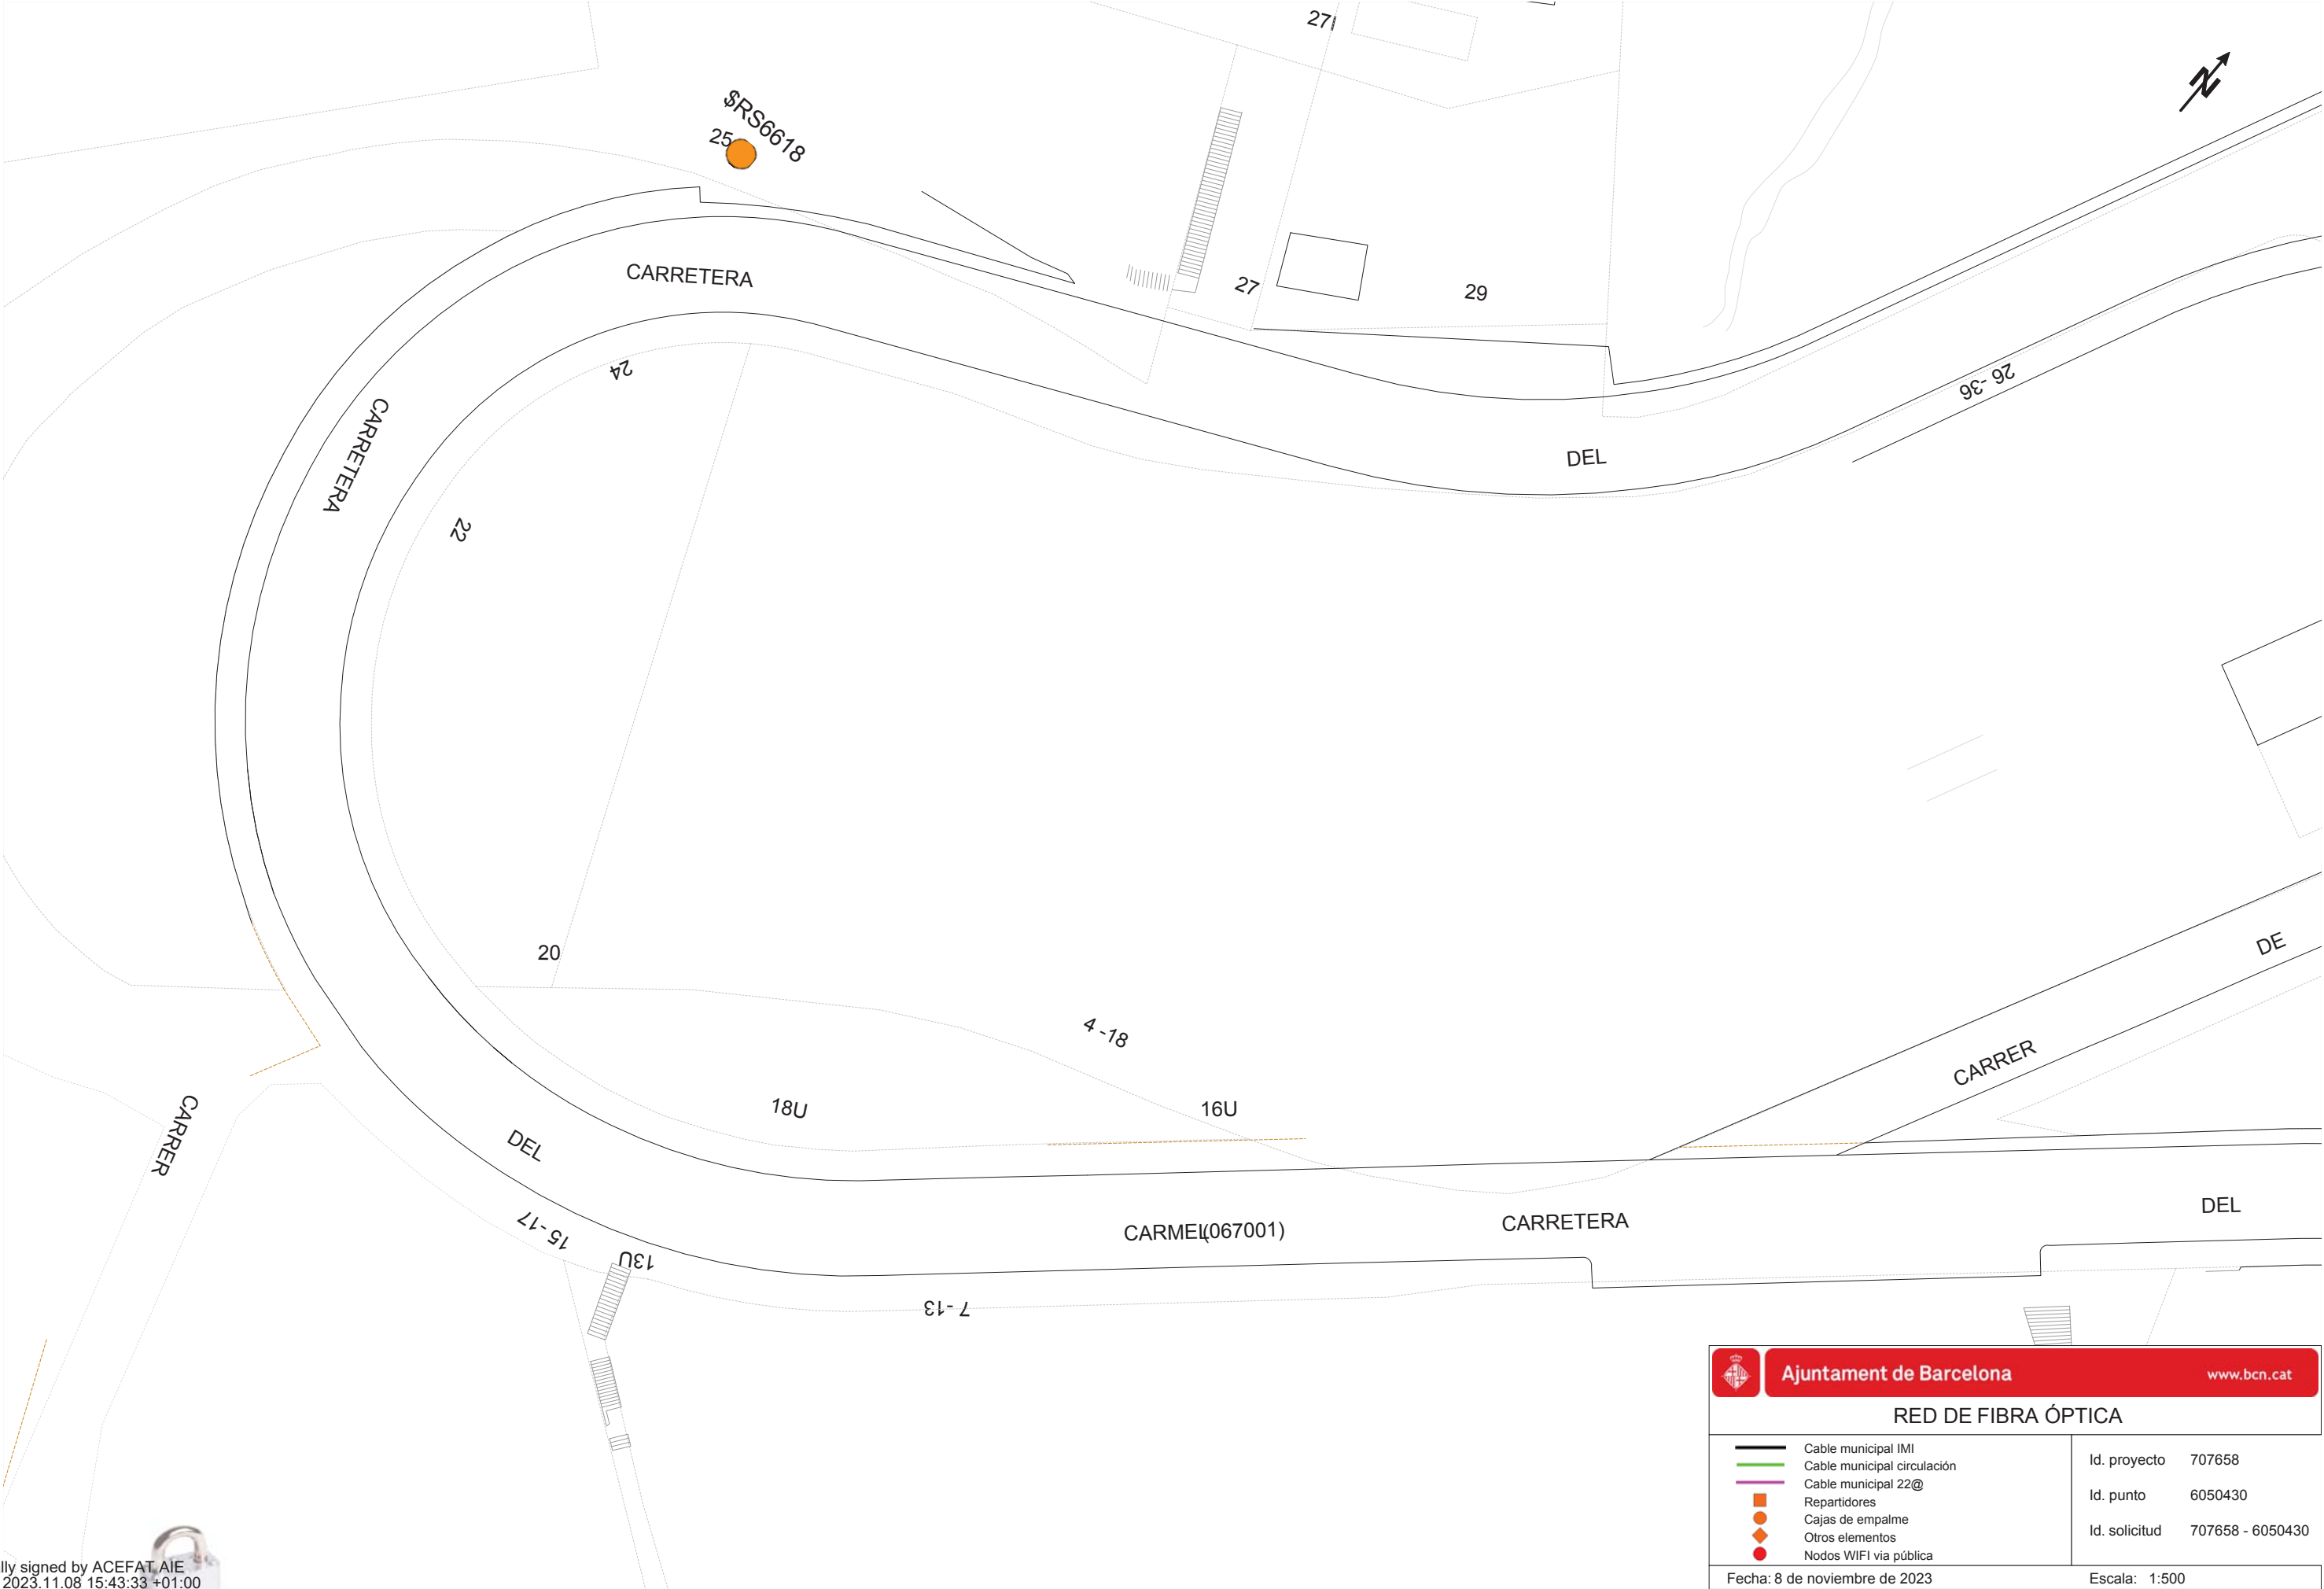



Ajuntament de Barcelona
www.bcn.cat


RED DE FIBRA ÓPTICA

 Cable municipal IMI	Id. proyecto	707658
 Cable municipal circulación	Id. punto	6050430
 Cable municipal 22@	Id. solicitud	707658 - 6050430
 Repartidores		
 Cajas de empalme		
 Otros elementos		
 Nodos WIFI via pública		

Fecha: 8 de noviembre de 2023

Escala: 1:500



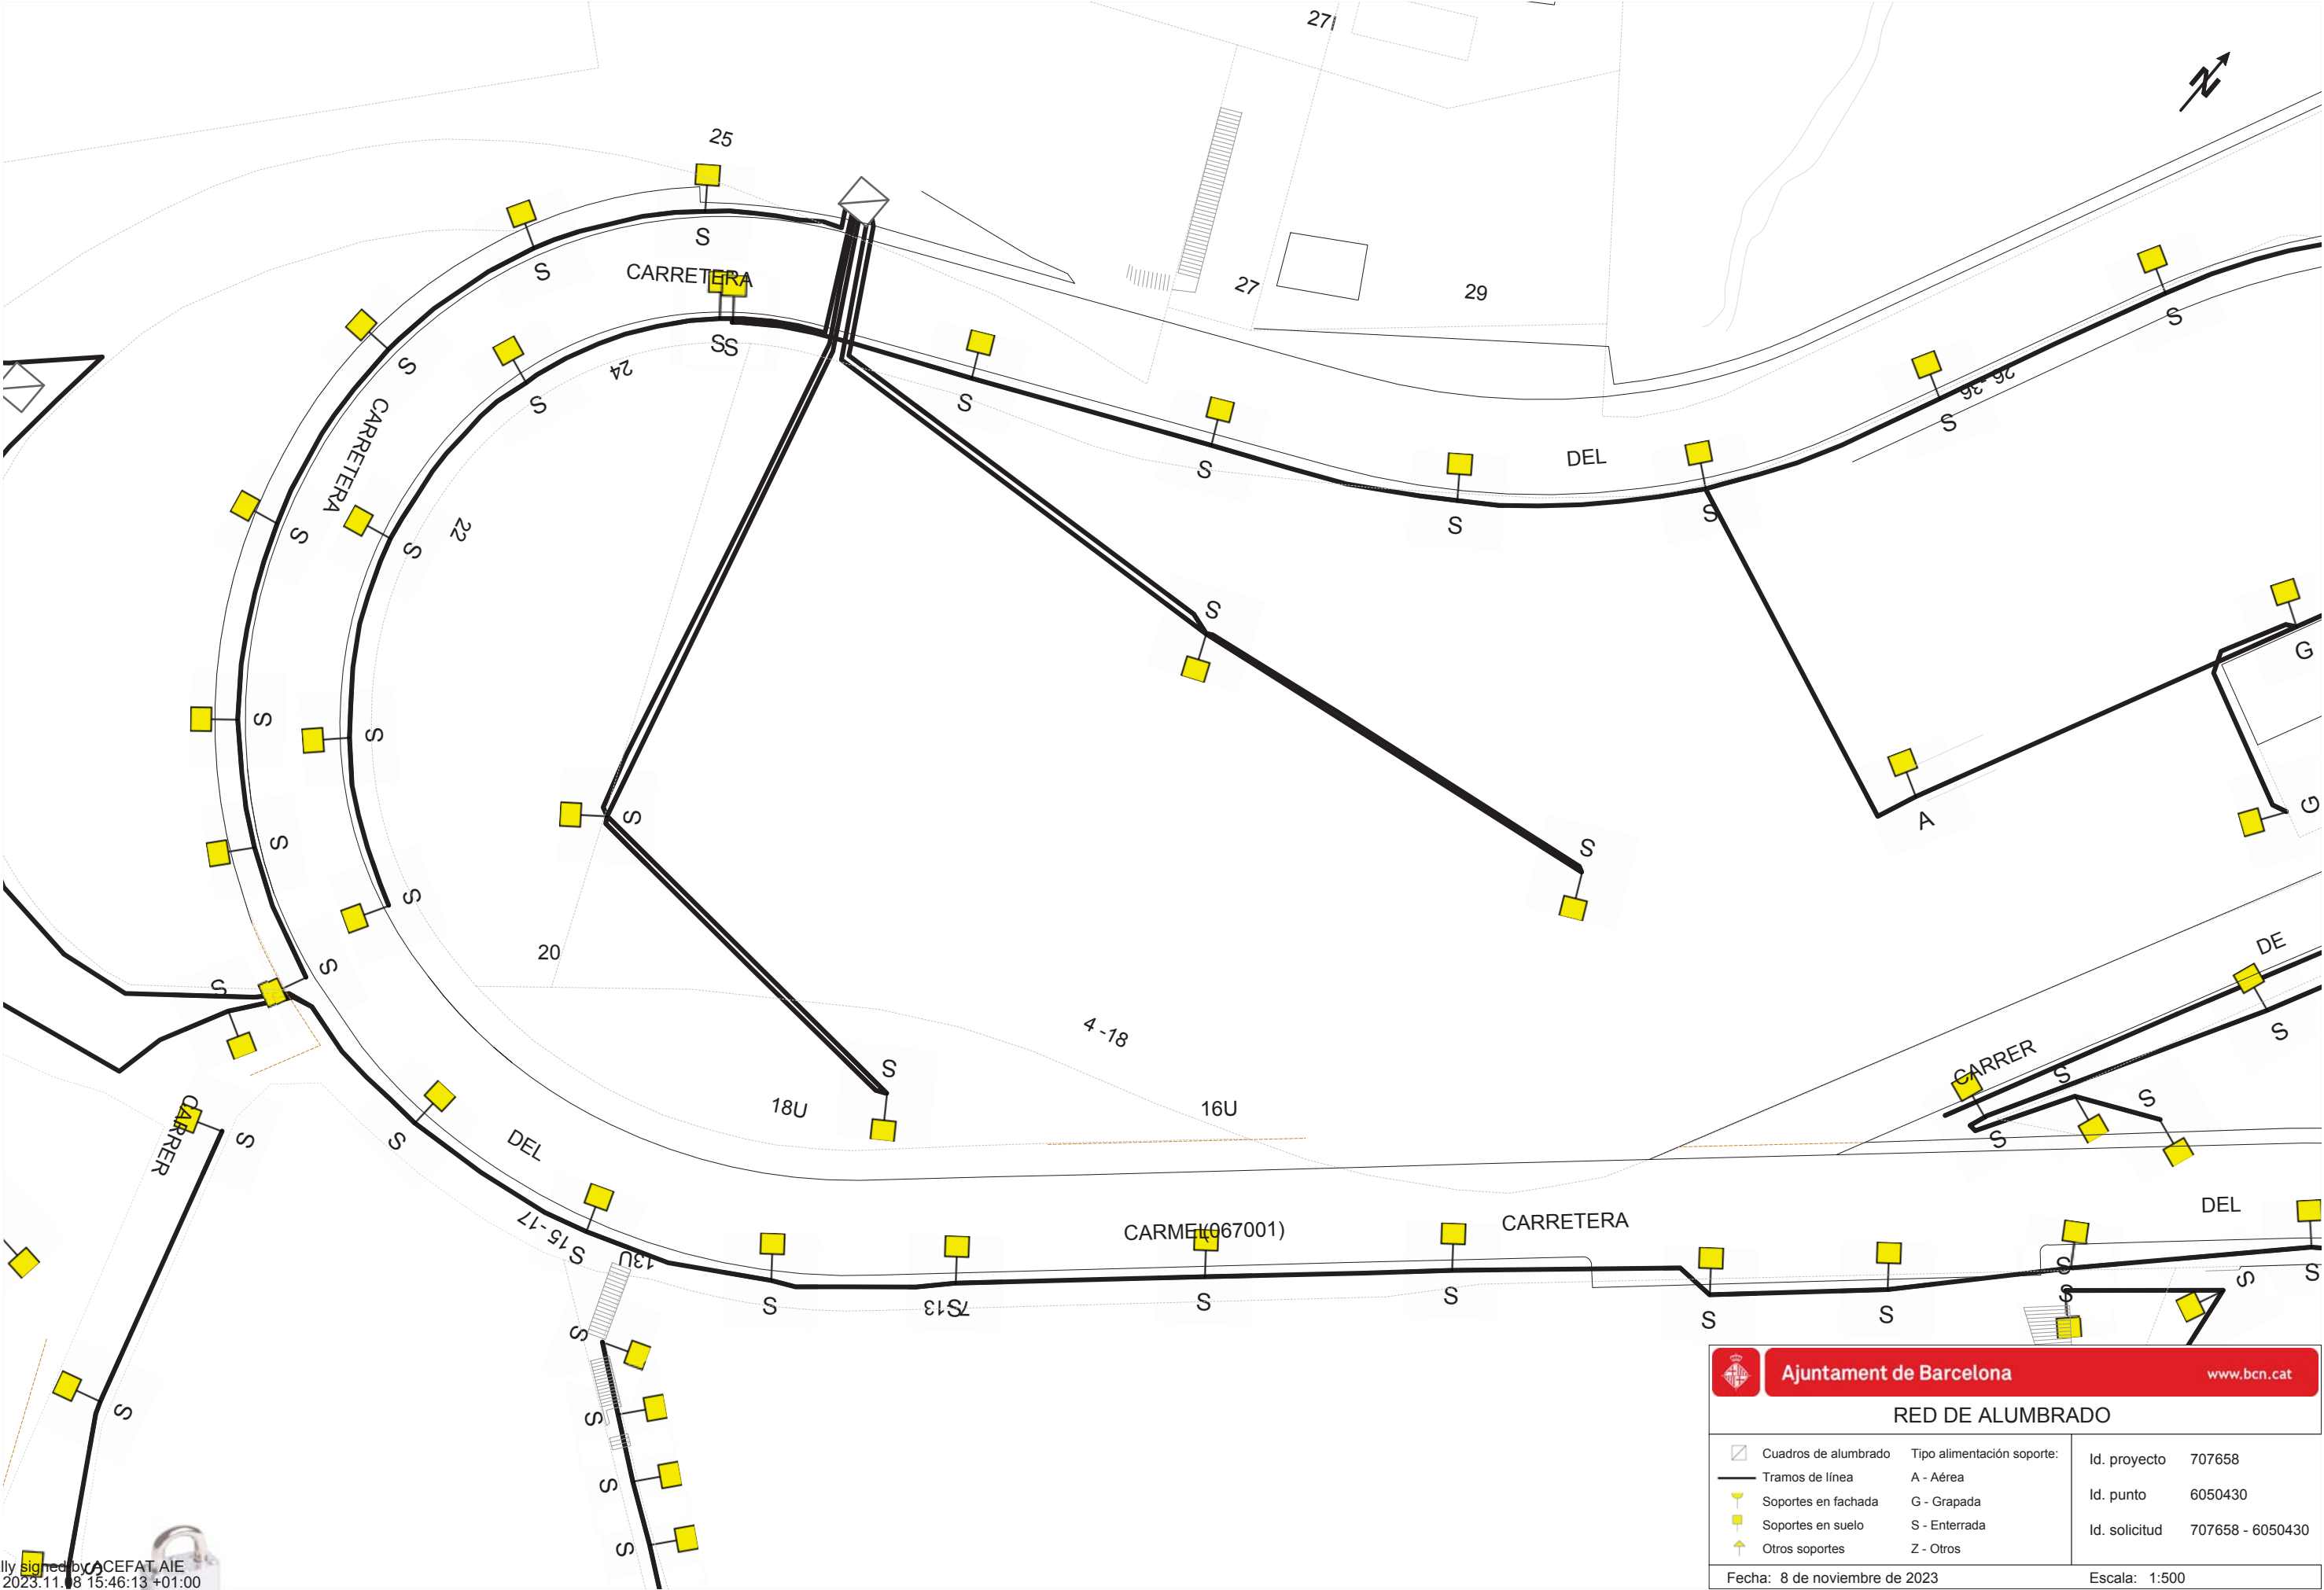

Digitally signed by ACEFAT AIE
Date: 2023.11.18 15:46:13 +01:00
Reason: Certificació WISE - ACEFAT
Location: Barcelona



Ajuntament de Barcelona


www.bcn.cat

RED DE ALUMBRADO

 Cuadros de alumbrado	Tipo alimentación soporte:	Id. proyecto	707658
 Tramos de línea	A - Aérea	Id. punto	6050430
 Soportes en fachada	G - Grapada	Id. solicitud	707658 - 6050430
 Soportes en suelo	S - Enterrada		
 Otros soportes	Z - Otros		

Fecha: 8 de noviembre de 2023

Escala: 1:500

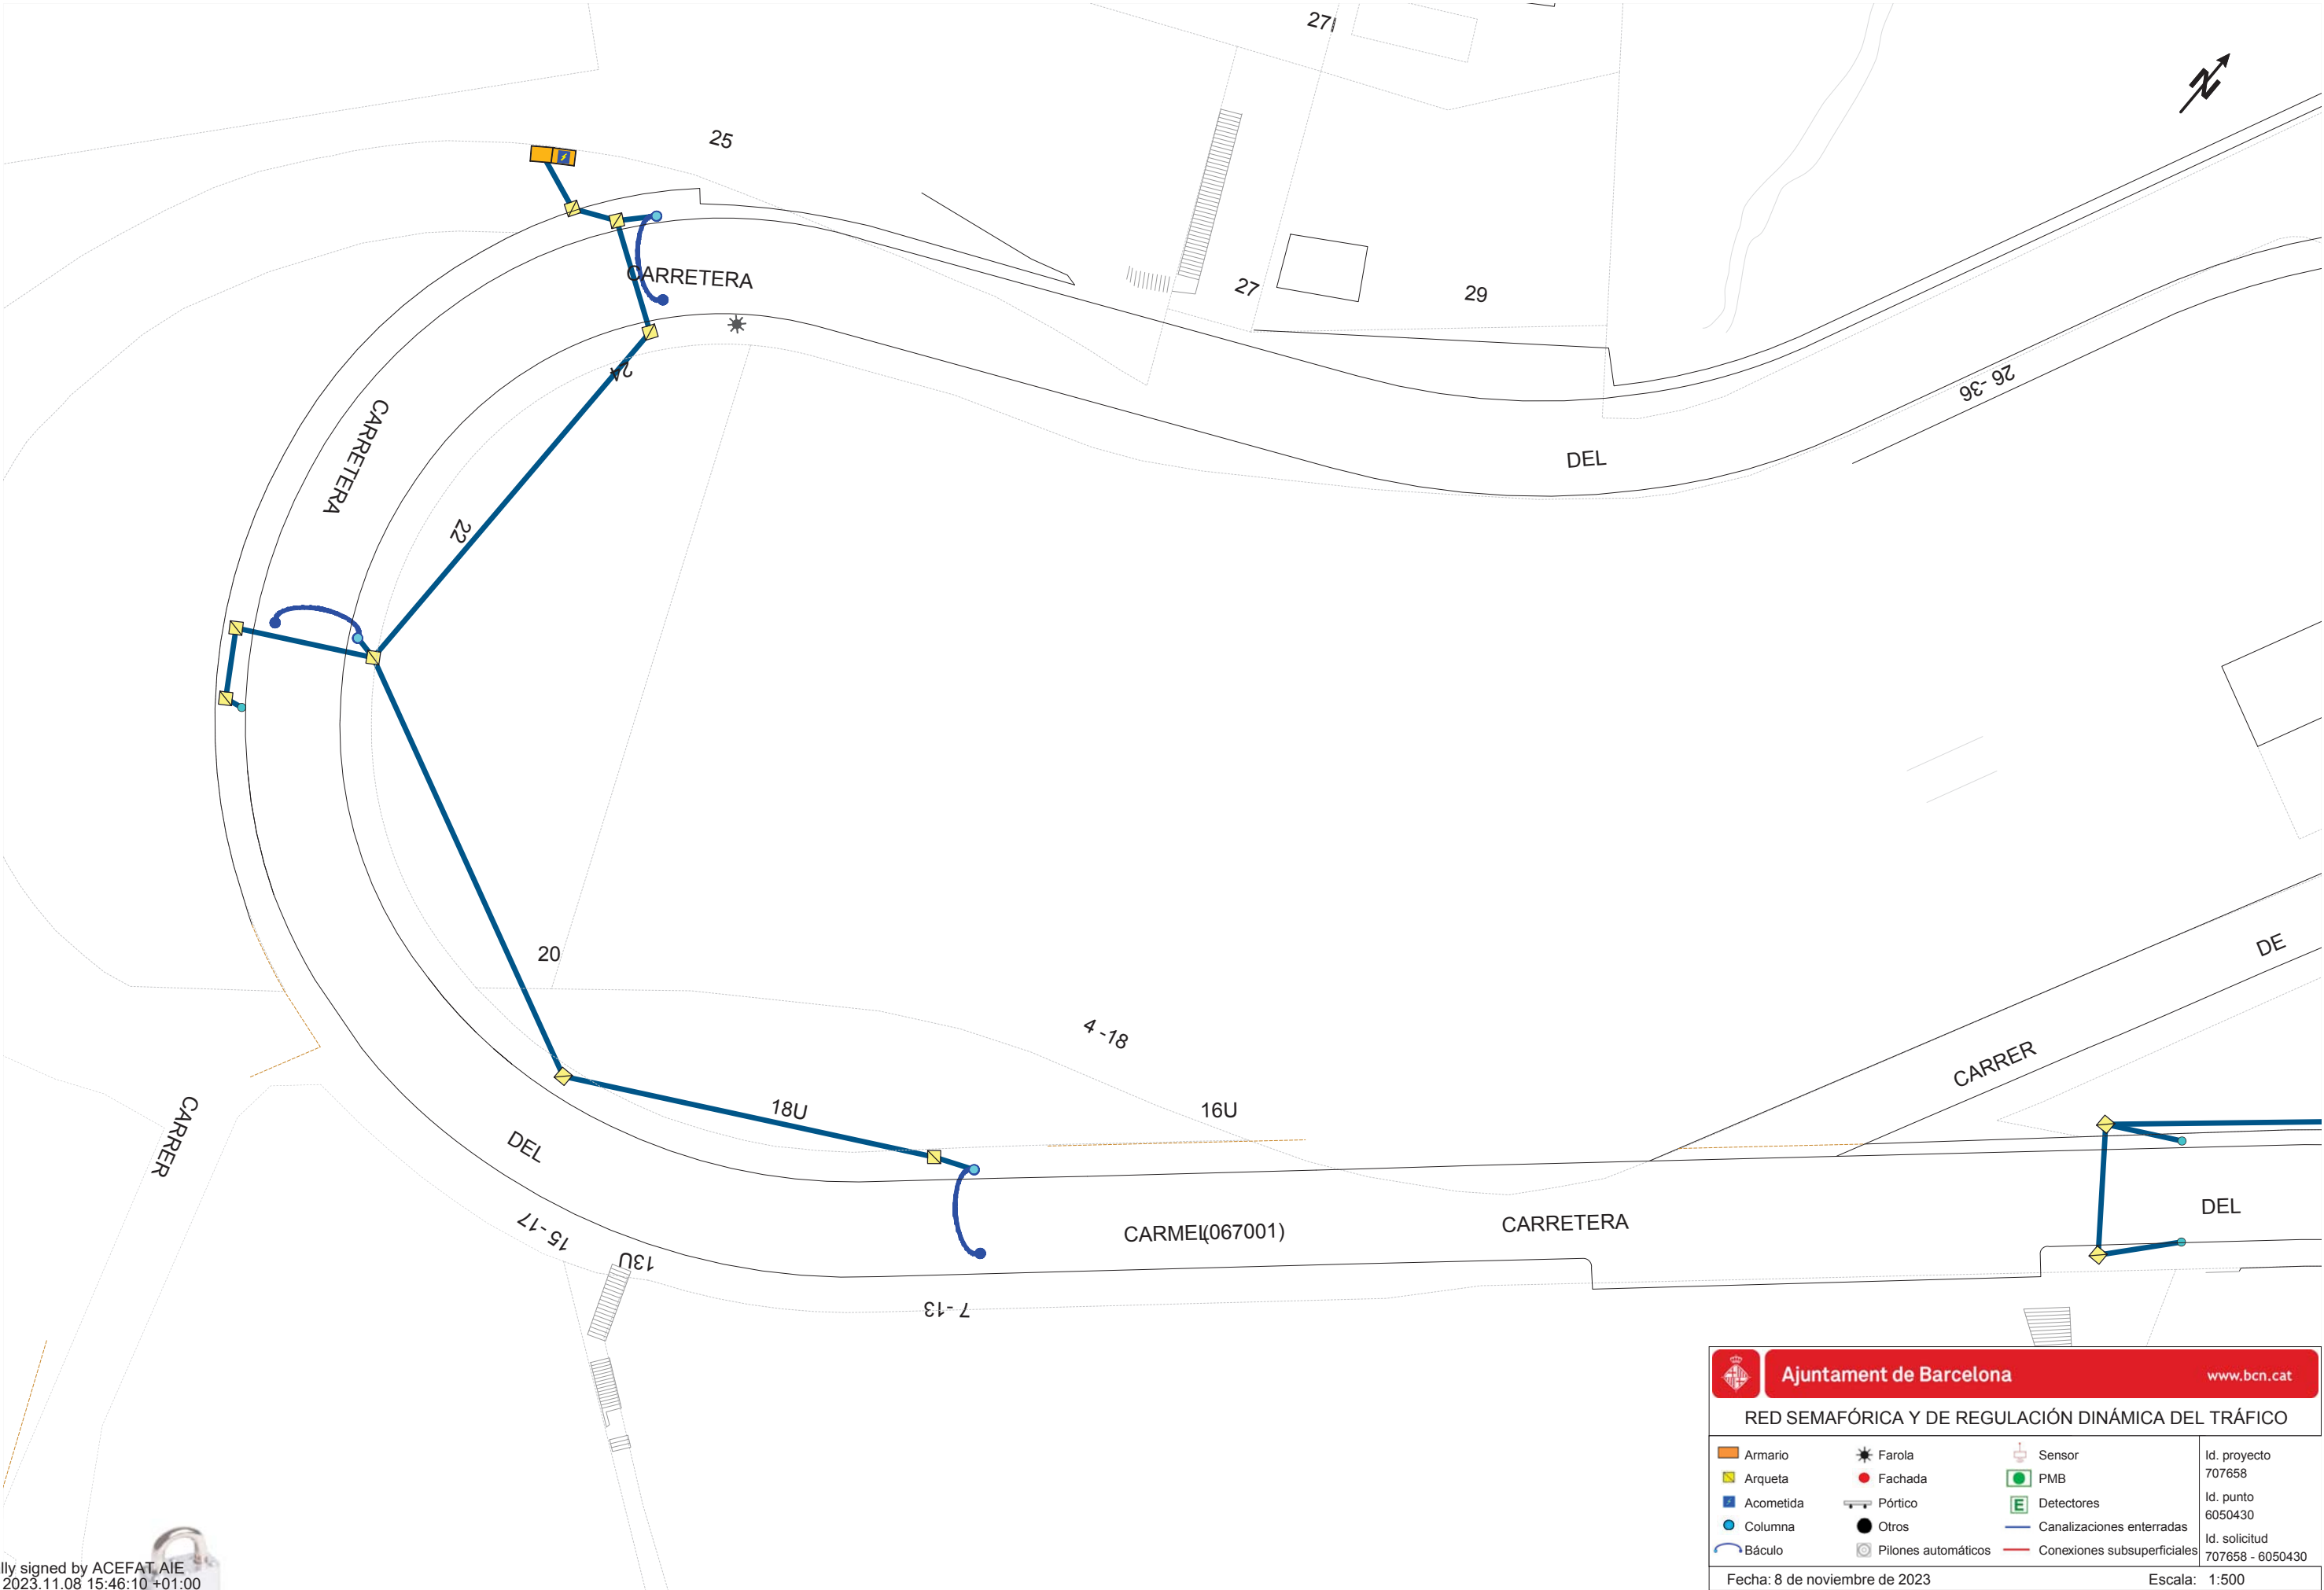


Digitally signed by ACEFAT, AIE
Date: 2023.11.08 15:46:10 +01:00
Reason: Certificació WISE - ACEFAT
Location: Barcelona

**Ajuntament de Barcelona**www.bcn.cat

RED SEMAFÓRICA Y DE REGULACIÓN DINÁMICA DEL TRÁFICO

 Armario	 Farola	 Sensor	Id. proyecto 707658 Id. punto 6050430 Id. solicitud 707658 - 6050430
 Arqueta	 Fachada	 PMB	
 Acometida	 Pórtico	 Detectores	
 Columna	 Otros	 Canalizaciones enterradas	
 Báculo	 Pilones automáticos	 Conexiones subsuperficiales	
Fecha: 8 de noviembre de 2023			Escala: 1:500

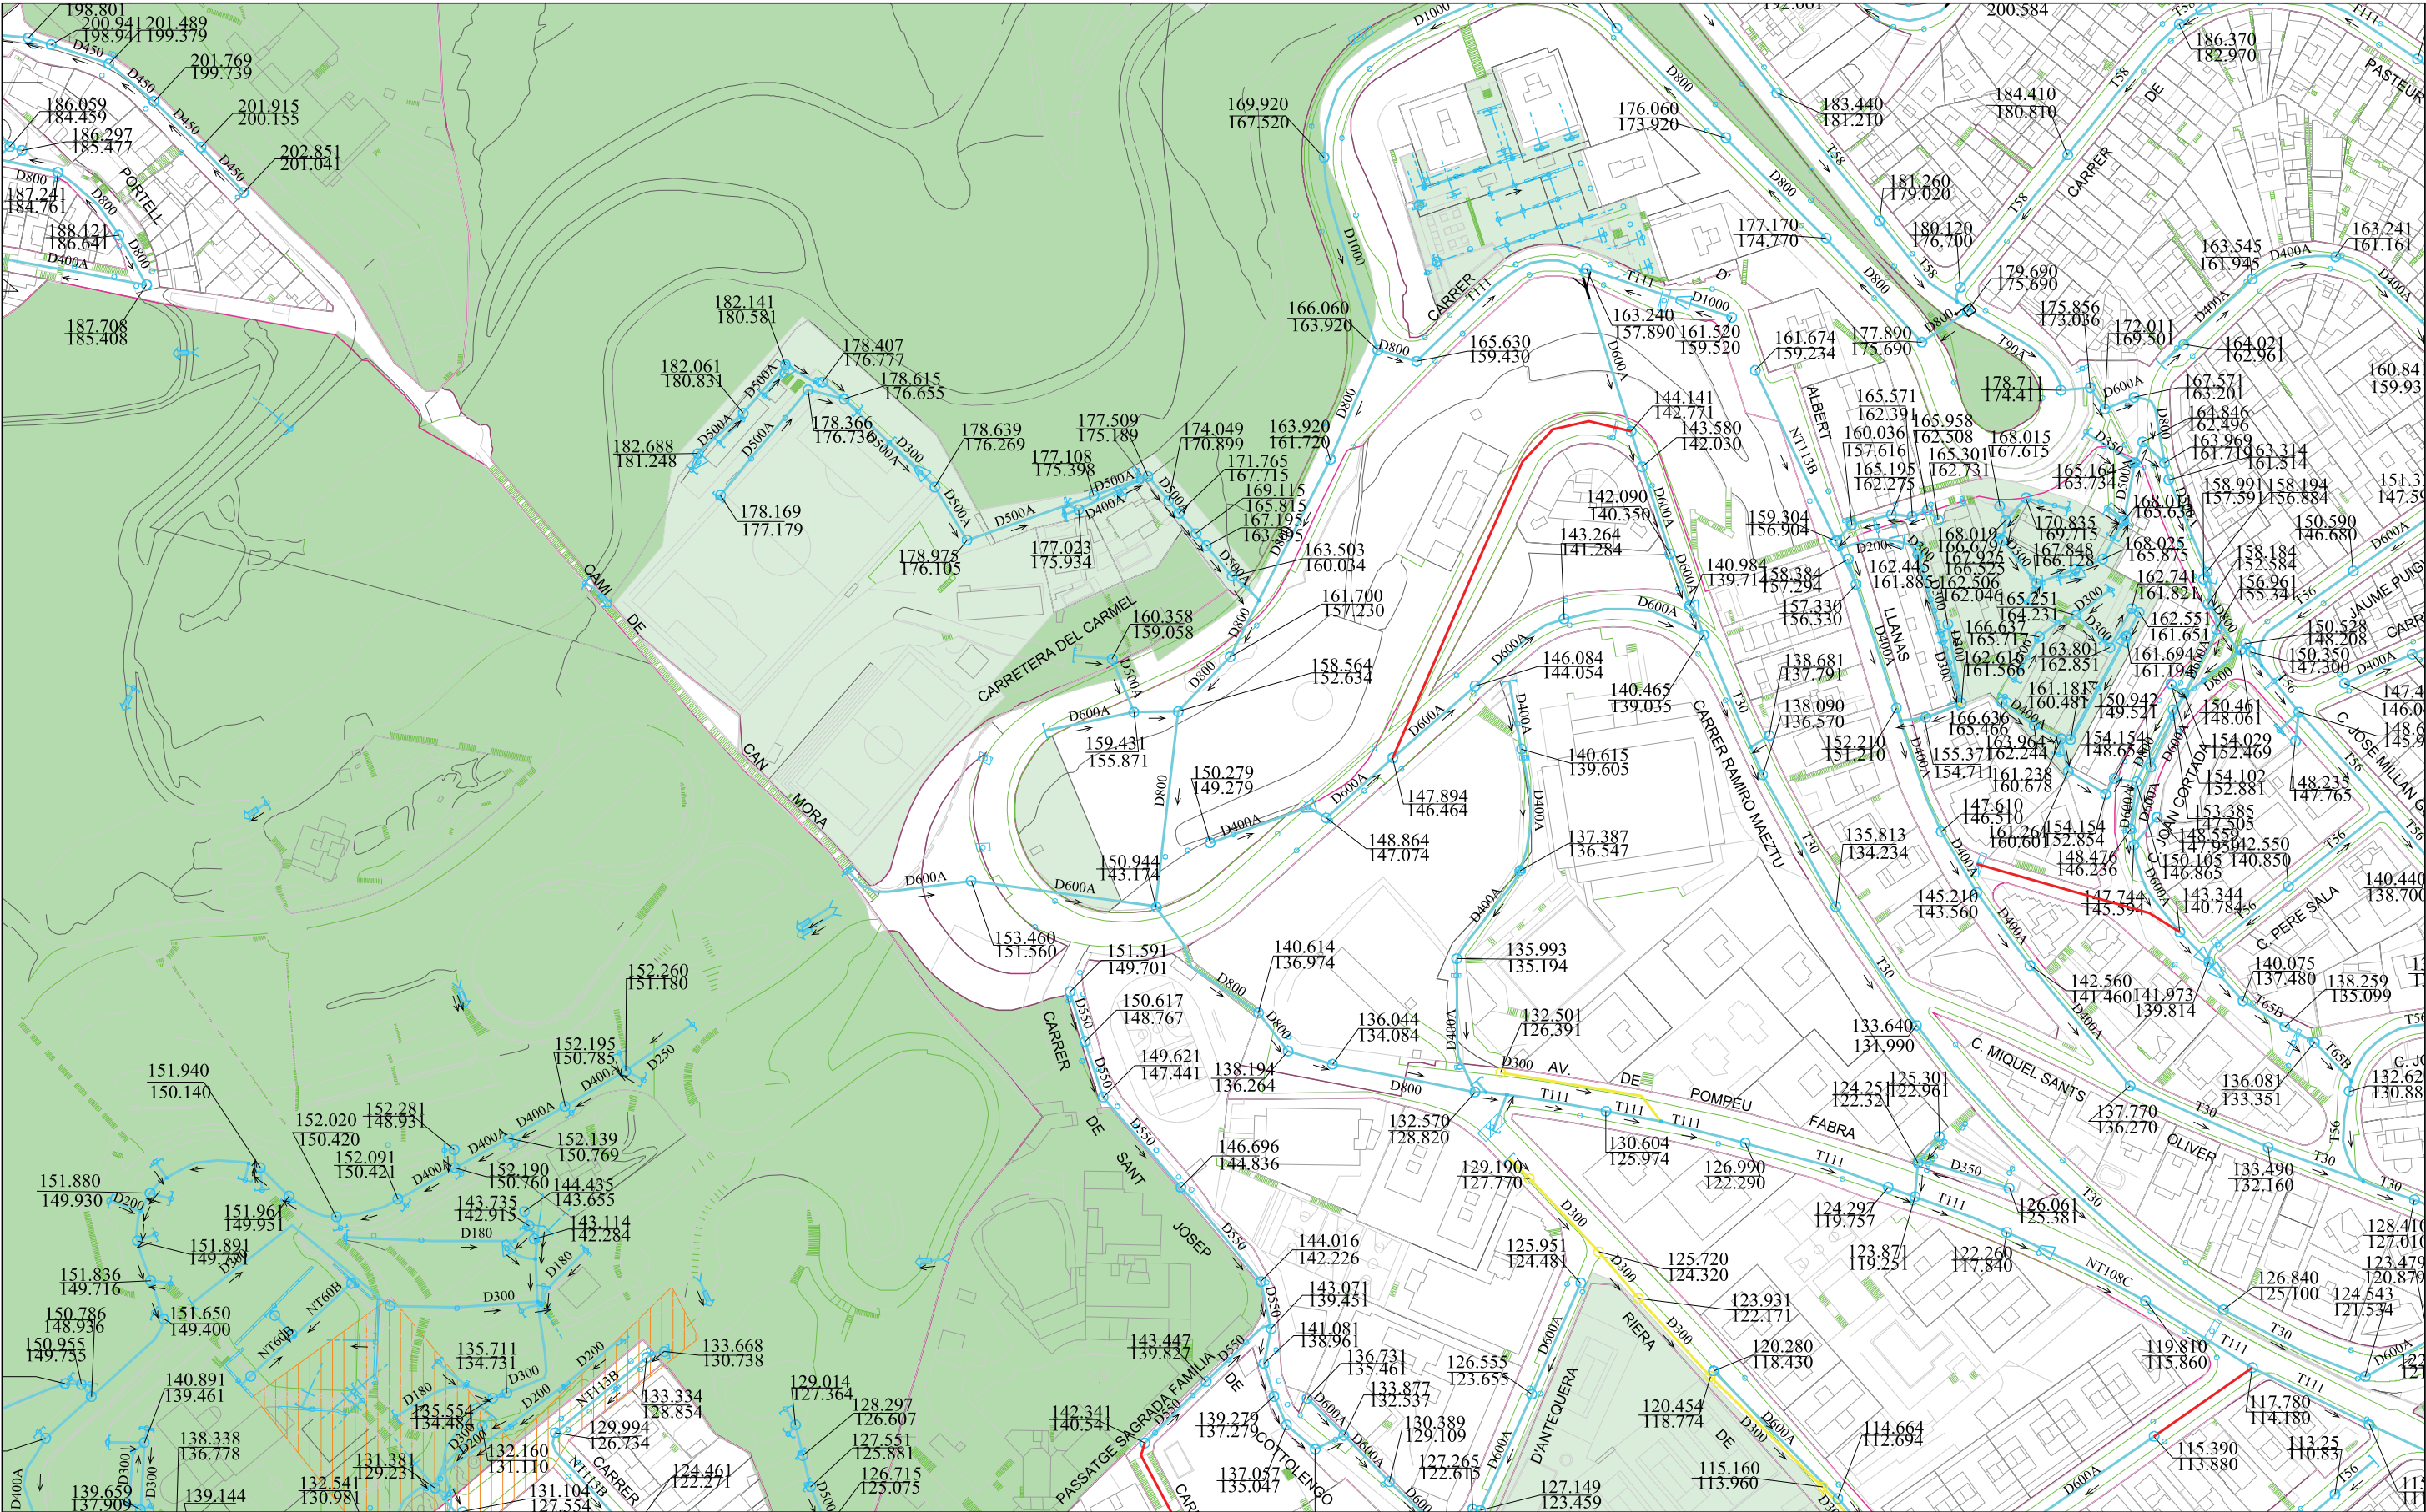

XARXA DE CLAVEGUERAM: GEOMETRIA
Codi: Aparcament BAMSÀ diputació³

Projecció UTM. ETRS89 1/2000
Coordenada centre: (429463.82; 4585238.51) m.

Data: 08-11-2023

LLEGGENDA

XARXA PLANIFICADA

- Anti-Inundació T10 o Mixta
- Antiabocament
- Anti-Inundació T>10
- Desenvolupament de la xarxa

XARXA EXISTENT


- Xarxa Aj. Barcelona
- Xarxa altres organismes
- Clavegueró longitudinal particular
- Xarxa fora de servei

- Zona en projecte
- Zona en obres



Barcelona
Cicle de
l'Aigua SA

Digitally signed by ACEFAT AIE
Date: 2023.11.08 15:48:52 +01:00
Reason: Certificació WISE - ACEFAT
Location: Barcelona

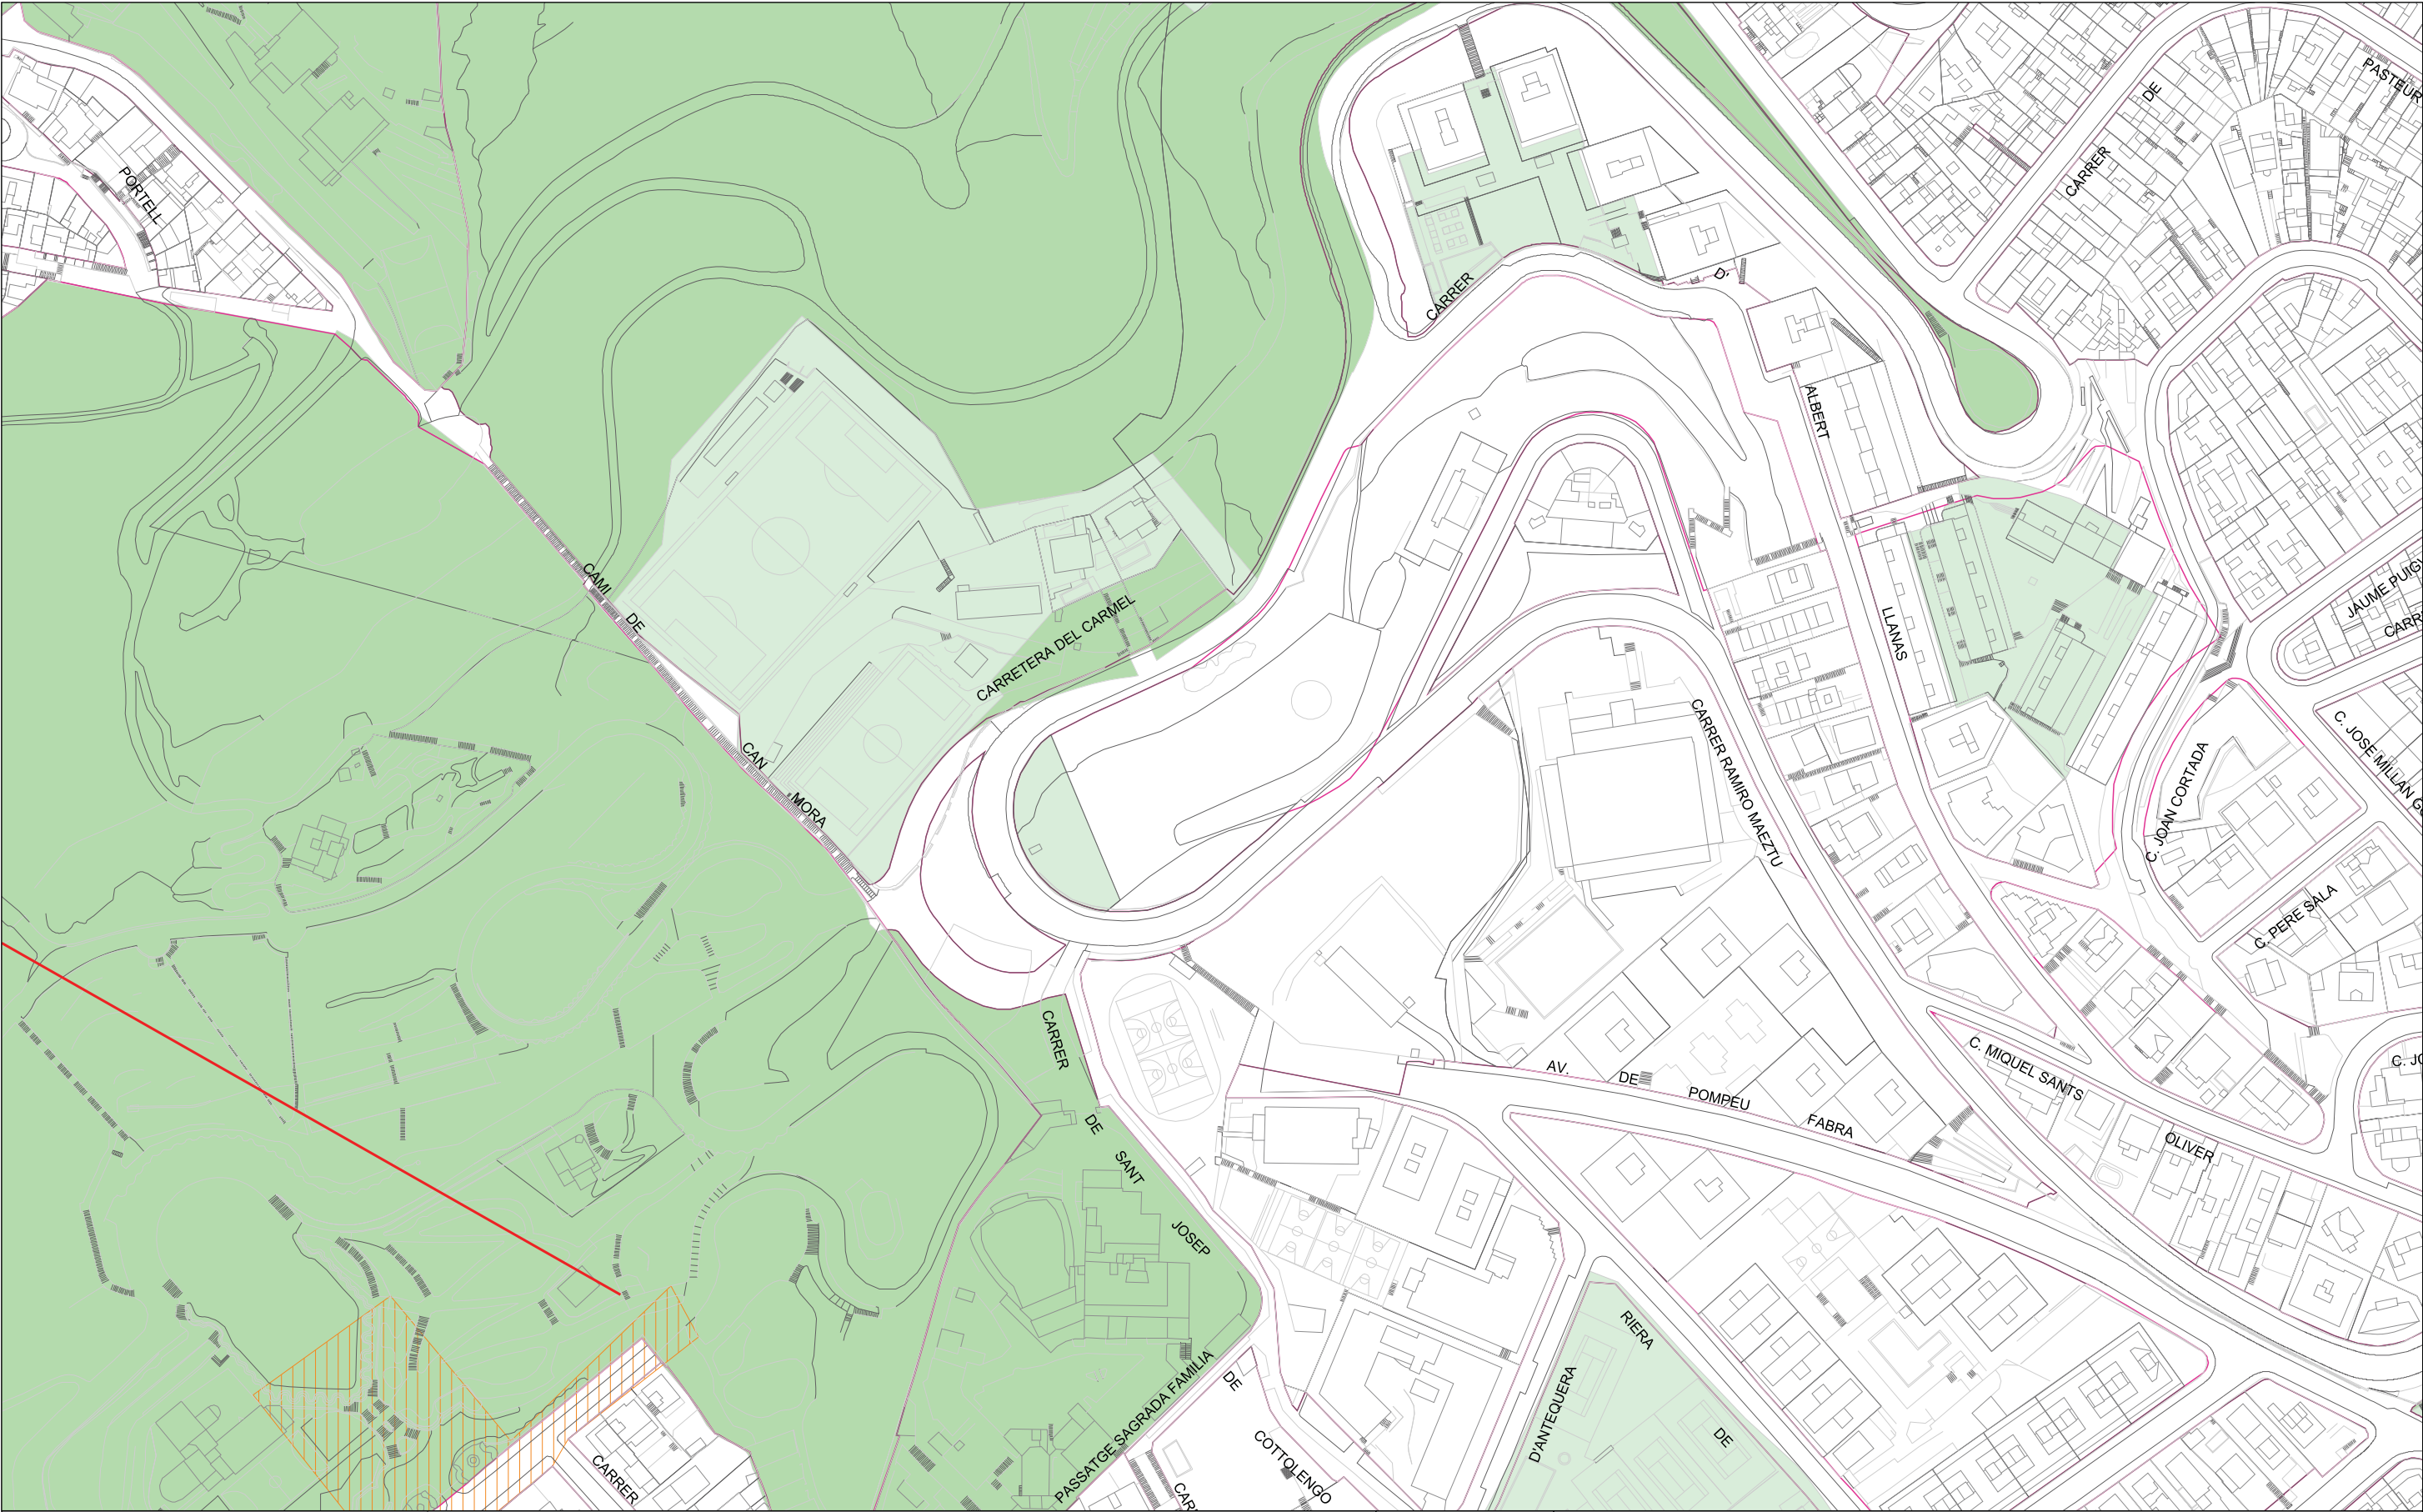



Ajuntament de Barcelona
Barcelona
Cicle de l'Aigua SA

XARXA D'APROFITAMENT DE RECURSOS HIDRICS ALTERNATIU
Codi: **Aparcament BAMSÀ diputació³**

Projecció UTM. ETRS89 Escala: 1/2000

Coordenada centre: (429463.82; 4585238.51) m.

Data: 08-11-2023

LLEENDA

Xarxa planificada

Xarxa projectada

Xarxa existent

Dipòsit

Arqueta

Piezòmetre


Hidrant

Sensor piezomètric

Zona en projecte

Zona en obres

Digitally signed by ACEFAT AIE
Date: 2023.11.08 16:14:20 +01:00
Reason: Certificació WISE - ACEFAT
Location: Barcelona

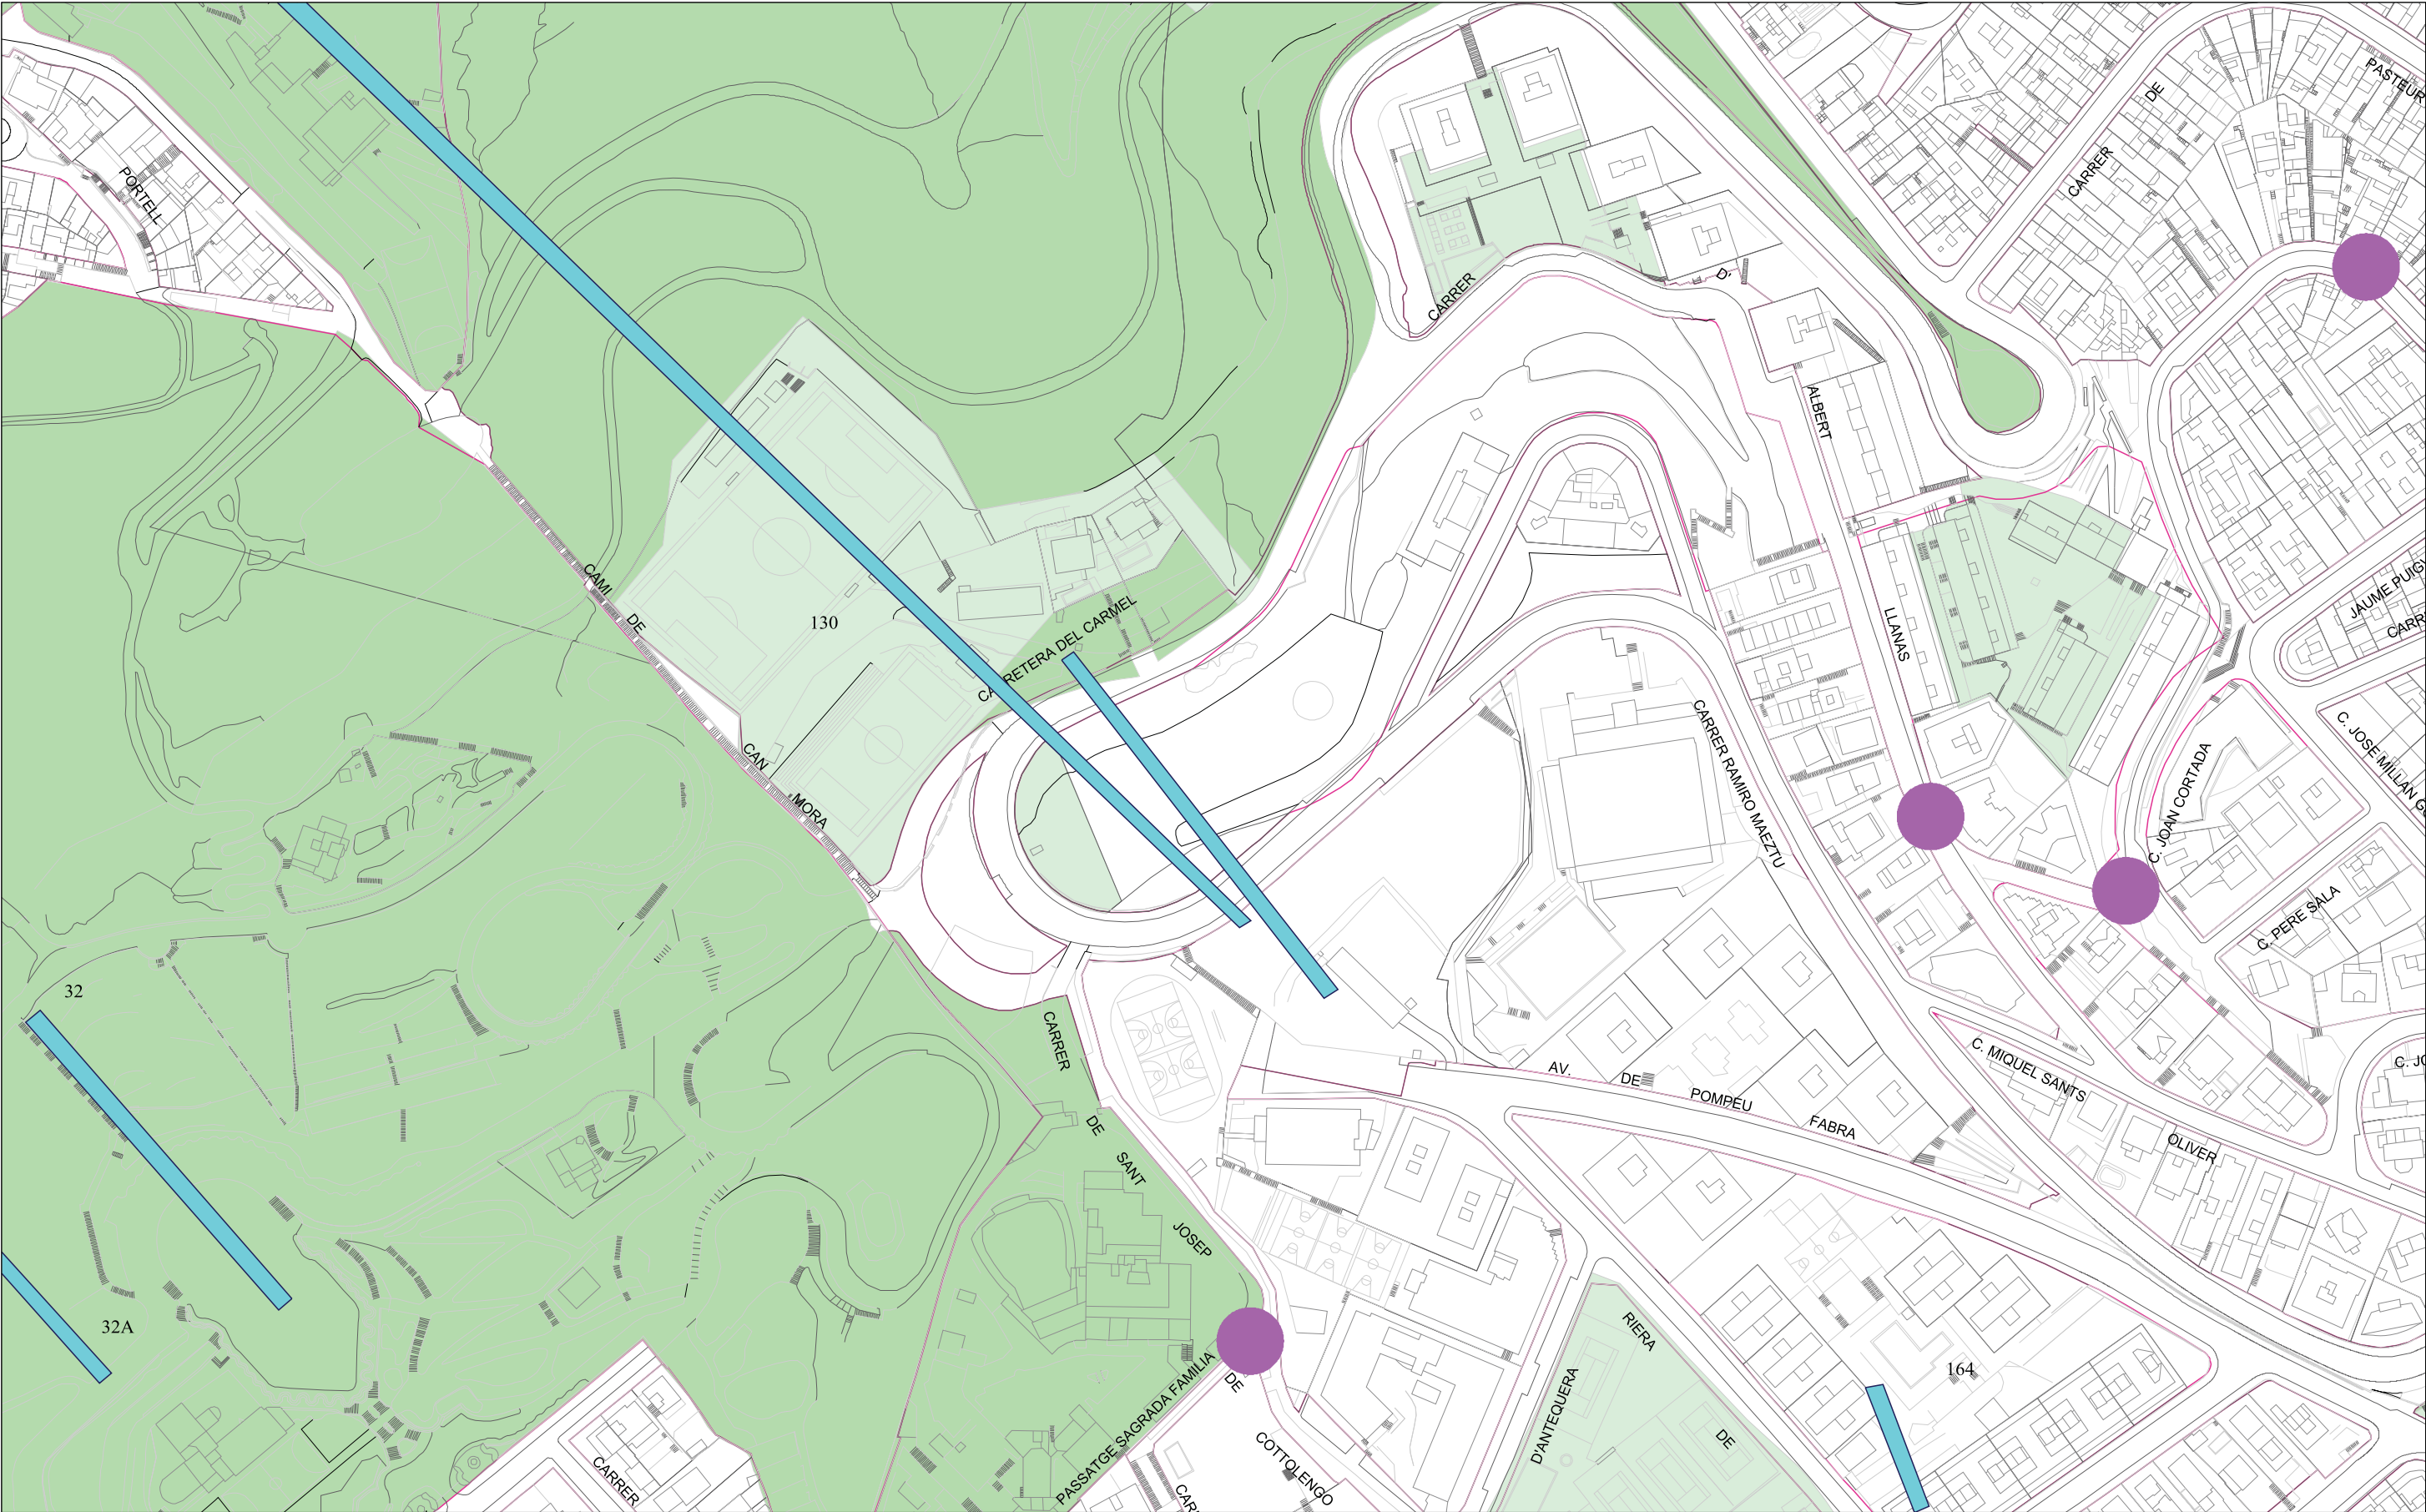

 Ajuntament de Barcelona Barcelona Cicle de l'Aigua SA	REFUGIS DE GUERRA I MINES A BARCELONA Codi: Aparcament BAMSA diputació³ Projecció UTM. ETRS89 Escala: 1/2000 Coordenada centre: (429463.82; 4585238.51) m.	Data: 08-11-2023	LLEENDA  Refugi de guerra (sense dades geomètriques específiques)  Refugi de guerra (amb dades geomètriques específiques)  Mina d'aigua
--	--	-----------------------------	---





e-distribución

1:500

Tramos AT

	Aéreo
	Subterráneo o Submarino
	Aéreo Fuera de Servicio
	Subterráneo o Submarino Fuera de Servicio

Tramos MT

	Aéreo desnudo
	Aéreo
	Subterráneo o Submarino
	Aéreo Trenzado Fuera de Servicio
	Aéreo Desnudo Fuera de Servicio
	Subterráneo Fuera de Servicio

Tramos BT

	Aéreo Trenzado
	Aéreo desnudo
	Subterráneo o Submarino
	Aéreo Trenzado Fuera de Servicio
	Aéreo Desnudo Fuera de Servicio
	Subterráneo Fuera de Servicio

Trazas AT

	Aérea AT
	Subterránea AT
	Canalización
	Galería de servicio

Trazas MT

	Aérea MT
	Subterránea MT
	Canalización
	Galería de servicio

Trazas BT

	Aérea BT
	Subterránea BT
	Canalización
	Galería de servicio

Subestaciones AT

	Subestación
	Subestación Fuera de Servicio

Centros de Distribución

	PT
	Centro de Distribución
	PT Fuera de Servicio
	Centro de Distribución Fuera de Servicio


Comunicaciones

	Nodos FO
	Subterráneo
	Aéreo

Arquetas

	AT
	MT
	BT

e-distribución

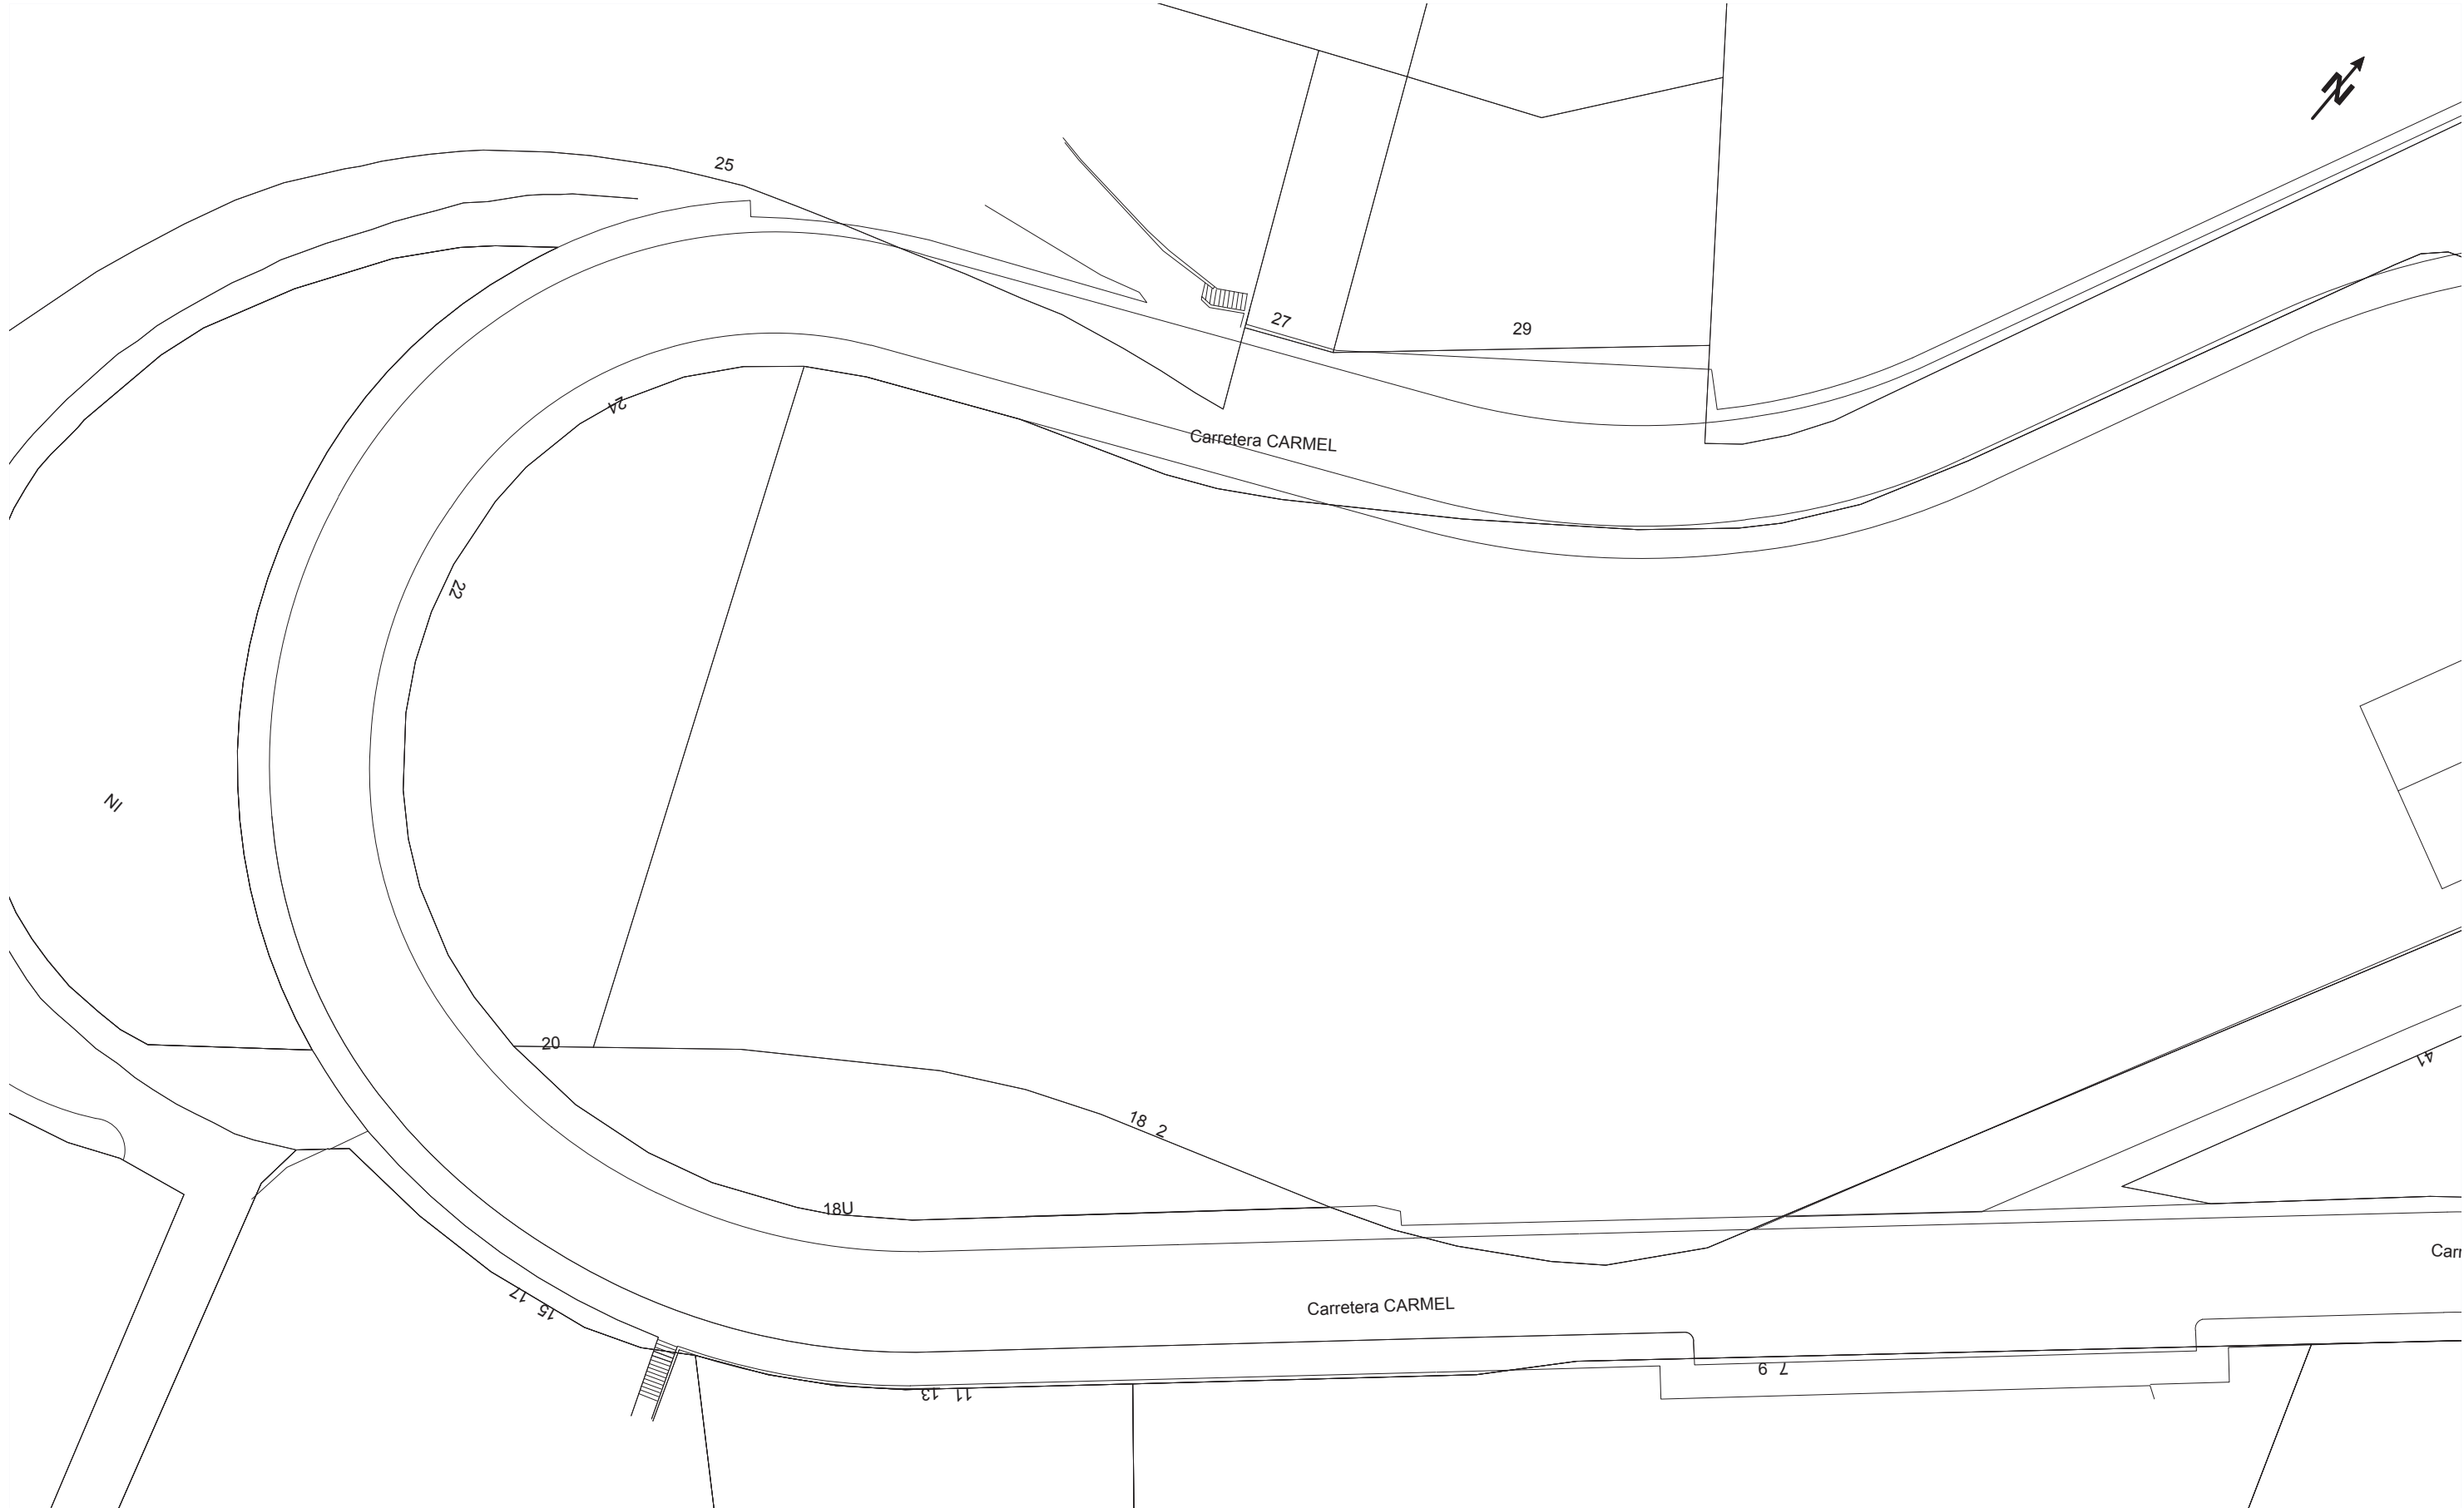

Digitally signed by ACEFAT, AIE
Date: 2023.11.08 15:46:09 +01:00
Reason: Certificació WISE - ACEFAT
Location: Barcelona

NEDGIA CATALUNYA, S.A. y/o GAS NATURAL REDES GLP, S.A.			Proyecto: 707658 Punto: 6050430	Descripción: Aparcament BAMSA diputació	Fecha Entrega: 8 de noviembre de 2023
CANALIZACIÓN DE GAS (Presión) Acometida Baja Media A Media B Alta A Alta B	MATERIAL .. - Cualquiera AO - Acero BO - Bonna FD - Fundición Ductil FG - Fundición Gris FO - Fibrocemento FP - Fundición Precis	FV - Fibra de vidrio PA - Plancha Asfaltada PB - Plomo PE - Polietileno PT - Plancha Encintada Tomas PV - Cloruro de Polivinilo ZD - Desconocido ZI - No Definido	Estos datos que corresponden a lo registrado en nuestros planos hasta el día de la fecha, TIENEN CARÁCTER PURAMENTE ORIENTATIVO, según consta en la carta adjunta. En el momento de iniciar las obras deberán contactar con nuestros Servicios Técnicos (ver carta de condiciones de uso)		
			Escala 1:500	 	

Coordenadas del centro del plano ETRS89 UTM 31 X: 429463.815 Y: 4585238.507



PROJECTE EXECUTIU PER
L’AUTOMATITZACIÓ DE
L’APARCAMENT DE LA
PLATAFORMA LOGÍSTICA DEL
PARK GÜELL DE BARCELONA

BARCELONA, GENER DE 2024EXP. 1665-23

DOCUMENT Nº 1
ANNEX 7- PLA DE MANTENIMENT

Federico Giacomelli

MANUAL D'ÚS I MANTENIMENT

INSTAL·LACIONS

INTRODUCCIÓ

El present manual pretén ser un document que faciliti el correcte ús i l'adequat manteniment de les instal·lacions, amb l'objecte de mantenir al llarg del temps les característiques funcionals i estètiques inherents a l'obra projectada.

Del bon ús dispensat i del compliment dels requisits de manteniment a realitzar, dependrà en gran mesura l'inevitable ritme d'envelliment dels diferents elements.

I- INSTAL·LACIONS

- La propietat conservarà en el seu poder la documentació tècnica relativa a l'ús pel qual ha set projectada, havent de ser utilitzades únicament per tal fi.
- S'aconsella no manipular personalment les instal·lacions i dirigir-se en tot moment (avaria, revisió i manteniment) a l'empresa instal·ladora específica.
- No es realitzaran modificacions de la instal·lació sense la intervenció d'un instal·lador especialitzat i les mateixes es realitzaran, en qualsevol cas, dintre de les especificacions de la reglamentació vigent i amb la supervisió d'un tècnic competent.
- Es disposarà dels plànols definitius del muntatge de totes les instal·lacions, així com de diagrames esquemàtics dels circuits existents, amb indicació de les zones a les que prestin servei, número i característiques dels mateixos.
- El manteniment i reparació d'aparells, equips, sistemes i els seus components empleats a les instal·lacions, han de ser realitzats per empreses o instal·ladors - mantenidors competents i autoritzats. S'ha de disposar d'un Contracte de Manteniment amb les respectives empreses instal·ladores autoritzades abans d'ocupar la zona considerada.
- Existirà un Llibre de Manteniment, en el que l'empresa instal·ladora encarregada del manteniment deixarà constància de cada visita, anotant l'estat general de la instal·lació, els defectes observats i les reparacions efectuades.
- El titular es responsabilitzarà que estigui vigent en tot moment el contracte de manteniment i de la custòdia del Llibre de Manteniment i del certificat de l'última inspecció oficial.
- L'usuari disposarà del plànol actualitzat i definitiu de les instal·lacions, aportat per l'instal·lador o promotor o be haurà de procedir a l'aixecament corresponent d'aquells, de manera que en els citats plànols quedin reflectits els diferents components de la instal·lació.
- Igualment, rebrà els diagrames esquemàtics dels circuits existents amb indicació de les zones a les que prestin servei, número i característiques de tots els elements, codificació i identificació de cada una de les línies, codis d'especificació, localització de les caixes de registre i terminals i indicació de totes les característiques principals de la instal·lació.
- En la documentació s'inclourà raó social i domicili de l'empresa subministradora i/o instal·ladora.

INSTAL·LACIONS AUDIOVISUALS DE VIDEOVIGILÀNCIA I COMUNICACIONS

ÚS

PRECAUCIONS

- S'evitarà realitzar la connexió a la presa de senyal per interfonia i vídeo des de connectors no normalitzats.

PRESCRIPCIONS

- La propietat rebrà al lliurament de l'obra executada, plànols definitius del muntatge de la instal·lació de vídeo vigilància, així com diagrames esquemàtics dels circuits existents amb indicació de les zones a les que prestin servei, número i característiques de tots els elements (càmeres, monitors, accessoris, etc.), codificació i identificació de cada una de les línies, codis d'especificació i localització de les caixes de registre i terminals i indicació de les principals característiques de la instal·lació. La documentació inclourà raó social i domicili de l'empresa instal·ladora.
- Així mateix, ha de conèixer amb anterioritat les característiques del funcionament dels aparells, exposades per part del fabricant, pel seu correcte ús.

PROHIBICIONS

- L'usuari no ha de modificar les condicions d'ús de la instal·lació ni manipular cap element de la mateixa ni ampliar el número de terminals de l'usuari. Tot això haurà de ser realitzat per un tècnic especialista.

MANTENIMENT

PER L'USUARI

- El manteniment haurà de ser realitzat per un instal·lador autoritzat d'una empresa responsable, de manera que l'usuari únicament realitzarà treballs de neteja de la placa exterior i terminals interiors amb dissolució suau i un drap humit.
- En cas d'apreciar-se alguna anomalia per part de l'usuari, s'haurà d'avisar a un instal·lador autoritzat que procedeixi a reparar els defectes trobats.

PEL PROFESSIONAL QUALIFICAT

- Sempre que es revisin les instal·lacions, es repararan els defectes trobats, per un instal·lador autoritzat i, en el cas que sigui necessari, es reposaran les peces que ho precisin.

A més a més de les accions indicades en el quadre adjunt es realitzaran les següents accions:

Cada any, o abans si fos apreciada alguna anomalia, es revisarà per part de l'instal·lador autoritzat:
- El funcionament general de tota la instal·lació. - Que la connexió a terra dels elements de comandament funcioni correctament.
Cada tres anys, o abans si fos apreciada alguna anomalia:
- La fixació dels tubs i elements. - La possible aparició de desperfectes sobre els diversos elements que componen la instal·lació.
En funció del tipus d'instal·lació, es realitzaran els següents treballs complementaris:
- Revisió completa de la instal·lació i reparació de qualsevol desperfecte en la mateixa. - En el cas de intèrfons amb càmera i de les càmeres en general es realitzarà la substitució de les llums de les càmeres i l'ajustament de la nitidesa de la imatge mitjançant l'actualització de l'enfocament i la neteja de l'objectiu, del vidre de protecció i de les lluminàries amb els seus llums.
Sobre els elements específics es realitzaran les comprovacions en temps i forma que indiquin les diferents instruccions de cadascun dels components i aparells.

IEP- INSTAL·LACIONS ELÈCTRIQUES, POSADA A TERRA

ÚS

PRECAUCIONS

- Es procurarà que qualsevol nova instal·lació de parallamps, antena de TV i FM, endolls elèctrics, masses metàl·liques dels banys, fontaneria, gas, calefacció, dipòsits, calderes, guies d'aparells elevadors i, en general, tot element metàl·lic important, estigui connectat a la xarxa de connexió a terra de l'edifici.

PRESCRIPCIONS

- L'usuari disposarà del plànol actualitzat i definitiu de la instal·lació de presa de terra, de manera que en aquest plànol quedin reflectides els diferents components de la instal·lació: Línies principals de terra, pericó de connexió i elèctrodes de presa de terra, mitjançant un símbol i/o número específic.
- Tota modificació en la instal·lació o en les seves condicions d'ús (ampliació de la instal·lació, canvi de destí de l'edifici, etc.) es portarà a terme previ estudi realitzat per un especialista, sent aconsellable sempre consultar les instruccions d'ús lliurades en la compra dels aparells.
- És obligatòria la connexió a la xarxa de terra de tots els aparells, lluminàries i màquines que incorporen la connexió corresponent.

PROHIBICIONS

- Mai s'han d'interrompre o tallar les connexions de la xarxa de terra.

MANTENIMENT
PER L'USUARI
Totes les operacions de manteniment, reparació o reposició seran realitzades per personal especialitzat.
PEL PROFESSIONAL QUALIFICAT
S'indica a continuació la relació de les operacions específiques de manteniment a realitzar en els principals elements o components de la instal·lació de presa de terra, com línies principals de terra o pericó de connexió i elèctrodes, per part de personal especialitzat, que és aquell que està en possessió del títol d'instal·lador electricista autoritzat i que pertany a una empresa amb la preceptiva autorització administrativa.
Línies principals de terra:
- Cada dos anys es comprovarà mitjançant inspecció visual l'estat respecte a la corrosió de totes les connexions, de la línia principal i derivades de terra, així com la continuïtat de les línies. Es repararan els defectes trobats. - Cada cinc anys es comprovarà l'aïllament de la instal·lació interior que entre cada conductor i terra i entre cada dos conductores no podrà ser inferior a 250.000 ohm. Es repararan els defectes trobats.
Elèctrodes:
- Cada dos anys es comprovarà que el valor de la resistència de terra segueix sent inferior als 15 ohm. - En cas que els valors obtinguts de resistència a terra fossin superiors als indicats, s'afegiran elèctrodes en contacte amb el terreny fins a restablir els valors de resistència a terra de projecte. - El punt de posada a terra i al seu pericó ha d'estar lliure d'obstacles que impedeixin la seva accessibilitat. Davant una sequedat extraordinària del terreny, sempre que la mesura de la resistència de terra ho demani, hauria de realitzar-se un humitejament periòdic de la xarxa de connexió de terra sota la supervisió de personal qualificat.
<u>IEQ- INSTAL·LACIONS ELÈCTRIQUES, QUADRES DE COMANDAMENT I PROTECCIÓ</u>
ÚS
PRESCRIPCIONS
Tota modificació de la instal·lació o en les seves condicions d'ús (ampliació de la instal·lació, canvi de destí de l'edifici, etc.) es portarà a terme previ estudi realitzat per tècnic competent.
Quan salti algun interruptor automàtic s'ha d'intentar localitzar la causa que el va produir abans de procedir a la seva reconexió. Si es va originar a causa de la connexió d'algun aparell en males condicions, el que s'ha de fer és desendollar-lo. Si, encara que l'haguem desconnectat, el mecanisme no es deixa recarregar, o be si el problema està motivat per qualsevol altre causa complexa, s'ha de passar avís a un professional qualificat.
PROHIBICIONS
No tocar el quadre ni accionar qualsevol dels seus mecanismes amb les mans mullades o humides.

Interruptors diferencials:
Sota cap concepte s'ha de suprimir-se aquest mecanisme de seguretat personal.
Interruptors magnetotèrmics:
Sota cap concepte ha de suprimir-se aquest mecanisme de seguretat material ni tampoc s'ha d'augmentar unilateralment la seva intensitat.

MANTENIMENT

PER L'USUARI

- S'indica a continuació la relació de les operacions específiques de manteniment a realitzar per l'usuari en els principals elements o components de la instal·lació:
- Comprovació del correcte funcionament dels interruptors diferencials del quadre general de distribució de l'edifici, mitjançant el següent procediment:
 - Acció manual sobre el botó de prova que inclou el propi interruptor diferencial.
 - Desconnexió automàtica del pas de la corrent elèctrica mitjançant la recuperació de la posició de repòs (0) de comandament de connexió-desconnexió.
 - Acció manual sobre el mateix comandament per col·locar-lo a la seva posició de connexió (1) per recuperar el subministrament elèctric.
 - Comprovació del correcte funcionament dels interruptors magnetotèrmics. Quan per sobreintensitat o curtcircuit saltés un interruptor magnetotèrmic s'hauria d'actuar de la següent manera:
 - Desendollar aquell receptor elèctric en el que es va produir l'avaria o, en el seu cas, desconnectar el corresponent interruptor.
 - Rearmar (o activar) el magnetotèrmic de la fallada per recuperar el subministrament habitual.
 - Fer revisar el receptor elèctric que ha originat el problema o, en el seu cas, cerciorar-se que la seva potència és menor que la que suporta el magnetotèrmic.

PEL PROFESSIONAL QUALIFICAT

- Quadre general de distribució:
- Cada any es comprovarà el funcionament de tots els interruptors del quadre, verificant que son estables en les seves posicions d'obert i tancat.
 - Cada any es realitzarà una revisió general, comprovant l'estat del quadre, els mecanismes allotjats i connexions.
 - Cada any, o després de produir-se algun incident en la instal·lació, es comprovarà mitjançant inspecció visual l'estat de l'interruptor de tall i de fusibles de protecció, l'estat davant la corrosió de la porta dels armaris i la continuïtat del conductor de posada a terra del marc metàl·lic de la mateixa.

INSTAL·LACIONS ELÈCTRIQUES, CANALITZACIONS
ÚS
PRECAUCIONS
S'evitarà l'obstrucció de les tapes de registre.

PRESCRIPCIONS

- Tota modificació en la instal·lació o en les seves condicions d'ús (ampliació de la instal·lació, canvi de destí de l'edifici, etc.) es portarà a terme previ estudi realitzat per un especialista, sent aconsellable sempre consultar les instruccions d'ús lliurades a la compra dels aparells.

MANTENIMENT

PER L'USUARI

- Totes les operacions de manteniment, reparació o reposició seran realitzades per personal especialitzat.

PEL PROFESSIONAL QUALIFICAT

- Cada cinc anys es comprovarà l'aïllament entre fases i entre cada fase i neutre.

INSTAL·LACIONS ELÈCTRIQUES, INSTAL·LACIONS INTERIORS

ÚS
PRECAUCIONS
Xarxa de distribució. En cas de ser necessari introduir alguna modificació que afecti a les instal·lacions elèctriques fixes, és preceptiu sol·licitar els serveis d'un instal·lador electricista autoritzat.
Aparells elèctrics i mecanismes. - Qualsevol aparell o receptor que es connecti a la xarxa haurà de portar les clavilles adequades per la perfecta connexió, amb la seva corresponent presa de terra. - Al fer servir o connectar algun aparell elèctric s'han de tenir sempre les mans ben seques, no s'ha d'estar descalç ni amb els peus humits. - Desconnectar els aparells elèctrics de la xarxa després de l'ús. No desconnectar els aparells elèctrics tirant del cordó que porta la clavilla. La desconnexió ha de realitzar-se sempre tirant de la base que allotja les clavilles de connexió. - Abans de posar en marxa un aparell elèctric nou, és preceptiu assegurar-se que la tensió d'alimentació coincideix amb la que subministra la xarxa. - Davant la necessitat de manipular un aparell elèctric és preceptiu desconnectar-lo prèviament de la xarxa. - Si un aparell enrampa, s'ha de desendollar immediatament i avisar a un tècnic o instal·lador autoritzat. Si

l'operació de desconnexió pot resultar perillosa, convé desconnectar l'interruptor general abans de procedir a la desconnexió de l'aparell.

PRESCRIPCIONS

Xarxa de distribució.

- L'usuari disposarà del plànol actualitzat i definitiu de la instal·lació elèctrica, de manera que en aquest plànol quedin reflectits els diferents components de la instal·lació: quadre general de distribució, circuits interiors, punts de llum, etc., mitjançant un símbol i/o número específic.

Aparells elèctrics i mecanismes.

- Les clavilles que tinguin connexió a terra han de connectar-se obligatòriament a una presa de corrent també amb connexió de terra, perquè el receptor que es connecti a través d'ella quedi protegit i, per tant, es protegeixi la integritat de l'usuari.
- És obligada la connexió a la xarxa de terra de tots els aparells, màquines i lluminàries que incorporen la connexió corresponent. Tot receptor que tingui clavilla amb connexió a terra haurà de ser connectat exclusivament a preses amb dita connexió a terra.

PROHIBICIONES

Xarxa de distribució interior de l'edifici:

- No s'ha de permetre la prolongació d'una línia elèctrica mitjançant la típica mànega subjectada a la paret o llençada sobre el terra.
- No manipular mai els cables dels circuits ni les seves caixes de connexió o derivació.

Aparells elèctrics i mecanismes.

- Clavilla i receptors elèctrics:
 - No s'ha de forçar la introducció d'una clavilla en una presa inadequada de menors dimensions.
 - No s'han de connectar clavilles amb preses múltiples o lladres, salvat que incorporin les seves proteccions específiques.
 - No s'han de tocar ni recollir les clavilles i els seus receptors elèctrics amb les mans mullades o humides.
 - L'usuari no ha de manipular els fils dels cables, pel que mai deuria connectar cap aparell que no tingui la clavilla corresponent.
- Mecanismes interiors:
 - No s'ha d'encendre i apagar ni, en el seu cas, pulsar repetida i innecessàriament, ja que amb independència dels perjudicis del receptor que s'alimenti, s'està fatigant prematurament el mecanisme.
 - L'usuari no ha de retirar ni manipular mai els mecanismes de la instal·lació.
- Preses de corrent (endolls):
 - No s'ha de manipular mai als alvèols de les preses amb cap objecte. Mai s'ha de tocar amb líquids o humitats.
 - No s'han de connectar receptors que superin la potència de la pròpia presa.

MANTENIMENT

PER L'USUARI

Xarxa de distribució.

- El paper de l'usuari ha de limitar-se a l'observació de la instal·lació i les seves prestacions i a donar avis a un instal·lador autoritzat davant qualsevol anomalia trobada.

Aparells elèctrics i mecanismes.

- Durant les fases de realització de la neteja dels equips, a ser possible es mantindran desconnectats de la xarxa.
- S'indica a continuació la relació de les operacions específiques de manteniment a realitzar per l'usuari en els principals elements o components de la instal·lació:
 - Clavilla i receptors elèctrics:
 - L'usuari ha de procurar un bon tracte a les clavilles, agafant-les tant per endollar com per desendollar i no llençar mai del cable per aquesta última operació. El bon manteniment ha d'incloure l'absència de cops i trencaments.
 - La neteja ha de ser superficial, sempre amb baietes seques i en estat de desconexió.
 - Qualsevol símptoma de foquejat (cremada per altes temperatures a causa de connexions defectuoses) ha implicar la immediata substitució de la clavilla (i de l'endoll, si també estigués afectat).
 - Mecanismes interiors:
 - Inspecció ocular de tot el material per possible detecció d'anomalies visibles i donar avís al professional.
 - Neteja superficial dels mecanismes, sempre amb baietes seques i preferiblement amb desconexió prèvia de la corrent elèctrica.
 - Preses de corrent (endolls):
 - L'única acció permesa és la de la seva neteja superficial amb un drap sec.
 - Si més no, mitjançant inspecció visual es pot comprovar que el seu bon estat a través del bon contacte amb les espigues de les clavilles que suporti i de l'absència de possibles foquejats dels seus alvèols.

PEL PROFESSIONAL QUALIFICAT

Xarxa de distribució interior.

- Sempre que es revisin les instal·lacions, es repararan els defectes trobats per un instal·lador autoritzat i, en el cas que sigui necessari, es reposaran les peces que ho precisin.
- A continuació, es detallen aquelles operacions de manteniment que han de ser realitzades per personal qualificat de l'empresa subministradora, per cadascun dels components de la instal·lació interior de l'edifici:
 - Cada cinc anys, revisió general de la instal·lació.

Aparells elèctrics i mecanismes.

- Tot treball que impliqui manipulació dels elements materials del mecanisme, com substitució de les tecles, els marcs, les llums dels visors, el cos del mecanisme o revisió dels seus contactes i connexions, haurà de ser realitzat per personal especialitzat.
- A continuació, es detallen aquelles operacions de manteniment que han de ser realitzades per personal qualificat de l'empresa subministradora:
 - Mecanismes elèctrics.
 - Cada dos anys es verificarà l'estat de conservació de les cobertes aïllants dels interruptors i bases d'endolls de la instal·lació. Es repararan els defectes trobats.
 - Cada cinc anys, revisió general de la instal·lació.

Instal·lació	Valoració (€/any)
Instal·lació elèctrica	233
Instal·lació videovigilància i comunicacions	176
TOTAL	409

TXEC LIST PLA DE MANTENIMENT

Instal·lació	Element	Acció	Periodicitat	Temps estimat de la inspecció	Nivell de criticitat	Material de recanvi/Observacions
Instal·lació elèctrica	Proteccions elèctriques	Comprovació de diferencials i de magnetotèrmics	1 any	40 min.	Mig	Diferencials i magnetotèrmics de les característiques idèntiques als instal·lats.
	Quadres i sub quadre elèctric	Revisió estat general, connexions de borns i neteja general	1 any	35 min.	Baix	Borns
	Mecanismes/endolls	Revisió ocular de l'estat exterior i revisió de connexions. Neteja general	1 any	10 min.	Baix	Endolls
	Canalitzacions-cablejat	Revisió ocular de l'estat de totes les canalitzacions i el cablejat.	1 any	25 min.	Baix	Tubs de mètriques diferents i caixes de derivació de mides diferents, Canal de material plàstic. Cables de totes les seccions
	Línies principal de terra	Revisió de la corrosió de les connexions a terra i verificació de continuïtat de les línies de terra.	2 anys	15 min.	Baix	Terminals de connexió
	Resistència de terra	Revisió de la resistència de presa de terra	2 anys	45 min.	Mig	Piques o plaques de terra, cable un de Cu 35 mm2.
	Instal·lació general	Proves d'aïllament	5 anys	1 hora	Alt	-
	Instal·lació general	Inspecció realitzada per una ECA	5 anys	Segons ECA (aprox 4 h)	Alt	Normatiu.
	Switchs	Comprovació comunicació entre càmeres i altres switch. Neteja	1 any	25 min.	Alt	Fortinet FSR-112D-POE , Aruba 6200F 48G Class4 PoE 4SFP+
	Transceivers	Comprovació comunicació. Neteja	1 any	20 min.	Baix	MOXA SFP-1GSXLC
Instal·lacions audiovisuals: Interfonia, videovigilància i comunicacions	Càmara	Verificació comunicació amb gravador.	1 any	20 min.	Mig	Reserva d'una càmera de cada tipus de les que finalment s'instal·lain.
	Càmara	Ajustament nitidesa. Direccionament correcte. Neteja	Tres anys	25 min.	Mig	
	Patch pannel fibra òptica	Estat de les connexions del connectors. Neteja	1 any	20 min.	Mig	Patch pannel de 8 parells de connectors LC i fuetons de fibra amb connectors LC
	Patch pannel Coure	Estat de les connexions del connectors. Neteja	1 any	20 min.	Mig	Patch pannel de 24 connectors RJ45 i fuetons de Cu amb connectors RJ45
	Racks	Neteja general	1 any	25 min.	Baix	-
	Gravador	Verificació gravacions. Neteja.	1 any	15 min.	Mig	-

PROJECTE EXECUTIU PER
L’AUTOMATITZACIÓ DE
L’APARCAMENT DE LA
PLATAFORMA LOGÍSTICA DEL
PARK GÜELL DE BARCELONA

BARCELONA, GENER DE 2024


EXP. 1665-23

DOCUMENT Nº 2
PLÀNOLS


Federico Giacomelli

PROJECTE EXECUTIU PER L'AUTOMATITZACIÓ DE L'APARCAMENT DE LA PLATAFORMA LOGÍSTICA DEL PARK GÜELL DE BARCELONA


Nº pl	Nom plànol	Escala
01	SITUACIÓ I EMPLAÇAMENT	VÀRIES
02	UBICACIÓ COLUMNES I DISTRIBUCIÓ DE RASES	1/400
03	DETALLS FONAMENTACIONS	VÀRIES
04	DETALLS RASES	1/10
05	ESQUEMA ETHERNET	S/E

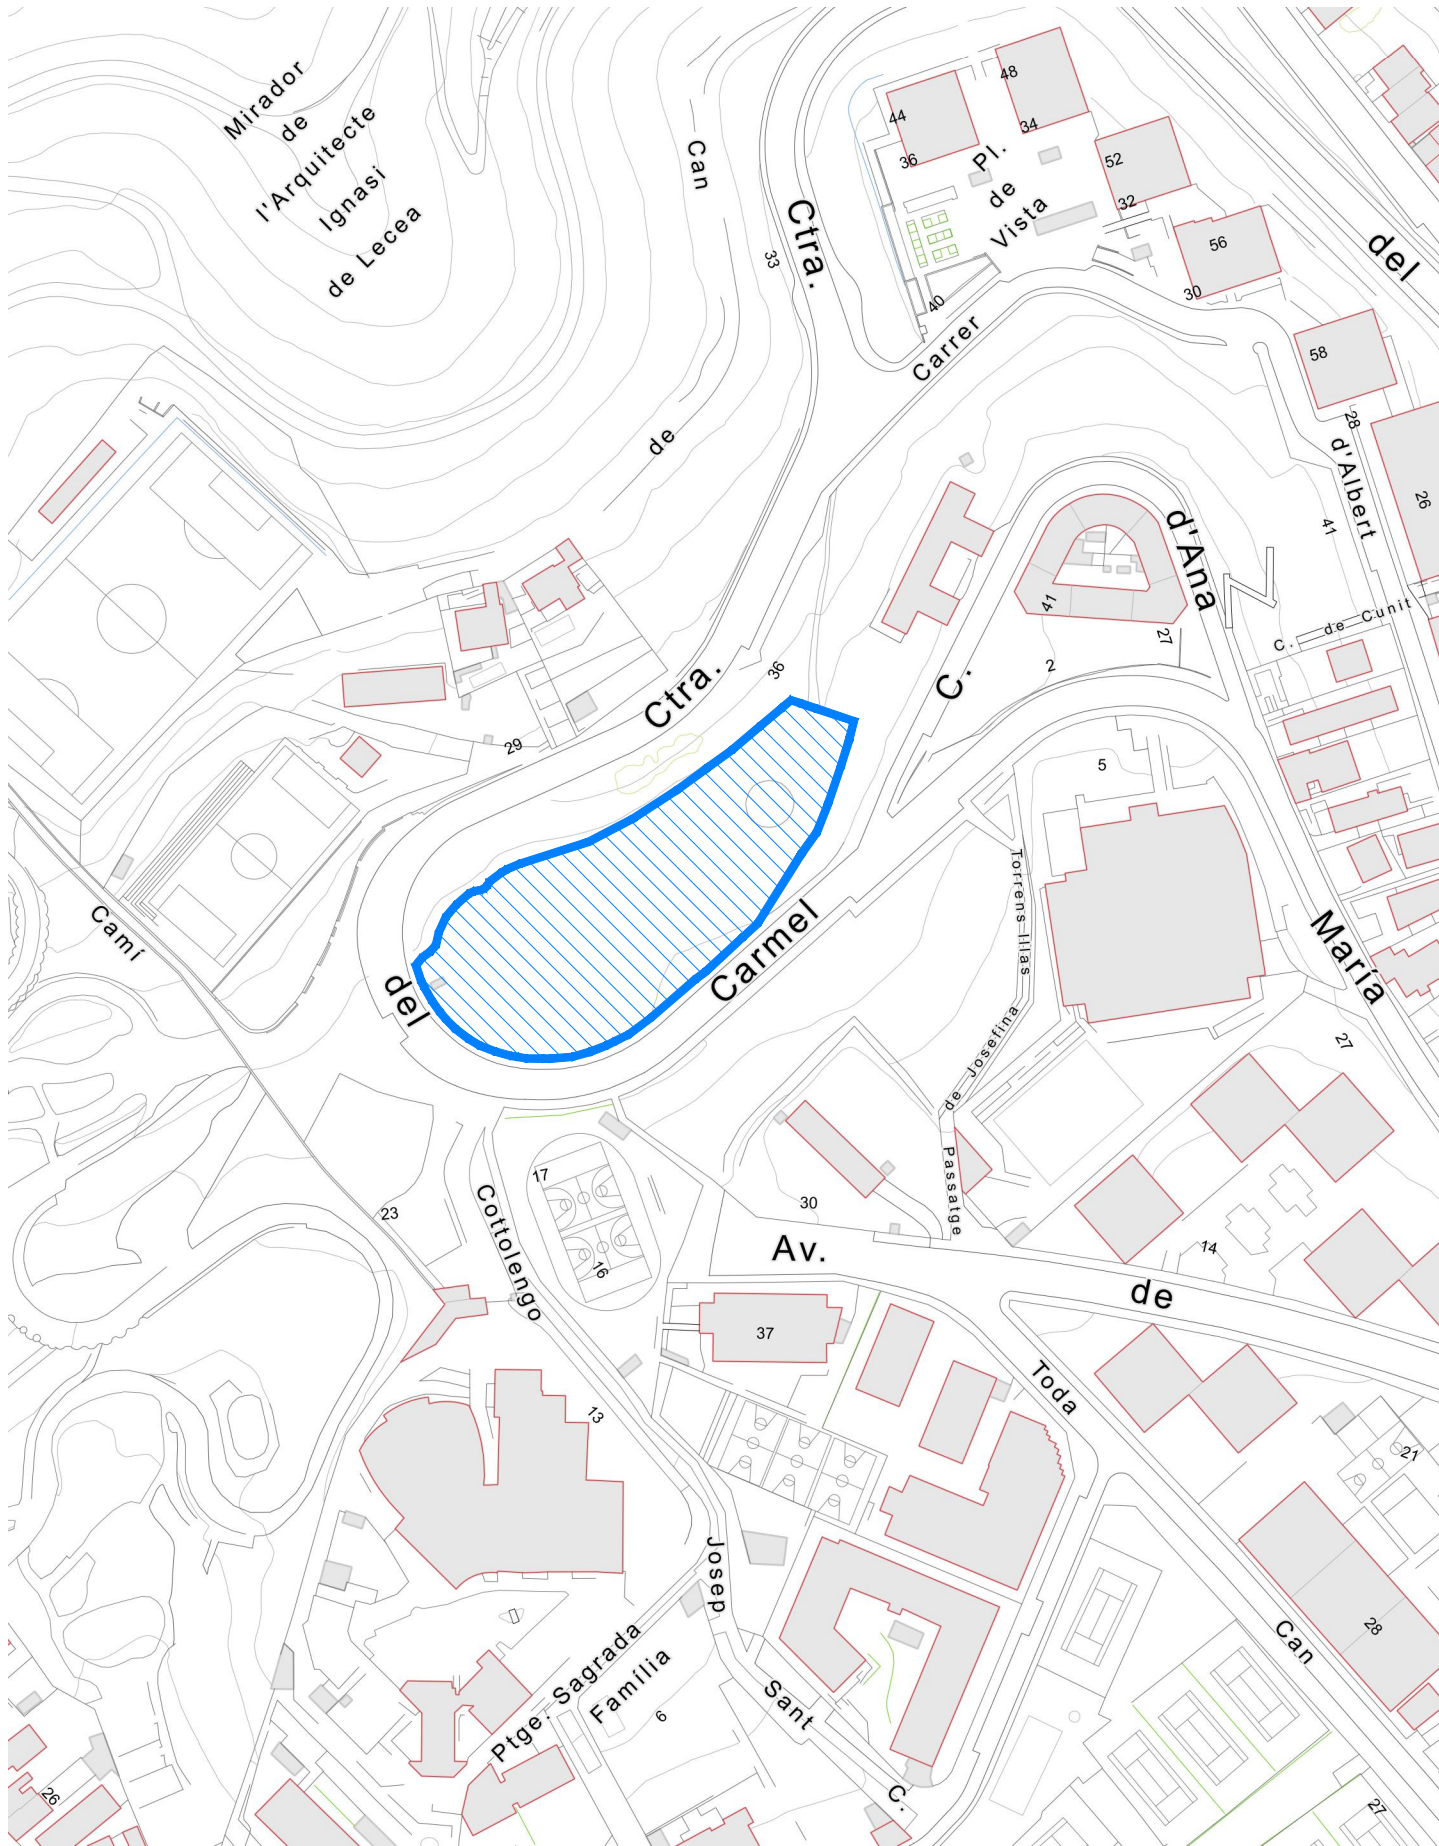


SITUACIÓ
Esc: 1/2000

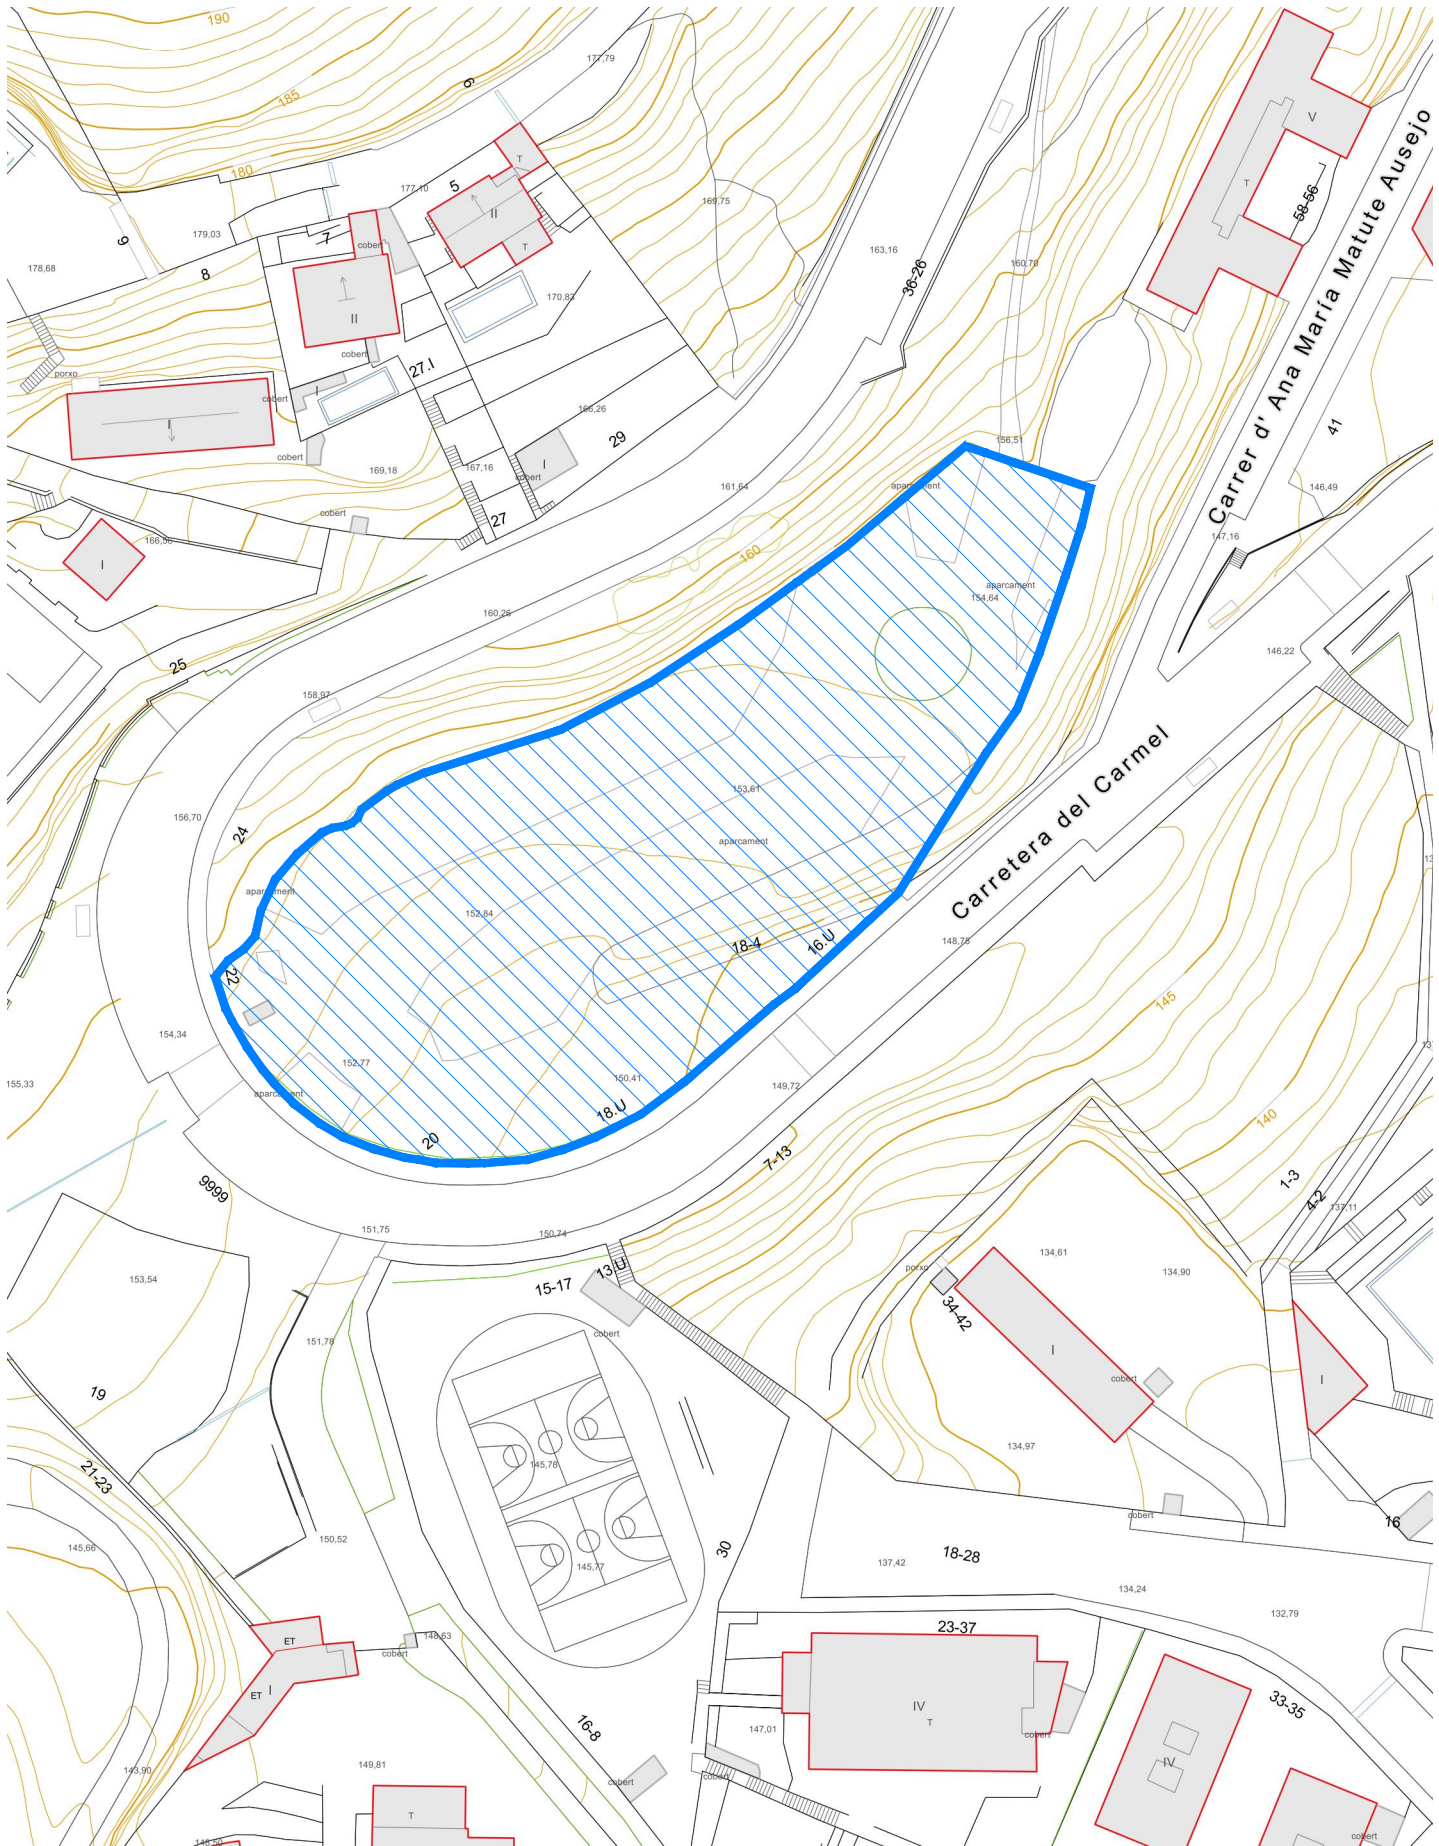

EMPLAÇAMENT
Esc: 1/1000

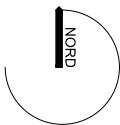

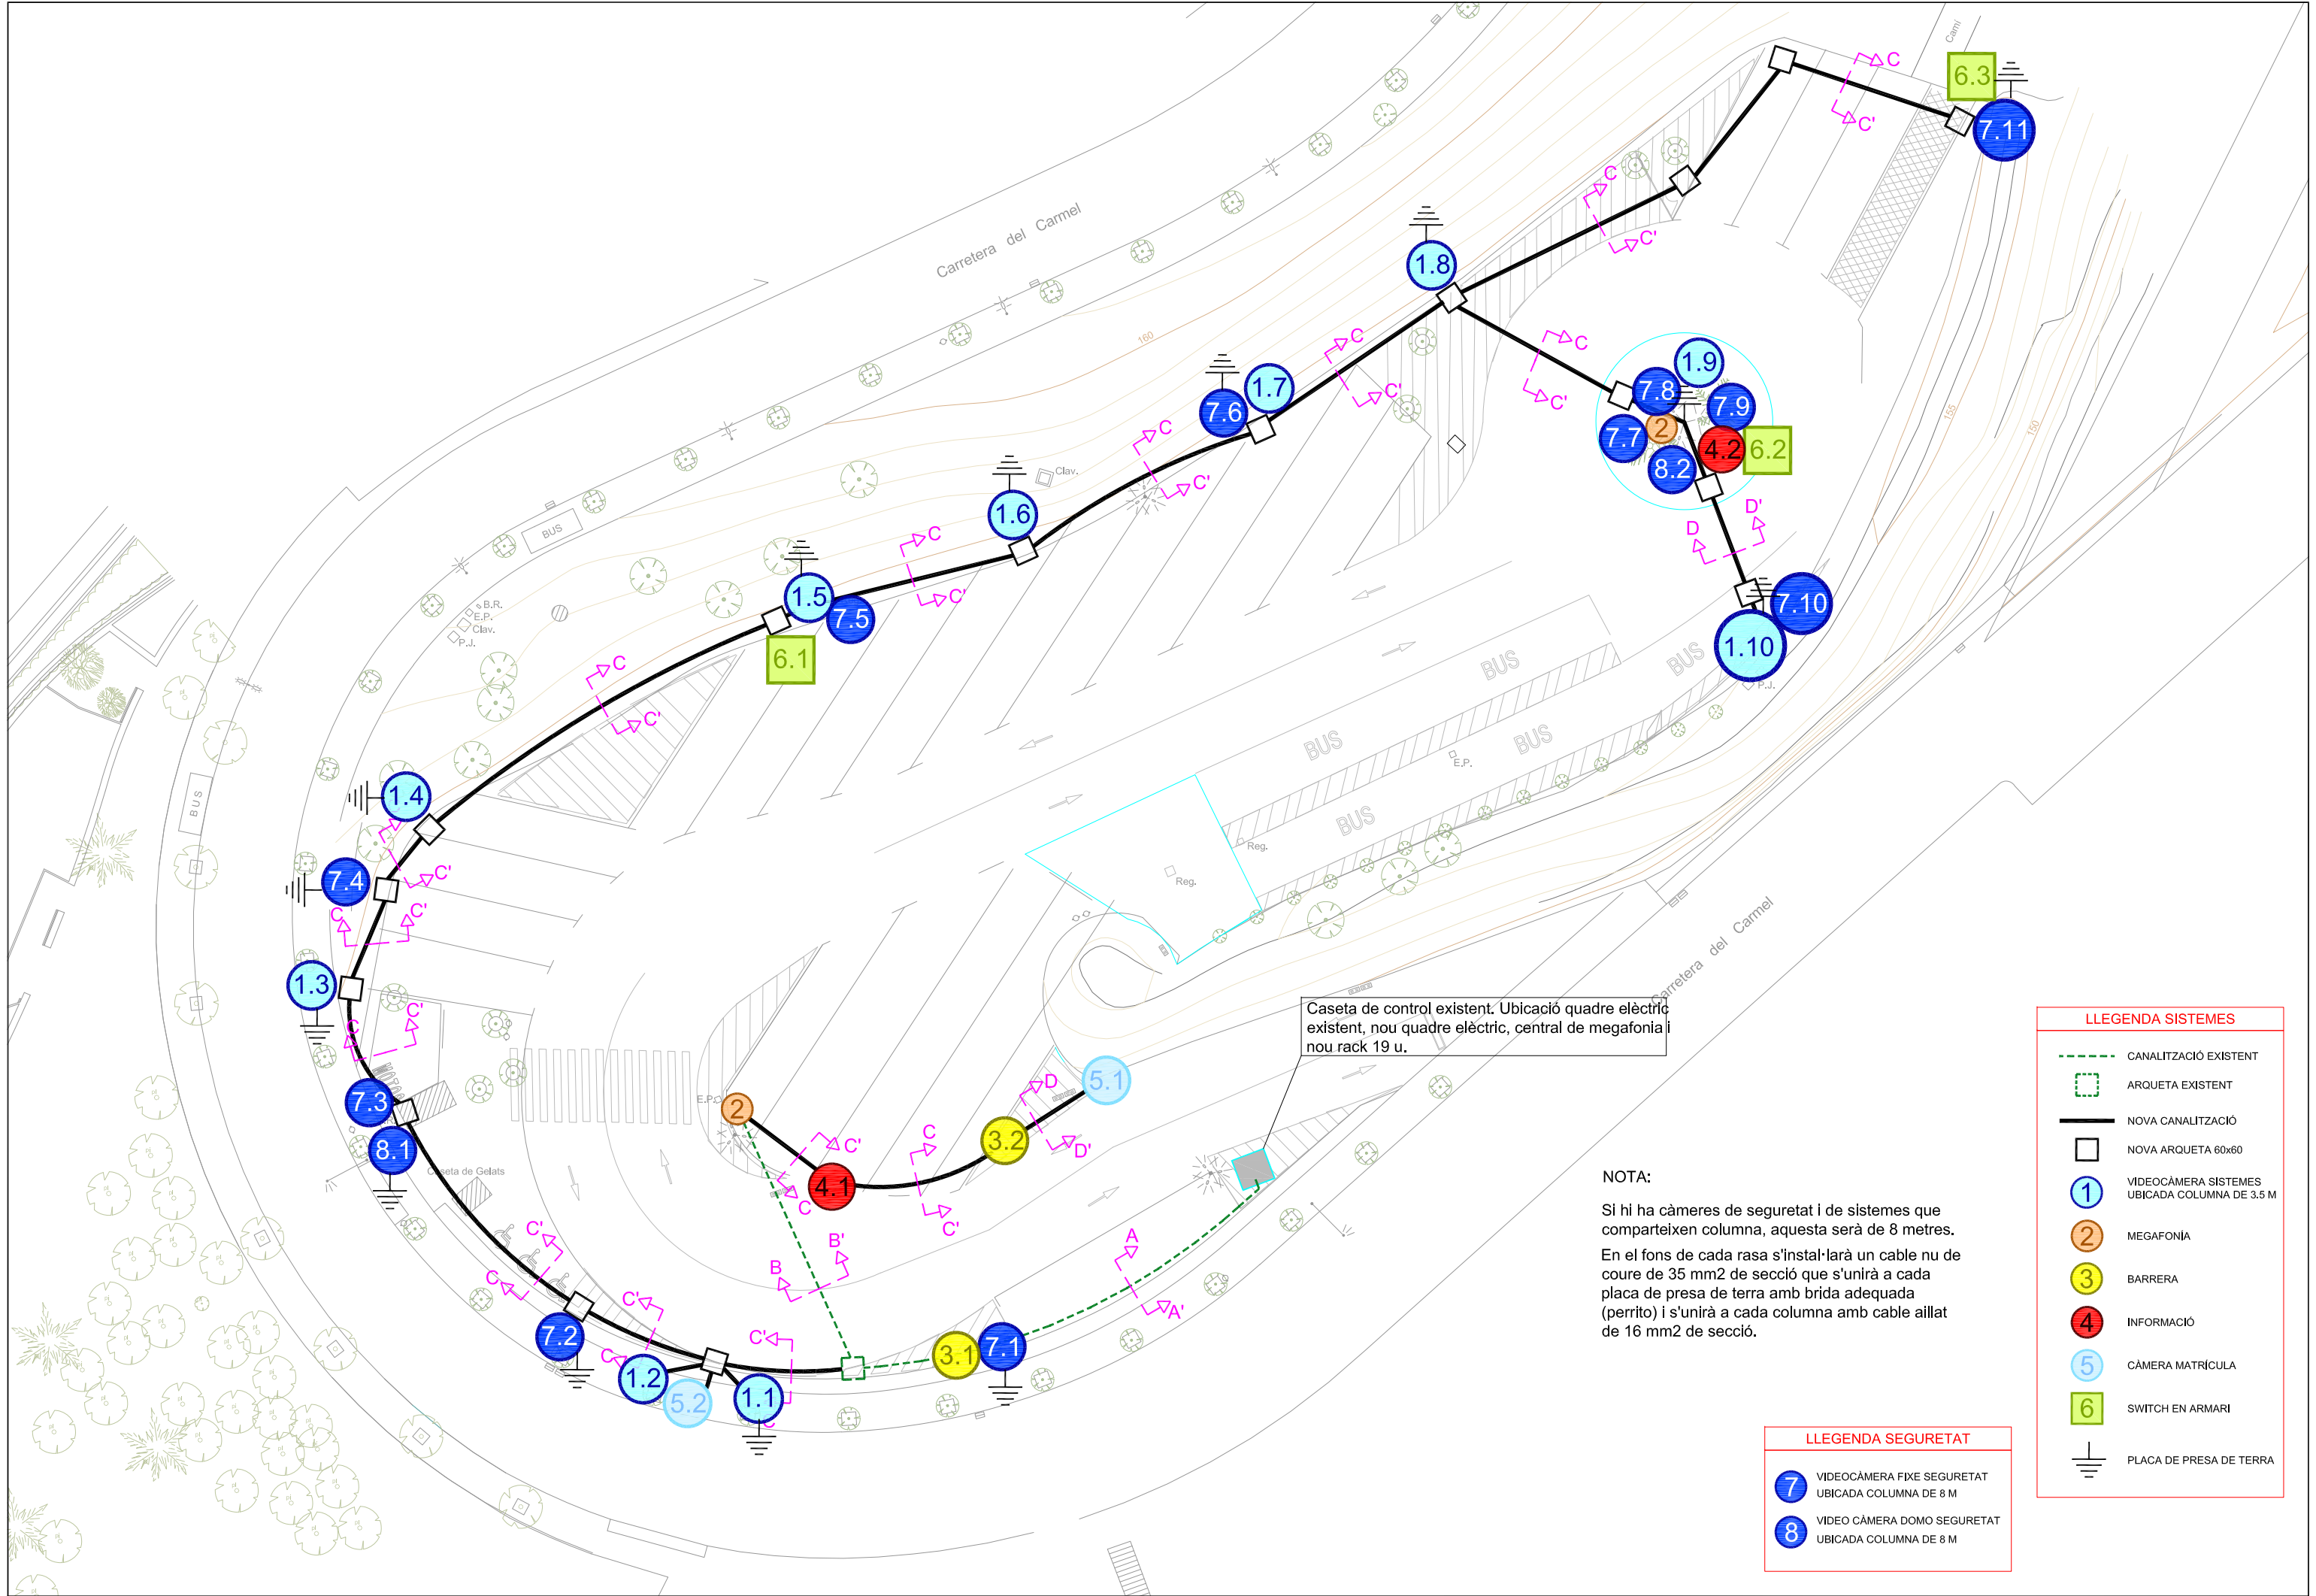


Caseta de control existent. Ubicació quadre elèctric existent, nou quadre elèctric, central de megafonia i nou rack 19 u.

NOTA:
Si hi ha càmeres de seguretat i de sistemes que comparteixen columna, aquesta serà de 8 metres.
En el fons de cada rasa s'instal·larà un cable nu de coure de 35 mm2 de secció que s'unirà a cada placa de presa de terra amb brida adequada (perrito) i s'unirà a cada columna amb cable aïllat de 16 mm2 de secció.


LLEGENDA SEGURETAT	
7	VIDEOCÀMERA FIXE SEGURETAT UBICADA COLUMNA DE 8 M
8	VIDEO CÀMERA DOMO SEGURETAT UBICADA COLUMNA DE 8 M

LLEGENDA SISTEMES	
---	CANALITZACIÓ EXISTENT
□	ARQUETA EXISTENT
—	NOVA CANALITZACIÓ
□	NOVA ARQUETA 60x60
1	VIDEOCÀMERA SISTEMES UBICADA COLUMNA DE 3.5 M
2	MEGAFONIA
3	BARRERA
4	INFORMACIÓ
5	CÀMERA MATRÍCULA
6	SWITCH EN ARMARI
⏏	PLACA DE PRESA DE TERRA


ALÇADA, BACULS O COLUMNES	4.50-5.00 MTS.	7.50-9.00 MTS.	10.00-11.00-12.00 MTS.	13.00-14.00-15.00 MTS.
DIMENSIONS EXCAVACIO	600x600x800	800x800x1200	800x800x1200	1000x1000x1500
DIMENSIONS MASSIS FORMIGO	600x600x600	800x800x1000	800x800x1000	1000x1000x1300
VOLUM EXCAVACIO	0.288 M3	0.768 M3	0.768 M3	1.5 M3
VOLUM MASSIS FORMIGO	0.216 M3	0.640 M3	0.640 M3	1.3 M3
PERNS	4x20x500	4x22x600	4x24x800	4x27x1000

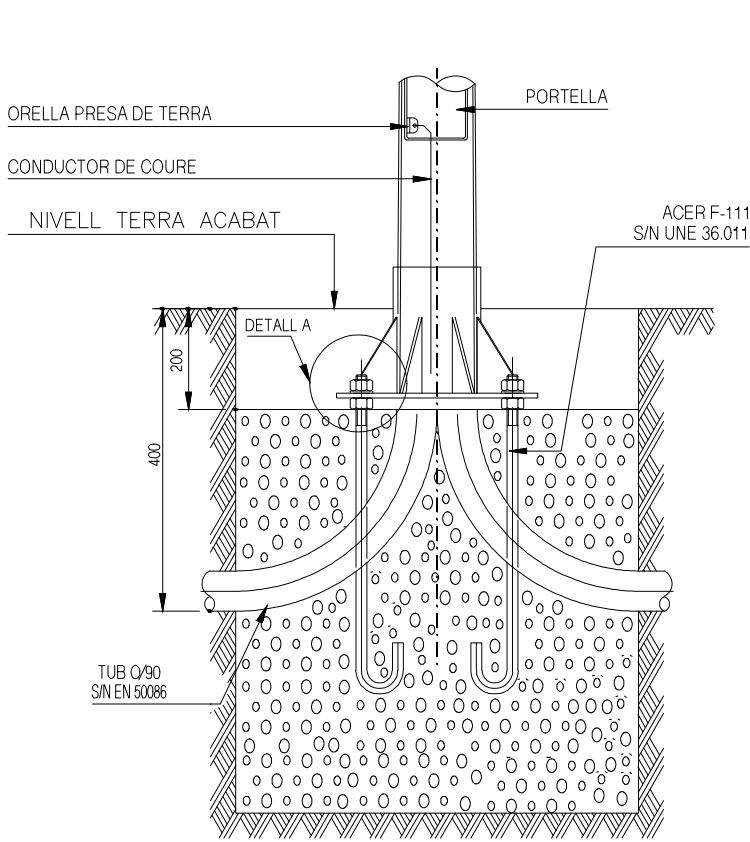








SECCIÓ
ESCALA 1:10

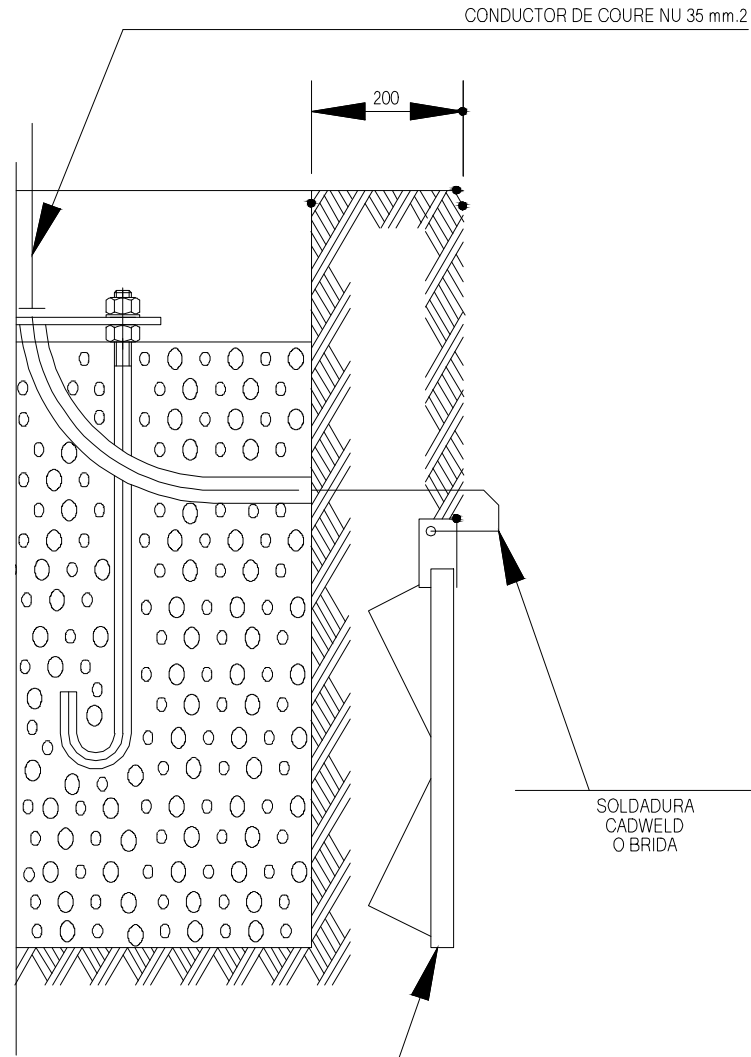


SECCIÓ
ESCALA 1:10

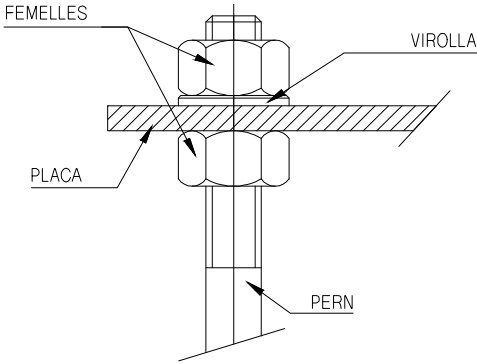


DETALL "A"
ESCALA 1:2

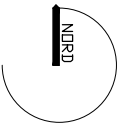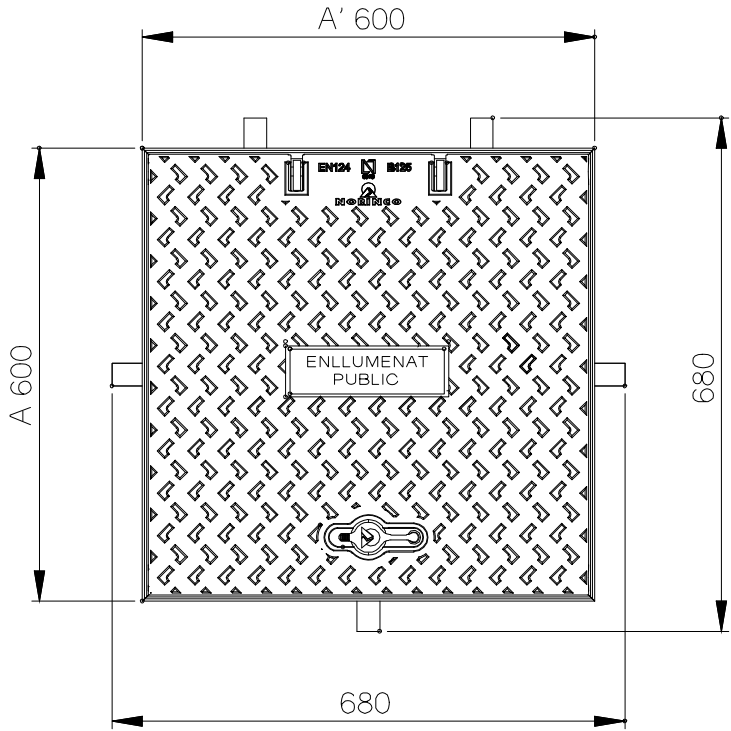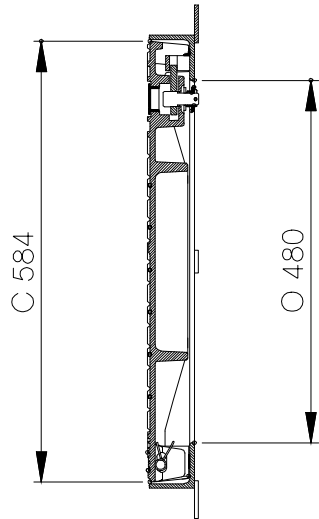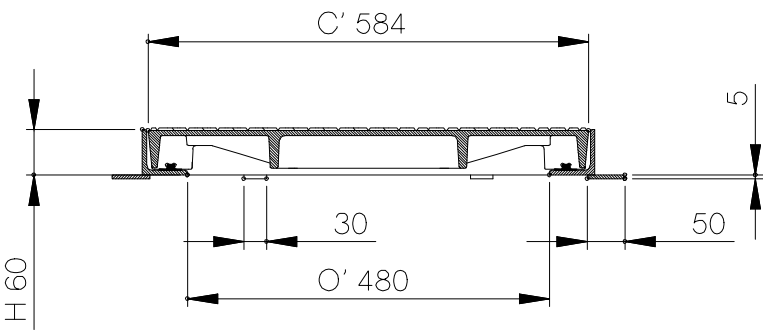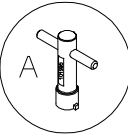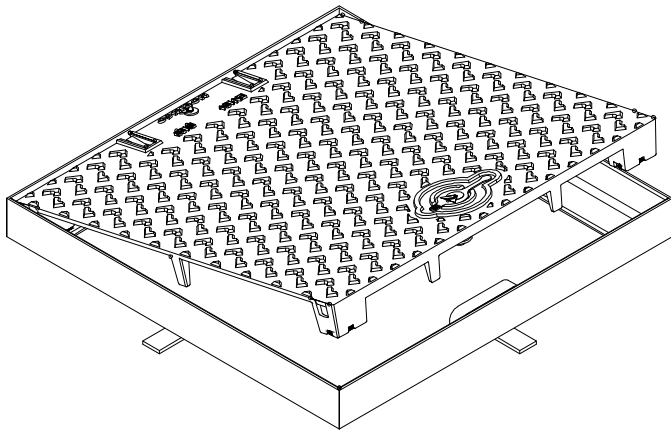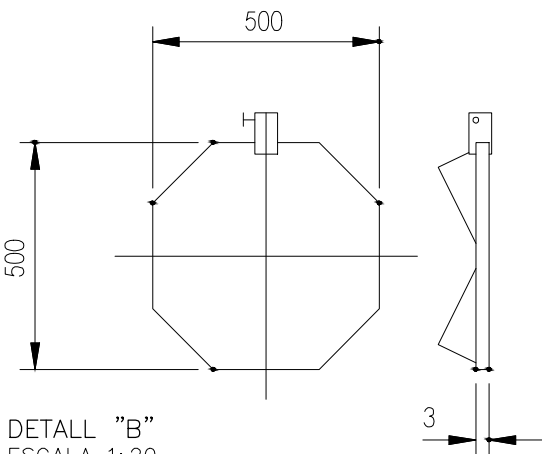


SECCIÓ A-A'
EXISTENT

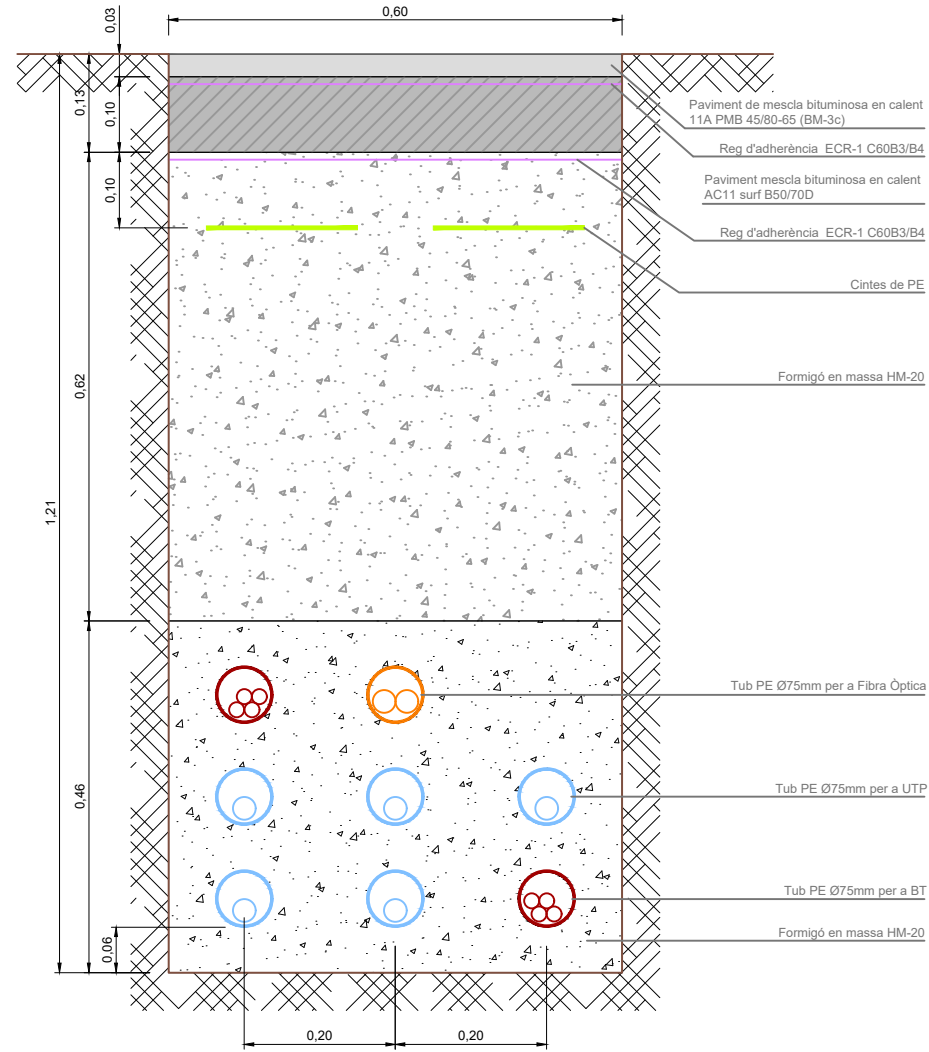


SECCIÓ B-B'
EXISTENT

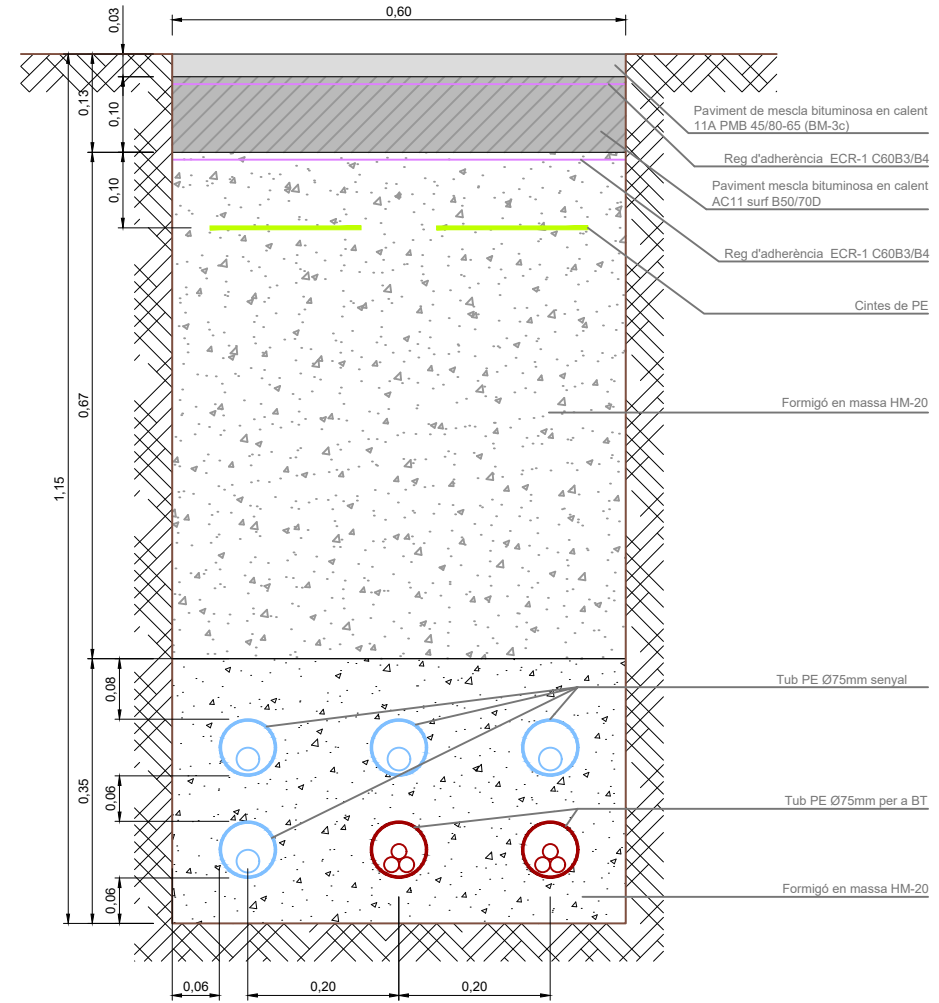

SECCIÓ C-C'
RASA ZONA PAVIMENT

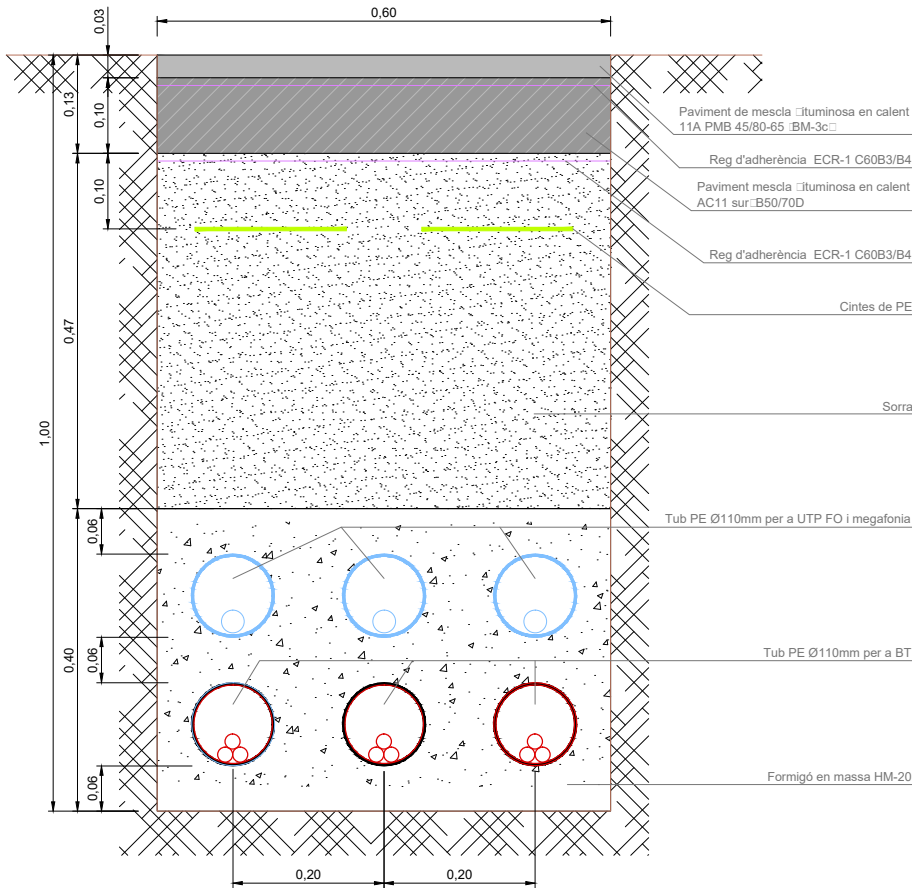


SECCIÓ D-D'
RASA ZONA PAVIMENT

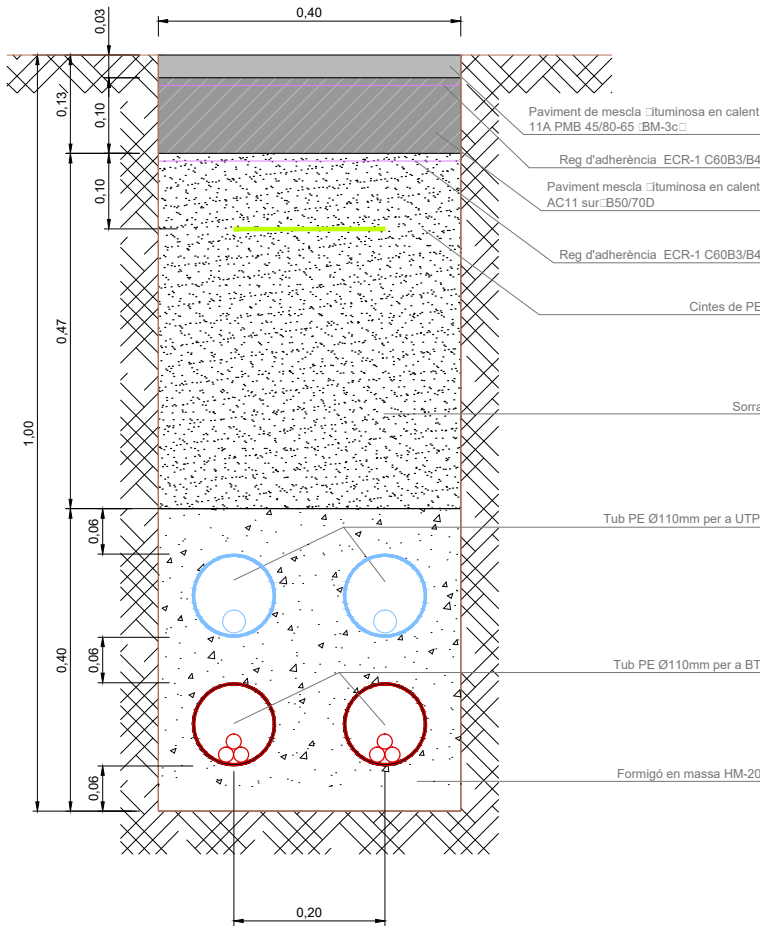


Cablejat interfons, càmeres i sistema de control cable Cat 6 (100 Mbit/seg).

(a) Cable fibra òptica multimodo tipo 50/125 de 4 parells.

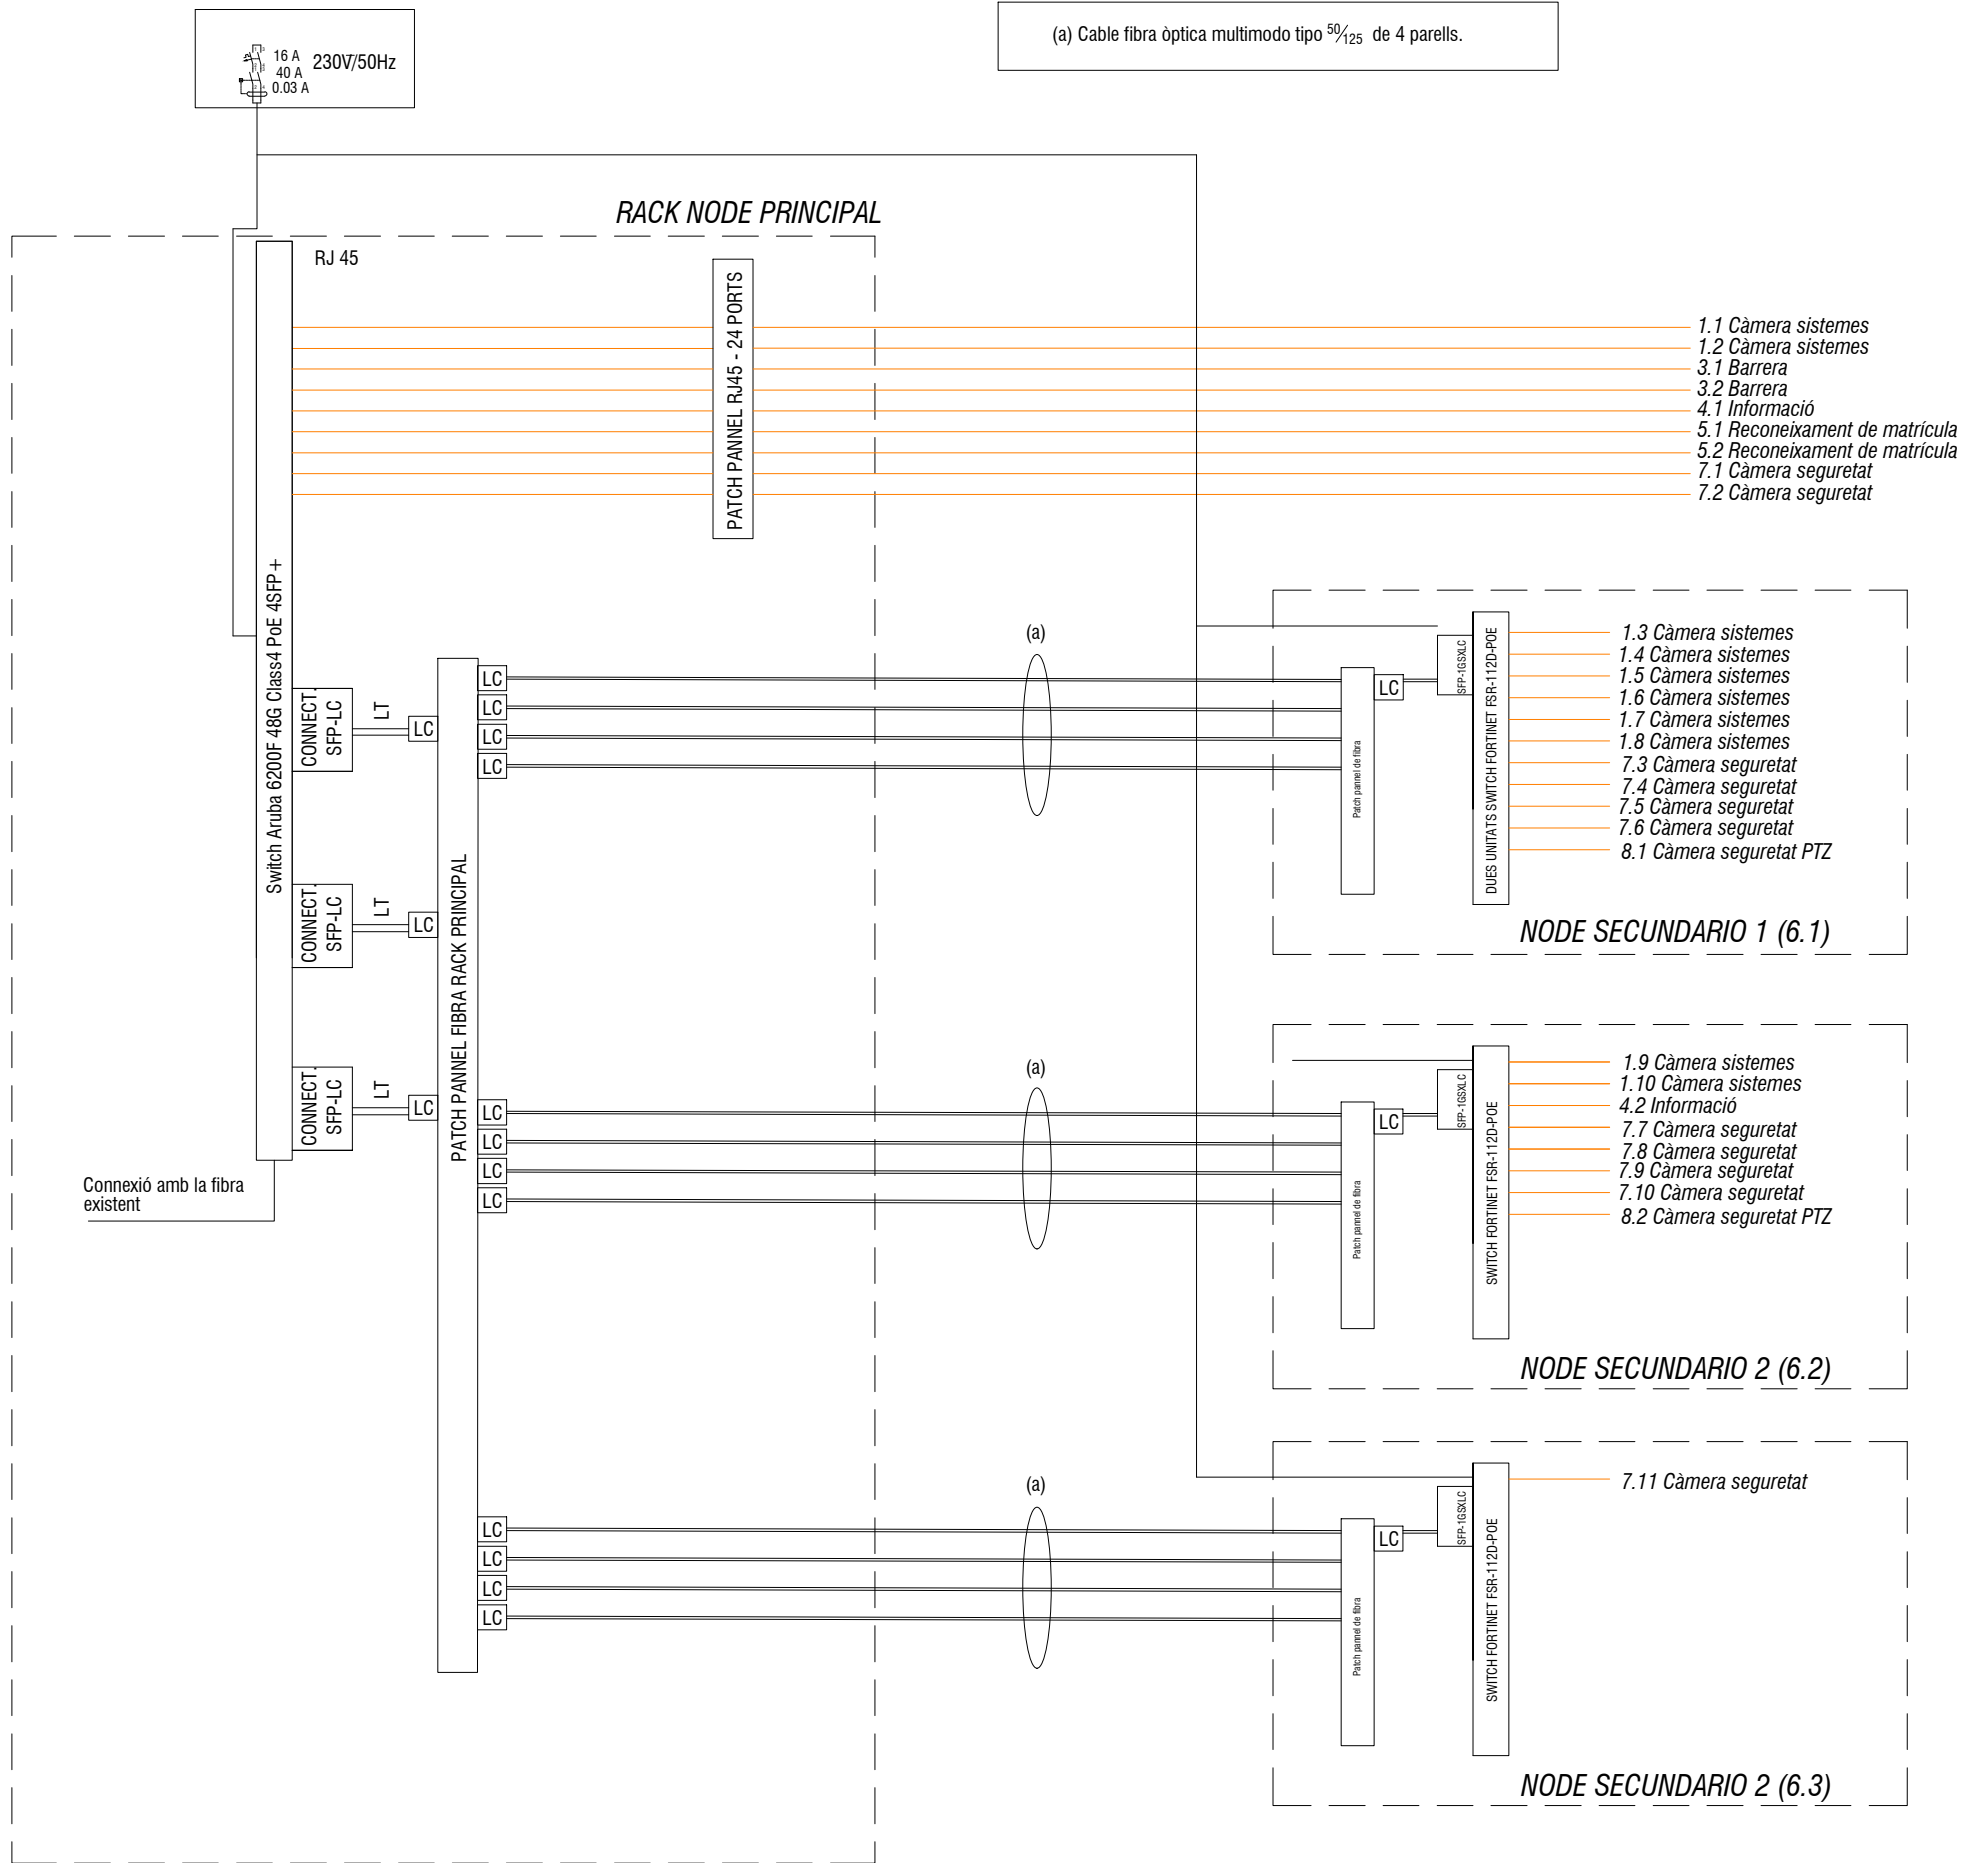

QUADRE EXISTENT

Nova protecció a instal·lar

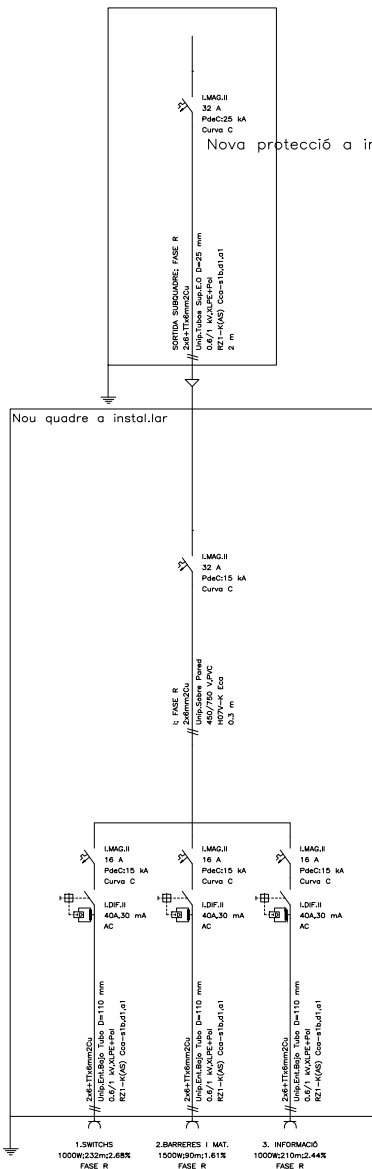

PROJECTE EXECUTIU PER
L’AUTOMATITZACIÓ DE
L’APARCAMENT DE LA
PLATAFORMA LOGÍSTICA DEL
PARK GÜELL DE BARCELONA

BARCELONA, GENER DE 2024

EXP. 1665-23

DOCUMENT N° 3
PLEC DE CONDICIONS
TÈCNIQUES

Federico Giacomelli

SUMARI	
1.1.- DISPOSICIONS GENERALS	6
1.1.1.- ÀMBIT D'APLICACIÓ	6
1.1.2.- DISPOSICIONS APLICABLES	6
1.2.- RELACIONS GENERALS CONTRACTISTA – BSM	8
1.2.1.- CONDICIONS ECONÒMIQUES I ADMINISTRATIVES	8
1.2.2.- DE LA DIRECCIÓ FACULTATIVA	8
1.2.3.- PERSONAL TÈCNIC ENCARREGAT DE LES OBRES PER PART DEL CONTRACTISTA	8
1.3.- OBLIGACIONS GENERALS DEL CONTRACTISTA	8
1.3.1.- CONDICIONS REQUERIDES AL CONTRACTISTA PER A L'EXECUCIÓ DE LES OBRES	8
1.3.3.- SENYALITZACIÓ I PRECAUCIONS	8
1.3.4.- ESCOMESES DEFINITIVES	8
1.4.- DOCUMENTACIÓ TÈCNICA DEL PROJECTE	9
1.4.1.- DOCUMENTS DEL PROJECTE	9
1.4.2.- DESCRIPCIÓ DE LES OBRES	9
1.5.- DESENVOLUPAMENT I CONTROL DE LES OBRES	9
1.5.1.- CONDICIONS GENERALS RELATIVES ALS MATERIALS I A L'EXECUCIÓ DE LES OBRES.	9
1.5.2.- EQUIP NECESSARI	10
1.5.3.- MATERIALS NO ESPECIFICATS EN AQUEST PLEC	10
1.5.5.- AMIDAMENTS I PREUS UNITARIS	10
1.5.6.- DOCUMENTACIÓ JUSTIFICATIVA DE LA OBRA REALITZADA	11
1.5.6.1 Acreditacions	11
1.5.6.1.1 Acreditacions elèctriques	11
1.5.6.1.2 Acreditacions detecció, alarma i extinció d'incendi.	11
1.5.6.1.3 Altres Acreditacions	12
1.5.6.2 Legalitzacions	12
1.5.6.2.1 Electricitat	12
1.5.6.2.3 Aigua (sanitària I contra incendis)	12
1.5.6.2.4 Altres (instal·lacions d'una altre empresa ...)	12
1.5.6.3 Certificació dels materials emprats.	12
1.5.6.3.1 Marcatge CE	12
1.5.6.3.2 Elements amb característiques concretes de detecció, reacció i resistència al foc.	12
1.5.6.3.3 Certificacions instal·lació contraincendis	13
1.5.6.3.4 Certificació de la instal·lació de desenfumatge (cables, conductes, motors)	13
1.5.6.3.5 Certificat de la resistència a terra de la instal·lació.	13
1.5.6.3.6 Altres certificats.	13
1.5.6.4 Plànols instal·lacions	13
1.5.6.4.1 Memòries de càlcul	13
1.5.6.4.2 Plànols	13
1.5.6.5 Certificat final obra	13
1.5.6.6 Altres documents (Servituds, industrials i garanties...)	13

CAPÍTOL II.- CONDICIONS QUE HAN DE COMPLIR ELS MATERIALS I L'EXECUCIÓ DE L'OBRA CIVIL	14
2.1.- TREBALLS PREVIS I ENDERROCS	14
2.1.2.- Enderrocs	14
2.2.- Impermeabilització	14
2.3.- Sanejament	16
2.3.1.- Consideracions generals	16
2.3.2.- Àrids per a filtre	16
2.3.3.- Tubs de formigó en massa i armat	16
2.3.4.- Tubs de fibrociment, de policlorur de vinil no plastificat, de polietilè d'alta densitat, de poliester reforçat amb fibra de vidre i de gres	16
2.3.5.- Element metàl·lics a emprar en clavegueram i desguassos	16
2.3.6.- Drens subterranis	16
2.4.- Tancaments	17
2.4.1.- Conglomerants hidràulics	17
2.4.1.1.- Ciments	17
2.4.1.2.- Guixos i escaioles	17
2.4.1.3.- Calç aèria	17
2.4.1.4.- Calç hidràulica	17
2.4.2.- MORTERS	17
2.4.3.- MAHONS	17
2.4.4.- UNITATS D'OBRA	18
2.5.- PAVIMENTS I REVESTIMENTS	18
2.5.1.- Arrebossats, enguixats i lliscats	18
2.9.1.1.- Morters de ciments	18
2.5.2.- Enrajolat de parets	18
2.5.2.1.- Peces de ceràmica vitrificada	18
2.5.2.2.- Unitats d'Obra	19
2.5.3.- Pintura en parets.	19
2.5.3.1.- Pintures en aparcaments.	19
2.5.4.- Soleres	19
2.9.4.1.- Emmacats	19
2.5.5.- Pintures en paviments	19
CAPÍTOL III.- CONDICIONS QUE HAN DE COMPLIR ELS MATERIALS I EXECUCIÓ DE LES INSTAL·LACIONS.	21
3.1.- INSTAL·LACIÓ DE FONTANERIA	21
3.1.1.- Consideracions generals.	21
3.1.2.- Canonades d'acer galvanitzades	22
3.1.2.1.- Material i dimensions	22
3.1.2.2.- Unions	23
3.1.2.3.- Proves	23
3.1.2.4.- Protecció	23
3.1.2.5.- Connexions elàstiques	24
3.1.2.6.- Suports i suspensions	24

3.1.2.7.- Muntatge	24
3.1.3.- Canonades de coure	25
3.1.3.1.- Material i dimensions	25
3.1.3.2.- Unions	26
3.1.3.3.- Corbes i canvi de direcció	26
3.1.3.4.- Proves	26
3.1.3.5.- Aïllament	26
3.1.3.6.- Connexions elàstiques	26
3.1.3.7.- Suports i suspensions	26
3.1.3.8.- Muntatge	27
3.1.4.- Aparells sanitaris	27
3.1.4.1.- Condicions generals	27
3.1.4.4.- Aixetes sanitàries	28
3.1.5.- Proves i assaigs de la instal·lació	28
3.1.5.1.- Generals	28
3.1.5.2.- De les xarxes de distribució d'aigua	28
3.1.5.3.- De la xarxa d'evacuació	28
3.1.5.5.- Muntatge	29
3.2.- INSTAL·LACIÓ D'ELECTRICITAT	30
3.2.1.- Condicions Generals	30
3.2.2.- Conductes	30
3.2.2.1.- Traça	30
3.2.2.1.1 – Especificacions extres en la traça en el cas d'aparcaments	31
3.2.2.2.- Execució de la instal·lació	32
3.2.2.3.- Taules per a la selecció de tubs d'acer per a canalitzacions elèctriques i caixes derivació	34
3.2.3.- Conductors	35
3.2.4.- Quadres elèctrics	36
3.2.4.1 -Característiques generals dels quadres dels aparcaments.	36
3.2.5.- Equips de mesura	37
3.2.6.- Circuit de Posta a terra	37
3.2.6.1.- Presa de terra	37
3.2.7.- Proves i assaigs	38
3.2.7.1.- Generals	38
3.2.7.2.- Parcial en obra	38
3.2.7.3.- En fàbrica	38
3.2.7.4.- Assaigs i prova de material	38
3.2.7.4.1.- Prova de rutina de materials	38
3.2.7.4.2.- Prova de muntatge	39
3.2.7.4.3.- Prova de recepció	39
3.3.- INSTAL·LACIÓ DE PREVENCIÓ D'INCENDIS	39
3.3.1.- Consideracions generals	39
3.3.2.- Canonades d'acer galvanitzades	39
3.3.3.- Pintura i senyalització	39
3.3.4.- Conductors	40
3.3.5.- Conductes	40
3.3.5.1.- Traça	40
3.3.5.2.- Execució de la instal·lació	40

3.3.6.- Equips	40
3.3.6.1.- Equip de mànega (BIE f 25 mm) certificada N segons UNE 23.403	40
3.3.6.2.- Columna seca	40
3.3.6.3.- Extintors	41
3.3.6.4.- Detectors tèrmics	42
3.3.6.5.- Central de detecció	42
3.3.6.6.- Portes tallafo	42
3.3.6.7.- Retenidors de portes tallafo	42
3.3.7.- Proves i assaigs de la instal·lació	43
3.4.- INSTAL·LACIÓ D'ENLLUMENAT	44
3.4.1.- Normes tècniques generals	44
3.4.2.- Característiques dels aparells d'enllumenat ordinari	44
3.4.3.- Característiques dels aparells d'enllumenat d'emergència	44
3.4.4.- Enllumenat exterior (públic)	45
3.4.5.- Proves i assaigs	45
3.4.5.1.- Assaigs en fàbrica	45
3.4.5.2.- Assaigs en obra	45
3.5.- INSTAL·LACIÓ DE VENTILACIÓ I CONTROL DE GASOS	46
3.5.1.- Normes tècniques generals	46
3.5.2.- Motors	46
3.5.3.- Ventiladors	46
3.5.3.1.- Elements antivibratoris	46
3.5.4.- Conductes metàl·liques	47
3.5.4.1.- Conductes rectangulars	47
3.5.4.1.1.- Construcció	47
3.5.4.1.2.- Unions entre trams	47
3.5.4.1.3.- Reforços	47
3.5.4.1.4.- Suports i suspensions	48
3.5.4.1.5.- Peces accessoris	48
3.5.4.2.- Conductes circulars	48
3.5.4.2.1.- Construcció	48
3.5.4.2.2.- Unions entre trams i peces accessoris	49
3.5.4.2.3.- Reforços	49
3.5.4.2.4.- Suports i suspensions	49
3.5.4.2.5.- Peces accessoris	49
3.5.4.3.- Passamurs	49
3.5.4.4.- Condicions d'acceptació o de rebuig	49
3.5.4.4.1.- Materials	49
3.5.4.4.2.- Instal·lació	50
3.5.4.5.- Traça	50
3.5.5.- Control de CO i fums	50
3.5.5.1.- Consideracions generals	50
3.5.5.2.- Característiques del detector de CO	51
3.5.5.3.- Central de detecció de CO	51
3.6.- INSTAL·LACIÓ DE MEGAFONIA	52
3.6.1.- Micròfon	52
3.6.2.- Altaveu d'alt rendiment	52

3.6.3.- Amplificador industrial 100 W	52
3.6.4.- Intercomunicador cabina de control	53
3.7.- CIRCUIT TANCAT DE TV	53
3.8.- SENYALITZACIÓ	54
3.9.- INSTAL·LACIÓ D’INTÈRFONS	54
3.10.- INSTAL·LACIÓ DE CONTROL DE GESTIÓ DE L'APARCAMENT	55
3.11.- ACUMULADOR ELÈCTRIC	55
3.12.- MATERIALS A UTILITZAR	56
3.13.- MATERIALS NO ESPECIFICATS EN AQUEST PLEC	56

CAPÍTOL I.- CONDICIONS GENERALS

1.1.- DISPOSICIONS GENERALS

1.1.1.- ÀMBIT D’APLICACIÓ

El present Plec de Prescripcions Tècniques Generals serà d'aplicació a les obres efectuades per compte de *BSM Barcelona de Serveis Municipals, S.A.*

1.1.2.- DISPOSICIONS APLICABLES

Els materials i l'execució de les obres compliran la normativa oficial vigent. Entre d'altres, seran d'aplicació les Normes, Plecs, Instruccions i Recomanacions que es relacionen a continuació; en cas de contradicció o discrepàncies amb el Plec de Prescripcions Tècniques Generals, prevaldrà el contingut d'aquest plec. El Director Facultatiu dirimirà les possibles contradiccions entre les diverses Normes, Plecs, Instruccions i Recomanacions vigents que fossin d'aplicació. En aquest Plec es designaran, en tot ell, mitjançant l'abreviatura indicada.

CTE	“Còdi tècnic edificació. RD314 de 17/03/2006, ministeri de la vivenda, BOE num 74 28/03/2006)
NIET-F	<i>Normas del Instituto Eduardo Torroja sobre obras de fábrica.</i>
RY-85	<i>"Pliego General de Condiciones para la recepción de yesos y escayolas en las obras de construcción".</i>
RL-88	<i>"PGPTpara la recepción de los ladrillos cerámicos"</i>
RB-90	<i>Pliego de prescripciones técnicas generales para la recepción de bloques de hormigón en las obras de construcción.</i>
PAA	<i>Pliego de Prescripciones Técnicas Generales para Tuberías de Abastecimiento de Agua. Orden de 28 juliol de 1974.</i>
REBT- ITC BT	<i>Reglament Electrotècnic de Baixa Tensió. Decret 842/2002 del 2 d’Agost del 2002, i Instruccions Complementaries.</i>
RCE	<i>"Reglamento sobre Centrales Eléctricas, Subestaciones y Centros de Transformación” Real Decreto 3.275/1982 del 12 de Noviembre, “Instrucciones Técnicas Complementarias ”.</i>
UNESA	<i>Recomendaciones UNESA.</i>
RAE MIE-AEM	<i>“Reglamento de Aparatos de Elevación y Manutención” RD 2291/1985 del 8 de Noviembre, “Instrucciones Técnicas Complementarias”, RD 474/1988 del 30 de Marzo.</i>
	<i>Directiva del Consejo de las Comunidades Europeas 84/528/CEE sobre aparatos elevadores y de manejo mecánico.</i>
NTE	<i>Normas Tecnológicas de la edificación, Centro de Estudios de la Construcción.</i>
UNE	<i>Normas UNE.</i>

RITE	Reglament d'instal·lacions tèrmiques en els edificis.
RIPCI	Reglament d'instal·lacions de protecció contra incendis
RD 865	Criteris higienic-sanitaris per la prevenció i control de legionelosis
D352	Condicions higienicosanitàries per la prevenció i el control de la legionel·losi
OO.MM.	<i>Ordenances Municipals :</i> ▪ Ordenances Metropolitanes d'Edificació. ▪ Normes per a l'adequat funcionament de les grues emprades en la construcció. Circular 115/1975, de 13 d'agost, del Govern Civil de Barcelona (BOP núm. 193, 13/08/1975) ▪ Normativa per a la informació i senyalització d'obres a la ciutat de Barcelona. Decret de 28 de novembre de 1990, de l'Alcaldia de Barcelona (Gaseta Municipal núm 1, 10/01/1991). ▪ Ordenança sobre obres i instal·lacions de serveis en el domini públic municipal. Acord de 22 de març de 1991, del Consell Plenari (Gaseta Municipal núm. 18, 20/06/1991). * Modificació de l'Ordenança. Acord de 28 d'octubre de 1994, del Consell Plenari (BOP núm. 72, 25/03/1995) ▪ Ordenança General del Medi Ambient Urbà. Acord de 26 de març de 1999, del Consell Plenari (BOP núm. 143, 16/06/1999) (C.E. - BOP núms. 160/181 i 57, 06/07/1999, 30/07/1999 i 07/03/2000) ▪ Ordenança sobre supressió de barreres arquitectòniques en la via pública ▪ Ordenança municipal de protecció contra incendis (OMPCI) ▪ Normes tecnològiques de Jardineria i Paisatgisme ▪ Ordenança de zones Naturals i Espais verds de l'Ajuntament de Barcelona ▪ Plec de condicions tecnic-facultatives d'obra nova de Jardineria ▪ Plec de concions tècniques per a les instal·lacions de reg “. ▪ Manual de qualitat de les obres de l'Ajuntament de Barcelona, aprovat per Decret d'Alcaldia de 17 maig de 1999

1.2.- RELACIONS GENERALS CONTRACTISTA – BSM

1.2.1.- CONDICIONS ECONÒMIQUES I ADMINISTRATIVES

Les condicions econòmiques i administratives que s'han de complir en l'execució de les obres definides pel present Projecte, estan consignades en el Contracte entre el Contractista i BSM. El Contractista està obligat a tenir permanentment a obra una còpia del Contracte signat a disposició del personal de BSM i de la Direcció Facultativa.

1.2.2.- DE LA DIRECCIÓ FACULTATIVA

Les obligacions i responsabilitats de la Direcció queden definides per la normativa vigent al respecte i per les clàusules del Contracte signat entre el Contractista i BSM, als quals es remet el present Plec.

1.2.3.- PERSONAL TÈCNIC ENCARREGAT DE LES OBRES PER PART DEL CONTRACTISTA

El Contractista estarà obligat a tenir al front dels treballs personal tècnic segons descrit al contracte, la designació del qual haurà de comunicar a BSM abans de l'inici del replanteig general. BSM es reserva la possibilitat de sol·licitar el canvi dels membres de l'equip de l'obra sense haver de donar cap explicació. El Contractista vindrà obligat a fer el canvi en el termini màxim de dos dies.

1.3.- OBLIGACIONS GENERALS DEL CONTRACTISTA

1.3.1.- CONDICIONS REQUERIDES AL CONTRACTISTA PER A L'EXECUCIÓ DE LES OBRES

Les condicions requerides al contractista queden reflectides en el contracte d'obres i en la resta de documents de projecte.

1.3.3.- SENYALITZACIÓ I PRECAUCIONS

Els tipus d'aparells de senyalització, com tauler, tanques, etc., seran els que disposi el Coordinador de Seguretat i Salut seguint el Pla elaborat a partir de l'Estudi del Projecte, sent obligació del Contractista la seva col·locació en els llocs que li siguin indicats per aquest Coordinador, sense que allò suposi menyscabament algun en la responsabilitat dels danys que puguin produir-se per insuficiència o inadequació de les senyalitzacions i precaucions.

Seran a compte del Contractista les despeses que per vigilància i material de senyalització i precaucions, siguin ocasionades en compliment del present Article, així com les despeses per danys a tercers que es poguessin ocasionar per una senyalització insuficient o inadequada.

1.3.4.- ESCOMESES DEFINITIVES

El Contractista consultarà, en qualsevol cas, als serveis tècnics de les diverses companyies les especificacions i directrius que ha de seguir perquè puguin connectar als diferents subministraments. Haurà de realitzar tots els treballs necessaris per a implantar les escomeses i els comptadors, tant els d'electricitat com els d'aigua (sanitària i contra incendis), així com la xarxa de telèfons, seguint les instruccions dels tècnics responsables de les diverses

companyies subministradores, sense que això representi cap despesa addicional per a la Propietat.

1.4.- DOCUMENTACIÓ TÈCNICA DEL PROJECTE

1.4.1.- DOCUMENTS DEL PROJECTE

Document núm. 1.-	Memòria i Annexes.
Document núm. 2.-	Plànols.
Document núm. 3.-	Plec de Prescripcions Tècniques.
Document núm. 4.-	Pressupost.

1.4.2.- DESCRIPCIÓ DE LES OBRES

Les obres a realitzar queden perfectament definides en el Projecte. Correspon al Director Facultatiu l'aclariment dels dubtes que podran plantejar-se durant l'execució dels treballs, així com la definició dels aspectes de l'obra que no estiguessin suficientment tractats.

1.5.- DESENVOLUPAMENT I CONTROL DE LES OBRES

1.5.1.- CONDICIONS GENERALS RELATIVES ALS MATERIALS I A L'EXECUCIÓ DE LES OBRES.

Tots els materials utilitzats en l'obra hauran de complir les condicions que s'estableixin en aquest Plec. Els esmentats materials hauran de ser examinats i assajats abans de la seva acceptació.

En cas que la Direcció Facultativa ho estimi necessari, el Contractista haurà de presentar mostres dels materials a emprar, per tal que aquell pugui escollir el que trobin més convenient. El Contractista avisarà a la Direcció Facultativa i a BSM amb prou antelació perquè puguin fer ús d'aquesta facultat abans de fer la corresponent comanda.

La utilització de materials de procedència autoritzada o recomanada en el projecte no lliurarà, en cap cas, al Contractista que els materials compleixin les condicions que són especificades en aquest Plec i podran ser refusades, en qualsevol moment, si es troben defectes de qualitat o uniformitat.

El tipus i nombre d'assaigs a realitzar per a l'aprovació prèvia de procedència de materials seran fixats en cada cas. Un cop fixada la procedència dels materials, la seva qualitat serà controlada periòdicament al llarg de l'execució dels treballs, mitjançant assaigs, la freqüència dels quals ve indicada, per a alguns materials, a títol orientatiu, en aquest Plec. En tots els casos serà la Direcció Facultativa qui fixarà la freqüència i els tipus d'assaig a realitzar.

Serà obligació del Contractista d'avisar a la Direcció Facultativa, amb antelació suficient, de l'emmagatzematge dels materials que han de ser utilitzats, a fi que puguin executar-se amb temps els assaigs oportuns.

El Contractista subministrarà, al seu càrrec, les quantitats de qualsevol tipus de material (inclòs el formigó per a la confecció de provetes), necessaris per a realitzar tots els exàmens o assaigs que ordeni la Direcció Facultativa per a l'acceptació de procedències i el control periòdic de la qualitat dels materials i de l'execució de l'obra. La presa de mostres haurà de fer-se segons les normes de l'assaig a realitzar o bé, si no existeixen, segons el que estableixi la Direcció Facultativa. El Contractista haurà de donar tot tipus de facilitats per a la realització del control de la qualitat dels materials i l'execució de l'obra.

Tot material que hagi estat rebutjat serà retirat de l'obra immediatament.

Els materials seran emmagatzemats de forma que s'asseguri la conservació de les seves característiques i aptituds per al seu ús en obra, i de forma que sigui fàcil la seva direcció. Podrà ser ordenat, si cal, l'ús de plataformes adequades, coberts o edificis provisionals per a la protecció d'aquells materials que ho requereixin.

Totes les dosificacions hauran de ser aprovades, abans del seu ús en obra, per l'Inspector Facultatiu, que podrà modificar-les en vista dels assaigs que es realitzin en obra i dels resultats obtinguts al llarg de l'execució dels treballs.

1.5.2.- EQUIP NECESSARI

L'equip necessari a emprar en l'execució de totes les unitats d'obra, serà aprovat per la Direcció Facultativa i haurà de mantenir-se, en tot moment, en condicions de treball satisfactòries, exclusivament dedicat a les obres i no podrà ser retirat sense l'autorització escrita de la Direcció Facultativa.

1.5.3.- MATERIALS NO ESPECIFICATS EN AQUEST PLEC

El Contractista presentarà a la Direcció Facultativa tots els catàlegs, mostres, informes i certificats dels diferents fabricants, que estimi necessaris per a la seva elecció i aprovació.

Si la Direcció Facultativa ho considera convenient, podrà exigir els assaigs oportuns, realitzats per laboratori homologat, per a identificar la qualitat dels materials a utilitzar.

L'estudi de noves unitats d'obra no especificats en aquest plec i necessaris d'executar a l'obra es realitzaran d'acord a les clàusules contractuals de l'obra.

1.5.5.- AMIDAMENTS I PREUS UNITARIS

Al realitzar els amidaments, es tindrà en compte la consideració de que totes les unitats d'obra s'entén que inclouen, sempre, el subministrament, manipulació i ús de tots els materials necessaris per a l'execució de les unitats d'obra corresponents, així com les despeses de maquinària, mà d'obra, elements accessoris, transport, eines i tota classe d'operacions directes o incidentals necessàries per a deixar les unitats d'obra totalment acabades.

Les unitats d'obra es mesuraran sobre plànol. Quan en el Pressupost s'indica Partida Alçada (PA), s'entén que es pagarà la totalitat de l'import que hi figura, una vegada que la unitat d'obra hagi estat totalment executada i acabada, amb independència de les dificultats reals de la seva

execució. Es a dir, que la partida és de pagament íntegre; per tant, no serà precís que el Contractista justifiqui les despeses hagudes ni, d'altra banda, s'acceptarà cap justificació per a incrementar el seu import. Si la partida alçada fos "a justificar", el Contractista vindrà obligat a subministrar quanta documentació creies necessària la Direcció Facultativa per a justificar l'import dels treballs a que es refereix la partida, que pot ésser de pagament parcial.

Per a aquells materials, la mesura dels quals hagi de realitzar-se en pes, el Contractista haurà de situar en els punts que se li indiquin les bàscules oficials o instal·lacions necessàries, l'ús de les quals haurà d'anar precedit de la corresponent aprovació.

I finalment, d'aquelles partides en que sigui preceptiu els preus per poder abonar l'import dels mateixos serà necessari la presentació de la documentació adient.

1.5.6.- DOCUMENTACIÓ JUSTIFICATIVA DE LA OBRA REALITZADA

El contractista aportarà la següent documentació reglamentaria sense que impliqui sobrecost per a BSM.

1.5.6.1 Acreditacions

1.5.6.1.1 Acreditacions elèctriques

Les instal·lacions elèctriques de baixa tensió s'executaran per instal·ladors autoritzats en baixa tensió, autoritzats per l'exercici de l'activitat segons el corresponent instrucció tècnica complementaria ITC BT 03.

A l'inici de l'obra, el contractista farà arribar amb el nom del representant i DNI la documentació com instal·lador autoritzat en Baixa tensió amb el número d'inscripció d'empresa instal·ladora en el Registre d'Establiments Industrials (certificat original o autènticat) i on hi constarà de manera explícita la categoria a que pertany (IBTB categoria bàsica o IBTE categoria especialista). En cas que el contractista no realitzi les obres directament ho comunicarà a BSM afegint-hi tota aquesta informació requerida anteriorment.

A l'acabament de la instal·lació, realitzades les verificacions pertinents, l'instal·lador autoritzat executor de la instal·lació emetrà un certificat de la instal·lació en la que es farà constar que la mateixa s'ha realitzat en conformitat al establert al Reglament de Baixa Tensió i les seves instruccions tècniques complementaries i segons amb la documentació tècnica. Segons el cas, identificarà i justificarà les variacions que en la execució s'hagin produït amb relació al previst en la documentació (Reglament electrotècnic de Baixa tensió article 18 d).

1.5.6.1.2 Acreditacions detecció, alarma i extinció d'incendi.

Les instal·lacions d'aparells, equips, sistemes i els seus components de detecció, alarma i extinció d'incendi es realitzarà per instal·ladors degudament autoritzats.

A l'inici d'obra, el contractista farà arribar amb el nom del representant i DNI la documentació com a instal·lador autoritzat amb una còpia autènticada del certificat d'inscripció del Registre de la Oficina de Gestió Empresarial com a empresa instal·ladora-mantenidora d'aparells, equips i sistemes de protecció contra incendis (on hi constarà en número de registre). En cas que el contractista no realitzi les obres directament ho comunicarà a BSM afegint-hi tota aquesta informació requerida anteriorment.

L'instal·lador farà arribar un certificat original on hi farà constar una relació de tots els mitjans de protecció contra incendis instal·lats (bies, extintors, detecció d'incendi, instal·lacions d'alarma, hidrants, ruixadors, columnes seques...) conforme aquests han estat instal·lats segons les especificacions del RIPCI (RD 1942/93).

1.5.6.1.3 Altres Acreditacions

1.5.6.2 Legalitzacions

1.5.6.2.1 Electricitat

Abans de la posta en marxa l'empresa constructora - instal·ladora farà arribar la legalització elèctrica, els butlletins i fulls de comptadors del emplaçament per tal que pugui contractar els subministraments elèctrics.

Caldrà també lliurar una copia original de les Actes Inspecció E.I.C. de les instal·lacions.

1.5.6.2.3 Aigua (sanitària i contra incendis)

Si s'ha realitzat una instal·lació d'aigua sanitària i/o contra incendis serà necessària l'aportació de la legalització corresponent a BSM.

1.5.6.2.4 Altres (instal·lacions d'una altra empresa ...)

En el cas que hi hagi instal·lacions que creuin l'emplaçament i que no li siguin pròpies, s'aportaran les legalitzacions pertinents d'aquesta altra instal·lació conforme compleix els requeriments legals.

1.5.6.3 Certificació dels materials emprats.

1.5.6.3.1 Marcatge CE

Segons el codi tècnic de l'edificació hi ha un seguit de productes, equips i materials que han de dur el marcatge CE. Caldrà aportar una carta de la Direcció d'Obra conforme els productes susceptibles a estar sotmesos sota el marcatge CE ho són, i s'han realitzat els controls i comprovacions que el marcatge li exigeix.

1.5.6.3.2 Elements amb característiques concretes de detecció, reacció i resistència al foc.

Caldrà aportar el plànol de situació on es defineixi la ubicació dels diferents elements subjectes a una resistència i reacció al foc concreta.

Tots els elements estructurals i constructius que segons el codi tècnic han de tenir una estabilitat i resistència al foc determinada que s'haurà de manifestar de forma expressa i justificar-la. De les portes tallafoc per exemple, es lliurarà l'assaig del producte original o autènticat amb la resistència al foc i reacció corresponent.

Així mateix de tot element compartimentador (per exemple de l'estació transformadora, dels conductes de ventilació, elements metàl·lics...) es lliurarà l'assaig original o autènticat on hi constarà la resistència i reacció al foc, i també una carta d'acompanyament conforme els

aplicadors (amb nom del responsable, càrrec a l'empresa i DNI) han realitzat el muntatge segons especificacions del fabricant del producte garantint les característiques del material.

De tots els elements compartimentador (estació transformadora...) s'hauran de lliurar els assaigs dels productes utilitzats i d'aplicació d'aquells elements que hagués

1.5.6.3.3 Certificacions instal·lació contraincendis

Caldrà presentar el certificat (original o autenticat) de tots els elements de la instal·lació de protecció contraincendis (detecció d'incendis, instal·lacions d'alarma d'incendi, ruixadors, hidrants, columna seca, ...) conforme aquests han estat instal·lats segons especificacions del RIPCI (RD 1942/93).

Aportar la documentació suficient per a garantir l'evacuació fins a la via pública

1.5.6.3.4 Certificació de la instal·lació de desenfumatge (cables, conductes, motors)
Caldrà aportar els assaigs de laboratori acreditat que certifiqui que el sistema de desenfumatge (conductes, ventiladors, cablejat) en el cas d'aparcaments pot funcionar almenys 90 minuts a 400°C (certificat original o autenticat).

1.5.6.3.5 Certificat de la resistència a terra de la instal·lació.

Aportar certificat de presa de terra amb el valor de resistència del terra i las normes de manteniment de la mateixa

1.5.6.3.6 Altres certificats.

Certificació original del cablejat de comunicacions (Xarxa de cabina, sistema de control i sistema elèctric) amb el plànol d'ubicació de cada un dels cables certificats.

Documentació i certificació dels elements dels quadres elèctrics i dels propis quadres elèctrics

1.5.6.4 Plànols instal·lacions

1.5.6.4.1 Memòries de càlcul

Lliurament de les memòries de càlcul d'instal·lacions amb els valors tal i com han estat executats. Documentació signada per la D.F.

1.5.6.4.2 Plànols

Lliurament de plànols reproduïbles de l'obra acabada actualitzada d'instal·lacions. Cal que aquesta documentació sigui lliurada amb la signatura de la D.F.

1.5.6.5 Certificat final obra

Certificat original o autenticat final d'Obra signat per la Direcció Facultativa de l'Obra.

1.5.6.6 Altres documents (Servituds, industrials i garanties...)

Lliurament de les Auditories d'instal·lacions realitzades, amb la certificacions originals o autenticades corresponents.

Relació d'industrials subcontractats, amb nom responsable, adreça i telèfon.

Relació d'equips instal·lats a l'aparcament amb referències, adreça i telèfon (segons model)

Lliurament de certificats de garantia i manuals d'ús dels productes instal·lats.

Lliurament d'un aval a primer requeriment com a garantia de la impermeabilització (segons model BSM).

En cas de ser una transferència d'ús cal que per part del propietari existent se'ns faci arribar la documentació escrita i gràfica del que es transfereix, amb referència expressa de les servituds que hi ha. (Polisportiu, galeria de serveis, pous de bombeig, dipòsits de residus biològics o d'altres tipus, xarxes de diferent tipus pel interior de l'aparcament...) a més de tota documentació explicitada anteriorment.

En el cas d'aparcaments subterranis, si en la coberta existeix un edifici a la part superior del mateix caldrà que es defineixi la forma d'accés a l'aparcament des de l'edifici i a l'inversa en la zona d'us restringit. Caldrà també un document en el qual s'expliqui que la propietat des de la qual té accés a l'aparcament garantirà que l'accés no és considerat en cap cas cap via d'evacuació i s'aportarà documentació conforme compleix la normativa vigent.

Es lliurarà tota aquella informació que pugui ser susceptible a ser requerida en qualsevol moment segons la reglamentació vigent a Barcelona Serveis Municipals. Per exemple, elements compartimentadors que han de tenir una resistència i reacció al foc concreta que colinden amb propietats que gestionarà posteriorment BSM o portes tallafoc annexes (es facilitarà un assaig autenticat o original de l'assaig... segons el que habitualment demana BSM al contractista)

CAPÍTOL II.- CONDICIONS QUE HAN DE COMPLIR ELS MATERIALS I L'EXECUCIÓ DE L'OBRA CIVIL

2.1.- TREBALLS PREVIS I ENDERROCS

2.1.2.- Enderrocs

Es complirà allò que especifica l'Article 301 del PG-4 i el “Reglament Metropolità per a la Gestió dels enderroc, les runes i altres residus de la construcció”.

Els productes resultants de les demolicions seran portats pel Contractista a l'abocador corresponent que li sigui més favorable, a excepció d'aquells casos en què la Direcció Facultativa consideri que el material és aprofitable i ordeni que siguin traslladats al magatzem que determini.

2.2.- Impermeabilització

Juntes de dilatació coberta:

Per tal de reparar les juntes de dilatació de la coberta es procedirà a la retirada de la capa de paviment superior, mitjançant l'execució d'una rasa de 2 metres d'amplada. Posteriorment es retiraran les diferents capes de material d'impermeabilització fins a descobrir-ne el suport.

En les juntes de dilatació de coberta s'aplicarà un tractament específic d'impermeabilització perllongant la junta fins cota de paviment, amb emulsió asfàltica modificada tipus *Prenotech*, projectada a màquina i amb un gruix aproximat de 3 mm en un ample mínim de 60 cm al llarg de la junta, prèvia col·locació de banda de PVC d'alta resistència (*Hypalon*) de 30 cm d'ample. Per sobre de la primera capa de *Prenotech* es disposarà una malla de reforç de fibra de vidre de 40 cm d'ample. Finalment l'acabat superior consistirà en un nou tractament de *Prenotech* en un ample de 25-35 cm al llarg de tota la junta, amb geotèxtil, i posterior prolongació fins la cota superior de paviment, mitjançant poliestirè expandit i segellat superior amb massilla de poliuretà.

Les juntes de dilatació que s'originen en dos plans perpendiculars, la coberta i els paraments verticals preexistents, s'impermeabilitzaran mitjançant una imprimació de *Prenoplast*, formació d'una mitja canya amb morter i *Prenoplast*. Posteriorment es realitzarà una protecció amb una projecció de *Prenotech*, i una malla de fibra de vidre o propilè en un amplada de 40 mm. Finalment s'executarà una projecció de *Prenotech* de dosificació 3 kg/m² i una projecció general de *Prenotech* de 6 a 7 kg/m², amb un geotèxtil de protecció i una làmina drenant amb geotèxtil.

Les mitges canyes a executar en les arrencades dels murs del forjat de coberta s'impermeabilitzaran mitjançant imprimació *Prenotot*, i posterior execució d'una mitja canya amb morter més *Prenotot*. Posteriorment es realitzarà una projecció de *Prenotech* de dosificació 3kg/m² de reforç i una projecció general de *Prenotech* amb dosificació de 6 a 7 kg/m². Finalment es protegirà tot el sistema amb un geotèxtil TS-3480 i una làmina drenant amb geotèxtil.

El remat de la impermeabilització amb edicle, element exterior de ventilació o mur s'executarà mitjançant una mitja canya amb morter i *Prenotot*, prèvia imprimació amb *Prenotot*. Posteriorment es realitzarà una projecció general de *Prenotech* en la coberta. Després s'aplicarà el sistema *Prenoplast* (*Prenoplast* amb *Preno 20* i *Prenoplast*). Finalment es protegirà el conjunt amb geotèxtil tipus TS-3480 i làmina drenant amb geotèxtil.

El solapament de la impermeabilització nova a executar amb l'actual es realitzarà mitjançant emulsió asfàltica modificada amb polímer tipus *Prenotech*, projectada a màquina amb un gruix aproximat de 3 mm, incloent-hi protecció primària amb malla geotèxtil i posterior capa de morter de ciment pòrtland de 4 cm de gruix. A la part superior es disposarà una solera de protecció de formigó armat de 8 cm de gruix, amb malla electrosoldada d'acer tipus 150x150x6 mm.

Finalment es procedirà a la reposició del paviment afectat.

Impermeabilització rampa vianants:

Una altra de les zones que pateix infiltracions d'aigua és la rampa est de vianants. Per tal de solucionar aquesta problemàtica es reposarà la impermeabilització actual o es col·locarà una de nova en cas que no n'hi hagi.

Primer de tot es realitzarà l'enderroc de la caixa de paviment. En cas que hi hagi impermeabilització, aquesta serà fresada.

La impermeabilització nova a executar amb l'actual es realitzarà mitjançant emulsió asfàltica modificada amb polímer tipus *Prenotech*, projectada a màquina amb un gruix aproximat de 3 mm, incloent-hi protecció primària amb malla geotèxtil i posterior capa de morter de ciment

pòrtland de 4 cm de gruix. A la part superior es disposarà una solera de protecció de formigó armat de 8 cm de gruix, amb malla electrosoldada d'acer tipus 150x150x6 mm.

2.3.- Sanejament

2.3.1.- Consideracions generals

Tots els elements de la xarxa de sanejament compliran el P.S.P.

2.3.2.- Àrids per a filtre

Compliran les condicions especificades en l'Article 421 del PG-4.

En cas d'utilitzar-se teixits de material geotèxtil, aquest material serà d'un gramatge mínim de 125 gr/m².

2.3.3.- Tubs de formigó en massa i armat

Compliran el Plec esmentat en l'apartat anterior.

La rugositat no serà superior a la corresponent a n=0,012. Les unions seran amb junta de cautxú.

2.3.4.- Tubs de fibrociment, de policlorur de vinil no plastificat, de polietilè d'alta densitat, de poliester reforçat amb fibra de vidre i de gres

Compliran allò que especifica el P.S.P.

2.3.5.- Element metàl·lics a emprar en clavegueram i desguassos

Tant les reixes d'embornals com els marcs i tapes de clavegueram tindran que ser de fundició de ferro grisa, amb grafit en vetes fines, repartides uniformement i sense zones amb fundició blanca. Les peces estaran lliures de defectes superficials (gotes fredes, inclusions de sorra, bufaments, esquerdes de construcció, etc.).

La forma, dimensió i pes haurà de correspondre amb els plànols del projecte i els models normalitzats per l'Ajuntament de Barcelona.

La resistència a la tracció del material serà com a mínim de 20 Kp/mm².

El recolzament de la tapa sobre el marc ha de ser uniforme al llarg de tot el perímetre. Si això no es complís, s'efectuarà el rectificat mecànic d'ambdós elements.

Els graons de les escales de gat seran d'acer recobert amb polipropilè.

2.3.6.- Drens subterranis

Compliran les especificacions contingudes en els Articles 420 i 421 del PG-4.

2.4.- Tancaments

2.4.1.- Conglomerants hidràulics

2.4.1.1.- Ciments

Compliran tot allò que s'especifica en els següents Plecs de Condicions vigents:

“Pliego de Prescripciones Técnicas Generales para la recepción de cementos” RC-97
Article 202 del PG-4

El Contractista tindrà els seus corresponents certificats d'homologació i certificat de conformitat de la producció, segons el Reial Decret 1313/1988, a disposició de la Direcció Facultativa.

2.4.1.2.- Guixos i escaioles

Hauran de complir tot allò que s'especifica en els següents Plecs de Condicions vigents:

- RY-85
- Article 203 del PG-4

2.4.1.3.- Calç aèria

Complirà l'Article 201 del PG-4 i, quan procedeixi, els articles del CTE.

2.4.1.4.- Calç hidràulica

Complirà l'Article 201 del PG-4 i, quan procedeixi, els articles del CTE.

2.4.2.- MORTERS

S'ajustarà a allò que indica l'Article 611 del PG-4 i els articles del CTE.

No podrà ser emprada pols de pedrera.

2.4.3.- MAHONS

Estaran fabricats amb argila i sorra o terres argilosorrenques. Hauran de ser homogenis en tota la massa i no es desfaran pel fregament entre ells.

Presentaran fractura de gra fi i compacte, amb arestes vives i fines, i massa compacta sense taques blanques ni pinyols; no han de absorbir més del 15% del seu pes després de 24 hores d'immersió en líquid. En ser colpejats amb un martell produiran un so metàl·lic.

Els maons tindran les cares perfectament planes i no presentaran clivelles, esquerdes, buits, ni cap defecte d'aquest tipus.

S'admetrà una tolerància de 5 mm. en les dimensions principals i de 2 mm. en el gruix.

La càrrega de trencament a compressió serà superior a 150 Kp/cm².

Els maons vistos hauran de tenir uniformitat de matís, inalterabilitat a l'aire, arestes vives, ser perfectament plans, amb una tolerància admesa de 2 mm. en les dimensions principals i 1 mm. en el gruix.

Compliran el que s'especifica en els Articles 221, 222 i 223 del PG-4 i en el CTE.

2.4.4.- UNITATS D'OBRA

Complirà el que s'especifica en el CTE.

2.5.- PAVIMENTS I REVESTIMENTS

2.5.1.- Arrebossats, enguixats i lliscats

2.9.1.1.- Morters de ciments

S'ajustaran a allò que indica l'Article 611 del PG-4.

No podrà ser emprada pols de pedrera.

En l'execució de les arestes que tinguin que quedar vistes a l'hora arrebossar, es disposarà el perfil de plàstic adequat. Aquests hauran de rebre l'acceptació de la Direcció Facultativa.

2.5.2.- Enrajolat de parets

2.5.2.1.- Peces de ceràmica vitrificada

Són peces poligonals, amb base ceràmica recoberta d'una superfície vidriada de colors variats, que serveixen per a revestir paraments.

S'obtenen per monococció d'argiles especials a 1200 °C.

Composició de les argiles:

- Hidrosilicat d'alumini 30-70%
- Quars 30-60%
- Feldespats 5-25%

Pes específic = 2,4 - 2,6 t/m³.

Porositat aparent de la massa = 0 - 0,5

Resistència a la flexió = 400 - 800 Kp/cm²

Resistència a la tracció = 200 - 500 Kp/cm²

Resistència a la compressió = 5500 - 7500 Kp/cm²

Fractura de la peça = concoidea.

Les peces hauran de ser homogènies, de textura compacta i resistència al desgast.

No tindran esquerdes, nius ni matèries estranyes que puguin disminuir la resistència i durada.

La superfície vitrificada serà totalment plana, excepte en les cantonades i perímetre.

La superfície serà brillant, excepte si s'exigeix una superfície mate.

La tolerància en les dimensions serà de l'ú per cent (1%) en menys i de zero en més.

Per aconseguir un acabat correcte, en els aplacats ceràmics, es col·locaran els perfils adequats de PVC o metàl·lics en les transicions o entregues amb un altre material i en les arestes vives. Els perfils a utilitzar hauran de rebre l'acceptació de la Direcció Facultativa.

2.5.2.2.- Unitats d'Obra

En tots els paraments enrajolats es disposaran elements de cantonera de plàstic en totes les cantonades i en els punts de final de l'enrajolat, com a remat. L'enrajolat es farà amb ciment cola sobre paraments arrebossats. L'enrajolat es deixarà per sota dels tapajunts perimetrals dels marcs de les portes, segons queda descrit al plànol corresponent.

2.5.3.- Pintura en parets.

2.5.3.1.- Pintures en aparcaments.

En els aparcaments es seguiran els criteris establerts en el plànol de pintures específic de BSM. Quedant definides les especificacions tècniques dels materials a emprar, els criteris de marcatge de les pintures, mides, ubicació d'elements a pintar, etc.

2.5.4.- Soleres

2.9.4.1.- Emmacats

Els àrids compliran les condicions especificades en l'Article 421 del PG-4.

En cas d'utilitzar-se teixits de material geotèxtil, aquest material serà d'un gramatge mínim de 125 gr/m².

Per evitar la contaminació de la capa d'emmacat amb el formigó de la llosa, es col·locarà amb molta cura una làmina de polietilè com a mínim de 200 micres de gruix i 180 gr/m² de pes. Els solapaments no seran inferiors a 30 cm. Aquesta làmina ha d'actuar com a barrera de vapor front a la humitat del terreny.

2.5.5.- Pintures en paviments

S'hauran de complir les especificacions tècniques que queden definides a la CTE.

La superfície de lloses de formigó a pintar, haurà d'estar acabada tal com s'especifica en l'Article corresponent als formigons d'aquest Plec. Les operacions de preparació de la superfície de paviment a pintar, són les següents:

- Eliminació de residus orgànics i minerals mal adherits, així com la beurada superficial, en cas d'existir.
- Polit abrasiu i raspallat mecànic, amb doble aspiració profunda de la pols, tot allò en sec.
- Per a l'aplicació de la pintura, la temperatura ambient no serà inferior a 5°C, la humitat ambiental no sobrepassarà el 80% i la humitat superficial del paviment serà inferior al 20%. L'aplicador disposarà d'higròmetre ambiental i superficial (Prolimeter).

Abans d'iniciar les operacions de pintat, es realitzaran les mostres necessàries per a comprovar la correcció dels colors.

També, abans d'iniciar els treballs, el concessionari indicarà, per escrit, el temps màxim que pot transcórrer entre l'aplicació de dues mans consecutives, sense que pugui haver problemes d'adherència entre elles. Habitualment serà entre 4 i 20 h.

Així mateix, el concessionari comprovarà que les instal·lacions de ventilació tenen un nivell de funcionament suficient, per a garantir una correcta evacuació dels volàtils orgànics i per tant, un bon acabat brillant de la pintura.

- El pintat dels paviments, serà amb poliuretà aromàtic 100% sòlids (vehicle fixe del component base: poliol basat en reïnes alcídiques; vehicle fixe del component enduridor: isocianat basat en 4,4,4 triisocianat trifenilmetà) i amb 5% disolvent de carbonat de propilè (punt d'inflamació > 105°).. Característiques de posta en obra:
 - Dotació de pintura: 360 gr/m2.
 - Antilliscant passadissos i places (no rampes ni acords horitzontals corbs): Corindó de 280 micres. 21 gr.per m2 de paviment (700 gr. per pot de 12 Kp. que serveix per a 33 m2). Es mescla amb la pintura i es bat el rodet a cada immersió. Per a l'aplicació s'utilitza recipient cilíndric de 60 cm. diàmetre.
 - Antilliscant rampes i acords horitzontals corbs: Corindó de 420 micres. S'espolvoreja per damunt.
- Si s'haguessin de pintar zones amb humitat superficial superior al 20% i fins a un màxim del 45%, haurà d'aplicar-se una imprimació epoxídica antihumitat abans del pintat amb poliuretà.
- En zones de paviment, a on hagués molt poc porus i les lloses aparegueren molt llises i cristal·lines, s'aplicarà, prèviament, una imprimació d'adherència reactiva amb el poliuretà, per a garantir el bon ancoratge de la pintura.

No es mullarà el paviment fins transcorreguts 15 dies després del pintat.
- La pintura de senyalització de places, fletxes de sentit, etc. serà efectuada igualment amb poliuretà.
- L'adherència de tot el sistema de pintat sobre formigó, es comprovarà seguint les especificacions (ISO 4624-ASTM D 4541-NF P 34501/301-NF P 34601/602) mitjançant un

comprovador d'adherència digital AT-I o similar, que utilitzarà el sistema de tracció sobre un estampidor de 50 mm. de diàmetre adherit al paviment. La resistència mínima serà de 15 kg/cm².

CAPÍTOL III.- CONDICIONS QUE HAN DE COMPLIR ELS MATERIALS I EXECUCIÓ DE LES INSTAL·LACIONS.

3.1.- INSTAL·LACIÓ DE FONTANERIA

3.1.1.- Consideracions generals.

Els materials, sistemes i execució del muntatge haurà de ajustar-se a les Normes legals d'obligat compliment.

Si durant el període transcorregut entre la signatura del Contracte i la recepció provisional de la instal·lació fossin dictades Normes o Recomanacions oficials noves, modificant o completant les actuals de manera que afectessin total o parcialment la instal·lació, el Contractista estarà obligat a l'adequació de la instal·lació per al seu compliment i ho comunicarà per escrit a la Direcció Facultativa a fi de que aquesta adopti les mesures que consideri procedents.

Serà obligatori davant de la Direcció Facultativa, mesurar la pressió de la xarxa d'aigua sanitària, i en el cas de que superi els 4 kg/cm², serà preceptiu el col·locar una vàlvula reguladora, ajustada a 3 kg/cm² en l'entrada general, encara que no s'hagi grafiat en els plànols.

3.1.2.- Canonades d'acer galvanitzades

3.1.2.1.- Material i dimensions

Per a diàmetres nominals (DN) iguals o inferiors a 150 mm. s'utilitzarà preceptivament canonada d'acer estirat sense soldadura, classe galvanitzada, Norma DIN 2440/61.

Les corbes seran, excepte casos especials de classe constructiva 3D. I les dimensions d'acord a la norma DIN 2605.

DIMENSIONS DELS TUBS segons DIN 2440/61 i de les corbes DIN 2605 classe 3D

Diàmetre nominal DN m/m.	Polsades	àmetre exterior m/m.	Diàmetre interior m/m.	Gruix m/m.	Pes Kg/m.	Radi mig aprox. corba
10	3/8	17,2	12,5	2,35	0,852	15
15	1/2	21,3	16,0	2,65	1,220	23
20	3/4	26,9	21,6	2,65	1,580	30
25	1	33,7	27,2	3,25	2,440	38
32	1 1/4	42,4	35,9	3,25	3,140	48
40	1 1/2	48,3	41,8	3,25	3,610	60
50	2	60,3	53,0	3,65	5,100	75
65	2 1/2	76,1	68,8	3,65	6,510	98
80	3	88,9	80,8	4,05	8,470	120
90	3 1/2	101,6	93,5	4,05	9,720	135
100	4	114,3	105,3	4,50	12,180	150
125	5	139,7	130,0	4,85	16,200	188
150	6	161,1	155,4	4,85	19,200	225

Per a diàmetres nominals (DN) iguals o superiors a 175 mm. s'utilitzarà preceptivament canonada d'acer estirat sense soldadura, DIN 2448/61.

En tots els casos el material de fabricació serà acer St 35, segons denominació DIN 17006 i complirà estrictament les condicions tècniques de qualitat, assaig, composició química, dimensions y toleràncies indicades en la Norma DIN 1629 (full 3).

No serà admesa cap tipus de soldadura realitzada sobre parts prèviament galvanitzades. Es prescriu, com a norma general, l'execució de soldadures sobre canonada negra i, en tots els casos, el galvanitzat serà posterior a la realització de tota soldadura o escalfament de la canonada per sobre dels 150 graus.

A requeriment de la Direcció Facultativa, el Contractista haurà de presentar un certificat del fabricant, acreditatiu que la canonada indicada respon a les característiques exigides. S'hi indicarà explícitament el número de la comanda, l'Empresa compradora, la data i el lloc de lliurament.

3.1.2.2.- Unions

Les unions entre els diferents trams de canonada amb altres elements (corbes, colzes, derivacions, etc.), podran ser, per a diàmetres nominals iguals o inferiors a 100 mm., mitjançant accessoris forjats roscats, galvanitzats al bany, regularitzant els extrems de la canonada, mecanitzant-la, raspallant i protegint contra la corrosió la zona roscada. Sempre que no s'indiqui específicament, les unions seran per brides.

No serà admès el doblegat de canonades galvanitzades.

Les unions entre les diferents parts de canonades per a diàmetres nominals superiors a 100 mm. seran preceptivament per soldadura, realitzada sobre canonada classe negra, xamflanant prèviament els cantells a unir.

Els trams de canonada soldada de la forma indicada, es limitarà en les seves dimensions en funció de les possibilitats de muntatge i desmuntatge, les possibilitats de transport i el seu posterior galvanitzat.

Les unions entre els trams executats de la forma indicada en el paràgraf anterior seran preceptivament per brides. Brides que seran soldades prèviament al galvanitzat del conjunt.

En el cas d'unions roscades amb elements que hagin de desmuntar-se (vàlvules, etc.) s'intercalaran en ambdós extrems enllaços forjats, de junta cònica.

Totes les brides seran en general PN-16 amb excepció del cas de connexió amb aquells elements, les pròpies brides del qual siguin d'una PN superior, en el qual cas, les brides a muntar del costat de canonada, seran de la mateixa PN que les de l'element en qüestió.

Els cargols seran cadmiats i s'ajustaran en el seu diàmetre, longitud i característiques a la Norma DIN 2559.

Les juntes entre brides s'ajustaran a la Norma DIN 2690 per als diàmetres nominals i PN requerits i seran de procedència Klingerit original.

3.1.2.3.- Proves

Dacord amb document bàsic HS4 del Codi tècnic de l'Edificació es realitzaran les proves definides al punt 5.2 per la seva posta en funcionament.

No es considerarà provada una part o la totalitat de la xarxa de canonades mentre no existeixi, per escrit, la conformitat de la Direcció Facultativa.

3.1.2.4.- Protecció

No seran admeses de manera general les xarxes de canonades mixte acer galvanitzat- coure, (si forçosament s'haguessin d'executar s'haurien adoptar totes les mesures pertinents per a evitar la corrosió galvànica.)

Com a norma general i sense exclusió de les accions específiques a les que hagués lloc en cada cas particular, es mantindran els següents criteris:

- a) Els trams de canonada galvanitzada hauran de precedir als trams de canonada de coure, segons el sentit del fluxe.
- b) En els punts d'unió de canonades de qualitats diferents i, particularment, en els casos d'acer galvanitzat-coure, s'intercalaran maniguets no conductors.
- c) Els trams de canonada enterrats hauran d'aïllar-se elèctricament del terreny.

En els trams de canonada que hagin d'empotrar-se no s'admetrà el contacte directe entre la superfície exterior de la canonada i els components de l'obra. Tindrà, per tant, que protegir-se formant càmara estanca i permetent la lliure dilatació del tub.

L'import de les proteccions indicades, en el cas de no figurar expressament en la relació de materials, es considerarà inclòs en el de la canonada. No s'admetrà càrrec algun per aquest concepte.

3.1.2.5.- Connexions elàstiques

S'hi instal·laran tants jocs d'antivibradors o connexions elàstiques, de la pressió nominal de servei, com sigui necessari per aconseguir que cap element transmeti vibracions a la xarxa de canonades, ni aquesta a la resta d'elements de la instal·lació o construcció.

Encara que en la relació de materials no s'hi trobin específicament indicats, el seu import es considerarà inclòs en el de la canonada. No s'admetrà cap càrrec per aquests conceptes.

3.1.2.6.- Suports i suspensions

Tots els elements i peces de suspensió seran galvanitzats al bany, els cargols i varilles roscades cadmiades. Allò que s'indiqui que ha de ser soldat en obra, es protegirà amb una mà de pintura anticorrosiva i dues d'esmalt de protecció, tot realitzat de forma correcta.

Les suspensions seran amb perfil omega subjectats a l'obra amb tacs tipus Spit-Roc o similar, femelles, contrafemelles i pont desllisant o aquella que decideixi la direcció facultativa.

En els punts en què sigui necessari, es col·locaran suspensions autotensants que permetin la lliure dilatació de la canonada mantenint la seva tensió de treball.

Encara que en la relació de materials no s'hi trobin expressament indicats el seu import es considerarà inclòs en el de la canonada. No s'admetrà càrrec algun per aquest concepte.

Les distàncies màximes entre suports seran:

Diàmetre nominal	Trams verticals	Trams horitzontals
Fins a 15	0.8 m.	0.8 m.
20 - 32	0.8 m.	0.8 m.
32 - 80	1.20 m	1.20 m
80 - 125	2 m.	1.20 m
125 - 175	2 m.	1.20 m
Major de 175	2 m.	1.20 m

3.1.2.7.- Muntatge

El muntatge tindrà que ser realitzat per personal qualificat que vigilarà tant l'aspecte funcional com l'estètic, segons la correcta pràctica de l'ofici.

La disposició i forma del muntatge haurà de permetre el fàcil accés als elements, aparells d'indicació regulació que requereixin inspecció periòdica o manteniment. Haurà de ser possible un còmode desmuntatge per a reparació o eventual substitució de qualsevol part.

La decisió de la Direcció Facultativa serà definitiva per a l'acceptació del muntatge.

Prèviament a la posta en servei total o parcial de la instal·lació, inclòs per a efectuar proves, haurà de procedir-se a un buidat i neteja de la xarxa de canonades afectada a fi de retirar del seu interior tots els residus i brutícia que hagi pogut quedar durant el muntatge (escantells de soldadura, raspadures, etc.).

Per a això es desmuntaran aquells elements o accessoris que puguin retenir-la. Es prendran especials precaucions en el cas d'elements mòbils (bombes, vàlvules motoritzades, etc.), protegint-los con malles metàl·liques en les seves connexions, les quals seran retirades una vegada realitzada la neteja.

Si es produís alguna avaria, inclòs transcorregut el període de garantia, per alguna de les causes esmentades, l'import de la reparació o substitució de l'element deteriorat serà a càrrec del Contractista.

Per a evitar la introducció d'elements estranys en la xarxa de canonades, finalitzada la jornada de treball hauran d'obturar-se convenientment els extrems que quedin oberts.

Si la interrupció dels treballs hagués de superar els tres dies, l'esmentada obturació haurà de realitzar-se preceptivament mitjançant tap forjat roscat, o brida soldada i contrabrida cega.

Tota l'estesa horitzontal de la xarxa de canonada haurà de ser realitzada amb una pendent mínima de 0,5%.

La instal·lació assegurarà la circulació del fluid sense obstruccions, eliminant bosses d'aire mitjançant la instal·lació de tants punts de purga i desaire com sigui necessari i permetent el drenatge total de tots els circuits.

El muntatge de tota la canonada haurà d'executar-se segons les indicacions de la Direcció Facultativa, considerant que el conjunt de canonades horitzontal haurà de quedar alineat per la part superior, i que el conjunt vertical ha de quedar alineat a l'eix.

Les esteses de canonades, mentre no es digui el contrari, es disposaran paral·leles o perpendiculars entre sí i en les dues direccions ortogonals de l'estructura dels locals per on recorreran.

En el cas d'aparcaments, les canonades el traçat marcat pel projecte i segons la Direcció Facultativa es marcarà exactament a obra. Com a criteri general es disposaran entre places i no recorreran, tot i que sí que probablement els hagin de creuar, pels passadissos (sempre que la Direcció Facultativa no manifesti el contrari).

3.1.3.- Canonades de coure

3.1.3.1.- Material i dimensions

Les canonades es definiran pels seus diàmetres exterior i interior, o bé per l'exterior i el gruix de la paret, expressats en mm., ajustant-se a la Norma UNE 37116 per a tubs estirats sense soldadura.

El coure serà de primera qualitat, amb una puresa mínima del 99,75% i una densitat de 8,88 gr/cm³.

Els tubs seran cilíndrics, de gruix constant i les superfícies interior i exterior seran llises i sense ratlles, taques, bufadores, caletes, escòries, picadures o plecs.

Serà rebutjat tot tub amb senyals d'haver estat llimat, tant en parets rectes com en corbes.

3.1.3.2.- Unions

Els tubs estaran units mitjançant maniguets amb soldadura capilar, previ decapat de les parts a soldar.

També poden unir-se per encaix dels tubs matriciats i ajustats, per soldadura capilar.

Els maniguets i accessoris seran d'aleació de coure. La soldadura capilar coure-coure (groc), serà del tipus fort (aleació amb el 50% de coure com a mínim i sense metaloides, alumini, mercuri i antimoni; punt de fusió màxim 850 graus C.).

3.1.3.3.- Corbes i canvi de direcció

Per a la realització de corbes, bifurcacions, derivacions i canvis de direcció s'utilitzaran peces de coure de les mateixes característiques, pel que fa a la qualitat i dimensions, que les especificades respecte a les canonades.

3.1.3.4.- Proves

Les mateixes especificacions que per a les canonades galvanitzades d'acer.

3.1.3.5.- Aïllament

Els tubs encastats a l'obra seran aïllats de la mateixa per a permetre la lliure dilatació amb tub corrugat.

Els tubs superficials que es puguin ser tocats amb la mà en la seva ubicació definitiva hauran d'anar calorifugats i protegits exteriorment amb camisa d'alumini.

Els tubs superficials que no puguin ser tocats amb la mà podran ser calorifugats amb protecció a la llum ultraviolada. S'hauran de presentar però les característiques tècniques i hauran de ser aprovades per la Direcció Facultativa.

3.1.3.6.- Connexions elàstiques

Les mateixes especificacions que per a les canonades galvanitzades d'acer.

3.1.3.7.- Suports i suspensions

Tots els elements suspensors hauran de ser isofònics i han de poder suportar la canonada plena del fluid que transporten, sense que existeixin pandeigs o moviments innecessaris encara que en aquest tub hi hagués un sobrepés puntual de 100 Kg, així com tampoc interferències amb altres instal·lacions.

Els suports es distanciaran els següents valors:

TUB	SUPPORTS		DISTÀNCIA MAX.	
DN(mm)	TIPUS	METALL EN CONT.	TR. HOR.	TR. VERT.
15	Abraçadora	Llautó o coure, o acer galv. (2)	0.80 m	0.80 m
15-25	Abraçadora	Llautó o coure, o acer galv. (2)	0.80 m	0.80 m
25-40	Abraçadora	Llautó o coure, o acer galv. (2)	1.20 m.	1.20 m

- (1) En canvis de direcció i extrems de canonada, les subjeccions seran amb abraçadora.
- (2) Entre el tub de coure i l'abraçadora de ferro galvanitzat ha d'intercalar-se una protecció aïllant, tipus cinta adhesiva o similar.

3.1.3.8.- Muntatge

Les especificacions seran les mateixes que per a les canonades galvanitzades.

3.1.4.- Aparells sanitaris

3.1.4.1.- Condicions generals

Tots els aparells sanitaris, així com les aixetes i vàlvules, seran de primera qualitat, en marca, model i color que asseguri el manteniment adequat i la substitució dels elements per altres de semblants en cas que això fos necessari., completament nous i lliures de defectes, amb garantia d'exigir les especificacions de duresa, absorció, resistència als àcids i estanquitat, durabilitat, cabal i soroll, segons convingui i estaran especialment concebuts per l'estalvi d'aigua.

Seran instal·lats d'acord amb les instruccions que les cases subministradores envïin amb els aparells.

Els sobreexidors dels aparells sanitaris estaran units al desguàs abans del sífó corresponent, i seran capaços d'impedir que l'aigua sobreixi tenint el desguàs tancat i una aixeta, com a mínim, oberta amb un cabal de 0,15 l/sg. Tots els taps de funcionament no mecànic tindran la seva cadeneta de material inoxidable, amb una forma apropiada perquè no s'hi facin nusos durant el servei. Aquestes cadenes resistiran una força de tracció de 5 Kp.

La pèrdua d'aigua pels taps no podrà ser superior a 0,15 l/min. Els desguassos de tots els aparells sanitaris que no tinguin el sífó incorporat, hauran de portar una creueta de metall inoxidable que impedeixi el pas de sòlids capaços d'obstruir-lo (el diàmetre de la barra que constitueix la creueta ha de ser de l'ordre de 2 mm.). Aquesta creueta quedarà a uns 2 cm. de la superfície de la vàlvula de desguàs.

3.1.4.4.- Aixetes sanitàries

Serà la Direcció Facultativa qui decidirà, en cada cas, el model a instal·lar.

Tota aixeta ha de subministrar-se amb els accessoris necessaris per a la seva instal·lació, ja sigui fixat al mur o a un aparell sanitari.

Es composaran de peces ben ajustades, sense joc entre elles.

El cabdal, temperatura, i pressió de sortida estàn regulats pel codi tècnic de l'edificació.

L'alimentació a les aixetes serà a través de claus de bloqueig i ajust, a fi de permetre el desmuntatge de qualsevol aixeta sense interrompre el servei a altres aparells sanitaris i, al mateix temps, ajustar el cabal màxim.

Les aixetes estaran especialment concebudes per l'estalvi d'aigua (seran temporitzades e incorporaran airejadors).

3.1.5.- Proves i assaigs de la instal·lació

3.1.5.1.- Generals

El Concessionari garantirà, després de l'acabament dels treballs, que tots els sistemes estan en perfectes condicions de funcionament, d'acord amb tots els termes legals i restriccions i de conformitat amb la millor pràctica.

Aquelles instal·lacions, les proves i assaigs de les quals estiguin legalitzats pel Ministeri d'Indústria o altre organisme oficial, es faran d'acord amb aquestes Normes.

Les canonades que han d'anar encastades o tapades seran assajades abans que quedin ocultes. El Concessionari subministrarà l'equip i aparells necessaris per als assaigs i inspeccions. Les comprovacions generals seran les següents:

- Examen visual.
- Comprovació de dimensions, gruixos i rectitud.
- Proves d'estanqueïtat.

3.1.5.2.- De les xarxes de distribució d'aigua

Es realitzaran les proves definides als conductes i aquelles descrites en el document bàsic HS del Codi Tècnic Edificació secció 4 apartat 5.2 Posta en Servei.

3.1.5.3.- De la xarxa d'evacuació

Els assaigs de la xarxa d'evacuació es realitzaran després de col·locades totes les canonades i abans de rematar els murs, sostres i paviments per on hagin de passar o anar encastades les canonades.

Es realitzaran següents proves, descrites en la majoria al document bàsic HS del Codi Tècnic Edificació secció 5 :

- Proves d'estanqueïtat parcial: DB HS secció 5 apartat 5.6.1
- Proves d'estanqueïtat total: DB HS secció 5 apartat 5.6.2
- Prova d'aigua: DB HS secció 5 apartat 5.6.3
- Prova d'aire: DB HS secció 5 apartat 5.6.4 Quan es detecti alguna fuga i no es vegi fàcilment, s'aplicarà aigua amb sabó en les zones on es sospiti que s'hi pot produir. Durant la prova els sifons hauran d'estar buits i obturats.
- Prova d'olors S'utilitzarà oli de menta o un altre que produeixi una olor forta. Durant la prova tots els orificis hauran d'estar hermèticament tancats. En la base de la columna en la que es realitzi l'assaig es buidaran 30 grams d'oli de menta i 4 o 5 litres d'aigua bullint per cada 10 m. de longitud de columna. L'extrem superior de la columna es deixarà obert i es tancarà hermèticament després de percebre l'olor. Durant la prova els sifons hauran d'estar buits i obturats.
- Prova de fum: DB HS secció 5 apartat 5.6.5 S'haurà col·locat oli mineral en la base de la columna i es cremarà; la columna es tancarà quan el fum que es produeixi arribi a la part superior de la columna. Si existeix alguna fuga, l'olor i el fum acusarà la zona on es produeix la fuga. Si no hi ha fugues de fum i les tanques hidràuliques dels sifons no cedeixen durant 15 minuts, la qual cosa es nota per les fluctuacions de la pressió de la màquina, s'admetrà que la xarxa és impermeable al pas d'aire i gasos.

3.1.5.5.- Muntatge

Una vegada hagin estat col·locats tots els aparells i s'hagin efectuat totes les connexions, s'assajarà el sistema complet de desguàs, ventilació i sistemes d'aigua.

Les reparacions de canonades i accessoris defectuosos es faran sempre amb materials nous.

3.2.- INSTAL·LACIÓ D'ELECTRICITAT

3.2.1.- Condicions Generals

Els materials, sistemes i execució del muntatge haurà de ajustar-se a les Normes legals d'obligat compliment.

3.2.2.- Conductes

3.2.2.1.- Traça

La traça de les canalitzacions es farà seguint preferentment línies paral·leles a les verticals i horitzontals que limiten el local en el què s'efectua la instal·lació.

La traça per a paraments verticals es farà seguint línies paral·leles a les verticals i horitzontals; aquestes es disposaran a 50 cm. com a màxim de paviments i sostres i les verticals a una distància dels angles o cantonades no superior a 20 cm. En ambdós casos a una distància mínima de 3 cm. de qualsevol altra canalització.

Es disposaran els registres convenients per a la fàcil introducció i retirada dels conductors en els tubs després de col·locats. En trams rectes hi haurà un registre cada 15 m. com a màxim. També n'hi haurà un cada dues corbes en angle recte.

Prèviament als treballs, es marcarà exteriorment la traça dels tubs i la situació de caixes de registre, derivació, connexió i mecanismes, per a què sigui aprovat per la Direcció Facultativa, la qual establirà les Normes complementàries precises pel que fa a la traça.

Es convenient disposar els tubs normals, sempre que sigui possible, a una alçada de 2,10 m. com a mínim, sobre el paviment, a fi de protegir-los de eventuais danys mecànics.

En cas de proximitat de canalitzacions elèctriques amb d'altres no elèctriques, es disposaran de forma que entre les superfícies exteriors d'ambdues es mantingui una distància de, com a mínim, tres cm.

Les canalitzacions elèctriques no se situaran paral·lelament per sota d'altres canalitzacions que puguin donar lloc a condensacions, a no ser que s'adoptin les disposicions necessàries per a protegir les canalitzacions elèctriques contra els efectes d'aquestes condensacions.

Les canalitzacions elèctriques i no elèctriques només podran anar en un mateix canal buit en la construcció, quan es compleixin, a la vegada, les següents condicions:

- La protecció de contactes indirectes estigui assegurada tal com s'indica en la Instrucció ITC-BT-24, considerant les conduccions no elèctriques, quan siguin metàl·liques, com elements conductors.
- Les canalitzacions elèctriques estaran convenientment protegides contra els possibles perills que pugui presentar la seva proximitat a canalitzacions i especialment es tindrà en compte:
 - L'elevació de la temperatura.
 - Les condensacions.
 - Les inundacions.
 - Les corrosions.
 - Les explosions.

3.2.2.1.1 – Especificacions extres en la traça en el cas d’aparcaments

En el cas d’aparcaments tots els tubs emprats seràn tub metàl·lic rígid en el seu traçat principal i fixats amb brides cincades AD, i caixes metàl·liques.

Així mateix caldrà tenir en compte que, si el sector d’incendi on transcorre la instal·lació hi circulen o hi ha vehicles que desprenen vapors i combustibles inflamables, el volum comprès entre el terra i un pla situat a 0.60 m per damunt a aquest serà considerat volum perillós i per tant s’haurà de posar elements tallafoc a aquesta alçada que delimitin la franja.

La traça de tubs als passadissos de circulació de vehicles es conduïràn de manera alineada i endreçada (segons plànol detall projecte):

- Tub d’enllumenat: centrat a carril de circulació, al seu interior hi haurà els tres circuits d’ellumenat de l’aparcament.
- El tub de detecció de CO
- El tub d’enllumenat d’emergència
- El tub que interconnecta els detectors de presència i que alberga el cablejat tant el circuit dels detectors de planta com el circuit de cada detector de rampa, o cada circuit detector d’escala.

I, per les places,

- Tub "incendis": per on hi transcorren tots els detectors termovelocimètrics juntament amb els retenidors.
- Tub de força: per on hi transcorren els endolls, l'alimentació de l'ascensor, l'alimentació al subquadre de bombes, el secamans, aire condicionat, alimentacions subquadres...

De manera general, a aparcaments, s’intentarà sempre i quan la Direcció Facultativa de l’obra no digui el contrari, que tant els tubs de força, com la resta que van a cabina que ara passem a descriure, la distribució es realitzi per la segona planta i entre places:

- Tub alimentacions caixers, validadors, portes ... que van al subquadre cabina..
- Tub de comunicacions del sistema elèctric.
- Tub de comunicacions del sistema de control de l’aparcament (validadors, emissors, barreres, portes, càmares control matrícula).
- Tub de la instal·lació d’interfonia.
- Tub de la instal·lació de megafonia.
- Tub senyals videovigilància.

3.2.2.2.- Execució de la instal·lació

Els tubs s'uniran entre sí mitjançant accessoris adequats a la seva classe, que assegurin la continuïtat de la protecció que proporcionin als conductors.

Les corbes practicades en els tubs seran contínues i no originaran reduccions de secció inadmissibles. Els radis mínims de curvatura per a cada classe de tub són els que s’indiquen en la taula següent:

Diàmetre nominal (mm.)	Radi mínim de curvatura				
	(1)(2)(4)	(3)	(5)	(6)	(7)
16	135	120	86	75	79
21	170	---	---	---	100
25	---	165	115	100	---
32	200	200	140	125	130
40	250	225	174	150	165
50/63	300	235	220	190	210

- (1) Tubs metàl·lics rígids blindats.
- (2) Tubs metàl·lics rígids blindats, amb aïllament interior.
- (3) Tubs metàl·lics rígids normals, amb aïllament interior.
- (4) Tubs aïllants rígids normals.
- (5) Tubs aïllants flexibles normals.
- (6) Tubs metàl·lics flexibles normals, amb/sense aïllament interior.
- (7) Tubs metàl·lics flexibles blindats, amb/sense aïllament interior.

El nombre de corbes en angle recte, situades entre dos registres consecutius no serà superior a 3. Els conductors s'allotjaran en els tubs una vegada aquests han estat col·locats i adequadament protegits.

Els registres podran estar destinats únicament a facilitar la introducció i retirada dels conductors en els tubs o servir al mateix temps com a caixes de connexió i derivació.

A fi que l'aïllament dels conductors no pugui ser destruït degut al seu fregament amb els cantells lliures dels tubs, els seus extrems, quan siguin metàl·lics i penetrin en una caixa de connexió o aparell, estaran provistos de broquets amb cantells arrodonits o dispositius equivalents, o bé convenientment mecanitzats; si es tracta de tubs metàl·lics amb aïllament interior, aquest últim sobresortirà uns mil·límetres de la coberta metàl·lica.

Quan els tubs estiguin constituïts per a matèries susceptibles d'oxidació i quan hagin rebut, durant el curs del seu muntatge, algun treball de mecanització (corbat, etc.), a les parts mecanitzades se'ls aplicarà pintura antioxidant.

Igualment, en el cas d'utilitzar tubs metàl·lics sense aïllament interior, es tindrà en compte la possibilitat que es produeixin condensacions d'aigua en el seu interior, per a la qual cosa s'elegirà convenientment la traça de la instal·lació, preveient la evacuació de l'aigua en els punts més baixos i, fins i tot, establint una ventilació adequada en l'interior del tubs mitjançant el sistema adequat, com pot ser, per exemple d'unes T quan un dels braços no s'utilitza.

Quan els tubs metàl·lics hagin de connectar-se a terra, la seva continuïtat elèctrica quedarà convenientment assegurada. En el cas d'utilitzar tubs metàl·lics flexibles, és necessari que la distància entre dues postes a terra consecutives dels tubs no excedeixi de 10 m.

No podran utilitzar-se els tubs metàl·lics com a conductors de protecció o de neutre.

Els tubs es fixaran a les parets i sostre mitjançant brides o abraçadores protegides contra la corrosió i sòlidament subjectes. La distància entre aquestes serà com a màxim de 0,50 m. per a tubs rígids i per a tubs flexibles. Es disposaran fixacions en una i altra part dels canvis de direcció i de les connexions, també en la proximitat immediata de les entrades en caixes o aparells.

En les traces situades en superfícies horitzontals (sostres), les brides de subjecció disposaran del corresponent element separador que permeti que el conducte es trobi a una distància mínima de 2 cm. del sostre.

Així mateix hauran de disposar d'elements separadors tots aquells accessoris com caixes de derivació, mecanisme, etc. que s'hagin d'interconnectar amb l'esmentada traça.

En alineacions rectes, les desviacions de l'eix del tub respecte a la línia que uneix els punts extrems no serà superior al 2%.

En els creuaments de tubs rígids amb juntes de dilatació d'un edifici, hauran d'interrompre's els tubs; els extrems hauran de quedar separats entre sí 5 cm. aproximadament, i s'empalmaran posteriorment mitjançant maniguets desllisants que tinguin una longitud mínima de 20 cm.

El pas de les canalitzacions a través d'elements de la construcció, com murs, envans i sostres, es realitzarà d'acord amb les següents prescripcions:

- En tota la longitud dels passos de canalitzacions no es disposaran connexions o derivacions de conductors.
- Les canalitzacions estaran suficientment protegides contra els deterioraments mecànics, les accions químiques i els efectes de la humitat. Aquesta protecció s'exigirà de forma Continua en tota la longitud del pas.
- Si s'utilitzen tubs no obturats per a travessar un element constructiu que separi dos locals d'humitats marcadament diferents, es disposaran de manera que s'hi impedeixi l'entrada i acumulació d'aigua en el local més humit. Quan els passos desemboquin a l'exterior, s'instal·larà, en l'extrem del tub, una pipa de porcellana o vidre, o d'altre material aïllant adequat, de manera que el pas exterior-interior dels conductors s'efectuï en sentit ascendent.
- En el cas que les canalitzacions siguin de naturalesa diferent a un i altre costat del pas, aquest s'efectuarà amb la canalització utilitzada en el local les prescripcions del qual siguin més severes.
- Per a la protecció mecànica dels conductors en la longitud del pas, es disposaran en l'interior de tubs normals, quan aquella longitud no superi els 20 m. i, si els supera, es disposaran tubs blindats. els extrems dels tubs metàl·lics sense aïllament interior estaran proveïts de broquets aïllants, de cantells arrodonits o de dispositiu equivalent; per als tubs metàl·lics amb aïllament

interior serà suficient que l'aïllament sobresurti lleugerament del tub. També podrà emprar-se per a protegir els conductors, els tubs de vidre o porcellana, o d'altre material aïllant adequat, de suficient resistència mecànica.

No necessiten protecció supletòria.

- Els conductors provistos d'una armadura metàl·lica.
- Els conductors rígids aïllats amb polietilè reticulat i que portin un envoltant de protecció de policloroprè o producte equivalent, quan siguin de 1.000 V. de tensió nominal.
- Si l'element constructiu que ha de travessar separa dos locals amb les mateixes característiques d'humitat, poden practicar-se obertures que permetin el pas dels conductors, respectant en cada cas les separacions indicades per al tipus de canalitzacions de què es tracti.
- En els passos de sostres mitjançant tub, aquest estarà obturat mitjançant tanca estanca i la seva extremitat superior sortirà per sobre del paviment a una alçada com a mínim igual a la del sòcol, si existeixen, o a 10 cm. en tot cas. Quan el pas s'efectuï per un altre sistema, s'obturarà igualment mitjançant material incombustible i aïllant, sense que aquesta obturació hagi de ser totalment estanca, encara que protegirà de la caiguda d'objectes i a la propagació del foc.

3.2.2.3.- Taules per a la selecció de tubs d'acer per a canalitzacions elèctriques i caixes derivació

CAPACITAT EN NOMBRE DE CONDUCTORS I CAIXES A UTILITZAR

DIÀMETRE DEL TUB		SECCIÓ NOMINAL DEL CONDUCTOR NOMBRE DE CONDUCTORS												CAIXA DERIVACIÓ METÀL·LICA PLASTIFICADA
Mètri ca	D. inter ca	1,5	2,5	4	6	10	16	25	2x0,7	4x0,22	8x0,22	RG-59	6x0,5	(mínima)
16	13,9	5	3	2	1	1	0	0	4	3	2	1	1	105x105x49
20	17,9	8	5	4	2	1	1	0	6	6	4	2	2	
25	22,9	13	9	7	4	3	2	1	11	10	6	4	3	
32	29,5	22	16	12	7	5	3	2	18	17	11	7	5	105x155x61
40	37,5	36	26	20	11	8	6	3	30	28	18	12	9	
50	47	57	41	32	18	12	9	6	48	44	28	19	15	156x206x83
63	60	94	67	52	30	20	15	9	78	72	47	31	24	206x256x93

TAULA AUXILIAR DE SECCIONS TOTALS PER A UN NOMBRE DETERMINAT DE CONDUCTORS

NOMBRE DE CONDUCTORS	SECCIONS NOMINALS										
	1,5	2,5	4	6	10	16	25	4X0,22 6x0,22	8X0,22 10x0,22	RG-59	6x0,5 2x2x0,14
1	10	14	18	31	45	61	95	13	20	30	38
2	19	28	36	62	91	122	190	25	39	60	77
3	29	42	54	93	136	182	285	38	59	91	115
4	38	55	72	125	182	243	380	50	79	121	154
5	48	69	90	156	227	304	475	63	98	151	192
6	58	83	109	187	272	365	570	75	118	181	231
7	67	97	127	216	318	426	665	88	137	211	269
8	77	111	145	249	363	487	760	101	157	242	308
9	87	125	163	281	408	547		113	177	272	346
10	96	138	181	312	454	608		126	196	302	385
11	106	152	199	343	499	669					
12	115	166	217	374	544	730					
13	125	180	235	405	590	791					
14	135	194	253	436	635						
15	144	208	271	468	680						
16	154	222	289	499	726						
17	164	235	308	530	771						
18	173	249	326	561							
19	183	263	344	592							
20	192	277	362	623							

CAPACITAT DE SECCIÓ DE CONDUCTORS DELS TUBS DE PROTECCIÓ

DIÀMETRE DEL TUB		SECCIÓ TOTAL INTERIOR	SECCIÓ ÚTIL MÀXIMA SEGONS R.E.B.T.
Mètrica (nominal)	D. Inter. (mm)	(mm²)	(mm²)
16	13,9	152	51
20	17,9	252	84
25	22,9	412	137
32	29,5	683	228
40	37,5	1.104	368
50	47	1.735	578
63	60	2.827	942

3.2.3.- Conductors

Serà no propagadors de l'incendi i amb emissió de fums i opacitat reduïda. Els cables amb característiques equivalents a les de la norma UNE 21.123 PART 4 ó 5, o a la norma UNE 21.1002 (segons la tensió assignada al cable) compleixen aquesta prescripció.

Els elements de conducció de cables amb característiques equivalents als classificats com “no propagadors de la flama” d’acord amb les normes UNE-EN 50.085-1 i UNE-EN 50.086-1 compleixen aquesta condició.

EL cable elèctric destinat a circuits de serveis de seguretat no autònoms a circuits de serveis amb font autònoma centralitzada haurà de mantenir el servei durant i després de l'incendi, sent

conforme a les especificacions de la norma UNE EN 50.200 i tindran emissió de fums i opacitat reduïda.

L'estesa dels conductors elèctrics es realitzarà una vegada estiguin fixats els punts de protecció sobre tubs metàl·lics rígids

En cap cas es permetrà la unió de conductors, com connexions o derivacions per simple cargolament o arrollament entre sí dels conductors, sinó que haurà de realitzar-se sempre utilitzant borns de connexió muntats individualment o constituent blocs o regletes de connexió; pot admetre's també la utilització de brides de connexió. Sempre hauran de realitzar-se en l'interior de caixes de connexió o derivació. Els conductors de secció superior a 1 mm² hauran de connectar-se per mitjà de terminals adequats, de manera que mai les connexions quedin sotmeses a esforços mecànics.

Tots ells aniran convenientment numerats, indicant el circuit i línia que configuren.

3.2.4.- Quadres elèctrics

El quadre/s elèctrics estaran constituïts pels cossos necessaris per tal d'albergar les sortides dissenyades al projecte i preveure una possible ampliació (reserva no equipada).

En el cas que els quadres elèctrics estiguin previstos en el pressupost, abans d'iniciar la construcció dels quadres, el Contractista haurà de verificar, amb tota precisió, les cotes d'emplaçament i presentar els plànols complets, a escala de l'interior i frontal, per a la seva aprovació prèvia per la Direcció Facultativa. La no presentació d'aquesta documentació no eximeix de l'obligació d'ajustar-se als criteris de detall de la Direcció Facultativa i seran a càrrec del Contractista les modificacions o substitucions a les què hi hagués lloc, sent així mateix motiu de penalització.

Els quadres elèctrics dels aparcaments seran construïts sota les mateixes característiques, i arquitectura que la resta d'aparcaments de la xarxa que estan telecomandats elèctricament.

En el present Plec es consideraran inclosos, encara que no s'indiquin expressament, la totalitat de materials, components i accessoris necessaris o convenients, segons el criteri de la Direcció Facultativa per a un correcte muntatge i un perfecte funcionament.

Igualment es consideraran inclosos l'elaboració d'esquemes, identificació de components i instruccions completes de manipulació i manteniment.

Tots els materials hauran de ser objecte d'aprovació per la Direcció Facultativa, la qual podrà verificar les vegades que consideri oportú, la construcció del quadre, fins i tot en els tallers del Contractista o dels seus subministradors.

El grau de protecció que oferirà l'armari depenent de la seva ubicació vindrà regulat pel reglament electrotècnic de baixa tensió.

3.2.4.1 -Característiques generals dels quadres dels aparcaments.

En el cas d'aparcaments els quadres elèctrics (un quadre de distribució general, un subquadre de ventilació, un subquadre cabina control, un subquadre de bombes i tants subquadres d'escala com escales hi hagi) seran subministrats per la propietat a peu d'obra.

El contractista disposarà de les mesures reals dels quadres i prèviament a que la propietat aporti els quadres elèctrics ja haurà comprovat que amb les cotes previstes, que l'emplaçament definitiu ja està preparat per posar-hi els quadres.

Un cop allà el contractista, estigui expressament indicat als amidaments o no, s'ocuparà de traslladar els quadres des de l'exterior de l'obra fins la ubicació definitiva, els col·locarà sobre la bancada si aquesta existeix i si no on indiqui la D.F com a posició definitiva fent-se càrrec dels mateixos.

Si els quadres en el moment que arribin a obra “a decisió de la propietat i Direcció Facultativa” no es poguessin situar a la seva ubicació definitiva, el contractista serà el responsable dels mateixos fins al moment del lliurament de l'obra.

En cas de ser necessari la propietat demanarà l'ensamblatge dels diferents cossos al constructor del quadre un cop estiguin adequadament situats per la constructora.

L'instal·lador autoritzat (segons reglament electrotècnic de baixa tensió) serà qui connectarà als bornes dels quadres el cablejat procedent de la instal·lació a les bornes de la sortida corresponent (estigui o no especificat als amidaments).

El cablejat que arribi al quadre independentment estigui indicat a la pròpia borna, haurà d'estar identificat al circuit al que pertany.

3.2.5.- Equips de mesura

Els equips de mesura seran subministrats per l'empresa subministradora d'energia i adequats segons normativa vigent.

3.2.6.- Circuit de Posta a terra

Tot el circuit de posta a terra complirà el Reglament Electrotècnic de Baixa Tensió i s'executarà segons estigui especificat al projecte.

La instal·lació de posta a terra en baixa tensió, tindrà un sol punt de prova situat a la cambra de quadres elèctrics.

El valor de la resistència estarà conforme a les normes de protecció i funcionament de la instal·lació, i es mantindrà d'aquesta manera al llarg del temps, amb una resistència màxima de la instal·lació de 8 ohms, de manera que es garantirà que mai podrà donar tensions de contacte superiors a 24V en el cas de local o emplaçament conductor i 50V en els demés casos.

3.2.6.1.- Presa de terra

La unions de la pressa de terra entre els elements o parts conductores d'una instal·lació i l'elèctrode o grup d'elèctrodes enterrats al terra serà sense fusibles ni dispositius de protecció, és a dir contínua i permanent; la secció del conductor metàl·lic utilitzat serà la suficient segons les característiques elèctriques de la instal·lació.

La pressa de terra constarà d'arqueta (arqueta de serveis de polipropilè amb mesures interiors de 25 cm i exteriors de 35cm) amb tapa de fundició en duralumini (mesura interior 25 cm, exterior 30 cm), barra de compensació de potencial (amb terminals de connexió tipus UPRESA LT-2, cargols d'acer inoxidable per cables de 35 a 70 mm² de secció), tub d'humidificació de PVC, elèctrodes (composats per cable de Cu de 50 mm² de secció i material conductor tipus quibacsol), sistema de drenatge (grava) i perforació de reserva.

Garantirà uns elèctrodes de gran durabilitat i màxim rendiment, estarà equipada amb un sistema d'automanteniment, no precisarà d'obra civil pròpiament, haurà de ser fiable, segura, tenir gran capacitat d'absorció, mínima impedància al xoc en descàrrega alta freqüència, màxima superfície de contacte amb el terreny i garantir la correcta connexió dels elèctrodes amb el terreny.

3.2.7.- Proves i assaigs

3.2.7.1.- Generals

El Contractista garantirà, després de l'acabament dels treballs, que tots els sistemes estan en condicions per a una operació elèctrica perfecta, d'acord amb la normativa oficial i la millor pràctica.

Aquelles instal·lacions, les proves i assaigs de la qual estiguin legalitzades pel Ministeri d'Indústria o altra Organisme oficial, es provaran i assajaran d'acord amb a aquestes normes.

El Contractista assajarà tots els sistemes de les instal·lacions d'aquest projecte i hauran de ser aprovats abans de la seva acceptació.

Es realitzaran els següents assaigs generals, sent el Contractista qui subministrarà l'equip i aparells necessaris per a dur-los a terme:

- Examen visual del seu aspecte.
- Comprovació de dimensions, seccions, calibres i connexions, etc.
- Proves de funcionament i desconexió automàtica.

3.2.7.2.- Parcial en obra

Totes les instal·lacions hauran de ser provades davant de la Direcció Facultativa abans de ser cobertes per parets, falsos sostres, etc.

3.2.7.3.- En fàbrica

La Direcció Facultativa serà autoritzada a realitzar totes les visites d'inspecció que consideri necessàries a les fàbriques on s'estan realitzant treballs relacionats amb aquesta instal·lació.

3.2.7.4.- Assaigs i prova de material

3.2.7.4.1.- Prova de rutina de materials

Tindrà per objecte comprovar la qualitat dels materials que integren el conjunt de la instal·lació, dels que a continuació es ressalten els més importants.

Conductors: Es procedirà a la prova de rigidesa de l'aïllament, que haurà de ser tal que resisteixin durant un minut una prova de tensió de dues vegades la nominal, més 1000 Volt, a freqüència de 50 Hz.

La prova d'aïllament s'efectuarà també en forma que, com a mínim, la seva resistència sigui en relació al mínim que li correspongui, inversament proporcional a la longitud total,

en hectòmetre de les canalitzacions, segons l'article 2.9 del Reglament Electrotècnic de Baixa Tensió, de la Instrucció Número 19.

3.2.7.4.2.- Prova de muntatge

Una vegada acabat el muntatge, abans de procedir a donar-li servei, es comprovarà novament la rigidesa dielèctrica de la instal·lació, a efectes de comprovar el perfecte aïllament dels conductors, borns i connexions, després d'efectuada la instal·lació.

3.2.7.4.3.- Prova de recepció

Finalment, en l'acte de recepció, s'efectuaran proves del conjunt de les instal·lacions. Tindran per objecte comprovar el perfecte funcionament i el rendiment de la instal·lació. Entre d'altres es comprovaran els següents extrems:

- Regulació dels relés de màxima dels limitadors de corrent.
- Dispar i regulació de tots els productes.
- Comprovació de tots els circuits que componen la instal·lació.
- Mesura de la resistència de la presa de terra general, que haurà de ser inferior a 8 ohms.

3.3.- INSTAL·LACIÓ DE PREVENCIÓ D'INCENDIS

3.3.1.- Consideracions generals

Els materials, sistemes i execució del muntatge haurà de ajustar-se a les Normes legals d'obligat compliment.

Les empreses instal·ladores hauran d'estar inscrites en el Registre d'Empreses Instal·ladores de Sistemes de Protecció Contra Incendis, de la Direcció General de Seguretat Industrial del Departament d'Indústria i Energia de la Generalitat de Catalunya.

Tots els aparells, equips, sistemes o els seus components han de tenir la corresponent marca de conformitat a normes.

3.3.2.- Canonades d'acer galvanitzades

Les mateixes especificacions que per la 'instal·lació de fontaneria.

3.3.3.- Pintura i senyalització

Els passamurs i suports hauran de recobrir-se amb dues mans de pintura antioxidant.

Les canonades d'acer galvanitzat que estiguin enterrades hauran d'estar tractades amb pintura asfàltica o un altre tractament anticorrosiu en tota la longitud.

Tots els circuits s'identificaran amb colors normalitzats i s'hi indicarà convenientment el sentit de la direcció del fluid en les conduccions.

Els equips de les instal·lacions manuals de protecció contra incendis (extintors, boques d'incendi, polsadors manuals d'alarma i dispositius de dispar de sistemes d'extinció) s'han de senyalitzar mitjançant senyals definides a la norma UNE 23033-1 segons la mida i han de ser visibles inclòs en cas de fallada al subministre d'enllumenat normal. Quan siguin fotoluminiscents, les seves característiques d'emissió lluminosa ha de complir l'establert a la norma UNE 23035-4:1999. Els cartells seran d'alumini i estaran fixats al parament amb cargols.

3.3.4.- Conductors

Les mateixes especificacions que per a la instal·lació d'electricitat.

3.3.5.- Conductes

3.3.5.1.- Traça

Les mateixes especificacions que per a la instal·lació d'electricitat.

3.3.5.2.- Execució de la instal·lació

Les mateixes especificacions que per a la instal·lació d'electricitat.

3.3.6.- Equips

3.3.6.1.- Equip de mànega (BIE f 25 mm) certificada N segons UNE 23.403

En quant a l'equipament de mànega, s'instal·laran boques d'incendi equipades amb mànega de 25 mm. de diàmetre, que cobreixin la totalitat del recinte, d'acord amb el CTE.

La distància entre qualsevol punt del local protegit fins la BIE més pròxima no superarà els 25m i n'hi haurà una situada sempre a menys de 5 m dels accessos. A prop de cada equip s'haurà de posar un cartell indicador d'alumini (veure especificacions a l'apartat 3.3.3)

Composta de debanadora fixa d'alimentació axial amb dispositiu de canvi de direcció. Pannell de control amb vàlvula de bola i manòmetre, 20 m. de mànega semirrígida de f 25 mm., estanca a una pressió de 15 Kg/cm². Certificada N segons UNE 23091. Llança d'ABS de triple efecte roscada interiorment a 1" gas per al seu acoblament a la mànega. Tindrà un cabal mínim de 100 lts/min. a 3,5 Kp/cm². Vàlvula de pas, de llautó de 25 mm., roscada a 1" gas. Portarà muntat un indicador de pressió de 1 a 16 Kp/cm².

Aquest conjunt anirà muntat dins d'un armari de planxa metàl·lica de 1,5 mm. de gruix de mides 600 x 750 x 250 mm., pintat amb pintura epoxi color vermell RAL 3000 amb un gruix no inferior a 60 micres. El conjunt estarà certificat N segons UNE 23.403.

El pla frontal de l'armari consistirà amb un marc d'acer inoxidable polit, per a muntar plàtic pre-tallat, amb pany i frontisses integrades i pany quadrat. El plàstic, portarà la 'inscripció "Trenqueu-lo en cas d'incendi".

Els equips es muntaran de forma que el centre de la mànega quedi a una alçada de 1,5 m. del paviment.

3.3.6.2.- Columna seca

Els aparcaments amb tres o més plantes sota nivell de carrer o quatre plantes per sobre, seran protegits per una instal·lació de columna seca, amb connexions a totes les plantes.

Aquesta instal·lació es composarà de:

Escomesa al exterior o I.P.F.-41. Provista de connexió siamesa amb claus de bola incorporades, ràcords de 70 mm., que s'ajustaran a la norma UNE 23-400-81, tapes subjectades amb cadenes, i clau de purga de 25 mm.

Estarà allotjada en una fornícula de 55 cm. d'amplada, de 40 cm. d'alçada i 30 cm. de fondària, el marc estarà pintat amb color vermell RAL-3000 i la porta serà blanca amb la inscripció "Columna seca - Ús exclusiu bombers", amb lletra vermella.

La tapa disposarà de tanca de simple lliscament per a clau de quadradet de 8 mm. i frontisses en la part inferior que permetin el seu total abatiment.

Es disposarà a la façana, amb el centre de les seves boques a 90 cm. del terra, en lloc accessible al Servei d'Extinció d'Incendis i Salvaments, i al més pròxim possible a la columna.

S'evitarà la col·locació d'elements que puguin obstaculitzar la seva visibilitat.

Connexió de sortida per planta o I.P.F.-39. Les boques de sortida disposaran de connexió siamesa amb claus de bola incorporades, ràcords de 45 mm., que s'ajustaran a la norma UNE 23-400-81, amb tapes subjectades amb cadenes.

Estaran allotjades en fornícules de 55 cm. d'amplada, 35 cm. d'alçada i 30 cm. de fondària, provistes de tapa de vidre amb la inscripció "Columna seca - Ús exclusiu bombers", en lletra vermella. La tapa disposarà de tanca de simple lliscament per a claus de quadradet de 8 mm. i frontisses en la part inferior que permetin el seu total abatiment.

Estaran situades en els recintes d'escala o en els vestíbuls previs a aquestes, amb el centre de les seves boques a 90 cm. del terra.

La canonada serà d'acer galvanitzat sense soldadura i tindrà un diàmetre nominal de 80 mm.

El sistema de columna seca es sotmetrà, abans de la seva posada en servei, a una prova d'estanqueïtat i resistència mecànica, sotmetent-lo a una pressió estàtica de 1.470 kPa (15 kg/cm²) durant dues hores, com a mínim, i no han d'aparèixer fuites en cap punt de la instal·lació.

Aquests equips hauran d'anar senyalitzats veure especificacions a l'apartat 3.3.3

3.3.6.3.- Extintors

Els extintors es disposaran en armaris metàl·lics amb clau unificada de dimensions 350 x 750 x 250 mm., de característiques similars als de les mànegues. La part superior dels extintors quedarà instal·lada com a màxim a una alçada de 1,70 m. sobre el paviment. El ganxo per a penjar l'extintor estarà sòlidament fixat. Sobre l'armari hi haurà un ròtul segons especificacions apartat 3.3.3

Extintors portàtils de CO₂: Capacitat de càrrega de 5 Kg de CO₂. Classificació 34-B segons ITC MIE-AP 5, i UNE 23110-84. Aparell conformat en acer sense soldadura. Vàlvula de llautó de tir ràpid, vàlvula de seguretat, mànega i difusor recte. De funcionament manual. Disposarà d'un ganxo per penjar. Situats preferentment a les dependències d'aparellatge elèctric.

Extintors portàtils de pols ABC: Capacitat de càrrega de 6 Kg de pols polivalent ABC. Classificació 21A 113 B segons ITC MIE-AP 5 i UNE 23110-84. Pressió incorporada mitjançant l'agent impulsor nitrogen rectificat. Aparell conformat en acer embotit. Vàlvula de llautó. Tir ràpid. Provist de manòmetre i comprovador de pressió. Amb mànega. Funcionament manual. Pressió de prova 20-25 Kp/cm². Indicada per a focs tipus A,B,C. Acabat superficial amb pintura epoxídica de fornejat. Disposarà de ganxo per a penjar a l'interior de l'armari corresponent. Situats a les naus d'aparcament, segons el CTE, 1 per cada 15 m. de recorregut.

3.3.6.4.- Detectors tèrmics

Aquests detectors seran termovelocimètrics i termostàtics combinats. Generaran resposta davant una elevació brusca de temperatura o bé quan aquesta assoleixi un valor predeterminat. Podran muntar-se directament en el sostre, utilitzant la pròpia carcassa com a caixa de connexió. Tindran possibilitat de sortida per a pilot indicador remot. La secció del cable a utilitzar serà de 1,5 mm². La tensió d'alimentació serà de 16 a 27 Volt c.c. Consum en repòs de 65 micro A a 25 graus C. Consum en alarma 100 mA màxims. Temperatura de treball de -10 graus C. Temperatura d'engegada (termostàtic) 58 graus C $\pm$ 4 graus C. Temps de resposta amb increment de temperatura de 10 graus C per minut, entre 30 segons i 4 minuts. Material termoplàstic ABS. Color blanc.

3.3.6.5.- Central de detecció

Podrà controlar opcionalment de 1 fins a 16 zones. Podrà governar, a distància, un dispositiu d'alarma òptic-acústic, a més del control de la ventilació del local. Admetrà la possibilitat d'efectuar proves reals d'alarma i d'avaria, possibilitat de desconnexió de zona individualment, desconnexió de l'alarma interior i exterior, vigilància automàtica de la línia de xarxa "AC". L'alimentació dels detectors és de 24 Volt i dos fils. Podrà treballar amb qualsevol tipus de detectors, tèrmics, termovelocimètrics, etc. Podrà treballar amb polsadors manuals d'alarma, intercalats en les línies de detecció. Podrà instal·lar-s'hi el mòdul que permet controlar el tancament automàtic de les portes tallafoc, l'engegada de l'extinció automàtica combinant dues zones, sirenes d'alarma exteriors, etc., i podrà regular el temps d'engegada entre 3 i 180 sg. Inclòs mòdul master per al control del sinòptic.

Tensió de xarxa 220 Volt $\pm$ 10%. Freqüència de xarxa 50 Hz. Tensió de bateries 24 Volt. Corrent de bateries de 1,9 A/hora a 6 A/hora. Tensió nominal del carregador de bateries 27,6 Volt. Autonomia de les bateries superior a 33 hores. Tensió d'alimentació detectors 24 Volt. Consum en repòs per zona, 120 mA. Limitació de corrent en línia de detecció 70 mA.

3.3.6.6.- Portes tallafoc

Les portes per a instal·lar als vestíbuls d'independència, seran EI 60 C5, compliran el CTE i la norma UNE 23.802/79.

Tindran mínim 0,80 m. de pas lliure.

Hauran de portar una placa identificativa on hi constarà la norma a la que està subjecte, la resistència al foc, el número de fabricació i el número d'assaig.

En el cas que el bastiment tingui rigiditzador inferior, aquest haurà de quedar per sota del paviment. En aquest cas l'aresta inferior de la porta, tindrà una cinta intumescents o qualsevol altre sistema que compleixi les normes.

De les portes s'haurà d'aportar documentació justificativa descrita a l'apartat de "documentació justificativa de l'obra realitzada".

3.3.6.7.- Retenidors de portes tallafoc

Per les portes tallafoc dels vestíbuls d'independència, hi hauran uns electroimants a 24 V cc., que les retindran obertes. En cas d'incendi la centraleta de detecció tallarà l'alimentació dels electroimants, i les portes per la força de les seves molles es tancaran.

Els electroimants estaran instal·lats perfectament protegits, en caixa d'alumini de fosa, la que portarà un polsador poc visible per tallar l'alimentació de l'electroimant.

La central d'alimentació a 24 V. cc. i potència adequada, amb bateries i autonomia de dues hores, serà exclusivament per als retenidors.

3.3.7.- Proves i assaigs de la instal·lació

Pel que fa a la xarxa d'aigua, seran les mateixes que per a la instal·lació de fontaneria.

3.4.- INSTAL·LACIÓ D'ENLLUMENAT

3.4.1.- Normes tècniques generals

Les especificacions constructives i normes de muntatge, que a continuació es definiran, fan referència a la instal·lació d'enllumenat interior i exterior de l'aparcament.

En tots els equips d'enllumenat per fluorescència, les lluminàries estaran equipades amb les corresponents reactàncies electròniques amb precaldeig, d'acord amb les normes esmentades.

3.4.2.- Característiques dels aparells d'enllumenat ordinari

En naus, rampes i accessos. Es disposarà una regleta per a tub fluorescent vist, de xapa d'acer tractada amb pintura epoxi, endurida termicament. La regleta tindrà un grau de protecció superior a 53, Classe I i estarà protegida de la humitat, amb tapa en la part superior i separadors de material plàstic o similar a la zona de contacte amb el forjat. El tub fluorescent sera de color 830.

Les regletes estaran equipades amb reactàncies electròniques amb precaldeig accessibles per mitjà de les dues femelles que fixen la tapa superior. I, estarà preparada per a l'entrada del tub metàl·lic amb manigueta, rosca, contrarrosca i protecció de tub plàstica.

En escales i dependències. Les lluminàries seran tancades amb difusor.

Les lluminàries situades en les dependències d'accés al públic, seran molt resistents, estaran fixades fortament i no seran susceptibles de ser robades per mitjans senzills. Els tubs que les alimentin seran encastats a paret.

3.4.3.- Característiques dels aparells d'enllumenat d'emergència

Seguiran la instrucció ITC-BT28 apartat tres de les instal·lacions en locals de pública concurrència del Reglament electrotècnic de baixa tensió i el codi tècnic de l'edificació secció SU 4 .

Comptaran amb circuits d'emergència tot recorregut d'evacuació, els passadissos i escales que condueixin a l'exterior o zones generals del edifici,

Enllumenat emergència nau. Seran lluminàries per a allotjar làmpades fluorescents. Construïdes segons Norma UNE 20-392-75. Autonomia 1 hora. Bateria formada per acumuladors estancs de Níquel-Cadmi (alta temperatura). Protecció IP 42. La instal·lació podrà realitzar-se en paret o sostre. Tensió d'alimentació 220 V. Funcionament: Emergència: 1 làmpada PL. Senyalització amb diode led. Fusible de protecció. Els equips donaran una lluminància de 5 lux en els passadissos.

Els equips d'enllumenat d'emergència tindran la certificació corresponent.

Enllumenat emergència escales i dependències. Seran lluminàries per a allotjar làmpades fluorescents. Construïdes segons Norma UNE 20-392-75. Autonomia 1 hores. Bateria formada per acumuladors estancs de Níquel-Cadmi (alta temperatura). Protecció IP-42. La instal·lació podrà realitzar-se en paret o sostre. Tensió d'alimentació 220 V. Funcionament: Emergència: 1 làmpada PL. Senyalització amb diode led. Fusible de protecció.

Els equips d'enllumenat d'emergència tindran la certificació corresponent.

3.4.4.- Enllumenat exterior (públic)

Compliran el Plec de Condicions de l'Ajuntament de Barcelona.

3.4.5.- Proves i assaigs

3.4.5.1.- Assaigs en fàbrica

El Contractista haurà de presentar un protocol d'assaigs realitzats pel fabricant, en el que garanteixi les característiques dels materials. Haurà d'incloure totes les dades necessàries que complintin les especificacions del projecte.

La Direcció Facultativa serà autoritzada a realitzar totes les visites d'inspecció que estimi necessàries a les fàbriques on s'estiguin realitzant treballs relacionats amb aquesta instal·lació.

Els materials i equips d'origen industrial hauran de complir les condicions funcionals i de qualitat fixades en les NTE, així com les corresponents Normes i disposicions vigents, relatives a fabricació i control industrial o, en el seu defecte, les Normes UNE corresponents.

3.4.5.2.- Assaigs en obra

Totes les instal·lacions hauran de ser provades davant la Direcció Facultativa, abans de ser cobertes pels elements d'acabat (assaigs parcials) i amb els acabats col·locats (assaigs totals).

La Direcció Facultativa podrà rebutjar, sense perjudici de la Propietat, el lot dels objectes al qual pertany aquell que no compleixi les condicions.

Quan el material o equip arribi a obra amb certificat d'Origen Industrial i que acrediti el compliment de les condicions, normes i disposicions referides en aquest document, la seva recepció podrà realitzar-se comprovant únicament les característiques aparents.

Les proves del nivell d'il·luminació es faran d'acord amb els càlculs de la Memòria. Es realitzaran mitjançant un luxòmetre degudament calibrat. La mesura s'efectuarà en punts diferents, a nivell del paviment, de manera que permeti definir les corbes isolux. La mesura es farà amb tots els acabats de superfície executats i quan les làmpades portin, com a mínim, 400 hores de funcionament.

3.5.- INSTAL·LACIÓ DE VENTILACIÓ I CONTROL DE GASOS

3.5.1.- Normes tècniques generals

Els materials i execució del muntatge hauran d'ajustar-se a les normes oficials vigents.

En aquells casos en què no hi hagi contradicció amb la normativa oficial o amb les Normes Tecnològiques del Ministeri del Habitatge i mentre la Direcció Facultativa no especifiqui res en contra, el Contractista haurà d'ajustar-se a la normativa DIN.

3.5.2.- Motors

Els motors seran trifàsics amb aïllament elèctric Classe F i protecció segons IP-54. Homologats segons CTICM 88G166 (400°C/2H). La velocitat idònia estarà compresa entre 750 i 1000 rpm. En casos excepcionals podrà arribar fins a 1500 rpm. sempre i quan es corregeixi el nivell de soroll admès segons l'ordenança general del medi ambient urbà de Barcelona. Els rodaments seran amb lubricant de per vida, sense necessitat de manteniment.

3.5.3.- Ventiladors

Els ventiladors aniran allotjats en caixes metàl·liques construïdes en acer laminat. L'hèlix serà d'al·lumi. Disposaran d'aïllament interior a base d'una capa de 40 mm. de vidre amb una capacitat d'absorció acústica apropiada segons càlculs justificatius. Disposaran també de silenciadors acústics construïts amb una envoltant de planxa galvanitzada amb junta corredissa o semblant i plegat per rigidització en junta de diamant. Disposaran de lames de fibra de vidre de 50 mm. de gruix disposades en forma paral·lela al flux de l'aire, amb una capacitat de l'estudi d'absorció acústica adequada als nivells màxims.

Els ventiladors portaran la corresponent placa de característiques amb totes les dades que defineixen la màquina. I en cap cas el consum del motor serà superior al nominal.

El conjunt ventilador-motor ha de poder suportar, com a mínim, una temperatura de 400 °C durant 90 minuts (CTE)

3.5.3.1.- Elements antivibratoris

Tots els equips amb parts mòbils hauran d'instal·lar-se amb les recomanacions del fabricant, posant especial atenció en la seva anivellació i alineació dels elements de transmissió.

Hauran d'estar dotats dels antivibradors, que recomani el fabricant, amb la finalitat de no transmetre vibracions a l'edifici.

Seran de tipus suport metàl·lic o cautxú. Els de cautxú seran de tipus antilliscant.

Els antivibradors quedaran instal·lats de forma que suportin igual càrrega.

La forma de fixació dels antivibradors han d'ésser aquella que permeti millor la funció a que es destinin, podent-se realitzar mitjançant espàrrecs o cargols.

Les connexions dels equips amb els conductes es realitzarà mitjançant juntes elàstiques.

La boca de descàrrega i, eventualment, l'oïda d'aspiració del ventilador estaran connectats a la resta de la instal·lació per mitjà de material flexible.

3.5.4.- Conductes metàl·lics

3.5.4.1.- Conductes rectangulars

3.5.4.1.1.- Construcció

Seran realitzats mitjançant engalletat amb juntes tipus Pittsburgh o semblant, utilitzant, en la seva totalitat, xapa d'acer galvanitzat de primera qualitat i es respectaran els següents gruixos de xapa:

Dimensió costat gran del conducte (mm.)	Gruix mínim (mm.)
Fins a 250	0,5
De 251 fins a 500	0,6
De 501 fins a 950	0,7
De 951 fins a 1.450	0,8
De 1.450 fins a 2.000	1
Més gran de 2.000	1,2

En els cons de transformació immediats a la boca d'impulsió dels ventiladors, el gruix de xapa augmentarà en un grau, respecte al que li correspondria per la seva dimensió major, segons la taula anterior. Els conductes horitzontals seran registrables, amb trapes separades cada 10 m. i pels extrems; els verticals seran per la base.

3.5.4.1.2.- Unions entre trams

Les unions entre trams, la dimensió major dels quals sigui igual o inferior a 800 mm., es realitzaran amb corredissa-baioneta o altre sistema amb prou garantia. En els angles hauran d'introduir-s'hi xapes angulars de tancament.

Les unions entre trams, la dimensió major dels quals sigui superior als 800 mm., es realitzaran mitjançant marcs d'angle de 30 x 30 x 3 mm. de dimensió mínima.

Les unions entre trams de traçat vertical es realitzaran preceptivament amb marcs d'angle de 30 x 30 x 3 mm., sigui quina sigui la seva dimensió.

Les juntes corredisses reforçades es realitzaran en xapa galvanitzada de 1,2 mm. de gruix.

Els marcs d'angle seran soldats i galvanitzats al bany una vegada construïts. Els cargols d'unió seran cadmiats.

3.5.4.1.3.- Reforços

Tots els elements rectes dels conductes seran reforçats mitjançant plecs amb punta de diamant; els de costat major fins a 900 mm. en disposaran d'un per cada 2 metres de longitud de conducte; en els de costat major superior a 900 mm. se'n disposarà un per cada metre com a màxim.

En aquells trams, la dimensió major dels quals sigui superior a 900 mm., es col·locaran reforços exteriors d'angle galvanitzat de 30 x 30 x 3 mm. per a rigiditzar el conducte.

3.5.4.1.4.- Suports i suspensions

Tots els elements i peces de suspensió seran galvanitzats al bany; les varilles i arandeles, cadmiades.

Les suspensions seran amb perfil conformat en fred, penjat a l'obra amb tacs de resistència suficient, varilla roscada M-8, arandeles i femelles.

3.5.4.1.5.- Peces accessorïes

La construcció serà similar als trams rectes de conductes, mitjançant tanques i unions per plegats de la xapa. No seran admeses les soldadures per punts.

Les corbes tindran un radi interior mínim de 150 mm. i no inferior a 0,5 vegades l'ample dels conductes, excepte en aquells casos en què per imperatius d'espai la Direcció Facultativa autoritzi un radi inferior.

Els canvis de secció s'efectuaran amb un angle màxim de 15 graus sexagesimals, entre cara i eix de conducte.

3.5.4.2.- Conductes circulars

3.5.4.2.1.- Construcció

Estaran constituïts per tubs d'acer galvanitzat, de primera qualitat, rígids, de construcció helicoidal i seran llisos interiorment.

La seva fabricació serà estàndard i procedirà d'una firma especialitzada i experimentada en aquest tipus de fabricació.

Els gruixos de la xapa d'acer hauran de ser, segons el diàmetre del conducte i quan no s'indiqui expressament el contrari, els següents:

Diàmetre (mm)	Gruix mínim (mm.)
Fins a DN 200	0,6
De 201 a 450	0,7
De 451 a 1.000	1
De 1.001 a 1.800	1,2
Major de 1.800	1,5

Les peces de transformació a conductes rectangulars, reixes i altres elements es realitzaran d'acord amb allò que s'ha especificat per als conductes rectangulars.

Els conductes horitzontals seran registrables, amb trapes separades cada 10 m.; els conductes verticals seran registrables per la base. Els extrems dels horitzontals seran registrables.

3.5.4.2.2.- Unions entre trams i peces accessoris

Les unions entre trams seran per maniguets d'unió fins a DN 800 i directament a les peces accessoris (colzes, tes, etc.), essent aquestes mascle i els trams femella.

Les unions, en general, per a diàmetres superiors a DN 800 es realitzaran per brides d'angle de 30 x 30 x 3 mm. de dimensió mínima.

Les unions entre trams de traçat vertical es realitzaran preceptivament mitjançant brides d'angle de 30 x 30 x 3 mm.

Els marcs de brides d'angle seran galvanitzats al bany, una vegada construïts. Els cargols d'unió seran cadmiats.

Per a l'estanquitat, en les unions s'hi interposarà massilla adequada o juntes de Klingerit, segons els casos.

3.5.4.2.3.- Reforços

Per a diàmetres superiors a DN 800 mm. es col·locaran reforços exteriors d'angle galvanitzat de 30 x 30 x 3 mm. per a rigiditzar el conducte.

3.5.4.2.4.- Supports i suspensions

Igual que per als conductes rectangulars.

3.5.4.2.5.- Peces accessoris

Igual que per als conductes rectangulars.

3.5.4.3.- Passamurs

En els passos de sostres, envans, i, en general, qualsevol element constructiu, es col·locaran passamurs de xapa d'acer galvanitzat rectangular o circular, segons el tipus de conducte, de dimensions o diàmetres suficients per a contenir, entre el conducte i peça passamur, llana mineral de 25 mm. de gruix i una densitat de 80 Kp/cm². El conjunt passamur més camisa haurà de sobresortir 100 mm. a ambdós costats del parament travessat.

Es disposarà, així mateix, a cada costat del sostre, mur o envà travessat, del corresponent floró i tapajuntes, preferentment del mateix material.

3.5.4.4.- Condicions d'acceptació o de rebuig

3.5.4.4.1.- Materials

En el moment de la recepció en obra dels materials, es comprovarà que aquests han estat fabricats seguint les prescripcions i les normes corresponents indicades en aquest Plec.

Es presentaran certificats de proves per als equips i materials que així s'esmenten (originals o autenticitats).

Independentment de la presentació dels certificats de proves realitzades en fàbrica als equips materials, se'ls realitzaran les proves en obra que s'indiquen.

3.5.4.4.2.- Instal·lació

Proves parcials. Durant la construcció es realitzaran proves de tots els elements que han de quedar ocults i no es cobrirà fins que aquestes proves parcials donin resultats satisfactoris a judici de la Direcció Facultativa.

Igualment, s'han de fer proves parcials de tots els elements que indiqui la Direcció Facultativa.

Proves finals. Acabada totalment la instal·lació, d'acord amb les especificacions del projecte, aquesta es sotmetrà parcialment o en el seu conjunt, a les proves que s'indicaran més endavant.

Per a l'execució de les proves finals, és condició necessària que la instal·lació hagi estat prèviament equilibrada i posta a punt.

Per als motors elèctrics, es comprovarà que la potència absorbida pels motors elèctrics, en les condicions de funcionament corresponents al màxim cabal dels ventiladors, és igual o inferior a la de projecte. Si el ventilador és de volum variable, la comprovació s'efectuarà també al setanta i quaranta per cent (70 i 40%) del cabal màxim, havent d'ésser les potències absorbides iguals o inferiors a les de projecte.

Per a ventiladors es mesuraran el cabal, les pressions totals en l'aspiració i la descàrrega i la velocitat de rotació i es comprovarà que les condicions de funcionament del ventilador responen a les de projecte, admetent-se una diferència màxima en més o en menys del deu per cent ($\pm 10\%$) entre el valor de projecte i la mitja aritmètica de, almenys, tres mesures consecutives.

En els elements per a la impulsió i captació d'aire, es comprovaran els cabals de tots els elements, admetent-se que la diferència entre aquests i les dades del projecte no sigui superior en més o en menys al deu per cent ($\pm 10\%$).

3.5.4.5.- Traça

Es vigilarà el correcta paral·lelisme de les arestes entre si i amb l'estructura dels locals.

Els conductes horitzontals estaran separats com a mínim 5 cm. del sostre i 20 cm. de la paret vertical.

Quan un conducte creui, per sota, una junta de dilatació del sostre, aquest conducte es separarà del sostre, en el punt de encreuament, una distància mínima de 20 cm.

3.5.5.- Control de CO i fums

3.5.5.1.- Consideracions generals

La ventilació forçada s'activarà quan el nivell de CO arribi a 50 p.p.m.

Les sortides de ventilació de cada zona de la centraleta seran conduïdes sota tub metàl·lic en les parts vistes al subquadre de ventilació.

3.5.5.2.- Característiques del detector de CO

El disseny del detector s'adaptarà a les exigències establertes per la norma UNE 100166-04. Com a mínim s'instal·larà 1 a raó de cada 200 m² i com a mínim 2 per cada zona de ventilació.

En presencia de CO, el detector reaccionaria de forma instantània i la recuperació serà immediata, una vegada desaparegut el gas a detectar, l'aparell estarà disposat per una nova intervenció, essent el temps de resposta del ordre de uns 10 segons.

El detector donarà una resposta fidel durant un període mínim de quatre anys i serà de fàcil substitució. Hi haurà un pilot de color verd intermitent que indicarà el funcionament normal i un de vermell per indicar que s'han superat les 50 ppm. Estabilització ràpida i alta fiabilitat.

La homologació del detector tindrà la contrasenya CDM-8002.

Podrà muntar-se directament en el sostre, mitjançant dos cargols, utilitzant la pròpia carcassa com a caixa de connexions. La secció mínima dels cables a utilitzar serà de 1,5 mm², encara que en qualsevol cas la secció serà la determinada pel fabricant del detector. Per cada zona s'instal·laran tres cables.

3.5.5.3.- Central de detecció de CO

Model compacte d'una a quatre zones. Cada zona alimentarà i controlarà com a mínim dos detectors. La disposició dels mateixos no serà inferior a 1 detector per cada 200 m².

Es compon de:

Pilot ambar indicador d'avaria: S'il·lumina quan es produeix alguna de les següents anomalies:

- Pèrdua de comunicació entre central i detectors.
- Trencament del filament sensor d'un detector.
- Tensió baixa a la línia (entre borns detector).
- Extracció d'un detector.
- Consum excessiu (línia detectors).
- Accionament interruptor d'inhibició.

Pilot vermell indicador d'alarma: S'il·lumina quan la concentració de CO supera les 100 p.p.m. Quan aquests pilots accionen el senyal òptic, entren en funcionament els relés d'extracció i alarma respectivament. Els relés d'extracció són individuals per zones, proporcionant una sortida lliure de tensió, mentre que en el cas de l'alarma només és un relé general per a totes les zones, proporcionant una sortida de tensió de 24 V. de c.c. El nivell de concentració de CO ha de poder programar-se.

Pilot verd indicador d'extracció: S'il·lumina quan el nivell de concentració supera les p.p.m. establertes (50 p.p.m.)

Pilot vermell indicador de tall acústic: s'il·lumina quan el senyal acústic ha estat inhibit per la pulsació de la tecla tall acústic.

Pilot verd indicador funcionament: s'il·lumina de forma intermitent durant un temps d'estabilització de 30 sg. Després es manté fix indicant que la zona esta en servei.

Interruptor test: efectua la comprovació del bon estat dels indicadors.

Interruptor d'inhibició de zona: s'utilitza per a inhibir els senyals durant el temps d'escalfament dels detector (posició baixa).

Pantalla: hi haurà una pantalla de tres dígit per la lectura directa i fàcil de les concentracions.

Els detectors i centraletes seran homologats segons R.D. 2584/1981 - 734/1985 - 2368/1985 - 105/1988 i acceptats per la Direcció General de Seguretat Industrial del Departament d'Indústria i Energia de la Generalitat de Catalunya.

3.6.- INSTAL·LACIÓ DE MEGAFONIA

3.6.1.- Micròfon

El micròfon del sistema de megafonia serà amb base de fundició i suport per a operar en sobre taula. Disposarà de polsador i interruptor d'enclavament en la pròpia base. Dissenyat per a combinar amb amplificadors equipats amb circuit de preferència d'avisos i dispositius de prioritat.

Serà del tipus dinàmic de bovina mòbil. Sensibilitat - 58 dB, de 100 a 10.000 Hz i 1 micro bar. Resposta freqüència 200-10000 Hz. Impedància 200 Ohms balancejada. Direccionalitat cardioide, connexionat amb cable apantallat de 2 m. amb connector DIN de 5 contactes. Longitud màxima 50 m.

3.6.2.- Altaveu d'alt rendiment

La seva construcció serà funcional al lloc on han de ser col·locats i seran antivandàlics. Estarà format per dos altaveus de 5" i 2" amb filtre separador de freqüències. Provist de transformador de línia de 100 V. amb connexions de 15, 10 i 7 Watts.

Resposta freqüencial de 120-14000 Hz. Pressió acústica 92 Db a 1 KHz. Sistema de fixació per a permetre la seva orientació en direcció.

Material de construcció: alumini extrusionat d'alta resistivitat química i d'impacte.

La instal·lació serà a base de 2 conductors de 1,5 mm² apantallats.

3.6.3.- Amplificador industrial 100 W

L'amplificador de la megafonia de 240 W RMS amb cinc entrades de sensibilitat programable i sortides de línia de 100 V, 70V i 50V amb baixa impedància. Ha de disposar de dos canals interns un de programa i l'altre de prioritat. Cada canal tenir un control de volum independent, per poder ajustar el programa musical a un nivell baix i els avisos microfònics prioritaris a nivell més elevat.

Ha d'incorporar circuits de protecció tèrmica, contra les sobrecàrregues i protecció contra el curtcircuit en la línia dels altaveus. Ha de tenir un sistema que eviti l'excesiva saturació del amplificador per motius de nivells sobrelevats de les senyals d'entrada i reduir la distorsió de sortida.

Incorporarà una altra funció que permeti prioritzar la paraula.

Ha de permetre situar el micròfon de la cabina de control a una distància de més de 15 m del equip (l'equip va situat al rack de la cambra de racks annexa a cabina) i ha de permetre poder-se utilitzar una de les sortides del sistema d'interfonia com entrada a l'amplificador.

3.6.4.- Intercomunicador cabina de control

El micròfon del intercomunicador que en el cas dels aparcaments es situa per comunicar-se entre l'interior de la cabina on els vidres dificulten la comunicació parlada entre les persones situades a l'interior i l'exterior, constarà de tres elements: un pupitre, un mòdul exterior microfon altaveu i una central d'amplificació i alimentació.

El sistema ha de ser dúplex d'intercomunicació bidireccional simultània totalment automàtic (mans lliures) amb mòdul antilarsen incorporat.

El pupitre interior, disposarà d'un micròfon amb braç flexible, base de sobretaula. A la base hi ha l'altaveu d'escolta interior, un pilot d'indicació d'activat de color verd, un polsador d'ON d'activació, un polsador de desactivat OFF. Té una sortida de senyal balancejada, impedància 600 ohms, alimentació phantom, sensibilitat -67dB (0 dB=1V/microBar), resposta 150Hz a 10Hz, presentació ABS/Metall, color gris antracita, connexió DIN, una longitud de cable de 3m i pes 400 grams.

El mòdul intercomunicador exterior micròfon altaveu, ha de disposar d'una carcassa antivandàlica i un suport d'alumini per la seva fixació. La carcassa tindrà d'alçada 500 mm, 80 mm d'amplada i 110 mm de lateral, disposarà d'una regleta a bornes amb cargol, connector DIN, alimentació a 230 Vac i consum màxim de 10VA. Es situarà a l'exterior de la cabina a una alçada des de la part baixa del mateix de 1.4 a 1.5 m respecte del terra i es demanarà per situar a la dreta o esquerra de la finestra segons estigui especificat als plànols. Tot el cablejat que arriba al mateix serà encastat, i l'entrada del cablejat serà per la part posterior.

L'amplificador disposarà de connector pupitre interior, connector Micròfon exterior, un controlador de volum exterior i un controlador de volum interior, sortida d'altaveu interior, fusible de 250mA i pressa de corrent. Al frontal disposarà d'un interruptor de dues posicions que permetrà desconnectar el dispositiu.

Les dimensions hauran de ser de 428 mm d'amplada, 330 mm de fondo i 57 cm d'alçada total.

3.7.- CIRCUIT TANCAT DE TV

El circuit tancat de televisió el composaran les càmares, el cablejat de senyals, alimentacions, equips de grabació i equips de visualització. Tot aquest sistema es realitzarà sota xarxa ethernet.

El visionat de les imatges el farà personal autoritzat i les imatges gravades seran encriptades de manera que sense la codificació serà impossible veure-les.

Cameres: Es situaran en els llocs estratègics per a poder controlar l'aparcament, entre altres, es col·locaran en: accessos de vianants (replà superior d'escala per a control d'accés), entrada i sortida de vehicles, caixers automàtics i previsions, cabina de control, ascensor, passadissos de circulació de vehicles...

La carcassa de les cameres portarà el suport adequat per a fixar-les al sostre o paret i estarà dotada de les articulacions necessàries per a poder enfocar en totes direccions.

El mòdul de control, inclou detector de presència, alimentador i selector.

La ubicació de les càmares i mòduls de control es determinarà sempre en obra i no necessàriament hauran d'anar situats un junt a l'altre.

Els cables d'alimentació i de senyal estaran protegits contra manipulacions externes mitjançant tub metàl·lic o similar i prensaestopes en carcassa.

Les òptiques seran ajustables de manera que es regularan a obra.

Equip gravador i servidor: aniran situats al interior del rack de la cambra annexa a cabina.

Monitor: estarà ubicat a la cabina de control raó per la qual s'haurà de passar el cablejat d'àudio i so, teclat, pantalla i ratolí des de la cambra de rack fins a la seva ubicació definitiva a la cabina control.

L'alimentació d'aquests equips és específica i a cabina els endolls hauràn d'estar convenientment identificats. El color dels mateixos serà taronja.

3.8.- SENYALITZACIÓ

Els rètols a col·locar seran:

-Tipus A: Rètol fet amb perfil d'alumini extrusionat, lacat en blanc (epoxi líquid). De dimensions 660 x 220 x 170 mm. Una o dues cares en metacrilat blanc òpal, rotulat segons normativa de BSM (lletres, fletxes i símbols) en material adhesiu Scotchcal 3M. Portaran un grup d'il·luminació fàcilment substituïble, tipus fluorescent Tf 20 W, amb sistema autònom d'il·luminació d'emergència amb autonomia mínima de dues hores. Acumulador a bateries de Níquel-Cadmi. Interruptor de "llavin" únic per a tots els nostres cartells. Previst per a penjar del sostre separat, per a salvar les conduccions existents i també per a fixar a la paret.

-Tipus B: Igual Tipus A, de dimensions 440 x 220 x 170 mm..

-Tipus C: Igual Tipus A, sense emergència.

3.9.- INSTAL·LACIÓ D'INTÈRFONS

Existiran interfons a: els emissors de tiquets, als validadors, als caixers i previsions de caixers, a cada entrada d'escala, a cada replà de planta d'escala, a l'ascensor, als controls d'accessos de vianants al accés aparcament, i tants com siguin necessaris distribuïts per cada planta de l'aparcament, directament accessibles, de manera que la distància màxima a recórrer, des de qualsevol punt fins al interfon no superi els 25 m.

Els punts d'interfonia secundaris seran de dos tipus: encastats o de superfície en funció de la situació dels mateixos. Seran encastats quan estiguin a qualsevol escala tant a l'interior com a la part exterior del nucli.

Els cables d'alimentació i de senyal estaran protegits contra manipulacions externes mitjançant tub metàl·lic o similar i prensaestopes en carcassa segons sigui el cas.

Secundari encastat. El secundari serà per a encastrar, amb polsador de trucades metàl·lic i circuit electrònic de memòria de trucada. Portarà incorporat avís lluminós LED per a trucades des de central i pre-to. S'hi inclourà reixeta antiperforació de l'altaveu, làmina de protecció contra la humitat. Disposarà de placa davantera d'alumini anoditzat.

Secundari de superfície. El secundari serà el mateix allotjat en caixa metàl·lica de 2 mm. de gruix amb prensaestopes.

La instal·lació portarà 2 conductors de 1 mm² apantallats per intèrfon; de manera independent, connectat a través del seu cablejat a l'equip de control situat a la cambra de rack, annexa a la cabina de control o bé a la caixa de comunicacions ubicada segons plànols i la qual tindrà prevista l'entrada dels mateixos. El traçat del tub transcorrerà de manera general per la segona planta i es distribuirà verticalment a través dels pilars als diferents punts. Si els interfons previstos són IP el cablejat serà cat. 5 i vindrà especificat a la resta del Projecte i acabar de traçar a obra amb la Direcció Facultativa.

L'equip s'alimentarà d'una de les sortides de Sai destinades a tal fi. L'alimentació d'aquests equips és específica i a cabina els endolls hauràn d'estar convenientment identificats. El color dels mateixos serà taronja.

3.10.- INSTAL·LACIÓ DE CONTROL DE GESTIÓ DE L'APARCAMENT

La instal·lació de control de gestió de l'aparcament tindrà les característiques indicades en la resta de documents del Projecte.

La constructora haurà de realitzar la infraestructura de les instal·lacions, que inclou: el cablejat, el tub, els ancoratges, les il·letes de protecció i llaços de detecció segons indicacions de la Direcció Facultativa i la resta de documents del Projecte.

3.11.- ACUMULADOR ELÈCTRIC

El calderí tindrà una protecció total contra els agents corrosius, tant si són d'origen químic com electrolític. No existirà el risc d'esquerdes ni porus. La superfície serà estanca, elàstica i impenetrable. No precisarà ànode.

Coberta exterior en xapa d'acer, acabat amb pintura epoxi polimeritzada i assecada al forn.

La vàlvula de seguretat regularà la pressió de l'aigua, considerant la seva expansió. Evitarà el buidat de l'acumulador en cas de manca de subministrament a la xarxa. Podrà instal·lar-se tant en posició vertical com horitzontal.

Aïllament de poliuretà rígid injectat de 22 mm.

El termosta t serà amb regulació exterior que permetrà regular la temperatura de l'aigua. Hi haurà un segon termosta t de seguretat de tall bipolar amb limitador de temperatura que desconnectarà si l'escalfament és excessiu.

Resistència blindada de doble potència, immersa en l'aigua.

Disposarà d'un interruptor de parada i marxa que permetrà de desconnectar l'aparell i d'un altre de doble potència que possibilitarà l'escalfament accelerat de l'aigua. Tots dos disposaran d'un indicador de funcionament.

Connexionat interior amb presa de terra incorporada. Cable trifilar d'un metre i endoll de connectors cilíndrics.

Serà homologat segons Reial Decret 2236/1985.

3.12.- MATERIALS A UTILITZAR

Amb l'objecte de normalitzar el manteniment durant l'explotació de l'aparcament, els materials utilitzats en les seves instal·lacions seran de les marques i models que s'indiquen en el annex 1.

En cas que algun dels models indicats en l'esmentat annex no pugui trobar-se per haver-se deixat de fabricar, CLAUS haurà de donar la seva aprovació a qui el substitueixi, prèvia proposta del Contractista.

3.13.- MATERIALS NO ESPECIFICATS EN AQUEST PLEC

Els materials a utilitzar, diferents dels previstos en el projecte, necessitaran l'aprovació de la Direcció Facultativa, pel que fa a les condicions tècniques d'aquests materials

El Contractista presentarà al Director Facultatiu tots els catàlegs, mostres, informes i certificats dels diferents fabricants, que estimi necessaris per a la seva elecció i aprovació.

Si la Direcció Facultativa ho considera convenient, podrà exigir els assaigs oportuns, realitzats per laboratori homologat, per a identificar la qualitat dels materials a utilitzar.

ANNEX 1.- DOCUMENTACIÓ REQUERIDA PEL FINAL D'OBRA

1.1 Certificat original o autenticat final d'Obra signat per la Direcció Facultativa de l'Obra.

AS BUILT

1.2 Lliurament de les memòries de càlcul tan de l'obra civil (càlcul estructural) com d'instal·lacions amb els valors tal i com han estat executats. Documentació signada per la D.F.

1.3 Lliurament de plànols reproduïbles de l'obra acabada actualitzada tant de l'obra civil com d'instal·lacions. Cal que aquesta documentació sigui lliurada amb la signatura de la D.F.

LEGALITZACIONS I ACREDITACIONS

1.3 Legalització de les diferents instal·lacions susceptibles de ser-ho (electricitat, aparell elevador, aigua sanitària i contra incendis) i de les instal·lacions que travessin l'aparcament.

1.4 Butlletins i fulls de comptadors per poder contractar els subministraments elèctrics.

1.5 Lliurament de certificat de l'industrial instal·lador amb categoria d'especialista (IBTE) de baixa tensió on hi consti expressament la modalitat entre la que ha estat autoritzat treballar (local amb risc d'incendi o explosió) i carta d'acompanyament.

1.6 Certificat de l'instal·lador de baixa tensió original d'acord amb l'article 18d del Reglament Electrotècnic de baixa tensió.

1.8 Lliurament de certificats de l'industrial, de l'instal·lador de sistemes contraincendis, i carta d'acompanyament.

AUDITORIES I COMPROVACIONS

1.9 Lliurament de les Auditories d'instal·lacions realitzades, amb la certificacions originals o autenticades corresponents.

1.10 Lliurament còpia Actes Inspecció E.I.C. de les instal·lacions.

CARTES I CERTIFICACIONS

1.10 Certificació original del cablejat de comunicacions (Xarxa de cabina, sistema de control i sistema elèctric).

1.11 Aportar certificat de presa de terra amb el valor de resistència del terra, les normes de manteniment de la mateixa i carta d'acompanyament.

1.12 Aportar la carta de la Direcció conforme s'ha comprovat que tots els productes susceptibles a estar sotmesos sota el marcatge CE ho són, i s'han realitzat els controls i comprovacions que el marcatge li exigeix.

1.13 Lliurar assaigs dels productes utilitzats i d'aplicació d'aquells elements que haguessin d'estar sotmesos a la seva posta en obra a una resistència al foc i reacció al foc concreta amb la carta d'acompanyament corresponent on de manera explícita es manifesti el nom del responsable, càrrec a l'empresa i DNI (assaigs originals o autenticats).

1.14 Certificació de les solucions adoptades per a tancaments entre sectors d'incendi diferents. Lliurar certificat de la empresa constructora en que manifesti la solucions constructives i carta d'acompanyament si fos necessari per haver estat realitzades aquestes solucions per una empresa diferent a la del contractista (escala i forjats, pilars, sostres, etc.).

1.15 Element compartimentador de l'estació Transformadora (REI-240)- Lliurar assaigs dels productes utilitzats i d'aplicació d'aquells elements que haguessin d'estar sotmesos a la seva posta en obra a una resistència al foc i reacció al foc concreta amb la carta d'acompanyament corresponent on de manera explícita es manifesti el nom del responsable, càrrec a l'empresa i DNI (assaigs originals o autenticats).

1.16 Portes Talla foc (EI260C5) Lliurar assaigs dels productes utilitzats i d'aplicació d'aquells elements que haguessin d'estar sotmesos a la seva posta en obra a una resistència al foc i reacció al foc concreta amb la carta d'acompanyament corresponent on de manera explícita es manifesti el nom del responsable, càrrec a l'empresa i DNI (assaigs originals o autenticats).

1.17 Separació del conducte de ventilació mitjançant plaques resistents al foc (EI120) : Lliurar assaigs dels productes utilitzats i d'aplicació d'aquells elements que haguessin d'estar sotmesos a la seva posta en obra a una resistència al foc i reacció al foc concreta amb la carta d'acompanyament corresponent on de manera explícita es manifesti el nom del responsable, càrrec a l'empresa i DNI (assaigs originals o autenticats).

1.18 Protecció dels elements metàl·lics estructurals (EI120) : Lliurar assaigs dels productes utilitzats i d'aplicació d'aquells elements que haguessin d'estar sotmesos a la seva posta en obra a una resistència al foc i reacció al foc concreta amb la carta d'acompanyament corresponent on de manera explícita es manifesti el nom del responsable, càrrec a l'empresa i DNI (assaigs originals o autenticats).

1.19 Protecció dels passos d'instal·lacions entre sectors (EI120) : Lliurar assaigs dels productes utilitzats i d'aplicació d'aquells elements que haguessin d'estar sotmesos a la seva posta en obra a una resistència al foc i reacció al foc concreta amb la carta d'acompanyament corresponent on de manera explícita es manifesti el nom del responsable, càrrec a l'empresa i DNI (assaigs originals o autenticats).

1.21 Plànol de situació dels diferents elements subjectes a una resistència i reacció al foc concreta.

1.22 Instal·lació de vies - Presentar certificat (original o autenticat) d'instal·lació de tots els mitjans de protecció contra incendis, conforme aquests han estat instal·lats segons especificacions del RIPCI (RD 1942/93).

1.23 Ruixadors - Presentar certificat (original o autenticat) d'instal·lació de tots els mitjans de protecció contra incendis, conforme aquests han estat instal·lats segons especificacions del RIPCI (RD 1942/93).

1.23 Extintors - Presentar certificat (original o autenticat) d'instal·lació de tots els mitjans de protecció contra incendis, conforme aquests han estat instal·lats segons especificacions del RIPCI (RD 1942/93).

1.24 Detecció d'incendi - Presentar certificat (original o autenticat) d'instal·lació de tots els mitjans de protecció contra incendis, conforme aquests han estat instal·lats segons especificacions del RIPCI (RD 1942/93)

1.25 Instal·lacions d'alarma d'incendi - Presentar certificat (original o autenticat) d'instal·lació de tots els mitjans de protecció contra incendis, conforme aquests han estat instal·lats segons especificacions del RIPCI (RD 1942/93)

1.26 Certificació de la xarxa de ruixadors conforme s'ha realitzat adequadament i carta d'acompanyament corresponent (certificat original o autenticat)

1.27 Certificació de la xarxa de vies conforme s'ha realitzat adequadament i carta d'acompanyament corresponent (certificat original o autenticat)

1.28 Assaig de laboratori acreditat per ENAC que acrediti que el sistema de desenfumatge de l'aparcament resisteix (conductes 600°/2h, ventiladors 400°/2h i cablejat resistent al foc) certificat original o autenticat i carta acompanyament

INDUSTRIALS I GARANTIES

1.29 Relació d'industrials subcontractats, amb nom responsable, adreça i telèfon.

1.30 Relació d'equips instal·lats a l'aparcament amb referències, adreça i telèfon (segons model)

1.31 Lliurament de certificats de garantia i manuals d'ús dels productes instal·lats.

1.33 Lliurament d'un aval a primer requeriment com a garantia de la impermeabilització (segons model BSM).

SERVITUDS

1.34 En cas de ser una transferència d'ús cal que per part del propietari existent se'ns faci arribar la documentació escrita i gràfica del que es transfeix, amb referència expressa de les servituds que hi ha. (Polisportiu, galeria de serveis, pous de bombeig, dipòsits de residus biològics o d'altres tipus, xarxes de diferent tipus pel interior de l'aparcament...).

1.35 EN CAS ACCÉS A L'APARCAMENT: Aportar certificats i descripció dels elements que mantinguin les condicions de sectorització establertes a la normativa vigent cap a la nau de l'aparcament, o escales de l'aparcament, comprovar sales de muntacàrregues, ventilacions, ...

Tots els certificats han de ser originals o autenticats.

gener de 2024



Federico Giacomelli, E.C.C.P

COLMTR35B - MATERIALS I COMPOSTOS

B0 - MATERIALS BÀSICS

B06 - FORMIGONS

B069- - FORMIGÓ D'ÚS NO ESTRUCTURAL

0.- ELEMENTS QUE CONTEMPLA EL PLEC

B069-I4H8.

1.- DEFINICIÓ I CONDICIONS DELS ELEMENTS

Formigons que no aporten responsabilitat estructural a la construcció, però col·laboren a millorar la durabilitat del formigó estructural (formigons de neteja) o aporten el volum necessari d'un material resistent per a conformar la geometria requerida per un fi concret.

S'han considerat els materials següents:

- Formigons de neteja, destinats a evitar la contaminació de les armadures i la dessecació del formigó estructural al procés d'abocat
- Formigó no estructural destinat a conformar volums de material resistent

CARACTERÍSTIQUES GENERALS:

Els ciments que es poden utilitzar en formigó no estructural són:

- Prefabricats no estructurals: Ciments comuns excepte CEM II/A-Q, CEM II/B-Q, CEM II/A-W, CEM II/B-W, CEM II/A-T, CEM II/B-T, CEM III/C
- Formigons de neteja i replens de rases: Ciments comuns

- Altres formigons executats a l'obra: Ciment per a usos especials ESP VI-1 i ciments comuns excepte CEM II/A-Q, CEM II/B-Q, CEM II/A-W, CEM II/B-W, CEM II/A-T, CEM II/B-T, CEM III/C

Els àrids a utilitzar poden ser sorres i graves rodades o procedents de matxuqueig, o escòries siderúrgiques adequades. S'ha de poder utilitzar fins a un 100% d'àrid gros reciclat, sempre que compleixi amb les especificacions de l'article 30.8 del CODI ESTRUCTURAL amb respecte a les condicions físico-mecàniques i als requisits químics.

S'hauran d'utilitzar additius reductors d'aigua, ja que els formigons d'ús no estructural contenen poc ciment.

Els components del formigó, la seva dosificació, el procés de fabricació i el transport han d'estar d'acord amb les prescripcions del CODI ESTRUCTURAL.

El control dels components s'ha de realitzar d'acord als àmbits 0101, 0521, 0531, 0701 i 1011.

Els formigons de neteja han de tenir una dosificació mínima de 150 kg/m3 de ciment.

La mida màxima del granulat es recomanable sigui inferior a 30 mm.

Es tipificaran de la manera següent: HL-150/C/TM, on C = consistència i TM= mida màxima del granulat.

Els formigons no estructurals han de tenir una resistència característica mínima de 15 N/mm2, i es recomanable que la mida màxima del granulat sigui inferior a 40 mm.

Es tipificaran HNE-15/C/TM, on C= consistència i TM = mida màxima del granulat.

S'ha d'utilitzar preferentment, formigó de resistència 15 N/mm2, tret que la DF indiqui el contrari.

En cap cas la proporció en pes de l'additiu no ha de superar el 5% del pes del ciment utilitzat.

Si s'utilitzen cendres volants no han de superar el 35% del pes del ciment.

Classe resistent del ciment: >= 32,5

Contingut de ciment: >= 150 kg/m3

Assentament en el con d'Abrams (UNE EN 12350-2):

Consistència seca: 0 - 2 cm

Consistència plàstica: 3-4 cm

Consistència tova: 5-9 cm

Toleràncies:

- Assentament en el con d'Abrams:

Consistència seca: ± 1 cm

Consistència plàstica o tova: ± 1 cm

Toleràncies respecte de la dosificació:

- Contingut de ciment, en pes: ± 3%

- Contingut de granulats, en pes: ± 3%

- Contingut d'aigua: ± 3%

- Contingut d'additius: ± 5%

- Contingut d'addicions: ± 3%

2.- CONDICIONS DE SUBMINISTRAMENT I EMMAGATZEMATGE

Subministrament: En camions formigonera.

El formigó ha d'arribar a l'obra sense alteracions en les seves característiques, formant una barreja homogènia i sense haver iniciat l'adormiment.

Queda expressament prohibit l'addició al formigó de qualsevol quantitat d'aigua o altres substàncies que puguin alterar la composició original.

Emmagatzematge: No es pot emmagatzemar.

3.- UNITAT I CRITERI D'AMIDAMENT

Unitat d'amidament: la indicada a la descripció de l'element

Criteri d'amidament: quantitat necessària subministrada a l'obra

4.- NORMATIVA DE COMPLIMENT OBLIGATORI

Real Decreto 470/2021, de 29 de junio, por el que se aprueba el Código Estructural.

B0 - MATERIALS BÀSICS

B06 - FORMIGONS

B06F - FORMIGONS ESTRUCTURALS (CE)

0.- ELEMENTS QUE CONTEMPLA EL PLEC

B06F1-I4HH.

1.- DEFINICIÓ I CONDICIONS DELS ELEMENTS

Formigó amb o sense addicions (cendres volants o fum de sílice), elaborat en una central formigonera legalment autoritzada d'acord amb el títol 4t. de la llei 21/1992 de 16 de juliol d'indústria i el Real Decret 559/2010, de 7 de maig.

CARACTERÍSTIQUES DELS FORMIGONS D'ÚS ESTRUCTURAL:

Els components del formigó, la seva dosificació, el procés de fabricació i el transport han d'estar d'acord amb les prescripcions del CODI ESTRUCTURAL.

La designació del formigó fabricat en central es pot fer per propietats o per dosificació i s'expressarà, com a mínim, la següent informació:

- Consistència
 - Grandària màxima del granulat
 - Tipus d'ambient al que s'exposarà el formigó
 - Resistència característica a compressió per als formigons designats per propietats
 - Contingut de ciment expressat en kg/m3, per als formigons designats per dosificació
 - La indicació de l'ús estructural que ha de tenir el formigó: en massa, armat o pretesat
- La designació per propietats s'ha de fer d'acord amb el format: T-R/C/TM/A
- T: Indicatiu que serà HM per al formigó en massa, HA pel formigó armat, i HP per al formigó pretesat
 - R: Resistència característica a compressió, en N/mm2 (20-25-30-35-40-45-50-55-60-70-80-90-100)
 - C: Lletra indicativa del tipus de consistència: L Líquida, F fluida, B tova, P plàstica i S seca
 - TM: Grandària màxima del granulat en mm.
 - A: Designació de l'ambient al que s'exposarà el formigó

En els formigons designats per propietats, el subministrador ha d'establir la composició de la mescla del formigó, garantint al peticionari les característiques especificades de grandària màxima del granulat, consistència i resistència característica, així com les limitacions derivades del tipus d'ambient especificat (contingut de ciment i relació aigua/ciment).

En els formigons designats per dosificació, el peticionari es responsable de la congruència de les característiques especificades de grandària màxima del granulat, consistència i contingut en ciment per metre cúbic de formigó, i el subministrador les haurà de garantir, indicant també, la relació aigua/ciment que ha emprat.

En els formigons amb característiques especials o d'altres de les especificades a la designació, les garanties i les dades que el subministrador hagi d'aportar, s'han d'especificar abans de l'inici del subministrament.

El formigó ha de complir amb les exigències de qualitat que estableix l'article 43.2 del CODI ESTRUCTURAL.

Si el formigó està destinat a una obra amb armadures pretesades, podrà contenir cendres volants sense que aquestes excedeixin el 20% del pes del ciment, i si es tracta de fum de silici no podrà excedir el 10%

Si el formigó està destinat a obres de formigó en massa o armat, la DF pot autoritzar l'us de cendres volants o fum de silici per la seva confecció. En estructures d'edificació, si s'utilitzen cendres volants no han de superar el 35% del pes del ciment. Si s'utilitza fum de silici no ha de superar el 10% del pes del ciment. La quantitat mínima de ciment s'especifica a l'article 43.2.1 del CODI ESTRUCTURAL.

La central que subministri formigó amb cendres volants realitzarà un control sobre la producció segons l'art. 32 del CODI ESTRUCTURAL i ha de posar els resultats de l'anàlisi a l'abast de la DF, o disposarà d'un distintiu de qualitat oficialment reconegut Les cendres volants han de complir en qualsevol cas les especificacions de la norma UNE_EN 450.

Els additius hauran de ser del tipus que estableix l'article 31.2 del CODI ESTRUCTURAL i complir l'UNE EN 934-2

En cap cas la proporció en pes de l'additiu no ha de superar el 5% del pes del ciment utilitzat.

Classificació dels formigons per la seva resistència a compressió:

- Si fck <= 50 N/mm2 , resistència standard
- Si fck > 50 N/mm2 , alta resistència

Valor mínim de la resistència:

- Formigons en massa >= 20 N/mm2
- Formigons armats o pretesats >= 25 N/mm2

Tipus de ciment:

- Formigó en massa: Ciments comuns excepte els tipus CEM II/A-Q, CEM II/B-Q, CEM II/A-W, CEM II/B-W, CEM II/A-T, CEM II/B-T i CEM III/C (UNE-EN 197-1), Ciments per a usos especials ESP VI-1 (UNE 80307).

- Formigó armat: Ciments comuns excepte els tipus CEM II/A-Q, CEM II/B-Q, CEM II/A-W, CEM II/B-W, CEM II/A-T, CEM II/B-T, CEM III/C i CEM V/B (UNE-EN 197-1).

- Formigó pretesat: Ciments comuns tipus CEM I, CEM II/A-D, CEM II/A-V, CEM II/A-P i CEM II/A-M(V,P) (UNE-EN 197-1).

- Es considera inclòs dins dels ciments comuns els ciments blancs (UNE 80305).

- Es consideren inclosos els ciments de característiques addicionals com els resistents als sulfats i/o a l'aigua de mar (UNE 80303-1 i UNE 80303-2), i els de baix calor d'hidratació (UNE-EN 14216).

Classe del ciment: 32,5 N

Densitats dels formigons:

- Formigons en massa (HM):
 - 2.250 kg/m3 si fck <=40 N/mm2
 - 2.300 kg/m3 si fck > 40 N/mm2

Formigons armats i pretensats (HA-HP): 2400 kg/m3

El contingut mínim de ciment ha d'estar d'acord amb les prescripcions del CODI ESTRUCTURAL, en funció de la classe d'exposició (taula 43.2.1.a). La quantitat mínima de ciment considerant el tipus d'exposició més favorable ha de ser:

- Obres de formigó en massa: >= 200 kg/m3
- Obres de formigó armat: >= 250 kg/m3
- Obres de formigó pretesat: >= 275 kg/m3
- A totes les obres: <= 500 kg/m3

La relació aigua/ciment ha d'estar d'acord amb les prescripcions del CODI ESTRUCTURAL, en funció de la classe d'exposició (taula 43.2.1.a). La relació aigua/ciment considerant el tipus d'exposició més favorable ha de ser:

- Formigó en massa: <= 0,65
- Formigó armat: <= 0,65
- Formigó pretesat: <= 0,60

Assentament en el con d'Abrams (UNE EN 12350-2):

- Consistència seca: 0 - 20 mm
- Consistència plàstica: 30 - 40 mm
- Consistència tova: 50 - 90 mm
- Consistència fluida: 100-150 mm
- Consistència líquida: 160-200 mm

La consistència (L) líquida només es podrà aconseguir mitjançant additiu superfluidificant Ió clor total aportat per components d'un formigó no pot superar:

- Pretensat: <= 0,2% pes de ciment
- Armat: <= 0,4% pes de ciment
- En massa amb armadura de fissuració: <= 0,4% pes de ciment

Quantitat total de fins (sedàs 0,063) al formigó, corresponents als granulats i al ciment:

- Si l'aigua és standard: < 200 kg/m3
- Si l'aigua és reciclada: < 210 kg/m3
- Toleràncies:

- Assentament en el con d'Abrams:
 - Consistència seca: ± 1 cm
 - Consistència plàstica: ± 1 cm
 - Consistència tova: ± 1 cm
 - Consistència fluida: ± 1 cm
 - Consistència líquida: ± 1 cm

FORMIGONS PER A PILOTS FORMIGONATS "IN SITU"

Tamany màxim del granulat. El més petit dels següents valors:

- <= 32 mm
- <= 1/4 separació entre barres d'acer longitudinals

Dosificacions de pastat:

- Contingut de ciment:
 - Formigons abocats en sec: >= 325 kg/m3
 - Formigons submergits: >= 375 kg/m3
- Relació aigua-ciment (A/C): < 0,6
- Contingut de fins d <0,125 (ciment inclòs):
 - Granulat gruixut d > 8 mm: >= 400 kg/m3
 - Granulat gruixut d <= 8 mm: >= 450 kg/m3

Consistència del formigó:

Assentament con d'Abrams(mm)	Condicions d'ús
130 <= H <= 180	- Formigó abocat en sec
H >= 160	- Formigó bombejat, submergit o abocat sota aigua amb tub tremie
H >= 180	- Formigó submergit, abocat sota fluid estabilitzador amb tub tremie

El formigó ha de tenir la docilitat i fluïdesa adequada, i aquests valors s'han de mantenir durant tot el procés de formigonat, per tal d'evitar embussos als tubs de formigonar.

FORMIGONS PER A PANTALLES FORMIGONADES "IN SITU"

Contingut mínim de ciment en funció de la grandària màxima del granulat:

+-----+		
Grandària màxima del granulat(mm)	Contingut mínim de ciment(kg)	
32	350	
25	370	
20	385	
16	400	
+-----+		

Grandària màxima del granulat. El més petit dels següents valors:

- <= 32 mm
- <= 1/4 separació entre barres d'acer longitudinals

Dosificacions de pastat:

- Contingut de ciment en pantalles contínues de formigó armat:
 - Formigons abocats en sec: >= 325 kg/m3
 - Formigons submergits: >= 375 kg/m3
- Relació aigua-ciment: 0,45 < A/C < 0,6
- Contingut de fins d <=0,125 mm (ciment inclòs):
 - Granulat gruixut D <= 16 mm: <= 450 kg/m3
 - Granulat gruixut D > 16 mm: = 400 kg/m3
- Assentament al con d'Abrams: 160 < A < 220 mm

El formigó ha de tenir la docilitat i fluïdesa adequada, i aquests valors s'han de mantenir durant tot el procés de formigonat, per tal d'evitar embussos als tubs de formigonar.

FORMIGÓ PER A PAVIMENTS

La fabricació del formigó no es podrà iniciar fins que la DF no hagi aprovat la fórmula de treball i el corresponent tram de prova (apartat d'execució). Aquesta fórmula inclourà:

- La identificació de cada fracció d'àrid i la seva proporció ponderal en sec
- La granulometria de la mescla d'àrids per als tamisos 40 mm; 25 mm; 20 mm; 12,5 mm; 8 mm; 4 mm; 2 mm; 1 mm; 0,500 mm; 0,250 mm; 0,125 mm; i 0,063 mm UNE EN 933-2.
- La dosificació de ciment, aigua i, si és el cas de cada additiu, referides a amassada
- La resistència característica a flexotracció a 7 i a 28 dies.
- La consistència del formigó fresc, i el contingut d'aire ocult.

El pes total de partícules que passen pel tamís 0,125 mm UNE EN 933-2 no serà major de 450 kg/m3, inclòs el ciment.

Contingut de ciment: >= 300 kg/m3

Relació aigua/ciment: <= 0,46
Assentament en el con d'Abrams (UNE 83313): 2 - 6 cm
Proporció d'aire ocluit (UNE 83315): <= 6%
En zones sotmeses a nevades o gelades serà obligatòria la utilització d'un inclusor d'aire, i en aquest cas, la proporció d'aire ocluit en el formigó fresc no serà inferior al 4,5 % en volum.
Toleràncies:
Assentament en el con d'Abrams: ± 1 cm
2.- CONDICIONS DE SUBMINISTRAMENT I EMMAGATZEMATGE
Subministrament: En camions formigonera.
Queda expressament prohibit l'addició al formigó de qualsevol quantitat d'aigua o altres substàncies que puguin alterar la composició original.
Emmagatzematge: No es pot emmagatzemar.
3.- UNITAT I CRITERI D'AMIDAMENT
Unitat d'amidament: la indicada a la descripció de l'element
Criteri d'amidament: quantitat necessària subministrada a l'obra
4.- NORMATIVA DE COMPLIMENT OBLIGATORI
Real Decreto 470/2021, de 29 de junio, por el que se aprueba el Código Estructural.

B0 - MATERIALS BÀSICS

B06 - FORMIGONS

B06F - FORMIGONS ESTRUCTURALS (CE)

B06F1-- FORMIGÓ ESTRUCTURAL EN MASSA AMB CIMENT GRIS I GRANULAT NATURAL (CE)

0.- ELEMENTS QUE CONTEMPLA EL PLEC

B06F1-I4HH.

1.- DEFINICIÓ I CONDICIONS DELS ELEMENTS

Formigó amb o sense addicions (cendres volants o fum de sílice), elaborat en una central formigonera legalment autoritzada d'acord amb el títol 4t. de la llei 21/1992 de 16 de juliol d'indústria i el Real Decret 559/2010, de 7 de maig.

CARACTERÍSTIQUES DELS FORMIGONS D'ÚS ESTRUCTURAL:

Els components del formigó, la seva dosificació, el procés de fabricació i el transport han d'estar d'acord amb les prescripcions del CODI ESTRUCTURAL.

La designació del formigó fabricat en central es pot fer per propietats o per dosificació i s'expressarà, com a mínim, la següent informació:

- Consistència
 - Grandària màxima del granulat
 - Tipus d'ambient al que s'exposarà el formigó
 - Resistència característica a compressió per als formigons designats per propietats
 - Contingut de ciment expressat en kg/m3, per als formigons designats per dosificació
 - La indicació de l'ús estructural que ha de tenir el formigó: en massa, armat o pretesat
- La designació per propietats s'ha de fer d'acord amb el format: T-R/C/TM/A
- T: Indicatiu que serà HM per al formigó en massa, HA pel formigó armat, i HP per al formigó pretesat
 - R: Resistència característica a compressió, en N/mm2 (20-25-30-35-40-45-50-55-60-70-80-90-100)
 - C: Lletra indicativa del tipus de consistència: L Líquida, F fluida, B tova, P plàstica i S seca
 - TM: Grandària màxima del granulat en mm.
 - A: Designació de l'ambient al que s'exposarà el formigó

En els formigons designats per propietats, el subministrador ha d'establir la composició de la mescla del formigó, garantint al peticionari les característiques especificades de grandària màxima del granulat, consistència i resistència característica, així com les limitacions derivades del tipus d'ambient especificat (contingut de ciment i relació aigua/ciment).

En els formigons designats per dosificació, el peticionari es responsable de la congruència de

les característiques especificades de grandària màxima del granulat, consistència i contingut en ciment per metre cúbic de formigó, i el subministrador les haurà de garantir, indicant també, la relació aigua/ciment que ha emprat.

En els formigons amb característiques especials o d'altres de les especificades a la designació, les garanties i les dades que el subministrador hagi d'aportar, s'han d'especificar abans de l'inici del subministrament.

El formigó ha de complir amb les exigències de qualitat que estableix l'article 43.2 del CODI ESTRUCTURAL.

Si el formigó està destinat a una obra amb armadures pretesades, podrà contenir cendres volants sense que aquestes excedeixin el 20% del pes del ciment, i si es tracta de fum de silici no podrà excedir el 10%

Si el formigó està destinat a obres de formigó en massa o armat, la DF pot autoritzar l'us de cendres volants o fum de silici per la seva confecció. En estructures d'edificació, si s'utilitzen cendres volants no han de superar el 35% del pes del ciment. Si s'utilitza fum de silici no ha de superar el 10% del pes del ciment. La quantitat mínima de ciment s'especifica a l'article 43.2.1 del CODI ESTRUCTURAL.

La central que subministri formigó amb cendres volants realitzarà un control sobre la producció segons l'art. 32 del CODI ESTRUCTURAL i ha de posar els resultats de l'anàlisi a l'abast de la DF, o disposarà d'un distintiu de qualitat oficialment reconegut

Les cendres volants han de complir en qualsevol cas les especificacions de la norma UNE_EN 450.

Els additius hauran de ser del tipus que estableix l'article 31.2 del CODI ESTRUCTURAL i complir l'UNE EN 934-2

En cap cas la proporció en pes de l'additiu no ha de superar el 5% del pes del ciment utilitzat.

Classificació dels formigons per la seva resistència a compressió:

- Si fck <= 50 N/mm2 , resistència standard
- Si fck > 50 N/mm2 , alta resistència

Valor mínim de la resistència:

- Formigons en massa >= 20 N/mm2
- Formigons armats o pretesats >= 25 N/mm2

Tipus de ciment:

- Formigó en massa: Ciments comuns excepte els tipus CEM II/A-Q, CEM II/B-Q, CEM II/A-W, CEM II/B-W, CEM II/A-T, CEM II/B-T i CEM III/C (UNE-EN 197-1), Ciments per a usos especials ESP VI-1 (UNE 80307).

- Formigó armat: Ciments comuns excepte els tipus CEM II/A-Q, CEM II/B-Q, CEM II/A-W, CEM II/B-W, CEM II/A-T, CEM II/B-T, CEM III/C i CEM V/B (UNE-EN 197-1).

- Formigó pretesat: Ciments comuns tipus CEM I, CEM II/A-D, CEM II/A-V, CEM II/A-P i CEM II/A-M(V,P) (UNE-EN 197-1).

- Es considera inclòs dins dels ciments comuns els ciments blancs (UNE 80305).

- Es consideren inclosos els ciments de característiques addicionals com els resistents als sulfats i/o a l'aigua de mar (UNE 80303-1 i UNE 80303-2), i els de baix calor d'hidratació (UNE-EN 14216).

Classe del ciment: 32,5 N

Densitats dels formigons:

- Formigons en massa (HM):
 - 2.250 kg/m3 si fck <=40 N/mm2
 - 2.300 kg/m3 si fck > 40 N/mm2

Formigons armats i pretensats (HA-HP): 2400 kg/m3

El contingut mínim de ciment ha d'estar d'acord amb les prescripcions del CODI ESTRUCTURAL, en funció de la classe d'exposició (taula 43.2.1.a). La quantitat mínima de ciment considerant el tipus d'exposició més favorable ha de ser:

- Obres de formigó en massa: >= 200 kg/m3
- Obres de formigó armat: >= 250 kg/m3
- Obres de formigó pretesat: >= 275 kg/m3
- A totes les obres: <= 500 kg/m3

La relació aigua/ciment ha d'estar d'acord amb les prescripcions del CODI ESTRUCTURAL, en funció de la classe d'exposició (taula 43.2.1.a). La relació aigua/ciment considerant el tipus d'exposició més favorable ha de ser:

- Formigó en massa: <= 0,65
- Formigó armat: <= 0,65
- Formigó pretesat: <= 0,60

Assentament en el con d'Abrams (UNE EN 12350-2):

- Consistència seca: 0 - 20 mm
- Consistència plàstica: 30 - 40 mm
- Consistència tova: 50 - 90 mm
- Consistència fluida: 100-150 mm
- Consistència líquida: 160-200 mm

La consistència (L) líquida només es podrà aconseguir mitjançant additiu superfluidificant

Ió clor total aportat per components d'un formigó no pot superar:

- Pretensat: <= 0,2% pes de ciment
 - Armat: <= 0,4% pes de ciment
 - En massa amb armadura de fissuració: <= 0,4% pes de ciment
- Quantitat total de fins (sedàs 0,063) al formigó, corresponents als granulats i al ciment:
- Si l'aigua és standard: < 200 kg/m3
 - Si l'aigua és reciclada: < 210 kg/m3
- Toleràncies:
- Assentament en el con d'Abrams:
 - Consistència seca: ± 1 cm
 - Consistència plàstica: ± 1 cm
 - Consistència tova: ± 1 cm
 - Consistència fluida: ± 1 cm
 - Consistència líquida: ± 1 cm

FORMIGONS PER A PILOTS FORMIGONATS "IN SITU"

Tamany màxim del granulat. El més petit dels següents valors:

- <= 32 mm
 - <= 1/4 separació entre barres d'acer longitudinals
- Dosificacions de pastat:
- Contingut de ciment:

- Formigons abocats en sec: >= 325 kg/m3
- Formigons submergits: >= 375 kg/m3
- Relació aigua-ciment (A/C): < 0,6
- Contingut de fins d <0,125 (ciment inclòs):
 - Granulat gruixut d > 8 mm: >= 400 kg/m3
 - Granulat gruixut d <= 8 mm: >= 450 kg/m3

Consistència del formigó:

Assentament con d'Abrams(mm)	Condicions d'ús
130 <= H <= 180 H >= 160	- Formigó abocat en sec - Formigó bombejat, submergit o abocat sota aigua amb tub tremie
H >= 180	- Formigó submergit, abocat sota fluïd estabilitzador amb tub tremie

El formigó ha de tenir la docilitat i fluïdesa adequada, i aquests valors s'han de mantenir durant tot el procés de formigonat, per tal d'evitar embussos als tubs de formigonar.

FORMIGONS PER A PANTALLES FORMIGONADES "IN SITU"

Contingut mínim de ciment en funció de la grandària màxima del granulat:

Grandària màxima del granulat(mm)	Contingut mínim de ciment(kg)
32	350
25	370
20	385
16	400

Grandària màxima del granulat. El més petit dels següents valors:

- <= 32 mm
 - <= 1/4 separació entre barres d'acer longitudinals
- Dosificacions de pastat:
- Contingut de ciment en pantalles contínues de formigó armat:

- Formigons abocats en sec: >= 325 kg/m3
- Formigons submergits: >= 375 kg/m3
- Relació aigua-ciment: 0,45 < A/C < 0,6
- Contingut de fins d <=0,125 mm (ciment inclòs):
 - Granulat gruixut D <= 16 mm: <= 450 kg/m3
 - Granulat gruixut D > 16 mm: = 400 kg/m3
- Assentament al con d'Abrams: 160 < A < 220 mm

El formigó ha de tenir la docilitat i fluïdesa adequada, i aquests valors s'han de mantenir durant tot el procés de formigonat, per tal d'evitar embussos als tubs de formigonar.

FORMIGÓ PER A PAVIMENTS

La fabricació del formigó no es podrà iniciar fins que la DF no hagi aprovat la fórmula de treball i el corresponent tram de prova (apartat d'execució). Aquesta fórmula inclourà:

- La identificació de cada fracció d'àrid i la seva proporció ponderal en sec

- La granulometria de la mescla d'àrids per als tamisos 40 mm; 25 mm; 20 mm; 12,5 mm; 8 mm; 4 mm; 2 mm; 1 mm; 0,500 mm; 0,250 mm; 0,125 mm; i 0,063 mm UNE EN 933-2.
- La dosificació de ciment, aigua i, si és el cas de cada additiu, referides a amassada
- La resistència característica a flexotracció a 7 i a 28 dies.
- La consistència del formigó fresc, i el contingut d'aire ocluit.

El pes total de partícules que passen pel tamís 0,125 mm UNE EN 933-2 no serà major de 450 kg/m3, inclòs el ciment.

Contingut de ciment: >= 300 kg/m3

Relació aigua/ciment: <= 0,46

Assentament en el con d'Abrams (UNE 83313): 2 - 6 cm

Proporció d'aire ocluit (UNE 83315): <= 6%

En zones sotmeses a nevades o gelades serà obligatòria la utilització d'un inclusor d'aire, i en aquest cas, la proporció d'aire ocluit en el formigó fresc no serà inferior al 4,5 % en volum.

Toleràncies:

Assentament en el con d'Abrams: ± 1 cm

2.- CONDICIONS DE SUBMINISTRAMENT I EMMAGATZEMATGE

Subministrament: En camions formigonera.

Queda expressament prohibit l'addició al formigó de qualsevol quantitat d'aigua o altres substàncies que puguin alterar la composició original.

Emmagatzematge: No es pot emmagatzemar.

3.- UNITAT I CRITERI D'AMIDAMENT

Unitat d'amidament: la indicada a la descripció de l'element

Criteri d'amidament: quantitat necessària subministrada a l'obra

4.- NORMATIVA DE COMPLIMENT OBLIGATORI

Real Decreto 470/2021, de 29 de junio, por el que se aprueba el Código Estructural.

B0 - MATERIALS BÀSICS

B07 - MORTERS DE COMPRA

0.- ELEMENTS QUE CONTEMPLA EL PLEC

B07101T1.

1.- DEFINICIÓ I CARACTERÍSTIQUES DELS ELEMENTS

Barreja d'un o més conglomerants minerals amb granulats triats i additius especials.

S'han considerat els tipus següents:

- Morter adhesiu
- Morter sintètic de resines epoxi
- Morter refractari
- Morter polimèric de ciment amb resines sintètiques i fibres
- Morter de ram de paleta

El morter d'anivellament és una barreja de granulats fins, ciment i additius orgànics, que al afegir-li aigua forma una pasta fluida per escampar sobre terres existents i fer una capa de 2 a 5 mm de gruix de superfície plana i horitzontal amb acabat porós.

El morter refractari és un morter de terres refractàries i aglomerant específic per a resistir altes temperatures, utilitzat per a la col·locació de maons refractaris a forns, llars de foc, etc.

CARACTERÍSTIQUES GENERALS:

No ha de tenir grumolls ni principis d'aglomeració.

ADHESIU PER A RAJOLES CERÀMIQUES:

Mescla de conglomerants càrregues minerals i additius orgà nics que donen com a resultat una pasta adequada per a fixar revestiments ceràmics en terres i parets situats en exterior o interior.

S'han considerat els tipus següents:

- Adhesiu cimentós (C): Mescla de conglomerants hidràulics, additius orgànics i cà rregues minerals, que s'han de barrejar amb aigua just abans d'utilitzar-se.
- Adhesiu en dispersió (D): Mescla de conglomerant orgànic en forma de polímer en dispersió aquosa, additius orgànics i càrregues minerals, que es presenta llesta per a ser utilitzada.

- Adhesiu de resines reactives (R): Mescla de resines sintètiques, additius orgànics i càrregues minerals que el seu enduriment resulta d'una reacció química, poden presentar-se en forma d'un o més components.

S'han considerat les classes següents, en funció de les característiques addicionals:

- 1: Normal
- 2. Millorat (compleix amb els requisits per a les característiques addicionals)
- F: D'adormiment ràpid
- T: Amb lliscament reduït
- E: Amb temps obert perllongat (només per a adhesius cimentosos millorats i adhesius en dispersió millorats).

ADHESIU CIMENTÓS (C):

Característiques dels adhesius d'adormiment normal:

- Adherència inicial (EN 1348): $\geq 0,5 \text{ N/mm}^2$
- Adherència després d'immersió en aigua (EN 1348): $\geq 0,5 \text{ N/mm}^2$
- Adherència després d'envelliment amb calor (EN 1348): $\geq 0,5 \text{ N/mm}^2$
- Adherència després de cicles gel-desgel (EN 1348): $\geq 0,5 \text{ N/mm}^2$
- Temps obert: adherència (EN 1346): $\geq 0,5 \text{ N/mm}^2$ (després de $\geq 20 \text{ min}$)

Els adhesius d'adormiment ràpid, han de complir a més:

- Adherència inicial (EN 1348): $\geq 0,5 \text{ N/mm}^2$ (antes de las 24 h)
- Temps obert: adherència (EN 1346): $\geq 0,5 \text{ N/mm}^2$ (després de $\geq 10 \text{ min}$)

Característiques especials:

- Lliscament (EN 1308): $\leq 0,5 \text{ mm}$

Característiques addicionals:

- Alta adherència inicial (EN 1348): $\geq 1 \text{ N/mm}^2$
- Alta adherència després d'immersió en aigua (EN 1348): $\geq 1 \text{ N/mm}^2$
- Alta adherència després d'envelliment amb calor (EN 1348): $\geq 1 \text{ N/mm}^2$
- Alta adherència inicial després de cicles de gel-desgel (EN 1348): $\geq 1 \text{ N/mm}^2$
- Temps obert ampliat: adherència (EN 1346): $\geq 0,5 \text{ N/mm}^2$ (després de 30 min)

ADHESIUS EN DISPERSIÓ (D):

Característiques fonamentals :

- Adherència inicial (EN 1324): $\geq 1 \text{ N/mm}^2$
- Adherència després d'envelliment amb calor (EN 1324): $\geq 1 \text{ N/mm}^2$
- Temps obert: adherència (EN 1346): $\geq 0,5 \text{ N/mm}^2$ (després de $\geq 20 \text{ min}$)

Característiques especials:

- Lliscament (EN 1308): $\leq 0,5 \text{ mm}$

Característiques addicionals:

- Adherència després d'immersió en aigua (EN 1324): $\geq 0,5 \text{ N/mm}^2$
- Adherència a alta temperatura (EN 1324): $\geq 1 \text{ N/mm}^2$
- Temps obert ampliat: adherència (EN 1346): $\geq 0,5 \text{ N/mm}^2$ (després de 30 min)

ADHESIUS DE RESINES REACTIVES (R):

Característiques fonamentals :

- Adherència inicial (EN 12003): $\geq 2 \text{ N/mm}^2$
- Adherència després d'immersió en aigua (EN 12003): $\geq 2 \text{ N/mm}^2$
- Temps obert: adherència (EN 1346): $\geq 0,5 \text{ N/mm}^2$ (després de $\geq 20 \text{ min}$)

Característiques especials:

- Lliscament (EN 1308): $\leq 0,5 \text{ mm}$

Característiques addicionals:

- Adherència després del xoc tèrmic (EN 12003): $\geq 2 \text{ N/mm}^2$

MORTER SINTÈTIC DE RESINES EPOXI:

El morter sintètic de resines epoxi és un morter obtingut a partir d'una mescla de granulats inerts i d'una formulació epoxi en forma de dos components bàsics: una resina i un enduridor.

La formulació de l'epoxi ha de ser determinada per l'ús a que es destini el morter i la temperatura ambient i superficials del lloc on es col·loqui. Aquesta formulació ha de ser aprovada per la DF.

Mida màxima del granulat: $\leq 1/3$ del gruix mitjà de la capa de morter

Mida mínima del granulat: $\geq 0,16 \text{ mm}$

Proporció granulat/resina (en pes) (Q): $3 \leq Q \leq 7$

MORTER POLIMÈRIC:

El morter polimèric es un producte a base de ciment, resines sintètiques, fum de sílice i fibres de poliamida, d'alta resistència mecànica que s'utilitza per a la reparació i regularització d'elements de formigó.

Granulometria: $0 - 2 \text{ mm}$

Resistència a compressió a 28 dies : $5 - 6 \text{ kN/m}^2$

Resistència a flexotracció a 28 dies : $90 - 120 \text{ kg/m}^2$

MORTER DE RAM DE PALETA:

Mescla formada per un o varis conglomerants inorgànics, granulats, aigua i addicions o additius (en el seu cas), per a fàbriques d'obra ceràmica (façanes, murs, pilars, envans) com a material d'unió i rejuntat.

S'han considerat els tipus següents:

- Morter d'ús corrent (G): sense característiques especials
- Morter per a junts i capes fines (T): Morter dissenyat amb una mida màxima del granulat menor o igual al valor que figura especificat
- Morter de ram de paleta lleuger (L): Morter dissenyat que la seva densitat (endurit i sec), es inferior o igual al valor que figura especificat

La classe del morter es defineix per la lletra M seguida del valor de la resistència a compressió mínima declarada per el fabricant en N/mm^2 .

En els morters prescrits, el fabricant declararà la proporció de tots els components de la mescla, en volum o en pes.

Les característiques següents han de complir amb els valors declarats per el fabricant, assajades segons la norma corresponent:

- Característiques dels morters frescos:
 - Temps d'us (EN 1015-9)
 - Contingut en ions clorur (EN-EN 1015-17): $\leq 0,1\%$
 - Contingut en aire (EN 1015-7) o (EN 1015-6) si s'han utilitzat granulats porosos
- Característiques dels morters endurits:
 - Resistència a compressió (EN 1015-11)
 - Resistència d'unió (adhesió) (EN 1052-3)
 - Absorció d'aigua (EN 1015-18)
 - Permeabilitat al vapor d'aigua (EN 1745)
 - Densitat (morter endurit i sec) (EN 1015-10)
 - Conductivitat tèrmica (EN 1745)
 - Durabilitat (resistència als cicles de gel/desgel) (comprovat segons les disposicions que li siguin aplicables)
- Característiques addicionals per als morters lleugers:
 - Densitat (EN 1015-10): $\leq 1300 \text{ kg/m}^3$
- Característiques addicionals per als morters per a junts i capes fines:
 - Mida màxima del granulat (EN 1015-1): $\leq 2 \text{ mm}$
 - Temps obert o temps de correcció (EN 1015-9)
- Reacció davant del foc:
 - Material amb contingut de matèria orgànica $\leq 1,0\%$: Classe A1
 - Material amb contingut de matèria orgànica $> 1,0\%$: Classe segon s UNE-EN 13501-1

2.- CONDICIONS DE SUBMINISTRAMENT I EMMAGATZEMATGE

Subministrament: en envasos tancats hermèticament.

Emmagatzematge: En el seu envàs d'origen i en llocs secs, sense contacte directe amb el terra i protegit de la intempèrie, de manera que no se n'alterin les condicions inicials.

Temps màxim d'emmagatzematge:

- Morter adhesiu: 1 any
- Morter amb resines sintètiques o morter polimèric: 6 mesos

3.- UNITAT I CRITERIS D'AMIDAMENT

Unitat d'amidament: la indicada a la descripció de l'element

Criteri d'amidament: quantitat necessària subministrada a l'obra

4.- NORMATIVA DE COMPLIMENT OBLIGATORI

ADHESIU PER A RAJOLES CERÀMIQUES:

UNE-EN 12004:2001 Adhesivos para baldosas cerámicas. Definiciones y especificaciones.

UNE-EN 12004/A1:2002 Adhesivos para baldosas cerámicas. Definiciones y especificaciones.

MORTER DE RAM DE PALETA:

UNE-EN 998-2:2004 Especificaciones para los morteros de albañilería. Parte 2: Morteros para albañilería.

MORTER SEC, D'ANIVELLAMENT, REFRACTARI, POLIMÈRIC O DE RESINES:

No hi ha normativa de compliment obligatori.

5.- CONDICIONS DE CONTROL DE RECEPCIÓ

CONDICIONS DE MARCATGE I CONTROL DE LA DOCUMENTACIÓ EN ADHESIU PER RAJOLES CERÀMIQUES:

El subministrador ha d'aportar la documentació següent, que acredita el marcatge CE, segons el sistema d' avaluació de conformitat aplicable, d'acord amb el que disposa l'apartat 7.2.1 del CTE:

- Productes per a usos per a la construcció:
 - Sistema 3: Declaració de conformitat del fabricant i Assaig inicial de tipus

A l'embalatge o a l'albarà de lliurament han de constar-hi les dades següents:

- Nom del producte
- Marca del fabricant i lloc d'origen
- Data i codi de producció, caducitat i condicions d'emmagatzematge
- Referència a la norma UNE-EN 12004
- Tipus d'adhesiu, designat segons l'apartat 6 de la norma UNE-EN 12004
- Marca CE de conformitat amb el que disposen els Reials Decrets 1630/1992 de 29 de desembre i 1328/1995 de 28 de juliol
- Instruccions d'us:
 - Proporcions de la mescla
 - Temps de maduració: interval de temps des del moment de fer la mescla i el moment en que està llest per a ser aplicat
 - Vida útil: interval de temps màxim en que el material pot ser utilitzat després de fer la mescla
 - Mètode d'aplicació
 - Temps obert
 - Temps que cal esperar des del rejuntat fins que es permeti la circulació
 - Àmbit d'aplicació

CONDICIONS DE MARCATGE I CONTROL DE LA DOCUMENTACIÓ EN MORTER DE RAM DE PALETA:

El subministrador ha d'aportar la documentació següent, que acredita el marcatge CE, segons el sistema d' avaluació de conformitat aplicable, d'acord amb el que disposa l'apartat 7.2.1 del CTE:

- Productes per a murs, pilars i particions (morters dissenyats*). * Morter amb una composició i sistema de fabricació escollits pel fabricant per tal d'obtenir les propietats especificades (concepte de prestació):
 - Sistema 2+: Declaració de conformitat del fabricant i Certificació de Control de la Producció en Fàbrica
- Productes per a murs, pilars i particions (morters prescrits*). * Morter que es fabrica en unes proporcions predeterminades i que les seves propietats depenen de les proporcions dels components que s'han declarat (concepte de recepta):
 - Sistema 4: Declaració de conformitat del fabricant

A l'embalatge o a l'albarà de lliurament han de constar-hi les dades següents:

- Referència a la norma UNE-EN 998-2
- Nom del fabricant
- Codi o data de fabricació
- Tipus de morter
- Temps d'us
- Contingut en clorurs
- Contingut en aire
- Proporció dels components (morters prescrits)
- Resistència a compressió o classe de resistència a compressió
- Resistència d'unió (adhesió)
- Absorció d'aigua
- Permeabilitat al vapor d'aigua
- Densitat
- Conductivitat tèrmica
- Durabilitat
- Mida màxima del granulat
- Temps obert o temps de correcció
- Reacció davant el foc

- Marca CE de conformitat amb el que disposen els Reials Decrets 1630/1992 de 29 de desembre i 1328/1995 de 28 de juliol

CONDICIONS DE MARCATGE I CONTROL DE LA DOCUMENTACIÓ EN MORTER SEC, D'ANIVELLAMENT, REFRACTARI, POLIMÈRIC O DE RESINES:

A l'envàs hi ha de figurar les dades següents:

- Nom del fabricant o marca comercial
- Instruccions d'utilització
- Composició i característiques del morter

OPERACIONS DE CONTROL EN MORTERS DE RAM DE PALETA:

Inspecció visual de les condicions de subministrament i recepció del certificat de qualitat del fabricant, segons les exigències

del plec de condicions.

Abans de l'inici de l'obra, i amb freqüència setmanal durant la seva execució, es comprovarà la consistència del morter mitjançant el mètode establert a la UNE EN 1015-4, i es prepararà una sèrie de 3 provetes prismàtiques de 4x4x16 cm per tal d'obtenir la resistència a compressió (UNE-EN 1015-11)

CRITERIS DE PRESA DE MOSTRES EN MORTERS DE RAM DE PALETA:

Els controls es realitzaran segons les instruccions de la DF i les indicacions de la UNE-EN 1015-11.

INTERPRETACIÓ DELS RESULTATS I ACTUACIONS EN CAS D'INCOMPLIMENT, EN MORTERS DE RAM DE PALETA:

No es podran utilitzar a l'obra morters sense el corresponent certificat de garantia del fabricant, d' acord a les condicions

exigides.

El valor de resistència a compressió obtingut ha de correspondre a les especificacions de projecte:

- Si resulta superior al 90% de la de projecte, s'acceptarà el lot.
 - Si resulta inferior al 90% s'encarregarà un càlcul estructural que determini el coeficient de seguretat del element corresponent.
- S'acceptarà el lot si aquest coeficient no és inferior al 90 % del previst en el projecte.

B0 - MATERIALS BÀSICS

B07 - MORTERS DE COMPRA

B071 - Elemento no encontrado

0.- ELEMENTS QUE CONTEMPLA EL PLEC

B07101T1.

1.- DEFINICIÓ I CONDICIONS DELS ELEMENTS

Barreja d'un o més conglomerants minerals amb granulats triats i additius especials.

- Morter de ram de paleta

CARACTERÍSTIQUES GENERALS:

No ha de tenir grumolls ni principis d'aglomeració.

MORTER DE RAM DE PALETA:

Mescla formada per un o varis conglomerants inorgànics, granulats, aigua i addicions o additius (en el seu cas), per a fàbriques d'obra ceràmica (façanes, murs, pilars, envans) com a material d'unió i rejuntat.

S'han considerat els tipus següents:

- Morter d'us corrent (G): sense característiques especials
 - Morter per a junts i capes fines (T): Morter dissenyat amb una mida màxima del granulat menor o igual al valor que figura especificat
 - Morter de ram de paleta lleuger (L): Morter dissenyat que la seva densitat (endurit i sec), es inferior o igual al valor que figura especificat
- La classe del morter es defineix per la lletra M seguida del valor de la resistència a compressió mínima declarada pel fabricant en N/mm2.
- En els morters prescrits, el fabricant declararà la proporció de tots els components de la mescla, en volum o en pes.

Les característiques següents han de complir amb els valors declarats pel fabricant, assajades segons la norma corresponent:

- Característiques dels morters frescos:
 - Temps d'us (EN 1015-9)
 - Contingut en ions clorur (EN-EN 1015-17): <= 0,1%
 - Contingut en aire (EN 1015-7) o (EN 1015-6) si s'han utilitzat granulats porosos
- Característiques dels morters endurits:
 - Resistència a compressió (EN 1015-11)
 - Resistència d'unió (adhesió) (EN 1052-3)
 - Absorció d'aigua (EN 1015-18)
 - Permeabilitat al vapor d'aigua (EN 1745)
 - Densitat (morter endurit i sec) (EN 1015-10)
 - Conductivitat tèrmica (EN 1745)
 - Durabilitat (resistència als cicles de gel/desgel) (comprovat segons les disposicions que li siguin aplicables)

- Característiques addicionals per als morters lleugers:
- Densitat (UNE-EN 1015-10): <= 1300 kg/m3
- Característiques addicionals per als morters per a junts i capes fines:
- Mida màxima del granulat (EN 1015-1): <= 2 mm
- Temps obert o temps de correcció (EN 1015-9)
- Reacció davant del foc:
- Material amb contingut de matèria orgànica <= 1,0%: Classe A1
- Material amb contingut de matèria orgànica > 1,0%: Classe segons UNE-EN 13501-1

2.- CONDICIONS DE SUBMINISTRAMENT I EMMAGATZEMATGE
Subministrament: en envasos tancats hermèticament.
Emmagatzematge: En el seu envàs d'origen i en llocs secs, sense contacte directe amb el terra i protegit de la intempèrie, de manera que no se n'alterin les condicions inicials.

3.- UNITAT I CRITERI D'AMIDAMENT
Unitat d'amidament: la indicada a la descripció de l'element
Criteri d'amidament: quantitat necessària subministrada a l'obra

4.- NORMATIVA DE COMPLIMENT OBLIGATORI
MORTER DE RAM DE PALETA:
UNE-EN 998-2:2004 Especificaciones de los morteros para albañilería. Parte 2: Morteros para albañilería.

5.- CONDICIONS DE CONTROL DE RECEPCIÓ
CONDICIONS DE MARCATGE I CONTROL DE LA DOCUMENTACIÓ EN MORTER DE RAM DE PALETA:
El subministrador ha de posar a disposició de la DF en el cas que aquesta ho sol·liciti, la documentació següent, que acredita el marcatge CE, segons el sistema d'avaluació de conformitat aplicable, d'acord amb el que disposa l'apartat 7.2.1 del CTE:
- Productes per a murs, pilars i particions (morters dissenyats*). * Morter amb una composició i sistema de fabricació escollits pel fabricant per tal d'obtenir les propietats especificades (concepte de prestació):
- Sistema 2+: Declaració de Prestacions
- Productes per a murs, pilars i particions (morters prescrits*). * Morter que es fabrica en unes proporcions predeterminades i que les seves propietats depenen de les proporcions dels components que s'han declarat (concepte de recepta):
- Sistema 4: Declaració de Prestacions

A l'embalatge o a l'albarà de lliurament han de constar-hi les dades següents:
- Referència a la norma UNE-EN 998-2
- Nom del fabricant
- Codi o data de fabricació
- Tipus de morter
- Temps d'us
- Contingut en clorurs
- Contingut en aire
- Proporció dels components (morters prescrits)
- Resistència a compressió o classe de resistència a compressió
- Resistència d'unió (adhesió)
- Absorció d'aigua
- Permeabilitat al vapor d'aigua
- Densitat
- Conductivitat tèrmica
- Durabilitat
- Mida màxima del granulat
- Temps obert o temps de correcció
- Reacció davant el foc
- Marcatge CE de conformitat amb el que disposa el Reial Decret 1328/1995, de 28 de juliol

OPERACIONS DE CONTROL EN MORTERS DE RAM DE PALETA:
Inspecció visual de les condicions de subministrament i recepció del certificat de qualitat del fabricant, segons les exigències del plec de condicions.
Abans de l'inici de l'obra, i amb freqüència setmanal durant la seva execució, es comprovarà la consistència del morter mitjançant el mètode establert a l'UNE EN 1015-4, i es prepararà una sèrie de 3 provetes prismàtiques de 4x4x16 cm per tal d'obtenir la resistència a compressió (UNE-EN 1015-11)

CRITERIS DE PRESA DE MOSTRES EN MORTERS DE RAM DE PALETA:
Els controls es realitzaran segons les instruccions de la DF i les indicacions de la UNE-EN 1015-11.

INTERPRETACIÓ DELS RESULTATS I ACTUACIONS EN CAS D'INCOMPLIMENT, EN MORTERS DE RAM DE PALETA:
No es podran utilitzar a l'obra morters sense el corresponent certificat de garantia del fabricant, d'acord a les condicions exigides.
El valor de resistència a compressió obtingut ha de correspondre a les especificacions de projecte:
- Si resulta superior al 90% de la de projecte, s'acceptarà el lot.
- Si resulta inferior al 90% s'encarregarà un càlcul estructural que determini el coeficient

de seguretat del element corresponent. S'acceptarà el lot si aquest coeficient no és inferior al 90 % del previst en el projecte.

B0 - MATERIALS BÀSICS

B0D - MATERIALS PER A ENCOFRATS I APUNTALAMENTS

B0D2 - TAULONS

0.- ELEMENTS QUE CONTEMPLA EL PLEC

B0D21030.

1.- DEFINICIÓ I CONDICIONS DELS ELEMENTS
Tauló de fusta que prové de troncs sans de fibres rectes, uniformes, apretades i paral·leles.
CARACTERÍSTIQUES GENERALS:
Les cares han de ser planes, escairades i han de tenir les arestes vives.
Els extrems han d'estar acabats mitjançant tall de serra, a escaire.
Ha de conservar les seves característiques per al nombre d'usos previstos.
No ha de tenir signes de putrefacció, corcs, fongs, nusos morts, estelles, semes ni descoloracions.
Es poden admetre esquerdes superficials produïdes per la dessecació que no afectin les característiques de la fusta.
Pes específic aparent (UNE 56-531) (P):) : 4 <= P <= 6 kN/m3
Contingut d'humitat (UNE 56-529): <= 15%
Higroscopicitat (UNE 56-532): Normal
Coeficient de contracció volumètrica (UNE 56533) (C): 0,35% <= C <= 0,55%
Coeficient d'elasticitat:
- Fusta de pi: Aprox. 15000 N/mm2
- Fusta d'abet: Aprox. 14000 N/mm2
Duresa (UNE 56-534): <= 4
Resistència a la compressió (UNE 56-535):
- En la direcció paral·lela a les fibres: >= 30 N/mm2
- En la direcció perpendicular a les fibres: >= 10 N/mm2
Resistència a la tracció (UNE 56-538):
- En la direcció paral·lela a les fibres: >= 30 N/mm2
- En la direcció perpendicular a les fibres: >= 2,5 N/mm2
Resistència a la flexió (UNE 56-537): >= 30 N/mm2
Resistència a l'esforç tallant: >= 5 N/mm2
Resistència al clivellament (UNE 56-539): >= 1,5 N/mm2
Toleràncies:
- Llargària nominal: + 50 mm, - 25 mm
- Amplària nominal: ± 2 mm

+-----+				
Classe	Gruix nominal (mm)			

	< 50	50 a 75		> 75

Tolerància (mm)				

T1	±3	±4		+6,-3
T2	±2	±3		+5,-2
T3	±1,5	±1,5		±1,5
+-----+				

- Fletxa: ± 5 mm/m
- Torsió: ± 2°
2.- CONDICIONS DE SUBMINISTRAMENT I EMMAGATZEMATGE
Subministrament: De manera que no s'alterin les seves condicions.
Emmagatzematge: De manera que no es deformin i en llocs secs i ventilats, sense contacte directe amb el terra.

3.- UNITAT I CRITERI D'AMIDAMENT
Unitat d'amidament: la indicada a la descripció de l'element
Criteri d'amidament: quantitat necessària subministrada a l'obra
4.- NORMATIVA DE COMPLIMENT OBLIGATORI
No hi ha normativa de compliment obligatori.

B0 - MATERIALS BÀSICS

B0D - MATERIALS PER A ENCOFRATS I APUNTALAMENTS

B0D8 - Elemento no encontrado

0.- ELEMENTS QUE CONTEMPLA EL PLEC

B0D8U001.

B0 - MATERIALS BÀSICS

B0D - MATERIALS PER A ENCOFRATS I APUNTALAMENTS

B0DZ - MATERIALS AUXILIARS PER A ENCOFRATS I APUNTALAMENTS

0.- ELEMENTS QUE CONTEMPLA EL PLEC

B0DZA000,B0DZU005.

1.- DEFINICIÓ I CONDICIONS DELS ELEMENTS
Elements auxiliars per al muntatge d'encofrats i apuntalaments, i per a la protecció dels espais de treball a les bastides i els encofrats.
S'han considerat els elements següents:
- Tensors per a encofrats de fusta
- Grapes per a encofrats metàl·lics
- Fleixos d'acer laminat en fred amb perforacions, per al muntatge d'encofrats metàl·lics
- Desencofrants
- Conjunts de perfils metàl·lics desmuntables per a suport d'encofrat de sostres o de cassetons recuperables
- Bastides metàl·liques
- Elements auxiliars per a plafons metàl·lics
- Tubs metàl·lics de 2,3" de D, per a confecció d'entramats, baranes, suports, etc.
- Element d'unió de tubs de 2,3" de D, per a confecció d'entramat, baranes, suports, etc.
- Planxa d'acer, de 8 a 12 mm de gruix per a protecció de rases, pous, etc.

CARACTERÍSTIQUES GENERALS:
Tots els elements han de ser compatibles amb el sistema de muntatge que utilitzi l'encofrat o apuntalament i no han de disminuir les seves característiques ni la seva capacitat portant. Han de tenir la resistència i la rigidesa suficient per a garantir el compliment de les toleràncies dimensionals i per a resistir, sense assentaments ni deformacions perjudicials, les accions que es puguin produir sobre aquests com a conseqüència del procés de formigonament i, especialment, per les pressions del formigó fresc o dels mètodes de compactació utilitzats. Aquestes condicions s'han de mantenir fins que el formigó hagi adquirit la resistència

suficient per a suportar les tensions a que serà sotmès durant el desencofrat o desemmotllat. Es prohibeix l'ús d'alumini en motlles que hagin d'estar en contacte amb el formigó, excepte quan es faciliti a la DF certificat emès per una entitat de control, conforme els panells han rebut tractament superficial que eviti la reacció amb els àlcalis del ciment

DESENCOFRANT:
Vernís antiadherent format amb silicones o preparat amb olis solubles en aigua o greix diluït. No s'ha d'utilitzar com a desencofrant el gas-oil, els greixos comuns ni altres productes anàlegs.

Ha d'evitar l'adherència entre el formigó i l'encofrat, sense alterar l'aspecte posterior del formigó ni impedir l'aplicació de revestiments.

No ha d'impedir la construcció de junts de formigonat, en especial quan es tracti d'elements que s'hagin d'unir per a treballar de forma solidària.

No ha d'alterar les propietats del formigó amb què estigui en contacte, ni les armadures o l'encofrat, i no ha de produir efectes perjudicials al mediambient

S'ha de facilitar a la DF un certificat on es reflecteixin les característiques del producte i els seus possibles efectes sobre el formigó, abans de la seva aplicació

2.- CONDICIONS DE SUBMINISTRAMENT I EMMAGATZEMATGE

Subministrament: De manera que no s'alterin les seves condicions.

Emmagatzematge: En lloc sec, protegit de la intempèrie i sense contacte directe amb el terra, de manera que no s'alterin les seves condicions.

DESENCOFRANT:

Temps màxim d'emmagatzematge: 1 any

3.- UNITAT I CRITERI D'AMIDAMENT

Unitat d'amidament: la indicada a la descripció de l'element

Criteri d'amidament: quantitat necessària subministrada a l'obra

4.- NORMATIVA DE COMPLIMENT OBLIGATORI

Real Decreto 470/2021, de 29 de junio, por el que se aprueba el Código Estructural.

Orden de 9 de marzo de 1971 por la que se aprueba la Ordenanza General de Seguridad e Higiene en el Trabajo.

B2 - MATERIALS PER A DEMOLICIONS, ENDERROCS I MOVIMENTS DE TERRES

B2R - GESTIÓ DE RESIDUS I MATERIAL D'EXCAVACIÓ

B2RA - Elemento no encontrado

0.- ELEMENTS QUE CONTEMPLA EL PLEC

B2RA71H0.

B8 - MATERIALS PER A REVESTIMENTS

B89 - MATERIALS PER A PINTURES

0.- ELEMENTS QUE CONTEMPLA EL PLEC

B89Z5000.

1.- DEFINICIÓ I CARACTERÍSTIQUES DELS ELEMENTS

Pintures, pastes i esmalts.

S'han considerat els tipus següents:

- Pintura a la cola: Pintura a l'aigua formada per un aglomerant a base de coles cel·lulòsiques o anilàcies i pigments resistents als àlcalsis
- Pintura a la calç: Dissolució en aigua, l'aglutinant i el pigment de la qual és l'hidròxid de calç o la calç apagada
- Pintura al ciment: Dissolució en aigua de ciment blanc tractat i pigments resistents a l'alcalinitat
- Pintura al làtex: Pintura a base de polímers vinílics en dispersió
- Pintura plàstica: Pintura formada per un aglomerant a base d'un polímer sintètic, en dispersió aquosa i pigments càrrega-estenedors resistents als àlcalsis i a la intempèrie
- Pintura acrílica: Pintura formada per copolímers acrílics amb pigments i càrregues inorgàniques, en una dispersió aquosa. Seca a l'aire per evaporació del dissolvent
- Esmalt gras: Pintura formada per olis secants barrejats amb resines dures, naturals o sintètiques i dissolvents
- Esmalt sintètic: Pintura formada per un aglomerant de resines alquídiques, soles o modificades, pigments resistents als àlcalsis i a la intempèrie i additius modificadors de la brillantor. Seca a l'aire per evaporació del dissolvent
- Esmalt de poliuretà d'un component: Pintura formada per un aglomerant de resines de poliuretà, soles o modificades, que catalitzen amb la humitat atmosfèrica i pigments resistents als àlcalsis i a la intempèrie, dissolta en dissolvents adequats
- Esmalt de poliuretà de dos components: Pintura formada per copolímers de resines de poliuretà fluidificades i pigmentades. Seca per polimerització mitjançant un catalitzador
- Esmalt de poliuretà uretanat: Pintura formada per resines uretanades
- Esmalt epoxi: Revestiment de resines epoxi, format per dos components: un enduridor i una resina, que cal barrejar abans de l'aplicació. Seca per reacció química dels dos components
- Esmalt en dispersió acrílica: Copolímers acrílics en una emulsió aquosa
- Esmalt de clorcautxú: Seca a l'aire per evaporació del dissolvent
- Pasta plàstica de picar: Pintura formada per un vehicle a base d'un polímer sintètic, en dispersió aquosa i pigments càrrega-estenedors resistents als àlcalsis i a la intempèrie

PINTURA A LA COLA:

Característiques de la pel·lícula líquida:

- Amb l'envàs ple i al cap de 3 minuts d'agitació (INTA 16 32 03) no ha de tenir coàguls, pells, dipòsits durs ni flotació de pigments.
- Ha de tenir una consistència adequada per a la seva aplicació amb brotxa o amb corró. Ha de fer córrer la brotxa, ha de fluir, ha d'anivellar bé i ha de deixar una capa uniforme després de l'assecat
- Finor de molta dels pigments (INTA 16 02 55): < 50 micres
- Temperatura d'inflamació (INTA 16 02 32A): Ininflamable
- Temps d'assecatge a 23°C ± 2°C i 50% ± 5% HR (INTA 16 02 29):
 - Al tacte: 2 h
 - Totalment sec: 4 h

Característiques de la pel·lícula seca:

- La pintura ha de ser de color estable.
- Adherència (UNE 48032): <= 2

PINTURA A LA CALÇ:

Un cop preparada ha de tenir una consistència adequada per a la seva aplicació amb brotxa, corró o procediments neumàtics fins a l'impregnació dels porus de la superfície a tractar.

Després d'assecar-se s'han d'aplicar dues capes d'acabat.

Un cop seca, ha de ser resistent a la intempèrie, ha d'endurir amb la humitat i el temps i ha de tenir propietats microbicides.

PINTURA AL CIMENT:

Un cop preparada ha de tenir una consistència adequada per a la seva aplicació amb brotxa, corró o pistola fins a l'impregnació de la superfície a tractar.

Un cop seca ha de ser resistent a la intempèrie.

PINTURA AL LÀTEX:

Característiques de la pel·lícula líquida:

- Amb l'envàs ple i al cap de 3 minuts d'agitació (INTA 16 32 03) no ha de tenir coàguls, pells, ni dipòsits durs
- Un cop preparada ha de fer córrer la brotxa, ha de fluir, ha d'anivellar bé i ha de deixar una capa uniforme després de l'assecat
- Temps d'assecatge a 23°C ± 2°C i 50% ± 5% HR (INTA 16 02 29):
 - Al tacte: < 30
 - Totalment sec: < 2 h

Característiques de la pel·lícula seca:

- Adherència (UNE 48032): <= 2

PINTURA PLÀSTICA:

Característiques de la pel·lícula líquida:

- La pintura continguda al seu envàs original recentment obert, no ha de presentar senyals de putrefacció, pells ni materies estranyes.

- Amb l'envàs ple i sotmesa a agitació (UNE_EN 21513 i UNE 48-083) no ha de tenir coàguls, pells, dipòsits durs ni flotació de pigments
- Ha de tenir una consistència adequada per a la seva aplicació amb brotxa o amb corró. Ha de fer córrer la brotxa, ha de fluir, ha d'anivellar bé i ha de deixar una capa uniforme després de l'assecat
- Finor de molta dels pigments (INTA 16 02 55): < 50 micres
- Temps d'assecatge a 23°C ± 2°C i 50% ± 5% HR (INTA 16 02 29):
 - Al tacte: < 1 h
 - Totalment sec: < 2 h
- Pes específic:
 - Pintura per a interiors: < 16 kN/m3
 - Pintura per a exteriors: < 15 kN/m3
- Rendiment: > 6 m2/kg
- Relació volum pigments + càrregues/volum pigments, pes càrregues, aglomerat sòlid (PVC): < 80%

Característiques de la pel·lícula seca:

- La pintura ha de ser de color estable, i per a exteriors, insaponificable.
- Adherència (UNE 48032): <= 2
- Capacitat de recobriment (UNE 48259): Relació constant >= 0,98
- Resistència al rentat (DIN 53778):
 - Pintura plàstica per a interiors o pasta plàstica: >= 1000 cicles
 - Pintura plàstica per a exteriors: >= 5000 cicles
- Solidesa a la llum (NF-T-30.057): Ha de complir
- Transmissió del vapor d'aigua (NF-T-30.018): Ha de complir

PINTURA PLÀSTICA PER A EXTERIORS:

Resistència a la immersió (UNE 48-144): No s'observen canvis o defectes

Resistència a la intempèrie (DIN 18363): Ha de complir

Resistència a l'abrasió (NF-T-30.015): Ha de complir

Resistència a la calor (UNE 48-033): Ha de complir

PINTURA ACRÍLICA:

Característiques de la pel·lícula líquida:

- Un cop preparada ha de tenir una consistència adequada per a la seva aplicació amb brotxa, corró o procediments pneumàtics
- Temps d'assecatge a 23°C ± 2°C i 50% ± 5% HR (INTA 16 02 29):
 - Al tacte: < 4 h
 - Totalment sec: < 14 h

Característiques de la pel·lícula seca:

- La pintura ha de ser de color estable i insaponificable.
- Ha de ser resistent a la intempèrie.

ESMALT GRAS:

Un cop preparada ha de tenir una consistència adequada per a la seva aplicació amb brotxa, corró o pistola fins a l'impregnació de la superfície a tractar.

Temperatura d'inflamació (INTA 16 02 32A): > 30°C

Temps d'assecatge a 23°C ± 2°C i 50% ± 5% HR (INTA 16 02 29):

- Al tacte: < 1 h
- Totalment sec: < 6 h

Un cop sec, ha de tenir bona resistència al fregament i al rentat.

ESMALT SINTÈTIC:

No ha de tenir resines fenòliques (INTA 16 04 23) ni de colofonia (INTA 16 04 22).

Característiques de la pel·lícula líquida:

- Amb l'envàs ple i al cap de 3 minuts d'agitació (INTA 16 32 03) no ha de tenir coàguls, pells, dipòsits durs ni flotació de pigments.
- Ha de tenir la consistència adequada per a la seva aplicació amb brotxa. Ha de fer córrer la brotxa, ha de fluir bé i ha de deixar una capa uniforme després de l'assecatge.
- Finor de molta dels pigments (INTA 16 02 55): < 25 micres
- Temperatura d'inflamació (INTA 16 02 32A): > 30°C
- Temps d'assecatge a 23°C ± 2°C i 50% ± 5% HR (INTA 16 02 29):
 - Al tacte: < 3 h
 - Totalment sec: < 8 h
- Material volàtil (INTA 16 02 31): >= 70 ± 5%
- Rendiment per a una capa de 30 micres: >= 5 m2/kg
- Índex d'anivellament a 23 ± 2°C i 50 ± 5% HR (INTA 16 02 89): >= 5
- Índex de despreniments a 23 ± 2°C i 50 ± 5% HR (INTA 16 02 88): >= 4

Característiques de la pel·lícula seca:

- La pintura ha de ser de color estable i insaponificable.
- Adherència (UNE 48032): <= 2
- Ha de ser resistent a la intempèrie (INTA 16 06 02).
- Envelliment accelerat (INTA 16 06 55): < 6 unitats pèrdua de lluminositat (INTA 16 02 08)
- Resistència a l'abrasió (UNE 56818): Danys moderats

- Esgrogueïment accelerat per colors amb reflectància aparent superior al 80% (INTA 160.603): < 0,12

ESMALT DE POLIURETÀ D'UN COMPONENT:

Característiques de la pel·lícula líquida:

- Amb l'envàs ple i al cap de 3 minuts d'agitació (INTA 16 32 03) no ha de tenir coàguls, pells, dipòsits durs ni flotació de pigments.
- Ha de tenir la consistència adequada per a la seva aplicació amb brotxa. Ha de fer córrer la brotxa, ha de fluir bé i ha de deixar una capa uniforme després de l'assecatge.
- Temperatura d'inflamació (INTA 16 02 32A): > 30°C
- Temps d'assecatge a 23°C ± 2°C i 50% ± 5% HR (INTA 16 02 29):
 - Al tacte: < 3 h
 - Totalment sec: < 8 h
- Índex d'anivellament a 23 ± 2°C i 50 ± 5% HR (INTA 16 02 89): >= 5
- Índex de despreniments a 23 ± 2°C i 50 ± 5% HR (INTA 16 02 88): >= 4

Característiques de la pel·lícula seca:

- La pintura ha de ser de color estable i insaponificable.
- Adherència (UNE 48032): <= 2
- Ha de ser resistent a la intempèrie (INTA 16 06 02).
- Envelliment accelerat (INTA 16 06 05): < 6 unitats pèrdua de lluminositat (INTA 16 02 08)
- Resistència a l'abrasió (UNE 56818): Danys petits
- Adherència i resistència a l'impacte:

	A les 24 h	Al cap de 7 dies
Adherència al quadriculat:	100%	100%
Impacte directe o indirecte:		
Bola de 12,5 des de 50 cm (INTA 160.266)	Bé	Ha de complir

- Resistència a la càrrega concentrada en moviment (UNE 56-814): Danys moderats
- Resistència a la càrrega rodant (UNE 56-815): Danys petits
- Resistència a la càrrega arrossegada (UNE 56-816): Danys petits
- Resistència al ratllat (UNE 48-173): Resistent
- Resistència a la calor (UNE 48-033): Ha de complir
- Resistència química:
 - A l'àcid cítric al 10%: 15 dies
 - A l'àcid làctic al 5%: 15 dies
 - A l'àcid acètic al 5%: 15 dies
 - A l'oli de cremar: Cap modificació
 - Al xilol: Cap modificació
 - Al clorur sòdic al 20%: 15 dies
 - A l'aigua: 15 dies

ESMALT DE POLIURETÀ DE DOS COMPONENTS:

Cal barrejar els dos components abans de l'aplicació.

Característiques de la pel·lícula líquida:

- Ha de tenir la consistència adequada per a la seva aplicació amb brotxa. Ha de fer córrer la brotxa, ha de fluir bé i ha de deixar una capa uniforme després de l'assecatge.
- Temperatura d'inflamació (INTA 16 02 32A): > 30°C
- Temps d'assecatge a 23°C ± 2°C i 50% ± 5% HR (INTA 16 02 29):
 - Al tacte: < 3 h
 - Totalment sec: < 8 h

Característiques de la pel·lícula seca:

- La pintura ha de ser de color estable i insaponificable.
- Adherència (UNE 48032): <= 2
- Ha de ser resistent a la intempèrie (INTA 16 06 02).
- Envelliment accelerat (INTA 16 06 55): < 6 unitats pèrdua de lluminositat (INTA 16 02 08)
- Resistència a l'abrasió (UNE 56818): Danys petits
- Ha de tenir bona resistència química als àcids diluïts, als hidrocarburs, les sals i als detergents.

ESMALT DE POLIURETÀ URETANAT:

Un cop preparada ha de tenir una consistència adequada per a la seva aplicació amb brotxa, corró o pistola fins a l'impregnació de la superfície a tractar.

Temps d'assecatge a 20°C: 1 - 2 h

Ha de tenir bona resistència a l'aigua salada i al sol.

ESMALT DE DISPERSIÓ ACRÍLICA:

Un cop preparada ha de tenir una consistència adequada per a la seva aplicació amb brotxa, corró o pistola fins a l'impregnació de la superfície a tractar.

Temperatura d'inflamació (INTA 16 02 32A): Ininflamable

Temps d'assecatge a 23°C ± 2°C i 50% ± 5% HR (INTA 16 02 29):

- Al tacte: < 20 min

- Totalment sec: < 1 h

ESMALT DE CLORCAUTXÚ:

Un cop preparada ha de tenir una consistència adequada per a la seva aplicació amb brotxa o corró.

Temps d'assecatge a 23°C ± 2°C i 50% ± 5% HR (INTA 16 02 29):

- Al tacte: < 30 min
- Totalment sec: < 2 h

Ha de ser resistent a l'aigua dolça i salada, als àcids i als àlcalis.

ESMALT EPOXI:

Un cop preparada ha de tenir una consistència adequada per a la seva aplicació amb brotxa, corró o pistola.

Temperatura d'inflamació (INTA 16 02 29): > 30°C

Temps d'assecatge a 23°C ± 2°C i 50% ± 5% HR (INTA 16 02 29):

- Al tacte: < 30 min
- Totalment sec: < 10 h

Ha de tenir bona resistència al desgast.

Ha de ser resistent a l'àcid làctic 1%, acètic 10%, clorhídric 20%, cítric 30%, sosa i solucions bàsiques, als hidrocarburs (benzina, querosè) als olis animals i vegetals, a l'aigua, als detergents i a l'alcohol etílic 10%.

Resistència mecànica (després de 7 dies de polimerització):

- Tracció: >= 16 N/mm2
 - Compressió: >= 85 N/mm2
- Resistència a la temperatura: 80°C

PASTA PLÀSTICA DE PICAR:

Característiques de la pel·lícula líquida:

- Amb l'envàs ple i al cap de 3 minuts d'agitació (INTA 16 32 03) no ha de tenir coàguls, pells, dipòsits durs ni flotació de pigments.
- Ha de tenir una consistència adequada.
- Finor de molta dels pigments (INTA 16 02 55): < 50 micres
- Temps d'assecatge a 23°C ± 2°C i 50% ± 5% HR (INTA 16 02 29):
 - Al tacte: < 1 h
 - Totalment sec: < 2 h
- Pes específic: < 17 kN/m3
- Relació: volum del pigment/volum de la resina (PVC): < 80%

Característiques de la pel·lícula seca:

- La pintura ha de ser de color estable i insaponificable.
- Adherència (UNE 48032): <= 2
- Resistència al rentat (DIN 53778):
 - Pintura plàstica per a interiors o pasta plàstica: >= 1000 cicles
 - Pintura plàstica per a exteriors: >= 5000 cicles
- Solidesa a la llum (NF-T-30.057): Ha de complir
- Transmissió del vapor d'aigua (NF-T-30.018): Ha de complir
- Resistència a la immersió (UNE 48-144): No s'observen canvis o defectes
- Resistència a la intempèrie (DIN 18363): Ha de complir
- Resistència a l'abrasió (NF-T-30.015): Ha de complir
- Resistència a la calor (UNE 48-033): Ha de complir

2.- CONDICIONS DE SUBMINISTRAMENT I EMMAGATZEMATGE

PINTURA A LA COLA, AL LÀTEX, ACRÍLICA, PLÀSTICA, ESMALT GRAS, SINTÈTIC, DE POLIURETÀ, DE DISPERSIÓ ACRÍLICA, EPOXI I PASTA DE PICAR:

Subministrament: En pots o bidons.

Emmagatzematge: En llocs ventilats i no exposats al sol, dins del seu envàs tancat i sense contacte amb el terra. S'ha de preservar de les gelades.

PINTURA A LA CALÇ:

Subministrament de la calç aèria en terrossos o envasada.

La calç hidràulica ha de subministrar-se en pols.

Emmagatzematge: En llocs ventilats i no exposats al sol, dins del seu envàs tancat i sense contacte amb el terra. S'ha de preservar de les gelades.

PINTURA AL CIMENT:

Subministrament: En pols, en envasos adequats.

Emmagatzematge: En llocs ventilats i no exposats al sol, dins del seu envàs tancat i sense contacte amb el terra. S'ha de preservar de les gelades.

3.- UNITAT I CRITERIS D'AMIDAMENT

Unitat d'amidament: la indicada a la descripció de l'element

Criteri d'amidament: quantitat necessària subministrada a l'obra

4.- NORMATIVA DE COMPLIMENT OBLIGATORI

No hi ha normativa de compliment obligatori.

5.- CONDICIONS DE CONTROL DE RECEPCIÓ

CONDICIONS DE MARCATGE I CONTROL DE LA DOCUMENTACIÓ EN PINTURA A LA COLA, AL LÀTEX, ACRÍLICA, PLÀSTICA, ESMALT GRAS, SINTÈTIC, DE POLIURETÀ, DE DISPERSIÓ ACRÍLICA, EPOXI I PASTA DE PICAR:

A cada envàs hi ha d'haver les dades següents:

- Identificació del fabricant
- Nom comercial del producte
- Identificació del producte
- Codi d'identificació
- Pes net o volum del producte
- Data de caducitat
- Instruccions d'ús
- Dissolvents adequats
- Límits de temperatura
- Temps d'assecatge al tacte, total i de repintat
- Toxicitat i inflamabilitat
- Proporció de la barreja i temps d'utilització, en els productes de dos components
- Color i acabat, en la pintura plàstica o al làtex i en l'esmalt sintètic, de poliuretà

CONDICIONS DE MARCATGE I CONTROL DE LA DOCUMENTACIÓ EN PINTURA A LA CALÇ:

A cada envàs hi ha d'haver les dades següents:

- Identificació del fabricant
- Nom comercial del producte
- Identificació del producte
- Codi d'identificació
- Pes net o volum del producte
- Toxicitat i inflamabilitat

CONDICIONS DE MARCATGE I CONTROL DE LA DOCUMENTACIÓ EN PINTURA AL CIMENT:

A cada envàs hi ha d'haver les dades següents:

- Identificació del fabricant
- Nom comercial del producte
- Identificació del producte
- Codi d'identificació
- Pes net o volum del producte
- Instruccions d'ús
- Temps d'estabilitat de la barreja
- Temperatura mínima d'aplicació
- Temps d'assecatge
- Rendiment teòric en m/l
- Color

OPERACIONS DE CONTROL:

Els punts de control més destacables són els següents:

- En cada subministrament d'esmalt, es comprovarà que l'etiquetatge dels envasos contingui les dades exigides a les especificacions.

El control de recepció de material verificarà que les característiques dels materials són coincidents amb l'establert en la DT. Aquest control ha de complir l'especificat en l'apartat 7.2 del CTE.

Control de documentació: documents d'origen (full de subministrament i etiquetat), certificat de garantia del fabricant, en el seu cas, (signat per persona física) i els documents de conformitat o autoritzacions administratives exigides, inclòs la documentació corresponent al marcatge CE quan sigui pertinent.

Control mitjançant distintius de qualitat i avaluacions d'idoneïtat: En el cas que el fabricant disposi de marques de qualitat, ha d'aportar-ne la documentació corresponent

Control de recepció mitjançant assaigs: Si el material disposa d'una marca legalment reconeguda a un país de la CEE (Marcatge CE, AENOR, etc.) es podrà prescindir dels assaigs de control de recepció de les característiques del material garantides per la marca; i la DF sol·licitarà en aquest cas, els resultats dels assaigs corresponents al subministrament rebut. En qualsevol cas, la DF podrà sol·licitar assaigs de control de recepció si ho creu convenient.

- Comprovació de l'estat de conservació de la pintura, en un 10 % dels pots rebuts (INTA 16 02 26).

OPERACIONS DE CONTROL EN PINTURA PLÀSTICA:

- Recepció del certificat de qualitat del fabricant, on constin els resultats dels assaigs següents:
 - Determinació de la finor de molta dels pigments INTA 16.02.55 (10.57)
 - Temps d'assecatge INTA 16.02.29 (6.57)
 - Pes específic UNE EN ISO 2811-1

- Capacitat de cobriment en humitat INTA 16.02.62(9.82)
- Capacitat de cobriment en sec INTA 16.02.61(2.58)
- Conservació de la pintura (cada 100 m2) INTA 16.02.26

En cas de no rebre aquests resultats abans del inici de l'activitat, o que la DF no els consideri representatius, el contractista haurà de realitzar els assaigs corresponents, al seu càrrec i fora del pressupost d'autocontrol.

OPERACIONS DE CONTROL EN ESMALT SINTÈTIC I DE POLIURETÀ:

- Recepció del certificat de qualitat del fabricant, on constin els resultats dels assaigs següents:
 - Esmalt sintètic:
 - Assaigs sobre la pintura líquida:
 - Determinació de la finor de molta dels pigments INTA 16.02.55 (10.57)
 - Punt d'inflamació INTA 16.02.32A (7.61)
 - Contingut matèria volàtil INTA 16.02.31A (10.7)
 - Índex d'anivellament INTA.16.02.89 (9.68)
 - Índex de despreniments INTA 16.02.88
 - Temps d'assecatge INTA 16.02.29 (6.57)
 - Assaigs sobre la pel·lícula seca:
 - Envelliment accelerat INTA 16.06.05 (10.74) ó UNE 48071
 - Resistència a l'abrasió d'una capa UNE 48250
 - Engroguiment accelerat INTA 16.06.05 (10.74) ó UNE 48071
 - Conservació de la pintura INTA 16.02.26
 - Esmalt de poliuretà:
 - Assaigs sobre la pintura líquida:
 - Punt d'inflamació INTA 16.02.32A (7.61)
 - Índex d'anivellament INTA.16.02.89 (9.68)
 - Índex de despreniments INTA 16.02.88
 - Temps d'assecatge INTA 16.02.29 (6.57)
 - Assaigs sobre la pel·lícula seca:
 - Envelliment accelerat INTA 16.06.05 (10.74) ó UNE 48071
 - Resistència al impacte UNE EN ISO 6272-1
 - Càrrega concentrada en moviment UNE EN ISO 6272-1
 - Resistència al ratllat UNE EN ISO 1518
 - Resistència a l'abrasió d'una capa UNE 48250
 - Resistència a agents químics UNE 48027
 - Conservació de la pintura INTA 16.02.26
 - Resistència al calor UNE 48033

En cas de no rebre aquests resultats abans del inici de l'activitat, o que la DF no els consideri representatius, el contractista haurà de realitzar els assaigs corresponents, al seu càrrec i fora del pressupost d'autocontrol.

CRITERIS DE PRESA DE MOSTRES:

Els controls s'han de realitzar segons les instruccions de la DF i els criteris indicats a les normes de procediment corresponents.

INTERPRETACIÓ DE RESULTATS I ACTUACIONS EN CAS D'INCOMPLIMENT:

No s'acceptaran els pots de pintura que no estiguin degudament etiquetats i/o certificats, així com els que presentin mal estat de conservació i/o emmagatzematge.

En cas d'observar deficiències en l'estat de conservació d'un pot, es rebutjarà la unitat corresponent i s'incrementarà la inspecció, en primera instància, fins al 20 % dels pots subministrats. Si es continuen observant irregularitats, es passarà a controlar el 100% del subministrament.

Els assaigs d'identificació han de resultar d'acord a les especificacions del plec i a les condicions garantides en el certificat del material. En cas d'incompliment, es realitzarà l'assaig sobre dues mostres més del mateix lot, acceptant-ne el conjunt sempre que els dos resultats estiguin d'acord a dites especificacions.

B8 - MATERIALS PER A REVESTIMENTS

B8Z - MATERIALS ESPECIALS PER A REVESTIMENTS

B8ZA - MATERIALS PER A IMPRIMACIONS I TRACTAMENTS SUPERFICIALS

0.- ELEMENTS QUE CONTEMPLA EL PLEC

B8ZAR000.

1.- DEFINICIÓ I CARACTERÍSTIQUES DELS ELEMENTS

Materials per a envernissats, emprimacions i tractaments superficials.

S'han considerat els tipus següents:

- Brea epoxi: Pintura formada per una base de quitrà, resina epoxi i dissolvent i per un catalitzador format per una solució de poliamina, poliamida o d'altres
- Emprimació antioxidant: Emprimació sintètica de mini de plom electrolític, modificada eventualment amb oli de llinosa
- Emprimació antioxidant grassa: Emprimació de mini de plom electrolític barrejada amb olis i dissolvents
- Emprimació antioxidant al clorocautxú, a base de clorocautxú modificat
- Emprimació antioxidant al poliuretà: Emprimació de dos components a base de resines de poliuretà soles o modificades
- Emprimació de làtex: Emprimació de polímer vinílic en dispersió
- Emprimació fosfatant a base de resines viníliques o fenòliques, soles o modificades que catalitzen en ser barrejades amb un activador
- Pintura decapant: Producte líquid o semipastós, el component principal del qual és el clorur de metilè amb dissolvents i altres additius
- Decapant de baixa alcalinitat: producte específic per a paviments delicats, es compon bàsicament de tensioactius aniònics i sabons.
- Polímer orgànic o inorgànic: Pintura mineral formada per polímers orgànics o inorgànics, impermeable, de resistència química alta enfront dels àcids orgànics i inorgànics
- Protector químic insecticida-fungicida per a fusta: Producte protector de la fusta o els seus productes derivats, mitjançant el control dels organismes que destrueixen o alteren la fusta, classificat com a TP8 pel R.D. 830/2010
- Segelladora: Producte segellant per a fusta, guix i ciment i paviments porosos
- Solució de silicona
- Vernís gras, format d'olis secants barrejats amb resines dures, naturals o sintètiques i dissolvents
- Vernís sintètic, format per un aglomerant de resines alquídiques, soles o modificades, i amb additius modificadors de la brillantor
- Vernís de poliuretà d'un component, format per un aglomerant de resines de poliuretà, soles o modificades, que catalitzen amb la humitat atmosfèrica, dissolt en dissolvents adequats
- Vernís de poliuretà de dos components, format per un aglomerant de resines hidroxilades, soles o modificades, que catalitzen en ser mesclades amb un isocianat
- Vernís de poliuretà uretanat, format per resines uretanades
- Vernís fenòlic, format per resines fenòliques i olis especials
- Vernís d'urea-formol, format per un aglomerant a base de resines d'urea-formol i additius modificants de la lluentor, dissolt en dissolvents adequats

VERNÍS:

Ha de tenir la consistència adequada per a la seva aplicació amb brotxa. Ha de fer córrer la brotxa, ha de fluir bé i ha de deixar una capa uniforme després de l'assecatge.

VERNÍS GRAS:

Ha de ser resistent al fregament i al rentat.

VERNÍS SINTÈTIC:

No ha de tenir resines fenòliques (INTA 16 04 23) ni de colofonia (INTA 16 04 22).

Rendiment per a una capa de 30 micres: >= 5 m2/kg

Característiques de la pel·lícula líquida:

- Amb l'envàs ple i al cap de 3 minuts d'agitació (INTA 16.32.03) no ha de tenir coàguls, pells ni dipòsits durs
- Temperatura d'inflamació (INTA 16.02.32A): >= 30°C
- Índex d'anivellament a 23 ± 2°C i 50 ± 5% HR (INTA 16 02 89): >= 5
- Índex de despreniments a 23 ± 2°C i 50 ± 5% HR (INTA 16 02 88): >= 4
- Temps d'assecatge a 23°C ± 2°C i 50% ± 5% HR (INTA 16 02 29):
 - Al tacte: < 5 h
 - Totalment sec: < 12 h

Característiques de la pel·lícula seca:

- Ha de ser de color estable i insaponificable.
- Ha de ser resistent a la intempèrie (INTA 16 06 02).
- Envelliment accelerat (INTA 16 06 05): < 6 unitats pèrdua de lluminositat (INTA 16 02 08)
- Adherència (UNE 48032): <= 2
- Resistència a l'abrasió (UNE 56818): Danys moderats

VERNÍS DE POLIURETÀ:

Característiques de la pel·lícula líquida:

- Amb l'envàs ple i al cap de 3 minuts d'agitació (INTA 16.32.03) no ha de tenir coàguls, pells ni dipòsits durs

- Temperatura d'inflamació (INTA 16.02.32A): >= 30°C
- Índex d'anivellament a 23 ± 2°C i 50 ± 5% HR (INTA 16 02 89): >= 5
- Índex de despreniments a 23 ± 2°C i 50 ± 5% HR (INTA 16 02 88): >= 4
- Temps d'assecatge a 23°C ± 2°C i 50% ± 5% HR (INTA 16 02 29):
 - Al tacte: < 1 h
 - Totalment sec: < 10 h

Característiques de la pel·lícula seca:

- Ha de ser de color estable i insaponificable.
- Ha de ser resistent a la intempèrie (INTA 16 06 02).
- Envelliment accelerat (INTA 16 06 05): < 6 unitats pèrdua de lluminositat (INTA 16 02 08)
- Adherència (UNE 48032): <= 2
- Resistència a l'abrasió (UNE 56818): Danys petits
- Adherència i resistència a l'impacte:

	A les 24 h	Al cap de 7 dies
Adherència al quadriculat:	100%	100%
Impacte directe o indirecte:		
Bola de 12,5 des de 50 cm (INTA 160.266)	Bé	Ha de complir

- Resistència a la càrrega concentrada en moviment (UNE 56-814): Danys moderats
- Resistència a la càrrega rodant (UNE 56-815): Danys petits
- Resistència a la càrrega arrossegada (UNE 56-816): Danys petits
- Resistència al ratllat (UNE 48-173): Resistent
- Resistència a la calor (UNE 48033): Fins a 250°C
- Resistència química:
 - A l'àcid cítric al 10%: 15 dies
 - A l'àcid làctic al 5%: 15 dies
 - A l'àcid acètic al 5%: 15 dies
 - A l'oli de cremar: Cap modificació
 - Al xilol: Cap modificació
 - Al clorur sòdic al 20%: 15 dies
 - A l'aigua: 15 dies

VERNÍS DE POLIURETÀ DE DOS COMPONENTS:

Temps d'inducció de la mescla: 15 - 30 minuts

Vida de la mescla a 23 ± 2°C i 50 ± 5% HR (INTA 16 02 29): 2 - 8 h

VERNÍS DE POLIURETÀ URETANAT:

Ha de tenir bona resistència a l'aigua salada i al sol.

Temps d'assecatge a 20°C: 1 - 2 h

VERNÍS FENÒLIC:

Temps d'assecatge a 20°C: 6 - 12 h

VERNÍS D'UREA-FORMOL:

Característiques de la pel·lícula líquida:

- Amb l'envàs ple i al cap de 3 minuts d'agitació (INTA 16.32.03) no ha de tenir coàguls, pells ni dipòsits durs
- Temperatura d'inflamació (INTA 16.02.32A): >= 30°C
- Índex d'anivellament a 23 ± 2°C i 50 ± 5% HR (INTA 16 02 89): >= 5
- Índex de despreniments a 23 ± 2°C i 50 ± 5% HR (INTA 16 02 88): >= 4
- Temps d'assecatge a 23°C ± 2°C i 50% ± 5% HR (INTA 16 02 29):
 - Al tacte: < 30 min
 - Totalment sec: < 3 h

Característiques de la pel·lícula seca:

- Ha de ser de color estable i insaponificable.
- Ha de ser resistent a la intempèrie (INTA 16 06 02).
- Envelliment accelerat (INTA 16 06 05): < 6 unitats pèrdua de lluminositat (INTA 16 02 08)
- Adherència (UNE 48032): <= 2

BREA EPOXI:

El component base, amb l'envàs ple i acabat d'obrir, no ha de tenir coàguls, pells ni dipòsits durs (INTA 16 02 26).

Relació resina epoxi/quitrà: 40/60

Temperatura d'inflamació del component base (INTA 16 02 44): > 30°C

Temps d'assecatge per a repintar (INTA 16 02 29): >= 18 h

Gruix de la capa (INTA 16 02 24): >= 100 micres

Resistència a la boira salina (INTA 16 06 04): Ha de complir

Resistència a la immersió (INTA 16 06 01): Ha de complir

IMPRIMACIÓ ANTIOXIDANT:

Característiques de la pel·lícula líquida:

- Amb l'envàs ple i al cap de 3 minuts d'agitació (INTA 16 32 03) no ha de tenir coàguls, pells, dipòsits durs ni flotació de pigments.

- Pigment: >= 26% de mini de plom electrolític
- Puresa del mini de plom electrolític (INTA 16 12 11): >= 99,6%
- Finor de la mòlta (INTA 16 02 55): < 50 micres
- Temperatura d'inflamació (INTA 16 02 32): > 25°C
- Índex d'anivellament a 23 ± 2°C i 50 ± 5% HR (INTA 16 02 89): > 3
- Temps d'assecatge a 23 ±2°C i 50 ±5% HR (INTA 16 02 29):
 - Al tacte: < 1 h
 - Totalment seca: < 6 h
- Pes específic a 23 ± 2°C, 50 ± 5% HR (INTA 16 42 03): > 18 kN/m3
- Rendiment per a una capa de 30 - 40 micres: > 4 m2/kg

Característiques de la pel·lícula seca:

- Resistència a la boira marina (INTA 16 01 01, ASTM B.117-73, oxidació marina 8 (0,1%) ASTM D.610-68): >= 150 h
- Adherència (UNE 48032): <= 2

IMPRIMACIÓ ANTIOXIDANT GRASSA:

Ha de tenir una consistència adequada per a la seva aplicació amb brotxa.

Temperatura d'inflamació (INTA 16 02 32): > 30°C

Temps d'assecatge a 23 ±2°C i 50 ±5% HR (INTA 16 02 29):

- Al tacte: < 1 h
- Totalment seca: < 18 h

Pes específic a 20°C: > 23 kN/m3

Rendiment per una capa de 45 - 50 micres: > 4 m2/kg

IMPRIMACIÓ ANTIOXIDANT AL CLORCAUTXÚ:

Ha de tenir una consistència adequada per a la seva aplicació amb brotxa o pistola.

Temperatura d'inflamació (INTA 16 02 32): > 23°C

Temps d'assecatge a 23 ±2°C i 50 ±5% HR (INTA 16 02 29):

- Al tacte: < 45 min
- Totalment seca: < 4 h

Pes específic a 20°C: > 17,3 kN/m3

Rendiment per una capa de 40 - 45 micres: > 4 m2/kg

IMPRIMACIÓ ANTIOXIDANT AL POLIURETÀ:

Ha de tenir una consistència adequada per a la seva aplicació amb brotxa o pistola.

Temps d'assecatge a 23 ±2°C i 50 ±5% HR (INTA 16 02 29):

- Al tacte: < 15 min
- Totalment seca: < 2 h

Pes específic a 20°C: > 13,5 kN/m3

Rendiment per una capa de 40 - 45 micres: > 4 m2/kg

IMPRIMACIÓ DE LÀTEX:

Característiques de la pel·lícula líquida:

- Amb l'envàs ple i al cap de 3 minuts d'agitació (INTA 16.32.03) no ha de tenir coàguls, pells ni dipòsits durs
- Ha de tenir una consistència adequada per a la seva aplicació amb brotxa. Ha de fer córrer la brotxa i ha de fluir bé, i ha de deixar una capa uniforme després de l'assecat
 - Al tacte: < 30 min
 - Totalment seca: < 2 h
- Temps d'assecatge a 23 ±2°C i 50 ±5% HR (INTA 16 02 29):

Característiques de la pel·lícula seca:

- Adherència (UNE 48032): <= 2

IMPRIMACIÓ FOSFATANT:

Característiques de la pel·lícula líquida:

- La mescla preparada, al cap de 3 minuts d'agitació, no ha de tenir coàguls, pells ni dipòsits durs
- Ha de tenir una consistència adequada per a la seva aplicació amb brotxa. Ha de fer córrer la brotxa i ha de fluir bé, i ha de deixar una capa uniforme després de l'assecat
- Temps d'assecatge a 23 ±2°C i 50 ±5% HR (INTA 16 02 29):
 - Al tacte: < 15 min
 - Totalment seca: < 1 h

Característiques de la pel·lícula seca:

- Gruix de la capa: 4 - 10 micres
- Adherència (UNE 48032): <= 2

LÍQUID DECAPANT DE BAIXA ALCALINITAT:

Dilució del 25 al 50%

Un cop aplicat no ha d'alterar el color del material sobre el qual s'ha aplicat

pH (c.c.): 10,5

PINTURA DECAPANT:

Ha de ser d'evaporació ràpida.

Un cop aplicat ha de desprendre les capes de pintura en pocs minuts.

Ha de tenir una consistència per a la seva aplicació amb brotxa o espàtula.

POLÍMER ACRÍLIC, ORGÀNIC O INORGÀNIC:

Temps d'assecatge: <= 30 min
Temps d'assecatge per a repintar: > 8 h
Pes específic: 13 kN/m3

PROTECTOR QUÍMIC INSECTICIDA-FUNGICIDA:

Amb l'envàs ple i al cap de 3 minuts d'agitació (INTA 16 32 03) no ha de tenir coàguls, pells ni dipòsits durs.

Ha de tenir una consistència adequada per a impregnar bé les fibres.

Adherència (UNE 48-032): <= 2

SEGELLADORA AMB POLÍMERS ACRÍLICS:

pH sobre T.Q.:7,75

SEGELLADORA:

Característiques de la pel·lícula líquida:

- Amb l'envàs ple i al cap de 3 minuts d'agitació (INTA 16 32 03) no ha de tenir coàguls, pells, dipòsits durs ni flotació de pigments.
- Ha de tenir una dilució adequada per a la seva aplicació amb brotxa. Ha de fer córrer la brotxa, ha de fluir i anivellar bé, i ha de deixar una capa uniforme després de l'assecat
- Finor de la mòlta (INTA 16 02 55): < 60 micres
- Temperatura d'inflamació (INTA 16 02 32): > 30°C
- Temps d'assecatge a 23 ±2°C i 50 ±5% HR (INTA 16 02 29):
 - Al tacte: 30 min - 4 h
 - Totalment seca: < 12 h
- Rendiment per a una capa de 60 micres: > 10 m2/kg

Característiques de la pel·lícula seca:

- Adherència (UNE 48032): <= 2

SOLUCIÓ DE SILICONA:

Ha de tenir la consistència adequada per a la seva aplicació amb brotxa, corró o pistola. Ha d'impregnar bé les superfícies poroses sense deixar pel·lícula.

Rendiment: > 3 m2/l

Temps d'assecatge al tacte a 20°C: < 1 h

2.- CONDICIONS DE SUBMINISTRAMENT I EMMAGATZEMATGE

Subministrament: En pots o bidons.

Emmagatzematge: En llocs ventilats i no exposats al sol, dins del seu envàs tancat i sense contacte amb el terra. S'ha de preservar de les gelades.

3.- UNITAT I CRITERIS D'AMIDAMENT

Unitat d'amidament: la indicada a la descripció de l'element

Criteri d'amidament: quantitat necessària subministrada a l'obra

4.- NORMATIVA DE COMPLIMENT OBLIGATORI

No hi ha normativa de compliment obligatori.

5.- CONDICIONS DE CONTROL DE RECEPCIÓ

CONDICIONS DE MARCATGE I CONTROL DE LA DOCUMENTACIÓ:

A cada envàs hi ha d'haver les dades següents:

- Identificació del fabricant
- Nom comercial del producte
- Identificació del producte
- Acabat, en el vernís
- Codi d'identificació
- Pes net o volum del producte
- Data de caducitat
- Instruccions d'ús
- Dissolvents adequats
- Límits de temperatura
- Temps d'assecatge al tacte, total i de repintat
- Toxicitat i inflamabilitat
- Color, en el vernís de poliuretà de dos components
- Temps d'inducció de la mescla i vida de la mescla, en els productes de dos components.
- Proporció mescla: Base/activador, en l'emprimació fosfatant o Base/catalitzador en la brea epoxi.

OPERACIONS DE CONTROL:

Els punts de control més destacables són els següents:

- En cada subministrament d'esmalt, es comprovarà que l'etiquetatge dels envasos contingui les dades exigides a les especificacions.

El control de recepció de material verificarà que les característiques dels materials són coincidents amb l'establert en la DT. Aquest control ha de complir l'especificat en l'apartat 7.2 del CTE.

Control de documentació: documents d'origen (full de subministrament i etiquetat), certificat de garantia del fabricant, en el seu cas, (signat per persona física) i els documents de conformitat o autoritzacions administratives exigides, inclòs la documentació corresponent al marcatge CE quan sigui pertinent.

Control mitjançant distintius de qualitat i avaluacions d'idoneïtat: En el cas que el fabricant disposi de marques de qualitat, ha d'aportar-ne la documentació corresponent

Control de recepció mitjançant assaigs: Si el material disposa d'una marca legalment reconeguda a un país de la CEE (Marcatge CE, AENOR, etc.) es podrà prescindir dels assaigs de control de recepció de les característiques del material garantides per la marca; i la DF sol·licitarà en aquest cas, els resultats dels assaigs corresponents al subministrament rebut. En qualsevol cas, la DF podrà sol·licitar assaigs de control de recepció si ho creu convenient.

OPERACIONS DE CONTROL EN IMPRIMACIÓ D'ELEMENTS METÀL·LICS:

Els punts de control més destacables són els següents:

- Recepció del certificat de qualitat del fabricant, on constin els resultats dels assaigs següents:
 - Assaigs sobre pintura líquida:
 - Dotació de pigment
 - Puresa del mini de plom electrolític INTA 16.12.11
 - Finor de la mólta dels pigments INTA 16.02.55 (10.57)
 - Temperatura d'inflamació INTA 16.02.32A (7.61)
 - Pes específic UNE-EN ISO 2811-1
 - Índex d'anivellament INTA.16.02.89 (9.68)
 - Temps d'assecatge INTA 16.02.29 (6.57)
 - Assaigs sobre pel·lícula seca:
 - Resistència a la boira marina UNE EN ISO 9227
 - Adherència UNE EN ISO 2409

En cas de no rebre aquests resultats abans del inici de l'activitat, o que la DF no els consideri representatius, el contractista haurà de realitzar els assaigs corresponents, al seu càrrec i fora del pressupost d'autocontrol.

OPERACIONS DE CONTROL EN ENVERNISSAT DE PARAMENTS:

Els punts de control més destacables són els següents:

- Abans de començar l'obra, si varia el subministrament, i per cada tipus diferent que arribi a l'obra, es demanaran al contractista els certificats del fabricant que garanteixin el compliment del plec de condicions tècniques, incloent els resultats dels assaigs següents, realitzats per un laboratori acreditat:
 - Temperatura d'inflamació INTA 160.232A
 - Índex d'anivellament INTA 160289
 - Índex de despreniment INTA 160.288
 - Temps d'assecat INTA 160.229
 - Envelliment accelerat INTA 160.605
 - Adherència UNE EN ISO 2409

En cas de no rebre aquests resultats abans del inici de l'activitat, o que la DF no els consideri representatius, el contractista haurà de realitzar els assaigs corresponents, al seu càrrec i fora del pressupost d'autocontrol.

CRITERIS DE PRESA DE MOSTRES:

Els controls s'han de realitzar segons les instruccions de la DF i els criteris indicats a les normes de procediment corresponents.

INTERPRETACIÓ DE RESULTATS I ACTUACIONS EN CAS D'INCOMPLIMENT EN IMPRIMACIÓ D'ELEMENTS METÀL·LICS:

No s'acceptaran els pots de pintura que no estiguin degudament etiquetats i/o certificats, així com els que presentin mal estat de conservació i/o emmagatzematge.

En cas d'observar deficiències en l'estat de conservació d'un pot, es rebutjarà la unitat corresponent i s'incrementarà la inspecció, en primera instància, fins al 20 % dels pots subministrats. Si es continuen observant irregularitats, es passarà a controlar el 100% del subministrament.

Els assaigs d'identificació han de resultar d'acord a les especificacions del plec i a les condicions garantides en el certificat del material. En cas d'incompliment, es realitzarà l'assaig sobre dues mostres més del mateix lot, acceptant-ne el conjunt sempre que els dos resultats estiguin d'acord a dites especificacions.

INTERPRETACIÓ DE RESULTATS I ACTUACIONS EN CAS D'INCOMPLIMENT EN ENVERNISSAT DE PARAMENTS:

Si en els terminis establerts al començar l'obra no es fa l'entrega dels certificats de qualitat del fabricant, s'ha de realitzar una sèrie completa d'assaigs a càrrec del Contractista.

Es repetirà l'assaig que no compleixi les especificacions sobre un altre mostra del mateix lot. Només s'acceptarà el lot, quan els resultats obtinguts sobre les dues mostres resultin satisfactoris.

B9 - MATERIAL PER A PAVIMENTS

B9H - MATERIALS PER A PAVIMENTS BITUMINOSOS

B9H1 - Elemento no encontrado

0.- ELEMENTS QUE CONTEMPLA EL PLEC

B9H11151.

1.- DEFINICIÓ I CONDICIONS DELS ELEMENTS

Combinació d'un lligant hidrocarbonat, granulats (inclòs els pols mineral) amb ganulometria continua i, eventualment, additius, de manera que totes les partícules del granulat quedin recobertes per una pel·lícula homogènia de lligant, prèviament escalfats (excepte, eventualment, el pols mineral d'aportació), la qual posada en obra es realitza a una temperatura molt superior a la d'ambient.

S'han considerat els tipus següents:

- Mescla bituminosa continua: Mescla tipus formigó bituminós, amb granulometria continua i eventualment additius.

CARACTERÍSTIQUES GENERALS:

La mescla ha de tenir un aspecte homogeni, sense segregacions o escuma. No ha d'estar carbonitzada o sobreescalfada.

Requisits dels materials constitutius:

- Lligant utilitzat pot ser dels tipus següents:

- B: Betum de pavimentació segons UNE-EN 12591
- PMB: Betum modificat amb polímers segons UNE-EN 14023
- Betum de grau alt segons UNE-EN 13924
- BC: Betum de pavimentació modificat amb cautxú
- PMBC: Betum modificat amb polímers, amb addició de cautxú segons UNE-EN 14023

- Els granulats i el filler afegit utilitzats en la mescla han de complir les especificacions de la UNE-EN 13043, en funció de l'ús previst

- La quantitat de filler afegit ha de ser l'especificada

- En mescles amb asfalt reciclat s'ha d'especificar la mescla origen de l'asfalt.

- La granulometria màxima dels granulats de l'asfalt reciclat no ha de ser més gran que la granulometria màxima de la mescla. Les propietats dels granulats de l'asfalt reciclat han de complir els requisits especificats per als granulats de la mescla.

- Cal declarar la naturalesa i propietats dels additius utilitzats

Les característiques següents han de complir amb els valors declarats pel fabricant, assajades segons la norma corresponent, dins del límit de tolerància indicat, en el seu cas:

- Característiques generals de la mescla:

- Composició: La granulometria s'ha d'expressar en percentatge en massa del granulat total. Els continguts de lligant i d'additius s'han d'expressar en percentatges en massa de la mescla total. Els percentatges que passen pels tamisos, amb excepció del tamís de 0,063 mm, s'han d'expressar amb una aproximació de l'1%, per al contingut de lligant, el percentatge que passi pel tamís de 0,063 mm i qualsevol contingut d'additius, s'ha d'expressar amb una aproximació del 0,1%

- Granulometria: Els requisits per a la granulometria s'han d'expressar en forma dels valors màxim i mínim per selecció dels percentatges que passen pels tamisos 1,4 D, D, 2 mm i 0,063 mm.

- El material quan es descarregui del mesclador, ha de tenir un aspecte homogeni amb els granulats totalment recoberts pel lligant i no han de tenir evidències d'aglomeracions dels granulats fins

- Reacció al foc: La classificació respecte a la reacció al foc (Euroclasses) s'ha de determinar d'acord amb la norma UNE-EN 13501-1.

- Resistència als combustibles, en aeroports (UNE-EN 13108-20): El material ha d'estar classificat en alguna de les categories següents: bona, moderada, pobre o sense requisit

MESCLES CONTINUES:

La designació del formigó asfàltic pot realitzar-se mitjançant dos sistemes:

- Procediment empíric: Especificació de la dosificació i requisits dels materials constitutius

- Procediment fonamental: Especificació de les característiques funcionals

El Codi de designació de la mescla s'ha de formular: AC D surf/base/bin lligant granulometria:

- AC: Formigó asfàltic
 - D: Granulometria màxima del granulat
 - surf/base/bin: ús previst, capa de rodadura/base/intermitja
 - lligant: designació del lligant utilitzat
 - granulometria: designació del tipus de granulometria al que correspon la mescla; densa (D), semidensa (S) o grossa (G)
 - MAM:si la mescla es de mòdul alt
- Requisits dels materials constitutius:

- En les mescles amb especificació empírica, el grau del betum ha de complir amb els valors especificats.
- En mescles amb especificació empírica per a capes de rodadura amb més del 10% en massa sobre el total de la mescla, d'asfalt reciclat provinent de mescles de betum de pavimentació, el lligant ha de complir amb l'especificat en l'apartat 4.2.2.2. de la UNE-EN 13108-1
- En mescles amb especificació empírica per a capes base o intermèdies amb més del 20% en massa sobre el total de la mescla, d'asfalt reciclat provinent de mescles de betum de pavimentació, el lligant ha de complir amb l'especificat en l'apartat 4.2.2.3. de la UNE-EN 13108-1
- Els tamisos de mida D i de mides compreses entre D i 2 mm s'han de seleccionar dels següents:

- Sèrie bàsica més la sèrie 1 (UNE-EN 13043): 4 mm, 5,6 mm, 8 mm, 11,2 mm, 16 mm, 22,4 mm, 31,5 mm
- Sèrie bàsica més la sèrie 2 (UNE-EN 13043): 4 mm, 6,3 mm, 8 mm, 10 mm, 12,5 mm, 14 mm, 16 mm, 20 mm, 31,5 mm

El percentatge que passa pels tamisos D, 2 mm i 0,063 mm de la corba granulomètrica seleccionada, no ha d'excedir dels valors màxim i mínim especificats en la taula 1 o 2 de la UNE-EN 13108-1

- Contingut de forats (UNE-EN 13108-20): Ha d'estar entre els valors màxim i mínim seleccionats de les categories del contingut de forats de les taules 3 i 4 de l'UNE-EN 13108-1.

- Sensibilitat a l'aigua (UNE-EN 13108-20): El valor declarat pel fabricant ha de ser igual o superior al corresponent a la categoria de coeficient de resistència a la tracció indirecta ITSR, segons l'especificat a la taula 5 de l'UNE-EN 13108-1.

- Resistència a l'abradió amb pneumàtics clavetejats (UNE-EN 13108-20): El valor declarat pel fabricant ha de ser igual o inferior al corresponent a la categoria del material, segons l'especificat a la taula 6 de l'UNE-EN 13108-1.

- Resistència a la deformació permanent (UNE-EN 13108-20): El valor declarat pel fabricant ha de ser igual o inferior al corresponent a la categoria del material, segons l'especificat a les taules 7, 8 i 9 de l'UNE-EN 13108-1.

- Resistència als fluids anti-gel, en aeroports (UNE-EN 13108-20): El valor declarat pel fabricant ha de ser igual o superior al corresponent a la classificació del material en alguna de les categories especificades a la taula 10 de l'UNE-EN 13108-1.

- Temperatura de la mescla (UNE-EN 12697-13): En betum de grau de pavimentació la temperatura màxima de la mescla declarada pel fabricant, ha de ser menor que el límit superior especificat a la taula 11 de l'UNE-EN 13108-1. El fabricant ha de declarar la temperatura mínima en el moment de distribució de la mescla. En betums modificats, de grau alt de duresa o additius, es pot aplicar temperatures diferents. En aquest cas aquestes temperatures han d'estar declarades pel fabricant.

- Característiques de la mescla amb especificació empírica:
 - Contingut d'asfalt reciclat procedent de mescles de betum modificat o amb additiu modificador i/o en mescles amb betum modificat o modificador:
 - Capes de rodadura: <= 10% en massa
 - Capes de regularització, intermèdies o base: <= 20% en massa
 - Granulometria: S'ha de complir l'especificat en l'article 5.3.1.2 de la UNE-EN 13108-1
 - Contingut de lligant: El valor declarat pel fabricant ha de ser com a mínim el corresponent a la categoria del producte segons l'especificat a la taula 13 de la UNE-EN 13108-1

- Additius: El fabricant ha d'especificar el tipus i la quantitat de cada additiu constitutiu
 - Valors Marshall, en aeroports (UNE-EN 13108-20): Els valors declarats pel fabricant han de complir l'especificat a l'article 5.3.2 de l'UNE-EN 13108-1, en funció de la categoria del material.

- Percentatge de forats reblerts de betum (UNE-EN 13108-20): El valor declarat pel fabricant ha de complir els límits corresponents a la classificació del material en alguna de les categories especificades a les taules 18 i 19 de l'UNE-EN 13108-1.

- Percentatge de forats en el granulat mineral (UNE-EN 13108-20): El valor declarat pel fabricant ha de ser igual o superior al corresponent a la classificació del material en alguna de les categories especificades a la taula 20 de l'UNE-EN 13108-1.

- Contingut mínim de forats després de 10 revolucions (UNE-EN 13108-20): El valor declarat

pel fabricant ha de complir els límits corresponents a la classificació del material en alguna de les categories especificades a la taula 21 de l'UNE-EN 13108-1.

- Característiques de la mescla amb especificació fonamental:
 - Contingut de lligant: >=3%
 - Rigidesa (UNE-EN 13108-20): Els valors declarats pel fabricant han de complir els valors màxim i mínim corresponents a la classificació del material en alguna de les categories especificades a les taules 22 i 23 de l'UNE-EN 13108-1.
 - Resistència a la deformació permanent. Assaig de compressió triaxial (UNE-EN 13108-20): Els valors declarats pel fabricant han de complir els valors màxims corresponents a la classificació del material en alguna de les categories especificades a la taula 24 de l'UNE-EN 13108-1.
 - Resistència a la fatiga (UNE-EN 13108-20): El valor declarat pel fabricant ha de complir el límit corresponent a la classificació del material en alguna de les categories especificades a la taula 25 de l'UNE-EN 13108-1.

MESCLES BITUMINOSES DE MÒDUL ALT:
El contingut de materials procedents de fresat de mescles bituminoses en calent, no pot superar el 10% de la massa total de la mescla.

Mòdul dinàmic a 20°C (UNE-EN 12697-26): >= 11.000 MPa
Resistència a la fatiga (30Hz a 20°C segons annex D UNE-EN 12697-24): >= 100 micres/m (valor de la deformació per a 1 milió de cicles)

CARACTERÍSTIQUES DE LES MESCLES CONTÍNUES PER A ÚS EN CARRETERES:
S'han considerat les mescles per a ferms de carreteres contemplades en l'article 542 del PG 3:

- Mescla bituminosa: Formigó asfàltic per a ús en ferms com a capa de rodadura, intermèdia, regularització o base
- Mescla bituminosa de mòdul alt: Formigó asfàltic per a ús en ferms com a capa intermèdia o base

El tipus i composició de la mescla ha de complir amb les especificacions de la norma UNE-EN 13108-1 complementades amb les indicacions dels epígrafs 542.3 i 542.5 del PG 3 vigent.
El lligant ha de complir les especificacions del article 542.2.2 del PG 3; el tipus de lligant hidrocarbonat segons la funció de la capa, ha d'estar entre els definits a les taules 542.1a o 542.1b del PG 3 segons correspongui.

Els granulats han de complir les indicacions del epígraf 542.2.3 del PG 3 vigent.
2.- CONDICIONS DE SUBMINISTRAMENT I EMMAGATZEMATGE
Subministrament: La mescla s'ha de transportar amb camions de caixa llisa i estanca, neta i tractada per a evitar l'adherència de la mescla.
La forma i alçària de la caixa ha de ser de manera que, en l'abocament en l'estenedora, el camió només la toqui mitjançant els rodets previstos per a aquest fi.
Durant el transport s'ha de protegir la mescla amb lones o altres cobertures, per tal d'evitar el refredament.

La mescla s'ha d'aplicar immediatament.
3.- UNITAT I CRITERI D'AMIDAMENT
Unitat d'amidament: la indicada a la descripció de l'element
Criteri d'amidament: quantitat necessària subministrada a l'obra
Aquest criteri inclou l'abonament del lligant hidrocarbonat i del pols mineral d'aportació utilitzats en la confecció de la mescla bituminosa.
4.- NORMATIVA DE COMPLIMENT OBLIGATORI

MESCLES CONTINUES:
UNE-EN 13108-1:2008 Mezclas bituminosas. Especificaciones de materiales. Parte 1: Hormigón bituminoso.
MESCLES PER A ÚS EN CARRETERES:
Orden de 6 de febrero de 1976 por la que se aprueba el Pliego de Prescripciones Técnicas Generales para Obras de Carreteras y Puentes (PG-3).
Orden FOM/2523/2014, de 12 de diciembre, por la que se actualizan determinados artículos del Pliego de Prescripciones Técnicas Generales para Obras de Carreteras y Puentes, relativos a materiales básicos, a firmes y pavimentos, y a señalización, balizamiento y sistemas de contención de vehículos (PG-3).

5.- CONDICIONS DE CONTROL DE RECEPCIÓ
CONDICIONS DE MARCATGE I CONTROL DE LA DOCUMENTACIÓ:
A l'albarà d'entrega o en la documentació que acompanya al producte, ha de constar com a mínim, la informació següent:

- Identificació del fabricant i de la planta de mescla
- Codi d'identificació de la mescla
- Com s'ha d'obtenir la totalitat dels detalls per tal de demostrar la conformitat amb l'UNE-EN
- Detalls de tots els additius
- Mescles continues
 - Designació de la mescla segons l'apartat 7 de la UNE-EN 13108-1
 - Detalls de la conformitat amb els apartats 5.2.8 i 5.2.9 de la UNE-EN 13108-1 en mescles per a ús en aeroports

- Marcatge CE de conformitat amb el que disposa el Reial Decret 1328/1995, de 28 de juliol. El símbol normalitzat del marcatge CE s'ha d'acompanyar de la següent informació:

- Número d'identificació de l'organisme de certificació
- Nom o marca d'identificació i direcció registrada del fabricant
- Les dues últimes xifres de l'any d'impressió del marcatge
- El numero del certificat de conformitat CE o del certificat de control de producció en fàbrica
- Referència a la norma europea EN
- Descripció del producte: nom genèric, material i ús previst
- Informació de les característiques essencials segons annex ZA de l'UNE-EN

El subministrador ha de posar a disposició de la DF en el cas que aquesta ho sol·liciti, la documentació següent, que acredita el marcatge CE, segons el sistema d'avaluació de conformitat aplicable, d'acord amb el que disposa l'apartat 7.2.1 del CTE:

- Productes per a carreteres i altres vies de trànsit:
 - Sistema 2+: Declaració de Prestacions
- Productes per a usos subjectes a reglamentacions sobre reacció al foc de Nivell o Classe: A***, D, E, F o CWFT****,
- Productes per a usos subjectes a reglamentacions sobre reacció al foc de Nivell o Classe: A***, D, E, F o CWFT****. **** CWFT Classificació sense més assajos (basat en una Decisió de la Comissió publicada):
 - Sistema 4: Declaració de Prestacions
- Productes per a usos subjectes a reglamentacions sobre reacció al foc de Nivell o Classe: (A, B, C)**. ** Materials el comportament dels quals enfront del foc no té perquè canviar durant el procés de producció:
 - Sistema 3: Declaració de Prestacions
- Productes per a usos subjectes a reglamentacions sobre reacció al foc de Nivell o Classe: (A, B, C)*. * Materials el comportament dels quals enfront del foc pot ser que canviï durant el procés de producció (en general, aquells de composició química, per exemple, retardants del foc, o aquells en els quals un canvi en la seva composició pot dur a canvis en la seva reacció enfront del foc):
 - Sistema 1: Declaració de Prestacions

En el cas que el material declari contingut reciclat, el fabricant ha de mostrar, si se li demana, la documentació que acrediti aquest contingut.

CONDICIONS DE MARCATGE I CONTROL DE LA DOCUMENTACIÓ EN MESCLES BITUMINOSES PER A ÚS EN CARRETERES:

El fabricant ha de lliurar per a la seva aprovació la documentació relativa a la fórmula de treball indicada al epígraf 542.5.1 del PG 3 vigent.

OPERACIONS DE CONTROL EN MESCLES BITUMINOSES PER A ÚS EN CARRETERES:

Inspecció visual de les condicions de subministrament i recepció de la documentació del fabricant.

Cal fer una verificació documental de que els valors declarats en els documents que acompanyen el marcatge CE compleixen amb les especificacions definides en aquest plec.

- MESCLES CONTINUES:

- La DF pot disposar de les comprovacions o assaigs addicionals que consideri oportuns, en aquest cas s'han de realitzar segons l'especificat en l'apartat 542.9 del PG 3.

CRITERIS DE PRESA DE MOSTRES EN MESCLES BITUMINOSES PER A ÚS EN CARRETERES:

Els criteris de presa de mostres, per als assajos de materials i els de la mescla son els indicats als articles 542.9 i 543.9 del PG 3, segons correspongui.

Els controls s'han de realitzar segons les instruccions de la DF.

INTERPRETACIÓ DE RESULTATS I ACTUACIONS EN CAS D'INCOMPLIMENT:

No s'han d'utilitzar en les obres mescles sense la documentació exigida.

S'han de rebutjar les mescles que els valors declarats pel fabricant incompleixin amb les especificacions del plec de condicions.

B9 - MATERIAL PER A PAVIMENTS

B9H - MATERIALS PER A PAVIMENTS BITUMINOSOS

B9H3 - Elemento no encontrado

0.- ELEMENTS QUE CONTEMPLA EL PLEC

B9H314Q1.

1.- DEFINICIÓ I CONDICIONS DELS ELEMENTS

Combinació d'un lligant hidrocarbonat, granulats (inclòs els pols mineral) amb ganulometria continua i, eventualment, additius, de manera que totes les partícules del granulat quedin recobertes per una pel·lícula homogènia de lligant, prèviament escalfats (excepte, eventualment, el pols mineral d'aportació), la qual posada en obra es realitza a una temperatura molt superior a la d'ambient.

S'han considerat els tipus següents:

- Mescla bituminosa discontinua: Mescla que els seus granulats tenen una discontinuïtat granulomètrica molt accentuada en els tamisos inferiors del granulat gros, per a capes primes amb gruixos compresos entre 20 i 30 mm

CARACTERÍSTIQUES GENERALS:

La mescla ha de tenir un aspecte homogeni, sense segregacions o escuma. No ha d'estar carbonitzada o sobreescalfada.

Requisits dels materials constitutius:

- Lligant utilitzat pot ser dels tipus següents:
 - B: Betum de pavimentació segons UNE-EN 12591
 - PMB: Betum modificat amb polímers segons UNE-EN 14023
 - BC: Betum de pavimentació modificat amb cautxú
 - PMBC: Betum modificat amb polímers, amb addició de cautxú segons UNE-EN 14023
- Els granulats i el filler afegit utilitzats en la mescla han de complir les especificacions de la UNE-EN 13043, en funció de l'ús previst
- La quantitat de filler afegit ha de ser l'especificada
- En mescles amb asfalt reciclat s'ha d'especificar la mescla origen de l'asfalt.
- La granulometria màxima dels granulats de l'asfalt reciclat no ha de ser més gran que la granulometria màxima de la mescla. Les propietats dels granulats de l'asfalt reciclat han de complir els requisits especificats per als granulats de la mescla.
- Cal declarar la naturalesa i propietats dels additius utilitzats

Les característiques següents han de complir amb els valors declarats pel fabricant, assajades segons la norma corresponent, dins del límit de tolerància indicat, en el seu cas:

- Característiques generals de la mescla:
 - Composició: La granulometria s'ha d'expressar en percentatge en massa del granulat total. Els continguts de lligant i d'additius s'han d'expressar en percentatges en massa de la mescla total. Els percentatges que passen pels tamisos, amb excepció del tamís de 0,063 mm, s'han d'expressar amb una aproximació de l'1%, per al contingut de lligant, el percentatge que passi pel tamís de 0,063 mm i qualsevol contingut d'additius, s'ha d'expressar amb una aproximació del 0,1%
 - Granulometria: Els requisits per a la granulometria s'han d'expressar en forma dels valors màxim i mínim per selecció dels percentatges que passen pels tamisos 1,4 D, D, 2 mm i 0,063 mm.
 - El material quan es descarregui del mesclador, ha de tenir un aspecte homogeni amb els granulats totalment recoberts pel lligant i no han de tenir evidències d'aglomeracions dels granulats fins
 - Reacció al foc: La classificació respecte a la reacció al foc (Euroclasses) s'ha de determinar d'acord amb la norma UNE-EN 13501-1.
 - Resistència als combustibles, en aeroports (UNE-EN 13108-20): El material ha d'estar classificat en alguna de les categories següents: bona, moderada, pobre o sense requisit

MESCLES DISCONTÍNUES I MESCLES DRENANTS

Requisits dels materials constitutius:

- El grau de betum de penetració ha d'estar inclòs entre els següents:
 - Mescles discontinues BBTM: 35/50 i 160/220
 - Mescles drenants: 35/50 i 250/330
 - Mescles discontinues SMA: 30/45 i 330/430
- El grau de betum modificat ha de complir amb els valors especificats
- En mescles amb lligant de betum de penetració, amb més del 10% en massa sobre el total de la mescla, d'asfalt reciclat procedent de mescles de betum de penetració, el lligant ha de complir amb l'especificat a l'apartat 4.2.3. de l'UNE-EN 13108-2 en mescles discontinues, de l'UNE-EN 13108-5 en mescles tipus SMA i de l'UNE-EN 13108-7 en mescles drenants.

Els tamisos considerats son els de la sèrie bàsica més la sèrie 1, o la sèrie bàsica més la sèrie 2 segons la norma UNE-EN 13043.

Els requisits de l'envoltant de granulometria poden incloure els percentatges que passen per un o dos tamisos opcionals compresos entre D i 2 mm, i un tamís opcional de granulats fins compres entre 2 i 0,063 mm. No es permet una combinació de mides de tamisos de la sèrie 1 i de la sèrie 2.

Els tamisos de mida D i els opcionals de mides incloses entre D i 2 mm s'han de seleccionar dels següents:

- Mescles discontinues:

- Sèrie bàsica més la sèrie 1 (UNE-EN 13043): 4 mm, 5,6 mm, 8 mm, 11,2 mm
- Sèrie bàsica més la sèrie 2 (UNE-EN 13043): 4 mm, 6,3 mm, 8 mm, 10 mm, 12,5 mm
- El tamís opcional de granulats fins s'ha de seleccionar dins dels tamisos següents: 1 mm, 0,5 mm, 0,25 mm i 0,125 mm.
- La composició de referència de la mescla ha d'estar dins de l'envoltant de granulometria, els límits globals de la qual s'especifiquen a les taules 1 i 2 de la UNE-EN 13108-2 en mescles discontinues, de l'UNE-EN 13108-5 en mescles tipus SMA i de l'UNE-EN 13108-7 en mescles drenants.
- Contingut de lligant: El valor declarat pel fabricant ha de ser com a mínim el corresponent a la categoria del producte segons l'especificat a la taula 3 de la UNE-EN 13108-2 en mescles discontinues, de la taula 4 de l'UNE EN 13108-5 en mescles tipus SMA i de l'UNE-EN 13108-7 en mescles drenants.
- Additius: El fabricant ha d'especificar el tipus i la quantitat de cada additiu constitutiu
- Contingut de forats (UNE-EN 13108-20): Ha d'estar entre els valors màxim i mínim seleccionats de les categories del contingut de forats de les taules 4 i 5 de l'UNE-EN 13108-2 en mescles discontinues, de les taules 5 i 6 de l'UNE-EN 13108-5 en mescles tipus SMA i de l'UNE-EN 13108-7 en mescles drenants.
- Sensibilitat a l'aigua (UNE-EN 13108-20): El valor declarat pel fabricant ha de ser igual o superior al corresponent a la categoria de coeficient de resistència a la tracció indirecta ITRSR, segons l'especificat a la taula 6 de l'UNE-EN 13108-2 en mescles discontinues, a la taula 10 de l'UNE-EN 13108-5 en mescles tipus SMA i a la taula 8 de l'UNE-EN 13108-7 en mescles drenants
- Resistència als fluids anti-gel, en aeroports (UNE-EN 13108-20): El valor declarat pel fabricant ha de ser igual o superior al corresponent a la classificació del material en alguna de les categories especificades a la taula 9 de l'UNE-EN 13108-2 en mescles discontinues, a la taula 15 de l'UNE-EN 13108-5 en mescles tipus SMA i de la taula 11 de l'UNE-EN 13108-7 en mescles drenants.

MESCLES DISCONTINUES BBTM:

El codi de designació de la mescla s'ha de realitzar segons la fórmula: BBTM D Classe lligant

- BBTM: Mescla bituminosa per a capes primes
- D: Granulometria màxima del granulat contingut en la mescla (mm)
- Classe: A, B, C o D
- lligant: Desingació del lligant utilitzat

Les característiques següents han de complir amb els valors declarats pel fabricant, assajades segons la norma corresponent, dins del límit de tolerància indicat, en el seu cas:

- Resistència a l'abrasió amb pneumàtics clavetejats (UNE-EN 13108-20): El valor declarat pel fabricant ha de ser igual o inferior al corresponent a la categoria del material, segons l'especificat a la taula 7 de l'UNE-EN 13108-2.
- Estabilitat mecànica (UNE-EN 13108-20): El valor declarat pel fabricant ha de ser igual o inferior al corresponent a la categoria del material, segons l'especificat a la taula 8 de l'UNE-EN 13108-2.
- Temperatura de la mescla en betum de penetració (UNE-EN 12697-13): Les temperatures de la mescla han d'estar incloses entre els límits següents. La temperatura màxima s'aplica en qualsevol lloc de la planta de producció, la temperatura mínima s'aplica a l'entrega:
 - Grau 35/50, 40/60: 150 a 190°C
 - Grau 50/70, 70/100: 140 a 180°C
 - Grau 100/150, 160/220: 130 a 170°C
- En betums modificats o additius, es pot aplicar temperatures diferents. En aquest cas, aquestes temperatures han d'estar declarades pel fabricant.

MESCLES DISCONTINUES I MESCLES DRENANTS PER A ÚS EN CARRETERES:

S'han considerat les mescles per a ferms de carreteres contemplades en l'article 543 del PG 3:

- Mescles discontinues: BBTM 8A, BBTM 11A, BBTM 8B, BBTM 11B
- Mescles drenants: PA 11, PA 16

El tipus i la composició de les mescles han de complir les especificacions de les normes UNE-EN 13108-2 per a les mescles discontinues i UNE-EN 13108-7 per a les mescles drenants; també hauran de complir les especificacions dels epígrafs 543.3 i 543.5 del PG 3 vigent.

El tipus de lligant hidrocarbonat ha d'estar entre els definits en la taula 543.1 del PG 3/75. Els granulats han de complir les especificacions dels epígrafs 543.2.3 i 543.5.3 del PG 3 vigent.

2.- CONDICIONS DE SUBMINISTRAMENT I EMMAGATZEMATGE

Subministrament: La mescla s'ha de transportar amb camions de caixa llisa i estanca, neta i tractada per a evitar l'adherència de la mescla.

La forma i alçària de la caixa ha de ser de manera que, en l'abocament en l'estenedora, el camió només la toqui mitjançant els rodets previstos per a aquest fi.

Durant el transport s'ha de protegir la mescla amb lones o altres cobertures, per tal d'evitar el refredament.

La mescla s'ha d'aplicar immediatament.

3.- UNITAT I CRITERI D'AMIDAMENT

Unitat d'amidament: la indicada a la descripció de l'element

Criteri d'amidament: quantitat necessària subministrada a l'obra

Aquest criteri inclou l'abonament del lligant hidrocarbonat i del pols mineral d'aportació utilitzats en la confecció de la mescla bituminosa.

4.- NORMATIVA DE COMPLIMENT OBLIGATORI

MESCLES DISCONTINUES BBTM:

UNE-EN 13108-2:2007 Mezclas bituminosas. Especificaciones de materiales: Parte 2: Mezclas bituminosas para capas delgadas.

MESCLES PER A ÚS EN CARRETERES:

Orden de 6 de febrero de 1976 por la que se aprueba el Pliego de Prescripciones Técnicas Generales para Obras de Carreteras y Puentes (PG-3).

Orden FOM/2523/2014, de 12 de diciembre, por la que se actualizan determinados artículos del Pliego de Prescripciones Técnicas Generales para Obras de Carreteras y Puentes, relativos a materiales básicos, a firmes y pavimentos, y a señalización, balizamiento y sistemas de contención de vehículos (PG-3).

5.- CONDICIONS DE CONTROL DE RECEPCIÓ

CONDICIONS DE MARCATGE I CONTROL DE LA DOCUMENTACIÓ:

A l'albarà d'entrega o en la documentació que acompanya al producte, ha de constar com a mínim, la informació següent:

- Identificació del fabricant i de la planta de mescla
- Codi d'identificació de la mescla
- Com s'ha d'obtenir la totalitat dels detalls per tal de demostrar la conformitat amb l'UNE-EN
- Detalls de tots els additius
- Mescles discontinues:
 - Designació de la mescla segons l'apartat 7 de la UNE-EN 13108-2
 - Detalls de la conformitat amb l'apartat 5.7 de la UNE-EN 13108-2 quan les especificacions d'estabilitat mecànica ho requereixin
 - Detalls de la conformitat amb els apartats 5.8 i 5.9 de la UNE-EN 13108-2 en mescles per a ús en aeroports
- Marcatge CE de conformitat amb el que disposa el Reial Decret 1328/1995, de 28 de juliol. El símbol normalitzat del marcatge CE s'ha d'acompanyar de la següent informació:
 - Número d'identificació de l'organisme de certificació
 - Nom o marca d'identificació i direcció registrada del fabricant
 - Les dues últimes xifres de l'any d'impressió del marcatge
 - El numero del certificat de conformitat CE o del certificat de control de producció en fàbrica
 - Referència a la norma europea EN
 - Descripció del producte: nom genèric, material i ús previst
 - Informació de les característiques essencials segons annex ZA de l'UNE-EN

El subministrador ha de posar a disposició de la DF en el cas que aquesta ho sol·liciti, la documentació següent, que acredita el marcatge CE, segons el sistema d'avaluació de conformitat aplicable, d'acord amb el que disposa l'apartat 7.2.1 del CTE:

- Productes per a carreteres i altres vies de trànsit:
 - Sistema 2+: Declaració de Prestacions
- Productes per a usos subjectes a reglamentacions sobre reacció al foc de Nivell o Classe: A***, D, E, F o CWFT****,
- Productes per a usos subjectes a reglamentacions sobre reacció al foc de Nivell o Classe: A***, D, E, F o CWFT****. **** CWFT Classificació sense més assajos (basat en una Decisió de la Comissió publicada):
 - Sistema 4: Declaració de Prestacions
- Productes per a usos subjectes a reglamentacions sobre reacció al foc de Nivell o Classe: (A, B, C)**. ** Materials el comportament dels quals enfront del foc no té perquè canviar durant el procés de producció:
 - Sistema 3: Declaració de Prestacions
- Productes per a usos subjectes a reglamentacions sobre reacció al foc de Nivell o Classe: (A, B, C)*. * Materials el comportament dels quals enfront del foc pot ser que canviï durant el procés de producció (en general, aquells de composició química, per exemple, retardants del foc, o aquells en els quals un canvi en la seva composició pot dur a canvis en la seva reacció enfront del foc):
 - Sistema 1: Declaració de Prestacions

En el cas que el material declari contingut reciclat, el fabricant ha de mostrar, si se li demana, la documentació que acrediti aquest contingut.

CONDICIONS DE MARCATGE I CONTROL DE LA DOCUMENTACIÓ EN MESCLES BITUMINOSES PER A ÚS EN CARRETERES:

El fabricant ha de lliurar per a la seva aprovació la documentació relativa a la fórmula de treball indicada al epígraf 543.5.1 del PG 3 vigent.

OPERACIONS DE CONTROL EN MESCLES BITUMINOSES PER A ÚS EN CARRETERES:

Inspecció visual de les condicions de subministrament i recepció de la documentació del fabricant.
Cal fer una verificació documental de que els valors declarats en els documents que acompanyen el marcatge CE compleixen amb les especificacions definides en aquest plec.
- MESCLES DISCONTINUES I MESCLES DRENANTS:
- La DF pot disposar de les comprovacions o assaigs addicionals que consideri oportuns, en aquest cas s'han de realitzar segons l'especificat en l'apartat 543.9 del PG 3.
CRITERIS DE PRESA DE MOSTRES EN MESCLES BITUMINOSES PER A ÚS EN CARRETERES:
Els criteris de presa de mostres, per als assajos de materials i els de la mescla son els indicats als articles 542.9 i 543.9 del PG 3, segons correspongui.
Els controls s'han de realitzar segons les instruccions de la DF.
INTERPRETACIÓ DE RESULTATS I ACTUACIONS EN CAS D'INCOMPLIMENT:
No s'han d'utilitzar en les obres mescles sense la documentació exigida.
S'han de rebutjar les mescles que els valors declarats pel fabricant incompleixin amb les especificacions del plec de condicions.

BD - MATERIALS PER A EVACUACIÓ, CANALITZACIÓ I VENTILACIÓ ESTÀTICA

BDG - MATERIALS PER A CANALITZACIONS

BDGZ - Elemento no encontrado

0.- ELEMENTS QUE CONTEMPLA EL PLEC

BDGZB610,BDGZFN50,BDGZPA00.

1.- DEFINICIÓ I CONDICIONS DELS ELEMENTS

Materials auxiliars per a canalitzacions de servei, com ara el fil guia, els connectors, els separadors, els obturadors, la banda o malla de senyalització o les plaques de protecció.
CARACTERÍSTIQUES GENERALS:

El material, la seva qualitat i les característiques físiques, mecàniques i dimensionals, han de ser compatibles amb les del tub, i no han de fer disminuir les d'aquest en cap de les seves aplicacions.

2.- CONDICIONS DE SUBMINISTRAMENT I EMMAGATZEMATGE

Subministrament: A l'albarà de lliurament han de constar les característiques d'identificació següents:

Material

Tipus

Emmagatzematge: En llocs protegits contra els impactes, la pluja, les humitats i dels raigs del sol.

3.- UNITAT I CRITERI D'AMIDAMENT

Unitat composta pel conjunt de peces necessàries per a muntar 1 m de tub.

4.- NORMATIVA DE COMPLIMENT OBLIGATORI

UNE 133100-1:2002 Infraestructuras para redes de telecomunicaciones. Parte 1: Canalizaciones subterráneas.

Real Decreto 223/2008, de 15 de febrero, por el que se aprueban el Reglamento sobre condiciones técnicas y garantías de seguridad en líneas eléctricas de alta tensión y sus instrucciones técnicas complementarias ITC-LAT 01 a 09.

BD - MATERIALS PER A EVACUACIÓ, CANALITZACIÓ I VENTILACIÓ ESTÀTICA

BDK - Elemento no encontrado

BDKZ - Elemento no encontrado

0.- ELEMENTS QUE CONTEMPLA EL PLEC

BDKZU002.

BG - MATERIALS PER A INSTAL·LACIONS ELÈCTRIQUES

BG1 - CAIXES I ARMARIS

BG13 - Elemento no encontrado

0.- ELEMENTS QUE CONTEMPLA EL PLEC

BG13U010.

1.- DEFINICIÓ I CONDICIONS DELS ELEMENTS

Caixes per a quadres de comandament i protecció.

S'han de considerar els materials següents:

- Antixoc

- Autoextingible

CARACTERÍSTIQUES GENERALS:

La caixa ha d'estar formada per un cos, uns perfils de suport de mecanismes fixats al cos i una tapa, amb porta o sense.

Ha de tenir un aspecte uniforme i sense defectes.

La tapa ha de ser del mateix material que la caixa i ha de portar unes obertures, amb tapetes extraïbles, per a fer accessibles els elements de maniobra. Ha d'anar fixada al cos mitjançant cargols.

La part de la caixa on s'hagi d'allotjar l'interruptor de control de potència, ha de portar un orifici de precintat i un anagrama d'homologació UNESA.

Ha de portar empremtes laterals de ruptura per al pas de tubs.

Ha de tenir orificis per a la seva fixació.

Amplària del perfil: 35 mm

Distància entre el perfil i la tapa (DIN 43880): 45 mm

Classe del material aïllant (UNE 21-305): A

CAIXES AUTOEXTINGIBLES:

Resistència a la flama (UNE-EN 60707): Autoextingible

Si té porta, ha de ser del mateix material que la resta i ha d'anar fixada als visos de fixació de la tapa. Ha de tancar per pressió.

Grau de protecció amb porta (UNE 20-324): >= IP-425

Grau de protecció sense porta (UNE 20-324): >= IP-405

2.- CONDICIONS DE SUBMINISTRAMENT I EMMAGATZEMATGE

Subministrament: En caixes.

Emmagatzematge: En llocs protegits contra els impactes, la pluja, les humitats i dels raigs del sol.

3.- UNITAT I CRITERI D'AMIDAMENT

Unitat d'amidament: la indicada a la descripció de l'element

Criteri d'amidament: quantitat necessària subministrada a l'obra

4.- NORMATIVA DE COMPLIMENT OBLIGATORI

Real Decreto 842/2002 de 2 de agosto, por el que se aprueba el Reglamento Electrotécnico de Baja Tensión. REBT 2002.

BG - MATERIALS PER A INSTAL·LACIONS ELÈCTRIQUES

BG1 - CAIXES I ARMARIS

BG16 - Elemento no encontrado

0.- ELEMENTS QUE CONTEMPLA EL PLEC

BG161432.

1.- DEFINICIÓ I CONDICIONS DELS ELEMENTS

Caixes de derivació.

S'han considerat els materials següents:

- Plàstic
- Fosa d'alumini
- Planxa d'acer
- Plastificat

S'han considerat els graus de protecció següents:

- Normal
- Estanca
- Antihumitat
- Antideflagrant

CARACTERÍSTIQUES GENERALS:

La caixa ha d'estar formada per un cos i una tapa. Ha de tenir un aspecte uniforme i sense defectes.

Quan és per a encastar, el cos ha de portar aletes o superfícies d'ancoratge.

Quan és per a muntar sueficialment, el cos ha de portar orificis per a la seva fixació.

Grau de protecció (UNE 20-324):

Tipus				
Material	Normal	Estanca	Antihumitat	Antideflagrant
Plàstic	>= IP-405	>= IP-535	>= IP-545	-
Plastificada	>= IP-517	>= IP-537	>= IP-547	-
Planxa d'acer	>= IP-517	>= IP-537	>= IP-547	>= IP-557
Fosa d'alumini	>= IP-517	>= IP-537	>= IP-547	>= IP-557

GRAU DE PROTECCIÓ ANTIDEFLAGRANT:

El cos ha de tenir orificis roscats per al pas de tubs.

Temperatura d'autoinflamació (T): 300 <= T <= 450°C

Grup d'explosió (UNE 20-320): IIB

GRAU DE PROTECCIÓ NORMAL, ESTANCA O ANTIHUMITAT:

El cos ha de portar empremtes de ruptura per al pas de tubs.

GRAU DE PROTECCIÓ ANTIHUMITAT:

Entre la tapa i el cos hi ha d'haver un junt d'estanquitat.

PLASTIFICADA:

El cos i la tapa han de ser d'acer embotit plastificat.

El cos i la tapa han d'estar protegits interiorment i exteriorment contra la corrosió.

La tapa ha de portar sistemes de fixació al cos mitjançant cargols, i aquests han de ser de material anticorrosiu.

PLÀSTIC:

La tapa ha de portar un sistema de fixació amb el cos.

Resistència a la flama (UNE-EN 60707): Autoextingible

PLANXA:

El cos i la tapa han d'estar protegits interiorment i exteriorment contra la corrosió.

La tapa ha de portar sistemes de fixació al cos mitjançant cargols, i aquests han de ser de material anticorrosiu.

FOSA D'ALUMINI:

La tapa ha de portar sistemes de fixació al cos mitjançant cargols, i aquests han de ser de material anticorrosiu.

2.- CONDICIONS DE SUBMINISTRAMENT I EMMAGATZEMATGE

Subministrament: En caixes.

Emmagatzematge: En llocs protegits contra els impactes, la pluja, les humitats i dels raigs del sol.

3.- UNITAT I CRITERI D'AMIDAMENT

Unitat d'amidament: la indicada a la descripció de l'element

Criteri d'amidament: quantitat necessària subministrada a l'obra

4.- NORMATIVA DE COMPLIMENT OBLIGATORI

Real Decreto 842/2002 de 2 de agosto, por el que se aprueba el Reglamento Electrotécnico de Baja Tensión. REBT 2002.

BG - MATERIALS PER A INSTAL·LACIONS ELÈCTRIQUES

BG2 - TUBS, CANALS, SAFATES I COLUMNES PER A MECANISMES

BG22 - TUB FLEXIBLE PER A PROTECCIÓ DE CONDUCTORS ELÈCTRICS DE MATERIAL PLÀSTIC

0.- ELEMENTS QUE CONTEMPLA EL PLEC

BG22TK10.

1.- DEFINICIÓ I CONDICIONS DELS ELEMENTS

Tub flexible no metàl·lic de fins a 250 mm de diàmetre nominal.

Es consideraran els següents tipus de tubs:

- Tubs de PVC corrugats
- Tubs de PVC folrats, de dues capes, semillisa l'exterior i corrugada la interior
- Tubs de material lliure d'halògens
- Tubs de polipropilè
- Tubs de polietilè de dues capes, corrugada l'exterior i llisa la interior

CARACTERÍSTIQUES GENERALS:

Han d'estar dissenyats i construïts de manera que les seves característiques en ús normal siguin segures i sense perill per a l'usuari i el seu entorn.

L'interior dels tubs ha d'estar exempt de rebaves i altres defectes que pugin fer malbé els conductors o ferir a instal·ladors o usuaris.

El diàmetre nominal ha de ser el de l'exterior del tub i s'ha d'expressar en milímetres.

El diàmetre interior mínim l'ha de declarar el fabricant.

Les dimensions han de complir la norma EN-60423.

2.- CONDICIONS DE SUBMINISTRAMENT I EMMAGATZEMATGE

Subministrament: En rotlles.

Emmagatzematge: En llocs protegits contra els impactes i contra la pluja.

3.- UNITAT I CRITERI D'AMIDAMENT

Unitat d'amidament: la indicada a la descripció de l'element

Criteri d'amidament: quantitat necessària subministrada a l'obra

4.- NORMATIVA DE COMPLIMENT OBLIGATORI

Real Decreto 842/2002 de 2 de agosto, por el que se aprueba el Reglamento Electrotécnico de Baja Tensión. REBT 2002.

UNE-EN 50086-1:1995 Sistemas de tubos para la conducción de cables. Parte 1: Requisitos generales.

UNE-EN 60423:1996 Tubos de protección de conductores. Diámetros exteriores de los tubos para instalaciones eléctricas y roscas para tubos y accesorios.

5.- CONDICIONS DE CONTROL DE RECEPCIÓ

CONDICIONS DE MARCATGE I CONTROL DE LA DOCUMENTACIÓ:

Han d'estar marcats amb:

- Nom del fabricant
- Marca d'identificació dels productes
- El marcatge ha de ser llegible
- Han d'incloure les instruccions de muntatge corresponents

OPERACIONS DE CONTROL EN CANALITZACIONS I ACCESORIS:

Les tasques de control de qualitat de Canalitzacions i Accesoris, són les següents:

- Sol·licitar del fabricant els certificats dels materials emprats i verificar l'adequació als requisits del projecte.
- Control de la documentació tècnica subministrada
- Control d'identificació dels materials i lloc d'emplaçament (alçada, distàncies, capacitat)
- Realització i emissió d'informes amb resultats dels assaigs

- Assaigs:
 - Propagació de la flama segons norma R.E.B.T / UNE-EN 50085-1 / UNE-EN 50086-1
 - Instal·lació i posada a l'obra segons norma R.E.B.T / UNE 20.460
 - Verificació de l'aspecte superficial segons norma projecte/ UNE-EN ISO 1461

CRITERIS DE PRESA DE MOSTRES EN CANALITZACIONS I ACCESSORIS:

Es realitzaran els assaigs a la recepció dels materials, verificant tot el traçat de la instal·lació de safates i aleatòriament un tub de cada mida instal·lat a obra ja sigui rígid, flexible o soterrat.

INTERPRETACIÓ DE RESULTATS I ACTUACIONS EN CAS D'INCOMPLIMENT EN CANALITZACIONS I ACCESSORIS:

Segons criteri de la DF, podrà ser acceptat o rebutjat tot o part del material de la partida.

OPERACIONS DE CONTROL EN TUBS DE PVC PER A CANALITZACIONS DE SERVEIS:

Les tasques de control a realitzar són les següents:

- En cada subministrament:
 - Inspecció visual de l'aspecte general dels tubs i elements d'unió.
 - Comprovació de les dades de subministrament exigides (marques, albarà o etiquetes).
 - Recepció del certificat de qualitat del fabricant, d'acord a les condicions del plec.
 - Comprovació dimensional (3 mostres).
- Per a cada tub de les mateixes característiques, es realitzaran els següents assaigs (UNE EN 50086-1):
 - Resistència a compressió
 - Impacte
 - Assaig de corbat
 - Resistència a la propagació de la flama
 - Resistència al calor
 - Grau de protecció
 - Resistència a l'atac químic

En cas que el material disposi de la Marca AENOR, o una altra legalment reconeguda a un país de l'UE, s'ha de poder prescindir dels assaigs de control de recepció. La DF ha de sol·licitar, en aquest cas, els resultats dels assaigs corresponents al subministrament rebut, segons control de producció establert a la marca de qualitat del producte.

CRITERIS DE PRESA DE MOSTRES EN TUBS DE PVC PER A CANALITZACIONS DE SERVEIS:

Es seguiran les instruccions de la DF i els criteris indicats a les normes UNE EN 50086-1 i

UNE EN 50086-2-4, juntament a les normes de procediment de cada assaig concret.

INTERPRETACIÓ DE RESULTATS I ACTUACIONS EN CAS D'INCOMPLIMENT EN TUBS DE PVC PER A

CANALITZACIONS DE SERVEIS:

No s'acceptaran materials que no arribin a l'obra correctament referenciats i acompanyats del corresponent certificat de qualitat del fabricant.

Es rebutjaran els subministres que no superin les condicions de la inspecció visual o les comprovacions geomètriques.

Es compliran les condicions dels assaigs d'identificació segons la norma UNE EN 50086-1 i UNE EN 50086-2-4.

BG - MATERIALS PER A INSTAL·LACIONS ELÈCTRIQUES

BG3 - CABLES ELÈCTRICS PER A TENSIÓ BAIXA I SISTEMES DE DISTRIBUCIÓ ELÈCTRICA

BG31 - Elemento no encontrado

0.- ELEMENTS QUE CONTEMPLA EL PLEC

BG31H350,BG319250.

1.- DEFINICIÓ I CONDICIONS DELS ELEMENTS

Cable elèctric destinat a sistemes de distribució en tensió baixa i instal·lacions en general, per a serveis fixes, amb conductor de coure i de tensió assignada 0,6/1kV.

S'han considerat els tipus de cables següents:

- Cables unipolars o multipolars de designació RV, aïllament amb polietilè reticulat i coberta de policlorur de vinil, sense armadura ni pantalla i amb conductor de coure, construcció segons norma UNE 21123-2, amb una classificació de resistència al foc Eca segons UNE-EN 50575
- Cables unipolars o multipolars de designació RV-K, aïllament amb polietilè reticulat i

coberta de policlorur de vinil, sense armadura ni pantalla i amb conductor de coure flexible, construcció segons norma UNE 21123-2, amb una classificació de resistència al foc Eca segons UNE-EN 50575

- Cables multipolars de designació RVFV-K, aïllament amb polietilè reticulat i coberta de policlorur de vinil, armadura amb fleix d'acer i amb conductor de coure flexible, construcció segons norma UNE 21123-2, amb una classificació de resistència al foc Eca segons UNE-EN 50575

- Cables unipolars o multipolars de designació RZ1-K (AS), aïllament amb polietilè reticulat i coberta de poliolefina, sense armadura ni pantalla i amb conductor de coure flexible, construcció segons norma UNE 21123-4, amb una classificació de resistència al foc Cca-s1b,d1,a1 segons UNE-EN 50575

- Cables unipolars o multipolars de designació RZ1-K (AS+), amb resistència intrínseca al foc, aïllament amb polietilè reticulat i coberta de poliolefina, sense armadura ni pantalla i amb conductor de coure flexible, construcció segons norma UNE 211025, amb una classificació de resistència al foc Cca-s1b,d1,a1 segons UNE-EN 50575

- Cables unipolars o multipolars de designació SZ1-K (AS+), amb resistència intrínseca al foc, aïllament amb compost de silicona i coberta de poliolefina, sense armadura ni pantalla i amb conductor de coure flexible, construcció segons norma UNE 211025, amb una classificació de resistència al foc Cca-s1b,d1,a1 segons UNE-EN 50575

- Cables multipolars de designació RZ, coberta aïllant de polietilè reticulat i amb conductors de coure cablejats en feix, construcció segons norma UNE 21030-2, amb una classificació de resistència al foc Fca segons UNE-EN 50575

- Cables unipolars de designació ZZ-F, amb una classificació de resistència al foc Eca segons UNE-EN 50575

CARACTERÍSTIQUES GENERALS:

En el cas de que el material s'utilitzi en obra pública, l'acord de Govern de la Generalitat de Catalunya de 9 de juny de 1998, exigeix que els materials siguin de qualitat certificada o puguin acreditar un nivell de qualitat equivalent, segons les normes aplicables als estats membres de la Unió Europea o de l'Associació Europea de Lliure Canvi.

També en aquest cas, es procurarà que els esmentats materials disposin de l'etiqueta ecològica europea, regulada en el Reglament (CE) nº 66/2010 o bé altres distintius de la Comunitat Europea.

Destinats a incorporar-se de forma permanent en obres de construcció han de complir el Reglament de productes per a la construcció (UE) nº 305/2011 i el seu Reglament Delegat (UE) 2016/364 sobre la classificació de les propietats de reacció al foc.

La coberta no ha de tenir variacions en el gruix ni d'altres defectes visibles a la seva superfície. Ha de ser resistent a l'abrasió.

Ha de quedar ajustada i s'ha de poder separar fàcilment sense produir danys a l'aïllament.

La forma exterior dels cables multipolars (reunits sota una coberta única) ha de ser raonablement cilíndrica.

L'aïllament no ha de tenir variacions del gruix ni d'altres defectes visibles a la seva superfície.

Ha de quedar ajustat i s'ha de poder separar fàcilment sense produir danys al conductor.

La designació dels cables ha de complir les especificacions de la norma UNE 20434.

La classificació de reacció al foc s'expressarà d'acord amb el Reglament Delegat (UE) 2016/364 i la UNE-EN 13501-6 amb un codi de quatre dígits segons el següent format:

Classe de reacció al foc:

- Dígít 1, prestacions de propagació del foc i emissió de calor: Aca, B1ca, B2ca, Cca, Dca, Eca i Fca (classes enumerades de més a menys prestacions)

Classes addicionals (només per a les classes B1ca, B2ca, Cca i Dca):

- Dígít 2, prestacions d'emissió de fums: s1a, s1b, s1, s2 i s3 (de més a menys prestacions)
- Dígít 3, prestacions de caiguda de gotes/partícules inflamades: d0, d1 i d2 (de més a menys prestacions)
- Dígít 4, prestacions d'acidesa: a1, a2 i a3 (de més a menys prestacions)

Les característiques físiques i mecàniques del conductor han de complir la norma UNE-EN 60228.

Els colors utilitzats per a l'aïllament han de complir la norma UNE 21089-1:

- Cables unipolars:
 - Com a conductor de fase: Marró, negre o gris
 - Com a conductor neutre: Blau
 - Com a conductor de terra: Llistat de groc i verd
- Cables bipolars: Blau i marró
- Cables tripolars:
 - Cables amb conductor de terra: Fase: Marró, Neutre: Blau, Terra: Llistat de groc i verd
 - Cables sense conductor de terra: Fase: Negre, marró i gris
- Cables tetrapolars:
 - Cables amb conductor de terra: Fase: Marró, negre i gris, Terra: Llistat de groc i verd
 - Cables sense conductor de terra: Fase: Marró, negre i gris, Neutre: Blau
- Cables pentapolars: Fase: Marró, negre i gris, Neutre: Blau, Terra: Llistat de groc i verd

Les característiques següents han de complir amb els valors declarats pel fabricant, assajades segons la norma corresponent, dins del límit de tolerància indicat, en el seu cas:

- Característiques essencials:
 - Reacció al foc:
 - Classe Aca (UNE-EN ISO 1716)
 - Classe B1ca, B2ca, Cca i Dca (UNE-EN 50399, UNE-EN 60332-1-2, UNE-EN 61034-2, UNE-EN 60754-2)
 - Classe Eca (UNE-EN 60332-1-2)
 - Classe Fca (comportament no determinat)
 - Emissió de substàncies perilloses (verificació i declaració segons disposicions nacionals en el lloc d'utilització)

Gruix de l'aïllant del conductor (UNE-HD-603-1):

+-----+					
Secció (mm2)	25	50	95	150	240
+-----+					
Gruix (mm)	0,9	1,0	1,1	1,4	1,7
+-----+					

Gruix de la coberta: Ha de complir les especificacions de la norma UNE-HD 603-1

Temperatura de l'aïllament en servei normal: <= 90°C

Temperatura de l'aïllament en curtcircuit (5 s màx): <= 250°C

Tensió màxima admissible (c.a.):

- Entre conductors aïllats: <= 1 kV
- Entre conductors aïllats i terra: <= 0,6 kV

Toleràncies:

- Gruix de l'aïllament (UNE-HD 603-1): >= valor especificat - (0,1 mm + 10% del valor especificat)

CABLES DE DESIGNACIÓ RV, RV-K i RVFV-K:

Característiques de reacció al foc:

- Propagació de la flama (UNE-EN 60332-1-2): No propagador de la flama

El conductor ha de complir les següents prescripcions segons la norma UNE-EN 60228:

- Cable RV: prescripcions de la classe 1 o 2

- Cable RV-K i RVFV-K: prescripcions de la classe 5

L'aïllament ha de ser de polietilè reticulat (XLPE) tipus DIX-3 segons UNE HD-603-1.

La coberta ha de ser de policlorur de vinil (PVC) del tipus DMV-18 segons UNE HD-603-1.

CABLES DE DESIGNACIÓ RZ1-K (AS):

Característiques de reacció al foc:

- Material lliure d'halògens segons UNE-EN 60754-1
- Propagació de la flama (UNE-EN 60332-1-2): No propagador de la flama
- Propagació de l'incendi (UNE-EN 60332-3-24): No propagador de l'incendi
- Emissió de fums opacs (UNE-EN 61034-2): Baixa emissió de fums opacs
- Emissió de fums corrosius (UNE-EN 60754-2): Baixa emissió de fums corrosius

El conductor ha de complir les prescripcions de la classe 5 segons la norma UNE-EN 60228:

L'aïllament ha de ser de polietilè reticulat (XLPE) tipus DIX-3 segons UNE HD-603-1.

La coberta ha de ser de poliolefina, del tipus DMZ-E segons la norma UNE 21123-4.

CABLES DE DESIGNACIÓ RZ1-K (AS+) i SZ1-K (AS+):

Característiques de reacció al foc:

Material lliure d'halògens segons UNE-EN 60754-1

Propagació de la flama (UNE-EN 60332-1-2): No propagador de la flama

Propagació de l'incendi (UNE-EN 60332-3-24): No propagador de l'incendi

Emissió de fums opacs (UNE-EN 61034-2): Baixa emissió de fums opacs

Emissió de fums corrosius (UNE-EN 60754-2): Baixa emissió de fums corrosius

El conductor ha de complir les prescripcions de la classe 5 segons la norma UNE-EN 60228:

L'aïllament ha de complir el següent

- Cable RZ1-K (AS+): ha de ser de polietilè reticulat i ha de correspondre al tipus DIX-3 segons la norma UNE HD-603-1, amb cinta addicional de mica

- Cable SZ1-K (AS+): ha de ser de compost de silicona i ha de correspondre al tipus EI2 segons la norma UNE-EN 50363-1

La coberta ha de ser de poliolefina, del tipus DMZ-E segons la norma UNE 21123-4.

CABLES DE DESIGNACIÓ RZ:

El conductor ha de complir les prescripcions de la classe 2 segons la norma UNE-EN 60228:

CABLES DE DESIGNACIÓ ZZ-F:

Característiques de reacció al foc:

- Material lliure d'halògens segons UNE-EN 60754-1
- Propagació de la flama (UNE-EN 60332-1-2): No propagador de la flama
- Propagació de l'incendi (UNE-EN 60332-3-24): No propagador de l'incendi
- Emissió de fums opacs (UNE-EN 61034-2): Baixa emissió de fums opacs
- Emissió de fums corrosius (UNE-EN 60754-2): Baixa emissió de fums corrosius

El conductor ha de complir les prescripcions de la classe 5 segons la norma UNE-EN 60228:

L'aïllament ha de ser de goma i ha de correspondre al tipus EI6 segons la norma UNE-EN 50363-1

La coberta ha de ser de material lliure d'halògens, del tipus EM5 segons la norma UNE-EN 50363-2-2 o del tipus EM8 segons UNE-EN 50363-6.

2.- CONDICIONS DE SUBMINISTRAMENT I EMMAGATZEMATGE

Subministrament: En bobines.

Emmagatzematge: En llocs protegits de la pluja i la humitat.

3.- UNITAT I CRITERI D'AMIDAMENT

Unitat d'amidament: la indicada a la descripció de l'element

Criteri d'amidament: quantitat necessària subministrada a l'obra

4.- NORMATIVA DE COMPLIMENT OBLIGATORI

NORMATIVA GENERAL:

Real Decreto 842/2002 de 2 de agosto, por el que se aprueba el Reglamento Electrotécnico de Baja Tensión. REBT 2002.

UNE-EN 50575:2015 Cables de energía, control y comunicación. Cables para aplicaciones generales en construcciones sujetos a requisitos de reacción al fuego.

UNE-EN 50575:2015/A1:2016 Cables de energía, control y comunicación. Cables para aplicaciones generales en construcciones sujetos a requisitos de reacción al fuego.

UNE-HD 603-1:2007 Cables de distribución de tensión asignada 0,6/1 kV. Parte 1: Requisitos generales.

Reglamento Delegado (UE) 2016/364 de la Comisión, de 1 de julio de 2015, relativo a la clasificación de las propiedades de reacción al fuego de los productos de construcción de conformidad con el Reglamento (UE) nº 305/2011 del Parlamento Europeo y del Consejo.

UNE 20434:1999 Sistema de designación de los cables.

UNE-EN 13501-6:2015 Clasificación en función del comportamiento frente al fuego de los

productos de construcción y elementos para la edificación. Parte 6: Clasificación a partir de datos obtenidos en ensayos de reacción al fuego de cables eléctricos.

* UNE 21089-1:2002 Identificación de los conductores aislados de los cables.

* UNE-EN 60228:2005 Conductores de cables aislados.

CABLES DE DESIGNACIÓ RV, RV-K i RVFV-K:

UNE 21123-2:2017 Cables eléctricos de utilización industrial de tensión asignada 0,6/1 kV.

Parte 2: Cables con aislamiento de polietileno reticulado y cubierta de policloruro de vinilo.

CABLES DE DESIGNACIÓ RZ1-K (AS):

UNE 21123-4:2017 Cables eléctricos de utilización industrial de tensión asignada 0,6/1 kV.

Parte 4: Cables con aislamiento de polietileno reticulado y cubierta de poliolefina.

CABLES DE DESIGNACIÓ RZ1-K (AS+) i SZ1-K (AS+):

UNE 211025:2017 Cables con resistencia intrínseca al fuego destinados a circuitos de seguridad.

CABLES DE DESIGNACIÓ RZ:

UNE 21030-2:2003 Conductores aislados, cableados en haz, de tensión asignada 0,6/1 kV, para líneas de distribución, acometidas y usos análogos. Parte 2: Conductores de cobre.

5.- CONDICIONS DE CONTROL DE RECEPCIÓ

CONDICIONS DE MARCATGE I CONTROL DE LA DOCUMENTACIÓ:

El subministrador ha de posar a disposició de la DF en el cas que aquesta ho sol·liciti, la documentació següent, que acredita el marcatge CE, segons el sistema d'avaluació de conformitat aplicable, d'acord amb el que disposa l'apartat 7.2.1 del CTE:

- Productes per a usos subjectes a reglamentacions sobre reacció al foc amb nivell o classe Aca, B1ca, B2ca, Cca:

- Sistema 1+: Declaració de Prestacions

- Productes per a usos subjectes a reglamentacions sobre reacció al foc amb nivell o classe Dca, Eca:

- Sistema 3: Declaració de prestacions

- Productes per a usos subjectes a reglamentacions sobre reacció al foc amb nivell o classe Fca:

- Sistema 4: Declaració de prestacions

- Productes per a usos subjectes a reglamentacions sobre substàncies perilloses:

- Sistema 3: Declaració de prestacions

El cable ha d'anar marcat amb les dades següents:

- Identificació consistent en la marca del nom del fabricant o marca comercial
- Descripció del producte o codi de designació
- Classe de reacció al foc

El marcatge s'ha de fer sobre el cable, l'embalatge o l'etiqueta o en una combinació dels anteriors.

El marcatge sobre la coberta o aïllament del cable ha de ser continu. La distància entre el final del marcatge i el principi del següent no ha de superar els 1100 mm.

El símbol de marcatge CE estarà fixat de manera visible, llegible i indeleble en una etiqueta fixada sobre l'embalatge dels cables.

El marcat i etiquetatge CE ha d'incloure la informació següent:

- Símbol del marcatge CE
- Els dos últims dígits de l'any en què es va fixar el marcat per primera vegada
- Nom i direcció registrada del fabricant o marca identificativa

- Codi únic d'identificació del producte tipus
- Número de referència de la declaració de prestacions
- Nivell o classe de prestacions declarat
- Data de l'especificació tècnica harmonitzada aplicable
- Número d'identificació de l'organisme notificat
- Ús previst, segons s'especifica a la norma harmonitzada aplicable

OPERACIONS DE CONTROL:

Les tasques de control a realitzar són les següents:

- Sol·licitar del fabricant els certificats i homologacions dels conductors i protocols de proves.
- Control de la documentació tècnica subministrada.
- Verificar l'adequació dels conductors als requisits dels projecte
- Control final d'identificació
- Realització i emissió d'informe amb resultats dels assaigs realitzats d'acord al que s'especifica en la taula d'assaigs i de quantificació dels mateixos.
- Assaigs:

A la relació següent s'especifiquen els controls a efectuar a la recepció de conductors de coure o alumini i les normes aplicables en cada cas:

- Rigidesa dielèctrica (REBT)
- Resistència d'aïllament (REBT)
- Resistència elèctrica dels conductors (UNE 20003 / UNE 21022/1M)
- Control dimensional (Documentació del fabricant)
- Extinció de flama (UNE-EN 50266)
- Densitat de fums UNE-EN 50268 / UNE 21123)
- Despreniment d'halògens (UNE-EN 50267-2-1 / UNE 21123 / UNE 2110022)

A la següent taula s'especifica el nombre de controls a efectuar. Els assaigs especificats (*) seran exigibles segons criteri de la DF quan les exigències del lloc ho determini i les característiques dels conductors corresponguin a l'assaig especificat.

- Rigidesa dielèctrica: 100% (exigit al fabricant)
- Resistència d'aïllament: 100% (exigit al fabricant)
- Resistència elèctrica: 100% (exigit al fabricant)
- Extinció de flama: 1 assaig per tipus (*) (exigit al fabricant) i 1 assaig per tipus

(*) (exigit a recepció)

- Densitat de fums: 1 assaig per tipus (*) (exigit al fabricant) i 1 assaig per tipus (*)

(exigit a recepció)

- Despreniment d'halògens: 1 assaig per tipus (*) (exigit al fabricant) i 1 assaig per

tipus (*) (exigit a recepció)

Per tipus s'entén aquells conductors amb característiques iguals.

Els assaigs exigits a recepció podran ésser els realitzats pel fabricant sempre que hi hagi una supervisió per part de la DF o empresa especialitzada.

CRITERIS DE PRESA DE MOSTRES:

Per a la realització dels assaigs, s'escollirà aleatòriament una bovina del lot d'entrega, a excepció dels assaigs de rutina que es realitzaran a totes les bobines.

INTERPRETACIÓ DE RESULTATS I ACTUACIONS EN CAS D'INCOMPLIMENT:

Es realitzarà un control extensiu de la partida objecte de control, i segons criteri de la DF, podrà ésser acceptada o rebutjada tota o part del material que la compona.

BG - MATERIALS PER A INSTAL·LACIONS ELÈCTRIQUES

BG3 - CABLES ELÈCTRICS PER A TENSIO BAIXA I SISTEMES DE DISTRIBUCIO ELÈCTRICA

BG38 - Elemento no encontrado

0.- ELEMENTS QUE CONTEMPLA EL PLEC

BG380A00.

1.- DEFINICIÓ I CONDICIONS DELS ELEMENTS

Conductor de coure electrolític cru i nu per a connexió de terra, unipolar de fins a 240 mm2 de secció.

CARACTERÍSTIQUES GENERALS:

En el cas de que el material s'utilitzi en obra pública, l'acord de Govern de la Generalitat de Catalunya de 9 de juny de 1998, exigeix que els materials siguin de qualitat certificada o puguin acreditar un nivell de qualitat equivalent, segons les normes aplicables als estats membres de la Unió Europea o de l'Associació Europea de Lliure Canvi.

També en aquest cas, es procurarà que els esmentats materials disposin de l'etiqueta ecològica europea, regulada en el Reglament (CE) nº 66/2010 o bé altres distintius de la Comunitat Europea.

Tots els fils de coure que formen l'ànima han de tenir el mateix diàmetre.

Ha de tenir una textura exterior uniforme i sense defectes.

2.- CONDICIONS DE SUBMINISTRAMENT I EMMAGATZEMATGE

Subministrament: En bobines o tambors.

Emmagatzematge: En llocs protegits de la pluja i la humitat.

3.- UNITAT I CRITERI D'AMIDAMENT

Unitat d'amidament: la indicada a la descripció de l'element

Criteri d'amidament: quantitat necessària subministrada a l'obra

4.- NORMATIVA DE COMPLIMENT OBLIGATORI

Real Decreto 842/2002 de 2 de agosto, por el que se aprueba el Reglamento Electrotécnico de

Baja Tensión. REBT 2002.

UNE 21012:1971 Cables de cobre para líneas eléctricas aéreas. Especificación.

UNE 20460-5-54:1990 Instalaciones eléctricas en edificios. Elección e instalación de los materiales eléctricos. Puesta a tierra y conductores de protección.

5.- CONDICIONS DE CONTROL DE RECEPCIÓ

CONDICIONS DE MARCATGE I CONTROL DE LA DOCUMENTACIÓ:

Cada conductor ha de portar de forma indeleble i ben visible les dades següents:

- Material, secció, llargària i pes del conductor
- Nom del fabricant o marca comercial
- Data de fabricació

OPERACIONS DE CONTROL:

Les tasques de control a realitzar són les següents:

- Sol·licitar al fabricant els certificats de característiques tècniques i homologacions dels materials.

- Control de la documentació tècnica subministrada.

- Verificar que les característiques dels elèctrodes es corresponguin a l'especificat en

Projecte.

- Verificar que la profunditat de la xarxa mai sigui inferior a 0,5 metres.

- Verificar seccions de conductors de terra segons la taula 1 del ITC-BT- 018 del REBT.

- Realització i emissió d'informes amb resultats de controls i proves realitzats.

CRITERIS DE PRESA DE MOSTRES:

Es realitzarà mesura al pont de comprovació o caixa de seccionament de terres.

INTERPRETACIÓ DE RESULTATS I ACTUACIONS EN CAS D'INCOMPLIMENT:

No s'admetran seccions de conductors i elèctrodes de posada a terra inferiors als indicats al REBT.

En discrepàncies del tipus de posada a terra amb l'especificat al projecte, s'actuarà segons criteri de la DF.

BG - MATERIALS PER A INSTAL·LACIONS ELÈCTRIQUES

BG4 - APARELLS DE PROTECCIÓ I COMANDAMENT

BG41 - Elemento no encontrado

0.- ELEMENTS QUE CONTEMPLA EL PLEC

BG415F9B,BG415F9F.

1.- DEFINICIÓ I CONDICIONS DELS ELEMENTS

Interruptor automàtic magnetotèrmic unipolar amb 1 pol protegit, bipolar amb 1 pol protegit, bipolar amb 2 pols protegits, tripolar amb 3 pols protegits, tetrapolar amb 3 pols protegits, tetrapolar amb tres pols protegits i protecció parcial del neutre i tetrapolar amb 4 pols

protegits.
S'han considerat els tipus següents:
- Per a protecció de línies elèctriques d'alimentació a receptors (PIA)
CARACTERÍSTIQUES GENERALS:
Ha de tenir un aspecte uniforme i sense defectes.
L'envoltant ha de ser aïllant i incombustible.
Han d'estar dissenyats i construïts de manera que les seves característiques en ús normal siguin segures i sense perill per a l'usuari i el seu entorn.
El sistema de connexió ha de ser l'indicat pel fabricant.
Ha de portar borns per a l'entrada i la sortida de cada fase o neutre.
PIA:
Han de portar un sistema de fixació per pressió que permeti el muntatge i desmuntatge sobre un perfil normalitzat.
Han de complir les especificacions d'alguna o algunes de les normes següents:
- Interruptors fabricats segons les especificacions de la norma UNE-EN 60898
- Interruptors fabricats segons les especificacions de la norma UNE-EN 60898 i UNE-EN 60947-2
- Interruptors fabricats segons les especificacions de la norma UNE-EN 60947-2
Els interruptors que compleixen les especificacions de la norma UNE-EN 60898 han de portar marcades les indicacions següents:
- El nom del fabricant o la seva marca comercial
- Designació del tipus, número de catàleg o un altre número d'identificació
- Tensió assignada seguit del símbol normalment acceptat per al corrent altern
- El corrent assignat sense el símbol d'ampers (A) precedit del símbol de la característica de dispar instantània
- La freqüència assignada si l'interruptor està previst per a una sola freqüència, en hertz (Hz)
- El poder de tall assignat en ampers, dintre d'un rectangle, sense indicació del símbol de les unitats
- L'esquema de connexió a menys que el mode de connexió sigui evident
- La temperatura ambient de referència si és diferent de 30°C
- Classes de limitació d'energia, si s'aplica
La designació del corrent assignat sense el símbol d'ampers (A) precedit del símbol de la característica de dispar instantània ha de ser visible quan l'interruptor està instal·lat.
Les altres indicacions poden situar-se en el dors o en els laterals de l'interruptor.
L'esquema elèctric pot situar-se a l'interior de qualsevol envoltant que s'hagi de retirar per a la connexió dels cables d'alimentació. No pot estar sobre una etiqueta adhesiva enganxada a l'interruptor.
Les marques i indicacions han de ser indelebles, fàcilment llegibles i no han d'estar sobre cargols, volanderes o altres parts no fixes de l'interruptor.
Els interruptors que compleixen la norma UNE-EN 60947-2 han de portar marcades sobre el propi interruptor o be sobre una o vàries plaques de característiques fixades al mateix les indicacions següents:
Sobre el cos de l'interruptor i en lloc visible quan l'interruptor està instal·lat:
- Intensitat assignada en ampers (A)
- Capacitat per al seccionament, si es el cas, amb el símbol normalitzat
- Indicació de la posició d'obertura i la de tancament
Sobre el cos de l'interruptor i en lloc no necessàriament visible quan l'interruptor està instal·lat:
- Nom del fabricant o marca de fàbrica
- Designació del tipus o del número de sèrie
- Referència a aquesta norma
- Categoria d'ús
- Tensió o tensions assignades d'ús, en volts (V)
- Valor de la freqüència assignada i/o indicació del corrent continu amb el símbol normalment acceptat
- Poder assignat de tall de servei en curtcircuit, en kiloampers (kA)
- Poder assignat de tal últim, en kiloampers (kA)
- Intensitat assignada de curta durada admissible i curta durada corresponent per a la categoria d'ús B
- Borns d'entrada i de sortida a menys que la seva connexió sigui indiferent
- Borns del pol neutre, si procedeix, per la lletra N
- Born de terra de protecció, si procedeix, marcat amb el símbol normalitzat
- Temperatura de referència per als disparadors tèrmics no compensats, si és diferent de 30°C
La resta d'indicacions poden estar marcades sobre el cos del interruptor en lloc no necessàriament visibles o be han d'especificar-se en els catàlegs o manuals del fabricant.
2.- CONDICIONS DE SUBMINISTRAMENT I EMMAGATZEMATGE
Subministrament: En caixes.
Emmagatzematge: En llocs protegits contra els impactes, la pluja, les humitats i dels raigs del sol.

El fabricant ha de lliurar la documentació necessària per a la correcta instal·lació de l'interruptor.
3.- UNITAT I CRITERI D'AMIDAMENT
Unitat d'amidament: la indicada a la descripció de l'element
Criteri d'amidament: quantitat necessària subministrada a l'obra
4.- NORMATIVA DE COMPLIMENT OBLIGATORI
NORMATIVA GENERAL:
Real Decreto 842/2002 de 2 de agosto, por el que se aprueba el Reglamento Electrotécnico de Baja Tensión. REBT 2002.
UNE 20317:1988 Interruptores automáticos magnetotérmicos, para control de potencia, de 1,5 a 63 A.
PIA:
UNE-EN 60898:1992 Interruptores automáticos para instalaciones domésticas y análogas para la protección contra sobrecorrientes.
UNE-EN 60898/A1:1993 Interruptores automáticos para instalaciones domésticas y análogas para la protección contra sobrecorrientes.
UNE-EN 60898/A1:1993 ERRATUM Interruptores automáticos para instalaciones domésticas y análogas para la protección contra sobrecorrientes.
UNE-EN 60947-1:2005 Aparatos de baja tensión. Parte 1: Reglas generales.
UNE-EN 60947-1:2008 Aparatos de baja tensión. Parte 1: Reglas generales.
UNE-EN 60947-2:2007 Aparatos de baja tensión. Parte 2: Interruptores automáticos. (IEC 60947-2:2006).
5.- CONDICIONES DE CONTROL DE RECEPCIÓN
OPERACIONES DE CONTROL:
Las tareas de control a realizar son las siguientes:
- Solicitar del fabricante los certificados de los mecanismos suministrados, contrastar la documentación con los materiales recibidos y verificar la adecuación a los requisitos exigidos.
- Control de la documentación técnica suministrada.
- Verificar que la Intensidad Nominal sea adecuada a la intensidad del circuito.
- Realización y emisión de informes con resultados de controles y pruebas realizadas.
CRITERIOS DE PRESA DE MUESTRAS:
Es comprobará por muestra la cantidad que determine la DF para cada tipo de mecanismo.
INTERPRETACIÓN DE RESULTADOS Y ACTUACIONES EN CAS D'INCOMPLIMIENTO:
No se aceptarán los mecanismos que no cumplan las características eléctricas no cumplan los requisitos.
Cuando las discrepancias sean de otro tipo, según criterio de la DF podrá ser aceptado o rechazado todo o parte del material.
OPERACIONES DE CONTROL EN CUADROS GENERALES Y SUBCUADROS:
Las tareas de control de calidad de Cuadros Generales, son las siguientes:
- Solicitar del fabricante los certificados de los equipos suministrados, contrastar la documentación con los equipos y verificar la adecuación a los requisitos del proyecto.
- Generación de esquemas de montaje y listados de materiales suministrados para la construcción
- Control de la documentación técnica suministrada
- Control de identificación del material y lugar de emplazamiento
- Realización y emisión de informe con resultados de los ensayos realizados, de acuerdo con el que se especifica en la tabla de ensayos y de cuantificación de los mismos.
- Ensayos a efectuar en fábrica y normas aplicables:
- Resistencia de aislamiento según R.E.B.T
- Rigidez dieléctrica según R.E.B.T
- Comprobación de protecciones (Accionamientos manual y eléctrico) según UNE-EN 61008-1.
Interruptores automáticos diferenciales R.E.B.T.
- Dispar de magnetotérmicos (Per sobre intensitat) segons plec de prescripcions tècniques documentació fabricant
- Continuitat de la posta a terra segons UNE-EN-60439-2. Conjunts d'aparamenta BT
CRITERIOS DE PRESA DE MUESTRAS EN CUADROS GENERALES Y SUBCUADROS:
Per cuadros generales se realizarán los ensayos a todos los circuitos y protecciones.
Per subcuadros el contratista realizará los ensayos a todos los circuitos y protecciones, a excepción de la prueba de dispar de magnetotérmicos para sobre intensidades según curvas de dispar. Esta prueba se realizará por muestra a interruptores de diferente intensidad Nominal. La empresa de control de calidad verificará los ensayos hechos por el fabricante de un cuadro por tipo diferente o según criterio DF.
INTERPRETACIÓN DE RESULTADOS Y ACTUACIONES EN CAS D'INCOMPLIMIENTO EN CUADROS GENERALES Y SUBCUADROS:
Según criterio de la DF, podrá ser aceptado o rechazado todo o parte del material de la partida.

BG - MATERIALS PER A INSTAL·LACIONS ELÈCTRIQUES

BG4 - APARELLS DE PROTECCIÓ I COMANDAMENT

BG42 - Elemento no encontrado

0.- ELEMENTS QUE CONTEMPLA EL PLEC

BG426C9H.

1.- DEFINICIÓ I CONDICIONS DELS ELEMENTS

Interruptors automàtics per a actuar per corrent diferencial residual.

S'han contemplat els següents tipus:

- Interruptors automàtics diferencials per a muntar en perfil DIN
- Blocs diferencials per a muntar en perfil DIN per a treballar conjuntament amb interruptors automàtics magnetotèrmics
- Blocs diferencials de caixa emmotllada per a muntar en perfil DIN o per a muntar adossats a interruptors automàtics magnetotèrmics, i per a treballar conjuntament amb interruptors automàtics magnetotèrmics

CARACTERÍSTIQUES GENERALS:

Ha de tenir un aspecte uniforme i sense defectes.

L'envoltant ha de ser aïllant i incombustible.

Ha de portar borns per a l'entrada i la sortida de les fases i el neutre.

Ha de portar un dispositiu de desconnexió automàtica del tipus omnipolar i "Lliure mecanisme" en front de corrents de defecte a terra i polsador de comprovació.

INTERRUPTORS AUTOMÀTICS DIFERENCIALS PER A MUNTAR EN PERFIL DIN:

Han d'estar construïts segons les especificacions de la norma UNE-EN 61008-1.

Han de portar un sistema de fixació per pressió que permeti el muntatge i desmuntatge sobre un perfil normalitzat.

Han de portar marcades, com a mínim, les indicacions següents:

- El nom del fabricant o la seva marca de fàbrica
- La designació del tipus, el número de catàleg o el número de sèrie
- La o les tensions assignades
- La freqüència assignada si l'interruptor està fabricat per a freqüències diferents de 50 Hz
- El corrent assignat
- El corrent diferencial de funcionament assignat, mesurat en ampers (A)
- El símbol S dintre d'un requadre per als aparells selectius
- Element de maniobra del dispositiu d'assaig, marcat amb la lletra T
- Esquema de connexió
- Característica de funcionament en presència de corrents diferencials amb components

continues, indicada amb els símbols normalitzats corresponents

Les marques han de trobar-se sobre el propi interruptor o be sobre una o varies plaques senyalitzadores fixades al mateix. Han d'estar situades de manera que quedin visibles i llegibles quan l'interruptor estigui instal·lat.

Si fos necessari establir una distinció entre els borns d'alimentació aquests han d'estar clarament marcats.

Els borns destinats exclusivament a la connexió del neutre del circuit han d'estar marcats amb la lletra N.

Les marques han de ser indelebles, fàcilment llegibles i no han d'estar situades sobre cargols, volanderes o altres parts movibles de l'interruptor.

BLOCS DIFERENCIALS PER A MUNTAR EN PERFIL DIN I PER A TREBALLAR CONJUNTAMENT AMB INTERRUPTORS AUTOMÀTICS MAGNETOTÈRMICS:

Han de portar un sistema de fixació per pressió que permeti el muntatge i el desmuntatge sobre un perfil normalitzat.

Ha de portar els conductors per a la connexió amb l'interruptor automàtic magnetotèrmic amb el que ha de treballar conjuntament.

No ha de ser possible modificar les característiques de funcionament per mitjants diferents als específicament destinats a la regulació de la intensitat diferencial residual de funcionament assignada o la de temporització definida.

Han de complir les especificacions d'alguna de les normes següents:

- Interruptors fabricats segons les especificacions de la norma UNE-EN 61009-1
- Interruptors fabricats segons les especificacions de la norma UNE-EN 60947-2 annex B

Els blocs diferencials que compleixen les especificacions de la norma UNE-EN 61009-1 han de portar marcades com a mínim les indicacions següents:

- El nom del fabricant o la seva marca de fàbrica
- La designació del tipus, el número de catàleg o el número de sèrie
- La o les tensions assignades
- La freqüència assignada si l'interruptor està fabricat per a treballar a freqüències

diferents a 50 Hz

- El corrent assignat en ampers, sense el símbol d'amper
- El corrent diferencial de funcionament assignat, en ampers (A)
- El símbol S a dintre d'un requadre per als aparells selectius
- Element de maniobra del dispositiu d'assaig. marcat amb la lletra T
- Esquema de connexió

- La característica de funcionament en cas de corrents diferencials amb components continues amb els símbols normalitzats

Les marques han de trobar-se sobre el propi bloc diferencial o bé sobre una o varies plaques senyalitzadores fixades a l'interruptor, i aquestes marques han d'estar situades en un lloc tal que quedin visibles i llegibles quan l'interruptor estigui instal·lat.

Si fos necessari establir una distinció entre els borns d'entrada i els de sortida, aquests han d'estar clarament marcats.

Els borns destinats exclusivament a la connexió del neutre del circuit han d'estar marcats amb la lletra N.

El marcat ha de ser indeleble, fàcilment llegible i no es pot fer sobre cargols, volanderes o qualsevol altre part mòbil de l'interruptor.

Els bloc diferencials que compleixen les especificacions de la norma UNE-EN 60947-2 annex B han de portar marcades com a mínim les indicacions següents:

- El nom del fabricant o la seva marca de fàbrica
- La designació del tipus, el número de catàleg o el número de sèrie
- La intensitat diferencial residual de funcionament assignat, en ampers (A)
- Regulacions de la intensitat diferencial residual de funcionament assignada, si procedeix
- Temps mínim de no resposta
- El símbol S a dintre d'un requadre per als aparells selectius
- Element de maniobra del dispositiu d'assaig marcat amb la lletra T, si procedeix
- La característica de funcionament en cas de corrents diferencials amb components continues amb els símbols normalitzats

- La o les tensions assignades, si són diferents a les dels interruptors automàtics amb els que estan acoblats

- Valor (o domini de valors) de la freqüència assignada si difereix de la del interruptor automàtic

- Referència a aquesta norma

En lloc no necessàriament visible, o bé en la documentació o manuals del fabricant hi ha d'haver l'esquema de connexió.

Les característiques del marcat han de complir les mateixes condicions que les requerides en l'apartat anterior.

BLOCS DIFERENCIALS DE CAIXA EMMOTLLADA PER A MUNTAR EN PERFIL DIN O PER A MUNTAR ADOSSATS A INTERRUPTORS AUTOMÀTICS MAGNETOTÈRMICS, I PER A TREBALLAR CONJUNTAMENT AMB INTERRUPTORS AUTOMÀTICS MAGNETOTÈRMICS:

Han d'estar constituïts per una carcassa-suport de material aïllant emmotllat que formi part integrant de l'interruptor automàtic.

Ha de complir les especificacions de la norma UNE-EN 60947-2 annex B.

El marcat ha de ser l'esmentat a l'apartat anterior, pel que fa referència als blocs diferencials fabricats segons les especificacions de la norma UNE-EN 60947-2 annex B.

Els blocs diferencials de caixa emmotllada preparats per a anar muntats sobre perfils DIN normalitzats han de portar un sistema de fixació per pressió que permeti el muntatge i el desmuntatge sobre el perfil.

Els interruptors preparats per a anar muntats adossats a l'interruptor automàtic magnetotèrmic han de portar els borns de connexió per a la unió amb l'interruptor.

2.- CONDICIONS DE SUBMINISTRAMENT I EMMAGATZEMATGE

Subministrament: En caixes.

Emmagatzematge: En llocs protegits contra els impactes, la pluja, les humitats i dels raigs del sol.

El fabricant ha de lliurar la documentació necessària per a la correcta instal·lació de l'interruptor.

3.- UNITAT I CRITERI D'AMIDAMENT

Unitat d'amidament: la indicada a la descripció de l'element

Criteri d'amidament: quantitat necessària subministrada a l'obra

4.- NORMATIVA DE COMPLIMENT OBLIGATORI

NORMATIVA GENERAL:

Real Decreto 842/2002 de 2 de agosto, por el que se aprueba el Reglamento Electrotécnico de Baja Tensión. REBT 2002.

INTERRUPTORS AUTOMÀTICS DIFERENCIALS PER A MUNTAR EN PERFIL DIN:

UNE-EN 61008-1:1996 Interruptores automáticos para actuar por corriente diferencial residual,

sin dispositivo de protección contra sobreintensidades, para usos domésticos y análogos (ID).
Parte 1: Reglas generales.
BLOCS DIFERENCIALS PER A MUNTAR EN PERFIL DIN I PER A TREBALLAR CONJUNTAMENT AMB INTERRUPTORS AUTOMÀTICS MAGNETOTÈRMICS:
UNE-EN 61009-1:1996 Interruptores automáticos para actuar por corriente diferencial residual, con dispositivo de protección contra sobreintensidades incorporado, para usos domésticos y análogos (AD). Parte 1: Reglas generales.
UNE-EN 60947-2:1998 Aparamenta de baja tensión. Parte 2: Interruptores automáticos.
BLOCS DIFERENCIALS DE CAIXA EMMOTLLADA PER A MUNTAR EN PERFIL DIN O PER A MUNTAR ADOSSATS A INTERRUPTORS AUTOMÀTICS MAGNETOTÈRMICS, I PER A TREBALLAR CONJUNTAMENT AMB INTERRUPTORS AUTOMÀTICS MAGNETOTÈRMICS:
UNE-EN 60947-2:1998 Aparamenta de baja tensión. Parte 2: Interruptores automáticos.
5.- CONDICIONS DE CONTROL DE RECEPCIÓ
OPERACIONS DE CONTROL:
Les tasques de control a realitzar són les següents:
- Sol·licitar del fabricant els certificats dels mecanismes emprats, contrastar la documentació amb els materials rebuts i verificar l'adequació als requisits exigits.
- Control de la documentació tècnica subministrada.
- Verificar que la Intensitat Nominal s'adequa a l'intensitat del circuit.
- Realització i emissió d'informes amb resultats de controls i proves realitzats.
CRITERIS DE PRESA DE MOSTRES:
Es comprovarà per mostreig la quantitat que determini la DF per cada tipus de mecanisme.
INTERPRETACIÓ DE RESULTATS I ACTUACIONS EN CAS D'INCOMPLIMENT:
No s'acceptaran els mecanismes que les seves característiques elèctriques no siguin les adequades.
Quan les discrepàncies siguin d'un altre tipus, segons criteri de la DF podrà ésser acceptat o rebutjat tot o part del material.
OPERACIONS DE CONTROL EN QUADRES GENERALS I SUBQUADRES:
Les tasques de control de qualitat de Quadres Generals, són les següents:
- Sol·licitar del fabricant els certificats dels equips emprats, contrastar la documentació amb els equips i verificar l'adequació als requisits del projecte.
- Generació d'esquemes de muntatge i llistats de materials emprats per a la construcció
- Control de la documentació tècnica subministrada
- Control d'identificació del material i lloc d'emplaçament
- Realització i emissió d'informe amb resultats dels assaigs realitzats, d'acord amb el que s'especifica a la taula d'assaigs i de quantificació dels mateixos.
- Assaigs a efectuar a fàbrica i normes aplicables:
 - Resistència d'aïllament segons R.E.B.T
 - Rigidesa dielèctrica segons R.E.B.T
 - Comprovació de proteccions (Accionaments manual i elèctric) segons UNE-EN 61008-1.
Interruptors automàtics diferencials R.E.B.T.
 - Dispar de magnetotèrmics (Per sobre intensitat) segons plec de prescripcions tècniques documentació fabricant
 - Continuïtat de la posta a terra segons UNE-EN-60439-2. Conjunts d'aparamenta BT
CRITERIS DE PRESA DE MOSTRES EN QUADRES GENERALS I SUBQUADRES:
Per quadres generals es realitzaran els assaigs a tot els circuits i proteccions.
Per subquadres el contractista realitzarà els assaigs a tots els circuits i proteccions, a excepció de l'assaig de dispar de dispar de magnetotèrmics per sobre intensitats segons corbes de dispar. Aquest assaig es realitzarà per mostreig a interruptors de diferent intensitat Nominal. L'empresa de control de qualitat verificarà els assaigs fets pel fabricant d'un quadre per tipus diferent o segons criteri DF.
INTERPRETACIÓ DE RESULTATS I ACTUACIONS EN CAS D'INCOMPLIMENT EN QUADRES GENERALS I SUBQUADRES:
Segons criteri de la DF, podrà ser acceptat o rebutjat tot o part del material de la partida.

BG - MATERIALS PER A INSTAL·LACIONS ELÈCTRIQUES

BGB064 - Elemento no encontrado

0.- ELEMENTS QUE CONTEMPLA EL PLEC

BGB064300K.

BG - MATERIALS PER A INSTAL·LACIONS ELÈCTRIQUES

BGD - MATERIALS PER A INSTAL·LACIONS DE CONNEXIÓ A TERRA I PROTECCIÓ CATÒDICA

BGD2 - Elemento no encontrado

0.- ELEMENTS QUE CONTEMPLA EL PLEC

BGD23240.

1.- DEFINICIÓ I CONDICIONS DELS ELEMENTS

Placa de connexió a terra de coure en forma d'estel (calada) o d'acer en forma d'estel (massissa) o quadrada (massissa) de fins a 1 m2 de superfície i de 2 mm, 2,5 mm, 3 mm o 4 mm de gruix.

CARACTERÍSTIQUES GENERALS:

Ha de formar l'elèctrode del circuit de connexió a terra.

Ha de disposar d'un dispositiu per a fixar sòlidament el cable de la línia de terra, mitjançant una placa i un vis; aquest cable ha de tenir una secció mínima de 35 mm2.

ACER:

La placa ha d'estar protegida per galvanització en calent. Aquesta ha de complir les especificacions de l'UNE-EN ISO 1461.

El recobriment ha de ser llis, no ha de mostrar cap discontinuïtat en la capa de zinc, no ha de tenir taques, inclusions de fluxe, cendres o motes, apreciables a simple vista.

La superfície especificada es considera com a superfície útil de la placa.

Toleràncies:

Gruix: - 0,1 mm

- Superfície útil: - 0,01 m2

2.- CONDICIONS DE SUBMINISTRAMENT I EMMAGATZEMATGE

Subministrament: Per unitats, empaquetades en caixes.

Emmagatzematge: En el seu embalatge, protegida contra els impactes.

3.- UNITAT I CRITERI D'AMIDAMENT

Unitat d'amidament: la indicada a la descripció de l'element

Criteri d'amidament: quantitat necessària subministrada a l'obra

4.- NORMATIVA DE COMPLIMENT OBLIGATORI

Real Decreto 842/2002 de 2 de agosto, por el que se aprueba el Reglamento Electrotécnico de Baja Tensión. REBT 2002.

UNE-EN ISO 1461:1999 Recubrimientos galvanizados en caliente sobre productos acabados de hierro y acero. Especificaciones y métodos de ensayo. (ISO 1461:1999).

5.- CONDICIONS DE CONTROL DE RECEPCIÓ

OPERACIONS DE CONTROL:

Les tasques de control a realitzar són les següents:

- Control de la documentació tècnica subministrada.

- Verificar que les característiques dels elèctrodes es corresponguin a l'especificat en Projecte.

- Verificar que la profunditat de la xarxa mai sigui inferior a 0,5 metres.

- Verificar seccions de conductors de terra segons la taula 1 del ITC-BT- 018 del REBT.

- Realització i emissió d'informes amb resultats de controls i proves realitzats.

CRITERIS DE PRESA DE MOSTRES:

Es realitzarà mesura al pont de comprovació o caixa de seccionament de terres.

INTERPRETACIÓ DE RESULTATS I ACTUACIONS EN CAS D'INCOMPLIMENT:

No s'admetran seccions de conductors i elèctrodes de posada a terra inferiors als indicats al REBT.

En discrepàncies del tipus de posada a terra amb l'especificat al projecte, s'actuarà segons criteri de la DF.

BG - MATERIALS PER A INSTAL·LACIONS ELÈCTRIQUES

BGW - PARTS PROPORCIONALS D'ACCESSORIS PER A INSTAL·LACIONS ELÈCTRIQUES

BGW1 - Elemento no encontrado

0.- ELEMENTS QUE CONTEMPLA EL PLEC

BGW13000,BGW16000.

1.- DEFINICIÓ I CONDICIONS DELS ELEMENTS

Parts proporcionals d'accessoris de caixes i armaris.

CARACTERÍSTIQUES GENERALS:

El material i les seves característiques han de ser els adequats per: caixes, armaris o centralitzacions de comptadors, i no han de disminuir, en cap cas, la seva qualitat.

2.- CONDICIONS DE SUBMINISTRAMENT I EMMAGATZEMATGE

Subministrament: A l'albarà de lliurament han de constar les característiques d'identificació següents:

- Material
- Tipus
- Diàmetres

Emmagatzematge: En llocs protegits contra els impactes, la pluja, les humitats i dels raigs del sol.

3.- UNITAT I CRITERI D'AMIDAMENT

Unitat composta pel conjunt d'accessoris necessaris per al muntatge de caixes, armaris o centralitzacions de comptadors.

4.- NORMATIVA DE COMPLIMENT OBLIGATORI

No hi ha normativa de compliment obligatori.

BG - MATERIALS PER A INSTAL·LACIONS ELÈCTRIQUES

BGW - PARTS PROPORCIONALS D'ACCESSORIS PER A INSTAL·LACIONS ELÈCTRIQUES

BGW4 - Elemento no encontrado

0.- ELEMENTS QUE CONTEMPLA EL PLEC

BGW41000,BGW42000.

1.- DEFINICIÓ I CONDICIONS DELS ELEMENTS

Part proporcional d'accessoris per a interruptors magnetotèrmics o diferencials, tallacircuits, caixes seccionadores, interruptors manuals i protectors de sobretensions.

CARACTERÍSTIQUES GENERALS:

El material i les seves característiques han de ser adequats per a aparells de protecció i no han de fer disminuir, en cap cas, la seva qualitat i bon funcionament.

2.- CONDICIONS DE SUBMINISTRAMENT I EMMAGATZEMATGE

Subministrament: A l'albarà de lliurament han de constar les característiques d'identificació següents:

- Material
- Tipus
- Diàmetre o d'altres dimensions

Emmagatzematge: En llocs protegits contra els impactes, la pluja, les humitats i dels raigs del sol.

3.- UNITAT I CRITERI D'AMIDAMENT

Unitat composta pel conjunt d'accessoris necessaris per al muntatge d'un aparell de protecció.

4.- NORMATIVA DE COMPLIMENT OBLIGATORI

No hi ha normativa de compliment obligatori.

BG - MATERIALS PER A INSTAL·LACIONS ELÈCTRIQUES

BGY - PARTS PROPORCIONALS D'ELEMENTS ESPECIALS PER A INSTAL·LACIONS ELÈCTRIQUES

BGY3 - Elemento no encontrado

0.- ELEMENTS QUE CONTEMPLA EL PLEC

BGY38000.

1.- DEFINICIÓ I CONDICIONS DELS ELEMENTS

Part proporcional d'elements especials per a conductors de coure nus.

CARACTERÍSTIQUES GENERALS:

El material i les seves característiques han de ser adequats per a conductors de coure nus i no han de fer disminuir, en cap cas, la seva qualitat i bon funcionament.

2.- CONDICIONS DE SUBMINISTRAMENT I EMMAGATZEMATGE

Subministrament: A l'albarà de lliurament han de constar les característiques d'identificació següents:

- Material
- Tipus
- Diàmetre o d'altres dimensions

Emmagatzematge: En llocs protegits contra els impactes, la pluja, les humitats i dels raigs del sol.

3.- UNITAT I CRITERI D'AMIDAMENT

Unitat composta pel conjunt d'elements especials necessaris per al muntatge d'1 m de conductor de coure nu.

4.- NORMATIVA DE COMPLIMENT OBLIGATORI

No hi ha normativa de compliment obligatori.

BG - MATERIALS PER A INSTAL·LACIONS ELÈCTRIQUES

BGY - PARTS PROPORCIONALS D'ELEMENTS ESPECIALS PER A INSTAL·LACIONS ELÈCTRIQUES

BGYD - Elemento no encontrado

0.- ELEMENTS QUE CONTEMPLA EL PLEC

BGYD2000.

1.- DEFINICIÓ I CONDICIONS DELS ELEMENTS

Part proporcional d'elements especials per a piquetes o per a plaques de connexió a terra.

CARACTERÍSTIQUES GENERALS:

El material i les seves característiques han de ser adequats per a piques de connexió a terra o per a plaques de connexió a terra, i no han de fer disminuir, en cap cas, la seva qualitat i bon funcionament.

2.- CONDICIONS DE SUBMINISTRAMENT I EMMAGATZEMATGE

Subministrament: A l'albarà de lliurament han de constar les característiques d'identificació següents:

- Material
- Tipus
- Diàmetre o d'altres dimensions

Emmagatzematge: En llocs protegits contra els impactes, la pluja, les humitats i dels raigs del sol.

3.- UNITAT I CRITERI D'AMIDAMENT

Unitat composta pel conjunt d'elements especials necessaris per al muntatge d'una pica de connexió a terra, o d'una placa de connexió a terra.

4.- NORMATIVA DE COMPLIMENT OBLIGATORI

No hi ha normativa de compliment obligatori.

BH - MATERIALS PER A INSTAL·LACIONS D'ENLLUMENAT

BHM - ELEMENTS DE SUPORT PER A LLUMS EXTERIORS

BHM1 - Elemento no encontrado

0.- ELEMENTS QUE CONTEMPLA EL PLEC

BHM11F22,BHM11L22.

1.- DEFINICIÓ I CONDICIONS DELS ELEMENTS

Columna de planxa d'acer galvanitzat, de forma troncocònica amb base-platina i porta i coronament sense platina, de fins a 10 m d'alçària, o columna de tub d'acer galvanitzat de 2,5 m d'alçària.

CARACTERÍSTIQUES GENERALS:

Ha de tenir un compartiment per a accessoris amb porta i pany.

La columna estarà dissenyada i fabricada segons les especificacions de les normes EN 40-2 i EN 40-5.

No es pot fer servir acer efervescent. El material ha de complir amb una de les següents normes, i ser adequat per a la galvanització en calent quan es requereixi aquesta protecció:

- Columnes de planxa o xapa d'acer: material d'acord amb les normes EN 10025 (excepte el tipus S185), EN 10149-1 i EN 10149-2
- Columnes d'acer acabat en calent: material d'acord amb la norma EN 10210
- Columnes d'acer conformat en fred: material d'acord amb la norma EN 10219
- Columnes d'acer inoxidable: material d'acord amb la norma EN 10088

Ha de tenir una superfície llisa i sense defectes com és ara bonys, bombolles, esquerdes, incrustacions o exfoliacions, que siguin perjudicials per al seu ús.

El recobriment de la capa de zinc, si n'hi ha, ha de ser llis, sense discontinuïtats, taques, inclusions de flux o cendres apreciables visualment.

Ha de tenir un cargol interior per a la connexió a terra.

Dimensions de la base-platina en funció de l'alçària:

Dimensions (mm)	300x300x6				400x400x10	
Alçària (m)	2,5	4	5	6	8	10

Perns d'ancoratge: acer S 235 JR

Dimensions dels registres i de les portes: Han de coplir les especificacions de la norma UNE-EN 40-2

Dimensions de la subjecció dels llums: Han de coplir les especificacions de la norma UNE-EN 40-2

Galvanització en calent, contingut de zinc del bany: >= 98,5%

Si és de forma troncocònica:

- Conicitat (C): 1,2% <= C <= 1,3%

Toleràncies:

- Rectitud (xt, xp):
 - sobre la llargària total lt: xt <= 0,003 x lt
 - sobre una llargària parcial lp >= 1m: xp <= 0,003 x lp

- Llargària:
 - columnes d'alçària nominal <= 10 m: ± 25 mm
 - columnes d'alçària nominal > 10 m: ± 0,6%

- Apertura porta: + 10 mm; - 0 mm

- Secció transversal:
 - tolerància de la circumferència: ± 1%
 - desviació forma (seccions circulars): ± 3% diàmetre calculat a partir de la circumferència mesurada
 - desviació forma (seccions poligonals): ± 4% valor nominal sobre les cares del polígon
- Dimensions de l'acoblament:
 - llargària: ± 2 mm
 - diàmetre:
 - fixació obtinguda a partir de tubs d'acer: tolerància segons EN 10210-2
 - fixació obtinguda durant el procés de fabricació: ± 2%

- Torsió:
 - columna encastada: >5° entre el braç de la columna i l'eix radial que passa pel centre de la porta
 - columna amb placa d'ancoratge: ± 5° entre el braç de la columna i la posició prevista de la placa

- Gruix: la tolerància serà la que s'exigeix al material del que s'obté la columna
- Verticalitat (columnes amb placa d'ancoratge): <1° entre l'eix de la columna i l'eix perpendicular al pla de la placa

2.- CONDICIONS DE SUBMINISTRAMENT I EMMAGATZEMATGE

Subministrament: Per unitats, amb camió-grua i evitant impactes i arrossegaments.

Emmagatzematge: En llocs protegits contra els impactes.

3.- UNITAT I CRITERI D'AMIDAMENT

Unitat d'amidament: la indicada a la descripció de l'element

Criteri d'amidament: quantitat necessària subministrada a l'obra

4.- NORMATIVA DE COMPLIMENT OBLIGATORI

UNE-EN 40-2:2006 Columnas y báculos de alumbrado. Parte 2: Requisitos generales y dimensiones.

UNE-EN 40-5:2003 Columnas y báculos de alumbrado. Parte 5: Requisitos para las columnas y báculos de alumbrado de acero.

5.- CONDICIONS DE CONTROL DE RECEPCIÓ

CONDICIONS DE MARCATGE I CONTROL DE LA DOCUMENTACIÓ:

Les columnes han d'anar marcades, de manera clara i duradera, amb la següent informació com a mínim:

- El nom o símbol del fabricant
- L'any de fabricació
- Referència a la norma EN 40-5
- Un codi de producte únic
- Ha de portar el marcatge CE de conformitat amb el que disposa el Reial Decret 1328/1995, de 28 de juliol

El subministrador ha de posar a disposició de la DF en el cas que aquesta ho sol·liciti, la documentació següent, que acredita el marcatge CE, segons el sistema d'avaluació de conformitat aplicable, d'acord amb el que disposa l'apartat 7.2.1 del CTE:

- Productes per a àrees de circulació:
 - Sistema 1: Declaració de Prestacions
- El símbol normalitzat del marcatge CE, ha d'anar acompanyat de la següent informació:
- El número d'identificació de l'organisme notificat
 - El nom o la marca d'identificació del fabricant
 - L'adreça enregistrada del fabricant
 - Les dues últimes xifres de l'any d'impressió del marcatge
 - El número de certificat de conformitat CE
 - Referència a la norma europea EN 45-5
 - Descripció del producte i usos previstos
 - Les característiques dels valors del producte a declarar
 - Resistència a càrregues horitzontals
 - Prestacions davant de l'impacte de vehicles
 - Durabilitat

BH - MATERIALS PER A INSTAL·LACIONS D'ENLLUMENAT

BHW - PARTS PROPORCIONALS D'ACCESSORIS PER A INSTAL·LACIONS D'ENLLUMENAT

0.- ELEMENTS QUE CONTEMPLA EL PLEC

BHWM1000.

1.- DEFINICIÓ I CARACTERÍSTIQUES DELS ELEMENTS

Part proporcional d'accessoris per a muntar lluminàries, carrils de suport per a llums, projectors o elements de control, regulació o encesa d'instal·lacions d'il·luminació.

CARACTERÍSTIQUES GENERALS:

El material, la qualitat, les dimensions, etc. han de ser adequats per a les lluminàries, i no han de fer disminuir les característiques pròpies del conjunt de la instal·lació en cap de les seves aplicacions.

2.- CONDICIONS DE SUBMINISTRAMENT I EMMAGATZEMATGE

Subministrament: A l'albarà de lliurament han de constar les característiques d'identificació següents:

- Material
- Tipus
- Dimensions en cm

Emmagatzematge: En llocs protegits contra els impactes, la pluja, les humitats i dels raigs del sol.

3.- UNITAT I CRITERIS D'AMIDAMENT

Unitat composta pel conjunt d'accessoris necessaris per instal·lar un llum.

4.- NORMATIVA DE COMPLIMENT OBLIGATORI

No hi ha normativa de compliment obligatori.

BH - MATERIALS PER A INSTAL·LACIONS D'ENLLUMENAT

BHW - PARTS PROPORCIONALS D'ACCESSORIS PER A INSTAL·LACIONS D'ENLLUMENAT

BHWM - Elemento no encontrado

0.- ELEMENTS QUE CONTEMPLA EL PLEC

BHWM1000.

1.- DEFINICIÓ I CONDICIONS DELS ELEMENTS

Part proporcional d'accessoris per a muntar lluminàries, carrils de suport per a llums, projectors o elements de control, regulació o encesa d'instal·lacions d'il·luminació.

CARACTERÍSTIQUES GENERALS:

El material, la qualitat, les dimensions, etc. han de ser adequats per a les lluminàries, i no han de fer disminuir les característiques pròpies del conjunt de la instal·lació en cap de les seves aplicacions.

2.- CONDICIONS DE SUBMINISTRAMENT I EMMAGATZEMATGE

Subministrament: A l'albarà de lliurament han de constar les característiques d'identificació següents:

- Material
- Tipus

- Dimensions en cm

Emmagatzematge: En llocs protegits contra els impactes, la pluja, les humitats i dels raigs del sol.

3.- UNITAT I CRITERI D'AMIDAMENT

Unitat composta pel conjunt d'accessoris necessaris per instal·lar un llum.

4.- NORMATIVA DE COMPLIMENT OBLIGATORI

No hi ha normativa de compliment obligatori.

BP - MATERIALS PER A INSTAL·LACIONS AUDIOVISUALS, COMUNICACIÓ I SISTEMES DE GESTIÓ I INTEGRACIÓ

BP4 - CABLES PER A TRANSMISSIÓ DE SENYAL

BP44 - CABLE PER A TRANSMISSIÓ DE DADES AMB CONDUCTORS DE COURE

0.- ELEMENTS QUE CONTEMPLA EL PLEC

BP44-X2XB.

1.- DEFINICIÓ I CONDICIONS DELS ELEMENTS

Cables metàl·lics multiconductors per a la transmissió i el control de senyals analògiques i digitals.

S'han contemplat els tipus de cables següents:

- Cables amb o sense pantalla per a treballar a freqüències de fins a 100 MHz, amb coberta de PVC, amb una classificació de resistència al foc Eca segons UNE-EN 50575
- Cables amb o sense pantalla per a treballar a freqüències de fins a 250 MHz, amb coberta de PVC, amb una classificació de resistència al foc Eca segons UNE-EN 50575
- Cables amb o sense pantalla per a treballar a freqüències de fins a 100 MHz, amb coberta de poliolefines, amb una classificació de resistència al foc Dca-s2,d2,a2 segons UNE-EN 50575
- Cables amb o sense pantalla per a treballar a freqüències de fins a 250 MHz, amb coberta de PVC, amb una classificació de resistència al foc Dca-s2,d2,a2 segons UNE-EN 50575
- Cables amb o sense pantalla per a treballar a freqüències de fins a 500 MHz, amb coberta de PVC, amb una classificació de resistència al foc Dca-s2,d2,a2 segons UNE-EN 50575
- Cables amb pantalla per a treballar a freqüències de fins a 1.000 MHz, amb coberta de PVC, amb una classificació de resistència al foc Dca-s2,d2,a2 segons UNE-EN 50575

CONDICIONS GENERALS:

Ha de tenir un aspecte exterior uniforme i sense defectes.

No ha de tenir irregularitats a la coberta exterior que puguin, durant la instal·lació, ús normal o durant les operacions de manteniment, suposar un risc per als usuaris o per a l'entorn.

Ha de tenir la resistència mecànica suficient i ha d'estar construït de manera que pugui suportar, sense precaucions especials les condicions d'emmagatzematge, ús, muntatge i manteniment.

El conductor ha de ser de coure sòlid massís o cablejat. La secció del conductor ha de ser circular i uniforme.

Els conductors cablejats han d'estar constituïts per conductors de secció circular, sense aïllament entre ells, ensamblats en capes concèntriques o en grup. El nombre màxim de fils dels conductor cablejats és de 7 fils.

Els conductors aïllats s'han d'identificar mitjançant colors i/o marques addicionals en anell i/o símbols, obtinguts mitjançant la utilització d'un aïllament colorejat o d'una superfície colorejada per extrussió, impressió o pintat. Els colors han de ser fàcilment identificables i s'han de correspondre de manera raonable amb els colors normalitzats del Document d'Armonització HD 402 S2.

El material de l'aïllament ha d'estar d'acord amb els requisits de la part o parts que li siguin aplicables de la norma UNE-EN 50290-2.

Ha de ser continu, amb un gruix tant uniforme com sigui possible. Ha d'estar aplicat ajustat al conductor i s'ha de poder retirar fàcilment sense malmetre el conductor.

No hi pot haver material de rebler entre els intersticis dels elements de cable reunits que conformen el nucli del cable.

L'apantallament, si és el cas, pot estar fet tant a nivell de l'element de cable (un parell o un quadret) com a nivell del nucli del cable (reunió d'elements de cable en capes

concèntriques o formant unitats) o be una combinació de les dues solucions.
En qualsevol cas, sigui quin sigui el nivell al que està fet l'apantallament, aquest ha d'estar fet d'alguna de les maneres següents, o d'una combinació d'elles:

- una cinta metàl·lica;
- una cinta metàl·lica laminada sobre una cinta plàstica;
- una trena metàl·lica nua o recoberta;
- una envoltant helicoidal de fils paral·lels de coure;
- una capa semiconductora.

Si incorpora un fil de drenatge, aquest estarà en contacte amb l'element principal de la pantalla. El fil de drenatge ha de ser sòlid o cablejat, de coure nu o recobert d'una capa metàl·lica. Els elements que constitueixen l'apantallament compliran la norma UNE-EN 50288-1.

Mesures elèctriques a baixa freqüència en corrent continua i mesures elèctriques i de transmissió a alta freqüència:

- Cables amb pantalla i per a freqüències fins a 100 MHz: Ha de complir UNE-EN 50288-2-1
- Cables sense pantalla i per a freqüències fins a 100 MHz: Ha de complir UNE-EN 50288-3-1
- Cables amb pantalla i per a freqüències fins a 250 MHz: Ha de complir UNE-EN 50288-5-1
- Cables sense pantalla i per a freqüències fins a 250 MHz: Ha de complir UNE-EN 50288-6-1
- Cables sense pantalla i per a freqüències fins a 500 MHz: Ha de complir UNE-EN 50288-11-1
- Cables amb pantalla i per a freqüències fins a 600 MHz: Ha de complir UNE-EN 50288-4-1
- Cables amb pantalla i per a freqüències fins a 1.000 MHz: Ha de complir UNE-EN 50288-9-1

CABLES DE XARXA AMB CONNECTORS DE 8 VIES (RJ45) MUNTATS ALS EXTREMS DEL CABLE PER A CONNEXIONAT

Les característiques elèctriques i geomètriques dels connectors han d'estar d'acord amb les especificacions de la norma UNE-EN 60603-7.

La connexió entre els conductors que conformen el cable i els connectors ha de ser per crimpat, això és, per penetració dels contactes del connector en l'aïllament dels cables de parells trenats fins a entrar en contacte amb els conductors.

El cable ha de quedar subjectat al connector per la coberta exterior.

La llargària no trenada de cable que es destina a la connexió ha de ser inferior a 13 mm.

Hi ha d'haver una funda guardapols ajustada al cable i al connector. La funda ha de permetre prémer el clip que aguanta el connector lliure a dintre del fix.

La funda ha d'estar ajustada al cable per la coberta exterior. Cap element del cable, com ara la pantalla o bé els mateixos parells trenats pot sobresortir de la funda.

Mesures elèctriques a baixa freqüència en corrent continua i mesures elèctriques i de transmissió a alta freqüència:

- Cables de xarxa amb pantalla i per a freqüències fins a 100 MHz: Ha de complir UNE-EN 50288-2-2
- Cables de xarxa sense pantalla i per a freqüències fins a 100 MHz: Ha de complir UNE-EN 50288-3-2
- Cables de xarxa amb pantalla i per a freqüències fins a 250 MHz: Ha de complir UNE-EN 50288-5-2
- Cables de xarxa sense pantalla i per a freqüències fins a 250 MHz: Ha de complir UNE-EN 50288-6-2

2.- CONDICIONS DE SUBMINISTRAMENT I EMMAGATZEMATGE

CABLES AMB O SENSE PANTALLA PER A INSTAL·LACIONS VERTICALS I HORITZONTALS EN EDIFICIS:

Subministrament i emmagatzematge: Bobines normalitzades i degudament protegides amb dogues, de manera que no s'alterin les seves condicions.

La bobina ha de portar marcada de forma visible i indeleble el tipus i característiques del cable.

CABLES DE XARXA AMB CONNECTORS DE 8 VIES (RJ45) MUNTATS ALS EXTREMS DEL CABLE PER A CONNEXIONAT

Subministrament: Embalats individualment o lligats individualment.

Emmagatzematge: En llocs protegits contra els impactes, la pluja, les humitats i dels raigs del sol.

L'embalatge ha de permetre la identificació del producte.

3.- UNITAT I CRITERI D'AMIDAMENT

Unitat d'amidament: la indicada a la descripció de l'element

Criteri d'amidament: quantitat necessària subministrada a l'obra

4.- NORMATIVA DE COMPLIMENT OBLIGATORI

UNE-EN 50173-1:2009 Tecnología de la información. Sistemas de cableado genérico. Parte 1: Requisitos generales.

UNE-EN 50173-2:2009 Tecnología de la información. Sistemas de cableado genérico. Parte 2: Edificios de oficina.

UNE-EN 50290-2-1:2010 Cables de comunicación. Parte 2-1: Reglas comunes de diseño y construcción.

CABLES AMB O SENSE PANTALLA PER A INSTAL·LACIONS HORITZONTALS I VERTICALS EN EDIFICIS:

UNE-EN 50288-2-1:2013 Cables metálicos con elementos múltiples utilizados para la transmisión y el control de señales analógicas y digitales. Parte 2-1: Especificación intermedia para cables apantallados aplicables hasta 100 MHz. Cables para instalaciones horizontales y

verticales en edificios.

UNE-EN 50288-3-1:2013 Cables metálicos con elementos múltiples utilizados para la transmisión y el control de señales analógicas y digitales. Parte 3-1: Especificación intermedia para cables sin apantallar aplicables hasta 100 MHz. Cables para instalaciones horizontales y verticales en edificios.

UNE-EN 50288-5-1:2013 Cables metálicos con elementos múltiples utilizados para la transmisión y el control de señales analógicas y digitales. Parte 5-1: Especificación intermedia para cables apantallados aplicables hasta 250 MHz. Cables para instalaciones horizontales y verticales en edificios.

UNE-EN 50288-6-1:2013 Cables metálicos con elementos múltiples utilizados para la transmisión y el control de señales analógicas y digitales. Parte 6-1: Especificación intermedia para cables sin apantallar aplicables hasta 250 MHz. Cables para instalaciones horizontales y verticales en edificios.

UNE-EN 50288-4-1:2013 Cables metálicos con elementos múltiples utilizados para la transmisión y el control de señales analógicas y digitales. Parte 4-1: Especificación intermedia para cables apantallados aplicables hasta 600 MHz. Cables para instalaciones horizontales y verticales en edificios.

UNE-EN 50288-9-1:2013 Cables metálicos con elementos múltiples utilizados para la transmisión y el control de señales analógicas y digitales. Parte 9-1: Especificación intermedia para cables apantallados aplicables hasta 1 000 MHz. Cables para instalaciones horizontales y verticales en edificios.

UNE-EN 50288-11-1:2013 Cables metálicos con elementos múltiples utilizados para la transmisión y el control de señales analógicas y digitales. Parte 11-1: Especificación intermedia para cables sin apantallar aplicables hasta 500 MHz. Cables para instalaciones horizontales y verticales en edificios.

CABLES AMB O SENSE PANTALLA PER A INSTAL·LACIONS A L'ÀREA DE TREBALL I CABLES PER A CONNEXIONAT:

UNE-EN 50288-2-2:2013 Cables metálicos con elementos múltiples utilizados para la transmisión y el control de señales analógicas y digitales. Parte 2-2: Especificación intermedia para cables apantallados aplicables hasta 100 MHz. Cables para instalaciones en el área de trabajo y cables para conexonado.

UNE-EN 50288-3-2:2013 Cables metálicos con elementos múltiples utilizados para la transmisión y el control de señales analógicas y digitales. Parte 3-2: Especificación intermedia para cables sin apantallar aplicables hasta 100 MHz. Cables para instalaciones en el área de trabajo y cables para conexonado.

UNE-EN 50288-5-2:2013 Cables metálicos con elementos múltiples utilizados para la transmisión y el control de señales analógicas y digitales. Parte 5-2: Especificación intermedia para cables apantallados aplicables hasta 250 MHz. Cables para instalaciones en el área de trabajo y cables.

UNE-EN 50288-6-2:2013 Cables metálicos con elementos múltiples utilizados para la transmisión y el control de señales analógicas y digitales. Parte 6-2: Especificación intermedia para cables sin apantallar aplicables hasta 250 MHz. Cables para instalaciones en el área de trabajo y cables para conexonado.

UNE-EN 50288-4-2:2013 Cables metálicos con elementos múltiples utilizados para la transmisión y el control de señales analógicas y digitales. Parte 4-2: Especificación intermedia para cables apantallados aplicables hasta 600 MHz. Cables para instalaciones en el área de trabajo y cables para conexonado.

UNE-EN 50288-9-2:2015 Cables metálicos con elementos múltiples utilizados para la transmisión y el control de señales analógicas y digitales. Parte 9-2: Especificación intermedia para cables apantallados aplicables desde 1 MHz hasta 1 000 MHz. Cables para instalaciones en el área de trabajo, centro de datos y cables para conexonado.

BP - MATERIALS PER A INSTAL·LACIONS AUDIOVISUALS, COMUNICACIÓ I SISTEMES DE GESTIÓ I INTEGRACIÓ

BP4 - CABLES PER A TRANSMISSIÓ DE SENYAL

BP45- - CABLE PER A TRANSMISSIÓ DE DADES DE FIBRA ÒPTICA

0.- ELEMENTS QUE CONTEMPLA EL PLEC

BP45-VIZG.

1.- DEFINICIÓ I CONDICIONS DELS ELEMENTS

Cables de fibra òptica, des de 4 fins a 144 fibres òptiques, de designació PESP, amb segona protecció folgada, amb reblert del nucli per evitar la penetració d'aigua, amb el nucli òptic trenat S-Z, destinats a xarxes subterrànies o per a col·locar sota tub, amb característiques de cable antirosegador i amb alta resistència als impactes.

S'han considerat els elements següents:

- Cables per a instal·lacions interiors, amb fibres òptiques ajustades, coberta exterior de poliolefines, amb una classificació de reacció al foc Cca-s1,d1,a1 segons la norma UNE-EN 50575
 - Cables per a instal·lacions interiors/exteriors, amb fibres òptiques folgades, coberta exterior de poliolefines, amb una classificació de reacció al foc Cca-s1,d1,a1 segons la norma UNE-EN 50575
 - Cables per a instal·lacions exteriors, amb fibres òptiques folgades, coberta exterior de polietilè, amb armadura dieléctrica o metàl·lica, amb una classificació de reacció al foc Eca segons la norma UNE-EN 50575
 - Cables de fibra òptica amb dos connectors als extrems
 - Cables de fibra òptica amb un connector a l'extrem i l'altre connector preparat per a soldar
- CONDICIONS GENERALS:

Ha de tenir un aspecte exterior uniforme i sense defectes.

CABLES DE FIBRA ÒPTICA PER A ÚS INTERIOR, D'ESTRUCTURA AJUSTADA

La secció del cable ha de presentar dues cobertes, una d'exterior de polietilè de mitja o alta densitat i una d'interior de polietilè de densitat baixa, els tubs actius de PBT que allotgen les fibres i l'element central de reforç.

Entre les dues cobertes hi ha d'haver una cinta d'acer d'entre 115 i 150 mícres de gruix, recoberta amb copolímer per ambdues bandes, disposada longitudinalment i corrugada.

Quan la geometria del nucli o requereixi es disposaran tubs passius, tubs espaiadors sòlids de polietilè, juntament amb els actius, trenats tots ells en S-Z. El conjunt de tubs actius i passius constitueixen el nucli òptic del cable.

Tots els materials emprats en la construcció del cable de fibra òptica han de ser compatibles amb les propietats físiques i òptiques de les fibres i han de ser conformes amb les normes CEI que els concerneixen.

La qualitat de les fibres òptiques ha de ser uniforme i les seves característiques han de complir els requisits de la norma UNE-EN 188000.

La fibra ha d'estar constituïda per un nucli dopat, un recobriment de vidre de sílice i un revestiment.

L'índex de refracció de la regió del nucli descriurà una funció que depèn del tipus de fibra de que es tracti. En cas de ser requerit es lliurarà un gràfic de perfil òptic.

El revestiment ha d'estar constituït per una o vàries capes de substàncies sintètiques aplicades uniformement al llarg de tota la longitud de la fibra, sense interrupcions ni variacions apreciables del gruix. Pot anar marcat o pintat amb bandes anulars característiques per tal d'identificar les diferents fibres que conformen el cable. En cap cas les marques d'identificació poden influir sobre les característiques òptiques de les guies d'ona lluminosa.

La primera protecció ha d'estar en contacte íntim amb el recobriment per tal de preservar la integritat inicial de la superfície.

S'ha de poder separar per tal de dur a terme el connexionat. El mètode d'eliminació d'aquesta protecció ha de ser l'especificat pel mateix fabricant.

El cable pot estar format per qualsevol dels tipus de fibra que se citen en aquest mateix plec de condicions, o be per combinacions d'aquestes.

Els tubs, actius i passius, poden anar pintats segons el codi de color estàndard. Els colors vàlids per als tubs actius son el blanc, el verd, el negre i el groc. Els tubs passius han de ser de color negre. L'alternància de colors a dintre d'un mateix cable, tant pel que fa a una capa com pel que fa a capes concèntriques consecutives, ha d'estar d'acord amb el codi de colors estàndard.

Les fibres a dintre d'un mateix tub actiu es poden tenyir per tal de diferenciar-les. En aquest cas es respectarà el codi de colors estàndard.

Temperatura de servei: -20°C =< T =< 70°C

Nombre màxim de fibres per tub: =< 8

CABLES AMB CONNECTORS ALS EXTREMS:

El connector ha d'estar subjectat a la coberta del cable.

La fibra ha d'estar unida a l'element de transmissió de la senyal del connector.

Hi ha d'haver continuïtat del senyal òptic entre la fibra i l'element de transmissió de senyal.

FIBRES ÒPTIQUES MONOMODE ESTÀNDARD:

Característiques geomètriques:

- Variació de l'atenuació amb la temperatura (des de -60°C fins a 85°C):
 - Per a longitud d'ona de 1310 nm: =< 0,05 dB/km

- Per a longitud d'ona de 1550 nm: =< 0,05 dB/km
- Diàmetre del revestiment: 125 mm
- No circularitat del revestiment: =< 2%
- Error de concentricitat del camp modal: =< 0,8 mm
- Diàmetre del recobriment: 245 mm
- No circularitat del recobriment: =< 6%
- Error de concentricitat revestiment/recobriment: =< 12,5 mm

Característiques de transmissió:

- Diàmetre de camp modal per a longitud d'ona de 1310 nm: 8,6 mm =< D =<9,5 mm
- Longitud d'ona de tall: 1190 nm =< L =< 1320 nm
- Longitud d'ona de tall cablejada: =< 1260 nm
- Dispersió cromàtica:
 - Longituds d'ona entre 1285 i 1330 nm: =< 3,5 ps/nm·km
 - Longitud d'ona de 1550 nm: =< 18 ps/nm·km
- Longitud d'ona de dispersió zero: 1314 nm
- Pendent de la longitud d'ona de dispersió nul·la: =< 0,092 ps/nm2·km
- Coeficient d'atenuació:
 - Longitud d'ona de 1310 nm: =< 0,40 dB/km
 - Longitud d'ona de 1550 nm: =< 0,25 dB/km
- Uniformitat en l'atenuació en 1310 i 1550 nm:
 - Punt o defecte de punt: =< 0,1 dB
 - Variacions exteses: =< 0,05 dB/km
- Test de macrocurvatura: =< 0,20 dB
- (Pèrdues que experimenta un raig de llum de 1550 nm de longitud d'ona en enrotllar 100 voltes de cable en un mandril de 60 mm)

Toleràncies:

- Diàmetre del revestiment: ± 2 mm
- Diàmetre del recobriment: ± 10 mm
- Diàmetre del camp modal per a 1330 nm: ± 10%
- Longitud d'ona de dispersió zero: ± 10 mm

FIBRES ÒPTIQUES MONOMODE DE DISPERSIÓ DESPLAÇADA:

Característiques geomètriques:

- Variació de l'atenuació amb la temperatura (des de -60°C fins a 85°C) per a una longitud d'ona de 1550 nm: =< 0,05 dB/km
- Diàmetre del revestiment: 125 mm
- No circularitat del revestiment: =< 2%
- Error de concentricitat del camp modal: =< 1,0 mm
- Diàmetre del recobriment: 245 mm
- No circularitat del recobriment: =< 6%
- Error de concentricitat revestiment/recobriment: =< 5 mm

Característiques de transmissió:

- Diàmetre de camp modal (D) per a longitud d'ona de 1310 nm: 7,0 mm =< D =<8,5 mm
- Longitud d'ona de tall (L): =< 1270 nm
- Longitud d'ona de tall cablejada: =< 1260 nm
- Dispersió cromàtica per a longituds d'ona entre 1285 i 1330 nm: =< 3,5 ps/nm·km
- Longitud d'ona de dispersió zero: entre 1525 nm i 1575 nm
- Pendent de la longitud d'ona de dispersió nul·la: =< 0,085 ps/nm2·km
- Coeficient d'atenuació per a una longitud d'ona de 1550 nm: =< 0,25 dB/km
- Uniformitat en l'atenuació en 1310 i 1550 nm:
 - Punt o defecte de punt: =< 0,1 dB
 - Variacions exteses: =< 0,05 dB/km
- Test de macrocurvatura: =< 0,5 dB
- (Pèrdues que experimenta un raig de llum de 1550 nm de longitud d'ona en enrotllar 100 voltes de cable en un mandril de 75 mm)

Toleràncies:

- Diàmetre del revestiment: ± 2 mm
- Diàmetre del recobriment: ± 10 mm
- Diàmetre del camp modal per a 1330 nm: ± 10%
- Longitud d'ona de dispersió zero: ± 10 mm

FIBRES ÒPTIQUES MULTIMODE 50/125:

Característiques geomètriques:

- Variació de l'atenuació amb la temperatura (des de -60°C fins a 85°C):
 - Per a una longitud d'ona de 850 nm: =< 0,1 dB/km
 - Per a una longitud d'ona de 1300 nm: =< 0,1 dB/km
- Diàmetre del nucli: 50 mm
- Diàmetre del revestiment: 125 mm
- No circularitat del revestiment: =< 2%
- No circularitat del nucli: =< 6%
- Error de concentricitat nucli/revestiment: =< 3 mm

- Diàmetre del recobriment: 245 mm
 - No circularitat del recobriment: =< 6%
- Característiques òptiques:
- Obertura numèrica: 0,200
- Característiques de transmissió:
- Coeficient d'atenuació:
 - Per a una longitud d'ona de 850 nm: =< 2,8 dB/km
 - Per a una longitud d'ona de 1310 nm: =< 0,8 dB/km
 - Uniformitat en l'atenuació en 850 i 1300 nm:
 - Punt o defecte de punt: =< 0,1 dB
 - Variacions exteses: =< 0,1 dB/km
 - Ample de banda:
 - Per a una longitud d'ona de 850 nm: entre 200 i 800 MHz/km
 - Per a una longitud d'ona de 1310 nm: entre 400 i 1500 MHz/km

Toleràncies:

- Diàmetre del nucli: ± 3 mm
- Diàmetre del revestiment: ± 2 mm
- Diàmetre del recobriment: ± 10 mm
- Obertura numèrica: ± 0,015

FIBRES ÒPTIQUES MULTIMODE 62,5/125:

Característiques geomètriques:

- Variació de l'atenuació amb la temperatura (des de -60°C fins a 85°C):
 - Per a una longitud d'ona de 850 nm: =< 0,1 dB/km
 - Per a una longitud d'ona de 1300 nm: =< 0,1 dB/km

- Diàmetre del nucli: 62,5 mm
- Diàmetre del revestiment: 125 mm
- No circularitat del revestiment: =< 2%
- No circularitat del nucli: =< 6%
- Error de concentricitat nucli/revestiment: =< 3 mm
- Diàmetre del recobriment: 245 mm
- No circularitat del recobriment: =< 6%

Característiques òptiques:

- Obertura numèrica: 0,275

Característiques de transmissió:

- Coeficient d'atenuació:
 - Per a una longitud d'ona de 850 nm: =< 3,2 dB/km
 - Per a una longitud d'ona de 1310 nm: =< 0,9 dB/km
- Uniformitat en l'atenuació en 850 i 1300 nm:
 - Punt o defecte de punt: =< 0,1 dB
 - Variacions exteses: =< 0,1 dB/km
- Ample de banda:
 - Per a una longitud d'ona de 850 nm: entre 160 i 300 MHz/km
 - Per a una longitud d'ona de 1310 nm: entre 400 i 1000 MHz/km

Toleràncies:

- Diàmetre del nucli: ± 3 mm
- Diàmetre del revestiment: ± 2 mm
- Diàmetre del recobriment: ± 10 mm
- Obertura numèrica: ± 0,015

2.- CONDICIONS DE SUBMINISTRAMENT I EMMAGATZEMATGE

SUBMINISTRAMENT I EMMAGATZEMATGE:

Subministrament: En bobines. Les bobines han de complir les especificacions de la norma UNE 21167.

El radi del tambor de la bobina serà superior al radi mínim de curvatura que admet el cable. La punta interna ha de ser accessible des de l'exterior per tal de poder efectuar proves al cable.

La punta interna s'identificarà amb una valona vermella.

Emmagatzematge: En llocs protegits contra els impactes i la intempèrie, de manera que no s'alterin les seves característiques.

Temperatura de transport i emmagatzematge: -20°C =< T =< 50°C

CONDICIONS DE MARCATGE I CONTROL DE LA DOCUMENTACIÓ:

Sobre una de les ales de la bobina hi ha d'haver una placa d'identificació amb la següent informació:

- Nom del fabricant o marca comercial
- La inscripció "CABLE ÒPTIC"
- Número de bobina
- Tipus de cable
- Llargària
- Número de metratge de la punta interna
- Pes

- Una inscripció per indicar el sentit de gir de la bobina
- 3.- UNITAT I CRITERI D'AMIDAMENT
- Unitat d'amidament: la indicada a la descripció de l'element
- Criteri d'amidament: quantitat necessària subministrada a l'obra
- 4.- NORMATIVA DE COMPLIMENT OBLIGATORI
- UNE-EN 188000:1997 Especificaciones generales para fibras ópticas.
- UNE 20702:1992 Fibras ópticas monomodo para telecomunicaciones.
- UNE 207003:2000 Instalaciones eléctricas de tensión nominal superior a 1 kV en corriente alterna.
- UNE-EN 60794-3:2000 Cables de fibra óptica. Parte 3: Cables para conductos, enterrados y aéreos. Especificación intermedia.
- 5.- CONDICIONS DE CONTROL DE RECEPCIÓ
- CONDICIONS DE MARCATGE I CONTROL DE LA DOCUMENTACIÓ:
- En el cas que el material declari contingut reciclat, el fabricant ha de mostrar, si se li demana, la documentació que acrediti aquest contingut.

I - PARTIDES D'OBRA DE DESPESES INDIRECTES

IS - Elemento no encontrado

0.- ELEMENTS QUE CONTEMPLA EL PLEC

ISIP.

T - TIPOLOGIA T

TRAN - TRANS

0.- ELEMENTS QUE CONTEMPLA EL PLEC

TRANSCEI.

C - MÀQUINARIA

CA - -

CAMFIX - Subministrament, instal·lació, configuració i ajust de càmera IP fixa, amb IA, amb resolució 6 MP amb òptica varifocal motoritzada de 4.4-9.3 mm, amb 30 ips, modus nit/dia, amb focus infraroig fins a 40 m amb protecció IP66 i alimentació PoE. Totalment instal·lada i en funcionament, inclòs integració en gravador i elements de fixació per deixar-la instal·lada. Tot segons indicacions addicionals indicades a la memòria.

1.- DEFINICIÓ I CONDICIONS DE LES PARTIDES D'OBRA EXECUTADES

Instal·lació i connexionat de càmeres de vídeo per circuit tancat de televisió.
CONDICIONS GENERALS:
Les connexions tant les del circuit tancat de televisió com les d'alimentació, han d'estar fetes.
El lloc exacte d'instal·lació de les càmeres, així com la selecció i ajust de la seva òptica, s'ha de decidir a peu d'obra, seguint sempre els criteris d'obtenció del màxim grau de cobertura i ubicació en una alçària mínima de 3 m, o la màxima possible si el sostre és més baix.
Les connexions del cable amb la càmera s'han de fer mitjançant connectors del tipus BNC.
L'alimentació de les càmeres s'ha de realitzar en 230 Vac mitjançant cable de 3x1,5 mm2 de secció.
La carcassa s'ha d'instal·lar amb un suport de paret, amb ròtula mòbil.
Els cables han d'accedir a la càmera travessant la carcassa amb premsaestopes i en el seu recorregut des del conducte d'estesa de cables fins la carcassa, han d'anar entubats amb tub corrugat metàl·lic, quan pugui quedar a l'abast de manipulacions per personal no autoritzat.

2.- CONDICIONS DEL PROCÉS D'EXECUCIÓ

El procés d'instal·lació no ha de causar desperfectes als materials.
S'ha de fer un replanteig previ que ha de ser aprovat per la DF.

3.- UNITAT I CRITERIS D'AMIDAMENT

Unitat de quantitat instal·lada, mesurada segons les especificacions de la DT.

4.- NORMATIVA DE COMPLIMENT OBLIGATORI

UNE 20637-1:1979 Equipos y sistemas audiovisuales de video y de televisión. Generalidades.
UNE 20637-2:1979 Equipos y sistemas audiovisuales de video y de televisión. Definición de los términos generales.
UNE 20637-5-1:1985 Equipos y sistemas audiovisuales de video y de televisión. Montaje fotográfico sonORIZADO (Control, sincronización y Código de dirección)
UNE 20637-8:1981 Equipos y sistemas audiovisuales de video y de televisión. Símbolos e identificación.
EN 61938:1997 Sistemas de audio, video y audiovisuales. Interconexiones y valores de ajuste. Valores de ajuste recomendados de señales análogas.

5.- CONDICIONS DE CONTROL D'EXECUCIÓ I DE L'OBRA ACABADA

CONTROL D'EXECUCIÓ. OPERACIONS DE CONTROL:
Les tasques de control a realitzar són les següents:
- Comprovació de la correcta implantació de la instal·lació a l'obra.
- Control de procés de muntatge. Verificació la correcta execució de la instal·lació i la separació dels conductors respecte senyals Fortes (BT), utilització de conduccions adequades.
- Verificació de la situació correcta de càmeres (per evitar pèrdues de visió desenfocament, enlluernaments etc.). Verificació de connexions elèctriques i cablejat.
- Proves de funcionament dels equips:
- En monitors: Verificació de contrast, ajust vertical i horitzontal, brillantor.
- Seqüenciador: Verificació de nº de càmeres, regulació del temps de seqüència, indicació de càmera visionada)
- Càmeres. Verificació del funcionament correcte i de la bona qualitat d'imatge.
- Vídeo reproductor. Verificació del seu funcionament i que actua quan es produeix una alarma

CONTROL DE L'OBRA ACABADA. OPERACIONS DE CONTROL:
Les tasques de control a realitzar són les següents:
- Realització d'informe amb els resultats del control efectuat.
CRITERIS DE PRESA DE MOSTRES:
Es comprovarà el funcionament de la instal·lació de forma global i es verificaran tots els

equips (càmeres, monitors, videogravadors, seqüenciador etc.). En qualsevol altre cas la DF ha de determinar la intensitat de la presa de mostres.
INTERPRETACIÓ DE RESULTATS I ACTUACIONS EN CAS D'INCOMPLIMENT:
En cas de resultats negatius i anomalies, s'han de corregir els defectes sempre que sigui possible, en cas contrari s'ha de substituir el material afectat.

CA - -

CAMP TZ - Subministrament, instal·lació, configuració i ajust de càmera IP mòbil, PTZ, amb resolució 6 MP amb òptica varifocal motoritzada de 5-150 mm, amb 30 ips, modus nit/dia, amb focus infraroig fins a 200 m amb protecció IP66 i alimentació PoE. Totalment instal·lada i en funcionament, inclòs integració en gravador i elements de fixació per deixar-la instal·lada. Tot segons indicacions addicionals indicades a la memòria.

1.- DEFINICIÓ I CONDICIONS DE LES PARTIDES D'OBRA EXECUTADES

Instal·lació i connexionat de càmeres de vídeo per circuit tancat de televisió.
CONDICIONS GENERALS:
Les connexions tant les del circuit tancat de televisió com les d'alimentació, han d'estar fetes.
El lloc exacte d'instal·lació de les càmeres, així com la selecció i ajust de la seva òptica, s'ha de decidir a peu d'obra, seguint sempre els criteris d'obtenció del màxim grau de cobertura i ubicació en una alçària mínima de 3 m, o la màxima possible si el sostre és més baix.
Les connexions del cable amb la càmera s'han de fer mitjançant connectors del tipus BNC.
L'alimentació de les càmeres s'ha de realitzar en 230 Vac mitjançant cable de 3x1,5 mm2 de secció.
La carcassa s'ha d'instal·lar amb un suport de paret, amb ròtula mòbil.
Els cables han d'accedir a la càmera travessant la carcassa amb premsaestopes i en el seu recorregut des del conducte d'estesa de cables fins la carcassa, han d'anar entubats amb tub corrugat metàl·lic, quan pugui quedar a l'abast de manipulacions per personal no autoritzat.

2.- CONDICIONS DEL PROCÉS D'EXECUCIÓ

El procés d'instal·lació no ha de causar desperfectes als materials.
S'ha de fer un replanteig previ que ha de ser aprovat per la DF.

3.- UNITAT I CRITERIS D'AMIDAMENT

Unitat de quantitat instal·lada, mesurada segons les especificacions de la DT.

4.- NORMATIVA DE COMPLIMENT OBLIGATORI

UNE 20637-1:1979 Equipos y sistemas audiovisuales de video y de televisión. Generalidades.
UNE 20637-2:1979 Equipos y sistemas audiovisuales de video y de televisión. Definición de los términos generales.
UNE 20637-5-1:1985 Equipos y sistemas audiovisuales de video y de televisión. Montaje fotográfico sonORIZADO (Control, sincronización y Código de dirección)
UNE 20637-8:1981 Equipos y sistemas audiovisuales de video y de televisión. Símbolos e identificación.
EN 61938:1997 Sistemas de audio, video y audiovisuales. Interconexiones y valores de ajuste. Valores de ajuste recomendados de señales análogas.

5.- CONDICIONS DE CONTROL D'EXECUCIÓ I DE L'OBRA ACABADA

CONTROL D'EXECUCIÓ. OPERACIONS DE CONTROL:
Les tasques de control a realitzar són les següents:
- Comprovació de la correcta implantació de la instal·lació a l'obra.
- Control de procés de muntatge. Verificació la correcta execució de la instal·lació i la separació dels conductors respecte senyals Fortes (BT), utilització de conduccions adequades.
- Verificació de la situació correcta de càmeres (per evitar pèrdues de visió desenfocament, enlluernaments etc.). Verificació de connexions elèctriques i cablejat.
- Proves de funcionament dels equips:

- En monitors: Verificació de contrast, ajust vertical i horitzontal, brillantor.
- Seqüenciador: Verificació de nº de càmeres, regulació del temps de seqüència, indicació de càmera visionada)
- Càmeres. Verificació del funcionament correcte i de la bona qualitat d'imatge.
- Vídeo reproductor. Verificació del seu funcionament i que actua quan es produeix una alarma

CONTROL DE L'OBRA ACABADA. OPERACIONS DE CONTROL:

Les tasques de control a realitzar són les següents:

- Realització d'informe amb els resultats del control efectuat.

CRITERIS DE PRESA DE MOSTRES:

Es comprovarà el funcionament de la instal·lació de forma global i es verificaran tots els equips (càmeres, monitors, videogravadors, seqüenciador etc.). En qualsevol altre cas la DF ha de determinar la intensitat de la presa de mostres.

INTERPRETACIÓ DE RESULTATS I ACTUACIONS EN CAS D'INCOMPLIMENT:

En cas de resultats negatius i anomalies, s'han de corregir els defectes sempre que sigui possible, en cas contrari s'ha de substituir el material afectat.

E - PARTIDES D'OBRA D'EDIFICACIÓ

E2 - -

0.- ELEMENTS QUE CONTEMPLA EL PLEC

E2RA71H0,E2R35039,E2R540H0.

E2 - -

E2R - -

0.- ELEMENTS QUE CONTEMPLA EL PLEC

E2RA71H0,E2R35039,E2R540H0.

E2 - -

E2R - -

E2R3 - TRANSPORT DE RESIDUS D'EXCAVACIÓ A INSTAL·LACIÓ AUTORIZADA DE GESTIÓ DE RESIDUS

0.- ELEMENTS QUE CONTEMPLA EL PLEC

E2R35039.

1.- DEFINICIÓ I CONDICIONS DE LES PARTIDES D'OBRA EXECUTADES

Operacions destinades a la gestió dels residus generats en l'obra: residu de construcció o demolició o material d'excavació.

S'han considerat les operacions següents:

- Transport o càrrega i transport del residu: material procedent d'excavació o residu de construcció o demolició
- Subministrament i recollida del contenidor dels residus

CÀRREGA I TRANSPORT DE MATERIAL D'EXCAVACIÓ I RESIDUS:

L'operació de càrrega s'ha de fer amb les precaucions necessàries per a aconseguir unes condicions de seguretat suficients.

Els vehicles de transport han de portar els elements adequats a fi d'evitar alteracions perjudicials del material.

El contenidor ha d'estar adaptat al material que ha de transportar.

El trajecte que s'ha de recórrer ha de complir les condicions d'amplària lliure i de pendent adequades a la maquinària que s'utilitzi.

TRANSPORT A OBRA:

Transport de terres i material d'excavació o del rebaix, o residus de la construcció, entre dos punts de la mateixa obra o entre dues obres.

Les àrees d'abocada han de ser les que defineixi el "Pla de Gestió de Residus de la Construcció i Enderrocs" de l'obra.

L'abocada s'ha de fer al lloc i amb el gruix de capa indicats al "Pla de Gestió de Residus de la Construcció i els Enderrocs" de l'obra.
Les terres han de complir les especificacions del seu plec de condicions en funció del seu ús, i cal que tinguin l'aprovació de la DF.

TRANSPORT A INSTAL·LACIÓ EXTERNA DE GESTIÓ DE RESIDUS:

El material de rebuig que el "Pla de Gestió de Residus de la Construcció i els Enderrocs" i el que la DF no accepti per a reutilitzar en obra, s'ha de transportar a una instal·lació externa autoritzada, per tal de rebre el tractament definitiu.

El contractista ha de lliurar al promotor un certificat on s'indiqui, com a mínim:

- Identificació del productor dels residus
- Identificació del posseïdor dels residus
- Identificació de l'obra de la qual prové el residu i en el seu cas, el número de llicència d'obra
- Identificació del gestor autoritzat que ha rebut el residu i si aquet no fa la gestió de valorització o eliminació final del residu, la identificació, cal indicar també qui farà aquesta gestió
- Quantitat en t i m3 del residu gestionat i la seva codificació segons codi LER

2.- CONDICIONS DEL PROCÉS D'EXECUCIÓ

CÀRREGA I TRANSPORT DE MATERIAL D'EXCAVACIÓ I RESIDUS:

El transport s'ha de realitzar en un vehicle adequat, per al material que es desitgi transportar, proveït dels elements que calen per al seu desplaçament correcte.

Durant el transport s'ha de protegir el material de manera que no es produeixin pèrdues en els trajectes utilitzats.

RESIDUS DE LA CONSTRUCCIÓ:

La manipulació dels materials s'ha de fer amb les proteccions adequades a la perillositat del mateix.

3.- UNITAT I CRITERIS D'AMIDAMENT

TRANSPORT DE MATERIAL D'EXCAVACIÓ O RESIDUS:

m3 de volum amidat amb el criteri de la partida d'obra d'excavació que li correspongui, incrementat amb el coeficient d'esponjament indicat en el plec de condicions tècniques, o qualsevol altre acceptat prèviament i expressament per la DF.

La unitat d'obra no inclou les despeses d'abocament ni de manteniment de l'abocador.

TERRES:

Es considera un increment per esponjament, respecte al volum teòric excavat, amb els criteris següents:

- Excavacions en terreny fluix: 15%
- Excavacions en terreny compacte: 20%
- Excavacions en terreny de trànsit: 25%
- Excavacions en roca: 25%

4.- NORMATIVA DE COMPLIMENT OBLIGATORI

Real Decreto 105/2008, de 1 de febrero, por el que se regula la producción y gestión de los residuos de construcción y demolición.

Orden MAM/304/2002, de 8 de febrero, por la cual se publican las operaciones de valorización y eliminación de residuos y la lista europea de residuos.

Corrección de errores de la Orden MAM/304/2002, de 8 de febrero, por la que se publican las operaciones de valorización y eliminación de residuos y lista europea de residuos.

Real Decreto 108/1991, de 1 de febrero, sobre la prevención y reducción de la contaminación del medio ambiente producida por el amianto.

Decret 89/2010, de 29 de juny, pel qual s'aprova el Programa de gestió de residus de la construcció de Catalunya (PROGROC), es regula la producció i gestió dels residus de la construcció i demolició, i el cànon sobre la deposició controlada dels residus de la construcció.

E2 - -

E2R - -

E2R5 - TRANSPORT DE RESIDUS DE CONSTRUCCIÓ O DEMOLICIÓ A INSTAL·LACIÓ AUTORITZADA DE GESTIÓ DE

RESIDUS

0.- ELEMENTS QUE CONTEMPLA EL PLEC

E2R540H0.

1.- DEFINICIÓ I CONDICIONS DE LES PARTIDES D'OBRA EXECUTADES

Operacions destinades a la gestió dels residus generats en l'obra: residu de construcció o demolició o material d'excavació.

S'han considerat les operacions següents:

- Transport o càrrega i transport del residu: material procedent d'excavació o residu de construcció o demolició
- Subministrament i recollida del contenidor dels residus

RESIDUS ESPECIALS:

Els residus especials sempre s'han de separar.

Els residus especials s'han de dipositar en una zona d'emmagatzematge separada de la resta.

Temps màxim d'emmagatzematge: 6 mesos.

Els materials potencialment perillosos han d'estar separats per tipus compatibles i emmagatzemats en bidons o contenidors adequats, amb indicació del tipus de perillositat.

El contenidor de residus especials ha de situar-se en un lloc pla, fora del trànsit habitual de la maquinària d'obra, per tal d'evitar vessaments accidentals

Cal senyalitzar convenientment els diferents contenidors de residus especials, tenint en compte les incompatibilitats segons els símbols de perillositat representat en les etiquetes.

Els contenidors de residus especials han d'estar tapats i protegits de la pluja i la radiació solar excessiva.

Els bidons que contenen líquids perillosos (olis, desencofrants, etc.) s'han d'emmagatzemar en posició vertical i sobre cubetes de retenció de líquids per tal d'evitar fuites.

Els contenidors de residus especials s'han de col·locar sobre un terra impermeabilitzat.

CÀRREGA I TRANSPORT DE MATERIAL D'EXCAVACIÓ I RESIDUS:

L'operació de càrrega s'ha de fer amb les precaucions necessàries per a aconseguir unes condicions de seguretat suficients.

Els vehicles de transport han de portar els elements adequats a fi d'evitar alteracions perjudicials del material.

El contenidor ha d'estar adaptat al material que ha de transportar.

El trajecte que s'ha de recórrer ha de complir les condicions d'amplària lliure i de pendent adequades a la maquinària que s'utilitzi.

TRANSPORT A OBRA:

Transport de terres i material d'excavació o del rebaix, o residus de la construcció, entre dos punts de la mateixa obra o entre dues obres.

Les àrees d'abocada han de ser les que defineixi el "Pla de Gestió de Residus de la Construcció i Enderrocs" de l'obra.

L'abocada s'ha de fer al lloc i amb el gruix de capa indicats al "Pla de Gestió de Residus de la Construcció i els Enderrocs" de l'obra.

Les terres han de complir les especificacions del seu plec de condicions en funció del seu ús, i cal que tinguin l'aprovació de la DF.

TRANSPORT A INSTAL·LACIÓ EXTERNA DE GESTIÓ DE RESIDUS:

El material de rebuig que el "Pla de Gestió de Residus de la Construcció i els Enderrocs" i el que la DF no accepti per a reutilitzar en obra, s'ha de transportar a una instal·lació externa autoritzada, per tal de rebre el tractament definitiu.

El contractista ha de lliurar al promotor un certificat on s'indiqui, com a mínim:

- Identificació del productor dels residus
- Identificació del posseïdor dels residus
- Identificació de l'obra de la qual prové el residu i en el seu cas, el número de llicència d'obra
- Identificació del gestor autoritzat que ha rebut el residu i si aquet no fa la gestió de valorització o eliminació final del residu, la identificació, cal indicar també qui farà aquesta gestió
- Quantitat en t i m3 del residu gestionat i la seva codificació segons codi LER

2.- CONDICIONS DEL PROCÉS D'EXECUCIÓ

CÀRREGA I TRANSPORT DE MATERIAL D'EXCAVACIÓ I RESIDUS:

El transport s'ha de realitzar en un vehicle adequat, per al material que es desitgi transportar, proveït dels elements que calen per al seu desplaçament correcte.

Durant el transport s'ha de protegir el material de manera que no es produeixin pèrdues en els trajectes utilitzats.

RESIDUS DE LA CONSTRUCCIÓ:

La manipulació dels materials s'ha de fer amb les proteccions adequades a la perillositat del mateix.

3.- UNITAT I CRITERIS D'AMIDAMENT

TRANSPORT DE MATERIAL D'EXCAVACIÓ O RESIDUS:
m3 de volum amidat amb el criteri de la partida d'obra d'excavació que li correspongui, incrementat amb el coeficient d'esponjament indicat en el plec de condicions tècniques, o qualsevol altre acceptat prèviament i expressament per la DF.
La unitat d'obra no inclou les despeses d'abocament ni de manteniment de l'abocador.
RESIDUS DE LA CONSTRUCCIÓ:
Es considera un increment per esponjament d'un 35%.

4.- NORMATIVA DE COMPLIMENT OBLIGATORI

Real Decreto 105/2008, de 1 de febrero, por el que se regula la producción y gestión de los residuos de construcción y demolición.
Orden MAM/304/2002, de 8 de febrero, por la cual se publican las operaciones de valorización y eliminación de residuos y la lista europea de residuos.
Corrección de errores de la Orden MAM/304/2002, de 8 de febrero, por la que se publican las operaciones de valorización y eliminación de residuos y lista europea de residuos.
Real Decreto 108/1991, de 1 de febrero, sobre la prevención y reducción de la contaminación del medio ambiente producida por el amianto.
Decret 89/2010, de 29 de juny, pel qual s'aprova el Programa de gestió de residus de la construcció de Catalunya (PROGROC), es regula la producció i gestió dels residus de la construcció i demolició, i el cànon sobre la deposició controlada dels residus de la construcció.

E2 - -

E2R - -

E2RA - -

0.- ELEMENTS QUE CONTEMPLA EL PLEC

E2RA71H0.

1.- DEFINICIÓ I CONDICIONS DE LES PARTIDES D'OBRA EXECUTADES
Operacions destinades a la gestió dels residus generats en l'obra: residu de construcció o demolició o material d'excavació.
S'han considerat les operacions següents:
- Deposició del residu no reutilitzat en la instal·lació autoritzada de gestió on se li aplicarà el tractament de valorització, selecció i emmagatzematge o eliminació
- Deposició controlada a dipòsit autoritzat de residus d'amiant-ciment, amb codi LER 170605.
- Deposició controlada a dipòsit autoritzat de residus d'amiant friable o en pols, amb codi LER 170601
En cas d'amiant el material s'ha de transportar a una instal·lació externa autoritzada, per tal de rebre el tractament definitiu, d'acord amb l'especificat al Pla de treball i al Pla de gestió de residus.
El contractista ha de lliurar al promotor un certificat on s'indiqui, com a mínim:
- Identificació del productor dels residus
- Identificació del posseïdor dels residus
- Identificació de l'obra de la qual prové el residu i en el seu cas, el número de llicència d'obra
- Identificació del gestor autoritzat que ha rebut el residu i si aquest no fa la gestió de valorització o eliminació final del residu, la identificació, cal indicar també qui farà aquesta gestió
- Quantitat en t i m3 del residu gestionat i la seva codificació segons codi LER
DISPOSICIÓ DE RESIDUS:
Cada fracció s'ha de dipositar al lloc adequat legalment autoritzat per a que se li apliqui el

tipus de tractament especificat en la DT: valorització, emmagatzematge o eliminació.
2.- CONDICIONS DEL PROCÉS D'EXECUCIÓ
RESIDUS DE LA CONSTRUCCIÓ:
La manipulació dels materials s'ha de fer amb les proteccions adequades a la perillositat del mateix.
3.- UNITAT I CRITERI D'AMIDAMENT
DISPOSICIÓ DE RESIDUS DE CONSTRUCCIÓ O DEMOLICIO INERTS O NO ESPECIALS I DE MATERIAL D'EXCAVACIÓ:
m3 de volum de cada tipus de residu dipositat a l'abocador o centre de recollida corresponent.
DISPOSICIÓ DE RESIDUS DE CONSTRUCCIÓ O DEMOLICIÓ ESPECIALS:
kg de pes de cada tipus de residu dipositat a l'abocador o centre de recollida corresponent.
DISPOSICIÓ DE RESIDUS:
La unitat d'obra inclou totes les despeses per la disposició de cada tipus de residu al centre corresponent.
Inclou el cànon d'abocament del residu a dipòsit controlat segons el que determina la Llei 8/2008, el pagament del qual queda suspès segons la Llei 7/2011.
La empresa receptora del residu ha de facilitar al constructor la informació necessària per complimentar el certificat de disposició de residus, d'acord amb l'article 5.3 del REAL DECRETO 105/2008.
4.- NORMATIVA DE COMPLIMENT OBLIGATORI
Real Decreto 105/2008, de 1 de febrero, por el que se regula la producción y gestión de los residuos de construcción y demolición.
Decret Legislatiu 1/2009, de 21 de juliol, pel qual s'aprova el Text refós de la Llei reguladora dels residus.
Ley 7/2022, de 8 de abril, de residuos y suelos contaminados para una economía circular.
Real Decreto 108/1991, de 1 de febrero, sobre la prevención y reducción de la contaminación del medio ambiente producida por el amianto.
Llei 8/2008, del 10 de juliol, de finançament de les infraestructures de gestió dels residus i dels cànons sobre la disposició del rebuig dels residus.
Llei 7/2011, del 27 de juliol, de mesures fiscals i financeres.
Decret 89/2010, de 29 de juny, pel qual s'aprova el Programa de gestió de residus de la construcció de Catalunya (PROGROC), es regula la producció i gestió dels residus de la construcció i demolició, i el cànon sobre la deposició controlada dels residus de la construcció.
Decret 152/2017, de 17 d'octubre, sobre la classificació, la codificació i les vies de gestió dels residus a Catalunya.
Real Decreto 396/2006, de 31 de marzo. por el que se establecen las disposiciones mínimas de seguridad y salud aplicables a los trabajos con riesgo de exposición al amianto.

E8 - REVESTIMENTS

E89 - PINTATS

E898 - PINTAT DE PARAMENTS

0.- ELEMENTS QUE CONTEMPLA EL PLEC

E898MHN0.

1.- DEFINICIÓ I CONDICIONS DE LES PARTIDES D'OBRA EXECUTADES

Preparació i aplicació d'un recobriment de pintura sobre superfícies de materials diversos mitjançant diferents capes aplicades en obra.
S'han considerat els tipus de superfícies següents:
- Superfícies de fusta
- Superfícies metàl·liques (acer, acer galvanitzat, coure)
- Superfícies de ciment, formigó o guix
S'han considerat els elements següents:
- Estructures
- Paraments
- Elements de tancament practicables (portes, finestres, balconeres)
- Elements de protecció (baranes o reixes)

L'execució de la unitat d'obra inclou les operacions següents:

- Preparació de la superfície a pintar, fregat de l'òxid i neteja prèvia si és el cas, amb aplicació de les capes d'emprimació, de protecció o de fons, necessàries i del tipus adequat segons la composició de la pintura d'acabat
- Aplicació successiva, amb els intervals d'assecat, de les capes de pintura d'acabat

CONDICIONS GENERALS:

En el revestiment no hi ha d'haver fissures, bosses ni d'altres defectes.

Ha de tenir el color, la brillantor i la textura uniformes.

PINTAT A L'ESMALT:

Gruix de la pel·lícula seca del revestiment: >= 125 micres

2.- CONDICIONS DEL PROCÉS D'EXECUCIÓ

CONDICIONS GENERALS:

S'han d'aturar els treballs si es donen les condicions següents:

- Temperatures inferiors a 5°C o superiors a 30°C
- Humitat relativa de l'aire > 60%
- En exteriors: Velocitat del vent > 50 km/h, Pluja

Si un cop realitzats els treballs es donen aquestes condicions, s'ha de revisar la feina feta 24 h abans i s'han de refer les parts afectades.

Les superfícies d'aplicació han de ser netes i sense pols, taques ni greixos.

S'han de corregir i eliminar els possibles defectes del suport amb massilla, segons les instruccions del fabricant.

No es pot pintar sobre suports molt freds ni sobreescalfats.

El sistema d'aplicació del producte s'ha d'escollir d'acord amb les instruccions del fabricant i l'autorització de la DF.

Quan el revestiment estigui format per més d'una capa, la primera capa s'ha d'aplicar lleugerament diluïda, segons les instruccions del fabricant.

No s'ha d'aplicar una capa si la capa anterior no està completament seca.

S'han d'evitar els treballs que desprenguin pols o partícules prop de l'àrea a tractar, abans, durant i després de l'aplicació.

No s'admet la utilització de procediments artificials d'assecatge.

SUPERFÍCIES DE FUSTA:

La fusta no ha d'haver estat atacada per fongs o insectes, ni ha de tenir d'altres defectes.

El contingut d'humitat de la fusta, mesurat en diferents punts i a una fondària mínima de 5 mm, ha de ser inferior a un 15% per a coníferes o fustes toves i a un 12% per a frondoses o fustes dures.

S'han d'eliminar els nusos mal adherits i substituir-los per falques de fusta de les mateixes característiques. Els nusos sans que tenen exsudació de resina s'han de tapar amb goma laca.

Abans de l'aplicació de la 1ª capa s'han de corregir i eliminar els possibles defectes amb massilla, segons les instruccions del fabricant; passar paper de vidre en la direcció de les vetes i eliminar la pols.

SUPERFÍCIES METÀL·LIQUES (ACER, ACER GALVANITZAT, COURE):

Les superfícies d'aplicació han de ser netes i sense pols, taques, greixos ni òxid.

En superfícies d'acer, s'han d'eliminar les possibles incrustacions de ciment o de calç i s'ha de desgreixar la superfície. Tot seguit s'han d'aplicar les dues capes d'emprimació antioxidant.

La segona s'ha de tenyir lleugerament amb pintura.

SUPERFÍCIES DE CIMENT, FORMIGÓ O GUIX:

La superfície no ha de tenir fissures ni parts engrunades.

El suport ha d'estar suficientment sec i endurit per tal de garantir una bona adherència. Ha de tenir una humitat inferior al 6% en pes.

S'han de neutralitzar els àlcalis, les eflorescències, les floridures i les sals.

Temps mínim d'assecatge de la superfície abans d'aplicar la pintura:

- Guix: 3 mesos (hivern); 1 mes (estiu)
- Ciment: 1 mes (hivern); 2 setmanes (estiu)

En superfícies de guix, s'ha de verificar l'adherència del lliscat de guix.

3.- UNITAT I CRITERIS D'AMIDAMENT

PINTAT D'ESTRUCTURES, PARAMENTS DE FUSTA O D'ACER O PORTES ENROTLLABLES:

m2 de superfície realment pintada segons les especificacions de la DT.

Deducció de la superfície corresponent a obertures:

- Obertures <= 1 m2: No es dedueixen
- Obertures > 1 m2 i <= 2 m2: Es dedueix el 50%
- Obertures > 2 m2: Es dedueix el 100%

Aquest criteris inclouen la neteja dels elements que configuren l'obertura com és ara, bastiments que s'hagin embrutat.

PINTAT DE PARAMENTS DE CIMENT O GUIX:

m2 de superfície real amidada segons les especificacions de la DT.

Amb deducció de la superfície corresponent a obertures d'acord amb els criteris següents:

- Obertures <= 4 m2: No es dedueixen
- Obertures > 4 m: Es dedueix el 100%

Aquests criteris inclouen la superfície dels paraments laterals de l'obertura en una fondària de 30 cm, com a màxim, excepte en el cas d'obertures de més de 4,00 m2, en que aquesta superfície s'ha d'amidar expressament.

Inclouen igualment la neteja dels elements que configuren l'obertura, com ara bastiments que s'hagin embrutat.

4.- NORMATIVA DE COMPLIMENT OBLIGATORI

PER A LA RESTA D'ELEMENTS:

No hi ha normativa de compliment obligatori.

5.- CONDICIONS DE CONTROL D'EXECUCIÓ I DE L'OBRA ACABADA

CONTROL D'EXECUCIÓ. OPERACIONS DE CONTROL:

Els punts de control més destacables són els següents:

- Inspecció visual de la superfície a pintar.
- Acceptació del procediment d'aplicació de la pintura per part de la DF.
- Comprovació de l'assecatge d'una capa abans de procedir a una segona aplicació.

CONTROL D'EXECUCIÓ. CRITERIS DE PRESA DE MOSTRES:

Els controls s'han de realitzar segons les instruccions de la DF.

CONTROL D'EXECUCIÓ. INTERPRETACIÓ DE RESULTATS I ACTUACIONS EN CAS D'INCOMPLIMENT:

Correcció per part del contractista de les irregularitats observades.

La suspensió dels treballs i la correcció de les no conformitats observades aniran a càrrec del Contractista.

CONTROL DE L'OBRA ACABADA. OPERACIONS DE CONTROL:

Inspecció visual de la unitat acabada.

En el control es seguiran els criteris indicats en l'article 7.4 de la part I del CTE.

Determinació del gruix de pel·lícula del recobriment sobre un element metàl·lic (UNE EN ISO 2808)

CONTROL DE L'OBRA ACABADA. CRITERIS DE PRESA DE MOSTRES:

Els controls s'han de realitzar segons les instruccions de la DF.

CONTROL DE L'OBRA ACABADA. INTERPRETACIÓ DE RESULTATS I ACTUACIONS EN CAS D'INCOMPLIMENT:

Correcció per part del contractista de les irregularitats observades.

No es permetrà la continuació dels treballs fins que no estiguin solucionats els errors d'execució.

EG - -

0.- ELEMENTS QUE CONTEMPLA EL PLEC

EG415F9B,EG415F9F,EG426C9H,EG13U010,EGD2324D,EG161432,EG31H354,EG319254.

EG - -

EG1 - -

0.- ELEMENTS QUE CONTEMPLA EL PLEC

EG13U010,EG161432.

EG - -

EG1 - -

EG13 - -

0.- ELEMENTS QUE CONTEMPLA EL PLEC

EG13U010.

1.- DEFINICIÓ I CONDICIONS DE LES PARTIDES D'OBRA EXECUTADES
Caixes per a protecció encastades o muntades superficialment.
L'execució de la unitat d'obra inclou les operacions següents:
- Col·locació i anivellació
- Connexionat
- Retirada de l'obra dels embalatges, retalls de cables, etc.
CONDICIONS GENERALS:
La caixa ha de quedar fixada sòlidament al parament per un mínim de quatre punts.
La part inferior de la caixa ha d'estar situada a una alçària de 400 mm, com a mínim.
La caixa ha de quedar col·locada en un lloc de fàcil i lliure accés.
La posició ha de ser la fixada a la DT.
Toleràncies d'instal·lació:
- Posició: ± 20 mm
- Aplomat: ± 2%
2.- CONDICIONS DEL PROCÉS D'EXECUCIÓ
Per a la instal·lació s'han de seguir les instruccions de la DT del fabricant.
La seva instal·lació no ha d'alterar les característiques de l'element.
S'ha de treballar sense tensió a la xarxa.
Un cop instal·lada la caixa, es procedirà a la retirada de l'obra de tots els materials sobrants com ara embalatges, retalls de cables, etc.
3.- UNITAT I CRITERI D'AMIDAMENT
Unitat de quantitat instal·lada, mesurada segons les especificacions de la DT.
4.- NORMATIVA DE COMPLIMENT OBLIGATORI
Real Decreto 842/2002 de 2 de agosto, por el que se aprueba el Reglamento Electrotécnico de Baja Tensión. REBT 2002.

EG - -

EG1 - -

EG16 - -

0.- ELEMENTS QUE CONTEMPLA EL PLEC

EG161432.

1.- DEFINICIÓ I CONDICIONS DE LES PARTIDES D'OBRA EXECUTADES
Caixes de plàstic o metàl·liques, amb grau de protecció normal, estanca, antihumitat o antideflagrant, encastades o muntades superficialment.
L'execució de la unitat d'obra inclou les operacions següents:
- Col·locació i anivellament
CONDICIONS GENERALS:
La caixa ha de quedar fixada sòlidament al parament per un mínim de quatre punts.
La posició ha de ser la fixada a la DT.
Si la caixa és metàl·lica, ha de quedar connectada a la connexió a terra.
Toleràncies d'instal·lació:
- Posició: ± 20 mm
- Aplomat: ± 2%
2.- CONDICIONS DEL PROCÉS D'EXECUCIÓ
No hi han condicions específiques del procés d'instal·lació.
3.- UNITAT I CRITERI D'AMIDAMENT
Unitat de quantitat instal·lada, mesurada segons les especificacions de la DT.
4.- NORMATIVA DE COMPLIMENT OBLIGATORI
Real Decreto 842/2002 de 2 de agosto, por el que se aprueba el Reglamento Electrotécnico de Baja Tensión. REBT 2002.

EG - -

EG3 - -

0.- ELEMENTS QUE CONTEMPLA EL PLEC

EG31H354,EG319254.

EG - -

EG3 - -

EG31 - -

0.- ELEMENTS QUE CONTEMPLA EL PLEC

EG31H354,EG319254.

1.- DEFINICIÓ I CONDICIONS DE LES PARTIDES D'OBRA EXECUTADES
Estesa i col·locació de cable elèctric destinat a sistemes de distribució en tensió baixa i instal·lacions en general, per a serveis fixes, amb conductor de coure, de tensió assignada 0,6/1kV.
S'han considerat els tipus següents:
- Cable flexible de designació RZ1-K (AS), amb aïllament de barreja de polietilè reticulat (XLPE) i coberta de poliolefines termoplàstiques , UNE 21123-4
- Cable flexible de designació RV-K amb aïllament de barreja de polietilè reticulat (XLPE) i coberta de barreja de policlorur de vinil (PVC), UNE 21123-2
- Cable flexible de designació RZ1-K (AS+), amb aïllament de barreja de polietilè reticulat (XLPE) + mica i coberta de poliolefines termoplàstiques , UNE 21123-4

- Cable flexible de designació SZ1-K (AS+), amb aïllament d'elastòmers vulcanitzats i coberta de poliolefines termoplàstiques , UNE 21123-4
- Cable rígid de designació RV, amb aïllament de barreja de polietilè reticulat (XLPE) i coberta de barreja de policlorur de vinil (PVC), UNE 21123-2
- Cable rígid de designació RZ, amb aïllament de barreja de polietilè reticulat (XLPE), UNE 21030
- Cable rígid de designació RVFV, amb armadura de fleix d'acer, aïllament de barreja de polietilè reticulat (XLPE) i coberta de barreja de policlorur de vinil (PVC), UNE 21123-2
- Cable flexible de designació ZZ-F (AS), amb aïllament i coberta d'elastòmers termoestables. S'han considerat els tipus de col·locació següents:
- Col·locat superficialment
- Col·locat en tub
- Col·locat en canal o safata
- Col·locat aeri

L'execució de la unitat d'obra inclou les operacions següents:

- Estesa, col·locació i tibat del cable si es el cas

CONDICIONS GENERALS:

Els empalmaments i derivacions s'han de fer amb borns o regletes de connexió, prohibint-se expressament el fer-ho per simple recargolament o enrotllament dels fils, de forma que es garanteixi tant la continuïtat elèctrica com la de l'aïllament.

El recorregut ha de ser l'indicat a la DT.

Els conductors han de quedar estesos de manera que les seves propietats no quedin danyades.

Els conductors han d'estar protegits contra els danys mecànics que puguin venir després de la seva instal·lació.

El conductor ha de penetrar dins les caixes de derivació, de connexió dels equips i dels mecanismes elèctrics.

Tots els materials que intervenen en la instal·lació han de ser compatibles entre si. Per aquest motiu, el muntatge i les connexions han d'estar fets amb els materials i accessoris subministrats pel fabricant, o expressament aprovats per aquest.

El cable ha de portar una identificació mitjançant anelles o brides del circuit al qual pertany, a la sortida del quadre de protecció.

No ha d'haver-hi empalmaments entre les caixes de derivació, ni entre aquestes i els mecanismes.

No s'han de transmetre esforços entre els cables i les connexions elèctriques.

Penetració del conductor dins les caixes: ≥ 10 cm

Toleràncies d'instal·lació:

- Penetració del conductor dins les caixes: ± 10 mm

Distància mínima al terra en creuaments de vials públics:

- Sense transit rodat: ≥ 4 m
- Amb transit rodat: ≥ 6 m

COL·LOCAT SUPERFICIALMENT:

El cable ha de quedar fixat als paraments o al sostre mitjançant brides, collarins o abraçadores de forma que no en surti perjudicada la coberta.

Quan es col·loca muntat superficialment, la seva fixació al parament ha de quedar alineada paral·lelament al sostre o al paviment i la seva posició ha de ser la fixada al projecte.

Distància horitzontal entre fixacions: ≤ 80 cm

Distància vertical entre fixacions: ≤ 150 cm

En cables col·locats amb grapes sobre façanes s'aprofitarà, en la mesura del possible, les possibilitats d'ocultació que ofereixi aquesta.

El cable es subjectarà a la paret o sostre amb les grapes adequades. Les grapes han de ser resistents a la intempèrie i en cap cas han de malmetre el cable. Han d'estar fermament subjectes al suport amb tacs i cargols.

Quan el cable ha de recórrer un tram sense suports, com per exemple passar d'un edifici a un altre, es penjarà d'un cable fiador d'acer galvanitzat sòlidament subjectat pels extrems.

En els creuaments amb altres canalitzacions, elèctriques o no, es deixarà una distància mínima de 3 cm entre els cables i aquestes canalitzacions o be es disposarà un aïllament suplementari.

Si l'encreuament es fa practicant un pont amb el mateix cable, els punts de fixació immediats han d'estar el suficientment propers per tal d'evitar que la distància indicada pugui deixar d'existir.

COL·LOCACIÓ AÈRIA:

El cable quedarà unit als suports pel neutre fiador que es el que aguantarà tot l'esforç de tracció. En cap cas està permès fer servir un conductor de fase per a subjectar el cable.

La unió del cable amb el suport es durà a terme amb una peça adient que empresoni el neutre fiador per la seva coberta aïllant sense malmètre-la. Aquesta peça ha d'incorporar un sistema de tesat per tal de donar-li al cable la seva tensió de treball un cop estesa la línia. Ha de ser d'acer galvanitzat hi no ha de provocar cap retorçiment al conductor neutre fiador en les operacions de tesat.

Tant les derivacions com els empalmaments es faran coincidir sempre amb un punt de fixació, ja sigui en xarxes sobre suports o en xarxes sobre façanes o be en combinacions d'aquestes.

COL·LOCAT EN TUBS:

Quan el cable passi de subterrani a aèri, es protegirà el cable soterrat des de 0,5 m per sota del paviment fins a 2,5 m per sobre amb un tub d'acer galvanitzat.

La connexió entre el cable soterrat i el que transcorre per la façana o suport es farà dintre d'una caixa de doble aïllament, situada a l'extrem del tub d'acer, resistent a la intempèrie i amb premsaestopes per a l'entrada i sortida de cables.

Els empalmaments i connexions es faran a l'interior de pericons o be en les caixes dels mecanismes.

Es duran a terme de manera que quedi garantida la continuïtat tant elèctrica com de l'aïllament.

A la vegada ha de quedar assegurada la seva estanquitat i resistència a la corrosió. El diàmetre interior dels tubs serà superior a dues vegades el diàmetre del conductor.

Si en un mateix tub hi ha més d'un cable, aleshores el diàmetre del tub ha de ser suficientment gran per evitar embussaments dels cables.

2.- CONDICIONS DEL PROCÉS D'EXECUCIÓ

CONDICIONS GENERALS:

L'instal·lador prendrà cura que no pateixi torsions ni danys a la seva coberta en treure'l de la bobina.

Es tindrà cura al treure el cable de la bobina per tal de no causar-li retorçaments ni coques. Temperatura del conductor durant la seva instal·lació: $\geq 0^{\circ}\text{C}$

No ha de tenir contacte amb superfícies calentes, ni que desprenguin irradiacions. Si l'estesa del cable es amb tensió, es a dir estirant per un extrem del cable mentre es va desentrotllant de la bobina, es disposaran politges als suports i en els canvis de direcció per tal de no sobrepassar la tensió màxima admissible pel cable.

El cable s'ha d'extreure de la bobina estirant per la part superior. Durant l'operació es vigilarà permanentment la tensió del cable.

Un cop el cable a dalt dels suports es procedirà a la fixació i tibat amb els tensors que incorporen les peces de suport.

Durant l'estesa del cable i sempre que es prevegin interrupcions de l'obra, els extrems es protegiran per tal de que no hi entri aigua.

La força màxima de tracció durant el procés d'instal·lació serà tal que no provoqui allargaments superiors al 0,2%. Per a cables amb conductor de coure, la tensió màxima admissible durant l'estesa serà de 50 N/mm².

En el traçat de l'estesa del cable es disposaran rodets en els canvis de direcció i en general allí on es consideri necessari per tal de no provocar tensions massa grans al conductor.

Radi de curvatura mínim admissible durant l'estesa:

- Cables unipolars: Radi mínim de quinze vegades el diàmetre del cable.
- Cables multiconductors: Radi mínim de dotze vegades el diàmetre del cable.

CABLE COL·LOCAT EN TUB:

El tub de protecció ha d'estar instal·lat abans d'introduir els conductors. El conductor s'ha d'introduir dins el tub de protecció mitjançant un cable guia prenent cura que no pateixi torsions ni danys a la seva coberta.

3.- UNITAT I CRITERI D'AMIDAMENT

m de llargària instal·lada, amidada segons les especificacions del projecte, entre els eixos dels elements per connectar.

Aquest criteri inclou les pèrdues de material corresponents a retalls, així com l'excés previst per a les connexions.

4.- NORMATIVA DE COMPLIMENT OBLIGATORI

Real Decreto 842/2002 de 2 de agosto, por el que se aprueba el Reglamento Electrotécnico de Baja Tensión. REBT 2002.

5.- CONDICIONS DE CONTROL D'EXECUCIÓ I DE L'OBRA ACABADA

CONTROL D'EXECUCIÓ. OPERACIONS DE CONTROL:

Les tasques de control a realitzar són les següents:

- Comprovació de la correcta instal·lació dels conductors
- Verificar que els tipus i seccions dels conductors s'adeqüen a l'especificat al projecte
- Verificar la no existència d'empalmaments fora de les caixes
- Verificar a caixes la correcta execució dels empalmaments i l'ús de borns de connexió adequats

- Verificar l'ús adequat dels codis de colors
- Verificar les distàncies de seguretat respecte altres conduccions (aigua, gas, gasos cremats i senyals febles) segons cadascun dels reglaments d'aplicació.
- Assaigs segons REBT.

CONTROL DE L'OBRA ACABADA. OPERACIONS DE CONTROL:

Les tasques de control a realitzar són les següents:

- Realització i emissió d'informe amb resultats dels controls i assaigs realitzats, d'acord amb el que s'especifica a la taula d'assaigs i de quantificació dels mateixos.

CRITERIS DE PRESA DE MOSTRES:

Resistència d'aïllament: Es realitzarà a tots els circuits

Rigidesa dielèctrica: Es realitzarà a les línies principals

Caiguda de tensió: Es mesuraran els circuits més desfavorables i les línies que hagin sigut modificades el seu recorregut respecte projecte.
INTERPRETACIÓ DE RESULTATS I ACTUACIONS EN CAS D'INCOMPLIMENT:
En cas d'incompliment de la Normativa vigent, es procedirà a la seva substitució.
En cas de deficiències de material o execució, es procedirà d'acord amb el que determini la DF.

EG - -

EG4 - -

0.- ELEMENTS QUE CONTEMPLA EL PLEC

EG415F9B,EG415F9F,EG426C9H.

EG - -

EG4 - -

EG41 - -

0.- ELEMENTS QUE CONTEMPLA EL PLEC

EG415F9B,EG415F9F.

1.- DEFINICIÓ I CONDICIONS DE LES PARTIDES D'OBRA EXECUTADES
Interruptor automàtic magnetotèrmic unipolar amb 1 pol protegit, bipolar amb 1 pol protegit, bipolar amb 2 pols protegits, tripolar amb 3 pols protegits, tetrapolar amb 3 pols protegits, tetrapolar amb tres pols protegits i protecció parcial del neutre i tetrapolar amb 4 pols protegits.
S'han considerat els tipus següents:
- Per a control de potència (ICP)
- Per a protecció de línies elèctriques d'alimentació a receptors (PIA)
- Interruptors automàtics magnetotèrmics de caixa emmotllada
L'execució de la unitat d'obra inclou les operacions següents:
- Col·locació i anivellació
- Connexionat
- Regulació dels paràmetres de funcionament, si és el cas
CONDICIONS GENERALS:
La subjecció de cables ha d'estar feta mitjançant la pressió de visos.
Tots els conductors han de quedar connectats als borns corresponents.
Cap part accessible de l'element instal·lat no ha d'estar en tensió, fora dels punts de connexió.
Quan es col·loca a pressió ha d'anar muntat sobre un perfil DIN simètric a l'interior d'una caixa o armari. En aquest cas, l'interruptor s'ha de subjectar pel mecanisme de fixació disposat per a tal fi.
Quan es col·loca amb cargols, ha d'estar muntat sobre una placa base aïllant a l'interior d'una caixa també aïllant. En aquest cas l'interruptor s'ha de subjectar pels punts disposats a tal fi pel fabricant.

Els interruptors han de ser capaços de funcionar correctament en les condicions normals exigides en les normes.
Els interruptors que admetin la regulació d'algun paràmetre han d'estar ajustats a les condicions del paràmetre exigides en la DT.
Resistència a la tracció de les connexions: >= 30 N
ICP:
Ha d'estar muntat dins d'una caixa precintable.
Ha d'estar localitzat el més aprop possible de l'entrada de la derivació individual.
PIA:
En el cas de vivendes ha de quedar muntat un interruptor magnetotèrmic per a cada circuit.
2.- CONDICIONS DEL PROCÉS D'EXECUCIÓ
Els interruptors han de muntar-se segons les indicacions del fabricant, i atenent a les especificacions dels reglaments.
No s'ha de treballar amb tensió a la xarxa. Abans de procedir a la connexió es verificarà que els conductors estan sense tensió.
S'han d'identificar els conductors de cada fase i neutre per a la seva correcta connexió als borns de l'interruptor.
S'ha de comprovar que les característiques de l'aparell corresponen a les especificades a la DT
S'ha de verificar que els conductors quedin aprestats de forma segura.
Quan la secció dels conductors o requereixi es faran servir terminals per a fer les connexions.
3.- UNITAT I CRITERI D'AMIDAMENT
Unitat de quantitat instal·lada, mesurada segons les especificacions de la DT.
La instal·lació inclou la part proporcional de connexionats i accessoris dins dels quadres elèctrics.
4.- NORMATIVA DE COMPLIMENT OBLIGATORI
NORMATIVA GENERAL:
Real Decreto 842/2002 de 2 de agosto, por el que se aprueba el Reglamento Electrotécnico de Baja Tensión. REBT 2002.
ICP:
UNE 20317:1988 Interruptores automáticos magnetotérmicos, para control de potencia, de 1,5 a 63 A.
UNE 20317/1M:1993 Interruptores automáticos magnetotérmicos, para control de potencia, de 1,5 a 63 A.
PIA:
UNE-EN 60898:1992 Interruptores automáticos para instalaciones domésticas y análogas para la protección contra sobrecorrientes.
UNE-EN 60898/A1:1993 Interruptores automáticos para instalaciones domésticas y análogas para la protección contra sobrecorrientes.
UNE-EN 60898/A1:1993 ERRATUM Interruptores automáticos para instalaciones domésticas y análogas para la protección contra sobrecorrientes.
UNE-EN 60947-1:2002 Aparatos de baja tensión. Parte 1: Reglas generales.
UNE-EN 60947-2:1998 Aparatos de baja tensión. Parte 2: Interruptores automáticos.
INTERRUPTORS AUTOMÀTICS DE CAIXA EMMOTLLADA:
UNE-EN 60947-1:2002 Aparatos de baja tensión. Parte 1: Reglas generales.
UNE-EN 60947-2:1998 Aparatos de baja tensión. Parte 2: Interruptores automáticos.
5.- CONDICIONS DE CONTROL D'EXECUCIÓ I DE L'OBRA ACABADA
OPERACIONS DE CONTROL:
Les tasques de control a realitzar són les següents:
- Verificació de que els mecanismes instal·lats a cada lloc són el que es corresponen als específicats a la DT.
- Verificar que el sistema de fixació es correcte
- Verificar el funcionament de la instal·lació que comanden
- Verificar la connexió dels conductors i l'absència de derivacions no permeses en contactes dels mecanismes.
- Verificar en preses de corrent l'existència de la línia de terra i mesura de la tensió de contacte.
CRITERIS DE PRESA DE MOSTRES:
Es comprovarà per mostreig diferents punts de la instal·lació segons criteri de la DF.
Es mesurarà la tensió de contacte a un punt com a mínim de cada circuit.
INTERPRETACIÓ DE RESULTATS I ACTUACIONS EN CAS D'INCOMPLIMENT:
En cas d'incompliment de la Normativa vigent, es procedirà a la seva adequació.
En cas de deficiències de material o execució, es procedirà d'acord amb el que determini la DF.
CONTROL D'EXECUCIÓ. OPERACIONS DE CONTROL EN QUADRES GENERALS I SUBQUADRES:
Les tasques de control de qualitat de Quadres Generals, són les següents:
- Comprovació de la correcta implantació dels equips a l'obra.
- Comprovar la correcta identificació de fases, segons codi de colors

- Verificar el marcatge dels conductors a la sortida de línies de manera que s'identifiquin correctament tots els circuits.
- Verificar el marcatge amb materials adients, de tot el cablejat de comandament.
- Verificar la coherència entre la documentació escrita referent a la identificació de circuits i l'execució real.
- Verificar que les seccions dels conductors s'adeqüen a les proteccions i als requisits de projecte
- Verificar la connexió dels diferents circuits, comprovant la no existència de contactes fluixos, enllaços i unions no previstes.
- Comprovar que les longituds dels conductors siguin prou folgades per poder fer arranjaments futurs -sense necessitats d'enllaços.
- Verificar la correcta posada a terra de totes les parts metàl·liques del quadre.
- Verificar la correcta connexió dels conductors d'alimentació i sortides del quadre.
- Verificar la regulació de les proteccions (Intensitat, temps de retard) sigui d'acord a l'especificat.
- Assaigs a efectuar a l'obra en quadres generals segons les normes aplicables en cada cas:
 - Dispar de diferencials amb intensitat de defecte igual al nominal segons UNE-EN 61008

R.E.B.T

- Mesura de tensions de contacte segons R.E.T.B
- Mesura de resistència de bucle segons R.E.T.B

Aquests assaigs es realitzaran una vegada connectats tots els circuits de sortida i finalitzada la xarxa de terres.

CONTROL DE L'OBRA ACABADA. OPERACIONS DE CONTROL EN QUADRES GENERALS I SUBQUADRES:

Les tasques de control a realitzar són les següents:

- Realització i emissió d'informe amb resultats dels controls i assaigs realitzats, d'acord amb el que s'especifica a la taula d'assaigs i de quantificació dels mateixos.

CRITERIS DE PRESA DE MOSTRES EN QUADRES GENERALS I SUBQUADRES:

S'ha de comprovar la totalitat de la instal·lació.

INTERPRETACIÓ DE RESULTATS I ACTUACIONS EN CAS D'INCOMPLIMENT EN QUADRES GENERALS I SUBQUADRES:

Es cas de deficiències de material o execució, si es pot esmenar sense canviar materials, es procedirà a fer-ho. En cas contrari es procedirà a canviar tot el material afectat.

En cas de manca d'elements o discrepàncies amb el projecte, es procedirà a l'adequació, d'acord amb el determini la DF.

EG - -

EG4 - -

EG42 - -

0.- ELEMENTS QUE CONTEMPLA EL PLEC

EG426C9H.

1.- DEFINICIÓ I CONDICIONS DE LES PARTIDES D'OBRA EXECUTADES

Interruptors automàtics per a actuar per corrent diferencial residual.

S'han contemplat els següents tipus:

- Interruptors automàtics diferencials per a muntar en perfil DIN
- Blocs diferencials per a muntar en perfil DIN per a treballar conjuntament amb interruptors automàtics magnetotèrmics
- Blocs diferencials de caixa emmotllada per a muntar en perfil DIN o per a muntar adossats a interruptors automàtics magnetotèrmics, i per a treballar conjuntament amb interruptors automàtics magnetotèrmics

L'execució de la unitat d'obra inclou les operacions següents:

- Col·locació i anivellació
- Connexionat
- Regulació dels paràmetres de funcionament, si és el cas

CONDICIONS GENERALS:

Tots els conductors han de quedar connectats als borns corresponents.

Cap part accessible de l'element instal·lat no ha d'estar en tensió, fora dels punts de connexió.

Els interruptors han de ser capaços de funcionar correctament en les condicions normals exigides en les normes.

Els interruptors que admetin la regulació d'algun paràmetre han d'estar ajustats a les condicions del paràmetre exigides en la DT.

Resistència a la tracció de les connexions: $\geq 30\text{ N}$

INTERRUPTORS AUTOMÀTICS DIFERENCIALS PER A MUNTAR EN PERFIL DIN:

La subjecció de cables ha d'estar feta mitjançant la pressió de visos.

Ha d'anar muntat sobre un perfil DIN simètric a l'interior d'una caixa o armari. L'interruptor s'ha de subjectar pel mecanisme de fixació disposat per a tal fi.

BLOCS DIFERENCIALS PER A MUNTAR EN PERFIL DIN I PER A TREBALLAR CONJUNTAMENT AMB INTERRUPTORS AUTOMÀTICS MAGNETOTÈRMICS:

El bloc diferencial ha de quedar connectat a l'interruptor automàtic amb els conductors que formen part del mateix bloc. Queda expressament prohibit modificar aquests conductors per a fer les connexions.

Ha d'anar muntat sobre un perfil DIN simètric a l'interior d'una caixa o armari. L'interruptor s'ha de subjectar pel mecanisme de fixació disposat per a tal fi.

BLOCS DIFERENCIALS DE CAIXA EMMOTLLADA PER A MUNTAR EN PERFIL DIN O PER A MUNTAR ADOSSATS A INTERRUPTORS AUTOMÀTICS MAGNETOTÈRMICS, I PER A TREBALLAR CONJUNTAMENT AMB INTERRUPTORS AUTOMÀTICS MAGNETOTÈRMICS:

El bloc diferencial ha de quedar connectat a l'interruptor automàtic amb els conductors que formen part del mateix bloc. Queda expressament prohibit modificar aquests conductors per a fer les connexions.

Quan es col·loca a pressió ha d'anar muntat sobre un perfil DIN simètric a l'interior d'una caixa o armari. En aquest cas, l'interruptor s'ha de subjectar pel mecanisme de fixació disposat per a tal fi.

Quan es col·loca adossat a l'interruptor automàtic, la unió entre ambdós ha d'estar feta amb els borns de connexió que incorpora el mateix bloc diferencial.

2.- CONDICIONS DEL PROCÉS D'EXECUCIÓ

Els interruptors han de muntar-se segons les indicacions del fabricant, i atenent a les especificacions dels reglaments.

No s'ha de treballar amb tensió a la xarxa. Abans de procedir a la connexió es verificarà que els conductors estan sense tensió.

S'han d'identificar els conductors de cada fase i neutre per a la seva correcta connexió als borns de l'interruptor.

S'ha de comprovar que les característiques de l'aparell corresponen a les especificades a la DT

S'ha de verificar que els conductors quedin aprestats de forma segura.

Quan la secció dels conductors o requereixi es faran servir terminals per a fer les connexions.

3.- UNITAT I CRITERI D'AMIDAMENT

Unitat de quantitat instal·lada, mesurada segons les especificacions de la DT.

La instal·lació inclou la part proporcional de connexionats i accessoris dins dels quadres elèctrics.

4.- NORMATIVA DE COMPLIMENT OBLIGATORI

NORMATIVA GENERAL:

Real Decreto 842/2002 de 2 de agosto, por el que se aprueba el Reglamento Electrotécnico de Baja Tensión. REBT 2002.

INTERRUPTORS AUTOMÀTICS DIFERENCIALS PER A MUNTAR EN PERFIL DIN:

UNE-EN 61008-1:1996 Interruptores automáticos para actuar por corriente diferencial residual, sin dispositivo de protección contra sobreintensidades, para usos domésticos y análogos (ID).

Parte 1: Reglas generales.

BLOCS DIFERENCIALS PER A MUNTAR EN PERFIL DIN I PER A TREBALLAR CONJUNTAMENT AMB INTERRUPTORS AUTOMÀTICS MAGNETOTÈRMICS:

UNE-EN 61008-1:1996 Interruptores automáticos para actuar por corriente diferencial residual, sin dispositivo de protección contra sobreintensidades, para usos domésticos y análogos (ID).

Parte 1: Reglas generales.

UNE-EN 60947-2:1998 Aparamenta de baja tensión. Parte 2: Interruptores automáticos.

BLOCS DIFERENCIALS DE CAIXA EMMOTLLADA PER A MUNTAR EN PERFIL DIN O PER A MUNTAR ADOSSATS A INTERRUPTORS AUTOMÀTICS MAGNETOTÈRMICS, I PER A TREBALLAR CONJUNTAMENT AMB INTERRUPTORS AUTOMÀTICS MAGNETOTÈRMICS:

UNE-EN 60947-2:1998 Aparamenta de baja tensión. Parte 2: Interruptores automáticos.

5.- CONDICIONS DE CONTROL D'EXECUCIÓ I DE L'OBRA ACABADA

CONTROL D'EXECUCIÓ. OPERACIONS DE CONTROL:

Les tasques de control a realitzar són les següents:

- Verificació de que els mecanismes instal·lats a cada lloc són el que es corresponen als especificats a la DT.
- Verificar que el sistema de fixació es correcte

- Verificar el funcionament de la instal·lació que comanden
- Verificar la connexió dels conductors i l'absència de derivacions no permeses en contactes dels mecanismes.
- Verificar en preses de corrent l'existència de la línia de terra i mesura de la tensió de contacte.
CONTROL DE L'OBRA ACABADA. OPERACIONS DE CONTROL:
Les tasques de control a realitzar són les següents:
- Realització i emissió d'informe amb resultats dels controls i mesures realitzades.
CRITERIS DE PRESA DE MOSTRES:
Es comprovarà per mostreig diferents punts de la instal·lació segons criteri de la DF.
Es mesurarà la tensió de contacte a un punt com a mínim de cada circuit.
INTERPRETACIÓ DE RESULTATS I ACTUACIONS EN CAS D'INCOMPLIMENT:
En cas d'incompliment de la Normativa vigent, es procedirà a la seva adequació.
En cas de deficiències de material o execució, es procedirà d'acord amb el que determini la DF.
CONTROL D'EXECUCIÓ. OPERACIONS DE CONTROL EN QUADRES GENERALS I SUBQUADRES:
Les tasques de control de qualitat de Quadres Generals, són les següents:
- Comprovació de la correcta implantació dels equips a l'obra.
- Comprovar la correcta identificació de fases, segons codi de colors
- Verificar el marcatge dels conductors a la sortida de línies de manera que s'identifiquin correctament tots els circuits.
- Verificar el marcatge amb materials adients, de tot el cablejat de comandament.
- Verificar la coherència entre la documentació escrita referent a la identificació de circuits i l'execució real.
- Verificar que les seccions dels conductors s'adeqüen a les proteccions i als requisits de projecte
- Verificar la connexió dels diferents circuits, comprovant la no existència de contactes fluïxos, enllaços i unions no previstes.
- Comprovar que les longituds dels conductors siguin prou folgades per poder fer arranjaments futurs -sense necessitats d'enllaços.
- Verificar la correcta posada a terra de totes les parts metàl·liques del quadre.
- Verificar la correcta connexió dels conductors d'alimentació i sortides del quadre.
- Verificar la regulació de les proteccions (Intensitat, temps de retard) sigui d'acord a l'especificat.
- Assaigs a efectuar a l'obra en quadres generals segons les normes aplicables en cada cas:
- Dispar de diferencials amb intensitat de defecte igual al nominal segons UNE-EN 61008 R.E.B.T
- Mesura de tensions de contacte segons R.E.T.B
- Mesura de resistència de bucle segons R.E.T.B
Aquests assaigs es realitzaran una vegada connectats tots els circuits de sortida i finalitzada la xarxa de terres.
CONTROL DE L'OBRA ACABADA. OPERACIONS DE CONTROL EN QUADRES GENERALS I SUBQUADRES:
Les tasques de control a realitzar són les següents:
- Realització i emissió d'informe amb resultats dels controls i assaigs realitzats, d'acord amb el que s'especifica a la taula d'assaigs i de quantificació dels mateixos.
CRITERIS DE PRESA DE MOSTRES EN QUADRES GENERALS I SUBQUADRES:
S'ha de comprovar la totalitat de la instal·lació.
INTERPRETACIÓ DE RESULTATS I ACTUACIONS EN CAS D'INCOMPLIMENT EN QUADRES GENERALS I SUBQUADRES:
Es cas de deficiències de material o execució, si es pot esmenar sense canviar materials, es procedirà a fer-ho. En cas contrari es procedirà a canviar tot el material afectat.
En cas de manca d'elements o discrepàncies amb el projecte, es procedirà a l'adequació, d'acord amb el determini la DF.

EG - -

EGD2 - -

0.- ELEMENTS QUE CONTEMPLA EL PLEC

EGD2324D.

1.- DEFINICIÓ I CONDICIONS DE LES PARTIDES D'OBRA EXECUTADES
Elements per a formar una connexió a terra, col·locats soterrats en el terreny.
S'han considerat els elements següents:
- Placa de connexió a terra de coure o d'acer, soterrada
L'execució de la unitat d'obra inclou les operacions següents:
- Col·locació i connexionat
CONDICIONS GENERALS:
Ha d'estar col·locat en posició vertical, enterrat dins del terreny.
La situació en el terreny ha de quedar fàcilment localitzable per a la realització periòdica de proves d'inspecció i control.
Han de quedar unides rígidament, assegurant un bon contacte elèctric amb els conductors dels circuits de terra mitjançant cargols, elements de compressió, soldadura d'alt punt de fusió, etc.
El contacte amb el conductor del circuit de terra ha d'estar net, sense humitat i fet de tal forma que s'evitin els efectes electroquímics.
Han d'estar clavades de tal forma que el punt superior quedi a 50 cm de profunditat.
PLACA:
En el cas d'enterrar més d'una placa, la distància entre elles ha de ser com a mínim de 3 m.
Ha de tenir incorporat un tub de plàstic de 22 mm de diàmetre, aproximadament, al costat del cable per a la humectació periòdica del pou de terra.
Toleràncies d'execució:
- Posició: ± 50 mm
2.- CONDICIONS DEL PROCÉS D'EXECUCIÓ
Abans de començar els treballs de muntatge, s'ha de fer un replanteig que ha de ser aprovat per la DF.
S'ha de comprovar que les característiques del producte corresponen a les especificades al projecte.
Els materials s'han d'inspeccionar abans de la seva col·locació.
Un cop instal·lat, s'ha de procedir a la retirada de l'obra de tots els materials sobrants (embalatges, retalls de cables, etc.).
3.- UNITAT I CRITERI D'AMIDAMENT
Unitat de quantitat instal·lada, mesurada segons les especificacions de la DT.
4.- NORMATIVA DE COMPLIMENT OBLIGATORI
Real Decreto 842/2002 de 2 de agosto, por el que se aprueba el Reglamento Electrotécnico de Baja Tensión. REBT 2002.
5.- CONDICIONS DE CONTROL D'EXECUCIÓ I DE L'OBRA ACABADA
CONTROL D'EXECUCIÓ. OPERACIONS DE CONTROL:
Les tasques de control a realitzar són les següents:
- Verificar la correcta ubicació dels punts de posada a terra.
- Verificar l'execució de pous de terra, col·locació d'elèctrodes, tubs de manteniment (si existeix), ús dels connectors adequats i acabat de l'arqueta.
- Verificar la continuïtat d'entre els conductors de protecció i dels elèctrodes de posada a terra.
- Verificar la posada a terra de les conduccions metàl·liques de l'edifici.
- Mesures de resistència de terra.
CONTROL DE L'OBRA ACABADA. OPERACIONS DE CONTROL:
Les tasques de control a realitzar són les següents:
- Realització i emissió d'informe amb resultats dels controls i mesures realitzades.
CRITERIS DE PRESA DE MOSTRES:
Es comprovarà globalment
INTERPRETACIÓ DE RESULTATS I ACTUACIONS EN CAS D'INCOMPLIMENT:
En cas de valors de resistència de terra superiors a l'especificat a REBT, es procedirà a la construcció de nous pous de terra o tractament del terreny, fins que s'arribi a obtenir la resistència adequada.
Els defectes d'instal·lació hauran de ser corregits.

EP4T - Família P4T

0.- ELEMENTS QUE CONTEMPLA EL PLEC

EP4TU010,EP4TV010.

1.- DEFINICIÓ I CONDICIONS DE LES PARTIDES D'OBRA EXECUTADES

Operacions d'unió sobre cables de fibra òptica.

S'han contemplat les partides d'obra següents:

- Empalmaments per fusió entre fibres òptiques
- Emplamaments entre fibres òptiques i connectors lliures o fixes

L'execució de la unitat d'obra inclou les operacions següents:

Empalmaments entre fibres òptiques:

- Replanteig de la unitat d'obra
- Comprovació prèvia de la carta d'empalmaments
- Identificació de les fibres en ambdós cables
- Operacions de preparació dels extrems dels cables (retirada de coberta exterior, retirada de segona coberta de protecció, neteja de fibres amb productes adequats, tallat de l'extrem de les fibres, etc.)

- Execució de la unió entre fibres
- Comprovació de la partida d'obra
- Preparació i lliurament de la documentació requerida per la DF
- Retirada de l'obra de restes d'embalatges, retalls de fibres, fundes, material sobrant d'instal·lació, etc.

Empalmaments entre fibres òptiques i connectors:

- Replanteig de la unitat d'obra
- Comprovació prèvia de la carta d'empalmaments
- Identificació de les fibres
- Operacions de preparació dels extrems dels cables (retirada de coberta exterior, retirada de segona coberta de protecció, neteja de les fibres amb productes adequats, tallat de l'extrem de les fibres, etc.)

- Execució de la unió entre la fibra òptica i el connector fix o lliure
- Comprovació de la partida d'obra

- Preparació i lliurament de la documentació requerida per la DF
- Retirada de l'obra de restes d'embalatges, retalls de fibres, fundes, material sobrant d'instal·lació, etc.

CONDICIONS GENERALS:

Tots els materials que intervenen en la partida d'obra han de ser compatibles entre si. Per aquest motiu, les connexions han d'estar fets amb els materials i accessoris subministrats pel fabricant, o expressament aprovats per aquest.

S'han de comprovar la qualitat i característiques del senyal òptic un cop feta la connexió.

Les proves s'han de fer amb un reflectòmetre òptic en el domini del temps (OTDR) i amb un mesurador de potència.

L'instal·lador ha de lliurar a la DF la documentació amb els resultats de les proves i els certificats requerits sobre la instal·lació.

EMPALMAMENTS PER FUSIÓ ENTRE FIBRES ÒPTIQUES:

Els empalmaments han d'estar fets a dintre de caixes de connexió de fibra òptica.

L'element de reforç del cable ha de quedar subjectat al suport de la caixa. Si aquest reforç és metàl·lic, aleshores s'ha de connectar a la xarxa de terra.

En una mateixa caixa de connexió només hi pot haver un mateix tipus d'empalmament.

Les fibres s'han de marcar per tal de poder identificar el circuit al qual pertanyen.

EMPALMAMENTS ENTRE FIBRES ÒPTIQUES I CONNECTORS LLIURES O FIXES:

Els empalmaments han d'estar fets en els connectors o bé en les safates de connexió.

2.- CONDICIONS DEL PROCÉS D'EXECUCIÓ

CONDICIONS GENERALS:

Abans de començar les tasques de connexió s'han d'identificar totes les fibres del cable.

EMPALMAMENTS PER FUSIÓ ENTRE FIBRES ÒPTIQUES:

S'ha de fer un replanteig de la posició de cadascuna de les fibres a dintre de la caixa d'empalmes.

S'ha de retirar la coberta exterior del cable i el material de reblert, quan n'hi hagi, en una llargària aproximada de 2 m amb la finalitat d'exposar l'interior del cable.

Per a cables amb fibres folgades, s'ha de retirar aproximadament 1 m de tub de protecció per tal d'exposar les fibres individuals. Per a cables d'estructura ajustada amb protecció de 900 micres les fibres han de quedar exposades i folgades un cop retirada la coberta exterior i el material de reblert. En aquest últim cas es tindrà cura de no malmetre les fibres.

S'ha de netejar el gel de protecció de les fibres amb els productes químics adequats. S'ha de fer servir guants per a evitar el contacte amb els productes netejadors i ulleres per a protegir els ulls de les fibres que es trenquin.

Un cop identificada la fibra que s'ha d'empalmar, s'ha de retirar el recobriments de la fibra, deixant exposats al voltant de 5 cm del nucli de la fibra. En els cables amb estructura ajustada amb protecció de 900 micres, s'ha de retirar la protecció de 900 micres amb una eina

de pelat de protecció de 900 micres i posteriorment retirar el recobriments de la fibra deixant exposats uns 5 cm del nucli de fibra nua. L'eina de pelat del recobriments s'ha d'aplicar perpendicular a les fibres.

La fibra nua s'ha de netejar de residus amb una gassa mullada amb alcohol. La gassa s'ha de desplaçar sobre la fibra sempre en la mateixa direcció. Un cop net el nucli del cable, s'ha d'evitar tocar-lo amb els dits o que entri en contacte amb qualsevol altre superfície.

El nucli de fibra s'ha de tallar amb una eina que assegurí una secció neta i perpendicular a l'eix del cable. La fibra restant s'ha de recollir i dipositar en un contenidor especial.

Les fibres a unir s'han de situar sobre la màquina d'unió per fusió seguint les instruccions del fabricant de la màquina. S'han d'alinear ambdues fibres en els tres eixos abans de la unió. S'ha de col·locar el terminal termoretràctil sobre una de les fibres per tal de poder-lo ajustar sobre l'empalmament un cop fet aquest.

Un cop feta la unió, s'ha d'ajustar el terminal termoretràctil de protecció, i dipositar l'empalme a dintre de la caixa. S'ha de recollir la fibra que sobra enrotllant-la a dintre de la mateixa caixa, sense excedir mai el radi mínim de curvatura.

Un cop feta la unió i situada a dintre de la caixa, es procedirà a l'execució de les proves amb l'OTDR o amb el mesurador de potència. En cas de que els resultats fossin incorrectes, es refarà l'empalmament.

Un cop fetes totes les unions, s'han d'assegurar tots els tubs de fibres a la caixa d'empalmaments.

Els elements de reforç dels cables s'han de subjectar a la caixa d'empalmaments, de manera que no es transmetin esforços sobre les fibres i les connexions.

EMPALMAMENTS ENTRE FIBRES ÒPTIQUES I CONNECTORS LLIURES O FIXES:

La unió entre la fibra i el connector s'ha de dur a terme seguint les instruccions de la documentació tècnica del fabricant del connector.

S'ha de retirar la coberta exterior del cable i el material de reblert, quan n'hi hagi, en una llargària aproximada de 2 m amb la finalitat d'exposar l'interior del cable.

S'ha de retirar la protecció de 900 micres en una llargària aproximada de 4 cm amb una eina de pelat de 900 micres.

S'ha de retirar el recobriments de la fibra en una llargària aproximada de 2 cm amb una eina de pelat del recobriments.

La fibra nua s'ha de netejar de residus amb una gassa mullada amb alcohol. La gassa s'ha de desplaçar sobre la fibra sempre en la mateixa direcció. Un cop net el nucli del cable, s'ha d'evitar tocar-lo amb els dits o que entri en contacte amb qualsevol altre superfície.

S'ha de dipositar adhesiu epoxi sobre la fibra, seguint les instruccions del fabricant, i posteriorment introduir el connector deixant que la fibra sobresurti lleugerament.

Un cop curada la resina, s'ha de trencar l'extrem de la fibra que sobresurt del connector, deixant una petita porció de fibra, i procedir al polit de l'extrem amb una taula de polit adequada.

S'ha d'examinar amb un microscopi que l'extrem polit de la fibra no està ratllat ni presenta restes de resina o residus.

S'ha d'ajustar el terminal termoretràctil sobre la fibra i sobre el connector. En aquest punt s'ha de dur a terme la comprovació de la connexió amb l'OTDR o amb una mesurador de potencia.

3.- UNITAT I CRITERI D'AMIDAMENT

Unitat d'unió de F.O. realment executada amidada segons les especificacions de la DT.

4.- NORMATIVA DE COMPLIMENT OBLIGATORI

- * UNE 20702:1992 Fibras ópticas monomodo para telecomunicaciones.
- * UNE 20703:1992 Cables ópticos multifibra para telecomunicaciones.
- * UNE-EN 187000:1997 Especificaciones generales para cables de fibra óptica.
- * UNE-EN 187000/A1:1997 Especificaciones generales para cables de fibra óptica.
- * UNE-EN 188000:1997 Especificaciones generales para fibras ópticas.
- * UNE-EN 50173:1997 Tecnologías de la información. Sistemas de cableado genéricos.
- * UNE-EN 50173/A1:2000 Tecnologías de la información. Sistemas de cableado genéricos.
- * UNE-EN 50173-1:2002 Tecnología de la información. Sistemas de cableado genérico. Parte 1: Requisitos generales y áreas de oficina (Ratificada por AENOR en enero de 2004).

ET - -

ET0 - -

0.- ELEMENTS QUE CONTEMPLA EL PLEC

ET0100,ET0410.

ET - -

ET0 - -

ET01 - -

ET0100 - Subministrament, instal·lació i connexió MOXA SFP-1GSXLC. Module tranceiver SFP fibraoptica 1000 base SX per fibra multimodo 50/125 - 500 m supported, compatible amb EDS-510A-3SFP o similar. Tot segons els plànols i el Plec de Condicions Tècniques. Totalment instal·lat, connexionat, comprovat, verificat i en perfecte estat de funcionament. Inclòs realització de treballs en diverses fases i, en cas necessari, en horari nocturn i/o festiu. Tot inclòs.

1.- DEFINICIÓ I CONDICIONS DE LES PARTIDES D'OBRA EXECUTADES

Equips electrònics per a transmissió de dades, col·locats.
S'han contemplat les partides d'obra següents:

- Switch col·locat en armari rack de 19" o superficialment
- Router col·locat en armari rack de 19" o superficialment
- Targeta de xarxa amb adaptador RJ45 amb bus de connexió PCI, col·locada a l'interior del PC
- Targeta de xarxa amb adaptador FO SC, amb bus de connexió PCI col·locada a l'interior del PC
- Targeta de xarxa inalàmbrica amb bus de connexió PCI, col·locada a l'interior del PC
- Alimentador per a alimentació per ethernet (PoE) d'equips, en armari rack 19" o superficialment
- Punt de connexió inalàmbrica muntada superficialment
- Antena de connexió inalàmbrica muntada superficialment

L'execució de la unitat d'obra inclou les operacions següents:

En elements col·locats superficialment:

- Replanteig del element
- Execució i fixació del element
- Execució de les connexions elèctriques i de senyal
- Prova de funcionament
- Retirada de l'obra de les restes d'embalatges i disposició d'aquests per a la correcta gestió de residus

En elements col·locats dins de l'armari rack de 19":

- Col·locació dins de l'armari
- Execució de les connexions elèctriques i de senyal
- Prova de funcionament
- Retirada de l'obra de les restes d'embalatges i disposició d'aquests per a la correcta gestió de residus

En elements col·locats a l'interior del PC:

- Retirada de la carcassa del PC
- Col·locació de la targeta en la ranura de connexió
- Comprovació del funcionament
- Tancat de la carcassa del PC
- Instal·lació del software subministrat, si és el cas
- Realització de la prova de funcionament
- Retirada de l'obra de les restes d'embalatges i disposició d'aquests per a la correcta gestió de residus

ELEMENTS COL·LOCATS SUPERFICIALMENT:

La posició ha de ser la reflectida a la DT o, en el seu defecte, la indicada per la DF.

Ha de quedar fixat sòlidament pels punts previstos a la documentació tècnica del fabricant i amb el sistema de fixació disposat pel fabricant. Les fixacions no han de transmetre esforços a l'element.

Tots els materials que intervenen en la instal·lació han de ser compatibles entre si. Per aquest motiu, el muntatge i les connexions dels mecanismes han d'estar fets amb els materials i accessoris subministrats pel fabricant, o expressament aprovats per aquest.

L'element ha de quedar connectat a la xarxa d'alimentació elèctrica i en condicions de funcionament.

Els terminals de connexió de dades han de quedar accesibles.

En les instal·lacions amb cables metàl·lics apantallats, l'apantallament no es pot perdre en el connector, per tant, la pantalla del cable s'ha de connectar amb la pantalla del propi connector. La prova de servei ha d'estar feta.

ELEMENTS COL·LOCATS DINS DE L'ARMARI RACK DE 19":

La posició ha de ser la reflectida a la DT o, en el seu defecte, la indicada per la DF.

Ha de quedar fixat sòlidament a l'armari pels punts previstos a la documentació tècnica del fabricant i amb el sistema de fixació disposat pel fabricant. No s'han de transmetre esforços entre el plafó i l'armari.

Tots els materials que intervenen en la instal·lació han de ser compatibles entre si. Per aquest motiu, el muntatge i les connexions dels mecanismes han d'estar fets amb els materials i accessoris subministrats pel fabricant, o expressament aprovats per aquest.

L'element ha de quedar connectat a la xarxa d'alimentació elèctrica i en condicions de funcionament.

Els terminals de connexió de dades de la part frontal han de quedar accessibles.

La porta de l'armari ha de poder obrir i tancar correctament, fins i tot quan hi hagi connectats els cables de la instal·lació de dades.

En les instal·lacions amb cables metàl·lics apantallats, l'apantallament no es pot perdre en el connector, per tant, la pantalla del cable s'ha de connectar amb la pantalla del propi connector.

En les instal·lacions amb cables de fibra òptica, la qualitat i característiques del senyal òptic no poden alterar-se en el punt de connexió entre la fibra i el connector.

Així mateix, no es pot perdre la qualitat i les característiques del senyal òptic per radis de curvatura excessivament petits en el traçat del cable de fibra òptica.

La prova de servei ha d'estar feta.

ELEMENTS COL·LOCATS A L'INTERIOR DEL PC:

La targeta de xarxa ha de quedar introduïda a dintre de la ranura de connexió del PC.

Els connectors de dades de la targeta han de ser accessibles.

La prova de servei ha d'estar feta.

2.- CONDICIONS DEL PROCÉS D'EXECUCIÓ

Abans de començar els treballs de muntatge, s'ha de fer un replanteig que ha de ser aprovat per la DF.

Tots els elements s'han d'inspeccionar, abans de la seva col·locació, per comprovar que no tenen desperfectes.

S'ha de comprovar que les característiques tècniques de l'element corresponen a les especificades a la DT del projecte i la compatibilitat amb la resta d'elements que formin part del sistema.

Les connexions dels cables amb els connectors s'han de fer amb l'utilatge adequat.

Les connexions s'han de fer seguint les instruccions de la documentació tècnica del fabricant.

La seva instal·lació no ha d'alterar les característiques dels elements.

Les proves i ajustos sobre els equips, si son necessaris, han de ser fetes per personal especialitzat segons les instruccions de la DT del fabricant o de la DT del projecte.

Un cop finalitzat el muntatge cal realitzar les proves de servei i funcionament previstes en la DT del projecte o DT del fabricant. Els resultats de les proves s'han de lliurar a la DF.

Un cop instal·lat l'equip, es procedirà a la retirada de l'obra de tots els materials sobrants com ara embalatges, retalls de tubs, etc. i disposició d'aquests per a la correcta gestió de residus.

Els elements instal·lats, en cas necessari, s'han de protegir per evitar malmetre'ls durant el muntatge d'altres elements o d'acord amb la DT del fabricant o de la DT del projecte.

ELEMENTS COL·LOCATS A L'INTERIOR DEL PC:

Cal seguir les instruccions i procediments definits als manuals de l'element i del PC.

Cal seguir les indicacions i recomanacions de seguretat impreses als equips instal·lats a l'interior del PC.

Cal evitar que les possibles descàrregues elèctriques afectin als elements a instal·lar o al PC.

Les targetes s'han d'introduir a la ranura de connexió pressionant de manera uniforme i sense deformar ni forçar altres components del PC.

No s'ha de deformar la targeta que suporta la ranura de connexió en el moment d'introduir la targeta, per tal de no malmetre el circuit imprès ni cap component electrònic.

No s'han de tocar amb els dits els contactes elèctrics de la targeta.

La targeta s'ha de fixar a la carcassa del PC i no pot quedar només suportada per la ranura de connexió del PC.

3.- UNITAT I CRITERIS D'AMIDAMENT

Unitat de quantitat necessària amidada segons les especificacions de la DT.

4.- NORMATIVA DE COMPLIMENT OBLIGATORI

Real Decreto 842/2002 de 2 de agosto, por el que se aprueba el Reglamento Electrotécnico de Baja Tensión. REBT 2002.
* UNE-EN 50173:1997 Tecnologías de la información. Sistemas de cableado genéricos.
* UNE-EN 50173/A1:2000 Tecnologías de la información. Sistemas de cableado genéricos.
* EN 50173-1:2002 Tecnología de la información. Sistemas de cableado genérico. Parte 1: Requisitos generales y áreas de oficina (Ratificada por AENOR en enero de 2004)

ET - -

ET0 - -

ET04 - -

0.- ELEMENTS QUE CONTEMPLA EL PLEC

ET0410.

ET - -

ET0 - -

ET04 - -

ET0410 - Subministrament i instal·lació d'armari RACK mural de 19", 9 unitats de 600x450x500 mm, per a col·locació switchs caseta sde vigilant i els seus accessoris, amb orificis de ventilació natural, construït amb xapa d'acer incloent-hi la porta i pany amb clau. S'inclou patch pannel amb un mínim de 8 parells de connectors LC i "latiguillos" de fibra de 50 cm mascle-mascle, connexió amb LC famella a patch pannel i regleta de connexió i "latiguillos" de fibra per connectar els diferents switchs, 8 bases SCHUKO i tot el material auxiliar necessari per a la seva correcta instal·lació inclòs patch pannel amb connectors un mínim de 24 ports RJ 45 i els seus corresponets "latiguillos", tot segons els plànols i el plec de condicions tècniques. Totalment instal·lat, connexionat, comprovat, verificat i en perfecte estat de funcionament. Inclòs realització de treballs en varies fases i, en cas necessari, en horari nocturn i/o festiu. Tot inclòs.

1.- DEFINICIÓ I CONDICIONS DE LES PARTIDES D'OBRA EXECUTADES

Armaris metàl·lics amb bastidor tipus rack 19", porta amb vidre securitzat, pany securitzat, pany amb clau i accés pels 4 costats, equipats amb bateria d'endolls I ventilació forçada, col·locat superficialment. L'execució de la unitat d'obra inclou les operacions següents:
- Replanteig de la unitat d'obra
- Col·locació i anivellament
- Connexió a la xarxa elèctrica
- Prova de funcionament
- Retirada de l'obra de les restes d'embalatges, retalls de tubs, cables, etc.
CONDICIONS GENERALS:
La posició ha de ser la reflectida a la DT o, en el seu defecte, la indicada per la DF. Ha de quedar fixat sòlidament al suport pels punts previstos a la documentació tècnica del fabricant i amb el sistema de fixació disposat pel fabricant. Tots els materials que intervenen en la instal·lació han de ser compatibles entre si. S'ha de deixar l'espai suficient al voltant de l'armari per tal de permetre les operacions de muntatge i manteniment. Les reixetes de ventilació de l'armari no poden quedar obstruidse.

La porta ha d'obrir i tancar correctament. Ha d'estar connectat a la xarxa d'alimentació elèctrica, la de protecció elèctrica, i la de control, amb cables de les seccions i tipus indicats a les instruccions tècniques del fabricant i que compleixin les especificacions fixades a les seves partides d'obra. L'armari ha de quedar connectat al conductor de terra. No s'han de trasmetre esforços entre els elements de la instal·lació elèctrica (tubs, canals, safates o cables) i els components de l'equip. No ha de ser possible el contacte accidental amb les parts elèctricament actives un cop acabades les feines de muntatge. La prova de funcionament ha d'estar feta. Toleràncies d'instal·lació:
- Posició: ±20 mm
- Aplomat: ±2%

2.- CONDICIONS DEL PROCÉS D'EXECUCIÓ

Abans de començar els treballs de muntatge, s'ha de fer un replanteig que ha de ser aprovat per la DF. El muntatge s'ha de fer seguint les instruccions de la documentació tècnica del fabricant. Tots els elements s'han d'inspeccionar abans de la seva col·locació. S'ha de comprovar que les característiques tècniques del producte corresponen a les especificades al projecte. La seva instal·lació no ha d'alterar les característiques de l'element. Les connexions a les diferents xarxes de servei es faran un cop tallats els corresponents subministraments. Un cop instal·lat l'equip, s'ha de procedir a la retirada de l'obra de tots els materials sobrants com ara embalatges, retalls de tubs, etc.

3.- UNITAT I CRITERIS D'AMIDAMENT

Unitat de quantitat instal·lada, mesurada segons les especificacions de la DT.

4.- NORMATIVA DE COMPLIMENT OBLIGATORI

Real Decreto 842/2002 de 2 de agosto, por el que se aprueba el Reglamento Electrotécnico de Baja Tensión. REBT 2002.
* UNE-EN 50173:1997 Tecnologías de la información. Sistemas de cableado genéricos.
* UNE-EN 50173/A1:2000 Tecnologías de la información. Sistemas de cableado genéricos.
* EN 50173-1:2002 Tecnología de la información. Sistemas de cableado genérico. Parte 1: Requisitos generales y áreas de oficina (Ratificada por AENOR en enero de 2004)

5.- CONDICIONS DE CONTROL D'EXECUCIÓ I DE L'OBRA ACABADA

CONTROL D'EXECUCIÓ. OPERACIONS DE CONTROL:
Les tasques de control a realitzar són les següents:
- Comprovació de la correcta implantació dels equips a l'obra.
- Control del procés de muntatge, verificar la correcta execució de la instal·lació. S'ha de verificar:
- Distàncies respecte senyals Forts (BT) o emissors de "soroll" (reactàncies etc.)
- Canalització correcta, amb safata (metà·lica galvanitzada) o tub protector Ø mínim 16 mm. Identificació de conductors o circuits
- Accessibilitat en registres. Caixes de connexió. Armaris repartidors etc.
- Verificar continuïtat elèctrica dels conductors, correspondència d'aparells, inexistència de curtcircuits, encreuaments o contactes a terra en el cablejat.
- Certificar totes les preses de veu i dades segons l'estàndard de la categoria del material.
- Verificar el funcionament de centraletes
- Verificar el funcionament dels aparells receptors
CONTROL DE L'OBRA ACABADA. OPERACIONS DE CONTROL:
Les tasques de control a realitzar són les següents:
- Realització d'informe amb els resultats del control efectuat.
CRITERIS DE PRESA DE MOSTRES:
S'ha de verificar l'execució al cablejat, i el funcionament de la totalitat de preses de veu i dades.
INTERPRETACIÓ DE RESULTATS I ACTUACIONS EN CAS D'INCOMPLIMENT:
En cas de resultats negatius i anomalies, s'han de corregir els defectes sempre que sigui possible, en cas contrari s'ha de substituir el material afectat.

ET - -

ETPPOT - Subministrament, instal·lació i configuració d'etapa de potència de 2x500 W, per a missatgeria de veu, segons EN 54-16 i totes les característiques indicades a la memòria. Inclòs elements de subjecció i fixació. Totalment instal·lada i en perfecte funcionament.

1.- DEFINICIÓ I CONDICIONS DE LES PARTIDES D'OBRA EXECUTADES

Amplificadors i preamplificadors per a instal·lacions de megafonia.
L'execució de la unitat d'obra inclou les operacions següents:

- Replanteig de la unitat d'obra
- Fixació al lloc previst
- Connexió a la xarxa del circuit de comunicació
- Connexió a la xarxa elèctrica
- Prova de servei
- Retirada de l'obra dels embalatges, retalls de cables, restes de materials, etc.

CONDICIONS GENERALS:

La posició ha de ser la reflectida a la DT o, en el seu defecte, la indicada per la DF.

Ha de quedar connectat correctament a cadascun dels accessoris. Les connexions han d'estar fetes amb els connectors normalitzats adequats.

No ha d'estar connectat a una tensió més gran de la indicada pel fabricant.

La potència i la tensió nominal han de ser les especificades en la DT.

La zona on l'aparell necessita ventilació ha d'estar lliure.

Ha de quedar instal·lat en lloc ventilat, exempt d'humitat i pols i amb una temperatura ambient entre 5 i 30° C.

Ha d'estar allunyat d'elements que de forma permanent o transitòria originin alts nivells de vibració o soroll.

2.- CONDICIONS DEL PROCÉS D'EXECUCIÓ

Abans de començar les feines, s'ha de fer un replanteig previ que ha de ser aprovat per la DF.

S'ha de comprovar la idoneïtat de la tensió disponible amb la del equip.

El muntatge s'ha de fer seguint les instruccions de la DT del fabricant.

S'ha de seguir l'ordre de treballs previst a la DT.

Tots els elements s'han d'inspeccionar abans de la seva col·lació.

Durant el procés de col·locació no s'han de produir desperfectes sobre els elements.

Les connexions elèctriques s'han de fer sense tensió a la línia.

3.- UNITAT I CRITERIS D'AMIDAMENT

Unitat de quantitat instal·lada, mesurada segons les especificacions de la DT.

4.- NORMATIVA DE COMPLIMENT OBLIGATORI

Real Decreto 842/2002 de 2 de agosto, por el que se aprueba el Reglamento Electrotécnico de Baja Tensión. REBT 2002.

5.- CONDICIONS DE CONTROL D'EXECUCIÓ I DE L'OBRA ACABADA

CONTROL D'EXECUCIÓ. OPERACIONS DE CONTROL:

Les tasques de control a realitzar són les següents:

- Comprovació de la correcta implantació de la instal·lació a l'obra.
- Verificació de la instal·lació de circuits comprovant:
 - L'ús de conductors i canalitzacions adequats independents de canalitzacions elèctriques i amb una distància superior a 3 cm. d'aquests.
 - Funcionament d'altaveus i reguladors de nivell sonor
 - Funcionament de selectores de programa
 - Funcionament d'equips d'amplificació
 - Funcionament d'equips de transmissió
 - Verificació de prioritat de senyals

- Proves d'instal·lació elèctrica associada

CONTROL DE L'OBRA ACABADA. OPERACIONS DE CONTROL:

Les tasques de control a realitzar són les següents:

- Realització d'informe amb els resultats del control efectuat.

CRITERIS DE PRESA DE MOSTRES:

S'ha de comprovar la totalitat de la instal·lació.

INTERPRETACIÓ DE RESULTATS I ACTUACIONS EN CAS D'INCOMPLIMENT:

En cas de deficiències de materials o execució, s'ha de procedir a la seva substitució o correcció.

En cas de manca d'elements o discrepàncies amb el projecte, s'ha de procedir a l'adequació, d'acord amb el que determini la DF.

F - PARTIDES D'OBRA D'URBANITZACIÓ

F2 - -

0.- ELEMENTS QUE CONTEMPLA EL PLEC

F2226123,F222H422,F228A60F,F219FBC0,F2194XL5.

F2 - -

F21 - -

0.- ELEMENTS QUE CONTEMPLA EL PLEC

F219FBC0,F2194XL5.

F2 - -

F21 - -

F219 - -

0.- ELEMENTS QUE CONTEMPLA EL PLEC

F219FBC0,F2194XL5.

1.- DEFINICIÓ I CONDICIONS DE LES PARTIDES D'OBRA EXECUTADES
Tall fet amb maquina tallajunts en un paviment que s'ha de demolir, per tal de delimitar la zona afectada, i que en fer la demolició els límits del paviment que resti siguin rectes i uniformes.
Ha d'estar feta al lloc indicat a la DT, amb les modificacions introduïdes al replanteig previ, aprovades per la DF.
Toleràncies d'execució:
- Replanteig: ± 10 mm
2.- CONDICIONS DEL PROCÉS D'EXECUCIÓ
No s'ha de treballar amb pluja, neu o vent superior als 60 km/h.
S'ha de seguir l'ordre de treballs previst a la DT.
El contractista ha d'elaborar un programa de treball que ha de ser aprovat per la DF abans d'iniciar els treballs, on s'ha d'especificar, com a mínim:
- Mètode d'enderroc i fases
- Estabilitat de les construccions en cada fase, apuntalaments necessaris
- Estabilitat i protecció de les construccions i elements de l'entorn i els que s'han de conservar
- Manteniment i substitució provisional dels serveis afectats pels treballs
- Mitjans d'evacuació i especificació de les zones d'abocament dels productes d'enderroc

- Cronograma dels treballs
- Pautes de control i mesures de seguretat i salut
3.- UNITAT I CRITERI D'AMIDAMENT
m de llargària realment enderrocada, segons les especificacions de la DT.
TALL DE PAVIMENT:
m de llargària executada realment, amidada segons les especificacions del projecte, comprovada i acceptada expressament per la DF.
4.- NORMATIVA DE COMPLIMENT OBLIGATORI
* Orden de 6 de febrero de 1976 por la que se aprueba el Pliego de Prescripciones Técnicas Generales para Obras de Carreteras y Puentes (PG-3).
* Orden FOM/1382/2002 de 16 de mayo, por la que se actualizan determinados artículos del pliego de prescripciones técnicas generales para obras de carreteras y puentes relativos a la construcción de explanaciones, drenajes y cimentaciones (PG-3).

F2 - -

F22 - -

0.- ELEMENTS QUE CONTEMPLA EL PLEC

F2226123,F222H422,F228A60F.

F2 - -

F22 - -

F222 - -

0.- ELEMENTS QUE CONTEMPLA EL PLEC

F2226123,F222H422.

1.- DEFINICIÓ I CONDICIONS DE LES PARTIDES D'OBRA EXECUTADES
Conjunt d'operacions necessàries per obrir rases i pous de fonaments realitzades amb mitjans mecànics o amb utilització d'explosius.
En actuacions de reparació, s'han considerat els graus de dificultat següents:
- Grau de dificultat associat a la mobilitat en l'actuació:
- Sense dificultat de mobilitat: actuacions en què hi ha una interferència pròpia de l'entorn on es desenvolupen.
- Amb dificultat de mobilitat: actuacions en entorns amb dificultat de mobilitat i/o amb el material aplegat lluny de la zona de treball:
- Actuacions amb dificultat d'accessibilitat, per la poca mobilitat de la maquinària, per l'elevada presència de guals particulars i passos de vianants, per la impossibilitat d'ubicar una plataforma de treball lateral, per la impossibilitat d'ocupació de la calçada per fer l'aplec de materials que impliqui fer l'actuació per fases per tal de mantenir el pas de vianants i/o per estar en una zona amb tràfic rodat important
- Actuacions en les què els materials estan aplegats lluny de la zona de treball per manca d'espai en la proximitat d'on s'executen les tasques.
- Grau de dificultat associat a l'àmbit de l'actuació en funció de l'amplària de la vorera,

calçada o plataforma única

- Grau de dificultat associat a la presència d'elements externs a l'actuació:
- Sense afectació per serveis o elements de mobiliari urbà: actuacions sense serveis (canalitzacions d'aigua, semàfors, enllumenat, etc.) ni elements urbans de grans dimensions (marquesines, mòduls d'aparcament de bicicletes, etc.) que interfereixin (o que puguin interferir) en les tasques

- Amb afectació per serveis o elements de mobiliari urbà: actuacions amb serveis (canalitzacions d'aigua, semàfors, enllumenat, etc.) o elements urbans de grans dimensions (marquesines, mòduls d'aparcament de bicicletes, etc) que interfereixen en les tasques.
- Grau de dificultat associat a l'abast de l'actuació

L'execució de la unitat d'obra inclou les operacions següents:

- Preparació de la zona de treball
- Situació dels punts topogràfics exteriors a l'excavació
- Replanteig de la zona a excavar i determinació de l'ordre d'execució de les dames si és el cas

- Excavació de les terres
- Càrrega de les terres sobre camió, contenidor, o formació de cavallons a la vora de la rasa, segons indiqui la partida d'obra

CONDICIONS GENERALS:

Es considera terreny fluix, el capaç de ser foradat amb pala, que té un assaig SPT < 20.

Es considera terreny compacte, el capaç de ser foradat amb pic (no amb pala), que té un assaig SPT entre 20 i 50.

Es considera terreny de trànsit, el capaç de ser foradat amb màquina o escarificadora (no amb pic), que té un assaig SPT > 50 sense rebot.

Es considera terreny no classificat, des del capaç de ser foradat amb pala, que té un assaig SPT < 20, fins al capaç de ser foradat amb màquina o escarificadora (no amb pic), que té un assaig SPT > 50 sense rebot.

Es considera roca la que pot ser foradada amb compressor (no amb màquina), que té un rebot a l'assaig SPT.

L'element excavat ha de tenir la forma i les dimensions especificades en la DT, o en el seu defecte, les que determini la DF.

El fons de l'excavació ha de quedar anivellat.

El fons de l'excavació no ha de tenir material engrunat o fluix i les esquerdes i els forats han de quedar reblerts.

Els talussos perimetrals han de ser els fixats per la DF.

Els talussos han de tenir el pendent especificat a la DT.

La qualitat de terreny del fons de l'excavació requereix l'aprovació explícita de la DF.

Toleràncies d'execució:

- Dimensions: ± 5%, ± 50 mm
- Planor: ± 40 mm/m
- Replanteig: < 0,25%, ± 100 mm
- Nivells: ± 50 mm
- Aplomat o talús de les cares laterals: ± 2°

2.- CONDICIONS DEL PROCÉS D'EXECUCIÓ

CONDICIONS GENERALS:

No s'ha de treballar amb pluja, neu o vent superior als 60 km/h.

S'han de protegir els elements de servei públic que puguin resultar afectats per les obres.

S'han d'eliminar els elements que puguin entorpir els treballs d'execució de la partida.

S'ha de seguir l'ordre dels treballs previst per la DF.

Abans de començar els treballs, es farà un replanteig previ que ha de ser aprovat per la DF.

Hi ha d'haver punts fixos de referència exteriors a la zona de treball, als quals s'hi han de referir totes les lectures topogràfiques.

Si cal fer rampes per accedir a la zona de treball, han de tenir les característiques següents:

- Amplària: >= 4,5 m
- Pendent:
- Trams rectes: <= 12%
- Corbes: <= 8%
- Trams abans de sortir a la via de llargària >= 6 m: <= 6%
- El talús ha de ser fixat per la DF.

La finalització de l'excavació de pous o rases per a fonaments o de lloses de fonamentació, s'ha de fer just abans de la col·locació del formigó de neteja, per mantenir la qualitat del sol.

Si això no fos possible, es deixarà una capa de 10 a 15 cm sense excavar fins al moment que es pugui formigonar la capa de neteja.

Cal extreure les roques suspeses, les terres i els materials amb perill de desprendiment.

Cal extreure del fons de l'excavació qualsevol element susceptible de formar un punt de resistència local diferent de la resta, com ara roques, restes de fonaments, bosses de material tou, etc, i rebaixar el fons de l'excavació per tal que la sabata tingui un

recolzament homogeni.

No s'han d'acumular terres o materials a la vora de l'excavació.

No s'ha de treballar simultàniament en zones superposades.

S'ha d'estrebar sempre que consti al projecte i quan ho determini la DF. L'estrebada ha de complir les especificacions fixades al seu plec de condicions.

S'han d'estrebar els terrenys engrunats i quan, en fondàries superiors a 1,30 m, es doni algun dels casos següents:

- S'hagi de treballar a dins
- Es treballi en una zona immediata que pugui resultar afectada per una possible esllavissada
- Hagi de quedar oberta en acabar la jornada de treball

També sempre que, per altres causes (càrregues veïnes, etc.) ho determini la DF.

S'ha de preveure un sistema de desguàs per tal d'evitar acumulació d'aigua dins l'excavació.

S'ha d'impedir l'entrada d'aigües superficials.

Si apareix aigua en l'excavació s'han de prendre les mesures necessàries per esgotar-la.

Els esgotaments s'han de fer sense comprometre l'estabilitat dels talussos i les obres veïnes, i s'han de mantenir mentre durin els treballs de fonamentació. Caldrà verificar en terrenys argilosos, si cal fer un sanejament del fons de l'excavació.

Els treballs s'han de fer de manera que molestin el mínim als possibles afectats.

En cas d'imprevistos (terrenys inundats, olors de gas, restes de construccions, etc.) s'han de suspendre els treballs i avisar la DF.

No s'ha de rebutjar cap material obtingut de l'excavació sense l'autorització expressa de la DF.

S'ha d'evitar la formació de pols, pel que cal regar les parts que s'hagin de carregar.

L'operació de càrrega s'ha de fer amb les precaucions necessàries per a aconseguir unes condicions de seguretat suficients.

S'ha de complir la normativa vigent en matèria mediambiental, de seguretat i salut i d'emmagatzematge i transport de productes de construcció.

Les terres s'han de treure de dalt a baix sense socavar-les.

L'aortació de terres per a correcció de nivells ha de ser la mínima possible, de les mateixes existents i de compacitat igual.

S'ha de tenir en compte el sentit d'estratificació de les roques.

S'han de mantenir els dispositius de desguàs necessaris, per tal de captar i reconduir els corrents d'aigua interns, en els talussos.

3.- UNITAT I CRITERI D'AMIDAMENT

m3 de volum excavat segons les especificacions de la DT, amidat com a diferència entre els perfils transversals del terreny aixecats abans de començar les obres i els perfils teòrics assenyalats als plànols, amb les modificacions aprovades per la DF.

No s'ha d'abonar l'excés d'excavació que s'hagi produït sense l'autorització de la DF, ni la càrrega i el transport del material ni els treballs que calguin per a reomplir-lo.

Inclou la càrrega, allisada de talussos, esgotaments per pluja o inundació i quantes operacions faci falta per a una correcta execució de les obres.

També estan inclosos en el preu el manteniment dels camins de comunicació entre el desmunt i les zones on han d'anar les terres, la seva creació, i la seva eliminació, si s'escau.

Tan sols s'han d'abonar els esllavissaments no provocats, sempre que s'hagin observat totes les prescripcions relatives a excavacions, entibacions i voladures.

4.- NORMATIVA DE COMPLIMENT OBLIGATORI

OBRES D'EDIFICACIÓ:

Documento Básico de Seguridad estructural de cimientos DB-SE-C, parte II del CTE, aprobado por el Real Decreto 314/2006.

F2 - -

F22 - -

F228 - -

0.- ELEMENTS QUE CONTEMPLA EL PLEC

F228A60F.

1.- DEFINICIÓ I CONDICIONS DE LES PARTIDES D'OBRA EXECUTADES

Reblert, estesa i piconatge de terres o granulats en zones que per la seva extensió reduïda, per precaucions especials o per altra motiu no permeti l'ús de la maquinària amb els que normalment s'executa el terraplè.

S'han considerat els tipus següents:

- Rebliment i piconatge de rasa amb terres
 - Reblert de rases amb canonades o instal·lacions amb sorra natural o sorra de reciclatge de residus de la construcció o demolicions, provenint d'una planta legalment autoritzada per al tractament d'aquests residus
 - Reblert de rases i pous per a drenatges, amb graves naturals o graves de reciclatge de residus de la construcció o demolicions, provenint d'una planta legalment autoritzada per al tractament d'aquests residus
- L'execució de la unitat d'obra inclou les operacions següents:
- Preparació de la zona de treball
 - Situació dels punts topogràfics
 - Aportació del material en cas de graves, tot-u, o granulats reciclats
 - Execució del rebliment
 - Humectació o dessecació, en cas necessari
 - Compactació de les terres

CONDICIONS GENERALS:

Les zones del reblert son les mateixes que les definides per als terraplens: Coronament, nucli, zona exterior i fonament.

Les tongades han de tenir un gruix uniforme i han de ser sensiblement paral·leles a la rasant.

El material de cada tongada ha de tenir les mateixes característiques.

El gruix de cada tongada ha de ser l'adequat per tal d'obtenir el grau de compactació exigít amb els mitjans que es disposen.

En cap cas el grau de compactació de cada tongada ha de ser inferior al més alt que tinguin els sòls adjacents, en el mateix nivell.

La composició granulomètrica de la grava ha de complir les condicions de filtratge fixades per la DF, en funció dels terrenys adjacents i del sistema prevíst d'evacuació d'aigua.

Les terres han de complir les especificacions fixades al seu plec de condicions.

La composició granulomètrica del tot-u ha de complir les especificacions fixades al seu plec de condicions.

En tota la superfície s'ha d'arribar, com a mínim, al grau de compactació prevíst expressat com a percentatge sobre la densitat màxima obtinguda en l'assaig Pròctor Modificat (UNE 103501).

RASA:

Toleràncies d'execució:

- Planor: ± 20 mm/m
- Nivells: ± 30 mm

RASA PER A INSTAL·LACIÓ DE TUBERIES:

El reblert ha d'estar format per dues zones:

- La zona baixa a una alçària fins a 30 cm per damunt de la generatriu superior del tub
- La zona alta, la resta de la rasa

El material de la zona baixa no ha de tenir matèria orgànica. El material de la zona alta ha de ser de forma que no produeixi danys a la canonada instal·lada.

2.- CONDICIONS DEL PROCÉS D'EXECUCIÓ

CONDICIONS GENERALS:

S'han de suspendre els treballs en cas de pluja quan la temperatura ambient sigui inferior a 0°C en el cas de graves o de tot-u, o inferior a 2°C en la resta de materials.

S'han de protegir els elements de servei públic que puguin resultar afectats per les obres.

S'han d'eliminar els elements que puguin entorpir els treballs d'execució de la partida.

Hi ha d'haver punts fixos de referència exteriors a la zona de treball, als quals s'hi han de referir totes les lectures topogràfiques.

Excepte en les rases de drenatge, en la resta de casos s'ha d'eliminar els materials inestables, turba o argila tova de la base per al rebliment.

L'ampliació o recrescoda de reblerts existents s'han de preparar de forma que es garanteixi la unió amb el nou reblert.

Les zones que per la seva forma puguin retenir aigua a la seva superfície s'han de corregir abans de l'execució.

El material s'ha d'estendre per tongades successives i uniformes, sensiblement paral·leles a la rasant final, i amb un gruix <= 25 cm.

No s'ha d'estendre cap tongada fins que la inferior compleixi les condicions exigides.

El material de cada tongada ha de tenir les característiques uniformes; en cas de no ser així, es buscaria la uniformitat mesclant-los amb els mitjans adequats.

Un cop estesa la tongada, si fos necessari, s'ha d'humitejar fins arribar al contingut òptim d'humitat, de manera uniforme.

Si el grau d'humitat de la tongada és superior a l'exigít, s'ha de dessecar mitjançant l'addició i mescla de materials secs o d'altres procediments adients.

S'han de mantenir els pendents i dispositius de desguàs necessaris per tal d'evitar entollaments, sense perill d'erosió.

Després de la pluja no s'ha d'estendre una nova tongada fins que l'última s'hagi assecat bé, o s'ha d'escarificar afegint la tongada següent més seca, de forma que l'humitat resultant sigui l'adient.

En l'execució de reblerts en contacte amb estructures de contenció, les tongades situades a ambdós costats de l'element han de quedar al mateix nivell.

Abans de la compactació cal comprovar que l'estructura amb la que estigui en contacte, ha assolit la resistència necessària.

Quan s'utilitzi corró vibratori per a compactar, ha de donar-se al final unes passades sense aplicar-hi vibració.

S'ha d'evitar el pas de vehicles per sobre de les capes en execució, fins que la compactació s'hagi completat.

S'ha de complir la normativa vigent en matèria mediambiental, de seguretat i salut i d'emmagatzematge i transport de productes de construcció.

Els treballs s'han de fer de manera que molestin el mínim als possibles afectats.

En cas d'imprevistos, s'han de suspendre les obres i avisar a la DF.

RASA PER A INSTAL·LACIÓ DE TUBERIES:

El reblert definitiu s'ha de fer un cop aprobada la instal·lació per la DF.

S'ha de compactar amb les precaucions necessàries per a no produir moviments ni danys a la canonada instal·lada.

GRAVES PER A DRENATGES:

S'ha d'evitar l'exposició prolongada del material a la intempèrie.

El material s'ha d'emmagatzemar i d'utilitzar de forma que s'eviti la seva disgregació i contaminació. En cas de trobar zones segregades o contaminades per pols, per contacte amb la superfície de base o per inclusió de materials estranys, cal procedir a la seva eliminació.

Els treballs s'han de fer de manera que s'eviti la contaminació de la grava amb materials estranys.

Quan la tongada hagi d'estar constituïda per materials de granulometria diferent, s'ha de crear entre ells una superfície contínua de separació.

3.- UNITAT I CRITERI D'AMIDAMENT

m3 de volum amidat segons les especificacions de la DT.

La partida d'obra inclou el subministrament i aportació del material en cas de graves, tot-u o material provinent del reciclatge de residus de la construcció, i no està inclòs en cas de que es tracti de terres.

4.- NORMATIVA DE COMPLIMENT OBLIGATORI

- * Orden de 6 de febrero de 1976 por la que se aprueba el Pliego de Prescripciones Técnicas Generales para Obras de Carreteras y Puentes (PG-3).
- * Orden FOM/1382/2002 de 16 de mayo, por la que se actualizan determinados artículos del pliego de prescripciones técnicas generales para obras de carreteras y puentes relativos a la construcción de explanaciones, drenajes y cimentaciones (PG-3).

5.- CONDICIONS DE CONTROL D'EXECUCIÓ I DE L'OBRA ACABADA

OPERACIONS DE CONTROL:

Les tasques de control a realitzar són les següents:

- Inspecció visual de la base sobre la que s'assentarà el reblert.
 - Inspecció visual del material a la descàrrega dels camions, retirant el que presenti restes de terra vegetal, matèria orgànica o pedres de grandària superior a l'admissible.
 - Control de l'estesa: comprovació visual del gruix i amplada de les tongades d'execució i control de la temperatura ambient.
 - Control de compactació. Es considera com a lot de control, el material compactat en un dia, corresponent a una mateixa procedència i tongada d'estesa, amb una superfície màxima de 150 m2. Es realitzaran 5 determinacions de la humitat i densitat in-situ (ASTM D 30-17).
 - Assaig de placa de càrrega (DIN 18134), cada 450 m2, i al menys un cop per capa de reblert.
- En la zona d'aplicació de la placa es determinarà la humitat in-situ (NLT-103).
- Presa de coordenades i cotes a banda i banda i sobre l'eix de la plataforma en la coronació del reblert, i control de l'amplada de la tongada estesa, cada 20 m lineals com a màxim.
 - Inspecció visual per a detectar punts baixos capaços de retenir aigua.

CRITERIS DE PRESA DE MOSTRES:

Es seguiran els criteris que en cada cas, indiqui la DF. En general, els punts de control de densitat i humitat estaran uniformement repartits en sentit longitudinal i aleatòriament distribuïts en la secció transversal de la tongada. En el cas de reblerts d'estreps o elements en els que es pugui produir una transició brusca de rigidesa, la distribució dels punts de control de compactació serà uniforme, a 50 cm dels paraments.

INTERPRETACIÓ DE RESULTATS I ACTUACIONS EN CAS D'INCOMPLIMENT:

No es podrà iniciar l'execució del reblert sense corregir els defectes observats a la base d'assentament.

Donada la rapidesa de la cadena operativa "extracció-compactació", la inspecció visual té una importància fonamental en el control dels reblerts, tant a nivell de materials com per a l'estesa.

La densitat obtinguda després de la compactació en coronació haurà de ser superior al 100 % de la màxima obtinguda en el Próctor Modificat (UNE 103501), i del 95 % en la resta de zones. En tot cas, la densitat ha de ser >= a la de les zones contigües al replè.

El contingut d'humitat de les capes compactades no serà causa de rebuig, excepte en el cas d'utilitzar, per causes justificades, sòls amb característiques expansives amb un inflament lliure <= 5%.

El valor del mòdul d'elasticitat (segon cicle) obtingut a la placa de càrrega ha de complir les limitacions establertes al plec de condicions.

En cas d'incompliment, el contractista corregirà la capa executada, per recompactació o substitució del material. En general, es treballarà sobre tota la tongada afectada (lot), a menys que el defecte de compactació estigui clarament localitzat. Els assaigs de comprovació de la compactació s'intensificaran al doble sobre les capes corregides.

Qualsevol altre cas d'execució incorrecta serà responsabilitat del Contractista, i la seva obligació serà reparar sense cost algun els errors que hagin sorgit.

F9 - -

F9H - -

0.- ELEMENTS QUE CONTEMPLA EL PLEC

F9H314Q1,F9H11151.

F9 - -

F9H - -

F9H1 - -

0.- ELEMENTS QUE CONTEMPLA EL PLEC

F9H11151.

1.- DEFINICIÓ I CONDICIONS DE LES PARTIDES D'OBRA EXECUTADES

Mescla bituminosa tipus formigó bituminós, resultat de la combinació d'un betum asfàltic, granulats amb granulometria continua, pols mineral, i eventualment additius, de manera que totes les partícules del granulat quedin recobertes per una pel·lícula homogènia de lligant, fabricada, col·locada i compactada, a una temperatura molt superior a la d'ambient.

En actuacions de reparació, s'han considerat els graus de dificultat següents:

- Grau de dificultat associat a la mobilitat en l'actuació:
 - Sense dificultat de mobilitat: actuacions en què hi ha una interferència pròpia de l'entorn on es desenvolupen.
 - Amb dificultat de mobilitat: actuacions en entorns amb dificultat de mobilitat i/o amb el material aplegat lluny de la zona de treball:
 - Actuacions amb dificultat d'accessibilitat, per la poca mobilitat de la maquinària, per l'elevada presència de guals particulars i passos de vianants, per la impossibilitat d'ubicar una plataforma de treball lateral, per la impossibilitat d'ocupació de la calçada per fer l'aplec de materials que impliqui fer l'actuació per fases per tal de mantenir el pas de vianants i/o per estar en una zona amb tràfic rodat important

- Actuacions en les què els materials estan aplegats lluny de la zona de treball per manca d'espai en la proximitat d'on s'executen les tasques.
- Grau de dificultat associat a l'àmbit de l'actuació en funció de l'amplària de la vorera, calçada o plataforma única
- Grau de dificultat associat a la presència d'elements externs a l'actuació:
 - Sense afectació per serveis o elements de mobiliari urbà: actuacions sense serveis (canalitzacions d'aigua, semàfors, enllumenat, etc.) ni elements urbans de grans dimensions (marquesines, mòduls d'aparcament de bicicletes, etc.) que interfereixin (o que puguin interferir) en les tasques
 - Amb afectació per serveis o elements de mobiliari urbà: actuacions amb serveis (canalitzacions d'aigua, semàfors, enllumenat, etc.) o elements urbans de grans dimensions (marquesines, mòduls d'aparcament de bicicletes, etc) que interfereixen en les tasques.
- Grau de dificultat associat a l'abast de l'actuació

L'execució de la unitat d'obra inclou les operacions següents:

- Estudi de la mescla i obtenció de la fórmula de treball i aprovació d'aquesta per la DO
- Realització del tram de prova i aprovació d'aquest per la DO
- Comprovació de la superfície d'assentament
- Extensió de la mescla
- Compactació de la mescla
- Execució de junts de construcció
- Protecció del paviment acabat

CONDICIONS GENERALS:

La superfície acabada ha de ser de textura homogènia, uniforme i sense segregacions. S'ha d'ajustar als perfils previstos, en la seva rasant, gruix i amplària.

Ha de tenir el pendent transversal que s'especifiqui a la DT.

La densitat obtinguda segons s'indica en l'apartat 542.9.3.2.1 del PG-3 no ha de ser inferior als valors següents:

- Capes de gruix >= 6 cm: 98%
- Capes de gruix < 6 cm: 97%

L'Índex de Regularitat Internacional (IRI), segons NLT 330, PG-3/75 MD-11/00/(FOM 2523/2014), obtingut segons l'indicat en l'apartat 542.9.4 del PG-3 ha de complir els valors de les taules 542.14.a o 542.14.b del PG-3.

En capes de rodadura la macrotextura superficial obtinguda amb el mètode volumètric (UNE-EN 13036-1) i la resistència al lliscament transversal (UNE 41201 IN) han de ser iguals o mes grans que els valors de la taula 542.15 del PG 3.

Toleràncies d'execució:

- Amplària del semiperfil: No s'admeten amplàries inferiors a les teòriques

Nivell de les capes intermitges i de rodadura: ± 10 mm

Nivell de la capa base: ± 15 mm

- Gruix de la capa: No s'admeten gruixos inferiors al teòrics

2.- CONDICIONS DEL PROCÉS D'EXECUCIÓ

L'equip de treball, central de fabricació, mitjans de transport, equip d'estesa i equip de compactació, ha de complir les especificacions de l'article 542.4 del PG-3.

S'ha de realitzar un tram de prova, amb una longitud no inferior a la definida en el Plec de Prescripcions Tècniques Particulars. La DF ha de determinar si es pot acceptar la realització del tram de prova com a part integrant de l'obra en construcció.

A la vista dels resultats obtinguts, el Director d'Obra ha de definir si és acceptable o no la fórmula de treball i si són acceptables o no els equips proposats pel Contractista.

Durant l'execució del tram de prova s'ha d'analitzar la correspondència, al seu cas, entre els mètodes de control de la dosificació del lligant hidrocarbonat i de la densitat in situ establerts als Plecs de Prescripcions Tècniques Particulars, i altres mètodes ràpids de control.

Excepte autorització expressa del Director d'Obra, s'han de suspendre els treballs quan la temperatura ambient a l'ombra sigui inferior a 5°C, excepte si el gruix de la capa a estendre fos inferior a 5 cm, en aquest cas el límit serà de 8°C. Amb vent intens, després de gelades o a taulers d'estructures, la DF ha de poder augmentar aquests límits, en funció dels resultats de compactació obtinguts. Tampoc es permet la posada a l'obra en cas de precipitacions atmosfèriques.

La capa no s'ha d'estendre fins que s'hagi comprovat que la superfície sobre la que ha d'assentar-se té les condicions de qualitat i formes previstes, amb les toleràncies establertes. Si en aquesta superfície hi ha defectes o irregularitats que excedeixen les tolerables, s'han de corregir abans de l'execució de la partida d'obra, d'acord amb les instruccions de la DF.

La regularitat superficial de la capa sobre la que s'ha d'estendre la mescla, ha de complir l'indicat als articles 510 i 513 del PG-3. Sobre aquesta capa s'ha d'haver aplicat un reg d'imprimació o d'adherència, que ha de complir l'especificat en els articles 530 ó 531 del PG-3.

Si la superfície estigués constituïda per un paviment hidrocarbonat, i aquest fos heterogeni, s'hauran d'eliminar mitjançant fressat els sobrants de lligant i segellar les zones massa

permeables, segons les instruccions del Director d'Obra. Es comprovarà especialment que transcorregut el termini de trencament del lligant dels tractaments aplicats, no queden restes d'aigua a la superfície. També, si ha passat mol temps des de la aplicació, es verificarà que la seva capacitat d'unió amb la mescla bituminosa no ha disminuït de forma perjudicial; en caso contrari, el Director de las Obres podrà ordenar la execució d'un reg d'adherència adicional.

L'estesa de la mescla s'ha de fer mecànicament començant per la vora inferior de la capa i amb la major continuïtat possible, per franges horitzontals. L'amplària de les franges s'ha d'estudiar per a que hi hagi el menor nombre de junts possible.

Després d'haver estès i compactat una franja, s'ha d'estendre la següent mentre la vora de la primera es trobi encara calent i en condicions de ser compactada; en cas contrari s'ha d'executar un junt longitudinal.

L'estenedora s'ha de regular de forma que la superfície de la capa estesa resulti llisa i uniforme, sense segregacions ni arrossegaments, i amb un gruix tal que, un cop compactada, s'ajusti a la rasant i secció transversal indicades a la DT del Projecte, amb les toleràncies indicades a l'epígraf 542.7.2 del PG 3.

L'estesa s'ha de fer amb la major continuïtat possible, ajustant la velocitat de l'estenedora a la producció de la central de fabricació de manera que aquella no s'aturi. En cas de parada, es comprovarà que la temperatura de la mescla a estendre, en la tolva de l'estenedora i a sota d'aquesta, no baixi de la prescrita en la fórmula de treball per a l'inici de compactació, en cas contrari cal executar un junt transversal.

En obres sense manteniment de la circulació, per a carreteres amb calçades separades amb superfícies a estendre superiors a 70 000 m2, es realitzarà la extensió de qualsevol capa bituminosa a ample complet, treballant si fos necessari amb 2 o mes estenedores lleugerament desfasades, evitant junts longitudinals. A la resta de situacions, després d'haver estes i compactat una franja, s'estendrà la següent mentre la vora de la primera estigui encara calenta i en condicions de ser compactada; en caso contrario, s'executarà un junt longitudinal.

La compactació s'ha de fer segons el pla aprovat per la DO en funció dels resultats del tram de proves fins que se assoleixi la densitat especificada a l'epígraf 542.7.1. S'haurà de fer a la temperatura mes alta possible sense superar la màxima prescrita a la fórmula de treball i sense que es produeixin desplaçaments de la mescla estesa, i es continuarà, mentre la mescla estigui en condicions de ser compactada i la seva temperatura no sigui inferior a la mínima prescrita a la fórmula de treball.

En mescles bituminoses fabricades amb betums millorats o modificats amb cautxú i en mescles bituminoses amb addició de cautxú, es continuarà obligatòriament el procés de compactació fins que la temperatura de la mescla baixi de la mínima establerta a la fórmula de treball, encara que s'hages assolit prèviament la densitat especificada a l'epígraf 542.7.1.

La compactació s'ha de fer longitudinalment, de manera continua i sistemàtica. Si l'estesa de la mescla bituminosa es fa per franges, en compactar una d'aquestes s'ha d'ampliar la zona de compactació per tal que inclogui 15 cm de l'anterior, com a mínim.

Els corrns han de portar la seva roda motriu del costat més pròxim a l'estenedora; els seus canvis de direcció s'han de fer sobre la mescla que ja s'ha compactat, i els seus canvis de sentit s'han de fer amb suavitat. S'ha de cuidar que els elements de compactació estiguin nets i, si és precís, humits.

En el cas en que hi hagi junts, s'ha de procurar que els junts transversals de capes sobreposades quedin a un mínim de 5 m un de l'altra, i que els longitudinals quedin desplaçades a un mínim de 15 cm un de l'altra.

A l'estendre franges longitudinals contigües, si la temperatura de l'estesa en primer lloc no fos superior al mínim fixat en la fórmula de treball per acabar la compactació, la vora d'aquesta franja s'ha de tallar verticalment, deixant al descobert una superfície plana i vertical. Se li ha d'aplicar una capa uniforme i lleugera de reg d'adherència segons l'article 531 del PG 3, deixant trencar l'emulsió suficientment. A continuació, s'ha d'escalfar el junt i estendre la següent franja contra ella.

Els junts transversals en capes de rodadura s'han de compactar transversalment, i s'ha de disposar els recolzaments necessaris per als elements de compactació.

La capa executada només es pot obrir a la circulació quan assoleixi la temperatura ambient en tot el seu gruix, o be, prèvia autorització de la DF, quan assoleixi la temperatura de 60°C. En aquest cas s'han d'evitar les parades i canvis de direcció sobre la capa fins que aquesta assoleixi la temperatura ambient.

3.- UNITAT I CRITERI D'AMIDAMENT

PAVIMENTS DE MESCLA BITUMINOSA CONTÍNUA:

t de pes segons tipus, mesurades multiplicant els amplex de cada capa segons amb les seccions tipus especificades a la DT, pels gruixos mitjos i les densitats mitjanes obtingudes dels assaigs de control de cada lot.

L'abonament dels treballs de preparació de la superfície d'assentament correspon a la unitat d'obra de la capa subjacent.

No són d'abonament en aquesta unitat d'obra els regs d'emprimació o d'adherència.

4.- NORMATIVA DE COMPLIMENT OBLIGATORI

Orden FOM/3460/2003, de 28 de noviembre, por lo que se aprueba la norma 6.1-IC Secciones del firme, de la Instrucción Técnica de Carreteras.

Orden de 6 de febrero de 1976 por la que se aprueba el Pliego de Prescripciones Técnicas Generales para Obras de Carreteras y Puentes (PG-3).

Orden FOM/2523/2014, de 12 de diciembre, por la que se actualizan determinados artículos del Pliego de Prescripciones Técnicas Generales para Obras de Carreteras y Puentes, relativos a materiales básicos, a firmes y pavimentos, y a señalización, balizamiento y sistemas de contención de vehículos (PG-3).

5.- CONDICIONS DE CONTROL D'EXECUCIÓ I DE L'OBRA ACABADA

CONTROL D'EXECUCIÓ. OPERACIONS DE CONTROL:

Abans d'iniciar-se la posada a l'obra de cada tipus de mescla bituminosa en calent. Execució d'un tram de prova, per comprovar:

- La fórmula de treball
- Els equips proposats pel contractista
- La forma específica d'actuació dels equips
- La correspondència entre els mètodes de control de fabricació i els resultats in situ

En l'execució d'una capa:

- Inspecció visual de l'aspecte de la mescla i mesura de la temperatura de la mescla i la temperatura ambient, al descarregar en l'estenedora o equip de transferència
- Presa de mostres i preparació de provetes segons UNE-EN 12697-30 si la mida màxima del granulat es 22 mm o segons UNE-EN 12697-32 per a mides màximes del granulat superiors, al menys un cop al dia i al menys un cop per lot determinat segons el menor dels valors següents:
 - 500 m de calçada
 - 3.500 m2 de calçada
 - la fracció construïda diàriament

- Determinar el contingut de forats segons UNE-EN 12697-8 de les provetes anteriors
- Determinar la densitat aparent segons UNE-EN 12697-6 amb el mètode d'assaig de l'annex B de l'UNE-EN 13108-20
- Determinació per a cada lot de la densitat de referència per a compactació
- Dosificació del lligant segons UNE-EN 12697-1, amb la freqüència que estableixi el DO, sobre les mostres de les provetes
- Granulometria dels granulats extrets segons UNE-EN 12697-2, amb la freqüència que estableixi el DO, sobre les mostres de les provetes
- Gruix de l'estesa, mitjançant punxó graduat amb la freqüència que estableixi el DO
- Que el nombre i tipus de compactadors son els aprovats
- Que funcionen els dispositius d'humectació, neteja i protecció dels compactadors
- El llast, pes total i en el seu cas, pressió d'inflament dels dels compactadors
- La frqüència i l'amplitud en els compactadors vibratoris
- Nombre de passades de cada compactador
- Temperatura de la superfície de la capa en acabar la compactació

Aquests controls es faran d'acord amb les indicacions de l'epígraf 542.9.4 del PG 3.

CONTROL DE L'OBRA ACABADA. OPERACIONS DE CONTROL:

Es considerarà un lot, que s'acceptarà o rebutjarà en bloc, al menor que resulti d'aplicar els següents criteris:

- 500 m de calçada
- 3.500 m2 de calçada
- la fracció construïda diàriament

Extracció de testimonis, en punts aleatoris, en un nombre més gran o igual a 3 per lot per determinar:

- Densitat aparent i el gruix segons UNE-EN 12697-6, considerant les condicions d'assaig de l'annex B de l'UNE-EN 13108-20

Comprovació d'adherència entre capes segons NLT-382

- Control de la regularitat superficial, en trams de 1000 m de llarg, 24 h després de la seva execució i abans d'estendre la capa següent, determinant l'IRI segons NLT 330, i epígraf 542.9.4 del PG 3

En capes de rodadura:

Macrotextura superficial segons UNE-EN 13036-1, controlada diàriament a 3 punts del lot triat aleatoriament

- Determinació de la resistència al lliscament, segons NLT 336, de tota la llargària de la obra, abans de la posada en servei.

Aquests controls es faran d'acord amb les indicacions de l'epígraf 542.9.4 del PG 3.

CONTROL DE L'OBRA ACABADA. INTERPRETACIÓ DE RESULTATS I ACTUACIONS EN CAS D'INCOMPLIMENT:

El lot de control de la unitat acabada s'ha d'acceptar o rebutjar globalment.

Els criteris d'acceptació o rebuig de la unitat acabada, i les actuacions en cas d'incompliment d'algun dels paràmetres de control son els indicats a l'epígraf 542.10 del PG 3.

F9 - -

F9H - -

F9H3 - -

0.- ELEMENTS QUE CONTEMPLA EL PLEC

F9H314Q1.

1.- DEFINICIÓ I CONDICIONS DE LES PARTIDES D'OBRA EXECUTADES

Mescla bituminosa en calent per a capes de rodadura, formades per la combinació d'un betum asfàltic, granulats, en granulometria continua amb baixes proporcions de granulat fi o amb discontinuïtats granulomètriques en alguns tamisos, pols mineral i eventualment additius, de manera que totes les partícules del granulat quedin recobertes per una pel·lícula homogènia de lligant col·locada i compactada, a una temperatura molt superior a la d'ambient.

S'han considerat els tipus següents:

- Mescles bituminoses drenants per a capes de rodadura, formades per granulats (en granulometria continua amb baixes proporcions de granulat fi o amb discontinuïtat granulomètrica en alguns tamisos), pols mineral, que son les que per la seva proporció baixa de granulat fi, tenen un contingut molt elevat de forats interconnectats que proporcionen propietats drenants. S'han considerat per a l'ús en capes de rodadura de 4 a 5 cm de gruix..

- Mescles bituminoses discontinues per a capes de rodadura, formades per granulats (en granulometria continua amb baixes proporcions de granulat fi o amb discontinuïtat granulomètrica en alguns tamisos), pols mineral, que tenen una discontinuïtat granulomètrica molt elevada en els tamisos inferiors del granulat gros. S'han considerat dos tipus; un amb la mida màxima nominal del fus granulomètric de 8 mm i l'altre d'11 mm. Es consideren per a ús en capes de rodadura de 2 a 3 cm de gruix.

En actuacions de reparació, s'han considerat els graus de dificultat següents:

- Grau de dificultat associat a la mobilitat en l'actuació:

- Sense dificultat de mobilitat: actuacions en què hi ha una interferència pròpia de l'entorn on es desenvolupen.

- Amb dificultat de mobilitat: actuacions en entorns amb dificultat de mobilitat i/o amb el material aplegat lluny de la zona de treball:

- Actuacions amb dificultat d'accessibilitat, per la poca mobilitat de la maquinària, per l'elevada presència de guals particulars i passos de vianants, per la impossibilitat d'ubicar una plataforma de treball lateral, per la impossibilitat d'ocupació de la calçada per fer l'aplec de materials que impliqui fer l'actuació per fases per tal de mantenir el pas de vianants i/o per estar en una zona amb tràfic rodat important

- Actuacions en les què els materials estan aplegats lluny de la zona de treball per manca d'espai en la proximitat d'on s'executen les tasques.

- Grau de dificultat associat a l'àmbit de l'actuació en funció de l'amplària de la vorera, calçada o plataforma única

- Grau de dificultat associat a la presència d'elements externs a l'actuació:

- Sense afectació per serveis o elements de mobiliari urbà: actuacions sense serveis (canalitzacions d'aigua, semàfors, enllumenat, etc.) ni elements urbans de grans dimensions (marquesines, mòduls d'aparcament de bicicletes, etc.) que interfereixin (o que puguin interferir) en les tasques

- Amb afectació per serveis o elements de mobiliari urbà: actuacions amb serveis (canalitzacions d'aigua, semàfors, enllumenat, etc.) o elements urbans de grans dimensions (marquesines, mòduls d'aparcament de bicicletes, etc) que interfereixen en les tasques.

- Grau de dificultat associat a l'abast de l'actuació

L'execució de la unitat d'obra inclou les operacions següents:

- Estudi de la mescla i obtenció de la fórmula de treball i aprovació d'aquesta per la DO

- Realització del tram de prova i aprovació d'aquest per la DO

- Comprovació de la superfície d'assentament

- Extensió de la mescla

- Compactació de la mescla

- Execució de junts de construcció

- Protecció del paviment acabat

CONDICIONS GENERALS:

La superfície acabada ha de ser de textura homogènia, uniforme i sense segregacions.

S'ha d'ajustar als perfils previstos, en la seva rasant, gruix i amplària.

Ha de tenir el pendent transversal que s'especifiqui a la DT.

La densitat de les mescles ha de complir les indicacions del apartat 543.7.1 del PG 3.

L'Índex de Regularitat Internacional (IRI), segons NLT 330, obtingut segons l'indicat en l'apartat 543.9.4 del PG-3 ha de complir els valors de les taules 543.12.a o 543.12.b del PG-3.

La macrotextura superficial obtinguda amb el mètode volumètric (UNE-EN 13036-1) i la resistència al lliscament transversal (UNE 41201 IN) han de ser iguals o mes grans que els valors de la taula 543.13 del PG 3.

Toleràncies d'execució:

- Amplària del semiperfil: No s'admeten amplàries inferiors a les teòriques

- Nivell de la capa de rodadura: ± 10 mm

- Gruix de la capa: No s'admeten gruixos inferiors al teòrics

2.- CONDICIONS DEL PROCÉS D'EXECUCIÓ

L'equip de treball, central de fabricació, mitjans de transport, equip d'estesa i equip de compactació, ha de complir les especificacions de l'article 543.4 del PG-3.

S'ha de realitzar un tram de prova, amb una longitud no inferior a la definida en el Plec de Prescripcions Tècniques Particulars. La DF ha de determinar si es pot acceptar la realització del tram de prova com a part integrant de l'obra en construcció.

A la vista dels resultats obtinguts, el Director d'Obra ha de definir si és acceptable o no la fórmula de treball i si són acceptables o no els equips proposats pel Contractista.

Durant l'execució del tram de prova s'ha d'analitzar la correspondència, al seu cas, entre els mètodes de control de la dosificació del lligant hidrocarbonat i de la densitat in situ establerts als Plecs de Prescripcions Tècniques Particulars, i altres mètodes ràpids de control.

Excepte autorització expressa del Director d'Obra, s'han de suspendre els treballs quan la temperatura ambient a l'ombra sigui inferior a 8°C. Amb vent intens, després de gelades o en taulers d'estructures, la DF ha de poder augmentar aquests límits, en funció dels resultats de compactació obtinguts. Tampoc es permet la posada a l'obra en cas de pluja.

La capa no s'ha d'estendre fins que s'hagi comprovat que la superfície sobre la que ha d'assentar-se té les condicions de qualitat i formes previstes, amb les toleràncies establertes. Si en aquesta superfície hi ha defectes o irregularitats que excedeixen les tolerables, s'han de corregir abans de l'execució de la partida d'obra, d'acord amb les instruccions de la DF.

La regularitat superficial de la capa sobre la que s'ha d'estendre la mescla, ha de complir l'indicat en les taules 542.14.a ó 542.14.b del PG-3. Si està constituïda per un paviment heterogeni, s'hauran d'eliminar mitjançant fresat els excessos de lligant i segellar les zones massa permeables, seguint les instruccions de la DO.

Sobre la superfície d'assentament cal haver aplicat un reg d'imprimació o d'adherència, que ha de complir l'especificat en l'article 531 del PG-3.

L'estesa de la mescla s'ha de fer mecànicament començant per la vora inferior de la capa i amb la major continuïtat possible, per franges horitzontals. L'amplària de les franges s'ha d'estudiar per a que hi hagi el menor nombre de junts possible.

Després d'haver estès i compactat una franja, s'ha d'estendre la següent mentre la vora de la primera es trobi encara calent i en condicions de ser compactada; en cas contrari s'ha d'executar un junt longitudinal.

L'estesa s'ha de fer amb la major continuïtat possible, ajustant la velocitat de l'estenedora a la producció de la central de fabricació de manera que aquella no s'aturi. En cas de parada, es comprovarà que la temperatura de la mescla a estendre, en la tolva de l'estenedora i a sota d'aquesta, no baixi de la prescrita en la fórmula de treball per a l'inici de compactació, en cas contrari cal executar un junt transversal.

En obres sense manteniment de la circulació, per a carreteres amb calçades separades amb superfícies a estendre superiors a 70 000 m2, es realitzarà la extensió de qualsevol capa bituminosa a ample complet, treballant si fos necessari amb 2 o mes estenedores lleugerament desfasades, evitant junts longitudinals. A la resta de situacions, després d'haver estes i compactat una franja, s'estendrà la següent mentre la vora de la primera estigui encara calenta i en condicions de ser compactada; en caso contrario, s'executarà un junt longitudinal.

La mescla bituminosa s'ha d'estendre sempre en una sola tongada. L'estenedora s'ha de regular de manera que la superfície de la capa estesa resulti llisa i uniforme, sense segregacions ni arrossegaments, i amb un gruix tal, que després de la compactació s'ajusti a la secció transversal indicada a la DT amb les toleràncies establertes a l'epígraf 543.7.2 del PG 3.

La compactació s'ha de fer segons el pla aprovat per la DO en funció dels resultats del tram de proves fins que se assolixi la densitat especificada a l'epígraf 543.7.1. S'haurà de fer a la temperatura mes alta possible sense superar la màxima prescrita a la fórmula de treball i sense que es produeixin desplaçaments de la mescla estesa, i es continuarà, mentre la mescla estigui en condicions de ser compactada i la seva temperatura no sigui inferior a la mínima prescrita a la fórmula de treball. El nombre de pasades del compactador, sense vibració, ha de ser superior a 6.

En mescles bituminoses fabricades amb betums millorats o modificats amb cautxú i en mescles bituminoses amb addició de cautxú, es continuarà obligatòriament el procés de compactació fins que la temperatura de la mescla baixi de la mínima establerta a la fórmula de treball, encara que s'hages assolit prèviament la densitat especificada a l'epígraf 543.7.1.

La compactació s'ha de fer longitudinalment, de manera continua i sistemàtica. Si l'estesa de la mescla bituminosa es fa per franges, en compactar una d'aquestes s'ha d'ampliar la zona de compactació per tal que inclogui 15 cm de l'anterior, com a mínim.

Els corròns han de portar la seva roda motriu del costat més pròxim a l'estenedora; els seus canvis de direcció s'han de fer sobre la mescla que ja s'ha compactat, i els seus canvis de sentit s'han de fer amb suavitat. S'ha de cuidar que els elements de compactació estiguin nets i, si és precís, humits.

En el cas en que hi hagi junts, s'ha de procurar que els junts transversals de capes sobreposades quedin a un mínim de 5 m un de l'altra, i que els longitudinals quedin desplaçades a un mínim de 15 cm un de l'altra.

En capes de rodadura amb mescles drenants, cal evitar sempre els junts longitudinals. Només en categories de trànsit T2 i T3 o pavimentació de carreteres en les que no sigui possible tallar el trànsit, es permeten i aquests junts han de coincidir amb un carener del paviment.

A l'estendre franges longitudinals contigües, si la temperatura de l'estesa en primer lloc no fos superior al mínim fixat en la fórmula de treball per acabar la compactació, la vora d'aquesta franja s'ha de tallar verticalment, deixant al descobert una superfície plana i vertical. Se li ha d'aplicar una capa uniforme i lleugera de reg d'adherència segons l'article 531 del PG 3, deixant trencar l'emulsió suficientment. A continuació, s'ha d'escalfar el junt i estendre la següent franja contra ella.

Els junts transversals en capes de rodadura s'han de compactar transversalment, i s'ha de disposar els recolzaments necessaris per als elements de compactació.

La capa executada es podrà obrir a la circulació tant aviat com la temperatura de la mateixa arribi als 60°C. S'han d'evitar les aturades brusques i els canvis de sentit del trànsit sobre la capa fins que aquesta assoleixi la temperatura ambient.

3.- UNITAT I CRITERI D'AMIDAMENT

PAVIMENTS DE MESCLA BITUMINOSA DISCONTÍNUA I MESCLA DRENANT:

m2 de superfície, segons tipus, mesurats multiplicant l'amplària de cada capa d'acord amb les seccions tipus especificades a la DT per la llargària realment executada.

L'abonament dels treballs de preparació de la superfície d'assentament correspon a la unitat d'obra de la capa subjacent.

No són d'abonament en aquesta unitat d'obra els regs d'adherència.

4.- NORMATIVA DE COMPLIMENT OBLIGATORI

Orden FOM/3460/2003, de 28 de noviembre, por lo que se aprueba la norma 6.1-IC Secciones del firme, de la Instrucción Técnica de Carreteras.

Orden de 6 de febrero de 1976 por la que se aprueba el Pliego de Prescripciones Técnicas

Generales para Obras de Carreteras y Puentes (PG-3).

Orden FOM/2523/2014, de 12 de diciembre, por la que se actualizan determinados artículos del Pliego de Prescripciones Técnicas Generales para Obras de Carreteras y Puentes, relativos a materiales básicos, a firmes y pavimentos, y a señalización, balizamiento y sistemas de contención de vehículos (PG-3).

5.- CONDICIONS DE CONTROL D'EXECUCIÓ I DE L'OBRA ACABADA

CONTROL D'EXECUCIÓ. OPERACIONS DE CONTROL:

Abans d'iniciar-se la posada a l'obra de cada tipus de mescla bituminosa en calent. Execució d'un tram de prova, per comprovar:

- La fórmula de treball
- Els equips proposats pel contractista
- La forma específica d'actuació dels equips
- La correspondència entre els mètodes de control de fabricació i els resultats in situ

En l'execució d'una capa:

- Inspecció visual de l'aspecte de la mescla i mesura de la temperatura de la mescla i la temperatura ambient, al descarregar en l'estenedora o equip de transferència
- Presa de mostres i preparació de provetes segons UNE-EN 12697-30 aplicant 50 cops per cara al menys un cop al dia i al menys un cop per lot determinat segons el menor dels valors següents:

- 500 m de calçada
- 3.500 m2 de calçada
- la fracció construïda diàriament

- Determinar el contingut de forats segons UNE-EN 12697-8 de les provetes anteriors
- Determinar la densitat aparent segons UNE-EN 12697-6 amb el mètode d'assaig de l'annex B de l'UNE-EN 13108-20
- Determinació per a cada lot de la densitat de referència per a compactació
- Dosificació del lligant segons UNE-EN 12697-1, amb la freqüència que estableixi el DO, sobre les mostres de les provetes
- Granulometria dels granulats extrets segons UNE-EN 12697-2, amb la freqüència que estableixi el DO, sobre les mostres de les provetes

- Gruix de l'estesa, mitjançant punxó graduat amb la freqüència que estableixi el DO
- Que el nombre i tipus de compactadors son els aprovats
- Que funcionen els dispositius d'humectació, neteja i protecció dels compactadors
- El llast, pes total i en el seu cas, pressió d'inflament dels dels compactadors
- La frqüència i l'amplitud en els compactadors vibratoris
- Nombre de passades de cada compactador
- Temperatura de la superfície de la capa en acabar la compactació

Per a mescles tipus BBTM B i PA, permeabiitat de la capa durant la seva compactació segons NLT 327; amb la freqüència que determini la DO.

Aquests controls es faran d'acord amb les indicacions de l'epígraf 543.9.4 del PG 3.

CONTROL DE L'OBRA ACABADA. OPERACIONS DE CONTROL:

Es considerarà un lot, que s'acceptarà o rebutjarà en bloc, al menor que resulti d'aplicar els següents criteris:

- 500 m de calçada
- 3.500 m2 de calçada
- la fracció construïda diàriament

Extracció de testimonis, en punts aleatoris, en un nombre més gran o igual a 3 per lot per determinar:

- Control de la regularitat superficial, en trams de 1000 m de llarg, 24 h després de la seva execució i abans d'estendre la capa següent, determinant l'IRI segons NLT 330, i epígraf 542.9.4 del PG 3
- Determinació de la resistència al lliscament, segons NLT 336, de tota la llargària de la obra, abans de la posada en servei.
- En mescles BBTM A: determinar la densitat aparent de les provetes i el gruix de la capa
- En mescles BBTM B de gruixos >= 2,5 cm: determinar gruix, densitat aparent i percentatge de forats dels testimonis extrets
- En mescles BBTM B de gruixos < 2,5 cm, : determinar la dotació mitja de la mescla com a relació entre la massa total dels materials corresponents a cada càrrega, mesurada per diferència de pes del camió abans i després de carregar-lo, per la superfície realment tractada mesurada en el terreny. La bàscula ha d'estar contrastada
- Comprovació d'adherència entre capes segons NLT-382

Macrotextura superficial segons UNE-EN 13036-1, controlada diàriament a 3 punts del lot triat aleatoriament

- Control de la regularitat superficial, en trams de 1000 m de llarg, 24 h després de la seva execució i abans d'estendre la capa següent, determinant l'IRI segons NLT 330, i epígraf 543.9.4 del PG 3

Determinació de la resistència al lliscament, segons NLT 336, de tota la llargària de la obra, abans de la posada en servei.

CONTROL DE L'OBRA ACABADA. INTERPRETACIÓ DE RESULTATS I ACTUACIONS EN CAS D'INCOMPLIMENT:

El lot de control de la unitat acabada s'ha d'acceptar o rebutjar globalment.

Els criteris d'acceptació o rebuig de la unitat acabada, i les actuacions en cas d'incompliment d'algun dels paràmetres de control son els indicats a l'epígraf 543.10 del PG 3.

FD - -

0.- ELEMENTS QUE CONTEMPLA EL PLEC

FDKX002,FDGZU010.

FD - -

FDG - -

0.- ELEMENTS QUE CONTEMPLA EL PLEC

FDGZU010.

FD - -

FDG - -

FDGZ - -

0.- ELEMENTS QUE CONTEMPLA EL PLEC

FDGZU010.

1.- DEFINICIÓ I CONDICIONS DE LES PARTIDES D'OBRA EXECUTADES
Subministrament i col·locació d'una banda contínua de plàstic de color, de 30 cm d'amplària, col·locada al llarg de la rasa a 20 cm per sobre de la canonada, com a malla senyalitzadora. L'execució de la unitat d'obra inclou les operacions següents:
- Comprovació i preparació de la superfície on s'ha d'estendre la banda
- Col·locació de la banda
CONDICIONS GENERALS:
Ha d'estar situada al nivell previst, i a la vertical de la canonada o instal·lació que senyalitza.
Ha de cobrir completament tot el recorregut de la mateixa.
Ha de ser de color i ha de tenir inscripcions que corresponguin al tipus d'instal·lació, d'acord amb les instruccions i normativa de la companyia titular del servei.
Cavalcaments: >= 20 cm
Toleràncies d'execució:
- Nivell: ± 20 mm
2.- CONDICIONS DEL PROCÉS D'EXECUCIÓ
No s'ha de treballar amb pluja, neu o vent superior als 60 km/h.
S'ha de seguir l'ordre dels treballs previst per la DF.
Abans de començar els treballs de muntatge, s'ha de fer un replanteig que ha de ser aprovat per la DF.
No s'han d'acumular terres o materials a la vora de l'excavació.
No s'ha de treballar simultàniament en zones superposades.
S'ha d'estrebar sempre que consti al projecte i quan ho determini la DF. L'estrebada ha de complir les especificacions fixades al seu plec de condicions.
Hi ha d'haver punts fixos de referència exteriors a la zona de treball, als quals s'hi han de referir totes les lectures topogràfiques.
La banda s'ha de col·locar sobre un terreny compactat, i quan s'hagi comprovat el nivell.
L'aportació de terres per a correcció de nivells ha de ser la mínima possible, de les mateixes existents i de compactat igual.
Cal cobrir amb terres la banda a mida que es va estenent.
S'ha de complir la normativa vigent en matèria mediambiental, de seguretat i salut i d'emmagatzematge i transport de productes de construcció.
3.- UNITAT I CRITERI D'AMIDAMENT
m de llargària executat segons les especificacions de la DT.
4.- NORMATIVA DE COMPLIMENT OBLIGATORI
No hi ha normativa de compliment obligatori.

FD - -

FDK - -

0.- ELEMENTS QUE CONTEMPLA EL PLEC

FDKX002.

FD - -

FDK - -

FDKX002 - Marc amb tapa de pas lliure 60x60 cm i frontises. Tot segons el plec de condicions tècniques del departament d'enllumenat.
Tapa:
o Realitzada en fosa dúctil ISO 1083/En 1563.
o Compleixi amb la norma UNE EN-124.
o Certificat AENOR de producte vigent.
o Superfície metàl·lica antilliscant.
o Extraïble, obrir mes de 90° i coma màxim 120° i ha de tenir un dispositiu anti tancament de bloqueig de seguretat a un angle> o = a 90°.
o 27 kg de pes (tot el dispositiu 39 kg)
Marc:
o Realitzada en acer galvanitzat en calent laminat segons ISO 630.
o Dimensions 60x60 cm a pericons de creuament de cal9ada i davant quadre i40x40 cm a pericons de canvi de direcció o intermedis.
Manipulació
o Esfor9 d'aixecament entorn als 15 kg.
o Desbloqueig i obertura amb clau.
o La clau de bloqueig serveix per la seva manipulació una vegada bloquejada la tapa.

1.- DEFINICIÓ I CONDICIONS DE LES PARTIDES D'OBRA EXECUTADES

Formació de parets per a pous de registre circulars, quadrats o rectangulars i la col·locació dels elements complementaris.
S'han considerat els materials següents per a les parets del pou:
- Maons ceràmics agafats amb morter, amb arrebossat i lliscat interior de la paret i eventualment, esquerdejat exterior
- Peces prefabricades de formigó agafades amb morter
S'han considerat els elements complementaris de pous de registre, següents.
- Bastiment i tapa
- Graó d'acer galvanitzat
- Graó de ferro colat
- Junt d'estanquitat amb fleixos d'acer inoxidable i anelles d'expansió
L'execució de la unitat d'obra inclou les operacions següents:
Parets:
- Comprovació de la superfície de recolzament
- Col/locació de les peces agafades amb morter
- Acabat de les parets, en el seu cas
- Comprovació de l'estanquitat del pou
En el bastiment i tapa:
- Comprovació de la superfície de recolzament
- Col·locació del morter d'anivellament
- Col·locació del conjunt de bastiment i tapa, agafat amb morter

En el graó:

- Comprovació i preparació dels punts d'encastament
- Col·locació dels graons amb morter

PARET PER A POU:

El pou ha de ser estable i resistent.

Les parets del pou han de quedar aplomades, excepte en el tram previ al coronament, on s'ha d'anar reduint les dimensions del pou fins arribar a les de la tapa.

Les generatrius o la cara corresponents als graons d'accés han de quedar aplomades de dalt a baix.

Els junts han d'estar plens de morter.

El nivell del coronament ha de permetre la col·locació del bastiment i la tapa enrasats amb el paviment.

La superfície interior ha de ser llisa i estanca.

Han de quedar preparats els orificis, a diferent nivell, d'entrada i sortida de la conducció.

Toleràncies d'execució:

- Secció interior del pou: ± 50 mm
- Aplomat total: ± 10 mm

PARET DE PECES PREFABRICADES DE FORMIGÓ:

La paret ha d'estar constituïda per peces prefabricades de formigó agafades amb morter, recolzades a sobre d'un element resistent.

La peça superior ha de ser reductora per a passar de les dimensions del pou a les de la tapa.

PARET DE MAÓ:

Els maons han d'estar col·locats a trencajunts i les filades han de ser horitzontals.

La paret ha de quedar recolzada sobre una solera de formigó.

La superfície interior ha de quedar revestida amb un arrebossat de gruix uniforme i ben adherit a la paret, i acabat amb un lliscat de pasta de ciment portland.

El revestiment, un cop sec, ha de ser llis, sense fissures, forats o d'altres defectes. No ha de ser polsegós.

Gruix dels junts: ≤ 1,5 cm

Gruix de l'arrebossat i el lliscat: ≤ 2 cm

Toleràncies d'execució:

- Horitzontalitat de les filades: ± 2 mm/m
- Gruix de l'arrebossat i el lliscat: ± 2 mm

PARET EXTERIOR ACABADA AMB UN ESQUERDEJAT EXTERIOR:

La superfície exterior ha de quedar coberta sense discontinuïtats amb un esquerdejat ben adherit a la paret.

Gruix de l'esquerdejat: ≤ 1,8 cm

BASTIMENT I TAPA:

El bastiment col·locat ha de quedar ben assentat sobre les parets de l'element que s'ha de tapar, anivellades prèviament amb morter.

Ha de quedar sòlidament travat per una anella perimetral de morter.

L'anella no ha de provocar el trencament del paviment perimetral i no ha de sortir lateralment de les parets del pou.

La tapa ha de quedar recolzada a sobre del bastiment a tot el seu perímetre. No ha de tenir moviments que puguin provocar el seu trencament per impacte o bé produir sorolls.

Un cop col·locada la tapa, el dispositiu de fixació ha de garantir que només podrà ser retirada per personal autoritzat i que no podrà tenir desplaçaments accidentals.

Les tapes practicables, han d'obrir i tancar correctament.

La part superior del bastiment i la tapa ha de quedar al mateix pla que el paviment perimetral i mantenir el seu pendent.

Toleràncies d'execució:

- Nivell entre la tapa i el paviment: ± 2 mm
- Ajust lateral entre bastiment i tapa: ± 4 mm
- Nivell entre tapa i paviment: ± 5 mm

GRAÓ:

El graó col·locat ha de quedar anivellat i paral·lel a la paret del pou.

Han d'estar alineats verticalment.

Ha d'estar sòlidament fixat a la paret per encastament dels seus extrems agafats amb morter.

Els graons s'han d'anar col·locant a mida que s'aixeca el pou.

Llargària d'encastament: ≥ 10 cm

Distància vertical entre graons consecutius: ≤ 35 cm

Distància vertical entre la superfície i el primer graó: 25 cm

Distància vertical entre l'últim graó i la solera: 50 cm

Resistència a una càrrega vertical de 2 kN en l'extrem del graó (senzill):

- Deformació sota càrrega: = 5 mm
- Deformació remanent: = 1 mm
- Resistència a la tracció horitzontal: = 3,5 kN

Resistència a una càrrega vertical de 2 kN en l'extrem del graó (doble):

- Deformació sota càrrega: = 10 mm

- Deformació remanent: = 2 mm
 - Resistència a la tracció horitzontal: = 3,5 kN
- Toleràncies d'execució:
- Nivell: ± 10 mm
 - Horitzontalitat: ± 1 mm
 - Paral·lelisme amb la paret: ± 5 mm

2.- CONDICIONS DEL PROCÉS D'EXECUCIÓ

CONDICIONS GENERALS:

El procés de col·locació no ha de produir desperfectes, ni ha de modificar les condicions exigides per al material.

PARET PER A POU:

Els treballs s'han de fer a una temperatura ambient entre 5°C i 35°C, sense pluja.

PARET DE PECES PREFABRICADES DE FORMIGÓ:

La col·locació s'ha de realitzar sense que les peces rebin cops.

PARET DE MAÓ:

Els maons per col·locar han de tenir la humitat necessària per tal que no absorbeixin l'aigua del morter.

L'obra s'ha d'aixecar per filades senceres.

Els arrebossats s'han d'aplicar un cop sanejades i humitejades les superfícies que els han de rebre.

El lliscat s'ha de fer en una sola operació.

3.- UNITAT I CRITERIS D'AMIDAMENT

ELEMENTS COMPLEMENTARIS:

Unitat mesurada segons les especificacions de la DT.

PARET PER A POU:

m de fondària amidada segons les especificacions de la DT.

4.- NORMATIVA DE COMPLIMENT OBLIGATORI

Real Decreto 314/2006, de 17 de marzo, por el que se aprueba el Código Técnico de la Edificación Parte 2. Documento Básico de Salubridad DB-HS.

* Orden de 6 de febrero de 1976 por la que se aprueba el Pliego de prescripciones técnicas generales para obras de carreteras y puentes (PG 3/75)

* Orden FOM/1382/2002 de 16 de mayo, por la que se actualizan determinados artículos del pliego de prescripciones técnicas generales para obras de carreteras y puentes relativos a la construcción de explanaciones, drenajes y cimentaciones.

5.- CONDICIONS DE CONTROL D'EXECUCIÓ I DE L'OBRA ACABADA

CONTROL D'EXECUCIÓ. OPERACIONS DE CONTROL EN BASTIMENTS I TAPES DE FOSA:

Les tasques de control a realitzar són les següents:

- Seguiment del procés de col·locació.

CONTROL D'EXECUCIÓ. OPERACIONS DE CONTROL EN GRAONS:

Les tasques de control a realitzar són les següents:

- Comprovacions de resistència i deformació a càrregues horitzontals i verticals (UNE-EN 1917), sempre que es canviï de procedència.
- Comprovació geomètrica de les toleràncies d'execució sobre un 10 % del graons col·locats.

CONTROL DE L'OBRA ACABADA. OPERACIONS DE CONTROL EN BASTIMENTS I TAPES DE FOSA:

Les tasques de control a realitzar són les següents:

- Inspecció de les condicions d'assentament del bastiment
- Comprovació de les toleràncies d'ajust i de nivell respecte al paviment

CONTROL DE L'OBRA ACABADA. OPERACIONS DE CONTROL EN GRAONS:

Les tasques de control a realitzar són les següents:

- Inspecció visual de totes les peces col·locades

CRITERIS DE PRESA DE MOSTRES:

El control es realitzarà sobre totes les unitats existents a l'obra.

INTERPRETACIÓ DE RESULTATS I ACTUACIONS EN CAS D'INCOMPLIMENT:

Correcció per part del contractista de les irregularitats observades.

FG - -

0.- ELEMENTS QUE CONTEMPLA EL PLEC

FGIGU1ARZ--,FGIGU1ARZ1-,FGODK2X12-,FG380907.

FG - -

FG3 - -

0.- ELEMENTS QUE CONTEMPLA EL PLEC

FG380907.

FG - -

FG3 - -

FG38 - -

0.- ELEMENTS QUE CONTEMPLA EL PLEC

FG380907.

1.- DEFINICIÓ I CONDICIONS DE LES PARTIDES D'OBRA EXECUTADES
Conductor de coure nu, unipolar de fins a 240 mm2 de secció, muntat.
S'han considerat els tipus de col·locació següents:

- Muntat superficialment
- En malla de connexió a terra

L'execució de la unitat d'obra inclou les operacions següents:

- L'estesa i empalmament
- Connexionat a presa de terra

CONDICIONS GENERALS:

Les connexions del conductor s'han de fer per soldadura sense la utilització d'àcids, o amb peces de connexió de material inoxidable, per pressió de cargol, aquest últim mètode sempre en llocs visitables.

El cargol ha de portar un dispositiu per tal d'evitar que s'afluixi.

Les connexions entre metalls diferents no han de produir deteriorament per causes electroquímiques.

El circuit de terra no serà interromput per la col·locació de seccionadors, interruptors o fusibles.

El pas del conductor pel paviment, murs o d'altres elements constructius s'ha de fer dins d'un tub rígid d'acer galvanitzat.

El conductor no ha d'estar en contacte amb elements combustibles.

El recorregut ha de ser l'indicat a la DT.

COL·LOCAT SUPERFICIALMENT:

El conductor ha de quedar fixat mitjançant grapes al parament o sostre, o bé mitjançant brides en el cas de canals i safates.

Distància entre fixacions: <= 75 cm

EN MALLA DE CONNEXIÓ A TERRA:

El conductor ha de quedar instal·lat al fons de rases reblertes posteriorment amb terra garbellada i compactada.

El radi de curvatura mínim admès ha de ser 10 vegades el diàmetre exterior del cable en mm.

2.- CONDICIONS DEL PROCÉS D'EXECUCIÓ

L'instal·lador prendrà cura que el conductor no pateixi torsions ni danys en treure'l de la bobina.

3.- UNITAT I CRITERI D'AMIDAMENT

m de llargària instal·lada, amidada segons les especificacions de la DT, entre els eixos dels elements o dels punts per connectar.

Aquest criteri inclou les pèrdues de material com a conseqüència dels retalls.

4.- NORMATIVA DE COMPLIMENT OBLIGATORI

Real Decreto 842/2002 de 2 de agosto, por el que se aprueba el Reglamento Electrotécnico de Baja Tensión. REBT 2002.

5.- CONDICIONS DE CONTROL D'EXECUCIÓ I DE L'OBRA ACABADA

CONTROL D'EXECUCIÓ. OPERACIONS DE CONTROL:

Les tasques de control a realitzar són les següents:

- Verificar la correcta ubicació dels punts de posada a terra.
- Verificar l'execució de pous de terra, col·locació d'elèctrodes, tubs de manteniment (si existeix), ús dels connectors adequats i acabat de l'arqueta.
- Verificar la continuïtat d'entre els conductors de protecció i dels elèctrodes de posada a terra.
- Verificar la posada a terra de les conduccions metàl·liques de l'edifici.
- Mesures de resistència de terra.

CONTROL DE L'OBRA ACABADA. OPERACIONS DE CONTROL:

Les tasques de control a realitzar són les següents:

- Realització i emissió d'informe amb resultats dels controls i mesures realitzades.

CRITERIS DE PRESA DE MOSTRES:

Es comprovarà globalment

INTERPRETACIÓ DE RESULTATS I ACTUACIONS EN CAS D'INCOMPLIMENT:

En cas de valors de resistència de terra superiors a l'especificat a REBT, es procedirà a la construcció de nous pous de terra o tractament del terreny, fins que s'arribi a obtenir la resistència adequada.

Els defectes d'instal·lació hauran de ser corregits.

FHTERS

FG - -

FGIGU1A - -

0.- ELEMENTS QUE CONTEMPLA EL PLEC

FGIGU1ARZ--,FGIGU1ARZ1-.

FG - -

FGIGU1A - -

FGIGU1ARZ-- - Fonamentació per a columna de h=3.5-4 m amb dau de formigó de 0.6x0.6x0.6 metres cúbics mínim, inclòs placa base i pernns d'anclatge. Tot segons plànol de detall.

1.- DEFINICIÓ I CONDICIONS DE LES PARTIDES D'OBRA EXECUTADES

Muntatge i desmuntatge dels elements metàl·lics, de fusta, de cartró, o altres materials que formen el motlle on s'abocarà el formigó.

L'execució de la unitat d'obra inclou les operacions següents:

- Neteja i preparació del pla de recolzament
- Muntatge i col·locació dels elements de l'encofrat
- Pintat de les superfícies interiors de l'encofrat amb un producte desencofrant
- Tapat dels junts entre peces
- Col·locació dels dispositius de subjecció i travament
- Aplomat i anivellament de l'encofrat
- Disposició d'obertures provisionals a la part inferior de l'encofrat, quan calgui
- Humectació de l'encofrat, si és de fusta
- Desmuntatge i retirada de l'encofrat i de tot el material auxiliar

La partida inclou totes les operacions de muntatge i desmuntatge de l'encofrat.

CONDICIONS GENERALS:

Abans dels seu muntatge s'haurà de disposar d'un projecte del cindri on han de quedar reflectits com a mínim:

- Justificació de la seva seguretat, límit de les deformacions abans i després del formigonat
- Plànols executius del cindri i els seus components
- Plec de prescripcions tècniques del cindri i els seus elements com perfils metàl·lics, tubs, grapes, etc..

S'ha de disposar d'un procediment escrit per al muntatge i desmuntatge del cindri o apuntalament on figurin els requisits per a la seva manipulació, ajust, contrafletxa, càrregues, desclavament i desmantellament.

La DF disposarà d'un certificat on es garantitzi que els seus components compleixen amb les especificacions del plec de condicions tècniques.

Els elements que formen l'encofrat i les seves unions han de ser suficientment rígids i resistents per a garantir les toleràncies dimensionals i per a suportar, sense assentaments ni deformacions perjudicials, les accions estàtiques i dinàmiques que comporta el seu formigonament i compactació.

Es prohibeix l'ús d'alumini en motlles que hagin d'estar en contacte amb el formigó, excepte quan es faciliti a la DF certificat emès per una entitat de control, conforme els panells han rebut tractament superficial que eviti la reacció amb els àlcalis del ciment

L'interior de l'encofrat ha d'estar pintat amb desencofrant abans del muntatge, sense que hi hagi regalims. La DF ha d'autoritzar, en cada cas, la col·locació d'aquests productes.

El desencofrant no ha d'impedir la ulterior aplicació de revestiment ni la possible execució de junts de formigonament, especialment quan siguin elements que posteriorment s'hagin d'unir per a treballar solidàriament.

Abans de l'aplicació, es facilitarà a la DF. certificat on es reflecteixin les característiques del desencofrant i dels possibles efectes sobre el formigó

No s'ha d'utilitzar gas-oil, greixos o similars com a desencofrants. S'han d'utilitzar vernissos antiadherents a base de silicones o preparats d'olis solubles en aigua o greixos en dissolució.

Els encofrats hauran de complir les característiques següents:

- Estantquitat dels junts entre panells, evitant fuites d'aigua o beurada
- Resistència a la pressió del formigó fresc i als efectes de la compactació mecànica
- Alineació i verticalitat, especialment al creuament de pilars i sostres
- Manteniment geomètric dels panells, motlles i encofrats, amb absència d'esbombaments fora de toleràncies
- Neteja de les cares interiors evitant residus propis de l'activitat
- Manteniment de característiques que permetin textures i acabats específics del formigó

Ha d'estar muntat de manera que permeti un desencofratge fàcil, que s'ha de fer sense xocs ni sotragades.

Ha de portar marcada l'alçària per a formigonar.

Abans de començar a formigonar, el contractista ha d'obtenir de la DF l'aprovació per escrit de l'encofrat.

El nombre de puntals de suport de l'encofrat i la seva separació depèn de la càrrega total de l'element. Han d'anar degudament travats en tots dos sentits.

Els cindris s'estabilitzaran en les dues direccions per a que l'apuntalament resisteixi els esforços horitzontals produïts durant l'execució dels sostres, podent-se utilitzar els següents procediments:

- Travament dels puntals en ambdues direccions amb tubs o abraçadores, resistint les empentes horitzontals i un 2% com a mínim de les càrregues verticals
- Transmissió d'esforços a pilars o murs, comprovant que disposen de la capacitat resistent i rigidesa suficients
- Disposició de torres de cindri a ambdues direccions i a les distàncies adients

S'han d'adoptar les mesures oportunes per a què els encofrats i motlles no impedeixin la lliure retracció del formigó.

Cap element d'obra podrà ser desencofrat sense l'autorització de la DF.

El desencofrat de costers verticals d'elements de petit cantell, podrà fer-se als tres dies de formigonada la peça, si durant aquest interval no s'han produït temperatures baixes o d'altres causes que puguin alterar el procediment normal d'enduriment del formigó. Els costers verticals d'elements de gran cantell o els costers horitzontals no s'han de retirar abans dels set dies, amb les mateixes salvetats anteriors.

La DF podrà reduir els plaços anteriors quan ho consideri oportú.

En obres d'importància i que no es tingui l'experiència de casos similars o quan els perjudicis que es puguin derivar d'una fissuració prematura fossin grans, s'han de fer assaigs d'informació que determinin la resistència real del formigó per a poder fixar el moment de desencofrat.

No s'han de rebllir els cocons o defectes que es puguin apreciar al formigó al desencofrar, sense l'autorització de la DF.

Els filferros i ancoratges de l'encofrat que hagin quedat fixats al formigó s'han de tallar al ras del parament.

En encofrats amb possibilitat de moviment durant l'execució (trepants o lliscants) la DF podrà exigir una prova sobre un prototip, prèviament a la seva utilització a l'estructura, per tal de poder avaluar el seu comportament durant l'execució

Si s'utilitzen taulers de fusta, els junts entre aquests han de permetre l'entumiment de les mateixes per l'humitat del reg i del formigó, sense que deixin fugir pasta o beurada durant el formigonament, ni reproduïxin esforços o deformacions anormals. Per a evitar-ho es podrà autoritzar un segellant adient

Toleràncies generals de muntatge i deformacions de l'encofrat pel formigonament:

- Moviments locals de l'encofrat: <= 5 mm
- Moviments del conjunt (L=llum): <= L/1000
- Planor:
 - Formigó vist: ± 5 mm/m, ± 0,5% de la dimensió
 - Per a revestir: ± 15 mm/m

Toleràncies particulars de muntatge i deformacions de l'encofrat per al formigonament:

	Replanteig eixos		Dimensions	Aplomat	Horitzontalitat
	Parcial	Total			
Rases i pous	± 20 mm	± 50 mm	- 30 mm + 60 mm	± 10 mm	-
Murs	± 20 mm	± 50 mm	± 20 mm	± 20 mm	± 50 mm
Recalçats	± 20 mm	± 50 mm	-	± 20 mm	-
Riostres	± 20 mm	± 50 mm	± 20 mm	± 10 mm	-
Basaments	± 20 mm	± 50 mm	± 10 mm	± 10 mm	-
Enceps	± 20 mm	± 50 mm	± 20 mm	± 10 mm	-
Pilars	± 20 mm	± 40 mm	± 10 mm	± 10 mm	-
Bigues	± 10 mm	± 30 mm	± 0,5 %	± 2 mm	-
Llindes	-	-	± 10 mm	± 5 mm	-
Cèrcols	-	-	± 10 mm	± 5 mm	-
Sostres	± 5mm/m	± 50 mm	-	-	-
Lloses	-	± 50 mm	- 40 mm + 60 mm	± 2 %	± 30 mm/m
Membranes	-	± 30	-	-	-
Estreps	-	± 50 mm	± 10 mm	± 10 mm	-

MOTLLES RECUPERABLES:

Els motlles s'han de col·locar ben alineats, de manera que no suposin una disminució de la secció dels nervis de l'estructura.

No han de tenir deformacions, cantells trencats ni fissures.

El desmuntatge dels motlles s'ha de fer tenint cura de no fer malbé els cantells dels nervis formigonats.

Els motlles ja usats i que han de servir per a unitats repetides, s'han de netejar i rectificar.

FORMIGÓ PRETENSAT:

Els encofrats pròxims a les zones d'ancoratge han de tenir la rigidesa necessària per a que els eixos dels tendons es mantinguin normals als ancoratges.

Els encofrats i motlles han de permetre les deformacions de les peces en ells formigonades i han de resistir la distribució de càrregues durant el tesat de les armadures i la transmissió de l'esforç de pretesat al formigó.

El desmuntatge del cindri és realitzarà d'acord amb el programa previst, que haurà d'estar d'acord amb el tesat de les armadures.

FORMIGÓ VIST:

Les superfícies de l'encofrat en contacte amb les cares que han de quedar vistes, han de ser

llises, sense rebaves ni irregularitats.
S'han de col·locar angulars metàl·lics a les arestes exteriors de l'encofrat o qualsevol altre procediment eficaç per a que les arestes vives del formigó resultin ben acabades.
La DF podrà autoritzar la utilització de matavius per a aixamfrantar les arestes vives.

2.- CONDICIONS DEL PROCÉS D'EXECUCIÓ

CONDICIONS GENERALS:

Abans de formigonar s'ha d'humitejar l'encofrat, en el cas que sigui de fusta per evitar que absorbeixi l'aigua continguda al formigó, i s'ha de comprovar la situació relativa de les armadures, el nivell, l'aploamat i la solidesa del conjunt
No s'han de transmetre a l'encofrat vibracions de motors.

La col·locació dels encofrats s'ha de fer de forma que s'eviti malmetre estructures ja construïdes.

El subministrador dels puntals ha de justificar i garantir les seves característiques i les condicions en que s'han d'utilitzar.

Si l'element s'ha de pretensar, abans del tesat s'han de retirar els costers dels encofrats i qualsevol element dels mateixos que no sigui portant de l'estructura.

En el cas que els encofrats hagin variat les seves característiques geomètriques per haver patit desperfectes, deformacions, guerxaments, etc, no s'han de forçar per a que recuperin la seva forma correcta.

Quan entre la realització de l'encofrat i el formigonament passin més de tres mesos, s'ha de fer una revisió total de l'encofrat, abans de formigonar.

El formigonat s'ha de fer durant el període de temps en el que el desencofrant sigui actiu.

Per al control del temps de desencofrat, s'han d'anotar a l'obra les temperatures màximes i mínimes diàries mentre durin els treballs d'encofrat i desencofrat, així com la data en què s'ha formigonat cada element.

El desencofrat de l'element s'ha de fer sense cops ni sotragades.

El desencofrat i desmuntatge del cindri no es realitzarà fins que el formigó assoleixi la resistència necessària per a suportar amb seguretat i sense excessives deformacions els esforços als que estarà sotmès amb posterioritat.

Es posarà especial cura durant el desencofrat en la retirada de qualsevol element que pugui impedir el lliure moviment de les juntes de retracció, assentament o dilatació així com de les articulacions.

No es retirarà cap puntal sense l'autorització prèvia de la DF.

No es desapuntalarà de forma sobtada, i es prendran precaucions que impedeixin l'impacte dels sotaponts i puntals als sostres.

ELEMENTS VERTICALS:

Per a facilitar la neteja del fons de l'encofrat s'han de disposar obertures provisionals a la part inferior de l'encofrat.

S'han de preveure a les parets laterals dels encofrats finestres de control que permetin la compactació del formigó. Aquestes obertures s'han de disposar amb un espaiament vertical i horitzontal no més gran d'un metro, i es tancaran quan el formigó arribi a la seva alçària.

En èpoques de vents forts s'han d'atirantar amb cables o cordes els encofrats dels elements verticals d'esveltesa més gran de 10.

ELEMENTS HORITZONTALS:

Els encofrats d'elements rectes o plans de més de 6 m de llum lliure, s'han de disposar amb la contrafletxa necessària per a que, desencofrat i carregat l'element, aquest conservi una lleugera concavitat a l'intradós. Aquesta contrafletxa sol ser de l'ordre d'una mil·lèsima de la llum.

Els puntals es col·locaran sobre soles de repartiment quan es transmetin càrregues al terreny o a sostres alleugerits. Quan aquest estiguin sobre el terreny cal assegurar que no assentaran.

Els puntals s'han de travar en dues direccions perpendiculars

Els puntals han de poder transmetre la força que rebin i permetre finalment un desapuntalat senzill

Als ponts s'haurà d'assegurar que les deformacions del cindri durant el formigonat no afecti negativament a altres parts de l'estructura executades amb anterioritat.

En èpoques de pluges fortes s'ha de protegir el fons de l'encofrat amb lones impermeabilitzades o plàstics.

3.- UNITAT I CRITERIS D'AMIDAMENT

m2 de superfície amidada segons les especificacions de la DT i que es trobi en contacte amb el formigó.

Aquest criteri inclou els apuntalaments previs, els elements auxiliars per a muntatge de l'encofrat i els elements d'acabat de les cantonades per a formigó vist, com ara matavius o altres sistemes, així com la recollida, neteja i condicionament dels elements utilitzats.

La superfície corresponent a forats interiors s'ha de deduir de la superfície total d'acord amb els criteris següents:

- Obertures <= 1 m2: No es dedueixen
- Obertures > 1 m2: Es dedueix el 100%

Als forats que no es dedueixin, l'amidament inclou l'encofrat necessari per a conformar el perímetre dels forats. En cas de deduir-se el 100% del forat, cal amidar també l'encofrat necessari per a conformar el perímetre dels forats.

4.- NORMATIVA DE COMPLIMENT OBLIGATORI

NORMATIVA GENERAL:

Real Decreto 1247/2008, de 18 de julio, por el que se aprueba la Instrucción de Hormigón Estructural (EHE-08).

* Orden de 6 de febrero de 1976 por la que se aprueba el Pliego de prescripciones técnicas generales para obras de carreteras y puentes (PG 3/75)

FG - -

FIGU1A - -

FIGU1ARZ1-- Fonamentació per a columna de h=8 m amb dau de formigó de 0.8x0.8x1 metres cúbics mínim, inclòs placa base i perns d'anclatge. Tot segons plànol de detall.

1.- DEFINICIÓ I CONDICIONS DE LES PARTIDES D'OBRA EXECUTADES

Muntatge i desmuntatge dels elements metàl·lics, de fusta, de cartró, o altres materials que formen el motlle on s'abocarà el formigó.

L'execució de la unitat d'obra inclou les operacions següents:

- Neteja i preparació del pla de recolzament
- Muntatge i col·locació dels elements de l'encofrat
- Pintat de les superfícies interiors de l'encofrat amb un producte desencofrant
- Tapat dels junts entre peces
- Col·locació dels dispositius de subjecció i travament
- Aplomat i anivellament de l'encofrat
- Disposició d'obertures provisionals a la part inferior de l'encofrat, quan calgui
- Humectació de l'encofrat, si és de fusta
- Desmuntatge i retirada de l'encofrat i de tot el material auxiliar

La partida inclou totes les operacions de muntatge i desmuntatge de l'encofrat.

CONDICIONS GENERALS:

Abans dels seu muntatge s'haurà de disposar d'un projecte del cindri on han de quedar reflectits com a mínim:

- Justificació de la seva seguretat, límit de les deformacions abans i després del formigonat
- Plànols executius del cindri i els seus components
- Plec de prescripcions tècniques del cindri i els seus elements com perfils metàl·lics, tubs, grapes, etc..

S'ha de disposar d'un procediment escrit per al muntatge i desmuntatge del cindri o apuntalament on figurin els requisits per a la seva manipulació, ajust, contrafletxa, càrregues, desclavament i desmantellament.

La DF disposarà d'un certificat on es garantitzi que els seus components compleixen amb les especificacions del plec de condicions tècniques.

Els elements que formen l'encofrat i les seves unions han de ser suficientment rígids i resistent per a garantir les toleràncies dimensionals i per a suportar, sense assentaments ni deformacions perjudicials, les accions estàtiques i dinàmiques que comporta el seu formigonament i compactació.

Es prohibeix l'ús d'alumini en motlles que hagin d'estar en contacte amb el formigó, excepte quan es faciliti a la DF certificat emès per una entitat de control, conforme els panells han rebut tractament superficial que eviti la reacció amb els àlcalis del ciment

L'interior de l'encofrat ha d'estar pintat amb desencofrant abans del muntatge, sense que hi hagi regalims. La DF ha d'autoritzar, en cada cas, la col·locació d'aquests productes.

El desencofrant no ha d'impedir la ulterior aplicació de revestiment ni la possible execució de junts de formigonament, especialment quan siguin elements que posteriorment s'hagin d'unir per a treballar solidàriament.

Abans de l'aplicació, es facilitarà a la DF. certificat on es reflecteixin les característiques del desencofrant i dels possibles efectes sobre el formigó

No s'ha d'utilitzar gas-oil, greixos o similars com a desencofrants. S'han d'utilitzar vernissos

antiadherents a base de silicones o preparats d'olis solubles en aqua o greixos en dissolució. Els encofrats hauran de complir les característiques següents:

- Estanquitat dels junts entre panells, evitant fuites d'aigua o beurada
- Resistència a la pressió del formigó fresc i als efectes de la compactació mecànica
- Alineació i verticalitat, especialment al creuament de pilars i sostres
- Manteniment geomètric dels panells, motlles i encofrats, amb absència d'esbombaments fora de toleràncies
- Neteja de les cares interiors evitant residus propis de l'activitat
- Manteniment de característiques que permetin textures i acabats específics del formigó

Ha d'estar muntat de manera que permeti un desencofratge fàcil, que s'ha de fer sense xocs ni sotragades.

Ha de portar marcada l'alçària per a formigonar.

Abans de començar a formigonar, el contractista ha d'obtenir de la DF l'aprovació per escrit de l'encofrat.

El nombre de puntals de suport de l'encofrat i la seva separació depèn de la càrrega total de l'element. Han d'anar degudament travats en tots dos sentits.

Els cindris s'estabilitzaran en les dues direccions per a que l'apuntament resisteixi els esforços horitzontals produïts durant l'execució dels sostres, podent-se utilitzar els següents procediments:

- Travament dels puntals en ambdues direccions amb tubs o abraçadores, resistint les empentes horitzontals i un 2% com a mínim de les càrregues verticals
- Transmissió d'esforços a pilars o murs, comprovant que disposen de la capacitat resistent i rigidesa suficients
- Disposició de torres de cindri a ambdues direccions i a les distàncies adients

S'han d'adoptar les mesures oportunes per a què els encofrats i motlles no impedeixin la lliure retracció del formigó.

Cap element d'obra podrà ser desencofrat sense l'autorització de la DF.

El desencofrat de costers verticals d'elements de petit cantell, podrà fer-se als tres dies de formigonada la peça, si durant aquest interval no s'han produït temperatures baixes o d'altres causes que puguin alterar el procediment normal d'enduriment del formigó. Els costers verticals d'elements de gran cantell o els costers horitzontals no s'han de retirar abans dels set dies, amb les mateixes salvetats anteriors.

La DF podrà reduir els plaços anteriors quan ho consideri oportú.

En obres d'importància i que no es tingui l'experiència de casos similars o quan els perjudicis que es puguin derivar d'una fissuració prematura fossin grans, s'han de fer assaigs d'informació que determinin la resistència real del formigó per a poder fixar el moment de desencofrat.

No s'han de rebli els cocons o defectes que es puguin apreciar al formigó al desencofrar, sense l'autorització de la DF.

Els filferros i ancoratges de l'encofrat que hagin quedat fixats al formigó s'han de tallar al ras del parament.

En encofrats amb possibilitat de moviment durant l'execució (trepants o lliscants) la DF podrà exigir una prova sobre un prototip, prèviament a la seva utilització a l'estructura, per tal de poder avaluar el seu comportament durant l'execució

Si s'utilitzen taulers de fusta, els junts entre aquests han de permetre l'entumiment de les mateixes per l'humitat del reg i del formigó, sense que deixin fugir pasta o beurada durant el formigonament, ni reproduïxin esforços o deformacions anormals. Per a evitar-ho es podrà autoritzar un segellant adient

Toleràncies generals de muntatge i deformacions de l'encofrat pel formigonament:

- Moviments locals de l'encofrat: <= 5 mm
- Moviments del conjunt (L=llum): <= L/1000
- Planor:
 - Formigó vist: ± 5 mm/m, ± 0,5% de la dimensió
 - Per a revestir: ± 15 mm/m

Toleràncies particulars de muntatge i deformacions de l'encofrat per al formigonament:

	Replanteig eixos		Dimensions	Aplomat	Horitzontalitat
	Parcial	Total			
Rases i pous	± 20 mm	± 50 mm	- 30 mm + 60 mm	± 10 mm	-
Murs	± 20 mm	± 50 mm	± 20 mm	± 20 mm	± 50 mm
Recalçats	± 20 mm	± 50 mm	-	± 20 mm	-
Riostres	± 20 mm	± 50 mm	± 20 mm	± 10 mm	-
Basaments	± 20 mm	± 50 mm	± 10 mm	± 10 mm	-
Enceps	± 20 mm	± 50 mm	± 20 mm	± 10 mm	-
Pilars	± 20 mm	± 40 mm	± 10 mm	± 10 mm	-
Bigues	± 10 mm	± 30 mm	± 0,5 %	± 2 mm	-
Llindes	-	-	± 10 mm	± 5 mm	-

Cèrcols	-	-	± 10 mm	± 5 mm	-
Sostres	± 5mm/m	± 50 mm	-	-	-
Lloses	-	± 50 mm	- 40 mm + 60 mm	± 2 %	± 30 mm/m
Membranes	-	± 30	-	-	-
Estreps	-	± 50 mm	± 10 mm	± 10 mm	-

MOTLLES RECUPERABLES:

Els motlles s'han de col·locar ben alineats, de manera que no suposin una disminució de la secció dels nervis de l'estructura.

No han de tenir deformacions, cantells trencats ni fissures.

El desmuntatge dels motlles s'ha de fer tenint cura de no fer malbé els cantells dels nervis formigonats.

Els motlles ja usats i que han de servir per a unitats repetides, s'han de netejar i rectificar.

FORMIGÓ PRETENSAT:

Els encofrats pròxims a les zones d'ancoratge han de tenir la rigidesa necessària per a que els eixos dels tendons es mantinguin normals als ancoratges.

Els encofrats i motlles han de permetre les deformacions de les peces en ells formigonades i han de resistir la distribució de càrregues durant el tesat de les armadures i la transmissió de l'esforç de pretesat al formigó.

El desmuntatge del cindri és realitzarà d'acord amb el programa previst, que haurà d'estar d'acord amb el tesat de les armadures.

FORMIGÓ VIST:

Les superfícies de l'encofrat en contacte amb les cares que han de quedar vistes, han de ser llises, sense rebaves ni irregularitats.

S'han de col·locar angulars metàl·lics a les arestes exteriors de l'encofrat o qualsevol altre procediment eficaç per a que les arestes vives del formigó resultin ben acabades.

La DF podrà autoritzar la utilització de matavius per a aixamfrantar les arestes vives.

2.- CONDICIONS DEL PROCÉS D'EXECUCIÓ

CONDICIONS GENERALS:

Abans de formigonar s'ha d'humitejar l'encofrat, en el cas que sigui de fusta per evitar que absorbeixi l'aigua continguda al formigó, i s'ha de comprovar la situació relativa de les armadures, el nivell, l'aploamat i la solidesa del conjunt

No s'han de transmetre a l'encofrat vibracions de motors.

La col·locació dels encofrats s'ha de fer de forma que s'eviti malmetre estructures ja construïdes.

El subministrador dels puntals ha de justificar i garantir les seves característiques i les condicions en que s'han d'utilitzar.

Si l'element s'ha de pretensar, abans del tesat s'han de retirar els costers dels encofrats i qualsevol element dels mateixos que no sigui portant de l'estructura.

En el cas que els encofrats hagin variat les seves característiques geomètriques per haver patit desperfectes, deformacions, guerxaments, etc, no s'han de forçar per a que recuperin la seva forma correcta.

Quan entre la realització de l'encofrat i el formigonament passin més de tres mesos, s'ha de fer una revisió total de l'encofrat, abans de formigonar.

El formigonat s'ha de fer durant el període de temps en el que el desencofrant sigui actiu.

Per al control del temps de desencofrat, s'han d'anotar a l'obra les temperatures màximes i mínimes diàries mentre durin els treballs d'encofrat i desencofrat, així com la data en què s'ha formigonat cada element.

El desencofrat de l'element s'ha de fer sense cops ni sotragades.

El desencofrat i desmuntatge del cindri no es realitzarà fins que el formigó assoleixi la resistència necessària per a suportar amb seguretat i sense excessives deformacions els esforços als que estarà sotmès amb posterioritat.

Es posarà especial cura durant el desencofrat en la retirada de qualsevol element que pugui impedir el lliure moviment de les juntes de retracció, assentament o dilatació així com de les articulacions.

No es retirarà cap puntal sense l'autorització prèvia de la DF.

No es desapuntalarà de forma sobtada, i es prendran precaucions que impedeixin l'impacte dels sotaponts i puntals als sostres.

ELEMENTS VERTICALS:

Per a facilitar la neteja del fons de l'encofrat s'han de disposar obertures provisionals a la part inferior de l'encofrat.

S'han de preveure a les parets laterals dels encofrats finestres de control que permetin la compactació del formigó. Aquestes obertures s'han de disposar amb un espaiament vertical i horitzontal no més gran d'un metro, i es tancaran quan el formigó arribi a la seva alçària.

En èpoques de vents forts s'han d'atirantar amb cables o cordes els encofrats dels elements

verticals d'esveltesa més gran de 10.

ELEMENTS HORITZONTALS:

Els encofrats d'elements rectes o plans de més de 6 m de llum lliure, s'han de disposar amb la contrafletxa necessària per a que, desencofrat i carregat l'element, aquest conservi una lleugera concavitat a l'intradós. Aquesta contrafletxa sol ser de l'ordre d'una mil·lèsima de la llum. Els puntals es col·locaran sobre soles de repartiment quan es transmetin càrregues al terreny o a sostres alleugerits. Quan aquest estiguin sobre el terreny cal assegurar que no assentaran. Els puntals s'han de travar en dues direccions perpendiculars Els puntals han de poder transmetre la força que rebin i permetre finalment un desapuntalat senzill Als ponts s'haurà d'assegurar que les deformacions del cindri durant el formigonat no afecti negativament a altres parts de l'estructura executades amb anterioritat. En èpoques de pluges fortes s'ha de protegir el fons de l'encofrat amb lones impermeabilitzades o plàstics.

3.- UNITAT I CRITERIS D'AMIDAMENT

m2 de superfície amidada segons les especificacions de la DT i que es trobi en contacte amb el formigó. Aquest criteri inclou els apuntalaments previs, els elements auxiliars per a muntatge de l'encofrat i els elements d'acabat de les cantonades per a formigó vist, com ara matavius o altres sistemes, així com la recollida, neteja i condicionament dels elements utilitzats. La superfície corresponent a forats interiors s'ha de deduir de la superfície total d'acord amb els criteris següents:

- Obertures <= 1 m2: No es dedueixen
- Obertures > 1 m2: Es dedueix el 100%

Als forats que no es dedueixin, l'amidament inclou l'encofrat necessari per a conformar el perímetre dels forats. En cas de deduir-se el 100% del forat, cal amidar també l'encofrat necessari per a conformar el perímetre dels forats.

4.- NORMATIVA DE COMPLIMENT OBLIGATORI

NORMATIVA GENERAL:
Real Decreto 1247/2008, de 18 de julio, por el que se aprueba la Instrucción de Hormigón Estructural (EHE-08).
* Orden de 6 de febrero de 1976 por la que se aprueba el Pliego de prescripciones técnicas generales para obras de carreteras y puentes (PG 3/75)

FG - -

FGOD - -

0.- ELEMENTS QUE CONTEMPLA EL PLEC

FGODK2X12-.

FG - -

FGOD - -

FGODK2 - -

0.- ELEMENTS QUE CONTEMPLA EL PLEC

FGODK2X12-.

FG - -

FGOD - -

FGODK2 - -

FGODK2X12- - Pericó de 60x60x100 cm o 60x60x60 cm

1.- DEFINICIÓ I CONDICIONS DE LES PARTIDES D'OBRA EXECUTADES

Pericó per a registre de canalitzacions de serveis
S'han considerat els tipus següents:

- Pericó de formigó fet "in situ" sobre solera de maó calat col·locat sobre llit de sorra.
- Pericó de formigó prefabricat amb tapa (si és el cas), sobre solera de formigó o llit de grava, i reblert lateral amb terres.
- Pericó de fàbrica de maó fet "in situ", amb parets arrebossades i lliscades interiorment, sobre solera de maó calat, i reblert lateral amb terres

L'execució de la unitat d'obra inclou les operacions següents:
Pericó de formigó fet "in situ":

- Preparació del llit amb sorra compactada
- Col·locació de la solera de maons calats
- Formació de les parets de formigó, encofrat i desencofrat, previsió de passos de tubs, etc.
- Preparació per a la col·locació del marc de la tapa

Pericó de formigó prefabricat:

- Comprovació de la superfície d'assentament
- Col·locació del formigó o de la grava de la solera
- Formació de forats per a connexionat tubs
- Preparació per a la col·locació del marc de la tapa
- Acoblament dels tubs
- Reblert lateral amb terres
- Col·locació de la tapa en el seu cas

Pericó de fàbrica de maó fet "in situ"

- Comprovació de la superfície d'assentament
- Col·locació dels maons de la solera
- Formació de les parets amb peces ceràmiques, deixant preparats els forats per al pas de tubs.
- Formació de forats per a connexionat dels tubs
- Acoblament dels tubs
- Reblert lateral amb terres.

CONDICIONS GENERALS:
La solera ha de quedar plana, anivellada i a la fondària prevista a la DT.
Toleràncies d'execució:

- Nivell de la solera: ± 20 mm

PERICÓ DE FORMIGÓ FET "IN SITU":
Les parets han de quedar planes, aplomades i a escaire.
Els orificis d'entrada i sortida de la conducció han de quedar preparats.
El nivell del coronament ha de permetre la col·locació del bastiment i la tapa enrasats amb el paviment.
La resistència característica del formigó es comprovarà d'acord amb l'article 86 de l'EHE-08
Toleràncies d'execució:

- Aplomat de les parets: ± 5 mm
- Dimensions interiors: ± 1% dimensió nominal
- Gruix de la paret: ± 1% gruix nominal

PERICONS PREFABRICATS:
El pericó ha de quedar ben subjectat a la solera.

El nivell del coronament ha de permetre la col·locació del bastiment i la reixa enrasats amb el paviment o zona adjacent sense sobresortir d'ella.
El forat per al pas del tub de desguàs ha de quedar preparat.
La tapa (si és el cas) serà dissenyada per tal que pugui suportar el pas del trànsit i es prendran les mesures necessàries per tal d'evitar el seu desplaçament o el seu robatori.

Gruix de la solera: >= 10 cm

Toleràncies d'execució:

- Planor: ± 5 mm/m
- Escairat: ±5 mm respecte el rectangle teòric

PERICÓ DE FÀBRICA DE MAÓ FET "IN SITU"

El pericó ha d'estar format amb parets de peces ceràmiques, sobre solera de maó calat

La solera ha de quedar plana i al nivell previst.

Les parets han de ser planes, aplomades i han de quedar travades per filades alternatives.

Les peces ceràmiques s'han de col·locar a trencajunt i les filades han de ser horitzontals.

La superfície interior ha de quedar revestida amb un arrebossat de gruix uniforme, ben adherit a la paret i acabada amb un lliscat de pasta de pòrtland. El revestiment sec ha de ser llis, sense fissures o d'altres defectes.

Els angles interiors han de ser arrodonits.

Gruix de la solera: >= 10 cm

Gruix de l'arrebossat: >= 1 cm

Pendent interior d'evacuació en pericons no sifònics: >= 1,5%

Toleràncies d'execució:

- Aplomat de les parets: ± 10 mm
- Planor de la fàbrica: ± 10 mm/m
- Planor de l'arrebossat: ± 3 mm/m

2.- CONDICIONS DEL PROCÉS D'EXECUCIÓ

CONDICIONS GENERALS:

El procés de col·locació no ha de produir desperfectes, ni ha de modificar les condicions exigides per al material.

Es realitzarà una prova d'estanquitat en el cas que la DF ho consideri necessari.

PERICÓ DE FORMIGÓ FET "IN SITU":

La temperatura per a formigonar ha d'estar entre 5°C i 40°C. El formigonament s'ha de suspendre quan es prevegi que durant les 48 h següents la temperatura pot ser inferior a 0°C. Fora d'aquests límits, el formigonament requereix precaucions explícites i l'autorització de la DF
En aquest cas, s'han de fer provetes amb les mateixes condicions de l'obra, per a poder verificar la resistència realment assolida.

El formigó s'ha de posar a l'obra abans que comenci l'adormiment, i a una temperatura >= 5°C.

L'abocada s'ha de fer des d'una alçària petita i sense que es produeixin disgregacions.

El formigó col·locat no ha de tenir disgregacions o buits a la massa.

No pot transcórrer més d'1,5 hora des de la fabricació del formigó fins el formigonament, a menys que la DF ho cregui convenient per aplicar medis que retardin l'adormiment.

PERICONS PREFABRICATS:

S'ha de treballar a una temperatura ambient que oscil·li entre els 5°C i els 40°C, sense pluja.

PERICÓ DE FÀBRICA DE MAÓ FET "IN SITU"

S'ha de treballar a una temperatura ambient que oscil·li entre els 5°C i els 40°C, sense pluja.

El procés de col·locació del pericó no produirà desperfectes ni modificarà les condicions exigides al material.

Es realitzarà una prova d'estanquitat en el cas que la DF ho consideri necessari.

3.- UNITAT I CRITERIS D'AMIDAMENT

Unitat mesurada segons les especificacions de la DT.

4.- NORMATIVA DE COMPLIMENT OBLIGATORI

Real Decreto 1247/2008, de 18 de julio, por el que se aprueba la Instrucción de Hormigón Estructural (EHE-08).

FP - -

0.- ELEMENTS QUE CONTEMPLA EL PLEC

FP4TV010,FP4A5421.

FP - -

FP4 - -

0.- ELEMENTS QUE CONTEMPLA EL PLEC

FP4TV010,FP4A5421.

FP - -

FP4 - -

FP4A - Elemento no encontrado

0.- ELEMENTS QUE CONTEMPLA EL PLEC

FP4A5421.

1.- DEFINICIÓ I CONDICIONS DE LES PARTIDES D'OBRA EXECUTADES

Cables amb conductors de fibra òptica per a la transmissió de senyals digitals, col·locats.

S'han contemplat els tipus de cables següents:

- Cables per a instal·lacions verticals i horitzontals en edificis
- Cables per a instal·lacions a l'àrea de treball i cables per a connexionat

Es contemplen els següents tipus de col·locació:

- Cables col·locats sota canals, safates o tubs
 - Cables amb connectors als extrems, connectats als equips
- L'execució de la unitat d'obra inclou les operacions següents:
En cables col·locats sota canals, safates o tubs:
- Col·locació del cable a dintre de l'embolcall de protecció
 - Marcat del cable
 - Prova de servei
 - Retirada de l'obra de les restes d'embalatges, retalls de cables, etc.

En cables amb connectors als extrems:

- Connexió del cable per ambdós extrems amb els equips o preses de senyals
- Comprovació i verificació de la partida d'obra executada
- Retirada de l'obra de les restes d'embalatges, etc.

CONDICIONS GENERALS:

Tots els materials que intervenen en la partida d'obra han de ser compatibles entre si. Per aquest motiu, les connexions han d'estar fets amb els materials i accessoris subministrats pel fabricant, o expressament aprovats per aquest.

S'han de comprovar la qualitat i característiques del senyal òptic en els requerits per la DT o bé els que sol·liciti la DF. Les proves s'han de fer amb un reflectòmetre òptic en el domini del temps (OTDR) i amb un mesurador de potència.

L'instal·lador ha de lliurar a la DF la documentació amb els resultats de les proves i els certificats requerits sobre la instal·lació.

CABLES COL·LOCATS SOTA CANALS, SAFATES O TUBS:

El cable ha de portar una identificació del circuit al qual pertany.

No es poden transmetre esforços entre el cable i la resta d'elements de la instal·lació.

No hi poden haver empalmaments a dintre del recorregut de la canal, safata o tub.

Els tubs que allotgen cables de comunicacions no poden tenir al seu interior elements d'altres instal·lacions. La secció interior del tub protector ha de ser $\geq 1,3$ vegades la secció del cercle circumscrit al feix dels conductors.

Les canals i safates que allotgen cables de comunicacions no poden tenir en el mateix compartiment del cable de comunicacions elements d'altres instal·lacions.

2.- CONDICIONS DEL PROCÉS D'EXECUCIÓ

CABLES COL·LOCATS SOTA CANALS, SAFATES O TUBS:

Es tindrà cura al treure el cable de la bobina per tal de no causar-li retorçaments ni coques.

El conductor s'ha d'introduir dins el tub de protecció mitjançant un cable guia prenent cura que no pateixi torsions ni danys a la seva coberta.

El cable s'ha de col·locar de manera que les seves propietats no quedin malmeses.

L'embolcall de protecció ha d'estar instal·lat abans d'introduir els conductors.

Durant l'estesa del cable i sempre que es prevegin interrupcions de l'obra, els extrems es protegiran per tal de que no hi entri aigua.

Les tensions mecàniques que es generin durant l'estesa, i les remanents un cop aquest instal·lat, seran inferiors a les que suporta el cable.

No es donarà als cables curvatures superiors a les admissibles segons la secció.

Radi mínim de curvatura del cable: $\geq 10D$ (D = diàmetre del cable)

Temperatura ambient durant la instal·lació: $0^{\circ}\text{C} \leq T \leq 50^{\circ}\text{C}$ (T = Temperatura ambient)

3.- UNITAT I CRITERI D'AMIDAMENT

CABLES PER A INSTAL·LACIONS VERTICALS I HORITZONTALS EN EDIFICIS:

m de llargària amidada segons les especificacions de la DT.

4.- NORMATIVA DE COMPLIMENT OBLIGATORI

NORMATIVA GENERAL:

UNE-EN 50173-1:2018 Tecnología de la información. Sistemas de cableado genérico. Parte 1: Requisitos generales. (Ratificada por AENOR en julio de 2018).

UNE-EN 50173-2:2018 Tecnología de la información. Sistemas de cableado genérico. Parte 2: Edificios de oficina. (Ratificada por AENOR en julio de 2018).

UNE-EN 50173-3:2018 Tecnología de la información. Sistemas de cableado genérico. Parte 3: Instalaciones industriales. (Ratificada por AENOR en julio de 2018).

UNE-EN 50173-4:2018 Tecnología de la información. Sistemas de cableado genérico. Parte 4: Hogares. (Ratificada por AENOR en julio de 2018).

UNE-EN 50173-5:2018 Tecnología de la información. Sistemas de cableado genérico. Parte 5: Centros de datos. (Ratificada por AENOR en julio de 2018).

UNE-EN 50174-1:2018 Tecnología de la información. Instalación del cableado. Parte 1: Especificación de la instalación y aseguramiento de la calidad.

UNE-EN 50174-2:2018 Tecnología de la información. Instalación del cableado. Parte 2: Métodos y planificación de la instalación en el interior de los edificios. (Ratificada por AENOR en agosto de 2018).

UNE-EN 50174-3:2013/A1:2017 Tecnología de la información. Instalación del cableado. Parte 3: Métodos y planificación de la instalación en el exterior de edificios (Ratificada por AENOR en junio de 2017).

UNE-EN 50310:2016 Redes de enlace de telecomunicaciones para edificios y otras estructuras.

UNE-EN 50346:2004 Tecnologías de la información. Instalación de cableado. Ensayo de cableados instalados.

UNE-EN 50346:2004/A1:2008 Tecnologías de la información. Instalación de cableado. Ensayo de cableados instalados

UNE-EN 50346:2004/A2:2011 Tecnologías de la información. Instalación de cableado. Ensayo de cableados instalados.

SISTEMES DE CABLEJAT EN INFRAESTRUCTURES COMUNES DE TELECOMUNICACIONS (ICT)

Real Decreto 346/2011, de 11 de marzo, por el que se aprueba el Reglamento regulador de las infraestructuras comunes de telecomunicaciones para el acceso a los servicios de telecomunicación en el interior de las edificaciones.

FP - -

FP4 - -

FP4T - Familia P4T

0.- ELEMENTS QUE CONTEMPLA EL PLEC

FP4TV010.

1.- DEFINICIÓ I CONDICIONS DE LES PARTIDES D'OBRA EXECUTADES

Operacions d'unió sobre cables de fibra òptica.

S'han contemplat les partides d'obra següents:

- Empalmaments per fusió entre fibres òptiques
- Emplamaments entre fibres òptiques i connectors lliures o fixes

L'execució de la unitat d'obra inclou les operacions següents:

Empalmaments entre fibres òptiques:

- Replanteig de la unitat d'obra
- Comprovació prèvia de la carta d'empalmaments
- Identificació de les fibres en ambdós cables
- Operacions de preparació dels extrems dels cables (retirada de coberta exterior, retirada de segona coberta de protecció, neteja de fibres amb productes adequats, tallat de l'extrem de les fibres, etc.)
- Execució de la unió entre fibres
- Comprovació de la partida d'obra
- Preparació i lliurament de la documentació requerida per la DF
- Retirada de l'obra de restes d'embalatges, retalls de fibres, fundes, material sobrant d'instal·lació, etc.

Empalmaments entre fibres òptiques i connectors:

- Replanteig de la unitat d'obra
- Comprovació prèvia de la carta d'empalmaments
- Identificació de les fibres
- Operacions de preparació dels extrems dels cables (retirada de coberta exterior, retirada de segona coberta de protecció, neteja de les fibres amb productes adequats, tallat de l'extrem de les fibres, etc.)
- Execució de la unió entre la fibra òptica i el connector fix o lliure
- Comprovació de la partida d'obra
- Preparació i lliurament de la documentació requerida per la DF
- Retirada de l'obra de restes d'embalatges, retalls de fibres, fundes, material sobrant d'instal·lació, etc.

CONDICIONS GENERALS:

Tots els materials que intervenen en la partida d'obra han de ser compatibles entre si. Per aquest motiu, les connexions han d'estar fets amb els materials i accessoris subministrats pel fabricant, o expressament aprovats per aquest.

S'han de comprovar la qualitat i característiques del senyal òptic un cop feta la connexió.

Les proves s'han de fer amb un reflectòmetre òptic en el domini del temps (OTDR) i amb un mesurador de potència.

L'instal·lador ha de lliurar a la DF la documentació amb els resultats de les proves i els certificats requerits sobre la instal·lació.

EMPALMAMENTS PER FUSIÓ ENTRE FIBRES ÒPTIQUES:

Els empalmaments han d'estar fets a dintre de caixes de connexió de fibra òptica.

L'element de reforç del cable ha de quedar subjectat al suport de la caixa. Si aquest reforç és metàl·lic, aleshores s'ha de connectar a la xarxa de terra.

En una mateixa caixa de connexió només hi pot haver un mateix tipus d'empalmament.

Les fibres s'han de marcar per tal de poder identificar el circuit al qual pertanyen.

EMPALMAMENTS ENTRE FIBRES ÒPTIQUES I CONNECTORS LLIURES O FIXES:

Els empalmaments han d'estar fets en els connectors o bé en les safates de connexió.

2.- CONDICIONS DEL PROCÉS D'EXECUCIÓ

CONDICIONS GENERALS:

Abans de començar les tasques de connexió s'han d'identificar totes les fibres del cable.

EMPALMAMENTS PER FUSIÓ ENTRE FIBRES ÒPTIQUES:

S'ha de fer un replanteig de la posició de cadascuna de les fibres a dintre de la caixa d'empalmes.

S'ha de retirar la coberta exterior del cable i el material de reblert, quan n'hi hagi, en una llargària aproximada de 2 m amb la finalitat d'exposar l'interior del cable.

Per a cables amb fibres folgades, s'ha de retirar aproximadament 1 m de tub de protecció per

tal d'exposar les fibres individuals. Per a cables d'estructura ajustada amb protecció de 900 micres les fibres han de quedar exposades i folgades un cop retirada la coberta exterior i el material de reblert. En aquest últim cas es tindrà cura de no malmetre les fibres. S'ha de netejar el gel de protecció de les fibres amb els productes químics adequats. S'ha de fer servir guants per a evitar el contacte amb els productes netejadors i ulleres per a protegir els ulls de les fibres que es trenquin.

Un cop identificada la fibra que s'ha d'empalmar, s'ha de retirar el recobriment de la fibra, deixant exposats al voltant de 5 cm del nucli de la fibra. En els cables amb estructura ajustada amb protecció de 900 micres, s'ha de retirar la protecció de 900 micres amb una eina de pelat de protecció de 900 micres i posteriorment retirar el recobriment de la fibra deixant exposats uns 5 cm del nucli de fibra nua. L'eina de pelat del recobriment s'ha d'aplicar perpendicular a les fibres.

La fibra nua s'ha de netejar de residus amb una gassa mullada amb alcohol. La gassa s'ha de desplaçar sobre la fibra sempre en la mateixa direcció. Un cop net el nucli del cable, s'ha d'evitar tocar-lo amb els dits o que entri en contacte amb qualsevol altre superfície. El nucli de fibra s'ha de tallar amb una eina que assegurí una secció neta i perpendicular a l'eix del cable. La fibra restant s'ha de recollir i dipositar en un contenidor especial. Les fibres a unir s'han de situar sobre la màquina d'unió per fusió seguint les instruccions del fabricant de la màquina. S'han d'alinear ambdues fibres en els tres eixos abans de la unió. S'ha de col·locar el terminal termoretràctil sobre una de les fibres per tal de poder-lo ajustar sobre l'empalmament un cop fet aquest.

Un cop feta la unió, s'ha d'ajustar el terminal termoretràctil de protecció, i dipositar l'empalme a dintre de la caixa. S'ha de recollir la fibra que sobra enrotllant-la a dintre de la mateixa caixa, sense excedir mai el radi mínim de curvatura.

Un cop feta la unió i situada a dintre de la caixa, es procedirà a l'execució de les proves amb l'OTDR o amb el mesurador de potència. En cas de que els resultats fossin incorrectes, es referà l'empalmament.

Un cop fetes totes les unions, s'han d'assegurar tots els tubs de fibres a la caixa d'empalmaments.

Els elements de reforç dels cables s'han de subjectar a la caixa d'empalmaments, de manera que no es transmetin esforços sobre les fibres i les connexions.

EMPALMAMENTS ENTRE FIBRES ÒPTIQUES I CONNECTORS LLIURES O FIXES:

La unió entre la fibra i el connector s'ha de dur a terme seguint les instruccions de la documentació tècnica del fabricant del connector.

S'ha de retirar la coberta exterior del cable i el material de reblert, quan n'hi hagi, en una llargària aproximada de 2 m amb la finalitat d'exposar l'interior del cable.

S'ha de retirar la protecció de 900 micres en una llargària aproximada de 4 cm amb una eina de pelat de 900 micres.

S'ha de retirar el recobriment de la fibra en una llargària aproximada de 2 cm amb una eina de pelat del recobriment.

La fibra nua s'ha de netejar de residus amb una gassa mullada amb alcohol. La gassa s'ha de desplaçar sobre la fibra sempre en la mateixa direcció. Un cop net el nucli del cable, s'ha d'evitar tocar-lo amb els dits o que entri en contacte amb qualsevol altre superfície. S'ha de dipositar adhesiu epoxi sobre la fibra, seguint les instruccions del fabricant, i posteriorment introduir el connector deixant que la fibra sobresurti lleugerament.

Un cop curada la resina, s'ha de trencar l'extrem de la fibra que sobresurt del connector, deixant una petita porció de fibra, i procedir al polit de l'extrem amb una taula de polit adequada.

S'ha d'examinar amb un microscopi que l'extrem polit de la fibra no està ratllat ni presenta restes de resina o residus.

S'ha d'ajustar el terminal termoretràctil sobre la fibra i sobre el connector. En aquest punt s'ha de dur a terme la comprovació de la connexió amb l'OTDR o amb una mesurador de potencia.

3.- UNITAT I CRITERI D'AMIDAMENT

Unitat d'unió de F.O. realment executada amidada segons les especificacions de la DT.

4.- NORMATIVA DE COMPLIMENT OBLIGATORI

- * UNE 20702:1992 Fibras ópticas monomodo para telecomunicaciones.
- * UNE 20703:1992 Cables ópticos multifibra para telecomunicaciones.
- * UNE-EN 187000:1997 Especificaciones generales para cables de fibra óptica.
- * UNE-EN 187000/A1:1997 Especificaciones generales para cables de fibra óptica.
- * UNE-EN 188000:1997 Especificaciones generales para fibras ópticas.
- * UNE-EN 50173:1997 Tecnologías de la información. Sistemas de cableado genéricos.
- * UNE-EN 50173/A1:2000 Tecnologías de la información. Sistemas de cableado genéricos.
- * UNE-EN 50173-1:2002 Tecnología de la información. Sistemas de cableado genérico. Parte 1: Requisitos generales y áreas de oficina (Ratificada por AENOR en enero de 2004).

I - PARTIDES D'OBRA DE DESPESES INDIRECTES

ILE - Elemento no encontrado

0.- ELEMENTS QUE CONTEMPLA EL PLEC

ILEGINEL.

ILE - Elemento no encontrado

ILEG - Elemento no encontrado

0.- ELEMENTS QUE CONTEMPLA EL PLEC

ILEGINEL.

IN - Elemento no encontrado

0.- ELEMENTS QUE CONTEMPLA EL PLEC

INTSIP.

IN - Elemento no encontrado

INT - Elemento no encontrado

0.- ELEMENTS QUE CONTEMPLA EL PLEC

INTSIP.

IN - Elemento no encontrado

INT - Elemento no encontrado

INTSIP - Subministrament, instal·lació, configuració i ajust d'interface SIP compatible amb el sistema de missatges existent al Park Güell. Amb les característiques indicades a la memòria. Totalment instal·lat i en perfecte funcionament.

1.- DEFINICIÓ I CONDICIONS DE LES PARTIDES D'OBRA EXECUTADES

Amplificadors i preamplificadors per a instal·lacions de megafonia.
L'execució de la unitat d'obra inclou les operacions següents:
- Replanteig de la unitat d'obra
- Fixació al lloc previst
- Connexió a la xarxa del circuit de comunicació
- Connexió a la xarxa elèctrica
- Prova de servei
- Retirada de l'obra dels embalatges, retalls de cables, restes de materials, etc.
CONDICIONS GENERALS:
La posició ha de ser la reflectida a la DT o, en el seu defecte, la indicada per la DF.
Ha de quedar connectat correctament a cadascun dels accessoris. Les connexions han d'estar fetes amb els connectors normalitzats adequats.
No ha d'estar connectat a una tensió més gran de la indicada pel fabricant.
La potència i la tensió nominal han de ser les especificades en la DT.
La zona on l'aparell necessita ventilació ha d'estar lliure.
Ha de quedar instal·lat en lloc ventilat, exempt d'humitat i pols i amb una temperatura ambient entre 5 i 30° C.
Ha d'estar allunyat d'elements que de forma permanent o transitòria originin alts nivells de vibració o soroll.

2.- CONDICIONS DEL PROCÉS D'EXECUCIÓ

Abans de començar les feines, s'ha de fer un replanteig previ que ha de ser aprovat per la DF.
S'ha de comprovar la idoneïtat de la tensió disponible amb la del equip.
El muntatge s'ha de fer seguint les instruccions de la DT del fabricant.
S'ha de seguir l'ordre de treballs previst a la DT.
Tots els elements s'han d'inspeccionar abans de la seva col·locació.
Durant el procés de col·locació no s'han de produir desperfectes sobre els elements.
Les connexions elèctriques s'han de fer sense tensió a la línia.

3.- UNITAT I CRITERIS D'AMIDAMENT

Unitat de quantitat instal·lada, mesurada segons les especificacions de la DT.

4.- NORMATIVA DE COMPLIMENT OBLIGATORI

Real Decreto 842/2002 de 2 de agosto, por el que se aprueba el Reglamento Electrotécnico de Baja Tensión. REBT 2002.

5.- CONDICIONS DE CONTROL D'EXECUCIÓ I DE L'OBRA ACABADA

CONTROL D'EXECUCIÓ. OPERACIONS DE CONTROL:
Les tasques de control a realitzar són les següents:
- Comprovació de la correcta implantació de la instal·lació a l'obra.
- Verificació de la instal·lació de circuits comprovant:
- L'ús de conductors i canalitzacions adequats independents de canalitzacions elèctriques i amb una distància superior a 3 cm. d'aquests.
- Funcionament d'altaveus i reguladors de nivell sonor
- Funcionament de selectores de programa
- Funcionament d'equips d'amplificació
- Funcionament d'equips de transmissió
- Verificació de prioritat de senyals
- Proves d'instal·lació elèctrica associada
CONTROL DE L'OBRA ACABADA. OPERACIONS DE CONTROL:
Les tasques de control a realitzar són les següents:

- Realització d'informe amb els resultats del control efectuat.
CRITERIS DE PRESA DE MOSTRES:
S'ha de comprovar la totalitat de la instal·lació.
INTERPRETACIÓ DE RESULTATS I ACTUACIONS EN CAS D'INCOMPLIMENT:
En cas de deficiències de materials o execució, s'ha de procedir a la seva substitució o correcció.
En cas de manca d'elements o discrepàncies amb el projecte, s'ha de procedir a l'adequació, d'acord amb el que determini la DF.

K - PARTIDES D'OBRA DE REHABILITACIÓ-RESTAURACIÓ D'EDI

KH - -

0.- ELEMENTS QUE CONTEMPLA EL PLEC

KHM11F22,KHM11L22.

KH - -

KHM - -

0.- ELEMENTS QUE CONTEMPLA EL PLEC

KHM11F22,KHM11L22.

KH - -

KHM - -

KHM1 - -

0.- ELEMENTS QUE CONTEMPLA EL PLEC

KHM11F22,KHM11L22.

1.- DEFINICIÓ I CONDICIONS DE LES PARTIDES D'OBRA EXECUTADES
Suports metàl·lics per a llums exteriors, col·locats ancorats al paviment i els seus components acoblats a aquests.
S'han considerat els elements següents:
- Columnes d'acer galvanitzat de forma recta o troncocónica, ancorades amb un dau de formigó
L'execució de la unitat d'obra inclou les operacions següents:
Suports verticals, ancorats al paviment:
- Formigonament del dau de base, amb les perns d'ancoratge
- L'hissat, fixació i anivellament
- Connexionat a la xarxa
CONDICIONS GENERALS:
La posició ha de ser la reflectida a la DT o, en el seu defecte, la indicada per la DF.
SUPORTS VERTICALS:
S'ha d'instal·lar en posició vertical.
Ha de quedar fixada sòlidament a la base de formigó pels seus perns.
La fixació de la platina de base als perns s'ha de fer mitjançant volanderes, femelles i contrafemelles.
La situació de la porta del compartiment per a accessoris ha de ser la recomenada per l'UNE 72-402.

Ha de quedar connectat al conductor de terra mitjançant la pressió de terminal, cargol i femelles.
Toleràncies d'execució:
- Verticalitat: ± 10 mm/3 m
- Posició: ± 50 mm
2.- CONDICIONS DEL PROCÉS D'EXECUCIÓ
CONDICIONS GENERALS:
La instal·lació elèctrica s'ha de fer sense tensió a la línia.
SUPORTS VERTICALS:
S'ha d'utilitzar un camió-grua per descarregar i manipular el pal durant la seva fixació.
Durant el muntatge s'ha de deixar lliure i acotada una zona de radi igual a l'alçària del pal més 5 m.
Cal que la zona de treball quedi degudament senyalitzada amb una tanca i llums vermells durant la nit.
3.- UNITAT I CRITERI D'AMIDAMENT
Unitat de quantitat instal·lada, mesurada segons les especificacions de la DT.
4.- NORMATIVA DE COMPLIMENT OBLIGATORI
NORMATIVA GENERAL:
Real Decreto 842/2002 de 2 de agosto, por el que se aprueba el Reglamento Electrotécnico de Baja Tensión. REBT 2002.
SUPORTS VERTICALS:
UNE-EN 40-2:2006 Columnas y báculos de alumbrado. Parte 2: Requisitos generales y dimensiones.
UNE-EN 40-5:2003 Columnas y báculos de alumbrado. Parte 5: Requisitos para las columnas y báculos de alumbrado de acero.

L - PARTIDES D'OBRA DE MANTENIMENT D'EDIFICACIÓ

LL - -

LLI - -

LLICCAM - Subministrament i instal·lació de llicència per a càmera Milestone Professional +.

1.- DEFINICIÓ I CONDICIONS DE LES PARTIDES D'OBRA EXECUTADES

Equips electrònics per a transmissió de dades, col·locats.
S'han contemplat les partides d'obra següents:
- Switch col·locat en armari rack de 19" o superficialment
- Router col·locat en armari rack de 19" o superficialment
- Targeta de xarxa amb adaptador RJ45 amb bus de connexió PCI, col·locada a l'interior del PC
- Targeta de xarxa amb adaptador FO SC, amb bus de connexió PCI col·locada a l'interior del PC
- Targeta de xarxa inalàmbrica amb bus de connexió PCI, col·locada a l'interior del PC
- Alimentador per a alimentació per ethernet (PoE) d'equips, en armari rack 19" o superficialment
- Punt de connexió inalàmbrica muntada superficialment
- Antena de connexió inalàmbrica muntada superficialment
L'execució de la unitat d'obra inclou les operacions següents:
En elements col·locats superficialment:
- Replanteig del element
- Execució i fixació del element
- Execució de les connexions elèctriques i de senyal
- Prova de funcionament
- Retirada de l'obra de les restes d'embalatges i disposició d'aquests per a la correcta gestió de residus
En elements col·locats dins de l'armari rack de 19":
- Col·locació dins de l'armari
- Execució de les connexions elèctriques i de senyal
- Prova de funcionament
- Retirada de l'obra de les restes d'embalatges i disposició d'aquests per a la correcta gestió de residus
En elements col·locats a l'interior del PC:
- Retirada de la carcassa del PC
- Col·locació de la targeta en la ranura de connexió
- Comprovació del funcionament
- Tancat de la carcassa del PC
- Instal·lació del software subministrat, si és el cas
- Realització de la prova de funcionament
- Retirada de l'obra de les restes d'embalatges i disposició d'aquests per a la correcta gestió de residus
ELEMENTS COL·LOCATS SUPERFICIALMENT:
La posició ha de ser la reflectida a la DT o, en el seu defecte, la indicada per la DF.
Ha de quedar fixat sòlidament pels punts previstos a la documentació tècnica del fabricant i amb el sistema de fixació disposat pel fabricant. Les fixacions no han de transmetre esforços a l'element.
Tots els materials que intervenen en la instal·lació han de ser compatibles entre si. Per aquest motiu, el muntatge i les connexions dels mecanismes han d'estar fets amb els materials i accessoris subministrats pel fabricant, o expressament aprovats per aquest.
L'element ha de quedar connectat a la xarxa d'alimentació elèctrica i en condicions de funcionament.
Els terminals de connexió de dades han de quedar accessibles.
En les instal·lacions amb cables metàl·lics apantallats, l'apantallament no es pot perdre en el connector, per tant, la pantalla del cable s'ha de connectar amb la pantalla del propi connector.
La prova de servei ha d'estar feta.
ELEMENTS COL·LOCATS DINS DE L'ARMARI RACK DE 19":
La posició ha de ser la reflectida a la DT o, en el seu defecte, la indicada per la DF.
Ha de quedar fixat sòlidament a l'armari pels punts previstos a la documentació tècnica del fabricant i amb el sistema de fixació disposat pel fabricant. No s'han de transmetre esforços entre el plafó i l'armari.
Tots els materials que intervenen en la instal·lació han de ser compatibles entre si. Per aquest motiu, el muntatge i les connexions dels mecanismes han d'estar fets amb els materials i accessoris subministrats pel fabricant, o expressament aprovats per aquest.
L'element ha de quedar connectat a la xarxa d'alimentació elèctrica i en condicions de funcionament.
Els terminals de connexió de dades de la part frontal han de quedar accessibles.

La porta de l'armari ha de poder obrir i tancar correctament, fins i tot quan hi hagi connectats els cables de la instal·lació de dades.

En les instal·lacions amb cables metàl·lics apantallats, l'apantallament no es pot perdre en el connector, per tant, la pantalla del cable s'ha de connectar amb la pantalla del propi connector.

En les instal·lacions amb cables de fibra òptica, la qualitat i característiques del senyal òptic no poden alterar-se en el punt de connexió entre la fibra i el connector.

Així mateix, no es pot perdre la qualitat i les característiques del senyal òptic per radis de curvatura excessivament petits en el traçat del cable de fibra òptica.

La prova de servei ha d'estar feta.

ELEMENTS COL·LOCATS A L'INTERIOR DEL PC:

La targeta de xarxa ha de quedar introduïda a dintre de la ranura de connexió del PC.

Els connectors de dades de la targeta han de ser accessibles.

La prova de servei ha d'estar feta.

2.- CONDICIONS DEL PROCÉS D'EXECUCIÓ

Abans de començar els treballs de muntatge, s'ha de fer un replanteig que ha de ser aprovat per la DF.

Tots els elements s'han d'inspeccionar, abans de la seva col·locació, per comprovar que no tenen desperfectes.

S'ha de comprovar que les característiques tècniques de l'element corresponen a les especificades a la DT del projecte i la compatibilitat amb la resta d'elements que formin part del sistema.

Les connexions dels cables amb els connectors s'han de fer amb l'utilatge adequat.

Les connexions s'han de fer seguint les instruccions de la documentació tècnica del fabricant.

La seva instal·lació no ha d'alterar les característiques dels elements.

Les proves i ajustos sobre els equips, si son necessaris, han de ser fetes per personal especialitzat segons les instruccions de la DT del fabricant o de la DT del projecte.

Un cop finalitzat el muntatge cal realitzar les proves de servei i funcionament previstes en la DT del projecte o DT del fabricant. Els resultats de les proves s'han de lliurar a la DF.

Un cop instal·lat l'equip, es procedirà a la retirada de l'obra de tots els materials sobrants com ara embalatges, retalls de tubs, etc. i disposició d'aquests per a la correcta gestió de residus.

Els elements instal·lats, en cas necessari, s'han de protegir per evitar malmetre'ls durant el muntatge d'altres elements o d'acord amb la DT del fabricant o de la DT del projecte.

ELEMENTS COL·LOCATS A L'INTERIOR DEL PC:

Cal seguir les instruccions i procediments definits als manuals de l'element i del PC.

Cal seguir les indicacions i recomanacions de seguretat impreses als equips instal·lats a l'interior del PC.

Cal evitar que les possibles descàrregues elèctriques afectin als elements a instal·lar o al PC.

Les targetes s'han d'introduir a la ranura de connexió pressionant de manera uniforme i sense deformar ni forçar altres components del PC.

No s'ha de deformar la targeta que suporta la ranura de connexió en el moment d'introduir la targeta, per tal de no malmetre el circuit imprès ni cap component electrònic.

No s'han de tocar amb els dits els contactes elèctrics de la targeta.

La targeta s'ha de fixar a la carcassa del PC i no pot quedar només suportada per la ranura de connexió del PC.

3.- UNITAT I CRITERIS D'AMIDAMENT

Unitat de quantitat necessària amidada segons les especificacions de la DT.

4.- NORMATIVA DE COMPLIMENT OBLIGATORI

Real Decreto 842/2002 de 2 de agosto, por el que se aprueba el Reglamento Electrotécnico de Baja Tensión. REBT 2002.

* UNE-EN 50173:1997 Tecnologías de la información. Sistemas de cableado genéricos.

* UNE-EN 50173/A1:2000 Tecnologías de la información. Sistemas de cableado genéricos.

* EN 50173-1:2002 Tecnología de la información. Sistemas de cableado genérico. Parte 1: Requisitos generales y áreas de oficina (Ratificada por AENOR en enero de 2004)

N - Tipus N

NODE2 - -

0.- ELEMENTS QUE CONTEMPLA EL PLEC

NODE20POR-.

NODE2 - -

NODE20 - -

0.- ELEMENTS QUE CONTEMPLA EL PLEC

NODE20POR-.

NODE2 - -

NODE20 - -

NODE20POR- - Subministramnt i instal·lació d'armari metàl·lic dotat de pany i clau amb funcions de node de comunicacions secundari, de mides aproximades 60x40x25, model CRN d'Schneider o similar, IP 44, Ik 10 inclòs placa de muntatge, canaleta interna segons cablejat de cada cas, interruptor automàtic de 10 A, protector de sobretensions, base d'endoll, una reixa de ventilació amb ventilador incorporat i una reixa sense ventilador, i tres carrils DIN, i 16 bases famella RJ 45 cat 6, tot muntat a l'interior de l'armari. Inclòs muntatge de l'armari a paraments verticals i/o columnes metàl·liques (a una altura superior als 3.1 metres) i connexió de tots els elements de l'armari i la corresponent connexió i configuració de comunicació amb els corresponent node principal i/o secundari.

1.- DEFINICIÓ I CONDICIONS DE LES PARTIDES D'OBRA EXECUTADES

Armaris metàl·lics amb bastidor tipus rack 19", porta amb vidre securitzat, pany securitzat, pany amb clau i accés pels 4 costats, equipats amb bateria d'endolls I ventilació forçada, col·locat superficialment. L'execució de la unitat d'obra inclou les operacions següents:

- Replanteig de la unitat d'obra
- Col·locació i anivellament
- Connexió a la xarxa elèctrica
- Prova de funcionament
- Retirada de l'obra de les restes d'embalatges, retalls de tubs, cables, etc.

CONDICIONS GENERALS:

La posició ha de ser la reflectida a la DT o, en el seu defecte, la indicada per la DF.

Ha de quedar fixat sòlidament al suport pels punts previstos a la documentació tècnica del fabricant i amb el sistema de fixació disposat pel fabricant.

Tots els materials que intervenen en la instal·lació han de ser compatibles entre si.

S'ha de deixar l'espai suficient al voltant de l'armari per tal de permetre les operacions de muntatge i manteniment.

Les reixetes de ventilació de l'armari no poden quedar obstruidse.

La porta ha d'obrir i tancar correctament.

Ha d'estar connectat a la xarxa d'alimentació elèctrica, la de protecció elèctrica, i la de control, amb cables de les seccions i tipus indicats a les instruccions tècniques del fabricant i que compleixin les especificacions fixades a les seves partides d'obra.

L'armari ha de quedar connectat al conductor de terra.

No s'han de trasmetre esforços entre els elements de la instal·lació eléctrica (tubs, canals, safates o cables) i els components de l'equip.

No ha de ser possible el contacte accidental amb les parts elèctricament actives un cop acabades les feines de muntatge.

La prova de funcionament ha d'estar feta.

Toleràncies d'instal·lació:

- Posició: ±20 mm
- Aplomat: ±2%

2.- CONDICIONS DEL PROCÉS D'EXECUCIÓ

Abans de començar els treballs de muntatge, s'ha de fer un replanteig que ha de ser aprovat per la DF.

El muntatge s'ha de fer seguint les instruccions de la documentació tècnica del fabricant.

Tots els elements s'han d'inspeccionar abans de la seva col·locació.

S'ha de comprovar que les característiques tècniques del producte corresponen a les especificades al projecte.

La seva instal·lació no ha d'alterar les característiques de l'element.

Les connexions a les diferents xarxes de servei es faran un cop tallats els corresponents subministraments.

Un cop instal·lat l'equip, s'ha de procedir a la retirada de l'obra de tots els materials sobrants com ara embalatges, retalls de tubs, etc.

3.- UNITAT I CRITERIS D'AMIDAMENT

Unitat de quantitat instal·lada, mesurada segons les especificacions de la DT.

4.- NORMATIVA DE COMPLIMENT OBLIGATORI

Real Decreto 842/2002 de 2 de agosto, por el que se aprueba el Reglamento Electrotécnico de Baja Tensión. REBT 2002.

- * UNE-EN 50173:1997 Tecnologías de la información. Sistemas de cableado genéricos.
- * UNE-EN 50173/A1:2000 Tecnologías de la información. Sistemas de cableado genéricos.
- * EN 50173-1:2002 Tecnología de la información. Sistemas de cableado genérico. Parte 1: Requisitos generales y áreas de oficina (Ratificada por AENOR en enero de 2004)

5.- CONDICIONS DE CONTROL D'EXECUCIÓ I DE L'OBRA ACABADA

CONTROL D'EXECUCIÓ. OPERACIONS DE CONTROL:

Les tasques de control a realitzar són les següents:

- Comprovació de la correcta implantació dels equips a l'obra.
- Control del procés de muntatge, verificar la correcta execució de la instal·lació. S'ha de verificar:
 - Distàncies respecte senyals Forts (BT) o emissors de "soroll" (reactàncies etc.)
 - Canalització correcta, amb safata (metàl·lica galvanitzada) o tub protector Ø mínim 16 mm. Identificació de conductors o circuits
 - Accessibilitat en registres. Caixes de connexió. Armaris repartidors etc.
 - Verificar continuïtat elèctrica dels conductors, correspondència d'aparells, inexistència de curtcircuits, encreuaments o contactes a terra en el cablejat.
 - Certificar totes les preses de veu i dades segons l'estàndard de la categoria del material.
 - Verificar el funcionament de centraletes
 - Verificar el funcionament dels aparells receptors

CONTROL DE L'OBRA ACABADA. OPERACIONS DE CONTROL:

Les tasques de control a realitzar són les següents:

- Realització d'informe amb els resultats del control efectuat.

CRITERIS DE PRESA DE MOSTRES:

S'ha de verificar l'execució al cablejat, i el funcionament de la totalitat de preses de veu i dades.

INTERPRETACIÓ DE RESULTATS I ACTUACIONS EN CAS D'INCOMPLIMENT:

En cas de resultats negatius i anomalies, s'han de corregir els defectes sempre que sigui possible, en cas contrari s'ha de substituir el material afectat.

P - PARTIDES D'OBRA I CONJUNTS

PD - INSTAL·LACIONS D'EVACUACIÓ, CANALITZACIÓ I VENTILACIÓ ESTÀTICA

PDG - CANALITZACIONS DE SERVEIS

PDG2- - CANALITZACIÓ AMB TUBS DE POLIETILÈ

0.- ELEMENTS QUE CONTEMPLA EL PLEC

PDG2-LNUA,PDG2-LNUH.

1.- DEFINICIÓ I CONDICIONS DE LES PARTIDES D'OBRA EXECUTADES
Canalitzacions amb tubs de formigó, de PVC, de polietilè, o combinacions de tubs de fibrociment NT i PVC, col·locats en una rasa i recoberts.
S'han considerat els reblerts de rasa següents:
- Reblert de la rasa amb terres
- Reblert de la rasa amb formigó
L'execució de la unitat d'obra inclou les operacions següents:
- Col·locació dels tubs
- Unió dels tubs
- Reblert de la rasa amb terres o formigó
CONDICIONS GENERALS:
Els tubs col·locats han de quedar a la rasant prevista. Han de quedar rectes.
Els tubs s'han de situar regularment distribuïts dins la rasa.
No hi ha d'haver contactes entre els tubs.
REBLERT DE LA RASA AMB TERRES:
La rasa ha de quedar reblerta de terres seleccionades degudament compactades.
Partícules que passen pel tamís 0,08 UNE 7-056 (NLT-152), en pes: < 25%
Contingut en matèria orgànica (UNE 103-204): Nul
Contingut de pedres de mida > 8 cm (NLT-152): Nul
REBLERT DE LA RASA AMB FORMIGÓ:
El formigó no ha de tenir esquerdes o defectes de formigonament, com és ara disgregacions o buits a la massa.
Gruix del formigó per sota del tub més baix: >= 5 cm
La resistència característica del formigó es comprovarà d'acord amb l'article 57 del CODI ESTRUCTURAL.
2.- CONDICIONS DEL PROCÉS D'EXECUCIÓ
CONDICIONS GENERALS:
No s'han de col·locar més de 100 m de canalització sense haver acabat les operacions d'execució de junts i reblert de rasa.
REBLERT DE LA RASA AMB TERRES:
S'ha de treballar a una temperatura superior a 5°C i sense pluja.
Abans de procedir al rebliment de terres, s'han de subjectar els tubs per punts, amb material de reblert.
Cal evitar el pas de vehicles fins que la compactació s'hagi completat.
REBLERT DE LA RASA AMB FORMIGÓ:
La temperatura ambient per a formigonar ha d'estar entre 5°C i 40°C.
El formigó s'ha de col·locar a la rasa abans que s'iniciï el seu adormiment i l'abocada s'ha de fer de manera que no es produeixin disgregacions.
El procés de formigonament no ha de modificar la situació del tub dins del dau de formigó.
3.- UNITAT I CRITERI D'AMIDAMENT
m de llargària instal·lada, amidada segons les especificacions de la DT, entre els eixos dels elements o dels punts per connectar.
4.- NORMATIVA DE COMPLIMENT OBLIGATORI
NORMATIVA GENERAL:
La normativa ha de ser l'específica de l'ús al que es destina la canalització.
REBLERT DE LA RASA AMB FORMIGÓ:
Real Decreto 470/2021, de 29 de junio, por el que se aprueba el Código Estructural.

PLAT - -

PLATPROF - Subministrament i instal·lació de software de plataforma de vídeo Milestone XProtect Professional + en ordinador ja existent, per a usuaris ilimitats i número de càmeres ilimitat. Totalment instal·lat i en funcionament. Inclòs integració de totes les càmeres de l'aparcament, per a control en local i en remot. Inclòs software d'anàlisi de vídeo SAIMOS mòdul detecció d'objectes/''merodeo si fos necessari i configuració del mateix. Inclòs contracte de manteniment de tres anys. Tot inclòs.

1.- DEFINICIÓ I CONDICIONS DE LES PARTIDES D'OBRA EXECUTADES

Equips electrònics per a transmissió de dades, col·locats.
S'han contemplat les partides d'obra següents:

- Switch col·locat en armari rack de 19" o superficialment
- Router col·locat en armari rack de 19" o superficialment
- Targeta de xarxa amb adaptador RJ45 amb bus de connexió PCI, col·locada a l'interior del PC
- Targeta de xarxa amb adaptador FO SC, amb bus de connexió PCI col·locada a l'interior del PC
- Targeta de xarxa inalàmbrica amb bus de connexió PCI, col·locada a l'interior del PC
- Alimentador per a alimentació per ethernet (PoE) d'equips, en armari rack 19" o superficialment
- Punt de connexió inalàmbrica muntada superficialment
- Antena de connexió inalàmbrica muntada superficialment

L'execució de la unitat d'obra inclou les operacions següents:
En elements col·locats superficialment:

- Replanteig del element
- Execució i fixació del element
- Execució de les connexions elèctriques i de senyal
- Prova de funcionament
- Retirada de l'obra de les restes d'embalatges i disposició d'aquests per a la correcta gestió de residus

En elements col·locats dins de l'armari rack de 19":

- Col·locació dins de l'armari
- Execució de les connexions elèctriques i de senyal
- Prova de funcionament
- Retirada de l'obra de les restes d'embalatges i disposició d'aquests per a la correcta gestió de residus

En elements col·locats a l'interior del PC:

- Retirada de la carcassa del PC
- Col·locació de la targeta en la ranura de connexió
- Comprovació del funcionament
- Tancat de la carcassa del PC
- Instal·lació del software subministrat, si és el cas
- Realització de la prova de funcionament
- Retirada de l'obra de les restes d'embalatges i disposició d'aquests per a la correcta gestió de residus

ELEMENTS COL·LOCATS SUPERFICIALMENT:

La posició ha de ser la reflectida a la DT o, en el seu defecte, la indicada per la DF.
Ha de quedar fixat sòlidament pels punts previstos a la documentació tècnica del fabricant i amb el sistema de fixació disposat pel fabricant. Les fixacions no han de transmetre esforços a l'element.
Tots els materials que intervenen en la instal·lació han de ser compatibles entre si. Per aquest motiu, el muntatge i les connexions dels mecanismes han d'estar fets amb els materials i accessoris subministrats pel fabricant, o expressament aprovats per aquest.
L'element ha de quedar connectat a la xarxa d'alimentació elèctrica i en condicions de funcionament.
Els terminals de connexió de dades han de quedar accesibles.
En les instal·lacions amb cables metàl·lics apantallats, l'apantallament no es pot perdre en el connector, per tant, la pantalla del cable s'ha de connectar amb la pantalla del propi connector.
La prova de servei ha d'estar feta.

ELEMENTS COL·LOCATS DINS DE L'ARMARI RACK DE 19":

La posició ha de ser la reflectida a la DT o, en el seu defecte, la indicada per la DF.
Ha de quedar fixat sòlidament a l'armari pels punts previstos a la documentació tècnica del fabricant i amb el sistema de fixació disposat pel fabricant. No s'han de transmetre esforços entre el plafó i l'armari.
Tots els materials que intervenen en la instal·lació han de ser compatibles entre si. Per aquest motiu, el muntatge i les connexions dels mecanismes han d'estar fets amb els materials i accessoris subministrats pel fabricant, o expressament aprovats per aquest.
L'element ha de quedar connectat a la xarxa d'alimentació elèctrica i en condicions de funcionament.
Els terminals de connexió de dades de la part frontal han de quedar accessibles.

La porta de l'armari ha de poder obrir i tancar correctament, fins i tot quan hi hagi connectats els cables de la instal·lació de dades.
En les instal·lacions amb cables metàl·lics apantallats, l'apantallament no es pot perdre en el connector, per tant, la pantalla del cable s'ha de connectar amb la pantalla del propi connector.
En les instal·lacions amb cables de fibra òptica, la qualitat i característiques del senyal òptic no poden alterar-se en el punt de connexió entre la fibra i el connector.
Així mateix, no es pot perdre la qualitat i les característiques del senyal òptic per radis de curvatura excessivament petits en el traçat del cable de fibra òptica.
La prova de servei ha d'estar feta.

ELEMENTS COL·LOCATS A L'INTERIOR DEL PC:

La targeta de xarxa ha de quedar introduïda a dintre de la ranura de connexió del PC.
Els connectors de dades de la targeta han de ser accessibles.
La prova de servei ha d'estar feta.

2.- CONDICIONS DEL PROCÉS D'EXECUCIÓ

Abans de començar els treballs de muntatge, s'ha de fer un replanteig que ha de ser aprovat per la DF.
Tots els elements s'han d'inspeccionar, abans de la seva col·locació, per comprovar que no tenen desperfectes.
S'ha de comprovar que les característiques tècniques de l'element corresponen a les especificades a la DT del projecte i la compatibilitat amb la resta d'elements que formin part del sistema.
Les connexions dels cables amb els connectors s'han de fer amb l'utilatge adequat.
Les connexions s'han de fer seguint les instruccions de la documentació tècnica del fabricant.
La seva instal·lació no ha d'alterar les característiques dels elements.
Les proves i ajustos sobre els equips, si son necessaris, han de ser fetes per personal especialitzat segons les instruccions de la DT del fabricant o de la DT del projecte.
Un cop finalitzat el muntatge cal realitzar les proves de servei i funcionament previstes en la DT del projecte o DT del fabricant. Els resultats de les proves s'han de lliurar a la DF.
Un cop instal·lat l'equip, es procedirà a la retirada de l'obra de tots els materials sobrants com ara embalatges, retalls de tubs, etc. i disposició d'aquests per a la correcta gestió de residus.
Els elements instal·lats, en cas necessari, s'han de protegir per evitar malmetre'ls durant el muntatge d'altres elements o d'acord amb la DT del fabricant o de la DT del projecte.

ELEMENTS COL·LOCATS A L'INTERIOR DEL PC:

Cal seguir les instruccions i procediments definits als manuals de l'element i del PC.
Cal seguir les indicacions i recomanacions de seguretat impreses als equips instal·lats a l'interior del PC.
Cal evitar que les possibles descàrregues elèctriques afectin als elements a instal·lar o al PC.
Les targetes s'han d'introduir a la ranura de connexió pressionant de manera uniforme i sense deformar ni forçar altres components del PC.
No s'ha de deformar la targeta que suporta la ranura de connexió en el moment d'introduir la targeta, per tal de no malmetre el circuit imprès ni cap component electrònic.
No s'han de tocar amb els dits els contactes elèctrics de la targeta.
La targeta s'ha de fixar a la carcassa del PC i no pot quedar només suportada per la ranura de connexió del PC.

3.- UNITAT I CRITERIS D'AMIDAMENT

Unitat de quantitat necessària amidada segons les especificacions de la DT.

4.- NORMATIVA DE COMPLIMENT OBLIGATORI

Real Decreto 842/2002 de 2 de agosto, por el que se aprueba el Reglamento Electrotécnico de Baja Tensión. REBT 2002.

- * UNE-EN 50173:1997 Tecnologías de la información. Sistemas de cableado genéricos.
- * UNE-EN 50173/A1:2000 Tecnologías de la información. Sistemas de cableado genéricos.
- * EN 50173-1:2002 Tecnología de la información. Sistemas de cableado genérico. Parte 1: Requisitos generales y áreas de oficina (Ratificada por AENOR en enero de 2004)

PP - INSTAL·LACIONS AUDIOVISUALS I DE COMUNICACIÓ

PP4 - CABLES PER A TRANSMISSIÓ DE SENYAL

PP44- - CABLE PER A TRANSMISSIÓ DE DADES AMB CONDUCTORS DE COURE, COL·LOCAT

0.- ELEMENTS QUE CONTEMPLA EL PLEC

PP44-Z1BD.

1.- DEFINICIÓ I CONDICIONS DE LES PARTIDES D'OBRA EXECUTADES

Cables metàl·lics multiconductors per a la transmissió i el control de senyals analògiques i digitals, col·locats.

S'han contemplat els tipus de cables següents:

- Cables per a instal·lacions verticals i horitzontals en edificis
- Cables per a instal·lacions a l'àrea de treball i cables per a connexionat

S'han contemplat els tipus de col·locació següents:

- Cables col·locats sota canals, safates o tubs
- Cables amb connectors als extrems, col·locats

L'execució de la unitat d'obra inclou les operacions següents:

En cables col·locats sota canals, safates o tubs:

- Col·locació del cable a dintre de l'envoltant de protecció
- Marcat del cable
- Prova de servei
- Retirada de l'obra de les restes d'embalatges, retalls de cables, etc.

En cables amb connectors als extrems:

- Connexió del cable per ambdós extrems amb els equips o preses de senyals
- Comprovació i verificació de la partida d'obra executada
- Retirada de l'obra de les restes d'embalatges, etc.

CONDICIONS GENERALS:

La prova de servei ha d'estar feta.

S'han de verificar totes les connexions que conformen la instal·lació.

L'instal·lador ha d'aportar un certificat de la categoria de la instal·lació.

CABLES COL·LOCATS SOTA CANALS, SAFATES O TUBS:

El cable ha de portar una identificació del circuit al qual pertany.

No es poden transmetre esforços entre el cable i la resta d'elements de la instal·lació.

No hi poden haver empalmaments a dintre del recorregut de la canal, safata o tub.

Els tubs que allotgen cables de comunicacions no poden tenir al seu interior elements d'altres instal·lacions. La secció interior del tub protector ha de ser $\geq 1,3$ vegades la secció del cercle circumscrit al feix dels conductors.

Les canals i safates que allotgen cables de comunicacions no poden tenir en el mateix compartiment del cable de comunicacions elements d'altres instal·lacions.

CABLES AMB CONNECTORS ALS EXTREMS:

La connexió d'ambdós extrems del cable amb els equips i amb les presses de senyal han d'estar fetes. La continuïtat del senyal ha de quedar garantida en els punts de connexió.

2.- CONDICIONS DEL PROCÉS D'EXECUCIÓ

CONDICIONS GENERALS:

Abans de començar els treballs de muntatge, s'ha de fer un replanteig que ha de ser aprovat per la DF.

La estesa del cable s'han de fer seguint les instruccions de la documentació tècnica del fabricant. Les connexions s'han de dur a terme amb l'utilitatge adequat i respectant les recomanacions del fabricant del cable.

Tots els elements s'han d'inspeccionar abans de la seva col·locació.

La seva instal·lació no ha d'alterar les característiques dels elements.

S'ha de comprovar que les característiques tècniques del cable corresponen a les especificades al projecte.

Un cop acabades les tasques d'estesa i connexió del cable, es procedirà a la retirada de l'obra de tots els materials sobrants com ara embalatges, retalls de cables, etc.

CABLES PER A INSTAL·LACIONS VERTICALS I HORITZONTALS EN EDIFICIS:

Durant les operacions d'estesa es tindrà cura de que el cable no pateixi tensions excessives.

S'ha de vigilar que el cable no es malmeti per radis de curvatura massa petits, ni per contacte amb arestes, etc.

3.- UNITAT I CRITERI D'AMIDAMENT

CABLES COL·LOCATS SOTA CANALS, SAFATES O TUBS:

m de llargària amidada segons les especificacions de la DT.

4.- NORMATIVA DE COMPLIMENT OBLIGATORI

NORMATIVA GENERAL:

UNE-EN 50173-1:2018 Tecnología de la información. Sistemas de cableado genérico. Parte 1: Requisitos generales. (Ratificada por AENOR en julio de 2018).

UNE-EN 50173-2:2018 Tecnología de la información. Sistemas de cableado genérico. Parte 2: Edificios de oficina. (Ratificada por AENOR en julio de 2018).

UNE-EN 50173-3:2018 Tecnología de la información. Sistemas de cableado genérico. Parte 3: Instalaciones industriales. (Ratificada por AENOR en julio de 2018).

UNE-EN 50173-4:2018 Tecnología de la información. Sistemas de cableado genérico. Parte 4: Hogares. (Ratificada por AENOR en julio de 2018).

UNE-EN 50173-5:2018 Tecnología de la información. Sistemas de cableado genérico. Parte 5: Centros de datos. (Ratificada por AENOR en julio de 2018).

UNE-EN 50174-1:2018 Tecnología de la información. Instalación del cableado. Parte 1:

Especificación de la instalación y aseguramiento de la calidad.

UNE-EN 50174-2:2018 Tecnología de la información. Instalación del cableado. Parte 2: Métodos y planificación de la instalación en el interior de los edificios. (Ratificada por AENOR en agosto de 2018).

UNE-EN 50174-3:2013/A1:2017 Tecnología de la información. Instalación del cableado. Parte 3: Métodos y planificación de la instalación en el exterior de edificios (Ratificada por AENOR en junio de 2017).

UNE-EN 50310:2016 Redes de enlace de telecomunicaciones para edificios y otras estructuras.

UNE-EN 50346:2004 Tecnologías de la información. Instalación de cableado. Ensayo de cableados instalados.

UNE-EN 50346:2004/A1:2008 Tecnologías de la información. Instalación de cableado. Ensayo de cableados instalados

UNE-EN 50346:2004/A2:2011 Tecnologías de la información. Instalación de cableado. Ensayo de cableados instalados.

SISTEMES DE CABLEJAT EN INFRAESTRUCTURES COMUNES DE TELECOMUNICACIONS (ICT)

Real Decreto 346/2011, de 11 de marzo, por el que se aprueba el Reglamento regulador de las infraestructuras comunes de telecomunicaciones para el acceso a los servicios de telecomunicación en el interior de las edificaciones.

S - TIPOLOGIA S

SEG - -

0.- ELEMENTS QUE CONTEMPLA EL PLEC

SEGISAL.

SWI - -

SWITC - -

SWITCH-- Subministrament i instal·lació de switch Aruba 6200F 48G Class4 PoE 4SFP+, totalment configurat, instal·lat i en funcionament.

1.- DEFINICIÓ I CONDICIONS DE LES PARTIDES D'OBRA EXECUTADES

Equips electrònics per a transmissió de dades, col·locats.
S'han contemplat les partides d'obra següents:

- Switch col·locat en armari rack de 19" o superficialment
- Router col·locat en armari rack de 19" o superficialment
- Targeta de xarxa amb adaptador RJ45 amb bus de connexió PCI, col·locada a l'interior del PC
- Targeta de xarxa amb adaptador FO SC, amb bus de connexió PCI col·locada a l'interior del PC
- Targeta de xarxa inalàmbrica amb bus de connexió PCI, col·locada a l'interior del PC
- Alimentador per a alimentació per ethernet (PoE) d'equips, en armari rack 19" o superficialment
- Punt de connexió inalàmbrica muntada superficialment
- Antena de connexió inalàmbrica muntada superficialment

L'execució de la unitat d'obra inclou les operacions següents:

En elements col·locats superficialment:

- Replanteig del element
- Execució i fixació del element
- Execució de les connexions elèctriques i de senyal
- Prova de funcionament
- Retirada de l'obra de les restes d'embalatges i disposició d'aquests per a la correcta gestió de residus

En elements col·locats dins de l'armari rack de 19":

- Col·locació dins de l'armari
- Execució de les connexions elèctriques i de senyal
- Prova de funcionament
- Retirada de l'obra de les restes d'embalatges i disposició d'aquests per a la correcta gestió de residus

En elements col·locats a l'interior del PC:

- Retirada de la carcassa del PC
- Col·locació de la targeta en la ranura de connexió
- Comprovació del funcionament
- Tancat de la carcassa del PC
- Instal·lació del software subministrat, si és el cas
- Realització de la prova de funcionament
- Retirada de l'obra de les restes d'embalatges i disposició d'aquests per a la correcta gestió de residus

ELEMENTS COL·LOCATS SUPERFICIALMENT:

La posició ha de ser la reflectida a la DT o, en el seu defecte, la indicada per la DF.

Ha de quedar fixat sòlidament pels punts previstos a la documentació tècnica del fabricant i amb el sistema de fixació disposat pel fabricant. Les fixacions no han de transmetre esforços a l'element.

Tots els materials que intervenen en la instal·lació han de ser compatibles entre si. Per aquest motiu, el muntatge i les connexions dels mecanismes han d'estar fets amb els materials i

accessoris subministrats pel fabricant, o expressament aprovats per aquest.

L'element ha de quedar connectat a la xarxa d'alimentació elèctrica i en condicions de funcionament.

Els terminals de connexió de dades han de quedar accessibles.

En les instal·lacions amb cables metàl·lics apantallats, l'apantallament no es pot perdre en el connector, per tant, la pantalla del cable s'ha de connectar amb la pantalla del propi connector.

La prova de servei ha d'estar feta.

ELEMENTS COL·LOCATS DINS DE L'ARMARI RACK DE 19":

La posició ha de ser la reflectida a la DT o, en el seu defecte, la indicada per la DF.

Ha de quedar fixat sòlidament a l'armari pels punts previstos a la documentació tècnica del fabricant i amb el sistema de fixació disposat pel fabricant. No s'han de transmetre esforços entre el plafó i l'armari.

Tots els materials que intervenen en la instal·lació han de ser compatibles entre si. Per aquest motiu, el muntatge i les connexions dels mecanismes han d'estar fets amb els materials i accessoris subministrats pel fabricant, o expressament aprovats per aquest.

L'element ha de quedar connectat a la xarxa d'alimentació elèctrica i en condicions de funcionament.

Els terminals de connexió de dades de la part frontal han de quedar accessibles.

La porta de l'armari ha de poder obrir i tancar correctament, fins i tot quan hi hagi connectats els cables de la instal·lació de dades.

En les instal·lacions amb cables metàl·lics apantallats, l'apantallament no es pot perdre en el connector, per tant, la pantalla del cable s'ha de connectar amb la pantalla del propi connector.

En les instal·lacions amb cables de fibra òptica, la qualitat i característiques del senyal òptic no poden alterar-se en el punt de connexió entre la fibra i el connector.

Així mateix, no es pot perdre la qualitat i les característiques del senyal òptic per radis de curvatura excessivament petits en el traçat del cable de fibra òptica.

La prova de servei ha d'estar feta.

ELEMENTS COL·LOCATS A L'INTERIOR DEL PC:

La targeta de xarxa ha de quedar introduïda a dintre de la ranura de connexió del PC.

Els connectors de dades de la targeta han de ser accessibles.

La prova de servei ha d'estar feta.

2.- CONDICIONS DEL PROCÉS D'EXECUCIÓ

Abans de començar els treballs de muntatge, s'ha de fer un replanteig que ha de ser aprovat per la DF.

Tots els elements s'han d'inspeccionar, abans de la seva col·locació, per comprovar que no tenen desperfectes.

S'ha de comprovar que les característiques tècniques de l'element corresponen a les especificades a la DT del projecte i la compatibilitat amb la resta d'elements que formin part del sistema.

Les connexions dels cables amb els connectors s'han de fer amb l'utilatge adequat.

Les connexions s'han de fer seguint les instruccions de la documentació tècnica del fabricant.

La seva instal·lació no ha d'alterar les característiques dels elements.

Les proves i ajustos sobre els equips, si son necessaris, han de ser fetes per personal especialitzat segons les instruccions de la DT del fabricant o de la DT del projecte.

Un cop finalitzat el muntatge cal realitzar les proves de servei i funcionament previstes en la DT del projecte o DT del fabricant. Els resultats de les proves s'han de lliurar a la DF.

Un cop instal·lat l'equip, es procedirà a la retirada de l'obra de tots els materials sobrants com ara embalatges, retalls de tubs, etc. i disposició d'aquests per a la correcta gestió de residus.

Els elements instal·lats, en cas necessari, s'han de protegir per evitar malmetre'ls durant el muntatge d'altres elements o d'acord amb la DT del fabricant o de la DT del projecte.

ELEMENTS COL·LOCATS A L'INTERIOR DEL PC:

Cal seguir les instruccions i procediments definits als manuals de l'element i del PC.

Cal seguir les indicacions i recomanacions de seguretat impreses als equips instal·lats a l'interior del PC.

Cal evitar que les possibles descàrregues elèctriques afectin als elements a instal·lar o al PC.

Les targetes s'han d'introduir a la ranura de connexió pressionant de manera uniforme i sense deformar ni forçar altres components del PC.

No s'ha de deformar la targeta que suporta la ranura de connexió en el moment d'introduir la targeta, per tal de no malmetre el circuit imprès ni cap component electrònic.

No s'han de tocar amb els dits els contactes elèctrics de la targeta.

La targeta s'ha de fixar a la carcassa del PC i no pot quedar només suportada per la ranura de connexió del PC.

3.- UNITAT I CRITERIS D'AMIDAMENT

Unitat de quantitat necessària amidada segons les especificacions de la DT.

4.- NORMATIVA DE COMPLIMENT OBLIGATORI

Real Decreto 842/2002 de 2 de agosto, por el que se aprueba el Reglamento Electrotécnico de Baja Tensión. REBT 2002.
* UNE-EN 50173:1997 Tecnologías de la información. Sistemas de cableado genéricos.
* UNE-EN 50173/A1:2000 Tecnologías de la información. Sistemas de cableado genéricos.
* EN 50173-1:2002 Tecnología de la información. Sistemas de cableado genérico. Parte 1: Requisitos generales y áreas de oficina (Ratificada por AENOR en enero de 2004)

SWI - -

SWITC - -

SWITCHI- - Subministrament i instal·lació de switch industrial de 8 ports model Fortinet FSR-112D-POE o similar, previament configurat per la propietat o per qui ella designi. Inclòs font d'alimentació de 300 W, 48 W. Totalment instal·lat i en funcionament.

1.- DEFINICIÓ I CONDICIONS DE LES PARTIDES D'OBRA EXECUTADES

Equips electrònics per a transmissió de dades, col·locats.
S'han contemplat les partides d'obra següents:
- Switch col·locat en armari rack de 19" o superficialment
- Router col·locat en armari rack de 19" o superficialment
- Targeta de xarxa amb adaptador RJ45 amb bus de connexió PCI, col·locada a l'interior del PC
- Targeta de xarxa amb adaptador FO SC, amb bus de connexió PCI col·locada a l'interior del PC
- Targeta de xarxa inalàmbrica amb bus de connexió PCI, col·locada a l'interior del PC
- Alimentador per a alimentació per ethernet (PoE) d'equips, en armari rack 19" o superficialment
- Punt de connexió inalàmbrica muntada superficialment
- Antena de connexió inalàmbrica muntada superficialment
L'execució de la unitat d'obra inclou les operacions següents:
En elements col·locats superficialment:
- Replanteig del element
- Execució i fixació del element
- Execució de les connexions elèctriques i de senyal
- Prova de funcionament
- Retirada de l'obra de les restes d'embalatges i disposició d'aquests per a la correcta gestió de residus
En elements col·locats dins de l'armari rack de 19":
- Col·locació dins de l'armari
- Execució de les connexions elèctriques i de senyal
- Prova de funcionament
- Retirada de l'obra de les restes d'embalatges i disposició d'aquests per a la correcta gestió de residus
En elements col·locats a l'interior del PC:
- Retirada de la carcassa del PC
- Col·locació de la targeta en la ranura de connexió
- Comprovació del funcionament
- Tancat de la carcassa del PC
- Instal·lació del software subministrat, si és el cas
- Realització de la prova de funcionament
- Retirada de l'obra de les restes d'embalatges i disposició d'aquests per a la correcta gestió de residus

ELEMENTS COL·LOCATS SUPERFICIALMENT:
La posició ha de ser la reflectida a la DT o, en el seu defecte, la indicada per la DF.
Ha de quedar fixat sòlidament pels punts previstos a la documentació tècnica del fabricant i amb el sistema de fixació disposat pel fabricant. Les fixacions no han de transmetre esforços a l'element.
Tots els materials que intervenen en la instal·lació han de ser compatibles entre si. Per aquest motiu, el muntatge i les connexions dels mecanismes han d'estar fets amb els materials i accessoris subministrats pel fabricant, o expressament aprovats per aquest.

L'element ha de quedar connectat a la xarxa d'alimentació elèctrica i en condicions de funcionament.
Els terminals de connexió de dades han de quedar accessibles.
En les instal·lacions amb cables metàl·lics apantallats, l'apantallament no es pot perdre en el connector, per tant, la pantalla del cable s'ha de connectar amb la pantalla del propi connector. La prova de servei ha d'estar feta.
ELEMENTS COL·LOCATS DINS DE L'ARMARI RACK DE 19":
La posició ha de ser la reflectida a la DT o, en el seu defecte, la indicada per la DF.
Ha de quedar fixat sòlidament a l'armari pels punts previstos a la documentació tècnica del fabricant i amb el sistema de fixació disposat pel fabricant. No s'han de transmetre esforços entre el plafó i l'armari.
Tots els materials que intervenen en la instal·lació han de ser compatibles entre si. Per aquest motiu, el muntatge i les connexions dels mecanismes han d'estar fets amb els materials i accessoris subministrats pel fabricant, o expressament aprovats per aquest.
L'element ha de quedar connectat a la xarxa d'alimentació elèctrica i en condicions de funcionament.
Els terminals de connexió de dades de la part frontal han de quedar accessibles.
La porta de l'armari ha de poder obrir i tancar correctament, fins i tot quan hi hagi connectats els cables de la instal·lació de dades.
En les instal·lacions amb cables metàl·lics apantallats, l'apantallament no es pot perdre en el connector, per tant, la pantalla del cable s'ha de connectar amb la pantalla del propi connector. En les instal·lacions amb cables de fibra òptica, la qualitat i característiques del senyal òptic no poden alterar-se en el punt de connexió entre la fibra i el connector.
Així mateix, no es pot perdre la qualitat i les característiques del senyal òptic per radis de curvatura excessivament petits en el traçat del cable de fibra òptica.
La prova de servei ha d'estar feta.
ELEMENTS COL·LOCATS A L'INTERIOR DEL PC:
La targeta de xarxa ha de quedar introduïda a dintre de la ranura de connexió del PC.
Els connectors de dades de la targeta han de ser accessibles.
La prova de servei ha d'estar feta.

2.- CONDICIONS DEL PROCÉS D'EXECUCIÓ

Abans de començar els treballs de muntatge, s'ha de fer un replanteig que ha de ser aprovat per la DF.
Tots els elements s'han d'inspeccionar, abans de la seva col·locació, per comprovar que no tenen desperfectes.
S'ha de comprovar que les característiques tècniques de l'element corresponen a les especificades a la DT del projecte i la compatibilitat amb la resta d'elements que formin part del sistema. Les connexions dels cables amb els connectors s'han de fer amb l'utilatge adequat.
Les connexions s'han de fer seguint les instruccions de la documentació tècnica del fabricant. La seva instal·lació no ha d'alterar les característiques dels elements.
Les proves i ajustos sobre els equips, si son necessaris, han de ser fetes per personal especialitzat segons les instruccions de la DT del fabricant o de la DT del projecte.
Un cop finalitzat el muntatge cal realitzar les proves de servei i funcionament previstes en la DT del projecte o DT del fabricant. Els resultats de les proves s'han de lliurar a la DF.
Un cop instal·lat l'equip, es procedirà a la retirada de l'obra de tots els materials sobrants com ara embalatges, retalls de tubs, etc. i disposició d'aquests per a la correcta gestió de residus.
Els elements instal·lats, en cas necessari, s'han de protegir per evitar malmetre'ls durant el muntatge d'altres elements o d'acord amb la DT del fabricant o de la DT del projecte.
ELEMENTS COL·LOCATS A L'INTERIOR DEL PC:
Cal seguir les instruccions i procediments definits als manuals de l'element i del PC.
Cal seguir les indicacions i recomanacions de seguretat impreses als equips instal·lats a l'interior del PC.
Cal evitar que les possibles descàrregues elèctriques afectin als elements a instal·lar o al PC.
Les targetes s'han d'introduir a la ranura de connexió pressionant de manera uniforme i sense deformar ni forçar altres components del PC.
No s'ha de deformar la targeta que suporta la ranura de connexió en el moment d'introduir la targeta, per tal de no malmetre el circuit imprès ni cap component electrònic.
No s'han de tocar amb els dits els contactes elèctrics de la targeta.
La targeta s'ha de fixar a la carcassa del PC i no pot quedar només suportada per la ranura de connexió del PC.

3.- UNITAT I CRITERIS D'AMIDAMENT

Unitat de quantitat necessària amidada segons les especificacions de la DT.

PROJECTE EXECUTIU PER
L’AUTOMATITZACIÓ DE
L’APARCAMENT DE LA
PLATAFORMA LOGÍSTICA DEL
PARK GÜELL DE BARCELONA

BARCELONA, GENER DE 2024EXP. 1665-23

DOCUMENT Nº 4
AMIDAMENT I PRESSUPOST

Federico Giacomelli

PROJECTE EXECUTIU PER
L’AUTOMATITZACIÓ DE
L’APARCAMENT DE LA
PLATAFORMA LOGÍSTICA DEL
PARK GÜELL DE BARCELONA

BARCELONA, GENER DE 2024

EXP. 1665-23

DOCUMENT Nº 4
JUSTIFICACIÓ DE PREUS

Federico Giacomelli

JUSTIFICACIÓ DE PREUS

Data: 26/03/24

MÀ D'OBRA

CODI	UA	DESCRIPCIÓ	PREU
A0121000	h	Oficial 1a	32,590 €
A012D000	h	Oficial 1a pintor	32,590 €
A012H000	h	Oficial 1a electricista	33,680 €
A012M000	h	OFICIAL 1A MUNTADOR	33,680 €
A012N000	h	OFICIAL 1A D'OBRA PÚBLICA	32,590 €
A013D000	h	Ajudant pintor	28,930 €
A013H000	h	Ajudant electricista	28,890 €
A013M000	h	Ajudant muntador	28,930 €
A0140000	h	Manobre	27,200 €
A0150000	h	Manobre especialista	28,120 €
DESPP1	pa	Desplaçament de parada.	1.960,000 €

JUSTIFICACIÓ DE PREUS

Data: 26/03/24

MAQUINÀRIA

CODI	UA	DESCRIPCIÓ	PREU
C1103331	h	Retroexcavadora sobre pneumàtics de 8 a 10 t, amb martell trencador	85,880 €
C1105A00	h	Retroexcavadora amb martell trencador	67,200 €
C1311440	h	Pala carregadora sobre pneumàtics de 15 a 20 t	112,410 €
C1313330	h	Retroexcavadora sobre pneumàtics de 8 a 10 t	61,890 €
C13350C0	h	Corró vibratori autopropulsat, de 12 a 14 t	87,520 €
C133A030	h	Compactador combustible duplex manual de 700 kg	8,850 €
C1501700	h	Camió per a transport de 7 t	32,530 €
C1501800	h	Camió per a transport de 12 t	58,180 €
C1501A00	h	Camió per a transport de 24 t	79,790 €
C1503000	h	Camió grua	65,900 €
C1504R00	h	Camió cistella de 10 m d'alçària com a màxim	58,870 €
C1504R0N	h	Camió cistella	35,240 €
C1700006	h	Vibrador intern de formigó	1,400 €
C1709B00	h	Estenedora per a paviments de mescla bituminosa	64,490 €
C170D0A0	h	Corró vibratori per a formigons i betums autopropulsat pneumàtic	78,180 €
C170H000	h	Màquina tallajunts amb disc de diamant per a paviment	9,640 €
C1RA2800	m3	Subministrament de contenidor metàl·lic de 8 m3 de capacitat i recollida amb residus inerts o no especials	18,240 €
CZ12141Z	h	Compressor portàtil de 7/10 m3/min de cabal	14,650 €

JUSTIFICACIÓ DE PREUS

Data: 26/03/24

MATERIALS

CODI	UA	DESCRIPCIÓ	PREU
B069-I4H8	m3	Formigó d'ús no estructural HNE-20/P/20 de resistència a compressió 20 N/mm2, consistència plàstica i grandària màxima del granulat 20 mm Criteri d'amidament: Unitat d'amidament: la indicada a la descripció de l'element Criteri d'amidament: quantitat necessària subministrada a l'obra	93,220 €
B06F1-I4HH	m3	Formigó en massa HM - 20 / B / 10 / X0 amb una quantitat de ciment de 200 kg/m3 i relació aigua ciment =< 0.6 Criteri d'amidament: Unitat d'amidament: la indicada a la descripció de l'element Criteri d'amidament: quantitat necessària subministrada a l'obra	95,080 €
B07101T1	t	Morter per a ram de paleta, classe M 10 (10 N/mm2), en sacs, de designació (T) segons norma UNE-EN 998-2, amb additiu retenidor d'aigua Criteri d'amidament: Unitat d'amidament: la indicada a la descripció de l'element Criteri d'amidament: quantitat necessària subministrada a l'obra	73,490 €
B0D21030	m	Tauló de fusta de pi per a 10 usos Criteri d'amidament: Unitat d'amidament: la indicada a la descripció de l'element Criteri d'amidament: quantitat necessària subministrada a l'obra	0,500 €
B0D8U001	m2	Amortització de plafó metàl·lic pla per a 40 usos	1,530 €
B0DZA000	l	Desencofrant Criteri d'amidament: Unitat d'amidament: la indicada a la descripció de l'element Criteri d'amidament: quantitat necessària subministrada a l'obra	3,110 €
B0DZU005	u	Materials auxiliars per a encofrar	1,020 €
B2RA71H0	t	Disposició controlada en dipòsit autoritzat de residus de formigó inerts amb una densitat 1,45 t/m3, procedents de construcció o demolició, amb codi 17 01 01 segons la Llista Europea de Residus	9,110 €
B89Z5000	kg	Pintura al dissolvent de resines de pliolite	12,480 €
B8ZAR000	kg	Imprimació fixadora de resines sintètiques	11,470 €
B9H11151	t	Mescla bituminosa contínua en calent tipus AC 11 surf B 50/70 D, amb betum asfàltic de penetració, de granulometria densa per a capa de trànsit i granulat granític Criteri d'amidament: Unitat d'amidament: la indicada a la descripció de l'element Criteri d'amidament: quantitat necessària subministrada a l'obra Aquest criteri inclou l'abonament del lligant hidrocarbonat i del pols mineral d'aportació utilitzats en la confecció de la mescla bituminosa.	93,960 €

JUSTIFICACIÓ DE PREUS

Data: 26/03/24

MATERIALS

CODI	UA	DESCRIPCIÓ	PREU
B9H314Q1	t	Mescla bituminosa discontinua en calent, per a capes de trànsit BBTM, 11A PMB 45/80-65(BM-3c) amb betum modificat i granulat granític Criteri d'amidament: Unitat d'amidament: la indicada a la descripció de l'element Criteri d'amidament: quantitat necessària subministrada a l'obra Aquest criteri inclou l'abonament del lligant hidrocarbonat i del pols mineral d'aportació utilitzats en la confecció de la mescla bituminosa.	105,080 €
BDGZB610	m	Banda continua de senyalització per a canalitzacions soterrades de 30 cm d'amplària, de polipropilè Criteri d'amidament: Unitat composada pel conjunt de peces necessàries per a muntar 1 m de tub.	0,310 €
BDGZFN50	m	Fil guia per a conductes de canalitzacions de serveis, de nylon, de 5 mm de gruix Criteri d'amidament: Unitat composada pel conjunt de peces necessàries per a muntar 1 m de tub.	0,160 €
BDGZPA00	u	Part proporcional de separadors, connectors i obturadors de canalitzacions de serveis de 110 mm de diàmetre nominal Criteri d'amidament: Unitat composada pel conjunt de peces necessàries per a muntar 1 m de tub.	0,260 €
BDKZU002	u	Marc de 650x650 mm amb tapa de pas lliure 60x60 cm	142,920 €
BG13U010	u	Caixa de comandament i protecció amb porta, material autoextingible de 36 mòduls muntat superficialment Criteri d'amidament: Unitat d'amidament: la indicada a la descripció de l'element Criteri d'amidament: quantitat necessària subministrada a l'obra	46,430 €
BG161432	u	Caixa de derivació rectangular de plàstic, de 100x160 mm, amb grau de protecció IP-65 i per a muntar superficialment Criteri d'amidament: Unitat d'amidament: la indicada a la descripció de l'element Criteri d'amidament: quantitat necessària subministrada a l'obra	11,210 €
BG22TK10	m	Tub corbable corrugat de polietilè, de doble capa, llisa la interior i corrugada l'exterior, de 110 mm de diàmetre nominal, aïllant i no propagador de la flama, resistència a l'impacte de 28 J, resistència a compressió de 450 N, per a canalitzacions soterrades Criteri d'amidament: Unitat d'amidament: la indicada a la descripció de l'element Criteri d'amidament: quantitat necessària subministrada a l'obra	3,570 €

JUSTIFICACIÓ DE PREUS

Data: 26/03/24

MATERIALS

CODI	UA	DESCRIPCIÓ	PREU
BG319250	m	Cable amb conductor de coure de tensió assignada0,6/1 kV, de designació RV-K, construcció segons norma UNE 21123-2, bipolar, de secció 2x6 mm2, amb coberta del cable de PVC, classe de reacció al foc Eca segons la norma UNE-EN 50575 Criteri d'amidament: Unitat d'amidament: la indicada a la descripció de l'element Criteri d'amidament: quantitat necessària subministrada a l'obra	2,310 €
BG31H350	m	Cable amb conductor de coure de tensió assignada0,6/1 kV, de designació RVFV, construcció segons norma UNE 21123-2, tripolar, de secció 3x6 mm2, amb armadura de fleix d'acer i coberta del cable de PVC, classe de reacció al foc Eca segons la norma UNE-EN 50575 Criteri d'amidament: Unitat d'amidament: la indicada a la descripció de l'element Criteri d'amidament: quantitat necessària subministrada a l'obra	7,970 €
BG380A00	m	Conductor de coure nu, unipolar de secció 1x50 mm2 Criteri d'amidament: Unitat d'amidament: la indicada a la descripció de l'element Criteri d'amidament: quantitat necessària subministrada a l'obra	3,940 €
BG415F9B	u	Interruptor automàtic magnetotèrmic de 16 A d'intensitat nominal, tipus PIA corba C, bipolar (2P), de 10000 A de poder de tall segons UNE-EN 60898 i de 15 kA de poder de tall segons UNE-EN 60947-2, de 2 mòduls DIN de 18 mm d'amplària, per a muntar en perfil DIN Criteri d'amidament: Unitat d'amidament: la indicada a la descripció de l'element Criteri d'amidament: quantitat necessària subministrada a l'obra	38,370 €
BG415F9F	u	Interruptor automàtic magnetotèrmic de 32 A d'intensitat nominal, tipus PIA corba C, bipolar (2P), de 10000 A de poder de tall segons UNE-EN 60898 i de 15 kA de poder de tall segons UNE-EN 60947-2, de 2 mòduls DIN de 18 mm d'amplària, per a muntar en perfil DIN Criteri d'amidament: Unitat d'amidament: la indicada a la descripció de l'element Criteri d'amidament: quantitat necessària subministrada a l'obra	42,720 €
BG426C9H	u	Interruptor diferencial de la classe A superimmunitzat, gamma terciari, de 40 A d'intensitat nominal, bipolar (2P), de 0,3 A de sensibilitat, de desconnexió fix selectiu, amb botó de test incorporat i indicador mecànic de defecte, construït segons les especificacions de la norma UNE-EN 61008-1, de 2 mòduls DIN de 18 mm d'amplària, per a muntar en perfil DIN Criteri d'amidament: Unitat d'amidament: la indicada a la descripció de l'element Criteri d'amidament: quantitat necessària subministrada a l'obra	176,160 €

JUSTIFICACIÓ DE PREUS

Data: 26/03/24

MATERIALS

CODI	UA	DESCRIPCIÓ	PREU
BGB064300K	m3	Formigó hm-20, c.plàstica i granulat 20 mm	64,570 €
BGD23240	u	Placa de connexió a terra d'acer quadrada (massissa), de 0,3 m2 de superfície i de 2,5 mm de gruix Criteri d'amidament: Unitat d'amidament: la indicada a la descripció de l'element Criteri d'amidament: quantitat necessària subministrada a l'obra	55,870 €
BGW13000	u	Part proporcional d'accessoris de caixa per a quadre de comandament i protecció Criteri d'amidament: Unitat composada pel conjunt d'accessoris necessaris per al muntatge de caixes, armaris o centralitzacions de comptadors.	1,630 €
BGW16000	u	Part proporcional d'accessoris de caixa de derivació rectangular Criteri d'amidament: Unitat composada pel conjunt d'accessoris necessaris per al muntatge de caixes, armaris o centralitzacions de comptadors.	0,360 €
BGW41000	u	Part proporcional d'accessoris per a interruptors magnetotèrmics Criteri d'amidament: Unitat composada pel conjunt d'accessoris necessàris per al muntatge d'un aparell de protecció.	0,510 €
BGW42000	u	Part proporcional d'accessoris per a interruptors diferencials Criteri d'amidament: Unitat composada pel conjunt d'accessoris necessàris per al muntatge d'un aparell de protecció.	0,470 €
BGY38000	u	Part proporcional d'elements especials per a conductors de coure nus Criteri d'amidament: Unitat composada pel conjunt d'elements especials necessaris per al muntatge d'1 m de conductor de coure nu.	0,260 €
BGYD2000	u	Part proporcional d'elements especials per a plaques de connexió a terra Criteri d'amidament: Unitat composada pel conjunt d'elements especials necessaris per al muntatge d'una pica de connexió a terra, o d'una placa de connexió a terra.	5,770 €
BHM11F22	u	Columna de planxa d'acer galvanitzat, de forma troncocònica, de 4 m d'alçària, coronament sense platina, amb base platina i porta, segons norma UNE-EN 40-5 Criteri d'amidament: Unitat d'amidament: la indicada a la descripció de l'element Criteri d'amidament: quantitat necessària subministrada a l'obra	210,250 €

JUSTIFICACIÓ DE PREUS

Data: 26/03/24

MATERIALS

CODI	UA	DESCRIPCIÓ	PREU
BHM11L22	u	Columna de planxa d'acer galvanitzat, de forma troncocònica, de 8 m d'alçària, coronament sense platina, amb base platina i porta, segons norma UNE-EN 40-5 Criteri d'amidament: Unitat d'amidament: la indicada a la descripció de l'element Criteri d'amidament: quantitat necessària subministrada a l'obra	381,500 €
BHWM1000	u	Part proporcional d'accessoris per a columnes Criteri d'amidament: Unitat composada pel conjunt d'accessoris necessaris per instal·lar un llum.	47,890 €
BP44-X2XB	m	Cable per a transmissió de dades amb conductors de coure, de 4 parells, categoria 6a U/FTP, aïllament de poliolefina i coberta de poliolefina, de baixa emissió de fums i opacitat reduïda, no propagador de la flama segons UNE-EN 60332-1-2, classe de reacció al foc Dca-s2, d2, a2 segons la norma UNE-EN 50575 Criteri d'amidament: Unitat d'amidament: la indicada a la descripció de l'element Criteri d'amidament: quantitat necessària subministrada a l'obra	1,320 €
BP45-VIZG	m	Cable de fibra òptica per a ús interior/exterior, amb 4 fibres del tipus multimode de designació OM2, estructura interna monotub (estructura folgada), reblert de gel hidròfug, element de reforç de kevlar, amb coberta de poliolefina, no propagador de la flama segons UNE-EN 60332-1-2 i baixa emissió de fums i opacitat reduïda, classe de reacció al foc Cca-s1b, d1, a1 segons la norma UNE-EN 50575 Criteri d'amidament: Unitat d'amidament: la indicada a la descripció de l'element Criteri d'amidament: quantitat necessària subministrada a l'obra	0,510 €
BP4TU100	u	Part proporcional de material per a preparació de terminació de cable de fibra òptica i identificació de fibres	1,710 €
BP4TV000	u	Part proporcional de material per a sagnat i identificació de fibres	1,710 €
CAM1	u	càmera fixa	1.166,000 €
CAM2	u	càmera PTZ	3.802,000 €
ETPOT	u	etapa de potència	2.266,000 €
ISIP	u	interface sip	866,000 €
LLICCA	u	Llicència càmera	167,000 €
PLATVIDE	u	Plataforma de video	2.450,000 €

JUSTIFICACIÓ DE PREUS

Data: 26/03/24

ELEMENTS COMPOSTOS

CODI	UA	DESCRIPCIÓ	PREU
DES1	U	SEGURETAT I SALUT SEGONS ENNEX Rend.: 1,000	13.515,570 €

JUSTIFICACIÓ DE PREUS

Data: 26/03/24

PARTIDES D'OBRA

NÚM	CODI	UA	DESCRIPCIÓ	PREU			
P- 1	CAMFIX	U	Subministrament, instal·lació, configuració i ajust de càmera IP fixa, amb 1A, amb resolució 6 MP amb òptica varifocal motoritzada de 4.4-9.3 mm, amb 30 ips, modus nit/dia, amb focus infraroig fins a 40 m amb protecció IP66 i alimentació PoE. Totalment instal·lada i en funcionament, inclòs integració en gravador i elements de fixació per deixar-la instal·lada. Tot segons indicacions addicionals indicades a la memòria.	Rend.: 1,0001.291,903 €			
				Unitats	Preu €	Parcial	Import
	Mà d'obra:						
	A012M000	h	OFICIAL 1A MUNTADOR	0,530	/R x 33,680 =	17,850	
	A013M000	h	Ajudant muntador	0,530	/R x 28,930 =	15,333	
					Subtotal...	33,183	33,183
	Maquinària:						
	C1504R00	h	Camió cistella de 10 m d'alçària com a màxim	0,530	/R x 58,870 =	31,201	
					Subtotal...	31,201	31,201
	Materials:						
	CAM1	u	càmera fixa	1,000	x 1.166,000 =	1.166,000	
					Subtotal...	1.166,000	1.166,000
					COST DIRECTE		1.230,384
					GASTOS INDIRECTOS 5,00%		61,519
					COST EXECUCIÓ MATERIAL		1.291,903
P- 2	CAMPTZ	u	Subministrament, instal·lació, configuració i ajust de càmera IP mòbil, PTZ, amb resolució 6 MP amb òptica varifocal motoritzada de 5-150 mm, amb 30 ips, modus nit/dia, amb focus infraroig fins a 200 m amb protecció IP66 i alimentació PoE. Totalment instal·lada i en funcionament, inclòs integració en gravador i elements de fixació per deixar-la instal·lada. Tot segons indicacions addicionals indicades a la memòria.	Rend.: 1,0004.059,703 €			
				Unitats	Preu €	Parcial	Import
	Mà d'obra:						
	A012M000	h	OFICIAL 1A MUNTADOR	0,530	/R x 33,680 =	17,850	
	A013M000	h	Ajudant muntador	0,530	/R x 28,930 =	15,333	
					Subtotal...	33,183	33,183
	Maquinària:						
	C1504R00	h	Camió cistella de 10 m d'alçària com a màxim	0,530	/R x 58,870 =	31,201	
					Subtotal...	31,201	31,201
	Materials:						
	CAM2	u	càmera PTZ	1,000	x 3.802,000 =	3.802,000	
					Subtotal...	3.802,000	3.802,000
					COST DIRECTE		3.866,384
					GASTOS INDIRECTOS 5,00%		193,319

JUSTIFICACIÓ DE PREUS

Data: 26/03/24

PARTIDES D'OBRA

NÚM	CODI	UA	DESCRIPCIÓ	PREU			
				COST EXECUCIÓ MATERIAL4.059,703			
P- 3	DESPLAP	PA	Partida alçada a justificar de desplaçament de parada existent a la zona d'obres. Incloent els desplaçament físic de la parada i els subministraments d'aigua, gas i d'electricitat si fos el cas. Inclòs re-ubicació de la parada a una zona per poder ser utilitzada durant l'execució de l'obra, quedant totalment operativa i tornant a ubicar la parada en el seu lloc originari al finalitzar l'obra, deixant-la totalment operativa amb els subministraments d'aigua, gas i electricitat.	Rend.: 1,0002.058,000 €			
				Unitats	Preu €	Parcial	Import
	Mà d'obra:						
	DESPP1	pa	Desplaçament de parada.	1,000	/R x 1.960,000 =	1.960,000	
					Subtotal...	1.960,000	1.960,000
					COST DIRECTE		1.960,000
					GASTOS INDIRECTOS 5,00%		98,000
					COST EXECUCIÓ MATERIAL		2.058,000
P- 4	E2R35039	m3	Transport de terres a instal·lació autoritzada de gestió de residus, amb camió de 7 t i temps d'espera per a la càrrega amb mitjans mecànics, amb un recorregut de més de 10 i fins a 15 km	Rend.: 1,0008,197 €			
				Unitats	Preu €	Parcial	Import
	Maquinària:						
	C1501700	h	Camió per a transport de 7 t	0,240	/R x 32,530 =	7,807	
					Subtotal...	7,807	7,807
					COST DIRECTE		7,807
					GASTOS INDIRECTOS 5,00%		0,390
					COST EXECUCIÓ MATERIAL		8,197
P- 5	E2R540H0	m3	Transport de residus inerts o no especials a instal·lació autoritzada de gestió de residus, amb contenidor de 8 m3 de capacitat	Rend.: 1,00019,152 €			
				Unitats	Preu €	Parcial	Import
	Maquinària:						
	C1RA2800	m3	Subministrament de contenidor metàl·lic de 8 m3 de capacitat i recollida amb residus inerts o no especials	1,000	/R x 18,240 =	18,240	
					Subtotal...	18,240	18,240
					COST DIRECTE		18,240
					GASTOS INDIRECTOS 5,00%		0,912

JUSTIFICACIÓ DE PREUS

Data: 26/03/24

Pàg.: 11

PARTIDES D'OBRA

NUM	CODI	UA	DESCRIPCIÓ	COST EXECUCIÓ MATERIAL				PREU
								19,152
P- 6	E2RA71H0	m3	Disposició controlada en dipòsit autoritzat de residus de formigó inerts amb una densitat 1,45 t/m3, procedents de construcció o demolició, amb codi 17 01 01 segons la Llista Europea de Residus Criteri d'amidament: m3 de volum de cada tipus de residu dipositat a l'abocador o centre de recollida corresponent. kg de pes de cada tipus de residu dipositat a l'abocador o centre de recollida corresponent. La unitat d'obra inclou totes les despeses per la disposició de cada tipus de residu al centre corresponent. Inclou el cànon d'abocament del residu a dipòsit controlat segons el que determina la Llei 8/2008, el pagament del qual queda suspès segons la Llei 7/2011. La empresa receptora del residu ha de facilitar al constructor la informació necessària per complimentar el certificat de disposició de residus, d'acord amb l'article 5.3 del REAL DECRETO 105/2008.	Rend.: 1,000				13, 871 €
Materials:			Unitats	Preu €		Parcial	Import	
B2RA71H0	t	Disposició controlada en dipòsit autoritzat de residus de formigó inerts amb una densitat 1,45 t/m3, procedents de construcció o demolició, amb codi 17 01 01 segons la Llista Europea de Residus	1,450	x	9,110 =	13,210		
			Subtotal...			13,210	13,210	
			COST DIRECTE				13,210	
			GASTOS INDIRECTOS		5,00%		0,661	
			COST EXECUCIÓ MATERIAL				13,871	
P- 7	E898MHN0	m2	Pintat de parament exterior amb pintura al dissolvent de resines de piolite, amb una capa d'imprimació fixadora i 2 capes d'acabat llis	Rend.: 1,000				8, 752 €
Mà d'obra:			Unitats	Preu €		Parcial	Import	
A012D000	h	Oficial 1a pintor	0,100	/R x	32,590 =	3,259		
A013D000	h	Ajudant pintor	0,010	/R x	28,930 =	0,289		
			Subtotal...			3,548	3,548	
Materials:								
B89Z5000	kg	Pintura al dissolvent de resines de piolite	0,2856	x	12,480 =	3,564		
B8ZAR000	kg	Imprimació fixadora de resines sintètiques	0,102	x	11,470 =	1,170		
			Subtotal...			4,734	4,734	

JUSTIFICACIÓ DE PREUS

Data: 26/03/24

Pàg.: 12

PARTIDES D'OBRA

NÚM	CODI	UA	DESCRIPCIÓ				PREU
					DESPESES AUXILIARS	1,50%	0,053
					COST DIRECTE		8,335
					GASTOS INDIRECTOS	5,00%	0,417
					COST EXECUCIÓ MATERIAL		8,752
P- 8	EG13U010	u	Caixa per a quadres de comandament i protecció de material autoextingible, amb porta, per a 36 mòduls i muntatge superficial Criteri d'amidament: Unitat de quantitat instal·lada, mesurada segons les especificacions de la DT.	Rend.: 1,000			57,132 €
	Mà d'obra:			Unitats	Preu €	Parcial	Import
	A012H000	h	Oficial 1a electricista	0,100	/R x	33,680 =	3,368
	A013H000	h	Ajudant electricista	0,100	/R x	28,890 =	2,889
					Subtotal...	6,257	6,257
	Materials:						
	BG13U010	u	Caixa de comandament i protecció amb porta, material autoextingible de 36 mòduls muntat superficialment Criteri d'amidament: Unitat d'amidament: la indicada a la descripció de l'element Criteri d'amidament: quantitat necessària subministrada a l'obra	1,000	x	46,430 =	46,430
	BGW13000	u	Part proporcional d'accessoris de caixa per a quadre de comandament i protecció Criteri d'amidament: Unitat composta pel conjunt d'accessoris necessaris per al muntatge de caixes, armaris o centralitzacions de comptadors.	1,000	x	1,630 =	1,630
					Subtotal...	48,060	48,060
					DESPESES AUXILIARS	1,50%	0,094
					COST DIRECTE		54,411
					GASTOS INDIRECTOS	5,00%	2,721
					COST EXECUCIÓ MATERIAL		57,131
P- 9	EG161432	u	Caixa de derivació rectangular de plàstic, de 100x160 mm, amb grau de protecció IP-65, muntada superficialment Criteri d'amidament: Unitat de quantitat instal·lada, mesurada segons les especificacions de la DT.	Rend.: 1,000			33,175 €
	Mà d'obra:			Unitats	Preu €	Parcial	Import
	A012H000	h	Oficial 1a electricista	0,500	/R x	33,680 =	16,840
	A013H000	h	Ajudant electricista	0,100	/R x	28,890 =	2,889
					Subtotal...	19,729	19,729
	Materials:						

JUSTIFICACIÓ DE PREUS

Data: 26/03/24

PARTIDES D'OBRA

NÚM	CODI	UA	DESCRIPCIÓ				PREU
	BG161432	u	Caixa de derivació rectangular de plàstic, de 100x160 mm, amb grau de protecció IP-65 i per a muntar superficialment Criteri d'amidament: Unitat d'amidament: la indicada a la descripció de l'element Criteri d'amidament: quantitat necessària subministrada a l'obra	1,000	x	11,210 =	11,210
	BGW16000	u	Part proporcional d'accessoris de caixa de derivació rectangular Criteri d'amidament: Unitat composada pel conjunt d'accessoris necessaris per al muntatge de caixes, armaris o centralitzacions de comptadors.	1,000	x	0,360 =	0,360
				Subtotal...		11,570	11,570
				DESPESES AUXILIARS	1,50%		0,296
				COST DIRECTE			31,595
				GASTOS INDIRECTOS	5,00%		1,580
				COST EXECUCIÓ MATERIAL			33,175
P- 10	EG319254	m	Cable amb conductor de coure de tensió assignada0,6/1 kV, de designació RV-K, construcció segons norma UNE 21123-2, bipolar, de secció 2x6 mm2, amb coberta del cable de PVC, classe de reacció al foc Eca segons la norma UNE-EN 50575, col·locat en tub Criteri d'amidament: m de llargària instal·lada, amidada segons les especificacions del projecte, entre els eixos dels elements per connectar. Aquest criteri inclou les pèrdues de material corresponents a retalls, així com l'excés previst per a les connexions.	Rend.: 1,000			5,142 €
				Unitats	Preu €	Parcial	Import
Mà d'obra:							
A012H000				0,040 /R x	33,680 =	1,347	
A013H000				0,040 /R x	28,890 =	1,156	
				Subtotal...		2,503	2,503
Materials:							
	BG319250	m	Cable amb conductor de coure de tensió assignada0,6/1 kV, de designació RV-K, construcció segons norma UNE 21123-2, bipolar, de secció 2x6 mm2, amb coberta del cable de PVC, classe de reacció al foc Eca segons la norma UNE-EN 50575 Criteri d'amidament: Unitat d'amidament: la indicada a la descripció de l'element Criteri d'amidament: quantitat necessària subministrada a l'obra	1,020	x	2,310 =	2,356
				Subtotal...		2,356	2,356
				DESPESES AUXILIARS	1,50%		0,038
				COST DIRECTE			4,897
				GASTOS INDIRECTOS	5,00%		0,245
				COST EXECUCIÓ MATERIAL			5,141

JUSTIFICACIÓ DE PREUS

Data: 26/03/24

PARTIDES D'OBRA

NÚM	CODI	UA	DESCRIPCIÓ				PREU
P- 11	EG31H354	m	Cable amb conductor de coure de tensió assignada0,6/1 kV, de designació RVFV, construcció segons norma UNE 21123-2, tripolar, de secció 3x6 mm2, amb armadura de fleix d'acer i coberta del cable de PVC, classe de reacció al foc Eca segons la norma UNE-EN 50575, col·locat en tub Criteri d'amidament: m de llargària instal·lada, amidada segons les especificacions del projecte, entre els eixos dels elements per connectar. Aquest criteri inclou les pèrdues de material corresponents a retalls, així com l'excés previst per a les connexions.	Rend.: 1,000			11,204 €
				Unitats	Preu €	Parcial	Import
Mà d'obra:							
A012H000				0,040 /R x	33,680 =	1,347	
A013H000				0,040 /R x	28,890 =	1,156	
				Subtotal...		2,503	2,503
Materials:							
	BG31H350	m	Cable amb conductor de coure de tensió assignada0,6/1 kV, de designació RVFV, construcció segons norma UNE 21123-2, tripolar, de secció 3x6 mm2, amb armadura de fleix d'acer i coberta del cable de PVC, classe de reacció al foc Eca segons la norma UNE-EN 50575 Criteri d'amidament: Unitat d'amidament: la indicada a la descripció de l'element Criteri d'amidament: quantitat necessària subministrada a l'obra	1,020	x	7,970 =	8,129
				Subtotal...		8,129	8,129
				DESPESES AUXILIARS	1,50%		0,038
				COST DIRECTE			10,670
				GASTOS INDIRECTOS	5,00%		0,533
				COST EXECUCIÓ MATERIAL			11,203
P- 12	EG415F9B	u	Interruptor automàtic magnetotèrmic de 16 A d'intensitat nominal, tipus PIA corba C, bipolar (2P), de 10000 A de poder de tall segons UNE-EN 60898 i de 15 kA de poder de tall segons UNE-EN 60947-2, de 2 mòduls DIN de 18 mm d'amplària, muntat en perfil DIN Criteri d'amidament: Unitat de quantitat instal·lada, mesurada segons les especificacions de la DT. La instal·lació inclou la part proporcional de connexionats i accessoris dins dels quadres elèctrics.	Rend.: 1,000			54,161 €
				Unitats	Preu €	Parcial	Import
Mà d'obra:							
A012H000				0,200 /R x	33,680 =	6,736	
A013H000				0,200 /R x	28,890 =	5,778	
				Subtotal...		12,514	12,514
Materials:							

JUSTIFICACIÓ DE PREUS

Data: 26/03/24

Pàg.: 15

PARTIDES D'OBRA

NÚM	CODI	UA	DESCRIPCIÓ	PREU			
	BG415F9B	u	Interruptor automàtic magnetotèrmic de 16 A d'intensitat nominal, tipus PIA corba C, bipolar (2P), de 10000 A de poder de tall segons UNE-EN 60898 i de 15 kA de poder de tall segons UNE-EN 60947-2, de 2 mòduls DIN de 18 mm d'amplària, per a muntar en perfil DIN Criteri d'amidament: Unitat d'amidament: la indicada a la descripció de l'element Criteri d'amidament: quantitat necessària subministrada a l'obra	1,000	x	38,370 =	38,370
	BGW41000	u	Part proporcional d'accessoris per a interruptors magnetotèrmics Criteri d'amidament: Unitat composada pel conjunt d'accessoris necessàris per al muntatge d'un aparell de protecció.	1,000	x	0,510 =	0,510
Subtotal...						38,880	38,880
DESPESES AUXILIARS				1,50%			0,188
COST DIRECTE							51,582
GASTOS INDIRECTOS				5,00%			2,579
COST EXECUCIÓ MATERIAL							54,161
P- 13	EG415F9F	u	Interruptor automàtic magnetotèrmic de 32 A d'intensitat nominal, tipus PIA corba C, bipolar (2P), de 10000 A de poder de tall segons UNE-EN 60898 i de 15 kA de poder de tall segons UNE-EN 60947-2, de 2 mòduls DIN de 18 mm d'amplària, muntat en perfil DIN Criteri d'amidament: Unitat de quantitat instal·lada, mesurada segons les especificacions de la DT. La instal·lació inclou la part proporcional de connexionats i accessoris dins dels quadres elèctrics.	Rend.: 1,000			58,729 €
Mà d'obra:				Unitats	Preu €	Parcial	Import
	A012H000	h	Oficial 1a electricista	0,200	/R x	33,680 =	6,736
	A013H000	h	Ajudant electricista	0,200	/R x	28,890 =	5,778
Subtotal...						12,514	12,514
Materials:							
	BG415F9F	u	Interruptor automàtic magnetotèrmic de 32 A d'intensitat nominal, tipus PIA corba C, bipolar (2P), de 10000 A de poder de tall segons UNE-EN 60898 i de 15 kA de poder de tall segons UNE-EN 60947-2, de 2 mòduls DIN de 18 mm d'amplària, per a muntar en perfil DIN Criteri d'amidament: Unitat d'amidament: la indicada a la descripció de l'element Criteri d'amidament: quantitat necessària subministrada a l'obra	1,000	x	42,720 =	42,720
	BGW41000	u	Part proporcional d'accessoris per a interruptors magnetotèrmics Criteri d'amidament: Unitat composada pel conjunt d'accessoris necessàris per al muntatge d'un aparell de protecció.	1,000	x	0,510 =	0,510
Subtotal...						43,230	43,230

JUSTIFICACIÓ DE PREUS

Data: 26/03/24

Pàg.: 16

PARTIDES D'OBRA

NÚM	CODI	UA	DESCRIPCIÓ	PREU			
				DESPESES AUXILIARS		1,50%	0,188
				COST DIRECTE			55,932
				GASTOS INDIRECTOS		5,00%	2,797
				COST EXECUCIÓ MATERIAL			58,728
P- 14	EG426C9H	u	Interruptor diferencial de la classe A superimmunitzat, gamma terciari, de 40 A d'intensitat nominal, bipolar (2P), de sensibilitat 0,3 A, de desconnexió fix selectiu, amb botó de test incorporat i indicador mecànic de defecte, construït segons les especificacions de la norma UNE-EN 61008-1, de 2 mòduls DIN de 18 mm d'amplària, muntat en perfil DIN Criteri d'amidament: Unitat de quantitat instal·lada, mesurada segons les especificacions de la DT. La instal·lació inclou la part proporcional de connexionats i accessoris dins dels quadres elèctrics.	Rend.: 1,000			204,182 €
Mà d'obra:				Unitats	Preu €	Parcial	Import
	A012H000	h	Oficial 1a electricista	0,350	/R x	33,680 =	11,788
	A013H000	h	Ajudant electricista	0,200	/R x	28,890 =	5,778
Subtotal...						17,566	17,566
Materials:							
	BG426C9H	u	Interruptor diferencial de la classe A superimmunitzat, gamma terciari, de 40 A d'intensitat nominal, bipolar (2P), de 0,3 A de sensibilitat, de desconnexió fix selectiu, amb botó de test incorporat i indicador mecànic de defecte, construït segons les especificacions de la norma UNE-EN 61008-1, de 2 mòduls DIN de 18 mm d'amplària, per a muntar en perfil DIN Criteri d'amidament: Unitat d'amidament: la indicada a la descripció de l'element Criteri d'amidament: quantitat necessària subministrada a l'obra	1,000	x	176,160 =	176,160
	BGW42000	u	Part proporcional d'accessoris per a interruptors diferencials Criteri d'amidament: Unitat composada pel conjunt d'accessoris necessàris per al muntatge d'un aparell de protecció.	1,000	x	0,470 =	0,470
Subtotal...						176,630	176,630
DESPESES AUXILIARS				1,50%			0,263
COST DIRECTE							194,459
GASTOS INDIRECTOS				5,00%			9,723
COST EXECUCIÓ MATERIAL							204,182
P- 15	EGD2324D	u	Placa de connexió a terra d'acer, quadrada (massissa), de superfície 0,3 m2, de 2,5 mm de gruix i soterrada Criteri d'amidament: Unitat de quantitat instal·lada, mesurada segons les especificacions de la DT.	Rend.: 1,000			75,792 €
				Unitats	Preu €	Parcial	Import

JUSTIFICACIÓ DE PREUS

Data: 26/03/24

PARTIDES D'OBRA

NÚM	CODI	UA	DESCRIPCIÓ				PREU
	Mà d'obra:						
	A012H000	h	Oficial 1a electricista	0,166	/R x	33,680 =	5,591
	A013H000	h	Ajudant electricista	0,166	/R x	28,890 =	4,796
						Subtotal...	10,387
	Materials:						
	BGD23240	u	Placa de connexió a terra d'acer quadrada (massissa), de 0,3 m2 de superfície i de 2,5 mm de gruix Criteri d'amidament: Unitat d'amidament: la indicada a la descripció de l'element Criteri d'amidament: quantitat necessària subministrada a l'obra	1,000	x	55,870 =	55,870
	BGYD2000	u	Part proporcional d'elements especials per a plaques de connexió a terra Criteri d'amidament: Unitat composada pel conjunt d'elements especials necessaris per al muntatge d'una pica de connexió a terra, o d'una placa de connexió a terra.	1,000	x	5,770 =	5,770
						Subtotal...	61,640
						DESPESES AUXILIARS	1,50%
						COST DIRECTE	
						GASTOS INDIRECTOS	5,00%
						COST EXECUCIÓ MATERIAL	
P- 16	EP4TU010	u	Preparació d'una punta d'un cable de fibra òptica de fins a 48 fibres com a màxim, amb pelat de cobertes, pelat de tubs, neteja i identificació de fibres, en caixa o safata d'empulament	Rend.: 1,000			91,877 €
				Unitats	Preu €	Parcial	Import
	Mà d'obra:						
	A012M000	h	OFICIAL 1A MUNTADOR	1,350	/R x	33,680 =	45,468
	A013M000	h	Ajudant muntador	1,350	/R x	28,930 =	39,056
						Subtotal...	84,524
	Materials:						
	BP4TU100	u	Part proporcional de material per a preparació de terminació de cable de fibra òptica i identificació de fibres	1,000	x	1,710 =	1,710
						Subtotal...	1,710
						DESPESES AUXILIARS	1,50%
						COST DIRECTE	
						GASTOS INDIRECTOS	5,00%
						COST EXECUCIÓ MATERIAL	

P- 17	EP4TV010	u	Sagnat d'un cable de fibra òptica de 48 fibres com a màxim, amb pelat de cobertes, pelat de tubs, neteja i identificació de fibres, en caixa o safata d'empliament	Rend.: 1,000			101,886 €
				Unitats	Preu €	Parcial	Import
Mà d'obra:							

JUSTIFICACIÓ DE PREUS

Data: 26/03/24

PARTIDES D'OBRA

NÚM	CODI	UA	DESCRIPCIÓ				PREU
	A012M000	h	OFICIAL 1A MUNTADOR	1,500	/R x	33,680 =	50,520
	A013M000	h	Ajudant muntador	1,500	/R x	28,930 =	43,395
				Subtotal...			93,915
Materials:							
	BP4TV000	u	Part proporcional de material per a sagnat i identificació de fibres	1,000	x	1,710 =	1,710
				Subtotal...			1,710
				DESPESES AUXILIARS	1,50%		1,409
				COST DIRECTE			97,034
				GASTOS INDIRECTOS	5,00%		4,852
				COST EXECUCIÓ MATERIAL			101,885

P- 18	ETPPOT	u	Subministrament, instal·lació i configuració d'etapa de potència de 2x500 W, per a missatgeria de veu, segons EN 54-16 i totes les característiques indicades a la memòria. Inclòs elementas de subjecció i fixació. Totalment instal·lada i en perfecte funcionament.	Rend.: 1,000			2.445,041 €
				Unitats	Preu €	Parcial	Import
Mà d'obra:							
A012M000	h		OFICIAL 1A MUNTADOR	1,000	/R x	33,680 =	33,680
A013M000	h		Ajudant muntador	1,000	/R x	28,930 =	28,930
				Subtotal...		62,610	62,610
Materials:							
ETPOT	u		etapa de potència	1,000	x	2.266,000 =	2.266,000
				Subtotal...		2.266,000	2.266,000
				COST DIRECTE			2.328,610
				GASTOS INDIRECTOS		5,00%	116,431
				COST EXECUCIÓ MATERIAL			2.445,040

P- 19	ET0100	U	Subministrament, instal·lació i connexió MOXA SFP-1GSXLC. Module tranceiver SFP fibraoptica 1000 base SX per fibra multimodo 50/125 - 500 m supported, compatible amb EDS-510A-3SFP o similar. Tot segons els plànols i el Plec de Condicions Tècniques. Totalment instal·lat, connexionat, comprovat, verificat i en perfecte estat de funcionament. Inclòs realització de treballs en varies fases i, en cas necessari, en horari nocturn i/o festiu. Tot inclòs.	Rend.: 1,000			202,771 €
				Unitats	Preu €	Parcial	Import
Mà d'obra:							
A012M000	h	OFICIAL 1A MUNTADOR	1,500	/R x	33,680 =	50,520	
A013M000	h	Ajudant muntador	1,500	/R x	28,930 =	43,395	
					Subtotal...	93,915	93,915
Altres:							

JUSTIFICACIÓ DE PREUS

Data: 26/03/24

Pàg.: 19

PARTIDES D'OBRA

NÚM	CODI	UA	DESCRIPCIÓ	PREU
	TRANSCEI	u	transceiver	
			1,000 x	99,200 =
				99,200
			Subtotal...	99,200
				99,200

COST DIRECTE		193,115
GASTOS INDIRECTOS	5,00%	9,656
COST EXECUCIÓ MATERIAL		202,771

P- 20	ET0410	U	Subministrament i instal·lació d'armari RACK mural de	Rend.: 1,000	2.500,743 €
-------	--------	---	---	--------------	--------------------

19", 9 unitats de 600x450x500 mm, per a col·locació switchs caseta sde vigilant i els seus accessoris, amb orificis de ventilació natural, construït amb xapa d'acer incloent-hi la porta i pany amb clau. S'inclou patch pannel amb un mínim de 8 parells de connectors LC i "latiguillos" de fibra de 50 cm mascle-mascle, connexió amb LC famella a patch pannel i regleta de connexió i "latiguillos" de fibra per connectar els diferents switchs, 8 bases SCHUKO i tot el material auxiliar necessari per a la seva correcta instal·lació inclòs patch pannel amb connectors un mínim de 24 ports RJ 45 i els seus corresponets "latiguillos", tot segons els plànols i el plec de condicions tècniques. Totalment instal·lat, connexionat, comprovat, verificat i en perfecte estat de funcionament. Inclòs realització de treballs en varies fases i, en cas necessari, en horari nocturn i/o festiu. Tot inclòs.

			Unitats	Preu €	Parcial	Import
Mà d'obra:						
A012M000	h	OFICIAL 1A MUNTADOR	6,000	/R x 33,680 =	202,080	
A013M000	h	Ajudant muntador	6,000	/R x 28,930 =	173,580	
				Subtotal...	375,660	375,660
Altres:						
RACKI	u	rack i elements addicionals	1,000	x 2.006,000 =	2.006,000	
				Subtotal...	2.006,000	2.006,000

COST DIRECTE		2.381,660
GASTOS INDIRECTOS	5,00%	119,083
COST EXECUCIÓ MATERIAL		2.500,743

P- 21	F2194XL5	m2	Demolició de paviment de mescla bituminosa de fins a	Rend.: 1,000	4,270 €
-------	----------	----	--	--------------	----------------

20 cm de gruix, d'amplària més de 2 m amb retroexcavadora amb martell trencador i càrrega sobre camió amb mitjans mecànics
Criteri d'amidament: m de llargària realment enderrocada, segons les especificacions de la DT.
m2 de paviment realment enderrocats, segons les especificacions de la DT.

	Unitats	Preu €	Parcial	Import
Maquinària:				

JUSTIFICACIÓ DE PREUS

Data: 26/03/24

Pàg.: 20

PARTIDES D'OBRA

NÚM	CODI	UA	DESCRIPCIÓ			PREU
	C1105A00	h	Retroexcavadora amb martell trencador	0,054 /R x	67,200 =	3,629
	C1311440	h	Pala carregadora sobre pneumàtics de 15 a 20 t	0,0039 /R x	112,410 =	0,438
					Subtotal...	4,067
						4,067

COST DIRECTE		4,067
GASTOS INDIRECTOS	5,00%	0,203
COST EXECUCIÓ MATERIAL		4,270

P- 22	F219FBC0	m	Tall en paviment de mescla bituminosa de 15 cm de	Rend.: 1,000	6,816 €
-------	----------	---	---	--------------	---------

fondària com a mínim amb màquina tallajunts amb disc de diamant per a paviment, per a delimitar la zona a demolir

Criteri d'amidament: m de llargària realment enderrocada, segons les especificacions de la DT.

m de llargària executada realment, amidada segons les especificacions del projecte, comprovada i acceptada expressament per la DF.

			Unitats	Preu €	Parcial	Import
Mà d'obra:						
A0150000	h	Manobre especialista	0,170 /R x	28,120 =	4,780	
				Subtotal...	4,780	4,780
Maquinària:						
C170H000	h	Màquina tallajunts amb disc de diamant per a paviment	0,170 /R x	9,640 =	1,639	
				Subtotal...	1,639	1,639
			DESPESES AUXILIARS	1,50%		0,072
			COST DIRECTE			6,491
			GASTOS INDIRECTOS	5,00%		0,325
			COST EXECUCIÓ MATERIAL			6,815

P- 23	F2226123	m3	Excavació de rasa de fins a 1 m d'amplària i fins a 2 m	Rend.: 1,000	12,756 €
-------	----------	----	---	--------------	-----------------

		de fondària, en terreny no classificat, amb retroexcavadora i càrrega mecànica del material excavat	Unitats	Preu €	Parcial	Import
Mà d'obra:						
A0140000	h	Manobre	0,080 /R x	27,200 =	2,176	
				Subtotal	<u>2.176</u>	2.176

Maquinària:						
C1313330	h	Retroexcavadora sobre pneumàtics de 8 a 10 t	0,1606	/R x	61,890 =	9,940
				Subtotal...		9,940
						9,940
				DESPESES AUXILIARS	1,50%	0,033
				COST DIRECTE		12,149
				GASTOS INDIRECTOS	5,00%	0,607

JUSTIFICACIÓ DE PREUS

Data: 26/03/24

PARTIDES D'OBRA

NÚM	CODI	UA	DESCRIPCIÓ				PREU
				COST EXECUCIÓ MATERIAL			12,756
P- 24	F222H422	m3	Excavació de pou aïllat de fins a 2 m de fondària, en terreny compacte, amb mitjans mecànics i càrrega mecànica del material excavat	Rend.: 1,000			14,418 €
				Unitats	Preu €	Parcial	Import
Mà d'obra: A0140000				h	Manobre	0,010 /R x 27,200 =	0,272
				Subtotal...			0,272
Maquinària: C1313330				h	Retroexcavadora sobre pneumàtics de 8 a 10 t	0,2174 /R x 61,890 =	13,455
				Subtotal...			13,455
				DESPESES AUXILIARS 1,50%			0,004
				COST DIRECTE			13,731
				GASTOS INDIRECTOS 5,00%			0,687
				COST EXECUCIÓ MATERIAL			14,418
P- 25	F228A60F	m3	Rebliment i piconatge de rasa d'amplària més de 0,6 i fins a 1,5 m, amb material adequat de la pròpia excavació, en tongades de gruix de fins a 25 cm, utilitzant picó vibrant de combustible, amb compactació del 95% PM Criteri d'amidament: m3 de volum amidat segons les especificacions de la DT. La partida d'obra inclou el subministrament i aportació del material en cas de graves, tot-u o material provinent del reciclatge de residus de la construcció, i no està inclòs en cas de que es tracti de terres.	Rend.: 1,000			15,715 €
				Unitats	Preu €	Parcial	Import
Mà d'obra: A0150000				h	Manobre especialista	0,200 /R x 28,120 =	5,624
				Subtotal...			5,624
Maquinària: C1313330				h	Retroexcavadora sobre pneumàtics de 8 a 10 t	0,121 /R x 61,890 =	7,489
C133A030				h	Compactador combustible duplex manual de 700 kg	0,200 /R x 8,850 =	1,770
				Subtotal...			9,259
				DESPESES AUXILIARS 1,50%			0,084
				COST DIRECTE			14,967
				GASTOS INDIRECTOS 5,00%			0,748
				COST EXECUCIÓ MATERIAL			15,716

JUSTIFICACIÓ DE PREUS

Data: 26/03/24

PARTIDES D'OBRA

NÚM	CODI	UA	DESCRIPCIÓ	PREU			
P- 26	F9H11151	t	Paviment de mescla bituminosa contínua en calent tipus AC 11 surf B 50/70 D, amb betum asfàltic de penetració, de granulometria densa per a capa de trànsit i granulat granític, estesa i compactada Criteri d'amidament: t de pes segons tipus, mesurades multiplicant els amples de cada capa segons amb les seccions tipus especificades a la DT, pels gruixos mitjos i les densitats mitjanes obtingudes dels assaigs de control de cada lot. L'abonament dels treballs de preparació de la superfície d'assentament correspon a la unitat d'obra de la capa subjacent. No són d'abonament en aquesta unitat d'obra els regs d'emprimació o d'adherència.	Rend.: 1,000		104,575 €	
				Unitats	Preu €	Parcial	Import
Mà d'obra:							
A012N000		h	OFICIAL 1A D'OBRA PÚBLICA	0,019 /R x	32,590 =	0,619	
A0140000		h	Manobre	0,086 /R x	27,200 =	2,339	
				Subtotal...		2,958	2,958
Maquinària:							
C13350C0		h	Corró vibratori autopropulsat, de 12 a 14 t	0,012 /R x	87,520 =	1,050	
C1709B00		h	Estenedora per a paviments de mescla bituminosa	0,010 /R x	64,490 =	0,645	
C170D0A0		h	Corró vibratori per a formigons i betums autopropulsat pneumàtic	0,012 /R x	78,180 =	0,938	
				Subtotal...		2,633	2,633
Materials:							
B9H11151		t	Mescla bituminosa contínua en calent tipus AC 11 surf B 50/70 D, amb betum asfàltic de penetració, de granulometria densa per a capa de trànsit i granulat granític Criteri d'amidament: Unitat d'amidament: la indicada a la descripció de l'element Criteri d'amidament: quantitat necessària subministrada a l'obra Aquest criteri inclou l'abonament del lligant hidrocarbonat i del pols mineral d'aportació utilitzats en la confecció de la mescla bituminosa.	1,000 x	93,960 =	93,960	
				Subtotal...		93,960	93,960
				DESPESES AUXILIARS	1,50%		0,044
				COST DIRECTE			99,595
				GASTOS INDIRECTOS	5,00%		4,980
				COST EXECUCIÓ MATERIAL			104,575

JUSTIFICACIÓ DE PREUS

Data: 26/03/24

PARTIDES D'OBRA

NÚM	CODI	UA	DESCRIPCIÓ	PREU			
P- 27	F9H314Q1	m2	Paviment de mescla bituminosa discontinua en calent, per a capes de trànsit BBTM, 11A PMB 45/80-65(BM-3c) amb betum modificat i granulat granític, per a una capa de trànsit de 3 cm de gruix Criteri d'amidament: m2 de superfície, segons tipus, mesurats multiplicant l'amplària de cada capa d'acord amb les seccions tipus especificades a la DT per la llargària realment executada. L'abonament dels treballs de preparació de la superfície d'assentament correspon a la unitat d'obra de la capa subjacent. No són d'abonament en aquesta unitat d'obra els regs d'adherència.	Rend.: 1,000		7,956 €	
				Unitats	Preu €	Parcial	Import
Mà d'obra:							
	A012N000	h	OFICIAL 1A D'OBRA PÚBLICA	0,0016	/R x 32,590 =	0,052	
	A0140000	h	Manobre	0,0032	/R x 27,200 =	0,087	
					Subtotal...	0,139	0,139
Maquinària:							
	C13350C0	h	Corró vibratori autopropulsat, de 12 a 14 t	0,0008	/R x 87,520 =	0,070	
	C1709B00	h	Estenedora per a paviments de mescla bituminosa	0,0008	/R x 64,490 =	0,052	
	C170D0A0	h	Corró vibratori per a formigons i betums autopropulsat pneumàtic	0,0008	/R x 78,180 =	0,063	
					Subtotal...	0,185	0,185
Materials:							
	B9H314Q1	t	Mescla bituminosa discontinua en calent, per a capes de trànsit BBTM, 11A PMB 45/80-65(BM-3c) amb betum modificat i granulat granític Criteri d'amidament: Unitat d'amidament: la indicada a la descripció de l'element Criteri d'amidament: quantitat necessària subministrada a l'obra Aquest criteri inclou l'abonament del lligant hidrocarbonat i del pols mineral d'aportació utilitzats en la confecció de la mescla bituminosa.	0,069	x 105,080 =	7,251	
					Subtotal...	7,251	7,251
					DESPESES AUXILIARS	1,50%	0,002
					COST DIRECTE		7,577
					GASTOS INDIRECTOS	5,00%	0,379
					COST EXECUCIÓ MATERIAL		7,956

P- 28	FDGZU010	m	Banda contínua de plàstic de color de 30 cm d'amplària, col·locada al llarg de la rasa a 20 cm per sobre de la canalització Criteri d'amidament: m de llargària executat segons les especificacions de la DT.	Rend.: 1,000		0,639 €	
				Unitats	Preu €	Parcial	Import
Mà d'obra:							
	A013M000	h	Ajudant muntador	0,010	/R x 28,930 =	0,289	
					Subtotal...	0,289	0,289

JUSTIFICACIÓ DE PREUS

Data: 26/03/24

PARTIDES D'OBRA

NÚM	CODI	UA	DESCRIPCIÓ	PREU			
Materials:							
	BDGZB610	m	Banda continua de senyalització per a canalitzacions soterrades de 30 cm d'amplària, de polipropilè Criteri d'amidament: Unitat composada pel conjunt de peces necessàries per a muntar 1 m de tub.	1,020	x 0,310 =	0,316	
					Subtotal...	0,316	0,316
					DESPESES AUXILIARS	1,50%	0,004
					COST DIRECTE		0,609
					GASTOS INDIRECTOS	5,00%	0,030
					COST EXECUCIÓ MATERIAL		0,640
P- 29	FDKX002	u	Marc amb tapa de pas lliure 60x60 cm i frontises. Tot segons el plec de condicions tècniques del departament d'enllumenat. Tapa: o Realitzada en fosa dúctil ISO 1083/En 1563. o Compleixi amb la norma UNE EN-124. o Certificat AENOR de producte vigent. o Superfície metàl·lica antilliscant. o Extraïble, obrir mes de 90º i coma màxim 120º i ha de tenir un dispositiu anti tancament de bloqueig de seguretat a un angle> o = a 90º. o 27 kg de pes (tot el dispositiu 39 kg) Marc: o Realitzada en acer galvanitzat en calent laminat segons ISO 630. o Dimensions 60x60 cm a pericons de creuament de calçada i davant quadre i40x40 cm a pericons de canvi de direcció o intermedis. Manipulació o Esforç d'aixecament entorn als 15 kg. o Desbloqueig i obertura amb clau. o La clau de bloqueig serveix per la seva manipulació una vegada bloquejada la tapa.	Rend.: 1,000		178,641 €	
				Unitats	Preu €	Parcial	Import
Mà d'obra:							
	A0121000	h	Oficial 1a	0,383	/R x 32,590 =	12,482	
	A0150000	h	Manobre especialista	0,333	/R x 28,120 =	9,364	
					Subtotal...	21,846	21,846
Maquinària:							
	C1501800	h	Camió per a transport de 12 t	0,067	/R x 58,180 =	3,898	
					Subtotal...	3,898	3,898
Materials:							
	B07101T1	t	Morter per a ram de paleta, classe M 10 (10 N/mm2), en sacs, de designació (T) segons norma UNE-EN 998-2, amb additiu retenidor d'aigua Criteri d'amidament: Unitat d'amidament: la indicada a la descripció de l'element Criteri d'amidament: quantitat necessària subministrada a l'obra	0,020	x 73,490 =	1,470	
	BDKZU002	u	Marc de 650x650 mm amb tapa de pas lliure 60x60 cm	1,000	x 142,920 =	142,920	

JUSTIFICACIÓ DE PREUS

Data: 26/03/24

PARTIDES D'OBRA

NÚM	CODI	UA	DESCRIPCIÓ			PREU
				Subtotal...	144,390	144,390
				COST DIRECTE		170,134
				GASTOS INDIRECTOS	5,00%	8,507
				COST EXECUCIÓ MATERIAL		178,641
P- 30	FG380907	m	Conductor de coure nu, unipolar de secció 1x50 mm2, muntat en malla de connexió a terra Criteri d'amidament: m de llargària instal·lada, amidada segons les especificacions de la DT, entre els eixos dels elements o dels punts per connectar. Aquest criteri inclou les pèrdues de material com a conseqüència dels retalls.	Rend.: 1,000		20,909 €
				Unitats	Preu €	Parcial
						Import
	Mà d'obra:					
	A012H000	h	Oficial 1a electricista	0,200 /R x	33,680 =	6,736
	A013H000	h	Ajudant electricista	0,300 /R x	28,890 =	8,667
				Subtotal...	15,403	15,403
	Materials:					
	BG380A00	m	Conductor de coure nu, unipolar de secció 1x50 mm2 Criteri d'amidament: Unitat d'amidament: la indicada a la descripció de l'element Criteri d'amidament: quantitat necessària subministrada a l'obra	1,020 x	3,940 =	4,019
	BGY38000	u	Part proporcional d'elements especials per a conductors de coure nus Criteri d'amidament: Unitat composada pel conjunt d'elements especials necessaris per al muntatge d'1 m de conductor de coure nu.	1,000 x	0,260 =	0,260
				Subtotal...	4,279	4,279
				DESPESES AUXILIARS	1,50%	0,231
				COST DIRECTE		19,913
				GASTOS INDIRECTOS	5,00%	0,996
				COST EXECUCIÓ MATERIAL		20,909
P- 31	FGIGU1ARZ--	u	Fonamentació per a columna de h=3.5-4 m amb dau de formigó de 0.6x0.6x0.6 metres cúbics mínim, inclòs placa base i perns d'anclatge. Tot segons plànol de detall.	Rend.: 1,000		132,609 €
				Unitats	Preu €	Parcial
						Import
	Mà d'obra:					
	A0121000	h	Oficial 1a	1,400 /R x	32,590 =	45,626
	A0150000	h	Manobre especialista	1,050 /R x	28,120 =	29,526
				Subtotal...	75,152	75,152
	Maquinària:					
	C1313330	h	Retroexcavadora sobre pneumàtics de 8 a 10 t	0,300 /R x	61,890 =	18,567
	C1501800	h	Camió per a transport de 12 t	0,250 /R x	58,180 =	14,545

JUSTIFICACIÓ DE PREUS

Data: 26/03/24

PARTIDES D'OBRA

NÚM	CODI	UA	DESCRIPCIÓ			PREU
	C1700006	h	Vibrador intern de formigó	0,300 /R x	1,400 =	0,420
	CZ12141Z	h	Compressor portàtil de 7/10 m3/min de cabal	0,250 /R x	14,650 =	3,663
				Subtotal...	37,195	37,195
	Materials:					
	BGB064300K	m3	Formigó hm-20, c.plàstica i granulat 20 mm	0,216 x	64,570 =	13,947
				Subtotal...	13,947	13,947
				COST DIRECTE		126,294
				GASTOS INDIRECTOS	5,00%	6,315
				COST EXECUCIÓ MATERIAL		132,609
P- 32	FGIGU1ARZ1-	u	Fonamentació per a columna de h=8 m amb dau de formigó de 0.8x0.8x1 metres cúbics mínim, inclòs placa base i perns d'anclatge. Tot segons plànol de detall.	Rend.: 1,000		153,219 €
				Unitats	Preu €	Parcial
						Import
	Mà d'obra:					
	A0121000	h	Oficial 1a	1,400 /R x	32,590 =	45,626
	A0150000	h	Manobre especialista	1,050 /R x	28,120 =	29,526
				Subtotal...	75,152	75,152
	Maquinària:					
	C1313330	h	Retroexcavadora sobre pneumàtics de 8 a 10 t	0,300 /R x	61,890 =	18,567
	C1501800	h	Camió per a transport de 12 t	0,250 /R x	58,180 =	14,545
	C1700006	h	Vibrador intern de formigó	0,300 /R x	1,400 =	0,420
	CZ12141Z	h	Compressor portàtil de 7/10 m3/min de cabal	0,250 /R x	14,650 =	3,663
				Subtotal...	37,195	37,195
	Materials:					
	BGB064300K	m3	Formigó hm-20, c.plàstica i granulat 20 mm	0,520 x	64,570 =	33,576
				Subtotal...	33,576	33,576
				COST DIRECTE		145,923
				GASTOS INDIRECTOS	5,00%	7,296
				COST EXECUCIÓ MATERIAL		153,219
P- 33	FGODK2X12-	u	Pericó de 60x60x100 cm o 60x60x60 cm	Rend.: 1,000		151,468 €
				Unitats	Preu €	Parcial
						Import
	Mà d'obra:					
	A0121000	h	Oficial 1a	1,250 /R x	32,590 =	40,738
	A0150000	h	Manobre especialista	1,000 /R x	28,120 =	28,120
				Subtotal...	68,858	68,858
	Maquinària:					
	C1103331	h	Retroexcavadora sobre pneumàtics de 8 a 10 t, amb martell trencador	0,100 /R x	85,880 =	8,588

JUSTIFICACIÓ DE PREUS

Data: 26/03/24

Pàg.: 27

PARTIDES D'OBRA

NÚM	CODI	UA	DESCRIPCIÓ				PREU
	C1501800	h	Camió per a transport de 12 t	0,250	/R x	58,180 =	14,545
	C1501A00	h	Camió per a transport de 24 t	0,150	/R x	79,790 =	11,969
	C1700006	h	Vibrador intern de formigó	0,500	/R x	1,400 =	0,700
	CZ12141Z	h	Compressor portàtil de 7/10 m3/min de cabal	0,250	/R x	14,650 =	3,663
						Subtotal...	39,465
	Materials:						39,465
	B069-I4H8	m3	Formigó d'ús no estructural HNE-20/P/20 de resistència a compressió 20 N/mm2, consistència plàstica i grandària màxima del granulat 20 mm Criteri d'amidament: Unitat d'amidament: la indicada a la descripció de l'element Criteri d'amidament: quantitat necessària subministrada a l'obra	0,236	x	93,220 =	22,000
	B0D21030	m	Tauló de fusta de pi per a 10 usos Criteri d'amidament: Unitat d'amidament: la indicada a la descripció de l'element Criteri d'amidament: quantitat necessària subministrada a l'obra	5,000	x	0,500 =	2,500
	B0D8U001	m2	Amortització de plafó metàl·lic pla per a 40 usos	4,500	x	1,530 =	6,885
	B0DZA000	l	Desencofrant Criteri d'amidament: Unitat d'amidament: la indicada a la descripció de l'element Criteri d'amidament: quantitat necessària subministrada a l'obra	0,150	x	3,110 =	0,467
	B0DZU005	u	Materials auxiliars per a encofrar	4,000	x	1,020 =	4,080
						Subtotal...	35,932
							144,255
						COST DIRECTE	
						GASTOS INDIRECTOS 5,00%	7,213
						COST EXECUCIÓ MATERIAL	151,468

P- 34	FP4A5421	m	Cable de fibra òptica per a ús interior/exterior, amb 4 fibres del tipus multimode de designació OM2, estructura interna monotub (estructura folgada), reblert de gel hidròfug, element de reforç de kevlar, amb coberta de poliolefina, no propagador de la flama segons UNE-EN 60332-1-2 i baixa emissió de fums i opacitat reduïda, classe de reacció al foc Cca-s1b, d1, a1 segons la norma UNE-EN 50575, instal·lat Criteri d'amidament: m de llargària amidada segons les especificacions de la DT.	Rend.: 1,000		3, 872 €	
				Unitats	Preu €	Parcial	Import
Mà d'obra:							
	A012M000	h	OFICIAL 1A MUNTADOR	0,050 /R x	33,680 =	1,684	
	A013M000	h	Ajudant muntador	0,050 /R x	28,930 =	1,447	
					Subtotal...	3,131	3,131
Materials:							

JUSTIFICACIÓ DE PREUS

Data: 26/03/24

Pàg.: 28

PARTIDES D'OBRA

[illegible]

P- 35	FP4TV010	u	Sagnat d'un cable de fibra òptica de 48 fibres com a màxim, amb pelat de cobertes, pelat de tubs, neteja i identificació de fibres, en caixa o safata d'empuïament	Rend.: 1,000			101,886 €
				Unitats	Preu €	Parcial	Import
	Mà d'obra:						
	A012M000	h	OFICIAL 1A MUNTADOR	1,500	/R x 33,680 =	50,520	
	A013M000	h	Ajudant muntador	1,500	/R x 28,930 =	43,395	
					Subtotal...	93,915	93,915
	Materials:						
	BP4TV000	u	Part proporcional de material per a sagnat i identificació de fibres	1,000	x 1,710 =	1,710	
					Subtotal...	1,710	1,710
				DESPESES AUXILIARS	1,50%		1,409
				COST DIRECTE			97,034
				GASTOS INDIRECTOS	5,00%		4,852
				COST EXECUCIÓ MATERIAL			101,885

P- 36	ILEGINEL	u	Projecte i/o memòria tècnica de disseny, visats i tots els tràmits necessaris per a la legalització de la instal·lació elèctrica, inclòs taxes i honoraris per fer l'acta d'inspecció inicial si fos necessari i inscripció de la instal·lació d'electricitat al registre de seguretat de la generalitat.	Rend.: 1,000			1. 249, 500 €
	Altres:			Unitats	Preu €	Parcial	Import
	LEGAL	u	Legalització elèctrica	1,000	x 1.190,000 =	1.190,000	
					Subtotal...	1.190,000	1.190,000

JUSTIFICACIÓ DE PREUS

Data: 26/03/24

PARTIDES D'OBRA

NÚM	CODI	UA	DESCRIPCIÓ	PREU			

JUSTIFICACIÓ DE PREUS

Data: 26/03/24

PARTIDES D'OBRA

NÚM	CODI	UA	DESCRIPCIÓ	PREU				
	BHM11F22	u	Columna de planxa d'acer galvanitzat, de forma troncocònica, de 4 m d'alçària, coronament sense platina, amb base platina i porta, segons norma UNE-EN 40-5 Criteri d'amidament: Unitat d'amidament: la indicada a la descripció de l'element Criteri d'amidament: quantitat necessària subministrada a l'obra	1,000	x	210,250 =	210,250	
	BHWM1000	u	Part proporcional d'accessoris per a columnes Criteri d'amidament: Unitat composta pel conjunt d'accessoris necessaris per instal·lar un llum.	1,000	x	47,890 =	47,890	
						Subtotal...	281,149	281,149
						DESPESES AUXILIARS	1,50%	0,399
						COST DIRECTE		326,723
						GASTOS INDIRECTOS	5,00%	16,336
						COST EXECUCIÓ MATERIAL		343,059
P- 39	KHM11L22	u	Columna de planxa d'acer galvanitzat, de forma troncocònica, de 8 m d'alçària, coronament sense platina, amb base platina i porta, segons norma UNE-EN 40-5, col·locada sobre dau de formigó Criteri d'amidament: Unitat de quantitat instal·lada, mesurada segons les especificacions de la DT.	Rend.: 1,000				596,926 €
	Mà d'obra:			Unitats		Preu €	Parcial	Import
	A012H000	h	Oficial 1a electricista	0,530	/R x	33,680 =	17,850	
	A013H000	h	Ajudant electricista	0,530	/R x	28,890 =	15,312	
	A0140000	h	Manobre	0,250	/R x	27,200 =	6,800	
						Subtotal...	39,962	39,962
	Maquinària:							
	C1503000	h	Camió grua	0,530	/R x	65,900 =	34,927	
	C1504R00	h	Camió cistella de 10 m d'alçària com a màxim	0,530	/R x	58,870 =	31,201	
						Subtotal...	66,128	66,128
	Materials:							
	B06F1-I4HH	m3	Formigó en massa HM - 20 / B / 10 / X0 amb una quantitat de ciment de 200 kg/m3 i relació aigua ciment =< 0.6 Criteri d'amidament: Unitat d'amidament: la indicada a la descripció de l'element Criteri d'amidament: quantitat necessària subministrada a l'obra	0,341	x	95,080 =	32,422	
	BHM11L22	u	Columna de planxa d'acer galvanitzat, de forma troncocònica, de 8 m d'alçària, coronament sense platina, amb base platina i porta, segons norma UNE-EN 40-5 Criteri d'amidament: Unitat d'amidament: la indicada a la descripció de l'element Criteri d'amidament: quantitat necessària subministrada a l'obra	1,000	x	381,500 =	381,500	
	BHWM1000	u	Part proporcional d'accessoris per a columnes Criteri d'amidament: Unitat composta pel conjunt d'accessoris necessaris per instal·lar un llum.	1,000	x	47,890 =	47,890	

JUSTIFICACIÓ DE PREUS

Data: 26/03/24

PARTIDES D'OBRA

NÚM	CODI	UA	DESCRIPCIÓ	PREU			
				Subtotal...		461,812	461,812
				DESPESES AUXILIARS		1,50%	0,599
				COST DIRECTE			568,501
				GASTOS INDIRECTOS		5,00%	28,425
				COST EXECUCIÓ MATERIAL			596,927
P- 40	LLICCAM	u	Subministrament i instal·lació de llicència per a càmera Milestone Professional +.	Rend.: 1,000			175,350 €
	Materials:			Unitats	Preu €	Parcial	Import
	LLICCA	u	Llicència càmera	1,000	x 167,000 =	167,000	
				Subtotal...		167,000	167,000
				COST DIRECTE			167,000
				GASTOS INDIRECTOS		5,00%	8,350
				COST EXECUCIÓ MATERIAL			175,350
P- 41	NODE20POR-	U	Subministramnt i instal·lació d'armari metàl·lic dotat de pany i clau amb funcions de node de comunicacions secundari, de mides aproximades 60x40x25, model CRN d'Schneider o similar, IP 44, 1k 10 inclòs placa de muntatge, canaleta interna segons cablejat de cada cas, interruptor automàtic de 10 A, protector de sobretensions, base d'endoll, una reixa de ventilació amb ventilador incorporat i una reixa sense ventilador, i tres carrils DIN, i 16 bases famella RJ 45 cat 6, tot muntat a l'interior de l'armari. Inclòs muntatge de l'armari a paraments verticals i/o columnes metàl·liques (a una altura superior als 3.1 metres) i connexió de tots els elements de l'armari i la corresponent connexió i configuració de comunicació amb els corresponent node principal i/o secundari.	Rend.: 1,000			1.070,024 €
	Mà d'obra:			Unitats	Preu €	Parcial	Import
	A012M000	h	OFICIAL 1A MUNTADOR	3,000	/R x 33,680 =	101,040	
	A013M000	h	Ajudant muntador	3,000	/R x 28,930 =	86,790	
				Subtotal...		187,830	187,830
	Maquinària:			Unitats	Preu €	Parcial	Import
	C1504R0N	h	Camió cistella	1,000	/R x 35,240 =	35,240	
				Subtotal...		35,240	35,240
	Altres:			Unitats	Preu €	Parcial	Import
	ELQUA	u	quadre per a node i elements addicionals	1,000	x 796,000 =	796,000	
				Subtotal...		796,000	796,000

JUSTIFICACIÓ DE PREUS

Data: 26/03/24

PARTIDES D'OBRA

NÚM	CODI	UA	DESCRIPCIÓ	PREU			
				COST DIRECTE		1.019,070	
				GASTOS INDIRECTOS 5,00%		50,954	
				COST EXECUCIÓ MATERIAL		1.070,024	
P- 42	PDG2-LNUA	m	Canalització amb quatre tubs corbables corrugats de polietilè de 110 mm de diàmetre nominal, de doble capa, i dau de recobriment de 40x40 cm amb formigó d'ús no estructural HNE-20/P/20 de resistència a compressió 20 N/mm2, consistència plàstica i grandària màxima del granulat 20 mm, fil guia a cada tub, part proporcional d'accessoris d'unió, separadors i obturadors Criteri d'amidament: m de llargària instal·lada, amidada segons les especificacions de la DT, entre els eixos dels elements o dels punts per connectar.	Rend.: 1,000		33,846 €	
				Unitats	Preu €	Parcial	Import
Mà d'obra:							
A0121000				h	Oficial 1a	0,025 /R x 32,590 =	0,815
A0140000				h	Manobre	0,050 /R x 27,200 =	1,360
					Subtotal...	2,175	2,175
Materials:							
B069-I4H8				m3	Formigó d'ús no estructural HNE-20/P/20 de resistència a compressió 20 N/mm2, consistència plàstica i grandària màxima del granulat 20 mm Criteri d'amidament: Unitat d'amidament: la indicada a la descripció de l'element Criteri d'amidament: quantitat necessària subministrada a l'obra	0,14298530 x 93,220 =	13,329
BDGZFN50				m	Fil guia per a conductes de canalitzacions de serveis, de nylon, de 5 mm de gruix Criteri d'amidament: Unitat composada pel conjunt de peces necessàries per a muntar 1 m de tub.	4,080 x 0,160 =	0,653
BDGZPA00				u	Part proporcional de separadors, conectors i obturadors de canalitzacions de serveis de 110 mm de diàmetre nominal Criteri d'amidament: Unitat composada pel conjunt de peces necessàries per a muntar 1 m de tub.	4,040 x 0,260 =	1,050
BG22TK10				m	Tub corbable corrugat de polietilè, de doble capa, llisa la interior i corrugada l'exterior, de 110 mm de diàmetre nominal, aïllant i no propagador de la flama, resistència a l'impacte de 28 J, resistència a compressió de 450 N, per a canalitzacions soterrades Criteri d'amidament: Unitat d'amidament: la indicada a la descripció de l'element Criteri d'amidament: quantitat necessària subministrada a l'obra	4,200 x 3,570 =	14,994
					Subtotal...	30,026	30,026
					DESPESES AUXILIARS 1,50%	0,033	
					COST DIRECTE	32,234	
					GASTOS INDIRECTOS 5,00%	1,612	

JUSTIFICACIÓ DE PREUS

Data: 26/03/24

PARTIDES D'OBRA

NÚM	CODI	UA	DESCRIPCIÓ	COST EXECUCIÓ MATERIAL				PREU
								33,845
P- 43	PDG2-LNUH	m	Canalització amb sis tubs corbables corrugats de polietilè de 110 mm de diàmetre nominal, de doble capa, i dau de recobriment de 50x40 cm amb formigó d'ús no estructural HNE-20/P/20 de resistència a compressió 20 N/mm2, consistència plàstica i grandària màxima del granulat 20 mm, fil guia a cada tub, part proporcional d'accessoris d'unió, separadors i obturadors Criteri d'amidament: m de llargària instal·lada, amidada segons les especificacions de la DT, entre els eixos dels elements o dels punts per connectar.	Rend.: 1,000				46,015 €
				Unitats	Preu €	Parcial	Import	
Mà d'obra:								
A0121000				h	Oficial 1a	0,035 /R x 32,590 =	1,141	
A0140000				h	Manobre	0,070 /R x 27,200 =	1,904	
				Subtotal...		3,045	3,045	
Materials:								
B069-I4H8				m3	Formigó d'ús no estructural HNE-20/P/20 de resistència a compressió 20 N/mm2, consistència plàstica i grandària màxima del granulat 20 mm Criteri d'amidament: Unitat d'amidament: la indicada a la descripció de l'element Criteri d'amidament: quantitat necessària subministrada a l'obra	0,16827796 x 93,220 =	15,687	
BDGZFN50				m	Fil guia per a conductes de canalitzacions de serveis, de nylon, de 5 mm de gruix Criteri d'amidament: Unitat composada pel conjunt de peces necessàries per a muntar 1 m de tub.	6,120 x 0,160 =	0,979	
BDGZPA00				u	Part proporcional de separadors, connectors i obturadors de canalitzacions de serveis de 110 mm de diàmetre nominal Criteri d'amidament: Unitat composada pel conjunt de peces necessàries per a muntar 1 m de tub.	6,060 x 0,260 =	1,576	
BG22TK10				m	Tub corbable corrugat de polietilè, de doble capa, llisa la interior i corrugada l'exterior, de 110 mm de diàmetre nominal, aïllant i no propagador de la flama, resistència a l'impacte de 28 J, resistència a compressió de 450 N, per a canalitzacions soterrades Criteri d'amidament: Unitat d'amidament: la indicada a la descripció de l'element Criteri d'amidament: quantitat necessària subministrada a l'obra	6,300 x 3,570 =	22,491	
				Subtotal...		40,733	40,733	
				DESPESES AUXILIARS		1,50%	0,046	
				COST DIRECTE			43,824	
				GASTOS INDIRECTOS		5,00%	2,191	
				COST EXECUCIÓ MATERIAL			46,015	

JUSTIFICACIÓ DE PREUS

Data: 26/03/24

PARTIDES D'OBRA

NÚM	CODI	UA	DESCRIPCIÓ	PREU			
P- 44	PLATPROF	u	Subministrament i instal·lació de software de plataforma de video Milestone XProtect Professional + en ordinador ja existent, per a usuaris ilimitats i número de càmeres ilimitat. Totalment instal·lat i en funcionament. Inclòs integració de totes les càmeres de l'aparcament, per a control en local i en remot. Inclòs software d'anàlisi de video SAIMOS mòdul detecció d'objectes/´merodeo si fos necessari i configuració del mateix. Inclòs contracte de manteniment de tres anys. Tot inclòs.	Rend.: 1,000		2.572,500 €	
	Materials:			Unitats	Preu €	Parcial	Import
	PLATVIDE	u	Plataforma de video	1,000	x 2.450,000 =	2.450,000	
					Subtotal...	2.450,000	2.450,000
					COST DIRECTE		2.450,000
					GASTOS INDIRECTOS	5,00%	122,500
					COST EXECUCIÓ MATERIAL		2.572,500
P- 45	PP44-Z1BD	m	Cable per a transmissió de dades amb conductor de coure, de 4 parells, categoria 6a U/FTP, aïllament de poliolefina i coberta de poliolefina, de baixa emissió de fums i opacitat reduïda, no propagador de la flama segons UNE-EN 60332-1-2, col·locat sota tub o canal Criteri d'amidament: m de llargària amidada segons les especificacions de la DT.	Rend.: 1,000		2,456 €	
	Mà d'obra:			Unitats	Preu €	Parcial	Import
	A012M000	h	OFICIAL 1A MUNTADOR	0,015	/R x 33,680 =	0,505	
	A013M000	h	Ajudant muntador	0,015	/R x 28,930 =	0,434	
					Subtotal...	0,939	0,939
	Materials:						
	BP44-X2XB	m	Cable per a transmissió de dades amb conductors de coure, de 4 parells, categoria 6a U/FTP, aïllament de poliolefina i coberta de poliolefina, de baixa emissió de fums i opacitat reduïda, no propagador de la flama segons UNE-EN 60332-1-2, classe de reacció al foc Dca-s2, d2, a2 segons la norma UNE-EN 50575 Criteri d'amidament: Unitat d'amidament: la indicada a la descripció de l'element Criteri d'amidament: quantitat necessària subministrada a l'obra	1,050	x 1,320 =	1,386	
					Subtotal...	1,386	1,386
					DESPESES AUXILIARS	1,50%	0,014
					COST DIRECTE		2,339
					GASTOS INDIRECTOS	5,00%	0,117
					COST EXECUCIÓ MATERIAL		2,456

JUSTIFICACIÓ DE PREUS

Data: 26/03/24

Pàg.: 35

PARTIDES D'OBRA

NUM	CODI	UA	DESCRIPCIÓ									PREU	
P- 46	SEGISAL	u	Partides de seguretat i salut segons annex d'estudi de seguretat.					Rend.: 1,000				14.191,349 €	
	Materials:						Unitats		Preu €		Parcial	Import	
	DES1	U	sEGURETAT I	SALUT	SEGONS	ENNEX	1,000	x	13.515,570 =		13.515,570		
			CORRESPONENT										
									Subtotal...		13.515,570	13.515,570	
									COST DIRECTE			13.515,570	
									GASTOS INDIRECTOS	5,00%		675,779	
									COST EXECUCIÓ MATERIAL			14.191,349	
P- 47	SWITCH-	U	Subministrament i instal·lació de switch Aruba 6200F 48G Class4 PoE 4SFP+, totalment configurat, instal·lat i en funcionament.					Rend.: 1,000				4.142,481 €	
	Mà d'obra:						Unitats		Preu €		Parcial	Import	
	A012M000	h	OFICIAL 1A MUNTADOR					2,000	/R x	33,680 =		67,360	
	A013M000	h	Ajudant muntador					2,000	/R x	28,930 =		57,860	
									Subtotal...		125,220	125,220	
	Altres:												
	SWITCHH	u	switch aruba					1,000	x	3.820,000 =		3.820,000	
									Subtotal...		3.820,000	3.820,000	
									COST DIRECTE			3.945,220	
									GASTOS INDIRECTOS	5,00%		197,261	
									COST EXECUCIÓ MATERIAL			4.142,481	
P- 48	SWITCHI-	u	Subministrament i instal·lació de switch industrial de 8 ports model Fortinet FSR-112D-POE o similar, previament configurat per la propietat o per qui ella designi. Inclòs font d'alimentació de 300 W, 48 W. Totalment instal·lat i en funcionament.					Rend.: 1,000				2.009,931 €	
	Mà d'obra:						Unitats		Preu €		Parcial	Import	
	A012M000	h	OFICIAL 1A MUNTADOR					2,000	/R x	33,680 =		67,360	
	A013M000	h	Ajudant muntador					2,000	/R x	28,930 =		57,860	
									Subtotal...		125,220	125,220	
	Altres:												
	SWIIND	u	switch industrial					1,000	x	1.789,000 =		1.789,000	
									Subtotal...		1.789,000	1.789,000	

JUSTIFICACIÓ DE PREUS

Data: 26/03/24

Pàg.: 36

PARTIDES D'OBRA

NÚM	CODI	UA	DESCRIPCIÓ	PREU
			COST DIRECTE	1.914,220
			GASTOS INDIRECTOS 5,00%	95,711
			COST EXECUCIÓ MATERIAL	2.009,931

JUSTIFICACIÓ DE PREUS

Data: 26/03/24

ALTRES

CODI	UA	DESCRIPCIÓ	PREU
ELQUA	u	quadre per a node i elements addicionals	796,000 €
LEGAL	u	Legalització elèctrica	1.190,000 €
RACKI	u	rack i elements addicionals	2.006,000 €
SWIIND	u	switch industrial	1.789,000 €
SWITCHH	u	switch aruba	3.820,000 €
TRANSCEI	u	transceiver	99,200 €

PROJECTE EXECUTIU PER
L’AUTOMATITZACIÓ DE
L’APARCAMENT DE LA
PLATAFORMA LOGÍSTICA DEL
PARK GÜELL DE BARCELONA

BARCELONA, GENER DE 2024

EXP. 1665-23

DOCUMENT Nº 4
QUADRE DE PREUS 1

Federico Giacomelli

QUADRE DE PREUS NÚMERO 1

Data: 26/03/24

Pàg.: 1

NÚMERO	CODI	UA	DESCRIPCIÓ	PREU
P- 1	CAMFIX	U	Subministrament, instal·lació, configuració i ajust de càmera IP fixa, amb 1A, amb resolució 6 MP amb òptica varifocal motoritzada de 4.4-9.3 mm, amb 30 ips, modus nit/dia, amb focus infraroig fins a 40 m amb protecció IP66 i alimentació PoE. Totalment instal·lada i en funcionament, inclòs integració en gravador i elements de fixació per deixar-la instal·lada. Tot segons indicacions addicionals indicades a la memòria. (MIL DOS-CENTS NORANTA-UN EUROS AMB NORANTA CÈNTIMS)	1.291,903 €
P- 2	CAMPTZ	u	Subministrament, instal·lació, configuració i ajust de càmera IP mòbil, PTZ, amb resolució 6 MP amb òptica varifocal motoritzada de 5-150 mm, amb 30 ips, modus nit/dia, amb focus infraroig fins a 200 m amb protecció IP66 i alimentació PoE. Totalment instal·lada i en funcionament, inclòs integració en gravador i elements de fixació per deixar-la instal·lada. Tot segons indicacions addicionals indicades a la memòria. (QUATRE MIL CINQUANTA-NOU EUROS AMB SETANTA CÈNTIMS)	4.059,703 €
P- 3	DESPLAP	PA	Partida alçada a justificar de desplaçament de parada existent a la zona d'obres. Incloent els desplaçament físic de la parada i els subministraments d'aigua, gas i d'electricitat si fos el cas. Inclòs re-ubicació de la parada a una zona per poder ser utilitzada durant l'execució de l'obra, quedant totalment operativa i tornant a ubicar la parada en el seu lloc originari al finalitzar l'obra, deixant-la totalment operativa amb els subministraments d'aigua, gas i electricitat. (DOS MIL CINQUANTA-VUIT EUROS)	2.058,000 €
P- 4	E2R35039	m3	Transport de terres a instal·lació autoritzada de gestió de residus, amb camió de 7 t i temps d'espera per a la càrrega amb mitjans mecànics, amb un recorregut de més de 10 i fins a 15 km (VUIT EUROS AMB VINT CÈNTIMS)	8,197 €
P- 5	E2R540H0	m3	Transport de residus inerts o no especials a instal·lació autoritzada de gestió de residus, amb contenidor de 8 m3 de capacitat (DINOU EUROS AMB QUINZE CÈNTIMS)	19,152 €
P- 6	E2RA71H0	m3	Disposició controlada en dipòsit autoritzat de residus de formigó inerts amb una densitat 1,45 t/m3, procedents de construcció o demolició, amb codi 17 01 01 segons la Llista Europea de Residus Criteri d'amidament: m3 de volum de cada tipus de residu dipositat a l'abocador o centre de recollida corresponent. kg de pes de cada tipus de residu dipositat a l'abocador o centre de recollida corresponent. La unitat d'obra inclou totes les despeses per la disposició de cada tipus de residu al centre corresponent. Inclou el cànon d'abocament del residu a dipòsit controlat segons el que determina la Llei 8/2008, el pagament del qual queda suspès segons la Llei 7/2011. La empresa receptora del residu ha de facilitar al constructor la informació necessària per complimentar el certificat de disposició de residus, d'acord amb l'article 5.3 del REAL DECRETO 105/2008. (TRETZE EUROS AMB VUITANTA-SET CÈNTIMS)	13,871 €
P- 7	E898MHNO	m2	Pintat de parament exterior amb pintura al dissolvent de resines de pliolite, amb una capa d'imprimació fixadora i 2 capes d'acabat llis (VUIT EUROS AMB SETANTA-CINC CÈNTIMS)	8,752 €
P- 8	EG13U010	u	Caixa per a quadres de comandament i protecció de material autoextingible, amb porta, per a 36 mòduls i muntatge superficial Criteri d'amidament: Unitat de quantitat instal·lada, mesurada segons les especificacions de la DT. (CINQUANTA-SET EUROS AMB TRETZE CÈNTIMS)	57,132 €
P- 9	EG161432	u	Caixa de derivació rectangular de plàstic, de 100x160 mm, amb grau de protecció IP-65, muntada superficialment Criteri d'amidament: Unitat de quantitat instal·lada, mesurada segons les especificacions de la DT. (TRENTA-TRES EUROS AMB DISSET CÈNTIMS)	33,175 €
P- 10	EG319254	m	Cable amb conductor de coure de tensió assignada0,6/1 kV, de designació RV-K, construcció segons norma UNE 21123-2, bipolar, de secció 2x6 mm2, amb coberta del cable de PVC, classe de reacció al foc Eca segons la norma UNE-EN 50575, col·locat en tub Criteri d'amidament: m de llargària instal·lada, amidada segons les especificacions del projecte, entre els eixos dels elements per connectar. Aquest criteri inclou les pèrdues de material corresponents a retalls, així com l'excés previst per a les connexions. (CINC EUROS AMB CATORZE CÈNTIMS)	5,142 €

QUADRE DE PREUS NÚMERO 1

Data: 26/03/24

Pàg.: 2

NÚMERO	CODI	UA	DESCRIPCIÓ	PREU
P- 11	EG31H354	m	Cable amb conductor de coure de tensió assignada0,6/1 kV, de designació RVFV, construcció segons norma UNE 21123-2, tripolar, de secció 3x6 mm2, amb armadura de fleix d'acer i coberta del cable de PVC, classe de reacció al foc Eca segons la norma UNE-EN 50575, col·locat en tub Criteri d'amidament: m de llargària instal·lada, amidada segons les especificacions del projecte, entre els eixos dels elements per connectar. Aquest criteri inclou les pèrdues de material corresponents a retalls, així com l'excés previst per a les connexions. (ONZE EUROS AMB VINT CÈNTIMS)	11,204 €
P- 12	EG415F9B	u	Interruptor automàtic magnetotèrmic de 16 A d'intensitat nominal, tipus PIA corba C, bipolar (2P), de 10000 A de poder de tall segons UNE-EN 60898 i de 15 kA de poder de tall segons UNE-EN 60947-2, de 2 mòduls DIN de 18 mm d'amplària, muntat en perfil DIN Criteri d'amidament: Unitat de quantitat instal·lada, mesurada segons les especificacions de la DT. La instal·lació inclou la part proporcional de connexionats i accessoris dins dels quadres elèctrics. (CINQUANTA-QUATRE EUROS AMB SETZE CÈNTIMS)	54,161 €
P- 13	EG415F9F	u	Interruptor automàtic magnetotèrmic de 32 A d'intensitat nominal, tipus PIA corba C, bipolar (2P), de 10000 A de poder de tall segons UNE-EN 60898 i de 15 kA de poder de tall segons UNE-EN 60947-2, de 2 mòduls DIN de 18 mm d'amplària, muntat en perfil DIN Criteri d'amidament: Unitat de quantitat instal·lada, mesurada segons les especificacions de la DT. La instal·lació inclou la part proporcional de connexionats i accessoris dins dels quadres elèctrics. (CINQUANTA-VUIT EUROS AMB SETANTA-TRES CÈNTIMS)	58,729 €
P- 14	EG426C9H	u	Interruptor diferencial de la classe A superimmunitzat, gamma terciari, de 40 A d'intensitat nominal, bipolar (2P), de sensibilitat 0,3 A, de desconnexió fix selectiu, amb botó de test incorporat i indicador mecànic de defecte, construït segons les especificacions de la norma UNE-EN 61008-1, de 2 mòduls DIN de 18 mm d'amplària, muntat en perfil DIN Criteri d'amidament: Unitat de quantitat instal·lada, mesurada segons les especificacions de la DT. La instal·lació inclou la part proporcional de connexionats i accessoris dins dels quadres elèctrics. (DOS-CENTS QUATRE EUROS AMB DIVUIT CÈNTIMS)	204,182 €
P- 15	EGD2324D	u	Placa de connexió a terra d'acer, quadrada (massissa), de superfície 0,3 m2, de 2,5 mm de gruix i soterrada Criteri d'amidament: Unitat de quantitat instal·lada, mesurada segons les especificacions de la DT. (SETANTA-CINC EUROS AMB SETANTA-NOU CÈNTIMS)	75,792 €
P- 16	EP4TU010	u	Preparació d'una punta d'un cable de fibra òptica de fins a 48 fibres com a màxim, amb pelat de cobertes, pelat de tubs, neteja i identificació de fibres, en caixa o safata d'empulament (NORANTA-UN EUROS AMB VUITANTA-VUIT CÈNTIMS)	91,877 €
P- 17	EP4TV010	u	Sagnat d'un cable de fibra òptica de 48 fibres com a màxim, amb pelat de cobertes, pelat de tubs, neteja i identificació de fibres, en caixa o safata d'empulament (CENT UN EUROS AMB VUITANTA-NOU CÈNTIMS)	101,886 €
P- 18	ETPPOT	u	Subministrament, instal·lació i configuració d'etapa de potència de 2x500 W, per a missatgeria de veu, segons EN 54-16 i totes les característiques indicades a la memòria. Inclòs elementas de subjecció i fixació. Totalment instal·lada i en perfecte funcionament. (DOS MIL QUATRE-CENTS QUARANTA-CINC EUROS AMB QUATRE CÈNTIMS)	2.445,041 €
P- 19	ET0100	U	Subministrament, instal·lació i connexió MOXA SFP-1GSXLC. Module tranceiver SFP fibroptica 1000 base SX per fibra multimodo 50/125 - 500 m supported, compatible amb EDS-510A-3SFP o similar. Tot segons els plànols i el Plec de Condicions Tècniques. Totalment instal·lat, connexionat, comprovat, verificat i en perfecte estat de funcionament. Inclòs realització de treballs en varies fases i, en cas necessari, en horari nocturn i/o festiu. Tot inclòs. (DOS-CENTS DOS EUROS AMB SETANTA-SET CÈNTIMS)	202,771 €

QUADRE DE PREUS NÚMERO 1

Data: 26/03/24

Pàg.: 3

NÚMERO	CODI	UA	DESCRIPCIÓ	PREU
P- 20	ET0410	U	Subministrament i instal·lació d'armari RACK mural de 19", 9 unitats de 600x450x500 mm, per a col·locació switchs caseta sde vigilant i els seus accessoris, amb orificis de ventilació natural, construït amb xapa d'acer incloent-hi la porta i pany amb clau. S'inclou patch pannel amb un mínim de 8 parells de connectors LC i "latiguillos" de fibra de 50 cm mascle-mascle, connexió amb LC famella a patch pannel i regleta de connexió i ´´latiguillos´´ de fibra per connectar els diferents switchs, 8 bases SCHUKO i tot el material auxiliar necessari per a la seva correcta instal·lació inclòs patch pannel amb connectors un mínim de 24 ports RJ 45 i els seus corresponets ´´latiguillos´´, tot segons els plànols i el plec de condicions tècniques. Totalment instal·lat, connexionat, comprovat, verificat i en perfecte estat de funcionament. Inclòs realització de treballs en varies fases i, en cas necessari, en horari nocturn i/o festiu. Tot inclòs. (DOS MIL CINC-CENTS EUROS AMB SETANTA-QUATRE CÈNTIMS)	2.500,743 €
P- 21	F2194XL5	m2	Demolició de paviment de mescla bituminosa de fins a 20 cm de gruix, d'amplària més de 2 m amb retroexcavadora amb martell trencador i càrrega sobre camió amb mitjans mecànics Criteri d'amidament: m de llargària realment enderrocada, segons les especificacions de la DT. m2 de paviment realment enderrocat, segons les especificacions de la DT. (QUATRE EUROS AMB VINT-I-SET CÈNTIMS)	4,270 €
P- 22	F219FBC0	m	Tall en paviment de mescla bituminosa de 15 cm de fondària com a mínim amb màquina tallajunts amb disc de diamant per a paviment, per a delimitar la zona a demolir Criteri d'amidament: m de llargària realment enderrocada, segons les especificacions de la DT. m de llargària executada realment, amidada segons les especificacions del projecte, comprovada i acceptada expressament per la DF. (SIS EUROS AMB VUITANTA-DOS CÈNTIMS)	6,816 €
P- 23	F2226123	m3	Excavació de rasa de fins a 1 m d'amplària i fins a 2 m de fondària, en terreny no classificat, amb retroexcavadora i càrrega mecànica del material excavat (DOTZE EUROS AMB SETANTA-SIS CÈNTIMS)	12,756 €
P- 24	F222H422	m3	Excavació de pou aïllat de fins a 2 m de fondària, en terreny compacte, amb mitjans mecànics i càrrega mecànica del material excavat (CATORZE EUROS AMB QUARANTA-DOS CÈNTIMS)	14,418 €
P- 25	F228A60F	m3	Rebliment i piconatge de rasa d'amplària més de 0,6 i fins a 1,5 m, amb material adequat de la pròpia excavació, en tongades de gruix de fins a 25 cm, utilitzant picó vibrant de combustible, amb compactació del 95% PM Criteri d'amidament: m3 de volum amidat segons les especificacions de la DT. La partida d'obra inclou el subministrament i aportació del material en cas de graves, tot-u o material provinent del reciclatge de residus de la construcció, i no està inclòs en cas de que es tracti de terres. (QUINZE EUROS AMB SETANTA-UN CÈNTIMS)	15,715 €
P- 26	F9H11151	t	Paviment de mescla bituminosa contínua en calent tipus AC 11 surf B 50/70 D, amb betum asfàltic de penetració, de granulometria densa per a capa de trànsit i granulat granític, estesa i compactada Criteri d'amidament: t de pes segons tipus, mesurades multiplicant els amplex de cada capa segons amb les seccions tipus especificades a la DT, pels gruixos mitjos i les densitats mitjanes obtingudes dels assaigs de control de cada lot. L'abonament dels treballs de preparació de la superfície d'assentament correspon a la unitat d'obra de la capa subjacent. No són d'abonament en aquesta unitat d'obra els regs d'emprimació o d'adherència. (CENT QUATRE EUROS AMB CINQUANTA-VUIT CÈNTIMS)	104,575 €
P- 27	F9H314Q1	m2	Paviment de mescla bituminosa discontinúua en calent, per a capes de trànsit BBTM, 11A PMB 45/80-65(BM-3c) amb betum modificat i granulat granític, per a una capa de trànsit de 3 cm de gruix Criteri d'amidament: m2 de superfície, segons tipus, mesurats multiplicant l'amplària de cada capa d'acord amb les seccions tipus especificades a la DT per la llargària realment executada. L'abonament dels treballs de preparació de la superfície d'assentament correspon a la unitat d'obra de la capa subjacent. No són d'abonament en aquesta unitat d'obra els regs d'adherència. (SET EUROS AMB NORANTA-SIS CÈNTIMS)	7,956 €
P- 28	FDGZU010	m	Banda contínua de plàstic de color de 30 cm d'amplària, col·locada al llarg de la rasa a 20 cm per sobre de la canalització Criteri d'amidament: m de llargària executat segons les especificacions de la DT. (ZERO EUROS AMB SEIXANTA-QUATRE CÈNTIMS)	0,639 €

QUADRE DE PREUS NÚMERO 1

Data: 26/03/24

Pàg.: 4

NÚMERO	CODI	UA	DESCRIPCIÓ	PREU
P- 29	FDKX002	u	Marc amb tapa de pas lliure 60x60 cm i frontises. Tot segons el plec de condicions tècniques del departament d'enllumenat. Tapa: o Realitzada en fosa dúctil ISO 1083/En 1563. o Compleixi amb la norma UNE EN-124. o Certificat AENOR de producte vigent. o Superfície metàl·lica antilliscant. o Extraïble, obrir mes de 90º i coma màxim 120º i ha de tenir un dispositiu anti tancament de bloqueig de seguretat a un angle> o = a 90º. o 27 kg de pes (tot el dispositiu 39 kg) Marc: o Realitzada en acer galvanitzat en calent laminat segons ISO 630. o Dimensions 60x60 cm a pericons de creuament de cal9ada i davant quadre i40x40 cm a pericons de canvi de direcció o intermedis. Manipulació o Esfor9 d'aixecament entorn als 15 kg. o Desbloqueig i obertura amb clau. o La clau de bloqueig serveix per la seva manipulació una vegada bloquejada la tapa. (CENT SETANTA-VUIT EUROS AMB SEIXANTA-QUATRE CÈNTIMS)	178,641 €
P- 30	FG380907	m	Conductor de coure nu, unipolar de secció 1x50 mm2, muntat en malla de connexió a terra Criteri d'amidament: m de llargària instal·lada, amidada segons les especificacions de la DT, entre els eixos dels elements o dels punts per connectar. Aquest criteri inclou les pèrdues de material com a conseqüència dels retalls. (VINT EUROS AMB NORANTA-UN CÈNTIMS)	20,909 €
P- 31	FGIGU1ARZ--	u	Fonamentació per a columna de h=3.5-4 m amb dau de formigó de 0.6x0.6x0.6 metres cúbics mínim, inclòs placa base i perns d'anclatge. Tot segons plànol de detall. (CENT TRENTA-DOS EUROS AMB SEIXANTA-UN CÈNTIMS)	132,609 €
P- 32	FGIGU1ARZ1-	u	Fonamentació per a columna de h=8 m amb dau de formigó de 0.8x0.8x1 metres cúbics mínim, inclòs placa base i perns d'anclatge. Tot segons plànol de detall. (CENT CINQUANTA-TRES EUROS AMB VINT-I-DOS CÈNTIMS)	153,219 €
P- 33	FGODK2X12-	u	Pericó de 60x60x100 cm o 60x60x60 cm (CENT CINQUANTA-UN EUROS AMB QUARANTA-SET CÈNTIMS)	151,468 €
P- 34	FP4A5421	m	Cable de fibra òptica per a ús interior/exterior, amb 4 fibres del tipus multimode de designació OM2, estructura interna monotub (estructura folgada), reblert de gel hidròfug, element de reforç de kevlar, amb coberta de poliolefina, no propagador de la flama segons UNE-EN 60332-1-2 i baixa emissió de fums i opacitat reduïda, classe de reacció al foc Cca-s1b, d1, a1 segons la norma UNE-EN 50575, instal·lat Criteri d'amidament: m de llargària amidada segons les especificacions de la DT. (TRES EUROS AMB VUITANTA-SET CÈNTIMS)	3,872 €
P- 35	FP4TV010	u	Sagnat d'un cable de fibra òptica de 48 fibres com a màxim, amb pelat de cobertes, pelat de tubs, neteja i identificació de fibres, en caixa o safata d'empulament (CENT UN EUROS AMB VUITANTA-NOU CÈNTIMS)	101,886 €
P- 36	ILEGINEL	u	Projecte i/o memòria tècnica de diseny, visats i tots els tràmits necessaris per a la legalització de la instal·lació elèctrica, inclòs taxes i honoraris per fer l'acta d'inspecció inicial si fos necessari i inscripció de la instal·lació d'electricitat al registre de seguretat de la generalitat. (MIL DOS-CENTS QUARANTA-NOU EUROS AMB CINQUANTA CÈNTIMS)	1.249,500 €
P- 37	INTSIP	u	Subministrament, instal·lació, configuració i ajust d'interface SIP compatible amb el sistema de missatges existent al Park Güell. Amb les característiques indicades a la memòria. Totalment instal·lat i en perfecte funcionament. (NOU-CENTS SETANTA-CINC EUROS AMB QUATRE CÈNTIMS)	975,041 €
P- 38	KHM11F22	u	Columna de planxa d'acer galvanitzat, de forma troncocònica, de 4 m d'alçària, coronament sense platina, amb base platina i porta, segons norma UNE-EN 40-5, col·locada sobre dau de formigó Criteri d'amidament: Unitat de quantitat instal·lada, mesurada segons les especificacions de la DT. (TRES-CENTS QUARANTA-TRES EUROS AMB SIS CÈNTIMS)	343,059 €

QUADRE DE PREÇOS NÚMERO 1

Data: 26/03/24

Pàg.: 5

NÚMERO	CODI	UA	DESCRIPCIÓ	PREU
P- 39	KHM11L22	u	Columna de planxa d'acer galvanitzat, de forma troncocònica, de 8 m d'alçària, coronament sense platina, amb base platina i porta, segons norma UNE-EN 40-5, col·locada sobre dau de formigó Criteri d'amidament: Unitat de quantitat instal·lada, mesurada segons les especificacions de la DT. (CINC-CENTS NORANTA-SIS EUROS AMB NORANTA-TRES CÈNTIMS)	596,926 €
P- 40	LLICCAM	u	Subministrament i instal·lació de llicència per a càmera Milestone Professional +. (CENT SETANTA-CINC EUROS AMB TRENTA-CINC CÈNTIMS)	175,350 €
P- 41	NODE20POR-	U	Subministrament i instal·lació d'armari metàl·lic dotat de pany i clau amb funcions de node de comunicacions secundari, de mides aproximades 60x40x25, model CRN d'Schneider o similar, IP 44, Ik 10 inclòs placa de muntatge, canaleta interna segons cablejat de cada cas, interruptor automàtic de 10 A, protector de sobretensions, base d'endoll, una reixa de ventilació amb ventilador incorporat i una reixa sense ventilador, i tres carrils DIN, i 16 bases famella RJ 45 cat 6, tot muntat a l'interior de l'armari. Inclòs muntatge de l'armari a paraments verticals i/o columnes metàl·liques (a una altura superior als 3.1 metres) i connexió de tots els elements de l'armari i la corresponent connexió i configuració de comunicació amb els corresponent node principal i/o secundari. (MIL SETANTA EUROS AMB DOS CÈNTIMS)	1.070,024 €
P- 42	PDG2-LNUA	m	Canalització amb quatre tubs corbables corrugats de polietilè de 110 mm de diàmetre nominal, de doble capa, i dau de recobriment de 40x40 cm amb formigó d'ús no estructural HNE-20/P/20 de resistència a compressió 20 N/mm2, consistència plàstica i grandària màxima del granulat 20 mm, fil guia a cada tub, part proporcional d'accessoris d'unió, separadors i obturadors Criteri d'amidament: m de llargària instal·lada, amidada segons les especificacions de la DT, entre els eixos dels elements o dels punts per connectar. (TRENTA-TRES EUROS AMB VUITANTA-CINC CÈNTIMS)	33,846 €
P- 43	PDG2-LNUH	m	Canalització amb sis tubs corbables corrugats de polietilè de 110 mm de diàmetre nominal, de doble capa, i dau de recobriment de 50x40 cm amb formigó d'ús no estructural HNE-20/P/20 de resistència a compressió 20 N/mm2, consistència plàstica i grandària màxima del granulat 20 mm, fil guia a cada tub, part proporcional d'accessoris d'unió, separadors i obturadors Criteri d'amidament: m de llargària instal·lada, amidada segons les especificacions de la DT, entre els eixos dels elements o dels punts per connectar. (QUARANTA-SIS EUROS AMB DOS CÈNTIMS)	46,015 €
P- 44	PLATPROF	u	Subministrament i instal·lació de software de plataforma de video Milestone XProtect Professional + en ordinador ja existent, per a usuaris il·limitats i número de càmeres il·limitat. Totalment instal·lat i en funcionament. Inclòs integració de totes les càmeres de l'aparcament, per a control en local i en remot. Inclòs software d'anàlisi de video SAIMOS mòdul detecció d'objectes/merodeo si fos necessari i configuració del mateix. Inclòs contracte de manteniment de tres anys. Tot inclòs. (DOS MIL CINC-CENTS SETANTA-DOS EUROS AMB CINQUANTA CÈNTIMS)	2.572,500 €
P- 45	PP44-Z1BD	m	Cable per a transmissió de dades amb conductor de coure, de 4 parells, categoria 6a U/FTP, aïllament de poliolefina i coberta de poliolefina, de baixa emissió de fums i opacitat reduïda, no propagador de la flama segons UNE-EN 60332-1-2, col·locat sota tub o canal Criteri d'amidament: m de llargària amidada segons les especificacions de la DT. (DOS EUROS AMB QUARANTA-SIS CÈNTIMS)	2,456 €
P- 46	SEGISAL	u	Partides de seguretat i salut segons annex d'estudi de seguretat. (CATORZE MIL CENT NORANTA-UN EUROS AMB TRENTA-CINC CÈNTIMS)	14.191,349 €
P- 47	SWITCH-	U	Subministrament i instal·lació de switch Aruba 6200F 48G Class4 PoE 4SFP+, totalment configurat, instal·lat i en funcionament. (QUATRE MIL CENT QUARANTA-DOS EUROS AMB QUARANTA-VUIT CÈNTIMS)	4.142,481 €
P- 48	SWITCHI-	u	Subministrament i instal·lació de switch industrial de 8 ports model Fortinet FSR-112D-POE o similar, previament configurat per la propietat o per qui ella dissenyi. Inclòs font d'alimentació de 300 W, 48 W. Totalment instal·lat i en funcionament. (DOS MIL NOU EUROS AMB NORANTA-TRES CÈNTIMS)	2.009,931 €

QUADRE DE PREÇOS NÚMERO 1

Data: 26/03/24

Pàg.: 6

PROJECTE EXECUTIU PER
L’AUTOMATITZACIÓ DE
L’APARCAMENT DE LA
PLATAFORMA LOGÍSTICA DEL
PARK GÜELL DE BARCELONA

BARCELONA, GENER DE 2024

EXP. 1665-23

DOCUMENT Nº 4
QUADRE DE PREUS 2

Federico Giacomelli

QUADRE DE PREUS NÚMERO 2

Data: 26/03/24

Pàg.: 1

NÚMERO	CODI	UA	DESCRIPCIÓ	PREU
P- 1	CAMFIX	U	Subministrament, instal·lació, configuració i ajust de càmera IP fixa, amb IA, amb resolució 6 MP amb òptica varifocal motoritzada de 4.4-9.3 mm, amb 30 ips, modus nit/dia, amb focus infraroig fins a 40 m amb protecció IP66 i alimentació PoE. Totalment instal·lada i en funcionament, inclòs integració en gravador i elements de fixació per deixar-la instal·lada. Tot segons indicacions addicionals indicades a la memòria.	1.291,903 €
	CAM1		càmera fixa	1.166,000 €
			Altres conceptes	125,903 €
P- 2	CAMPTZ	u	Subministrament, instal·lació, configuració i ajust de càmera IP mòbil, PTZ, amb resolució 6 MP amb òptica varifocal motoritzada de 5-150 mm, amb 30 ips, modus nit/dia, amb focus infraroig fins a 200 m amb protecció IP66 i alimentació PoE. Totalment instal·lada i en funcionament, inclòs integració en gravador i elements de fixació per deixar-la instal·lada. Tot segons indicacions addicionals indicades a la memòria.	4.059,703 €
	CAM2		càmera PTZ	3.802,000 €
			Altres conceptes	257,703 €
P- 3	DESPLAP	PA	Partida alçada a justificar de desplaçament de parada existent a la zona d'obres. Incloent els desplaçament físic de la parada i els subministraments d'aigua, gas i d'electricitat si fos el cas. Inclòs re-ubicació de la parada a una zona per poder ser utilitzada durant l'execució de l'obra, quedant totalment operativa i tornant a ubicar la parada en el seu lloc originari al finalitzar l'obra, deixant-la totalment operativa amb els subministraments d'aigua, gas i electricitat.	2.058,000 €
			Altres conceptes	2.058,000 €
P- 4	E2R35039	m3	Transport de terres a instal·lació autoritzada de gestió de residus, amb camió de 7 t i temps d'espera per a la càrrega amb mitjans mecànics, amb un recorregut de més de 10 i fins a 15 km	8,197 €
			Altres conceptes	8,197 €
P- 5	E2R540H0	m3	Transport de residus inerts o no especials a instal·lació autoritzada de gestió de residus, amb contenidor de 8 m3 de capacitat	19,152 €
			Altres conceptes	19,152 €
P- 6	E2RA71H0	m3	Disposició controlada en dipòsit autoritzat de residus de formigó inerts amb una densitat 1,45 t/m3, procedents de construcció o demolició, amb codi 17 01 01 segons la Llista Europea de Residus Criteri d'amidament: m3 de volum de cada tipus de residu dipositat a l'abocador o centre de recollida corresponent. kg de pes de cada tipus de residu dipositat a l'abocador o centre de recollida corresponent. La unitat d'obra inclou totes les despeses per la disposició de cada tipus de residu al centre corresponent. Inclou el cànon d'abocament del residu a dipòsit controlat segons el que determina la Llei 8/2008, el pagament del qual queda suspès segons la Llei 7/2011. La empresa receptora del residu ha de facilitar al constructor la informació necessària per complimentar el certificat de disposició de residus, d'acord amb l'article 5.3 del REAL DECRETO 105/2008.	13,871 €
	B2RA71H0		Disposició controlada en dipòsit autoritzat de residus de formigó inerts amb una densitat 1,45 t/m3, procedents de construcció o demolició, amb codi 17 01 01 segons la Llista Europea de Residus	13,210 €
			Altres conceptes	0,661 €
P- 7	E898MHN0	m2	Pintat de parament exterior amb pintura al dissolvent de resines de pliolite, amb una capa d'imprimació fixadora i 2 capes d'acabat llis	8,752 €
	B89Z5000		Pintura al dissolvent de resines de pliolite	3,564 €
	B8ZAR000		Imprimació fixadora de resines sintètiques	1,170 €
			Altres conceptes	4,018 €

QUADRE DE PREUS NÚMERO 2

Data: 26/03/24

Pàg.: 2

NÚMERO	CODI	UA	DESCRIPCIÓ	PREU
P- 8	EG13U010	u	Caixa per a quadres de comandament i protecció de material autoextingible, amb porta, per a 36 mòduls i muntatge superficial Criteri d'amidament: Unitat de quantitat instal·lada, mesurada segons les especificacions de la DT.	57,132 €
	BG13U010		Caixa de comandament i protecció amb porta, material autoextingible de 36 mòduls muntat superficialment Criteri d'amidament: Unitat d'amidament: la indicada a la descripció de l'element	46,430 €
	BGW13000		Criteri d'amidament: quantitat necessària subministrada a l'obra Part proporcional d'accessoris de caixa per a quadre de comandament i protecció Criteri d'amidament: Unitat composada pel conjunt d'accessoris necessaris per al muntatge de caixes, armaris o centralitzacions de comptadors.	1,630 €
P- 9	EG161432	u	Altres conceptes	9,072 €
	EG161432		Caixa de derivació rectangular de plàstic, de 100x160 mm, amb grau de protecció IP-65, muntada superficialment Criteri d'amidament: Unitat de quantitat instal·lada, mesurada segons les especificacions de la DT.	33,175 €
	BG161432		Caixa de derivació rectangular de plàstic, de 100x160 mm, amb grau de protecció IP-65 i per a muntar superficialment Criteri d'amidament: Unitat d'amidament: la indicada a la descripció de l'element	11,210 €
P- 10	BGW16000	m	Criteri d'amidament: quantitat necessària subministrada a l'obra Part proporcional d'accessoris de caixa de derivació rectangular Criteri d'amidament: Unitat composada pel conjunt d'accessoris necessaris per al muntatge de caixes, armaris o centralitzacions de comptadors.	0,360 €
			Altres conceptes	21,605 €
P- 11	EG319254	m	Cable amb conductor de coure de tensió assignada0,6/1 kV, de designació RV-K, construcció segons norma UNE 21123-2, bipolar, de secció 2x6 mm2, amb coberta del cable de PVC, classe de reacció al foc Eca segons la norma UNE-EN 50575, col·locat en tub Criteri d'amidament: m de llargària instal·lada, amidada segons les especificacions del projecte, entre els eixos dels elements per connectar. Aquest criteri inclou les pèrdues de material corresponents a retalls, així com l'excés previst per a les connexions.	5,142 €
	BG319250		Cable amb conductor de coure de tensió assignada0,6/1 kV, de designació RV-K, construcció segons norma UNE 21123-2, bipolar, de secció 2x6 mm2, amb coberta del cable de PVC, classe de reacció al foc Eca segons la norma UNE-EN 50575 Criteri d'amidament: Unitat d'amidament: la indicada a la descripció de l'element	2,356 €
			Criteri d'amidament: quantitat necessària subministrada a l'obra Altres conceptes	2,786 €
P- 11	EG31H354	m	Cable amb conductor de coure de tensió assignada0,6/1 kV, de designació RVFV, construcció segons norma UNE 21123-2, tripolar, de secció 3x6 mm2, amb armadura de fleix d'acer i coberta del cable de PVC, classe de reacció al foc Eca segons la norma UNE-EN 50575, col·locat en tub Criteri d'amidament: m de llargària instal·lada, amidada segons les especificacions del projecte, entre els eixos dels elements per connectar. Aquest criteri inclou les pèrdues de material corresponents a retalls, així com l'excés previst per a les connexions.	11,204 €
	BG31H350		Cable amb conductor de coure de tensió assignada0,6/1 kV, de designació RVFV, construcció segons norma UNE 21123-2, tripolar, de secció 3x6 mm2, amb armadura de fleix d'acer i coberta del cable de PVC, classe de reacció al foc Eca segons la norma UNE-EN 50575	8,129 €
			Criteri d'amidament: Unitat d'amidament: la indicada a la descripció de l'element Criteri d'amidament: quantitat necessària subministrada a l'obra Altres conceptes	3,075 €

QUADRE DE PREUS NÚMERO 2

Data: 26/03/24

Pàg.: 3

NÚMERO	CODI	UA	DESCRIPCIÓ	PREU
P- 12	EG415F9B	u	Interruptor automàtic magnetotèrmic de 16 A d'intensitat nominal, tipus PIA corba C, bipolar (2P), de 10000 A de poder de tall segons UNE-EN 60898 i de 15 kA de poder de tall segons UNE-EN 60947-2, de 2 mòduls DIN de 18 mm d'amplària, muntat en perfil DIN Criteri d'amidament: Unitat de quantitat instal·lada, mesurada segons les especificacions de la DT. La instal·lació inclou la part proporcional de connexionats i accessoris dins dels quadres elèctrics.	54,161 €
	BG415F9B		Interruptor automàtic magnetotèrmic de 16 A d'intensitat nominal, tipus PIA corba C, bipolar (2P), de 10000 A de poder de tall segons UNE-EN 60898 i de 15 kA de poder de tall segons UNE-EN 60947-2, de 2 mòduls DIN de 18 mm d'amplària, per a muntar en perfil DIN Criteri d'amidament: Unitat d'amidament: la indicada a la descripció de l'element Criteri d'amidament: quantitat necessària subministrada a l'obra Part proporcional d'accessoris per a interruptors magnetotèrmics Criteri d'amidament: Unitat composta pel conjunt d'accessoris necessàris per al muntatge d'un aparell de protecció.	38,370 €
	BGW41000		Altres conceptes	0,510 €
				15,281 €
P- 13	EG415F9F	u	Interruptor automàtic magnetotèrmic de 32 A d'intensitat nominal, tipus PIA corba C, bipolar (2P), de 10000 A de poder de tall segons UNE-EN 60898 i de 15 kA de poder de tall segons UNE-EN 60947-2, de 2 mòduls DIN de 18 mm d'amplària, muntat en perfil DIN Criteri d'amidament: Unitat de quantitat instal·lada, mesurada segons les especificacions de la DT. La instal·lació inclou la part proporcional de connexionats i accessoris dins dels quadres elèctrics.	58,729 €
	BG415F9F		Interruptor automàtic magnetotèrmic de 32 A d'intensitat nominal, tipus PIA corba C, bipolar (2P), de 10000 A de poder de tall segons UNE-EN 60898 i de 15 kA de poder de tall segons UNE-EN 60947-2, de 2 mòduls DIN de 18 mm d'amplària, per a muntar en perfil DIN Criteri d'amidament: Unitat d'amidament: la indicada a la descripció de l'element Criteri d'amidament: quantitat necessària subministrada a l'obra Part proporcional d'accessoris per a interruptors magnetotèrmics Criteri d'amidament: Unitat composta pel conjunt d'accessoris necessàris per al muntatge d'un aparell de protecció.	42,720 €
	BGW41000		Altres conceptes	0,510 €
				15,499 €
P- 14	EG426C9H	u	Interruptor diferencial de la classe A superimmunitzat, gamma terciari, de 40 A d'intensitat nominal, bipolar (2P), de sensibilitat 0,3 A, de desconnexió fix selectiu, amb botó de test incorporat i indicador mecànic de defecte, construït segons les especificacions de la norma UNE-EN 61008-1, de 2 mòduls DIN de 18 mm d'amplària, muntat en perfil DIN Criteri d'amidament: Unitat de quantitat instal·lada, mesurada segons les especificacions de la DT. La instal·lació inclou la part proporcional de connexionats i accessoris dins dels quadres elèctrics.	204,182 €
	BG426C9H		Interruptor diferencial de la classe A superimmunitzat, gamma terciari, de 40 A d'intensitat nominal, bipolar (2P), de 0,3 A de sensibilitat, de desconnexió fix selectiu, amb botó de test incorporat i indicador mecànic de defecte, construït segons les especificacions de la norma UNE-EN 61008-1, de 2 mòduls DIN de 18 mm d'amplària, per a muntar en perfil DIN Criteri d'amidament: Unitat d'amidament: la indicada a la descripció de l'element Criteri d'amidament: quantitat necessària subministrada a l'obra Part proporcional d'accessoris per a interruptors diferencials Criteri d'amidament: Unitat composta pel conjunt d'accessoris necessàris per al muntatge d'un aparell de protecció.	176,160 €
	BGW42000		Altres conceptes	0,470 €
				27,552 €
P- 15	EGD2324D	u	Placa de connexió a terra d'acer, quadrada (massissa), de superfície 0,3 m2, de 2,5 mm de gruix i soterrada Criteri d'amidament: Unitat de quantitat instal·lada, mesurada segons les especificacions de la DT.	75,792 €

QUADRE DE PREUS NÚMERO 2

Data: 26/03/24

Pàg.: 4

NÚMERO	CODI	UA	DESCRIPCIÓ	PREU
	BGD23240		Placa de connexió a terra d'acer quadrada (massissa), de 0,3 m2 de superfície i de 2,5 mm de gruix Criteri d'amidament: Unitat d'amidament: la indicada a la descripció de l'element Criteri d'amidament: quantitat necessària subministrada a l'obra Part proporcional d'elements especials per a plaques de connexió a terra Criteri d'amidament: Unitat composta pel conjunt d'elements especials necessaris per al muntatge d'una pica de connexió a terra, o d'una placa de connexió a terra.	55,870 €
	BGYD2000		Altres conceptes	5,770 €
				14,152 €
P- 16	EP4TU010	u	Preparació d'una punta d'un cable de fibra òptica de fins a 48 fibres com a màxim, amb pelat de cobertes, pelat de tubs, neteja i identificació de fibres, en caixa o safata d'empulament Part proporcional de material per a preparació de terminació de cable de fibra òptica i identificació de fibres	91,877 €
	BP4TU100		Altres conceptes	1,710 €
				90,167 €
P- 17	EP4TV010	u	Sagnat d'un cable de fibra òptica de 48 fibres com a màxim, amb pelat de cobertes, pelat de tubs, neteja i identificació de fibres, en caixa o safata d'empulament Part proporcional de material per a sagnat i identificació de fibres	101,886 €
	BP4TV000		Altres conceptes	1,710 €
				100,176 €
P- 18	ETPPOT	u	Subministrament, instal·lació i configuració d'etapa de potència de 2x500 W, per a missatgeria de veu, segons EN 54-16 i totes les característiques indicades a la memòria. Inclòs elementas de subjecció i fixació. Totalment instal·lada i en perfecte funcionament.	2.445,041 €
	ETPOT		etapa de potència	2.266,000 €
			Altres conceptes	179,041 €
P- 19	ET0100	U	Subministrament, instal·lació i connexió MOXA SFP-1GSXLC. Module tranceiver SFP fibroptica 1000 base SX per fibra multimodo 50/125 - 500 m supported, compatible amb EDS-510A-3SFP o similar. Tot segons els plànols i el Plec de Condicions Tècniques. Totalment instal·lat, connexionat, comprovat, verificat i en perfecte estat de funcionament. Inclòs realització de treballs en varies fases i, en cas necessari, en horari nocturn i/o festiu. Tot inclòs.	202,771 €
			Altres conceptes	202,771 €
P- 20	ET0410	U	Subministrament i instal·lació d'armari RACK mural de 19", 9 unitats de 600x450x500 mm, per a col·locació switchs caseta sde vigilant i els seus accessoris, amb orificis de ventilació natural, construït amb xapa d'acer incloent-hi la porta i pany amb clau. S'inclou patch pannel amb un mínim de 8 parells de connectors LC i "latiguillos" de fibra de 50 cm mascle-mascle, connexió amb LC famella a patch pannel i regleta de connexió i "latiguillos" de fibra per connectar els diferents switchs, 8 bases SCHUKO i tot el material auxiliar necessari per a la seva correcta instal·lació inclòs patch pannel amb connectors un mínim de 24 ports RJ 45 i els seus corresponets "latiguillos", tot segons els plànols i el plec de condicions tècniques. Totalment instal·lat, connexionat, comprovat, verificat i en perfecte estat de funcionament. Inclòs realització de treballs en varies fases i, en cas necessari, en horari nocturn i/o festiu. Tot inclòs.	2.500,743 €
			Altres conceptes	2.500,743 €
P- 21	F2194XL5	m2	Demolició de paviment de mescla bituminosa de fins a 20 cm de gruix, d'amplària més de 2 m amb retroexcavadora amb martell trencador i càrrega sobre camió amb mitjans mecànics Criteri d'amidament: m de llargària realment enderrocada, segons les especificacions de la DT. m2 de paviment realment enderrocac, segons les especificacions de la DT.	4,270 €
			Altres conceptes	4,270 €

QUADRE DE PREUS NÚMERO 2

Data: 26/03/24

Pàg.: 5

NÚMERO	CODI	UA	DESCRIPCIÓ	PREU
P- 22	F219FBC0	m	Tall en paviment de mescla bituminosa de 15 cm de fondària com a mínim amb màquina tallajunts amb disc de diamant per a paviment, per a delimitar la zona a demolir Criteri d'amidament: m de llargària realment enderrocada, segons les especificacions de la DT. m de llargària executada realment, amidada segons les especificacions del projecte, comprovada i acceptada expressament per la DF.	6,816 €
			Altres conceptes	6,816 €
P- 23	F2226123	m3	Excavació de rasa de fins a 1 m d'amplària i fins a 2 m de fondària, en terreny no classificat, amb retroexcavadora i càrrega mecànica del material excavat	12,756 €
			Altres conceptes	12,756 €
P- 24	F222H422	m3	Excavació de pou aïllat de fins a 2 m de fondària, en terreny compacte, amb mitjans mecànics i càrrega mecànica del material excavat	14,418 €
			Altres conceptes	14,418 €
P- 25	F228A60F	m3	Rebliment i piconatge de rasa d'amplària més de 0,6 i fins a 1,5 m, amb material adequat de la pròpia excavació, en tongades de gruix de fins a 25 cm, utilitzant picó vibrant de combustible, amb compactació del 95% PM Criteri d'amidament: m3 de volum amidat segons les especificacions de la DT. La partida d'obra inclou el subministrament i aportació del material en cas de graves, tot-u o material provinent del reciclatge de residus de la construcció, i no està inclòs en cas de que es tracti de terres.	15,715 €
			Altres conceptes	15,715 €
P- 26	F9H11151	t	Paviment de mescla bituminosa contínua en calent tipus AC 11 surf B 50/70 D, amb betum asfàltic de penetració, de granulometria densa per a capa de trànsit i granulat granític, estesa i compactada Criteri d'amidament: t de pes segons tipus, mesurades multiplicant els amples de cada capa segons amb les seccions tipus especificades a la DT, pels gruixos mitjos i les densitats mitjanes obtingudes dels assaigs de control de cada lot. L'abonament dels treballs de preparació de la superfície d'assentament correspon a la unitat d'obra de la capa subjacent. No són d'abonament en aquesta unitat d'obra els regs d'emprimació o d'adherència.	104,575 €
	B9H11151		Mescla bituminosa contínua en calent tipus AC 11 surf B 50/70 D, amb betum asfàltic de penetració, de granulometria densa per a capa de trànsit i granulat granític Criteri d'amidament: Unitat d'amidament: la indicada a la descripció de l'element Criteri d'amidament: quantitat necessària subministrada a l'obra Aquest criteri inclou l'abonament del lligant hidrocarbonat i del pols mineral d'aportació utilitzats en la confecció de la mescla bituminosa.	93,960 €
			Altres conceptes	10,615 €
P- 27	F9H314Q1	m2	Paviment de mescla bituminosa discontinúua en calent, per a capes de trànsit BBTM, 11A PMB 45/80-65(BM-3c) amb betum modificat i granulat granític, per a una capa de trànsit de 3 cm de gruix Criteri d'amidament: m2 de superfície, segons tipus, mesurats multiplicant l'amplària de cada capa d'acord amb les seccions tipus especificades a la DT per la llargària realment executada. L'abonament dels treballs de preparació de la superfície d'assentament correspon a la unitat d'obra de la capa subjacent. No són d'abonament en aquesta unitat d'obra els regs d'adherència.	7,956 €
	B9H314Q1		Mescla bituminosa discontinúua en calent, per a capes de trànsit BBTM, 11A PMB 45/80-65(BM-3c) amb betum modificat i granulat granític Criteri d'amidament: Unitat d'amidament: la indicada a la descripció de l'element Criteri d'amidament: quantitat necessària subministrada a l'obra Aquest criteri inclou l'abonament del lligant hidrocarbonat i del pols mineral d'aportació utilitzats en la confecció de la mescla bituminosa.	7,251 €

QUADRE DE PREUS NÚMERO 2

Data: 26/03/24

Pàg.: 6

NÚMERO	CODI	UA	DESCRIPCIÓ	PREU
			Altres conceptes	0,705 €
P- 28	FDGZU010	m	Banda contínua de plàstic de color de 30 cm d'amplària, col·locada al llarg de la rasa a 20 cm per sobre de la canalització Criteri d'amidament: m de llargària executat segons les especificacions de la DT.	0,639 €
	BDGZB610		Banda continua de senyalització per a canalitzacions soterrades de 30 cm d'amplària, de polipropilè Criteri d'amidament: Unitat composada pel conjunt de peces necessàries per a muntar 1 m de tub.	0,316 €
			Altres conceptes	0,323 €
P- 29	FDKX002	u	Marc amb tapa de pas lliure 60x60 cm i frontises. Tot segons el plec de condicions tècniques del departament d'enllumenat. Tapa: o Realitzada en fosa dúctil ISO 1083/En 1563. o Compleixi amb la norma UNE EN-124. o Certificat AENOR de producte vigent. o Superfície metàl·lica antilliscant. o Extraïble, obrir mes de 90º i com a màxim 120º i ha de tenir un dispositiu anti tancament de bloqueig de seguretat a un angle> o = a 90º. o 27 kg de pes (tot el dispositiu 39 kg) Marc: o Realitzada en acer galvanitzat en calent laminat segons ISO 630. o Dimensions 60x60 cm a pericons de creuament de calçada i davant quadre i40x40 cm a pericons de canvi de direcció o intermedis. Manipulació o Esforç d'aixecament entorn als 15 kg. o Desbloqueig i obertura amb clau. o La clau de bloqueig serveix per la seva manipulació una vegada bloquejada la tapa.	178,641 €
	B07101T1		Morter per a ram de paleta, classe M 10 (10 N/mm2), en sacs, de designació (T) segons norma UNE-EN 998-2, amb additiu retenidor d'aigua Criteri d'amidament: Unitat d'amidament: la indicada a la descripció de l'element Criteri d'amidament: quantitat necessària subministrada a l'obra Marc de 650x650 mm amb tapa de pas lliure 60x60 cm	1,470 €
	BDKZU002		Altres conceptes	142,920 € 34,251 €
P- 30	FG380907	m	Conductor de coure nu, unipolar de secció 1x50 mm2, muntat en malla de connexió a terra Criteri d'amidament: m de llargària instal·lada, amidada segons les especificacions de la DT, entre els eixos dels elements o dels punts per connectar. Aquest criteri inclou les pèrdues de material com a conseqüència dels retalls.	20,909 €
	BG380A00		Conductor de coure nu, unipolar de secció 1x50 mm2 Criteri d'amidament: Unitat d'amidament: la indicada a la descripció de l'element	4,019 €
	BGY38000		Criteri d'amidament: quantitat necessària subministrada a l'obra Part proporcional d'elements especials per a conductors de coure nus Criteri d'amidament: Unitat composada pel conjunt d'elements especials necessaris per al muntatge d'1 m de conductor de coure nu.	0,260 €
			Altres conceptes	16,630 €
P- 31	FGIGU1ARZ--	u	Fonamentació per a columna de h=3.5-4 m amb dau de formigó de 0.6x0.6x0.6 metres cúbics mínim, inclòs placa base i pern d'anclatge. Tot segons plànol de detall.	132,609 €
	BGB064300K		Formigó hm-20, c.plàstica i granulat 20 mm	13,947 €
			Altres conceptes	118,662 €

QUADRE DE PREUS NÚMERO 2

Data: 26/03/24

Pàg.: 7

NÚMERO	CODI	UA	DESCRIPCIÓ	PREU
P- 32	FGIGU1ARZ1-	u	Fonamentació per a columna de h=8 m amb dau de formigó de 0.8x0.8x1 metres cúbics mínim, inclòs placa base i pern s d'anclatge. Tot segons plànol de detall.	153,219 €
	BGB064300K		Formigó hm-20, c.plàstica i granulat 20 mm	33,576 €
			Altres conceptes	119,643 €
P- 33	FGODK2X12-	u	Pericó de 60x60x100 cm o 60x60x60 cm	151,468 €
	B069-I4H8		Formigó d'ús no estructural HNE-20/P/20 de resistència a compressió 20 N/mm2, consistència plàstica i grandària màxima del granulat 20 mm	22,000 €
			Criteri d'amidament: Unitat d'amidament: la indicada a la descripció de l'element	
	B0D21030		Criteri d'amidament: quantitat necessària subministrada a l'obra	
			Tauló de fusta de pi per a 10 usos	2,500 €
			Criteri d'amidament: Unitat d'amidament: la indicada a la descripció de l'element	
			Criteri d'amidament: quantitat necessària subministrada a l'obra	
	B0D8U001		Amortització de plató metàl·lic pla per a 40 usos	6,885 €
	B0DZA000		Desencofrant	0,467 €
			Criteri d'amidament: Unitat d'amidament: la indicada a la descripció de l'element	
			Criteri d'amidament: quantitat necessària subministrada a l'obra	
	B0DZU005		Materials auxiliars per a encofrar	4,080 €
			Altres conceptes	115,536 €
P- 34	FP4A5421	m	Cable de fibra òptica per a ús interior/exterior, amb 4 fibres del tipus multimode de designació OM2, estructura interna monotub (estructura folgada), reblert de gel hidròfug, element de reforç de kevlar, amb coberta de poliolefina, no propagador de la flama segons UNE-EN 60332-1-2 i baixa emissió de fums i opacitat reduïda, classe de reacció al foc Cca-s1b, d1, a1 segons la norma UNE-EN 50575, instal·lat	3,872 €
			Criteri d'amidament: m de llargària amidada segons les especificacions de la DT.	
	BP45-VIZG		Cable de fibra òptica per a ús interior/exterior, amb 4 fibres del tipus multimode de designació OM2, estructura interna monotub (estructura folgada), reblert de gel hidròfug, element de reforç de kevlar, amb coberta de poliolefina, no propagador de la flama segons UNE-EN 60332-1-2 i baixa emissió de fums i opacitat reduïda, classe de reacció al foc Cca-s1b, d1, a1 segons la norma UNE-EN 50575	0,510 €
			Criteri d'amidament: Unitat d'amidament: la indicada a la descripció de l'element	
			Criteri d'amidament: quantitat necessària subministrada a l'obra	
			Altres conceptes	3,362 €
P- 35	FP4TV010	u	Sagnat d'un cable de fibra òptica de 48 fibres com a màxim, amb pelat de cobertes, pelat de tubs, neteja i identificació de fibres, en caixa o safata d'empulament	101,886 €
			Part proporcional de material per a sagnat i identificació de fibres	1,710 €
	BP4TV000		Altres conceptes	100,176 €
P- 36	ILEGINEL	u	Projecte i/o memòria tècnica de diseny, visats i tots els tràmits necessaris per a la legalització de la instal·lació elèctrica, inclòs taxes i honoraris per fer l'acta d'inspecció inicial si fos necessari i inscripció de la instal·lació d'electricitat al registre de seguretat de la generalitat.	1.249,500 €
			Altres conceptes	1.249,500 €
P- 37	INTSIP	u	Subministrament, instal·lació, configuració i ajust d'interface SIP compatible amb el sistema de missatges existent al Park Güell. Amb les característiques indicades a la memòria. Totalment instal·lat i en perfecte funcionament.	975,041 €
			interface sip	866,000 €
	ISIP		Altres conceptes	109,041 €

QUADRE DE PREUS NÚMERO 2

Data: 26/03/24

Pàg.: 8

NÚMERO	CODI	UA	DESCRIPCIÓ	PREU
P- 38	KHM11F22	u	Columna de planxa d'acer galvanitzat, de forma troncocònica, de 4 m d'alçària, coronament sense platina, amb base platina i porta, segons norma UNE-EN 40-5, col·locada sobre dau de formigó	343,059 €
			Criteri d'amidament: Unitat de quantitat instal·lada, mesurada segons les especificacions de la DT.	
	B06F1-I4HH		Formigó en massa HM - 20 / B / 10 / X0 amb una quantitat de ciment de 200 kg/m3 i relació aigua ciment =< 0.6	23,009 €
			Criteri d'amidament: Unitat d'amidament: la indicada a la descripció de l'element	
	BHM11F22		Criteri d'amidament: quantitat necessària subministrada a l'obra	
			Columna de planxa d'acer galvanitzat, de forma troncocònica, de 4 m d'alçària, coronament sense platina, amb base platina i porta, segons norma UNE-EN 40-5	210,250 €
			Criteri d'amidament: Unitat d'amidament: la indicada a la descripció de l'element	
			Criteri d'amidament: quantitat necessària subministrada a l'obra	
	BHWM1000		Part proporcional d'accessoris per a columnes	47,890 €
			Criteri d'amidament: Unitat composta da pel conjunt d'accessoris necessaris per instal·lar un llum.	
			Altres conceptes	61,910 €
P- 39	KHM11L22	u	Columna de planxa d'acer galvanitzat, de forma troncocònica, de 8 m d'alçària, coronament sense platina, amb base platina i porta, segons norma UNE-EN 40-5, col·locada sobre dau de formigó	596,926 €
			Criteri d'amidament: Unitat de quantitat instal·lada, mesurada segons les especificacions de la DT.	
	B06F1-I4HH		Formigó en massa HM - 20 / B / 10 / X0 amb una quantitat de ciment de 200 kg/m3 i relació aigua ciment =< 0.6	32,422 €
			Criteri d'amidament: Unitat d'amidament: la indicada a la descripció de l'element	
	BHM11L22		Criteri d'amidament: quantitat necessària subministrada a l'obra	
			Columna de planxa d'acer galvanitzat, de forma troncocònica, de 8 m d'alçària, coronament sense platina, amb base platina i porta, segons norma UNE-EN 40-5	381,500 €
			Criteri d'amidament: Unitat d'amidament: la indicada a la descripció de l'element	
			Criteri d'amidament: quantitat necessària subministrada a l'obra	
	BHWM1000		Part proporcional d'accessoris per a columnes	47,890 €
			Criteri d'amidament: Unitat composta da pel conjunt d'accessoris necessaris per instal·lar un llum.	
			Altres conceptes	135,114 €
P- 40	LLICCAM	u	Subministrament i instal·lació de llicència per a càmera Milestone Professional +.	175,350 €
	LLICCA		Llicència càmera	167,000 €
			Altres conceptes	8,350 €
P- 41	NODE20POR-	U	Subministramnt i instal·lació d'armari metàl·lic dotat de pany i clau amb funcions de node de comunicacions secundari, de mides aproximades 60x40x25, model CRN d'Schneider o similar, IP 44, Ik 10 inclòs placa de muntatge, canaleta interna segons cablejat de cada cas, interruptor automàtic de 10 A, protector de sobre tensions, base d'endoll, una reixa de ventilació amb ventilador incorporat i una reixa sense ventilador, i tres carrils DIN, i 16 bases famella RJ 45 cat 6, tot muntat a l'interior de l'armari. Inclòs muntatge de l'armari a paraments verticals i/o columnes metàl·liques (a una altura superior als 3.1 metres) i connexió de tots els elements de l'armari i la corresponent connexió i configuració de comunicació amb els corresponent node principal i/o secundari.	1.070,024 €
			Altres conceptes	1.070,024 €

QUADRE DE PREÇOS NÚMERO 2

Data: 26/03/24

Pàg.:

9

NÚMERO	CODI	UA	DESCRIPCIÓ	PREU
P- 42	PDG2-LNUA	m	Canalització amb quatre tubs corbables corrugats de polietilè de 110 mm de diàmetre nominal, de doble capa, i dau de recobriments de 40x40 cm amb formigó d'ús no estructural HNE-20/P/20 de resistència a compressió 20 N/mm2, consistència plàstica i grandària màxima del granulat 20 mm, fil guia a cada tub, part proporcional d'accessoris d'unió, separadors i obturadors Criteri d'amidament: m de llargària instal·lada, amidada segons les especificacions de la DT, entre els eixos dels elements o dels punts per connectar.	33,846 €
	B069-I4H8		Formigó d'ús no estructural HNE-20/P/20 de resistència a compressió 20 N/mm2, consistència plàstica i grandària màxima del granulat 20 mm Criteri d'amidament: Unitat d'amidament: la indicada a la descripció de l'element	13,329 €
	BDGZFN50		Criteri d'amidament: quantitat necessària subministrada a l'obra Fil guia per a conductes de canalitzacions de serveis, de nylon, de 5 mm de gruix Criteri d'amidament: Unitat composada pel conjunt de peces necessàries per a muntar 1 m de tub.	0,653 €
	BDGZPA00		Part proporcional de separadors, connectors i obturadors de canalitzacions de serveis de 110 mm de diàmetre nominal Criteri d'amidament: Unitat composada pel conjunt de peces necessàries per a muntar 1 m de tub.	1,050 €
	BG22TK10		Tub corbale corrugat de polietilè, de doble capa, llisa la interior i corrugada l'exterior, de 110 mm de diàmetre nominal, aïllant i no propagador de la flama, resistència a l'impacte de 28 J, resistència a compressió de 450 N, per a canalitzacions soterrades Criteri d'amidament: Unitat d'amidament: la indicada a la descripció de l'element Criteri d'amidament: quantitat necessària subministrada a l'obra	14,994 €
			Altres conceptes	3,820 €
P- 43	PDG2-LNUH	m	Canalització amb sis tubs corbables corrugats de polietilè de 110 mm de diàmetre nominal, de doble capa, i dau de recobriments de 50x40 cm amb formigó d'ús no estructural HNE-20/P/20 de resistència a compressió 20 N/mm2, consistència plàstica i grandària màxima del granulat 20 mm, fil guia a cada tub, part proporcional d'accessoris d'unió, separadors i obturadors Criteri d'amidament: m de llargària instal·lada, amidada segons les especificacions de la DT, entre els eixos dels elements o dels punts per connectar.	46,015 €
	B069-I4H8		Formigó d'ús no estructural HNE-20/P/20 de resistència a compressió 20 N/mm2, consistència plàstica i grandària màxima del granulat 20 mm Criteri d'amidament: Unitat d'amidament: la indicada a la descripció de l'element	15,687 €
	BDGZFN50		Criteri d'amidament: quantitat necessària subministrada a l'obra Fil guia per a conductes de canalitzacions de serveis, de nylon, de 5 mm de gruix Criteri d'amidament: Unitat composada pel conjunt de peces necessàries per a muntar 1 m de tub.	0,979 €
	BDGZPA00		Part proporcional de separadors, connectors i obturadors de canalitzacions de serveis de 110 mm de diàmetre nominal Criteri d'amidament: Unitat composada pel conjunt de peces necessàries per a muntar 1 m de tub.	1,576 €
	BG22TK10		Tub corbale corrugat de polietilè, de doble capa, llisa la interior i corrugada l'exterior, de 110 mm de diàmetre nominal, aïllant i no propagador de la flama, resistència a l'impacte de 28 J, resistència a compressió de 450 N, per a canalitzacions soterrades Criteri d'amidament: Unitat d'amidament: la indicada a la descripció de l'element Criteri d'amidament: quantitat necessària subministrada a l'obra	22,491 €
			Altres conceptes	5,282 €

QUADRE DE PREUS NÚMERO 2

Data: 26/03/24

Pàg.:

10

NÚMERO	CODI	UA	DESCRIPCIÓ	PREU
P- 44	PLATPROF	u	Subministrament i instal·lació de software de plataforma de video Milestone XProtect Professional + en ordinador ja existent, per a usuaris il·limitats i número de càmeres il·limitat. Totalment instal·lat i en funcionament. Inclòs integració de totes les càmeres de l'aparcament, per a control en local i en remot. Inclòs software d'anàlisi de video SAIMOS mòdul detecció d'objectes/merodeo si fos necessari i configuració del mateix. Inclòs contracte de manteniment de tres anys. Tot inclòs.	2.572,500 €
	PLATVIDE		Plataforma de video Altres conceptes	2.450,000 € 122,500 €
P- 45	PP44-Z1BD	m	Cable per a transmissió de dades amb conductor de coure, de 4 parells, categoria 6a U/FTP, aïllament de poliolefina i coberta de poliolefina, de baixa emissió de fums i opacitat reduïda, no propagador de la flama segons UNE-EN 60332-1-2, col·locat sota tub o canal Criteri d'amidament: m de llargària amidada segons les especificacions de la DT.	2,456 €
	BP44-X2XB		Cable per a transmissió de dades amb conductors de coure, de 4 parells, categoria 6a U/FTP, aïllament de poliolefina i coberta de poliolefina, de baixa emissió de fums i opacitat reduïda, no propagador de la flama segons UNE-EN 60332-1-2, classe de reacció al foc Dca-s2, d2, a2 segons la norma UNE-EN 50575 Criteri d'amidament: Unitat d'amidament: la indicada a la descripció de l'element Criteri d'amidament: quantitat necessària subministrada a l'obra Altres conceptes	1,386 € 1,070 €
P- 46	SEGISAL	u	Partides de seguretat i salut segons annex d'estudi de seguretat. Altres conceptes	14.191,349 € 14.191,349 €
P- 47	SWITCH-	U	Subministrament i instal·lació de switch Aruba 6200F 48G Class4 PoE 4SFP+, totalment configurat, instal·lat i en funcionament. Altres conceptes	4.142,481 € 4.142,481 €
P- 48	SWITCHI-	u	Subministrament i instal·lació de switch industrial de 8 ports model Fortinet FSR-112D-POE o similar, previament configurat per la propietat o per qui ella dissenyi. Inclòs font d'alimentació de 300 W, 48 W. Totalment instal·lat i en funcionament. Altres conceptes	2.009,931 € 2.009,931 €

PROJECTE EXECUTIU PER
L’AUTOMATITZACIÓ DE
L’APARCAMENT DE LA
PLATAFORMA LOGÍSTICA DEL
PARK GÜELL DE BARCELONA

BARCELONA, GENER DE 2024

EXP. 1665-23

DOCUMENT Nº 4
AMIDAMENT

Federico Giacomelli

AMIDAMENTS

Obra	01	PRESSUPOST APARCAMENT PARK GÜELL
Capítulo	01	BÀCULS-CANALITZACIONS

NUM.	CODI	UA	DESCRIPCIÓ
1	KHM11F22	u	Columna de planxa d'acer galvanitzat, de forma troncocònica, de 4 m d'alçària, coronament sense platina, amb base platina i porta, segons norma UNE-EN 40-5, col·locada sobre dau de formigó Criteri d'amidament: Unitat de quantitat instal·lada, mesurada segons les especificacions de la DT.

Num.	Text	Tipus	[C]	[D]	[E]	[F]	TOTAL	Fórmula
1			6,000				6,000	C#*D#*E#*F#
TOTAL AMIDAMENT							6,000	

2	KHM11L22	u	Columna de planxa d'acer galvanitzat, de forma troncocònica, de 8 m d'alçària, coronament sense platina, amb base platina i porta, segons norma UNE-EN 40-5, col·locada sobre dau de formigó Criteri d'amidament: Unitat de quantitat instal·lada, mesurada segons les especificacions de la DT.
---	----------	---	---

Num.	Text	Tipus	[C]	[D]	[E]	[F]	TOTAL	Fórmula
1			9,000				9,000	C#*D#*E#*F#
TOTAL AMIDAMENT							9,000	

3	FGIGU1ARZ--	u	Fonamentació per a columna de h=3.5-4 m amb dau de formigó de 0.6x0.6x0.6 metres cúbics mínim, inclòs placa base i perns d'anclatge. Tot segons plànol de detall.
---	-------------	---	---

Num.	Text	Tipus	[C]	[D]	[E]	[F]	TOTAL	Fórmula
1			5,000				5,000	C#*D#*E#*F#
TOTAL AMIDAMENT							5,000	

4	FGIGU1ARZ1-	u	Fonamentació per a columna de h=8 m amb dau de formigó de 0.8x0.8x1 metres cúbics mínim, inclòs placa base i perns d'anclatge. Tot segons plànol de detall.
---	-------------	---	---

Num.	Text	Tipus	[C]	[D]	[E]	[F]	TOTAL	Fórmula
1			9,000				9,000	C#*D#*E#*F#
TOTAL AMIDAMENT							9,000	

5	EGD2324D	u	Placa de connexió a terra d'acer, quadrada (massissa), de superfície 0,3 m2, de 2,5 mm de gruix i soterrada Criteri d'amidament: Unitat de quantitat instal·lada, mesurada segons les especificacions de la DT.
---	----------	---	--

Num.	Text	Tipus	[C]	[D]	[E]	[F]	TOTAL	Fórmula
1			14,000				14,000	C#*D#*E#*F#
TOTAL AMIDAMENT							14,000	

6	F2226123	m3	Excavació de rasa de fins a 1 m d'amplària i fins a 2 m de fondària, en terreny no classificat, amb retroexcavadora i càrrega mecànica del material excavat
---	----------	----	---

Num.	Text	Tipus	[C]	[D]	[E]	[F]	TOTAL	Fórmula
1	rasa 6 tubs		235,000	1,000	0,600		141,000	C#*D#*E#*F#
2	rasa 4 tubs		20,000	1,000	0,400		8,000	C#*D#*E#*F#
TOTAL AMIDAMENT							149,000	

AMIDAMENTS

7	F222H422	m3	Excavació de pou aïllat de fins a 2 m de fondària, en terreny compacte, amb mitjans mecànics i càrrega mecànica del material excavat
---	----------	----	--

Num.	Text	Tipus	[C]	[D]	[E]	[F]	TOTAL	Fórmula
1			16,000	0,400	0,400	1,100	2,816	C#*D#*E#*F#
TOTAL AMIDAMENT							2,816	

8	F228A60F	m3	Rebliment i piconatge de rasa d'amplària més de 0,6 i fins a 1,5 m, amb material adequat de la pròpia excavació, en tongades de gruix de fins a 25 cm, utilitzant picó vibrant de combustible, amb compactació del 95% PM Criteri d'amidament: m3 de volum amidat segons les especificacions de la DT. La partida d'obra inclou el subministrament i aportació del material en cas de graves, tot-u o material provinent del reciclatge de residus de la construcció, i no està inclòs en cas de que es tracti de terres.
---	----------	----	---

Num.	Text	Tipus	[C]	[D]	[E]	[F]	TOTAL	Fórmula
1	rasa 6 tubs		235,000	0,600	0,600	1,100	93,060	C#*D#*E#*F#
2	rasa 4 tubs		20,000	0,600	0,400	1,100	5,280	C#*D#*E#*F#
TOTAL AMIDAMENT							98,340	

9	FDKX002	u	Marc amb tapa de pas lliure 60x60 cm i frontises. Tot segons el plec de condicions tècniques del departament d'enllumenat. Tapa: o Realitzada en fosa dúctil ISO 1083/En 1563. o Compleixi amb la norma UNE EN-124. o Certificat AENOR de producte vigent. o Superfície metàl·lica antilliscant. o Extraïble, obrir mes de 90º i coma màxim 120º i ha de tenir un dispositiu anti tancament de bloqueig de seguretat a un angle> o = a 90º. o 27 kg de pes (tot el dispositiu 39 kg) Marc: o Realitzada en acer galvanitzat en calent laminat segons ISO 630. o Dimensions 60x60 cm a pericons de creuament de calçada i davant quadre i40x40 cm a pericons de canvi de direcció o intermedis. Manipulació o Esforç d'aixecament entorn als 15 kg. o Desbloqueig i obertura amb clau. o La clau de bloqueig serveix per la seva manipulació una vegada bloquejada la tapa.
---	---------	---	--

Num.	Text	Tipus	[C]	[D]	[E]	[F]	TOTAL	Fórmula
1			16,000				16,000	C#*D#*E#*F#
TOTAL AMIDAMENT							16,000	

10	FGODK2X12-	u	Pericó de 60x60x100 cm o 60x60x60 cm
----	------------	---	--------------------------------------

Num.	Text	Tipus	[C]	[D]	[E]	[F]	TOTAL	Fórmula
1			16,000				16,000	C#*D#*E#*F#
TOTAL AMIDAMENT							16,000	

11	F219FBC0	m	Tall en paviment de mescla bituminosa de 15 cm de fondària com a mínim amb màquina tallajunts amb disc de diamant per a paviment, per a delimitar la zona a demolir Criteri d'amidament: m de llargària realment enderrocada, segons les especificacions de la DT. m de llargària executada realment, amidada segons les especificacions del projecte, comprovada i acceptada expressament per la DF.
----	----------	---	---

AMIDAMENTS

Data: 26/03/24

Pàg.: 3

Num.	Text	Tipus	[C]	[D]	[E]	[F]	TOTAL	Fórmula
1			255,000	2,000			510,000	C#*D#*E#*F#
TOTAL AMIDAMENT							510,000	
12	F2194XL5	m2	Demolició de paviment de mescla bituminosa de fins a 20 cm de gruix, d'amplària més de 2 m amb retroexcavadora amb martell trencador i càrrega sobre camió amb mitjans mecànics Criteri d'amidament: m de llargària realment enderrocada, segons les especificacions de la DT. m2 de paviment realment enderrocats, segons les especificacions de la DT.					

Num.	Text	Tipus	[C]	[D]	[E]	[F]	TOTAL	Fórmula
1			255,000	0,600			153,000	C#*D#*E#*F#
TOTAL AMIDAMENT							153,000	
13	E2RA71H0	m3	Disposició controlada en dipòsit autoritzat de residus de formigó inerts amb una densitat 1,45 t/m3, procedents de construcció o demolició, amb codi 17 01 01 segons la Llista Europea de Residus Criteri d'amidament: m3 de volum de cada tipus de residu dipositat a l'abocador o centre de recollida corresponent. kg de pes de cada tipus de residu dipositat a l'abocador o centre de recollida corresponent. La unitat d'obra inclou totes les despeses per la disposició de cada tipus de residu al centre corresponent. Inclou el cànon d'abocament del residu a dipòsit controlat segons el que determina la Llei 8/2008, el pagament del qual queda suspès segons la Llei 7/2011. La empresa receptora del residu ha de facilitar al constructor la informació necessària per complimentar el certificat de disposició de residus, d'acord amb l'article 5.3 del REAL DECRETO 105/2008.					

Num.	Text	Tipus	[C]	[D]	[E]	[F]	TOTAL	Fórmula
1			255,000	0,600	0,350		53,550	C#*D#*E#*F#
TOTAL AMIDAMENT							53,550	
14	F9H314Q1	m2	Paviment de mescla bituminosa discontinua en calent, per a capes de trànsit BBTM, 11A PMB 45/80-65(BM-3c) amb betum modificat i granulat granític, per a una capa de trànsit de 3 cm de gruix Criteri d'amidament: m2 de superfície, segons tipus, mesurats multiplicant l'amplària de cada capa d'acord amb les seccions tipus especificades a la DT per la llargària realment executada. L'abonament dels treballs de preparació de la superfície d'assentament correspon a la unitat d'obra de la capa subjacent. No són d'abonament en aquesta unitat d'obra els regs d'adherència.					

Num.	Text	Tipus	[C]	[D]	[E]	[F]	TOTAL	Fórmula
1			255,000	0,600	1,100		168,300	C#*D#*E#*F#
TOTAL AMIDAMENT							168,300	
15	F9H11151	t	Paviment de mescla bituminosa contínua en calent tipus AC 11 surf B 50/70 D, amb betum asfàltic de penetració, de granulometria densa per a capa de trànsit i granulat granític, estesa i compactada Criteri d'amidament: t de pes segons tipus, mesurades multiplicant els amples de cada capa segons amb les seccions tipus especificades a la DT, pels gruixos mitjos i les densitats mitjanes obtingudes dels assaigs de control de cada lot. L'abonament dels treballs de preparació de la superfície d'assentament correspon a la unitat d'obra de la capa subjacent. No són d'abonament en aquesta unitat d'obra els regs d'emprimació o d'adherència.					

Num.	Text	Tipus	[C]	[D]	[E]	[F]	TOTAL	Fórmula
1			255,000	0,100	0,600	2,300	35,190	C#*D#*E#*F#

AMIDAMENTS

Data: 26/03/24

Pàg.: 4

TOTAL AMIDAMENT							35,190	
16	FDGZU010	m	Banda contínua de plàstic de color de 30 cm d'amplària, col·locada al llarg de la rasa a 20 cm per sobre de la canalització Criteri d'amidament: m de llargària executat segons les especificacions de la DT.					

Num.	Text	Tipus	[C]	[D]	[E]	[F]	TOTAL	Fórmula
1			267,750	1,100			294,525	C#*D#*E#*F#
TOTAL AMIDAMENT							294,525	
17	PDG2-LNUA	m	Canalització amb quatre tubs corbables corrugats de polietilè de 110 mm de diàmetre nominal, de doble capa, i dau de recobriments de 40x40 cm amb formigó d'ús no estructural HNE-20/P/20 de resistència a compressió 20 N/mm2, consistència plàstica i grandària màxima del granulat 20 mm, fil guia a cada tub, part proporcional d'accessoris d'unió, separadors i obturadors Criteri d'amidament: m de llargària instal·lada, amidada segons les especificacions de la DT, entre els eixos dels elements o dels punts per connectar.					

Num.	Text	Tipus	[C]	[D]	[E]	[F]	TOTAL	Fórmula
1			21,000				21,000	C#*D#*E#*F#
TOTAL AMIDAMENT							21,000	
18	PDG2-LNUH	m	Canalització amb sis tubs corbables corrugats de polietilè de 110 mm de diàmetre nominal, de doble capa, i dau de recobriments de 50x40 cm amb formigó d'ús no estructural HNE-20/P/20 de resistència a compressió 20 N/mm2, consistència plàstica i grandària màxima del granulat 20 mm, fil guia a cada tub, part proporcional d'accessoris d'unió, separadors i obturadors Criteri d'amidament: m de llargària instal·lada, amidada segons les especificacions de la DT, entre els eixos dels elements o dels punts per connectar.					

Num.	Text	Tipus	[C]	[D]	[E]	[F]	TOTAL	Fórmula
1			246,750				246,750	C#*D#*E#*F#
TOTAL AMIDAMENT							246,750	

19	E898MHN0	m2	Pintat de parament exterior amb pintura al dissolvent de resines de pliolite, amb una capa d'imprimació fixadora i 2 capes d'acabat llis					
Num.	Text	Tipus	[C]	[D]	[E]	[F]	TOTAL	Fórmula
1			267,000	0,600	1,000		160,200	C#*D#*E#*F#
TOTAL AMIDAMENT							160,200	

Obra	01	PRESSUPOST APARCAMENT PARK GÜELL
Capítulo	02	CABLEJAT

NUM.	CODI	UA	DESCRIPCIÓ
1	PP44-Z1BD	m	Cable per a transmissió de dades amb conductor de coure, de 4 parells, categoria 6a U/FTP, aïllament de poliolefina i coberta de poliolefina, de baixa emissió de fums i opacitat reduïda, no propagador de la flama segons UNE-EN 60332-1-2, col·locat sota tub o canal Criteri d'amidament: m de llargària amidada segons les especificacions de la DT.

Num.	Text	Tipus	[C]	[D]	[E]	[F]	TOTAL	Fórmula
1			1.771,000				1.771,000	C#*D#*E#*F#

AMIDAMENTS

Data: 26/03/24

Pàg.: 5

		TOTAL AMIDAMENT		1.771,000				
2	FP4A5421	m	Cable de fibra òptica per a ús interior/exterior, amb 4 fibres del tipus multimode de designació OM2, estructura interna monotub (estructura folgada), reblert de gel hidròfug, element de reforç de kevlar, amb coberta de poliolefina, no propagador de la flama segons UNE-EN 60332-1-2 i baixa emissió de fums i opacitat reduïda, classe de reacció al foc Cca-s1b, d1, a1 segons la norma UNE-EN 50575, instal·lat Criteri d'amidament: m de llargària amidada segons les especificacions de la DT.					
Num. Text		Tipus	[C]	[D]	[E]	[F]	TOTAL	Fórmula
1			844,000				844,000	C#*D#*E#*F#
		TOTAL AMIDAMENT		844,000				
3	EG161432	u	Caixa de derivació rectangular de plàstic, de 100x160 mm, amb grau de protecció IP-65, muntada superficialment Criteri d'amidament: Unitat de quantitat instal·lada, mesurada segons les especificacions de la DT.					
Num. Text		Tipus	[C]	[D]	[E]	[F]	TOTAL	Fórmula
1			20,000				20,000	C#*D#*E#*F#
		TOTAL AMIDAMENT		20,000				
4	EG31H354	m	Cable amb conductor de coure de tensió assignada0,6/1 kV, de designació RVFV, construcció segons norma UNE 21123-2, tripolar, de secció 3x6 mm2, amb armadura de fleix d'acer i coberta del cable de PVC, classe de reacció al foc Eca segons la norma UNE-EN 50575, col·locat en tub Criteri d'amidament: m de llargària instal·lada, amidada segons les especificacions del projecte, entre els eixos dels elements per connectar. Aquest criteri inclou les pèrdues de material corresponents a retalls, així com l'excés previst per a les connexions.					
Num. Text		Tipus	[C]	[D]	[E]	[F]	TOTAL	Fórmula
1			92,000	2,000	1,100		202,400	C#*D#*E#*F#
2			208,000	2,000	1,100	1,000	457,600	C#*D#*E#*F#
3			94,000	1,100			103,400	C#*D#*E#*F#
		TOTAL AMIDAMENT		763,400				
5	EG319254	m	Cable amb conductor de coure de tensió assignada0,6/1 kV, de designació RV-K, construcció segons norma UNE 21123-2, bipolar, de secció 2x6 mm2, amb coberta del cable de PVC, classe de reacció al foc Eca segons la norma UNE-EN 50575, col·locat en tub Criteri d'amidament: m de llargària instal·lada, amidada segons les especificacions del projecte, entre els eixos dels elements per connectar. Aquest criteri inclou les pèrdues de material corresponents a retalls, així com l'excés previst per a les connexions.					
Num. Text		Tipus	[C]	[D]	[E]	[F]	TOTAL	Fórmula
1 Meg. 1			75,000	1,100			82,500	C#*D#*E#*F#
2 Meg. 2			219,000	1,100			240,900	C#*D#*E#*F#
		TOTAL AMIDAMENT		323,400				
6	FG380907	m	Conductor de coure nu, unipolar de secció 1x50 mm2, muntat en malla de connexió a terra Criteri d'amidament: m de llargària instal·lada, amidada segons les especificacions de la DT, entre els eixos dels elements o dels punts per connectar. Aquest criteri inclou les pèrdues de material com a conseqüència dels retalls.					

AMIDAMENTS

Data: 26/03/24

Pàg.: 6

Num.	Text	Tipus	[C]	[D]	[E]	[F]	TOTAL	Fórmula
1			317,000	1,100			348,700	C#*D#*E#*F#
TOTAL AMIDAMENT							348,700	

Obra	01	PRESSUPOST APARCAMENT PARK GÜELL						
Capítulo	03	EQUIPS ELÈCTRICS I ETHERNET						

NUM.	CODI	UA	DESCRIPCIÓ
1	ET0100	U	Subministrament, instal·lació i connexió MOXA SFP-1GSXLC. Module tranceiver SFP fibroptica 1000 base SX per fibra multimodo 50/125 - 500 m supported, compatible amb EDS-510A-3SFP o similar. Tot segons els plànols i el Plec de Condicions Tècniques. Totalment instal·lat, connexionat, comprovat, verificat i en perfecte estat de funcionament. Inclòs realització de treballs en varies fases i, en cas necessari, en horari nocturn i/o festiu. Tot inclòs.

Num.	Text	Tipus	[C]	[D]	[E]	[F]	TOTAL	Fórmula
1			6,000				6,000	C#*D#*E#*F#
2	previsió		3,000				3,000	C#*D#*E#*F#
TOTAL AMIDAMENT							9,000	

2	ET0410	U	Subministrament i instal·lació d'armari RACK mural de 19", 9 unitats de 600x450x500 mm, per a col·locació switchs caseta sde vigilant i els seus accessoris, amb orificis de ventilació natural, construït amb xapa d'acer incloent-hi la porta i pany amb clau. S'inclou patch pannel amb un mínim de 8 parells de connectors LC i "latiguillos" de fibra de 50 cm mascle-mascle, connexió amb LC famella a patch pannel i regleta de connexió i "latiguillos" de fibra per connectar els diferents switchs, 8 bases SCHUKO i tot el material auxiliar necessari per a la seva correcta instal·lació inclòs patch pannel amb connectors un mínim de 24 ports RJ 45 i els seus corresponets "latiguillos", tot segons els plànols i el plec de condicions tècniques. Totalment instal·lat, connexionat, comprovat, verificat i en perfecte estat de funcionament. Inclòs realització de treballs en varies fases i, en cas necessari, en horari nocturn i/o festiu. Tot inclòs.					
---	--------	---	---	--	--	--	--	--

Num.	Text	Tipus	[C]	[D]	[E]	[F]	TOTAL	Fórmula
1	rack		1,000				1,000	C#*D#*E#*F#
TOTAL AMIDAMENT							1,000	

3	SWITCH-	U	Subministrament i instal·lació de switch Aruba 6200F 48G Class4 PoE 4SFP+, totalment configurat, instal·lat i en funcionament.					
---	---------	---	--	--	--	--	--	--

Num.	Text	Tipus	[C]	[D]	[E]	[F]	TOTAL	Fórmula
1			1,000				1,000	C#*D#*E#*F#
2	previsió		1,000				1,000	C#*D#*E#*F#
TOTAL AMIDAMENT							2,000	

4	SWITCHI-	u	Subministrament i instal·lació de switch industrial de 8 ports model Fortinet FSR-112D-POE o similar, previament configurat per la propietat o per qui ella signi. Inclòs font d'alimentació de 300 W, 48 W. Totalment instal·lat i en funcionament.					
---	----------	---	--	--	--	--	--	--

Num.	Text	Tipus	[C]	[D]	[E]	[F]	TOTAL	Fórmula
1	nodes		4,000				4,000	C#*D#*E#*F#
2	previsió		1,000				1,000	C#*D#*E#*F#
TOTAL AMIDAMENT							5,000	

AMIDAMENTS

Data: 26/03/24

Pàg.: 7

5	NODE20POR-	U	Subministramnt i instal·lació d'armari metàl·lic dotat de pany i clau amb funcions de node de comunicacions secundari, de mides aproximades 60x40x25, model CRN d'Schneider o similar, IP 44, Ik 10 inclòs placa de muntatge, canaleta interna segons cablejat de cada cas, interruptor automàtic de 10 A, protector de sobretensions, base d'endoll, una reixa de ventilació amb ventilador incorporat i una reixa sense ventilador, i tres carrils DIN, i 16 bases famella RJ 45 cat 6, tot muntat a l'interior de l'armari. Inclòs muntatge de l'armari a paraments verticals i/o columnes metàl·liques (a una altura superior als 3.1 metres) i connexió de tots els elements de l'armari i la corresponent connexió i configuració de comunicació amb els corresponent node principal i/o secundari.			
---	------------	---	---	--	--	--

Num.	Text	Tipus	[C]	[D]	[E]	[F]	TOTAL	Fórmula
1			3,000				3,000	C##D##E##F#
2	previsió		1,000				1,000	C##D##E##F#

TOTAL AMIDAMENT 4,000

6	EG415F9B	u	Interruptor automàtic magnetotèrmic de 16 A d'intensitat nominal, tipus PIA corba C, bipolar (2P), de 10000 A de poder de tall segons UNE-EN 60898 i de 15 kA de poder de tall segons UNE-EN 60947-2, de 2 mòduls DIN de 18 mm d'amplària, muntat en perfil DIN Criteri d'amidament: Unitat de quantitat instal·lada, mesurada segons les especificacions de la DT. La instal·lació inclou la part proporcional de connexionats i accessoris dins dels quadres elèctrics.			
---	----------	---	---	--	--	--

Num.	Text	Tipus	[C]	[D]	[E]	[F]	TOTAL	Fórmula
1			3,000				3,000	C##D##E##F#

TOTAL AMIDAMENT 3,000

7	EG415F9F	u	Interruptor automàtic magnetotèrmic de 32 A d'intensitat nominal, tipus PIA corba C, bipolar (2P), de 10000 A de poder de tall segons UNE-EN 60898 i de 15 kA de poder de tall segons UNE-EN 60947-2, de 2 mòduls DIN de 18 mm d'amplària, muntat en perfil DIN Criteri d'amidament: Unitat de quantitat instal·lada, mesurada segons les especificacions de la DT. La instal·lació inclou la part proporcional de connexionats i accessoris dins dels quadres elèctrics.			
---	----------	---	---	--	--	--

Num.	Text	Tipus	[C]	[D]	[E]	[F]	TOTAL	Fórmula
1			2,000				2,000	C##D##E##F#

TOTAL AMIDAMENT 2,000

8	EG426C9H	u	Interruptor diferencial de la classe A superimmunitzat, gamma terciari, de 40 A d'intensitat nominal, bipolar (2P), de sensibilitat 0,3 A, de desconnexió fix selectiu, amb botó de test incorporat i indicador mecànic de defecte, construït segons les especificacions de la norma UNE-EN 61008-1, de 2 mòduls DIN de 18 mm d'amplària, muntat en perfil DIN Criteri d'amidament: Unitat de quantitat instal·lada, mesurada segons les especificacions de la DT. La instal·lació inclou la part proporcional de connexionats i accessoris dins dels quadres elèctrics.			
---	----------	---	--	--	--	--

Num.	Text	Tipus	[C]	[D]	[E]	[F]	TOTAL	Fórmula
1			3,000				3,000	C##D##E##F#

TOTAL AMIDAMENT 3,000

9	EG13U010	u	Caixa per a quadres de comandament i protecció de material autoextingible, amb porta, per a 36 mòduls i muntatge superficial Criteri d'amidament: Unitat de quantitat instal·lada, mesurada segons les especificacions de la DT.			
---	----------	---	---	--	--	--

Num.	Text	Tipus	[C]	[D]	[E]	[F]	TOTAL	Fórmula
1			1,000				1,000	C##D##E##F#

AMIDAMENTS

Data: 26/03/24

Pàg.: 8

TOTAL AMIDAMENT				1,000
-----------------	--	--	--	-------

10	CAMFIX	U	Subministrament, instal·lació, configuració i ajust de càmera IP fixa, amb 1A, amb resolució 6 MP amb òptica varifocal motoritzada de 4.4-9.3 mm, amb 30 ips, modus nit/dia, amb focus infraroig fins a 40 m amb protecció IP66 i alimentació PoE. Totalment instal·lada i en funcionament, inclòs integració en gravador i elements de fixació per deixar-la instal·lada. Tot segons indicacions addicionals indicades a la memòria.			
----	--------	---	---	--	--	--

Num.	Text	Tipus	[C]	[D]	[E]	[F]	TOTAL	Fórmula
1			11,000				11,000	C##D##E##F#

TOTAL AMIDAMENT 11,000

11	CAMP TZ	u	Subministrament, instal·lació, configuració i ajust de càmera IP mòbil, PTZ, amb resolució 6 MP amb òptica varifocal motoritzada de 5-150 mm, amb 30 ips, modus nit/dia, amb focus infraroig fins a 200 m amb protecció IP66 i alimentació PoE. Totalment instal·lada i en funcionament, inclòs integració en gravador i elements de fixació per deixar-la instal·lada. Tot segons indicacions addicionals indicades a la memòria.			
----	---------	---	--	--	--	--

Num.	Text	Tipus	[C]	[D]	[E]	[F]	TOTAL	Fórmula
1			2,000				2,000	C##D##E##F#

TOTAL AMIDAMENT 2,000

12	PLATPROF	u	Subministrament i instal·lació de software de plataforma de video Milestone XProtect Professional + en ordinador ja existent, per a usuaris ilimitats i número de càmeres ilimitat. Totalment instal·lat i en funcionament. Inclòs integració de totes les càmeres de l'aparcament, per a control en local i en remot. Inclòs software d'anàlisi de video SAIMOS mòdul detecció d'objectes/''merodeo si fos necessari i configuració del mateix. Inclòs contracte de manteniment de tres anys. Tot inclòs.			
----	----------	---	--	--	--	--

Num.	Text	Tipus	[C]	[D]	[E]	[F]	TOTAL	Fórmula
2	PREVISIÓ		1,000				1,000	C##D##E##F#

TOTAL AMIDAMENT 1,000

13	INTSIP	u	Subministrament, instal·lació, configuració i ajust d'interface SIP compatible amb el sistema de missatges existent al Park Güell. Amb les característiques indicades a la memòria. Totalment instal·lat i en perfecte funcionament.			
----	--------	---	--	--	--	--

Num.	Text	Tipus	[C]	[D]	[E]	[F]	TOTAL	Fórmula
1			1,000				1,000	C##D##E##F#

TOTAL AMIDAMENT 1,000

14	ETPPOT	u	Subministrament, instal·lació i configuració d'etapa de potència de 2x500 W, per a missatgeria de veu, segons EN 54-16 i totes les característiques indicades a la memòria. Inclòs elementas de subjecció i fixació. Totalment instal·lada i en perfecte funcionament.			
----	--------	---	--	--	--	--

Num.	Text	Tipus	[C]	[D]	[E]	[F]	TOTAL	Fórmula
1			1,000				1,000	C##D##E##F#

TOTAL AMIDAMENT 1,000

15	LLICCAM	u	Subministrament i instal·lació de llicència per a càmera Milestone Professional +.			
----	---------	---	--	--	--	--

Num.	Text	Tipus	[C]	[D]	[E]	[F]	TOTAL	Fórmula
1			13,000				13,000	C##D##E##F#
2	previsió		4,000				4,000	C##D##E##F#

AMIDAMENTS

Data: 26/03/24

Pàg.: 9

TOTAL AMIDAMENT

17,000

16

EP4TU010

u

Preparació d'una punta d'un cable de fibra òptica de fins a 48 fibres com a màxim, amb pelat de cobertes, pelat de tubs, neteja i identificació de fibres, en caixa o safata d'empiulament

Num.	Text	Tipus	[C]	[D]	[E]	[F]	TOTAL	Fórmula
1			4,000				4,000	C#*D#*E#*F#

TOTAL AMIDAMENT

4,000

17

EP4TV010

u

Sagnat d'un cable de fibra òptica de 48 fibres com a màxim, amb pelat de cobertes, pelat de tubs, neteja i identificació de fibres, en caixa o safata d'empiulament

Num.	Text	Tipus	[C]	[D]	[E]	[F]	TOTAL	Fórmula
1			4,000				4,000	C#*D#*E#*F#

TOTAL AMIDAMENT

4,000

18

FP4TV010

u

Sagnat d'un cable de fibra òptica de 48 fibres com a màxim, amb pelat de cobertes, pelat de tubs, neteja i identificació de fibres, en caixa o safata d'empiulament

Num.	Text	Tipus	[C]	[D]	[E]	[F]	TOTAL	Fórmula
1			4,000				4,000	C#*D#*E#*F#

TOTAL AMIDAMENT

4,000

Obra	01	PRESSUPOST APARCAMENT PARK GÜELL
Capítulo	04	ALTRES

NUM.	CODI	UA	DESCRIPCIO					
1	ILEGINEL	u	Projecte i/o memòria tècnica de diseny, visats i tots els tràmits necessaris per a la legalització de la instal·lació elèctrica, inclòs taxes i honoraris per fer l'acta d'inspecció inicial si fos necessari i inscripció de la instal·lació d'electricitat al registre de seguretat de la generalitat.					
			AMIDAMENT DIRECTE					
			1,000					
2	DESPLAP	PA	Partida alçada a justificar de desplaçament de parada existent a la zona d'obres. Incloent els desplaçament físic de la parada i els subministraments d'aigua, gas i d'electricitat si fos el cas. Inclòs re-ubicació de la parada a una zona per poder ser utilitzada durant l'execució de l'obra, quedant totalment operativa i tornant a ubicar la parada en el seu lloc originari al finalitzar l'obra, deixant-la totalment operativa amb els subministraments d'aigua, gas i electricitat.					
Num.	Text	Tipus	[C]	[D]	[E]	[F]	TOTAL	Fórmula
1			2,000				2,000	C#*D#*E#*F#
							TOTAL AMIDAMENT	2,000

Obra	01	PRESSUPOST APARCAMENT PARK GÜELL
Capítulo	05	GESTIÓ DE RESIDUS

NUM.	CODI	UA	DESCRIPCIÓ
1	E2R35039	m3	Transport de terres a instal·lació autoritzada de gestió de residus, amb camió de 7 t i temps d'espera per a la càrrega amb mitjans mecànics, amb un recorregut de més de 10 i fins a 15 km
Num.	Text	Tipus	[C] [D] [E] [F] TOTAL Fórmula

AMIDAMENTS

Data: 26/03/24

Pàg.: 10

1	rasa 6 tubs		235,000	1,000	0,600		141,000	C#*D#*E#*F#
2	rasa 4 tubs		20,000	1,000	0,400		8,000	C#*D#*E#*F#
TOTAL AMIDAMENT							149,000	
2	E2R540H0	m3	Transport de residus inerts o no especials a instal·lació autoritzada de gestió de residus, amb contenidor de 8 m3 de capacitat					
Num.	Text	Tipus	[C]	[D]	[E]	[F]	TOTAL	Fórmula
1			255,000	0,600	0,100		15,300	C#*D#*E#*F#
TOTAL AMIDAMENT							15,300	
3	E2RA71H0	m3	Disposició controlada en dipòsit autoritzat de residus de formigó inerts amb una densitat 1,45 t/m3, procedents de construcció o demolició, amb codi 17 01 01 segons la Llista Europea de Residus Criteri d'amidament: m3 de volum de cada tipus de residu dipositat a l'abocador o centre de recollida corresponent. kg de pes de cada tipus de residu dipositat a l'abocador o centre de recollida corresponent. La unitat d'obra inclou totes les despeses per la disposició de cada tipus de residu al centre corresponent. Inclou el cànon d'abocament del residu a dipòsit controlat segons el que determina la Llei 8/2008, el pagament del qual queda suspès segons la Llei 7/2011. La empresa receptora del residu ha de facilitar al constructor la informació necessària per complimentar el certificat de disposició de residus, d'acord amb l'article 5.3 del REAL DECRETO 105/2008.					
Num.	Text	Tipus	[C]	[D]	[E]	[F]	TOTAL	Fórmula
1	rasa 6 tubs		235,000	1,000	0,600		141,000	C#*D#*E#*F#
2	rasa 4 tubs		20,000	1,000	0,400		8,000	C#*D#*E#*F#
3			255,000	0,600	0,100		15,300	C#*D#*E#*F#
TOTAL AMIDAMENT							164,300	

Obra	01	PRESSUPOST APARCAMENT PARK GÜELL
Capítulo	06	SEGURETAT I SALUT

NUM.	CODI	UA	DESCRIPCIÓ					
1	SEGISAL	u	Partides de seguretat i salut segons annex d'estudi de seguretat.					
Num.	Text	Tipus	[C]	[D]	[E]	[F]	TOTAL	Fórmula
1			1,000				1,000	C#*D#*E#*F#
TOTAL AMIDAMENT							1,000	

PROJECTE EXECUTIU PER
L’AUTOMATITZACIÓ DE
L’APARCAMENT DE LA
PLATAFORMA LOGÍSTICA DEL
PARK GÜELL DE BARCELONA

BARCELONA, GENER DE 2024EXP. 1665-23

DOCUMENT Nº 4
ESTADÍSTICA DE PARTIDES

Federico Giacomelli

ESTADÍSTICA DE PARTIDES

Data: 26/03/24

Pàg.: 1

Màscara: * (Ordenació per preu)

NUM. CODI	UA	DESCRIPCIÓ	PREU	AMIDAMENT	IMPORT	%	
1	SEGISAL	u	Partides de seguretat i salut segons annex d'estudi de seguretat.	14.191,349	1,000	14.191,35	9,31
2	SWITCH-	U	Subministrament i instal·lació de switch Aruba 6200F 48G Class4 PoE 4SFP+, totalment configurat, instal·lat i en funcionament.	4.142,481	2,000	8.284,96	5,44
3	CAMPTZ	u	Subministrament, instal·lació, configuració i ajust de càmera IP mòbil, PTZ, amb resolució 6 MP amb òptica varifocal motoritzada de 5-150 mm, amb 30 ips, modus nit/dia, amb focus infraroig fins a 200 m amb protecció IP66 i alimentació PoE. Totalment instal·lada i en funcionament, inclòs integració en gravador i elements de fixació per deixar-la instal·lada. Tot segons indicacions addicionals indicades a la memòria.	4.059,703	2,000	8.119,41	5,33
4	PLATPROF	u	Subministrament i instal·lació de software de plataforma de video Milestone XProtect Professional + en ordinador ja existent, per a usuaris il·limitats i número de càmeres il·limitat. Totalment instal·lat i en funcionament. Inclòs integració de totes les càmeres de l'aparcament, per a control en local i en remot. Inclòs software d'anàlisi de video SAIMOS mòdul detecció d'objectes/merodeo si fos necessari i configuració del mateix. Inclòs contracte de manteniment de tres anys. Tot inclòs.	2.572,500	1,000	2.572,50	1,69

ESTADÍSTICA DE PARTIDES

Data: 26/03/24

Pàg.: 2

Màscara: * (Ordenació per preu)

NUM. CODI	UA	DESCRIPCIÓ	PREU	AMIDAMENT	IMPORT	%
5 ET0410	U	Subministrament i instal·lació d'armari RACK mural de 19'', 9 unitats de 600x450x500 mm, per a col·locació switchs caseta sde vigilant i els seus accessoris, amb orificis de ventilació natural, construït amb xapa d'acer incloent-hi la porta i pany amb clau. S'inclou patch pannel amb un mínim de 8 parells de connectors LC i ''latiguillos'' de fibra de 50 cm mascle-mascle, connexió amb LC famella a patch pannel i regleta de connexió i ''latiguillos'' de fibra per connectar els diferents switchs, 8 bases SCHUKO i tot el material auxiliar necessari per a la seva correcta instal·lació inclòs patch pannel amb connectors un mínim de 24 ports RJ 45 i els seus corresponets ''latiguillos'', tot segons els plànols i el plec de condicions tècniques. Totalment instal·lat, connexionat, comprovat, verificat i en perfecte estat de funcionament. Inclòs realització de treballs en varies fases i, en cas necessari, en horari nocturn i/o festiu. Tot inclòs.	2.500,743	1,000	2.500,74	1,64
6 ETPPOT	u	Subministrament, instal·lació i configuració d'etapa de potència de 2x500 W, per a missatgeria de veu, segons EN 54-16 i totes les característiques indicades a la memòria. Inclòs elementas de subjecció i fixació. Totalment instal·lada i en perfecte funcionament.	2.445,041	1,000	2.445,04	1,60
7 DESPLAP	PA	Partida alçada a justificar de desplaçament de parada existent a la zona d'obres. Incloent els desplaçament físic de la parada i els subministraments d'aigua, gas i d'electricitat si fos el cas. Inclòs re-ubicació de la parada a una zona per poder ser utilitzada durant l'execució de l'obra, quedant totalment operativa i tornant a ubicar la parada en el seu lloc originari al finalitzar l'obra, deixant-la totalment operativa amb els subministraments d'aigua, gas i electricitat.	2.058,000	2,000	4.116,00	2,70

ESTADÍSTICA DE PARTIDES

Data: 26/03/24

Pàg.: 3

Màscara: * (Ordenació per preu)

NUM. CODI	UA	DESCRIPCIÓ	PREU	AMIDAMENT	IMPORT	%
8 SWITCHI-	u	Subministrament i iInstal·lació de switch industrial de 8 ports model Fortinet FSR-112D-POE o similar, previament configurat per la propietat o per qui ella designi. Inclòs font d'alimentació de 300 W, 48 W. Totalment instal·lat i en funcionament.	2.009,931	5,000	10.049,66	6,60
9 CAMFIX	U	Subministrament, instal·lació, configuració i ajust de càmera IP fixa, amb IA, amb resolució 6 MP amb òptica varifocal motoritzada de 4.4-9.3 mm, amb 30 ips, modus nit/dia, amb focus infraroig fins a 40 m amb protecció IP66 i alimentació PoE. Totalment instal·lada i en funcionament, inclòs integració en gravador i elements de fixació per deixar-la instal·lada. Tot segons indicacions addicionals indicades a la memòria.	1.291,903	11,000	14.210,93	9,33
10 ILEGINEL	u	Projecte i/o memòria tècnica de diseny, visats i tots els tràmits necessaris per a la legalització de la instal·lació elèctrica, inclòs taxes i honoraris per fer l'acta d'inspecció inicial si fos necessari i inscripció de la instal·lació d'electricitat al registre de seguretat de la generalitat.	1.249,500	1,000	1.249,50	0,82
11 NODE20POR-	U	Subministramnt i instal·lació d'armari metàl·lic dotat de pany i clau amb funcions de node de comunicacions secundari, de mides aproximades 60x40x25, model CRN d'Schneider o similar, IP 44, Ik 10 inclòs placa de muntatge, canaleta interna segons cablejat de cada cas, interruptor automàtic de 10 A, protector de sobretensions, base d'endoll, una reixa de ventilació amb ventilador incorporat i una reixa sense ventilador, i tres carrils DIN, i 16 bases famella RJ 45 cat 6, tot muntat a l'interior de l'armari. Inclòs muntatge de l'armari a paraments verticals i/o columnes metàl·liques (a una altura superior als 3.1 metres) i connexió de tots els elements de l'armari i la corresponent connexió i configuració de comunicació amb els corresponent node principal i/o secundari.	1.070,024	4,000	4.280,10	2,81

ESTADÍSTICA DE PARTIDES

Data: 26/03/24

Pàg.: 4

Màscara: * (Ordenació per preu)

NUM. CODI	UA	DESCRIPCIÓ	PREU	AMIDAMENT	IMPORT	%
12 INTSIP	u	Subministrament, instal·lació, configuració i ajust d'interface SIP compatible amb el sistema de missatges existent al Park Güell. Amb les característiques indicades a la memòria. Totalment instal·lat i en perfecte funcionament.	975,041	1,000	975,04	0,64
13 KHM11L22	u	Columna de planxa d'acer galvanitzat, de forma troncocònica, de 8 m d'alçària, coronament sense platina, amb base platina i porta, segons norma UNE-EN 40-5, col·locada sobre dau de formigó Criteri d'amidament: Unitat de quantitat instal·lada, mesurada segons les especificacions de la DT.	596,926	9,000	5.372,33	3,53
14 KHM11F22	u	Columna de planxa d'acer galvanitzat, de forma troncocònica, de 4 m d'alçària, coronament sense platina, amb base platina i porta, segons norma UNE-EN 40-5, col·locada sobre dau de formigó Criteri d'amidament: Unitat de quantitat instal·lada, mesurada segons les especificacions de la DT.	343,059	6,000	2.058,35	1,35
15 EG426C9H	u	Interruptor diferencial de la classe A superimmunitzat, gamma terciari, de 40 A d'intensitat nominal, bipolar (2P), de sensibilitat 0,3 A, de desconnexió fix selectiu, amb botó de test incorporat i indicador mecànic de defecte, construït segons les especificacions de la norma UNE-EN 61008-1, de 2 mòduls DIN de 18 mm d'amplària, muntat en perfil DIN Criteri d'amidament: Unitat de quantitat instal·lada, mesurada segons les especificacions de la DT. La instal·lació inclou la part proporcional de connexionats i accessoris dins dels quadres elèctrics.	204,182	3,000	612,55	0,40

ESTADÍSTICA DE PARTIDES

Data: 26/03/24

Pàg.: 5

Màscara: * (Ordenació per preu)

NUM. CODI	UA	DESCRIPCIÓ	PREU	AMIDAMENT	IMPORT	%
16 ET0100	U	Subministrament, instal·lació i connexió MOXA SFP-1GSXLC. Module tranceiver SFP fibraoptica 1000 base SX per fibra multimodo 50/125 - 500 m supported, compatible amb EDS-510A-3SFP o similar. Tot segons els plànols i el Plec de Condicions Tècniques. Totalment instal·lat, connexionat, comprovat, verificat i en perfecte estat de funcionament. Inclòs realització de treballs en varies fases i, en cas necessari, en horari nocturn i/o festiu. Tot inclòs.	202,771	9,000	1.824,94	1,20
17 FDKX002	u	Marc amb tapa de pas lliure 60x60 cm i frontises. Tot segons el plec de condicions tècniques del departament d'enllumenat. Tapa: o Realitzada en fosa dúctil ISO 1083/En 1563. o Compleixi amb la norma UNE EN-124. o Certificat AENOR de producte vigent. o Superfície metàl·lica antilliscant. o Extraïble, obrir mes de 90º i coma màxim 120º i ha de tenir un dispositiu anti tancament de bloqueig de seguretat a un angle> o = a 90º. o 27 kg de pes (tot el dispositiu 39 kg) Marc: o Realitzada en acer galvanitzat en calent laminat segons ISO 630. o Dimensions 60x60 cm a pericons de creuament de cal9ada i davant quadre i40x40 cm a pericons de canvi de direcció o intermedis. Manipulació o Esfor9 d'aixecament entorn als 15 kg. o Desbloqueig i obertura amb clau. o La clau de bloqueig serveix per la seva manipulació una vegada bloquejada la tapa.	178,641	16,000	2.858,26	1,88
18 LLICCAM	u	Subministrament i instal·lació de llicència per a càmera Milestone Professional +.	175,350	17,000	2.980,95	1,96
19 FGIGU1ARZ1-	u	Fonamentació per a columna de h=8 m amb dau de formigó de 0.8x0.8x1 metres cúbics mínim, inclòs placa base i perns d'anclatge. Tot segons plànol de detall.	153,219	9,000	1.378,97	0,91

ESTADÍSTICA DE PARTIDES

Data: 26/03/24

Pàg.: 6

Màscara: * (Ordenació per preu)

NUM. CODI	UA	DESCRIPCIÓ	PREU	AMIDAMENT	IMPORT	%
20 FG0DK2X12-	u	Pericó de 60x60x100 cm o 60x60x60 cm	151,468	16,000	2.423,49	1,59
21 FGIGU1ARZ--	u	Fonamentació per a columna de h=3.5-4 m amb dau de formigó de 0.6x0.6x0.6 metres cúbics mínim, inclòs placa base i perns d'anclatge. Tot segons plànol de detall.	132,609	5,000	663,05	0,44
22 F9H11151	t	Paviment de mescla bituminosa contínua en calent tipus AC 11 surf B 50/70 D, amb betum asfàltic de penetració, de granulometria densa per a capa de trànsit i granulat granític, estesa i compactada Criteri d'amidament: t de pes segons tipus, mesurades multiplicant els amples de cada capa segons amb les seccions tipus especificades a la DT, pels gruixos mitjos i les densitats mitjanes obtingudes dels assaigs de control de cada lot. L'abonament dels treballs de preparació de la superfície d'assentament correspon a la unitat d'obra de la capa subjacent. No són d'abonament en aquesta unitat d'obra els regs d'emprimació o d'adherència.	104,575	35,190	3.679,99	2,42
23 EP4TV010	u	Sagnat d'un cable de fibra òptica de 48 fibres com a màxim, amb pelat de cobertes, pelat de tubs, neteja i identificació de fibres, en caixa o safata d'empiulament	101,886	4,000	407,54	0,27
24 FP4TV010	u	Sagnat d'un cable de fibra òptica de 48 fibres com a màxim, amb pelat de cobertes, pelat de tubs, neteja i identificació de fibres, en caixa o safata d'empiulament	101,886	4,000	407,54	0,27
25 EP4TU010	u	Preparació d'una punta d'un cable de fibra òptica de fins a 48 fibres com a màxim, amb pelat de cobertes, pelat de tubs, neteja i identificació de fibres, en caixa o safata d'empiulament	91,877	4,000	367,51	0,24
26 EGD2324D	u	Placa de connexió a terra d'acer, quadrada (massissa), de superfície 0,3 m2, de 2,5 mm de gruix i soterrada Criteri d'amidament: Unitat de quantitat instal·lada, mesurada segons les especificacions de la DT.	75,792	14,000	1.061,09	0,70

ESTADÍSTICA DE PARTIDES

Data: 26/03/24

Pàg.: 7

Màscara: * (Ordenació per preu)

NUM. CODI	UA	DESCRIPCIÓ	PREU	AMIDAMENT	IMPORT	%
27 EG415F9F	u	Interruptor automàtic magnetotèrmic de 32 A d'intensitat nominal, tipus PIA corba C, bipolar (2P), de 10000 A de poder de tall segons UNE-EN 60898 i de 15 kA de poder de tall segons UNE-EN 60947-2, de 2 mòduls DIN de 18 mm d'amplària, muntat en perfil DIN Criteri d'amidament: Unitat de quantitat instal·lada, mesurada segons les especificacions de la DT. La instal·lació inclou la part proporcional de connexionats i accessoris dins dels quadres elèctrics.	58,729	2,000	117,46	0,08
28 EG13U010	u	Caixa per a quadres de comandament i protecció de material autoextingible, amb porta, per a 36 mòduls i muntatge superficial Criteri d'amidament: Unitat de quantitat instal·lada, mesurada segons les especificacions de la DT.	57,132	1,000	57,13	0,04
29 EG415F9B	u	Interruptor automàtic magnetotèrmic de 16 A d'intensitat nominal, tipus PIA corba C, bipolar (2P), de 10000 A de poder de tall segons UNE-EN 60898 i de 15 kA de poder de tall segons UNE-EN 60947-2, de 2 mòduls DIN de 18 mm d'amplària, muntat en perfil DIN Criteri d'amidament: Unitat de quantitat instal·lada, mesurada segons les especificacions de la DT. La instal·lació inclou la part proporcional de connexionats i accessoris dins dels quadres elèctrics.	54,161	3,000	162,48	0,11
30 PDG2-LNUH	m	Canalització amb sis tubs corbables corrugats de polietilè de 110 mm de diàmetre nominal, de doble capa, i dau de recobriment de 50x40 cm amb formigó d'ús no estructural HNE-20/P/20 de resistència a compressió 20 N/mm2, consistència plàstica i grandària màxima del granulat 20 mm, fil guia a cada tub, part proporcional d'accessoris d'unió, separadors i obturadors Criteri d'amidament: m de llargària instal·lada, amidada segons les especificacions de la DT, entre els eixos dels elements o dels punts per connectar.	46,015	246,750	11.354,20	7,45

ESTADÍSTICA DE PARTIDES

Data: 26/03/24

Pàg.: 8

Màscara: * (Ordenació per preu)

NUM. CODI	UA	DESCRIPCIÓ	PREU	AMIDAMENT	IMPORT	%
31 PDG2-LNUA	m	Canalització amb quatre tubs corbables corrugats de polietilè de 110 mm de diàmetre nominal, de doble capa, i dau de recobriment de 40x40 cm amb formigó d'ús no estructural HNE-20/P/20 de resistència a compressió 20 N/mm2, consistència plàstica i grandària màxima del granulat 20 mm, fil guia a cada tub, part proporcional d'accessoris d'unió, separadors i obturadors Criteri d'amidament: m de llargària instal·lada, amidada segons les especificacions de la DT, entre els eixos dels elements o dels punts per connectar.	33,846	21,000	710,77	0,47
32 EG161432	u	Caixa de derivació rectangular de plàstic, de 100x160 mm, amb grau de protecció IP-65, muntada superficialment Criteri d'amidament: Unitat de quantitat instal·lada, mesurada segons les especificacions de la DT.	33,175	20,000	663,50	0,44
33 FG380907	m	Conductor de coure nu, unipolar de secció 1x50 mm2, muntat en malla de connexió a terra Criteri d'amidament: m de llargària instal·lada, amidada segons les especificacions de la DT, entre els eixos dels elements o dels punts per connectar. Aquest criteri inclou les pèrdues de material com a conseqüència dels retalls.	20,909	348,700	7.290,97	4,79
34 E2R540H0	m3	Transport de residus inerts o no especials a instal·lació autoritzada de gestió de residus, amb contenidor de 8 m3 de capacitat	19,152	15,300	293,03	0,19
35 F228A60F	m3	Rebliment i piconatge de rasa d'amplària més de 0,6 i fins a 1,5 m, amb material adequat de la pròpia excavació, en tongades de gruix de fins a 25 cm, utilitzant picó vibrant de combustible, amb compactació del 95% PM Criteri d'amidament: m3 de volum amidat segons les especificacions de la DT. La partida d'obra inclou el subministrament i aportació del material en cas de graves, tot-u o material provinent del reciclatge de residus de la construcció, i no està inclòs en cas de que es tracti de terres.	15,715	98,340	1.545,41	1,01

ESTADÍSTICA DE PARTIDES

Data: 26/03/24

Pàg.: 9

Màscara: * (Ordenació per preu)

NUM. CODI	UA	DESCRIPCIÓ	PREU	AMIDAMENT	IMPORT	%
36 F222H422	m3	Excavació de pou aïllat de fins a 2 m de fondària, en terreny compacte, amb mitjans mecànics i càrrega mecànica del material excavat	14,418	2,816	40,60	0,03
37 E2RA71H0	m3	Disposició controlada en dipòsit autoritzat de residus de formigó inerts amb una densitat 1,45 t/m3, procedents de construcció o demolició, amb codi 17 01 01 segons la Llista Europea de Residus Criteri d'amidament: m3 de volum de cada tipus de residu dipositat a l'abocador o centre de recollida corresponent. kg de pes de cada tipus de residu dipositat a l'abocador o centre de recollida corresponent. La unitat d'obra inclou totes les despeses per la disposició de cada tipus de residu al centre corresponent. Inclou el cànon d'abocament del residu a dipòsit controlat segons el que determina la Llei 8/2008, el pagament del qual queda suspès segons la Llei 7/2011. La empresa receptora del residu ha de facilitar al constructor la informació necessària per complimentar el certificat de disposició de residus, d'acord amb l'article 5.3 del REAL DECRETO 105/2008.	13,871	217,850	3.021,80	1,98
38 F2226123	m3	Excavació de rasa de fins a 1 m d'amplària i fins a 2 m de fondària, en terreny no classificat, amb retroexcavadora i càrrega mecànica del material excavat	12,756	149,000	1.900,64	1,25
39 EG31H354	m	Cable amb conductor de coure de tensió assignada0,6/1 kV, de designació RVFV, construcció segons norma UNE 21123-2, tripolar, de secció 3x6 mm2, amb armadura de fleix d'acer i coberta del cable de PVC, classe de reacció al foc Eca segons la norma UNE-EN 50575, col·locat en tub Criteri d'amidament: m de llargària instal·lada, amidada segons les especificacions del projecte, entre els eixos dels elements per connectar. Aquest criteri inclou les pèrdues de material corresponents a retalls, així com l'excés previst per a les connexions.	11,204	763,400	8.553,13	5,61

ESTADÍSTICA DE PARTIDES

Data: 26/03/24

Pàg.: 10

Màscara: * (Ordenació per preu)

NUM. CODI	UA	DESCRIPCIÓ	PREU	AMIDAMENT	IMPORT	%
40 E898MHN0	m2	Pintat de parament exterior amb pintura al dissolvent de resines de pliolite, amb una capa d'imprimació fixadora i 2 capes d'acabat llis	8,752	160,200	1.402,07	0,92
41 E2R35039	m3	Transport de terres a instal·lació autoritzada de gestió de residus, amb camió de 7 t i temps d'espera per a la càrrega amb mitjans mecànics, amb un recorregut de més de 10 i fins a 15 km	8,197	149,000	1.221,35	0,80
42 F9H314Q1	m2	Paviment de mescla bituminosa discontinua en calent, per a capes de trànsit BBTM, 11A PMB 45/80-65(BM-3c) amb betum modificat i granulat granític, per a una capa de trànsit de 3 cm de gruix Criteri d'amidament: m2 de superfície, segons tipus, mesurats multiplicant l'amplària de cada capa d'acord amb les seccions tipus especificades a la DT per la llargària realment executada. L'abonament dels treballs de preparació de la superfície d'assentament correspon a la unitat d'obra de la capa subjacent. No són d'abonament en aquesta unitat d'obra els regs d'adherència.	7,956	168,300	1.338,99	0,88
43 F219FBC0	m	Tall en paviment de mescla bituminosa de 15 cm de fondària com a mínim amb màquina tallajunts amb disc de diamant per a paviment, per a delimitar la zona a demolir Criteri d'amidament: m de llargària realment enderrocada, segons les especificacions de la DT. m de llargària executada realment, amidada segons les especificacions del projecte, comprovada i acceptada expressament per la DF.	6,816	510,000	3.476,16	2,28

ESTADÍSTICA DE PARTIDES

Data: 26/03/24

Pàg.: 11

Màscara: * (Ordenació per preu)

NUM. CODI	UA	DESCRIPCIÓ	PREU	AMIDAMENT	IMPORT	%
44 EG319254	m	Cable amb conductor de coure de tensió assignada0,6/1 kV, de designació RV-K, construcció segons norma UNE 21123-2, bipolar, de secció 2x6 mm2, amb coberta del cable de PVC, classe de reacció al foc Eca segons la norma UNE-EN 50575, col·locat en tub Criteri d'amidament: m de llargària instal·lada, amidada segons les especificacions del projecte, entre els eixos dels elements per connectar. Aquest criteri inclou les pèrdues de material corresponents a retalls, així com l'excés previst per a les connexions.	5,142	323,400	1.662,92	1,09
45 F2194XL5	m2	Demolició de paviment de mescla bituminosa de fins a 20 cm de gruix, d'amplària més de 2 m amb retroexcavadora amb martell trencador i càrrega sobre camió amb mitjans mecànics Criteri d'amidament: m de llargària realment enderrocada, segons les especificacions de la DT. m2 de paviment realment enderrocat, segons les especificacions de la DT.	4,270	153,000	653,31	0,43
46 FP4A5421	m	Cable de fibra òptica per a ús interior/exterior, amb 4 fibres del tipus multimode de designació OM2, estructura interna monotub (estructura folgada), reblert de gel hidròfug, element de reforç de kevlar, amb coberta de poliolefina, no propagador de la flama segons UNE-EN 60332-1-2 i baixa emissió de fums i opacitat reduïda, classe de reacció al foc Cca-s1b, d1, a1 segons la norma UNE-EN 50575, instal·lat Criteri d'amidament: m de llargària amidada segons les especificacions de la DT.	3,872	844,000	3.267,97	2,14
47 PP44-Z1BD	m	Cable per a transmissió de dades amb conductor de coure, de 4 parells, categoria 6a U/FTP, aïllament de poliolefina i coberta de poliolefina, de baixa emissió de fums i opacitat reduïda, no propagador de la flama segons UNE-EN 60332-1-2, col·locat sota tub o canal Criteri d'amidament: m de llargària amidada segons les especificacions de la DT.	2,456	1.771,000	4.349,58	2,85

ESTADÍSTICA DE PARTIDES

Data: 26/03/24

Pàg.: 12

Màscara: * (Ordenació per preu)

NUM. CODI	UA	DESCRIPCIÓ	PREU	AMIDAMENT	IMPORT	%
48 FDGZU010	m	Banda contínua de plàstic de color de 30 cm d'amplària, col·locada al llarg de la rasa a 20 cm per sobre de la canalització Criteri d'amidament: m de llargària executat segons les especificacions de la DT.	0,639	294,525	188,20	0,12
TOTAL:				152.363,47	100,00	

PROJECTE EXECUTIU PER
L’AUTOMATITZACIÓ DE
L’APARCAMENT DE LA
PLATAFORMA LOGÍSTICA DEL
PARK GÜELL DE BARCELONA

BARCELONA, GENER DE 2024

EXP. 1665-23

DOCUMENT Nº 4
PRESSUPOST

Federico Giacomelli

PRESSUPOST

Data: 26/03/24

Pàg.: 1

Obra	01	Pressupost APARCAMENT PARK GÜELL				
Capítulo	01	BÀCULS-CANALITZACIONS				
NUM. CODI	UA	DESCRIPCIÓ	PREU	AMIDAMENT	IMPORT	
1	KHM11F22	u	Columna de planxa d'acer galvanitzat, de forma troncocònica, de 4 m d'alçària, coronament sense platina, amb base platina i porta, segons norma UNE-EN 40-5, col·locada sobre dau de formigó Criteri d'amidament: Unitat de quantitat instal·lada, mesurada segons les especificacions de la DT. (P - 38)	343,06	6,000	2.058,35
2	KHM11L22	u	Columna de planxa d'acer galvanitzat, de forma troncocònica, de 8 m d'alçària, coronament sense platina, amb base platina i porta, segons norma UNE-EN 40-5, col·locada sobre dau de formigó Criteri d'amidament: Unitat de quantitat instal·lada, mesurada segons les especificacions de la DT. (P - 39)	596,93	9,000	5.372,33
3	FGIGU1ARZ--	u	Fonamentació per a columna de h=3.5-4 m amb dau de formigó de 0.6x0.6x0.6 metres cúbics mínim, inclòs placa base i pern d'anclatge. Tot segons plànol de detall. (P - 31)	132,61	5,000	663,05
4	FGIGU1ARZ1-	u	Fonamentació per a columna de h=8 m amb dau de formigó de 0.8x0.8x1 metres cúbics mínim, inclòs placa base i pern d'anclatge. Tot segons plànol de detall. (P - 32)	153,22	9,000	1.378,97
5	EGD2324D	u	Placa de connexió a terra d'acer, quadrada (massissa), de superfície 0,3 m2, de 2,5 mm de gruix i soterrada Criteri d'amidament: Unitat de quantitat instal·lada, mesurada segons les especificacions de la DT. (P - 15)	75,79	14,000	1.061,09
6	F2226123	m3	Excavació de rasa de fins a 1 m d'amplària i fins a 2 m de fondària, en terreny no classificat, amb retroexcavadora i càrrega mecànica del material excavat (P - 23)	12,76	149,000	1.900,64
7	F222H422	m3	Excavació de pou aïllat de fins a 2 m de fondària, en terreny compacte, amb mitjans mecànics i càrrega mecànica del material excavat (P - 24)	14,42	2,816	40,60
8	F228A60F	m3	Rebliment i piconatge de rasa d'amplària més de 0,6 i fins a 1,5 m, amb material adequat de la pròpia excavació, en tongades de gruix de fins a 25 cm, utilitzant picó vibrant de combustible, amb compactació del 95% PM Criteri d'amidament: m3 de volum amidat segons les especificacions de la DT. La partida d'obra inclou el subministrament i aportació del material en cas de graves, tot-u o material provinent del reciclatge de residus de la construcció, i no està inclòs en cas de que es tracti de terres. (P - 25)	15,72	98,340	1.545,41
9	FDKX002	u	Marc amb tapa de pas lliure 60x60 cm i frontises. Tot segons el plec de condicions tècniques del departament d'enllumenat. Tapa: o Realitzada en fosa dúctil ISO 1083/En 1563. o Compleixi amb la norma UNE EN-124. o Certificat AENOR de producte vigent. o Superfície metàl·lica antilliscant. o Extraïble, obrir mes de 90º i coma màxim 120º i ha de tenir un dispositiu anti tancament de bloqueig de seguretat a un angle> o = a 90º. o 27 kg de pes (tot el dispositiu 39 kg) Marc: o Realitzada en acer galvanitzat en calent laminat segons ISO 630. o Dimensions 60x60 cm a pericons de creuament de calçada i davant quadre i40x40 cm a pericons de canvi de direcció o intermedis. Manipulació o Esforç d'aixecament entorn als 15 kg. o Desbloqueig i obertura amb clau.	178,64	16,000	2.858,26
EUR						

PRESSUPOST

Data: 26/03/24

Pàg.: 2

		o La clau de bloqueig serveix per la seva manipulació una vegada bloquejada la tapa.				
		(P - 29)				
10	FGODK2X12-	u	Pericó de 60x60x100 cm o 60x60x60 cm (P - 33)	151,47	16,000	2.423,49
11	F219FBC0	m	Tall en paviment de mescla bituminosa de 15 cm de fondària com a mínim amb màquina tallajunts amb disc de diamant per a paviment, per a delimitar la zona a demolir Criteri d'amidament: m de llargària realment enderrocada, segons les especificacions de la DT. m de llargària executada realment, amidada segons les especificacions del projecte, comprovada i acceptada expressament per la DF. (P - 22)	6,82	510,000	3.476,16
12	F2194XL5	m2	Demolició de paviment de mescla bituminosa de fins a 20 cm de gruix, d'amplària més de 2 m amb retroexcavadora amb martell trencador i càrrega sobre camió amb mitjans mecànics Criteri d'amidament: m de llargària realment enderrocada, segons les especificacions de la DT. m2 de paviment realment enderrocat, segons les especificacions de la DT. (P - 21)	4,27	153,000	653,31
13	E2RA71H0	m3	Disposició controlada en dipòsit autoritzat de residus de formigó inerts amb una densitat 1,45 t/m3, procedents de construcció o demolició, amb codi 17 01 01 segons la Llista Europea de Residus Criteri d'amidament: m3 de volum de cada tipus de residu dipositat a l'abocador o centre de recollida corresponent. kg de pes de cada tipus de residu dipositat a l'abocador o centre de recollida corresponent. La unitat d'obra inclou totes les despeses per la disposició de cada tipus de residu al centre corresponent. Inclou el cànon d'abocament del residu a dipòsit controlat segons el que determina la Llei 8/2008, el pagament del qual queda suspès segons la Llei 7/2011. La empresa receptora del residu ha de facilitar al constructor la informació necessària per complimentar el certificat de disposició de residus, d'acord amb l'article 5.3 del REAL DECRETO 105/2008. (P - 6)	13,87	53,550	742,79
14	F9H314Q1	m2	Paviment de mescla bituminosa discontinua en calent, per a capes de trànsit BBTM, 11A PMB 45/80-65(BM-3c) amb betum modificat i granulat granític, per a una capa de trànsit de 3 cm de gruix Criteri d'amidament: m2 de superfície, segons tipus, mesurats multiplicant l'amplària de cada capa d'acord amb les seccions tipus especificades a la DT per la llargària realment executada. L'abonament dels treballs de preparació de la superfície d'assentament correspon a la unitat d'obra de la capa subjacent. No són d'abonament en aquesta unitat d'obra els regs d'adherència. (P - 27)	7,96	168,300	1.338,99
15	F9H11151	t	Paviment de mescla bituminosa contínua en calent tipus AC 11 surf B 50/70 D, amb betum asfàltic de penetració, de granulometria densa per a capa de trànsit i granulat granític, estesa i compactada Criteri d'amidament: t de pes segons tipus, mesurades multiplicant els amplex de cada capa segons amb les seccions tipus especificades a la DT, pels gruixos mitjos i les densitats mitjanes obtingudes dels assaigs de control de cada lot. L'abonament dels treballs de preparació de la superfície d'assentament correspon a la unitat d'obra de la capa subjacent. No són d'abonament en aquesta unitat d'obra els regs d'emprimació o d'adherència. (P - 26)	104,58	35,190	3.679,99
16	FDGZU010	m	Banda contínua de plàstic de color de 30 cm d'amplària, col·locada al llarg de la rasa a 20 cm per sobre de la canalització Criteri d'amidament: m de llargària executat segons les especificacions de la DT. (P - 28)	0,64	294,525	188,20
EUR						

PRESSUPOST

Data: 26/03/24

Pàg.: 3

17	PDG2-LNUA	m	Canalització amb quatre tubs corbables corrugats de polietilè de 110 mm de diàmetre nominal, de doble capa, i dau de recobriment de 40x40 cm amb formigó d'ús no estructural HNE-20/P/20 de resistència a compressió 20 N/mm2, consistència plàstica i grandària màxima del granulat 20 mm, fil guia a cada tub, part proporcional d'accessoris d'unió, separadors i obturadors Criteri d'amidament: m de llargària instal·lada, amidada segons les especificacions de la DT, entre els eixos dels elements o dels punts per connectar. (P - 42)	33,85	21,000	710,77
18	PDG2-LNUH	m	Canalització amb sis tubs corbables corrugats de polietilè de 110 mm de diàmetre nominal, de doble capa, i dau de recobriment de 50x40 cm amb formigó d'ús no estructural HNE-20/P/20 de resistència a compressió 20 N/mm2, consistència plàstica i grandària màxima del granulat 20 mm, fil guia a cada tub, part proporcional d'accessoris d'unió, separadors i obturadors Criteri d'amidament: m de llargària instal·lada, amidada segons les especificacions de la DT, entre els eixos dels elements o dels punts per connectar. (P - 43)	46,02	246,750	11.354,20
19	E898MHN0	m2	Pintat de parament exterior amb pintura al dissolvent de resines de pliolite, amb una capa d'imprimació fixadora i 2 capes d'acabat llis (P - 7)	8,75	160,200	1.402,07

TOTAL	Capítulo	01.01	42.848,67
-------	----------	-------	-----------

Obra	01	Pressupost APARCAMENT PARK GÜELL
Capítulo	02	CABLEJAT

NUM. CODI	UA	DESCRIPCIÓ	PREU	AMIDAMENT	IMPORT	
1	PP44-Z1BD	m	Cable per a transmissió de dades amb conductor de coure, de 4 parells, categoria 6a U/FTP, aïllament de poliolefina i coberta de poliolefina, de baixa emissió de fums i opacitat reduïda, no propagador de la flama segons UNE-EN 60332-1-2, col·locat sota tub o canal Criteri d'amidament: m de llargària amidada segons les especificacions de la DT. (P - 45)	2,46	1.771,000	4.349,58
2	FP4A5421	m	Cable de fibra òptica per a ús interior/exterior, amb 4 fibres del tipus multimode de designació OM2, estructura interna monotub (estructura folgada), reblert de gel hidròfug, element de reforç de kevlar, amb coberta de poliolefina, no propagador de la flama segons UNE-EN 60332-1-2 i baixa emissió de fums i opacitat reduïda, classe de reacció al foc Cca-s1b, d1, a1 segons la norma UNE-EN 50575, instal·lat Criteri d'amidament: m de llargària amidada segons les especificacions de la DT. (P - 34)	3,87	844,000	3.267,97
3	EG161432	u	Caixa de derivació rectangular de plàstic, de 100x160 mm, amb grau de protecció IP-65, muntada superficialment Criteri d'amidament: Unitat de quantitat instal·lada, mesurada segons les especificacions de la DT. (P - 9)	33,18	20,000	663,50
4	EG31H354	m	Cable amb conductor de coure de tensió assignada0,6/1 kV, de designació RVFV, construcció segons norma UNE 21123-2, tripolar, de secció 3x6 mm2, amb armadura de fleix d'acer i coberta del cable de PVC, classe de reacció al foc Eca segons la norma UNE-EN 50575, col·locat en tub Criteri d'amidament: m de llargària instal·lada, amidada segons les especificacions del projecte, entre els eixos dels elements per connectar. Aquest criteri inclou les pèrdues de material corresponents a retalls, així com l'excés previst per a les connexions. (P - 11)	11,20	763,400	8.553,13
5	EG319254	m	Cable amb conductor de coure de tensió assignada0,6/1 kV, de designació RV-K, construcció segons norma UNE 21123-2, bipolar, de	5,14	323,400	1.662,92

EUR

PRESSUPOST

Data: 26/03/24

Pàg.: 4

			secció 2x6 mm2, amb coberta del cable de PVC, classe de reacció al foc Eca segons la norma UNE-EN 50575, col·locat en tub Criteri d'amidament: m de llargària instal·lada, amidada segons les especificacions del projecte, entre els eixos dels elements per connectar. Aquest criteri inclou les pèrdues de material corresponents a retalls, així com l'excés previst per a les connexions. (P - 10)			
6	FG380907	m	Conductor de coure nu, unipolar de secció 1x50 mm2, muntat en malla de connexió a terra Criteri d'amidament: m de llargària instal·lada, amidada segons les especificacions de la DT, entre els eixos dels elements o dels punts per connectar. Aquest criteri inclou les pèrdues de material com a conseqüència dels retalls. (P - 30)	20,91	348,700	7.290,97

TOTAL	Capítulo	01.02	25.788,07
-------	----------	-------	-----------

Obra	01	Pressupost APARCAMENT PARK GÜELL
Capítulo	03	EQUIPS ELÈCTRICS I ETHERNET

NUM. CODI	UA	DESCRIPCIÓ	PREU	AMIDAMENT	IMPORT	
1	ET0100	U	Subministrament, instal·lació i connexió MOXA SFP-1GSXLC. Module tranceiver SFP fibroptica 1000 base SX per fibra multimodo 50/125 - 500 m supported, compatible amb EDS-510A-3SFP o similar. Tot segons els plànols i el Plec de Condicions Tècniques. Totalment instal·lat, connexionat, comprovat, verificat i en perfecte estat de funcionament. Inclòs realització de treballs en varies fases i, en cas necessari, en horari nocturn i/o festiu. Tot inclòs. (P - 19)	202,77	9,000	1.824,94
2	ET0410	U	Subministrament i instal·lació d'armari RACK mural de 19", 9 unitats de 600x450x500 mm, per a col·locació switchs caseta sde vigilant i els seus accessoris, amb orificis de ventilació natural, construït amb xapa d'acer incloent-hi la porta i pany amb clau. S'inclou patch pannel amb un mínim de 8 parells de connectors LC i "latiguillos" de fibra de 50 cm mascle-mascl, connexió amb LC famella a patch pannel i regleta de connexió i "latiguillos" de fibra per connectar els diferents switchs, 8 bases SCHUKO i tot el material auxiliar necessari per a la seva correcta instal·lació inclòs patch pannel amb connectors un mínim de 24 ports RJ 45 i els seus corresponets "latiguillos", tot segons els plànols i el plec de condicions tècniques. Totalment instal·lat, connexionat, comprovat, verificat i en perfecte estat de funcionament. Inclòs realització de treballs en varies fases i, en cas necessari, en horari nocturn i/o festiu. Tot inclòs. (P - 20)	2.500,74	1,000	2.500,74
3	SWITCH-	U	Subministrament i instal·lació de switch Aruba 6200F 48G Class4 PoE 4SFP+, totalment configurat, instal·lat i en funcionament. (P - 47)	4.142,48	2,000	8.284,96
4	SWITCHI-	u	Subministrament i instal·lació de switch industrial de 8 ports model Fortinet FSR-112D-POE o similar, previamnt configurat per la propietat o per qui ella designi. Inclòs font d'alimentació de 300 W, 48 W. Totalment instal·lat i en funcionament. (P - 48)	2.009,93	5,000	10.049,66
5	NODE20POR-	U	Subministramnt i instal·lació d'armari metàl·lic dotat de pany i clau amb funcions de node de comunicacions secundària, de mides aproximades 60x40x25, model CRN d'Schneider o similar, IP 44, Ik 10 inclòs placa de muntatge, canaleta interna segons cablejat de cada cas, interruptor automàtic de 10 A, protector de sobretensions, base d'endoll, una reixa de ventilació amb ventilador incorporat i una reixa sense ventilador, i tres carrils DIN, i 16 bases famella RJ 45 cat 6, tot muntat a l'interior de l'armari. Inclòs muntatge de l'armari a paraments verticals i/o columnes metàl·liques (a una altura superior als 3.1 metres) i connexió de tots els elements de l'armari i la corresponent connexió i configuració de comunicació amb els corresponent node principal i/o secundari. (P - 41)	1.070,02	4,000	4.280,10

EUR

PRESSUPOST

Data: 26/03/24

Pàg.: 5

6	EG415F9B	u	Interrupctor automàtic magnetotèrmic de 16 A d'intensitat nominal, tipus PIA corba C, bipolar (2P), de 10000 A de poder de tall segons UNE-EN 60898 i de 15 kA de poder de tall segons UNE-EN 60947-2, de 2 mòduls DIN de 18 mm d'amplària, muntat en perfil DIN Criteri d'amidament: Unitat de quantitat instal·lada, mesurada segons les especificacions de la DT. La instal·lació inclou la part proporcional de connexionats i accessoris dins dels quadres elèctrics. (P - 12)	54,16	3,000	162,48
7	EG415F9F	u	Interrupctor automàtic magnetotèrmic de 32 A d'intensitat nominal, tipus PIA corba C, bipolar (2P), de 10000 A de poder de tall segons UNE-EN 60898 i de 15 kA de poder de tall segons UNE-EN 60947-2, de 2 mòduls DIN de 18 mm d'amplària, muntat en perfil DIN Criteri d'amidament: Unitat de quantitat instal·lada, mesurada segons les especificacions de la DT. La instal·lació inclou la part proporcional de connexionats i accessoris dins dels quadres elèctrics. (P - 13)	58,73	2,000	117,46
8	EG426C9H	u	Interrupctor diferencial de la classe A superimmunitzat, gamma terciari, de 40 A d'intensitat nominal, bipolar (2P), de sensibilitat 0,3 A, de desconnexió fix selectiu, amb botó de test incorporat i indicador mecànic de defecte, construït segons les especificacions de la norma UNE-EN 61008-1, de 2 mòduls DIN de 18 mm d'amplària, muntat en perfil DIN Criteri d'amidament: Unitat de quantitat instal·lada, mesurada segons les especificacions de la DT. La instal·lació inclou la part proporcional de connexionats i accessoris dins dels quadres elèctrics. (P - 14)	204,18	3,000	612,55
9	EG13U010	u	Caixa per a quadres de comandament i protecció de material autoextingible, amb porta, per a 36 mòduls i muntatge superficial Criteri d'amidament: Unitat de quantitat instal·lada, mesurada segons les especificacions de la DT. (P - 8)	57,13	1,000	57,13
10	CAMFIX	U	Subministrament, instal·lació, configuració i ajust de càmera IP fixa, amb 1A, amb resolució 6 MP amb òptica varifocal motoritzada de 4.4-9.3 mm, amb 30 ips, modus nit/dia, amb focus infraroig fins a 40 m amb protecció IP66 i alimentació PoE. Totalment instal·lada i en funcionament, inclòs integració en gravador i elements de fixació per deixar-la instal·lada. Tot segons indicacions addicionals indicades a la memòria. (P - 1)	1.291,90	11,000	14.210,93
11	CAMPTZ	u	Subministrament, instal·lació, configuració i ajust de càmera IP mòbil, PTZ, amb resolució 6 MP amb òptica varifocal motoritzada de 5-150 mm, amb 30 ips, modus nit/dia, amb focus infraroig fins a 200 m amb protecció IP66 i alimentació PoE. Totalment instal·lada i en funcionament, inclòs integració en gravador i elements de fixació per deixar-la instal·lada. Tot segons indicacions addicionals indicades a la memòria. (P - 2)	4.059,70	2,000	8.119,41
12	PLATPROF	u	Subministrament i instal·lació de software de plataforma de video Milestone XProtect Professional + en ordinador ja existent, per a usuaris ilimitats i número de càmeres ilimitat. Totalment instal·lat i en funcionament. Inclòs integració de totes les càmeres de l'aparcament, per a control en local i en remot. Inclòs software d'anàlisi de video SAIMOS mòdul detecció d'objectes/´merodeo si fos necessari i configuració del mateix. Inclòs contracte de manteniment de tres anys. Tot inclòs. (P - 44)	2.572,50	1,000	2.572,50
13	INTSIP	u	Subministrament, instal·lació, configuració i ajust d'interface SIP compatible amb el sistema de missatges existent al Park Güell. Amb les característiques indicades a la memòria. Totalment instal·lat i en perfecte funcionament. (P - 37)	975,04	1,000	975,04
14	ETPPOT	u	Subministrament, instal·lació i configuració d'etapa de potència de 2x500 W, per a missatgeria de veu, segons EN 54-16 i totes les característiques indicades a la memòria. Inclòs elements de subjecció i fixació. Totalment instal·lada i en perfecte funcionament. (P - 18)	2.445,04	1,000	2.445,04

EUR

PRESSUPOST

Data: 26/03/24

Pàg.: 6

15	LLICCAM	u	Subministrament i instal·lació de llicència per a càmera Milestone Professional +. (P - 40)	175,35	17,000	2.980,95
16	EP4TU010	u	Preparació d'una punta d'un cable de fibra òptica de fins a 48 fibres com a màxim, amb pelat de cobertes, pelat de tubs, neteja i identificació de fibres, en caixa o safata d'empulament (P - 16)	91,88	4,000	367,51
17	EP4TV010	u	Sagnat d'un cable de fibra òptica de 48 fibres com a màxim, amb pelat de cobertes, pelat de tubs, neteja i identificació de fibres, en caixa o safata d'empulament (P - 17)	101,89	4,000	407,54
18	FP4TV010	u	Sagnat d'un cable de fibra òptica de 48 fibres com a màxim, amb pelat de cobertes, pelat de tubs, neteja i identificació de fibres, en caixa o safata d'empulament (P - 35)	101,89	4,000	407,54

TOTAL	Capítulo	01.03	60.376,48
-------	----------	-------	-----------

Obra	01	Pressupost APARCAMENT PARK GÜELL
Capítulo	04	ALTRES

NUM. CODI	UA	DESCRIPCIÓ	PREU	AMIDAMENT	IMPORT	
1	ILEGINEL	u	Projecte i/o memòria tècnica de disseny, visats i tots els tràmits necessaris per a la legalització de la instal·lació elèctrica, inclòs taxes i honoraris per fer l'acta d'inspecció inicial si fos necessari i inscripció de la instal·lació d'electricitat al registre de seguretat de la generalitat. (P - 36)	1.249,50	1,000	1.249,50
2	DESPLAP	PA	Partida alçada a justificar de desplaçament de parada existent a la zona d'obres. Incloent els desplaçament físic de la parada i els subministraments d'aigua, gas i d'electricitat si fos el cas. Inclòs re-ubicació de la parada a una zona per poder ser utilitzada durant l'execució de l'obra, quedant totalment operativa i tornant a ubicar la parada en el seu lloc originari al finalitzar l'obra, deixant-la totalment operativa amb els subministraments d'aigua, gas i electricitat. (P - 3)	2.058,00	2,000	4.116,00

TOTAL	Capítulo	01.04	5.365,50
-------	----------	-------	----------

Obra	01	Pressupost APARCAMENT PARK GÜELL
Capítulo	05	GESTIÓ DE RESIDUS

NUM.	CODI	UA	DESCRIPCIÓ	PREU	AMIDAMENT	IMPORT
1	E2R35039	m3	Transport de terres a instal·lació autoritzada de gestió de residus, amb camió de 7 t i temps d'espera per a la càrrega amb mitjans mecànics, amb un recorregut de més de 10 i fins a 15 km (P - 4)	8,20	149,000	1.221,35
2	E2R540H0	m3	Transport de residus inerts o no especials a instal·lació autoritzada de gestió de residus, amb contenidor de 8 m3 de capacitat (P - 5)	19,15	15,300	293,03
3	E2RA71H0	m3	Disposició controlada en dipòsit autoritzat de residus de formigó inerts amb una densitat 1,45 t/m3, procedents de construcció o demolició, amb codi 17 01 01 segons la Llista Europea de Residus Criteri d'amidament: m3 de volum de cada tipus de residu dipositat a l'abocador o centre de recollida corresponent. kg de pes de cada tipus de residu dipositat a l'abocador o centre de recollida corresponent. La unitat d'obra inclou totes les despeses per la disposició de cada tipus de residu al centre corresponent. Inclou el cànon d'abocament del residu a dipòsit controlat segons el que determina la Llei 8/2008, el pagament del qual queda suspès segons la Llei 7/2011. La empresa receptora del residu ha de facilitar al constructor la informació necessària per complimentar el certificat de disposició de residus, d'acord amb l'article 5.3 del REAL DECRETO 105/2008. (P - 6)	13,87	164,300	2.279,01

EUR

PRESSUPOST

Data: 26/03/24

Pàg.: 7

TOTAL	Capítulo	01.05				3.793,39
Obra		01	Pressupost APARCAMENT PARK GÜELL			
Capítulo		06	SEGURETAT I SALUT			
NUM. CODI	UA	DESCRIPCIÓ	PREU	AMIDAMENT	IMPORT	
1	SEGISAL	u	Partides de seguretat i salut segons annex d'estudi de seguretat. (P - 46)	14.191,35	1,000	14.191,35
TOTAL	Capítulo	01.06				14.191,35

PROJECTE EXECUTIU PER
L’AUTOMATITZACIÓ DE
L’APARCAMENT DE LA
PLATAFORMA LOGÍSTICA DEL
PARK GÜELL DE BARCELONA

BARCELONA, GENER DE 2024EXP. 1665-23

DOCUMENT Nº 4
RESUM DE PRESSUPOST

Federico Giacomelli

RESUM DE PRESSUPOST

Data: 26/03/24

Pàg.: 1

NIVELL 2: Capítulo			Import
Capítulo	01.01	BÀCULS-CANALITZACIONS	42.848,67
Capítulo	01.02	CABLEJAT	25.788,07
Capítulo	01.03	EQUIPS ELÈCTRICS I ETHERNET	60.376,48
Capítulo	01.04	ALTRES	5.365,50
Capítulo	01.05	GESTIÓ DE RESIDUS	3.793,39
Capítulo	01.06	SEGURETAT I SALUT	14.191,35
Obra	01	Pressupost APARCAMENT PARK GÜELL	152.363,46
			152.363,46

NIVELL 1: Obra			Import
Obra	01	Pressupost APARCAMENT PARK GÜELL	152.363,46
			152.363,46

PROJECTE EXECUTIU PER
L’AUTOMATITZACIÓ DE
L’APARCAMENT DE LA
PLATAFORMA LOGÍSTICA DEL
PARK GÜELL DE BARCELONA

BARCELONA, GENER DE 2024

EXP. 1665-23

DOCUMENT Nº 4
PRESSUPOST PEL
CONEIXEMENT DE
L’ADMINISTRACIÓ

Federico Giacomelli

PARK GÜELL

PRESSUPOST D'EXECUCIÓ PER CONTRACTE

Pàg. 1

PRESSUPOST D'EXECUCIÓ MATERIAL.....	152.363,46
6 % Benefici Industrial SOBRE 152.363,46.....	9.141,81
13 % Despeses Generals SOBRE 152.363,46.....	19.807,25
Subtotal	181.312,52
Control de qualitat.....	7.376,00
21 % IVA SOBRE 188.688,52.....	39.624,59
TOTAL PRESSUPOST PER CONTRACTE €	228.313,11

Aquest pressupost d'execució per contracte puja a

(DOS-CENTS VINT-I-VUIT MIL TRES-CENTS TRETZE EUROS AMB ONZE CÈNTIMS)