


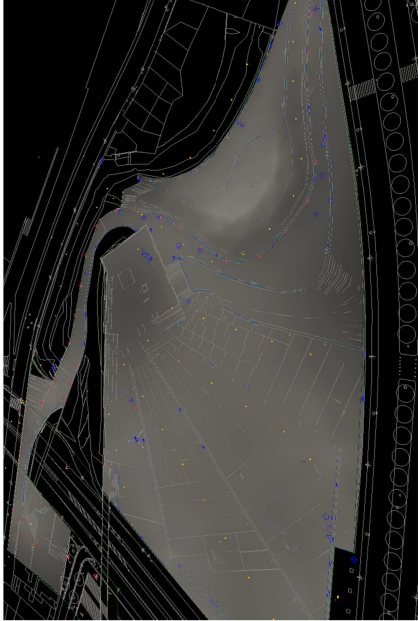

**EXPEDIENT DE MILLORA DE L'ENLLUMENAT I EFICIÈNCIA
ENERGÈTICA AL PARC DEL MOLINET AL T.M. DE SANTA COLOMA DE
GRAMENET**

Març 2024



AREA METROPOLITANA DE BARCELONA - PLEC TECNIC
Codi per a validació : QFJY6-2TPIO-J5EG3
Verificació : <https://gambito.amb.cat/verificador/Documento/home>
Aquesta és una còpia impresa del document electrònic referenciat : 1/97.



PLEC DE CONDICIONS TÈCNIQUES DE L'EXPEDIENT DE MILLORA DE L'ENLLUMENT I EFICIÈNCIA ENERGÈTICA, AL PARC DEL MOLINET AL T.M. DE SANTA COLOMA DE GRAMENET

1. Memòria

1.1 Objecte del contracte

L'objecte del present plec de condicions és el subministrament de lluminàries que substituïran les actuals, degut a que estan en mal estat i provoquen averies reiterades. El canvi de material aportarà un augment substancial en la sostenibilitat de la instal·lació, ja que es reduirà el consum degut al canvi de tecnologia i a que el nivell de llum s'adaptarà a l'ús de l'espai que es doni en cada moment. També aportarà una millora substancial en el respecte per el medi ambient i la salut de les persones. El color de la llum canviarà adaptant-se a l'ús que es doni dels diferents espais en cada moment, fent que l'espectre lumínic redueixi la seva afectació al cicle circadià de la fauna del parc i per les persones residents de la zona.

Els models de lluminàries han de complir tots els requisits mínims indicats en el present plec i aportar uns resultats lumínics (nivells i uniformitats) iguals o superiors, conservant sempre les característiques de la instal·lació descrites en el document adjunt (alçada, ubicació i orientació) i respectant la classificació de la via descrita a l'actual document per a cadascuna de les escenes (segons ITC-EA-02 del R.D. 1890/2008 Reglament d'eficiència energètica a instal·lacions d'enllumenat exterior), per cadascuna de les tres escenes plantejades en aquest document.

Referent a la qualificació energètica, les lluminàries proposades hauran d'aconseguir una qualificació energètica total del parc de com a mínim la especificada al present document.

La qualificació energètica de les zones analitzades, els nivells mitjos d'í·l·luminació (lux), uniformitats i la classificació de la zona estan descrites amb detall al punt 1.4 Característiques de la ll·luminació.

La resta de materials que es descriuen a l'actual document hauran de complir amb les característiques tècniques que s'especifica.

1.2 Descripció general

Les feines que contempla l'actual contracte es descriuen a continuació:

- Instal·lació de nous punts de llum, incloent canalitzacions, tal i com s'indica als plànols adjunts. Inclou retirada , reposició de paviments, terres i plantacions.
- Canvi de lluminàries de vapor de Sodi d'alta pressió instal·lades sobre columna per llumeneres tecnologia led, amb les característiques descrites a l'actual document. Ubicades segons plànols adjunts. Inclou desmuntatge de l'existent.
- Canvi de punt de llum compostat per columna de 4 m i llumenera de vapor de sodi per columnes cilíndriques de 12m i projectors de tecnologia led, amb les característiques descrites en el punt 1.4, ubicades segons plànols adjunts. Inclou desmuntatge de l'existent.
- Instal·lació de sensors de presència a columnes i cablejat necessari.
- Substitució de cablejat interior de les columnes que sigui necessari per incompliment del REBT o mal estat. Inclou desmuntatge de l'existent
- Modificacions al quadre de comandament existent . Inclou canvi de protecció general del quadre adaptant-la a la nova potencia instal·lada. Inclou el desmuntatge dels elements que calgui substituir.
- Prova nocturna per orientació correcta dels sensors de presència.

Expedient de millora de l'enllumenat i eficiència energètica del parc del Molinet, al T.M de Santa Coloma de Gramenet

- Posta en marxa del sistema de gestió de les diferents escenes. Es realitzarà durant la nit, graduant els nivells i els espectres per els diferents escenaris segons especificacions donades per els tècnics de l'AMB.
- Es revisarà mitjançant laboratori acreditat per ENAC els nivells lumínics i l'espectre, de les lluminàries un cop instal·lades.
- Caldrà entregar quan es finalitzi el subministrament un informe on indiqui la qualificació energètica del parc realitzada per una empresa externa certificadora, de les diferents escenes programades, basant-se en les zones analitzades a l'estudi lumínic de l'actual document.
- Es realitzaran assajos i anàlisis de lluminàries i projectors previ a la seva instal·lació. Aquestes proves serviran per validar el material a instal·lar. El material escollit per fer la prova serà escollit per el tècnic de l'AMB. La prova es realitzarà per un laboratori acreditat per ENAC, i els factors a analitzar seran els relacionats amb l'espectre i valors lumínics
- La empresa adjudicatària gestionarà una inspecció general de la instal·lació elèctrica abans de l'inici de les feines i un cop finalitzades. A realitzar per un Organisme de Control. Aquest Organisme de Control emetrà la corresponent acta. Per donar el subministrament per finalitzat, la empresa haurà d'entregar la corresponent acta, sense defectes.
- S'haurà de realitzar visar i legalitzar la modificació de la instal·lació (inclou la redacció de tota la documentació necessària). S'hauran de realitzar tots els tràmits necessaris i es donarà com a vàlid quan la empresa lliuri als tècnics de l'AMB la inscripció en el RIT'SIC. Per donar el subministrament per finalitzat, la empresa haurà d'entregar el document que acrediti la correcta inscripció.
- Probes de control de qualitat que estableixi els tècnics de l'AMB i entrega dels corresponents informes. Entre aquestes proves es troba la comprovació del correcte funcionament de la instal·lació, com per exemple funcionament de la part elèctrica (alliments, factor de potència...)

En tots els casos s'inclou el transport i la gestió de tots els residus fins a dipòsit autoritzat.

1.3 Prescripcions reglamentàries per l'enllumenat públic

La instal·lació pública haurà de complir les normatives i disposicions que siguin de referència i que el plec de condicions requereix.

1.4 Característiques de la ll·luminació

1.4.1 Contaminació lumínica

El Decret 190/2015, de 25 d'agost, de desplegament de la Llei 6/2001, de 31 de maig, d'ordenació ambiental de l'enllumenat per la protecció del medi nocturn, determina les diferents zones en funció de la seva protecció contra la contaminació lluminosa, en funció de la vulnerabilitat del medi nocturn de la contaminació lumínica. La classificació es la següent:

CLASIFICACIÓ DE ZONES	DESCRIPCIÓ
E1	ÀREES INCLOSES EN ÀMBITS TERRITORIALS QUE NOMÉS ADMETEN UNA BRILLANTOR MÍNIMA Són les àrees incloses al Pla d'espais d'interès natural (PEN); els espais de la xarxa Natura 2000; les platges, les costes i les ribes d'aigües continentals, no integrades en els nuclis de població o en nuclis industrials consolidats, i també les àrees que el departament competent en matèria de medi ambient aprova amb aquest nivell de protecció a proposta de l'ajuntament del terme municipal on se situen.



Ajuntament
de Santa Coloma
de Gramenet

AMB : Àrea Metropolitana
de Barcelona



AREA METROPOLITANA DE BARCELONA - PLEC TECNIC

Codi per a validació : QFJY6-2TPIO-J5EG3
Verificació : <https://gambito.amb.cat/verificadorDocumento/home>
Aquesta és una còpia impresa del document electrònic referenciat : 2/97.

APROVAT

E2	AREES INCLOSES EN AMBITOS TERRITORIALS QUE ADMETEN UNA BRILLANTOR REDUÏDA Són les àrees que el planejament urbanístic classifica com a sòl no urbanitzable, fora de les zones E1, i també les àrees que el departament competent en matèria de medi ambient aprova amb aquest nivell de protecció a proposta de l'ajuntament del terme municipal on se situen.
E3	AREES INCLOSES EN AMBITOS TERRITORIALS QUE ADMETEN UNA BRILLANTOR MITJANA Són les àrees que el planejament urbanístic classifica com a sòl urbà o urbanitzable, excepte les àrees que són zona E1, E2 o E4. Els espais d'ús intensiu durant la nit per l'alta mobilitat de persones o per la seva elevada activitat comercial o d'oci, situats en sòl no urbanitzable, que els ajuntaments proposen com a tals i el departament competent en matèria de medi ambient aprova.
E4	AREES INCLOSES EN AMBITOS TERRITORIALS QUE ADMETEN UNA BRILLANTOR ALTA Són les àrees de sòl urbà d'ús intensiu durant la nit per l'alta mobilitat de persones o per la seva elevada activitat comercial o d'oci, que els ajuntaments proposen com a tals i el departament competent en matèria de medi ambient aprova. No es poden classificar com a zona E4 els espais que estan a menys de 2 km d'una zona E1.
Punts de referència	Punts pròxims a les àrees de valor astronòmic o natural especial incloses en la zona E1, per a cadascun dels quals cal establir una regulació específica en funció de la distància a què es trobin de l'àrea en qüestió.

La Generalitat de Catalunya en el Decret 190/2015 ha elaborat un mapa de la protecció envers la contaminació lumínica a Catalunya, instrument el qual facilita l'elecció de cada zona.

L'àmbit del subministrament es troba en una zona de protecció lumínica E3 tal i com es pot veure a la imatge següent::

 Zona E3: protecció moderada

A continuació es detalla els valors màxims permesos pel Decret 190/2015, segons l'horari de ús i la zona de protecció envers la contaminació lumínica i el tipus de làmpades a emprar :

Zona ambiental	Il·luminació intrusa		Intensitat lluminosa emesa per les lluminàries (l)	Flux superior (FHS _{INST})		Tipus de làmpada	
	Horari de vespre	Horari de nit		Horari de vespre	Horari de nit	Horari de vespre	Horari de nit
E1	2 lux	1 lux	2.500 cd	≤ 1%	≤ 1%	Tipus I	Tipus I
E2	5 lux	2 lux	7.500 cd	≤ 5%	≤ 1%	Tipus III	Tipus II
E3	10 lux	5 lux	10.000 cd	≤ 10%	≤ 5%	Tipus III	Tipus III

E4	25 lux	10 lux	25.000 cd	≤ 15%	≤ 10%	Tipus III	Tipus III
----	--------	--------	-----------	-------	-------	-----------	-----------

Tipus I. Làmpades que tinguin menys del 2 % de radiància per sota dels 440 nm, dins del rang de longituds d'ona comprès entre 280 i 780 nm. En el cas de LED, han de tenir menys de l'1% per sota dels 500 nm i longitud d'ona predominant per sobre dels 585 nm.

Tipus II. Làmpades que tinguin menys del 5 % de radiància per sota dels 440 nm, dins del rang de longituds d'ona comprès entre 280 i 780 nm. En el cas de LED, han de tenir menys de l'15% per sota dels 500 nm.

Tipus III. Làmpades que tinguin menys del 15% de radiància per sota dels 440 nm, dins del rang de longituds d'ona comprès entre 280 i 780 nm.

Les làmpades han de complir amb el percentatge de radiacions electromagnètiques establerts anteriorment. En el cas de no poder justificar documentalment aquest percentatge, s'accepten les làmpades que emeten llum de temperatura de color igual o inferior a 3.000 K com a tipus II, i com a tipus III les làmpades amb temperatura de color superior a 3.000 K i igual o inferior a 4.200 K.

En tots els casos es pot utilitzar una tipologia de làmpada establerta per a zones de protecció més elevada.

Toles les làmpades que s'instal·lin a l'enllumenat exterior han de ser de classe d'eficiència energètica A, A+ o A++ i complir amb les restriccions de mercuri de les directives de la Unió Europea, amb l'excepció de les làmpades instal·lades en enllumenats de seguretat, senyals i anuncis lluminosos i en l'enllumenat nadalenc.

En el cas del present expedient, s'instal·len dos tipus de lluminàries:

- Tipus 1: Lluminàries de 3.000k per il·luminar les entrades de parc.
- Tipus 2: Lluminàries que adaptaran el seu espectre lumínic en funció de l'ús de l'espai. Seran de 3.000k quan es detecta que alguna persona utilitza l'espai i de 2.200k per quan no es detecta ús de l'espai.

En tots els casos, les lluminàries adaptaran el seu flux lumínic a l'ús dels espais, de tal forma que el nivell lumínic disminueixi quan no es detectin persones a l'espai.

S'han realitzat estudis lumínics amb dos escenaris diferents. Una primera escena amb les lluminàries que són adaptatives a 3.000k (flux cap a l'hemisferi superior del 2.5%), i l'altre estudi lumínic amb les lluminàries que són adaptatives a 2.200k (flux cap a l'hemisferi superior total del 2.5%).

En ambdós casos es compleix la condició que es demana amb escreix per una zona E3.

1.4.2 Nivells d'il·luminació i espectre lumínic

Els nivells d'il·luminació de les diverses zones a il·luminar, estan dimensionats en funció dels criteris establerts per els serveis tècnics de l'Àrea Metropolitana de Barcelona i les exigències fixades per a l'ITC-EA-02 del RD1890/2008.

Els nivells de les diferents zones són del tipus S1, S2, S3, CE1A, CE2 o CE1A. Cal mencionar que els valors míms que indica la normativa no són de obligat compliment segons indica a l'article 12, però no es poden superar en més de un 20%. Tenint en compte aquesta consideració, s'ha treballat aconseguint els valors més propers possibles als que s'indiquen per cada zona, sempre sense superar el valor màxim.

També s'ha valorat una tercera escena que es necessari que compleixin les lluminàries, amb valors més elevats, per disposar en un futur i en cas de necessitat de nivells lumínics superiors, funcionant tot el parc a 3.000k.

Per obtenir els nivells d'il·luminació en servei indicats s'ha considerat un factor de conservació del 0,8.

A continuació es mostren els resultats lumínics obtinguts de cadascuna de les tres escenaris.

La primera escena, descriu el nivell que s'aconsegueixen quan els sensors de presència no han detectat a cap persona en tot el parc. Es a dir, només les entrades a parc es mantenen a 3.000k mentre que la resta de lluminàries es troben a 2.200k. A la posta en marxa de la instal·lació es regularan els valors per tal de reduir consum energètic i ajustar-se als criteris dels tècnics de l'AMB, municipals i respectant el Reglament d'eficiència energètica per instal·lacions d'enllumenat exterior.

La segona escena, descriu els nivells que s'aconsegueixen quan els sensors de presència detecten persones per tot el parc, es a dir, tot el parc en la seva totalitat està il·luminat amb 3.000k.

La tercera escena descriu el nivell que s'aconsegueixen amb tot el parc a 3.000k i a la màxima potència, es a dir, serien els nivells màxims que es podrien aconseguir amb la instal·lació projectada.



Escena 1: Resultats lumínics amb tot el parc a 2.200k menys les columnes altes (3.000k) (ESCENA CÀLIDA. TOT EL PARC AMB DETECTOR DE PRESENCIA SENSE ACTIVAR) (potència reduïda a les llumineres a nivells entre el 60% i entre el 75% en funció de la llumenera)

	Classificació via	Em	Emin	Uniformitat
Zona Parc 4	S1	17	7.81	0.45
Zona Parc 3	S1	15	7.42	0.50
Zona Parc 2	S1	16	8.14	0.51
Zona Parc 1	S1	13	7.42	0.56
Accés 1	S1	16	9.2	0.56
Accés 2	CE2	19	8.25	0.44
Accés 3	S1	17	7.79	0.44
Area de Gossos	S1	12	6.09	0.49
Escala 10	S1	15	8.45	0.58
Escala 11	S1	12	6.33	0.50
Camí	S1	16	9.38	0.58
Escales 12.1	S1	15	7.32	0.48
Escales 12.2	S1	17	15	0.85
Escales 13	S1	18	8.02	0.43

Escena 2: Resultats lumínics amb tot el parc a 3.000k (ESCENA FREDA. TOT EL PARC AMB DETECCIÓ DE PRESENCIA ACTIVAT) (potència reduïda a les llumineres a nivells entre el 60% i entre el 75% en funció de la llumenera)

	Classificació via	Em	Emin	Uniformitat
Zona Parc 4	CE2	19	8.81	0.46
Zona Parc 3	S1	16	8.64	0.52
Zona Parc 2	S1	18	9.50	0.53
Zona Parc 1	S1	16	8.76	0.56
Accés 1	S1	16	9.23	0.56
Accés 2	CE2	19	8.25	0.44
Accés 3	S1	17	7.79	0.44
Area de Gossos	S1	15	7.23	0.49
Escala 10	S1	14	8.37	0.58
Escala 11	S1	15	7.24	0.49
Camí	S1	17	7.43	0.44
Escales 12.1	S1	16	8.01	0.48
Escales 12.2	CE2	20	17	0.86
Escales 13	S1	16	7.49	0.45



Escena 3: Resultats lumínics amb tot el parc a 3.000k. a màxima potència

	Classificació via	Em	Emin	Uniformitat
Zona Parc 4	CE1A	26	13	0.50
Zona Parc 3	CE2	23	12	0.54
Zona Parc 2	CE2	23	13	0.56
Zona Parc 1	CE2	23	13	0.55
Accés 1	S1	18	9.83	0.54
Accés 2	CE2	20	8.74	0.43
Accés 3	S1	19	8.45	0.44
Area de Gossos	CE2	22	9.78	0.44
Escala 10	S1	19	12	0.64
Escala 11	S1	16	9.07	0.56
Camí	CE1A	25	11	0.44
Escala 12.1	CE1A	26	12	0.46
Escala 12.2	CE1	32	27	0.85
Escala 13	S1	24	9.95	0.41

1.5 Descripció de l'actuació de l'enllumenat públic

1.5.1 Quadre d'escomesa, protecció i comandament

El quadre per l'enllumenat públic existent, es canviarà la protecció general (IGA) per tal de ajustar la potència total de la instal·lació i les proteccions de cadascuna de les sortides afectades per el canvi i/o ategit de noves llumeneres.

1.5.2 Sistemes de control i d'estalvi energètic

Amb l'objectiu d'obtenir un major estalvi energètic, durant la posta en marxa de la instal·lació es regularà per tal d'ajustar els nivells de la escena més càlida (llums adaptatives a 2.200k), segons criteris dels tècnics de l'AMB, municipals i respectant en tot moment la normativa vigent (Reglament en eficiència energètica a instal·lacions d'enllumenat públic).

1.5.3 Control de qualitat de l'expedient

Un cop l'expedient finalitzi es realitzarà un control de qualitat consistent en proves a realitzar in situ i a laboratori i aportació de documentació relacionada. Es realitzarà en el següent ordre:

- Realització d'assajos als materials. El material escollit per fer la prova serà escollit per el tècnic de l'AMB. La prova es realitzarà per un laboratori acreditat per ENAC, i els factors a analitzar serà l'espectre i els valors lumínics
- Es revisarà que l'espectre i els valors lumínics del material ja instal·lat es corresponen amb les dades de projecte, un cop estigui realitzat la posta en marxa de la instal·lació.
- Entrega d'informe on indiqui la qualificació energètica del parc realitzada per una empresa externa certificadora, de les diferents escenes programades, basant-se en les zones analitzades a l'estudi lumínic de l'actual document.

- Inspecció general de la instal·lació elèctrica un cop finalitzada. A realitzar per un Organisme de Control. Aquest Organisme de Control emetrà la corresponent acta. Per donar el subministrament per finalitzat, la empresa haurà d'entregar la corresponent acta, sense defectes en els punts relacionats amb les llumeneres instal·lades.
- S'haurà de realitzar visar i legalitzar la modificació de la instal·lació (inclou la redacció de tota la documentació necessària). S'hauran de realitzar tots els tràmits necessaris i es donarà com a vàlid quan la empresa lliuri als tècnics de l'AMB la inscripció en el RTTSIC. Per donar el subministrament per finalitzat, la empresa haurà d'entregar el document que acrediti la correcta inscripció.
- Probes de control de qualitat que estableixi els tècnics de l'AMB i entrega dels corresponents informes. Entre aquestes proves es troba la comprovació del correcte funcionament de la instal·lació, tant de la part elèctrica (factor de potència registrat per cadascuna de les escenes) com de la part lumínica (comprovació espectre lumínic i nivells lumínics, per cadascuna de les escenes programades). Totes les proves hauran de realitzar-se per un laboratori acreditat per ENAC

1.6 Requisits mínims de l'eficiència energètica

1.6.1 Dades Generals

Per tal de garantir el compliment de la normativa d'eficiència energètica a les instal·lacions d'enllumenat exterior RD1890/2008, es realitza la classificació energètica de les diverses zones, mitjançant l'aplicació del que estableix l'ITC-EA-01.

1.6.2 Formules i taules pel càlcul de l'eficiència

$$\epsilon = \frac{S \cdot E_{in}}{P} \left(\frac{m^2 \cdot lux}{W} \right)$$

Il·luminància mitjana en servici	Eficiència energètica mínima	Potència unitària màxima
$E_{in} \text{ (lux)}$	$\epsilon \left(\frac{m^2 \cdot lux}{W} \right)$	$P_u \text{ (W/m}^2\text{)}$
≥ 20	18	1.11
15	17	0.88
10	16	0.63
7,5	14	0.53
≤ 5	12	0.42

Alumbrado vial funcional		Alumbrado vial ambiental y otras instalaciones de alumbrado	
Iluminancia Media en Servicio Proyectada	Eficiencia Energética de Referencia	Iluminancia Media en Servicio Proyectada	Eficiencia Energética de Referencia
E_m (lux)	$\mathcal{E}_R \left(\frac{m^2 \cdot lux}{W} \right)$	E_m (lux)	$\mathcal{E}_R \left(\frac{m^2 \cdot lux}{W} \right)$
≥ 30	68	–	–
25	60	–	–
20	52	≥ 20	36
15	44	15	30
10	36	10	24
≤ 7,5	28	7,5	18
–	–	≤ 5	12

Nota. Para valores de iluminancia media proyectada comprendidos entre los valores indicados en la tabla, la eficiencia energética de referencia se obtendrá por interpolación lineal.

$$IE = \frac{\mathcal{E}}{\mathcal{E}_R} \qquad ICE = \frac{1}{IE}$$

Calificación Energética	Índice de consumo energético	Índice de Eficiencia Energética
A	ICE < 0,91	$I_E > 1,1$
B	$0,91 \leq ICE < 1,09$	$1,1 \geq I_E > 0,92$
C	$1,09 \leq ICE < 1,35$	$0,92 \geq I_E > 0,74$
D	$1,35 \leq ICE < 1,79$	$0,74 \geq I_E > 0,56$
E	$1,79 \leq ICE < 2,63$	$0,56 \geq I_E > 0,38$

1.6.3 Càlcul de l'eficiència energètica (segons RD 1980/2008)

Es realitza el càlcul de la eficiència energètica tenint en compte que superfície il·luminada total del parc és de 16544.9m2, ja que és la superfície sobre la que s'ha mesurat el valor de il·luminació mitja. El resultat de la il·luminació mitja segons l'estudi lumínic (superfície de suelo 1) i la potència total per cadascuna de les escenes es mostra en el següent quadre:

Escena	llum adaptativa	Il·luminació mitja	Potència total (W)*
Escena 2.200k		6.6	2351+375=2726W
Escena 3000k		7.25	2306.7+375=2681.7W
Escena 3000k NIVELLS MÀXIMS		9.75	2858.5+375=3233,5W

*el valor calculat que s'ha agafat és el definit a l'estudi lumínic, realitzant la següent correcció:

Es correspon a la potència de totes les llumeneres a instal·lar contemplades a l'estudi lumínic més la meitat de les potències de les lluminàries que es troben a l'exterior del parc ja que aproximadament la meitat de les seva il·luminació recau al parc (3 lluminàries de 250W).

Per la primera escena (senyors de presència desactivats, llum adaptativa a 2.200K) s'aconsegueix una eficiència energètica de 40.05 m2*lux/W, superior a la mínima necessària. Aquesta eficiència energètica es correspon amb una qualificació energètica de A, ja que la eficiència energètica de referència és 30.

Per la segona escena (senyors de presència actius, llum adaptativa a 3.000K) s'aconsegueix una eficiència energètica de 44.72 m2*lux/W, superior a la mínima necessària. Aquesta eficiència energètica es correspon amb una qualificació energètica de A, ja que la eficiència energètica de referència és 32.

Per la tercera escena (llum adaptativa a 3.000K i tot a màxima potència) s'aconsegueix una eficiència energètica de 49.88 m2*lux/W, superior a la mínima necessària. Aquesta eficiència energètica es correspon amb una qualificació energètica de A, ja que la eficiència energètica de referència és 36.

1.7 Estudis lumínics

Per al càlcul de la il·luminació, s'ha utilitzat el mètode punt per punt. Els resultats s'han obtingut utilitzant el programa Dialux amb les fotometries aportades pel fabricant dels elements d'il·luminació per les potències i òptiques utilitzades.

Els resultats dels estudis lumínics s'adjunten a continuació.

Els estudis s'han realitzat amb la potència al 100% per la escena de màxima potència. Per les altres escenes, les potències de les lluminàries es troben regulades entre el 60% i el 85%.



CYG CARANDINI
08186 Lliça d'Amunt

Proyecto elaborado por CYG CARANDINI
Teléfono +34933174008
Fax
e-Mail carandini@carandini.com

Escena exterior 1 / Datos de planificación

Lista de piezas - Luminarias

N°	Pieza	Designación (Factor de corrección)	Φ (Luminaria) [lm]	Φ (Lámparas) [lm]	P [W]
6	4	C.&G.CARANDINI S.A.U. Floodlighting luminaire (1.000) C.&G.CARANDINI S.A.U.	2721	2721	25.9
7	22	SPI.1.M.CC.003.B.016G.SMA1 Spin Floodlighting luminaire (1.000)	2881	2881	25.9
Total:			346507	Total:	3099.6

CAR23-ES1-048 PARC DEL MOLINET


CYG CARANDINI
08186 Lliça d'Amunt

Proyecto elaborado por CYG CARANDINI
Teléfono +34933174008
Fax
e-Mail carandini@carandini.com

Escena exterior 1 / Lista de luminarias

3 Pieza


C. & G. CARANDINI S. 120.371 QSA-10 QS-10
Vsap-250W/T
N° de artículo: 120.371
Flujo luminoso (Luminaria): 25259 lm
Flujo luminoso (Lámparas): 33000 lm
Potencia de las luminarias: 250.0 W
Clasificación luminarias según CIE: 100
Código CIE Flux: 35 69 96 100 76
Lámpara: 1 x Definido por el usuario (Factor de corrección 0.600).

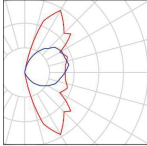

Dispone de una imagen de la luminaria en nuestro catálogo de luminarias.

2 Pieza


C.&G. CARANDINI S.A.U.
MKS.1.M.CC.002.B.016D.AMA1 Mikos
Floodlighting luminaire
N° de artículo: MKS.1.M.CC.002.B.016D.AMA1
Flujo luminoso (Luminaria): 1949 lm
Flujo luminoso (Lámparas): 1949 lm
Potencia de las luminarias: 68.1 W
Clasificación luminarias según CIE: 100
Código CIE Flux: 24 61 96 100 100
Lámpara: 1 x C.LED 8000LM - 2200K (Factor de corrección 1.000).

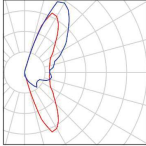

Dispone de una imagen de la luminaria en nuestro catálogo de luminarias.

3 Pieza


C.&G. CARANDINI S.A.U.
MKS.1.M.CC.006.3.048C.AMA1 Mikos
Floodlighting luminaire
N° de artículo: MKS.1.M.CC.006.3.048C.AMA1
Flujo luminoso (Luminaria): 6253 lm
Flujo luminoso (Lámparas): 6253 lm
Potencia de las luminarias: 44.3 W
Clasificación luminarias según CIE: 100
Código CIE Flux: 24 59 95 100 100
Lámpara: 1 x C.LED 6000LM - 3000K (Factor de corrección 1.000).

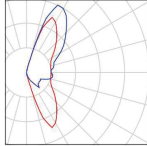

Dispone de una imagen de la luminaria en nuestro catálogo de luminarias.

10 Pieza


C.&G. CARANDINI S.A.U.
MKS.1.M.CC.014.3.064I.AMA1 Mikos
Floodlighting luminaire
N° de artículo: MKS.1.M.CC.014.3.064I.AMA1
Flujo luminoso (Luminaria): 14795 lm
Flujo luminoso (Lámparas): 14795 lm
Potencia de las luminarias: 116.8 W
Clasificación luminarias según CIE: 100
Código CIE Flux: 24 61 96 100 100
Lámpara: 1 x C.LED 14000LM - 3000K (Factor de corrección 1.000).

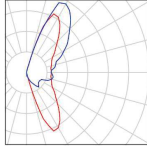

Dispone de una imagen de la luminaria en nuestro catálogo de luminarias.

13 Pieza

C.&G. CARANDINI S.A.U.
SPI.1.M.CC.002.B.016D.AMA1 Spin
Floodlighting luminaire
N° de artículo: SPI.1.M.CC.002.B.016D.AMA1
Flujo luminoso (Luminaria): 1989 lm
Flujo luminoso (Lámparas): 1989 lm
Potencia de las luminarias: 18.5 W
Clasificación luminarias según CIE: 97
Código CIE Flux: 22 57 94 97 100
Lámpara: 1 x C.LED 2000LM - 2200K (Factor de corrección 1.000).

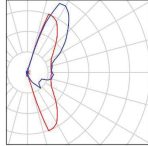

Dispone de una imagen de la luminaria en nuestro catálogo de luminarias.

CAR23-ES1-048 PARC DEL MOLINET

CYG CARANDINI
08186 Lliça d'Amunt

DIALux

08.03.2024

Proyecto elaborado por

CYG CARANDINI

Teléfono



+34933174006

Fax


e-Mail

carandini@carandini.com

Escena exterior 1 / Lista de luminarias

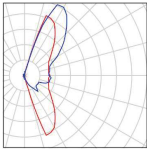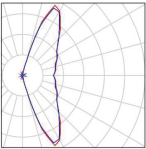4 Pieza	C.&G. CARANDINI S.A.U. SPI.1.M.CC.003.B.016G.AMA1 Spin Floodlighting luminaire N° de artículo: SPI.1.M.CC.003.B.016G.AMA1 Flujo luminoso (Luminaria): 2721 lm Flujo luminoso (Lámparas): 2721 lm Potencia de las luminarias: 25.9 W Clasificación luminarias según CIE: 97 Código CIE Flux: 22 57 94 97 100 Lámpara: 1 x C.LED 3000LM - 2200K (Factor de corrección 1,000).	Dispone de una imagen de la luminaria en nuestro catálogo de luminarias.	
22 Pieza	C.&G. CARANDINI S.A.U. SPI.1.M.CC.003.B.016G.SMA1 Spin Floodlighting luminaire N° de artículo: SPI.1.M.CC.003.B.016G.SMA1 Flujo luminoso (Luminaria): 2881 lm Flujo luminoso (Lámparas): 2881 lm Potencia de las luminarias: 25.9 W Clasificación luminarias según CIE: 100 Código CIE Flux: 21 54 94 100 100 Lámpara: 1 x C.LED 3000LM - 2200K (Factor de corrección 1,000).	Dispone de una imagen de la luminaria en nuestro catálogo de luminarias.	

Escena exterior 1 / Luminarias (ubicación)

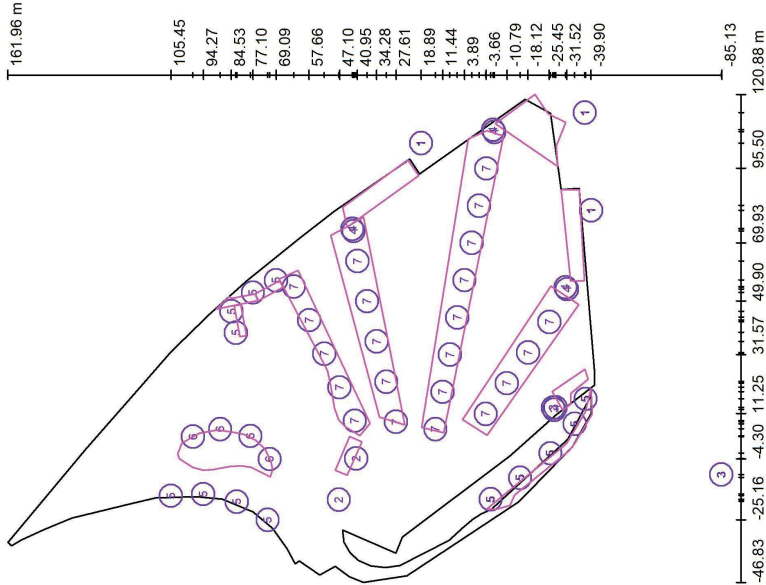

Lista de piezas - Luminarias

Nº	Pieza	Designación
1	3	C. & G. CARANDINI S. 120.371 QSA-10 QS-10 Vsap-250W/T
2	2	C.&G.CARANDINI S.A.U. MKS. 1.M.CC.002.B.016D.AMA1 Mikos Floodlighting luminaire
3	3	C.&G.CARANDINI S.A.U. MKS. 1.M.CC.006.3.048C.AMA1 Mikos Floodlighting luminaire
4	10	C.&G.CARANDINI S.A.U. MKS. 1.M.CC.014.3.064I.AMA1 Mikos Floodlighting luminaire

Escena exterior 1 / Luminarias (ubicación)

Lista de piezas - Luminarias


Nº	Pieza	Designación
5	13	C.&G.CARANDINI S.A.U. SPI.1.M.CC.002.B.016D.AMA1 Spin Floodlighting luminaire
6	4	C.&G.CARANDINI S.A.U. SPI.1.M.CC.003.B.016G.AMA1 Spin Floodlighting luminaire
7	22	C.&G.CARANDINI S.A.U. SPI.1.M.CC.003.B.016G.SMA1 Spin Floodlighting luminaire

CYG CARANDINI
08186 Lliça d'Amunt

Proyecto elaborado por CYG CARANDINI
Teléfono +34933174008
Fax
e-Mail carandini@carandini.com

Escena exterior 1 / Luminarias (lista de coordenadas)

C. & G. CARANDINI S. 120.371 QSA-10 QS-10 Vsap-250W/T
25259 lm, 250.0 W, 1 x 1 x Definido por el usuario (Factor de corrección 0.600).

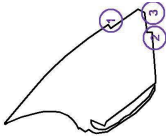


N°	Posición [m]		Rotación [°]	
	X	Y	X	Z
1	104.207	18.894	0.0	-57.1
2	81.113	-39.898	0.0	-177.3
3	114.648	-37.763	0.0	-177.3

CYG CARANDINI
08186 Lliça d'Amunt

Proyecto elaborado por CYG CARANDINI
Teléfono +34933174008
Fax
e-Mail carandini@carandini.com

Escena exterior 1 / Luminarias (lista de coordenadas)

C.&G.CARANDINI S.A.U. MKS.1.1.M.CC.002.B.016D.AMA1 Mikos Floodlighting luminaire
1949 lm, 68.1 W, 1 x 1 x C.LED 8000LM - 2200K (Factor de corrección 1.000).

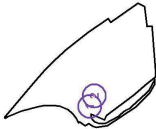

N°	Posición [m]		Rotación [°]	
	X	Y	X	Z
1	-18.278	47.385	15.0	-21.5
2	-4.102	41.341	0.0	-21.5



CYG CARANDINI
08186 Lliça d'Amunt
Proyecto elaborado por CYG CARANDINI
Teléfono +34933174006
Fax
e-Mail carandini@carandini.com

Escena exterior 1 / Luminarias (lista de coordenadas)

C.&G.CARANDINI S.A.U. MKS.1.M.CC.006.3.048C.AMA1 Mikos Floodlighting luminaire
6253 lm, 44.3 W, 1 x 1 x C.LED 6000LM - 3000K (Factor de corrección 1.000).




Nº	X	Y	Z	Rotación [°]	X	Y	Z
1	-9.644	-85.001	10.600	0.0	20.0	0.0	5.7
2	12.629	-27.231	21.100	0.0	20.0	0.0	94.7
3	13.341	-26.738	21.100	0.0	20.0	0.0	-25.3



CYG CARANDINI
08186 Lliça d'Amunt
Proyecto elaborado por CYG CARANDINI
Teléfono +34933174006
Fax
e-Mail carandini@carandini.com

Escena exterior 1 / Luminarias (lista de coordenadas)

C.&G.CARANDINI S.A.U. MKS.1.M.CC.014.3.064I.AMA1 Mikos Floodlighting luminaire
14795 lm, 116.8 W, 1 x 1 x C.LED 14000LM - 3000K (Factor de corrección 1.000).

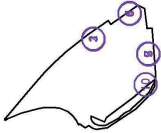


Nº	X	Y	Z	Rotación [°]	X	Y	Z
1	74.758	42.681	21.100	0.0	20.0	0.0	-90.0
2	74.715	42.690	20.350	0.0	20.0	0.0	-135.0
3	74.008	42.248	21.100	0.0	20.0	0.0	150.0
4	108.786	-5.991	21.100	0.0	20.0	0.0	-90.0
5	108.743	-5.981	20.350	0.0	20.0	0.0	-135.0
6	108.036	-6.424	21.100	0.0	20.0	0.0	150.0
7	54.738	-31.085	21.100	0.0	20.0	0.0	-90.0
8	54.696	-31.076	20.350	0.0	20.0	0.0	-135.0
9	53.988	-31.518	21.100	0.0	20.0	0.0	150.0
10	13.412	-27.601	21.100	0.0	0.0	0.0	-145.3

CYG CARANDINI
08186 Lliça d'Amunt

Proyecto elaborado por CYG CARANDINI
Teléfono +34933174008
Fax
e-Mail carandini@carandini.com

Escena exterior 1 / Luminarias (lista de coordenadas)

C.&G.CARANDINI S.A.U. SPI.1.M.CC.002.B.016D.AMA1 Spin Floodlighting luminaire
1989 lm, 18.5 W, 1 x 1 x C.LED 2000LM - 2200K (Factor de corrección 1.000).

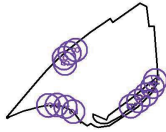


N°	Posición [m]		Rotación [°]		Z
	X	Y	X	Y	
1	-18.907	82.648	0.0	0.0	-109.5
2	-25.164	71.993	0.0	0.0	-140.7
3	-16.892	105.448	0.0	0.0	-86.8
4	-16.342	94.267	0.0	0.0	-98.2
5	39.121	83.003	0.0	0.0	-168.3
6	46.415	84.529	0.0	0.0	-82.2
7	52.911	77.099	0.0	0.0	104.8
8	57.056	69.090	0.0	0.0	118.8
9	-18.124	-5.161	0.0	0.0	128.4
10	-10.727	-15.351	0.0	0.0	128.4
11	-2.297	-25.798	0.0	0.0	128.4
12	16.371	-38.031	0.0	0.0	160.7
13	7.804	-34.204	0.0	0.0	140.4

CYG CARANDINI
08186 Lliça d'Amunt

Proyecto elaborado por CYG CARANDINI
Teléfono +34933174008
Fax
e-Mail carandini@carandini.com

Escena exterior 1 / Luminarias (lista de coordenadas)

C.&G.CARANDINI S.A.U. SPI.1.M.CC.003.B.016G.AMA1 Spin Floodlighting luminaire
2721 lm, 25.9 W, 1 x 1 x C.LED 3000LM - 2200K (Factor de corrección 1.000).

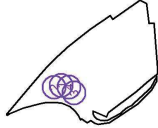

N°	Posición [m]		Rotación [°]		Z
	X	Y	X	Y	
1	5.992	88.434	14.1	-5.2	96.7
2	3.403	97.878	15.0	0.0	123.9
3	-4.302	71.298	15.0	0.0	25.0
4	3.640	77.948	10.5	-10.7	71.0




CYG CARANDINI
08186 Lliça d'Amunt

Proyecto elaborado por CYG CARANDINI
Teléfono +34933174006
Fax
e-Mail carandini@carandini.com

Escena exterior 1 / Luminarias (lista de coordenadas)

C.&G.CARANDINI S.A.U. SPI.1.M.CC.003.B.016G.SMA1 Spin Floodlighting luminaire
2881 lm, 25.9 W, 1 x 1 x C.LED 3000LM - 2200K (Factor de corrección 1.000).

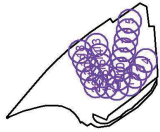


Nº	Posición [m]		Rotación [°]		Z
	X	Y	X	Y	Z
1	11.248	-3.463	0.0	0.0	55.1
2	21.764	-10.791	0.0	0.0	55.1
3	32.281	-18.118	0.0	0.0	55.1
4	42.797	-25.446	0.0	0.0	55.1
5	95.497	-3.660	0.0	0.0	-101.1
6	82.712	-1.143	0.0	0.0	-101.1
7	69.928	1.374	0.0	0.0	-101.1
8	57.144	3.890	0.0	0.0	-101.1
9	44.359	6.407	0.0	0.0	-101.1
10	31.575	8.924	0.0	0.0	-101.1
11	18.790	11.440	0.0	0.0	-101.1
12	6.006	13.957	0.0	0.0	-101.1
13	63.707	40.953	0.0	0.0	-76.4
14	49.896	37.616	0.0	0.0	-76.4
15	36.086	34.280	0.0	0.0	-76.4
16	22.276	30.943	0.0	0.0	-76.4
17	8.465	27.607	0.0	0.0	-76.4
18	54.905	62.938	0.0	0.0	-65.4
19	43.394	57.660	0.0	0.0	-65.4
20	31.882	52.382	0.0	0.0	-65.4
21	20.370	47.104	0.0	0.0	-65.4
22	8.859	41.825	0.0	0.0	-65.4

CAR23-ES1-048 PARC DEL MOLINET

CYG CARANDINI
08186 Lliça d'Amunt

Proyecto elaborado por CYG CARANDINI
Teléfono +34933174006
Fax
e-Mail carandini@carandini.com

Escena exterior 1 / Superficie de cálculo (sumario de resultados)

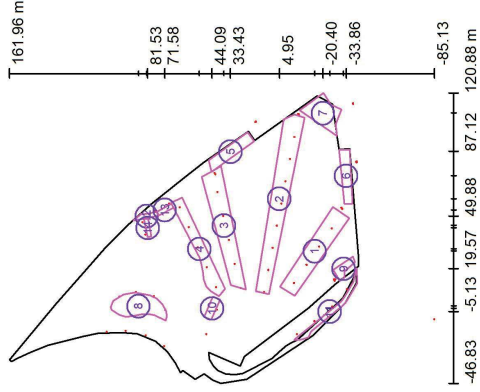

Lista de superficies de cálculo

Nº	Designación	Tipo	Trama	E _m [lx]	E _{min} [lx]	E _{max} [lx]	E _{min} / E _m	E _{max} / E _{min}
1	Zona Parc 4	perpendicular	128 x 32	17	7.81	32	0.457	0.246
2	Zona Parc 3	perpendicular	128 x 32	15	7.41	35	0.508	0.215
3	Zona Parc 2	perpendicular	128 x 32	16	8.14	40	0.511	0.203
4	Zona Parc 1	perpendicular	128 x 32	13	7.40	23	0.560	0.317
5	Accés 1	perpendicular	64 x 16	16	9.20	34	0.562	0.268
6	Accés 2	perpendicular	64 x 16	19	8.25	43	0.440	0.193
7	Accés 3	perpendicular	64 x 64	17	7.78	39	0.446	0.200
8	Area de Gossos	perpendicular	128 x 64	12	6.06	22	0.494	0.275
9	Escala 10	perpendicular	32 x 16	15	8.45	20	0.582	0.424

Escala 1 : 2812

CYG CARANDINI
08186 Lliça d'Amunt
Proyecto elaborado por CYG CARANDINI
Teléfono +34933174008
Fax
e-Mail carandini@carandini.com

Escena exterior 1 / Superficie de cálculo (sumario de resultados)

Lista de superficies de cálculo

N°	Designación	Tipo	Trama	E_m [lx]	E_{min} [lx]	E_{max} [lx]	E_{min} / E_m	E_{max} / E_m
10	Escala 11	perpendicular	32 x 16	12	5.99	21	0.491	0.284
11	Camí	perpendicular	128 x 32	16	9.37	25	0.579	0.369
12	Escala 12.1	perpendicular	64 x 16	15	7.32	19	0.487	0.383
13	Escala 12.2	perpendicular	32 x 8	17	15	22	0.854	0.683
14	Escala 13	perpendicular	64 x 16	18	8.19	33	0.446	0.248

Resumen de los resultados

Tipo	Cantidad	Media [lx]	Min [lx]	Max [lx]	E_{min} / E_m	E_{max} / E_m
perpendicular	14	15	5.99	43	0.39	0.14

CYG CARANDINI
08186 Lliça d'Amunt
Proyecto elaborado por CYG CARANDINI
Teléfono +34933174008
Fax
e-Mail carandini@carandini.com

Escena exterior 1 / Elemento del suelo 1 / Superficie 1 / Isolíneas (E)



Valores en Lux, Escala 1 : 1589

Situación de la superficie en la
escena exterior:
Punto marcado:
(119.072 m, -17.014 m, -3.000 m)

Trama: 128 x 128 Puntos

E_m [lx]
6.60

E_{min} [lx]
0.08

E_{max} [lx]
13

E_{min} / E_m
0.012


E_{min} / E_{max}
0.006



CYG CARANDINI
08186 Lliça d'Amunt

Proyecto elaborado por CYG CARANDINI
Teléfono +34933174008
Fax
e-Mail carandini@carandini.com

Escena exterior 1 / Zona Parc 4 / Isolíneas (E, perpendicular)

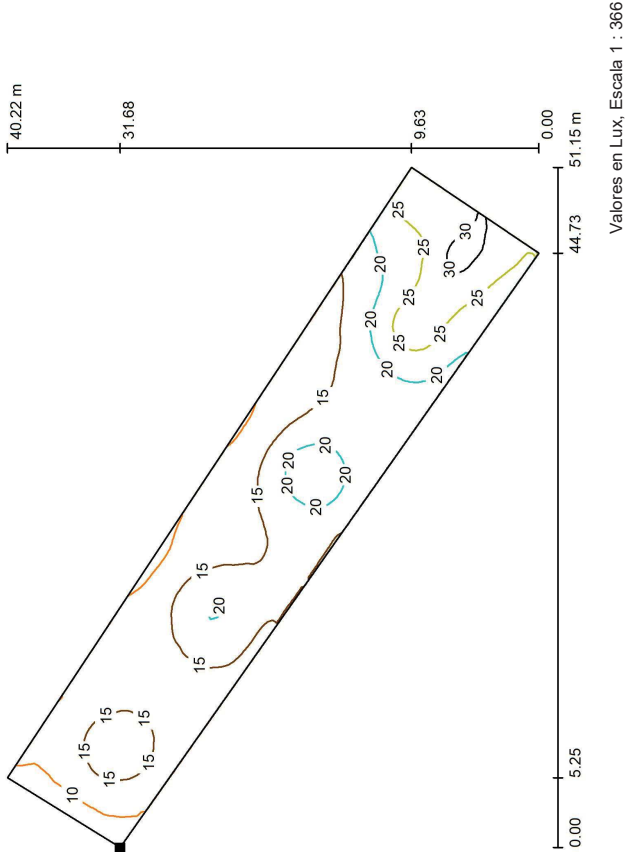

Situación de la superficie en la
escena exterior:
Punto marcado:
(3.839 m, -3.938 m, 10.500 m)

Trama: 128 x 32 Puntos


E_m [lx]	E_{min} [lx]	E_{max} [lx]	E_{min} / E_m	E_{min} / E_{max}
17	7.81	32	0.457	0.246

CAR23-ES1-048 PARC DEL MOLINET

CYG CARANDINI
08186 Lliça d'Amunt

Proyecto elaborado por CYG CARANDINI
Teléfono +34933174008
Fax
e-Mail carandini@carandini.com

Escena exterior 1 / Zona Parc 3 / Isolíneas (E, perpendicular)

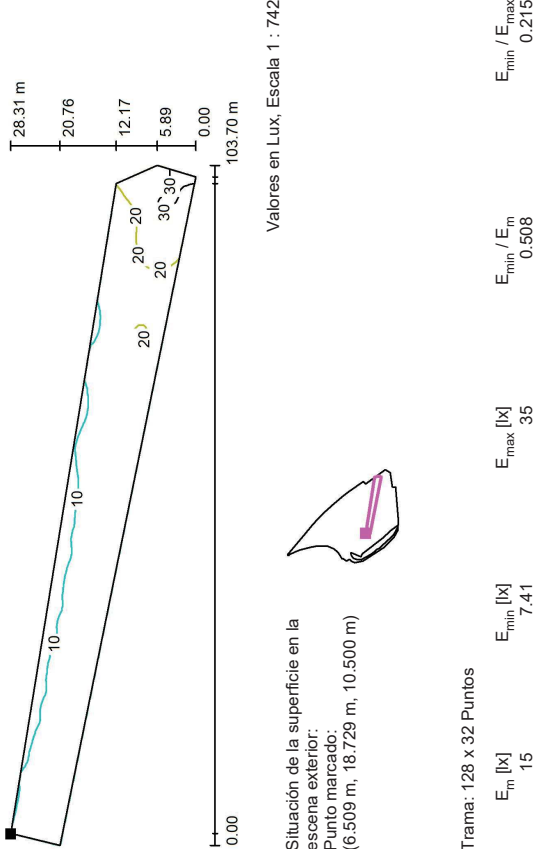

Situación de la superficie en la
escena exterior:
Punto marcado:
(6.509 m, 18.729 m, 10.500 m)


Trama: 128 x 32 Puntos

E_m [lx]	E_{min} [lx]	E_{max} [lx]	E_{min} / E_m	E_{min} / E_{max}
15	7.41	35	0.508	0.215



CYG CARANDINI
08186 Lliça d'Amunt
Proyecto elaborado por CYG CARANDINI
Teléfono +34933174008
Fax
e-Mail carandini@carandini.com

Escena exterior 1 / Zona Parc 2 / Isolíneas (E, perpendicular)

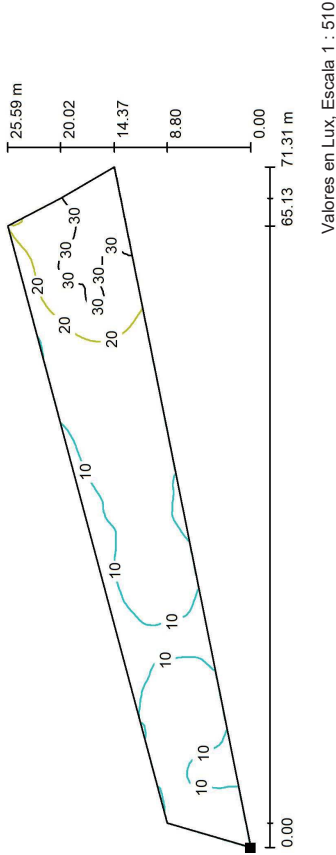


Situación de la superficie en la
escena exterior:
Punto marcado:
(7.355 m, 24.557 m, 10.500 m)

Trama: 128 x 32 Puntos
 $E_m [lx]$ 16
 $E_{min} [lx]$ 8.14
 $E_{max} [lx]$ 40
 E_{min} / E_m 0.511
 E_{min} / E_{max} 0.203



CYG CARANDINI
08186 Lliça d'Amunt
Proyecto elaborado por CYG CARANDINI
Teléfono +34933174008
Fax
e-Mail carandini@carandini.com


Escena exterior 1 / Zona Parc 1 / Isolíneas (E, perpendicular)

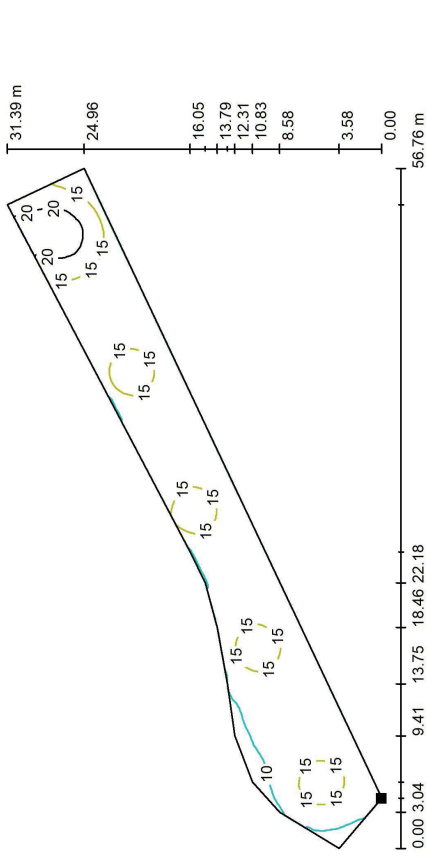

Situación de la superficie en la
escena exterior:
Punto marcado:
(7.886 m, 36.623 m, 10.500 m)

Trama: 128 x 32 Puntos
 $E_m [lx]$ 13
 $E_{min} [lx]$ 7.40
 $E_{max} [lx]$ 23
 E_{min} / E_m 0.560
 E_{min} / E_{max} 0.317

Escena exterior 1 / Accés 1 / Isolíneas (E, perpendicular)

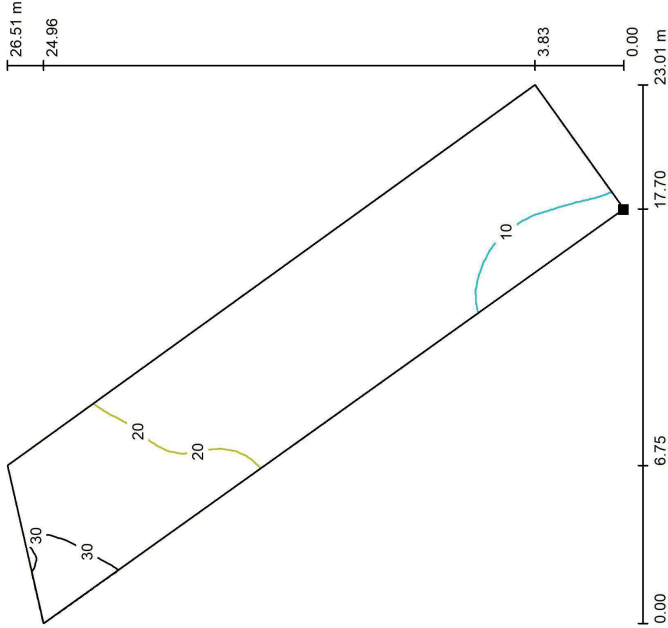

Valores en Lux, Escala 1 : 208




Situación de la superficie en la
escena exterior:
Punto marcado:
(92.976 m, 19.742 m, 7.772 m)

Trama: 64 x 16 Puntos

E_m [lx]	E_{min} [lx]	E_{max} [lx]	E_{min} / E_m	E_{min} / E_{max}
16	9.20	34	0.562	0.268



Escena exterior 1 / Accés 2 / Isolíneas (E, perpendicular)

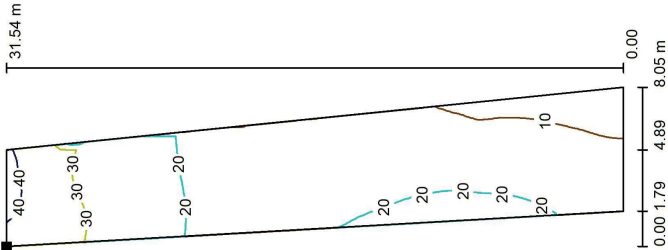

Valores en Lux, Escala 1 : 247




Situación de la superficie en la
escena exterior:
Punto marcado:
(56.824 m, -37.592 m, 11.860 m)

Trama: 64 x 16 Puntos

E_m [lx]	E_{min} [lx]	E_{max} [lx]	E_{min} / E_m	E_{min} / E_{max}
19	8.25	43	0.440	0.193

CYG CARANDINI
08186 Lliça d'Amunt
Proyecto elaborado por CYG CARANDINI
Telefono +34933174008
Fax
e-Mail carandini@carandini.com

Escena exterior 1 / Accés 3 / Isolíneas (E, perpendicular)

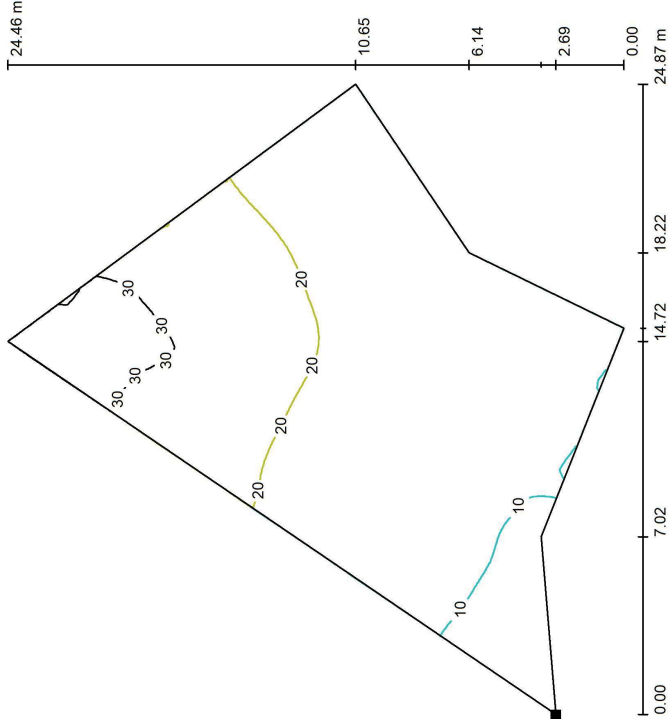

Valores en Lux. Escala 1 : 192



Situación de la superficie en la
escena exterior:
Punto marcado:
(96.017 m, -28.432 m, 10.500 m)


Trama: 64 x 64 Puntos

E_m [lx]	E_{min} [lx]	E_{max} [lx]	E_{min} / E_m	E_{min} / E_{max}
17	7.78	39	0.446	0.200


DIALux 4.13 by DIAL GmbH

CYG CARANDINI
08186 Lliça d'Amunt
Proyecto elaborado por CYG CARANDINI
Telefono +34933174008
Fax
e-Mail carandini@carandini.com

Escena exterior 1 / Area de Gossos / Isolíneas (E, perpendicular)

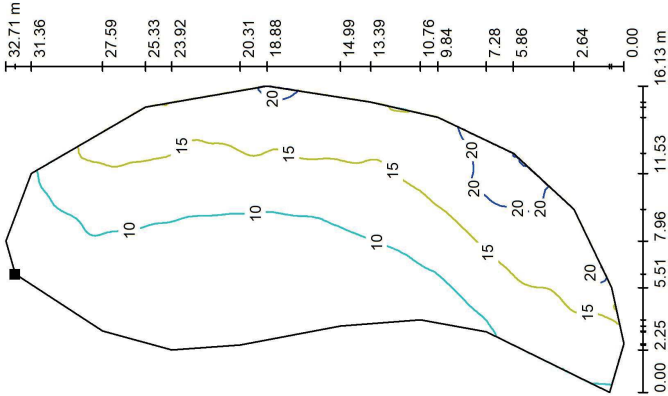

Valores en Lux. Escala 1 : 256

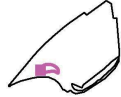

Situación de la superficie en la
escena exterior:
Punto marcado:
(-4.258 m, 102.583 m, 3.750 m)


Trama: 128 x 64 Puntos

E_m [lx]	E_{min} [lx]	E_{max} [lx]	E_{min} / E_m	E_{min} / E_{max}
12	6.06	22	0.494	0.275

DIALux 4.13 by DIAL GmbH



Escena exterior 1 / Escala 10 / Isolíneas (E, perpendicular)

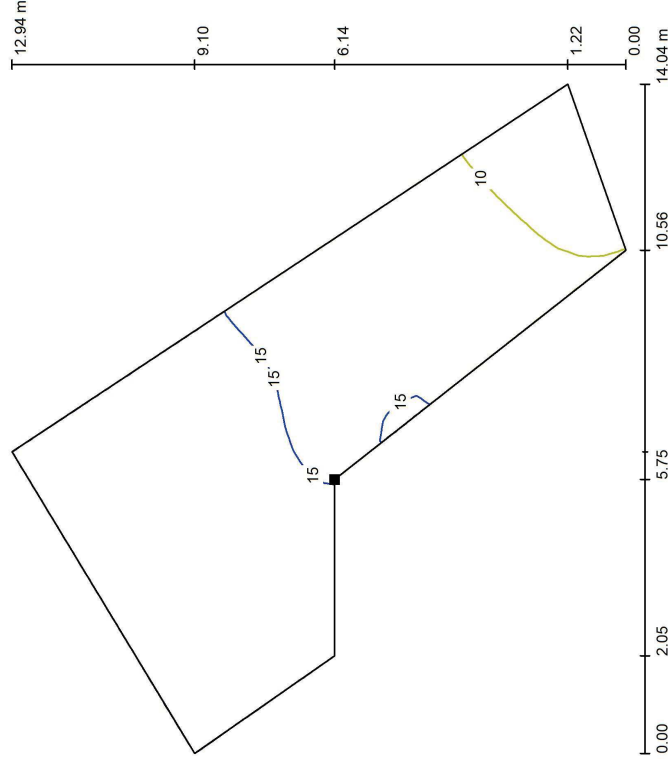

Valores en Lux, Escala 1 : 102



Situación de la superficie en la
escena exterior:
Punto marcado:
(18.202 m, -32.906 m, 8.307 m)

Situación de la superficie en la
escena exterior:
Punto marcado:
(-10.021 m, 44.592 m, 6.248 m)



Trama: 32 x 16 Puntos	E_m	$E_{\min}$	$E_{\max}$	$E_{\min} / E_m$	$E_{\min} / E_{\max}$
	15	8.45	20	0.582	0.424

Trama: 32 x 16 Puntos

$E_{\max} [x]$	$E_{\min} / E_{\max}$	$E_{\min} / E_{\max}$
21	0.491	0.284


DIALux 4.13 by DIAL GmbH

DIALux 4.13 by DIAL GmbH

Página 27



Escena exterior 1 / Camí / Isolíneas (E, perpendicular)

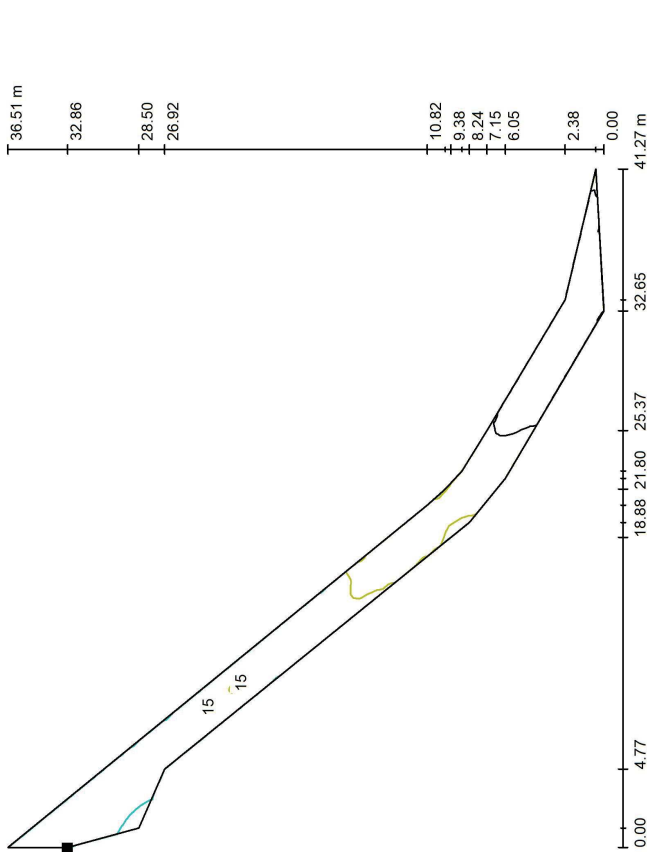

Valores en Lux, Escala 1 : 296




Situación de la superficie en la
escena exterior:
Punto marcado:
(-21.509 m, -7.435 m, 6.750 m)

Trama: 128 x 32 Puntos

E_m [lx] 16
 E_{min} [lx] 9.37
 E_{max} [lx] 25
 E_{min} / E_m 0.579
 E_{min} / E_{max} 0.369

Escena exterior 1 / Escalas 12.1 / Isolíneas (E, perpendicular)

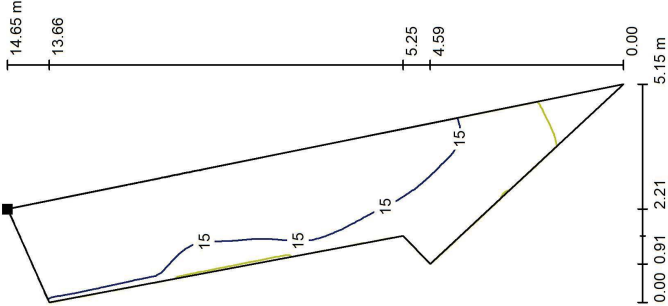

Valores en Lux, Escala 1 : 115



Situación de la superficie en la
escena exterior:
Punto marcado:
(50.056 m, 75.240 m, 9.955 m)


Trama: 64 x 16 Puntos

E_m [lx] 15
 E_{min} [lx] 7.32
 E_{max} [lx] 19
 E_{min} / E_m 0.487
 E_{min} / E_{max} 0.383



CYG CARANDINI
08186 Lliça d'Amunt
Proyecto elaborado por CYG CARANDINI
Teléfono +34933174006
Fax
e-Mail carandini@carandini.com

Escena exterior 1 / Escalas 12.2 / Isolíneas (E, perpendicular)

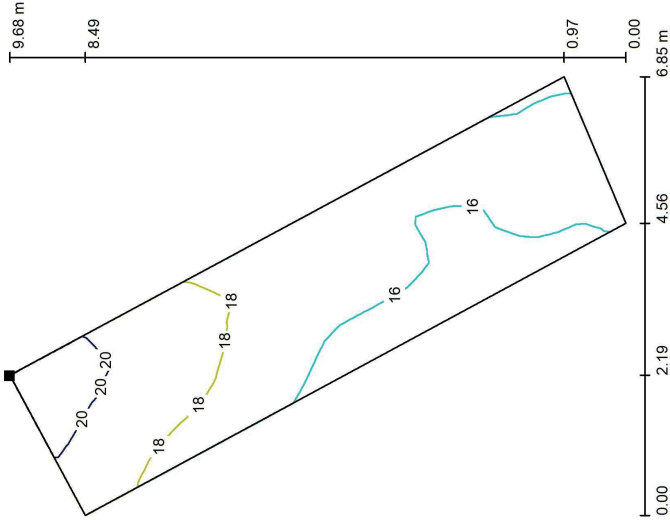

Valores en Lux, Escala 1 : 76



Situación de la superficie en la
escena exterior:
Punto marcado:
(54.633 m, 66.702 m, 10.524 m)


Trama: 32 x 8 Puntos

E_m [lx]	E_{min} [lx]	E_{max} [lx]	E_{min} / E_m	E_{max} / E_{min}
17	15	22	0.854	0.683



CYG CARANDINI
08186 Lliça d'Amunt
Proyecto elaborado por CYG CARANDINI
Teléfono +34933174006
Fax
e-Mail carandini@carandini.com

Escena exterior 1 / Escalas 13 / Isolíneas (E, perpendicular)

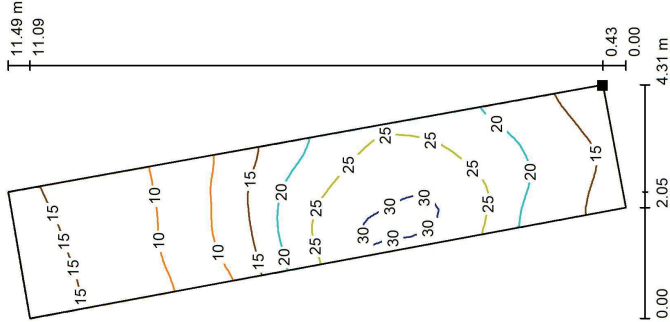

Valores en Lux, Escala 1 : 90



Situación de la superficie en la
escena exterior:
Punto marcado:
(38.050 m, 79.386 m, 6.436 m)

Trama: 64 x 16 Puntos

E_m [lx]	E_{min} [lx]	E_{max} [lx]	E_{min} / E_m	E_{max} / E_{min}
18	8.19	33	0.446	0.248

CYG.CARANDINI
08186 Lliça d'Amunt

Escena exterior 1 / Datos de planificación

Lista de piezas - Luminarias


N°	Pieza	Designación (Factor de corrección)	Φ (Luminaria) [lm]	Φ (Lámparas) [lm]	P [W]
6	4	C.&G.CARANDINI S.A.U. Floodlighting luminaire (1.000) C.&G.CARANDINI S.A.U.	3235	3235	25.9
7	22	SPI.1.M.CC.003.3.016G.SMA1 Spin Floodlighting luminaire (1.000)	3425	3425	25.9
Total:			359901	Total:	3055.3




CYG.CARANDINI
08186 Lliça d'Amunt

Escena exterior 1 / Lista de luminarias


3 Pieza C. & G. CARANDINI S. 120.371 QSA-10 QS-10
Vsap-250W/T
N° de artículo: 120.371
Flujo luminoso (Luminaria): 25259 lm
Flujo luminoso (Lámparas): 33000 lm
Potencia de las luminarias: 250.0 W
Clasificación luminarias según CIE: 100
Código CIE Flux: 35 69 96 100 76
Lámpara: 1 x Definido por el usuario (Factor de corrección 0.600).

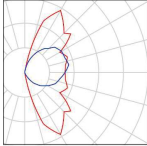


2 Pieza C.&G. CARANDINI S.A.U.
MKS.1.M.CC.002.3.16D.AMA1 Mikos
Floodlighting luminaire
N° de artículo: MKS.1.M.CC.002.3.16D.AMA1
Flujo luminoso (Luminaria): 2365 lm
Flujo luminoso (Lámparas): 2365 lm
Potencia de las luminarias: 68.1 W
Clasificación luminarias según CIE: 100
Código CIE Flux: 24 61 96 100 100
Lámpara: 1 x C.LED 10000LM - 3000K (Factor de corrección 1.000).

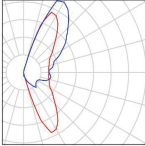


2 Pieza C.&G. CARANDINI S.A.U.
MKS.1.M.CC.006.3.048C.AMA1 Mikos
Floodlighting luminaire
N° de artículo: MKS.1.M.CC.006.3.048C.AMA1
Flujo luminoso (Luminaria): 6253 lm
Flujo luminoso (Lámparas): 6253 lm
Potencia de las luminarias: 44.3 W
Clasificación luminarias según CIE: 100
Código CIE Flux: 24 59 95 100 100
Lámpara: 1 x C.LED 6000LM - 3000K (Factor de corrección 1.000).

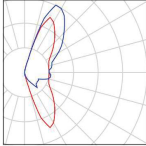

10 Pieza C.&G. CARANDINI S.A.U.
MKS.1.M.CC.014.3.064I.AMA1 Mikos
Floodlighting luminaire
N° de artículo: MKS.1.M.CC.014.3.064I.AMA1
Flujo luminoso (Luminaria): 14795 lm
Flujo luminoso (Lámparas): 14795 lm
Potencia de las luminarias: 116.8 W
Clasificación luminarias según CIE: 100
Código CIE Flux: 24 61 96 100 100
Lámpara: 1 x C.LED 14000LM - 3000K (Factor de corrección 1.000).

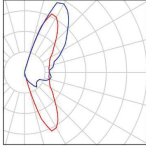

13 Pieza C.&G. CARANDINI S.A.U.
SPI.1.M.CC.002.3.016D.AMA1 Spin Floodlighting luminaire
N° de artículo: SPI.1.M.CC.002.3.016D.AMA1
Flujo luminoso (Luminaria): 2357 lm
Flujo luminoso (Lámparas): 2357 lm
Potencia de las luminarias: 18.5 W
Clasificación luminarias según CIE: 97
Código CIE Flux: 22 57 94 97 100
Lámpara: 1 x C.LED 2000LM - 3000K (Factor de corrección 1.000).

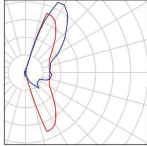


CYG CARANDINI
08186 Lliça d'Amunt

Proyecto elaborado por CYG CARANDINI
Teléfono +34933174006
Fax
e-Mail carandini@carandini.com

Escena exterior 1 / Lista de luminarias

4 Pieza


C.&G. CARANDINI S.A.U.
SPI.1.M.CC.003.3.016G.AMA1 Spin Floodlighting
luminaire
N° de artículo: SPI.1.M.CC.003.3.016G.AMA1
Flujo luminoso (Luminaria): 3235 lm
Flujo luminoso (Lámparas): 3235 lm
Potencia de las luminarias: 25.9 W
Clasificación luminarias según CIE: 97
Código CIE Flux: 22 57 94 97 100
Lámpara: 1 x C.LED 3000LM - 3000K (Factor de
corrección 1.000).

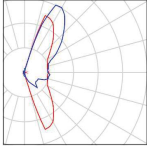

Dispone de una imagen
de la luminaria en
nuestro catálogo de
luminarias.

22 Pieza


C.&G. CARANDINI S.A.U.
SPI.1.M.CC.003.3.016G.SMA1 Spin Floodlighting
luminaire
N° de artículo: SPI.1.M.CC.003.3.016G.SMA1
Flujo luminoso (Luminaria): 3425 lm
Flujo luminoso (Lámparas): 3425 lm
Potencia de las luminarias: 25.9 W
Clasificación luminarias según CIE: 100
Código CIE Flux: 21 54 94 100 100
Lámpara: 1 x C.LED 3000LM - 3000K (Factor de
corrección 1.000).

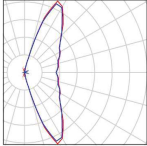

Dispone de una imagen
de la luminaria en
nuestro catálogo de
luminarias.



Escena exterior 1 / Luminarias (ubicación)

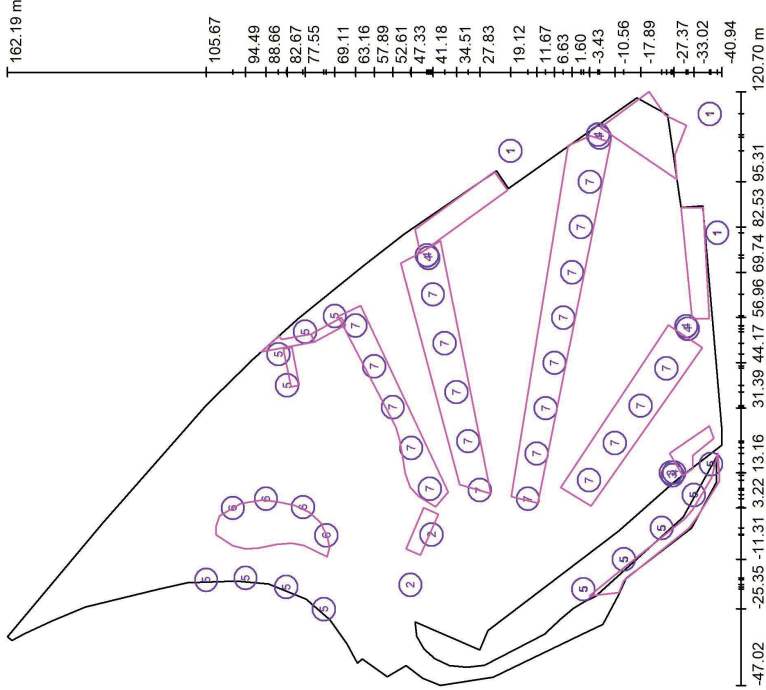

Lista de piezas - Luminarias

Nº	Pieza	Designación
1	3	C. & G. CARANDINI S. 120.371 QSA-10 QS-10 Vsap-250W/T
2	2	C.&G.CARANDINI S.A.U. MKS.1.M.CC.002.3.16D.AMA1 Mikos Floodlighting luminaire
3	2	C.&G.CARANDINI S.A.U. MKS.1.M.CC.006.3.048C.AMA1 Mikos Floodlighting luminaire
4	10	C.&G.CARANDINI S.A.U. MKS.1.M.CC.014.3.064I.AMA1 Mikos Floodlighting luminaire

Escala 1 : 1374

Escena exterior 1 / Luminarias (ubicación)

Lista de piezas - Luminarias


Nº	Pieza	Designación
5	13	C.&G.CARANDINI S.A.U. SPL1.M.CC.002.3.016D.AMA1 Spin Floodlighting luminaire
6	4	C.&G.CARANDINI S.A.U. SPL1.M.CC.003.3.016G.AMA1 Spin Floodlighting luminaire
7	22	C.&G.CARANDINI S.A.U. SPL1.M.CC.003.3.016G.SMA1 Spin Floodlighting luminaire

CYG CARANDINI
08186 Lliça d'Amunt

Proyecto elaborado por CYG CARANDINI
Teléfono +34933174008
Fax
e-Mail carandini@carandini.com

Escena exterior 1 / Luminarias (lista de coordenadas)

C. & G. CARANDINI S. 120.371 QSA-10 QS-10 Vsap-250W/T
25259 lm, 250.0 W, 1 x 1 x Definido por el usuario (Factor de corrección 0.600).

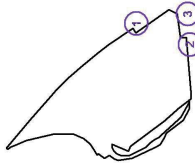


N°	Posición [m]		Rotación [°]		Z
	X	Y	X	Y	
1	104.022	19.120	0.0	0.0	-57.1
2	80.928	-39.671	0.0	0.0	-177.3
3	114.463	-37.536	0.0	0.0	-177.3

CYG CARANDINI
08186 Lliça d'Amunt

Proyecto elaborado por CYG CARANDINI
Teléfono +34933174008
Fax
e-Mail carandini@carandini.com

Escena exterior 1 / Luminarias (lista de coordenadas)

C.&G.CARANDINI S.A.U. MKS.1.M.CC.002.3.16D.AMA1 Mikos Floodlighting luminaire
2365 lm, 68.1 W, 1 x 1 x C.LED 10000LM - 3000K (Factor de corrección 1.000).

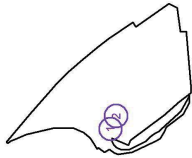

N°	Posición [m]		Rotación [°]		Z
	X	Y	X	Y	
1	-18.462	47.612	15.0	0.0	-21.5
2	-4.286	41.567	0.0	0.0	-21.5



CYG CARANDINI
08186 Lliça d'Amunt

Proyecto elaborado por CYG CARANDINI
Teléfono +34933174006
Fax
e-Mail carandini@carandini.com

Escena exterior 1 / Luminarias (lista de coordenadas)

C.&G.CARANDINI S.A.U. MKS.1.M.CC.006.3.048C.AMA1 Mikos Floodlighting luminaire
6253 lm, 44.3 W, 1 x 1 x C.LED 6000LM - 3000K (Factor de corrección 1.000).



Nº	Posición [m]		Rotación [°]		Z
	X	Y	X	Y	
1	12.445	-27.004	20.0	0.0	94.7
2	13.157	-26.511	20.0	0.0	-25.3




CYG CARANDINI
08186 Lliça d'Amunt

Proyecto elaborado por CYG CARANDINI
Teléfono +34933174006
Fax
e-Mail carandini@carandini.com

Escena exterior 1 / Luminarias (lista de coordenadas)

C.&G.CARANDINI S.A.U. MKS.1.M.CC.014.3.064I.AMA1 Mikos Floodlighting luminaire
14795 lm, 116.8 W, 1 x 1 x C.LED 14000LM - 3000K (Factor de corrección 1.000).

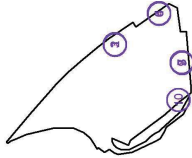

Nº	Posición [m]		Rotación [°]		Z
	X	Y	X	Y	
1	74.573	42.907	20.0	0.0	-90.0
2	74.530	42.917	20.0	0.0	-135.0
3	73.823	42.474	20.0	0.0	150.0
4	108.601	-5.764	20.0	0.0	-90.0
5	108.558	-5.755	20.0	0.0	-135.0
6	107.851	-6.197	20.0	0.0	150.0
7	54.554	-30.859	20.0	0.0	-90.0
8	54.511	-30.849	20.0	0.0	-135.0
9	53.804	-31.292	20.0	0.0	150.0
10	13.227	-27.374	0.0	0.0	-145.3

CAR23-ES1-048 PARC DEL MOLINET




08.03.2024

CYG CARANDINI
08186 Lliça d'Amunt
Proyecto elaborado por CYG CARANDINI
Teléfono +34933174008
Fax
e-Mail carandini@carandini.com

Escena exterior 1 / Luminarias (lista de coordenadas)

C.&G.CARANDINI S.A.U. SPI.1.M.CC.002.3.016D.AMA1 Spin Floodlighting luminaire
2357 lm, 18.5 W, 1 x 1 x C.LED 2000LM - 3000K (Factor de corrección 1,000).

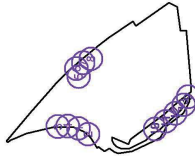

N°	Posición [m]		Rotación [°]		Z
	X	Y	X	Y	
1	-19.091	82.874	0.0	0.0	-109.5
2	-25.348	72.220	0.0	0.0	-140.7
3	-17.077	105.675	0.0	0.0	-86.8
4	-16.526	94.493	0.0	0.0	-98.2
5	37.832	82.665	0.0	0.0	-167.3
6	46.622	85.135	0.0	0.0	-80.9
7	52.965	77.551	0.0	0.0	102.4
8	57.414	69.106	0.0	0.0	118.0
9	15.658	-37.856	0.0	0.0	157.2
10	-19.707	-1.590	0.0	0.0	131.7
11	-11.314	-13.078	0.0	0.0	131.7
12	-2.426	-23.860	0.0	0.0	131.7
13	6.912	-33.018	0.0	0.0	146.9

CAR23-ES1-048 PARC DEL MOLINET




08.03.2024

CYG CARANDINI
08186 Lliça d'Amunt
Proyecto elaborado por CYG CARANDINI
Teléfono +34933174008
Fax
e-Mail carandini@carandini.com

Escena exterior 1 / Luminarias (lista de coordenadas)

C.&G.CARANDINI S.A.U. SPI.1.M.CC.003.3.016G.AMA1 Spin Floodlighting luminaire
3235 lm, 25.9 W, 1 x 1 x C.LED 3000LM - 3000K (Factor de corrección 1,000).

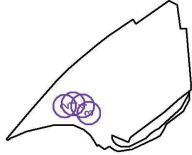


N°	Posición [m]		Rotación [°]		Z
	X	Y	X	Y	
1	5.807	88.660	14.1	-5.2	96.7
2	3.219	98.104	15.0	0.0	123.9
3	-4.487	71.525	15.0	0.0	25.0
4	3.456	78.174	10.5	-10.7	71.0




Escena exterior 1 / Luminarias (lista de coordenadas)

C.&G.CARANDINI S.A.U. SPI.1.M.CC.003.3.016G.SMA1 Spin Floodlighting luminaire
3425 lm, 25.9 W, 1 x 1 x C.LED 3000LM - 3000K (Factor de corrección 1.000).

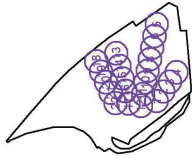

Nº	Posición [m]		Rotación [°]		Z
	X	Y	X	Y	
1	11.063	-3.237	0.0	0.0	14.500
2	21.580	-10.564	0.0	0.0	14.500
3	32.096	-17.892	0.0	0.0	14.500
4	42.613	-25.219	0.0	0.0	14.500
5	95.312	-3.433	0.0	0.0	14.500
6	82.528	-0.916	0.0	0.0	14.500
7	69.743	1.600	0.0	0.0	14.500
8	56.959	4.117	0.0	0.0	14.500
9	44.175	6.634	0.0	0.0	14.500
10	31.390	9.150	0.0	0.0	14.500
11	18.606	11.667	0.0	0.0	14.500
12	5.822	14.184	0.0	0.0	14.500
13	63.522	41.179	0.0	0.0	14.500
14	49.712	37.843	0.0	0.0	14.500
15	35.901	34.506	0.0	0.0	14.500
16	22.091	31.170	0.0	0.0	14.500
17	8.281	27.833	0.0	0.0	14.500
18	54.721	63.165	0.0	0.0	14.500
19	43.209	57.886	0.0	0.0	14.500
20	31.697	52.608	0.0	0.0	14.500
21	20.186	47.330	0.0	0.0	14.500
22	8.674	42.052	0.0	0.0	14.500

Escena exterior 1 / Superficie de cálculo (sumario de resultados)

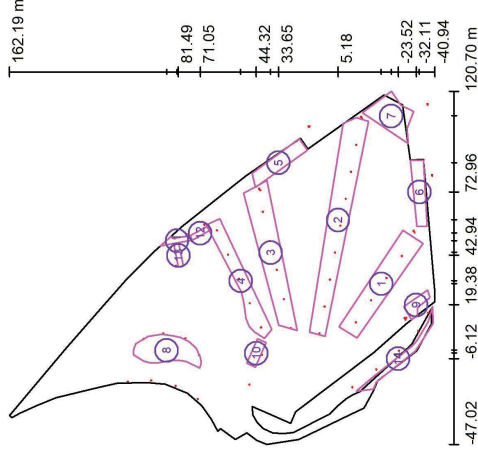

Escala 1 : 2312

Lista de superficies de cálculo

Nº	Designación	Tipo	Trama	E _m [lx]	E _{min} [lx]	E _{max} [lx]	E _{min} / E _m	E _{max} / E _m
1	Zona Parc 4	perpendicular	128 x 32	19	8.81	32	0.465	0.272
2	Zona Parc 3	perpendicular	128 x 32	16	8.64	35	0.524	0.249
3	Zona Parc 2	perpendicular	128 x 32	18	9.50	40	0.538	0.235
4	Zona Parc 1	perpendicular	128 x 32	16	8.76	28	0.560	0.315
5	Accés 1	perpendicular	64 x 16	16	9.23	34	0.564	0.269
6	Accés 2	perpendicular	64 x 16	19	8.25	43	0.440	0.193
7	Accés 3	perpendicular	64 x 64	17	7.79	39	0.446	0.200
8	Area de Gossos	perpendicular	128 x 64	15	7.23	26	0.496	0.279
9	Escala 10	perpendicular	32 x 16	14	8.37	20	0.580	0.422



CYG CARANDINI
08186 Lliça d'Amunt
Proyecto elaborado por CYG CARANDINI
Teléfono +34933174006
Fax
e-Mail carandini@carandini.com

Escena exterior 1 / Superficie de cálculo (sumario de resultados)

Lista de superficies de cálculo


N°	Designación	Tipo	Trama	E_m [lx]	E_{min} [lx]	E_{max} [lx]	E_{min} / E_m	E_{max} / E_m
10	Escala 11	perpendicular	32 x 16	15	7.24	26	0.491	0.284
11	Escala 12.1	perpendicular	64 x 16	16	8.01	20	0.489	0.394
12	Escala 12.2	perpendicular	32 x 8	20	17	26	0.863	0.671
13	Escala 13	perpendicular	8 x 32	16	7.49	26	0.459	0.291
14	Camí	perpendicular	128 x 32	17	7.43	28	0.448	0.264

Resumen de los resultados

Tipo	Cantidad	Media [lx]	Min [lx]	Max [lx]	E_{min} / E_m	E_{min} / E_{max}
perpendicular	14	17	7.23	43	0.43	0.17

CYG CARANDINI
08186 Lliça d'Amunt
Proyecto elaborado por CYG CARANDINI
Teléfono +34933174006
Fax
e-Mail carandini@carandini.com

Escena exterior 1 / Elemento del suelo 1 / Superficie 1 / Isolíneas (E)

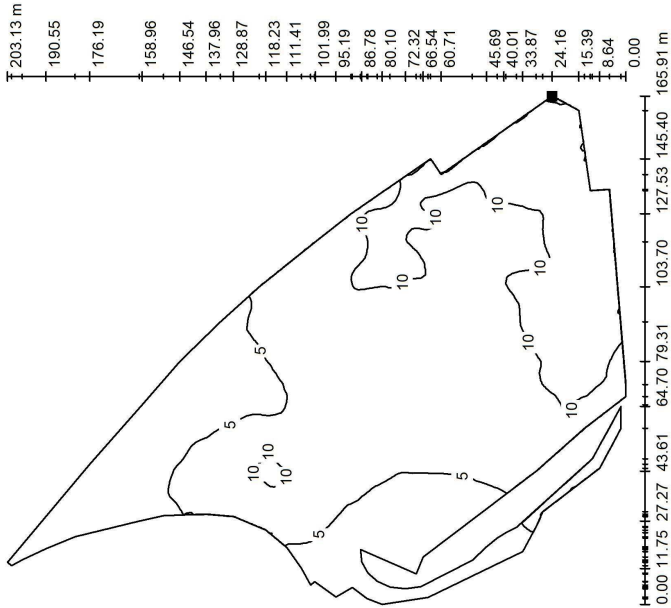

Valores en Lux, Escala 1 : 1589

Situación de la superficie en la
escena exterior:
Punto marcado:
(118.887 m, -16.788 m, -3.000 m)

Trama: 128 x 128 Puntos

E_m [lx]
7.25

E_{min} [lx]
0.09

E_{max} [lx]
14


E_{min} / E_m
0.012

E_{min} / E_{max}
0.006



CYG CARANDINI
08186 Lliça d'Amunt
Proyecto elaborado por CYG CARANDINI
Teléfono +34933174008
Fax
e-Mail carandini@carandini.com

Escena exterior 1 / Zona Parc 4 / Isolíneas (E, perpendicular)

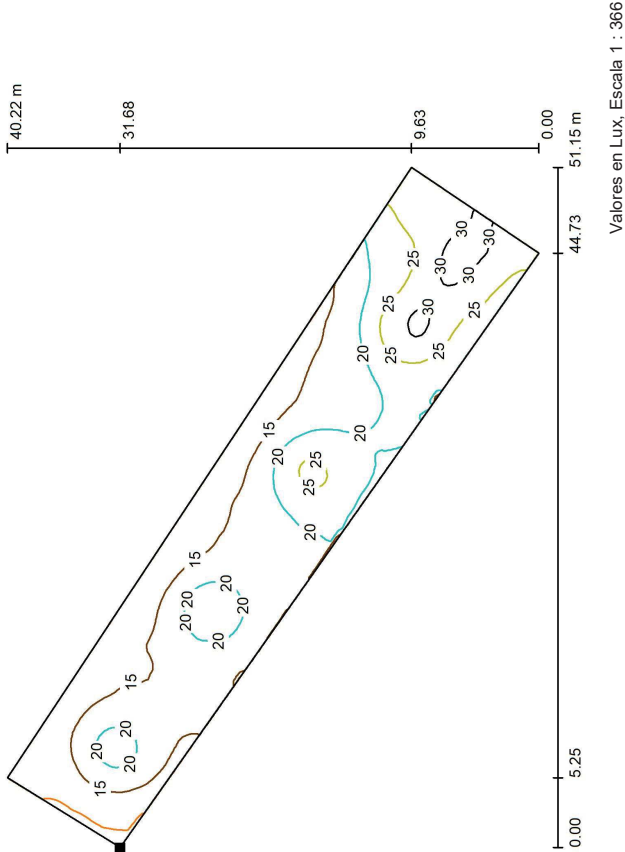


Situación de la superficie en la
escena exterior:
Punto marcado:
(3.655 m, -3.712 m, 10.500 m)

Trama: 128 x 32 Puntos

E_m [lx]	E_{min} [lx]	E_{max} [lx]	E_{min} / E_m	E_{min} / E_{max}
19	8.81	32	0.465	0.272

CYG CARANDINI
08186 Lliça d'Amunt
Proyecto elaborado por CYG CARANDINI
Teléfono +34933174008
Fax
e-Mail carandini@carandini.com

Escena exterior 1 / Zona Parc 3 / Isolíneas (E, perpendicular)

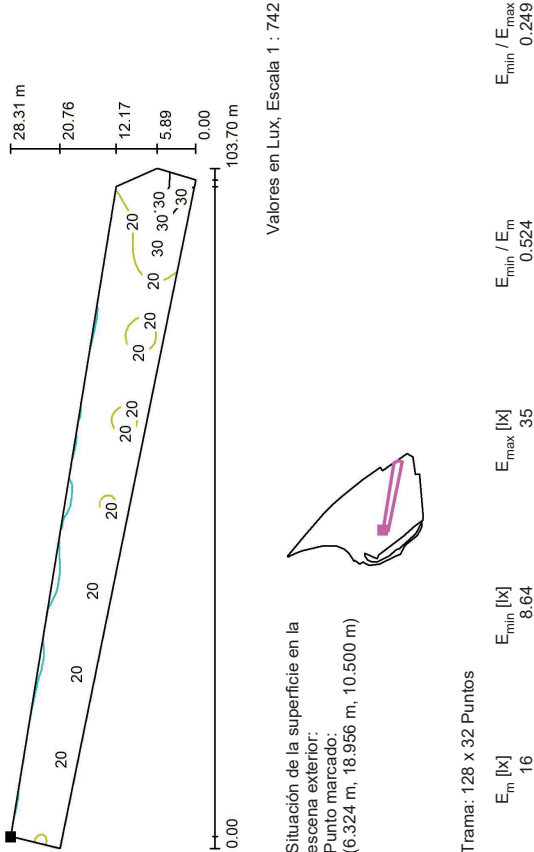


Situación de la superficie en la
escena exterior:
Punto marcado:
(6.324 m, 18.956 m, 10.500 m)

Trama: 128 x 32 Puntos

E_m [lx]	E_{min} [lx]	E_{max} [lx]	E_{min} / E_m	E_{min} / E_{max}
16	8.64	35	0.524	0.249



Escena exterior 1 / Zona Parc 2 / Isolíneas (E, perpendicular)

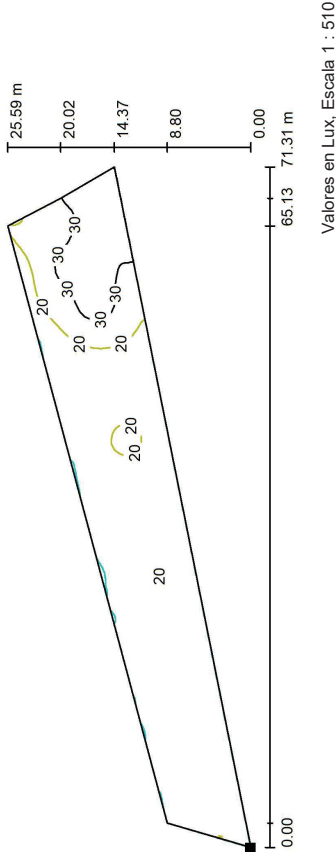


Situación de la superficie en la
escena exterior:
Punto marcado:
(7.171 m, 24.784 m, 10.500 m)

Trama: 128 x 32 Puntos

E_m [lx]	E_{min} [lx]	E_{max} [lx]	E_{min} / E_m	E_{min} / E_{max}
18	9.50	40	0.538	0.235



Escena exterior 1 / Zona Parc 1 / Isolíneas (E, perpendicular)

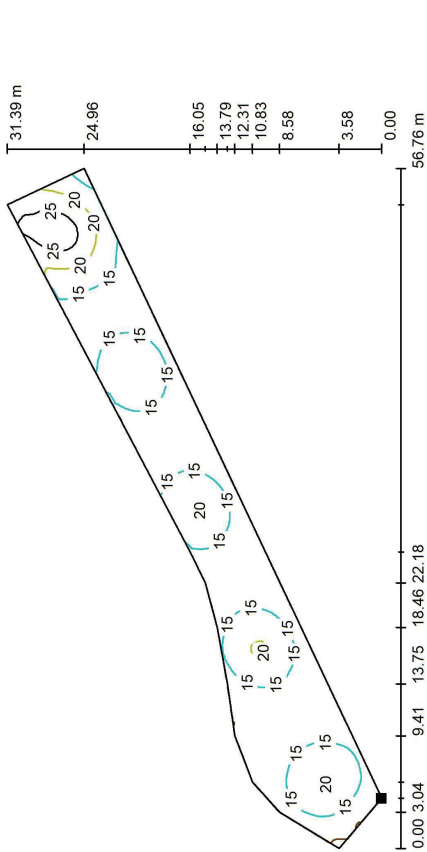


Situación de la superficie en la
escena exterior:
Punto marcado:
(7.701 m, 36.849 m, 10.500 m)

Trama: 128 x 32 Puntos

E_m [lx]	E_{min} [lx]	E_{max} [lx]	E_{min} / E_m	E_{min} / E_{max}
16	8.76	28	0.560	0.315

Escena exterior 1 / Accès 1 / Isolíneas (E, perpendicular)

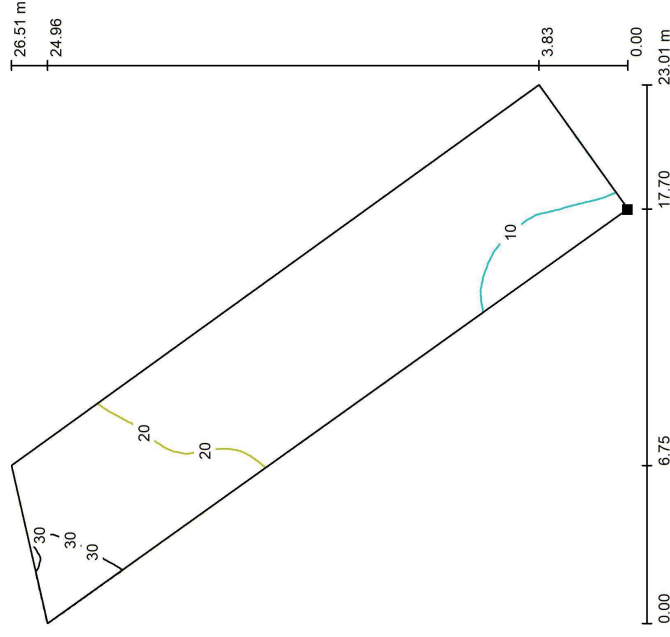

Valbres en Lux, Escala 1 : 208

Situación de la superficie en la
escena exterior:
Punto marcado:
(92.791 m, 19.969 m, 7.772 m)




Trama: 64 x 16 Puntos

$E_{\min} [x]$	$E_{\min} [x]$	$E_{\max} [x]$	$E_{\min} / E_{\max}$
16	9.23	34	0.564
			0.269

DIALux 4.13 by DIAL GmbH

Escena exterior 1 / Accès 2 / Isolíneas (E, perpendicular)

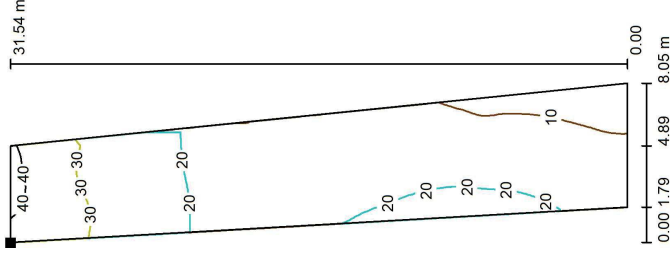

Situación de la superficie en la escena exterior:
Punto marcado: (56.639 m, -37.366 m, 11.860 m)



Trama: 64 x 16 Puntos


$E_{\min} [x]$	$E_{\max} [x]$	$E_{\min} / E_{\max}$	$E_{\min} / E_{\max}$
8.25	43	0.440	0.193

DIALux 4.13 by DIAL GmbH



CYG CARANDINI
08186 Lliça d'Amunt
Proyecto elaborado por CYG CARANDINI
Telefono +34933174008
Fax
e-Mail carandini@carandini.com

Escena exterior 1 / Accés 3 / Isolíneas (E, perpendicular)

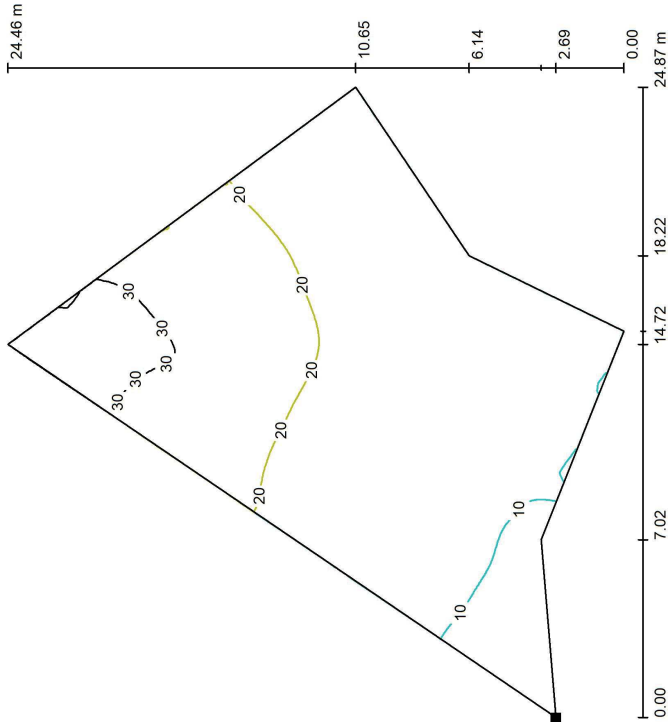

Valores en Lux. Escala 1 : 192

Situación de la superficie en la
escena exterior:
Punto marcado:
(95.833 m, -28.205 m, 10.500 m)



Trama: 64 x 64 Puntos

E_m [lx]	E_{min} [lx]	E_{max} [lx]	E_{min} / E_m	E_{max} / E_{min}
17	7.79	39	0.446	0.200


DIALux 4.13 by DIAL GmbH

Página 24



CYG CARANDINI
08186 Lliça d'Amunt
Proyecto elaborado por CYG CARANDINI
Telefono +34933174008
Fax
e-Mail carandini@carandini.com

Escena exterior 1 / Area de Gossos / Isolíneas (E, perpendicular)

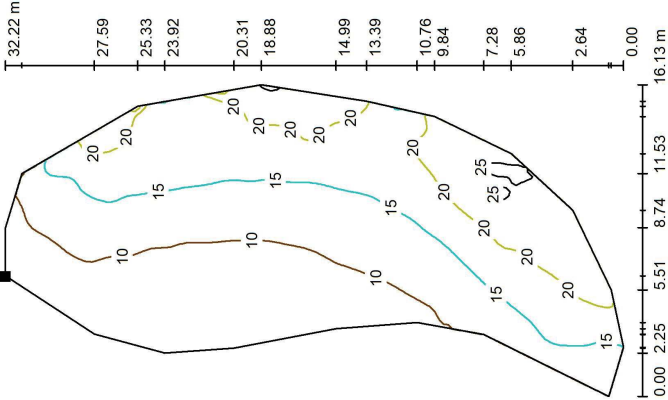

Valores en Lux. Escala 1 : 252

Situación de la superficie en la
escena exterior:
Punto marcado:
(-4.443 m, 102.810 m, 3.750 m)




Trama: 128 x 64 Puntos

E_m [lx]	E_{min} [lx]	E_{max} [lx]	E_{min} / E_m	E_{max} / E_{min}
15	7.23	26	0.496	0.279

DIALux 4.13 by DIAL GmbH

Página 25

Escena exterior 1 / Escala 10 / Isolíneas (E, perpendicular)

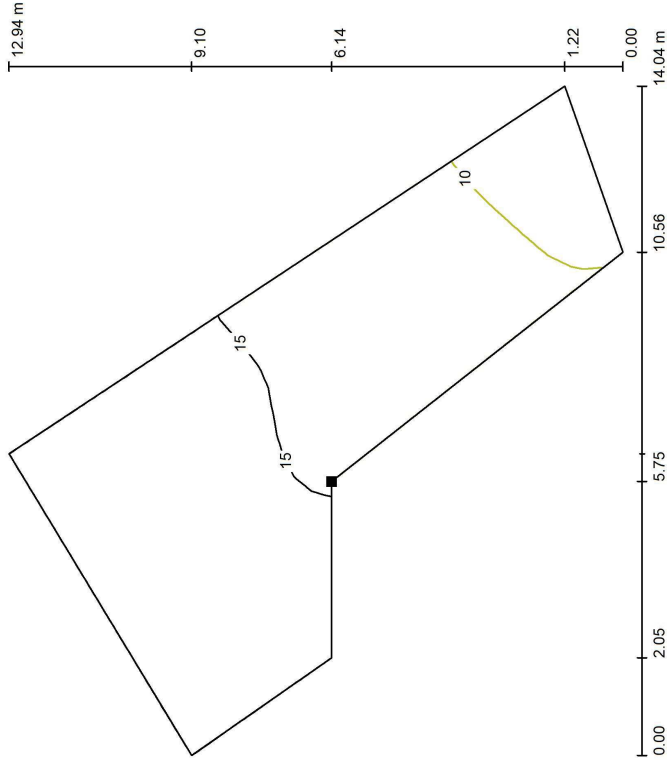

Valores en Lux, Escala 1 : 102

Situación de la superficie en la
escena exterior:
Punto marcado:
(18.018 m, -32.680 m, 8.307 m)




Trama: 32 x 16 Puntos

E_m [lx]	E_{min} [lx]	E_{max} [lx]	E_{min} / E_m	E_{min} / E_{max}
14	8.37	20	0.580	0.422

DIALux 4.13 by DIAL GmbH



Escena exterior 1 / Escala 11 / Isolíneas (E, perpendicular)

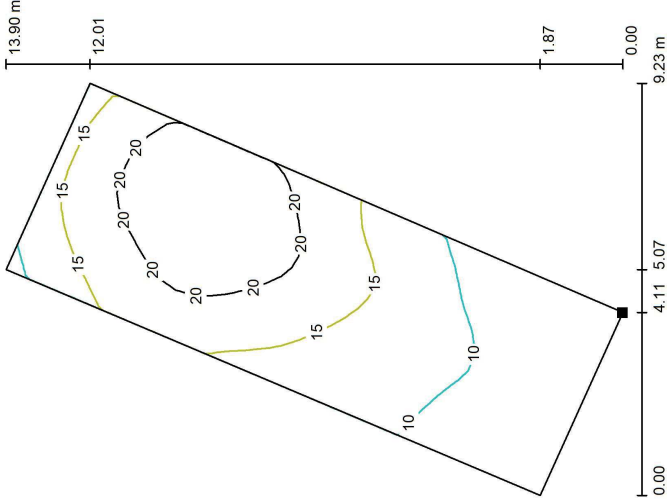

Valores en Lux, Escala 1 : 109

Situación de la superficie en la
escena exterior:
Punto marcado:
(-10.206 m, 44.818 m, 6.248 m)



Trama: 32 x 16 Puntos


E_m [lx]	E_{min} [lx]	E_{max} [lx]	E_{min} / E_m	E_{min} / E_{max}
15	7.24	26	0.491	0.284

DIALux 4.13 by DIAL GmbH

Proyecto elaborado por CYG CARANDINI
Teléfono +34933174008
Fax
e-Mail carandini@carandini.com

CYG CARANDINI
08186 Lliça d'Amunt

Escena exterior 1 / Escalas 12.1 / Isolíneas (E, perpendicular)

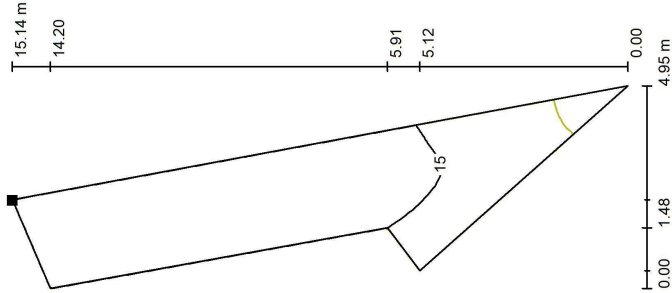

Valores en Lux, Escala 1 : 119

Situación de la superficie en la
escena exterior:
Punto marcado:
(50.017 m, 75.001 m, 9.974 m)




Trama: 64 x 16 Puntos

E_m [lx]	E_{min} [lx]	E_{max} [lx]	E_{min} / E_m	E_{min} / E_{max}
16	8.01	20	0.489	0.394

Proyecto elaborado por CYG CARANDINI
Teléfono +34933174008
Fax
e-Mail carandini@carandini.com

CYG CARANDINI
08186 Lliça d'Amunt

Escena exterior 1 / Escalas 12.2 / Isolíneas (E, perpendicular)

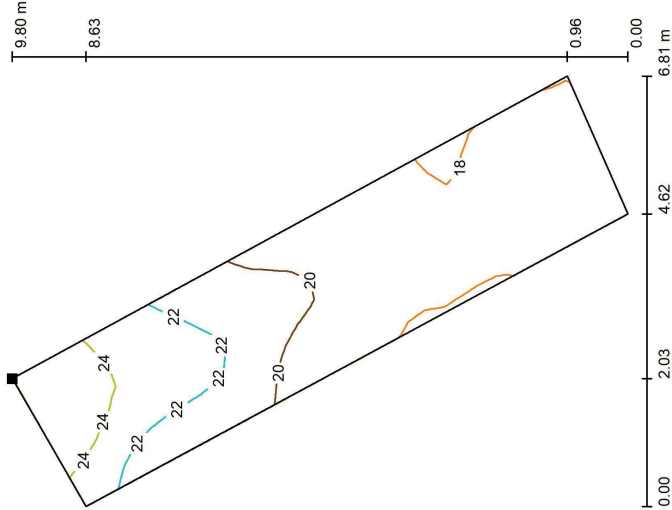

Valores en Lux, Escala 1 : 77

Situación de la superficie en la
escena exterior:
Punto marcado:
(54.841 m, 66.101 m, 10.529 m)




Trama: 32 x 8 Puntos

E_m [lx]	E_{min} [lx]	E_{max} [lx]	E_{min} / E_m	E_{min} / E_{max}
20	17	26	0.863	0.671



Escena exterior 1 / Escalas 13 / Isolíneas (E, perpendicular)

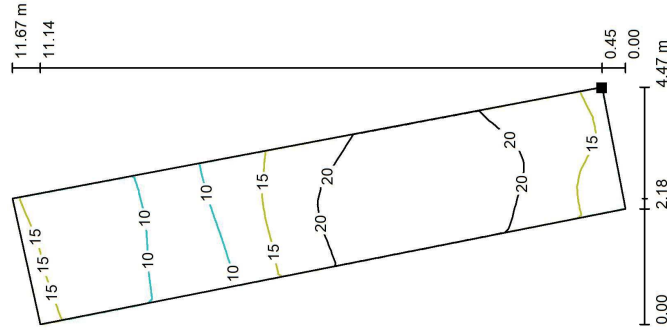

Situación de la superficie en la
escena exterior:
Punto marcado:
(37.771 m, 79.272 m, 6.419 m)


Valores en Lux, Escala 1 : 92



Trama: 8 x 32 Puntos

$E_{\min} [x]$	16	$E_{\min} [x]$	7.49	$E_{\min} / E_{\max}$	0.459	$E_{\min} / E_{\max}$	0.291
$E_{\max} [x]$	26	$E_{\max} [x]$	26				

DIALux 4.13 by DIAL GmbH

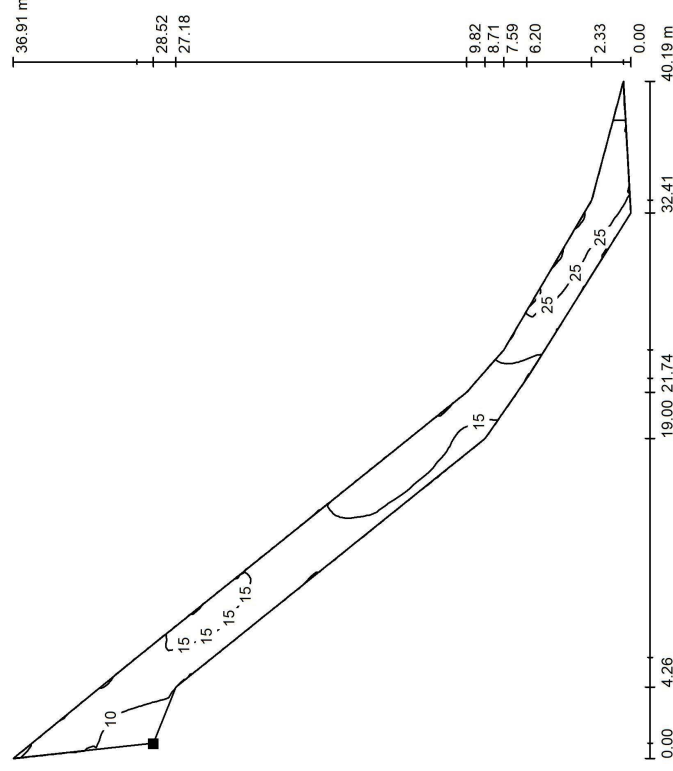

Situación de la superficie en la
escena exterior:
Punto marcado:
(-20.743 m, -11.712 m, 6.750 m)

Valores en Lux Escala 1: 289



Trama: 128 x 32 Puntos

$E_{\min} [x]$	$E_{\max} [x]$	$E_{\min} / E_{\max}$	$E_{\min} / E_{\max}$
743	28	0.448	0.264

DIALux 4.13 by DIAL GmbH



CAR23-ES1-048 PARC DEL MOLINET

Punts formats per:

- 8xMKS.1.M.CC.010.3.048G.AMA1 - Columna Prim
H:10.6mts - 9.85 mts
- 2xMKS.1.M.CC.006.B3.064K.AMA1 - Columna Prim
H:10.6mts
- 2xMKS.1.M.CC.002.B3.032G.AMA1-Columna Prim
H:10.6mts
- 10xMKS.1.M.CC.017.3.064K.AMA - Columna Prim
H:10.6mts - 9.85 mts
- 4xMKS.1.S.CC.002.3.012C.AMA1 (3000K)- Passera
H:3.5mts
- 2xMKS.1.M.CC.006.B3.064K.AMA1 - Façana
H:5mts
- 42xSPI.2.M.CC.004.B3.032G.AMA1 - Camins
H:4mts
- 26xSPI.2.M.CC.005.B3.032K.SMA1 - Zona Parc
H:4mts
- 4xSPI.2.M.CC.005.B3.032K.AMA1 - Àrea de Gossos H:4mts

Proyecto: -PARC DEL MOLINET
N° de encargo: CAR23-ES1-048
Versió: V07

Fecha: 08.03.2024
Proyecto elaborado por: CYG CARANDINI



CAR23-ES1-048 PARC DEL MOLINET

CYG CARANDINI
08186 Lliça d'Amunt
Proyecto elaborado por CYG CARANDINI
Teléfono +34933174006
Fax
e-Mail carandini@carandini.com



08.03.2024

Escena exterior 1 / Datos de planificación



Factor mantenimiento: 0.80, ULR (Upward Light Ratio): 1.5%

Escala 1:1883

Lista de piezas - Luminarias

N°	Pieza	Designación (Factor de corrección)	Φ (Luminaria) [lm]	Φ (Lámparas) [lm]	P [W]
1	3	C. & G. CARANDINI S. 120.371 QSA-10 QS-10 Vsap-250W/T (0.600)	25259	33000	250.0
2	2	C.&G.CARANDINI S.A.U. MKS.1.M.CC.002.B3.032G.AMA1 Mikos Floodlighting luminaire (1.000)	2574	2574	20.1
3	2	C.&G.CARANDINI S.A.U. MKS.1.M.CC.010.3.048G.AMA1 Mikos Floodlighting luminaire (1.000)	10004	10004	73.0
4	10	C.&G.CARANDINI S.A.U. MKS.1.M.CC.017.3.064K.AMA1 Mikos Floodlighting luminaire (1.000)	16372	16372	136.9
5	13	C.&G.CARANDINI S.A.U. SPI.2.M.CC.004.B3.032G.AMA1 Spin Floodlighting luminaire (1.000)	3411	3411	25.9

CAR23-ES1-048 PARC DEL MOLINET

CYG CARANDINI
08186 Lliça d'Amunt
Proyecto elaborado por CYG CARANDINI
Teléfono +34933174008
Fax
e-Mail carandini@carandini.com

Escena exterior 1 / Datos de planificación

Lista de piezas - Luminarias

N°	Pieza	Designación (Factor de corrección)	Φ (Luminaria) [lm]	Φ (Lámparas) [lm]	P [W]
6	4	C.&G.CARANDINI S.A.U. SPI.2.M.CC.005.B3.032K.AMA1 Spin Floodlighting luminaire (1.000) C.&G.CARANDINI S.A.U.	4560	4560	35.8
7	23	SPI.2.M.CC.005.B3.032K.SMA1 Spin Floodlighting luminaire (1.000)	4795	4795	35.8
Total:			437525	Total:	3608.0




CAR23-ES1-048 PARC DEL MOLINET


CYG CARANDINI
08186 Lliça d'Amunt
Proyecto elaborado por CYG CARANDINI
Teléfono +34933174008
Fax
e-Mail carandini@carandini.com

Escena exterior 1 / Lista de luminarias


3 Pieza
C. & G. CARANDINI S. 120.371 QSA-10 QS-10
Vsap-250W/T
N° de artículo: 120.371
Flujo luminoso (Luminaria): 25259 lm
Flujo luminoso (Lámparas): 33000 lm
Potencia de las luminarias: 250.0 W
Clasificación luminarias según CIE: 100
Código CIE Flux: 35 69 96 100 76
Lámpara: 1 x Definido por el usuario (Factor de corrección 0.600).

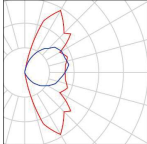


2 Pieza
C.&G. CARANDINI S.A.U.
MKS.1.M.CC.002.B3.032G.AMA1 Mikos
Floodlighting luminaire
N° de artículo: MKS.1.M.CC.002.B3.032G.AMA1
Flujo luminoso (Luminaria): 2574 lm
Flujo luminoso (Lámparas): 2574 lm
Potencia de las luminarias: 20.1 W
Clasificación luminarias según CIE: 100
Código CIE Flux: 23 58 94 100 100
Lámpara: 1 x C.LED 2000LM - 2200-3000K (Factor de corrección 1.000).

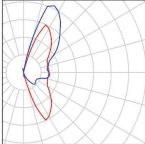


2 Pieza
C.&G. CARANDINI S.A.U.
MKS.1.M.CC.010.3.048G.AMA1 Mikos
Floodlighting luminaire
N° de artículo: MKS.1.M.CC.010.3.048G.AMA1
Flujo luminoso (Luminaria): 10004 lm
Flujo luminoso (Lámparas): 10004 lm
Potencia de las luminarias: 73.0 W
Clasificación luminarias según CIE: 100
Código CIE Flux: 24 59 95 100 100
Lámpara: 1 x C.LED 10000LM - 3000K (Factor de corrección 1.000).

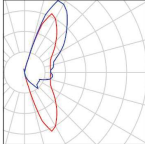

10 Pieza
C.&G. CARANDINI S.A.U.
MKS.1.M.CC.017.3.064K.AMA1 Mikos
Floodlighting luminaire
N° de artículo: MKS.1.M.CC.017.3.064K.AMA1
Flujo luminoso (Luminaria): 16372 lm
Flujo luminoso (Lámparas): 16372 lm
Potencia de las luminarias: 136.9 W
Clasificación luminarias según CIE: 100
Código CIE Flux: 24 61 96 100 100
Lámpara: 1 x C.LED 17000LM - 3000K (Factor de corrección 1.000).

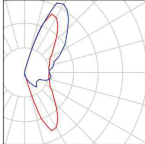

13 Pieza
C.&G. CARANDINI S.A.U.
SPI.2.M.CC.004.B3.032G.AMA1 Spin
Floodlighting luminaire
N° de artículo: SPI.2.M.CC.004.B3.032G.AMA1
Flujo luminoso (Luminaria): 3411 lm
Flujo luminoso (Lámparas): 3411 lm
Potencia de las luminarias: 25.9 W
Clasificación luminarias según CIE: 100
Código CIE Flux: 24 61 95 100 100
Lámpara: 1 x C.LED 4000LM - 2200-3000K

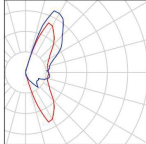

CAR23-ES1-048 PARC DEL MOLINET


CYG CARANDINI
08186 Lliça d'Amunt

DIALux

08.03.2024

Proyecto elaborado por CYG CARANDINI
Teléfono +34933174006
Fax
e-Mail carandini@carandini.com


Escena exterior 1 / Lista de luminarias

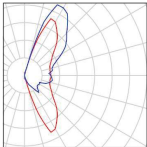

4 Pieza

C.&G. CARANDINI S.A.U.
SPI.2.M.CC.005.B3.032K-AMA1 Spín
Floodlighting luminaire
N° de artículo: SPI.2.M.CC.005.B3.032K-AMA1
Flujo luminoso (Luminaria): 4560 lm
Flujo luminoso (Lámparas): 4560 lm
Potencia de las luminarias: 35.8 W
Clasificación luminarias según CIE: 100
Código CIE Flux: 24 61 95 100 100
Lámpara: 1 x C.LED 5000LM - 2200-3000K
(Factor de corrección 1.000).

Dispone de una imagen
de la luminaria en
nuestro catálogo de
luminarias.

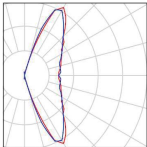


23 Pieza

C.&G. CARANDINI S.A.U.
SPI.2.M.CC.005.B3.032K-SMA1 Spín
Floodlighting luminaire
N° de artículo: SPI.2.M.CC.005.B3.032K-SMA1
Flujo luminoso (Luminaria): 4795 lm
Flujo luminoso (Lámparas): 4795 lm
Potencia de las luminarias: 35.8 W
Clasificación luminarias según CIE: 100
Código CIE Flux: 23 58 95 100 100
Lámpara: 1 x C.LED 5000LM - 2200-3000K
(Factor de corrección 1.000).

Dispone de una imagen
de la luminaria en
nuestro catálogo de
luminarias.

Escena exterior 1 / Luminarias (ubicación)

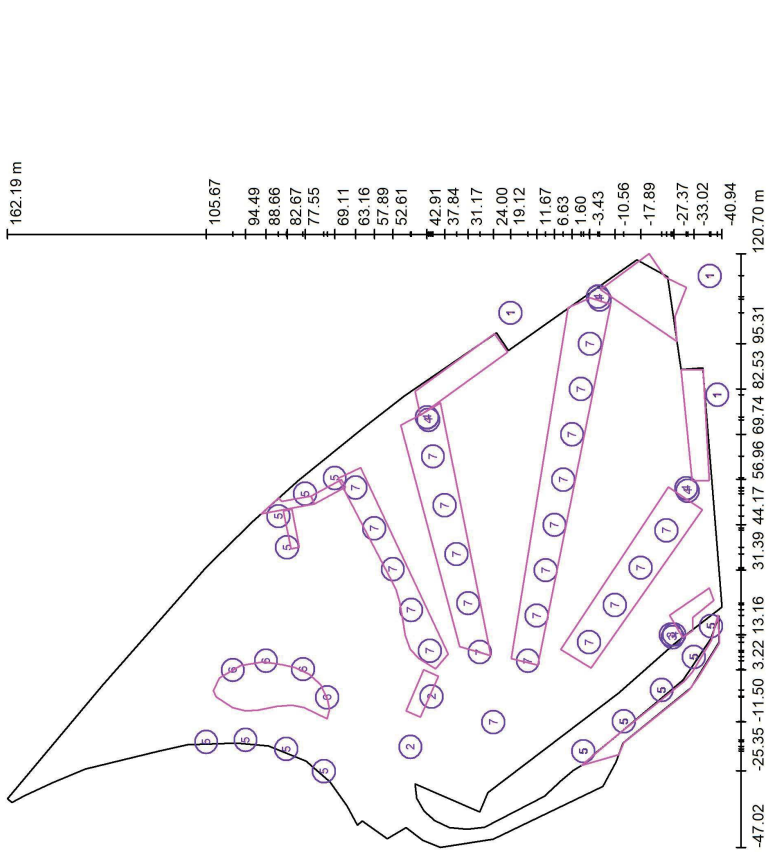

Lista de piezas - Luminarias

Nº	Pieza	Designación
1	3	C. & G. CARANDINI S. 120.371 QSA-10 QS-10 Vsap-250W/T
2	2	C. & G. CARANDINI S.A.U. MKS. 1.M.CC.002.B3.032G.AMA1 Mikos Floodlighting luminaire
3	2	C. & G. CARANDINI S.A.U. MKS. 1.M.CC.010.3.048G.AMA1 Mikos Floodlighting luminaire
4	10	C. & G. CARANDINI S.A.U. MKS. 1.M.CC.017.3.064K.AMA1 Mikos Floodlighting luminaire

Escena exterior 1 / Luminarias (ubicación)

Nº	Pieza	Designación
5	13	C. & G. CARANDINI S.A.U. SPI.2.M.CC.004.B3.032G.AMA1 Spin Floodlighting luminaire
6	4	C. & G. CARANDINI S.A.U. SPI.2.M.CC.005.B3.032K.AMA1 Spin Floodlighting luminaire
7	23	C. & G. CARANDINI S.A.U. SPI.2.M.CC.005.B3.032K.SMA1 Spin Floodlighting luminaire

CAR23-ES1-048 PARC DEL MOLINET




08.03.2024

CYG CARANDINI
08186 Lliça d'Amunt
Proyecto elaborado por CYG CARANDINI
Teléfono +34933174008
Fax
e-Mail carandini@carandini.com

Escena exterior 1 / Luminarias (lista de coordenadas)

C. & G. CARANDINI S. 120.371 QSA-10 QS-10 Vsap-250W/T
25259 lm, 250.0 W, 1 x 1 x Definido por el usuario (Factor de corrección 0.600).

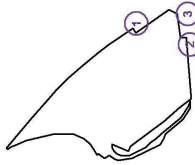

N°	Posición [m]		Rotación [°]	
	X	Y	X	Y
1	104.022	19.120	0.0	0.0
2	80.928	-39.671	0.0	0.0
3	114.463	-37.536	0.0	0.0

CAR23-ES1-048 PARC DEL MOLINET




08.03.2024

CYG CARANDINI
08186 Lliça d'Amunt
Proyecto elaborado por CYG CARANDINI
Teléfono +34933174008
Fax
e-Mail carandini@carandini.com

Escena exterior 1 / Luminarias (lista de coordenadas)

C.&G.CARANDINI S.A.U. MKS.1.M.CC.002.B3.032G.AMA1 Mikos Floodlighting
luminaire
2574 lm, 20.1 W, 1 x 1 x C.LED 2000LM - 2200-3000K (Factor de corrección 1.000).

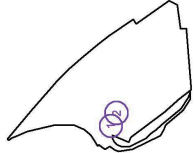

N°	Posición [m]		Rotación [°]	
	X	Y	X	Y
1	-18.462	47.612	0.0	0.0
2	-4.286	41.567	0.0	0.0



CYG CARANDINI
08186 Lliça d'Amunt
Proyecto elaborado por CYG CARANDINI
Teléfono +34933174006
Fax
e-Mail carandini@carandini.com

Escena exterior 1 / Luminarias (lista de coordenadas)

C.&G.CARANDINI S.A.U. MKS.1.M.CC.010.3.048G.AMA1 Mikos Floodlighting luminaire
10004 lm, 73.0 W, 1 x 1 x C.LED 10000LM - 3000K (Factor de corrección 1.000).




N°	Posición [m]		Rotación [°]		Z
	X	Y	X	Y	
1	12.445	-27.004	20.0	0.0	94.7
2	13.157	-26.511	20.0	0.0	-25.3



CYG CARANDINI
08186 Lliça d'Amunt
Proyecto elaborado por CYG CARANDINI
Teléfono +34933174006
Fax
e-Mail carandini@carandini.com

Escena exterior 1 / Luminarias (lista de coordenadas)

C.&G.CARANDINI S.A.U. MKS.1.M.CC.017.3.064K.AMA1 Mikos Floodlighting luminaire
16372 lm, 136.9 W, 1 x 1 x C.LED 17000LM - 3000K (Factor de corrección 1.000).

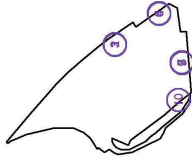

N°	Posición [m]		Rotación [°]		Z
	X	Y	X	Y	
1	74.573	42.907	20.0	0.0	-90.0
2	74.530	42.917	20.0	0.0	-135.0
3	73.823	42.474	20.0	0.0	150.0
4	108.601	-5.764	20.0	0.0	-90.0
5	108.558	-5.755	20.0	0.0	-135.0
6	107.851	-6.197	20.0	0.0	150.0
7	54.554	-30.859	20.0	0.0	-90.0
8	54.511	-30.849	20.0	0.0	-135.0
9	53.804	-31.292	20.0	0.0	150.0
10	13.227	-27.374	0.0	0.0	-145.3

CAR23-ES1-048 PARC DEL MOLINET




08.03.2024

CYG CARANDINI
08186 Lliça d'Amunt
Proyecto elaborado por CYG CARANDINI
Teléfono +34933174006
Fax
e-Mail carandini@carandini.com

Escena exterior 1 / Luminarias (lista de coordenadas)

C.&G.CARANDINI S.A.U. SPI.2.M.CC.004.B3.032G.AMA1 Spin Floodlighting luminaire
3411 lm, 25.9 W, 1 x 1 x C.LED 4000LM - 2200-3000K (Factor de corrección 1,000).

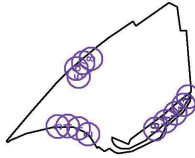

N°	Posición [m]		Rotación [°]		Z
	X	Y	X	Y	
1	-19.091	82.874	0.0	0.0	-109.5
2	-25.348	72.220	0.0	0.0	-140.7
3	-17.077	105.675	0.0	0.0	-86.8
4	-16.526	94.493	0.0	0.0	-98.2
5	37.832	82.665	5.0	0.0	-167.3
6	46.622	85.135	13.536	0.0	-80.9
7	52.965	77.551	14.000	0.0	102.4
8	57.414	69.106	14.500	0.0	118.0
9	15.658	-37.856	10.750	0.0	157.2
10	-19.707	-1.590	10.750	0.0	131.7
11	-11.314	-13.078	10.750	0.0	131.7
12	-2.426	-23.860	10.750	0.0	131.7
13	6.912	-33.018	10.750	0.0	146.9

CAR23-ES1-048 PARC DEL MOLINET




08.03.2024

CYG CARANDINI
08186 Lliça d'Amunt
Proyecto elaborado por CYG CARANDINI
Teléfono +34933174006
Fax
e-Mail carandini@carandini.com

Escena exterior 1 / Luminarias (lista de coordenadas)

C.&G.CARANDINI S.A.U. SPI.2.M.CC.005.B3.032K.AMA1 Spin Floodlighting luminaire
4560 lm, 35.8 W, 1 x 1 x C.LED 5000LM - 2200-3000K (Factor de corrección 1,000).

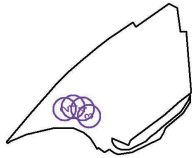

N°	Posición [m]		Rotación [°]		Z
	X	Y	X	Y	
1	5.807	88.660	7.750	-5.2	96.7
2	3.219	98.104	7.750	0.0	123.9
3	-4.487	71.250	7.750	0.0	25.0
4	3.456	78.174	7.750	-10.7	71.0




CYG CARANDINI
08186 Lliça d'Amunt

Proyecto elaborado por CYG CARANDINI
Teléfono +34933174006
Fax
e-Mail carandini@carandini.com

Escena exterior 1 / Luminarias (lista de coordenadas)

C.&G.CARANDINI S.A.U. SPL2.M.CC.005.B3.032K.SMA1 Spin Floodlighting luminaire
4795 lm, 35.8 W, 1 x 1 x C.LED 5000LM - 2200-3000K (Factor de corrección 1.000).

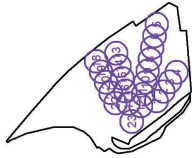


Nº	Posición [m]		Rotación [°]		Z
	X	Y	X	Y	
1	11.063	-3.237	14.500	0.0	55.1
2	21.580	-10.564	14.500	0.0	55.1
3	32.096	-17.892	14.500	0.0	55.1
4	42.613	-25.219	14.500	0.0	55.1
5	95.312	-3.433	14.500	0.0	-101.1
6	82.528	-0.916	14.500	0.0	-101.1
7	69.743	1.600	14.500	0.0	-101.1
8	56.959	4.117	14.500	0.0	-101.1
9	44.175	6.634	14.500	0.0	-101.1
10	31.390	9.150	14.500	0.0	-101.1
11	18.606	11.667	14.500	0.0	-101.1
12	5.822	14.184	14.500	0.0	-101.1
13	63.522	41.179	14.500	0.0	-76.4
14	49.712	37.843	14.500	0.0	-76.4
15	35.901	34.506	14.500	0.0	-76.4
16	22.091	31.170	14.500	0.0	-76.4
17	8.281	27.833	14.500	0.0	-76.4
18	54.721	63.165	14.500	0.0	-65.4
19	43.209	57.886	14.500	0.0	-65.4
20	31.697	52.608	14.500	0.0	-65.4
21	20.186	47.330	14.500	0.0	-65.4
22	8.674	42.052	14.500	0.0	-65.4
23	-11.500	24.000	14.500	0.0	-76.4

CYG CARANDINI
08186 Lliça d'Amunt

Proyecto elaborado por CYG CARANDINI
Teléfono +34933174006
Fax
e-Mail carandini@carandini.com

Escena exterior 1 / Superficie de cálculo (sumario de resultados)

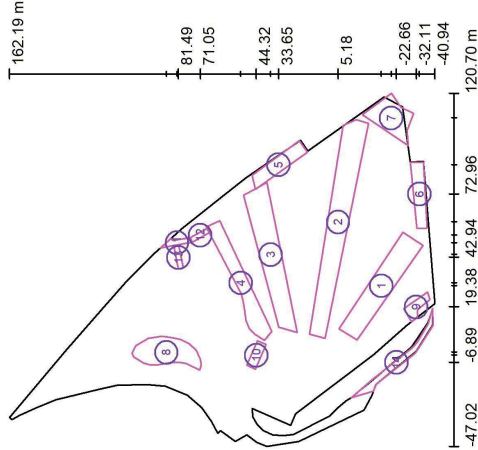

Escala 1 : 2312

Lista de superficies de cálculo

Nº	Designación	Tipo	Trama	E _m [lx]	E _{min} [lx]	E _{max} [lx]	E _{min} / E _m	E _{max} / E _{min}
1	Zona Parc 4	perpendicular	128 x 32	26	13	43	0.506	0.308
2	Zona Parc 3	perpendicular	128 x 32	23	12	42	0.540	0.291
3	Zona Parc 2	perpendicular	128 x 32	23	13	45	0.567	0.294
4	Zona Parc 1	perpendicular	128 x 32	23	13	42	0.552	0.300
5	Accés 1	perpendicular	64 x 16	18	9.83	38	0.549	0.257
6	Accés 2	perpendicular	64 x 16	20	8.74	47	0.434	0.184
7	Accés 3	perpendicular	64 x 64	19	8.45	43	0.440	0.196
8	Area de Gossos	perpendicular	128 x 64	22	9.78	40	0.444	0.245
9	Escala 10	perpendicular	32 x 16	18	9.91	25	0.559	0.394

CYG CARANDINI
08186 Lliça d'Amunt
Proyecto elaborado por CYG CARANDINI
Teléfono +34933174006
Fax
e-Mail carandini@carandini.com

Escena exterior 1 / Superficie de cálculo (sumario de resultados)

Lista de superficies de cálculo


N°	Designación	Tipo	Trama	E_m [lx]	E_{min} [lx]	E_{max} [lx]	E_{min} / E_m	E_{min} / E_{max}
10	Escala 11	perpendicular	32 x 16	16	9.07	27	0.560	0.335
11	Escala 12.1	perpendicular	64 x 16	26	12	32	0.463	0.380
12	Escala 12.2	perpendicular	32 x 8	32	27	41	0.851	0.666
13	Escala 13	perpendicular	8 x 32	24	9.90	36	0.409	0.272
14	Camí	perpendicular	128 x 32	24	11	42	0.445	0.259

Resumen de los resultados

Tipo	Cantidad	Media [lx]	Min [lx]	Max [lx]	E_{min} / E_m	E_{min} / E_{max}
perpendicular	14	23	8.45	47	0.37	0.18


CYG CARANDINI
08186 Lliça d'Amunt
Proyecto elaborado por CYG CARANDINI
Teléfono +34933174006
Fax
e-Mail carandini@carandini.com

Escena exterior 1 / Elemento del suelo 1 / Superficie 1 / Isolíneas (E)

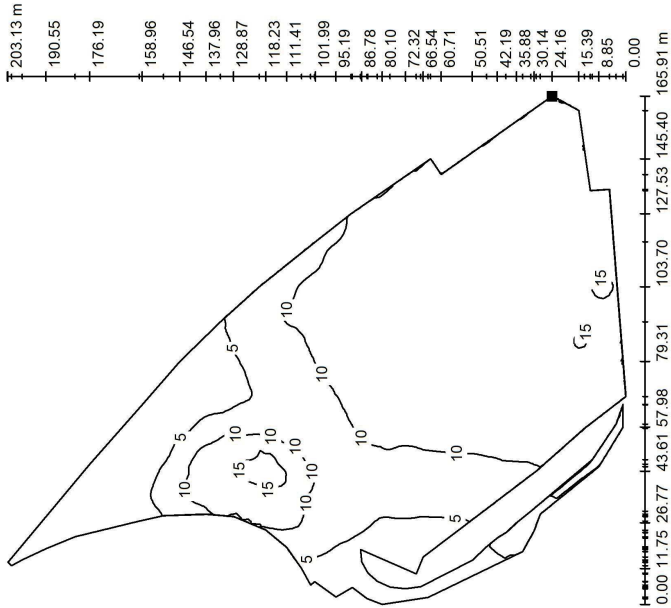

Valores en Lux, Escala 1 : 1589

Situación de la superficie en la
escena exterior:
Punto marcado:
(118.887 m, -16.788 m, -3.000 m)

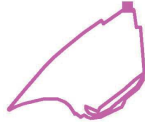


Trama: 128 x 128 Puntos

E_m [lx]	E_{min} [lx]	E_{max} [lx]	E_{min} / E_m	E_{min} / E_{max}
9.75	0.10	16	0.010	0.006



CYG CARANDINI
08186 Lliça d'Amunt
Proyecto elaborado por CYG CARANDINI
Teléfono +34933174006
Fax
e-Mail carandini@carandini.com

Escena exterior 1 / Zona Parc 4 / Isolíneas (E, perpendicular)

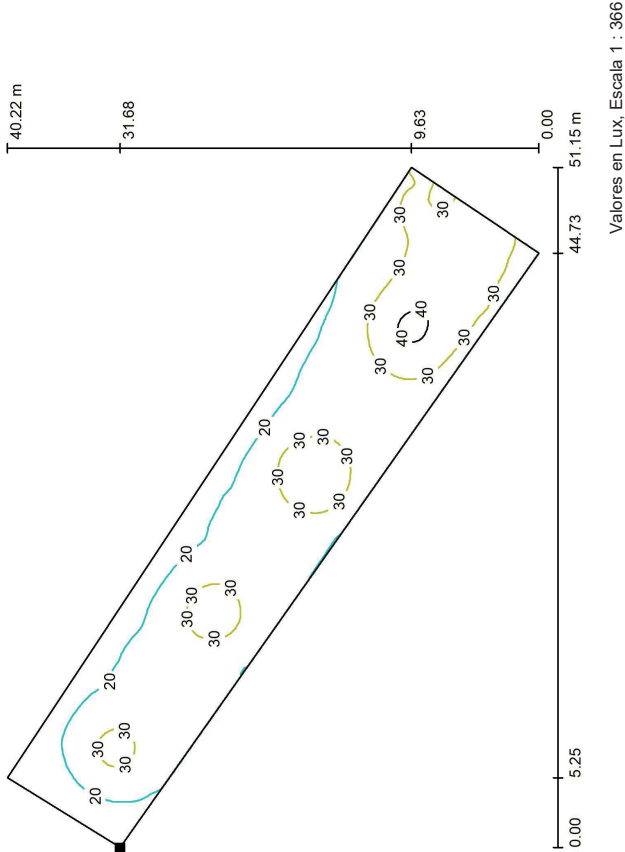


Situación de la superficie en la
escena exterior:
Punto marcado:
(3.655 m, -3.712 m, 10.500 m)

Trama: 128 x 32 Puntos

E_m [lx]	E_{min} [lx]	E_{max} [lx]	E_{min} / E_m	E_{min} / E_{max}
26	13	43	0.506	0.308

CYG CARANDINI
08186 Lliça d'Amunt
Proyecto elaborado por CYG CARANDINI
Teléfono +34933174006
Fax
e-Mail carandini@carandini.com

Escena exterior 1 / Zona Parc 3 / Isolíneas (E, perpendicular)

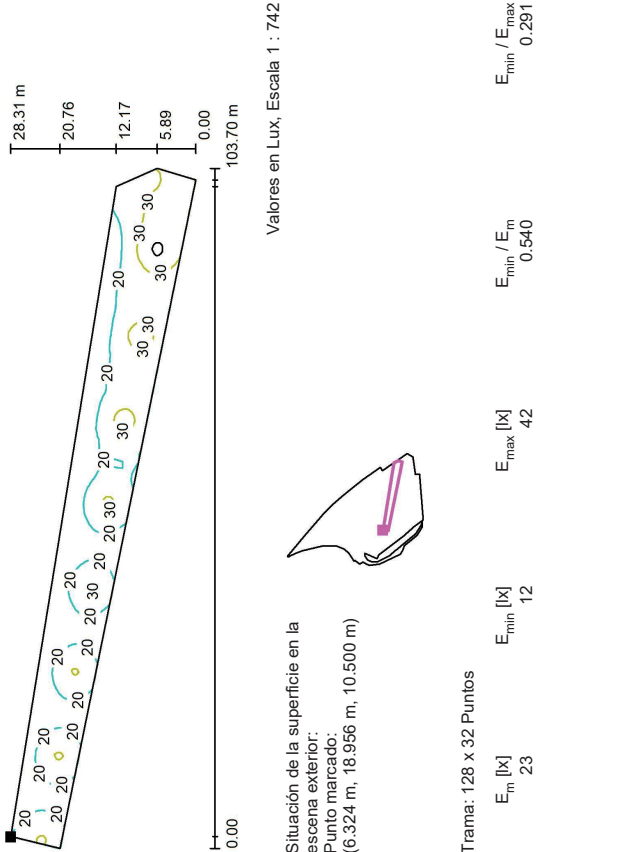

Situación de la superficie en la
escena exterior:
Punto marcado:
(6.324 m, 18.956 m, 10.500 m)

Trama: 128 x 32 Puntos


E_m [lx]	E_{min} [lx]	E_{max} [lx]	E_{min} / E_m	E_{min} / E_{max}
23	12	42	0.540	0.291



CYG CARANDINI
08186 Lliça d'Amunt

Proyecto elaborado por CYG CARANDINI
Teléfono +34933174008
Fax
e-Mail carandini@carandini.com

Escena exterior 1 / Zona Parc 2 / Isolíneas (E, perpendicular)

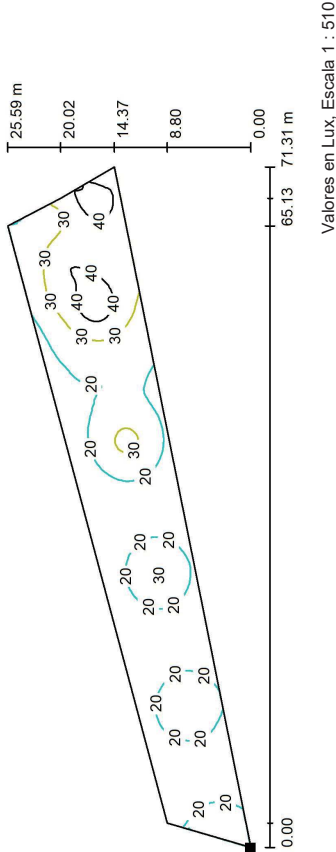

Situación de la superficie en la
escena exterior:
Punto marcado:
(7.171 m, 24.784 m, 10.500 m)

Trama: 128 x 32 Puntos


E_m [lx]	E_{min} [lx]	E_{max} [lx]	E_{min} / E_m	E_{min} / E_{max}
23	13	45	0.567	0.294



CYG CARANDINI
08186 Lliça d'Amunt

Proyecto elaborado por CYG CARANDINI
Teléfono +34933174008
Fax
e-Mail carandini@carandini.com

Escena exterior 1 / Zona Parc 1 / Isolíneas (E, perpendicular)

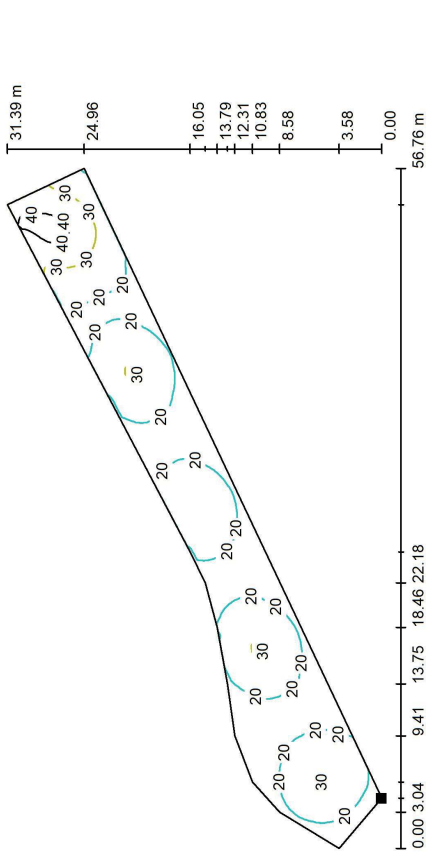


Situación de la superficie en la
escena exterior:
Punto marcado:
(7.701 m, 36.849 m, 10.500 m)

Trama: 128 x 32 Puntos

E_m [lx]	E_{min} [lx]	E_{max} [lx]	E_{min} / E_m	E_{min} / E_{max}
23	13	42	0.552	0.300

CYG CARANDINI
08186 Lliça d'Amunt
Proyecto elaborado por CYG CARANDINI
Teléfono +34933174006
Fax
e-Mail carandini@carandini.com

Escena exterior 1 / Accés 1 / Isolíneas (E, perpendicular)

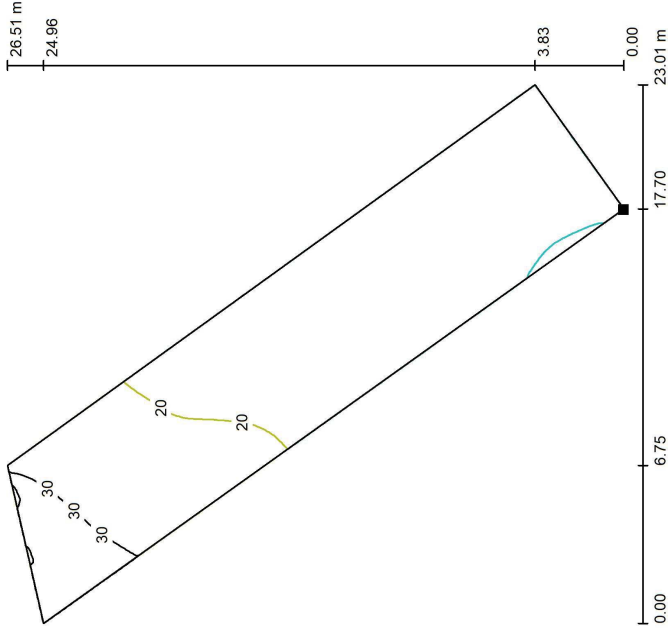

Valores en Lux. Escala 1 : 208




Situación de la superficie en la
escena exterior:
Punto marcado:
(92.791 m, 19.969 m, 7.772 m)

Trama: 64 x 16 Puntos

E_m [lx]	E_{min} [lx]	E_{max} [lx]	E_{min} / E_m	E_{min} / E_{max}
18	9.83	38	0.549	0.257

CYG CARANDINI
08186 Lliça d'Amunt
Proyecto elaborado por CYG CARANDINI
Teléfono +34933174006
Fax
e-Mail carandini@carandini.com

Escena exterior 1 / Accés 2 / Isolíneas (E, perpendicular)

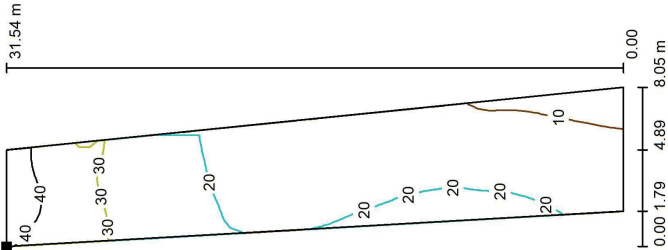

Valores en Lux. Escala 1 : 247



Situación de la superficie en la
escena exterior:
Punto marcado:
(56.639 m, -37.366 m, 11.860 m)


Trama: 64 x 16 Puntos

E_m [lx]	E_{min} [lx]	E_{max} [lx]	E_{min} / E_m	E_{min} / E_{max}
20	8.74	47	0.434	0.184



CYG CARANDINI
08186 Lliça d'Amunt
Proyecto elaborado por CYG CARANDINI
Telefono +34933174006
Fax
e-Mail carandini@carandini.com

Escena exterior 1 / Accés 3 / Isolíneas (E, perpendicular)

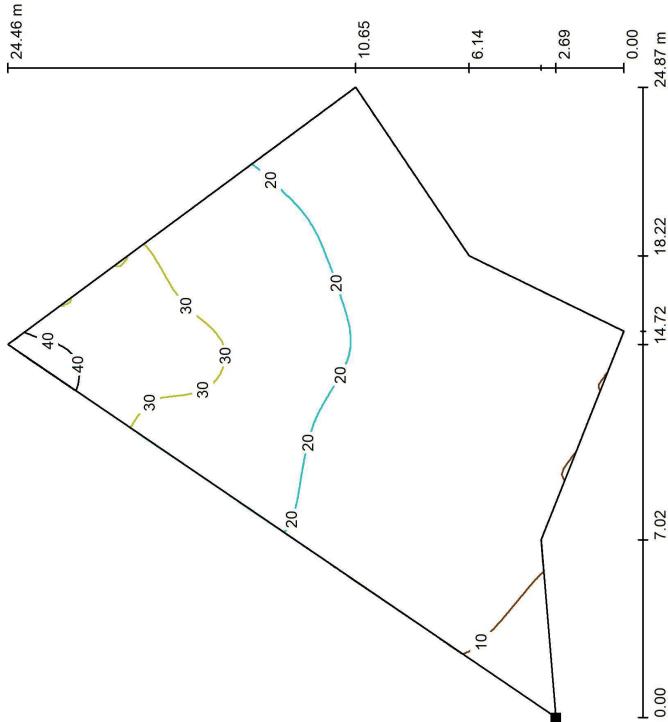

Valores en Lux. Escala 1 : 192

Situación de la superficie en la
escena exterior:
Punto marcado:
(95.833 m, -28.205 m, 10.500 m)



Trama: 64 x 64 Puntos

E_m [lx] 19
 E_{min} [lx] 8.45
 E_{max} [lx] 43
 E_{min} / E_m 0.440
 E_{min} / E_{max} 0.196


DIALux 4.13 by DIAL GmbH

Página 24



CYG CARANDINI
08186 Lliça d'Amunt
Proyecto elaborado por CYG CARANDINI
Telefono +34933174006
Fax
e-Mail carandini@carandini.com

Escena exterior 1 / Area de Gossos / Isolíneas (E, perpendicular)

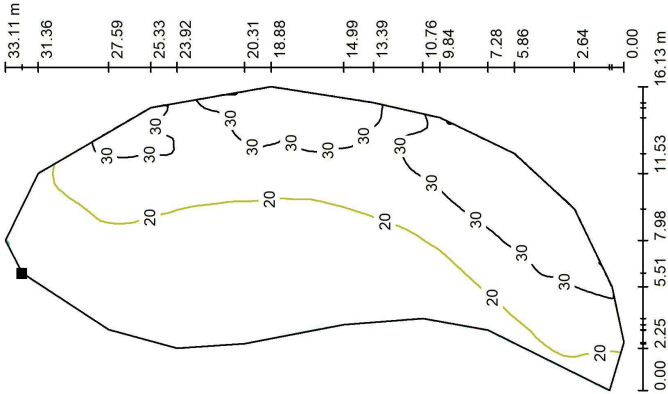

Valores en Lux. Escala 1 : 259

Situación de la superficie en la
escena exterior:
Punto marcado:
(-4.443 m, 102.810 m, 3.750 m)



Trama: 128 x 64 Puntos

E_m [lx] 22
 E_{min} [lx] 9.78
 E_{max} [lx] 40
 E_{min} / E_m 0.444
 E_{min} / E_{max} 0.245


DIALux 4.13 by DIAL GmbH

Página 25

CYG CARANDINI
08186 Lliça d'Amunt

Proyecto elaborado por CYG CARANDINI
Telefono +34933174008
Fax
e-Mail carandini@carandini.com

Escena exterior 1 / Escala 10 / Isolíneas (E, perpendicular)

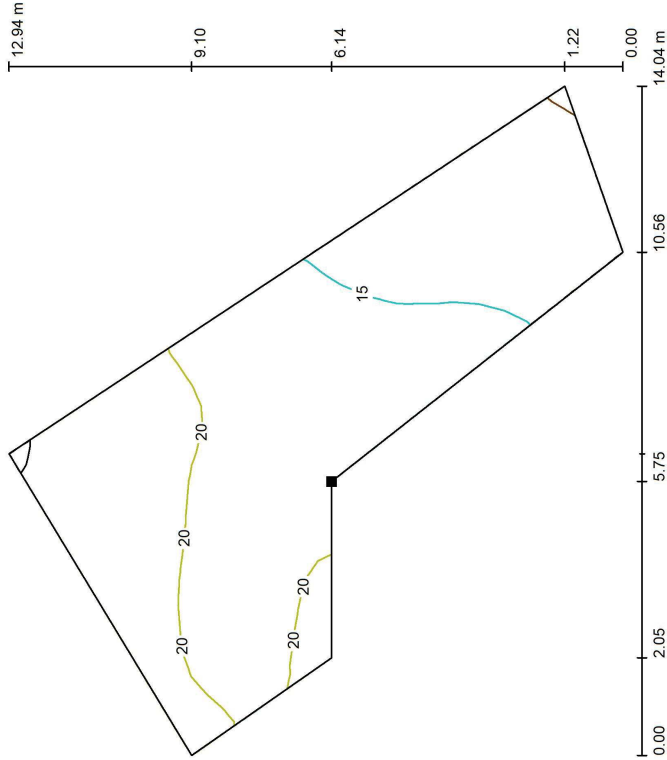

Valores en Lux, Escala 1 : 102

Situación de la superficie en la
escena exterior:
Punto marcado:
(18.018 m, -32.680 m, 8.307 m)



Trama: 32 x 16 Puntos

E_m [lx]	E_{min} [lx]	E_{max} [lx]	E_{min} / E_m	E_{min} / E_{max}
18	9.91	25	0.559	0.394


DIALux 4.13 by DIAL GmbH

Página 26

CYG CARANDINI
08186 Lliça d'Amunt

Proyecto elaborado por CYG CARANDINI
Telefono +34933174008
Fax
e-Mail carandini@carandini.com

Escena exterior 1 / Escala 11 / Isolíneas (E, perpendicular)

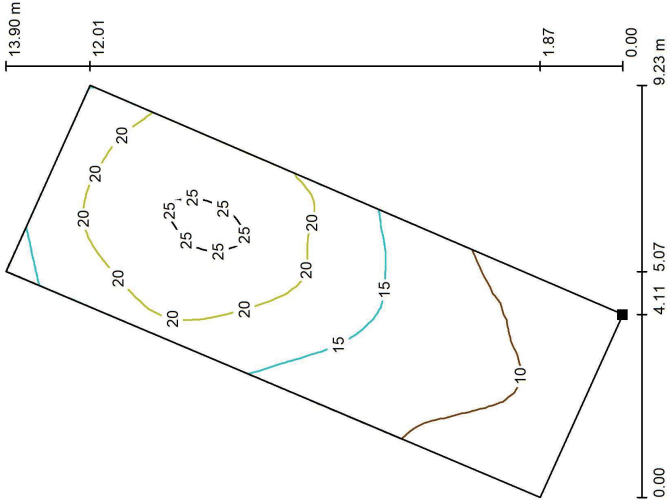

Valores en Lux, Escala 1 : 109

Situación de la superficie en la
escena exterior:
Punto marcado:
(-10.206 m, 44.818 m, 6.248 m)



Trama: 32 x 16 Puntos

E_m [lx]	E_{min} [lx]	E_{max} [lx]	E_{min} / E_m	E_{min} / E_{max}
16	9.07	27	0.560	0.335

DIALux 4.13 by DIAL GmbH


Página 27




Proyecto elaborado por CYG CARANDINI
Teléfono +34933174008
Fax
e-Mail carandini@carandini.com

CYG CARANDINI
08186 Lliça d'Amunt

Escena exterior 1 / Escalas 12.1 / Isolíneas (E, perpendicular)

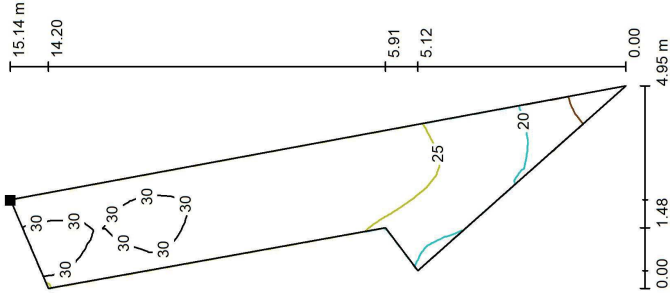

Valores en Lux, Escala 1 : 119

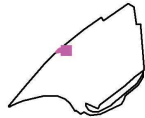

Situación de la superficie en la
escena exterior:
Punto marcado:
(50.017 m, 75.001 m, 9.974 m)

Trama: 64 x 16 Puntos


E_m [lx]	E_{min} [lx]	E_{max} [lx]	E_{min} / E_m	E_{max} / E_{min}
26	12	32	0.463	0.380

DIALux 4.13 by DIAL GmbH

Proyecto elaborado por CYG CARANDINI
Teléfono +34933174008
Fax
e-Mail carandini@carandini.com

CYG CARANDINI
08186 Lliça d'Amunt

Escena exterior 1 / Escalas 12.2 / Isolíneas (E, perpendicular)

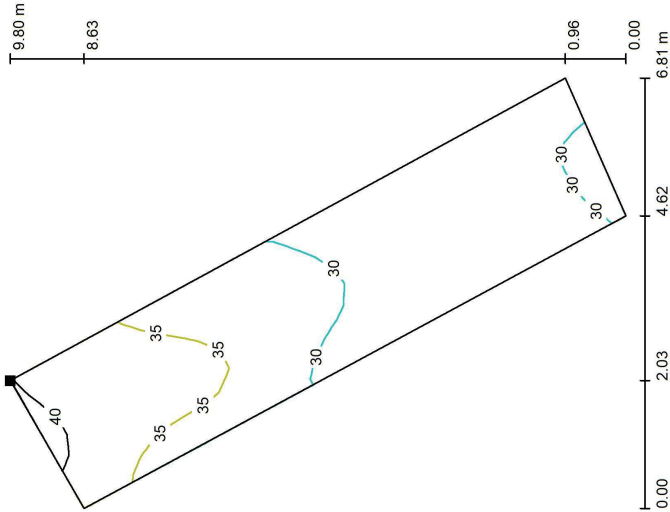

Valores en Lux, Escala 1 : 77



Situación de la superficie en la
escena exterior:
Punto marcado:
(54.841 m, 66.101 m, 10.529 m)

Trama: 32 x 8 Puntos

E_m [lx]	E_{min} [lx]	E_{max} [lx]	E_{min} / E_m	E_{max} / E_{min}
32	27	41	0.851	0.666


DIALux 4.13 by DIAL GmbH



Proyecto elaborado por CYG CARANDINI
Teléfono +34933174008
Fax
e-Mail carandini@carandini.com

CYG CARANDINI
08186 Lliça d'Amunt

Escena exterior 1 / Escalas 13 / Isolíneas (E, perpendicular)

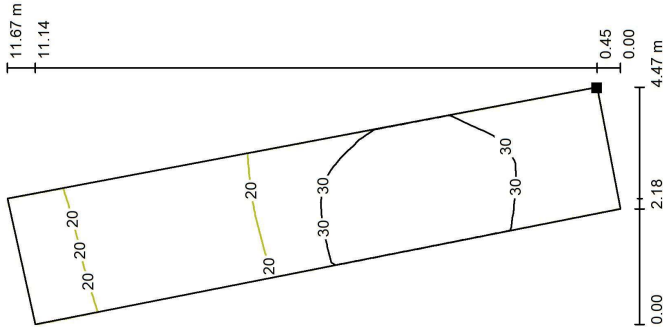

Valores en Lux, Escala 1 : 92



Situación de la superficie en la escena exterior:
Punto marcado:
(37.771 m, 79.272 m, 6.419 m)


Trama: 8 x 32 Puntos

E_m [lx]	E_{min} [lx]	E_{max} [lx]	E_{min} / E_m	E_{min} / E_{max}
24	9.90	36	0.409	0.272

Proyecto elaborado por CYG CARANDINI
Teléfono +34933174008
Fax
e-Mail carandini@carandini.com

CYG CARANDINI
08186 Lliça d'Amunt

Escena exterior 1 / Camí / Isolíneas (E, perpendicular)

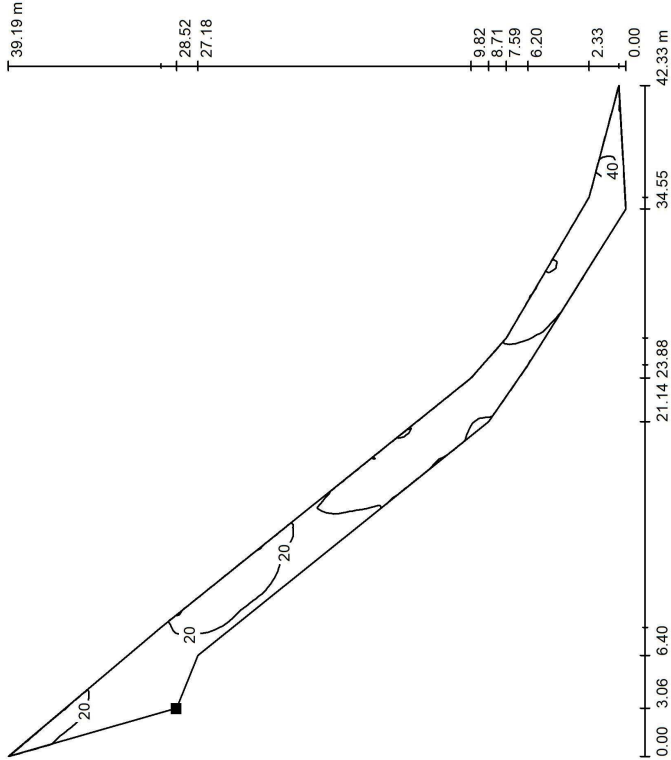

Valores en Lux, Escala 1 : 307



Situación de la superficie en la escena exterior:
Punto marcado:
(-20.743 m, -11.712 m, 6.750 m)

Trama: 128 x 32 Puntos

E_m [lx]	E_{min} [lx]	E_{max} [lx]	E_{min} / E_m	E_{min} / E_{max}
24	11	42	0.445	0.259



2. **Plec de condicions**

2.1 **condicions generals**

El present document es refereix a les condicions que han de complir les unitats de l'expedient i els seus materials, integrants en l'execució de l'actual expedient

Les condicions aquí establertes s'exigeixen per a proporcionar les garanties suficients de bon funcionament de tots els elements integrants en les instal·lacions, assignant així mateix, les normes de seguretat i duració, tant dels components dels subministrament, com de les xarxes d'alimentació d'energia elèctrica, corresponents als mateixos, admetent pels esmentats elements, l'ús considerat normal en aquest tipus d'instal·lacions.

També s'indiquen en els presents plecs, els assaigs, que en la recepció dels aparells i dispositius auxiliars dels mateixos, podran ser efectuats sota demanda dels serveis tècnics de l'AMB, així com la forma i entitat que hagi d'efectuar-los.

Tots els elements, aparells, components, aparellat, etc., hauran de ser acompanyats, en el cas que els serveis tècnics de l'AMB així ho exigeixi, dels corresponents certificats i redactats pel fabricant i en els quals s'indica la marca del fabricant i model exacte, les característiques tècniques, així com les dimensions geomètriques, que caldrà que complexi tots les punts especificats a l'actual plec.

Es presentaran, tanmateix, els certificats estesos per Laboratoris oficials que especifiqui el present plec i els de Normalització que siguin exigibles oficialment.

Les despeses de tota índole originades per la realització dels assaigs seran a càrrec de l'adjudicatari.

2.1.1. Reglaments i normes

Els reglaments i normes que es prendran en consideració per a la redacció d'expedients, realització de les feines i assaigs dels elements integrants de les instal·lacions d'enllumenat públic, seran els següents:

- Real Decreto 1890/2008 del 14 de noviembre por el que se aprueba el Reglamento de eficiencia energética en las instalaciones de alumbrado exterior y sus Instrucciones Técnicas complementarias
- "Reglamento Electrotécnico de Baja Tensión 2002", segons Real Decreto 842/2002 del 2 d'agost i les seves Instruccions Tècniques complementaries. Guia tècnica d'aplicació del reglament electrotècnic de baixa tensió.
- "Real Decreto 614/2001, de 8 de junio, sobre disposiciones mínimas para la protección de la salud y seguridad de los trabajadores frente al riesgo eléctrico".
- "Real Decreto 208/2005, de 25 de febrero, sobre aparatos eléctricos y electrónicos y la gestión de sus residuos".
- Procediments administratius per a l'aplicació del Reglament electrotècnic per a baixa tensió. Decret 363/2004, d'agost. (DOGC núm. 4205 – 26.8.2004).
- Control d'instal·lacions i d'empreses instal·ladores elèctriques per les Entitats d'Inspecció i Control de la Generalitat de Catalunya. Protocol de DGSGI de 16-11-1987.
- ECF/4548/2006, de 29 de desembre, per la qual s'aproven a Fecsa-Endesa les Normes tècniques particulars relatives a les instal·lacions de xarxa i a les instal·lacions d'enllaç.
- Ordre TIC/341/2003, de 22 de juliol, per la qual s'aprova el procediment de control aplicable a les actuacions que afectin la xarxa de distribució elèctrica soterrada.
- Procediments administratius aplicables a les instal·lacions elèctriques. Decret DIE 351/1.987, de 23-11. (DOGC 28-12-87).
- Decret 363/2004 de 24 d'Agost, pel qual es regula el procediment administratiu per a l'aplicació del Reglament Electrotècnic per a Baixa Tensió.
- Regulació del procediment d'actuació del Departament d'Indústria i Energia per a l'aplicació del Reglament Electrotècnic per a Baixa Tensió mitjançant la intervenció de les Entitats d'Inspecció i Control de la Generalitat de Catalunya. Ordre DIE de 14-5-1.987. (DGGC 12-8-87). Resolució DGSGI, de 4-11-1.988. (DOGC 30-12-1.988).
- Butlletí de les Instal·lacions Elèctriques. Resolució DGI i M. de 17-7-1-984. (DOGC 10-11-84)

- Model del Butlletí d'Instal·lacions Elèctriques. Resolució DGSGI, de 23-12-1.988. (DOGC 30-1-89).
- Instrucció interpretativa de la MI BT 009, del Reglament Electrotècnic de Baixa Tensió, relativa a instal·lacions d'enllumenat públic. (DOGC 5-6-89).
- Control d'instal·lacions i d'empreses instal·ladores elèctriques per les Entitats d'Inspecció i Control de la Generalitat de Catalunya. Protocol de DGSGI de 16-11-1.987.
- Legislació aplicable a bàculs i columnes d'enllumenat exterior i senyalització de trànsit. "Especificaciones Técnicas de Candelabros Metálicos" i la seva homologació per el MIE (R.D. 2642/85, R.D. 401/89, O.M. de 16.05.89, O.M. de 16.05.89, O.M. de 16.05.89).
- Dimensionament de canelobres. Reial Decret 2.642/1.985, de 18 de desembre (BOE 24-1-86. Correcció d'errades BOE 19-3-86). Ordre de 11 de juliol de 1.986 del Ministeri d'Indústria i Energia (BOE 21-7-86). Reial Decret 401/1.989, de 18 d'abril (BOE 26-4-89). Ordre de 12 de juny de 1.989 del Ministeri d'Indústria i Energia (BOE 7-7-86). Ordre de 16 de maig de 1.989 del Ministeri d'Indústria i Energia (BOE 15-7-89).

Qualsevol altra legislació que sigui d'obligat compliment

2.1.2. Disposicions aplicables

A mes de les disposicions contingudes en aquest Plec, seran d'aplicació tot el que especifica al Plec de Condicions particulars i econòmiques que s'estableixin per a la contractació del propi subministrament.

L'adjudicatari està obligat a complir quantes lleis, disposicions, estatuts, etc. regixin les relacions laborals, en vigor, o que d'ara endavant es dictin.

2.1.3. Autoritat dels serveis tècnics de l'AMB

L'adjudicatari executarà l'expedient sota les directrius d'un tècnic de referència de l'AMB, amb capacitat legal respecte d'això, la lliure designació de la qual comunicarà a l'ajuntament per escrit abans d'iniciar-la. Correspon la inspecció general a Àrea Metropolitana de Barcelona i en els tècnics que delegui amb titulació professional adequada i suficient que en qualsevol moment determini l'AMB, i a la falta de designació expressa, al Cap del Servei municipal que l'expedient correspongui.

La inspecció general de l'expedient tindrà lliure accés a la zona en tot moment, per a les comprovacions que estimi del cas, i tanmateix podrà demanar la presentació de documents justificatius del compliment de les obligacions contractuals i factures de subministrament de materials arreglats dintre de l'àmbit o incorporats a la seva execució, a l'efecte de verificar les seves qualitats i característiques.

La inspecció tècnica de l'AMB, a mes de les comeses atribuïdes a la inspecció general, tindrà especialment els següents:

- A) Facilitar al personal de l'adjudicatari la interpretació del subministrament
- B) Verificar en tot moment el curs de l'execució dels treballs, compliment de les condicions del contracte, desenvolupament del mateix d'acord amb l'expedient, sistema general de treball, etapes o terminis del programa d'execució personal empleat i competència tècnica i pràctica del mateix, segons procedeixi i rebuïjar el que no respongui a la capacitat del seu ofici.
- C) Comprovar el material, les seves característiques, estat i la seva adequació al curs de l'actuació, determinar les anàlisis d'aquell que s'estimi procedent i rebuïjar els materials inadequats o imperfectes
- D) Advertir les anomalies que es produeixin i autoritzar la suspensió o ajornament parcial de l'execució dels treballs per termini no superior a vuit dies o proposar major termini quan s'aconselli per circumstàncies



de seguretat, defensa del patrimoni arqueològic, naturalesa diferent a la prevista de les unitats de l'expedient a realitzar o circumstàncies meteorològiques.

- E) Disposar senyalització d'expedient en execució, sense perjudici de la responsabilitat de l'adjudicatari al respecte.
- F) Comprovar els fonaments disposats en l'àmbit d'actuació i disposar el procedent per a la seva adequació a la naturalesa del terreny.
- G) Proposar les modificacions que vinguin aconsellades sobre l'expedient, durant la seva execució, per l'estat, naturalesa o accident del terreny, per raons tècniques o per la dels materials disponibles.
- H) Autoritzar la utilització de materials, especialistes que facilitin les tasques, sense minvar la seva perfecció.
- I) Verificar la fabricació del material a emprar a l'expedient
- J) Establir els terminis parcials d'execució de l'expedient, quan no vinguin determinats en els seus documents, oferta de l'adjudicatari o d'acord d'adjudicació.
- K) Assumir personalment i sota la seva responsabilitat en cas d'urgència o gravetat, donarà les directrius immediata de determinades operacions o treballs en cura, per això l'adjudicatari haurà de posar a la seva disposició el personal i material de l'expedient.
- L) Acreditar l'adjudicatari a l'expedient, realitzat conforme al que disposa els documents del Contracte.
- M) Participar en les recepcions, redactar la liquidació de l'expedient, conforme a les normes legals establertes.
- N) L'adjudicatari està obligat a prestar la seva col·laboració a la inspecció tècnica de l'AMB pel normal compliment de les funcions que se l'hi ha encomanat.

2.1.4. Replantejament de l'expedient

Abans d'iniciar l'execució de l'expedient es procedirà al replantejament del mateix en el terreny, estenent-se acta firmada per ambdues parts, i durant l'execució es realitzaran els replantejaments parcials que interessin a l'adjudicatari o a la Inspecció tècnica de l'AMB, un i altres a les seves costes, i amb responsabilitat Tècnica i econòmica al seu càrrec, encara en el cas en que aquests ens ho hagi requerit.

2.1.5. Iniciació i prossecció de l'expedient.

Després de firmat per ambdues parts el Contracte, l'adjudicatari haurà de començar l'execució dins del termini assenyalat.

Sent el temps un dels elements del Contracte, l'adjudicatari prosseguirà amb la major diligència emprant aquell mitjà i mètodes de realització que assegurin el seu acabament no més tard de la data establerta a l'efecte, o a la data a que s'hagi ampliat el temps estipulat per a l'acabament.

2.1.6. Plans de detalls

L'adjudicatari presentarà tots els plans o esquemes de detall que s'estimi necessari per a l'execució de l'expedient.

2.1.7. Senyalització de les actuacions

Totes les actuacions hauran d'estar perfectament delimitades, tant frontal com longitudinalment, per mitjà de tanques, o altres elements anàlegs de característiques aprovades pels serveis tècnics municipals, de forma que tanquin totalment la zona de treball.

Haurà de protegir-se de manera indicada qualsevol obstacle en voreres o calçades, per a lliure i segura circulació de vehicles i vianants, tal com piles de runes, materials per a la reconstrucció del paviment rases obertes, maquinària i altres elements. Quan sigui necessari es col·locaran els discos indicadors reglamentaris, a més del que estableix les ordenances vigents.

2.1.8. Responsabilitat de l'adjudicatari durant l'execució dels treballs

L'adjudicatari serà responsable durant l'execució de tots els danys i perjudicis, directes o indirectes, que es puguin ocasionar a qualsevol persona, propietat o servei públic o privat, com a conseqüència dels actes, omissions o negligències del personal al seu càrrec o una deficient organització de l'expedient.

Durant el període de garantia, serà responsable dels perjudicis que puguin derivar-se de materials o treballs incorrectes.

Els serveis públics o privats que resulten danyats hauran de ser reparats, al seu càrrec, de manera immediata, previ avis als mateixos i d'acord a les seves instruccions.

Les persones que resultin perjudicades hauran de ser compensades a càrrec de l'adjudicatari adequadament. Les propietats públiques o privades que resultin danyades hauran de ser reparades, al seu càrrec restablint les seves condicions primitives o compensant els danys o perjudicis causats, en qualsevol forma acceptable.

2.1.9. Conservació de l'entorn

L'adjudicatari prestarà especial atenció a l'efecte que puguin tenir les diferents operacions i instal·lacions que necessiti realitzar per a l'execució del contracte, sobre l'estètica i l'entorn de les zones en que es troba l'actuació

En aquest sentit tindrà cura dels arbres, mobiliari urbà, tanques i la resta d'elements que puguin ser malmesos durant l'execució, per que siguin degudament protegides per evitar possibles destrosses que, de produir-se, seran restaurades a la seva costa.

2.1.10. Neteja final de la zona

Una vegada que l'expedient s'hagi acabat, totes les instal·lacions, dipòsits i edificis construïts amb caràcter temporal pel servei de l'expedient, hauran de ser desmuntats i els llocs del seu emplaçament restaurats de forma original.

Tot s'executarà de forma que les zones afectades quedin completament netes i en condicions estàtiques d'acord amb el paisatge circulant.



Aquests treballs es consideraran inclosos en el contracte, i per tant no seran objecte d'abonaments a banda per la seva realització.

2.1.11. Terminí de garantia

El termini de garantia de totes les instal·lacions d'enllumenat públic serà d'un any, excepte que el Plec de Clàusules Administratives fixi un termini superior, durant el qual l'adjudicatari restarà obligat a conservar la instal·lació en perfectes condicions de funcionament i seguretat, reposant els materials defectuosos, deteriorats i trencats o sostrets per tercers i dels accidents o perjudicis que puguin produir-se.

Si en el termini requerit no són reparades les anomalies existents podran ser reparades per compte d'aquest Ajuntament, descomplant el valor d'aquestes reparacions, de les retencions assenyalades en l'Art. 1.25 anterior.

2.1.12. Recepció definitiva

Transcorregut el termini de garantia i abans de procedir a la recepció definitiva de les instal·lacions, s'efectuarà una comprovació del correcte funcionament de tots els elements integrants de la mateixa.

Es realitzaran els mateixos assaigs i comprovacions definides per a la Recepció Provisional, comprovant-ne els resultats de les mateixes.

A partir d la Recepció Definitiva de les instal·lacions d'enllumenat públic, es responsabilitzarà de la conservació i manteniment de les mateixes, l'empresa concessionària, sota la supervisió dels Serveis Tècnics Municipals.

2.2 Condicions dels materials

2.2.1. Control previ dels materials

Tots els materials emprats, encara els no relacionats amb aquest Plec, hauran de ser de primera qualitat i completament nous sense haver estat utilitzats, encara que fos amb caràcter de mostra o experimental.

Una vegada l'expedient estigui adjudicat definitivament i abans de la instal·lació, l'adjudicatari presentarà al servei tècnic de l'AMB, els Catàlegs, cartes mostres, certificats, etc., tal i com s'indica a la memòria justificativa i l'informe de necessitats i addicionals en cas que ho requereixin els serveis tècnics de l'AMB. Es realitzaran els assaigs i anàlisis que indiqui el servei tècnic de l'AMB a laboratori acreditat per ENAC o equivalent a nivell Europeu, sent les despeses ocasionades per compte de l'adjudicatari.

No es podran emprar materials sense que prèviament hagin estat acceptats per els serveis tècnics de l'AMB.

Per a que els materials puguin ser acceptats, hauran de complir els requisits que s'indiquen en present plec. En cas que el resultat de les proves no siguin satisfactoris, es desestimarà la partida sencera o el número de unitats que no tinguin les degudes condicions, segons el personal tècnic de l'AMB.

Les lluminàries i projectors a assajar seran elegides per el tècnic de l'AMB previ a la instal·lació.

Aquest control previ no constitueix la seva recepció definitiva, podent ser rebuïjats per els serveis tècnics de l'AMB encara després de col·locats, si no complissin les condicions exigides en l'actual document, havent de ser reemplaçants per l'adjudicatari, per altres que compleixin amb les qualitats exigides.

2.2.2. Condicions generals dels materials

Tots els materials i instal·lacions utilitzats hauran de respondre a allò que s'ha normalitzat pels Serveis Tècnics de l'AMB o, si és procedent, presentar possibilitat d'intercanvi sense necessitat d'operacions o elements accessoris. En qualsevol cas aquest material haurà de complir totes les característiques que es descriuen a l'actual document:

CONDICIONS ESPECÍFIQUES DELS MATERIALS

Lluminàries i projectors

S'estableixen diferents tipus de lluminàries i projectors en funció del suport (columna multiprojector de 12m, columna per un sol projector de 4m o subjecció a façana) . En els corresponents plànols de planta es pot veure amb detall la ubicació de cada tipologia de lluminària.

A continuació es mostren els requisits obligatoris per les dos tipologies:

1. Les lluminàries i projectors han de complir tots els requisits mínims de l'IDAE per a lluminàries ambientals i han de tenir la capacitat d'ajust del fluxe lumínic i color durant la nit
A continuació es mostren tots els requisits mínims exigits de l'IDAE per lluminàries ambientals:
 - o Materials: el cos i la fixació de la lluminària estarà formada per peces de fosa d'alumini injectat o d'aleació del tipus EN AC-43000, EN AC-43100, EN AC-43400, EN AC-44100, EN AC-44300, EN AC-47100 segons la norma UNE EN 1706 o extrusió d'alumini tipus EN AW 6063 segons la norma EN 755-2:2009 i anoditzat o 755-9 i EN 12020 amb tractament tèrmic mínim T5/T6 segons la norma EN 485-2 o d'acer inoxidable AISI-304-316 o de alumini laminat tipus EN AW 5754 segons la norma EN 485-2 o d'acer inoxidable AISI-304-316 o de polímer tècnic d'alta qualitat estabilitzat a radiacions UV segons UNE-EN ISO 4892-3:2014. En cas d'utilitzacions d'aleacions d'alumini, es prioritzaran les de menor contingut de coure donat que aquest component fa que disminueixi la resistència en front a la corrosió, així com les de una més gran protecció al tractament d'acabat mitjançant pintura en pols que garanteixi la protecció vers dita corrosió. El fabricant haurà d'aportar una garantia específica que podrà ser independent de la dels elements auxiliars.
 - o Substitució independent dels sistemes integrants bloc òptic (mòdul i lent) i equips auxiliars
 - o Grau de protecció (IP) del grup òptic i de la resta de components elèctrics o el seu compartiment
 - o IP66
 - o Grau de protecció mínim de la lluminària IK08
 - o La lluminària haurà de disposar com a mínim de 3 distribucions fotomètriques diferents
 - o Flux hemisfèric superior instal·lat màxim permès (FHS ns) = 5%, a excepció de zones classificades
 - o Classe elèctrica disponible classe I o classe II
 - o Vida útil mínima de L90B10_100.000h a una temperatura ambient de 25°C.

2. Les lluminàries hauran de tenir les següents característiques:

- a. Lluminària LED de exterior per aplicació d'enllumenat públic vial amb temperatura de color correlacionada de 3000K, Ra: 70, eficàcia mínim del conjunt de 110lm/W (a 25°C)
- b. Lluminària LED de exterior per aplicació d'enllumenat públic vial amb temperatura de color correlacionada de 2200K, Ra: 70, eficàcia mínima del conjunt de 90W/m (a 25°C)
- c. Disponibilitat d'acoblament reductor o amplificador als 60mm per ancoratge de la llumenera a columna

3. Grup òptic

- a. La lluminària tindrà la PCB intercanviable segons estàndard Zhaga (Book 15), el book 15 especifica que las PCB's estaran compostes per òptiques de 2x2 amb una distància entre leds de 25,4mm i una amplada de PCB de 50mm. Amb això es pot garantir que les PCB és 100% intercanviable, Zhaga i que no hi ha cap afectació a nivell tèrmic entre els leds
- b. Les fonts de llum tindran una disposició que garanteixi la homogeneïtat a la sortida, resultant de la barreja de color de la lluminària, integrant ambdós tipus de fonts de llum a la mateixa PCB (aquest punt afecta exclusivament a les lluminàries amb banc dinàmic).



4. Característiques elèctriques

- a. Estaran dotades amb driver amb sistema de reducció de potència amb opcions de control de flux lumínic constant, control de flux lumínic en el temps (fins a 5 esglaons) i parametrització flexible del grup lumínic.
- b. El driver serà intercanviable, segons estàndard Zhaga (Book 13).
- c. La font d'alimentació tindrà un factor de potència mínim de 0,9 com a mínim treballant al 70%. El factor de potència es mantindrà constant a les diferents escenes.
- d. Protecció contra sobre tensions de 10kV.

5. Connectivitat

- a. El driver utilitzat a la luminària de blanc dinàmic haurà de tenir la capacitat de gestionar dos canals mitjançant el protocol DALI 2 DT8. Aquests drivers seran compatibles amb nodes de comunicació de bases estàndard segons document Zhaga Book 18. Serà opcional i valorable productes homologats per l'estàndard Zhaga D4i
- b. Totes les luminàries han de tenir incorporat una base NEMA o Zhaga segons Book 18, amb protecció per evitar entrada d'aigua en els casos que no s'instal·li el node de comunicacions.

6. Sistema de control

- a. Els nodes de comunicació NEMA o Zhaga (book 18) utilitzaran un protocol de comunicacions Bluetooth Mesh per a comunicar-se entre ells, i cada node serà mestre i esclau DALI 2 (opcional i valorable DT8)
- b. Els sensors de moviment hauran de disposar com a mínim d'una protecció IP65 i hauran de detectar el moviment a 12 o més metres de distància. Els sensors de presència hauran d'incloure connectivitat integrada capaç de connectar-se amb la xarxa Bluetooth Mesh.
- c. La subjecció del sensor de moviment a la columna serà tal i com s'especifica als plànols del present document, garantint una correcta subjecció, orientació del sensor i protecció del sensor contra cops.
- d. El sistema de control ha de ser capaç de canviar la temperatura de color de les luminàries amb divers DALI2 (opcional i valorable DT8) en el moment que rebin la senyal de detecció o una ordre des de la xarxa Bluetooth de manera combinada o independent.
- e. La xarxa Bluetooth Mesh ha de poder configurar-se des de una aplicació mitjançant smartphone o tablet amb sistema operatiu iOS o Android
- f. El sistema de control ha de ser escalable. Amb protocol de comunicacions Bluetooth Mesh, ha de poder comunicar-se mitjançant una passarel·la (Gateway), amb una plataforma de control d'il·luminació, que permeti realitzar el control d'il·luminació de manera remota i des de qualsevol ordinador amb accés al servidor de dades
- g. Per tal de disposar de la màxima seguretat a la comunicació inalàmbrica entre els nodes, es disposarà de sistema de seguretat, en el que cada node NEMA o Zhaga (Book 18) disposarà de un codi únic per a poder accedir a ell, a més de transportar les dades encriptades.
- h. Els nodes i sensors utilitzats al sistema de control han de garantir una vida útil de com a mínim 50.000h i disposar d'una garantia de com a mínim 5 anys

7. Sostenibilitat

- a. La luminària haurà de tenir en compte paràmetres de sostenibilitat, comptant com a mínim de:
 - i. Índex de reciclabilitat superior al 95%
 - ii. Peijada de carboni per ús inferior a 0.03 kg KW/h
- b. Els paràmetres de sostenibilitat hauran d'estar acreditats per un informe emès per una empresa o entitat independent

8. Compliment de normatives i certificacions

Les luminàries hauran de tenir el marcatge CE i informes d'assaigs emesos per entitat acreditada (ISO/IEC 17025) per ENAC o equivalent a nivell Europeu, sent laboratoris acreditats per la realització de l'assaig concret sol·licitat. No s'acceptaran altres assaigs per els que el laboratori no disposi de l'acreditació ENAC o equivalent pertinent.

- o UNE-EN 60598-1 Luminàries. Requisits generals i ensaïos.
- o UNE-EN 60598-2-3 o 60598-2-5 Luminàries. Requisits particulars. Luminàries de alumbrado público o proyectores.


- o UNE-EN 62471 Seguridad fotobiológica de lámparas y aparatos que utilizan lámparas. Certificado sobre el grado de hermeticidad de la luminaria. conjunto óptico y general, según norma
- o UNE-EN 60598. Este ensayo puede incluirse también en los requisitos de seguridad.
- o UNE-EN 61000-3-2. Compatibilidad electromagnética (CEM). Parte 3-2: Límites. Límites para las emisiones de corriente armónica (equipos con corriente de entrada 16A por fase).
- o UNE-EN 61000-3-3. Compatibilidad electromagnética (CEM). Parte 3: Límites. Sección 3: Limitación de las variaciones de tensión, fluctuaciones de tensión y flicker en las redes públicas de suministro de baja tensión para equipos con corriente.
- o UNE-EN 55015. Límites y métodos de medida de las características relativas a la perturbación radioeléctrica de los equipos de iluminación y similares.
- o UNE-EN 61547. Equipos para alumbrado de uso general. Requisitos de inmunidad CEM.
- o UNE-EN 62031. Módulos LED para alumbrado general. Requisitos de seguridad. Este ensayo puede incluirse también en los requisitos de seguridad de la luminaria.
- o UNE-EN 61347-2-13. Dispositivos de control de lámpara. Parte 2-13: Requisitos particulares para dispositivos de control electrónicos alimentados con corriente continua o corriente alterna para módulos LED.
- o UNE-EN 62384. Dispositivos de control Electrónicos alimentados en corriente continua o corriente alterna para módulos LED. Requisitos de funcionamiento.
- o UNE-EN 13032-4. Ensayo fotométrico de la luminaria.

Per el cas de les luminàries amb canvi d'espectre d'emissió (canvi de temperatura de color) s'haurà de lliurar un informe d'assaig realitzat per entitat Acreditada (ISO 17025) per ENAC o equivalent a nivell Europeu per tal de verificar el correcte funcionament de tots els modes lumínics de treball, incloent les variacions cromàtiques i variacions de flux lumínics. L'informe d'assaig es realitzarà conforme ANSI/IES TM-38-21 y IEC 62722-2-1:2023.

A continuació es mostren els requisits puntuals per les dos tipologies:


- a. Apertura superior sense eines
- b. Reducció al FHS 1 punt percentual per sota de lo exigít al Decret 190/2015 en funció de la zona de protecció del medi nocturn considerat amb el projecte
- c. Millora del 10% al valor de la eficiència (lm/W)
- d. Capacitat d'integració del sensor de presència en el cos de la luminària, sent aquest orientable en els tres eixos i arribant als 12m de distància com a mínim
- e. Reparabilitat de la luminària (driver, PCB i altres components)
- f. Disponibilitat de reposicions per a la luminària
- g. Fixació vertical o lateral i possibilitat d'ajust a la inclinació del muntatge
- h. Disponibilitat de un 10% més d'opcions òptiques a les sol·licitades al document IDAE (arrodonint a la unitat)
- i. Extensió a 10 anys de la garantia de la luminària
- j. Valorar diferents possibilitats d'acoblament i ancoratges verticals, laterals i fins i tot suspesos
- k. Luminària homologada segons estàndard Book 18 de Zhaga Consortium
- l. Característiques estètiques: Les característiques estètiques han de tenir relació amb l'entorn del parc, utilitzant com a referència els següents detalls:
Luminàries sobre columnes de 4m:



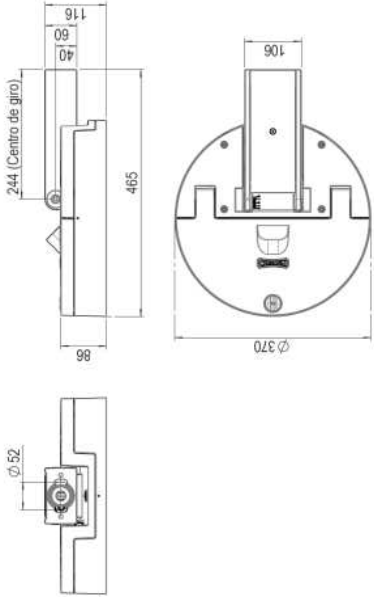

Luminàries col·locades sobre façana o sobre columnes multiprojectors de 12m:

Fijación mediante horquilla H45°:

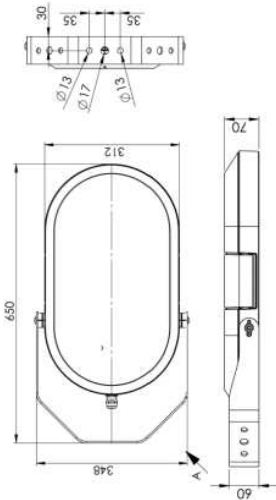

9. Documentació a lliurar

Per tal de garantir que els materials presenten totes les característiques descrites, caldrà que es presenti la següent documentació:

- Document signat per el proveïdor on garanteix que es compleixen tots els requisits que s'indica a l'actual punt "2.2.2 Condicions generals dels materials" i informant dels aspectes puntuables addicionals que compleixen els materials ofertats.
- Fotometria de les luminàries en format .ldt, correctament identificades, per tal de que els serveis tècnics de l'AMB puguin valorar a l'estudi luminic de l'actual expedient que es compleixen els nivells lumínics i la qualificació energètica.
- Marcatge CE de la luminària i informe de cadascun dels assajos emesos per entitat acreditada (ISO/IEC 17025) per ENAC o equivalent a nivell Europeu (descriu al punt 9)

- Certificat del proveïdor que la PCB compleix amb el format zhaga (book 15) <https://www.zhagastandard.org/books/book15/>
- Certificat del proveïdor que el driver compleix amb el format zhaga (book 13) <https://www.zhagastandard.org/books/book13/> . Caldrà que el certificat especifiqui addicionalment els següents punts:
 - Marca, model i fabricant
 - Fixa tècnica especificant les característiques del funcionament
 - Marcatge CE Declaració de conformitat, emès per un Organisme Notificat acreditat per ENAC i informes d'assaig tal i com s'especifica en el punt 8 d'aquest mateix document
- Document amb el detall de les característiques estètiques (plànol acotat)



2.3 Condicions específiques de les instal·lacions d'enllumenat

2.3.1. Instal·lació de suport, muntatge i orientació de les lluminàries

Les lluminàries s'instal·laran amb la inclinació prevista i de manera que en el seu pla transversal de simetria sigui perpendicular al de la calçada.

Qualsevol que sigui el sistema de fixació utilitzat (brida, cargol de pressió, rosca, ròtula, etc.), una vegada finalitzat el muntatge, la lluminària quedarà rigidament subjecta al braç, de manera que no pugui girar o oscil·lar respecte al mateix.

2.3.2. Instal·lació interior als suports

Muntatge interior

El muntatge estarà constituït per un conductor de coure i doble aïllament de secció mínima de 2.5 mm2. Complirà la Norma UNE RV-1000.

S'utilitzarà un muntatge bipolar per a cada làmpada.

El muntatge serà continu, sense enllaços.

En l'extrem inferior està preparat per a connectar amb l'equip, segons l'apartat anterior.

Caixa portafusibles

S'utilitzarà una caixa de material aïllant i incombustible, dotada d'elements de connexió, borns i portafusibles amb tapa tancada mitjançant un cargol imperdible i que en retirar aquesta, quedi desconnectada la instal·lació elèctrica del fanal.

Aquesta caixa es fixarà al suport mitjançant cargols inoxidables.

Pres a de terra

Es fixarà el terminal de terra a l'element adequat que va proveït el suport mitjançant un terminal de pressió i un cargol amb les seves corresponents volanderes, tot això en material inoxidable.

Fusibles

S'utilitzaran cartutxos de tipus calibrat duna intensitat nominal de 6 A, fins a 400 W, de potència de la làmpada i de 10 A, per als de 700 i 1000 W.


Es col·locarà un fusible en tots els conductors actius.



3. Plànols

LLEGENDA

- Luminària adaptativa (2700k-3000k), Model Spin M de Carandini o equivalent, òptica SMA1 de 35.8W, instal·lats sobre columna (23u) (òptica 60-60)
- Luminària llum adaptativa (2700k-3000k), Model Spin M de Carandini o equivalent, òptica AMA1 de 26W, instal·lats sobre columna (14u) (òptica 70-65)
- Luminària llum adaptativa (2700k-3000k) model Spin de Carandini o equivalent, òptica AMA1 de 35.8W instal·lats sobre columna (4u) (òptica 70-65)
- Projectors llum adaptativa (2700k-3000k), Model Mikos M de Carandini o equivalent, òptica AMA1 de 26W instal·lats sobre mur (2u)
- Projector de 3000k model Mikos M de Carandini o equivalent, òptica AMA1 de 135.5W instal·lats sobre columna (10pro)
- Projector de 3000k model Mikos M de Carandini o equivalent, òptica AMA1 de 73W instal·lats sobre columna (2u)
- Projectors llum adaptativa (2700k-3000k) model Mikos M de Carandini o equivalent, òptica AMA1 de 72W instal·lats sobre columna (2u) (òptica 70-65)
- Cablejat elèctric 460mm² RVFV per dretes de tub PE de 90mm de diàmetre, amb cable de terra nu de 1x35mm² instal·lat en fons de rasta
- Tub PE de 90mm de diàmetre
- Arqueta de 40x40cm (7u)
- Nova columna de 4m d'alçada troncocònica (18u)
- Nova columna de 12m d'alçada cilíndrica (4u)

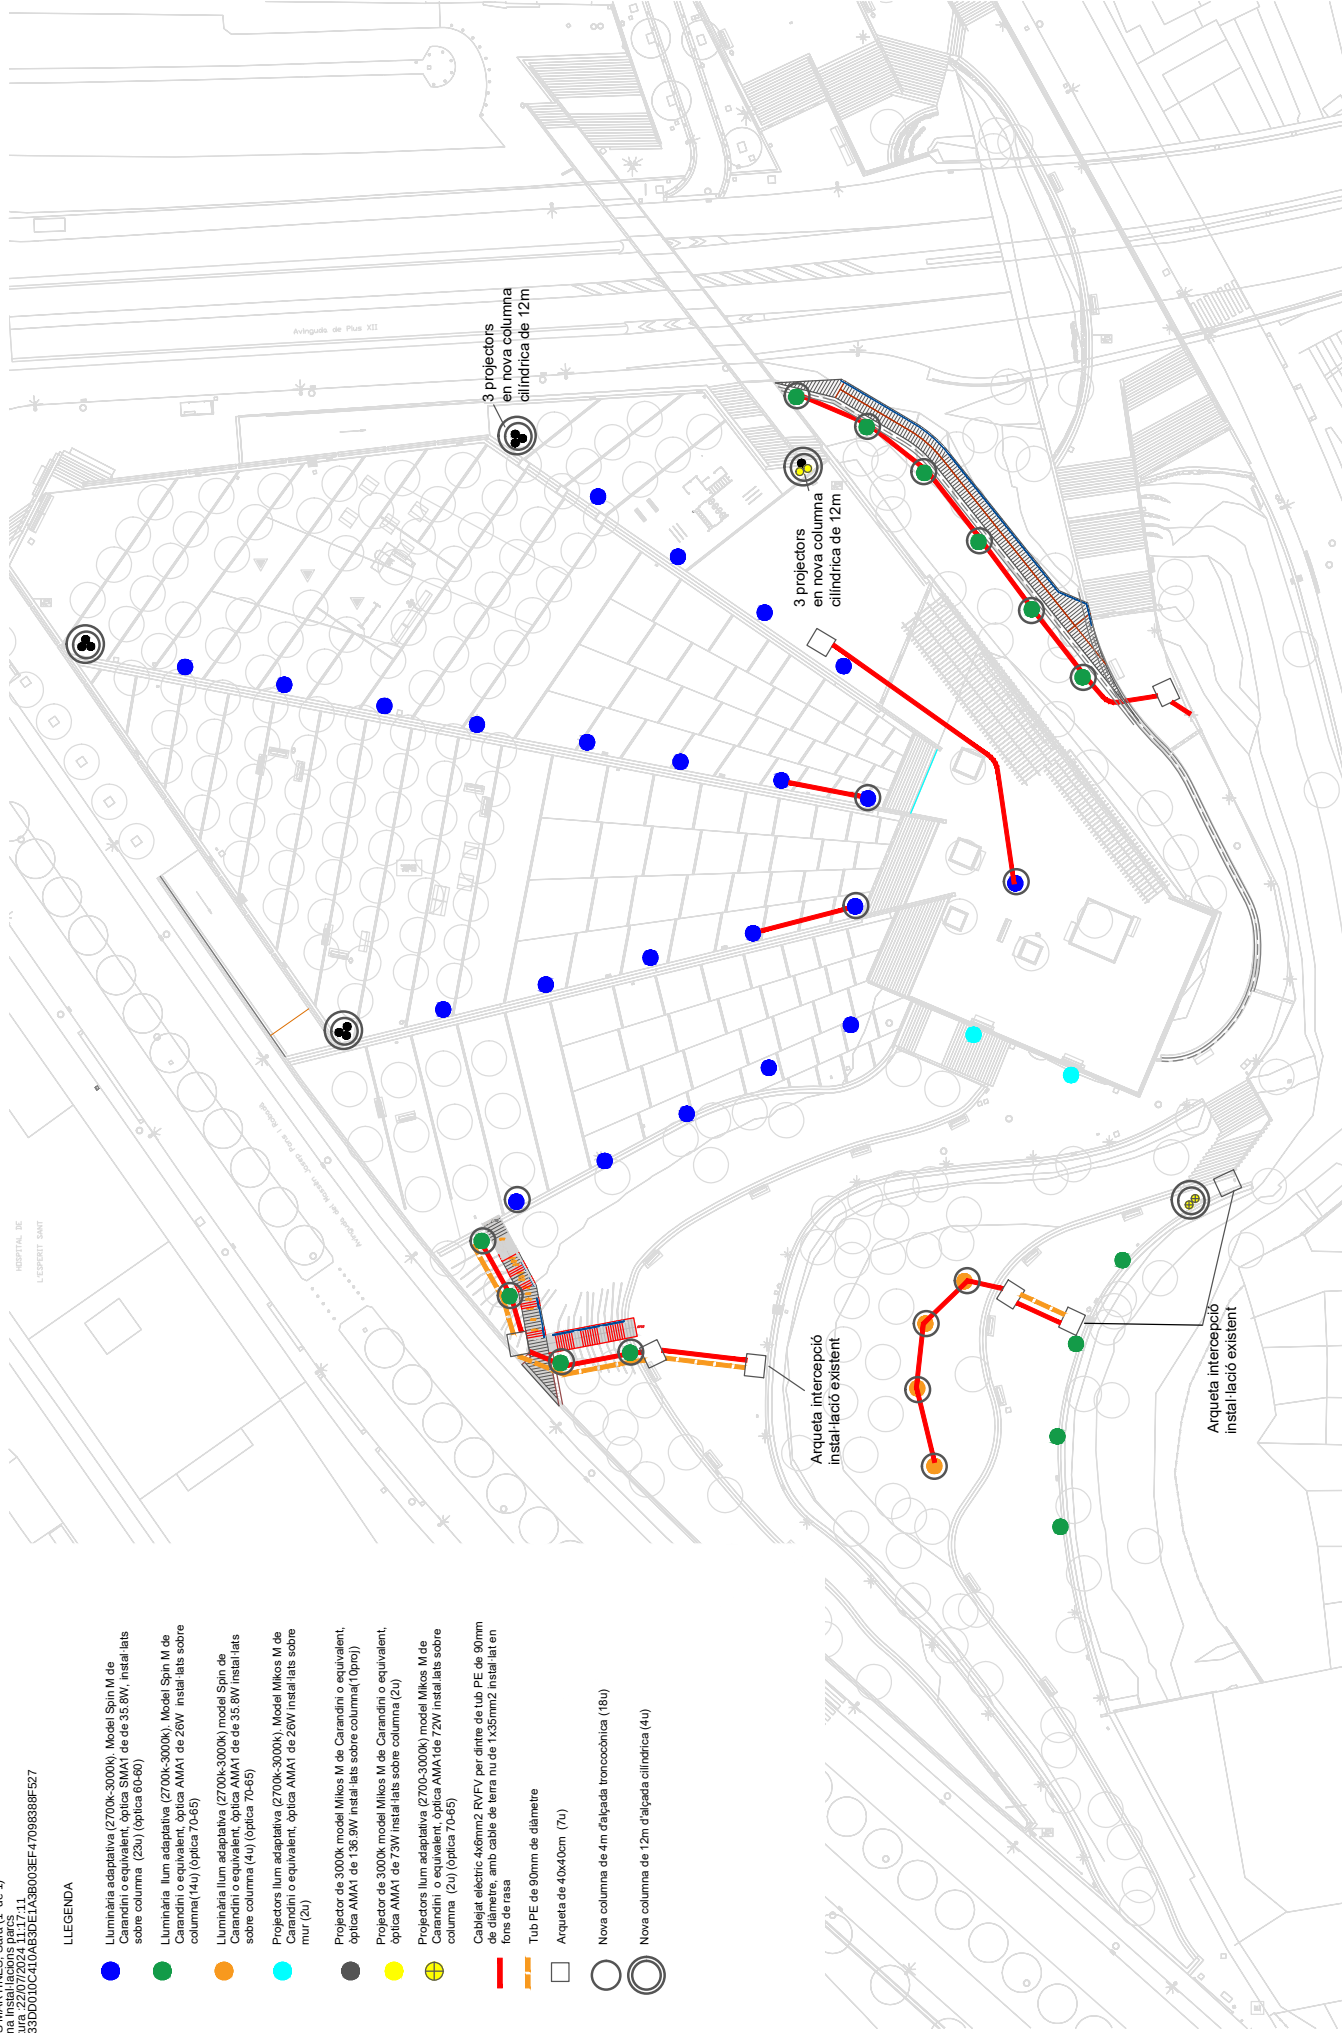

		Servei de Gestió de Parcs i Platges de l'Espai Públic Oficina d'Instal·lacions de Parcs	Expedient de millora de l'enllumenat i eficiència energètica al parc del Molinet al T.M. de Santa Coloma de Gramenet	CAP DE SERVEI Dina Alaw Abboud (cap de servei de Parcs) REDACTOR PROJECTE Sara Arguedas Martínez (graduada en enginyeria)	PLANOL Planta proposta	S/E	01 12/03/2024

LEGENDA

Punts de llum amb llum adaptativa en funció de la detecció de presència (2.200k-3.000k)

Punts de llum que no disposen de llum adaptativa



Ajuntament
de Santa Coloma
de Gramenet

Servei de Gestió de Parcs i Platges de l'Espai Públic
Oficina d'Instal·lacions de Parcs

Expedient de millora de l'enllumenat i eficiència energètica al parc del Molinet al T.M. de Santa Coloma de Gramenet

CAP DE SERVEI
Dina Alsawi Abboud (cap de servei de Parcs)

REDACTOR PROJECTE
Sara Arguedas Martínez (graduada en ingenyeria)


PLÀNOL	Tipologia punts de llum	S/E
--------	-------------------------	-----

02
12/03/2024


AREA METROPOLITANA DE BARCELONA - PLEC TECNIC

Codi per a validació : QFJY6-2TPIO-J5EG3
Verificació : <https://gambito.amb.cat/verificadorDocumento/home>
Aquesta és una còpia impresa del document electrònic referenciat : 65/97.

APROVAT

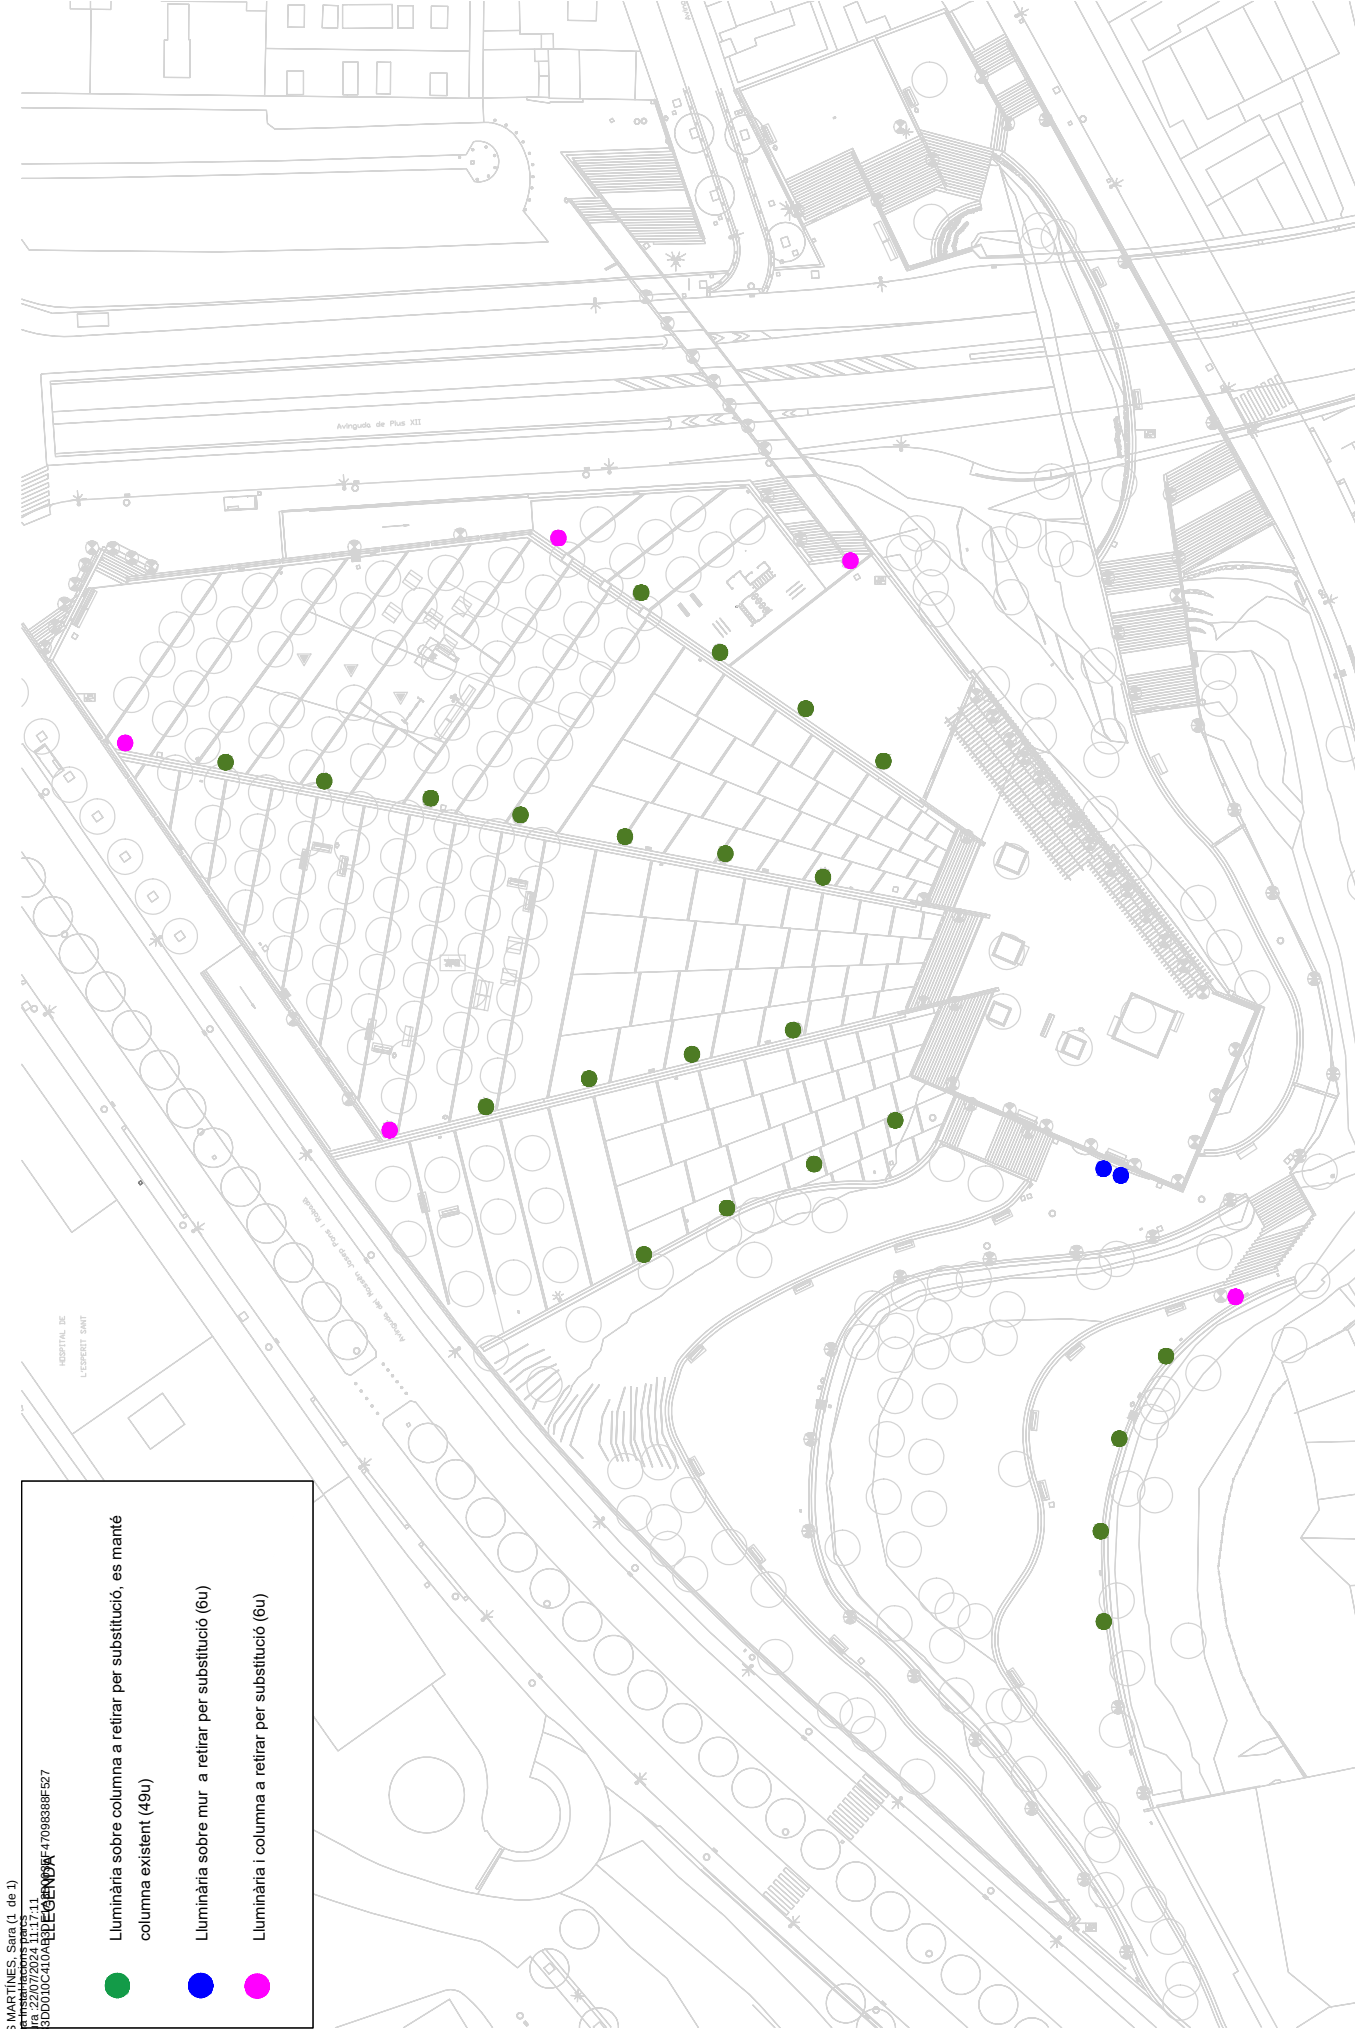

ARGUEDAS MARTINES, Sara (1 de 1)
Cap d'Oficina Instal·lacions Parcs
Data signatura 22/07/2024 11:17:11
HASH: C638D001DC410A4E4E9E9A7709580F527

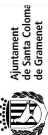
				Servei de Gestió de Parcs i Platges de l'Espai Públic Oficina d'Instal·lacions de Parcs		Expedient de millora de l'enllumenat i eficiència energètica al parc del Molinet al T.M. de Santa Coloma de Gramenet		CAP DE SERVEI Dina Alawi Abboud (cap de servei de Parcs) REDACTOR PROJECTE Sara Arguedas Martínez (tècnica enginyera)		PLÀNOL Retirades	S/E	03 12/03/2024
---	--	---	--	--	--	---	--	--	--	---------------------	-----	------------------

LLEENDA



20 unitats

Nota: tots les lluminals que la seva columna no porta sensor, tindran el rode de comunicació incorporat.
En el cas de columnes intel·ligents, únicament, un projector incorporat a l'indol (sense del llumalera
connectada al sensor, sense A)

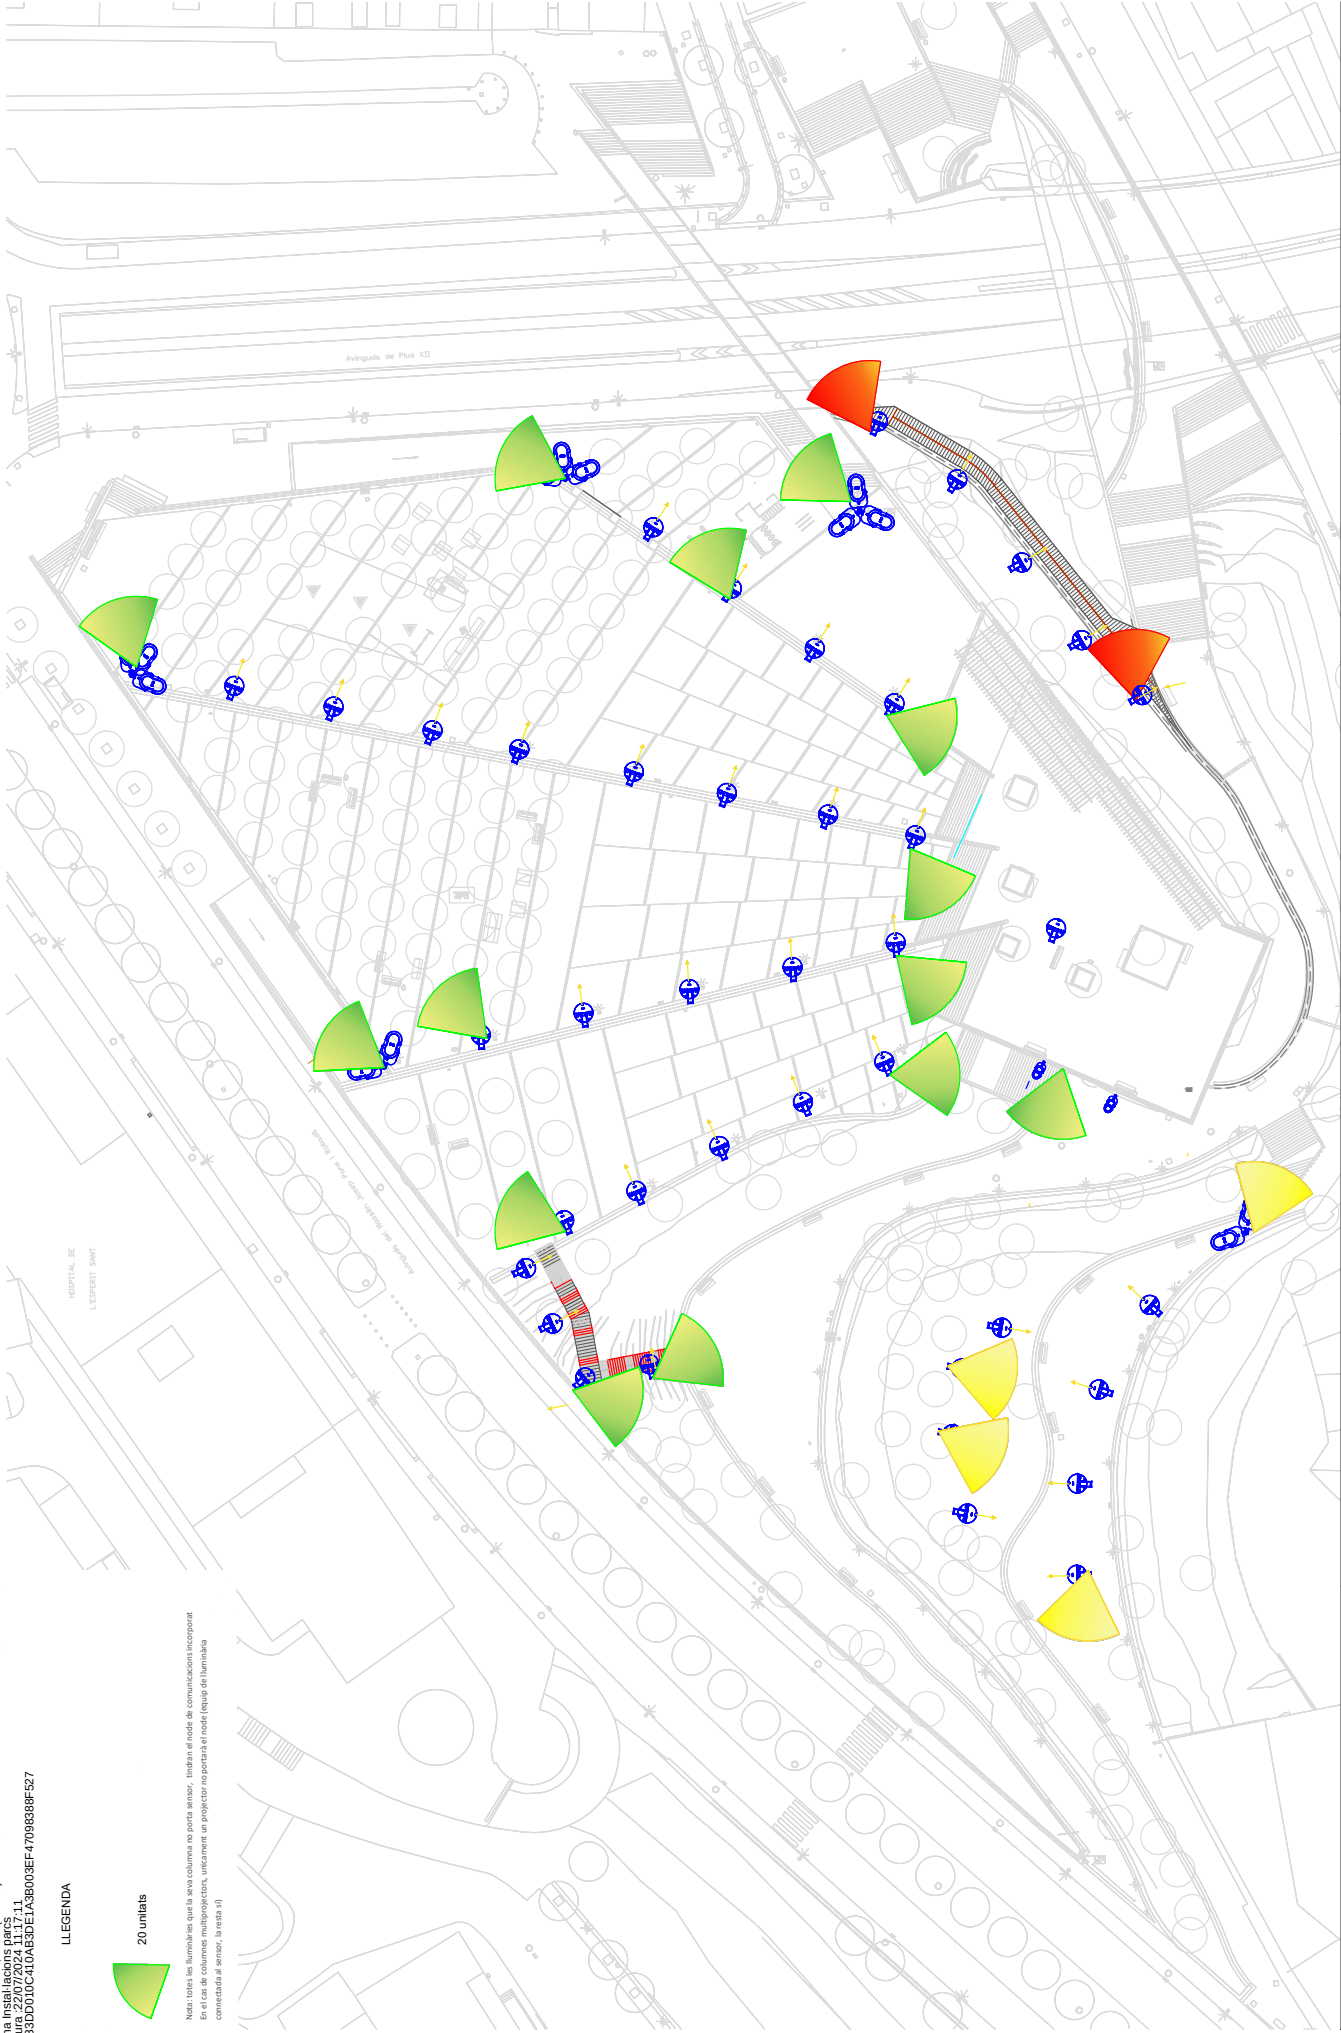

Servei de Gestió de Parcs i Platges de l'Espai Públic
Oficina d'Instal·lacions de Parcs

Expedient de millora de l'enllumenat i eficiència energètica
al parc del Molinet al T.M. de Santa Coloma de Gramenet

CAP DE SERVEI
Dina Alawi Abboud Eip de servei de Parcs
REDACTOR PROJECTE
Sara Arguedas Martínez (gratuada enginyera)

PLÀNOL
Ubicació sensors

S/E


04
12/03/2024




AREA METROPOLITANA DE BARCELONA - PLEC TECNIC

Codi per a validació : QFJY6-2TPIO-J5EG3
Verificació : <https://gambito.amb.cat/verificadorDocumento/home>
Aquesta és una còpia impresa del document electrònic referenciat : 67/97.

APROVAT

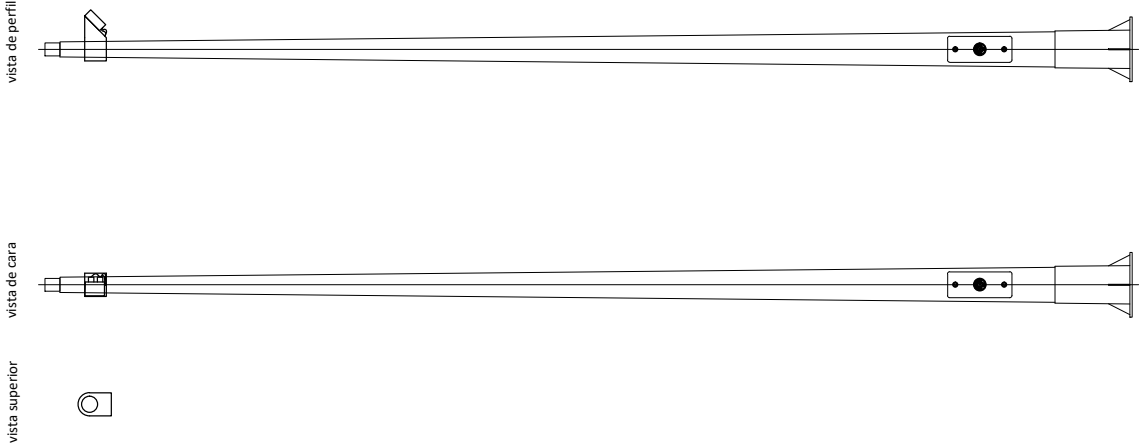

Detall del sensor

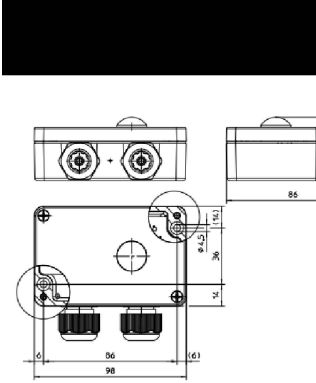

*Subjecció del sensor a columna a definir exactament en obra
Dintre de caixa per protegir el sensor contra vandalismes i entrada d'aigua, mecanitzada per no interferir en la sensorització



Servei de Gestió de Parcs i Platges de l'Espai Públic
Oficina d'Instal·lacions de Parcs

CAP DE SERVEI
Dina Alawi Alabboud (cap de servei de Parcs)
REDACTOR PROJECTE
Sara Arguedas Martínez (graduada enginyera)


Expedient de millora de l'enllumenat i eficiència energètica
al parc del Molinet al T.M. de Santa Coloma de Gramenet

PLANOL
Detall sensors



— Superfícies analitzades a l'estudi lumínic, definint valors d' il·luminació obtingut a cada una d'elles

— Superfície total de referència a l'estudi sobre la que es defineix el valor d'il·luminació total obtingut

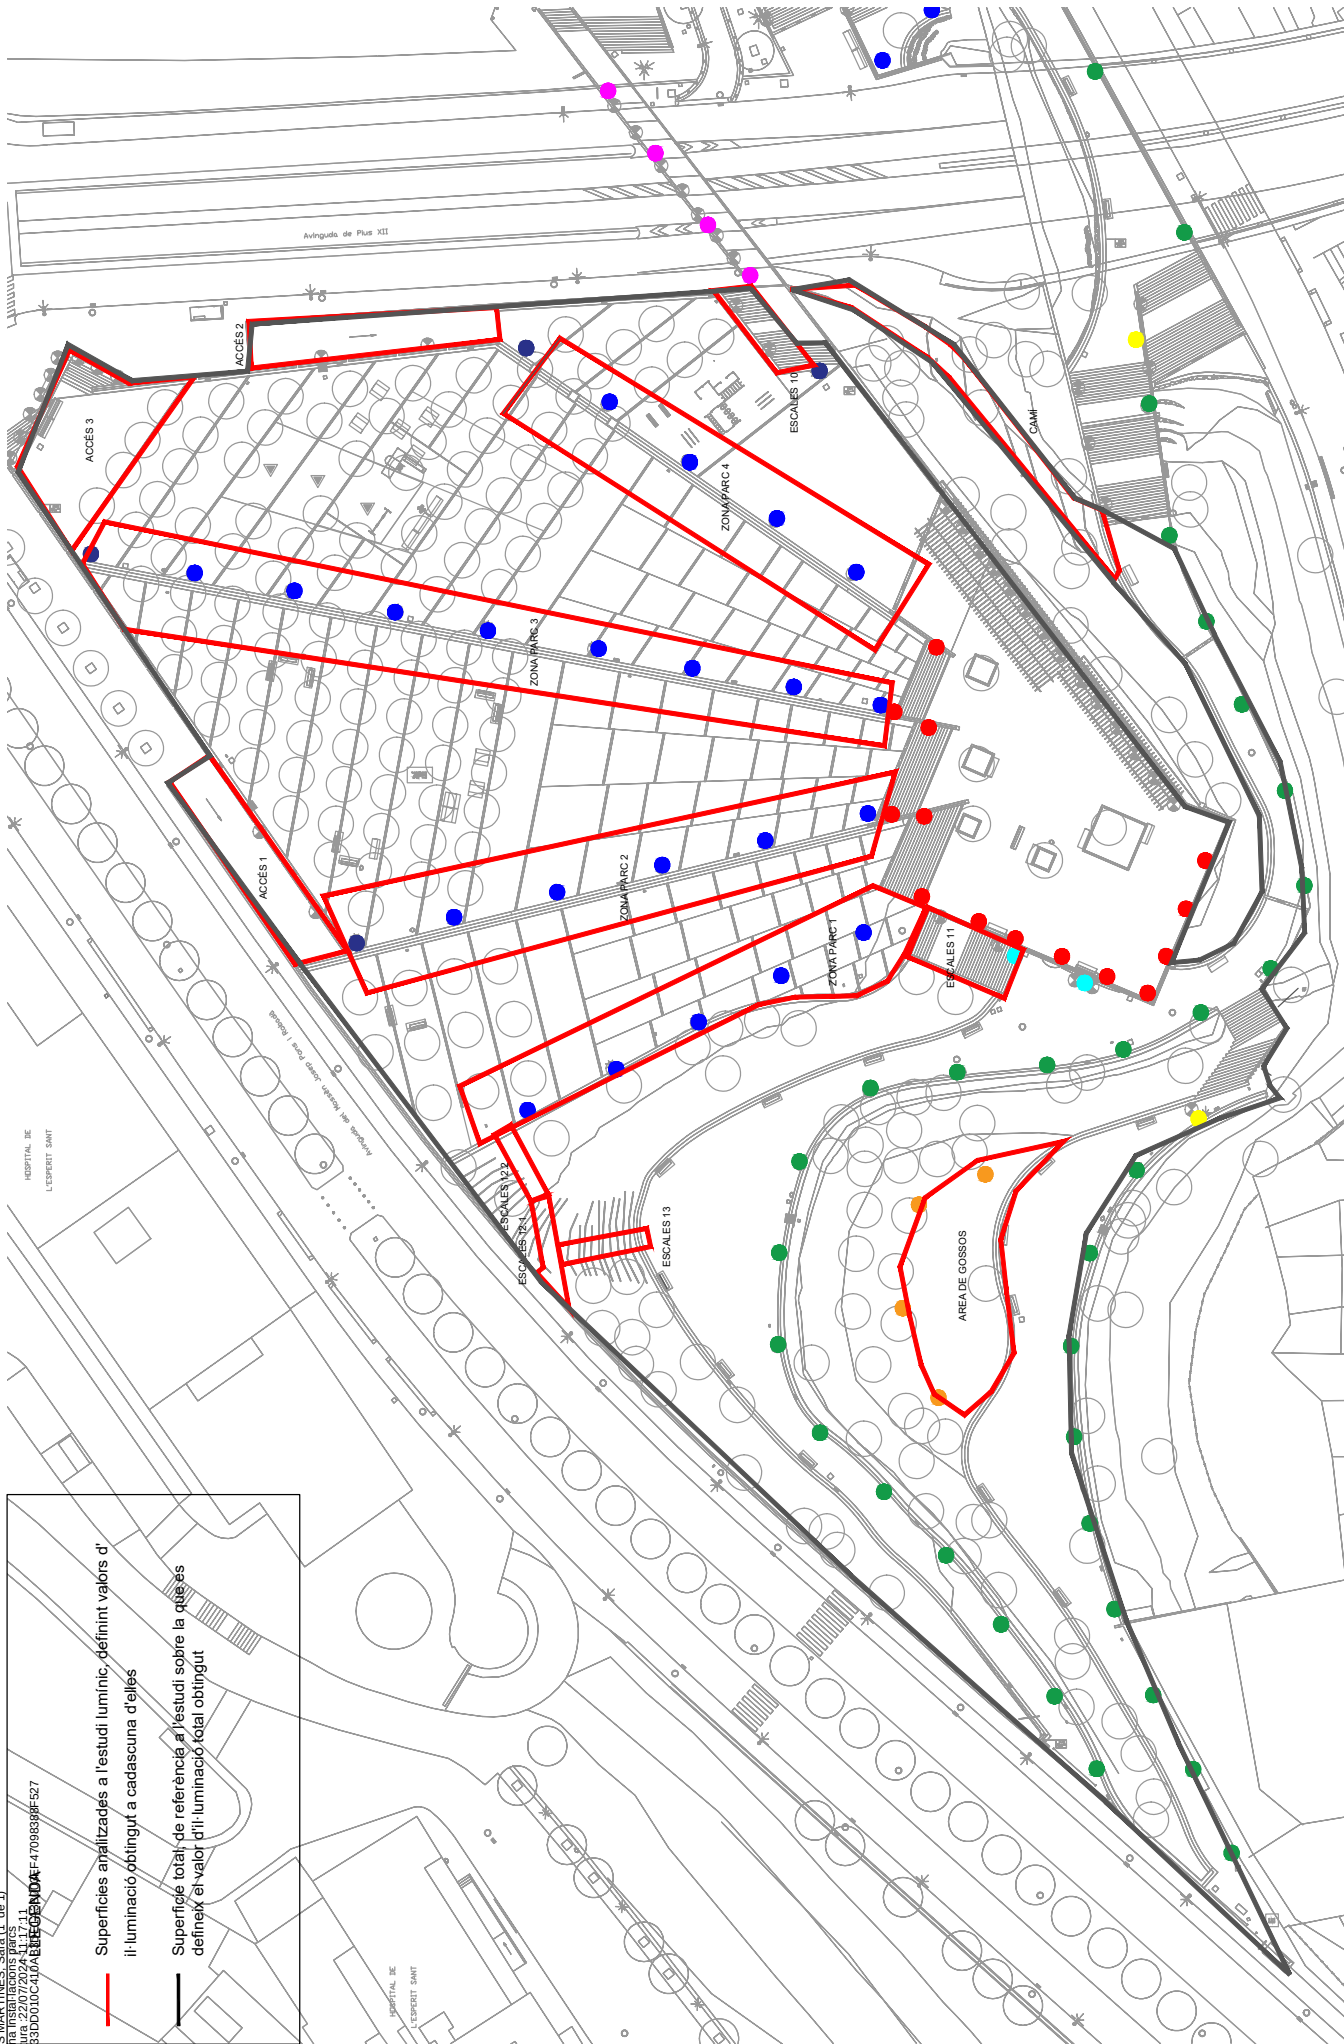



4. Pressupost

Enllumenat Molinet

PRESSUPOST

Data: 17/07/24				Pag.: 1	
Obra	01	Pressupost Molinet			
Capítol	01	Enllumenat			
Títol3	01	Actuacions a la xarxa existent			
NUM. CODI	UA	DESCRIPCIÓ	PREU	ANADAIENT	IMPORT
1	FG31B010	u	71,79	1.000	71,79
		Kil d'emplanament per a cable de core de tensió baixa de fins a 4x50 mm2 de secció, amb manguet d'emplanament termoretràctil i cintes. Inclou la seva execució. (P - 13)			
2	F21HU100	u	51,49	31.000	1.596,19
		Desmuntatge de lluminària a façana amb braç, accessoris, elements de subjectió i desconnexió de línies elèctriques, aplic per a posterior aprofitament i càrrega de materials i runa sobre camió o contenidor (P -5)			
3	P21DH+8GX	u	79,76	5.000	398,80
		Desmuntatge de lluminera, columna exterior, accessoris i elements de subjectió, de fins a 4 m d'alçària, com a màxim, enderroc de fonament de formigó a mà i amb martell trencador sobre retroexcavadora, aplic per a posterior aprofitament i càrrega manual i mecànica de runa sobre camió o contenidor (P -35)			
4	P21RQ-S001	m2	30,06	63.000	1.893,78
		Retirada d'arbuïstiva, aplic de la brossa generada, càrrega sobre camió i transport a planta de compostatge (no més lluny de 20 km) (P - 36)			

TOTAL	Títol 3	01.01.01			3.960,56
-------	---------	----------	--	--	----------

Obra	01	Pressupost Molinet		
Capítol	01	Enllumenat		
Títol3	02	Rases i conduccions elèctriques		

NUM. CODI	UA	DESCRIPCIÓ	PREU	ANADAIENT	IMPORT	
1	FG31H554	m	Cable amb conductor de core de 0,6/1 kV de tensió assignada, amb designació RVFV, tetrapol, de secció 4 x 6 mm2, amb armadura de flex d'acer i coberta del cable de PVC, col·locat en tub (P - 14)	10,86	292.000	3.171,12
2	FG319174	m	Cable amb conductor de core de 0,6/1 kV de tensió assignada, amb designació RV-K, unipolar, de secció 1 x 16 mm2, amb coberta del cable de PVC, col·locat en tub (P - 12)	7,50	15.000	112,50
3	PG33+ESSW	m	Cable amb conductor de core de tensió assignada0,6/1 kV, de designació R21-K (AS), construïdo segons norma UNE 21123-4, pentapolar, de secció 5x4 mm2, amb coberta del cable de polietilènes, classe de reacció al foc Cca-s1b, d1, al segons la norma UNE-EN 50575 amb baixa emissió fums, col·locat superficialment (P - 59)	6,71	30.000	201,30
4	PDK4+JASH	u	Períod de registre de formigó prefabricat sense fons de 40x40x45 cm, per a instal·lacions de serveis, col·locat sobre llit de grava de 15 cm de gruix i rebelt lateral amb terra de la mateixa excavació (P - 57)	171,07	9.000	1.539,63
5	PDK1+DX9P	u	Bastiment i tapa quadrada de fosa dúctil, per a períod de serveis, recolzada, pas llure de 400x400 mm i classe B125 segons norma UNE-EN 124, col·locat amb morter (P - 55)	107,10	9.000	963,90
6	P221E+AWES	m3	Excavació de rasa en presència de serveis fins a 2 m de fondària, en terreny llut (SPT <20), realitzada amb mitjans manuals i amb les terres deixades a la vora (P - 38)	190,09	42.960	8.166,27
7	P221C+DYZM	m3	Excavació de rasa de fins a 1 m d'amplària i fins a 2 m de fondària, en terreny compacte, amb retroexcavadora i amb les terres deixades a la vora (P - 37)	13,03	55.455	722,58
8	FDGZ+050	m	Banda contínua de plàstic de color, de 30 cm d'amplària, col·locada al llarg de la rasa a 20 cm per sobre de la canalització, per avis de instal·lacions existents. (P - 11)	0,75	327.000	245,25
9	PG3B+ETCU	m	Conductor de core nu, unipolar de secció 1x35 mm2, muntat superficialment (P - 61)	19,88	327.000	6.500,76

EUR

Enllumenat Molinet

PRESSUPOST

10	PG2N-EUGK	m	Tub corballe corrugat de polietilè, de doble capa, llisa la interior i corrugada l'exterior, de 90 mm de diàmetre nominal, aïllant i no propagador de la flama, resistència a l'impacte de 20 J, resistència a compressió de 450 N, muntat com a canalització soterrada (P - 58)	5,80	432.000	2.505,60
11	F219UX30	m	Tall de paviments asfàltics de qualsevol tipus amb disc de diamant i càrrega de runa sobre camió o contenidor (P - 3)	2,39	146.000	348,94
12	F2194XS1	m2	Demolició de paviment de mescla bituminosa, de fins a 15 cm de gruix i de qualsevol amplària, amb compressor i càrrega sobre camió (P - 2)	21,29	42.000	894,18
13	F2194AS2	m2	Demolició de paviment: peces de formigó, de 40cm x 60cm amb retroexcavadora amb martell trencador i càrrega sobre camió. Acopiat de peces a la vora per reposar a posteriori (P - 1)	37,29	12.000	447,48
14	F221UA10	m3	Excavació per a esplanació per mitjans mecànics, en terres de qualsevol tipus (qualsevol tipus de terreny excepte roca o terreny de trànsit on s'hagi d'utilitzar explosius o materials). Mesurades sobre perfil. Inclou la càrrega sobre camió. (P - 6)	6,42	12.600	80,89
15	F9F5U510	m2	Paviment de peces prefabricades de formigó de 60x40x7 cm, tipus ICA o equivalent, col·locades a tuc de maceta amb morter, inclos part proporcional de peces tallades i entregues a elements singulars, reunitat amb sorra ciment en sec, esconbrat i posterior regat fins a deixar els junt plans (P - 8)	183,18	3.000	549,54
16	F9365H11	m3	Base de formigó HM-20/B20/I, de consistència tova i granària màxima del granulat 20 mm, aborcat des de camió amb estesa i vibratge manual, amb acabat reglat (P - 7)	147,44	6.750	995,22
17	F9J13J10	m2	Reg d'adherència amb emulsió bituminosa catòlica tipus C60B3/B4 ADH(ECR-1), amb dolçat 0,5 kg/m2 (P - 10)	0,45	45.000	20,25
18	FR3P2254	m3	Terra vegetal de jardineria de categoria mitja, amb una conductivitat elèctrica menor d'12 dS/m, segons NTJ 07A, subministrada en sacs de 0,8 m3 i escampada amb mitjans manuals (P - 32)	298,25	12.600	3.757,95
19	P98E+H9CQ	m2	Paviment de cobols amb palet de fiera de 40 a 60 mm, col·locat de través formant dibux geomètric, amb morter de ciment 1:4, elaborat a l'obra (P - 50)	143,70	18.000	2.586,60
20	P938+1P2P	m3	Base de tot-u artificial procedent de granulats reciclats de formigó, amb estesa i piconatge del material al 100%, del PM, en entorn urbà amb dificultat de mobilitat, en voresres <= 3 m d'amplària o calçada/plataforma única <= 7 m d'amplària, amb afecció per serveis o elements de mobilitat urbà, en actuacions de 0,2 a 2 m3 (P - 48)	47,63	7.800	371,51
21	F9H1V250	t	Paviment de mescla bituminosa de color vermell amb composició de microgranulat, betum asfàltic de penetració i òxid de ferro, estesa i compactada (P - 9)	291,14	1.560	454,18
22	PDK1+DXA5	u	Bastiment i tapa quadrat de fosa dúctil, per a períod de serveis, recolzada, pas llure de 400x400 mm i classe C250 segons norma UNE-EN 124, col·locat amb morter (P - 56)	100,00	3.000	300,00
23	P9A2+974	m3	Paviment de saluó, amb estesa i piconatge del material al 100 % del PM, en entorn urbà amb dificultat de mobilitat, en voresres > 3 i <= 5 m d'amplària o calçada/plataforma única > 7 i <= 12 m d'amplària, amb afecció per serveis o elements de mobilitat urbà, en actuacions de 0,2 a 2 m3 (P - 49)	76,72	12.156	932,61
24	P9D1+6FKF	m2	Paviment de llambord ceràmic de forma rectangular de 10x20 cm i 8 cm de gruix, col·locat i rejuntat amb morter de ciment 1:6 (P - 51)	89,06	21.000	1.870,26
25	P2255+W6AM	m3	Rebliment i piconatge de rasa d'amplària fins a 0,6 m, amb material tolerable de la pròpia excavació, en tongades de gruix de fins a 25 cm, utilitzant picó vibrant elèctric, amb compactació del 90% PM (P - 40)	30,65	36.010	1.103,71
26	P2255+W6A2	m3	Rebliment i piconatge de rasa d'amplària fins a 0,6 m, amb saluó garbellat, en tongades de gruix de més de 25 i fins a 50 cm, utilitzant picó vibrant elèctric (P - 39)	43,09	26.774	1.153,69
27	PG33+E6VA	m	Cable con conductor de cobre de tensió assignada0,6/ 1kV, de designació RVFV, construcció segun norma UNE 21123-2, tetrapolar, de secció 4x10 mm2, con armadura de fleje de acero y cubierta del cable de PVC, clase de reacción al fuego Eca segun la norma UNE-EN 50575, colocado en tubo (P - 60)	14,55	20.000	291,00

EUR



AREA METROPOLITANA DE BARCELONA - PLEC TECNIC

Codi per a validació :QFJY6-2TPIO-J5EG3
Verificació :https://gambito.amb.cat/verificadorDocumento/home
Aquesta és una còpia impresa del document electrònic referenciat : 71J97.

APROVAT

Enllumenat Molinet

PRESSUPOST

		Data: 17/07/24		Pag.: 3	
28	P2149-DJ65	m	Demolició de vorada amb rigola de formigó col·locada sobre formigó amb marfil i trencador muntat sobre retroexcavadora i càrrega amb mil·lians mecànics sobre canbó o contenidor (P - 34)	20.000	121,20
29	F21HS004	m ²	Desmuntatge i muntatge posterior de peces prefabricades de 40x60cm (P - 4)	3.000	187,11
30	FR6BS001	m ²	Subministrament i plantació d'heures en T11 (P - 33)	12.600	378,00

TOTAL	Títol 3	01.01.02		40.973,23	
-------	---------	----------	--	-----------	--

Obra	01	Pressupost Molinet
Capital	01	Enllumenat
Títol 3	03	Punts de llum

NUM.	COOI	UA	DESCRIPCIÓ	PREU	AJUDAMENT	IMPORT
------	------	----	------------	------	-----------	--------

1	FHM1S022	u	Columna troncoconica de 4 m d'alçada de HGH o equivalent, d'acer galvanitzat per immersió en calent, gruix mínim 3 mm, sense pintar, coronament sense platina, amb base platina de 300x300x10 mm i amb base platina amb cartell·les, anell de reforç de 350 mm i porta reforçada, segons prescripcions AMB, segons norma UNE-EN 40-5, fabricada en tub d'acer estructural, placa base quadrada amb quatre cartell·les de reforç, 1 porta de registre ajustada al llist amb tancament antirrobatori, anticorrosiu i impardible, base dels suports metàl·lics reforçats amb anella de mínim 350 mm d'alçada des de la base, gruix 3 mm, i sobreentri 100 mm per sobre del paviment, amb cartell·les en la part inferior fins una alçada de 100mm, per a col·locar sobre dau de formigó 600x600x800 mm (incloïu excavació, dau de formigó, 4 pennis d'ancoratge zincats 4M18x300mm i plantilla de muntatge dels pennis a la cimentació), instal·lació elèctrica interior, incloïu caixa de connexions i protecció, incloïu presa de terra.Altçada de la porrella a definir segons prescripcions de la direcció tècnica. Pintat per protegir contra oxidacions des de la base fins a una alçada de 30cm sobre la rasant. Totalment instal·lada i anivellada. (P - 21)	866,20	20.000	17.324,00
2	FHM1S025	u	Columna cilíndrica model Prim de HGH o equivalent de12 m d'alçada, amb base platina, per ancor muntada amb pennis d'ancoratge sobre dau de formigó de 1,2m x 1,2m x 1,2m.Placa base quadrada amb quatre cartell·les de reforç, i porta de registre ajustada al llist amb tancament antirrobatori, anticorrosiu i impardible, base dels suports metàl·lics reforçats amb anella de mínim 350 mm d'alçada des de la base, gruix 3 mm, i sobreentri 100 mm per sobre del paviment, amb cartell·les en la part inferior fins una alçada de 100mm. Col·locada sobre dau de formigó (incloïu excavació i dau de formigó) i amb la instal·lació elèctrica interior (incloïu caixa de connexions i protecció). Pintat per protegir contra oxidacions des de la base fins a una alçada de 30cm sobre la rasant. Incloïu presa de terra. Totalment instal·lada i anivellada. Columna preparada per la subjecció del sensor (P - 22)	5.424,66	5.000	27.123,30
3	FHONUS06	u	Subministrament i instal·lació de sistema de telegestió, format per: - Node NEMA model BUZLight IN-ME de Visión o equivalent	111,47	36.000	4.012,92
4	FHONUS05	u	Incloïu instal·lació i verificació del correcte funcionament (P - 24) Llumenera model SPIN M de Carandini o equivalent, tecnologia led blanc dinàmic amb temperatures entre 2.200K i 3.000K, 4000 lumens en 3000K, 26W, 32 leds,700mA, Fixació vertical de diàmetre entre 48-60mm, 220-240V, Classe I, color gris pissarra texturitzat i amb les següents característiques elèctriques: - driver DALI - sense CLO - Amb protector de sobretensions transitoris - Amb base Nema 5 pins i tapa de protecció IP66 contra entrada d'aigua - Sense sensor - Sense node	832,38	15.000	12.485,70

EUR

Enllumenat Molinet

PRESSUPOST

PRESSUPOST		Data: 17/07/24		Pag: 4		
correcte funcionament (P - 23)						
5	FHONUS08	u	Llumenera model SPIN M de Carandini o equivalent, tecnologia led blanc dinàmic amb temperatures entre 2.200K i 3.000K, 3000 lumens en 3000K, 36W, 32 leds,700mA, Fixació vertical de diàmetre entre 48mm i 60mm, 220-240V, Classe I, color gris pissarra texturitzat i amb les següents característiques elèctriques: - driver SR - sense CLO - Amb protector de sobretensions transitoris - Amb base Nema 5 pins i tapa protectora IP66 contra l'entrada d'aigua - Sense sensor - Sense node	834,50	5.000	4.172,50

		Característiques òptica: - Apertura longitudinal 70° - A pertura transversal 65°				
		Incloïu peça de subjecció adaptada a columna Subministrament i instal·lació completa, incloïu comprovació del correcte funcionament (P - 25)				
6	FHONUS10	u	Llumenera model SPIN M de Carandini o equivalent, tecnologia led blanc dinàmic amb temperatures entre 2.200K i 3.000K, 5000 lumens en 3000K, 36W, 32 leds,700mA, Fixació vertical de diàmetre entre 48mm i 60mm, 220-240V, Classe I, color gris pissarra texturitzat i amb les següents característiques elèctriques: - sense CLO - Amb protector de sobretensions transitoris - Amb base Nema 5 pins i tapa protectora IP66 contra l'entrada d'aigua - Sense sensor - Sense node	834,50	24.000	20.028,00

		Característiques òptica: - Apertura longitudinal 65° - A pertura transversal 65°				
		Incloïu peça de subjecció adaptada a columna. Subministrament i instal·lació completa, incloïu comprovació del correcte funcionament (P - 25)				
6	FHONUS10	u	Llumenera mòdel SPIN M de Carandini o equivalent, tecnologia led blanc dinàmic amb temperatures entre 2.200K i 3.000K, 5000 lumens en 3000K, 36W, 32 leds,700mA, Fixació vertical de diàmetre entre 48mm i 60mm, 220-240V, Classe I, color gris pissarra texturitzat i amb les següents característiques elèctriques: - driver D4i - sense CLO - Amb protector de sobretensions transitoris - Amb base Nema 5 pins i tapa plectora IP66 contra la entrada d'aigua - Sense sensor - Sense node	834,50	24.000	20.028,00

		Característiques òptica: - Apertura longitudinal 65° - A pertura transversal 65°	
		Inclou peça de subjecció adaptada a columna Subministrament i instal·lació completa, incloïu comprovació del seu correcte funcionament (P - 26)	
7	FHONUS13	u	Subministrament i col·locació de projector Mikos M de Carandini o equivalent tecnologia led 3.000K, 10000 lumens, 73W, 48 leds,50mA, Òptica AMA 1, Fixació vertical de diàmetre entre 48mm i 60mm, 220-240V, Classe I, color RAL-9005 i amb les següents característiques elèctriques: - driver DALI - sense CLO - Amb protector de sobretensions transitoris - Amb base Nema 5 pins i tapa protectora contra la entrada d'aigua - Sense sensor - Sense node

EUR



AREA METROPOLITANA DE BARCELONA - PLEC TECNIC

Codi per a validació :QFJY6-2TPIO-J5EG3
Verificació :https://gambito.amb.cat/verificador/Documento/home
Aquesta és una còpia impresa del document electrònic referenciat : 72197.

APROVAT



5. Quadre de preus I

Enllumenat Molinet

QUADRE DE PREUS NÚMERO 1

NÚMERO	CODI	UA	DESCRIPCIÓ	PREU
P-1	F21944S2	m2	Demolició de paviment peces de formigó, de 40cm x 60cm amb retroexcavadora amb martell trencador i càrrega sobre camió. Acoptat de peces a la vora per reposar a posteriori (TRENTA-SET EUROS AMB VINT-NOU CÈNTIMS)	37,29 €
P-2	F2194XS1	m2	Demolició de paviment de mescla bituminosa, de fins a 15 cm de gruix i de qualsevol amplada, amb compressor i càrrega sobre camió (VINT-HUN EUROS AMB VINT-NOU CÈNTIMS)	21,29 €
P-3	F219UX30	m	Tall de paviments asfàltics de qualsevol tipus amb disc de diamant i càrrega de runa sobre camió o contenidor (DOS EUROS AMB TRENTA-NOU CÈNTIMS)	2,39 €
P-4	F21HS004	m2	Desmuntatge i muntatge posterior de peces prefabricades de 40x60cm (SEIXANTA-DOS EUROS AMB TRENTA-SET CÈNTIMS)	62,37 €
P-5	F21HU100	u	Desmuntatge de il·luminària a façana amb braç, accessoris, elements de subjecció i desconexió de línies elèctriques, aplic per a posterior aprofitament i càrrega de materials i runa sobre camió o contenidor (CINQUANTA-UN EUROS AMB QUARANTA-NOU CÈNTIMS)	51,49 €
P-6	F221UA10	m3	Excavació per a esplanat per mitjans mecànics, en terres de qualsevol tipus (qualsevol tipus de terreny excepte roca o terreny de trànsit on s'hagi d'utilitzar explosius o martells). Mesurades sobre perfil. Inclou la càrrega sobre camió. (SIS EUROS AMB QUARANTA-DOS CÈNTIMS)	6,42 €
P-7	F0365H11	m3	Base de formigó HM-20/B20/1, de consistència tova i grandària màxima del granulat 20 mm, abocat des de camió amb estesa i vibratge manual, amb acabat reglat (CENT QUARANT-A-SET EUROS AMB QUARANTA-QUATRE CÈNTIMS)	147,44 €
P-8	F09F0510	m2	Paviment de peces prefabricades de formigó de 60x40x7 cm, tipus ICA o equivalent, col·locades a tuc de maceta amb morter, inclòs part proporcional de peces tallades i entriques a elements singulars, reunitat amb sorra oment en sec, escombrat i posterior regat fins a deixar als junts plans (CENT VUITANTA-TRES EUROS AMB DIVUIT CÈNTIMS)	183,18 €
P-9	F09H1V250	t	Paviment de mescla bituminosa de color vermell amb composició de microaglomerat, betum asfàltic de penetració i òxid de ferro, estesa i compactada (DOS CÈNTS NORANTA-UN EUROS AMB CATORZE CÈNTIMS)	291,14 €
P-10	F09I0310	m2	Reg d'adherència amb emulsió bituminosa catòlica tipus C60B3B4 ADH(ECR-1), amb dosificació 0,5 kg/m2 (ZERO EUROS AMB QUARANTA-CINC CÈNTIMS)	0,45 €
P-11	FDGZU050	m	Banda contínua de plàstic de color, de 30 cm d'amplària, col·locada al llarg de la rasa a 20 cm per sobre de la canalització, per avis de instal·lacions existents. (ZERO EUROS AMB SETANTA-CINC CÈNTIMS)	0,75 €
P-12	FG319774	m	Cable amb conductor de coure de 0,61 kV de tensió assignada, amb designació RV-K, unipolar, de secció 1 x 16 mm2, amb coberta del cable de PVC, col·locat en tub (SET EUROS AMB CINQUANTA CÈNTIMS)	7,50 €
P-13	FG31B010	u	Kit d'empalament per a cable de coure de tensió baixa de fins a 4x50 mm2 de secció, amb mànigues d'empalament termoretràctil i crines. Inclou la seva execució. (SETANTA-UN EUROS AMB SETANTA-NOU CÈNTIMS)	71,79 €

QUADRE DE PREUS NÚMERO 1

NÚMERO	CODI	UA	DESCRIPCIÓ	PREU
P-14	FG31HS54	m	Cable amb conductor de coure de 0,61 kV de tensió assignada, amb designació RVFV, tetrapolar, de secció 4 x 6 mm2, amb armadura de flex d'acer i coberta del cable de PVC, col·locat en tub (DEU EUROS AMB VUITANTA-SIS CÈNTIMS)	10,86 €
P-15	FG31S003	m	Substitució de cablejat interior de columna existent. Contempla retirada de cablejat existent i instal·lació i connexions de nou cablejat (TRENTA-NOU EUROS AMB TRENTA-UN CÈNTIMS)	39,31 €
P-16	FHGAS002	u	Modificacions al quadre de comandament existent. Inclou canvi de proteccions de cadascuna de les línies afectades, adaptant-les a les noves potències instal·lades, canvi de ICP-M, esquema unifilar, esquema de comandament i plànol de planta de la instal·lació, es tes plastificats i enganxats a la part interior de l'armari, instal·lació de protecció contra sobretensions permanents i transitoris tipus 1 tetrapolars, remodelació de les caixes de doble allotjament, així com la reubicació dels elements segons la nova configuració. Totalment instal·lat i acabat. (MIL QUARANTA-NOU EUROS AMB DINUO CÈNTIMS)	1.049,19 €
P-17	FHGBS007	u	Posada en marxa del sistema (2 jornades) + 1 jornada de formació a tècnics AMB i mantenidors (MIL CINQ-CÈNTS TRENTA-QUATRE EUROS AMB CINQUANTA-TRES CÈNTIMS)	1.534,53 €
P-18	FHGBS008	u	Probes nocturnes per realitzar comprobacions dels nivells lumínics i longitud d'ona de les escenes programades, i llurament d'informe d'eficiència energètica del parc, a realitzar per laboratori acreditat per ENAC a camp i llurament d'informe (VUIT-CÈNTS SETANTA-CINC EUROS)	875,00 €
P-19	FHGBS009	u	Proba nocturna per orientació dels sensors, inclou col·locació de sensor a columna amb brida provisional i posterior retirada (NOU-CÈNTS SETANTA-CINC EUROS AMB UN CÈNTIMS)	975,01 €
P-20	FHGBS010	u	Anàlisi fotomètric i de l'espectre per entitat acreditada (ISO 17025) per ENAC o equivalent a nivell Europeu. Assaig conforme ANSI/IES TM-38-21 i IEC 62722-2-1:2023. Per il·luminàries amb camp d'espectre d'emissió, analitzant tots els modes lumínics de treball (MIL VUIT-CÈNTS SEIXANTA-SIS EUROS AMB SETANTA-CINC CÈNTIMS)	1.866,75 €
P-21	FHM1S022	u	Columna troncoconòica de 4 m d'alçada de HGH o equivalent, d'acer galvanitzat per immersió en calent, gruix mínim 3 mm, sense pintar, coronament sense platina, amb base platina de 300x300x10 mm i amb base platina amb carter-les, anell de reforç de 350 mm i porta reforçada, segons prescripcions AMB, segons norma UNE-EN 40-5, fabricada en tub d'acer estructural, placa base quadrada amb quatre carter-les de reforç, 1 porta de registre ajustada al fust amb tancament antiròbatori, anticorrosiu i impermeable, base dels suports metàl·lics reforçats amb anella de mínim 350 mm d'alçada des de la base, gruix 3 mm, i sobrescrit 100 mm per sobre del paviment, amb carter-les en la part inferior fins una alçada de 100mm, per a col·locar sobre dau de formigó 600x600x800 mm (inclou excavació, dau de formigó, 4 pennis d'ancoratge zincats, 4M18x500mm i planilla de muntatge dels pennis a la cimentació), instal·lació elèctrica interior, inclou caixa de connexions i protecció, inclou presa de terra.Altada de la portella a definir segons prescripcions de la direcció tècnica. Pintat per protegir contra oxidacions des de la base fins a una alçada de 30cm sobre la rasant. Totalment instal·lada i anivellada. (VUIT-CÈNTS SEIXANTA-SIS EUROS AMB VINT CÈNTIMS)	866,20 €
P-22	FHM1S025	u	Columna cilíndrica model Prim de HGH o equivalent de12 m d'alçada, amb base platina, per anar muntada amb pennis d'ancoratge sobre dau de formigó de 1,2m x 1,2m x 1,2m.Placa base quadrada amb quatre carter-les de reforç, 1 porta de registre ajustada al fust amb tancament antiròbatori, anticorrosiu i impermeable, base dels suports metàl·lics reforçats amb anella de mínim 350 mm d'alçada des de la base, gruix 3 mm, i sobrescrit 100 mm per sobre del paviment, amb carter-les en la part inferior fins una alçada de 100mm. Col·locada sobre	5.424,66 €



Enllumenat Molinet

QUADRE DE PREUS NÚMERO 1

NÚMERO	CODI	UA	DESCRIPCIÓ	PREU
--------	------	----	------------	------

dau de fornigó (indou excavadó i dau de fornigó) i amb la instal·lació elèctrica interior (indou caixa de connexions i protecció). Pintat per protegir contra oxidacions des de la base fins a una alçada de 30cm sobre la rasant. Indou presa de terra. Totalment instal·lada i anivellada.

(CINC MIL QUATRE-CENTS VINT-I-QUATRE EUROS AMB SEXANTA-SIS CENTIMS)

Llumenera model SPIN M de Carandini o equivalent, tecnologia led blanc dinàmic amb temperatures entre 2.200k i 3.000k, 4000 lumens en 3000k, 28W, 32 leds 500mA. Fixació vertical de diàmetre entre 48-60mm, 220-240V, Classe I, color gris pissarra texturitzat i amb les següents característiques elèctriques:

- driver D4i
- sense CLO
- Amb protector de sobretensions transitoris
- Amb base Nema 5 pinos i tapa de protecció IP66 contra entrada d'aigua
- Sense sensor
- Sense node

Indou peça de subjecció adaptada a columna.

Subministrament i instal·lació completa, indou comprovació del correcte funcionament (VUIT-CENTS TRENTA-DOS EUROS AMB TRENTA-VUIT CENTIMS)

Subministrament i instal·lació de sistema de telegestió, format per:

- Node NEMA model BlueLight N-NE de Vossloh o equivalent

Indou instal·lació i verificació del correcte funcionament (CENT ONZE EUROS AMB QUARANTA-SET CENTIMS)

Llumenera model SPIN M de Carandini o equivalent, tecnologia led blanc dinàmic amb temperatures entre 2.200k i 3.000k, 3000 lumens en 3000k, 38W, 32 leds 700mA. Fixació vertical de diàmetre entre 48mm i 60mm, 220-240V, Classe I, color gris pissarra texturitzat i amb les següents característiques elèctriques:

- driver SR
- sense CLO
- Amb protector de sobretensions transitoris
- Amb base Nema 5 pinos i tapa protectora IP66 contra l'entrada d'aigua
- Sense sensor
- Sense node

Característiques òptica:

- Apertura longitudinal 70°
- A pertura trasversal 65°

Indou peça de subjecció adaptada a columna.

Subministrament i instal·lació completa, indou comprovació del correcte funcionament (VUIT-CENTS TRENTA-QUATRE EUROS AMB CINQUANTA CENTIMS)

Llumenera model SPIN M de Carandini o equivalent, tecnologia led blanc dinàmic amb temperatures entre 2.200k i 3.000k, 5000 lumens en 3000k, 38W, 32 leds 700mA. Fixació vertical de diàmetre entre 48mm i 60mm, 220-240V, Classe I, color gris pissarra texturitzat i amb les següents característiques elèctriques:

- driver D4i
- sense CLO
- Amb protector de sobretensions transitoris
- Amb base Nema 5 pinos i tapa protectora IP66 contra la entrada d'aigua
- Sense sensor
- Sense node

Característiques òptica:

- Apertura longitudinal 65°
- A pertura trasversal 65°

Indou peça de subjecció adaptada a columna.

Subministrament i instal·lació completa, indou comprovació del seu correcte funcionament (VUIT-CENTS TRENTA-QUATRE EUROS AMB CINQUANTA CENTIMS)

832,38

111,47

834,50

834,50

QUADRE DE PREUS NÚMERO 1

NÚMERO	CODI	UA	DESCRIPCIÓ	PREU
--------	------	----	------------	------

Subministrament i col·locació de projector Mikos M de Carandini o equivalent tecnologia led 3.000k, 10000 lumens, 73W, 48 leds 500mA. Òptica AIA 1. Fixació vertical de diàmetre entre 48mm i 60mm, 220-240V, Classe I, color RAL-9005 i amb les següents característiques elèctriques:

- driver D4i
- sense CLO
- Amb protector de sobretensions transitoris
- Amb base Nema 5 pinos i tapa protectora contra la entrada d'aigua
- Sense sensor
- Sense node

Característiques òptica:

- Apertura longitudinal 70°
- A pertura trasversal 65°

Indou peça de subjecció adaptada a columna.

Subministrament i instal·lació completa, indou comprovació del correcte funcionament (VUIT-CENTS VINT-I-SET EUROS AMB NORANTA CENTIMS)

Subministrament i col·locació de projector Mikos M de Carandini o equivalent tecnologia led 3.000k, 17000 lumens, 137W, 64 leds 700mA, Òptica AIA 1. Fixació vertical de diàmetre entre 48mm i 60mm, 220-240V, Classe I, color RAL-9005 i amb les següents característiques elèctriques:

- driver D4i
- sense CLO
- Amb protector de sobretensions transitoris
- Amb base Nema 5 pinos i tapa protectora contra la entrada d'aigua IP66
- Sense sensor
- Sense node
- Sense cable manguera

Característiques òptica:

- Apertura longitudinal 70°
- A pertura trasversal 65°

Indou peça de subjecció adaptada a columna.

Subministrament i instal·lació completa i comprovació del correcte funcionament (VUIT-CENTS VUITANTA-VUIT EUROS AMB VINT-I-QUATRE CENTIMS)

Subministrament i col·locació de projector Mikos M de Carandini o equivalent tecnologia led blanc dinàmic entre 2.200k i 3.000k, 28W, 32 leds 500mA. Fixació vertical de diàmetre entre 48 i 60mm, 220-240V, Classe I, color RAL-9005 i amb les següents característiques elèctriques:

- Driver SR
- sense CLO
- Amb protector de sobretensions transitoris
- Amb base Nema 5 pinos i tapa protectora contra la entrada d'aigua IP66
- Sense sensor
- Sense node
- Sense cable manguera

Característiques òptica:

- Apertura longitudinal 70°
- A pertura trasversal 65°

Projector blanc dinàmic instal·lat a façana

Subministrament i instal·lació completa, indou comprovació del correcte funcionament (VUIT-CENTS CINQUANTA-SET EUROS AMB VINT CENTIMS)

Sensor blue2light IP65 de la casa Vossloh o equivalent, peça per subjecció de sensor, per instal·lar a columna o sobre mur, permet la orientació del sensor en qualsevol direcció, en material metàl·lic, indou caixa de protecció contra cops de plàstic, mecanitzada per no dificultar la sensorització.

871,25

Data: 17/07/24

Pàg.: 4



AREA METROPOLITANA DE BARCELONA - PLEC TECNIC

Codi per a validació :QFJY6-2TPIO-J5EG3

Verificació :https://gambito.amb.cat/verificadorDocumento/home

Aquesta és una còpia impresa del document electrònic referenciat : 77/97.

APROVAT

QUADRE DE PREUS NÚMERO 1

NÚMERO	CODI	UA	DESCRIPCIÓ	PREU
Indou la orientació del sensor, l'adaptació de la caixa de tuites, mecanització de columna existent i pinzell amb pinzell de tractament galvanitzant, el pas de cablejat i la seva comprovació un cop la instal·lació està en marxa				
Subministrament i instal·lació (VUIT-CENTS SETANTA-UN EUROS AMB VINT-I-CINC CÈNTIMS)				
P-31	PHONUS21	u	Subministrament i col·locació de projector Mikos M de Carandini o equivalent tecnologia led blanc dinàmic. 72W, 54 leds,700mA. Òptica AMA 1. 220-240V, Classe I, color RAL-9005 i amb les següents característiques elèctriques: - driver D4i - sense CLO - Amb protector de sobretensions transitoris - Amb base Nema 5 pines i tapa protectora contra la entrada d'aigua IP66 - Sense sensor - Sense node Característiques òptiques: - Apertura longitudinal 70° - A penura transversal 65°	1.005,49 €
Subministrament i instal·lació completa, indou comprovació del correcte funcionament (MIL CINC EUROS AMB QUARANTA-NOU CÈNTIMS)				
P-32	FR3P2254	m3	Terra vegetal de jardineria de categoria mitja, amb una conductivitat elèctrica menor d'1,2 dS/m, segons NTJ 07A, subministrada en sacs de 0,8 m3 i escampada amb mitjans manuals (DOS-CENTS NORANTA-VUIT EUROS AMB VINT-I-CINC CÈNTIMS)	298,25 €
P-33	FR6BS001	m2	Subministrament i plantació d'heures en T11 (TRENTA EUROS)	30,00 €
P-34	P2149-DJ65	m	Demolició de vorada amb regla de formigó col·locada sobre formigó amb martell trencador manual sobre retroexcavadora i càrrega amb mitjans mecànics sobre camió o contenidor (SIS EUROS AMB SIS CÈNTIMS)	6,06 €
P-35	P21DH-8CXE	u	Desmuntatge de llumenera, columna exterior, accessoris i elements de subjecció, de fins a 4 m d'alçada, com a màxim, enderroc de fonament de formigó a mà i amb martell trencador sobre retroexcavadora, aplic per a posterior aprofitament i càrrega manual i mecànica de nua sobre camió o contenidor (SETANT A-NOU EUROS AMB SETANTA-SIS CÈNTIMS)	79,76 €
P-36	P21R0-S001	m2	Retirada d'arbuïsta, aplec de la brossa generada, càrrega sobre camió i transport a planta de compostatge (no més lluny de 20 km) (TRENTA EUROS AMB SIS CÈNTIMS)	30,06 €
P-37	P22IC-DYZM	m3	Excavació de rasa de fins a 1 m d'amplària i fins a 2 m de fondària, en terreny compacte, amb retroexcavadora i amb les terres deixades a la vora (TRETZE EUROS AMB TRES CÈNTIMS)	13,03 €
P-38	P22IE-AWE5	m3	Excavació de rasa en presència de serveis fins a 2 m de fondària, en terreny flux (SPT <20), realitzada amb mitjans manuals i amb les terres deixades a la vora (CENT NORANTA EUROS AMB NOU CÈNTIMS)	190,09 €
P-39	P22IS-W642	m3	Rebliment i piconatge de rasa d'amplària fins a 0,6 m, amb sauló garbellat, en tongades de gruix de més de 25 i fins a 50 cm, utilitzant picó vibrant elèctric (QUARANTA-TRES EUROS AMB NOU CÈNTIMS)	43,09 €

QUADRE DE PREUS NÚMERO 1

NÚMERO	CODI	UA	DESCRIPCIÓ	PREU
P-40	P225S-W6AM	m3	Rebliment i piconatge de rasa d'amplària fins a 0,6 m, amb material tolerable de la pròpia excavació, en tongades de gruix de fins a 25 cm, utilitzant picó vibrant elèctric, amb compactació del 90% PM (TRENTA EUROS AMB SEIXANTA-CINC CÈNTIMS)	30,65 €
P-41	P244-4I8B	m3	Càrrega amb mitjans mecànics i transport de residus inerts o no especials dins de l'obra, amb camió per a transport de 7 t (QUATRE EUROS AMB VUITANTA-DOS CÈNTIMS)	4,82 €
P-42	P2P2-MV1S	m3	Classificació a peu d'obra de residus de construcció o demolició en fraccions segons REAL DECRETO 105/2008, amb mitjans manuals (TRENTA-QUATRE EUROS AMB CINQUANTA-UN CÈNTIMS)	34,51 €
P-43	P2R4-HR4F	m3	Càrrega amb mitjans mecànics i transport de terres no contaminades a obra exterior o centre de valorització, amb camió de 7 t, amb un recorregut de més de 10 i fins a 15 km (SETZE EUROS AMB VINT-I-SET CÈNTIMS)	16,27 €
P-44	P2R4-EU6T	m3	Disposició controlada en dipòsit autoritzat de residus barrejats no perillosos amb una densitat 0,17 t/m3, procedents de construcció o demolició, amb codi 17 09 04 segons la Llista Europea de Residus (TRENTA EUROS AMB TRENTA-TRES CÈNTIMS)	30,33 €
P-45	P2R4-EU6U	m3	Disposició controlada en centre de reciclatge de residus de fusta no perillosos amb una densitat 0,19 t/m3, procedents de construcció o demolició, amb codi 17 02 01 segons la Llista Europea de Residus (DIVUIT EUROS AMB NORANTA-QUATRE CÈNTIMS)	18,94 €
P-46	P2R4-EU7I	m3	Disposició controlada en dipòsit autoritzat inclos el cànon sobre la deposició controlada dels residus de la construcció, segons la LLEI 8/2008, de residus de formigó inerts amb una densitat 1,45 t/m3, procedents de construcció o demolició, amb codi 17 01 01 segons la Llista Europea de Residus (VINTH-DOS EUROS AMB SETANTA-UN CÈNTIMS)	22,71 €
P-47	P2R4-EU7K	m3	Disposició controlada en dipòsit autoritzat inclos el cànon sobre la deposició controlada dels residus de la construcció, segons la LLEI 8/2008, de residus de terra inerts amb una densitat 1,6 t/m3, procedents d'excavació, amb codi 17 05 04 segons la Llista Europea de Residus (TRETZE EUROS AMB VINT-I-QUATRE CÈNTIMS)	13,24 €
P-48	P038-I12P	m3	Base de tot-i-artificial procedent de granulats reciclats de formigó, amb estesa i piconatge del material al 100% del PM, en entorn urbà amb dificultat de mobilitat, en voreres <= 3 m d'amplària o calçada/plataforma única <= 7 m d'amplària, amb afectació per serveis o elements de mobiliari urbà, en actuacions de 0,2 a 2 m3 (QUARANTA-SET EUROS AMB SEIXANTA-TRES CÈNTIMS)	47,63 €
P-49	P042-I974	m3	Paviment de sauló, amb estesa i piconatge del material al 100 % del PM, en entorn urbà amb dificultat de mobilitat, en voreres > 3 i <= 5 m d'amplària o calçada/plataforma única > 7 i <= 12 m d'amplària, amb afectació per serveis o elements de mobiliari urbà, en actuacions de 0,2 a 2 m3 (SETANTA-SIS EUROS AMB SETANTA-DOS CÈNTIMS)	76,72 €
P-50	P0BE-HB0Q	m2	Paviment de còdols amb palet de riera de 40 a 60 mm, col·locat de través formant dibuix geomètric, amb morter de ciment 1:4, elaborat a l'obra (CENT QUARANTA-TRES EUROS AMB SETANTA CÈNTIMS)	143,70 €
P-51	P0D1-6FKF	m2	Paviment de llambordí ceràmic de forma rectangular de 10x20 cm i 8 cm de gruix, col·locat i rejuntat amb morter de ciment 1:6 (VUITANTA-NOU EUROS AMB SIS CÈNTIMS)	89,06 €



Enllumenat Molinet

Enllumenat Molinet

QUADRE DE PREUS NÚMERO 1

QUADRE DE PREUS NÚMERO 1				Data: 17/07/24	Pág.: 7
NÚMERO	CODI	UA	DESCRIPCIÓ	PREU	
P-52	PAIEG002	PA	Partida alçada d'abonament íntegre per legalitzar (AS BUILT- plànols en ACAD, memòries pdf, càlculs, etc...) la instal·lació elèctrica visat per indústria juntament amb els ELEC, certificats, bolletins, acta d'indústria,inspeccions d'entitat autoritzada referents a la legalització. Juntament, amb garantia dels aparells, manuals dels aparells, llibre de manteniment de les instal·lacions. llistat d'amidaments reals amb marca i model, llistat de proveïdors amb les dades de contacte, etc. Inclos taxes.	1.179,25 €	
(MIL CENT SETANTA-NOU EUROS AMB VINT--CINC CÈNTIMS)					
P-53	PAIIO009	PA	Adaptar punt de llum existent a Reglament electrònic vigent. Inclou instal·lació de caixa de derivació per a lluminàries, cable de 3x2,5mm2 i connexions a la xarxa de terra interiors a columna	176,06 €	
(CENT SETANTA-SIS EUROS AMB SIS CÈNTIMS)					
P-54	PAIIS002	PA	Partida alçada d'abonament íntegre inspecció voluntària amb entitat de control autoritzada (CINQUANTA-NOU EUROS AMB CINQUANTA-NOU CÈNTIMS)	59,59 €	
P-55	PDK1-DX9P	u	Bastiment i tapa quadrada de fosa dúctil, per a períod de serveis, recolzada, pas llure de 400x400 mm i classe B125 segons norma UNE-EN 124, col·locat amb morter	107,10 €	
(CENT SET EUROS AMB DEU CÈNTIMS)					
P-56	PDK1-DXA5	u	Bastiment i tapa quadrat de fosa dúctil, per a períod de serveis, recolzada, pas llure de 400x400 mm i classe C250 segons norma UNE-EN 124, col·locat amb morter	100,00 €	
(CENT EUROS)					
P-57	PDK4-AUSH	u	Períod de registre de formigó prefabricat sense fons de 40x40x45 cm, per a instal·lacions de serveis, col·locat sobre llit de grava de 15 cm de gruix i rebert lateral amb terra de la mateixa excavació	171,07 €	
(CENT SETANTA-UN EUROS AMB SET CÈNTIMS)					
P-58	PG2N-EUGK	m	Tub corbacle corrugat de polietilè, de doble capa, llisa la interior i corrugada l'exterior, de 90 mm de diàmetre nominal, aïllant i no propagador de la flama, resistència a l'impacte de 20 J, resistència a compressió de 450 N, muntat com a canalització soterrada	5,80 €	
(CINC EUROS AMB VUITANTA CÈNTIMS)					
P-59	PG3S-E5SW	m	Cable amb conductor de coure de tensió assignada0,6/1 kV, de designació RZ1-K (AS), construcció segons norma UNE 21123-4, pentapolar, de secció 5x4 mm2, amb coberta del cable de poliolefines, classe de reacció al foc Cca-s1b, d1, a1 segons la norma UNE-EN 50575 amb baixa emissió fums, col·locat superficialment	6,71 €	
(SIS EUROS AMB SETANTA-UN CÈNTIMS)					
P-60	PG3S-E6VA	m	Cable con conductor de cobre de tensión asignada0,6/ 1kV, de designación RVFV, construcción según norma UNE 21123-2, tetrapolar, de sección 4x10 mm2, con armadura de fleje de acero y cubierta del cable de PVC, clase de reacción al fuego Eca según la norma UNE-EN 50575, colocado en tubo	14,55 €	
(CATORZE EUROS AMB CINQUANTA-CINC CÈNTIMS)					
P-61	PG3B-EZCU	m	Conductor de coure nu, unipolar de secció 1x35 mm2, muntat superficialment (DINOU EUROS AMB VUITANTA-VUIT CÈNTIMS)	19,88 €	
P-62	SEGUR001	PA	Partida alçada d'abonament íntegre de seguretat i salut en fobra	1.768,87 €	
(MIL SET-CENTS SEXANTA-VUIT EUROS AMB VUITANTA-SET CÈNTIMS)					

QUADRE DE PREUS NÚMERO 1

QUADRE DE PREUS NÚMERO 1				Data: 17/07/24	Pág.: 8
NÚMERO	CODI	UA	DESCRIPCIÓ	PREU	
P-63	SEGUS001	PAAJ	Partida alçada a justificar per afectacions a instal·lacions existents de qualsevol tipologia (electricitat, reg, aigua, sanejament...) (MIL SET-CENTS SEIXANTA-VUIT EUROS AMB VUITANTA-SET CÈNTIMS)	1.768,87 €	



AREA METROPOLITANA DE BARCELONA - PLEC TECNIC

Codi per a validació :QFJY6-2TPIO-J5EG3
Verificació :https://gambito.amb.cat/verificadorDocumento/home
Aquesta és una còpia impresa del document electrònic referenciat : 79197.

APROVAT



6. Quadre de preus II



Enllumenat Molinet

QUADRE DE PREUS NÚMERO 2

QUADRE DE PREUS NÚMERO 2				Data: 17/07/24	Pág.: 1
NÚMERO	CODI	UA	DESCRIPCIÓ	PREU	
P-1	F2194A32	m2	Demolició de paviment peces de formigó, de 40cm x 60cm amb retroexcavadora amb martell i trencador i càrrega sobre camió. Acopiats de pees a la vora per reposar a posteriori	37,29	€
			Altres conceptes	37,29000	€
P-2	F2194XS1	m2	Demolició de paviment de mescla bituminosa, de fins a 15 cm de gruix i de qualsevol amplària, amb compressor i càrrega sobre camió	21,29	€
			Altres conceptes	21,29000	€
P-3	F219UX30	m	Tall de paviments asfàltics de qualsevol tipus amb disc de diamant i càrrega de runa sobre camió o contenidor	2,39	€
			Altres conceptes	2,39000	€
P-4	F21HS004	m2	Desmuntatge i muntatge posterior de peces prefabricades de 40x60cm	62,37	€
			Altres conceptes	62,37000	€
P-5	F21HU100	u	Desmuntatge de il·luminària a façana amb braç, accessoris, elements de subjecció i desconnexió de línies elèctriques, aplic per a posterior aprofitament i càrrega de materials i runa sobre camió o contenidor	51,49	€
			Altres conceptes	51,49000	€
P-6	F221UA10	m3	Excavació per a esplanació per mitjans mecànics, en terres de qualsevol tipus (qualsevol tipus de terreny excipe roca o terreny de trànsit on s'hagi d'utilitzar explosius o martells). Mesurades sobre perfil. Inclou la càrrega sobre camió.	6,42	€
			Altres conceptes	6,42000	€
P-7	F936RH11	m3	Base de formigó HM-20/B20/1 de consistència tova i grandària màxima del granulat 20 mm, abocat des de camió amb estesa i vibratge manual, amb acabat reglejat	147,44	€
	B064300B	m3	Formigó HM-20/B20/1 de consistència tova, grandària màxima del granulat 20 mm, am	99,69700	€
			Altres conceptes	477,53000	€
P-8	F9F5U510	m2	Paviment de peces prefabricades de formigó de 60x40x7 cm, tipus ICA o equivalent, col·locades a truc de maçada amb morter, indos part proporcional de peces tallades i entregues a elements singulars, rejuntat amb sorra ciment en sec, escombrat i posterior regat fins a deixar els junt plans	183,18	€
	B9F5U510	m2	Paviment peces prefabricades de formigó, dimensions 60x40x7 cm; tipus ICA o equiva	33,90480	€
			Altres conceptes	149,27520	€
P-9	F9H1V250	t	Paviment de mescla bituminosa de color vermell amb composició de microaglomerat, betum asfàltic de penetració 10x de ferro, estesa i compactada	291,14	€
	B9H1V250	t	Mescla bituminosa de color vermell amb composició de microaglomerat, betum asfàltic	212,30000	€
			Altres conceptes	78,84000	€
P-10	F9J13110	m2	Reg d'adherència amb emulsió bituminosa catiònica tipus C60B37B4 ADH(ECR-1), amb dosatí 0,5 kg/m2	0,45	€
	B0G5Z100	kg	Emulsió bituminosa catiònica amb un 60% de betum asfàltic, per a reg d'adherència tip	0,23500	€
			Altres conceptes	0,21500	€
P-11	FDGZU050	m	Banda continua de plàstic de color, de 30 cm d'amplària, col·locada al llarg de la rasa a 20 cm per sobre de la canalització, per avis de instal·lacions existents.	0,75	€
	BDSGZU010	m	Banda continua de plàstic de color, de 30 cm d'amplària	0,32550	€
			Altres conceptes	0,42450	€
P-12	FG319174	m	Cable amb conductor de coure de 0,61 kV de tensió assignada, amb designació RV-K, unipolar, de secció 1 x 16 mm2, amb cobertura del cable de PVC, col·locat en tub	7,50	€
	BG319170	m	Cable amb conductor de coure de 0,61 kV de tensió assignada, amb designació RV-K	2,82540	€
			Altres conceptes	4,67460	€

Enllumenat Molinet

QUADRE DE PREUS NÚMERO 2

QUADRE DE PREUS NÚMERO 2				Data: 17/07/24	Pág.: 2
NÚMERO	CODI	UA	DESCRIPCIÓ	PREU	
P-13	FG31B010	u	Kit d'empal·liment per a cable de coure de tensió baixa de fins a 4x50 mm2 de secció, amb maniguet d'empal·liment termoràctil i cirtes. Inclou la seva execució.	71,79	€
	BG3VCO01	u	Kit d'empal·liment per a cable de coure de tensió baixa de fins a 4x50 mm2 de secció	25,30000	€
			Altres conceptes	46,49000	€
P-14	FG31H554	m	Cable amb conductor de coure de 0,61 kV de tensió assignada, amb designació RVFV, tetrapolar, de secció 4 x 6 mm2, amb armadura de fleix d'acer i cobertura del cable de PVC, col·locat en tub	10,86	€
	BG31H550	m	Cable amb conductor de coure de 0,61 kV de tensió assignada, amb designació RVF	6,15060	€
			Altres conceptes	4,70940	€
P-15	FG31S003	m	Substitució de cablejat interior de columna existent. Contempla retirada de cablejat existent i instal·lació connexions de nou cablejat	39,31	€
	BG319330	m	Cable amb conductor de coure de 0,61 kV de tensió assignada, amb designació RV-K	7,75000	€
			Altres conceptes	31,56000	€
P-16	FHGAS002	u	Modificacions al quadre de comandament existent. Inclou canvi de proteccions de cadascuna de les línies atacades, adaptant-les a les noves potències instal·lades, canvi de ICP-M, esquema unifilar, esquema de comandament i plànol de planta de la instal·lació, els tres plastificats i enganxats a la part interior de l'armari, instal·lació de protecció contra sobretensions permanents i transitoris tipus 1 tetrapolars remodelació de les caixes de doble aïllament, així com la retolació dels elements segons la nova configuració. Totalment instal·lat i acabat.	1.049,19	€
	BG415A19	u	Interrupctor automàtic magnetoelèctic de 10 A d'intensitat nominal, tipus PIA corba C, 1e	82,51000	€
	BG4114LE	u	Interrupctor automàtic magnetoelèctic, de 30 A d'intensitat nominal, tipus ICP-M, tetrapo	93,90000	€
	BG315150	m	Cable amb conductor de coure de 0,61 kV de tensió assignada, amb designació RZ1-	13,76000	€
	BG48A444	u	Protector per a sobretensions transitoris, tetrapolar (3P+N), de 40 kA d'intensitat màxi	249,95000	€
	BG4114LA	u	Interrupctor automàtic magnetoelèctic, de 15 A d'intensitat nominal, tipus ICP-M, tetrapo	84,08000	€
	BHGWU001	u	Petit material auxiliar de connexió i muntatge per a armaris de protecció i control d'enll	491,16000	€
			Altres conceptes	431,23000	€
P-17	FHG6S007	u	Posada en marxa del sistema (2 jornades) + 1 jornada de formació a tècnics AMB i mantenidors	1.534,53	€
			Sense descomposició	1.534,53000	€
P-18	FHG6S008	u	Probes nocturnes per realitzar comprobacions dels nivells lumínics i longitud d'ona de les escenes programades. Il·luminament d'informe deficiència energètica del parc, a realitzar per laboratori acreditat per ENAC a camp i lluminament d'informe	875,00	€
			Sense descomposició	875,00000	€
P-19	FHG6S009	u	Proba nocturna per orientació dels sensors, inclou col·locació de sensor a columna amb brida provisional i posterior retirada	975,01	€
	BHWM1000	u	Part proporcional d'accessoris per a columnes	62,25700	€
			Altres conceptes	912,75300	€
P-20	FHG6S010	u	Anàlisi fotomètric i de l'espectre per entitat acreditada (ISO 17025) per ENAC o equivalent a nivell Europeu. Assaig conforme ANSI/IES TM-30-21 i IEC 62722-2-1:2023. Per lluminàries amb canvi d'espectre d'emissió, analitzant tots els modes lumínics de treball	1.866,75	€
			Sense descomposició	1.866,75000	€
P-21	FHM1S022	u	Columna troncocònica de 4 m d'alçària de HGH o equivalent, d'acer galvanitzat per immersió en calent, gruix mínim 3 mm, sense pintar, coronament sense platina, amb base platina de 300x300x10 mm i amb base platina amb carter i les, aèl, de reforç de 350 mm i porta reforçada, segons prescripcions AMB, segons norma UNE-EN 40-5, fabricada en tub d'acer estructural, placa base quadrada amb quatre carter i les de reforç, 1 porta de registre ajustada	866,20	€



AREA METROPOLITANA DE BARCELONA - PLEC TECNIC

Codi per a validació :QFJY6-2TPIO-J5EG3
Verificació :https://gambito.amb.cat/verificadorDocumento/home
Aquesta és una còpia impresa del document electrònic referenciat : 81197.

APROVAT

Enllumenat Molinet

QUADRE DE PREUS NÚMERO 2

QUADRE DE PREUS NÚMERO 2				Date: 17/07/24	Pág.: 3
NÚMERO	CODI	UA	DESCRIPCIÓ	PREU	
P-22	B064300C	m3	al fust amb tancament antirrotatori, anticorrosiu i impermeable, base dels suports metàl·lics reforçats amb anella de mínim 350 mm d'alçada des de la base, gruix 3 mm, i sobresorint 100 mm per sobre del paviment, amb carrel·les en la part inferior fins una alçada de 100mm, per a col·locar sobre dau de formigó 600x600x80 mm (inclou excavació, dau de formigó, 4 pennis d'ancoratge zincats 4M18x300mm i pentilla de muntatge dels pennis a la oneniació), instal·lació elèctrica interior, inclou caixa de connexions i protecció, inclou presa de terra.Alçada de la portella a definir segons prescripcions de la direcció tècnica. Pintat per protegir contra oxidacions des de la base fins a una alçada de 30cm sobre la rasant. Totalment instal·lada i anvellada.	27,34272	€
	BG319330	m		9,30000	€
	BG322170	m		6,24000	€
	BGD2U010	u		155,74000	€
	BG46UE30	u		36,48000	€
	BHWMU001	u		47,82000	€
	BHMT1S023	u		342,50000	€
				240,77728	€
				5,424.66	€
	FHMTS025	u	Columna cilíndrica model Prim de HGH o equivalent de 12 m d'alçada, amb base plàtina, per anar muntada amb pennis d'ancoratge sobre dau de formigó de 1,2m x 1,2m x 1,2m.Placa base quadrada amb quatre carrel·les de reforç, 1 porta de registre ajustada al fust amb tancament antirrotatori, anticorrosiu i impermeable, base dels suports metàl·lics reforçats amb anella de mínim 350 mm d'alçada des de la base, gruix 3 mm, i sobresorint 100 mm per sobre del paviment, amb carrel·les en la part inferior fins una alçada de 100mm. Col·locada sobre dau de formigó, inclou excavació i dau de formigó) i amb la instal·lació elèctrica interior (inclou caixa de connexions i protecció). Pintat per protegir contra oxidacions des de la base fins a una alçada de 30cm sobre la rasant. Inclou presa de terra. Totalment instal·lada i anvellada. Columna preparada per la subjecció del sensor	320,42250	€
	B064300C	m3		3,690,47000	€
	BHMT1S003	u		47,89000	€
	BHWM1000	u		36,48000	€
	BG46UE30	u		155,74000	€
	BGD2U010	u		7,75000	€
	BG319330	m		6,24000	€
	BG322170	m		1,159,66750	€
				832.38	€
P-23	FHQNUS05	u	Llumenera model SPIN M de Carandini o equivalent, tecnologia led blanc dinàmic amb temperatures entre 2.200K i 3.000K, 4000 lumens en 3000K, 26W, 32 leds,500mA. Fixació vertical de diàmetre entre 48-60mm, 220-240V, Classe I, color gris pissarra texturitzat i amb les següents característiques elèctriques: - sense CLO - driver D4i - Amb protector de sobretensions transitoris - Amb base Nema 5 pines i tapa de protecció IP66 contra entrada d'aigua - Sense sensor - Sense node	629,91000	€
			Subministrament i instal·lació completa, inclou comprovació del correcte funcionament	202,47000	€
			Llumenera model SPIN M de Carandini o equivalent, tecnologia led blanc dinàmic amb		
			Altres conceptes		
P-24	FHQNUS06	u	Subministrament i instal·lació de sistema de telegestió, format per: - Node NEMA model Blu2Light N-ME de Vossloh o equivalent	111.47	€



AREA METROPOLITANA DE BARCELONA - PLEC TECNIC

Codi per a validació :QFJY6-2TPiO-J5EG3
Verificació :https://gambito.amb.cat/verificadorDocumento/home
Aquesta és una còpia impresa del document electrònic referenciat : 82/97.

Enllumenat Molinet

QUADRE DE PREUS NÚMERO 2

QUADRE DE PREUS NÚMERO 2				Date: 17/07/24	Pág.: 4
NÚMERO	CODI	UA	DESCRIPCIÓ	PREU	
P-25	BHQNUS06	u	Inclou instal·lació i verificació del correcte funcionament	70,22000	€
			Subministrament i instal·lació de sistema de telegestió, format per: Altres conceptes	41,25000	€
P-25	FHQNUS08	u	Llumenera model SPIN M de Carandini o equivalent, tecnologia led blanc dinàmic amb temperatures entre 2.200K i 3.000K, 3000 lumens en 3000K, 36W, 32 leds,700mA. Fixació vertical de diàmetre entre 48mm i 60mm, 220-240V, Classe I, color gris pissarra texturitzat i amb les següents característiques elèctriques: - driver SR - sense CLO - Amb protector de sobretensions transitoris - Amb base Nema 5 pines i tapa protectora IP66 contra l'entrada d'aigua - Sense sensor - Sense node Característiques òptica: - Apertura longitudinal 70° - A pertura transversal 65°	834.50	€
			Inclou peça de subjecció adaptada a columna.		
			Subministrament i instal·lació completa, inclou comprovació del correcte funcionament	631,61000	€
			Llumenera model SPIN M de Carandini o equivalent, tecnologia led blanc dinàmic amb	202,89000	€
			Altres conceptes		
P-26	FHQNUS10	u	Llumenera model SPIN M de Carandini o equivalent, tecnologia led blanc dinàmic amb temperatures entre 2.200K i 3.000K, 5000 lumens en 3000K, 36W, 32 leds,700mA. Fixació vertical de diàmetre entre 48mm i 60mm, 220-240V, Classe I, color gris pissarra texturitzat i amb les següents característiques elèctriques: - driver D4i - sense CLO - Amb protector de sobretensions transitoris - Amb base Nema 5 pines i tapa protectora IP66 contra la entrada d'aigua - Sense sensor - Sense node Característiques òptica: - Apertura longitudinal 65° - A pertura transversal 65°	834.50	€
			Inclou peça de subjecció adaptada a columna.		
			Subministrament i instal·lació completa, inclou comprovació del seu correcte funcionament	631,61000	€
			Llumenera model SPIN M de Carandini o equivalent, tecnologia led blanc dinàmic amb	202,89000	€
			Altres conceptes		
P-27	FHQNUS13	u	Subministrament i col·locació de projector Mikos M de Carandini o equivalent tecnologia led 3.000K, 10000 lumens, 73W, 48 leds,500mA, Òptica AIAA 1. Fixació vertical de diàmetre entre 48mm i 60mm, 220-240V, Classe I, color RAL-9005 i amb les següents característiques elèctriques: - driver D4i - sense CLO - Amb protector de sobretensions transitoris - Amb base Nema 5 pines i tapa protectora contra la entrada d'aigua - Sense sensor - Sense node Característiques òptica: - Apertura longitudinal 70° - A pertura transversal 65°	827.90	€
			Inclou peça de subjecció adaptada a columna.		
			Subministrament i instal·lació completa, inclou comprovació del correcte funcionament		

APROVAT

Enllumenat Molinet

QUADRE DE PREUS NÚMERO 2

QUADRE DE PREUS NÚMERO 2				Date: 17/07/24	Pág.: 5
NÚMERO	CODI	UA	DESCRIPCIÓ	PREU	
P-28	BHQNUS13	u	Subministrament i col·locació de projector Mikos M de Carandini o equivalent tecnologia led Altres conceptes	626.33000 201,57000	€ €
	BHQNUS14	u	Subministrament i col·locació de projector Mikos M de Carandini o equivalent tecnologia led 3.000K, 1700 lumens, 137W, 64 leds 700mA, Òptica AMA 1, Fixació vertical de diàmetre entre 48mm i 60mm, 220-240V, Classe I, color RAL-9005 i amb les següents característiques elèctriques: - driver D4 - sense CLO - Amb protector de sobre tensions transitoris - Amb base Nema 5 pins i tapa protectora contra la entrada d'aigua IP66 - Sense sensor - Sense node - Sense cable manguera Característiques òptica: - Apertura longitudinal 70° - A pertura trasversal 65° Inclou peça de subjecció adaptada a columna Subministrament i instal·lació completa i comprovació del correcte funcionament Subministrament i col·locació de projector Mikos M de Carandini o equivalent tecnologia led Altres conceptes	888.24	€
P-29	BHQNUS16	u	Subministrament i col·locació de projector Mikos M de Carandini o equivalent tecnologia led blanc dinàmic entre 2.200K i 3.000K, 28W, 32 leds 500mA, Fixació vertical de diàmetre entre 48 i 60mm, 220-240V, Classe I, color RAL-9005 i amb les següents característiques elèctriques: - Driver SR - sense CLO - Amb protector de sobre tensions transitoris - Amb base Nema 5 pins i tapa protectora contra la entrada d'aigua IP66 - Sense sensor - Sense node - Sense cable manguera Característiques òptica: - Apertura longitudinal 70° - A pertura trasversal 65° Projector blanc dinàmic instal·lat a façana Subministrament i instal·lació completa, inclou comprovació del correcte funcionament Subministrament i col·locació de projector Mikos M de Carandini o equivalent tecnologia led Altres conceptes	674.60000 213.64000	€ €
				857.20	€
P-30	BHQNUS19	u	Sensor blu2Light IP65 de la casa Vossloh o equivalent, peça per subjecció de sensor, per instal·lar a columna o sobre mur, permet la orientació del sensor en qualsevol direcció, en material metàl·lic. Inclou caixa de protecció contra cops de plàstic, mecanitzada per no dificultar la sensorització. Inclou la orientació del sensor, l'adaptació de la caixa de fusibles, mecanització de columna existent i pintat amb pinzell de tractament galvanitzant, el pas de cablejat i la seva comprovació un cop la instal·lació està en marxa Subministrament i instal·lació	649,77000 207,43000	€ €
	BHQNUS22	u	Peça per subjecció de sensor, per instal·lar a columna o sobre mur, permet la orientació	301,00000	€
	BG319330	m	Cable amb conductor de coure de 0,61 KV de tensió assignada, amb designació RV-K	3,10000	€
	BHQNUS20	u	Sensor de presència, per instal·lar a columna o sobre mur, model blu2Light, IP65 de V Altres conceptes	319,00000 248,15000	€ €



Enllumenat Molinet

QUADRE DE PREUS NÚMERO 2

QUADRE DE PREUS NÚMERO 2				Date: 17/07/24	Pág.: 6
NÚMERO	CODI	UA	DESCRIPCIÓ	PREU	
P-31	BHQNUS21	u	Subministrament i col·locació de projector Mikos M de Carandini o equivalent tecnologia led blanc dinàmic, 72W, 54 leds 700mA, Òptica AMA 1, 220-240V, Classe I, color RAL-9005 i amb les següents característiques elèctriques: - driver D4 - sense CLO - Amb protector de sobre tensions transitoris - Amb base Nema 5 pins i tapa protectora contra la entrada d'aigua IP66 - Sense sensor - Sense node Característiques òptica: - Apertura longitudinal 70° - A pertura trasversal 65° Subministrament i instal·lació completa, inclou comprovació del correcte funcionament Subministrament i col·locació de projector Mikos M de Carandini o equivalent tecnologia led Altres conceptes	768.40000 237,99000	€ €
P-32	FR3P2254	m3	Terra vegetal de jardineria de categoria mitja, amb una conductivitat elèctrica menor d'1,2 dSm, segons NTJ 07A, subministrada en sacs de 0,6 m3 i escampada amb mitjans manuals	298.25	€
	BR3P2250	m3	Terra vegetal de jardineria de categoria mitja, amb una conductivitat elèctrica menor d'1	50,88387 248,06613	€ €
P-33	FR8BS001	m2	Subministrament i plantació d'heures en T11 Sense descomposició	30,00 30,00000	€ €
P-34	P2149-DJ05	m	Demolició de vorada amb rigola de formigó col·locada sobre formigó amb marfil i trencador mural sobre retroexcavadora i càrrega amb mitjans mecànics sobre camió o contenidor Altres conceptes	6,06 6,06000	€ €
P-35	P21DH-8GX	u	Desmuntatge de llumenera, columna exterior, accessoris i elements de subjecció, de fins a 4 m d'alçada, com a màxim, enderroc de forament de formigó a mà i amb marfil i trencador sobre retroexcavadora, aplic per a posterior aprofitament i càrrega manual i mecànica de runa sobre camió o contenidor Altres conceptes	79,76 79,76000	€ €
P-36	P21RO-S001	m2	Retirada d'arbusativa, aplic de la brossa generada, càrrega sobre camió i transport a planta de compostatge (no més lluny de 20 km) Altres conceptes	30,06 30,06000	€ €
P-37	P221C-DYZ	m3	Excavació de rasa de fins a 1 m d'amplària i fins a 2 m de fondària, en terreny compacte, amb retroexcavadora i amb les terres deixades a la vora Altres conceptes	13,03 13,03000	€ €
P-38	P221E-AWE	m3	Excavació de rasa en presència de serveis fins a 2 m de fondària, en terreny flux (SPT <20), realitzada amb mitjans manuals i amb les terres deixades a la vora Altres conceptes	190,09 190,09000	€ €
P-39	P2255-W6A	m3	Rebliment i piconetge de rasa d'amplària fins a 0,6 m, amb sauló gabellat, en tongades de gruix de més de 25 i fins a 50 cm, utilitzant picó vibrant elèctric	43,09 23,94300 19,14700	€ € €
	B03C-05NJ	m3	Sauló gabellat Altres conceptes	30,65 30,65000	€ €
P-40	P2255-W6A	m3	Rebliment i piconetge de rasa d'amplària fins a 0,6 m, amb material tolerable de la pròpia excavació, en tongades de gruix de fins a 25 cm, utilitzant picó vibrant elèctric, amb compactació del 90% PM Altres conceptes	4,82 4,82000	€ €
P-41	P244-415B	m3	Càrrega amb mitjans mecànics i transport de residus inerts o no especials dins de l'obra, amb camió per a transport de 7 t		€

Enllumenat Molinet

QUADRE DE PREUS NÚMERO 2

QUADRE DE PREUS NÚMERO 2				Data: 17/07/24	Pág.: 7
NÚMERO	CODI	UA	DESCRIPCIÓ	PREU	
P-42	P2R2-MV1S	m3	Classificació a peu d'obra de residus de construcció o demolició en fraccions segons REAL DECRETO 105/2008, amb mitjans manuals	34.51	€
P-43	P2R4-HR4F	m3	Carrega amb mitjans mecànics i transport de terres no contaminades a obra exterior o centre de valorització, amb camió de 7 t, amb un recorregut de més de 10 i fins a 15 km	34.51000	€
P-44	P2RA-EU6T	m3	Disposició controlada en dipòsit autoritzat de residus barrejats no perillosos amb una densitat 0,17 t/m3, procedents de construcció o demolició, amb codi 17 03 04 segons la Llista Europea de Residus	16.27	€
B2RA-28V3	t		Disposició controlada en dipòsit autoritzat de residus barrejats no perillosos amb una d	16.27000	€
P-45	P2RA-EU6U	m3	Disposició controlada en centre de reciclatge de residus de fusta no perillosos amb una densitat 0,19 t/m3, procedents de construcció o demolició, amb codi 17 02 01 segons la Llista Europea de Residus	30.33	€
B2RA-28TK	t		Disposició controlada en centre de reciclatge de residus de fusta no perillosos amb un	24.28410	€
P-46	P2RA-EU7I	m3	Disposició controlada en dipòsit autoritzat inclos el cànon sobre la deposició controlada dels residus de la construcció, segons la LLEI 9/2008, de residus de fòrmig inerts amb una densitat 1,45 t/m3, procedents de construcció o demolició, amb codi 17 01 01 segons la Llista Europea de Residus	6.06590	€
B2RA-28U	t		Disposició controlada en dipòsit autoritzat inclos el cànon sobre la deposició controlad	18.16850	€
P-47	P2RA-EU7K	m3	Disposició controlada en dipòsit autoritzat inclos el cànon sobre la deposició controlada dels residus de la construcció, segons la LLEI 9/2008, de residus de terra inerts amb una densitat 1,6 t/m3, procedents d'excavació, amb codi 17 05 04 segons la Llista Europea de Residus	4.54150	€
B2RA-28V5	m3		Disposició controlada en dipòsit autoritzat inclos el cànon sobre la deposició controlad	22.71	€
P-48	P938-11ZP	m3	Base de tot-u artificial procedent de granulats residuts de fòrmig, amb estesa i piconatge del material al 100% del PM, en entorn urbà amb dificultat de mobilitat, en voreres <= 3 m d'amplària o calçada/plataforma única > 7 i <= 12 m d'amplària, amb afectació per serveis o elements de mobiliar unità, en actuacions de 0,2 a 2 m3	10.59000	€
B011-05ME	m3		Aigua	2.65000	€
B03F-05NY	m3		Tot-u artificial procedent de granulats residuts de fòrmig	47.63	€
P-49	P9A2-09T4	m3	Paviment de seuà, amb estesa i piconatge del material al 100 % del PM, en entorn urbà amb dificultat de mobilitat, en voreres > 3 i <= 5 m d'amplària o calçada/plataforma única > 7 i <= 12 m d'amplària, amb afectació per serveis o elements de mobiliar unità, en actuacions de 0,2 a 2 m3	0.09250	€
B03C-05NM	m3		Seuà sense gabel·lar	26.61100	€
B011-05ME	m3		Aigua	20.92650	€
P-50	P9BE-H8CQ	m2	Paviment de odols amb palet de riera de 40 a 60 mm, col·locat de través formant dibuix geomètric, amb morter de ciment 1:4, elaborat a l'obra	76.72	€
B038-H4LC	t		Palet de riera de d'40 a 60 mm	36.00650	€
B9C0-0HKK	kg		Beurada de color	0.09250	€
			Altres conceptes	40.82100	€
			Altres conceptes	143.70	€
				1.2844	€
				1.34400	€

Enllumenat Molinet

QUADRE DE PREUS NÚMERO 2

QUADRE DE PREUS NÚMERO 2				Data: 17/07/24	Pág.: 8
NÚMERO	CODI	UA	DESCRIPCIÓ	PREU	
P-51	P9D1-6FKF	m2	Paviment de llambordí ceràmic de forma rectangular de 10x20 cm i 8 cm de gruix, col·locat i rejuntat amb morter de ciment 1:6	141.07056	€
B9D0-1BP6	m2		Llambordí ceràmic de forma rectangular de 10x20 cm i 8 cm de gruix	89.06	€
P-52	PAIEG002	PA	Partida alçada d'abonament íntegre per legalitzar (AS BUILT-: plànols en ACAD- memòries pdf., càlculs, etc...) la instal·lació elèctrica vist per indústria juniant amb els ELEC, certificats, bolletins, acta d'indústria,inspeccions d'entitat autoritzada referents a la legalització. Juntant, amb garantia dels aparells, manuals dels aparells, llibre de manteniment de les instal·lacions, llistat d'andaments reals amb marca i model, llistat de proveïdors amb les dades de contacte, etc. Indós taxes.	23.51100	€
			Altres conceptes	65.54900	€
				1.179.25	€
P-53	PAIIC009	PA	Adaptar punt de llum existent a Reglament electrolèctic vigent, incloent instal·lació de caixa de derivació per a lluminàries, cable de 3x2,5mm2 i connexions a la xarxa de terra interiors a columna	1.179.25000	€
BG32Z170	m		Cable amb conductor de coure 450/750 V de tensió assignada, amb designació H07V-	176.06	€
BG313300	m		Conductor de coure de designació UNE RV-K 0,6/1 kV, tripolar de secció 3x2,5 mm2	3.12000	€
BG46E010	u		Caixa de connexions i tallacircuits per a una o dues lampades	6.97500	€
PAIS002	PA		Partida alçada d'abonament íntegre inspecció voluntària amb entitat de control autorizada	36.48000	€
P-54	PAIS002	PA	Partida alçada d'abonament íntegre inspecció voluntària amb entitat de control autorizada	129.48500	€
P-55	PDK1-DX9P	u	Basiment i tapa quadrada de fosa dúctil, per a període de serveis, recolzada, pas lliure de 400x400 mm i classe B125 segons norma UNE-EN 124, col·locat amb morter	59.59	€
B07L-1PY6	t		Morter per a ram de paleta, classe M 5 (5 N/mm2), en sacs, de designació (G) segons	59.59000	€
B0D1-1KH0	u		Basiment quadrat i tapa quadrada de fosa dúctil per a període de serveis, recolzada, pa	107.10	€
P-56	PDK1-DXA5	u	Basiment i tapa quadrat de fosa dúctil, per a període de serveis, recolzada, pas lliure de 400x400 mm i classe C250 segons norma UNE-EN 124, col·locat amb morter	0.19987	€
B07L-1PY6	t		Morter per a ram de paleta, classe M 5 (5 N/mm2), en sacs, de designació (G) segons	41.92000	€
B0D1-1KH1	u		Basiment quadrat i tapa quadrat de fosa dúctil per a període de serveis, recolzada, pas	65.08013	€
P-57	PDK4-AJSH	u	Període de registre de fòrmig prefabricat sense fons de 40x40x45 cm, per a instal·lacions de serveis, col·locat sobre llit de grava de 15 cm de gruix i rebent lateral amb terra de la mateixa excavació	100.00	€
B03J-0K8V	t		Grava de pedrera, per a drenis	0.19987	€
B0K2-1KNI	u		Període de registre de fòrmig prefabricat sense fons de 40x40x45 cm, per a instal·lació	58.56000	€
P-58	PG2N-EUG	m	Tub corbacle corrugat de polietilè, de doble capa, llisa la interior i corrugat l'exterior, de 90 mm de diàmetre nominal, alliant i no propagador de la flama, resistència a l'impacte de 20 J, resistència a compressió de 450 N, muntat com a canalització soterrada	41.24013	€
BG20-1KTE	m		Tub corbacle corrugat de polietilè, de doble capa, llisa la interior i corrugat l'exterior,	5.80	€
PG33-ESSIW	m		Cable amb conductor de coure de tensió assignada 6/1 kV, de designació RZ1-K (AS), construcció segons norma UNE 21123-4, pentapolar, de secció 5x4 mm2, amb coberta del	2.92740	€
			Altres conceptes	2.87260	€
				6.71	€

QUADRE DE PREUS NÚMERO 2

			Data: 17/07/24	Pag.: 9
NÚMERO	CODI	UA	DESCRIPCIÓ	PREU
BG33-G2WX	m		cable de poliolefines, classe de reacció al foc Cca-s1b, d1, a1 segons la norma UNE-EN 50575 amb baixa emissió fums, col·locat superficialment	4.41660 €
			Cable amb conductor de coure de tensió assignada0,6/1 kV, de designació RZI-K (AS Altres conceptes	2.29340 €
P-60	PG33-E8VA	m	Cable con conductor de cobre de tensión asignada0,6/ 1kV, de designación RVPV, construcción según norma UNE 21123-2, tetrapolar, de sección 4x10 mm2, con armadura de fleje de acero y cubierta del cable de PVC, clase de reacción al fuego Eca según la norma UNE-EN 50575, colocado en tubo	14.55 €
BG33-G2TE	m		Cable con conductor de cobre de tensión asignada0,6/ 1kV, de designación RVPV, con Altres conceptes	9,09840 €
				5,45160 €
P-61	PG3B-E7CU	m	Conductor de coure nu, unipolar de secció 1x35 mm2, muntat superficialment	19.88 €
	BGWF-QARJ	u	Part proporcional d'accessoris per a conductors de coure nus	0,39000 €
	BG3I-06W3	m	Conductor de coure nu, unipolar de secció 1x35 mm2 Altres conceptes	2,81520 € 16,67480 €
P-62	SEGUR001	PA	Partida alçada d'abonament íntegre de seguretat i salut en l'obra Sense descomposició	1.768.87 € 1.768.87000 €
P-63	SEGUS001	PAAJ	Partida alçada a justificar per afectacions a instal·lacions existents de qualsevol tipologia (electricitat, reg, aigua, sanejament...) Sense descomposició	1.768.87 € 1.768.87000 €



7. **Amidaments**

Enllumenat Molinet

AMIDAMENTS

Data: 17/07/24

Pag.: 1

Obra	01	PRESSUPOST MOLINET
Capítol	01	ENLLUMENAT
Títol 3	01	ACTUACIONS A LA XARXA EXISTENT

NUM.	CODI	UA	DESCRIPCIÓ
------	------	----	------------

1 FG31B010 u Kit d'empalament per a cable de coure de tensió baixa de fins a 4x50 mm2 de secció, amb maniguet d'empalament termoretàctil i cintes. Inclou la seva execució.

Num.	Text	Tipus	[C]	[D]	[E]	[F]	TOTAL	Fórmula
1			1,000				1,000	C#*D#*E#*F#

TOTAL AMIDAMENT 1,000

2 F21HU100 u Desmuntatge de lluminària a façana amb braç, accessoris, elements de subjecció i desconnexió de línies elèctriques, aplic per a posterior aprofitament i càrrega de materials i ruina sobre camió o contenidor

Num.	Text	Tipus	[C]	[D]	[E]	[F]	TOTAL	Fórmula
1	Molinet		31,000				31,000	C#*D#*E#*F#

TOTAL AMIDAMENT 31,000

3 P21DH48XE u Desmuntatge de llumenera, columna exterior, accessoris i elements de subjecció, de fins a 4 m d'alçada, com a màxim, enderroc de fonament de formigó a mà i amb martell trencador sobre retroexcavadora, aplic per a posterior aprofitament i càrrega manual i mecànica de ruina sobre camió o contenidor

Num.	Text	Tipus	[C]	[D]	[E]	[F]	TOTAL	Fórmula
1	Substitució de columnes de 4m per columnes altes		5,000				5,000	C#*D#*E#*F#

TOTAL AMIDAMENT 5,000

4 P21RO-S001 m2 Retirada d'arbutiva, aplic de la brossa generada, càrrega sobre camió i transport a planta de compostatge (no més lluny de 20 km)

Num.	Text	Tipus	[C]	[D]	[E]	[F]	TOTAL	Fórmula
------	------	-------	-----	-----	-----	-----	-------	---------

- 1

Rases a prat
- 2

Nous punts de llum formalització dicera
- 3

Nous punts de llum escales Mossen Josep Pons i Rabadà

42,000 C#*D#*E#*F#

21,000 C#*D#*E#*F#

TOTAL AMIDAMENT 63,000

Obra	01	PRESSUPOST MOLINET
Capítol	01	ENLLUMENAT
Títol 3	02	RASES I CONDUCCIONS ELÈCTRIQUES

NUM.	CODI	UA	DESCRIPCIÓ
------	------	----	------------

1 FG31H554 m Cable amb conductor de coure de 0,6/1 kV de tensió assignada, amb designació RVFV, tetrapolar, de secció 4 x 6 mm2, amb armadura de filx d'acer i coberta del cable de PVC, col·locat en tub

Num.	Text	Tipus	[C]	[D]	[E]	[F]	TOTAL	Fórmula
------	------	-------	-----	-----	-----	-----	-------	---------

EUR

Enllumenat Molinet

AMIDAMENTS

Data: 17/07/24

Pag.: 2

1	Desplaçament de columna escales accés àrea de gossos	17,000					17,000	C#*D#*E#*F#
2	Nous punt de llum escales des de Josep Pons i Rabadà	60,000					60,000	C#*D#*E#*F#
3	Nou Punt de llum zona fitness	15,000					15,000	C#*D#*E#*F#
4	Nous Punts de llum centre mirador	45,000					45,000	C#*D#*E#*F#
5	Nous punts de llum plaça principal	15,000			2,000		30,000	C#*D#*E#*F#
6	Nous punts de llum àrea de gossos	45,000					45,000	C#*D#*E#*F#
7	Nous punts de llum formalització dicera	80,000					80,000	C#*D#*E#*F#

TOTAL AMIDAMENT 292,000

2 FG319174 m Cable amb conductor de coure de 0,6/1 kV de tensió assignada, amb designació RV-K, unipolar, de secció 1 x 16 mm2, amb coberta del cable de PVC, col·locat en tub

Num.	Text	Tipus	[C]	[D]	[E]	[F]	TOTAL	Fórmula
1	Punt de llum zona fitness		15,000				15,000	C#*D#*E#*F#

TOTAL AMIDAMENT 15,000

3 PG33-ESSW m Cable amb conductor de coure de tensió assignada,0,6/1 kV, de designació RZ1-K (AS), construcció segons norma UNE 2123-4, pentapolar, de secció 5x4 mm2, amb coberta del cable de poliolefines, classe de reacció al foc Cca-s1b, d1, a1 segons la norma UNE-EN 50575 amb baixa emissió fums, col·locat superficialment

Num.	Text	Tipus	[C]	[D]	[E]	[F]	TOTAL	Fórmula
1	Façana sobre recinte de manteniment		30,000				30,000	C#*D#*E#*F#

TOTAL AMIDAMENT 30,000

4 PDK4-ALSH u Període de registre de formigó prefabricat sense fons de 40x40x45 cm, per a instal·lacions de serveis, col·locat sobre llit de grava de 15 cm de gruix i reblert lateral amb terra de la mateixa excavació

Num.	Text	Tipus	[C]	[D]	[E]	[F]	TOTAL	Fórmula
1			9,000				9,000	C#*D#*E#*F#

TOTAL AMIDAMENT 9,000

5 PDK1-DX9P u Bastiment i lapa quadrada de fosa dúctil, per a període de serveis, recolzada, pas lliure de 400x400 mm i classe B125 segons norma UNE-EN 124, col·locat amb morter

Num.	Text	Tipus	[C]	[D]	[E]	[F]	TOTAL	Fórmula
1			9,000				9,000	C#*D#*E#*F#

TOTAL AMIDAMENT 9,000

6 P21E-AWE5 m3 Excavació de rasa en presència de serveis fins a 2 m de fondària, en terreny fluix (SPT <20), realitzada amb mitjans manuals i amb les terres deixades a la vora

Num.	Text	Tipus	[C]	[D]	[E]	[F]	TOTAL	Fórmula
1	Excavació de cates per ubicació de la instal·lació		2,000	0,700	0,700		0,980	C#*D#*E#*F#
2	Aqueles		8,000	0,125			1,000	C#*D#*E#*F#
3	Desplaçament de columna escales accés àrea de gossos		17,000	0,700	0,400	0,500	2,380	C#*D#*E#*F#
4	Nous punt de llum escales des de Josep Pons i Rabadà (prof: 50cm rasa + 20cm sauló o terra vegetal)		60,000	0,700	0,400	0,500	8,400	C#*D#*E#*F#
5	Nou Punt de llum zona fitness (prf: 50cm rasa +20 sauló)		15,000	0,700	0,400	0,500	2,100	C#*D#*E#*F#

EUR

Enllumenat Molinet

AMIDAMENTS

6	Nou Punt de llum mirador (paviment continu)	45,000	0.500	0.400	0.500	4.500	C#*D#*E#*F#
7	Nous punts de llum plaça principal (paviment còdols)	30,000	0.500	0.400	0.500	3.000	C#*D#*E#*F#
8	Nous punts de llum àrea de gossos (prof: 50cm rasa en terreny natural)	45,000	0.500	0.400	0.500	4.500	C#*D#*E#*F#
9	Nous punts de llum entrada Josep Pons i rabda (accés àrea de gossos, prof: 50cm rasa + 20cm sauló)	35,000	0.700	0.400	0.500	4.900	C#*D#*E#*F#
10	Nous punts de llum formalització drecera (50cm de rasa+20cm terra vegetal)	80,000	0.700	0.400	0.500	11.200	C#*D#*E#*F#

TOTAL AMIDAMENT

42,960

7 P221C-DYZM m3 Excavació de rasa de fons a 1 m d'amplària i fins a 2 m de fondària, en terreny compacte, amb retroexcavadora i amb les terres deixades a la vora

Num.	Text	Tipus	[C]	[D]	[E]	[F]	TOTAL	Fórmula
1	Excavació de catifes per ubicació de la instal·lació		2,000	0.700	0.700		0.980	C#*D#*E#*F#
2	Arquetes		8,000	0.125			1.000	C#*D#*E#*F#
3	Desplaçament de columna escales accés àrea de gossos		17,000	0.700	0.500	0.500	2.975	C#*D#*E#*F#
4	Nous punt de llum escales des de Josep Pons i Rabada (prof: 50cm rasa + 20cm sauló o terra vegetal)		60,000	0.700	0.500	0.500	10.500	C#*D#*E#*F#
5	Nou Punt de llum zona fitness (prf: 50cm rasa +20 sauló)		15,000	0.700	0.500	0.500	2.625	C#*D#*E#*F#
6	Nou Punt de llum mirador (paviment continu)		45,000	0.500	0.500	0.500	5.625	C#*D#*E#*F#
7	Nous punts de llum plaça principal (paviment còdols)		30,000	0.500	0.500	0.500	3.750	C#*D#*E#*F#
8	Nous punts de llum àrea de gossos (prof: 50cm rasa en terreny natural)		45,000	0.700	0.500	0.500	7.875	C#*D#*E#*F#
9	Nous punts de llum entrada Josep Pons i rabda (accés àrea de gossos, prof: 50cm rasa + terra vegetal)		35,000	0.700	0.500	0.500	6.125	C#*D#*E#*F#
10	Nous punts de llum formalització drecera (prat+20cm terra vegetal)		80,000	0.700	0.500	0.500	14.000	C#*D#*E#*F#

TOTAL AMIDAMENT

55,455

8 FDGZU050 m Banda continua de plàstic de color, de 30 cm d'amplària, col·locada al llarg de la rasa a 20 cm per sobre de la canalització, per avis de instal·lacions existents.

Num.	Text	Tipus	[C]	[D]	[E]	[F]	TOTAL	Fórmula
1	Desplaçament de columna escales accés àrea de gossos		17,000				17.000	C#*D#*E#*F#
2	Nous punt de llum escales des de Josep Pons i Rabada (prof: 50cm rasa + 20cm sauló o terra vegetal)		60,000				60.000	C#*D#*E#*F#
3	Nou Punt de llum zona fitness (prf: 50cm rasa +20 sauló)		15,000				15.000	C#*D#*E#*F#
4	Nou Punt de llum mirador (paviment continu)		45,000				45.000	C#*D#*E#*F#
5	Nous punts de llum plaça principal (paviment còdols)		30,000				30.000	C#*D#*E#*F#
6	Nous punts de llum àrea de gossos (prof: 50cm rasa+20cm sauló)		45,000				45.000	C#*D#*E#*F#
7	Nous punts de llum entrada Josep Pons i rabda (accés àrea de gossos, prof: 50cm rasa + 20cm sauló)		35,000				35.000	C#*D#*E#*F#

EUR

Enllumenat Molinet

AMIDAMENTS

8	Nous punts de llum formalització drecera (prat+20cm terra vegetal)	80,000					80.000	C#*D#*E#*F#
TOTAL AMIDAMENT								327,000

9 PG3B-E7CU m Conductor de coure nu, unipolar de secció 1x35 mm2, muntat superficialment

Num.	Text	Tipus	[C]	[D]	[E]	[F]	TOTAL	Fórmula
1	Desplaçament de columna escales accés àrea de gossos		17,000				17.000	C#*D#*E#*F#
2	Nous punt de llum escales des de Josep Pons i Rabada (prof: 50cm rasa + 20cm sauló o terra vegetal)		60,000				60.000	C#*D#*E#*F#
3	Nou Punt de llum zona fitness (prf: 50cm rasa +20 sauló)		15,000				15.000	C#*D#*E#*F#
4	Nou Punt de llum mirador (paviment continu)		45,000				45.000	C#*D#*E#*F#
5	Nous punts de llum plaça principal (paviment còdols)		30,000				30.000	C#*D#*E#*F#
6	Nous punts de llum àrea de gossos (prof: 50cm rasa+20cm sauló)		45,000				45.000	C#*D#*E#*F#
7	Nous punts de llum entrada Josep Pons i rabda (accés àrea de gossos, prof: 50cm rasa + 20cm sauló)		35,000				35.000	C#*D#*E#*F#
8	Nous punts de llum formalització drecera (prat+20cm terra vegetal)		80,000				80.000	C#*D#*E#*F#

TOTAL AMIDAMENT

327,000

10 PG2N-EUVGK m Tub corbacle corrugat de polietilè, de doble capa, llisa a l'interior i corrugada a l'exterior, de 90 mm de diàmetre nominal, allargat i no propagador de la flama, resistència a l'impacte de 20 J, resistència a compressió de 450 N, muntat com a canalització soterrada

Num.	Text	Tipus	[C]	[D]	[E]	[F]	TOTAL	Fórmula
1	Nous punt de llum escales des de Josep Pons i Rabada (prof: 50cm rasa + 20cm sauló o terra vegetal)		60,000	2,000			120.000	C#*D#*E#*F#
2	Nou Punt de llum zona fitness (prf: 50cm rasa +20 sauló)		15,000	1,000			15.000	C#*D#*E#*F#
3	Nou Punt de llum mirador (paviment continu)		45,000	1,000			45.000	C#*D#*E#*F#
4	Nous punts de llum plaça principal (paviment còdols)		30,000	1,000			30.000	C#*D#*E#*F#
5	Nous punts de llum àrea de gossos (prof: 50cm rasa+20cm sauló)		45,000	2,000			90.000	C#*D#*E#*F#
6	Nous punts de llum entrada Josep Pons i rabda (accés àrea de gossos, prof: 50cm rasa + 20cm sauló)		35,000	1,000			35.000	C#*D#*E#*F#
7	Nous punts de llum formalització drecera (prat+20cm terra vegetal)		80,000	1,000			80.000	C#*D#*E#*F#
8	Desplaçament punt de llum escales àrea de gossos		17,000	1,000			17.000	C#*D#*E#*F#

TOTAL AMIDAMENT

432,000

11 F219JX30 m Tall de paviments asfàltics de qualsevol tipus amb disc de diamant i càrrega de runa sobre camió o contenidor

Num.	Text	Tipus	[C]	[D]	[E]	[F]	TOTAL	Fórmula
1	Paviment còdols							
2	Paviment còdols rasa		15,000	2,000	2,000		60.000	C#*D#*E#*F#
3	Paviment còdols columna		1,000	3,000	2,000		6.000	C#*D#*E#*F#

EUR



AREA METROPOLITANA DE BARCELONA - PLEC TECNIC

Codi per a validació :QFJY6-2TPIO-J5EG3
Verificació :https://gmbto.amb.cat/verificadorDocumento/home
Aquesta és una còpia impresa del document electrònic referenciat : 889/97.

APROVAT

Enllumenat Molinet

AMIDAMENTS

Data: 17/07/24

Pàg.: 5

5	Zona mirador								
6	Alimentació punt de llum mirador	40,000	2,000				80,000	C#*D#*E#*F#	
TOTAL AMIDAMENT									146,000

12 F2194XS1 m2 Demolició de paviment de mescla bituminosa, de fins a 15 cm de gruix i de qualsevol amplària, amb compressor i càrrega sobre camió

Num.	Text	Tipus	[C]	[D]	[E]	[F]	TOTAL	Formula
1	Zona mirador							
2	Alimentació punt de llum mirador		40,000	0,600			24,000	C#*D#*E#*F#
4	Paviment còdols							
5	Nous punts de llum plaça principal (paviment còdols)		30,000	0,600			18,000	C#*D#*E#*F#
TOTAL AMIDAMENT							42,000	

13 F2194AS2 m2 Demolició de paviment peces de formigó, de 40cm x 60cm amb retroexcavadora amb martell trencador i càrrega sobre camió. Acopiat de peces a la vora per reposar a posteriori

Num.	Text	Tipus	[C]	[D]	[E]	[F]	TOTAL	Formula
1	Paviment continu i peces 40x60							
2	Alimentació punt de llum mirador		20,000	0,600			12,000	C#*D#*E#*F#
TOTAL AMIDAMENT							12,000	

14 F221UA10 m3 Excavació per a esplanació per mitjans mecànics, en terres de qualsevol tipus (qualsevol tipus de terreny excepte roca o terreny de trànsit on s'hagi d'utilitzar exposlus o martells). Mesurades sobre perfil. Inclou la càrrega sobre camió.

Num.	Text	Tipus	[C]	[D]	[E]	[F]	TOTAL	Formula
1	Rases a prat							
2	Nous punts de llum formalització dreuera	70,000	0,600	0,200			8,400	C#*D#*E#*F#
3	Nous punts de llum escales Mossen Josep Pons i Rabada	35,000	0,600	0,200			4,200	C#*D#*E#*F#
TOTAL AMIDAMENT							12,600	

15 F915U510 m2 Paviment de peces prefabricades de formigó de 60x40x7 cm, tipus ICA o equivalent, col·locades a truc de maçada amb morter, inclòs part proporcional de peces tallades i entregues a elements singulars, regunat amb sorra ciment en sec, escombrat i posterior regat fins a deixar els junts plens

Num.	Text	Tipus	[C]	[D]	[E]	[F]	TOTAL	Fórmula
1	Paviment peces 40x60							
2	Alimentació punt de llum mirador		10,000	0,600	0,500		3,000	C#*D#*E#*F#
TOTAL AMIDAMENT							3,000	

16 F9365H11 m3 Base de formigó HM-20/B(20/I) de consistència tova i grandària màxima del granulat 20 mm, abocat des de camió amb estesa i vibratge manual, amb acabat reglejat

Num.	Text	Tipus	[C]	[D]	[E]	[F]	TOTAL	Fórmula
1	Paviment continu punt de llum mirador							
2	Alimentació punt de llum mirador		10,000	0,600	0,150		0,900	C#*D#*E#*F#
3								C#*D#*E#*F#
4	Paviment peces punt de llum mirador							C#*D#*E#*F#
5	Alimentació punt de llum mirador		35,000	0,600	0,150		3,150	C#*D#*E#*F#
6								C#*D#*E#*F#
								EUR



AREA METROPOLITANA DE BARCELONA - PLEC TECNIC

Codi per a validació :QFJY6-2TPIO-J5EG3
Verificació :https://gambito.amb.cat/verificadorDocumento/home
Aquesta és una còpia impresa del document electrònic referenciat : 89/97.

Enllumenat Molinet

AMIDAMENTS

Data: 17/07/24

Pàg.: 6

7	Paviment còdols								
8	Nous punts de llum plaça principal (paviment còdols)	30,000	0,600	0,150			2,700	C#*D#*E#*F#	
TOTAL AMIDAMENT									6,750

17 F9113110 m2 Reg d'aderència amb emulsió bituminosa catiònica tipus C60B3B4 ADH(ECR-1) amb dotació 0,5 kg/m2

Num.	Text	Tipus	[C]	[D]	[E]	[F]	TOTAL	Formula
1	Paviment continu punt de llum mirador							
2	Alimentado punt de llum mirador		10,000	0,600			6,000	C#D#E#F#
4	Paviment peces punt de llum mirador							
5	Alimentado punt de llum mirador		35,000	0,600			21,000	C#D#E#F#
6								C#D#E#F#
7	Paviment cobols							
8	Nous punts de llum plaça principal (paviment cobols)		30,000	0,600			18,000	C#D#E#F#
TOTAL AMIDAMENT							45,000	

18 FR3P2Z54 m3 Terra vegetal de jardineria de categoria mitja, amb una conductivitat elèctrica menor d'1,2 dS/m, segons NTJ 07A, subministrada en sacs de 0,8 m3 i escampada amb mitjans manuals

Num.	Text	Tipus	[C]	[D]	[E]	[F]	TOTAL	Formula
1	Rases a prat							
2	Nous punts de llum formalització dreuera	70,000	0.600	0.200			8,400	C#*D#*E#*F#
3	Nous punts de llum escales Mossen Josep Pons i Rabada	35,000	0.600	0.200			4,200	C#*D#*E#*F#
TOTAL AMIDAMENT							12,600	

19 P9BE-H9CQ m2 Paviment de còdols amb palet de riera de 40 a 60 mm, col·locat de través formant dibuix geomètric, amb morter de ciment 1:4, elaborat a l'obra

Num.	Text	Tipus	[C]	[D]	[E]	[F]	TOTAL	Formula
1	Paviment còdols							
2	Nous punts de llum plaça principal (paviment còdols)		30,000	0,600			18,000	C#*D#*E#*F#
TOTAL AMIDAMENT							18,000	

20 P938-11ZP m3 Base de tot-iu artificial procedent de granulats recidats de formigó, amb estesa i piconatge del material al 100% del PM, en entorn urbà amb dificultat de mobilitat, en voreres <= 3 m d'amplària o calçada/plataforma única <= 7 m d'amplària, amb afectació per serveis o elements de mobilitat urbana, en actuacions de 0,2 a 2 m3

Num.	Text	Tipus	[C]	[D]	[E]	[F]	TOTAL	Formula
1	Paviment cobdls							
2	Nous punts de lum plaça principal (paviment cobdls)		30,000	0,600	0,200		3,600	C#*D#*E#*F#
4	Paviment continu							
5	Alimentació punt de lum mirador (peçes)		35,000	0,600	0,200		4,200	C#*D#*E#*F#

21 F9H1V250 t Paviment de mescla bituminosa de color vermell amb composició de microaglomerat, betum asfàltic de penetració i òxid de ferro, estesa i compactada

EUR

APROVAT

Enllumenat Molinet

AMIDAMENTS

Data: 17/07/24

Pàg.: 7

Num.	Text	Tipus	[C]	[D]	[E]	[F]	TOTAL	Fórmula
1	Paviment continu							
2	Alimentació punt de llum mirador		10,000	0,600	2,600	0,100	1,560	C#*D#*E#*F#
TOTAL AMIDAMENT							1,560	

22 PDK1-DXAS u Bastiment i tapa quadrat de fosa ductil, per a períod de serveis, recolzada, pas lliure de 400x400 mm i classe C250 segons norma UNE-EN 124, col·locat amb morter

Num.	Text	Tipus	[C]	[D]	[E]	[F]	TOTAL	Fórmula
1			3,000				3,000	C#*D#*E#*F#

TOTAL AMIDAMENT

3,000

23 P9a2-974 m3 Paviment de sauló, amb estesa i piconatge del material al 100 % del PM, en entorn urbà amb dificultat de mobilitat, en voreres > 3 l <= 5 m d'amplària o calçada/plataforma única > 7 l <= 12 m d'amplària, amb alectació per serveis o elements de mobilitat urbà, en actuacions de 0.2 a 2 m3

Num.	Text	Tipus	[C]	[D]	[E]	[F]	TOTAL	Fórmula
1	Excavació de cates per ubicació de la instal·lació		2,000	0,700	0,700	0,200	0,196	C#*D#*E#*F#
2	Nous punt de llum escales des de Josep Pons i Rabada (prof: 50cm rasa + 20cm sauló o terra vegetal)		60,000	0,400	0,200		4,800	C#*D#*E#*F#
3	Nou Punt de llum zona fitness (prof: 50cm rasa +20 sauló)		15,000	0,400	0,200		1,200	C#*D#*E#*F#
4	Nous punts de llum àrea de gossos (prof: 50cm rasa+20cm sauló)		45,000	0,400	0,200		3,600	C#*D#*E#*F#
5	Desplaçament punts de llum escales àrea de gossos		17,000	0,400	0,200		1,360	C#*D#*E#*F#
6	Substitució de punts de llum		5,000	1,000		0,200	1,000	C#*D#*E#*F#
TOTAL AMIDAMENT							12,156	

24 P9D1-6KFE m2 Paviment de llambordí ceràmic de forma rectangular de 10x20 cm i 8 cm de gruix, col·locat i rejuntat amb morter de ciment 1:6

Num.	Text	Tipus	[C]	[D]	[E]	[F]	TOTAL	Fórmula
1	Paviment peces mirador							
2	Alimentació punt de llum mirador		35,000	0,600			21,000	C#*D#*E#*F#
TOTAL AMIDAMENT							21,000	

25 P225S-W6AM m3 Rebliment i piconatge de rasa d'amplària fins a 0,6 m, amb material tolerable de la pròpia excavació, en tongades de gruix de fins a 25 cm, utilitzant picó vibrant elèctric, amb compactació del 90% PM

Num.	Text	Tipus	[C]	[D]	[E]	[F]	TOTAL	Fórmula
1	raas							
2	Nous punt de llum escales des de Josep Pons i Rabada		60,000	0,300	0,400		7,200	C#*D#*E#*F#
3	Nou Punt de llum zona fitness		15,000	0,300	0,400		1,800	C#*D#*E#*F#
4	Nou Punt de llum mirador		45,000	0,300	0,400		5,400	C#*D#*E#*F#
5	Nous punts de llum plaça principal		30,000	0,300	0,400		3,600	C#*D#*E#*F#
6	Nous punts de llum àrea de gossos		45,000	0,300	0,400		5,400	C#*D#*E#*F#
7	Nous punts de llum formalització dreuera		80,000	0,300	0,400		9,600	C#*D#*E#*F#
8	Substitució punt de llum escales accés àrea de gossos		17,000	0,300	0,400		2,040	C#*D#*E#*F#

EUR

AMIDAMENTS

Data: 17/07/24

Pàg.: 8

9	desplaçament o substitució de columnes		4,000	0,300	0,400		0,480	C#*D#*E#*F#
11	Cates		2,000	0,700		0,500	0,490	C#*D#*E#*F#
TOTAL AMIDAMENT							36,010	

26 P225S-W6A2 m3 Rebliment i piconatge de rasa d'amplària fins a 0,6 m, amb sauló garbellat en tongades de gruix de més de 25 i fins a 50 cm, utilitzant picó vibrant elèctric

Num.	Text	Tipus	[C]	[D]	[E]	[F]	TOTAL	Fórmula
1	raas							
2	Nous punt de llum escales des de Josep Pons i Rabada		60,000	0,200	0,400		4,800	C#*D#*E#*F#
3	Nou Punt de llum zona fitness		15,000	0,200	0,400		1,200	C#*D#*E#*F#
4	Nou Punt de llum mirador		45,000	0,200	0,400		3,600	C#*D#*E#*F#
5	Nous punts de llum plaça principal		30,000	0,200	0,400		2,400	C#*D#*E#*F#
6	Nous punts de llum àrea de gossos		45,000	0,200	0,400		3,600	C#*D#*E#*F#
7	Nous punts de llum entrada Josep Pons i rabda (accés àrea de gossos)		35,000	0,200	0,400		2,800	C#*D#*E#*F#
8	Nous punts de llum formalització dreuera		80,000	0,200	0,400		6,400	C#*D#*E#*F#
9	Substitució columna escales àrea de gossos		17,000	0,200	0,400		1,360	C#*D#*E#*F#
10	desplaçament o substitució de columnes		4,000	0,200	0,400		0,320	C#*D#*E#*F#
12	Cates		2,000	0,700		0,300	0,294	C#*D#*E#*F#
TOTAL AMIDAMENT							26,774	

27 PG33-E6VA m Cable con conductor de cobre de tensión asignada0,6/ 1kV, de designación RVFV, construcción según norma UNE 211252, tetrapolar, de sección 4x10 mm2, con armadura de fleje de acero y cubierta del cable de PVC, clase de reacción al fuego Eca según la norma UNE-EN 50575, colocado en tubo

Num.	Text	Tipus	[C]	[D]	[E]	[F]	TOTAL	Fórmula
1			20,000				20,000	C#*D#*E#*F#
TOTAL AMIDAMENT							20,000	

28 P2149-DJ05 m Demolició de vorada amb rígida de formigó col·locada sobre formigó amb marrell trencador muntat sobre retroexcavadora i càrrega amb mitjens mecànics sobre cambió o contenidor

Num.	Text	Tipus	[C]	[D]	[E]	[F]	TOTAL	Fórmula
1	Retirada de vorades trencades		20,000				20,000	C#*D#*E#*F#
TOTAL AMIDAMENT							20,000	

29 F21HS004 m2 Desmuntatge i muntatge posterior de peces prefabricades de 40x60cm

Num.	Text	Tipus	[C]	[D]	[E]	[F]	TOTAL	Fórmula
1	Paviment peces 40x60							
2	Alimentació punt de llum mirador		10,000	0,600	0,500		3,000	C#*D#*E#*F#
TOTAL AMIDAMENT							3,000	

30 FR69S001 m2 Subministrament i plantació d'heures en T111

Num.	Text	Tipus	[C]	[D]	[E]	[F]	TOTAL	Fórmula
1	Raas a prat							
2	Nous punts de llum formalització dreuera		70,000	0,600	0,200		8,400	C#*D#*E#*F#

EUR



AREA METROPOLITANA DE BARCELONA - PLEC TECNIC

Codi per a validació :QFJY6-2TPIO-J5EG3
Verificació :https://gambito.amb.cat/verificadorDocumento/home
Aquesta és una còpia impresa del document electrònic referenciat : 90/97.

APROVAT

Enllumenat Molinet

AMIDAMENTS

Data: 17/07/24

Pàg.: 9

3 Nous punts de llum escales Mossen Josep Pons i Rabadà

4,200 C#*D#*E#*F#

TOTAL AMIDAMENT

12,600

Obra	01	PRESSUPOST MOLINET
Capítol	01	ENLLUMENAT
Títol 3	03	PUNTS DE LLUM
NUM. CODI	UA	DESCRIPCIÓ

1	FHM1S022	u	Columna troncocònica de 4 m d'alçada de HGH o equivalent, d'acer galvanitzat per immersió en calent, gruix mínim 3 mm, sense pintar, coronament sense platina, amb base platina de 300x300x10 mm i amb base platina amb carteríes, anell de reforç de 350 mm i porta reforçada segons prescripcions AMIB, segons norma UNE-EN 40-5, fabricada en tub d'acer estructural, placa base quadrada amb quatre carteríes de reforç, 1 porta de registre ajustada al just amb tancament antiròtator, anticorrosiu i impermeable, base dels suports metàl·lics reforçats amb anella de mínim 350 mm d'alçada des de la base, gruix 3 mm, i sobresortir 100 mm per sobre del paviment, amb carteríes en la part inferior fins una alçada de 100mm, per a col·locar sobre dau de formigó 600x600x600 mm (indou excavació, dau de formigó, 4 pèns d'ancoratge zincats 4M18x500mm i plantilla de muntatge dels pèns a la cimentació), instal·lació elèctrica interior, indou caixa de connexions i protecció, indou presa de terra. Alçada de la portella a definir segons prescripcions de la direcció tècnica. Pintat per protegir contra oxidacions des de la base fins a una alçada de 30cm sobre la rasant. Totllement instal·lada i anivellada.
---	----------	---	--

Num.	Text	Tipus	[C]	[D]	[E]	[F]	TOTAL	Fórmula
1			18,000				18,000	C#*D#*E#*F#
2			2,000				2,000	C#*D#*E#*F#

TOTAL AMIDAMENT

20,000

2	FHM1S025	u	Columna cilíndrica modal Prim de HGH o equivalent de12 m d'alçada, amb base platina, per anar muntada amb pèns d'ancoratge sobre dau de formigó de 1,2m x 1,2m x 1,2m.Placa base quadrada amb quatre carteríes de reforç, 1 porta de registre ajustada al just amb tancament antiròtator, anticorrosiu i impermeable, base dels suports metàl·lics reforçats amb anella de mínim 350 mm d'alçada des de la base, gruix 3 mm, i sobresortir 100 mm per sobre del paviment, amb carteríes en la part inferior fins una alçada de 100mm. Col·locada sobre dau de formigó (indou excavació i dau de formigó) i amb la instal·lació elèctrica interior (indou caixa de connexions i protecció). Pintat per protegir contra oxidacions des de la base fins a una alçada de 30cm sobre la rasant. Indou presa de terra. Totllement instal·lada i anivellada. Columna preparada per la subjecció del sensor
---	----------	---	---

Num.	Text	Tipus	[C]	[D]	[E]	[F]	TOTAL	Fórmula
1	Entrades a parc		4,000				4,000	C#*D#*E#*F#
2	escales zona area de gossos		1,000				1,000	C#*D#*E#*F#

TOTAL AMIDAMENT

5,000

3	FHONUS06	u	Subministrament i instal·lació de sistema de telegestió, format per: - Node NEMA model BluzLight N-HE de Vossloh o equivalent
---	----------	---	--

Indou instal·lació i verificació del correcte funcionament

Num.	Text	Tipus	[C]	[D]	[E]	[F]	TOTAL	Fórmula
1			35,000				35,000	C#*D#*E#*F#
2	columna prim area de gossos		1,000				1,000	C#*D#*E#*F#

TOTAL AMIDAMENT

36,000

4	FHONUS05	u	Llumenera model SPIN M de Carandini o equivalent, tecnologia led blanc dinàmic amb temperatures entre 2.200K i 3.000K, 4000 lumens en 3000K, 36W, 32 leds,500mA. Fixació vertical de diàmetre entre 48-60mm, 220-240V, Classe I, color gris pissarra texturitzat i amb les següents característiques elèctriques: - driver D4i
---	----------	---	---

EUR

Enllumenat Molinet

AMIDAMENTS

Data: 17/07/24

Pàg.: 10

- sense CLO
- Amb protector de sobretensions transitoris
- Amb base Nema 5 pries i tapa de protecció IP66 contra entrada d'aigua
- Sense sensor
- Sense node

Indou peça de subjecció adaptada a columna

Subministrament i instal·lació completa, inclou comprovació del correcte funcionament

Num.	Text	Tipus	[C]	[D]	[E]	[F]	TOTAL	Fórmula
1			14,000				14,000	C#*D#*E#*F#
2	assaig destructiu		1,000				1,000	C#*D#*E#*F#

TOTAL AMIDAMENT

15,000

5	FHONUS08	u	Llumenera model SPIN M de Carandini o equivalent, tecnologia led blanc dinàmic amb temperatures entre 2.200K i 3.000K, 3000 lumens en 3000K, 36W, 32 leds,700mA. Fixació vertical de diàmetre entre 48mm i 60mm, 220-240V, Classe I, color gris pissarra texturitzat i amb les següents característiques elèctriques: - driver SR
---	----------	---	--

- sense CLO
- Amb protector de sobretensions transitoris
- Amb base Nema 5 pries i tapa protectora IP66 contra l'entrada d'aigua
- Sense sensor
- Sense node

Característiques òptiques:

- Apertura longitudinal 70°
- A pertura trasversal 65°

Indou peça de subjecció adaptada a columna

Subministrament i instal·lació completa, inclou comprovació del correcte funcionament

Num.	Text	Tipus	[C]	[D]	[E]	[F]	TOTAL	Fórmula
1			4,000				4,000	C#*D#*E#*F#
2	assaig destructiu		1,000				1,000	C#*D#*E#*F#

TOTAL AMIDAMENT

5,000

6	FHONUS10	u	Llumenera model SPIN M de Carandini o equivalent, tecnologia led blanc dinàmic amb temperatures entre 2.200K i 3.000K, 5000 lumens en 3000K, 36W, 32 leds,700mA. Fixació vertical de diàmetre entre 48mm i 60mm, 220-240V, Classe I, color gris pissarra texturitzat i amb les següents característiques elèctriques: - driver D4i
---	----------	---	---

- sense CLO
- Amb protector de sobretensions transitoris
- Amb base Nema 5 pries i tapa protectora IP66 contra la entrada d'aigua
- Sense sensor
- Sense node

Característiques òptiques:

- Apertura longitudinal 65°
- A pertura trasversal 65°

Indou peça de subjecció adaptada a columna

Subministrament i instal·lació completa, inclou comprovació del seu correcte funcionament

Num.	Text	Tipus	[C]	[D]	[E]	[F]	TOTAL	Fórmula
1			23,000				23,000	C#*D#*E#*F#
2	Assig destructiu		1,000				1,000	C#*D#*E#*F#

TOTAL AMIDAMENT

24,000

7	FHONUS13	u	Subministrament i col·locació de projector Mikos M de Carandini o equivalent tecnologia led 3.000K, 10000 lumens, 73W, 48 leds,500mA, Òptica AMA 1. Fixació vertical de diàmetre entre 48mm i 60mm, 220-240V, Classe I, color RAL-9005 i amb les següents característiques elèctriques:
---	----------	---	---

EUR

Enllumenat Molinet

AMIDAMENTS

Data: 17/07/24

Pag.: 11

- driver D4i
- sense CLO
- Amb protector de sobretensions transitoris
- Amb base Nema 5 pines i tapa protectora contra la entrada d'aigua
- Sense sensor
- Sense node

Característiques òptiques:
- Apertura longitudinal 70°
- A pertura trasversal 65°

Indou peça de subjecció adaptada a columna.

Subministrament i instal·lació completa, incloïu comprovació del correcte funcionament.

Num.	Text	Tipus	[C]	[D]	[E]	[F]	TOTAL	Fórmula
1			2,000				2,000	C#*D#*E#*F#

TOTAL AMIDAMENT

2,000

8 FHONUS14 u Subministrament i col·locació de projector Mikos M de Carandini o equivalent tecnologia led 3.000K, 17000 lumens, 137W, 64 leds, 700mA, Òptica AIMA 1. Fixació vertical de diàmetre entre 48mm i 60mm, 220-240V, Classe I, color RAL-9005 i amb les següents característiques elèctriques:

- driver D4i
- sense CLO
- Amb protector de sobretensions transitoris
- Amb base Nema 5 pines i tapa protectora contra la entrada d'aigua IP66
- Sense sensor
- Sense node
- Sense cable manguera

Característiques òptiques:
- Apertura longitudinal 70°
- A pertura trasversal 65°

Indou peça de subjecció adaptada a columna.

Subministrament i instal·lació completa i comprovació del correcte funcionament

Num.	Text	Tipus	[C]	[D]	[E]	[F]	TOTAL	Fórmula
1	Columnes prim		10,000				10,000	C#*D#*E#*F#

TOTAL AMIDAMENT

10,000

9 FHONUS16 u Subministrament i col·locació de projector Mikos M de Carandini o equivalent tecnologia led blanc dinàmic entre 2.200K i 3.000K, 26W, 32 leds, 500mA, Fixació vertical de diàmetre entre 48 i 60mm, 220-240V, Classe I, color RAL-9005 i amb les següents característiques elèctriques:

- Driver SP
- sense CLO
- Amb protector de sobretensions transitoris
- Amb base Nema 5 pines i tapa protectora contra la entrada d'aigua IP66
- Sense sensor
- Sense node
- Sense cable manguera

Característiques òptiques:
- Apertura longitudinal 70°
- A pertura trasversal 65°

Projector blanc dinàmic instal·lat a façana

Subministrament i instal·lació completa, incloïu comprovació del correcte funcionament

Num.	Text	Tipus	[C]	[D]	[E]	[F]	TOTAL	Fórmula
1	façana		2,000				2,000	C#*D#*E#*F#

EUR

Enllumenat Molinet

AMIDAMENTS

Data: 17/07/24

Pag.: 12

TOTAL AMIDAMENT

2,000

10 FCGIS003 m Substitució de cablejat interior de columna existent. Contempla retrada de cablejat existent i instal·lació i connexions de nou cablejat

Num.	Text	Tipus	[C]	[D]	[E]	[F]	TOTAL	Fórmula
1	Molinet		40,000				40,000	C#*D#*E#*F#

TOTAL AMIDAMENT

40,000

11 FHONUS19 u Sensor blue2Light IP65 de la casa Vossabò o equivalent, peça per subjecció de sensor, per instal·lar a columna o sobre mur, permet la orientació del sensor en qualsevol direcció, en material metàl·lic. Indou caixa de protecció contra cops de plàstic, mecanitzada per no dificultar la sensorització.

Indou la orientació del sensor, l'adaptació de la caixa de fusibles, mecanització de columna existent i pintat amb pinzell de tractament galvanitzant, el pas de cablejat i la seva comprovació un cop la instal·lació està en marxa

Subministrament i instal·lació

Num.	Text	Tipus	[C]	[D]	[E]	[F]	TOTAL	Fórmula
1			19,000				19,000	C#*D#*E#*F#
2	columna prim escales àrea de gossos		1,000				1,000	C#*D#*E#*F#

TOTAL AMIDAMENT

20,000

12 FHONUS21 u Subministrament i col·locació de projector Mikos M de Carandini o equivalent tecnologia led blanc dinàmic, 72W, 54 leds, 700mA, Òptica AMA 1. 220-240V, Classe I, color RAL-9005 i amb les següents característiques elèctriques:

- driver D4i
- sense CLO
- Amb protector de sobretensions transitoris
- Amb base Nema 5 pines i tapa protectora contra la entrada d'aigua IP66
- Sense sensor
- Sense node

Característiques òptiques:
- Apertura longitudinal 70°
- A pertura trasversal 65°

Subministrament i instal·lació completa, incloïu comprovació del correcte funcionament

Num.	Text	Tipus	[C]	[D]	[E]	[F]	TOTAL	Fórmula
1	columna prim escales àrea de gossos		2,000				2,000	C#*D#*E#*F#

TOTAL AMIDAMENT

2,000

Obra 01 PRESS/POST MOLINET
Capitol 01 ENLLUMENAT
Títol 3 04 QUADRES DE COMANDAMENT, ESCOMESES I TAXES

NUM. CODI UA DESCRIPCIÓ

1 FHGAS002 u Modificacions al quadre de comandament existent. Indou canvi de proteccions de cadascuna de les línies afectades, adaptant-les a les noves potències instal·lades, canvi de ICP-M, esquema unifilar, esquema de comandament i plànol de planta de la instal·lació, els lres plastificats i enganxats a la part inferior de l'armari, instal·lació de protecció contra sobretensions permanents i transitoris tipus 1 tetrapolars i remodelació de les caixes de doble allotjament, així com la reubicació dels elements segons la nova configuració. l'edament instal·lat i acabat.

EUR



AREA METROPOLITANA DE BARCELONA - PLEC TECNIC

Codi per a validació : QFJY6-2TPIO-J5EG3
Verificació : https://gambito.amb.cat/verificadorDocumento/home
Aquesta és una còpia impresa del document electrònic referenciat : 92/97.

APROVAT

Enllumenat Molinet

AMIDAMENTS

Data: 17/07/24

Pàg.: 13

Num.	Text	Tipus	[C]	[D]	[E]	[F]	TOTAL	Fórmula
1	Molinet		1,000				1,000	C#*D#*E#*F#
TOTAL AMIDAMENT							1,000	

2	FHGBS007	u	Posada en marxa del sistema (2 jornades) + 1 jornada de formació a tècnics AMB i mantenidors					
TOTAL AMIDAMENT							1,000	

Num.	Text	Tipus	[C]	[D]	[E]	[F]	TOTAL	Fórmula
1	Molinet		3,000				3,000	C#*D#*E#*F#
TOTAL AMIDAMENT							3,000	

3	PA1C009	PA	Adaptar punt de llum existent a Reglament electrònic vigent. Inclou instal·lació de caixa de derivació per a lluminàries, cable de 3x2,5mm2 i connexions a la xarxa de terra interiors a columna					
TOTAL AMIDAMENT							3,000	

Num.	Text	Tipus	[C]	[D]	[E]	[F]	TOTAL	Fórmula
1	Molinet		25,000				25,000	C#*D#*E#*F#
TOTAL AMIDAMENT							25,000	

4	PA1S002	PA	Partida alçada d'abonament íntegre inspecció voluntària amb entitat de control autoritzada					
TOTAL AMIDAMENT							25,000	

Num.	Text	Tipus	[C]	[D]	[E]	[F]	TOTAL	Fórmula
1	abans de l'actuació		1,000				1,000	C#*D#*E#*F#
TOTAL AMIDAMENT							1,000	

5	PA1EG002	PA	Partida alçada d'abonament íntegre per legalitzar (AS BUILT: plànols en ACAD, memòries pdf, càlculs, etc...) la instal·lació elèctrica visit per indústria juntament amb els ELEC, certificats, bolletins, acta d'indústria, inspeccions d'entitat autoritzada referents a la legalització. Juntament, amb garantia dels aparells, manuals dels aparells, llibre de manteniment de les instal·lacions. Llistat d'amidaments reals amb marca i model, llistat de proveïdors amb les dades de contacte, etc. Inclòs taxes.					
TOTAL AMIDAMENT							1,000	

Num.	Text	Tipus	[C]	[D]	[E]	[F]	TOTAL	Fórmula
1	Post-actuació		1,000				1,000	C#*D#*E#*F#
TOTAL AMIDAMENT							1,000	

6	FHGBS008	u	Probes nocturnes per realitzar comprobacions dels nivells lumínics i longitudi d'ona de les eszenes programades i llumiant d'informe d'eficiència energètica del parc, a realitzar per laboratori acreditat per ENAC a camp llumiant d'informe					
TOTAL AMIDAMENT							1,000	

Num.	Text	Tipus	[C]	[D]	[E]	[F]	TOTAL	Fórmula
1			1,000				1,000	C#*D#*E#*F#
TOTAL AMIDAMENT							1,000	

7	FHGBS009	u	Proba nocturna per orientació dels sensors, inclou col·locació de sensor a columna amb brida provisional posterior retirada					
TOTAL AMIDAMENT							1,000	

Num.	Text	Tipus	[C]	[D]	[E]	[F]	TOTAL	Fórmula
1			1,000				1,000	C#*D#*E#*F#
TOTAL AMIDAMENT							1,000	

EUR



Enllumenat Molinet

AMIDAMENTS

Data: 17/07/24

Pàg.: 14

1			1,000					1,000	C#*D#*E#*F#
TOTAL AMIDAMENT								1,000	

8	FHGBS010	u	Anàlisi fotomètric i de l'espectre per entitat acreditada (ISO 17025) per ENAC o equivalent a nivell Europeu. Assaig conforme ANSI/IES TM-38-2.1 i IEC 62722-2-1:2023. Per lluminàries amb canvi respecte d'emissió analitzant tots els modes lumínics de treball						
Num. Text			Tipus	[C]	[D]	[E]	[F]	TOTAL	Fórmula
1	Anàlisi de 2 lluminàries			1,000				1,000	C#*D#*E#*F#
TOTAL AMIDAMENT								1,000	

Obra	01	PRESSUPOST MOLINET							
Capítol	02	AFECCIONS							
NUM.	CODI	UA	DESCRIPCIÓ						

1	SEGUS001	PAAJ	Partida alçada a justificar per afectacions a instal·lacions existents de qualsevol tipologia (elèctricitat, reg, aigua, sanejament,...)						
Num. Text			Tipus	[C]	[D]	[E]	[F]	TOTAL	Fórmula
1				1,000				1,000	C#*D#*E#*F#
TOTAL AMIDAMENT								1,000	

Obra	01	PRESSUPOST MOLINET							
Capítol	03	GESTIÓ DE RESIDUS							
Títol 3	01	DEMOLICIONS I RETIRADA D'ELEMENTS URBANS							
NUM.	CODI	UA	DESCRIPCIÓ						

1	P244-4I5B	m3	Càrrega amb mitjans mecànics i transport de residus inerts o no especials dins de l'obra, amb canvi per a transport de 7 t						
Num. Text			Tipus	[C]	[D]	[E]	[F]	TOTAL	Fórmula
1	Demolició paviments								
2	Paviment continu								
3	Alimentació punt de llum mirador			35,000	0,600			21,000	C#*D#*E#*F#
5	Paviment cobdís								
6	Nous punts de llum plaça principal (paviment cobdís)			30,000	0,600			18,000	C#*D#*E#*F#
8	Paviment continu i peces 40x60								
9	Alimentació punt de llum mirador			20,000	0,600			12,000	C#*D#*E#*F#
11	Sobrant terres de rases								
12	Nous punt de llum escales des de Josep Pons i Rabada			60,000	0,200	0,400		4,800	C#*D#*E#*F#
13	Nou Punt de llum zona fitness			15,000	0,200	0,400		1,200	C#*D#*E#*F#
14	Nou Punt de llum mirador			45,000	0,200	0,400		3,600	C#*D#*E#*F#
15	Nous punts de llum plaça principal			30,000	0,200	0,400		2,400	C#*D#*E#*F#
16	Nous punts de llum àrea de gossos			61,000	0,200	0,400		4,880	C#*D#*E#*F#
17	Nous punts de llum entrada Josep Pons i rabda (accés àrea de gossos)			35,000	0,200	0,400		2,800	C#*D#*E#*F#
TOTAL AMIDAMENT									

EUR

Enllumenat Molinet

AMIDAMENTS

Data: 17/07/24

Pàg.: 15

18	Nous punts de llum formalització drecera	80,000	0,200	0,400	6,400	C#*D#*E#*F#
19	Nous punts de llum zona sud	0,000	0,200	0,400	0,000	C#*D#*E#*F#
21	Sobrant terres per reposició de terra vegetal					
22	Rases a prat	70,000	0,600	0,200	8,400	C#*D#*E#*F#
23	Nous punts de llum formalització drecera	35,000	0,600	0,200	4,200	C#*D#*E#*F#
24	Nous punts de llum escales Mossen Josep Pons i Rabada	0,000	1,000	0,200	0,000	C#*D#*E#*F#
25	Nous punts de llum escales avinguda generalitat (talus)					

TOTAL AMIDAMENT

89,680

2 P2R2-MV1S m3 Classificació a peu d'obra de residus de construcció o demolició en fraccions segons REAL DECRETO 105/2008, amb mitjans manuals

Num.	Text	Tipus	[C]	[D]	[E]	[F]	TOTAL	Fórmula
1	Inst. enllumenat: Projectors/lumeneres a relluir		31,000	0,600	0,600		11,160	C#*D#*E#*F#
2	Columnes		4,000	4,000	0,200		0,640	C#*D#*E#*F#
3	Cablejat relluir		120,000	0,001			0,120	C#*D#*E#*F#
5	Embalatge materials							
6	Lumeneres		79,000	0,800	0,800		40,448	C#*D#*E#*F#

TOTAL AMIDAMENT

52,368

3 P2R4-HR4F m3 Càrrega amb mitjans mecànics i transport de terres no contaminades a obra exterior o centre de valorització, amb camió de 7 t, amb un recorregut de més de 10 fins a 15 km

Num.	Text	Tipus	[C]	[D]	[E]	[F]	TOTAL	Fórmula
1	Inst. enllumenat: Projectors/lumeneres a relluir		31,000	0,600	0,600		11,160	C#*D#*E#*F#
2	Columnes		4,000	4,000	0,200		0,640	C#*D#*E#*F#
3	Cablejat relluir		120,000	0,001			0,120	C#*D#*E#*F#
5	Embalatge materials							
6	Lumeneres		79,000	0,800	0,800		40,448	C#*D#*E#*F#
8	Demolició paviments							
9	Paviment continu		35,000	0,600			21,000	C#*D#*E#*F#
10	Alimentació punt de llum mirador							
12	Paviment còdols		30,000	0,600			18,000	C#*D#*E#*F#
13	Nous punts de llum plaça principal (paviment còdols)							
15	Paviment continu i peces 40x60		20,000	0,600			12,000	C#*D#*E#*F#
16	Alimentació punt de llum mirador							
18	Sobrant terres de rases		60,000	0,200	0,400		4,800	C#*D#*E#*F#
19	Nous punt de llum escales des de Josep Pons i Rabada		15,000	0,200	0,400		1,200	C#*D#*E#*F#
20	Nou Punt de llum zona fitness		45,000	0,200	0,400		3,600	C#*D#*E#*F#
21	Nou Punt de llum mirador		30,000	0,200	0,400		2,400	C#*D#*E#*F#
22	Nous punts de llum plaça principal		61,000	0,200	0,400		4,800	C#*D#*E#*F#
23	Nous punts de llum àrea de gossos		35,000	0,200	0,400		2,800	C#*D#*E#*F#
24	Nous punts de llum entrada Josep Pons i rabda (accés àrea de gossos)		80,000	0,200	0,400		6,400	C#*D#*E#*F#
25	Nous punts de llum formalització drecera		0,000	0,200	0,400		0,000	C#*D#*E#*F#
26	Nous punts de llum zona sud							
28	Sobrant terres per reposició de terra vegetal							

EUR

AMIDAMENTS

Data: 17/07/24

Pàg.: 16

29	Rases a prat							
30	Nous punts de llum formalització drecera	70,000	0,600	0,200			8,400	C#*D#*E#*F#
31	Nous punts de llum escales Mossen Josep Pons i Rabada	35,000	0,600	0,200			4,200	C#*D#*E#*F#
32	Nous punts de llum escales avinguda generalitat (talus)	0,000	1,000	0,200			0,000	C#*D#*E#*F#

TOTAL AMIDAMENT

142,048

4 P2RA-EU7I m3 Disposició controlada en dipòsit autoritzat inclos el cànon sobre la deposició controlada dels residus de la construcció, segons la LLEI 8/2008, de residus de foment i inerts amb una densitat 1,45 t/m3, procedents de construcció o demolició, amb codi 17 01 segons la Llista Europea de Residus

Num.	Text	Tipus	[C]	[D]	[E]	[F]	TOTAL	Fórmula
1	Demolició paviments							
2	Paviment continu							
3	Alimentació punt de llum mirador		35,000	0,600			21,000	C#*D#*E#*F#
4								
5	Paviment còdols							
6	Nous punts de llum plaça principal (paviment còdols)		30,000	0,600			18,000	C#*D#*E#*F#
7								
8	Paviment continu i peces 40x60							
9	Alimentació punt de llum mirador		20,000	0,600			12,000	C#*D#*E#*F#
10								

TOTAL AMIDAMENT

51,000

5 P2RA-EU6U m3 Disposició controlada en centre de reciclatge de residus de fusta no perillosos amb una densitat 0,19 t/m3, procedents de construcció o demolició, amb codi 17 02 01 segons la Llista Europea de Residus

Num.	Text	Tipus	[C]	[D]	[E]	[F]	TOTAL	Fórmula
1	Embalatge materials							
2	Lumeneres		40,000	0,800	0,800		20,480	C#*D#*E#*F#

TOTAL AMIDAMENT

20,480

6 P2RA-EU7K m3 Disposició controlada en dipòsit autoritzat inclos el cànon sobre la deposició controlada dels residus de la construcció, segons la LLEI 8/2008, de residus de terra inerts amb una densitat 1,6 t/m3, procedents d'excavació, amb codi 17 05 04 segons la Llista Europea de Residus

Num.	Text	Tipus	[C]	[D]	[E]	[F]	TOTAL	Fórmula
1	Sobrant terres de rases							
2	Nous punt de llum escales des de Josep Pons i Rabada		60,000	0,200	0,400		4,800	C#*D#*E#*F#
3	Nou Punt de llum zona fitness		15,000	0,200	0,400		1,200	C#*D#*E#*F#
4	Nou Punt de llum mirador		45,000	0,200	0,400		3,600	C#*D#*E#*F#
5	Nous punts de llum plaça principal		30,000	0,200	0,400		2,400	C#*D#*E#*F#
6	Nous punts de llum àrea de gossos		61,000	0,200	0,400		4,800	C#*D#*E#*F#
7	Nous punts de llum entrada Josep Pons i rabda (accés àrea de gossos)		35,000	0,200	0,400		2,800	C#*D#*E#*F#
8	Nous punts de llum formalització drecera		80,000	0,200	0,400		6,400	C#*D#*E#*F#
9	Nous punts de llum zona sud		0,000	0,200	0,400		0,000	C#*D#*E#*F#
11	Sobrant terres per reposició de terra vegetal							
12	Rases a prat							
13	Nous punts de llum formalització drecera		70,000	0,600	0,200		8,400	C#*D#*E#*F#

EUR



AREA METROPOLITANA DE BARCELONA - PLEC TECNIC

Codi per a validació :QFJY6-2TPIO-J5EG3
Verificació :https://gambito.amb.cat/verificadorDocumento/home
Aquesta és una còpia impresa del document electrònic referenciat : 94/97.

APROVAT

AMIDAMENTS

Data: 17/07/24

Pàg.: 17

14	Nous punts de llum escales Mossen Josep Pons i Rabada	35,000	0,600	0,200	4,200	C#*D#*E#*F#
15	Nous punts de llum escales avinguda generalitat (tals)	0,000	1,000	0,200	0,000	C#*D#*E#*F#

TOTAL AMIDAMENT

38,680

7 P2RA-EU6T m3 Disposició controlada en dipòsit autoritzat de residus barrejats no perillosos amb una densitat 0,17 l/m3, procedents de construcció o demolició, amb codi 17 09 04 segons la Llista Europea de Residus

Num.	Text	Tipus	[C]	[D]	[E]	[F]	TOTAL	Fórmula
1	Inst. enllumenat: Projectors/lumeneres a retirar		40,000	0,600	0,600		14,400	C#*D#*E#*F#
2	Columnes		4,000	4,000	0,200	0,200	0,640	C#*D#*E#*F#
3	Cablejat retirat		120,000	0,001			0,120	C#*D#*E#*F#

TOTAL AMIDAMENT

15,160

Obra 01 PRESSUPOST MOLINET
Capítol 04 SEGRETAT I SALUT

NUM. CODI UA DESCRIPCIÓ

1 SEGUR001 PA Partida alçada d'abonament íntegre de seguretat i salut en l'obra

Num.	Text	Tipus	[C]	[D]	[E]	[F]	TOTAL	Fórmula
1			1,000				1,000	C#*D#*E#*F#

TOTAL AMIDAMENT

1,000

EUR



8. Últim full



Enllumenat Molinet

PRESSUPOST D'EXECUCIÓ PER CONTRACTE

Pág. 1

PRESSUPOST D'EXECUCIÓ MATERIAL.....

188.957,43

PRESSUPOST D'EXECUCIÓ PER CONTRACTE

188.957,43

21 % IVA SOBRE 188.957,43.....

39.681,06

TOTAL PRESSUPOST PER CONTRACTE AMB IVA INCLÒS

228.638,49

Aquest pressupost d'execució per contracte (IVA inclòs) puja a
dos-cents vint-i-vuit mil sis-cents trenta-vuit euros amb quaranta-nou cèntims

