



Agència de l'Habitatge
de Catalunya

Projecte:

**PROJECTE BÀSIC I EXECUTIU DE
REHABILITACIÓ ENERGÈTICA D'EDIFICIS
PLURIFAMILIARS D'HABITATGES**

FASE ÚNICA

C/ DEL RIU LLOBREGAT, 8, ESCALA A, B I H

Polígon:

CAMP CLAR - FRANCOLÍ

Població
(comarca):

TARRAGONÈS

Demarcació:

BARCELONA

Data: **OCTUBRE 2024**

**II DOCUMENTACIÓ GRÀFICA
ESCALA H**

som·open·energy

arquitectura · enginyeria · obres · energia · sostenibilitat · salut

DG. 3 - ÍNDEX DE PLÀNOLS DE L'EDIFICI 8, ESCALA H

DG – O IMPLANTACIÓ

8H – O 01 IMPLANTACIÓ. SITUACIÓ I EMPLAÇAMENT

DG – EA DOCUMENTACIÓ GRÀFICA ESTAT ACTUAL


8H – EA 01 ARQUITECTURA ESTAT ACTUAL. PLANTA BAIXA
8H – EA 02 ARQUITECTURA ESTAT ACTUAL. PLANTA PRIMERA
8H – EA 03 ARQUITECTURA ESTAT ACTUAL. PLANTA SEGONA
8H – EA 04 ARQUITECTURA ESTAT ACTUAL. PLANTA TERCERA
8H – EA 05 ARQUITECTURA ESTAT ACTUAL. PLANTA QUARTA
8H – EA 06 ARQUITECTURA ESTAT ACTUAL. PLANTA CINQUENA
8H – EA 07 ARQUITECTURA ESTAT ACTUAL. PLANTA SISENA
8H – EA 08 ARQUITECTURA ESTAT ACTUAL. PLANTA SOTA COBERTA
8H – EA 09 ARQUITECTURA ESTAT ACTUAL. PLANTA COBERTA
8H – EA 10 ARQUITECTURA ESTAT ACTUAL. ALÇAT NORD
8H – EA 11 ARQUITECTURA ESTAT ACTUAL. ALÇAT OEST
8H – EA 12 ARQUITECTURA ESTAT ACTUAL. ALÇAT SUD
8H – EA 13 ARQUITECTURA ESTAT ACTUAL. SECCIÓ TRANSVERSAL 1
8H – EA 14 ARQUITECTURA ESTAT ACTUAL. SECCIÓ TRANSVERSAL 2
8H – EA 15 ARQUITECTURA ESTAT ACTUAL. SECCIÓ LONGITUDINAL 1
8H – EA 16 PATOLOGIES GREUS ESTAT ACTUAL. PLANTA SEGONA
8H – EA 17 PATOLOGIES GREUS ESTAT ACTUAL. PLANTA TERCERA
8H – EA 18 PATOLOGIES GREUS ESTAT ACTUAL. PLANTA QUARTA
8H – EA 19 PATOLOGIES GREUS ESTAT ACTUAL. PLANTA CINQUENA
8H – EA 20 PATOLOGIES GREUS ESTAT ACTUAL. PLANTA SISENA
8H – EA 21 PATOLOGIES GREUS ESTAT ACTUAL. ALÇAT NORD
8H – EA 22 FUSTERIES I DETALLS ESTAT ACTUAL. PLANTA UBICACIÓ
8H – EA 23 FUSTERIES I DETALLS ESTAT ACTUAL. TAULA RESUM
8H – EA 24 FUSTERIES I DETALLS ESTAT ACTUAL. DETALL 8H - FE03
8H – EA 25 FUSTERIES I DETALLS ESTAT ACTUAL. DETALL 8H - FE04
8H – EA 26 FUSTERIES I DETALLS ESTAT ACTUAL. DETALL 8H - FE05
8H – EA 27 FUSTERIES I DETALLS ESTAT ACTUAL. DETALL 8H - FE06
8H – EA 28 FUSTERIES I DETALLS ESTAT ACTUAL. DETALL 8H - FE08
8H – EA 29 FUSTERIES I DETALLS ESTAT ACTUAL. DETALL 8H - FE09

DG – AC DOCUMENTACIÓ GRÀFICA ACTUACIONS

8H – AC 01 ENDERROC. PLANTA BAIXA
8H – AC 02 ENDERROC. PLANTA PRIMERA
8H – AC 03 ENDERROC. PLANTA SEGONA
8H – AC 04 ENDERROC. PLANTA TERCERA
8H – AC 05 ENDERROC. PLANTA QUARTA
8H – AC 06 ENDERROC. PLANTA CINQUENA
8H – AC 07 ENDERROC. PLANTA SISENA
8H – AC 08 ENDERROC. PLANTA SOTA COBERTA

8H – AC 09	ENDERROC. PLANTA COBERTA
8H – AC 10	ENDERROC. ALÇAT NORD
8H – AC 11	ENDERROC. ALÇAT OEST
8H – AC 12	ENDERROC. ALÇAT SUD
8H – AC 13	ENDERROC. SECCIÓ TRANSVERSAL 1
8H – AC 14	ENDERROC. SECCIÓ TRANSVERSAL 2
8H – AC 15	ENDERROC. SECCIÓ LONGITUDINAL 1
8H – AC 16	OBRA NOVA. PLANTA BAIXA
8H – AC 17	OBRA NOVA. PLANTA PRIMERA
8H – AC 18	OBRA NOVA. PLANTA SEGONA
8H – AC 19	OBRA NOVA. PLANTA TERCERA
8H – AC 20	OBRA NOVA. PLANTA QUARTA
8H – AC 21	OBRA NOVA. PLANTA CINQUENA
8H – AC 22	OBRA NOVA. PLANTA SISENA
8H – AC 23	OBRA NOVA. PLANTA SOTA COBERTA
8H – AC 24	OBRA NOVA. PLANTA COBERTA
8H – AC 25	OBRA NOVA. ALÇAT NORD
8H – AC 26	OBRA NOVA. ALÇAT OEST
8H – AC 27	OBRA NOVA. ALÇAT SUD
8H – AC 28	OBRA NOVA. SECCIÓ TRANSVERSAL 1
8H – AC 29	OBRA NOVA. SECCIÓ TRANSVERSAL 2
8H – AC 30	OBRA NOVA. SECCIÓ LONGITUDINAL 1
DG – ER	DOCUMENTACIÓ GRÀFICA ESTAT REFORMAT
8H – ER 01	ARQUITECTURA ESTAT REFORMAT. PLANTA BAIXA
8H – ER 02	ARQUITECTURA ESTAT REFORMAT. PLANTA PRIMERA
8H – ER 03	ARQUITECTURA ESTAT REFORMAT. PLANTA SEGONA
8H – ER 04	ARQUITECTURA ESTAT REFORMAT. PLANTA TERCERA
8H – ER 05	ARQUITECTURA ESTAT REFORMAT. PLANTA QUARTA
8H – ER 06	ARQUITECTURA ESTAT REFORMAT. PLANTA CINQUENA
8H – ER 07	ARQUITECTURA ESTAT REFORMAT. PLANTA SISENA
8H – ER 08	ARQUITECTURA ESTAT REFORMAT. PLANTA SOTA COBERTA
8H – ER 09	ARQUITECTURA ESTAT REFORMAT. PLANTA COBERTA
8H – ER 10	ARQUITECTURA ESTAT REFORMAT. ALÇAT NORD
8H – ER 11	ARQUITECTURA ESTAT REFORMAT. ALÇAT OEST
8H – ER 12	ARQUITECTURA ESTAT REFORMAT. ALÇAT EST
8H – ER 13	ARQUITECTURA ESTAT REFORMAT. SECCIÓ TRANSVERSAL 1
8H – ER 14	ARQUITECTURA ESTAT REFORMAT. SECCIÓ TRANSVERSAL 2
8H – ER 15	ARQUITECTURA ESTAT REFORMAT. SECCIÓ LONGITUDINAL 1
8H – ER 16	FUSTERIES I DETALLS ESTAT REFORMAT. PLANTA UBICACIÓ
8H – ER 17	FUSTERIES I DETALLS ESTAT REFORMAT. TAULA RESUM
8H – ER 18	FUSTERIES I DETALLS ESTAT REFORMAT. DETALL 8H - FE03
8H – ER 19	FUSTERIES I DETALLS ESTAT REFORMAT. DETALL 8H - FE04
8H – ER 20	FUSTERIES I DETALLS ESTAT REFORMAT. DETALL 8H - FE05
8H – ER 21	FUSTERIES I DETALLS ESTAT REFORMAT. DETALL 8H - FE06
8H – ER 22	FUSTERIES I DETALLS ESTAT REFORMAT. DETALL 8H - FE08

8H – ER 23	FUSTERIES I DETALLS ESTAT REFORMAT. DETALL 8H - FE09
8H – ER 24	DETALLS CONSTRUCTIUS ESTAT REFORMAT. DETALL SATE 01 - 02 - 03
8H – ER 25	DETALLS CONSTRUCTIUS ESTAT REFORMAT. DETALL SATE 04 - 05 - 06
8H – ER 26	INSTAL·LACIONS ESTAT REFORMAT. PLANTA BAIXA
8H – ER 27	INSTAL·LACIONS ESTAT REFORMAT. PLANTA PRIMERA
8H – ER 28	INSTAL·LACIONS ESTAT REFORMAT. PLANTA SEGONA
8H – ER 29	INSTAL·LACIONS ESTAT REFORMAT. PLANTA TERCERA
8H – ER 30	INSTAL·LACIONS ESTAT REFORMAT. PLANTA QUARTA
8H – ER 31	INSTAL·LACIONS ESTAT REFORMAT. PLANTA CINQUENA
8H – ER 32	INSTAL·LACIONS ESTAT REFORMAT. PLANTA SISENA
8H – ER 33	INSTAL·LACIONS ESTAT REFORMAT. PLANTA SOTA COBERTA
8H – ER 34	INSTAL·LACIONS ESTAT REFORMAT. PLANTA COBERTA

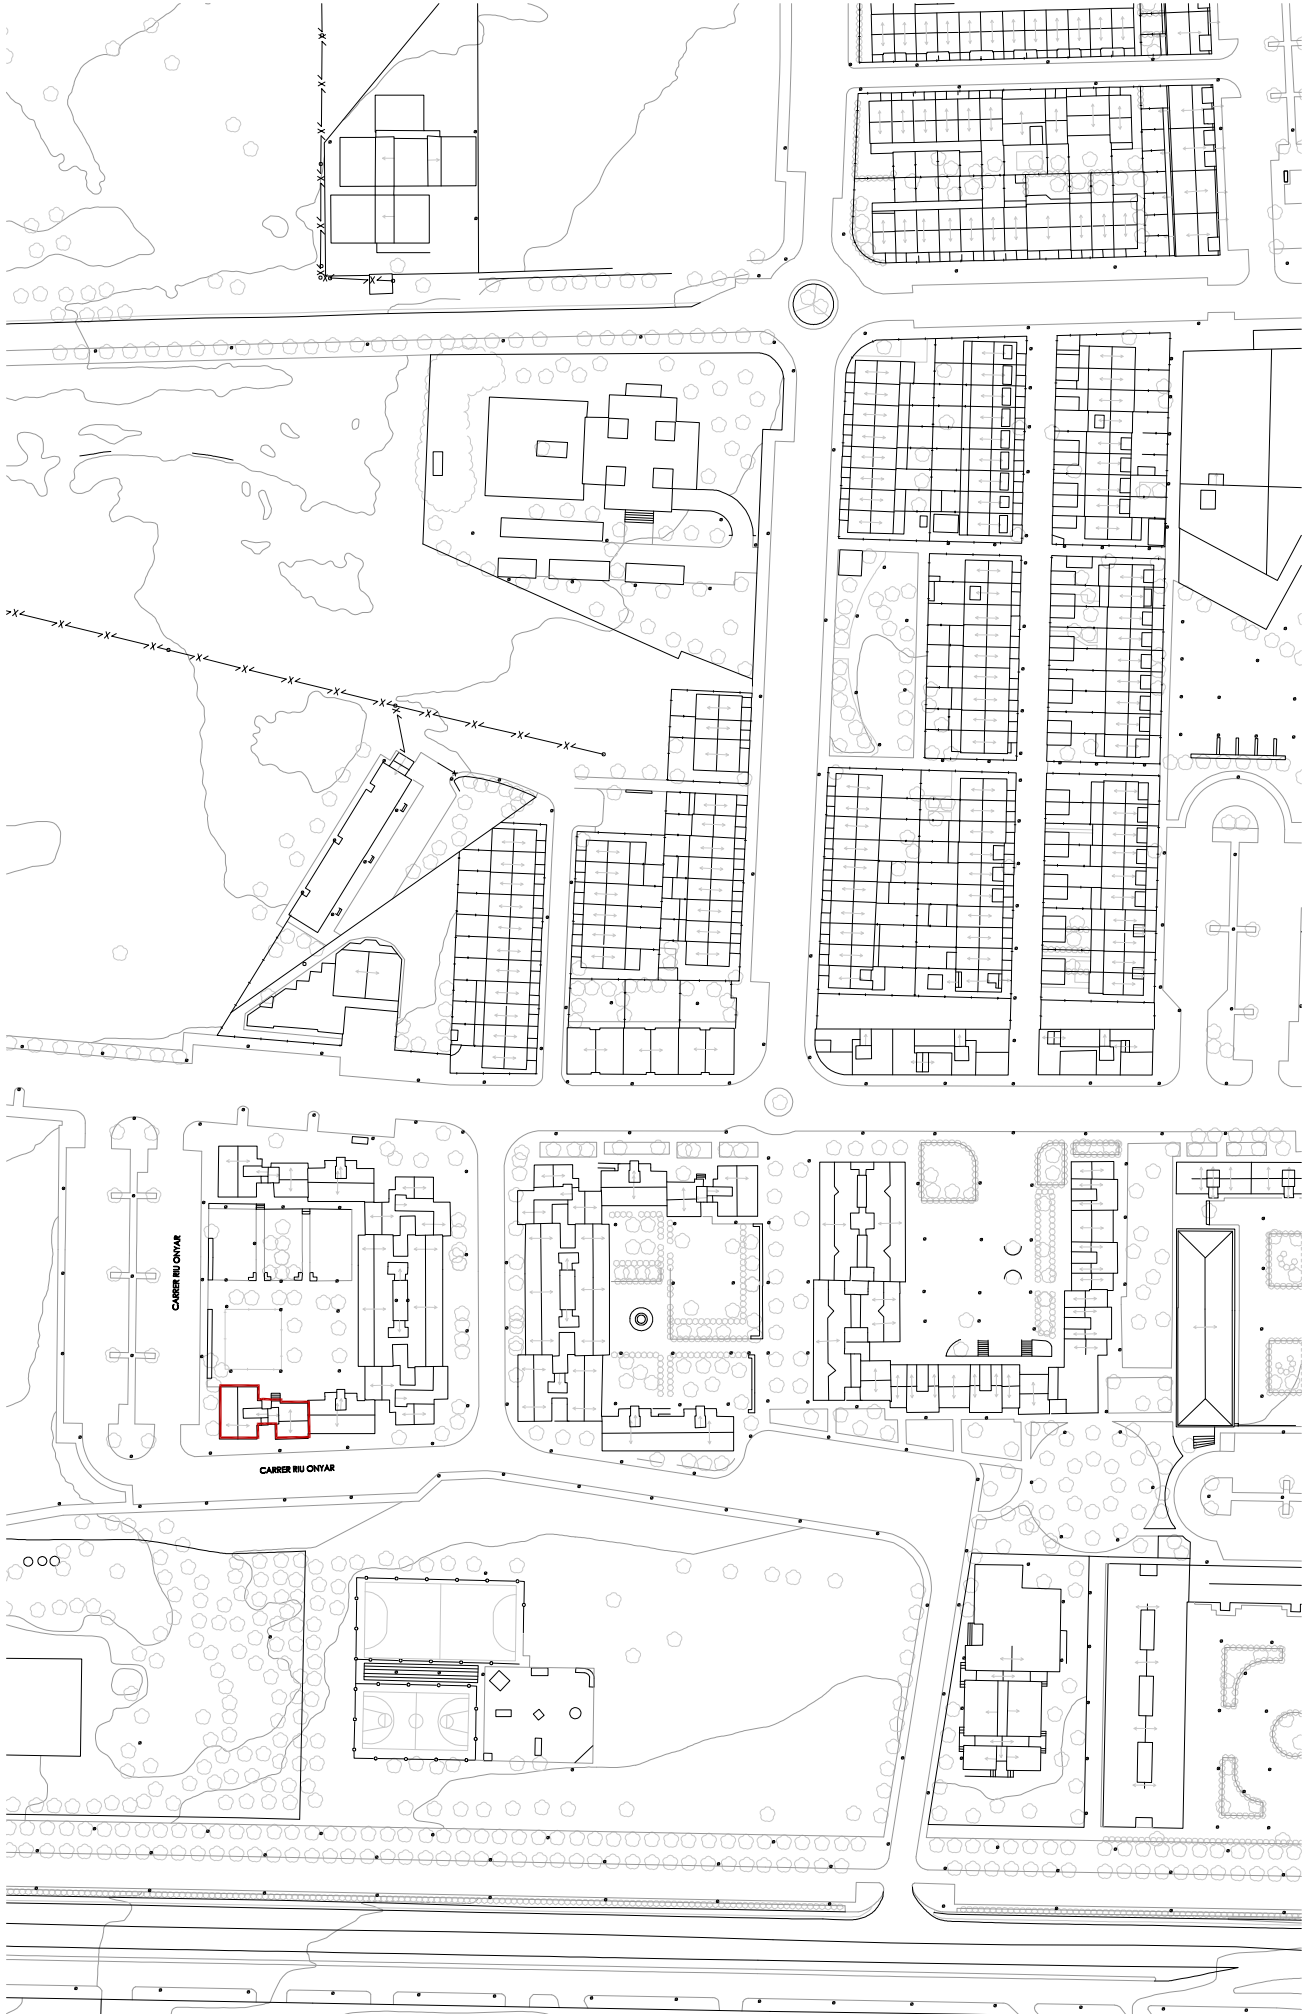


SITUACIÓ




FAÇANA NORD




FAÇANA SUD

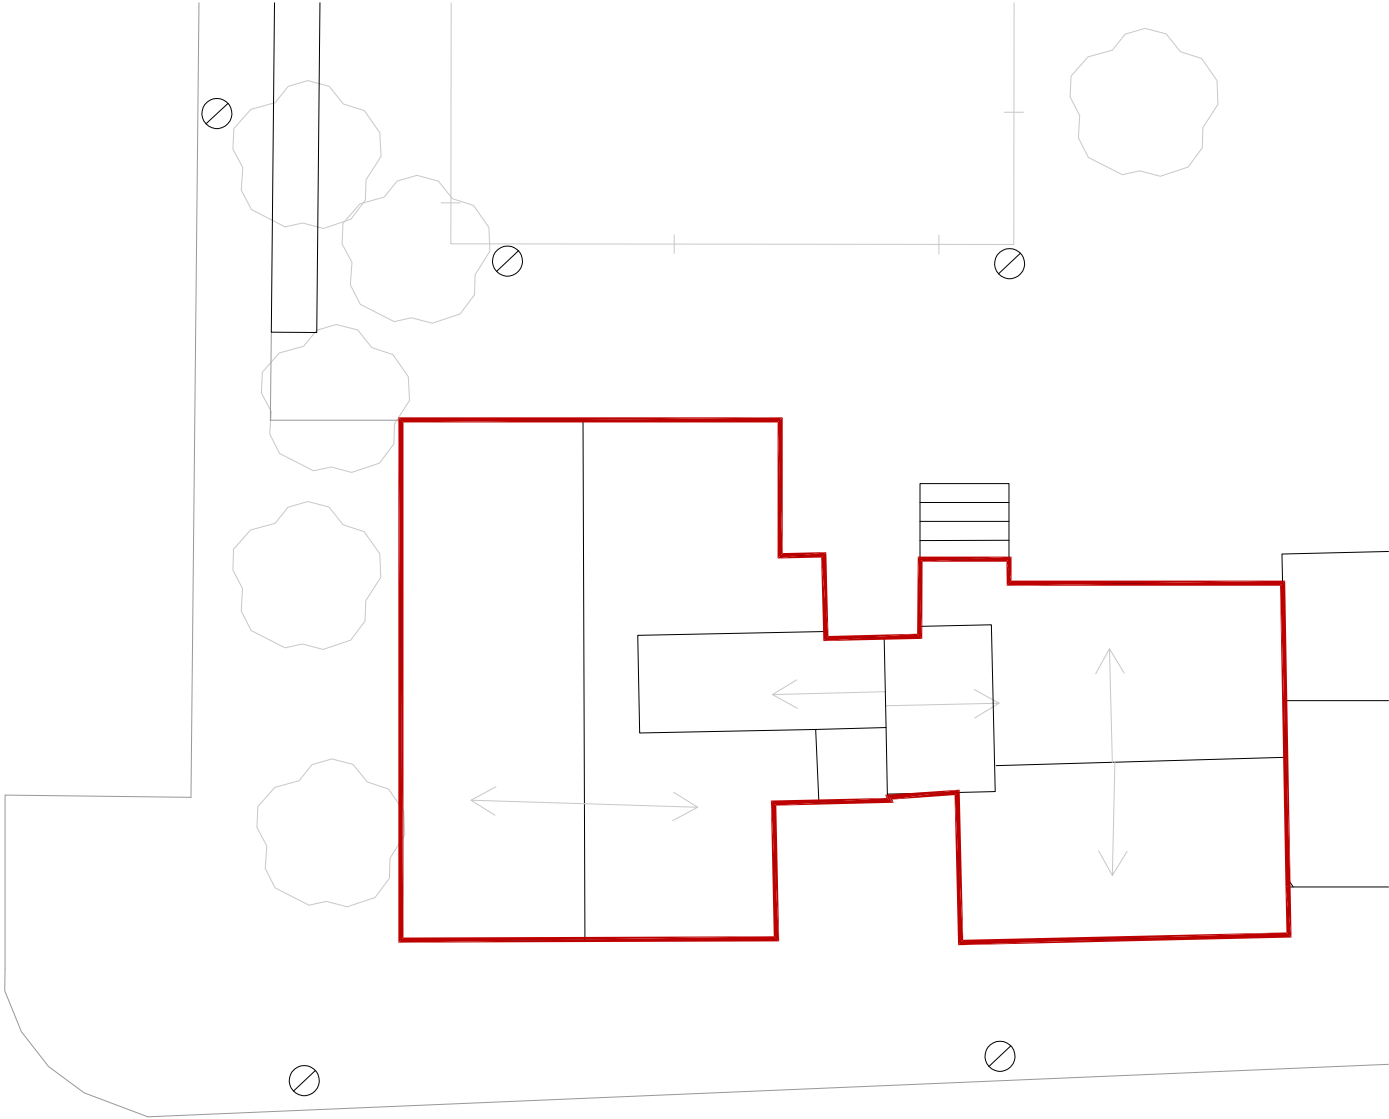

EMPLAÇAMENT

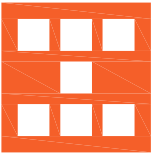 Agència de l'Habitatge de Catalunya	PROJECTE: REHABILITACIÓ ENERGÈTICA EDIFICI PLURIFAMILAR LOT 15 BLOC 8H		ESCALA: 1/2000 1/200	NÚM PLÀNOL: 8H - O 01
	PLÀNOL: IMPLANTACIÓ SITUACIÓ I EMLAÇAMENT		DATA: 03-10-2024	
	EMPLAÇAMENT: C/ DEL RIU LLOBREGAT, 8, ESCALA H, CAMP CLAR - FRANCOLÍ, 43006, TARRAGONA		som·open·energy arquitectura · enginyeria · obres · energia · sostenibilitat · salut som·open·energy s.l. C/ de l'Indústria, 10 43005 TARRAGONA T. 977 27 77 77	

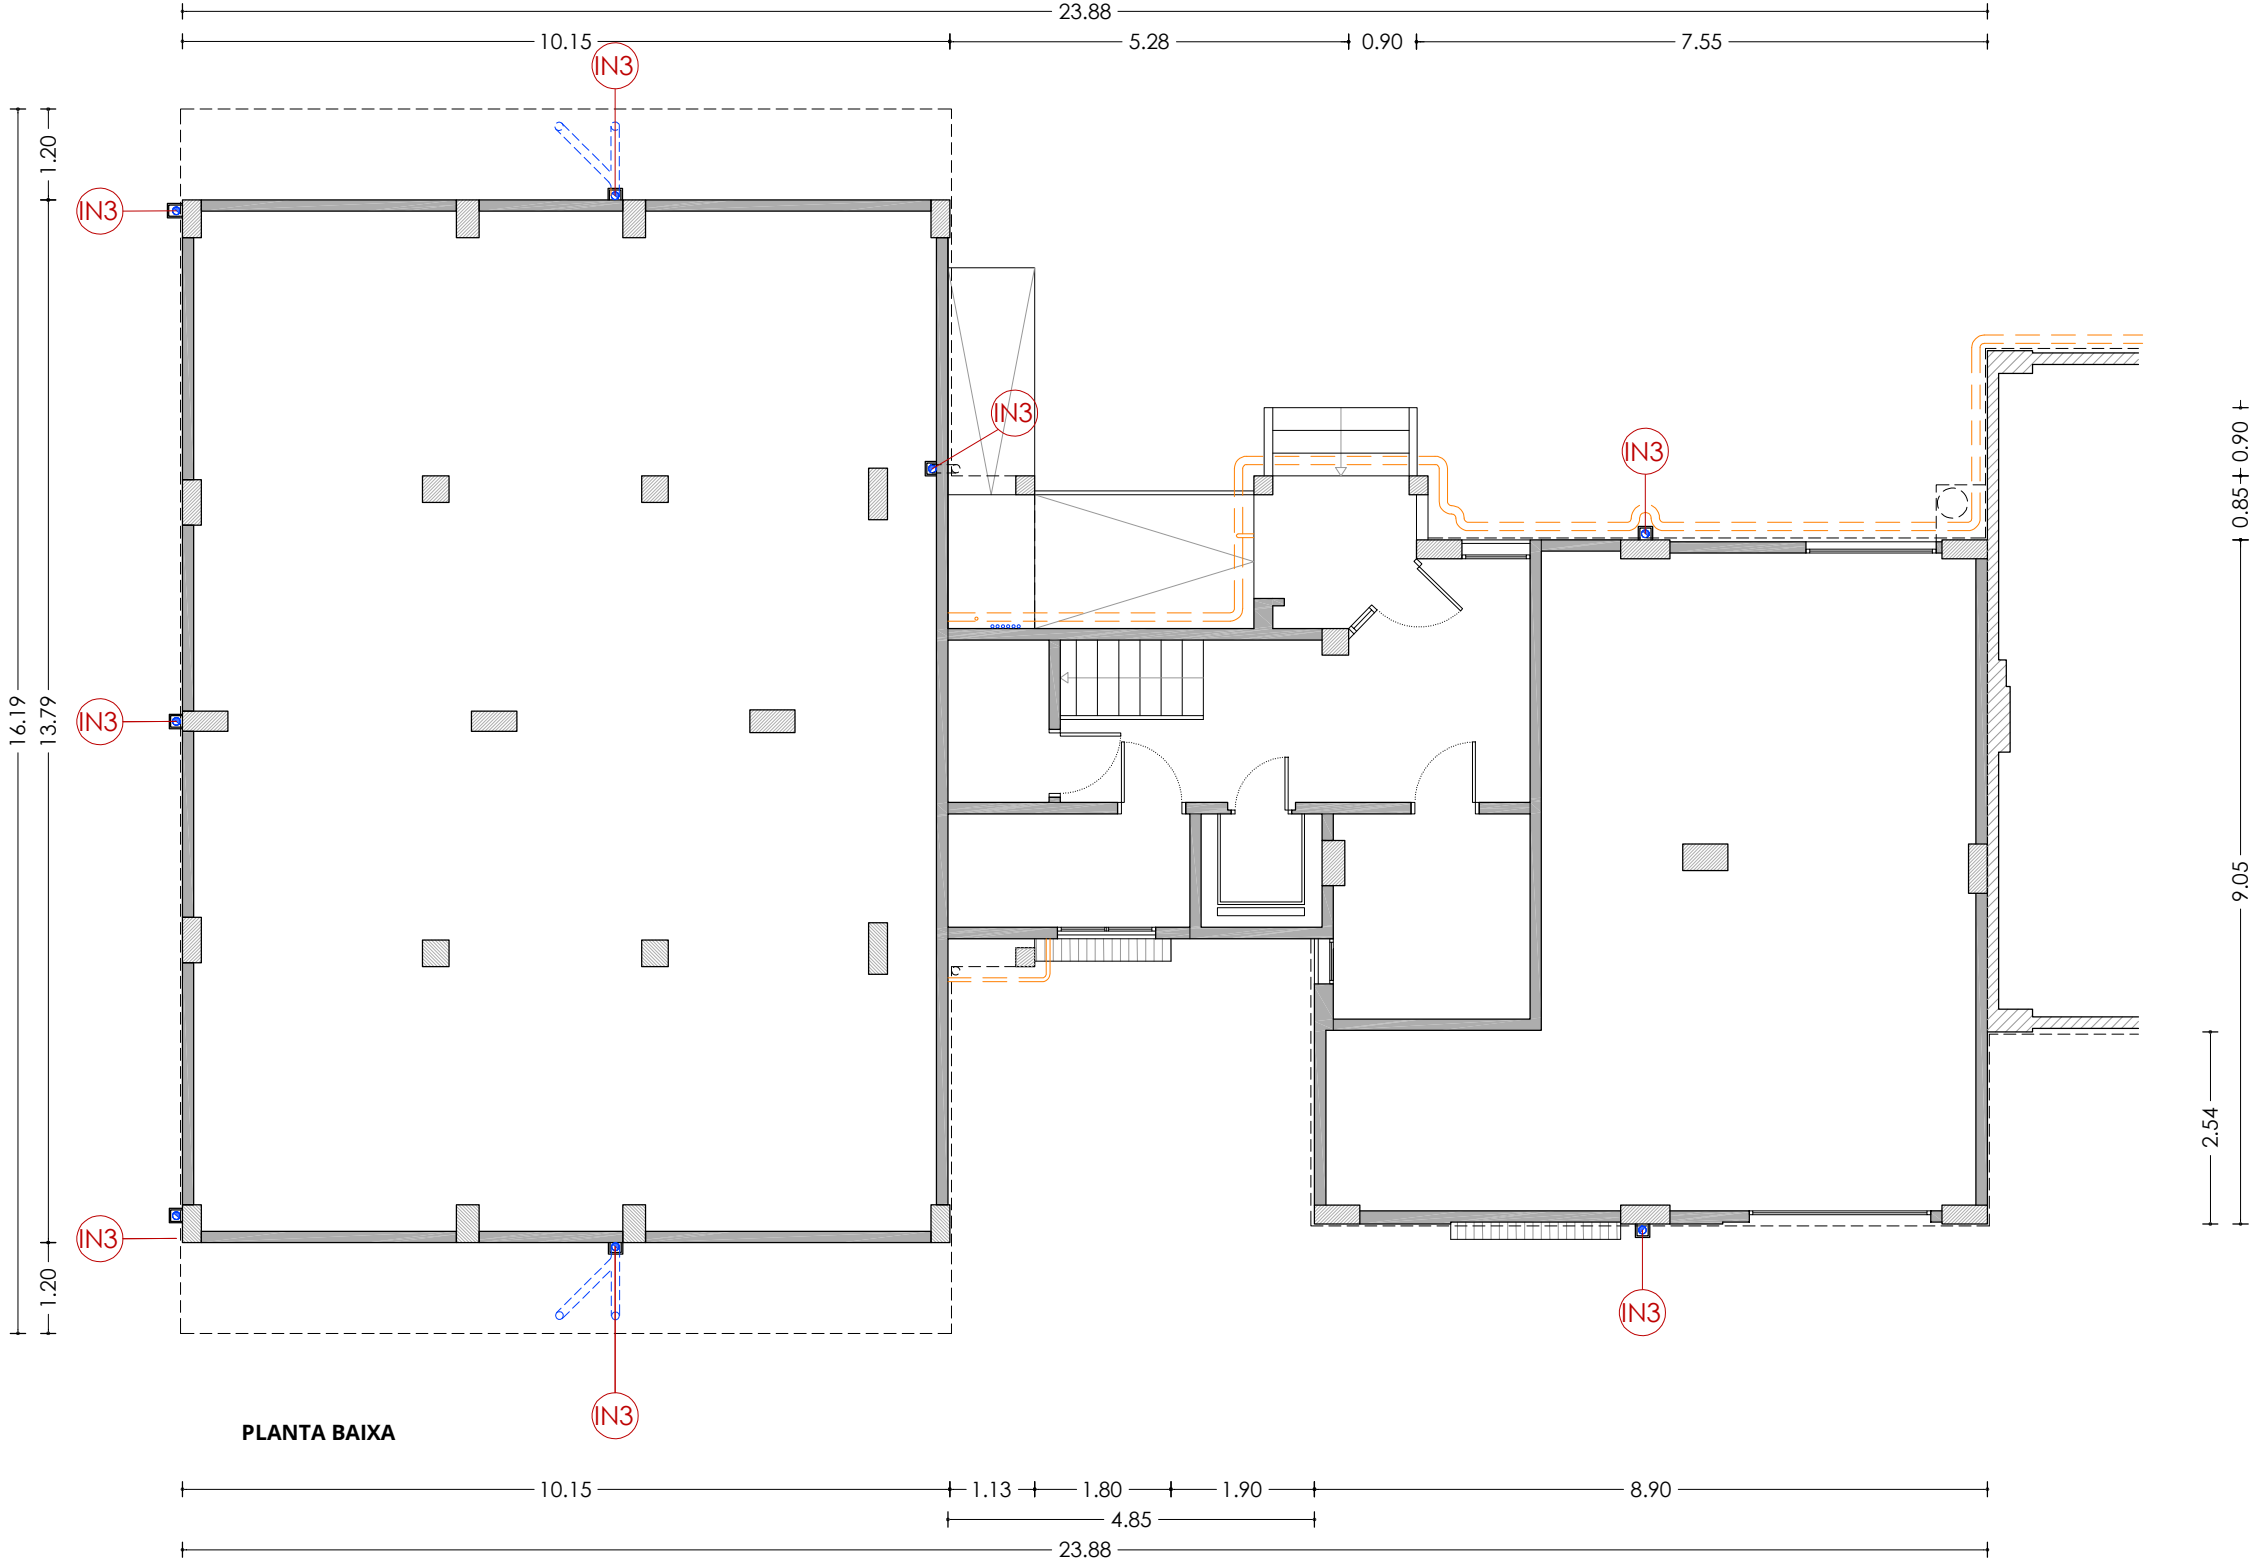


LLEGENDA

ENVOLUPANT TÈRMICA

- ET1 Façana de doble fulla ceràmica amb cambra d'aire no ventilada, i sense aïllament tèrmic.
- ET2 Tancament exterior amb perfils d'acer sense trencament de pont tèrmic i vidre simple.
- ET3 Coberta inclinada amb acabat de teula de morter, sense aïllament tèrmic.
- ET4 Aplacat de pedra artificial armada.
- ET5 Escopidor de pedra artificial armada.

INSTAL·LACIONS

- IN1 Unitat exterior d'aire condicionat.
- IN2 Antena.
- IN3 Baixant d'aigües pluvials, grises i negres de PVC.
- IN4 Sortida de fums de fibrociment de les cuines.
- IN5 Sortida de fums de fibrociment de les calderes.
- IN6 Caldera de gas existent per a ACS.
- IN7 Termo elèctric existent per a ACS.
- IN8 Instal·lació de gas.
- IN9 Instal·lació d'AFS.

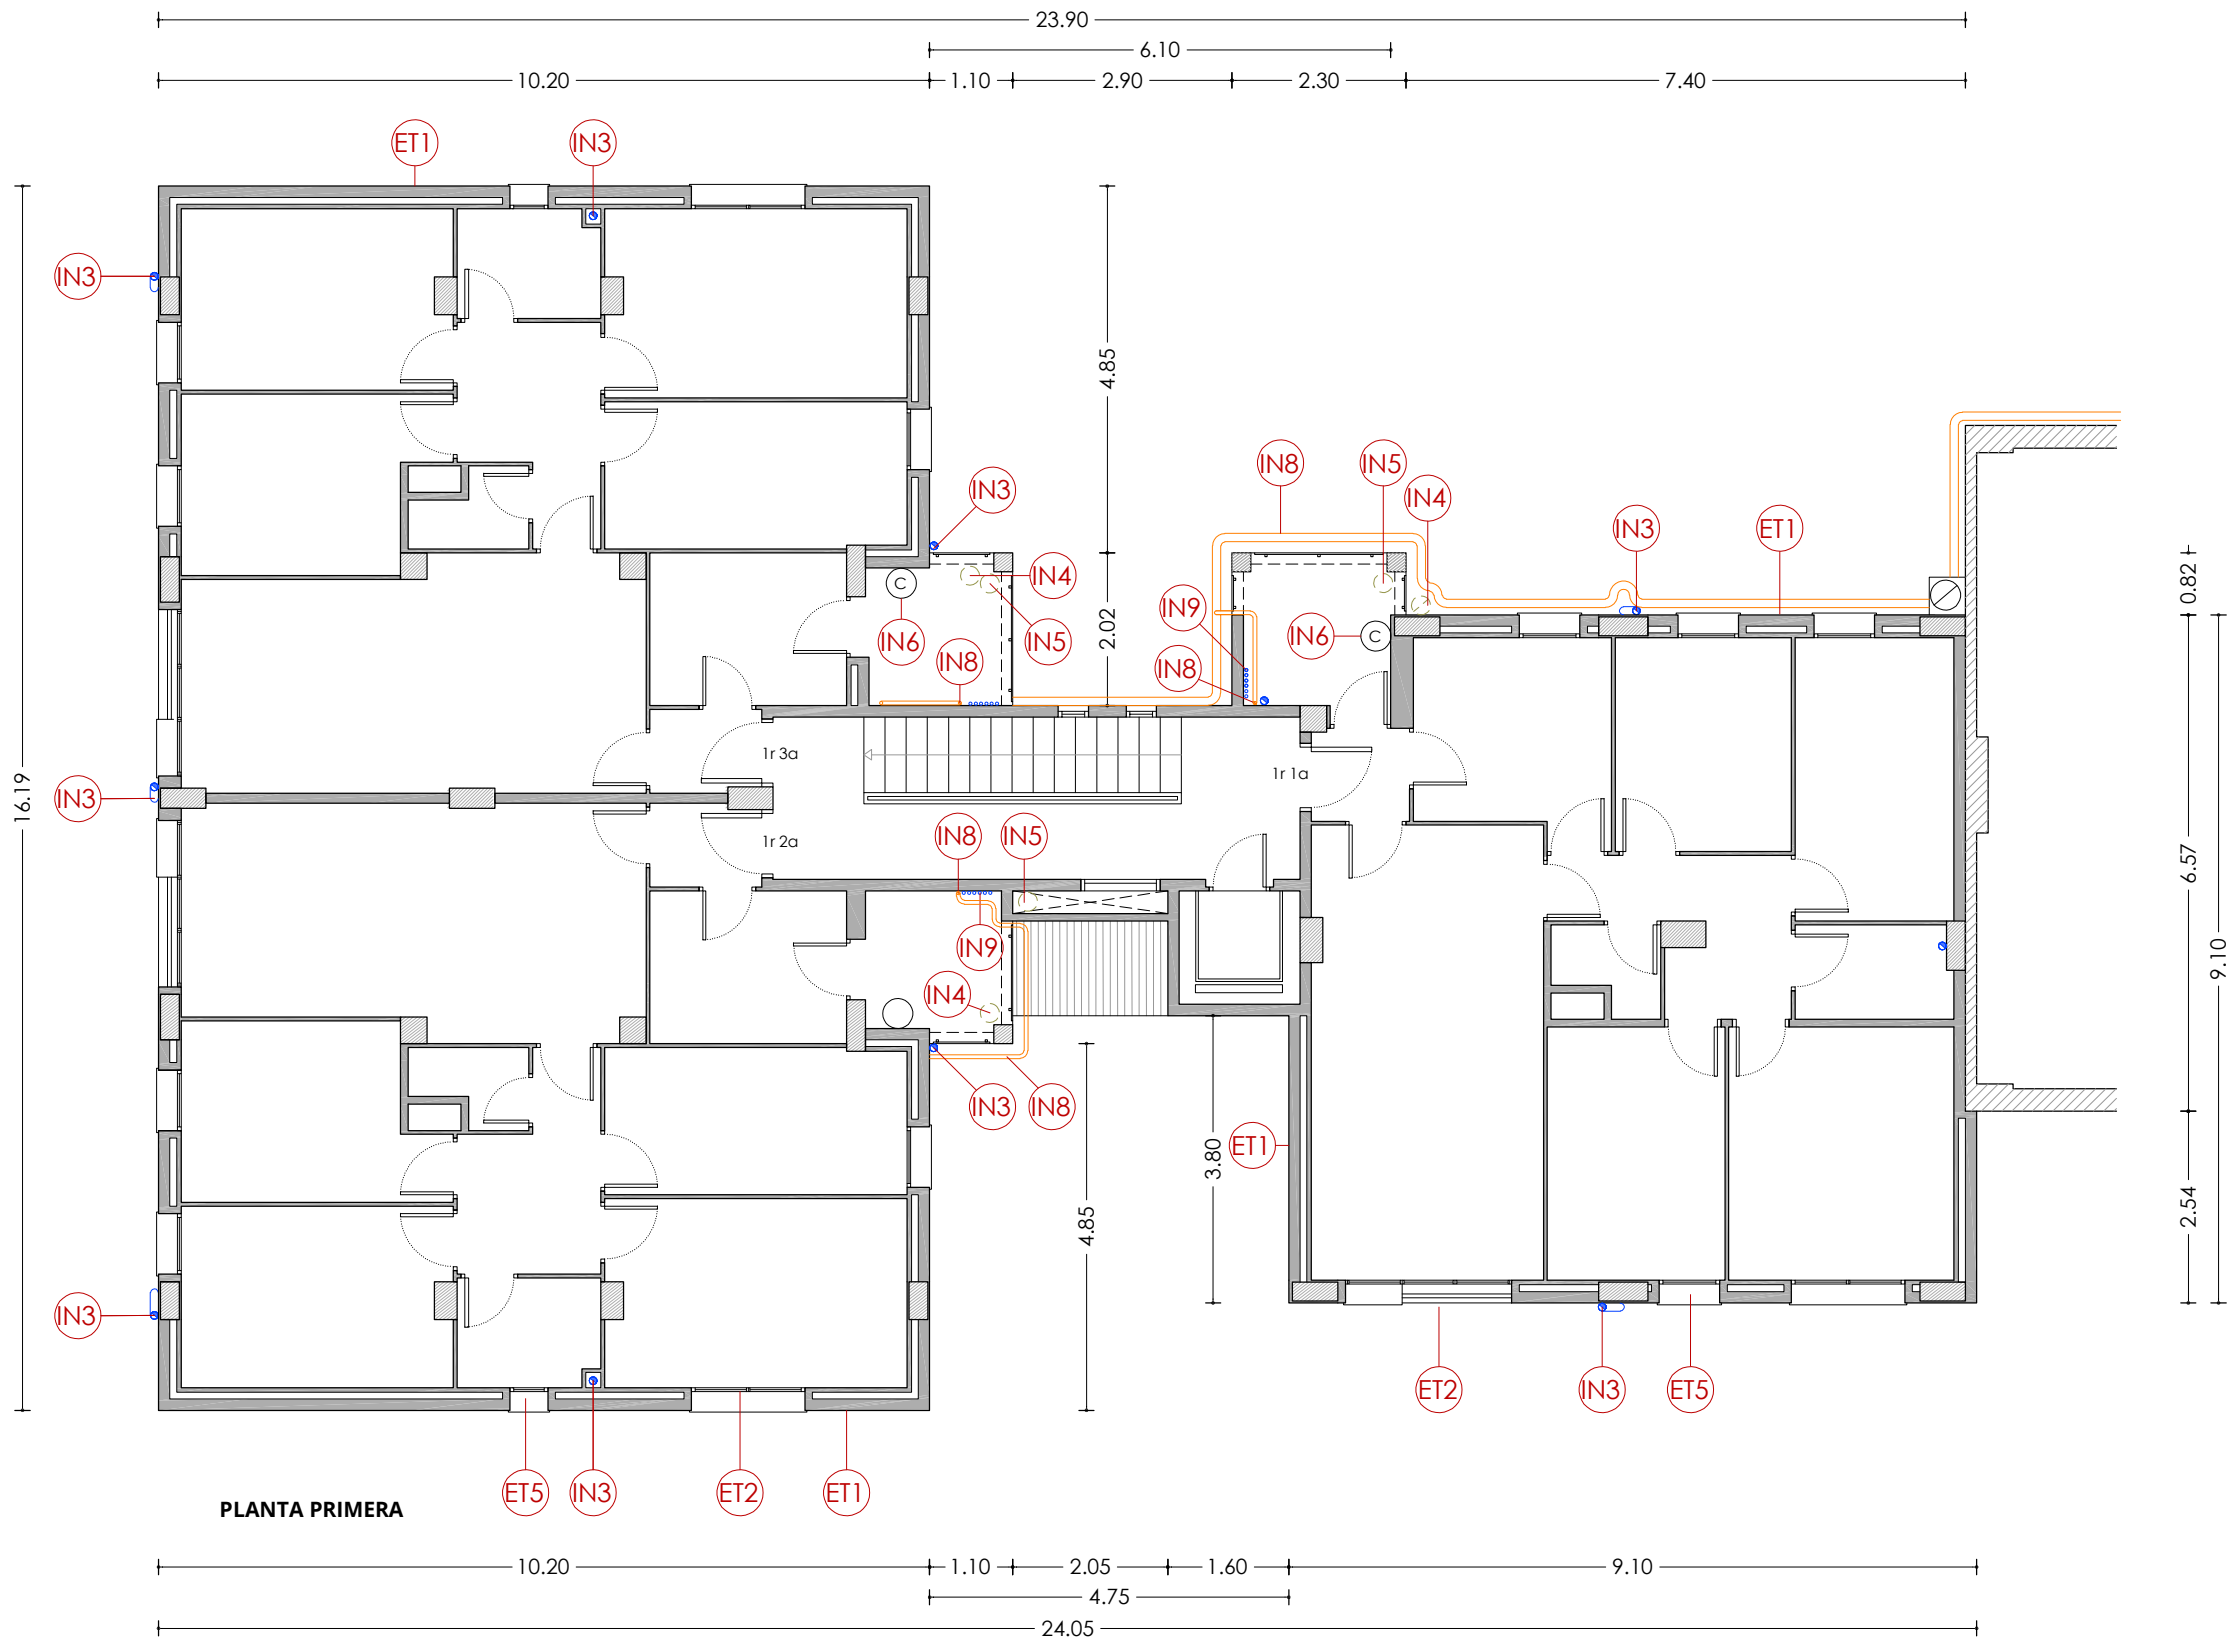


LLEENDA

ENVOLUPANT TÈRMICA

- ET1 Façana de doble fulla ceràmica amb cambra d'aire no ventilada, i sense aïllament tèrmic.
- ET2 Tancament exterior amb perfils d'acer sense trencament de pont tèrmic i vidre simple.
- ET3 Coberta inclinada amb acabat de teula de morter, sense aïllament tèrmic.
- ET4 Aplanat de pedra artificial armada.
- ET5 Escopidor de pedra artificial armada.

INSTAL·LACIONS

- IN1 Unitat exterior d'aire condicionat.
- IN2 Antena.
- IN3 Baixant d'aigües pluvials, grises i negres de PVC.
- IN4 Sortida de fums de fibrociment de les cuines.
- IN5 Sortida de fums de fibrociment de les calderes.
- IN6 Caldera de gas existent per a ACS.
- IN7 Termo elèctric existent per a ACS.
- IN8 Instal·lació de gas.
- IN9 Instal·lació d'AFS.

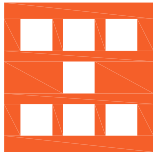

Agència de l'Habitatge
de Catalunya

PROJECTE: REHABILITACIÓ ENERGÈTICA EDIFICI PLURIFAMILAR
LOT 15
BLOC 8H

PLÀNOL: ARQUITECTURA ESTAT ACTUAL
PLANTA PRIMERA

EMPLAÇAMENT: C/ DEL RIU LLOBREGAT, 8, ESCALA H, CAMP CLAR - FRANCOLÍ, 43006, TARRAGONA

ESCALA: 1/100



DATA: 03-10-2024


NÚM PLÀNOL:

8H - EA 02

som·open·energy

arquitectura · enginyeria · obres · energia · sostenibilitat · salut

energia pla 15.17a i 17a i 18a de l'edifici Pla 15.17a i 17a i 18a de l'edifici Pla 15.17a i 17a i 18a de l'edifici

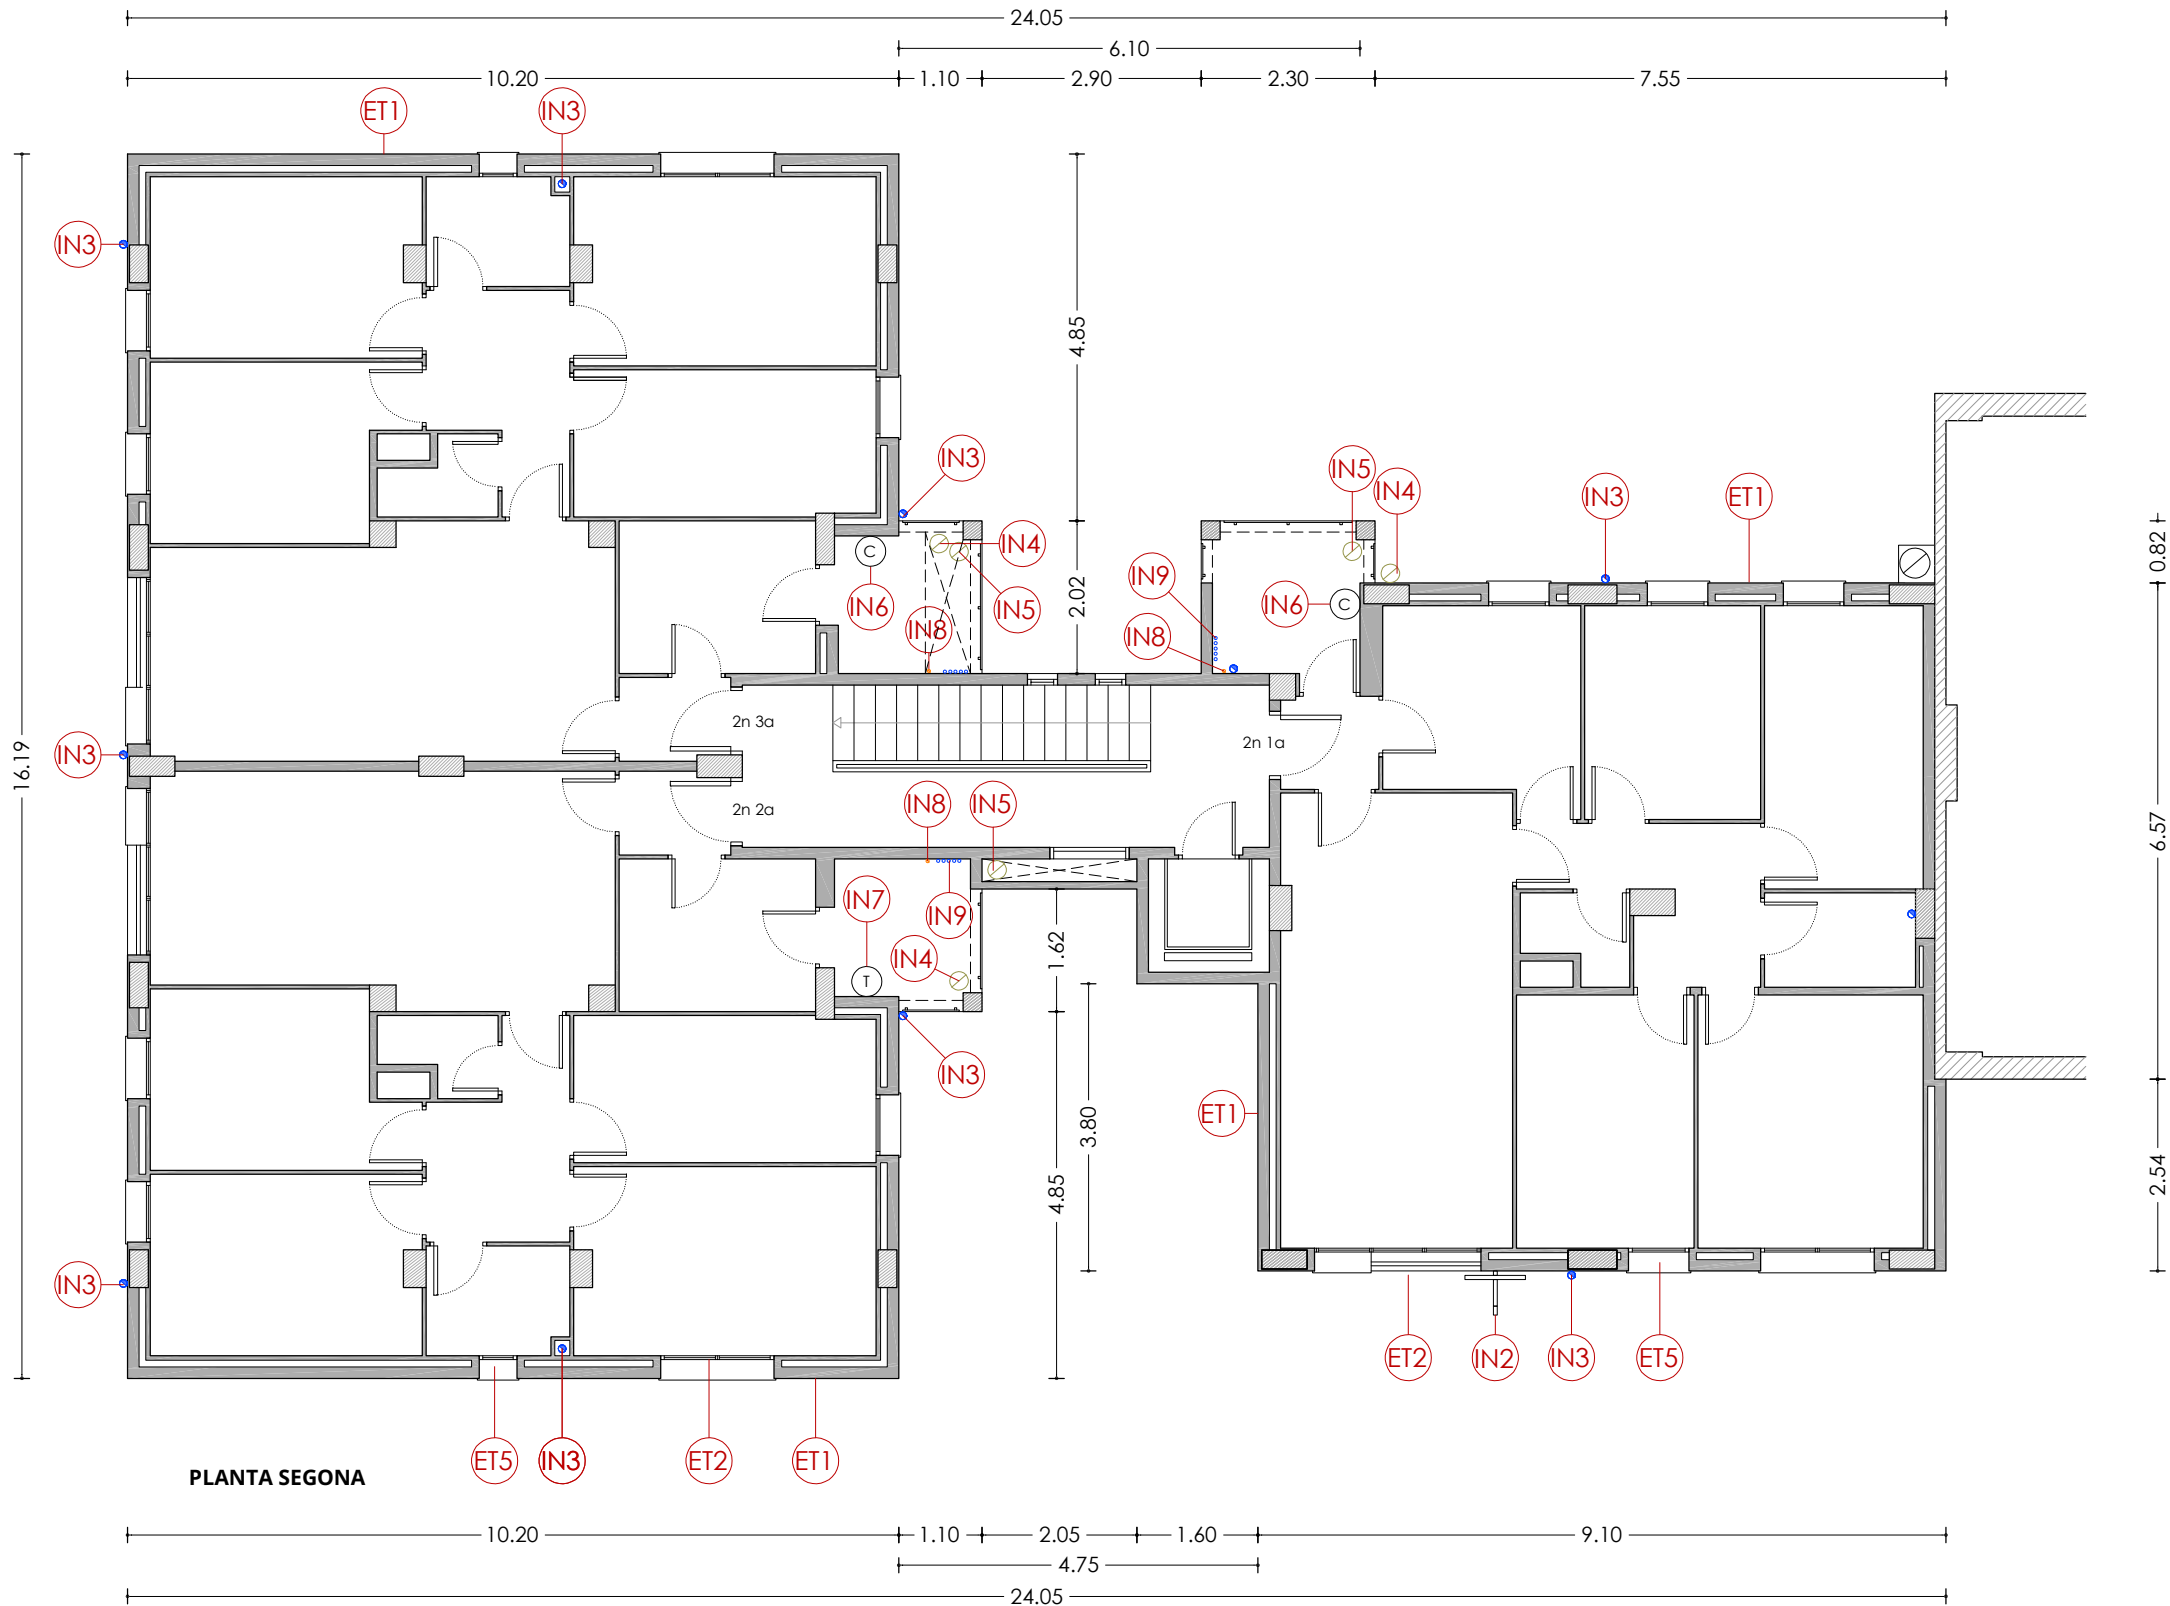

PLANTA SEGONA


LLEENDA

ENVOLUPANT TÈRMICA

- ET1** Façana de doble fulla ceràmica amb cambra d'aire no ventilada, i sense aïllament tèrmic.
- ET2** Tancament exterior amb perfils d'acer sense trencament de pont tèrmic i vidre simple.
- ET3** Coberta inclinada amb acabat de teula de morter, sense aïllament tèrmic.
- ET4** Aplacat de pedra artificial armada.
- ET5** Escopidor de pedra artificial armada.

INSTAL·LACIONS

- IN1** Unitat exterior d'aire condicionat.
- IN2** Antena.
- IN3** Baixant d'aigües pluvials, grises i negres de PVC.
- IN4** Sortida de fums de fibrociment de les cuines.
- IN5** Sortida de fums de fibrociment de les calderes.
- IN6** Caldera de gas existent per a ACS.
- IN7** Termo elèctric existent per a ACS.
- IN8** Instal·lació de gas.
- IN9** Instal·lació d'AFS.

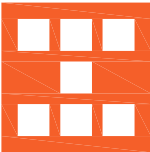

Agència de l'Habitatge
de Catalunya

PROJECTE: REHABILITACIÓ ENERGÈTICA EDIFICI PLURIFAMILAR
LOT 15
BLOC 8H

PLÀNOL: ARQUITECTURA ESTAT ACTUAL
PLANTA SEGONA

EMPLAÇAMENT: C/ DEL RIU LLOBREGAT, 8, ESCALA H, CAMP CLAR - FRANCOLÍ, 43006, TARRAGONA

ESCALA: 1/100




DATA: 03-10-2024

NÚM PLÀNOL:

8H - EA 03

som·open·energy
arquitectura · enginyeria · obres · energia · sostenibilitat · salut

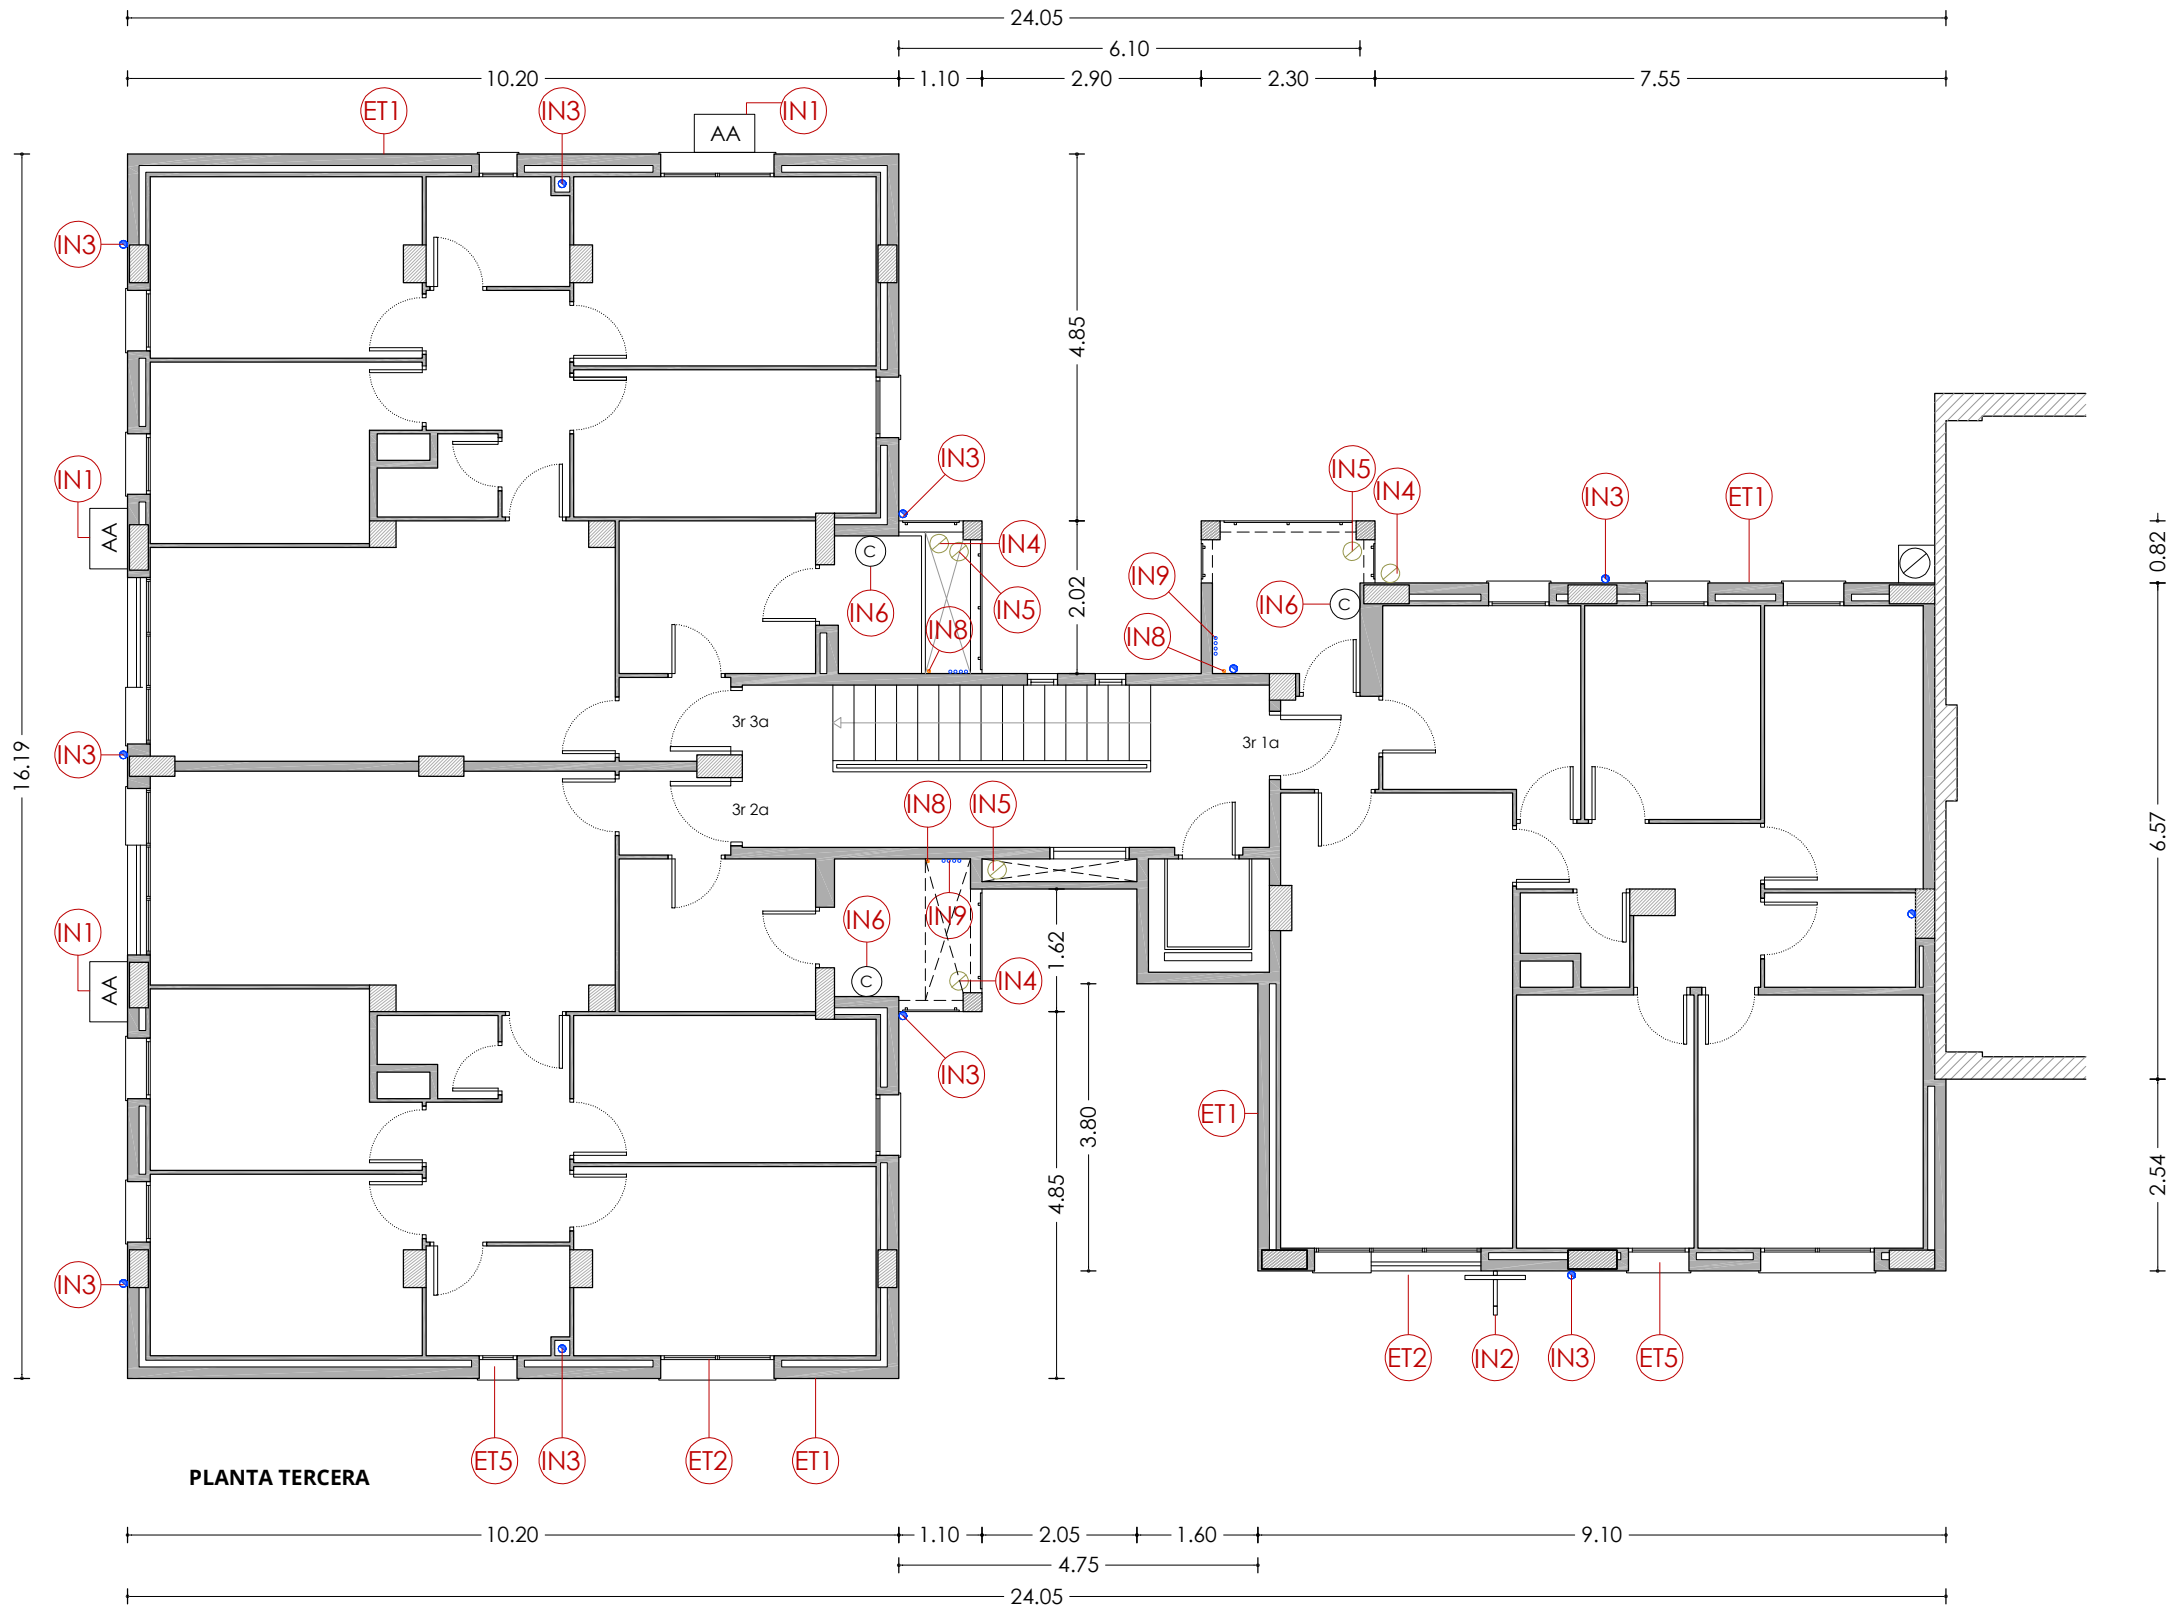


LLEGENDA

ENVOLUPANT TÈRMICA

- ET1 Façana de doble fulla ceràmica amb cambra d'aire no ventilada, i sense aïllament tèrmic.
- ET2 Tancament exterior amb perfils d'acer sense trencament de pont tèrmic i vidre simple.
- ET3 Coberta inclinada amb acabat de teula de morter, sense aïllament tèrmic.
- ET4 Aplacat de pedra artificial armada.
- ET5 Escopidor de pedra artificial armada.

INSTAL·LACIONS

- IN1 Unitat exterior d'aire condicionat.
- IN2 Antena.
- IN3 Baixant d'aigües pluvials, grises i negres de PVC.
- IN4 Sortida de fums de fibrociment de les cuines.
- IN5 Sortida de fums de fibrociment de les calderes.
- IN6 Caldera de gas existent per a ACS.
- IN7 Termo elèctric existent per a ACS.
- IN8 Instal·lació de gas.
- IN9 Instal·lació d'AFS.

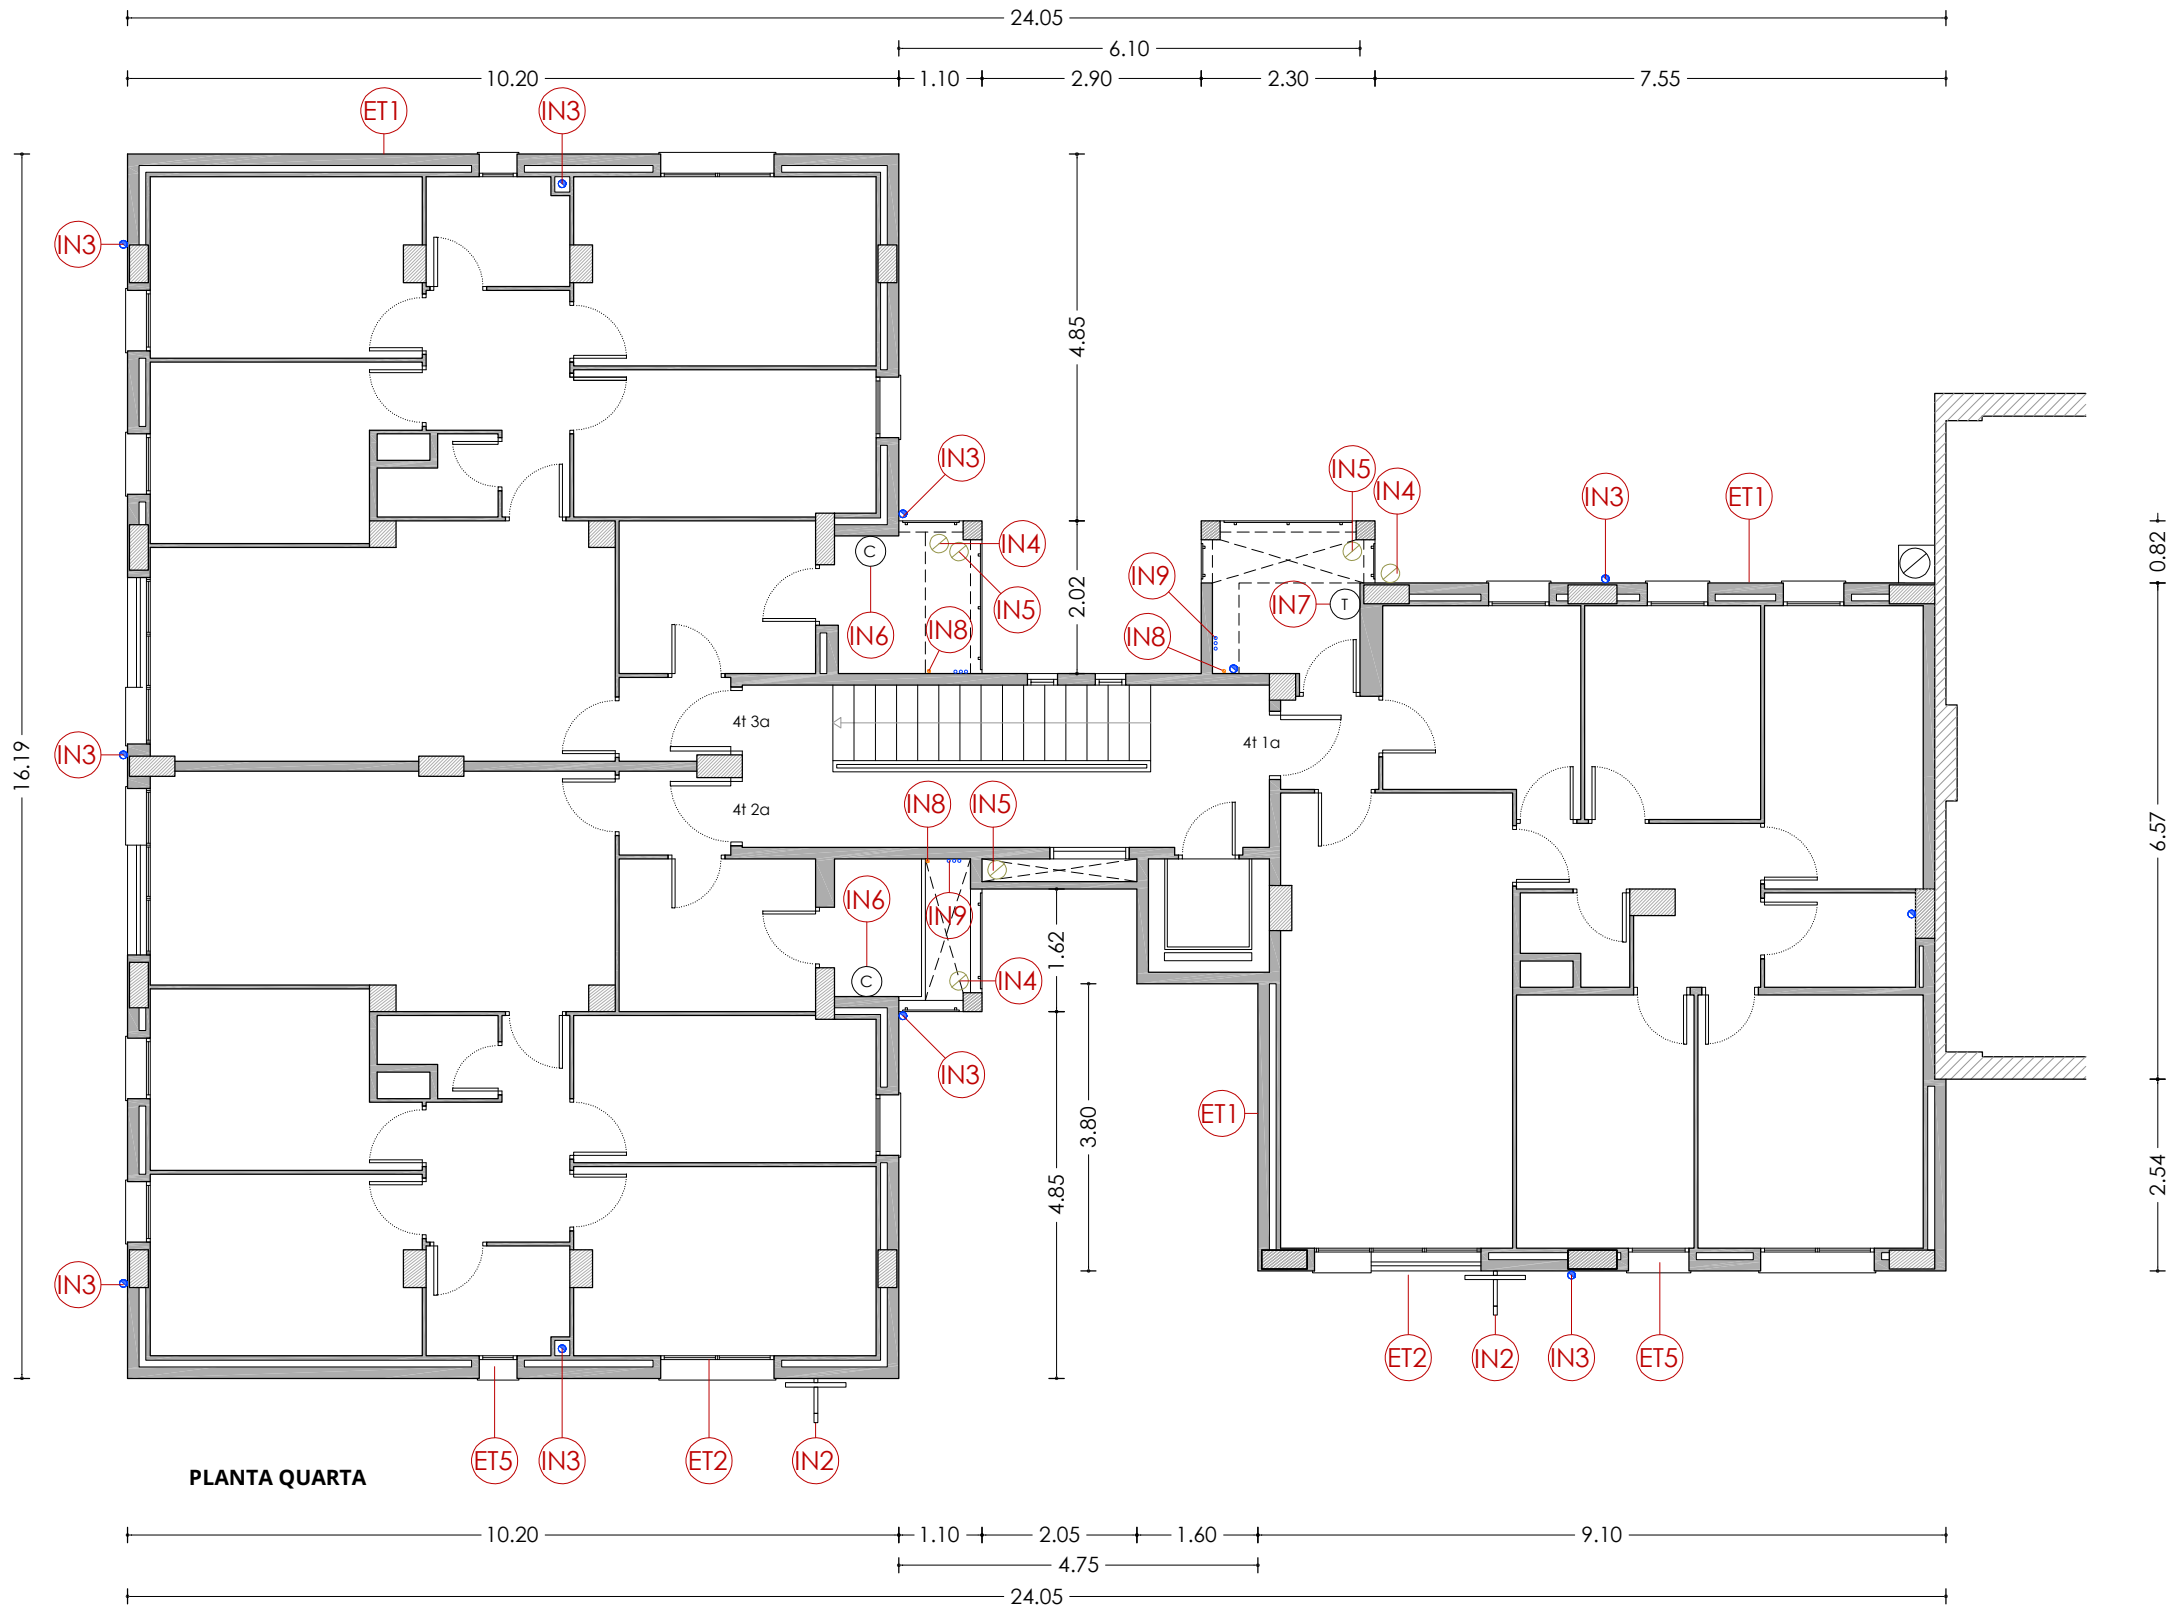


LLEGENDA

ENVOLUPANT TÈRMICA

- ET1 Façana de doble fulla ceràmica amb cambra d'aire no ventilada, i sense aïllament tèrmic.
- ET2 Tancament exterior amb perfils d'acer sense trencament de pont tèrmic i vidre simple.
- ET3 Coberta inclinada amb acabat de teula de morter, sense aïllament tèrmic.
- ET4 Aplanat de pedra artificial armada.
- ET5 Escopidor de pedra artificial armada.

INSTAL·LACIONS

- IN1 Unitat exterior d'aire condicionat.
- IN2 Antena.
- IN3 Baixant d'aigües pluvials, grises i negres de PVC.
- IN4 Sortida de fums de fibrociment de les cuines.
- IN5 Sortida de fums de fibrociment de les calderes.
- IN6 Caldera de gas existent per a ACS.
- IN7 Termo elèctric existent per a ACS.
- IN8 Instal·lació de gas.
- IN9 Instal·lació d'AFS.

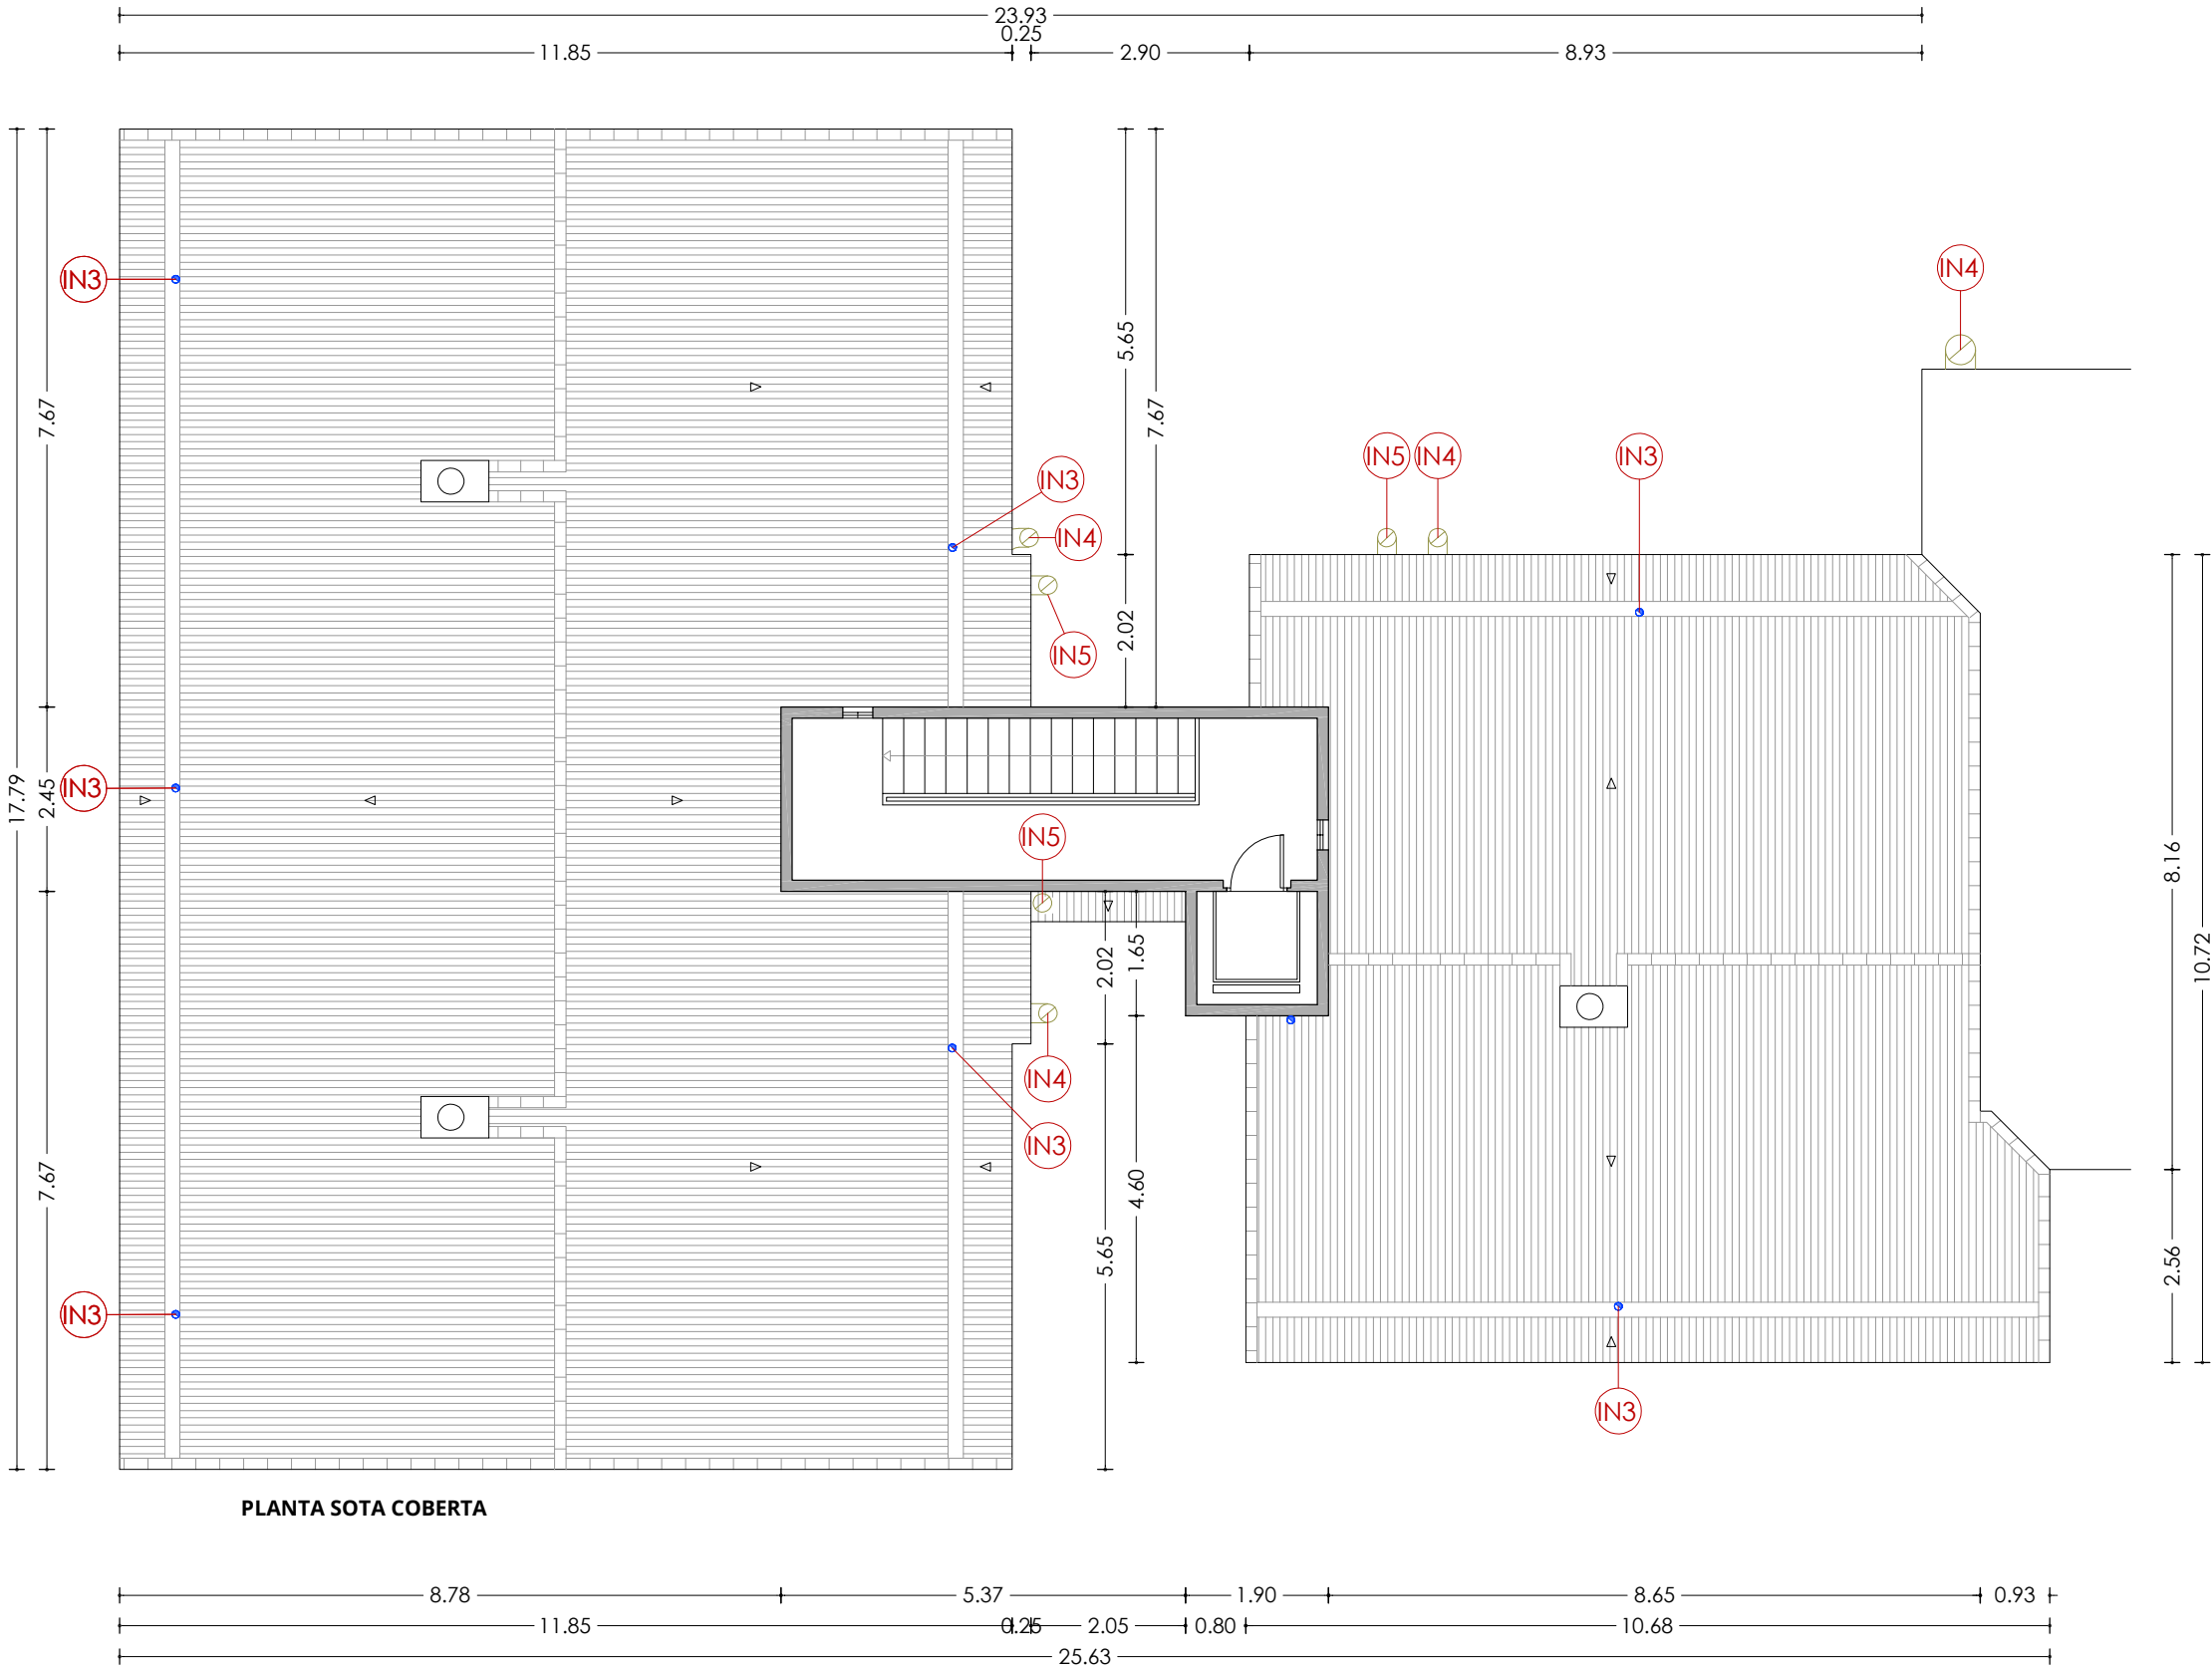

PLANTA SOTA COBERTA


LLEGENDA

ENVOLUPANT TÈRMICA

- ET1** Façana de doble fulla ceràmica amb cambra d'aire no ventilada, i sense aïllament tèrmic.
- ET2** Tancament exterior amb perfils d'acer sense trencament de pont tèrmic i vidre simple.
- ET3** Coberta inclinada amb acabat de teula de morter, sense aïllament tèrmic.
- ET4** Aplacat de pedra artificial armada.
- ET5** Escopidor de pedra artificial armada.

INSTAL·LACIONS

- IN1** Unitat exterior d'aire condicionat.
- IN2** Antena.
- IN3** Baixant d'aigües pluvials, grises i negres de PVC.
- IN4** Sortida de fums de fibrociment de les cuines.
- IN5** Sortida de fums de fibrociment de les calderes.
- IN6** Caldera de gas existent per a ACS.
- IN7** Termo elèctric existent per a ACS.
- IN8** Instal·lació de gas.
- IN9** Instal·lació d'AFS.

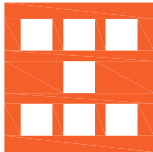

Agència de l'Habitatge
de Catalunya

PROJECTE: REHABILITACIÓ ENERGÈTICA EDIFICI PLURIFAMILAR
LOT 15
BLOC 8H

PLÀNOL: ARQUITECTURA ESTAT ACTUAL
PLANTA SOTA COBERTA

EMPLAÇAMENT: C/ DEL RIU LLOBREGAT, 8, ESCALA H, CAMP CLAR - FRANCOLÍ, 43006, TARRAGONA

ESCALA: 1/100




DATA: 03-10-2024

NÚM PLÀNOL:

8H - EA 08

som·open·energy
arquitectura · enginyeria · obres · energia · sostenibilitat · salut
somopenenergy.com | 977 12 12 12 | 977 12 12 12

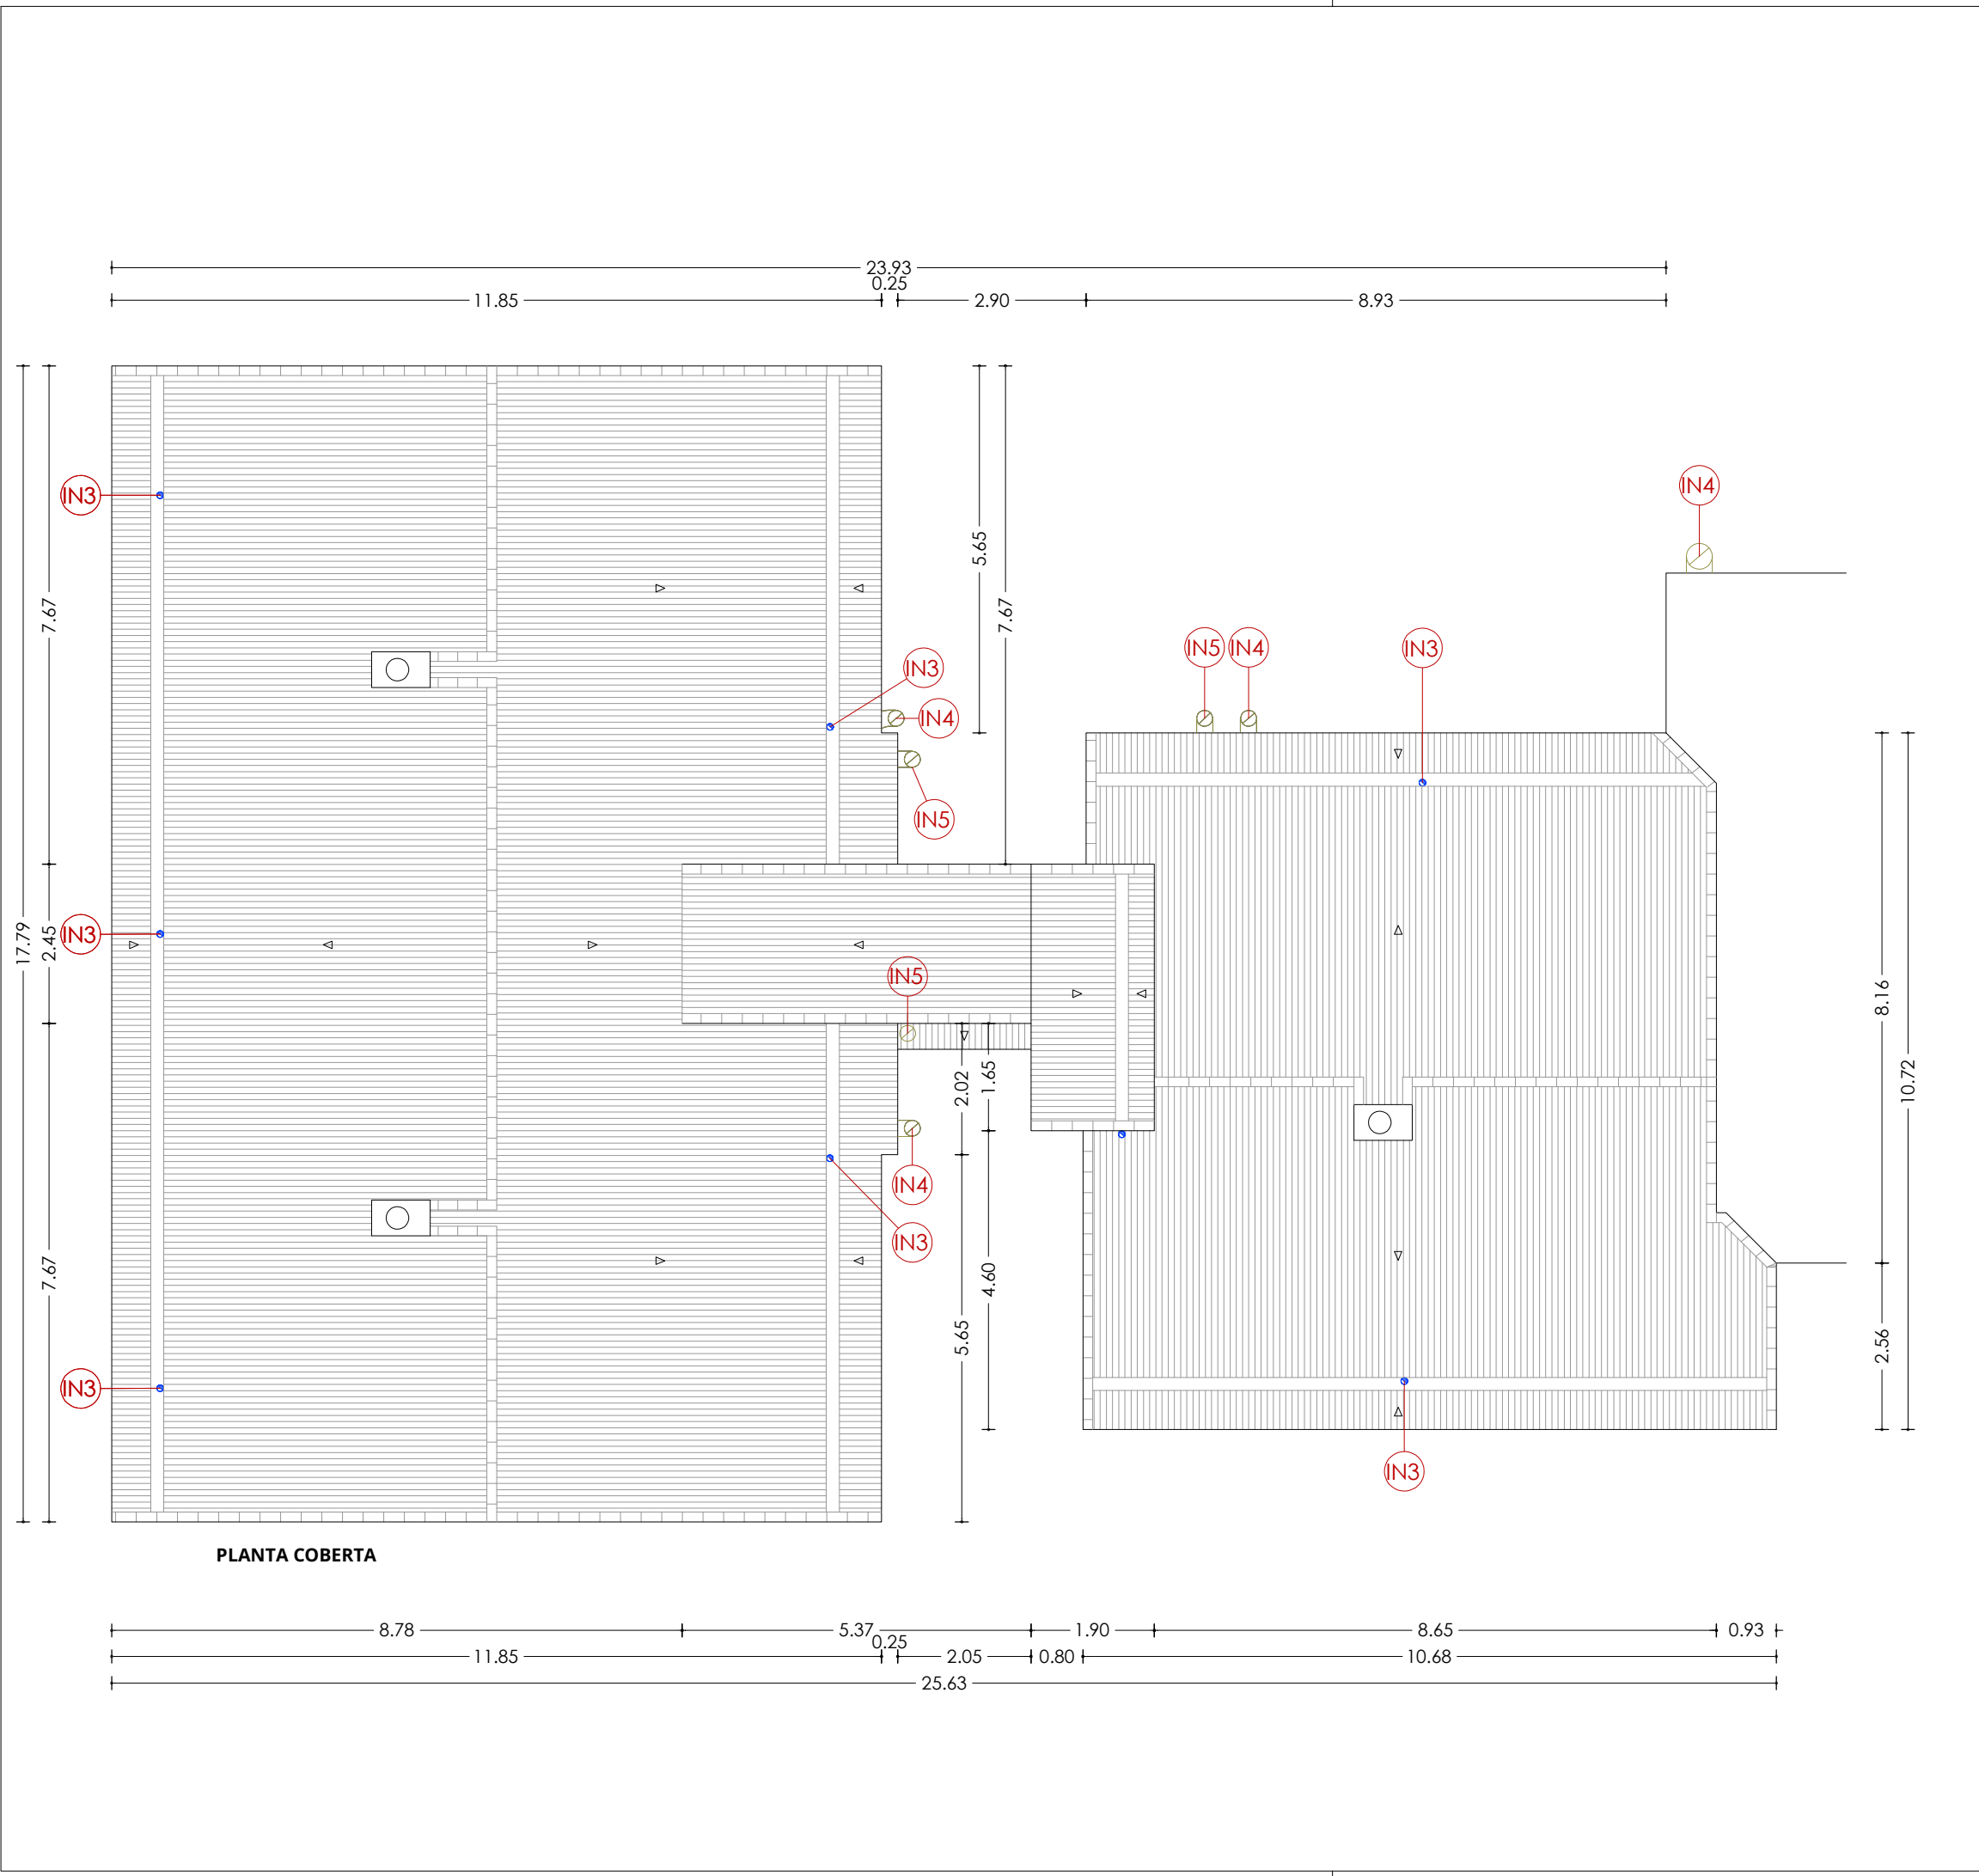

LLEGENDA

ENVOLUPANT TÈRMICA

- ET1 Façana de doble fulla ceràmica amb cambra d'aire no ventilada, i sense aïllament tèrmic.
- ET2 Tancament exterior amb perfils d'acer sense trencament de pont tèrmic i vidre simple.
- ET3 Coberta inclinada amb acabat de teula de morter, sense aïllament tèrmic.
- ET4 Aplacat de pedra artificial armada.
- ET5 Escopidor de pedra artificial armada.

INSTAL·LACIONS

- IN1 Unitat exterior d'aire condicionat.
- IN2 Antena.
- IN3 Baixant d'aigües pluvials, grises i negres de PVC.
- IN4 Sortida de fums de fibrociment de les cuines.
- IN5 Sortida de fums de fibrociment de les calderes.
- IN6 Caldera de gas existent per a ACS.
- IN7 Termo elèctric existent per a ACS.
- IN8 Instal·lació de gas.
- IN9 Instal·lació d'AFS.

Agència de l'Habitatge de Catalunya	PROJECTE: REHABILITACIÓ ENERGÈTICA EDIFICI PLURIFAMILAR LOT 15 BLOC 8H	PLÀNOL: ARQUITECTURA ESTAT ACTUAL PLANTA COBERTA	EMPLAÇAMENT: C/ DEL RIU LLOBREGAT, 8, ESCALA H, CAMP CLAR - FRANCOLÍ, 43006, TARRAGONA	ESCALA: 1/100	NÚM PLÀNOL: 8H - EA 09
				DATA: 03-10-2024	
					som·open·energy arquitectura · enginyeria · obres · energia · sostenibilitat · salut energia eficient · 100% renovables · 100% energies renovables · 100% energies renovables



LLEGENDA


ENVOLUPANT TÈRMICA

- ET1** Façana de doble fulla ceràmica amb cambra d'aire no ventilada, i sense aïllament tèrmic.
- ET2** Tancament exterior amb perfils d'acer sense trencament de pont tèrmic i vidre simple.
- ET3** Coberta inclinada amb acabat de teula de morter, sense aïllament tèrmic.
- ET4** Aplacat de pedra artificial armada.
- ET5** Escopidor de pedra artificial armada.

INSTAL·LACIONS

- IN1** Unitat exterior d'aire condicionat.
- IN2** Antena.
- IN3** Baixant d'aigües pluvials, grises i negres de PVC.
- IN4** Sortida de fums de fibrociment de les cuines.
- IN5** Sortida de fums de fibrociment de les calderes.
- IN6** Caldera de gas existent per a ACS.
- IN7** Termo elèctric existent per a ACS.
- IN8** Instal·lació de gas.
- IN9** Instal·lació d'AFS.

Agència de l'Habitatge de Catalunya	PROJECTE:	REHABILITACIÓ ENERGÈTICA EDIFICI PLURIFAMILAR LOT 15 BLOC 8H	ESCALA:	1/100	NÚM PLÀNOL:	8H - EA 10
	PLÀNOL:	ARQUITECTURA ESTAT ACTUAL ALÇAT NORD	DATA:	03-10-2024		
EMPLAÇAMENT:		C/ DEL RIU LLOBREGAT, 8, ESCALA H, CAMP CLAR - FRANCOLÍ, 43006, TARRAGONA				
som·open·energy arquitectura · enginyeria · obres · energia · sostenibilitat · salut energia pla 5.1 de l'ordenança reguladora de l'edificació i de l'ordenança reguladora de l'edificació						

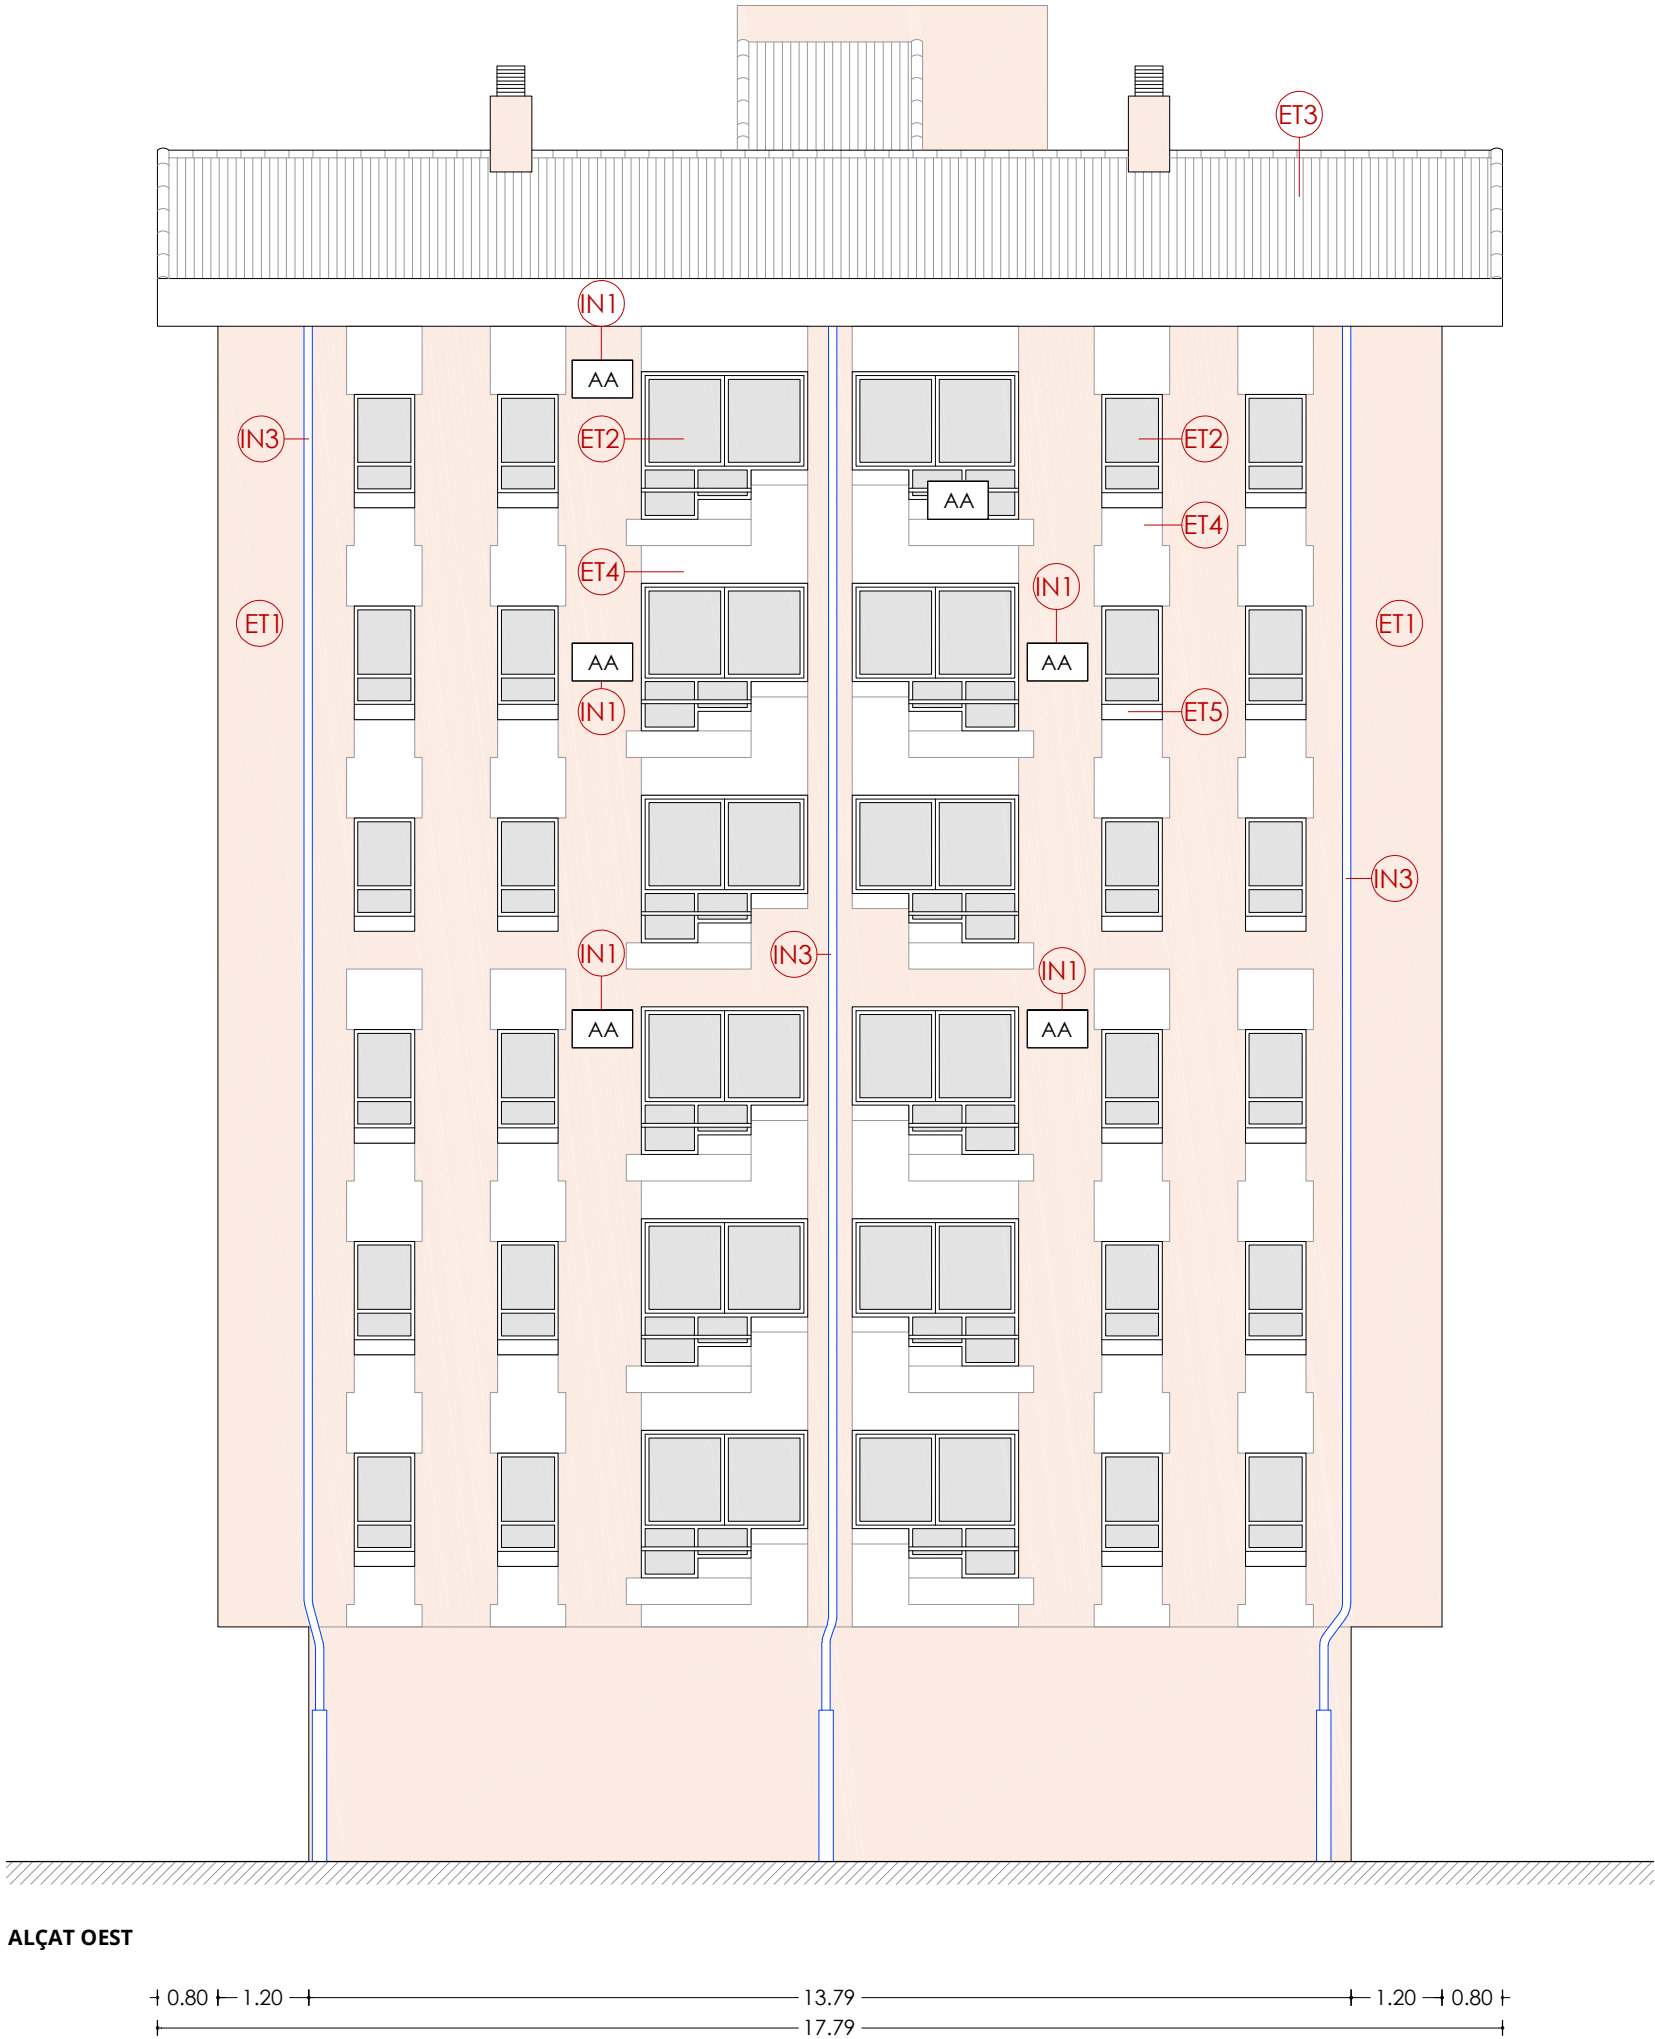


LLEENDA

ENVOLUPANT TÈRMICA

- ET1** Façana de doble fulla ceràmica amb cambra d'aire no ventilada, i sense aïllament tèrmic.
- ET2** Tancament exterior amb perfils d'acer sense trencament de pont tèrmic i vidre simple.
- ET3** Coberta inclinada amb acabat de teula de morter, sense aïllament tèrmic.
- ET4** Aplacat de pedra artificial armada.
- ET5** Escopidor de pedra artificial armada.

INSTAL·LACIONS

- IN1** Unitat exterior d'aire condicionat.
- IN2** Antena.
- IN3** Baixant d'aigües pluvials, grises i negres de PVC.
- IN4** Sortida de fums de fibrociment de les cuines.
- IN5** Sortida de fums de fibrociment de les calderes.
- IN6** Caldera de gas existent per a ACS.
- IN7** Termo elèctric existent per a ACS.
- IN8** Instal·lació de gas.
- IN9** Instal·lació d'AFS.

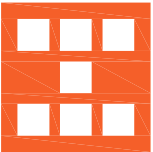

Agència de l'Habitatge
de Catalunya

PROJECTE: REHABILITACIÓ ENERGÈTICA EDIFICI PLURIFAMILIAR

LOT 15
BLOC 8H

PLÀNOL: ARQUITECTURA ESTAT ACTUAL
ALÇAT OEST

EMPLAÇAMENT: C/ DEL RIU LLOBREGAT, 8, ESCALA H, CAMP CLAR - FRANCOLÍ, 43006, TARRAGONA

ESCALA: 1/100




DATA: 03-10-2024

NÚM PLÀNOL:

8H - EA 11

som·open·energy
arquitectura · enginyeria · obres · energia · sostenibilitat · salut
www.somopenenergy.com | 977 40 00 00 | 977 40 00 01

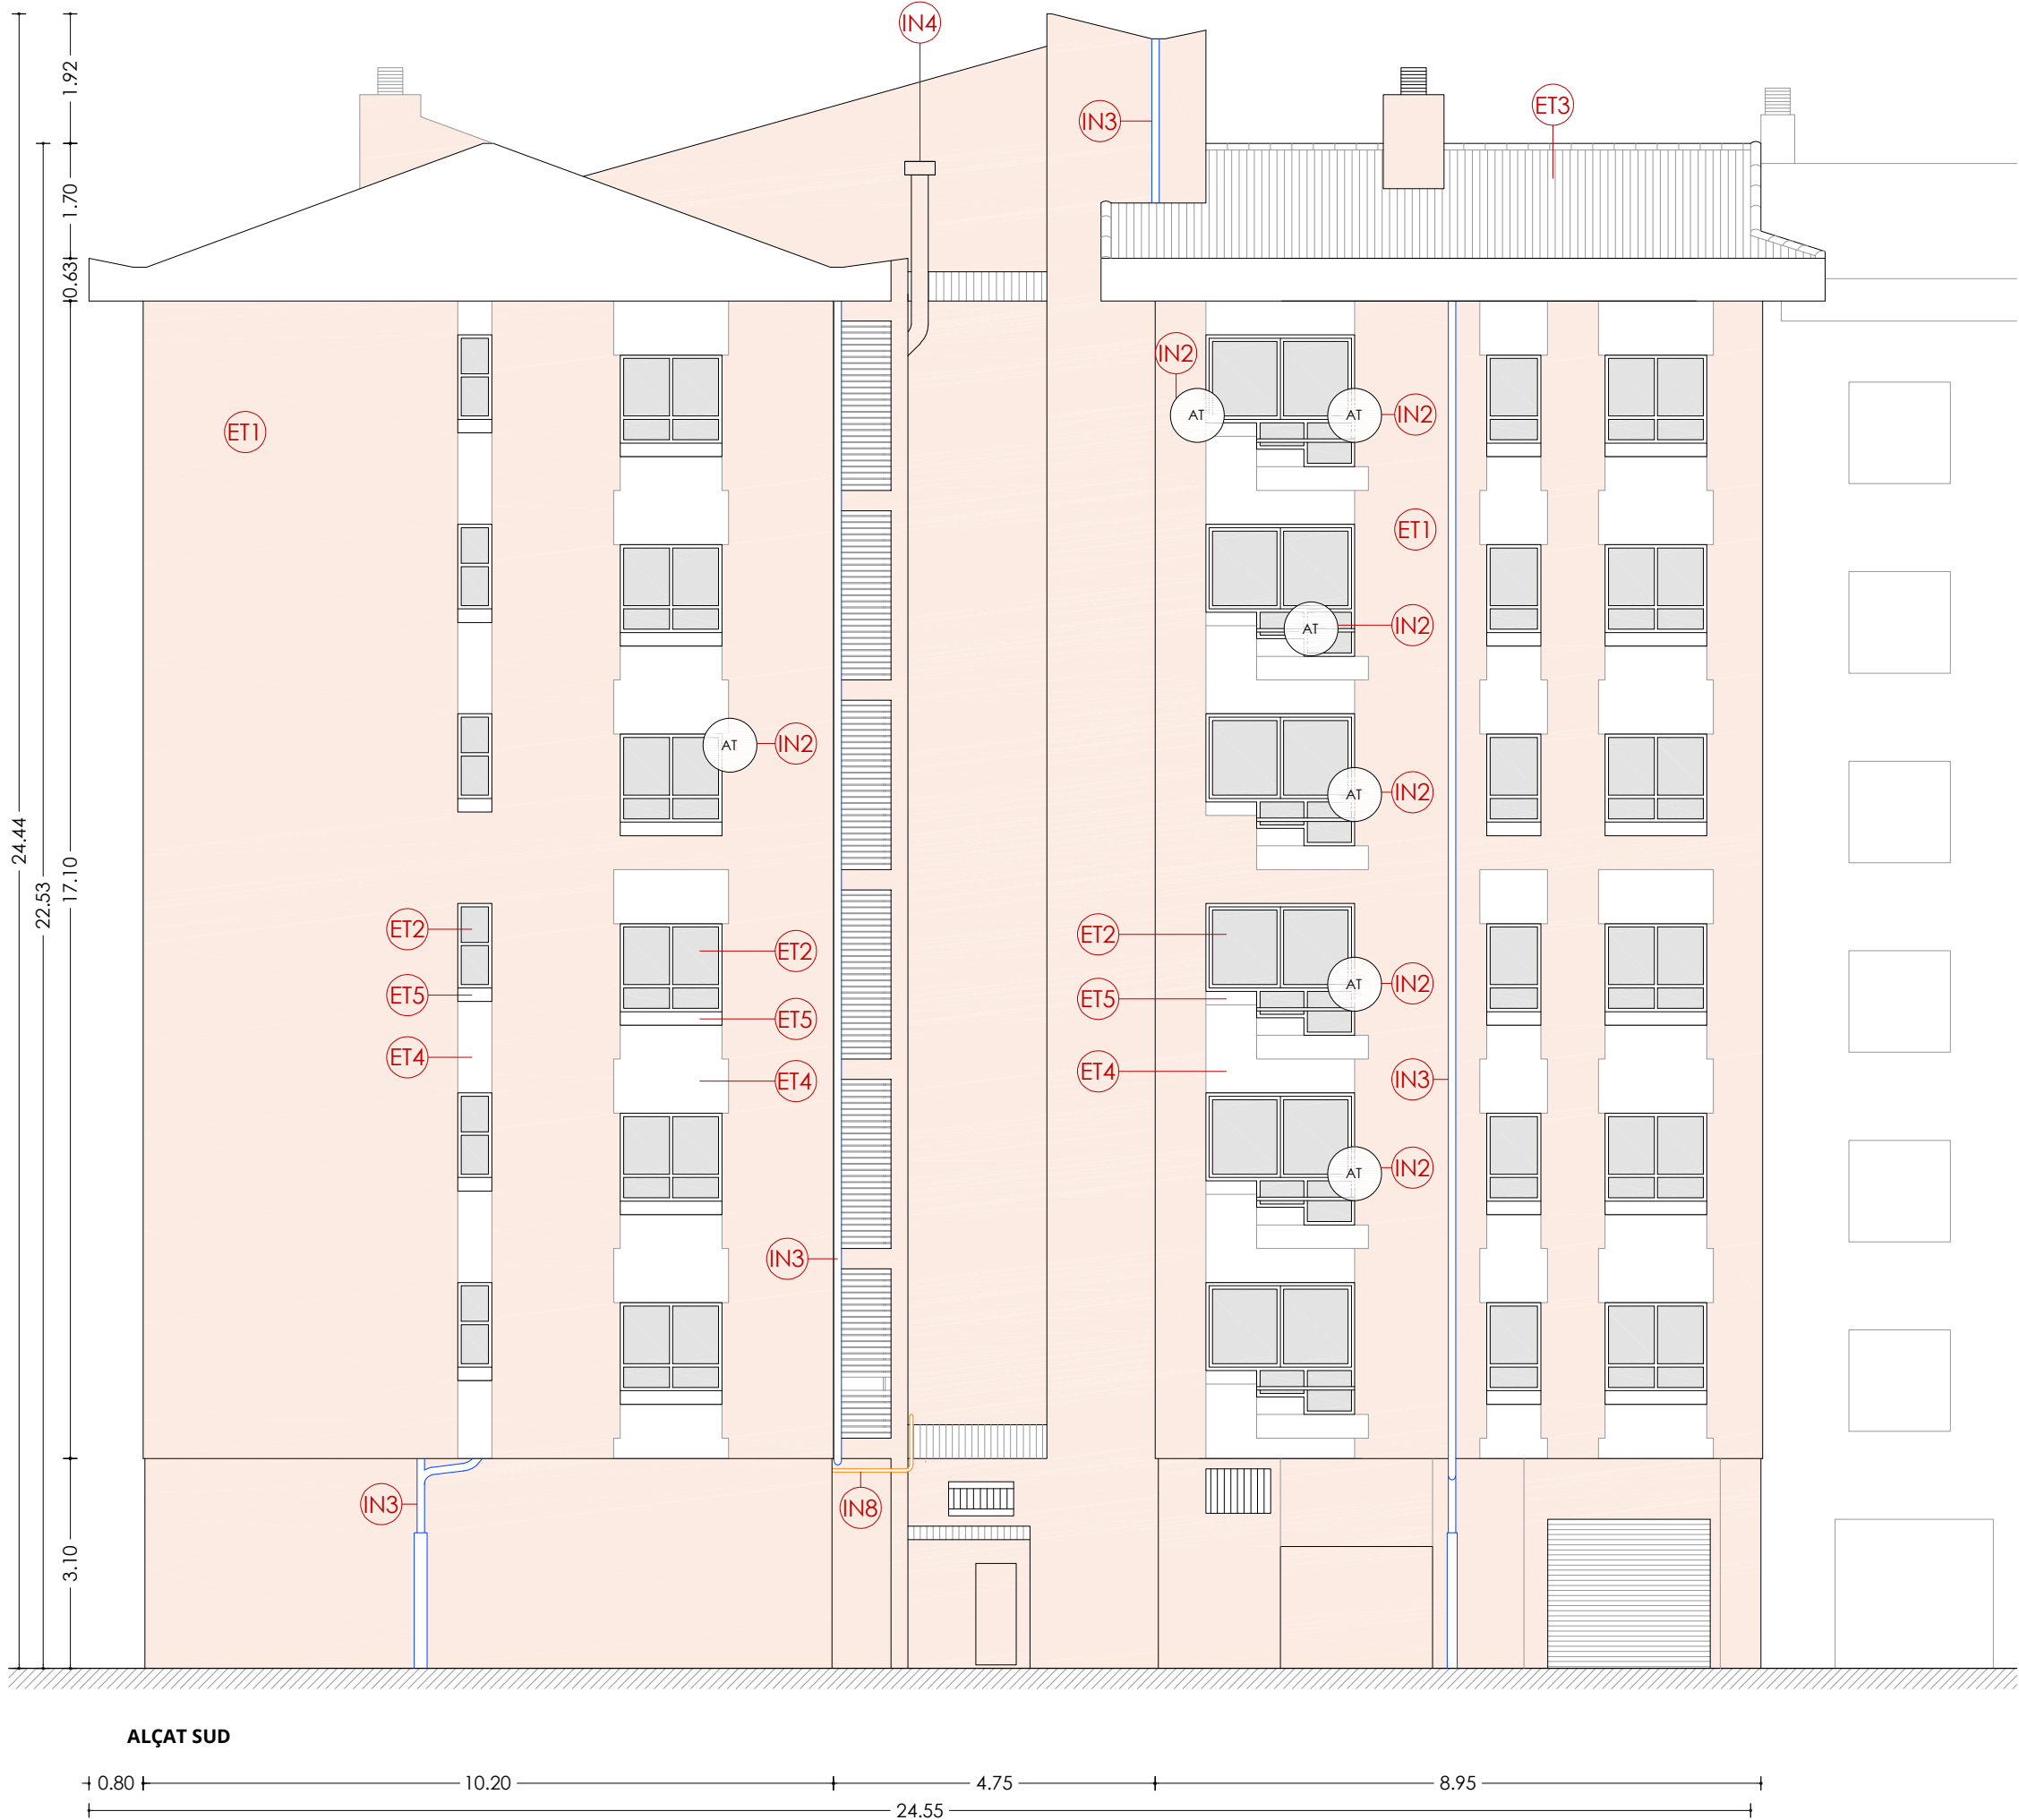


LLEENDA

ENVOLUPANT TÈRMICA


- ET1** Façana de doble fulla ceràmica amb cambra d'aire no ventilada, i sense aïllament tèrmic.
- ET2** Tancament exterior amb perfils d'acer sense trencament de pont tèrmic i vidre simple.
- ET3** Coberta inclinada amb acabat de teula de morter, sense aïllament tèrmic.
- ET4** Aplatat de pedra artificial armada.
- ET5** Escopidor de pedra artificial armada.

INSTAL·LACIONS

- IN1** Unitat exterior d'aire condicionat.
- IN2** Antena.
- IN3** Baixant d'aigües pluvials, grises i negres de PVC.
- IN4** Sortida de fums de fibrociment de les cuines.
- IN5** Sortida de fums de fibrociment de les calderes.
- IN6** Caldera de gas existent per a ACS.
- IN7** Termo elèctric existent per a ACS.
- IN8** Instal·lació de gas.
- IN9** Instal·lació d'AFS.

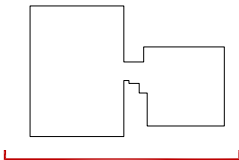

Agència de l'Habitatge de Catalunya	PROJECTE: REHABILITACIÓ ENERGÈTICA EDIFICI PLURIFAMILIAR LOT 15 BLOC 8H	ESCALA:	1/100	→ NÚM PLÀNOL: 8H - EA 12
		DATA:	03-10-2024	
	PLÀNOL: ARQUITECTURA ESTAT ACTUAL ALÇAT SUD	som·open·energy arquitectura · enginyeria · obres · energia · sostenibilitat · salut 03-10-2024 12:16 • 03-10-2024 12:16 • 03-10-2024 12:16 • 03-10-2024 12:16 • 03-10-2024 12:16		
	EMPLAÇAMENT: C/ DEL RIU LLOBREGAT, 8, ESCALA H, CAMP CLAR - FRANCOLÍ, 43006, TARRAGONA			

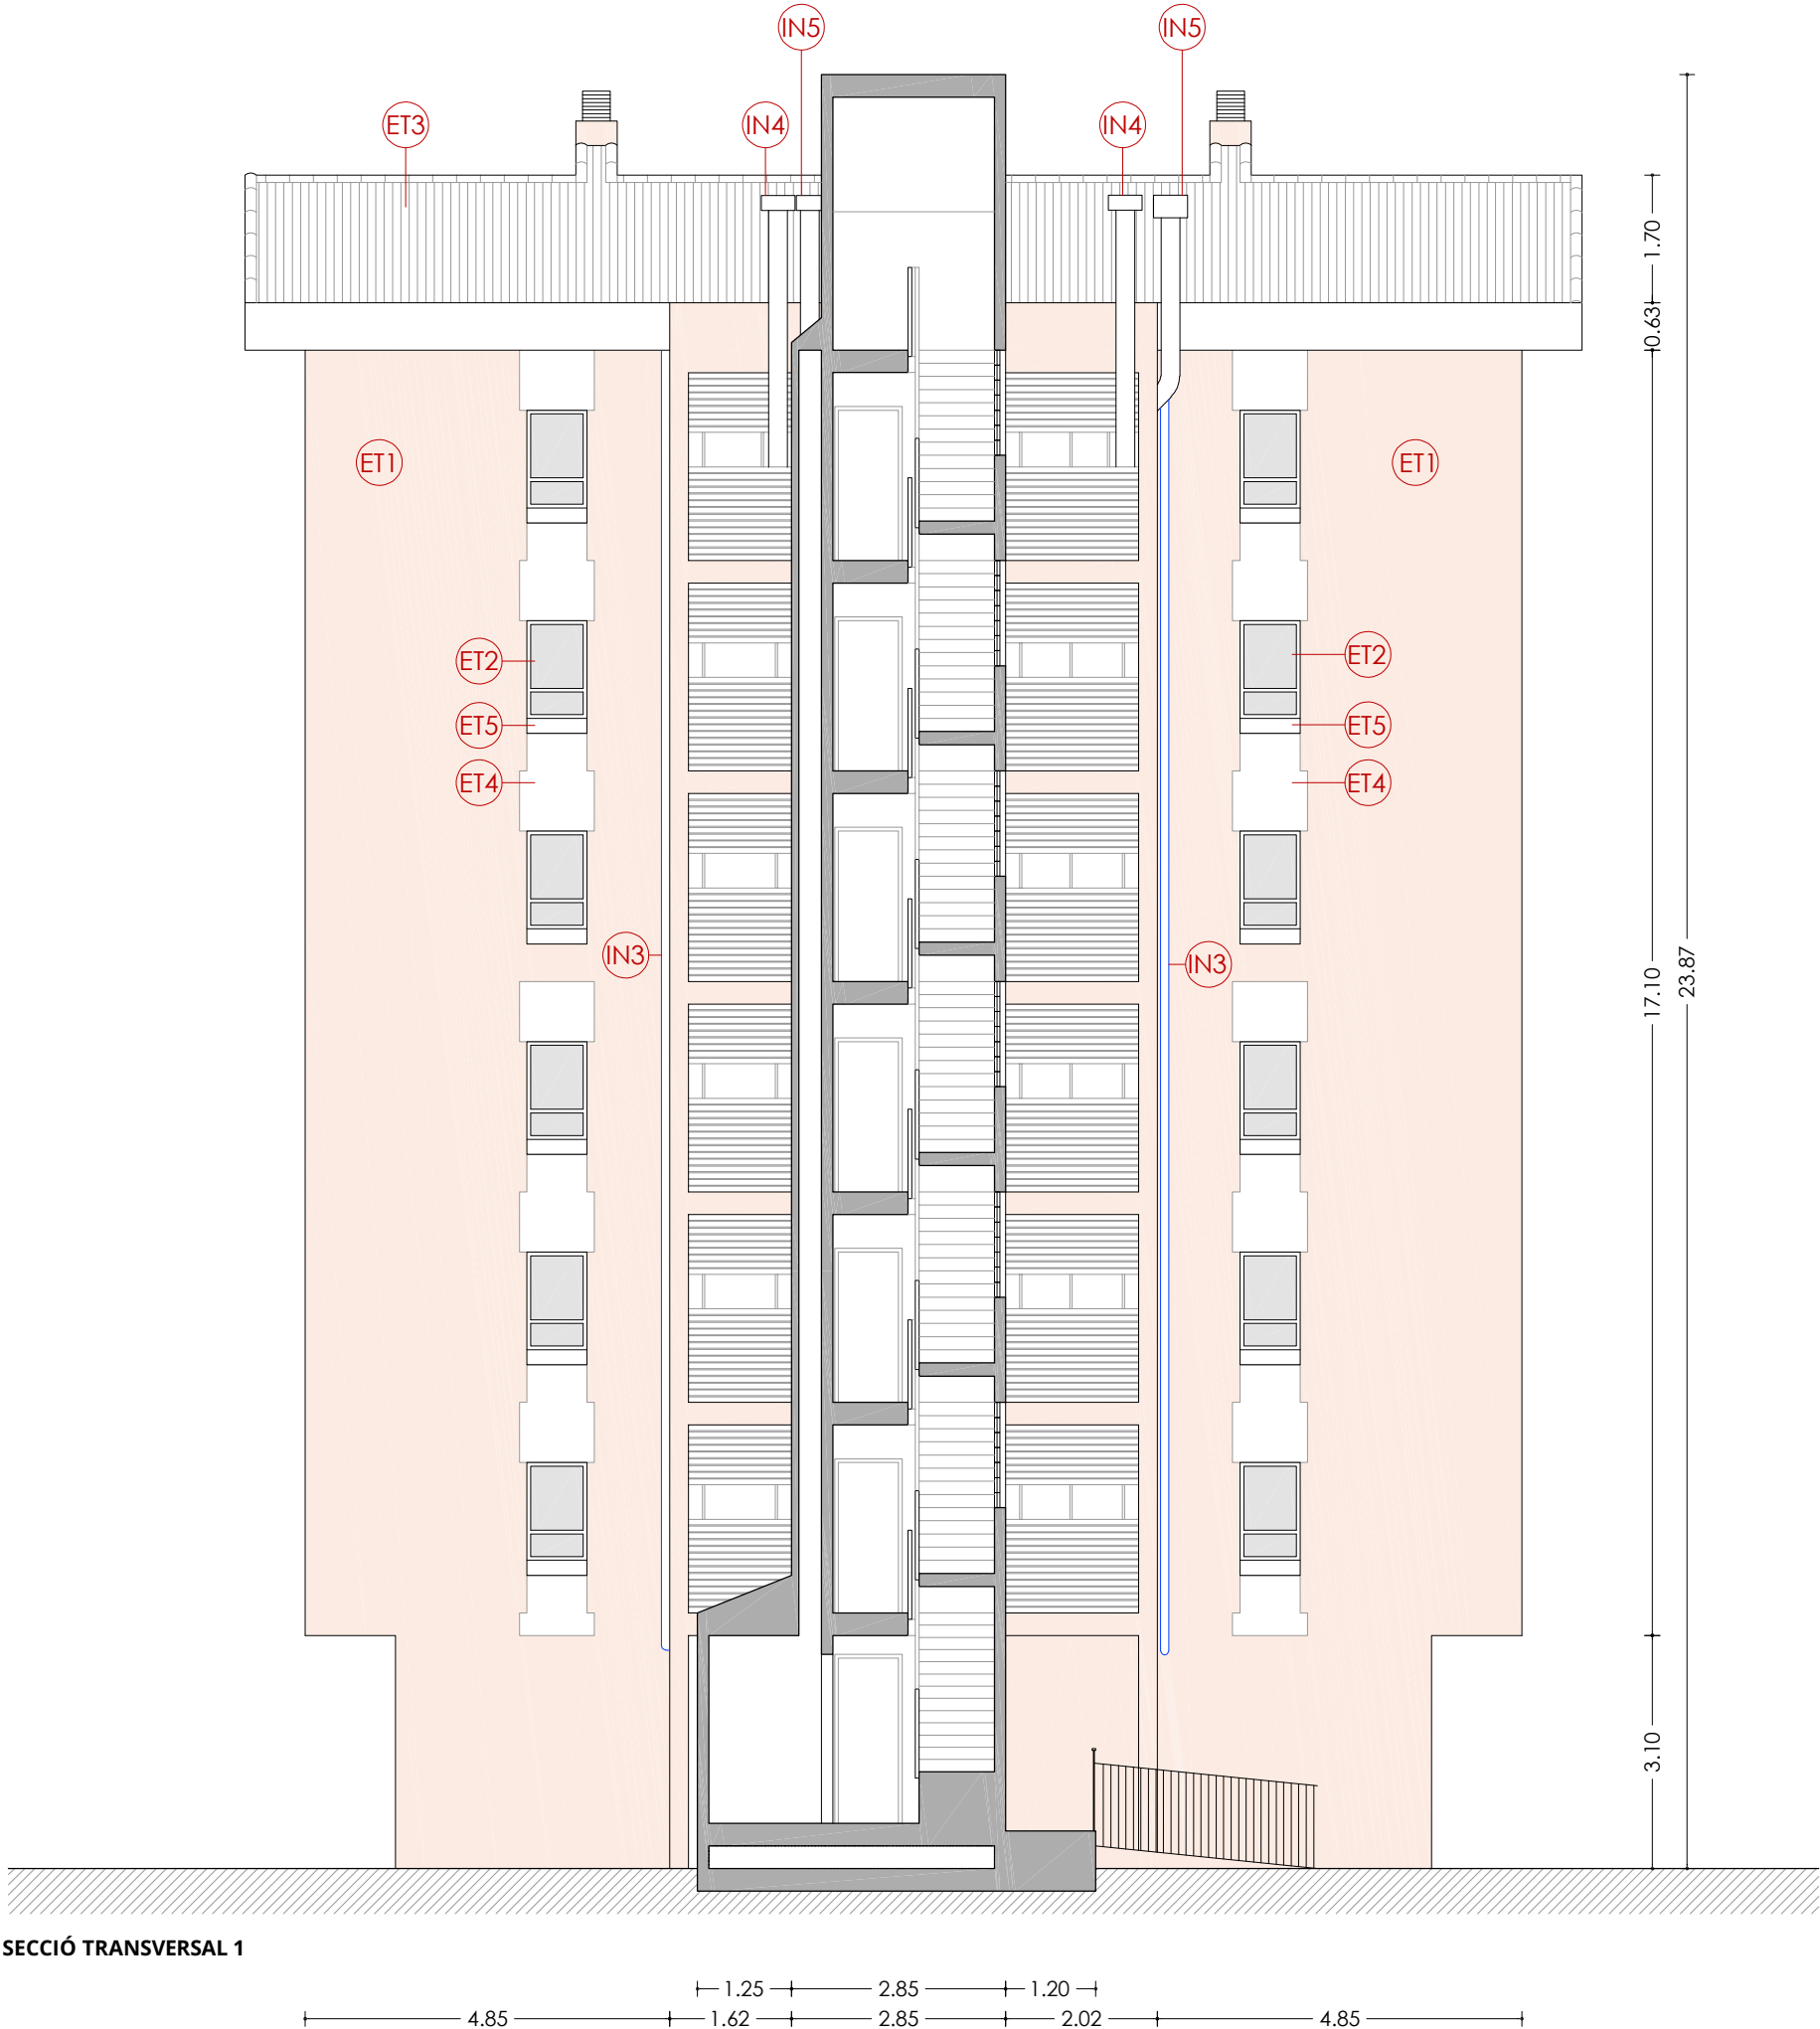

SECCIÓ TRANSVERSAL 1


LLEENDA

ENVOLUPANT TÈRMICA

- ET1 Façana de doble fulla ceràmica amb cambra d'aire no ventilada, i sense aïllament tèrmic.
- ET2 Tancament exterior amb perfils d'acer sense trencament de pont tèrmic i vidre simple.
- ET3 Coberta inclinada amb acabat de teula de morter, sense aïllament tèrmic.
- ET4 Aplacat de pedra artificial armada.
- ET5 Escopidor de pedra artificial armada.


INSTAL·LACIONS

- IN1 Unitat exterior d'aire condicionat.
- IN2 Antena.
- IN3 Baixant d'aigües pluvials, grises i negres de PVC.
- IN4 Sortida de fums de fibrociment de les cuines.
- IN5 Sortida de fums de fibrociment de les calderes.
- IN6 Caldera de gas existent per a ACS.
- IN7 Termo elèctric existent per a ACS.
- IN8 Instal·lació de gas.
- IN9 Instal·lació d'AFS.

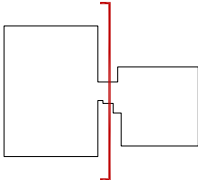

Agència de l'Habitatge de Catalunya	PROJECTE: REHABILITACIÓ ENERGÈTICA EDIFICI PLURIFAMILAR LOT 15 BLOC 8H		
	PLÀNOL: ARQUITECTURA ESTAT ACTUAL SECCIÓ TRANSVERSAL 1		
	EMPLAÇAMENT: C/ DEL RIU LLOBREGAT, 8, ESCALA H, CAMP CLAR - FRANCOLÍ, 43006, TARRAGONA		

ESCALA: 1/100	NÚM PLÀNOL: 8H - EA 13
DATA: 03-10-2024	
som·open·energy arquitectura · enginyeria · obres · energia · sostenibilitat · salut cremades 100% catalanes · 100% catalanes · 100% catalanes	

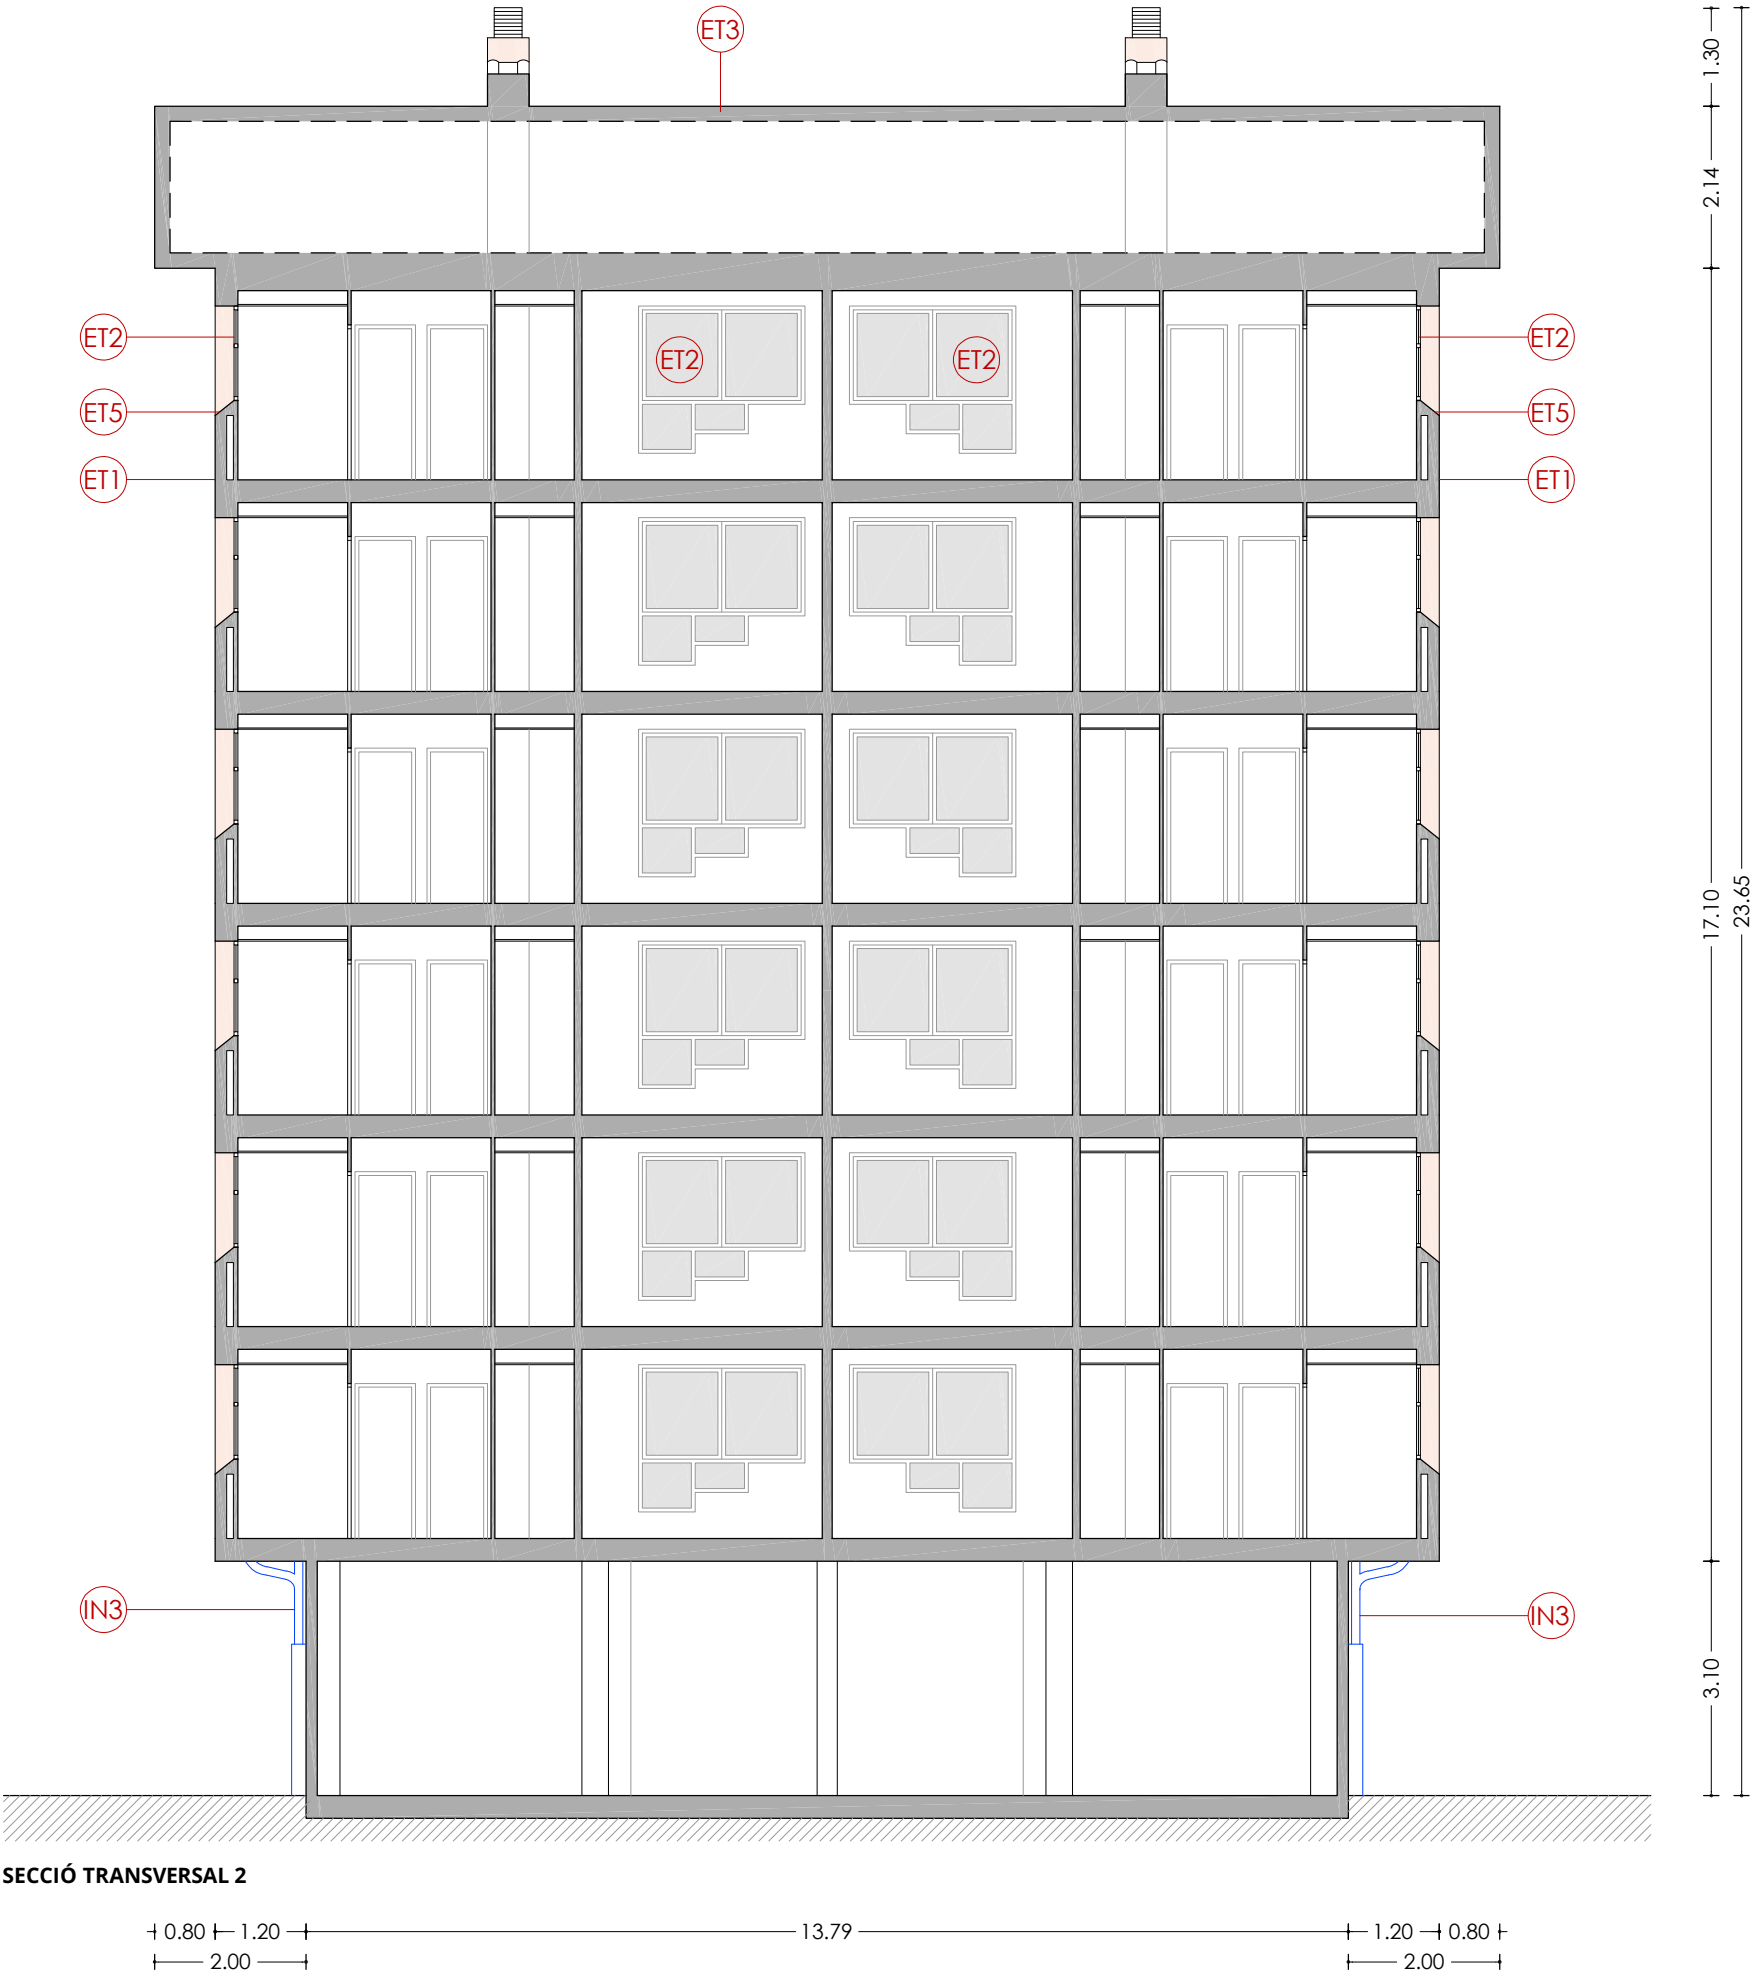

SECCIÓ TRANSVERSAL 2


LLEENDA

ENVOLUPANT TÈRMICA

- ET1 Façana de doble fulla ceràmica amb cambra d'aire no ventilada, i sense aïllament tèrmic.
- ET2 Tancament exterior amb perfils d'acer sense trencament de pont tèrmic i vidre simple.
- ET3 Coberta inclinada amb acabat de teula de morter, sense aïllament tèrmic.
- ET4 Aplacat de pedra artificial armada.
- ET5 Escopidor de pedra artificial armada.

INSTAL·LACIONS

- IN1 Unitat exterior d'aire condicionat.
- IN2 Antena.
- IN3 Baixant d'aigües pluvials, grises i negres de PVC.
- IN4 Sortida de fums de fibrociment de les cuines.
- IN5 Sortida de fums de fibrociment de les calderes.
- IN6 Caldera de gas existent per a ACS.
- IN7 Termo elèctric existent per a ACS.
- IN8 Instal·lació de gas.
- IN9 Instal·lació d'AFS.

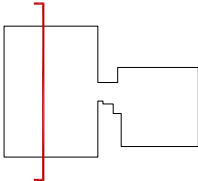

Agència de l'Habitatge de Catalunya	PROJECTE: REHABILITACIÓ ENERGÈTICA EDIFICI PLURIFAMILIAR LOT 15 BLOC 8H		ESCALA: 1/100	NÚM PLÀNOL: 8H - EA 14
	PLÀNOL: ARQUITECTURA ESTAT ACTUAL SECCIÓ TRANSVERSAL 2		DATA: 03-10-2024	
	EMPLAÇAMENT: C/ DEL RIU LLOBREGAT, 8, ESCALA H, CAMP CLAR - FRANCOLÍ, 43006, TARRAGONA		som·open·energy arquitectura · enginyeria · obres · energia · sostenibilitat · salut	




LLEGENDA

ENVOLUPANT TÈRMICA


- ET1 Façana de doble fulla ceràmica amb cambra d'aire no ventilada, i sense aïllament tèrmic.
- ET2 Tancament exterior amb perfils d'acer sense trencament de pont tèrmic i vidre simple.
- ET3 Coberta inclinada amb acabat de teula de morter, sense aïllament tèrmic.
- ET4 Aplacat de pedra artificial armada.
- ET5 Escopidor de pedra artificial armada.

INSTAL·LACIONS


- IN1 Unitat exterior d'aire condicionat.
- IN2 Antena.
- IN3 Baixant d'aigües pluvials, grises i negres de PVC.
- IN4 Sortida de fums de fibrociment de les cuines.
- IN5 Sortida de fums de fibrociment de les calderes.
- IN6 Caldera de gas existent per a ACS.
- IN7 Termo elèctric existent per a ACS.
- IN8 Instal·lació de gas.
- IN9 Instal·lació d'AFS.

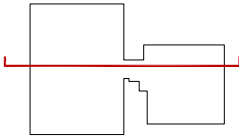

Agència de l'Habitatge de Catalunya	PROJECTE: REHABILITACIÓ ENERGÈTICA EDIFICI PLURIFAMILAR LOT 15 BLOC 8H	PLÀNOL: ARQUITECTURA ESTAT ACTUAL SECCIÓ LONGITUDINAL 1	EMPLAÇAMENT: C/ DEL RIU LLOBREGAT, 8, ESCALA H, CAMP CLAR - FRANCOLÍ, 43006, TARRAGONA	ESCALA: 1/100	NÚM PLÀNOL: 8H - EA 15
				DATA: 03-10-2024	
					som·open·energy arquitectura · enginyeria · obres · energia · sostenibilitat · salut energia eficient · 100% renovables · 100% net zero · 100% regeneratiu · 100% responsable

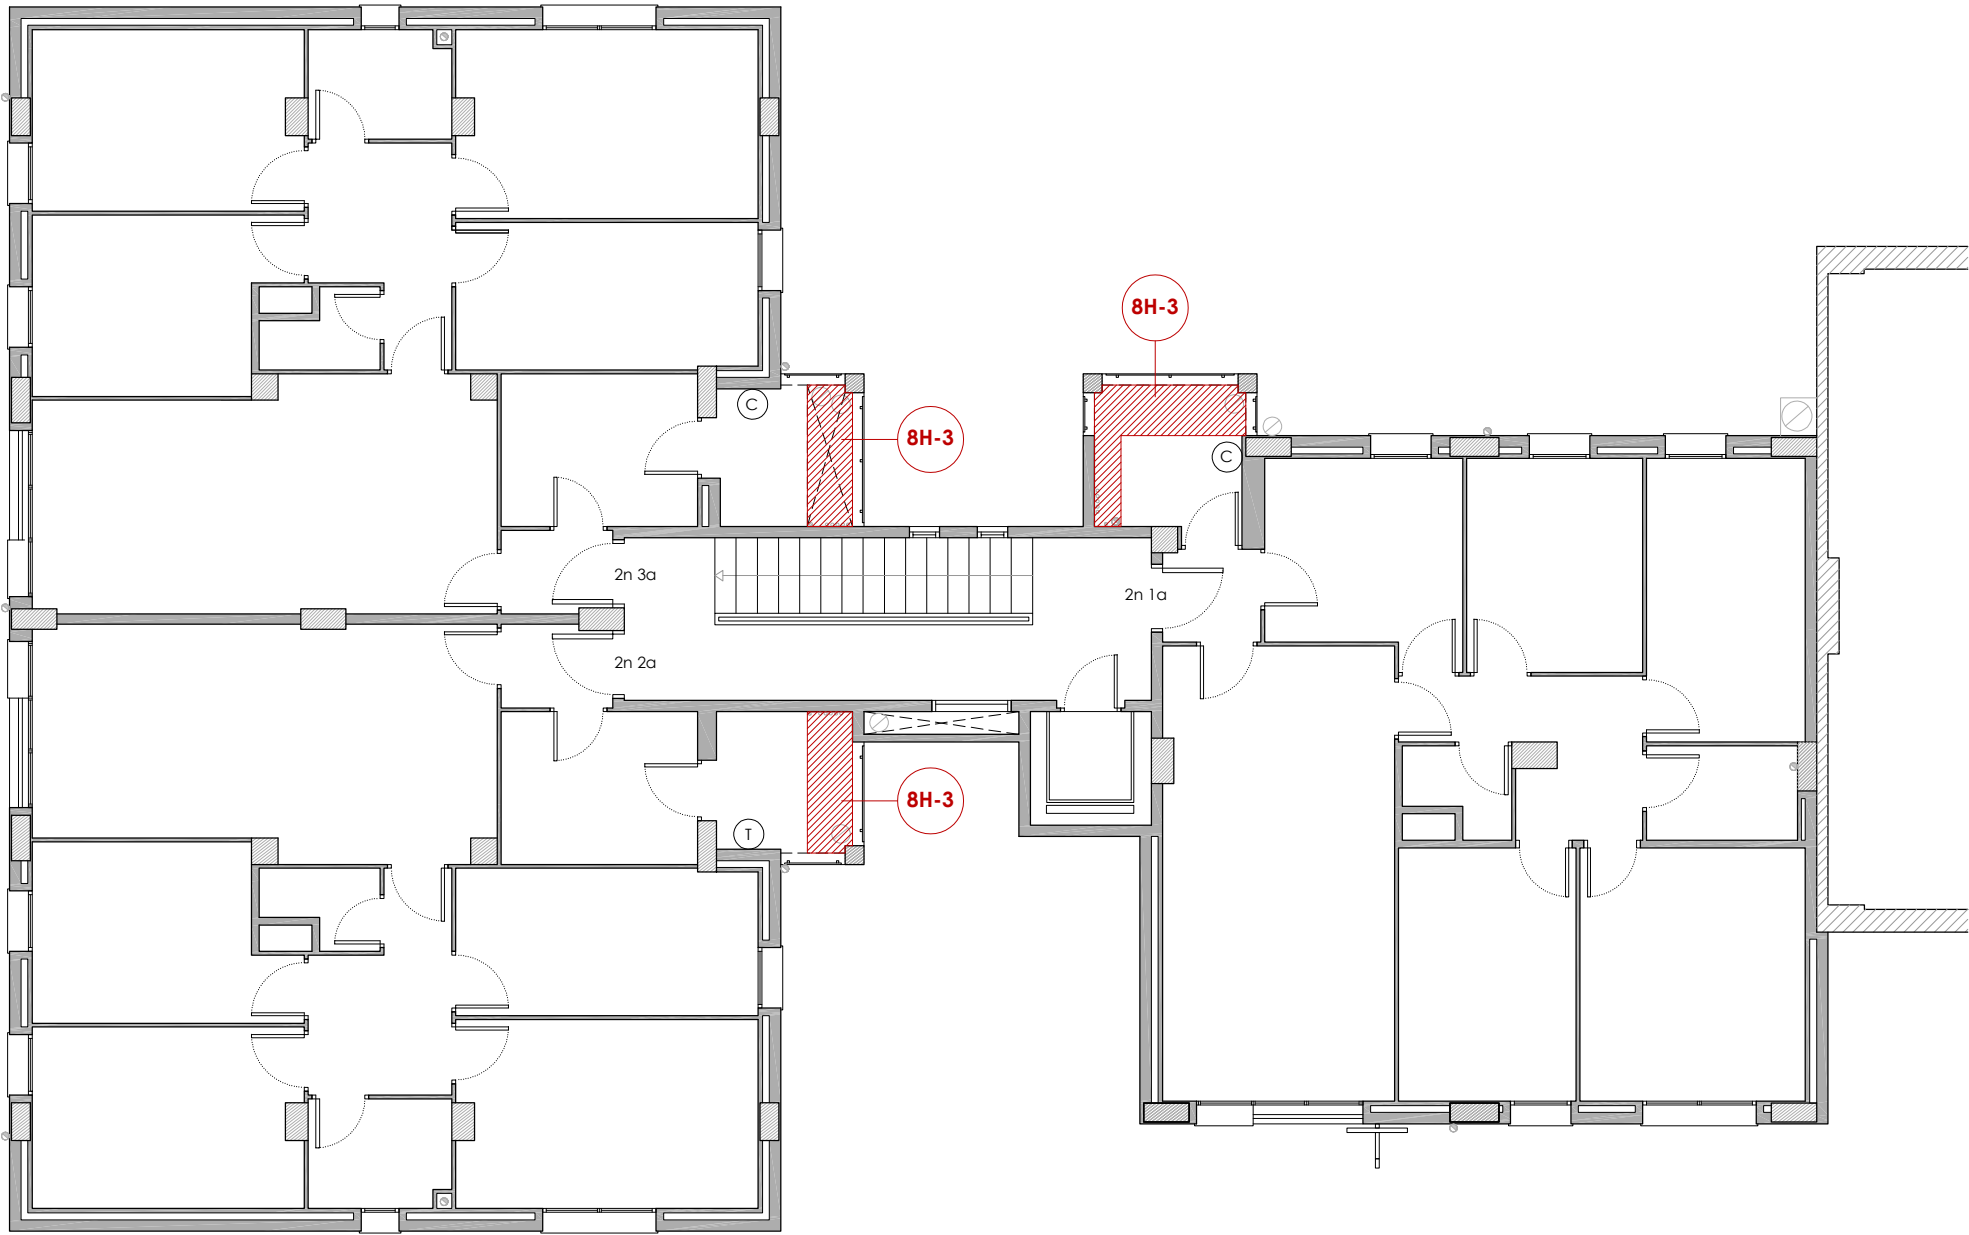

PLANTA SEGONA

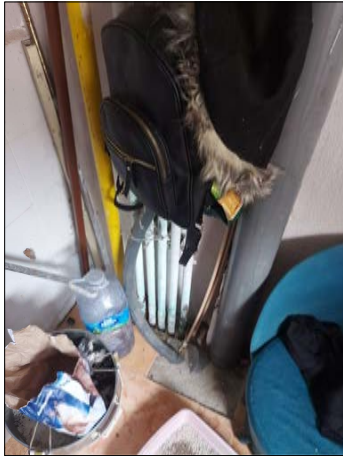

8H-3
Habitatge 2n 1a



8H-3
Habitatge 2n 2a

8H-1


ALTRES ELEMENTS DE FAÇANA
Esquerda horitzontal d'1-3mm de gruix i 40-50cm de longitud situada a la cara inferior de la cornisa de la coberta prop del goteró. Hi ha risc de despenjament del material d'acabat. Aquesta afecta al revestiment. La deficiència es detecta en l'habitatge 6è 3a.

8H-2

ALTRES ELEMENTS DE FAÇANA
Risc de despenjament parcial del recobriments de la cara inferior de la cornisa. S'observa una esquerda en el cantell de la cornisa que pot derivar en un despenjament des de coberta fins a la via pública. Es detecta en l'habitatge 6è 3a.

8H-3

ALTRES DEFICIÈNCIES EN ALTRES SUBSISTEMES CONSTRUCTIUS
Autoconstrucció per ampliació de la superfície útil del safareig dels habitatges. S'observa l'absència de barana metàl·lica, l'ampliació de la superfície del safareig amb autoconstrucció de forjat i l'acumulació d'objectes pesants. Aquesta deficiència pot ser l'origen de problemes estructurals en el pòrtic dels safareigs. Es detecta als habitatges 2n 2a, 2n 3a, 3r 1a, 3r 2a, 4t 1a, 4t 3a, 5è 2a i 6è 1a.

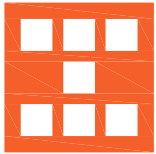

Agència de l'Habitatge
de Catalunya

PROJECTE:

REHABILITACIÓ ENERGÈTICA EDIFICI PLURIFAMILIAR
LOT 15
BLOC 8H

PLÀNOL:

PATOLOGIES GREUS ESTAT ACTUAL
PLANTA SEGONA

EMPLAÇAMENT:

C/ DEL RIU LLOBREGAT, 8, ESCALA H, CAMP CLAR - FRANCOLÍ, 43006, TARRAGONA

ESCALA:

1 / 100

DATA:

03-10-2024

NÚM PLÀNOL:

8H - EA 16

som·open·energy

arquitectura · enginyeria · obres · energia · sostenibilitat · salut

energia pla 3.12 a 3.12 b i 3.12 c i 3.12 d i 3.12 e i 3.12 f i 3.12 g i 3.12 h i 3.12 i i 3.12 j i 3.12 k i 3.12 l i 3.12 m i 3.12 n i 3.12 o i 3.12 p i 3.12 q i 3.12 r i 3.12 s i 3.12 t i 3.12 u i 3.12 v i 3.12 w i 3.12 x i 3.12 y i 3.12 z i 3.12 aa i 3.12 ab i 3.12 ac i 3.12 ad i 3.12 ae i 3.12 af i 3.12 ag i 3.12 ah i 3.12 ai i 3.12 aj i 3.12 ak i 3.12 al i 3.12 am i 3.12 an i 3.12 ao i 3.12 ap i 3.12 aq i 3.12 ar i 3.12 as i 3.12 at i 3.12 au i 3.12 av i 3.12 aw i 3.12 ax i 3.12 ay i 3.12 az i 3.12 ba i 3.12 bb i 3.12 bc i 3.12 bd i 3.12 be i 3.12 bf i 3.12 bg i 3.12 bh i 3.12 bi i 3.12 bj i 3.12 bk i 3.12 bl i 3.12 bm i 3.12 bn i 3.12 bo i 3.12 bp i 3.12 bq i 3.12 br i 3.12 bs i 3.12 bt i 3.12 bu i 3.12 bv i 3.12 bw i 3.12 bx i 3.12 by i 3.12 bz i 3.12 ca i 3.12 cb i 3.12 cc i 3.12 cd i 3.12 ce i 3.12 cf i 3.12 cg i 3.12 ch i 3.12 ci i 3.12 cj i 3.12 ck i 3.12 cl i 3.12 cm i 3.12 cn i 3.12 co i 3.12 cp i 3.12 cq i 3.12 cr i 3.12 cs i 3.12 ct i 3.12 cu i 3.12 cv i 3.12 cw i 3.12 cx i 3.12 cy i 3.12 cz i 3.12 da i 3.12 db i 3.12 dc i 3.12 dd i 3.12 de i 3.12 df i 3.12 dg i 3.12 dh i 3.12 di i 3.12 dj i 3.12 dk i 3.12 dl i 3.12 dm i 3.12 dn i 3.12 do i 3.12 dp i 3.12 dq i 3.12 dr ALTRES ELEMENTS DE FACANA

Esquerda horitzontal d'1-3mm de gruix i 40-50cm de longitud situada a la cara inferior de la cornisa de la coberta prop del goteró. Hi ha risc de desprendiment del material d'acabat. Aquesta afecta al revestiment. La deficiència es detecta en l'habitatge 6è 3a.

ALTRES ELEMENTS DE FACANA

Risc de despreniment parcial del recobriment de la cara inferior de la cornisa. S'observa una esquerda en el cantell de la cornisa que pot derivar en un despreniment des descoberta fins a la via pública. Es detecta en l'habitatge 6è 3a.

ALTRES DEFICIÈNCIES EN ALTRES SUBSISTEMES CONSTRUCTIUS

Autoconstrucció per ampliació de la superfície útil del safareig dels habitatges. S'observa l'absència de barana metàl·lica, l'ampliació de la superfície del safareig amb autoconstrucció de forjat i l'acumulació d'objectes pesants. Aquesta deficiència pot ser l'origen de problemes estructurals en el pòrc dels safareigs. Es detecta als habitatges 2n 2a, 2n 3a, 3r 1a, 3r 2a, 4t 1a, 4t 3a, 5è 2a i 6è 1a.



ALTRES ELEMENTS DE FAÇANA

Esquerda horitzontal d'1-3mm de gruix i 40-50cm de longitud situada a la cara inferior de la cornisa de la coberta prop del goteró. Hi ha risc de desprendiment del material d'acabat. Aquesta afecta al revestiment. La deficiència es detecta en l'habitatge 6è 3a.

ALTRES ELEMENTS DE FACANA

Risc de despreniment parcial del recobriment de la cara inferior de la cornisa. S'observa una esquerda en el cantell de la cornisa que pot derivar en un despreniment des descoberta fins a la via pública. Es detecta en l'habitatge 6è 3a.

ALTRES DEFICIÈNCIES EN ALTRES SUBSISTEMES CONSTRUCTIUS

Autoconstrucció per ampliació de la superfície útil del safareig dels habitatges. S'observa l'absència de barana metàl·lica, l'ampliació de la superfície del safareig amb autoconstrucció de forjat i l'acumulació d'objectes pesants. Aquesta deficiència pot ser l'origen de problemes estructurals en el portic dels safareigs. Es detecta als habitatges 2n 2a, 2n 3a, 3r 1a, 3r 2a, 4t 1a, 4t 3a, 5è 2a i 6è 1a.



ALTRES ELEMENTS DE FACANA


Esquerda horitzontal d'l-3mm de gruix i 40-50cm de longitud situada a la cara inferior de la cornisa de la coberta prop del goteró. Hi ha risc de desprendiment del material d'acabat. Aquesta afecta al revestiment. La deficiència es detecta en l'habitatge 6è 3a.

ALTRES ELEMENTS DE FAÇANA

Risc de despreniment parcial del recobriment de la cara inferior de la cornisa. S'observa una esquerda en el cantell de la cornisa que pot derivar en un despreniment des de coberta fins a la via pública. Es detecta en l'habitatge 6è a 3a.

ALTRES DEFICIÈNCIES EN ALTRES SUBSISTEMES CONSTRUCTIUS

Autoconstrucció per ampliació de la superfície útil del safareig dels habitatges. S'observa l'absència de barana metàl·lica, l'ampliació de la superfície del safareig amb autoconstrucció de forjat i l'acumulació d'objectes pesants. Aquesta deficiència pot ser l'origen de problemes estructurals en el pòrtic dels safareigs. Es detecta als habitatges 2n 2a, 2n 3a, 3r 1a, 3r 2a, 4t 1a, 4t 3a, 5è 2a i 6è 1a.

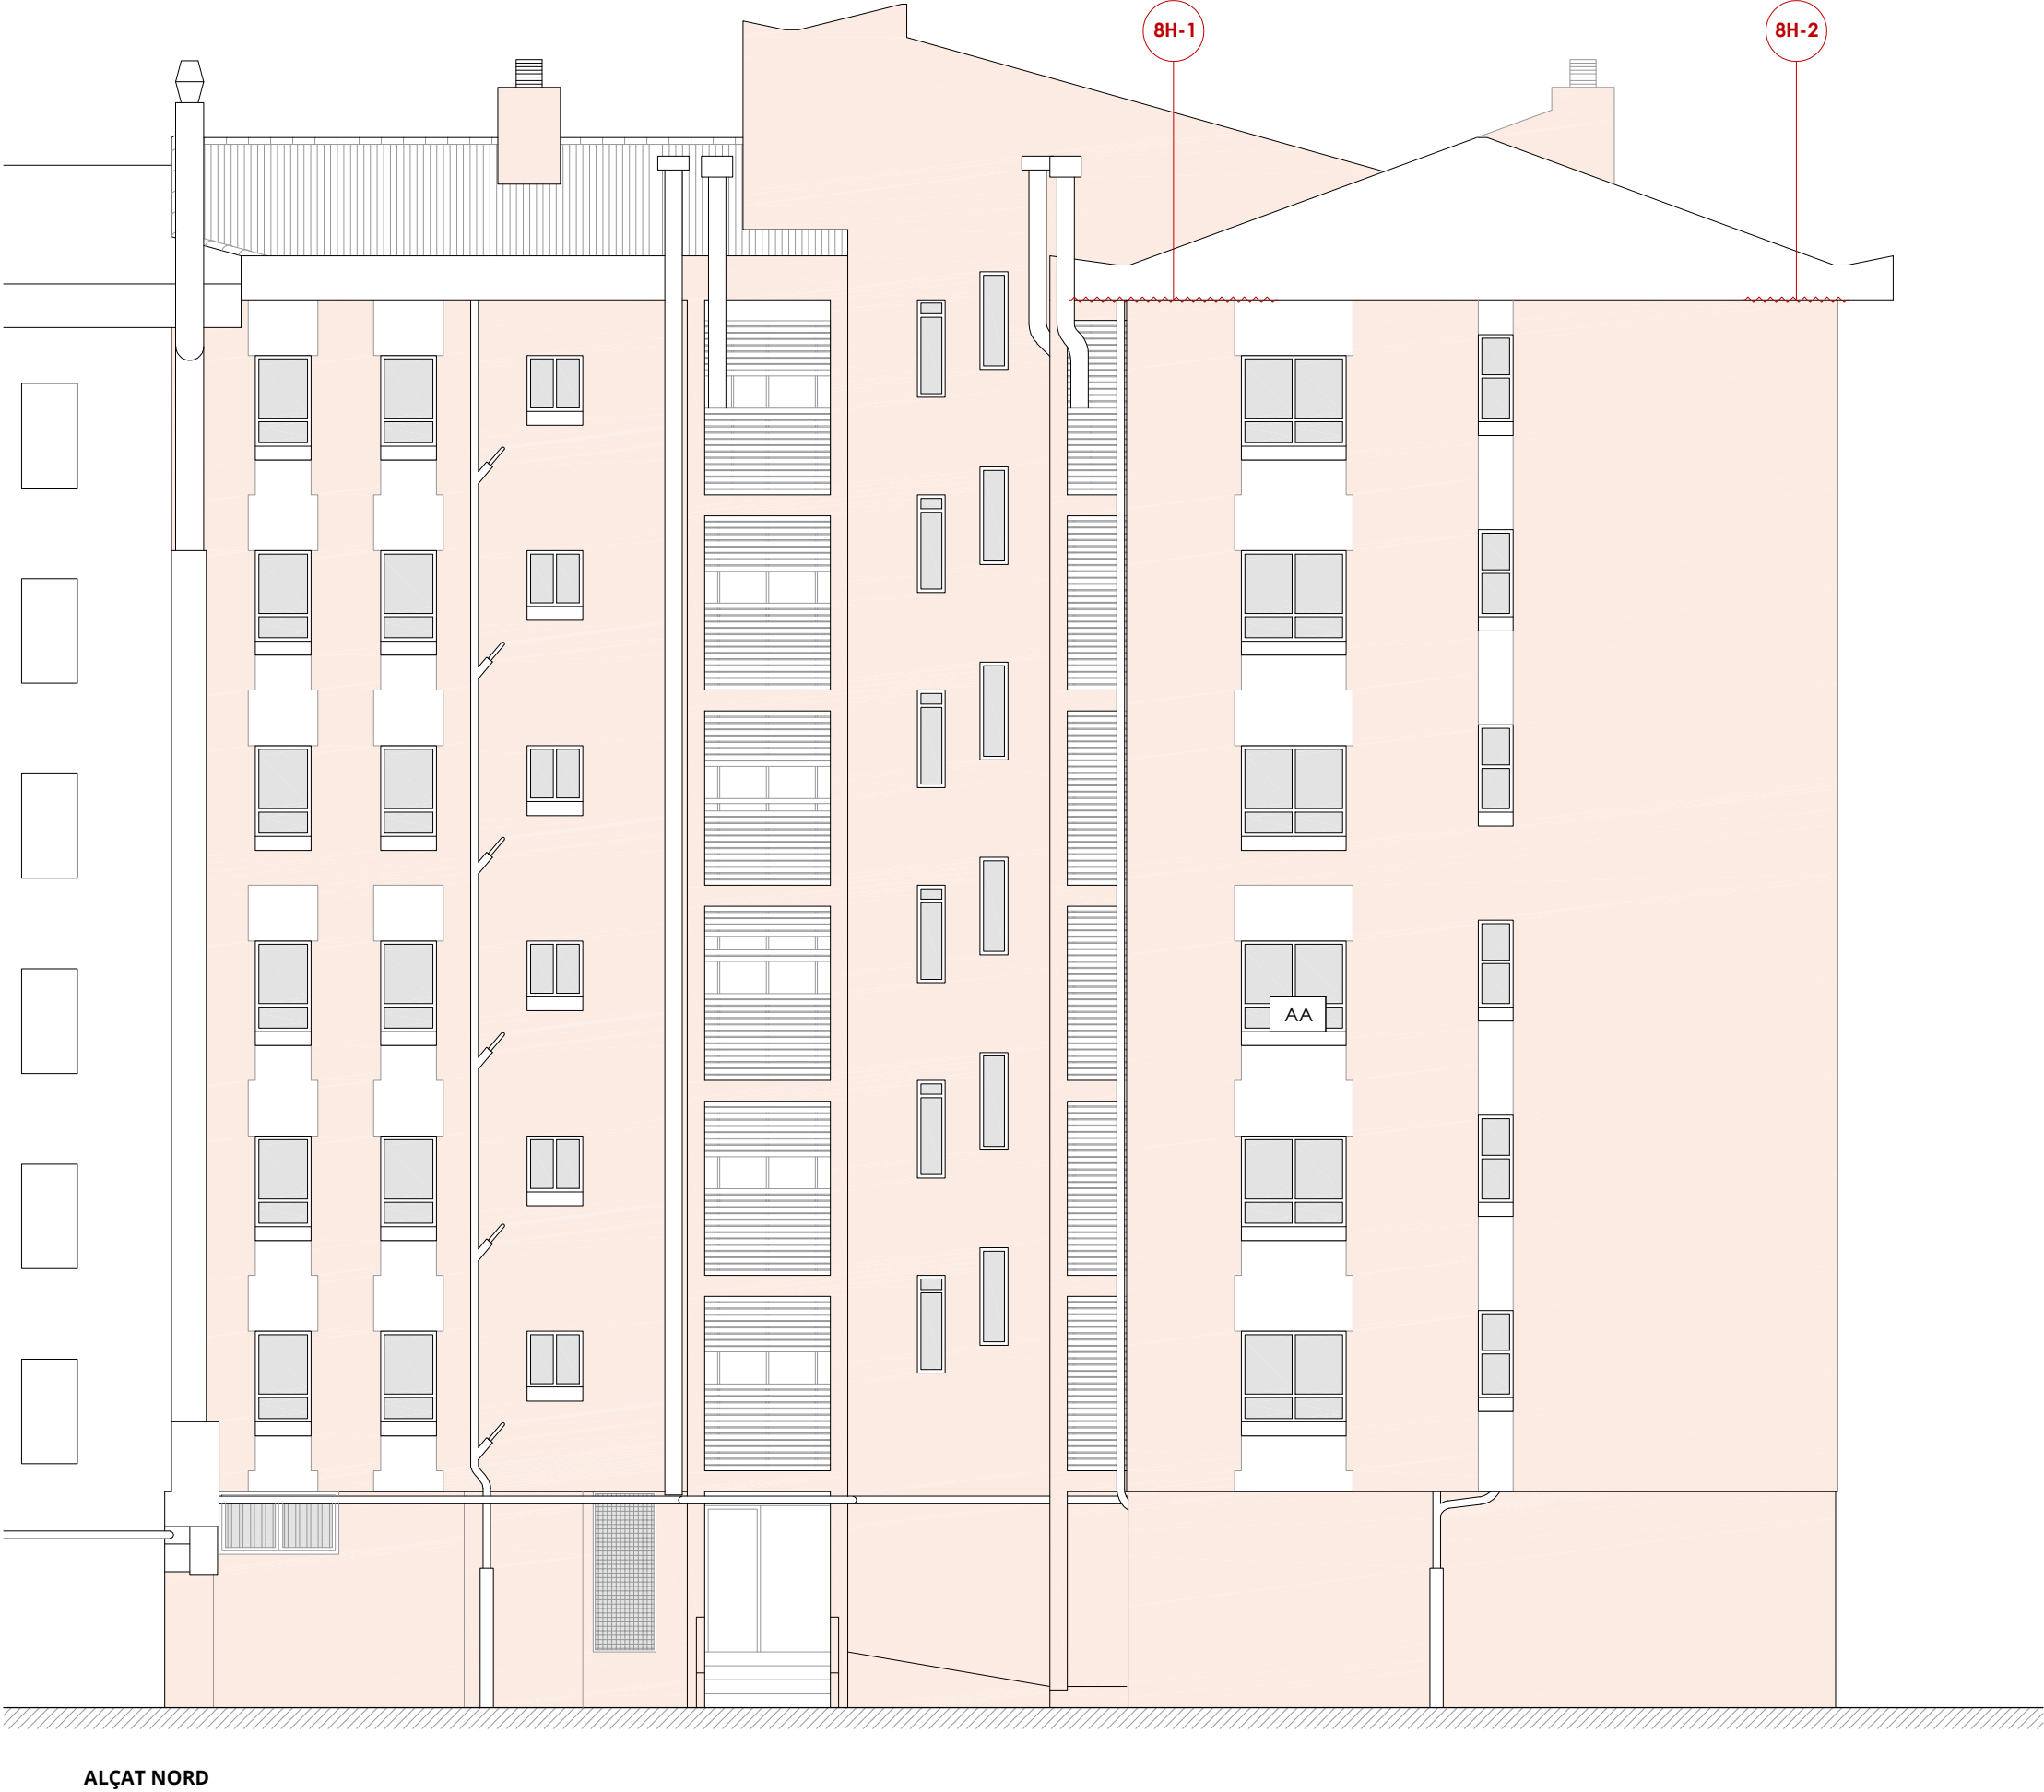

ALÇAT NORD

8H-1

ALTRES ELEMENTS DE FAÇANA
Esquerda horitzontal d'l-3mm de gruix i 40-50cm de longitud situada a la cara inferior de la cornisa de la coberta prop del goteró. Hi ha risc de despreniment del material d'acabat. Aquesta afecta al revestiment. La deficiència es detecta en l'habitatge 6è 3a.

8H-2

ALTRES ELEMENTS DE FAÇANA
Risc de despreniment parcial del recobrimet de la cara inferior de la cornisa. S'observa una esquerda en el cantell de la cornisa que pot derivar en un despreniment des de coberta fins a la via publica. Es detecta en l'habitatge 6è 3a.

8H-3


ALTRES DEFICIÈNCIES EN ALTRES SUBSISTEMES CONSTRUCTIUS
Autoconstrucció per ampliació de la superfície útil del safareig dels habitatges. S'observa l'absència de barana metàl·lica, l'ampliació de la superfície del safareig amb autoconstrucció de forjat i l'acumulació d'objectes pesants. Aquesta deficiència pot ser l'origen de problemes estructurals en el pòrtic dels safareigs. Es detecta als habitatges 2n 2a, 2n 3a, 3r 1a, 3r 2a, 4t 1a, 4t 3a, 5è 2a i 6è 1a.



8H-1
Habitatge 6è 3a



8H-2
Habitatge 6è 3a

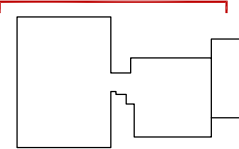

PROJECTE:

REHABILITACIÓ ENERGÈTICA EDIFICI PLURIFAMILAR

PLÀNOL:

PATOLOGIES GREUS ESTAT ACTUAL

EMPLAÇAMENT:

C/ DEL RIU LLOBREGAT, 8, ESCALA H, CAMP CLAR - FRANCOLÍ, 43006, TARRAGONA

ESCALA:


1/100

DATA:

03-10-2024

NÚM PLÀNOL:




8H - EA 21

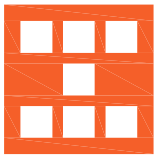


Agència de l'Habitatge de Catalunya

som·open·energy

arquitectura · enginyeria · obres · energia · sostenibilitat · salut

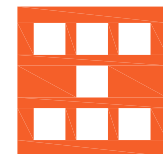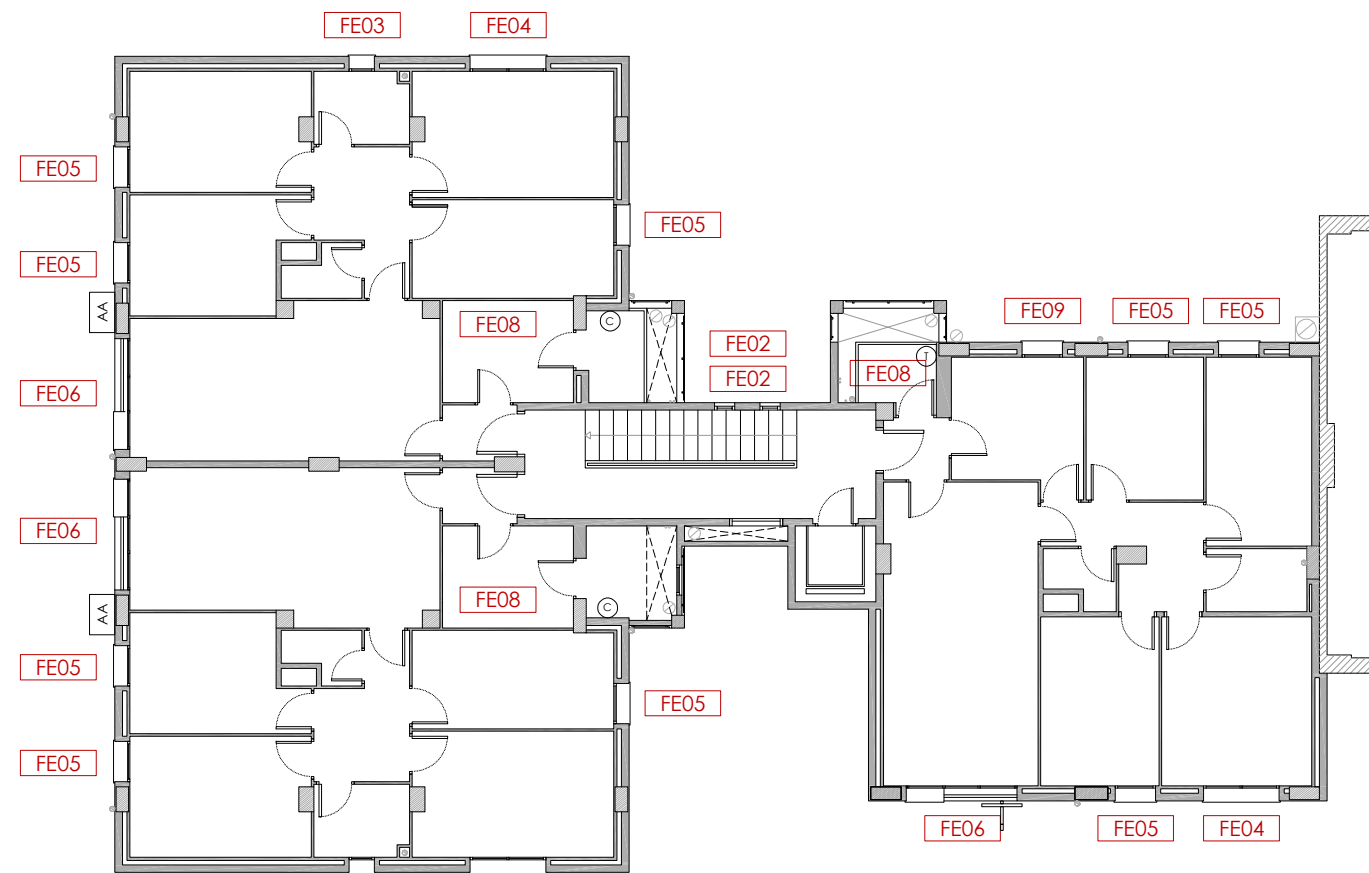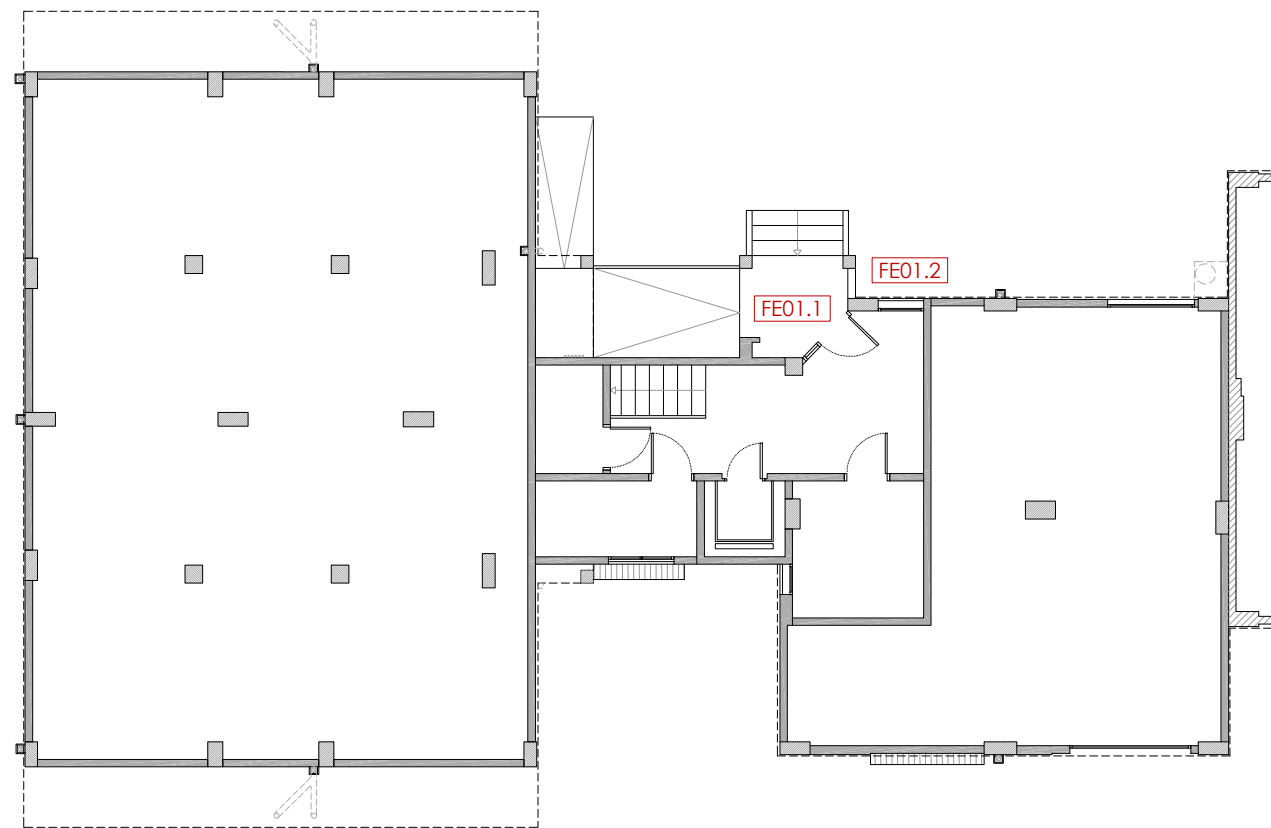


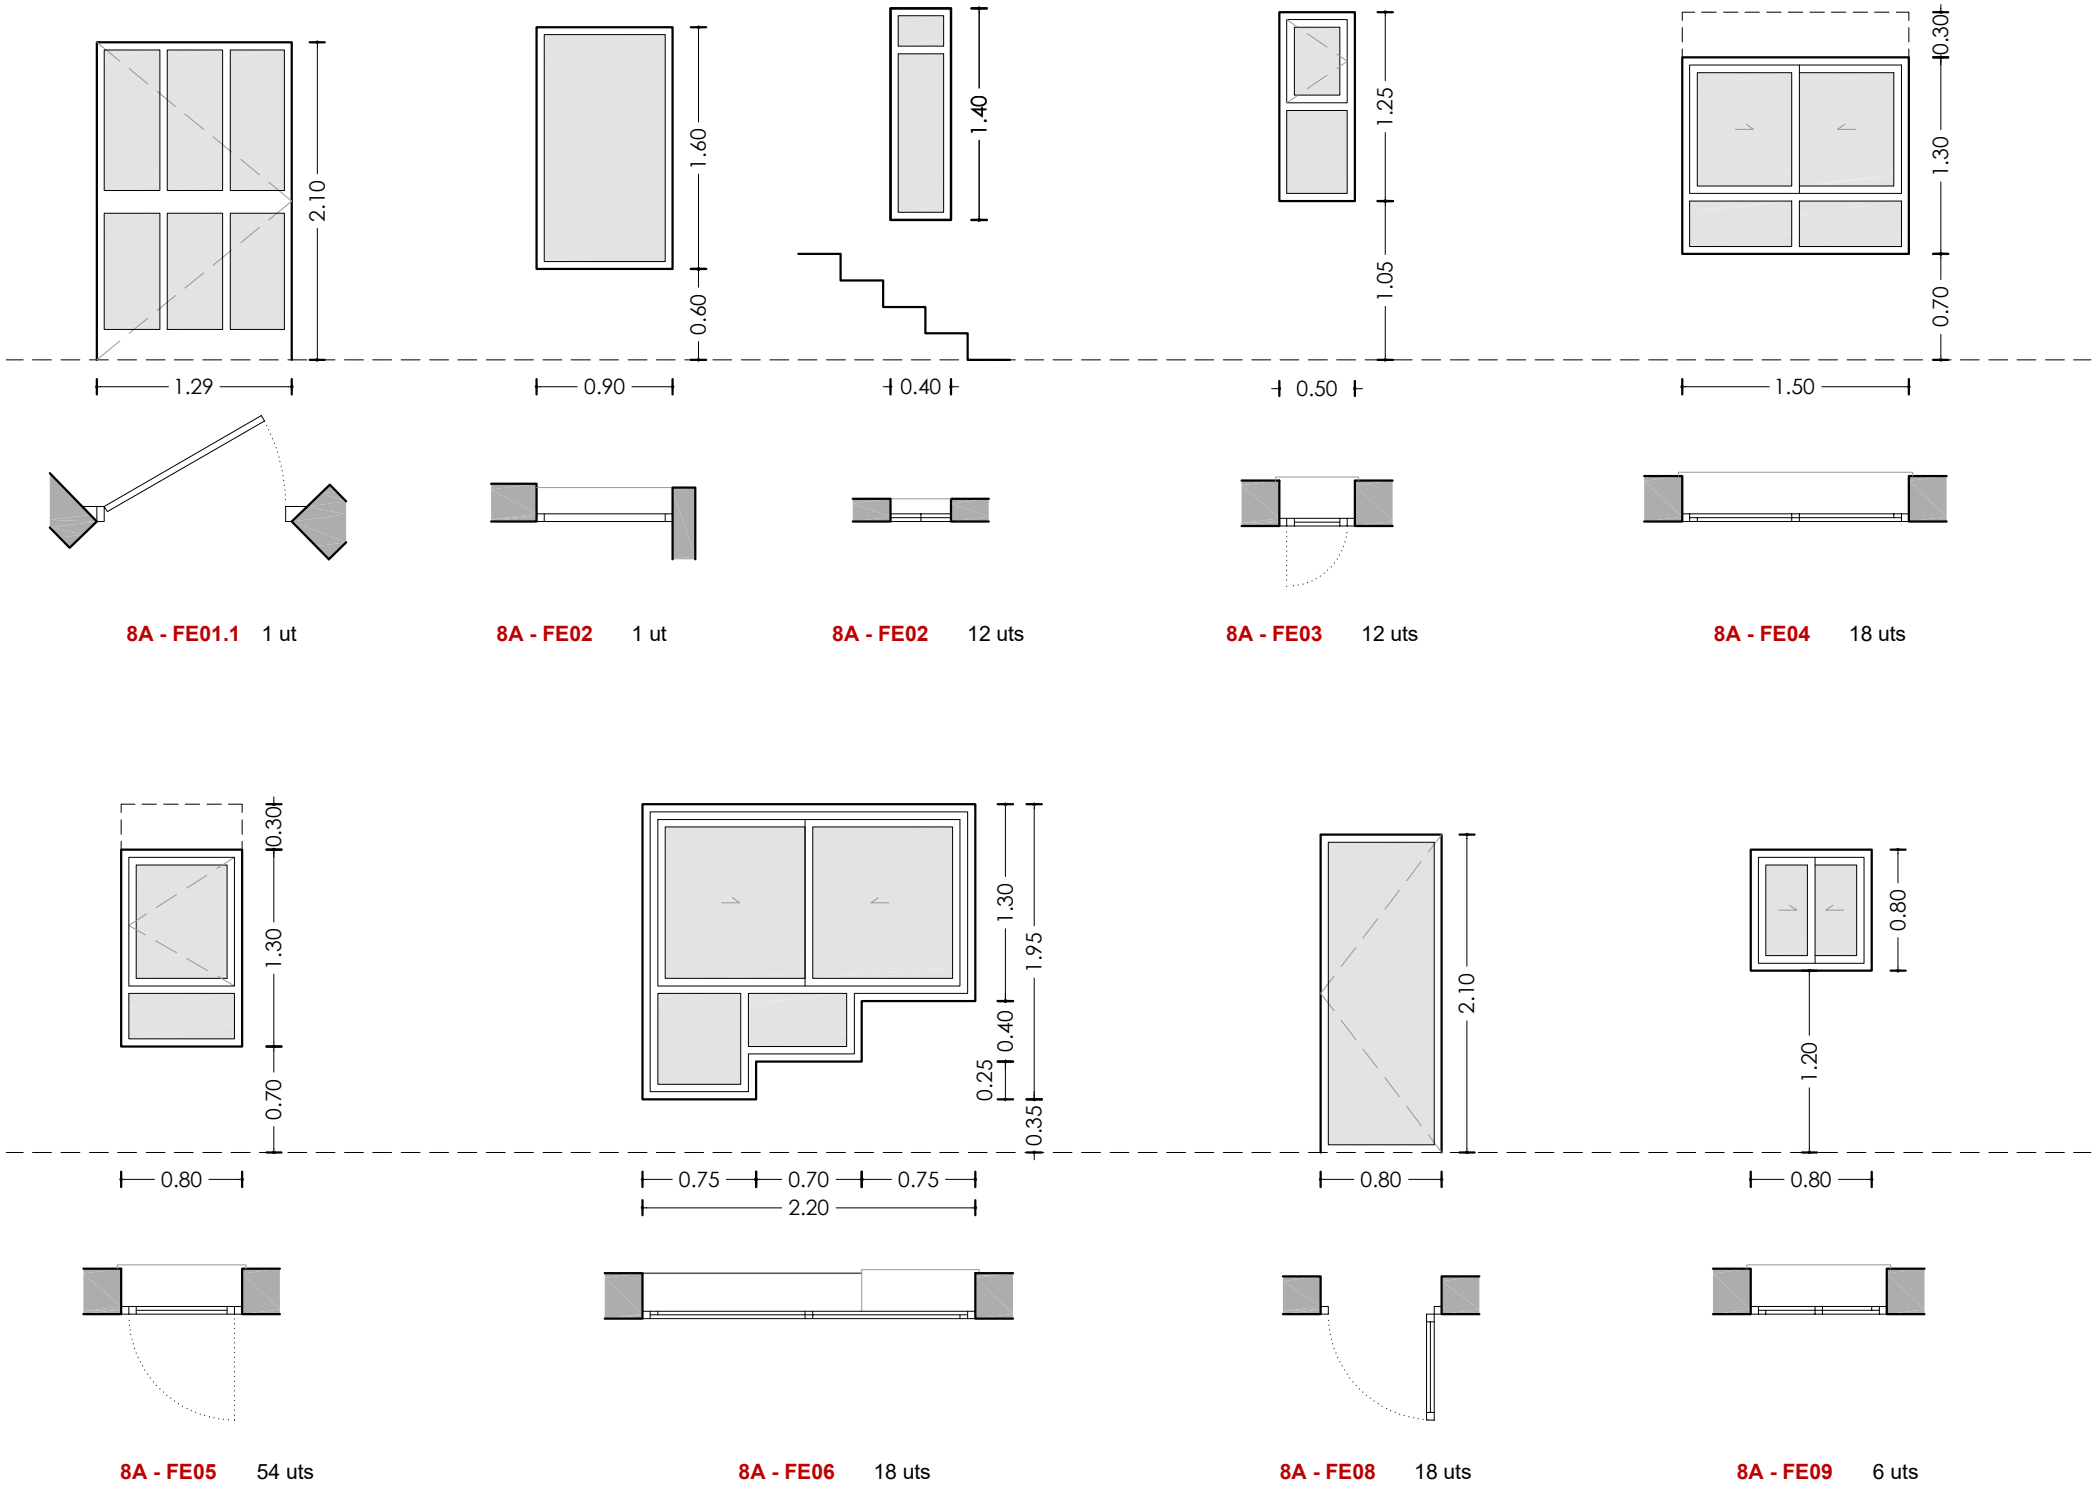

Unitat	Obertura	Buit d'obra (cm)	Fusteria	Envidrament	Persiana	Unitats
8H - FE01.1	1 batent	129x210	F1	V4	No	1
8H - FE01.2	-	90x160	F1	V4	No	1
8H - FE02	2 fixes	40x140	F1	V4	No	12
8H - FE03	1 oscil·lobatent	50x125	F1	V4	No	12
8H - FE04	2 corredisses + 1 fixa	150x130	F1	V4	No	18
8H - FE05	1 batent + 1 fixa	80x130	F1	V4	Si	54
8H - FE06	2 corredisses + 2 fixes	220x195	F1	V4	Si	18
8H - FE08	1 batent	80x210	F1	V4	No	18
8H - FE09	2 corredisses	80x80	F1	V4	No	6

Fusteria
F1 Fusteria d'alumini

Envidrament
V4 Vidre simple

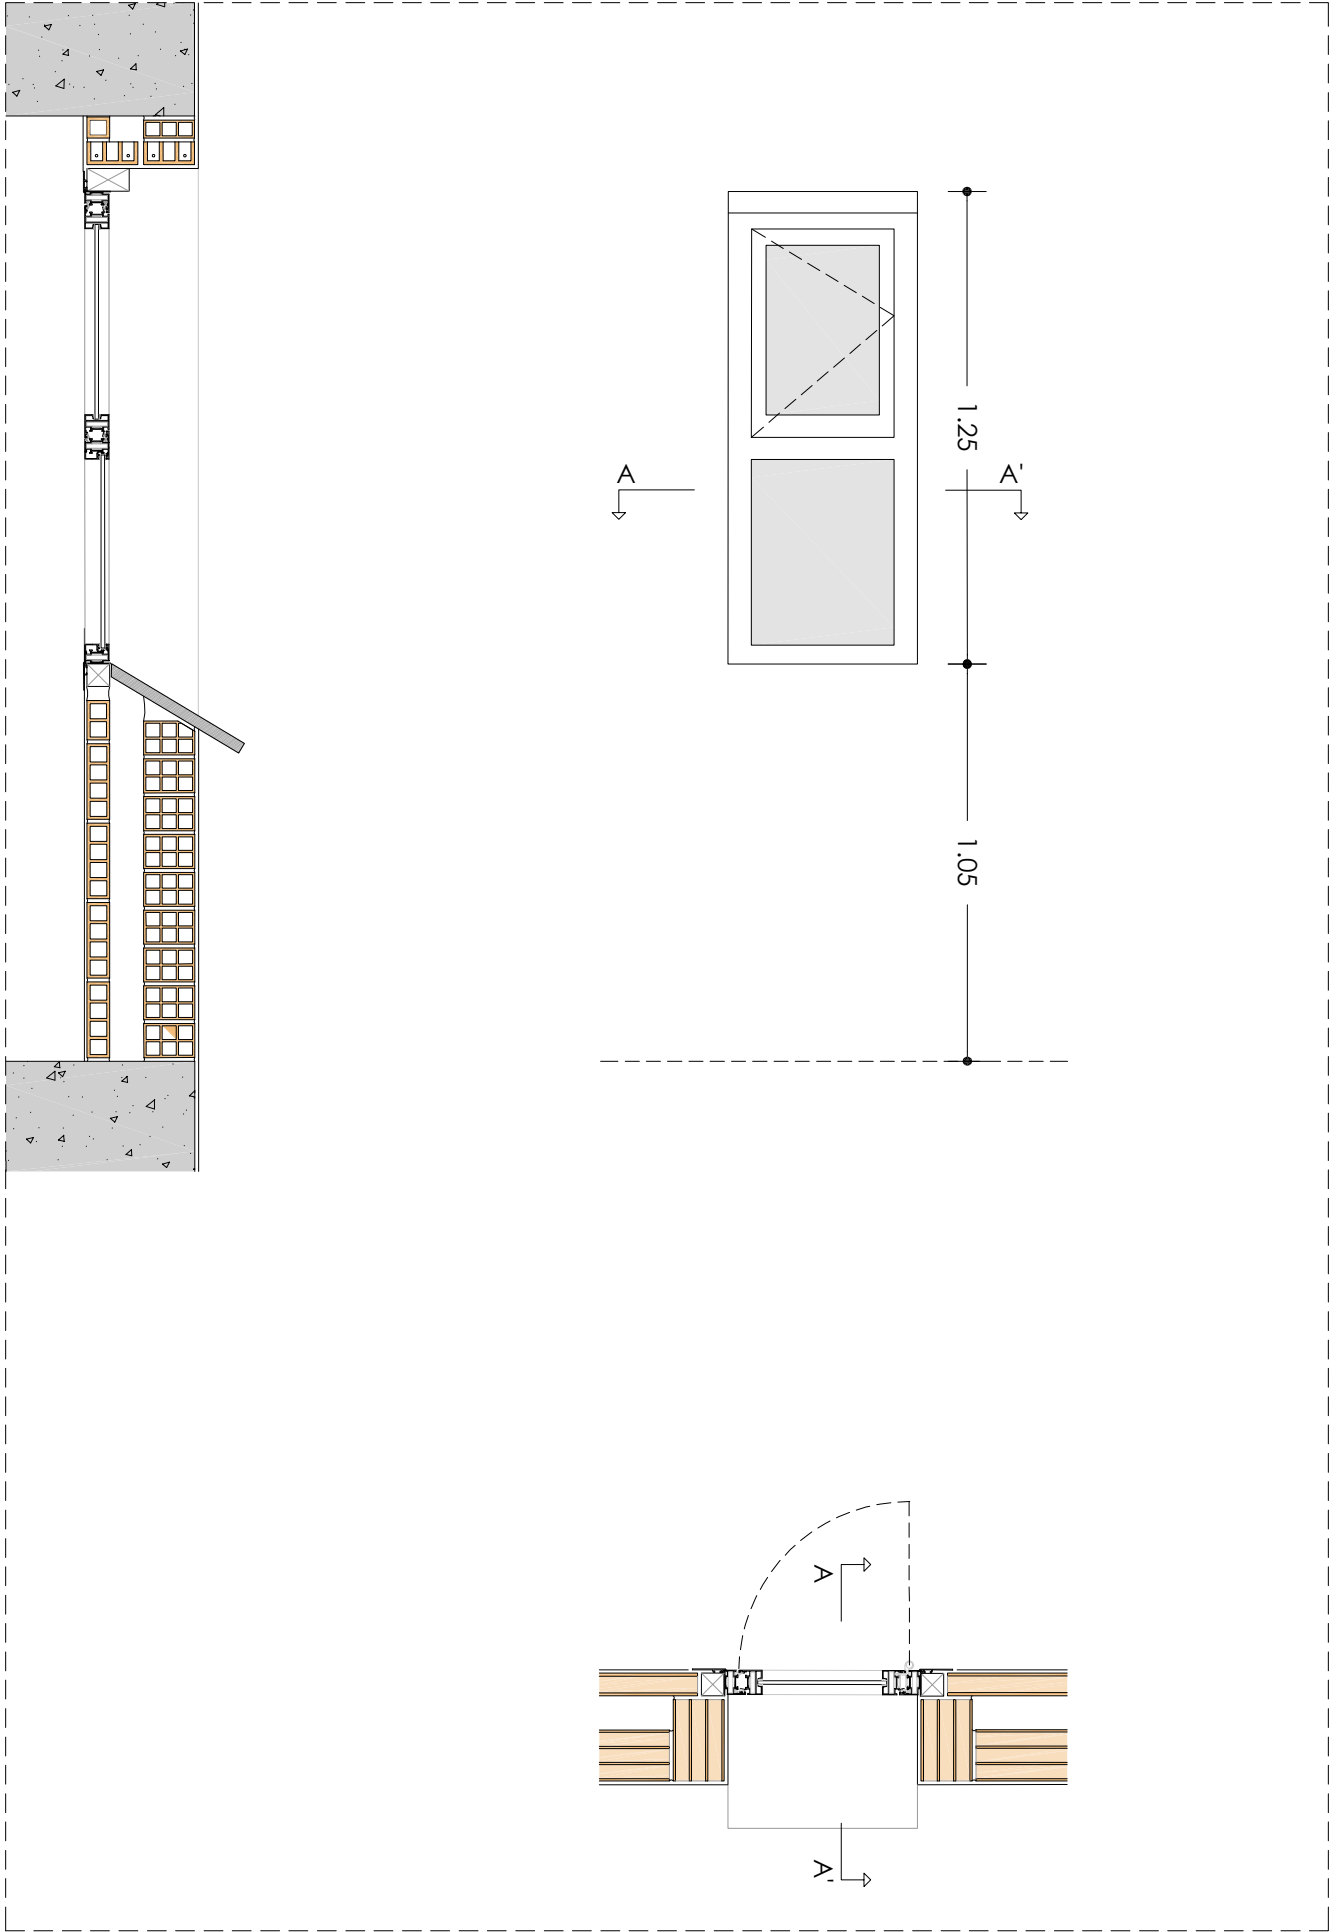

Agència de l'Habitatge
de Catalunya


PROJECTE:	REHABILITACIÓ ENERGÈTICA EDIFICI PLURIFAMILAR LOT 15 BLOC 8H
PLÀNOL:	FUSTERIES I DETALLS ESTAT ACTUAL DETALL 8H - FE03
EMPLAÇAMENT:	C/ DEL RIU LLOBREGAT, 8, ESCALA H, CAMP CLAR - FRANCOLÍ, 43006, TARRAGONA


ESCALA:	1/20	○
DATA:	03-10-2024	

NÚM PLÀNOL:
8H - EA 24


som·open·energy
arquitectura · enginyeria · obres · energia · sostenibilitat · salut

som·open·energy s.l. C/ de la Indústria, 10, 43001 TARRAGONA, TARRAGONA

 

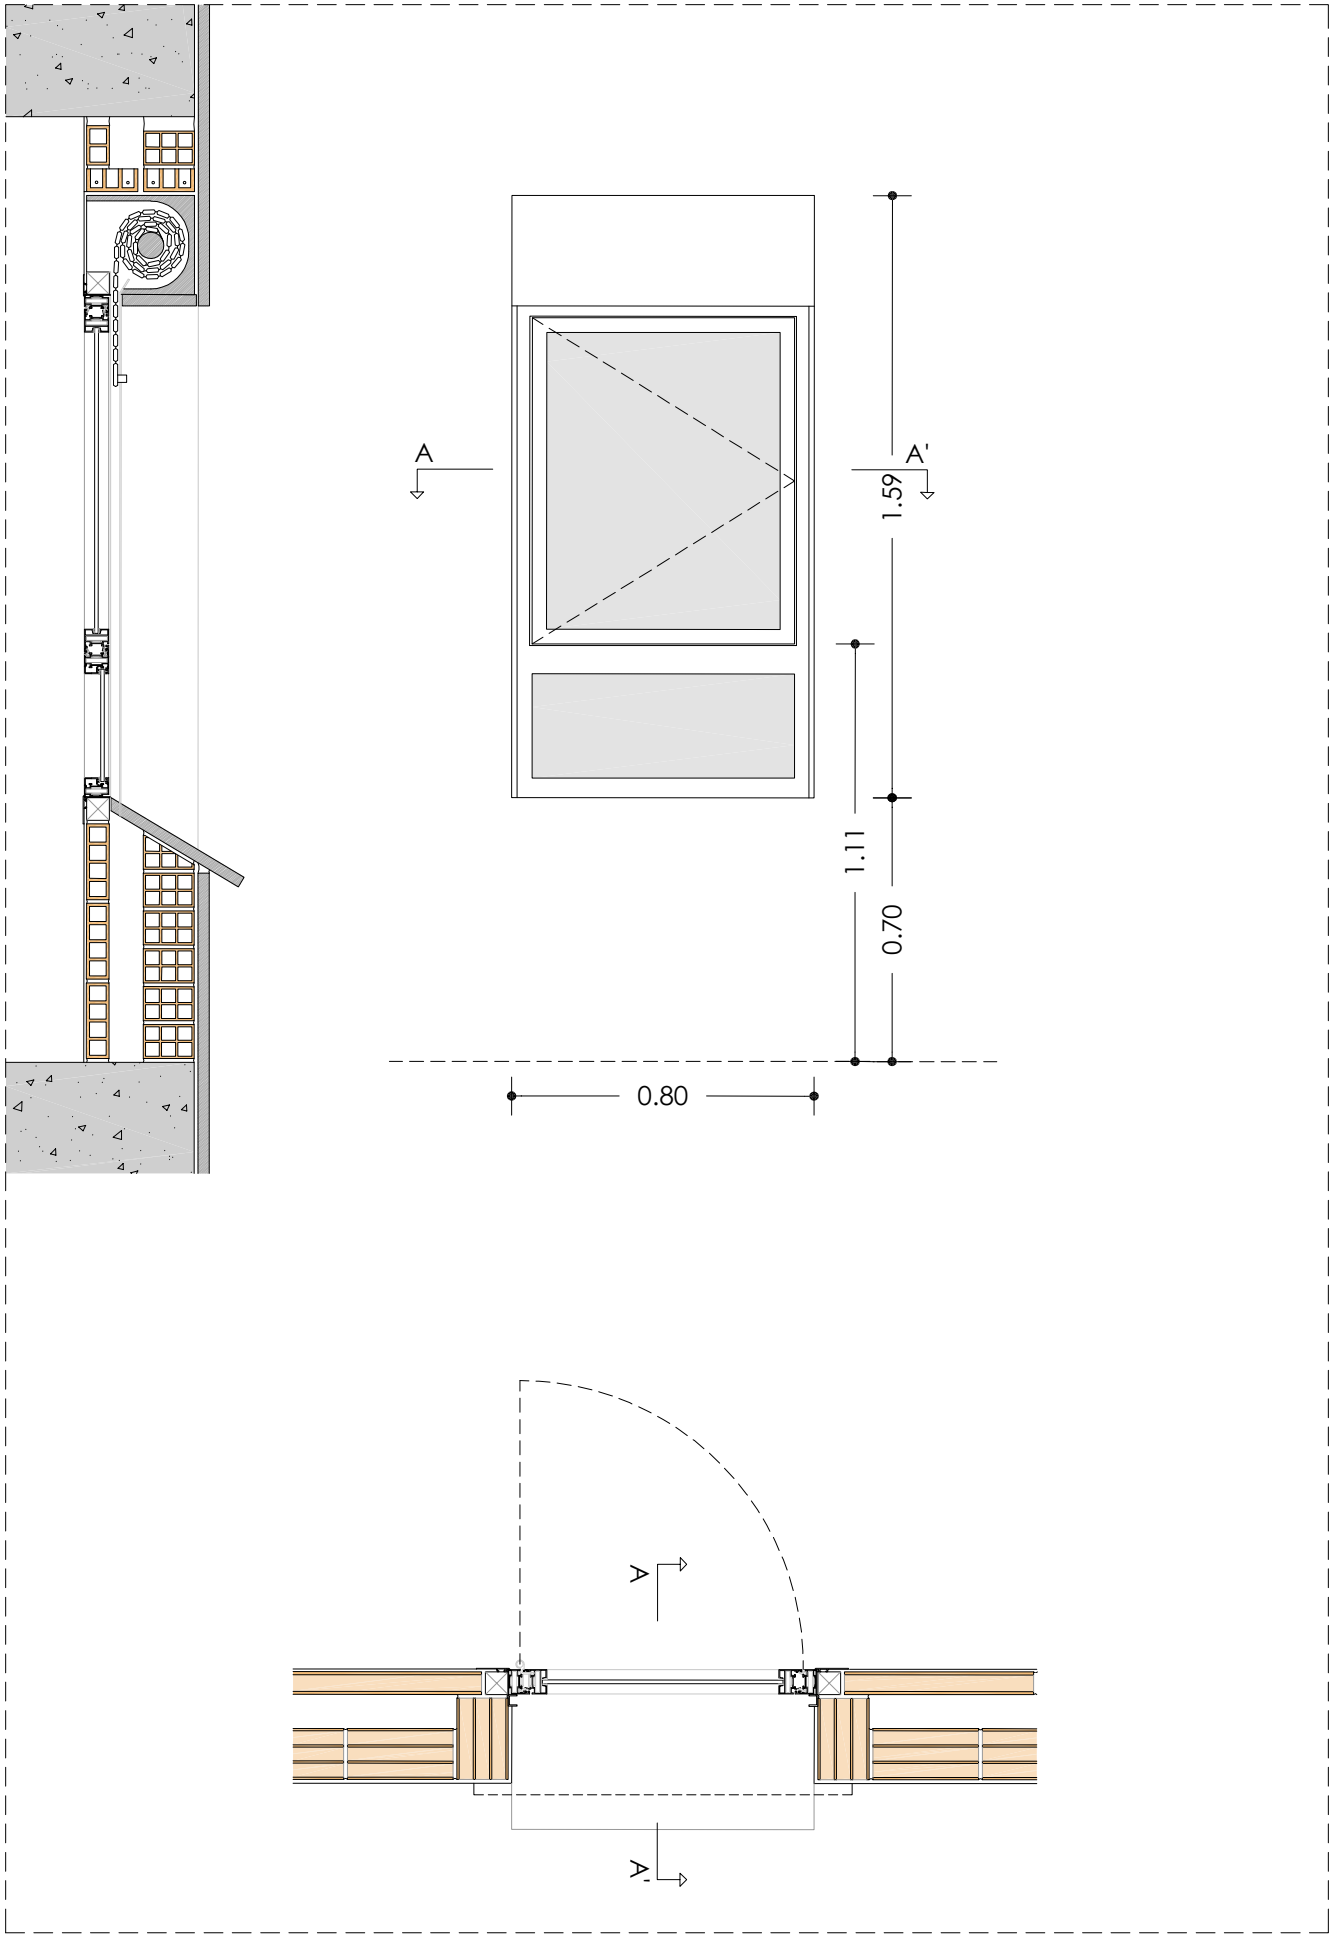


8H - FE05

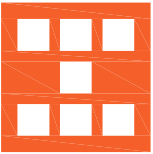


Agència de l'Habitatge
de Catalunya

PROJECTE:	REHABILITACIÓ ENERGÈTICA EDIFICI PLURIFAMILAR LOT 15 BLOC 8H	ESCALA:	1/20	NÚM PLÀNOL: 8H - EA 26
		DATA:	03-10-2024	
PLÀNOL:	FUSTERIES I DETALLS ESTAT ACTUAL DETALL 8H - FE05	som·open·energy arquitectura · enginyeria · obres · energia · sostenibilitat sempre treballant 24 h a dia a través de les nostres oficines a telèfon 977 77 77 77 o email somopen@somopenenergy.com		
EMPLAÇAMENT:	C/ DEL RIU LLOBREGAT, 8, ESCALA H, CAMP CLAR - FRANCOLÍ, 43006, TARRAGONA			



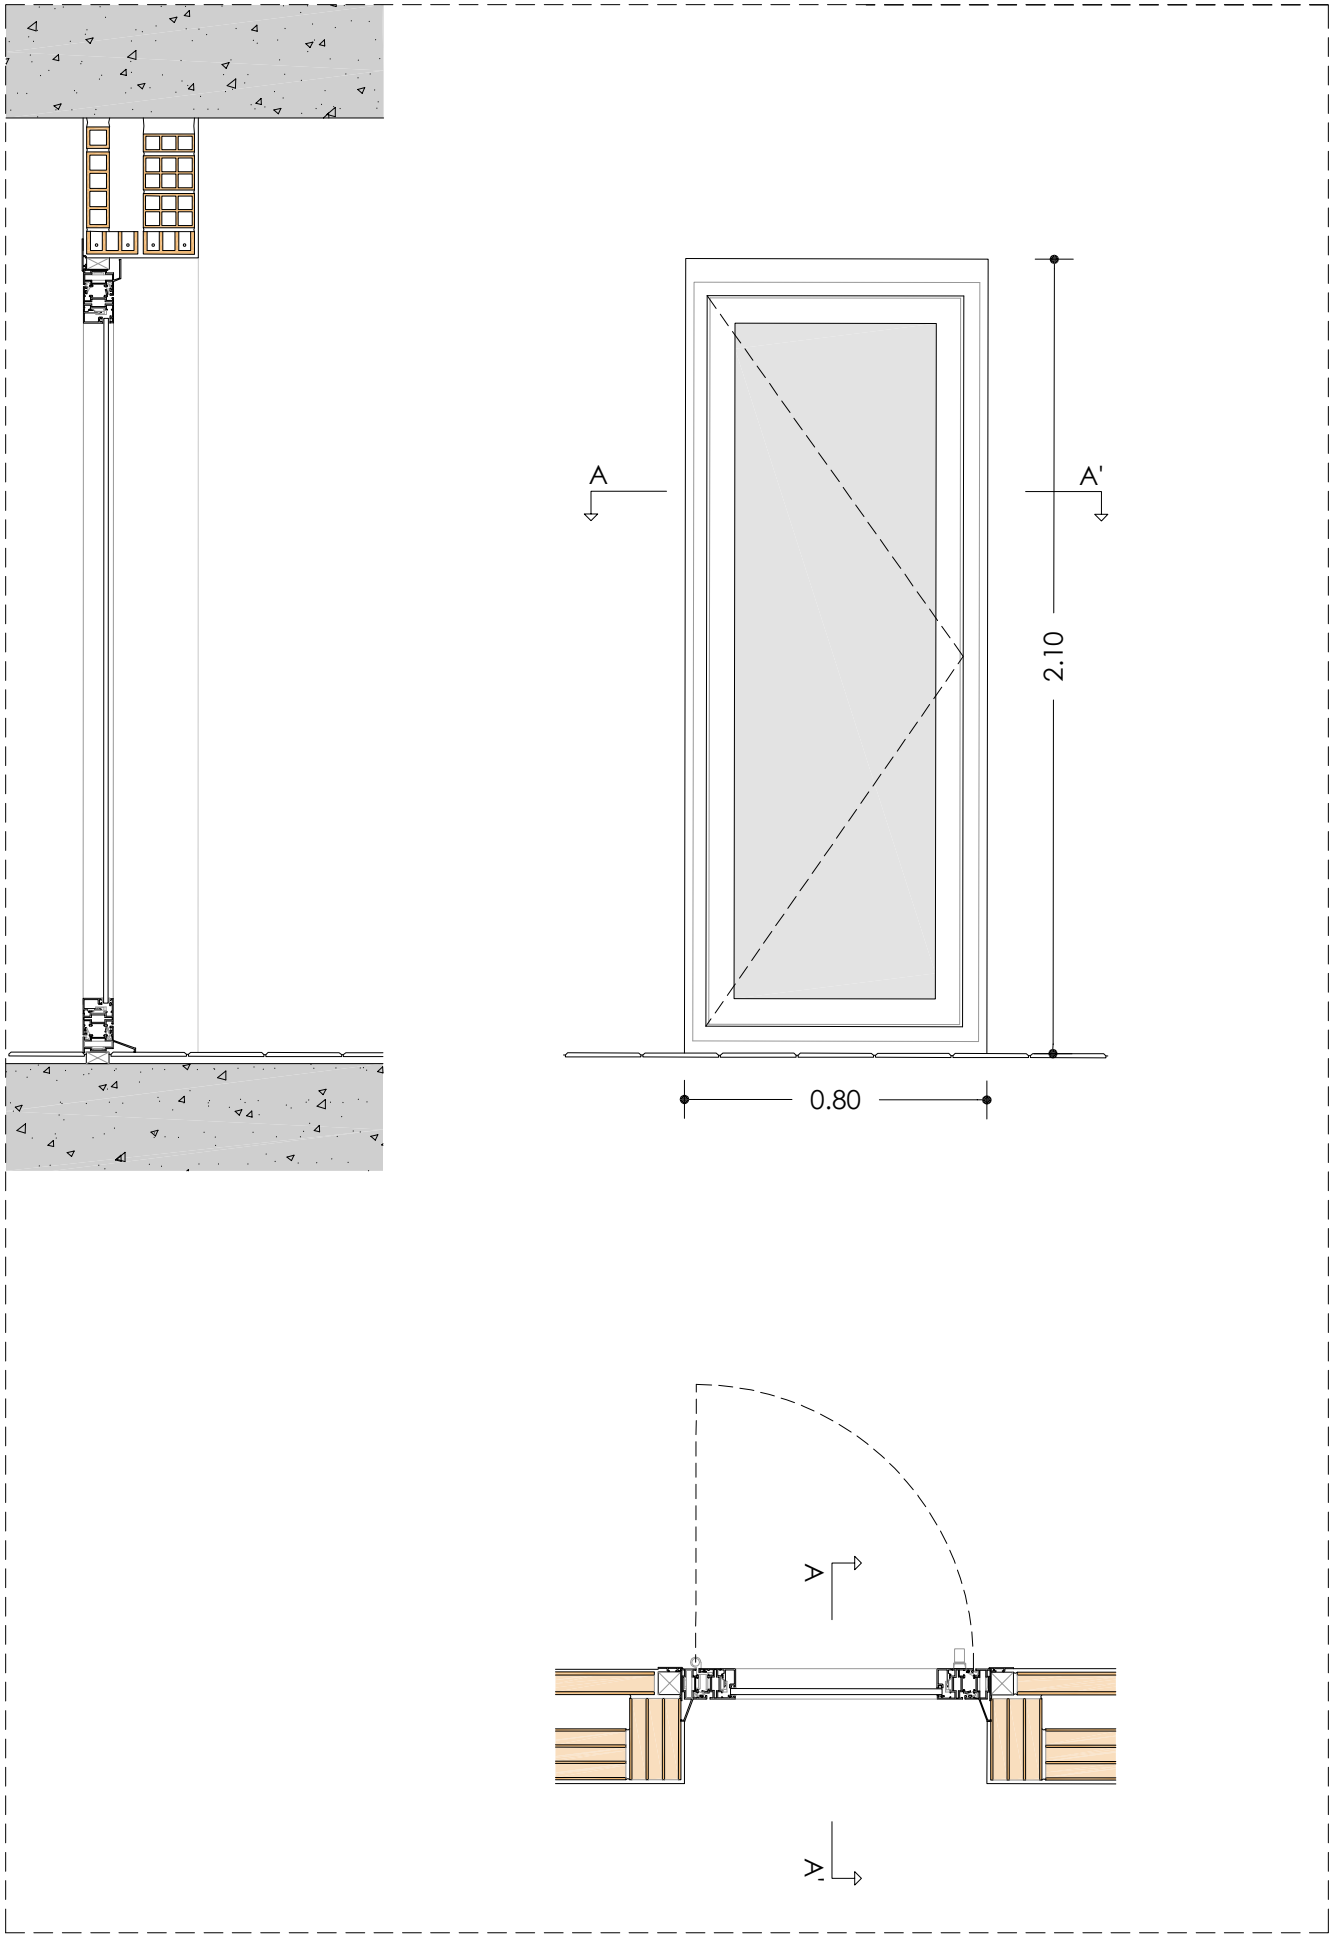


8H - FE08

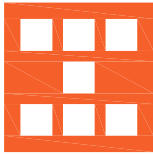


Agència de l'Habitatge
de Catalunya

PROJECTE:	REHABILITACIÓ ENERGÈTICA EDIFICI PLURIFAMILAR LOT 15 BLOC 8H	ESCALA:	1/20	NÚM PLÀNOL: 8H - EA 28
		DATA:	03-10-2024	
PLÀNOL:	FUSTERIES I DETALLS ESTAT ACTUAL DETALL 8H - FE08	som·open·energy arquitectura · enginyeria · obres · energia · sostenibilitat · salut construcció d'edificis · Lda. a l'edifici d'habitatges a l'edifici 8H-27-28 a l'edifici d'habitatges a l'edifici 8H-27-28		
EMPLAÇAMENT:	C/ DEL RIU LLOBREGAT, 8, ESCALA H, CAMP CLAR - FRANCOLÍ, 43006, TARRAGONA			

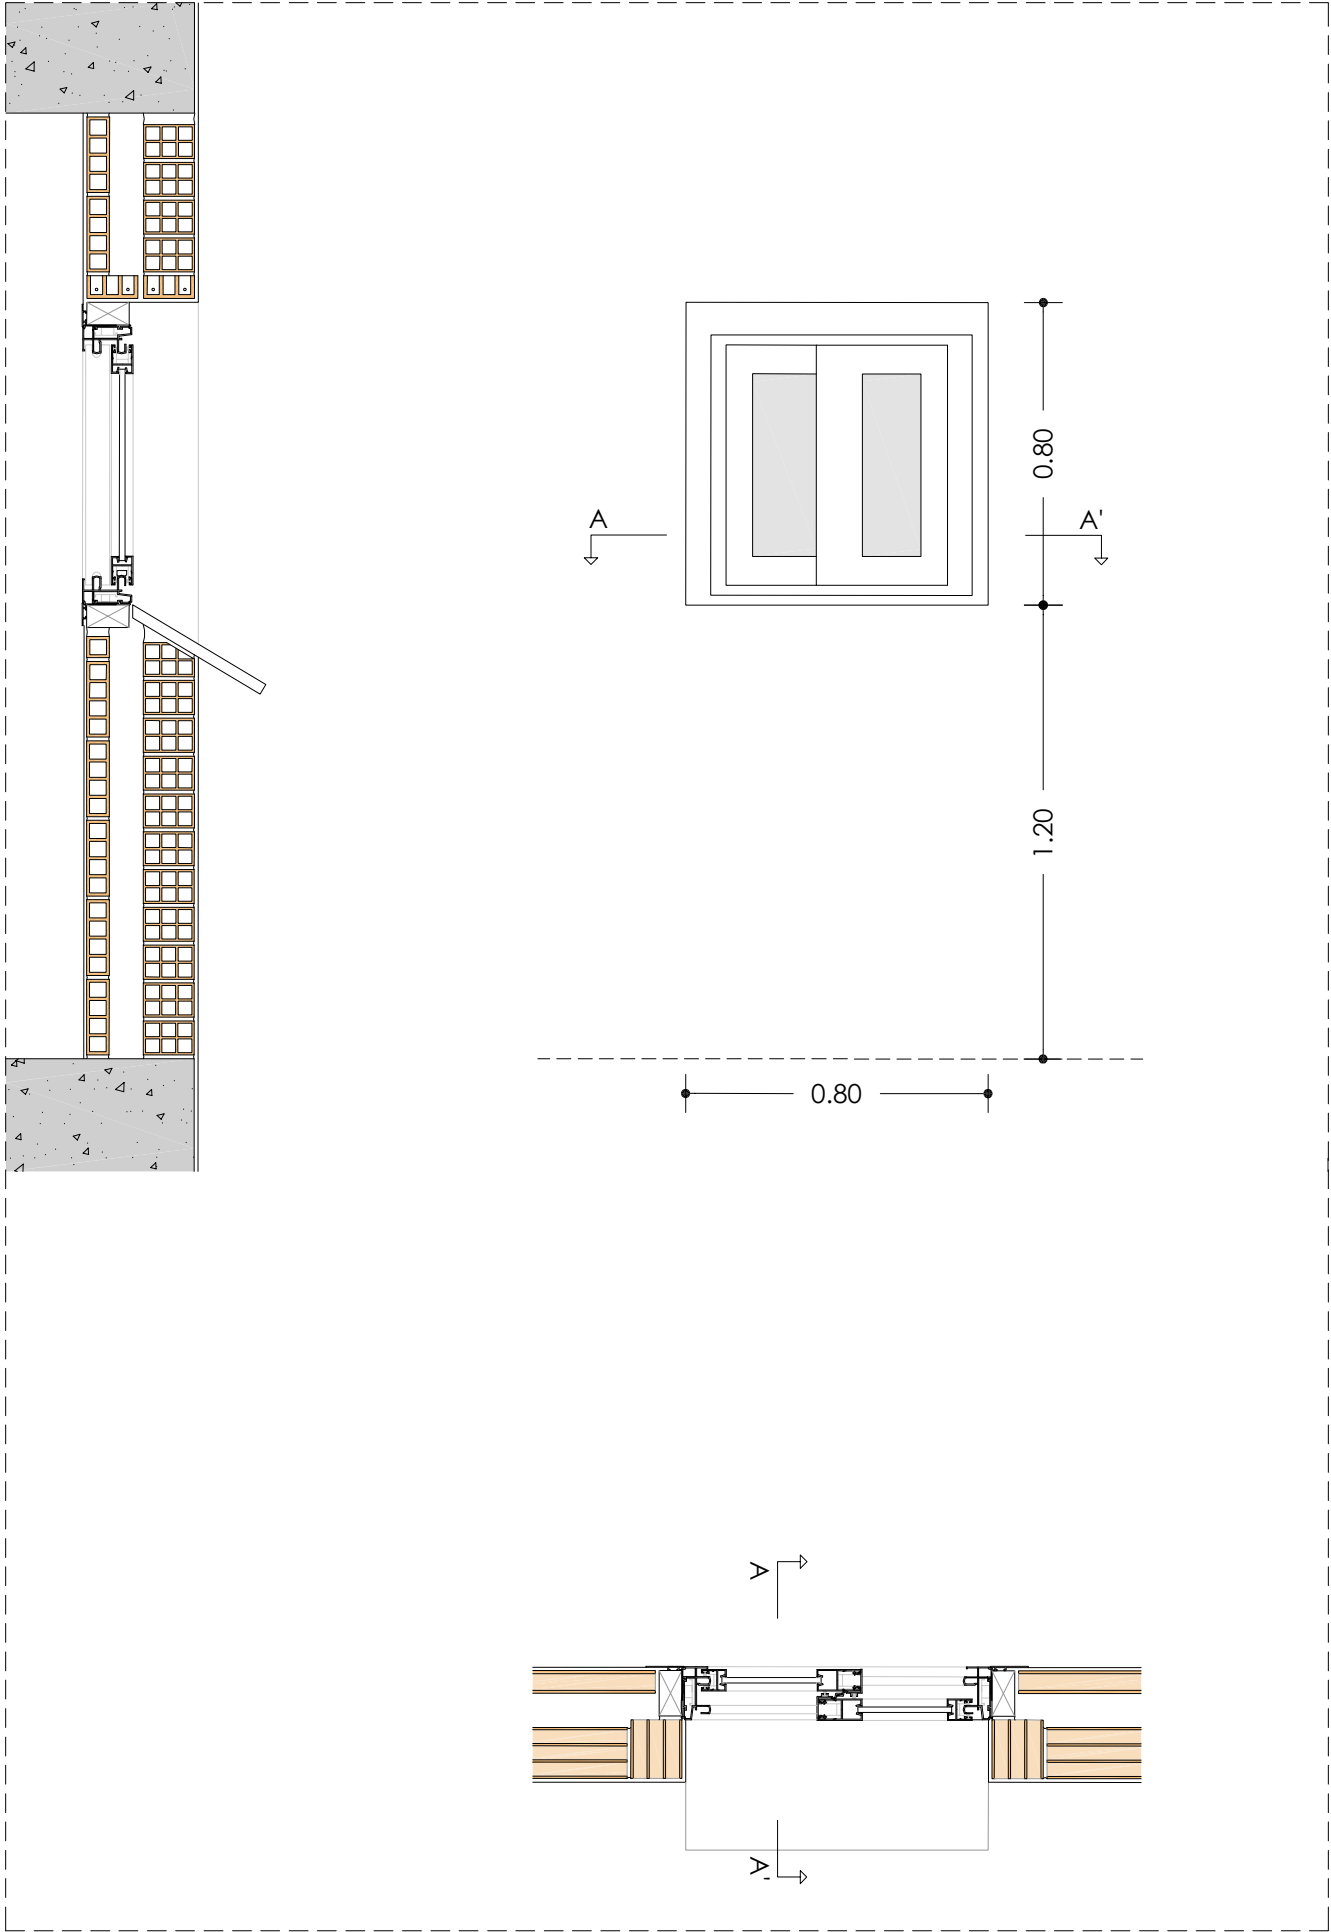

8H - FE09

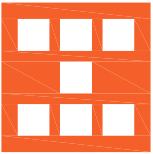

Agència de l'Habitatge
de Catalunya

PROJECTE: REHABILITACIÓ ENERGÈTICA EDIFICI PLURIFAMILIAR
LOT 15
BLOC 8H

PLÀNOL: FUSTERIES I DETALLS ESTAT ACTUAL
DETALL 8H - FE09

EMPLAÇAMENT: C/ DEL RIU LLOBREGAT, 8, ESCALA H, CAMP CLAR - FRANCOLÍ, 43006, TARRAGONA

ESCALA: 1/20


DATA: 03-10-2024

NÚM PLÀNOL:

8H - EA 29

som·open·energy
arquitectura · enginyeria · obres · energia · sostenibilitat · salut


www.somopenenergy.com | 977 00 11 22 | 977 00 11 23 | 977 00 11 24

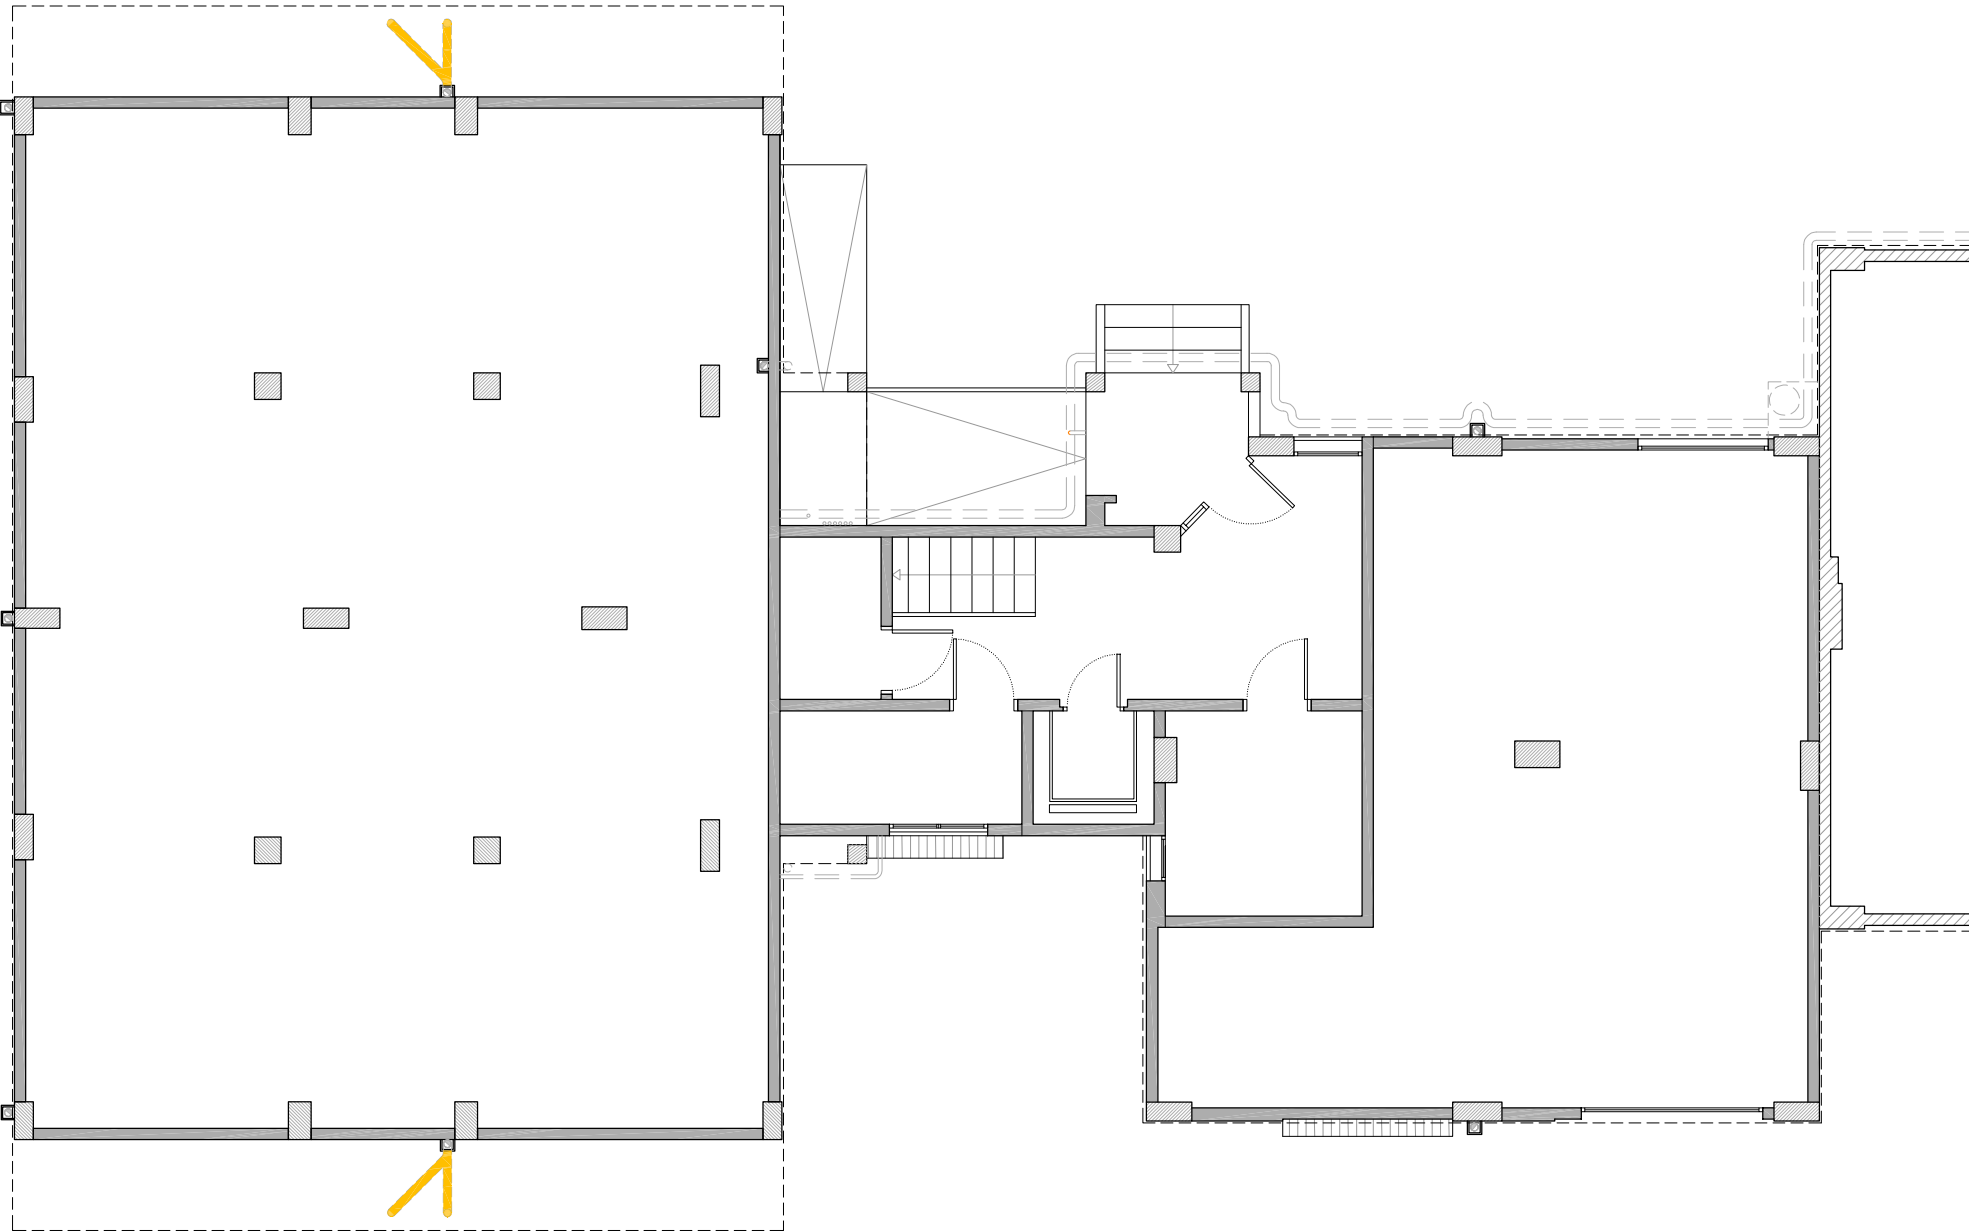

PLANTA BAIXA

LLEGENDA

- Enderrocs
- Retirada d'escopidor i aplacat.
 - Retirada de fusteria.
 - Desplaçament d'instal·lacions.
 - Enderroc de coberta inclinada.
 - Enderroc de façana i autoconstruccions.

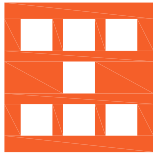

Agència de l'Habitatge
de Catalunya

PROJECTE: REHABILITACIÓ ENERGÈTICA EDIFICI PLURIFAMILAR
LOT 15
BLOC 8H

PLÀNOL: ENDERROC
PLANTA BAIXA

EMPLAÇAMENT: C/ DEL RIU LLOBREGAT, 8, ESCALA H, CAMP CLAR - FRANCOLÍ, 43006, TARRAGONA

ESCALA: 1/100
DATA: 03-10-2024


NÚM PLÀNOL:
8H - AC 01

som·open·energy
arquitectura · enginyeria · obres · sostenibilitat · salut



	Retirada d'escopidor i aplacat.
	Retirada de fusteria.
	Desplaçament d'instal·lacions.
	Enderroc de coberta inclinada.
	Enderroc de façana i autoconstruccions.

Agència de l'Habitatge de Catalunya	PROJECTE: REHABILITACIÓ ENERGÈTICA EDIFICI PLURIFAMILAR LOT 15 BLOC 8H		ESCALA: 1/100 	NÚM PLÀNOL: 8H - AC 02
	PLÀNOL: ENDERROC PLANTA PRIMERA		DATA: 03-10-2024	
	EMPLAÇAMENT: C/ DEL RIU LLOBREGAT, 8, ESCALA H, CAMP CLAR - FRANCOLÍ, 43006, TARRAGONA			
				som·open·energy arquitectura · enginyeria · disseny · energia · sostenibilitat · salut somopen.es · Tel: 977 44 44 44 · C/ de l'Estimació 17 · 08038 Barcelona

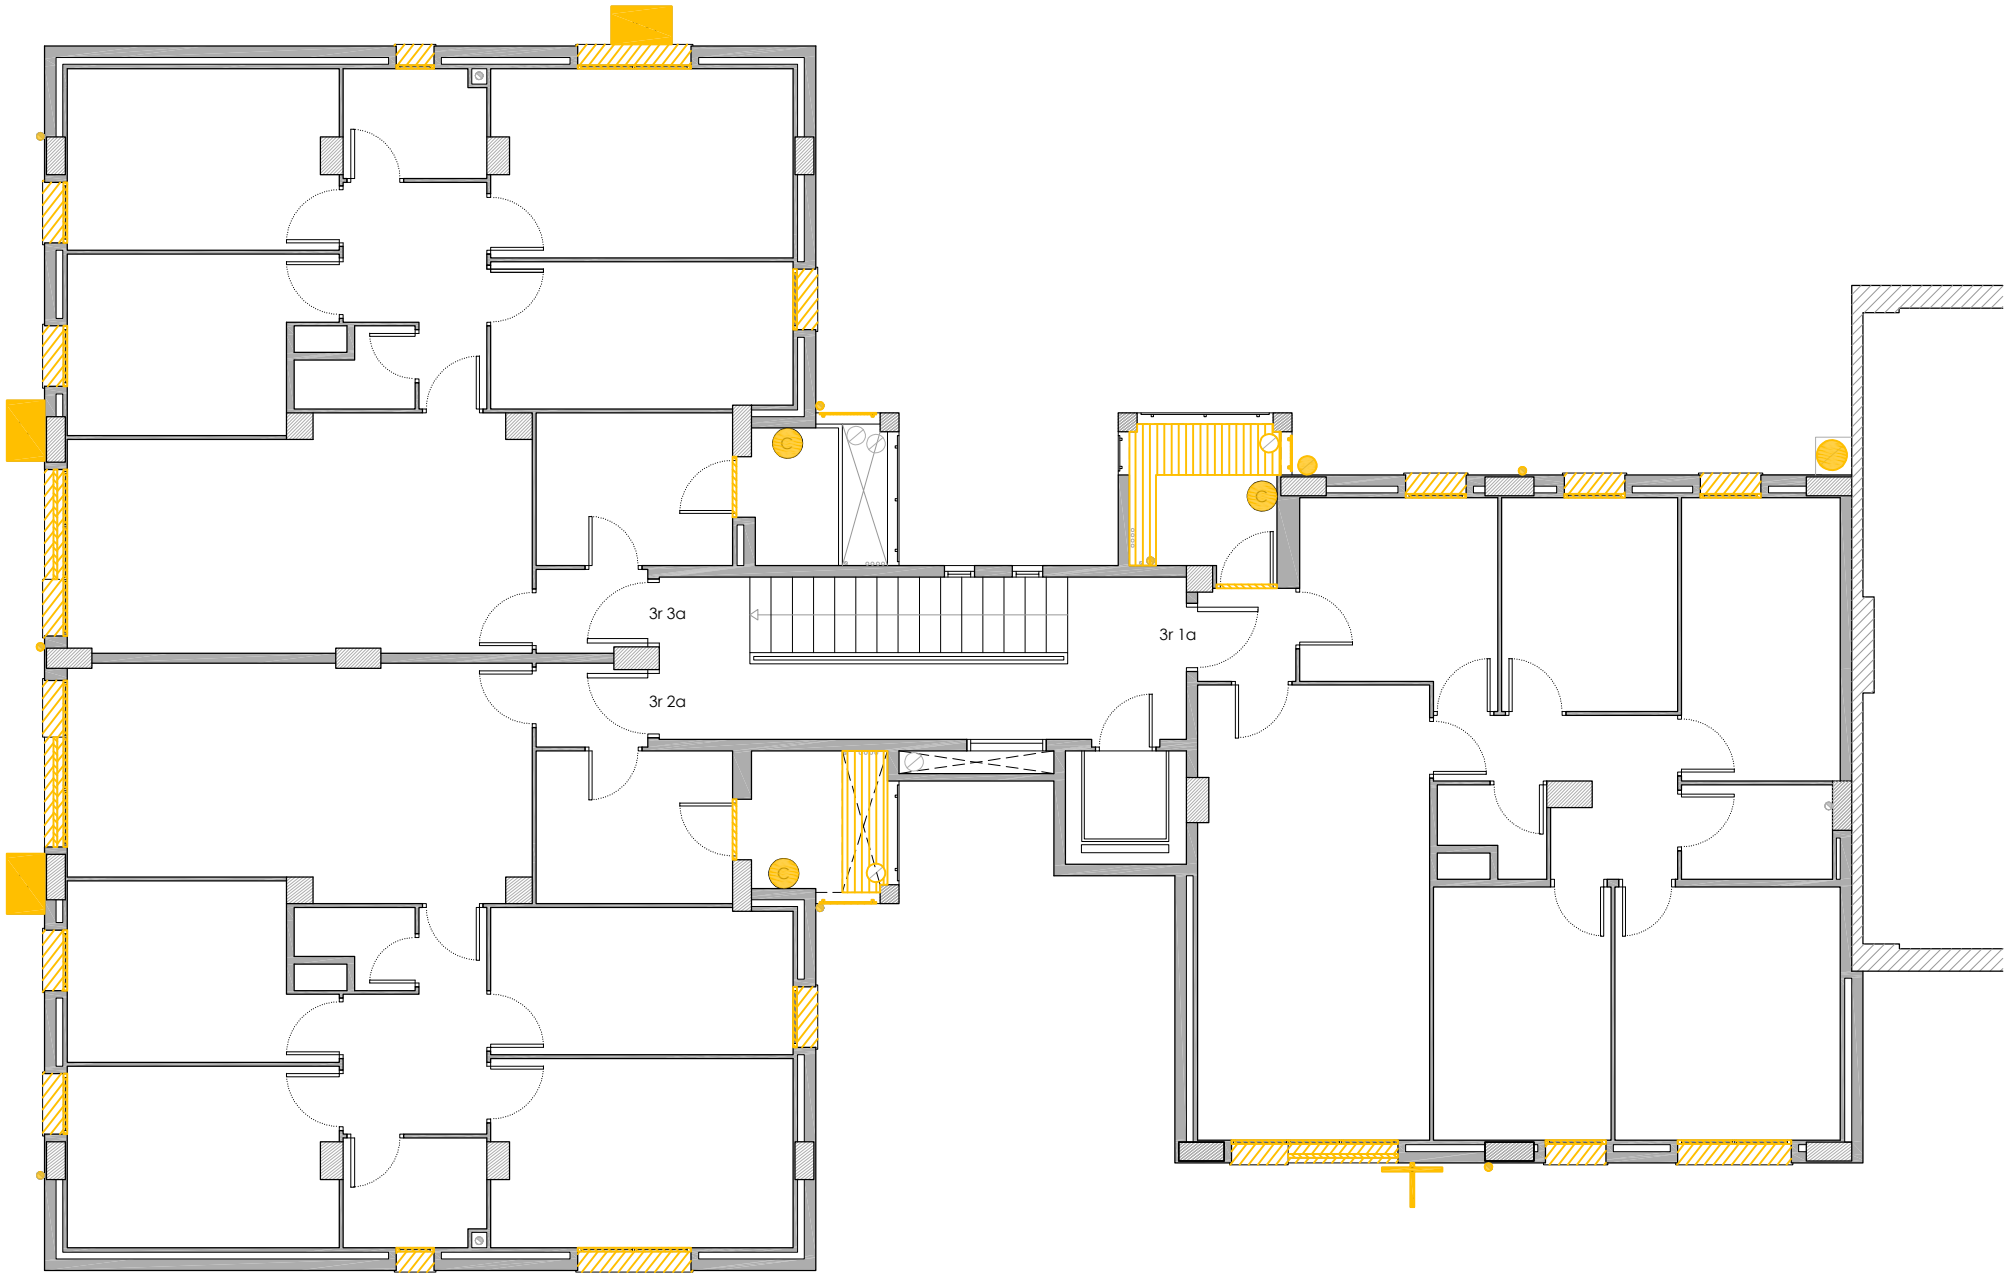


PLANTA TERCERA

LLEGENDA

Enderrocs

-  Retirada d'escopidor i aplacat.
-  Retirada de fusteria.
-  Desplaçament d'instal·lacions.
-  Enderroc de coberta inclinada.
-  Enderroc de façana i autoconstruccions.

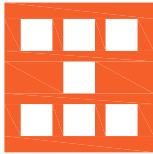

Agència de l'Habitatge
de Catalunya

PROJECTE: REHABILITACIÓ ENERGÈTICA EDIFICI PLURIFAMILIAR
LOT 15
BLOC 8H

PLÀNOL: ENDERROC
PLANTA TERCERA

EMPLAÇAMENT: C/ DEL RIU LLOBREGAT, 8, ESCALA H, CAMP CLAR - FRANCOLÍ, 43006, TARRAGONA

ESCALA: 1/100



DATA: 03-10-2024


NÚM PLÀNOL:

8H - AC 04

som·open·energy

arquitectura · enginyeria · obres · energia · sostenibilitat · salut

energia eficient · 100% d'energia renovable · 100% d'energia eficient · 100% d'energia eficient

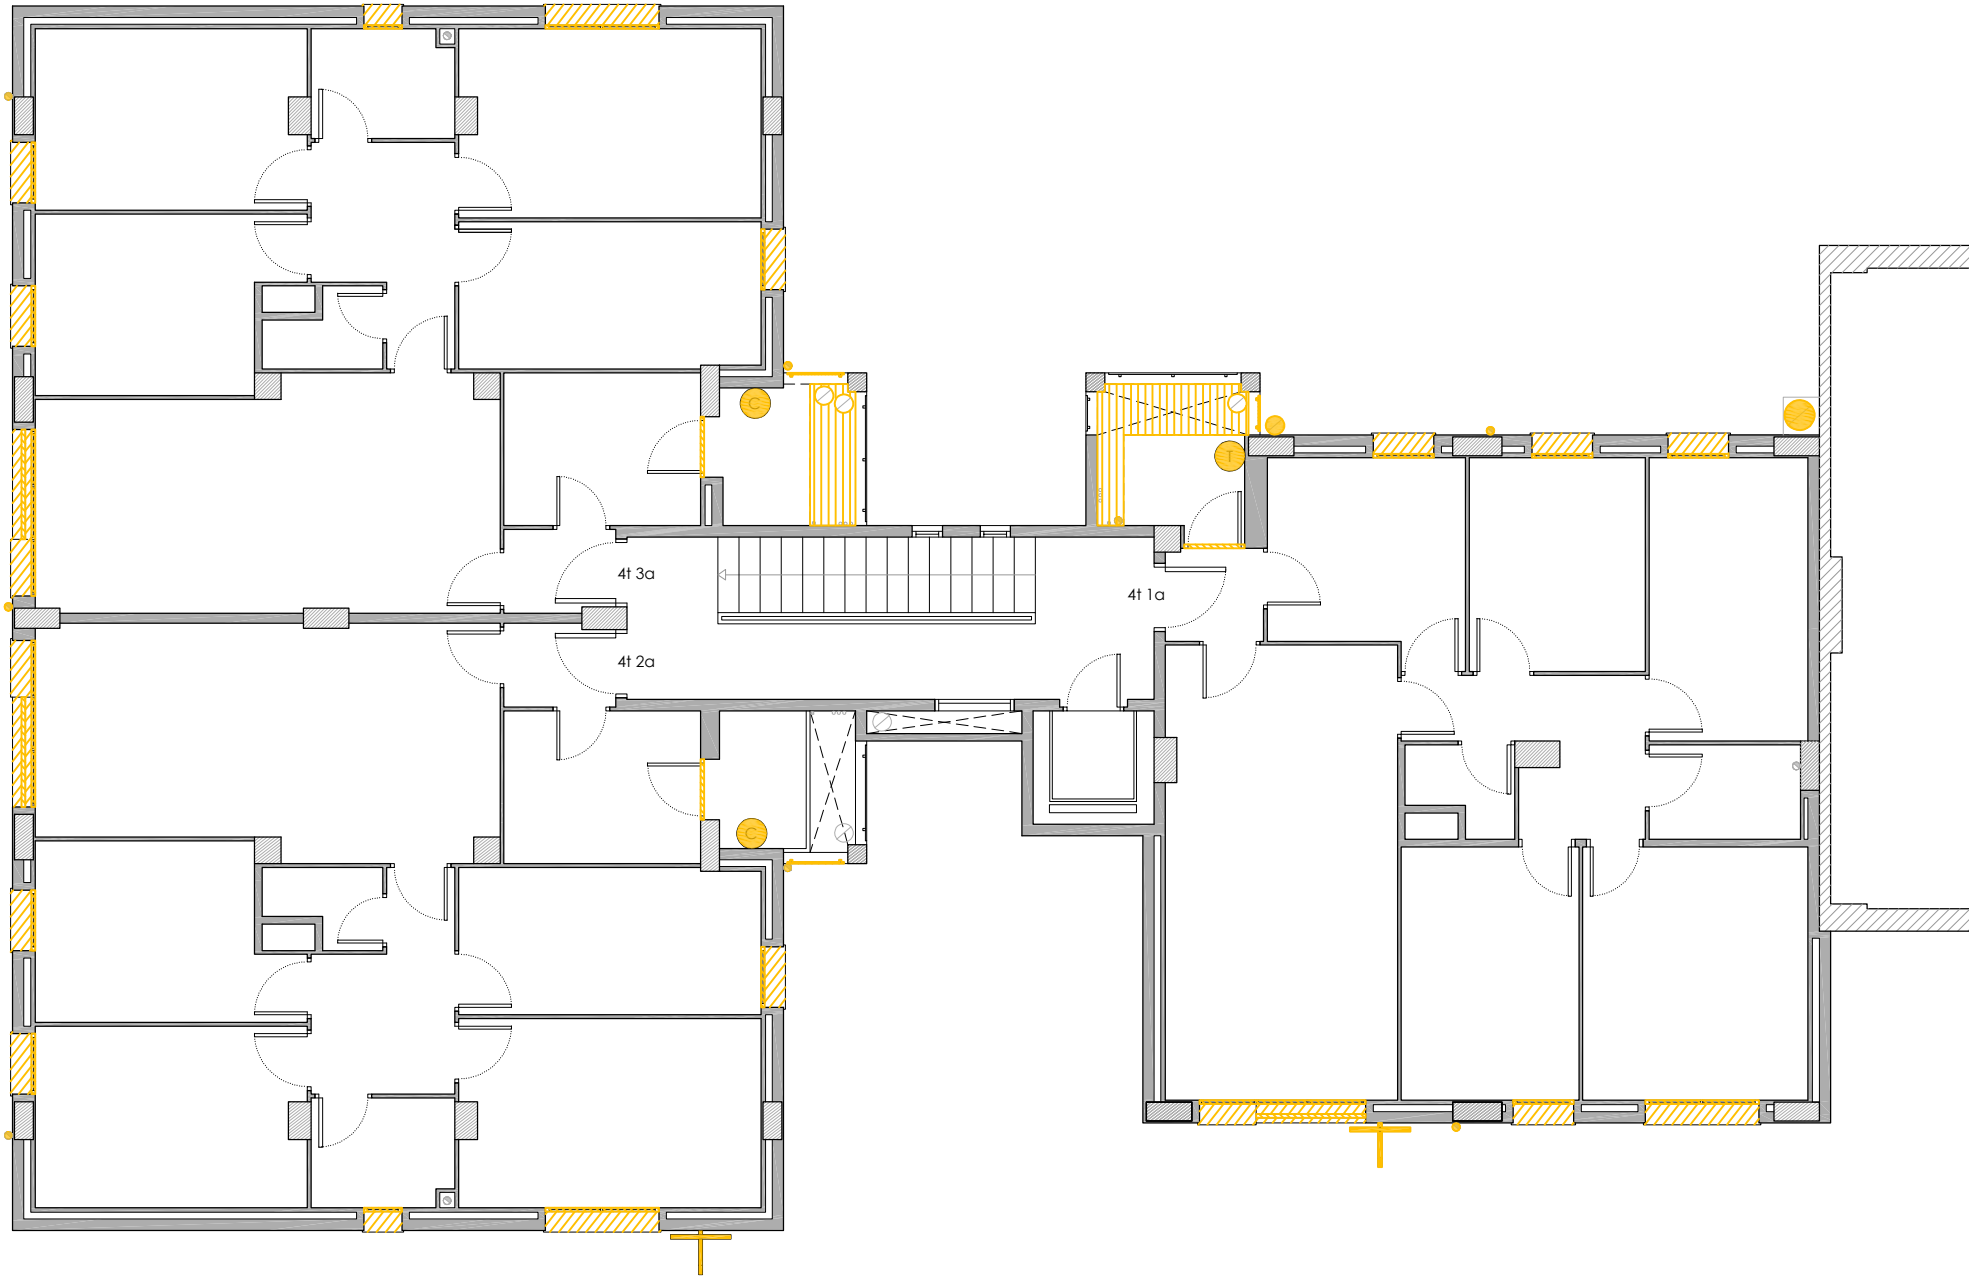


PLANTA QUARTA

LLEGENDA

Enderrocs

- Retirada d'escopidor i aplacat.
- Retirada de fusteria.
- Desplaçament d'instal·lacions.
- Enderroc de coberta inclinada.
- Enderroc de façana i autoconstruccions.

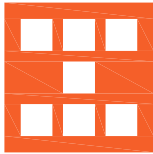

Agència de l'Habitatge
de Catalunya

PROJECTE: REHABILITACIÓ ENERGÈTICA EDIFICI PLURIFAMILIAR
LOT 15
BLOC 8H

PLÀNOL: ENDERROC
PLANTA QUARTA

EMPLAÇAMENT: C/ DEL RIU LLOBREGAT, 8, ESCALA H, CAMP CLAR - FRANCOLÍ, 43006, TARRAGONA

ESCALA: 1/100




DATA: 03-10-2024

NÚM PLÀNOL:

8H - AC 05

som·open·energy
arquitectura · enginyeria · obres · sostenibilitat · salut

energia eficient · 100% renovables · 400000 m² · 1000000 m³ · 1000000 m³ · 1000000 m³

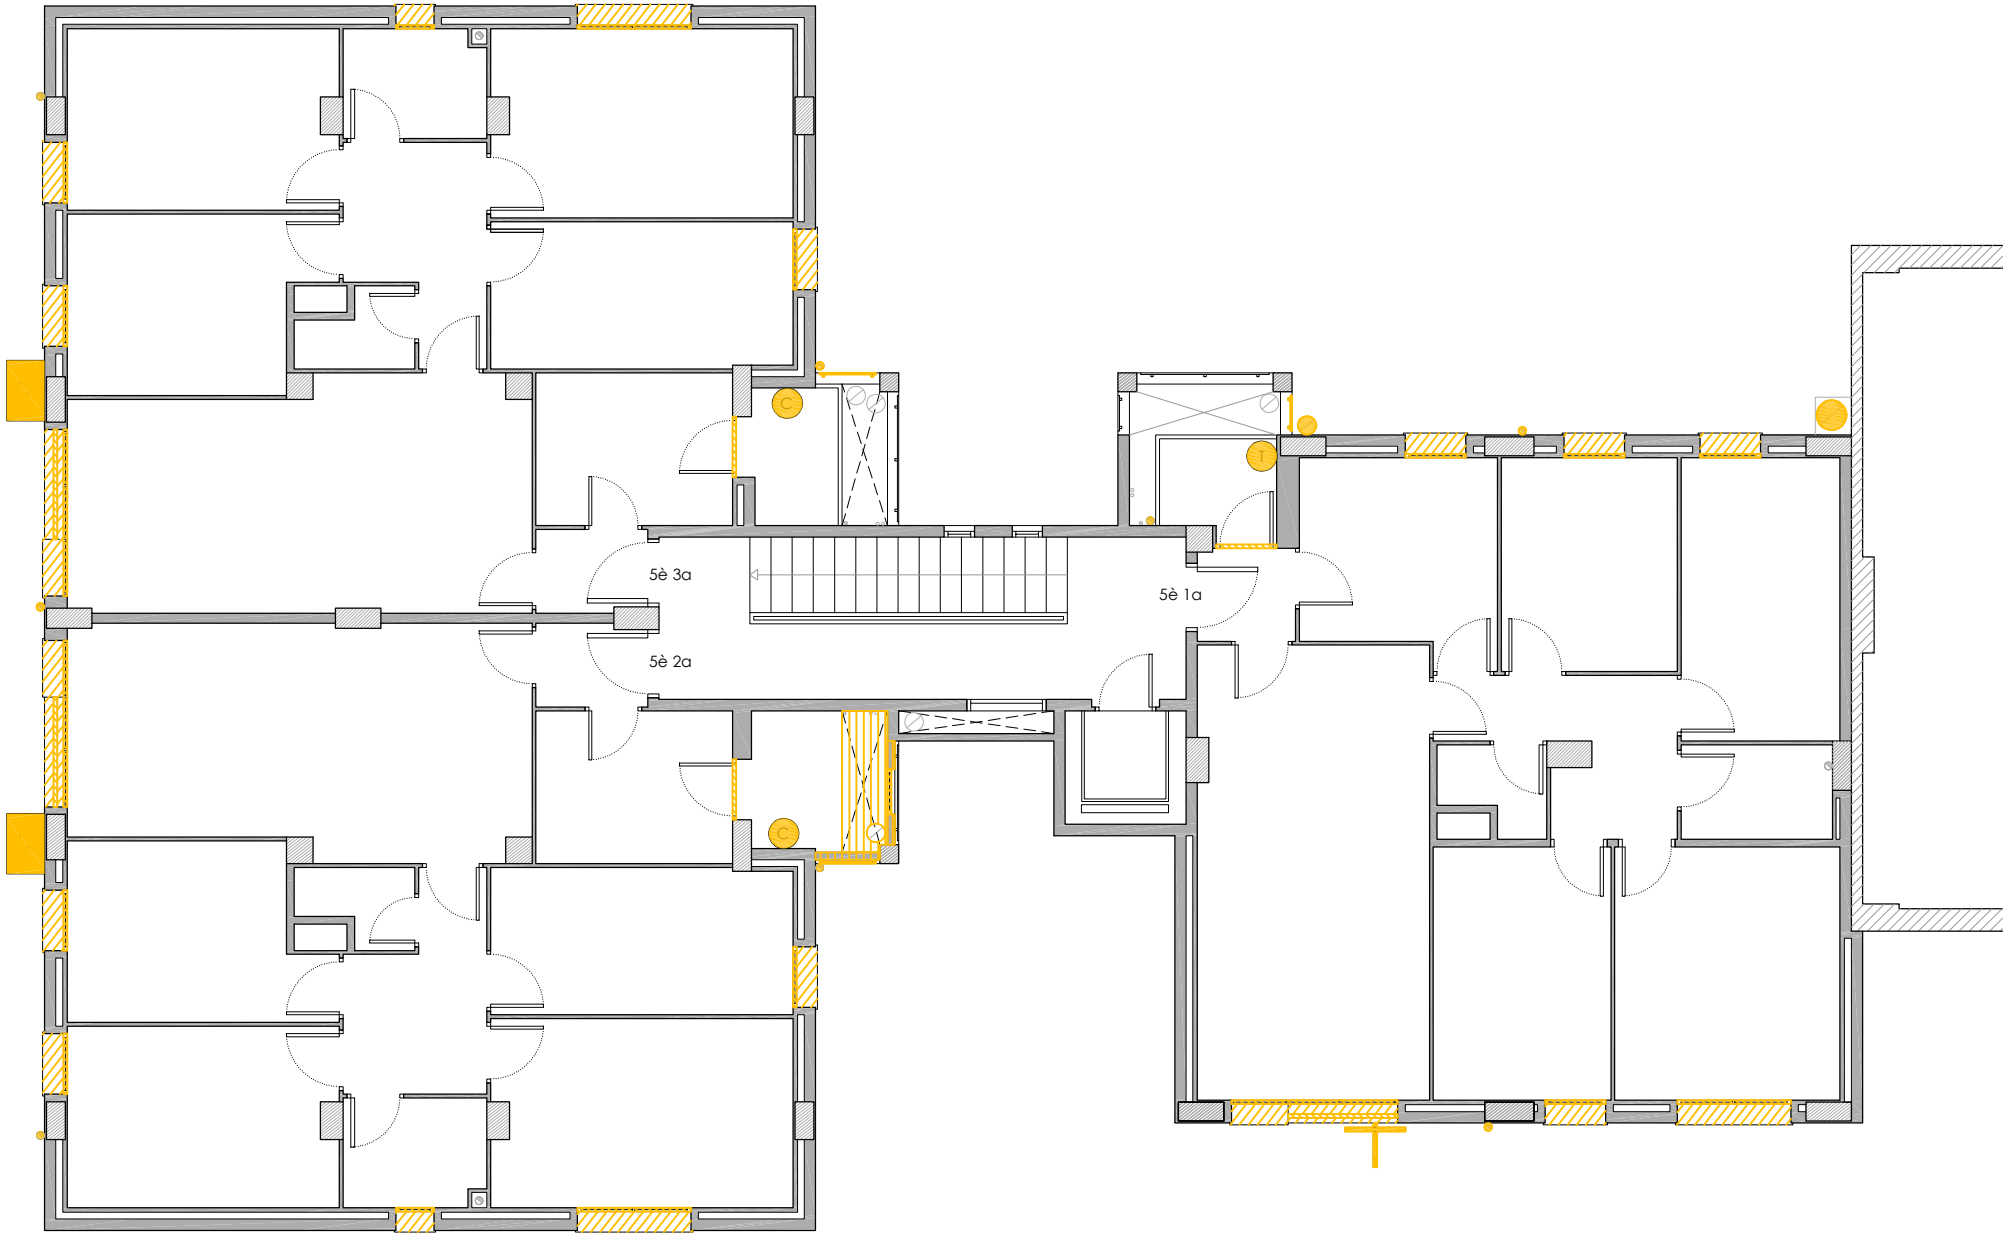


PLANTA CINQUENA

LLEGENDA

Enderrocs

- Retirada d'escopidor i aplacat.
- Retirada de fusteria.
- Desplaçament d'instal·lacions.
- Enderroc de coberta inclinada.
- Enderroc de façana i autoconstruccions.

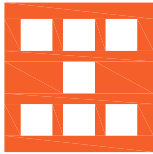

Agència de l'Habitatge
de Catalunya

PROJECTE: REHABILITACIÓ ENERGÈTICA EDIFICI PLURIFAMILAR
LOT 15
BLOC 8H

PLÀNOL: ENDERROC
PLANTA CINQUENA

EMPLAÇAMENT: C/ DEL RIU LLOBREGAT, 8, ESCALA H, CAMP CLAR - FRANCOLÍ, 43006, TARRAGONA

ESCALA: 1/100




DATA: 03-10-2024

NÚM PLÀNOL:

8H - AC 06

som·open·energy
arquitectura · enginyeria · obres · sostenibilitat · salut


www.somopenenergy.com | 977 00 00 00 | 977 00 00 00

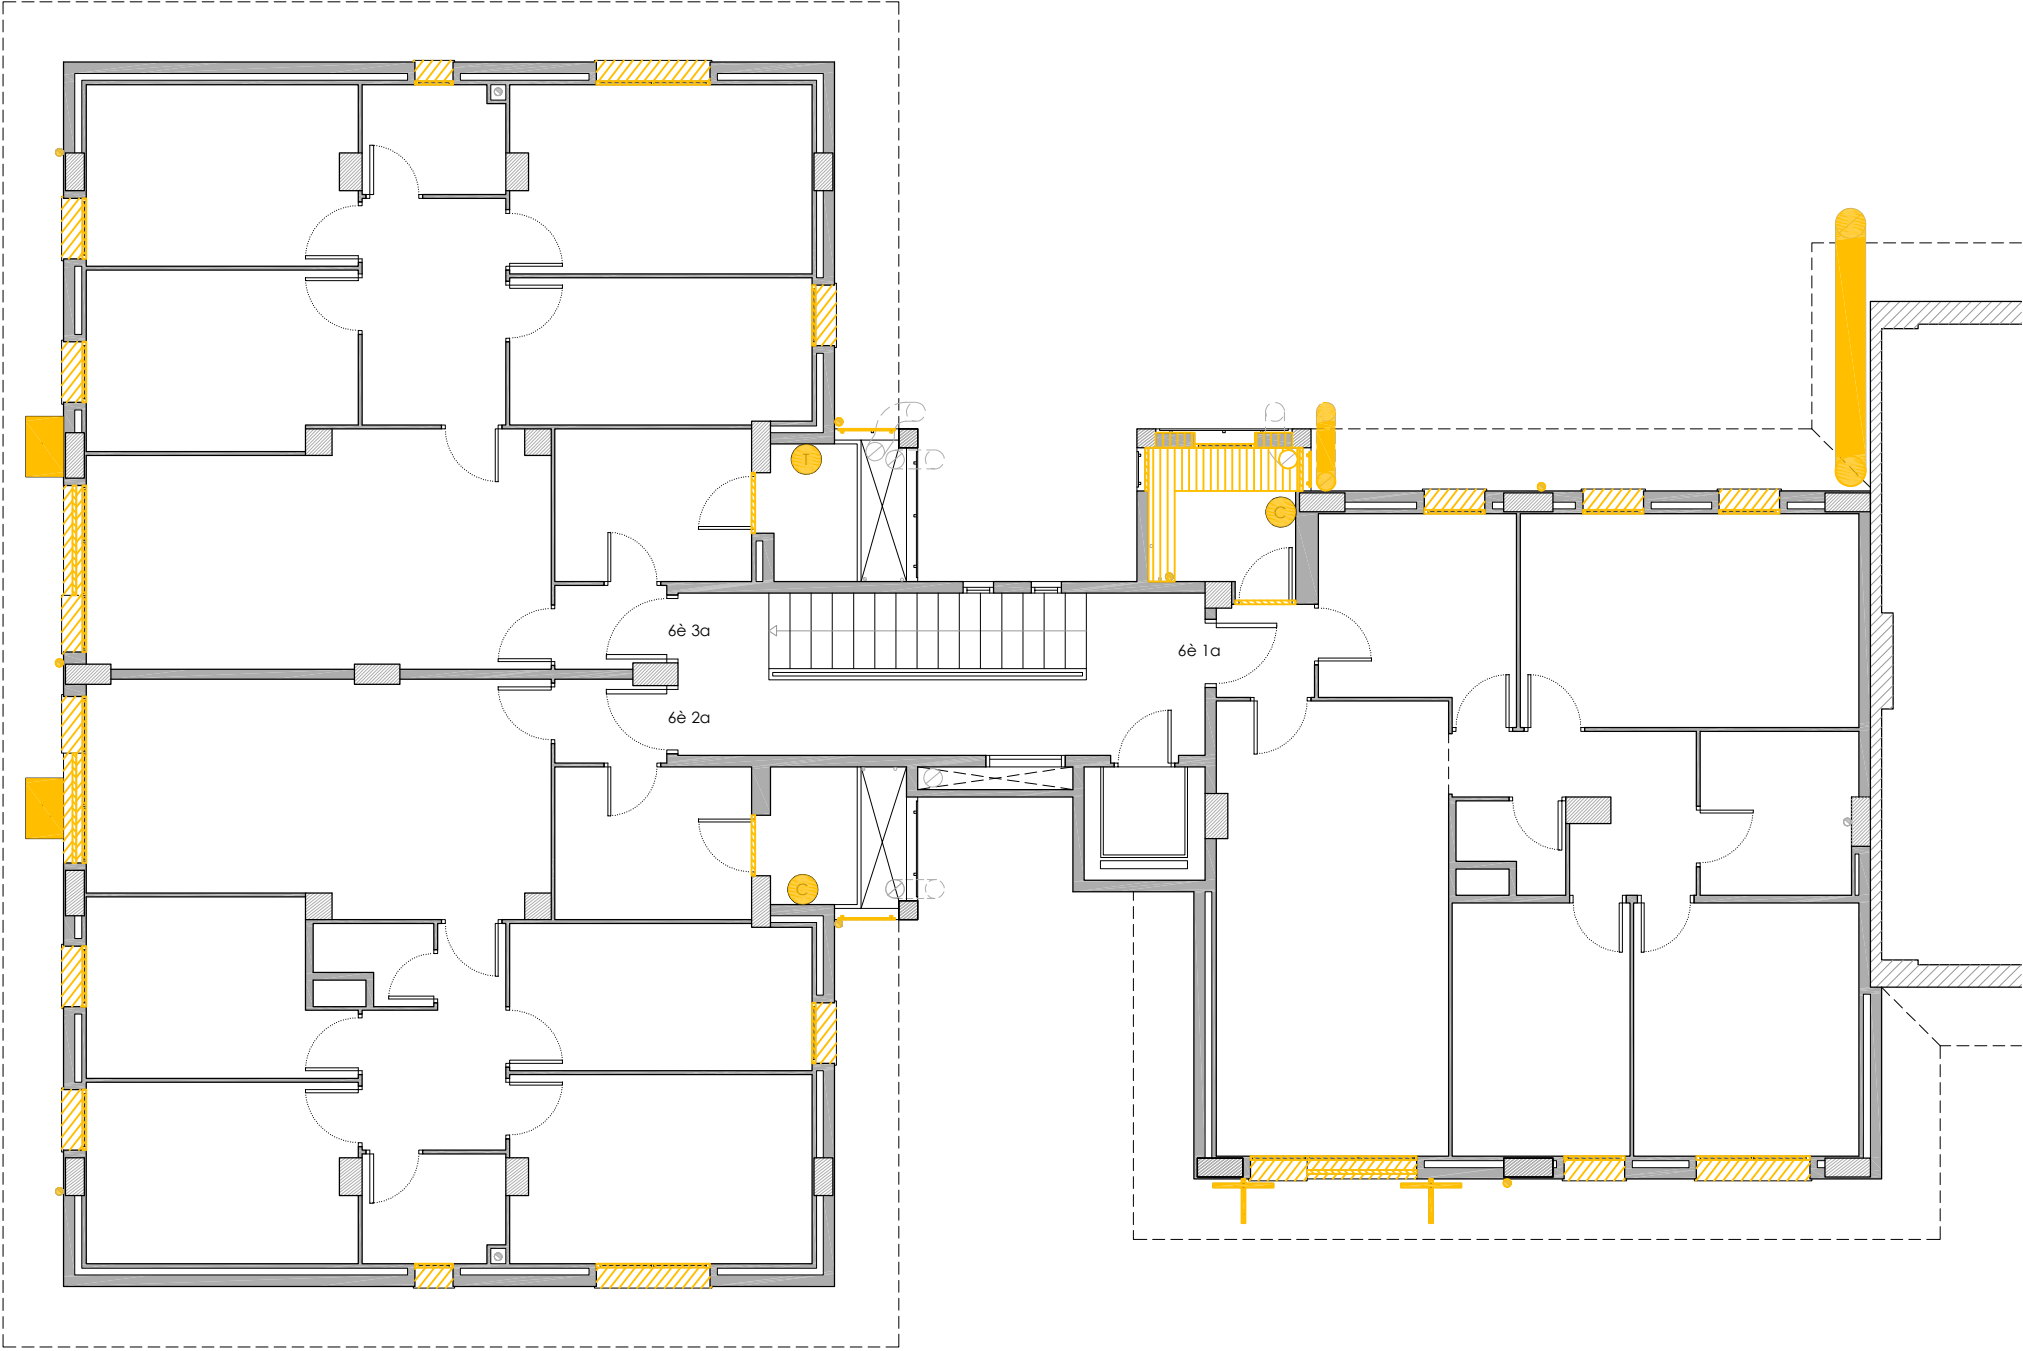

PLANTA SISENA

LLEGENDA

- Enderrocs
- Retirada d'escopidor i aplacat.
 - Retirada de fusteria.
 - Desplaçament d'instal·lacions.
 - Enderroc de coberta inclinada.
 - Enderroc de façana i autoconstruccions.

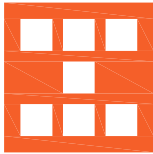

Agència de l'Habitatge
de Catalunya

PROJECTE: REHABILITACIÓ ENERGÈTICA EDIFICI PLURIFAMILAR
LOT 15
BLOC 8H

PLÀNOL: ENDERROC
PLANTA SISENA

EMPLAÇAMENT: C/ DEL RIU LLOBREGAT, 8, ESCALA H, CAMP CLAR - FRANCOLÍ, 43006, TARRAGONA

ESCALA: 1/100




DATA: 03-10-2024

NÚM PLÀNOL:

8H - AC 07

som·open·energy
arquitectura · enginyeria · obres · sostenibilitat · salut


energia eficient · 100% renovables · 100% sostenible · 100% saludable

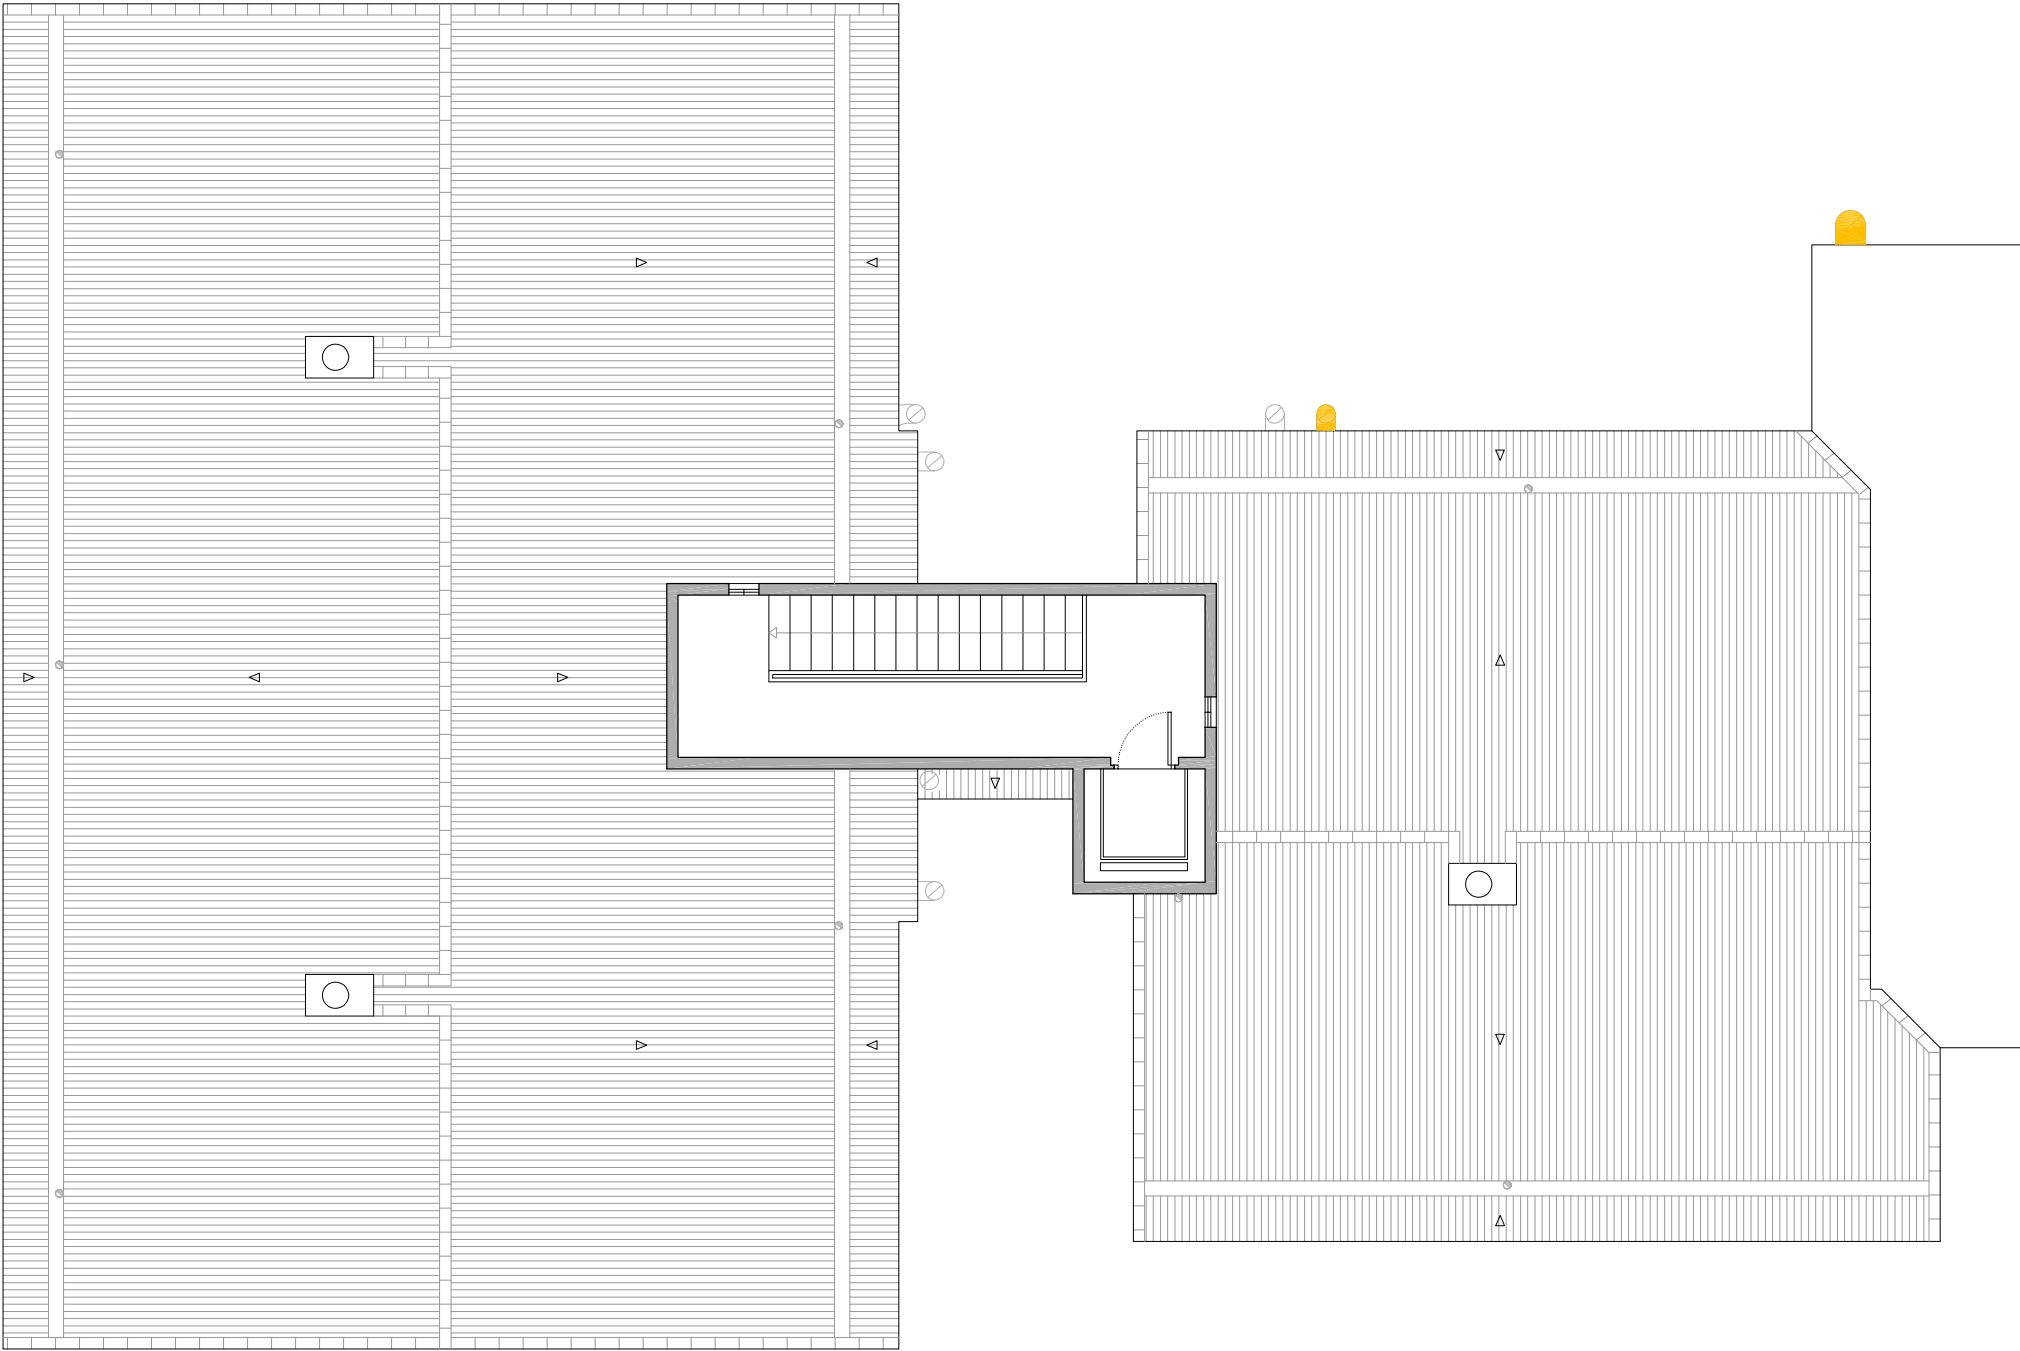

PLANTA SOTA COBERTA

LLEGENDA

- Enderrocs
- Retirada d'escopidor i aplacat.
 - Retirada de fusteria.
 - Desplaçament d'instal·lacions.
 - Enderroc de coberta inclinada.
 - Enderroc de façana i autoconstruccions.

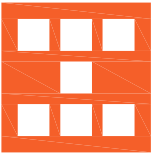

Agència de l'Habitatge
de Catalunya

PROJECTE: REHABILITACIÓ ENERGÈTICA EDIFICI PLURIFAMILAR
LOT 15
BLOC 8H

PLÀNOL: ENDERROC
PLANTA SOTA COBERTA

EMPLAÇAMENT: C/ DEL RIU LLOBREGAT, 8, ESCALA H, CAMP CLAR - FRANCOLÍ, 43006, TARRAGONA


ESCALA: 1/100
DATA: 03-10-2024

NÚM PLÀNOL:
8H - AC 08

som·open·energy

arquitectura · enginyeria · obres · sostenibilitat · salut


energia eficient · 100% renovables · 100% sostenible · 100% responsable

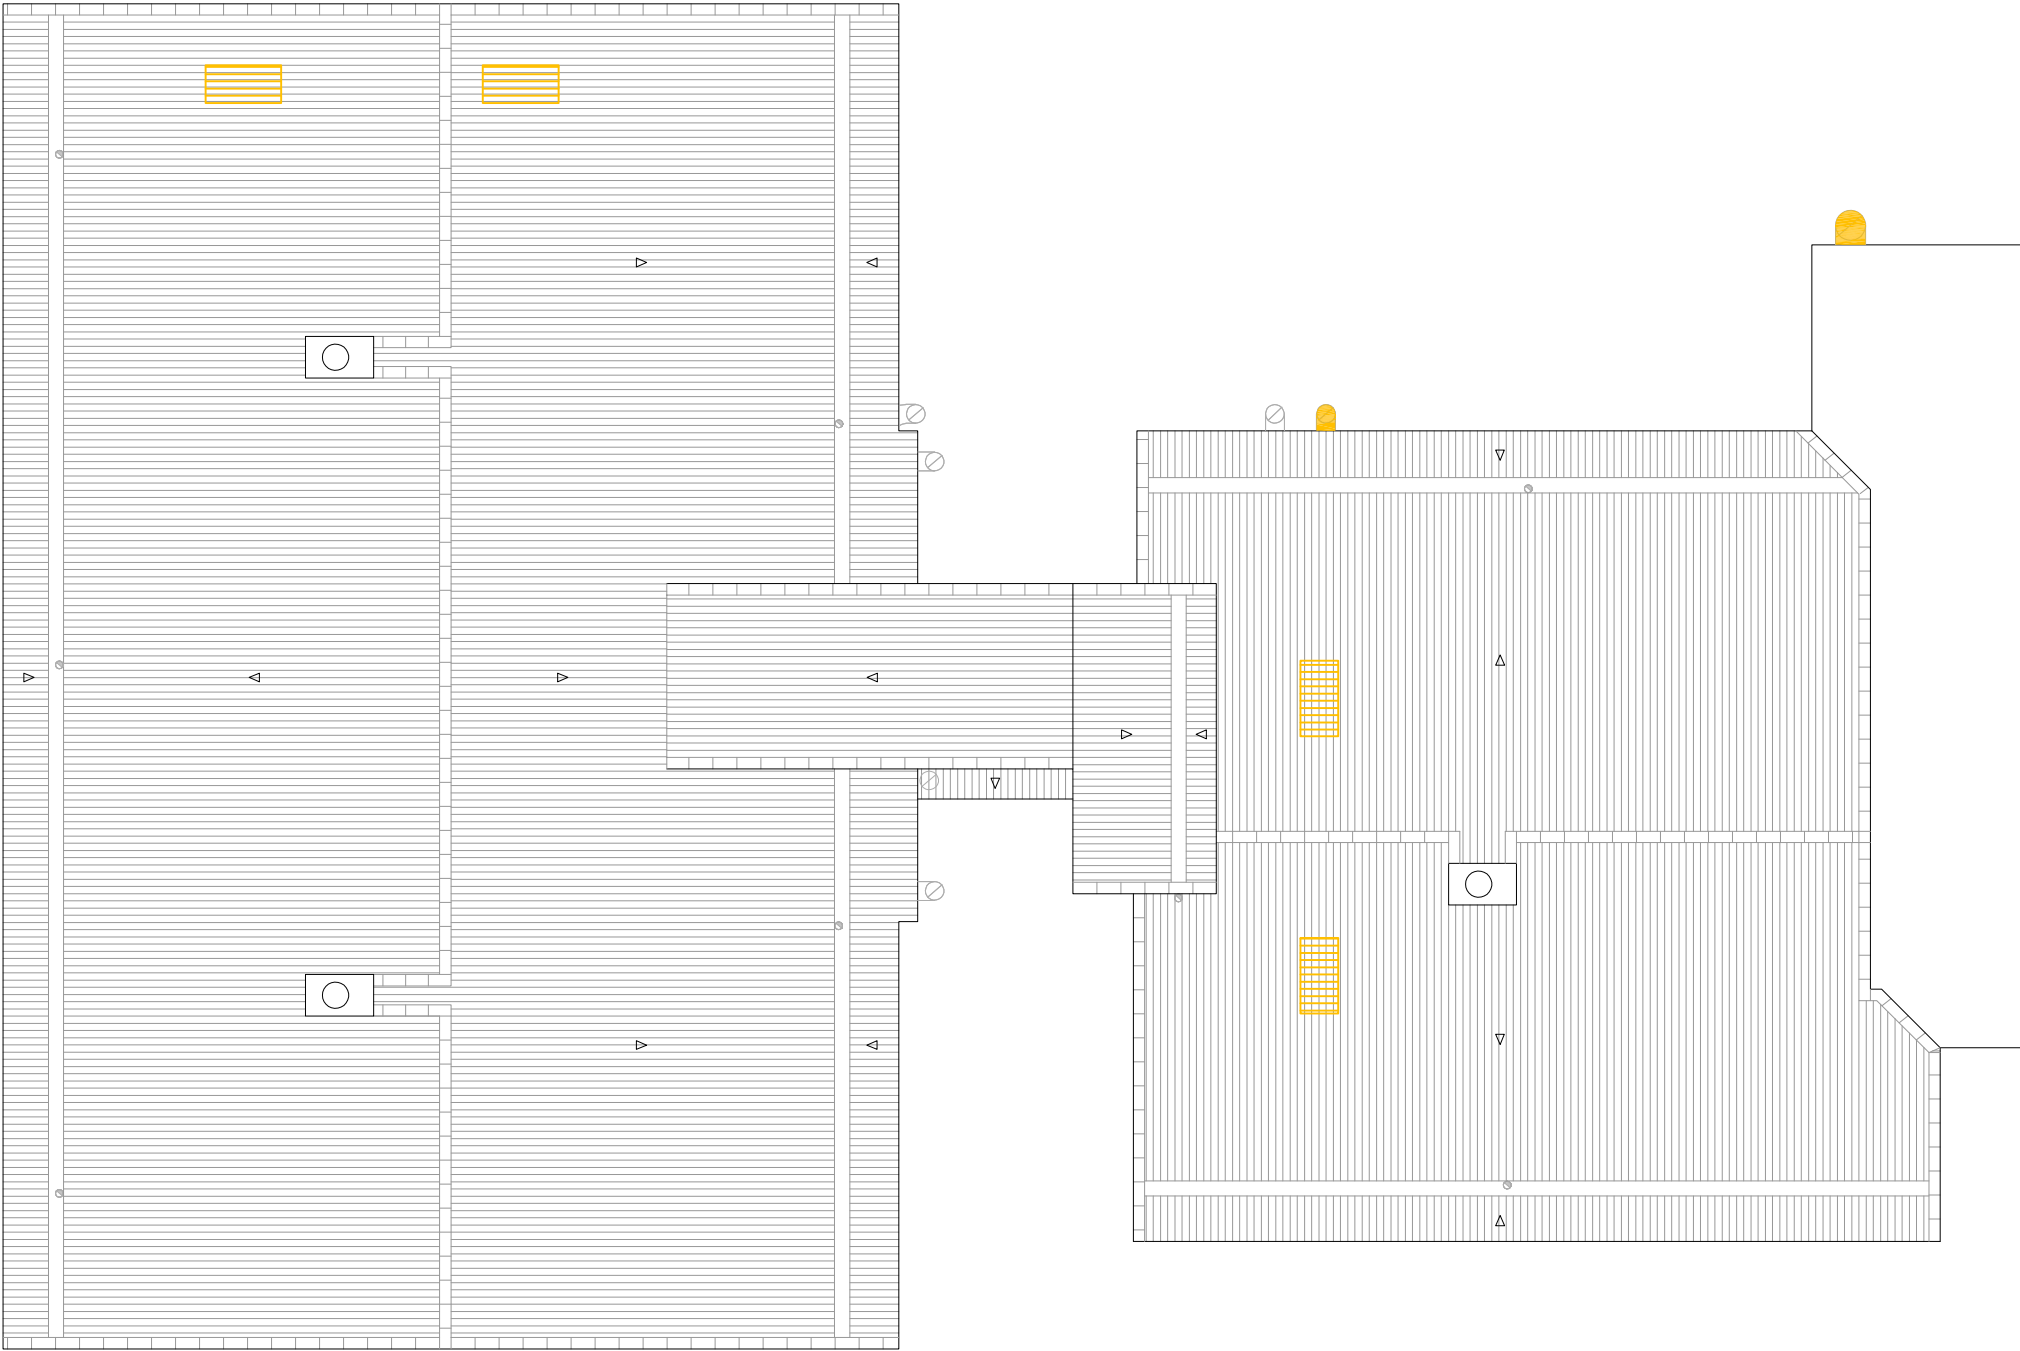

PLANTA COBERTA

LLEGENDA

- Enderrocs
- Retirada d'escopidor i aplacat.
 - Retirada de fusteria.
 - Desplaçament d'instal·lacions.
 - Enderroc de coberta inclinada.
 - Enderroc de façana i autoconstruccions.

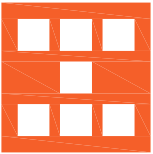

Agència de l'Habitatge
de Catalunya

PROJECTE: REHABILITACIÓ ENERGÈTICA EDIFICI PLURIFAMILAR
LOT 15
BLOC 8H

PLÀNOL: ENDERROC
PLANTA COBERTA

EMPLAÇAMENT: C/ DEL RIU LLOBREGAT, 8, ESCALA H, CAMP CLAR - FRANCOLÍ, 43006, TARRAGONA

ESCALA: 1/100



DATA: 03-10-2024

NÚM PLÀNOL:

8H - AC 09

som·open·energy

arquitectura · enginyeria · obres · energia · sostenibilitat · salut


energia eficient · plus 3.75 · 100% de renovables · 14.000.000 € · 14.000.000 € · 14.000.000 €




ALÇAT NORD


LLEGGENDA

- Enderrocs
- Retirada d'escopidor i aplacat.
 - Retirada de fusteria.
 - Desplaçament d'instal·lacions.
 - Enderroc de coberta inclinada.
 - Enderroc de façana i autoconstruccions.

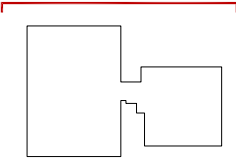

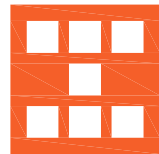
 Agència de l'Habitatge de Catalunya	PROJECTE: REHABILITACIÓ ENERGÈTICA EDIFICI PLURIFAMILIAR LOT 15 BLOC 8H		ESCALA: 1/100	NÚM PLÀNOL: 8H - AC 10
	PLÀNOL: ENDERROC ALÇAT NORD		DATA: 03-10-2024	
	EMPLAÇAMENT: C/ DEL RIU LLOBREGAT, 8, ESCALA H, CAMP CLAR - FRANCOLÍ, 43006, TARRAGONA		som·open·energy arquitectura · enginyeria · obres · energia · sostenibilitat · salut www.somopenenergy.com 977 40 00 00 info@somopenenergy.com	

ALÇAT OEST

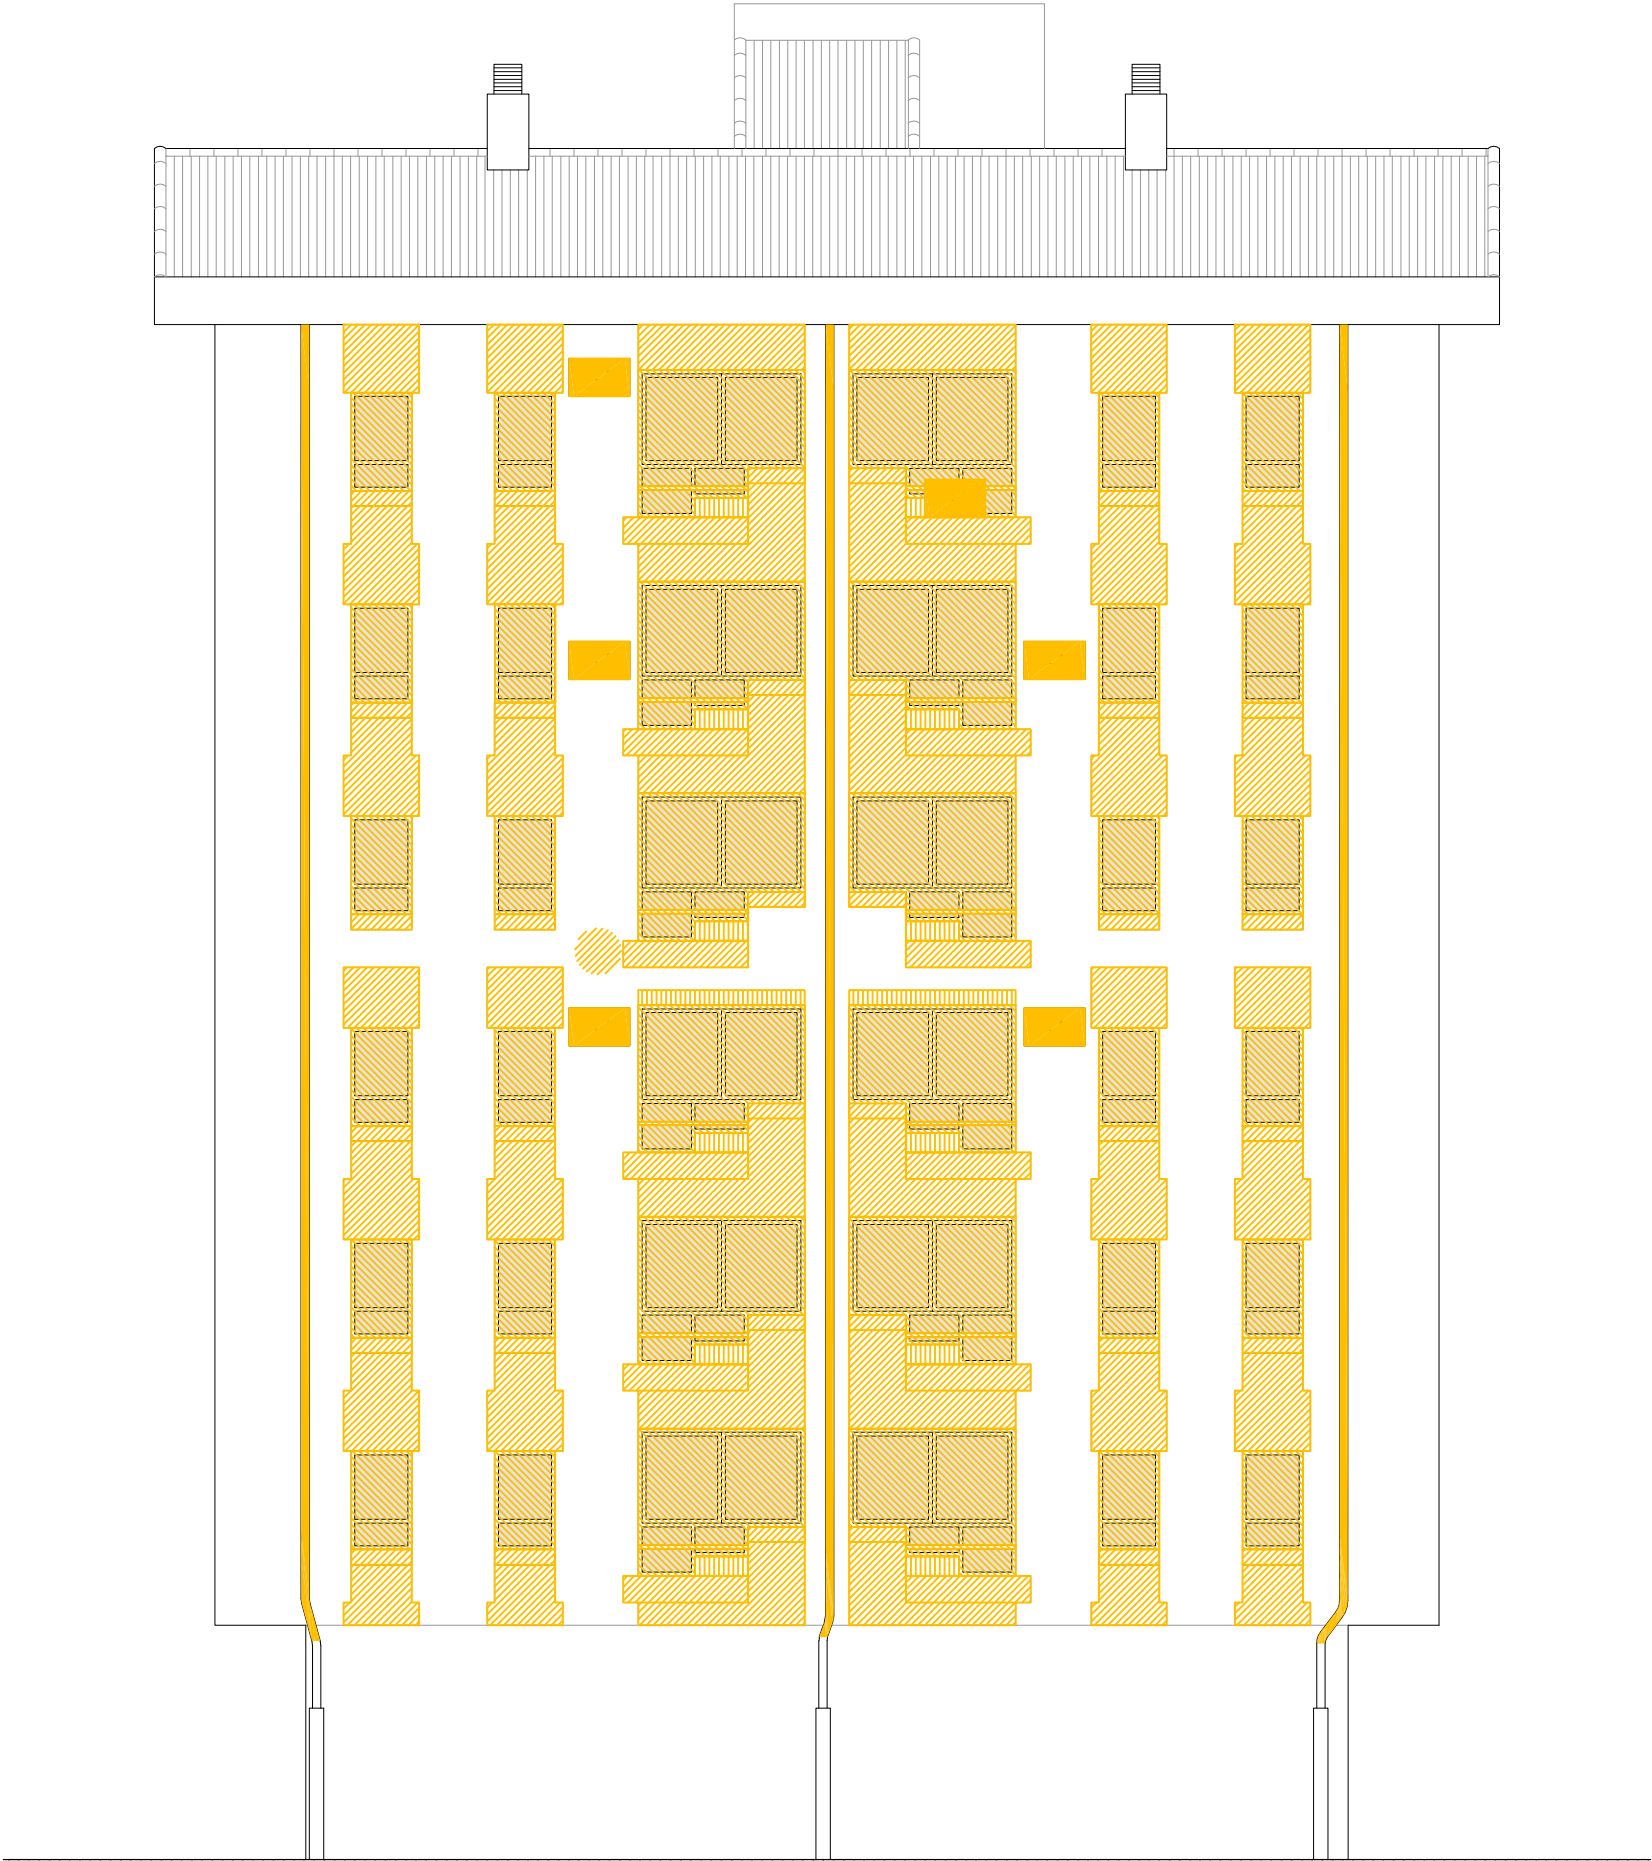

LLEGENDA

- Enderrocs
- Retirada d'escopidor i aplacat.
 - Retirada de fusteria.
 - Desplaçament d'instal·lacions.
 - Enderroc de coberta inclinada.
 - Enderroc de façana i autoconstruccions.

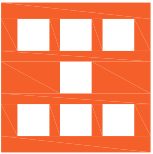

Agència de l'Habitatge
de Catalunya

PROJECTE: REHABILITACIÓ ENERGÈTICA EDIFICI PLURIFAMILIAR
LOT 15
BLOC 8H

PLÀNOL: ENDERROC
ALÇAT OEST

EMPLAÇAMENT: C/ DEL RIU LLOBREGAT, 8, ESCALA H, CAMP CLAR - FRANCOLÍ, 43006, TARRAGONA

ESCALA: 1/100
DATA: 03-10-2024

NÚM PLÀNOL:
8H - AC 11

som·open·energy
arquitectura · enginyeria · obres · sostenibilitat · salut
energia eficient · aigua i residus · mobilitat · habitatge



	Retirada d'escopidor i aplacat.
	Retirada de fusteria.
	Desplaçament d'instal·lacions.
	Enderroc de coberta inclinada.
	Enderroc de façana i autoconstruccions.


PROJETE:	REHABILITACIÓ LOT 15 BLOC 8H
PLÀNOL:	ENDERROC ALÇAT SUD

EMPLAÇAMENT: C/ DEL RIU LLOBREGAT, 8, ESCALA H, CAMP CLAR - FRANCOLÍ, 43006, TARRAGONA


ESCALA:	1/100	
DATA:	03-10-2024	

NÚM PLÀNOL: 8H - AC 12

som.open.energy
arquitectura · ingeniería · obres · energia · sostenibilitat · salut
carrer verga de mar 2, 11-2a, 4ª planta de tel 08298 Barcelona · tel 93 66 571 277 · www.somopenenergy.es

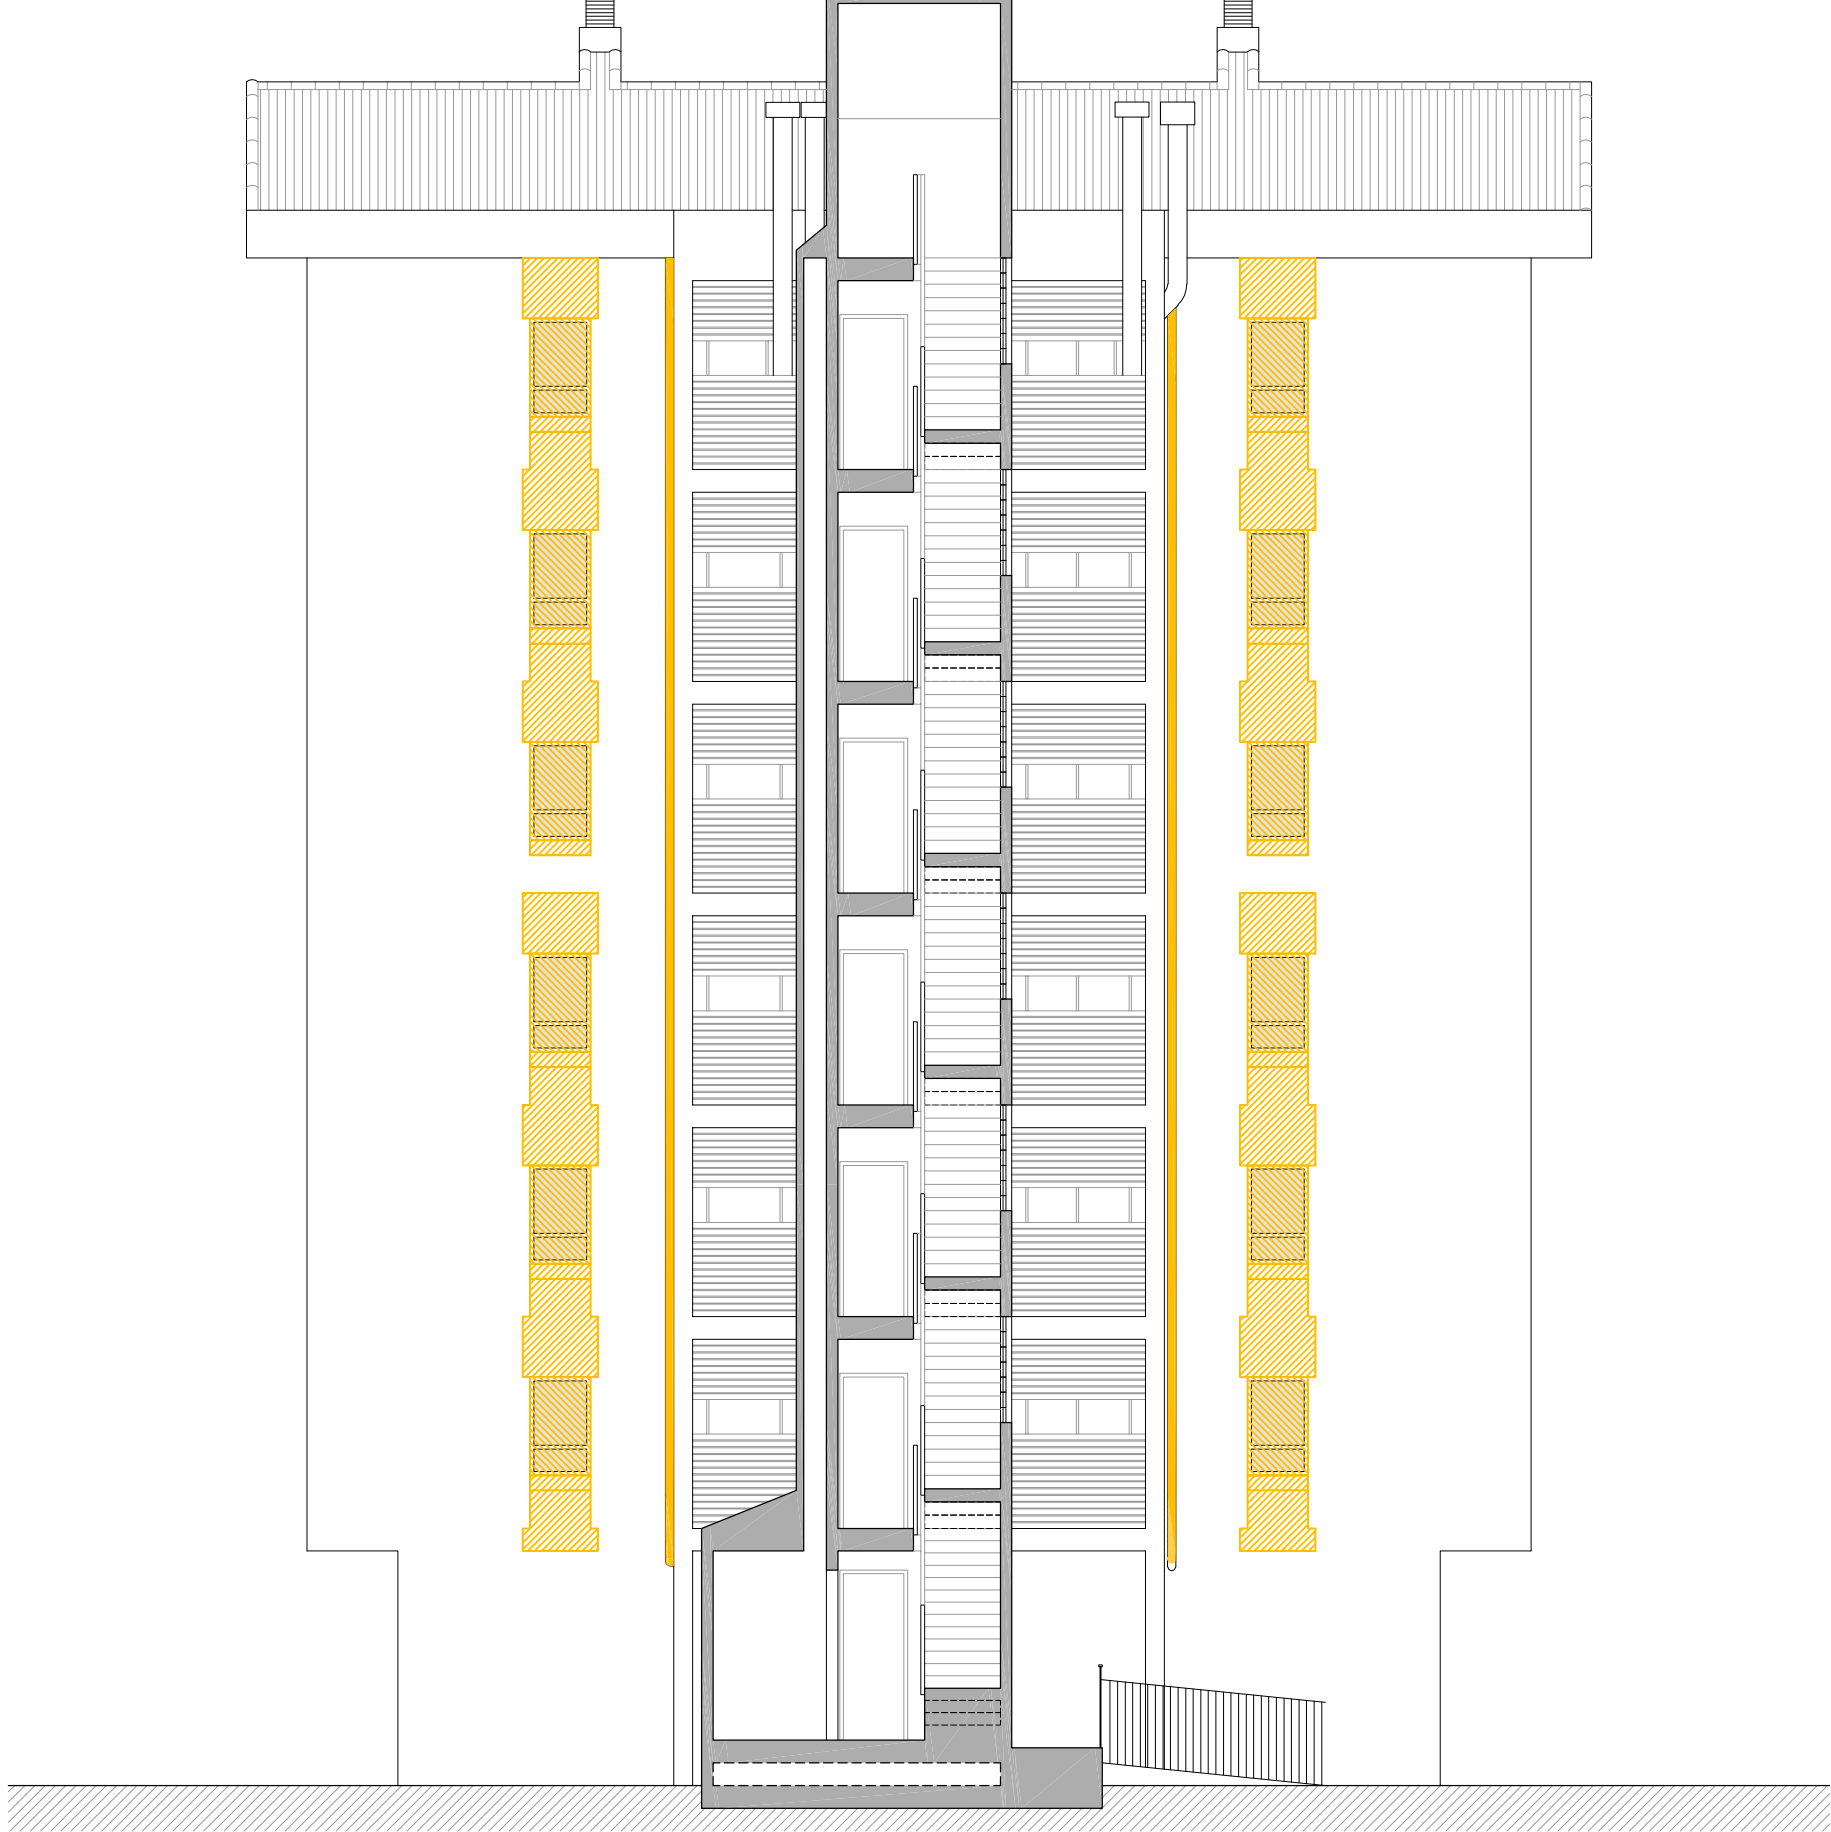


SECCIÓ TRANSVERSAL 1

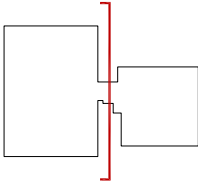


LLEGENDA

- Enderrocs
- Retirada d'escopidor i aplacat.
 - Retirada de fusteria.
 - Desplaçament d'instal·lacions.
 - Enderroc de coberta inclinada.
 - Enderroc de façana i autoconstruccions.

Agència de l'Habitatge de Catalunya	PROJECTE:	REHABILITACIÓ ENERGÈTICA EDIFICI PLURIFAMILAR LOT 15 BLOC 8H	ESCALA:	1/100	NÚM PLÀNOL: 8H - AC 13	
	PLÀNOL:	ENDERROC SECCIÓ TRANSVERSAL 1	DATA:	03-10-2024	som·open·energy arquitectura · enginyeria · obres · energia · sostenibilitat · salut energia eficient · aigua · salut · mobilitat · habitatge · energia eficient · salut	
	EMPLAÇAMENT:	C/ DEL RIU LLOBREGAT, 8, ESCALA H, CAMP CLAR - FRANCOLÍ, 43006, TARRAGONA				

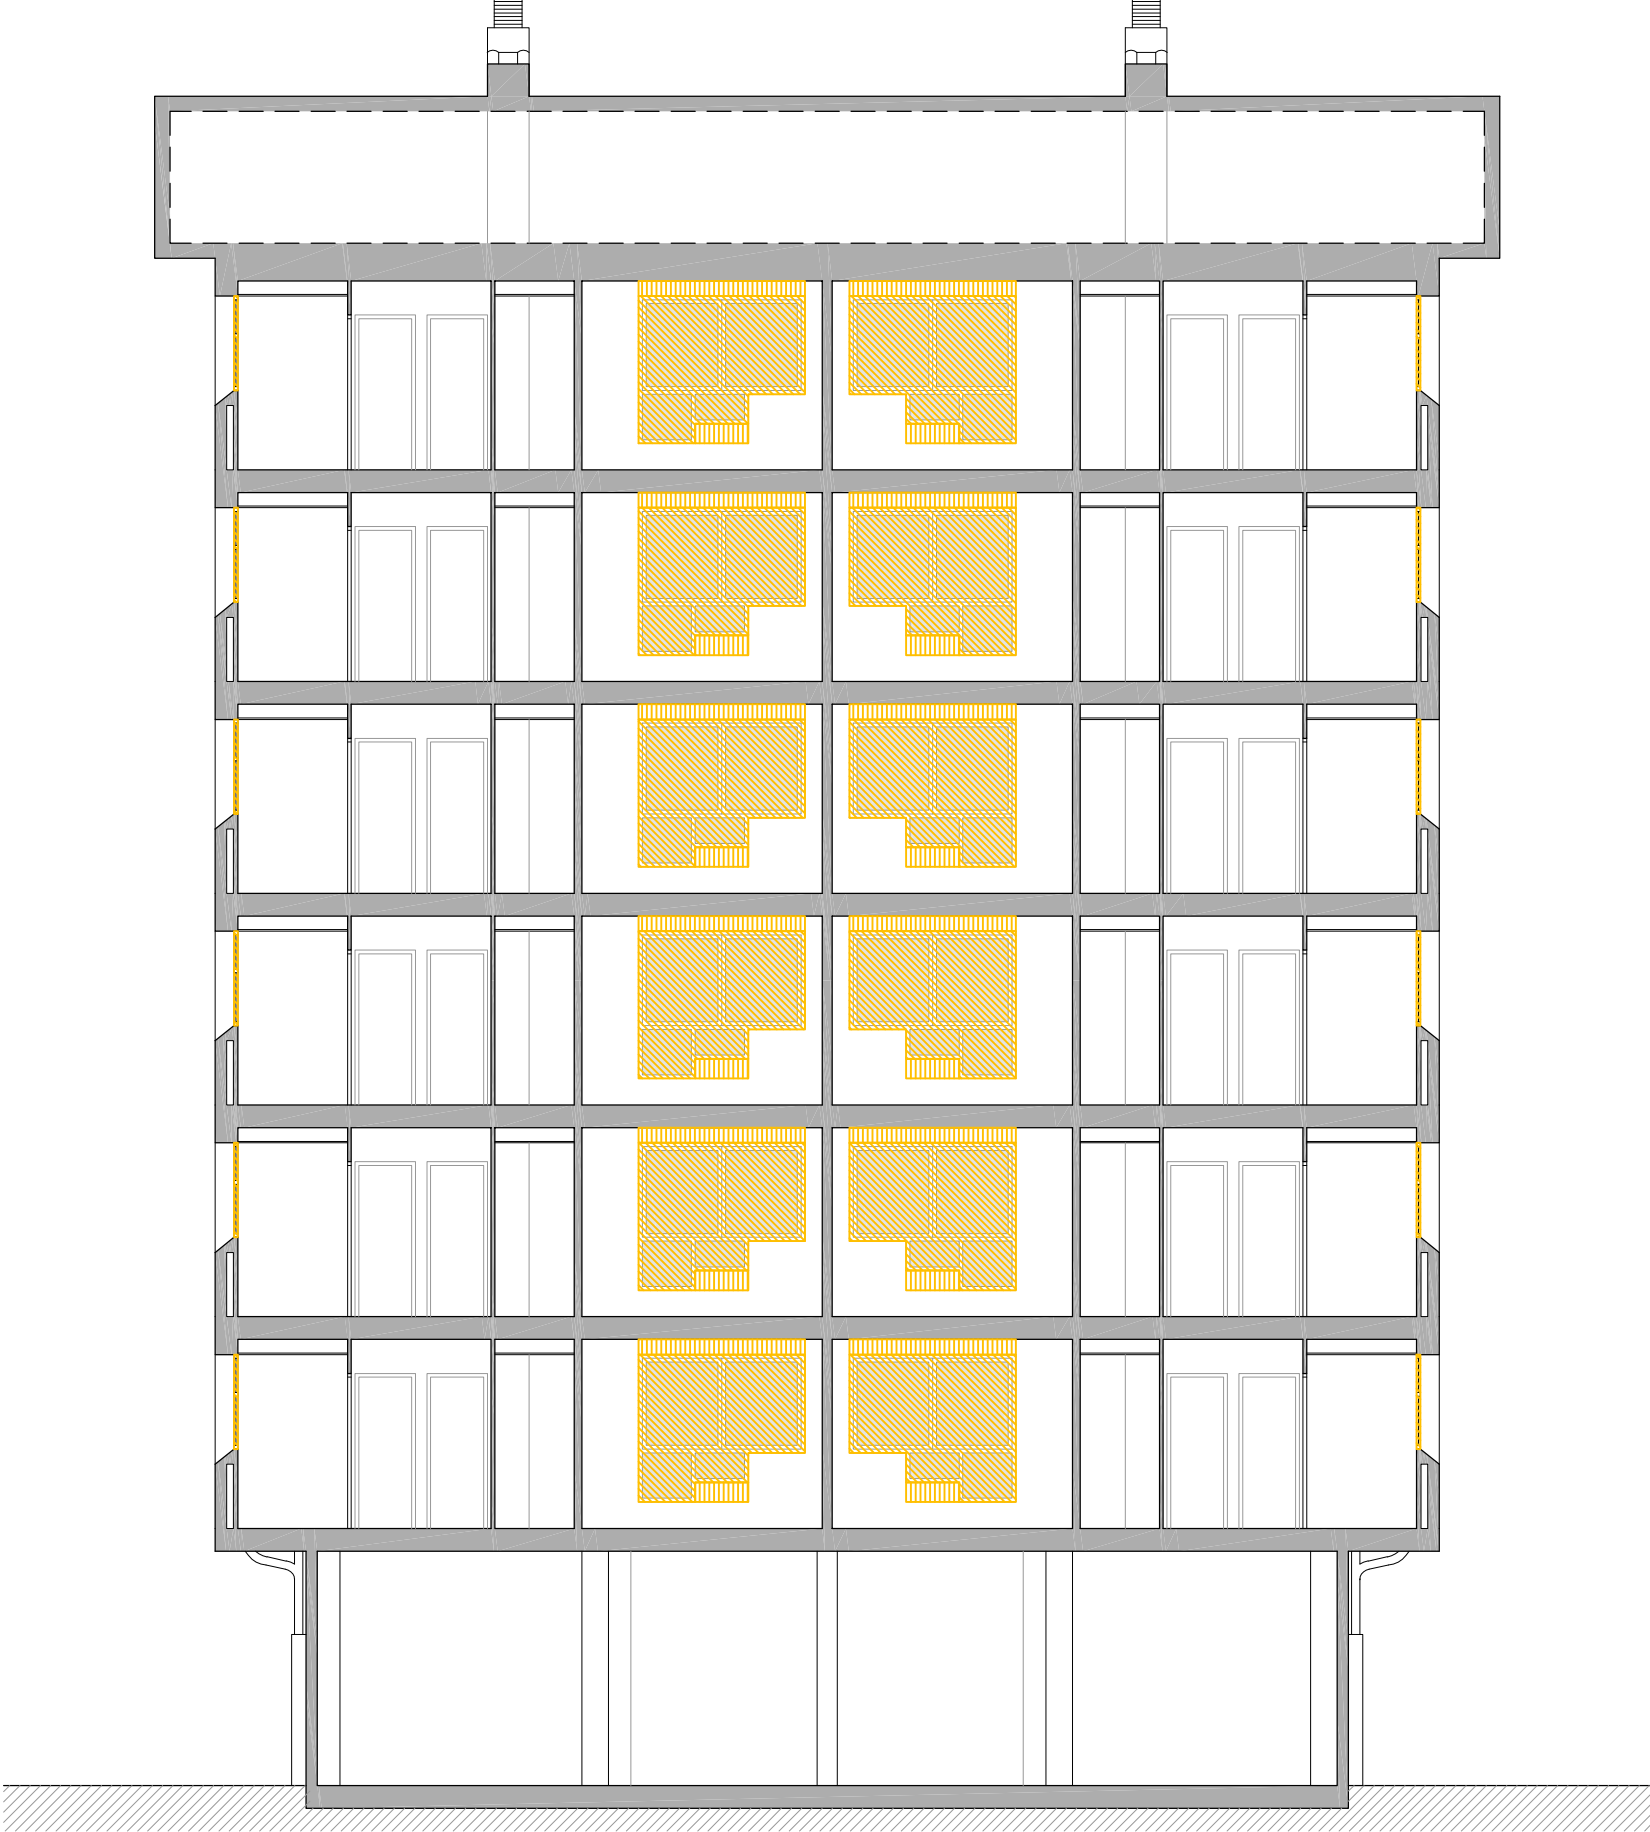


SECCIÓ TRANSVERSAL 2

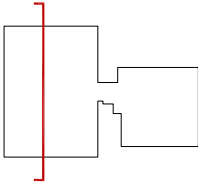

LLEGENDA

- Enderrocs
- Retirada d'escopidor i aplacat.
 - Retirada de fusteria.
 - Desplaçament d'instal·lacions.
 - Enderroc de coberta inclinada.
 - Enderroc de façana i autoconstruccions.

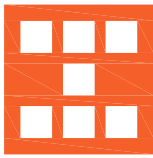 Agència de l'Habitatge de Catalunya	PROJECTE: REHABILITACIÓ ENERGÈTICA EDIFICI PLURIFAMILIAR LOT 15 BLOC 8H		ESCALA: 1/100	NÚM PLÀNOL: 8H - AC 14
	PLÀNOL: ENDERROC SECCIÓ TRANSVERSAL 2		DATA: 03-10-2024	
	EMPLAÇAMENT: C/ DEL RIU LLOBREGAT, 8, ESCALA H, CAMP CLAR - FRANCOLÍ, 43006, TARRAGONA		som·open·energy arquitectura · enginyeria · obres · sostenibilitat · salut energia eficient · 17 de febrer de 2022 · 17 de febrer de 2022 · 17 de febrer de 2022	




SECCIÓ LONGITUDINAL 1


LLEGGENDA

Enderrocs

- Retirada d'escopidor i aplacat.
- Retirada de fusteria.
- Desplaçament d'instal·lacions.
- Enderroc de coberta inclinada.
- Enderroc de façana i autoconstruccions.

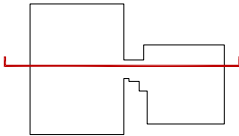

 Agència de l'Habitatge de Catalunya	PROJECTE: REHABILITACIÓ ENERGÈTICA EDIFICI PLURIFAMILAR LOT 15 BLOC 8H			ESCALA: 1/100	NÚM PLÀNOL: 8H - AC 15
	PLÀNOL: ENDERROC SECCIÓ LONGITUDINAL 1			DATA: 03-10-2024	
	EMPLAÇAMENT: C/ DEL RIU LLOBREGAT, 8, ESCALA H, CAMP CLAR - FRANCOLÍ, 43006, TARRAGONA			som·open·energy arquitectura · enginyeria · obres · energia · sostenibilitat · salut www.somopenenergy.com 977 00 00 00 977 00 00 00	

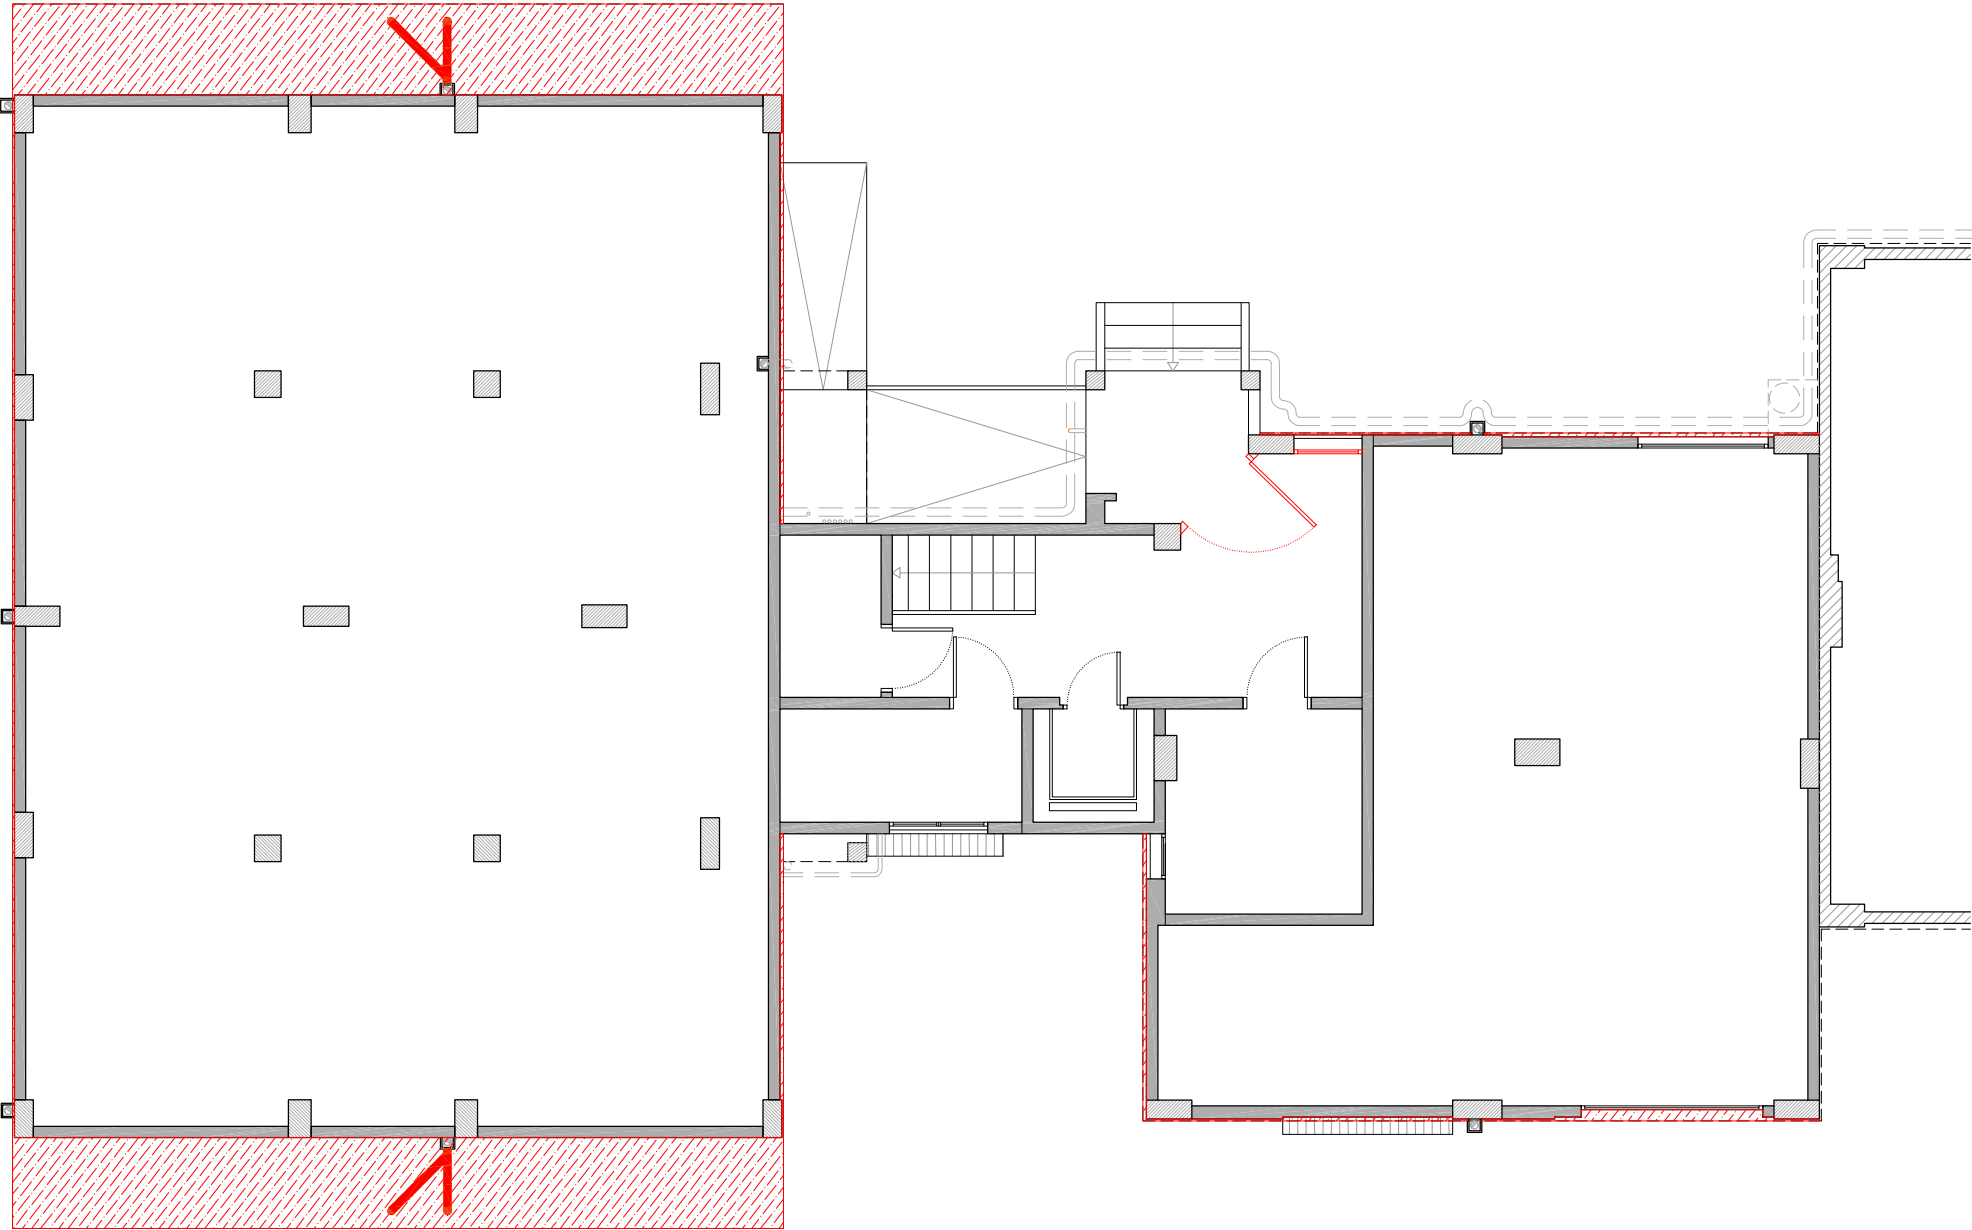


PLANTA BAIXA

LLEENDA

Obra nova

- Reconstrucció d'ampit.
- Col·locació de nova fusteria i/o barana.
- Col·locació de noves instal·lacions.
- Col·locació de SATE en façana.
- Col·locació de SATE en parament superior.
- Col·locació d'aïllament tèrmic en terra en espai no habitable.
- Reconstrucció coberta.

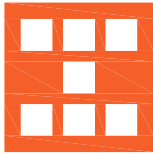

Agència de l'Habitatge
de Catalunya

PROJECTE: REHABILITACIÓ ENERGÈTICA EDIFICI PLURIFAMILIAR
LOT 15
BLOC 8H

PLÀNOL: OBRA NOVA
PLANTA BAIXA

EMPLAÇAMENT: C/ DEL RIU LLOBREGAT, 8, ESCALA H, CAMP CLAR - FRANCOLÍ, 43006, TARRAGONA

ESCALA: 1/100




DATA: 03-10-2024

NÚM PLÀNOL:

8H - AC 16

som·open·energy
arquitectura · enginyeria · obres · energia · sostenibilitat · salut

energia eficient · energia renovable · energia sostenible · energia segura

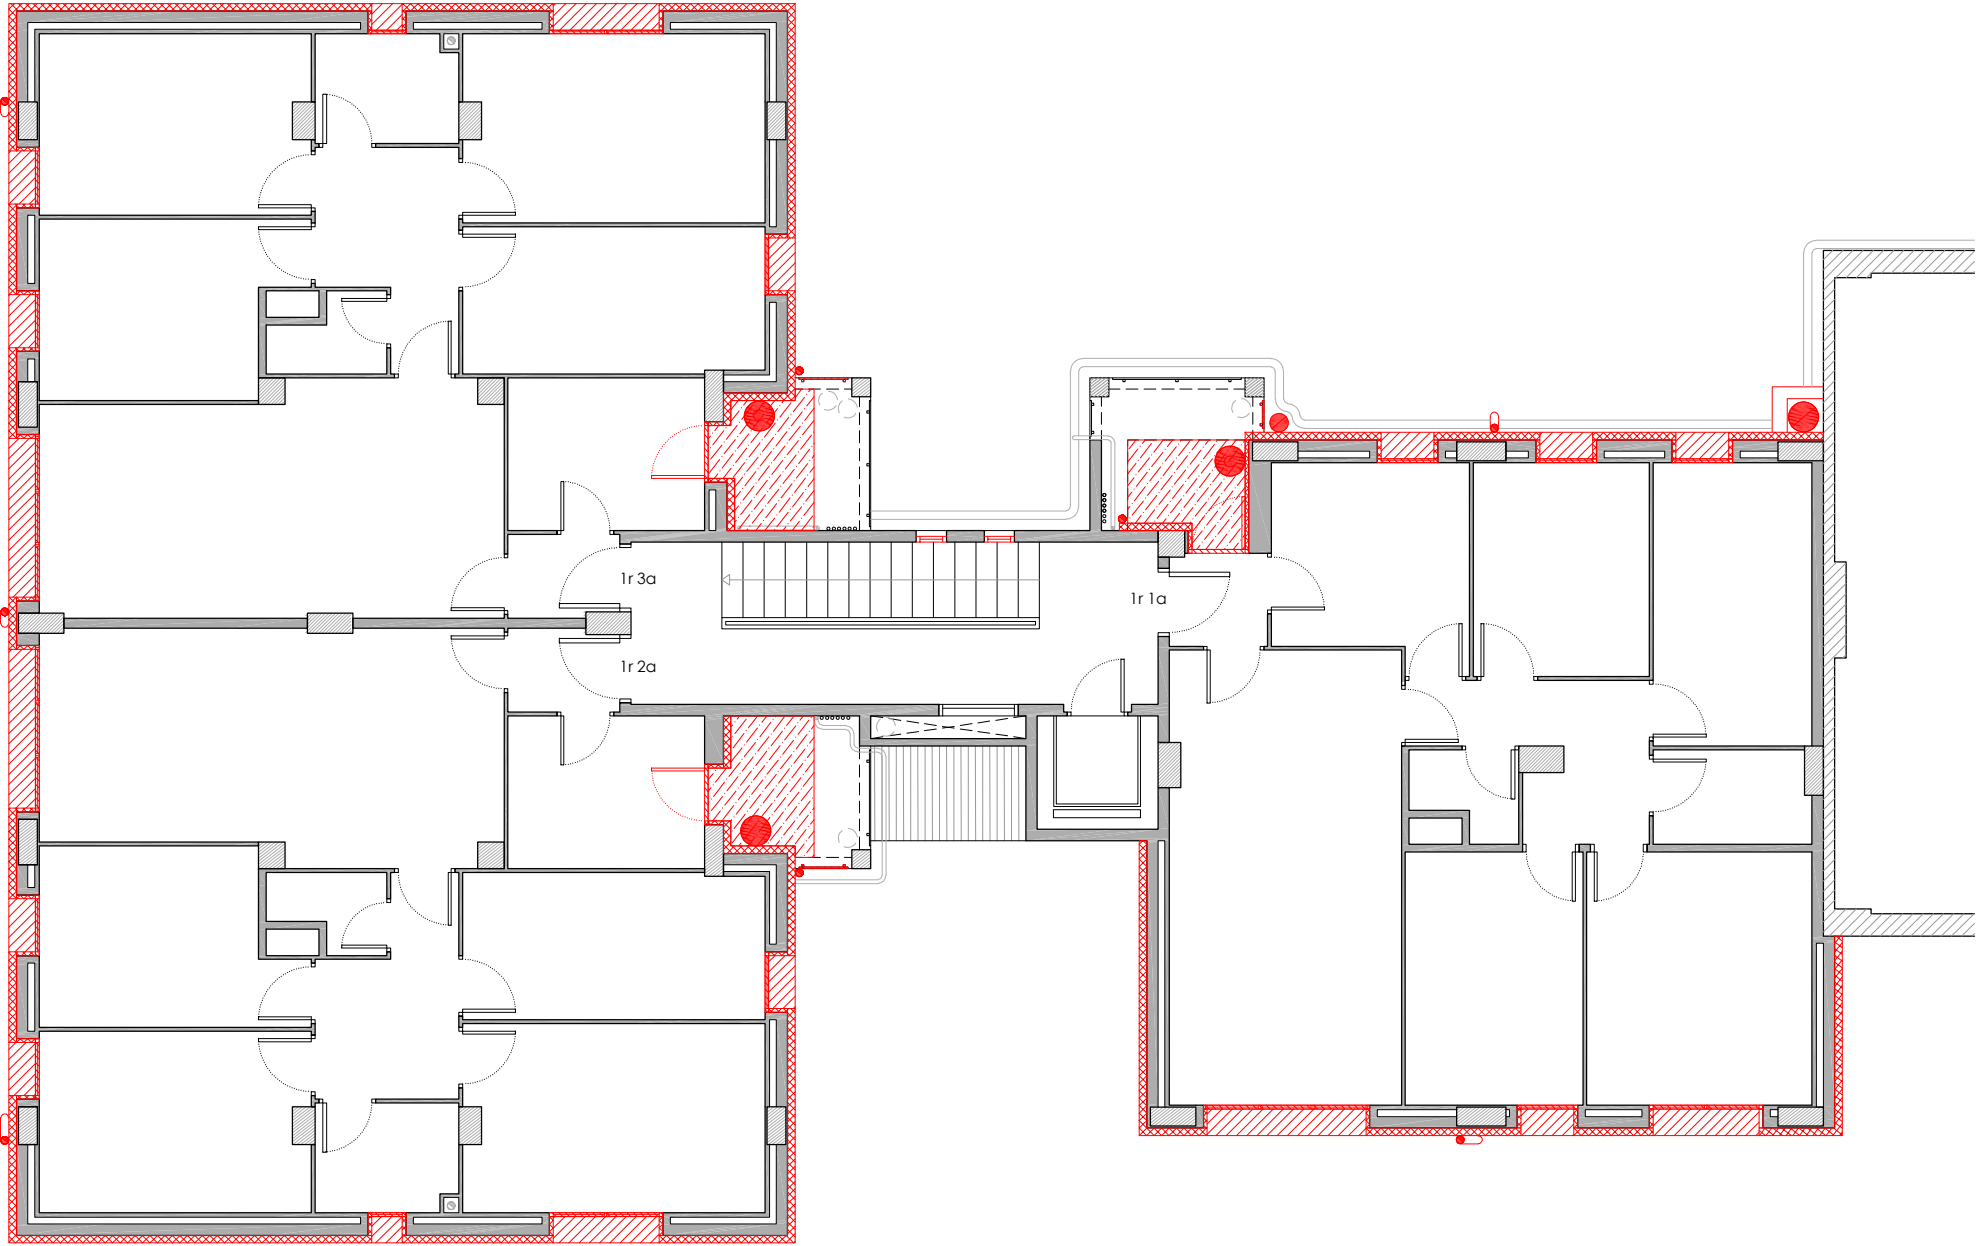


PLANTA PRIMERA

LLEGENDA

Obra nova

- Reconstrucció d'ampit.
- Col·locació de nova fusteria i/o barana.
- Col·locació de noves instal·lacions.
- Col·locació de SATE en façana.
- Col·locació de SATE en parament superior.
- Col·locació d'aïllament tèrmic en en terra en espai no habitable.
- Reconstrucció coberta.

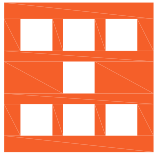

Agència de l'Habitatge
de Catalunya

PROJECTE: REHABILITACIÓ ENERGÈTICA EDIFICI PLURIFAMILIAR
LOT 15
BLOC 8H

PLÀNOL: OBRA NOVA
PLANTA PRIMERA

EMPLAÇAMENT: C/ DEL RIU LLOBREGAT, 8, ESCALA H, CAMP CLAR - FRANCOLÍ, 43006, TARRAGONA

ESCALA: 1/100




DATA: 03-10-2024

NÚM PLÀNOL:

8H - AC 17

som·open·energy
arquitectura · energia · obres · sostenibilitat · salut

energia pla 15.17a i 17a i 17b del projecte de rehabilitació i acció 17.17 i 17.17a i 17.17b del projecte

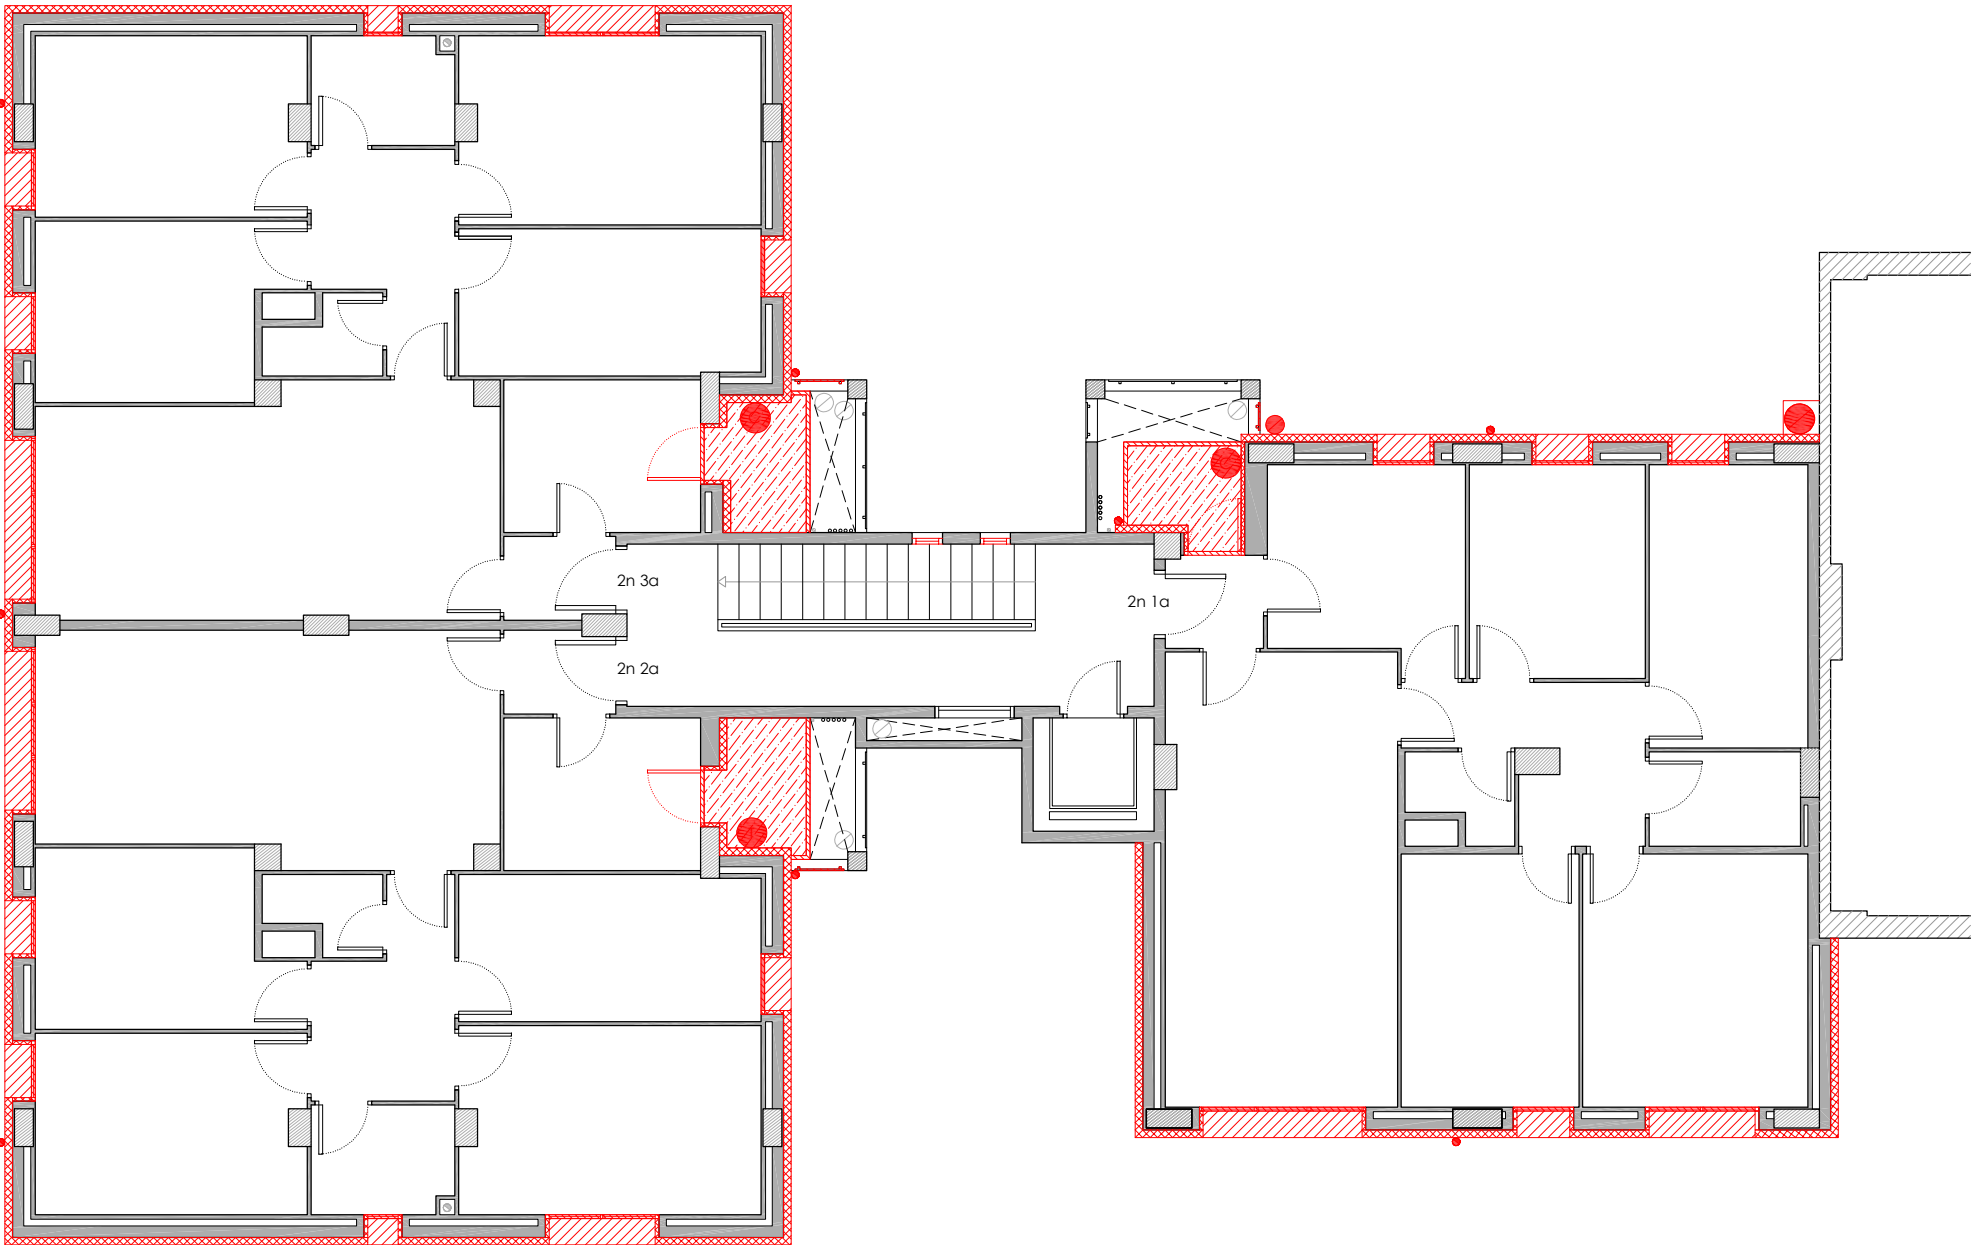


PLANTA SEGONA

LLEGGENDA

Obra nova

- Reconstrucció d'ampit.
- Col·locació de nova fusteria i/o barana.
- Col·locació de noves instal·lacions.
- Col·locació de SATE en façana.
- Col·locació de SATE en parament superior.
- Col·locació d'aïllament tèrmic en en terra en espai no habitable.
- Reconstrucció coberta.

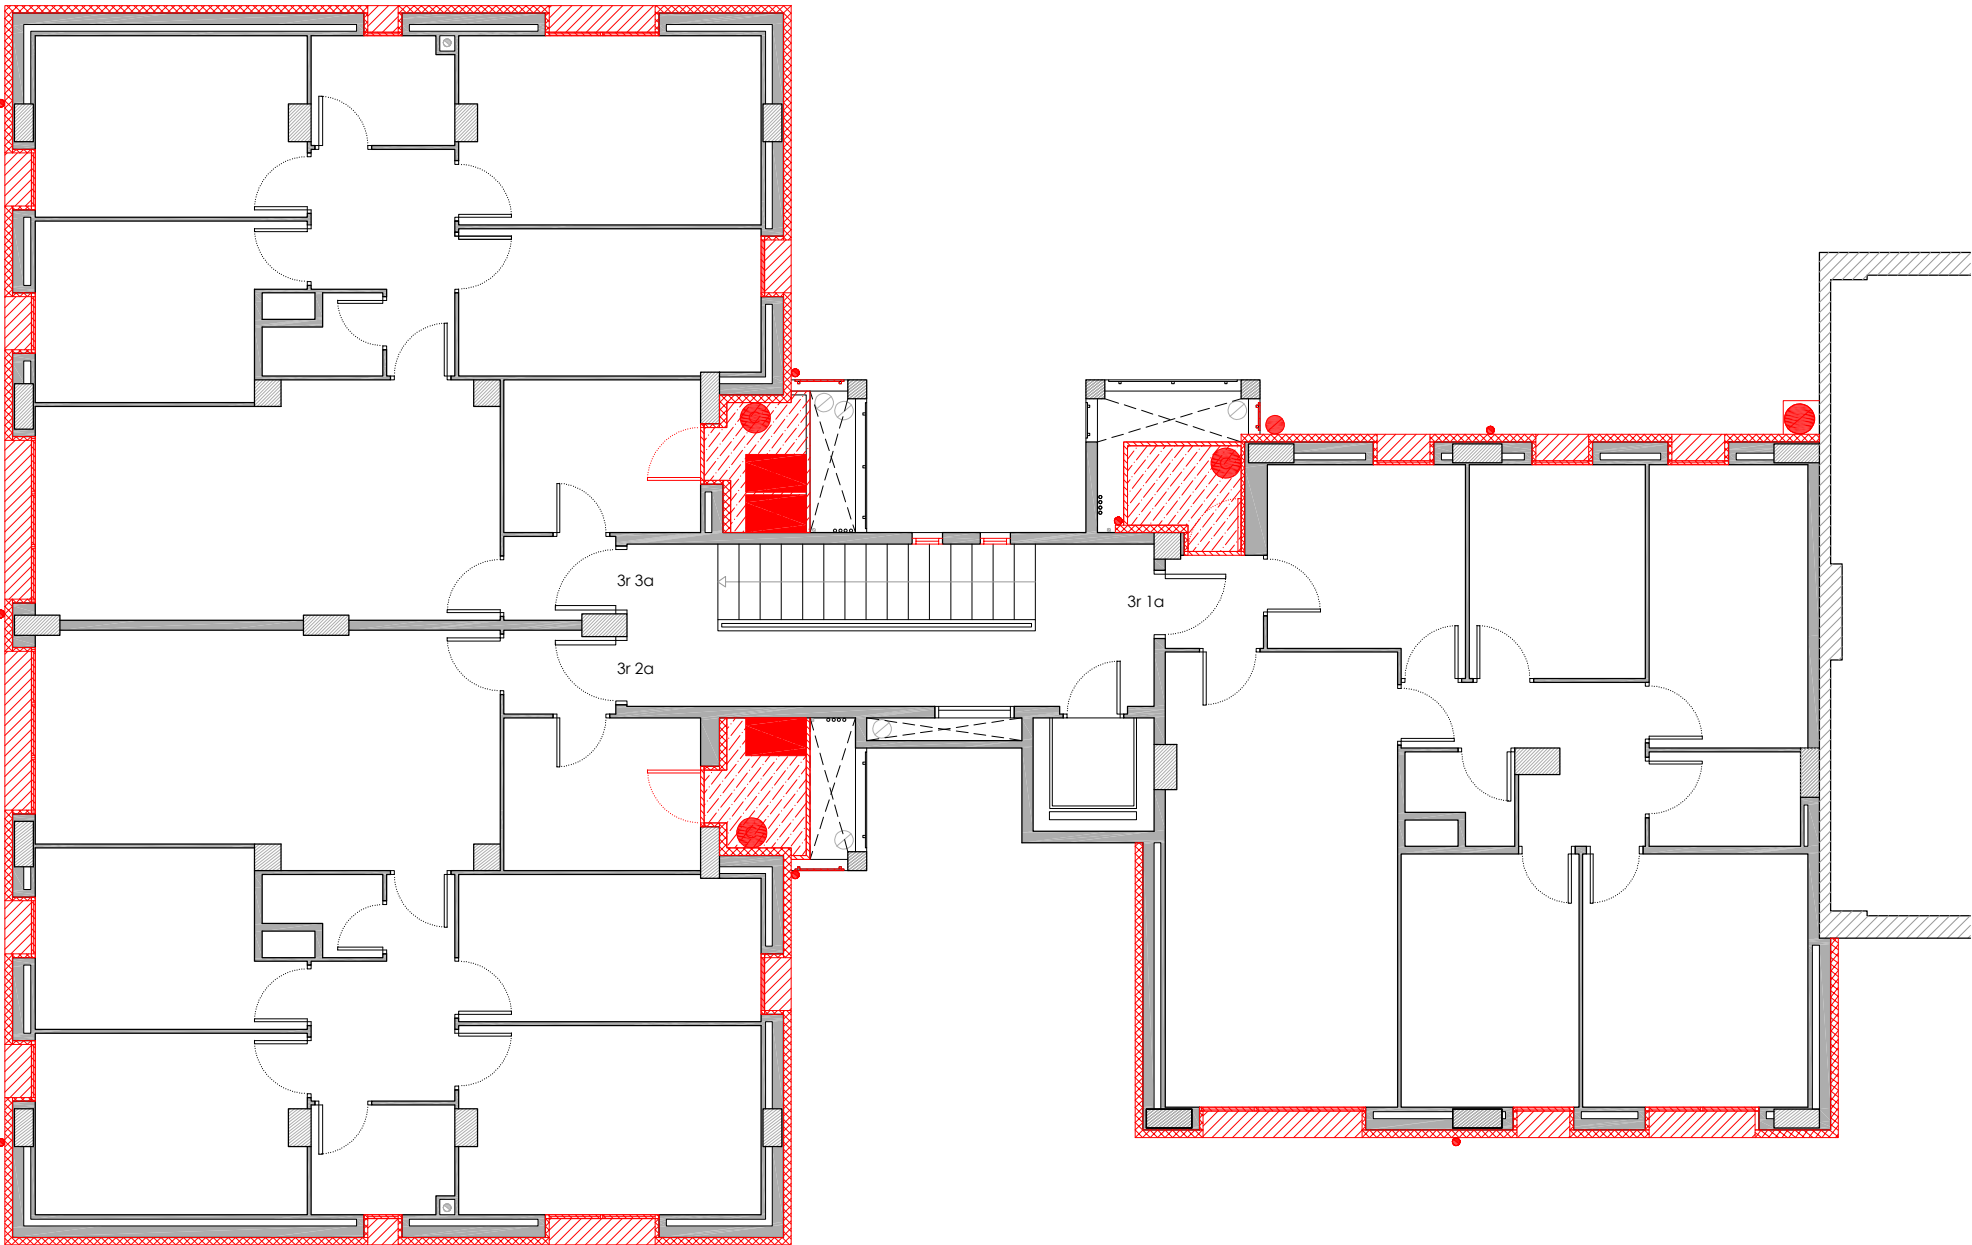


PLANTA TERCERA

LLEGENDA

Obra nova

- Reconstrucció d'ampit.
- Col·locació de nova fusteria i/o barana.
- Col·locació de noves instal·lacions.
- Col·locació de SATE en façana.
- Col·locació de SATE en parament superior.
- Col·locació d'aïllament tèrmic en en terra en espai no habitable.
- Reconstrucció coberta.

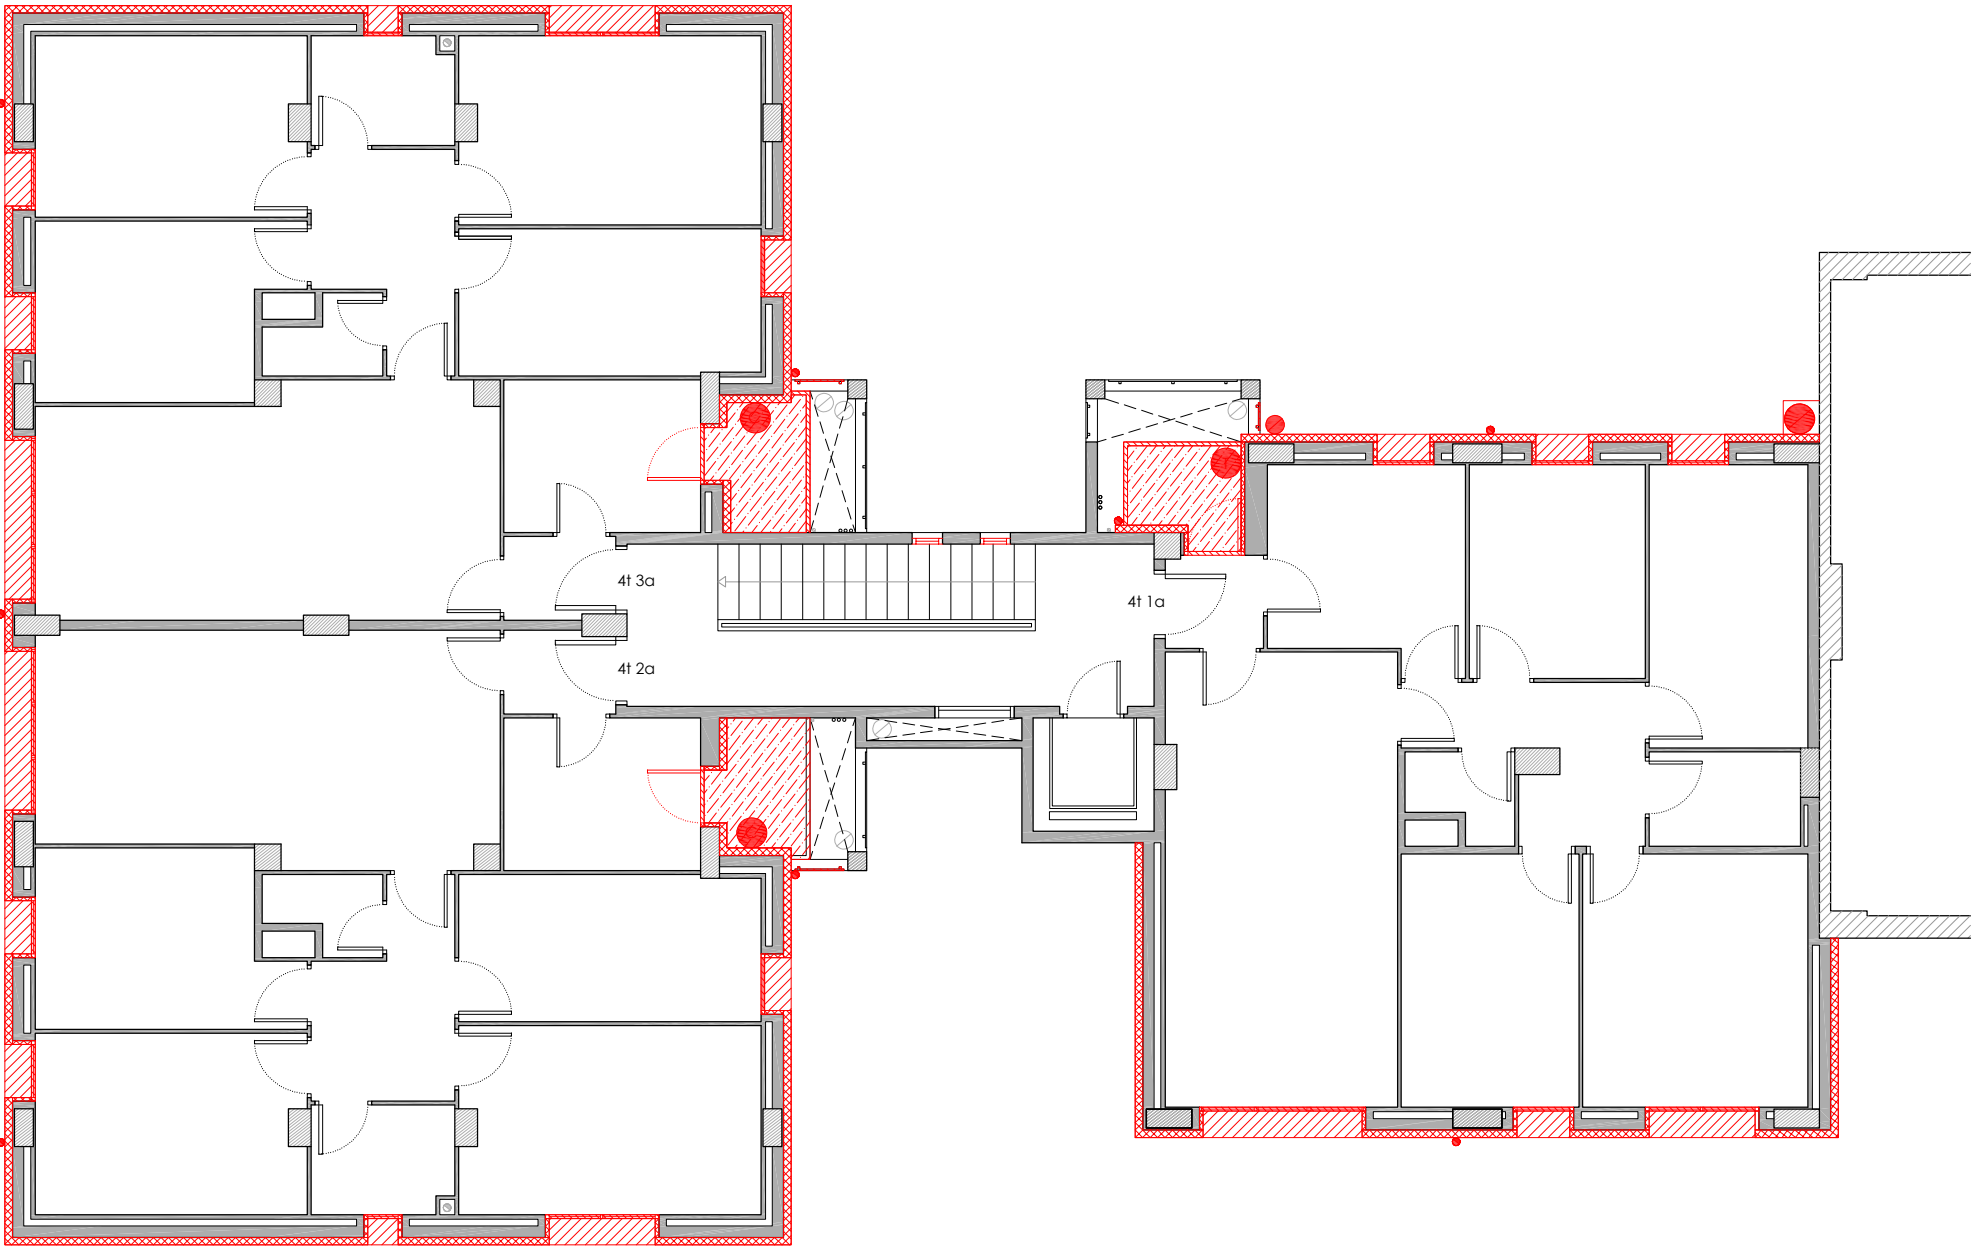


PLANTA QUARTA

LLEGGENDA

Obra nova

- Reconstrucció d'ampit.
- Col·locació de nova fusteria i/o barana.
- Col·locació de noves instal·lacions.
- Col·locació de SATE en façana.
- Col·locació de SATE en parament superior.
- Col·locació d'aïllament tèrmic en en terra en espai no habitable.
- Reconstrucció coberta.

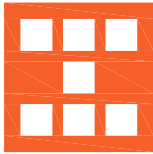

Agència de l'Habitatge
de Catalunya

PROJECTE:

REHABILITACIÓ ENERGÈTICA EDIFICI PLURIFAMILIAR
LOT 15
BLOC 8H

PLÀNOL:

OBRA NOVA
PLANTA QUARTA

EMPLAÇAMENT:

C/ DEL RIU LLOBREGAT, 8, ESCALA H, CAMP CLAR - FRANCOLÍ, 43006, TARRAGONA

ESCALA:

1/100




DATA:

03-10-2024

NÚM PLÀNOL:

8H - AC 20

som·open·energy
arquitectura · enginyeria · obres · sostenibilitat · salut
som·open·energy s.l. - C/ de la Indústria, 10 - 43001 TARRAGONA - TARRAGONA

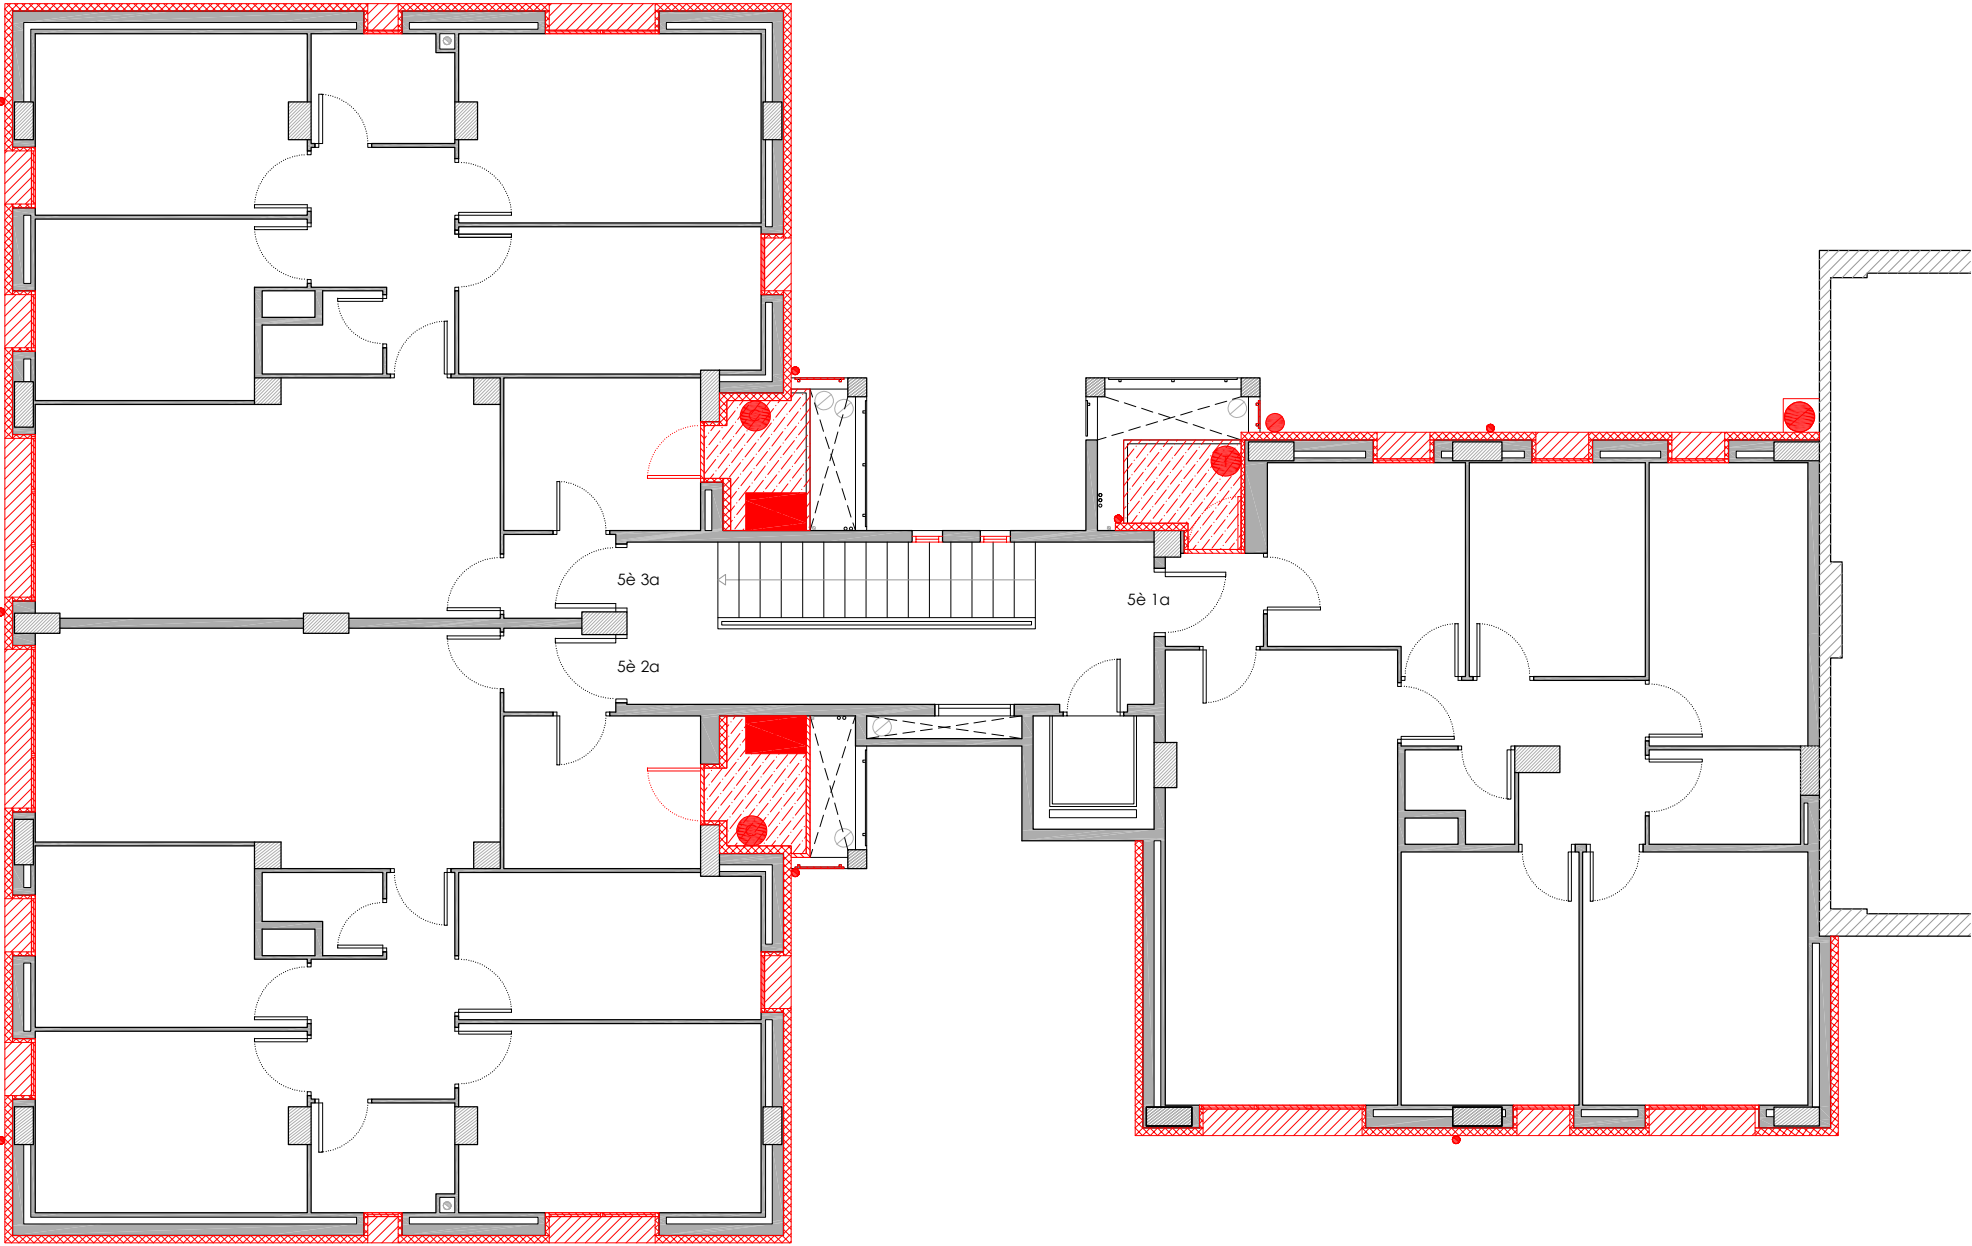


PLANTA CINQUENA

LLEGENDA

Obra nova

- Reconstrucció d'ampit.
- Col·locació de nova fusteria i/o barana.
- Col·locació de noves instal·lacions.
- Col·locació de SATE en façana.
- Col·locació de SATE en parament superior.
- Col·locació d'aïllament tèrmic en en terra en espai no habitable.
- Reconstrucció coberta.

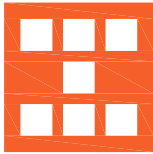

Agència de l'Habitatge
de Catalunya

PROJECTE: REHABILITACIÓ ENERGÈTICA EDIFICI PLURIFAMILIAR
LOT 15
BLOC 8H

PLÀNOL: OBRA NOVA
PLANTA CINQUENA

EMPLAÇAMENT: C/ DEL RIU LLOBREGAT, 8, ESCALA H, CAMP CLAR - FRANCOLÍ, 43006, TARRAGONA

ESCALA: 1/100




DATA: 03-10-2024

NÚM PLÀNOL:

8H - AC 21

som·open·energy
arquitectura · enginyeria · obres · sostenibilitat · salut

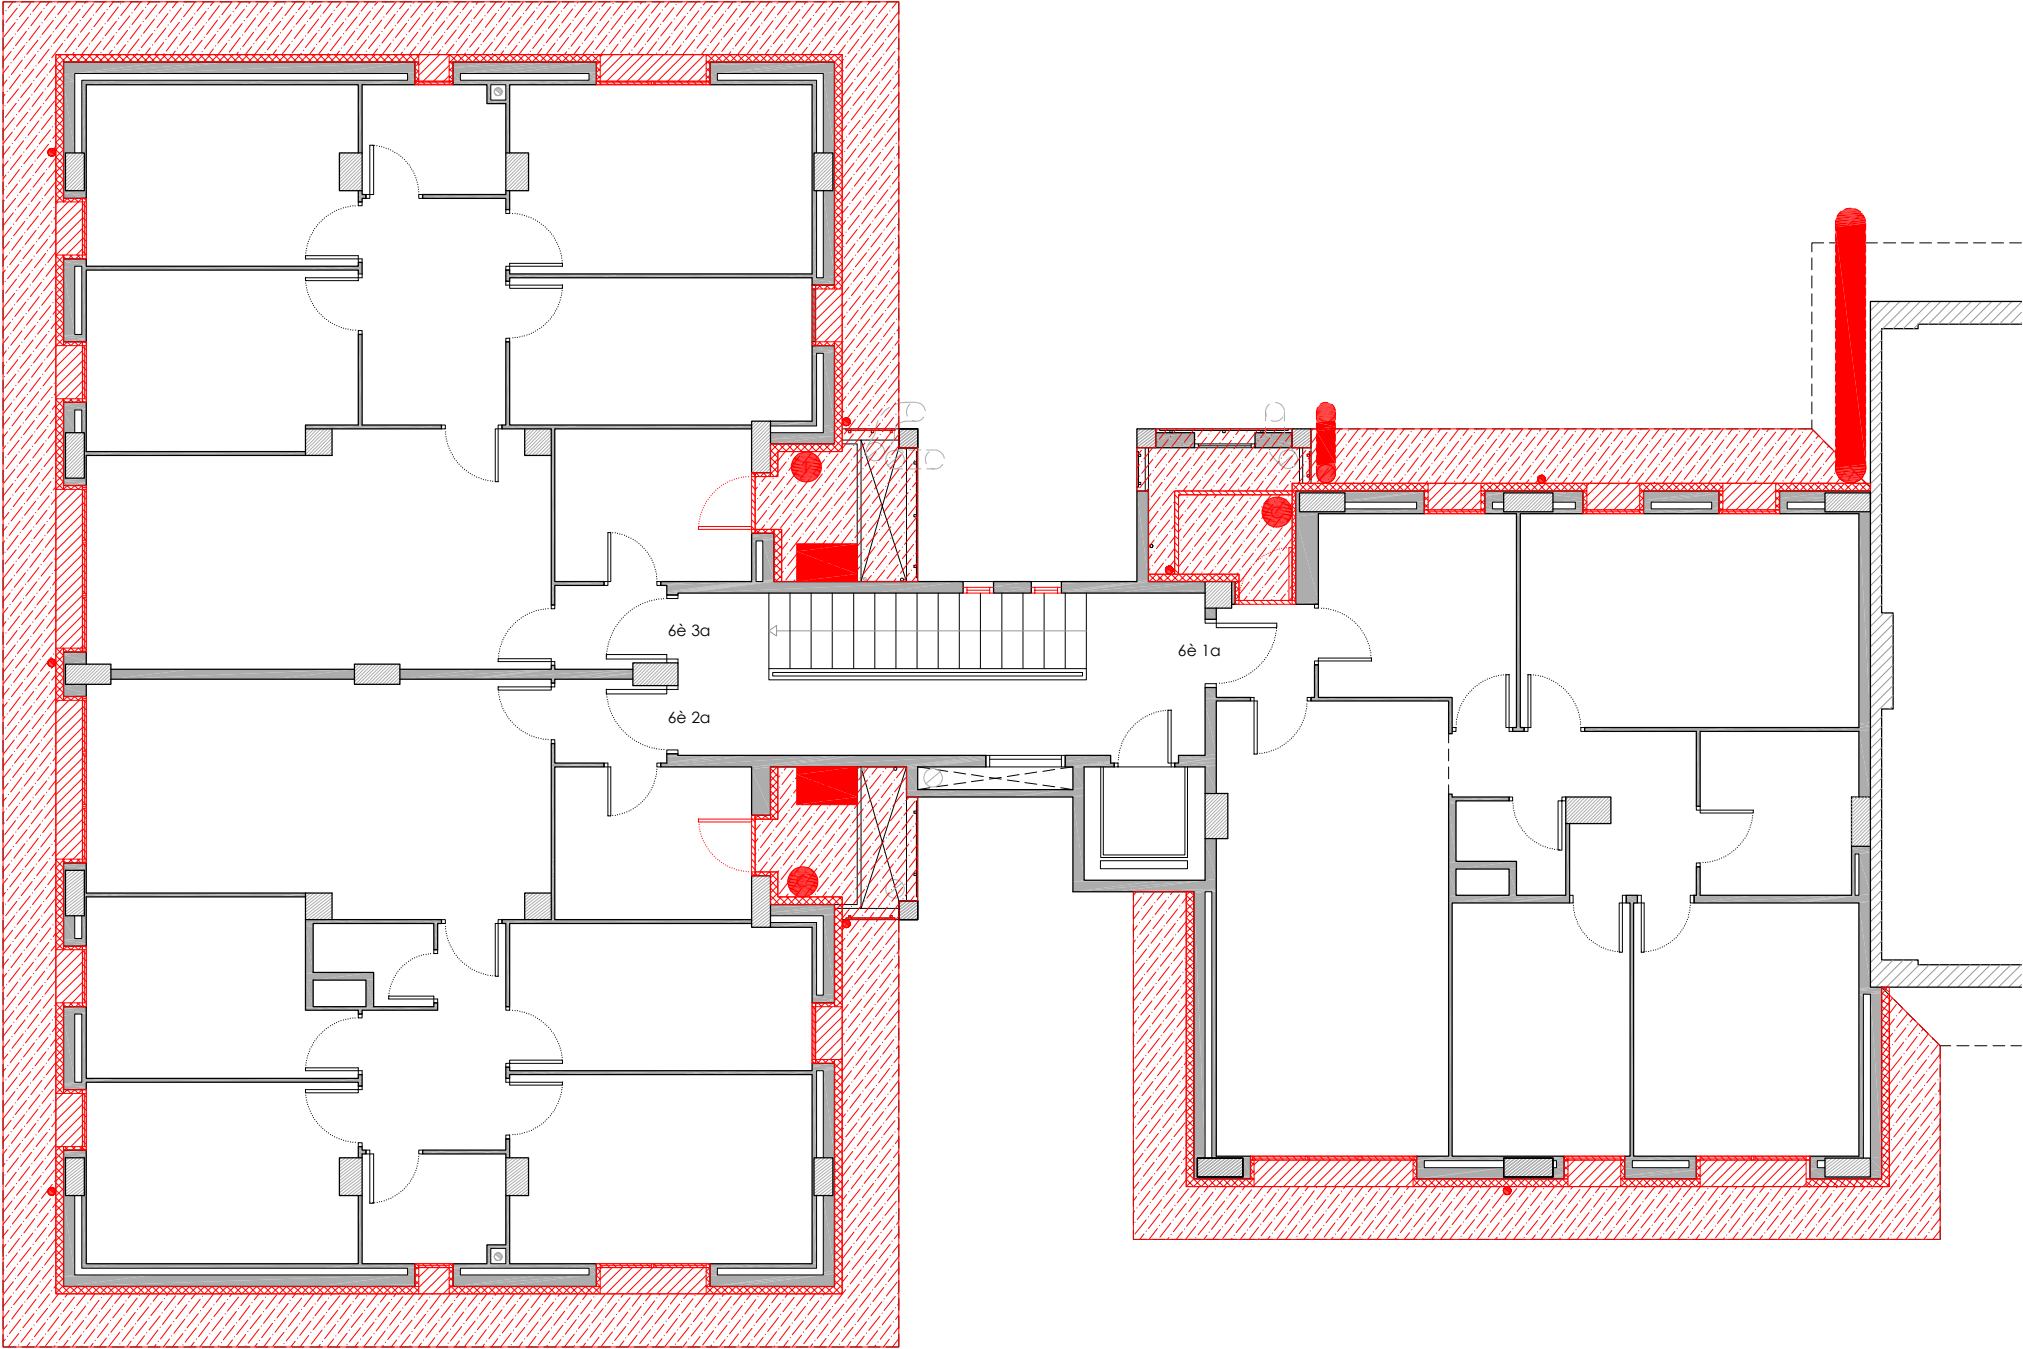


PLANTA SISENA

LLEGENDA

Obra nova

- Reconstrucció d'ampit.
- Col·locació de nova fusteria i/o barana.
- Col·locació de noves instal·lacions.
- Col·locació de SATE en façana.
- Col·locació de SATE en parament superior.
- Col·locació d'aïllament tèrmic en terra en espai no habitable.
- Reconstrucció coberta.

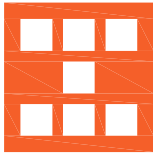

Agència de l'Habitatge
de Catalunya

PROJECTE: REHABILITACIÓ ENERGÈTICA EDIFICI PLURIFAMILIAR
LOT 15
BLOC 8H

PLÀNOL: OBRA NOVA
PLANTA SISENA

EMPLAÇAMENT: C/ DEL RIU LLOBREGAT, 8, ESCALA H, CAMP CLAR - FRANCOLÍ, 43006, TARRAGONA

ESCALA: 1/100




DATA: 03-10-2024

NÚM PLÀNOL:

8H - AC 22

som·open·energy
arquitectura · enginyeria · obres · energia · sostenibilitat · salut

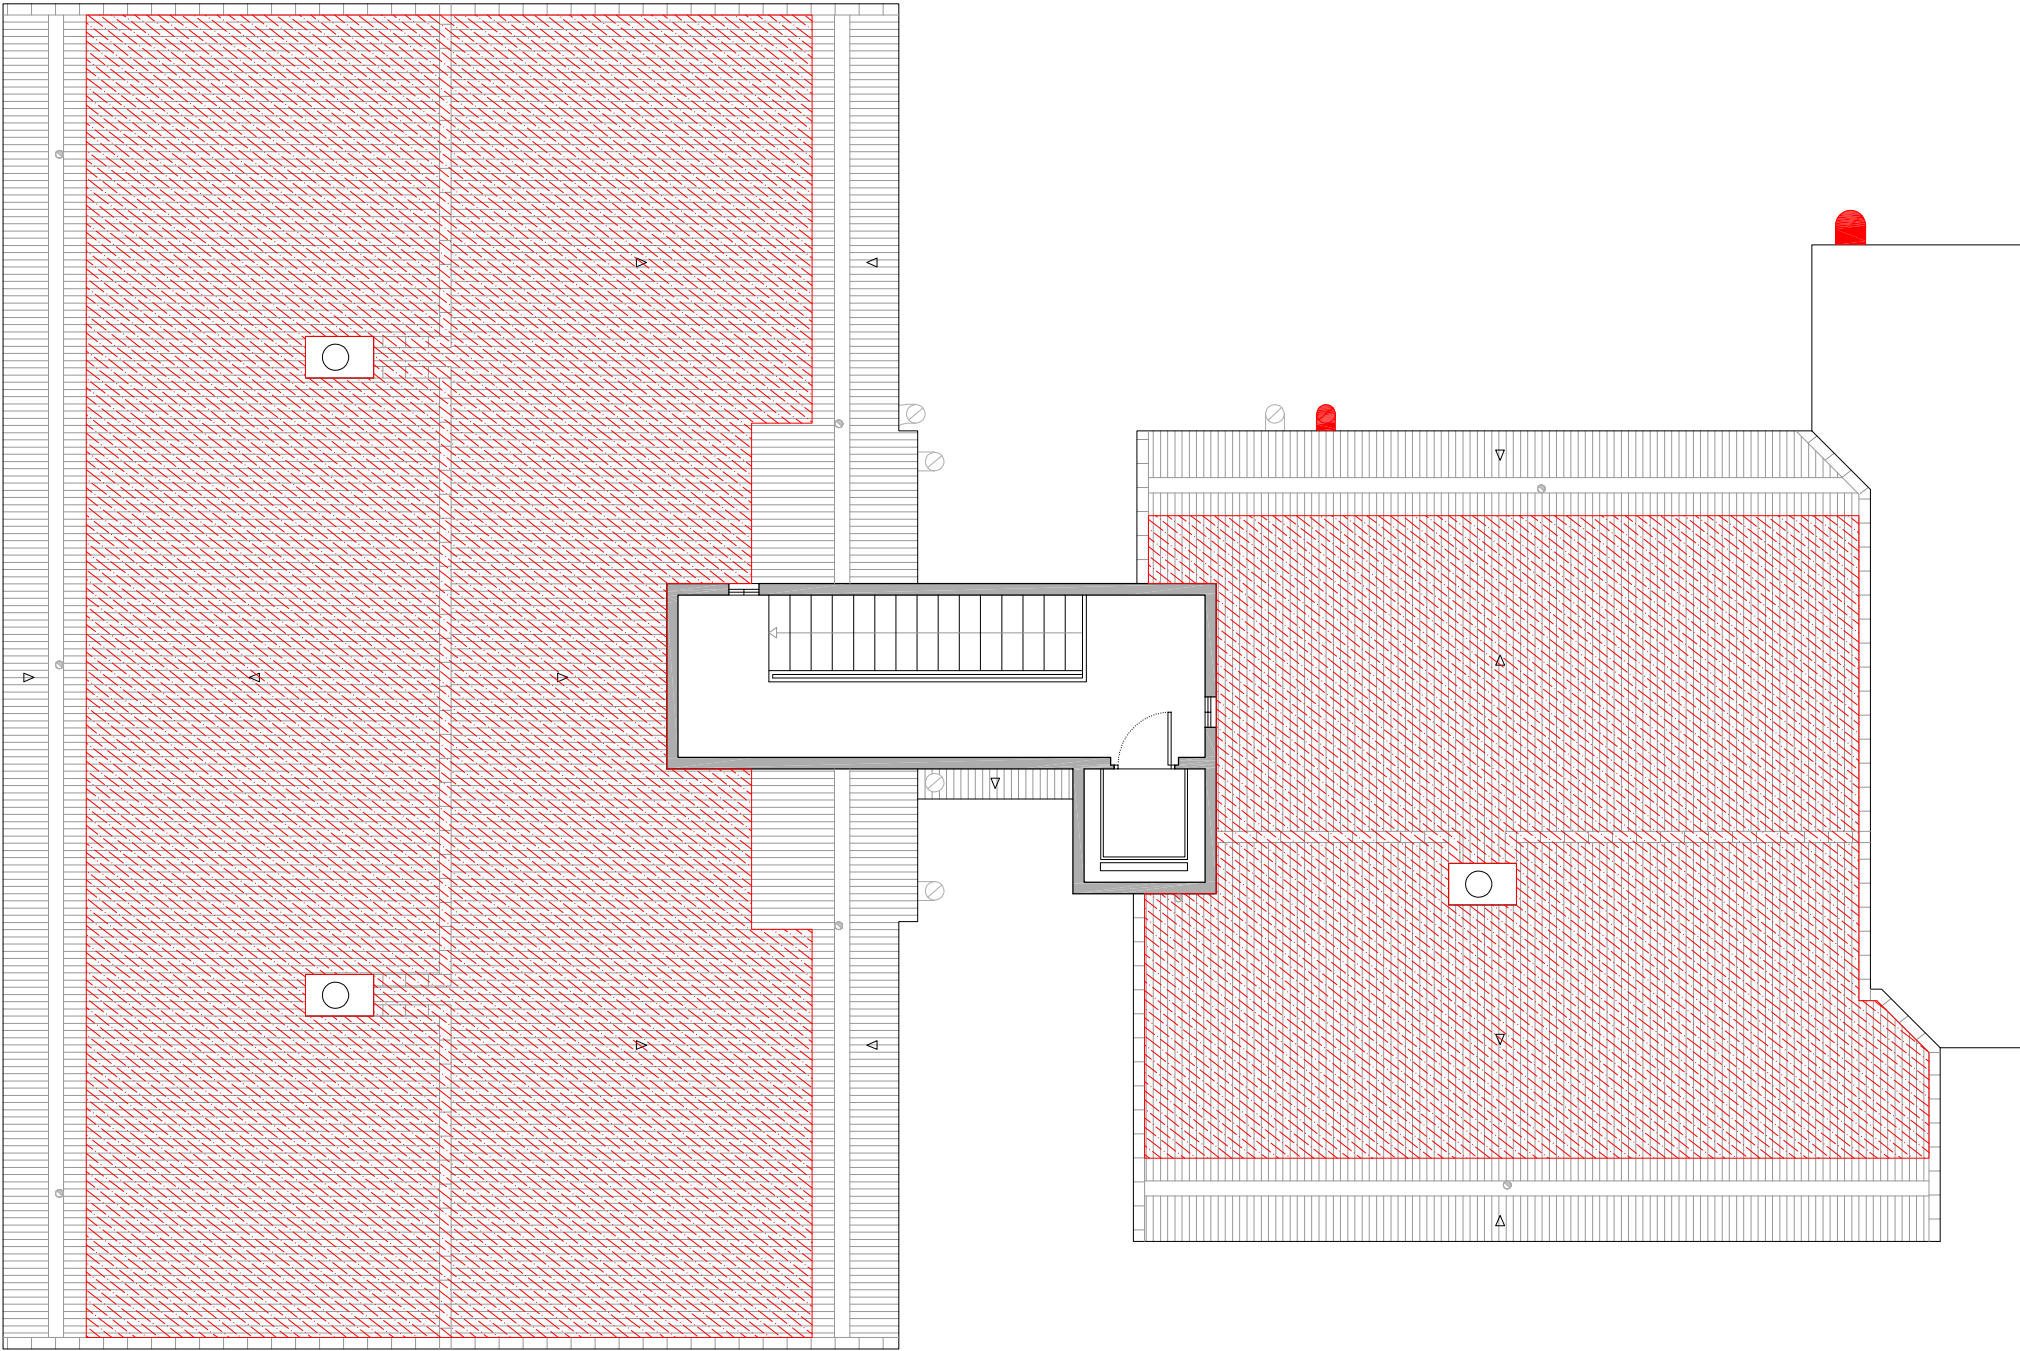


PLANTA SOTA COBERTA

LLEGENDA

Obra nova

- Reconstrucció d'ampit.
- Col·locació de nova fusteria i/o barana.
- Col·locació de noves instal·lacions.
- Col·locació de SATE en façana.
- Col·locació de SATE en parament superior.
- Col·locació d'aïllament tèrmic en terra en espai no habitable.
- Reconstrucció coberta.

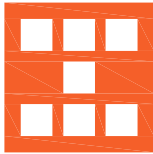

Agència de l'Habitatge
de Catalunya

PROJECTE: REHABILITACIÓ ENERGÈTICA EDIFICI PLURIFAMILAR
LOT 15
BLOC 8H

PLÀNOL: OBRA NOVA
PLANTA SOTA COBERTA

EMPLAÇAMENT: C/ DEL RIU LLOBREGAT, 8, ESCALA H, CAMP CLAR - FRANCOLÍ, 43006, TARRAGONA

ESCALA: 1/100



DATA: 03-10-2024


NÚM PLÀNOL:

8H - AC 23

som·open·energy

arquitectura · enginyeria · obres · energia · sostenibilitat · salut

energia eficient · 100% renovables · 100% sostenible · 100% responsable

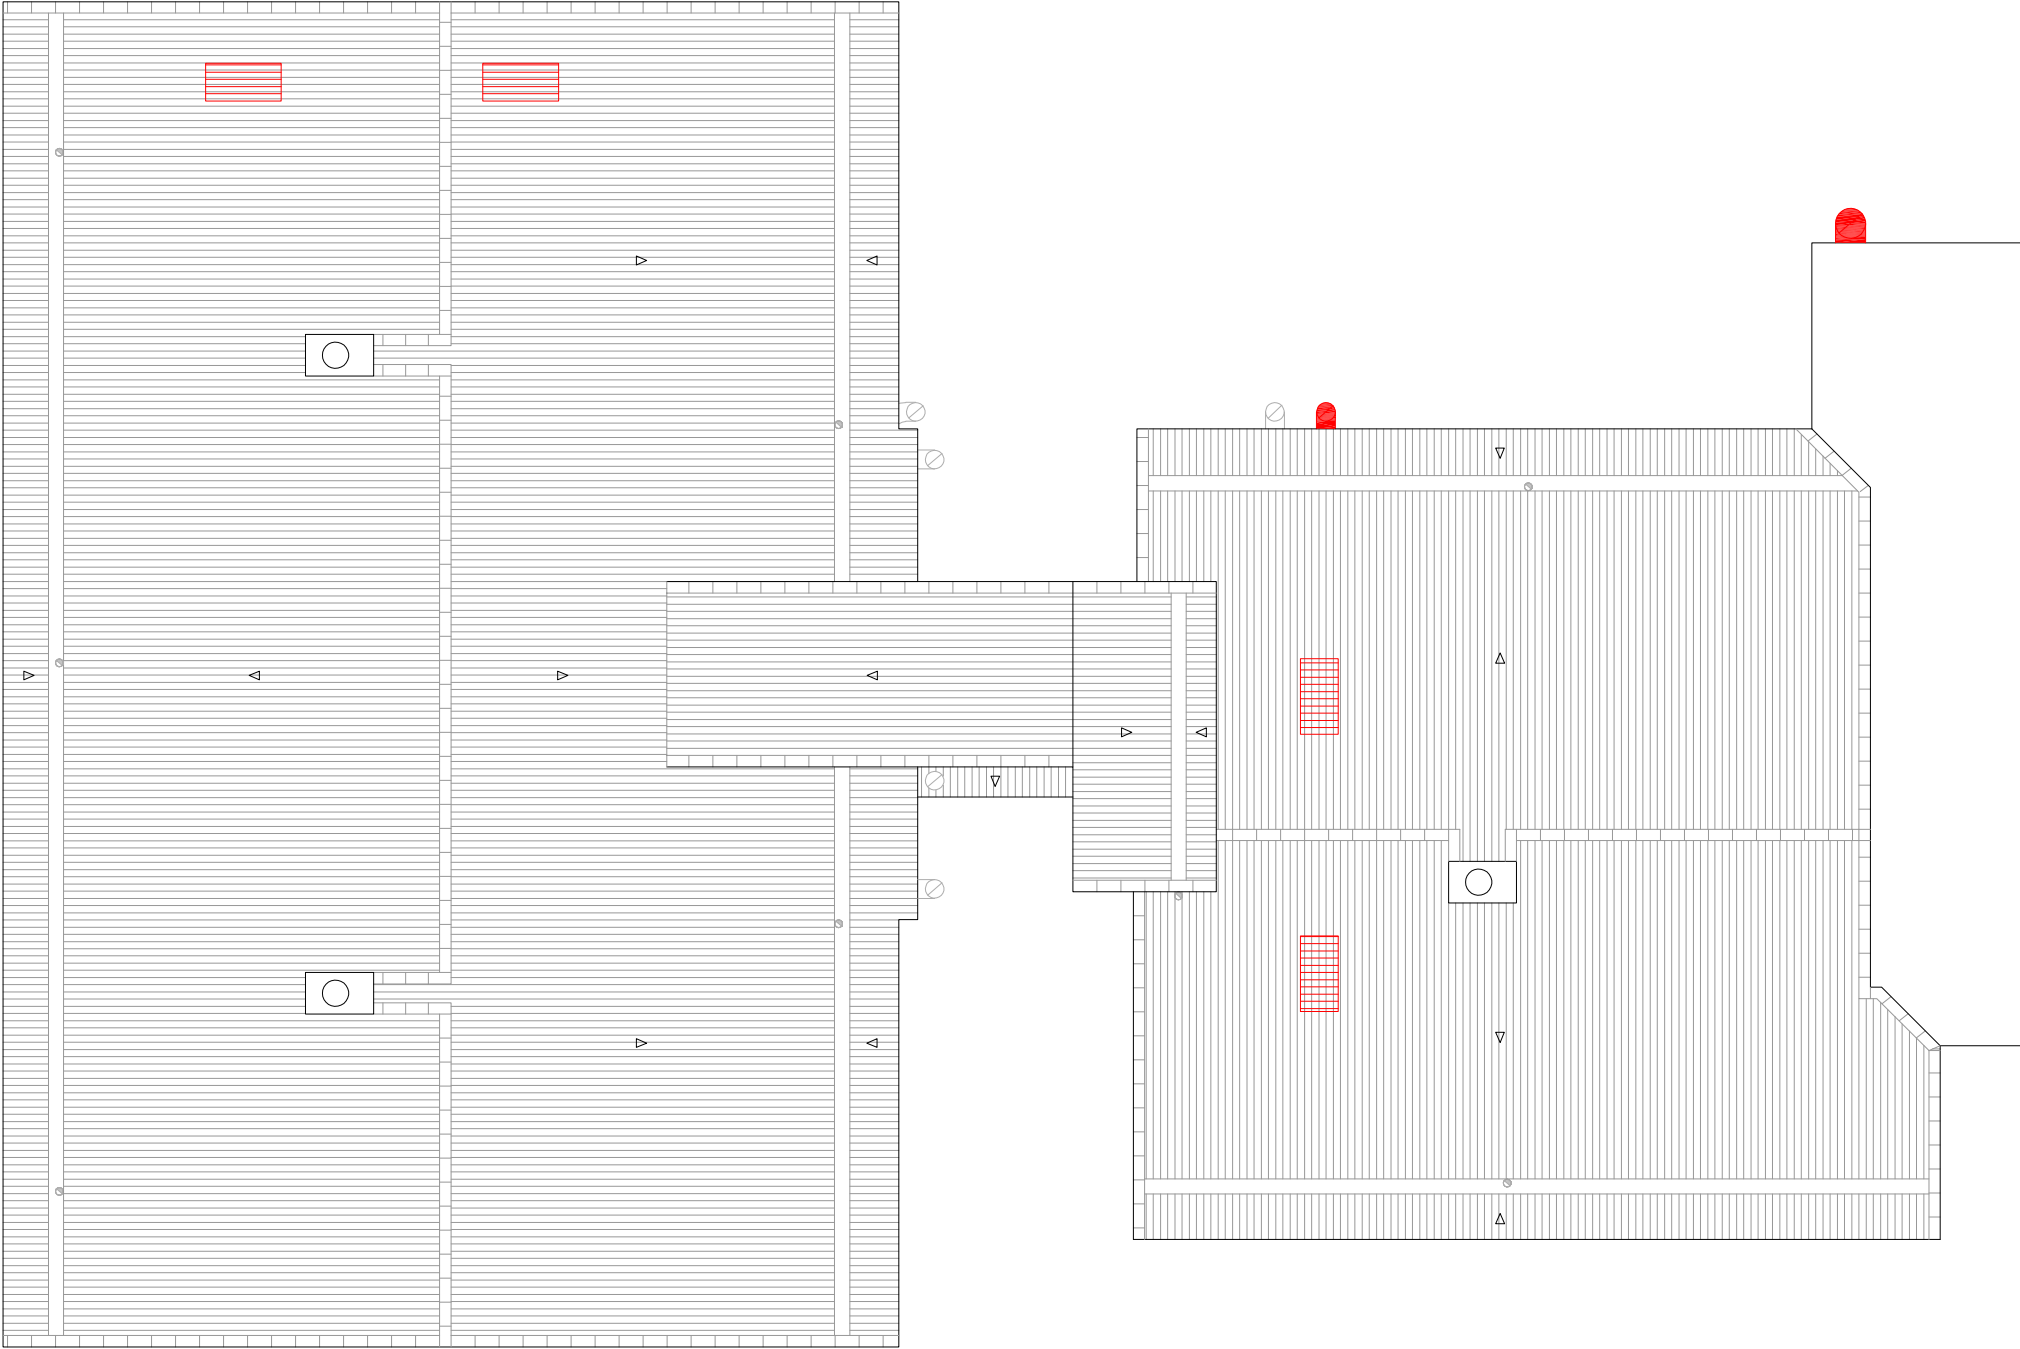

PLANTA COBERTA


LLEGENDA

Obra nova

- Reconstrucció d'ampit.
- Col·locació de nova fusteria i/o barana.
- Col·locació de noves instal·lacions.
- Col·locació de SATE en façana.
- Col·locació de SATE en parament superior.
- Col·locació d'aïllament tèrmic en en terra en espai no habitable.
- Reconstrucció coberta.




ALÇAT NORD

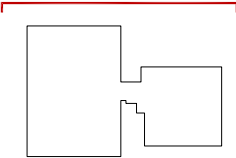

LLEGGENDA

Obra nova

- Reconstrucció d'ampit.
- Col·locació de nova fusteria i/o barana.
- Col·locació de noves instal·lacions.
- Col·locació de SATE en façana.
- Col·locació de SATE en parament superior.
- Col·locació d'aïllament tèrmic en en terra en espai no habitable.
- Reconstrucció coberta.

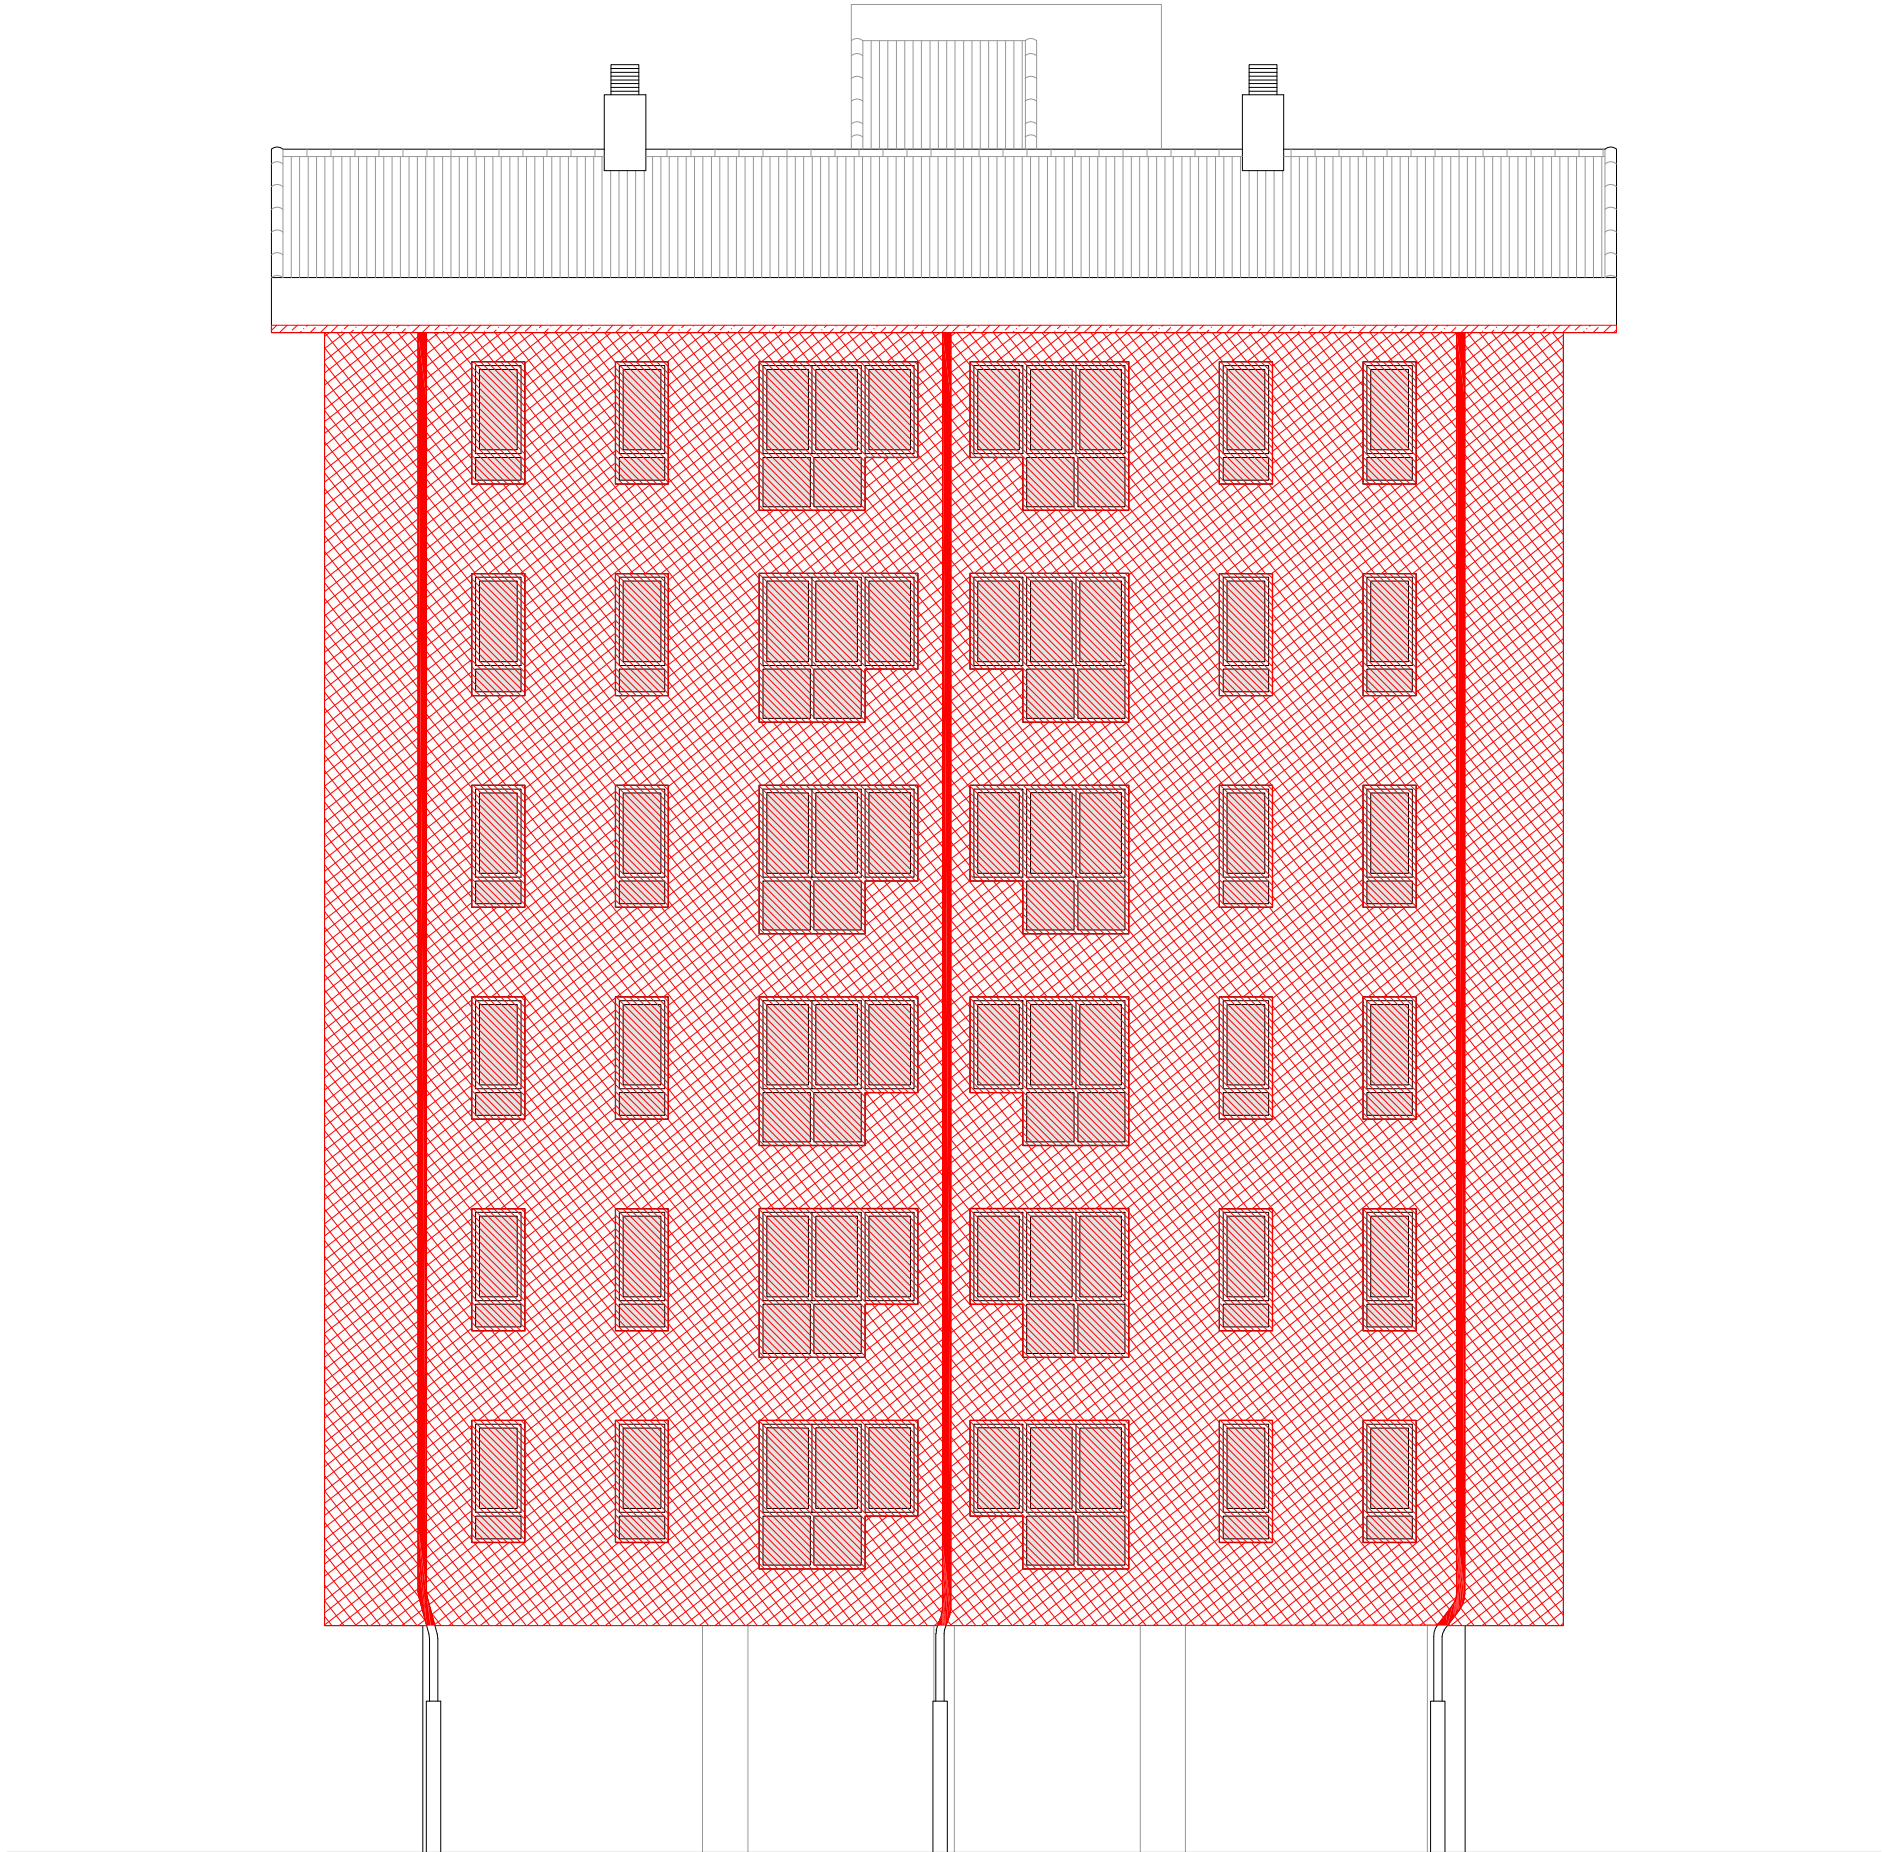


ALÇAT OEST

LLEGENDA

Obra nova

- Reconstrucció d'ampit.
- Col·locació de nova fusteria i/o barana.
- Col·locació de noves instal·lacions.
- Col·locació de SATE en façana.
- Col·locació de SATE en parament superior.
- Col·locació d'aïllament tèrmic en en terra en espai no habitable.
- Reconstrucció coberta.

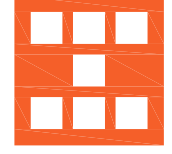 Agència de l'Habitatge de Catalunya	PROJECTE: REHABILITACIÓ ENERGÈTICA EDIFICI PLURIFAMILIAR LOT 15 BLOC 8H	NÚM PLÀNOL: 8H - AC 26		
		ESCALA: 1/100		som·open·energy arquitectura · enginyeria · obres · energia · sostenibilitat · salut energia eficient · 903 50 00 00 · 903 50 00 00 · 903 50 00 00 · 903 50 00 00
		DATA: 03-10-2024		
PLÀNOL: OBRA NOVA ALÇAT OEST		EMPLAÇAMENT: C/ DEL RIU LLOBREGAT, 8, ESCALA H, CAMP CLAR - FRANCOLÍ, 43006, TARRAGONA		




ALÇAT SUD

LLEGENDA

Obra nova

- Reconstrucció d'ampit.
- Col·locació de nova fusteria i/o barana.
- Col·locació de noves instal·lacions.
- Col·locació de SATE en façana.
- Col·locació de SATE en parament superior.
- Col·locació d'aïllament tèrmic en en terra en espai no habitable.
- Reconstrucció coberta.

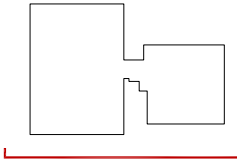

Agència de l'Habitatge de Catalunya	PROJECTE: REHABILITACIÓ ENERGÈTICA EDIFICI PLURIFAMILIAR LOT 15 BLOC 8H		ESCALA: 1/100	NÚM PLÀNOL: 8H - AC 27
	PLÀNOL: OBRA NOVA ALÇAT SUD	EMPLAÇAMENT: C/ DEL RIU LLOBREGAT, 8, ESCALA H, CAMP CLAR - FRANCOLÍ, 43006, TARRAGONA	DATA: 03-10-2024	
	som·open·energy arquitectura · enginyeria · obres · energia · sostenibilitat · salut energia pla 1, 1a i 2a edició de validació: 03-10-2024 / 8H - AC 27 / som·open·energy · TARRAGONA			

Obra nova

- | | |
|---|--|
|  | Reconstrucció d'amplit. |
|  | Col·locació de nova fusteria i/o barana. |
|  | Col·locació de noves instal·lacions. |
|  | Col·locació de SATE en façana. |
|  | Col·locació de SATE en parament superior. |
|  | Col·locació d'aïllament tèrmic en terra en espai no habitable. |
|  | Reconstrucció coberta. |



Agència de l'Habitatge
de Catalunya

PROJECTE:
REHABILITACIÓ ENERGÈTICA EDIFICI PLURIFAMILAR
LOT 15
BLOC 8H


PLÀNOL: OBRA NOVA
SECCIÓ TRANSVERSAL 1

EMPLAÇAMENT: C/ DEL RIU LLOBREGAT, 8, ESCALA H, CAMP CLAR - FRANCOLÍ, 43006, TARRAGONA


ESCALA:	1/100	
DATA:	03-10-2024	

NÚM PLÀNOL:
8H - AC 28

som.open.energy
arquitectura · ingeniería · obres · energia · sostenibilitat · salut
carrer de la plaça 2, 1r. a · telèfon 91 85701600 · 0436 07 777 · www.openenergy.es · info@openenergy.es

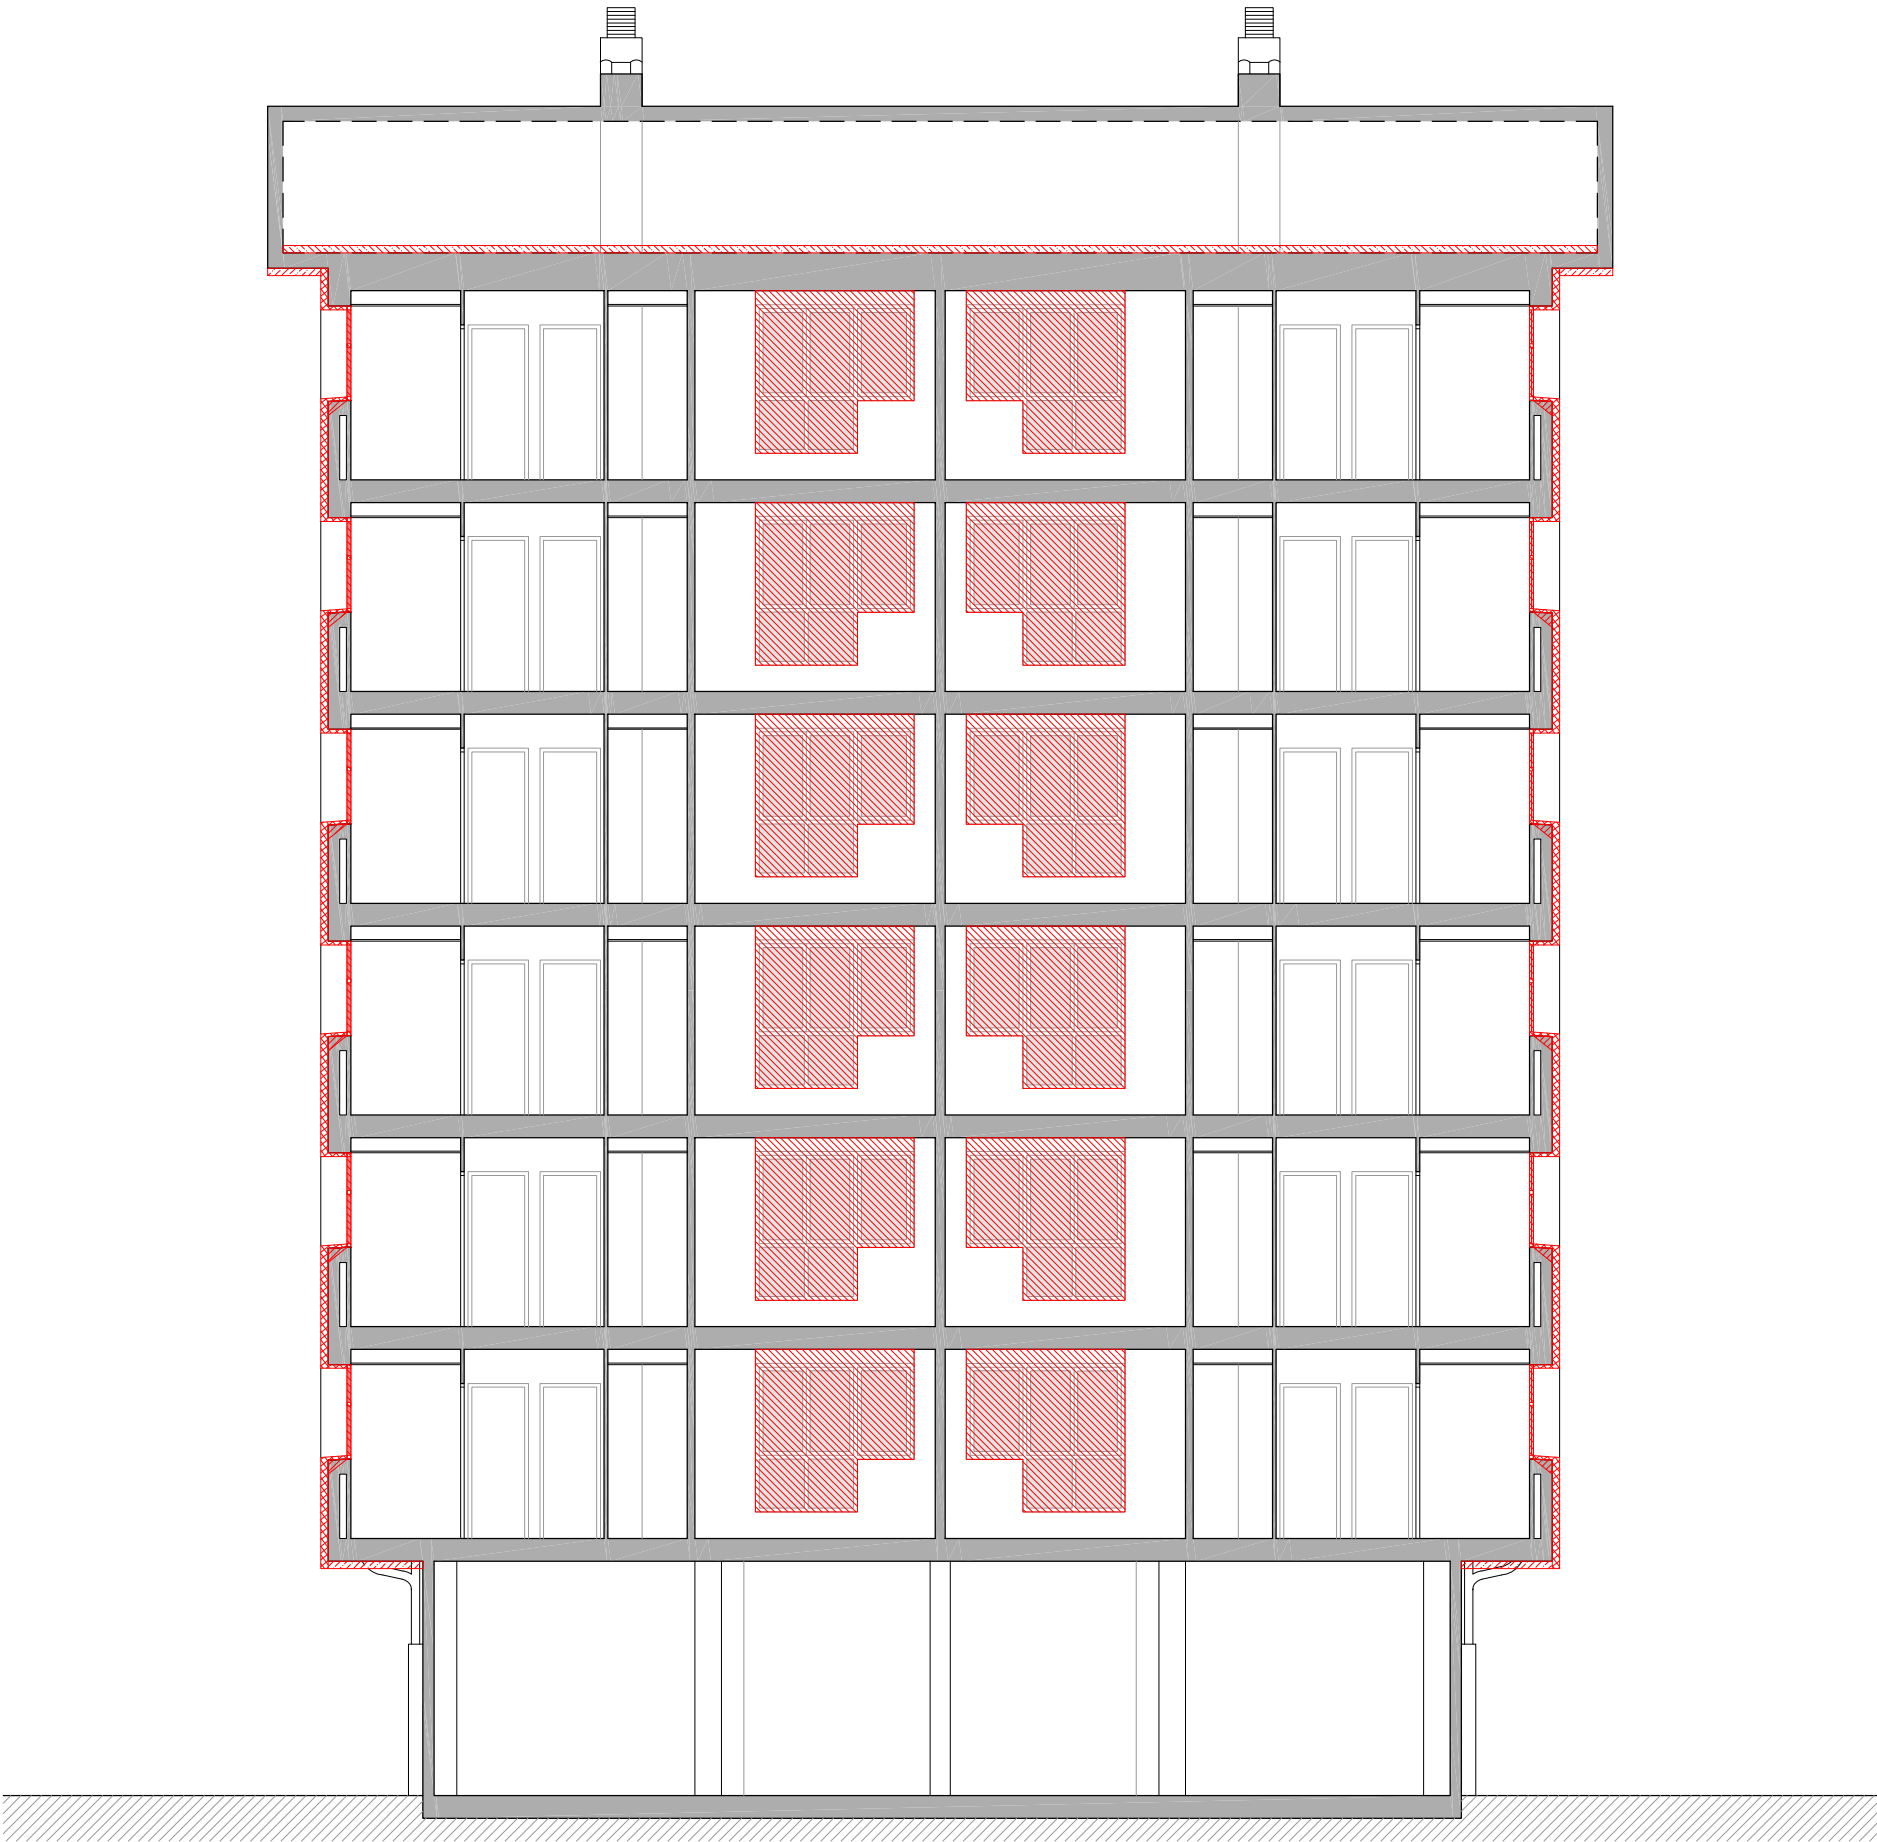


SECCIÓ TRANSVERSAL 2

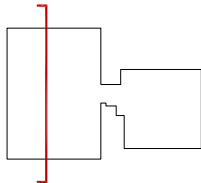

LLEGENDA

Obra nova

- Reconstrucció d'ampit.
- Col·locació de nova fusteria i/o barana.
- Col·locació de noves instal·lacions.
- Col·locació de SATE en façana.
- Col·locació de SATE en parament superior.
- Col·locació d'aïllament tèrmic en en terra en espai no habitable.
- Reconstrucció coberta.

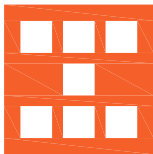

Agència de l'Habitatge
de Catalunya

PROJECTE: REHABILITACIÓ ENERGÈTICA EDIFICI PLURIFAMILIAR
LOT 15
BLOC 8H

PLÀNOL: OBRA NOVA
SECCIÓ TRANSVERSAL 2

EMPLAÇAMENT: C/ DEL RIU LLOBREGAT, 8, ESCALA H, CAMP CLAR - FRANCOLÍ, 43006, TARRAGONA

ESCALA: 1/100

NÚM PLÀNOL: 8H - AC 29

DATA: 03-10-2024



som·open·energy

arquitectura · enginyeria · obres · energia · sostenibilitat · salut

energies renovables i eficiència energètica




SECCIÓ LONGITUDINAL 1

LLEGENDA

Obra nova


- Reconstrucció d'ampit.
- Col·locació de nova fusteria i/o barana.
- Col·locació de noves instal·lacions.
- Col·locació de SATE en façana.
- Col·locació de SATE en parament superior.
- Col·locació d'aïllament tèrmic en terra en espai no habitable.
- Reconstrucció coberta.

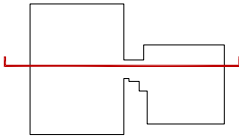

Agència de l'Habitatge de Catalunya	PROJECTE: REHABILITACIÓ ENERGÈTICA EDIFICI PLURIFAMILAR LOT 15 BLOC 8H			ESCALA: 1/100	NÚM PLÀNOL: 8H - AC 30
	PLÀNOL: OBRA NOVA SECCIÓ LONGITUDINAL 1			DATA: 03-10-2024	
	EMPLAÇAMENT: C/ DEL RIU LLOBREGAT, 8, ESCALA H, CAMP CLAR - FRANCOLÍ, 43006, TARRAGONA			som·open·energy arquitectura · enginyeria · obres · energia · sostenibilitat www.somopenenergy.com 977 12 12 27 info@somopenenergy.com	

1.20 16.19 13.79 1.20

10.15 23.88 5.28 0.90 7.55

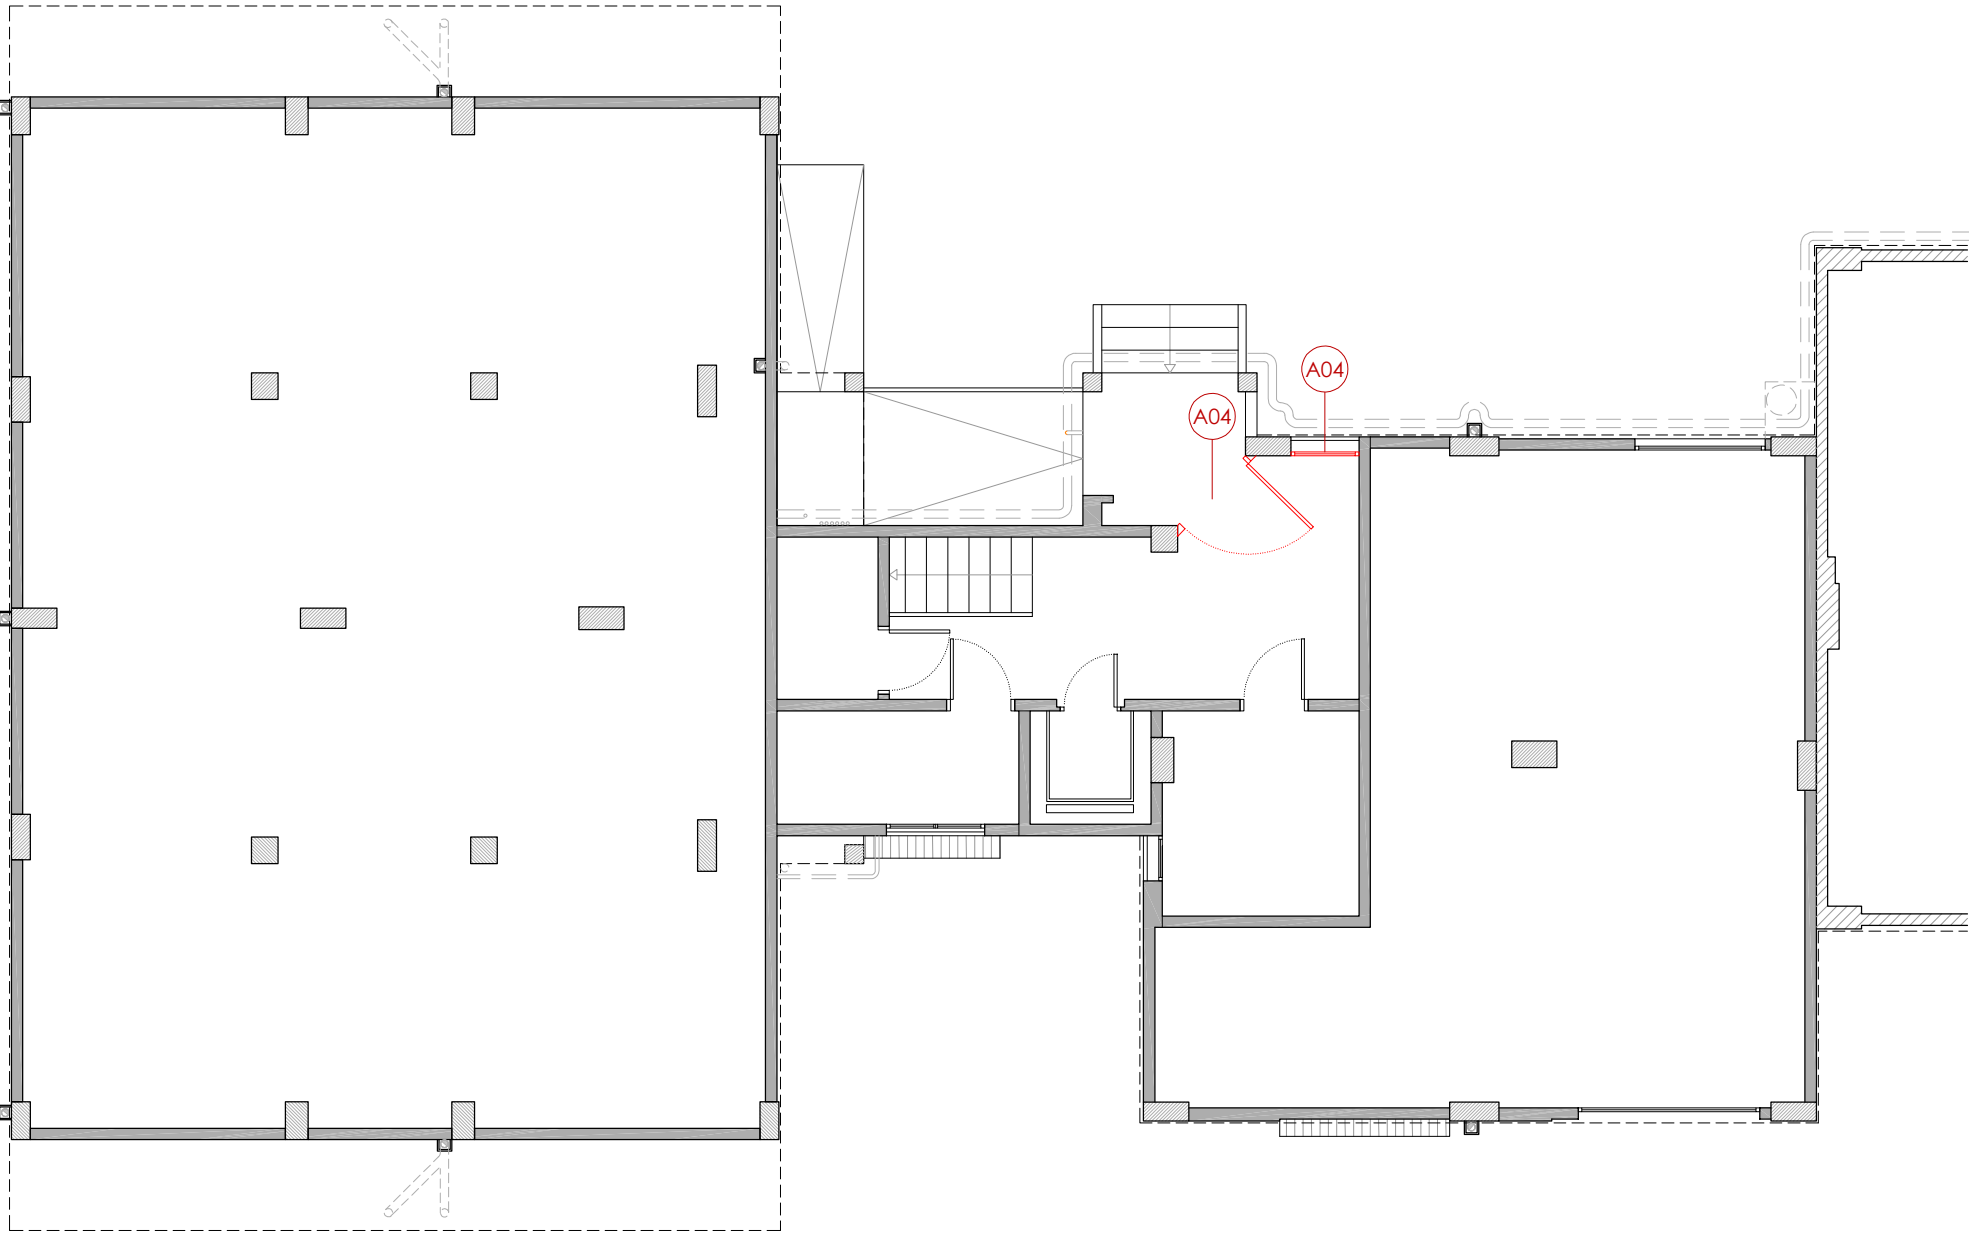

2.54 9.05 0.85 + 0.90 5.67

PLANTA BAIXA

10.15 1.13 1.80 1.90 8.90 4.85 23.88

LLEGENDA

ACTUACIONS TIPUS A - REHABILITACIÓ ENERGÈTIC


- A01 Aïllament tèrmic per l'exterior tipus SATE de 10cm de EPS.
- A02 Aïllament tèrmic per l'exterior tipus SATE de 2cm de EPS, en brancals, ampits i llindes.
- A03 Fusteries a base de perfils de PVC i vidres dobles baix emissius, amb caixa de persiana.
- A04 Fusteries a base de perfils de PVC i vidres dobles baix emissius, sense caixa de persiana.
- A05 Escopidor d'alumini anoditzat.
- A06 Aïllament tèrmic en espai sota coberta, mitjançant manta de fibra de vidre de 10cm.
- A07 Desplaçament de baixant d'aigües pluvials per la col.locació del SATE.
- A08 Desplaçament de tub de subministrament de gas natural.
- A09 Desplaçament d'unitat exterior d'equip d'aire condicionat.

ACTUACIONS TIPUS B - CONSERVACIÓ

- B01 Reparació d'element estructural.

ACTUACIONS TIPUS C - RETIRADA AMIANT

- C01 Substitució de sortida de canelles existents de fibrociment, per noves canelles d'acer galvanitzat.

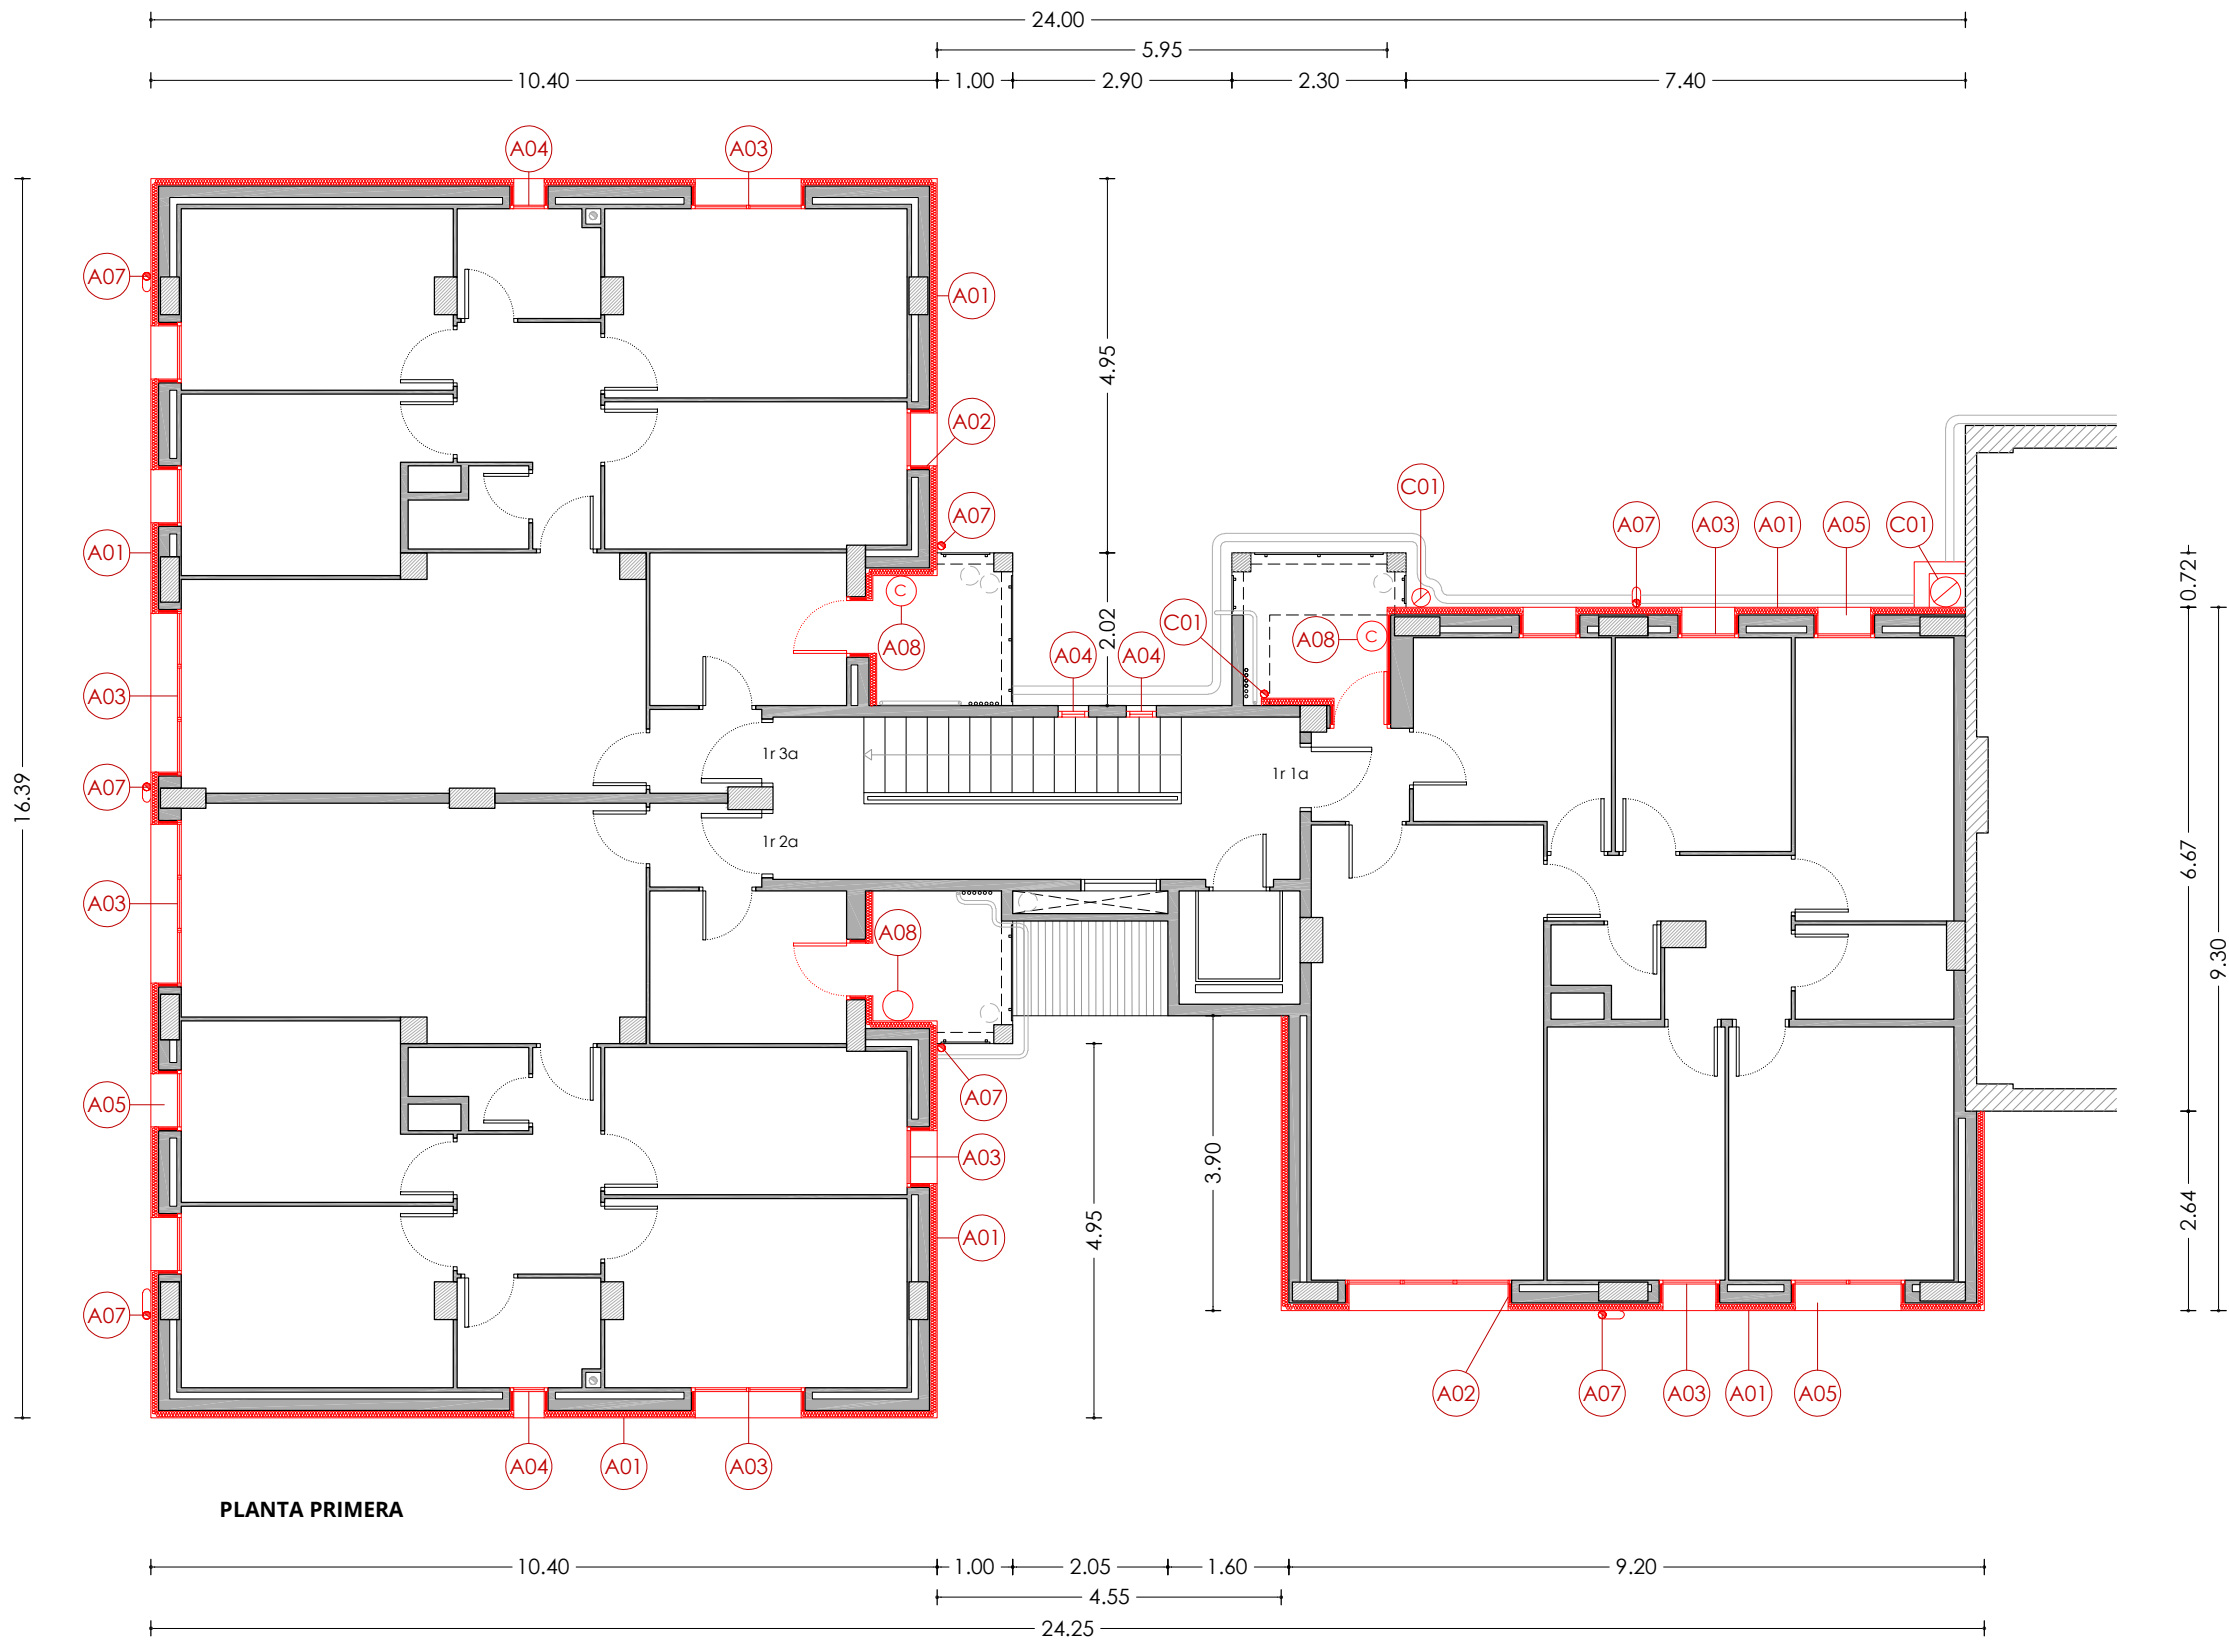

LLEGENDA

ACTUACIONS TIPUS A - REHABILITACIÓ ENERGÈTIC


- A01** Aïllament tèrmic per l'exterior tipus SATE de 10cm de EPS.
- A02** Aïllament tèrmic per l'exterior tipus SATE de 2cm de EPS, en brancals, ampits i llindes.
- A03** Fusteries a base de perfils de PVC i vidres dobles baix emissius, amb caixa de persiana.
- A04** Fusteries a base de perfils de PVC i vidres dobles baix emissius, sense caixa de persiana.
- A05** Escopidor d'alumini anoditzat.
- A06** Aïllament tèrmic en espai sota coberta, mitjançant manta de fibra de vidre de 10cm.
- A07** Desplaçament de baixant d'aigües pluvials per la col·locació del SATE.
- A08** Desplaçament de tub de subministrament de gas natural.
- A09** Desplaçament d'unitat exterior d'equip d'aire condicionat.

ACTUACIONS TIPUS B - CONSERVACIÓ

- B01** Reparació d'element estructural.

ACTUACIONS TIPUS C - RETIRADA AMIANT

- C01** Substitució de sortida de canelles existents de fibrociment, per noves canelles d'acer galvanitzat.

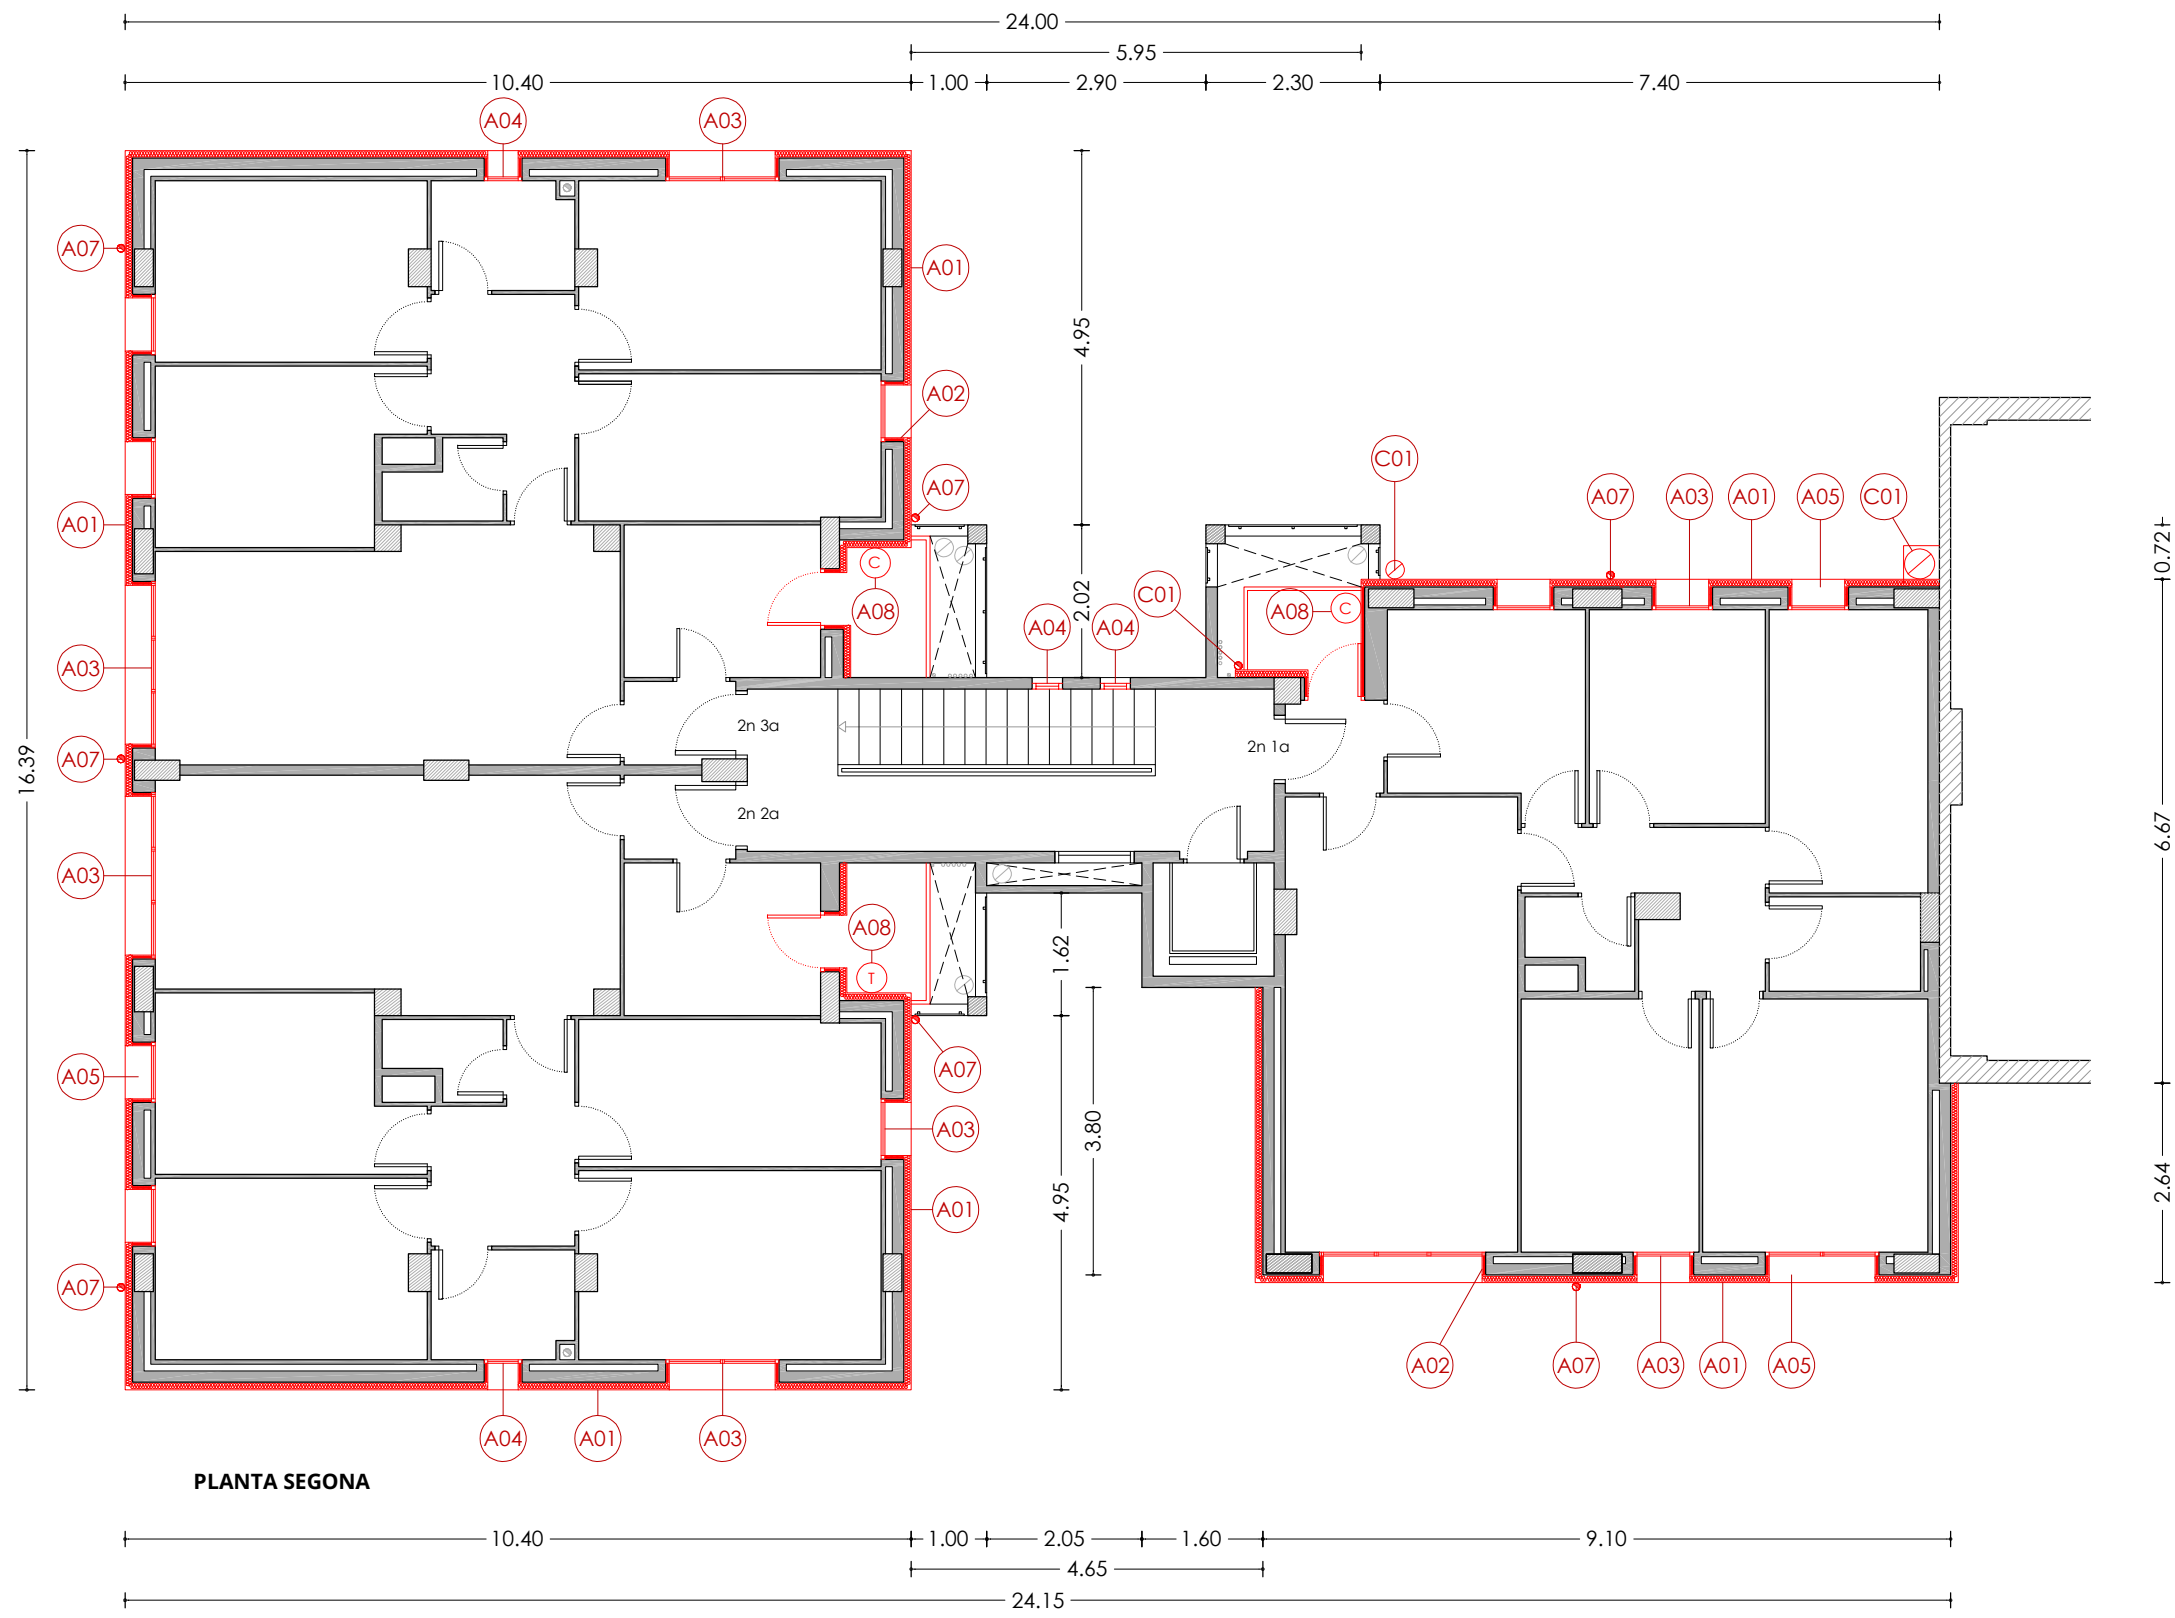

LLEGENDA

ACTUACIONS TIPUS A - REHABILITACIÓ ENERGÈTIC


- A01** Aïllament tèrmic per l'exterior tipus SATE de 10cm de EPS.
- A02** Aïllament tèrmic per l'exterior tipus SATE de 2cm de EPS, en brancals, ampits i llindes.
- A03** Fusteries a base de perfils de PVC i vidres dobles baix emissius, amb caixa de persiana.
- A04** Fusteries a base de perfils de PVC i vidres dobles baix emissius, sense caixa de persiana.
- A05** Escopidor d'alumini anoditzat.
- A06** Aïllament tèrmic en espai sota coberta, mitjançant manta de fibra de vidre de 10cm.
- A07** Desplaçament de baixant d'aigües pluvials per la col·locació del SATE.
- A08** Desplaçament de tub de subministrament de gas natural.
- A09** Desplaçament d'unitat exterior d'equip d'aire condicionat.


ACTUACIONS TIPUS B - CONSERVACIÓ

- B01** Reparació d'element estructural.

ACTUACIONS TIPUS C - RETIRADA AMIANT

- C01** Substitució de sortida de canelles existents de fibrociment, per noves canelles d'acer galvanitzat.

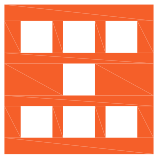	PROJECTE: REHABILITACIÓ ENERGÈTICA EDIFICI PLURIFAMILAR LOT 15 BLOC 8H	PLÀNOL: ARQUITECTURA ESTAT REFORMAT PLANTA SEGONA	EMPLAÇAMENT: C/ DEL RIU LLOBREGAT, 8, ESCALA H, CAMP CLAR - FRANCOLÍ, 43006, TARRAGONA	ESCALA: 1/100	NÚM PLÀNOL: 8H - ER 03
				DATA: 03-10-2024	

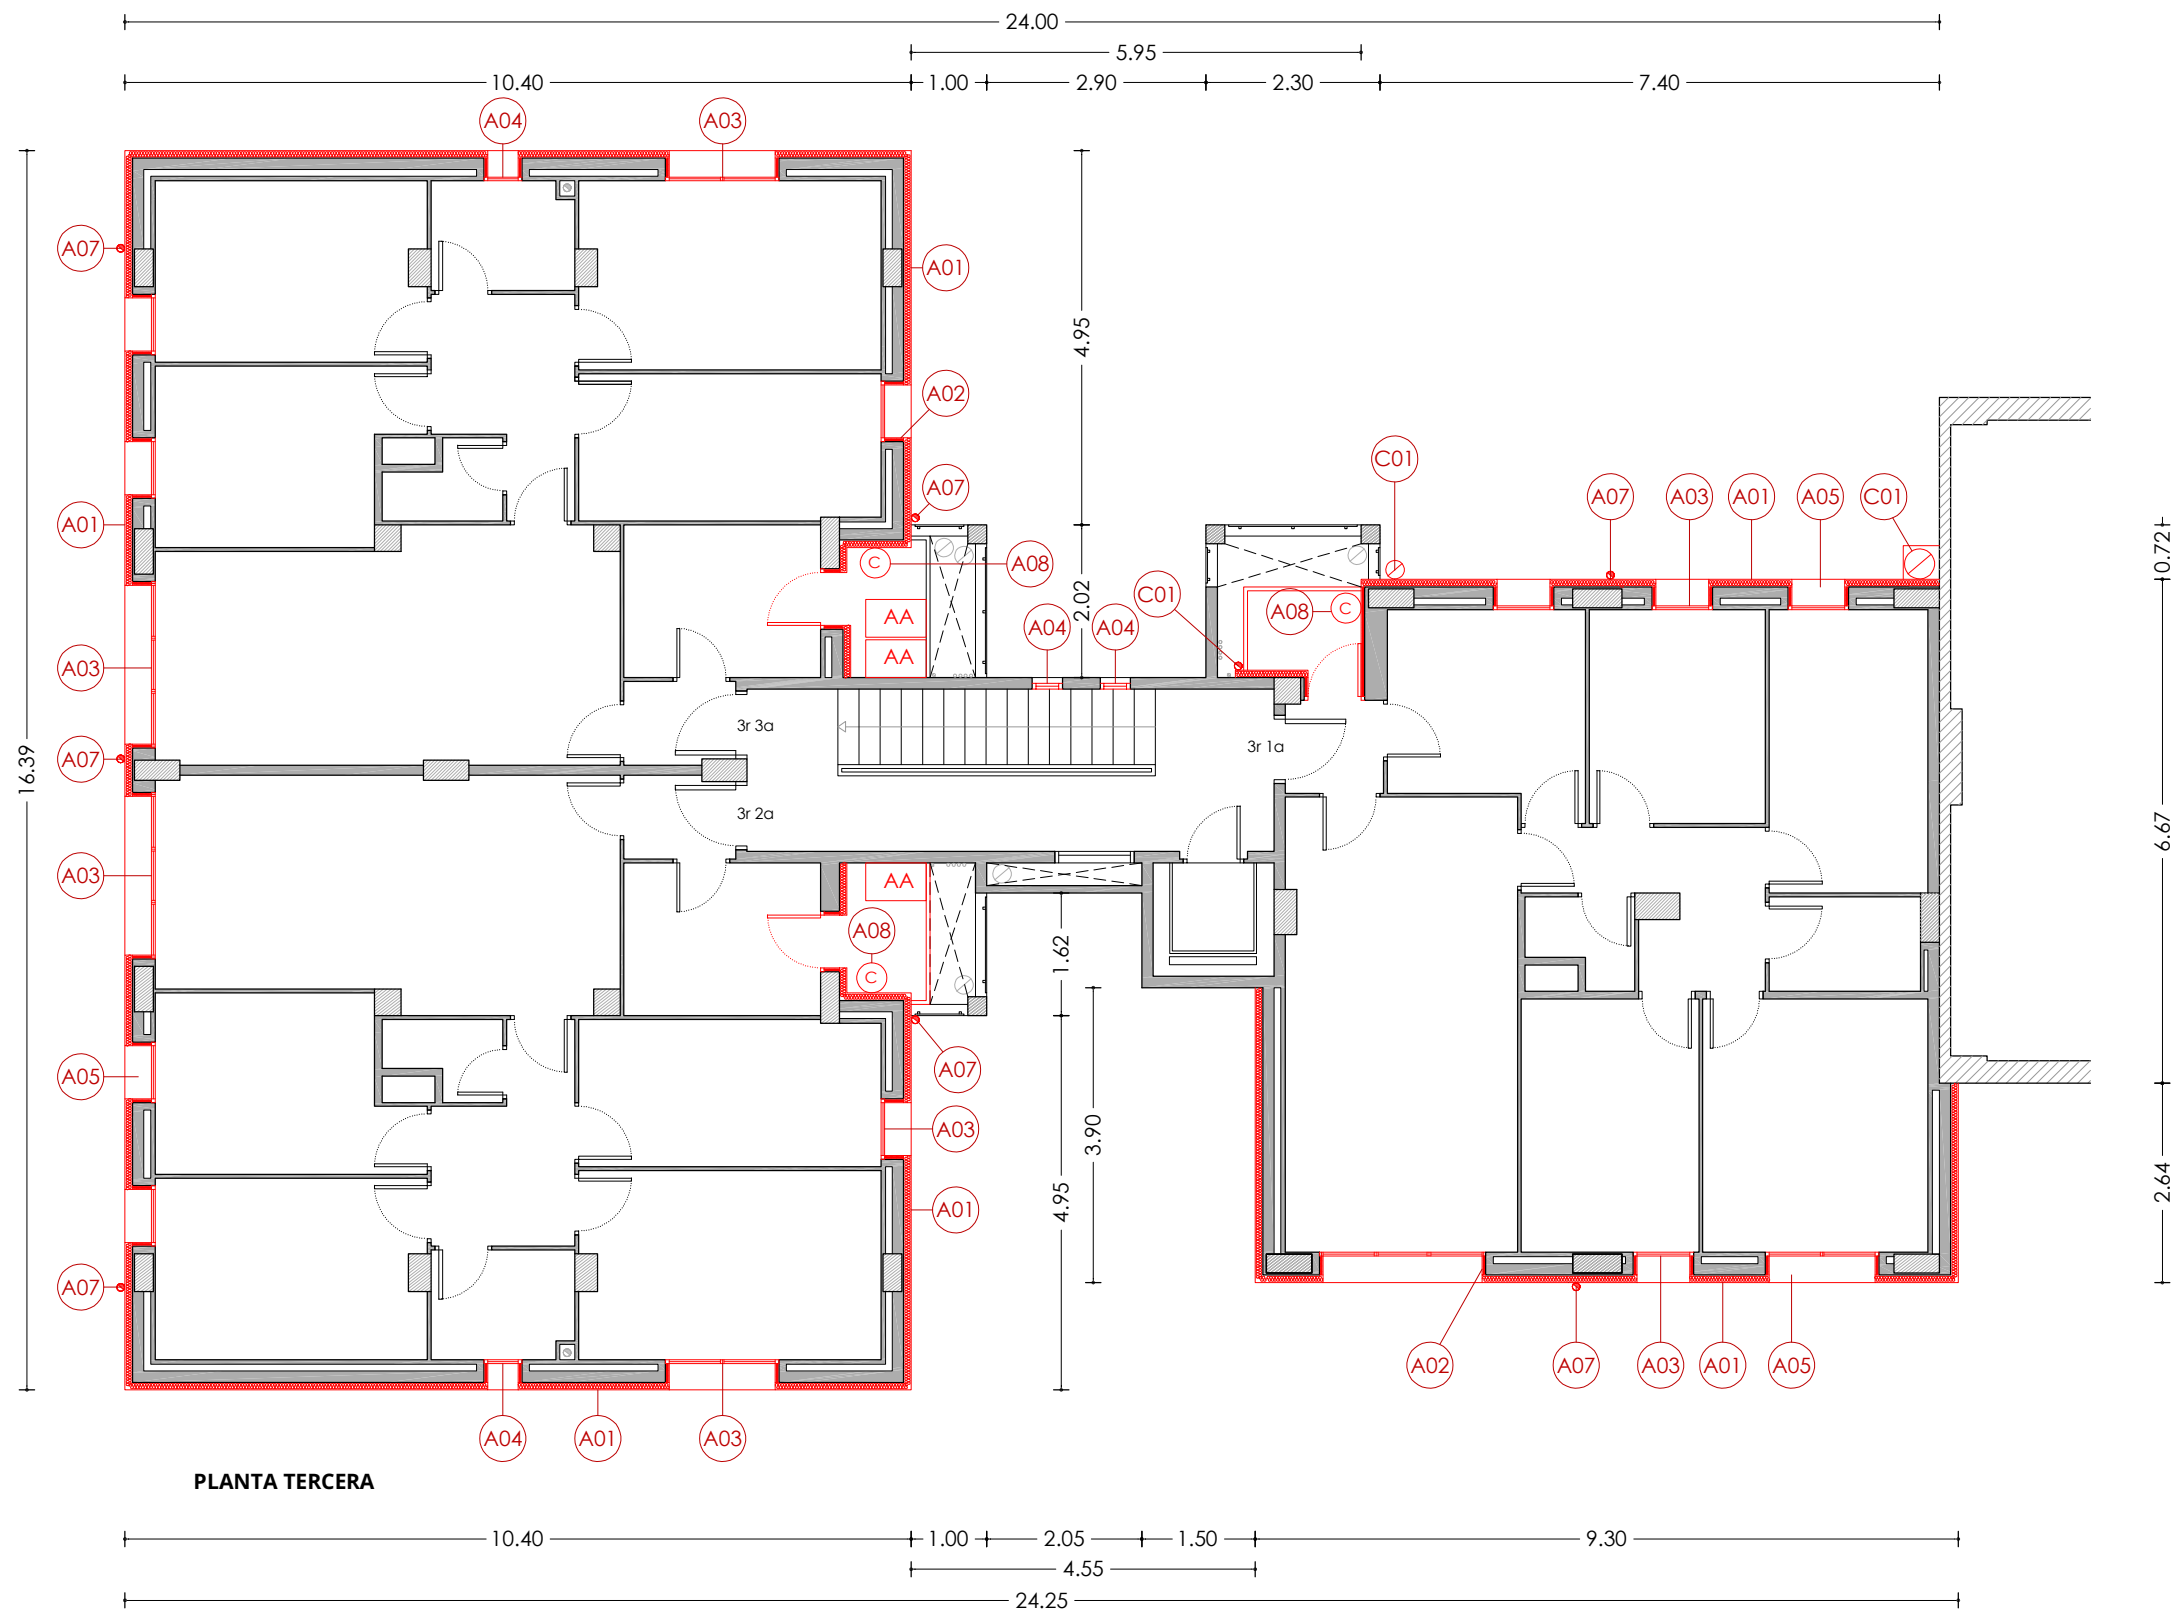

LLEGENDA

ACTUACIONS TIPUS A - REHABILITACIÓ ENERGÈTIC

- A01** Aïllament tèrmic per l'exterior tipus SATE de 10cm de EPS.
- A02** Aïllament tèrmic per l'exterior tipus SATE de 2cm de EPS, en brancals, ampits i llindes.
- A03** Fusteries a base de perfils de PVC i vidres dobles baix emissius, amb caixa de persiana.
- A04** Fusteries a base de perfils de PVC i vidres dobles baix emissius, sense caixa de persiana.
- A05** Escopidor d'alumini anoditzat.
- A06** Aïllament tèrmic en espai sota coberta, mitjançant manta de fibra de vidre de 10cm.
- A07** Desplaçament de baixant d'aigües pluvials per la col·locació del SATE.
- A08** Desplaçament de tub de subministrament de gas natural.
- A09** Desplaçament d'unitat exterior d'equip d'aire condicionat.

ACTUACIONS TIPUS B - CONSERVACIÓ

- B01** Reparació d'element estructural.

ACTUACIONS TIPUS C - RETIRADA AMIANT

- C01** Substitució de sortida de canelles existents de fibrociment, per noves canelles d'acer galvanitzat.



Agència de l'Habitatge
de Catalunya

PROJECTE:

REHABILITACIÓ ENERGÈTICA EDIFICI PLURIFAMILAR
LOT 15
BLOC 8H

PLÀNOL:

ARQUITECTURA ESTAT REFORMAT
PLANTA TERCERA

EMPLAÇAMENT:

C/ DEL RIU LLOBREGAT, 8, ESCALA H, CAMP CLAR - FRANCOLÍ, 43006, TARRAGONA

ESCALA:


1/100



NÚM PLÀNOL:

8H - ER 04
03-10-2024

som·open·energy
arquitectura · enginyeria · obres · energia · sostenibilitat · salut
www.somopenenergy.com T 977 40 00 00 F 977 40 00 01

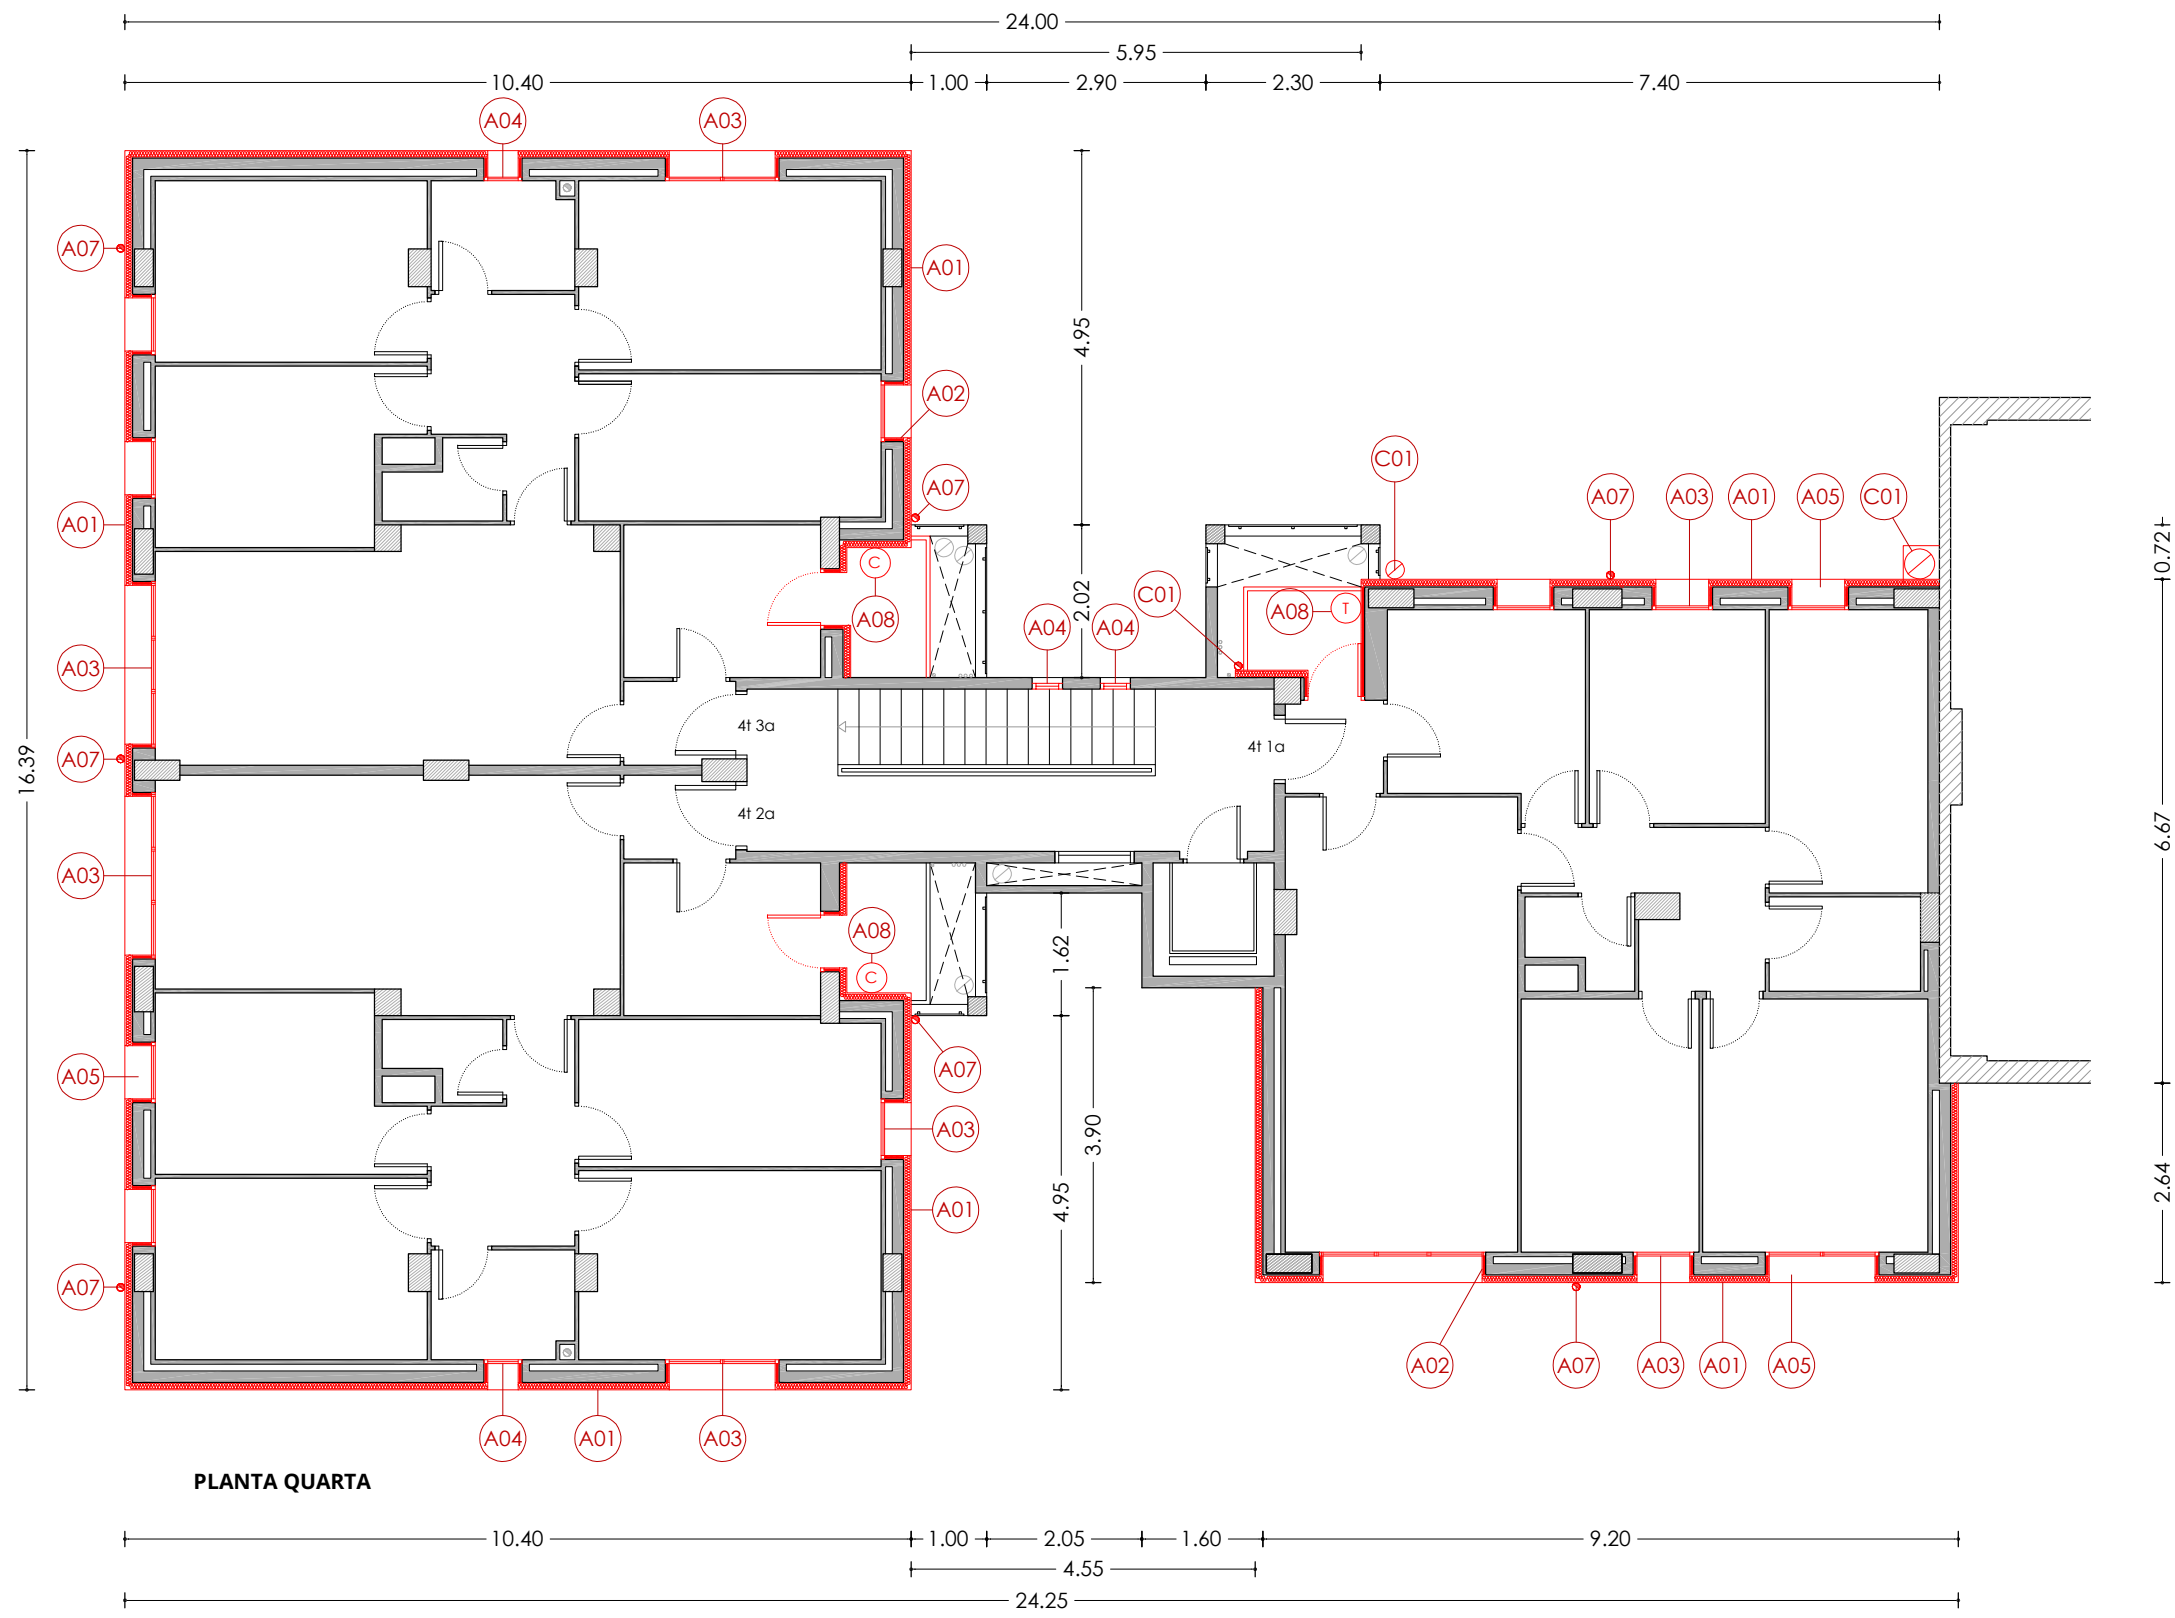

PLANTA QUARTA

LLEGENDA

ACTUACIONS TIPUS A - REHABILITACIÓ ENERGÈTIC


- A01** Aïllament tèrmic per l'exterior tipus SATE de 10cm de EPS.
- A02** Aïllament tèrmic per l'exterior tipus SATE de 2cm de EPS, en brancals, ampits i llindes.
- A03** Fusteries a base de perfils de PVC i vidres dobles baix emissius, amb caixa de persiana.
- A04** Fusteries a base de perfils de PVC i vidres dobles baix emissius, sense caixa de persiana.
- A05** Escopidor d'alumini anoditzat.
- A06** Aïllament tèrmic en espai sota coberta, mitjançant manta de fibra de vidre de 10cm.
- A07** Desplaçament de baixant d'aigües pluvials per la col·locació del SATE.
- A08** Desplaçament de tub de subministrament de gas natural.
- A09** Desplaçament d'unitat exterior d'equip d'aire condicionat.

ACTUACIONS TIPUS B - CONSERVACIÓ

- B01** Reparació d'element estructural.

ACTUACIONS TIPUS C - RETIRADA AMIANT

- C01** Substitució de sortida de canelles existents de fibrociment, per noves canelles d'acer galvanitzat.

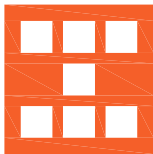

Agència de l'Habitatge
de Catalunya

PROJECTE: REHABILITACIÓ ENERGÈTICA EDIFICI PLURIFAMILAR
LOT 15
BLOC 8H

PLÀNOL: ARQUITECTURA ESTAT REFORMAT
PLANTA QUARTA

EMPLAÇAMENT: C/ DEL RIU LLOBREGAT, 8, ESCALA H, CAMP CLAR - FRANCOLÍ, 43006, TARRAGONA


ESCALA: 1/100

NÚM PLÀNOL:

DATA: 03-10-2024

8H - ER 05

som·open·energy
arquitectura · enginyeria · obres · energia · sostenibilitat · salut
www.somopenenergy.com T 977 40 00 00 F 977 40 00 01

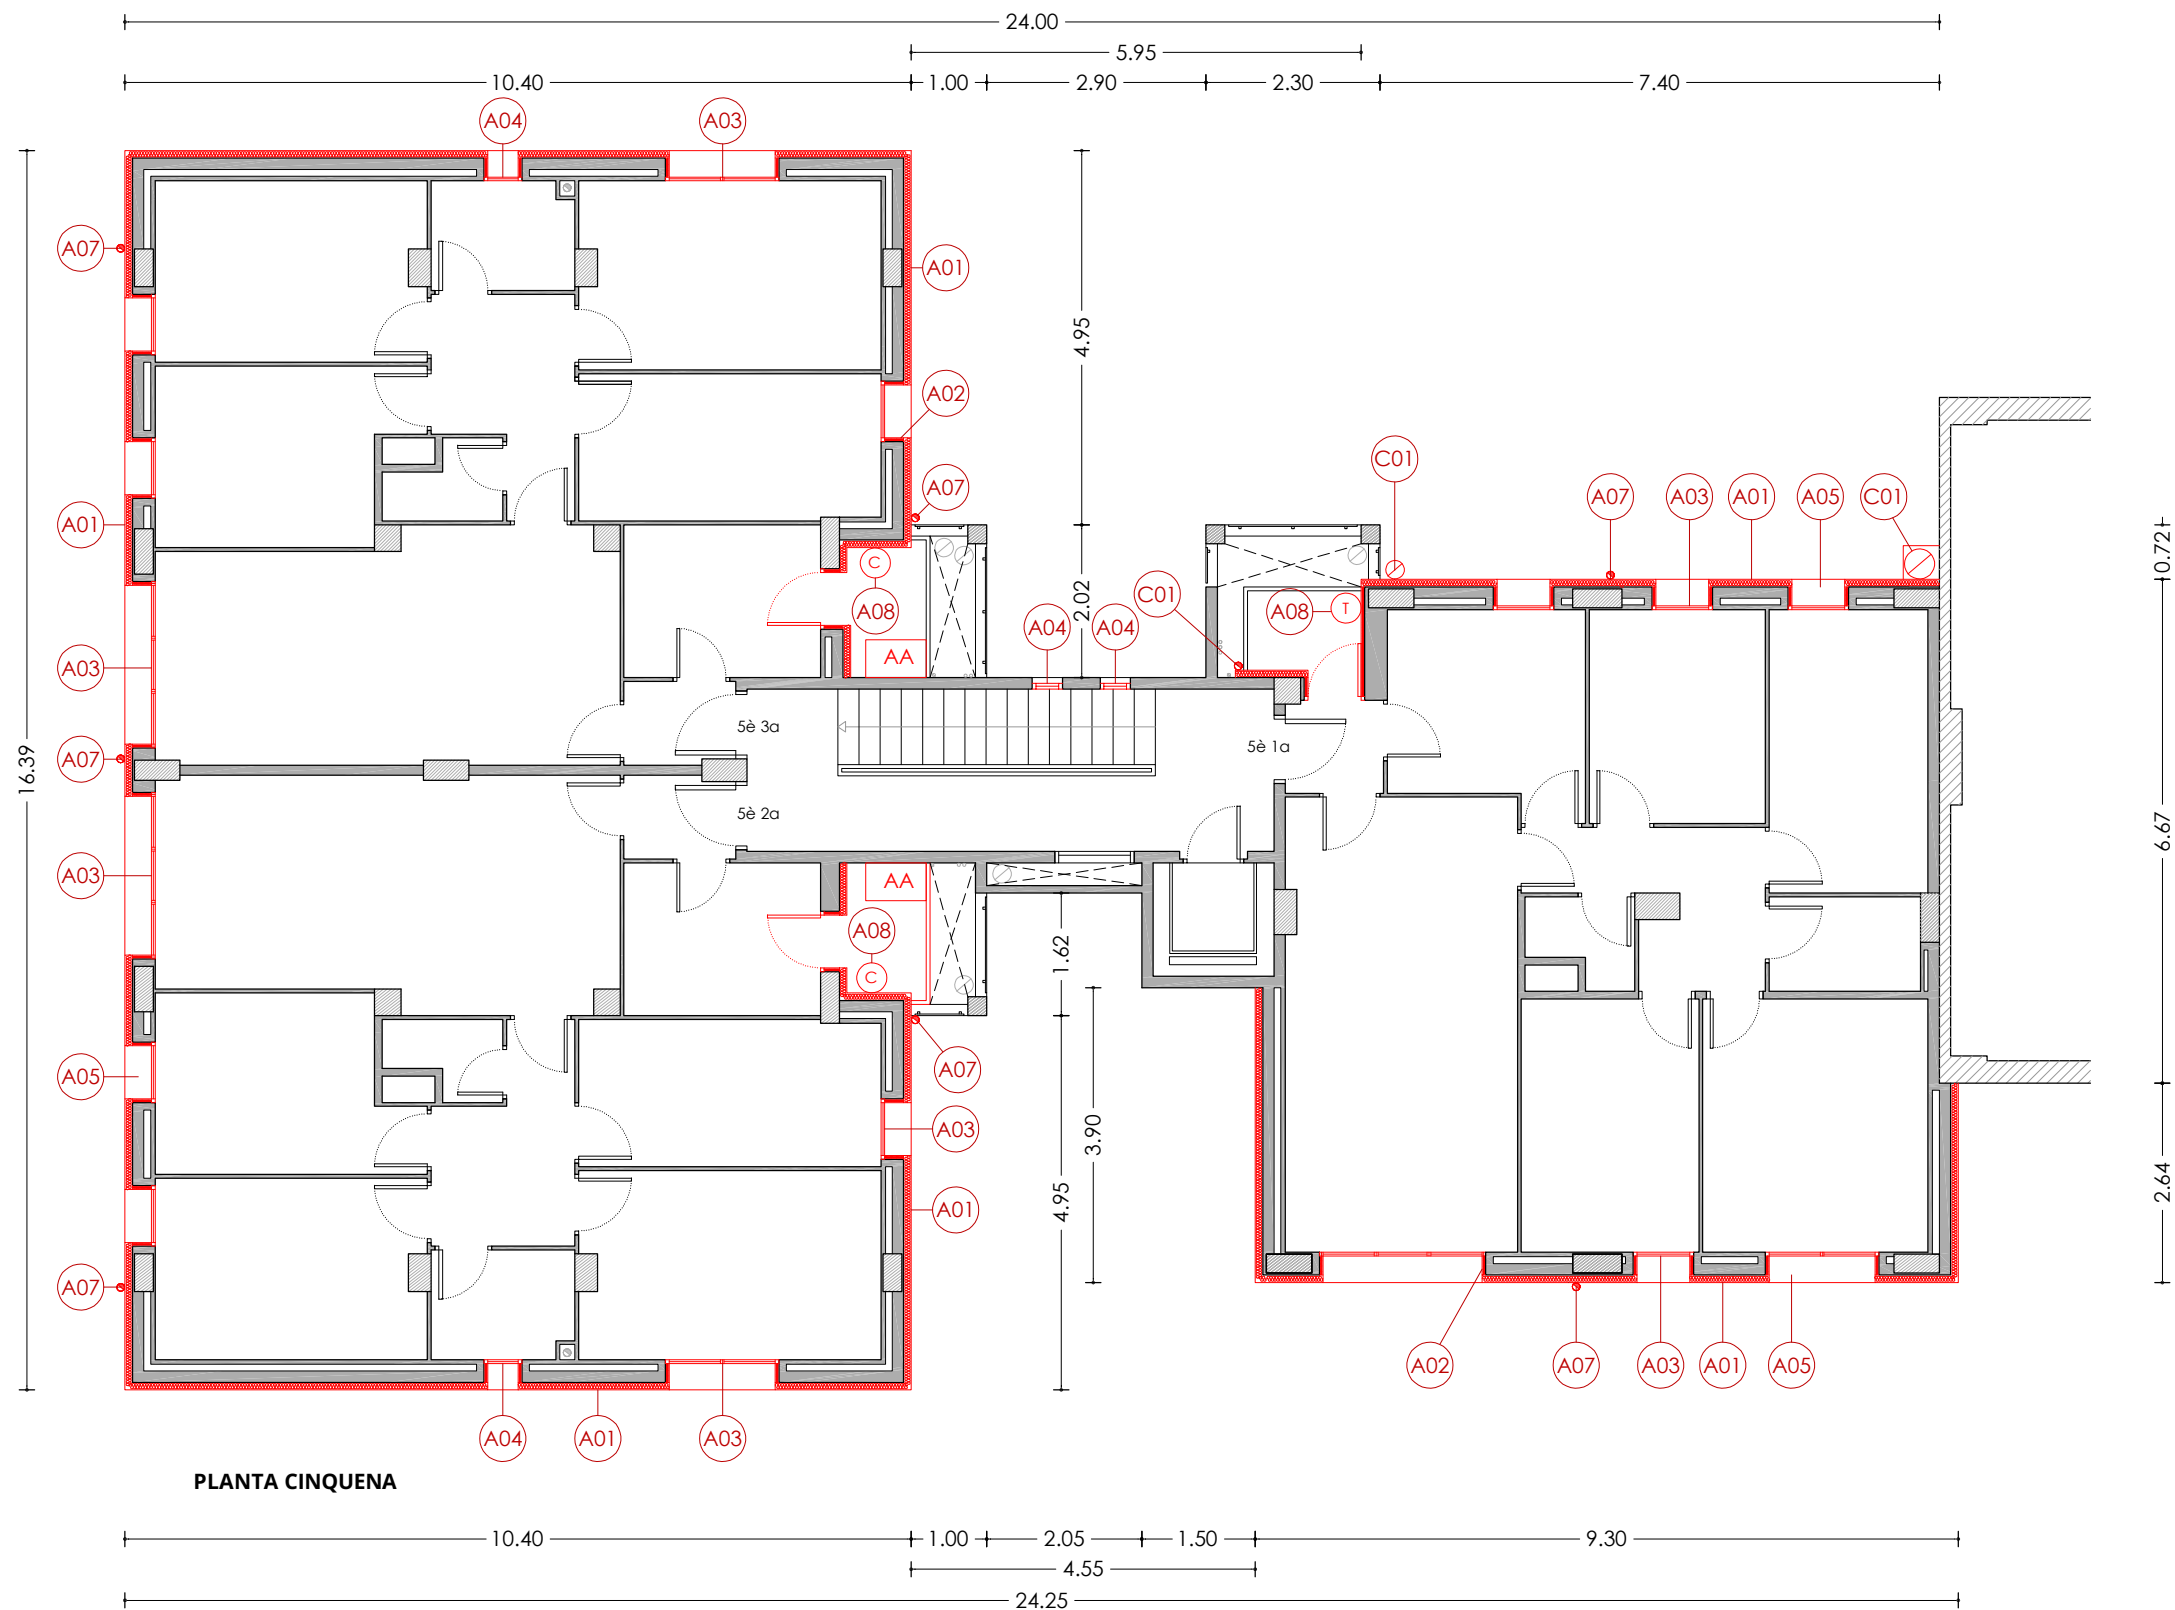

LLEGENDA

ACTUACIONS TIPUS A - REHABILITACIÓ ENERGÈTIC


- A01** Aïllament tèrmic per l'exterior tipus SATE de 10cm de EPS.
- A02** Aïllament tèrmic per l'exterior tipus SATE de 2cm de EPS, en brancals, ampits i llindes.
- A03** Fusteries a base de perfils de PVC i vidres dobles baix emissius, amb caixa de persiana.
- A04** Fusteries a base de perfils de PVC i vidres dobles baix emissius, sense caixa de persiana.
- A05** Escopidor d'alumini anoditzat.
- A06** Aïllament tèrmic en espai sota coberta, mitjançant manta de fibra de vidre de 10cm.
- A07** Desplaçament de baixant d'aigües pluvials per la col·locació del SATE.
- A08** Desplaçament de tub de subministrament de gas natural.
- A09** Desplaçament d'unitat exterior d'equip d'aire condicionat.

ACTUACIONS TIPUS B - CONSERVACIÓ

- B01** Reparació d'element estructural.

ACTUACIONS TIPUS C - RETIRADA AMIANT

- C01** Substitució de sortida de canelles existents de fibrociment, per noves canelles d'acer galvanitzat.

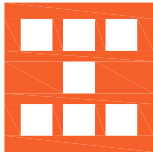

Agència de l'Habitatge
de Catalunya

PROJECTE: REHABILITACIÓ ENERGÈTICA EDIFICI PLURIFAMILAR

LOT 15
BLOC 8H

PLÀNOL: ARQUITECTURA ESTAT REFORMAT
PLANTA CINQUENA

EMPLAÇAMENT: C/ DEL RIU LLOBREGAT, 8, ESCALA H, CAMP CLAR - FRANCOLÍ, 43006, TARRAGONA


ESCALA: 1/100

NÚM PLÀNOL:

DATA: 03-10-2024

8H - ER 06

som·open·energy
arquitectura · enginyeria · obres · energia · sostenibilitat · salut

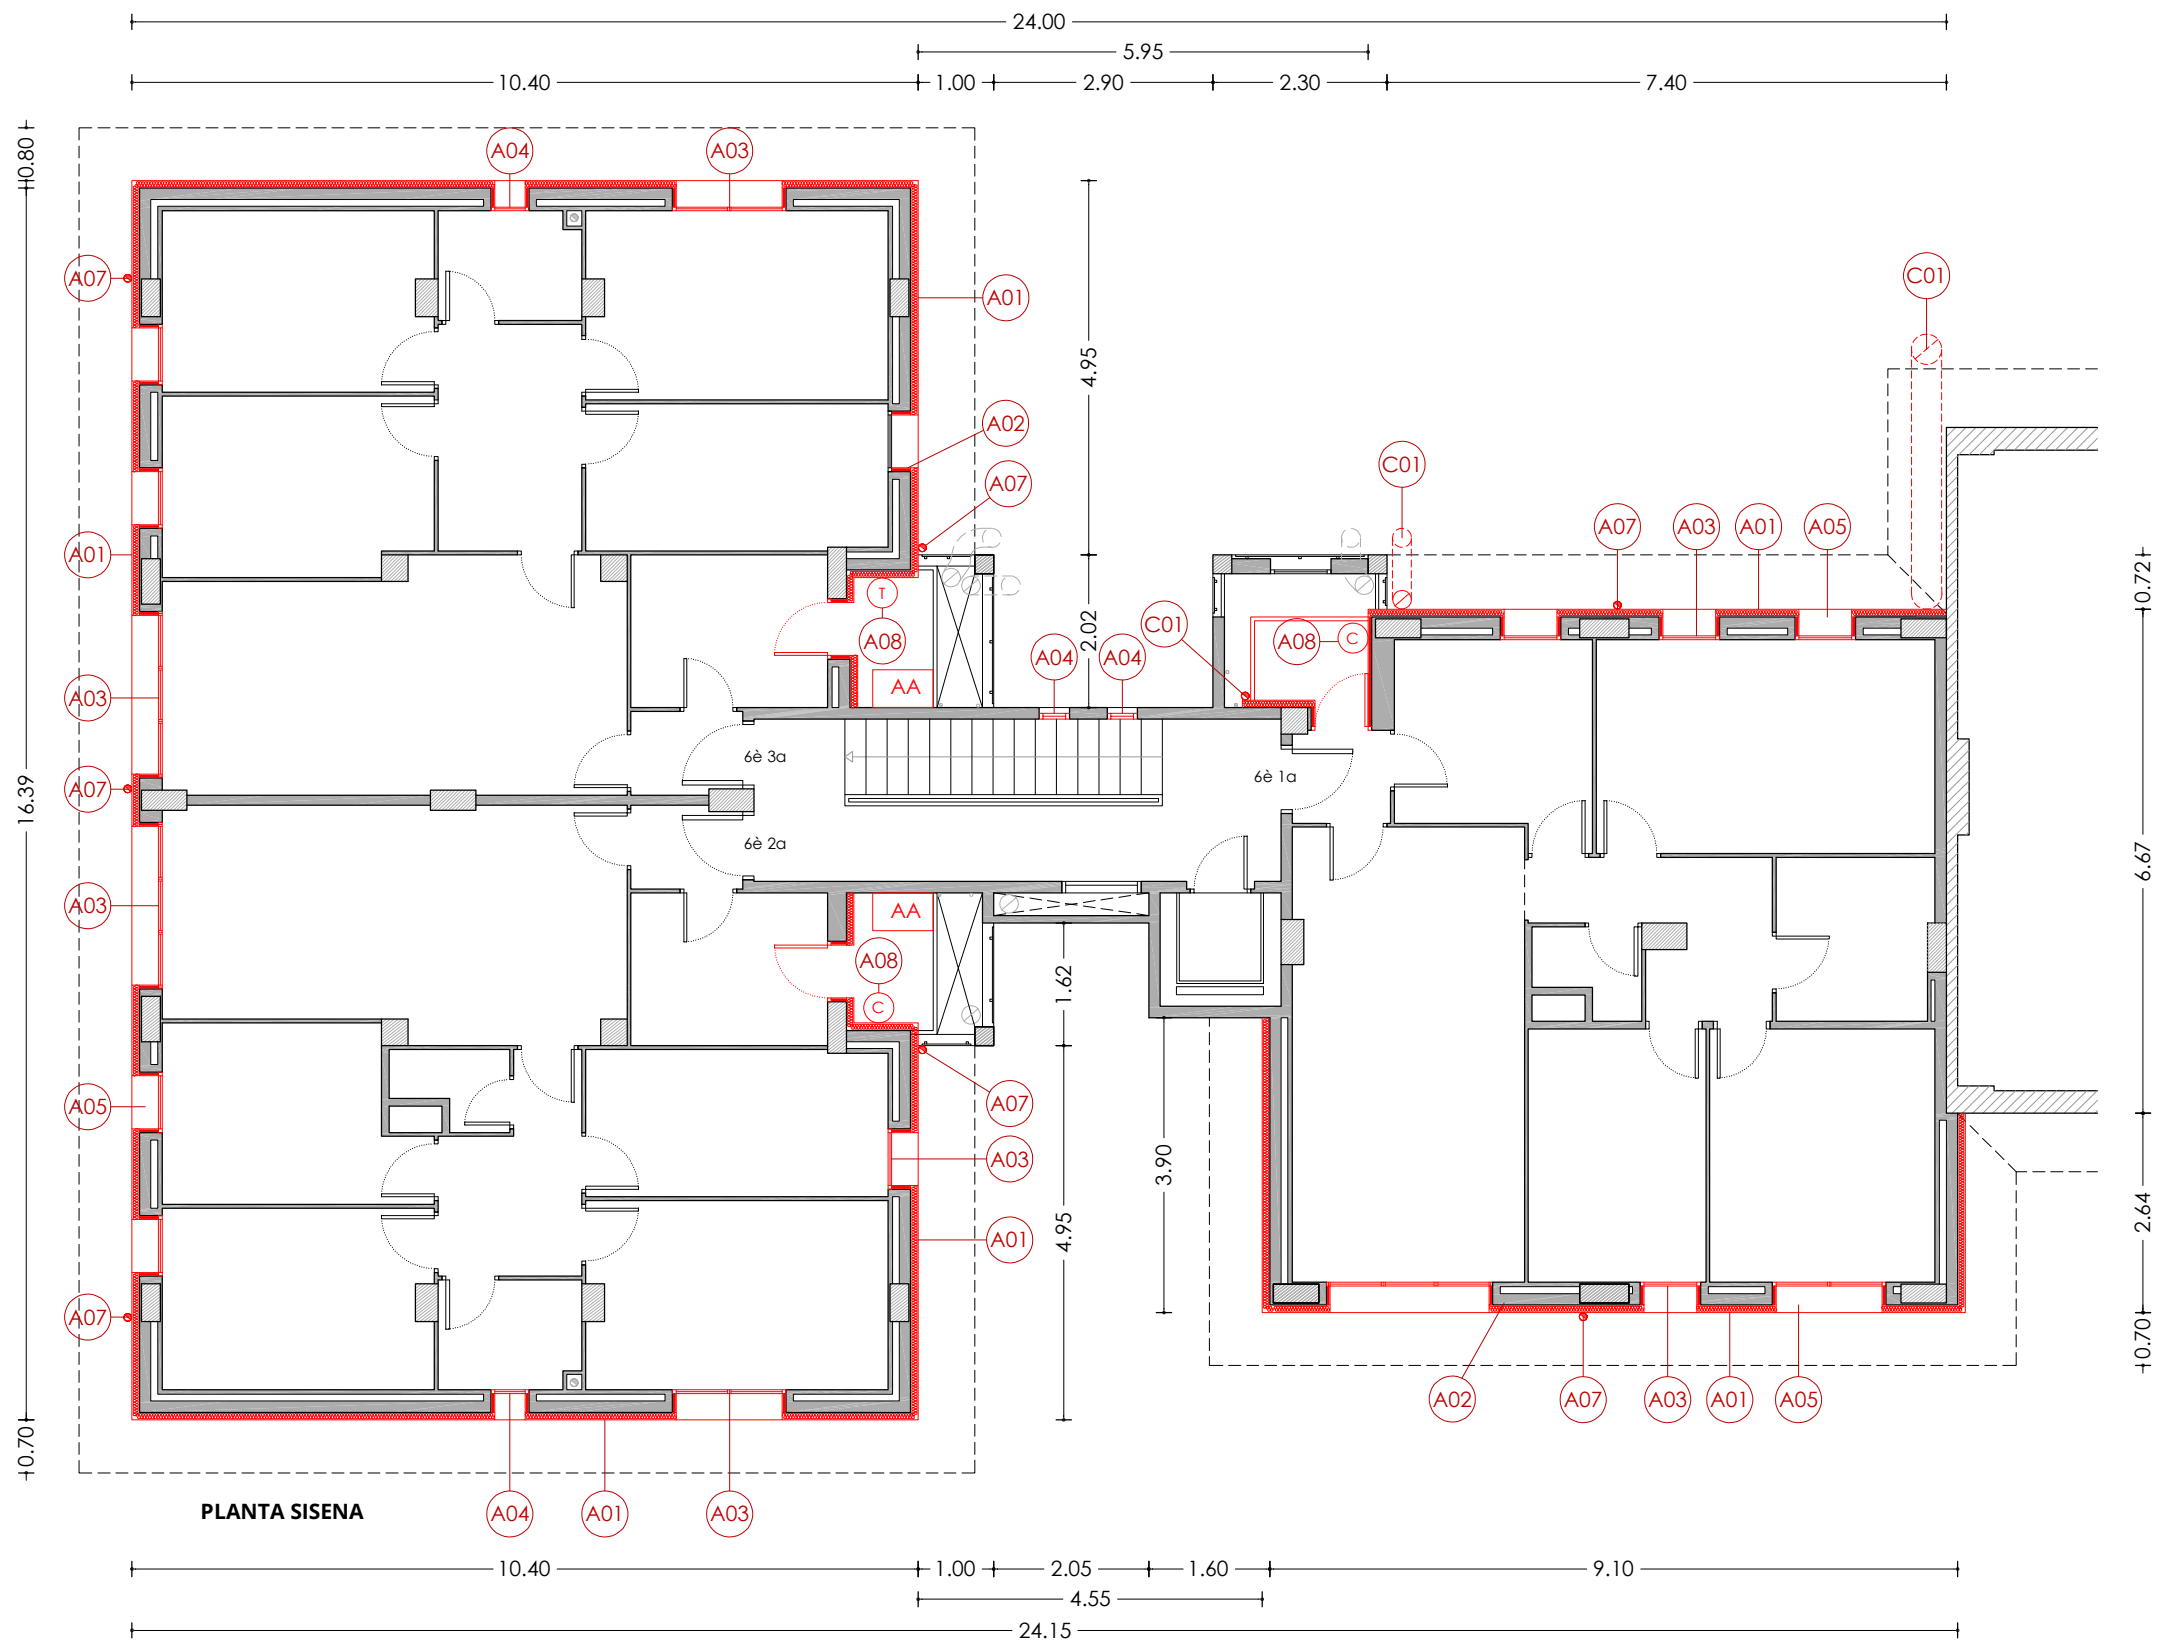

LLEGENDA

ACTUACIONS TIPUS A - REHABILITACIÓ ENERGÈTIC


- A01** Aïllament tèrmic per l'exterior tipus SATE de 10cm de EPS.
- A02** Aïllament tèrmic per l'exterior tipus SATE de 2cm de EPS, en brancals, ampits i llindes.
- A03** Fusteries a base de perfils de PVC i vidres dobles baix emissius, amb caixa de persiana.
- A04** Fusteries a base de perfils de PVC i vidres dobles baix emissius, sense caixa de persiana.
- A05** Escopidor d'alumini anoditzat.
- A06** Aïllament tèrmic en espai sota coberta, mitjançant manta de fibra de vidre de 10cm.
- A07** Desplaçament de baixant d'aigües pluvials per la col·locació del SATE.
- A08** Desplaçament de tub de subministrament de gas natural.
- A09** Desplaçament d'unitat exterior d'equip d'aire condicionat.

ACTUACIONS TIPUS B - CONSERVACIÓ

- B01** Reparació d'element estructural.

ACTUACIONS TIPUS C - RETIRADA AMIANT

- C01** Substitució de sortida de canelles existents de fibrociment, per noves canelles d'acer galvanitzat.

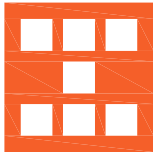

Agència de l'Habitatge
de Catalunya

PROJECTE: REHABILITACIÓ ENERGÈTICA EDIFICI PLURIFAMILAR
LOT 15
BLOC 8H

PLÀNOL: ARQUITECTURA ESTAT REFORMAT
PLANTA SISENA

EMPLAÇAMENT: C/ DEL RIU LLOBREGAT, 8, ESCALA H, CAMP CLAR - FRANCOLÍ, 43006, TARRAGONA


ESCALA: 1/100

NÚM PLÀNOL:

DATA: 03-10-2024

8H - ER 07

som·open·energy
arquitectura · enginyeria · obres · energia · sostenibilitat · salut
somopenenergy.com | 977 40 11 22 | 977 40 11 23

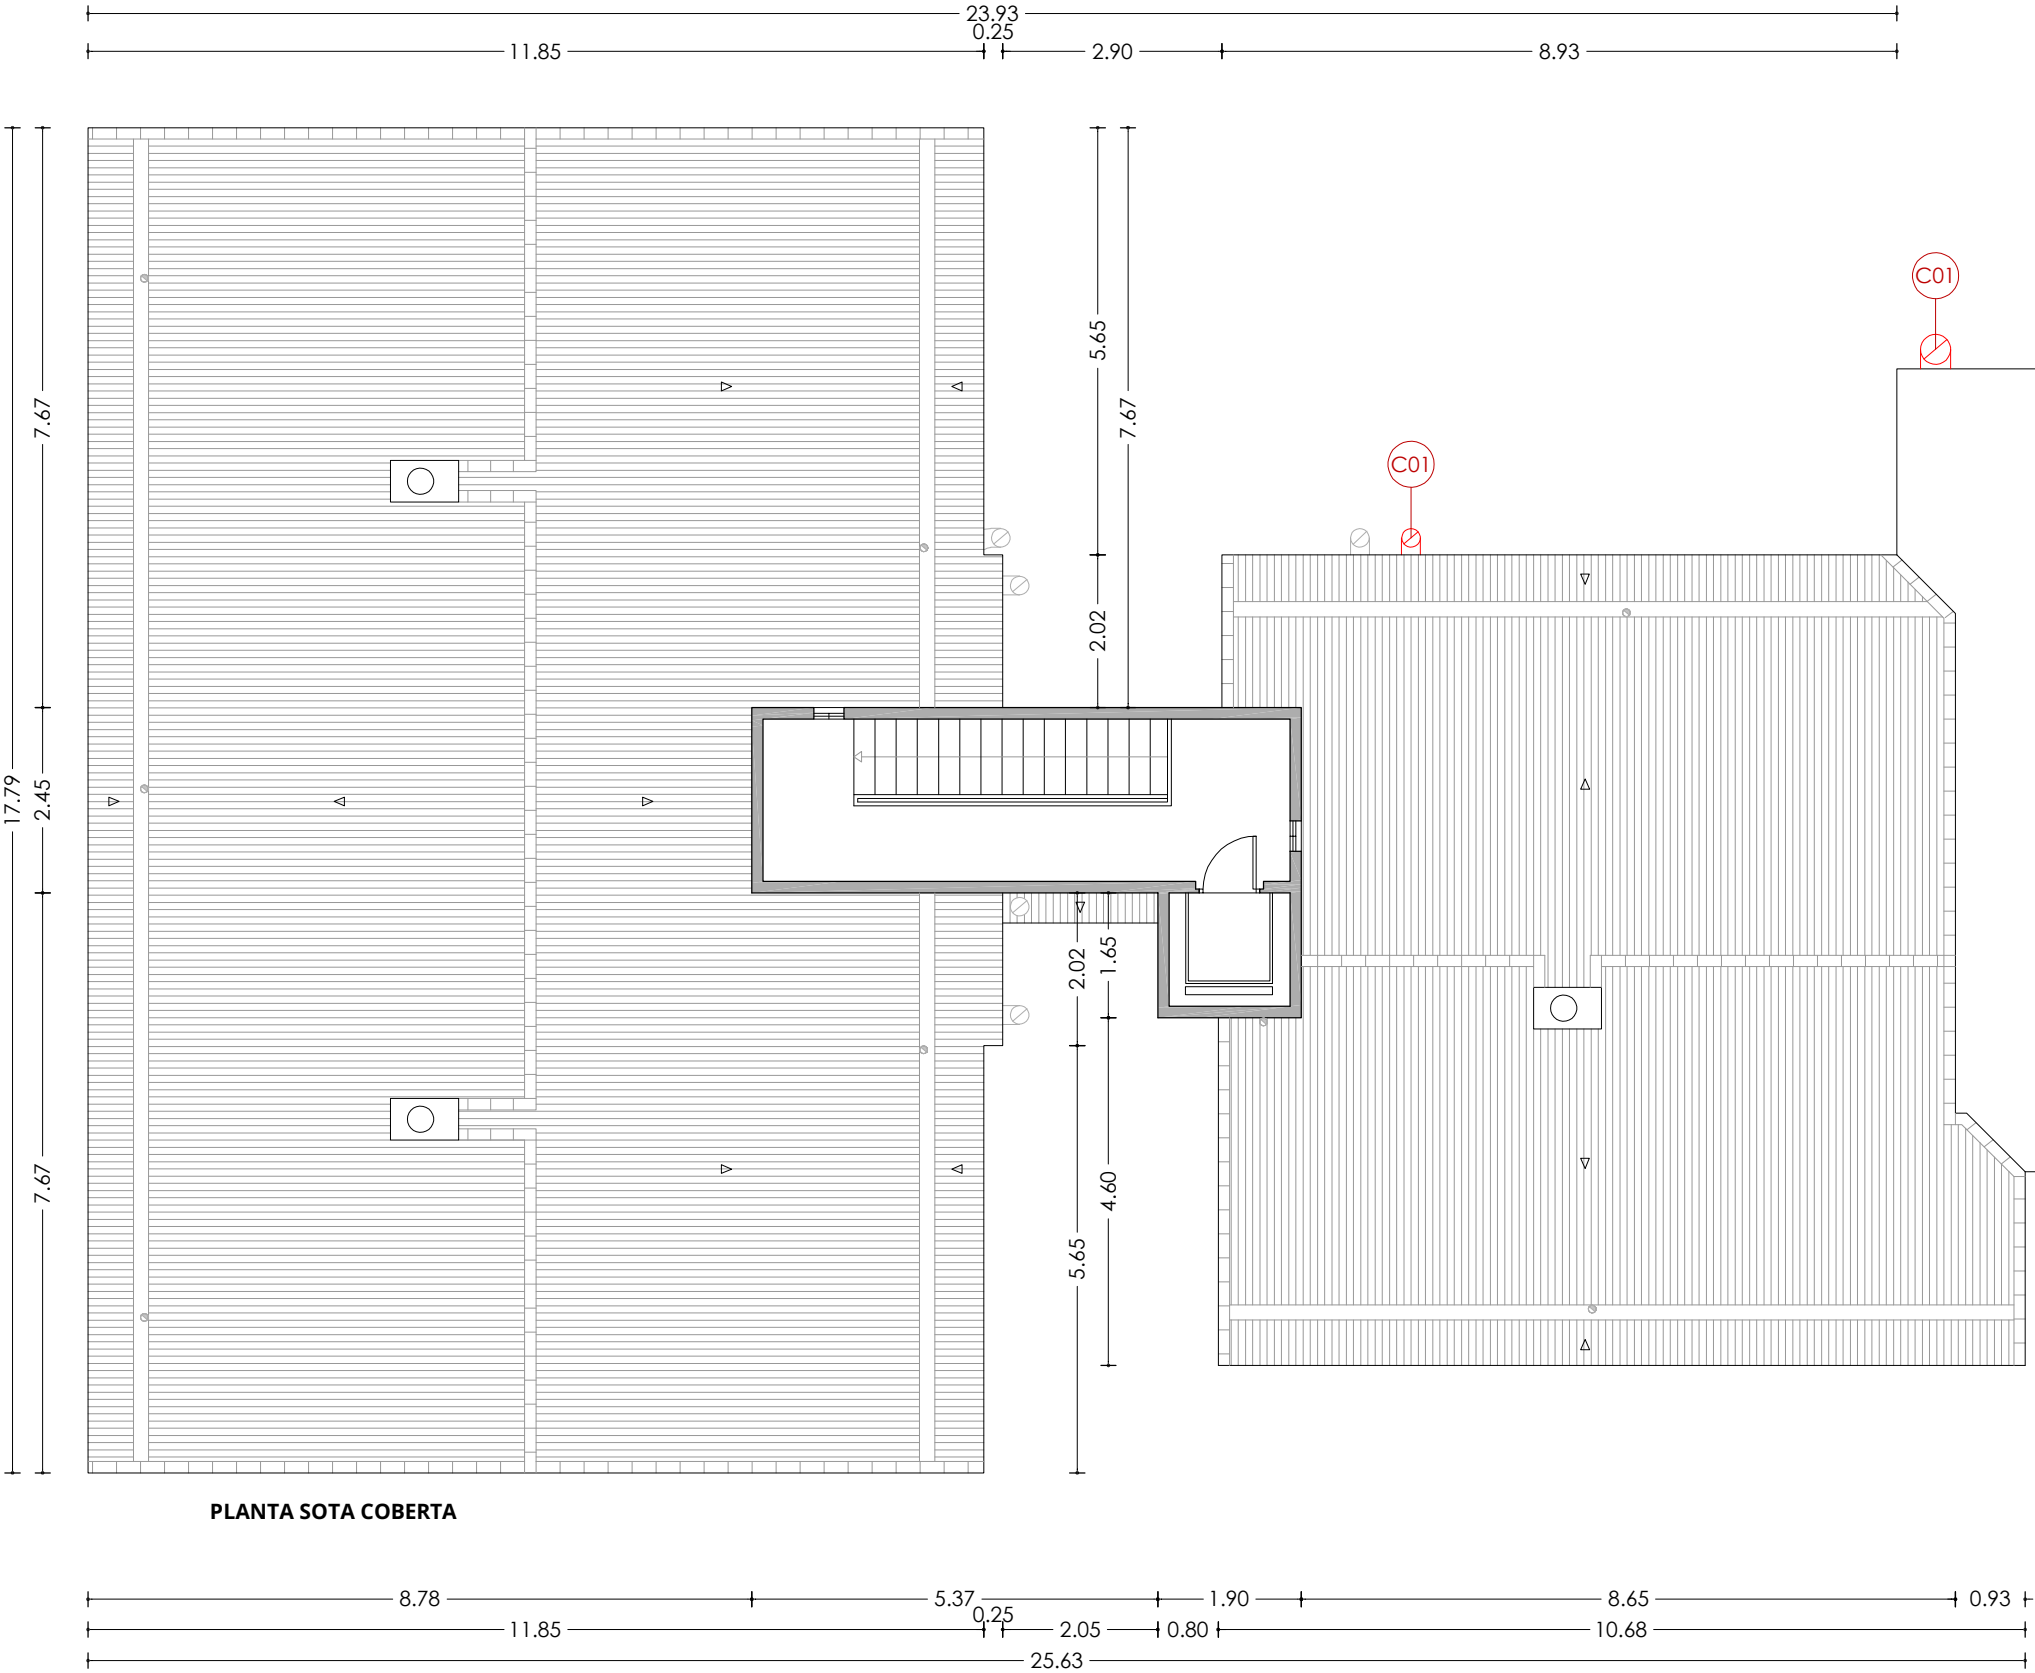

PLANTA SOTA COBERTA

LLEGENDA

ACTUACIONS TIPUS A - REHABILITACIÓ ENERGÈTIC

- A01** Aïllament tèrmic per l'exterior tipus SATE de 10cm de EPS.
- A02** Aïllament tèrmic per l'exterior tipus SATE de 2cm de EPS, en brancals, ampits i llindes.
- A03** Fusteries a base de perfils de PVC i vidres dobles baix emissius, amb caixa de persiana.
- A04** Fusteries a base de perfils de PVC i vidres dobles baix emissius, sense caixa de persiana.
- A05** Escopidor d'alumini anoditzat.
- A06** Aïllament tèrmic en espai sota coberta, mitjançant manta de fibra de vidre de 10cm.
- A07** Desplaçament de baixant d'aigües pluvials per la col·locació del SATE.
- A08** Desplaçament de tub de subministrament de gas natural.
- A09** Desplaçament d'unitat exterior d'equip d'aire condicionat.


ACTUACIONS TIPUS B - CONSERVACIÓ

- B01** Reparació d'element estructural.

ACTUACIONS TIPUS C - RETIRADA AMIANT

- C01** Substitució de sortida de canelles existents de fibrociment, per noves canelles d'acer galvanitzat.



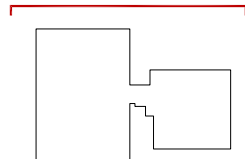



LLEENDA

ACTUACIONS TIPUS A - REHABILITACIÓ ENERGÈTIC

- A01** Aïllament tèrmic per l'exterior tipus SATE de 10cm de EPS.
- A02** Aïllament tèrmic per l'exterior tipus SATE de 2cm de EPS, en brancals, ampits i llindes.
- A03** Fusteries a base de perfils de PVC i vidres dobles baix emissius, amb caixa de persiana.
- A04** Fusteries a base de perfils de PVC i vidres dobles baix emissius, sense caixa de persiana.
- A05** Escopidor d'alumini anoditzat.
- A06** Aïllament tèrmic en espai sota coberta, mitjançant manta de fibra de vidre de 10cm.
- A07** Desplaçament de baixant d'aigües pluvials per la col·locació del SATE.
- A08** Desplaçament de tub de subministrament de gas natural.
- A09** Desplaçament d'unitat exterior d'equip d'aire condicionat.

ACTUACIONS TIPUS B - CONSERVACIÓ

- B01** Reparació d'element estructural.

ACTUACIONS TIPUS C - RETIRADA AMIANT

- C01** Substitució de sortida de canelles existents de fibrociment, per noves canelles d'acer galvanitzat.



LLEGENDA

ACTUACIONS TIPUS A - REHABILITACIÓ ENERGÈTIC

- A01** Aïllament tèrmic per l'exterior tipus SATE de 10cm de EPS.
- A02** Aïllament tèrmic per l'exterior tipus SATE de 2cm de EPS, en brancals, ampits i llindes.
- A03** Fusteries a base de perfils de PVC i vidres dobles baix emissius, amb caixa de persiana.
- A04** Fusteries a base de perfils de PVC i vidres dobles baix emissius, sense caixa de persiana.
- A05** Escopidor d'alumini anoditzat.
- A06** Aïllament tèrmic en espai sota coberta, mitjançant manta de fibra de vidre de 10cm.
- A07** Desplaçament de baixant d'aigües pluvials per la col·locació del SATE.
- A08** Desplaçament de tub de subministrament de gas natural.
- A09** Desplaçament d'unitat exterior d'equip d'aire condicionat.


ACTUACIONS TIPUS B - CONSERVACIÓ

- B01** Reparació d'element estructural.

ACTUACIONS TIPUS C - RETIRADA AMIANT

- C01** Substitució de sortida de canelles existents de fibrociment, per noves canelles d'acer galvanitzat.

 Agència de l'Habitatge de Catalunya	PROJECTE: REHABILITACIÓ ENERGÈTICA EDIFICI PLURIFAMILAR LOT 15 BLOC 8H			ESCALA: 1/100 	NÚM PLÀNOL: 8H - ER 12
	PLÀNOL: ARQUITECTURA ESTAT REFORMAT ALÇAT SUD			DATA: 03-10-2024	som·open·energy arquitectura · enginyeria · obres · energia · sostenibilitat seu central: edifici 2.1 de l'edifici de rehabilitació a l'edifici 2.1.7.1 i 1.4 del Pla d'Acció i d'Iniciatives 1.4 del 2017 i 1.4 del 2018
	EMPLAÇAMENT: C/ DEL RIU LLOBREGAT, 8, ESCALA H, CAMP CLAR - FRANCOLÍ, 43006, TARRAGONA				

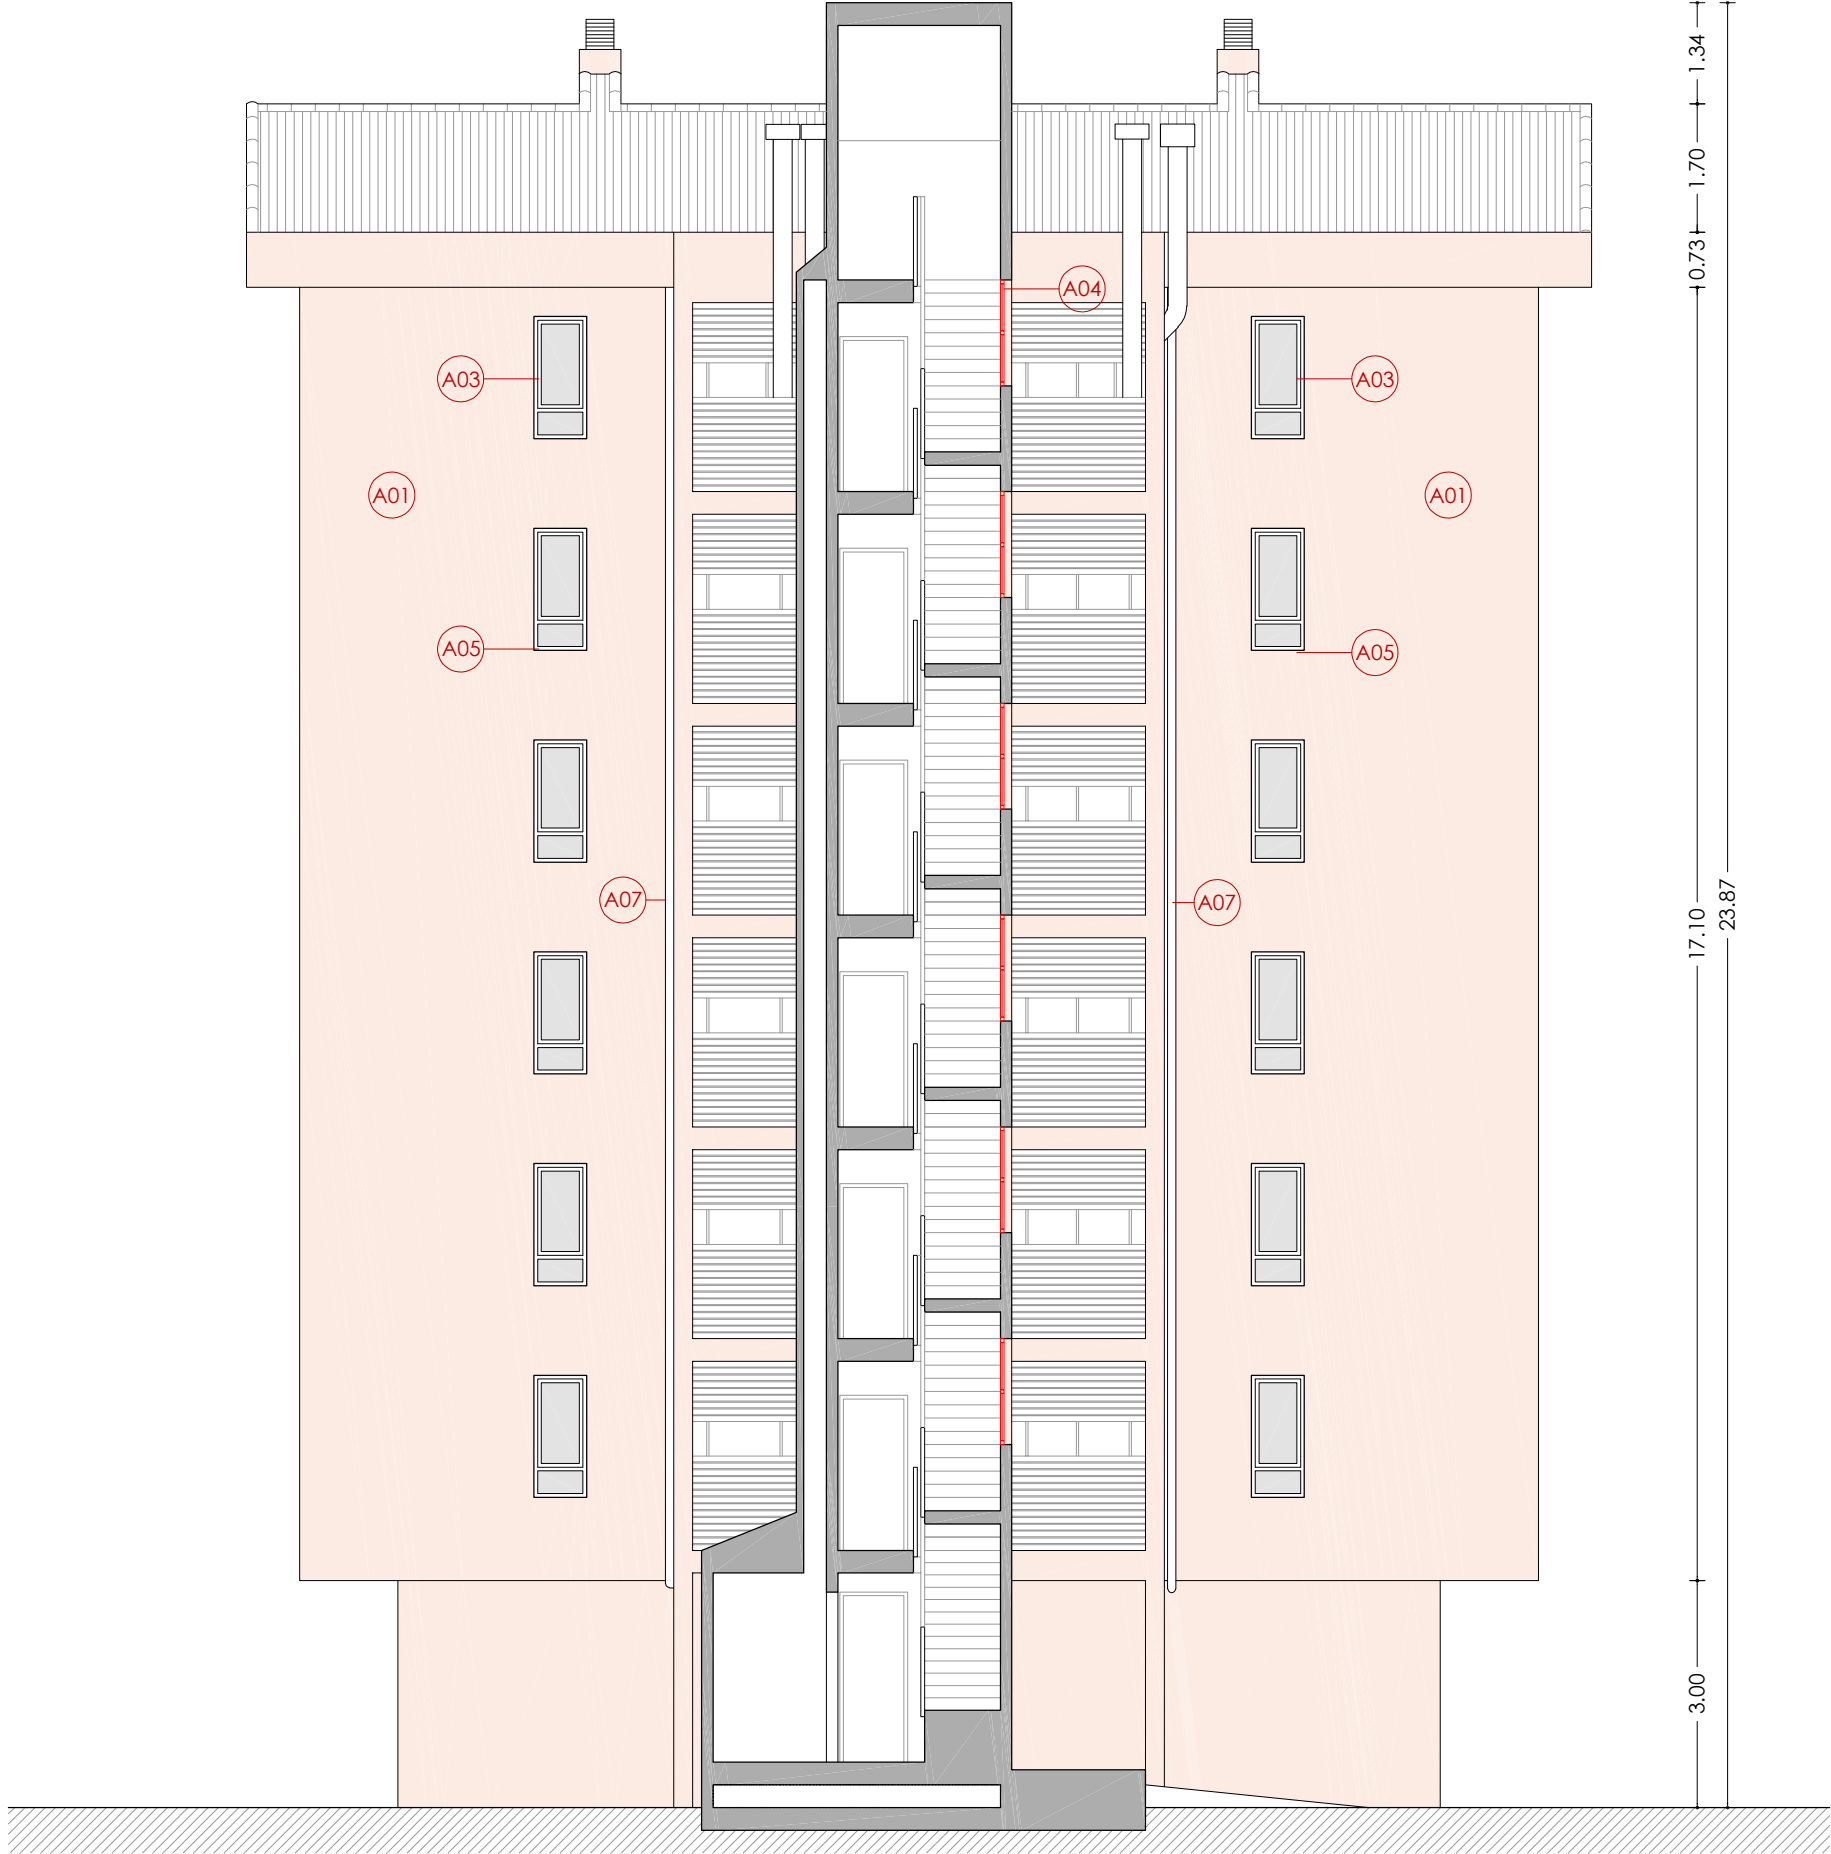

SECCIÓ TRANSVERSAL 1

LLEENDA

ACTUACIONS TIPUS A - REHABILITACIÓ ENERGÈTIC


- A01** Aïllament tèrmic per l'exterior tipus SATE de 10cm de EPS.
- A02** Aïllament tèrmic per l'exterior tipus SATE de 2cm de EPS, en brancals, ampits i llindes.
- A03** Fusteries a base de perfils de PVC i vidres dobles baix emissius, amb caixa de persiana.
- A04** Fusteries a base de perfils de PVC i vidres dobles baix emissius, sense caixa de persiana.
- A05** Escopidor d'alumini anoditzat.
- A06** Aïllament tèrmic en espai sota coberta, mitjançant manta de fibra de vidre de 10cm.
- A07** Desplaçament de baixant d'aigües pluvials per la col·locació del SATE.
- A08** Desplaçament de tub de subministrament de gas natural.
- A09** Desplaçament d'unitat exterior d'equip d'aire condicionat.

ACTUACIONS TIPUS B - CONSERVACIÓ

- B01** Reparació d'element estructural.

ACTUACIONS TIPUS C - RETIRADA AMIANT

- C01** Substitució de sortida de canelles existents de fibrociment, per noves canelles d'acer galvanitzat.

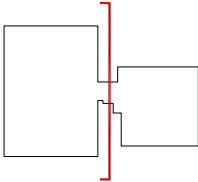

Agència de l'Habitatge de Catalunya	PROJECTE: REHABILITACIÓ ENERGÈTICA EDIFICI PLURIFAMILAR LOT 15 BLOC 8H	ESCALA:	1/100	NÚM PLÀNOL:	8H - ER 13
		PLÀNOL:	ARQUITECTURA ESTAT REFORMAT SECCIÓ TRANSVERSAL 1		
		EMPLAÇAMENT:	C/ DEL RIU LLOBREGAT, 8, ESCALA H, CAMP CLAR - FRANCOLÍ, 43006, TARRAGONA		
som·open·energy arquitectura · enginyeria · obres · energia · sostenibilitat · salut www.somopenenergy.com					




-13.74

3.10 -

17.10 -
- 23.65

2.14 — 1.30 —

7.10 -
23.65

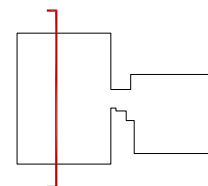

Agència de l'Habitatge
de Catalunya

som.open.energy
arquitectura · ingeniería · obres · energia · sostenibilitat · salut
carrer de pel·l 2-11 2n. # mateu de les illes 08730 barceloneta # 93455 171 277 # www.somopenenergy.es # 93455 171 277



LLEGENDA

ACTUACIONS TIPUS A - REHABILITACIÓ ENERGÈTIC


- A01 Aïllament tèrmic per l'exterior tipus SATE de 10cm de EPS.
- A02 Aïllament tèrmic per l'exterior tipus SATE de 2cm de EPS, en brancals, ampits i llindes.
- A03 Fusteries a base de perfils de PVC i vidres dobles baix emissius, amb caixa de persiana.
- A04 Fusteries a base de perfils de PVC i vidres dobles baix emissius, sense caixa de persiana.
- A05 Escopidor d'alumini anoditzat.
- A06 Aïllament tèrmic en espai sota coberta, mitjançant manta de fibra de vidre de 10cm.
- A07 Desplaçament de baixant d'aigües pluvials per la col·locació del SATE.
- A08 Desplaçament de tub de subministrament de gas natural.
- A09 Desplaçament d'unitat exterior d'equip d'aire condicionat.


ACTUACIONS TIPUS B - CONSERVACIÓ

- B01 Reparació d'element estructural.


ACTUACIONS TIPUS C - RETIRADA AMIANT

- C01 Substitució de sortida de canelles existents de fibrociment, per noves canelles d'acer galvanitzat.

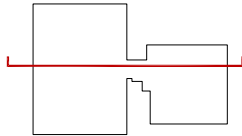


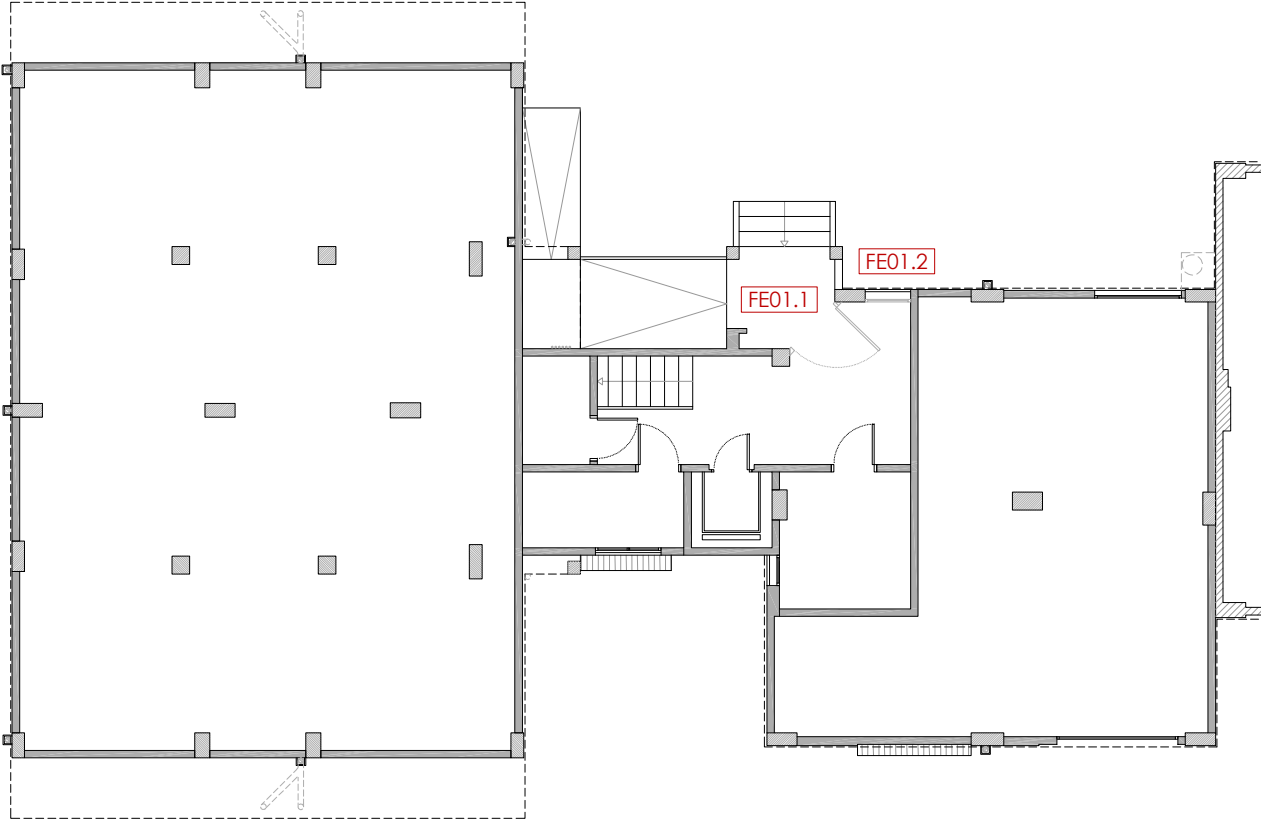

PLANTA BAIXA

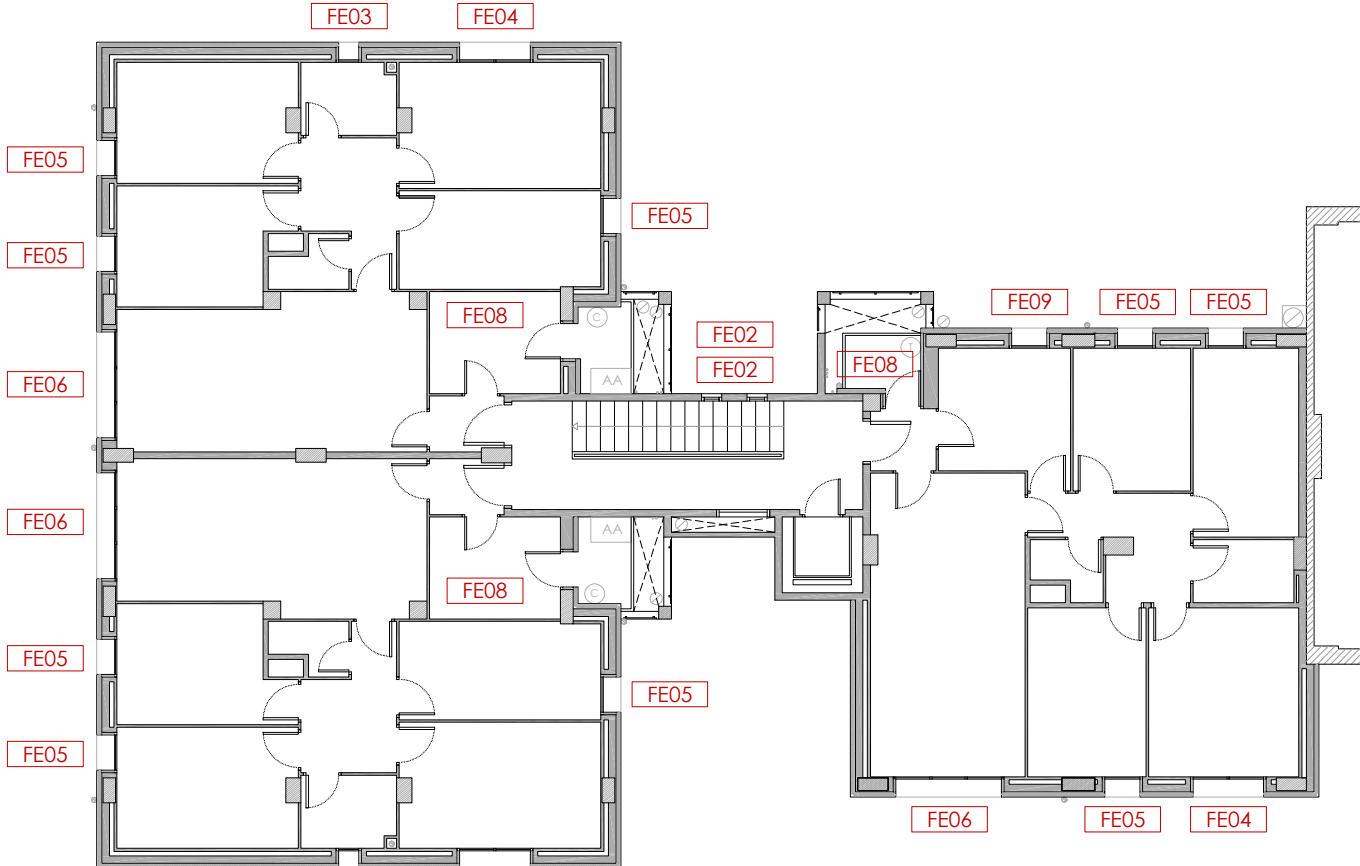

PLANTA TIPUS

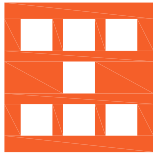

Agència de l'Habitatge
de Catalunya

PROJECTE: REHABILITACIÓ ENERGÈTICA EDIFICI PLURIFAMILAR
LOT 15
BLOC 8H

PLÀNOL: FUSTERIES I DETALLS ESTAT REFORMAT
PLANTA UBICACIÓ

EMPLAÇAMENT: C/ DEL RIU LLOBREGAT, 8, ESCALA H, CAMP CLAR - FRANCOLÍ, 43006, TARRAGONA

ESCALA: 1/150



DATA: 03-10-2024



NÚM PLÀNOL:

8H - ER 16

som·open·energy
arquitectura · enginyeria · obres · energia · sostenibilitat · salut

www.somopenenergy.com | 977 00 00 00 | 977 00 00 00

8H - FE03

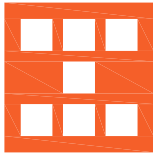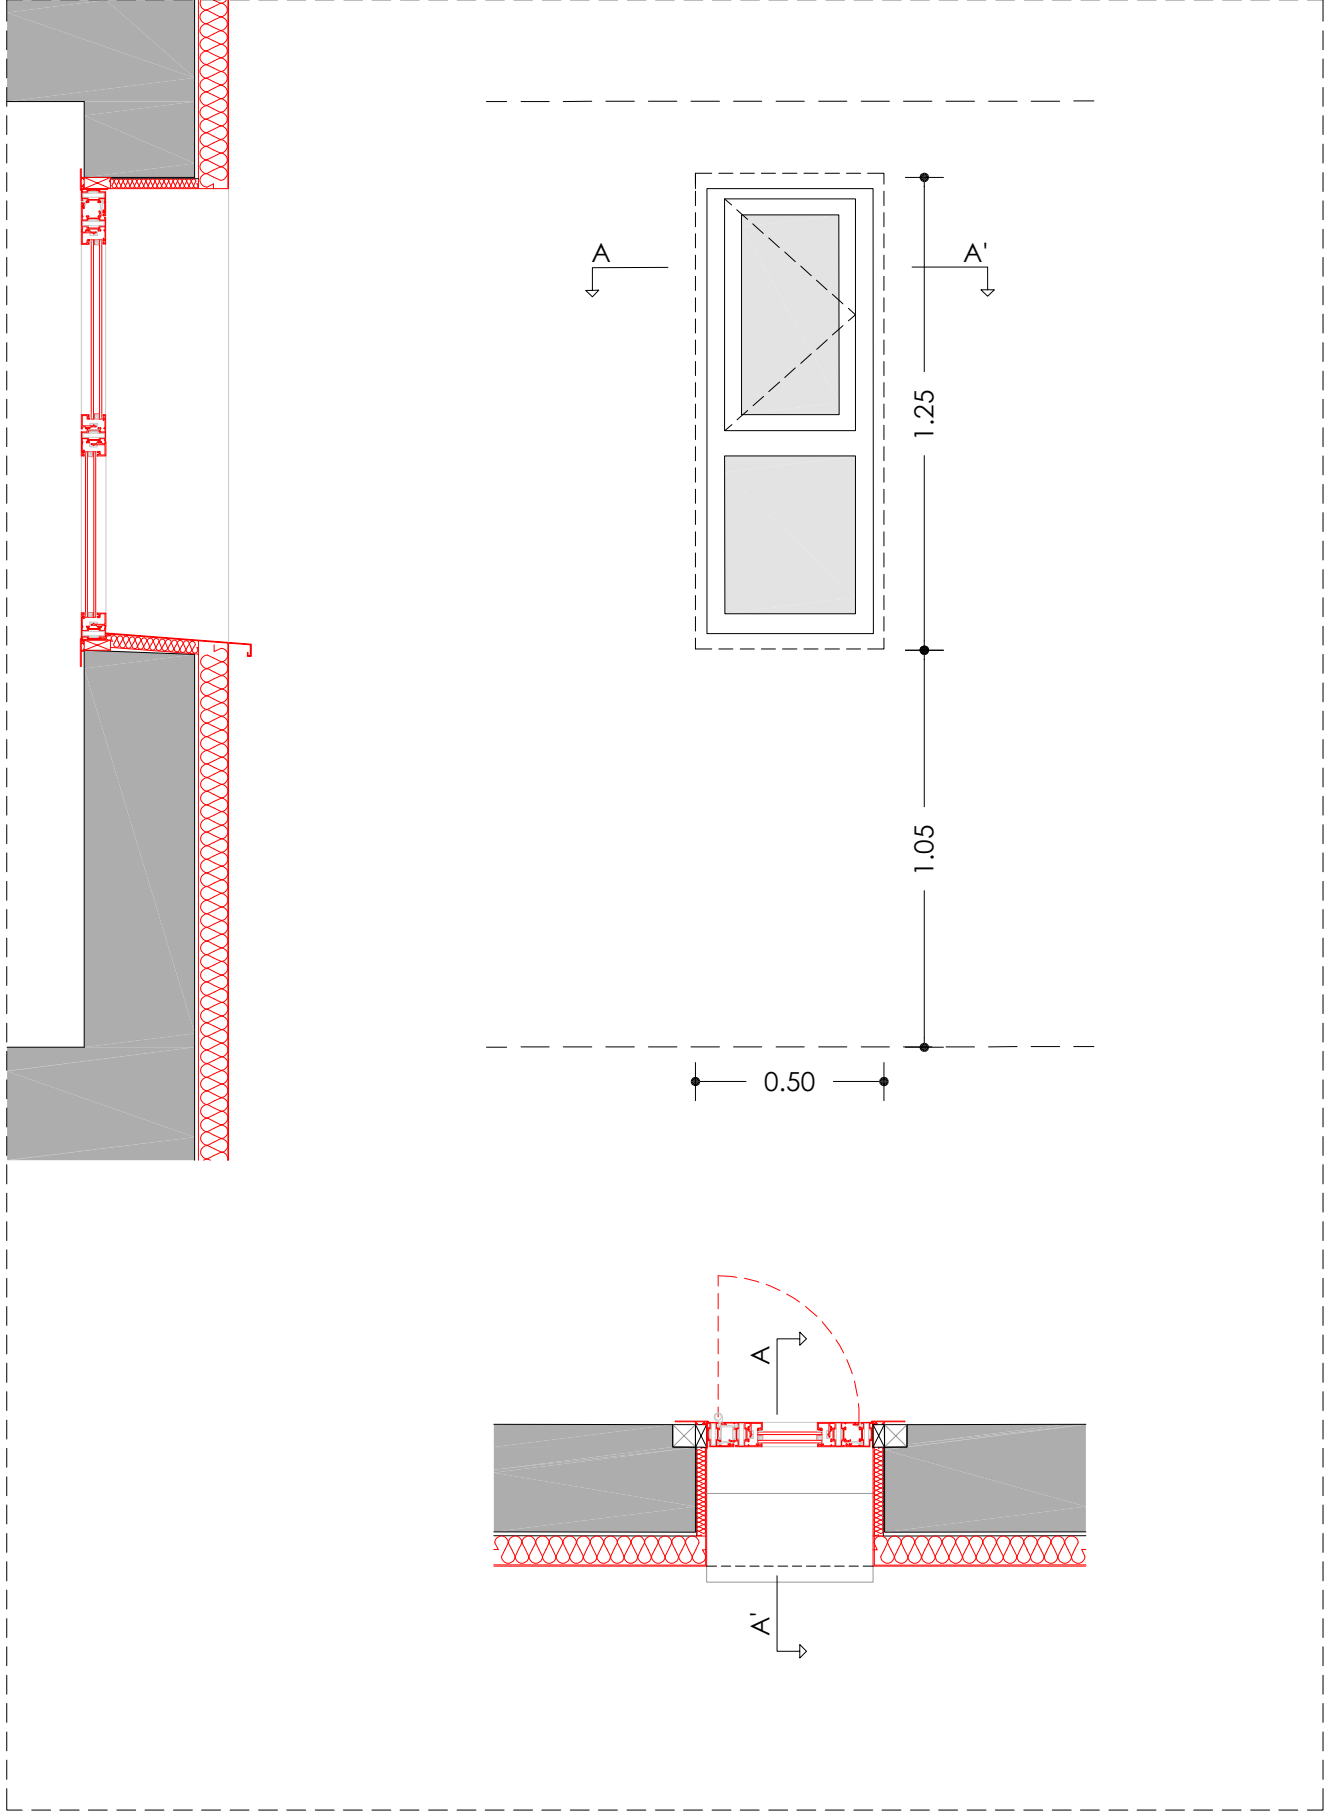

Agència de l'Habitatge
de Catalunya

PROJECTE:

REHABILITACIÓ ENERGÈTICA EDIFICI PLURIFAMILIAR
LOT 15
BLOC 8H

PLÀNOL:

FUSTERIES I DETALLS ESTAT REFORMAT
DETALL 8H - FE03

EMPLAÇAMENT:

C/ DEL RIU LLOBREGAT, 8, ESCALA H, CAMP CLAR - FRANCOLÍ, 43006, TARRAGONA

ESCALA:

1/20


DATA:


03-10-2024

NÚM PLÀNOL:



8H - ER 18

som·open·energy
arquitectura · enginyeria · obres · energia · sostenibilitat · salut
som·open·energy s.l. - C/ de l'Indústria, 1 - 43002 TARRAGONA - TARRAGONA

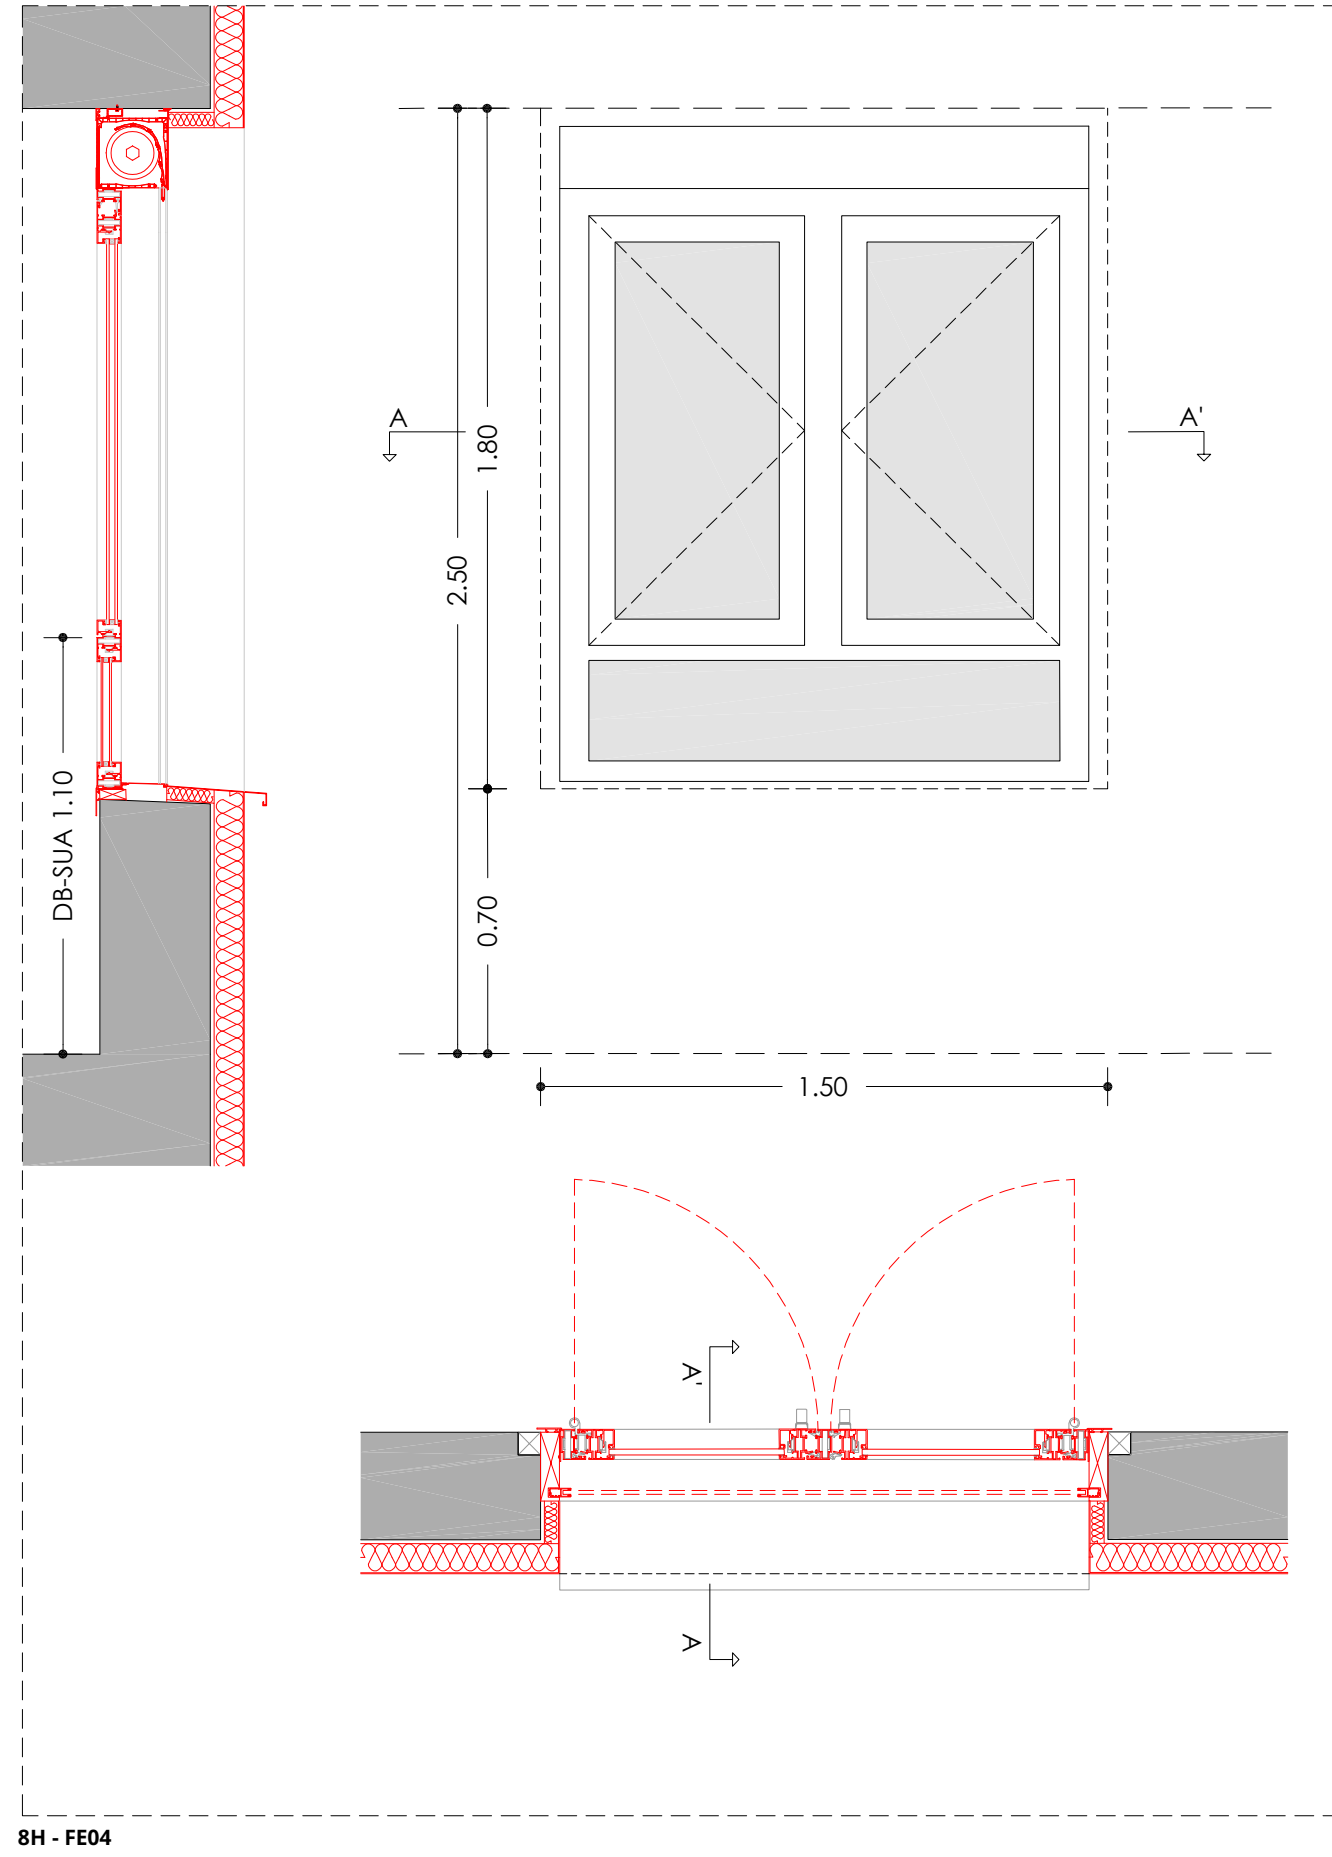

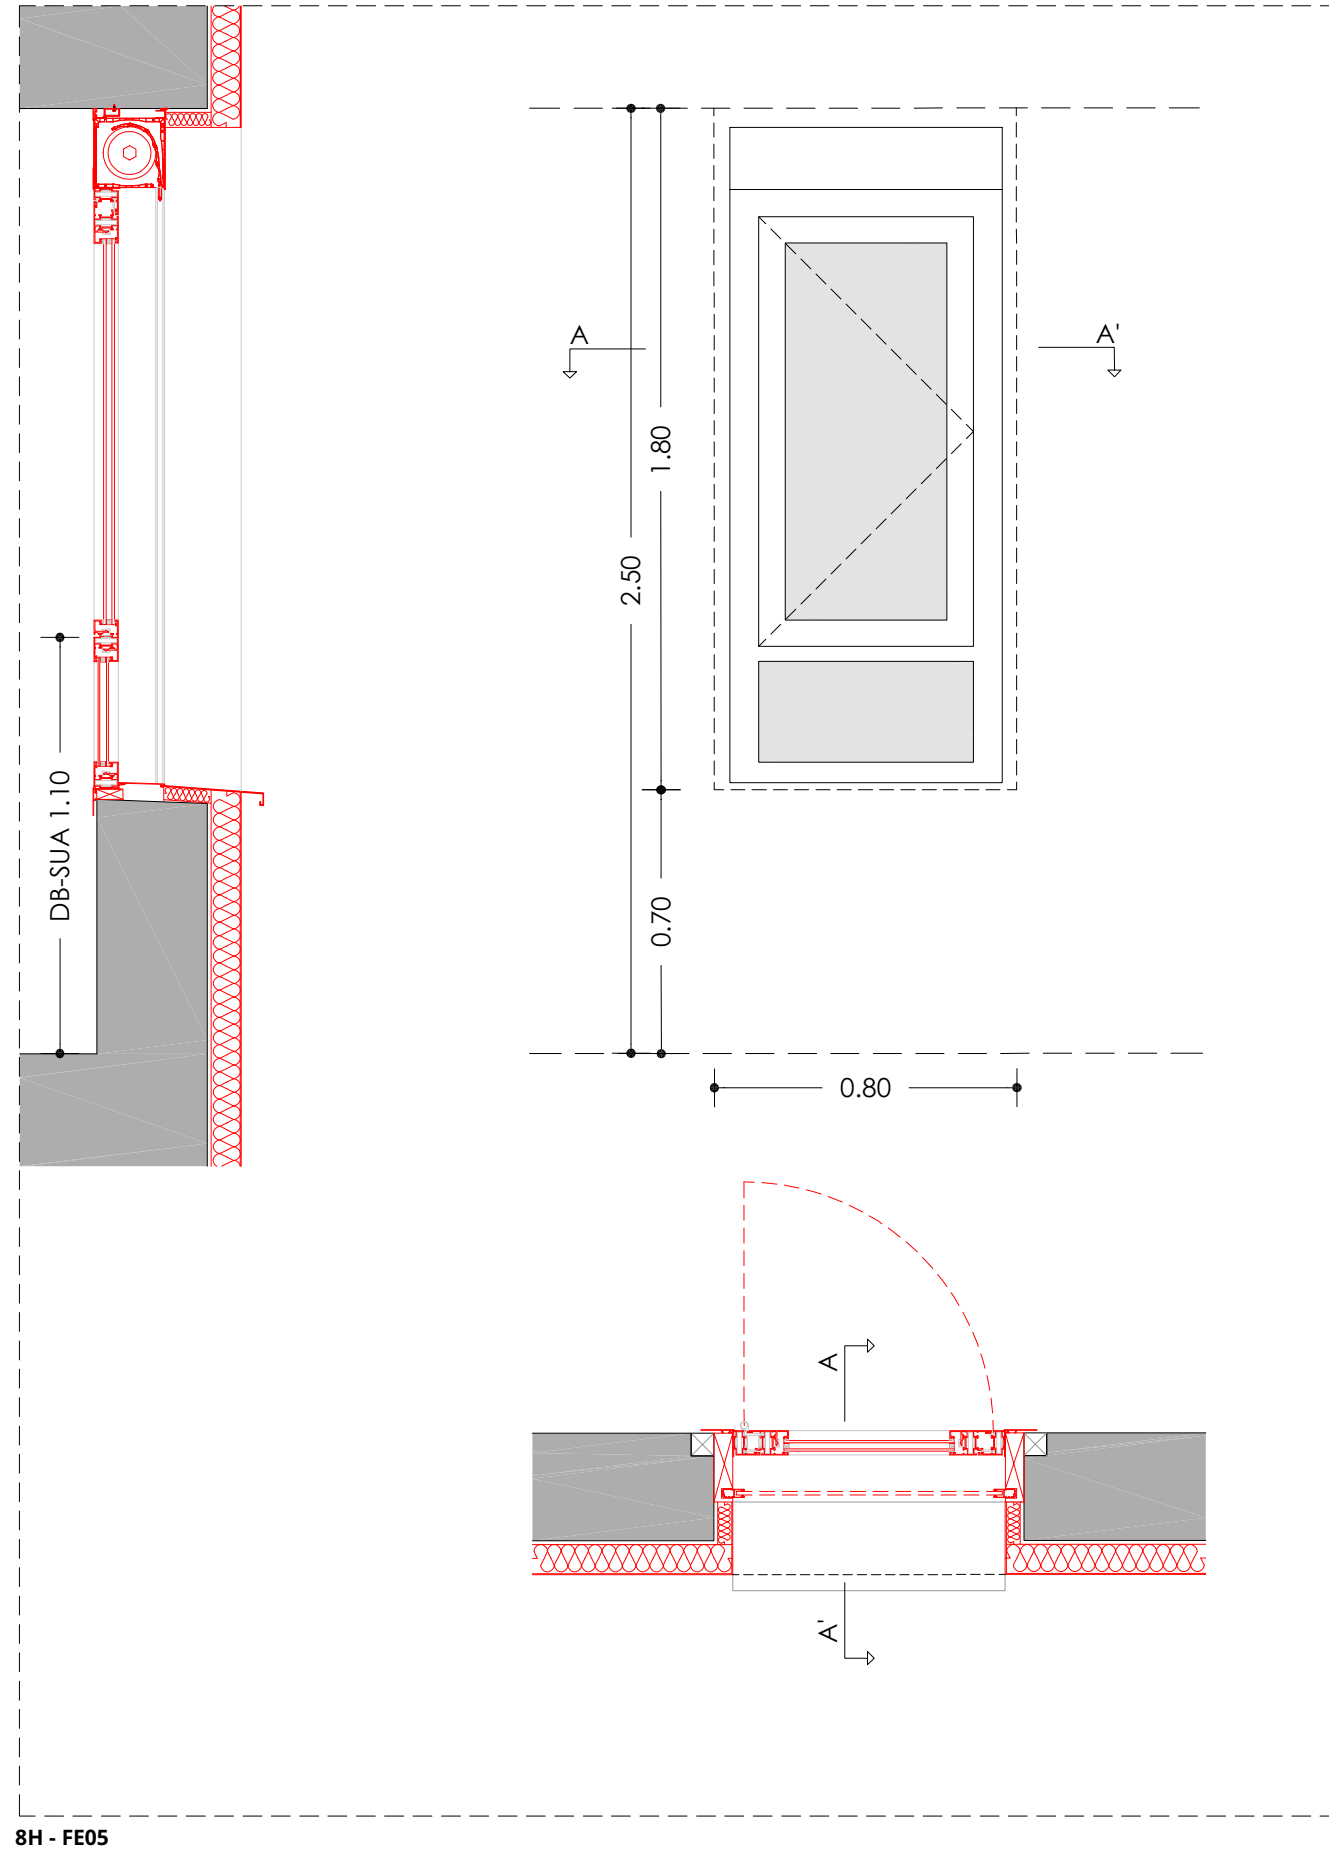

8H - FE06

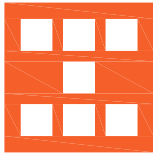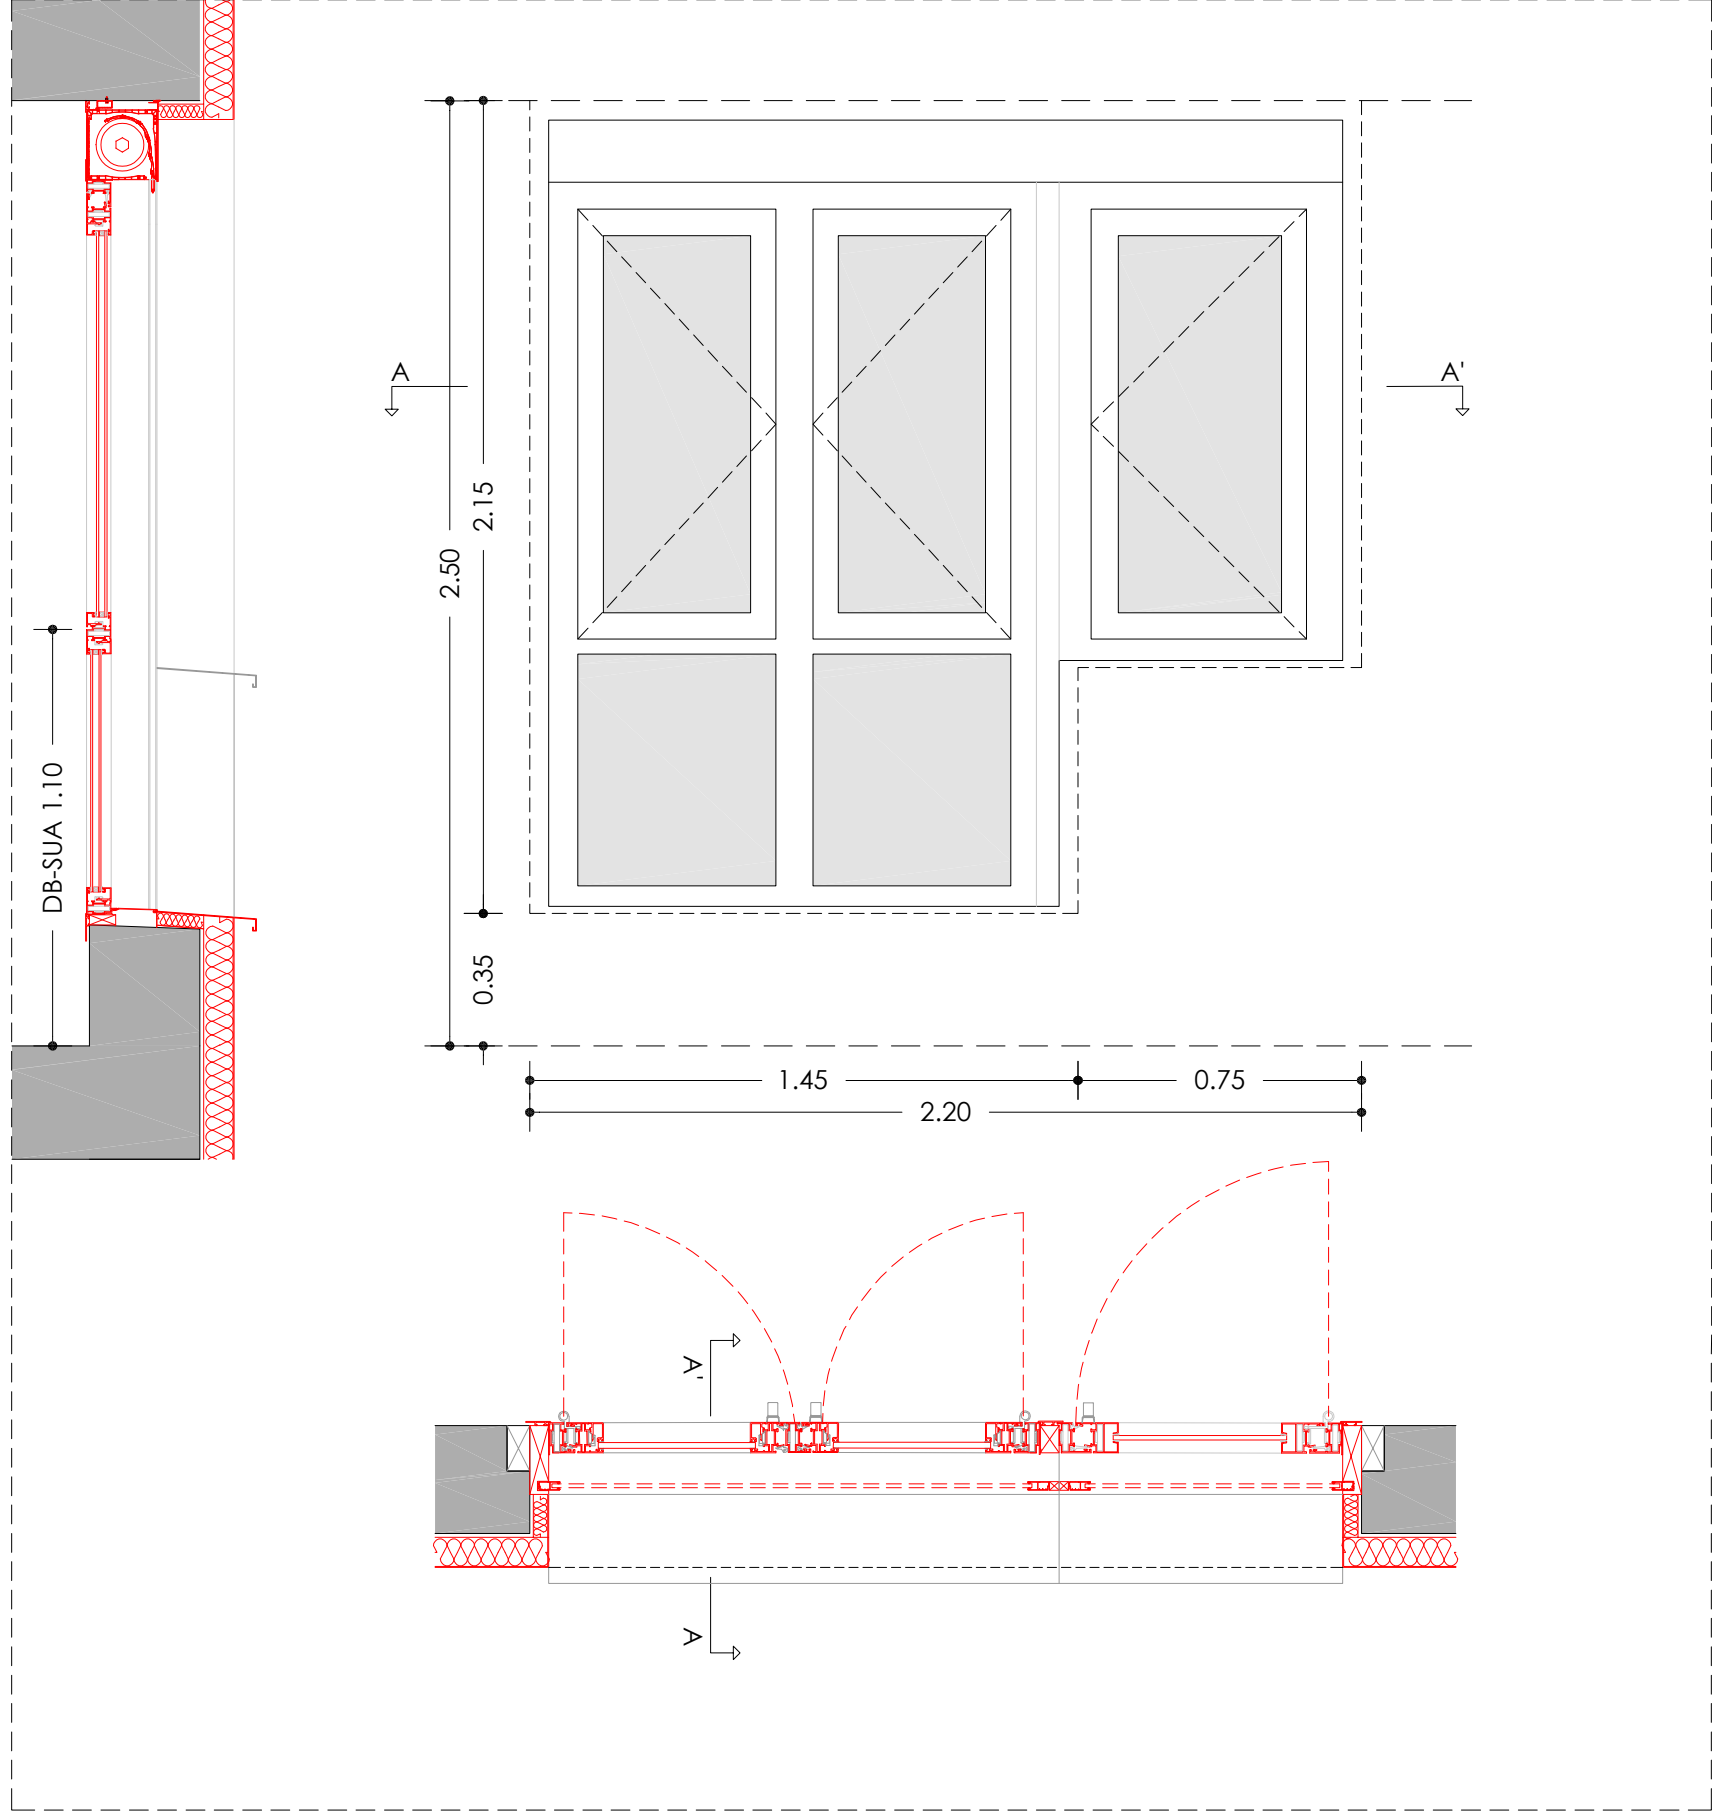

Agència de l'Habitatge
de Catalunya

PROJECTE:

REHABILITACIÓ ENERGÈTICA EDIFICI PLURIFAMILIAR
LOT 15
BLOC 8H

PLÀNOL:

FUSTERIES I DETALLS ESTAT REFORMAT
DETALL 8H - FE06

EMPLAÇAMENT:

C/ DEL RIU LLOBREGAT, 8, ESCALA H, CAMP CLAR - FRANCOLÍ, 43006, TARRAGONA

ESCALA:

1/20

DATA:

03-10-2024



NÚM PLÀNOL:

8H - ER 21

som·open·energy
arquitectura · enginyeria · obres · energia · sostenibilitat · salut

energia eficient · energia renovable · energia sostenible · energia segura · energia saludable

8H - FE08

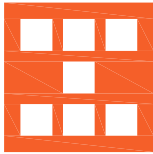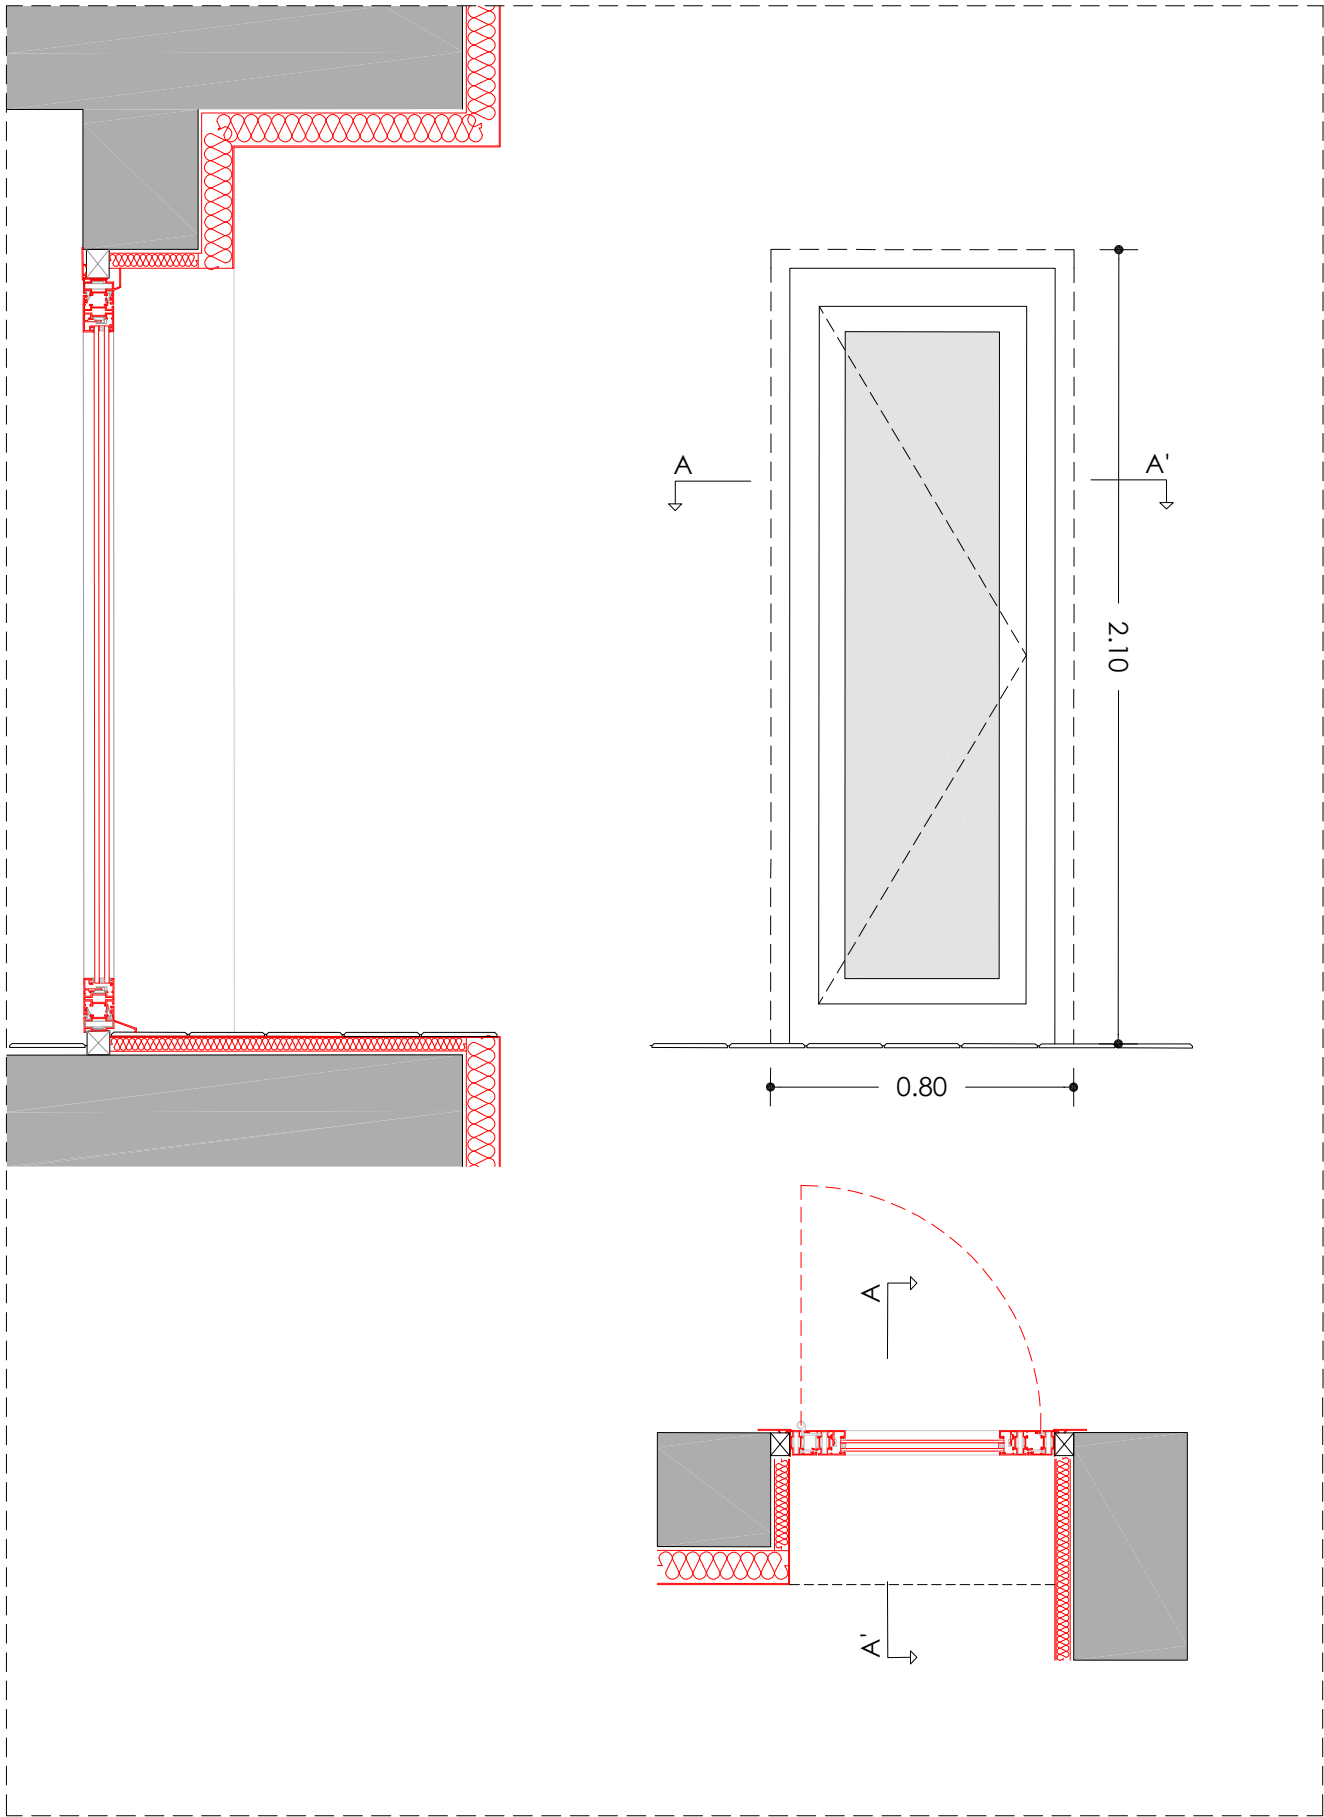

Agència de l'Habitatge
de Catalunya

PROJECTE:

REHABILITACIÓ ENERGÈTICA EDIFICI PLURIFAMILAR
LOT 15
BLOC 8H

PLÀNOL:

FUSTERIES I DETALLS ESTAT REFORMAT
DETALL 8H - FE08

EMPLAÇAMENT:

C/ DEL RIU LLOBREGAT, 8, ESCALA H, CAMP CLAR - FRANCOLÍ, 43006, TARRAGONA

ESCALA:

1/20

DATA:



03-10-2024

NÚM PLÀNOL:

8H - ER 22

som·open·energy
arquitectura · enginyeria · obres · energia · sostenibilitat · salut
som·open·energy s.l. C/ de la Indústria, 10, 43001 TARRAGONA, TARRAGONA

8H - FE09

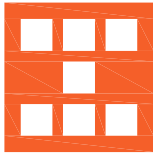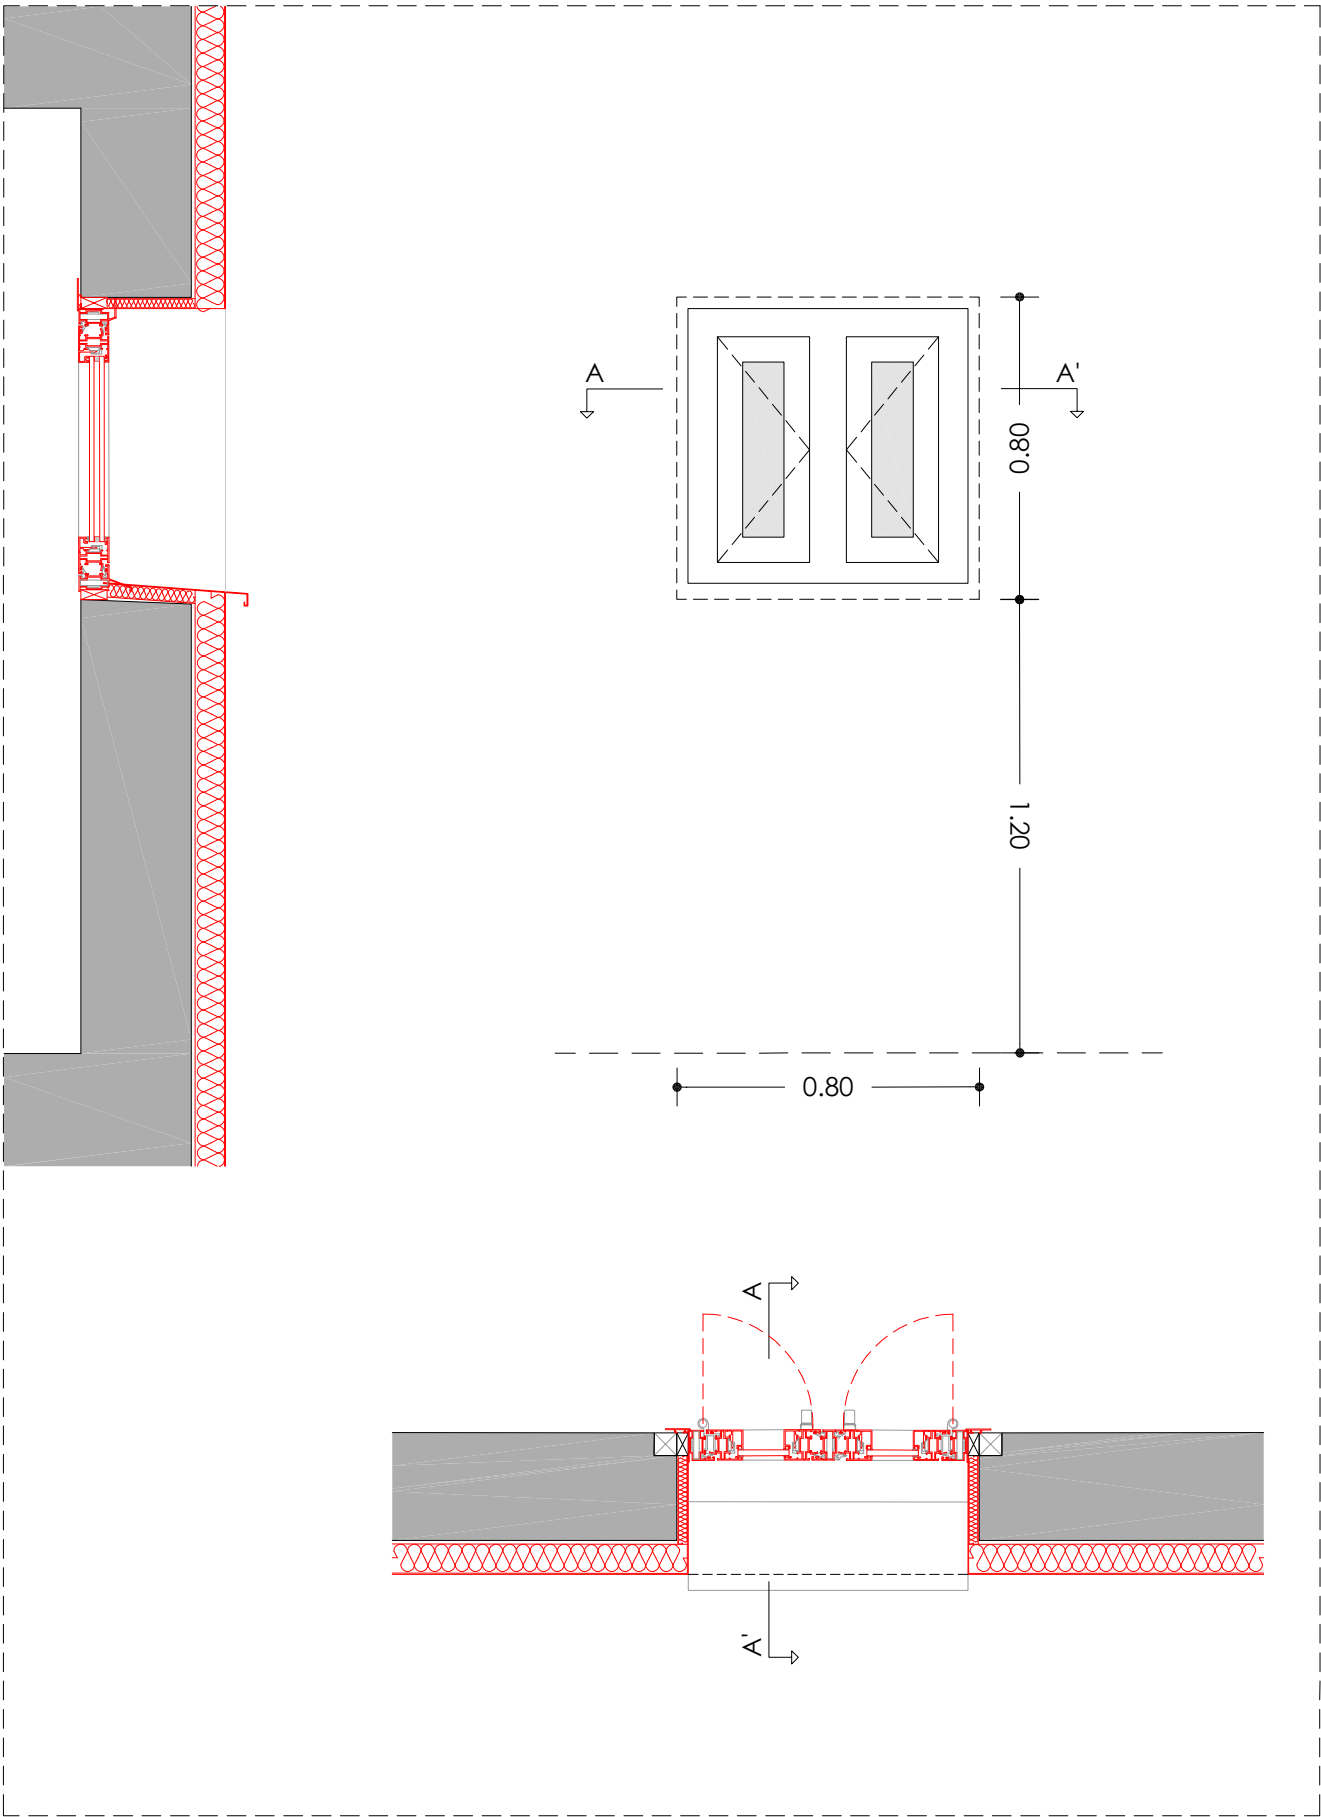

Agència de l'Habitatge
de Catalunya


PROJECTE:	REHABILITACIÓ ENERGÈTICA EDIFICI PLURIFAMILAR LOT 15 BLOC 8H
PLÀNOL:	FUSTERIES I DETALLS ESTAT REFORMAT DETALL 8H - FE09
EMPLAÇAMENT:	C/ DEL RIU LLOBREGAT, 8, ESCALA H, CAMP CLAR - FRANCOLÍ, 43006, TARRAGONA

ESCALA:	1/20
DATA:	03-10-2024


NÚM PLÀNOL:
8H - ER 23

som·open·energy
arquitectura · enginyeria · obres · energia · sostenibilitat · salut


energia eficient · energia renovable · energia sostenible · energia saludable

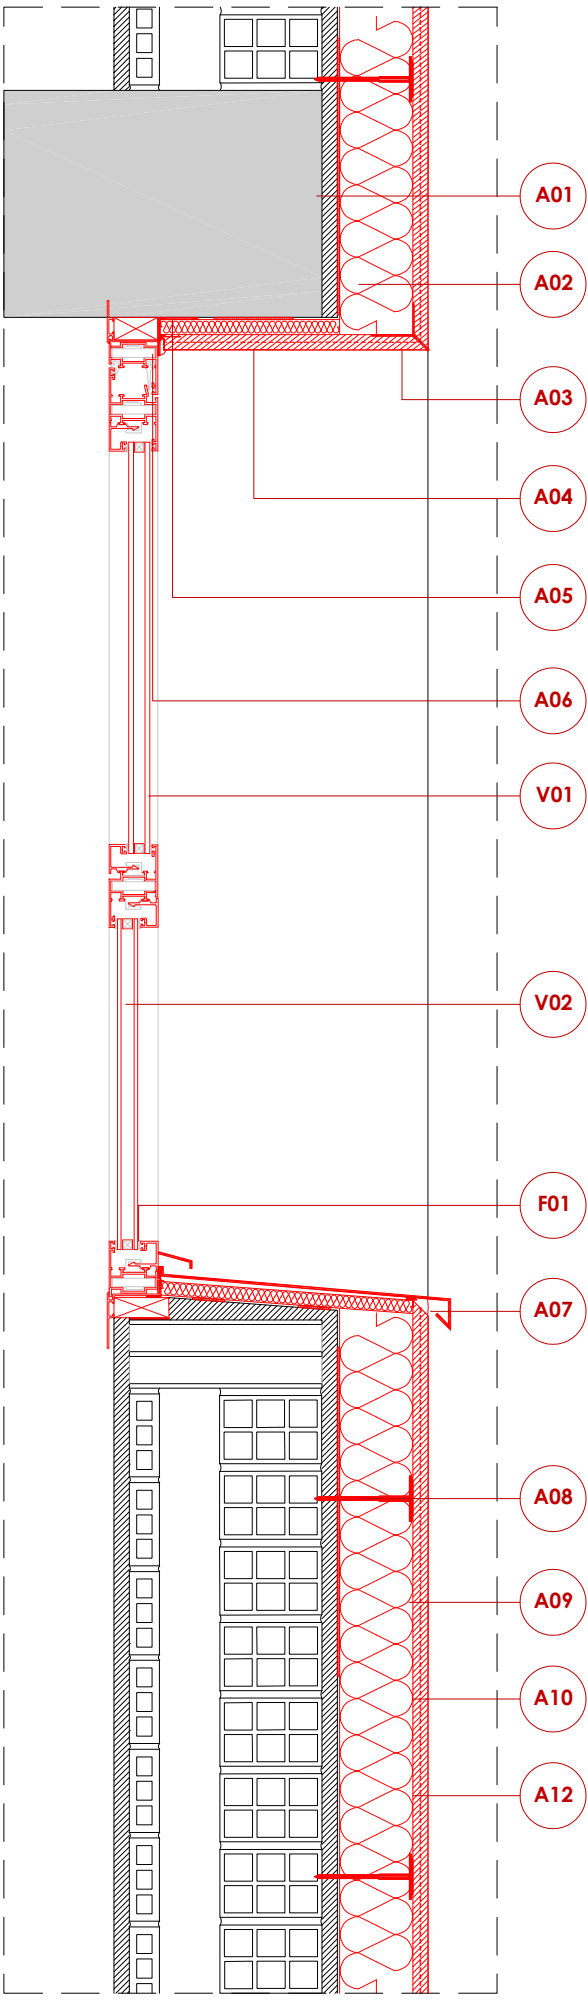

DETALL 01

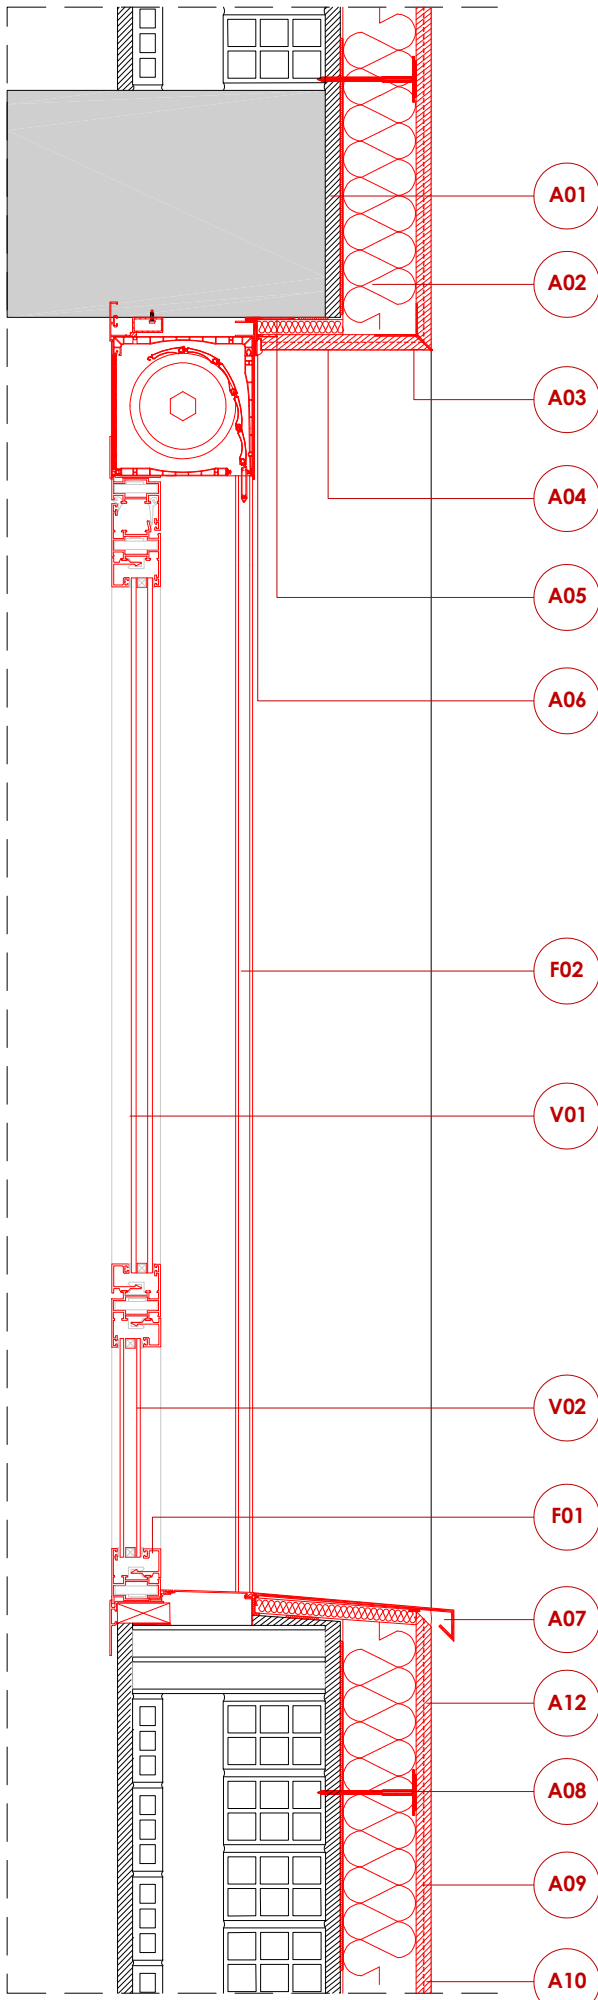

DETALL 02

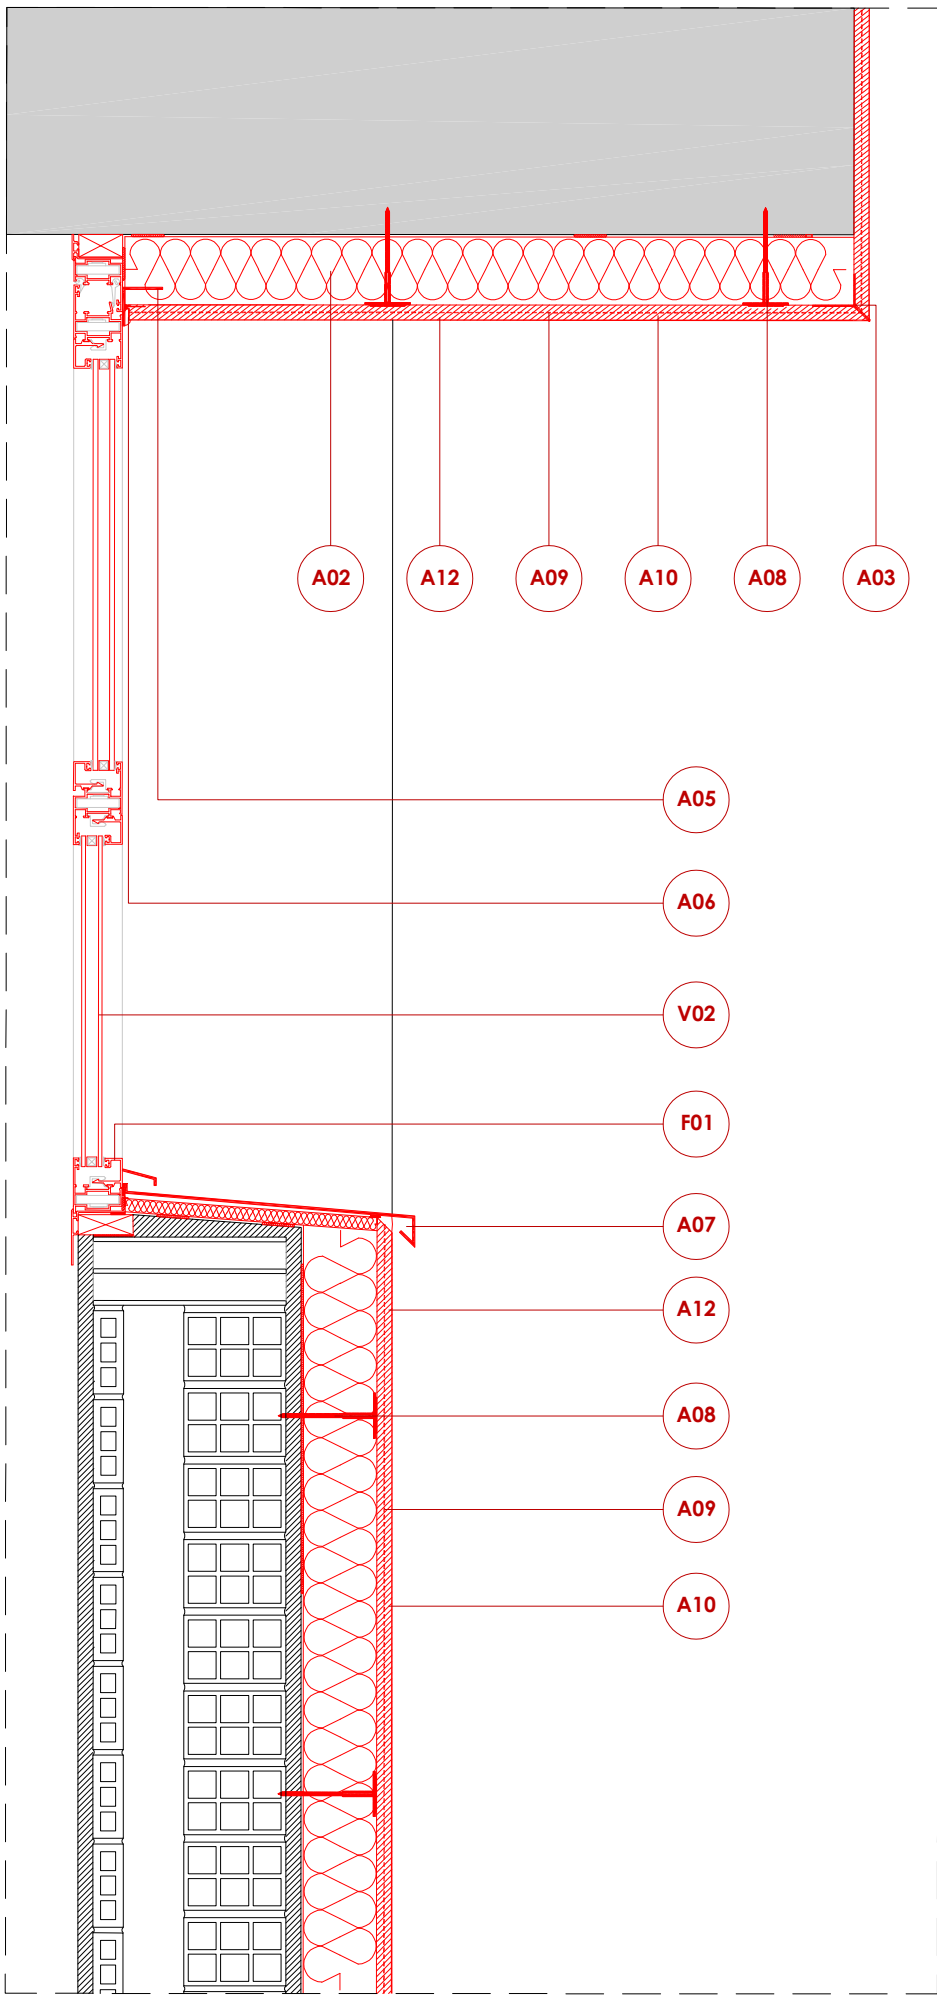

DETALL 03


LLEGENDA

AÏLLAMENTS I CAPES TÈCNQUES

- A01 Morter base.
- A02 EPS 10 cm.
- A03 Perfil goterò.
- A04 EPS 2cm.
- A05 Perfil marc finestra.
- A06 Segellament de juntes de finestra.
- A07 Ampit metàl·lic.
- A08 Fixació mecànica.
- A09 Malla de reforç.
- A10 Emprimació i fons regulador per a acabat.
- A11 Perfil angular de cantonada.
- A12 Morter acrílic d'acabat.

FUSTERIES I ENVIDRAMENTS

- F01 Fusteria de PVC amb trencament de pont tèrmic.
- F02 Persiana compacte de PVC.
- V01 Doble vidre baix emissiu amb laminat en cara interior, amb cambra amb aire; U= 1,40 W/m²K; g= 38%.
- V02 Doble vidre baix emissiu amb laminat en cara interior, amb cambra amb aire; U= 1,40 W/m²K; g= 38%.

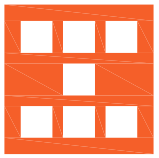

Agència de l'Habitatge
de Catalunya

PROJECTE: REHABILITACIÓ ENERGÈTICA EDIFICI PLURIFAMILAR
LOT 15
BLOC 8H

PLÀNOL: DETALLS CONSTRUCTIUS ESTAT REFORMAT
DETALL SATE 01 - 02 - 03

EMPLAÇAMENT: C/ DEL RIU LLOBREGAT, 8, ESCALA H, CAMP CLAR - FRANCOLÍ, 43006, TARRAGONA

ESCALA: 1/10


DATA: 03-10-2024

NÚM PLÀNOL: 8H - ER 24


som·open·energy

arquitectura · enginyeria · obres · energia · sostenibilitat · salut


energia eficient · 50% d'eficiència energètica · 40% d'eficiència hídrica · 100% d'eficiència acústica

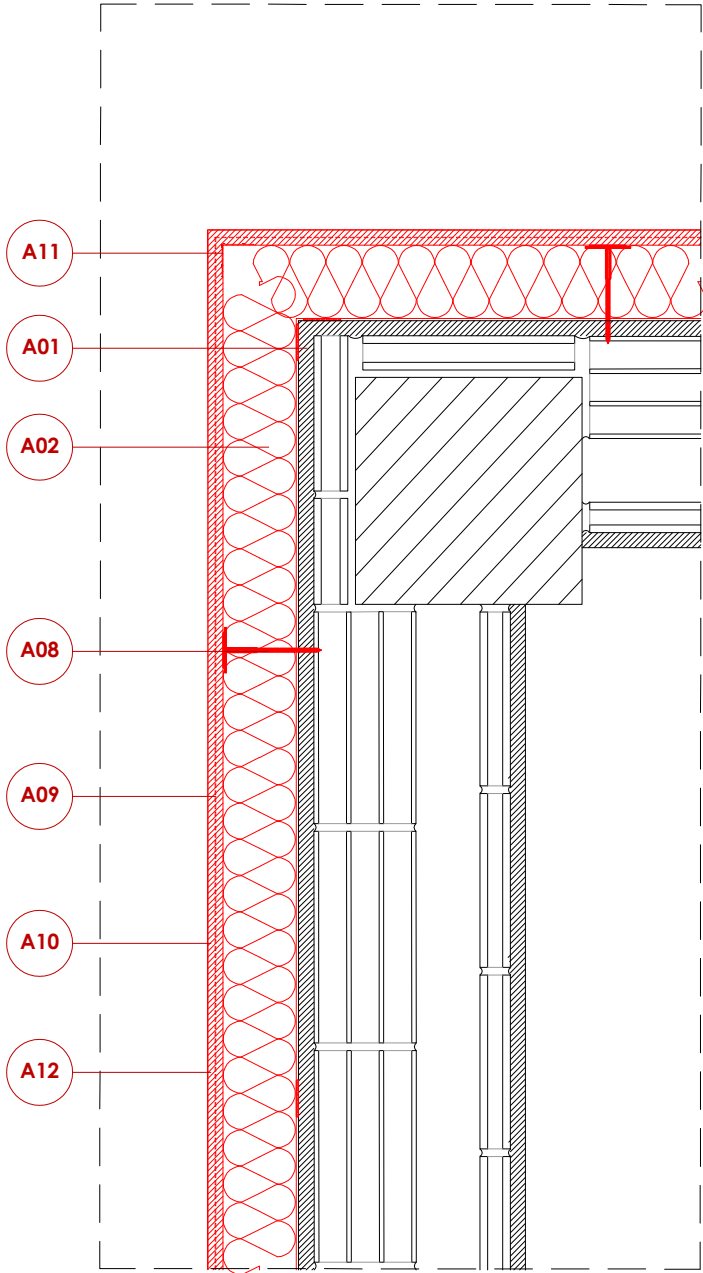

DETALL 04

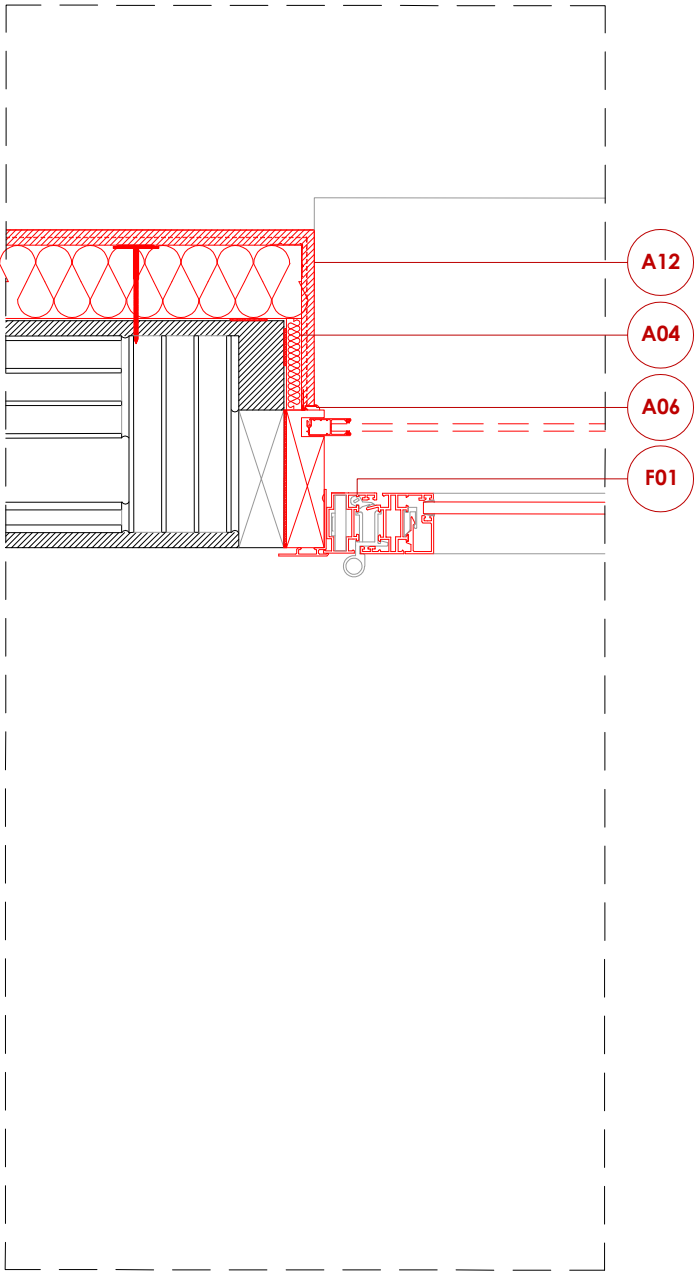

DETALL 05

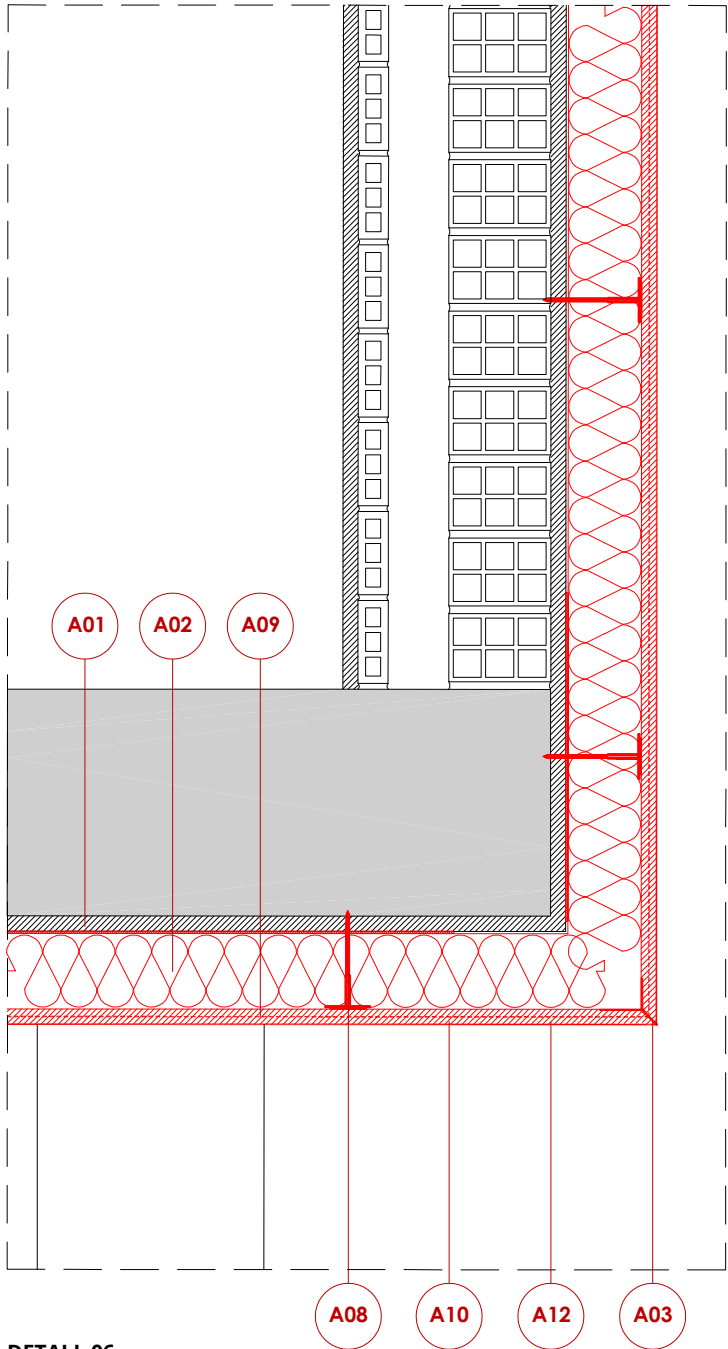

DETALL 06
(troçada sostre planta baixa amb façana)


LLEGENDA

AÏLLAMENTS I CAPES TÈCNIQUES

- A01 Morter base.
- A02 EPS 10 cm.
- A03 Perfil goterò.
- A04 EPS 2cm.
- A05 Perfil marc finestra.
- A06 Segellament de juntes de finestra.
- A07 Ampit metàl·lic.
- A08 Fixació mecànica.
- A09 Malla de reforç.
- A10 Emprimació i fons regulador per a acabat.
- A11 Perfil angular de cantonada.
- A12 Morter acrílic d'acabat.

FUSTERIES I ENVIDRAMENTS

- F01 Fusteria de PVC amb trencament de pont tèrmic.
- F02 Persiana compacte de PVC.
- V01 Doble vidre baix emissiu amb laminat en cara interior, amb cambra amb aire; U= 1,40 W/m²K; g= 38%.
- V02 Doble vidre baix emissiu amb laminat en cara interior, amb cambra amb aire; U= 1,40 W/m²K; g= 38%.

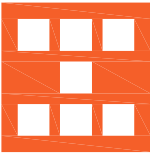

Agència de l'Habitatge
de Catalunya

PROJECTE: REHABILITACIÓ ENERGÈTICA EDIFICI PLURIFAMILAR

LOT 15
BLOC 8H

PLÀNOL: DETALLS CONSTRUCTIUS ESTAT REFORMAT

EMPLAÇAMENT: C/ DEL RIU LLOBREGAT, 8, ESCALA H, CAMP CLAR - FRANCOLÍ, 43006, TARRAGONA

ESCALA: 1/10

DATA: 03-10-2024


NÚM PLÀNOL:

8H - ER 25

som·open·energy

arquitectura · enginyeria · obres · energia · sostenibilitat · salut

www.somopenenergy.com

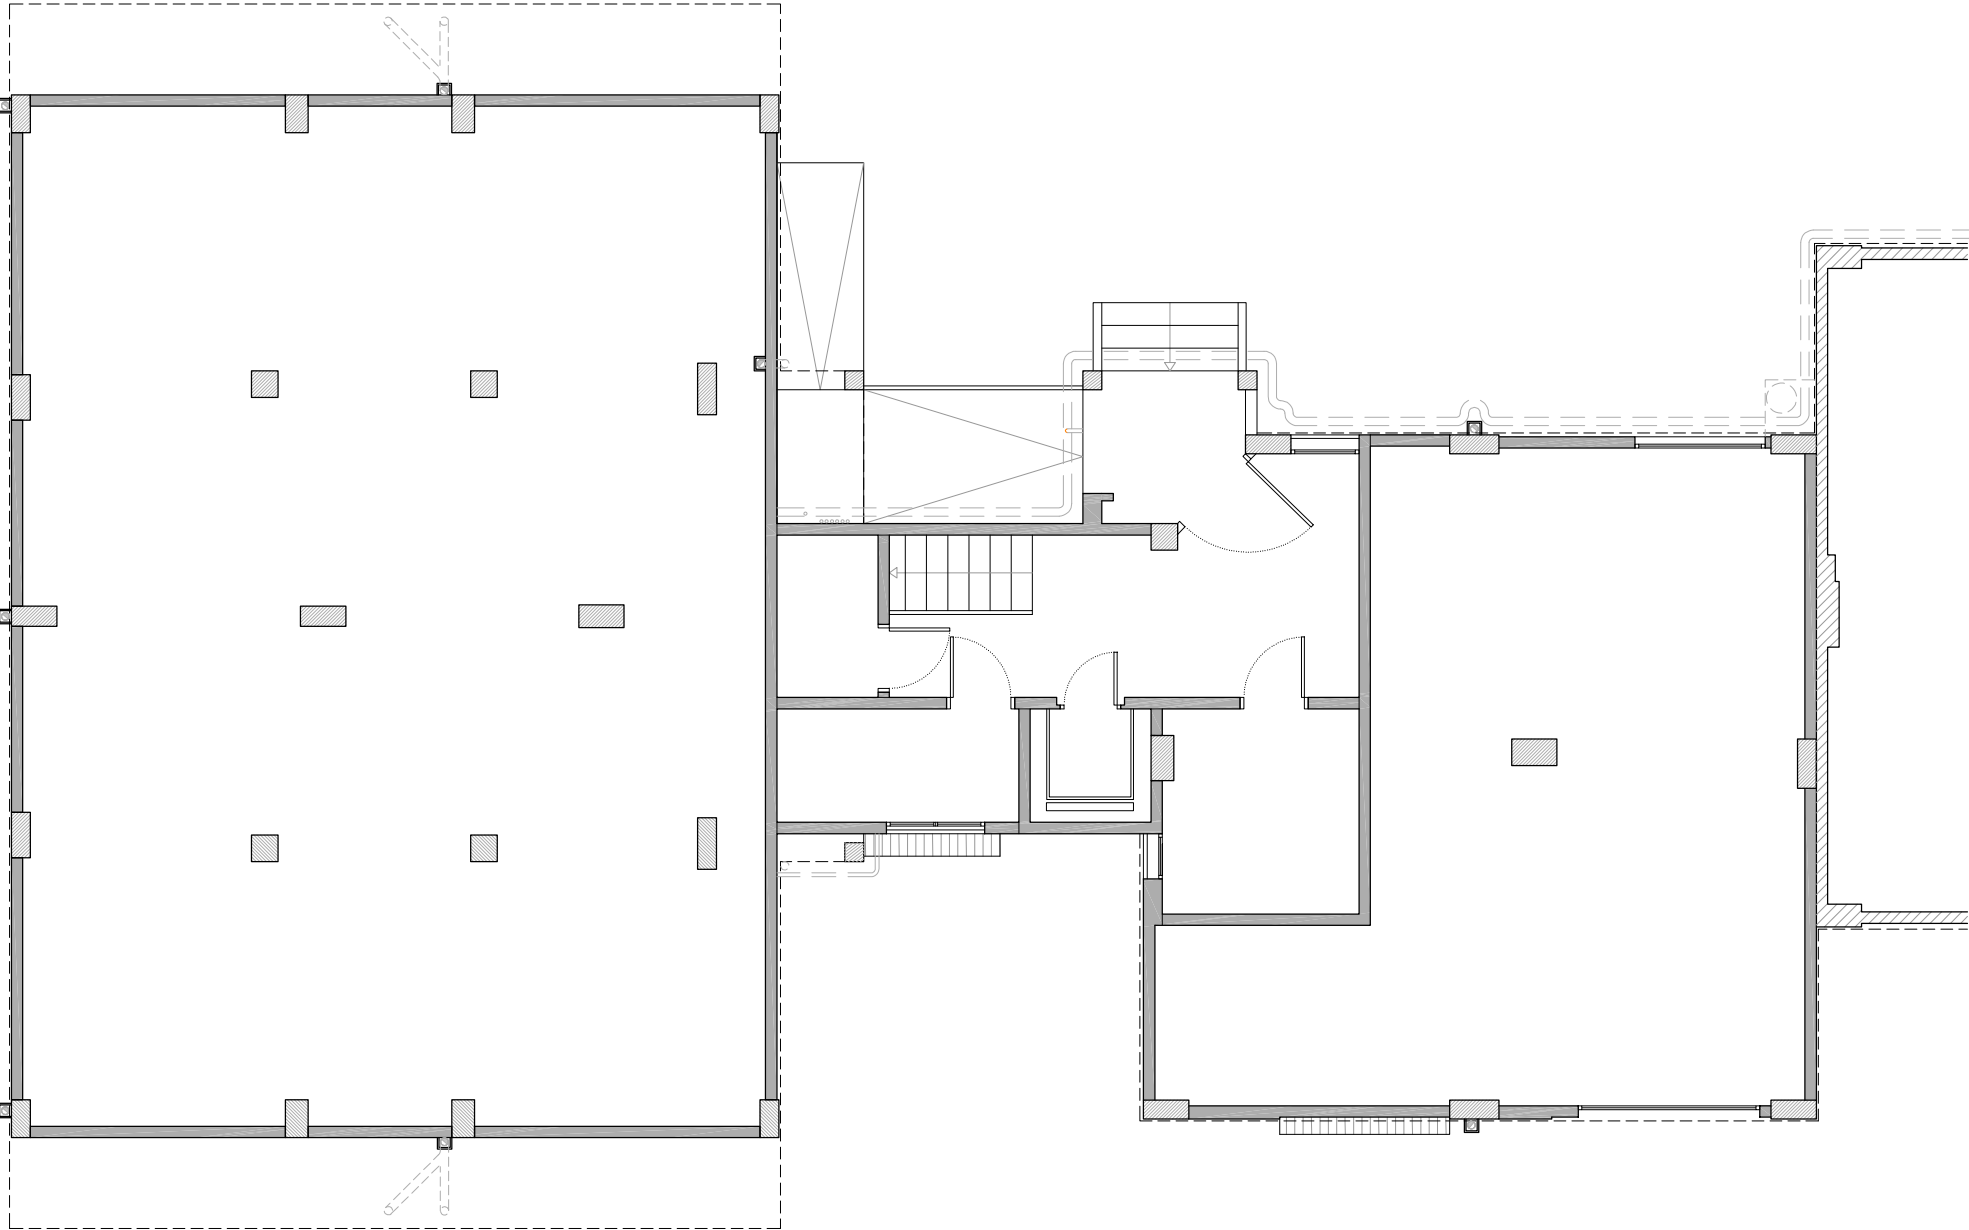

PLANTA BAIXA

LLEGENDA

INSTAL·LACIÓ FOTOVOLTAICA.

- Comptador Electricitat Companyia.
- Baixada del cablejat FV.
- Caixa corrent continua.
- Caixa corrent alterna.
- Inversor.
- Cable +.
- Cable -.
- Placa solar fotovoltaica.

INSTAL·LACIÓ CLIMATITZACIÓ

- Unitat exterior d'equip d'aire condicionat existent.
- Nova ubicació d'unitat exterior d'equip d'aire condicionat.
- Espai destinat per a unitats exteriors d'equips d'aire condicionat.

INSTAL·LACIÓ TELECOMUNICACIONS

- Nova ubicació d'antenes parabòliques.

INSTAL·LACIÓ SANEJAMENT


- Desplaçament de baixant d'aigües pluvials i/o grises.

INSTAL·LACIÓ VENTILACIÓ

- Substitució de sortida de fums existent de fibrociment.

INSTAL·LACIÓ ACS

- Termo elèctric/caldera existent.
- Desplaçament de termo elèctric/caldera.
- Línies de vida.

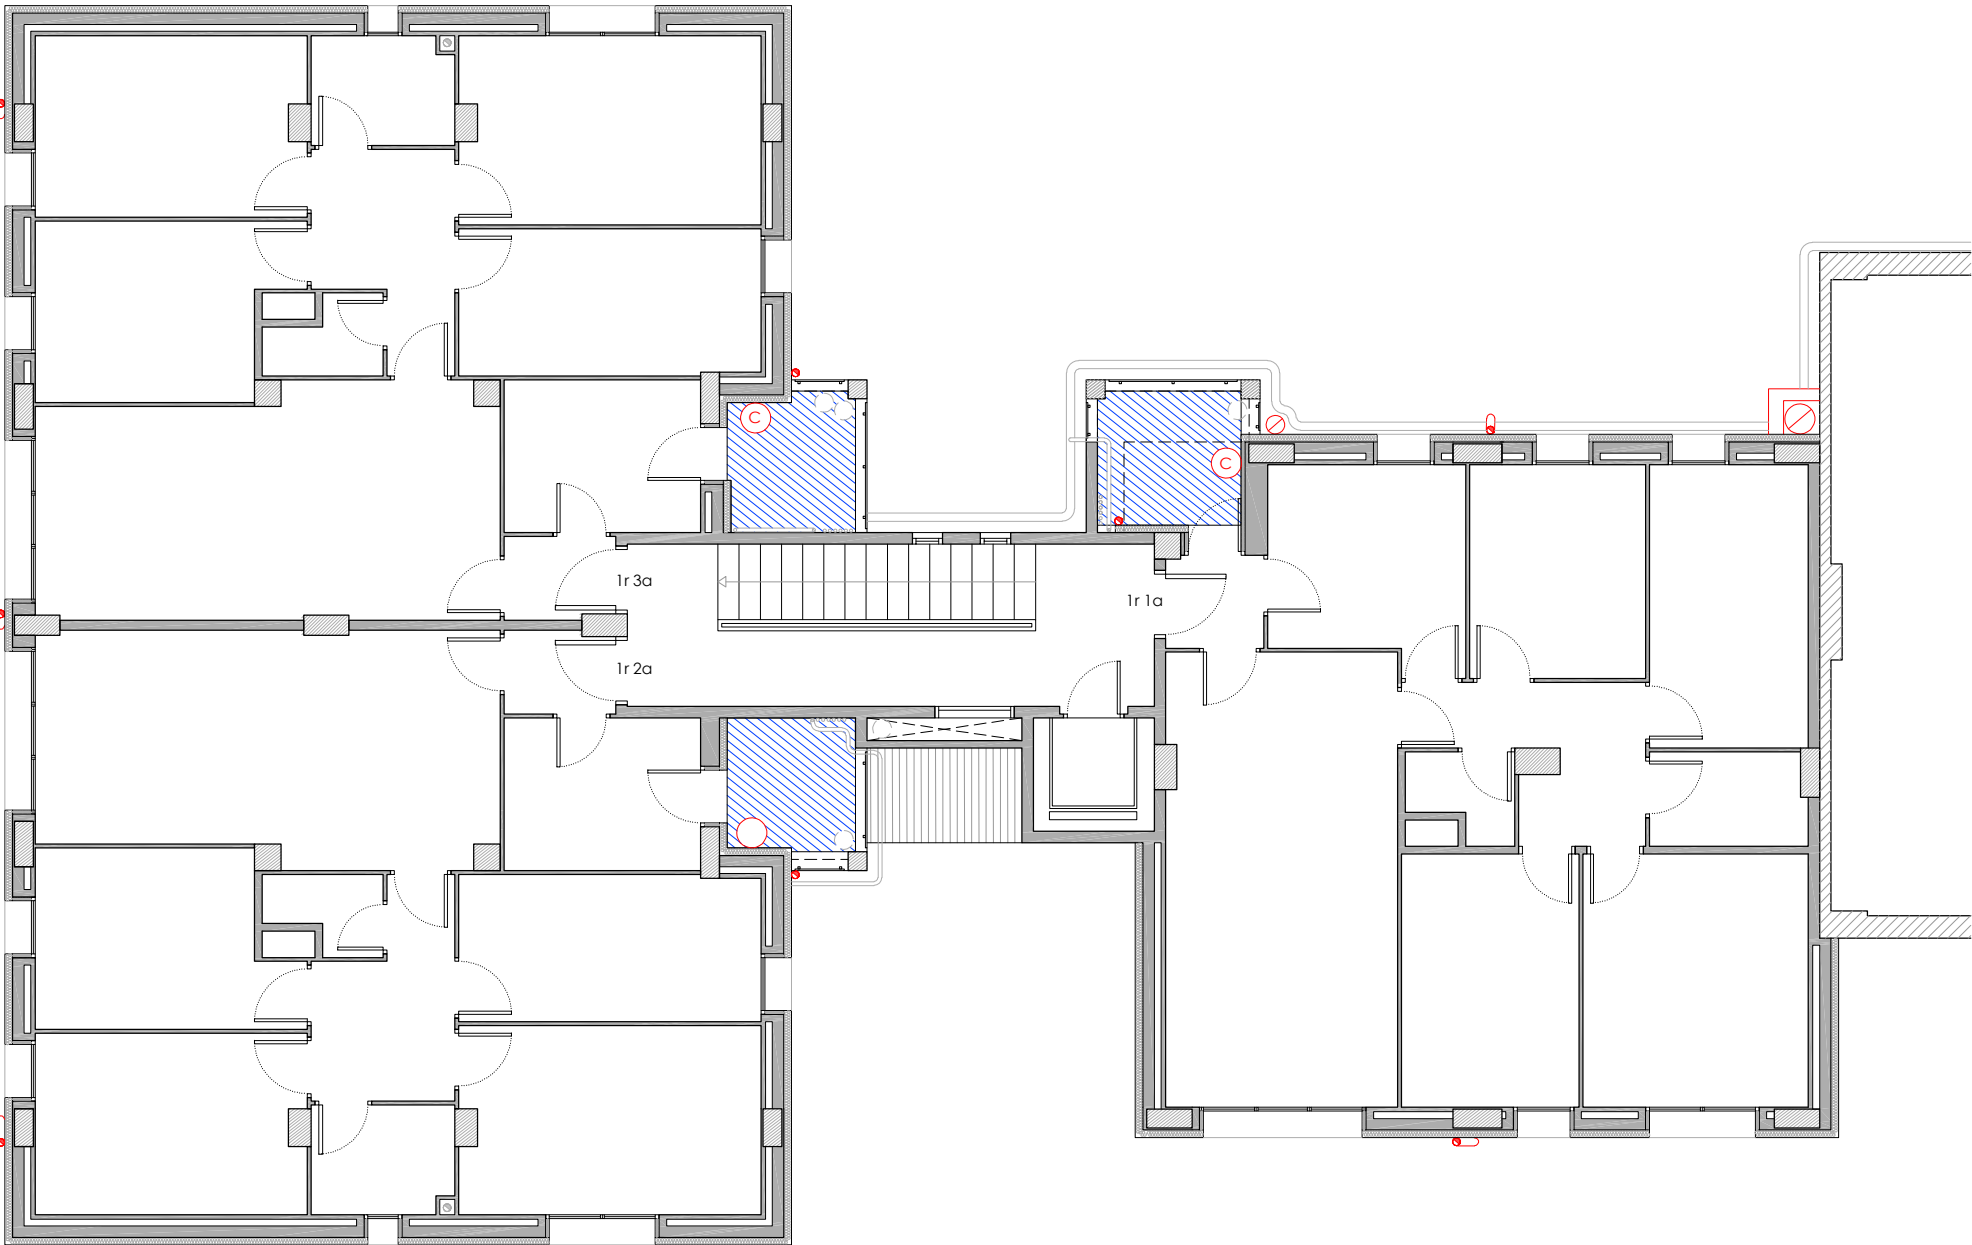

PLANTA PRIMERA

LLEGENDA

INSTAL·LACIÓ FOTOVOLTAICA.

- Comptador Electricitat Companyia.
- Baixada del cablejat FV.
- Caixa corrent continua.
- Caixa corrent alterna.
- Inversor.
- Cable +.
- Cable -.
- Placa solar fotovoltaica.

INSTAL·LACIÓ CLIMATITZACIÓ

- Unitat exterior d'equip d'aire condicionat existent.
- Nova ubicació d'unitat exterior d'equip d'aire condicionat.
- Espai destinat per a unitats exteriors d'equips d'aire condicionat.

INSTAL·LACIÓ TELECOMUNICACIONS

- Nova ubicació d'antenes parabòliques.

INSTAL·LACIÓ SANEJAMENT

- Desplaçament de baixant d'aigües pluvials i/o grises.

INSTAL·LACIÓ VENTILACIÓ

- Substitució de sortida de fums existent de fibrociment.

INSTAL·LACIÓ ACS

- Termo elèctric/caldera existent.
- Desplaçament de termo elèctric/caldera.
- Línies de vida.

Agència de l'Habitatge de Catalunya

PROJECTE: REHABILITACIÓ ENERGÈTICA EDIFICI PLURIFAMILIAR LOT 15 BLOC 8H

PLÀNOL: INSTAL·LACIONS ESTAT REFORMAT PLANTA PRIMERA

EMPLAÇAMENT: C/ DEL RIU LLOBREGAT, 8, ESCALA H, CAMP CLAR - FRANCOLÍ, 43006, TARRAGONA

ESCALA: 1/100


NÚM PLÀNOL: 8H - ER 27

DATA: 03-10-2024

som·open·energy

arquitectura · enginyeria · obres · energia · sostenibilitat · salut

energia eficient i 100% renovable · 8H - ER 27 · som·open·energy

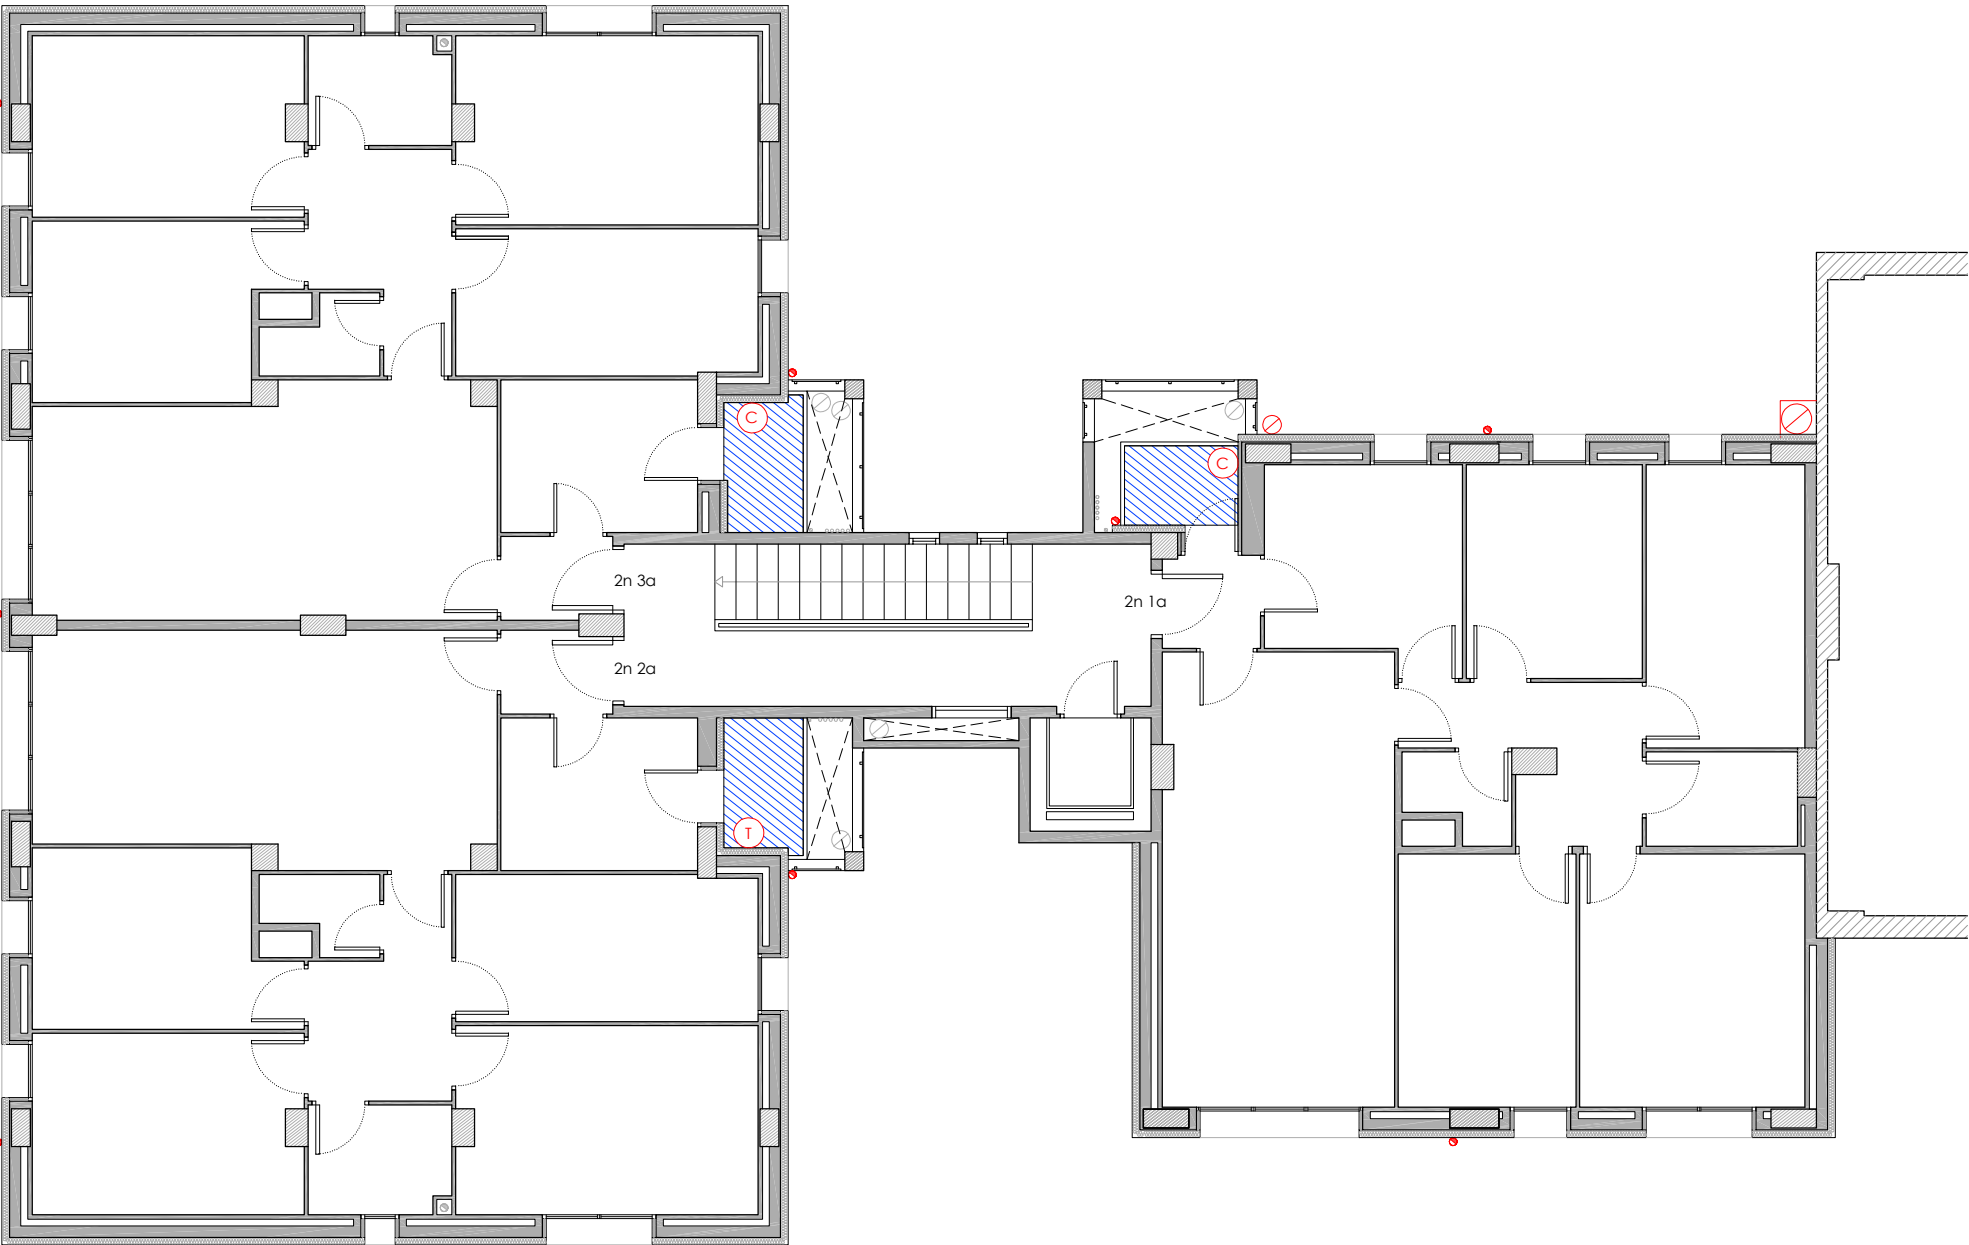

PLANTA SEGONA

LLEGENDA

INSTAL·LACIÓ FOTOVOLTAICA.

- Comptador Electricitat Companyia.
- Baixada del cablejat FV.
- Caixa corrent continua.
- Caixa corrent alterna.
- Inversor.
- Cable +.
- Cable -.
- Placa solar fotovoltaica.

INSTAL·LACIÓ CLIMATITZACIÓ

- Unitat exterior d'equip d'aire condicionat existent.
- Nova ubicació d'unitat exterior d'equip d'aire condicionat.
- Espai destinat per a unitats exteriors d'equips d'aire condicionat.

INSTAL·LACIÓ TELECOMUNICACIONS

- Nova ubicació d'antenes parabòliques.

INSTAL·LACIÓ SANEJAMENT


- Desplaçament de baixant d'aigües pluvials i/o grises.

INSTAL·LACIÓ VENTILACIÓ

- Substitució de sortida de fums existent de fibrociment.

INSTAL·LACIÓ ACS

- Termo elèctric/caldera existent.
- Desplaçament de termo elèctric/caldera.
- Línies de vida.

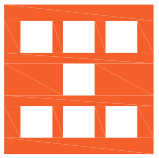

Agència de l'Habitatge
de Catalunya

PROJECTE:

REHABILITACIÓ ENERGÈTICA EDIFICI PLURIFAMILIAR
LOT 15
BLOC 8H

PLÀNOL:

INSTAL·LACIONS ESTAT REFORMAT
PLANTA SEGONA

EMPLAÇAMENT:

C/ DEL RIU LLOBREGAT, 8, ESCALA H, CAMP CLAR - FRANCOLÍ, 43006, TARRAGONA

ESCALA:

1/100

NÚM PLÀNOL:


8H - ER 28

DATA:

03-10-2024



som·open·energy
arquitectura · enginyeria · obres · sostenibilitat · salut
energia eficient · 91 720 47 00 · info@somopenenergy.es · 91 720 47 00

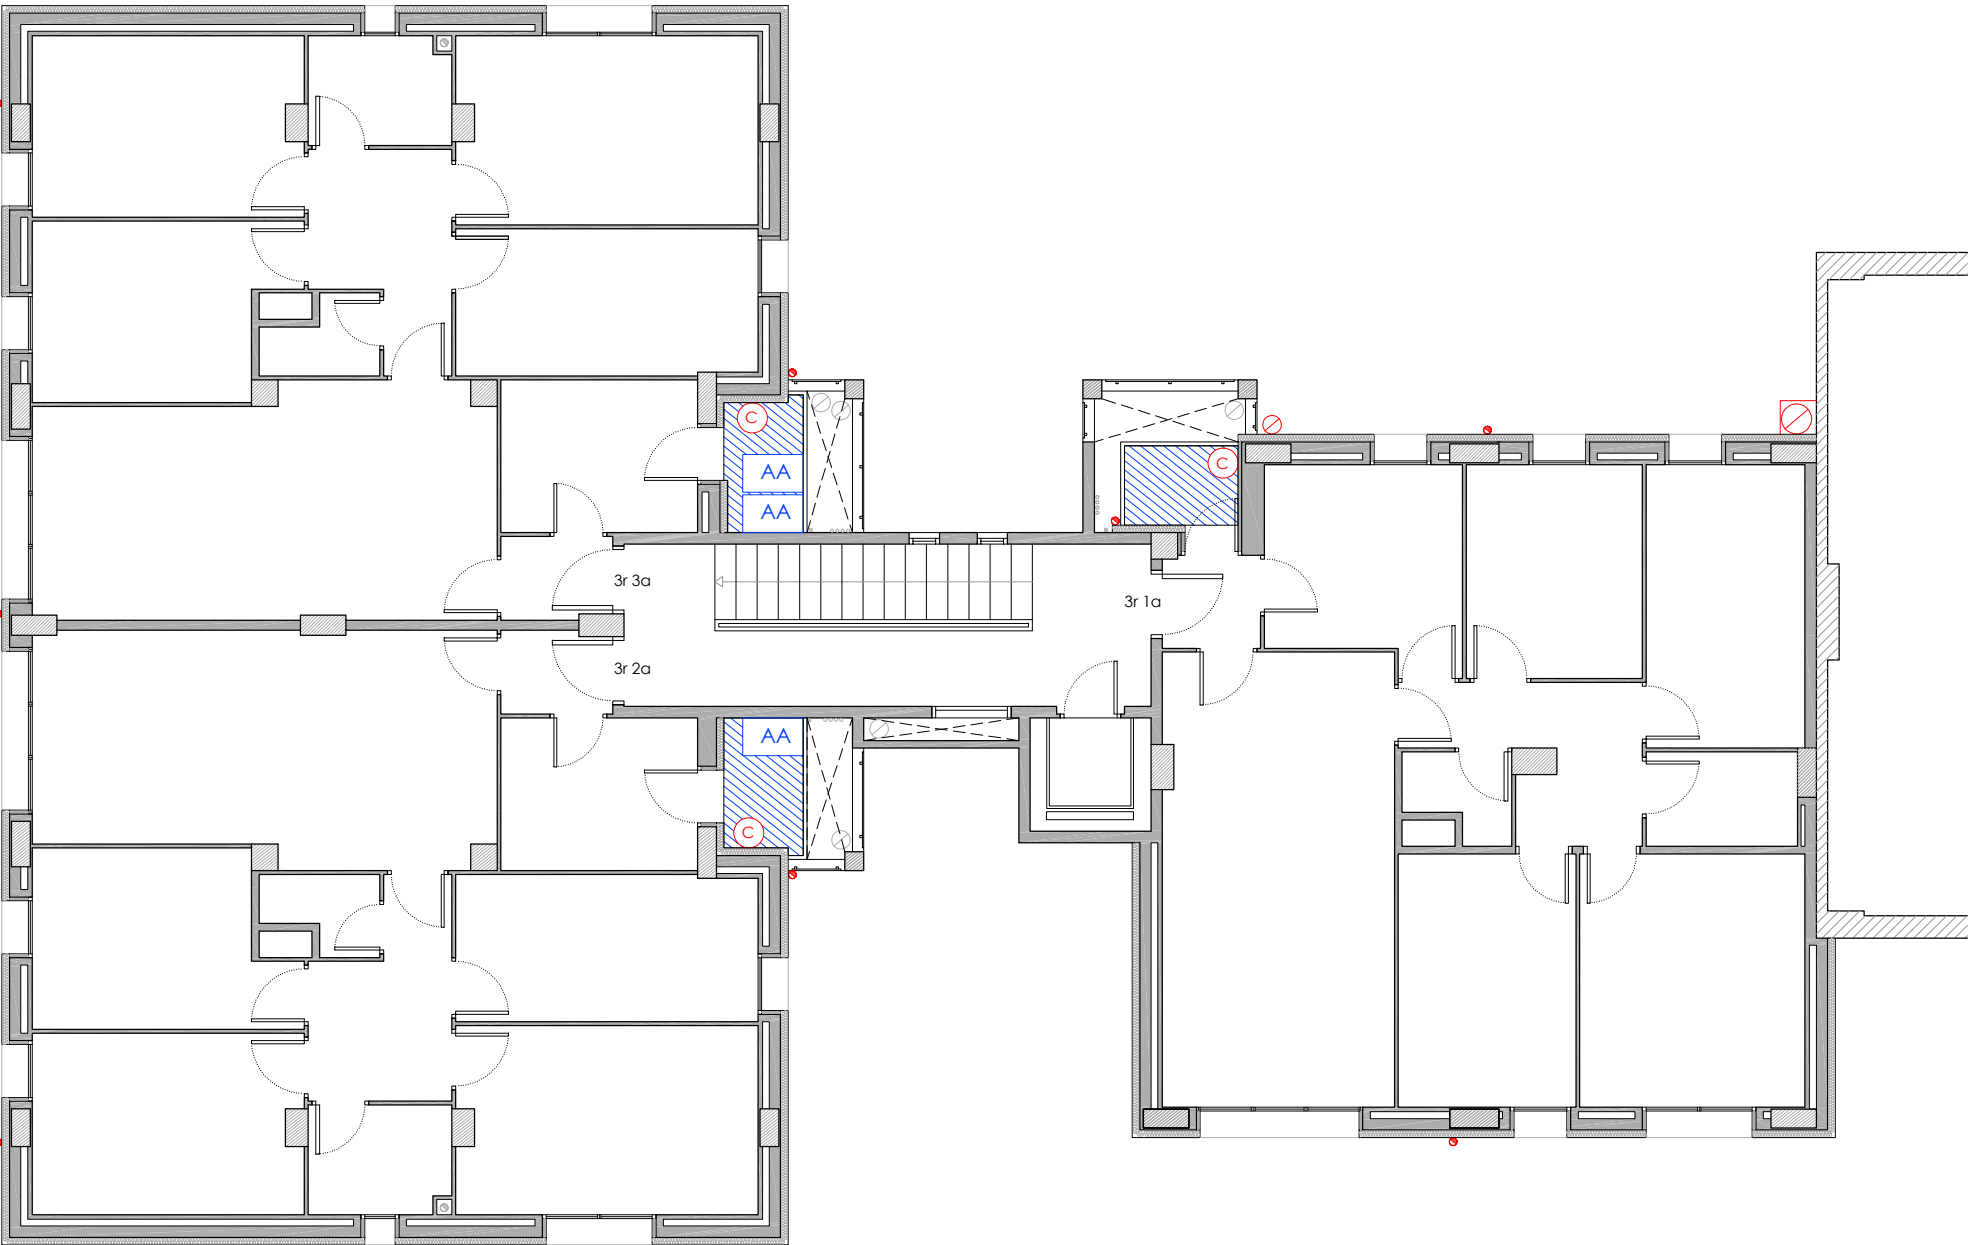

PLANTA TERCERA

LLEGENDA

INSTAL·LACIÓ FOTOVOLTAICA.

- Comptador Electricitat Companyia.
- Baixada del cablejat FV.
- Caixa corrent continua.
- Caixa corrent alterna.
- Inversor.
- Cable +.
- Cable -.
- Placa solar fotovoltaica.

INSTAL·LACIÓ CLIMATITZACIÓ

- Unitat exterior d'equip d'aire condicionat existent.
- Nova ubicació d'unitat exterior d'equip d'aire condicionat.
- Espai destinat per a unitats exteriors d'equips d'aire condicionat.

INSTAL·LACIÓ TELECOMUNICACIONS

- Nova ubicació d'antenes parabòliques.

INSTAL·LACIÓ SANEJAMENT


- Desplaçament de baixant d'aigües pluvials i/o grises.

INSTAL·LACIÓ VENTILACIÓ

- Substitució de sortida de fums existent de fibrociment.

INSTAL·LACIÓ ACS

- Termo elèctric/caldera existent.
- Desplaçament de termo elèctric/caldera.
- Línies de vida.

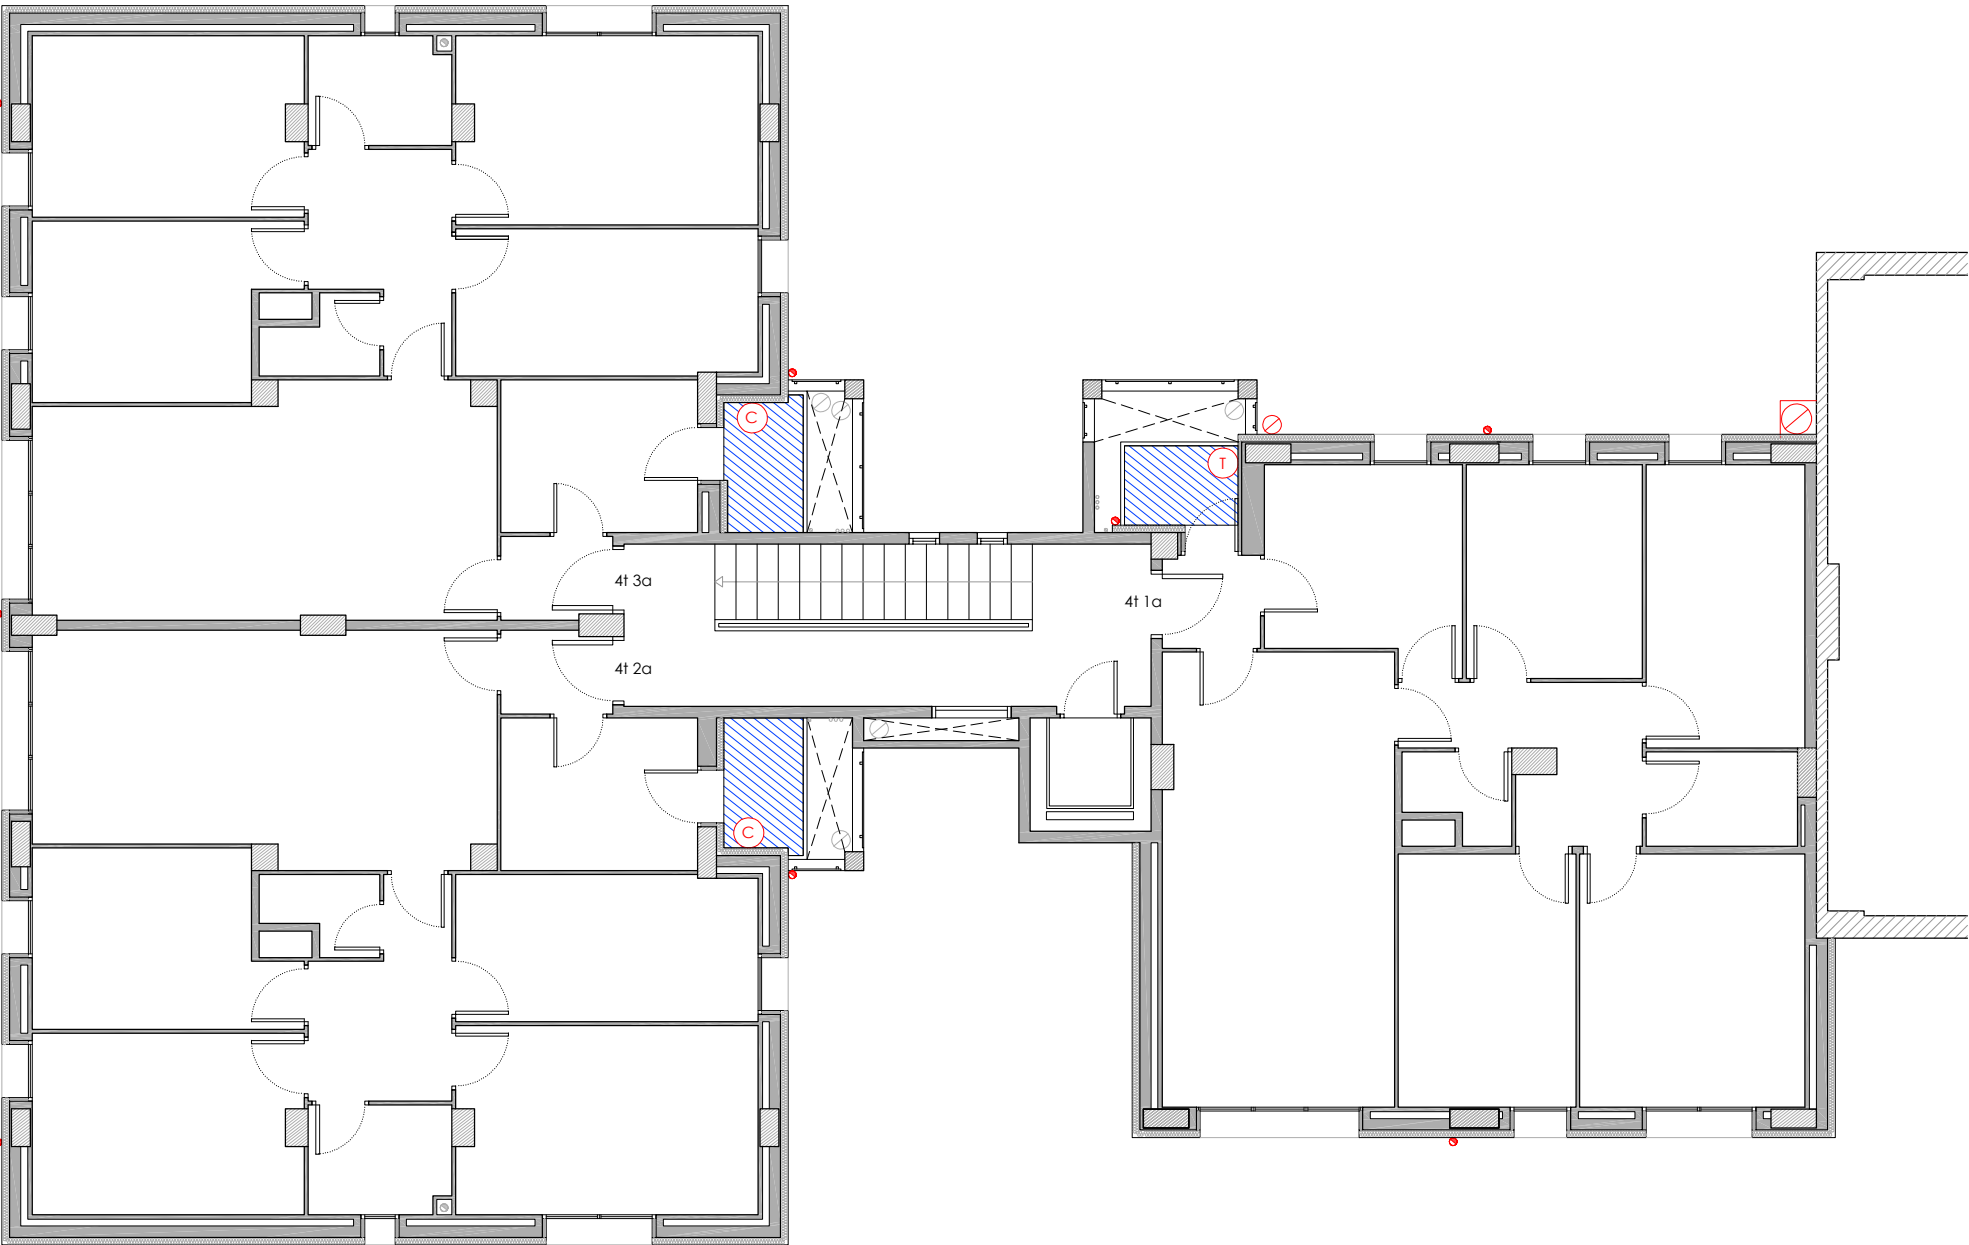

PLANTA QUARTA

LLEGENDA

INSTAL·LACIÓ FOTOVOLTAICA.

Comptador Electricitat Companyia.

Baixada del cablejat FV.

Caixa corrent continua.

Caixa corrent alterna.

Inversor.

Cable +.

Cable -.

Placa solar fotovoltaica.

INSTAL·LACIÓ CLIMATITZACIÓ

AA

Unitat exterior d'equip d'aire condicionat existent.

AA

Nova ubicació d'unitat exterior d'equip d'aire condicionat.

Espai destinat per a unitats exteriors d'equips d'aire condicionat.

INSTAL·LACIÓ TELECOMUNICACIONS

Nova ubicació d'antenes parabòliques.

INSTAL·LACIÓ SANEJAMENT

Desplaçament de baixant d'aigües pluvials i/o grises.

INSTAL·LACIÓ VENTILACIÓ

Substitució de sortida de fums existent de fibrociment.

INSTAL·LACIÓ ACS

Termo elèctric/caldera existent.

Desplaçament de termo elèctric/caldera.

Línies de vida.

ESCALA: 1/100

DATA: 03-10-2024


NÚM PLÀNOL: 8H - ER 30

som·open·energy

arquitectura · enginyeria · obres · energia · sostenibilitat · salut

energia eficient i 100% renovable · 90288 07 277 · energia@somopenenergy.com

PROJECTE:	REHABILITACIÓ ENERGÈTICA EDIFICI PLURIFAMILAR	
	LOT 15	BLOC 8H
	PLÀNOL:	INSTAL·LACIONS ESTAT REFORMAT
EMPLAÇAMENT:	PLANTA QUARTA	
	C/ DEL RIU LLOBREGAT, 8, ESCALA H, CAMP CLAR - FRANCOLÍ, 43006, TARRAGONA	

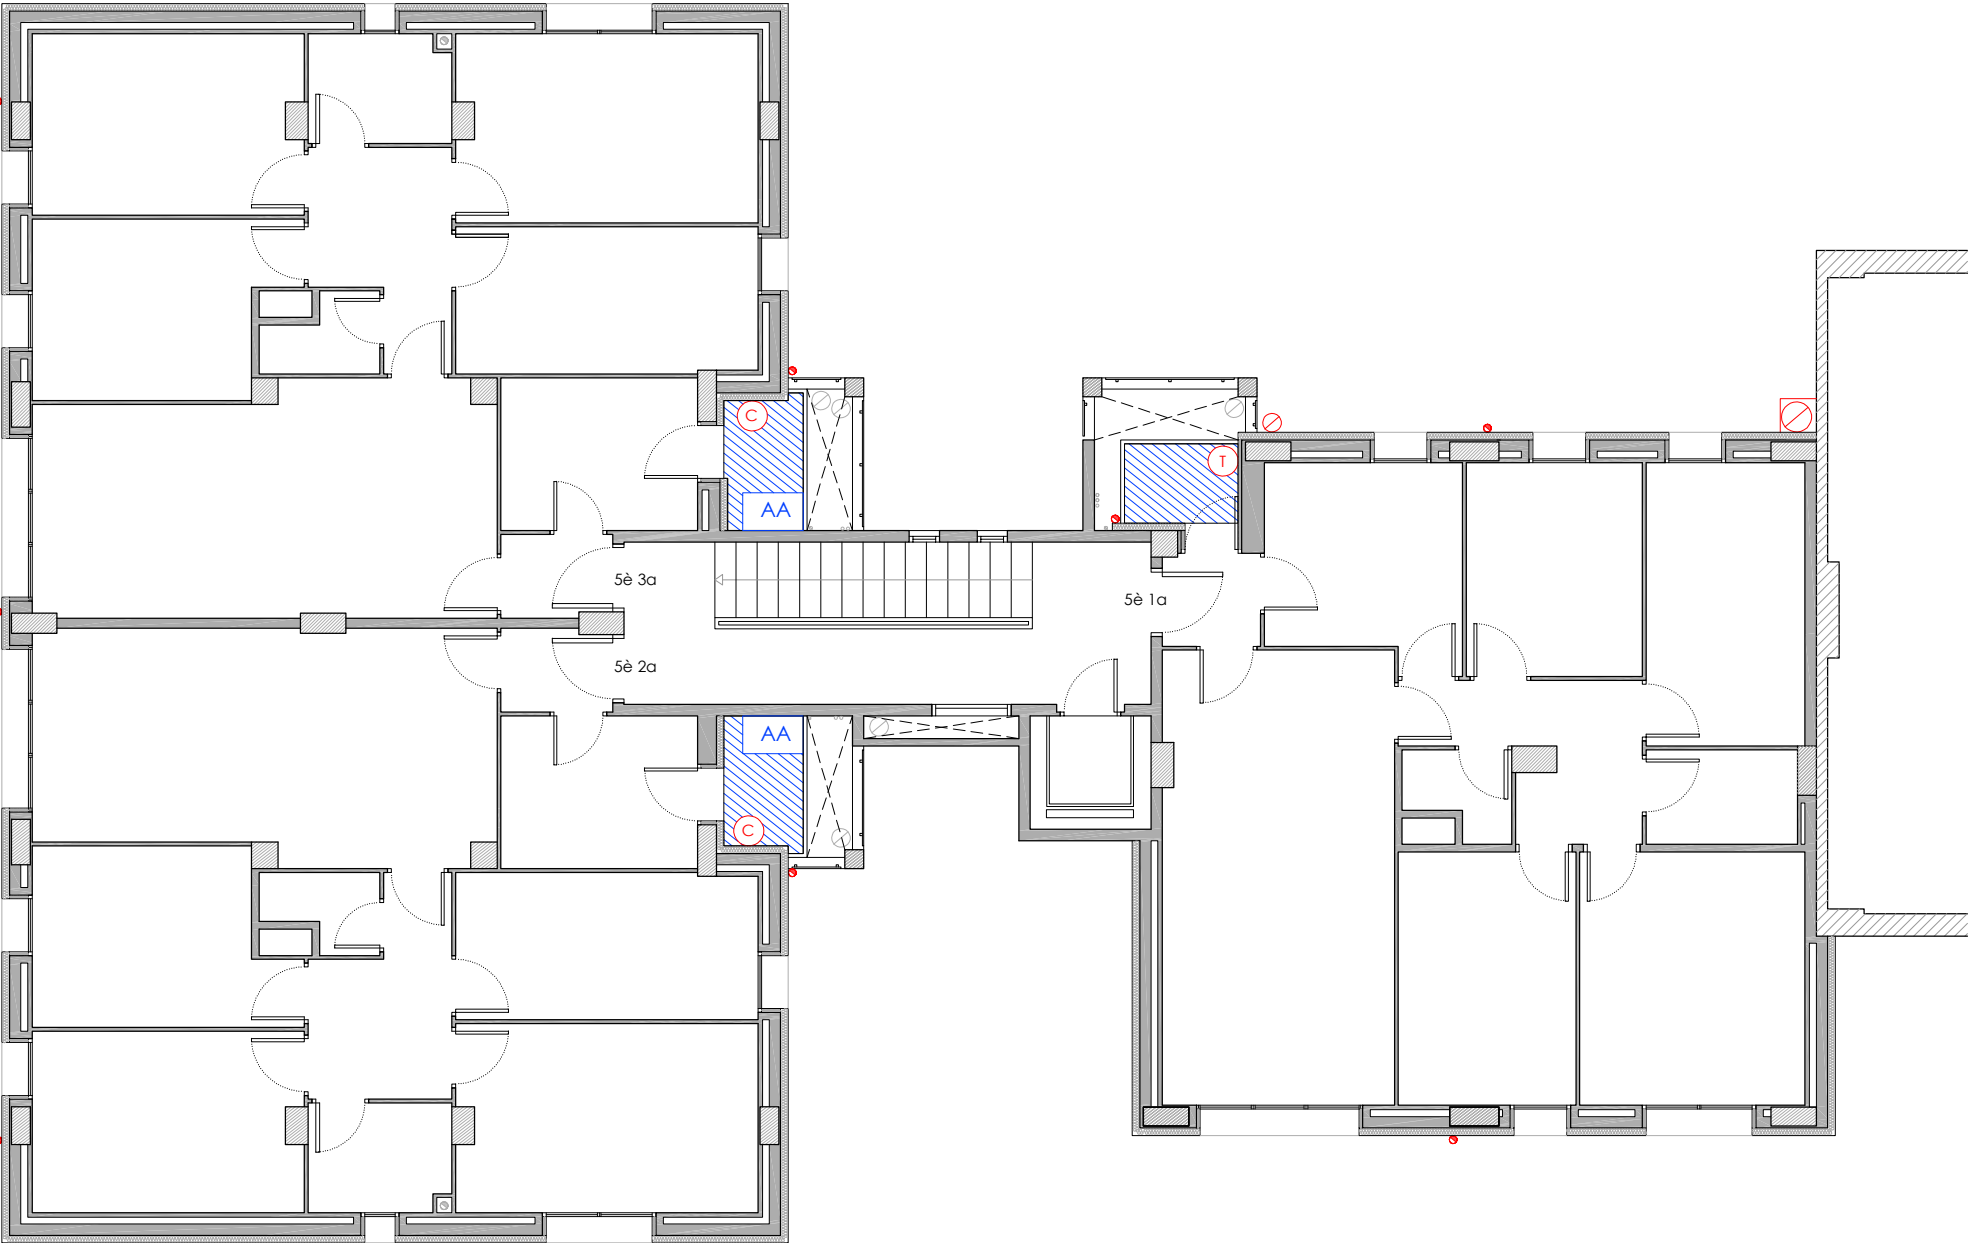

PLANTA CINQUENA

LLEGENDA

INSTAL·LACIÓ FOTOVOLTAICA.

- Comptador Electricitat Companyia.
- Baixada del cablejat FV.
- Caixa corrent continua.
- Caixa corrent alterna.
- Inversor.
- Cable +.
- Cable -.
- Placa solar fotovoltaica.

INSTAL·LACIÓ CLIMATITZACIÓ

- Unitat exterior d'equip d'aire condicionat existent.
- Nova ubicació d'unitat exterior d'equip d'aire condicionat.
- Espai destinat per a unitats exteriors d'equips d'aire condicionat.

INSTAL·LACIÓ TELECOMUNICACIONS

- Nova ubicació d'antenes parabòliques.

INSTAL·LACIÓ SANEJAMENT


- Desplaçament de baixant d'aigües pluvials i/o grises.

INSTAL·LACIÓ VENTILACIÓ

- Substitució de sortida de fums existent de fibrociment.

INSTAL·LACIÓ ACS

- Termo elèctric/caldera existent.
- Desplaçament de termo elèctric/caldera.
- Línies de vida.

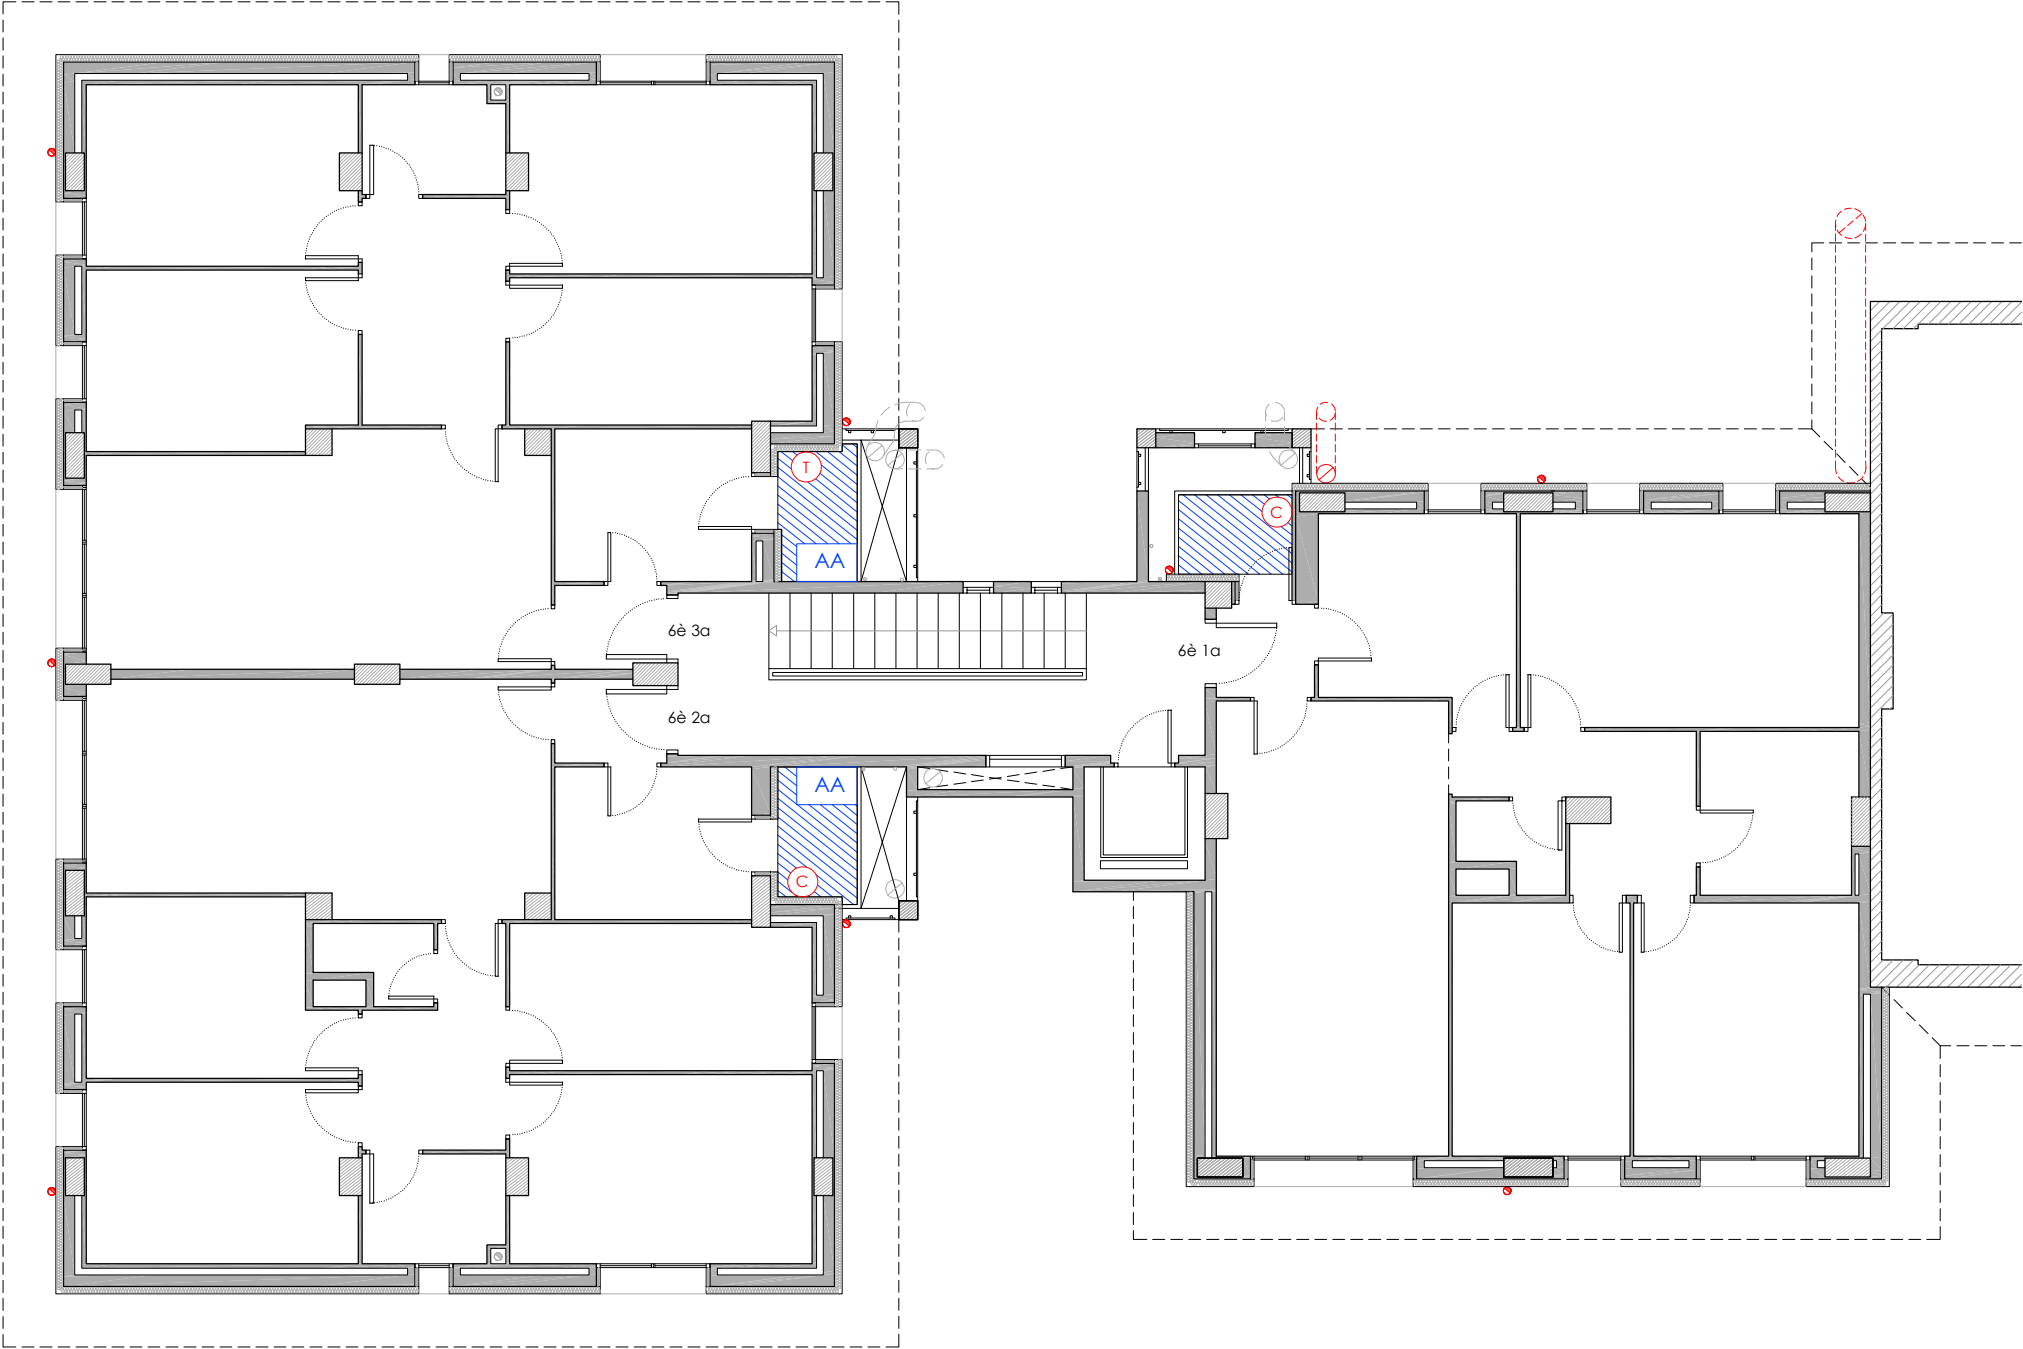

PLANTA SISENA

LLEGENDA

INSTAL·LACIÓ FOTOVOLTAICA.

- Comptador Electricitat Companyia.
- Baixada del cablejat FV.
- Caixa corrent continua.
- Caixa corrent alterna.
- Inversor.
- Cable +.
- Cable -.
- Placa solar fotovoltaica.

INSTAL·LACIÓ CLIMATITZACIÓ

- Unitat exterior d'equip d'aire condicionat existent.
- Nova ubicació d'unitat exterior d'equip d'aire condicionat.
- Espai destinat per a unitats exteriors d'equips d'aire condicionat.

INSTAL·LACIÓ TELECOMUNICACIONS

- Nova ubicació d'antenes parabòliques.

INSTAL·LACIÓ SANEJAMENT

- Desplaçament de baixant d'aigües pluvials i/o grises.

INSTAL·LACIÓ VENTILACIÓ


- Substitució de sortida de fums existent de fibrociment.

INSTAL·LACIÓ ACS

- Termo elèctric/caldera existent.
- Desplaçament de termo elèctric/caldera.

- Línies de vida.

Agència de l'Habitatge de Catalunya	PROJECTE: REHABILITACIÓ ENERGÈTICA EDIFICI PLURIFAMILAR LOT 15 BLOC 8H	PLÀNOL: INSTAL·LACIONS ESTAT REFORMAT PLANTA SISENA	EMPLAÇAMENT: C/ DEL RIU LLOBREGAT, 8, ESCALA H, CAMP CLAR - FRANCOLÍ, 43006, TARRAGONA	ESCALA: 1/100	NÚM PLÀNOL: 8H - ER 32
				DATA: 03-10-2024	som·open·energy arquitectura · enginyeria · obres · energia · sostenibilitat · salut www.somopenenergy.com

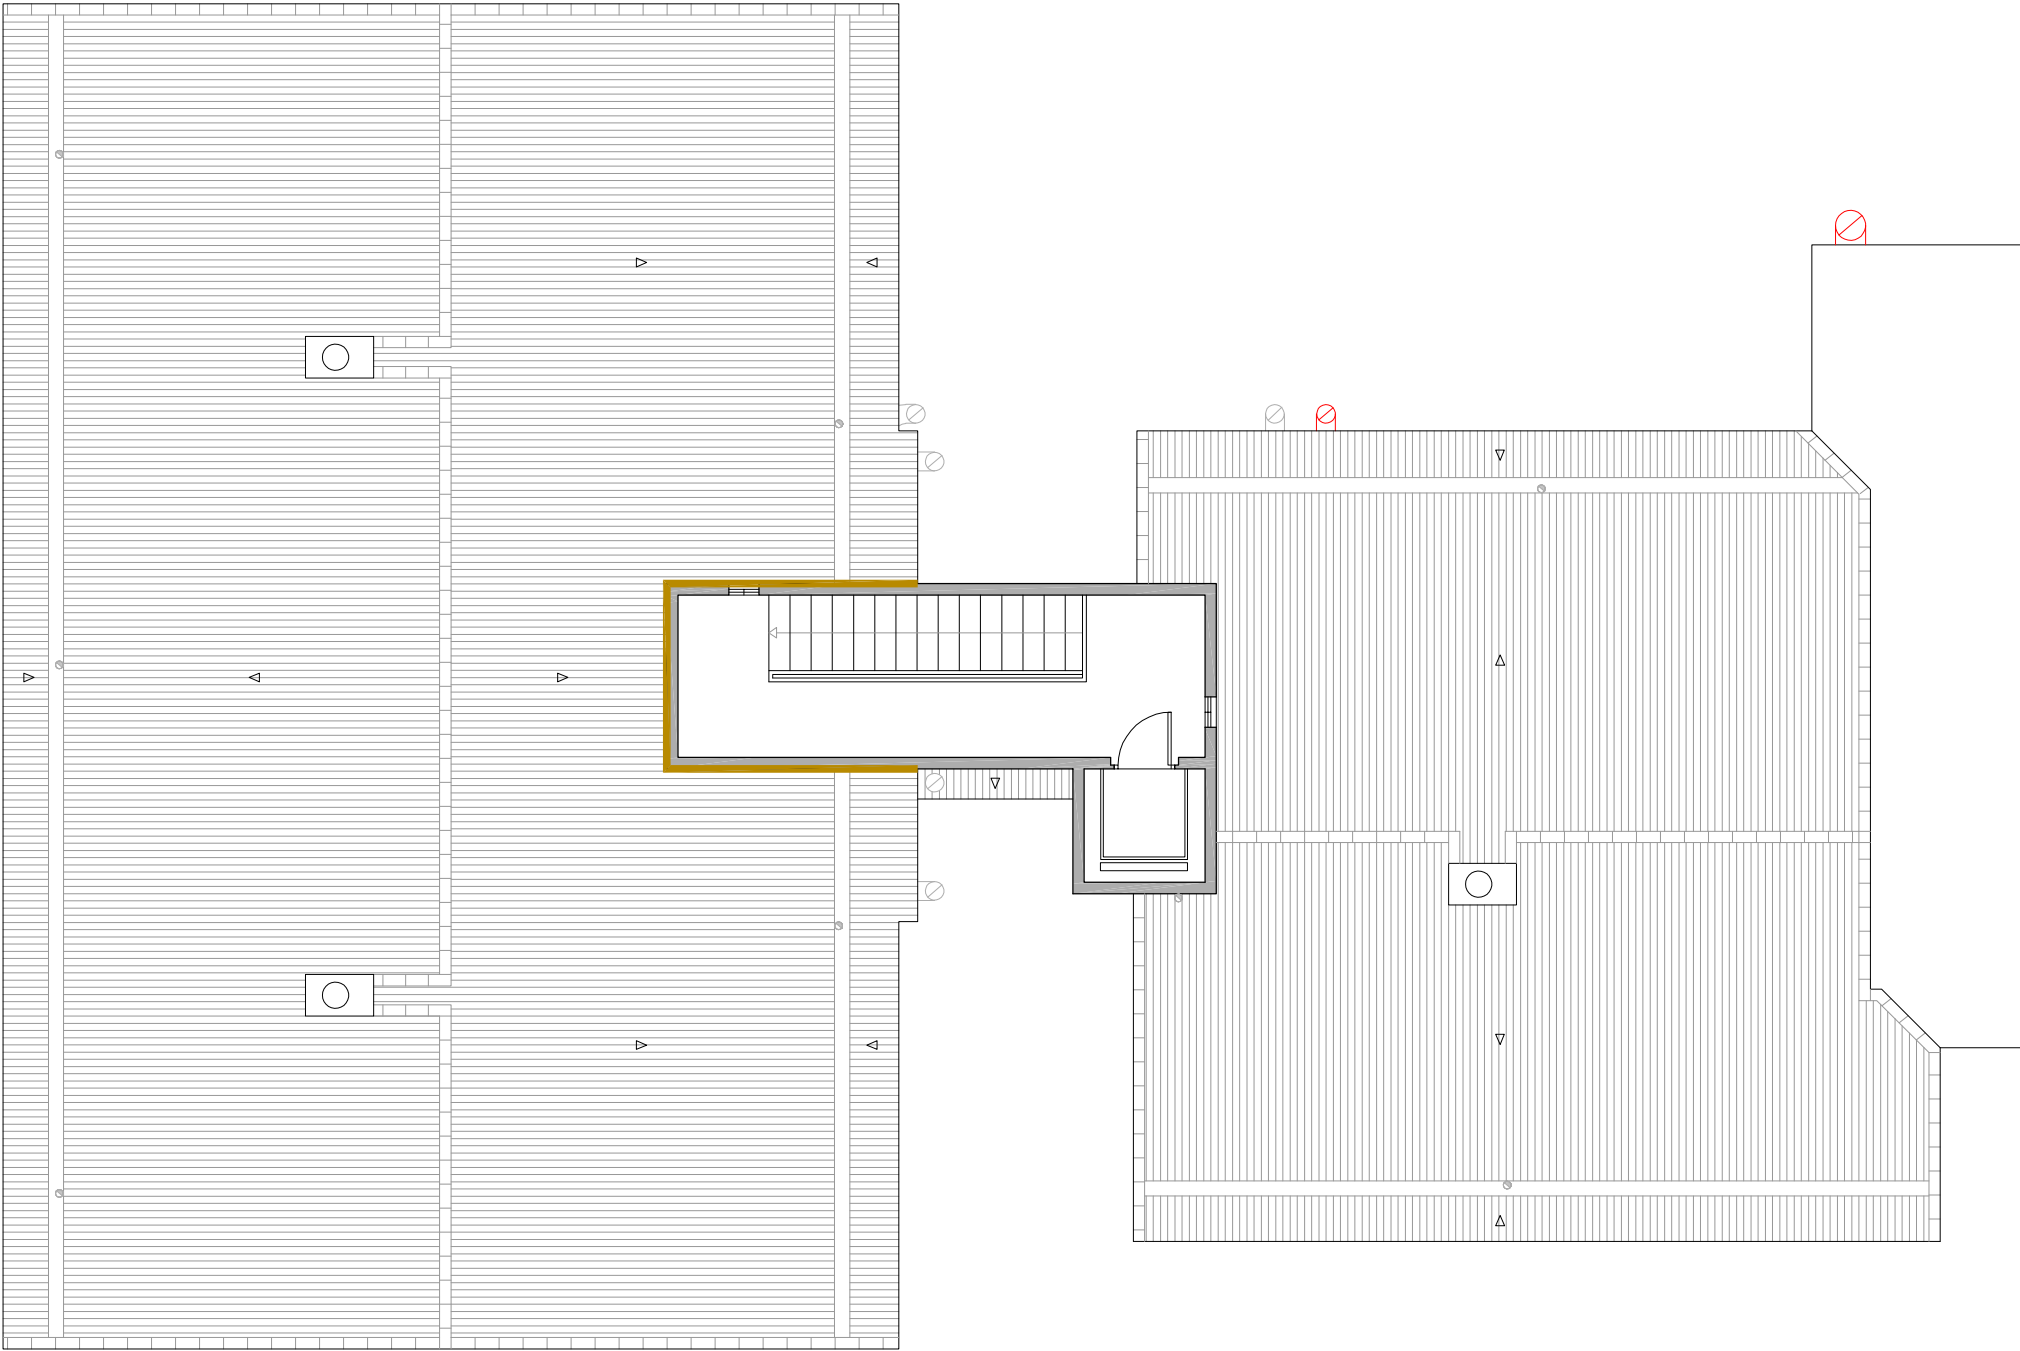

PLANTA SOTA COBERTA

LLEGENDA

INSTAL·LACIÓ FOTOVOLTAICA.

- Comptador Electricitat Companyia.
- Baixada del cablejat FV.
- Caixa corrent continua.
- Caixa corrent alterna.
- Inversor.
- Cable +.
- Cable -.
- Placa solar fotovoltaica.

INSTAL·LACIÓ CLIMATITZACIÓ

- Unitat exterior d'equip d'aire condicionat existent.
- Nova ubicació d'unitat exterior d'equip d'aire condicionat.
- Espai destinat per a unitats exteriors d'equips d'aire condicionat.

INSTAL·LACIÓ TELECOMUNICACIONS

- Nova ubicació d'antenes parabòliques.

INSTAL·LACIÓ SANEJAMENT

- Desplaçament de baixant d'aigües pluvials i/o grises.

INSTAL·LACIÓ VENTILACIÓ

- Substitució de sortida de fums existent de fibrociment.

INSTAL·LACIÓ ACS

- Termo elèctric/caldera existent.
- Desplaçament de termo elèctric/caldera.
- Línies de vida.

Agència de l'Habitatge de Catalunya	PROJECTE:	REHABILITACIÓ ENERGÈTICA EDIFICI PLURIFAMILAR LOT 15 BLOC 8H			ESCALA:	1/100		NÚM PLÀNOL:	8H - ER 33	
	PLÀNOL:	INSTAL·LACIONS ESTAT REFORMAT PLANTA SOTA COBERTA			DATA:	03-10-2024				
	EMPLAÇAMENT:	C/ DEL RIU LLOBREGAT, 8, ESCALA H, CAMP CLAR - FRANCOLÍ, 43006, TARRAGONA			som·open·energy arquitectura · enginyeria · obres · energia · sostenibilitat · salut energia eficient · plus 370 · plus 375 · plus 376 · plus 377 — — — Línies de vida.

arquitectura · ingeniería · obras · energía · sostenibilidad · salud
construye del pdr 2.11.20 H endere de rei (0670) barcelona H tel.938 671 277 H www.construye.es H info@construye.es