



Agència de l'Habitatge
de Catalunya

Projecte bàsic i d'execució

Projecte de rehabilitació energètica i accessibilitat
Intervenció a l'envolupant i a l'interior de l'edifici

ANNEX DOCUMENTACIÓ GRÀFICA

Emplaçament:

Avinguda Madrid, 1 Bloc B
08227 Terrassa (BARCELONA)


Agost de 2024




KAITEK ARQUITECTURA

ÍNDIX DE PLÀNOLS

ÍNDIX DE PLÀNOLS	2
01 - Implantació: Situació i emplaçament	3
02 - Estat actual: Planta Baixa	4
03 - Estat actual: Plantes tipus 1-7.....	5
04 - Estat actual: Planta coberta	6
05 - Estat actual: Façana A-A' i C-C'	7
06 - Estat actual: Façana B-B' i D-D'	8
07 - Estat actual: Façana E-E' i F-F'	9
08 - Estat actual: Secció S1.....	10
09 - Deficiències: Façana A-A' i C-C'	11
10 - Deficiències: Façana B-B' i D-D'	12
11 - Deficiències: Façana E-E' i F-F'	13
12 - Detalls constructius: Detall A i B.....	14
13 - Detalls constructius: Detall C.....	15
14 - Detalls constructius: Detall D	16
15 - Detalls constructius: Detall E	17
16 - Detalls constructius: Detall F.....	18
17 - Detalls constructius: Detall G	19
18 - Detalls constructius: Detall H	20
19 - Detalls constructius: Detall I.....	21
20 - Detalls constructius: Detall J	22
21 - Quadre de carpinteries: Edifici B	23
22 - Actuacions: Enderroc planta baixa.....	24
23 - Actuacions: Enderroc planta tipus.....	25
24 - Actuacions: Enderroc planta 8 i 9.....	26
25 - Actuacions: Enderroc planta 10.....	27
26 - Actuacions: Enderroc planta coberta	28
27 - Actuacions: Enderrocs secció.....	29
28 - Actuacions: Enderrocs façana A-A'.....	30
29 - Actuacions: Enderrocs façana C-C'	31
30 - Actuacions: Enderrocs façana B-B'.....	32
31 - Actuacions: Enderrocs façana D-D'	33
32 - Actuacions: Enderrocs façana E-E	34
33 - Actuacions: Enderrocs façana F-F'.....	35
34 - Actuacions: Obra nova planta baixa	36
35 - Actuacions: Obra nova planta tipus	37
36 - Actuacions: Obra nova planta 8 i 9	38
37 - Actuacions: Obra nova planta 10.....	39
38 - Actuacions: Obra nova planta coberta.....	40
39 - Actuacions: Obra nova secció.....	41
40 - Actuacions: Obra nova façana A-A'.....	42
41 - Actuacions: Obra nova façana C-C'	43
42 - Actuacions: Obra nova façana B-B'	44
43 - Actuacions: Obra nova façana D-D'	45
44 - Actuacions: Obra nova façana E-E'	46
45 - Actuacions: Obra nova façana F-F'.....	47
46 - Reforma: Planta baixa.....	48
47 - Reforma: Planta tipus.....	49
48 - Reforma: Planta coberta	50
49 - Acabats: A-A' i C-C'	51
50 - Acabats: B-B' i D-D'	52
51 - Ascensor	53

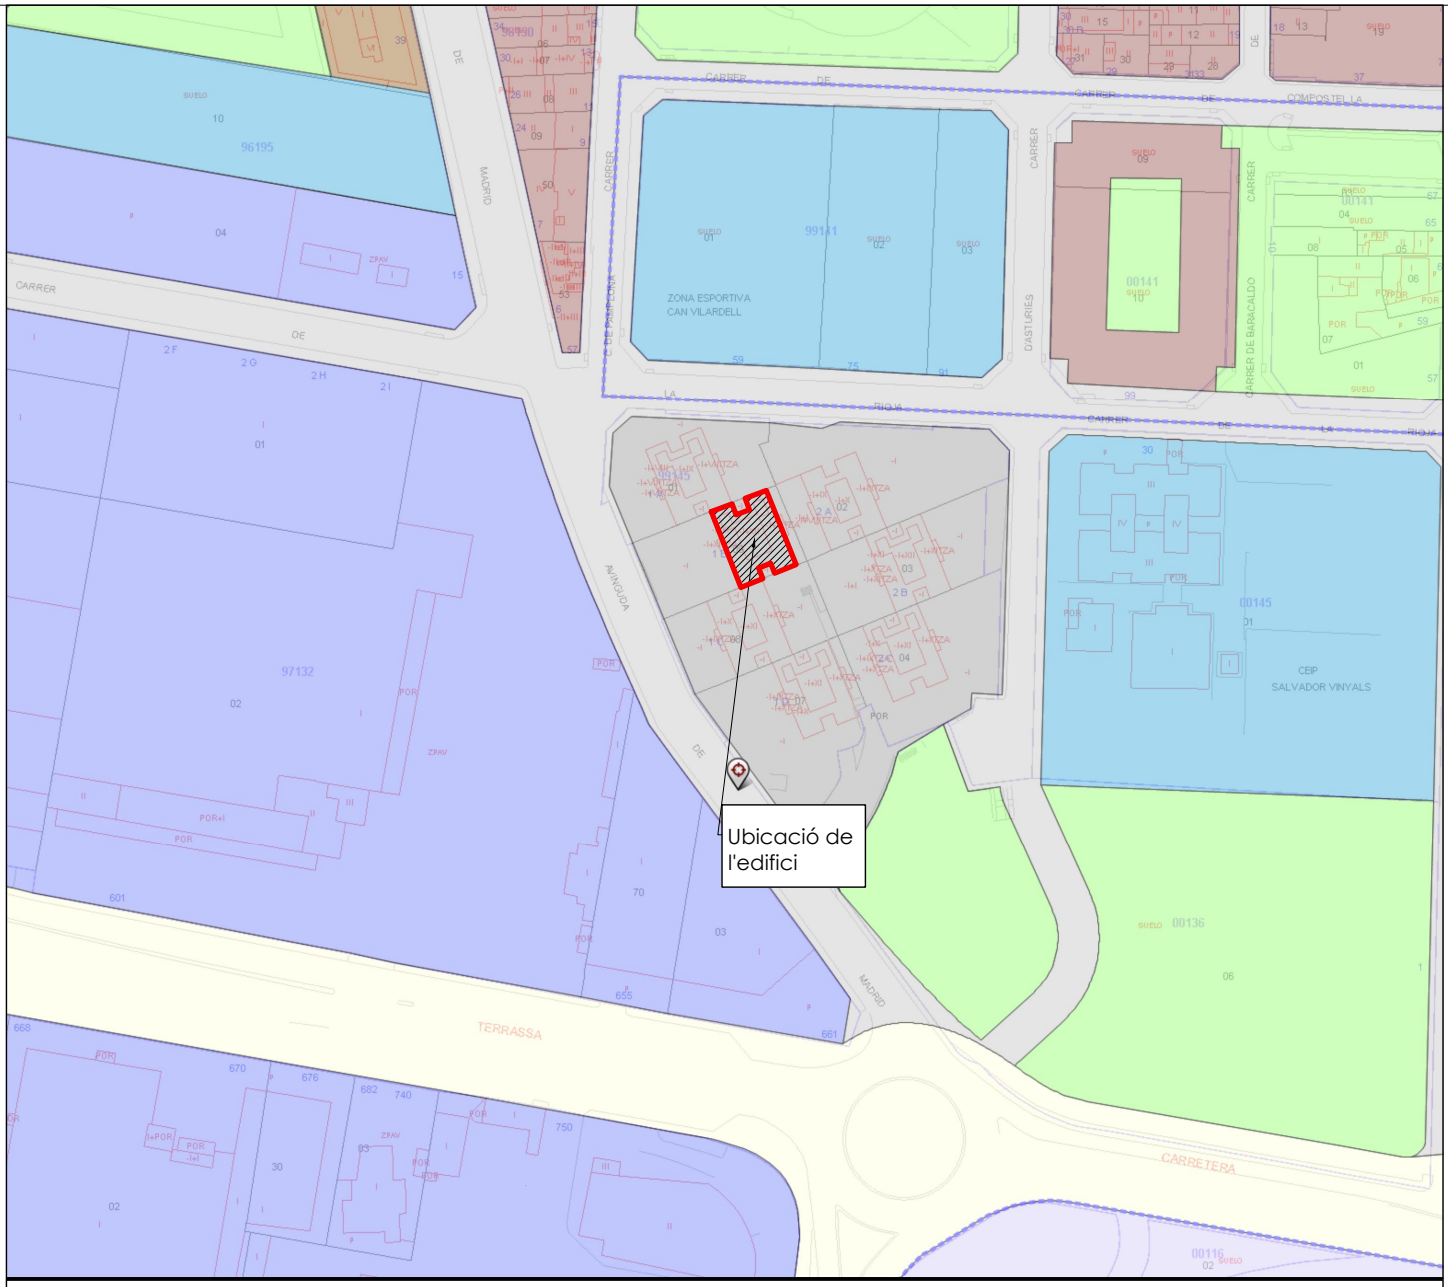

SITUACIÓ
E. 1:2000 DINA3

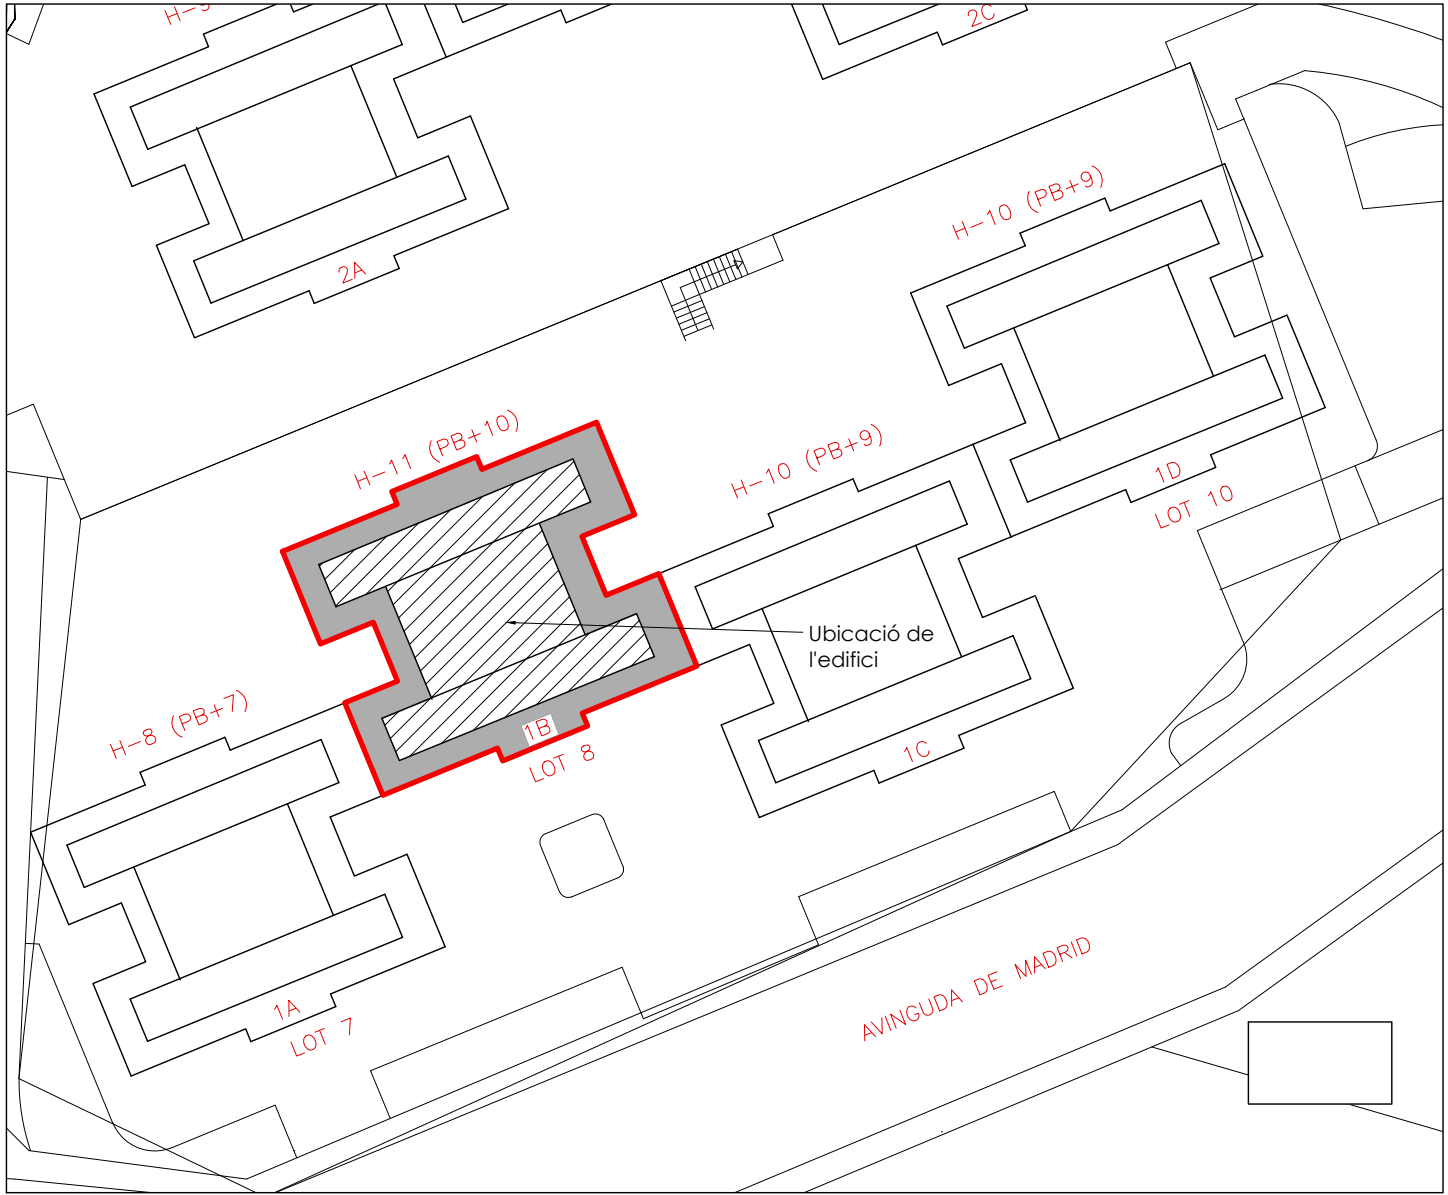

EMPLAÇAMENT
E. 1:500 DINA3



Agència de l'Habitatge
de Catalunya

PROJECTE:
24031PJR-LOT 8-Terrassa-Av Madrid 1, esc B

PLÀNOL: **IMPLANTACIÓ:** Situació i Emplaçament

EMPLAÇAMENT:


ESCALA:
1:2000
1:500

DATA:
Juliol 2024

DIBUIXAT:

NÚM PLÀNOL:

01

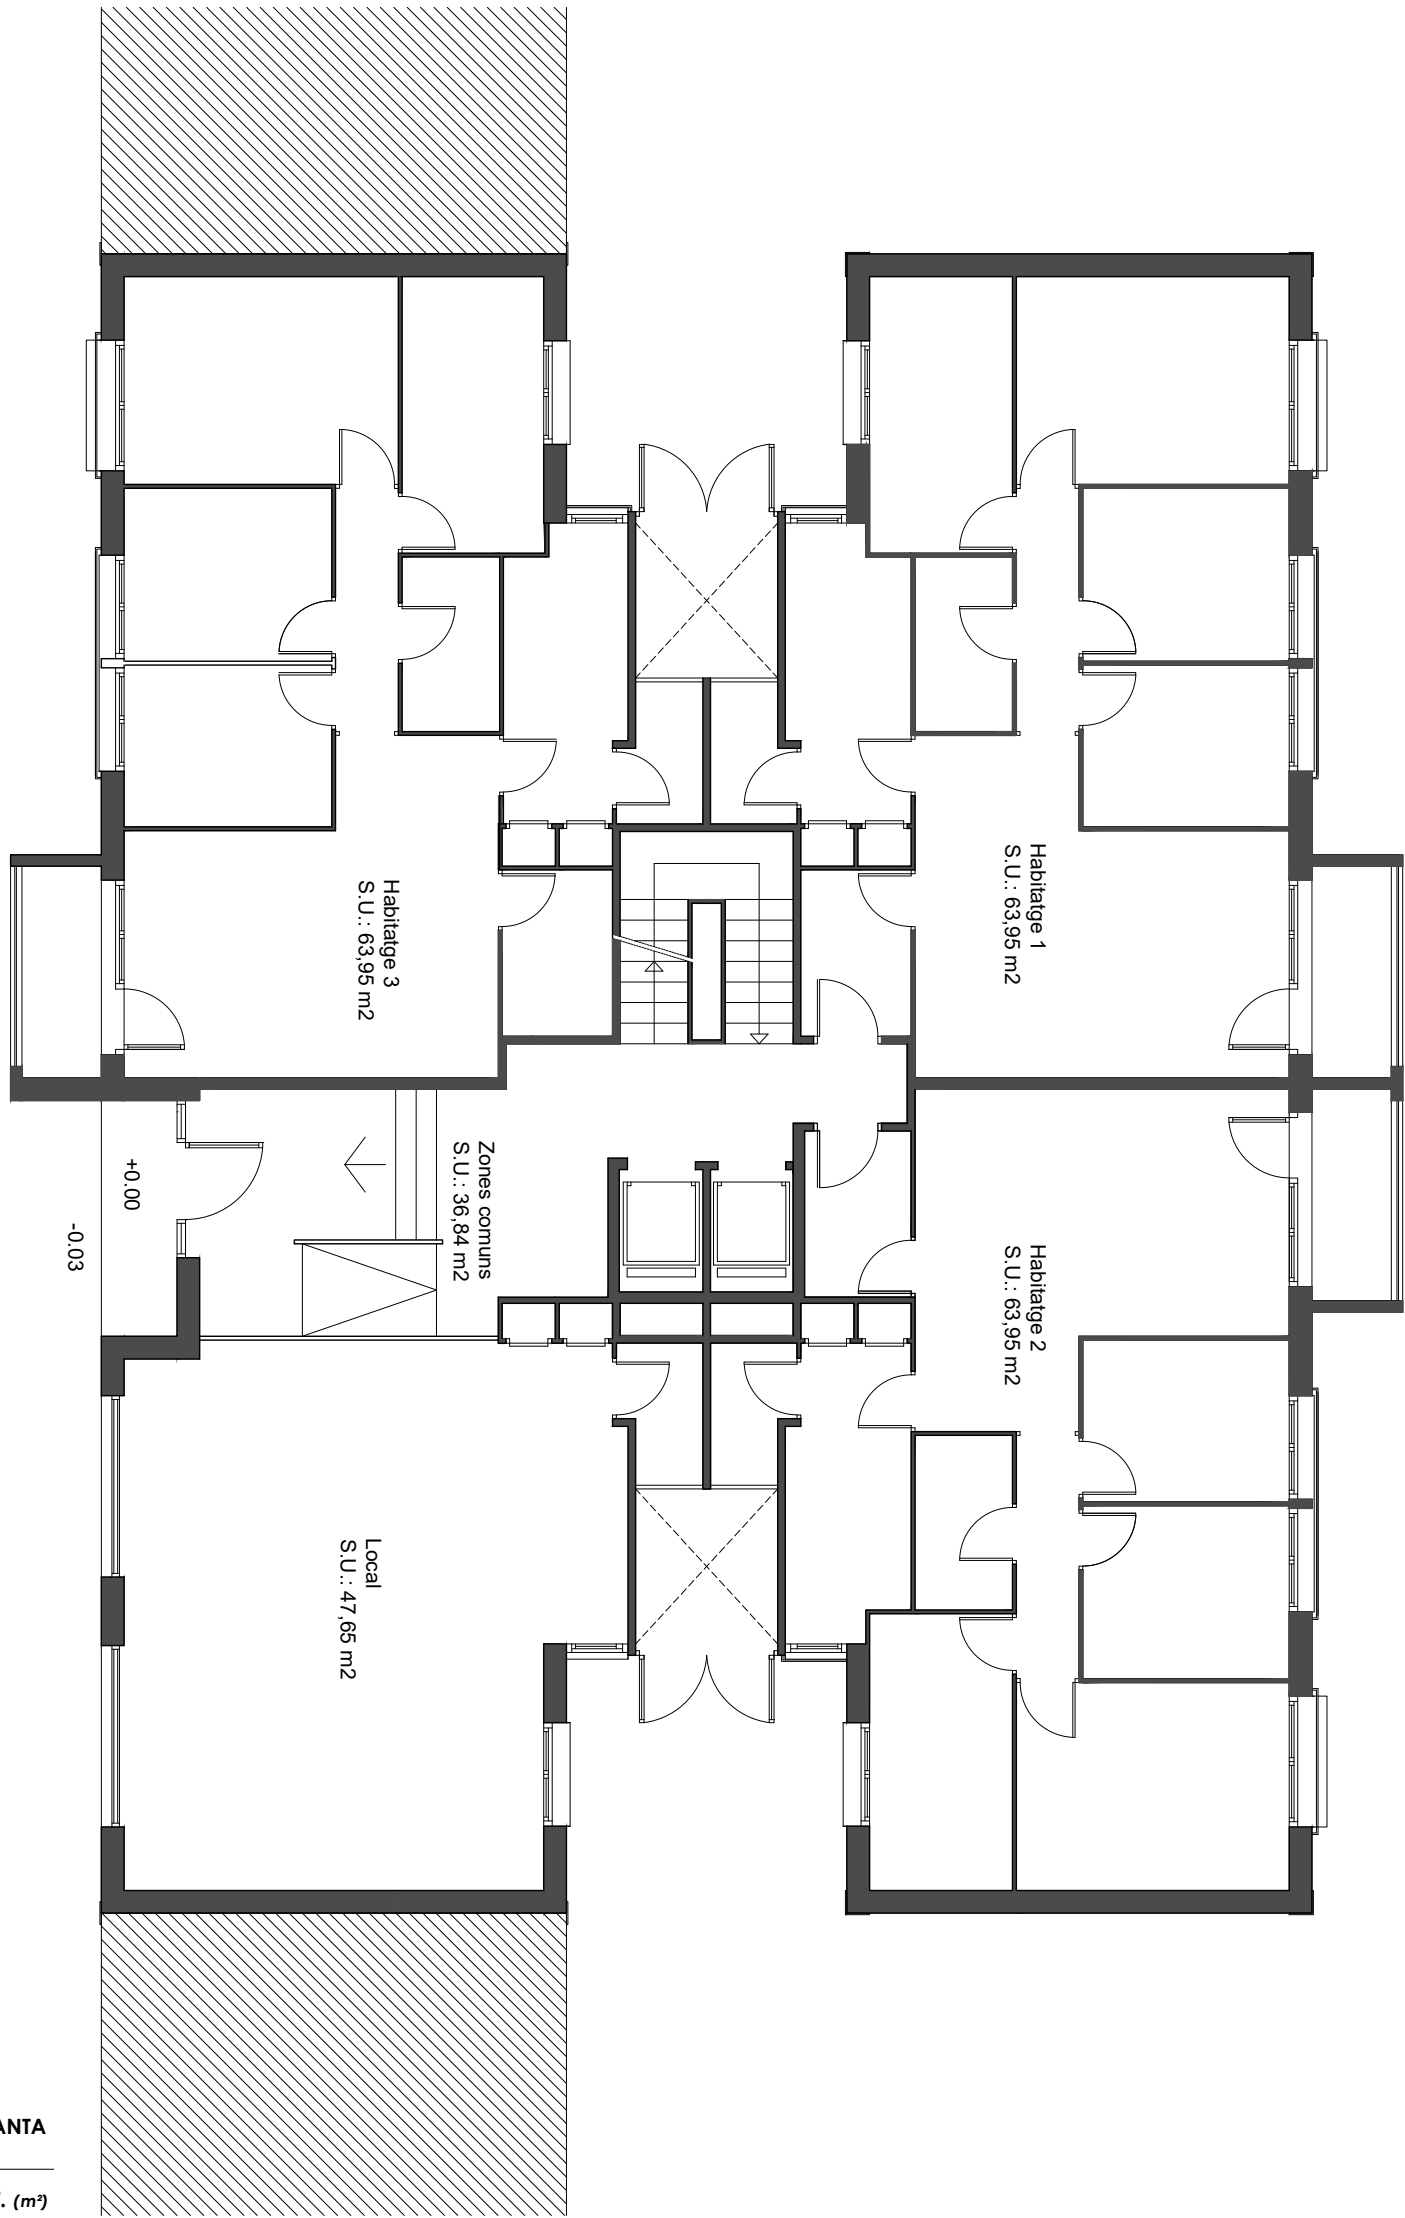

QUADRE DE SUPERFÍCIES PLANTA BAIXA

Referència	S.U. (m²)
Habitatge 1	63,95
Habitatge 2	63,95
Habitatge 3	63,95
Local	47,65
Zones comunes	36,84
Sup construïda PB	337,20

ESTAT ACTUAL
Planta baixa

0 1 3 m

ESCALA 1:100 DIN A3



Agència de l'Habitatge
de Catalunya

PROJECTE:
24031PJR-LOT 8-Terrassa-Av Madrid 1, esc B

PLÀNOL: ESTAT ACTUAL: Planta baixa

EMPLAÇAMENT:


ESCALA:
1:100

DATA:
Juliol 2024

DIBUIXAT:

NÚM PLÀNOL:

02

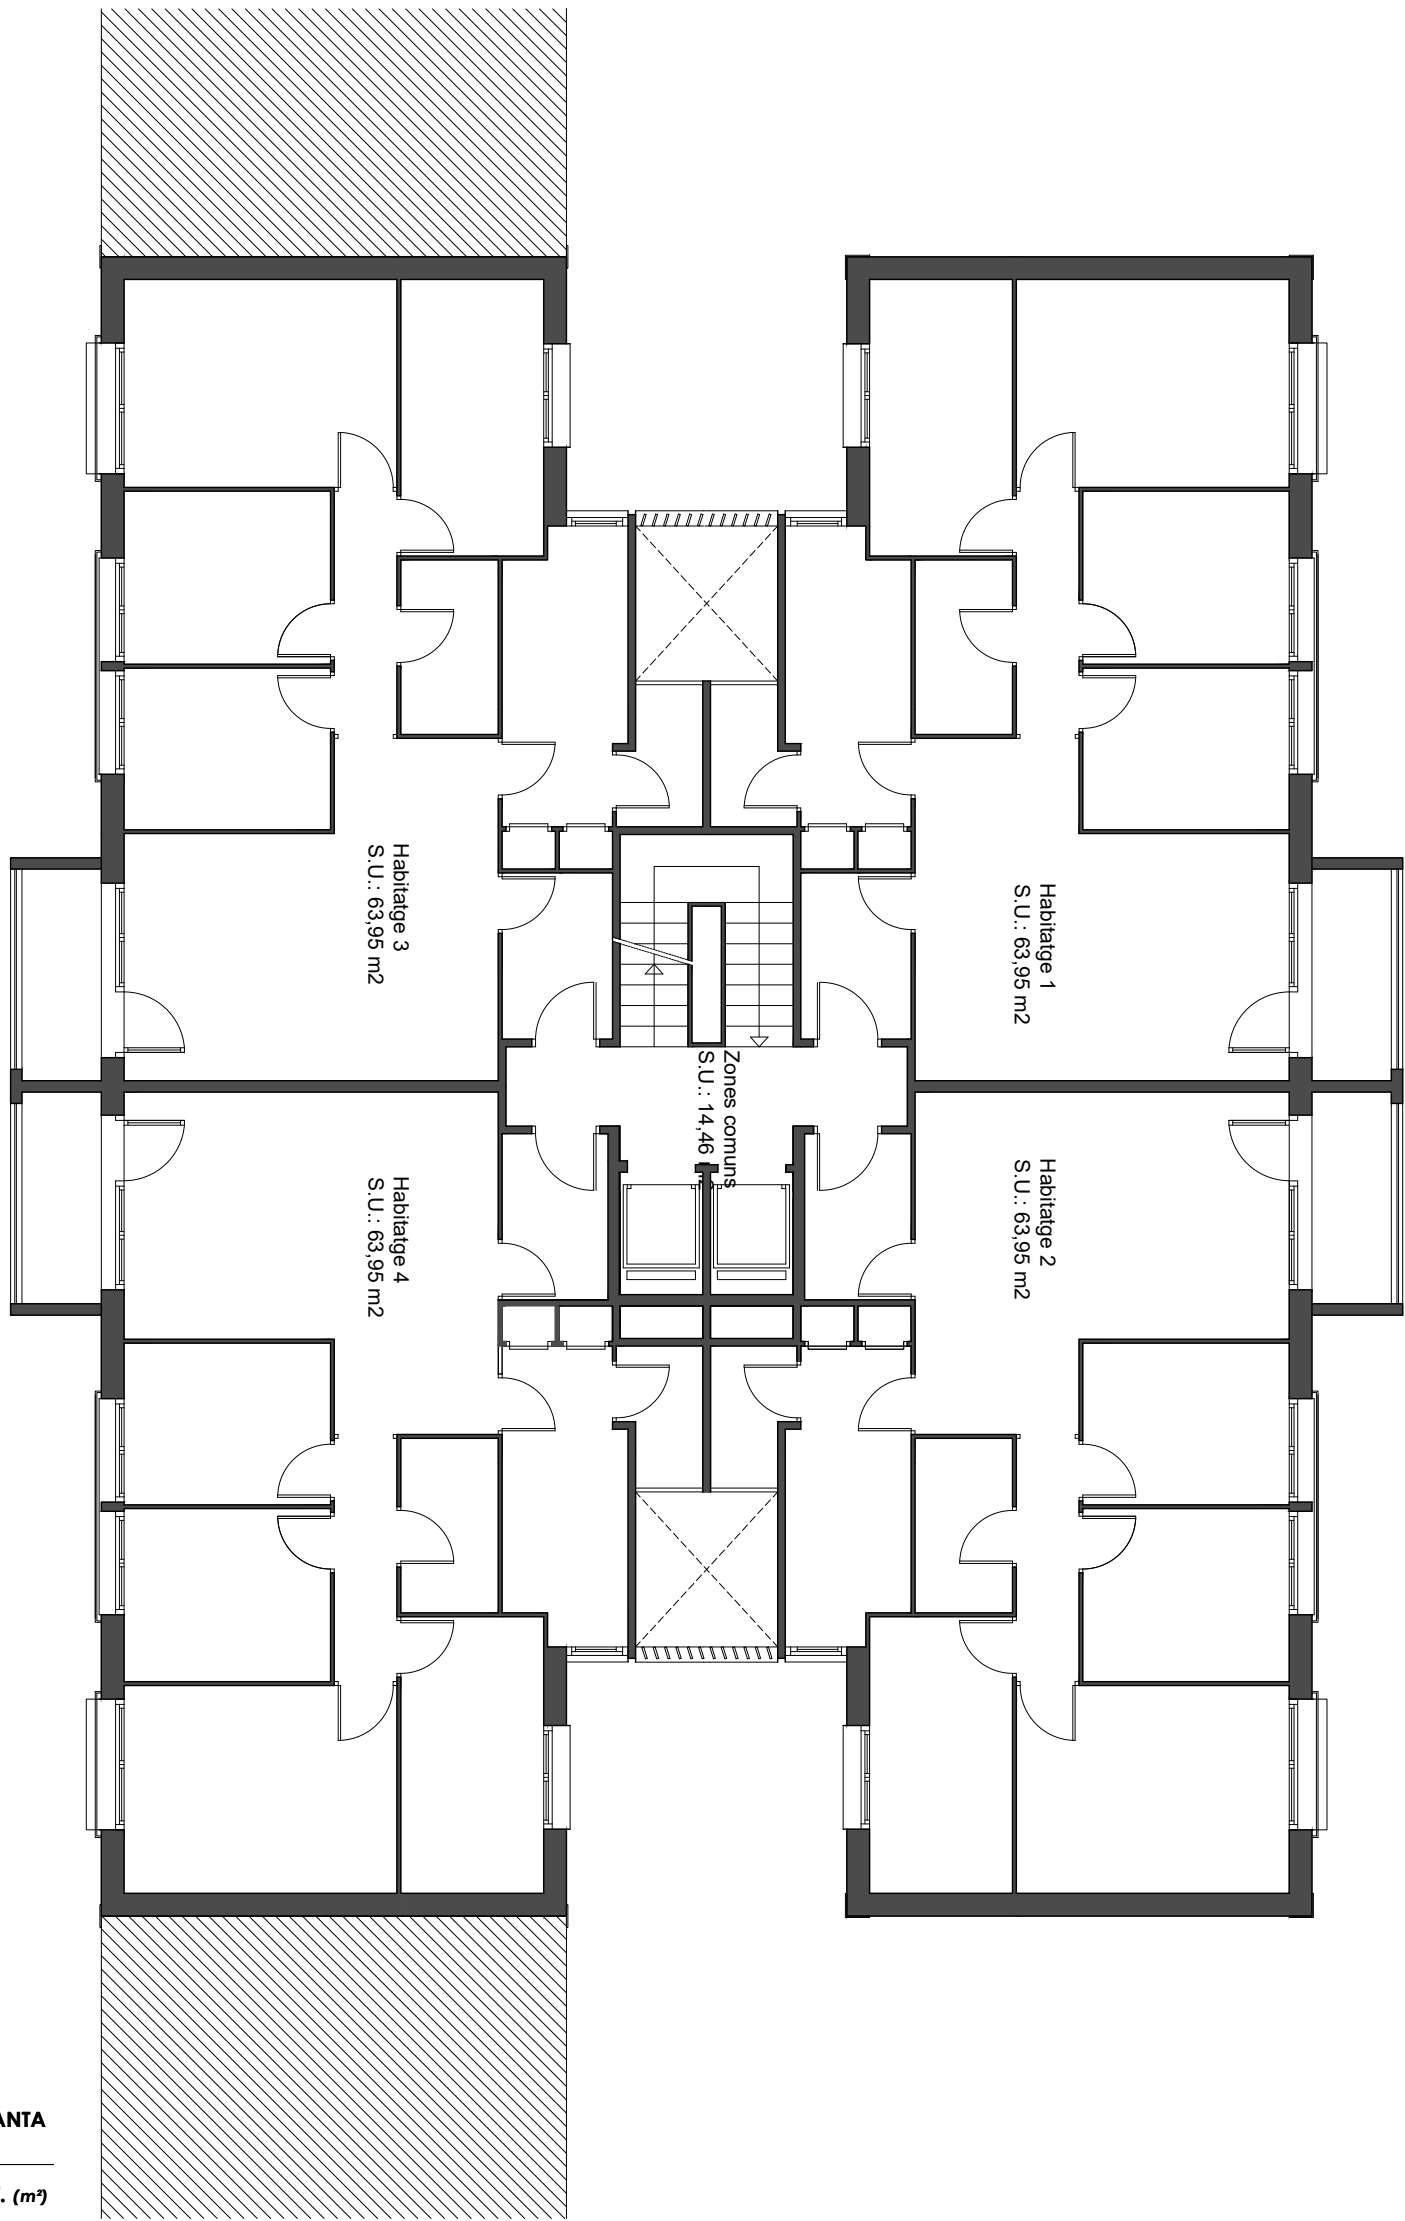

QUADRE DE SUPERFÍCIES PLANTA TIPUS (1-10)

Referència	S.U. (m²)
Habitatge 1	63,95
Habitatge 2	63,95
Habitatge 3	63,95
Habitatge 4	63,95
Zones comunes	14,46
Sup construïda	
Planta tipus	337,20

ESTAT ACTUAL - PLANTES

Planta tipus 1,2,3,4,5,6,7,8,9,10

0 1 3 m

ESCALA 1:100 DIN A3



Agència de l'Habitatge
de Catalunya

PROJECTE:
24031PJR-LOT 8-Terrassa-Av Madrid 1, esc B

PLÀNOL: ESTAT ACTUAL - PLANTES: planta 1-7

EMPLAÇAMENT:


ESCALA:
1:100

DATA:
Juliol 2024

DIBUIXAT:

NÚM PLÀNOL:


03

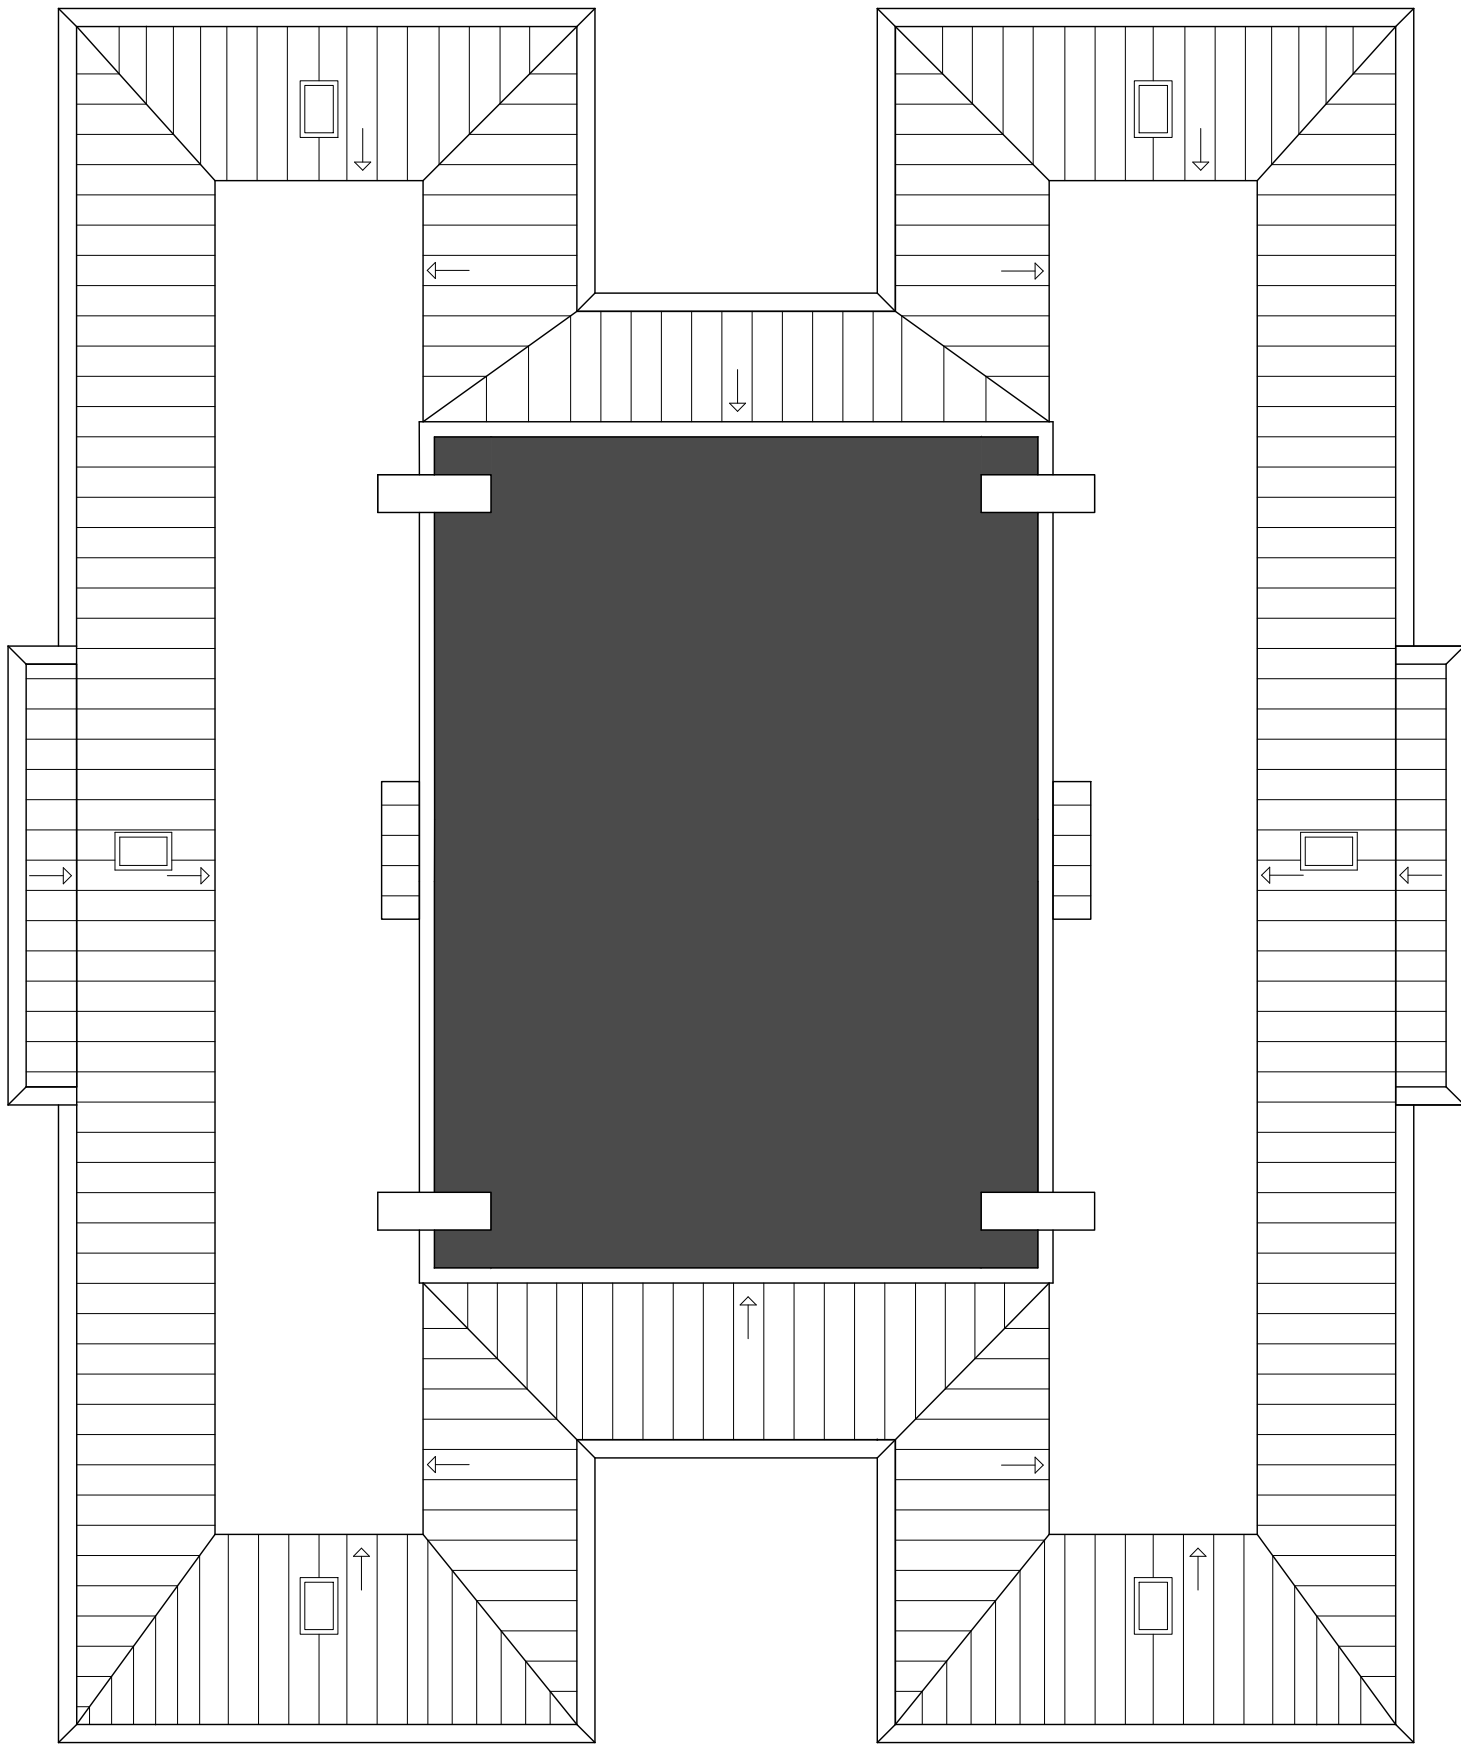

QUADRE DE SUPERFÍCIES
COBERTA

Referència	S.U. (m²)
Zones comuns	75,34
Coberta transitable 1	50,05
Coberta transitable 2	50,05
Coberta invertida	161,21
Sup construïda PC	391,20

ESTAT ACTUAL - PLANTES
Planta coberta 1

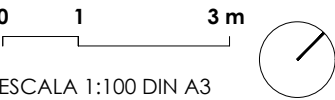

Agència de l'Habitatge
de Catalunya

PROJECTE:
24031PJR-LOT 8-Terrassa-Av Madrid 1, esc B

PLÀNOL. ESTAT ACTUAL - PLANTES: planta coberta

EMPLAÇAMENT:


ESCALA:
1:100

DATA:
Juliol 2024

DIBUIXAT:

NÚM PLÀNOL:

04

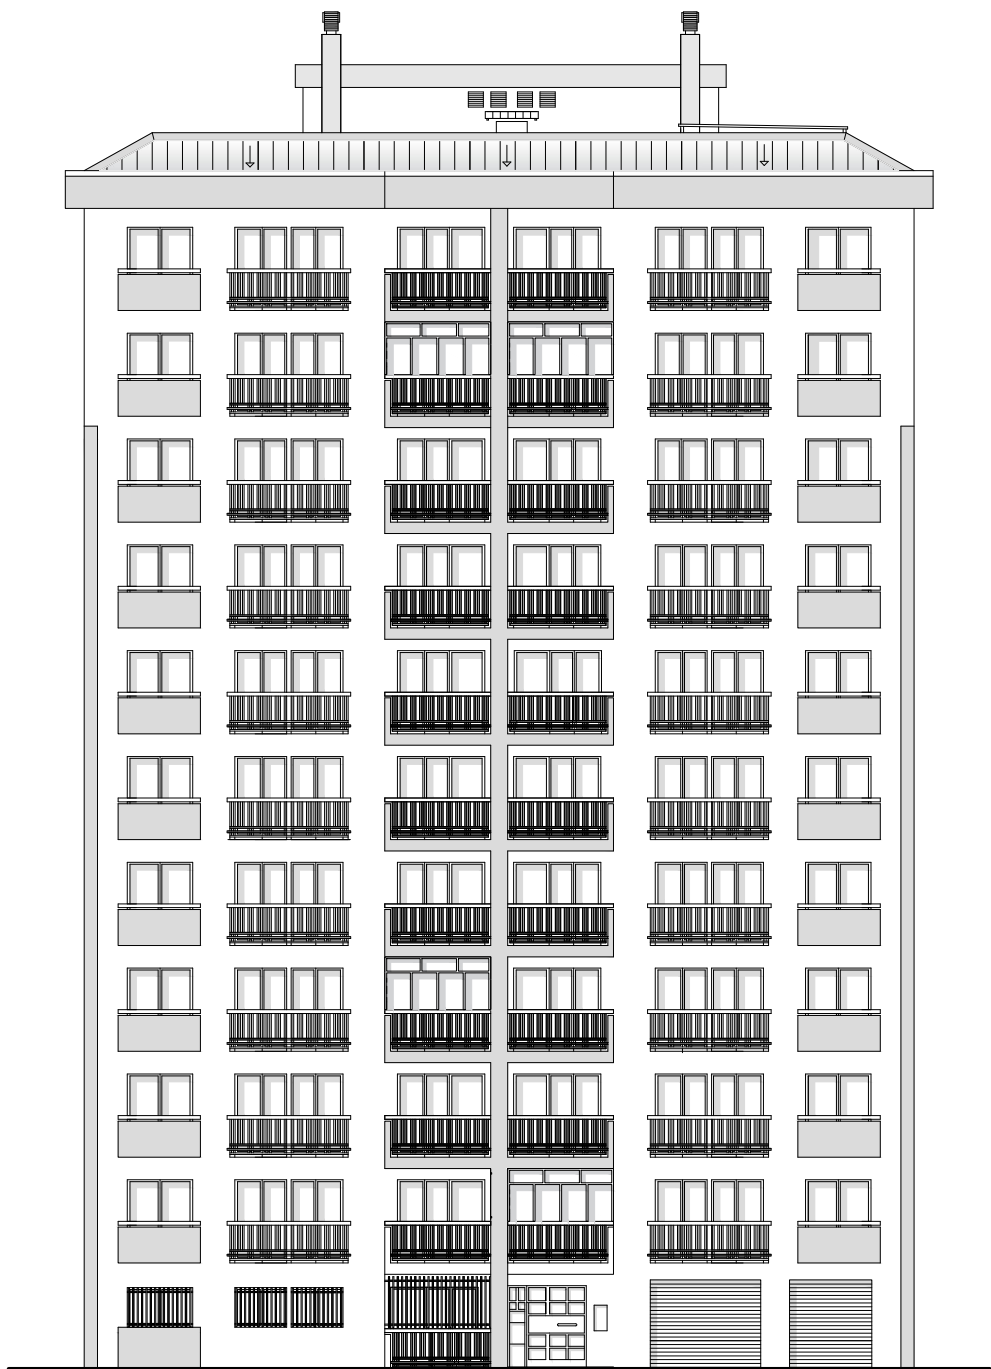


ESTAT ACTUAL

Façana A-A'

0 1 2 5 m

ESCALA 1:200 DIN A3

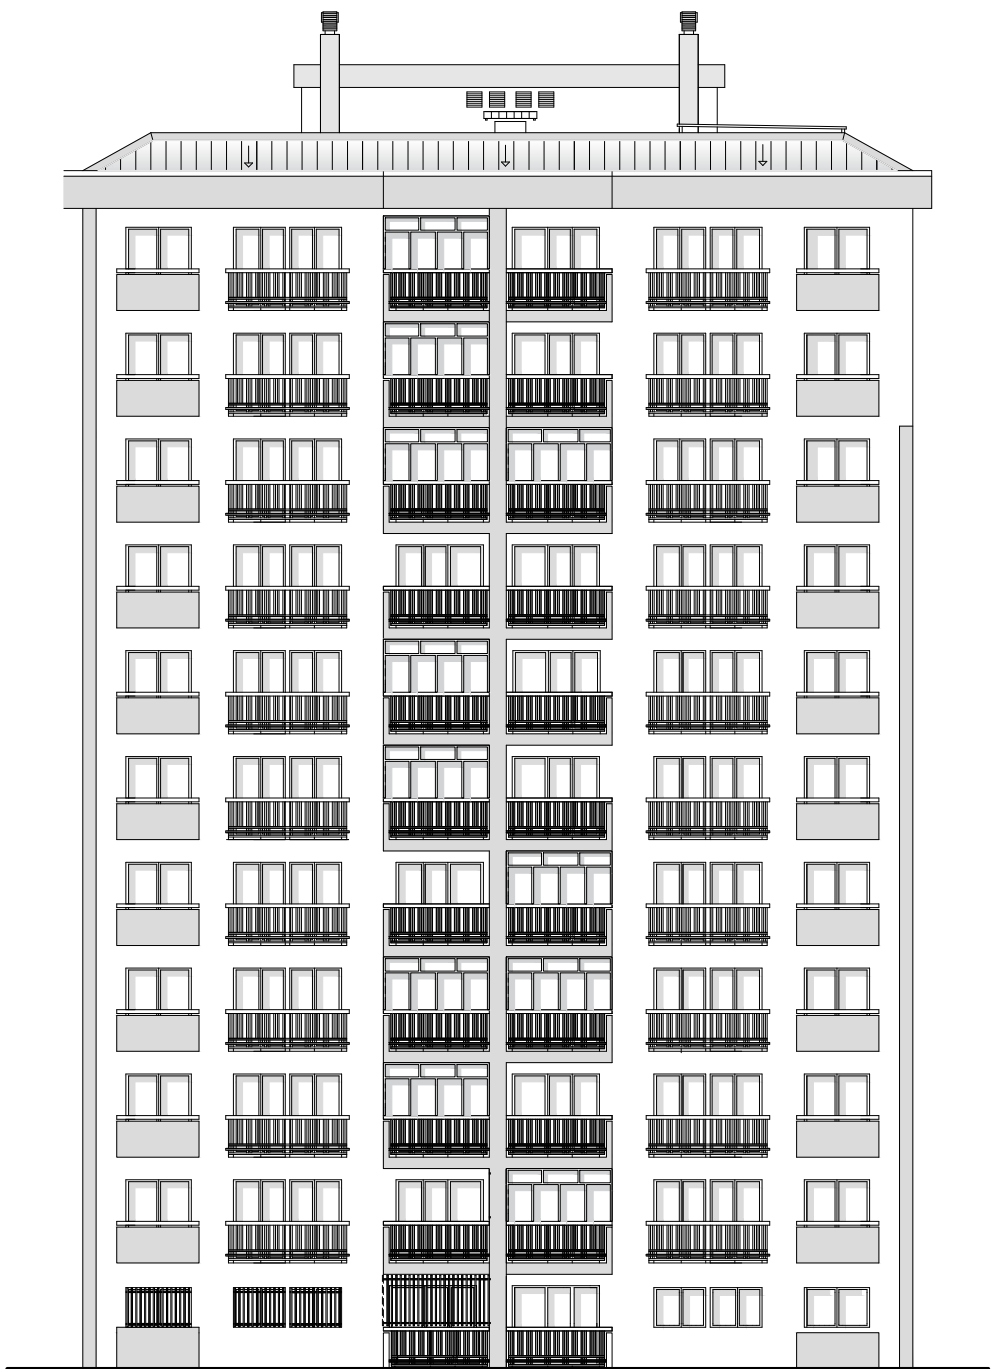


ESTAT ACTUAL

Façana C-C'

0 1 2 5 m

ESCALA 1:200 DIN A3

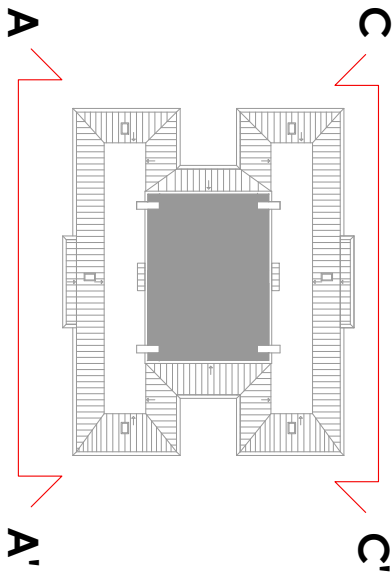

Agència de l'Habitatge
de Catalunya

PROJECTE:
24031PJR-LOT 8-Terrassa-Av Madrid 1, esc B

PLÀNOL: ESTAT ACTUAL: Façana A-A' I C-C'

EMPLAÇAMENT:


ESCALA:
1:200

DATA:
Juliol 2024


DIBUIXAT:

NÚM PLÀNOL:


05

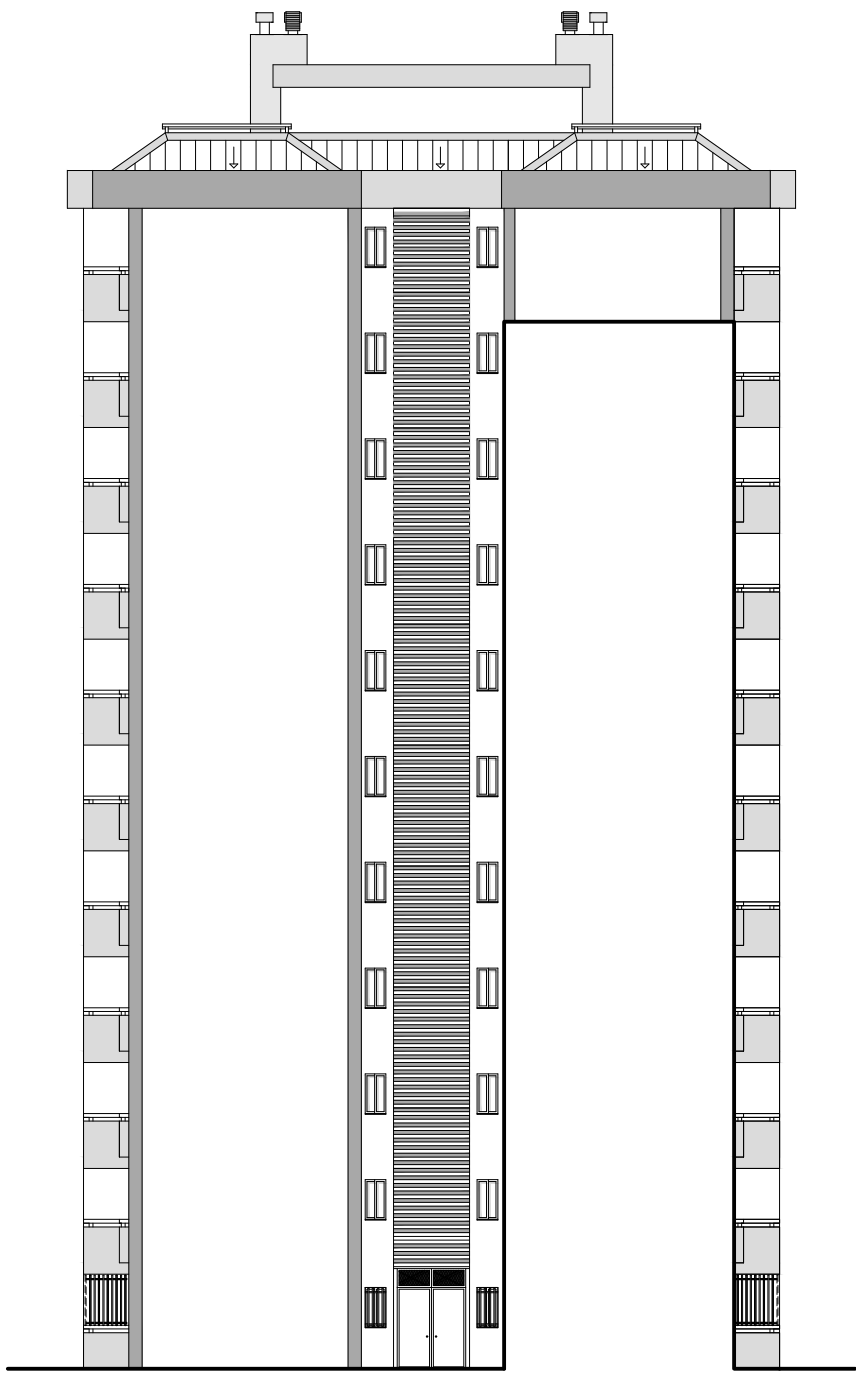

ESTAT ACTUAL
Façana B-B'
0 1 2 5 m
ESCALA 1:200 DIN A3

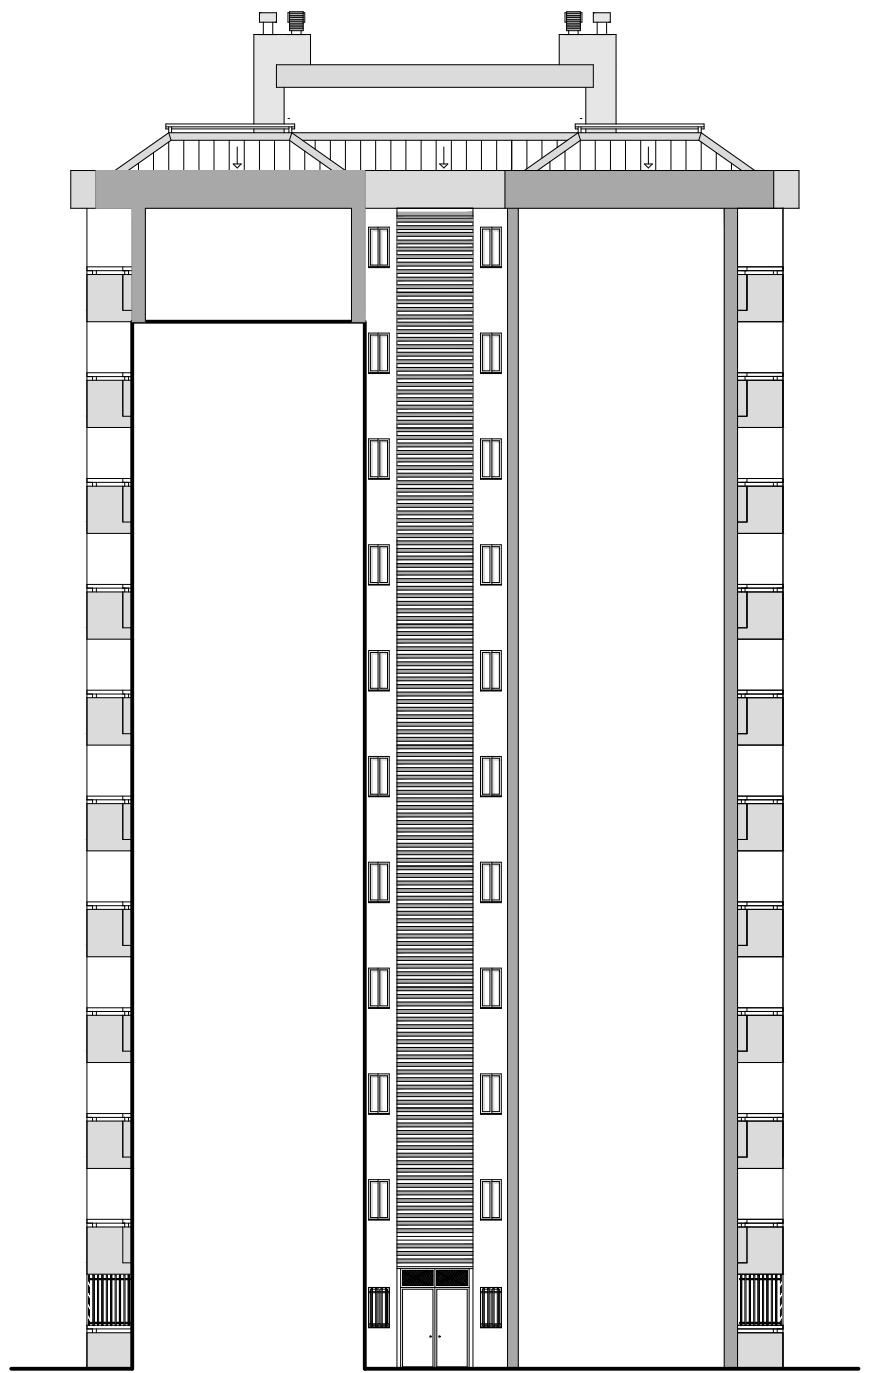

ESTAT ACTUAL
Façana D-D'
0 1 2 5 m
ESCALA 1:200 DIN A3

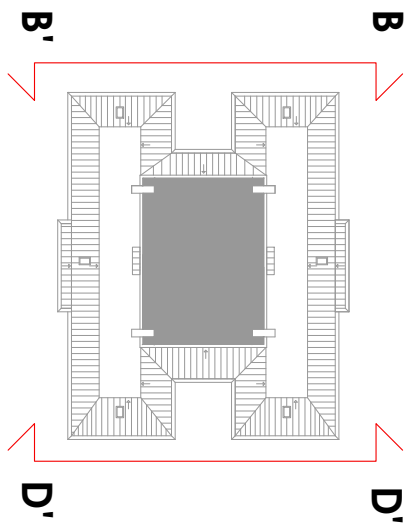

Agència de l'Habitatge
de Catalunya

PROJECTE:
24031PJR-LOT 8-Terrassa-Av Madrid 1, esc B

PLÀNOL: ESTAT ACTUAL: Façana B-B' i D-D'

EMPLAÇAMENT:


ESCALA:
1:200

DATA:
Juliol 2024


DIBUIXAT:

NÚM PLÀNOL:


06

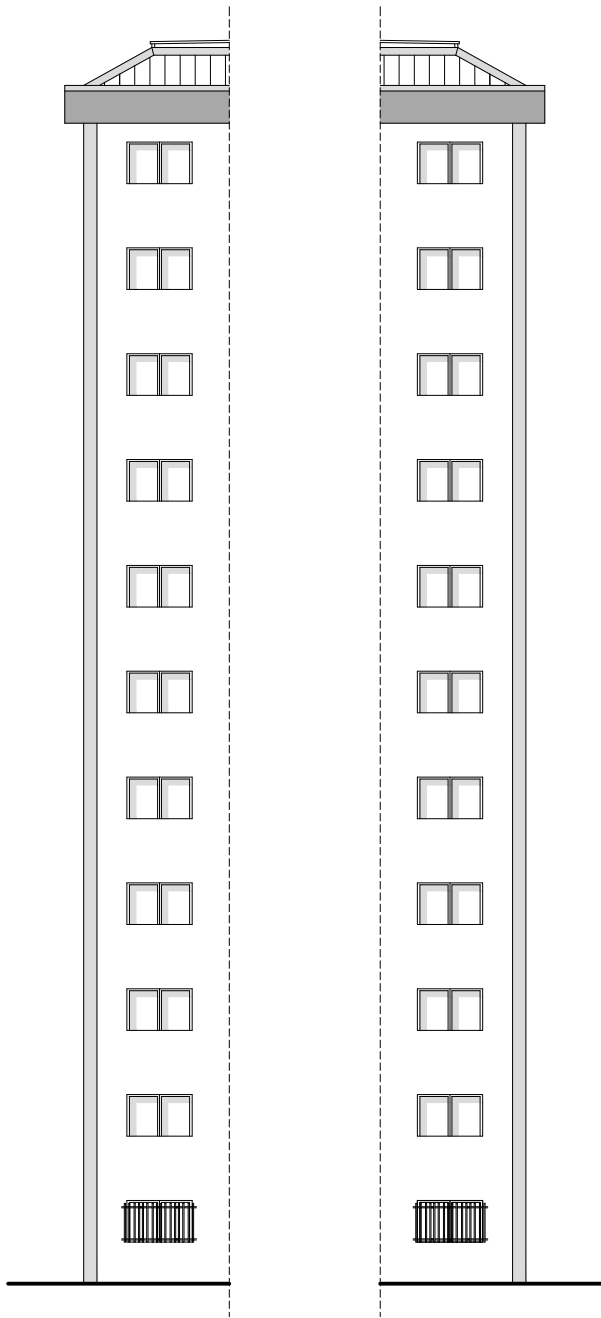

ESTAT ACTUAL
Façana E-E'
0 1 2 5 m
ESCALA 1:200 DIN A3

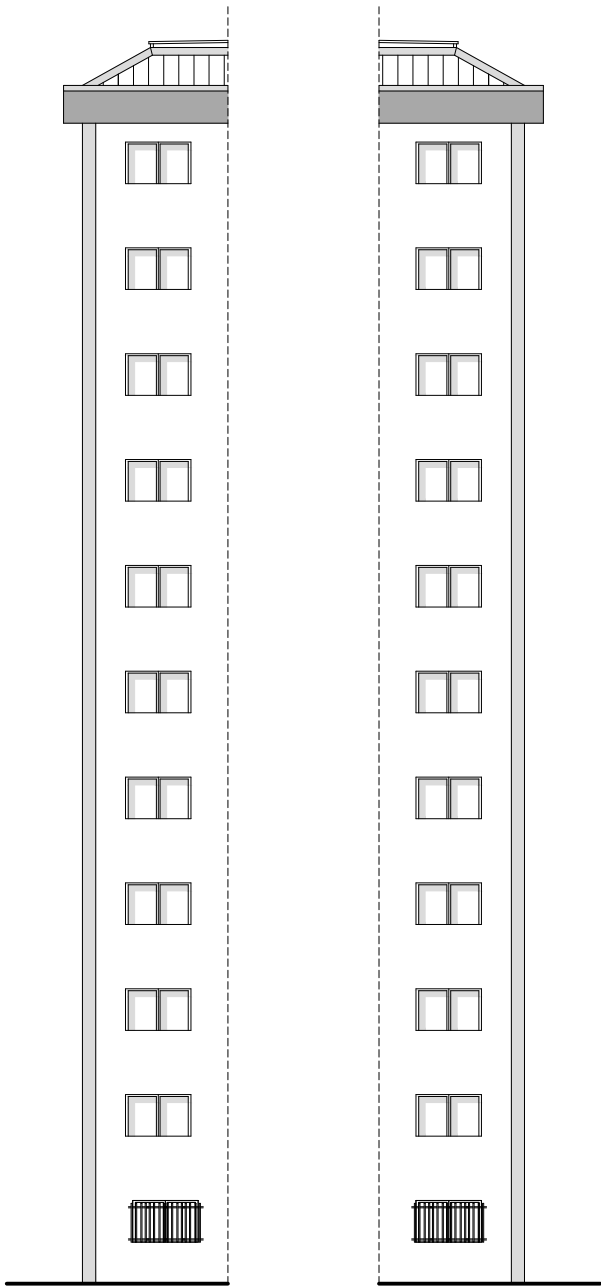

ESTAT ACTUAL
Façana F-F'
0 1 2 5 m
ESCALA 1:200 DIN A3

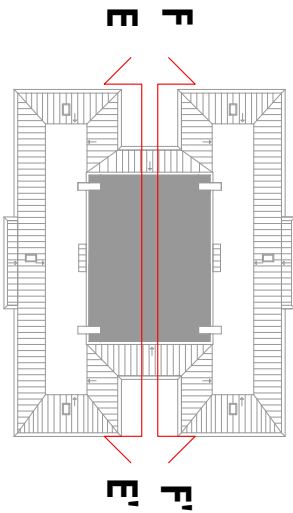

Agència de l'Habitatge
de Catalunya

PROJECTE:
24031PJR-LOT 8-Terrassa-Av Madrid 1, esc B

PLÀNOL: ESTAT ACTUAL: Façana E-E' I F-F'

EMPLAÇAMENT:



ESCALA:
1:200

DATA:
Juliol 2024

DIBUIXAT:

NÚM PLÀNOL:

07

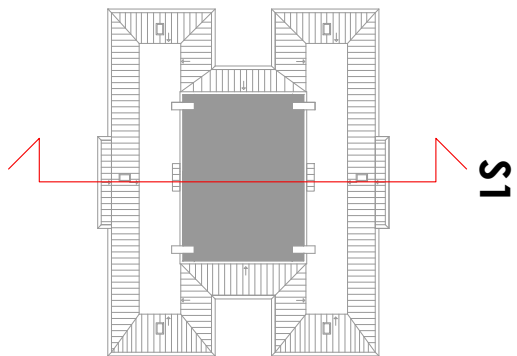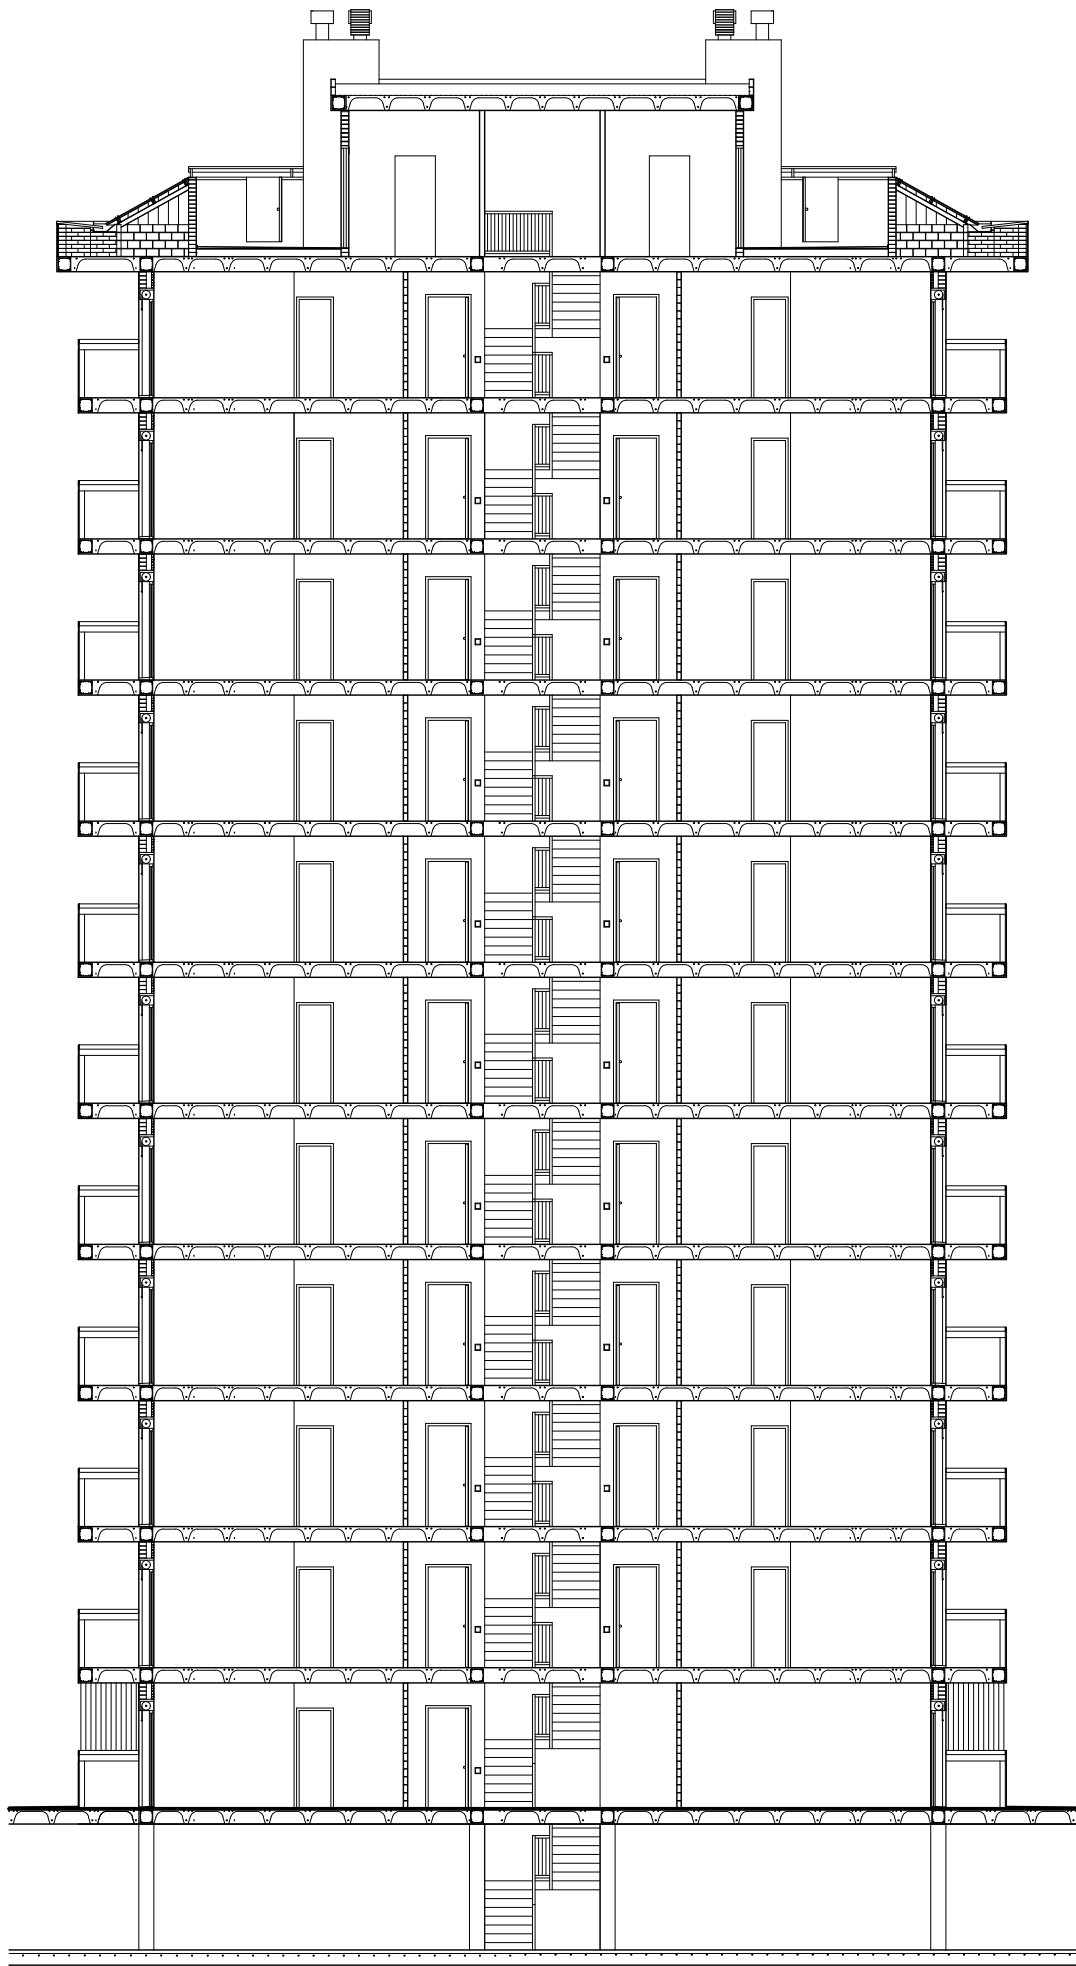

ESTAT ACTUAL
Secció S1

0 1 2 3 m

ESCALA 1:150 DIN A3



Agència de l'Habitatge
de Catalunya

PROJECTE:
24031PJR-LOT 8-Terrassa-Av Madrid 1, esc B

PLÀNOL. ESTAT ACTUAL: SECCIÓ S1

EMPLAÇAMENT:


ESCALA:
1:150

DATA:
Juliol 2024

DIBUIXAT:

NÚM PLÀNOL:


08

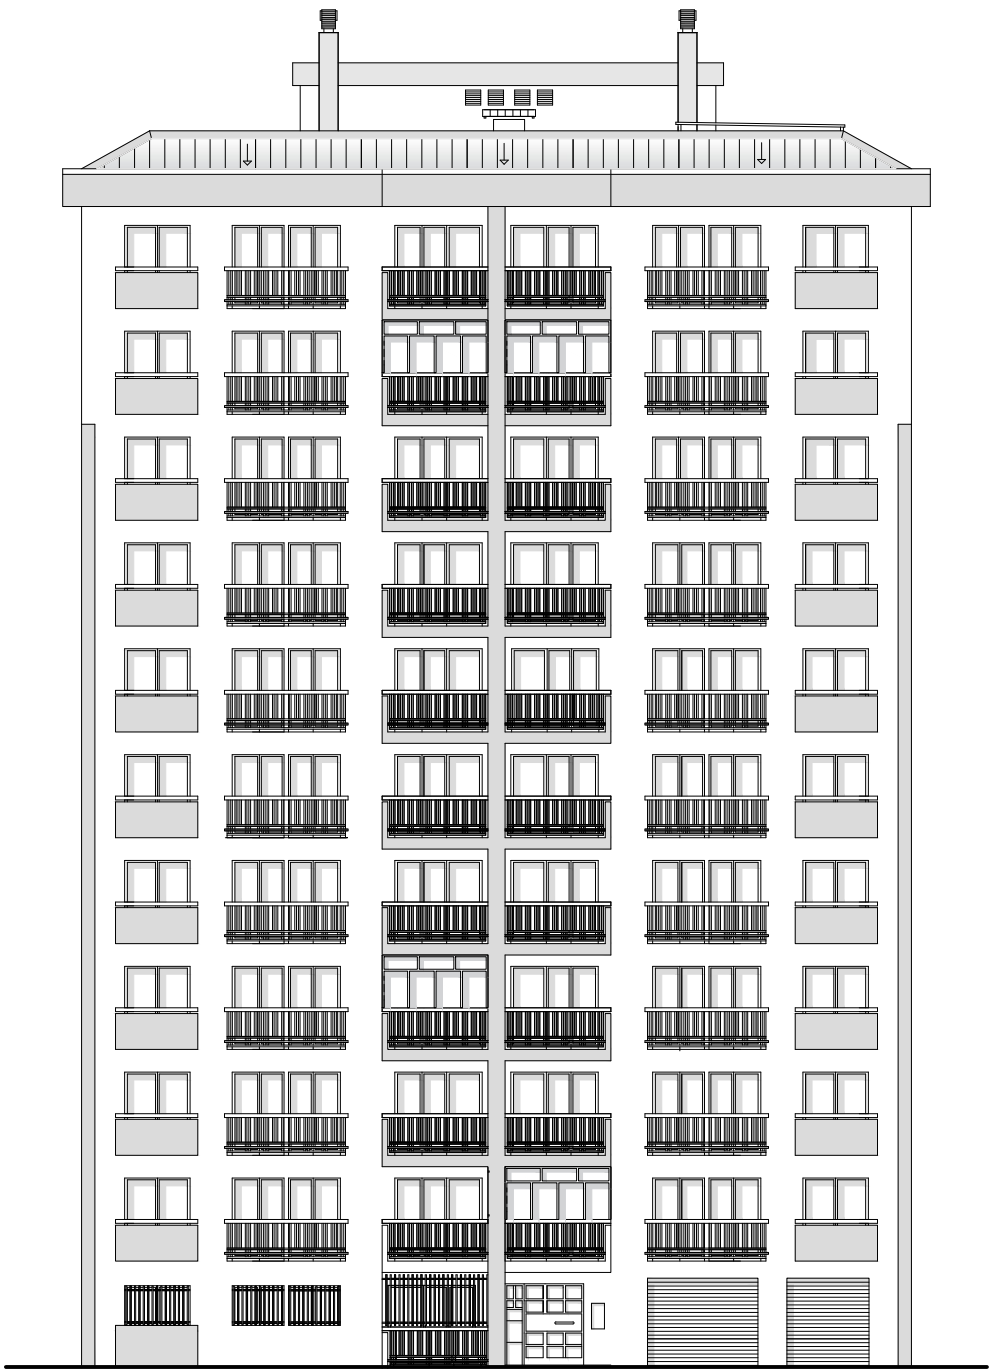

DEFICIÈNCIES
Façana A-A'

0 1 2 5 m

ESCALA 1:200 DIN A3

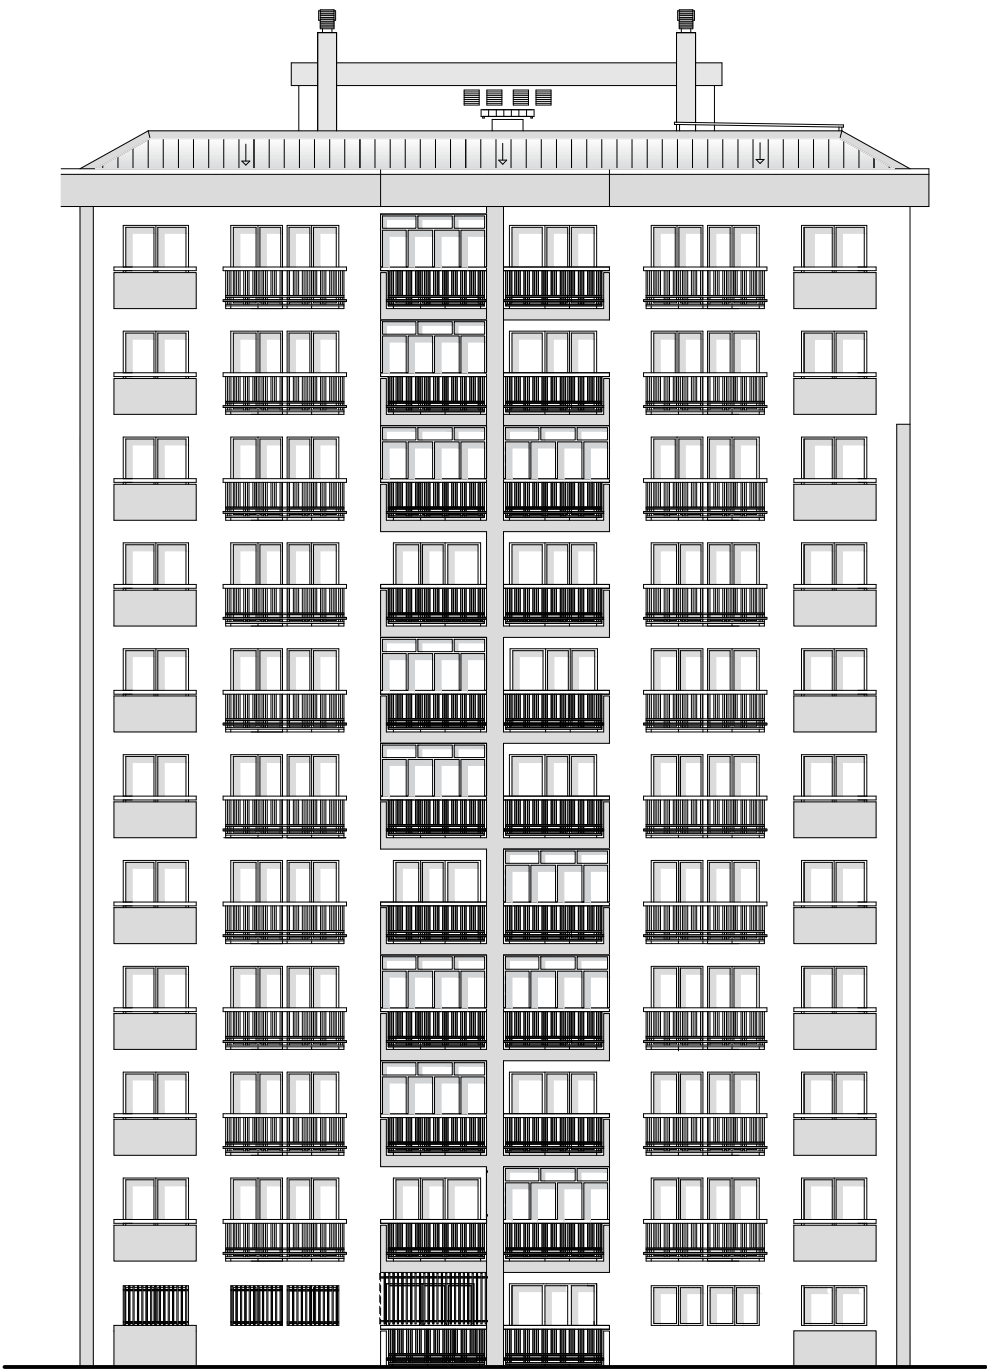

DEFICIÈNCIES
Façana C-C'


0 1 2 5 m

ESCALA 1:200 DIN A3

LEGENDA DEFICIÈNCIES	
	Modificació de balcons
	Escaladors
	Instal·lacions en façana
	Cobrint en façana
	Toldos
	Humitats
	Bricks o fangs
	Regalims
	Esquerdas
	Clivellament
	Revestiment de xapa a les cantonades
	Pèrdua de material i desprendiment
	Graffitis i pintades
	Fusteria en mal estat
LEGENDA D'ELEMENTS SINGULARS	
	Unitat exterior d'aire acondicionat
	Antena TV
	Paperera
	Caixa d'instal·lacions
	Enllumenat públic
	Perfil mènsula
	Antena telèfon
	Niu d'aus

NOTES IMPORTANTS:

- 1) En general totes les baranes presenten un mal estat de pintat. I moltes baranes presenten un estat avançat d'oxidació
- 2) Els escopidors s'han de canviar tots (amb un goteró adequat)
- 3) Els remats de coronació de la coberta s'han de substituir (amb un goteró adequat)
- 4) Les reixes de protecció als baixos presenten un estat avançat d'oxidació
- 5) Esquerda de probable assentament a la sala de comptadors
- 6) Esquerdes als balcons
- 7) A la coberta es necessita rebocat i repintat de murs
- 8) Interfonos no funcionen
- 9) Hi ha nius a les façanes - s'ha de preveure la retirada
- 10) Gelosies dels patis en mal estat (algunes lames doblegades)

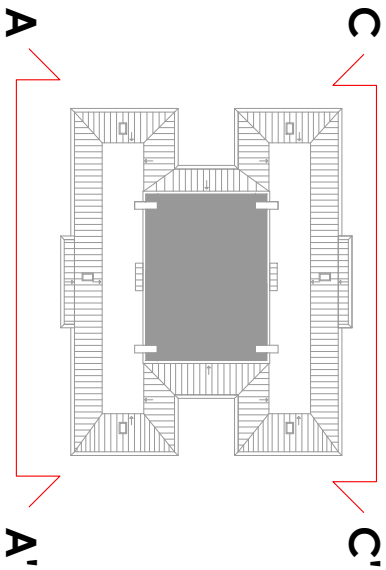

Agència de l'Habitatge
de Catalunya

PROJECTE:
24031PJR-LOT 8-Terrassa-Av Madrid 1, esc B

PLÀNOL: DEFICIÈNCIES: Façana A-A' i C-C'

EMPLAÇAMENT:


ESCALA:
1:200

DATA:
Juliol 2024

DIBUIXAT:

NÚM PLÀNOL:

09

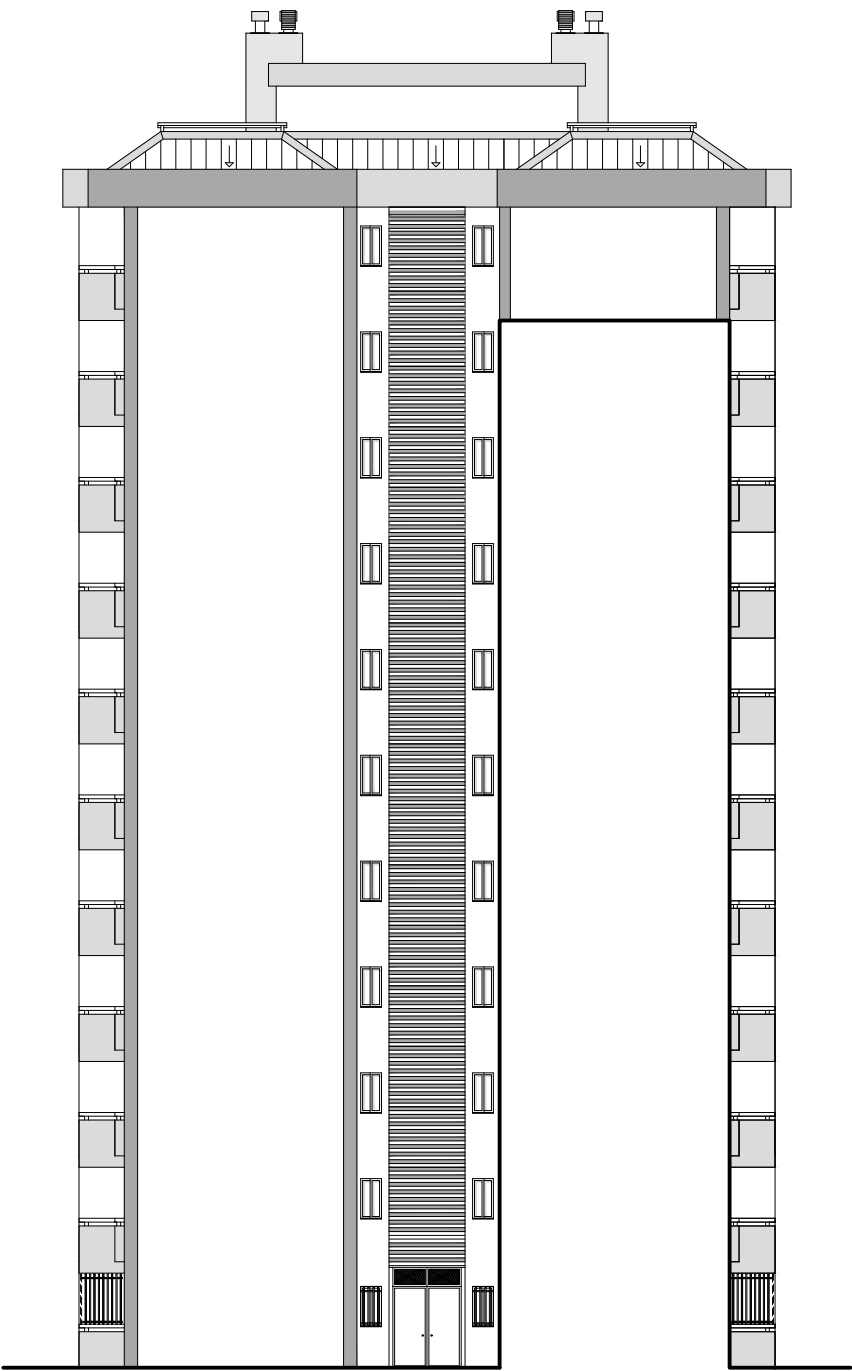


DEFICIÈNCIES

Façana B-B'

0 1 2 5 m

ESCALA 1:200 DIN A3

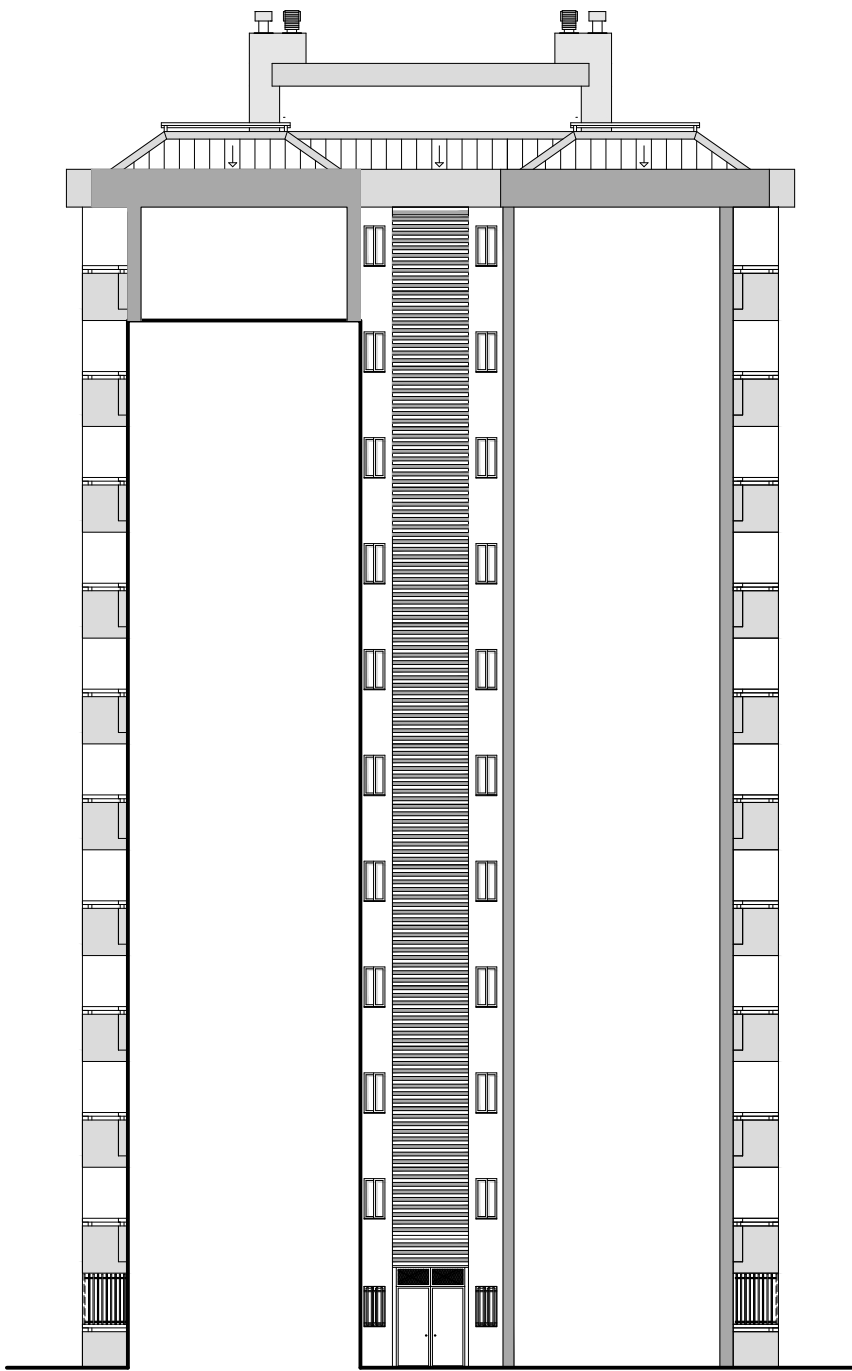


DEFICIÈNCIES

Façana D-D'

0 1 2 5 m

ESCALA 1:200 DIN A3

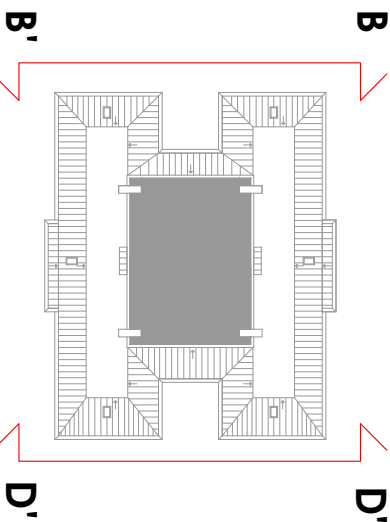

LEGENDA DEFICIÈNCIES	
	Modificació de balcons
	Estenedors
	Instal·lacions en façana
	Cablejat en façana
	Toldos
	Humitats
	Brutícia o fongs
	Regalims
	Esquerdes
	Clivellament
	Revestiment de xapa a les cantonades
	Pèrdua de material i desprendiment
	Grafitis i pintades
	Fusteria en mal estat
LEGENDA D'ELEMENTS SINGULARS	
	Unitat exterior d'aire acondicionat
	Antena TV
	Paperera
	Caixa d'instal·lacions
	Enllumenat públic
	Perfil mènsula
	Antena telèfon
	Niu d'aus

NOTES IMPORTANTS:

- 1) En general totes les baranes presenten un mal estat de pintat. I moltes baranes presenten un estat avançat d'oxidació
- 2) Els escopidors s'han de canviar tots (amb un goteró adequat)
- 3) Els remats de coronació de la coberta s'han de substituir (amb un goteró adequat)
- 4) Les reixes de protecció als baixos presenten un estat avançat d'oxidació
- 5) Esquerda de probable assentament a la sala de comptadors
- 6) Esquerdes als balcons
- 7) A la coberta es necessita rebocat i repintat de murs
- 8) Interfonos no funcionen
- 9) Hi ha nius a les façanes - s'ha de preveure la retirada
- 10) Gelosies dels patis en mal estat (algunes lames doblegades)



Agència de l'Habitatge
de Catalunya

PROJECTE:
24031PJR-LOT 8-Terrassa-Av Madrid 1, esc B

PLÀNOL: DEFICIÈNCIES: Façana B-B' I D-D'

EMPLAÇAMENT:


ESCALA:
1:200

DATA:
Juliol 2024

DIBUIXAT:

NÚM PLÀNOL:


10

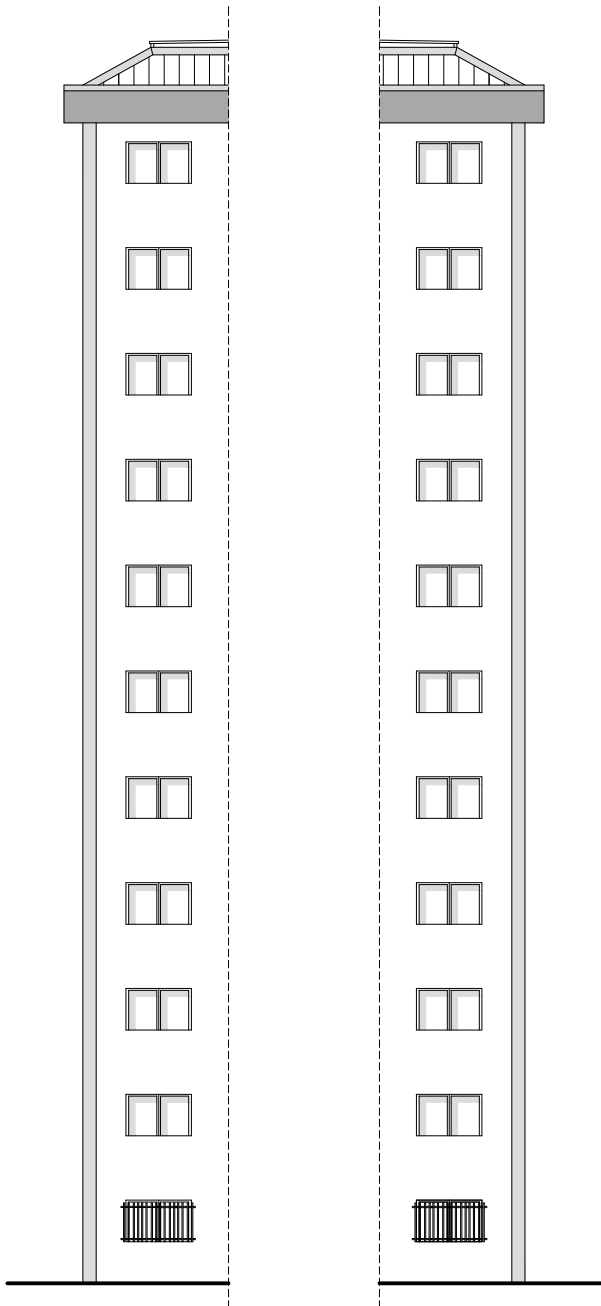

DEFICIÈNCIES
Façana E-E'

0 1 2 5m

ESCALA 1:200 DIN A3

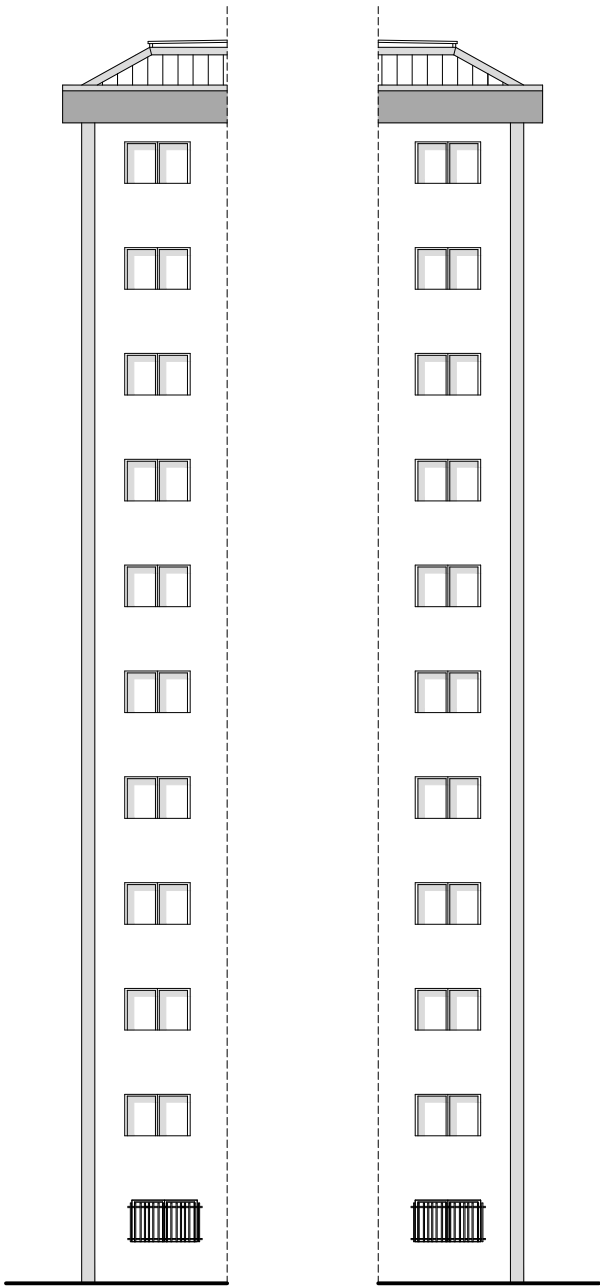


DEFICIÈNCIES
Façana F-F'

0 1 2 5m

ESCALA 1:200 DIN A3

LLEGENDA DEFICIÈNCIES	
	Modificació de balcons
	Estenedors
	Instal·lacions en façana
	Cablejat en façana
	Taldos
	Humitats
	Brullicia o fongs
	Regalims
	Esquerdes
	Civellament
	Revestiment de xapa a les cantonades
	Pèrdua de material i desprendiment
	Grafitis i pintades
	Fusteria en mal estat
LLEGENDA D'ELEMENTS SINGULARS	
	Unitat exterior d'aire acondicionat
	Antena TV
	Paperera
	Caixa d'instal·lacions
	Enllumenat públic
	Perill mènsula
	Antena telèfon
	Niu d'aus

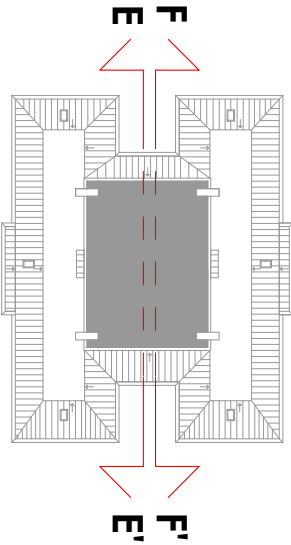

NOTES IMPORTANTS:

- 1) En general totes les baranes presenten un mal estat de pintat. I moltes baranes presenten un estat avançat d'oxidació
- 2) Els escopidors s'han de canviar tots (amb un goteró adequat)
- 3) Els remats de coronació de la coberta s'han de substituir (amb un goteró adequat)
- 4) Les reixes de protecció als baixos presenten un estat avançat d'oxidació
- 5) Esquerda de probable assentament a la sala de comptadors
- 6) Esquerdes als balcons
- 7) A la coberta es necessita rebocat i repintat de murs
- 8) Interfonos no funcionen
- 9) Hi ha nius a les façanes - s'ha de preveure la retirada
- 10) Gelosies dels patis en mal estat (algunes lames doblegades)



Agència de l'Habitatge
de Catalunya

PROJECTE:
24031PJR-LOT 8-Terrassa-Av Madrid 1, esc B

PLÀNOL: DEFICIÈNCIES: Façana E-E' I F-F'

EMPLAÇAMENT:

ESCALA:
1:200


DATA:
Juliol 2024

DIBUIXAT:

NÚM PLÀNOL:

11

DETAI A

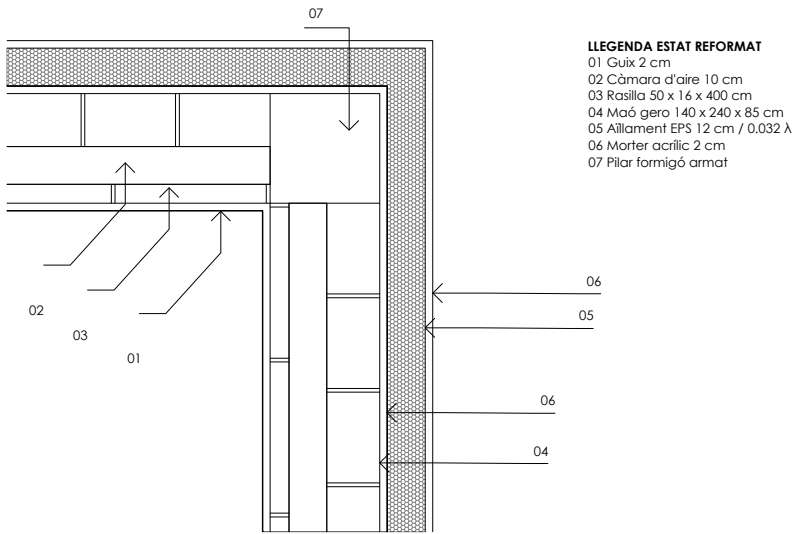


- LLEGENDA ESTAT REFORMAT
- 01 Guix 2 cm
 - 02 Càmera d'aire 10 cm
 - 03 Rasilla 50 x 16 x 400 cm
 - 04 Maó gero 140 x 240 x 85 cm
 - 05 Aïllament EPS 12 cm / 0.032 λ
 - 06 Mortier acrílic 2 cm
 - 07 Pilar formigó armat

ESTAT REFORMAT



ESCALA 1:20 DIN A3

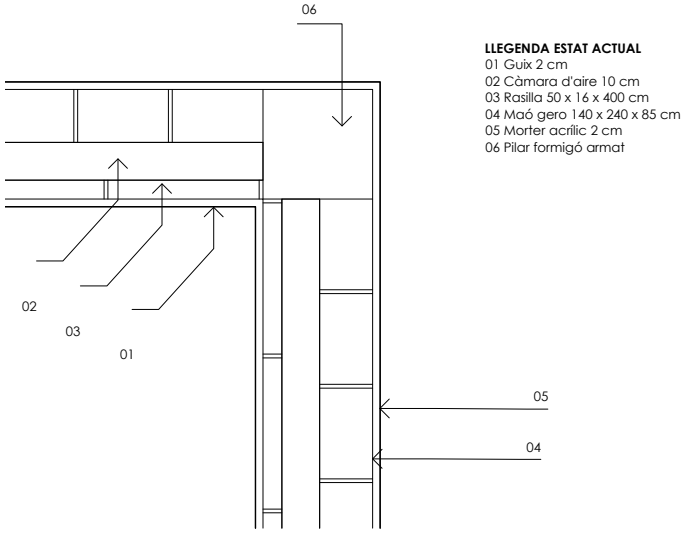


- LLEGENDA ESTAT ACTUAL
- 01 Guix 2 cm
 - 02 Càmera d'aire 10 cm
 - 03 Rasilla 50 x 16 x 400 cm
 - 04 Maó gero 140 x 240 x 85 cm
 - 05 Mortier acrílic 2 cm
 - 06 Pilar formigó armat

ESTAT ACTUAL



ESCALA 1:20 DIN A3

DETAI B

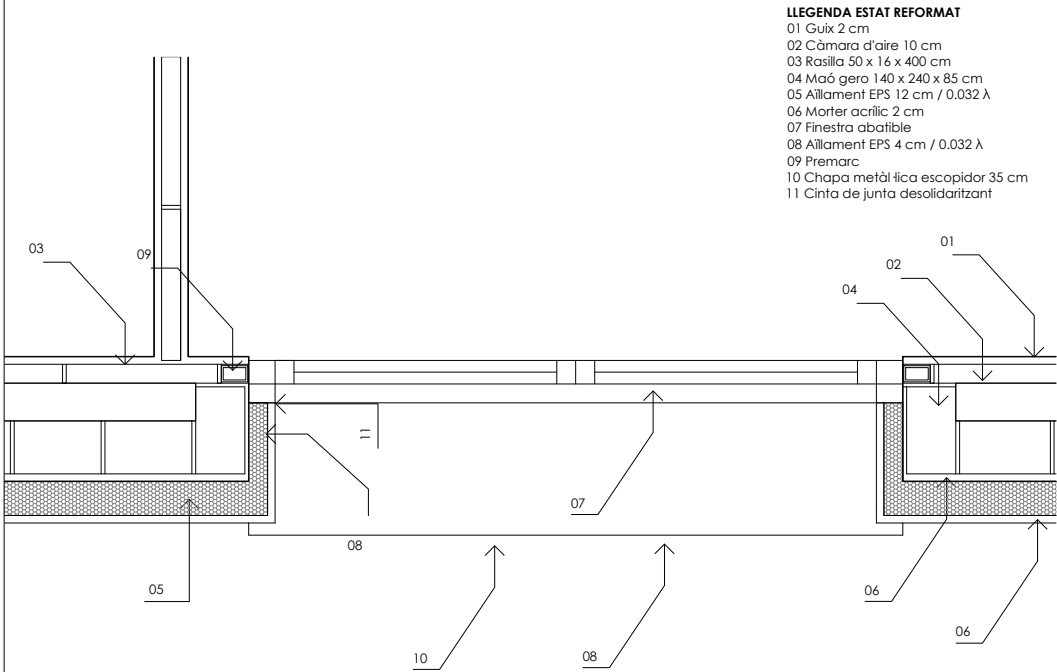


- LLEGENDA ESTAT REFORMAT
- 01 Guix 2 cm
 - 02 Càmera d'aire 10 cm
 - 03 Rasilla 50 x 16 x 400 cm
 - 04 Maó gero 140 x 240 x 85 cm
 - 05 Aïllament EPS 12 cm / 0.032 λ
 - 06 Mortier acrílic 2 cm
 - 07 Finestra abatible
 - 08 Aïllament EPS 4 cm / 0.032 λ
 - 09 Premarc
 - 10 Chapa metàl·lica escopidor 35 cm
 - 11 Cinta de junta desolidaritzant

ESTAT REFORMAT



ESCALA 1:20 DIN A3

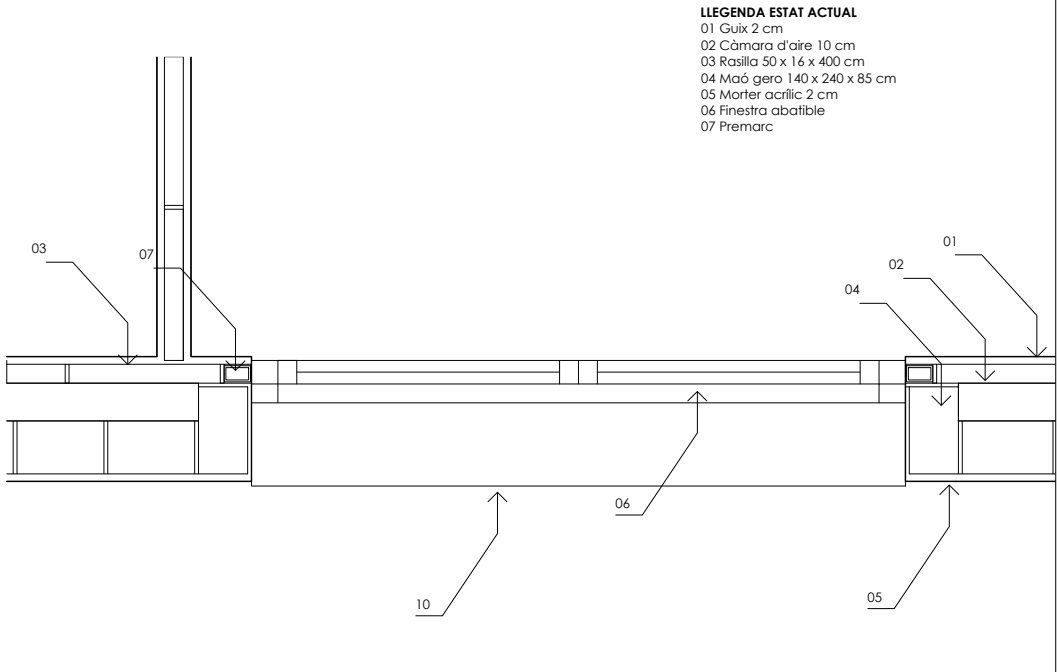


- LLEGENDA ESTAT ACTUAL
- 01 Guix 2 cm
 - 02 Càmera d'aire 10 cm
 - 03 Rasilla 50 x 16 x 400 cm
 - 04 Maó gero 140 x 240 x 85 cm
 - 05 Mortier acrílic 2 cm
 - 06 Finestra abatible
 - 07 Premarc

ESTAT ACTUAL



ESCALA 1:20 DIN A3

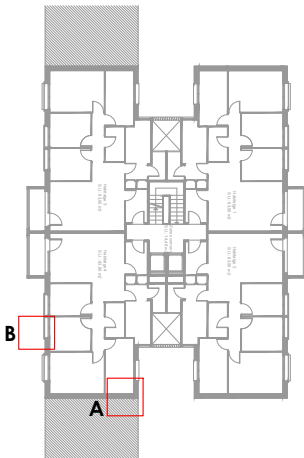

Agència de l'Habitatge
de Catalunya

PROJECTE:
24031PJR-LOT 8-Terrassa-Av Madrid 1, esc B

PLÀNOL: DETALLS CONSTRUCTIUS: Detall A i B

EMPLAÇAMENT:

ESCALA:
1:20


DATA:
Juliol 2024

DIBUIXAT:

NÚM PLÀNOL:

12

DETAI C

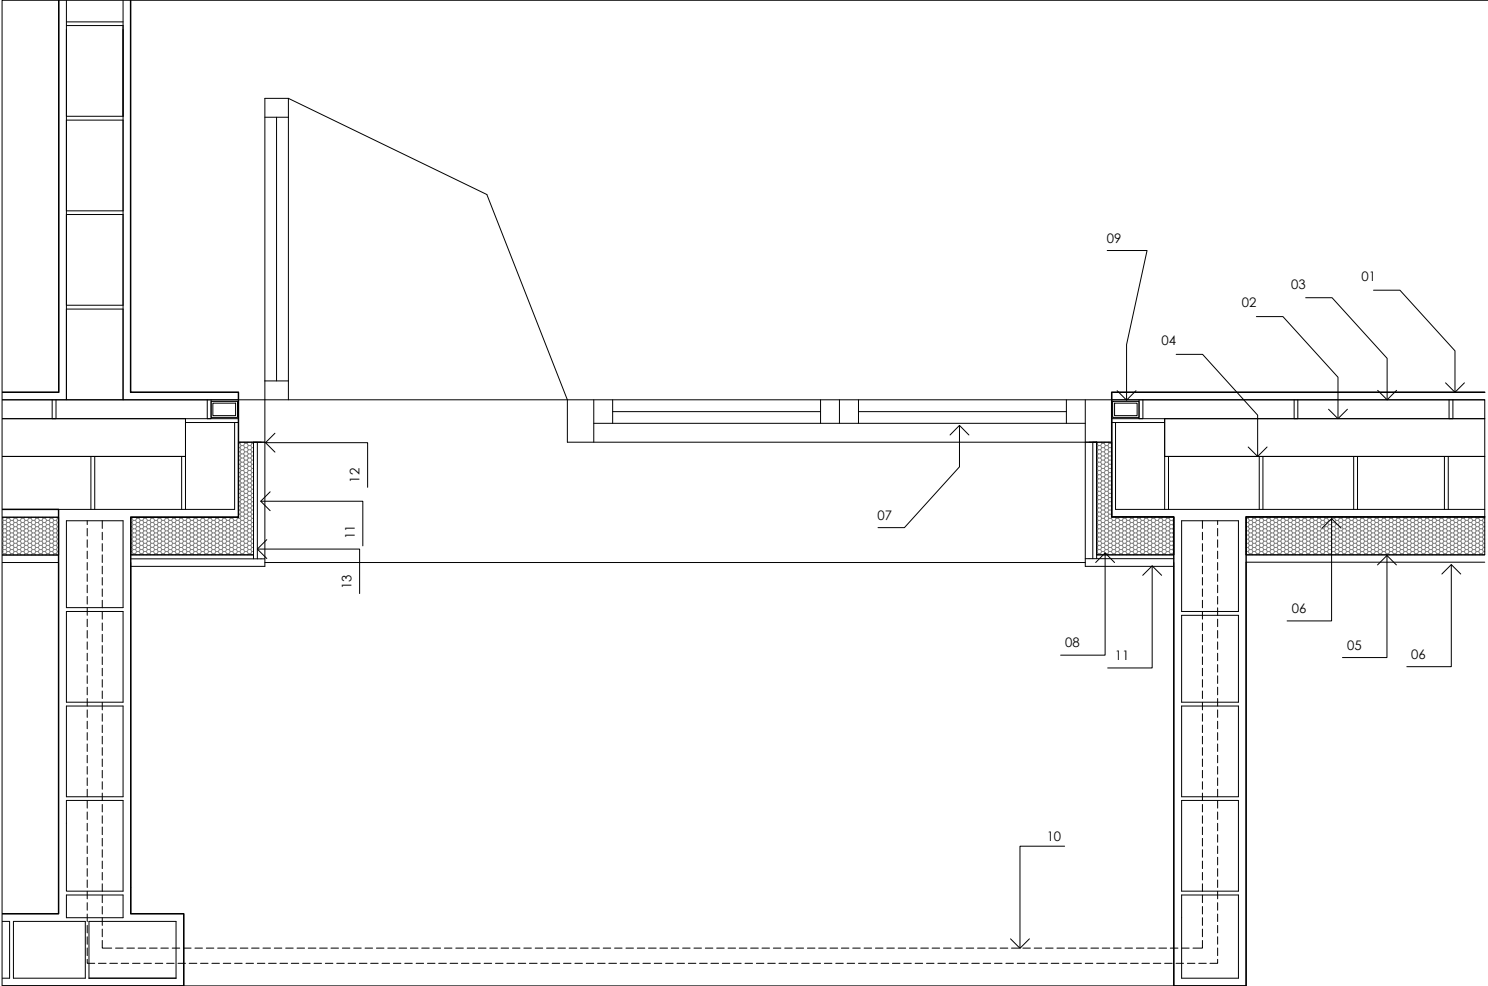


- LLEGENDA ESTAT REFORMAT**
- 01 Guix 2 cm
 - 02 Càmera d'aire 10 cm
 - 03 Rasilla 50 x 16 x 400 cm
 - 04 Maó gero 140 x 240 x 85 cm
 - 05 Aïllament EPS 12 cm / 0.032 λ
 - 06 Morter acrílic 2 cm
 - 07 Finestra abatible
 - 08 Aïllament EPS 4 cm / 0.032 λ
 - 09 Premarc
 - 10 Barana metàl·lica
 - 11 Acabat ceràmic (porcelànic) 2 cm
 - 12 Cinta de junta desolidaritzant
 - 13 Ciment cola

ESTAT REFORMAT



ESCALA 1:20 DIN A3

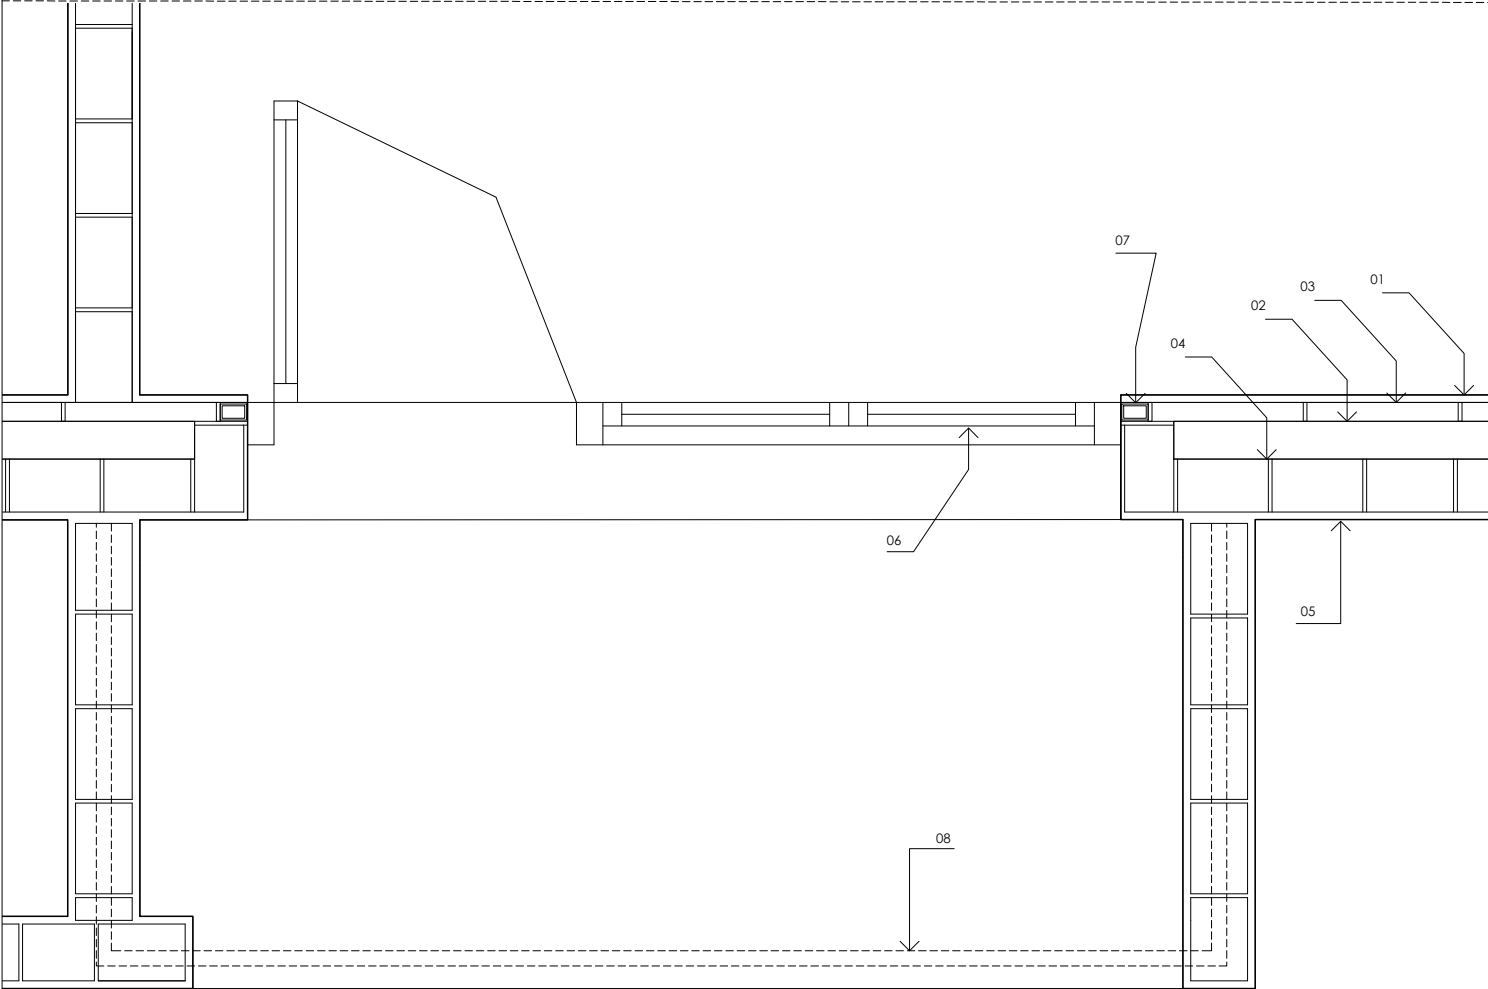


- LLEGENDA ESTAT ACTUAL**
- 01 Guix 2 cm
 - 02 Càmera d'aire 10 cm
 - 03 Rasilla 50 x 16 x 400 cm
 - 04 Maó gero 140 x 240 x 85 cm
 - 05 Morter acrílic 2 cm
 - 06 Finestra abatible
 - 07 Premarc
 - 08 Barana metàl·lica

ESTAT ACTUAL



ESCALA 1:20 DIN A3

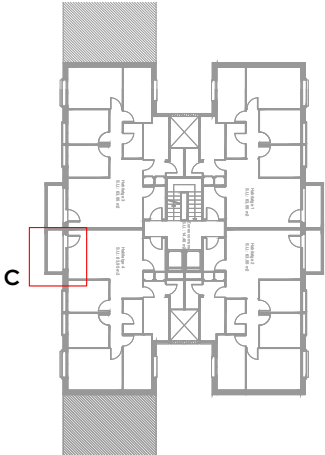

Agència de l'Habitatge
de Catalunya

PROJECTE:
24031PJR-LOT 8-Terrassa-Av Madrid 1, esc B

PLÀNOL: DETALLS CONSTRUCTIUS: Detall C

EMPLAÇAMENT:

ESCALA:
1:20


DATA:
Juliol 2024

DIBUIXAT:


NÚM PLÀNOL:

13

DETAI D

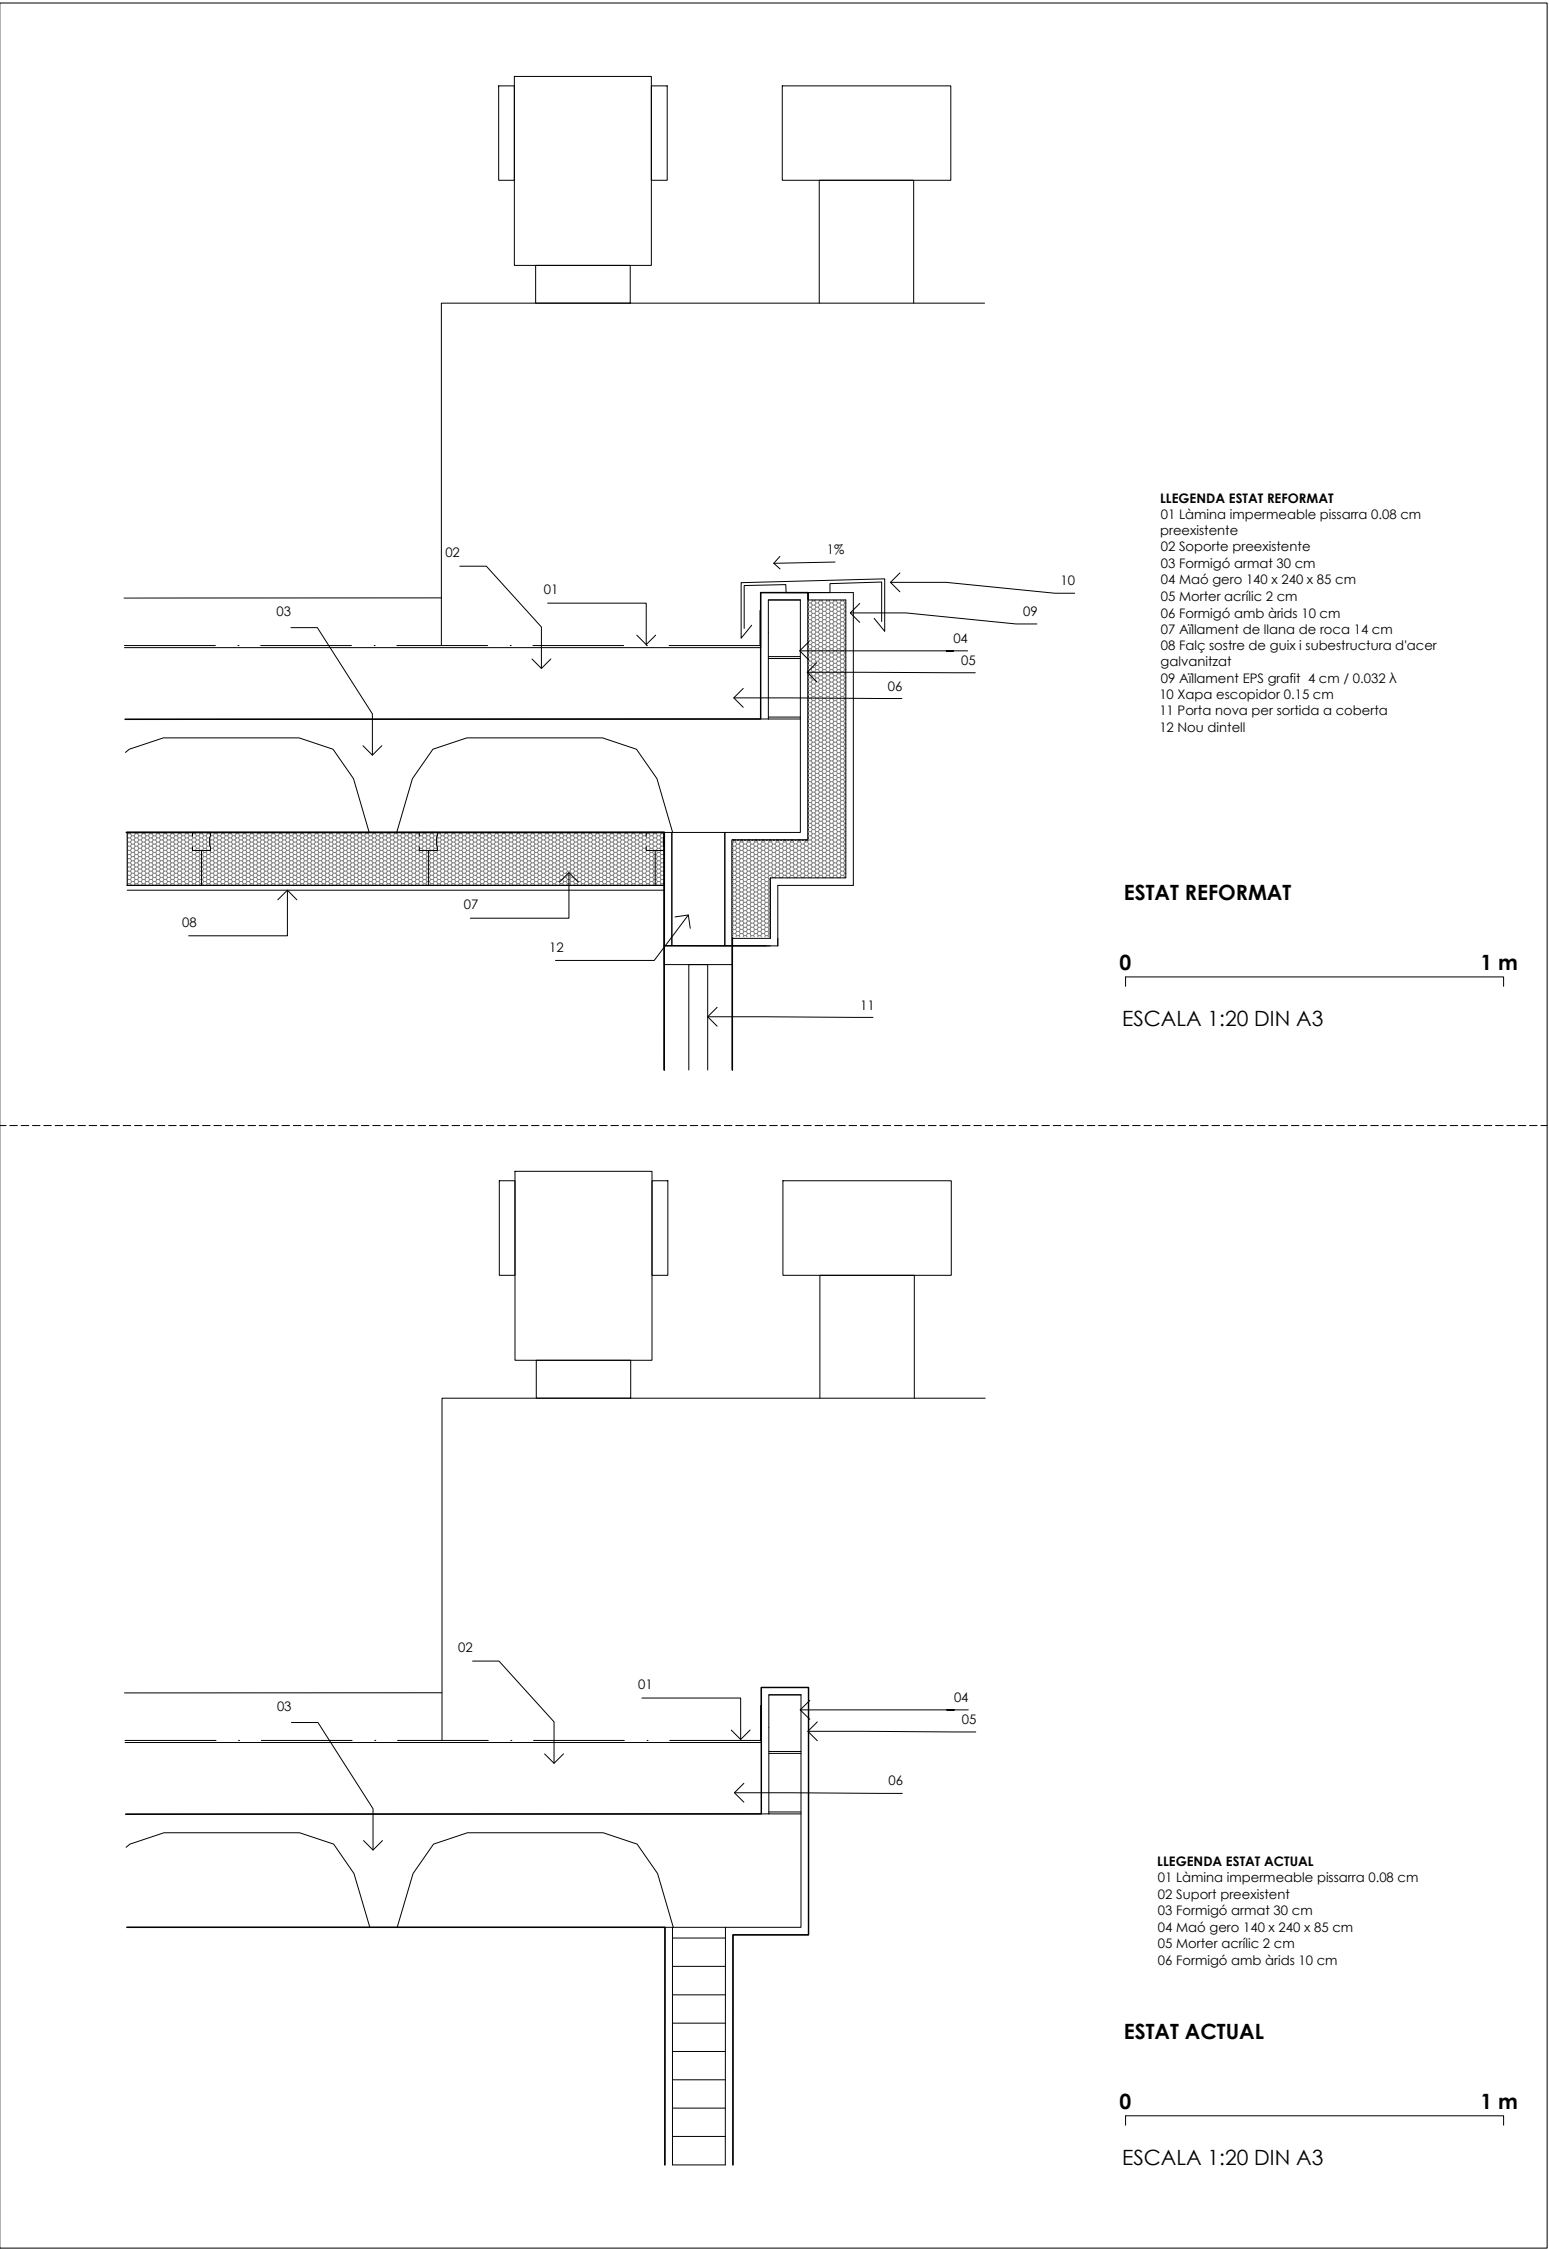

DETAI L E

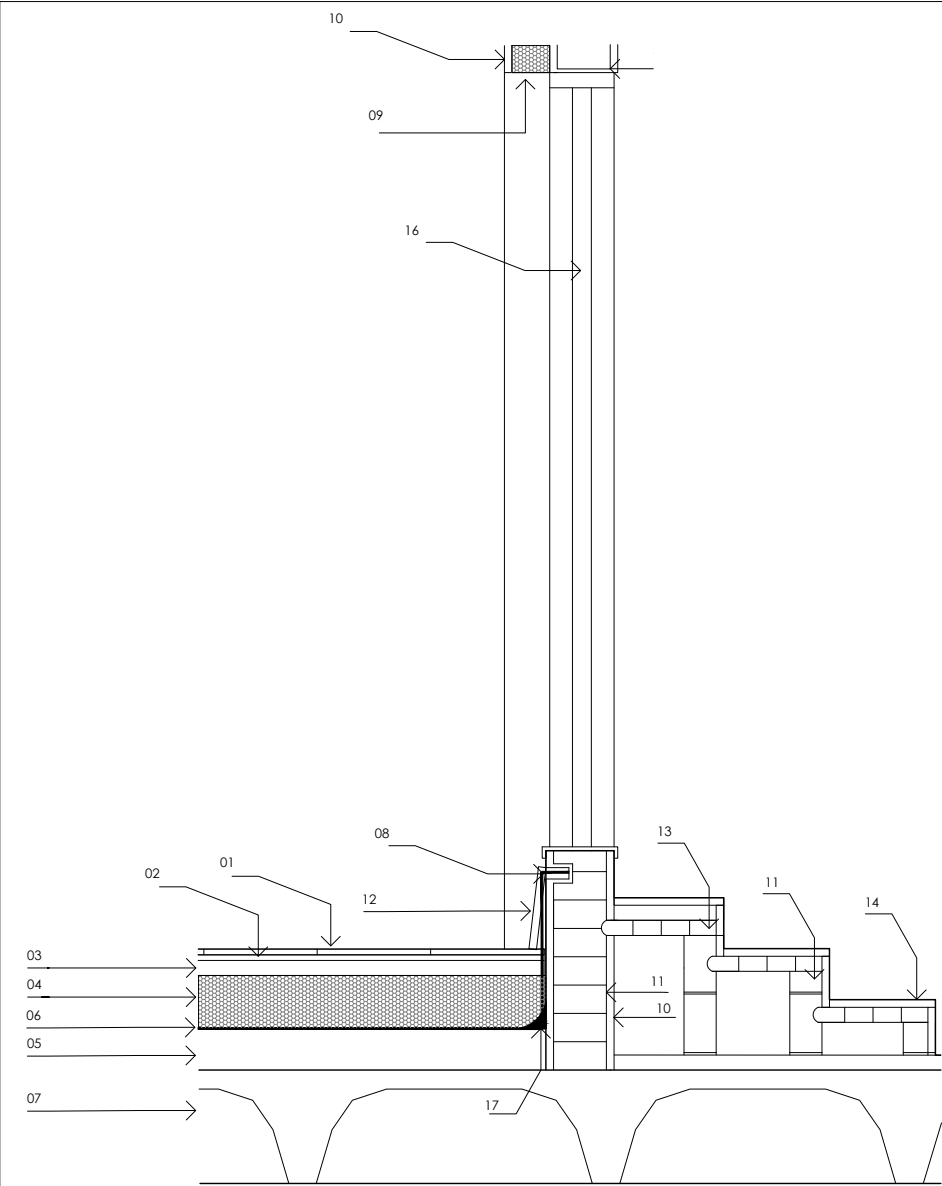


- LLEGENDA ESTAT REFORMAT
- 01 Rajola 2 cm
 - 02 Ciment cola 2 cm
 - 03 Morter acrílic 4 cm
 - 04 Aïllament XPS grafit 14 cm / 0.034 λ
 - 05 Formigó amb àrids 10 cm
 - 06 Làmina impermeable 1.5 mm
 - 07 Formigó armat 30 cm
 - 08 Regata para làmina impermeable
 - 09 Aïllament EPS grafit 12 cm / 0.032 λ
 - 10 Morter acrílic 2 cm
 - 11 Maó gero 140 x 240 x 85 cm
 - 12 Bimbell
 - 13 Rosilla
 - 14 Acabat ceràmic
 - 15 Nou dintell formigó armat porta
 - 16 Porta reaprofitada
 - 17 Mitja-canya de morter

ESTAT REFORMAT

0 1 m

ESCALA 1:20 DIN A3

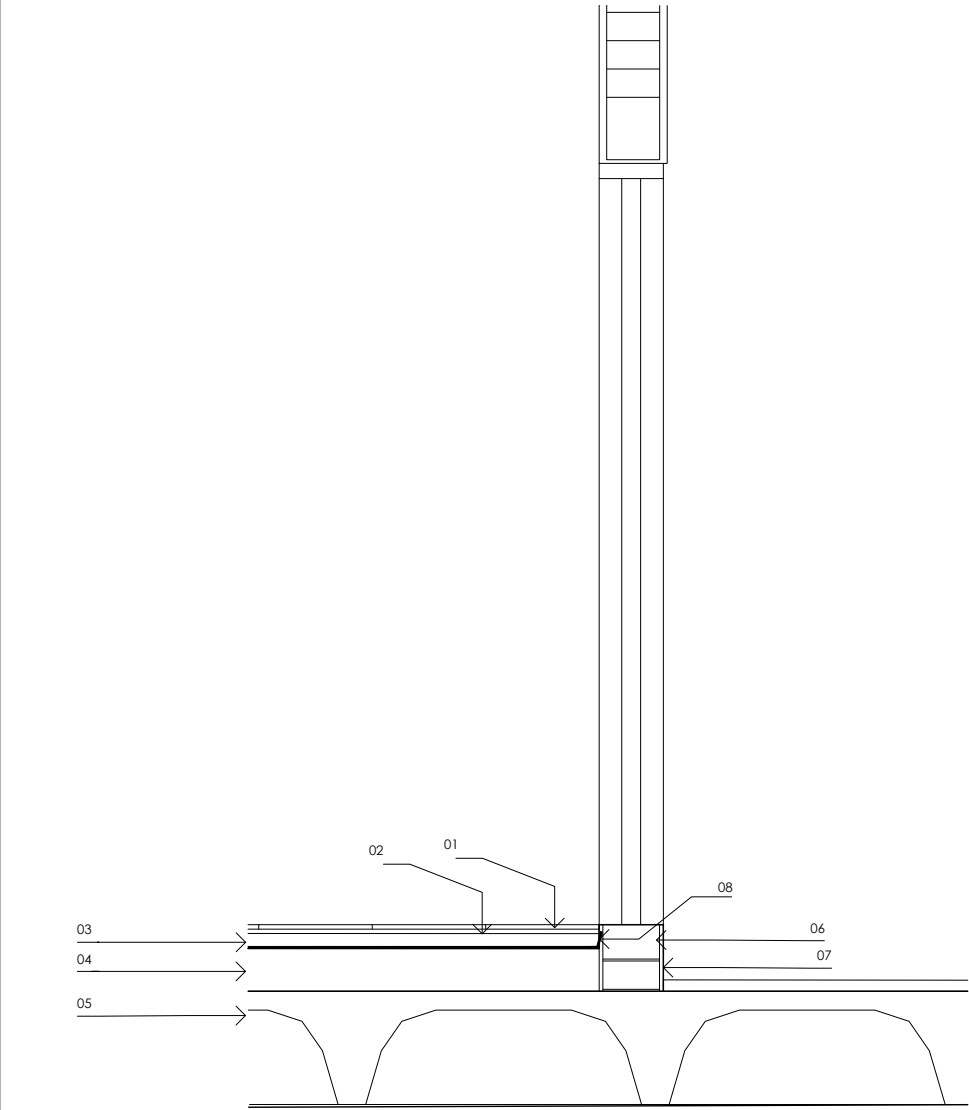


- LLEGENDA ESTAT ACTUAL
- 01 Rajola 2 cm
 - 02 Ciment cola 2 cm
 - 03 Morter acrílic 4 cm
 - 04 Formigó amb àrids 11 m
 - 05 Formigó armat 30 cm
 - 06 Maó gero 140 x 240 x 85 cm
 - 07 Morter acrílic 2 cm
 - 08 Làmina impermeable 0.15 cm

ESTAT ACTUAL

0 1 m

ESCALA 1:20 DIN A3

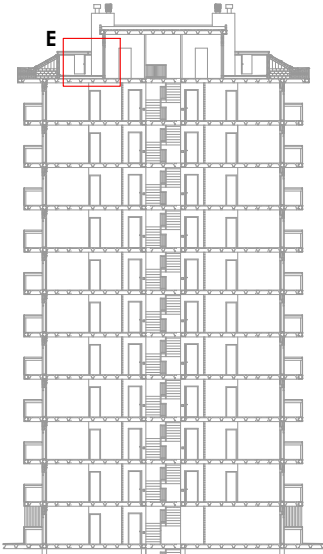

Agència de l'Habitatge
de Catalunya

PROJEC TE:
24031PJR-LOT 8-Terrassa-Av Madrid 1, esc B

PLÀNOL. DETALLS CONSTRUCTIUS: Detall E

EMPLAÇAMENT:

ESCALA:
1:20


DATA:
Juliol 2024

DIBUIXAT:

NÚM PLÀNOL:

15


DETAIL F

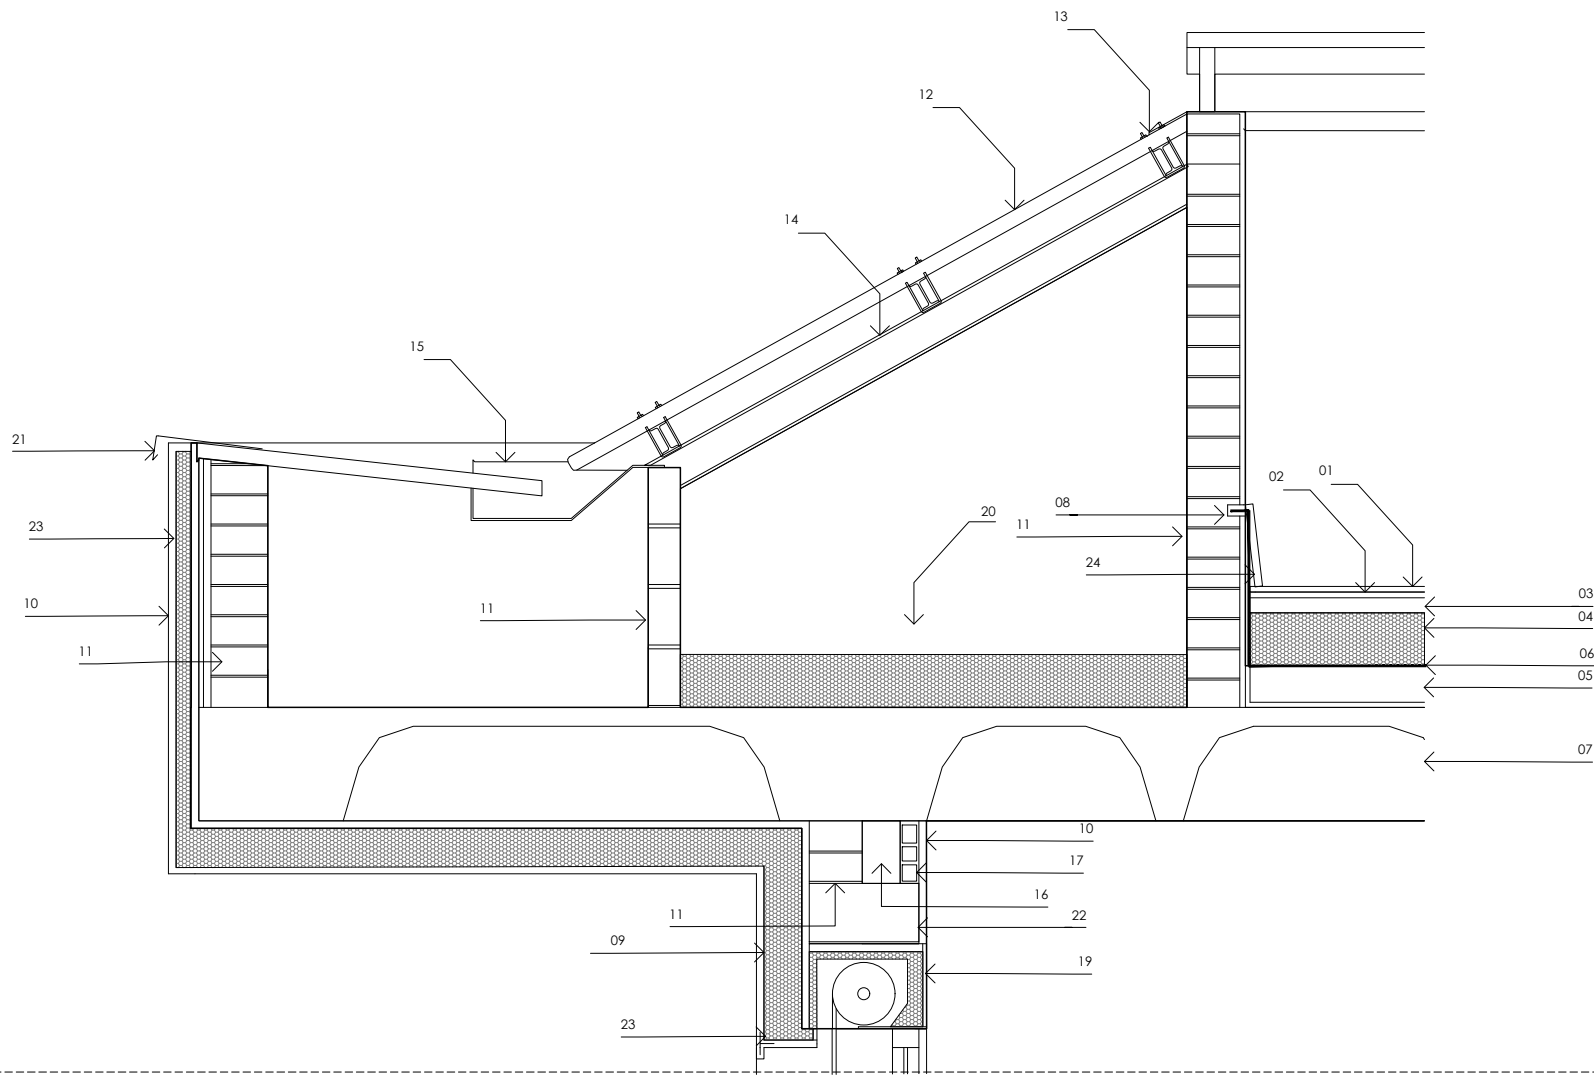

- LLEGENDA ESTAT REFORMAT**
- 01 Rajola 2 cm
 - 02 Ciment cola 2 cm
 - 03 Morter acrílic 4 cm
 - 04 Aïllament XPS grafit 14 cm / 0.034 λ
 - 05 Formigó amb àrids 10 cm
 - 06 Làmina impermeable 1,5 mm
 - 07 Formigó armat 30 cm
 - 08 Regata per làmina impermeable
 - 09 Aïllament EPS grafit 12 cm / 0.032 λ
 - 10 Morter acrílic 2 cm
 - 11 Maó gero 140 x 240 x 85 cm
 - 12 Panell sandwich
 - 13 Anclatge panell sandwich
 - 14 Estructura suport
 - 15 Canaló
 - 16 Càmera d'aire 10 cm
 - 17 Rasilla 50 x 16 x 400 cm
 - 18 Maó gero 140 x 240 x 85 cm
 - 19 Caixa de persiana
 - 20 Llana de roca 16 cm / 0.004 λ
 - 21 Xapa escopidor 1,5 mm
 - 22 Dintell formigó armat
 - 23 Aïllament EPS grafit 4 cm / 0.032 λ
 - 24 Bimbell

ESTAT REFORMAT


01 m
ESCALA 1:20 DIN A3

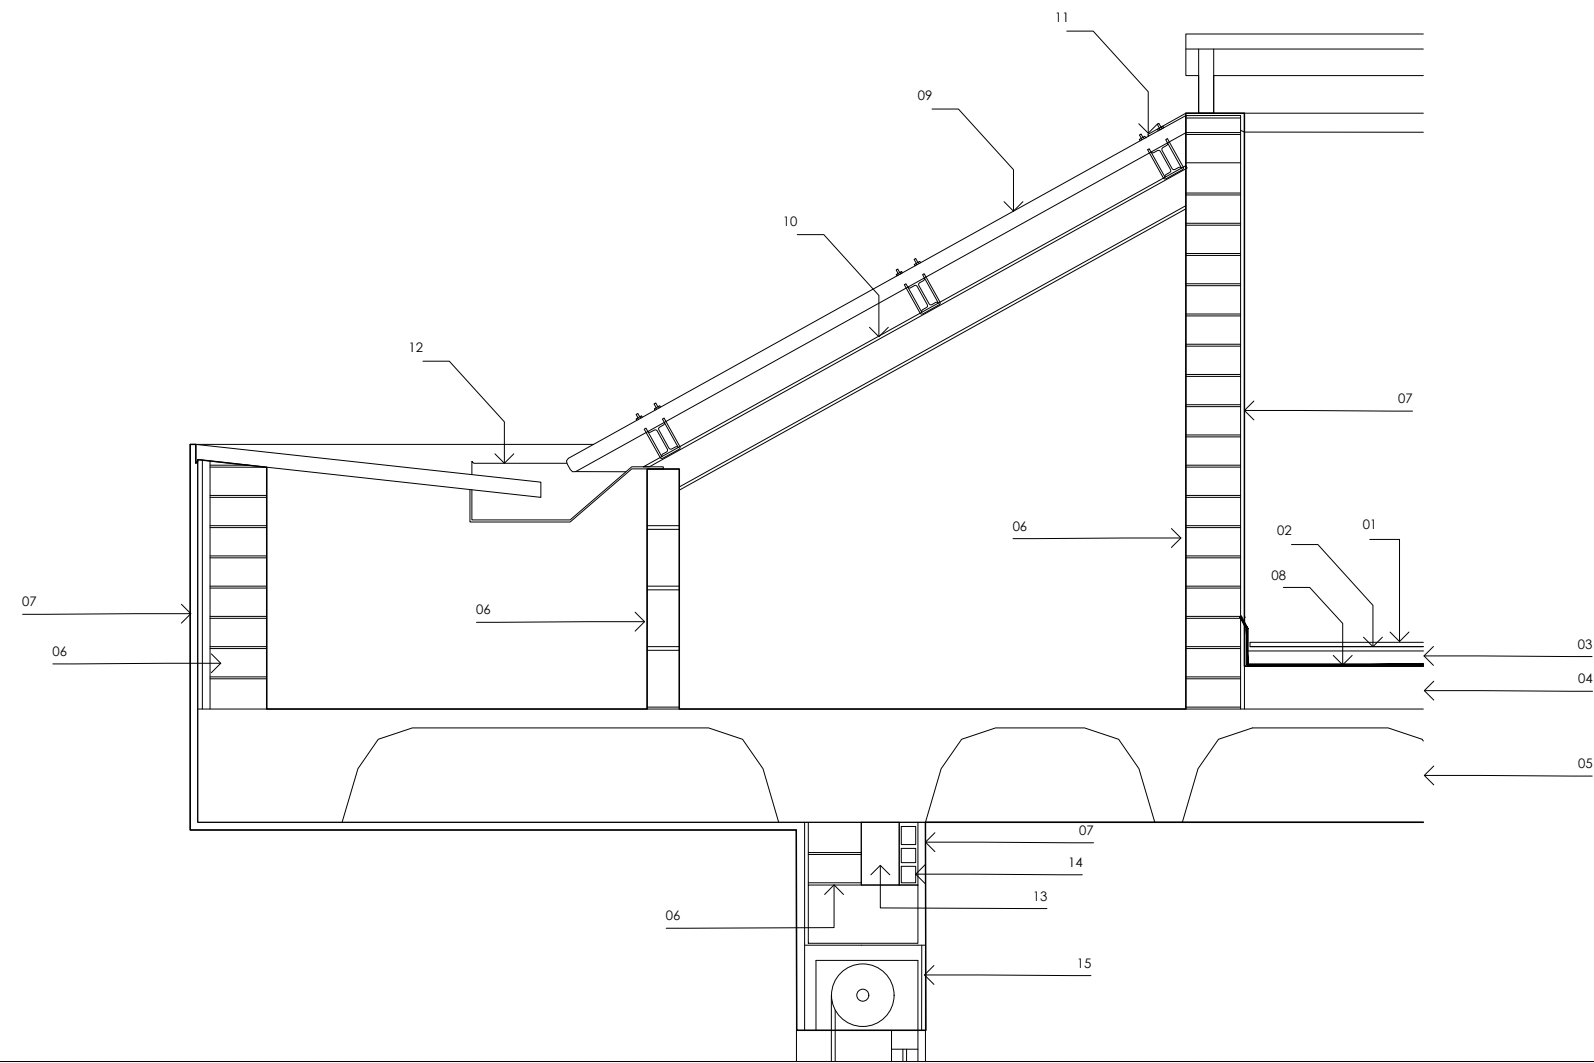

- LLEGENDA ESTAT ACTUAL**
- 01 Rajola 2 cm
 - 02 Ciment cola 2 cm
 - 03 Morter acrílic 4 cm
 - 04 Formigó amb àrids 11 m
 - 05 Formigó armat 30 cm
 - 06 Maó gero 140 x 240 x 85 cm
 - 07 Morter acrílic 2 cm
 - 08 Làmina impermeable 0,15 cm
 - 09 Panell sandwich
 - 10 Estructura suport
 - 11 Anclatge panell sandwich
 - 12 Canaló
 - 13 Càmera d'aire 10 cm
 - 14 Rasilla 50 x 16 x 400 cm
 - 15 Caixa de persiana

ESTAT ACTUAL

01 m
ESCALA 1:20 DIN A3

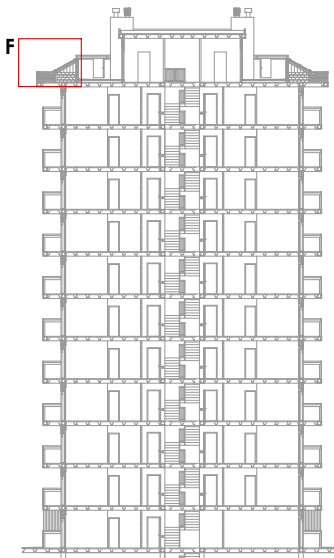

Agència de l'Habitatge
de Catalunya

PROJECTE:
24031PJR-LOT 8-Terrassa-Av Madrid 1, esc B

PLÀNOL: DETALLS CONSTRUCTIUS: Detall F

EMPLAÇAMENT:

ESCALA:
1:20


DATA:
Juliol 2024

DIBUIXAT:


NÚM PLÀNOL:

16

DETAI G


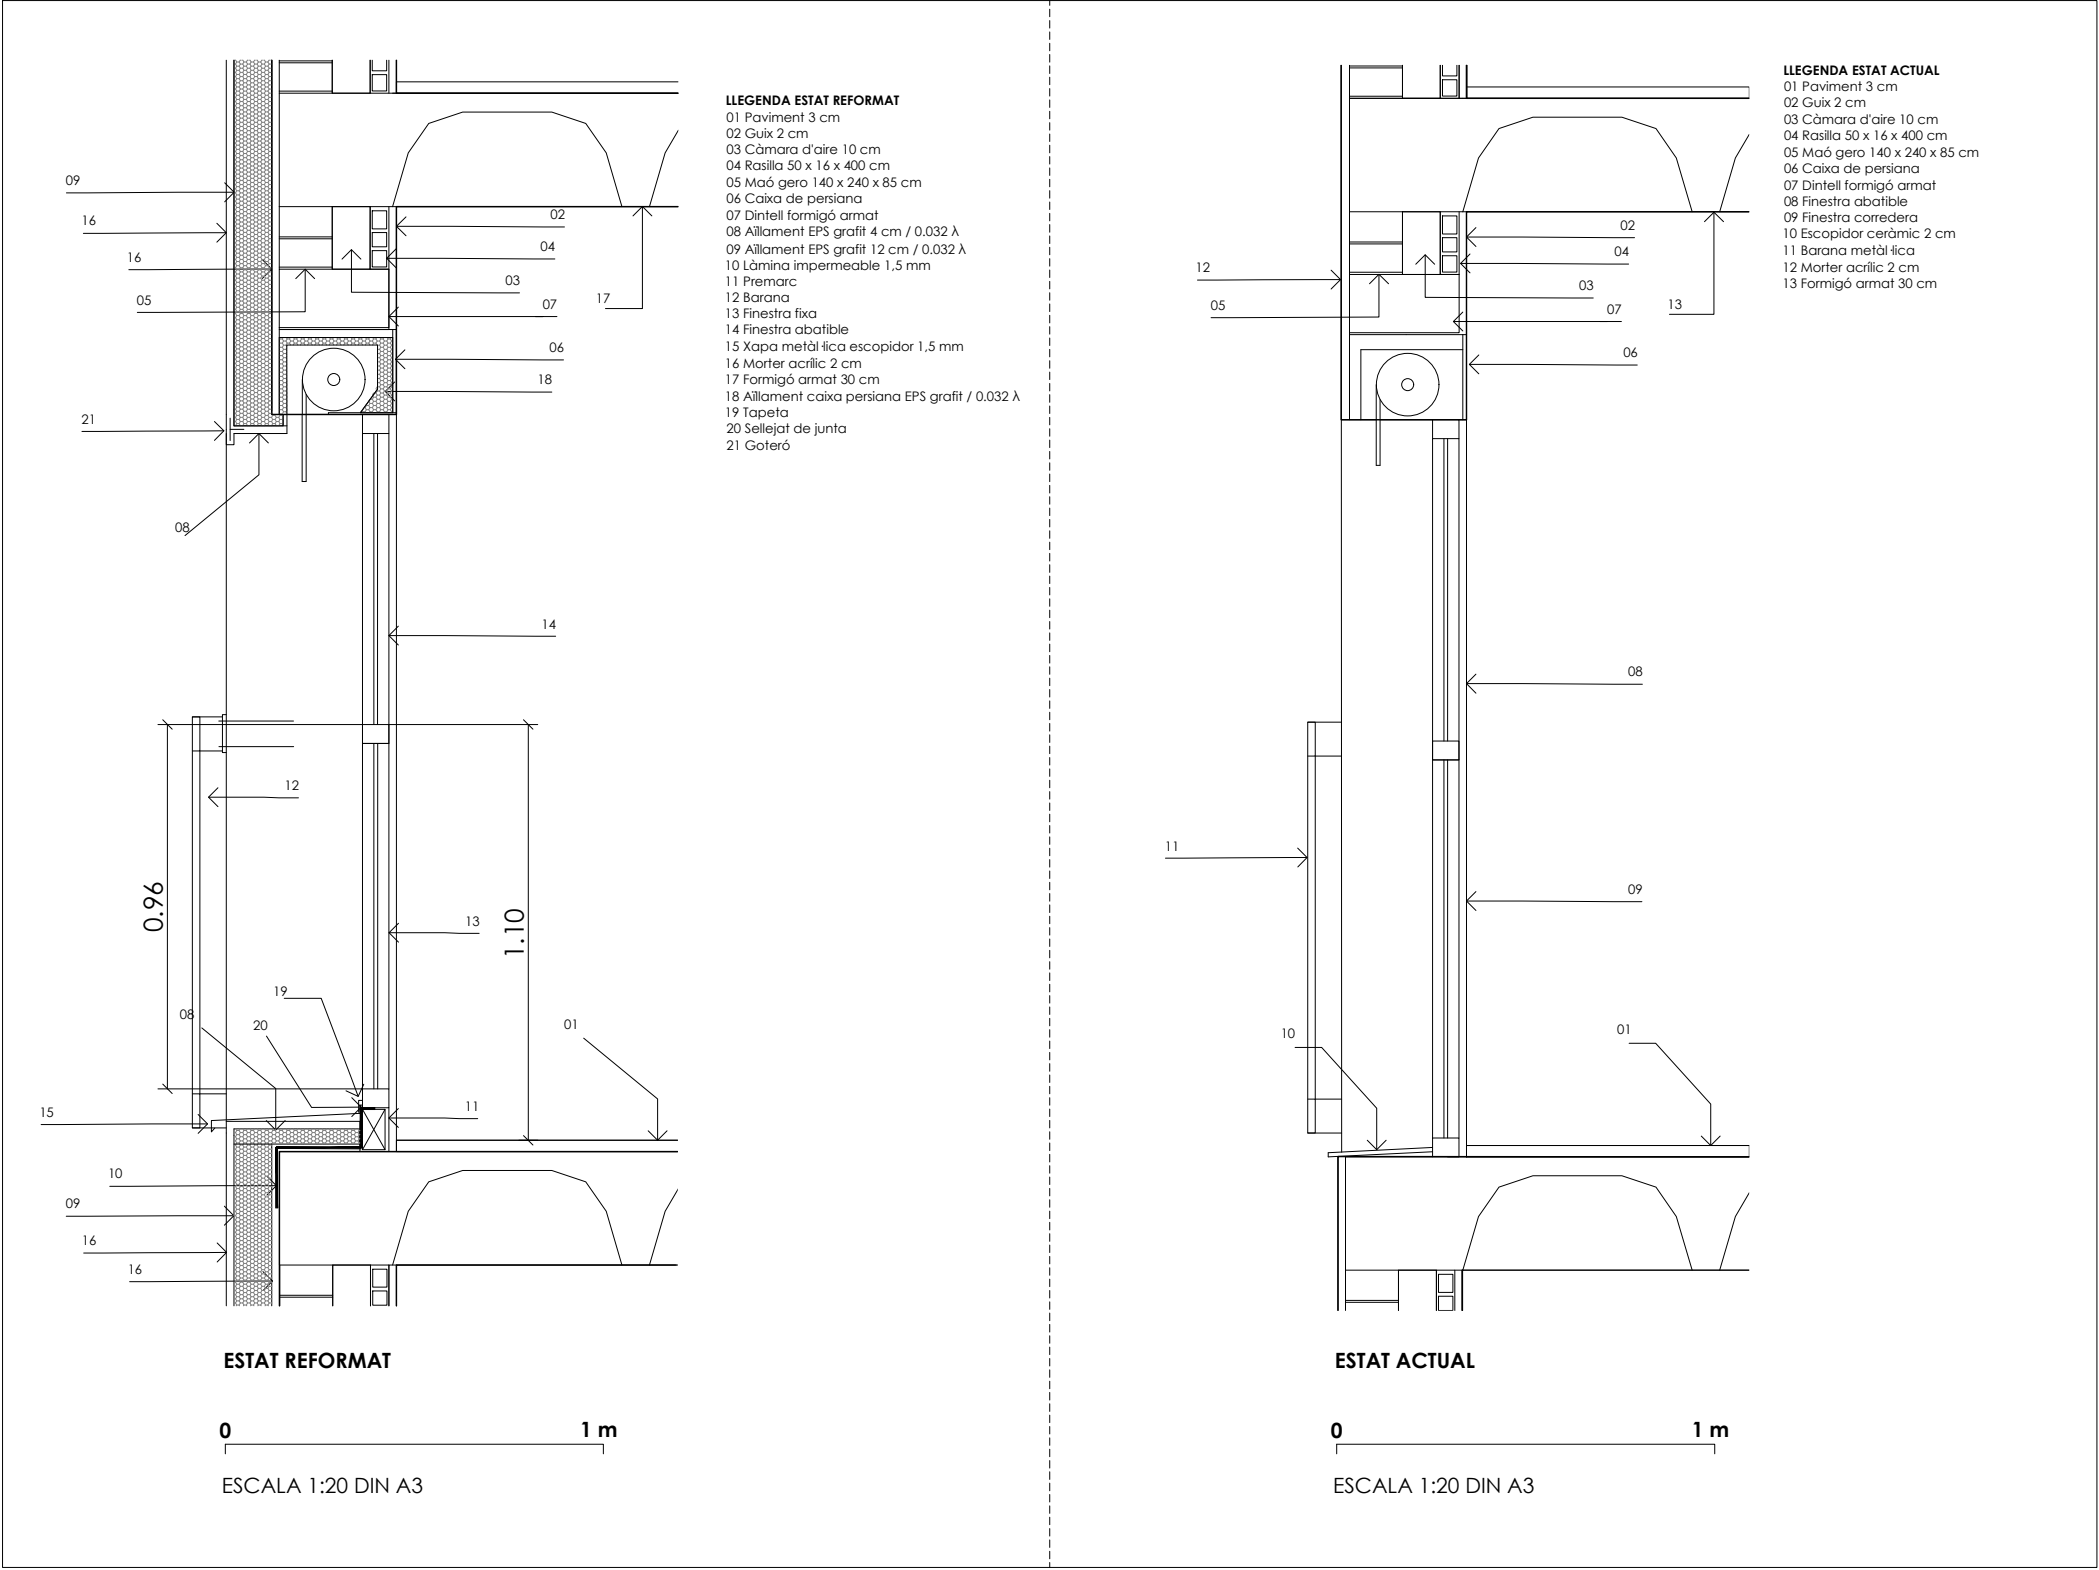


DETAI
ALÇAT
BARANES

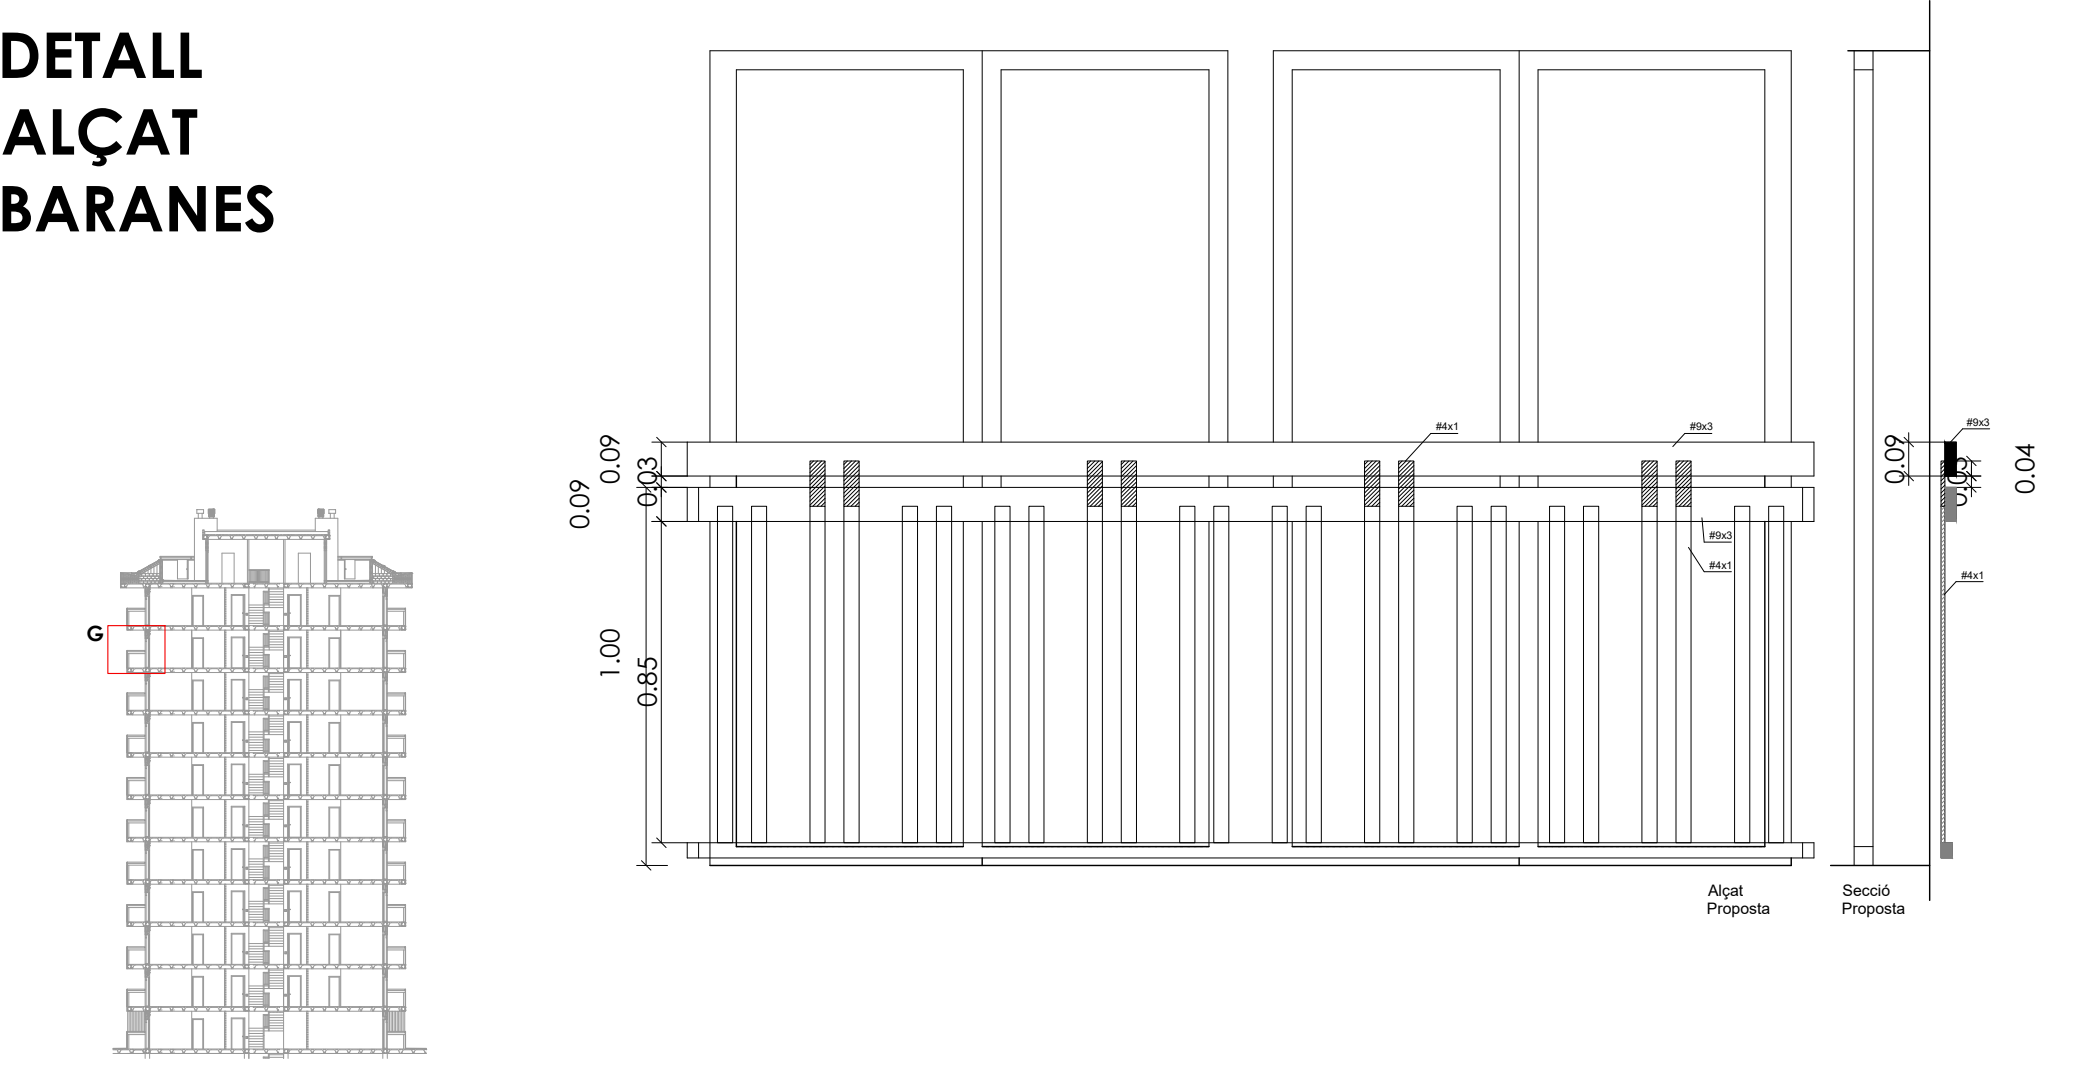

DETALL H


DETALL TACOS RDT
ESCALA 1:5 DIN A3

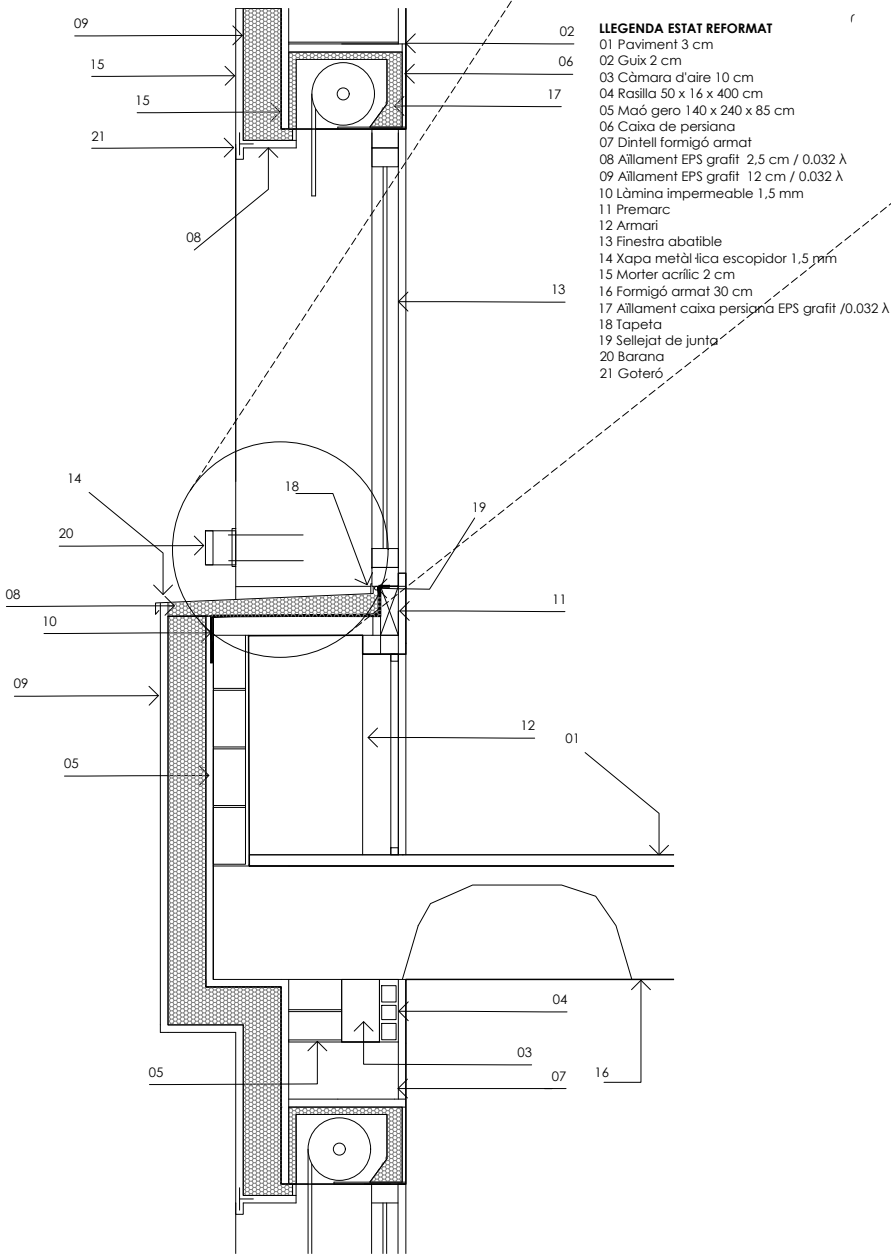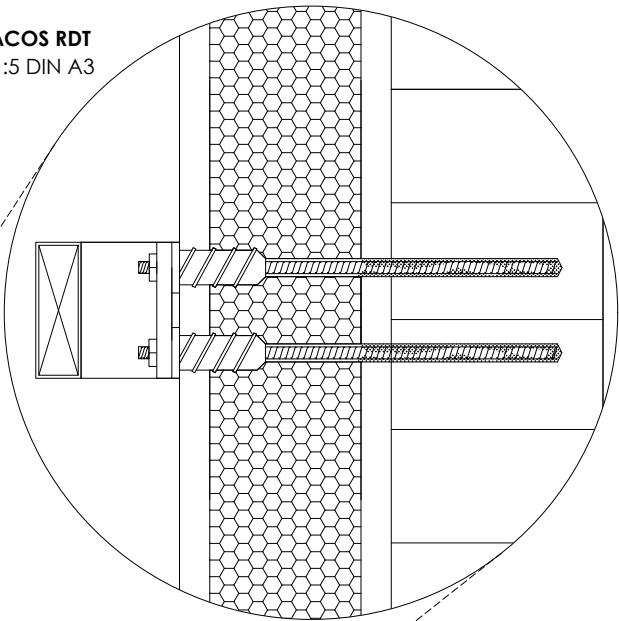

- LLEGENDA ESTAT REFORMAT**
- 01 Paviment 3 cm
 - 02 Guix 2 cm
 - 03 Càmera d'aire 10 cm
 - 04 Rasilla 50 x 16 x 400 cm
 - 05 Maó gero 140 x 240 x 85 cm
 - 06 Caixa de persiana
 - 07 Dintell formigó armat
 - 08 Aïllament EPS grafit 2,5 cm / 0,032 λ
 - 09 Aïllament EPS grafit 12 cm / 0,032 λ
 - 10 Làmina impermeable 1,5 mm
 - 11 Premarc
 - 12 Armari
 - 13 Finestra abatible
 - 14 Xapa metàl·lica escopidor 1,5 mm
 - 15 Morter acrílic 2 cm
 - 16 Formigó armat 30 cm
 - 17 Aïllament caixa persiana EPS grafit /0,032 λ
 - 18 Tapeta
 - 19 Sellejat de junta
 - 20 Barana
 - 21 Goteró

ESTAT REFORMAT


0 1 m
ESCALA 1:20 DIN A3

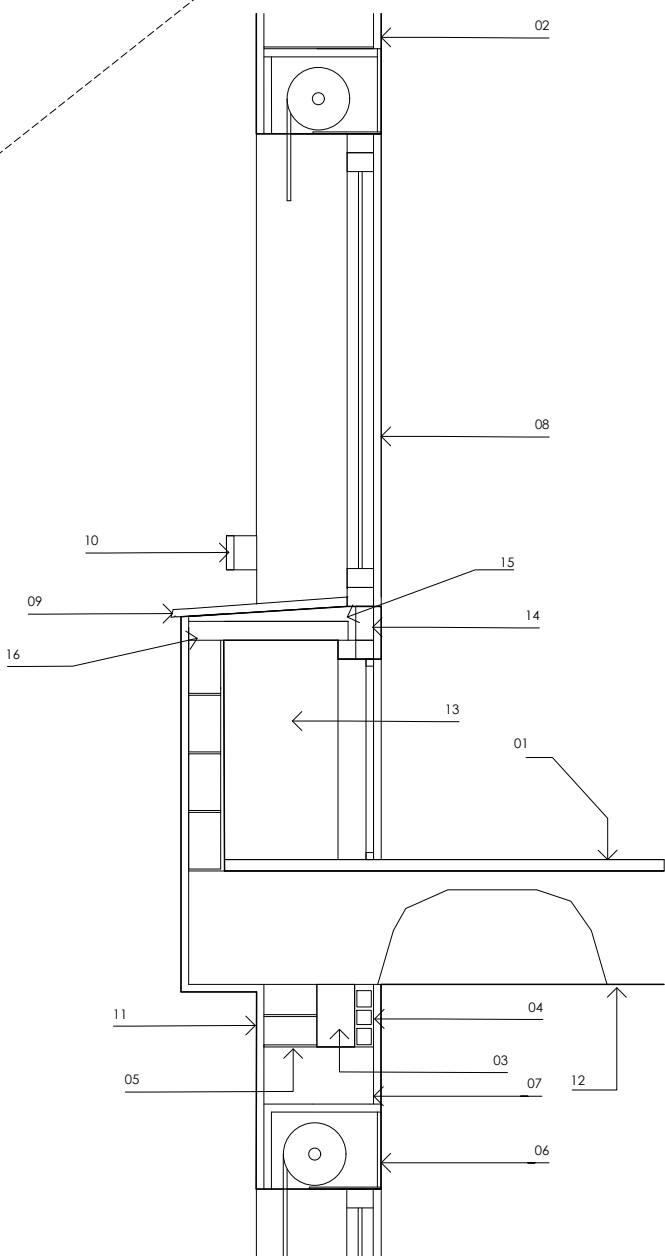


- LLEGENDA ESTAT ACTUAL**
- 01 Paviment 3 cm
 - 02 Guix 2 cm
 - 03 Càmera d'aire 10 cm
 - 04 Rasilla 50 x 16 x 400 cm
 - 05 Maó gero 140 x 240 x 85 cm
 - 06 Caixa de persiana
 - 07 Dintell formigó armat
 - 08 Finestra abatible
 - 09 Escopidor ceràmic 2 cm
 - 10 Barana metàl·lica
 - 11 Morter acrílic 2 cm
 - 12 Formigó armat 30 cm
 - 13 Armari
 - 14 Premarc
 - 15 Planxé de morter 4 cm
 - 16 Rasilla 5 cm

ESTAT ACTUAL

0 1 m
ESCALA 1:20 DIN A3

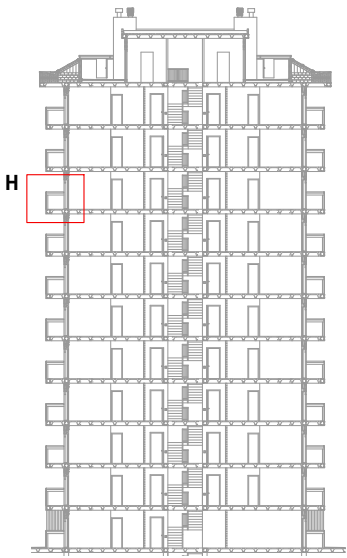

DETALL ESCOPIDOR
ESCALA 1:5 DIN A3

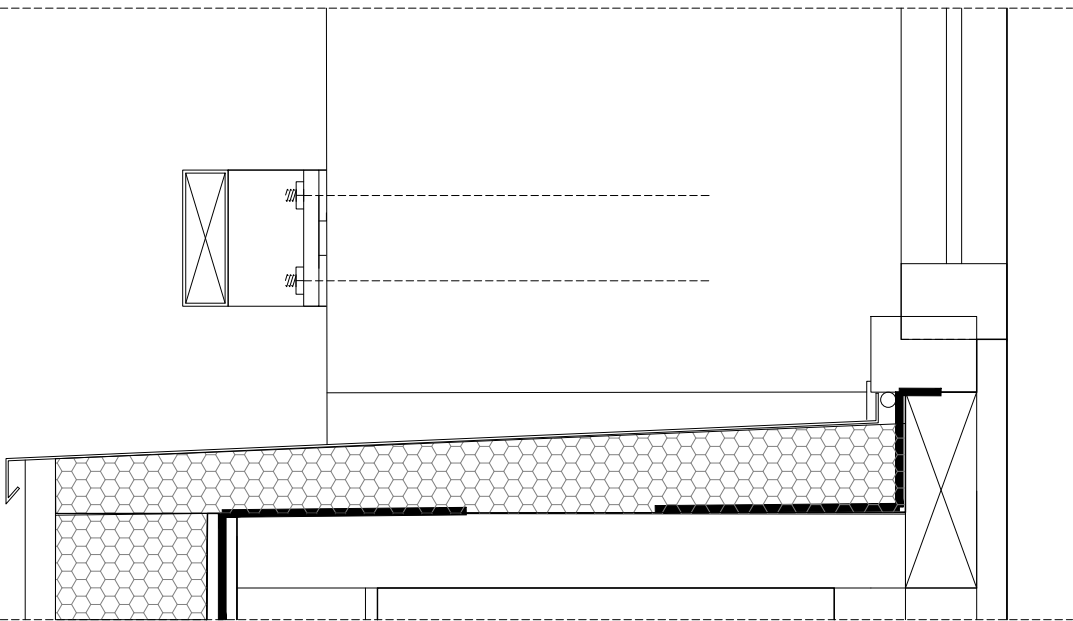

Agència de l'Habitatge
de Catalunya

PROJECTE:
24031PJR-LOT 8-Terrassa-Av Madrid 1, esc B

PLÀNOL: DETALLS CONSTRUCTIUS: Detall H

EMPLAÇAMENT:

ESCALA:
1:20


DATA:
Juliol 2024

DIBUIXAT:


NÚM PLÀNOL:

18

DETALL I

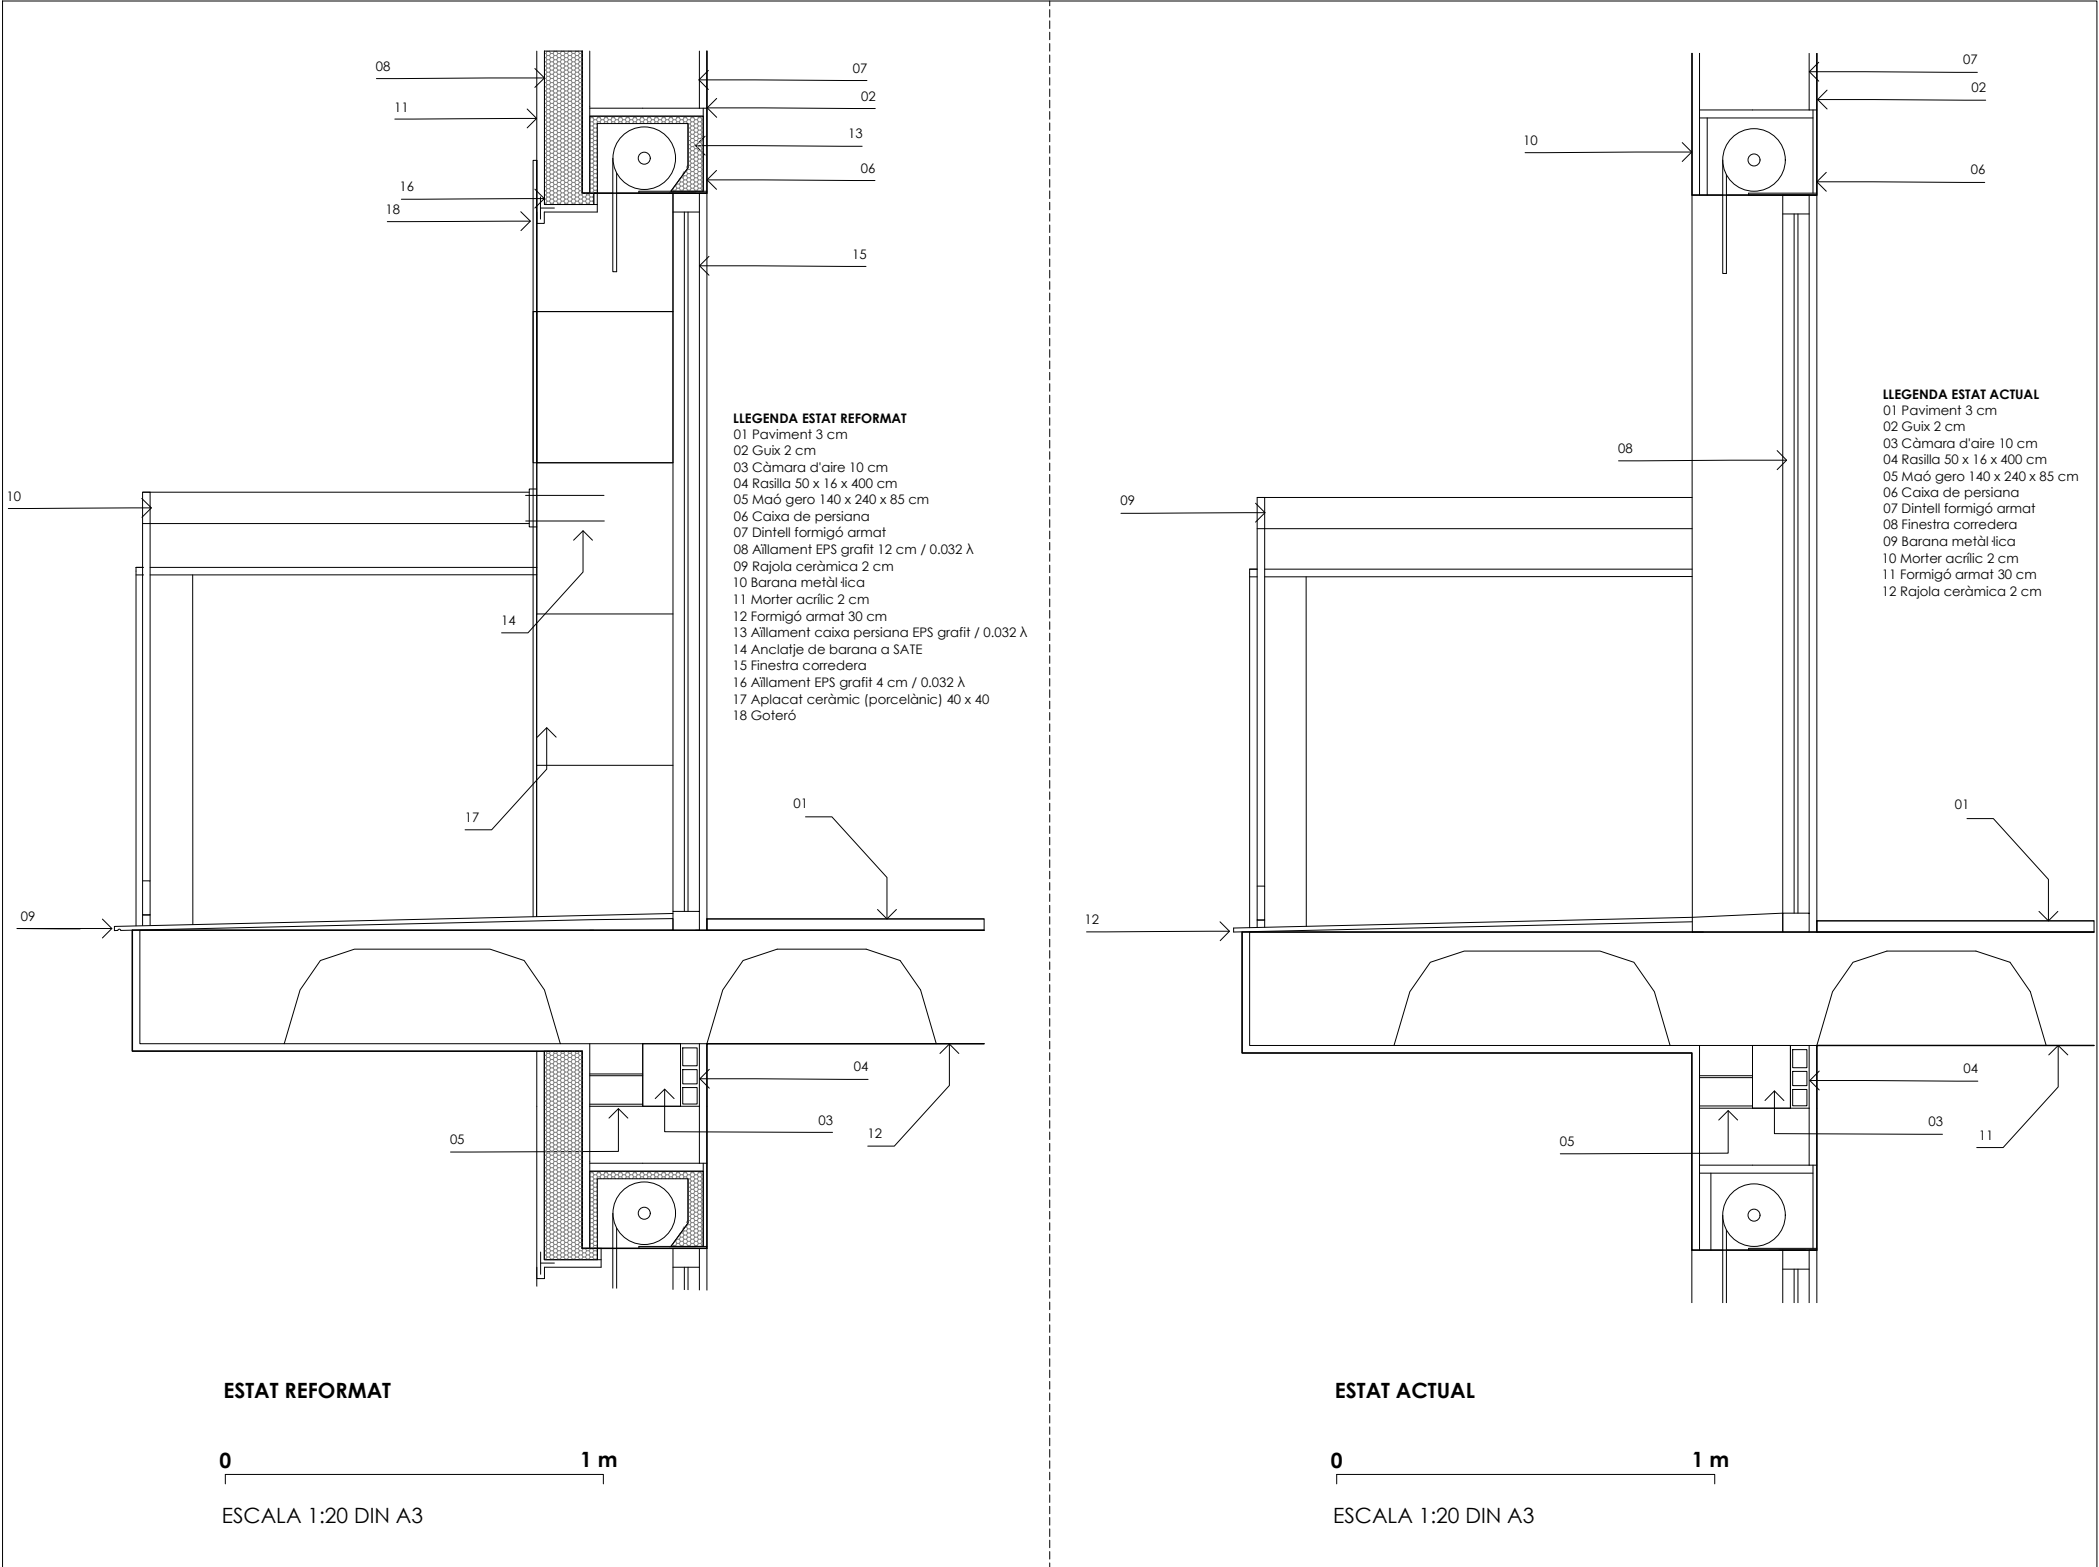

DETALL ALÇAT BARANES

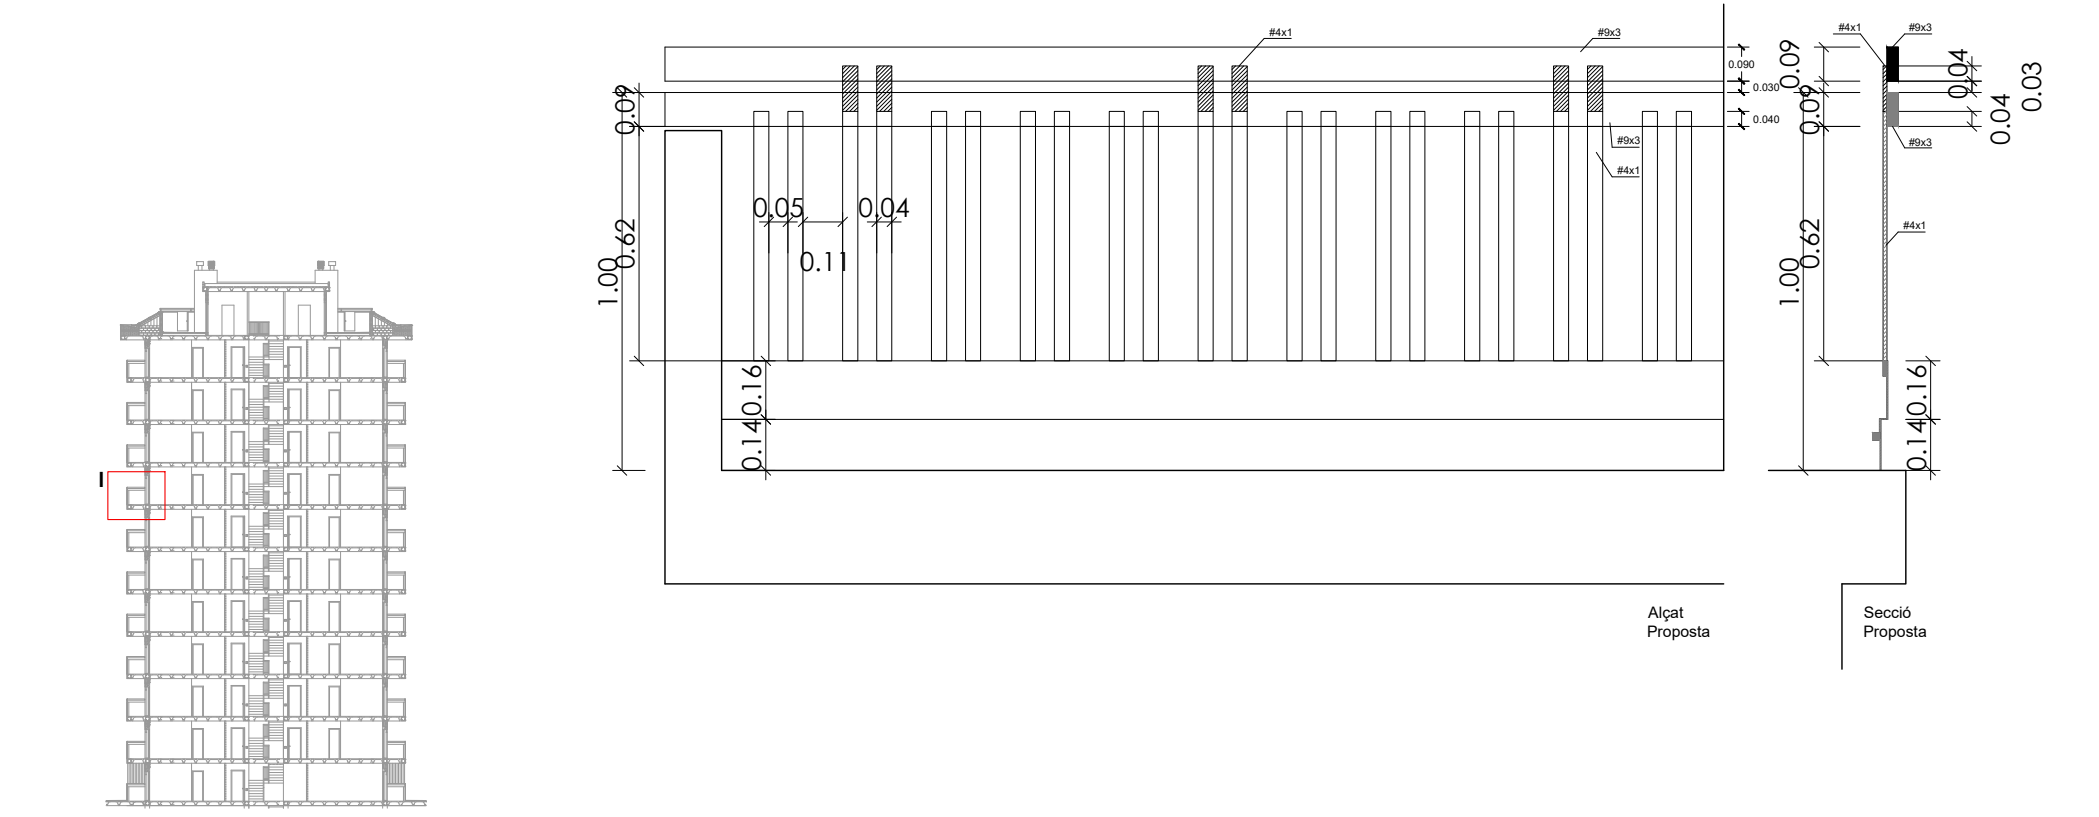

Agència de l'Habitatge
de Catalunya

PROJECTE:
24031PJR-LOT 8-Terrassa-Av Madrid 1, esc B

PLÀNOL: DETALLS CONSTRUCTIUS: Detall I

EMPLAÇAMENT:

ESCALA:
1:20



DATA:
Juliol 2024





DIBUIXAT:

NÚM PLÀNOL:

19

DETALL J

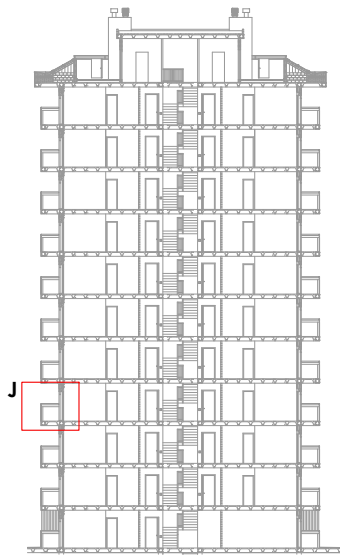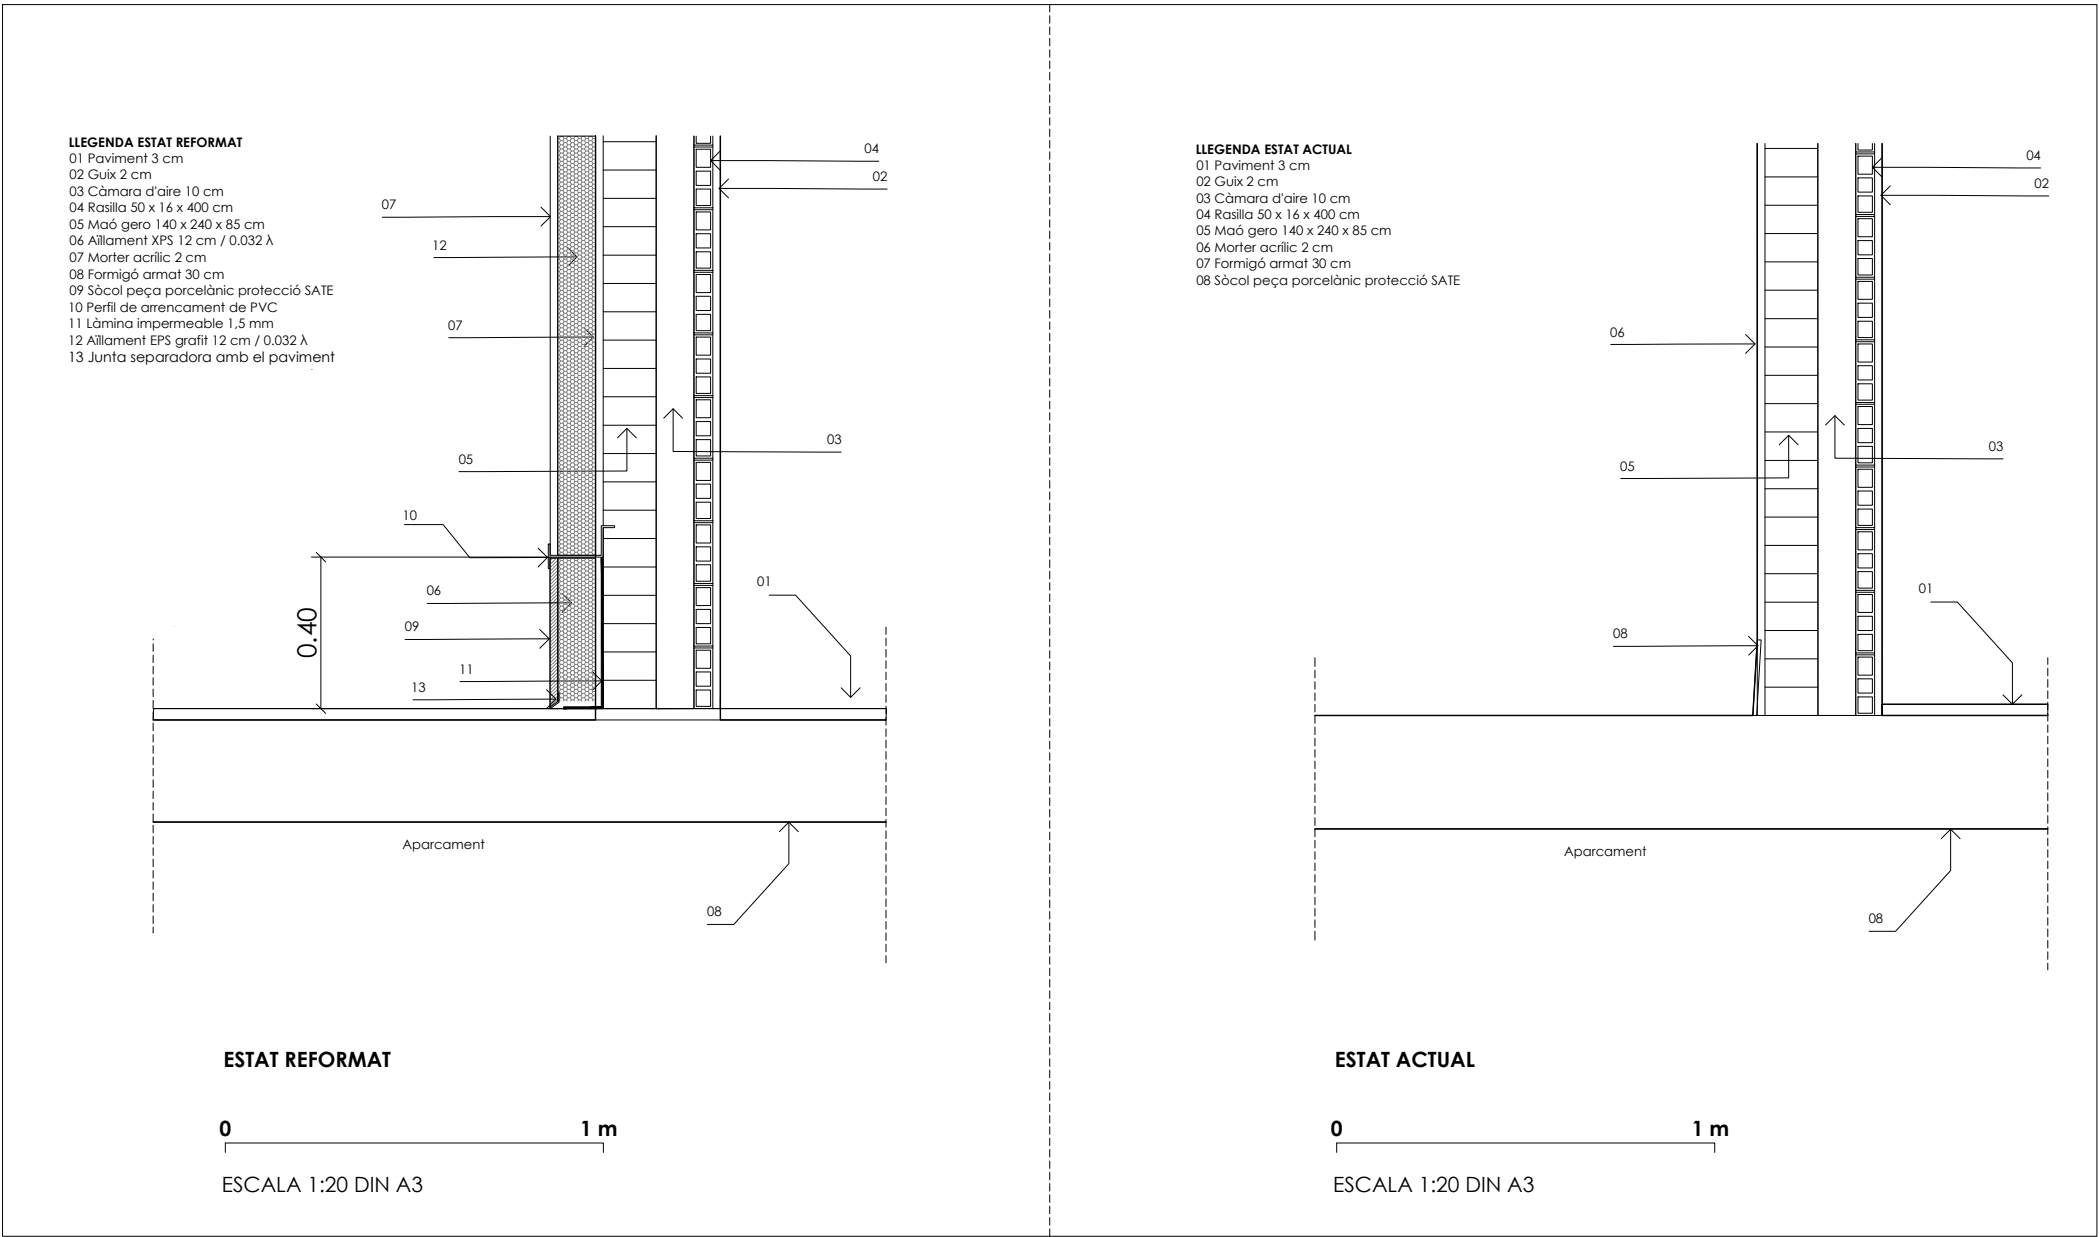

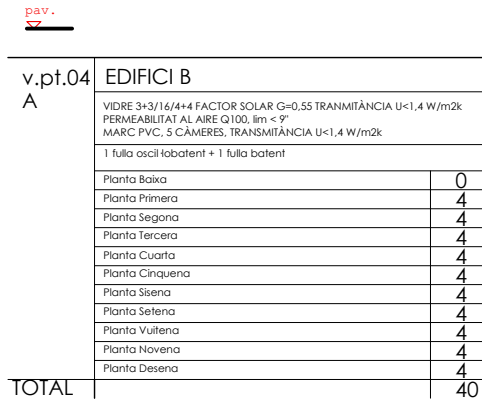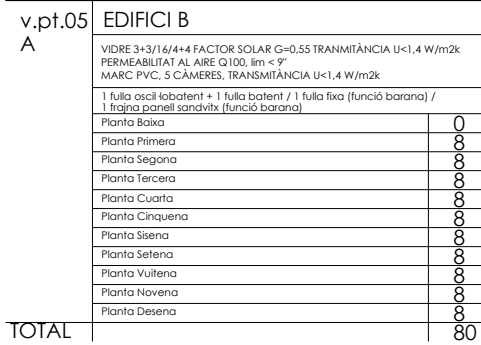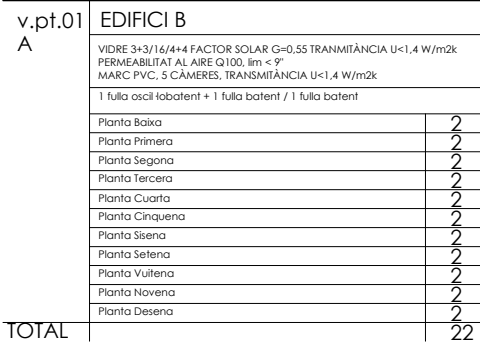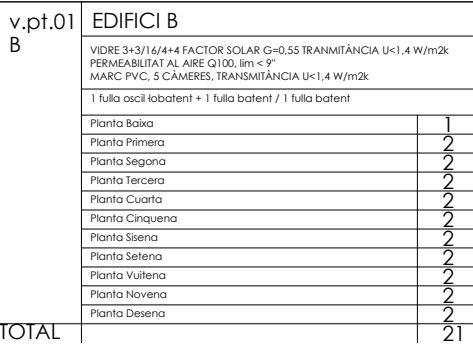



v.pt.02		EDIFICI B
VIDRE 3+3/1/4/4+4 FACTOR SOLAR G=0,55 TRANSMITÀNCIA U<1,4 W/m²k PERMEABILITAT AL AIRE Q100, ïm < 9" MARC P.V.C. 5 CÀMERES, TRANSMITÀNCIA U<1,4 W/m²k		
1 fulla oscil·l·l·l·l·l·l·l·l·l + 1 fulla batent		
	Planta Baixa	4
	Planta Primera	4
	Planta Segona	4
	Planta Tercera	4
	Planta Cuarta	4
	Planta Cinquena	4
	Planta Sisena	4
	Planta Setena	4
	Planta Vuitena	4
	Planta Novena	4
	Planta Desena	4
TOTAL		44

v.pt.03	EDIFICI B	
	VIDRE 3+3/1/4+4 FACTOR SOLAR G=0,55 TRANSMITÀNCIA U<1,4 W/m²k PERMEABILITAT AL AIRE Q100, l/m < 9" MARC PVC, 5 CÀMERES, TRANSMITÀNCIA U<1,4 W/m²k 1 fulla oscil·lobatent	
	Planta Baixa	3
	Planta Primera	4
	Planta Segona	4
	Planta Tercera	4
	Planta Cuarta	4
	Planta Cinquena	4
	Planta Sisena	4
	Planta Setena	4
	Planta Vuitena	4
	Planta Novena	4
	Planta Desena	4
TOTAL		43

v.pt.06	EDIFICI B	
	VIDRE 3+3/16+4+4 FACTOR SOLAR G=0,55 TRANSMITÀNCIA U<1,4 W/m2k	
	PERMEABILITAT AL AIRE Q100, l/m < 9"	
	MARC PVC, 5 CÀMERES, TRANSMITÀNCIA U<1,4 W/m2k	
	1 fulla batent	
	Planta Baixa	4
	Planta Primera	4
	Planta Segona	4
	Planta Tercera	4
	Planta Cuarta	4
	Planta Cinquena	4
	Planta Sisena	4
	Planta Setena	4
	Planta Vuitena	4
	Planta Novena	4
	Planta Desena	4
TOTAL		44

v.pb.	EDIFICI B	
Accés	NO INTERVENIR	
	Planta Baixa	1
	Planta Primera	0
	Planta Segona	0
	Planta Tercera	0
	Planta Cuarta	0
	Planta Cinquena	0
	Planta Sisena	0
	Planta Setena	0
	Planta Vuitena	0
	Planta Novena	0
	Planta Desena	0
TOTAL		1





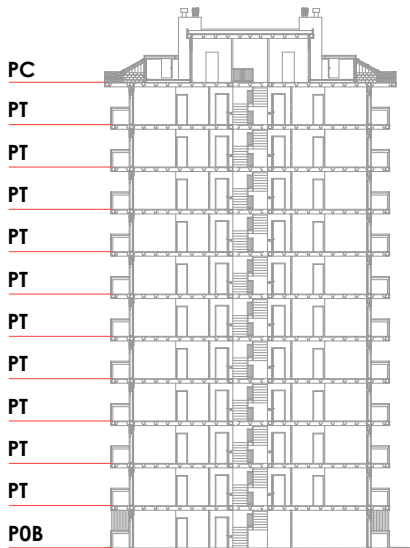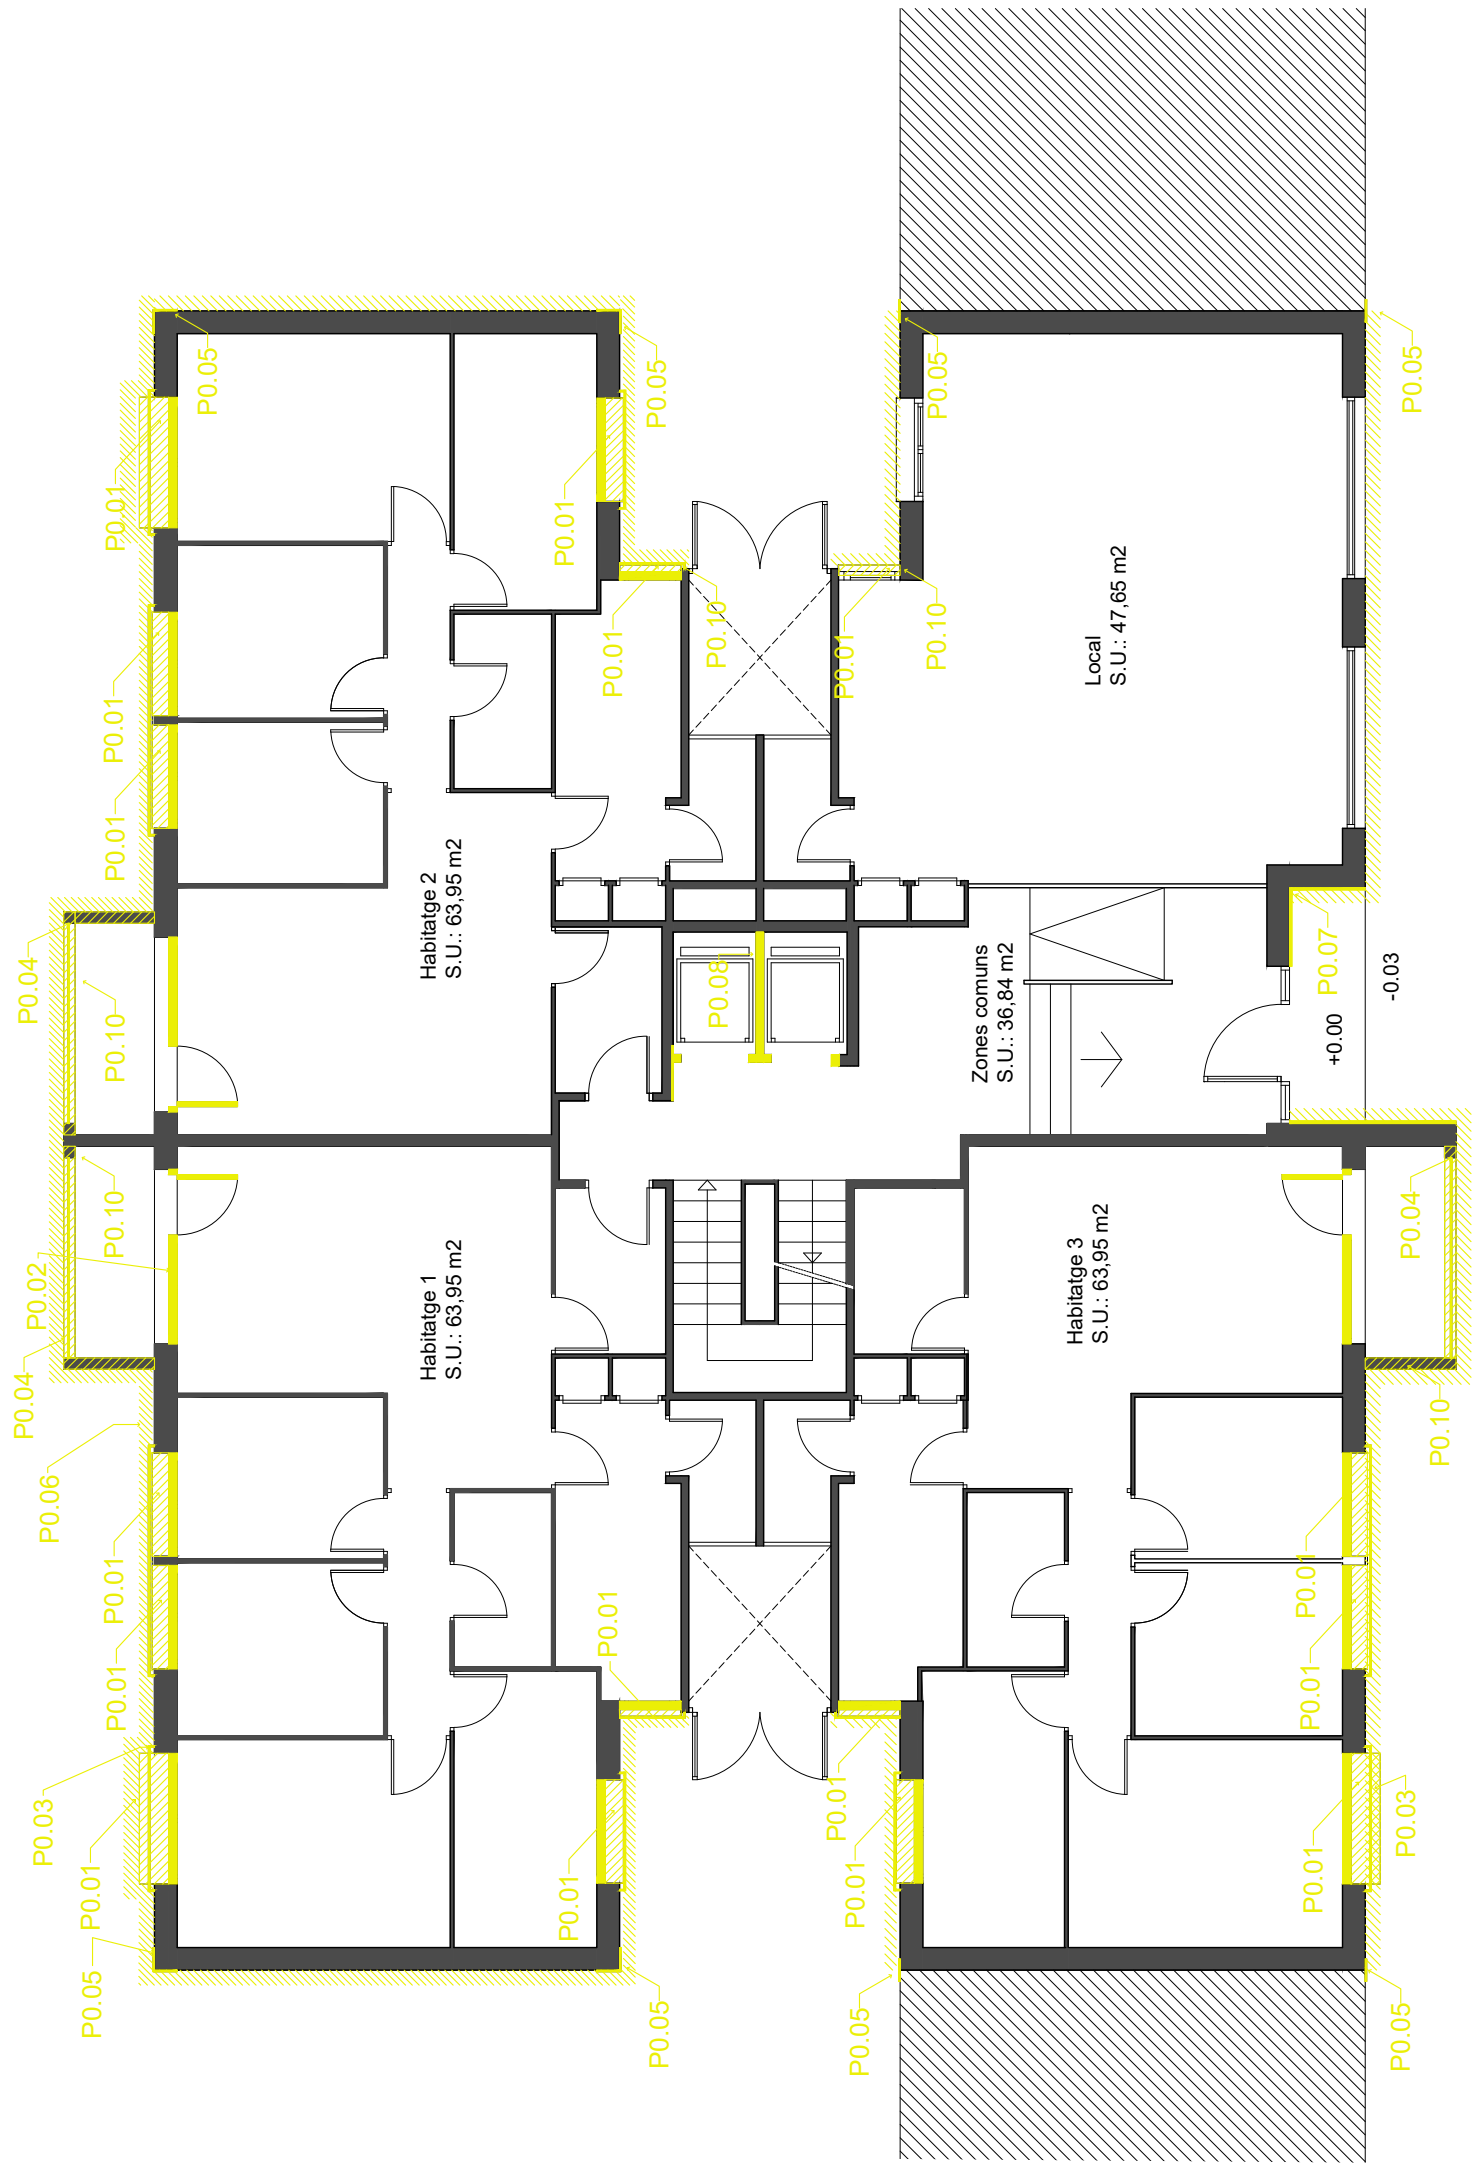

LLEENDA ACTUACIONS	
	Enderroc perfil seccionat
	Enderroc area frontal
	Enderroc area en projecció
	Obra nova perfil seccionat
	Obra nova area frontal
	Obra nova area en projecció

ACTUACIONS - ENDERROCS	
P0.01:	Enderroc escopidors
P0.02:	Enderroc fusteries
P0.03:	Enderroc baranes deteriorades
P0.04:	Enderroc escopidor cantonada sense goteró
P0.05:	Enderroc xapes cantonades exteriors
P0.06:	Enderrocs sòcol de protecció de la façana
P0.07:	Enderroc enrajolat
P0.08:	Enderroc ascensor per ampliació
P0.09:	Enderroc paperera
P0.10:	Restauració reixes
PT.1:	Enderroc escopidors
PT.2:	Enderroc fusteries
PT.3:	Enderroc baranes deteriorades
PT.4:	Enderroc per a nou ascensor
PT.5:	Enderroc xapes cantonades exteriors
PT.6:	Enderroc peça ceràmica sense goteró
PT.7:	Enderroc gelosia
PC.1:	Repicat d'enfoscats de murs a coberta
PC.2:	Enderroc paviment coberta
PC.3:	Enderroc per a nou ascensor
PC.4:	Enderroc dintell porta sortida a coberta
F.1:	Retirar unitats exteriors d'aires condicionats
F.2:	Retirar antena TV
F.3:	Retirar modificacions de balcons
F.4:	Retirar proteccions solars
F.5:	Retirar enllumenat
F.6:	Retirar sòcol façana
F.7:	Retirar instal·lació gas
F.8:	Repicat de morter de revoc en mal estat
F.9:	Repicat de cantells de forjats en mal estat
F.10:	Retirada de nius d'acord amb indicacions ICO
F.11:	Retirada rusc abelles





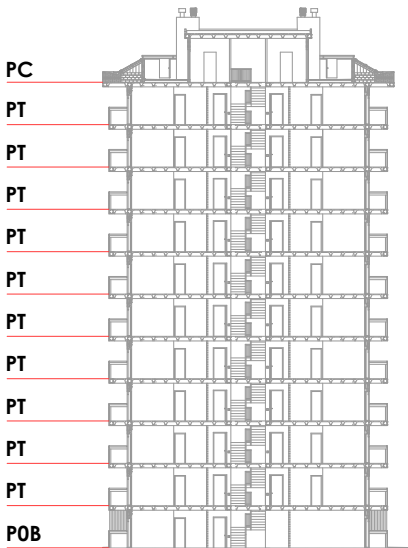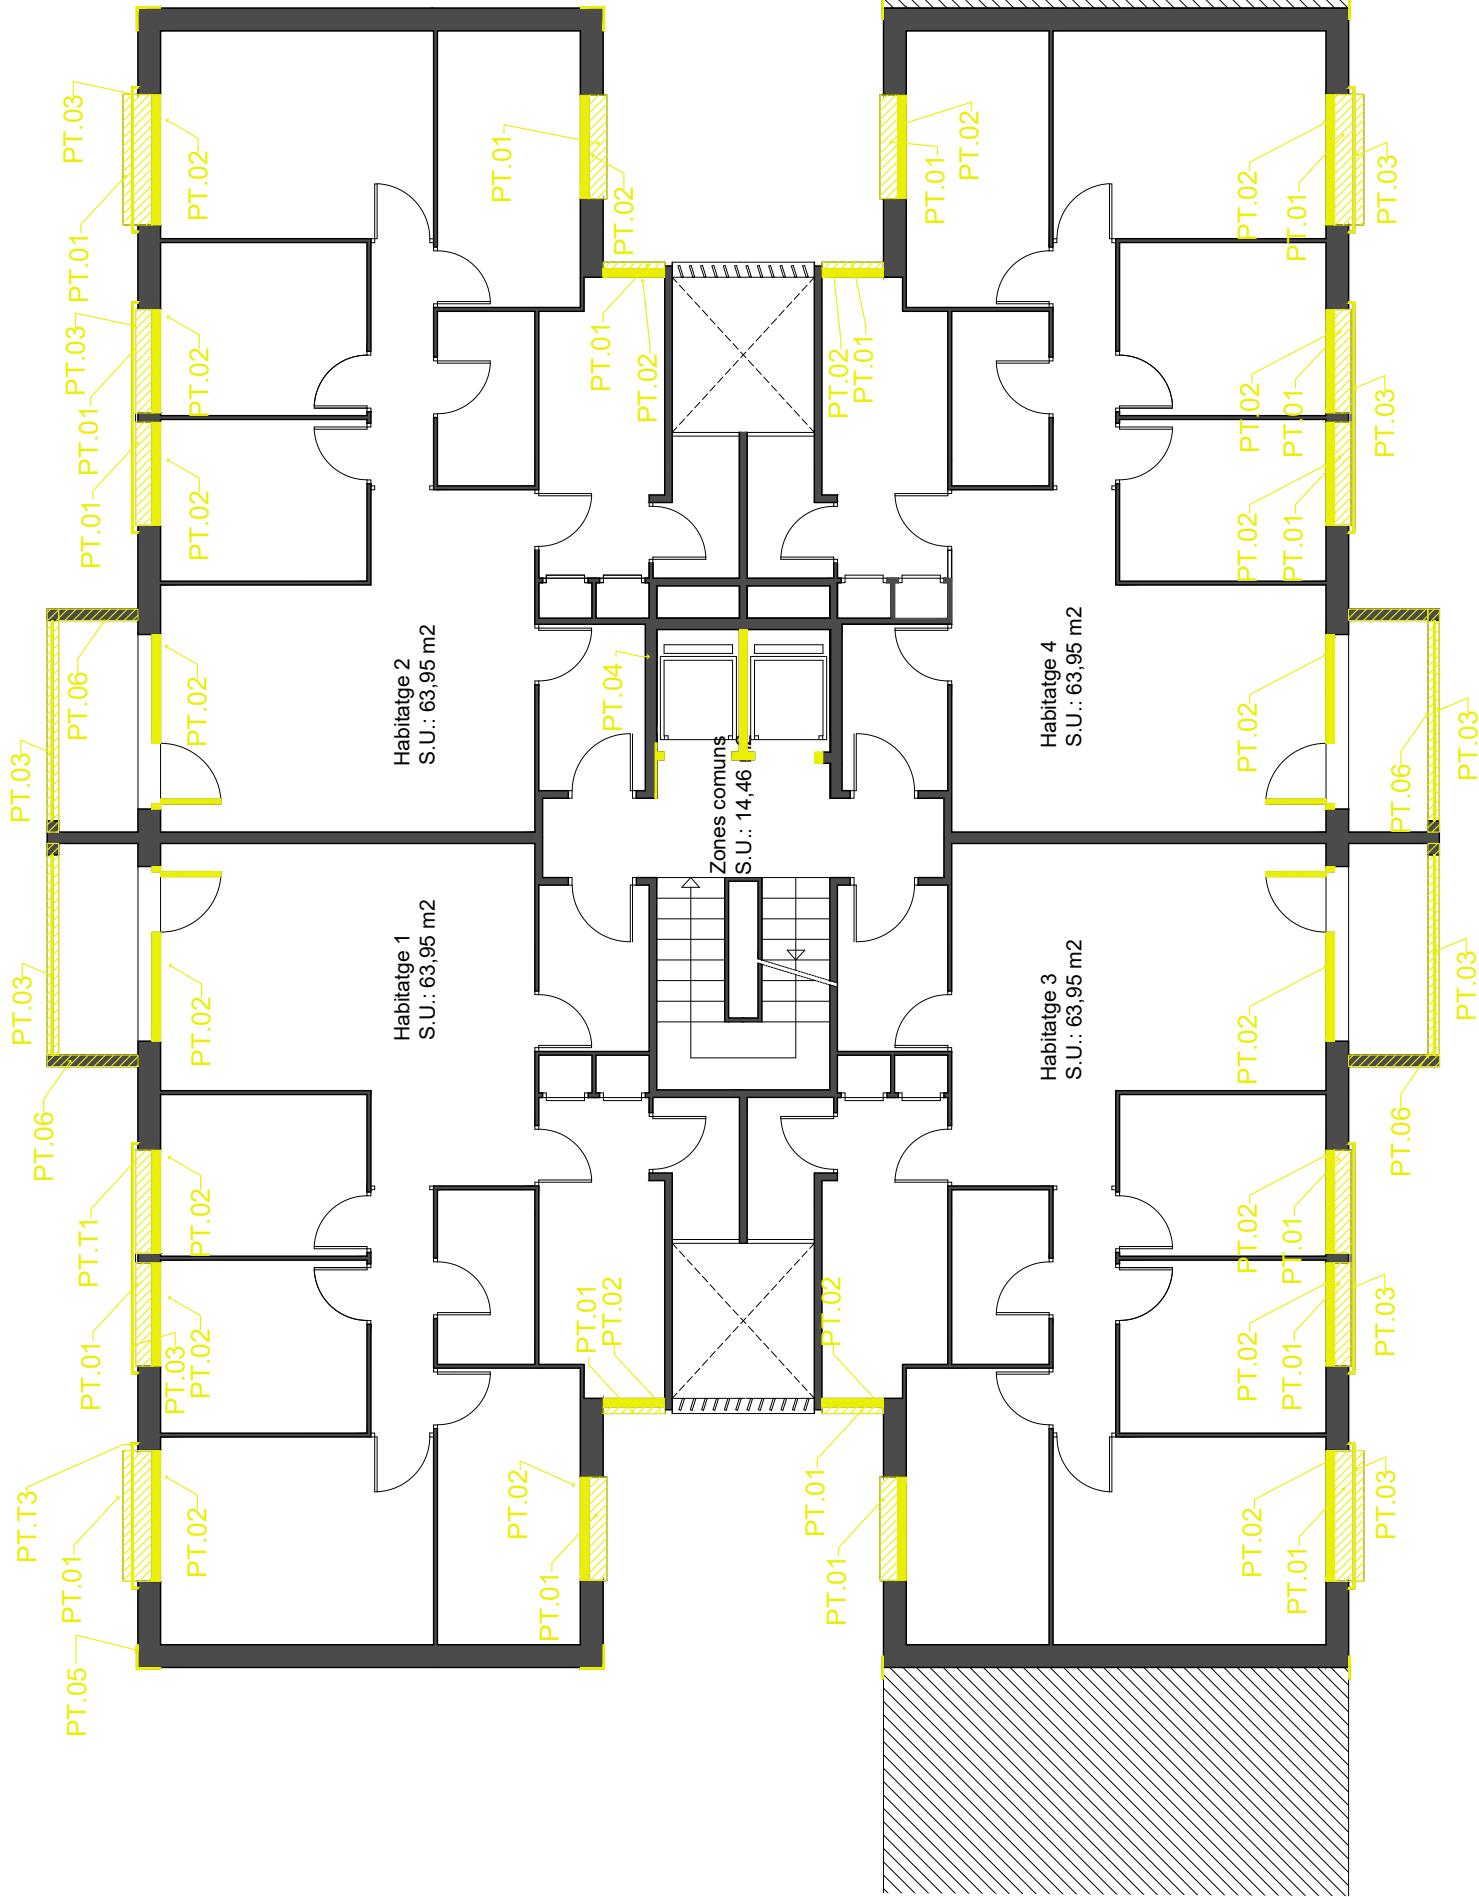

LLEENDA ACTUACIONS	
	Enderroc perfil seccionat
	Enderroc area frontal
	Enderroc area en projecció
	Obra nova perfil seccionat
	Obra nova area frontal
	Obra nova area en projecció

ACTUACIONS - ENDERROCS	
P0.01:	Enderroc escopidors
P0.02:	Enderroc fusteries
P0.03:	Enderroc baranes deteriorades
P0.04:	Enderroc escopidor cantonada sense goteró
P0.05:	Enderroc xapes cantonades exteriors
P0.06:	Enderrocs sòcol de protecció de la façana
P0.07:	Enderroc enrajolat
P0.08:	Enderroc ascensor per ampliació
P0.09:	Enderroc paperera
P0.10:	Restauració reixes
PT.1:	Enderroc escopidors
PT.2:	Enderroc fusteries
PT.3:	Enderroc baranes deteriorades
PT.4:	Enderroc per a nou ascensor
PT.5:	Enderroc xapes cantonades exteriors
PT.6:	Enderroc peça ceràmica sense goteró
PT.7:	Enderroc gelosia
PC.1:	Repicat d'enfoscats de murs a coberta
PC.2:	Enderroc paviment coberta
PC.3:	Enderroc per a nou ascensor
PC.4:	Enderroc dintell porta sortida a coberta
F.1:	Retirar unitats exteriors d'aires condicionats
F.2:	Retirar antena TV
F.3:	Retirar modificacions de balcons
F.4:	Retirar proteccions solars
F.5:	Retirar enllumenat
F.6:	Retirar sòcol façana
F.7:	Retirar instal·lació gas
F.8:	Repicat de morter de revoc en mal estat
F.9:	Repicat de cantells de forjats mal estat
F.10:	Retirada de nius d'acord amb indicacions ICO
F.11:	Retirada rusc abelles





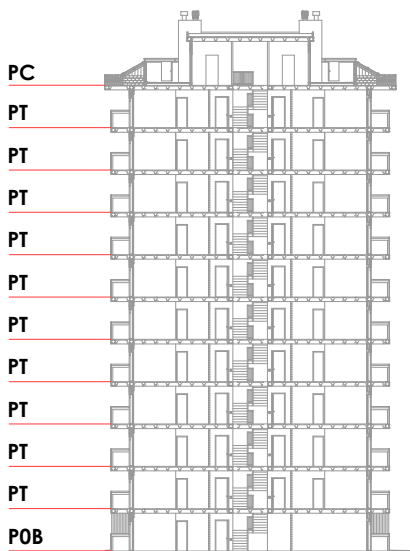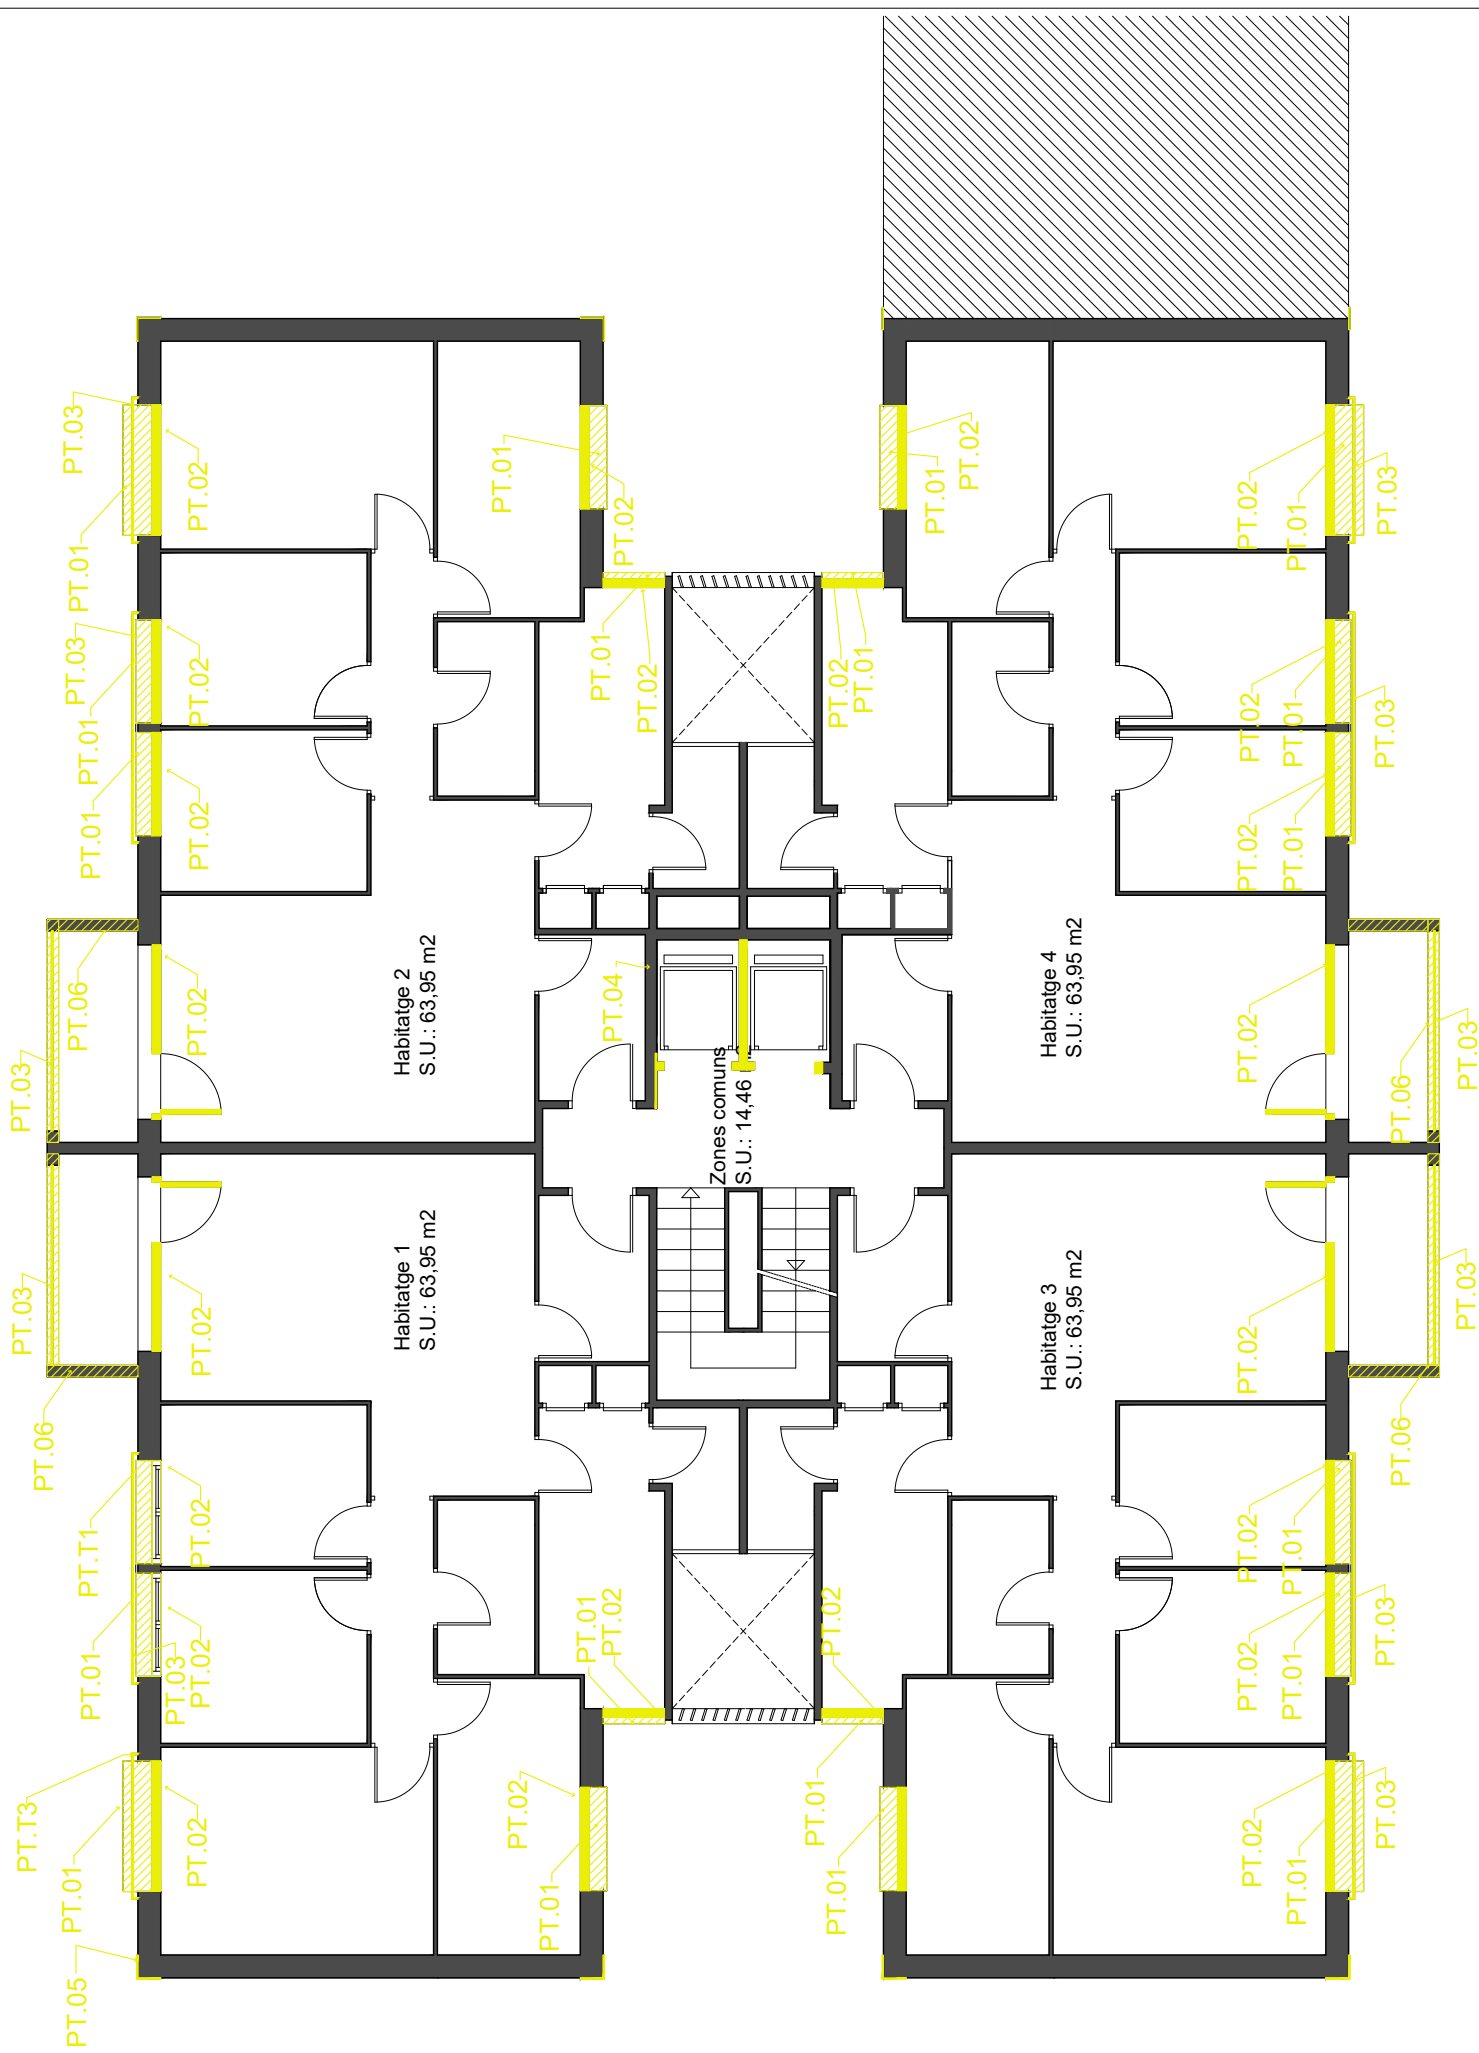

LLEGGENDA ACTUACIONS	
	Enderroc perfil seccionat
	Enderroc area frontal
	Enderroc area en projecció
	Obra nova perfil seccionat
	Obra nova area frontal
	Obra nova area en projecció

ACTUACIONS - ENDERROCS	
P0.01:	Enderroc escopidors
P0.02:	Enderroc fusteries
P0.03:	Enderroc baranes deteriorades
P0.04:	Enderroc escopidor cantonada sense goteró
P0.05:	Enderroc xapes cantonades exteriors
P0.06:	Enderrocs sòcol de protecció de la façana
P0.07:	Enderroc enrajolat
P0.08:	Enderroc ascensor per ampliació
P0.09:	Enderroc paperera
P0.10:	Restauració reixes
PT.1:	Enderroc escopidors
PT.2:	Enderroc fusteries
PT.3:	Enderroc baranes deteriorades
PT.4:	Enderroc per a nou ascensor
PT.5:	Enderroc xapes cantonades exteriors
PT.6:	Enderroc peça ceràmica sense goteró
PT.7:	Enderroc gelosia
PC.1:	Repicat d'enfoscats de murs a coberta
PC.2:	Enderroc paviment coberta
PC.3:	Enderroc per a nou ascensor
PC.4:	Enderroc dintell porta sortida a coberta
F.1:	Retirar unitats exteriors d'aires condicionats
F.2:	Retirar antena TV
F.3:	Retirar modificacions de balcons
F.4:	Retirar proteccions solars
F.5:	Retirar enllumenat
F.6:	Retirar sòcol façana
F.7:	Retirar instal·lació gas
F.8:	Repicat de morter de revoc en mal estat
F.9:	Repicat de cantells de forjats en mal estat
F.10:	Retirada de nius d'acord amb indicacions ICO
F.11:	Retirada rusc abelles



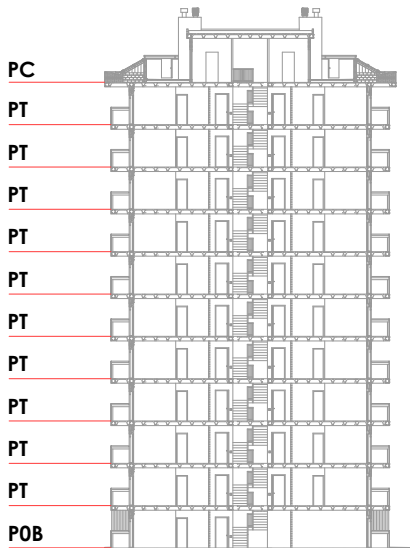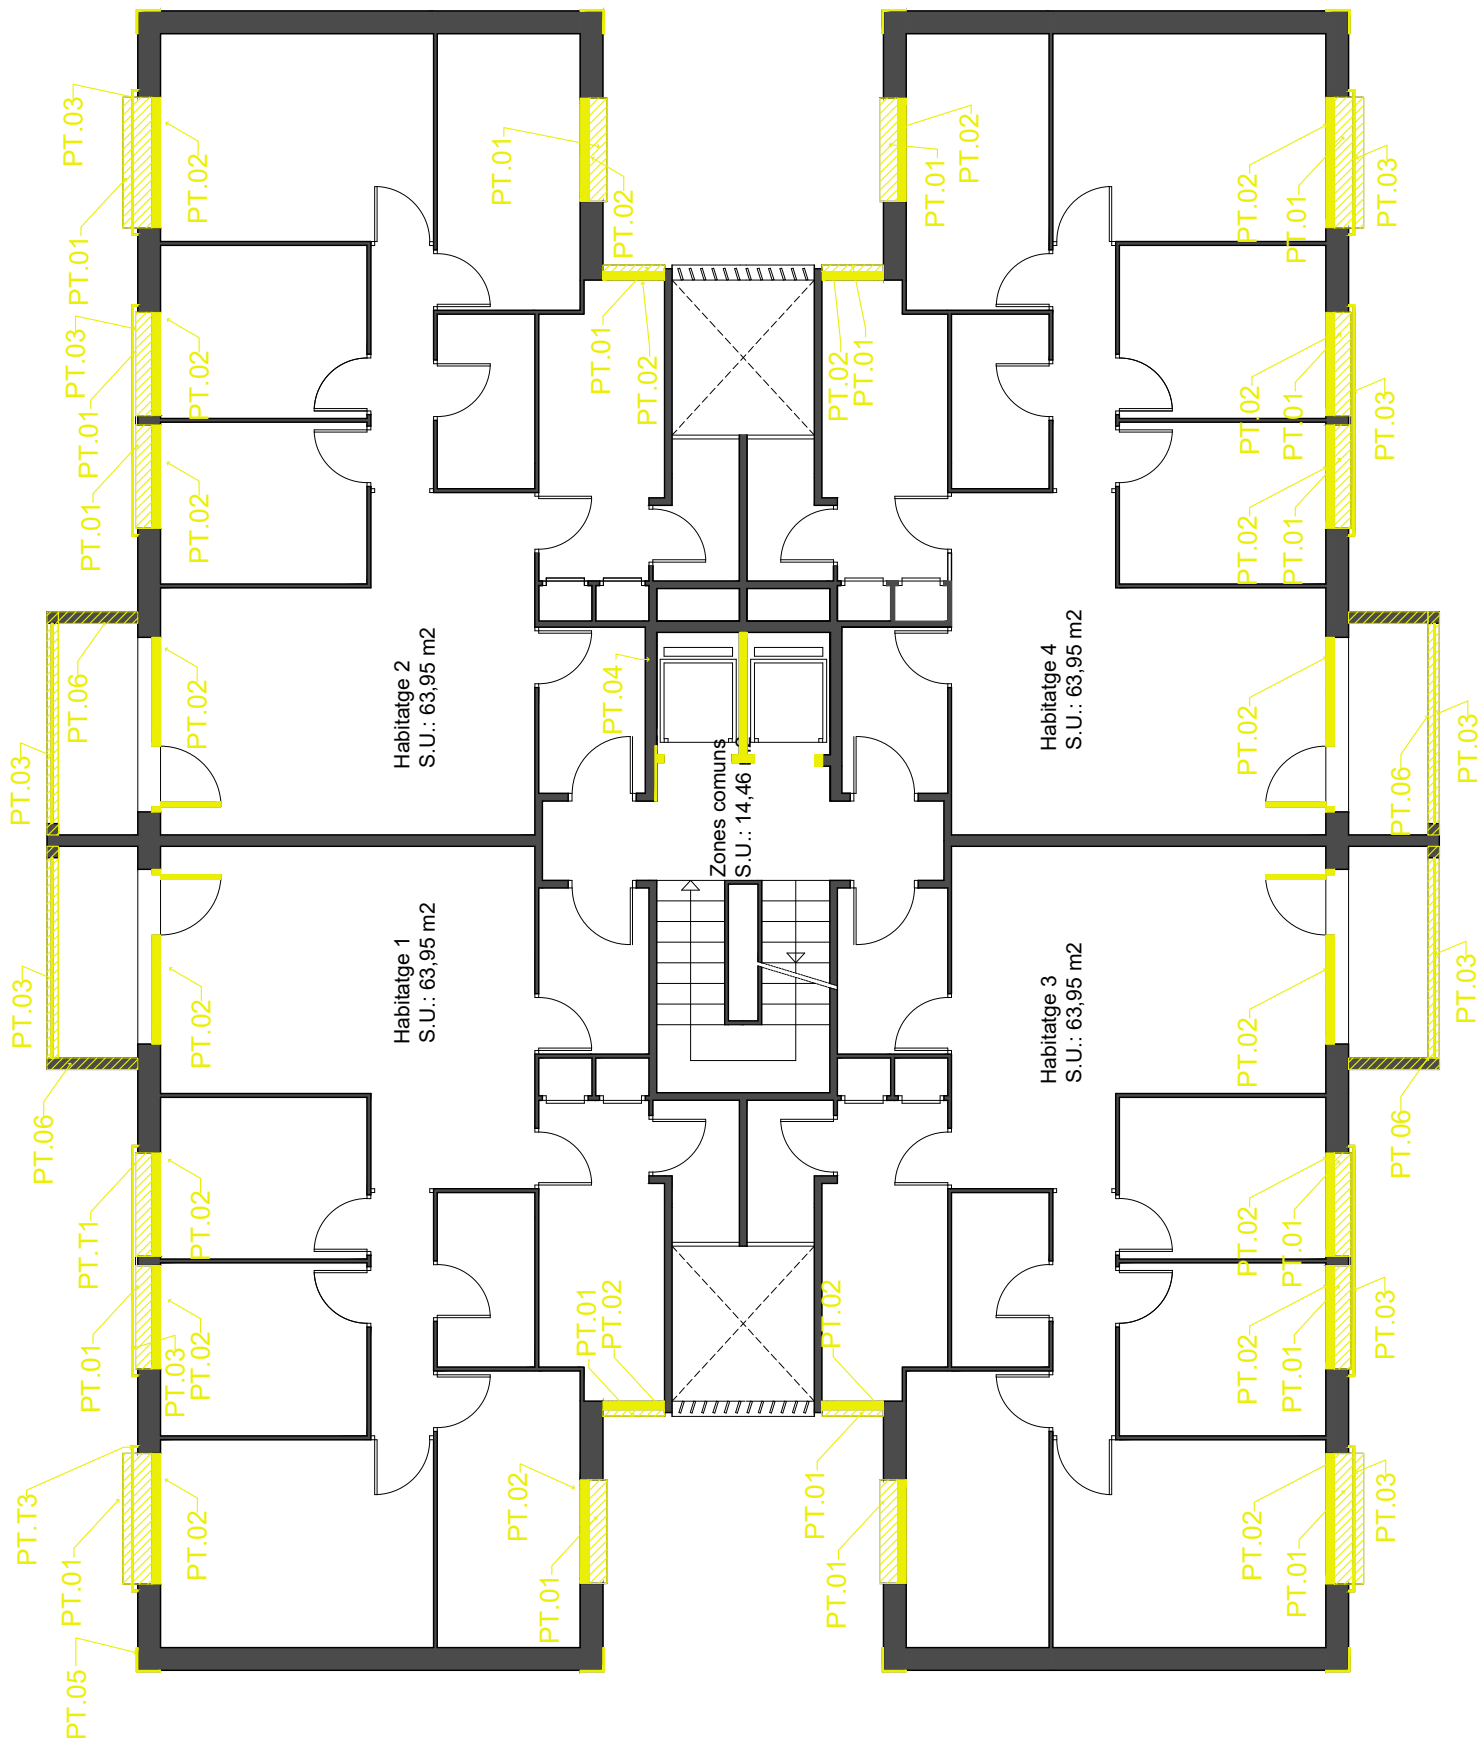

LLEGENDA ACTUACIONS	
	Enderroc perfil seccionat
	Enderroc area frontal
	Enderroc area en projecció
	Obra nova perfil seccionat
	Obra nova area frontal
	Obra nova area en projecció

- ACTUACIONS - ENDERROCS**



P0.01: Enderroc escopidors
P0.02: Enderroc fusteries
P0.03: Enderroc baranes deteriorades
P0.04: Enderroc escopidor cantonada sense goteró
P0.05: Enderroc xapes cantonades exteriors
P0.06: Enderrocs sòcol de protecció de la façana
P0.07: Enderroc enrajolat
P0.08: Enderroc ascensor per ampliació
P0.09: Enderroc paperera
P0.10: Restauració reixes

PT.1: Enderroc escopidors
PT.2: Enderroc fusteries
PT.3: Enderroc baranes deteriorades
PT.4: Enderroc per a nou ascensor
PT.5: Enderroc xapes cantonades exteriors
PT.6: Enderroc peça ceràmica sense goteró
- PT.7:** Enderroc gelosia

PC.1: Repicat d'enfoscats de murs a coberta
PC.2: Enderroc paviment coberta
PC.3: Enderroc per a nou ascensor
PC.4: Enderroc dintell porta sortida a coberta

F.1: Retirar unitats exteriors d'aires condicionats
F.2: Retirar antena TV
F.3: Retirar modificacions de balcons
F.4: Retirar proteccions solars
F.5: Retirar enllumenat
F.6: Retirar sòcol façana
F.7: Retirar instal·lació gas
F.8: Repicat de morter de revoc en mal estat
F.9: Repicat de cantells de forjats mal estat
F.10: Retirada de nius d'acord amb indicacions ICO
F.11: Retirada rusc abelles





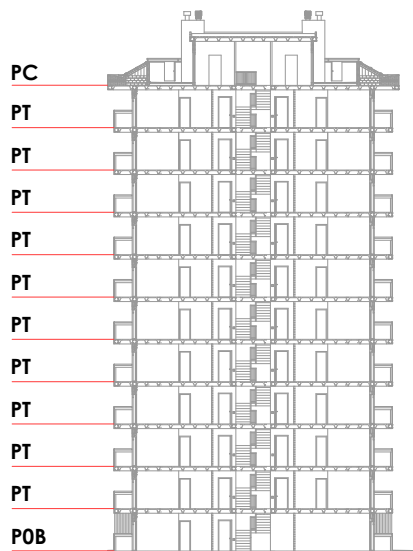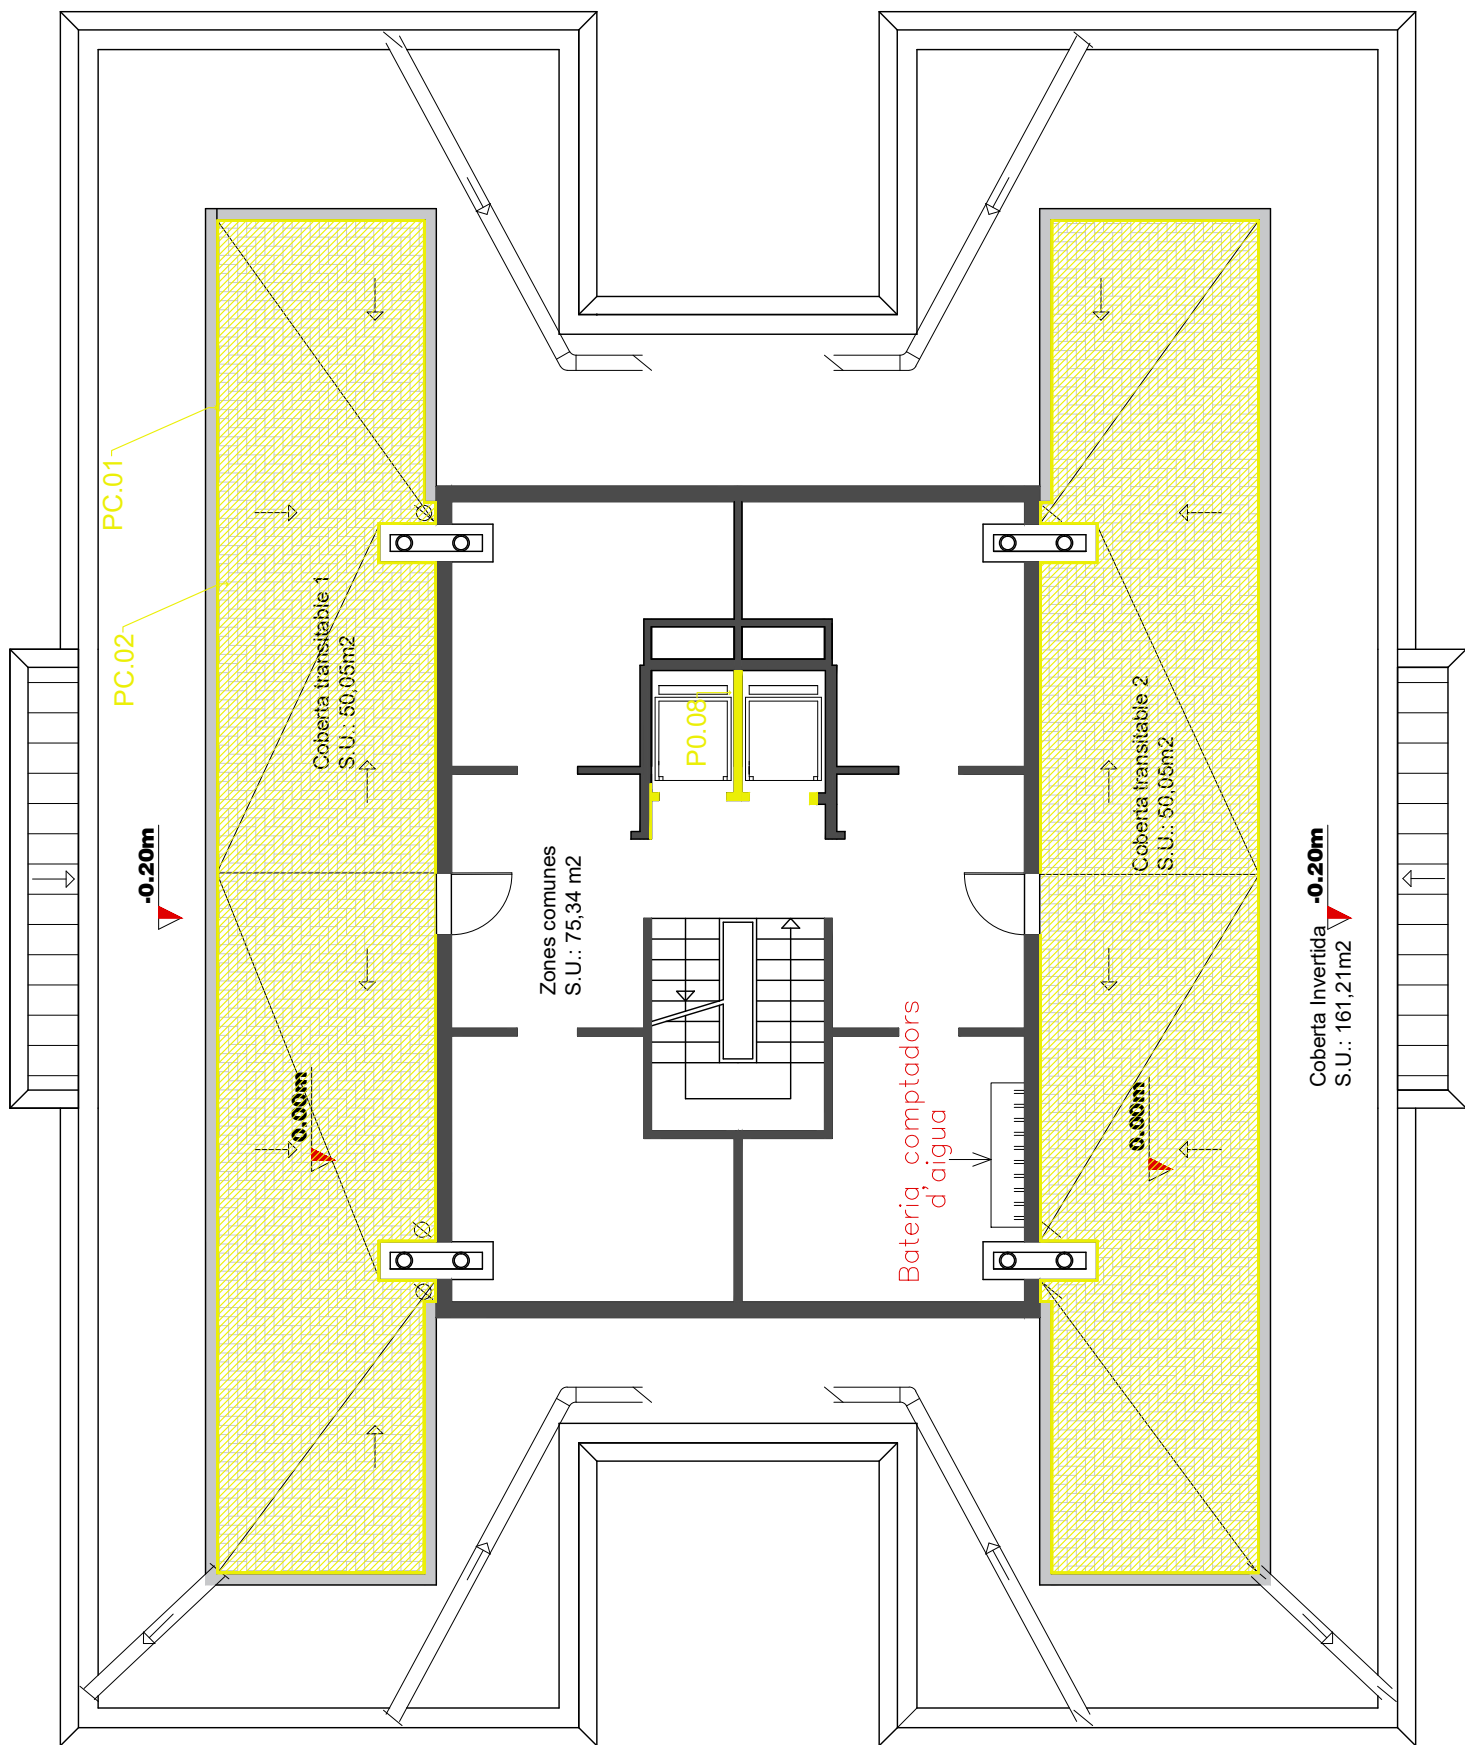

LLEGGENDA ACTUACIONS	
	Enderroc perfil seccionat
	Enderroc area frontal
	Enderroc area en projecció
	Obra nova perfil seccionat
	Obra nova area frontal
	Obra nova area en projecció

ACTUACIONS - ENDERROCS	
P0.01:	Enderroc escopidors
P0.02:	Enderroc fusteries
P0.03:	Enderroc baranes deteriorades
P0.04:	Enderroc escopidor cantonada sense goteró
P0.05:	Enderroc xapes cantonades exteriors
P0.06:	Enderrocs sòcol de protecció de la façana
P0.07:	Enderroc enrajolat
P0.08:	Enderroc ascensor per ampliació
P0.09:	Enderroc paperera
P0.10:	Restauració reixes
PT.1:	Enderroc escopidors
PT.2:	Enderroc fusteries
PT.3:	Enderroc baranes deteriorades
PT.4:	Enderroc per a nou ascensor
PT.5:	Enderroc xapes cantonades exteriors
PT.6:	Enderroc peça ceràmica sense goteró
PT.7:	Enderroc gelosia
PC.1:	Repicat d'enfoscats de murs a coberta
PC.2:	Enderroc paviment coberta
PC.3:	Enderroc per a nou ascensor
PC.4:	Enderroc dintell porta sortida a coberta
F.1:	Retirar unitats exteriors d'aires condicionats
F.2:	Retirar antena TV
F.3:	Retirar modificacions de balcons
F.4:	Retirar proteccions solars
F.5:	Retirar enllumenat
F.6:	Retirar sòcol façana
F.7:	Retirar instal·lació gas
F.8:	Repicat de morter de revoc en mal estat
F.9:	Repicat de cantells de forjats mal estat
F.10:	Retirada de nius d'acord amb indicacions ICO
F.11:	Retirada rusc abelles



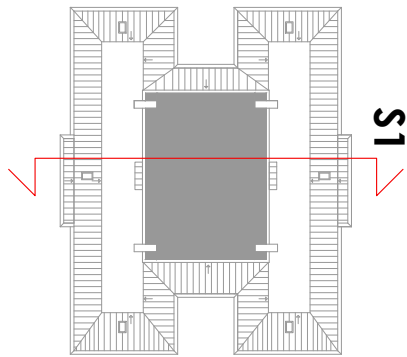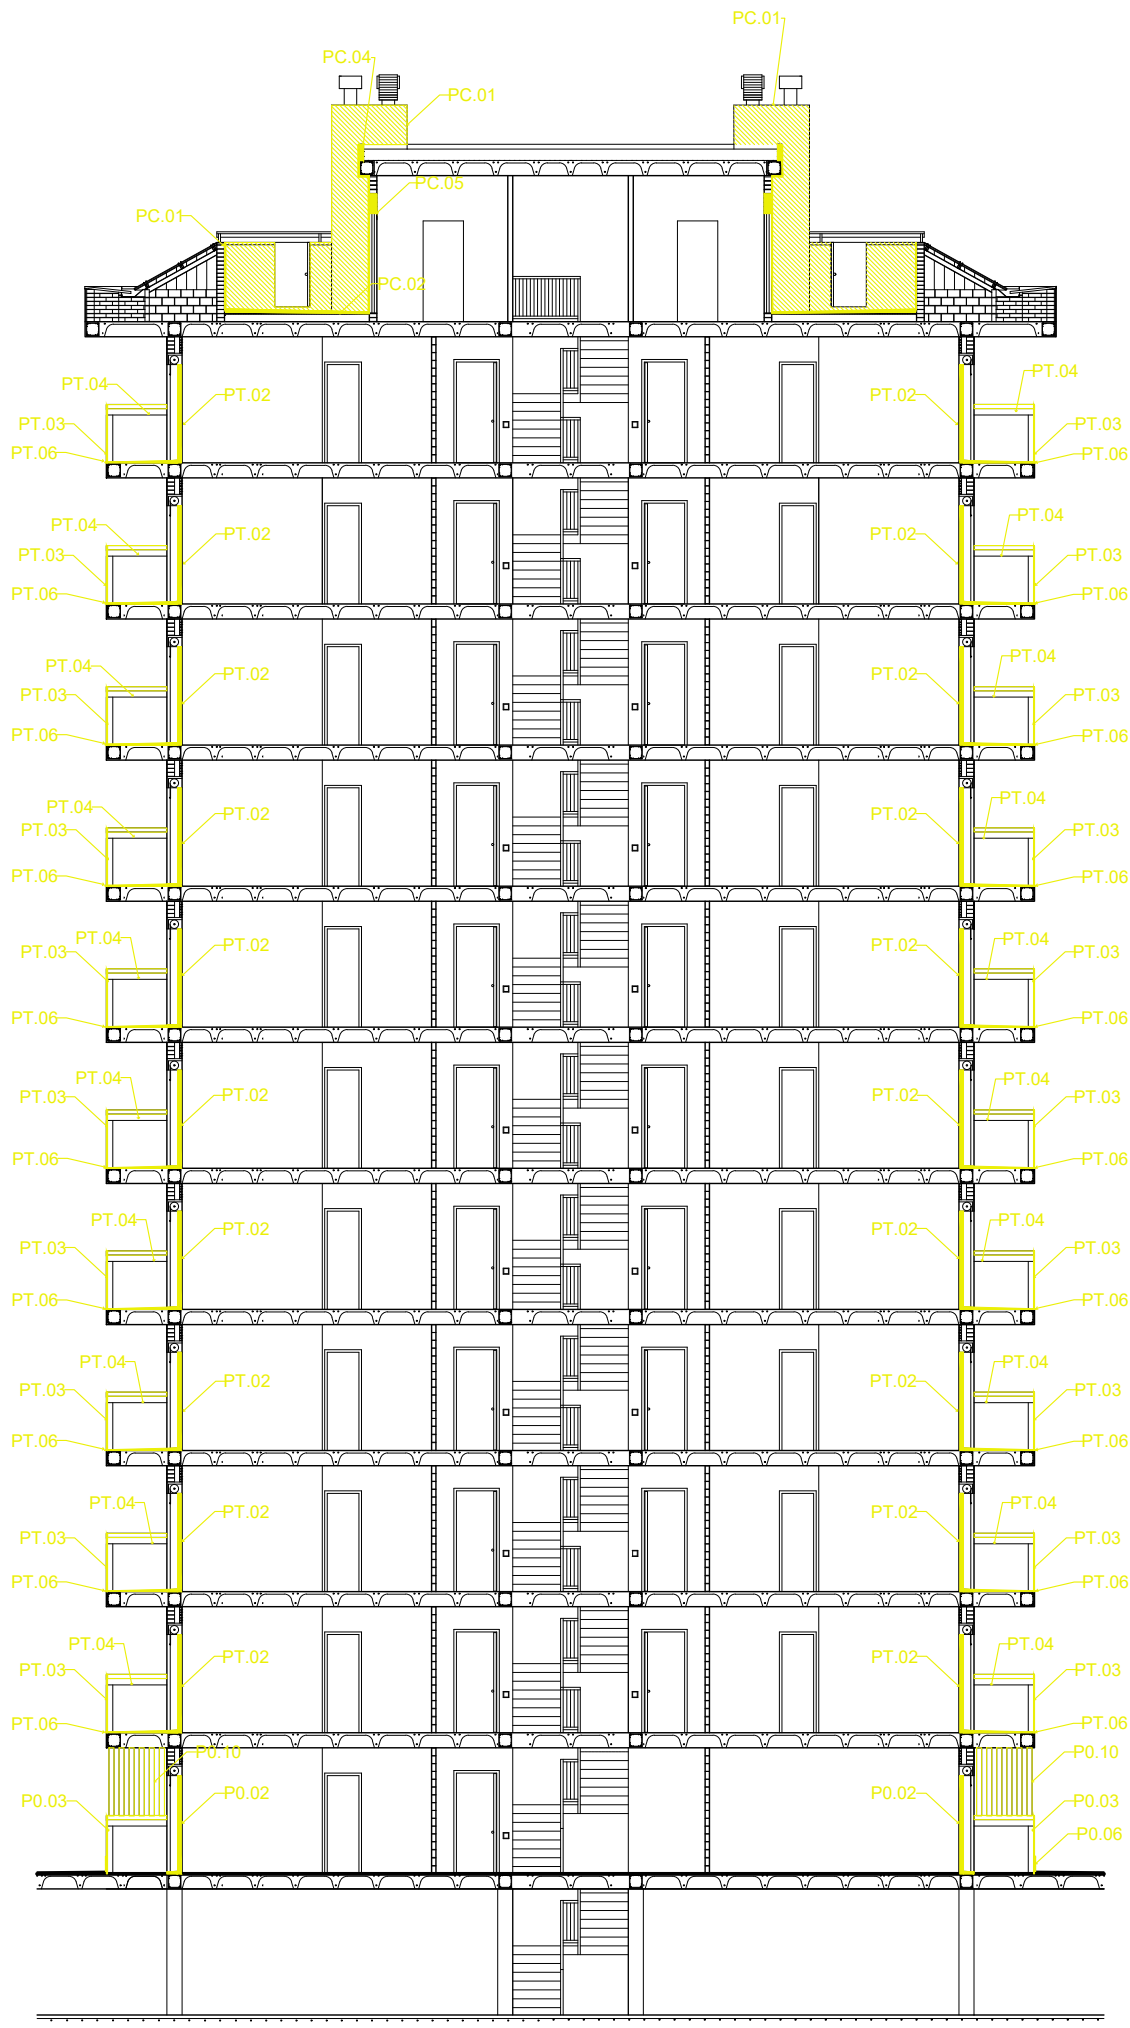

LLEGENDA ACTUACIONS	
	Enderroc perfil seccionat
	Enderroc area frontal
	Enderroc area en projecció
	Obra nova perfil seccionat
	Obra nova area frontal
	Obra nova area en projecció

ACTUACIONS - ENDERROCS	
P0.01:	Enderroc escopidors
P0.02:	Enderroc fusteries
P0.03:	Enderroc baranes deteriorades
P0.04:	Enderroc escopidor cantonada sense goteró
P0.05:	Enderroc xapes cantonades exteriors
P0.06:	Enderrocs sòcol de protecció de la façana
P0.07:	Enderroc enrajolat
P0.08:	Enderroc ascensor per ampliació
P0.09:	Enderroc paperera
P0.10:	Restauració reixes
PT.1:	Enderroc escopidors
PT.2:	Enderroc fusteries
PT.3:	Enderroc baranes deteriorades
PT.4:	Enderroc per a nou ascensor
PT.5:	Enderroc xapes cantonades exteriors
PT.6:	Enderroc peça ceràmica sense goteró
PT.7:	Enderroc gelosia
PC.1:	Repicat d'enfoscats de murs a coberta
PC.2:	Enderroc paviment coberta
PC.3:	Enderroc per a nou ascensor
PC.4:	Enderroc dintell porta sortida a coberta
F.1:	Retirar unitats exteriors d'aires condicionats
F.2:	Retirar antena TV
F.3:	Retirar modificacions de balcons
F.4:	Retirar proteccions solars
F.5:	Retirar enllumenat
F.6:	Retirar sòcol façana
F.7:	Retirar instal·lació gas
F.8:	Repicat de morter de revoc en mal estat
F.9:	Repicat de cantells de forjats mal estat
F.10:	Retirada de nius d'acord amb indicacions ICO
F.11:	Retirada rusc abelles

NOTA: SOBRECÀRREGA RESISTÈNCIA FORJAT (?)



Agència de l'Habitatge
de Catalunya

PROJECTE:
24031PJR-LOT 8-Terrassa-Av Madrid 1, esc B

PLÀNOL: ACTUACIONS: ENDERROCS SECCIÓ

EMPLAÇAMENT:



ESCALA:
1:150

DATA:
Juliol 2024

DIBUIXAT:

NÚM PLÀNOL:

27

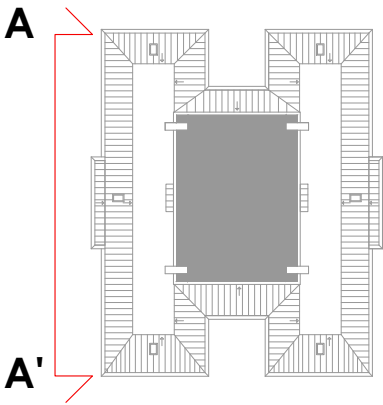
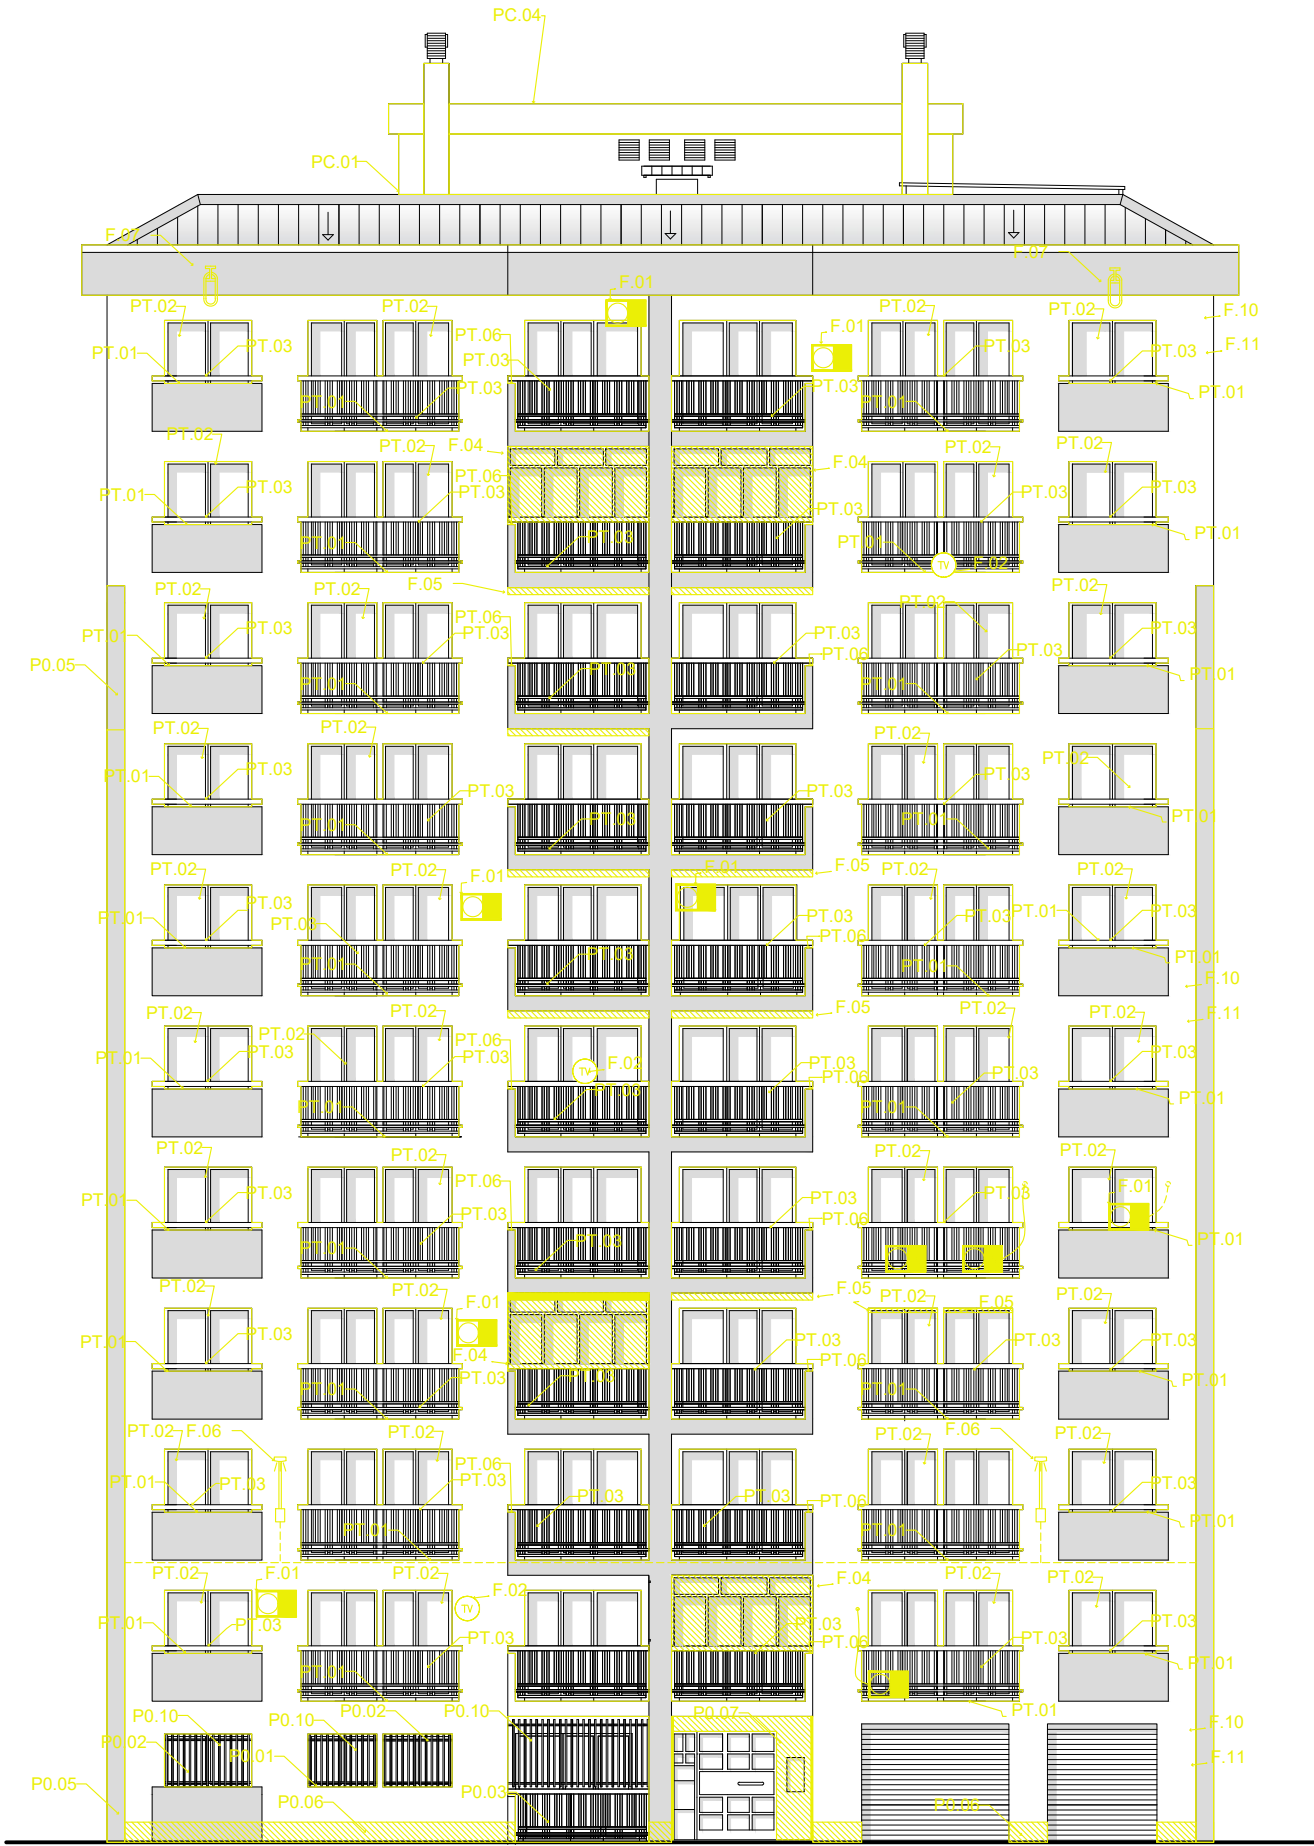


LLEENDA ACTUACIONS	
	Enderroc perfil seccionat
	Enderroc area frontal
	Enderroc area en projecció
	Obra nova perfil seccionat
	Obra nova area frontal
	Obra nova area en projecció

ACTUACIONS - ENDERROCS	
P0.01: Enderroc escopidors	PT.7: Enderroc gelosia
P0.02: Enderroc fusteries	PC.1: Repicat d'enfoscats de murs a coberta
P0.03: Enderroc baranes deteriorades	PC.2: Enderroc paviment coberta
P0.04: Enderroc escopidor cantonada sense goteró	PC.3: Enderroc per a nou ascensor
P0.05: Enderroc xapes cantonades exteriors	PC.4: Enderroc dintell porta sortida a coberta
P0.06: Enderroc sòcol de protecció de la façana	F.1: Retirar unitats exteriors d'aires acondicionats
P0.07: Enderroc enrajolat	F.2: Retirar antena TV
P0.08: Enderroc ascensor per ampliació	F.3: Retirar modificacions de balcons
P0.09: Enderroc paperera	F.4: Retirar proteccions solars
P0.10: Restauració reixes	F.5: Retirar enllumenat
PT.1: Enderroc escopidors	F.6: Retirar sòcol façana
PT.2: Enderroc fusteries	F.7: Retirar instal·lació gas
PT.3: Enderroc baranes deteriorades	F.8: Repicat de morter de revoc en mal estat
PT.4: Enderroc per a nou ascensor	F.9: Repicat de cantells de forjats mal estat
PT.5: Enderroc xapes cantonades exteriors	F.10: Retirada de nius d'acord amb indicacions ICO
PT.6: Enderroc peça ceràmica sense goteró	F.11: Retirada rusc abelles

NOTA: SOBRECÀRREGA RESISTÈNCIA FORJAT (?)



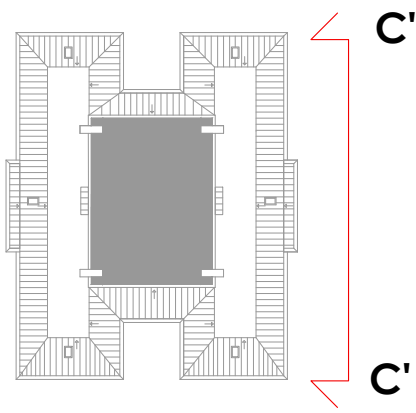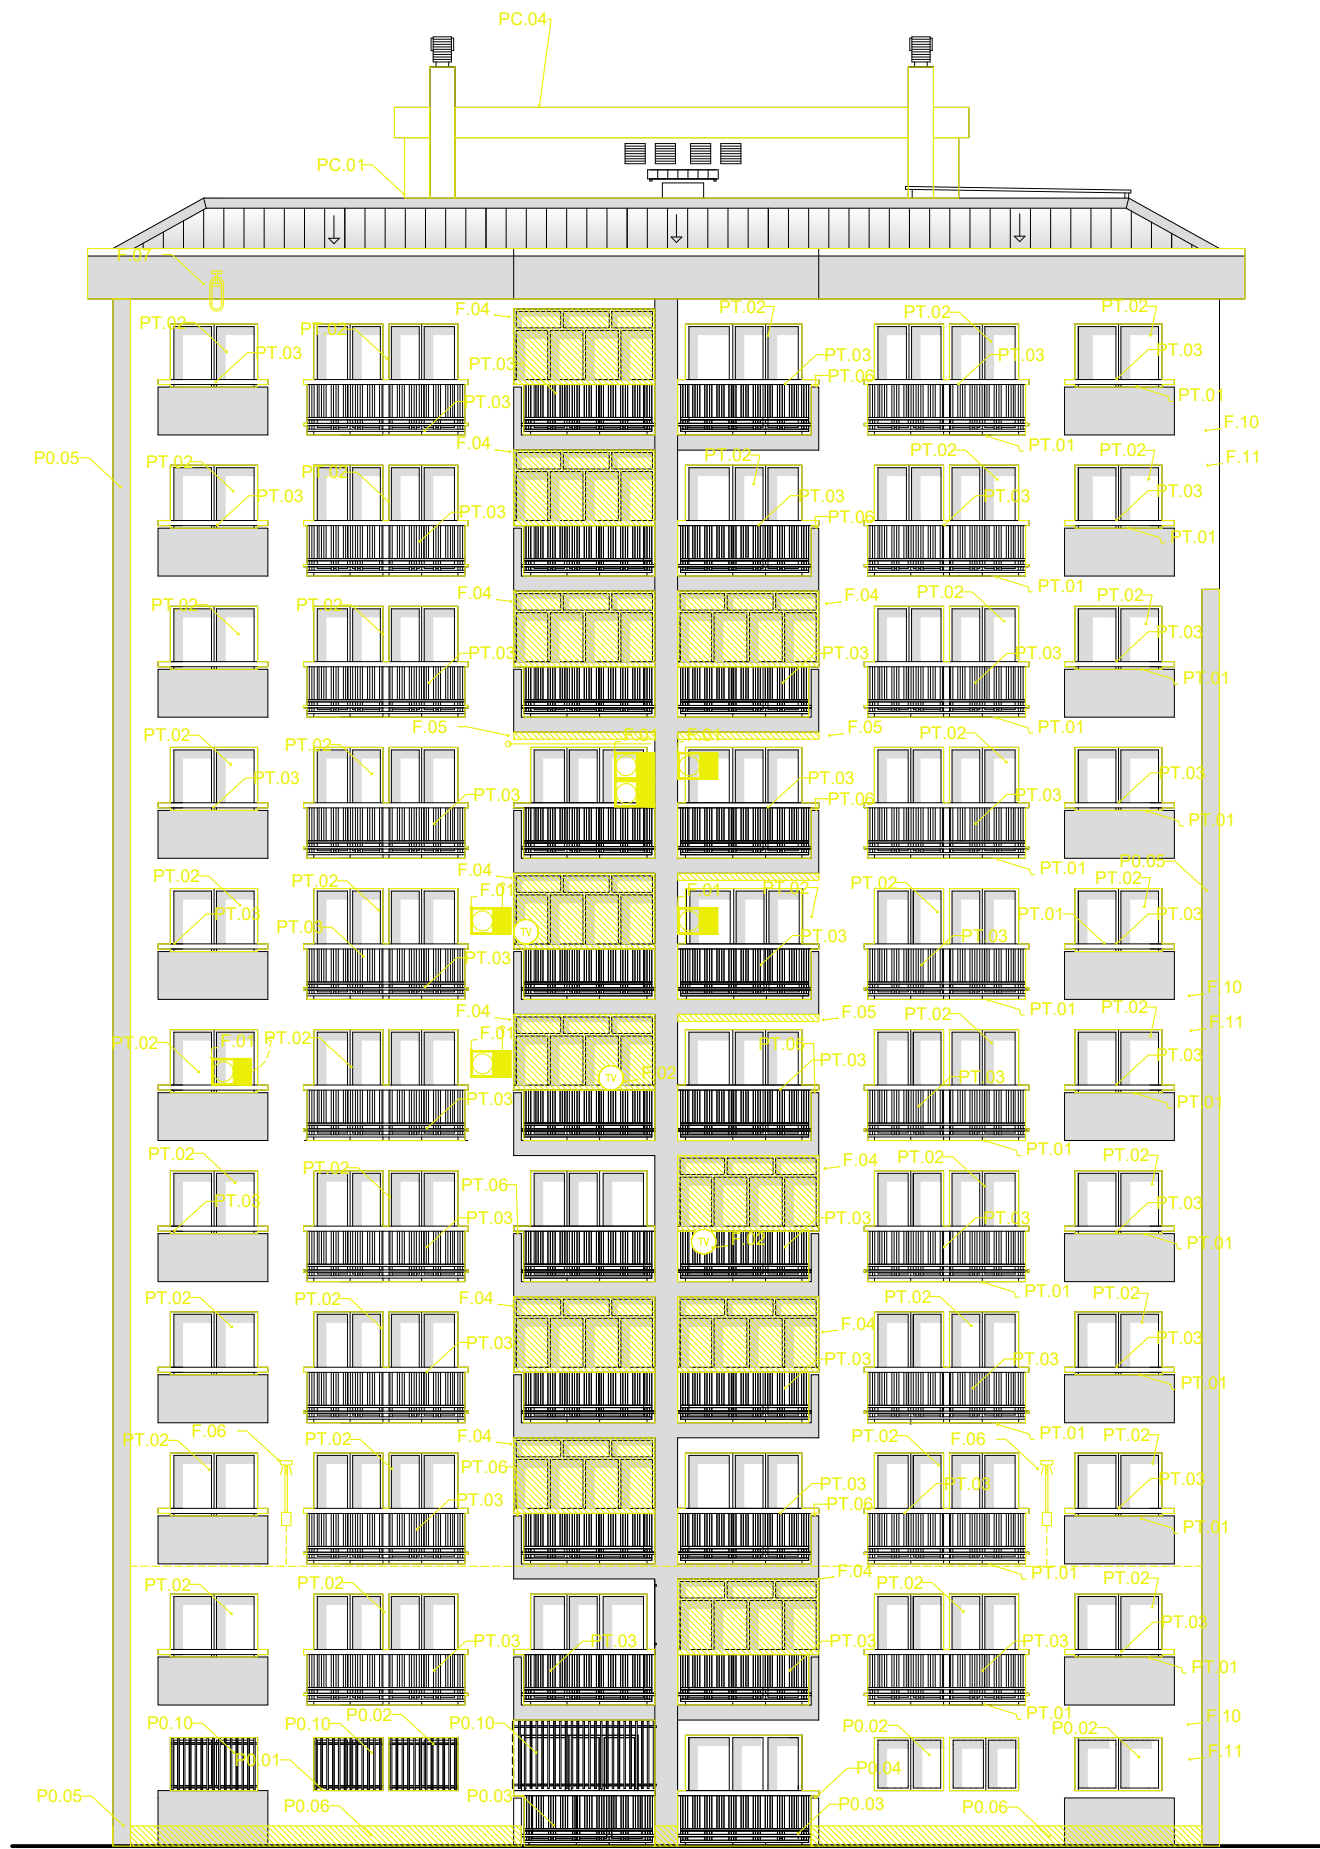



LLEGGENDA ACTUACIONS	
	Enderroc perfil seccionat
	Enderroc area frontal
	Enderroc area en projecció
	Obra nova perfil seccionat
	Obra nova area frontal
	Obra nova area en projecció

- ACTUACIONS - ENDERROCS**
P0.01: Enderroc escopidors
P0.02: Enderroc fusteries
P0.03: Enderroc baranes deteriorades
P0.04: Enderroc escopidor cantonada sense goteró
P0.05: Enderroc xapes cantonades exteriors
P0.06: Enderrocs sòcol de protecció de la façana
P0.07: Enderroc enrajolat
P0.08: Enderroc ascensor per ampliació
P0.09: Enderroc paperera
P0.10: Restauració reixes
- PT.1:** Enderroc escopidors
PT.2: Enderroc fusteries
PT.3: Enderroc baranes deteriorades
PT.4: Enderroc per a nou ascensor
PT.5: Enderroc xapes cantonades exteriors
PT.6: Enderroc peça ceràmica sense goteró
- PT.7:** Enderroc gelosia
- PC.1:** Repicat d'enfoscats de murs a coberta
PC.2: Enderroc paviment coberta
PC.3: Enderroc per a nou ascensor
PC.4: Enderroc dintell porta sortida a coberta
- F.1:** Retirar unitats exteriors d'aires condicionats
F.2: Retirar antena TV
F.3: Retirar modificacions de balcons
F.4: Retirar proteccions solars
F.5: Retirar enllumenat
F.6: Retirar sòcol façana
F.7: Retirar instal·lació gas
F.8: Repicat de morter de revoc en mal estat
F.9: Repicat de cantells de forjats en mal estat
F.10: Retirada de nius d'acord amb indicacions ICO
F.11: Retirada rusc abelles



Agència de l'Habitatge
de Catalunya



PROJECTE: 24031PJR-LOT 8-Terrassa-Av Madrid 1, esc B	ESCALA: 1:150	NÚM PLÀNOL: 29
PLÀNOL: ACTUACIONS: ENDERROCS ALÇAT	DATA: Juliol 2024	
EMPLAÇAMENT:	DIBUIXAT:	

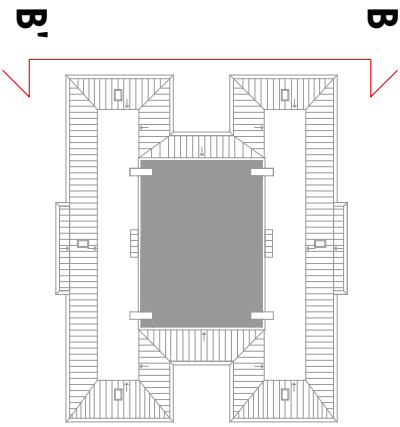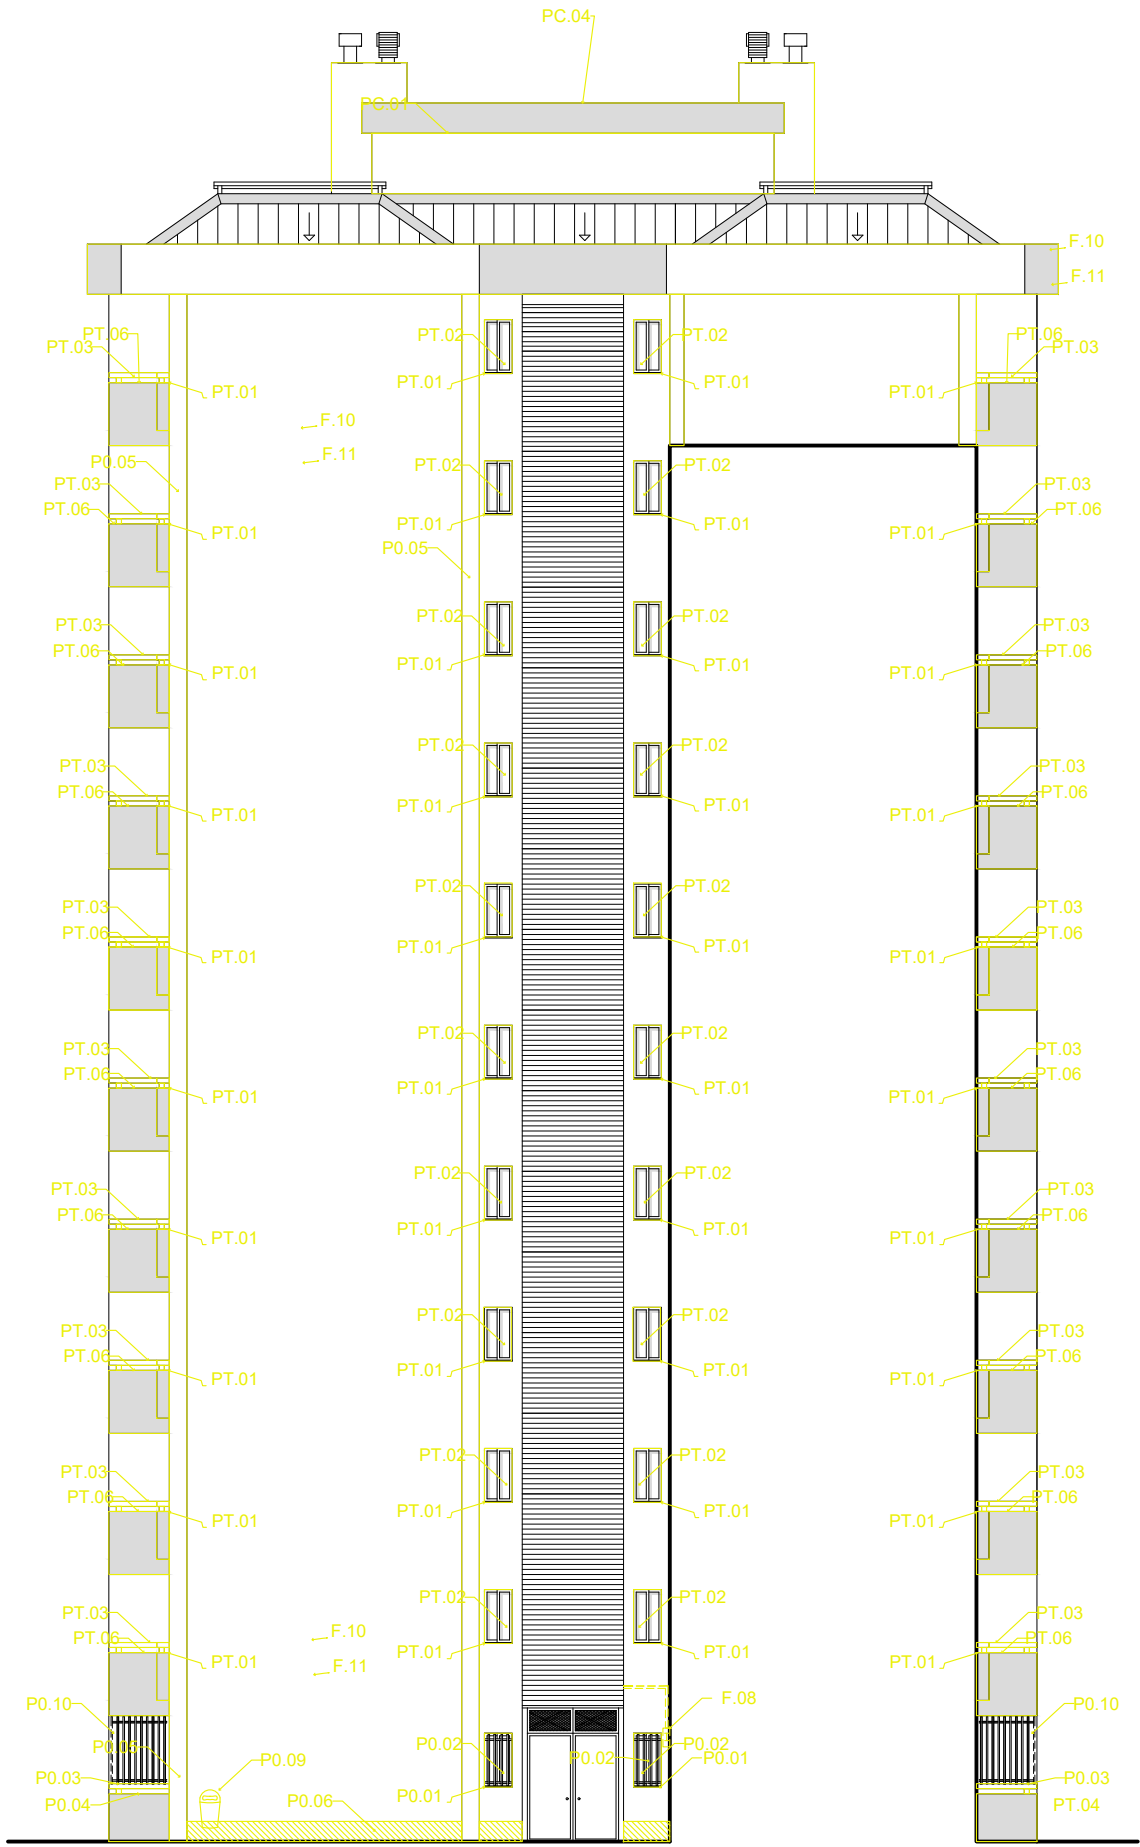

LLEGENDA ACTUACIONS	
	Enderroc perfil seccionat
	Enderroc area frontal
	Enderroc area en projecció
	Obra nova perfil seccionat
	Obra nova area frontal
	Obra nova area en projecció

ACTUACIONS - ENDERROCS	
P0.01:	Enderroc escopidors
P0.02:	Enderroc fusteries
P0.03:	Enderroc baranes deteriorades
P0.04:	Enderroc escopidor cantonada sense goteró
P0.05:	Enderroc xapes cantonades exteriors
P0.06:	Enderrocs sòcol de protecció de la façana
P0.07:	Enderroc enrajolat
P0.08:	Enderroc ascensor per ampliació
P0.09:	Enderroc paperera
P0.10:	Restauració reixes
PT.1:	Enderroc escopidors
PT.2:	Enderroc fusteries
PT.3:	Enderroc baranes deteriorades
PT.4:	Enderroc per a nou ascensor
PT.5:	Enderroc xapes cantonades exteriors
PT.6:	Enderroc peça ceràmica sense goteró
PT.7:	Enderroc gelosia
PC.1:	Repicat d'enfoscat de murs a coberta
PC.2:	Enderroc paviment coberta
PC.3:	Enderroc per a nou ascensor
PC.4:	Enderroc dintell porta sortida a coberta
F.1:	Retirar unitats exteriors d'aires acondicionats
F.2:	Retirar antena TV
F.3:	Retirar modificacions de balcons
F.4:	Retirar proteccions solars
F.5:	Retirar enllumenat
F.6:	Retirar sòcol façana
F.7:	Retirar instal·lació gas
F.8:	Repicat de morter de revoc en mal estat
F.9:	Repicat de cantells de forjats en mal estat
F.10:	Retirada de nius d'acord amb indicacions ICO
F.11:	Retirada rusc abelles



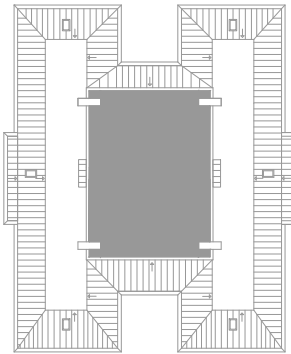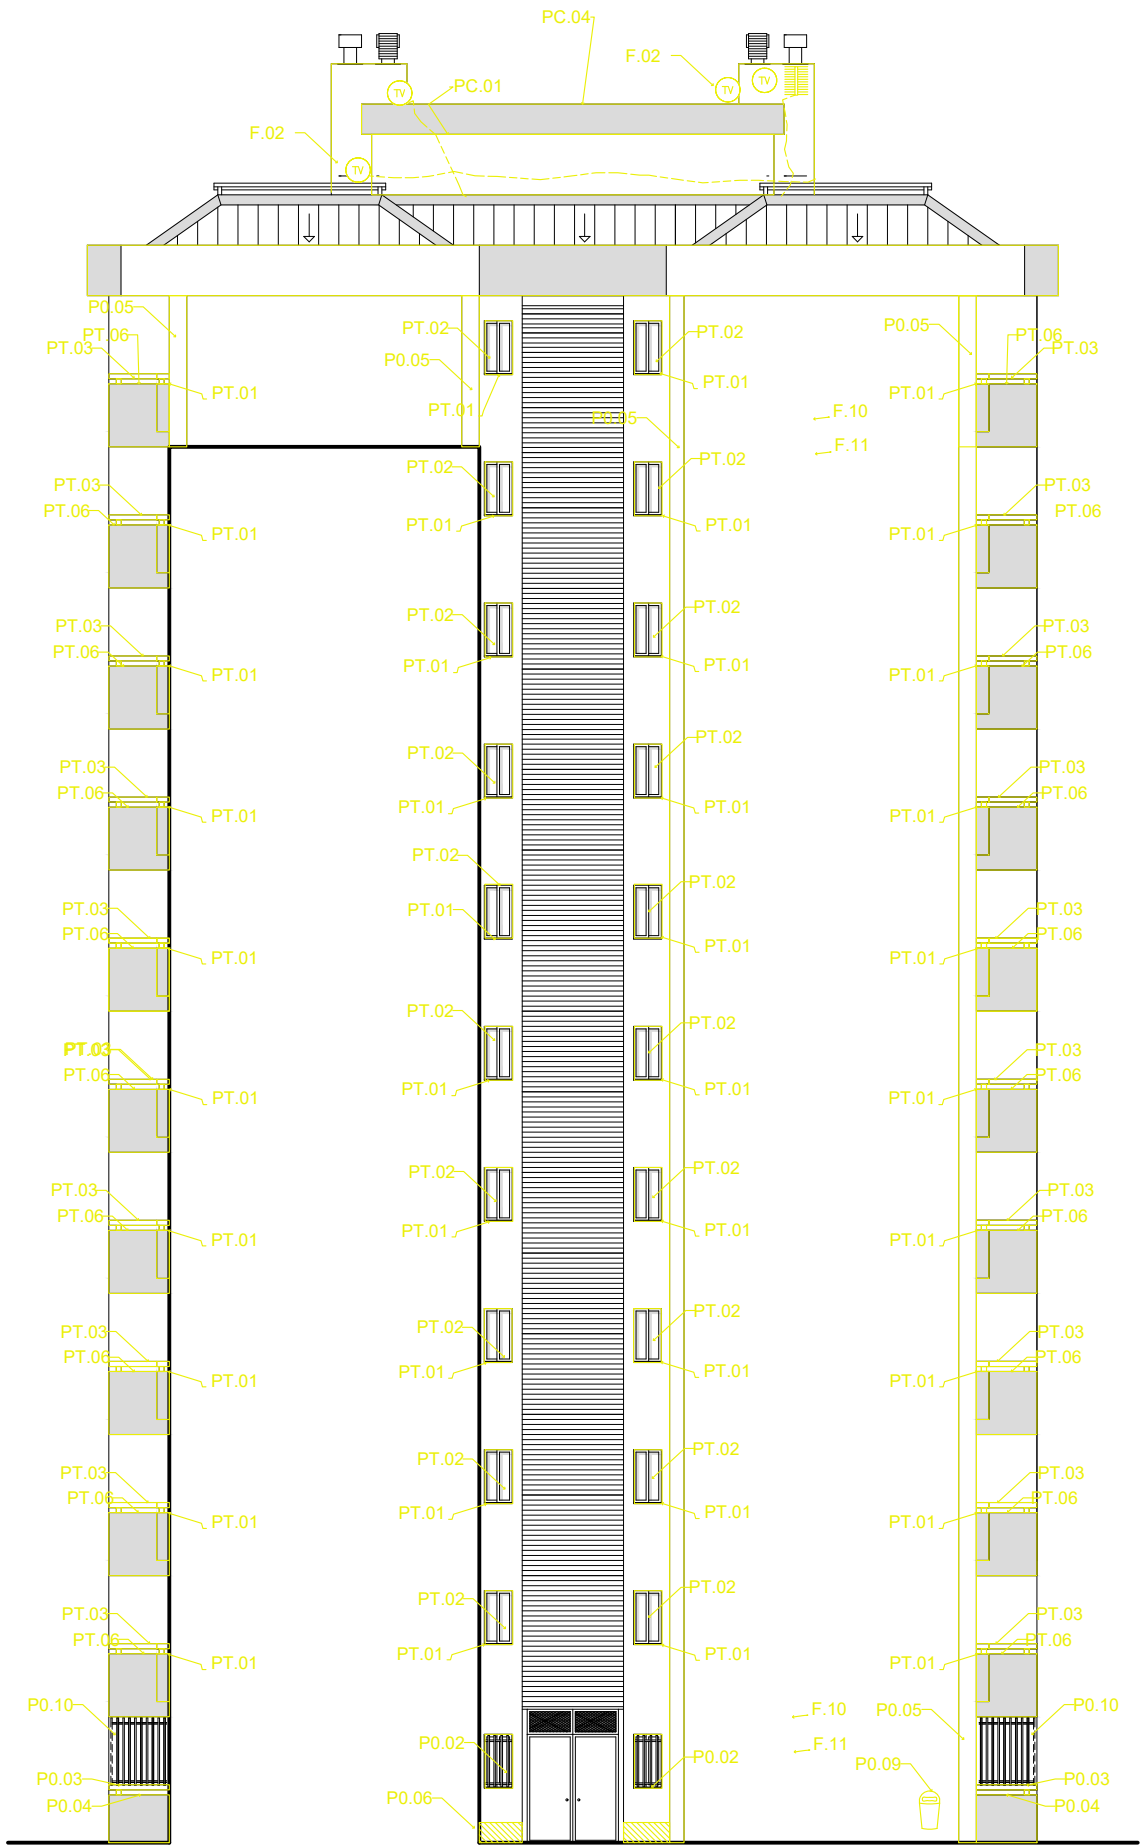

LLEGENDA ACTUACIONS	
	Enderroc perfil seccionat
	Enderroc area frontal
	Enderroc area en projecció
	Obra nova perfil seccionat
	Obra nova area frontal
	Obra nova area en projecció

ACTUACIONS - ENDERROCS

- P0.01:** Enderroc escopidors
P0.02: Enderroc fusteries
P0.03: Enderroc baranes deteriorades
P0.04: Enderroc escopidor cantonada sense goteró
P0.05: Enderroc xapes cantonades exteriors
P0.06: Enderrocs sòcol de protecció de la façana
P0.07: Enderroc enrajolat
P0.08: Enderroc ascensor per ampliació
P0.09: Enderroc paperera
P0.10: Restauració reixes

- PT.1:** Enderroc escopidors
PT.2: Enderroc fusteries
PT.3: Enderroc baranes deteriorades
PT.4: Enderroc per a nou ascensor
PT.5: Enderroc xapes cantonades exteriors
PT.6: Enderroc peça ceràmica sense goteró

NOTA: SOBRECÀRREGA RESISTÈNCIA FORJAT (?)

PT.7: Enderroc gelosia

- PC.1:** Repicat d'enfoscats de murs a coberta
PC.2: Enderroc paviment coberta
PC.3: Enderroc per a nou ascensor
PC.4: Enderroc dintell porta sortida a coberta

- F.1:** Retirar unitats exteriors d'aires condicionats
F.2: Retirar antena TV
F.3: Retirar modificacions de balcons
F.4: Retirar proteccions solars
F.5: Retirar enllumenat
F.6: Retirar sòcol façana
F.7: Retirar instal·lació gas
F.8: Repicat de morter de revoc en mal estat
F.9: Repicat de cantells de forjats mal estat
F.10: Retirada de nius d'acord amb indicacions ICO
F.11: Retirada rusc abelles



Agència de l'Habitatge
de Catalunya

PROJECTE:
24031PJR-LOT 8-Terrassa-Av Madrid 1, esc B

PLÀNOL: **ACTUACIONS: ENDERROCS ALÇAT**

EMPLAÇAMENT:



ESCALA:
1:150

DATA:
Juliol 2024

DIBUIXAT:

NÚM PLÀNOL:



31

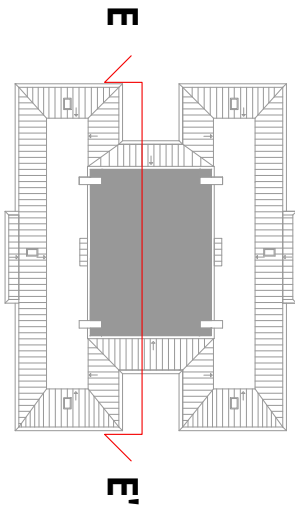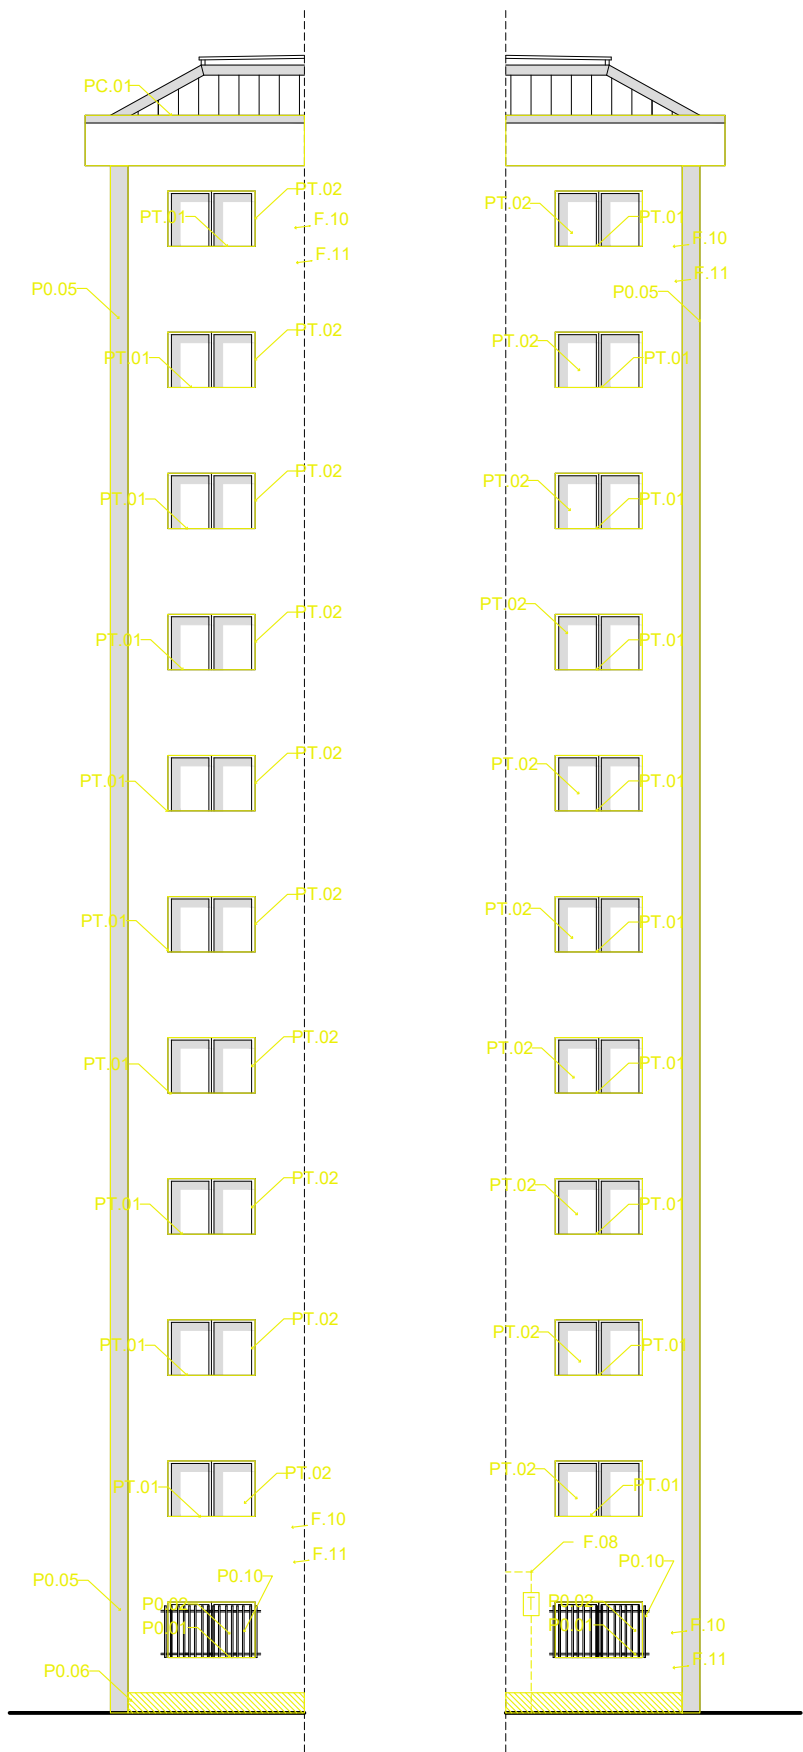

LLEGENDA ACTUACIONS	
	Enderroc perfil seccionat
	Enderroc area frontal
	Enderroc area en projecció
	Obra nova perfil seccionat
	Obra nova area frontal
	Obra nova area en projecció

ACTUACIONS - ENDERROCS	
P0.01:	Enderroc escopidors
P0.02:	Enderroc fusteries
P0.03:	Enderroc baranes deteriorades
P0.04:	Enderroc escopidor cantonada sense goteró
P0.05:	Enderroc xapes cantonades exteriors
P0.06:	Enderrocs sòcol de protecció de la façana
P0.07:	Enderroc enrajolat
P0.08:	Enderroc ascensor per ampliació
P0.09:	Enderroc paperera
P0.10:	Restauració reixes
PT.1:	Enderroc escopidors
PT.2:	Enderroc fusteries
PT.3:	Enderroc baranes deteriorades
PT.4:	Enderroc per a nou ascensor
PT.5:	Enderroc xapes cantonades exteriors
PT.6:	Enderroc peça ceràmica sense goteró
PT.7:	Enderroc gelosia
PC.1:	Repicat d'enfoscat de murs a coberta
PC.2:	Enderroc paviment coberta
PC.3:	Enderroc per a nou ascensor
PC.4:	Enderroc dintell porta sortida a coberta
F.1:	Retirar unitats exteriors d'aires acondicionats
F.2:	Retirar antena TV
F.3:	Retirar modificacions de balcons
F.4:	Retirar proteccions solars
F.5:	Retirar enllumenat
F.6:	Retirar sòcol façana
F.7:	Retirar instal·lació gas
F.8:	Repicat de morter de revoc en mal estat
F.9:	Repicat de cantells de forjaten mal estat
F.10:	Retirada de nius d'acord amb indicacions ICO
F.11:	Retirada rusc abelles




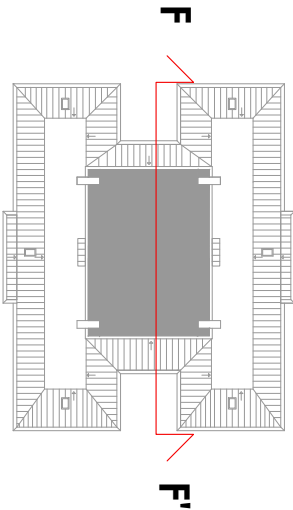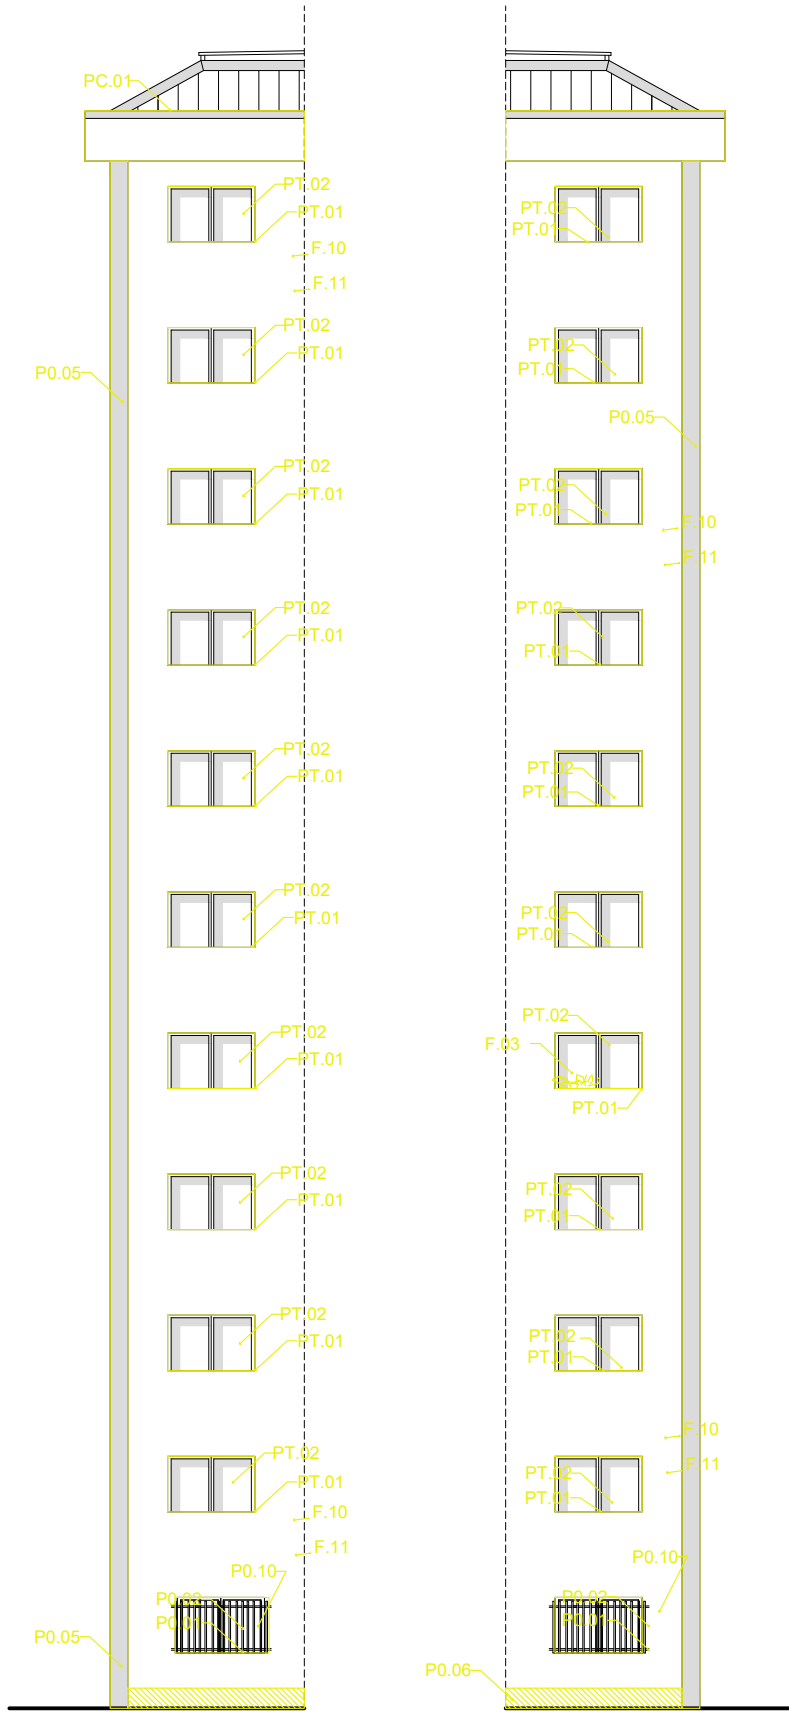


LLEGENDA ACTUACIONS	
	Enderroc perfil seccionat
	Enderroc area frontal
	Enderroc area en projecció
	Obra nova perfil seccionat
	Obra nova area frontal
	Obra nova area en projecció

ACTUACIONS - ENDERROCS	
P0.01:	Enderroc escopidors
P0.02:	Enderroc fusteries
P0.03:	Enderroc baranes deteriorades
P0.04:	Enderroc escopidor cantonada sense goteró
P0.05:	Enderroc xapes cantonades exteriors
P0.06:	Enderrocs sòcol de protecció de la façana
P0.07:	Enderroc enrajolat
P0.08:	Enderroc ascensor per ampliació
P0.09:	Enderroc paperera
P0.10:	Restauració reixes
PT.1:	Enderroc escopidors
PT.2:	Enderroc fusteries
PT.3:	Enderroc baranes deteriorades
PT.4:	Enderroc per a nou ascensor
PT.5:	Enderroc xapes cantonades exteriors
PT.6:	Enderroc peça ceràmica sense goteró
PT.7:	Enderroc gelosia
PC.1:	Repicat d'enfoscat de murs a coberta
PC.2:	Enderroc paviment coberta
PC.3:	Enderroc per a nou ascensor
PC.4:	Enderroc dintell porta sortida a coberta
F.1:	Retirar unitats exteriors d'aires acondicionats
F.2:	Retirar antena TV
F.3:	Retirar modificacions de balcons
F.4:	Retirar proteccions solars
F.5:	Retirar enllumenat
F.6:	Retirar sòcol façana
F.7:	Retirar instal·lació gas
F.8:	Repicat de morter de revoc en mal estat
F.9:	Repicat de cantells de forjaten mal estat
F.10:	Retirada de nius d'acord amb indicacions ICO
F.11:	Retirada rusc abelles



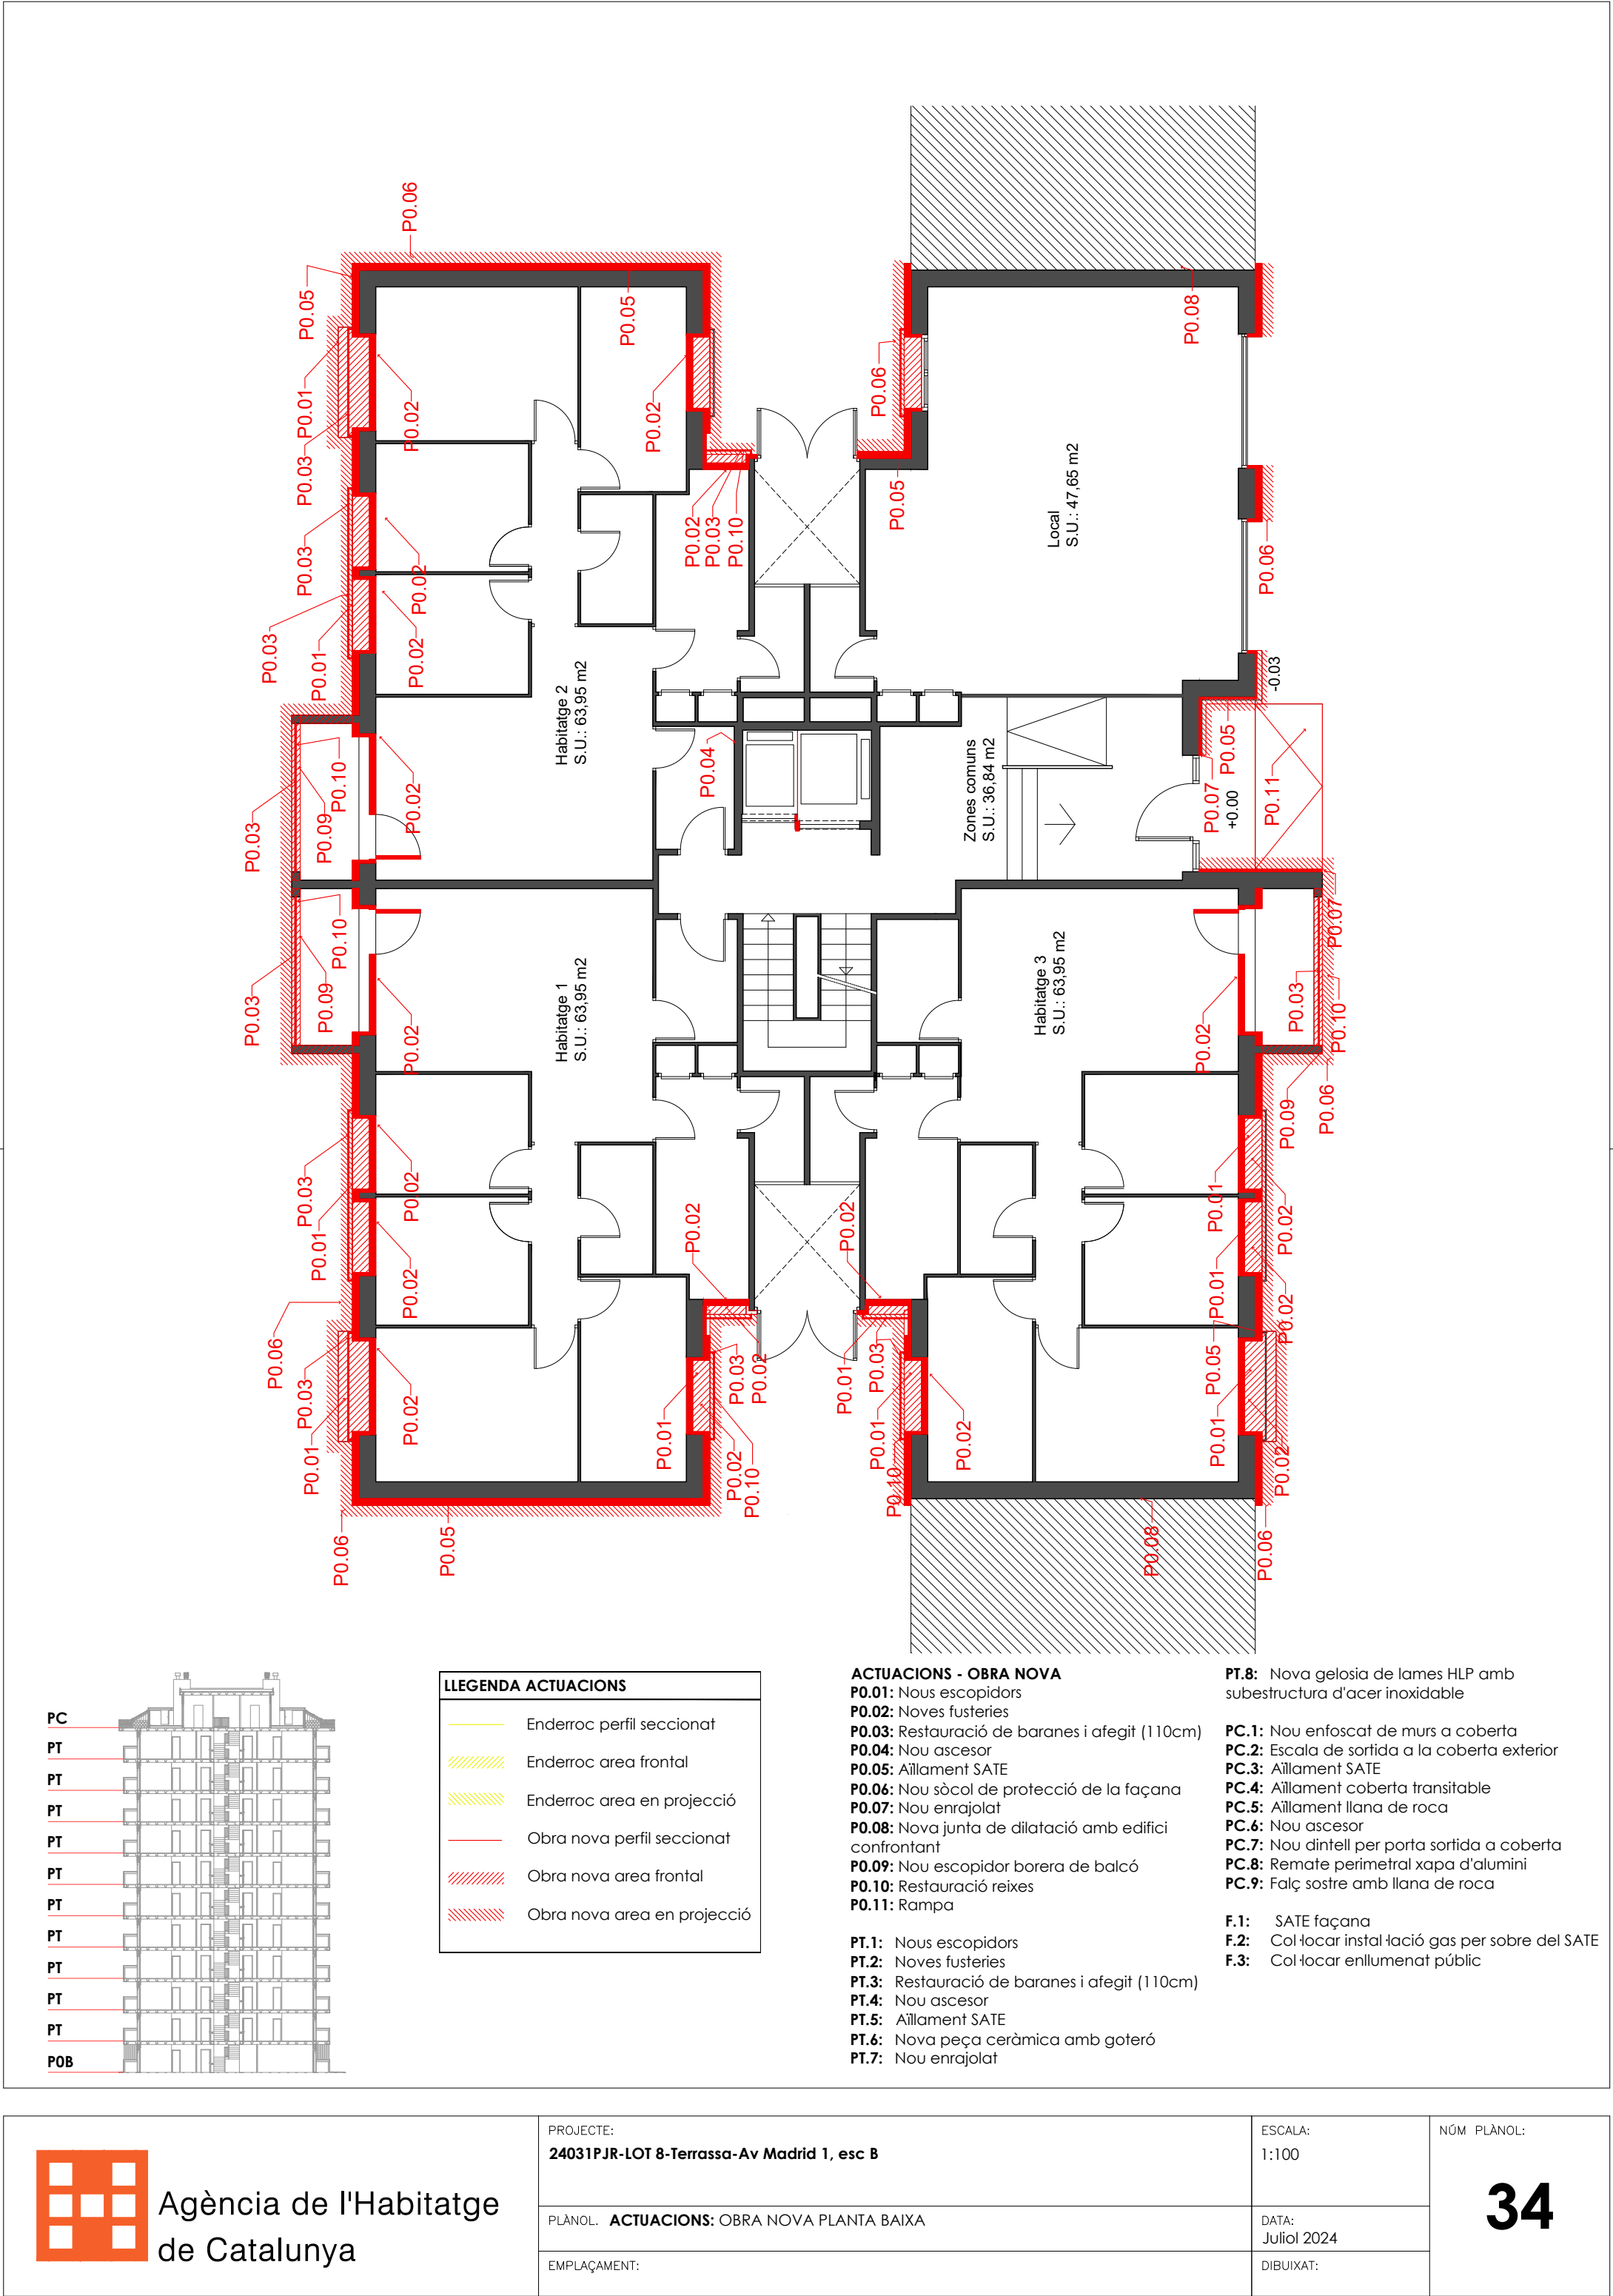

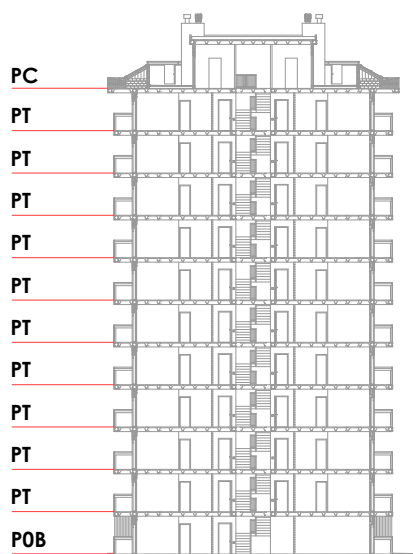


	Enderroc perfil seccionat
	Enderroc area frontal
	Enderroc area en projecció
	Obra nova perfil seccionat
	Obra nova area frontal
	Obra nova area en projecció

- P0.01:** Nous escopidors
- P0.02:** Noves fusteries
- P0.03:** Restauració de baranes i afegit (110cm)
- P0.04:** Nou ascensor
- P0.05:** Aïllament SATE
- P0.06:** Nou sòcol de protecció de la façana
- P0.07:** Nou enrajolat
- P0.08:** Nova junta de dilatació amb edifici confrontant
- P0.09:** Nou escopidor borera de balcó
- P0.10:** Restauració reixes
- P0.11:** Rampa



- PT.1:** Nous escopidors
PT.2: Noves fusteries
PT.3: Restauració de baranes i afegit (110cm)
PT.4: Nou ascensor
PT.5: Aïllament SATE
PT.6: Nova peça ceràmica amb goteró
PT.7: Nou enrajolat

- PC.1:** Nou enfoscat de murs a coberta
- PC.2:** Escala de sortida a la coberta exterior
- PC.3:** Aïllament SATE
- PC.4:** Aïllament coberta transitable
- PC.5:** Aïllament llana de roca
- PC.6:** Nou ascensor
- PC.7:** Nou dintell per porta sortida a coberta
- PC.8:** Remate perimetral xapa d'alumini
- PC.9:** Falç sostre amb llana de roca

- F.1:** SATE façana
F.2: Col·locar instal·lació gas per sobre del SATE
F.3: Col·locar enllumenat públic

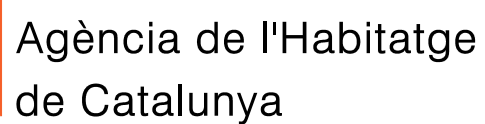

35

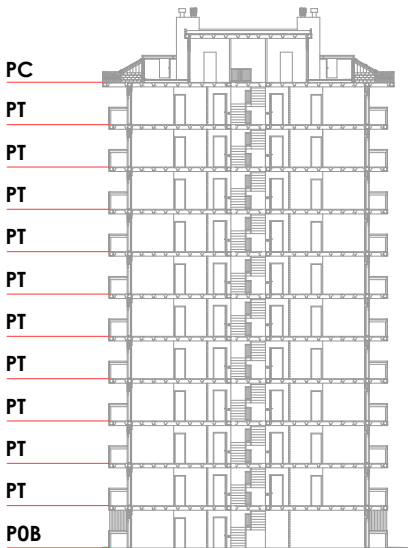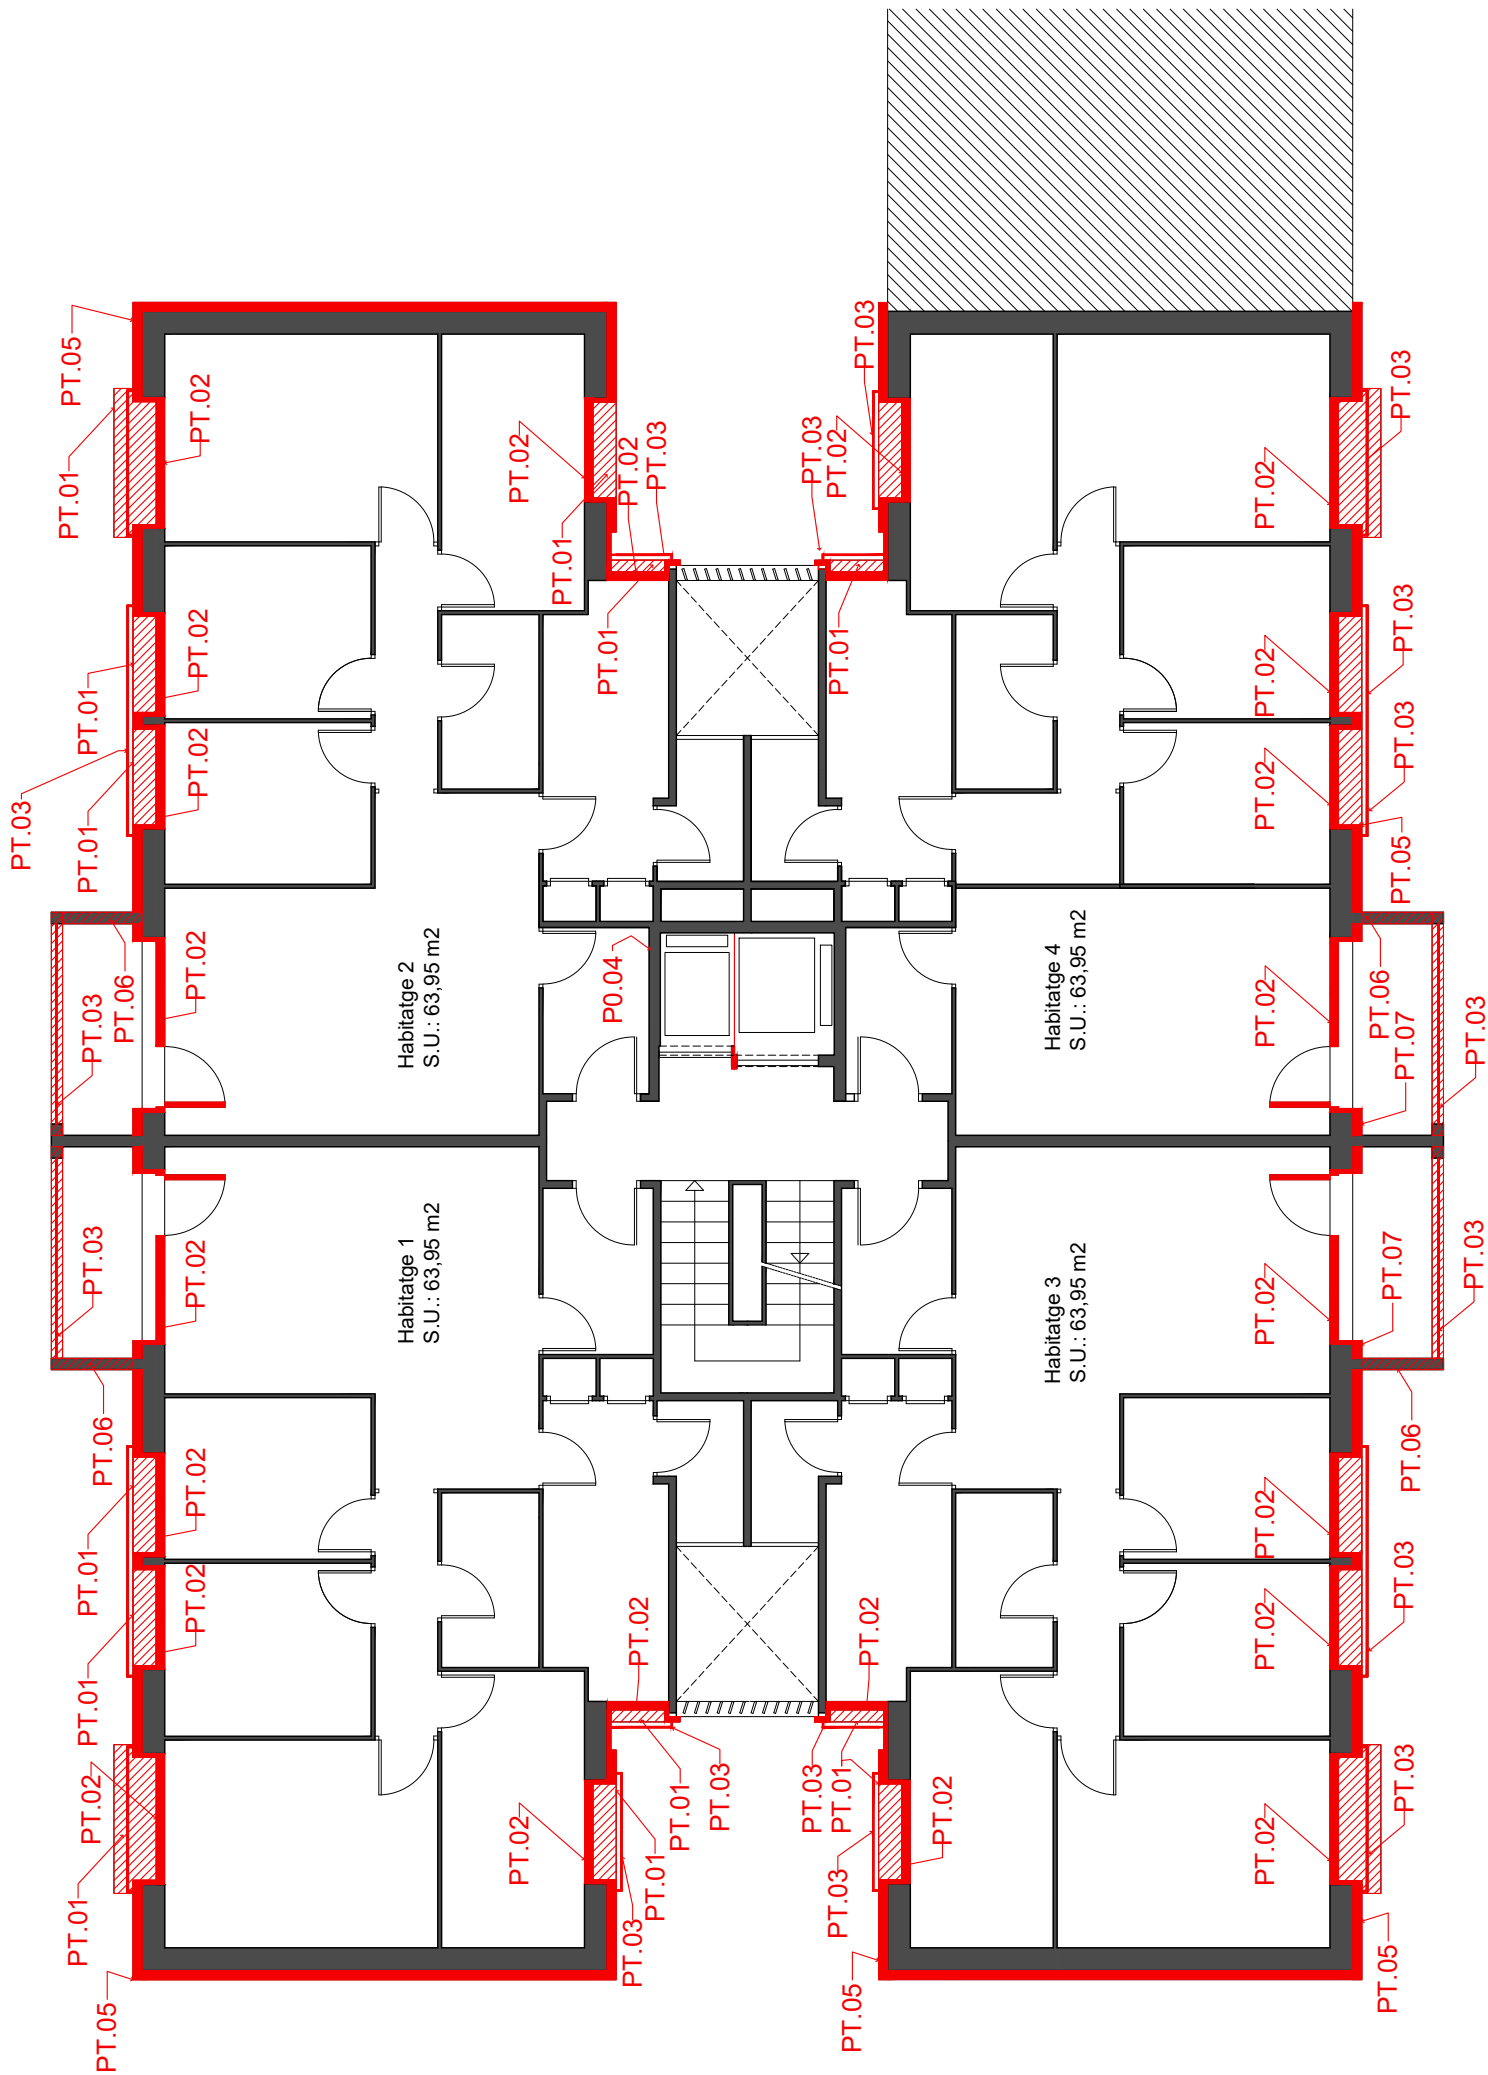



LLEGENDA ACTUACIONS	
	Enderroc perfil seccionat
	Enderroc area frontal
	Enderroc area en projecció
	Obra nova perfil seccionat
	Obra nova area frontal
	Obra nova area en projecció

ACTUACIONS - OBRA NOVA

- P0.01:** Nous escopidors
P0.02: Noves fusteries
P0.03: Restauració de baranes i afegit (110cm)
P0.04: Nou ascensor
P0.05: Aïllament SATE
P0.06: Nou sòcol de protecció de la façana
P0.07: Nou enrajolat
P0.08: Nova junta de dilatació amb edifici confrontant
P0.09: Nou escopidor borera de balcó
P0.10: Restauració reixes
P0.11: Rampa
- PT.1:** Nous escopidors
PT.2: Noves fusteries
PT.3: Restauració de baranes i afegit (110cm)
PT.4: Nou ascensor
PT.5: Aïllament SATE
PT.6: Nova peça ceràmica amb goteró
PT.7: Nou enrajolat

- PT.8:** Nova gelosia de lames HLP amb subestructura d'acer inoxidable
- PC.1:** Nou enfoscament de murs a coberta
PC.2: Escala de sortida a la coberta exterior
PC.3: Aïllament SATE
PC.4: Aïllament coberta transitable
PC.5: Aïllament llana de roca
PC.6: Nou ascensor
PC.7: Nou dintell per porta sortida a coberta
PC.8: Remate perimetral xapa d'alumini
PC.9: Falç sostre amb llana de roca
- F.1:** SATE façana
F.2: Col·locar instal·lació gas per sobre del SATE
F.3: Col·locar enllumenat públic



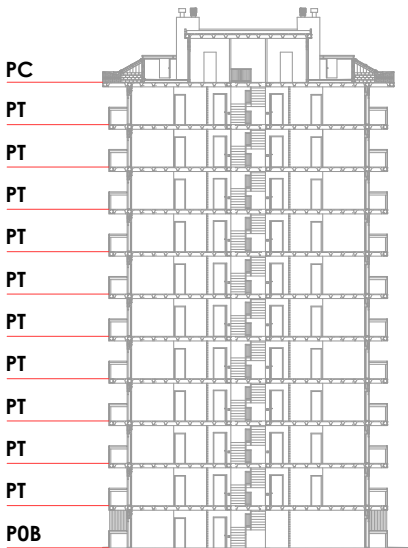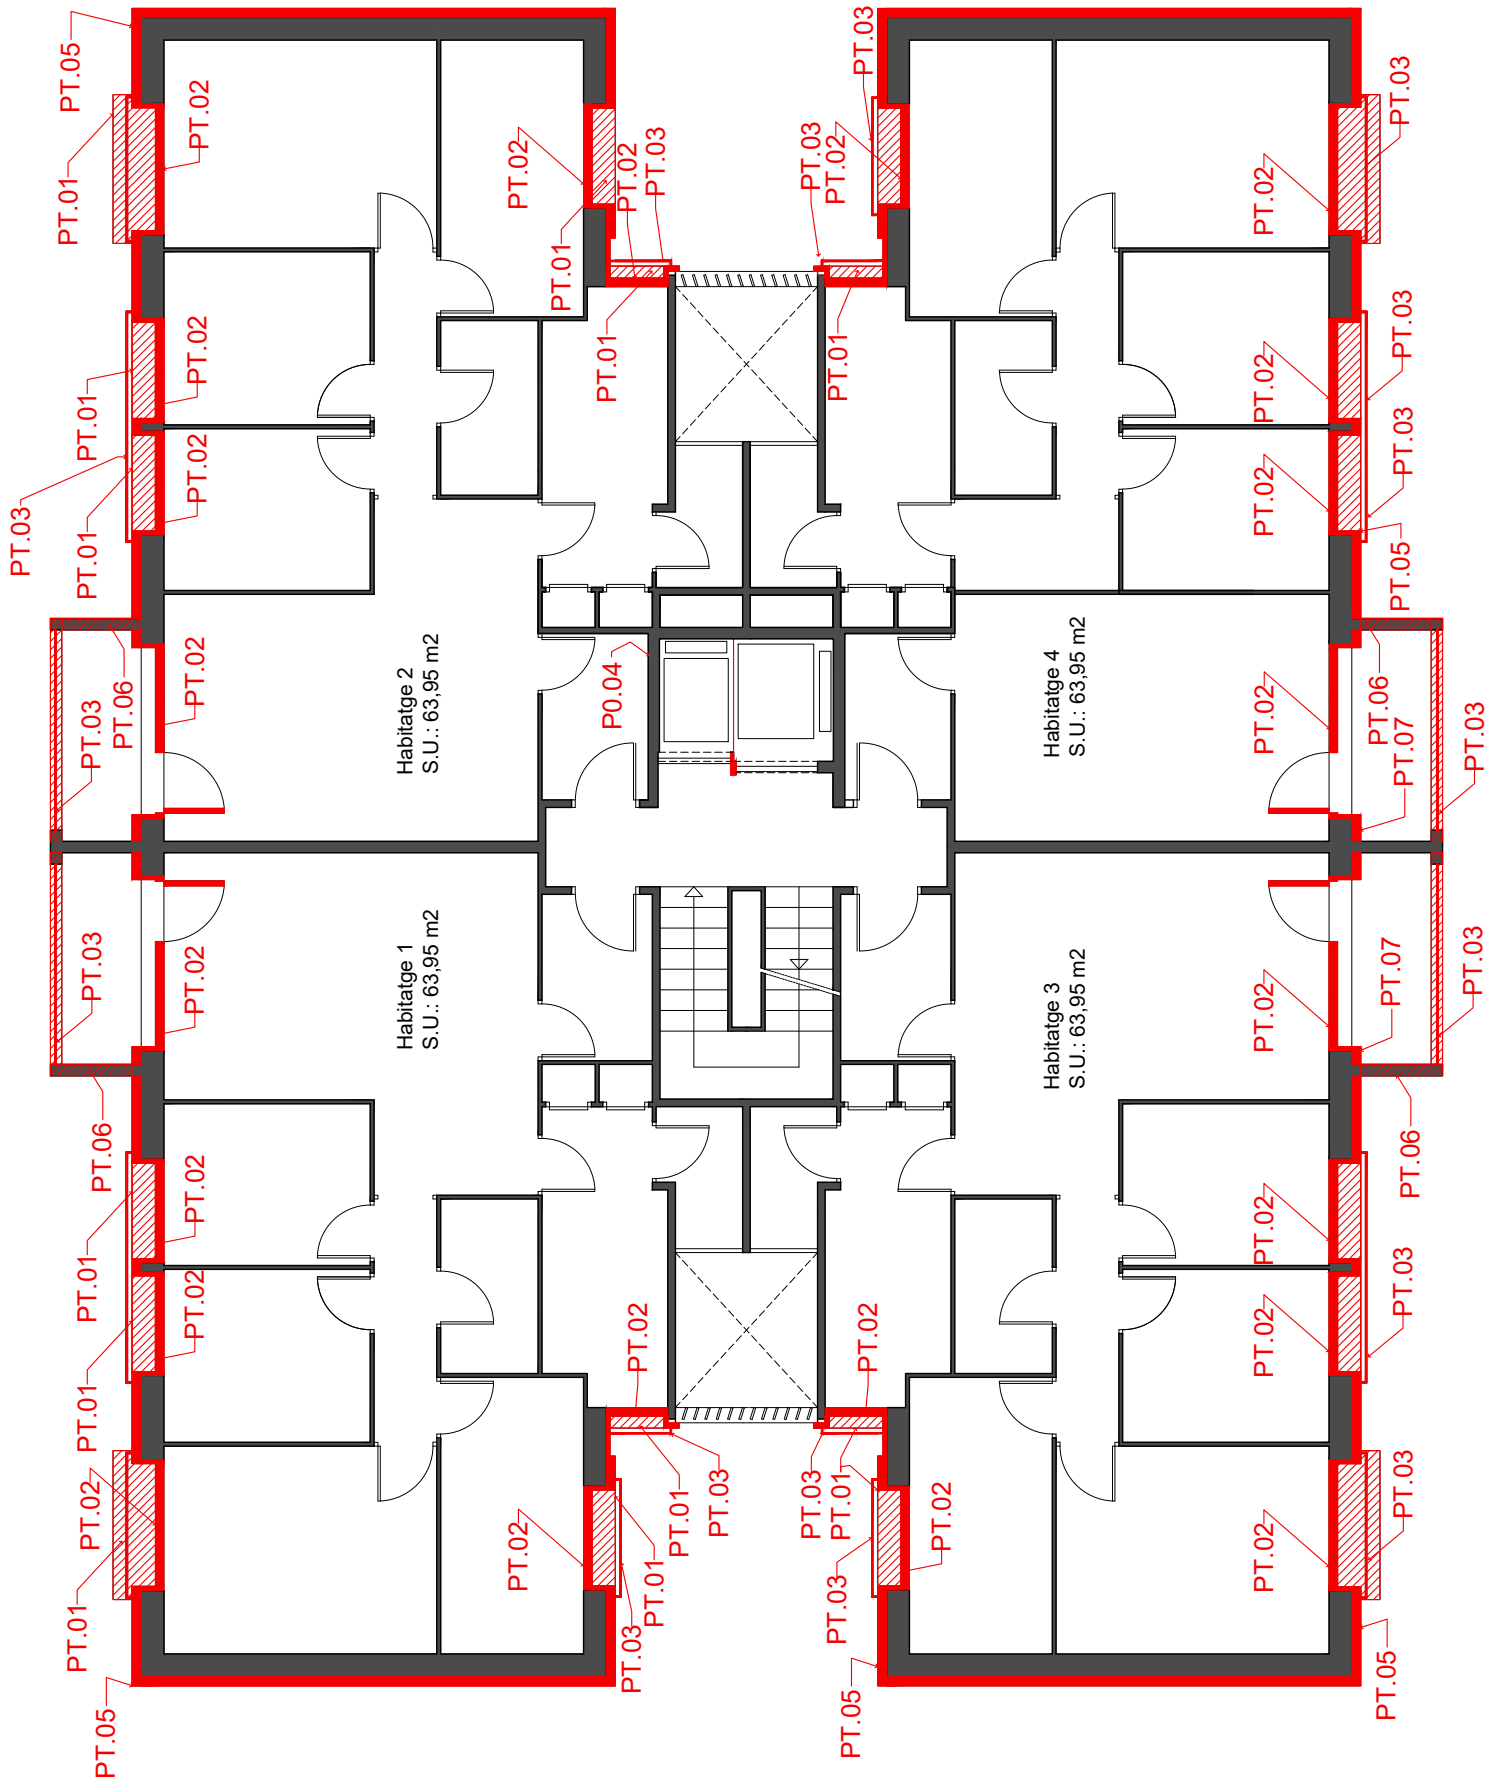



LLEENDA ACTUACIONS	
	Enderroc perfil seccionat
	Enderroc area frontal
	Enderroc area en projecció
	Obra nova perfil seccionat
	Obra nova area frontal
	Obra nova area en projecció

ACTUACIONS - OBRA NOVA

- P0.01:** Nous escopidors
P0.02: Noves fusteries
P0.03: Restauració de baranes i afegit (110cm)
P0.04: Nou ascensor
P0.05: Aïllament SATE
P0.06: Nou sòcol de protecció de la façana
P0.07: Nou enrajolat
P0.08: Nova junta de dilatació amb edifici confrontant
P0.09: Nou escopidor borera de balcó
P0.10: Restauració reixes
P0.11: Rampa
- PT.1:** Nous escopidors
PT.2: Noves fusteries
PT.3: Restauració de baranes i afegit (110cm)
PT.4: Nou ascensor
PT.5: Aïllament SATE
PT.6: Nova peça ceràmica amb goteró
PT.7: Nou enrajolat

- PT.8:** Nova gelosia de lames HLP amb subestructura d'acer inoxidable
- PC.1:** Nou enfoscament de murs a coberta
PC.2: Escala de sortida a la coberta exterior
PC.3: Aïllament SATE
PC.4: Aïllament coberta transitable
PC.5: Aïllament llana de roca
PC.6: Nou ascensor
PC.7: Nou dintell per porta sortida a coberta
PC.8: Remate perimetral xapa d'alumini
PC.9: Falç sostre amb llana de roca
- F.1:** SATE façana
F.2: Col·locar instal·lació gas per sobre del SATE
F.3: Col·locar enllumenat públic



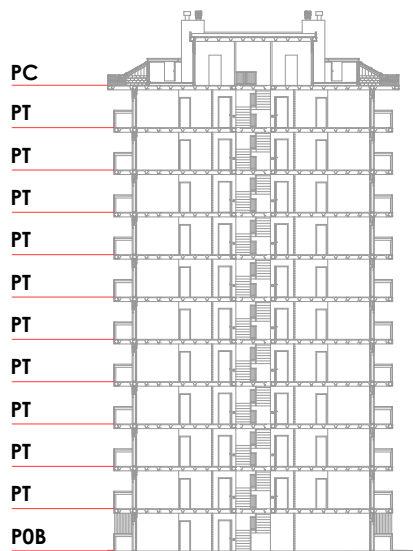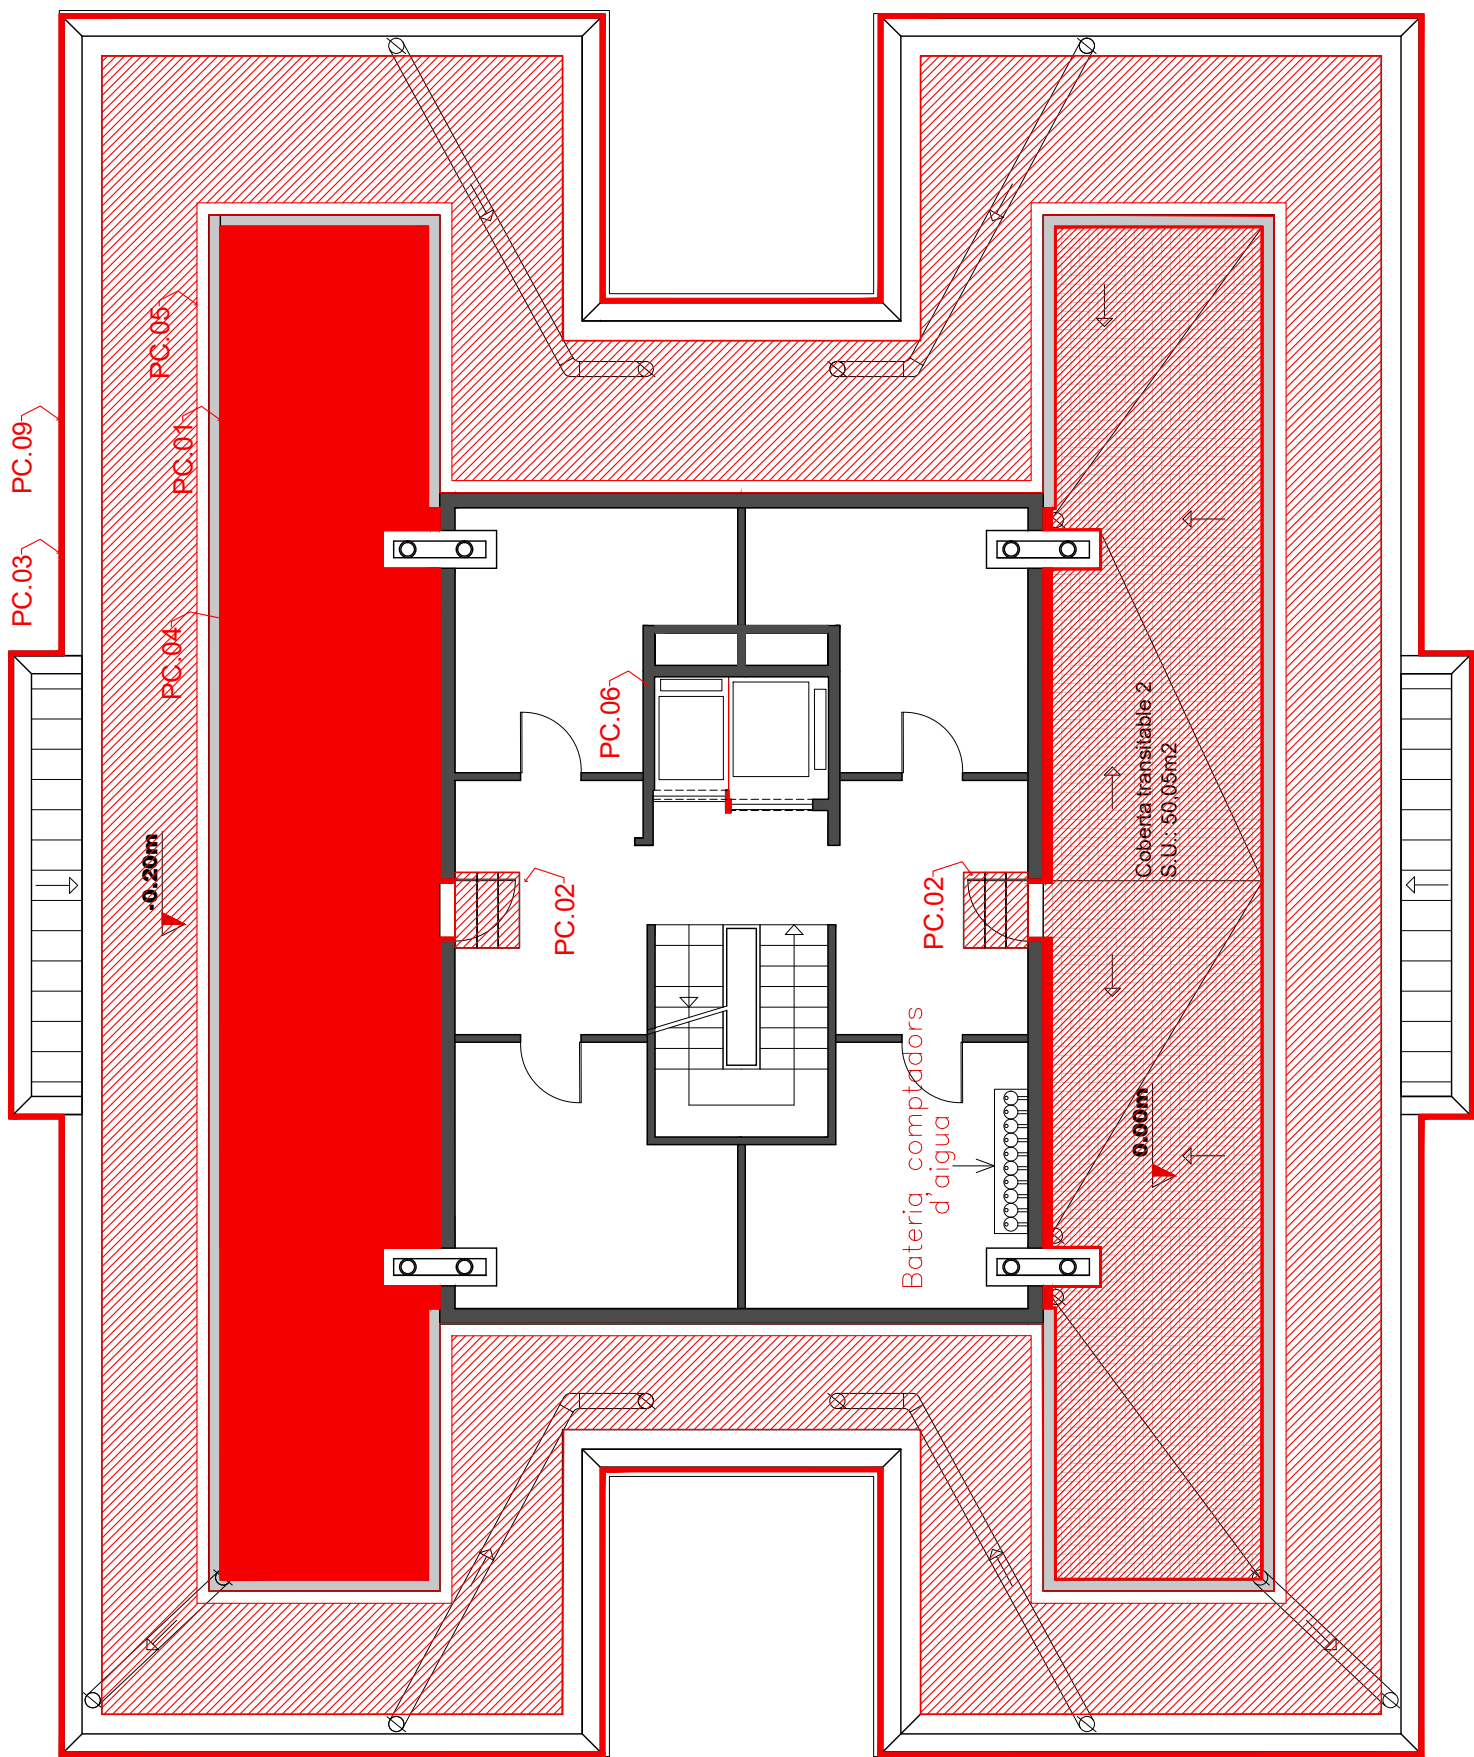

LLEENDA ACTUACIONS	
	Enderroc perfil seccionat
	Enderroc area frontal
	Enderroc area en projecció
	Obra nova perfil seccionat
	Obra nova area frontal
	Obra nova area en projecció

ACTUACIONS - OBRA NOVA
P0.01: Nove escopidors
P0.02: Noves fusteries
P0.03: Restauració de baranes i afegit (110cm)
P0.04: Nou ascensor
P0.05: Aïllament SATE
P0.06: Nou sòcol de protecció de la façana
P0.07: Nou enrajolat
P0.08: Nova junta de dilatació amb edifici confrontant
P0.09: Nou escopidor borera de balcó
P0.10: Restauració reixes
P0.11: Rampa

PT.1: Nove escopidors
PT.2: Noves fusteries
PT.3: Restauració de baranes i afegit (110cm)
PT.4: Nou ascensor
PT.5: Aïllament SATE
PT.6: Nova peça ceràmica amb goteró
PT.7: Nou enrajolat

PT.8: Nova gelosia de lames HLP amb subestructura d'acer inoxidable

PC.1: Nou enfoscat de murs a coberta
PC.2: Escala de sortida a la coberta exterior
PC.3: Aïllament SATE
PC.4: Aïllament coberta transitable
PC.5: Aïllament llana de roca
PC.6: Nou ascensor
PC.7: Nou dintell per porta sortida a coberta
PC.8: Remate perimetral xapa d'alumini
PC.9: Falç sostre amb llana de roca

F.1: SATE façana
F.2: Col·locar instal·lació gas per sobre del SATE
F.3: Col·locar enllumenat públic



Agència de l'Habitatge
de Catalunya

PROJECTE:
24031PJR-LOT 8-Terrassa-Av Madrid 1, esc B

PLÀNOL: **ACTUACIONS: OBRA NOVA PLANTA COBERTA**

EMPLAÇAMENT:



ESCALA:
1:100

DATA:
Juliol 2024

DIBUIXAT:

NÚM PLÀNOL:

38

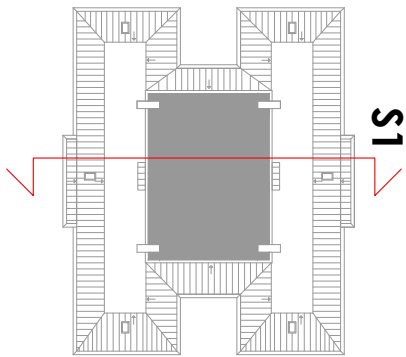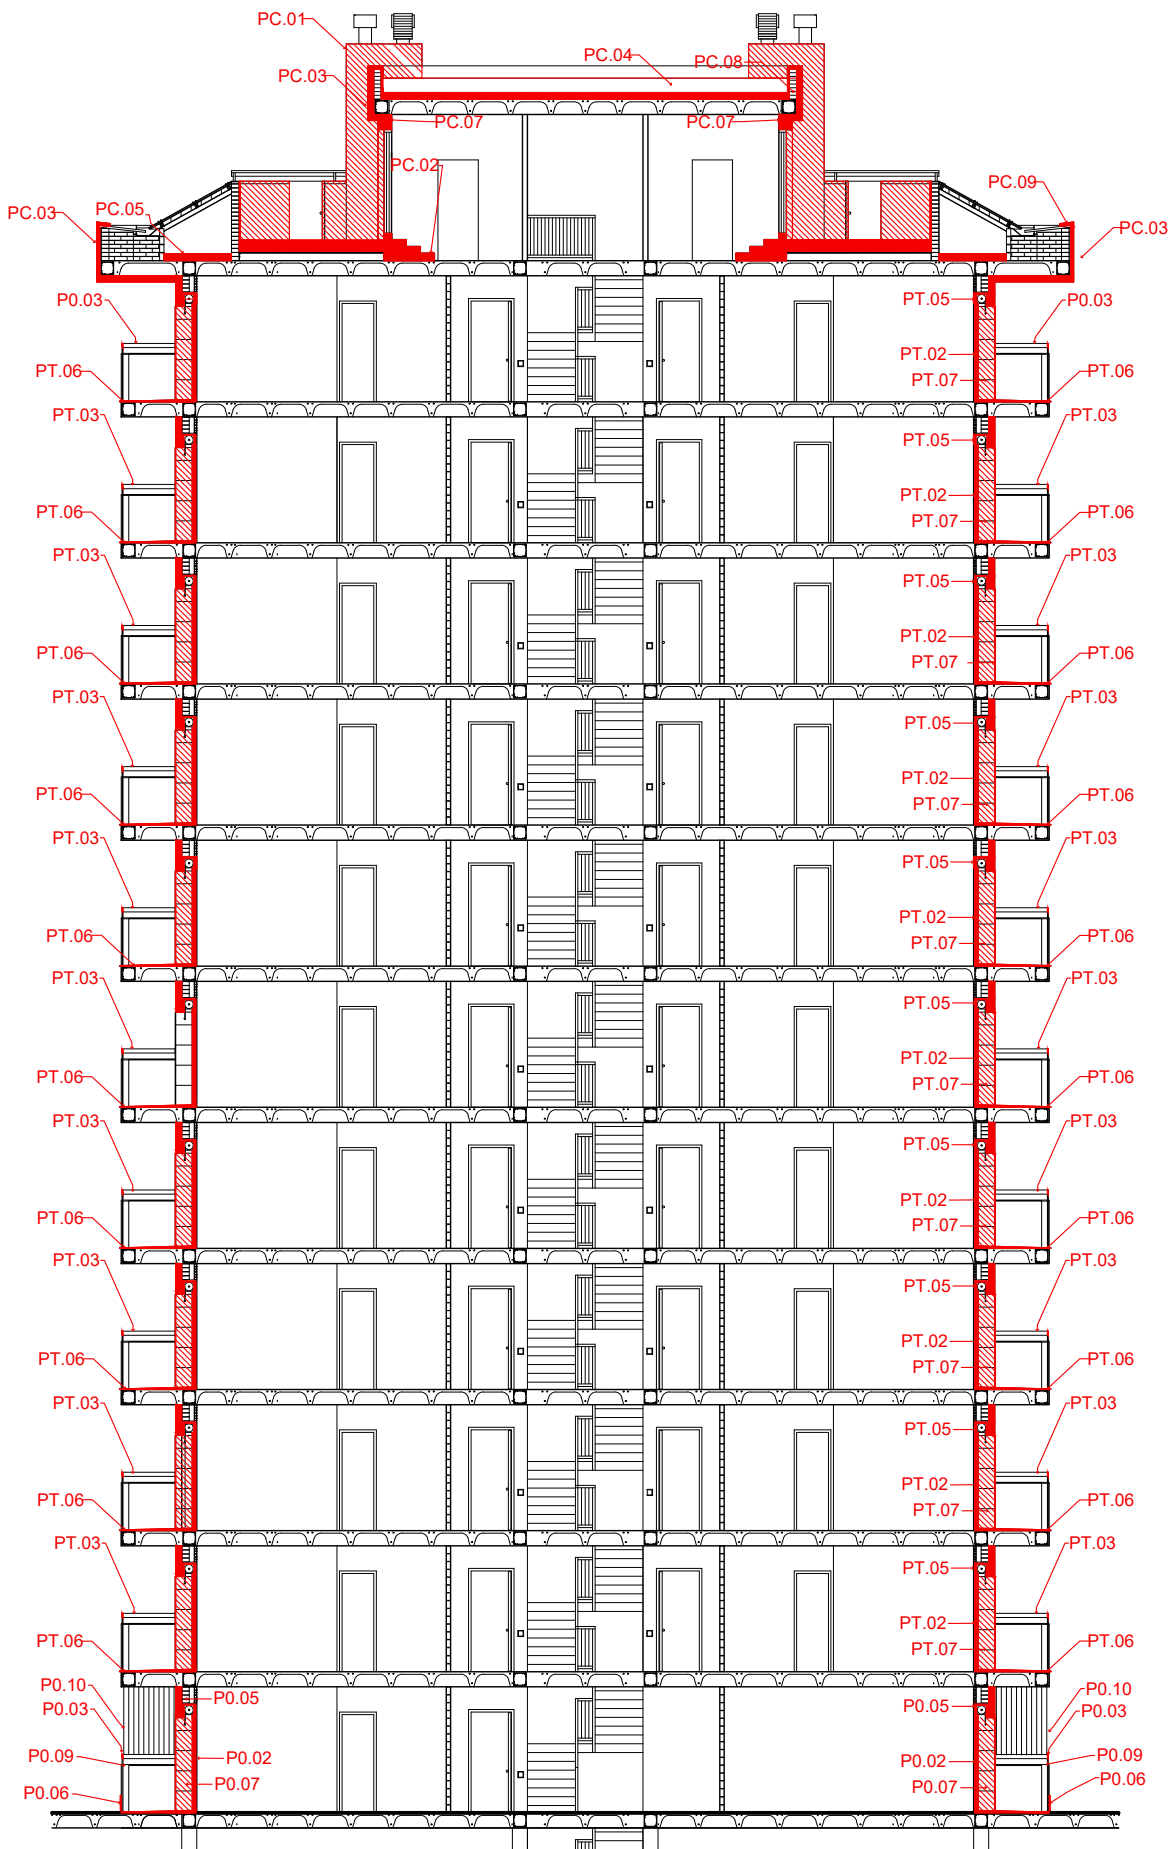



LLEGENDA ACTUACIONS	
	Enderroc perfil seccionat
	Enderroc area frontal
	Enderroc area en projecció
	Obra nova perfil seccionat
	Obra nova area frontal
	Obra nova area en projecció

ACTUACIONS - OBRA NOVA

- P0.01: Nous escopidors
P0.02: Noves fusteries
P0.03: Restauració de baranes i afegit (110cm)
P0.04: Nou ascensor
P0.05: Aïllament SATE
P0.06: Nou sòcol de protecció de la façana
P0.07: Nou enrajolat
P0.08: Nova junta de dilatació amb edifici confrontant
P0.09: Nou escopidor borera de balcó
P0.10: Restauració reixes
P0.11: Rampa
- PT.1: Nous escopidors
PT.2: Noves fusteries
PT.3: Restauració de baranes i afegit (110cm)
PT.4: Nou ascensor
PT.5: Aïllament SATE
PT.6: Nova peça ceràmica amb goteró
PT.7: Nou enrajolat

- PT.8: Nova gelosia de lames HLP amb subestructura d'acer inoxidable
- PC.1: Nou enfoscament de murs a coberta
PC.2: Escala de sortida a la coberta exterior
PC.3: Aïllament SATE
PC.4: Aïllament coberta transitable
PC.5: Aïllament llana de roca
PC.6: Nou ascensor
PC.7: Nou dintell per porta sortida a coberta
PC.8: Remate perimetral xapa d'alumini
PC.9: Falç sostre amb llana de roca
- F.1: SATE façana
F.2: Col·locar instal·lació gas per sobre del SATE
F.3: Col·locar enllumenat públic



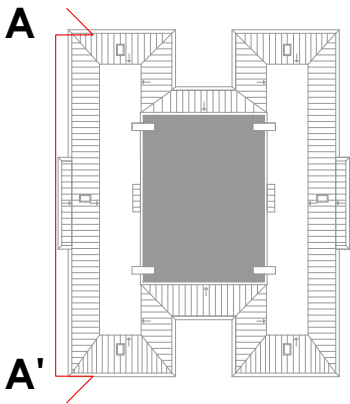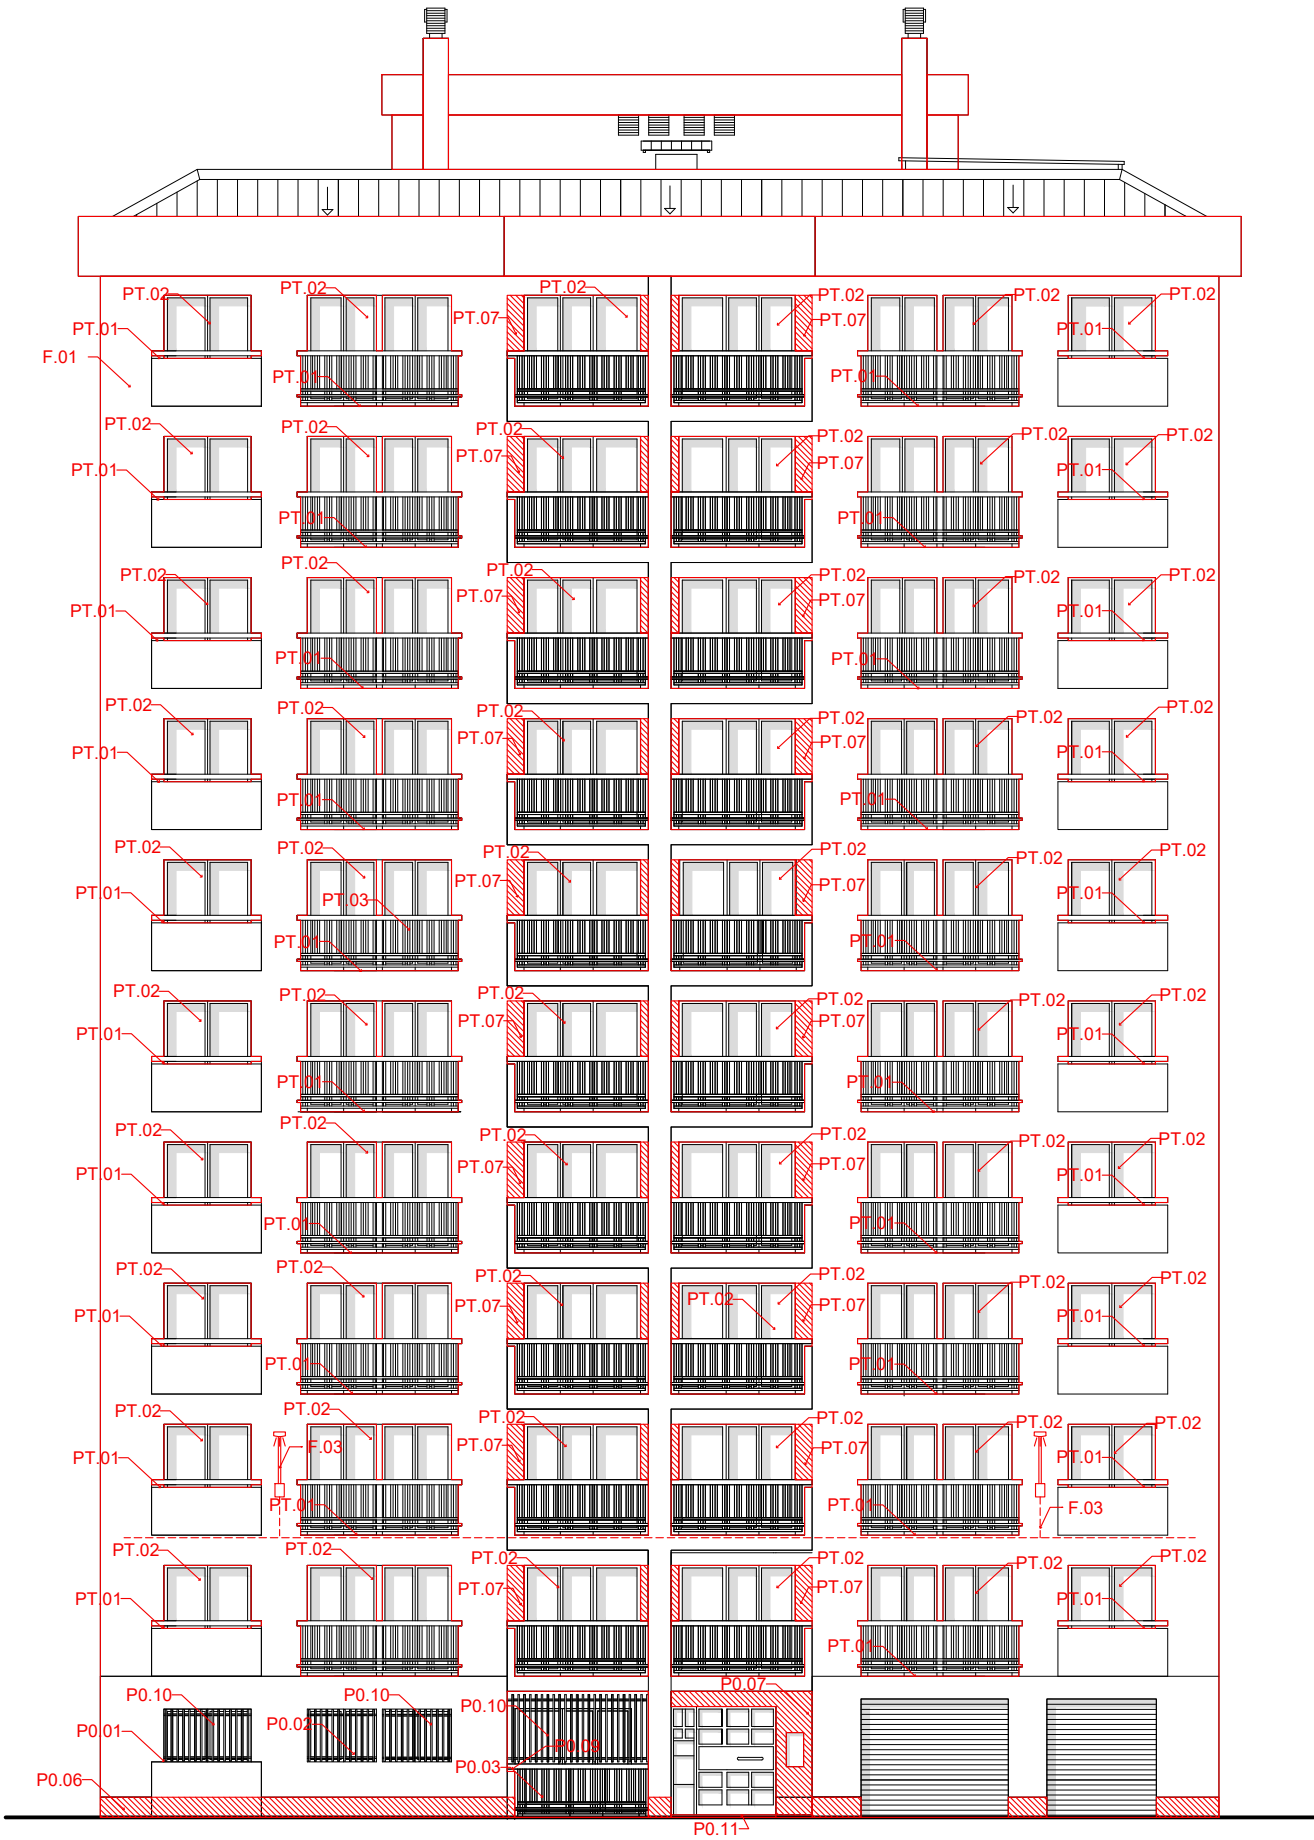

LLEENDA ACTUACIONS	
	Enderroc perfil seccionat
	Enderroc area frontal
	Enderroc area en projecció
	Obra nova perfil seccionat
	Obra nova area frontal
	Obra nova area en projecció

ACTUACIONS - OBRA NOVA

- P0.01:** Nous escopidors
P0.02: Noves fusteries
P0.03: Restauració de baranes i afegit (110cm)
P0.04: Nou ascensor
P0.05: Aïllament SATE
P0.06: Nou sòcol de protecció de la façana
P0.07: Nou enrajolat
P0.08: Nova junta de dilatació amb edifici confrontant
P0.09: Nou escopidor borera de balcó
P0.10: Restauració reixes
P0.11: Rampa
- PT.1:** Nous escopidors
PT.2: Noves fusteries
PT.3: Restauració de baranes i afegit (110cm)
PT.4: Nou ascensor
PT.5: Aïllament SATE
PT.6: Nova peça ceràmica amb goteró
PT.7: Nou enrajolat

- PT.8:** Nova gelosia de lames HLP amb subestructura d'acer inoxidable
- PC.1:** Nou enfoscat de murs a coberta
PC.2: Escala de sortida a la coberta exterior
PC.3: Aïllament SATE
PC.4: Aïllament coberta transitable
PC.5: Aïllament llana de roca
PC.6: Nou ascensor
PC.7: Nou dintell per porta sortida a coberta
PC.8: Remate perimetral xapa d'alumini
PC.9: Falç sostre amb llana de roca
- F.1:** SATE façana
F.2: Col·locar instal·lació gas per sobre del SATE
F.3: Col·locar enllumenat públic



Agència de l'Habitatge
de Catalunya

PROJECTE:
24031PJR-LOT 8-Terrassa-Av Madrid 1, esc B

PLÀNOL: **ACTUACIONS: OBRA NOVA ALÇAT**

EMPLAÇAMENT:



ESCALA:
1:150

DATA:
Juliol 2024

DIBUIXAT:

NÚM. PLÀNOL:

40

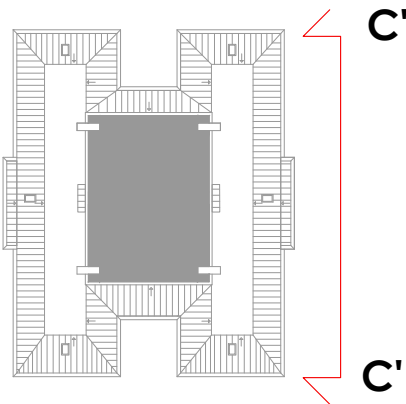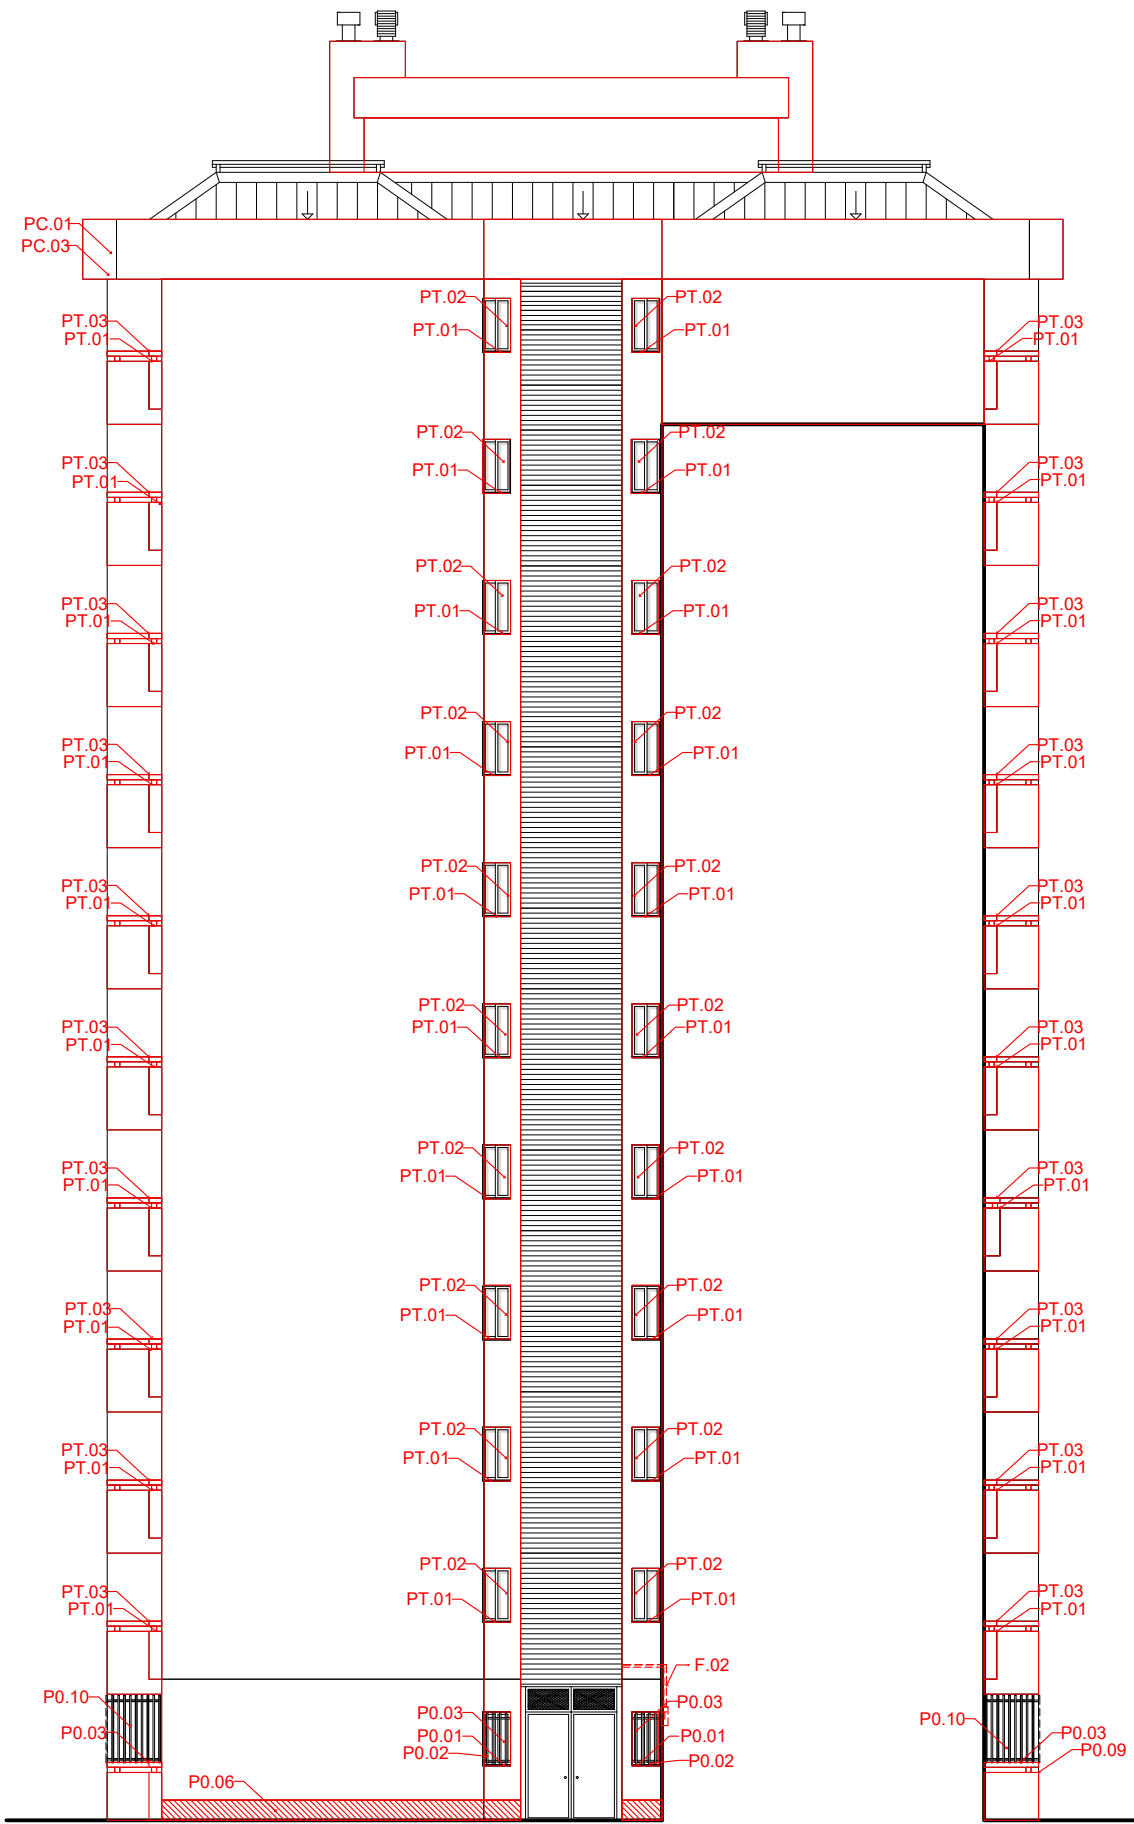

LLEENDA ACTUACIONS	
	Enderroc perfil seccionat
	Enderroc area frontal
	Enderroc area en projecció
	Obra nova perfil seccionat
	Obra nova area frontal
	Obra nova area en projecció

- ACTUACIONS - OBRA NOVA**

P0.01: Nous escopidors

P0.02: Noves fusteries

P0.03: Restauració de baranes i afegit (110cm)

P0.04: Nou ascensor

P0.05: Aïllament SATE

P0.06: Nou sòcol de protecció de la façana

P0.07: Nou enrajolat

P0.08: Nova junta de dilatació amb edifici confrontant

P0.09: Nou escopidor borera de balcó

P0.10: Restauració reixes

P0.11: Rampa
- PT.1:** Nous escopidors

PT.2: Noves fusteries

PT.3: Restauració de baranes i afegit (110cm)

PT.4: Nou ascensor

PT.5: Aïllament SATE

PT.6: Nova peça ceràmica amb goteró

PT.7: Nou enrajolat
- PT.8:** Nova gelosia de lames HLP amb subestructura d'acer inoxidable

PC.1: Nou enfoscat de murs a coberta

PC.2: Escala de sortida a la coberta exterior

PC.3: Aïllament SATE

PC.4: Aïllament coberta transitable

PC.5: Aïllament llana de roca

PC.6: Nou ascensor

PC.7: Nou dintell per porta sortida a coberta



PC.8: Remate perimetral xapa d'alumini

PC.9: Falç sostre amb llana de roca
- F.1:** SATE façana

F.2: Col·locar instal·lació gas per sobre del SATE

F.3: Col·locar enllumenat públic



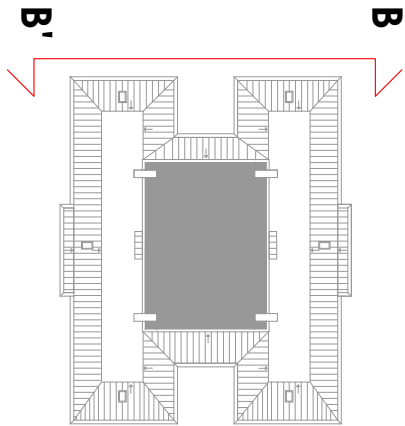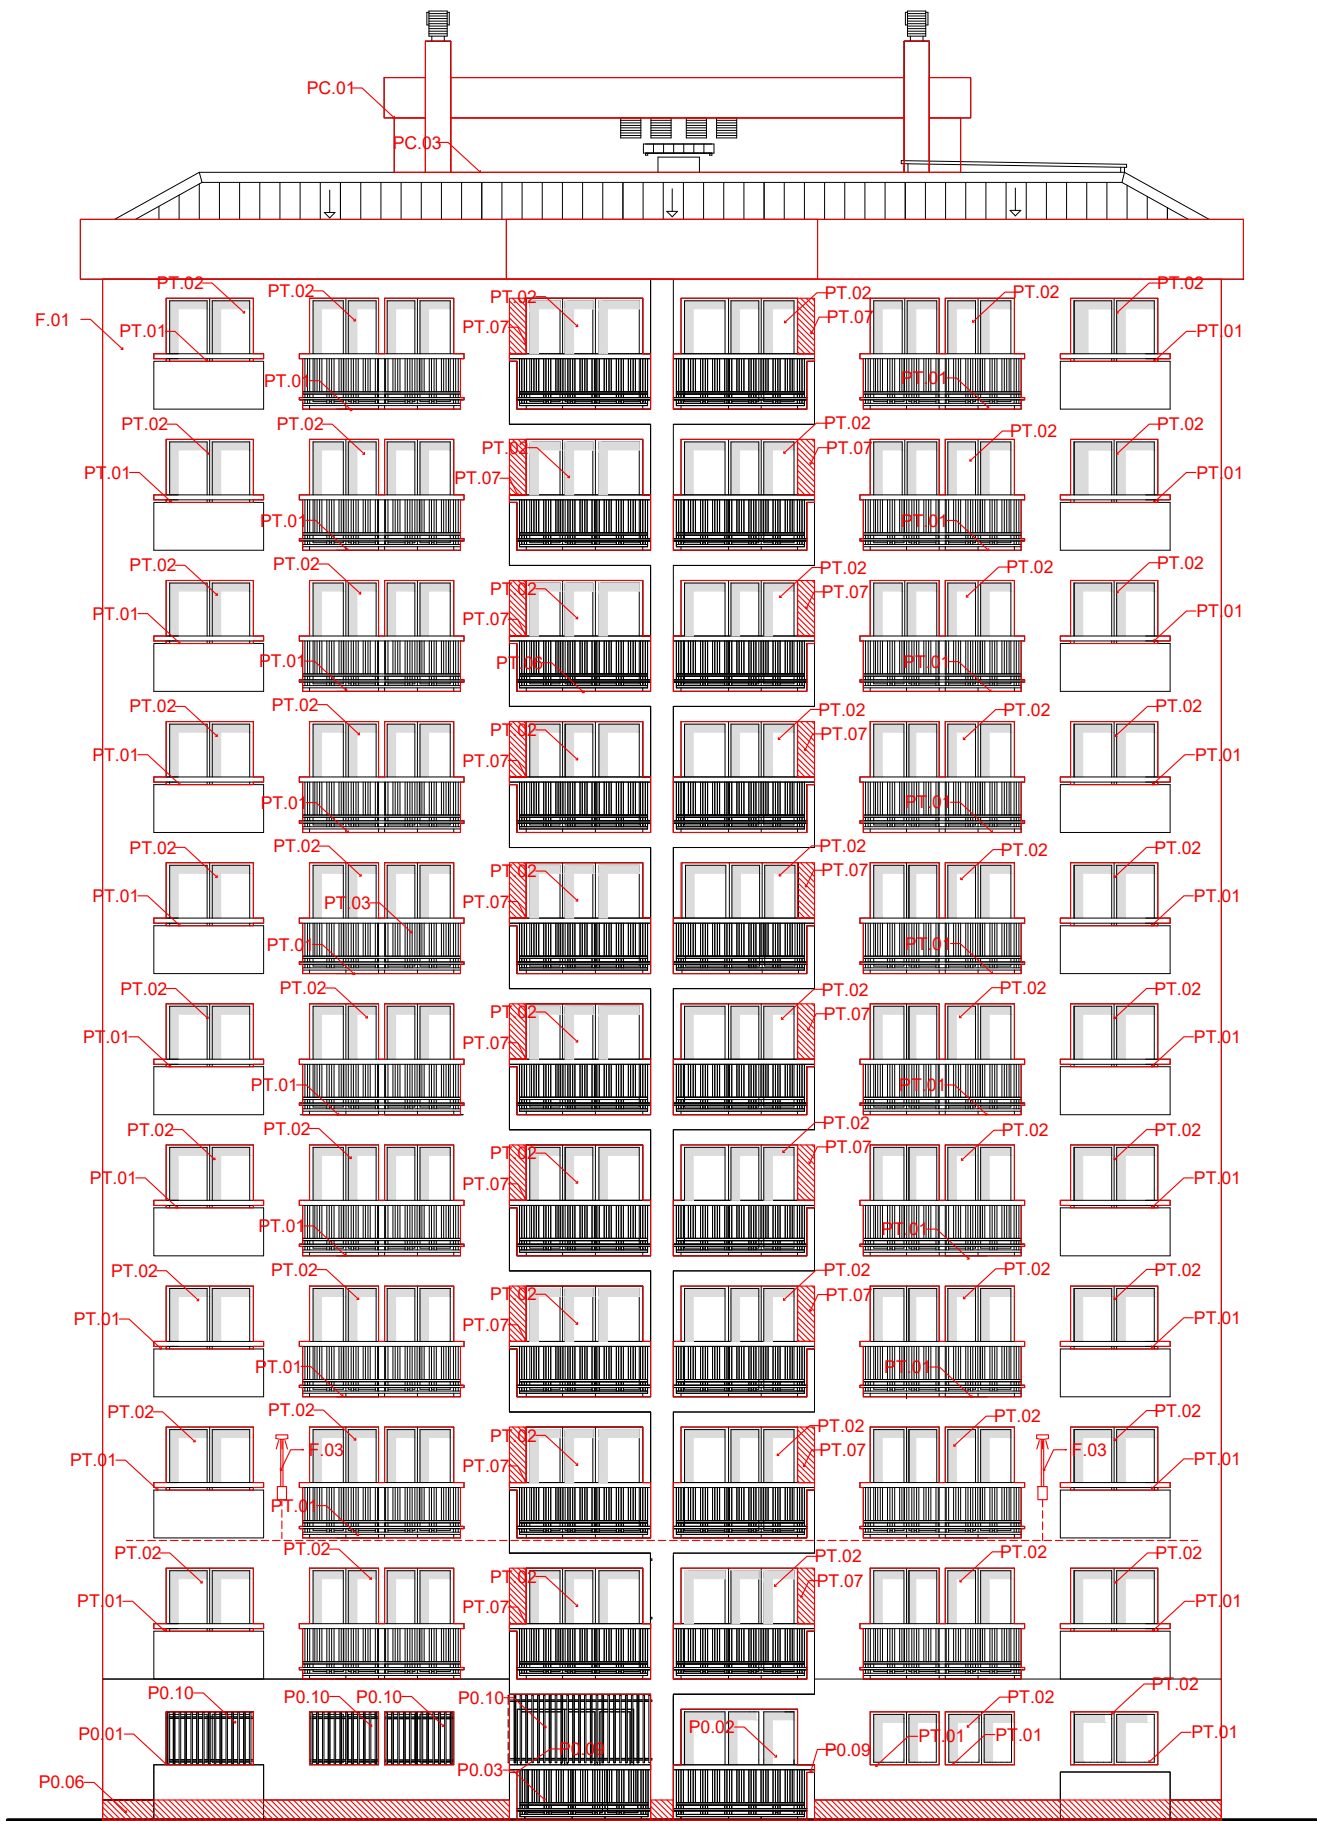



LLEGGENDA ACTUACIONS	
	Enderroc perfil seccionat
	Enderroc area frontal
	Enderroc area en projecció
	Obra nova perfil seccionat
	Obra nova area frontal
	Obra nova area en projecció

ACTUACIONS - OBRA NOVA

- P0.01:** Nous escopidors
P0.02: Noves fusteries
P0.03: Restauració de baranes i afegit (110cm)
P0.04: Nou ascensor
P0.05: Aïllament SATE
P0.06: Nou sòcol de protecció de la façana
P0.07: Nou enrajolat
P0.08: Nova junta de dilatació amb edifici confrontant
P0.09: Nou escopidor borera de balcó
P0.10: Restauració reixes
P0.11: Rampa
- PT.1:** Nous escopidors
PT.2: Noves fusteries
PT.3: Restauració de baranes i afegit (110cm)
PT.4: Nou ascensor
PT.5: Aïllament SATE
PT.6: Nova peça ceràmica amb goteró
PT.7: Nou enrajolat

- PT.8:** Nova gelosia de lames HLP amb subestructura d'acer inoxidable
- PC.1:** Nou enfoscament de murs a coberta
PC.2: Escala de sortida a la coberta exterior
PC.3: Aïllament SATE
PC.4: Aïllament coberta transitable
PC.5: Aïllament llana de roca
PC.6: Nou ascensor
PC.7: Nou dintell per porta sortida a coberta
PC.8: Remate perimetral xapa d'alumini
PC.9: Falç sostre amb llana de roca
- F.1:** SATE façana
F.2: Col·locar instal·lació gas per sobre del SATE
F.3: Col·locar enllumenat públic



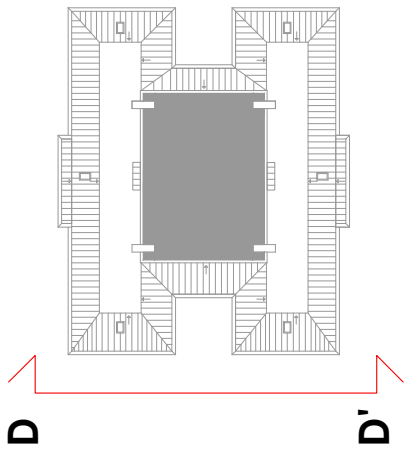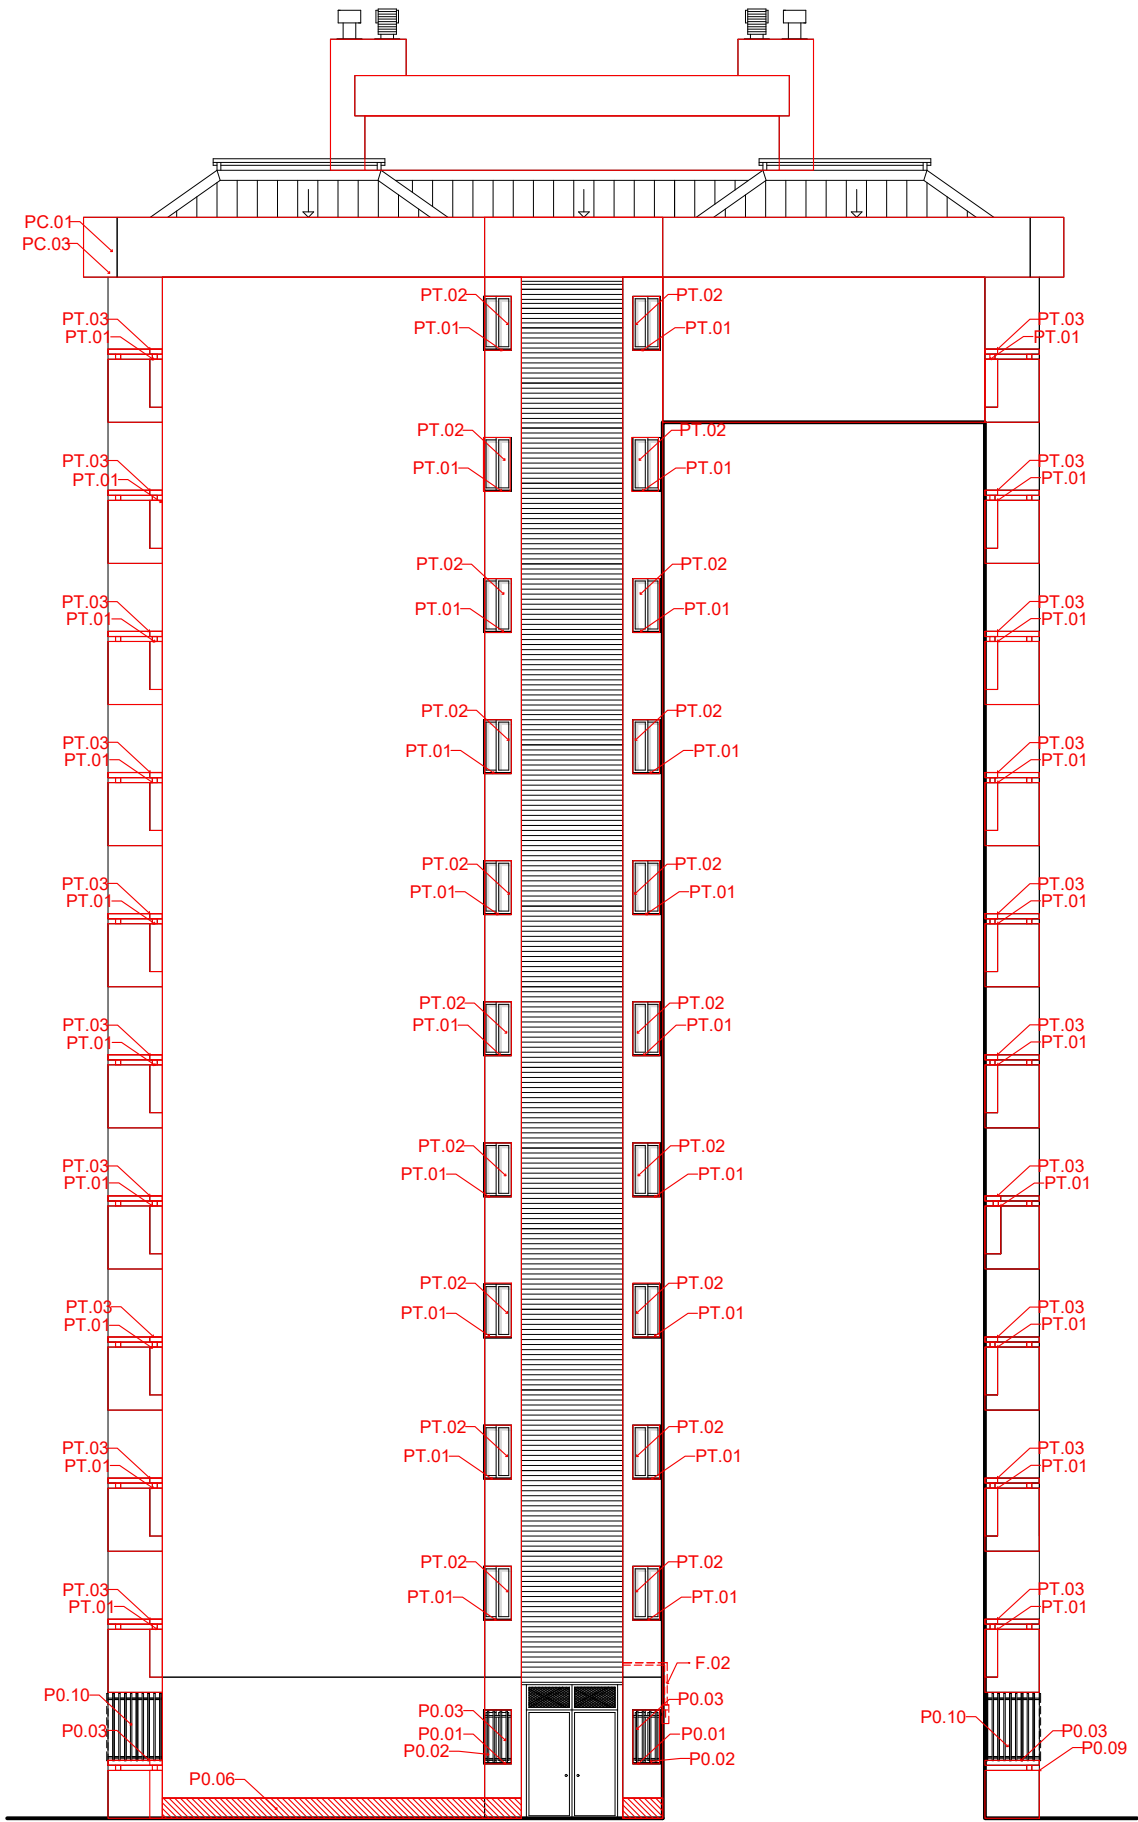

LLEENDA ACTUACIONS	
	Enderroc perfil seccionat
	Enderroc area frontal
	Enderroc area en projecció
	Obra nova perfil seccionat
	Obra nova area frontal
	Obra nova area en projecció

ACTUACIONS - OBRA NOVA

- P0.01:** Nous escopidors
P0.02: Noves fusteries
P0.03: Restauració de baranes i afegit (110cm)
P0.04: Nou ascensor
P0.05: Aïllament SATE
P0.06: Nou sòcol de protecció de la façana
P0.07: Nou enrajolat
P0.08: Nova junta de dilatació amb edifici confrontant
P0.09: Nou escopidor borera de balcó
P0.10: Restauració reixes
P0.11: Rampa
- PT.1:** Nous escopidors
PT.2: Noves fusteries
PT.3: Restauració de baranes i afegit (110cm)
PT.4: Nou ascensor
PT.5: Aïllament SATE
PT.6: Nova peça ceràmica amb goteró
PT.7: Nou enrajolat

- PT.8:** Nova gelosia de lames HLP amb subestructura d'acer inoxidable
- PC.1:** Nou enfoscat de murs a coberta
PC.2: Escala de sortida a la coberta exterior
PC.3: Aïllament SATE
PC.4: Aïllament coberta transitable
PC.5: Aïllament llana de roca
PC.6: Nou ascensor
PC.7: Nou dintell per porta sortida a coberta
PC.8: Remate perimetral xapa d'alumini
PC.9: Falç sostre amb llana de roca
- F.1:** SATE façana
F.2: Col·locar instal·lació gas per sobre del SATE
F.3: Col·locar enllumenat públic



Agència de l'Habitatge
de Catalunya

PROJECTE:
24031PJR-LOT 8-Terrassa-Av Madrid 1, esc B

PLÀNOL: **ACTUACIONS: OBRA NOVA ALÇAT**

EMPLAÇAMENT:



ESCALA:
1:150

DATA:
Juliol 2024

DIBUIXAT:

NÚM PLÀNOL:

43

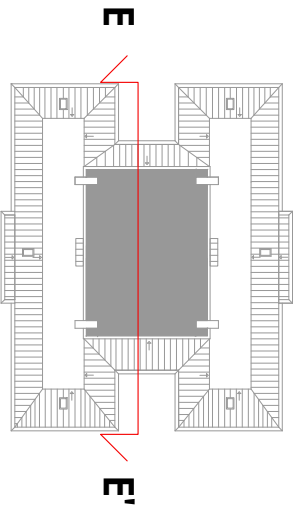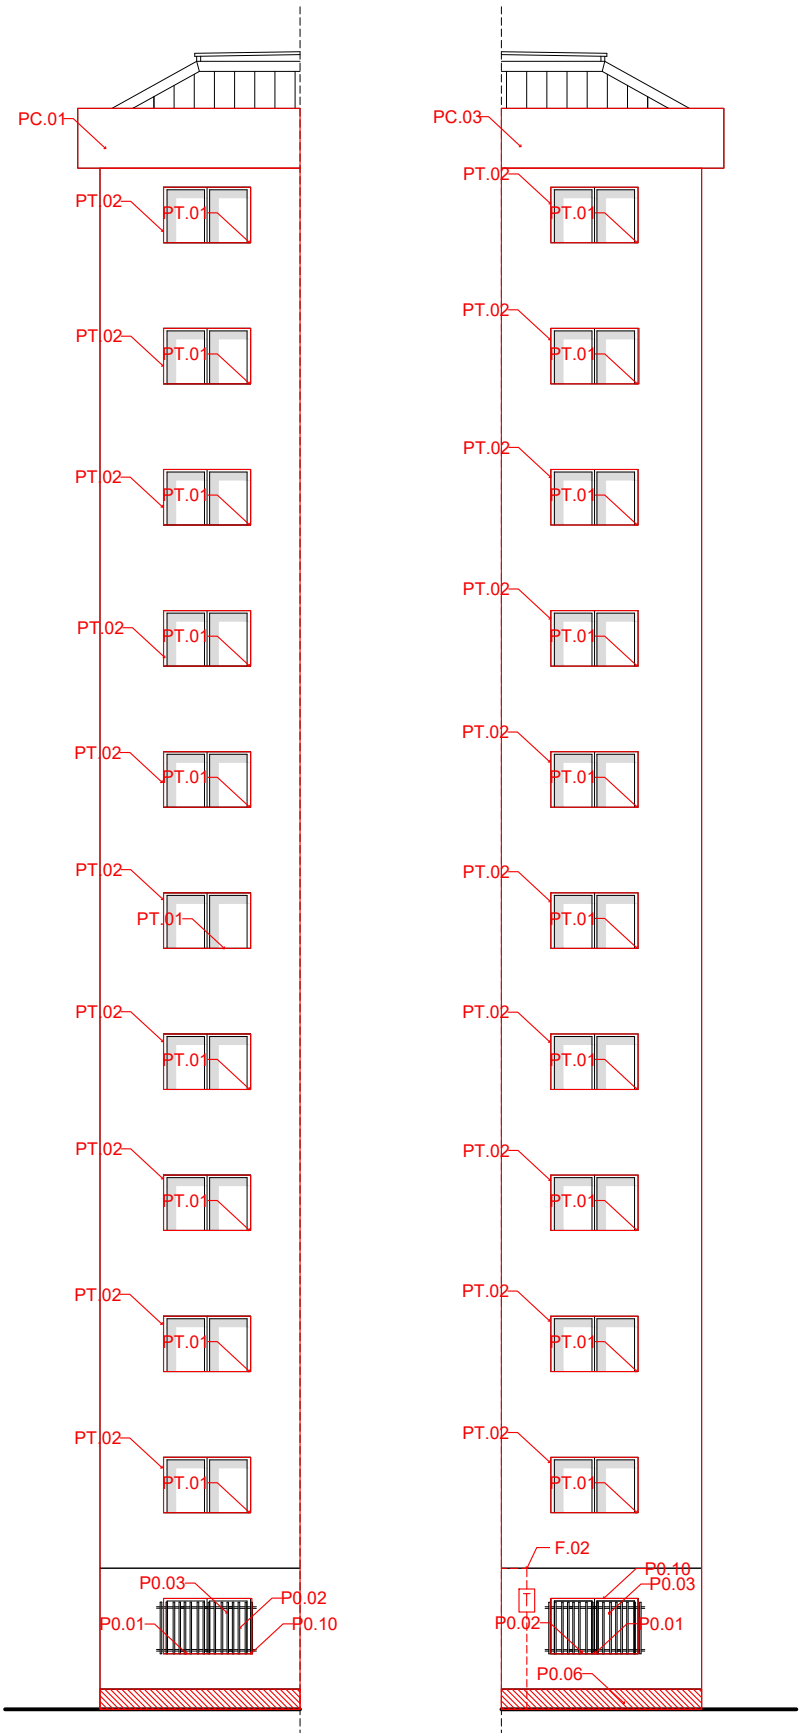

LLEGENDA ACTUACIONS	
	Enderroc perfil seccionat
	Enderroc area frontal
	Enderroc area en projecció
	Obra nova perfil seccionat
	Obra nova area frontal
	Obra nova area en projecció

- ACTUACIONS - OBRA NOVA**



P0.01: Nous escopidors
P0.02: Noves fusteries
P0.03: Restauració de baranes i afegit (110cm)
P0.04: Nou ascensor
P0.05: Aïllament SATE
P0.06: Nou sòcol de protecció de la façana
P0.07: Nou enrajolat
P0.08: Nova junta de dilatació amb edifici confrontant
P0.09: Nou escopidor borera de balcó
P0.10: Restauració reixes
P0.11: Rampa

PT.1: Nous escopidors
PT.2: Noves fusteries
PT.3: Restauració de baranes i afegit (110cm)
PT.4: Nou ascensor
PT.5: Aïllament SATE
PT.6: Nova peça ceràmica amb goteró
PT.7: Nou enrajolat
- PT.8:** Nova gelosia de lames HLP amb subestructura d'acer inoxidable

PC.1: Nou enfoscament de murs a coberta
PC.2: Escala de sortida a la coberta exterior
PC.3: Aïllament SATE
PC.4: Aïllament coberta transitable
PC.5: Aïllament llana de roca
PC.6: Nou ascensor
PC.7: Nou dintell per porta sortida a coberta
PC.8: Remate perimetral xapa d'alumini
PC.9: Falç sostre amb llana de roca

F.1: SATE façana
F.2: Col·locar instal·lació gas per sobre del SATE
F.3: Col·locar enllumenat públic



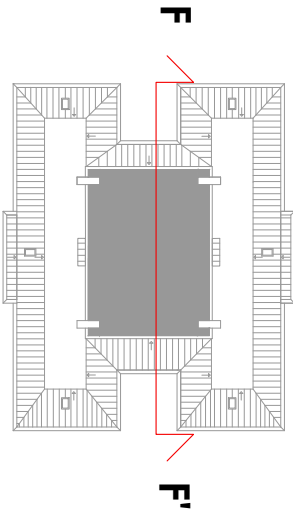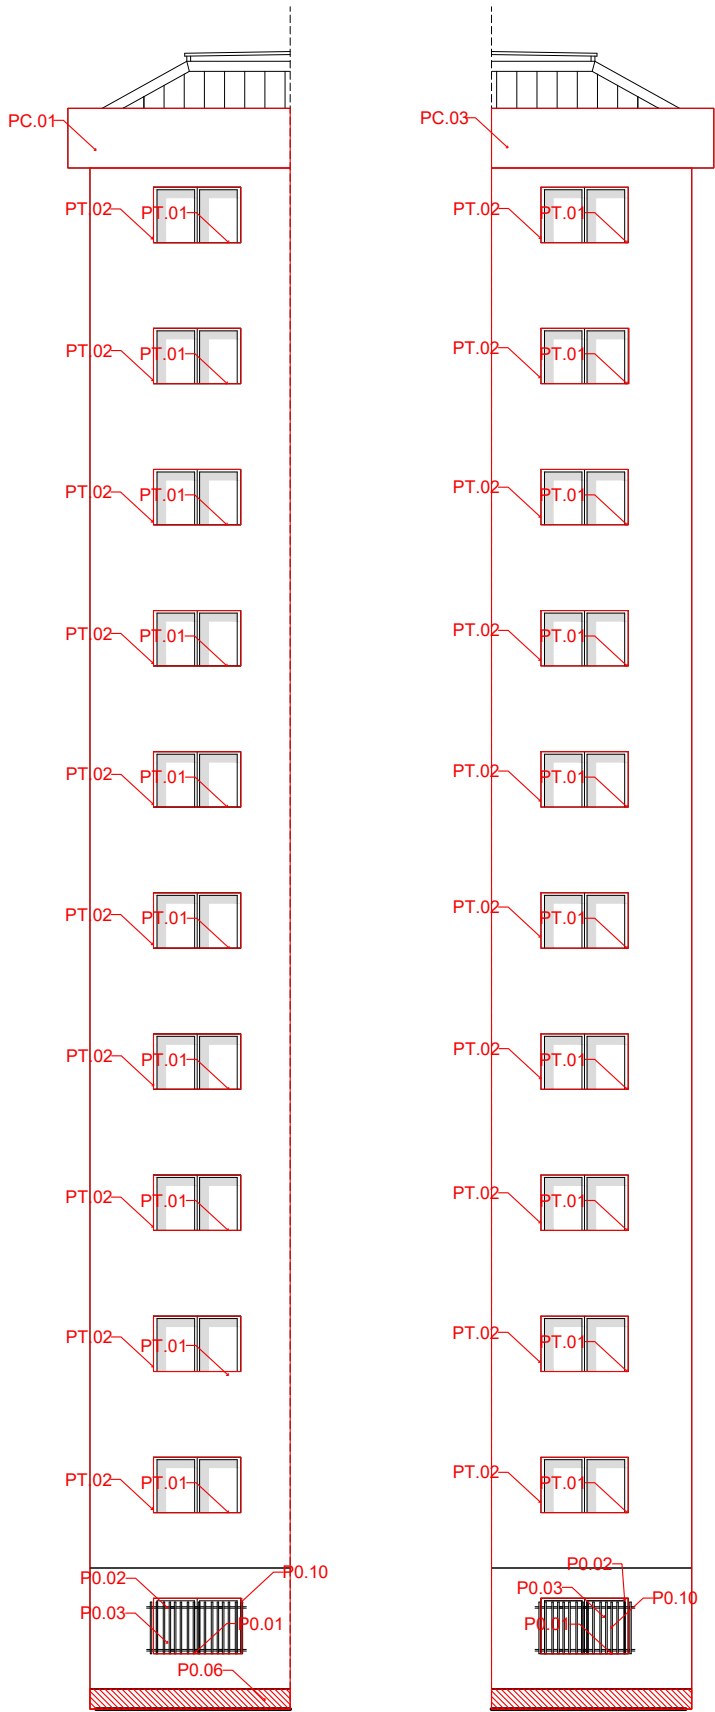

LLEGENDA ACTUACIONS	
	Enderroc perfil seccionat
	Enderroc area frontal
	Enderroc area en projecció
	Obra nova perfil seccionat
	Obra nova area frontal
	Obra nova area en projecció

- ACTUACIONS - OBRA NOVA**


P0.01: Nous escopidors
P0.02: Noves fusteries
P0.03: Restauració de baranes i afegit (110cm)
P0.04: Nou ascensor
P0.05: Aïllament SATE
P0.06: Nou sòcol de protecció de la façana
P0.07: Nou enrajolat
P0.08: Nova junta de dilatació amb edifici confrontant
P0.09: Nou escopidor borera de balcó
P0.10: Restauració reixes
P0.11: Rampa


PT.1: Nous escopidors
PT.2: Noves fusteries
PT.3: Restauració de baranes i afegit (110cm)
PT.4: Nou ascensor
PT.5: Aïllament SATE
PT.6: Nova peça ceràmica amb goteró
PT.7: Nou enrajolat
- PT.8:** Nova gelosia de lames HLP amb subestructura d'acer inoxidable

PC.1: Nou enfoscat de murs a coberta
PC.2: Escala de sortida a la coberta exterior
PC.3: Aïllament SATE
PC.4: Aïllament coberta transitable
PC.5: Aïllament llana de roca
PC.6: Nou ascensor
PC.7: Nou dintell per porta sortida a coberta
PC.8: Remate perimetral xapa d'alumini
PC.9: Falç sostre amb llana de roca

F.1: SATE façana
F.2: Col·locar instal·lació gas per sobre del SATE
F.3: Col·locar enllumenat públic



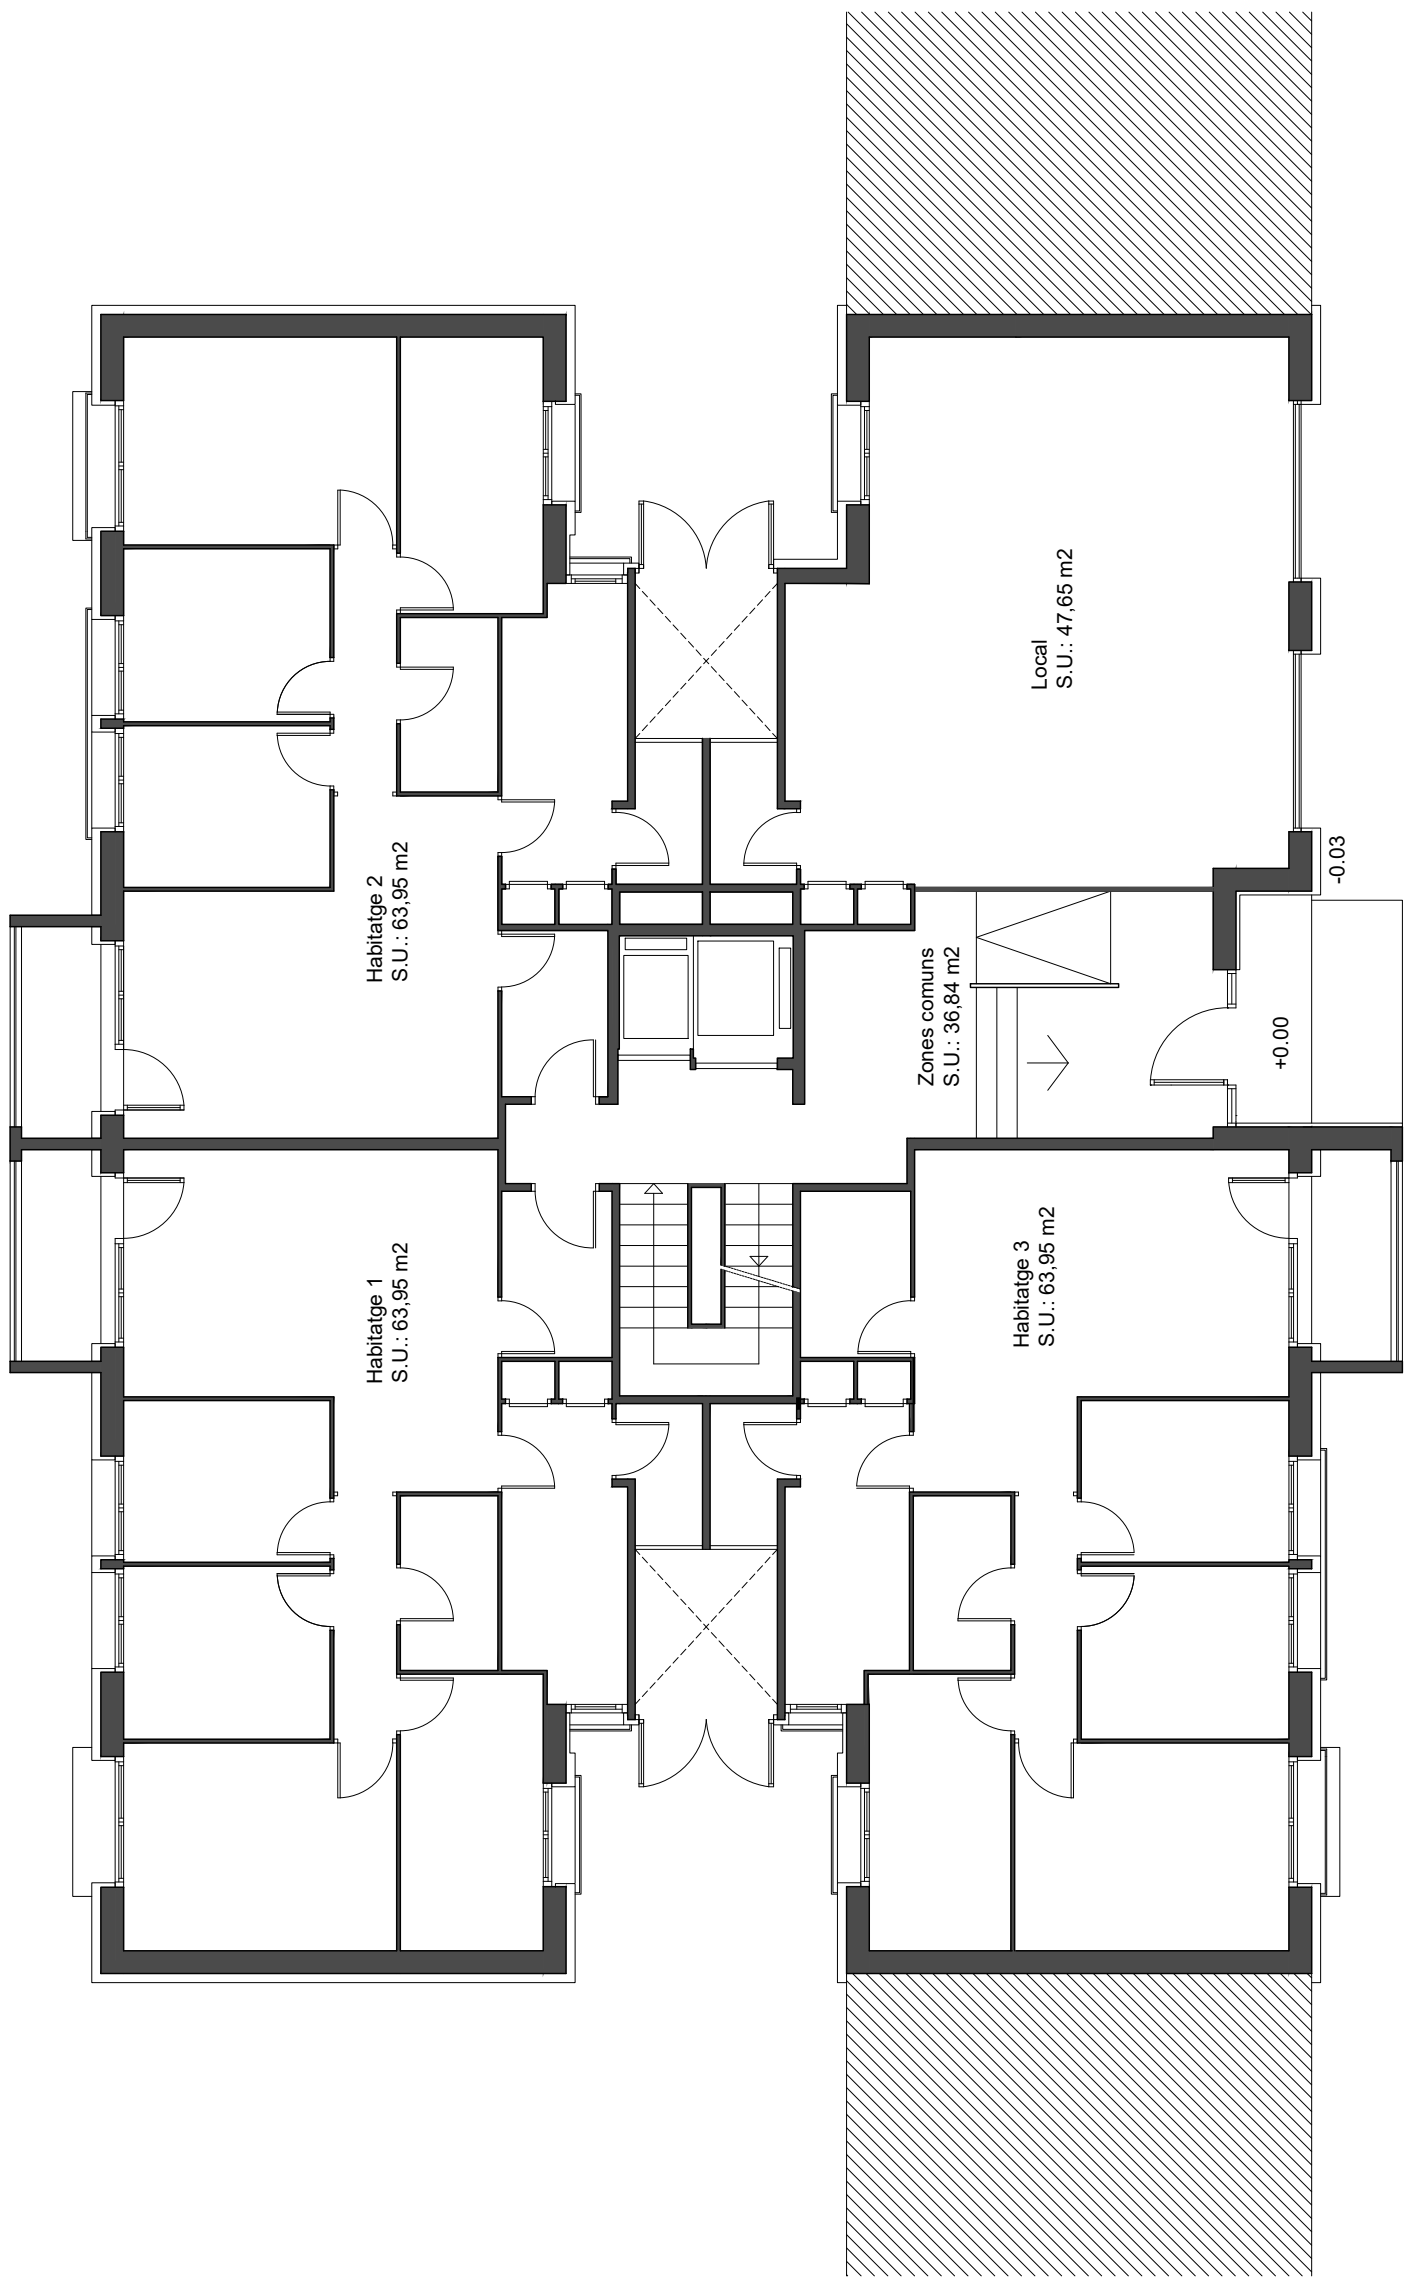

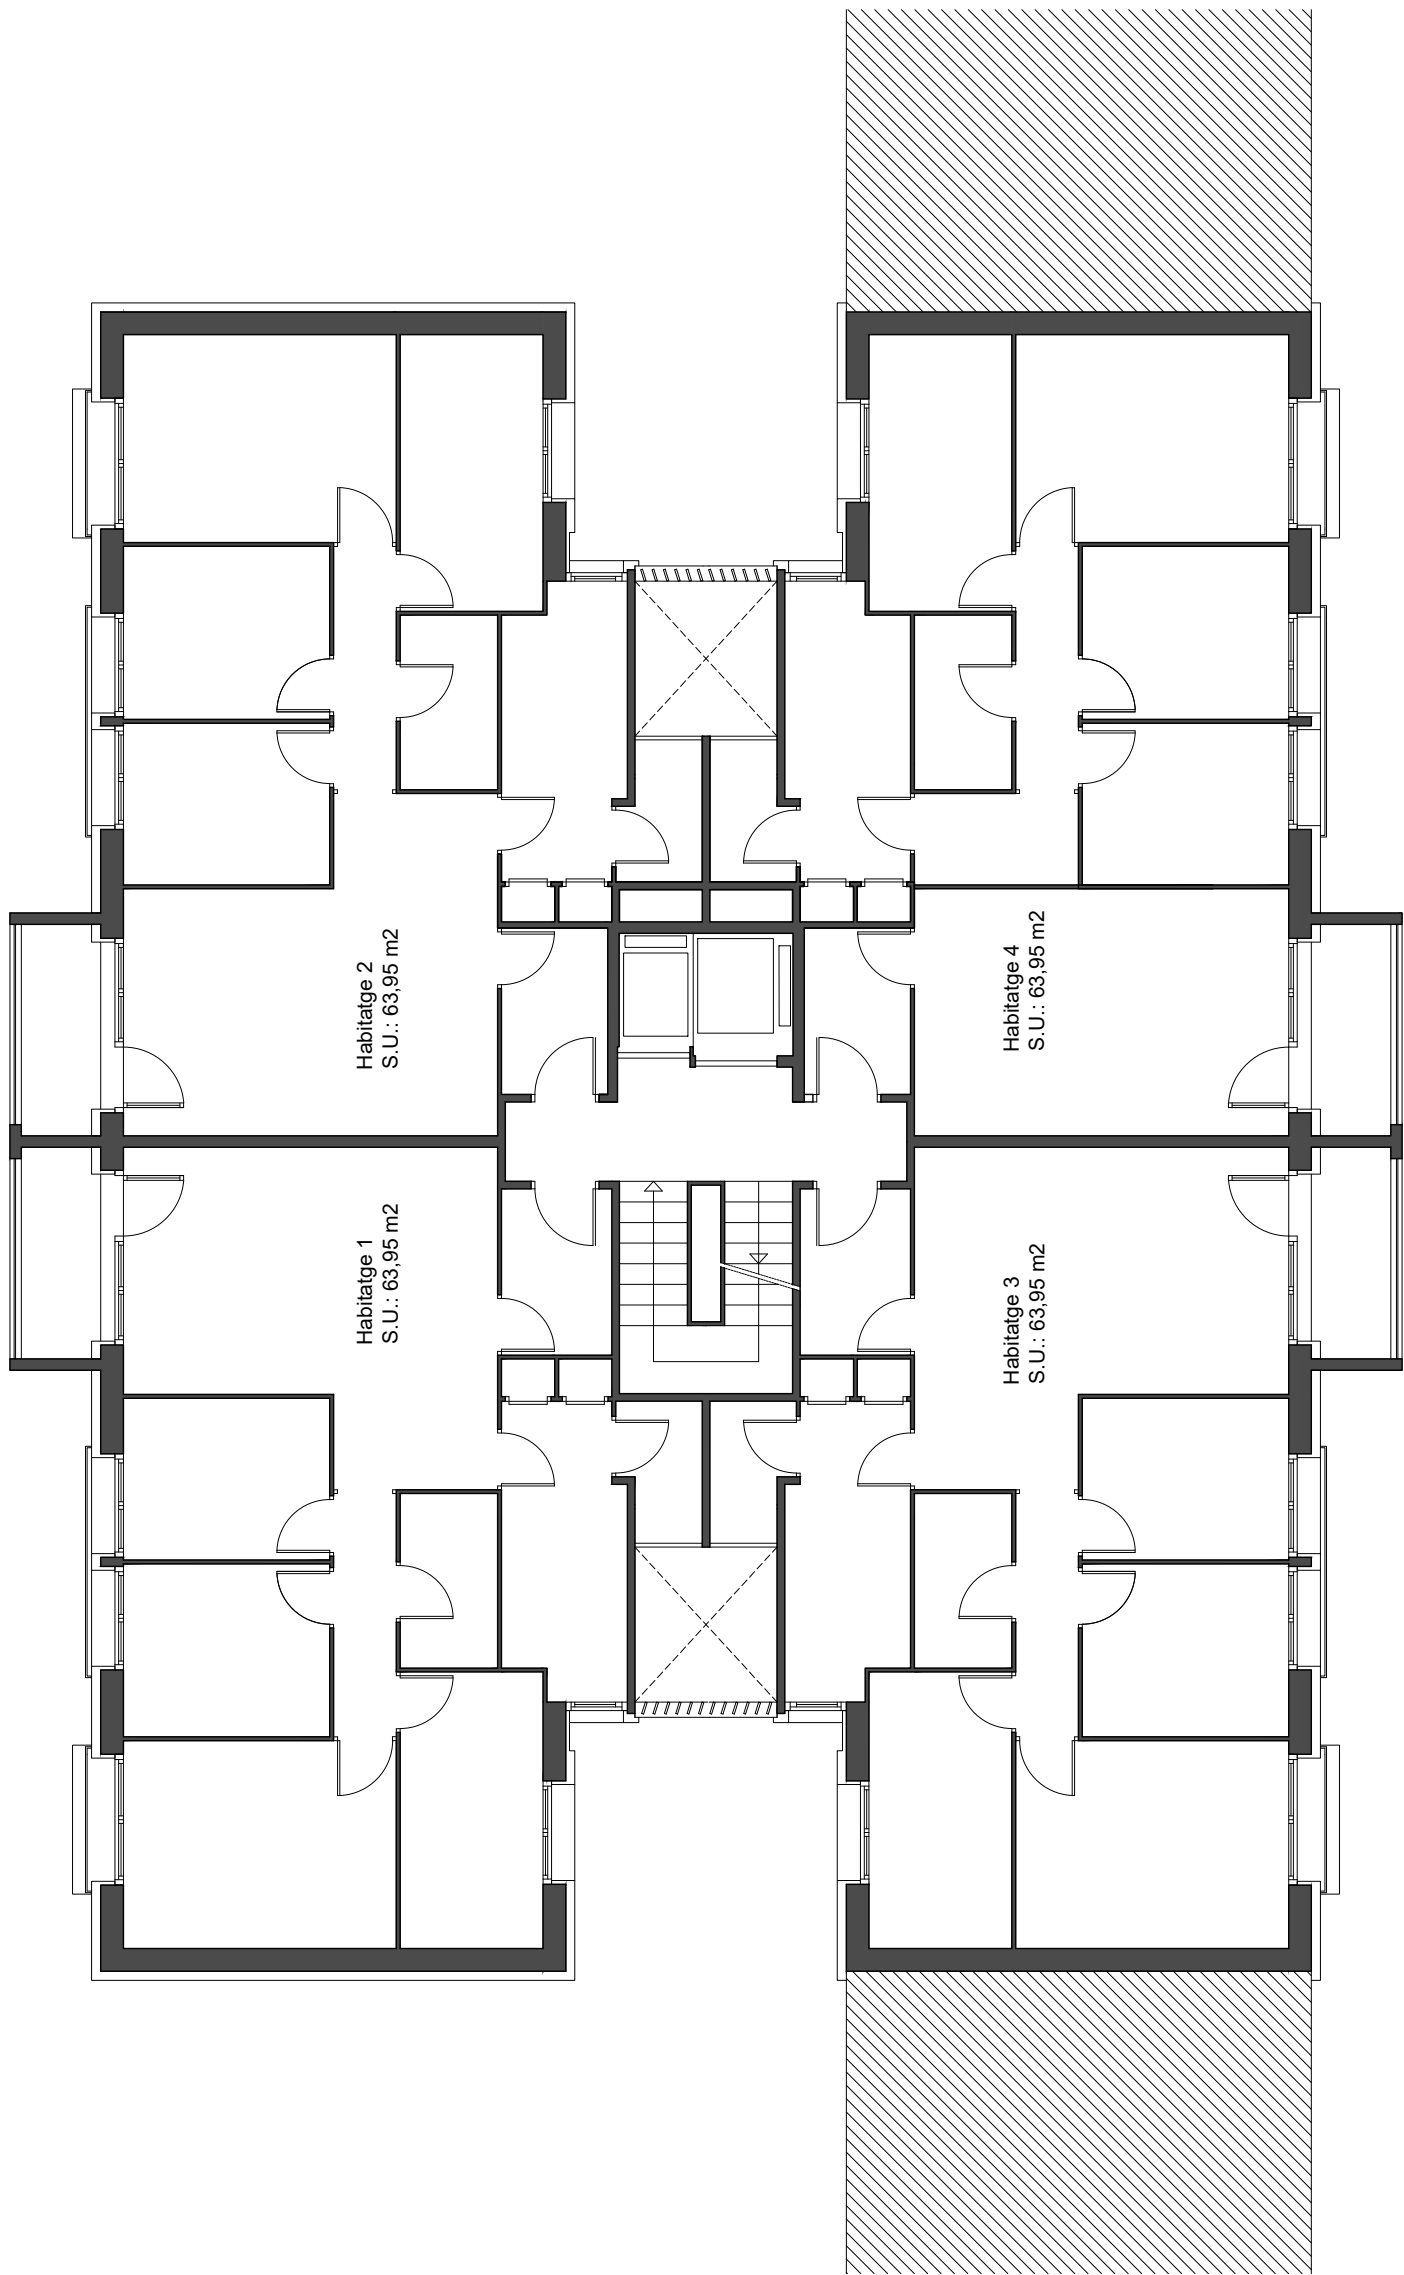

Agència de l'Habitatge
de Catalunya

PROJECTE:
24031PJR-LOT 8-Terrassa-Av Madrid 1, esc B

PLÀNOL. REFORMA: PLANTA BAIXA

EMPLAÇAMENT:


ESCALA:
1:100


DATA:
Juliol 2024

DIBUIXAT:

NÚM PLÀNOL:


47

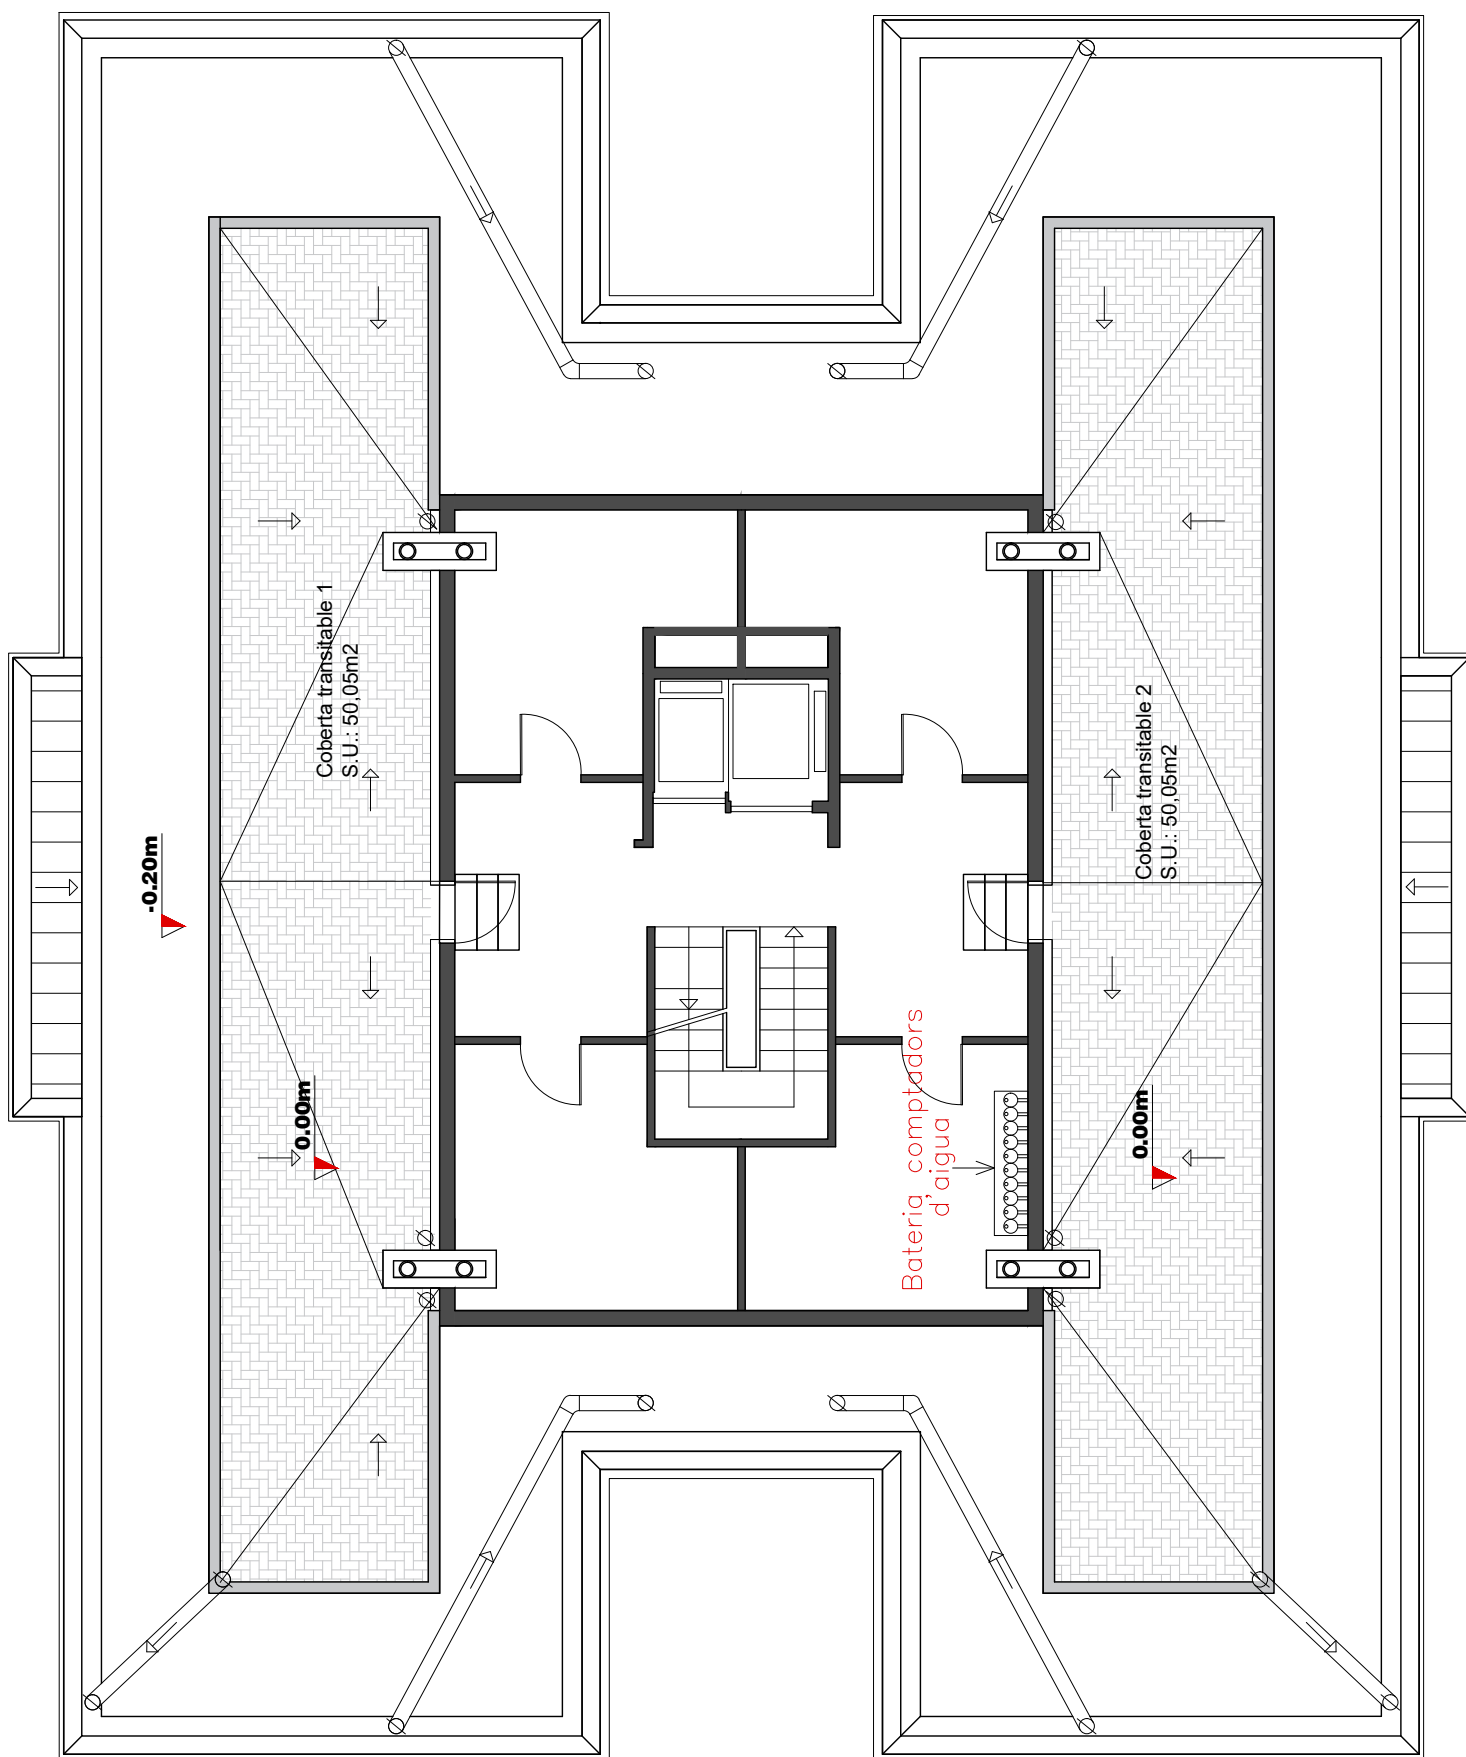

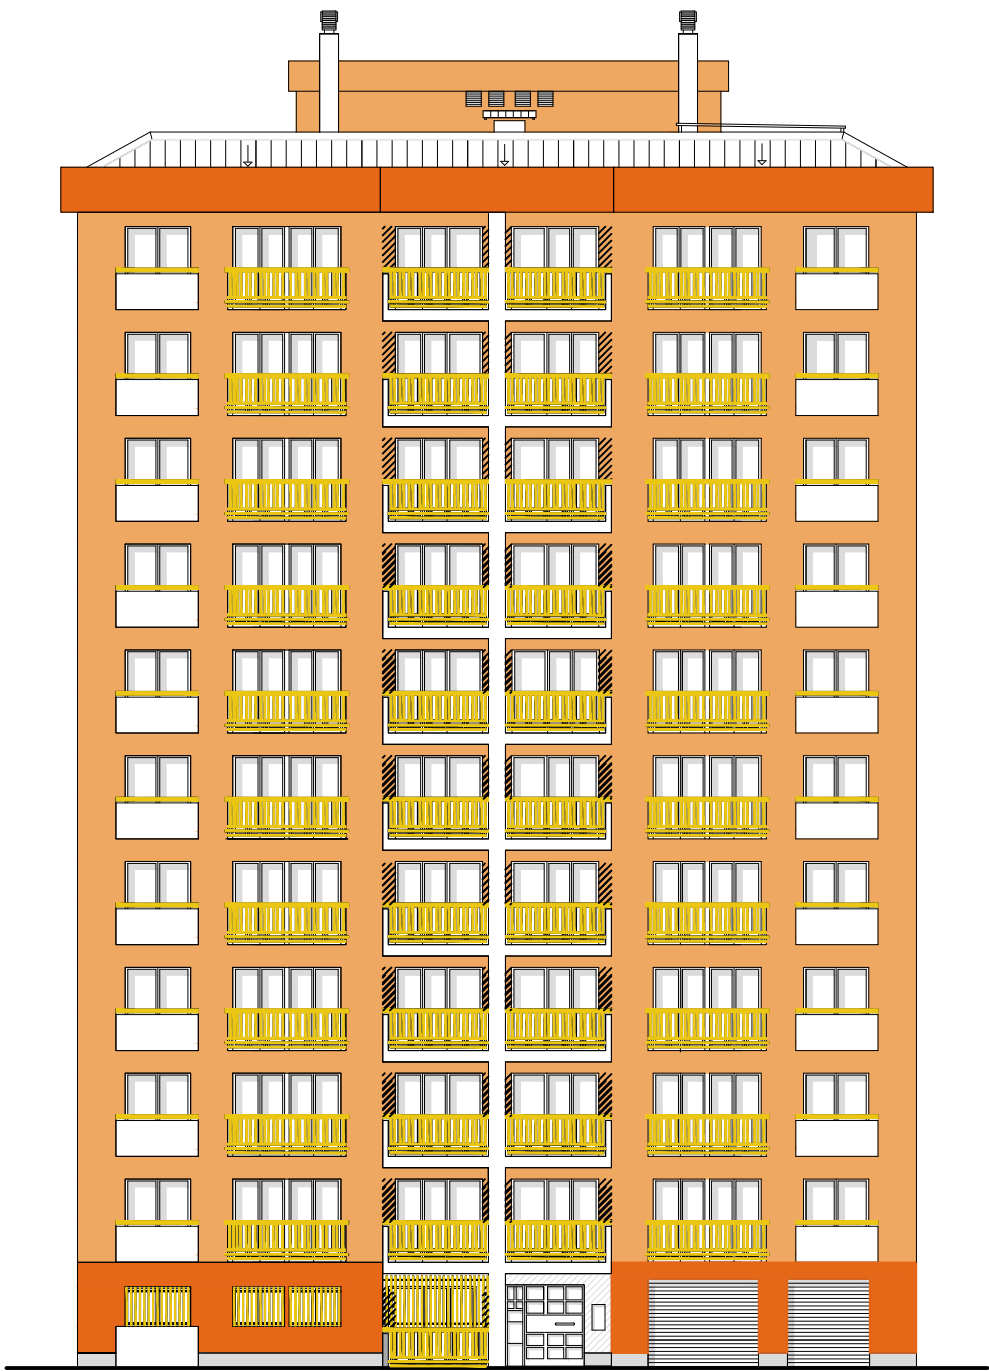

FAÇANA A-A'


0 1 2 5 m
ESCALA 1:200 DIN A3

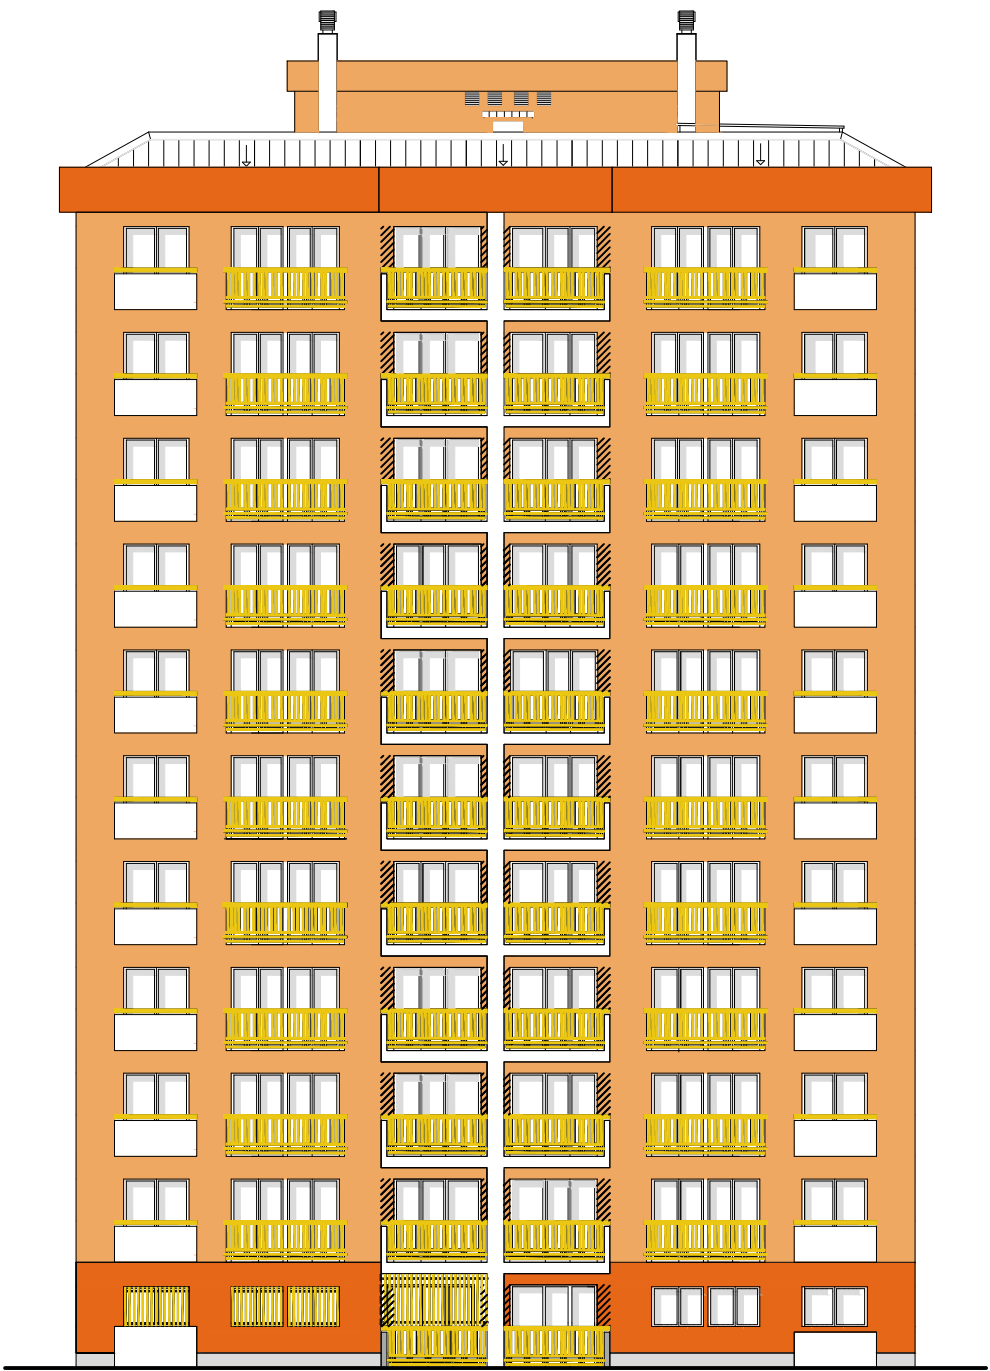

FAÇANA C-C'

0 1 2 5 m
ESCALA 1:200 DIN A3

LLEGGENDA ACABATS	
	Sòcol peça porcelànic protecció SATE format 40x40 color blanc (a escollir per DF)
	Mortor acrílic 2 cm color igual a preexistent (a escollir per DF)
	Mortor acrílic 2 cm color igual a preexistent (a escollir per DF)
	Mortor acrílic 2 cm color igual a preexistent (a escollir per DF)
	Enrajolat porcelànic format 40x40 color blanc (a escollir per DF)
	Enrajolat porcelànic format 40x40 color de mortor façana (a escollir per DF)
	Baranes i altres elements metàl·lics. Restaurats i pintats amb fondo antioxidant i dues mans de esmalt sintètic per exteriors. Color a escollir DF

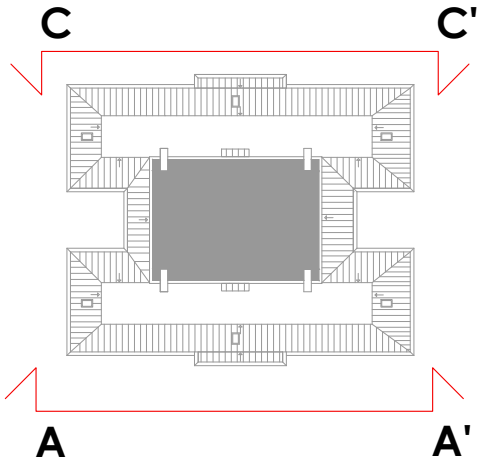

Agència de l'Habitatge
de Catalunya

PROJECTE:
24031PJR-LOT 8-Terrassa-Av Madrid 1, esc B

PLÀNOL: ACABATS

EMPLAÇAMENT:


ESCALA:
1:200

DATA:
Juliol 2024

DIBUIXAT:

NÚM PLÀNOL:


49

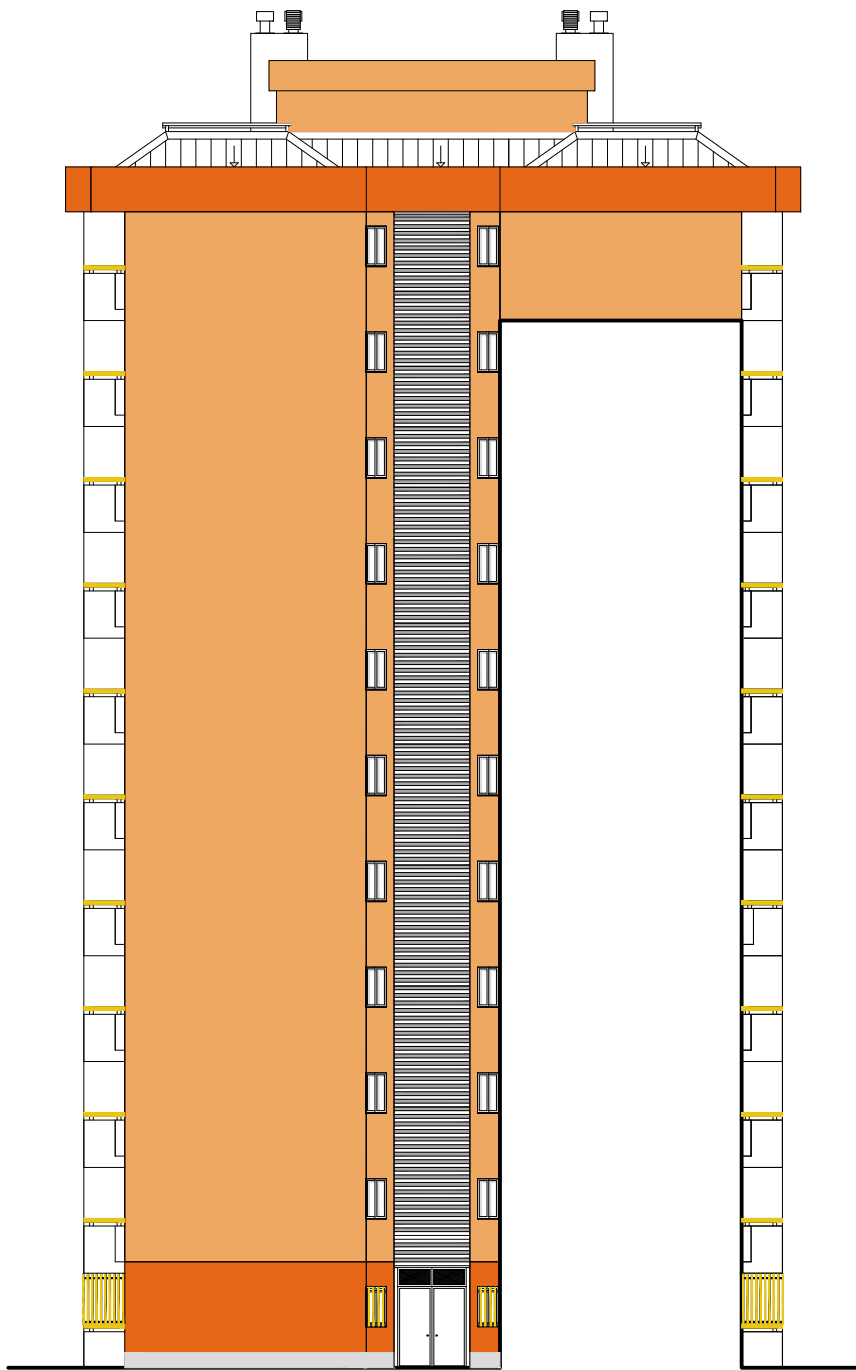

FAÇANA LATERAL B-B'

0 1 2 5 m

ESCALA 1:200 DIN A3

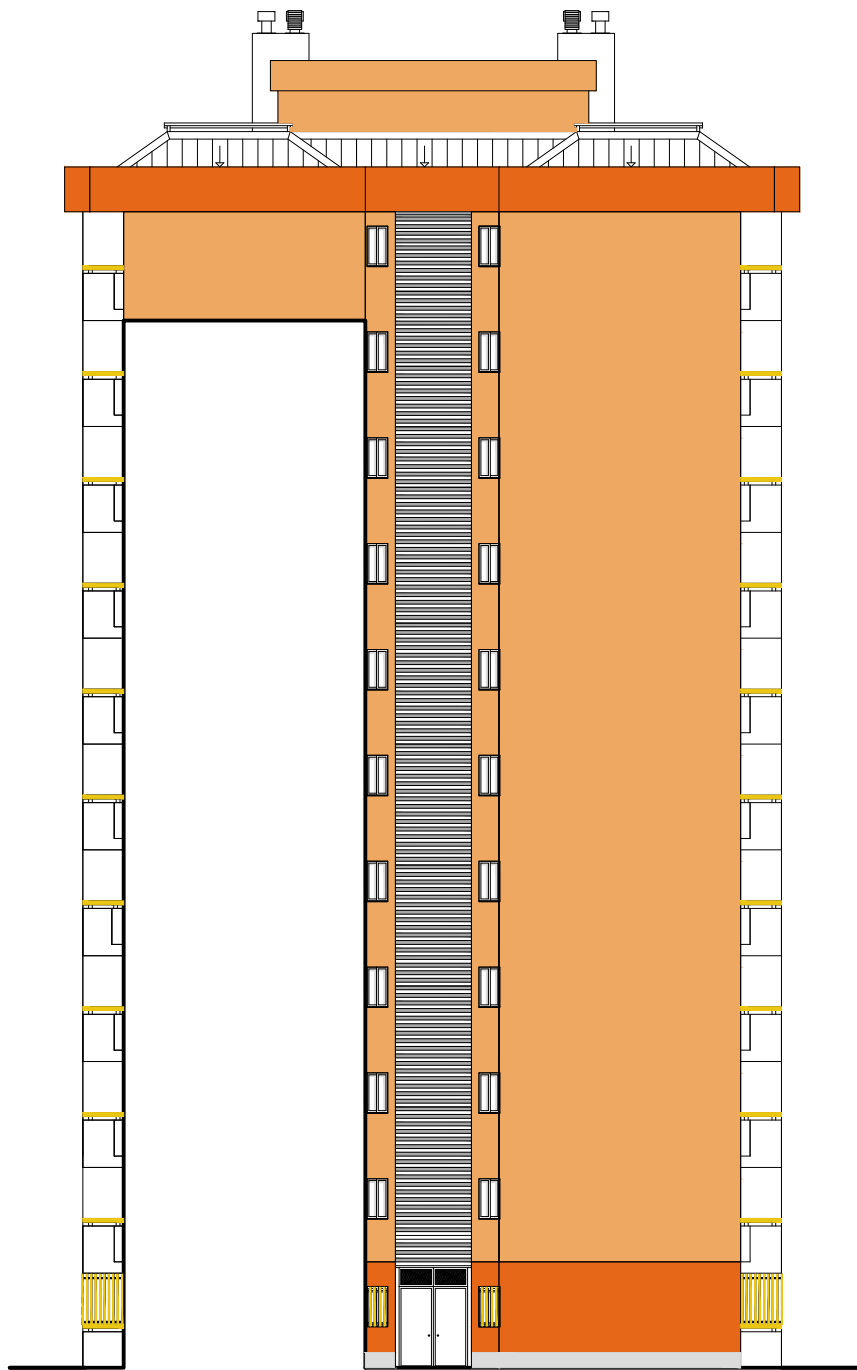


FAÇANA LATERAL D-D'

0 1 2 5 m

ESCALA 1:200 DIN A3

LLEGENDA ACABATS

- Sòcol peça porcelànic protecció SATE format 40x40 color blanc (a escollir per DF)
- Morter acrílic 2 cm color igual a preexistent (a escollir per DF)
- Morter acrílic 2 cm color igual a preexistent (a escollir per DF)
- Morter acrílic 2 cm color igual a preexistent (a escollir per DF)
- Enrajolat porcelànic format 40x40 color blanc (a escollir per DF)
- Enrajolat porcelànic format 40x40 color de morter façana (a escollir per DF)
- Baranes i altres elements metàl·lics. Restaurats i pintats amb fondo antioxidant i dues mans de esmalt sintètic per exteriors. Color a escollir DF

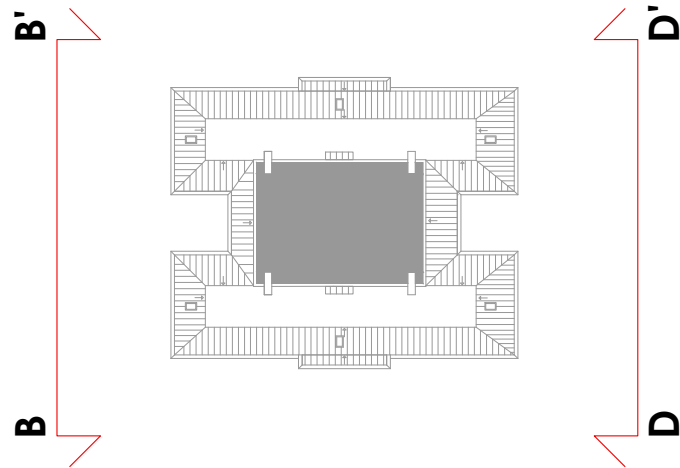

Agència de l'Habitatge
de Catalunya

PROJECTE:
24031PJR-LOT 8-Terrassa-Av Madrid 1, esc B

PLÀNOL: ACABATS

EMPLAÇAMENT:


ESCALA:
1:200

DATA:
Juliol 2024

DIBUIXAT:

NÚM PLÀNOL:

50

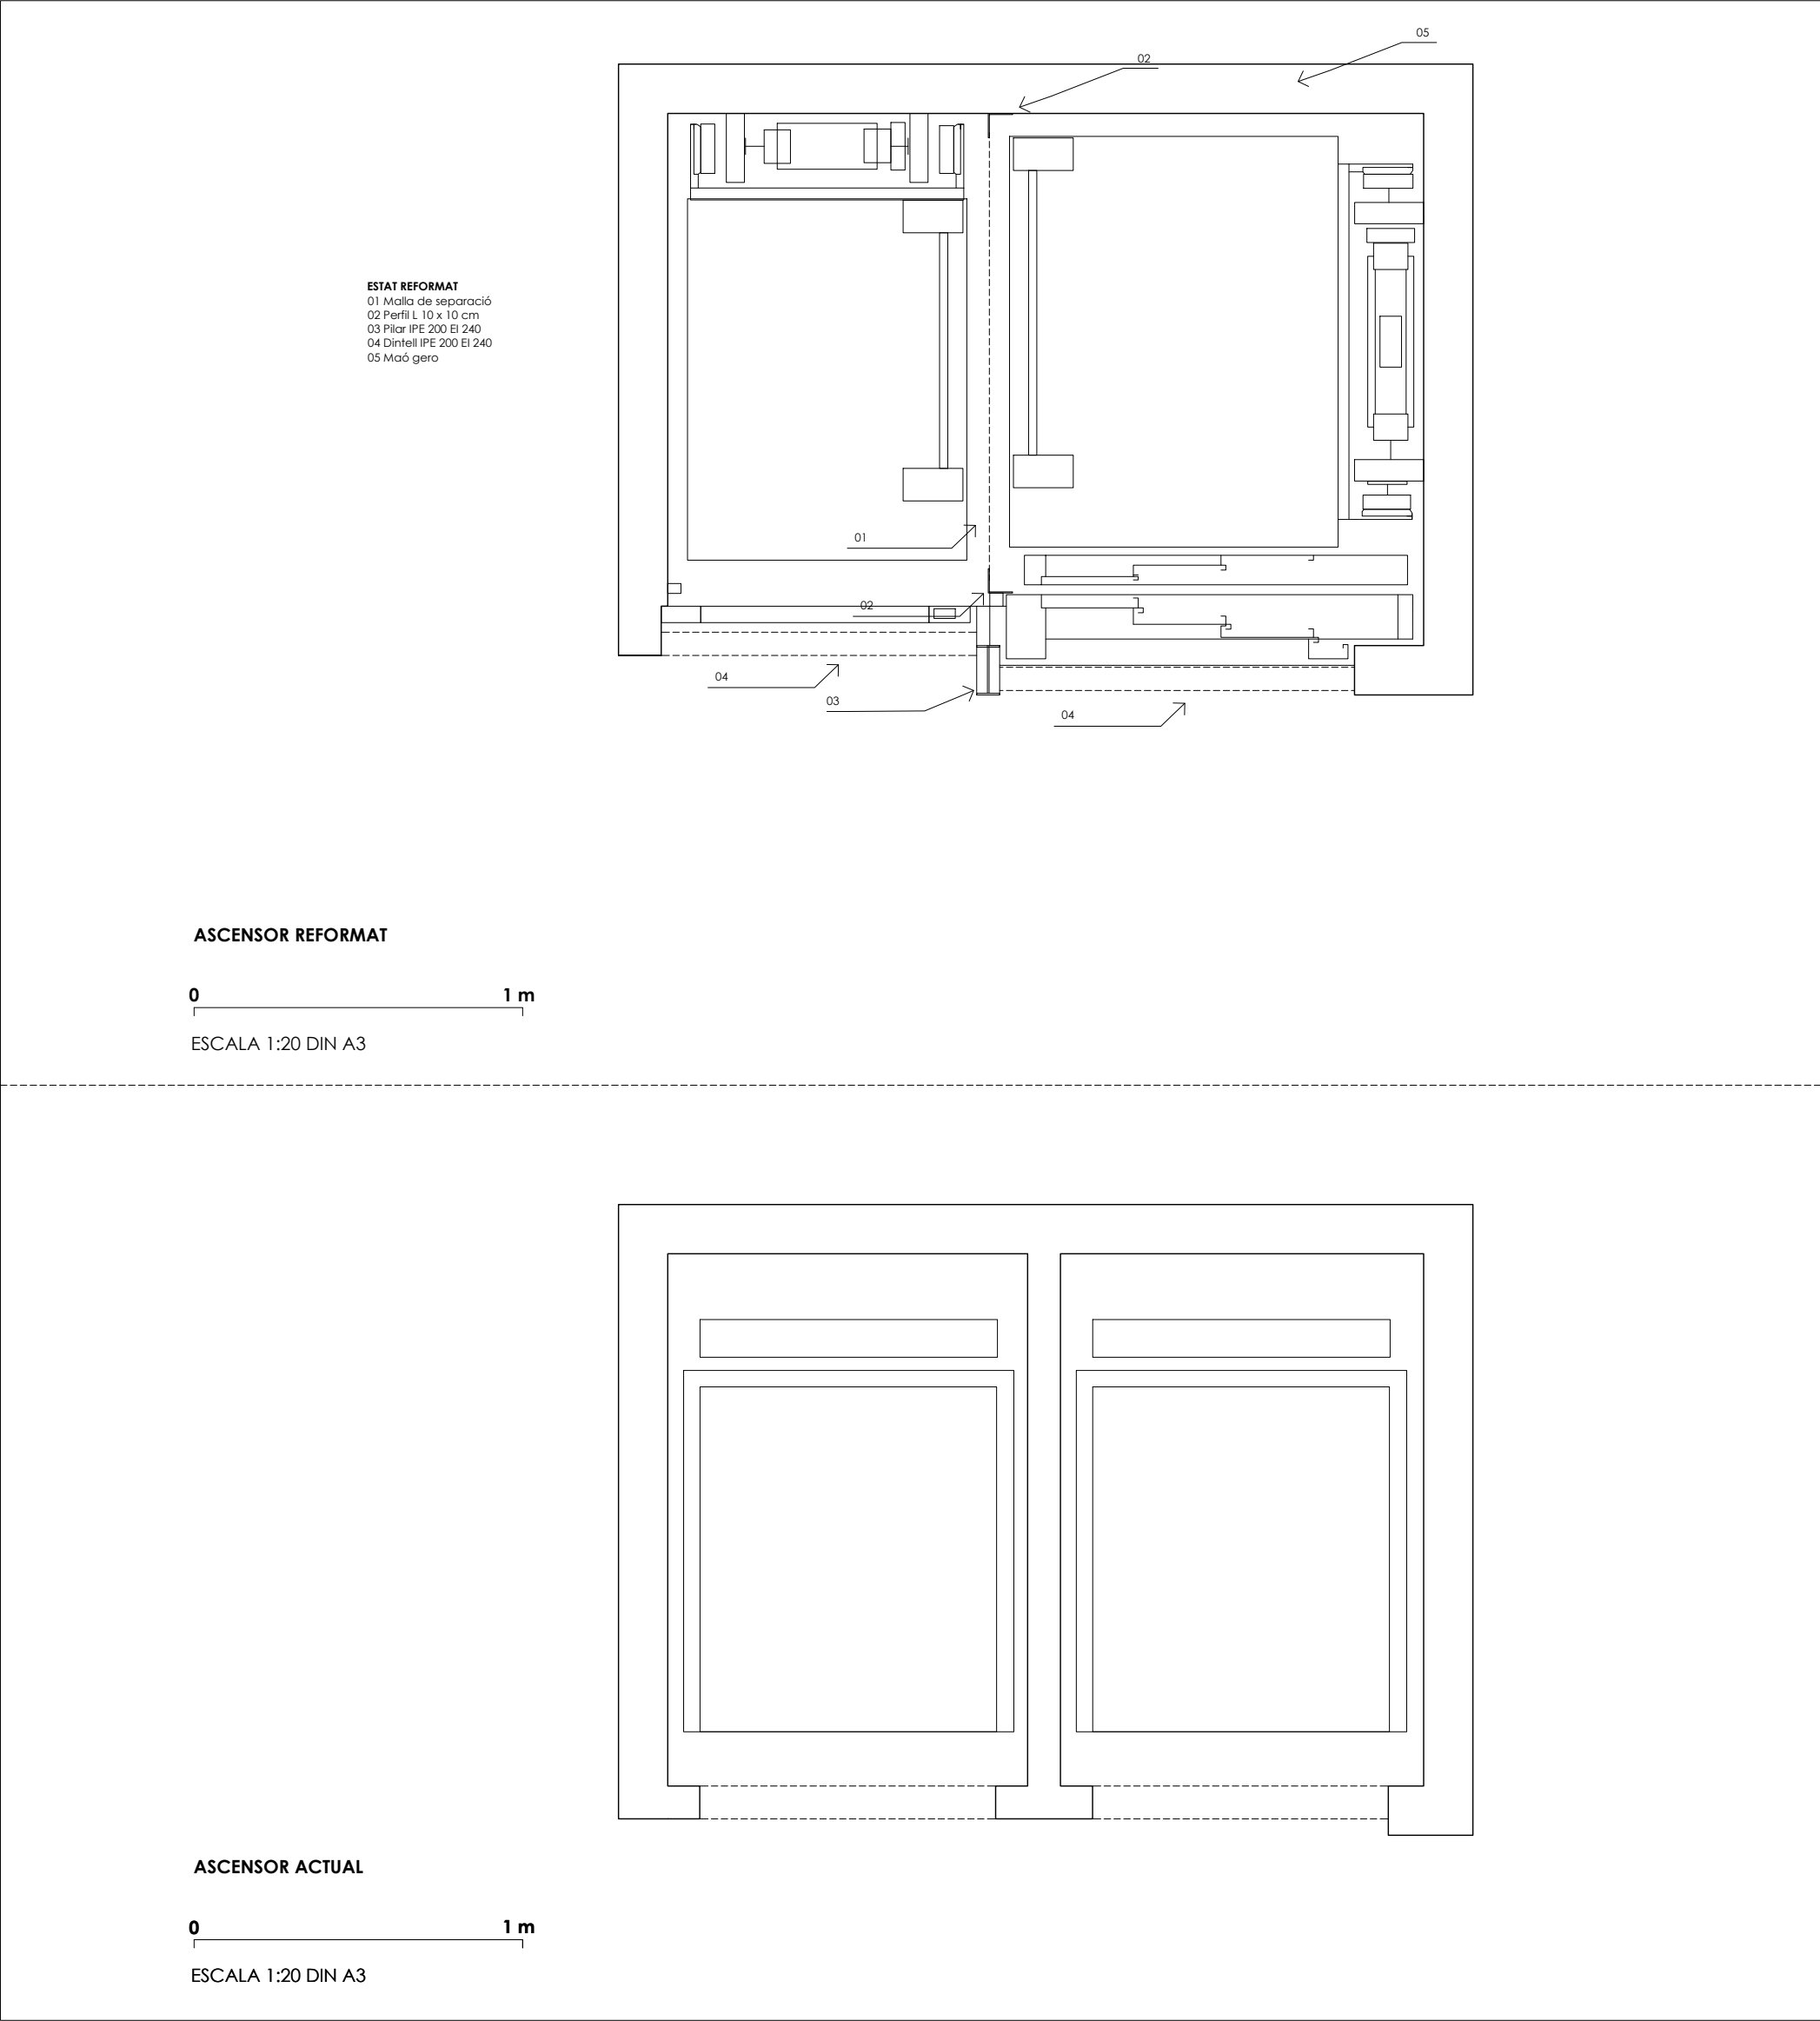



SIGNATURES

Signen el document en Terrassa, el Agost de 2024

Redacció:	Revisió:
Sergi Sanz Jiménez Arquitecte Col·legiat 63249 COAC	Eva Palaudàries Garcia Responsable de projectes, obres i accessibilitat
Pau Martínez Gargallo Arquitecte Col·legiat 55403 COAC	
Jordi Arboix Salvadó Arquitecte tècnic Col·legiat 11881 CATEB	

Finançat per

