


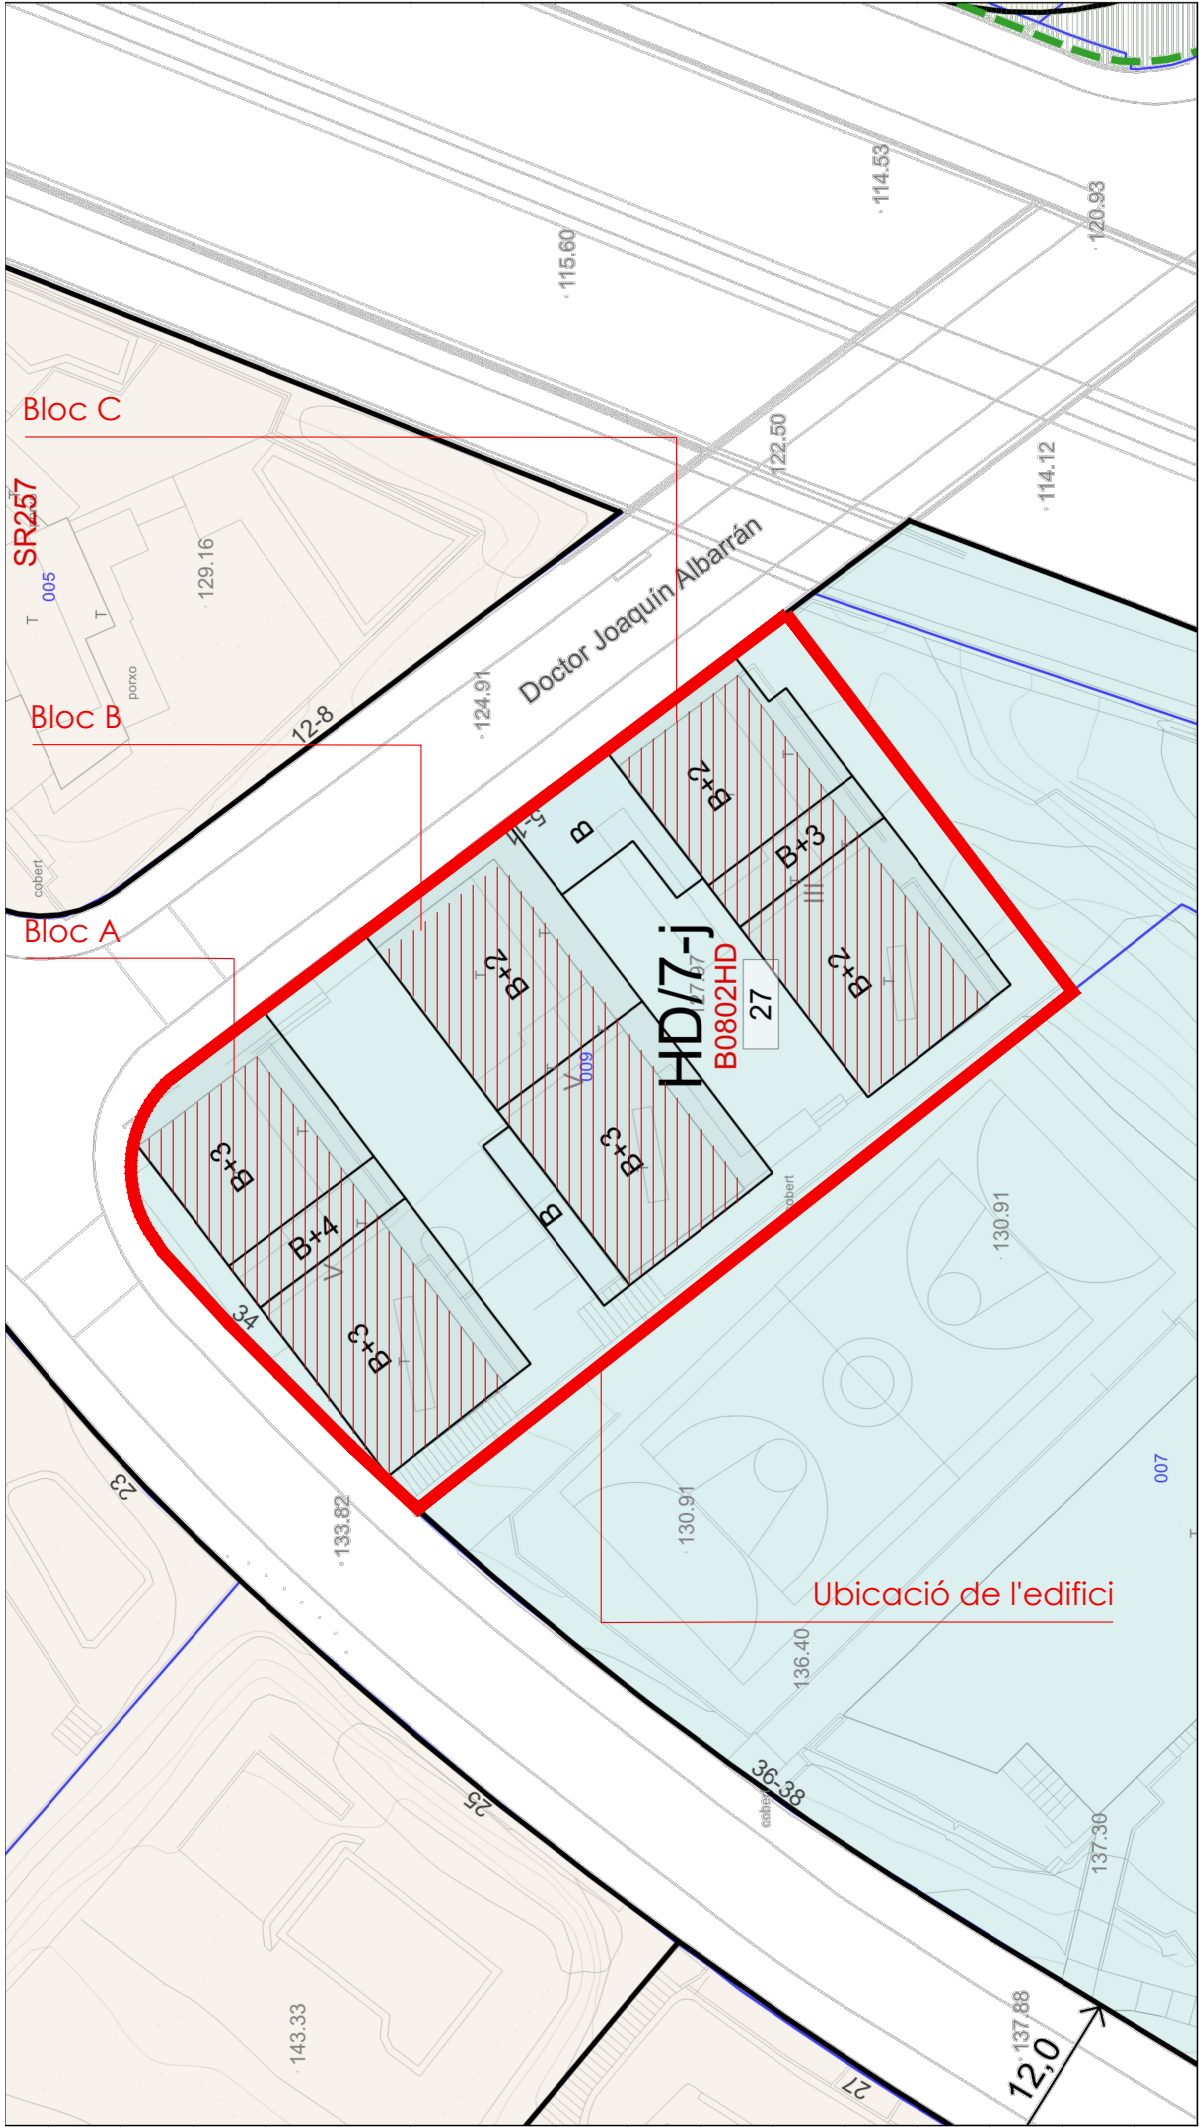



EMPLAÇAMENT
E. 1:500 DINA3
0 50 100 m



SITUACIÓ
E. 1:2000 DINA3
0 50 100 m

 Agència de l'Habitatge de Catalunya	PROJECTE:		REHABILITACIÓ PER A LA MILLORA DE L'EFICIÈNCIA ENERGÈTICA DE L'EDIFICI D'HABITATGES PROMOCIÓ C/ Dr. JOAQUÍN ALBARRÁN DE BARCELONA		NÚM. PLÀNOL:	
	PLÀNOL		EMPLAÇAMENT I SITUACIÓ		ESCALA:	
	EMPLAÇAMENT: C/ Ardena, 34, bl. 1, C/ Dr. Joaquín Albarrán, 9, bl. 2, C/ Dr. Joaquín Albarrán, 5, bl. 3				DIVERSES Agost 2024 Kaitek Arquitectura	

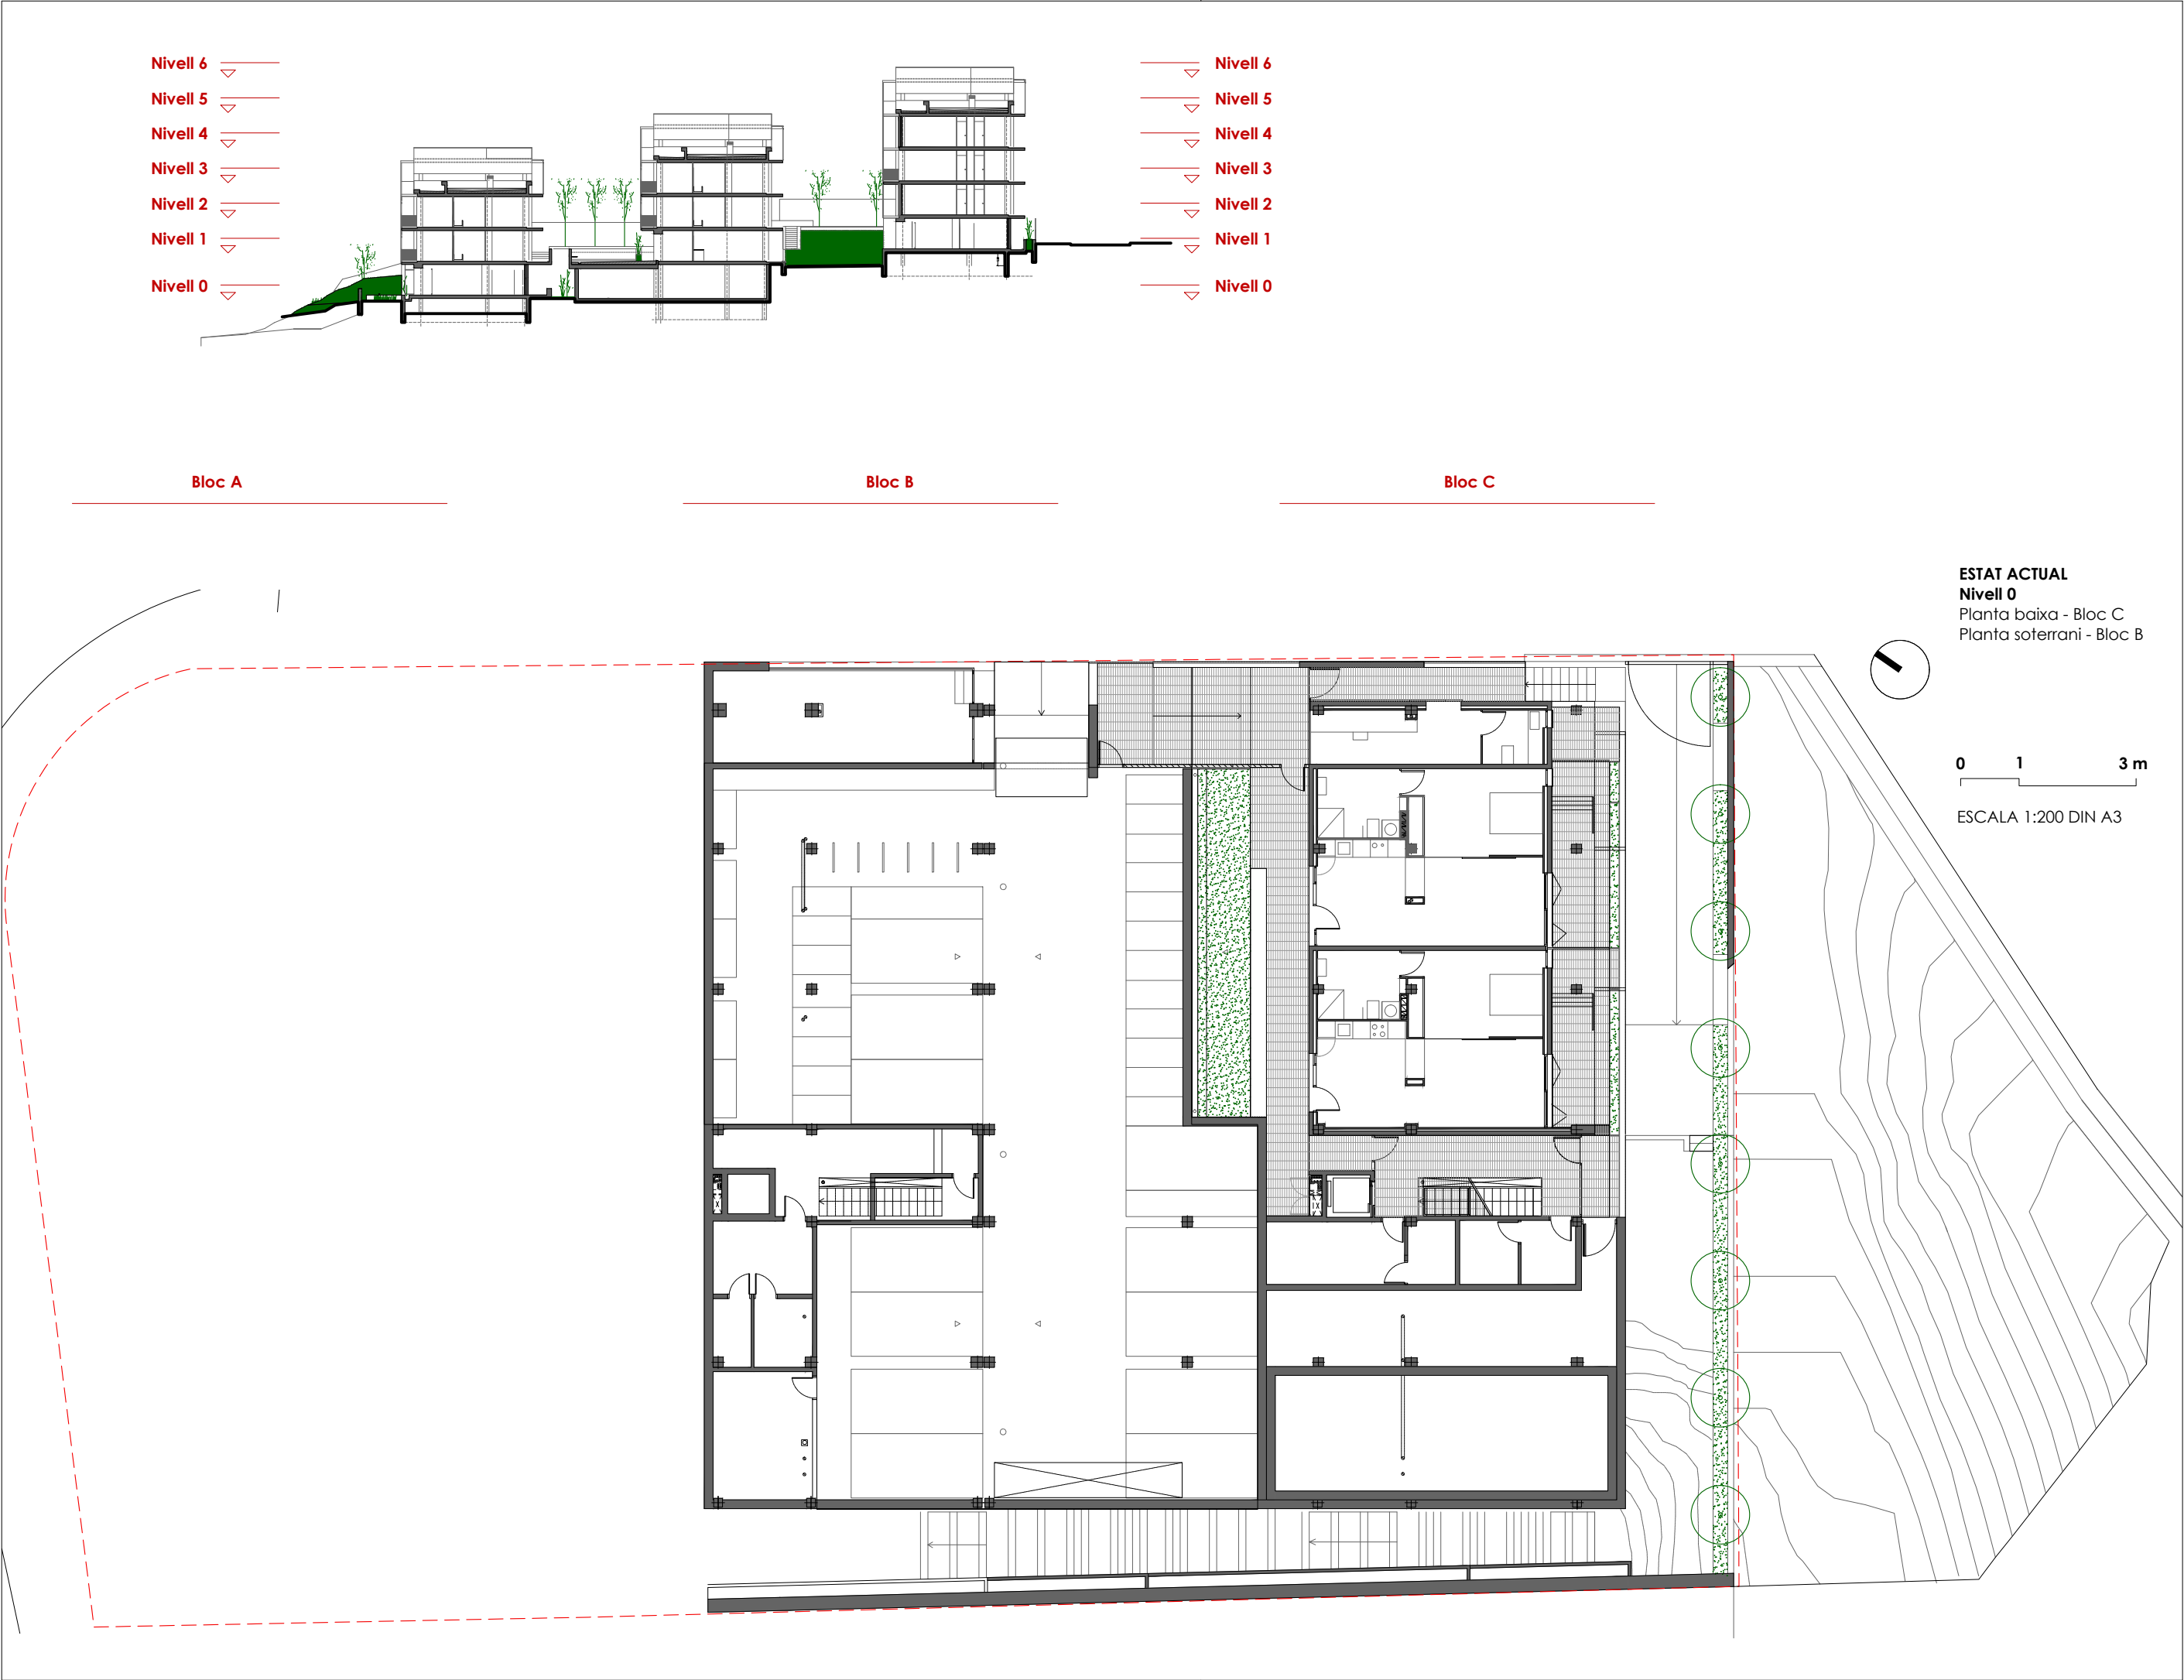

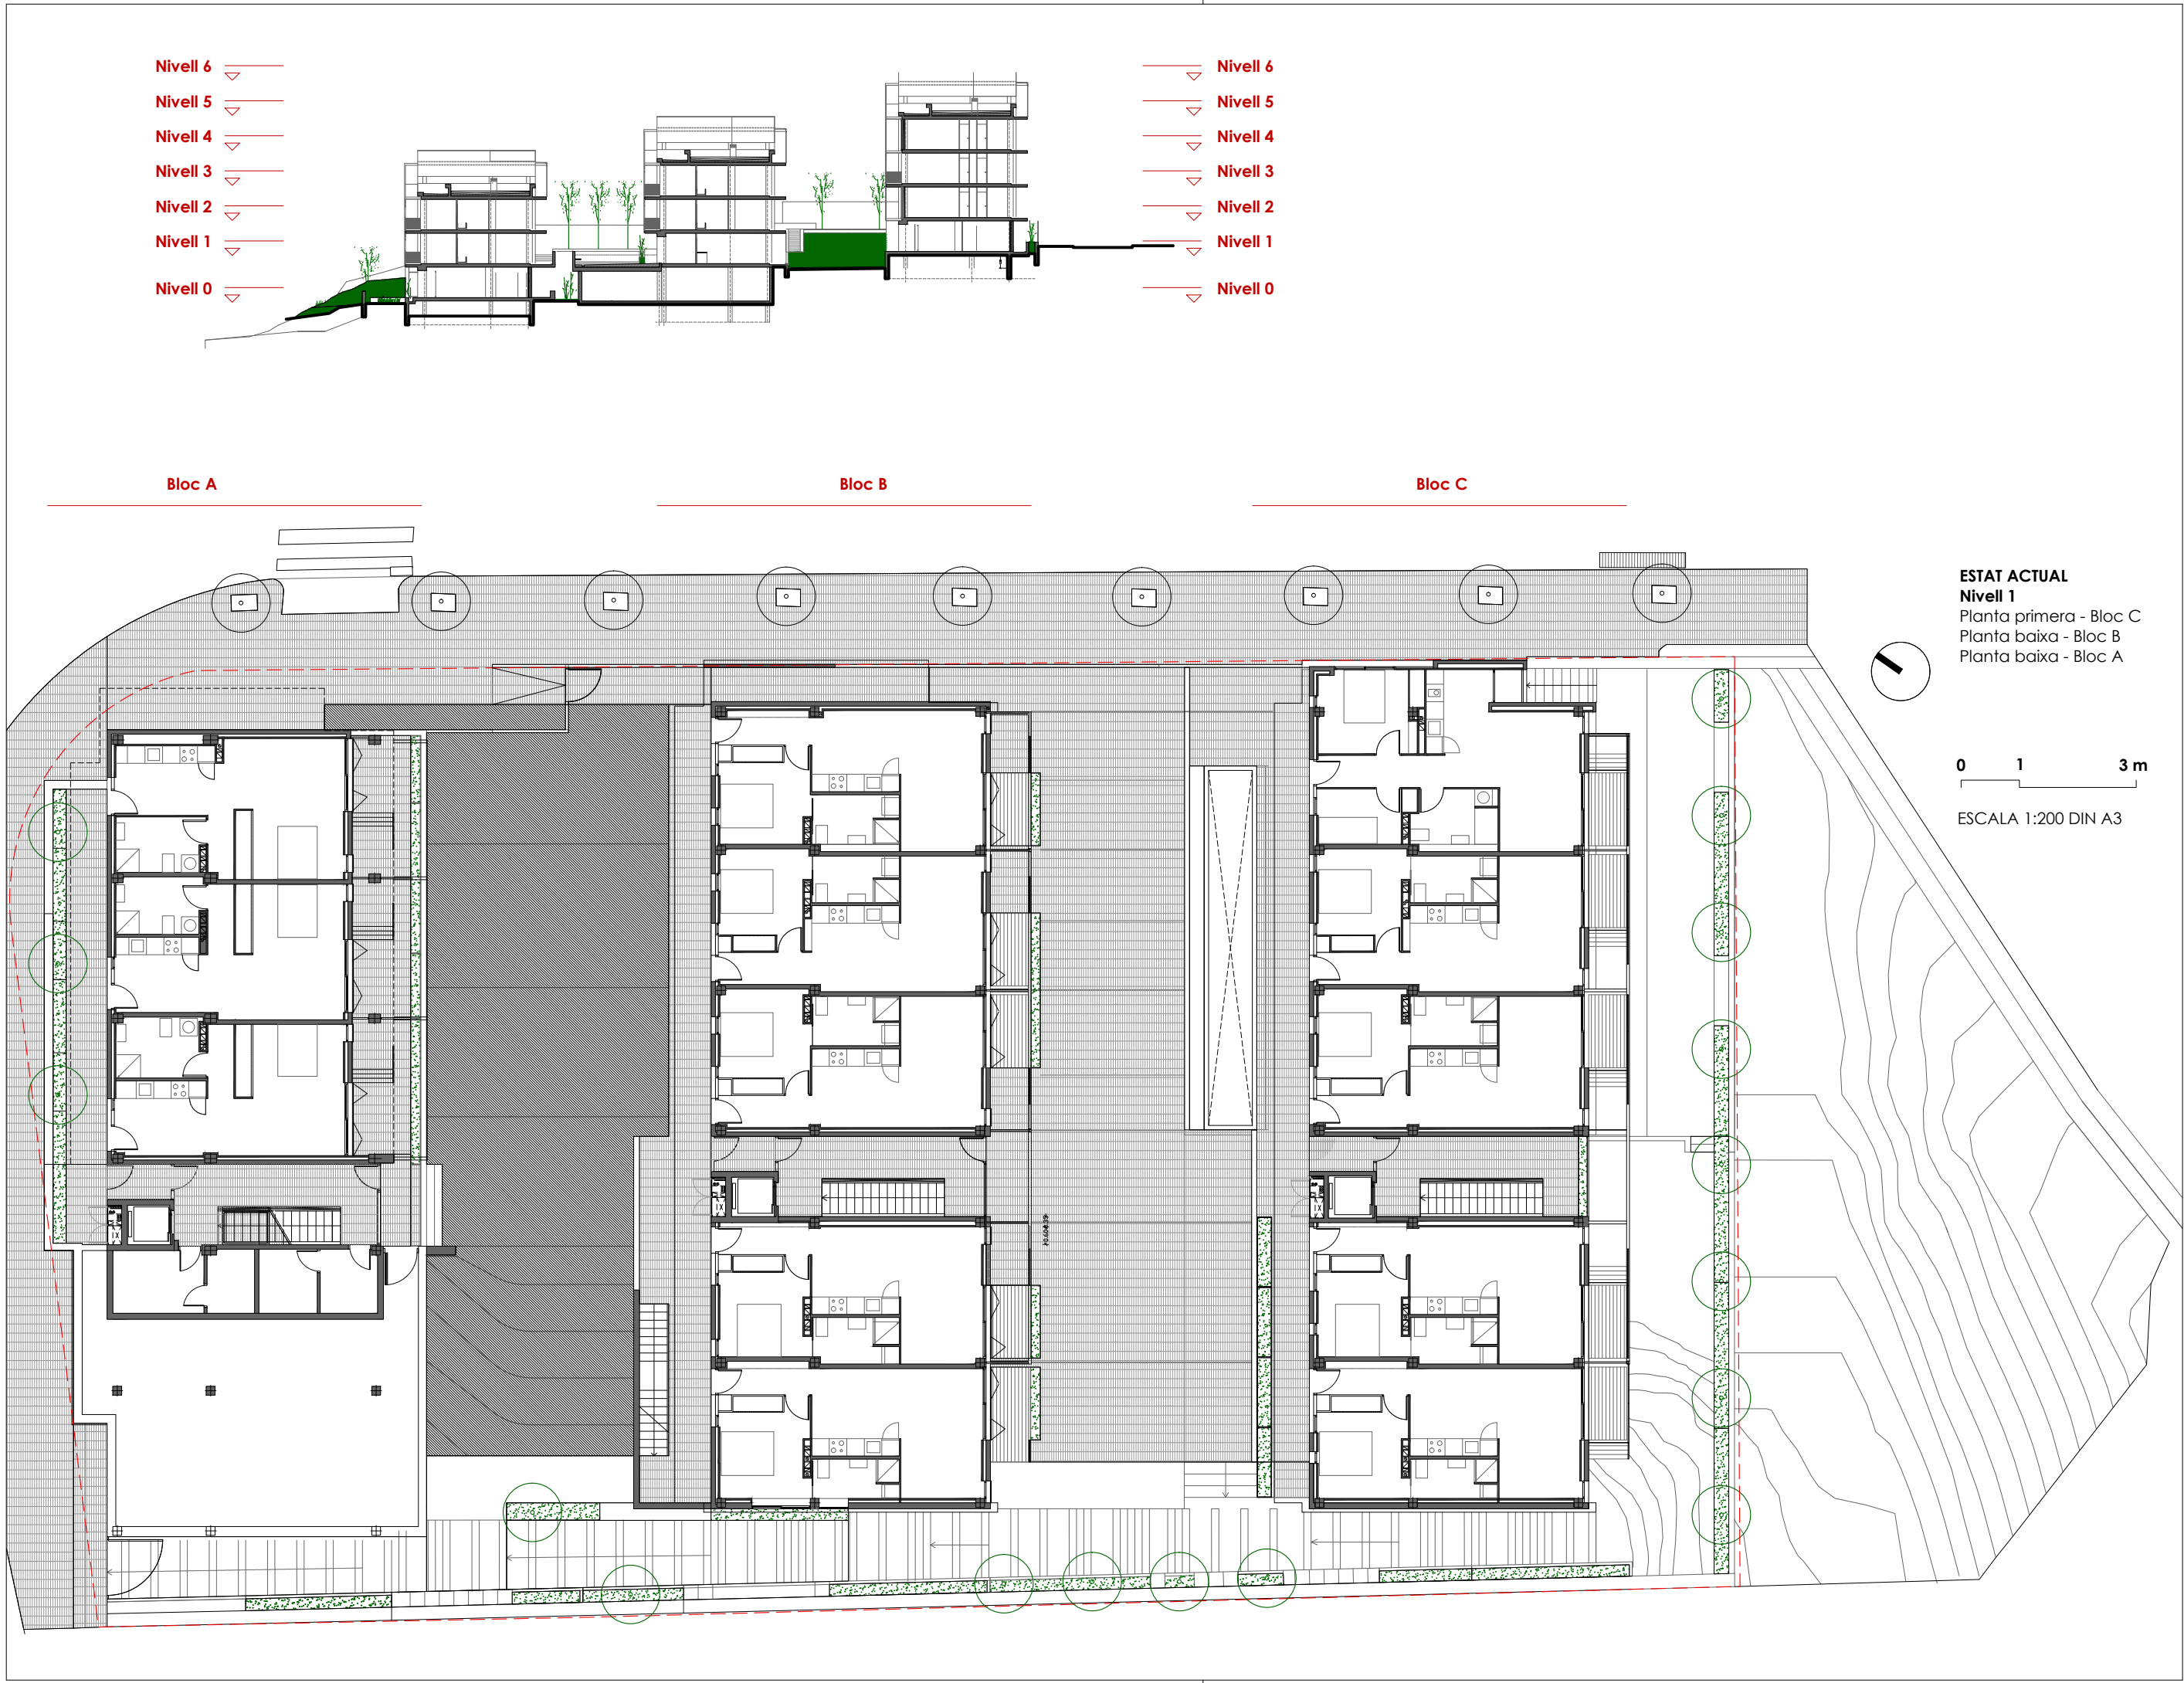

 Agència de l'Habitatge de Catalunya	PROJECTE:		NÚM PLÀNOL:	
	Rehabilitació per a la millora de l'eficiència energètica de l'edifici d'habitatges Promoció C/ Dr. Joaquín Albarrán de Barcelona		ESCALA:	
	PLÀNOL	EMPLAÇAMENT: C/ Ardena, 34, bl. 1, C/ Dr. Joaquín Albarrán, 9, bl. 2, C/ Dr. Joaquín Albarrán, 5, bl. 3	DATA: Agost 2024	DIBUIXAT: Kaithek Arquitectura



Nivell 6
Nivell 5
Nivell 4
Nivell 3
Nivell 2
Nivell 1
Nivell 0

Nivell 6
Nivell 5
Nivell 4
Nivell 3
Nivell 2
Nivell 1
Nivell 0

Bloc A


Bloc B

Bloc C

ESTAT ACTUAL
Nivell 2
Planta segona - Bloc C
Planta primera - Bloc B
Planta primera - Bloc A

0 1 3 m
ESCALA 1:200 DIN A3

 Agència de l'Habitatge de Catalunya	PROJECTE:	Rehabilitació per a la millora de l'eficiència energètica de l'edifici d'habitatges Promoció C/ Dr Joaquín Albarrán de Barcelona			ESCALA:	NÚM PLÀNOL:
	PLÀNOL:	ESTAT ACTUAL Plantes			DATA:	Agost 2024
	EMPLAÇAMENT:	C/ Ardena, 34, bl. 1, C/ Dr. Joaquín Albarrán, 9, bl. 2, C/ Dr. Joaquín Albarrán, 5, bl. 3			DIBUIXAT:	Kaitek Arquitectura

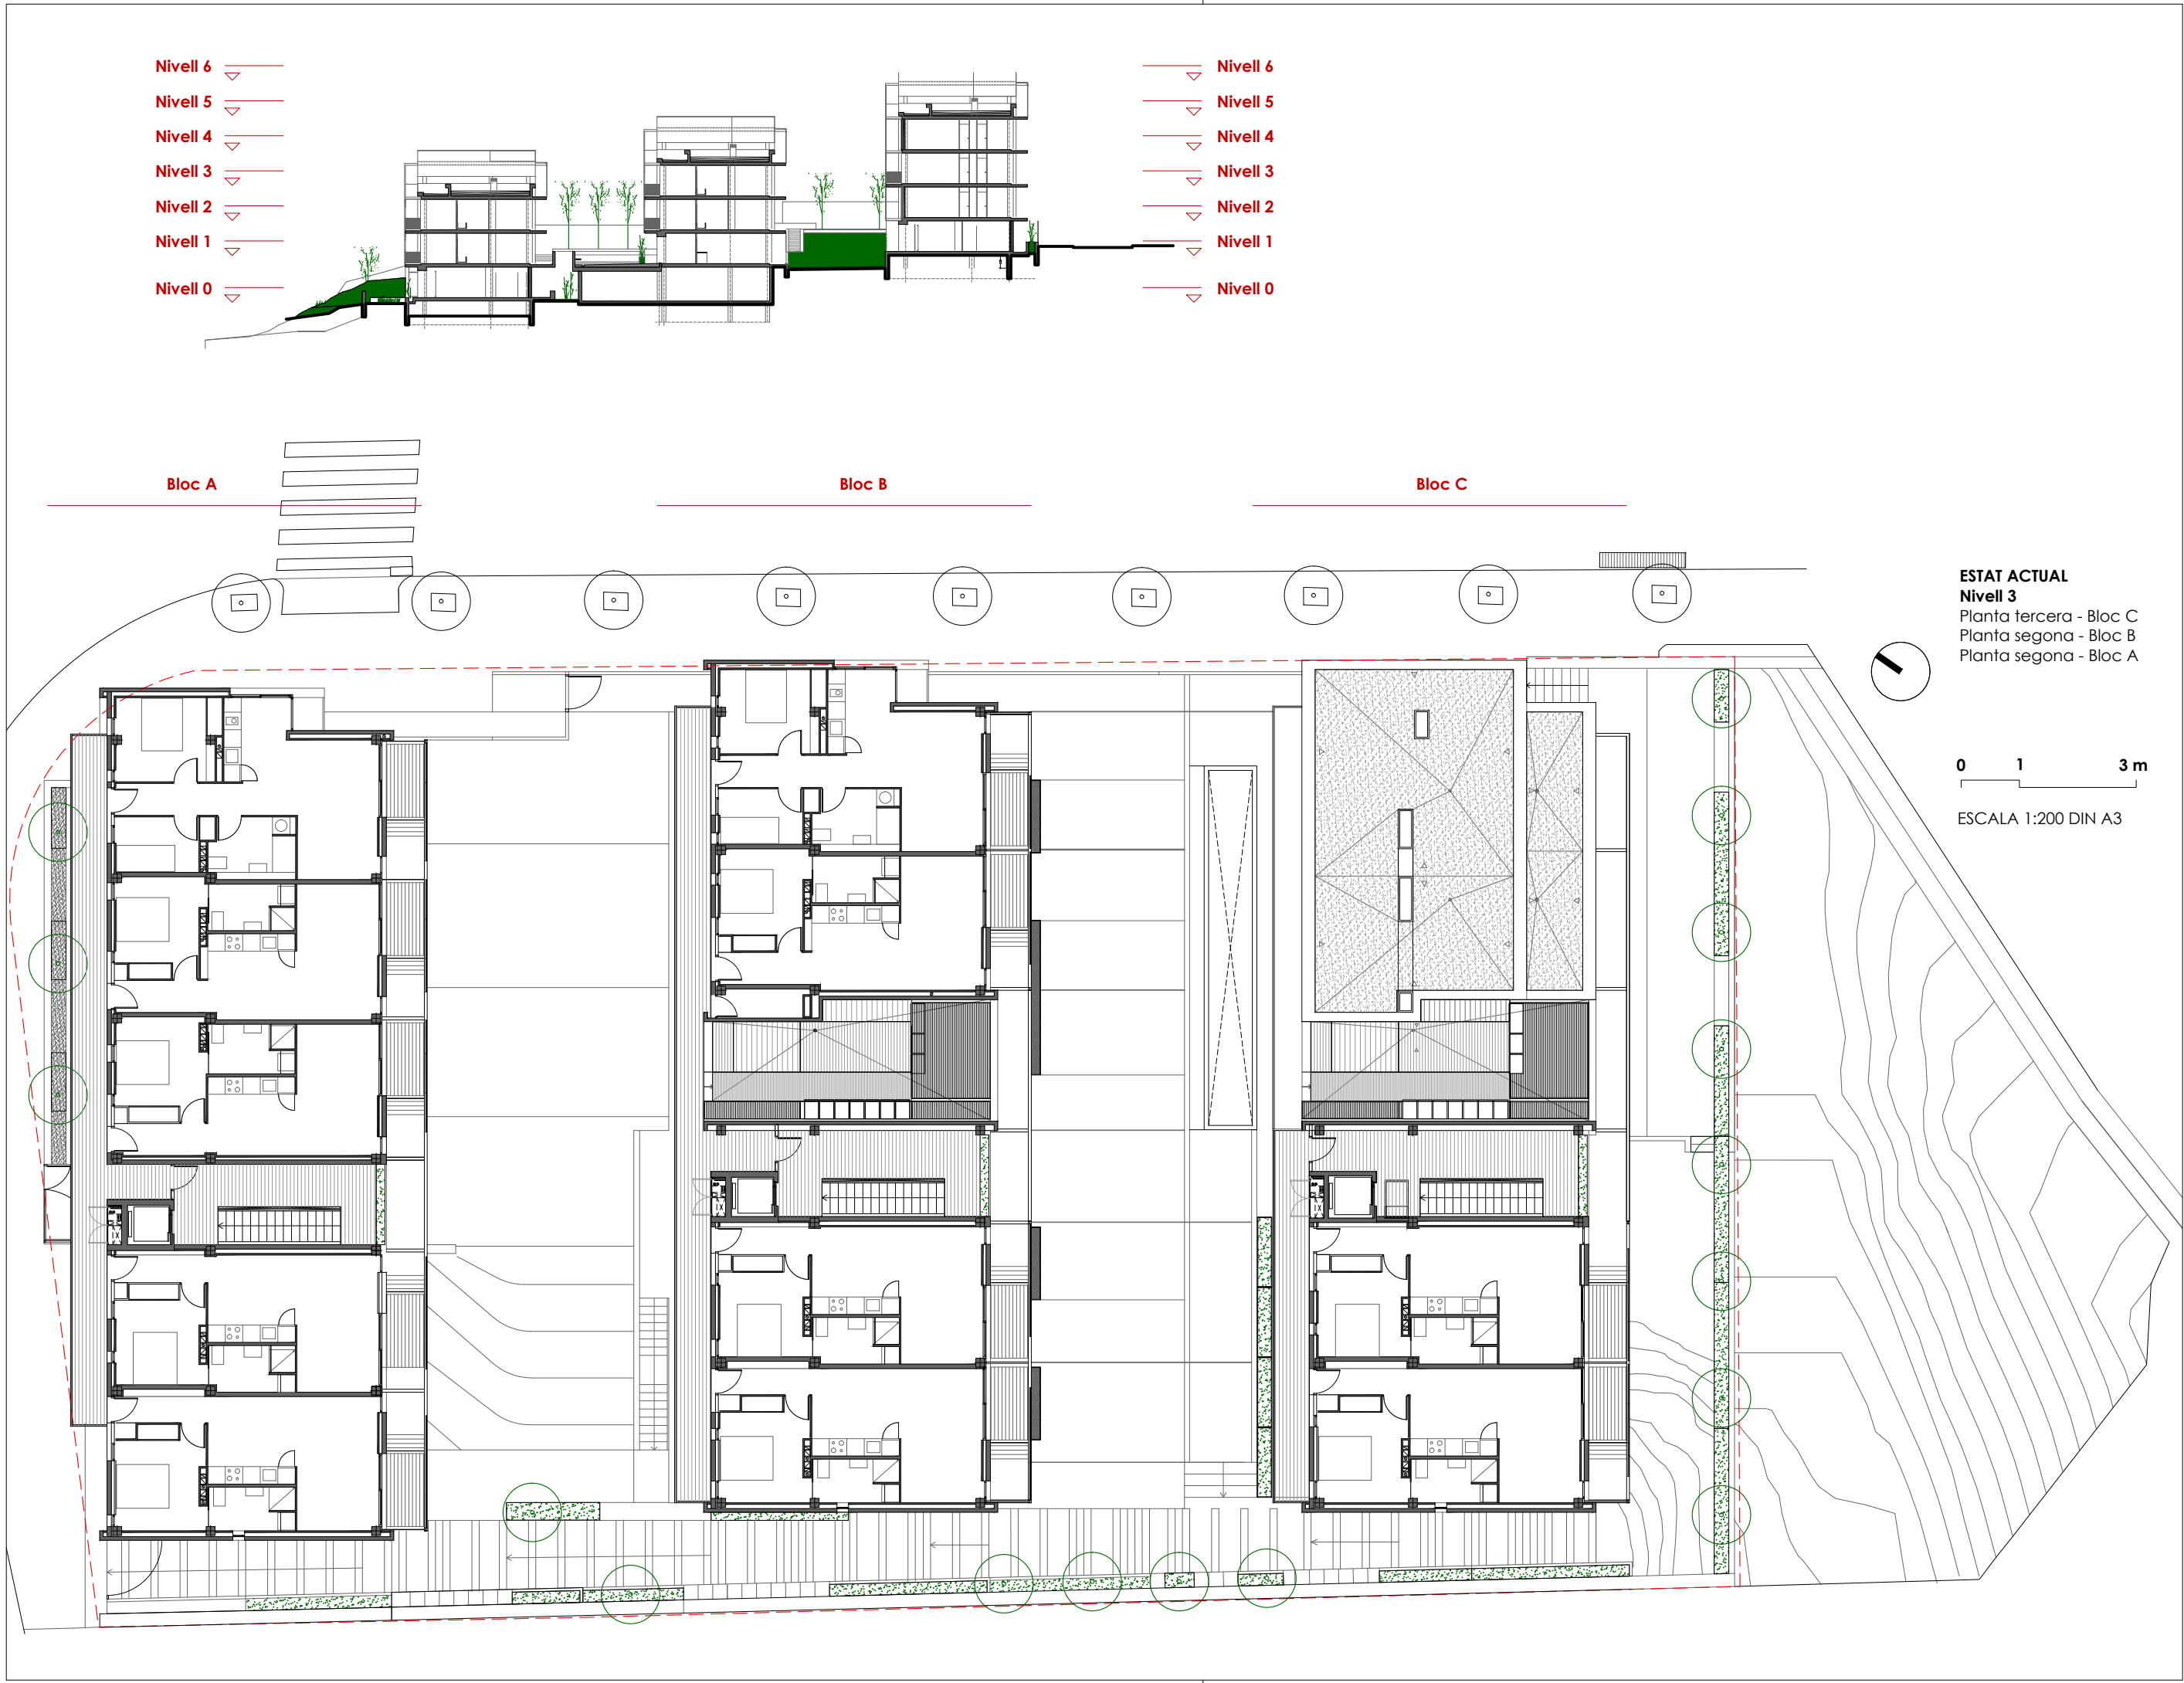

Nivell 6
Nivell 5
Nivell 4
Nivell 3
Nivell 2
Nivell 1
Nivell 0

Nivell 6
Nivell 5
Nivell 4
Nivell 3
Nivell 2
Nivell 1
Nivell 0

Bloc A


Bloc B

Bloc C

ESTAT ACTUAL
Nivell 3
Planta tercera - Bloc C
Planta segona - Bloc B
Planta segona - Bloc A

0 1 3 m
ESCALA 1:200 DIN A3

 Agència de l'Habitatge de Catalunya	PROJECTE:	Rehabilitació per a la millora de l'eficiència energètica de l'edifici d'habitatges Promoció C/ Dr. Joaquín Albarrán de Barcelona			NÚM. PLÀNOL: 05
	PLÀNOL:	ESTAT ACTUAL Plantes			
	EMPLAÇAMENT:	C/ Ardena, 34, bl. 1, C/ Dr. Joaquín Albarrán, 9, bl. 2, C/ Dr. Joaquín Albarrán, 5, bl. 3			
	ESCALA:	DATA: Agost 2024			
		DIBUIXAT: Kaitek Arquitectura			

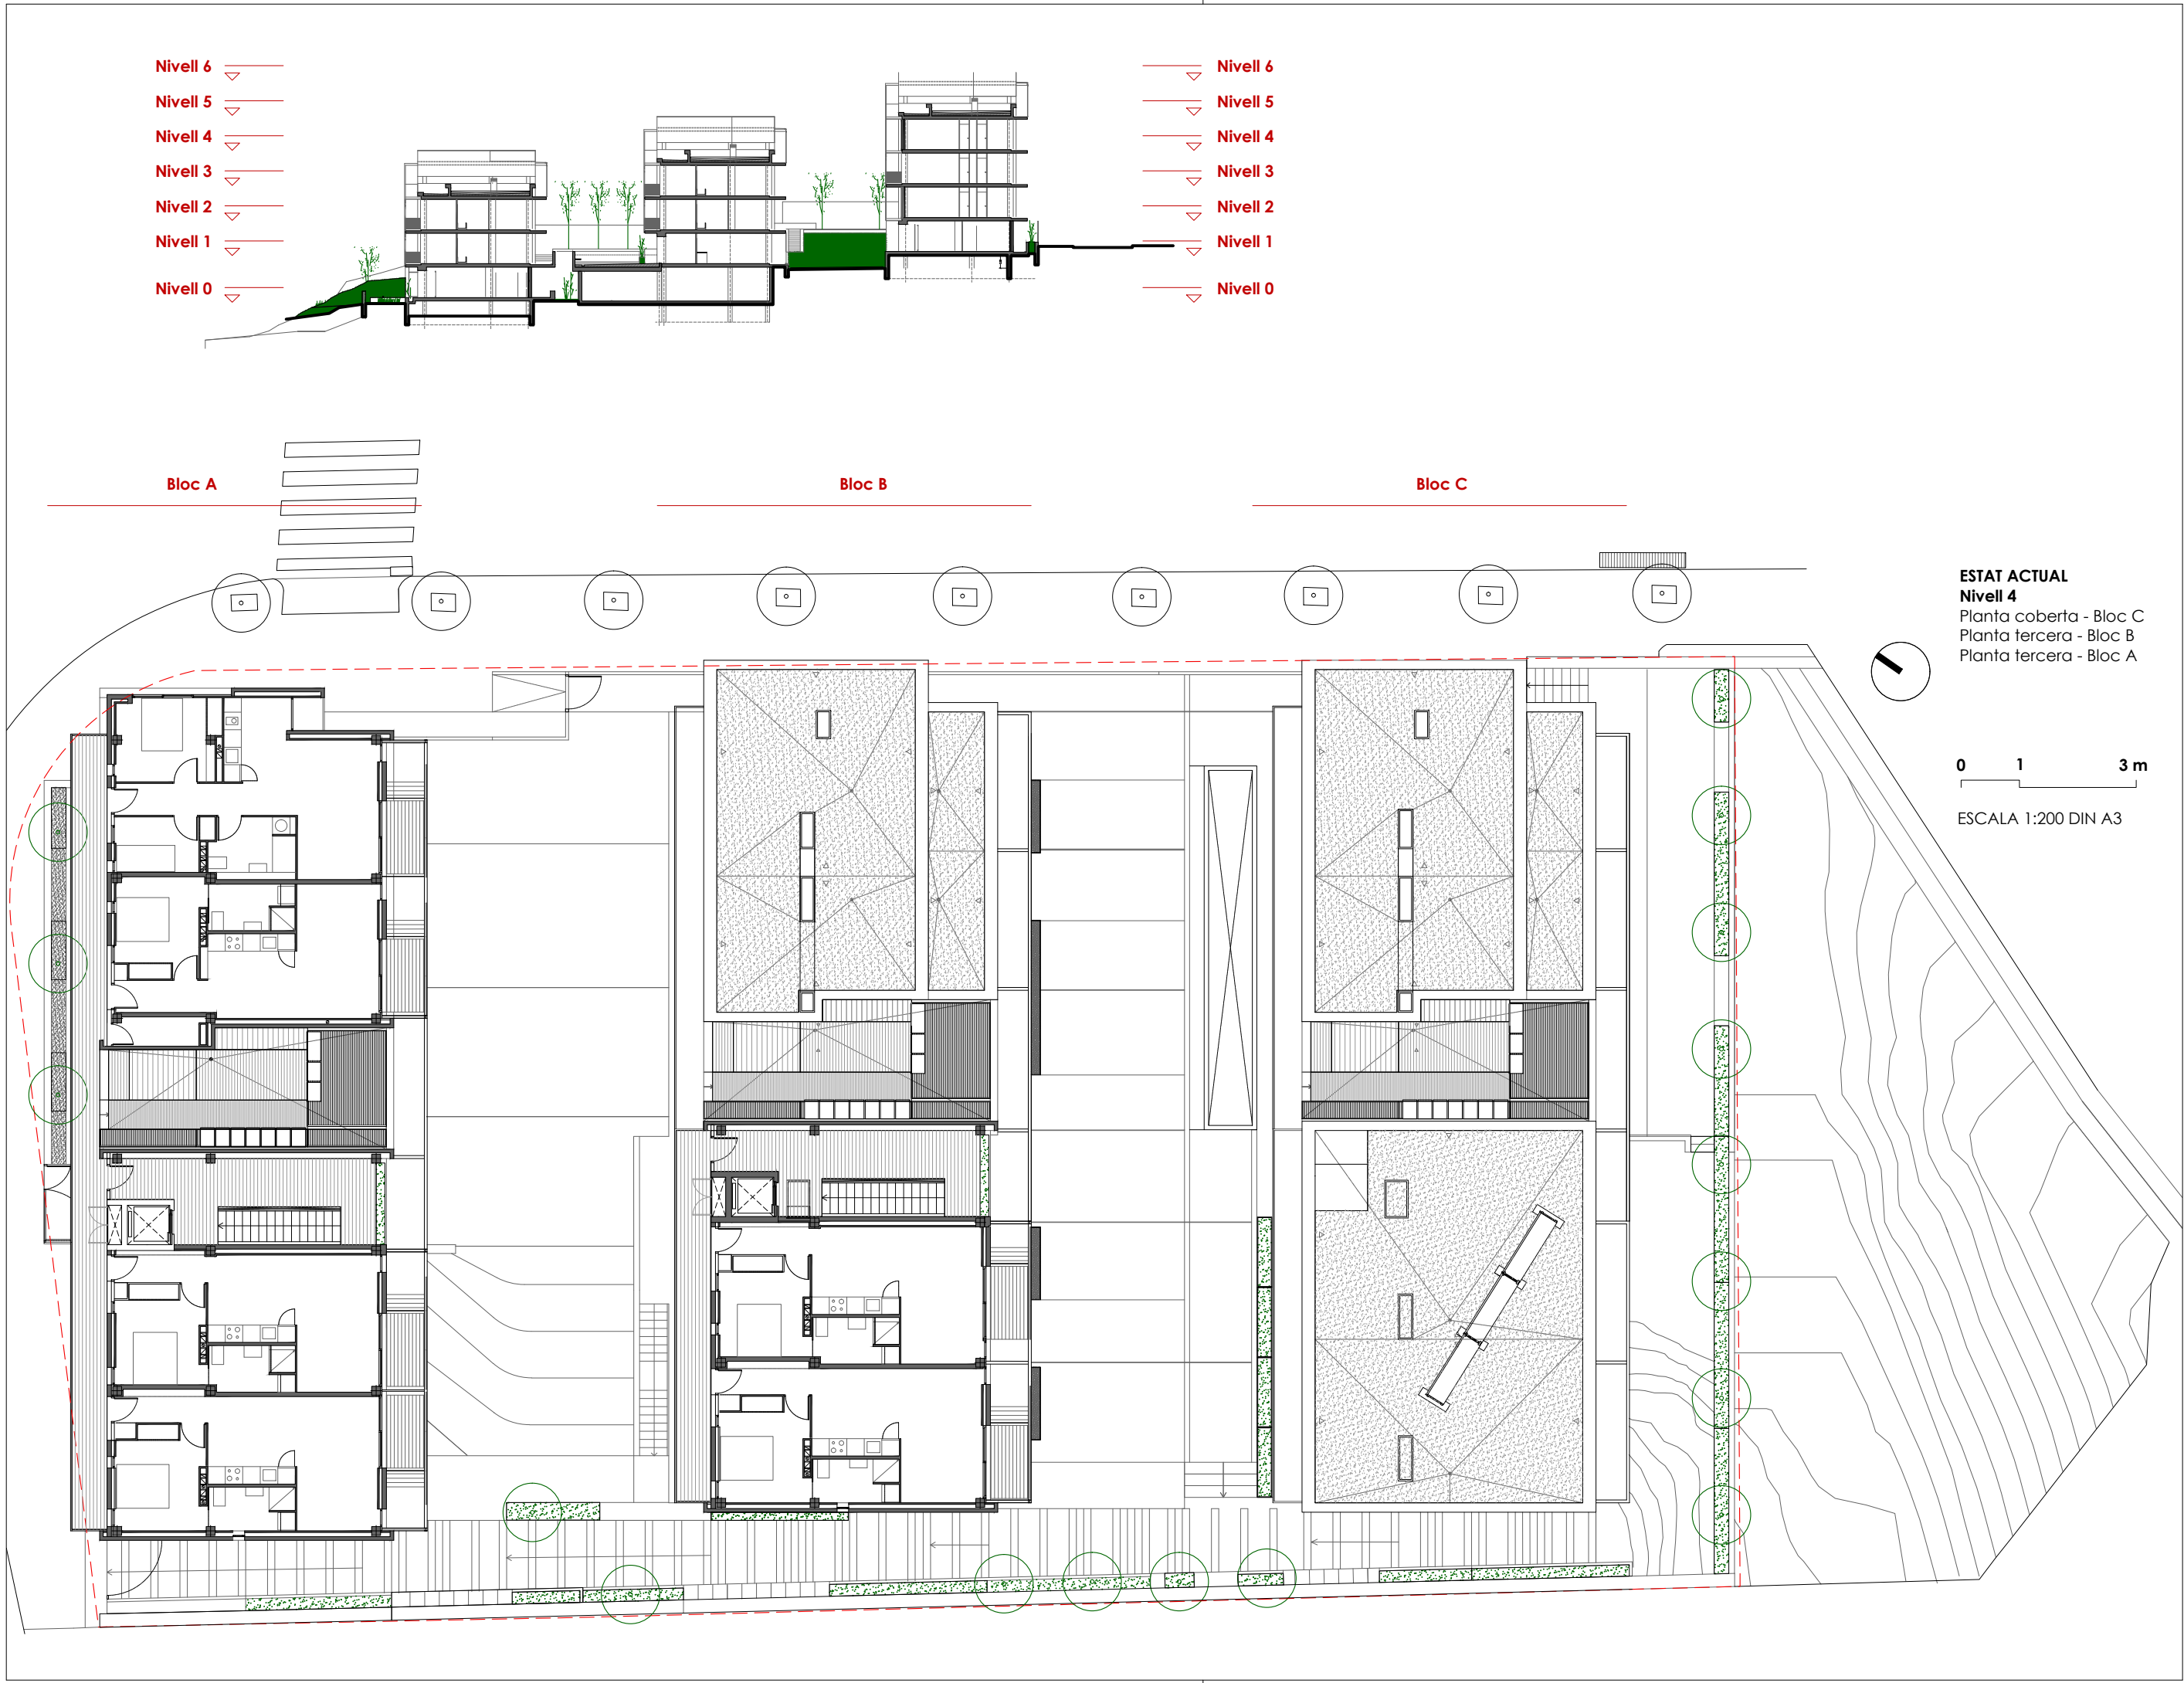

Nivell 6
Nivell 5
Nivell 4
Nivell 3
Nivell 2
Nivell 1
Nivell 0

Nivell 6
Nivell 5
Nivell 4
Nivell 3
Nivell 2
Nivell 1
Nivell 0

Bloc A

Bloc B


Bloc C

ESTAT ACTUAL
Nivell 4
Planta coberta - Bloc C
Planta tercera - Bloc B
Planta tercera - Bloc A

0 1 3 m

ESCALA 1:200 DIN A3

 Agència de l'Habitatge de Catalunya		PROJECTE:		Rehabilitació per a la millora de l'eficiència energètica de l'edifici d'habitatges Promoció C/ Dr. Joaquín Albarrán de Barcelona		ESCALA:		NÚM. PLÀNOL:	
		PLÀNOL:		ESTAT ACTUAL Plantes		DATA:		Agost 2024	
		EMPLAÇAMENT:		C/ Ardena, 34, bl. 1, C/ Dr. Joaquín Albarrán, 9, bl. 2, C/ Dr. Joaquín Albarrán, 5, bl. 3		DIBUIXAT:		Kaitek Arquitectura	

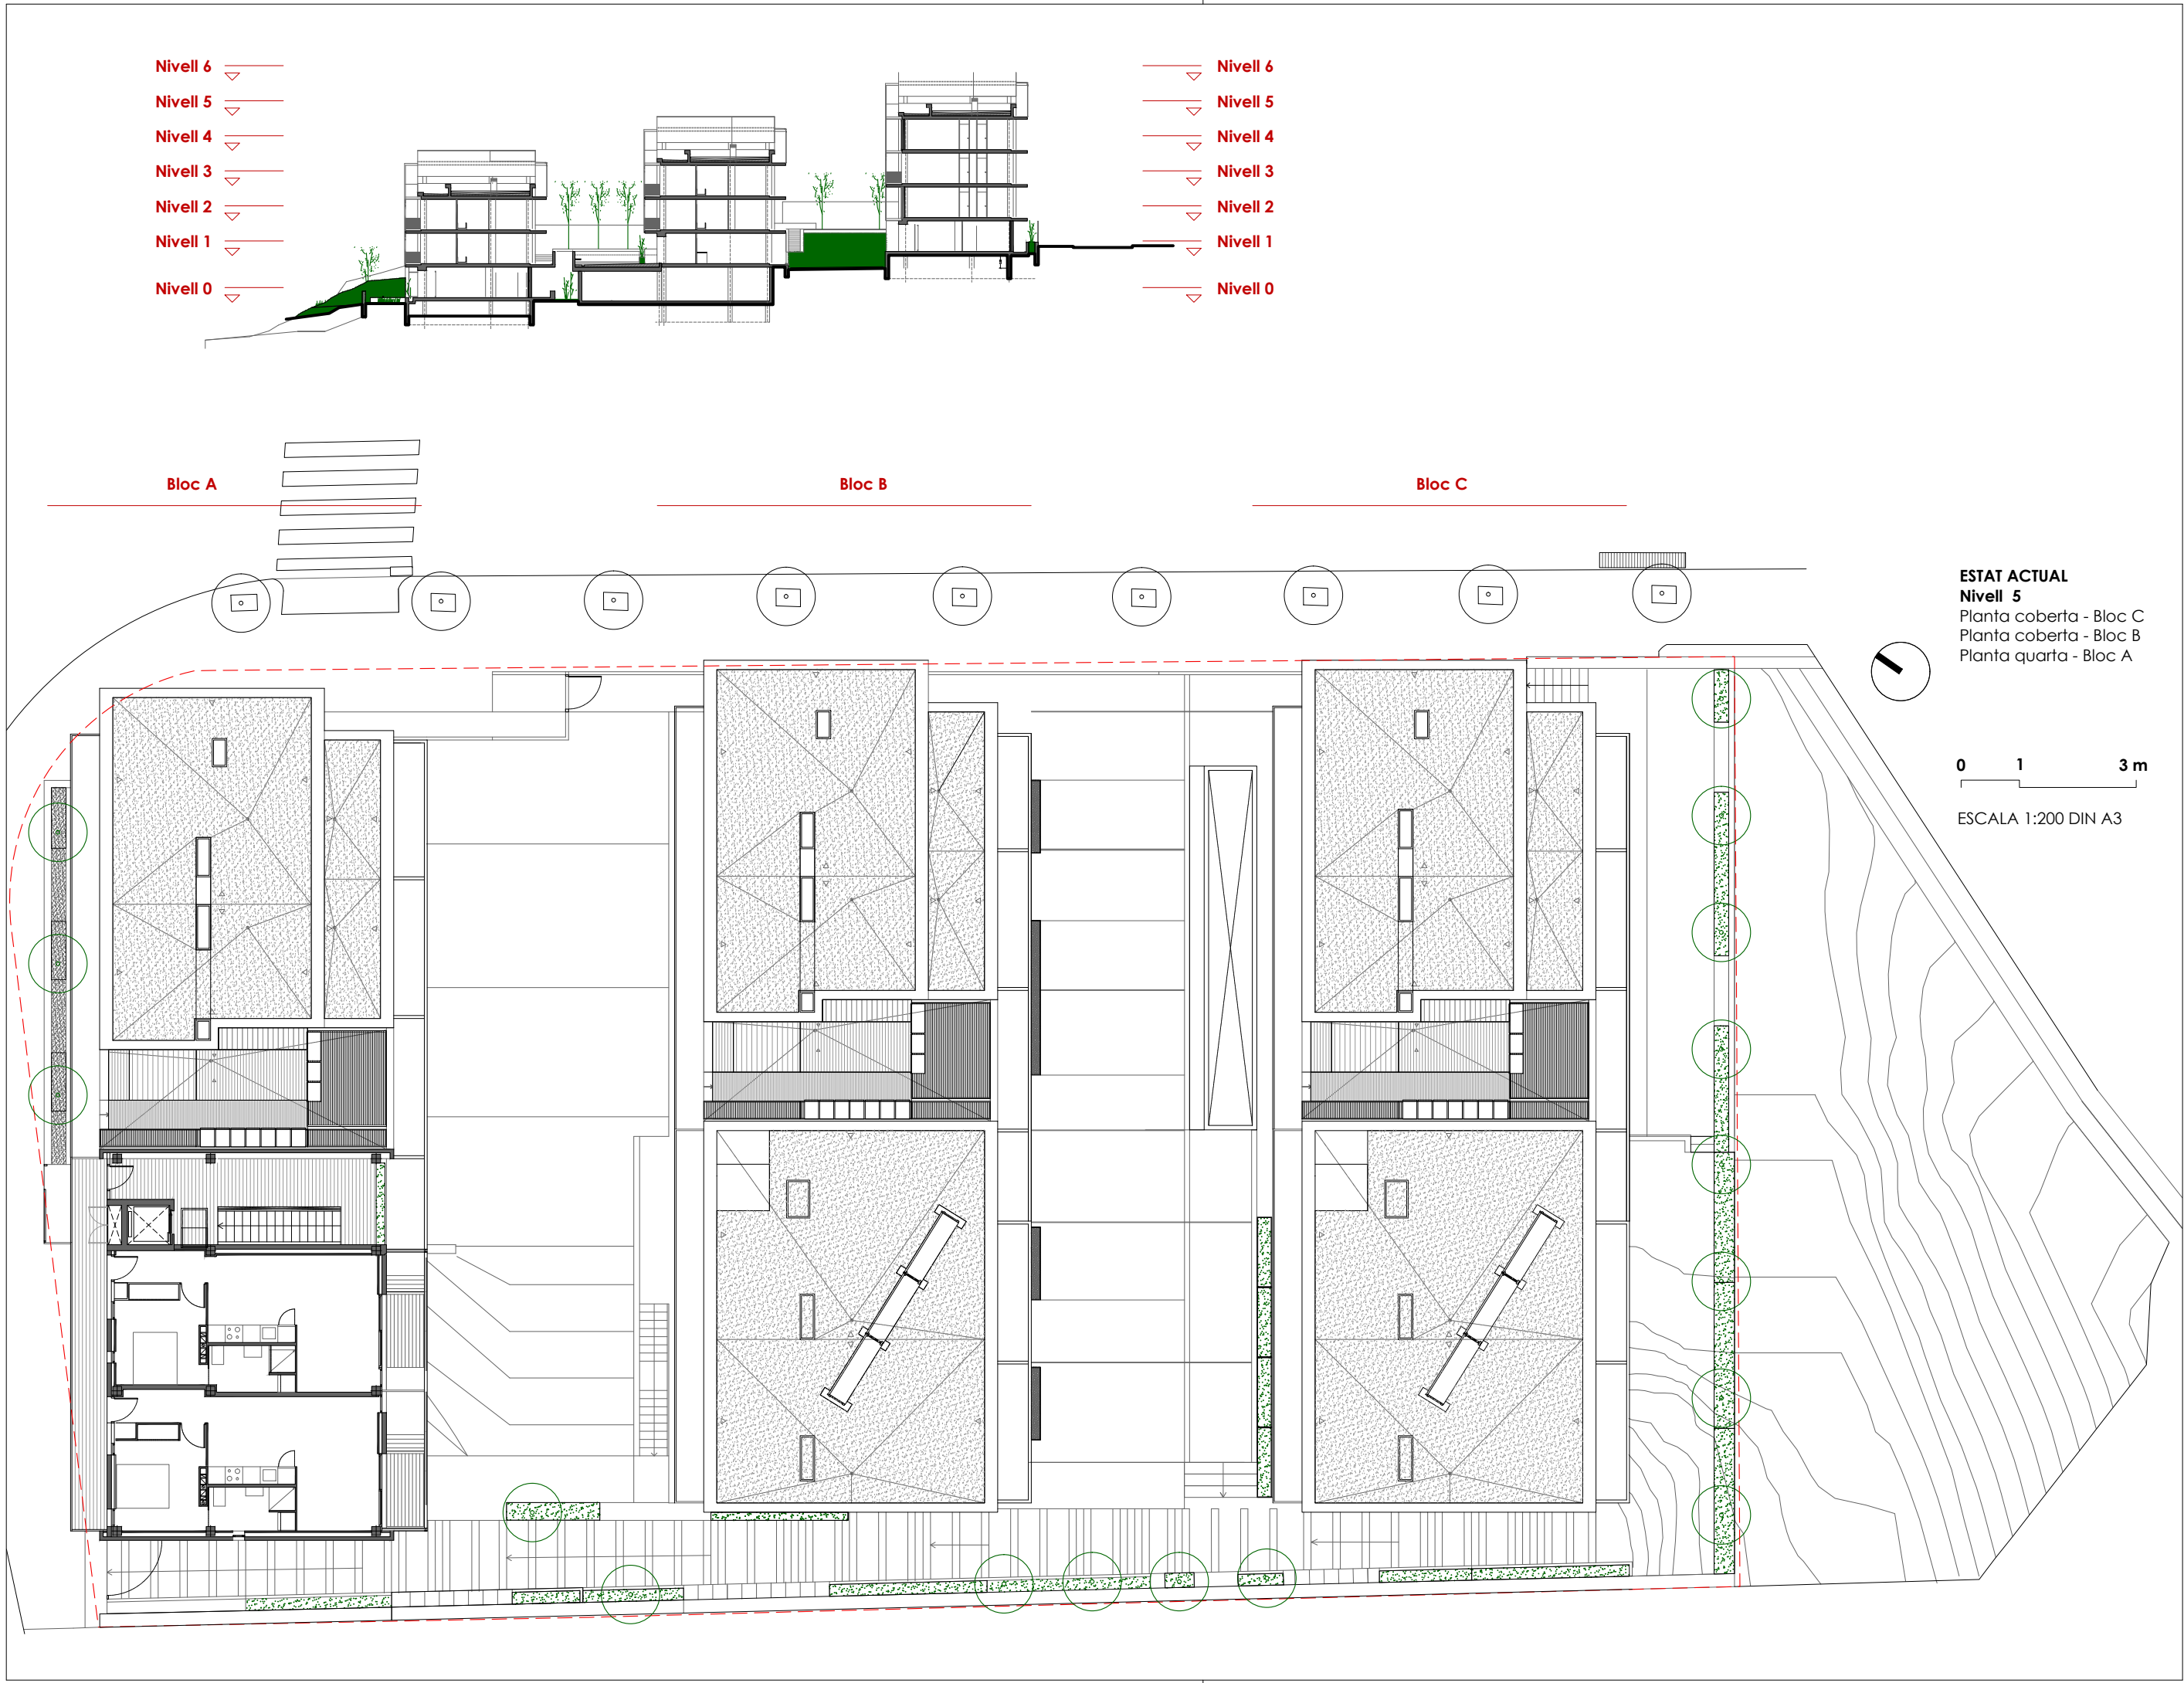

Nivell 6
Nivell 5
Nivell 4
Nivell 3
Nivell 2
Nivell 1
Nivell 0

Nivell 6
Nivell 5
Nivell 4
Nivell 3
Nivell 2
Nivell 1
Nivell 0

Bloc A

Bloc B

Bloc C

ESTAT ACTUAL
Nivell 5
Planta coberta - Bloc C
Planta coberta - Bloc B
Planta quarta - Bloc A

0 1 3 m

ESCALA 1:200 DIN A3



Agència de l'Habitatge
de Catalunya

PROJECTE:

PLANOL:

EMPLAÇAMENT:

Rehabilitació per a la millora de l'eficiència energètica de l'edifici d'habitatges
Promoció C/ Dr. Joaquín Albarrán de Barcelona

ESTAT ACTUAL
Plantes

C/ Ardena, 34, bl. 1, C/ Dr. Joaquín Albarrán, 9, bl. 2, C/ Dr. Joaquín Albarrán, 5, bl. 3

ESCALA:

DATA:


DIBUIXAT:

NÚM. PLANOL:

07

Agost 2024

Kaitek
Arquitectura

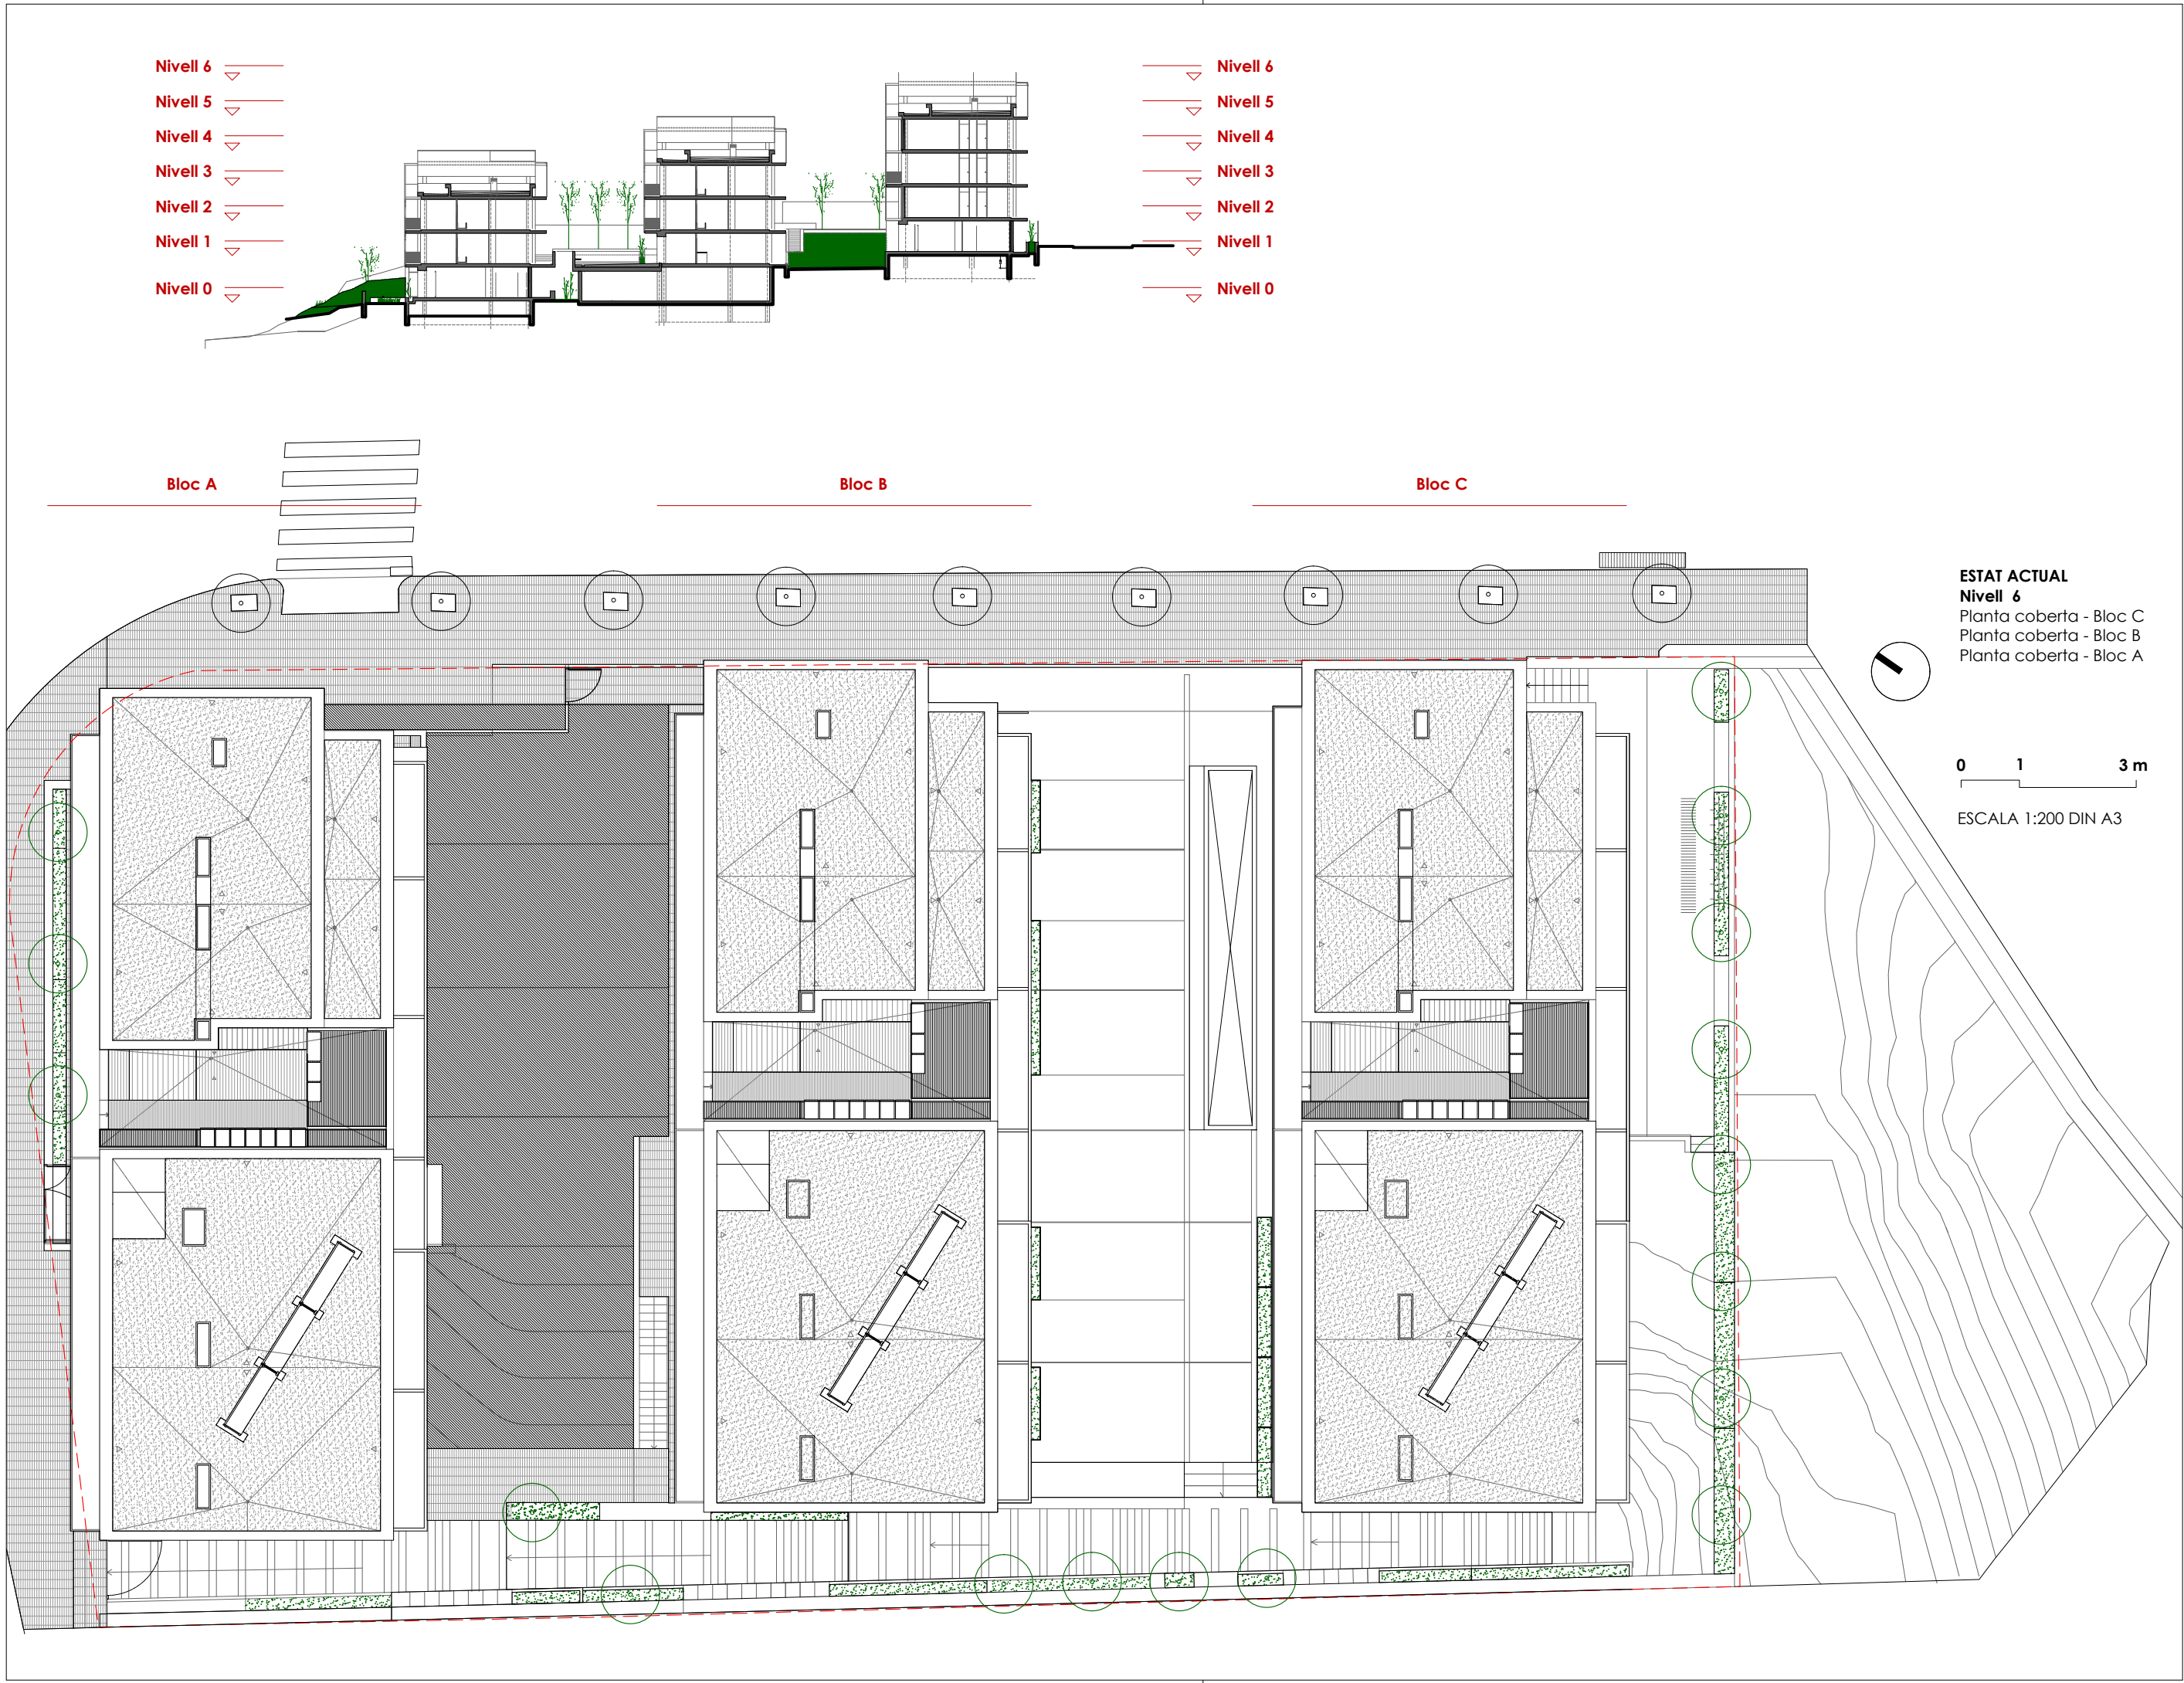

Nivell 6
Nivell 5
Nivell 4
Nivell 3
Nivell 2
Nivell 1
Nivell 0

Nivell 6
Nivell 5
Nivell 4
Nivell 3
Nivell 2
Nivell 1
Nivell 0

Bloc A

Bloc B



Bloc C


ESTAT ACTUAL
Nivell 6
Planta coberta - Bloc C
Planta coberta - Bloc B
Planta coberta - Bloc A

0 1 3 m
ESCALA 1:200 DIN A3

PROJECTE:	NÚM PLÀNOL:		08	
	ESCALA:	DATA:		DIBUIXAT:
	Rehabilitació per a la millora de l'eficiència energètica de l'edifici d'habitatges Promoció C/ Dr. Joaquín Albarrán de Barcelona	Agost 2024		Kaitek Arquitectura
PLÀNOL:	ESTAT ACTUAL		Plantes	
EMPLAÇAMENT:	C/ Ardena, 34, bl. 1, C/ Dr. Joaquín Albarrán, 9, bl. 2, C/ Dr. Joaquín Albarrán, 5, bl. 3			



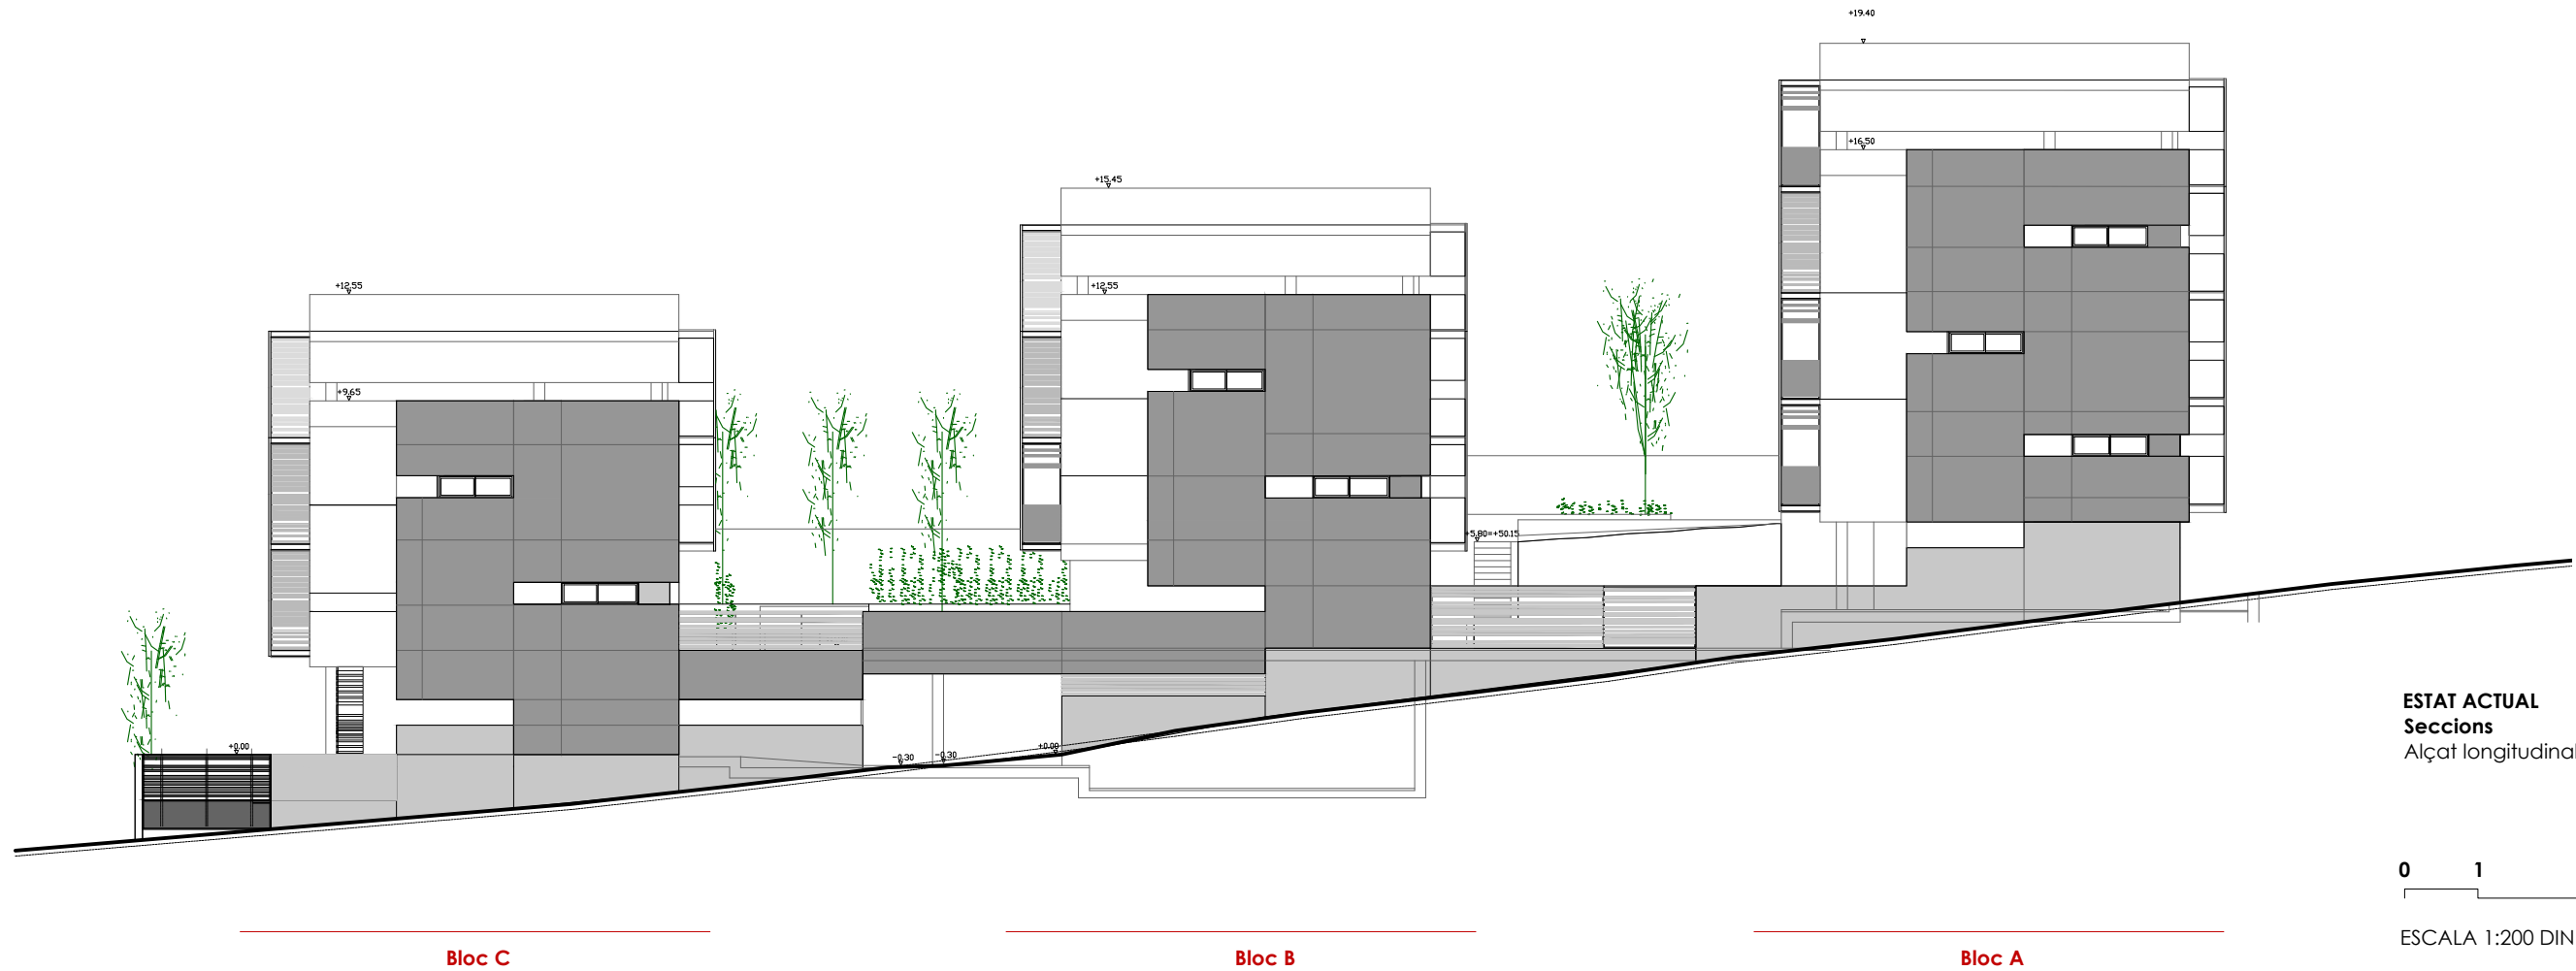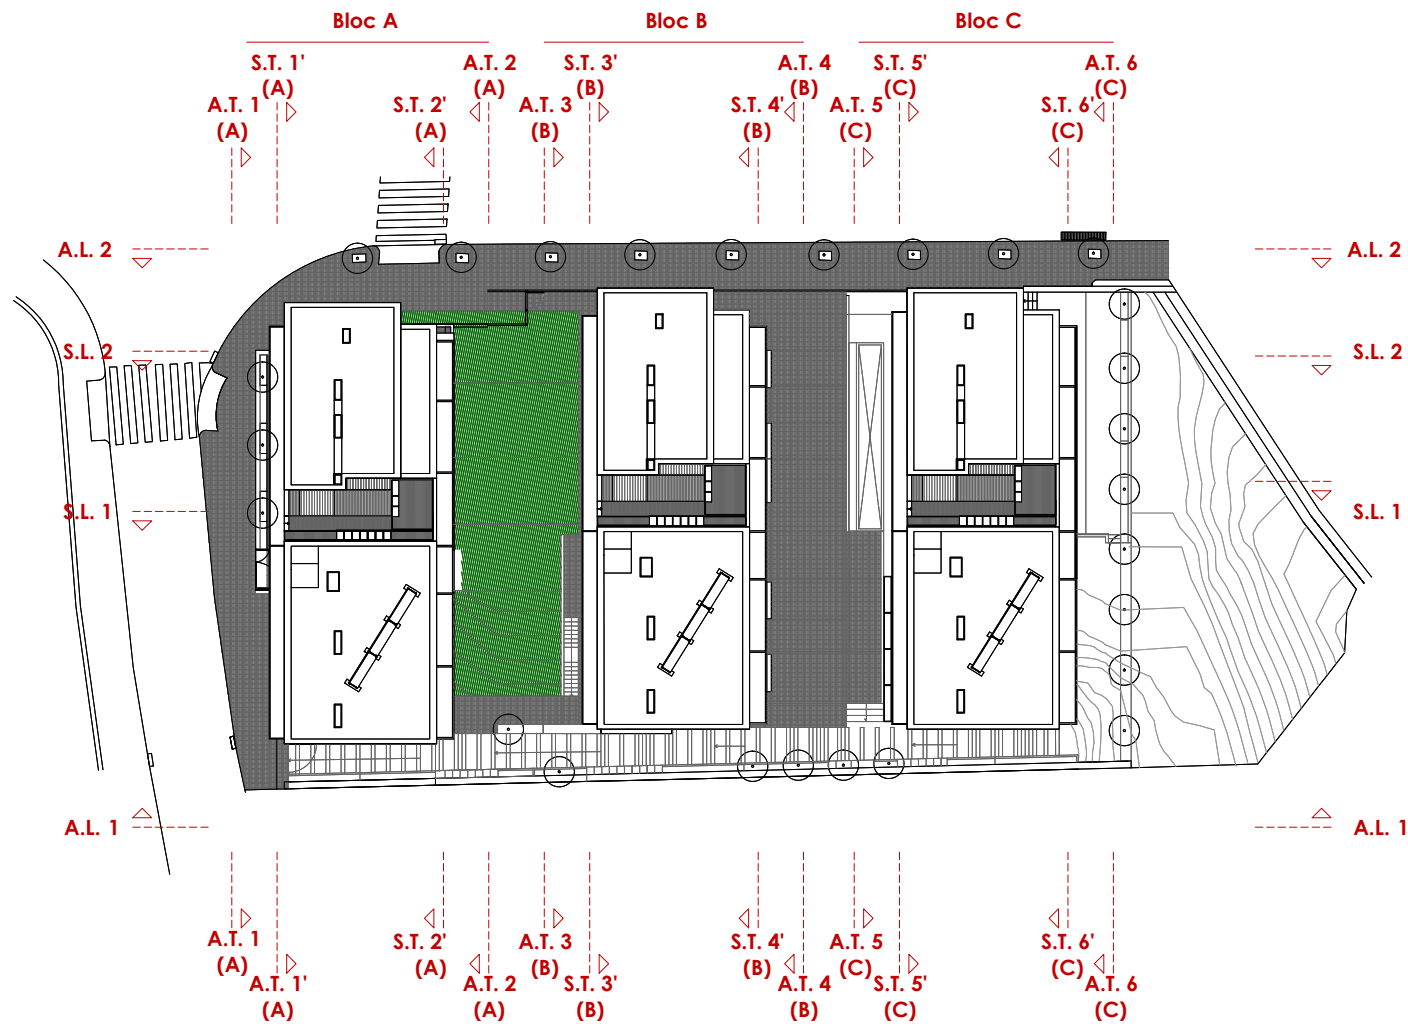


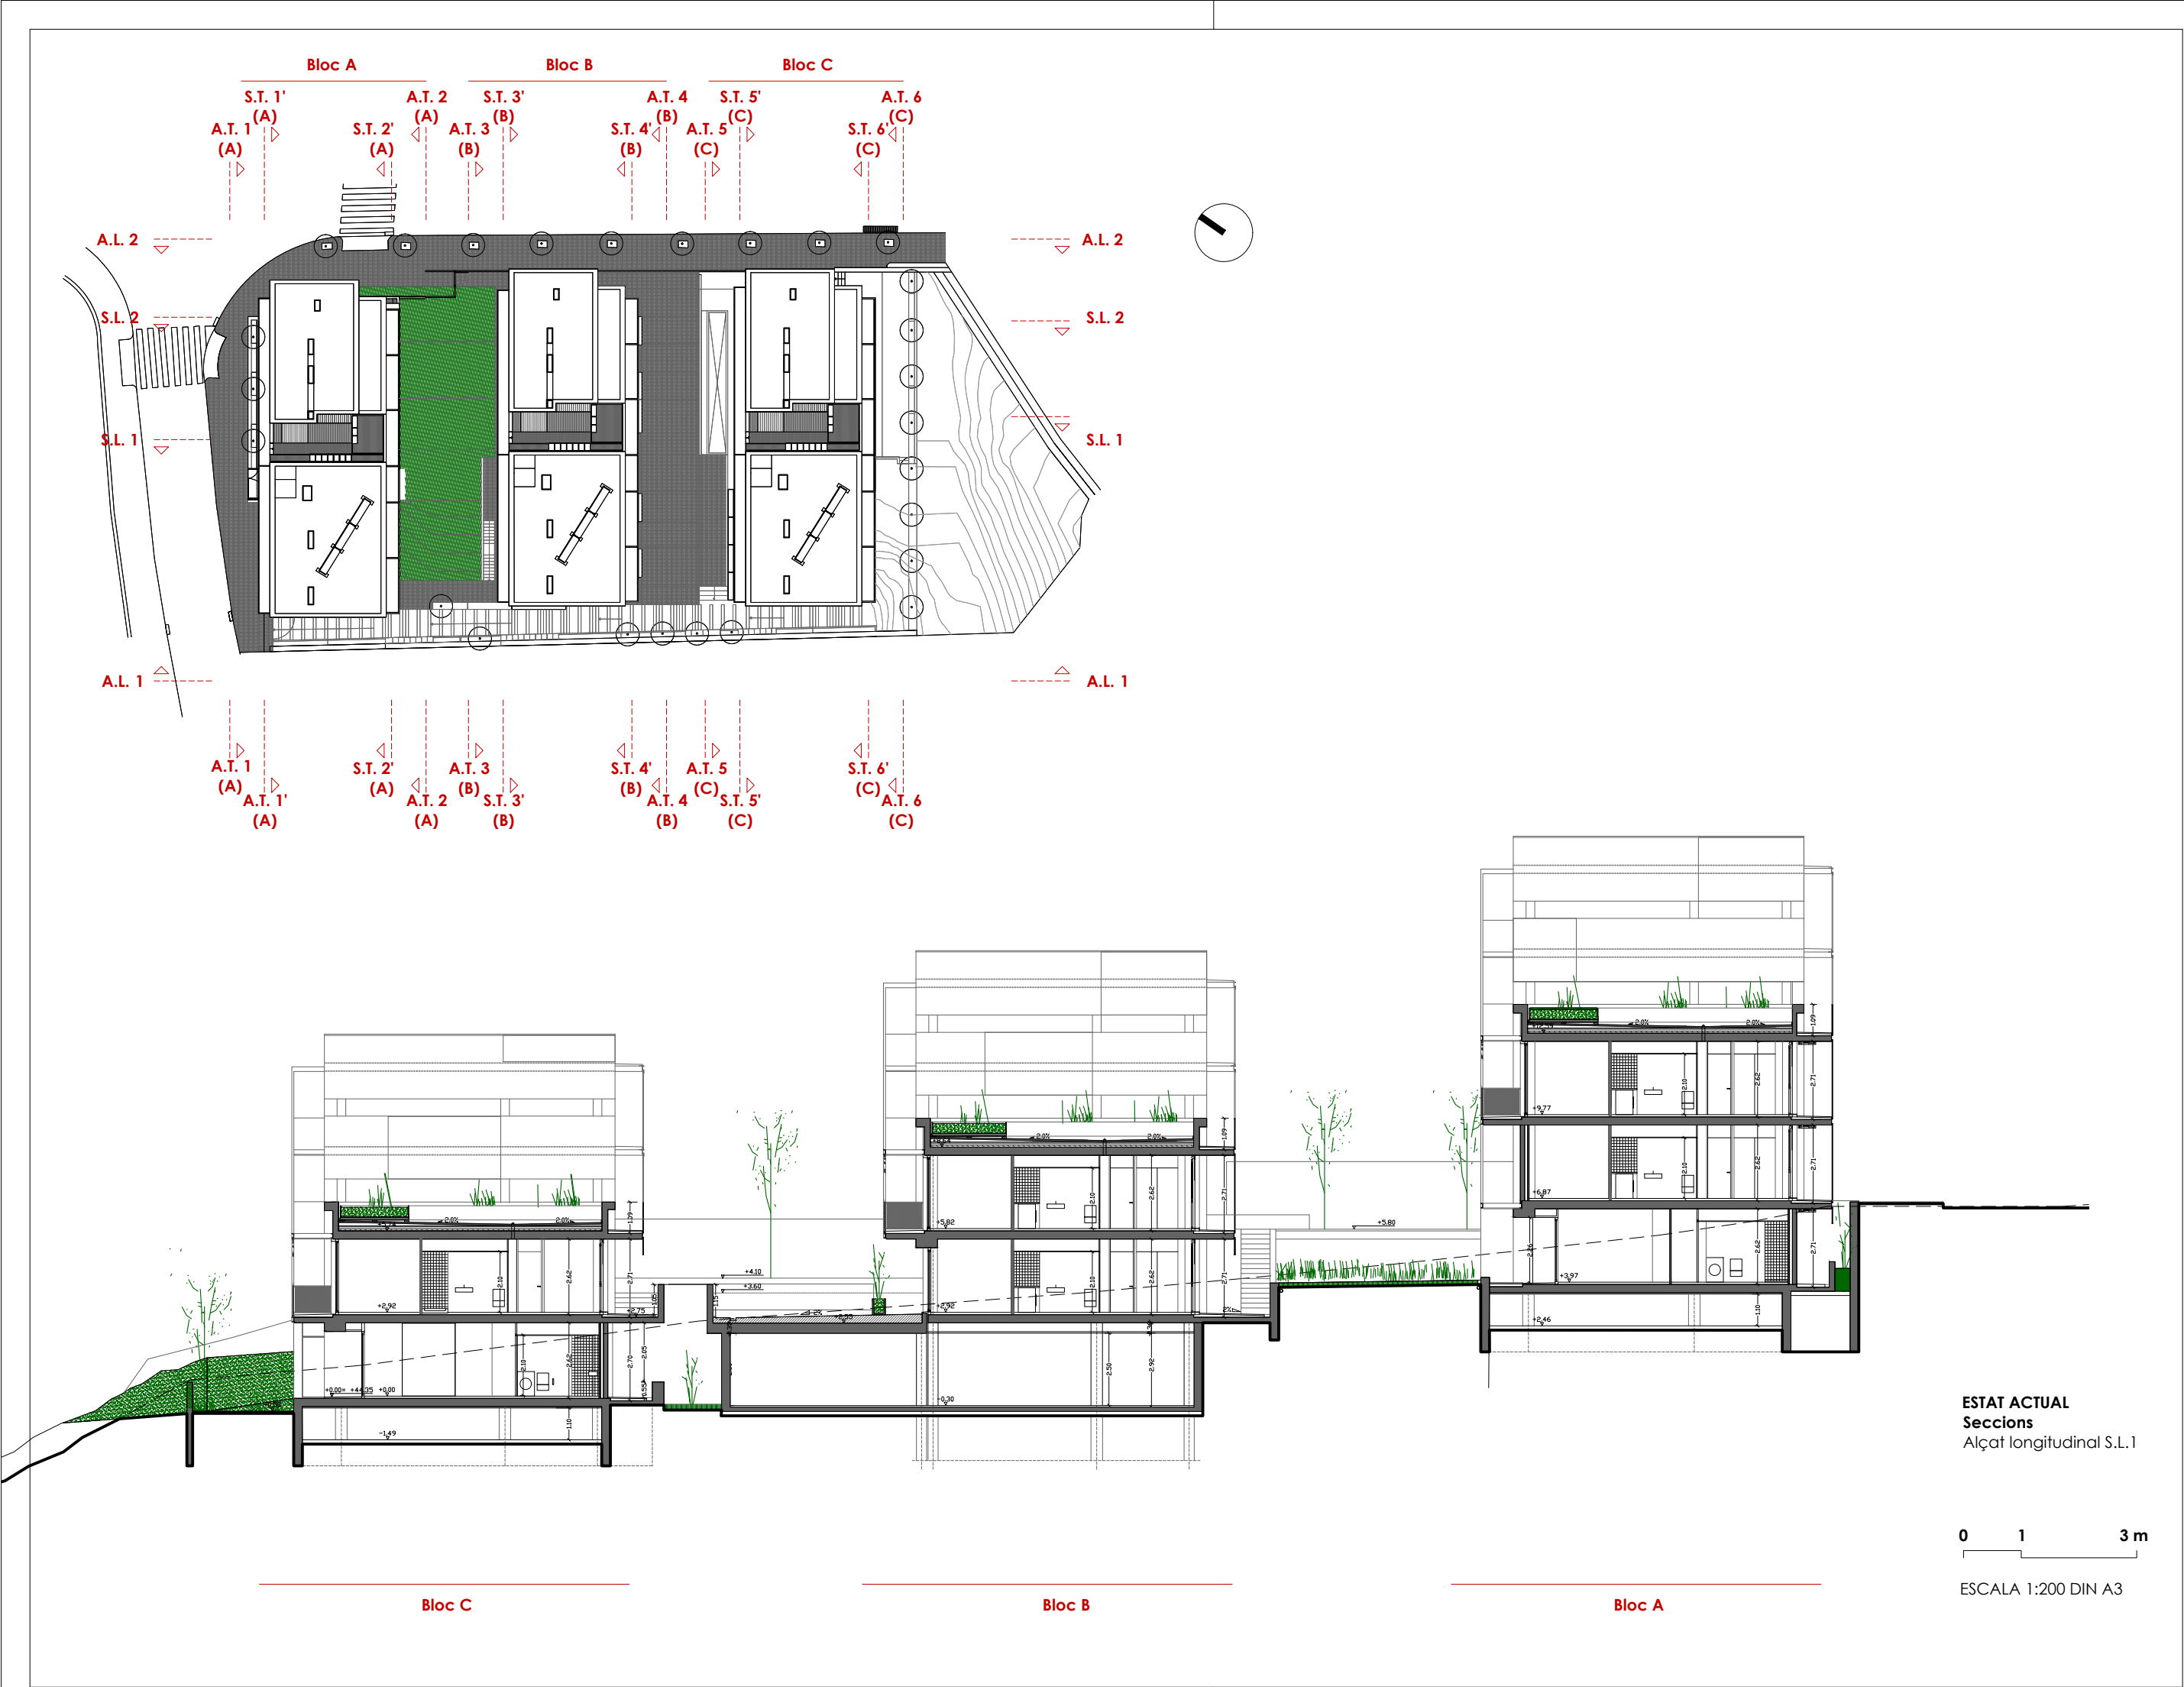

PROECTE:	NÚM PLÀNOL:		11
	ESCALA:		
	Rehabilitació per a la millora de l'eficiència energètica de l'edifici d'habitatges Promoció C/ Dr. Joaquín Albarrán de Barcelona		
PLÀNOL:	DATA:	Agost 2024	Kaitek Arquitectura
	ESTAT ACTUAL Alçats i seccions		
	EMPLAÇAMENT: C/ Ardena, 34, bl. 1, C/ Dr. Joaquín Albarrán, 9, bl. 2, C/ Dr. Joaquín Albarrán, 5, bl. 3		



Agència de l'Habitatge
de Catalunya

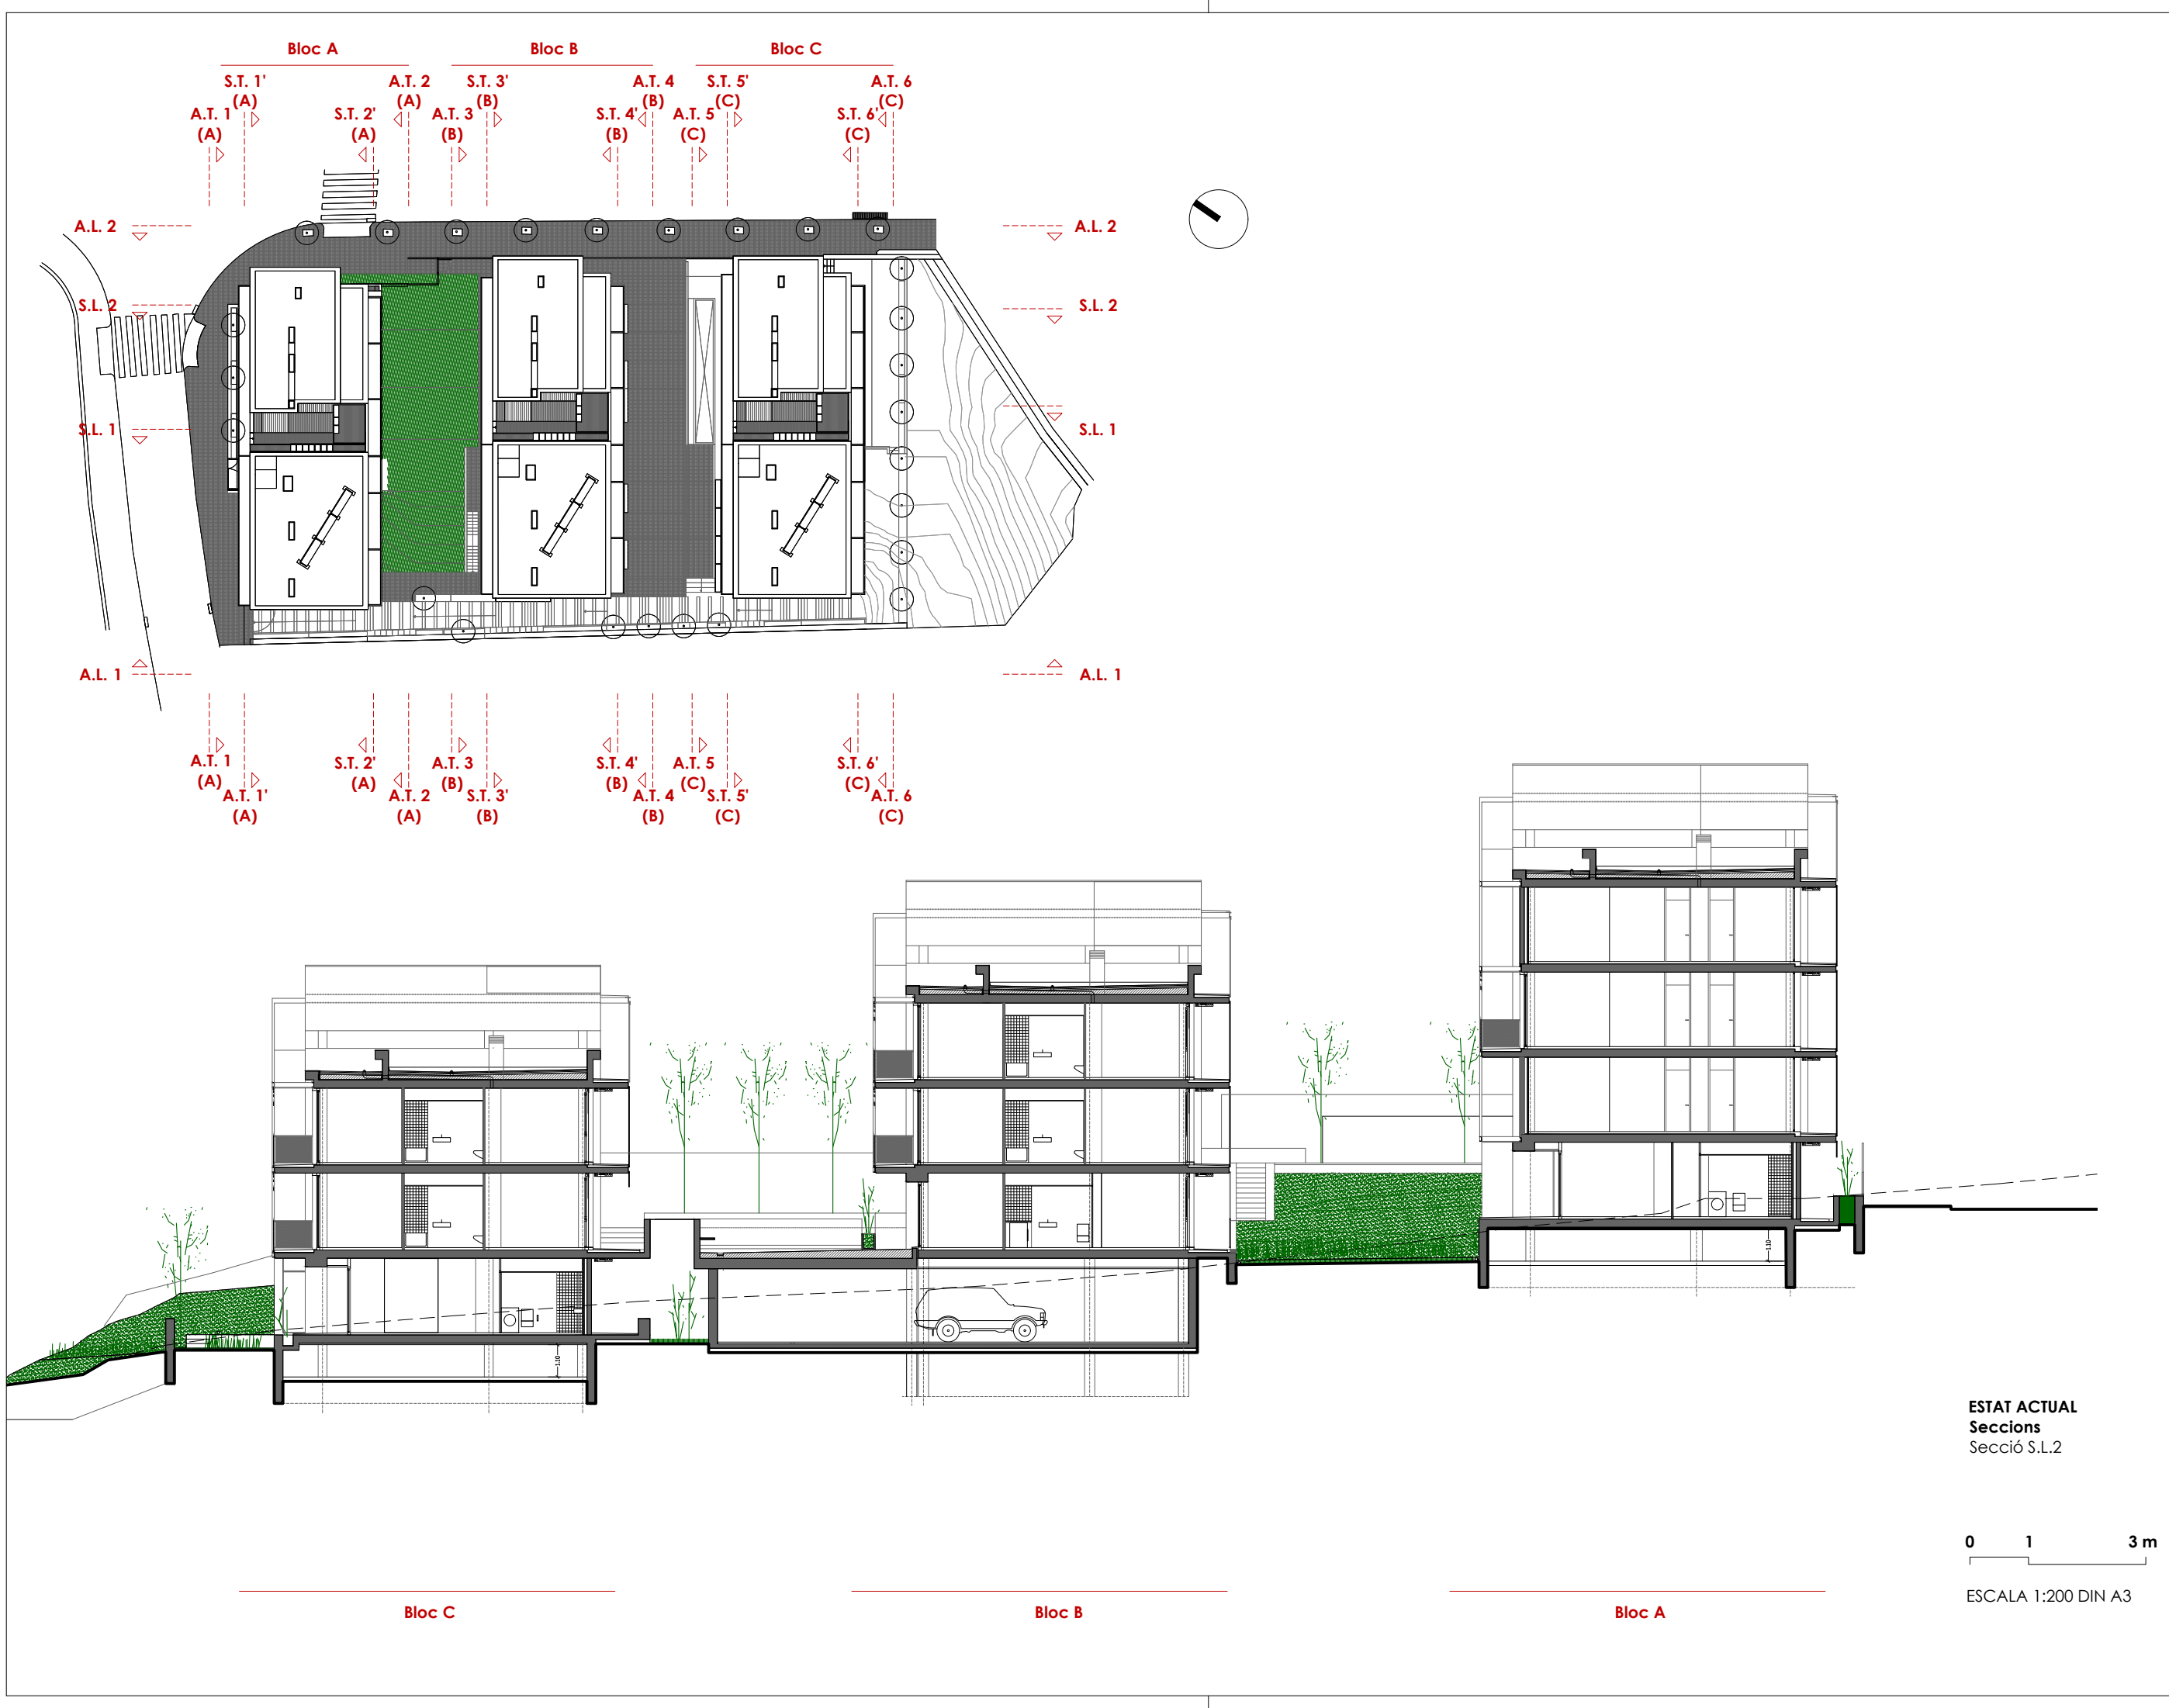





 Agència de l'Habitatge de Catalunya		NÚM. PLÀNOL: 14	
PROJECTE:		ESCALA:	
Rehabilitació per a la millora de l'eficiència energètica de l'edifici d'habitatges Promoció C/ Dr. Joaquín Albarrán de Barcelona			
PLÀNOL:		DATA:	
ESTAT ACTUAL Alçats i seccions		Agost 2024	
EMPLAÇAMENT:		DIBUIXAT:	
C/ Ardena, 34, bl. 1, C/ Dr. Joaquín Albarrán, 9, bl. 2, C/ Dr. Joaquín Albarrán, 5, bl. 3		Kaitek Arquitectura	




 Agència de l'Habitatge de Catalunya		PROJECTE:		Rehabilitació per a la millora de l'eficiència energètica de l'edifici d'habitatges Promoció C/ Dr. Joaquín Albarrán de Barcelona		NÚM PLÀNOL:	
		PLÀNOL:		ESTAT ACTUAL Alçats i seccions		ESCALA:	
						DATA:	
						Agost 2024	
		EMPLAÇAMENT:		C/ Ardena, 34, bl. 1, C/ Dr. Joaquín Albarrán, 9, bl. 2, C/ Dr. Joaquín Albarrán, 5, bl. 3		DIBUIXAT:	
						Kaitek Arquitectura	



 Agència de l'Habitatge de Catalunya		PROJECTE: Rehabilitació per a la millora de l'eficiència energètica de l'edifici d'habitatges Promoció C/ Dr. Joaquín Albarrán de Barcelona		NÚM PLÀNOL: 16	
PLÀNOL.		ESTAT ACTUAL Alçats i seccions		ESCALA: DATA: Agost 2024	
EMPLAÇAMENT: C/ Ardena, 34, bl. 1, C/ Dr. Joaquín Albarrán, 9, bl. 2, C/ Dr. Joaquín Albarrán, 5, bl. 3				DIBUIXAT: Kaitek Arquitectura	



 Agència de l'Habitatge de Catalunya		PROJECTE:	
Rehabilitació per a la millora de l'eficiència energètica de l'edifici d'habitatges Promoció C/ Dr Joaquín Albarrán de Barcelona		ESCALA:	
PLÀNOL.		DATA:	
EMPLAÇAMENT:		Agost 2024	
C/ Ardena, 34, bl. 1, C/ Dr. Joaquín Albarrán, 9, bl. 2, C/ Dr. Joaquín Albarrán, 5, bl. 3		DIBUIXAT:	
		Kaitek Arquitectura	
		NÚM. PLÀNOL:	
		17	

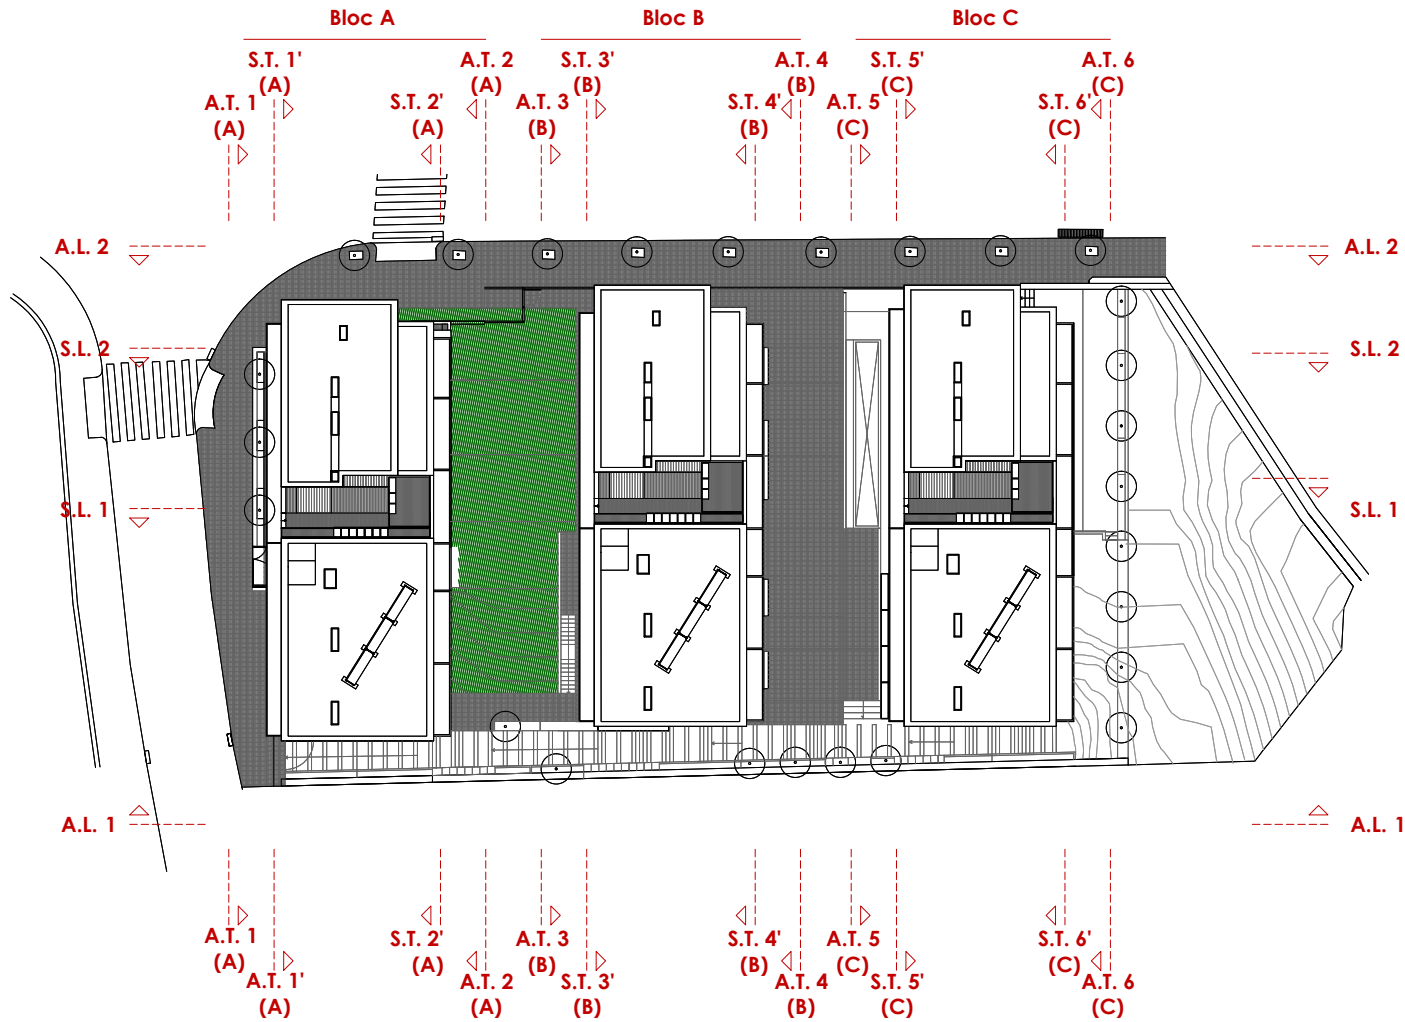

ESTAT ACTUAL
Seccions
Secció transversal S.T.5' (C)
0 1 3 m
ESCALA 1:200 DIN A3



ESTAT ACTUAL
Seccions
Secció transversal S.T.6' (C)
0 1 3 m
ESCALA 1:200 DIN A3







 Agència de l'Habitatge de Catalunya	PROECTE:		NÚM PLÀNOL:	
	Rehabilitació per a la millora de l'eficiència energètica de l'edifici d'habitatges Promoció C/ Dr. Joaquin Albarrán de Barcelona		ESCALA:	
	PLÀNOL.	EMPLAÇAMENT:	DATA:	DIBUIXAT:
		C/ Ardena, 34, bl. 1, C/ Dr. Joaquin Albarrán, 9, bl. 2, C/ Dr. Joaquin Albarrán, 5, bl. 3	Agost 2024	Kalek Arquitectura
		ESTAT REFORMAT Plantes		