


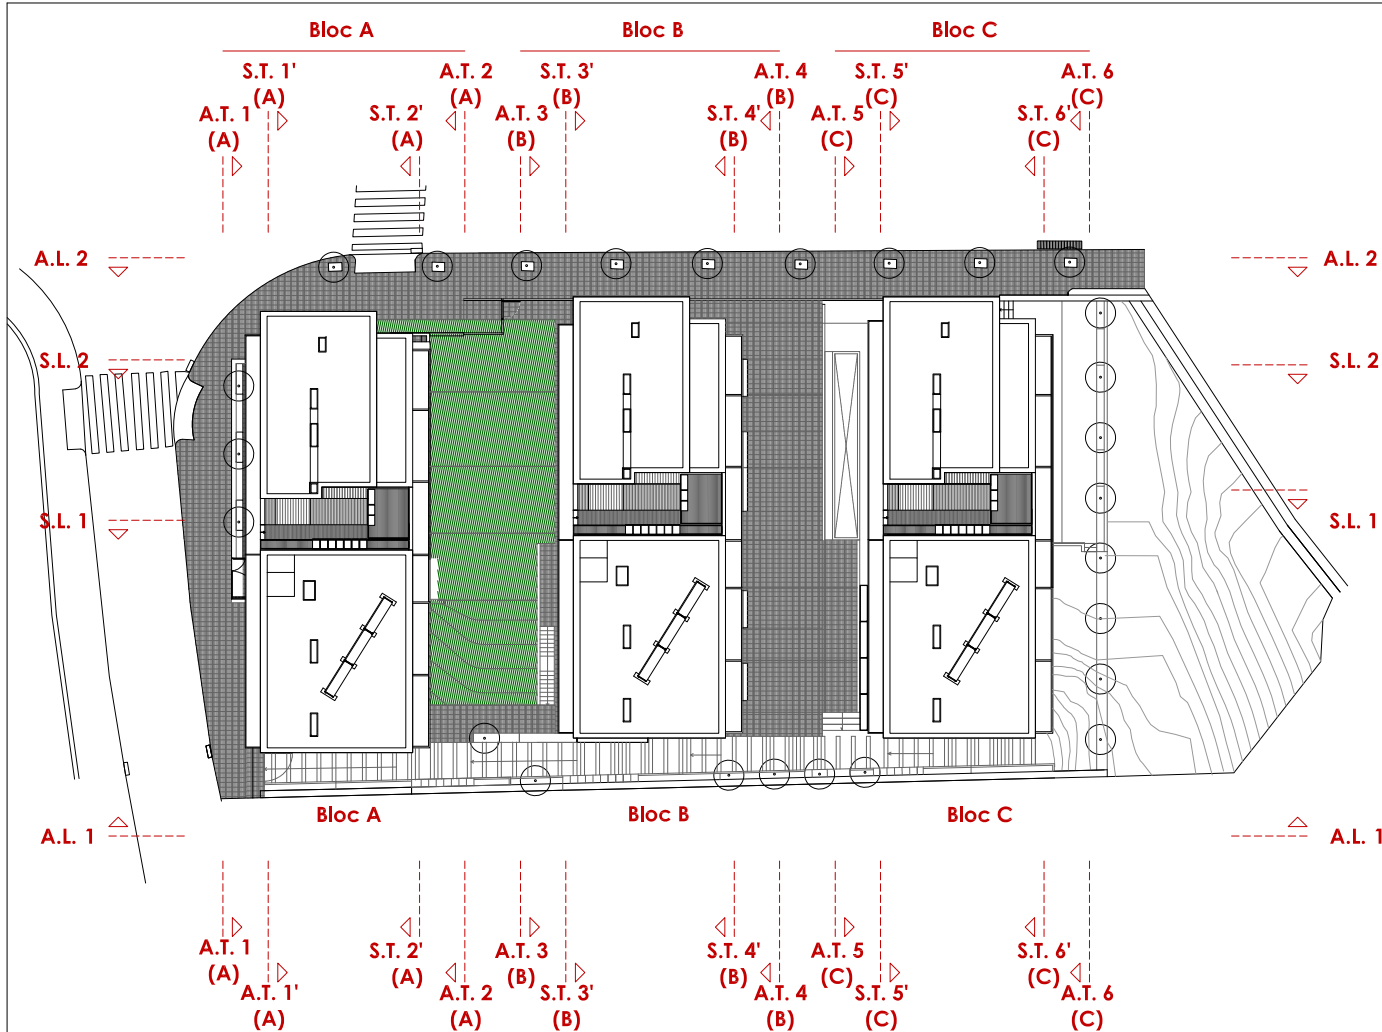

LLEGENDA ACTUACIONS	
	Enderroc perfil seccionat
	Enderroc area en projecció
	Obra nova perfil seccionat
	Obra nova area en projecció

ACTUACIONS OBRA NOVA

Alçat A.T. 5

0 1 3 m

ESCALA 1:200 DIN A3



ACTUACIONS OBRA NOVA

Alçat A.T. 6

0 1 3 m

ESCALA 1:200 DIN A3



ACTUACIONS - OBRA NOVA

- P0.01:** Noves fusteries
P0.02: Nova fulla de maó amb aïllament EPS insuflat 0.031 A
P0.03: Goteró construït al forjat de formigó
P0.04: Aïllament caixa de persiana
P0.05: Aïllament amb EPS insuflat interior de càmera d'aire 0.031 A
P0.06: Escopidor d'alumini prelacat
P0.07: Perfil de goteró i reparació morter monocapa
P0.08: Col·locació de proteccions metàl·liques
- P1.01:** Nous escopidors
P1.02: Noves fusteries
P1.03: Nou goteró
P1.04: Nova peça paviment borera forjat
P1.05: Nova fulla de maó amb aïllament EPS insuflat 0.031 A
P1.06: Goteró construït al forjat de formigó
P1.07: Aïllament caixa de persiana
P1.08: Aïllament amb EPS insuflat interior de càmera d'aire 0.031 A
P1.09: Retorn SATE EPS
P1.10: Coronació de perfil U amb xapa metàl·lica
P1.11: "Baber" d'alumini
P1.12: Escopidor d'alumini prelacat
P1.13: Perfil de goteró i reparació morter monocapa
P1.14: Aïllament instal·lacions
P1.15: Col·locació de proteccions metàl·liques
- P2.01:** Nous escopidors
P2.02: Noves fusteries
P2.03: Nou goteró
P2.04: Nova peça paviment borera forjat
P2.05: Nou perfil metàl·lic en T
P2.06: Nou aïllament XPS 0.034 A 10 cm i impermeabilització de coberta transitable
P2.07: Nou esglaó
P2.08: Nova fulla de maó amb aïllament EPS insuflat 0.031 A
P2.09: Goteró construït al forjat de formigó
P2.10: Aïllament caixa de persiana
P2.11: Aïllament amb EPS insuflat interior de càmera d'aire 0.031 A
P2.12: Retorn SATE EPS
P2.13: Coronació de perfil U amb xapa metàl·lica
P2.14: "Baber" d'alumini
P2.15: Perfil perimetral metàl·lic de coberta transitable
P2.16: Coberta transitable acabat de porcelànic antilliscant C3 100x100
P2.17: Aïllament XPS sota planxé alleugerit de formigó
P2.18: Aïllament instal·lacions
P2.19: Col·locació de proteccions metàl·liques
- P3.01:** Nous escopidors
P3.02: Noves fusteries
P3.03: Nou goteró
P3.04: Nova peça paviment borera forjat
P3.05: Nou perfil metàl·lic en T
P3.06: Nou aïllament XPS 0.034 A 10 cm i impermeabilització de coberta transitable
P3.07: Nou esglaó
P3.08: Nova fulla de maó a coberta
P3.09: Nova fulla de maó amb aïllament EPS insuflat 0.031 A
P3.10: Goteró construït al forjat de formigó
P3.11: Goteró construït a la coronació de formigó
P3.12: Escopidor a la coronació de formigó
P3.13: Remat i anclatge perimetral coberta
P3.14: Aïllament caixa de persiana
P3.15: Aïllament amb EPS insuflat interior de càmera d'aire 0.031 A
P3.16: Retorn SATE EPS 0.031 A

- P3.17:** Coronació de perfil U amb xapa metàl·lica
P3.18: "Baber" d'alumini
P3.19: Perfil perimetral metàl·lic de coberta transitable
P3.20: Coberta transitable acabat de porcelànic antilliscant C3 100x100
P3.21: Aïllament XPS sota planxé alleugerit de formigó
P3.22: Nou aïllament XPS 0.034 A 10 cm i impermeabilització de coberta no transitable
P3.23: Aïllament instal·lacions
P3.24: Col·locació de proteccions metàl·liques

- P4.01:** Nous escopidors
P4.02: Noves fusteries
P4.03: Nou goteró
P4.04: Nova peça paviment borera forjat
P4.05: Nou perfil metàl·lic en T
P4.06: Nou aïllament XPS 0.034 A 10 cm i impermeabilització de coberta transitable
P4.07: Nou esglaó
P4.08: Nova fulla de maó amb aïllament EPS insuflat 0.031 A
P4.09: Goteró construït al forjat de formigó
P4.10: Goteró construït a la coronació de formigó
P4.11: Escopidor a la coronació de formigó
P4.12: Remat i anclatge perimetral coberta
P4.13: Aïllament caixa de persiana 0.031 A
P4.14: Aïllament amb EPS insuflat interior de càmera d'aire 0.031 A
P4.15: Retorn SATE EPS
P4.16: Coronació de perfil U amb xapa metàl·lica
P4.17: "Baber" d'alumini
P4.18: Perfil perimetral metàl·lic de coberta transitable
P4.19: Coberta transitable acabat de porcelànic antilliscant C3 100x100
P4.20: Aïllament XPS sota planxé alleugerit de formigó
P4.21: Nou aïllament XPS 0.034 A 10 cm i impermeabilització de coberta no transitable
P4.22: Aïllament instal·lacions
P4.23: Col·locació de proteccions metàl·liques

- P5.01:** Nous escopidors
P5.02: Noves fusteries
P5.03: Nou goteró
P5.04: Nova peça paviment borera forjat
P5.05: Nou perfil metàl·lic en T
P5.06: Nou aïllament XPS 0.034 A 10 cm i impermeabilització de coberta transitable
P5.07: Nova fulla de maó amb aïllament EPS insuflat 0.031 A
P5.08: Goteró construït al forjat de formigó
P5.09: Goteró construït a la coronació de formigó
P5.10: Aïllament caixa de persiana
P5.11: Aïllament amb EPS insuflat interior de càmera d'aire 0.031 A
P5.12: Retorn SATE EPS 0.031 A
P5.13: Coronació de perfil U amb xapa metàl·lica
P5.14: "Baber" d'alumini
P5.15: Aïllament XPS sota planxé alleugerit de formigó
P5.16: Escopidor a la coronació de formigó
P5.17: Nou aïllament XPS 0.034 A 10 cm i impermeabilització de coberta no transitable
P5.18: Aïllament instal·lacions
P5.19: Col·locació de proteccions metàl·liques

- P6.01:** Nou aïllament i impermeabilització de coberta
P6.02: Nou goteró
P6.03: Nou perfil metàl·lic en T
P6.04: Goteró construït a la coronació de formigó
P6.05: Escopidor a la coronació de formigó
P6.06: Aïllament XPS sota planxé alleugerit de formigó

ACTUACIONS - OBRA NOVA

- P0.01: Noves fusteries
P0.02: Nova fulla de maó amb aïllament EPS insuflat 0.031 A
P0.03: Goteró construït al forjat de formigó
P0.04: Aïllament caixa de persiana
P0.05: Aïllament amb EPS insuflat interior de càmera d'aire 0.031 A
P0.06: Escopidor d'alumini prelacat
P0.07: Perfil de goteró i reparació morter monocapa
P0.08: Col·locació de proteccions metàl·liques

- P1.01: Nous escopidors
P1.02: Noves fusteries
P1.03: Nou goteró
P1.04: Nova peça paviment borera forjat
P1.05: Nova fulla de maó amb aïllament EPS insuflat 0.031 A
P1.06: Goteró construït al forjat de formigó
P1.07: Aïllament caixa de persiana
P1.08: Aïllament amb EPS insuflat interior de càmera d'aire 0.031 A
P1.09: Retorn SATE EPS
P1.10: Coronació de perfil U amb xapa metàl·lica
P1.11: "Baber" d'alumini
P1.12: Escopidor d'alumini prelacat
P1.13: Perfil de goteró i reparació morter monocapa
P1.14: Aïllament instal·lacions
P1.15: Col·locació de proteccions metàl·liques

- P2.01: Nous escopidors
P2.02: Noves fusteries
P2.03: Nou goteró
P2.04: Nova peça paviment borera forjat
P2.05: Nou perfil metàl·lic en T
P2.06: Nou aïllament XPS 0.034 A 10 cm i impermeabilització de coberta transitable

- P2.07: Nou esglaó
P2.08: Nova fulla de maó amb aïllament EPS insuflat 0.031 A
P2.09: Goteró construït al forjat de formigó
P2.10: Aïllament caixa de persiana
P2.11: Aïllament amb EPS insuflat interior de càmera d'aire 0.031 A
P2.12: Retorn SATE EPS
P2.13: Coronació de perfil U amb xapa metàl·lica
P2.14: "Baber" d'alumini
P2.15: Perfil perimetral metàl·lic de coberta transitable
P2.16: Coberta transitable acabat de porcelànic antilliscant C3 100x100
P2.17: Aïllament XPS sota planxé alleugerit de formigó
P2.18: Aïllament instal·lacions
P2.19: Col·locació de proteccions metàl·liques

- P3.01: Nous escopidors
P3.02: Noves fusteries
P3.03: Nou goteró
P3.04: Nova peça paviment borera forjat
P3.05: Nou perfil metàl·lic en T
P3.06: Nou aïllament XPS 0.034 A 10 cm i impermeabilització de coberta transitable
P3.07: Nou esglaó
P3.08: Nova fulla de maó a coberta
P3.09: Nova fulla de maó amb aïllament EPS insuflat 0.031 A
P3.10: Goteró construït al forjat de formigó
P3.11: Goteró construït a la coronació de formigó
P3.12: Escopidor a la coronació de formigó
P3.13: Remat i anclatge perimetral coberta
P3.14: Aïllament caixa de persiana
P3.15: Aïllament amb EPS insuflat interior de càmera d'aire 0.031 A
P3.16: Retorn SATE EPS 0.031 A

- P3.17: Coronació de perfil U amb xapa metàl·lica
P3.18: "Baber" d'alumini
P3.19: Perfil perimetral metàl·lic de coberta transitable
P3.20: Coberta transitable acabat de porcelànic antilliscant C3 100x100
P3.21: Aïllament XPS sota planxé alleugerit de formigó
P3.22: Nou aïllament XPS 0.034 A 10 cm i impermeabilització de coberta no transitable
P3.23: Aïllament instal·lacions
P3.24: Col·locació de proteccions metàl·liques


- P4.01: Nous escopidors
P4.02: Noves fusteries
P4.03: Nou goteró
P4.04: Nova peça paviment borera forjat
P4.05: Nou perfil metàl·lic en T
P4.06: Nou aïllament XPS 0.034 A 10 cm i impermeabilització de coberta transitable
P4.07: Nou esglaó
P4.08: Nova fulla de maó amb aïllament EPS insuflat 0.031 A
P4.09: Goteró construït al forjat de formigó
P4.10: Goteró construït a la coronació de formigó
P4.11: Escopidor a la coronació de formigó
P4.12: Remat i anclatge perimetral coberta
P4.13: Aïllament caixa de persiana 0.031 A
P4.14: Aïllament amb EPS insuflat interior de càmera d'aire 0.031 A
P4.15: Retorn SATE EPS
P4.16: Coronació de perfil U amb xapa metàl·lica
P4.17: "Baber" d'alumini
P4.18: Perfil perimetral metàl·lic de coberta transitable
P4.19: Coberta transitable acabat de porcelànic antilliscant C3 100x100
P4.20: Aïllament XPS sota planxé alleugerit de formigó

- P4.21: Nou aïllament XPS 0.034 A 10 cm i impermeabilització de coberta no transitable
P4.22: Aïllament instal·lacions
P4.23: Col·locació de proteccions metàl·liques

P5.01: Nous escopidors
P5.02: Noves fusteries
P5.03: Nou goteró
P5.04: Nova peça paviment borera forjat
P5.05: Nou perfil metàl·lic en T
P5.06: Nou aïllament XPS 0.034 A 10 cm i impermeabilització de coberta transitable
P5.07: Nova fulla de maó amb aïllament EPS insuflat 0.031 A
P5.08: Goteró construït al forjat de formigó
P5.09: Goteró construït a la coronació de formigó
P5.10: Aïllament caixa de persiana
P5.11: Aïllament amb EPS insuflat interior de càmera d'aire 0.031 A
P5.12: Retorn SATE EPS 0.031 A
P5.13: Coronació de perfil U amb xapa metàl·lica
P5.14: "Baber" d'alumini
P5.15: Aïllament XPS sota planxé alleugerit de formigó
P5.16: Escopidor a la coronació de formigó
P5.17: Nou aïllament XPS 0.034 A 10 cm i impermeabilització de coberta no transitable
P5.18: Aïllament instal·lacions
P5.19: Col·locació de proteccions metàl·liques

- P6.01: Nou aïllament i impermeabilització de coberta
P6.02: Nou goteró
P6.03: Nou perfil metàl·lic en T
P6.04: Goteró construït a la coronació de formigó
P6.05: Escopidor a la coronació de formigó
P6.06: Aïllament XPS sota planxé alleugerit de formigó

LEGENDA ACTUACIONS	
	Enderroc perfil seccionat
	Enderroc area en projecció
	Obra nova perfil seccionat
	Obra nova area en projecció

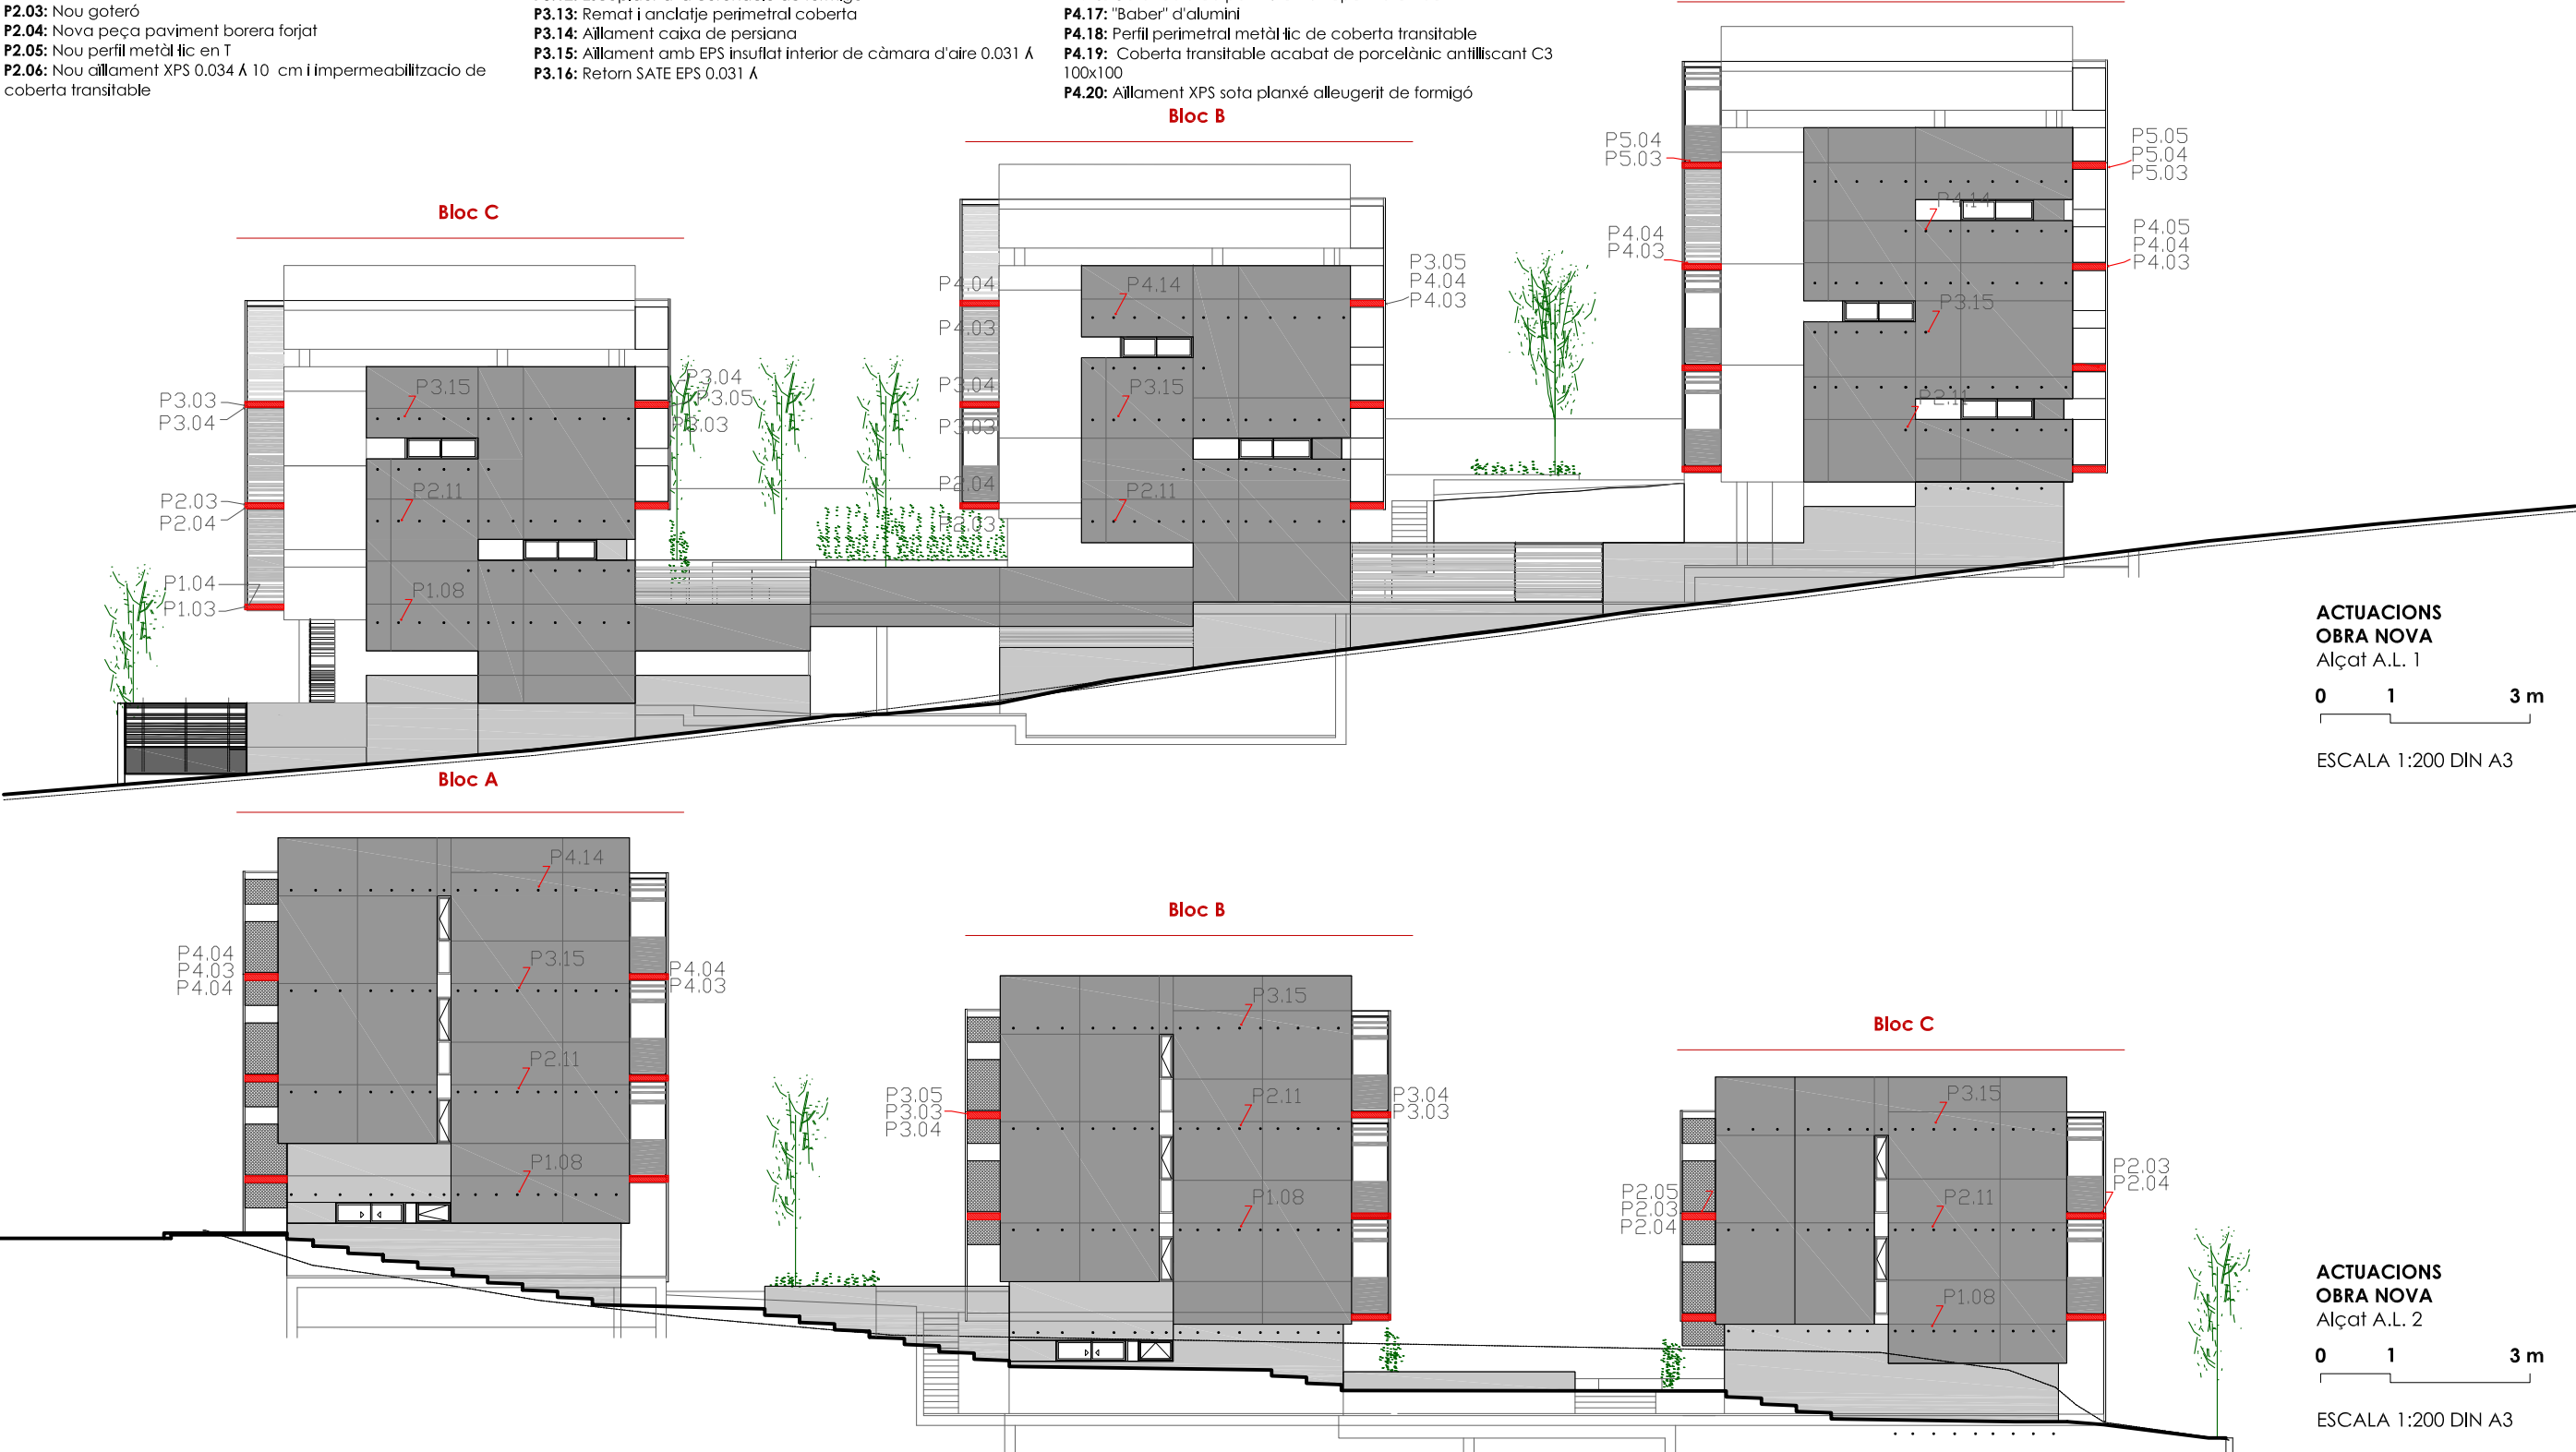

NÚM PLÀNOL: 59	
ESCALA:	Agost 2024 Kaitek Arquitectura
PROECTE:	Renabilitació per a la millora de l'eficiència energètica de l'edifici d'habitatges Promoció C/ Dr. Joaquín Albarrán de Barcelona
PLÀNOL:	ACTUACIONS Obra nova
EMPLAÇAMENT:	C/ Ardena, 34, bl. 1, C/ Dr. Joaquín Albarrán, 9, bl. 2, C/ Dr. Joaquín Albarrán, 5, bl. 3

ACTUACIONS - OBRA NOVA

- P0.01: Noves fusteries
P0.02: Nova fulla de maó amb aïllament EPS insuflat 0.031 A
P0.03: Goteró construït al forjat de formigó
P0.04: Aïllament caixa de persiana
P0.05: Aïllament amb EPS insuflat interior de càmera d'aire 0.031 A
P0.06: Escopidor d'alumini prelacat
P0.07: Perfil de goteró i reparació morter monocapa
P0.08: Col·locació de proteccions metàl·liques

- P1.01: Nous escopidors
P1.02: Noves fusteries
P1.03: Nou goteró
P1.04: Nova peça paviment borera forjat
P1.05: Nova fulla de maó amb aïllament EPS insuflat 0.031 A
P1.06: Goteró construït al forjat de formigó
P1.07: Aïllament caixa de persiana
P1.08: Aïllament amb EPS insuflat interior de càmera d'aire 0.031 A
P1.09: Retorn SATE EPS
P1.10: Coronació de perfil U amb xapa metàl·lica
P1.11: "Baber" d'alumini
P1.12: Escopidor d'alumini prelacat
P1.13: Perfil de goteró i reparació morter monocapa
P1.14: Aïllament instal·lacions
P1.15: Col·locació de proteccions metàl·liques

- P2.01: Nous escopidors
P2.02: Noves fusteries
P2.03: Nou goteró
P2.04: Nova peça paviment borera forjat
P2.05: Nou perfil metàl·lic en T
P2.06: Nou aïllament XPS 0.034 A 10 cm i impermeabilització de coberta transitable

- P2.07: Nou esglaó
P2.08: Nova fulla de maó amb aïllament EPS insuflat 0.031 A
P2.09: Goteró construït al forjat de formigó
P2.10: Aïllament caixa de persiana
P2.11: Aïllament amb EPS insuflat interior de càmera d'aire 0.031 A
P2.12: Retorn SATE EPS
P2.13: Coronació de perfil U amb xapa metàl·lica
P2.14: "Baber" d'alumini
P2.15: Perfil perimetral metàl·lic de coberta transitable
P2.16: Coberta transitable acabat de porcelànic antilliscant C3 100x100
P2.17: Aïllament XPS sota planxé alleugerit de formigó
P2.18: Aïllament instal·lacions
P2.19: Col·locació de proteccions metàl·liques

- P3.01: Nous escopidors
P3.02: Noves fusteries
P3.03: Nou goteró
P3.04: Nova peça paviment borera forjat
P3.05: Nou perfil metàl·lic en T
P3.06: Nou aïllament XPS 0.034 A 10 cm i impermeabilització de coberta transitable
P3.07: Nou esglaó
P3.08: Nova fulla de maó a coberta
P3.09: Nova fulla de maó amb aïllament EPS insuflat 0.031 A
P3.10: Goteró construït al forjat de formigó
P3.11: Goteró construït a la coronació de formigó
P3.12: Escopidor a la coronació de formigó
P3.13: Remat i anclatge perimetral coberta
P3.14: Aïllament caixa de persiana
P3.15: Aïllament amb EPS insuflat interior de càmera d'aire 0.031 A
P3.16: Retorn SATE EPS 0.031 A

- P3.17: Coronació de perfil U amb xapa metàl·lica
P3.18: "Baber" d'alumini
P3.19: Perfil perimetral metàl·lic de coberta transitable
P3.20: Coberta transitable acabat de porcelànic antilliscant C3 100x100
P3.21: Aïllament XPS sota planxé alleugerit de formigó
P3.22: Nou aïllament XPS 0.034 A 10 cm i impermeabilització de coberta no transitable
P3.23: Aïllament instal·lacions
P3.24: Col·locació de proteccions metàl·liques

- P4.01: Nous escopidors
P4.02: Noves fusteries
P4.03: Nou goteró
P4.04: Nova peça paviment borera forjat
P4.05: Nou perfil metàl·lic en T
P4.06: Nou aïllament XPS 0.034 A 10 cm i impermeabilització de coberta transitable
P4.07: Nou esglaó
P4.08: Nova fulla de maó amb aïllament EPS insuflat 0.031 A
P4.09: Goteró construït al forjat de formigó
P4.10: Goteró construït a la coronació de formigó
P4.11: Escopidor a la coronació de formigó
P4.12: Remat i anclatge perimetral coberta
P4.13: Aïllament caixa de persiana 0.031 A
P4.14: Aïllament amb EPS insuflat interior de càmera d'aire 0.031 A
P4.15: Retorn SATE EPS
P4.16: Coronació de perfil U amb xapa metàl·lica
P4.17: "Baber" d'alumini
P4.18: Perfil perimetral metàl·lic de coberta transitable
P4.19: Coberta transitable acabat de porcelànic antilliscant C3 100x100
P4.20: Aïllament XPS sota planxé alleugerit de formigó

- P4.21: Nou aïllament XPS 0.034 A 10 cm i impermeabilització de coberta no transitable
P4.22: Aïllament instal·lacions
P4.23: Col·locació de proteccions metàl·liques


P5.01: Nous escopidors
P5.02: Noves fusteries
P5.03: Nou goteró
P5.04: Nova peça paviment borera forjat
P5.05: Nou perfil metàl·lic en T
P5.06: Nou aïllament XPS 0.034 A 10 cm i impermeabilització de coberta transitable
P5.07: Nova fulla de maó amb aïllament EPS insuflat 0.031 A
P5.08: Goteró construït al forjat de formigó
P5.09: Goteró construït a la coronació de formigó
P5.10: Aïllament caixa de persiana
P5.11: Aïllament amb EPS insuflat interior de càmera d'aire 0.031 A
P5.12: Retorn SATE EPS 0.031 A
P5.13: Coronació de perfil U amb xapa metàl·lica
P5.14: "Baber" d'alumini
P5.15: Aïllament XPS sota planxé alleugerit de formigó
P5.16: Escopidor a la coronació de formigó
P5.17: Nou aïllament XPS 0.034 A 10 cm i impermeabilització de coberta no transitable
P5.18: Aïllament instal·lacions
P5.19: Col·locació de proteccions metàl·liques


- P6.01: Nou aïllament i impermeabilització de coberta
P6.02: Nou goteró
P6.03: Nou perfil metàl·lic en T
P6.04: Goteró construït a la coronació de formigó
P6.05: Escopidor a la coronació de formigó
P6.06: Aïllament XPS sota planxé alleugerit de formigó

LLEGENDA ACTUACIONS	
	Enderroc perfil seccionat
	Enderroc area en projecció
	Obra nova perfil seccionat
	Obra nova area en projecció



NÚM. PLÀNOL:	60		
ESCALA:		Agost 2024	Kaitek Arquitectura
PROECTE:	Renabilitat per a la millora de l'eficiència energètica de l'edifici d'habitatges Promoció C/ Dr. Joaquín Albarrán de Barcelona		
PLÀNOL:	ACTUACIONS Obra Nova		
EMPLAÇAMENT:	C/ Ardena, 34, bl. 1, C/ Dr. Joaquín Albarrán, 9, bl. 2, C/ Dr. Joaquín Albarrán, 5, bl. 3		

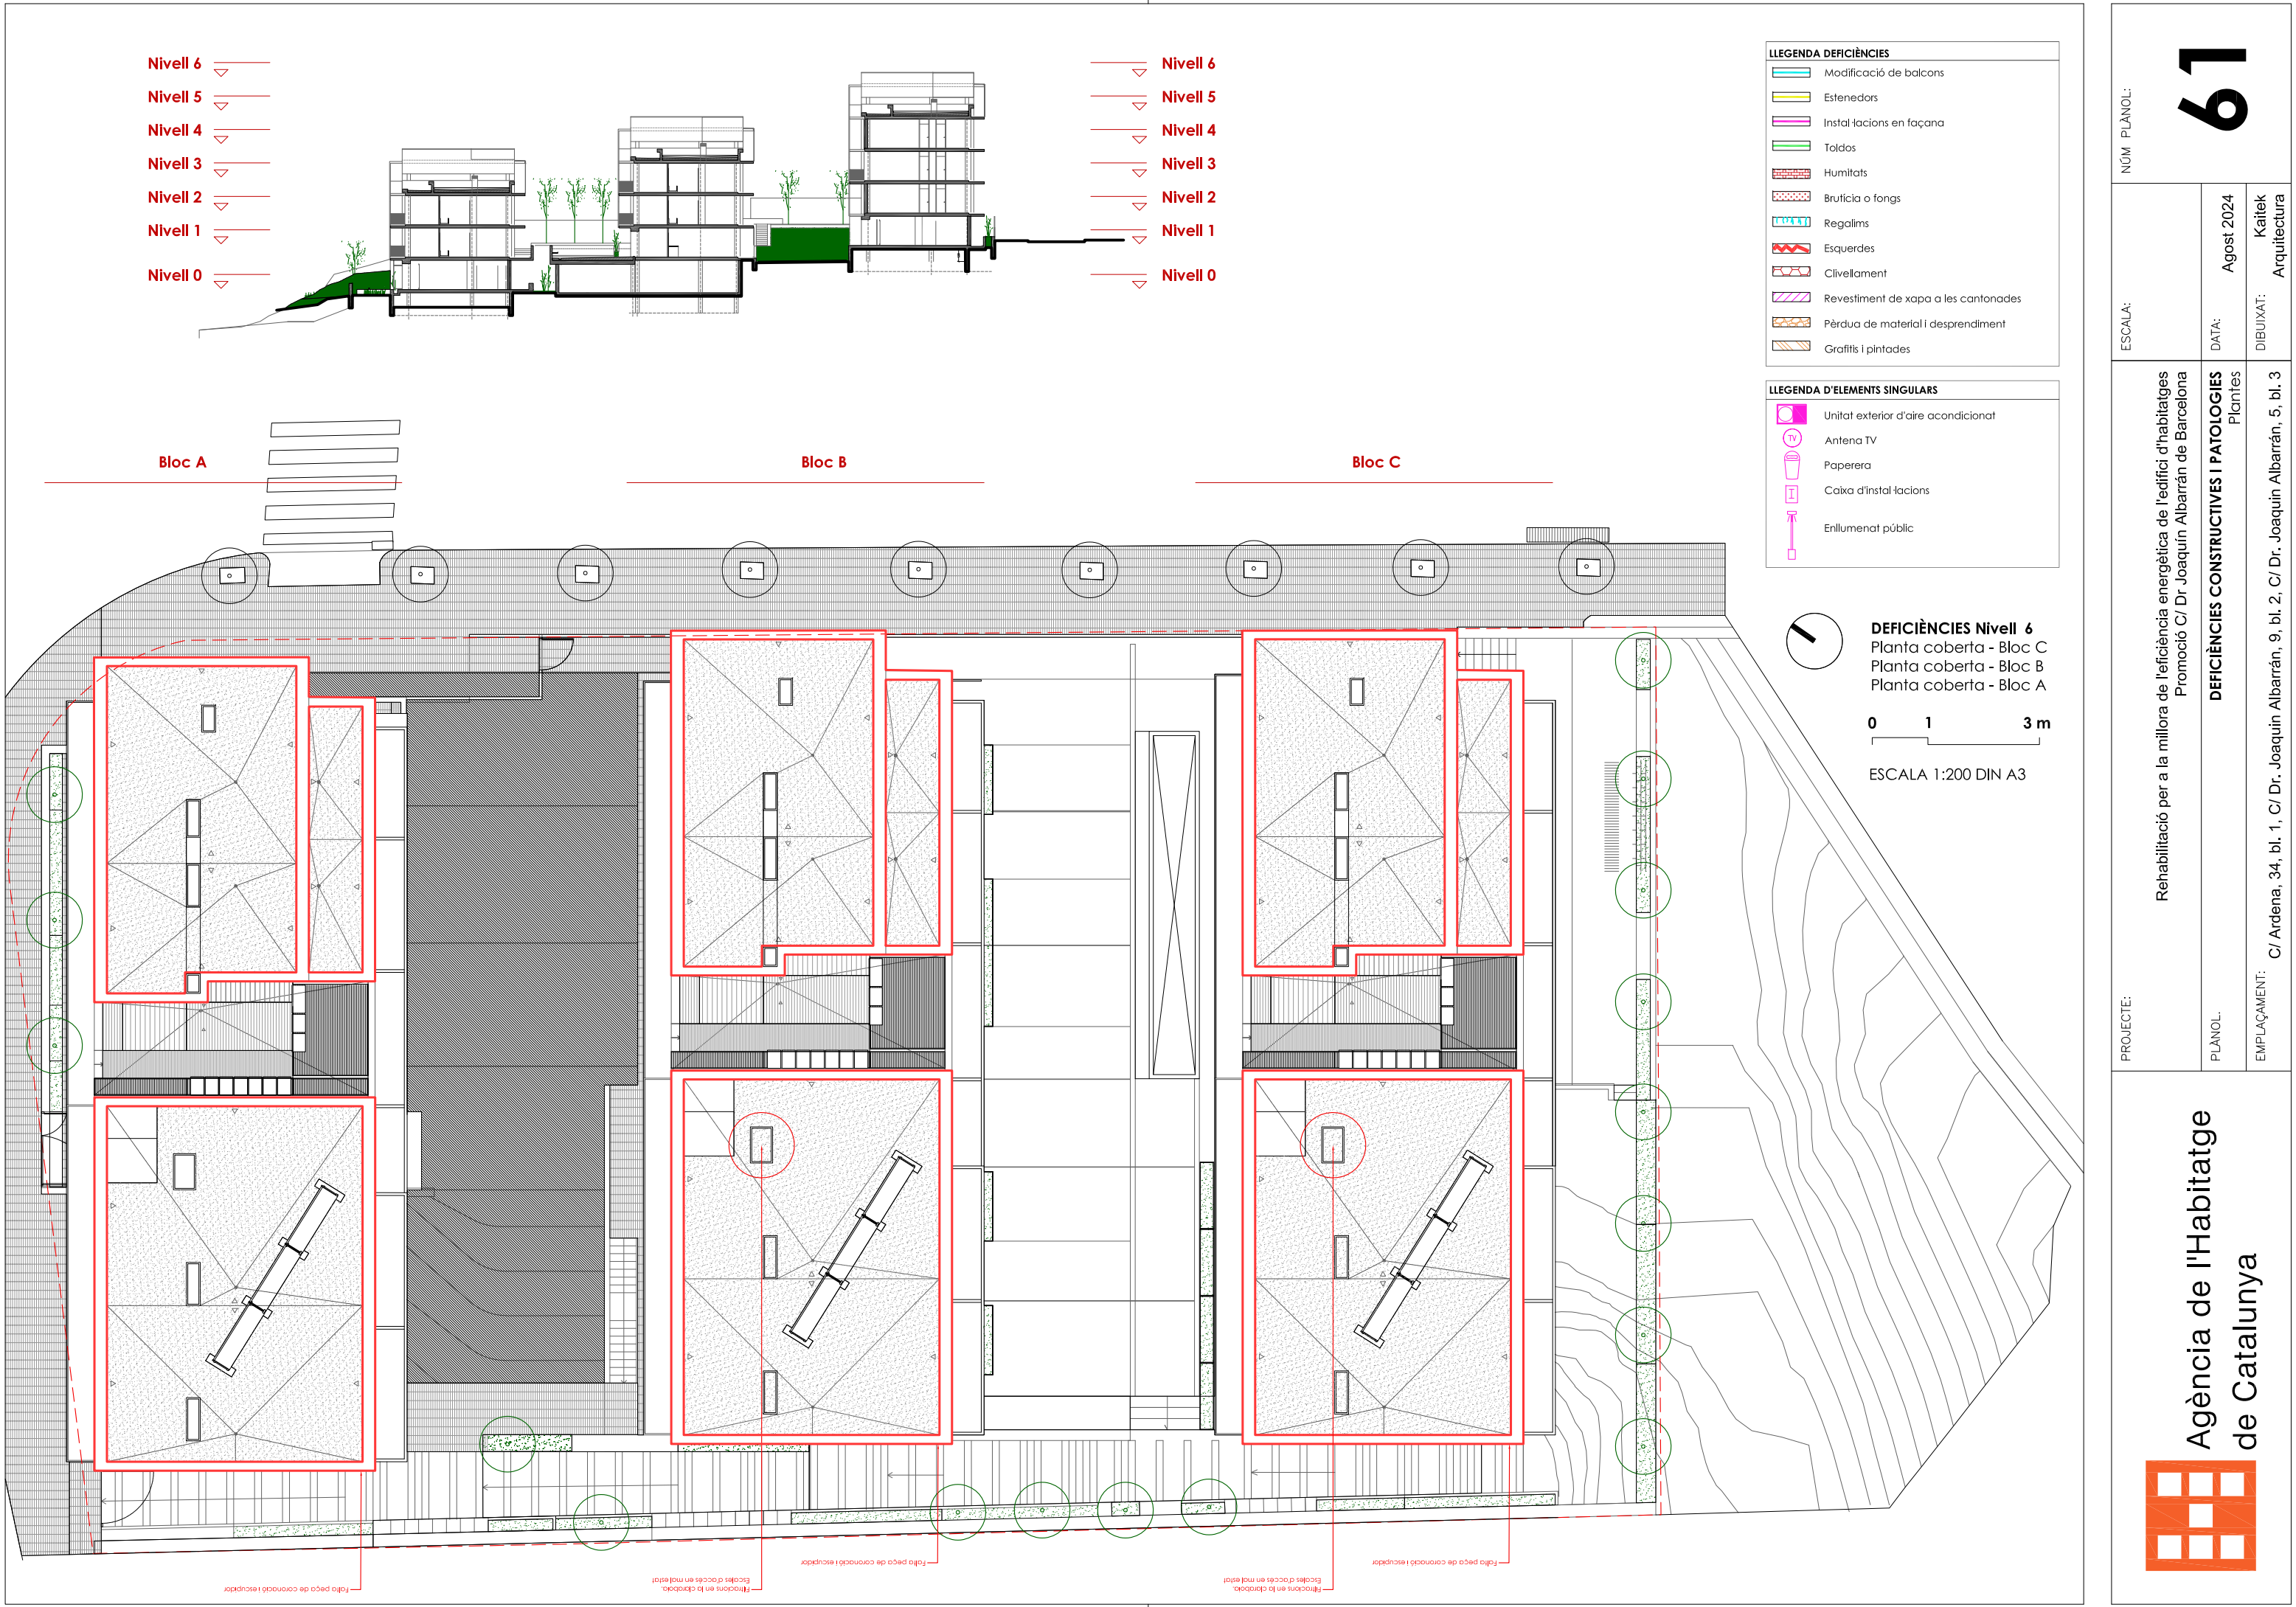

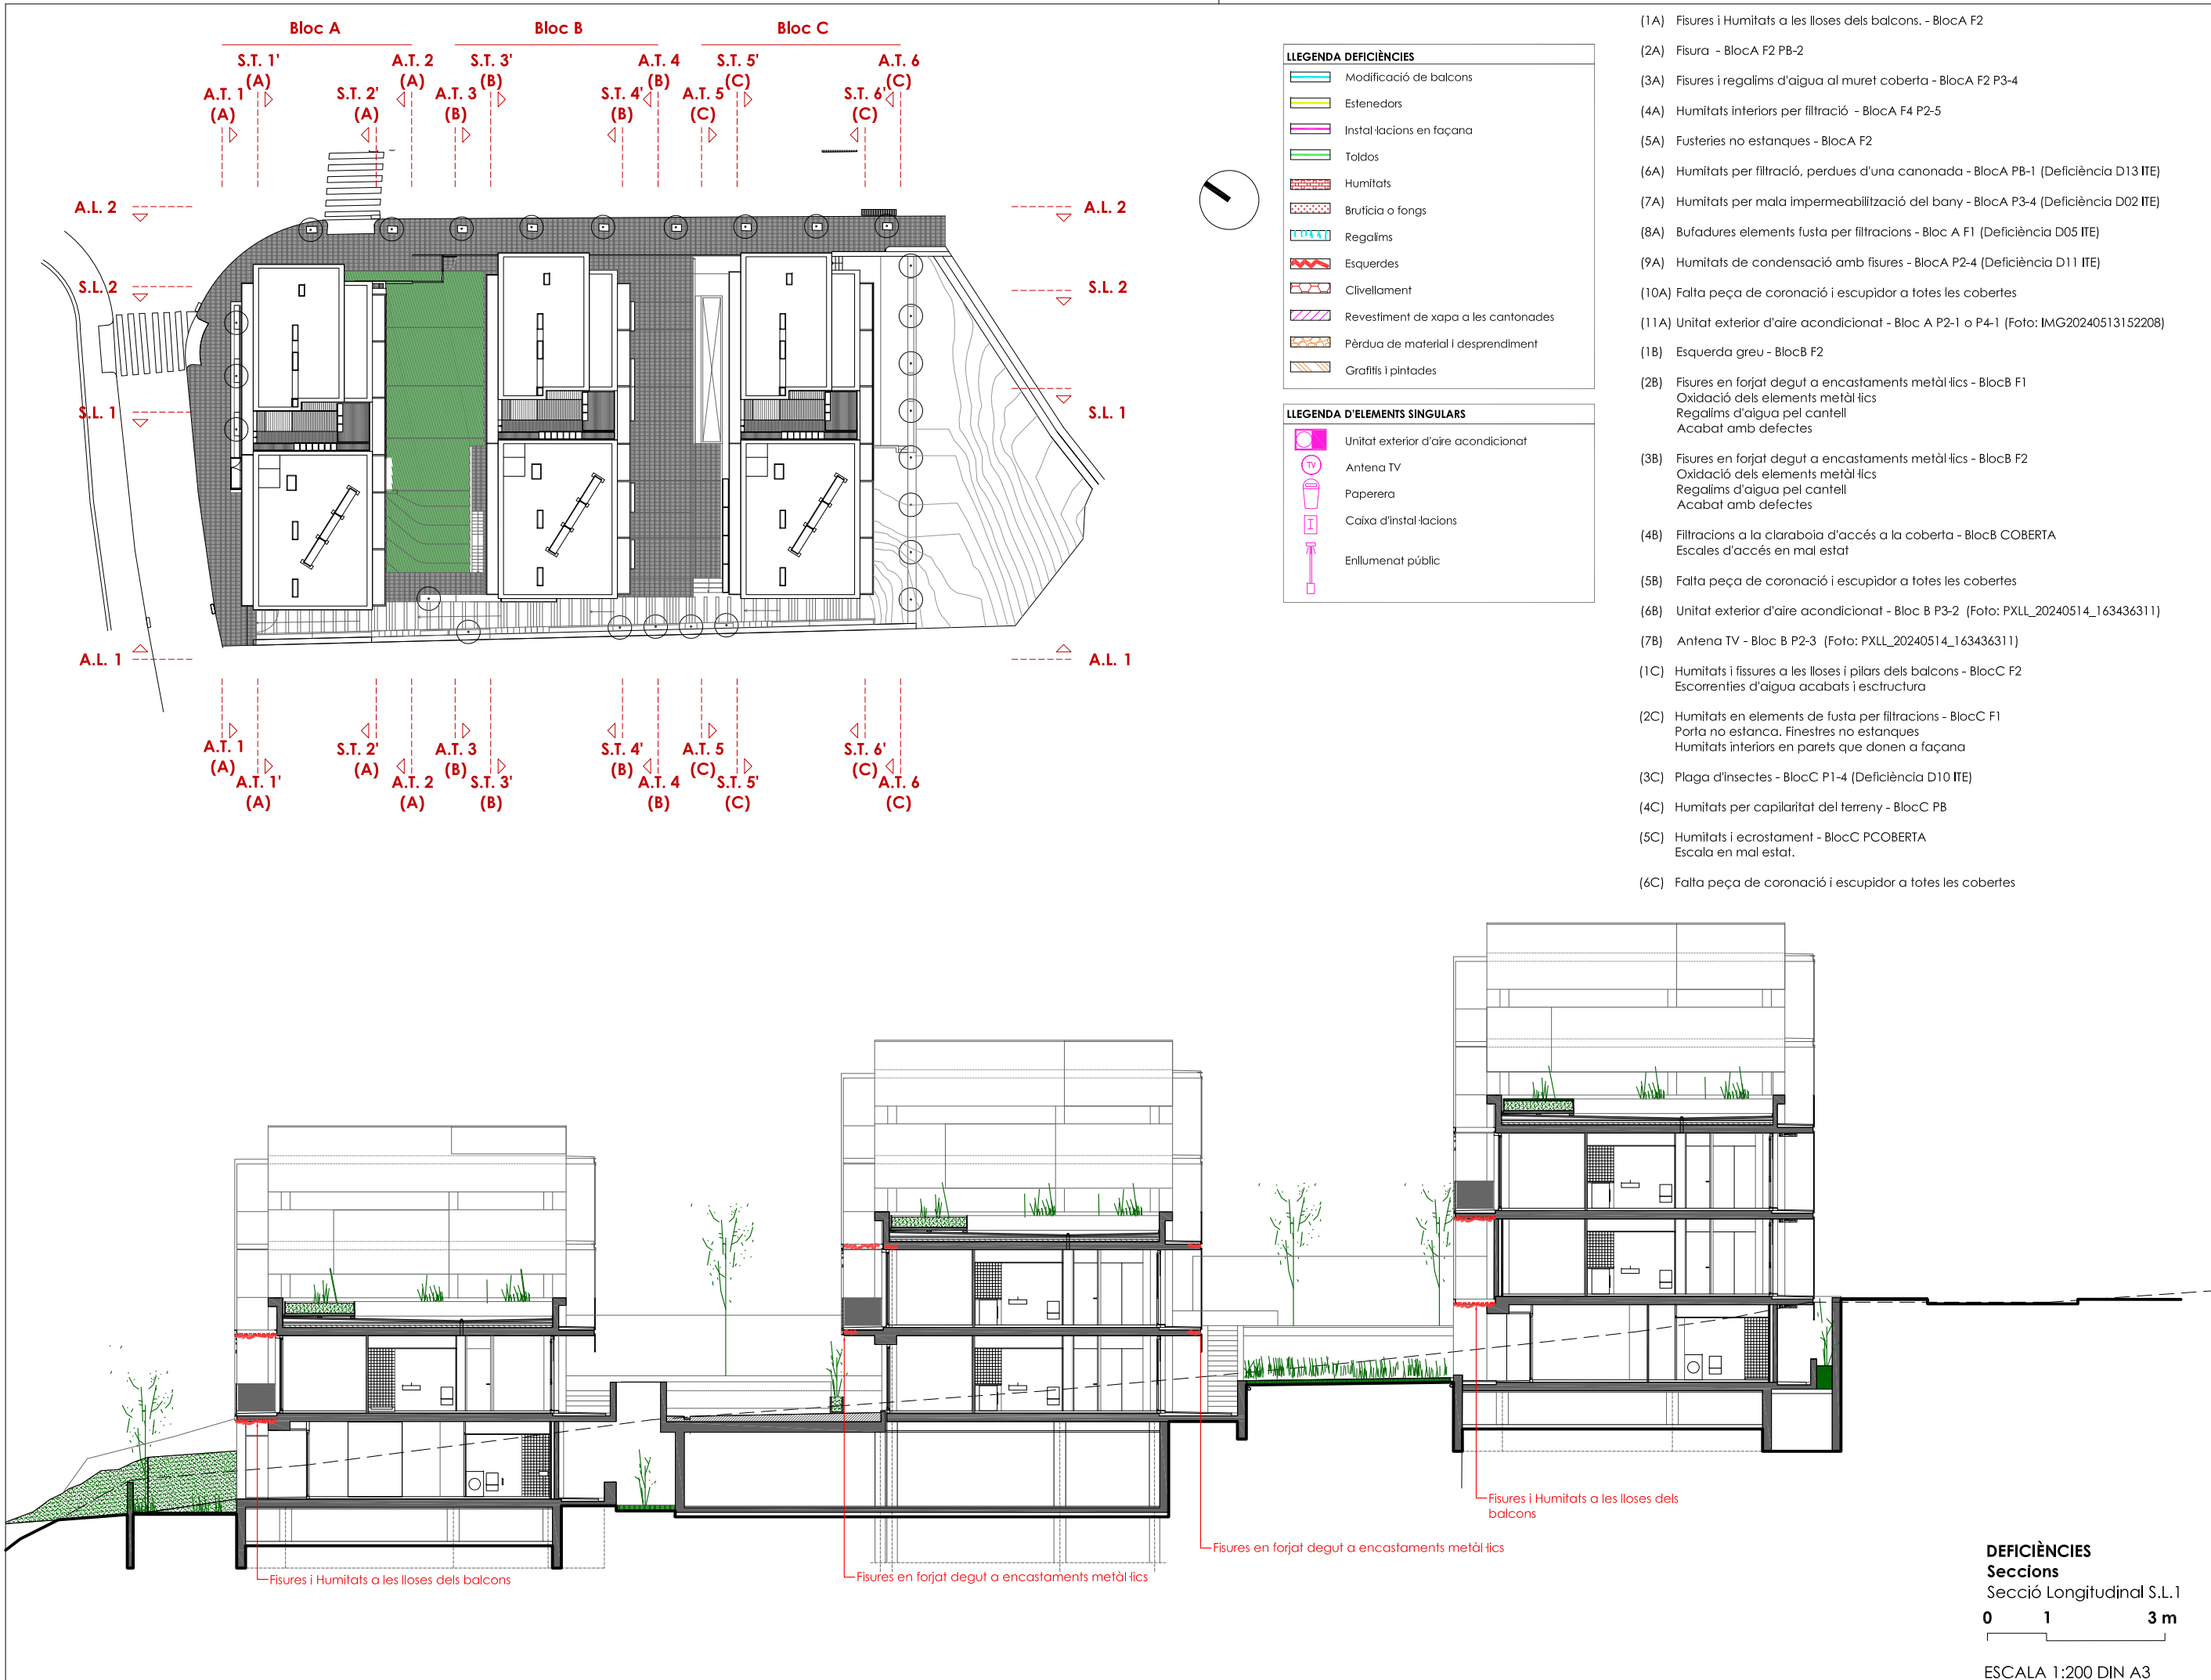

PROECTE:

REHABILITACIÓ PER A LA MILLORA DE L'EFICIÈNCIA ENERGÈTICA DE L'EDIFICI D'HABITATGES
PROMOCIÓ C/ Dr. JOAQUIN ALBARRÁN DE BARCELONA

PLÀNOL:

DEFICIÈNCIES CONSTRUCTIVES I PATOLOGIES
Alçats i seccions

EMPLAÇAMENT:

C/ Ardena, 34, bl. 1, C/ Dr. JOAQUIN ALBARRÁN, 9, bl. 2, C/ Dr. JOAQUIN ALBARRÁN, 5, bl. 3

NÚM. PLÀNOL:

62


ESCALA:


Agost 2024

DIBUIXAT:

Kaitek
Arquitectura

Agència de l'Habitatge
de Catalunya

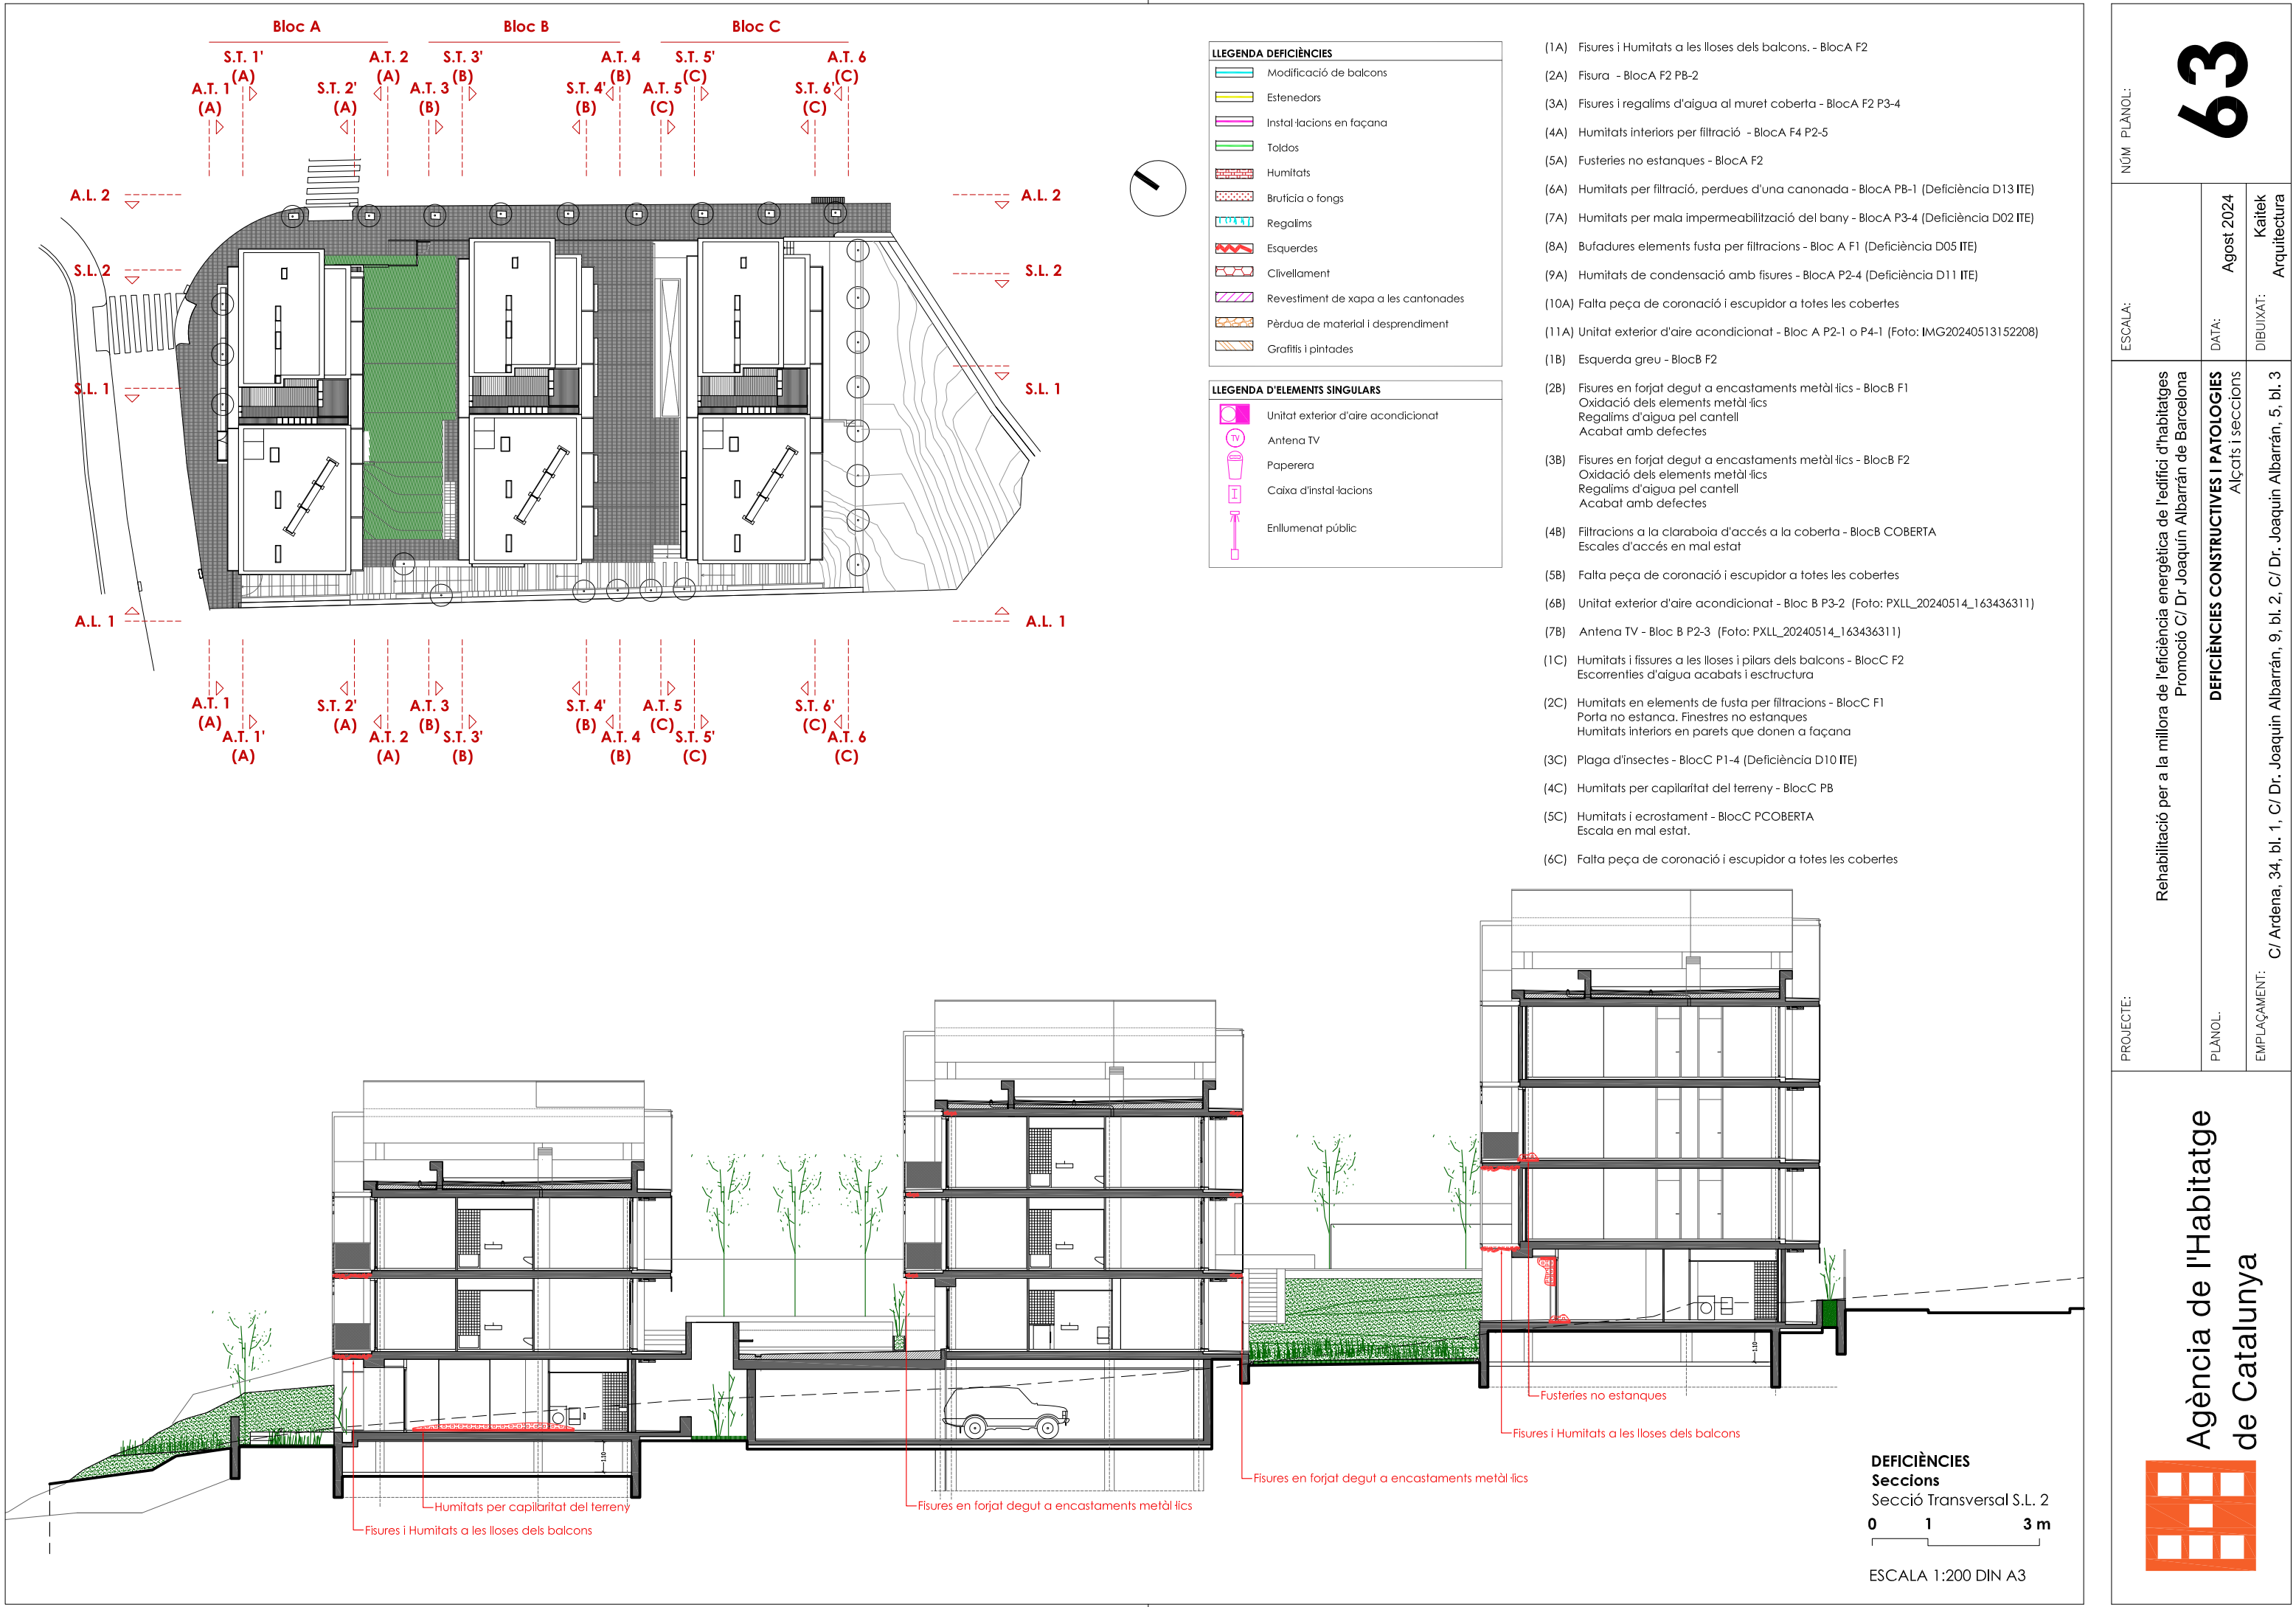

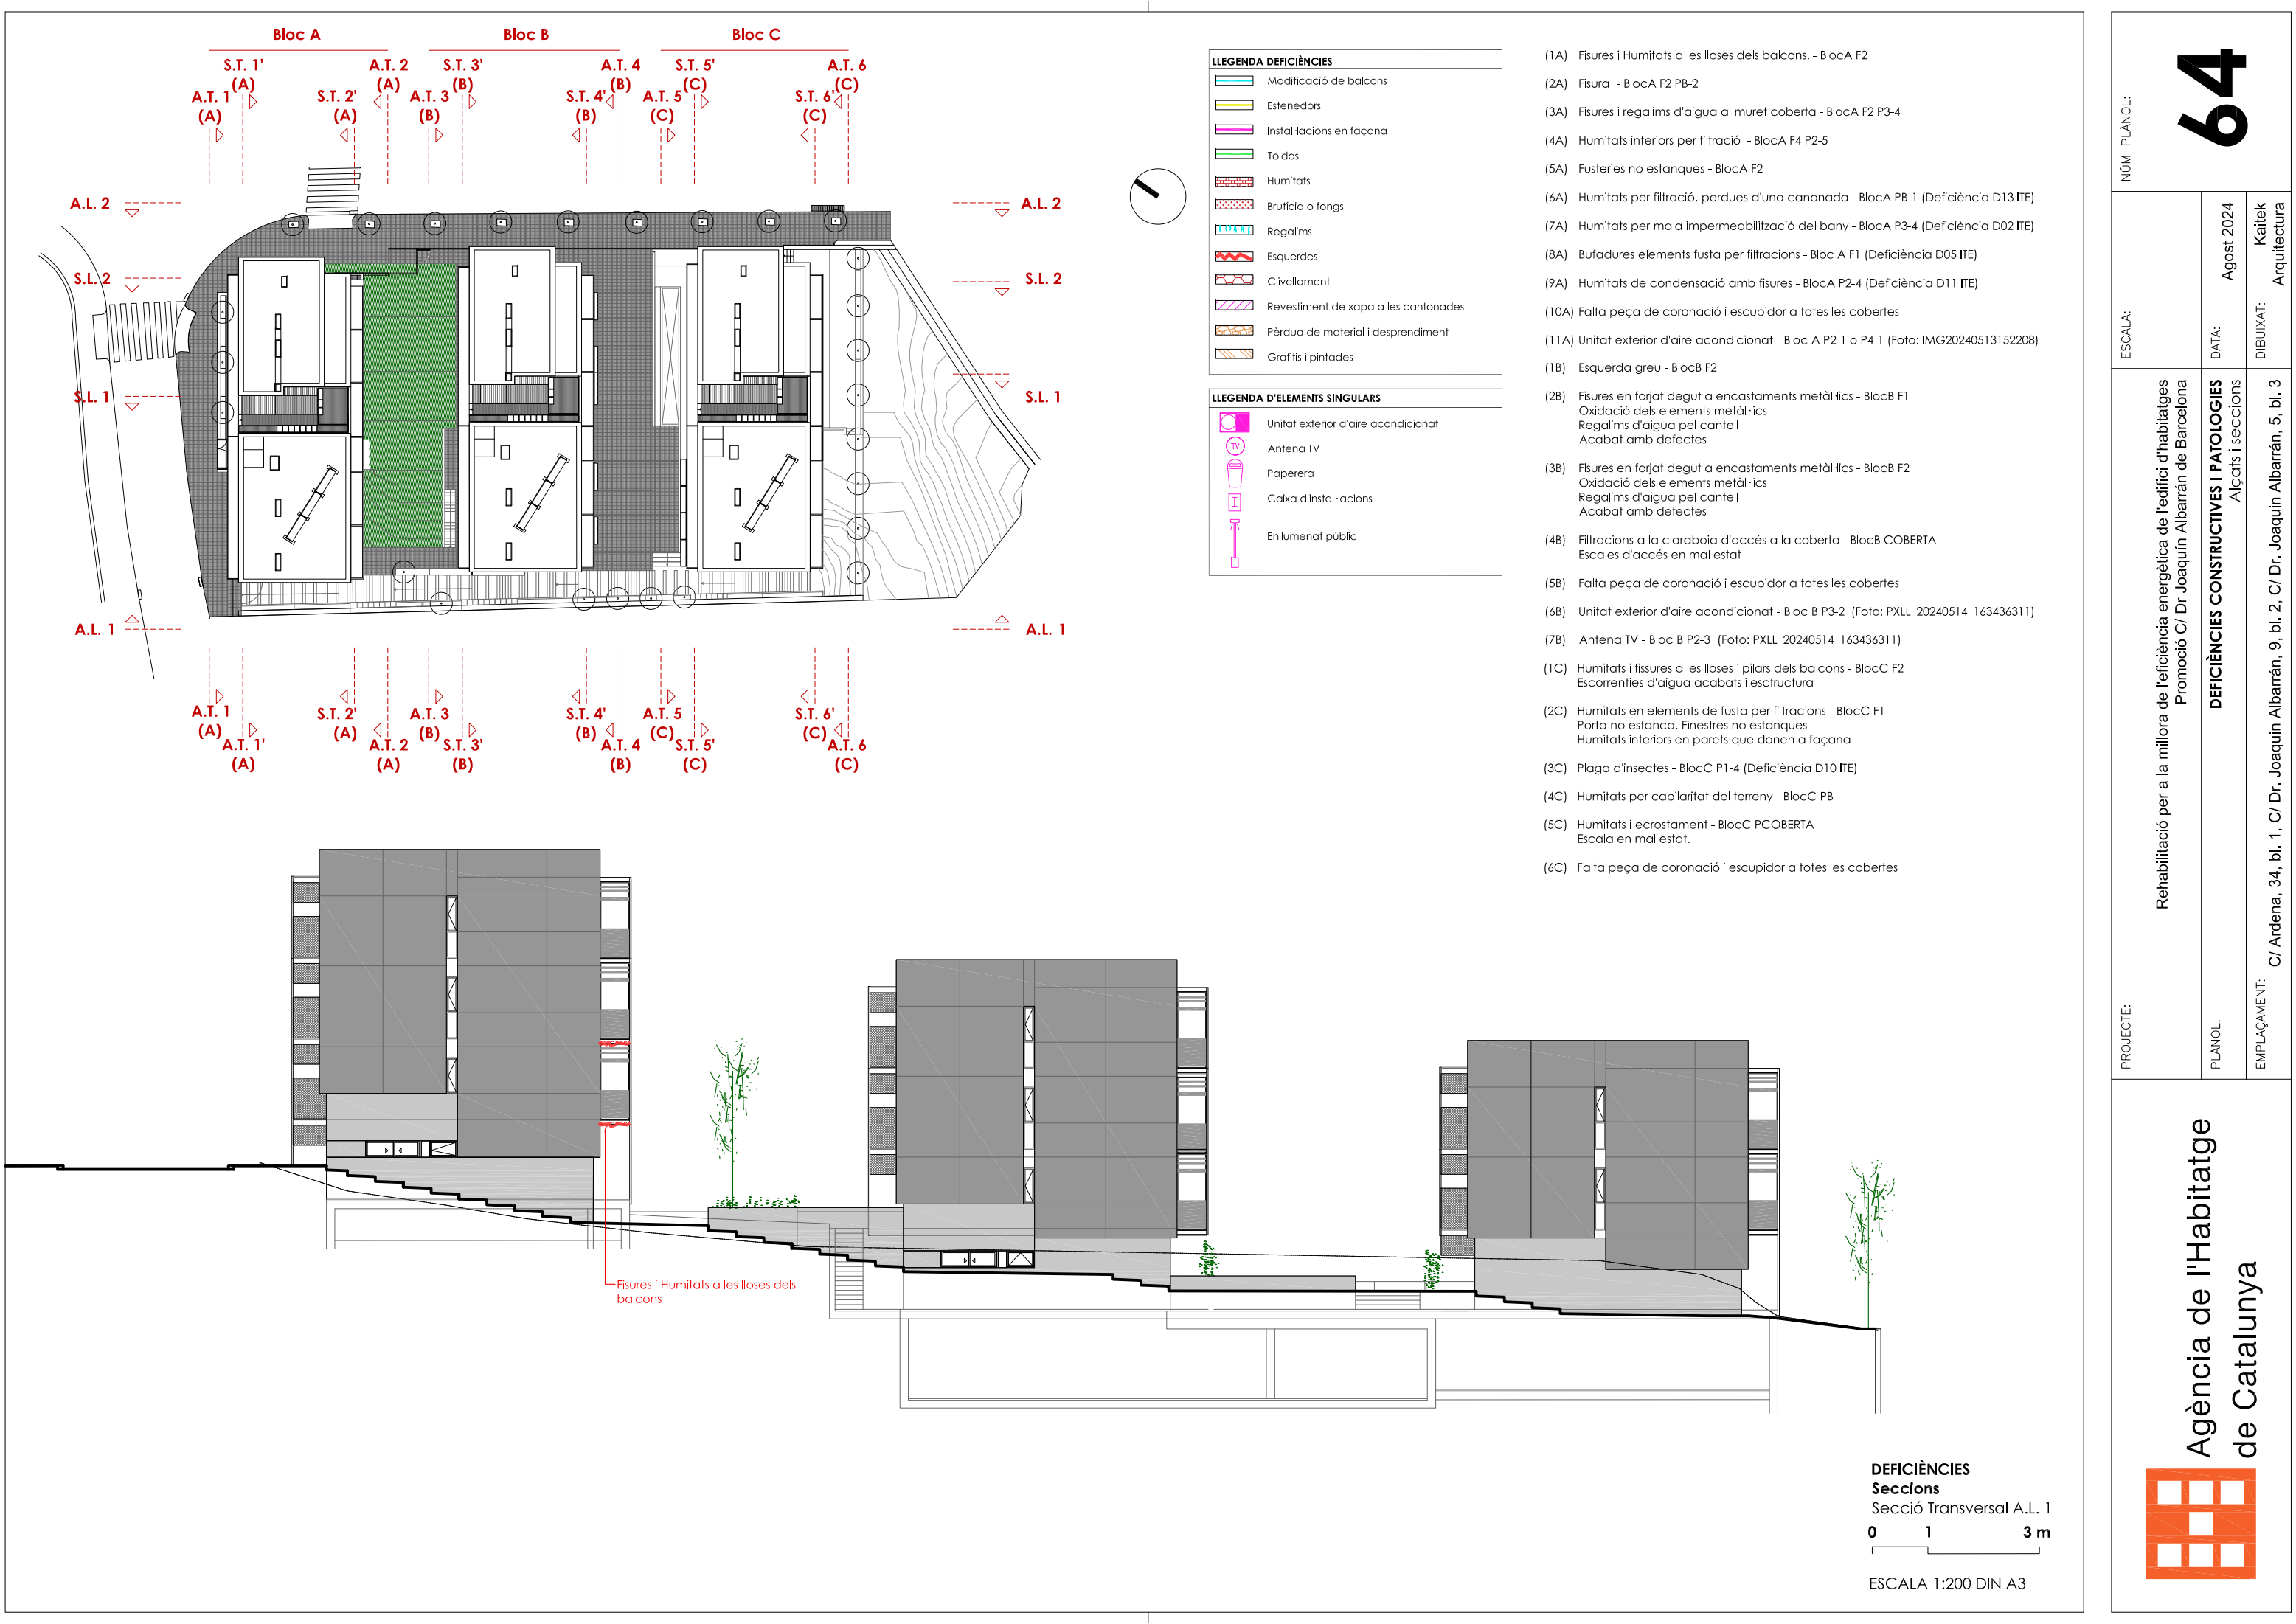

Agència de l'Habitatge de Catalunya

PROECTE:

RENHABILITACIÓ PER A LA MILLORA DE L'EFICIÈNCIA ENERGÈTICA DE L'EDIFICI D'HABITATGES PROMOCIÓ C/ DR. JOAQUIN ALBARRÁN DE BARCELONA

PLÀNOL:

DEFICIÈNCIES CONSTRUCTIVES I PATOLOGIES ALÇATS I SECCIONS

EMPLAÇAMENT:

C/ ARDENA, 34, BL. 1, C/ DR. JOAQUIN ALBARRÁN, 9, BL. 2, C/ DR. JOAQUIN ALBARRÁN, 5, BL. 3

NÚM. PLÀNOL:

64

ESCALA:

Agost 2024

DATA:


Kaitek

DIBUIXAT:

Arquitectura

- (1A) Fisures i humitats a les lloses dels balcons. - BlocA F2
- (2A) Fisura - BlocA F2 PB-2
- (3A) Fisures i regalims d'aigua al muret coberta - BlocA F2 P3-4
- (4A) Humitats interiors per filtració - BlocA F4 P2-5
- (5A) Fusteries no estanques - BlocA F2
- (6A) Humitats per filtració, perdudes d'una canonada - BlocA PB-1 (Deficiència D13 ITE)
- (7A) Humitats per mala impermeabilització del bany - BlocA P3-4 (Deficiència D02 ITE)
- (8A) Bufadures elements fusta per filtracions - Bloc A F1 (Deficiència D05 ITE)
- (9A) Humitats de condensació amb fisures - BlocA P2-4 (Deficiència D11 ITE)
- (10A) Falta peça de coronació i escupidor a totes les cobertes
- (11A) Unitat exterior d'aire condicionat - Bloc A P2-1 o P4-1 (Foto: IMG20240513152208)
- (1B) Esquerda greu - BlocB F2
- (2B) Fisures en forjat degut a encastaments metàl·lics - BlocB F1
Oxidació dels elements metàl·lics
Regalims d'aigua pel cantell
Acabat amb defectes
- (3B) Fisures en forjat degut a encastaments metàl·lics - BlocB F2
Oxidació dels elements metàl·lics
Regalims d'aigua pel cantell
Acabat amb defectes
- (4B) Filtracions a la claraboia d'accés a la coberta - BlocB COBERTA
Escala d'accés en mal estat
- (5B) Falta peça de coronació i escupidor a totes les cobertes
- (6B) Unitat exterior d'aire condicionat - Bloc B P3-2 (Foto: PXL_20240514_163436311)
- (7B) Antena TV - Bloc B P2-3 (Foto: PXL_20240514_163436311)
- (1C) Humitats i fissures a les lloses i pilars dels balcons - BlocC F2
Escorrenties d'aigua acabats i estructura
- (2C) Humitats en elements de fusta per filtracions - BlocC F1
Porta no estanca. Finestres no estanques
Humitats interiors en parets que donen a façana
- (3C) Plaga d'insectes - BlocC P1-4 (Deficiència D10 ITE)
- (4C) Humitats per capilaritat del terreny - BlocC PB
- (5C) Humitats i ecrestament - BlocC PCOBERTA
Escala en mal estat.
- (6C) Falta peça de coronació i escupidor a totes les cobertes


DEFICIÈNCIES
Seccions
Secció Transversal A.L. 1
0 1 3 m
ESCALA 1:200 DIN A3

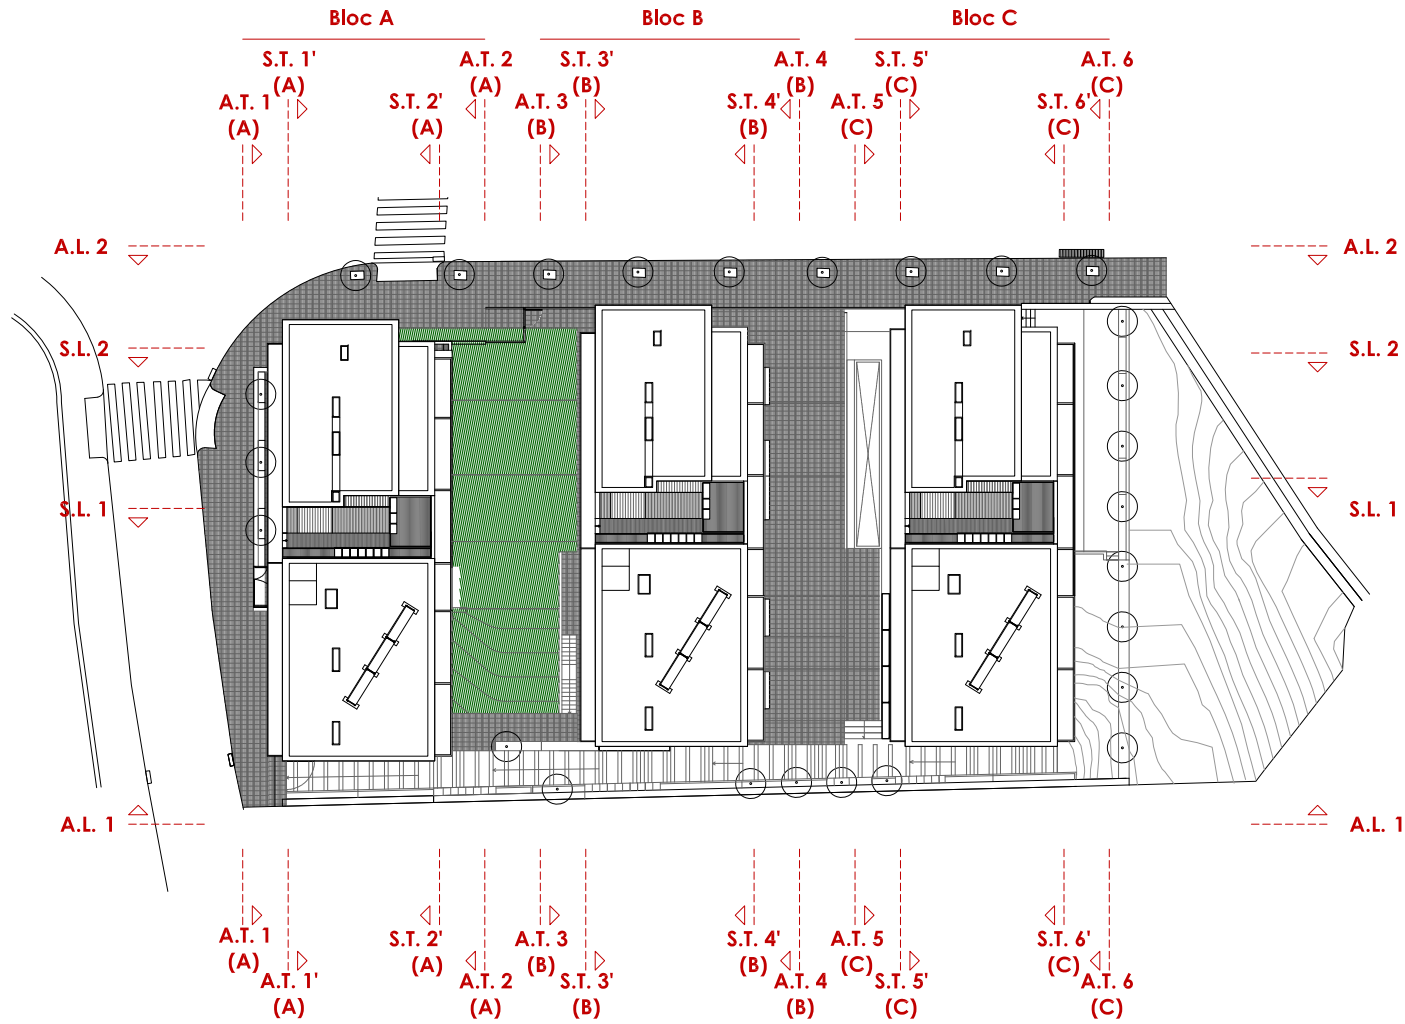


LLEGENDA DEFICIÈNCIES	
	Modificació de balcons
	Estenedors
	Instal·lacions en façana
	Toldos
	Humitats
	Brutícia o fongs
	Regalims
	Esquerdes
	Clivellament
	Revestiment de xapa a les cantonades
	Pèrdua de material i desprendiment
	Grafitis i pintades

LLEGENDA D'ELEMENTS SINGULARS	
	Unitat exterior d'aire condicionat
	Antena TV
	Paperera
	Caixa d'instal·lacions
	Enllumenat públic

- (1A) Fisures i Humitats a les lloses dels balcons. - BlocA F2
- (2A) Fisura - BlocA F2 PB-2
- (3A) Fisures i regalims d'aigua al muret coberta - BlocA F2 P3-4
- (4A) Humitats interiors per filtració - BlocA F4 P2-5
- (5A) Fusteries no estanques - BlocA F2
- (6A) Humitats per filtració, perdues d'una canonada - BlocA PB-1 (Deficiència D13 ITE)
- (7A) Humitats per mala impermeabilització del bany - BlocA P3-4 (Deficiència D02 ITE)
- (8A) Bufadures elements fusta per filtracions - Bloc A F1 (Deficiència D05 ITE)
- (9A) Humitats de condensació amb fisures - BlocA P2-4 (Deficiència D11 ITE)
- (10A) Falta peça de coronació i escupidor a totes les cobertes
- (11A) Unitat exterior d'aire acondicionat - Bloc A P2-1 o P4-1 (Foto: IMG20240513152208)
- (1B) Esquerda greu - BlocB F2
- (2B) Fisures en forjat degut a encastaments metàl·lics - BlocB F1
Oxidació dels elements metàl·lics
Regalims d'aigua pel cantell
Acabat amb defectes
- (3B) Fisures en forjat degut a encastaments metàl·lics - BlocB F2
Oxidació dels elements metàl·lics
Regalims d'aigua pel cantell
Acabat amb defectes
- (4B) Filtracions a la claraboia d'accés a la coberta - BlocB COBERTA
Escales d'accés en mal estat
- (5B) Falta peça de coronació i escupidor a totes les cobertes
- (6B) Unitat exterior d'aire acondicionat - Bloc B P3-2 (Foto: PXL_20240514_163436311)
- (7B) Antena TV - Bloc B P2-3 (Foto: PXL_20240514_163436311)
- (1C) Humitats i fissures a les lloses i pilars dels balcons - BlocC F2
Escorrenties d'aigua acabats i estructura
- (2C) Humitats en elements de fusta per filtracions - BlocC F1
Porta no estanca. Finestres no estanques
Humitats interiors en parets que donen a façana
- (3C) Plaga d'insectes - BlocC P1-4 (Deficiència D10 ITE)
- (4C) Humitats per capilaritat del terreny - BlocC PB
- (5C) Humitats i ecostament - BlocC PCOBERTA
Escala en mal estat.
- (6C) Falta peça de coronació i escupidor a totes les cobertes

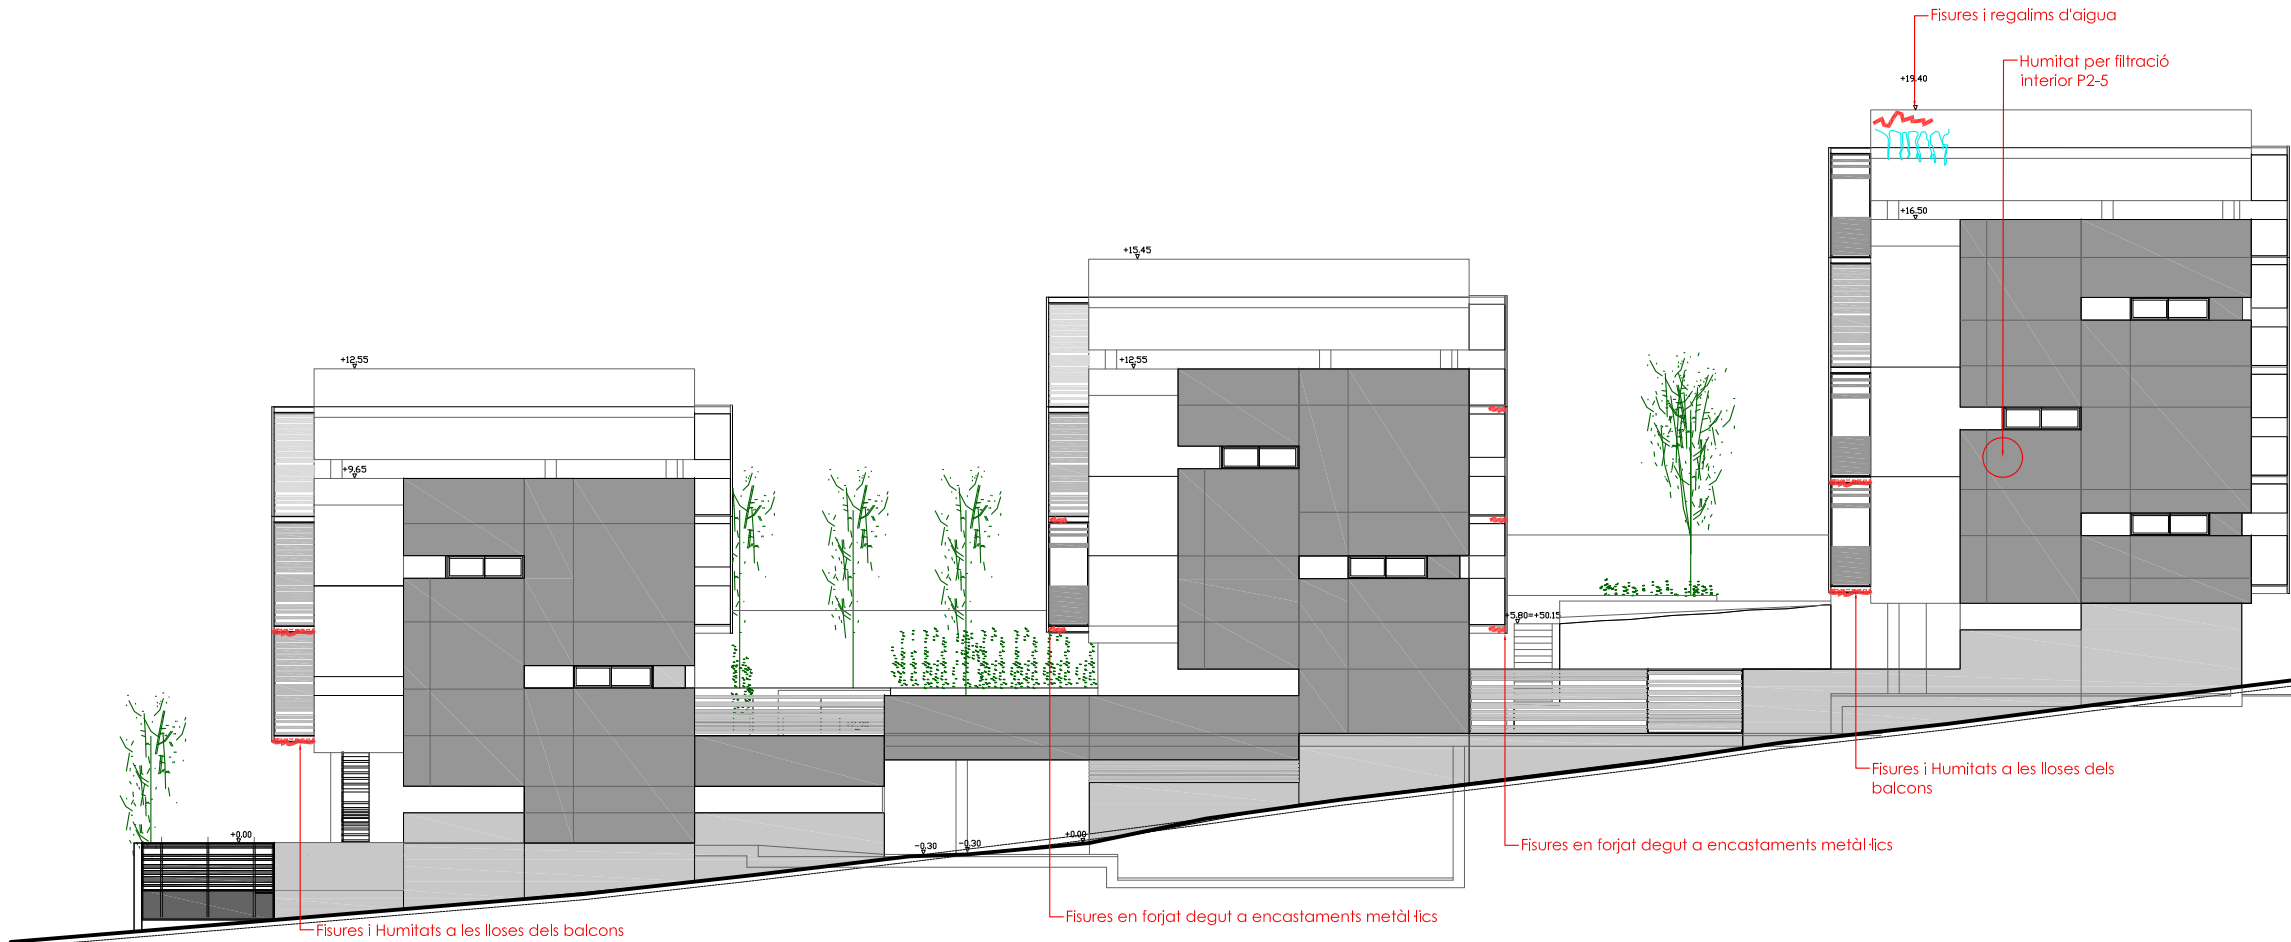

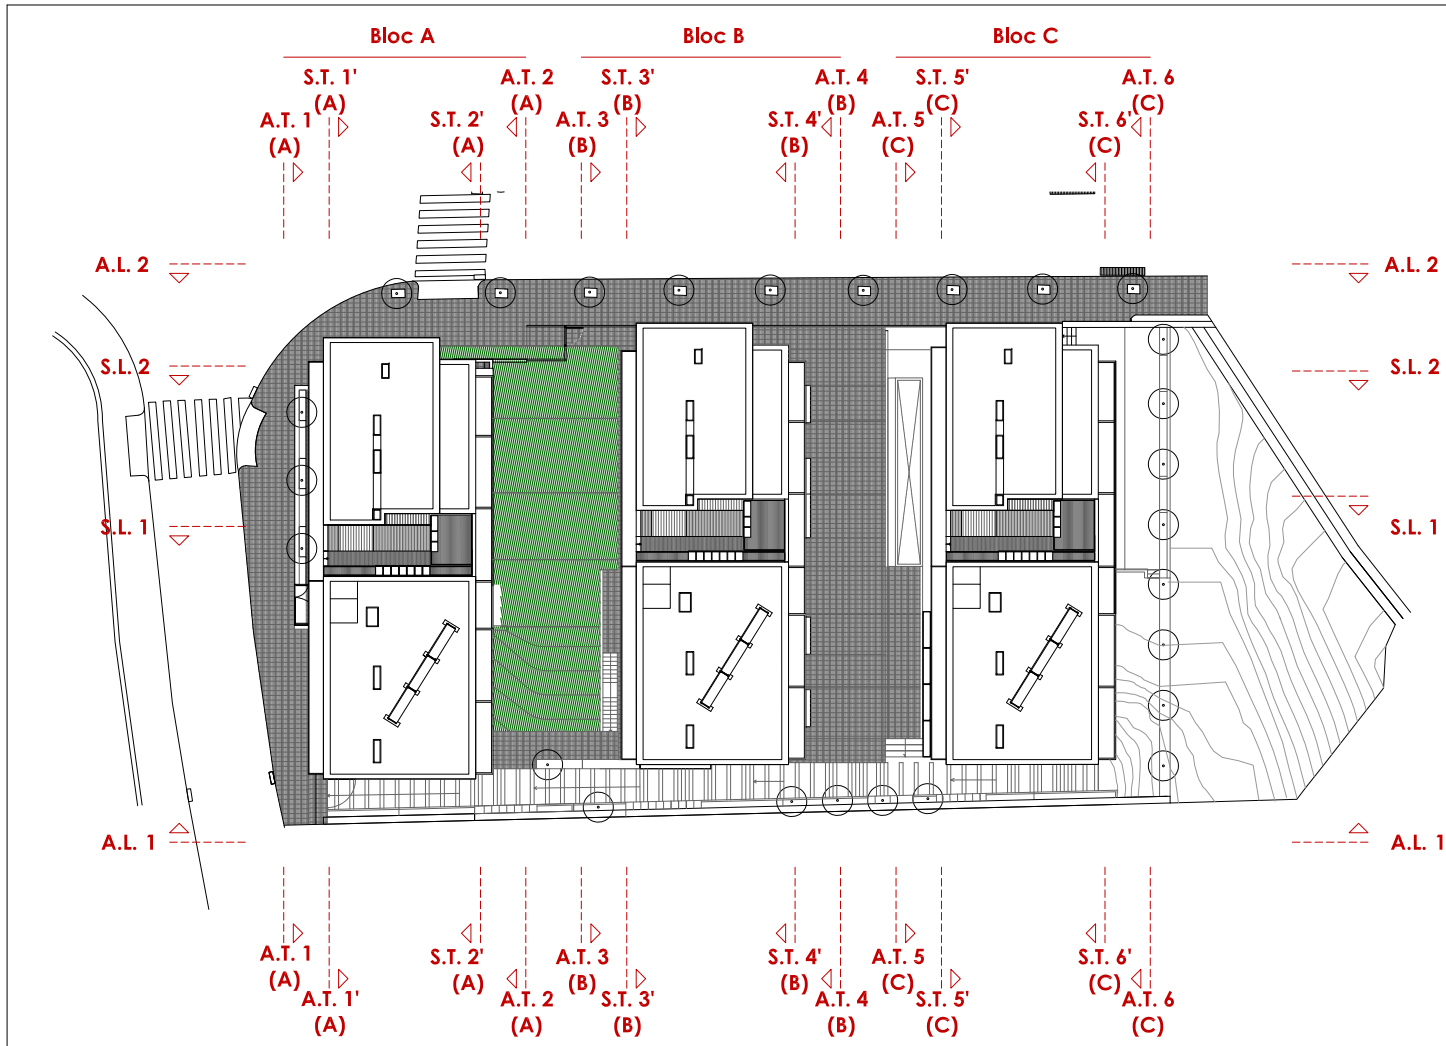

LLEENDA DEFICIÈNCIES	
	Modificació de balcons
	Estenedors
	Instal·lacions en façana
	Toldos
	Humitats
	Brutícia o fongs
	Regalims
	Esquerdes
	Clivellament
	Revestiment de xapa a les cantonades
	Pèrdua de material i desprendiment
	Graffitis i pintades

LLEENDA D'ELEMENTS SINGULARS	
	Unitat exterior d'aire acondicionat
	Antena TV
	Paperera
	Caixa d'instal·lacions
	Enllumenat públic

- (1A) Fisures i Humitats a les lloses dels balcons. - BlocA F2
- (2A) Fisura - BlocA F2 PB-2
- (3A) Fisures i regalims d'aigua al muret coberta - BlocA F2 P3-4
- (4A) Humitats interiors per filtració - BlocA F4 P2-5
- (5A) Fusteries no estanques - BlocA F2
- (6A) Humitats per filtració, perdues d'una canonada - BlocA PB-1 (Deficiència D13 ITE)
- (7A) Humitats per mala impermeabilització del bany - BlocA P3-4 (Deficiència D02 ITE)
- (8A) Bufadures elements fusta per filtracions - Bloc A F1 (Deficiència D05 ITE)
- (9A) Humitats de condensació amb fisures - BlocA P2-4 (Deficiència D11 ITE)
- (10A) Falta peça de coronació i escupidor a totes les cobertes
- (11A) Unitat exterior d'aire acondicionat - Bloc A P2-1 o P4-1 (Foto: IMG20240513152208)
- (1B) Esquerda greu - BlocB F2
- (2B) Fisures en forjat degut a encastaments metàl·lics - BlocB F1
Oxidació dels elements metàl·lics
Regalims d'aigua pel cantell
Acabat amb defectes
- (3B) Fisures en forjat degut a encastaments metàl·lics - BlocB F2
Oxidació dels elements metàl·lics
Regalims d'aigua pel cantell
Acabat amb defectes
- (4B) Filtracions a la claraboia d'accés a la coberta - BlocB COBERTA
Escaleres d'accés en mal estat
- (5B) Falta peça de coronació i escupidor a totes les cobertes
- (6B) Unitat exterior d'aire acondicionat - Bloc B P3-2 (Foto: PXL_20240514_163436311)
- (7B) Antena TV - Bloc B P2-3 (Foto: PXL_20240514_163436311)
- (1C) Humitats i fissures a les lloses i pilars dels balcons - BlocC F2
Escorrenties d'aigua acabats i estructura
- (2C) Humitats en elements de fusta per filtracions - BlocC F1
Porta no estanca. Finestres no estanques
Humitats interiors en parets que donen a façana
- (3C) Plaga d'insectes - BlocC P1-4 (Deficiència D10 ITE)
- (4C) Humitats per capilaritat del terreny - BlocC PB
- (5C) Humitats i ecrestament - BlocC PCOBERTA
Escala en mal estat.
- (6C) Falta peça de coronació i escupidor a totes les cobertes



DEFICIÈNCIES
Seccions
Secció Transversal A.T. 1
0 1 3 m
ESCALA 1:200 DIN A3



DEFICIÈNCIES
Seccions
Secció Transversal A.T. 2
0 1 3 m
ESCALA 1:200 DIN A3

PROECTE:

RENABILITACIÓ PER A LA MILLORA DE L'EFICIÈNCIA ENERGÈTICA DE L'EDIFICI D'HABITATGES
PROMOCIÓ C/ Dr. JOAQUIN ALBARRÁN DE BARCELONA

NÚM. PLÀNOL:

66

ESCALA:

Agost 2024

DATA:

Agost 2024

EMPLAÇAMENT:

C/ Ardena, 34, bl. 1, C/ Dr. Joaquin Albarrán, 9, bl. 2, C/ Dr. Joaquin Albarrán, 5, bl. 3

PLÀNOL:

DEFICIÈNCIES CONSTRUCTIVES I PATOLOGIES
Alçats i seccions

DIBUIXAT:

Kaitek
Arquitectura

Agència de l'Habitatge
de Catalunya



Agència de l'Habitatge de Catalunya

PROECTE:

REhabilitació per a la millora de l'eficiència energètica de l'edifici d'habitatges Promoció C/ Dr. Joaquín Albarrán de Barcelona

PLÀNOL:

DEFICIÈNCIES CONSTRUCTIVES I PATOLOGIES Alçats i seccions

EMPLAÇAMENT:

C/ Ardena, 34, bl. 1, C/ Dr. Joaquín Albarrán, 9, bl. 2, C/ Dr. Joaquín Albarrán, 5, bl. 3

ESCALA:

NÚM PLÀNOL:

67

DATA:


Agost 2024

DIBUIXAT:



Kaitek Arquitectura



NÚM. PLÀNOL: 68	
ESCALA:	DATA: Agost 2024 DIBUIXAT: Kaitek Arquitectura
PROJECTE:	REHABILITACIÓ PER A LA MILLORA DE L'EFICIÈNCIA ENERGÈTICA DE L'EDIFICI D'HABITATGES PROMOCIÓ C/ Dr. Joaquín Albarrán de Barcelona
PLÀNOL:	DEFICIÈNCIES CONSTRUCTIVES I PATOLOGIES Alçats i seccions
EMPLAÇAMENT:	C/ Ardena, 34, bl. 1, C/ Dr. Joaquín Albarrán, 9, bl. 2, C/ Dr. Joaquín Albarrán, 5, bl. 3
Agència de l'Habitatge de Catalunya	

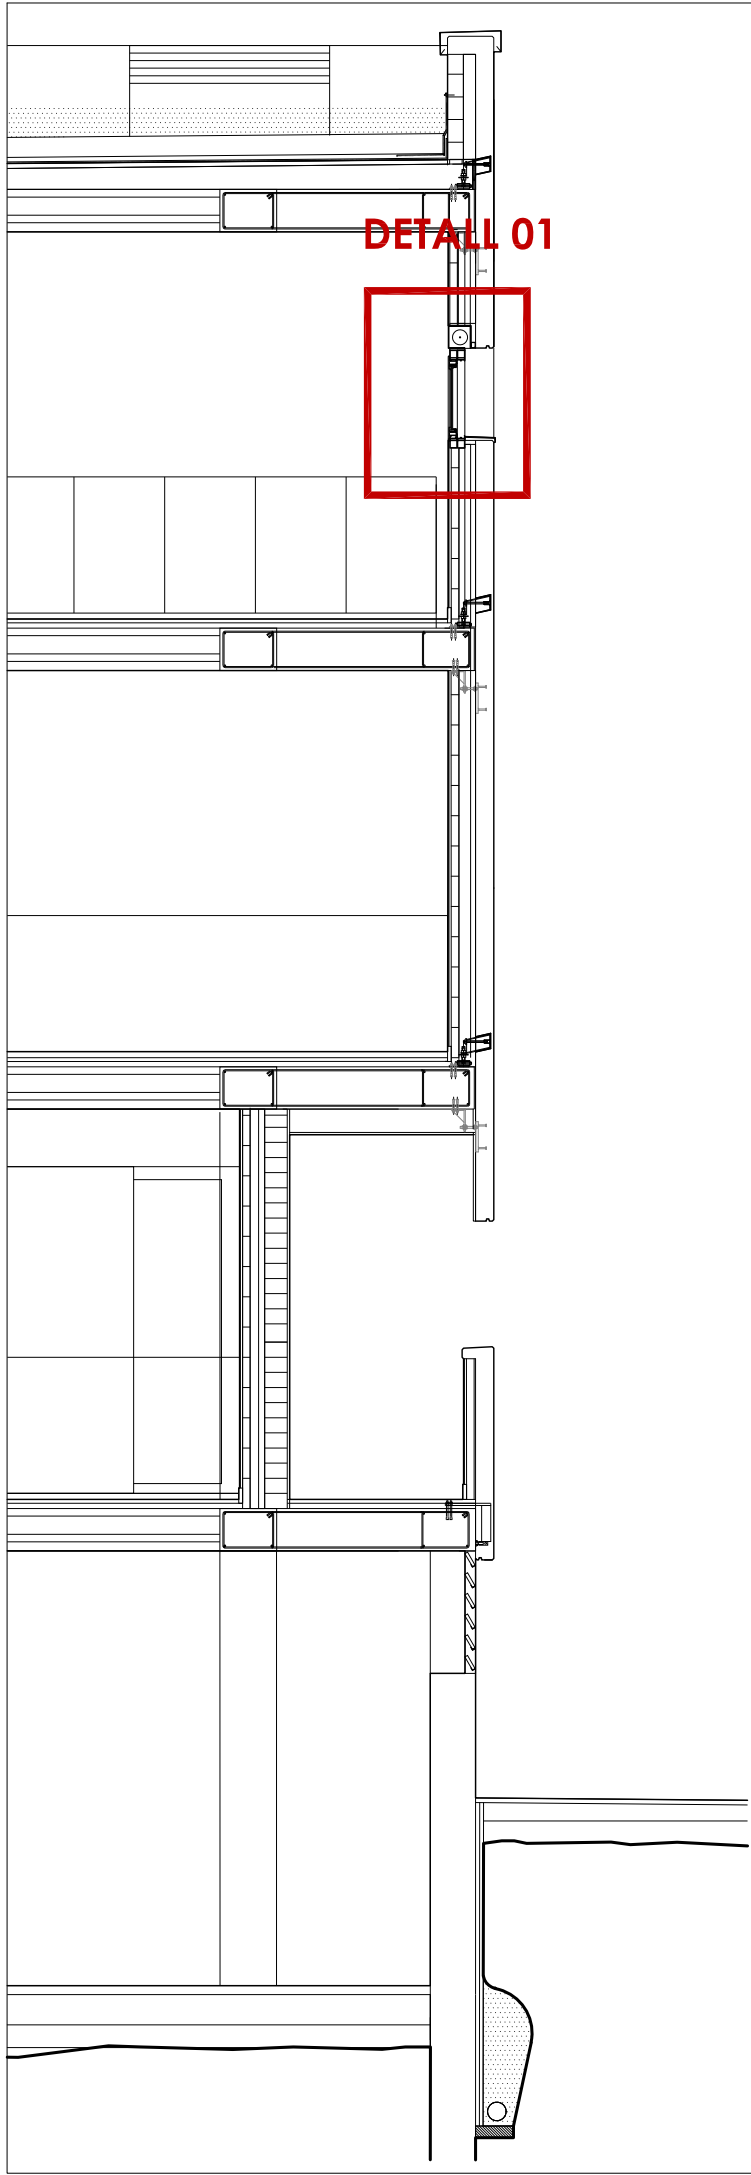


DETALL 01

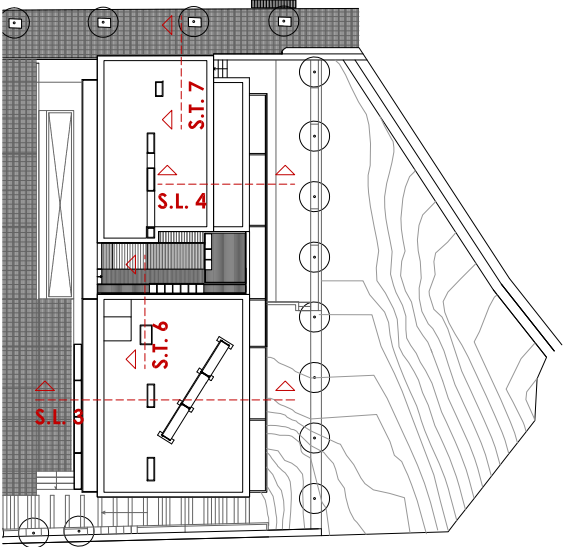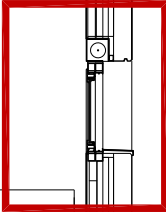


DETALLS CONSTRUCTIUS
Seccions
Secció S.T. 7
ESCALA 1:50 DIN A3

DETALLS CONSTRUCTIUS
Seccions
Secció S.T. 6
ESCALA 1:50 DIN A3


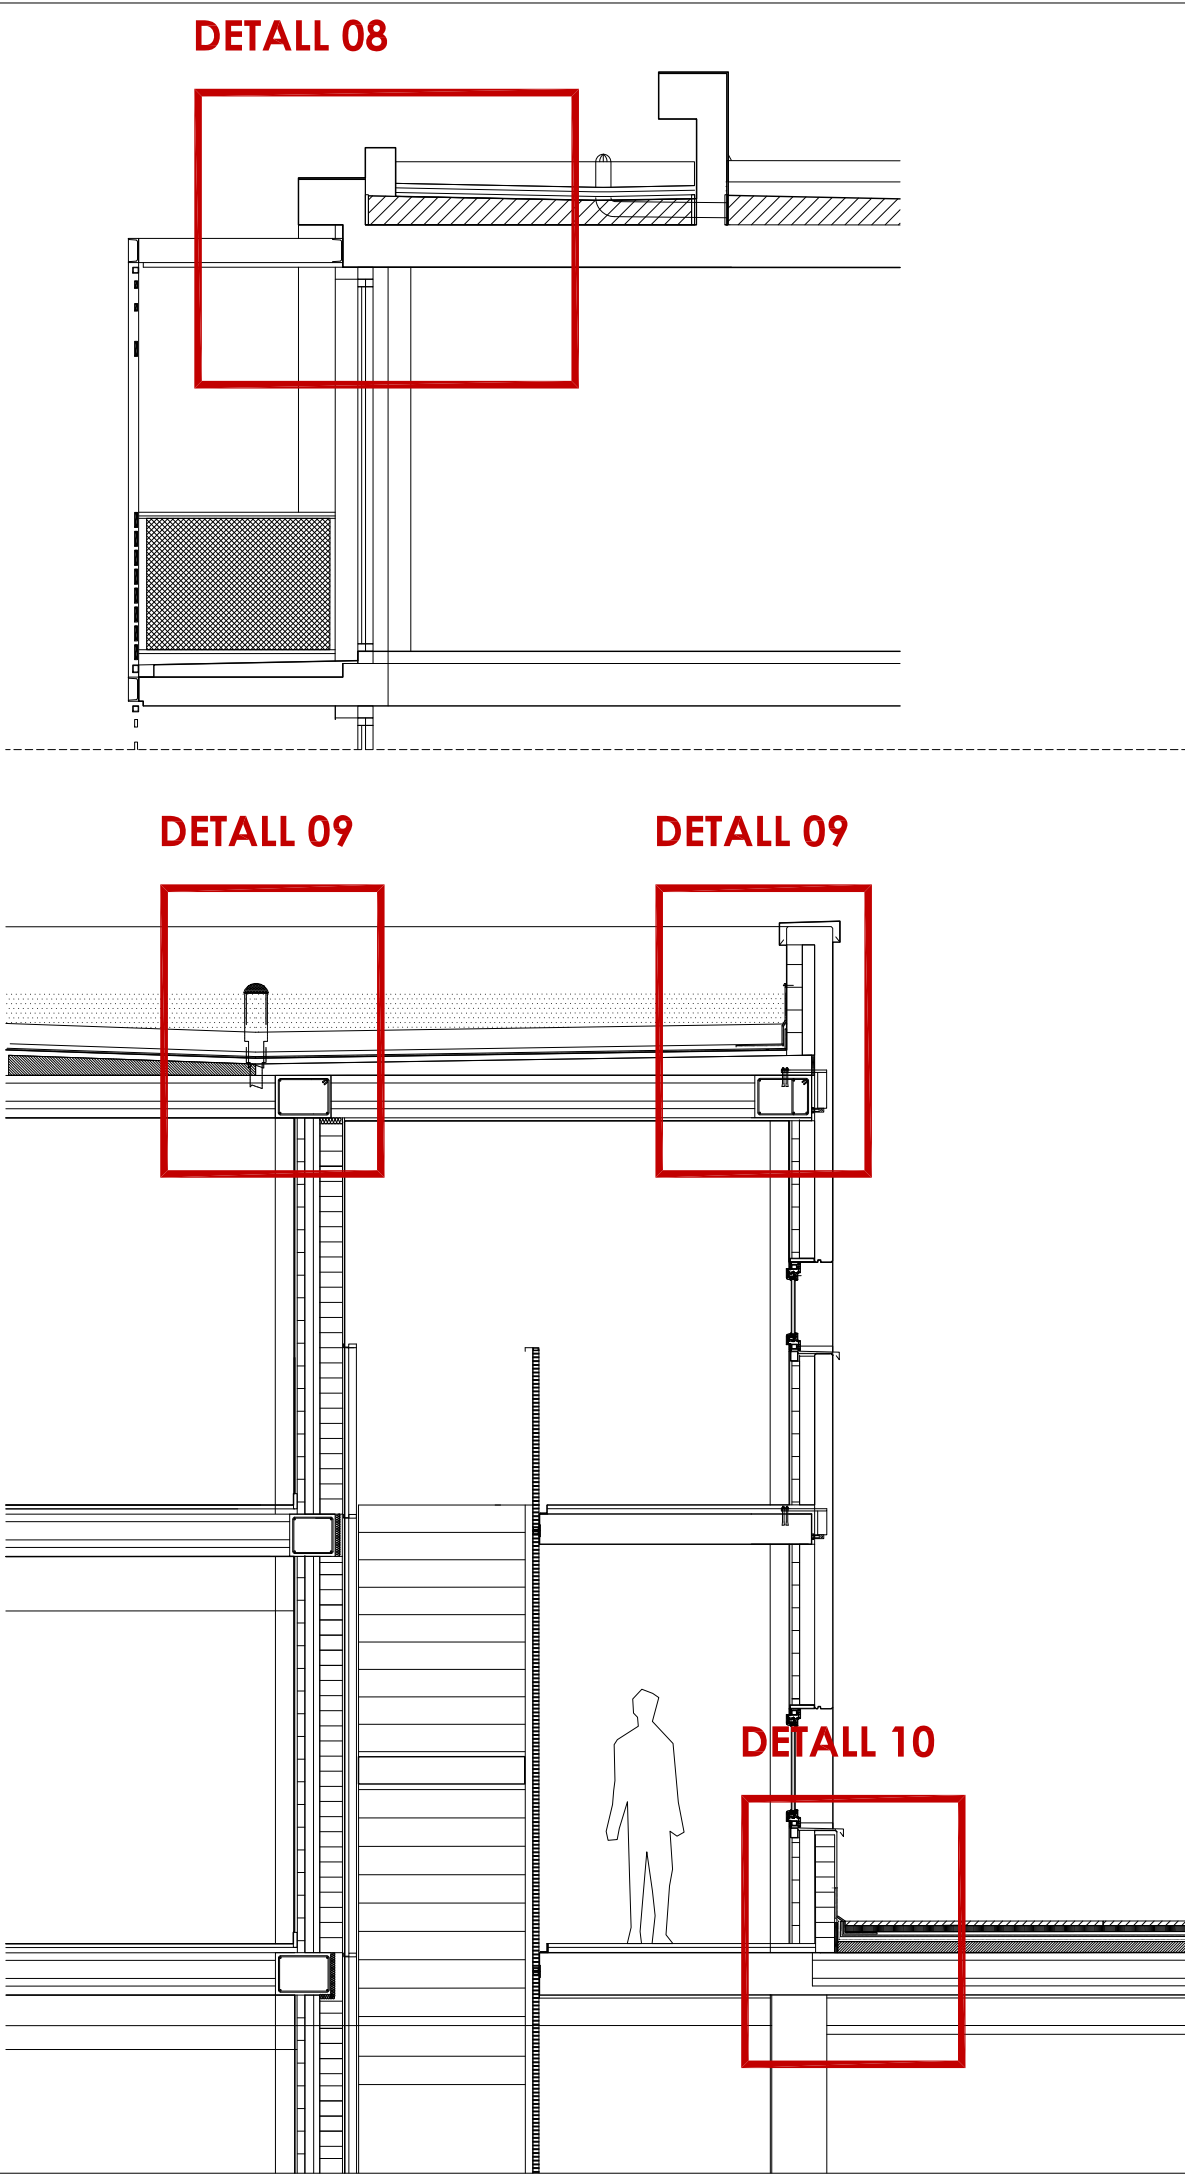


DETALL 08

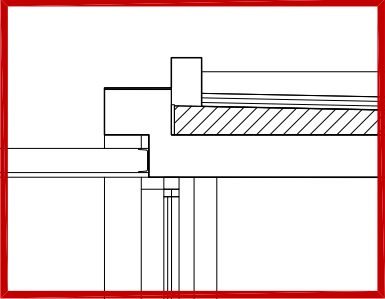



DETALL 09

DETALL 09

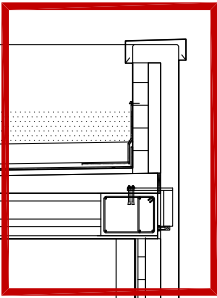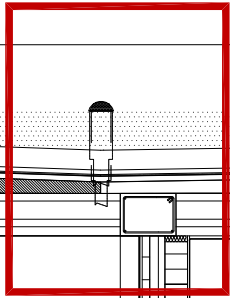

DETALL 10

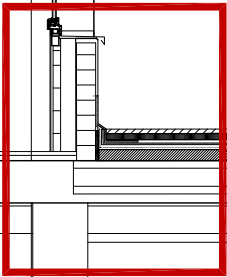


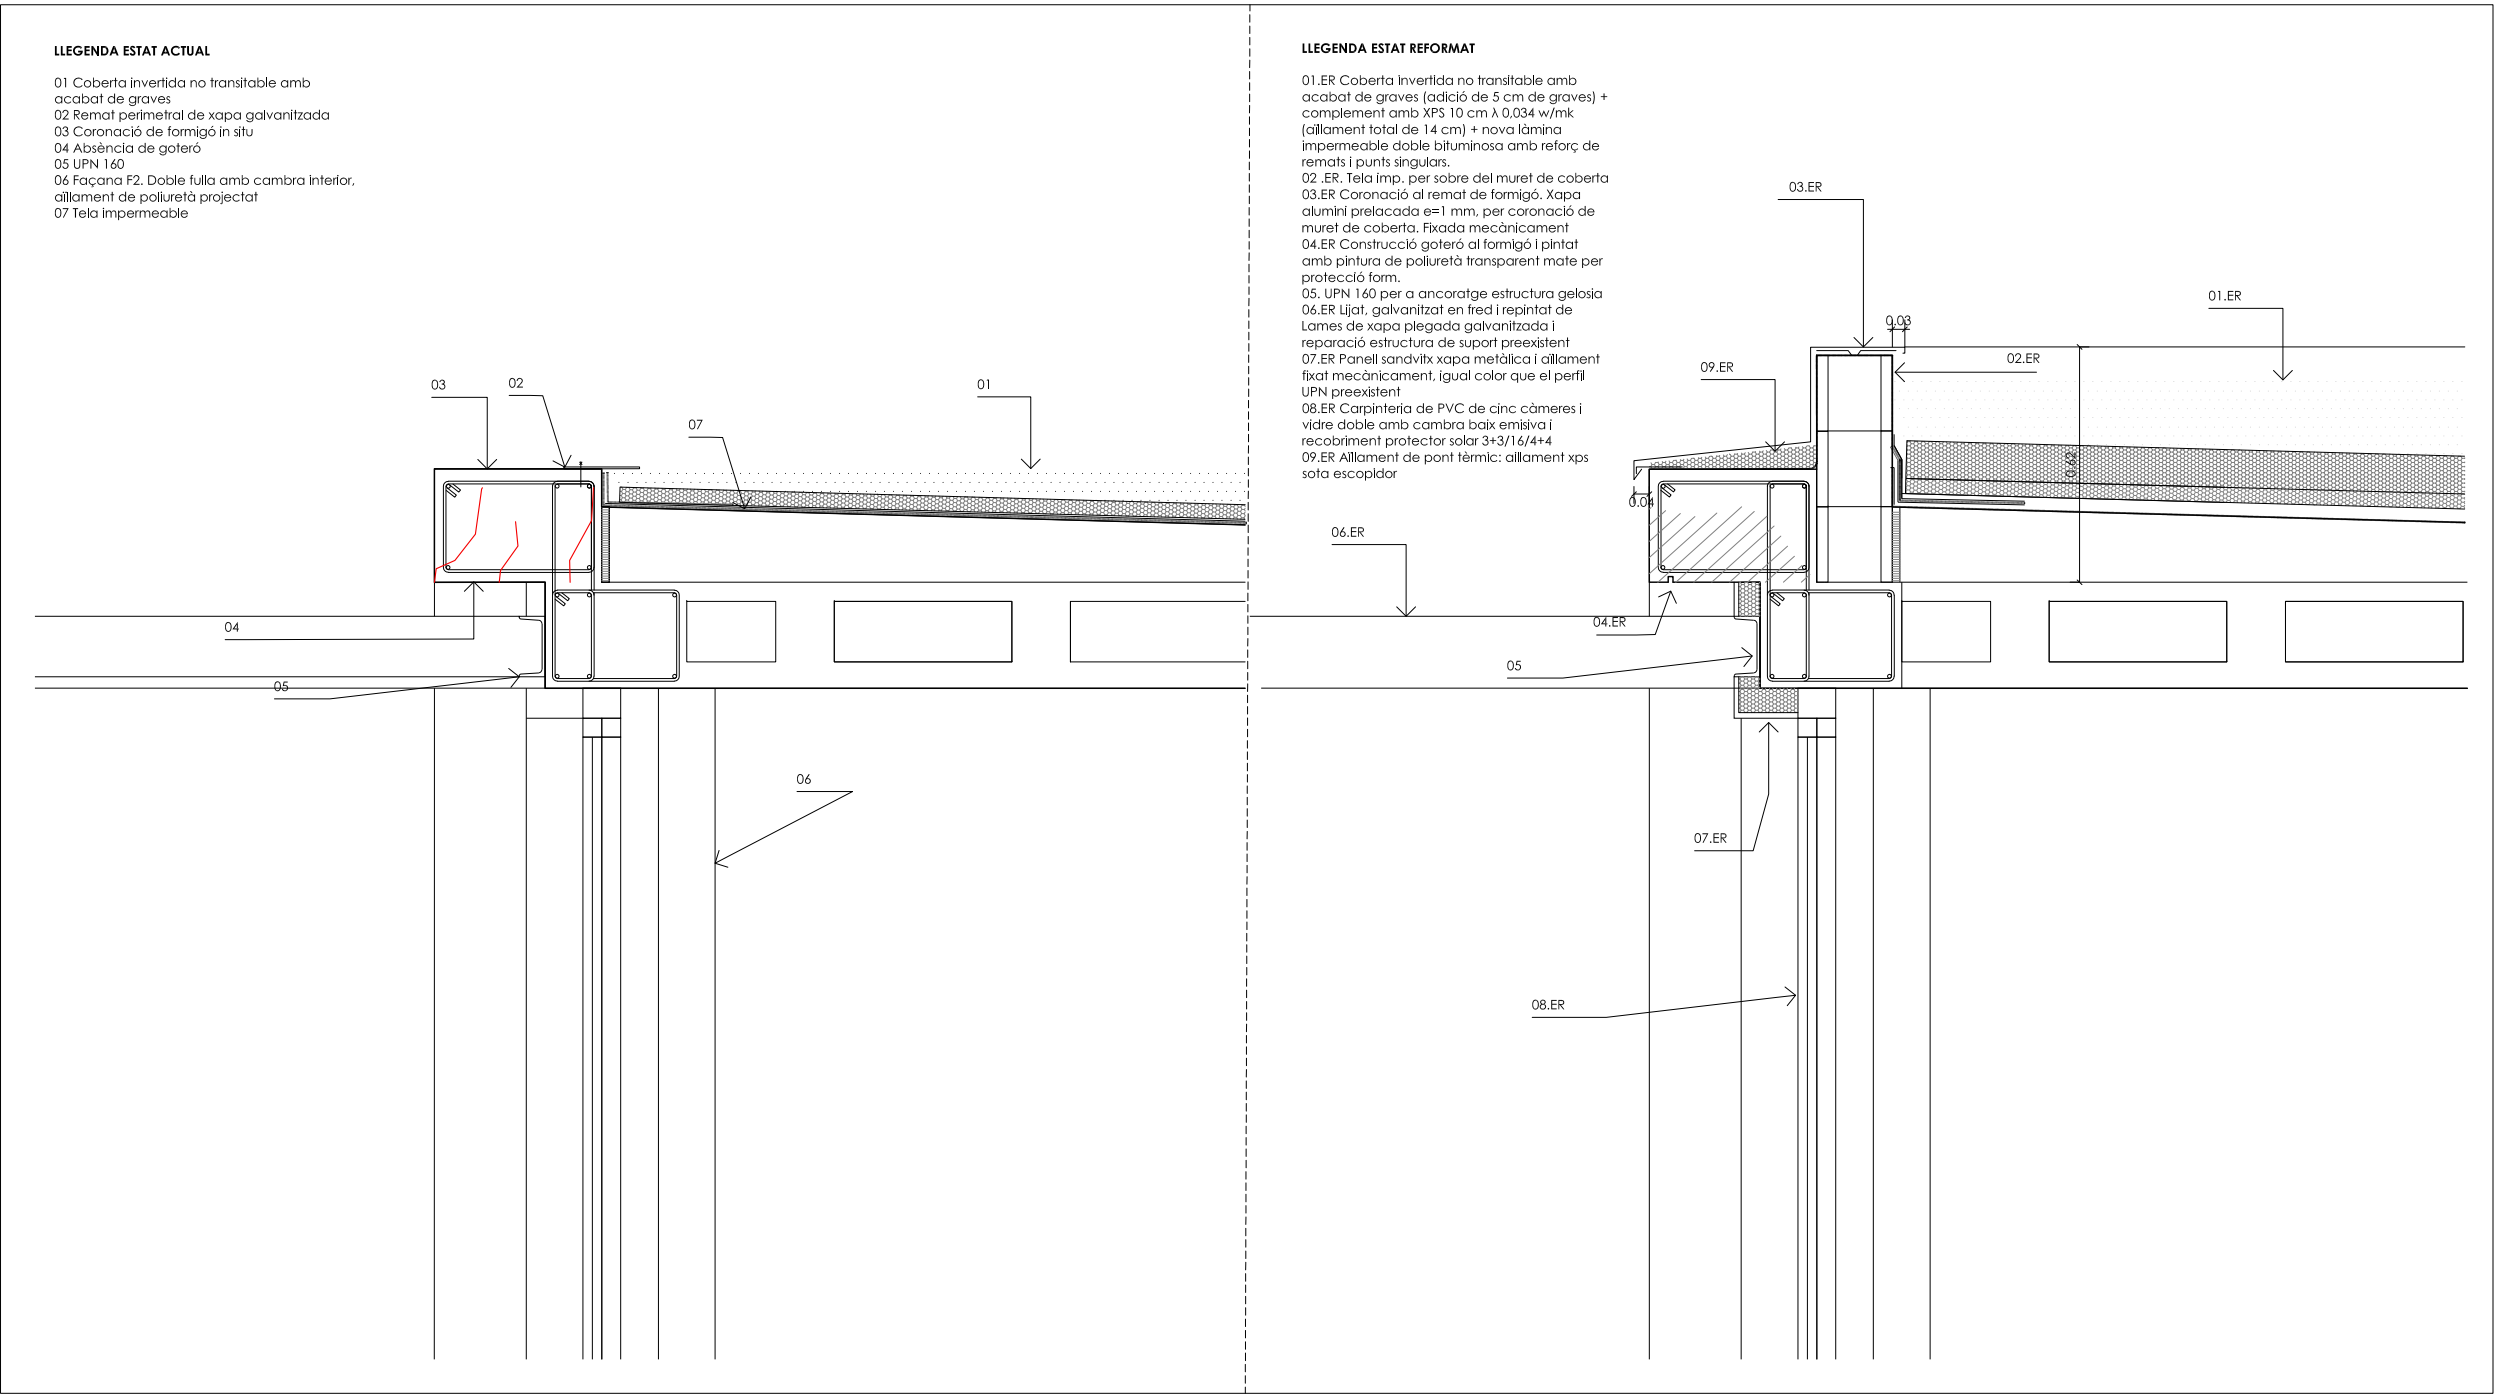

DETALL 01



LLEGENDA ESTAT ACTUAL

01 Façana tipus F1. Façana de dues fulles i cambra. Full exterior de panell arquitectònic de formigó prefab. de 12 cm de gruix. Allament PUR projectat de gruix 4 cm, cambra, fulla interior de totxana de 5 cm, enguixat interiorment.
02 Carpinteria d'alumini S/Rpt i vidre doble amb cambra
03 Escopidor d'acer galvanitzat prelacat

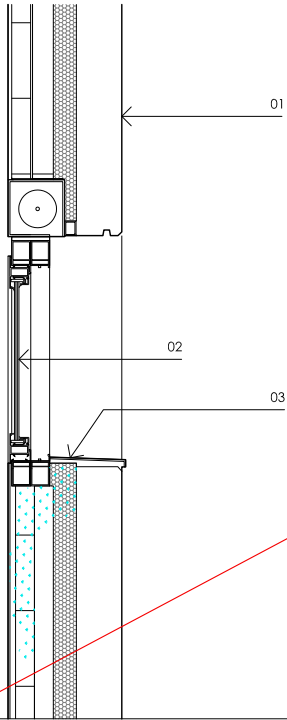

LLEGENDA ESTAT REFORMAT


01 Façana tipus F1. Façana de dues fulles i cambra. Full exterior de panell arquitectònic de formigó prefab. de 12 cm de gruix. Allament PUR projectat de gruix 4 cm, cambra, fulla interior de totxana de 5 cm, enguixat.
01.ER. Insulat de EPS grafit (sistema thermabead Standar o equivalent) λ 0,034 w/mk de 5 cm de gruix, cambra, fulla interior de totxana de 5 cm, enguixat interiorment.
02.ER. Carpinteria de PVC de cinc càmeres i vidre doble amb cambra baix emissiva i recobrint protector solar 3+3/16/4+4
03.ER. Escopidor d'alumini 1 mm, desenvolupament 35 cm i 3 plecs, prelacat
04.ER. Allament tèrmic de la caixa de persiana preexistent i segellat de juntes
05.ER. Impermeabilitzador fons d'escopidor (pujada als brancals)
06.ER. Pujada de l'escopidor als brancals. Segellat amb mastic de poliuretà
07.ER. Doble segellat de carpinteria amb escopidor

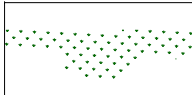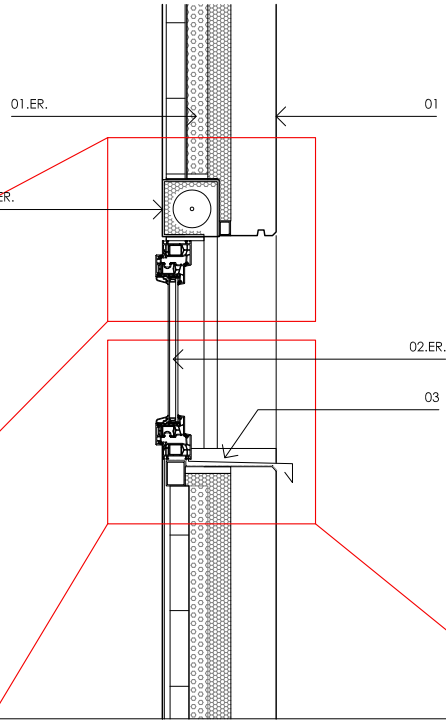

Brufícia i regalims, efflorescències



Taques de probables humitat

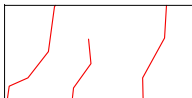


Fisures




Reparació de formigó

ESCALA 1:20 DIN A3

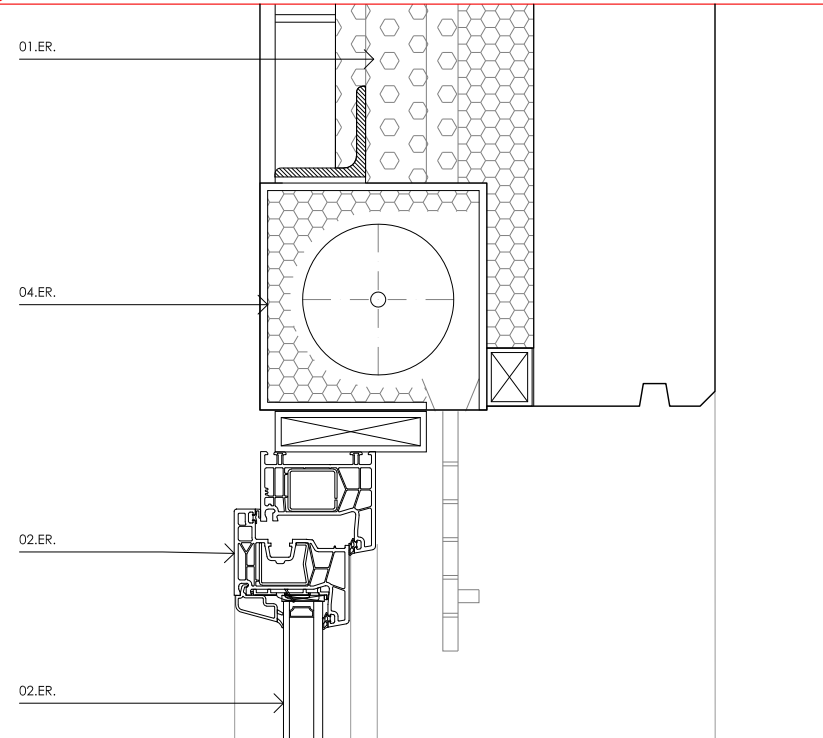


ESCALA 1:5 DIN A3

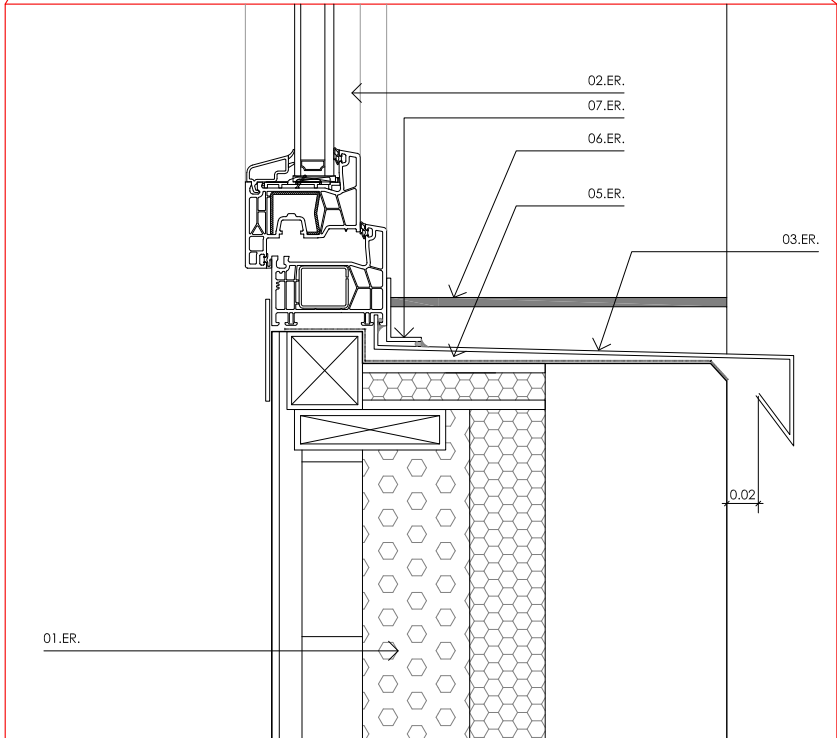

ESCALA 1:5 DIN A3

PROECTE:

Agència de l'Habitatge
de Catalunya

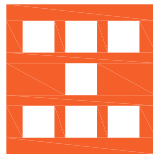

Renabilitació per a la millora de l'eficiència energètica de l'edifici d'habitatges

Promoció C/ Dr. Joaquin Albarrán de Barcelona

DETAILS CONSTRUCTIUS
Seccions

C/ Ardena, 34, bl. 1, C/ Dr. Joaquin Albarrán, 9, bl. 2, C/ Dr. Joaquin Albarrán, 5, bl. 3

ESCALA:

DATA:

DIBUIXAT:

Agost 2024

Kaitek
Arquitectura


NÚM PLÀNOL:

71

DETALL 09


LLEGENDA ESTAT ACTUAL

- 01 Coberta invertida no transitable amb acabat de graves
- 02 remat i ancoratge perimetral de tela imp. amb xapa plegada galvanitzada.
- 03 Coronació de formigó in situ
- 04 Façana F1. Doble fulla amb cambra interior, aïllament de poliuretà projectat. Fulla de formigó prefab. exterior
- 05 Revocat monocapa sobre fulla ceràmica

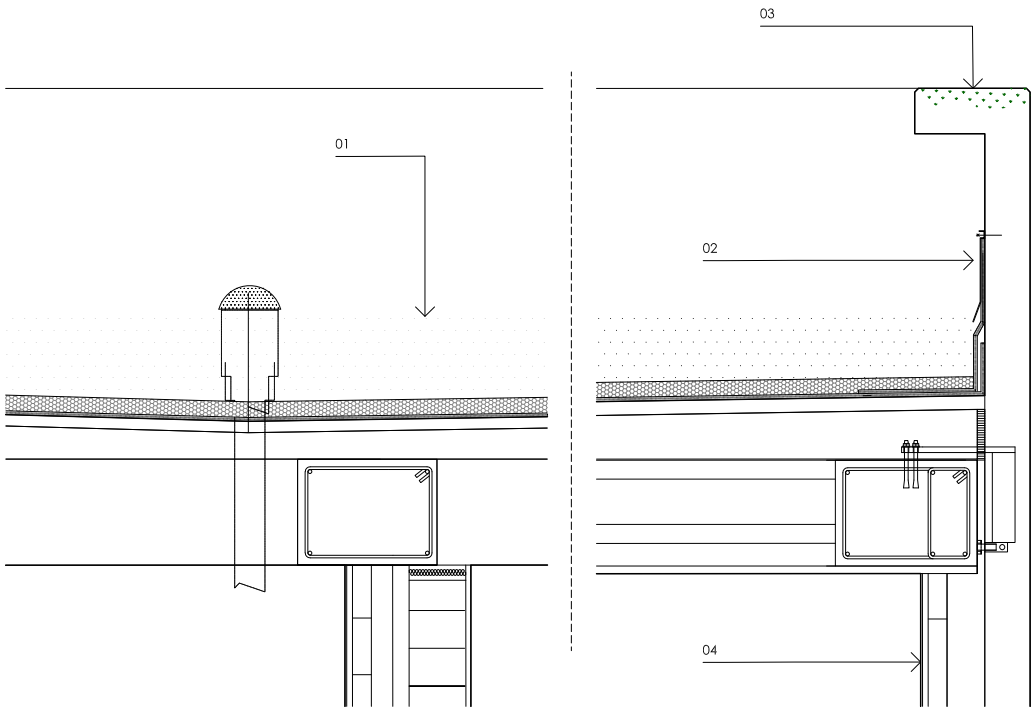


LLEGENDA ESTAT REFORMAT


- 1.ER. Coberta invertida no transitable amb acabat de graves (adició de 5 cm de graves) + complement amb XPS 10 cm λ 0,034 w/mk (aïllament total de 14 cm) + nova làmina impermeable doble bituminosa amb reforç de remats i punts singulars.
- 02 .ER. remat i ancoratge perimetral de tela imp. amb xapa plegada galvanitzada.
- 03.ER Coronació al remat de formigó. Xapa alumini prelacada es=1 mm. 70 cm de desenvolupament i 4 plecs. Fixada mecànicament.
- 04.ER Mur de façana de dues fulles, acabat morter pintat i enguixat interiorment, nsuflat de EPS grafit (sistema thermabead Standar o equivalent) λ 0,034 w/mk de 5 cm de gruix
- 05.ER Construcció doble fulla a coronació, bloc de formigó buit 11 cm (omplert in situ de F.A.) ancorat a forjat, acabat revocat exterior, A.T de llana de roca semiitg. adherida a suport grafit λ 0,034 w/mk e=8cm

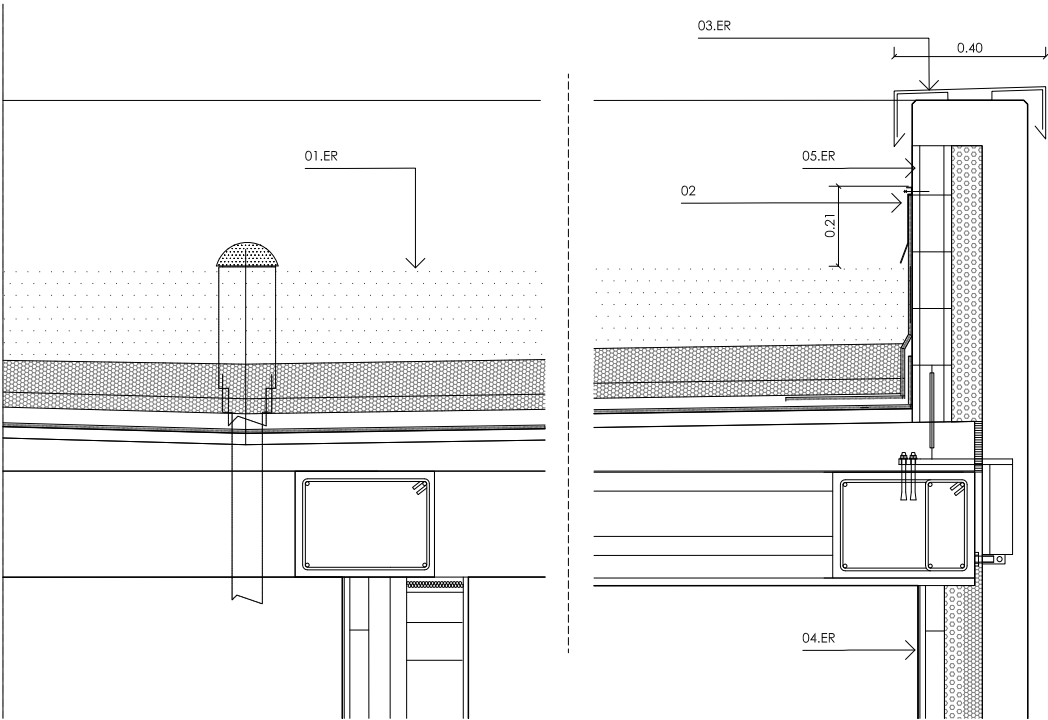


ESCALA 1:20 DIN A3

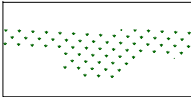

Brutícia i regalims, efflorescències

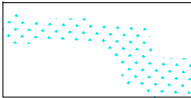

Taques de probables humitat

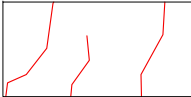

Fisures



Reparació de formigó

PROECTE:

Agència de l'Habitatge
de Catalunya

Renabilitació per a la millora de l'eficiència energètica de l'edifici d'habitatges

PLÀNOL

Promoció C/ Dr. Joaquín Albarrán de Barcelona

EMPLAÇAMENT:

C/ Ardena, 34, bl. 1, C/ Dr. Joaquín Albarrán, 9, bl. 2, C/ Dr. Joaquín Albarrán, 5, bl. 3

ESCALA:

DATA:

Agost 2024
Kaitek
Arquitectura

NÚM PLÀNOL:

72

DETALL 10

LLEGENDA ESTAT ACTUAL

01 Coberta invertida transitable, acabat terrazzo sorrejat. Aïllament XPS de gruix 4 cm.
 02 Perfil perimetral
 03 Carpinteria de vidre simple i marc d'alumini
 04 Mur de façana d'una fulla, acabat morter pintat i enguixat interiorment

LLEGENDA ESTAT REFORMAT

01.ER Coberta invertida transitable, acabat terrazzo sorrejat. Aïllament XPS de gruix 4 cm. S'afegeix 10 cm d'XPS 10 cm λ 0,034 w/mk. Doble làmina geotextil+planxé morter+paviment = preexistent. Es canvia la làmina impermeable doble bituminosa, inclosos els reforços de punts singulars i trobades
 02.ER Perfil perimetral

03.ER Carpinteria de PVC de cinc càmeres i vidre doble amb cambra baix emtsiva i recobrimet protector solar 3+3/16/4+4
 04.ER Mur de façana de dues fulles, enguixat i lliscat, pintat interiorment, fulla interior de maó buit de 5 cm de gruix, A.T de llana de roca semirig, adherida a suport grafit λ 0,034 w/mk e=10cm de gruix
 Dintell de tubular atirantat a sostre i aïrostrat de paret per a creació de grans obertures.
 05.ER Embornal sifònic de forja
 06.ER Segellat màstic poliuretà per exterior


ESCALA 1:20 DIN A3

Brutícia i regalims, efflorescències


Taques de probables humitat

Fisures

Reparació de formigó

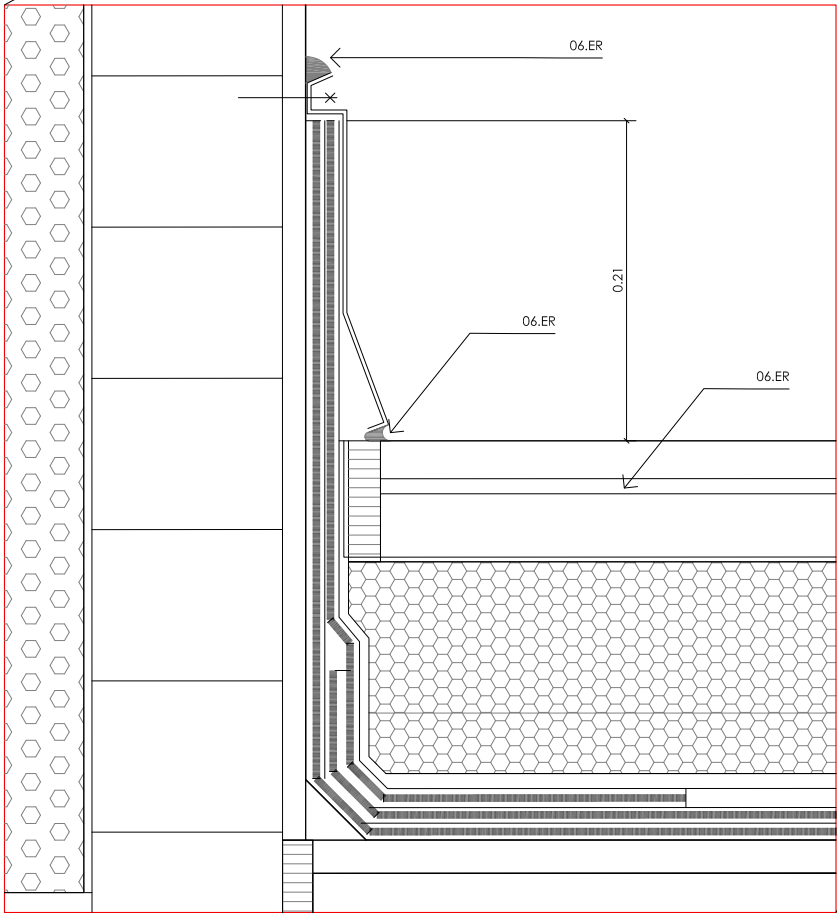


ESCALA 1:5 DIN A3

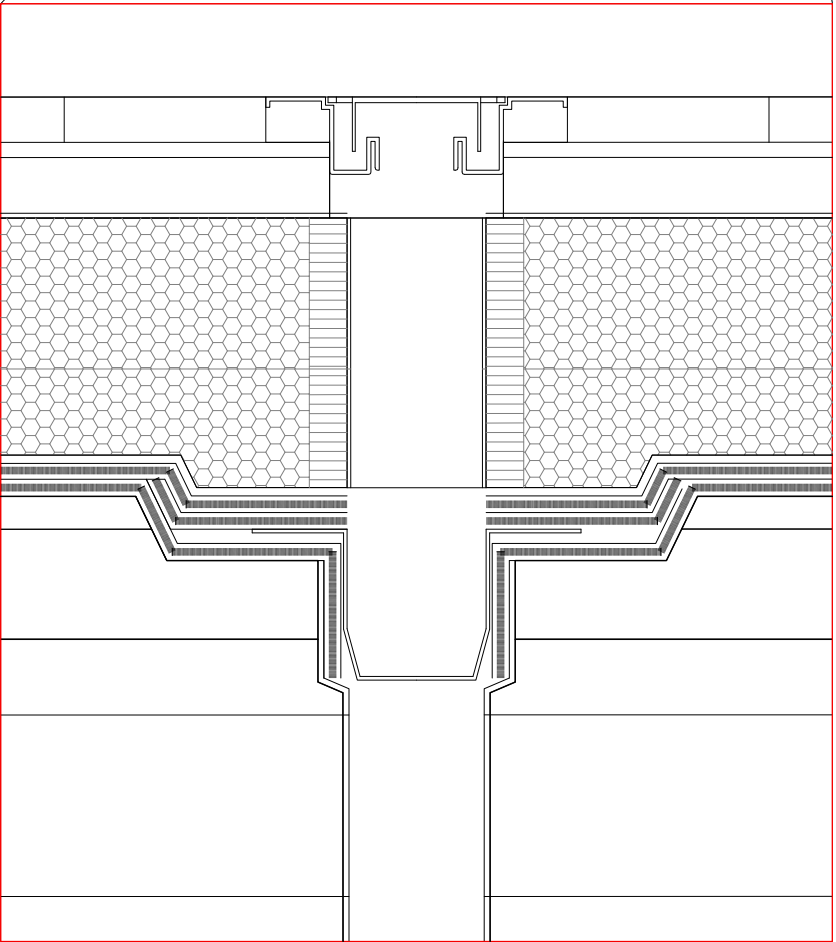


ESCALA 1:5 DIN A3

Agència de l'Habitatge de Catalunya 		NÚM. PLÀNOL: 73	
PROJECTE:	ESCALA:		
Renabilitació per a la millora de l'eficiència energètica de l'edifici d'habitatges Promoció C/ Dr Joaquín Albarrán de Barcelona		DATA:	Agost 2024
PLÀNOL:	DETALLS CONSTRUCTIUS Seccions		
EMPLAÇAMENT:		DIBUIXAT:	
C/ Ardena, 34, bl. 1, C/ Dr. Joaquín Albarrán, 9, bl. 2, C/ Dr. Joaquín Albarrán, 5, bl. 3		Kaitek Arquitectura	


DETTALL 03

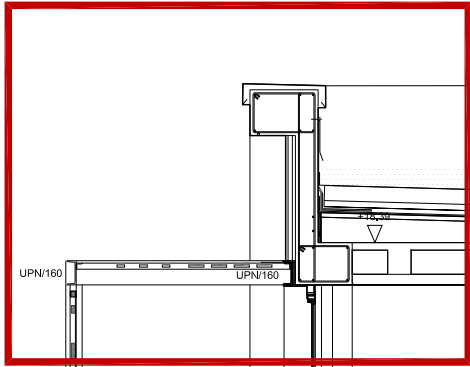


DETTALL 02

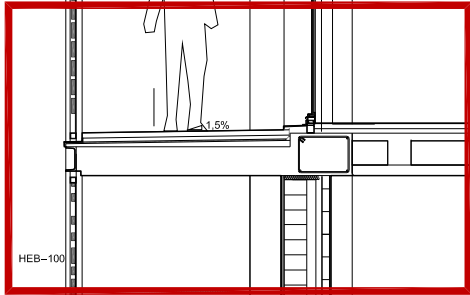



DETTALL 04

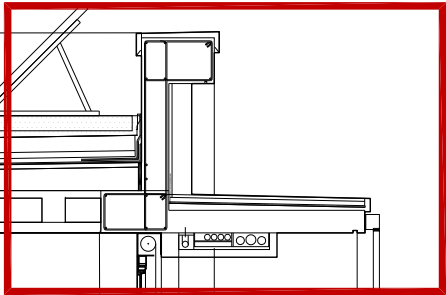

DETTALL 05

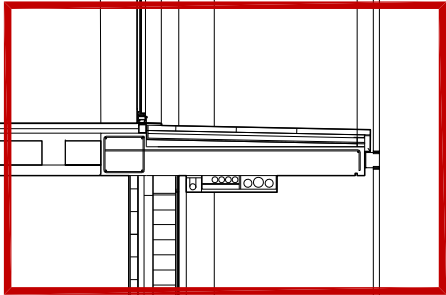



DETTALL 06

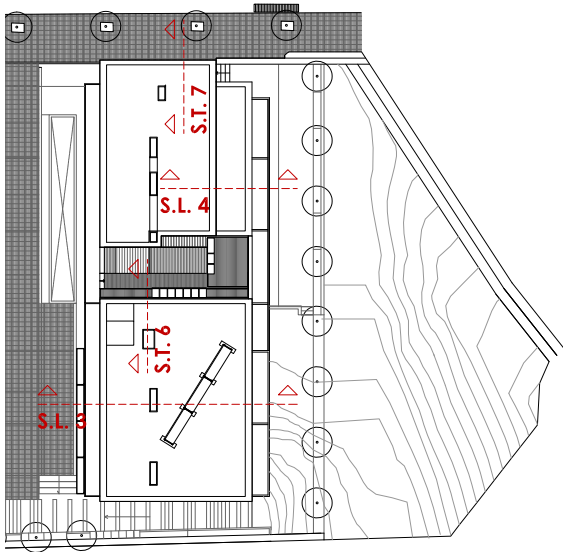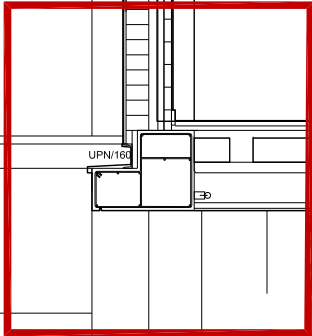

DETTALLS CONSTRUCTIUS
Seccions
Secció S.L. 3
0 1 3 m
ESCALA 1:50 DIN A3

LLEGGENDA ESTAT ACTUAL

01 pletines acer galvanitzat e=2.5mm02 Guix 2 cm
02 Lames de xapa plegada galvanitzada. Soldades sobre bastidor galvanitzat i lacades en taller.
03 UPN 160
04 Paviment de terrassa amb baldosa form. artificial
05 Façana F2. Doble fulla amb cambra interior, aïllament de poliuretà projectat

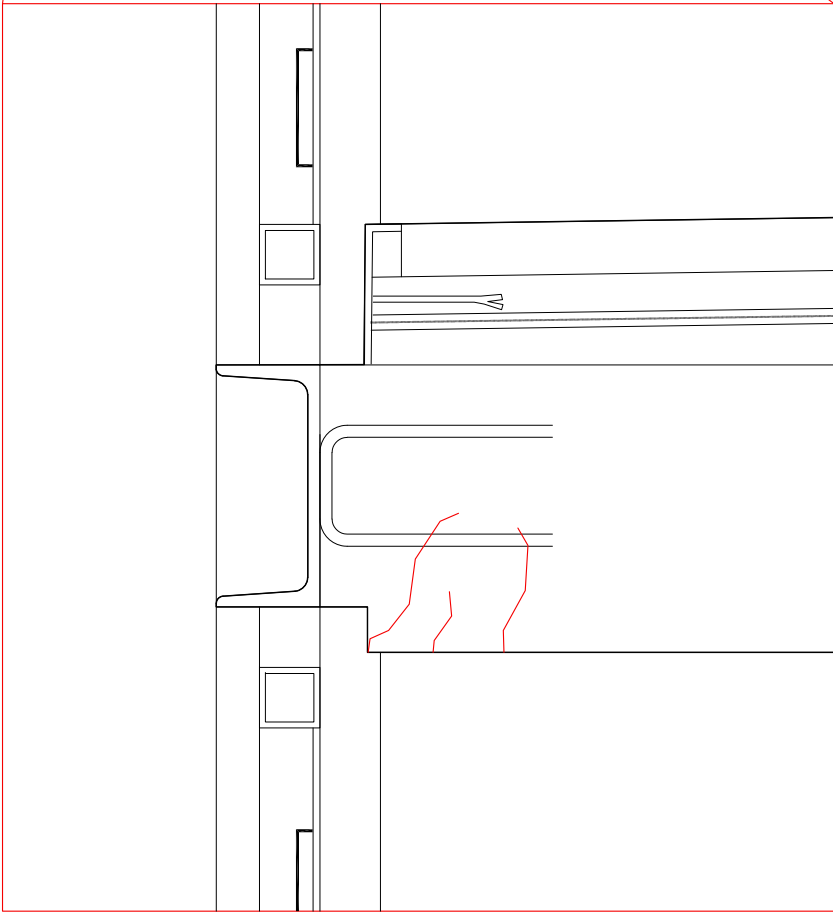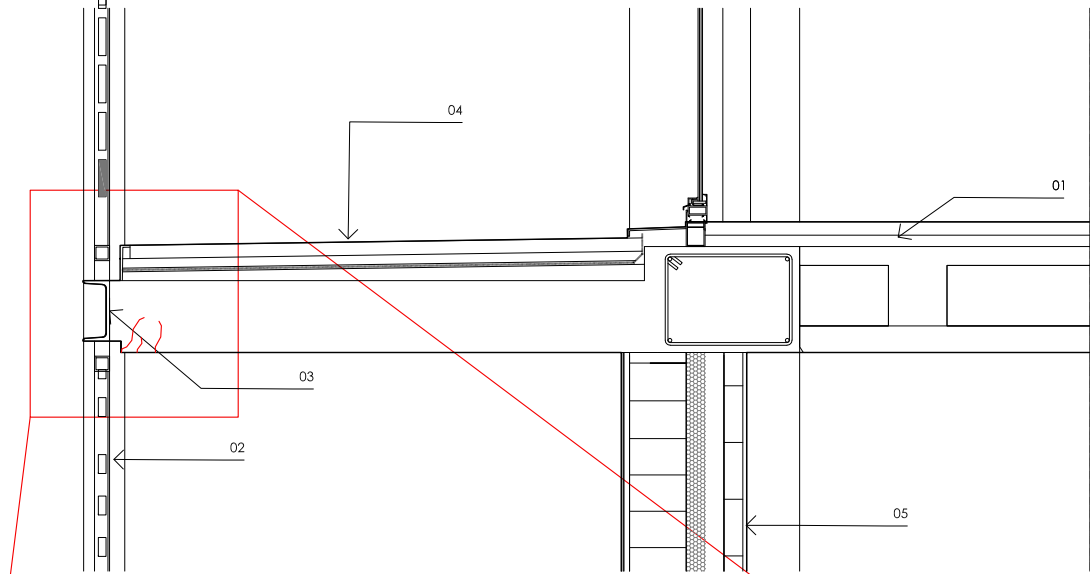


ESCALA 1:5 DIN A3


LLEGGENDA ESTAT REFORMAT

01.ER. pletina d'alumini 1mm 3 plecs i 25 cm de desenvolupament (entrades d'estructura de suport de la gelosia segellades amb mastic de poliuretà)
02.ER. Lijot. galvanitzat en fred i replintat de Lames de xapa plegada galvanitzada i reparació estructura de suport preexistent
03 UPN 160
04 Paviment de terrassa amb baldosa form. artificial
05 Façana tipus F2. Doble fulla amb cambra interior, aïllament de poliuretà projectat


06.ER. Insuflat de EPS grafit (sistema thermabead Standar o equivalent) λ 0,034 w/mk de 5 cm de gruix
07.ER. Reposició peça vora de terrazzo sorrejat igual color i textura preexistent
08.ER. Reparació de forats d'insuflat amb un material de fonda de reparació (morter rep. r3 o r4 sense retracció) i un acabat igual al preexistent
09.ER. Perfil laminat "L" ales iguals de 30mm soldat a UPN.
10.ER. Reforç de lamina bituminosa soldada a lamina preexistent
11.ER. Reparació cantell de forjat. Repicat, passivar armadures, pont d'unió i reconstrucció amb morter rep. estruct. r4

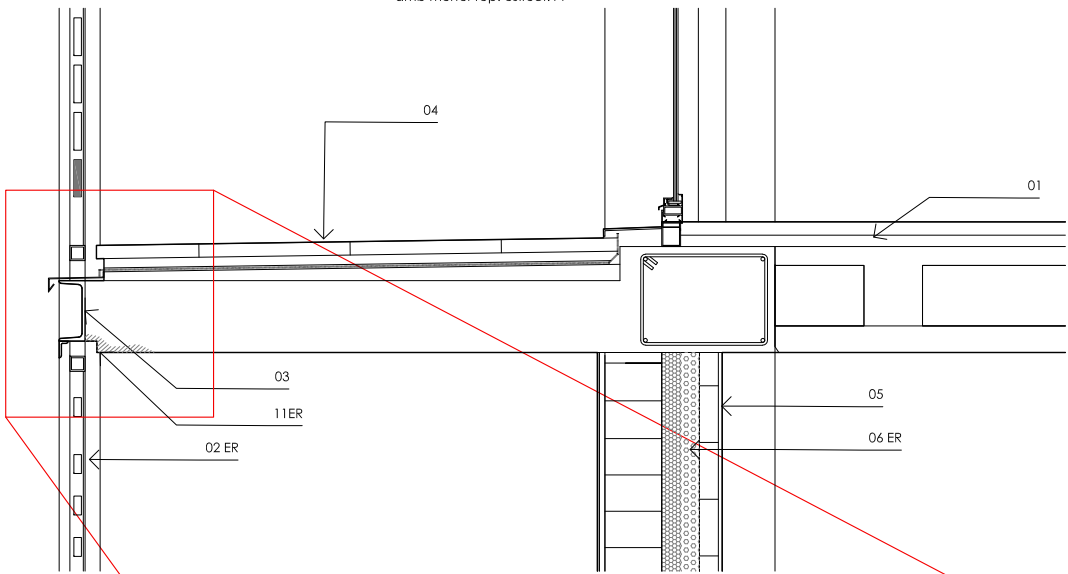


ESCALA 1:20 DIN A3

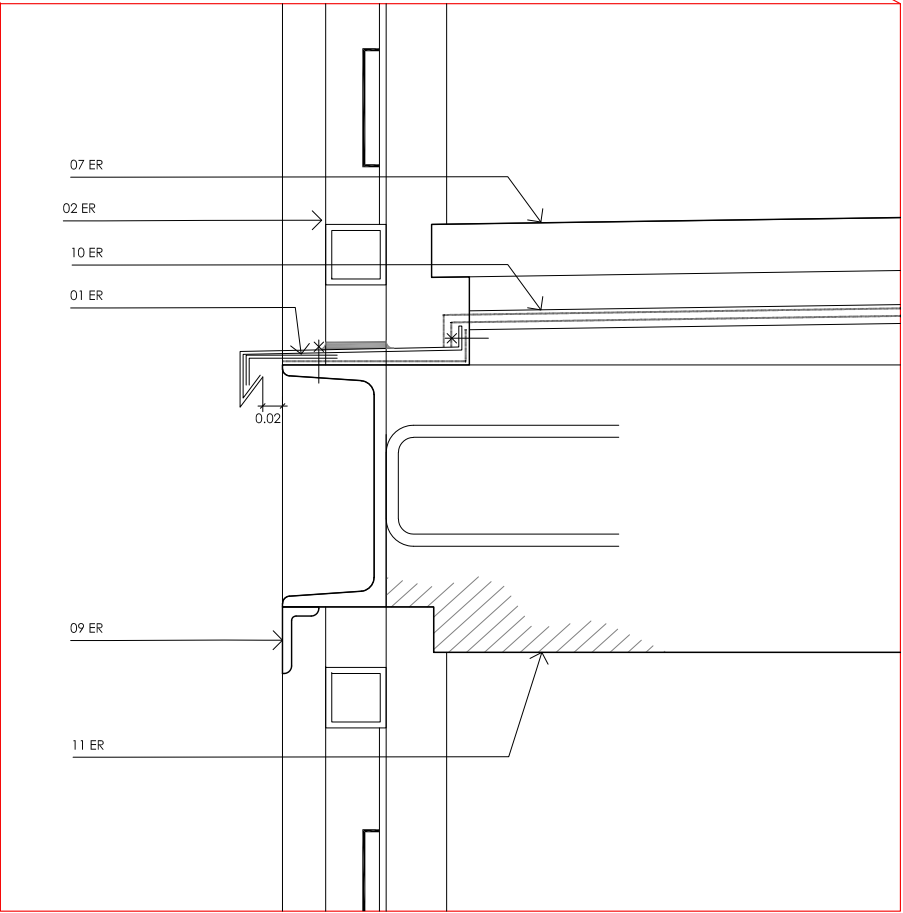


ESCALA 1:5 DIN A3

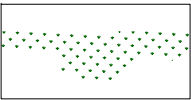


Brufcia i regalms, efflorescències

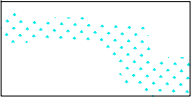

Taques de probables humitat

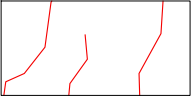

Fisures

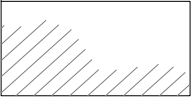


Reparació de formigó

PROECCTE:

Renabilitació per a la millora de l'eficiència energètica de l'edifici d'habitatges
Promoció C/ Dr. Joaquin Albarrán de Barcelona

ESCALA:

NÚM PLÀNOL:

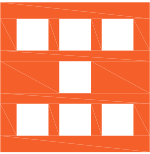


PLÀNOL.


DETAILS CONSTRUCTIUS
Seccions

DIBUIXAT:

Agost 2024
Kaitek
Arquitectura


C/ Ardena, 34, bl. 1, C/ Dr. Joaquin Albarrán, 9, bl. 2, C/ Dr. Joaquin Albarrán, 5, bl. 3

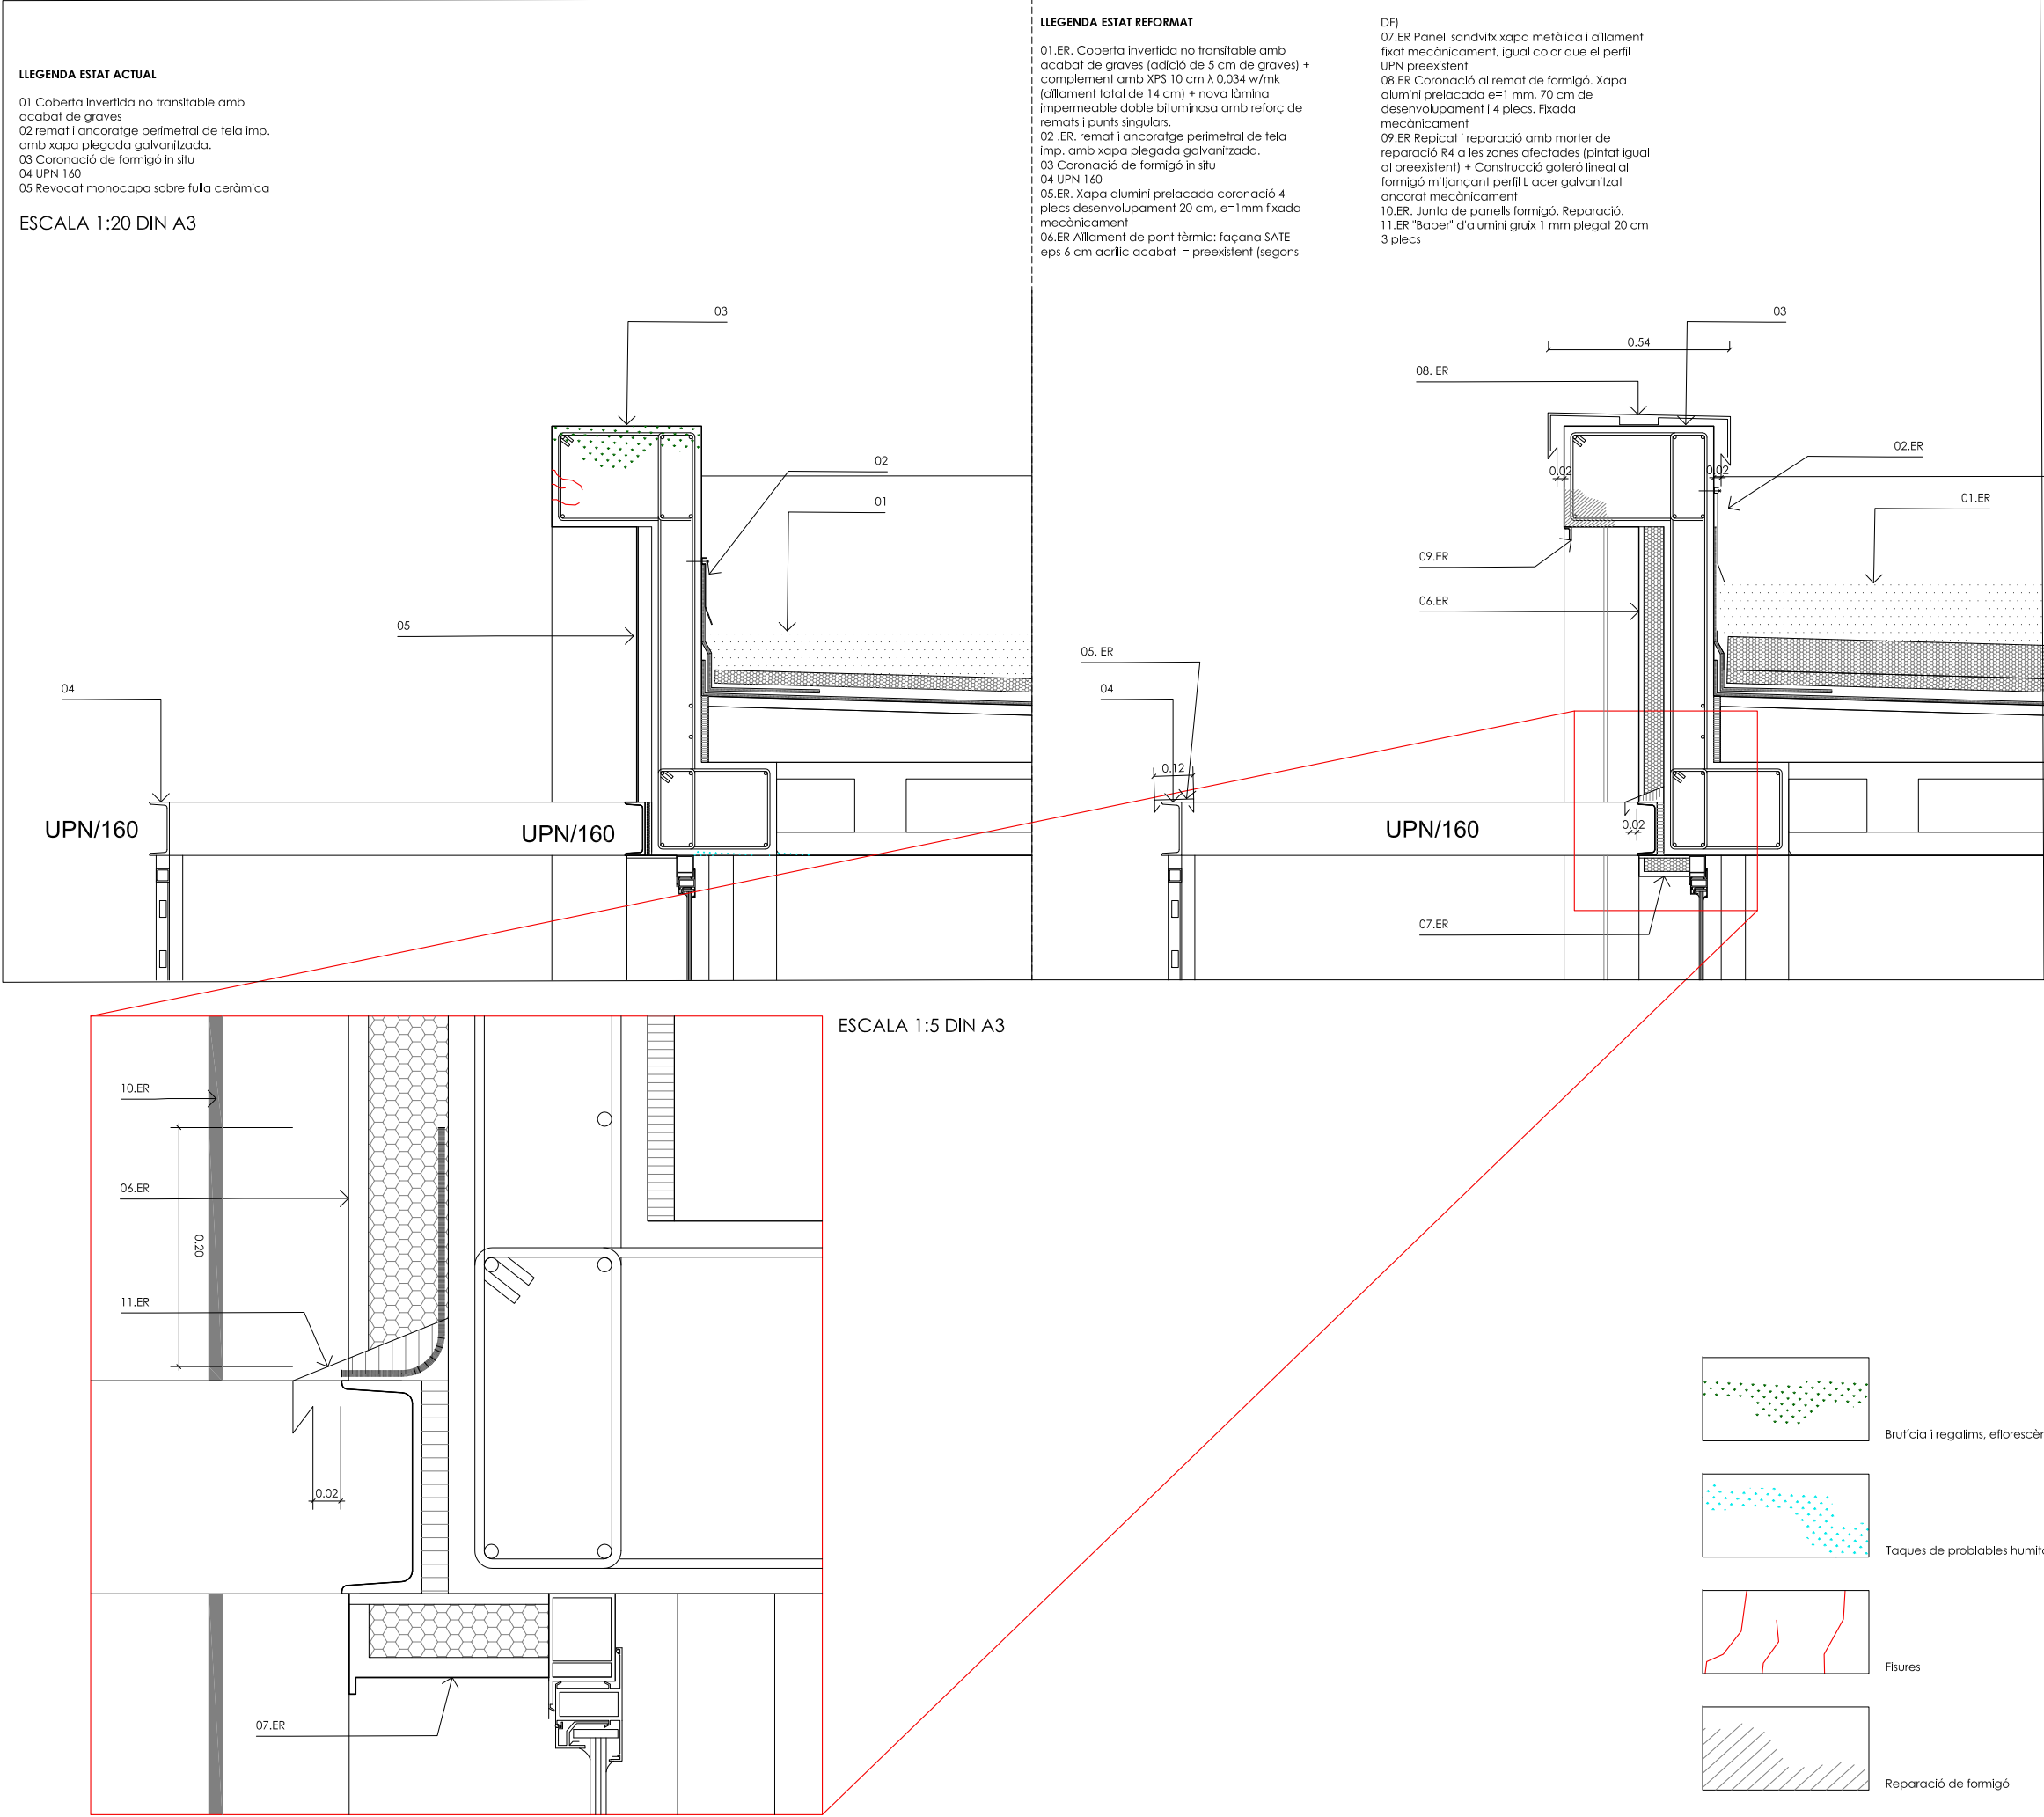

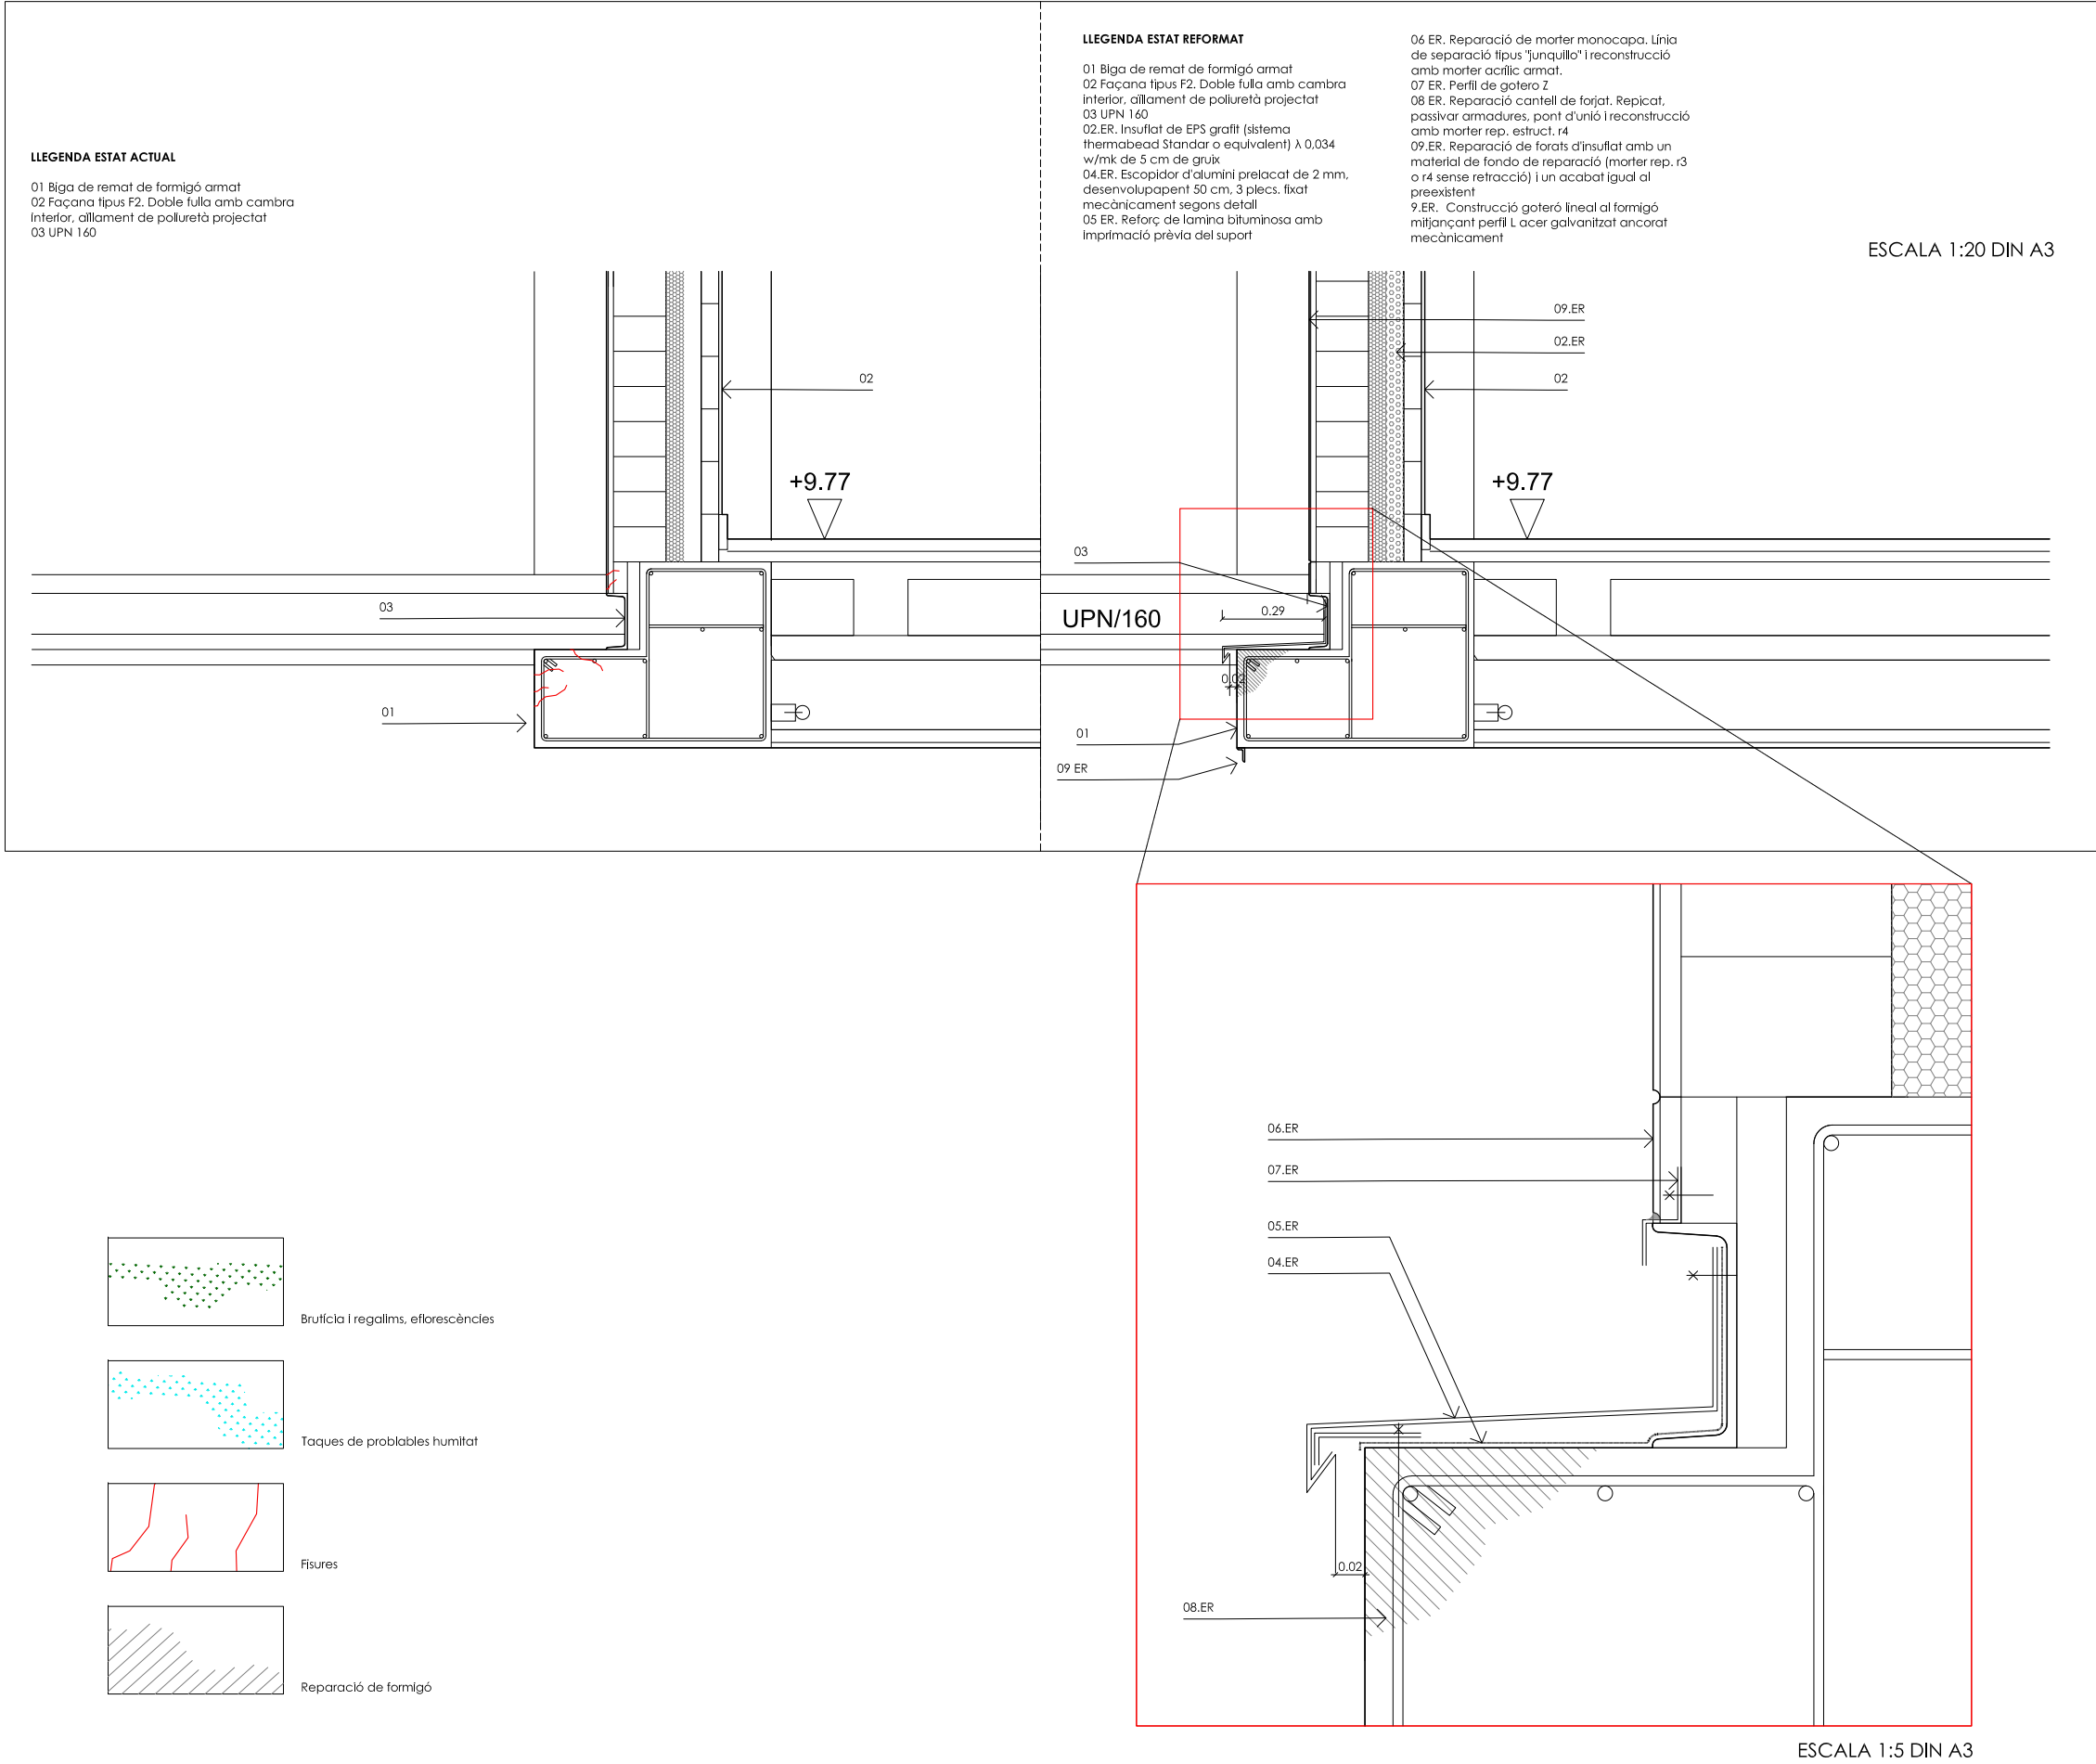

LLEGENDA ESTAT ACTUAL


- 01 Coberta invertida no transitable amb acabat de graves
- 02 remat i ancoratge perimetral de tela imp. amb xapa plegada galvanitzada.
- 03 Coronació de formigó in situ
- 04 Absència de goteró
- 05 Voladís acabat amb cautxú gris. Base de morter amb mallatex, impermeabilització bituminosa
- 06 Ancoratge a cantell de forjat de l'estructura de la gelosia
- 07 Gelosia de framex galvanitzada
- 08 Absència de goteró
- 09 Carpinteries S/rpt de doble vidre
- 10 Instal·lacions

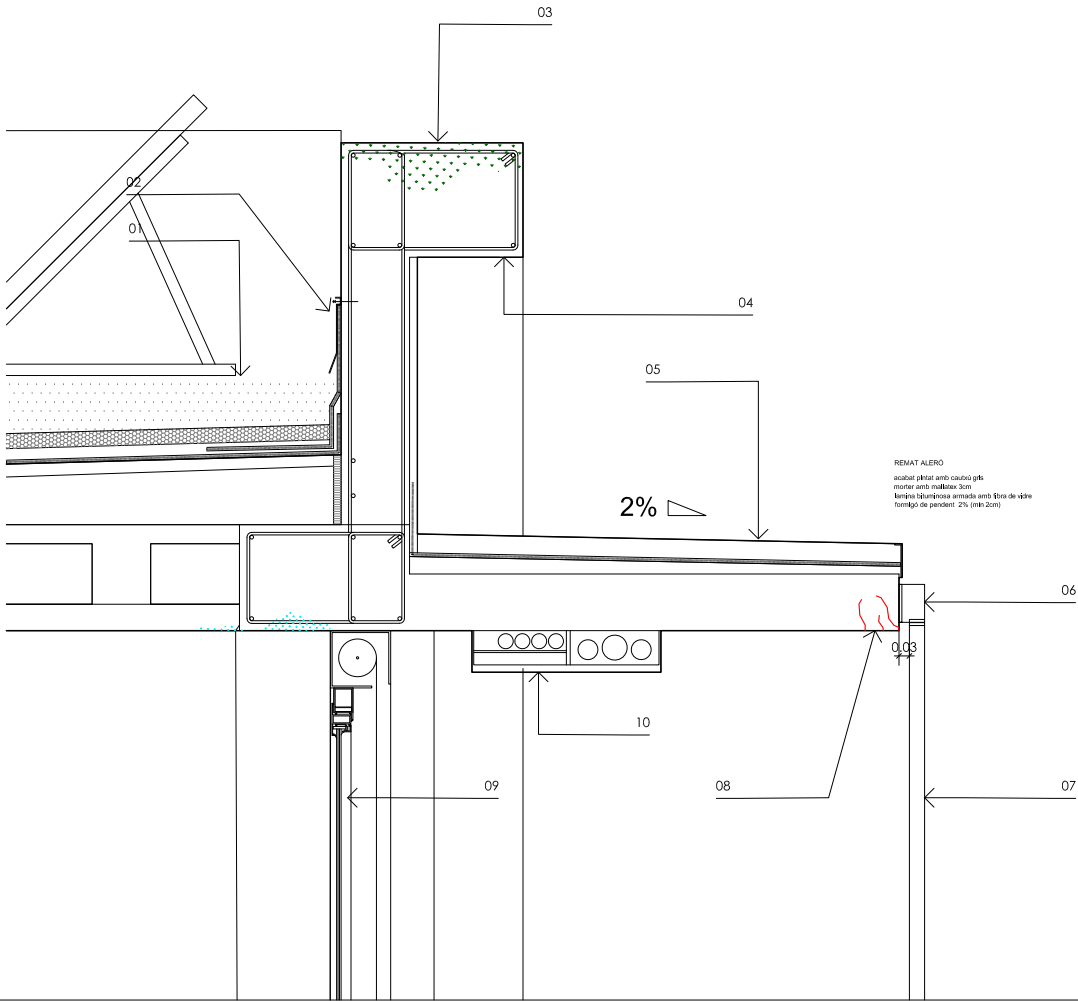

LLEGENDA ESTAT REFORMAT

- 1.ER. Coberta invertida no transitable amb acabat de graves (adició de 5 cm de graves) + complement amb XPS 10 cm λ 0,034 w/mk (aïllament total de 14 cm) + nova làmina impermeable doble bituminosa amb reforç de remats i punts singulars.
- 02.ER. remat i ancoratge perimetral de tela imp. amb xapa plegada galvanitzada.
- 03.ER Coronació al remat de formigó. Xapa alumini prelacada e=1 mm, 70 cm de desenvolupament i 4 plecs. Fixada mecànicament
- 04.ER Construcció goteró al formigó mitjançant perfil L acer galvanitzat ancorat mecànicament
- 05.ER Làmina autoprotegida, adherida completament al suport. Reforçada als punts singulars i trobades
- 06.ER Ancoratge mecànic preexistent
- 07.ER Gelosia de framex galvanitzada. Imprimada i pintada
- 08.ER Repicat i reparació amb morter de reparació R4 a les zones afectades (pintat igual al preexistent)
- 09.ER Construcció goteró lineal al formigó mitjançant perfil L acer galvanitzat ancorat mecànicament

- 09.ER Carpinteria de PVC de cinc càmeres i vidre doble amb cambra baix emissiva i recobrint protector solar 3+3/16/4+4
- 10.ER Aïllament del pont tèrmic: Calaix de pladur pintat (placa H suspès, amb llana de roca interior)
- 11.ER Aïllament tèrmic de la calca de persiana preexistent i segellat de juntes
- 12.ER Aïllament de pont tèrmic: Aïllament de pont tèrmic: façana SATe eps 6 cm acrílic acabat = preexistent (segons DF)
- 13.ER Aïllament de pont tèrmic: aïllament xps sota planxé alleugerit formigó

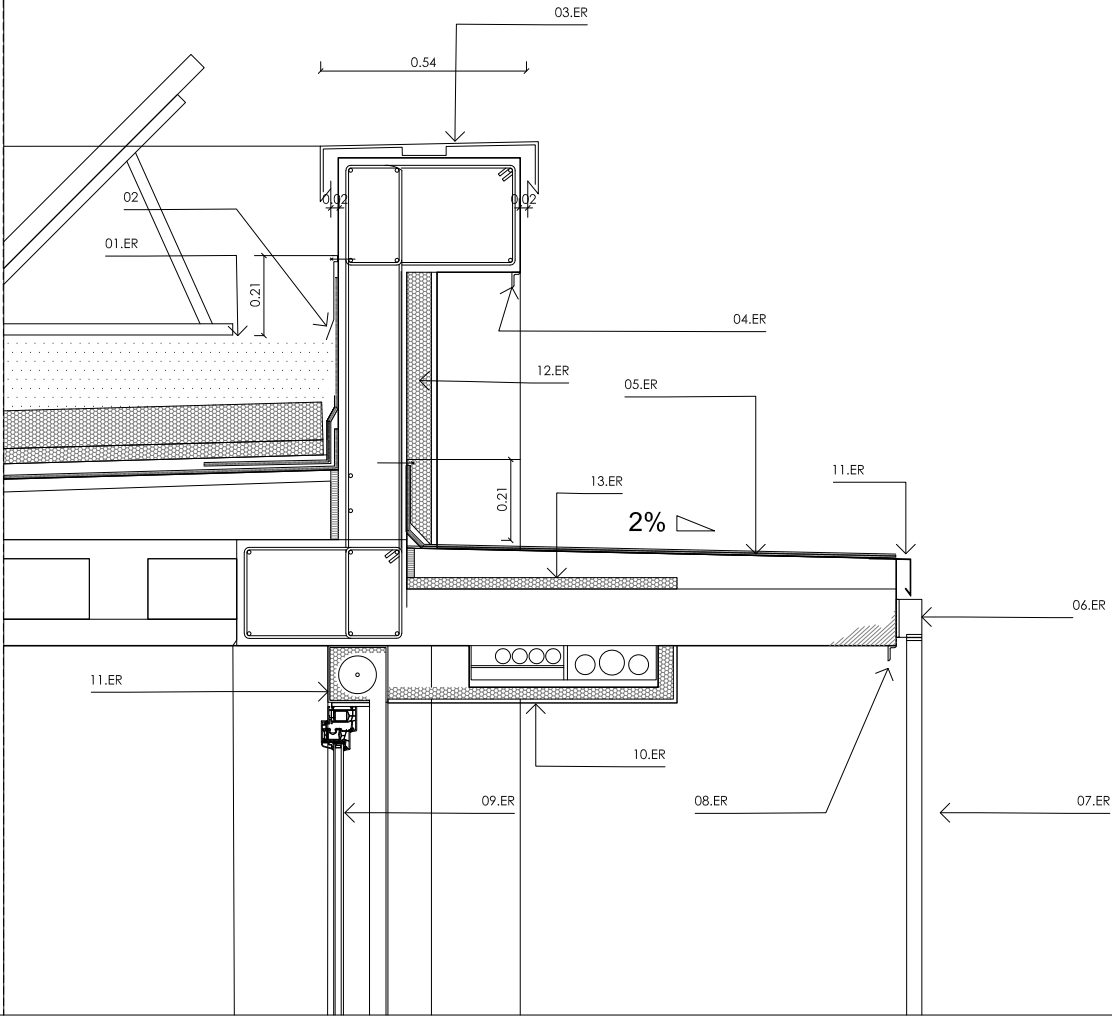

ESCALA 1:20 DIN A3

Brutícia i regalims, efflorescències

Taques de probables humitat



Fisures

Reparació de formigó

DETAIL 05

LLEGENDA ESTAT ACTUAL

- 01 pletines acer galvanizitat e=2.5mm02 Guk 2 cm
- 02 TrameX 30X4mmd'acer galvanizitat i pintat soldades sobre muntants d'acer galvanizitat .
- 03 Ancoratge mecànic mitjançant pletina i tacs a cantell de forjat
- 04 Paviment de terrassa amb baldosa form. artificial
- 05 Façana F2. Doble fulla amb cambra interior, aïllament de polietilè projectat

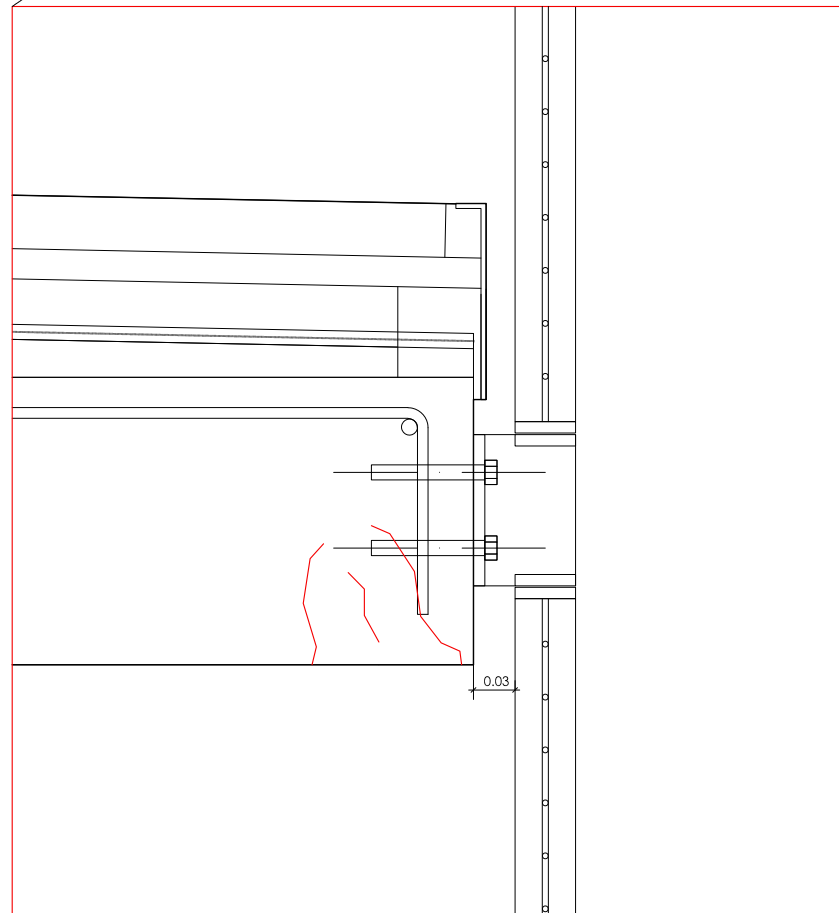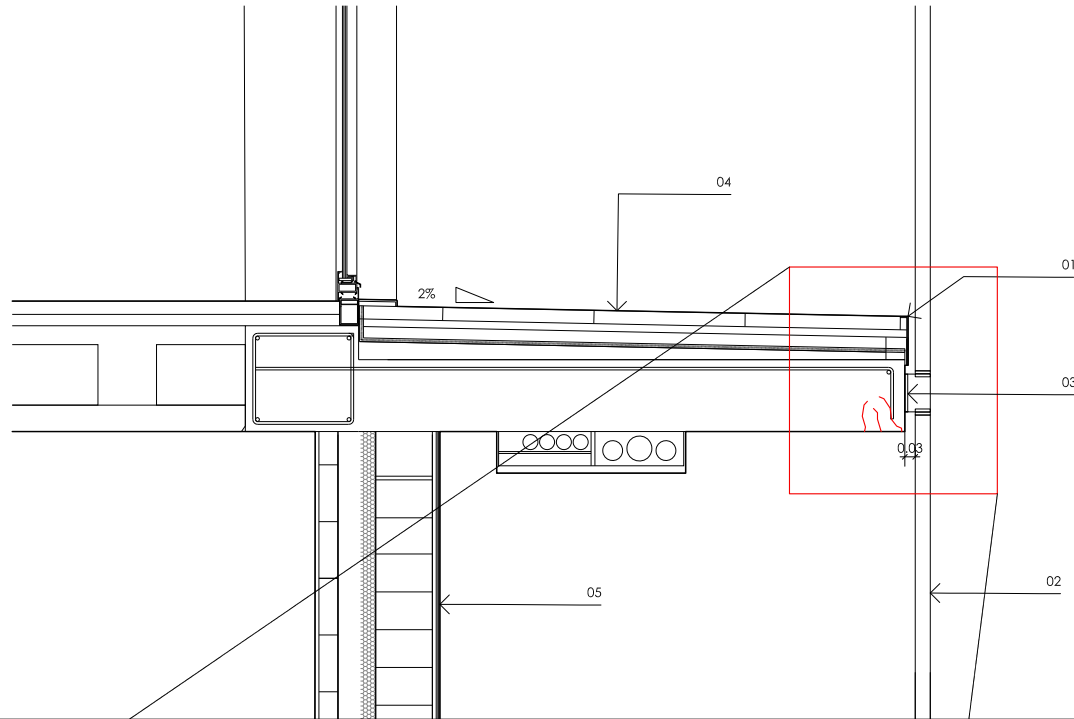

ESCALA 1:5 DIN A3

LLEGENDA ESTAT REFORMAT

- 01.ER. pletina d'alumini 2 mm 4 plets i 25 cm de desenvolupament
- 02.ER. trameses 30X4mm d'acer galvanitzat i pintat solides sobre muntants d'acer galvanitzat . Galvanitzat en fred i pintat.
- 03.ER. Ancoratge mecànic preexistent
- 04 Paviment de terrassa amb baldosa form. artificial
- 05 Façana F2. Doble fulla amb cambra interior, aïllament de poliureta projectat
- 06.ER. Insulat de EPS grafit (sistema



thermabeed Standar o equivalent) λ 0,034
w/mK de 5 cm de gruix

07.ER. Reposició peça vora de terrazzo sorrejat
igual color i textura preexistent


08.ER. Reparació de forats d'insuflat amb un
material de fons de reparació (morter rep. i3
o r4 sense retracció) i un acabat igual al
preexistent

09.ER. Construcció goteró lineal al formigó
miljançant perfil L acer galvanitzat ancorat
mecànicament


ESCALA 1:20 DIN A3

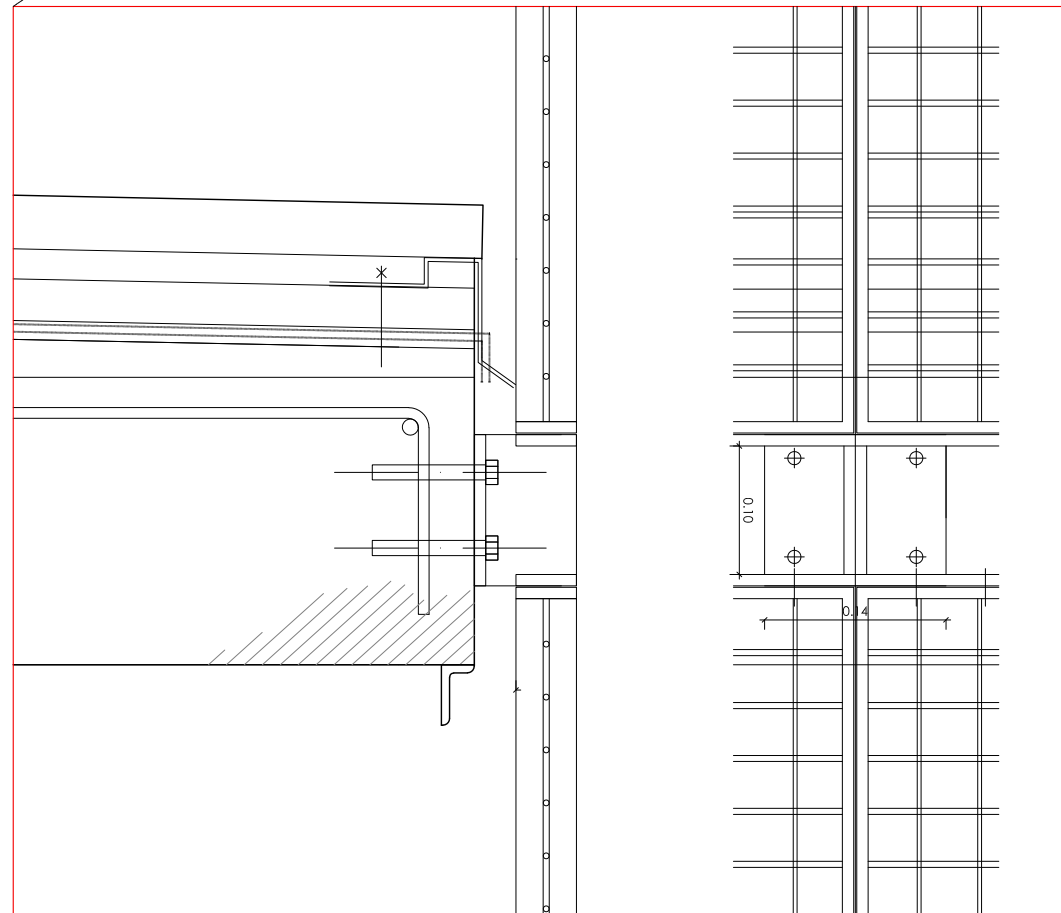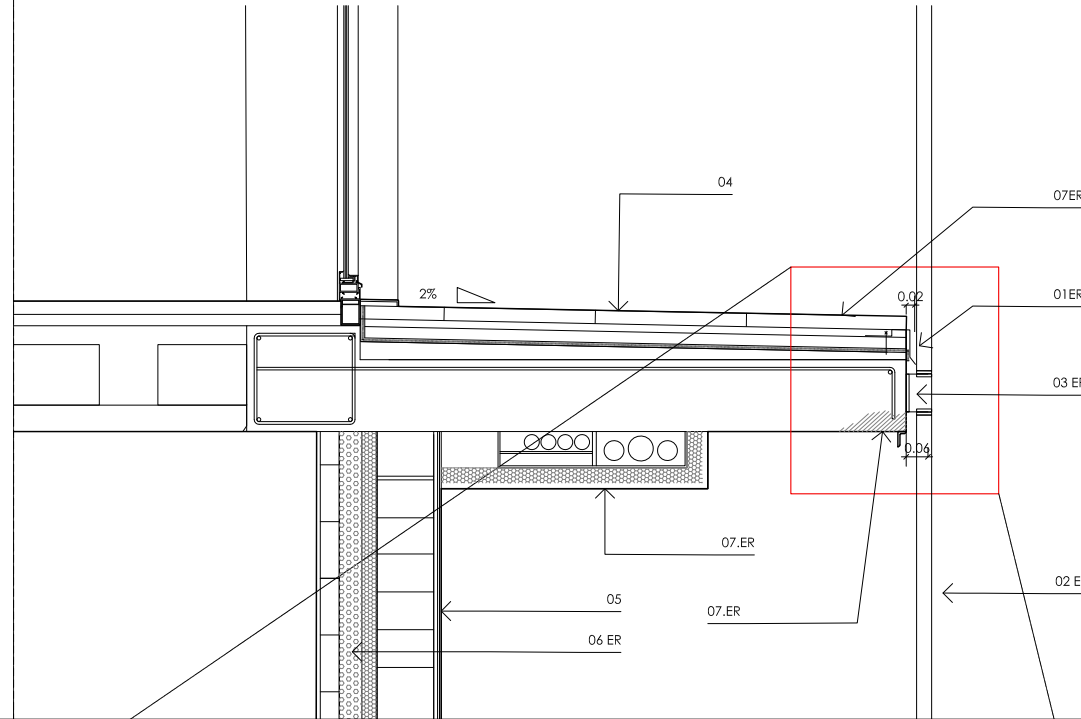


ESCALA 1:5 DIN A3

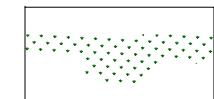

Brutícia i regalims, eflorescències

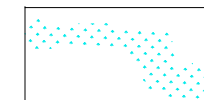

Taques de probables humitat

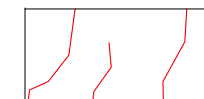

Figures



Reparació de formigó

PROJECT:

Rehabilitació per a la millora de l'eficiència energètica de l'edifici d'habitatges
Promoció C/ Dr Joaquín Albarrán de Barcelona

SECTIONS

ESCALA:


DATA:

NUM PLANOL:


97

BLOC C


QUADRE DE CARPINTERIES
Situació / Planta Baixa

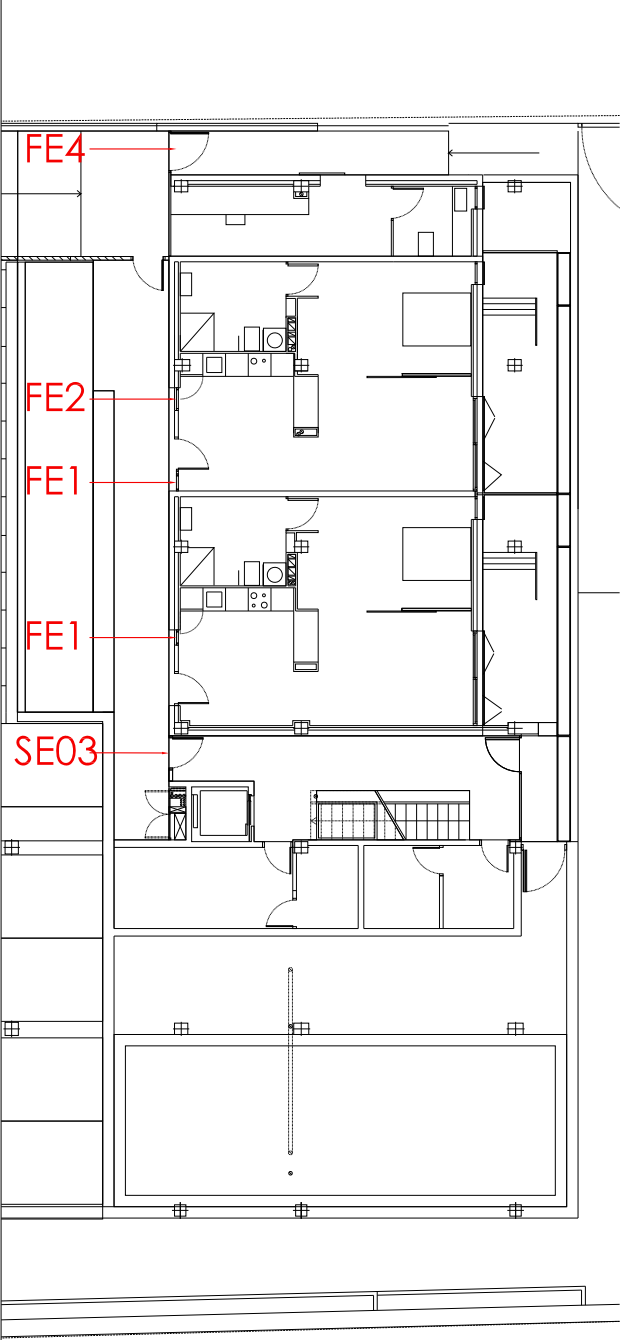


QUADRE DE CARPINTERIES
Situació / Planta Primera

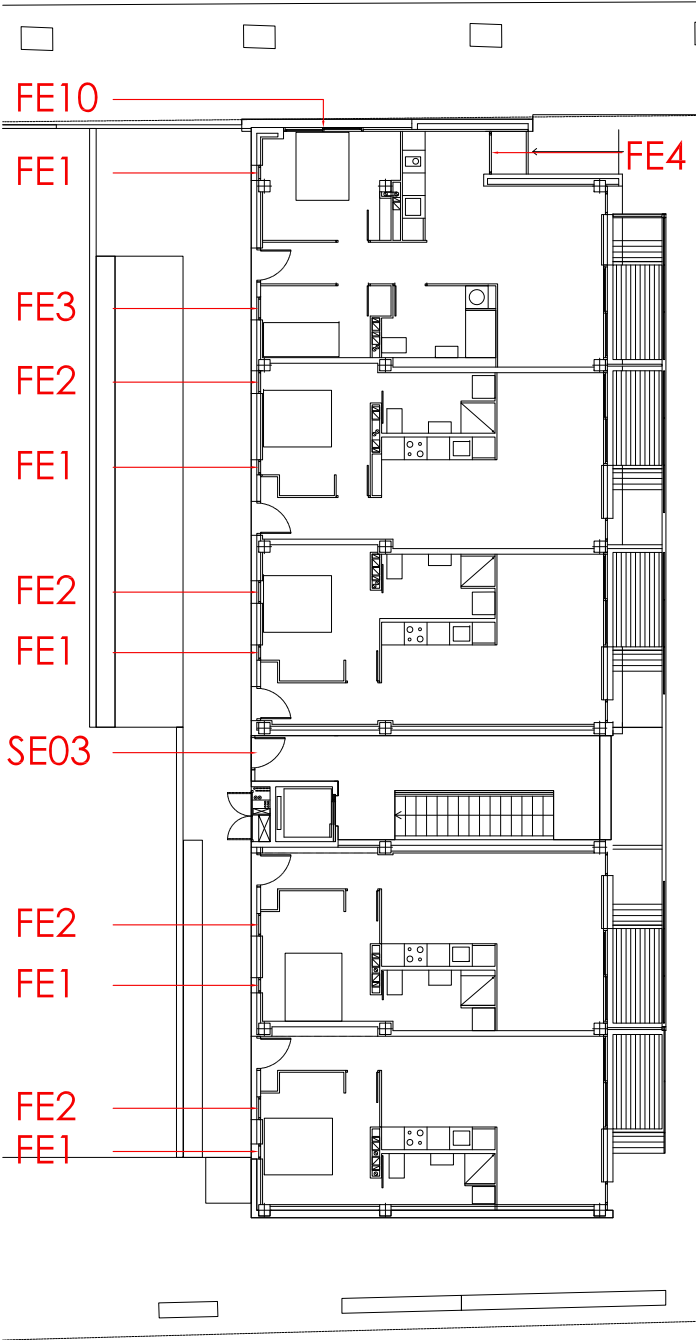


QUADRE DE CARPINTERIES
Situació / Planta Segona

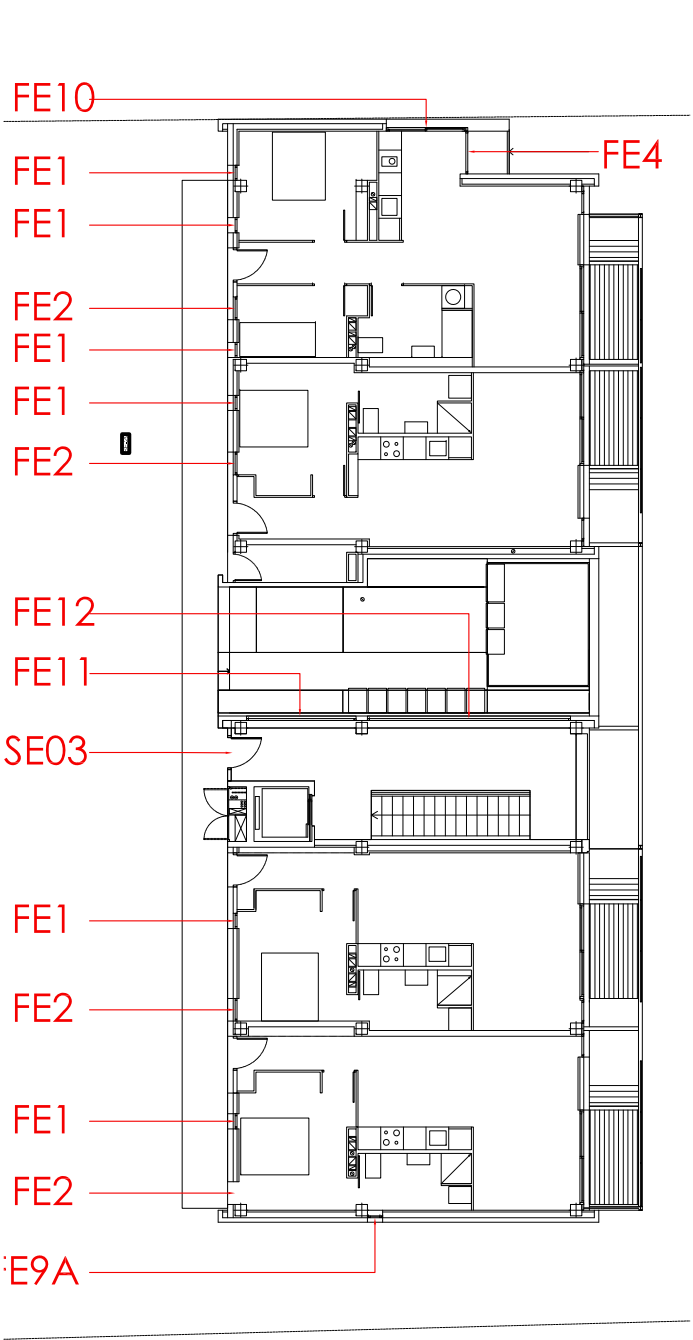


QUADRE DE CARPINTERIES
Situació / Planta Tercera

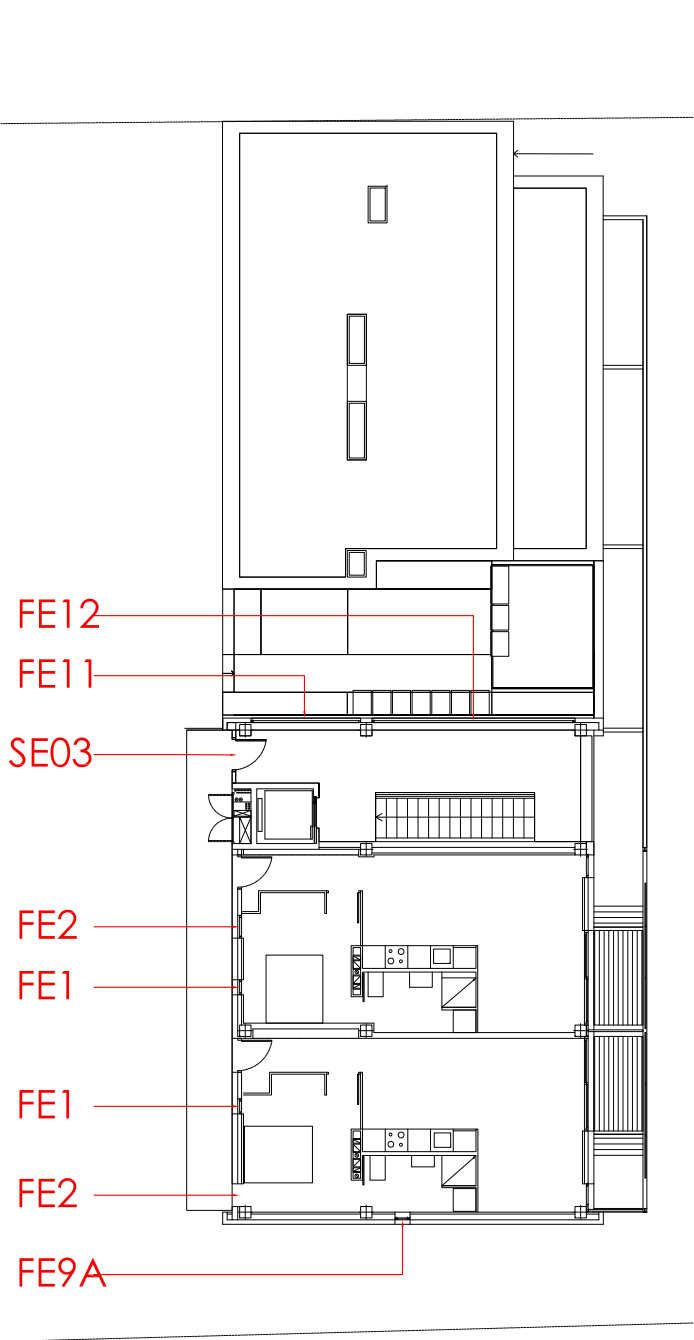

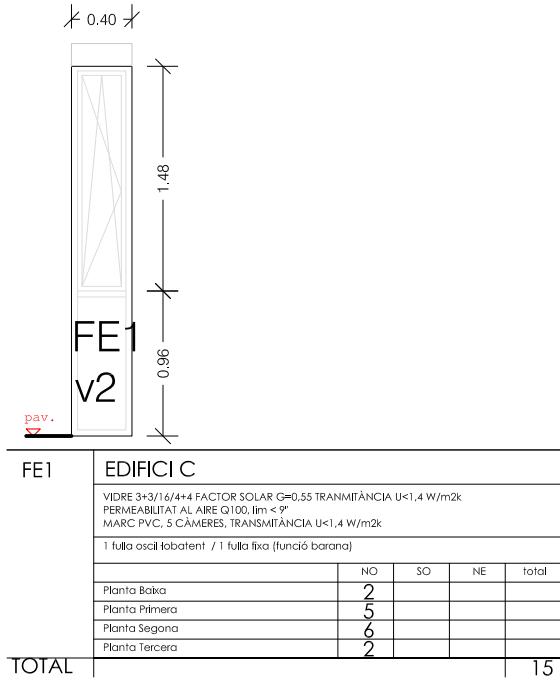

FE1	EDIFICI C				
VIDRE 3+3/16/4+4 FACTOR SOLAR G=0,55 TRANSMITÀNCIA U<1,4 W/m2k PERMEABILITAT AL AIRE Q100, l/m< 9" MARC PVC, 5 CÀMERES, TRANSMITÀNCIA U<1,4 W/m2k					
1 fulla oscil·lobatent / 1 fulla fixa (funció barana)					
	NO	SO	NE	total	
Planta Baixa	2				
Planta Primera	5				
Planta Segona	6				
Planta Tercera	2				
TOTAL				15	

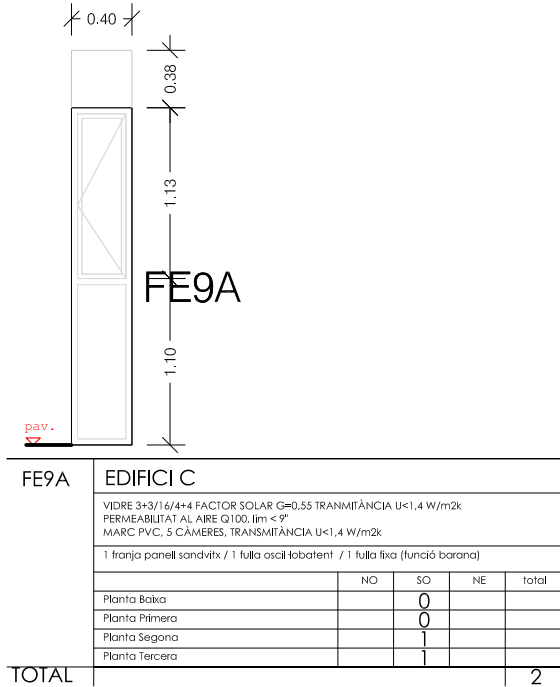


FE9A	EDIFICI C				
VIDRE 3+3/16/4+4 FACTOR SOLAR G=0,55 TRANSMITÀNCIA U<1.4 W/m2k PERMEABILITAT AL AIRE Q100, l/m < 9" MARC PVC, 5 CÀMERES, TRANSMITÀNCIA U<1.4 W/m2k					
1 franja panell sandvitx / 1 fulla oscil·lobatent / 1 fulla fixa (funció barana)					
	NO	SO	NE	total	
Planta Baixa		0			
Planta Primera		0			
Planta Segona		1			
Planta Tercera		1			
TOTAL				2	




pav.

7


FE12	EDIFICI C				
VIDRE 3+3/16/4+4 FACTOR SOLAR G=0,55 TRANSMITÀNCIA U<1,4 W/m2k PERMEABILITAT AL AIRE Q100, l/m < 9" MARC PVC, 5 CÀMERES, TRANSMITÀNCIA U<1,4 W/m2k					
1 fulla fix					
		NO	SO	NE	total
	Planta Baixa			0	
	Planta Primera			0	
	Planta Segona			1	
	Planta Tercera			1	
TOTAL					2

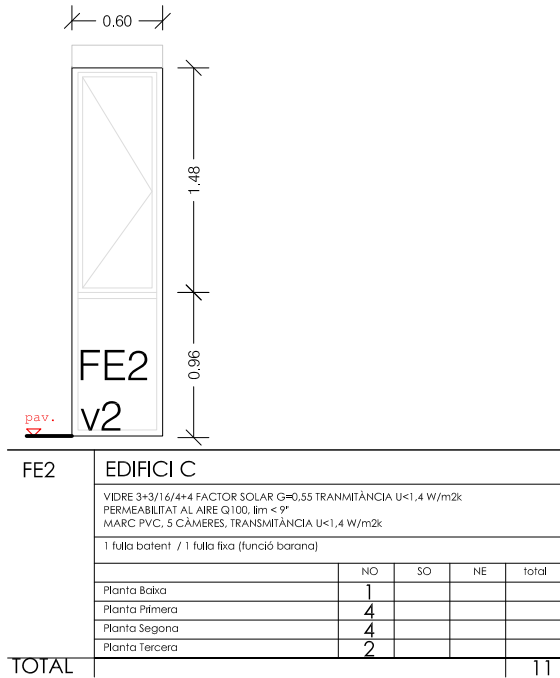


FE2	EDIFICI C				
	VIDRE 3+3/16/4+4 FACTOR SOLAR G=0,55 TRANSMITÀNCIA U<1,4 W/m2k PERMEABILITAT AL AIRE Q100, l/m < 9" MARC PVC, 5 CÀMERES, TRANSMITÀNCIA U<1,4 W/m2k				
	1 fulla batent / 1 fulla fixa (funció barana)				
		NO	SO	NE	total
	Planta Baixa	1			
		4			
		4			
		4			
		2			
TOTAL					11

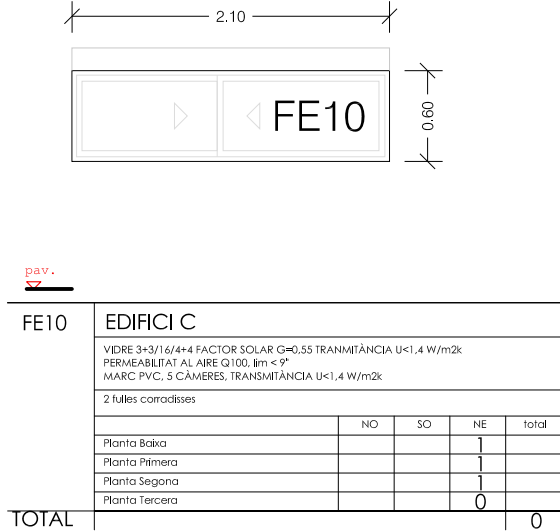


FE10	EDIFICI C				
	VIDRE 3+3/16/4+4 FACTOR SOLAR G=0,55 TRANSMITÀNCIA U<1,4 W/m2k PERMEABILITAT AL AIRE Q100, l/m < 9° MARC PVC, 5 CÀMERES, TRANSMITÀNCIA U<1,4 W/m2k				
	2 fulles corredisses				
		NO	SO	NE	total
	Planta Baixa			1	
Planta Primera			1		
Planta Segona			1		
Planta Tercera			0		
TOTAL				0	

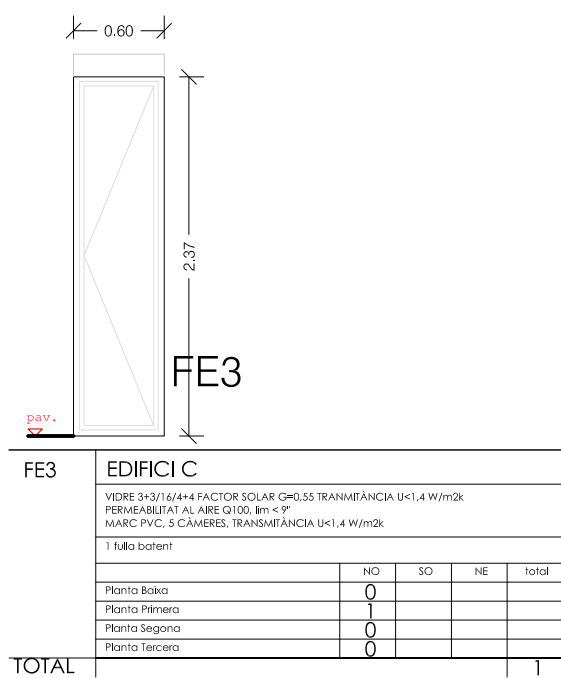

FE3	EDIFICI C				
	VIDRE 3+3/16/4+4 FACTOR SOLAR G=0,55 TRANSMITÀNCIA U<1,4 W/m2k PERMEABILITAT AL AIRE Q100, l/m < 9" MARC PVC, 5 CÀMERES, TRANSMITÀNCIA U<1,4 W/m2k				
	1 fulla batent				
		NO	SO	NE	total
	Planta Baixa	0			
	Planta Primera	1			
	Planta Segona	0			
	Planta Tercera	0			
TOTAL					1

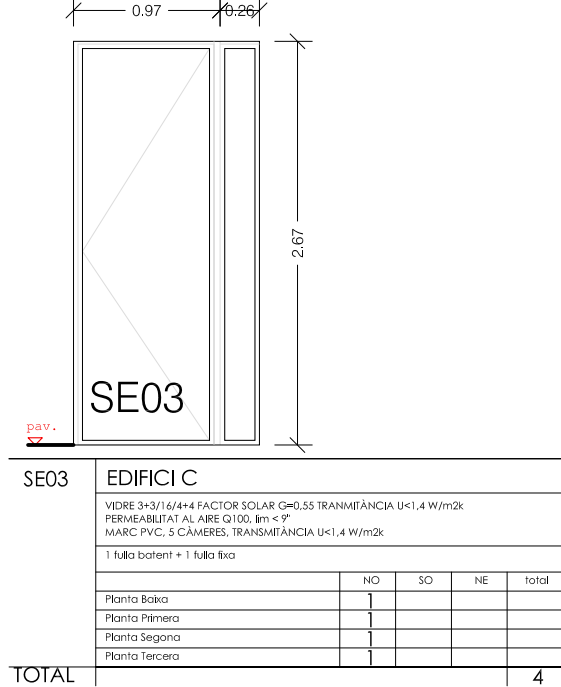

SE03	EDIFICI C				
VIDRE 3+3/16/4+4 FACTOR SOLAR G=0,55 TRANSMITÀNCIA U<1,4 W/m2k PERMEABILITAT AL AIRE Q100, l/m < 9" MARC PVC, 5 CÀMERES, TRANSMITÀNCIA U<1,4 W/m2k					
1 fulla batent + 1 fulla fixa					
	NO	SO	NE	total	
Planta Baixa	1				
Planta Primera	1				
Planta Segona	1				
Planta Tercera	1				
TOTAL				4	

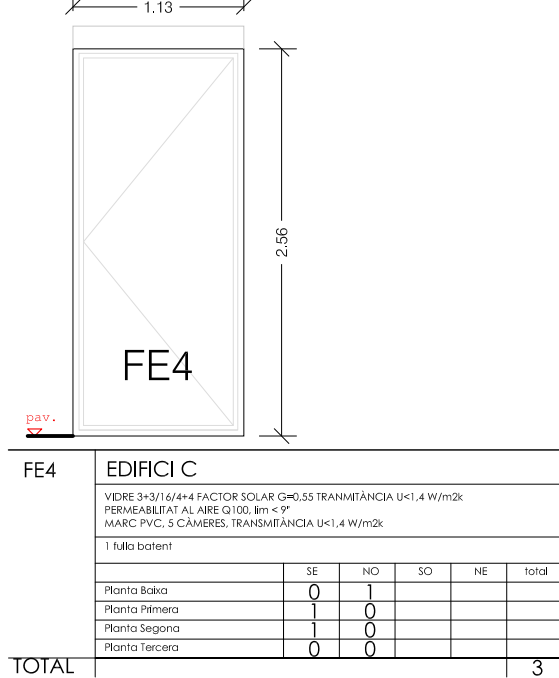

FE4	EDIFICI C					
	VIDRE 3+3/16/4+4 FACTOR SOLAR G=0,55 TRANSMITÀNCIA U<1,4 W/m2k PERMEABILITAT AL AIRE Q100, l/m < 9" MARC PVC, 5 CÀMERES, TRANSMITÀNCIA U<1,4 W/m2k					
	1 fulla batent					
		SE	NO	SO	NE	total
	Planta Baixa	0	1			
	Planta Primera	1	0			
	Planta Segona	1	0			
	Planta Tercera	0	0			
TOTAL						3




pav.

7


FE11	EDIFICI C				
VIDRE 3+3/16/4+4 FACTOR SOLAR G=0.55 TRANSMITÀNCIA U<1,4 W/m2k PERMEABILITAT AL AIRE Q100, l/m < 9" MARC PVC, 5 CÀMERES, TRANSMITÀNCIA U<1,4 W/m2k					
1 fulla fix					
	NO	SO	NE	total	
Planta Baixa			0		
Planta Primera			0		
Planta Segona			1		
Planta Tercera			1		
TOTAL				2	

BLOC B


QUADRE DE CARPINTERIES
Situació / Planta Baixa

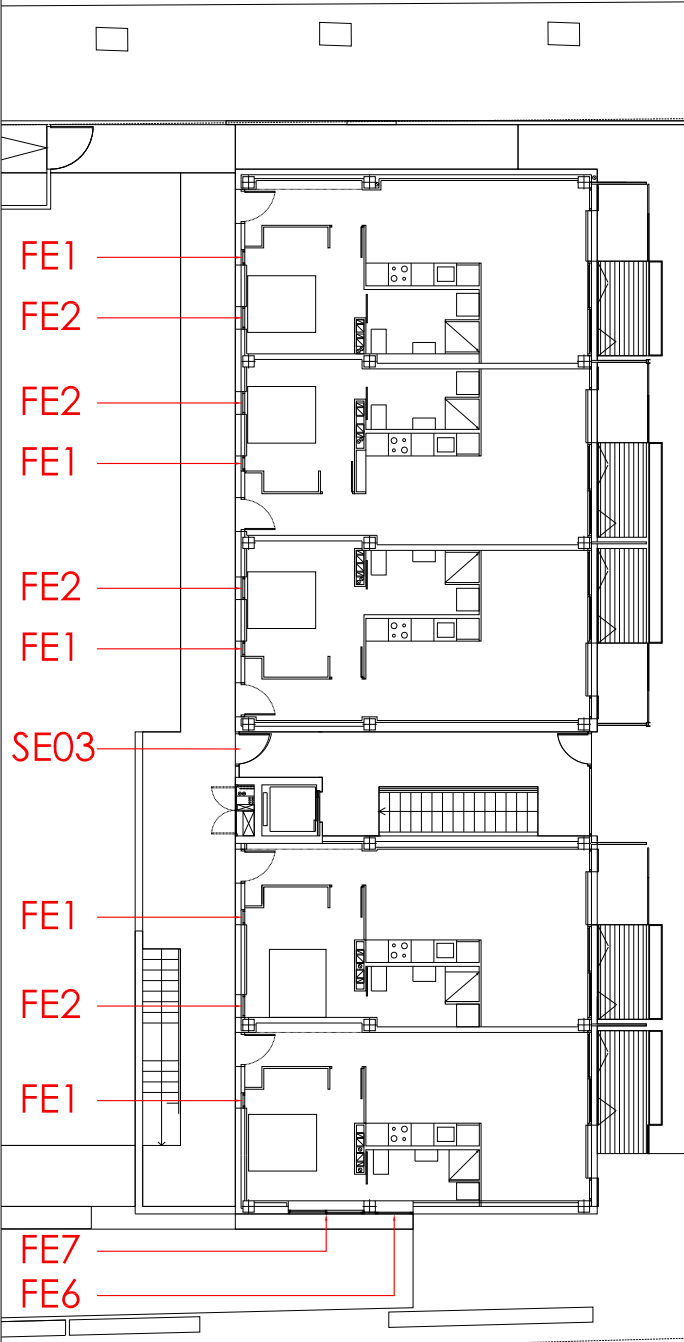


QUADRE DE CARPINTERIES
Situació / Planta Primera

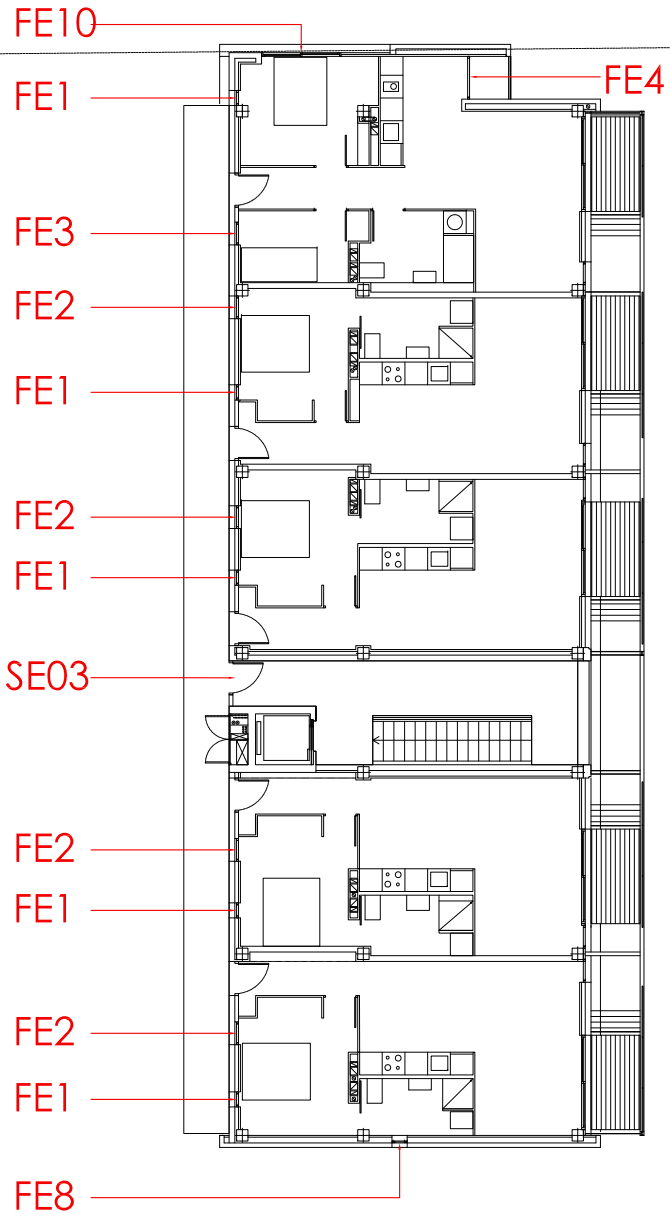

QUADRE DE CARPINTERIES
Situació / Planta Segona

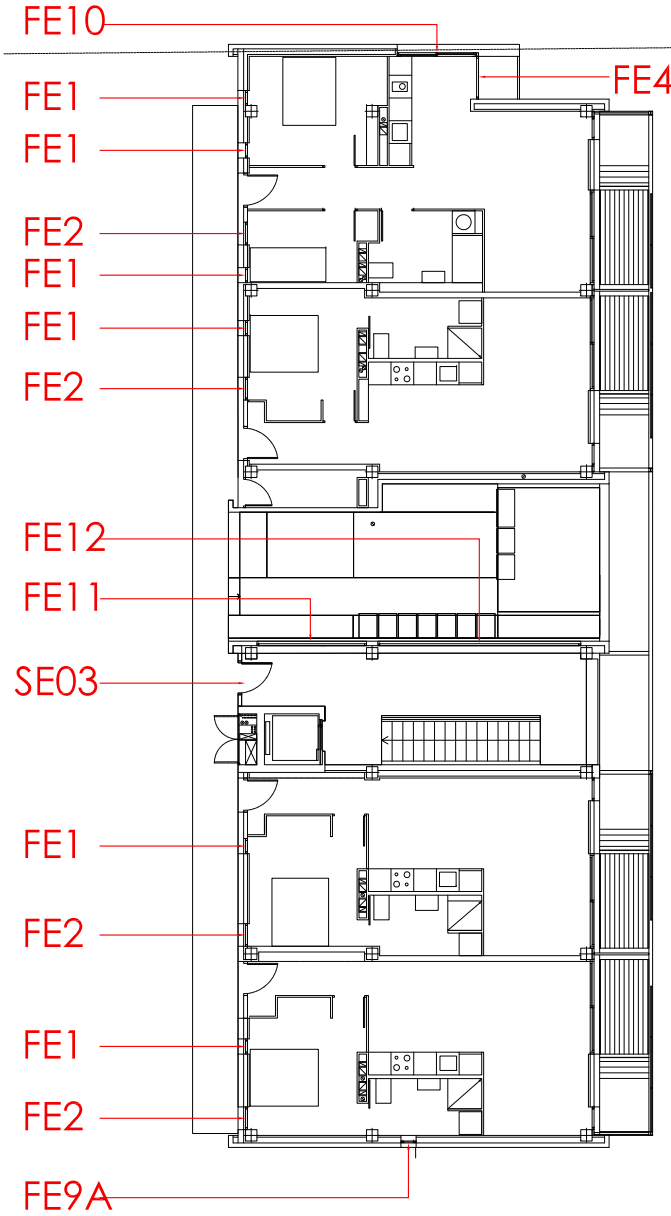


QUADRE DE CARPINTERIES
Situació / Planta Tercera

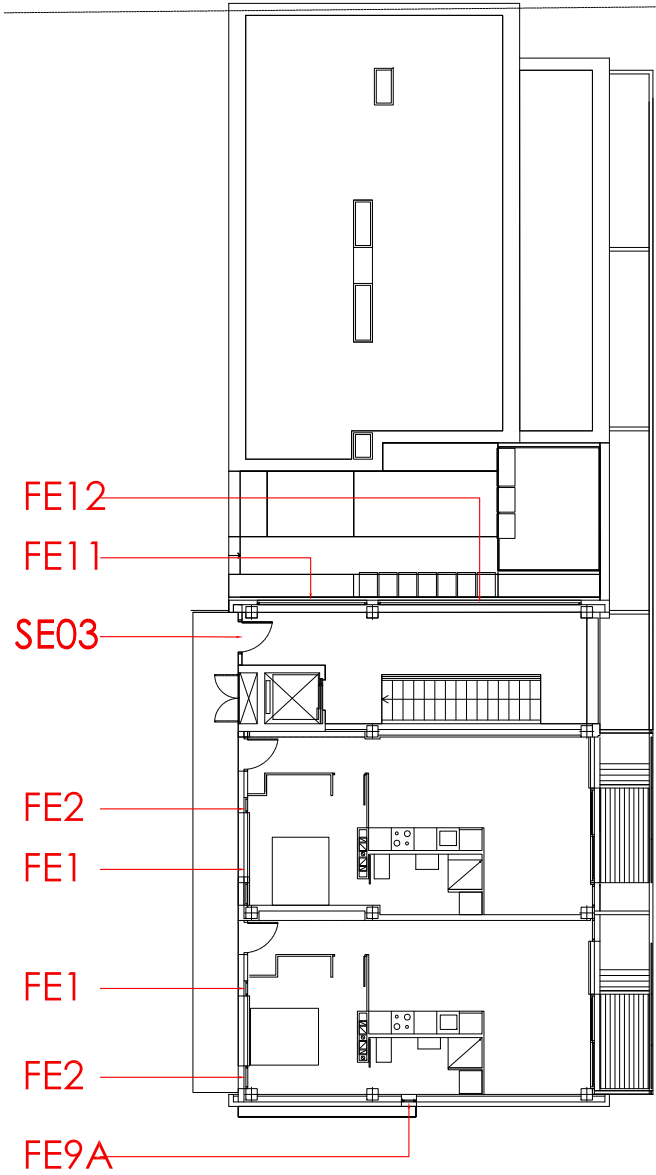


BLOC A


QUADRE DE CARPINTERIES
Situació / Planta Baixa

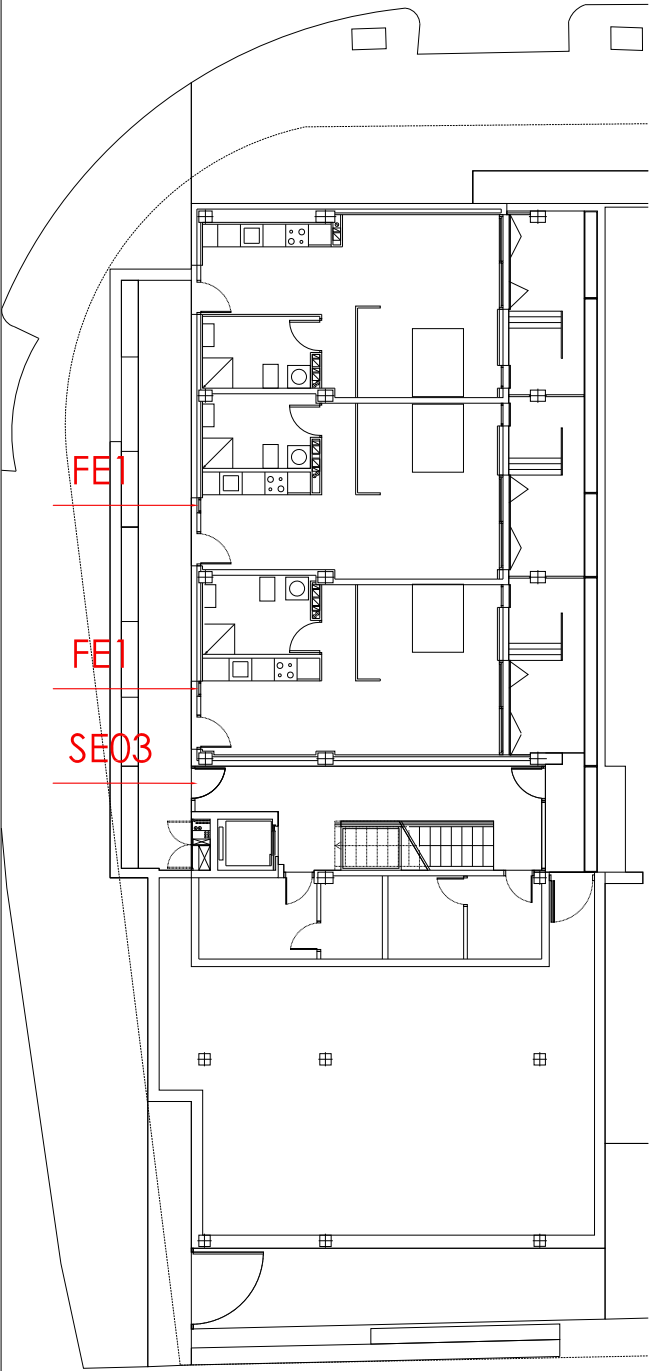


QUADRE DE CARPINTERIES
Situació / Planta Primera

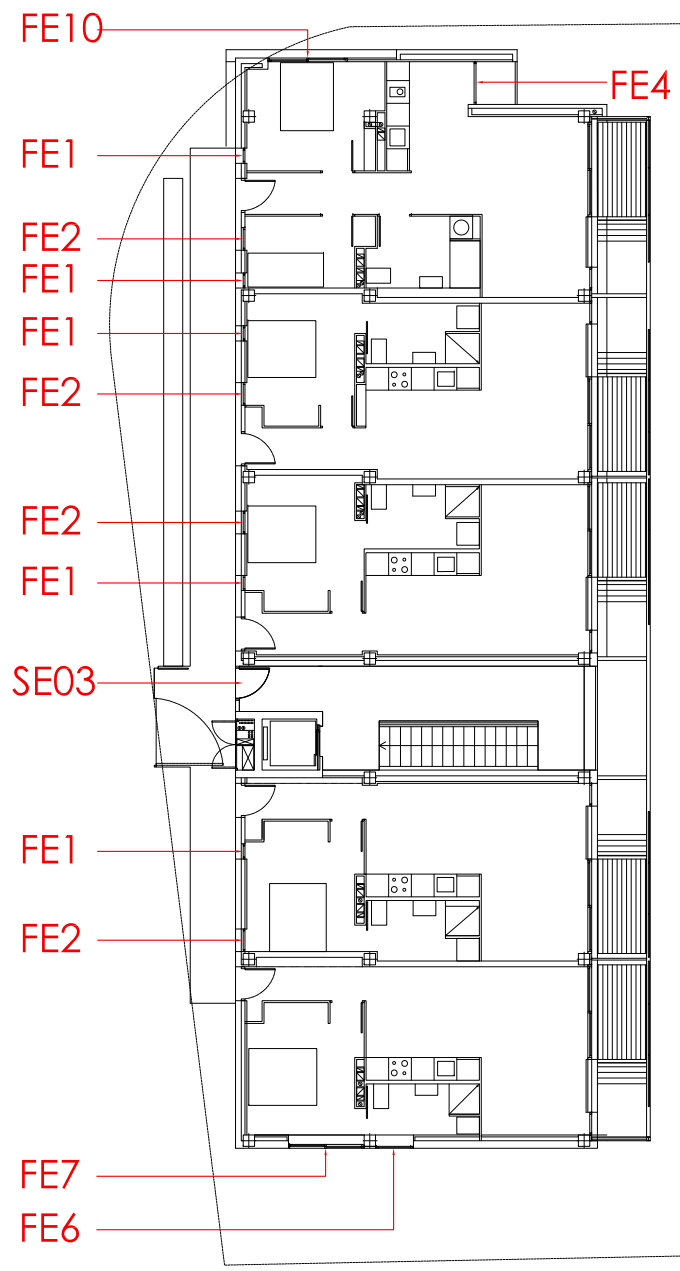

QUADRE DE CARPINTERIES
Situació / Planta Segona

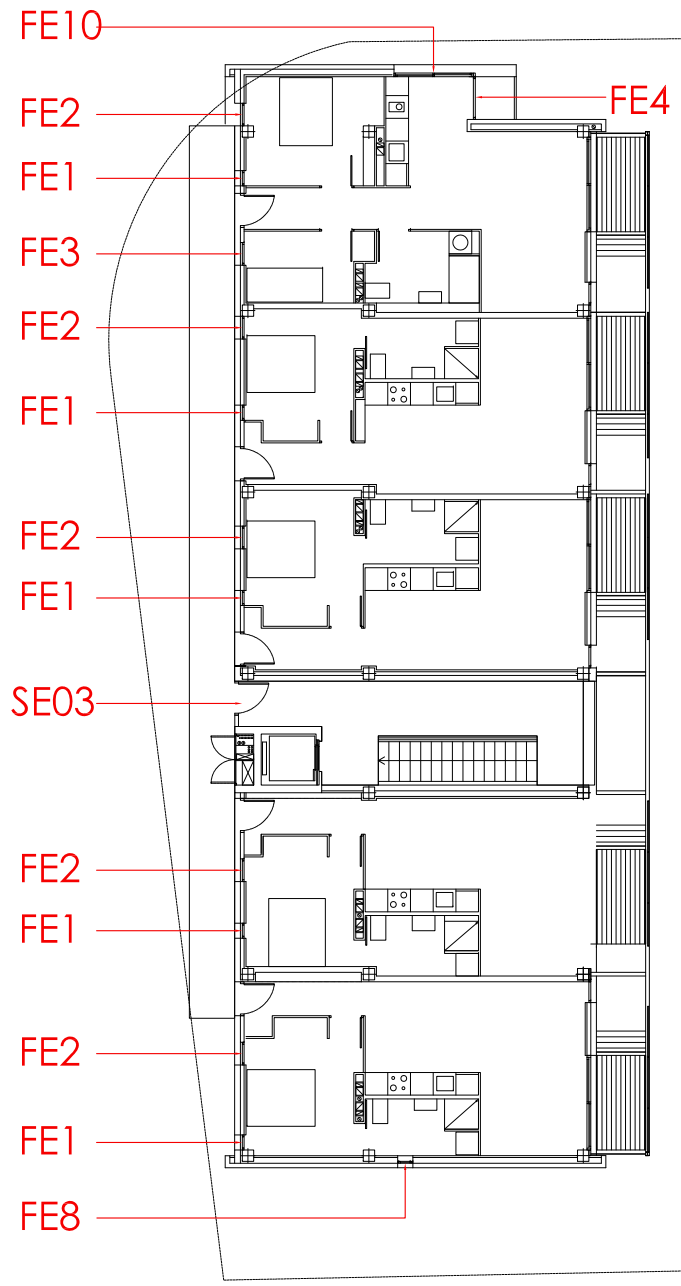

QUADRE DE CARPINTERIES
Situació / Planta Tercera

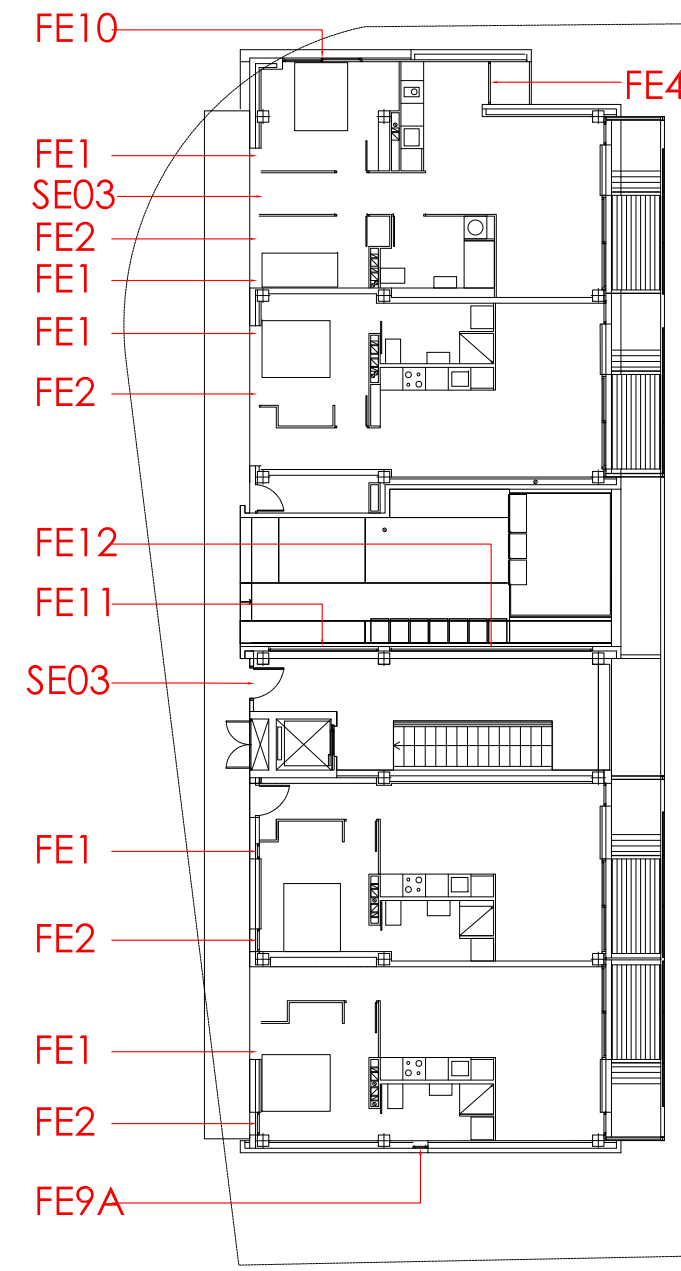

QUADRE DE CARPINTERIES
Situació / Planta Quarta

