



AJUNTAMENT D'ESPLUGUES

PROJECTE EXECUTIU PER LES OBRES DE MILLORA I REPARACIONS A LES DEPENDENCIES DE LA BRIGADA MUNICIPAL D'ESPLUGUES DE LLOBREGAT

PROJECTISTA: NESCO INGENIERÍA Y CONSULTORÍA, SL.

AUTORA DEL PROJECTE: Roberto Randino Fernandez

DATA: Setembre 2024



DOCUMENTS:

I. Memòria

Annex núm. 1. Gestió de Residus

Annex núm. 2. Estudi Bàsic de Seguretat i Salut

Annex núm. 3. Control de Qualitat

Annex núm. 4. Justificació de Preus

Annex núm. 5. Pla de treballs

Annex núm. 6. Càlcul de línies elèctriques

Annex núm. 7. Càlcul de fontaneria

Annex núm. 8. Justificació HE-4

Annex núm. 9. Justificació de càlcul d'estructures

II. Documentació gràfica

III. Plec de Condicions

IV. Amidament i Pressupost



I. MEMÒRIA

ÍNDEX

1. DADES GENERALS	5	3.1.6. Cobert.....	8
1.1. IDENTIFICACIÓ I OBJECTE DEL PROJECTE	5	3.2. SISTEMES D'ACONDICIONAMENT I INSTAL·LACIONS	8
1.2. AGENTS DEL PROJECTE	5	3.2.1. Escomeses d'instal·lacions.....	8
1.3. DOCUMENTS DEL PROJECTE.....	5	3.2.2. Instal·lació d'evacuació d'aigua	8
2. MEMÒRIA DESCRIPTIVA	5	3.2.3. Instal·lació de fontaneria	8
2.1. INFORMACIÓ PRÈVIA: ANTECEDENTS I CONDICIONS DE PARTIDA.....	5	3.2.4. Instal·lació elèctrica. Baixa tensió.....	8
2.1.1. Premisses i condicionants de l'encàrrec	5	3.2.5. Instal·lació de climatització i ventilació	10
2.1.2. Objecte.....	5	3.2.6. Instal·lació de protecció contra incendis.....	10
2.2. DESCRIPCIÓ DEL PROJECTE.....	6	3.2.7. Instal·lació de seguretat contra intrusió, veu i dades	10
2.2.1. Porta principal.....	6	3.2.8. Instal·lació de videoporter	10
2.2.2. Pavimentació del itinerari de vehicles de la Brigada Municipal.	6	4. CUMPLIMENT DEL CTE.....	10
2.2.3. Nou espai per a contenidors	6	4.1. SEGURETAT ESTRUCTURAL (DB-SE).....	10
2.2.4. Porta d'entrada de vehicles per a la contracta de Recollida i Neteja viària	6	4.2. SEGURETAT EN CAS D'INCENDI (DB-SI)	10
2.2.5. Substitució tanca perimetral.	6	4.3. SEGURETAT D'UTILITZACIÓ I ACCESSIBILITAT (DB-SUA)	11
2.2.6. Safates recollida d'aigua	6	4.4. ESTALVI D'ENERGIA (DB-HE).....	14
2.2.7. Cobert lleuger per a magatzem de materials	6	4.5. SALUBRITAT (DB-HS).....	14
2.2.8. Porta de transició de vehicles.....	6	5. NORMATIVA APLICABLE	16
2.2.9. Adequació de les dutxes dels vestuaris dels operaris de brigada	6	6. FASES D'OBRA	22
3. MEMÒRIA CONSTRUCTIVA.....	6	7. PLA DE TREBALLS	22
3.1. SISTEMES CONSTRUCTIUS ADOPTATS.....	6	8. SEGURETAT I SALUT DE L'OBRA	22
3.1.1. Treballs previs	6	9. GESTIÓ DE RESIDUS.....	22
3.1.2. Portes motoritzades	7	10. CONTROL DE QUALITAT	22
3.1.3. Paviments	7	11. PRESSUPOST.....	22
3.1.4. Tanca exterior	7	11.1. PREUS UNITARIS	22
3.1.5. Vestuaris	7	11.2. PRESSUPOST DE LES OBRES.....	22
		12. REVISIÓ DE PREUS.....	23
		13. DECLARACIÓ D'OBRA COMPLETA	23

14. CONCLUSIÓ.....	23

1. DADES GENERALS

1.1. IDENTIFICACIÓ I OBJECTE DEL PROJECTE

TÍTOL: PROJECTE EXECUTIU PER LES OBRES DE MILLORA I REPARACIONS A LES DEPENDENCIES DE LA BRIGADA MUNICIPAL D'ESPLUGUES DE LLOBREGAT.

EMPLAÇAMENT: Adreça: Carrer Nord, 29, Esplugues de Llobregat
- Codi Postal: 08950 - Província: Barcelona

1.2. AGENTS DEL PROJECTE

PROMOTOR: AJUNTAMENT D'ESPLUGUES

PROJECTISTA I AUTOR DEL PROJECTE: NESCO INGENIERÍA Y CONSULTORÍA, SL
Tècnic: Roberto Randino Fernandez
Títol: Enginyer Civil
Núm. Col·legiat: 50.090

1.3. DOCUMENTS DEL PROJECTE

DOCUMENTS DEL PROJECTE:

- I. Memòria
- II. Documentació gràfica
- III. Plec de Condicions
- IV. Pressupost i Amidaments

ANNEXOS:

- ANNEX 1. Gestió de residus.
- ANNEX 2. Estudi Bàsic de Seguretat i Salut.
- ANNEX 3. Control de qualitat
- ANNEX 4. Justificació de preus
- ANNEX 5. Pla de treball
- ANNEX 6. Càlcul línies elèctriques
- ANNEX 7. Càlcul fontaneria
- ANNEX 8. Justificació HE-4
- ANNEX 9. Justificació de càlcul d'estructures

2. MEMÒRIA DESCRIPTIVA

2.1. INFORMACIÓ PRÈVIA: ANTECEDENTS I CONDICIONS DE PARTIDA

2.1.1. Premisses i condicionants de l'encàrrec

Al juny de 2024 l'Ajuntament d'Esplugues de Llobregat adjudica a Nesco Ingeniería y Consultoría SL la redacció del Projecte Executiu per a les obres de millora i reparacions a les dependents de la brigada Municipal d'Esplugues de Llobregat.

Degut al pas del temps i de l'alt ús de l'edifici per part dels usuaris, es necessària certes reparacions i millores per al seu correcte funcionament.

Els elements a millorar o reparar son els següents:

- Estudi de la entrada per a la seva millora i canvi de la porta doble abatible motoritzada d'entrada principal, i adequació del gual i vorera.
- Instal·lació d'un videoporter a la porta de vianants i porta de vehicles principal.
- Rehabilitació de la tanca i porta de vianants existent de barrots.
- Realitzar nova porta d'entrada de vehicles per a la contracta de Recollida i Neteja viària per carrer Nord, amb porta corredissa motoritzada, i adequació del gual i vorera.
- Adequar les dutxes i vestuari del operaris, ampliant el numero de dutxes i renovació de les finestres exteriors.
- Adequació del exterior amb llosa per al dipòsit d'aigua regenerar per a la construcció d'un cobert/magatzem
- Creació de 4 nous espais per als contenidors soterrats amb baranes de seguretat perimetrals
- Nova porta metàl·lica que farà de transició entre l'espai de brigada i l'empresa de recollida i neteja viària.
- Col·locació de safates reconduir provisionalment l'aigua de goteres de les cobertes dels edificis de brigades.
- Reposició de la tanca perimetral de la parcel·la de simple torsió.
- Pavimentació del itinerari principal de vehicles fins a la porta de transició entre l'espai de brigada i l'empresa de recollida i neteja viària.

2.1.2. Objecte

El present projecte té per objecte la definició, justificació i valoració de les obres necessàries per a concretar l'execució de les actuacions que la componen.

2.2. DESCRIPCIÓ DEL PROJECTE

2.2.1. Porta principal

Els treballs consisteixen en l'arranjament i adequació de la porta principal d'accés a les dependències de la Brigada Municipal d'obres. Es planteja la instal·lació d'una porta metàl·lica de barrots de dues fulles batent motoritzada amb apertura de comandament remot i sistema de fotocèl·lula de seguretat, reculada de la línia de parcel·la per crear un espai d'espera de vehicles, on s'instal·larà un vídeo porter.

Es rehabilitarà la tanca metàl·lica de barrots existent i porta de vianants, per tal de crea un itinerari de vianants segur fins a dependències. S'instal·larà un vídeo porter amb doble trucada diferenciada a les dependències d'obra i instal·lacions. Al interior de les dependències s'instal·larà el receptor de les trucades intèrfon.

Prèviament es realitzarà l'enderroc del paviment de formigó existent i paviment de vorera. Tot seguit s'executaran els prismes per al pas d'instal·lacions que doten a les portes i videoporters. S'adequarà base del terreny per a rebre la nova solera de formigó armada. Previ al formigonat del paviment es col·locarà la vorera que delimita el paviment de formigó amb el paviment de panot.

Es realitzarà la renovació del gual existent reforçant el paviment de panot sobre una solera de formigó armada per a suportar el pas de vehicles pesats.

2.2.2. Pavimentació del itinerari de vehicles de la Brigada Municipal.

Es proposa la pavimentació de formigó armat de l'itinerari principal de vehicles de la brigada. Prèviament es realitzarà un anivellat i adequació del terreny amb l'excavació 40 cm de mitja de terreny i terraplenat de terres de la mateixa obra compactades, creant les pendents adequades per seguir la pendent natural del solar.

Posteriorment a l'execució de paviment de formigó, s'adequaran les terres als accessos del itinerari amb la formació de pendents amb terres adequades i acabat de graves.

2.2.3. Nou espai per a contenidors

Es proposa un fossat amb solera i murs de formigó armat, protegit a tot el seu perímetre amb tanques de protecció metàl·liques plastificades amb accés a la zona del fossat amb portes abatibles senyalitzades de color negre i groc.

2.2.4. Porta d'entrada de vehicles per a la contracta de Recollida i Neteja viària

Es proposa una porta corredissa motoritzada d'acer galvanitzada pintada de color a escollir per la propietat, amb motor de pinyó i cremallera, amb rodes sobre guia encastada, amb apertura de comandament remot i sistema de fotocèl·lula de seguretat.

2.2.5. Substitució tanca perimetral.

Es proposa la substitució de la tanca perimetral de la parcel·la per una tanca de simple torsió, prèvia esbrossada de la vegetació amarrada a la tanca existent.

2.2.6. Safates recollida d'aigua

Es col·locaran unes safates metàl·liques galvanitzades per a la recollida puntual de goteres de forma provisional mentre s'estudia la reparació de la coberta.

2.2.7. Cobert lleuger per a magatzem de materials

Es col·locarà un cobert d'estructura metàl·lica i coberta lleugera, tancada amb tanca de malla electrosoldada galvanitzada, amb portes dobles al frontal per l'accés del material.

2.2.8. Porta de transició de vehicles.

Es substituirà la porta de transició de vehicles entre els espais de les dependències de brigada i la contracta de neteja. Es proposa una porta doble abatible amb perfils metàl·lics i xapa grecada galvanitzada.

2.2.9. Adequació de les dutxes dels vestuaris dels operaris de brigada

Es proposa l'ampliació del números de dutxes a un total de 4 unitats, desplaçant el rentamans. L'actuació implica la substitució dels revestiments verticals del alicatat i paviments. També es substituiran les finestres actuals de fusta per unes finestres d'alumini.

Prèviament es realitzaran els enderrocs dels revestiments, tant verticals com horitzontals i es retiraran els aparells sanitaris, seguidament es realitzarà l'anul·lació de les instal·lacions afectades.

Es substituiran els aparells dels acumuladors d'aigua calenta per sistema bomba de calor d'ACS.

3. MEMÒRIA CONSTRUCTIVA

3.1. SISTEMES CONSTRUCTIUS ADOPTATS

3.1.1. Treballs previs

Donat els treballs a realitzat son zones localitzades dins de les Dependències de la Brigada Municipal, les zones d'actuacions es delimitarà amb tanca metàl·lica electrosoldada amb malla d'ocultació a la zona d'actuació.

3.1.2. Portes motoritzades

El projecte contempla la instal·lació de dues portes motoritzades;

La porta principal serà motoritzada corredissa metàl·liques amb perfils d'acer galvanitzat amb pintura de partícules metàl·liques, dues capes d'imprimació i 2 d'acabat, formada per tubs rectangulars de 80mmx 40mm de 3 mm de gruix col·locats a 10 cm de separació, amb una tarja de xapa metàl·lica amb rodes sobre guia encastada a terra, amb una inclinació d'apertura de màxim 10 % , l'automatisme serà amb motor de pinyó i cremallera per a una fulla de 1200 kg de pes, alimentació de 230V de tensió, quadre de control i maniobra, cèl·lula fotoelèctrica de seguretat i receptor de radio, incloent p.p. de cremallera d'arrossegament, totalment acabada.

Mentre que la porta d'accés a la contracta de neteja, serà una porta batent de similars característiques estètiques, metàl·lica de dues fulles batent d'acer galvanitzada pintada amb pintura de partícules metàl·liques, dues capes d'imprimació i 2 d'acabat, formada per tubs rectangulars de 80mmx 40mm de 3 mm de gruix col·locats a 10 cm de separació, amb una tarja de xapa metàl·lica inferior amb rodes sobre guia encastada a terra. Amb automatisme per a porta batent, amb motor hidràulica per a una fulla de 600 kg de pes, alimentació de 230V de tensió, quadre de control i maniobra, cèl·lula fotoelèctrica de seguretat i receptor de radio, totalment acabada.

3.1.3. Paviments

Voreres i guals per a vehicles

Es col·locarà la vorada de peces de formigó tipus C2 i els guals de vehicles que serà amb peça de formigó monocapa de 40x30 cm, de color gris, per a la posició central i capçals, col·locat sobre base de formigó d'ús no estructural HNE-15/P/40 de resistència a compressió 15 N/mm², consistència plàstica i grandària màxima del granulat 40 mm, de 25 a 30 cm d'alçària, i rejuntat amb morter.

Voreres de panot

Seguidament es regularitzarà la superfície de les voreres i es procedirà al compactat d'aquest fins al 95% del Pròctor Modificat i s'executarà la nova base de formigó de la vorera amb formigó HA -25/F/10/XC2, armat l'armat serà amb malla electrosoldada de barres corrugades d'acer ME 15x15 cm D:6-6 mm 6x2,2 m B500T, i es col·locarà el panot de 20x20x4 cm de 9 pastilles de color gris.

Paviment de formigó

Els paviments de formigó seran amb formigó HA-30/P / 10 / I + E de consistència plàstica, grandària màxima del granulat 10 mm, amb ≥ 300 kg/m³ de ciment, apte per a classe d'exposició I + E, de 15 cm de gruix, amb acabat ratllat, amb malla electrosoldada. L'armat serà amb malla electrosoldada de barres corrugades d'acer ME 15x15 cm D:6-6 mm 6x2,2 m B500T.

3.1.4. Tanca exterior

Es recuperarà la tanca principal de fosa exterior amb la seva restauració, amb substitució d'elements deteriorats, ajust dels reblons, redreçament de barrots, balaustres i barretes, revisió de les grapes d'ancoratge, decapat de pintures, eliminació d'òxids, neteja general i neteja d'unions amb raig d'aire a pressió per a la posterior pintat amb pintura de partícules metàl·liques, amb dues capes d'imprimació antioxidant i 2 d'acabat.

Es reposarà la tanca existent per un reixat d'acer d'alçària 2 m amb tela metàl·lica de torsió simple amb acabat galvanitzat i plastificat, de 50 mm de pas de malla i diàmetre 2 i 3 mm, pals de tub galvanitzat i plastificat 50 mm col·locats cada 3 m sobre daus de formigó i part proporcional de pals per a punts singulars

3.1.5. Vestuaris

Dutxes

Per a l'execució de les dutxes d'obra, es realitzarà un recrescut i formació de pendents de la base del paviment per posteriorment rebre la impermeabilització i el paviment de rajola ceràmica de gres extruït amb una classificació antilliscant C3.

La impermeabilització serà amb membrana de gruix 1,2 mm, d'una làmina de PVC flexible no resistent a la intempèrie, sense armadura, fixada al suport amb adhesiu de formulació específica, aplicada a tota la superfície de les dutxes i remuntada als paraments verticals 1,5m.

Paviment de rajola

Rere l'enderroc de paviment existent i reparació de la base, es realitzarà un recrescut auto anivellant i formació de pendents a la zona de dutxes per posteriorment rebre el paviment de rajola de gres extruït esmaltat de forma rectangular o quadrada, de 16 a 25 peces/m², preu alt, grup AI-Alla (UNE-EN 14411), col·locades amb adhesiu per a rajola ceràmica C1-E (UNE-EN 12004) i rejuntat amb beurada CG2 (UNE-EN 13888), antilliscant classe 3.

Enrajolat

Rere l'enderroc dels enrajolats i repicat de l'arrebossat existent, es realitzarà una regularització de la superfície amb l'arrebossat reglejat per posteriorment rebre l'alicat.

Pintat

Es realitzarà el pintat del sostre amb pintura amb pintura plàstica amb acabat llis, amb una capa segelladora i dues d'acabat.

Fusteries

Es substituiran les finestres existents per unes finestres batent d'una fulla amb trencament de pont tèrmic, col·locada sobre bastiment de base, amb una fulla basculant, per a un buit d'obra aproximat de 110x92 cm, elaborada amb perfils de preu alt, classificació mínima 3 de permeabilitat a l'aire segons UNE-EN 12207,

classificació mínima 8A d'estanquitat a l'aigua segons UNE-EN 12208 i classificació mínima C4 de resistència al vent segons UNE-EN 12210, sense persiana amb vidre aïllant d'una lluna incolora de 4 mm de gruix, cambra d'aire de 6 mm i lluna de 4 mm de gruix acolorida trempada classe 1 (C) 3 segons UNE-EN 12600, col·locat amb llistó de vidre sobre fusta, acer o alumini.

Divisòries

Es col·locaran mampara divisòria entre cabines sanitàries de 100 cm de llargària i 205 cm d'alçada total, de tauler de resines fenòliques HPL de 13 mm de gruix amb acabat de color a les dues cares, amb perfils de fixació i peus regulables d'acer inoxidable i frontal de cabina sanitària format per una porta practicable i lateral fix, de 90 cm d'amplària i 205 cm d'alçada total, de tauler de resines fenòliques HPL de 13 mm de gruix amb acabat de color a les dues cares amb ferramenta d'acer inoxidable, composta de 3 frontisses, 1 tirador, 1 tanca amb indicació exterior, peus regulables i perfil superior de suport amb elements de fixació.

3.1.6. Cobert

Fonament

Prèviament s'enderrocaran la solera a les zones afectades pels fonaments. S'executaran pous de fonament amb formigó per armar amb additiu hidròfug HA - 30 / F / 20 / XC2 amb una quantitat de ciment de 300 kg/m³ i relació aigua ciment ≤ 0.6 , abocat amb bomba i armat segons plànols de detall amb armat AP500 SD d'acer en barres corrugades B500SD de límit elàstic ≥ 500 N/mm².

Estructura d'acer

S'executarà l'estructura d'acer amb perfils laminats Acer S275JR segons UNE-EN 10025-2, per a pilars formats per peça simple, en perfils laminats en calent sèrie IPN, IPE, HEB, HEA, HEM i UPN, treballat a taller i amb una capa d'imprimació antioxidant, col·locat a l'obra amb soldadura i cargols, segons plànols de detall. Posteriorment es realitzarà el pintat, amb dues capes d'imprimació antioxidant i dues d'acabat.

Coberta

La coberta serà amb perfil nervat de planxa d'acer per a cobertes galvanitzada i lacada, amb 4 nervis separats entre 250 i 270 mm i una alçada entre 40 i 50 mm, de 0,6 mm de gruix, amb una inèrcia entre 13 i 21 cm⁴ i una massa superficial entre 5 i 6 kg/m², acabat llis de color estàndard, col·locat amb fixacions mecàniques.

Tancat

Es col·locarà al perímetre del cobert un reixat d'acer de 2 m d'alçada format per panells de 2.5 x 2 m amb malla amb plecs horitzontals electrosoldada de 50x200 mm i 5 mm de gruix,, fixats mecànicament a suports verticals de tub de secció circular de diàmetre 80 mm i 1,5 mm de gruix, situats cada 2,5 m als extrems de cada panell, amb acabat galvanitzat i plastificat i amb platines per a realitzar la fixació, col·locat mecànicament al suport.

3.2. SISTEMES D'ACONDICIONAMENT I INSTAL·LACIONS

3.2.1. Escomeses d'instal·lacions

El local tindrà escomeses per a:

- Electricitat en baixa tensió: Conjunt de Protecció i Mesura (CPM) existent.
- Aigua: connexió a la xarxa general de les dependències de la Brigada Municipal.

3.2.2. Instal·lació d'evacuació d'aigua

La normativa específica que s'aplica a la instal·lació d'evacuació d'aigua és:

- Reial Decret 314/2006, de 17 de març, pel que s'aprova el Codi Tècnic de l'Edificació (CTE DB HS) i la normativa a que fa referència el document.
- Normes i recomanacions de la companyia subministradora.

Es generen aigües residuals a:

- Noves dutxes
- Rentamans

S'utilitzen canonades de PVC de diàmetre adequat fins a la connexió a la xarxa existent.

3.2.3. Instal·lació de fontaneria

La normativa específica que s'aplica a la instal·lació d'aigua sanitària és:

- Reial Decret 314/2006, de 17 de març, pel que s'aprova el Codi Tècnic de l'Edificació (CTE DB HS) i la normativa a que fa referència el document.
- Normes i recomanacions de la companyia subministradora.

La instal·lació d'aigua s'inicia en el punt de connexió existent pel local objecte de projecte.

S'alimenta amb aigua freda i o calenta sanitària a:

- Noves dutxes
- Rentamans vestuaris
- Tres dutxes existents

El recorregut horitzontal es realitza amb canonades de coure aïllades tèrmicament. La baixada vertical a l'aigüera anirà vista, amb canonada també de coure.

3.2.4. Instal·lació elèctrica. Baixa tensió.

La normativa específica que s'aplica a la instal·lació és:

- Reglament Electrotècnic per a Baixa Tensió i Instruccions Tècniques Complementàries (Reial Decret 842/2002 de 2 d'agost de 2002)
- Reial Decret 1955/2000 de 1 de desembre, pel qual es regulen les Activitats de Transport, Distribució, Comercialització, Subministrament i Procediments d'Autorització d'Instal·lacions d'Energia Elèctrica.
- Codi Tècnic de l'Edificació, DB SI sobre Seguretat en cas d'incendi
- Codi Tècnic de l'Edificació, DB HE sobre Estalvi d'energia
- Codi Tècnic de l'Edificació, DB SU sobre Seguretat d'Utilització

Es tracta d'unes actuacions a efectuar a dos subministraments independents, el de la brigada i la de neteja, segons el següent:

Brigada:

- Desmuntar els dos termos elèctrics del vestuaris
- Circuit 17 existent del quadre general s'aprofitarà per a bomba d'ACS, fent tot el cablejat sota tub nou
- Circuit 18 existent del quadre general desmuntar i deixar proteccions com a reserva
- Circuit 18 existent del subquadre instal·lacions s'aprofitarà per a videoporter, fent tot el cablejat sota tub nou
- Circuit 19 existent del subquadre instal·lacions s'aprofitarà per a motor porta accés, fent tot el cablejat sota tub nou

Neteja:

- En quadre general fer nou circuit per a subquadre entrada, fent les proteccions i tot el cablejat sota tub nou
- En nou subquadre entrada fer circuit per a motor porta accés, fent tot el cablejat sota tub nou

Veure detalls als esquemes adjunts

Classificació de la instal·lació

Es classifica la instal·lació a efectes del compliment del REBT d'acord al que s'especifica al REBT ITC-BT-04, punt 3, com a:

- Brigada: Grup i: locals de pública concurrència amb codi identificador (ID) VFV7PW20Y segons RITSIC adjunt.
- Neteja : Grup z: punts recàrrega vehicles elèctrics amb codi identificador (ID) 4S58T89SG segons RITSIC adjunt.

Escomesa – Centralització de mesura

En els dos casos és existent i no s'actua sobre l'escomesa ni sobre les centralitzacions de mesura.

Per a les actuacions a portar a terme no és necessari la potència contractada en cap dels dos casos.

Quadres de Distribució

- Brigada: són existents
- Neteja : el quadre general és existent i el subquadre entrada es nou

En el quadre s'ubiquen les proteccions contra curtcircuits, sobrecàrrega i de protecció contra contactes indirectes, segons els esquemes unifilars.

Protecció contra contactes directes

Vindran assegurats per la inexistència de parts actives al descobert.

Protecció contra contactes indirectes

Vindran assegurats per interruptors diferencial d'alta i mitjana sensibilitat juntament amb un sistema de posada a terra (ja existent) de masses metàl·liques.

Canalitzacions

La canalització dels conductors principals es realitza sota tub de PVC rígid en instal·lació vista interior i sota tub metàl·lic en instal·lació vista exterior.

Per les instal·lacions soterrades es farà servir tub corrugat reforçat.

Línies

Les línies d'alimentació a receptors o quadres secundaris es realitzen amb els conductors detallats als esquemes unifilars i instal·lats a les canalitzacions previstes.

Les caixes de derivació i unions entre conductors estan realitzades mitjançant borns.

Totes les línies tindran un cable de protecció per a la connexió de totes les parts metàl·liques dels receptors a la instal·lació de presa de terra de l'establiment.

La connexió i derivació de les línies es realitzarà en caixes de derivació i les unions de conductors es realitzaran amb borns.

Enllumenat

Es disposa d'enllumenat artificial, amb nivells d'il·luminació de 500 lux com a mínim.

Als nous espais s'instal·laran noves pantalles, i es re-col·locaran aquelles pantalles existents afectades per les obres.

La connexió i derivació de les línies es realitzarà en caixes de derivació i les unions de conductors es realitzaran amb borns.

3.2.5. Instal·lació de climatització i ventilació

La normativa específica que s'aplica a la instal·lació de climatització i ventilació és:

- Reial Decret 314/2006, de 17 de març, pel que s'aprova el Codi Tècnic de l'Edificació (CTE DB HS) i la normativa a que fa referència el document.
- Reial Decret 1027/2007 de 20 de juliol, pel que s'aprova el Reglament d'Instal·lacions Tèrmiques en els edificis (RITE)
- Normes UNE d'obligat compliment.

En aquest cas no aplica.

3.2.6. Instal·lació de protecció contra incendis

En aquest cas no aplica.

3.2.7. Instal·lació de seguretat contra intrusió, veu i dades

Veu i dades

En aquest cas no aplica.

Seguretat contra intrusió

En aquest cas no aplica.

3.2.8. Instal·lació de videoporter

Es farà una instal·lació de videoporter col·locant placa exterior al accés de vianants i al nou accés de vehicles, i dos monitors mans lliures, un al es oficines del Departament d'Obres i un altre al Departament d'Instal·lacions.

4. CUMPLIMENT DEL CTE

En el capítol 1 del CTE Disposicions Generals, en el seu art. 2 Àmbit d'aplicació, en l'apartat 1 diu: El CTE serà aplicable en els termes establerts en la LOE i amb les limitacions que en el mateix es determinen.

En la Llei d'Ordenació de l'Edificació en el seu article 2 Àmbit d'aplicació diu: Tindran la consideració d'edificació a l'efecte del que es disposa en aquesta Llei, i requeriran un projecte segons el que s'estableix en l'art. 4 les següents obres:

I en l'apartat 2-b) del mateix article diu: Obres d'ampliació, modificació, reforma o rehabilitació que alterin la configuració arquitectònica dels edificis, entenent per tals els que tinguin caràcter d'intervenció total o les parcials que produeixin una variació essencial en la composició general exterior, la volumetria, o el conjunt del sistema estructural, o tingui per objecte canviar els usos característics de l'edifici.

4.1. SEGURETAT ESTRUCTURAL (DB-SE)

Les característiques dels materials i la descripció del seu comportament i justificació de les solucions adoptades, estan desenvolupades a l'annex 9 Justificació de càlcul d'estructures d'aquesta memòria.

4.2. SEGURETAT EN CAS D'INCENDI (DB-SI)

4.2.1. Classificació

No aplica, no es modifiquen les condicions existents.

4.2.2. Propagació interior de l'incendi (SI-1)

Es verifica en aquest apartat que es compleixen les condicions descrites en el document bàsic CTE SI-1.

Sectors d'incendi

No aplica, no es modifiquen les condicions existents.

Locals i zones de risc especial

No aplica

Espais ocults. Pas d'instal·lacions a través d'elements de compartimentació d'incendis

Segons el punt 3 de la secció SI-1:

“La compartimentació contra incendis en els espais ocupables té continuïtat en els espais ocults, tals com patis, càmeres, falsos sostres, terres elevats, etc., només quan aquests estiguin compartimentats respecte els primers almenys amb la mateixa resistència al foc, podent-se reduir aquesta a la meitat en els registres de manteniment. “

La resistència al foc dels elements de compartimentació d'incendis es manté en els punts en els que dits elements són travessats per elements d'instal·lacions, tals com cables, canonades, conduccions, conductes de ventilació, excloent les penetracions la secció de la qual no excedeixi de 50 cm².

Materials dels elements constructius

D'acord a la taula 4.1 de la secció SI 1 del CTE, els materials dels elements constructius de cada recinte han de complir:

	Sostres i parets	Terres
En general	C-s2,d0	E _{FL}
Passadissos i escales protegides	B-s1,d0	C _{FL} -s1
Zones de risc especial i aparcaments	B-s1,d0	B _{FL} -s1

Tots els productes situats sobre els falsos sostres o terres elevats (conductes d'aire condicionat, canalitzacions elèctriques, etc.) compleixen que:

Sobre sostres i parets: B-s3,d0

Sota terres: BFL-s2.

Els cables elèctrics seran no propagadors de l'incendi i de baixa emissió de fums i opacitat reduïda.

Es dona compliment a la secció SI 1 del CTE.

4.2.3. Propagació exterior de l'incendi (SI-2)

Aquest apartat no es d'aplicació en aquest projecte donat que no s'actua a l'exterior de la façana.

4.2.4. Evacuació dels ocupants (SI-3)

No és d'aplicació en aquest projecte

4.2.5. Instal·lacions de protecció contra incendis (SI-4)

No és d'aplicació en aquest projecte

4.2.6. Intervenció dels bombers (SI-5)

Aquest apartat no es d'aplicació en aquest projecte donat que no s'actua a l'exterior de la façana.

4.2.7. Resistència al foc de l'estructura (SI-6)

Aquest apartat no es d'aplicació en aquest projecte, no s'actua en elements estructurals.

Es verifica en aquest apartat que es compleixen les condicions descrites en el document bàsic CTE SI-6.

Resistència al foc. Estructura principal

Estructura principal	
Ús de l'establiment	SI 6
Administratiu	R-60

Es dona compliment a la secció SI-6 del CTE.

4.3. SEGURETAT D'UTILITZACIÓ I ACCESSIBILITAT (DB-SUA)

4.3.1. Seguretat enfront al risc de caigudes (SUA-1)

Rel·liscament dels sòls

Els paviments del projecte tindran la següent classe mínima segons la seva classificació al rel·liscament (norma UNEIX 41901:2017 EX):

Localització	Pendent	Classe	Projecte
Zones interiors seques	< 6%	1	Compleix
	> 6%	2	Compleix
	Escales	2	No aplica
Zones interiors humides	< 6%	2	Compleix
	> 6%	3	No aplica
	Escales	3	No aplica
Zones exteriors. Piscines. Dutxes.	-	3	Compleix

En el projecte objecte d'estudi es disposa un paviment de Classe 3 donant compliment a la citada exigència.

Discontinuitats en el paviment

El paviment no presentarà imperfeccions o irregularitats que suposin risc de caigudes, a conseqüència d'ensopecs o d'ensopegades. El sòl complirà les condicions següents.

- El pendent màxim per a desnivells de ≤ 50 mm serà $\leq 25\%$.
- El $\emptyset$ de perforacions o forats en sòls de zones de circulació serà ≤ 15 mm.
- L'altura de barreres per a la delimitació de zones de circulació serà ≥ 800 mm.
- El nombre de graons mínim en zones de circulació serà de 3, excepte en zones d'ús restringit i en l'accés i sortida de l'edifici.

Si la zona de circulació inclou un itinerari accessible, el o els graons no podran disposar-se en aquest.

En el projecte objecte d'estudi es dona compliment als requeriments de la citada exigència.

Desnivells

En el present projecte no hi ha desnivells a protegir.

Escales

En el present projecte no hi ha escales. El nucli d'escales existent no s'inclou a l'àmbit d'actuació.

Rampes

El present projecte no hi ha rampes.

Neteja dels envidraments exteriors

No es de aplicació en no ser un edifici d'ús Residencial Habitatge.

Tot així, el present projecte dona compliment al requeriment, ja que la nova fusteria exterior de vidre es situa en planta baixa i es pot netejar tant des de l'interior com de l'exterior.

4.3.2. Seguretat enfront al risc d'impacte o d'atrapament (SUA-2)

Impacte amb elements fixes

- L'alçada lliure de pas en zones de circulació d'ús restringit és $\geq 2,10$ m i en la resta de zones $\geq 2,20$ m.
- L'alçada lliure de pas en llindars de portes és $\geq 2,00$ m.
- Els elements fixos que sobresurten de les façanes sobre zones de circulació estan a una alçada mínima de 2,20 m.
- No existeixen elements sortints en les zones de circulació en la zona compresa entre 0,15 m i 2,20 m d'alçada.
- No existeixen elements volats l'altura dels quals sigui inferior a 2,00 m.

El present projecte dona compliment a les exigències de la normativa.

Impacte amb elements practicables

- No existeixen portes en els laterals de passadissos d'amplària $< 2,50$ m, disposades de manera que l'escombratge de les seves fulles envaeix el passadís.
- Tampoc existeixen portes vaivé, industrials, comercials, de garatge, portons ni automàtiques per vianants.

En el present projecte no són d'aplicació les citades exigències de la normativa.

Impacte amb elements fràgils

Les superfícies envitrades situades en zones de risc d'impacte (figura 1.2 del DB SUA 2) tindran la següent resistència a l'impacte (segons norma: (UNEIX EN 12600:2003):

Diferència de cota a ambdós costats de la superfície vidriada	Valor del paràmetre X(Y)Z	Projecte
Major que 12 m	1(B)1	No aplica
Entre 0,55 m i 12 m	2(B)2	No aplica
Menor que 0,55 m	2(B)2	Compleix

- a) En portes, l'àrea compresa entre el nivell del terra, una alçada de 1,50 m i una amplada igual a la de la porta més 0,30 m a cada costat d'aquesta.

En el present projecte no contempla zones vidriades amb risc d'impacte.

La exigència de resistència a l'impacte en parts vidriades de dutxes i banyeres no és d'aplicació.

Impacte amb elements insuficientment perceptibles

No és d'aplicació en el present projecte, ja que, per una banda, no existeixen grans superfícies envitrades que es puguin confondre amb portes o obertures i per altra banda, les noves portes de vidre disposen

d'elements que permeten identificar-les, com ara cercols o tiradors, de manera que no s'exigeix la disposició de senyalització.

El present projecte dona compliment a la citada exigència.

Atrapament

Les porta corredissa i batent portarà sistema de detecció front al risc d'atropament. Seguretat enfront del risc d'empresonament (SUA-3)

Els recintes amb portes amb sistemes de bloqueig interior, tals com el vestidor, disposaran d'il·luminació controlada des del seu interior i tindran un sistema de desbloqueig des de l'exterior d'aquests. La força d'obertura de les portes serà ≤ 140 N de manera general, i en recintes adaptats ≤ 25 N.

Les mampares de les dutxes portaran sistemes de desbloqueig interior.

4.3.3. Seguretat enfront del risc causat per il·luminació inadequada (SUA-4)

Enllumenat normal en zones de circulació

El nivell d'il·luminació mínim de la instal·lació d'enllumenat (mesurat a nivell del sòl) per a cada zona serà el següent:

Zona	Ús	Il·luminació	Projecte
Exterior	Qualsevol	20 lux	Compleix
Interior	Qualsevol	100 lux	Compleix
	Aparcaments	50 lux	No aplica

factor d'uniformitat mig

$f_u \geq 40\%$

Enllumenat d'emergència

Es dotarà a l'edifici d'enllumenat d'emergència en els següents emplaçaments:

Zona	Projecte
Recintes amb ocupació major de 100 persones	No aplica
Recorreguts des de tot origen d'evacuació fins a l'espai exterior segur	Compleix
Aparcaments tancats o coberts la superfície construïda dels quals excedeixi de 100 m ²	No aplica
Locals que continguin equips generals de les instal·lacions de protecció i locals de risc especial	No aplica
Lavabos generals de planta en edificis d'ús públic	No aplica

Llocs on se situen quadres de distribució o d'accionament d'instal·lació d'enllumenat de les zones abans citades	No aplica
Sobre senyals de seguretat	No aplica
Itineraris accessibles	No aplica

Es disposaran lluminàries en:

- Altura de col·locació $\geq 2\text{m}$.
- Cada porta de sortida.
- On existeixi un perill potencial.
- Assenyalant emplaçament d'equip de seguretat.
- Portes existents en els recorreguts d'evacuació.
- Escales, cada tram d'escales rep il·luminació directa. (No aplica)
- En qualsevol canvi de nivell i en els canvis de direcció i en les interseccions de passadissos.

Les característiques de les lluminàries seran:

- Seran fixes i disposaran de font pròpia d'energia.
- Entrarà en funcionament en produir-se una fallada d'alimentació en les zones d'enllumenat normal.
- En vies d'evacuació ha d'aconseguir com a mínim, al cap de 5s, el 50% dels nivells de llum requerit i el 100% als 60s.

Les condicions de servei que es garantiran són:

- Temps d'ús des de la fallada d'1 hora.
- En vies d'evacuació d'amplària $< 2\text{m}$:
 - o Luminància eix central $\geq 1\text{ lux}$.
 - o Luminància de la banda central $\geq 0,5\text{ lux}$.
- Les vies d'evacuació d'amplària $> 2\text{m}$ són tractades com diverses bandes de 2m .
- La luminància $\geq 5\text{ lux}$ en els següents punts:
 - o Equips de seguretat
 - o Instal·lacions de protecció contra incendis
 - o Quadres de distribució de l'enllumenat
- Al llarg de la línia central la relació entre il·luminació màx. i mín. $\leq 40:1$
- Els senyals tindran un valor mínim de l'Índex del Rendiment Cromàtic (Ra) als llums ≥ 40

El present projecte dona compliment als citats requeriments.

4.3.4. Seguretat enfront del risc causat per situacions amb alta ocupació (SUA-5)

No és d'aplicació en el present projecte.

4.3.5. Seguretat enfront del risc d'ofegament (SUA-6)

No és d'aplicació en el present projecte.

4.3.6. Seguretat enfront del risc causat per vehicles en moviment (SUA-7)

No és d'aplicació en el present projecte.

4.3.7. Seguretat enfront del risc causat per l'acció del raig (SUA-8)

La reformar forma part d'un edifici que ha de disposar dels mitjans necessaris pel compliment de la citada exigència, per tant, no és d'aplicació en el present projecte.

4.3.8. Accessibilitat (SUA-9)

Accessibilitat en l'exterior de l'edifici

Segons la normativa, la parcel·la ha de disposar d'un itinerari accessible que comuniqui l'entrada principal a l'edifici amb la via pública. En aquelles parcel·les en les que no existeixen zones exteriors, l'itinerari accessible es redueix al compliment de les condicions d'accessibilitat de l'entrada principal de l'edifici o de l'establiment des de la via pública.

L'accessibilitat a l'entrada del local reformat s'assegura a través de l'accés directe des de la via pública mitjançant la nova entrada al local amb un ample de porta $\geq 0,80\text{ m}$ i garantint un desnivell que no excedeix dels 5cm salvats mitjançant una pendent no superior del 25% .

Accessibilitat entre plantes de l'edifici

No és d'aplicació al present projecte, ja que la reforma del local es desenvolupa únicament en planta baixa.

Accessibilitat en les plantes de l'edifici

No és d'aplicació al present projecte, l'àmbit d'actuació es centra al local reformat.

La present exigència aplica al conjunt global de l'edifici existent del mercat.

Dotació d'elements accessibles

No és d'aplicació al present projecte, l'àmbit d'actuació es centra al local reformat.

La present exigència aplica al conjunt global de l'edifici existent del mercat que proporciona la dotació exigida de serveis higiènics accessibles.

Itinerari accessible

Desnivells	- Rampa accessible. - No s'admeten graons	Compleix
Espai de gir	- Diàmetre $\varnothing 1,50\text{ m}$ lliure d'obstacles en el vestíbul d'entrada	Compleix
Passadís i passos	- Ample lliure de pas $\geq 1,20\text{ m}$	Compleix

Portes	- Ample lliure de pas $\geq 0,80$ m mesurat en el marc i aportat per no més d'una fulla. - En l'angle de màxima obertura de la porta, l'amplària lliure de pas reduïda pel gruix de la fulla de la porta ha de ser $\geq 0,78$ m - Mecanismes d'obertura i tancament situats a una altura entre 0,80 - 1,20 m, de funcionament a pressió o palanca i maniobrables amb una sola mà, o són automàtics - En totes dues cares de les portes existeix un espai horitzontal lliure de l'escombratge de les fulles de diàmetre $\varnothing 1,20$ m - Distància des del mecanisme d'obertura fins a la trobada en racó $\geq 0,30$ m - Força d'obertura de les portes de sortida ≤ 25 N (≤ 65 N quan siguin resistents al foc)	Compleix
Paviment	- No conté peces ni elements solts, com ara graves o sorres. Els peluts i moquetes estan encastats o fixats al sòl - Per a permetre la circulació i arrossegament d'elements pesants, cadires de rodes, etc., els sòls són resistents a la deformació	Compleix
Pendent	- El pendent en sentit de la marxa és $\leq 4\%$, o compleix les condicions de rampa accessible, i el pendent transversal al sentit de la marxa és $\leq 2\%$	Compleix

4.4. ESTALVI D'ENERGIA (DB-HE)

4.4.1. Limitació del consum energètic (HE-0)

Aquesta secció és aplicable a:

- edificis de nova construcció;
- intervencions en edificis existents, en els següents casos:
 - ampliacions en les quals s'incrementi més d'un 10% la superfície o el volum construït de la unitat o unitats d'ús sobre les quals s'intervinguí, quan la superfície útil total ampliada superi els 50 m²;
 - canvis d'ús, quan la superfície útil total superi els 50 m²;
 - reformes en les quals es renovin de manera conjunta les instal·lacions de generació tèrmica i més del 25% de la superfície total de l'envolupant tèrmica final de l'edifici.

Les exigències derivades d'ampliacions i canvis d'ús són aplicable, respectivament, a la part ampliada i a la unitat o unitats d'ús que canvien el seu ús, mentre que en el cas de les reformes referides en aquest apartat, són aplicable al conjunt de l'edifici.

Es justifica aquest aparta l'Annex 8 d'aquesta memòria.

4.5. SALUBRITAT (DB-HS)

4.5.1. Protecció enfront de la humitat (CTE HS-1)

Aquesta secció s'aplica als murs i els sòls que estan en contacte amb el terreny i als tancaments que estan en contacte amb l'aire exterior (façanes i cobertes) de tots els edificis inclosos en l'àmbit d'aplicació general del CTE.

El present projecte es tracta d'una reforma interior, actuant principalment a l'interior del local.

Murs i sòls en contacte en el terreny

No s'actua a cap mur ni sòl en contacte amb el terreny, no sent d'aplicació la seva justificació.

Cobertes

No s'actua a cap coberta, no sent d'aplicació la seva justificació.

Façanes

En relació a la façana, tampoc s'actua de manera directa al tancament de façana, ja que es manté la façana existent però sí es disposen noves fusteries exteriors.

En aquest context, es donarà compliment del disseny dels punts singulars tals com les trobades de la façana amb la fusteria, segons les característiques de les condicions de les solucions constructives de l'apartat 2.3.2 i les exigències de les condicions dels punts singulars de l'apartat 2.3.3 de la present secció.

4.5.2. Recollida i evacuació de residus (HS-2)

La present secció és d'aplicació als edificis residencials de nova construcció, tinguin o no locals destinats a altres usos.

Per a edificis i locals amb altres usos la demostració de la conformitat amb les exigències bàsiques s'ha de realitzar mitjançant un estudi específic adoptant criteris anàlegs.

En el present projecte, el local a reformar forma part d'un edifici de mercat que ja disposa d'un sistema de recollida i evacuació de residus.

Per tant, la recollida i evacuació de residus del local a reformar es demostrarà i gestionarà sota l'activitat de l'edifici actual.

4.5.3. Qualitat de l'aire interior (HS-3)

Aquesta secció s'aplica, en els edificis d'habitatges, a l'interior dels mateixos, als magatzems de residus, als trasters, als aparcaments i garatges; i en els edificis de qualsevol altre ús, als aparcaments i als garatges.

Per a locals de qualsevol altre tipus es considera que es compleixen les exigències bàsiques si s'observen les condicions establertes al RITE.

El projecte objecte d'estudi es tracta d'un local de qualsevol altre tipus on s'han de complir les condicions del RITE.

En l'apartat 3.2.5 Instal·lació de climatització i ventilació de la present memòria es descriu i es justifica el compliment de la citada exigència.

4.5.4. Subministrament d'aigua (HS-4)

Aquesta secció s'aplica a la instal·lació de subministrament d'aigua en els edificis inclosos en l'àmbit d'aplicació general del CTE. Les ampliacions, modificacions, reformes o rehabilitacions de les instal·lacions existents es consideren incloses quan s'amplia el número o la capacitat dels aparells receptors existents en la instal·lació.

En el projecte objecte d'estudi s'amplia en una unitat el número dels aparells receptors existents, ja que es disposa d'un nou punt de subministrament per a facilitar la neteja de les bicicletes.

Cal mencionar que ja existeix una instal·lació existent que compleix la normativa vigent que s'ampliarà per donar servei al nou punt de subministrament.

En l'apartat 3.2.3 Instal·lació de Fontaneria de la present memòria es descriu i es justifica el compliment de la citada exigència.

4.5.5. Evacuació d'aigües (HS-5)

Aquesta Secció s'aplica a la instal·lació d'evacuació d'aigües residuals i pluvials en els edificis inclosos en l'àmbit d'aplicació general del CTE. Les ampliacions, modificacions, reformes o rehabilitacions de les instal·lacions existents es consideren incloses quan s'amplia el número o la capacitat dels aparells receptors existents en la instal·lació.

En el projecte objecte d'estudi s'amplia en una unitat el número dels aparells receptors existents, ja que es disposa d'un nou punt d'evacuació d'aigües per a facilitar la neteja de les bicicletes.

Cal mencionar que ja existeix una xarxa d'evacuació existent que compleix la normativa vigent i que s'ampliarà per donar servei al nou punt d'evacuació, assimilable a una aigüera, complint els criteris de disseny i dimensionat de la present secció.

Derivacions individuals

1 L'adjudicació de UD a cada tipus d'aparell i els diàmetres mínims dels sifons i les derivacions individuals corresponents s'estableixen en la taula 4.1 en funció de l'ús.

2 Per als desguassos de tipus continu o semi continu, com ara els dels equips de climatització, les safates de condensació, etc., ha de prendre's 1 UD per a 0,03 dm³/s de cabal estimat.

Tabla 4.1 UD's correspondientes a los distintos aparatos sanitarios

Tipo de aparato sanitario	Unidades de desagüe UD		Diámetro mínimo sifón y derivación individual (mm)	
	Uso privado	Uso público	Uso privado	Uso público
Lavabo	1	2	32	40
Bidé	2	3	32	40
Ducha	2	3	40	50
Bañera (con o sin ducha)	3	4	40	50
Inodoro	4	5	100	100
Con cisterna	8	10	100	100
Con fluxómetro	-	4	-	50
Urinario	-	2	-	40
Pedestal	-	3.5	-	-
Suspendido	-	6	40	50
En batería	3	2	-	40
Fregadero	-	2	-	40
De cocina	3	-	40	-
De laboratorio, restaurante, etc.	-	8	-	100
Lavadero	-	0.5	-	25
Vertedero	-	3	40	50
Fuente para beber	1	6	40	50
Sumidero sifónico	3	6	40	50
Lavavajillas	3	6	40	50
Lavadora	3	6	40	50
Cuarto de baño	7	-	100	-
Inodoro con cisterna	8	-	100	-
(lavabo, inodoro, bañera y bidé)	8	-	100	-
Inodoro con fluxómetro	6	-	100	-
Cuarto de aseo	8	-	100	-
(lavabo, inodoro y ducha)	8	-	100	-
Inodoro con cisterna	6	-	100	-
Inodoro con fluxómetro	8	-	100	-

3 Els diàmetres indicats en la taula 4.1 es consideren vàlids per a ramals individuals la longitud dels quals sigui igual a 1,5 m. Per a ramals majors ha d'efectuar-se un càlcul detallat, en funció de la longitud, el pendent i el cabal a evacuar.

4 El diàmetre de les conduccions no ha de ser menor que el dels trams situats aigües amunt.

5 Per al càlcul de les UD's d'aparells sanitaris o equips que no estiguin inclosos en la taula 4.1, poden utilitzar-se els valors que s'indiquen en la taula 4.2 en funció del diàmetre del tub de desguàs:

Tabla 4.2 UD's de otros aparatos sanitarios y equipos

Diámetro del desagüe (mm)	Unidades de desagüe UD
32	1
40	2
50	3
60	4
80	5
100	6

4.5.6. Protecció enfront a l'exposició al radó (HS-6)

Aquesta secció s'aplica als edificis situats en els termes municipals inclosos en l'apèndix B, en els següents casos:

- a) edificis de nova construcció;
- b) intervencions en edificis existents:
- i) en ampliacions, a la part nova;
 - ii) en canvi d'ús, a tot l'edifici si es tracta d'un canvi d'ús característic o a la zona afectada, si es tracta d'un canvi d'ús que afecta únicament part d'un edifici o d'un establiment;
 - iii) en obres de reforma, a la zona afectada, quan es realitzin modificacions que permetin augmentar la protecció enfront del radó o alterin la protecció inicial.

El projecte objecte d'estudi no està inclòs a l'àmbit d'aplicació de la cita exigència.

5. NORMATIVA APLICABLE

NORMATIVA TÈCNICA GENERAL D'EDIFICACIÓ

Aspectes generals

Ley de Ordenación de la Edificación, LOE

Ley 38/1999 (BOE: 06/11/99), modificació: Ley 52/2002, (BOE 31/12/02). Modificada pels Pressupostos generals de l'estat per a l'any 2003. art. 105 i la Ley 8/2013 (BOE 27/6/2013)

Código Técnico de la Edificación, CTE

RD 314/2006, de 17 de març de 2006 (BOE 28/03/2006), modificat per RD 1371/2007 (BOE 23/10/2007) i per RD 1675/2008 (BOE 18/10/2008), i les seves correccions d'errades (BOE 20/12/2007 i 25/01/2008)

Orden VIV 984/2009 (BOE 23/4/2009), i la seva correcció d'errades (BOE 23/09/2009)

RD 173/2010 pel qual es modifica el Codi Tècnic de l'Edificació, en matèria d'accessibilitat i no discriminació a persones amb discapacitat (BOE 11/03/2010)

Ley 8/2013 (BOE 27/6/2013)

Orden FOM/ 1635/2013, d'actualització del DB HE (BOE 12/09/2013) amb correcció d'errades (BOE 08/11/2013)

Orden FOM/588/2017, pel la qual es modifica el DB HE i el DB HS (BOE 23/06/2017)

RD 732/2019, de 20 de desembre de 2019, pel que es modifica el Codi Tècnic de l'Edificació (BOE 27/12/2019).

Desarrollo de la Directiva 89/106/CEE de productos de la construcción

RD 1630/1992 modificat pel RD 1328/1995. (marcatge CE dels productes, equips i sistemes)

Normas para la redacción de proyectos y dirección de obras de edificación

D 462/1971 (BOE: 24/3/71) modificat pel RD 129/85 (BOE: 7/2/85)

Normas sobre el libro de Ordenes y asistencias en obras de edificación

O 9/6/1971 (BOE: 17/6/71) correcció d'errors (BOE: 6/7/71) modificada per l'O. 14/6/71 (BOE: 24/7/91)

Certificado final de dirección de obras

D 462/1971 (BOE: 24/3/71)

REQUISITS BÀSICS DE QUALITAT DE L'EDIFICACIÓ

Ús de l'edifici

Llocs de treball

Disposiciones mínimas de seguridad y salud en los lugares de trabajo

RD 486/1997, de 14 d'abril (BOE: 24/04/97). Modifica i deroga alguns capítols de la "Ordenanza de Seguridad y Higiene en el trabajo". (O. 09/03/1971)

Protección de la salud y la seguridad de los trabajadores contra los riesgos relacionados con la exposición a campos electromagnéticos

RD 299/2016, de 22 de julio (BOE: 29/7/2016)

Accessibilitat

Condiciones básicas de accesibilidad y no discriminación de las personas con discapacidad para el acceso y utilización de los espacios públicos urbanizados y edificaciones

RD 505/2007 (BOE 113 de l'11/5/2007). Desarrollo de la LIONDAU, Ley de Igualdad de oportunidades y no discriminación y acceso universal.

Orden VIV/561/2010, de 1 de febrero, por la que se desarrolla el documento técnico de condiciones básicas de accesibilidad y no discriminación para el acceso y utilización de los espacios públicos urbanizados.

Orden TMA/851/2021, de 23 de julio, por la que se desarrolla el documento técnico de condiciones básicas de accesibilidad y no discriminación para el acceso y la utilización de los espacios públicos urbanizados.

Manual de diseño de las vías urbanas para la movilidad sostenible.

Manual de l'Àrea Metropolitana de Barcelona i Transport Metropolitans de Barcelona.

CTE Part I Exigències bàsiques de seguretat d'utilització i accessibilitat, SUA

CTE DB Document Bàsic SUA Seguretat d'utilització i accessibilitat
RD 314/2006 (BOE 28/03/2006) i les seves modificacions

Llei d'accessibilitat
Llei 13/2014 (DOGC 4/11/2014)

Codi d'accessibilitat de Catalunya, de desplegament de la Llei 20/91
D 135/95 (DOGC 24/3/95)

Seguretat estructural

CTE Part I Exigències bàsiques de Seguretat Estructural, SE

CTE DB SE Document Bàsic Seguretat Estructural, Bases de càlcul

CTE DB SE AE Document Bàsic Accions a l'edificació
RD 314/2006 (BOE 28/03/2006) i les seves modificacions

Seguretat en cas d'incendi

CTE Part I Exigències bàsiques de seguretat en cas d'incendi, SI

CTE DB SI Document Bàsic Seguretat en cas d'Incendi
RD 314/2006 (BOE 28/03/2006) i les seves modificacions

Reglamento de seguridad en caso de incendios en establecimientos industriales, RSCIEI
RD 2267/2004, (BOE: 17/12/2004)

Prevenció i seguretat en matèria d'incendis en establiments, activitats, infraestructures i edificis. Llei 3/2010
del 18 de febrer (DOGC: 10.03.10)

Seguretat d'utilització i accessibilitat

CTE Part I Exigències bàsiques de seguretat d'utilització i accessibilitat, SUA

CTE DB SUA Document Bàsic Seguretat d'Utilització i Accessibilitat
SUA-1 Seguretat enfront al risc de caigudes

SUA-2 Seguretat enfront al risc d'impacte o enganxades
SUA-3 Seguretat enfront al risc "d'aprisionament"
SUA-5 Seguretat enfront al risc causat per situacions d'alta ocupació
SUA-6 Seguretat enfront al risc d'ofegament
SUA-7 Seguretat enfront al risc causat per vehicles en moviment
SUA-8 Seguretat enfront al risc causat pel llamp
SUA-9 Accessibilitat
RD 314/2006 (BOE 28/03/2006) i les seves modificacions

Salubritat

CTE Part I Exigències bàsiques d'Habitabilitat Salubritat, HS
CTE DB HS Document Bàsic Salubritat
HS 1 Protecció enfront de la humitat
HS 2 Recollida i evacuació de residus
HS 3 Qualitat de l'aire interior
HS 4 Subministrament d'aigua
HS 5 Evacuació d'aigües
HS 6 Protecció contra l'exposició al radó
RD 314/2006 (BOE 28/03/2006) i les seves modificacions

Es regula l'adopció de criteris ambientals i d'ecoeficiència en els edificis
D 21/2006 (DOGC: 16/02/2006) I D 111/2009 (DOGC:16/7/2009)

Protecció enfront del soroll

CTE Part I Exigències bàsiques d'Habitabilitat Protecció davant del soroll, HR

CTE DB HR Document Bàsic Protecció davant del soroll
RD 314/2006 (BOE 28/03/2006) i les seves modificacions

Ley del ruido
Ley 37/2003 (BOE 276, 18.11.2003)

Zonificación acústica, objetivos de calidad y emisiones acústicas
RD 1367/2007 (BOE 23/10/2007)

Llei de protecció contra la contaminació acústica
Llei 16/2002 (DOGC 3675, 11.07.2002)

Reglament de la Llei 16/2002 de protecció contra la contaminació acústica
Decret 176/2009 (DOGC 5506, 16.11.2009)

Es regula l'adopció de criteris ambientals i d'ecoeficiència en els edificis
D 21/2006 (DOGC: 16/02/2006) i D 111/2009 (DOGC:16/7/2009)

Estalvi d'energia

CTE Part I Exigències bàsiques d'estalvi d'energia, HE
CTE DB HE Document Bàsic Estalvi d'Energia
HE-0 Limitació del consum energètic
HE-1 Condicions per al control de la demanda energètica
HE-2 Condicions de les instal·lacions tèrmiques
HE-3 Condicions de les instal·lacions d'il·luminació
HE-4 Contribució mínima d'energia renovable per cobrir la demanda d'ACS
HE-5 Generació mínima d'energia elèctrica
RD 314/2006 (BOE 28/03/2006) i les seves modificacions.

Es regula l'adopció de criteris ambientals i d'ecoeficiència en els edificis
D 21/2006 (DOGC: 16/02/2006) i D 111/2009 (DOGC:16/7/2009)

NORMATIVA DELS SISTEMES CONSTRUCTIUS DE L'EDIFICI

Sistemes estructurals

CTE DB SE Document Bàsic Seguretat Estructural, Bases de càlcul
CTE DB SE AE Document Bàsic Accions a l'edificació
CTE DB SE C Document Bàsic Fonaments
CTE DB SE A Document Bàsic Hacer
CTE DB SE M Document Bàsic Fusta
CTE DB SE F Document Bàsic Fàbrica
CTE DB SI 6 Resistència al foc de l'estructura i Annexes C, D, E, F
RD 314/2006 (BOE 28/03/2006) i les seves modificacions.

NCSE-02 Norma de Construcción Sismorresistente. Parte general y edificación
RD 997/2002, de 27 de setembre (BOE: 11/10/02)

EHE-08 Instrucción de hormigón estructural

RD 1247/2008 , de 18 de juliol (BOE 22/08/2008)

Instrucció d'Acer Estructural EAE
RD 751/2011 (BOE 23/6/2011)

El RD especifica que el seu àmbit d'aplicació és per a totes les estructures i elements d'acer estructural, tant d'edificació com d'enginyeria civil i que en obres d'edificació es pot fer servir indistintament aquesta Instrucció i el DB SE-A Acer del Codi Tècnic de l'Edificació.

Sistemes constructius

CTE DB HS 1 Protecció enfront de la humitat
CTE DB HS 6 Protecció contra l'exposició al radó
CTE DB HR Protecció davant del soroll
CTE DB HE 1 Condicions per al control de la demanda energètica
CTE DB SE AE Accions en l'edificació CTE DB SE F Fàbrica i altres
CTE DB SI Seguretat en cas d'Incendi, SI 1 i SI 2, Annex F
CTE DB SUA Seguretat d'Utilització i Accessibilitat, SUA 1 i SUA 2
RD 314/2006 (BOE 28/03/2006) i les seves modificacions.

Codi d'accessibilitat de Catalunya, de desplegament de la Llei 20/91
D 135/95 (DOGC: 24/3/95)

Es regula l'adopció de criteris ambientals i d'ecoeficiència en els edificis
D 21/2006 (DOGC: 16/02/2006) i D 111/2009 (DOGC:16/7/2009)

SISTEMA DE CONDICIONAMENTS, INSTAL·LACIONS I SERVEIS

Instal·lacions d'aigua

CTE DB HS 4 Subministrament d'aigua
RD 314/2006 (BOE 28/03/2006) i les seves modificacions.

CTE DB HE 4 Contribució mínima d'energia renovable per cobrir la demanda d'ACS
RD 314/2006 (BOE 28/03/2006) i les seves modificacions.

Criterios sanitarios del agua de consumo humano
RD 140/2003 (BOE 21/02/2003) i RD 314/2016 (BOE 30/7/2016)

Criterios higiénico-sanitarios para la prevención y control de la legionelosis.
RD 865/2003 (BOE 18/07/2003)

Reglamento d'equips a pressió. Instruccions tècniques complementàries
RD 2060/2008 (BOE 05/02/2009)

Es regula l'adopció de criteris ambientals i d'ecoeficiència en els edificis
D 21/2006 (DOGC 16/02/2006) I D111/2009 (DOGC:16/7/2009)

Condicions higienicosanitàries per a la prevenció i el control de la legionel·losi
D 352/2004 (DOGC 29/07/2004)

Mesures de foment per a l'estalvi d'aigua en determinats edificis i habitatges (d'aplicació obligatòria als edificis destinats a serveis públics de la Generalitat de Catalunya, així com en els habitatges finançats amb ajuts atorgats o gestionats per la Generalitat de Catalunya)
D 202/98 (DOGC 06/08/98)

Instal·lacions d'evacuació

CTE DB HS 5 Evacuació d'aigües
RD 314/2006 (BOE 28/03/2006) i les seves modificacions

Es regula l'adopció de criteris ambientals i d'ecoeficiència en els edificis
D 21/2006 (DOGC 16/02/2006) I D111/2009 (DOGC:16/7/2009)

Instal·lacions de protecció contra el radó

CTE DB HS 6 Protecció contra l'exposició al radó
RD 732/2019, de 20 de desembre de 2019, pel qual es modifica el Codi Tècnic de l'Edificació (BOE 27/12/2019).

Instal·lacions tèrmiques

CTE DB HE 2 Condicions de les instal·lacions tèrmiques (remet al RITE)
RD 314/2006 (BOE 28/03/2006) i les seves modificacions.

RITE Reglamento de Instalaciones Térmicas en los Edificios

RD 1027/2008 (BOE: 29/8/2007) i les seves posteriors correccions d'errades i modificacions

Requisitos de diseño ecológico aplicables als productes relacionados con la energia
RD 187/2011 (BOE: 3/3/2011)

Criterios higiénico-sanitarios para la prevención y control de la legionelosis
RD 865/2003 (BOE 18/07/2003)

Reglamento de equipos a presión. Instrucciones técnicas complementarias
RD 2060/2008 (BOE: 05/02/2009)

Condicions higienicosanitàries per a la prevenció i el control de la legionel·losi
D 352/2004 (DOGC 29/07/2004)

Instal·lacions de ventilació

CTE DB HS 3 Calidad del aire interior
RD 314/2006 (BOE 28/03/2006) i les seves modificacions.

RITE Reglamento de Instalaciones Térmicas en los Edificios
RD 1027/2008 (BOE: 29/8/2007 i les seves correccions d'errades (BOE 28/2/2008)

CTE DB SI 3.7 Control de humos
RD 314/2006 (BOE 28/03/2006) i les seves modificacions.

Reglamento de seguridad en caso de incendios en establecimientos industriales, RSCIEI
RD 2267/2004, (BOE: 17/12/2004)

Instal·lacions d'electricitat

REBT Reglamento electrotécnico para baja tensión. Instrucciones Técnicas Complementarias
RD 842/2002 (BOE 18/09/02)

Instrucción Técnica complementaria (ITC) BT 52 "Instalaciones con fines especiales. Infraestructura para la recarga de vehículos eléctricos", del Reglamento electrotécnico de baja tensión, y se modifican otras instrucciones técnicas complementarias del mismo.
RD 1053/2014 (BOE 31/12/2014)

CTE DB HE-5 Generació mínima d'energia elèctrica

RD 314/2006 (BOE 28/03/2006) i les seves modificacions.

Actividades de transporte, distribución, comercialización, suministro y procedimientos de autorización de instalaciones de energía eléctrica

RD 1955/2000 (BOE: 27/12/2000). Obligació de centre de transformació, distàncies línies elèctriques

Reglamento de condiciones técnicas y garantías de seguridad en líneas eléctricas de alta tensión y sus instrucciones técnicas complementarias, ITC-LAT 01 a 09

RD 223/2008 (BOE: 19/3/2008).

Reglamento sobre condiciones técnicas y garantías de seguridad en centrales eléctricas y centros de transformación

RD 337/2014 (BOE: 9/6/2014)

Normas sobre ventilación y acceso de ciertos centros de transformación

Resolució 19/6/1984 (BOE: 26/6/84)

Conexión a red de instalaciones de producción de energía eléctrica de pequeña potencia

RD 1699/2011 (BOE: 8/12/2011)

Procediment administratiu aplicable a les instal·lacions solars fotovoltaïques connectades a la xarxa elèctrica D 352/2001, de 18 de setembre (DOGC 02.01.02)

Normes Tècniques particulars de FECSA-ENDESA relatives a les instal·lacions de xarxa i a les instal·lacions d'enllaç

Resolució ECF/4548/2006 (DOGC 22/2/2007)

Procediment a seguir en les inspeccions a realitzar pels organismes de control que afecten a les instal·lacions en ús no inscrites al Registre d'instal·lacions tècniques de seguretat industrial de Catalunya (RITSIC)

Instrucció 1/2015, de 12 de març de la Direcció General d'Energia i Mines

Certificat sobre compliment de les distàncies reglamentàries d'obres i construccions a línies elèctriques

Resolució 4/11/1988 (DOGC 30/11/1988)

Condicions i procediment a seguir per fer modificacions en instal·lacions d'enllaç elèctriques de baixa tensió

Instrucció 3/2014, de 20 de març, de la Direcció General d'Energia i Mines

Instal·lacions d'il·luminació

CTE DB HE-3 Condiciones de las instalaciones d'il·luminació

RD 314/2006 (BOE 28/03/2006) i les seves modificacions.

CTE DB SUA-4 Seguretat enfront al risc causat per il·luminació inadequada

RD 314/2006 (BOE 28/03/2006) i les seves modificacions.

REBT ITC-28 Instal·lacions en locals de pública concurrència

RD 842/2002 (BOE 18/09/02)

Llei d'ordenació ambiental de l'enllumenament per a la protecció del medi nocturn

Llei 6/2001 (DOGC 12/6/2001) i les seves modificació

Instal·lacions de telecomunicacions

Infraestructuras comunes en los edificios para el acceso a los servicios de telecomunicación

RD Ley 1/98 de 27 de febrero (BOE: 28/02/98); modificació Ley 10/2005 (BOE 15/06/2005); modificació Ley 38/99 (BOE 6/11/99).

Reglamento regulador de las infraestructuras comunes de telecomunicaciones para el acceso a los servicios de telecomunicación en el interior de las edificaciones

RD 346/2011 (BOE 1/04/2011)

Orden CTE/1296/2003, por la que se desarrolla el reglamento regulador de las infraestructuras comunes de telecomunicaciones para el acceso a los servicios de telecomunicación en el interior de las edificaciones, aprobado por el RD 346/2011

ITC/1644/2011, de 10 de juny. (BOE 16/6/2011)

Procedimiento a seguir en las instalaciones colectivas de recepción de televisión en el proceso de su adecuación para la recepción de TDT y se modifican determinados aspectos administrativos y técnicos de las infraestructuras comunes de telecomunicación en el interior de los edificios

Ordre ITC/1077/2006 (BOE: 13/4/2006)

Instal·lacions de protecció contra incendis

RIPCI Reglamento de Instalaciones de Protección Contra Incendios

RD 513/2017 (BOE 12/6/2017)

Normas de procedimiento y desarrollo del RD 1942/93 y es revisa el Anejo y sus apéndices
O 16.04.98 (BOE: 20.04.98)

CTE DB SI 4 Instal·lacions de protecció en cas d'incendi
RD 314/2006 (BOE 28/03/2006) i les seves modificacions.

Reglamento de seguridad en caso de incendios en establecimientos industriales, RSCIEI
RD 2267/2004, (BOE: 17/12/2004)

Instal·lacions de protecció al llamp

CTE DB SUA-8 i Annex B Seguretat enfront al risc causat per l'acció del llamp
RD 314/2006 (BOE 28/03/2006) i les seves modificacions.

CONTROL DE QUALITAT

Marc general

Código Técnico de la Edificación, CTE
RD 314/2006 (BOE 28/03/2006) i les seves modificacions.

EHE-08 Instrucción de hormigón estructural. Capítulo 8. Control
RD 1247/2008 , de 18 de julio (BOE 22/08/2008)

Control de qualitat en l'edificació d'habitatges
D 375/1988 (DOGC: 28/12/88) correcció d'errades (DOGC: 24/2/89) desplegament (DOGC: 24/2/89,
11/10/89, 22/6/92 i 12/9/94

Normatives de productes, equips i sistemes

Disposiciones para la libre circulación de los productos de construcción
RD 1630/1992, de 29 de diciembre, de transposición de la Directiva 89/106/CEE, modificat pel RD 1329/1995.

Clasificación de los productos de construcción y de los elementos constructivos en función de sus propiedades
de reacción y de resistencia frente al fuego

RD 842/2013 (BOE: 23/11/2013)

Actualización de las fichas de autorización de uso de sistemas de forjados
R 30/1/1997 (BOE: 6/3/97). Sempre que no hagin de disposar de marcatge CE, segons estableix l'EHE-08.

UC-85 recomanacions sobre l'ús de cendres volants en el formigó
O 12/4/1985 (DOGC: 3/5/85)

RC-16 Instrucción para la recepción de cementos
RD 256/2016 (BOE: 25/6/2016)

Criteris d'utilització en l'obra pública de determinats productes utilitzats en l'edificació
R 22/6/1998 (DOGC 3/8/98)

GESTIÓ DE RESIDUS DE CONSTRUCCIÓ I ENDERROCS

Text refós de la Llei reguladora dels residus
Decret Legislatiu 1/2009, de 21 de juliol (DOGC 28/7/2009)

Regulador de la producción y gestión de los residuos de construcción y demolición
RD 105/2008, d'1 de febrer (BOE 13/02/2008)

Programa de gestió de residus de la construcció de Catalunya (PROGROC), es regula la producció i gestió de
residus de la construcció i demolició, i el cànon sobre la deposició controlada dels residus de la construcció.
D 89/2010, 26 juliol, (DOGC 6/07/2010)

Programa de Prevención y Gestión de Residuos y Recursos de Catalunya (PRECAT 20)
RD 2010/2018, del 6 d'abril (BOE 16/4/2018)

Operaciones de valorización y eliminación de residuos y la lista europea de residuos
O MAM/304/2002, de 8 febrer (BOE 16/3/2002)

Residuos y suelos contaminados
Llei 22/2011 , de 28 de juliol (BOE 29/7/2011)

6. FASES D'OBRA

Les obres s'executaran en una única fase. Amb l'objectiu de reduir al màxim les afectacions al normal funcionament de l'edifici del mercat, primer es realitzaran els treballs d'obra d'adequació del local i posteriorment un cop instal·lats els equips de lluminària i clima, es realitzaran els treballs de connexió i instal·lació de la unitat exterior de clima.

Aquest treballs que poden interferir amb l'activitat de les dependències de la Brigada Municipal es realitzaran en condicions i horaris que no afectin a l'actual funcionament de l'edifici.

7. PLA DE TREBALLS

S'adjunta com a Annex núm. 5 el Pla d'Obra, en compliment de l'article 132 del Reglament general de la Llei de l'Administració Pública, aprovat pel Reial Decret 1098/2001 de 12 d'octubre de 2001 i de l'apartat 1 paràgraf e) de l'article 233 de la Llei 9/2017, de 8 de novembre, de contractes del sector públic, per la qual es transposen a l'ordenament jurídic espanyol les directives del Parlament Europeu i del Consell 2014/23/UE i 2014/24/UE, de 26 de febrer de 2014.

La durada prevista de les obres és divuit (18) setmanes.

8. SEGURETAT I SALUT DE L'OBRA

Segons l'article 4 del Reial Decret 1627/97 de 24 d'Octubre, s'indica l'obligatorietat, per part del promotor, perquè es realitzi un Estudi de Seguretat i Salut en els projectes per a les obres de construcció sempre que es compleixin algun dels supòsits següents:

- Pressupost d'Execució per Contracte superior a 450.759,08 €.
- Durada estimada dels treballs superior a 30 dies laborables, utilitzant-se en algun moment més de 20 treballadors.
- Volum de mà d'obra superior a 500 jornades.
- Les obres de túnels, galeries, conduccions subterrànies i preses.

Atenent a les limitacions exposades, no complint-cap dels supòsits estudiats, queda justificada l'elaboració d'un Estudi Bàsic de Seguretat i Salut, que s'inclou com a Annex núm. 2.

L'Estudi Bàsic de Seguretat i Salut precisa les normes de seguretat i salut aplicables a l'obra. A tal efecte, deu contemplar la identificació dels riscos laborals que puguin ser evitats, indicant les mesures tècniques necessàries a tal efecte, relació dels riscos laborals que no puguin eliminar-se conforme a l'assenyalat anteriorment, especificant les mesures preventives i proteccions tècniques tendents a controlar i reduir aquests riscos i valorant la seva eficàcia, en especial quan es programen mesures alternatives. En el seu cas, tindrà en compte qualsevol altre tipus d'activitat que es dugui a terme en la mateixa, i contindrà mesures específiques relatives als treballs inclosos en un o varis dels apartats de l'annex II del Reial Decret.

Servirà per donar unes directrius bàsiques a l'empresa constructora perquè redacti el Pla de Seguretat i Salut en el Treball i portar a terme les seves obligacions al camp de la prevenció de riscos professionals, facilitant el seu desenvolupament sota el control de la Direcció Facultativa, d'acord amb el Reial decret 1627/1997, de 24 d'octubre.

El Pressupost d'Execució Material (PEM) estimat de referència per aquesta partida puja la quantitat de MIL CINC-CENT TRENTA-QUATRE EUROS AMB DISSET CÈNTIMS (1.534,17€).

9. GESTIÓ DE RESIDUS

En compliment del Reial Decret 105/2008 d'1 de febrer es redacta l'Annex núm. 1. Estudi de gestió de residus on es fa una estimació de la quantitat de residus generats en la construcció i demolició (RCD) de les obres definides en el present projecte.

L'Annex analitza i valora la manipulació i classificació dels residus produïts a l'obra, la càrrega i transport de residus a gestors externs i el tractament extern de residus.

10. CONTROL DE QUALITAT

S'adjunta com Annex núm. 3 el Control de Qualitat.

11. PRESSUPOST

11.1. PREUS UNITARIS

Els preus unitaris corresponen als Preus de les Unitats d'Obra que és necessari executar per a dur a terme les obres objecte d'aquest Projecte. Aquests preus es troben justificats a l'Annex núm. 4: Justificació de preus.

11.2. PRESSUPOST DE LES OBRES

El pressupost de les obres s'ha obtingut per aplicació dels preus unitaris de les diferents unitats d'obra als amidaments que, realitzats sobre els plànols, s'inclou al Pressupost d'aquest projecte.

El pressupost d'execució material s'obté de sumar els imports dels diferents capítols que conformen el pressupost.

El Pressupost d'Execució Material de l'obra ascendeix a la quantitat de **CENT NORANTA-VUIT MIL TRES-CENTS SETANTA-VUIT EUROS AMB SEIXANTA-UN CÈNTIMS (190.378,61 €)**.

Aquesta quantitat incrementada en un 13% i un 6% corresponent respectivament a les Despeses Generals i el Benefici Industrial, proporciona el Pressupost d'Execució per Contracte abans d'IVA.

El Pressupost d'Execució per Contracte (sense IVA) resulta de **DOS-CENTS VINT-I-SIS MIL CINC-CENTS CINQUANTA EUROS AMB CINQUANTA-CINC CÈNTIMS (226.550,55 €)**.

Aplicant a aquest import el 21% en concepte d'IVA, s'obté el Pressupost d'Execució per Contracte, IVA inclòs, que resulta de **TRES-CENTS DIVUIT MIL QUATRE-CENTS CINQUANTA-TRES EUROS AMB SETANTA-TRES CÈNTIMS (318.453,73€)**.

12. REVISIÓ DE PREUS

D'acord amb l'article 103 de la Llei 9/2017, de 8 de novembre, de contractes del sector públic, per la qual es transposen a l'ordenament jurídic espanyol les directives del Parlament Europeu i del Consell 2014/23/UE i 2014/24/UE, de 26 de febrer de 2014, no procedeix la inclusió en el Plec de Clàusules Administratives Particulars de l'obra de referència cap clàusula de revisió de preus, per no excedir el termini d'execució de les obres de vint-i-quatre (24) mesos.

13. DECLARACIÓ D'OBRA COMPLETA

En compliment de l'article 127 del Reial Decret 1098/2001 de 12 d'octubre, pel que s'aprova el Reglament General de la Llei de Contractes de les Administracions Públiques, i de l'apartat 1 de l'article 233 de la Llei 9/2017, de 8 de novembre, de contractes del sector públic, per la qual es transposen a l'ordenament jurídic espanyol les directives del Parlament Europeu i del Consell 2014/23/UE i 2014/24/UE, de 26 de febrer de 2014, es manifesta que el projecte comprèn una obra complerta en el sentit exigít en l'article 125 del Reial Decret 1098/2001 de 12 d'octubre, ja que conté tots i cadascun dels elements que són precisos per a la utilització de l'obra i és susceptible d'ésser lliurada a l'ús general.

14. CONCLUSIÓ

El present projecte s'ha redactat en consideració amb la normativa vigent en tots els àmbits sobre els que incideixen les obres a executar.

Amb tot el que s'ha exposat en la present Memòria i els seus Annexos, així com a la resta dels Documents del Projecte, es considera el mateix suficientment justificat.

Barcelona, setembre de 2.024

L'enginyer Autor del Projecte,

Roberto Randino Fernández

Enginyer civil

Col·legiat núm. 50.090



ANNEX 1. ESTUDI DE GESTIÓ DE RESIDUS

ÍNDEX

1. NORMATIVA D'APLICACIÓ	3
2. IDENTIFICACIÓ DE L'EDIFICI	ERROR! NO S'HA DEFINIT EL MARCADOR.
3. AVALUACIÓ I CARACTERÍSTIQUES DELS RESIDUS	ERROR! NO S'HA DEFINIT EL MARCADOR.
4. MINIMITZACIÓ	4
5. GESTIÓ (OBRA)	ERROR! NO S'HA DEFINIT EL MARCADOR.
6. GESTIÓ (FORA DE L'OBRA)	5
7. PRESSUPOST.....	5
8. DOCUMENTACIÓ GRÀFICA.....	6
9. PLEC DE CONDICIONS	7
10. DIPÒSIT.....	7

1. NORMATIVA D'APLICACIÓ

ESTUDI DE GESTIÓ DE RESIDUS

REAL DECRETO 210/2018, Programa de prevenció i gestió de residus i recursos de Catalunya (PRECAT20)

REAL DECRETO 105/2008 , Regulador de la producció i gestió de residus de construcció i enderroc

DECRET 89/2010 (derogat parcialment i modificat), pel que s'aprova el Programa de gestió de residus de la construcció de Catalunya (PROGROC), es regula la producció i gestió dels residus de la construcció i demolició, i el cànon sobre la deposició controlada dels residus de la construcció.

DECRET 21/2006 Adopció de criteris ambientals i d'ecoeficiència als edificis

IDENTIFICACIÓ DE L'EDIFICI

Enderroc, Rehabilitació, Ampliació

tipus

quantitats

codificació

Obra:

OBRES DE MILLORA I REPARACIONS A LES DEPENDENCIES DE LA BRIGADA MUNICIPAL

Situació:

DEPENDENCIES BRIGADA MUNICIPAL

Municipi :

ESPLUGUES DE LLOBREGAT

Comarca :

BAIX LLOBREGAT

AVALUACIÓ I CARACTERÍSTIQUES DELS RESIDUS

Materials d'excavació (es considerin o no residus, mesurats sense esponjament)

Codificació residus LER	Pes	Volum
Ordre		
MAM/304/2002		
grava i sorra compacta	1320,5	660,27
grava i sorra solta	4	0,00
argiles	0,00	0,00
terra vegetal	0,00	0,00
pedraplè	0,00	0,00
terres contaminades	0,00	0,00
altres	0,00	0,00
170503		
totals d'excavació	1320,5	
	4 t	660,27 m³

Destí de les terres i materials d'excavació

Els materials d'excavació que es reutilitzin a la mateixa obra o en una altra d'autoritzada, no es consideren residu sempre que el seu nou ús pugui ser acreditat. En una mateixa obra poden coexistir terres reutilitzades i terres portades a abocador	no es considera residu:		és residu:
	reutilització		a l'abocador
	mateixa obra	altra obra	
	SI	-	SI

Residus d'enderroc

Codificació residus LER	Pes/m²	Pes	Volum aparent/m²	Volum aparent

	Ordre MAM/304/2002	(tones/m²)	(tones)	(m³/m²)	(m³)
obra de fàbrica	170102	0,542	6,000	0,512	4,000
formigó	170101	0,084	0,000	0,062	0,000
petris	170107	0,052	1,837	0,082	1,497
metalls	170407	0,004	0,000	0,001	0,000
fustes	170201	0,023	0,000	0,066	0,000
vidre	170202	0,001	0,050	0,004	0,002
plàstics	170203	0,004	0,000	0,004	0,000
guixos	170802	0,027	0,000	0,004	0,000
betums	170302	0,009	0,000	0,001	0,000
fibrociment	170605	0,010	0,000	0,018	0,000
definir altres:		-	0,000	-	0,000
altre material 1		0,000	0,000	0,000	0,000
altre material 2		0,000	0,000	0,000	0,000
totals d'enderroc		0,7556	7,89 t	0,7544	5,50 m³

Residus de construcció

	Codificació residus LER	Pes/m² (tones/m²)	Pes (tones)	Volum aparent/m² (m³/m²)	Volum aparent (m³)
	Ordre MAM/304/2002				
sobrants d'execució		0,0500	2,4872	0,0896	2,5939
obra de fàbrica	170102	0,0150	1,0609	0,0407	1,1786
formigó	170101	0,0320	1,0560	0,0261	0,7544
petris	170107	0,0020	0,2276	0,0118	0,3417
guixos	170802	0,0039	0,1137	0,0097	0,2815
altres		0,0010	0,0290	0,0013	0,0376
embalatges		0,0380	0,1236	0,0285	0,8262
fustes	170201	0,0285	0,0350	0,0045	0,1303
plàstics	170203	0,0061	0,0458	0,0104	0,2997
paper i cartró	170904	0,0030	0,0240	0,0119	0,3440
metalls	170407	0,0004	0,0188	0,0018	0,0521
totals de construcció			2,61 t		3,42 m³

INVENTARI DE RESIDUS PERILLOSOS.

Dins l'obra s'han detectat aquests residus perillosos, els quals es separaran i gestionaran per separat per evitar que contaminin altres residus

Materials de construcció que contenen amiant	-	altres	especificar	-
Residus que contenen hidrocarburs	-		especificar	-
Residus que contenen PCB	-		especificar	-
Terres contaminades	-		especificar	-

2. MINIMITZACIÓ

MINIMITZACIÓ				
PROJECTE. durant l'elaboració del projecte s'han pres les següents mesures per tal de minimitzar els residus				
1.- S'ha previst reutilitzar en obra parts dels materials que es retiren			-	
2.- S'han optimitzat les seccions resistents de pilars, jàsseres, parets, fonaments, etc.			-	
3.- L'adequació de l'edifici al terreny, genera un equilibri de moviments de terres			-	
4.- El sistema constructiu és industrialitzat i prefabricat, es munta en obra sense generar gairebé residus			si	
5.-			-	
6.-			-	
OBRA. a l'obra es duran a terme les accions següents				
1.- Emmagatzematge adient de materials i productes			si	
2.- Conservació de materials i productes dins el seu embalatge original fins al moment de la seva utilització			si	
3.- Els materials granulars (graves, sorres, etc.) es dipositaran en contenidors rígids o sobre superfícies dures			-	
4.-			-	
5.-			-	
6.-			-	
ELEMENTS DE CONSTRUCCIÓ REUTILITZABLES				
fusta en bigues reutilitzables	0,00 t		0,00 m³	
fusta en llatges, tarimes, parquetes reutilitzables o reciclables	0,00 t		0,00 m³	
acer en perfils reutilitzables	0,00 t		0,00 m³	
altres :	0,00 t		0,00 m³	
Total d'elements reutilitzables	0,00 t		0,00 m³	

3. GESTIÓ

GESTIÓ (obra)				
Terres				
Excavació / Mov. terres	Volum m³ (+20%)	Reutilització (m³)		Terres per a l'abocador
		a la mateixa obra	a altra autoritzada	volum aparent (m³)
grava i sorra compacta	792,3	100,00	0,00	692,32
grava i sorra solta	0,0	0,00	0,00	0,00
argiles	0,0	0,00	0,00	0,00
terra vegetal	0,0	0,00	0,00	0,00
pedraplé	0,0	0,00	0,00	0,00

altres	0,0	0,00	0,00	0,00
terres contaminades	0,0			0,00
Total	792,3	100,00	0,00	692,32

SEPARACIÓ DE RESIDUS A OBRA. Cal separar individualitzadament en les fraccions següents si la generació per cadascú d'ells a l'obra supera les quantitats que segueixen

R.D. 105/2008	tones	Projecte	cal separar	tipus de residu
Formigó	80	1,06	no	inert
Maons, teules i ceràmics	40	7,06	no	inert
Metalls	2	0,02	no	no especial
Fusta	1	0,03	no	no especial
Vidres	1	0,05	no	no especial
Plàstics	0,50	0,02	no	no especial
Paper i cartró	0,50	0,02	no	no especial
Especials*	inapreciable	inapreciable	si	especial

* Dins els residus especials hi ha inclosos els envasos que contenen restes de matèries perilloses, vernissos, pintures, disolvents, desencofrants, etc... i els materials que hagin estat contaminats per aquests. Tot i ser difícilment quantificables, estan presents a l'obra i es separaran i tractaran a part de la resta de residus

Malgrat no ser obligada per tots els tipus de residus, s'han previst operacions de destria i recollida selectiva dels residus a l'obra en contenidors o espais reservats pels següents residus

	R.D. 105/2008	projecte*
Inerts	Contenedor per Formigó	no si
	Contenedor per Ceràmics (maons,teules...)	no si
	Contenedor per Metalls	no si
	Contenedor per Fustes	no si
No especials	Contenedor per Plàstics	no si
	Contenedor per Vidre	no si
	Contenedor per Paper i cartró	no si
	Contenedor per Guixos i altres no especials	no si
Especials	Peril·losos (un contenidor per cada tipus de residu especial)	si si

* A la cel·la **projecte** apareixen per defecte les dades del R.D. 105/2008. Es permet la possibilitat d'incrementar les fraccions que se separen, per poder-ne millorar la gestió, però **en cap cas es permet no separar si el R.D. ho obliga.**

4. GESTIÓ (FORA DE L'OBRA)

GESTIÓ (fora obra) els residus es gestionaran fora d'obra a:

Degut a la manca d'espai, les operacions de separació de residus les realitzarà fora de l'obra un gestor autoritzat

si

Instal·lacions de reciclatge i/o valorització

si

Dipòsit autoritzat de terres, enderroc i runes de la construcció

si

Tipus de residu i Nom, adreça i codi de gestor del residu			
tipus de residu	gestor	adreça	codi del gestor
formigó i maons i ceràmics	GESTIÓ DE TERRES I RUNES,AIE	EL PRAT DE LLOBREGAT	E-609,99
petris barrejats	GESTIÓ DE TERRES I RUNES,AIE	EL PRAT DE LLOBREGAT	E-609,99
metalls	ARCHONA IBÉRICA, SL.	EL PRAT DE LLOBREGAT	E-1514,14
fustes	GERSA 2010,2A	SANT BOI DE LLOBREGAT	E-191,96
vidres	GERSA 2010,2A	SANT BOI DE LLOBREGAT	E-191,96
plàstics	GERSA 2010,2A	SANT BOI DE LLOBREGAT	E-191,96
paper i cartró	GERSA 2010,2A	SANT BOI DE LLOBREGAT	E-191,96
guixos i no especials	GESTIÓ DE TERRES I RUNES,AIE	EL PRAT DE LLOBREGAT	E-609,99

PRESSUPOST

S'ha considerat pel càlcul del pressupost estimatiu :	Costos*	
Les previsions de separació de l'apartat de gestió i : Un esponjament mig de tot tipus de residu del 35% La distància mitjana a l'abocador : 15 Km Els residus especials i perillosos en bidons de 200 l. Contenidors de 5 m³ per a cada tipus de residu Lloguer de contenidors inclòs en el preu La gestió de terres inclou la seva caracterització***	Classificació a obra: entre 12-16 €/m³	12,00
	Transport: entre 5-8 €/m³ (mínim 100 €)	5,00
	Abocador: runa neta (separada): entre 4-10 €/m³	4,00
	Abocador: runa bruta (barrejat): entre 15-25 €/m³	15,00
	Especials**: num. transports a 200 €/ transport	0
	Gestor terres: entre 5-15 €/m³	5,00
	Gestor terres contaminades: entre 70-90 €/m³	70,00

* Els preus recollits per l'OCT s'han obtingut dels abocadors i valoritzadors de Catalunya, que han subministrat dades (2008-2009)
** Malgrat ser de difícil quantificació, sempre hi haurà residus especials a obra, per tant sempre caldrà una previsió de **nombre de transports** per la seva correcta gestió
*** La caracterització de terres o de qualsevol residu, permet saber amb exactitud quins elements contaminants o no, i amb quines proporcions hi són presents (dins el cost s'ha previst una caracterització, independentment del volum de terres. Cost de cada caracterització 1.000 euros)

RESIDU	Volum	Classificació	Transport	Valoritzador / Abocador	
Excavació	m³ (+20%)	12,00 €/m³	5,00 €/m³	5,00 €/m³	70,00 €/m³
Terres	692,32	15969,17	3461,62	6237,15	
Terres contaminades	0,00	-	-		0,00
runa neta					runa bruta
Construcció	m³ (+35%)			4,00 €/m³	15,00 €/m³
Formigó	1,02	12,22	5,09	4,07	-
Maons i ceràmics	6,99	83,89	34,96	27,96	-
Petris barrejats	2,48	-	12,41	-	37,23
Metalls	0,07	0,84	0,35	0,28	-
Fusta	0,18	2,11	0,88	0,70	-
Vidres	0,00	0,03	100,00	0,01	-
Plàstics	0,40	4,86	2,02	1,62	-
Paper i cartró	0,46	5,57	2,32	1,86	-
Guixos i no especials	0,43	5,17	2,15	1,72	-
Altres	0,00	0,00	-	-	-
Perillosos Especials	0,00	0,00	0,00		
12,04		114,70	3.621,81	6.275,39	37,23

Elements Auxiliars	
Casetes d'emmagatzematge	0,00
Compactadores	0,00
Matxucadora de petris	0,00
Altres tipus de contenidors (per contenir líquids, beurades de formigó, etc.)	0,00
	0,00
	0,00

5. PRESSUPOST

El pressupost d'execució material de la gestió de residus ascendeix a la quantitat de TRENTA-DOS MIL SIS-CENTS EUROS AMB VUITANTA-VUIT CÈNTIMS (32.600,88 €). Les partides que el formen s'han inclòs en el capítol 1. ENDERROCS del pressupost de l'obra.

6. DOCUMENTACIÓ GRÀFICA


ESTUDI DE GESTIÓ DE RESIDUS

Enderroc, Rehabilitació, Ampliació

documentació gràfica


DOCUMENTACIÓ GRÀFICA. INSTAL·LACIONS PREVISTES : TIPUS I DIMENSIONS DE CONTENIDORS DE RESIDUS PER OBRES

DOCUMENTACIÓ GRÀFICA. INSTAL·LACIONS PREVISTES : TIPUS I DIMENSIONS DE CONTENIDORS DE RESIDUS PER OBRES

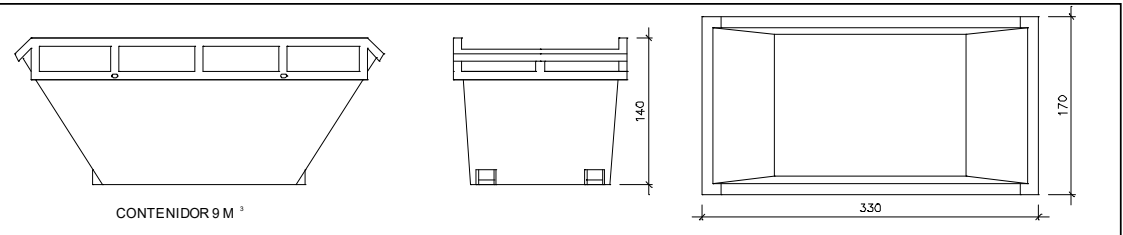


Contenidor 9 m³. Apte per a formigó, ceràmics, petris i fus

unitats 9

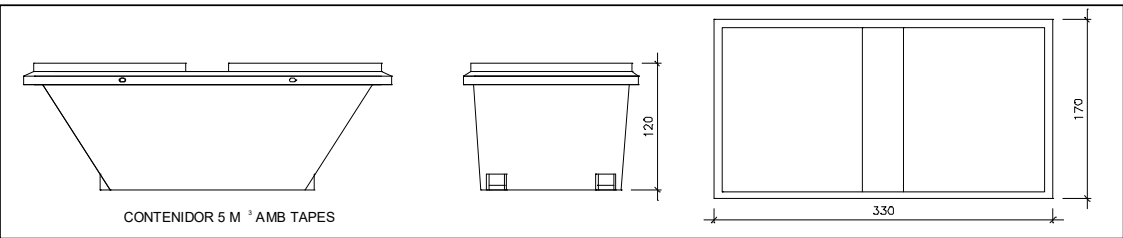


Contenidor 5 m³. Apte per a plàstics, paper i cartró, metalls i fusta

unitats -

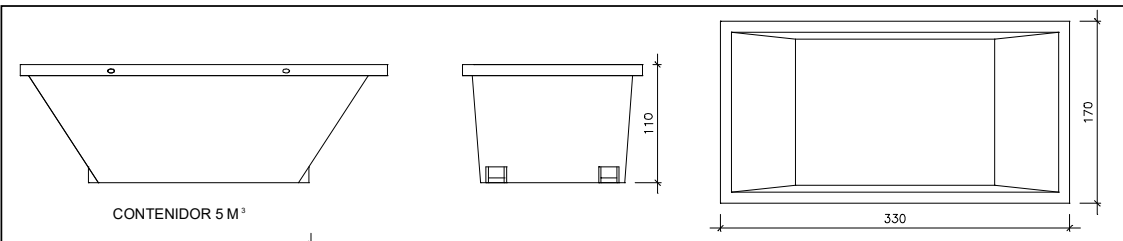


Contenidor 5 m³. Apte per a formigó, ceràmics, petris, fusta i meta

unitats 2

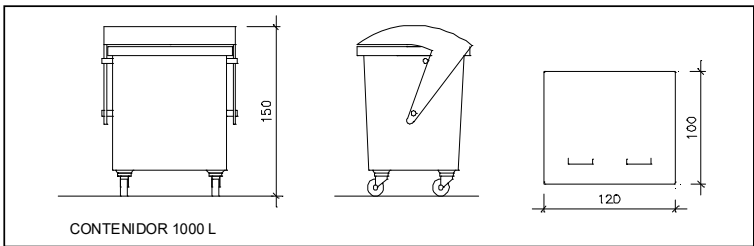

Contenidor 1000 L. Apte per a paper i cartró, plàstics

unitats 2

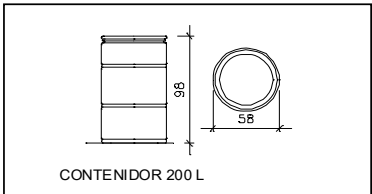

Bidó 200 L. Apte per a residus especials

unitats -

El **Reial Decret 105/2008**, estableix que cal facilitar plànols de les instal·lacions previstes per a emmagatzematge, maneig, separació i altres operacions de gestió dels residus dins l'obra, si s'escau.

Donada la tipologia del projecte i per tal de no duplicar informació, aquests plànols d'instal·lacions previstes són a:

Estudi de Seguretat i Salut	-
Annex 1 d'aquest Estudi de Gestió de Residus	-

Posteriorment aquests plànols poden ser objecte d'adaptació a les característiques particulars de l'obra i els seus sistemes d'execució, previ acord de la direcció facultativa.

A més dels elements descrits, tal i com consta al pressupost, a l'obra hi haurà altres instal·lacions com :

Casetes d'emmagatzematge	-
Compactadores	-
Matxucadora de petris	-
Altres tipus de contenidors (per contenir líquids, beurades de formigó, etc..)	-
	-
	-

7. PLEC DE CONDICIONS

ESTUDI DE GESTIÓ DE RESIDUS	Enderroc, Rehabilitació, Ampliació
	Plec de condicions tècniques
Les operacions destinades a la tria, classificació, transport i disposició dels residus generats a obra, s'ajustaran al que determina el Pla de Gestió de Residus elaborat per el Contractista, aprovat per la Direcció Facultativa i acceptat per la Propietat. Aquest Pla ha estat elaborat en base a l'Estudi de Gestió de Residus, que s'inclou al projecte. Si degut a modificacions en l'execució de l'obra o d'altres, cal fer modificacions a la gestió en obra dels residus, aquestes modificacions es documentaran per escrit i seran aprovades si s'escau per la Direcció Facultativa i se'n donarà comunicació per a la seva acceptació a la Propietat.	

8. DIPÒSIT

IMPORT A DIPOSITAR DAVANT DEL GESTOR DE RESIDUS COM A GARANTIA DE LA GESTIÓ DE RESIDUS
DIPÒSIT SEGONS REAL DECRETO 210/2018

Per les característiques del projecte, de com s'executarà l'obra i donades les operacions de minimització abans descrites, el càlcul inicial de generació de residus, a efectes del càlcul del dipòsit, s'estima que es podrà reduir en un percentatge del:

	Previsió inicial de l'Estudi	% de reducció per minimització	Previsió final de l'Estudi
Total excavació (tones)	1320,54 T		1384,65 T
Total construcció i enderroc (tones)	10,50 T	0,00 %	10,50 T

Càlcul del dipòsit			
Residus d'excavació */ **	0 T	11 T	euros/ 0,00 euros
Residus de construcció i enderroc **	6,44 T	11 T	euros/ 70,84 euros
PES TOTAL DELS RESIDUS		6,4 Tones	
		Total dipòsit *** 150,00 euros	

* Es recorda que les terres i pedres d'excavació que es reutilitzin en la mateixa obra o en una altra d'autoritzada **no es consireren residu** i per tant **NO** s'han d'incloure en el càlcul del dipòsit.
 **Trasvassar les dades dels totals d' excavació i construcció de la Previsió final de L'Estudi (apartat superior)
 ***Dipòsit mínim 150€



ÍNDEX

1. CARACTERÍSTIQUES DE L'OBRA.....	3	2.3.9. Instal·lació elèctrica	7
1.1. DESCRIPCIÓ DE L'OBRA	3	2.3.10. Resta d'instal·lacions.....	7
1.2. EMPLAÇAMENT	3	2.3.11. Relació no exhaustiva dels treballs que impliquen riscos especials (Annex II del R.D.1627/1997).....	7
1.3. SUPERFÍCIE CONSTRUÏDA	3	2.4. MESURES DE PREVENCIÓ I PROTECCIÓ	7
1.4. PROMOTOR	3	2.4.1. Mesures de protecció col·lectiva.....	8
1.5. TÈCNIC REDACTOR DE L'ESTUDI BÀSIC DE SEGURETAT I SALUT	3	2.4.2. Mesures de protecció individual	8
1.6. PRESSUPOST	3	2.4.3. Mesures de protecció a tercers.....	8
1.7. TERMINI D'EXECUCIÓ	3	2.5. PRIMERS AUXILIS	8
1.8. PERSONAL PREVIST	3	2.6. SEGURETAT I SALUT EN LES OBRES DE CONSTRUCCIÓ. NORMATIVA APLICABLE	10
1.9. CONTROL D'ACCÉS A L'OBRA	3		
1.10. UNITATS CONSTRUCTIVES QUE COMPOSEN L'OBRA	3		
2. COMPLIMENT DEL RD 1627/97 DE 24 D'OCTUBRE SOBRE DISPOSICIONS MINIMES DE SEGURETAT I SALUT A LES OBRES DE CONSTRUCCIÓ	3		
2.1. INTRODUCCIÓ	3		
2.2. PRINCIPIS GENERALS APLICABLES DURANT L'EXECUCIO DE L'OBRA	4		
2.3. IDENTIFICACIÓ DELS RISCOS	4		
2.3.1. Enderrocs.....	5		
2.3.2. Fonaments (sabates)	5		
2.3.3. Estructures de formigó.....	5		
2.3.4. Estructura metàl·lica.....	5		
2.3.5. Maçoneria.....	6		
2.3.6. Compartimentació i tancaments.....	6		
2.3.7. Serralleria.....	6		
2.3.8. Fusteria	6		

1. CARACTERÍSTIQUES DE L'OBRA

1.1. DESCRIPCIÓ DE L'OBRA

Les obres definides en aquest projecte contemplen les obres de millora i reparacions a les dependències de la brigada municipal d'Esplugues de Llobregat

1.2. EMPLAÇAMENT

El present projecte es situa a les dependències de la brigada municipal d'Esplugues de Llobregat al Carrer Nord núm 26 d'Esplugues de Llobregat.

1.3. SUPERFÍCIE CONSTRUÏDA

La superfície de l'àmbit de la present actuació és aproximadament de 200 m2.

1.4. PROMOTOR

El promotor de les obres és l'Ajuntament d'Esplugues de Llobregat.

1.5. TÈCNIC REDACTOR DE L'ESTUDI BÀSIC DE SEGURETAT I SALUT

El tècnic redactor de l'estudi bàsic de seguretat i salut és l'Arquitecta Tècnica Roberto Randino amb núm. de col·legiat 90.050.

1.6. PRESSUPOST

El pressupost d'execució per contracte de les obres projectades (IVA exclòs) és de DOS-CENTS SIEXANTA-TRES MIL CENT VUITANTA-QUATRE EUROS AMB NORANTA CÈNTIMS (263.184,90 €).

1.7. TERMINI D'EXECUCIÓ

El termini d'execució previst en el projecte és de divuit (18) setmanes.

1.8. PERSONAL PREVIST

Es considera un màxim de 10 treballadors en punta, amb una mitjana de 6.

1.9. CONTROL D'ACCÉS A L'OBRA

Cada contractista controlarà els accessos a l'obra de manera que només les persones autoritzades i amb les proteccions individuals obligatòries puguin accedir a l'obra.

Ja que l'obra es troba al nucli urbà de la localitat d'Esplugues de Llobregat, i que l'amplada dels carrers limítrofs és suficient, no es considera problemàtic l'accés de la maquinària ni dels treballadors a l'obra.

1.10. UNITATS CONSTRUCTIVES QUE COMPOSEN L'OBRA

- Enderrocs
- Maçoneria
- Serralleria
- Fonaments
- Estructures metàl·liques
- Fusteries
- Murs de formigó armat
- Fontaneria
- Electricitat

2. COMPLIMENT DEL RD 1627/97 DE 24 D'OCTUBRE SOBRE DISPOSICIONS MÍNIMES DE SEGURETAT I SALUT A LES OBRES DE CONSTRUCCIÓ

2.1. INTRODUCCIÓ

Aquest Estudi Bàsic de Seguretat i Salut estableix, durant l'execució d'aquesta obra, les previsions respecte a la prevenció de riscos d'accidents i malalties professionals, així com informació útil per efectuar en el seu dia, en les degudes condicions de seguretat i salut, els previsibles treballs posteriors de manteniment.

Servirà per donar unes directrius bàsiques a l'empresa constructora per dur a terme les seves obligacions en el terreny de la prevenció de riscos professionals, facilitant el seu desenvolupament, d'acord amb el Reial Decret 1627/1997 de 24 d'octubre, pel qual s'estableixen disposicions mínimes de seguretat i de salut a les obres de construcció.

En base a l'art. 7, i en aplicació d'aquest Estudi Bàsic de Seguretat i Salut, el contractista ha d'elaborar un Pla de Seguretat i Salut en el treball en el qual s'analitzin, estudiïn, desenvolupin i complementin les previsions contingudes en el present document.

El Pla de Seguretat i Salut haurà de ser aprovat, amb el corresponent informe del coordinador en matèria de seguretat i salut, o quan no n'hi hagi, per la Direcció Facultativa, abans de l'inici de l'obra i per part de l'òrgan de l'Ajuntament que l'ha adjudicat.

Es recorda l'obligatorietat de que a cada centre de treball hi hagi un Llibre d'Incidències pel seguiment del Pla. Qualsevol anotació feta al Llibre d'Incidències haurà de posar-se en coneixement de la Inspecció de Treball i Seguretat Social en el termini de 24 hores. Tanmateix es recorda que, segons l'art. 15 del Reial

Decret, els contractistes i sot- contractistes hauran de garantir que els treballadors rebin la informació adequada de totes les mesures de seguretat i salut a l'obra.

La comunicació d'obertura del centre de treball a l'autoritat laboral competent haurà d'incloure el Pla de Seguretat i Salut.

El Coordinador de Seguretat i Salut durant l'execució de l'obra o qualsevol integrant de la Direcció Facultativa, en cas d'apreciar un risc greu imminent per a la seguretat dels treballadors, podrà aturar l'obra parcialment o totalment, comunicant-lo a la Inspecció de Treball i Seguretat Social, al contractista, sots-contractistes i representants dels treballadors.

Les responsabilitats dels coordinadors, de la Direcció Facultativa i del promotor no eximiran de les seves responsabilitats als contractistes i als sots-contractistes (art. 11).

2.2. PRINCIPIS GENERALS APLICABLES DURANT L'EXECUCIO DE L'OBRA

L'article 10 del R.D.1627/1997 estableix que s'aplicaran els principis d'acció preventiva recollits en l'art. 15 de la "Ley de Prevención de Riesgos Laborales (Ley 31/1995, de 8 de noviembre)" durant l'execució de l'obra i en particular en les següents activitats:

El manteniment de l'obra en bon estat d'ordre i neteja.

- L'elecció de l'emplaçament dels llocs i àrees de treball, tenint en compte les seves condicions d'accés i la determinació de les vies o zones de desplaçament o circulació.
- La manipulació dels diferents materials i la utilització dels mitjans auxiliars.
- El manteniment, el control previ a la posada en servei i el control periòdic de les instal·lacions i dispositius necessaris per a l'execució de l'obra, amb objecte de corregir els defectes que poguessin afectar a la seguretat i salut dels treballadors.
- La delimitació i condicionament de les zones d'emmagatzematge i dipòsit dels diferents materials, en particular si es tracta de matèries i substàncies perilloses.
- La recollida dels materials perillosos utilitzats.
- L'emmagatzematge i l'eliminació o evacuació de residus i runes.
- L'adaptació en funció de l'evolució de l'obra del període de temps efectiu que s'haurà de dedicar a les diferents feines o fases del treball.
- La cooperació entre els contractistes, sots-contractistes i treballadors autònoms.
- Les interaccions i incompatibilitats amb qualsevol altre tipus de feina o activitat que es realitzi a l'obra o prop de l'obra.

Els principis d'acció preventiva establerts a l'article 15 de la Llei 31/95 són els següents:

- L'empresari aplicarà les mesures que integren el deure general de prevenció, d'acord amb els següents principis generals:
 - Evitar riscos.
 - Avaluar els riscos que no es puguin evitar.
 - Combatre els riscos a l'origen.
 - Adaptar el treball a la persona, en particular amb el que respecta a la concepció dels llocs de treball, l'elecció dels equips i els mètodes de treball i de producció, per tal de reduir el treball monòton i repetitiu i reduir els efectes del mateix a la salut.
 - Tenir en compte l'evolució de la tècnica.
 - Substituir allò que és perillós per allò que tingui poc o cap perill.
 - Planificar la prevenció, buscant un conjunt coherent que integri la tècnica, l'organització del treball, les condicions de treball, les relacions socials i la influència dels factors ambientals en el treball.
 - Adoptar mesures que posin per davant la protecció col·lectiva a la individual.
 - Donar les degudes instruccions als treballadors.
- L'empresari tindrà en consideració les capacitats professionals dels treballadors en matèria de seguretat i salut en el moment d'encomanar les feines.
- L'empresari adoptarà les mesures necessàries per garantir que només els treballadors que hagin rebut informació suficient i adequada puguin accedir a les zones de risc greu i específic.
- L'efectivitat de les mesures preventives haurà de preveure les distraccions i imprudències no temeràries que pogués cometre el treballador. Per a la seva aplicació es tindran en compte els riscos addicionals que poguessin implicar determinades mesures preventives, que només podran adoptar-se quan la magnitud dels esmentats riscos sigui substancialment inferior a les dels que es pretén controlar i no existeixin alternatives més segures.
- Podran concertar operacions d'assegurances que tinguin com a finalitat garantir com a àmbit de cobertura la previsió de riscos derivats del treball, l'empresa respecte dels seus treballadors, els treballadors autònoms respecte d'ells mateixos i les societats cooperatives respecte els socis, l'activitat dels quals consisteixi en la prestació del seu treball personal.

2.3. IDENTIFICACIÓ DELS RISCOS

Sense perjudici de les disposicions mínimes de Seguretat i Salut aplicables a l'obra establertes a l'annex IV del Reial Decret 1627/1997 de 24 d'octubre, s'enumeren a continuació els riscos particulars de diferents treballs d'obra, tot i considerant que alguns d'ells es poden donar durant tot el procés d'execució de l'obra o bé ser aplicables a d'altres feines.

S'haurà de tenir especial cura en els riscos més usuals a les obres, com ara són, caigudes, talls, cremades, erosions i cops, havent-se d'adoptar en cada moment la postura més adient pel treball que es realitzi.

A més, s'ha de tenir en compte les possibles repercussions a les estructures d'edificació veïnes i tenir cura en minimitzar en tot moment el risc d'incendi.

Tanmateix, els riscos relacionats s'hauran de tenir en compte pels previsibles treballs posteriors (reparació, manteniment...).

2.3.1. Enderrocs

- Interferències amb instal·lacions de subministrament públic (aigua, electricitat, enllumenat públic, gas, telefonia...).
- Generació excessiva de pols o emanació de gasos tòxics.
- Projecció de partícules durant els treballs.
- Caigudes des de punts alts i/o des d'elements provisionals d'accés (escales, plataformes).
- Caigudes de persones al mateix nivell.
- Caiguda de material des de la cullera de la màquina.
- Atropellaments i col·lisions en girs o moviments inesperats de les màquines, especialment durant l'operació de marxa enrere.
- Fallada mecànica en vehicles i maquinària, especialment de frens i de sistema de direcció.
- Bolcada de màquines per excés de càrrega.
- Exposició a temperatures ambientals extremes,
- Contactes amb materials agressius.
- Talls i punxades.
- Cops i ensopegades.
- Caiguda de materials, rebots.
- Ambient excessivament sorollós.
- Fallida de l'estructura.
- Sobre esforços per postures incorrectes.
- Acumulació i baixada de runes.

2.3.2. Fonaments (sabates)

- Caiguda de persones a diferent nivell

- Caiguda de persones al mateix nivell
- Caiguda d'objectes despresos
- Trepitjades sobre objectes
- Cops o contactes amb elements mòbils de la màquina
- Cops o talls per objectes o eines
- Atrapada per o entre objectes
- Contactes elèctrics
- Contactes amb substàncies càustiques o corrosives
- O.R.: manipulació de materials abrasius
- Malalties causades per agents físics

2.3.3. Estructures de formigó

- Caiguda de persones a diferent nivell
- Caiguda de persones al mateix nivell
- Caiguda d'objectes per esfondrament o desplomament
- Caiguda d'objectes despresos
- Caiguda d'objectes
- Trepitjades sobre objectes
- Cops contra objectes immòbils
- Cops o contactes amb elements mòbils de la màquina
- Cops o contactes amb elements mòbils de la màquina
- Cops o talls per objectes o eines
- Contactes amb substàncies càustiques o corrosives
- Atropellaments, cops o xocs per vehicles
- O.R.: manipulació de materials abrasius
- Malalties causades per agents físics

2.3.4. Estructura metàl·lica

- Caiguda de persones a diferent nivell
- Caiguda de persones al mateix nivell

- Caiguda d'objectes per esfondrament o desplomament
- Caiguda d'objectes despresos
- Caiguda d'objectes
- Trepitjades sobre objectes
- Cops contra objectes immòbils
- Cops o contactes amb elements mòbils de la màquina
- Cops o talls per objectes o eines
- Exposició a productes químics
- Atropellaments, cops o xocs per vehicles
- Esforços físics i moviments repetitius
- Risc d'atrapament
- Incendis i explosions
- Condicions climàtiques adverses
- Risc de col·lapse estructural
- O.R.: manipulació de materials abrasius

2.3.5. Maçoneria

- Generació excessiva de pols o emanació de gasos tòxics.
- Projecció de partícules durant els treballs.
- Caigudes des de punts alts i/o des d'elements provisionals d'accés (escales, plataformes).
- Caigudes de persones al mateix nivell.
- Contactes amb materials agressius.
- Talls i punxades.
- Cops i ensopegades.
- Caiguda de materials, rebots.
- Dermatitis per contactes amb el ciment.
- Ambient excessivament sorollós.
- Sobre esforços per postures incorrectes.
- Partícules en els ulls.

2.3.6. Compartimentació i tancaments

- Caigudes de persones al mateix nivell.
- Caiguda de persones a diferent nivell.
- Caiguda d'objectes sobre les persones.
- Cops contra objectes.
- Talls pel maneig d'objectes i eines manuals.
- Dermatitis per contactes amb el ciment.
- Partícules en els ulls.
- Talls per utilització de màquines eina.

2.3.7. Serralleria

- Caigudes de persones al mateix nivell.
- Caiguda de persones a diferent nivell.
- Caiguda d'objectes sobre les persones.
- Cops contra objectes.
- Talls pel maneig d'objectes i eines manuals.
- Dermatitis per contactes amb el ciment.
- Risc elèctrics
- Inhalació de pols i/o substàncies químiques.
- Esforços físics i postures inadequades.
- Lesions oculars
- Risc d'atrapament de parts del cos.
- Exposició al soroll.

2.3.8. Fusteria

- Caiguda al mateix nivell.
- Caiguda a diferent nivell.
- Talls per maneig de màquines eines manuals.
- Cops per objectes o eines.

- Atropament de dits entre objectes.
- Trepitjades sobre objectes punxants.
- Contactes amb l'energia elèctrica.
- Caiguda d'elements de fusteria sobre les persones.
- Sobre esforços.
- Contacte amb substàncies corrosives.
- Els derivats del trencament fortuït de les planxes de vidre.

2.3.9. Instal·lació elèctrica

Riscos detectables durant la instal·lació:

- Caiguda de persones al mateix nivell.
- Caiguda de persones a diferent nivell.
- Talls per maneig d'eines manuals.
- Talls per maneig de les guies i conductors.
- Cops per eines manuals.
- Uns altres.
- Electrocutió.
- Els inherents a soldadura

Riscos detectables durant les proves de connexió i desconnexió i posada en servei de la instal·lació elèctriques:

- Electrocutió o cremades per la mala protecció de quadres elèctrics.
- Electrocutió o cremades per maniobres incorrectes en les línies.
- Electrocutió o cremades per ús d'eines sense aïllament.
- Electrocutió o cremades per punteig dels mecanismes de protecció (diferència els, etc.).
- Electrocutió o cremades per connexions directes sense clavilles mascle-femella.
- Talls i ferides amb objectes punxants.
- Projecció de partícules als ulls.
- Incendis.

2.3.10. Resta d'instal·lacions

- Caigudes des de punts alts i/o des d'elements provisionals d'accés (escales, plataformes).
- Talls i punxades.
- Cops i ensopegades.
- Caiguda de materials, rebots.
- Emanacions de gasos en obertures de pous morts.
- Contactes elèctrics directes o indirectes.
- Sobreesforços per postures incorrectes.
- Caigudes de pals i antenes.

2.3.11. Relació no exhaustiva dels treballs que impliquen riscos especials (Annex II del R.D.1627/1997)

1. Treballs amb riscos especialment greus de sepultament, enfonsament o caiguda d'altura, per les particulars característiques de l'activitat desenvolupada, els procediments aplicats o l'entorn del lloc de treball.
2. Treballs en els quals l'exposició a agents químics o biològics suposi un risc d'especial gravetat, o pels quals la vigilància específica de la salut dels treballadors sigui legalment exigible.
3. Treballs amb exposició a radiacions ionitzants pels quals la normativa específica obligui a la delimitació de zones controlades o vigilades.
4. Treballs en la proximitat de línies elèctriques d'alta tensió.
5. Treballs que exposin a risc d'ofegament per immersió.
6. Obres d'excavació de túnels, pous i altres treballs que suposin moviments de terres subterranis.
7. Treballs realitzats en immersió amb equip subaquàtic.
8. Treballs realitzats en cambres d'aire comprimit.
9. Treballs que impliquin l'ús d'explosius.
10. Treballs que requereixin muntar o desmuntar elements prefabricats pesats.

2.4. MESURES DE PREVENCIÓ I PROTECCIÓ

Com a criteri general prevaldran les proteccions col·lectives en front les individuals. A més, s'hauran de mantenir en bon estat de conservació els medis auxiliars, la maquinària i les eines de treball. D'altra banda els medis de protecció hauran d'estar homologats segons la normativa vigent.

Tanmateix, les mesures relacionades s'hauran de tenir en compte pels previsibles treballs posteriors (reparació, manteniment...).

2.4.1. Mesures de protecció col·lectiva

- Organització i planificació dels treballs per evitar interferències entre les diferents feines i circulacions dins l'obra.
- Senyalització de les zones de perill.
- Preveure el sistema de circulació de vehicles i la seva senyalització, tant a l'interior de l'obra com en relació amb els vials exteriors.
- Deixar una zona lliure a l'entorn de la zona excavada pel pas de maquinària.
- Immobilització de camions mitjançant falques i/o topalls durant les tasques de càrrega i descàrrega.
- Respectar les distàncies de seguretat amb les instal·lacions existents.
- Els elements de les instal·lacions han d'estar amb les seves proteccions aïllants.
- Fonamentació correcta de la maquinària d'obra.
- Muntatge de grues fet per una empresa especialitzada, amb revisions periòdiques, control de la càrrega màxima, delimitació del radi d'acció, frenada, blocatge, etc.
- Revisió periòdica i manteniment de maquinària i equips d'obra.
- Sistema de rec que impedeixi l'emissió de pols en gran quantitat.
- Comprovació de l'adequació de les solucions d'execució a l'estat real dels elements (subsòl, edificacions veïnes).
- Comprovació d'apuntaments, condicions d'estrebats i pantalles de protecció de rases.
- Utilització de paviments antilliscants.
- Col·locació de baranes de protecció en llocs amb perill de caiguda.
- Col·locació de xarxa en forats horitzontals.
- Protecció de forats i façanes per evitar la caiguda d'objectes (xarxes, lones).
- Canalitzacions d'evacuació de runes, correctament instal·lades.
- Escales de mà, plataformes de treball i bastides.
- Col·locació de plataformes de recepció de materials en plantes altes.
- Treballs verticals.

2.4.2. Mesures de protecció individual

- Utilització de caretes i ulleres homologades contra la pols i/o projecció de partícules.
- Utilització de calçat de seguretat.
- Utilització de casc homologat.
- A totes les zones elevades on no hi hagi sistemes fixes de protecció caldrà establir punts d'ancoratge segurs per poder subjectar-hi el cinturó de seguretat homologat, la utilització del qual serà obligatòria.
- Utilització de guants homologats per evitar el contacte directe amb materials agressius i minimitzar el risc de talls i punxades.
- Utilització de guants aïllants per a baixa tensió.
- Utilització de protectors auditius homologats en ambients excessivament sorollosos.
- Utilització de mandils.
- Sistemes de subjecció permanent i de vigilància per més d'un operari en els treballs amb perill d'intoxicació. Utilització d'equips de subministrament d'aire.

2.4.3. Mesures de protecció a tercers

- Tancament, senyalització i enllumenat de l'obra. Cas que el tancament envaeixi la calçada s'ha de preveure un passadís protegit pel pas de vianants. El tancament ha d'impedir que persones alienes a l'obra puguin entrar.
- Preveure el sistema de circulació de vehicles tant a l'interior de l'obra com en relació amb els vials exteriors.
- Immobilització de camions mitjançant falques i/o topalls durant les tasques de càrrega i descàrrega.
- Comprovació de l'adequació de les solucions d'execució a l'estat real dels elements (subsòl, edificacions veïnes).
- Protecció de forats i façanes per evitar la caiguda d'objectes (xarxes, lones).

2.5. PRIMERS AUXILIS

Es disposarà d'una farmaciola amb el contingut de material especificat a la normativa vigent. El responsable d'emergències revisarà periòdicament el material de primers auxilis, reposant els elements utilitzats i substituint els productes caducats.

S'informarà a l'inici de l'obra, de la situació dels diferents centres mèdics als quals s'hauran de traslladar els accidentats:

Centre d'Atenció Primària Can Vidalet

Plaça de la Bovila, s/n, 08950 Esplugues de Llobregat

93 473 15 69

Centre d'Atenció Primària Lluís Millet

Carrer de Lluís Millet, 2, 08950 Esplugues de Llobregat

93 470 29 29

Es convenient disposar a l'obra i en lloc ben visible, d'una llista amb els telèfons i adreces dels centres assignats per a urgències, ambulàncies, taxis, etc. per garantir el ràpid trasllat dels possibles accidentats.

2.6. SEGURETAT I SALUT EN LES OBRES DE CONSTRUCCIÓ. NORMATIVA APLICABLE

- Directiva 92/57/CEE de 24 de Junio (DO: 26/08/92).

Disposiciones mínimas de seguridad y de salud que deben aplicarse en las obras de construcción temporales o móviles.

- RD 1627/1997 de 24 de octubre (BOE: 25/10/97).

Disposiciones mínimas de Seguridad y de Salud en las obras de construcción. Transposició de la Directiva 92/57/CEE.

Deroga el RD 555/86 sobre obligatorietat d'inclusió d'Estudi de Seguretat i Higiene en projectes d'edificació i obres públiques.

- Ley 31/1995 de 8 de noviembre (BOE: 10/11/95). Prevención de riesgos laborales.

Desenvolupament de la Llei a través de les següents disposicions:

- RD 39/1997 de 17 de enero (BOE: 31/01/97). Reglamento de los Servicios de Prevención.
- RD 485/1997 de 14 de abril (BOE: 23/04/97).

Disposiciones mínimas en materia de señalización, de seguridad y salud en el trabajo.

- RD 486/1997 de 14 de abril (BOE: 23/04/97).

Disposiciones mínimas de seguridad y salud en los lugares de trabajo

En el capítol 1 exclou les obres de construcció, però el RD 1627/1997 l'esmenta quant a escales de mà.

Modifica i deroga alguns capítols de la Ordenanza de Seguridad e Higiene en el trabajo (O. 09/03/1971).

- RD 487/1997 de 14 de abril (BOE: 23/04/97).

Disposiciones mínimas de seguridad y salud relativas a la manipulación manual de cargas que entrañe riesgos, en particular dorsolumbares, para los trabajadores.

- RD 488/97 de 14 de abril (BOE: 23/04/97).

Disposiciones mínimas de seguridad y salud relativas al trabajo con equipos que incluyen pantallas de visualización.

- RD 664/1997 de 12 de mayo (BOE: 24/05/97).

Protección de los trabajadores contra los riesgos relacionados con la exposición a agentes biológicos durante el trabajo.

- RD 665/1997 de 12 de mayo (BOE: 24/05/97).

Protección de los trabajadores contra los riesgos relacionados con la exposición a agentes cancerígenos durante el trabajo.

- RD 773/1997 de 30 de mayo (BOE: 12/06/97).

Disposiciones mínimas de seguridad y salud, relativas a la utilización por los trabajadores de equipos de protección individual.

- RD 1215/1997 de 18 de julio (BOE: 07/08/97).

Disposiciones mínimas de seguridad y salud para la utilización por los trabajadores de los equipos de trabajo.

Transposició de la Directiva 89/655/CEE sobre utilització dels equips de treball. Modifica i deroga alguns capítols de la Ordenanza de Seguridad e Higiene en el trabajo (O. 09/03/1971).

- O. de 20 de mayo de 1952 (BOE: 15/06/52).

Reglamento de Seguridad e Higiene del Trabajo en la industria de la Construcción. Modificacions:

- O. de 10 de diciembre de 1953 (BOE: 22/12/53).
- O. de 23 de septiembre de 1966 (BOE: 01/10/66).
- Art. 100 a 105 derogats per O. de 20 de gener de 1956.
- O. de 31 de enero de 1940. Andamios: Cap. VII, art. 66' a 74' (BOE: 03/02/40).

Reglamento general sobre Seguridad e Higiene.

- O. de 28 de agosto de 1970. Art. 1' a 4', 183' a 291' y Anexos I y II (BOE: 05/09/70; 09/09/70).

Ordenanza del trabajo para las industrias de la Construcción, vidrio y cerámica. Correcció d'errades: BOE: 17/10/70

- O. de 20 de septiembre de 1986 (BOE: 13/10/86).

Modelo de libro de incidencias correspondiente a las obras en que sea obligatorio el estudio de Seguridad e Higiene.

Correcció d'errades: BOE: 31/10/86.

- O. de 16 de diciembre de 1987 (BOE: 29/12/87).

Nuevos modelos para la notificación de accidentes de trabajo e instrucciones para su cumplimiento y tramitación.

- O. de 31 de agosto de 1987 (BOE: 18/09/87).

Señalización, balizamiento, limpieza y terminación de obras fijas en vías fuera de poblado.

- O. de 23 de mayo de 1977 (BOE: 14/06/77). Reglamento de aparatos elevadores para obras. Modificació: O. de 7 de marzo de 1981 (BOE: 14/03/81).
- O. de 28 de junio de 1988 (BOE: 07/07/88).

Instrucción Técnica Complementaria MIE-AEM 2 del Reglamento de Aparatos de elevación y Manutención referente a grúas-torre desmontables para obras.

Modificació: O. de 16 de abril de 1990 (BOE: 24/04/90).

- O. de 31 de octubre de 1984 (BOE: 07/11/84).

Reglamento sobre seguridad de los trabajos con riesgo de amianto.

- O. de 7 de enero de 1987 (BOE: 15/01/87).

Normas complementarias del Reglamento sobre seguridad de los trabajos con riesgo de amianto.

- RD 1316/1989 de 27 de octubre (BOE: 02/11/89).

Protección a los trabajadores frente a los riesgos derivados de la exposición al ruido durante el trabajo.

- O. de 9 de marzo de 1971 (BOE: 16 i 17/03/71). Ordenanza General de Seguridad e Higiene en el trabajo. Correcció d'errades: BOE: 06/04/71.

Modificació: BOE: 02/11/89.

Derogats alguns capítols per: Ley 31/1995, RD 485/1997, RD 486/1997, RD 664/1997, RD 665/1997, RD 773/1997 i RD 1215/1997.

- O. de 12 de gener de 1998 (DOG: 27/01/98).

S'aprova el model de Llibre d'Incidències en obres de construcció.

- Resoluciones aprobatorias de Normas técnicas Reglamentarias para distintos medios de protección personal de trabajadores.
- R. de 14 de diciembre de 1974 (BOE: 30/12/74): N.R. MT-1: Cascos no metàl·licos.
- R. de 28 de julio de 1975 (BOE: 01/09/75): N.R. MT-2: Protectores auditivos.
- R. de 28 de julio de 1975 (BOE: 02/09/75): N.R. MT-3: Pantallas para soldadores. Modificació: BOE: 24/10/75
- R. de 28 de julio de 1975 (BOE: 03/09/75): N.R. MT-4: Guantes aislantes de electricidad.

Modificació: BOE: 25/10/75.

- R. de 28 de julio de 1975 (BOE: 04/09/75): N.R. MT-5: Calzado de seguridad contra riesgos mecánicos.

Modificació: BOE: 27/10/75.

- R. de 28 de julio de 1975 (BOE: 05/09/75): N.R. MT-6: Banquetas aislantes de maniobras.

Modificació: BOE: 28/10/75

- R. de 28 de julio de 1975 (BOE: 06/09/75): N.R. MT-7: Equipos de protección personal de vías respiratorias. Normas comunes y adaptadores faciales.

Modificació: BOE: 29/10/75.

- R. de 28 de julio de 1975 (BOE: 08/09/75): N.R. MT-8: Equipos de protección personal de vías respiratorias: filtros mecánicos

Modificació: BOE: 30/10/75.

- R. de 28 de julio de 1975 (BOE: 09/09/75): N.R. MT-9: Equipos de protección personal de vías respiratorias: mascarillas autofiltrantes.

Modificació: BOE: 31/10/75.

- R. de 28 de julio de 1975 (BOE: 10/09/75): N.R. MT-10: Equipos de protección personal de vías respiratorias: filtros químicos y mixtos contra amoníaco.

Modificació: BOE: 01/11/75.

- Normativa d'àmbit local (ordenances municipals).

Barcelona, setembre de 2.024

L'enginyer Autor del Projecte,

Roberto Randino Fernández

Enginyer civil

Col·legiat núm. 50.090



ÍNDEX

1. CONTROL DE QUALITAT	3
1.1. CONTINGUT DEL PLA DE CONTROL. TIPUS DE CONTROL	3
1.2. LLISTAT MÍNIM DE PROVES I CONTROL A REALITZAR.....	3
1.2.1. Controls de materials.....	3

1. CONTROL DE QUALITAT

1.1. CONTINGUT DEL PLA DE CONTROL. TIPUS DE CONTROL

El contingut del Pla de Control segons el CTE és el següent:

1.- Prescripcions sobre els materials. (CONTROL DE RECEPCIÓ EN OBRA)

Característiques tècniques que han de reunir els productes, equips i sistemes que s'utilitzin en les obres, així com els condicionants del seu subministrament, recepció i conservació, emmagatzematge i manipulació, les garanties de qualitat i el control de recepció que s'hagi de realitzar incloent el mostreig del producte, els assaigs a realitzar, els criteris d'acceptació i rebuig, i les accions a adoptar i els criteris d'ús, conservació i manteniment.

2.- Prescripcions en quan a l'execució per unitats d'obra. (CONTROL D'EXECUCIÓ)

Característiques tècniques de cada unitat d'obra indicant el seu procés d'execució, normes d'aplicació, condicions que han de complir-se abans de la seva realització, toleràncies admissibles, condicions d'acabat, conservació i manteniment, control d'execució, assaigs i proves, garanties de qualitat, criteris d'acceptació i rebuig.

3.- Prescripcions sobre verificacions en l'edifici acabat. (CONTROL DE L'OBRA ACABADA)

S'indicaran les verificacions i proves de servei que s'hagin de realitzar per comprovar les prestacions finals de l'edifici.

Així doncs, podem dir que el Pla de Control de Materials i Execució d'obra ha de generar diversos tipus de controls, que són els següents:

A) Pels materials.

A1.- INSPECCIONS: Controls de recepció en obra de productes, equips i sistemes.

Tenen per objecte comprovar que les característiques tècniques dels productes, equips i sistemes subministrats satisfan el que s'exigeix en projecte.

Es faran a partir de:

- El control de la documentació dels subministrament, que com a mínim contindrà els següents documents:
- Documents d'origen, full de subministrament i etiquetat.
- Certificat de garantia del fabricant
- Documents de conformitat o autoritzacions administratives, inclòs el marcat CE.
- El control mitjançant distintius de qualitat o avaluacions tècniques d'idoneïtat.

A2. ASSAIGS: Comprovació de característiques de materials segons el que estableix la reglamentació vigent.

S'efectuarà d'acord amb els criteris establerts en el projecte o indicats per la DF.

B) Unitats d'obra.

B1. VERIFICACIONS. Operacions de control d'execució d'unitats d'obra. Es comprovarà l'adequació i conformitat amb el projecte.

B2. PROVES DE SERVEI. Assaigs de funcionament de sistemes complets d'obra, un cop finalitzada aquesta. Seran les previstes en projecte o les ordenades per la DF i exigides per la legislació aplicable.

Passem tot seguit a enumerar les proves i controls mínimes que caldrà realitzar per tal de complir amb el que estableix el CTE en relació al Control de Materials i Execució, així com amb el Decret 375/88 de la Generalitat de Catalunya. En el Plec de Condicions es detallen amb més concreció els controls a realitzar.

1.2. LLISTAT MÍNIM DE PROVES I CONTROL A REALITZAR

1.2.1. Controls de materials

Formigons

Control dels components del formigó segons EHE, la Instrucció per a la Recepció de Ciments, els Segells de Control o Marques de Qualitat i el Plec de Prescripcions Tècniques Particulars:

- Ciment (Decret 375/88 de la Generalitat)
- Aigua per pastar (Decret 375/88 de la Generalitat)
- Àrids (Decret 375/88 de la Generalitat)
- Altres components (abans de l'inici de l'obra)
 - o Additius per a formigó (Decret 375/88 de la Generalitat)
 - o Addicions per elaborar formigó: Cendres volants (Decret 375/88 de la Generalitat)
 - o Addicions per elaborar formigó: Fum de sílice (Decret 375/88 de la Generalitat)
- Pel formigó fet en obra (Decret 375/88 de la Generalitat)

Control de qualitat del formigó segons EHE i el Plec de Prescripcions Tècniques Particulars:

- Resistència (Decret 375/88 de la Generalitat)
- Consistència (Decret 375/88 de la Generalitat)
- Durabilitat (Decret 375/88 de la Generalitat)

- Pel formigó fet en obra (Decret 375/88 de la Generalitat)

Assaigs de control del formigó:

(Decret 375/88 de la Generalitat)

- Modalitat 1: Control a nivell reduït
- Modalitat 2: Control al 100 %
- Modalitat 3: Control estadístic del formigó
- Assaigs d'informació complementaria (en els casos contemplats per la EHE en els articles 72º i 75º i en 88.5, o quan així s'indiqui en el Plec de Prescripcions Tècniques Particulars).
- Pel formigó fet en obra (Decret 375/88 de la Generalitat)

Acer

Control de la qualitat de la documentació del projecte:

- El projecte defineix i justifica la solució estructural aportada.

Control de qualitat dels materials:

(Decret 375/88 de la Generalitat)

- Certificat de qualitat del material.
- Procediment de control mitjançant assaigs per materials que presentin característiques no avalades pel certificat de qualitat.
- Procediment de control mitjançant l'aplicació de normes o recomanacions de prestigi reconegut per materials singulars.

Control de qualitat de la fabricació:

(Decret 375/88 de la Generalitat)

- Control de la documentació de taller segons la documentació del projecte, que ha d'incloure:
 - Memòria de fabricació
 - Plànols de taller
 - Pla de punts d'inspecció
- Control de qualitat de la fabricació:

- Ordre de les operacions i utilització d'eines adequades

- Qualificació del personal

- Sistema de traçat adient

Control de qualitat de muntatge:

- Control de qualitat de la documentació de muntatge:
 - Memòria de muntatge
 - Plànols de muntatge
 - Pla de punts d'inspecció
- Control de qualitat del muntatge

Tancaments i divisòries

Control de qualitat de la documentació del projecte:

- El projecte defineix i justifica la solució aportada

Subministrament i recepció de productes:

- Es comprovarà l'existència de marcat CE.

Control d'execució en obra:

- Execució d'acord a les especificacions de projecte.
- Es comprovarà de manera documental i visual el material i les dades corresponents al marcatge CE del fabricant. Quan disposi de marca de qualitat AENOR o equivalent, es comprovarà la vigència de la marca de qualitat i no cal fer assaigs per a l'acceptació del material.
- A criteri final del director d'execució de l'obra, es poden acceptar com a documents de qualitat certificats d'assajos realitzats pel fabricant. Dels resultats obtinguts de la marca de qualitat AENOR, del marcatge CE, de certificats d'assaigs o d'assajos previs, se'n determinarà la idoneïtat del material en relació amb els valors de la normativa vigent i del projecte.
- A criteri final del director d'execució de l'obra i en funció del grau de confiança del material subministrat a obra, caldrà realitzar assaigs de control de les partides de material subministrat a obra.

Paviments

Control de qualitat de la documentació del projecte:

- El projecte defineix i justifica la solució aportada

Subministrament i recepció de productes:

- Es comprovarà l'existència de marcat CE.

Control d'execució en obra:

- Execució d'acord a les especificacions de projecte.
- Es comprovarà de manera documental i visual el material i les dades corresponents al marcatge CE del fabricant. Quan disposi de marca de qualitat AENOR o equivalent, es comprovarà la vigència de la marca de qualitat i no cal fer assaigs per a l'acceptació del material

Fusteries

Control de qualitat de la documentació del projecte:

- El projecte defineix i justifica la solució aportada

Subministrament i recepció de productes:

- Es comprovarà l'existència de marcat CE.

Control d'execució en obra:

- Execució d'acord a les especificacions de projecte.
- Es comprovarà de manera documental i visual el material i les dades corresponents al marcatge CE del fabricant. Quan disposi de marca de qualitat AENOR o equivalent, es comprovarà la vigència de la marca de qualitat i no cal fer assaigs per a l'acceptació del material

Instal·lacions de fontaneria

Control de qualitat de la documentació del projecte:

- El projecte defineix i justifica la solució de fontaneria aportada.

Subministrament i recepció de productes:

- Es comprovarà l'existència de marcat CE.

Control d'execució en obra:

- Execució d'acord a les especificacions de projecte.
- Instal·lació general interior: característiques de canonades i de vàlvules.
- Protecció i aïllament de canonades tant encastades com vistes.
- Proves de les instal·lacions:
 - Prova de resistència mecànica i estanqueïtat parcial. La pressió de prova no ha variar en, al menys, 4 hores.
 - Prova d'estanqueïtat i de resistència mecànica global. La pressió de prova no ha variar en, al menys, 4 hores.
- Identificació d'aparells sanitaris i aixetes.
- Col·locació d'aparells sanitaris (es comprovarà l'anivellació, la subjecció i la connexió).
- Funcionament d'aparells sanitaris i aixetes (es comprovarà les aixetes, les cisternes i el funcionament dels desguassos).
- Prova final de tota la instal·lació durant 24 hores.

Instal·lacions de sanejament

Control de qualitat de la documentació del projecte:

- El projecte defineix i justifica la solució de les instal·lacions d'evacuació d'aigües residuals.

Subministrament i recepció de productes:

- Es comprovarà la existència de marcat CE.

Control d'execució en obra:

- Execució de acord a las especificacions de projecte.
- Comprovació de vàlvules de desguàs.
- Comprovació de muntatge dels sifons individuals i pots sifònics.
- Comprovació de muntatge de canals i embornals.
- Comprovació del pendent dels canals.
- Verificar execució de xarxes de petita evacuació.
- Comprovació de baixants i xarxa de ventilació.

- Verificació de la xarxa horitzontal penjada i la soterrada (arquetes i pous).
- Verificació dels dipòsits de recepció i d'elevació i control.
- Prova estanqueïtat parcial.
- Prova d'estanquitat total.
- Prova amb aigua.
- Prova amb aire.
- Prova amb fum.

Instal·lacions de elèctriques

Control de qualitat de la documentació del projecte:

- El projecte defineix i justifica la solució elèctrica aportada, justificant de manera expressa el compliment del "Reglamento Electrotécnico de Baja Tensión i de les Instruccions Tècniques Complementàries.

Subministrament i recepció de productes:

- Es comprovarà l'existència de marcat CE.

Control d'execució en obra:

- Execució d'acord a les especificacions de projecte.
- Verificar característiques de caixa transformador: envans, fonamentació-recolzaments, terres, etc.
- Traçat i muntatges de línies repartidores: secció del cable i muntatge de safates i suports.
- Situació de punts i mecanismes.
- Traçat de rases i caixes en la instal·lació encastada.
- Subjecció de cables i senyalització de circuits.
- Característiques i situació d'equips d'enllumenat i mecanismes (marca, model i potència).
- Muntatge de mecanismes (verificació de fixació i anivellament)
- Verificar la situació dels quadres i del muntatge de la xarxa de veu i dades.
- Control de troncats i de mecanismes de la xarxa de veu i dades.
- Quadres generals:

- Aspecte exterior i interior.
- Dimensions.
- Característiques tècniques dels components del quadre interruptors, automàtics, diferencials, relés, etc.)
- Fixació d'elements i connexionat.
- Identificació i senyalització o etiquetat de circuits i les seves proteccions.
- Connexionat de circuits exteriors a quadres.

Instal·lacions de climatització i ventilació

Control de qualitat de la documentació del projecte:

- El projecte defineix i justifica la solució de climatització i ventilació aportada.

Subministrament i recepció de productes:

- Es comprovarà l'existència de marcat CE.
- Es comprovaran les característiques i la vigència de la documentació. Dels resultats obtinguts de la documentació, cal determinar la idoneïtat del material en relació amb els valors de la normativa vigent i del projecte. Si les comprovacions no són satisfactòries es rebutjarà la partida de material.
- Es realitzarà un control de la documentació per garantir-ne la traçabilitat.

Control d'execució en obra:

- Proves d'estanquitat, d'eficàcia tèrmica, anàlisi de fums, velocitat de sortides d'aire, temperatures, cabals i sorolls.
- Assaig de la xarxa a una pressió d'una vegada i mitja la de servei, d'acord amb la UNE 100151. Es taparan els extrems de la xarxa, abans d'instal·lar les unitats terminals. Comprovació de la instal·lació a una pressió equivalent a 1,5 vegades la de servei i com a mínim a 6 kg/cm² d'acord amb la UNE 100151. Normativa o mètode d'assaig: RITE R.D. 1.02712.007, IT 2.
- Verificació de funcionament de la instal·lació associada consistent en:
 - o Independència de circuits.
 - o Xut d'interruptors diferencials.
 - o Resistència d'aïllament de conductors.
 - o Regulació i tret de relés tèrmics

- Posada a terra de ferramentes.
- Comprovació del funcionament dels climatitzadors. Cabals d'aire, consums elèctrics, temperatures, velocitats de gir dels ventiladors, etc.
- Comprovació del funcionament de les unitats autònomes de producció de fred-calor. Cabals, temperatures, consum elèctric, etc.
- Comprovació de les condicions de funcionament de bombes de circulació. Potències elèctriques, cabals d'aigua, pressions, etc.
- Comprovació de les condicions de funcionament de bombes de circulació. Potències elèctriques, cabals d'aigua, pressions, etc.
- Comprovació de l'equilibratge de cabals d'aire a les xarxes de conductes. Cabals d'aire en difusors, reixetes i filtres absoluts.
- Comprovació del funcionament dels recuperadors de calor, tant estàtics com dinàmics. Mesures de temperatures d'entrada i sortida de l'aire. Mesures d'entalpies als recuperadors entàlpics. Balanç energètic.
- Comprovació del funcionament dels humectadors. Cabals de vapor, temperatures, consums elèctrics, etc.
- Mesura dels cabals d'aire de ventilació.
- Comprovació del funcionament dels sistemes de regulació i gestió. Actuació dels equips de control des del sistema de gestió tècnica centralitzada. Funcionament dels diferents equips de presa de mostres (sondes).
- Verificar actuació i regulació de sistema de control de temperatura. -Verificar actuació i regulació de sistema de freecooling.
- Comprovació de l'estratificació de temperatures.
- Mesures de temperatures i humitats a diferents zones de l'edifici.
- Mesura dels nivells de soroll. -Funcionament en règim d'hivern.
- Funcionament en règim d'estiu.

Instal·lacions de protecció contra incendis

Control de qualitat de la documentació del projecte:

- El projecte defineix i justifica la solució de aportada.

Subministrament i recepció de productes:

- Es comprovarà l'existència de marcat CE.

- Es comprovaran les característiques i la vigència de la documentació. Dels resultats obtinguts de la documentació, cal determinar la idoneïtat del material en relació amb els valors de la normativa vigent i del projecte. Si les comprovacions no són satisfactòries es rebutjarà la partida de material.

Control d'execució en obra:

➤ **Detecció i alarma**

- Comprovació de funcionament dels detectors.
- Comprovació de funcionament dels polsadors.
- Comprovació de funcionament dels vidres de protecció
- Comprovació de funcionament dels dispositius d'alarma.
- Comprovació de funcionament de la centraleta.
- Comprovació de funcionament dels indicadors òptics.
- Comprovació de funcionament dels indicadors acústics.
- Comprovació de funcionament del senyal de servei.
- Comprovació de funcionament del panell de control.

➤ **Extintors mòbils/fixos**

- Comprovació d'emplaçament eficaça, estat de carga, data de carga i prova reglamentaria.

Instal·lacions de intrusió, veu i dades

Control de qualitat de la documentació del projecte:

- El projecte defineix i justifica la solució de aportada.

Subministrament i recepció de productes:

- Es comprovarà l'existència de marcat CE.
- Es comprovaran les característiques i la vigència de la documentació. Dels resultats obtinguts de la documentació, cal determinar la idoneïtat del material en relació amb els valors de la normativa vigent i del projecte. Si les comprovacions no són satisfactòries es rebutjarà la partida de material.

Control d'execució en obra:

- Proves de nivell1 acústic de megafonia, qualitat de senyal TV, velocitat xarxa de veu i dades.

- Comprovació del mapejat de fils en el 30% de les línies
- Mesura de la resistència del circuit en el 30% de les línies.
- Determinació de la longitud del circuit al 30% de les línies.
- Mesures de capacitat, diafonia i atenuació del circuit en el 30% de les línies.
- Mesura de l'atenuació de regularitat en el 30% de les línies.
- Mesura de la resistència en contínua. Resistència òhmica en el 30% de circuits.
- Mesurament de la diafonia de proximitat en el 30% de les línies.
- Next, valors límit i d'acoblament en el 30% de les línies.
- Verificació dels paràmetres definitoris de la central telefònica al 30% de les línies.

Barcelona, setembre de 2.024

L'enginyer Autor del Projecte,

Roberto Randino Fernández

Enginyer civil

Col·legiat núm. 50.090



ANNEX 4. JUSTIFICACIÓ DE PREUS

JUSTIFICACIÓ DE PREUS

MA D'OBRA

CODI	UA	DESCRIPCIÓ	PREU	
A01-FEOZ	h	Ajudant encofrador	28,55000	€
A01-FEP0	h	Ajudant ferrallista	28,55000	€
A01-FEP1	h	Ajudant soldador	28,66000	€
A01-FEP3	h	Ajudant col·locador	28,55000	€
A01-FEP9	h	Ajudant pintor	28,55000	€
A01-FEPB	h	Ajudant manyà	28,66000	€
A01-FEPC	h	Ajudant calefactor	25,36000	€
A01-FEPD	h	Ajudant electricista	28,50000	€
A01-FEPE	h	Ajudant lampista	23,04000	€
A01-FEPH	h	Ajudant muntador	28,55000	€
A012H000	h	Oficial 1a electricista	29,57000	€
A012M000	h	Oficial 1a muntador	34,71000	€
A013H000	h	Ajudant electricista	25,36000	€
A013M000	h	Ajudant muntador	29,80000	€
A0D-0007	h	Manobre	26,84000	€
A0D-0009	h	Manobre per a seguretat i salut	26,84000	€
A0E-000A	h	Manobre especialista	27,75000	€
A0F-000B	h	Oficial 1a	32,16000	€
A0F-000C	h	Oficial 1a calefactor	29,57000	€
A0F-000D	h	Oficial 1a col·locador	32,16000	€
A0F-000E	h	Oficial 1a electricista	33,24000	€
A0F-000F	h	Oficial 1a encofrador	32,16000	€
A0F-000I	h	Oficial 1a ferrallista	32,16000	€
A0F-000N	h	Oficial 1a lampista	26,86000	€
A0F-000P	h	Oficial 1a manyà	32,66000	€
A0F-000R	h	Oficial 1a muntador	33,24000	€
A0F-000S	h	Oficial 1a d'obra pública	32,16000	€
A0F-000T	h	Oficial 1a paleta	32,16000	€
A0F-000V	h	Oficial 1a pintor	32,16000	€
A0F-000Y	h	Oficial 1a soldador	32,69000	€
A0F-0010	h	Oficial 1a vidrier	31,24000	€
A0F-0015	h	Oficial 1a per a seguretat i salut	32,16000	€

JUSTIFICACIÓ DE PREUS

MAQUINÀRIA

CODI	UA	DESCRIPCIÓ	PREU	
C111-0056	h	Compressor amb dos martells pneumàtics	16,10000	€
C115-00EE	h	Retroexcavadora amb martell trencador	66,32000	€
C131-005G	h	Corró vibratori autopropulsat, de 12 a 14 t	86,37000	€
C136-00F4	h	Motoanivelladora petita	89,08000	€
C136-00F5	h	Motoanivelladora mitjana	98,47000	€
C138-00KG	h	Pala carregadora sobre cadenes d'11 a 17 t, amb escarificadora	110,93000	€
C138-00KQ	h	Pala carregadora sobre pneumàtics de 15 a 20 t	110,93000	€
C139-00LK	h	Pala excavadora giratòria sobre pneumàtics de 15 a 20 t	115,43000	€
C13A-00FR	h	Compactador combustible duplex manual de 700 kg	8,73000	€
C13A-W61N	h	Safata vibrant elèctrica amb placa de 40 cm	5,45000	€
C13C-00LP	h	Retroexcavadora sobre pneumàtics de 8 a 10 t	61,08000	€
C152-003B	h	Camió grua	65,03000	€
C154-003N	h	Camió per a transport de 7 t	33,03000	€
C15L-I4JW	h	Furgoneta de 3500 kg	7,48000	€
C172-003J	h	Camió amb bomba de formigonar	189,11000	€
C176-00FX	h	Formigonera de 165 l	2,36000	€
C178-00GF	h	Màquina tallajunts amb disc de diamant per a paviment	9,51000	€
C1B0-006C	h	Màquina per a pintar bandes de vial, autopropulsada	36,73000	€
C1B0-006D	h	Màquina per a pintar bandes de vial, d'accionament manual	28,09000	€
C1B0-H4LE	h	Màquina per fresat de pintures de marca vial d'accionament manual	14,48000	€
C206-00DW	h	Equip i elements auxiliars per a soldadura elèctrica	3,50000	€
C20L-00DO	h	Remolinador mecànic	6,59000	€

JUSTIFICACIÓ DE PREUS

Pàg.: 3

MATERIALS

CODI	UA	DESCRIPCIÓ	PREU	
B011-05ME	m3	Aigua	1,82000	€
B017-05MM	l	Dissolvent universal	9,50000	€
B03E-05OE	m3	Terra adequada	7,00000	€
B03F-05NW	m3	Tot-u artificial	22,88000	€
B03J-0K7V	t	Grava de pedrera de pedra calcària, de grandària màxima 20 mm, per a formigons	21,54000	€
B03J-0K8P	t	Grava de pedrera de pedra granítica, per a drens	25,69000	€
B03L-05MQ	t	Sorra de pedrera de pedra calcària per a formigons	21,76000	€
B03L-05N7	t	Sorra de pedrera per a morters	23,36000	€
B053-1VF8	kg	Material per a rejuntat de rajoles ceràmiques CG1 segons norma UNE-EN 13888, de color	0,38000	€
B053-1VF9	kg	Material per a rejuntat de rajoles ceràmiques CG2 segons norma UNE-EN 13888, de color	1,02000	€
B055-065W	t	Ciment blanc de ram de paleta BL 22,5 X segons UNE 80305, en sacs	253,60000	€
B055-067M	t	Ciment pòrtland amb filler calcarí CEM II/B-L 32,5 R segons UNE-EN 197-1, en sacs	163,45000	€
B067-2A9W	m3	Formigó de neteja, amb una dosificació de 150 kg/m3 de ciment, consistència plàstica i grandària màxima del granulat 20 mm, HL-150/P/20	79,94000	€
B069-2A9P	m3	Formigó d'ús no estructural HNE-15/P/40 de resistència a compressió 15 N/mm2, consistència plàstica i grandària màxima del granulat 40 mm	89,25000	€
B069-I6LP	m3	Formigó d'ús no estructural HNE-20/B/40 de resistència a compressió 20 N/mm2, consistència tova i grandària màxima del granulat 40 mm	91,00000	€
B06E-12FM	m3	Formigó HA-30/P / 10 / I + E de consistència plàstica, grandària màxima del granulat 10 mm, amb >= 300 kg/m3 de ciment, apte per a classe d'exposició I + E	131,27000	€
B06F2-I1VM	m3	Formigó per armar HA - 25 / F / 10 / XC2 amb una quantitat de ciment de 275 kg/m3 i relació aigua ciment =< 0.6	109,46000	€
B06F2-LQL3	m3	Formigó per armar amb additiu hidròfug HA - 30 / F / 20 / XC2 amb una quantitat de ciment de 300 kg/m3 i relació aigua ciment =< 0.6	115,23000	€
B06F2-LQTJ	m3	Formigó per armar HA - 25 / F / 20 / XC2 amb una quantitat de ciment de 275 kg/m3 i relació aigua ciment =< 0.6	105,49000	€
B07E-0GGZ	kg	Pasta autoanivellant de ciment tipus CT amb classe C40 de resistència a compressió, classe F6 de resistència a flexió i classe A22 de resistència al desgast Böhme, segons UNE-EN 13813, subministrada en sacs	2,02000	€
B07L-1PY6	t	Morter per a ram de paleta, classe M 5 (5 N/mm2), en sacs, de designació (G) segons norma UNE-EN 998-2	61,64000	€
B07L-1PYA	t	Morter per a ram de paleta, classe M 5 (5 N/mm2), a granel, de designació (G) segons norma UNE-EN 998-2	49,79000	€
B091-06VG	kg	Adhesiu de PVC	7,13000	€
B094-06TJ	kg	Adhesiu cimentós tipus C1 segons norma UNE-EN 12004	0,39000	€
B094-06TU	kg	Adhesiu cimentós tipus C1 E segons norma UNE-EN 12004	0,52000	€
B0A1-07KA	u	Abraçadora plàstica, de 18 mm de diàmetre interior	0,33000	€
B0A1-07KJ	u	Abraçadora plàstica, de 22 mm de diàmetre interior	0,37000	€
B0A1-07KN	u	Abraçadora plàstica, de 28 mm de diàmetre interior	0,48000	€
B0A1-07KQ	u	Abraçadora plàstica, de 15 mm de diàmetre interior	0,30000	€
B0A5-06VX	u	Cargol autoroscant amb volandera	0,20000	€
B0A8-07MS	cu	Grapa metàl·lica per a fixar miralls	236,84000	€
B0AI-07C8	m2	Tela metàl·lica de simple torsió de filferro galvanitzat i plastificat, de diàmetres 2 i 3 mm i de 50x50 mm de pas de malla	2,92000	€
B0AK-07AS	kg	Clau acer	2,12000	€
B0AM-078F	kg	Filferro recuit 1,3 mm	2,19000	€
B0AN-07J2	u	Tac químic de diàmetre 12 mm, amb cargol, volandera i femella	9,12000	€
B0AO-07IG	u	Tac de niló de 5 mm de diàmetre, com a màxim, amb vis	0,15000	€

JUSTIFICACIÓ DE PREUS

Pàg.: 4

MATERIALS

CODI	UA	DESCRIPCIÓ	PREU	
B0AP-07IX	u	Tac d'acer de d 10 mm, amb cargol, volandera i femella	1,35000	€
B0B7-106S	kg	Acer en barres corrugades B500SD de límit elàstic >= 500 N/mm2	1,17000	€
B0B8-107Q	m2	Malla electrosoldada de barres corrugades d'acer ME 10x10 cm D:3-3 mm 6x2,2 m B500T UNE-EN 10080	1,82000	€
B0B8-107V	m2	Malla electrosoldada de barres corrugades d'acer ME 15x15 cm D:6-6 mm 6x2,2 m B500T UNE-EN 10080	3,11000	€
B0CH4-2113	m2	Perfil nerrat de planxa d'acer galvanitzada i lacada amb 4 nervis separats entre 250 i 270 mm i una alçària entre 40 i 50 mm de 0,6 mm de gruix, amb una inèrcia entre 13 i 21 cm4 i una massa superficial entre 5 i 6 kg/m2, acabat llis, per a cobertes, de color estàndard, segons la norma UNE-EN 14782	7,64000	€
B0CHK-2ON7	m	Remat de planxa d'acer plegada amb acabat galvanitzat, d'1 mm de gruix, 80 cm de desenvolupament, com a màxim, amb 5 plecs, per a canaló exterior	7,80000	€
B0D21-07OY	m	Tauló de fusta de pi per a 10 usos	0,49000	€
B0D31-07P4	m3	Llata de fusta de pi	412,69000	€
B0D62-07PL	cu	Puntal metàl·lic i telescòpic per a 3 m d'alçària i 150 usos	17,48000	€
B0D70-0CEP	m2	Tauler elaborat amb fusta de pi, de 22 mm de gruix, per a 10 usos	2,18000	€
B0D80-0CNU	m2	Plafó metàl·lic de 50x60 cm per a 50 usos	1,23000	€
B0DZ1-0ZLZ	l	Desencofrant	3,07000	€
B0DZ5-0F6P	u	Part proporcional d'elements auxiliars per a plafons metàl·lics, de 50x60 cm	0,31000	€
B0FG2-0GMC	m2	Rajola de ceràmica premada esmaltada brillant, rajola de valència, de forma rectangular o quadrada, de 26 a 45 peces/m2, preu alt, grup BIII (UNE-EN 14411)	12,60000	€
B0FG2-0GNP	m2	Rajola de gres extruït esmaltat de forma rectangular o quadrada, de 16 a 25 peces/m2, preu alt, grup AI-Alla (UNE-EN 14411)	20,00000	€
B2RA-28TK	t	Deposició controlada en centre de reciclatge de residus de fusta no perillosos amb una densitat 0,19 t/m3, procedents de construcció o demolició, amb codi 170201 segons la Llista Europea de Residus (ORDEN MAM/304/2002)	55,00000	€
B2RA-28TN	t	Deposició controlada en centre de reciclatge de residus de formigó inerts amb una densitat 1,45 t/m3, procedents de construcció o demolició, amb codi 170101 segons la Llista Europea de Residus (ORDEN MAM/304/2002)	8,00000	€
B2RA-28TS	t	Deposició controlada en centre de reciclatge de residus barrejats inerts amb una densitat 1 t/m3, procedents de construcció o demolició, amb codi 170107 segons la Llista Europea de Residus (ORDEN MAM/304/2002)	20,00000	€
B2RA-28TU	t	Deposició controlada en centre de reciclatge de residus de plàstic no perillosos amb una densitat 0,035 t/m3, procedents de construcció o demolició, amb codi 170203 segons la Llista Europea de Residus (ORDEN MAM/304/2002)	0,00000	€
B2RA-28UL	t	Deposició controlada en centre de reciclatge de residus de paper i cartró no perillosos amb una densitat 0,04 t/m3, procedents de construcció o demolició, amb codi 150101 segons la Llista Europea de Residus (ORDEN MAM/304/2002)	0,00000	€
B2RB-HFVL	t	Disposició de terres no contaminades de densitat aparent 1,6 t/m3, a valoritzador de materials naturals excavats amb codi VNME	4,98000	€
B44Z-0LXO	kg	Acer S275JR segons UNE-EN 10025-2, format per peça simple, en perfils laminats en calent sèrie IPN, IPE, HEB, HEA, HEM i UPN, treballat al taller per a col·locar amb cargols i amb una capa d'imprimació antioxidant	1,82000	€
B44Z-0LY7	kg	Acer S275JR segons UNE-EN 10025-2, format per peça simple, en perfils laminats en calent sèrie IPN, IPE, HEB, HEA, HEM i UPN, treballat al taller per a col·locar amb soldadura i amb una capa d'imprimació antioxidant	1,69000	€
B44Z-0M10	kg	Acer S275JR segons UNE-EN 10025-2, format per peça simple, en perfils laminats en calent sèrie L, LD, T, rodó, quadrat, rectangular i planxa, treballat al taller per a col·locar amb cargols i amb una capa d'imprimació antioxidant	1,96000	€
B642-0KVI	u	Porta de planxa preformada d'acer galvanitzat de 2 fulla batent de 4 m de llum de pas i 2 m d'alçària, bastiment de tub d'acer galvanitzat, per a tanca de planxa metàl·lica i per a 2 usos, per a seguretat i salut	510,86000	€

JUSTIFICACIÓ DE PREUS

MATERIALS

CODI	UA	DESCRIPCIÓ	PREU	
B642-0KVJ	u	Porta de planxa preformada d'acer galvanitzat de 2 fulla batent de 5 m de llum de pas i 2 m d'alçària, bastiment de tub d'acer galvanitzat, per a tanca de planxa metàl·lica i per a 2 usos, per a seguretat i salut	589,46000	€
B660-2ODW	u	Ferramenta per a mampares sintètiques per a divisòria entre cabines, composta de perfils U o L per fixació a paret o mampara i peu regulable de 15 cm alçada, d'acer inoxidable	21,38000	€
B660-2ODX	u	Ferramenta per a mampares sintètiques per a mòdul frontal amb porta i elements fixos, composta de 3 frontisses, 1 tirador, 1 tanca amb indicació exterior, 2 peus regulables i perfil superior i suports, d'acer inoxidable	49,12000	€
B662-2OCY	m2	Placa fenòlica HPL de 13 mm de gruix, amb acabat de color a les dues cares, treballada a taller per a formar divisòria entre cabines sanitàries	95,36000	€
B662-2OCZ	m2	Placa fenòlica HPL de 13 mm de gruix, amb acabat de color a les dues cares, treballada a taller per a formar mòdul frontal amb porta i elements fixos de cabines sanitàries	124,44000	€
B6A0-0KNH	u	Pal intermedi de tub d'acer galvanitzat i plastificat, 50 mm i d'alçària 2,35 m	19,05000	€
B6A0-0KNO	u	Pal per a extrems, tensors o punts singulars de tub d'acer galvanitzat i plastificat, 80 mm i d'alçària 2,35 m	71,98000	€
B6A1-0YW3	u	Porta de dues fulles batents de 2x1 m de llum de pas d'acergalvanitzat en calent, amb bastidor de tub de 40x40x1,5 mm i malla ondulada de 40x40 mm de pas i 4 mm de gruix, muntants de tub de 60x60x2 mm, passador amb topall antiobertura, pern regulables, pany de cop i clau i pom, acabat galvanitzat i plastificat	274,24000	€
B6A2-0JRU	m	Reixat d'acer de 2 m d'alçària format per panells de 2.5 x 2 m amb malla amb plecs horitzontals electrosoldada de 50x200 mm i 5 mm de gruix,, fixats mecànicament a suports verticals de tub de secció circular de diàmetre 80 mm i 1,5 mm de gruix, situats cada 2,5 m als extrems de cada panell, amb acabat galvanitzat i plastificat i amb platines per a realitzar la fixació	29,06000	€
B740-0SLX	m2	Làmina de PVC flexible no resistent a la intempèrie de gruix 1,2 mm i sense armadura	8,12000	€
B7C24-0KLD	m2	Planxa de poliestirè expandit (EPS) elastificat de 10 mm de gruix	1,30000	€
B7JE-0GTI	dm3	Massilla per a segellats, d'aplicació amb pistola, de base poliuretà monocomponent	22,39000	€
B7JE-0GTM	dm3	Massilla per a segellats, d'aplicació amb pistola, de base silicona neutra monocomponent	27,75000	€
B820-1LNZ	m	Cantonera de PVC de color metàl·lic mat, de 8 mm d'alçària, i amb forma de quart de cercle tancat	0,99000	€
B891-0P02	kg	Esmalt sintètic	15,68000	€
B896-HYAR	kg	Pintura plàstica, per a interiors	3,84000	€
B896-HYCS	kg	Pintura partícules metàl·liques	14,72000	€
B8Z3-0P24	kg	Producte decapant	4,68000	€
B8Z6-0P2D	kg	Imprimació antioxidant	24,14000	€
B8ZM-0P35	kg	Segelladora	4,92000	€
B962-0GRC	m	Peça recta de formigó per a vorades model T5, monocapa, amb secció normalitzada de calçada C2 30x22 cm, segons UNE 127340, de classe climàtica B, classe resistent a l'abrasió H i classe resistent a flexió T (R-5 MPa) segons UNE-EN 1340	7,20000	€
B980-V805	m	Peça de formigó per a gual de vehicles de monocapa per a posició central, de 40x30 cm, de color gris	122,43000	€
B980-V806	u	Peça de formigó per a gual de vehicles de monocapa per a posició lateral, de 40x30 cm, de color gris	73,34000	€
B9E2-0HOS	m2	Panot gris de 20x20x4 cm, classe 1a, preu superior	10,98000	€
BAF4-1R6T	m2	Finestra d'alumini lacat blanc, amb trencament de pont tèrmic, per a col·locar sobre bastiment de base, amb una fulla basculant, per a un buit d'obra d'1,05 a 1,49 m2 de superfície, elaborada amb perfils de preu alt, classificació mínima 3 de permeabilitat a l'aire segons UNE-EN 12207, classificació mínima 8A d'estanquitat a l'aigua segons UNE-EN 12208 i classificació mínima C4 de resistència al vent segons UNE-EN 12210, sense persiana	243,94000	€
BAF4-1R7C	m2	Finestra d'alumini lacat blanc, amb trencament de pont tèrmic, per a col·locar sobre bastiment de base, amb una fulla basculant, per a un buit d'obra d'1,5 a 1,99 m2 de superfície, elaborada amb perfils de preu alt, classificació mínima 3 de permeabilitat a l'aire segons UNE-EN 12207, classificació mínima 8A d'estanquitat a l'aigua segons UNE-EN 12208 i classificació mínima C4 de resistència al vent segons UNE-EN 12210, sense persiana	237,04000	€

JUSTIFICACIÓ DE PREUS

MATERIALS

CODI	UA	DESCRIPCIÓ	PREU	
BAS0-0ZFL	u	Ferramenta per a porta d'interior de dues fulles batents, de preu mitjà	69,79000	€
BAW2-H778	u	Automatisme per a porta corredissa, amb motor de pinyó i cremallera per a una fulla de 1200 kg de pes i 6m d'amplària màxima, alimentació de 230V de tensió, quadre de control i maniobra, cèl·lula fotoelèctrica de seguretat i receptor de radio,incloent p.p. de cremallera d'arrossegament	921,72000	€
BB13-2G00	u	Porta batent per barana de protecció de dues fulles	240,00000	€
BB13-2GF5	m	Barana d'alumini lacat de seguretat prefabricada, amb muntants i travessers, de 100 a 120 cm d'alçària, amb fixacions mecàniques	82,07000	€
BB19-H5NA	kg	Barrots de fosa gris	2,96000	€
BBA0-0SD6	kg	Microesferes de vidre per a senyalització per a marques vials retrorreflectants en sec	1,64000	€
BBA0-HOPP	kg	Micropartícules amb cantells angulosos de vidre en pols	2,69000	€
BBA1-2XWQ	kg	Pintura acrílica de color blanc, per a marques vials	2,58000	€
BBA1-2XWS	kg	Termoplàstic en calent aplicable per polvorització de color blanc, per a marques vials	1,98000	€
BC14-1M7O	m2	Vidre aïllant de lluna incolora de 4+4 mm de gruix amb 1 butiral translúcid classe 2 (B) 2 segons UNE-EN 12600, cambra d'aire de 6 mm i lluna de 3+3 mm de gruix amb 2 butiral transparent de lluna incolora, classe 1 (B) 1 segons UNE-EN 12600	80,55000	€
BC1K-0WNS	m2	Mirall de lluna incolora de gruix 5 mm	56,74000	€
BD57-1GMZ	m	Canal d'acer inoxidable de tipus per a dutxa, amb element portador, sense pendent, amb bonera sifònica, horitzontal, d'1,5 mm de gruix, per a una càrrega classe K 3, de 100 a 200 mm d'amplària, de <= 30 mm d'alçària	236,85000	€
BDK2-1KNI	u	Pericó de registre de formigó prefabricat sense fons de 40x40x45 cm, per a instal·lacions de serveis	16,48000	€
BDK5-1KH1	u	Bastiment quadrat i tapa quadrat de fosa dúctil per a pericó de serveis, recolzada, pas lliure de 400x400 mm i classe C250 segons norma UNE-EN 124	57,78000	€
BDZ2-0LLX	m	Sobreexidor de 300 mm d'alçària, amb forats colissos en planxa pintada d'acer al carboni de 6 mm de gruix, amb la vora superior en dent de serra	18,21000	€
BEG3-15PX	u	Bomba de calor partida d'expansió directa amb condensació per aire, amb una unitat interior de tipus mural, potència frigorífica nominal de 2.2 a 2.7 kW, potència calorífica nominal de 2.7 a 3.2 kW, amb uns coeficients d'eficiència energètica estacionals SEER de >= 8.5 (A+++) i SCOP de >= 5.1 (A+++) segons REGLAMENTO (UE) 206/2012, alimentació elèctrica monofàsica de 230 V, motor de tipus DC Inverter i compressor hermètic rotatiu, gas refrigerant R32, nivell de potència acústica segons REGLAMENTO (UE) 206/2012, de preu superior	647,86000	€
BEV1-H6E9	u	Material per a instal·lació electrica de punt de control de fan-coil	39,69000	€
BF53-FGLD	m	Tub de coure R250 (semidur) de 15 mm de diàmetre nominal i de gruix 1 mm, segons la norma UNE-EN 1057	3,35000	€
BF53-FGLE	m	Tub de coure R250 (semidur) de 18 mm de diàmetre nominal i de gruix 1 mm, segons la norma UNE-EN 1057	4,02000	€
BF53-FGLJ	m	Tub de coure R250 (semidur) de 22 mm de diàmetre nominal i de gruix 1 mm, segons la norma UNE-EN 1057	4,99000	€
BF53-FGLK	m	Tub de coure R250 (semidur) de 28 mm de diàmetre nominal i de gruix 1 mm, segons la norma UNE-EN 1057	6,55000	€
BFQ0-0DMS	m	Aïllament tèrmic d'escuma elastomèrica per a canonades que transporten fluids a temperatura entre -50°C i 150°C, per a tub de diàmetre exterior 22 mm, de 19 mm de gruix, classe de reacció al foc BL-s2, d0 segons norma UNE-EN 13501-1, sense HCFC-CFC, amb un factor de resistència a la difusió del vapor d'aigua >= 7000	2,79000	€
BFQ0-0DMT	m	Aïllament tèrmic d'escuma elastomèrica per a canonades que transporten fluids a temperatura entre -50°C i 150°C, per a tub de diàmetre exterior 28 mm, de 19 mm de gruix, classe de reacció al foc BL-s2, d0 segons norma UNE-EN 13501-1, sense HCFC-CFC, amb un factor de resistència a la difusió del vapor d'aigua >= 7000	3,41000	€
BFW6-04NP	u	Accessori per a tub de coure 15 mm de diàmetre nominal per a soldar per capil·laritat	1,47000	€
BFW6-04NU	u	Accessori per a tub de coure 18 mm de diàmetre nominal per a soldar per capil·laritat	1,80000	€
BFW6-04NW	u	Accessori per a tub de coure 22 mm de diàmetre nominal per a connectar a pressió	5,15000	€
BFW6-04NY	u	Accessori per a tub de coure 28 mm de diàmetre nominal per a soldar per capil·laritat	3,27000	€

JUSTIFICACIÓ DE PREUS

MATERIALS

CODI	UA	DESCRIPCIÓ	PREU	
BFY3-065N	u	Part proporcional d'elements de muntatge per a aïllament tèrmic d'escuma elàstica, de 19 mm de gruix	0,12000	€
BFYC-04OQ	u	Part proporcional d'elements de muntatge, per a tub de coure sanitari de 15 mm de diàmetre nominal, per a soldar per capilaritat	0,31000	€
BFYC-04OU	u	Part proporcional d'elements de muntatge, per a tub de coure sanitari de 28 mm de diàmetre nominal, per a soldar per capilaritat	0,46000	€
BFYC-04OX	u	Part proporcional d'elements de muntatge, per a tub de coure sanitari de 18 mm de diàmetre nominal, per a soldar per capilaritat	0,35000	€
BG12-0G7L	u	Caixa de derivació quadrada de plàstic, de 90x90 mm, amb grau de protecció IP-54 i per a encastar	2,53000	€
BG13-0G11	u	Caixa de derivació rectangular de plàstic, de 130x200 mm, amb grau de protecció IP-40 i per a encastar	3,55000	€
BG19-0C0N	u	Caixa per a quadre de distribució, de plàstic amb porta, per a dues fileres de divuit mòduls i per a muntar superficialment	38,93000	€
BG212510	m	Tub rígida de PVC, de 16 mm de diàmetre nominal, aïllant i no propagador de la flama, amb una resistència a l'impacte de 2 J, resistència a compressió de 1250 N i una rigidesa dielèctrica de 2000 V	0,78000	€
BG22K710	m	Tub flexible corrugat de polipropilè, de 20 mm de diàmetre nominal, aïllant i no propagador de la flama, resistència a l'impacte de 2 J, resistència a compressió de 750 N i una rigidesa dielèctrica de 2000 V	0,31000	€
BG20-1KWG	m	Tub rígida d'acer galvanitzat, de 63 mm de diàmetre nominal, resistència a l'impacte de 20 J, resistència a compressió de 4000 N, per a endollar	16,86000	€
BG2P-1KUD	m	Tub rígida de plàstic sense halògens, de 32 mm de diàmetre nominal, aïllant i no propagador de la flama, amb una resistència a l'impacte de 2 J, resistència a compressió de 1250 N i una rigidesa dielèctrica de 2000 V	7,14000	€
BG2P-1KUJ	m	Tub rígida de plàstic sense halògens, de 63 mm de diàmetre nominal, aïllant i no propagador de la flama, amb una resistència a l'impacte de 2 J, resistència a compressió de 1250 N i una rigidesa dielèctrica de 2000 V	20,35000	€
BG2P-1KUZ	m	Tub rígida de plàstic sense halògens, de 20 mm de diàmetre nominal, aïllant i no propagador de la flama, amb una resistència a l'impacte de 2 J, resistència a compressió de 1250 N i una rigidesa dielèctrica de 2000 V	3,61000	€
BG2Q-1KSQ	m	Tub flexible corrugat de PVC folrat exteriorment, de 20 mm de diàmetre nominal, aïllant i no propagador de la flama, resistència a l'impacte de 2 J, resistència a compressió de 320 N i una rigidesa dielèctrica de 2000 V	0,53000	€
BG2Q-1KTC	m	Tub corbale corrugat de polietilè, de doble capa, llisa la interior i corrugada l'exterior, de 110 mm de diàmetre nominal, aïllant i no propagador de la flama, resistència a l'impacte de 28 J, resistència a compressió de 450 N, per a canalitzacions soterrades	3,13000	€
BG2Q-1KTF	m	Tub corbale corrugat de polietilè, de doble capa, llisa la interior i corrugada l'exterior, de 63 mm de diàmetre nominal, aïllant i no propagador de la flama, resistència a l'impacte de 20 J, resistència a compressió de 450 N, per a canalitzacions soterrades	1,70000	€
BG2Q-1KTG	m	Tub corbale corrugat de PVC, de 160 mm de diàmetre nominal, aïllant i no propagador de la flama, resistència a l'impacte de 15 J, resistència a compressió de 250 N, per a canalitzacions soterrades	6,05000	€
BG312150	m	Cable amb conductor de coure de 0,6/1 kV de tensió assignada, amb designació RZ1-K (AS), unipolar, de secció 1 x 6 mm2, amb coberta del cable de poliolefines amb baixa emissió fums	1,22000	€
BG329300	m	Conductor de coure de designació UNE ES07Z1-K (AS), amb baixa emissivitat fums, unipolar de secció 1x2,5 mm2	0,59000	€
BG33-G2VO	m	Cable amb conductor de coure de tensió assignada0,6/1 kV, de designació RZ1-K (AS), construcció segons norma UNE 21123-4, tripolar, de secció 3x2,5 mm2, amb coberta del cable de poliolefines, classe de reacció al foc Cca-s1b, d1, a1 segons la norma UNE-EN 50575 amb baixa emissió fums	1,70000	€
BG33-G2VP	m	Cable amb conductor de coure de tensió assignada0,6/1 kV, de designació RZ1-K (AS), construcció segons norma UNE 21123-4, tripolar, de secció 3x1,5 mm2, amb coberta del cable de poliolefines, classe de reacció al foc Cca-s1b, d1, a1 segons la norma UNE-EN 50575 amb baixa emissió fums	1,23000	€

JUSTIFICACIÓ DE PREUS

MATERIALS

CODI	UA	DESCRIPCIÓ	PREU	
BG35-06EM	m	Cable amb conductor de coure de tensió assignada inferior o igual a 450/750 V, de designació H07V-U, construcció segons norma UNE-EN 50525-2-31, unipolar, de secció 1x1,5 mm2, amb aïllament de PVC, classe de reacció al foc Eca segons la norma UNE-EN 50575	0,27000	€
BG35-HIW3	m	Cable amb conductor de coure de tensió assignada inferior o igual a 450/750 V, de designació H07Z1-K (AS) Type 2, construcció segons norma UNE-EN 50525-3-31, unipolar, de secció 1x4 mm2, amb aïllament de poliolefines, classe de reacció al foc Cca-s1b, d1, a1 segons la norma UNE-EN 50575, amb baixa emissió fums	0,70000	€
BG49-189P	u	Interruptor automàtic magnetotèrmic de 10 A d'intensitat nominal, tipus PIA corba C, bipolar (2P), de 6000 A de poder de tall segons UNE-EN 60898, de 2 mòduls DIN de 18 mm d'amplària, per a muntar en perfil DIN	12,38000	€
BG49-18GI	u	Interruptor automàtic magnetotèrmic de 16 A d'intensitat nominal, tipus PIA corba C, bipolar (2P), de 6000 A de poder de tall segons UNE-EN 60898, de 2 mòduls DIN de 18 mm d'amplària, per a muntar en perfil DIN	12,58000	€
BG49-18K1	u	Interruptor automàtic magnetotèrmic de 25 A d'intensitat nominal, tipus PIA corba C, bipolar (2P), de 6000 A de poder de tall segons UNE-EN 60898, de 2 mòduls DIN de 18 mm d'amplària, per a muntar en perfil DIN	12,54000	€
BG4A-2R4V	u	Interruptor en càrrega modular de 63 A d'intensitat nominal i 400V de tensió assignada d'aïllament (Ui), bipolar (2P), tall completament aparent amb indicador mecànic de senyalització de l'estat dels contactes, sense indicador lluminós, categoria d'ús AC-22A segons UNE-EN 60947-3, de 2 mòduls d'amplària (18mm p/ mòdul)	39,84000	€
BG4L-09X8	u	Interruptor diferencial de la classe AC, gamma terciari, de 40 A d'intensitat nominal, tetrapolar (4P), de 0,03 A de sensibilitat, de desconexió fix instantani, amb botó de test incorporat i indicador mecànic de defecte, construït segons les especificacions de la norma UNE-EN 61008-1, de 4 mòduls DIN de 18 mm d'amplària, per a muntar en perfil DIN	158,95000	€
BG4L-09XD	u	Interruptor diferencial de la classe AC, gamma terciari, de 40 A d'intensitat nominal, bipolar (2P), de 0,03 A de sensibilitat, de desconexió fix instantani, amb botó de test incorporat i indicador mecànic de defecte, construït segons les especificacions de la norma UNE-EN 61008-1, de 2 mòduls DIN de 18 mm d'amplària, per a muntar en perfil DIN	88,91000	€
BG4L-09XI	u	Interruptor diferencial de la classe AC, gamma terciari, de 40 A d'intensitat nominal, bipolar (2P), de 0,3 A de sensibilitat, de desconexió fix instantani, amb botó de test incorporat i indicador mecànic de defecte, construït segons les especificacions de la norma UNE-EN 61008-1, de 2 mòduls DIN de 18 mm d'amplària, per a muntar en perfil DIN	86,56000	€
BG4L-09YK	u	Interruptor diferencial de la classe A superimmunitzat, gamma terciari, de 40 A d'intensitat nominal, tetrapolar (4P), de 0,03 A de sensibilitat, de desconexió fix selectiu, amb botó de test incorporat i indicador mecànic de defecte, construït segons les especificacions de la norma UNE-EN 61008-1, de 4 mòduls DIN de 18 mm d'amplària, per a muntar en perfil DIN	230,24000	€
BG64-07EI	u	Caixa per a mecanismes, per a un element, preu alt	1,59000	€
BG69-1NRC	u	Interruptor, de tipus universal, unipolar (1P), 10 AX/250 V, amb tecla, preu mitjà, per a encastar	4,58000	€
BG69-1NRP	u	Interruptor, de tipus universal, bipolar (2P), 10 AX/250 V, amb tecla, preu superior, per a encastar	14,28000	€
BG6D-1OBL	u	Marc per a mecanisme universal, d'1 element, preu superior	3,02000	€
BG6D-1OD1	u	Marc amb bastidor per a l'adaptació de mecanismes modulars a caixa rectangular, de 2 mòduls, preu superior	2,65000	€
BG6G-1NWX	u	Presa de corrent de tipus modular de 2 mòduls estrets, bipolar amb presa de terra lateral (2P+T), 16 A 250 V, amb tapa protegida, preu superior, per a muntar sobre bastidor o caixa	6,12000	€
BG6G-1NYC	u	Presa de corrent de tipus universal, bipolar amb presa de terra lateral (2P+T) 16 A 250 V, amb tapa i marc, preu mitjà	4,45000	€
BGW21000	u	Part proporcional d'accessoris per a tubs rígids de PVC	0,15000	€
BGW2-093L	u	Part proporcional d'accessoris de caixa per a quadre de distribució	1,44000	€
BGW2-ZZ0901	u	Part proporcional de quadre, mecanismes de protecció, rotulació i resta de complements i d'accessoris per a quadre de distribució	1,42000	€
BGWC-09N4	u	Part proporcional d'accessoris per a tubs rígids de PVC	0,15000	€
BGWC-09N6	u	Part proporcional d'accessoris per a tubs rígids d'acer	0,27000	€
BGWD-0AS2	u	Part proporcional d'accessoris per a interruptors magnetotèrmics	0,45000	€

JUSTIFICACIÓ DE PREUS

MATERIALS

CODI	UA	DESCRIPCIÓ	PREU
BGWD-0AS3	u	Part proporcional d'accessoris per a interruptors diferencials	0,41000 €
BGWD-0AS7	u	Part proporcional d'accessoris per a interruptors manuals	0,50000 €
BH65-2IIV	u	Llum d'emergència amb làmpada led, amb una vida útil de 100000 h, no permanent i no estanca amb grau de protecció IP4X, aïllament classe II, amb un flux aproximat de 170 a 200 lm, 1 h d'autonomia, de forma rectangular amb difusor i cos de policarbonat, preu alt	82,60000 €
BHB1-2Y7S	u	Llumenera estanca amb leds amb una vida útil <= 50000 h, de forma rectangular, de 1300 mm de llargària, 20 W de potència, flux lluminós de 2200 lm, amb equip elèctric no regulable, aïllament classe I, cos i difusor de policarbonat i grau de protecció IP65	64,46000 €
BJ211-H2C3	u	Aixeta de pas mural, per a encastar, de llautó cromat-daurat, preu alt, amb sortida d'1 i entrada de 1	58,24000 €
BJ211-H5A4	u	Aixeta de pas mural, encastada, de llautó cromat, preu alt, amb entrada i sortida d'1 1/4"	43,54000 €
BP24220A	u	Obreportes elèctric d'accionament automàtic, amb palanca de desbloqueig i per a encastar a la porta amb funda	18,48000 €
BP43U220	m	Cable de parells trenats de 2x0,25 mm2, apantallat	0,37000 €
BQZ5-H5IU	u	Penjador de roba d'acer inoxidable	12,45000 €
PAW2-HCH	u	Automatiseme per a porta batent	850,00000 €

JUSTIFICACIÓ DE PREUS

ELEMENTS COMPOSTOS

CODI	UA	DESCRIPCIÓ	PREU
B06D-0L9C	m3	Formigó de 200 kg/m3, amb una proporció en volum 1:3:6, amb ciment pòrtland amb filler calcari CEM II/B-L 32,5 R i granulat de pedra calcària de grandària màxima 20 mm, elaborat a l'obra amb formigonera de 165 l	Rend.: 1,000 112,79000 €
Ma d'obra			Unitats Preu Parcial Import
A0E-000A	h	Manobre especialista	1,100 /R x 27,75000 = 30,52500
Maquinària			Subtotal: 30,52500 30,52500
C176-00FX	h	Formigonera de 165 l	0,600 /R x 2,36000 = 1,41600
Materials			Subtotal: 1,41600 1,41600
B011-05ME	m3	Aigua	0,180 x 1,82000 = 0,32760
B03J-0K7V	t	Grava de pedrera de pedra calcària, de grandària màxima 20 mm, per a formigons	1,550 x 21,54000 = 33,38700
B03L-05MQ	t	Sorra de pedrera de pedra calcària per a formigons	0,650 x 21,76000 = 14,14400
B055-067M	t	Ciment pòrtland amb filler calcari CEM II/B-L 32,5 R segons UNE-EN 197-1, en sacs	0,200 x 163,45000 = 32,69000
			Subtotal: 80,54860 80,54860
DESPESES AUXILIARS			1,00 % 0,30525
COST DIRECTE			112,79485
COST EXECUCIÓ MATERIAL			112,79485

B06D-0L9K	m3	Formigó de 225 kg/m3, amb una proporció en volum 1:3:6, amb ciment pòrtland amb filler calcari CEM II/B-L 32,5 R i granulat de pedra calcària de grandària màxima 20 mm, elaborat a l'obra amb formigonera de 165 l	Rend.: 1,000 116,88000 €
Ma d'obra			Unitats Preu Parcial Import
A0E-000A	h	Manobre especialista	1,100 /R x 27,75000 = 30,52500
Maquinària			Subtotal: 30,52500 30,52500
C176-00FX	h	Formigonera de 165 l	0,600 /R x 2,36000 = 1,41600
Materials			Subtotal: 1,41600 1,41600
B03J-0K7V	t	Grava de pedrera de pedra calcària, de grandària màxima 20 mm, per a formigons	1,550 x 21,54000 = 33,38700
B03L-05MQ	t	Sorra de pedrera de pedra calcària per a formigons	0,650 x 21,76000 = 14,14400
B055-067M	t	Ciment pòrtland amb filler calcari CEM II/B-L 32,5 R segons UNE-EN 197-1, en sacs	0,225 x 163,45000 = 36,77625
B011-05ME	m3	Aigua	0,180 x 1,82000 = 0,32760

JUSTIFICACIÓ DE PREUS

ELEMENTS COMPOSTOS

CODI	UA	DESCRIPCIÓ	PREU			
			Subtotal:	84,63485	84,63485	
			DESPESES AUXILIARS	1,00 %	0,30525	
			COST DIRECTE		116,88110	
			COST EXECUCIÓ MATERIAL		116,88110	
B07F-0LT4	m3	Morter de ciment pòrtland amb filler calcari CEM II/B-L i sorra, amb 250 kg/m3 de ciment, amb una proporció en volum 1:6 i 5 N/mm2 de resistència a compressió, elaborat a l'obra	Rend.: 1,000		108,98000	€
			Unitats	Preu	Parcial	Import
Ma d'obra	A0E-000A	h	Manobre especialista	1,000 /R x	27,75000 =	27,75000
			Subtotal:		27,75000	27,75000
Maquinària	C176-00FX	h	Formigonera de 165 l	0,700 /R x	2,36000 =	1,65200
			Subtotal:		1,65200	1,65200
Materials	B055-067M	t	Ciment pòrtland amb filler calcari CEM II/B-L 32,5 R segons UNE-EN 197-1, en sacs	0,250 x	163,45000 =	40,86250
	B011-05ME	m3	Aigua	0,200 x	1,82000 =	0,36400
	B03L-05N7	t	Sorra de pedrera per a morters	1,630 x	23,36000 =	38,07680
			Subtotal:		79,30330	79,30330
			DESPESES AUXILIARS	1,00 %	0,27750	
			COST DIRECTE		108,98280	
			COST EXECUCIÓ MATERIAL		108,98280	

B07F-0LT5	m3	Morter de ciment pòrtland amb filler calcari CEM II/B-L i sorra, amb 380 kg/m3 de ciment, amb una proporció en volum 1:4 i 10 N/mm2 de resistència a compressió, elaborat a l'obra	Rend.: 1,000		127,66000	€
			Unitats	Preu	Parcial	Import
Ma d'obra	A0E-000A	h	Manobre especialista	1,000 /R x	27,75000 =	27,75000
			Subtotal:		27,75000	27,75000
Maquinària	C176-00FX	h	Formigonera de 165 l	0,700 /R x	2,36000 =	1,65200
			Subtotal:		1,65200	1,65200
Materials	B011-05ME	m3	Aigua	0,200 x	1,82000 =	0,36400
	B055-067M	t	Ciment pòrtland amb filler calcari CEM II/B-L 32,5 R segons UNE-EN 197-1, en sacs	0,380 x	163,45000 =	62,11100

JUSTIFICACIÓ DE PREUS

ELEMENTS COMPOSTOS

CODI	UA	DESCRIPCIÓ	PREU			
B03L-05N7	t	Sorra de pedrera per a morters	1,520 x	23,36000 =	35,50720	
			Subtotal:		97,98220	97,98220
			DESPESES AUXILIARS	1,00 %	0,27750	
			COST DIRECTE		127,66170	
			COST EXECUCIÓ MATERIAL		127,66170	
B0B6-107I	kg	Acer en barres corrugades elaborat a l'obra i manipulat a taller B500SD, de límit elàstic >= 500 N/mm2	Rend.: 1,000		1,56000	€
			Unitats	Preu	Parcial	Import
Ma d'obra	A0F-000I	h	Oficial 1a ferrallista	0,005 /R x	32,16000 =	0,16080
	A01-FEP0	h	Ajudant ferrallista	0,005 /R x	28,55000 =	0,14275
			Subtotal:		0,30355	0,30355
Materials	B0AM-078F	kg	Filferro recuit 1,3 mm	0,0102 x	2,19000 =	0,02234
	B0B7-106S	kg	Acer en barres corrugades B500SD de límit elàstic >= 500 N/mm2	1,050 x	1,17000 =	1,22850
			Subtotal:		1,25084	1,25084
			DESPESES AUXILIARS	1,00 %	0,00304	
			COST DIRECTE		1,55743	
			COST EXECUCIÓ MATERIAL		1,55743	
BAB0-0001	U	Porta corredissa d'acer galvanitzat en perfils laminats, per un buit de pass de 5m.	Rend.: 1,000		1.300,00000	€
			COST DIRECTE		1.300,00000	
			COST EXECUCIÓ MATERIAL		1.300,0000	

JUSTIFICACIÓ DE PREUS

Pàg.: 13

PARTIDES D'OBRA

NÚM	CODI	UA	DESCRIPCIÓ	PREU			
EG21251H	m		Tub rígid de PVC, de 16 mm de diàmetre nominal, aïllant i no propagador de la flama, amb una resistència a l'impacte de 2 J, resistència a compressió de 1250 N i una rigidesa dielèctrica de 2000 V, amb unió roscada i muntat superficialment	Rend.: 1,000		3,28	€
				Unitats	Preu	Parcial	Import
Ma d'obra							
	A013H000	h	Ajudant electricista	0,050 /R x	25,36000 =	1,26800	
	A012H000	h	Oficial 1a electricista	0,035 /R x	29,57000 =	1,03495	
				Subtotal:		2,30295	2,30295
Materials							
	BG212510	m	Tub rígid de PVC, de 16 mm de diàmetre nominal, aïllant i no propagador de la flama, amb una resistència a l'impacte de 2 J, resistència a compressió de 1250 N i una rigidesa dielèctrica de 2000 V	1,020 x	0,78000 =	0,79560	
	BGW21000	u	Part proporcional d'accessoris per a tubs rígids de PVC	1,000 x	0,15000 =	0,15000	
				Subtotal:		0,94560	0,94560
Altres							
	A%AUX001	%	Despeses auxiliars sobre la mà d'obra	1,500 % s	2,30267 =	0,03454	
				Subtotal:		0,03454	0,03454
				COST DIRECTE			3,28309
				DESPESES INDIRECTES	0,00 %		0,00000
				COST EXECUCIÓ MATERIAL			3,28309

P-1	EG22K711	m	Tub flexible corrugat de polipropilè, de 20 mm de diàmetre nominal, aïllant i no propagador de la flama, resistència a l'impacte de 2 J, resistència a compressió de 750 N i una rigidesa dielèctrica de 2000 V, muntat encastat	Rend.: 1,000		1,31	€
				Unitats	Preu	Parcial	Import
Ma d'obra							
	A013H000	h	Ajudant electricista	0,020 /R x	25,36000 =	0,50720	
	A012H000	h	Oficial 1a electricista	0,016 /R x	29,57000 =	0,47312	
				Subtotal:		0,98032	0,98032
Materials							
	BG22K710	m	Tub flexible corrugat de polipropilè, de 20 mm de diàmetre nominal, aïllant i no propagador de la flama, resistència a l'impacte de 2 J, resistència a compressió de 750 N i una rigidesa dielèctrica de 2000 V	1,020 x	0,31000 =	0,31620	
				Subtotal:		0,31620	0,31620
Altres							
	A%AUX001	%	Despeses auxiliars sobre la mà d'obra	1,500 % s	0,98000 =	0,01470	

JUSTIFICACIÓ DE PREUS

Pàg.: 14

PARTIDES D'OBRA

NÚM	CODI	UA	DESCRIPCIÓ	PREU			
				Subtotal:		0,01470	0,01470
				COST DIRECTE			1,31122
				DESPESES INDIRECTES	0,00 %		0,00000
				COST EXECUCIÓ MATERIAL			1,31122
P-2	EG312154	m	Cable amb conductor de coure de 0,6/1 kV de tensió assignada, amb designació RZ1-K (AS), unipolar, de secció 1 x 6 mm2, amb coberta del cable de poliolefines amb baixa emissió fums, col·locat en tub	Rend.: 1,000		3,47	€
				Unitats	Preu	Parcial	Import
Ma d'obra							
	A013H000	h	Ajudant electricista	0,040 /R x	25,36000 =	1,01440	
	A012H000	h	Oficial 1a electricista	0,040 /R x	29,57000 =	1,18280	
				Subtotal:		2,19720	2,19720
Materials							
	BG312150	m	Cable amb conductor de coure de 0,6/1 kV de tensió assignada, amb designació RZ1-K (AS), unipolar, de secció 1 x 6 mm2, amb coberta del cable de poliolefines amb baixa emissió fums	1,020 x	1,22000 =	1,24440	
				Subtotal:		1,24440	1,24440
				DESPESES AUXILIARS	1,50 %		0,03296
				COST DIRECTE			3,47456
				DESPESES INDIRECTES	0,00 %		0,00000
				COST EXECUCIÓ MATERIAL			3,47456

	EG329306	m	Conductor de coure de designació UNE ES07Z1-K (AS), baixa emissivitat fums, unipolar de secció 1x2,5 mm2, col·locat en tub	Rend.: 1,000		1,16	€
				Unitats	Preu	Parcial	Import
Ma d'obra							
	A012H000	h	Oficial 1a electricista	0,010 /R x	29,57000 =	0,29570	
	A013H000	h	Ajudant electricista	0,010 /R x	25,36000 =	0,25360	
				Subtotal:		0,54930	0,54930
Materials							
	BG329300	m	Conductor de coure de designació UNE ES07Z1-K (AS), amb baixa emissivitat fums, unipolar de secció 1x2,5 mm2	1,020 x	0,59000 =	0,60180	
				Subtotal:		0,60180	0,60180
Altres							
	A%AUX001	%	Despeses auxiliars sobre la mà d'obra	1,500 % s	0,54933 =	0,00824	
				Subtotal:		0,00824	0,00824

JUSTIFICACIÓ DE PREUS

PARTIDES D'OBRA

NÚM	CODI	UA	DESCRIPCIÓ					PREU
				COST DIRECTE				1,15934
				DESPESES INDIRECTES				0,00 %
				COST EXECUCIÓ MATERIAL				1,15934
P-3	EG351001	u	Muntatge de llum i formació de punt de connexió de llum des de caixa de derivació de la línia principal, realitzada amb conductor de coure de denominació 07HZ1-K de 2,5mm2 de secció i sota tub de PVC coarrugat flexible o rígit, fins a connexió a aparell, amb p.p. d'accessoris	Rend.: 1,000				33,81 €
				Unitats		Preu	Parcial	Import
Partides d'obra								
	EG21251H	m	Tub rígid de PVC, de 16 mm de diàmetre nominal, aïllant i no propagador de la flama, amb una resistència a l'impacte de 2 J, resistència a compressió de 1250 N i una rigidesa dielèctrica de 2000 V, amb unió roscada i muntat superficialment	5,000	x	3,28309 =	16,41545	
	EG329306	m	Conductor de coure de designació UNE ES07Z1-K (AS), baixa emissivitat fums, unipolar de secció 1x2,5 mm2, col.locat en tub	15,000	x	1,15934 =	17,39010	
				Subtotal:				33,80555
				COST DIRECTE				33,80555
				DESPESES INDIRECTES				0,00 %
				COST EXECUCIÓ MATERIAL				33,80555
P-4	EIAAPMV2	UT	Interconnexió elèctrica i comandament (amb tots els elements), engegada i regulació de funcionament d'unitat acondicionadora interior bomba de calor, per personal tècnic de la marca fabricadora	Rend.: 1,000				14,05 €
				COST DIRECTE				14,05000
				DESPESES INDIRECTES				0,00 %
				COST EXECUCIÓ MATERIAL				14,05000
P-5	EIAZZUI77	UT	Canalització d'evacuació aigua de condensació unitat interior, realitzada amb tub de PVC de 40mm. Fins a baixant, inclou sifó d'altura adequada i bomba de condensats (en cas necessari), p.p. tub general, accessoris i col·locació	Rend.: 1,000				40,35 €
				COST DIRECTE				40,35000
				DESPESES INDIRECTES				0,00 %
				COST EXECUCIÓ MATERIAL				40,35000
P-6	EIELTCM3	u	Treballs complementaris a efectuar en totes les instal·lacions, a realitzar mitjançant partida a justificar i a determinar per DF	Rend.: 1,000				250,00 €
				COST DIRECTE				250,00000
				DESPESES INDIRECTES				0,00 %
				COST EXECUCIÓ MATERIAL				250,00000

JUSTIFICACIÓ DE PREUS

PARTIDES D'OBRA

NÚM	CODI	UA	DESCRIPCIÓ	PREU				
P-7	EIFDC-RPM001	Pa	Desmuntatge de la totalitat d'instal·lació d'electricitat i enllumenat en la zona de actuación, inclou lluminàries, lluminàries d'emergència, mecanismes (interruptors, endolls...), elements en quadre general existent, cablejat i canalitzacions i qualsevol altre tipus d'element, inclou retirada a abocador i gestió de residus.	Rend.:	1,000		370,44	€
				Unitats	Preu	Parcial	Import	
Ma d'obra								
	A01-FEPD	h	Ajudant electricista	6,000	/R x	28,50000 =	171,00000	
	A0F-000E	h	Oficial 1a electricista	6,000	/R x	33,24000 =	199,44000	
				Subtotal:			370,44000	370,44000
				COST DIRECTE				370,44000
				DESPESES INDIRECTES		0,00 %		0,00000
				COST EXECUCIÓ MATERIAL				370,44000
P-8	EIFDC-RPM003	Pa	Desmuntatge de la totalitat d'instal·lació de fontaneria en la zona de actuación, inclou piques (o similars), aixetes, canonades (AF i ACS), claus de tall, termos elèctrics i qualsevol altre tipus d'element, inclou retirada a abocador i gestió de residus.	Rend.:	1,000		370,74	€
				Unitats	Preu	Parcial	Import	
Ma d'obra								
	A01-FEPH	h	Ajudant muntador	6,000	/R x	28,55000 =	171,30000	
	A0F-000R	h	Oficial 1a muntador	6,000	/R x	33,24000 =	199,44000	
				Subtotal:			370,74000	370,74000
				COST DIRECTE				370,74000
				DESPESES INDIRECTES		0,00 %		0,00000
				COST EXECUCIÓ MATERIAL				370,74000
P-9	EIFDC-RPM004	Pa	Desmuntatge de la totalitat de la resta d'instal·lacions no incloses en partides anteriors instal·lació, inclou qualsevol tipus d'element existent sense ús a la zona d'actuació, inclou retirada a abocador i gestió de residus.	Rend.:	1,000		247,16	€
				Unitats	Preu	Parcial	Import	
Ma d'obra								
	A0F-000R	h	Oficial 1a muntador	4,000	/R x	33,24000 =	132,96000	
	A01-FEPH	h	Ajudant muntador	4,000	/R x	28,55000 =	114,20000	
				Subtotal:			247,16000	247,16000

JUSTIFICACIÓ DE PREUS

PARTIDES D'OBRA

NÚM	CODI	UA	DESCRIPCIÓ					PREU	
				COST DIRECTE				247,16000	
				DESPESES INDIRECTES		0,00	%	0,00000	
				COST EXECUCIÓ MATERIAL				247,16000	
P-10	EILMCX01	UD	TRABAJOS DE CONEXIONADO RAMAL INSTALACION DE LAMPISTERIA EN RAMAL EXISTENTE ACOMETIDA DE AGUA, INCLUSO APORTACION MATERIALES NECESARIOS, ACCESORIOS Y COLOCACION	Rend.: 1,000				239,56 €	
				COST DIRECTE				239,56000	
				DESPESES INDIRECTES		0,00	%	0,00000	
				COST EXECUCIÓ MATERIAL				239,56000	
P-11	EP24220A	u	Obreportes elèctric d'accionament automàtic, amb palanca de desbloqueig, encastat a la porta amb funda	Rend.: 1,000				182,17 €	
				Unitats		Preu		Parcial	Import
Ma d'obra									
	A013M000	h	Ajudant muntador	2,500	/R x	29,80000	=	74,50000	
	A012M000	h	Oficial 1a muntador	2,500	/R x	34,71000	=	86,77500	
				Subtotal:				161,27500	161,27500
Materials									
	BP24220A	u	Obreportes elèctric d'accionament automàtic, amb palanca de desbloqueig i per a encastar a la porta amb funda	1,000	x	18,48000	=	18,48000	
				Subtotal:				18,48000	18,48000
Altres									
	A%AUX001	%	Despeses auxiliars sobre la mà d'obra	1,500	% s	161,27533	=	2,41913	
				Subtotal:				2,41913	2,41913
				COST DIRECTE				182,17413	
				DESPESES INDIRECTES		0,00	%	0,00000	
				COST EXECUCIÓ MATERIAL				182,17413	

JUSTIFICACIÓ DE PREUS

PARTIDES D'OBRA

NÚM	CODI	UA	DESCRIPCIÓ	PREU

les zones de treball. Inclou abalisaments i instal·lació d'elements de senyalització general de les zones de treball i reposició dels mateixos durant el desenvolupament dels treballs.

- Inclou mitjans auxiliars d'elevació i descàrrega interiors i exteriors per a transportar material i restes dins i fora de l'obra.
- Inclou tanques i separacions d'obra per a delimitació i control d'accés al recinte d'obra, zones de recollida i circulacions d'afecció.
- Inclou treballs de replanteig de qualsevol tipus

GESTIÓ DE RESIDUS:
Totes les partides han d'incloure la p.p. de gestió de residus de la construcció com a part de l'abast del Contractista segons normativa vigent, incloent-hi classificació, càrrega, transport, certificats de gestió, cànon dels residus i restes de materials generats durant la construcció així com les despeses i tràmits necessaris per al correcte compliment.

SEGURETAT I SALUT:
Totes les partides han d'incloure la p.p. de Despeses de seguretat i higiene a la feina i prevenció de riscos laborals com a part de l'abast del contractista en aplicació de la normativa vigent.

Inclou la redacció i el compliment de Pla de Seguretat i Salut, així com les modificacions i annexos que determinin les activitats a realitzar.

Inclou vestuari, menjador i oficina tècnica.

Inclou mesures de protecció col·lectiva, EPI's, per a la totalitat de treballadors.

S'haurà de complir en tot moment el que estableix el plec de condicions tècniques.

CONTROL DE QUALITAT:
Totes les partides han d'incloure la p.p. de Despeses de Control de Qualitat a la recepció dels diferents materials i equips utilitzats a l'obra, indicant tipus, mesures, característiques especials, marcat, fabricant, segells de qualitat, així com el seu destí comprovant la idoneïtat tant de projecte com de la normativa d'aplicació.

Inclou control d'execució dels diferents elements instal·lats a l'obra. Dels controls realitzats es facilitaran fulls de seguiment on figurin els possibles defectes trobats així com la seva localització a l'obra.

LEGALITZACIONS I PROVES DE LES INSTAL·LACIONS:
Totes les partides d'instal·lacions hauran d'incloure les proves de servei i comprovació del correcte funcionament de les mateixes així com els tràmits de legalització i documentació requerida segons normativa vigent.

DOCUMENTACIÓ FINAL D'OBRA
Totes les partides han d'incloure la p.p. de lliurament de documentacion final d'obra com a part de l'abast dels treballs del Contractista, considerant com a tals:

- PLÀNOLS AS-BUILT: Execució i entrega de la documentació final “As-built” de les instal·lacions reflectint tots els canvis afegits durant l'execució de l'obra, comprenent plànols finals d'obra de les instal·lacions realment executades.

JUSTIFICACIÓ DE PREUS

PARTIDES D'OBRA

NÚM	CODI	UA	DESCRIPCIÓ	PREU

- DOCUMENTACIÓ, CERTIFICATS, FITXES TÈCNIQUES i MANUALS: elaboració i recopilació de totes les memòries descriptives, fitxes tècniques, manuals d'ús i manteniment i certificacions dels equips i materials finalment instal·lats, de sistemes contraincendis, elements d'ignifugació (SP136), etc.

- TRAMITIS i LEGALITZACIÓ de les instal·lacions

- PROVES: Realització de totes les proves necessàries, amb lliurament dels protocols utilitzats i dels resultats favorables obtinguts (no seran vàlides les instal·lacions amb resultat de les proves desfavorables). Abans d'iniciar les instal·lacions, el contractista haurà de lliurar a la DF les proves a realitzar de cada instal·lació i el format de lliurament per a la seva validació.

COST DIRECTE		0,00000
DESPESES INDIRECTES	0,00 %	0,00000
COST EXECUCIÓ MATERIAL		0,0000

P-14	NOTA0001	1	Totes les marques, llicències o tipus que apareixen a les partides del present pressupost, s'entendran acompanyades de l'esment O EQUIVALENT, en el sentit indicat a l'article 66 del Reglamento General de Contratación del Estado. En tot cas serviran com definició quant a característiques, materials, qualitats i disseny de les partides d'obra emprades, i sempre amb l'aprovació de la Direcció Facultativa.	Rend.: 1,000	0,00	€

COST DIRECTE		0,00000
DESPESES INDIRECTES	0,00 %	0,00000
COST EXECUCIÓ MATERIAL		0,0000

P-15	NOTA0002	2	Fins el lliurament i recepció per part de l'ajuntament, el manteniment general de l'obra anirà a càrrec del contractista, i particularment de la jardineria i arbrat, inclosos el reg i la poda dels arbres abans de començar l'obra. També s'haurà de protegir tots els arbres existents a l'obra per evitar cops, sempre segons indicacions de la D.F.	Rend.: 1,000	0,00	€

COST DIRECTE		0,00000
DESPESES INDIRECTES	0,00 %	0,00000
COST EXECUCIÓ MATERIAL		0,0000

P-16	NOTA0003	3	El contractista ha de cuidar en tot moment de la funcionalitat i de l'aspecte de les instal·lacions existents a l'obra, molèsties a veïns, accessos i passos de vehicles i de vianants, tancament d'obra, llums d'obra, etc. Diàriament, abans de finalitzar la jornada, s'han de repassar tots els elements de seguretat, circulació de vianants i vehicles dins de l'obra, amb especial atenció durant el cap de setmana i festius.	Rend.: 1,000	0,00	€

COST DIRECTE		0,00000
DESPESES INDIRECTES	0,00 %	0,00000

JUSTIFICACIÓ DE PREUS

PARTIDES D'OBRA

NÚM	CODI	UA	DESCRIPCIÓ	PREU		
P-17	NOTA0005	5	Segons el plec de clàusules adminsitratives particulars, i sempre a càrrec de l'adjudicatari de les obres, anirà inclosa la redacció del corresponent projecte final de l'obra realment executada (as built). Dita documentació es lliurarà en paper i suport informàtic, i en un termini màxim d'un mes a comptar des de la recepció de l'obra. Així mateix, anirà a càrrec del contractista, qualsevol projecte de legalització de les instal·lacions contractades, inclosa la tramitació de la contractació amb la companyia de serveis.	Rend.: 1,000	0,00	€
			COST DIRECTE		0,00000	
			DESPESES INDIRECTES	0,00 %	0,00000	
			COST EXECUCIÓ MATERIAL		0,0000	
P-18	NOTA0006	6	Segons la memòria de les obres a realitzar, el contractista es farà càrrec del cost dels assajos de control de qualitat, en una quantitat no superior al 1% del pressupost de l'obra (sense baixa), i sempre a criteri de la D.F., segons el programa de control de qualitat per l'empresa homologada de control contractada per l'adjudicatari.	Rend.: 1,000	0,00	€
			COST DIRECTE		0,00000	
			DESPESES INDIRECTES	0,00 %	0,00000	
			COST EXECUCIÓ MATERIAL		0,0000	
P-19	NOTAZ001	UT	TOTES LES INSTAL·LACIONS QUE TRAVESSIN SECTORS D'INCENDI INDEPENDENTS, HAURAN D'ESTAR PERFECTAMENT SECTORITZADES AMB LA MATEIXA EFICIÈNCIA DE L'ELEMENT TRAVESSAT, PER EVITAR UNA POSSIBLE PROPAGACIÓ DEL FOC EN CAS D'INCENDI. EL PREU D'AQUESTA SECTORITZACIÓ (EN CAS QUE NO ES DIGUI EL CONTRARI) ESTÀ REPERCUTIT EN EL COST DE CADA PARTIDA, I HA D'INCLOURE L'APORTACIÓ DELS CERTIFICATS I HOMOLOGACIONS PERTINENTS ABANS D'INICIAR L'OBRA PER SER VALIDATS PER LA DF, I L'APORTACIÓ DE LA DITA DOCUMENTACIÓ AL FINAL DE L'OBRA SEGONS NORMATIVA, LA QUAL HAURÀ D'ESTAR PERFECTAMENT ORDENADA/INDEXADA	Rend.: 1,000	0,00	€
			COST DIRECTE		0,00000	
			DESPESES INDIRECTES	0,00 %	0,00000	
			COST EXECUCIÓ MATERIAL		0,0000	
P-20	P2140-4000	u	Arrencada de porta metàl·lica de barrots metàl·lics corredera motoritzada amb mitjans manuals i càrrega manual sobre camió o contenidor	Rend.: 1,000	217,94	€
			Unitats	Preu	Parcial	Import
Ma d'obra						
	A0D-0007	h	Manobre	8,000 /R x	26,84000 =	214,72000

JUSTIFICACIÓ DE PREUS

PARTIDES D'OBRA

NÚM	CODI	UA	DESCRIPCIÓ	PREU		
			Subtotal:	214,72000	214,72000	
			DESPESES AUXILIARS	1,50 %	3,22080	
			COST DIRECTE		217,94080	
			DESPESES INDIRECTES	0,00 %	0,00000	
			COST EXECUCIÓ MATERIAL		217,94080	
P-21	P2140-4001	u	Arrencada de porta metàl·lica de dues fulles batent amb mitjans manuals i càrrega manual sobre camió o contenidor	Rend.: 1,000	108,97	€
			Unitats	Preu	Parcial	Import
Ma d'obra						
	A0D-0007	h	Manobre	4,000 /R x	26,84000 =	107,36000
			Subtotal:	107,36000	107,36000	
			DESPESES AUXILIARS	1,50 %	1,61040	
			COST DIRECTE		108,97040	
			DESPESES INDIRECTES	0,00 %	0,00000	
			COST EXECUCIÓ MATERIAL		108,97040	
P-22	P2142-4RMJ	m2	Repicat d'arrebossat de morter de ciment, amb mitjans manuals i càrrega manual de runa sobre camió o contenidor	Rend.: 1,000	16,35	€
			Unitats	Preu	Parcial	Import
Ma d'obra						
	A0D-0007	h	Manobre	0,600 /R x	26,84000 =	16,10400
			Subtotal:	16,10400	16,10400	
			DESPESES AUXILIARS	1,50 %	0,24156	
			COST DIRECTE		16,34556	
			DESPESES INDIRECTES	0,00 %	0,00000	
			COST EXECUCIÓ MATERIAL		16,34556	
P-23	P2142-4RMM	m2	Arrencada d'enrajolat en parament vertical, amb mitjans manuals i càrrega manual de runa sobre camió o contenidor	Rend.: 1,000	12,53	€
			Unitats	Preu	Parcial	Import
Ma d'obra						
	A0D-0007	h	Manobre	0,460 /R x	26,84000 =	12,34640
			Subtotal:	12,34640	12,34640	

JUSTIFICACIÓ DE PREUS

PARTIDES D'OBRA

NÚM	CODI	UA	DESCRIPCIÓ	PREU			
				DESPESES AUXILIARS	1,50 %		0,18520
				COST DIRECTE			12,53160
				DESPESES INDIRECTES	0,00 %		0,00000
				COST EXECUCIÓ MATERIAL			12,53160
P-24	P2143-4RQT	m2	Enderroc de solera de formigó lleugerament armat, de fins a 15 cm de gruix, amb compressor i càrrega manual de runa sobre camió o contenidor	Rend.: 1,000			13,59 €
				Unitats	Preu	Parcial	Import
Ma d'obra							
	A0D-0007	h	Manobre	0,100 /R x	26,84000 =	2,68400	
	A0E-000A	h	Manobre especialista	0,300 /R x	27,75000 =	8,32500	
				Subtotal:		11,00900	11,00900
Maquinària							
	C111-0056	h	Compressor amb dos martells pneumàtics	0,150 /R x	16,10000 =	2,41500	
				Subtotal:		2,41500	2,41500
				DESPESES AUXILIARS	1,50 %		0,16514
				COST DIRECTE			13,58914
				DESPESES INDIRECTES	0,00 %		0,00000
				COST EXECUCIÓ MATERIAL			13,58914
P-25	P2143-4RR2	m2	Arrencada de paviment ceràmic, amb mitjans manuals i càrrega manual de runa sobre camió o contenidor	Rend.: 1,000			8,17 €
				Unitats	Preu	Parcial	Import
Ma d'obra							
	A0D-0007	h	Manobre	0,300 /R x	26,84000 =	8,05200	
				Subtotal:		8,05200	8,05200
				DESPESES AUXILIARS	1,50 %		0,12078
				COST DIRECTE			8,17278
				DESPESES INDIRECTES	0,00 %		0,00000
				COST EXECUCIÓ MATERIAL			8,17278
P-26	P2143-4RR9	m2	Arrencada de recrescut del paviment de morter de ciment, de fins a 5 cm de gruix, amb mitjans manuals i càrrega manual de runa sobre camió o contenidor	Rend.: 1,000			16,35 €
				Unitats	Preu	Parcial	Import
Ma d'obra							
	A0D-0007	h	Manobre	0,600 /R x	26,84000 =	16,10400	
				Subtotal:		16,10400	16,10400

JUSTIFICACIÓ DE PREUS

PARTIDES D'OBRA

NÚM	CODI	UA	DESCRIPCIÓ	PREU			
				DESPESES AUXILIARS	1,50 %		0,24156
				COST DIRECTE			16,34556
				DESPESES INDIRECTES	0,00 %		0,00000
				COST EXECUCIÓ MATERIAL			16,34556
P-27	P2146-DJ5J	m2	Demolició de paviment de formigó de fins a 20 cm de gruix, d'amplària més de 2 m amb retroexcavadora amb martell trencador i càrrega sobre camió amb mitjans mecànics	Rend.: 1,000			4,91 €
				Unitats	Preu	Parcial	Import
Maquinària							
	C138-00KQ	h	Pala carregadora sobre pneumàtics de 15 a 20 t	0,0078 /R x	110,93000 =	0,86525	
	C115-00EE	h	Retroexcavadora amb martell trencador	0,061 /R x	66,32000 =	4,04552	
				Subtotal:		4,91077	4,91077
				COST DIRECTE			4,91077
				DESPESES INDIRECTES	0,00 %		0,00000
				COST EXECUCIÓ MATERIAL			4,91077
P-28	P2146-DJ5M	m2	Demolició de paviment de panots col·locats sobre base de formigó de fins a 20 cm de gruix, inclòs la demolició de la base, d'amplària més de 2 m amb retroexcavadora amb martell trencador i càrrega sobre camió amb mitjans mecànics	Rend.: 1,000			5,18 €
				Unitats	Preu	Parcial	Import
Maquinària							
	C115-00EE	h	Retroexcavadora amb martell trencador	0,065 /R x	66,32000 =	4,31080	
	C138-00KQ	h	Pala carregadora sobre pneumàtics de 15 a 20 t	0,0078 /R x	110,93000 =	0,86525	
				Subtotal:		5,17605	5,17605
				COST DIRECTE			5,17605
				DESPESES INDIRECTES	0,00 %		0,00000
				COST EXECUCIÓ MATERIAL			5,17605
P-29	P2148-49LB	m	Demolició de vorada, inclòs la base, col·locada sobre formigó, amb compressor i càrrega manual i mecànica de runa sobre camió o contenidor	Rend.: 1,000			5,09 €
				Unitats	Preu	Parcial	Import
Ma d'obra							
	A0E-000A	h	Manobre especialista	0,100 /R x	27,75000 =	2,77500	
				Subtotal:		2,77500	2,77500
Maquinària							
	C111-0056	h	Compressor amb dos martells pneumàtics	0,050 /R x	16,10000 =	0,80500	
	C13C-00LP	h	Retroexcavadora sobre pneumàtics de 8 a 10 t	0,024 /R x	61,08000 =	1,46592	

JUSTIFICACIÓ DE PREUS

PARTIDES D'OBRA

NÚM	CODI	UA	DESCRIPCIÓ	PREU			
Subtotal:				2,27092			2,27092
DESPESES AUXILIARS				1,50	%		0,04163
COST DIRECTE							5,08755
DESPESES INDIRECTES				0,00	%		0,00000
COST EXECUCIÓ MATERIAL							5,08755
P-30	P214S-73G5	m	Enderroc de reixat metàl·lic de fins a 2 m d'alçària, com a màxim, i enderroc de daus de formigó, a mà i amb compressor i càrrega manual i mecànica de runa sobre camió o contenidor	Rend.: 1,000			5,06 €
				Unitats	Preu	Parcial	Import
Ma d'obra							
	A0D-0007	h	Manobre	0,050	/R x	26,84000 =	1,34200
	A0E-000A	h	Manobre especialista	0,100	/R x	27,75000 =	2,77500
Subtotal:						4,11700	4,11700
Maquinària							
	C111-0056	h	Compressor amb dos martells pneumàtics	0,050	/R x	16,10000 =	0,80500
	C138-00KQ	h	Pala carregadora sobre pneumàtics de 15 a 20 t	0,0007	/R x	110,93000 =	0,07765
Subtotal:						0,88265	0,88265
DESPESES AUXILIARS				1,50	%		0,06176
COST DIRECTE							5,06141
DESPESES INDIRECTES				0,00	%		0,00000
COST EXECUCIÓ MATERIAL							5,06141
P-31	P214W-FEMK	m	Tall en paviment de formigó de 15 cm de fondària com a mínim amb màquina tallajunts amb disc de diamant per a paviment, per a delimitar la zona a demolir	Rend.: 1,000			13,19 €
				Unitats	Preu	Parcial	Import
Ma d'obra							
	A0E-000A	h	Manobre especialista	0,350	/R x	27,75000 =	9,71250
Subtotal:						9,71250	9,71250
Maquinària							
	C178-00GF	h	Màquina tallajunts amb disc de diamant per a paviment	0,350	/R x	9,51000 =	3,32850
Subtotal:						3,32850	3,32850
DESPESES AUXILIARS				1,50	%		0,14569
COST DIRECTE							13,18669
DESPESES INDIRECTES				0,00	%		0,00000
COST EXECUCIÓ MATERIAL							13,18669

JUSTIFICACIÓ DE PREUS

PARTIDES D'OBRA

NÚM	CODI	UA	DESCRIPCIÓ	PREU			
P-32	P2214-I1FO	m3	Excavació per a caixa de paviment en terreny de trànsit (SPT >50), realitzada amb pala carregadora amb escarificadora i càrrega indirecta sobre camió, en entorn urbà amb dificultat de mobilitat, en voreres > 3 i <= 5 m d'amplària o calçada/plataforma única > 7 i <= 12 m d'amplària, amb afectació per serveis o elements de mobiliari urbà, en actuacions de més de 2 m3	Rend.: 1,000			15,51 €
				Unitats	Preu	Parcial	Import
Maquinària							
	C139-00LK	h	Pala excavadora giratòria sobre pneumàtics de 15 a 20 t	0,09627	/R x	115,43000 =	11,11245
	C138-00KG	h	Pala carregadora sobre cadenes d'11 a 17 t, amb escarificadora	0,03964	/R x	110,93000 =	4,39727
Subtotal:						15,50972	15,50972
COST DIRECTE							15,50972
DESPESES INDIRECTES				0,00	%		0,00000
COST EXECUCIÓ MATERIAL							15,50972
P-33	P2217-55SU	m3	Excavació per a rebaix en terreny compacte (SPT 20-50), realitzada amb pala excavadora i càrrega directa sobre camió	Rend.: 1,000			4,39 €
				Unitats	Preu	Parcial	Import
Maquinària							
	C139-00LK	h	Pala excavadora giratòria sobre pneumàtics de 15 a 20 t	0,038	/R x	115,43000 =	4,38634
Subtotal:						4,38634	4,38634
COST DIRECTE							4,38634
DESPESES INDIRECTES				0,00	%		0,00000
COST EXECUCIÓ MATERIAL							4,38634
P-34	P2218-566F	m3	Excavació de pous fins a 2 m de fondària, en terreny compacte, amb mitjans mecànics, i càrrega sobre camió	Rend.: 1,000			13,90 €
				Unitats	Preu	Parcial	Import
Ma d'obra							
	A0D-0007	h	Manobre	0,050	/R x	26,84000 =	1,34200
Subtotal:						1,34200	1,34200
Maquinària							
	C13C-00LP	h	Retroexcavadora sobre pneumàtics de 8 a 10 t	0,2053	/R x	61,08000 =	12,53972
Subtotal:						12,53972	12,53972

JUSTIFICACIÓ DE PREUS

PARTIDES D'OBRA

NÚM	CODI	UA	DESCRIPCIÓ	PREU			
				DESPESES AUXILIARS	1,50	%	0,02013
				COST DIRECTE			13,90185
				DESPESES INDIRECTES	0,00	%	0,00000
				COST EXECUCIÓ MATERIAL			13,90185
P-35	P221D-DZ34	m3	Excavació de rasa per a pas d'instal·lacions fins a 1 m de fondària, en terreny compacte (SPT 20-50), realitzada amb mitjans manuals i amb les terres deixades a la vora	Rend.: 1,000			93,31 €
				Unitats	Preu	Parcial	Import
Ma d'obra							
	A0D-0007	h	Manobre	3,425 /R x	26,84000 =	91,92700	
				Subtotal:		91,92700	91,92700
				DESPESES AUXILIARS	1,50	%	1,37891
				COST DIRECTE			93,30591
				DESPESES INDIRECTES	0,00	%	0,00000
				COST EXECUCIÓ MATERIAL			93,30591
P-36	P2241-HYDO	m2	Repàs i piconatge de caixa de paviment, amb compactació del 95% PM, en entorn urbà sense dificultat de mobilitat, en voreres <= 3 m d'amplària o calçada/plataforma única <= 7 m d'amplària, amb afectació per serveis o elements de mobiliari urbà, en actuacions d'1 a 10 m2	Rend.: 1,000			3,49 €
				Unitats	Preu	Parcial	Import
Maquinària							
	C131-005G	h	Corró vibratori autopropulsat, de 12 a 14 t	0,02087 /R x	86,37000 =	1,80254	
	C136-00F4	h	Motoanivelladora petita	0,01898 /R x	89,08000 =	1,69074	
				Subtotal:		3,49328	3,49328
				COST DIRECTE			3,49328
				DESPESES INDIRECTES	0,00	%	0,00000
				COST EXECUCIÓ MATERIAL			3,49328
P-37	P2251-5483	m3	Estesa de graves per a drenatge de pedra granítica en tongades de 25 cm, com a màxim	Rend.: 1,000			58,02 €
				Unitats	Preu	Parcial	Import
Ma d'obra							
	A0D-0007	h	Manobre	0,010 /R x	26,84000 =	0,26840	
				Subtotal:		0,26840	0,26840
Maquinària							
	C138-00KQ	h	Pala carregadora sobre pneumàtics de 15 a 20 t	0,006 /R x	110,93000 =	0,66558	
				Subtotal:		0,66558	0,66558

JUSTIFICACIÓ DE PREUS

PARTIDES D'OBRA

NÚM	CODI	UA	DESCRIPCIÓ	PREU			
Materials							
	B03J-0K8P	t	Grava de pedrera de pedra granítica, per a drens	2,222 x	25,69000 =	57,08318	
				Subtotal:		57,08318	57,08318
				DESPESES AUXILIARS	1,50	%	0,00403
				COST DIRECTE			58,02119
				DESPESES INDIRECTES	0,00	%	0,00000
				COST EXECUCIÓ MATERIAL			58,02119
P-38	P2252-549G	m3	Estesa i piconatge de tot-u artificial d'aportació, en tongades de 50 cm de gruix, com a màxim, amb compactació del 95 % PM, utilitzant corró vibratori autopropulsat	Rend.: 1,000			31,33 €
				Unitats	Preu	Parcial	Import
Ma d'obra							
	A0D-0007	h	Manobre	0,036 /R x	26,84000 =	0,96624	
				Subtotal:		0,96624	0,96624
Maquinària							
	C131-005G	h	Corró vibratori autopropulsat, de 12 a 14 t	0,014 /R x	86,37000 =	1,20918	
	C136-00F5	h	Motoanivelladora mitjana	0,007 /R x	98,47000 =	0,68929	
	C138-00KQ	h	Pala carregadora sobre pneumàtics de 15 a 20 t	0,009 /R x	110,93000 =	0,99837	
				Subtotal:		2,89684	2,89684
Materials							
	B03F-05NW	m3	Tot-u artificial	1,200 x	22,88000 =	27,45600	
				Subtotal:		27,45600	27,45600
				DESPESES AUXILIARS	1,50	%	0,01449
				COST DIRECTE			31,33357
				DESPESES INDIRECTES	0,00	%	0,00000
				COST EXECUCIÓ MATERIAL			31,33357
P-39	P2252-549T	m3	Estesa i piconatge de sòl adequat d'aportació, en tongades de 25 cm de gruix, com a màxim, amb compactació del 95 % PM, utilitzant corró vibratori autopropulsat, i essent necessària la dessecació	Rend.: 1,000			12,55 €
				Unitats	Preu	Parcial	Import
Maquinària							
	C131-005G	h	Corró vibratori autopropulsat, de 12 a 14 t	0,020 /R x	86,37000 =	1,72740	
	C136-00F5	h	Motoanivelladora mitjana	0,010 /R x	98,47000 =	0,98470	
	C138-00KQ	h	Pala carregadora sobre pneumàtics de 15 a 20 t	0,013 /R x	110,93000 =	1,44209	
				Subtotal:		4,15419	4,15419
Materials							
	B03E-05OE	m3	Terra adequada	1,200 x	7,00000 =	8,40000	
				Subtotal:		8,40000	8,40000

JUSTIFICACIÓ DE PREUS

PARTIDES D'OBRA

NÚM	CODI	UA	DESCRIPCIÓ	PREU			
				COST DIRECTE			12,55419
				DESPESES INDIRECTES	0,00 %		0,00000
				COST EXECUCIÓ MATERIAL			12,55419
P-40	P2255-DPGX	m3	Rebliment i piconatge de rasa d'amplària més de 0,6 i fins a 1,5 m, amb material adequat de la pròpia excavació, en tongades de gruix de més de 25 i fins a 50 cm, utilitzant picó vibrant de combustible, amb compactació del 95% PM	Rend.: 1,000			12,52 €
				Unitats	Preu	Parcial	Import
Ma d'obra	A0E-000A	h	Manobre especialista	0,240 /R x	27,75000 =	6,66000	
				Subtotal:		6,66000	6,66000
Maquinària	C13A-00FR	h	Compactador combustible duplex manual de 700 kg	0,240 /R x	8,73000 =	2,09520	
	C13C-00LP	h	Retroexcavadora sobre pneumàtics de 8 a 10 t	0,060 /R x	61,08000 =	3,66480	
				Subtotal:		5,76000	5,76000
				DESPESES AUXILIARS	1,50 %		0,09990
				COST DIRECTE			12,51990
				DESPESES INDIRECTES	0,00 %		0,00000
				COST EXECUCIÓ MATERIAL			12,51990
P-41	P2255-W6AQ	m3	Rebliment i piconatge de rasa d'amplària fins a 0,6 m, amb material adequat de la pròpia excavació, en tongades de gruix de fins a 25 cm, utilitzant picó vibrant elèctric, amb compactació del 95% PM	Rend.: 1,000			25,66 €
				Unitats	Preu	Parcial	Import
Ma d'obra	A0E-000A	h	Manobre especialista	0,500 /R x	27,75000 =	13,87500	
				Subtotal:		13,87500	13,87500
Maquinària	C13A-W61N	h	Safata vibrant elèctrica amb placa de 40 cm	0,500 /R x	5,45000 =	2,72500	
	C13C-00LP	h	Retroexcavadora sobre pneumàtics de 8 a 10 t	0,145 /R x	61,08000 =	8,85660	
				Subtotal:		11,58160	11,58160
				DESPESES AUXILIARS	1,50 %		0,20813
				COST DIRECTE			25,66473
				DESPESES INDIRECTES	0,00 %		0,00000
				COST EXECUCIÓ MATERIAL			25,66473

JUSTIFICACIÓ DE PREUS

PARTIDES D'OBRA

NÚM	CODI	UA	DESCRIPCIÓ	PREU			
P-42	P22D1-DGOT	m2	Neteja i esbrossada del terreny realitzada amb mitjans manuals i càrrega manual sobre contenidor	Rend.: 1,000			8,31 €
				Unitats	Preu	Parcial	Import
Ma d'obra	A0D-0007	h	Manobre	0,305 /R x	26,84000 =	8,18620	
				Subtotal:		8,18620	8,18620
				DESPESES AUXILIARS	1,50 %		0,12279
				COST DIRECTE			8,30899
				DESPESES INDIRECTES	0,00 %		0,00000
				COST EXECUCIÓ MATERIAL			8,30899
P-43	P2R2-EU9P	m3	Classificació a peu d'obra de residus de construcció o demolició en fraccions segons REAL DECRETO 105/2008, amb mitjans manuals	Rend.: 1,000			27,24 €
				Unitats	Preu	Parcial	Import
Ma d'obra	A0D-0007	h	Manobre	1,000 /R x	26,84000 =	26,84000	
				Subtotal:		26,84000	26,84000
				DESPESES AUXILIARS	1,50 %		0,40260
				COST DIRECTE			27,24260
				DESPESES INDIRECTES	0,00 %		0,00000
				COST EXECUCIÓ MATERIAL			27,24260
P-44	P2R5-DT0L	m3	Transport de residus a instal·lació autoritzada de gestió de residus, amb camió de 7 t i temps d'espera per a la càrrega a màquina, amb un recorregut de més de 10 i fins a 15 km	Rend.: 1,000			9,45 €
				Unitats	Preu	Parcial	Import
Maquinària	C154-003N	h	Camió per a transport de 7 t	0,286 /R x	33,03000 =	9,44658	
				Subtotal:		9,44658	9,44658
				COST DIRECTE			9,44658
				DESPESES INDIRECTES	0,00 %		0,00000
				COST EXECUCIÓ MATERIAL			9,44658
P-45	P2RA-EU1V	m3	Deposició controlada en centre de reciclatge de residus de plàstic no peril·losos amb una densitat 0,035 t/m3, procedents de construcció o demolició, amb codi 170203 segons la Llista Europea de Residus (ORDEN MAM/304/2002)	Rend.: 1,000			0,00 €
				Unitats	Preu	Parcial	Import

JUSTIFICACIÓ DE PREUS

PARTIDES D'OBRA

NÚM	CODI	UA	DESCRIPCIÓ					PREU
Materials								
	B2RA-28TU	t	Deposició controlada en centre de reciclatge de residus de plàstic no perillosos amb una densitat 0,035 t/m3, procedents de construcció o demolició, amb codi 170203 segons la Llista Europea de Residus (ORDEN MAM/304/2002)	0,035	x	0,00000	=	0,00000
				Subtotal:				0,00000
				COST DIRECTE				0,00000
				DESPESES INDIRECTES		0,00	%	0,00000
				COST EXECUCIÓ MATERIAL				0,00000
P-46	P2RA-EU23	m3	Deposició controlada en centre de reciclatge de residus de fusta no perillosos amb una densitat 0,19 t/m3, procedents de construcció o demolició, amb codi 170201 segons la Llista Europea de Residus (ORDEN MAM/304/2002)	Rend.: 1,000				10,45 €
				Unitats		Preu		Parcial
								Import
Materials								
	B2RA-28TK	t	Deposició controlada en centre de reciclatge de residus de fusta no perillosos amb una densitat 0,19 t/m3, procedents de construcció o demolició, amb codi 170201 segons la Llista Europea de Residus (ORDEN MAM/304/2002)	0,190	x	55,00000	=	10,45000
				Subtotal:				10,45000
				COST DIRECTE				10,45000
				DESPESES INDIRECTES		0,00	%	0,00000
				COST EXECUCIÓ MATERIAL				10,45000
P-47	P2RA-EU30	m3	Deposició controlada en centre de reciclatge de residus de paper i cartró no perillosos amb una densitat 0,04 t/m3, procedents de construcció o demolició, amb codi 150101 segons la Llista Europea de Residus (ORDEN MAM/304/2002)	Rend.: 1,000				0,00 €
				Unitats		Preu		Parcial
								Import
Materials								
	B2RA-28UL	t	Deposició controlada en centre de reciclatge de residus de paper i cartró no perillosos amb una densitat 0,04 t/m3, procedents de construcció o demolició, amb codi 150101 segons la Llista Europea de Residus (ORDEN MAM/304/2002)	0,040	x	0,00000	=	0,00000
				Subtotal:				0,00000
				COST DIRECTE				0,00000
				DESPESES INDIRECTES		0,00	%	0,00000
				COST EXECUCIÓ MATERIAL				0,00000

JUSTIFICACIÓ DE PREUS

PARTIDES D'OBRA

NÚM	CODI	UA	DESCRIPCIÓ	PREU			
P-48	P2RA-EU4J	m3	Deposició controlada en centre de reciclatge de residus barrejats inerts amb una densitat 1 t/m3, procedents de construcció o demolició, amb codi 170107 segons la Llista Europea de Residus (ORDEN MAM/304/2002)	Rend.: 1,000		20,00	
				Unitats	Preu	Parcial	Import
Materials							
	B2RA-28TS	t	Deposició controlada en centre de reciclatge de residus barrejats inerts amb una densitat 1 t/m3, procedents de construcció o demolició, amb codi 170107 segons la Llista Europea de Residus (ORDEN MAM/304/2002)	1,000	x	20,00000	= 20,00000
Subtotal:						20,00000	20,00000
COST DIRECTE						20,00000	
DESPESES INDIRECTES				0,00	%	0,00000	
COST EXECUCIÓ MATERIAL						20,00000	
P-49	P2RA-EU6E	m3	Deposició controlada en centre de reciclatge de residus de formigó inerts amb una densitat 1,45 t/m3, procedents de construcció o demolició, amb codi 170101 segons la Llista Europea de Residus (ORDEN MAM/304/2002)	Rend.: 1,000		11,60	
				Unitats	Preu	Parcial	Import
Materials							
	B2RA-28TN	t	Deposició controlada en centre de reciclatge de residus de formigó inerts amb una densitat 1,45 t/m3, procedents de construcció o demolició, amb codi 170101 segons la Llista Europea de Residus (ORDEN MAM/304/2002)	1,450	x	8,00000	= 11,60000
Subtotal:						11,60000	11,60000
COST DIRECTE						11,60000	
DESPESES INDIRECTES				0,00	%	0,00000	
COST EXECUCIÓ MATERIAL						11,60000	
P-50	P2RB-HIFS	m3	Disposició de terres no contaminades de densitat aparent 1,6 t/m3, a valoritzador de materials naturals excavats amb codi VNME	Rend.: 1,000		7,97	
				Unitats	Preu	Parcial	Import
Materials							
	B2RB-HFVL	t	Disposició de terres no contaminades de densitat aparent 1,6 t/m3, a valoritzador de materials naturals excavats amb codi VNME	1,600	x	4,98000	= 7,96800
Subtotal:						7,96800	7,96800

JUSTIFICACIÓ DE PREUS

PARTIDES D'OBRA

NÚM	CODI	UA	DESCRIPCIÓ	PREU

JUSTIFICACIÓ DE PREUS

PARTIDES D'OBRA

NÚM	CODI	UA	DESCRIPCIÓ	PREU
			DESPESES AUXILIARS	1,50 %
			COST DIRECTE	132,94990
			DESPESES INDIRECTES	0,00 %
			COST EXECUCIÓ MATERIAL	132,94990

P-55	P3Z3-D53H	m2	Capa de neteja i anivellament 10 cm de gruix amb formigó de neteja, amb una dosificació de 150 kg/m3 de ciment, consistència plàstica i grandària màxima del granulat 20 mm, HL-150/P/20, abocat des de camió	Rend.: 1,000				14,93	€
				Unitats		Preu		Parcial	Import
Ma d'obra									
	A0D-0007	h	Manobre	0,150	/R x	26,84000	=	4,02600	
	A0F-000T	h	Oficial 1a paleta	0,075	/R x	32,16000	=	2,41200	
				Subtotal:				6,43800	6,43800
Materials									
	B067-2A9W	m3	Formigó de neteja, amb una dosificació de 150 kg/m3 de ciment, consistència plàstica i grandària màxima del granulat 20 mm, HL-150/P/20	0,105	x	79,94000	=	8,39370	
				Subtotal:				8,39370	8,39370
				DESPESES AUXILIARS		1,50	%		0,09657
				COST DIRECTE					14,92827
				DESPESES INDIRECTES		0,00	%		0,00000
				COST EXECUCIÓ MATERIAL					14,92827

P-56	P442-DG2O	kg	Acer S275JR segons UNE-EN 10025-2, per a bigues formades per peça simple, en perfils laminats en calent sèrie IPN, IPE, HEB, HEA, HEM i UPN, treballat a taller i amb una capa d'imprimació antioxidant, col·locat a l'obra amb soldadura	Rend.: 1,000				2,92	€
				Unitats		Preu		Parcial	Import
Ma d'obra									
	A01-FEP1	h	Ajudant soldador	0,013	/R x	28,66000	=	0,37258	
	A0F-000Y	h	Oficial 1a soldador	0,023	/R x	32,69000	=	0,75187	
				Subtotal:				1,12445	1,12445
Maquinària									
	C206-00DW	h	Equip i elements auxiliars per a soldadura elèctrica	0,023	/R x	3,50000	=	0,08050	
				Subtotal:				0,08050	0,08050
Materials									
	B44Z-0LY7	kg	Acer S275JR segons UNE-EN 10025-2, format per peça simple, en perfils laminats en calent sèrie IPN, IPE, HEB, HEA, HEM i UPN, treballat al taller per a col·locar amb soldadura i amb una capa d'imprimació antioxidant	1,000	x	1,69000	=	1,69000	
				Subtotal:				1,69000	1,69000

JUSTIFICACIÓ DE PREUS

PARTIDES D'OBRA

NÚM	CODI	UA	DESCRIPCIÓ	PREU
			DESPESES AUXILIARS	2,50 %
			COST DIRECTE	2,92306
			DESPESES INDIRECTES	0,00 %
			COST EXECUCIÓ MATERIAL	2,92306

57	P443-FHUB	kg	Acer S275JR segons UNE-EN 10025-2, per a biguetes formades per peça simple, en perfils laminats en calent sèrie L, LD, T, rodó, quadrat, rectangular i planxa, treballat a taller i amb una capa d'imprimació antioxidant, col·locat a l'obra amb soldadura i cargols	Rend.: 1,000	3,33	€	
				Unitats	Preu	Parcial	Import
Ma d'obra							
	A01-FEP1	h	Ajudant soldador	0,014	/R x	28,66000 =	0,40124
	A0F-000Y	h	Oficial 1a soldador	0,026	/R x	32,69000 =	0,84994
				Subtotal:		1,25118	1,25118
Maquinària							
	C206-00DW	h	Equip i elements auxiliars per a soldadura elèctrica	0,026	/R x	3,50000 =	0,09100
				Subtotal:		0,09100	0,09100
Materials							
	B44Z-0M10	kg	Acer S275JR segons UNE-EN 10025-2, format per peça simple, en perfils laminats en calent sèrie L, LD, T, rodó, quadrat, rectangular i planxa, treballat al taller per a col·locar amb cargols i amb una capa d'imprimació antioxidant	1,000	x	1,96000 =	1,96000
				Subtotal:		1,96000	1,96000
				DESPESES AUXILIARS	2,50 %		0,03128
				COST DIRECTE			3,33346
				DESPESES INDIRECTES	0,00 %		0,00000
				COST EXECUCIÓ MATERIAL			3,33346

P-58	P44C-DP0Z	kg	Acer S275JR segons UNE-EN 10025-2, per a pilars formats per peça simple, en perfils laminats en calent sèrie IPN, IPE, HEB, HEA, HEM i UPN, treballat a taller i amb una capa d'imprimació antioxidant, col·locat a l'obra amb soldadura i cargols	Rend.: 1,000			2,88	€
				Unitats	Preu		Parcial	Import
Ma d'obra								
	A0F-000Y	h	Oficial 1a soldador	0,016	/R x	32,69000	= 0,52304	
	A01-FEP1	h	Ajudant soldador	0,016	/R x	28,66000	= 0,45856	
				Subtotal:			0,98160	0,98160
Maquinària								
	C206-00DW	h	Equip i elements auxiliars per a soldadura elèctrica	0,016	/R x	3,50000	= 0,05600	
				Subtotal:			0,05600	0,05600

JUSTIFICACIÓ DE PREUS

PARTIDES D'OBRA

NÚM	CODI	UA	DESCRIPCIÓ					PREU	
Materials									
	B44Z-0LXO	kg	Acer S275JR segons UNE-EN 10025-2, format per peça simple, en perfils laminats en calent sèrie IPN, IPE, HEB, HEA, HEM i UPN, treballat al taller per a col·locar amb cargols i amb una capa d'imprimació antioxidant	1,000	x	1,82000	=	1,82000	
						Subtotal:		1,82000	1,82000
DESPESES AUXILIARS						2,50	%		0,02454
COST DIRECTE									2,88214
DESPESES INDIRECTES						0,00	%		0,00000
COST EXECUCIÓ MATERIAL									2,88214

P-59	P4520-LW84	m3	Formigonament per a mur, amb formigó per armar HA - 25 / F / 20 / XC2 amb una quantitat de ciment de 275 kg/m3 i relació aigua ciment =< 0.6, abocat amb bomba	Rend.: 1,000			141,70		€
				Unitats		Preu		Parcial	Import
Ma d'obra									
	A0D-0007	h	Manobre	0,204	/R x	26,84000	=	5,47536	
	A0F-000T	h	Oficial 1a paleta	0,051	/R x	32,16000	=	1,64016	
				Subtotal:				7,11552	7,11552
Maquinària									
	C172-003J	h	Camió amb bomba de formigonar	0,125	/R x	189,11000	=	23,63875	
				Subtotal:				23,63875	23,63875
Materials									
	B06F2-LQTJ	m3	Formigó per armar HA - 25 / F / 20 / XC2 amb una quantitat de ciment de 275 kg/m3 i relació aigua ciment =< 0.6	1,050	x	105,49000	=	110,76450	
				Subtotal:				110,76450	110,76450
				DESPESES AUXILIARS		2,50 %		0,17789	
				COST DIRECTE				141,69666	
				DESPESES INDIRECTES		0,00 %		0,00000	
				COST EXECUCIÓ MATERIAL				141,69666	

P-60	P45G0-MBWC	m3	Formigonament de dau de recolzament amb formigó per armar HA - 25 / F / 20 / XC2 amb una quantitat de ciment de 275 kg/m3 i relació aigua ciment =< 0.6 i abocat manualment	Rend.: 1,000				184,13	€
				Unitats	Preu		Parcial	Import	
Ma d'obra									
	A0D-0007	h	Manobre	2,052	/R x	26,84000	=	55,07568	
	A0F-000T	h	Oficial 1a paleta	0,513	/R x	32,16000	=	16,49808	
				Subtotal:				71,57376	71,57376
Materials									

JUSTIFICACIÓ DE PREUS

PARTIDES D'OBRA

NÚM	CODI	UA	DESCRIPCIÓ	PREU			
	B06F2-LQTJ	m3	Formigó per armar HA - 25 / F / 20 / XC2 amb una quantitat de ciment de 275 kg/m3 i relació aigua ciment =< 0.6	1,050	x	105,49000	= 110,76450
Subtotal:				110,76450		110,76450	
DESPESES AUXILIARS				2,50		%	
COST DIRECTE						184,12760	
DESPESES INDIRECTES				0,00		%	
COST EXECUCIÓ MATERIAL						184,12760	

P-61	P4B4-3FRJ	kg	Armadura per a cèrcols AP500 SD d'acer en barres corrugades B500SD de límit elàstic >= 500 N/mm2	Rend.: 1,000	2,18			€	
				Unitats	Preu	Parcial	Import		
Ma d'obra									
	A01-FEP0	h	Ajudant ferrallista	0,010	/R x	28,55000	=	0,28550	
	A0F-000I	h	Oficial 1a ferrallista	0,010	/R x	32,16000	=	0,32160	
				Subtotal:			0,60710	0,60710	
Materials									
	B0AM-078F	kg	Filferro recuit 1,3 mm	0,005	x	2,19000	=	0,01095	
	B0B6-107I	kg	Acer en barres corrugades elaborat a l'obra i manipulats a taller B500SD, de límit elàstic >= 500 N/mm2	1,000	x	1,55743	=	1,55743	
				Subtotal:			1,56838	1,56838	
				DESPESES AUXILIARS			1,50	%	0,00911
				COST DIRECTE			2,18459		
				DESPESES INDIRECTES			0,00	%	0,00000
				COST EXECUCIÓ MATERIAL			2,18459		

P-62	P4BC-43MX	kg	Armadura per a mur AP500 SD d'acer en barres corrugades B500SD de límit elàstic >= 500 N/mm2	Rend.: 1,000			2,26	€
				Unitats	Preu	Parcial	Import	
Ma d'obra								
	A0F-000I	h	Oficial 1a ferrallista	0,010	/R x	32,16000 =	0,32160	
	A01-FEP0	h	Ajudant ferrallista	0,012	/R x	28,55000 =	0,34260	
				Subtotal:			0,66420	0,66420
Materials								
	B0AM-078F	kg	Filferro recuit 1,3 mm	0,012	x	2,19000 =	0,02628	
	B0B6-107I	kg	Acer en barres corrugades elaborat a l'obra i manipulat a taller B500SD, de límit elàstic >= 500 N/mm2	1,000	x	1,55743 =	1,55743	
				Subtotal:			1,58371	1,58371

JUSTIFICACIÓ DE PREUS

PARTIDES D'OBRA

NÚM	CODI	UA	DESCRIPCIÓ	PREU
			DESPESES AUXILIARS	1,50 %
			COST DIRECTE	2,25787
			DESPESES INDIRECTES	0,00 %
			COST EXECUCIÓ MATERIAL	2,25787

P-63	P4DC-3UXZ	m2	Muntatge i desmuntatge d'encofrat de lloses, a una alçària <= 3 m, amb tauler de fusta de pi	Rend.: 1,000				41,66	€
				Unitats		Preu		Parcial	Import
Ma d'obra									
	A01-FEOZ	h	Ajudant encofrador	0,600	/R x	28,55000	=	17,13000	
	A0F-000F	h	Oficial 1a encofrador	0,600	/R x	32,16000	=	19,29600	
				Subtotal:				36,42600	36,42600
Materials									
	B0AK-07AS	kg	Clau acer	0,106	x	2,12000	=	0,22472	
	B0D21-07O	m	Tauló de fusta de pi per a 10 usos	0,990	x	0,49000	=	0,48510	
	B0D31-07P4	m3	Llata de fusta de pi	0,002	x	412,69000	=	0,82538	
	B0D62-07PL	cu	Puntal metàl·lic i telescòpic per a 3 m d'alçària i 150 usos	0,01511	x	17,48000	=	0,26412	
	B0D70-0CE	m2	Tauler elaborat amb fusta de pi, de 22 mm de gruix, per a 10 usos	1,100	x	2,18000	=	2,39800	
	B0DZ1-0ZLZ	l	Desencofrant	0,040	x	3,07000	=	0,12280	
				Subtotal:				4,32012	4,32012
				DESPESES AUXILIARS		2,50	%		0,91065
				COST DIRECTE					41,65677
				DESPESES INDIRECTES		0,00	%		0,00000
				COST EXECUCIÓ MATERIAL					41,65677

P-64	P4DG-3XQ3	m2	Muntatge i desmuntatge d'una cara d'encofrat, amb plafó metàl·lic de 50x60 cm, per a murs de base rectilínia, encofrats a dues cares, d'alçària <= 3 m	Rend.: 1,000				27,27	€
				Unitats		Preu		Parcial	Import
Ma d'obra									
	A01-FEOZ	h	Ajudant encofrador	0,415	/R x	28,55000	=	11,84825	
	A0F-000F	h	Oficial 1a encofrador	0,369	/R x	32,16000	=	11,86704	
				Subtotal:				23,71529	23,71529
Materials									
	B0AK-07AS	kg	Clau acer	0,1007	x	2,12000	=	0,21348	
	B0D21-07O	m	Tauló de fusta de pi per a 10 usos	1,496	x	0,49000	=	0,73304	
	B0D62-07PL	cu	Puntal metàl·lic i telescòpic per a 3 m d'alçària i 150 usos	0,01007	x	17,48000	=	0,17602	
	B0D80-0CN	m2	Plafó metàl·lic de 50x60 cm per a 50 usos	1,0455	x	1,23000	=	1,28597	
	B0DZ1-0ZLZ	l	Desencofrant	0,080	x	3,07000	=	0,24560	
	B0DZ5-0F6P	u	Part proporcional d'elements auxiliars per a plafons metàl·lics, de 50x60 cm	1,000	x	0,31000	=	0,31000	

JUSTIFICACIÓ DE PREUS

PARTIDES D'OBRA

NÚM	CODI	UA	DESCRIPCIÓ	PREU
			Subtotal:	2,96411
			DESPESES AUXILIARS	2,50 %
			COST DIRECTE	27,27228
			DESPESES INDIRECTES	0,00 %
			COST EXECUCIÓ MATERIAL	27,27228

P-65	P542-902G	m2	Coberta amb perfil nervat de planxa d'acer per a cobertes galvanitzada i lacada, amb 4 nervis separats entre 250 i 270 mm i una alçària entre 40 i 50 mm, de 0,6 mm de gruix, amb una inèrcia entre 13 i 21 cm4 i una massa superficial entre 5 i 6 kg/m2, acabat llis de color estàndard, col·locat amb fixacions mecàniques	Rend.: 1,000				18,98	€
				Unitats		Preu		Parcial	Import
Ma d'obra									
	A01-FEP3	h	Ajudant col·locador	0,160	/R x	28,55000	=	4,56800	
	A0F-000D	h	Oficial 1a col·locador	0,160	/R x	32,16000	=	5,14560	
				Subtotal:				9,71360	9,71360
Materials									
	B0A5-06VX	u	Cargol autoroscant amb volandera	5,500	x	0,20000	=	1,10000	
	B0CH4-2113	m2	Perfil nervat de planxa d'acer galvanitzada i lacada amb 4 nervis separats entre 250 i 270 mm i una alçària entre 40 i 50 mm de 0,6 mm de gruix, amb una inèrcia entre 13 i 21 cm4 i una massa superficial entre 5 i 6 kg/m2, acabat llis, per a cobertes, de color estàndard, segons la norma UNE-EN 14782	1,050	x	7,64000	=	8,02200	
				Subtotal:				9,12200	9,12200
				DESPESES AUXILIARS		1,50	%		0,14570
				COST DIRECTE					18,98130
				DESPESES INDIRECTES		0,00	%		0,00000
				COST EXECUCIÓ MATERIAL					18,98130

P-66	P5ZJ2-IA6I	m	Remat de planxa d'acer plegada amb acabat galvanitzat, d'1 mm de gruix, 80 cm de desenvolupament, com a màxim, amb 5 plecs, per a canaló exterior, col·locat amb fixacions mecàniques, i segellat	Rend.: 1,000				24,39	€
				Unitats	Preu			Parcial	Import
Ma d'obra									
	A01-FEP3	h	Ajudant col·locador	0,150	/R x	28,55000	=	4,28250	
	A0F-000D	h	Oficial 1a col·locador	0,300	/R x	32,16000	=	9,64800	
				Subtotal:				13,93050	13,93050
Materials									
	B0A5-06VX	u	Cargol autoroscant amb volandera	6,000	x	0,20000	=	1,20000	
	B0CHK-2ON	m	Remat de planxa d'acer plegada amb acabat galvanitzat, d'1 mm de gruix, 80 cm de desenvolupament, com a màxim, amb 5 plecs, per a canaló exterior	1,071	x	7,80000	=	8,35380	

JUSTIFICACIÓ DE PREUS

PARTIDES D'OBRA

NÚM	CODI	UA	DESCRIPCIÓ					PREU
	B7JE-0GTM	dm3	Massilla per a segellats, d'aplicació amb pistola, de base silicona neutra monocomponent	0,025	x	27,75000	=	0,69375
						Subtotal:		10,24755
			DESPESES AUXILIARS			1,50	%	0,20896
			COST DIRECTE					24,38701
			DESPESES INDIRECTES			0,00	%	0,00000
			COST EXECUCIÓ MATERIAL					24,38701
P-67	P640-4200	u	Porta de planxa preformada d'acer galvanitzat de 2 fulla batent de 4,5 m de llum de pas a mesurar en obra i 2 m d'alçària, bastiment de tub d'acer galvanitzat, per a tanca de planxa metàl·lica, col.locada. Inclou pany, maneta i passador per ancorar a terra.	Rend.: 1,000				634,82 €
				Unitats		Preu		Parcial
Ma d'obra								Import
	A0D-0009	h	Manobre per a seguretat i salut	0,750	/R x	26,84000	=	20,13000
	A0F-0015	h	Oficial 1a per a seguretat i salut	0,750	/R x	32,16000	=	24,12000
						Subtotal:		44,25000
Materials								44,25000
	B642-0KVJ	u	Porta de planxa preformada d'acer galvanitzat de 2 fulla batent de 5 m de llum de pas i 2 m d'alçària, bastiment de tub d'acer galvanitzat, per a tanca de planxa metàl·lica i per a 2 usos, per a seguretat i salut	1,000	x	589,46000	=	589,46000
						Subtotal:		589,46000
			DESPESES AUXILIARS			2,50	%	1,10625
			COST DIRECTE					634,81625
			DESPESES INDIRECTES			0,00	%	0,00000
			COST EXECUCIÓ MATERIAL					634,81625
P-68	P640-423T	u	Porta de planxa preformada d'acer galvanitzat de 2 fulla batent de 4 m de llum de pas i 2 m d'alçària, bastiment de tub d'acer galvanitzat, per a tanca de planxa metàl·lica i per a 2 usos, col.locat	Rend.: 1,000				556,22 €
				Unitats		Preu		Parcial
Ma d'obra								Import
	A0F-0015	h	Oficial 1a per a seguretat i salut	0,750	/R x	32,16000	=	24,12000
	A0D-0009	h	Manobre per a seguretat i salut	0,750	/R x	26,84000	=	20,13000
						Subtotal:		44,25000
Materials								44,25000
	B642-0KVI	u	Porta de planxa preformada d'acer galvanitzat de 2 fulla batent de 4 m de llum de pas i 2 m d'alçària, bastiment de tub d'acer galvanitzat, per a tanca de planxa metàl·lica i per a 2 usos, per a seguretat i salut	1,000	x	510,86000	=	510,86000
						Subtotal:		510,86000

JUSTIFICACIÓ DE PREUS

PARTIDES D'OBRA

NÚM	CODI	UA	DESCRIPCIÓ	PREU				
				DESPESES AUXILIARS	2,50	%		1,10625
				COST DIRECTE				556,21625
				DESPESES INDIRECTES	0,00	%		0,00000
				COST EXECUCIÓ MATERIAL				556,21625
P-69	P655-RE0	u	Sumbinistrament i instal·lació de porta metàl·lica de dues fulles batent d'acer galvanitzada pintada amb pintura de partícules metàl·liques, dues capes d'imprimació i 2 d'acabat, formada per tubs rectangulars de 80mmx 40mm de 3 mm de gruix col·locats a 10 cm de separació, amb una tarja de xapa metàl·lica inferior amb rodes sobre guia encastada a terra. Amb automatisme per a porta batent, amb motor hidràulic per a una fulles de 600 kg de pes, alimentació de 230V de tensió, quadre de control i maniobra, cèl·lula fotoelèctrica de seguretat i receptor de radio,totalment acabada i polsador per a obertura.	Rend.:	1,000		3.460,31	€
				Unitats		Preu	Parcial	Import
Materials								
	BAS0-0ZFL	u	Ferramenta per a porta d'interior de dues fulles batents, de preu mitjà	2,000	x	69,79000 =	139,58000	
	PAW2-HCH	u	Automatiseme per a porta batent	2,000	x	850,00000 =	1.700,00000	
	BAB0-0001	U	Porta corredissa d'acer galvanitzat en perfils laminats, per un buit de pass de 5m.	1,000	x	1.300,00000 =	1.300,00000	
								</

JUSTIFICACIÓ DE PREUS

Pàg.: 43

PARTIDES D'OBRA

NÚM	CODI	UA	DESCRIPCIÓ						PREU
				Unitats	Preu			Parcial	Import
Materials									
	BAS0-0ZFL	u	Ferramenta per a porta d'interior de dues fulles batents, de preu mitjà	2,000	x	69,79000	=	139,58000	
	BAB0-0001	U	Porta corredissa d'acer galvanitzat en perfils laminats, per un buit de pass de 5m.	1,000	x	1.300,00000	=	1.300,00000	
				Subtotal:				1.439,58000	1.439,58000
Partides d'obra									
	PAW2-HCH	u	Automatisme per a porta batent, amb motor hidràulic per a una fulla de 600 kg de pes i 3m d'amplària màxima, alimentació de 230V de tensió, quadre de control i maniobra, cèl·lula fotoelèctrica de seguretat i receptor de ràdio, col·locat	1,000	x	1.175,05900	=	1.175,05900	
	P894-4V9A	m2	Pintat de barana i reixa d'acer de barrots separats 10 cm, amb pintura de partícules metàl·liques, amb dues capes d'imprimació antioxidant i 2 d'acabat	10,000	x	32,07318	=	320,73180	
				Subtotal:				1.495,79080	1.495,79080
				COST DIRECTE					2.935,37080
				DESPESES INDIRECTES			0,00 %		0,00000
				COST EXECUCIÓ MATERIAL					2.935,37080
P-71	P662-6YAB	u	Mampara divisòria entre cabines sanitàries de 100 cm de llargària i 205 cm d'alçada total, de tauler de resines fenòliques HPL de 13 mm de gruix amb acabat de color a les dues cares, amb perfils de fixació i peus regulables d'acer inoxidable	Rend.: 1,000					218,26 €
				Unitats	Preu			Parcial	Import
Ma d'obra									
	A01-FEP3	h	Ajudant col·locador	0,100	/R x	28,55000	=	2,85500	
	A0F-000D	h	Oficial 1a col·locador	0,100	/R x	32,16000	=	3,21600	
				Subtotal:				6,07100	6,07100
Materials									
	B660-2ODW	u	Ferramenta per a mampares sintètiques per a divisòria entre cabines, composta de perfils U o L per fixació a paret o mampara i peu regulable de 15 cm alçada, d'acer inoxidable	1,000	x	21,38000	=	21,38000	
	B662-2OCY	m2	Placa fenòlica HPL de 13 mm de gruix, amb acabat de color a les dues cares, treballada a taller per a formar divisòria entre cabines sanitàries	2,000	x	95,36000	=	190,72000	
				Subtotal:				212,10000	212,10000
				DESPESES AUXILIARS			1,50 %		0,09107
				COST DIRECTE					218,26207
				DESPESES INDIRECTES			0,00 %		0,00000
				COST EXECUCIÓ MATERIAL					218,26207

JUSTIFICACIÓ DE PREUS

Pàg.: 44

PARTIDES D'OBRA

NÚM	CODI	UA	DESCRIPCIÓ					PREU	
P-72	P662-6YAD	u	Mòdul frontal de cabina sanitària format per una porta practicable i lateral fix, de 90 cm d'amplària i 205 cm d'alçada total, de tauler de resines fenòliques HPL de 13 mm de gruix amb acabat de color a les dues cares amb ferramenta d'acer inoxidable, composta de 3 frontisses, 1 tirador, 1 tanca amb indicació exterior, peus regulables i perfil superior de suport amb elements de fixació	Rend.:	1,000			297,76	€
				Unitats		Preu		Parcial	Import
Ma d'obra									
	A01-FEP3	h	Ajudant col·locador	0,400	/R x	28,55000	=	11,42000	
	A0F-000D	h	Oficial 1a col·locador	0,400	/R x	32,16000	=	12,86400	
				Subtotal:				24,28400	24,28400
Materials									
	B660-2ODX	u	Ferramenta per a mampares sintètiques per a mòdul frontal amb porta i elements fixos, composta de 3 frontisses, 1 tirador, 1 tanca amb indicació exterior, 2 peus regulables i perfil superior i suports, d'acer inoxidable	1,000	x	49,12000	=	49,12000	
	B662-2OCZ	m2	Placa fenòlica HPL de 13 mm de gruix, amb acabat de color a les dues cares, treballada a taller per a formar mòdul frontal amb porta i elements fixos de cabines sanitàries	1,800	x	124,44000	=	223,99200	
				Subtotal:				273,11200	273,11200
				DESPESES AUXILIARS		1,50	%		0,36426
				COST DIRECTE					297,76026
				DESPESES INDIRECTES		0,00	%		0,00000
				COST EXECUCIÓ MATERIAL					297,76026
P-73	P6A2-4IH8	u	Porta de dues fulles batents de 2x1 m de llum de pas d'acergalvanitzat en calent, amb bastidor de tub de 40x40x1,5 mm i malla ondulada de 40x40 mm de pas i 4 mm de gruix, muntants de tub de 60x60x2 mm, passador amb topall antiobertura, pern regulables, pany de cop i clau i pom, acabat galvanitzat i plastificat, col·locada	Rend.:	1,000			422,33	€
				Unitats		Preu		Parcial	Import
Ma d'obra									
	A01-FEPH	h	Ajudant muntador	1,750	/R x	28,55000	=	49,96250	
	A0F-000R	h	Oficial 1a muntador	1,750	/R x	33,24000	=	58,17000	
	A0F-000S	h	Oficial 1a d'obra pública	0,650	/R x	32,16000	=	20,90400	
				Subtotal:				129,03650	129,03650
Materials									
	B6A1-0YW3	u	Porta de dues fulles batents de 2x1 m de llum de pas d'acergalvanitzat en calent, amb bastidor de tub de 40x40x1,5 mm i malla ondulada de 40x40 mm de pas i 4 mm de gruix, muntants de tub de 60x60x2 mm, passador amb topall antiobertura, pern regulables, pany de cop i clau i pom, acabat galvanitzat i plastificat	1,000	x	274,24000	=	274,24000	

JUSTIFICACIÓ DE PREUS

PARTIDES D'OBRA

NÚM	CODI	UA	DESCRIPCIÓ	PREU			
	B06D-0L9K	m3	Formigó de 225 kg/m3, amb una proporció en volum 1:3:6, amb ciment pòrtland amb filler calcari CEM II/B-L 32,5 R i granulat de pedra calcària de grandària màxima 20 mm, elaborat a l'obra amb formigonera de 165 l	0,13545	x	116,88110	= 15,83154
				Subtotal:		290,07154	290,07154
				DESPESES AUXILIARS	2,50	%	3,22591
				COST DIRECTE			422,33395
				DESPESES INDIRECTES	0,00	%	0,00000
				COST EXECUCIÓ MATERIAL			422,33395
P-74	P6A3-FAA6	m	Reixat d'acer de 2 m d'alçària format per panells de 2.5 x 2 m amb malla amb plecs horitzontals electrosoldada de 50x200 mm i 5 mm de gruix,, fixats mecànicament a suports verticals de tub de secció circular de diàmetre 80 mm i 1,5 mm de gruix, situats cada 2,5 m als extrems de cada panell, amb acabat galvanitzat i plastificat i amb platines per a realitzar la fixació, col·locat mecànicament al suport	Rend.: 1,000		46,90	€
				Unitats	Preu	Parcial	Import
Ma d'obra							
	A01-FEPH	h	Ajudant muntador	0,250	/R x	28,55000	= 7,13750
	A0F-000R	h	Oficial 1a muntador	0,250	/R x	33,24000	= 8,31000
				Subtotal:		15,44750	15,44750
Materials							
	B0AP-07IX	u	Tac d'acer de d 10 mm, amb cargol, volandera i femella	1,600	x	1,35000	= 2,16000
	B6A2-0JRU	m	Reixat d'acer de 2 m d'alçària format per panells de 2.5 x 2 m amb malla amb plecs horitzontals electrosoldada de 50x200 mm i 5 mm de gruix,, fixats mecànicament a suports verticals de tub de secció circular de diàmetre 80 mm i 1,5 mm de gruix, situats cada 2,5 m als extrems de cada panell, amb acabat galvanitzat i plastificat i amb platines per a realitzar la fixació	1,000	x	29,06000	= 29,06000
				Subtotal:		31,22000	31,22000
				DESPESES AUXILIARS	1,50	%	0,23171
				COST DIRECTE			46,89921
				DESPESES INDIRECTES	0,00	%	0,00000
				COST EXECUCIÓ MATERIAL			46,89921
P-75	P6A5-HXU5	m	Reixat d'acer d'alçària 2 m amb tela metàl·lica de torsió simple amb acabat galvanitzat i plastificat, de 50 mm de pas de malla i diàmetre 2 i 3 mm, pals de tub galvanitzat i plastificat 50 mm col·locats cada 3 m sobre daus de formigó i part proporcional de pals per a punts singulars	Rend.: 1,000		28,41	€
				Unitats	Preu	Parcial	Import

JUSTIFICACIÓ DE PREUS

PARTIDES D'OBRA

NÚM	CODI	UA	DESCRIPCIÓ	PREU			
Ma d'obra							
	A0F-000B	h	Oficial 1a	0,100	/R x	32,16000	= 3,21600
	A0F-000R	h	Oficial 1a muntador	0,100	/R x	33,24000	= 3,32400
	A01-FEPH	h	Ajudant muntador	0,100	/R x	28,55000	= 2,85500
				Subtotal:		9,39500	9,39500
Materials							
	B0AI-07C8	m2	Tela metàl·lica de simple torsió de filferro galvanitzat i plastificat, de diàmetres 2 i 3 mm i de 50x50 mm de pas de malla	2,000	x	2,92000	= 5,84000
	B6A0-0KNH	u	Pal intermedi de tub d'acer galvanitzat i plastificat, 50 mm i d'alçària 2,35 m	0,340	x	19,05000	= 6,47700
	B6A0-0KNO	u	Pal per a extrems, tensors o punts singulars de tub d'acer galvanitzat i plastificat, 80 mm i d'alçària 2,35 m	0,067	x	71,98000	= 4,82266
	B06D-0L9C	m3	Formigó de 200 kg/m3, amb una proporció en volum 1:3:6, amb ciment pòrtland amb filler calcari CEM II/B-L 32,5 R i granulat de pedra calcària de grandària màxima 20 mm, elaborat a l'obra amb formigonera de 165 l	0,0154	x	112,79485	= 1,73704
				Subtotal:		18,87670	18,87670
				DESPESES AUXILIARS	1,50	%	0,14093
				COST DIRECTE			28,41263
				DESPESES INDIRECTES	0,00	%	0,00000
				COST EXECUCIÓ MATERIAL			28,41263
P-76	P741-DXBS	m2	Membrana de gruix 1,2 mm, d'una làmina de PVC flexible no resistent a la intempèrie, sense armadura, fixada al suport amb adhesiu de formulació específica	Rend.: 1,000		24,12	€
				Unitats	Preu	Parcial	Import
Ma d'obra							
	A01-FEP3	h	Ajudant col·locador	0,110	/R x	28,55000	= 3,14050
	A0F-000D	h	Oficial 1a col·locador	0,220	/R x	32,16000	= 7,07520
				Subtotal:		10,21570	10,21570
Materials							
	B091-06VG	kg	Adhesiu de PVC	0,550	x	7,13000	= 3,92150
	B740-0SLX	m2	Làmina de PVC flexible no resistent a la intempèrie de gruix 1,2 mm i sense armadura	1,210	x	8,12000	= 9,82520
				Subtotal:		13,74670	13,74670
				DESPESES AUXILIARS	1,50	%	0,15324
				COST DIRECTE			24,11564
				DESPESES INDIRECTES	0,00	%	0,00000
				COST EXECUCIÓ MATERIAL			24,11564

JUSTIFICACIÓ DE PREUS

PARTIDES D'OBRA

NÚM	CODI	UA	DESCRIPCIÓ	PREU				
P-77	P811-3EXA	m2	Arrebossat reglejat sobre parament vertical interior, a 3,00 m d'alçària, com a màxim, amb morter de ciment 1:4, remolinat i lliscat amb ciment blanc de ram de paleta 22,5 X	Rend.: 1,000		35,98 €		
				Unitats	Preu	Parcial	Import	
Ma d'obra								
	A0D-0007	h	Manobre	0,350	/R x 26,84000 =	9,39400		
	A0F-000T	h	Oficial 1a paleta	0,700	/R x 32,16000 =	22,51200		
				Subtotal:		31,90600	31,90600	
Materials								
	B055-065W	t	Ciment blanc de ram de paleta BL 22,5 X segons UNE 80305, en sacs	0,00315	x 253,60000 =	0,79884		
	B07F-0LT5	m3	Morter de ciment pòrtland amb filler calcari CEM II/B-L i sorra, amb 380 kg/m3 de ciment, amb una proporció en volum 1:4 i 10 N/mm2 de resistència a compressió, elaborat a l'obra	0,01944	x 127,66170 =	2,48174		
				Subtotal:		3,28058	3,28058	
				DESPESES AUXILIARS		2,50 %	0,79765	
				COST DIRECTE			35,98423	
				DESPESES INDIRECTES		0,00 %	0,00000	
				COST EXECUCIÓ MATERIAL			35,98423	
P-78	P821-FHLO	m	Cantonera de PVC de color metàl·lic mat, de 8 mm d'alçària, i amb forma de quart de cercle tancat, col·locada amb morter adhesiu	Rend.: 1,000		4,45 €		
				Unitats	Preu	Parcial	Import	
Ma d'obra								
	A0F-000T	h	Oficial 1a paleta	0,100	/R x 32,16000 =	3,21600		
				Subtotal:		3,21600	3,21600	
Materials								
	B094-06TJ	kg	Adhesiu cimentós tipus C1 segons norma UNE-EN 12004	0,500	x 0,39000 =	0,19500		
	B820-1LNZ	m	Cantonera de PVC de color metàl·lic mat, de 8 mm d'alçària, i amb forma de quart de cercle tancat	1,000	x 0,99000 =	0,99000		
				Subtotal:		1,18500	1,18500	
				DESPESES AUXILIARS		1,50 %	0,04824	
				COST DIRECTE			4,44924	
				DESPESES INDIRECTES		0,00 %	0,00000	
				COST EXECUCIÓ MATERIAL			4,44924	

JUSTIFICACIÓ DE PREUS

PARTIDES D'OBRA

NÚM	CODI	UA	DESCRIPCIÓ	PREU					
P-79	P822-3NRT	m2	Enrajolat de parament vertical interior a una alçària <= 3 m amb rajola de ceràmica premsada esmaltada brillant, rajola de valència, de forma rectangular o quadrada, de 26 a 45 peces/m2, preu alt, grup BIII (UNE-EN 14411), col·locades amb adhesiu cimentós tipus C1 segons norma UNE-EN 12004 i rejuntat amb beurada CG1 (UNE-EN 13888)	Rend.: 1,000		30,50 €			
				Unitats		Preu		Parcial	Import
Ma d'obra									
	A0D-0007	h	Manobre	0,115	/R x	26,84000	=	3,08660	
	A0F-000D	h	Oficial 1a col·locador	0,345	/R x	32,16000	=	11,09520	
				Subtotal:				14,18180	14,18180
Materials									
	B053-1VF8	kg	Material per a rejuntat de rajoles ceràmiques CG1 segons norma UNE-EN 13888, de color	0,510	x	0,38000	=	0,19380	
	B094-06TJ	kg	Adhesiu cimentós tipus C1 segons norma UNE-EN 12004	4,9028	x	0,39000	=	1,91209	
	B0FG2-0GM	m2	Rajola de ceràmica premsada esmaltada brillant, rajola de valència, de forma rectangular o quadrada, de 26 a 45 peces/m2, preu alt, grup BIII (UNE-EN 14411)	1,100	x	12,60000	=	13,86000	
				Subtotal:				15,96589	15,96589
				DESPESES AUXILIARS		2,50	%		0,35455
				COST DIRECTE					30,50224
				DESPESES INDIRECTES		0,00	%		0,00000
				COST EXECUCIÓ MATERIAL					30,50224
P-80	P894-4V00	m2	Pintat de barana i reixa d'acer de barrots separats 12 cm, amb pintura de partícules metàl·liques, amb dues capes d'imprimació antioxidant i 2 d'acabat	Rend.: 1,000		60,43 €			
				Unitats		Preu		Parcial	Import
Ma d'obra									
	A0F-000V	h	Oficial 1a pintor	1,100	/R x	32,16000	=	35,37600	
	A01-FEP9	h	Ajudant pintor	0,100	/R x	28,55000	=	2,85500	
				Subtotal:				38,23100	38,23100
Materials									
	B8Z6-0P2D	kg	Imprimació antioxidant	0,408	x	24,14000	=	9,84912	
	B896-HYCS	kg	Pintura partícules metàl·liques	0,800	x	14,72000	=	11,77600	
				Subtotal:				21,62512	21,62512
				DESPESES AUXILIARS		1,50	%		0,57347
				COST DIRECTE					60,42959
				DESPESES INDIRECTES		0,00	%		0,00000
				COST EXECUCIÓ MATERIAL					60,42959

JUSTIFICACIÓ DE PREUS

Pàg.: 49

PARTIDES D'OBRA

NÚM	CODI	UA	DESCRIPCIÓ	PREU				
P894-4V9A	m2		Pintat de barana i reixa d'acer de barrots separats 10 cm, amb pintura de partícules metàl·liques, amb dues capes d'imprimació antioxidant i 2 d'acabat	Rend.: 1,000		32,07		€
			Unitats	Preu	Parcial	Import		
	Ma d'obra							
	A01-FEP9	h	Ajudant pintor	0,055	/R x 28,55000 =	1,57025		
	A0F-000V	h	Oficial 1a pintor	0,570	/R x 32,16000 =	18,33120		
			Subtotal:		19,90145	19,90145		
	Materials							
	B8Z6-0P2D	kg	Imprimació antioxidant	0,2244	x 24,14000 =	5,41702		
	B896-HYCS	kg	Pintura partícules metàl·liques	0,4386	x 14,72000 =	6,45619		
		Subtotal:		11,87321	11,87321			
		DESPESES AUXILIARS		1,50 %		0,29852		
		COST DIRECTE				32,07318		
		DESPESES INDIRECTES		0,00 %		0,00000		
		COST EXECUCIÓ MATERIAL				32,07318		
P-81	P89C-393V	m2	Pintat d'estructura d'acer a l'esmalt sintètic, amb dues capes d'imprimació antioxidant i dues d'acabat	Rend.: 1,000		37,08		€
			Unitats	Preu	Parcial	Import		
	Ma d'obra							
	A01-FEP9	h	Ajudant pintor	0,079	/R x 28,55000 =	2,25545		
	A0F-000V	h	Oficial 1a pintor	0,790	/R x 32,16000 =	25,40640		
			Subtotal:		27,66185	27,66185		
	Materials							
	B891-0P02	kg	Esmalt sintètic	0,2601	x 15,68000 =	4,07837		
	B8Z6-0P2D	kg	Imprimació antioxidant	0,204	x 24,14000 =	4,92456		
		Subtotal:		9,00293	9,00293			
		DESPESES AUXILIARS		1,50 %		0,41493		
		COST DIRECTE				37,07971		
		DESPESES INDIRECTES		0,00 %		0,00000		
		COST EXECUCIÓ MATERIAL				37,07971		
P-82	P89I-4V8R	m2	Pintat de parament horitzontal de guix, amb pintura plàstica amb acabat llis, amb una capa segelladora i dues d'acabat	Rend.: 1,000		6,80		€
			Unitats	Preu	Parcial	Import		
	Ma d'obra							
	A01-FEP9	h	Ajudant pintor	0,015	/R x 28,55000 =	0,42825		
	A0F-000V	h	Oficial 1a pintor	0,125	/R x 32,16000 =	4,02000		
			Subtotal:		4,44825	4,44825		

JUSTIFICACIÓ DE PREUS

Pàg.: 50

PARTIDES D'OBRA

NÚM	CODI	UA	DESCRIPCIÓ					PREU
Materials								
	B896-HYAR	kg	Pintura plàstica, per a interiors	0,3978	x	3,84000	=	1,52755
	B8ZM-0P35	kg	Segelladora	0,153	x	4,92000	=	0,75276
				Subtotal:				2,28031
				DESPESES AUXILIARS		1,50	%	0,06672
				COST DIRECTE				6,79528
				DESPESES INDIRECTES		0,00	%	0,00000
				COST EXECUCIÓ MATERIAL				6,79528
P-83	P93E-LN00	m2	Llosa de 20 cm de gruix amb formigó per armar HA - 25 / F / 10 / XC2 amb una quantitat de ciment de 275 kg/m3 i relació aigua ciment =< 0.6	Rend.: 1,000				28,99 €
				Unitats		Preu		Parcial
								Import
Ma d'obra								
	A0F-000T	h	Oficial 1a paleta	0,100	/R x	32,16000	=	3,21600
	A0D-0007	h	Manobre	0,120	/R x	26,84000	=	3,22080
				Subtotal:				6,43680
Materials								
	B7C24-0KL	m2	Planxa de poliestirè expandit (EPS) elastificat de 10 mm de gruix	0,0105	x	1,30000	=	0,01365
	B06F2-I1VM	m3	Formigó per armar HA - 25 / F / 10 / XC2 amb una quantitat de ciment de 275 kg/m3 i relació aigua ciment =< 0.6	0,205	x	109,46000	=	22,43930
				Subtotal:				22,45295
				DESPESES AUXILIARS		1,50	%	0,09655
				COST DIRECTE				28,98630
				DESPESES INDIRECTES		0,00	%	0,00000
				COST EXECUCIÓ MATERIAL				28,98630
P-84	P93I-57RE	m2	Recrescuda i anivellament del suport de 5 mm de gruix, amb pasta autoanivellant de ciment tipus CT-C40-F6-A22 segons UNE-EN 13813, aplicada manualment	Rend.: 1,000				24,50 €
				Unitats		Preu		Parcial
								Import
Ma d'obra								
	A0F-000D	h	Oficial 1a col·locador	0,070	/R x	32,16000	=	2,25120
				Subtotal:				2,25120
Materials								
	B07E-0GGZ	kg	Pasta autoanivellant de ciment tipus CT amb classe C40 de resistència a compressió, classe F6 de resistència a flexió i classe A22 de resistència al desgast Böhme, segons UNE-EN 13813, subministrada en sacs	11,000	x	2,02000	=	22,22000
				Subtotal:				22,22000

JUSTIFICACIÓ DE PREUS

Pàg.: 51

PARTIDES D'OBRA

NÚM	CODI	UA	DESCRIPCIÓ	PREU
			DESPESES AUXILIARS	1,50 %
			COST DIRECTE	24,50497
			DESPESES INDIRECTES	0,00 %
			COST EXECUCIÓ MATERIAL	24,50497

P-85	P93R-HYDN	m3	Base de vorera amb formigó de 200 kg/m3, amb una proporció en volum 1:3:6, amb ciment portland amb filler calçari CEM II/B-L 32,5 R i granulat de pedra calcària de grandària màxima 20 mm, elaborat a l'obra amb formigonera de 165 l, abocat manualment, en entorn urbà sense dificultat de mobilitat, en voreres <= 3 m d'amplària o calçada/plataforma única <= 7 m d'amplària, amb afectació per serveis o elements de mobiliari urbà, en actuacions de 0.2 a 2 m3	Rend.: 1,000	178,35	€

				Unitats	Preu			Parcial	Import
Ma d'obra									
	A0D-0007	h	Manobre	1,518	/R x	26,84000	=	40,74312	
	A0F-000S	h	Oficial 1a d'obra pública	0,3795	/R x	32,16000	=	12,20472	
				Subtotal:				52,94784	52,94784
Materials									
	B06D-0L9C	m3	Formigó de 200 kg/m3, amb una proporció en volum 1:3:6, amb ciment portland amb filler calcarí CEM II/B-L 32,5 R i granulat de pedra calcària de grandària màxima 20 mm, elaborat a l'obra amb formigonera de 165 l	1,100	x	112,79485	=	124,07434	
				Subtotal:				124,07434	124,07434
				DESPESES AUXILIARS			2,50 %		1,32370
				COST DIRECTE					178,34588
				DESPESES INDIRECTES			0,00 %		0,00000
				COST EXECUCIÓ MATERIAL					178,34588

P-86	P967-E9Z4	m	Peça recta de formigó per a vorades model T5, monocapa, amb secció normalitzada de calçada C2 30x22 cm, segons UNE 127340, de classe climàtica B, classe resistent a l'abradió H i classe resistent a flexió T (R-5 MPa) segons UNE-EN 1340, col·locada sobre base de formigó no estructural HNE-15/P/40 de 20 a 25 cm d'alçària, i rejuntat amb morter per a ram de paleta	Rend.: 1,000	40,48	€

				Unitats	Preu	Parcial	Import
Ma d'obra							
A0D-0007	h	Manobre		0,530 /R x	26,84000 =	14,22520	
A0F-000S	h	Oficial 1a d'obra pública		0,250 /R x	32,16000 =	8,04000	
				Subtotal:		22,26520	22,26520
Materials							
B069-2A9P	m3	Formigó d'ús no estructural HNE-15/P/40 de resistència a compressió 15 N/mm2, consistència plàstica i grandària màxima del granulat 40 mm		0,1133 x	89,25000 =	10,11203	

JUSTIFICACIÓ DE PREUS

Pàg.: 52

PARTIDES D'OBRA

NÚM	CODI	UA	DESCRIPCIÓ	PREU

B07L-1PYA	t	Morter per a ram de paleta, classe M 5 (5 N/mm2), a granel, de designació (G) segons norma UNE-EN 998-2	0,0042	x	49,79000	=	0,20912
B962-0GRC	m	Peça recta de formigó per a vorades model T5, monocapa, amb secció normalitzada de calçada C2 30x22 cm, segons UNE 127340, de classe climàtica B, classe resistent a l'abrasió H i classe resistent a flexió T (R-5 MPa) segons UNE-EN 1340	1,050	x	7,20000	=	7,56000

	Subtotal:		17,88115	17,88115
	DESPESES AUXILIARS	1,50 %		0,33398
	COST DIRECTE			40,48033
	DESPESES INDIRECTES	0,00 %		0,00000
	COST EXECUCIÓ MATERIAL			40,48033

P-87	P981-V80L	m	Rampa per a gual de 40 cm d'amplària, amb peça de formigó per a gual de vehicles de monocapa per a posició central, de 40x30 cm, de color gris, col·locat sobre base de formigó d'ús no estructural HNE-15/P/40 de resistència a compressió 15 N/mm ² , consistència plàstica i grandària màxima del granulat 40 mm, de 25 a 30 cm d'alçària, i rejuntat amb morter	Rend.: 1,000	183,74	€

			Unitats	Preu	Parcial	Import
Ma d'obra						
A0F-000S	h	Oficial 1a d'obra pública	0,490	/R x 32,16000 =	15,75840	
A0D-0007	h	Manobre	0,980	/R x 26,84000 =	26,30320	
Subtotal:					42,06160	42,06160

Materials							
B980-V805	m	Peça de formigó per a gual de vehicles de monocapa per a posició central, de 40x30 cm, de color gris	1,050	x	122,43000	=	128,55150
B069-2A9P	m3	Formigó d'ús no estructural HNE-15/P/40 de resistència a compressió 15 N/mm2, consistència plàstica i grandària màxima del granulat 40 mm	0,1386	x	89,25000	=	12,37005
B07L-1PY6	t	Morter per a ram de paleta, classe M 5 (5 N/mm2), en sacs, de designació (G) segons norma UNE-EN 998-2	0,0021	x	61,64000	=	0,12944

				Subtotal:	141,05099	141,05099
				DESPESES AUXILIARS	1,50 %	0,63092
				COST DIRECTE		183,74351
				DESPESES INDIRECTES	0,00 %	0,00000
				COST EXECUCIÓ MATERIAL		183,74351

P-88	P983-V8GS	u	Capçal per a gual amb peça de formigó per a gual de vehicles de monocapa per a posició lateral, de 40x30 cm, de color gris, col·locat sobre base de formigó d'ús no estructural HNE-15/P/40 de 25 a 30 cm d'alçària, i rejuntat amb morter	Rend.: 1,000	109,35	€

	Unitats	Preu	Parcial	Import
Ma d'obra				

JUSTIFICACIÓ DE PREUS

PARTIDES D'OBRA

NÚM	CODI	UA	DESCRIPCIÓ						PREU
	A0D-0007	h	Manobre	0,500	/R x	26,84000	=	13,42000	
	A0F-000S	h	Oficial 1a d'obra pública	0,500	/R x	32,16000	=	16,08000	
						Subtotal:		29,50000	29,50000
Materials									
	B069-2A9P	m3	Formigó d'ús no estructural HNE-15/P/40 de resistència a compressió 15 N/mm2, consistència plàstica i grandària màxima del granulat 40 mm	0,0528	x	89,25000	=	4,71240	
	B07L-1PY6	t	Morter per a ram de paleta, classe M 5 (5 N/mm2), en sacs, de designació (G) segons norma UNE-EN 998-2	0,022	x	61,64000	=	1,35608	
	B980-V806	u	Peça de formigó per a gual de vehicles de monocapa per a posició lateral, de 40x30 cm, de color gris	1,000	x	73,34000	=	73,34000	
						Subtotal:		79,40848	79,40848
			DESPESES AUXILIARS			1,50	%		0,44250
			COST DIRECTE						109,35098
			DESPESES INDIRECTES			0,00	%		0,00000
			COST EXECUCIÓ MATERIAL						109,35098
P-89	P9D5-366C	m2	Paviment interior, de rajola de gres extruït esmaltat de forma rectangular o quadrada, de 16 a 25 peces/m2, preu alt, grup AI-AIIa (UNE-EN 14411), col·locades amb adhesiu per a rajola ceràmica C1-E (UNE-EN 12004) i rejuntat amb beurada CG2 (UNE-EN 13888), antilliscant classe 3.	Rend.: 1,000				53,39	€
				Unitats		Preu		Parcial	Import
Ma d'obra									
	A01-FEP3	h	Ajudant col·locador	0,240	/R x	28,55000	=	6,85200	
	A0F-000D	h	Oficial 1a col·locador	0,600	/R x	32,16000	=	19,29600	
	A0D-0007	h	Manobre	0,035	/R x	26,84000	=	0,93940	
						Subtotal:		27,08740	27,08740
Materials									
	B0FG2-0GN	m2	Rajola de gres extruït esmaltat de forma rectangular o quadrada, de 16 a 25 peces/m2, preu alt, grup AI-AIIa (UNE-EN 14411)	1,040	x	20,00000	=	20,80000	
	B094-06TU	kg	Adhesiu cimentós tipus C1 E segons norma UNE-EN 12004	7,0035	x	0,52000	=	3,64182	
	B053-1VF9	kg	Material per a rejuntat de rajoles ceràmiques CG2 segons norma UNE-EN 13888, de color	1,425	x	1,02000	=	1,45350	
						Subtotal:		25,89532	25,89532
			DESPESES AUXILIARS			1,50	%		0,40631
			COST DIRECTE						53,38903
			DESPESES INDIRECTES			0,00	%		0,00000
			COST EXECUCIÓ MATERIAL						53,38903

JUSTIFICACIÓ DE PREUS

PARTIDES D'OBRA

NÚM	CODI	UA	DESCRIPCIÓ					PREU	
P-90	P9E1-HYDM	m2	Paviment de panot per a vorera gris de 20x20x4 cm, classe 1a, preu superior, col·locat a l'estesa amb morter ciment 1:6 i beurada de ciment pòrtland, en entorn urbà sense dificultat de mobilitat, en voreres <= 3 m d'amplària o calçada/plataforma única <= 7 m d'amplària, amb afectació per serveis o elements de mobiliari urbà, en actuacions d'1 a 10 m2	Rend.:	1,000			73,66	€
				Unitats		Preu		Parcial	Import
Ma d'obra									
	A0F-000S	h	Oficial 1a d'obra pública	1,0978	/R x	32,16000	=	35,30525	
	A0D-0007	h	Manobre	0,83281	/R x	26,84000	=	22,35262	
				Subtotal:				57,65787	57,65787
Materials									
	B011-05ME	m3	Aigua	0,001	x	1,82000	=	0,00182	
	B055-067M	t	Ciment pòrtland amb filler calcari CEM II/B-L 32,5 R segons UNE-EN 197-1, en sacs	0,00306	x	163,45000	=	0,50016	
	B9E2-0HOS	m2	Panot gris de 20x20x4 cm, classe 1a, preu superior	1,020	x	10,98000	=	11,19960	
	B07F-OLT4	m3	Morter de ciment pòrtland amb filler calcari CEM II/B-L i sorra, amb 250 kg/m3 de ciment, amb una proporció en volum 1:6 i 5 N/mm2 de resistència a compressió, elaborat a l'obra	0,0315	x	108,98280	=	3,43296	
				Subtotal:				15,13454	15,13454
				DESPESES AUXILIARS		1,50	%		0,86487
				COST DIRECTE					73,65728
				DESPESES INDIRECTES		0,00	%		0,00000
				COST EXECUCIÓ MATERIAL					73,65728
P-91	P9G6-4X00	m2	Paviment de formigó amb formigó HA-30/P / 10 / I + E de consistència plàstica, grandària màxima del granulat 10 mm, amb >= 300 kg/m3 de ciment, apte per a classe d'exposició I + E, de 15 cm de gruix, amb acabat ratllat, amb malla electrosoldada	Rend.:	1,000			34,08	€
				Unitats		Preu		Parcial	Import
Ma d'obra									
	A0D-0007	h	Manobre	0,220	/R x	26,84000	=	5,90480	
	A0F-000T	h	Oficial 1a paleta	0,150	/R x	32,16000	=	4,82400	
				Subtotal:				10,72880	10,72880
Maquinària									
	C20L-00DO	h	Remolinador mecànic	0,050	/R x	6,59000	=	0,32950	
				Subtotal:				0,32950	0,32950
Materials									
	B06E-12FM	m3	Formigó HA-30/P / 10 / I + E de consistència plàstica, grandària màxima del granulat 10 mm, amb >= 300 kg/m3 de ciment, apte per a classe d'exposició I + E	0,1575	x	131,27000	=	20,67503	
	B0B8-107Q	m2	Malla electrosoldada de barres corrugades d'acer ME 10x10 cm D:3-3 mm 6x2,2 m B500T UNE-EN 10080	1,200	x	1,82000	=	2,18400	

JUSTIFICACIÓ DE PREUS

PARTIDES D'OBRA

NÚM	CODI	UA	DESCRIPCIÓ	PREU			
				Subtotal:	22,85903	22,85903	
				DESPESES AUXILIARS	1,50 %	0,16093	
				COST DIRECTE		34,07826	
				DESPESES INDIRECTES	0,00 %	0,00000	
				COST EXECUCIÓ MATERIAL		34,07826	
P-92	P9Z3-DP8J	m2	Armadura de lloses de formigó AP500 T amb malla electrosoldada de barres corrugades d'acer ME 15x15 cm D:6-6 mm 6x2,2 m B500T UNE-EN 10080	Rend.: 1,000		5,13	€
				Unitats	Preu	Parcial	Import
Ma d'obra							
	A01-FEP0	h	Ajudant ferrallista	0,022 /R x	28,55000 =	0,62810	
	A0F-000I	h	Oficial 1a ferrallista	0,022 /R x	32,16000 =	0,70752	
				Subtotal:		1,33562	1,33562
Materials							
	B0AM-078F	kg	Filferro recuit 1,3 mm	0,01836 x	2,19000 =	0,04021	
	B0B8-107V	m2	Malla electrosoldada de barres corrugades d'acer ME 15x15 cm D:6-6 mm 6x2,2 m B500T UNE-EN 10080	1,200 x	3,11000 =	3,73200	
				Subtotal:		3,77221	3,77221
				DESPESES AUXILIARS	1,50 %	0,02003	
				COST DIRECTE		5,12786	
				DESPESES INDIRECTES	0,00 %	0,00000	
				COST EXECUCIÓ MATERIAL		5,12786	
P-93	PAF8-7C00	u	Finestra d'alumini lacat blanc batent d'una fulla amb trencament de pont tèrmic, col·locada sobre bastiment de base, amb una fulla basculant, per a un buit d'obra aproximat de 110x92 cm, elaborada amb perfils de preu alt, classificació mínima 3 de permeabilitat a l'aire segons UNE-EN 12207, classificació mínima 8A d'estanquitat a l'aigua segons UNE-EN 12208 i classificació mínima C4 de resistència al vent segons UNE-EN 12210, sense persiana	Rend.: 1,000		385,37	€
				Unitats	Preu	Parcial	Import
Ma d'obra							
	A0F-000R	h	Oficial 1a muntador	0,600 /R x	33,24000 =	19,94400	
	A01-FEPH	h	Ajudant muntador	0,150 /R x	28,55000 =	4,28250	
				Subtotal:		24,22650	24,22650
Materials							
	B7JE-0GTM	dm3	Massilla per a segellats, d'aplicació amb pistola, de base silicona neutra monocomponent	0,100 x	27,75000 =	2,77500	
	B7JE-0GTI	dm3	Massilla per a segellats, d'aplicació amb pistola, de base poliuretà monocomponent	0,290 x	22,39000 =	6,49310	
	BAF4-1R6T	m2	Finestra d'alumini lacat blanc, amb trencament de pont tèrmic, per a col·locar sobre bastiment de base, amb una fulla basculant, per a un buit d'obra d'1,05 a	1,440 x	243,94000 =	351,27360	

JUSTIFICACIÓ DE PREUS

PARTIDES D'OBRA

NÚM	CODI	UA	DESCRIPCIÓ	PREU			
				Subtotal:	360,54170	360,54170	
				DESPESES AUXILIARS	2,50 %	0,60566	
				COST DIRECTE		385,37386	
				DESPESES INDIRECTES	0,00 %	0,00000	
				COST EXECUCIÓ MATERIAL		385,37386	
P-94	PAF8-7F01	u	Finestra d'alumini lacat batent d'una fulla blanc amb trencament de pont tèrmic, col·locada sobre bastiment de base, amb una fulla basculant, per a un buit d'obra aproximat de 162x92 cm, elaborada amb perfils de preu alt, classificació mínima 3 de permeabilitat a l'aire segons UNE-EN 12207, classificació mínima 8A d'estanquitat a l'aigua segons UNE-EN 12208 i classificació mínima C4 de resistència al vent segons UNE-EN 12210, sense persiana	Rend.: 1,000		461,72	€
				Unitats	Preu	Parcial	Import
Ma d'obra							
	A0F-000R	h	Oficial 1a muntador	0,600 /R x	33,24000 =	19,94400	
	A01-FEPH	h	Ajudant muntador	0,150 /R x	28,55000 =	4,28250	
				Subtotal:		24,22650	24,22650
Materials							
	B7JE-0GTI	dm3	Massilla per a segellats, d'aplicació amb pistola, de base poliuretà monocomponent	0,320 x	22,39000 =	7,16480	
	B7JE-0GTM	dm3	Massilla per a segellats, d'aplicació amb pistola, de base silicona neutra monocomponent	0,110 x	27,75000 =	3,05250	
	BAF4-1R7C	m2	Finestra d'alumini lacat blanc, amb trencament de pont tèrmic, per a col·locar sobre bastiment de base, amb una fulla basculant, per a un buit d'obra d'1,5 a 1,99 m2 de superfície, elaborada amb perfils de preu alt, classificació mínima 3 de permeabilitat a l'aire segons UNE-EN 12207, classificació mínima 8A d'estanquitat a l'aigua segons UNE-EN 12208 i classificació mínima C4 de resistència al vent segons UNE-EN 12210, sense persiana	1,800 x	237,04000 =	426,67200	
				Subtotal:		436,88930	436,88930
				DESPESES AUXILIARS	2,50 %	0,60566	
				COST DIRECTE		461,72146	
				DESPESES INDIRECTES	0,00 %	0,00000	
				COST EXECUCIÓ MATERIAL		461,72146	

JUSTIFICACIÓ DE PREUS

PARTIDES D'OBRA

NÚM	CODI	UA	DESCRIPCIÓ	PREU						
	PAW2-HCHC	u	Automatisme per a porta batent, amb motor hidràulic per a una fulla de 600 kg de pes i 3m d'amplària màxima, alimentació de 230V de tensió, quadre de control i maniobra, cèl·lula fotoelèctrica de seguretat i receptor de radio, col·locat	Rend.: 1,000		1.175,06			€	
				Unitats		Preu		Parcial	Import	
Ma d'obra										
	A0F-000R	h	Oficial 1a muntador	4,000	/R x	33,24000	=	132,96000		
	A01-FEPH	h	Ajudant muntador	4,000	/R x	28,55000	=	114,20000		
				Subtotal:				247,16000	247,16000	
Materials										
	BAW2-H778	u	Automatisme per a porta corredissa, amb motor de pinyó i cremallera per a una fulla de 1200 kg de pes i 6m d'amplària màxima, alimentació de 230V de tensió, quadre de control i maniobra, cèl·lula fotoelèctrica de seguretat i receptor de radio,incloent p.p. de cremallera d'arrossegament	1,000	x	921,72000	=	921,72000		
				Subtotal:				921,72000	921,72000	
			DESPESES AUXILIARS			2,50	%		6,17900	
			COST DIRECTE						1.175,05900	
			DESPESES INDIRECTES			0,00	%		0,00000	
			COST EXECUCIÓ MATERIAL						1.175,05900	
P-95	PB14-A800	u	Porta batent per a barana d'alumini lacat de seguretat prefabricada, amb muntants i travessers, de 100 a 120 cm d'alçària, col·locada amb fixacions mecàniques i ferratjes	Rend.: 1,000		287,83			€	
				Unitats		Preu		Parcial	Import	
Ma d'obra										
	A0F-000R	h	Oficial 1a muntador	0,230	/R x	33,24000	=	7,64520		
	A01-FEPH	h	Ajudant muntador	0,120	/R x	28,55000	=	3,42600		
				Subtotal:				11,07120	11,07120	
Materials										
	BB13-2G00	u	Porta batent per barana de protecció de dues fulles	1,000	x	240,00000	=	240,00000		
	B0AN-07J2	u	Tac químic de diàmetre 12 mm, amb cargol, volandera i femella	4,000	x	9,12000	=	36,48000		
				Subtotal:				276,48000	276,48000	
			DESPESES AUXILIARS			2,50	%		0,27678	
			COST DIRECTE						287,82798	
			DESPESES INDIRECTES			0,00	%		0,00000	
			COST EXECUCIÓ MATERIAL						287,82798	

JUSTIFICACIÓ DE PREUS

PARTIDES D'OBRA

NÚM	CODI	UA	DESCRIPCIÓ	PREU			
P-98	PB1H-H801	u	Restauració de porta batent de fosa de mides aproximades 100x200 cm, amb substitució d'elements deteriorats, ajust dels reblons, redreçament de barrots, balaustres i barretes, revisió de les grapes d'ancoratge, decapat de pintures, eliminació d'òxids, neteja general i neteja d'unions amb raig d'aire a pressió, substitució del ferratjes, pany i maneta deteriorats	Rend.:	1,000	250,79	€
				Unitats	Preu	Parcial	Import
Ma d'obra							
	A0F-000P	h	Oficial 1a manyà	6,660	/R x 32,66000 =	217,51560	
	A01-FEPB	h	Ajudant manyà	0,240	/R x 28,66000 =	6,87840	
				Subtotal:		224,39400	224,39400
Materials							
	B017-05MM	l	Dissolvent universal	0,840	x 9,50000 =	7,98000	
	B8Z3-0P24	kg	Producte decapant	0,600	x 4,68000 =	2,80800	
	BB19-H5NA	kg	Barrots de fosa gris	3,000	x 2,96000 =	8,88000	
				Subtotal:		19,66800	19,66800
				DESPESES AUXILIARS	3,00 %		6,73182
				COST DIRECTE			250,79382
				DESPESES INDIRECTES	0,00 %		0,00000
				COST EXECUCIÓ MATERIAL			250,79382

P-99	PBA2-FIHT	m2	Pintat sobre paviment de marca vial superficial per a ús permanent i retrorreflectant en sec, tipus P-R, amb termoplàstic d'aplicació en calent de color blanc i microesferes de vidre, aplicada amb màquina d'accionament manual	Rend.:	1,000	11,96	€
				Unitats	Preu	Parcial	Import
Ma d'obra							
	A0D-0007	h	Manobre	0,042	/R x 26,84000 =	1,12728	
	A0F-000B	h	Oficial 1a	0,084	/R x 32,16000 =	2,70144	
				Subtotal:		3,82872	3,82872
Maquinària							
	C1B0-006D	h	Màquina per a pintar bandes de vial, d'accionament manual	0,042	/R x 28,09000 =	1,17978	
				Subtotal:		1,17978	1,17978
Materials							
	BBA0-0SD6	kg	Microesferes de vidre per a senyalització per a marques vials retrorreflectants en sec	0,510	x 1,64000 =	0,83640	
	BBA1-2XWS	kg	Termoplàstic en calent aplicable per polvorització de color blanc, per a marques vials	3,060	x 1,98000 =	6,05880	
				Subtotal:		6,89520	6,89520

JUSTIFICACIÓ DE PREUS

PARTIDES D'OBRA

NÚM	CODI	UA	DESCRIPCIÓ	PREU			
			DESPESES AUXILIARS	1,50	%		0,05743
			COST DIRECTE				11,96113
			DESPESES INDIRECTES	0,00	%		0,00000
			COST EXECUCIÓ MATERIAL				11,96113
P-100	PBA3-DXJ3	m	Pintat sobre paviment de marca vial longitudinal contínua per a ús permanent i retrorreflectant en sec, tipus P-R, de 10 cm d'amplària, amb termoplàstic d'aplicació en calent de color blanc i microesferes de vidre, aplicada mecànicament mitjançant polvorització	Rend.:	1,000	1,14	€
				Unitats	Preu	Parcial	Import
Ma d'obra							
	A0D-0007	h	Manobre	0,0035	/R x 26,84000 =	0,09394	
	A0F-000B	h	Oficial 1a	0,007	/R x 32,16000 =	0,22512	
				Subtotal:		0,31906	0,31906
Maquinària							
	C1B0-006C	h	Màquina per a pintar bandes de vial, autopropulsada	0,0035	/R x 36,73000 =	0,12856	
				Subtotal:		0,12856	0,12856
Materials							
	BBA1-2XWS	kg	Termoplàstic en calent aplicable per polvorització de color blanc, per a marques vials	0,306	x 1,98000 =	0,60588	
	BBA0-0SD6	kg	Microesferes de vidre per a senyalització per a marques vials retrorreflectants en sec	0,051	x 1,64000 =	0,08364	
				Subtotal:		0,68952	0,68952
				DESPESES AUXILIARS	1,50 %		0,00479
				COST DIRECTE			1,14193
				DESPESES INDIRECTES	0,00 %		0,00000
				COST EXECUCIÓ MATERIAL			1,14193

P-101	PBZB-HOF8	u	Equip de reposició de senyalització horitzontal i marques vials en horari laborable diürn, inclòs senyalització dels treballs i esborrat mitjançant fresat	Rend.:	1,000	1.246,82	€
				Unitats	Preu	Parcial	Import
Ma d'obra							
	A0F-000B	h	Oficial 1a	8,000	/R x 32,16000 =	257,28000	
	A0D-0007	h	Manobre	8,000	/R x 26,84000 =	214,72000	
	A0E-000A	h	Manobre especialista	8,000	/R x 27,75000 =	222,00000	
				Subtotal:		694,00000	694,00000
Maquinària							
	C15L-I4JW	h	Furgoneta de 3500 kg	8,000	/R x 7,48000 =	59,84000	
	C1B0-006D	h	Màquina per a pintar bandes de vial, d'accionament manual	8,000	/R x 28,09000 =	224,72000	
	C1B0-H4LE	h	Màquina per fresat de pintures de marca vial d'accionament manual	8,000	/R x 14,48000 =	115,84000	

JUSTIFICACIÓ DE PREUS

PARTIDES D'OBRA

NÚM	CODI	UA	DESCRIPCIÓ					PREU
				Subtotal:		400,40000		400,40000
Materials								
	BBA0-OSD6	kg	Microesferes de vidre per a senyalització per a marques vials retrorreflectants en sec	24,000	x	1,64000	=	39,36000
	BBA0-HOPP	kg	Micropartícules amb cantells angulosos de vidre en pols	7,500	x	2,69000	=	20,17500
	BBA1-2XWQ	kg	Pintura acrílica de color blanc, per a marques vials	36,000	x	2,58000	=	92,88000
				Subtotal:		152,41500		152,41500
				COST DIRECTE				1.246,81500
				DESPESES INDIRECTES				0,00000
				COST EXECUCIÓ MATERIAL				1.246,81500
P-102	PC16-5NML	m2	Mirall de lluna incolora de 5 mm de gruix, col·locat fixat mecànicament sobre el parament	Rend.: 1,000				98,89 €
				Unitats	Preu		Parcial	Import
Ma d'obra								
	A0F-0010	h	Oficial 1a vidrier	1,000	/R x	31,24000	=	31,24000
				Subtotal:		31,24000		31,24000
Materials								
	BC1K-0WNS	m2	Mirall de lluna incolora de gruix 5 mm	1,000	x	56,74000	=	56,74000
	B0A8-07MS	cu	Grapa metàl·lica per a fixar miralls	0,040	x	236,84000	=	9,47360
	B0AO-07IG	u	Tac de niló de 5 mm de diàmetre, com a màxim, amb vis	4,400	x	0,15000	=	0,66000
				Subtotal:		66,87360		66,87360
				DESPESES AUXILIARS				0,78100
				COST DIRECTE				98,89460
				DESPESES INDIRECTES				0,00000
				COST EXECUCIÓ MATERIAL				98,89460
P-103	PC1D-9QAP	m2	Vidre aïllant de lluna incolora de 4+4 mm de gruix amb 1 butiral translúcid classe 2 (B) 2 segons UNE-EN 12600, cambra d'aire de 6 mm i lluna de 3+3 mm de gruix amb 2 butiral transparent de lluna incolora, classe 1 (B) 1 segons UNE-EN 12600, col·locat amb perfils conformats de neoprè sobre alumini o PVC	Rend.: 1,000				99,58 €
				Unitats	Preu		Parcial	Import
Ma d'obra								
	A0F-0010	h	Oficial 1a vidrier	0,600	/R x	31,24000	=	18,74400
				Subtotal:		18,74400		18,74400
Materials								
	BC14-1M7O	m2	Vidre aïllant de lluna incolora de 4+4 mm de gruix amb 1 butiral translúcid classe 2 (B) 2 segons UNE-EN 12600, cambra d'aire de 6 mm i lluna de 3+3 mm de gruix amb 2 butiral transparent de lluna incolora, classe 1 (B) 1 segons UNE-EN 12600	1,000	x	80,55000	=	80,55000

JUSTIFICACIÓ DE PREUS

PARTIDES D'OBRA

NÚM	CODI	UA	DESCRIPCIÓ					PREU	
				Subtotal:		80,55000		80,55000	
				DESPESES AUXILIARS		1,50	%	0,28116	
				COST DIRECTE		99,57516			
				DESPESES INDIRECTES		0,00	%	0,00000	
				COST EXECUCIÓ MATERIAL		99,57516			
P-104	PD57-7AE7	u	Canal d'acer inoxidable de tipus per a dutxa, amb element portador, sense pendent, amb bonera sifònica, horitzontal, d'1,5 mm de gruix, de 100 a 200 mm d'amplària, de <= 30 mm d'alçària, per a una càrrega classe K 3, col.locada	Rend.: 1,000		245,83		€	
				Unitats		Preu		Parcial	Import
Ma d'obra									
	A0D-0007	h	Manobre	0,150	/R x	26,84000	=	4,02600	
	A0F-000T	h	Oficial 1a paleta	0,150	/R x	32,16000	=	4,82400	
				Subtotal:		8,85000		8,85000	
Materials									
	BD57-1GMZ	m	Canal d'acer inoxidable de tipus per a dutxa, amb element portador, sense pendent, amb bonera sifònica, horitzontal, d'1,5 mm de gruix, per a una càrrega classe K 3, de 100 a 200 mm d'amplària, de <= 30 mm d'alçària	1,000	x	236,85000	=	236,85000	
				Subtotal:		236,85000		236,85000	
				DESPESES AUXILIARS		1,50	%	0,13275	
				COST DIRECTE		245,83275			
				DESPESES INDIRECTES		0,00	%	0,00000	
				COST EXECUCIÓ MATERIAL		245,83275			
P-105	PDK1-DXA5	u	Bastiment quadrat i tapa quadrat de fosa dúctil per a pericó de serveis, recolzada, pas lliure de 400x400 mm i classe C250 segons norma UNE-EN 124, col·locada amb morter per a ram de paleta	Rend.: 1,000		78,93		€	
				Unitats		Preu		Parcial	Import
Ma d'obra									
	A0F-000S	h	Oficial 1a d'obra pública	0,350	/R x	32,16000	=	11,25600	
	A0D-0007	h	Manobre	0,350	/R x	26,84000	=	9,39400	
				Subtotal:		20,65000		20,65000	
Materials									
	B07L-1PY6	t	Morter per a ram de paleta, classe M 5 (5 N/mm2), en sacs, de designació (G) segons norma UNE-EN 998-2	0,00315	x	61,64000	=	0,19417	
	BDK5-1KH1	u	Bastiment quadrat i tapa quadrat de fosa dúctil per a pericó de serveis, recolzada, pas lliure de 400x400 mm i classe C250 segons norma UNE-EN 124	1,000	x	57,78000	=	57,78000	
				Subtotal:		57,97417		57,97417	

JUSTIFICACIÓ DE PREUS

Pàg.: 63

PARTIDES D'OBRA

NÚM	CODI	UA	DESCRIPCIÓ	PREU
			DESPESES AUXILIARS	1,50 %
			COST DIRECTE	78,93392
			DESPESES INDIRECTES	0,00 %
			COST EXECUCIÓ MATERIAL	78,93392

P-106	PDK4-LP57	u	Pericó de registre de formigó prefabricat sense fons de 40x40x45 cm, per a instal·lacions de serveis, col·locat sobre solera de formigó formigó d'ús no estructural HNE-20/B/40 de resistència a compressió 20 N/mm2, consistència tova i grandària màxima del granulat 40 mm de 15 cm de gruix i reblert lateral amb terra de la mateixa excavació	Rend.: 1,000					78,21	€
				Unitats		Preu		Parcial		Import
Ma d'obra										
	A0F-000S	h	Oficial 1a d'obra pública	0,500	/R x	32,16000	=	16,08000		
	A0D-0007	h	Manobre	1,000	/R x	26,84000	=	26,84000		
				Subtotal:				42,92000		42,92000
Maquinària										
	C152-003B	h	Camió grua	0,200	/R x	65,03000	=	13,00600		
				Subtotal:				13,00600		13,00600
Materials										
	B069-I6LP	m3	Formigó d'ús no estructural HNE-20/B/40 de resistència a compressió 20 N/mm2, consistència tova i grandària màxima del granulat 40 mm	0,0567	x	91,00000	=	5,15970		
	BDK2-1KNI	u	Pericó de registre de formigó prefabricat sense fons de 40x40x45 cm, per a instal·lacions de serveis	1,000	x	16,48000	=	16,48000		
				Subtotal:				21,63970		21,63970
				DESPESES AUXILIARS		1,50	%			0,64380
				COST DIRECTE						78,20950
				DESPESES INDIRECTES		0,00	%			0,00000
				COST EXECUCIÓ MATERIAL						78,20950

P-107	PDZ1-42UL	m	Sobreeixidor de 300 mm d'alçada, amb forats colissos en planxa pintada d'acer al carboni de 6 mm de gruix amb la vora superior en dent de serra col·locat amb fixacions mecàniques	Rend.: 1,000				24,46	€
				Unitats		Preu		Parcial	Import
Ma d'obra									
	A0F-000S	h	Oficial 1a d'obra pública	0,150	/R x	32,16000	=	4,82400	
				Subtotal:				4,82400	4,82400
Materials									
	BDZ2-0LLX	m	Sobreeixidor de 300 mm d'alçària, amb forats colissos en planxa pintada d'acer al carboni de 6 mm de gruix, amb la vora superior en dent de serra	1,000	x	18,21000	=	18,21000	
	B0AP-07IX	u	Tac d'acer de d 10 mm, amb cargol, volandera i femella	1,000	x	1,35000	=	1,35000	

JUSTIFICACIÓ DE PREUS

Pàg.: 64

PARTIDES D'OBRA

NÚM	CODI	UA	DESCRIPCIÓ	PREU
			Subtotal:	19,56000
			19,56000	19,56000
			DESPESES AUXILIARS	1,50 %
				0,07236
			COST DIRECTE	
				24,45636
			DESPESES INDIRECTES	0,00 %
				0,00000
			COST EXECUCIÓ MATERIAL	
				24,45636

P-108		PEG6-LGZZ01	u	AeroTermo LG 270L Bomba de Calor WH27S.F5 - Inverter-Inox- Clase A+, Bomba de calor ACS, alimentació elèctrica monofàsica de 230 V, totalment col.locada i funcionant	Rend.: 1,000		3.464,51		e
					Unitats	Preu	Parcial	Import	
Ma d'obra									
	A0F-000C	h		Oficial 1a calefactor	4,000	/R x 29,57000 =	118,28000		
	A01-FEPC	h		Ajudant calefactor	4,000	/R x 25,36000 =	101,44000		
					Subtotal:		219,72000		219,72000
Materials									
	BEG3-15PX	u		Bomba de calor partida d'expansió directa amb condensació per aire, amb una unitat interior de tipus mural, potència frigorífica nominal de 2.2 a 2.7 kW, potència calorífica nominal de 2.7 a 3.2 kW, amb uns coeficients d'eficiència energètica estacionals SEER de >= 8.5 (A+++) i SCOP de >= 5.1 (A+++) segons REGLAMENTO (UE) 206/2012, alimentació elèctrica monofàsica de 230 V, motor de tipus DC Inverter i compressor hermètic rotatiu, gas refrigerant R32, nivell de potència acústica segons REGLAMENTO (UE) 206/2012, de preu superior	5,000	x 647,86000 =	3.239,30000		
					Subtotal:		3.239,30000		3.239,30000
					DESPESES AUXILIARS	2,50 %			5,49300
					COST DIRECTE				3.464,51300
					DESPESES INDIRECTES	0,00 %			0,00000
					COST EXECUCIÓ MATERIAL				3.464,51300

P-109		PEV1-H9X1	u	Instal·lació elèctrica de punt de control de fan-coil	Rend.: 1,000				71,05	€
					Unitats		Preu		Parcial	Import
Ma d'obra										
		A0F-000R	h	Oficial 1a muntador	0,500	/R x	33,24000	=	16,62000	
		A01-FEPH	h	Ajudant muntador	0,500	/R x	28,55000	=	14,27500	
					Subtotal:				30,89500	30,89500
Materials										
		BEV1-H6E9	u	Material per a instal·lació elèctrica de punt de control de fan-coil	1,000	x	39,69000	=	39,69000	
					Subtotal:				39,69000	39,69000

JUSTIFICACIÓ DE PREUS

PARTIDES D'OBRA

NÚM	CODI	UA	DESCRIPCIÓ	PREU
			DESPESES AUXILIARS	1,50 %
			COST DIRECTE	71,04843
			DESPESES INDIRECTES	0,00 %
			COST EXECUCIÓ MATERIAL	71,04843

P-110	PF56-FJCA	m	Tub de coure R250 (semidur) de 22 mm de diàmetre nominal, d'1 mm de gruix, segons la norma UNE-EN 1057, connectat a pressió, amb grau de dificultat alt i col·locat superficialment	Rend.: 1,000	20,79	€
			Unitats	Preu	Parcial	Import
Ma d'obra						
	A0F-000R	h	Oficial 1a muntador	0,210 /R x	33,24000 =	6,98040
	A01-FEPH	h	Ajudant muntador	0,210 /R x	28,55000 =	5,99550
			Subtotal:		12,97590	12,97590
Materials						
	BFW6-04N	u	Accessori per a tub de coure 22 mm de diàmetre nominal per a connectar a pressió	0,450 x	5,15000 =	2,31750
	BF53-FGLJ	m	Tub de coure R250 (semidur) de 22 mm de diàmetre nominal i de gruix 1 mm, segons la norma UNE-EN 1057	1,020 x	4,99000 =	5,08980
	B0A1-07KJ	u	Abraçadora plàstica, de 22 mm de diàmetre interior	0,560 x	0,37000 =	0,20720
			Subtotal:		7,61450	7,61450
			DESPESES AUXILIARS	1,50 %		0,19464
			COST DIRECTE			20,78504
			DESPESES INDIRECTES	0,00 %		0,00000
			COST EXECUCIÓ MATERIAL			20,78504

P-111	PF56-FJCM	m	Tub de coure R250 (semidur) de 15 mm de diàmetre nominal, d'1 mm de gruix, segons la norma UNE-EN 1057, soldat per capil·laritat, amb grau de dificultat alt i col·locat superficialment	Rend.: 1,000	15,37	€
			Unitats	Preu	Parcial	Import
Ma d'obra						
	A01-FEPH	h	Ajudant muntador	0,170 /R x	28,55000 =	4,85350
	A0F-000R	h	Oficial 1a muntador	0,170 /R x	33,24000 =	5,65080
			Subtotal:		10,50430	10,50430
Materials						
	BFW6-04NP	u	Accessori per a tub de coure 15 mm de diàmetre nominal per a soldar per capil·laritat	0,450 x	1,47000 =	0,66150
	BF53-FGLD	m	Tub de coure R250 (semidur) de 15 mm de diàmetre nominal i de gruix 1 mm, segons la norma UNE-EN 1057	1,020 x	3,35000 =	3,41700
	BFYC-04OQ	u	Part proporcional d'elements de muntatge, per a tub de coure sanitari de 15 mm de diàmetre nominal, per a soldar per capilaritat	1,500 x	0,31000 =	0,46500
	B0A1-07KQ	u	Abraçadora plàstica, de 15 mm de diàmetre interior	0,560 x	0,30000 =	0,16800

JUSTIFICACIÓ DE PREUS

PARTIDES D'OBRA

NÚM	CODI	UA	DESCRIPCIÓ	PREU
			Subtotal:	4,71150
			DESPESES AUXILIARS	1,50 %
			COST DIRECTE	15,37336
			DESPESES INDIRECTES	0,00 %
			COST EXECUCIÓ MATERIAL	15,37336

P-112	PF56-FJDH	m	Tub de coure R250 (semidur) de 18 mm de diàmetre nominal, d'1 mm de gruix, segons la norma UNE-EN 1057, soldat per capil·laritat, amb grau de dificultat alt i col·locat superficialment	Rend.: 1,000	18,16	€
			Unitats	Preu	Parcial	Import
Ma d'obra						
	A0F-000R	h	Oficial 1a muntador	0,200 /R x	33,24000 =	6,64800
	A01-FEPH	h	Ajudant muntador	0,200 /R x	28,55000 =	5,71000
			Subtotal:		12,35800	12,35800
Materials						
	BFYC-04OX	u	Part proporcional d'elements de muntatge, per a tub de coure sanitari de 18 mm de diàmetre nominal, per a soldar per capilaritat	1,500 x	0,35000 =	0,52500
	BFW6-04NU	u	Accessori per a tub de coure 18 mm de diàmetre nominal per a soldar per capil·laritat	0,450 x	1,80000 =	0,81000
	BF53-FGLE	m	Tub de coure R250 (semidur) de 18 mm de diàmetre nominal i de gruix 1 mm, segons la norma UNE-EN 1057	1,020 x	4,02000 =	4,10040
	B0A1-07KA	u	Abraçadora plàstica, de 18 mm de diàmetre interior	0,560 x	0,33000 =	0,18480
			Subtotal:		5,62020	5,62020
			DESPESES AUXILIARS	1,50 %		0,18537
			COST DIRECTE			18,16357
			DESPESES INDIRECTES	0,00 %		0,00000
			COST EXECUCIÓ MATERIAL			18,16357

P-113	PF56-FJDJ	m	Tub de coure R250 (semidur) de 28 mm de diàmetre nominal, d'1 mm de gruix, segons la norma UNE-EN 1057, soldat per capil·laritat, amb grau de dificultat alt i col·locat superficialment	Rend.: 1,000	23,17	€
			Unitats	Preu	Parcial	Import
Ma d'obra						
	A01-FEPH	h	Ajudant muntador	0,225 /R x	28,55000 =	6,42375
	A0F-000R	h	Oficial 1a muntador	0,225 /R x	33,24000 =	7,47900
			Subtotal:		13,90275	13,90275
Materials						
	BF53-FGLK	m	Tub de coure R250 (semidur) de 28 mm de diàmetre nominal i de gruix 1 mm, segons la norma UNE-EN 1057	1,020 x	6,55000 =	6,68100
	B0A1-07KN	u	Abraçadora plàstica, de 28 mm de diàmetre interior	0,450 x	0,48000 =	0,21600

JUSTIFICACIÓ DE PREUS

PARTIDES D'OBRA

NÚM	CODI	UA	DESCRIPCIÓ					PREU
	BFYC-04OU	u	Part proporcional d'elements de muntatge, per a tub de coure sanitari de 28 mm de diàmetre nominal, per a soldar per capilaritat	1,500	x	0,46000	=	0,69000
	BFW6-04NY	u	Accessori per a tub de coure 28 mm de diàmetre nominal per a soldar per capil·laritat	0,450	x	3,27000	=	1,47150
				Subtotal:				9,05850
				DESPESES AUXILIARS		1,50	%	0,20854
				COST DIRECTE				23,16979
				DESPESES INDIRECTES		0,00	%	0,00000
				COST EXECUCIÓ MATERIAL				23,16979
P-114	PFQ0-I77Y	m	Aïllament tèrmic d'escuma elàstomèrica per a canonades que transporten fluids a temperatura entre -50°C i 150°C, per a tub de diàmetre exterior 22 mm, de 19 mm de gruix, classe de reacció al foc BL-s2, d0 segons norma UNE-EN 13501-1, sense HCFC-CFC, amb un factor de resistència a la difusió del vapor d'aigua >= 7000, col·locat superficialment amb grau de dificultat alt	Rend.: 1,000				10,87 €
				Unitats		Preu	Parcial	Import
Ma d'obra								
	A01-FEPH	h	Ajudant muntador	0,125	/R x	28,55000	=	3,56875
	A0F-000R	h	Oficial 1a muntador	0,125	/R x	33,24000	=	4,15500
				Subtotal:				7,72375
Materials								
	BFY3-065N	u	Part proporcional d'elements de muntatge per a aïllament tèrmic d'escuma elàstomèrica, de 19 mm de gruix	1,500	x	0,12000	=	0,18000
	BFQ0-0DMS	m	Aïllament tèrmic d'escuma elàstomèrica per a canonades que transporten fluids a temperatura entre -50°C i 150°C, per a tub de diàmetre exterior 22 mm, de 19 mm de gruix, classe de reacció al foc BL-s2, d0 segons norma UNE-EN 13501-1, sense HCFC-CFC, amb un factor de resistència a la difusió del vapor d'aigua >= 7000	1,020	x	2,79000	=	2,84580
				Subtotal:				3,02580
				DESPESES AUXILIARS		1,50	%	0,11586
				COST DIRECTE				10,86541
				DESPESES INDIRECTES		0,00	%	0,00000
				COST EXECUCIÓ MATERIAL				10,86541
P-115	PFQ0-I780	m	Aïllament tèrmic d'escuma elàstomèrica per a canonades que transporten fluids a temperatura entre -50°C i 150°C, per a tub de diàmetre exterior 28 mm, de 19 mm de gruix, classe de reacció al foc BL-s2, d0 segons norma UNE-EN 13501-1, sense HCFC-CFC, amb un factor de resistència a la difusió del vapor d'aigua >= 7000, col·locat superficialment amb grau de dificultat alt	Rend.: 1,000				12,44 €

JUSTIFICACIÓ DE PREUS

PARTIDES D'OBRA

NÚM	CODI	UA	DESCRIPCIÓ					PREU
				Unitats		Preu	Parcial	Import
Ma d'obra								
	A01-FEPH	h	Ajudant muntador	0,140	/R x	28,55000	=	3,99700
	A0F-000R	h	Oficial 1a muntador	0,140	/R x	33,24000	=	4,65360
				Subtotal:			8,65060	8,65060
Materials								
	BFY3-065N	u	Part proporcional d'elements de muntatge per a aïllament tèrmic d'escuma elastomèrica, de 19 mm de gruix	1,500	x	0,12000	=	0,18000
	BFQ0-0DMT	m	Aïllament tèrmic d'escuma elastomèrica per a canonades que transporten fluids a temperatura entre -50°C i 150°C, per a tub de diàmetre exterior 28 mm, de 19 mm de gruix, classe de reacció al foc BL-s2, d0 segons norma UNE-EN 13501-1, sense HCFC-CFC, amb un factor de resistència a la difusió del vapor d'aigua >= 7000	1,020	x	3,41000	=	3,47820
				Subtotal:			3,65820	3,65820
				DESPESES AUXILIARS		1,50	%	0,12976
				COST DIRECTE				12,43856
				DESPESES INDIRECTES		0,00	%	0,00000
				COST EXECUCIÓ MATERIAL				12,43856

P-116	PG12-DH6Z	u	Caixa de derivació quadrada de plàstic, de 90x90 mm, amb grau de protecció IP-54, encastada	Rend.:	1,000			9,04	€
				Unitats		Preu	Parcial	Import	
Ma d'obra									
	A01-FEPD	h	Ajudant electricista	0,050	/R x	28,50000	=	1,42500	
	A0F-000E	h	Oficial 1a electricista	0,150	/R x	33,24000	=	4,98600	
				Subtotal:			6,41100	6,41100	
Materials									
	BG12-0G7L	u	Caixa de derivació quadrada de plàstic, de 90x90 mm, amb grau de protecció IP-54 i per a encastar	1,000	x	2,53000	=	2,53000	
				Subtotal:			2,53000	2,53000	
				DESPESES AUXILIARS		1,50	%		0,09617
				COST DIRECTE					9,03717
				DESPESES INDIRECTES		0,00	%		0,00000
				COST EXECUCIÓ MATERIAL					9,03717

	PG13-E30N	u	Caixa de derivació rectangular de plàstic, de 130x200 mm, amb grau de protecció IP-40, encastada	Rend.:	1,000			24,76	€
				Unitats		Preu	Parcial	Import	
Ma d'obra									
	A0F-000E	h	Oficial 1a electricista	0,500	/R x	33,24000	=	16,62000	
	A01-FEPD	h	Ajudant electricista	0,150	/R x	28,50000	=	4,27500	

JUSTIFICACIÓ DE PREUS

PARTIDES D'OBRA

NÚM	CODI	UA	DESCRIPCIÓ					PREU			
Materials	BG13-0G11	u	Caixa de derivació rectangular de plàstic, de 130x200 mm, amb grau de protecció IP-40 i per a encastar	1,000	x	3,55000	=	3,55000	Subtotal:	20,89500	20,89500
								Subtotal:	3,55000	3,55000	

P-117	PG1B-E003	u	Quadre elèctric de protecció i distribució format per caixa amb porta transparent i aparellament segons esquema unifilar. Dotat de col·lector de terra, regleta de bornes de sortida de línees, tapes perforades per aparellament i petit material. Inclou connexionat de línees i posta a terra, rotulació de las líneas amb plaques de metracrilat fons negre i lletres blanques. Es deixarà un espai lliure d'un 20% per a possibles ampliacions.	Rend.: 1,000	230,66	€

				Unitats		Preu		Parcial	Import
Ma d'obra									
	A0F-000E	h	Oficial 1a electricista	0,025	/R x	33,24000	=	0,83100	
	A01-FEPD	h	Ajudant electricista	0,025	/R x	28,50000	=	0,71250	
				Subtotal:				1,54350	1,54350
Materials									
	BGW2-093L	u	Part proporcional d'accessoris de caixa per a quadre de distribució	1,000	x	1,44000	=	1,44000	
	BG19-0C0N	u	Caixa per a quadre de distribució, de plàstic amb porta, per a dues fileres de divuit mòduls i per a muntar superficialment	1,000	x	38,93000	=	38,93000	
				Subtotal:				40,37000	40,37000
Partides d'obra									
	PG4B-DX3F	u	Interruptor diferencial de la classe AC, gamma terciari, de 40 A d'intensitat nominal, bipolar (2P), de sensibilitat 0,03 A, de desconnexió fix instantani, amb botó de test incorporat i indicador mecànic de defecte, construït segons les especificacions de la norma UNE-EN 61008-1, de 2 mòduls DIN de 18 mm d'amplària, muntat en perfil DIN	1,000	x	106,91401	=	106,91401	
	PG4B-DX3H	u	Interruptor diferencial de la classe AC, gamma terciari, de 40 A d'intensitat nominal, bipolar (2P), de sensibilitat 0,3 A, de desconnexió fix instantani, amb botó de test incorporat i indicador mecànic de defecte, construït segons les especificacions de la norma UNE-EN 61008-1, de 2 mòduls DIN de 18 mm d'amplària, muntat en perfil DIN	0,000	x	104,56401	=	0,00000	
	PG4C-BIF7	u	Interruptor en càrrega modular de 63 A d'intensitat nominal i 400V de tensió assignada d'aïllament (Ui), bipolar (2P), tall completament aparent amb indicador mecànic de senyalització de l' estat dels contactes, sense indicador lluminós, categoria d'ús AC-22A segons UNE-EN 60947-3, de 2 mòduls d'amplària	1,000	x	56,24708	=	56,24708	

JUSTIFICACIÓ DE PREUS

PARTIDES D'OBRA

NÚM	CODI	UA	DESCRIPCIÓ					PREU	
	PG47-EOH4	u	(18mm p/ mòdul), fixat a pressió Interruptor automàtic magnetotèrmic de 16 A d'intensitat nominal, tipus PIA corba C, bipolar (2P), de 6000 A de poder de tall segons UNE-EN 60898, de 2 mòduls DIN de 18 mm d'amplària, muntat en perfil DIN	1,000	x	25,56322	=	25,56322	
	PG47-EOH2	u	Interruptor automàtic magnetotèrmic de 10 A d'intensitat nominal, tipus PIA corba C, bipolar (2P), de 6000 A de poder de tall segons UNE-EN 60898, de 2 mòduls DIN de 18 mm d'amplària, muntat en perfil DIN	0,000	x	25,36322	=	0,00000	
Subtotal:								188,72431	188,72431
DESPESES AUXILIARS						1,50	%		0,02315
COST DIRECTE									230,66096
DESPESES INDIRECTES						0,00	%		0,00000
COST EXECUCIÓ MATERIAL									230,66096

P-118	PG1B-ZZDG01	u	Modificació/ampliació/adaptació de Quadre General de Distribució existent, allotjant en el seu interior els mecanismes de comandament i protecció i mesura grafiats en l'esquema corresponent. Amb tots els seus elements i accessoris per al seu connexionat. Proteccions i estructura del quadre de la marca LEGRAND, amb porta, pany i clau, perfectament rotulat. Completament instal·lat i funcionant, inclou p.p. d'accessoris i proves segons REBT, amb entrega de protocols empreats i resultats favorables	Rend.: 1,000	708,64	€

				Unitats		Preu		Parcial		Import
Ma d'obra										
	A0F-000E	h	Oficial 1a electricista	5,000	/R x	33,24000	=	166,20000		
	A01-FEPD	h	Ajudant electricista	5,000	/R x	28,50000	=	142,50000		
						Subtotal:		308,70000		308,70000
Materials										
	BGW2-ZZ09	u	Part proporcional de quadre, mecanismes de protecció, rotulació i resta de complements i d'accessoris per a quadre de distribució	100,000	x	1,42000	=	142,00000		
						Subtotal:		142,00000		142,00000
Partides d'obra										
	PG47-EOH2	u	Interruptor automàtic magnetotèrmic de 10 A d'intensitat nominal, tipus PIA corba C, bipolar (2P), de 6000 A de poder de tall segons UNE-EN 60898, de 2 mòduls DIN de 18 mm d'amplària, muntat en perfil DIN	0,000	x	25,36322	=	0,00000		
	PG47-EOH4	u	Interruptor automàtic magnetotèrmic de 16 A d'intensitat nominal, tipus PIA corba C, bipolar (2P), de 6000 A de poder de tall segons UNE-EN 60898, de 2 mòduls DIN de 18 mm d'amplària, muntat en perfil DIN	0,000	x	25,56322	=	0,00000		
	PG47-EOH8	u	Interruptor automàtic magnetotèrmic de 25 A d'intensitat nominal, tipus PIA corba C, bipolar (2P), de 6000 A de poder de tall segons UNE-EN 60898,	0,000	x	25,52322	=	0,00000		

JUSTIFICACIÓ DE PREUS

PARTIDES D'OBRA

NÚM	CODI	UA	DESCRIPCIÓ				PREU
			de 2 mòduls DIN de 18 mm d'amplària, muntat en perfil DIN				
	PG4B-DX3F	u	Interruptor diferencial de la classe AC, gamma terciari, de 40 A d'intensitat nominal, bipolar (2P), de sensibilitat 0,03 A, de desconnexió fix instantani, amb botó de test incorporat i indicador mecànic de defecte, construït segons les especificacions de la norma UNE-EN 61008-1, de 2 mòduls DIN de 18 mm d'amplària, muntat en perfil DIN	0,000	x	106,91401 =	0,00000
	PG4B-DX3G	u	Interruptor diferencial de la classe AC, gamma terciari, de 40 A d'intensitat nominal, tetrapolar (4P), de sensibilitat 0,03 A, de desconnexió fix instantani, amb botó de test incorporat i indicador mecànic de defecte, construït segons les especificacions de la norma UNE-EN 61008-1, de 4 mòduls DIN de 18 mm d'amplària, muntat en perfil DIN	0,000	x	182,01480 =	0,00000
	PG4B-DX5F	u	Interruptor diferencial de la classe A superimmunitzat, gamma terciari, de 40 A d'intensitat nominal, tetrapolar (4P), de sensibilitat 0,03 A, de desconnexió fix selectiu, amb botó de test incorporat i indicador mecànic de defecte, construït segons les especificacions de la norma UNE-EN 61008-1, de 4 mòduls DIN de 18 mm d'amplària, muntat en perfil DIN	1,000	x	253,30480 =	253,30480
				Subtotal:		253,30480	253,30480
				DESPESES AUXILIARS	1,50 %		4,63050
				COST DIRECTE			708,63530
				DESPESES INDIRECTES	0,00 %		0,00000
				COST EXECUCIÓ MATERIAL			708,63530
P-119	PG2N-EUFY	m	Tub corbable corrugat de PVC, de 160 mm de diàmetre nominal, aïllant i no propagador de la flama, resistència a l'impacte de 15 J, resistència a compressió de 250 N, muntat com a canalització soterrada	Rend.: 1,000			8,17 €
				Unitats	Preu	Parcial	Import
Ma d'obra							
	A01-FEPD	h	Ajudant electricista	0,020 /R x	28,50000 =	0,57000	
	A0F-000E	h	Oficial 1a electricista	0,042 /R x	33,24000 =	1,39608	
				Subtotal:		1,96608	1,96608
Materials							
	BG2Q-1KTG	m	Tub corbable corrugat de PVC, de 160 mm de diàmetre nominal, aïllant i no propagador de la flama, resistència a l'impacte de 15 J, resistència a compressió de 250 N, per a canalitzacions soterrades	1,020 x	6,05000 =	6,17100	
				Subtotal:		6,17100	6,17100
				DESPESES AUXILIARS	1,50 %		0,02949
				COST DIRECTE			8,16657
				DESPESES INDIRECTES	0,00 %		0,00000
				COST EXECUCIÓ MATERIAL			8,16657

JUSTIFICACIÓ DE PREUS

PARTIDES D'OBRA

NÚM	CODI	UA	DESCRIPCIÓ				PREU
P-120	PG2N-EUG7	m	Tub corbable corrugat de polietilè, de doble capa, llisa la interior i corrugada l'exterior, de 110 mm de diàmetre nominal, aïllant i no propagador de la flama, resistència a l'impacte de 28 J, resistència a compressió de 450 N, muntat com a canalització soterrada	Rend.: 1,000			4,88 €
				Unitats	Preu	Parcial	Import
Ma d'obra							
	A0F-000E	h	Oficial 1a electricista	0,033 /R x	33,24000 =	1,09692	
	A01-FEPD	h	Ajudant electricista	0,020 /R x	28,50000 =	0,57000	
				Subtotal:		1,66692	1,66692
Materials							
	BG2Q-1KTC	m	Tub corbable corrugat de polietilè, de doble capa, llisa la interior i corrugada l'exterior, de 110 mm de diàmetre nominal, aïllant i no propagador de la flama, resistència a l'impacte de 28 J, resistència a compressió de 450 N, per a canalitzacions soterrades	1,020 x	3,13000 =	3,19260	
				Subtotal:		3,19260	3,19260
				DESPESES AUXILIARS	1,50 %		0,02500
				COST DIRECTE			4,88452
				DESPESES INDIRECTES	0,00 %		0,00000
				COST EXECUCIÓ MATERIAL			4,88452
P-121	PG2N-EUGA	m	Tub corbable corrugat de polietilè, de doble capa, llisa la interior i corrugada l'exterior, de 63 mm de diàmetre nominal, aïllant i no propagador de la flama, resistència a l'impacte de 20 J, resistència a compressió de 450 N, muntat com a canalització soterrada	Rend.: 1,000			3,16 €
				Unitats	Preu	Parcial	Import
Ma d'obra							
	A01-FEPD	h	Ajudant electricista	0,020 /R x	28,50000 =	0,57000	
	A0F-000E	h	Oficial 1a electricista	0,025 /R x	33,24000 =	0,83100	
				Subtotal:		1,40100	1,40100
Materials							
	BG2Q-1KTF	m	Tub corbable corrugat de polietilè, de doble capa, llisa la interior i corrugada l'exterior, de 63 mm de diàmetre nominal, aïllant i no propagador de la flama, resistència a l'impacte de 20 J, resistència a compressió de 450 N, per a canalitzacions soterrades	1,020 x	1,70000 =	1,73400	
				Subtotal:		1,73400	1,73400
				DESPESES AUXILIARS	1,50 %		0,02102
				COST DIRECTE			3,15602
				DESPESES INDIRECTES	0,00 %		0,00000
				COST EXECUCIÓ MATERIAL			3,15602

JUSTIFICACIÓ DE PREUS

PARTIDES D'OBRA

NÚM	CODI	UA	DESCRIPCIÓ	PREU						
P-122	PG2N-EUH3	m	Tub flexible corrugat de PVC folrat exteriorment, de 20 mm de diàmetre nominal, aïllant i no propagador de la flama, resistència a l'impacte de 2 J, resistència a compressió de 320 N i una rigidesa dielèctrica de 2000 V, muntat encastat	Rend.: 1,000				1,66	€	
Ma d'obra				Unitats	Preu		Parcial	Import		
	A0F-000E	h	Oficial 1a electricista	0,016	/R x	33,24000	=	0,53184		
	A01-FEPD	h	Ajudant electricista	0,020	/R x	28,50000	=	0,57000		
				Subtotal:				1,10184	1,10184	
Materials										
	BG2Q-1KSQ	m	Tub flexible corrugat de PVC folrat exteriorment, de 20 mm de diàmetre nominal, aïllant i no propagador de la flama, resistència a l'impacte de 2 J, resistència a compressió de 320 N i una rigidesa dielèctrica de 2000 V	1,020	x	0,53000	=	0,54060		
				Subtotal:				0,54060	0,54060	
				DESPESES AUXILIARS		1,50	%		0,01653	
				COST DIRECTE					1,65897	
				DESPESES INDIRECTES		0,00	%		0,00000	
				COST EXECUCIÓ MATERIAL					1,65897	
P-122	PG2O-6SYP	m	Tub rígid d'acer galvanitzat, de 63 mm de diàmetre nominal, resistència a l'impacte de 20 J, resistència a compressió de 4000 N, amb unió endollada i muntat superficialment	Rend.: 1,000				20,67	€	
Ma d'obra				Unitats	Preu		Parcial	Import		
	A01-FEPD	h	Ajudant electricista	0,050	/R x	28,50000	=	1,42500		
	A0F-000E	h	Oficial 1a electricista	0,052	/R x	33,24000	=	1,72848		
				Subtotal:				3,15348	3,15348	
Materials										
	BG2O-1KW	m	Tub rígid d'acer galvanitzat, de 63 mm de diàmetre nominal, resistència a l'impacte de 20 J, resistència a compressió de 4000 N, per a endollar	1,020	x	16,86000	=	17,19720		
	BGWC-09N6	u	Part proporcional d'accessoris per a tubs rígids d'acer	1,000	x	0,27000	=	0,27000		
				Subtotal:				17,46720	17,46720	
				DESPESES AUXILIARS		1,50	%		0,04730	
				COST DIRECTE					20,66798	
				DESPESES INDIRECTES		0,00	%		0,00000	
				COST EXECUCIÓ MATERIAL					20,66798	

JUSTIFICACIÓ DE PREUS

PARTIDES D'OBRA

NÚM	CODI	UA	DESCRIPCIÓ	PREU				
P-123	PG2P-6SZH	m	Tub rígid de plàstic sense halògens, de 63 mm de diàmetre nominal, aïllant i no propagador de la flama, amb una resistència a l'impacte de 2 J, resistència a compressió de 1250 N i una rigidesa dielèctrica de 2000 V, amb unió roscada i muntat superficialment	Rend.: 1,000		24,31 €		
				Unitats	Preu	Parcial	Import	
Ma d'obra								
	A0F-000E	h	Oficial 1a electricista	0,058	/R x	33,24000 =	1,92792	
	A01-FEPD	h	Ajudant electricista	0,050	/R x	28,50000 =	1,42500	
				Subtotal:		3,35292	3,35292	
Materials								
	BGWC-09N4	u	Part proporcional d'accessoris per a tubs rígids de PVC	1,000	x	0,15000 =	0,15000	
	BG2P-1KUJ	m	Tub rígid de plàstic sense halògens, de 63 mm de diàmetre nominal, aïllant i no propagador de la flama, amb una resistència a l'impacte de 2 J, resistència a compressió de 1250 N i una rigidesa dielèctrica de 2000 V	1,020	x	20,35000 =	20,75700	
				Subtotal:		20,90700	20,90700	
				DESPESES AUXILIARS		1,50 %	0,05029	
				COST DIRECTE			24,31021	
				DESPESES INDIRECTES		0,00 %	0,00000	
				COST EXECUCIÓ MATERIAL			24,31021	
P-124	PG2P-6SZN	m	Tub rígid de plàstic sense halògens, de 20 mm de diàmetre nominal, aïllant i no propagador de la flama, amb una resistència a l'impacte de 2 J, resistència a compressió de 1250 N i una rigidesa dielèctrica de 2000 V, amb unió roscada i muntat superficialment	Rend.: 1,000		6,63 €		
				Unitats	Preu	Parcial	Import	
Ma d'obra								
	A01-FEPD	h	Ajudant electricista	0,050	/R x	28,50000 =	1,42500	
	A0F-000E	h	Oficial 1a electricista	0,040	/R x	33,24000 =	1,32960	
				Subtotal:		2,75460	2,75460	
Materials								
	BGWC-09N4	u	Part proporcional d'accessoris per a tubs rígids de PVC	1,000	x	0,15000 =	0,15000	
	BG2P-1KUZ	m	Tub rígid de plàstic sense halògens, de 20 mm de diàmetre nominal, aïllant i no propagador de la flama, amb una resistència a l'impacte de 2 J, resistència a compressió de 1250 N i una rigidesa dielèctrica de 2000 V	1,020	x	3,61000 =	3,68220	
				Subtotal:		3,83220	3,83220	

JUSTIFICACIÓ DE PREUS

PARTIDES D'OBRA

NÚM	CODI	UA	DESCRIPCIÓ	PREU
			DESPESES AUXILIARS	1,50 %
			COST DIRECTE	6,62812
			DESPESES INDIRECTES	0,00 %
			COST EXECUCIÓ MATERIAL	6,62812

P-125	PG2P-6T0D	m	Tub rígid de plàstic sense halògens, de 32 mm de diàmetre nominal, aïllant i no propagador de la flama, amb una resistència a l'impacte de 2 J, resistència a compressió de 1250 N i una rigidesa dielèctrica de 2000 V, amb unió roscada i muntat superficialment	Rend.: 1,000	10,46	€
			Unitats	Preu	Parcial	Import
Ma d'obra						
	A01-FEPD	h	Ajudant electricista	0,050 /R x	28,50000 =	1,42500
	A0F-000E	h	Oficial 1a electricista	0,047 /R x	33,24000 =	1,56228
			Subtotal:		2,98728	2,98728
Materials						
	BGWC-09N4	u	Part proporcional d'accessoris per a tubs rígids de PVC	1,000 x	0,15000 =	0,15000
	BG2P-1KUD	m	Tub rígid de plàstic sense halògens, de 32 mm de diàmetre nominal, aïllant i no propagador de la flama, amb una resistència a l'impacte de 2 J, resistència a compressió de 1250 N i una rigidesa dielèctrica de 2000 V	1,020 x	7,14000 =	7,28280
			Subtotal:		7,43280	7,43280
			DESPESES AUXILIARS	1,50 %		0,04481
			COST DIRECTE			10,46489
			DESPESES INDIRECTES	0,00 %		0,00000
			COST EXECUCIÓ MATERIAL			10,46489

P-126	PG33-E4EA	m	Cable amb conductor de coure de tensió assignada0,6/1 kV, de designació RZ1-K (AS), construcció segons norma UNE 21123-4, tripolar, de secció 3x1,5 mm2, amb coberta del cable de poliolefines, classe de reacció al foc Cca-s1b, d1, a1 segons la norma UNE-EN 50575 amb baixa emissió fums, col·locat en canal o safata	Rend.: 1,000	2,01	€
			Unitats	Preu	Parcial	Import
Ma d'obra						
	A01-FEPD	h	Ajudant electricista	0,012 /R x	28,50000 =	0,34200
	A0F-000E	h	Oficial 1a electricista	0,012 /R x	33,24000 =	0,39888
			Subtotal:		0,74088	0,74088
Materials						
	BG33-G2VP	m	Cable amb conductor de coure de tensió assignada0,6/1 kV, de designació RZ1-K (AS), construcció segons norma UNE 21123-4, tripolar, de secció 3x1,5 mm2, amb coberta del cable de poliolefines, classe de reacció al foc Cca-s1b, d1, a1 segons la norma UNE-EN 50575 amb baixa emissió fums	1,020 x	1,23000 =	1,25460

JUSTIFICACIÓ DE PREUS

PARTIDES D'OBRA

NÚM	CODI	UA	DESCRIPCIÓ	PREU
			Subtotal:	1,25460
			DESPESES AUXILIARS	1,50 %
			COST DIRECTE	2,00659
			DESPESES INDIRECTES	0,00 %
			COST EXECUCIÓ MATERIAL	2,00659

P-127	PG33-E4EC	m	Cable amb conductor de coure de tensió assignada0,6/1 kV, de designació RZ1-K (AS), construcció segons norma UNE 21123-4, tripolar, de secció 3x2,5 mm2, amb coberta del cable de poliolefines, classe de reacció al foc Cca-s1b, d1, a1 segons la norma UNE-EN 50575 amb baixa emissió fums, col·locat en canal o safata	Rend.: 1,000	2,49	€
			Unitats	Preu	Parcial	Import
Ma d'obra						
	A01-FEPD	h	Ajudant electricista	0,012 /R x	28,50000 =	0,34200
	A0F-000E	h	Oficial 1a electricista	0,012 /R x	33,24000 =	0,39888
			Subtotal:		0,74088	0,74088
Materials						
	BG33-G2VO	m	Cable amb conductor de coure de tensió assignada0,6/1 kV, de designació RZ1-K (AS), construcció segons norma UNE 21123-4, tripolar, de secció 3x2,5 mm2, amb coberta del cable de poliolefines, classe de reacció al foc Cca-s1b, d1, a1 segons la norma UNE-EN 50575 amb baixa emissió fums	1,020 x	1,70000 =	1,73400
			Subtotal:		1,73400	1,73400
			DESPESES AUXILIARS	1,50 %		0,01111
			COST DIRECTE			2,48599
			DESPESES INDIRECTES	0,00 %		0,00000
			COST EXECUCIÓ MATERIAL			2,48599

	PG35-DY8L	m	Cable amb conductor de coure de tensió assignada inferior o igual a 450/750 V, de designació H07V-U, construcció segons norma UNE-EN 50525-2-31, unipolar, de secció 1x1,5 mm2, amb aïllament de PVC, classe de reacció al foc Eca segons la norma UNE-EN 50575, col·locat en tub	Rend.: 1,000	1,22	€
			Unitats	Preu	Parcial	Import
Ma d'obra						
	A0F-000E	h	Oficial 1a electricista	0,015 /R x	33,24000 =	0,49860
	A01-FEPD	h	Ajudant electricista	0,015 /R x	28,50000 =	0,42750
			Subtotal:		0,92610	0,92610
Materials						
	BG35-06EM	m	Cable amb conductor de coure de tensió assignada inferior o igual a 450/750 V, de designació H07V-U, construcció segons norma UNE-EN 50525-2-31, unipolar, de secció 1x1,5 mm2, amb aïllament de	1,020 x	0,27000 =	0,27540

JUSTIFICACIÓ DE PREUS

PARTIDES D'OBRA

NÚM	CODI	UA	DESCRIPCIÓ					PREU	
			PVC, classe de reacció al foc Eca segons la norma UNE-EN 50575						
				Subtotal:			0,27540	0,27540	
			DESPESES AUXILIARS	1,50	%			0,01389	
			COST DIRECTE					1,21539	
			DESPESES INDIRECTES	0,00	%			0,00000	
			COST EXECUCIÓ MATERIAL					1,21539	
	PG35-HIW2	m	Cable amb conductor de coure de tensió assignada inferior o igual a 450/750 V, de designació H07Z1-K (AS) Type 2, construcció segons norma UNE-EN 50525-3-31, unipolar, de secció 1x4 mm2, amb aïllament de poliolefines, classe de reacció al foc Cca-s1b, d1, a1 segons la norma UNE-EN 50575, amb baixa emissió fums, col·locat en tub	Rend.:	1,000			1,65 €	
				Unitats		Preu		Parcial	Import
Ma d'obra	A0F-000E	h	Oficial 1a electricista	0,015	/R x	33,24000	=	0,49860	
	A01-FEPD	h	Ajudant electricista	0,015	/R x	28,50000	=	0,42750	
				Subtotal:				0,92610	0,92610
Materials	BG35-HIW3	m	Cable amb conductor de coure de tensió assignada inferior o igual a 450/750 V, de designació H07Z1-K (AS) Type 2, construcció segons norma UNE-EN 50525-3-31, unipolar, de secció 1x4 mm2, amb aïllament de poliolefines, classe de reacció al foc Cca-s1b, d1, a1 segons la norma UNE-EN 50575, amb baixa emissió fums	1,020	x	0,70000	=	0,71400	
				Subtotal:				0,71400	0,71400
			DESPESES AUXILIARS	1,50	%				0,01389
			COST DIRECTE						1,65399
			DESPESES INDIRECTES	0,00	%				0,00000
			COST EXECUCIÓ MATERIAL						1,65399

PG47-EOH2	u	Interruptor automàtic magnetotèrmic de 10 A d'intensitat nominal, tipus PIA corba C, bipolar (2P), de 6000 A de poder de tall segons UNE-EN 60898, de 2 mòduls DIN de 18 mm d'amplària, muntat en perfil DIN	Rend.: 1,000				25,36	€
			Unitats		Preu		Parcial	Import
Ma d'obra								
A01-FEPD	h	Ajudant electricista	0,200	/R x	28,50000	=	5,70000	
A0F-000E	h	Oficial 1a electricista	0,200	/R x	33,24000	=	6,64800	
			Subtotal:				12,34800	12,34800
Materials								
BG49-189P	u	Interruptor automàtic magnetotèrmic de 10 A d'intensitat nominal, tipus PIA corba C, bipolar (2P), de 6000 A de poder de tall segons UNE-EN 60898,	1,000	x	12,38000	=	12,38000	

JUSTIFICACIÓ DE PREUS

PARTIDES D'OBRA

NÚM	CODI	UA	DESCRIPCIÓ					PREU		
	BGWD-0AS	u	de 2 mòduls DIN de 18 mm d'amplària, per a muntar en perfil DIN Part proporcional d'accessoris per a interruptors magnetotèrmics	1,000	x	0,45000	=	0,45000		
				Subtotal:				12,83000	12,83000	
			DESPESES AUXILIARS		1,50	%			0,18522	
			COST DIRECTE						25,36322	
			DESPESES INDIRECTES		0,00	%			0,00000	
			COST EXECUCIÓ MATERIAL						25,36322	
PG47-EOH4	u		Interruptor automàtic magnetotèrmic de 16 A d'intensitat nominal, tipus PIA corba C, bipolar (2P), de 6000 A de poder de tall segons UNE-EN 60898, de 2 mòduls DIN de 18 mm d'amplària, muntat en perfil DIN	Rend.: 1,000					25,56	€
				Unitats		Preu		Parcial	Import	
Ma d'obra	A01-FEPD	h	Ajudant electricista	0,200	/R x	28,50000	=	5,70000		
	A0F-000E	h	Oficial 1a electricista	0,200	/R x	33,24000	=	6,64800		
				Subtotal:				12,34800	12,34800	
Materials	BGWD-0AS	u	Part proporcional d'accessoris per a interruptors magnetotèrmics	1,000	x	0,45000	=	0,45000		
	BG49-18GI	u	Interruptor automàtic magnetotèrmic de 16 A d'intensitat nominal, tipus PIA corba C, bipolar (2P), de 6000 A de poder de tall segons UNE-EN 60898, de 2 mòduls DIN de 18 mm d'amplària, per a muntar en perfil DIN	1,000	x	12,58000	=	12,58000		
				Subtotal:				13,03000	13,03000	
			DESPESES AUXILIARS		1,50	%			0,18522	
			COST DIRECTE						25,56322	
			DESPESES INDIRECTES		0,00	%			0,00000	
			COST EXECUCIÓ MATERIAL						25,56322	

PG47-EOH8	u	Interruptor automàtic magnetotèrmic de 25 A d'intensitat nominal, tipus PIA corba C, bipolar (2P), de 6000 A de poder de tall segons UNE-EN 60898, de 2 mòduls DIN de 18 mm d'amplària, muntat en perfil DIN	Rend.: 1,000	25,52	€		
			Unitats	Preu	Parcial	Import	
Ma d'obra	A01-FEPD	h	Ajudant electricista	0,200 /R x	28,50000 =	5,70000	
	A0F-000E	h	Oficial 1a electricista	0,200 /R x	33,24000 =	6,64800	
			Subtotal:		12,34800	12,34800	

JUSTIFICACIÓ DE PREUS

PARTIDES D'OBRA

NÚM	CODI	UA	DESCRIPCIÓ					PREU	
	BGWD-0AS	u	Part proporcional d'accessoris per a interruptors magnetotèrmics	1,000	x	0,45000	=	0,45000	
	BG49-18K1	u	Interruptor automàtic magnetotèrmic de 25 A d'intensitat nominal, tipus PIA corba C, bipolar (2P), de 6000 A de poder de tall segons UNE-EN 60898, de 2 mòduls DIN de 18 mm d'amplària, per a muntar en perfil DIN	1,000	x	12,54000	=	12,54000	
						Subtotal:		12,99000	12,99000
						DESPESES AUXILIARS	1,50	%	0,18522
						COST DIRECTE			25,52322
						DESPESES INDIRECTES	0,00	%	0,00000
						COST EXECUCIÓ MATERIAL			25,52322
	PG4B-DX3F	u	Interruptor diferencial de la classe AC, gamma terciari, de 40 A d'intensitat nominal, bipolar (2P), de sensibilitat 0,03 A, de desconnexió fix instantani, amb botó de test incorporat i indicador mecànic de defecte, construït segons les especificacions de la norma UNE-EN 61008-1, de 2 mòduls DIN de 18 mm d'amplària, muntat en perfil DIN	Rend.:	1,000			106,91	€
				Unitats		Preu		Parcial	Import
Ma d'obra									
	A01-FEPD	h	Ajudant electricista	0,200	/R x	28,50000	=	5,70000	
	A0F-000E	h	Oficial 1a electricista	0,350	/R x	33,24000	=	11,63400	
						Subtotal:		17,33400	17,33400
Materials									
	BG4L-09XD	u	Interruptor diferencial de la classe AC, gamma terciari, de 40 A d'intensitat nominal, bipolar (2P), de 0,03 A de sensibilitat, de desconnexió fix instantani, amb botó de test incorporat i indicador mecànic de defecte, construït segons les especificacions de la norma UNE-EN 61008-1, de 2 mòduls DIN de 18 mm d'amplària, per a muntar en perfil DIN	1,000	x	88,91000	=	88,91000	
	BGWD-0AS	u	Part proporcional d'accessoris per a interruptors diferencials	1,000	x	0,41000	=	0,41000	
						Subtotal:		89,32000	89,32000
						DESPESES AUXILIARS	1,50	%	0,26001
						COST DIRECTE			106,91401
						DESPESES INDIRECTES	0,00	%	0,00000
						COST EXECUCIÓ MATERIAL			106,91401
	PG4B-DX3G	u	Interruptor diferencial de la classe AC, gamma terciari, de 40 A d'intensitat nominal, tetrapolar (4P), de sensibilitat 0,03 A, de desconnexió fix instantani, amb botó de test incorporat i indicador mecànic de defecte, construït segons les especificacions de la norma UNE-EN 61008-1, de 4 mòduls DIN de 18 mm d'amplària, muntat en perfil DIN	Rend.:	1,000			182,01	€

JUSTIFICACIÓ DE PREUS

PARTIDES D'OBRA

NÚM	CODI	UA	DESCRIPCIÓ					PREU
				Unitats		Preu	Parcial	Import
Ma d'obra								
	A01-FEPD	h	Ajudant electricista	0,200	/R x	28,50000	=	5,70000
	A0F-000E	h	Oficial 1a electricista	0,500	/R x	33,24000	=	16,62000
				Subtotal:			22,32000	22,32000
Materials								
	BG4L-09X8	u	Interruptor diferencial de la classe AC, gamma terciari, de 40 A d'intensitat nominal, tetrapolar (4P), de 0,03 A de sensibilitat, de desconnexió fix instantani, amb botó de test incorporat i indicador mecànic de defecte, construït segons les especificacions de la norma UNE-EN 61008-1, de 4 mòduls DIN de 18 mm d'amplària, per a muntar en perfil DIN	1,000	x	158,95000	=	158,95000
	BGWD-0AS	u	Part proporcional d'accessoris per a interruptors diferencials	1,000	x	0,41000	=	0,41000
				Subtotal:			159,36000	159,36000
				DESPESES AUXILIARS		1,50	%	0,33480
				COST DIRECTE				182,01480
				DESPESES INDIRECTES		0,00	%	0,00000
				COST EXECUCIÓ MATERIAL				182,01480
PG4B-DX3H	u		Interruptor diferencial de la classe AC, gamma terciari, de 40 A d'intensitat nominal, bipolar (2P), de sensibilitat 0,3 A, de desconnexió fix instantani, amb botó de test incorporat i indicador mecànic de defecte, construït segons les especificacions de la norma UNE-EN 61008-1, de 2 mòduls DIN de 18 mm d'amplària, muntat en perfil DIN	Rend.:	1,000			104,56 €
				Unitats		Preu	Parcial	Import
Ma d'obra								
	A01-FEPD	h	Ajudant electricista	0,200	/R x	28,50000	=	5,70000
	A0F-000E	h	Oficial 1a electricista	0,350	/R x	33,24000	=	11,63400
				Subtotal:			17,33400	17,33400
Materials								
	BGWD-0AS	u	Part proporcional d'accessoris per a interruptors diferencials	1,000	x	0,41000	=	0,41000
	BG4L-09XI	u	Interruptor diferencial de la classe AC, gamma terciari, de 40 A d'intensitat nominal, bipolar (2P), de 0,3 A de sensibilitat, de desconnexió fix instantani, amb botó de test incorporat i indicador mecànic de defecte, construït segons les especificacions de la norma UNE-EN 61008-1, de 2 mòduls DIN de 18 mm d'amplària, per a muntar en perfil DIN	1,000	x	86,56000	=	86,56000
				Subtotal:			86,97000	86,97000

JUSTIFICACIÓ DE PREUS

PARTIDES D'OBRA

NÚM	CODI	UA	DESCRIPCIÓ	PREU			
				DESPESES AUXILIARS	1,50	%	0,26001
				COST DIRECTE			104,56401
				DESPESES INDIRECTES	0,00	%	0,00000
				COST EXECUCIÓ MATERIAL			104,56401
PG4B-DX5F	u		Interruptor diferencial de la classe A superimmunitzat, gamma terciari, de 40 A d'intensitat nominal, tetrapolar (4P), de sensibilitat 0,03 A, de desconnexió fix selectiu, amb botó de test incorporat i indicador mecànic de defecte, construït segons les especificacions de la norma UNE-EN 61008-1, de 4 mòduls DIN de 18 mm d'amplària, muntat en perfil DIN	Rend.:	1,000		253,30 €
				Unitats	Preu	Parcial	Import
Ma d'obra	A0F-000E	h	Oficial 1a electricista	0,500	/R x 33,24000	=	16,62000
	A01-FEPD	h	Ajudant electricista	0,200	/R x 28,50000	=	5,70000
				Subtotal:		22,32000	22,32000
Materials	BGWD-0AS	u	Part proporcional d'accessoris per a interruptors diferencials	1,000	x 0,41000	=	0,41000
	BG4L-09YK	u	Interruptor diferencial de la classe A superimmunitzat, gamma terciari, de 40 A d'intensitat nominal, tetrapolar (4P), de 0,03 A de sensibilitat, de desconnexió fix selectiu, amb botó de test incorporat i indicador mecànic de defecte, construït segons les especificacions de la norma UNE-EN 61008-1, de 4 mòduls DIN de 18 mm d'amplària, per a muntar en perfil DIN	1,000	x 230,24000	=	230,24000
				Subtotal:		230,65000	230,65000
				DESPESES AUXILIARS	1,50	%	0,33480
				COST DIRECTE			253,30480
				DESPESES INDIRECTES	0,00	%	0,00000
				COST EXECUCIÓ MATERIAL			253,30480

PG4C-BIF7	u		Interruptor en càrrega modular de 63 A d'intensitat nominal i 400V de tensió assignada d'aïllament (Ui), bipolar (2P), tall completament aparent amb indicador mecànic de senyalització de l' estat dels contactes, sense indicador lluminós, categoria d'ús AC-22A segons UNE-EN 60947-3, de 2 mòduls d'amplària (18mm p/ mòdul), fixat a pressió	Rend.:	1,000		56,25 €
				Unitats	Preu	Parcial	Import
Ma d'obra	A01-FEPD	h	Ajudant electricista	0,200	/R x 28,50000	=	5,70000
	A0F-000E	h	Oficial 1a electricista	0,300	/R x 33,24000	=	9,97200
				Subtotal:		15,67200	15,67200
Materials							

JUSTIFICACIÓ DE PREUS

PARTIDES D'OBRA

NÚM	CODI	UA	DESCRIPCIÓ	PREU			
				BG4A-2R4V	u	Interruptor en càrrega modular de 63 A d'intensitat nominal i 400V de tensió assignada d'aïllament (Ui), bipolar (2P), tall completament aparent amb indicador mecànic de senyalització de l' estat dels contactes, sense indicador lluminós, categoria d'ús AC-22A segons UNE-EN 60947-3, de 2 mòduls d'amplària (18mm p/ mòdul)	1,000 x 39,84000 = 39,84000
				BGWD-0AS	u	Part proporcional d'accessoris per a interruptors manuals	1,000 x 0,50000 = 0,50000
				Subtotal:		40,34000	40,34000
				DESPESES AUXILIARS	1,50	%	0,23508
				COST DIRECTE			56,24708
				DESPESES INDIRECTES	0,00	%	0,00000
				COST EXECUCIÓ MATERIAL			56,24708
PG65-483R	u		Caixa de mecanismes, per a un element, preu alt, encastada	Rend.:	1,000		2,84 €
				Unitats	Preu	Parcial	Import
Ma d'obra	A0F-000E	h	Oficial 1a electricista	0,020	/R x 33,24000	=	0,66480
	A01-FEPD	h	Ajudant electricista	0,020	/R x 28,50000	=	0,57000
				Subtotal:		1,23480	1,23480
Materials	BG64-07EI	u	Caixa per a mecanismes, per a un element, preu alt	1,000	x 1,59000	=	1,59000
				Subtotal:		1,59000	1,59000
				DESPESES AUXILIARS	1,50	%	0,01852
				COST DIRECTE			2,84332
				DESPESES INDIRECTES	0,00	%	0,00000
				COST EXECUCIÓ MATERIAL			2,84332

P-128	PG6D-RP0001	u	Instal·lació elèctrica per a motor porta accéso qualsevol element similar, amb, tub flexible corrugat de PVC folrat exteriorment, caixa de derivació rectangular i conductor de coure de designació v-1000	Rend.:	1,000		450,00 €
				COST DIRECTE			450,00000
				DESPESES INDIRECTES	0,00	%	0,00000
				COST EXECUCIÓ MATERIAL			450,00000

P-129	PG6D-RP6OXC	u	Instal·lació elèctrica per a interruptor, o qualsevol element similar, amb, tub flexible corrugat de PVC folrat exteriorment, caixa de derivació rectangular i conductor de coure de designació H07V-U	Rend.:	1,000		69,43 €
				Unitats	Preu	Parcial	Import
Partides d'obra	PG65-483R	u	Caixa de mecanismes, per a un element, preu alt, encastada	1,000	x 2,84332	=	2,84332

JUSTIFICACIÓ DE PREUS

PARTIDES D'OBRA

NÚM	CODI	UA	DESCRIPCIÓ					PREU
	PG35-DY8L	m	Cable amb conductor de coure de tensió assignada inferior o igual a 450/750 V, de designació H07V-U, construcció segons norma UNE-EN 50525-2-31, unipolar, de secció 1x1,5 mm2, amb aïllament de PVC, classe de reacció al foc Eca segons la norma UNE-EN 50575, col·locat en tub	16,000	x	1,21539	=	19,44624
	PG6I-78C8	u	Marc per a mecanisme universal, d'1 element, preu superior, col·locat	1,000	x	4,49500	=	4,49500
	PG6E-773K	u	Interruptor, de tipus universal, bipolar (2P), 10 AX/250 V, amb tecla, preu superior, encastat	1,000	x	23,18815	=	23,18815
	PG13-E30N	u	Caixa de derivació rectangular de plàstic, de 130x200 mm, amb grau de protecció IP-40, encastada	0,250	x	24,75843	=	6,18961
	PG2N-EUH3	m	Tub flexible corrugat de PVC folrat exteriorment, de 20 mm de diàmetre nominal, aïllant i no propagador de la flama, resistència a l'impacte de 2 J, resistència a compressió de 320 N i una rigidesa dielèctrica de 2000 V, muntat encastat	8,000	x	1,65897	=	13,27176
Subtotal:								69,43408
COST DIRECTE								69,43408
DESPESES INDIRECTES				0,00	%			0,00000
COST EXECUCIÓ MATERIAL								69,43408

PG6E-773K		u	Interruptor, de tipus universal, bipolar (2P), 10 AX/250 V, amb tecla, preu superior, encastat	Rend.:	1,000			23,19	€
Ma d'obra				Unitats		Preu		Parcial	Import
	A0F-000E	h	Oficial 1a electricista	0,150	/R x	33,24000	=	4,98600	
	A01-FEPD	h	Ajudant electricista	0,133	/R x	28,50000	=	3,79050	
Subtotal:								8,77650	8,77650
Materials									
	BG69-1NRP	u	Interruptor, de tipus universal, bipolar (2P), 10 AX/250 V, amb tecla, preu superior, per a encastar	1,000	x	14,28000	=	14,28000	
Subtotal:								14,28000	14,28000
DESPESES AUXILIARS						1,50	%		0,13165
COST DIRECTE									23,18815
DESPESES INDIRECTES						0,00	%		0,00000
COST EXECUCIÓ MATERIAL									23,18815

P-130	PG6E-77H2	u	Interruptor, de tipus universal, unipolar (1P), 10 AX/250 V, amb tecla, preu mitjà, encastat	Rend.:	1,000			13,49	€
Ma d'obra				Unitats		Preu		Parcial	Import
	A0F-000E	h	Oficial 1a electricista	0,150	/R x	33,24000	=	4,98600	
	A01-FEPD	h	Ajudant electricista	0,133	/R x	28,50000	=	3,79050	
Subtotal:								8,77650	8,77650

JUSTIFICACIÓ DE PREUS

PARTIDES D'OBRA

NÚM	CODI	UA	DESCRIPCIÓ					PREU
Materials								
	BG69-1NRC	u	Interruptor, de tipus universal, unipolar (1P), 10 AX/250 V, amb tecla, preu mitjà, per a encastar	1,000	x	4,58000	=	4,58000
Subtotal:								4,58000
DESPESES AUXILIARS						1,50	%	0,13165
COST DIRECTE								13,48815
DESPESES INDIRECTES						0,00	%	0,00000
COST EXECUCIÓ MATERIAL								13,48815

PG6I-78C8		u	Marc per a mecanisme universal, d'1 element, preu superior, col·locat	Rend.:	1,000			4,50	€
Ma d'obra				Unitats		Preu		Parcial	Import
	A0F-000E	h	Oficial 1a electricista	0,030	/R x	33,24000	=	0,99720	
	A01-FEPD	h	Ajudant electricista	0,016	/R x	28,50000	=	0,45600	
Subtotal:								1,45320	1,45320
Materials									
	BG6D-1OBL	u	Marc per a mecanisme universal, d'1 element, preu superior	1,000	x	3,02000	=	3,02000	
Subtotal:								3,02000	3,02000
DESPESES AUXILIARS						1,50	%		0,02180
COST DIRECTE									4,49500
DESPESES INDIRECTES						0,00	%		0,00000
COST EXECUCIÓ MATERIAL									4,49500

PG6I-78CJ		u	Marc amb bastidor per a l'adaptació de mecanismes modulars a caixa rectangular, de 2 mòduls, preu superior, col·locat	Rend.:	1,000			4,13	€
Ma d'obra				Unitats		Preu		Parcial	Import
	A0F-000E	h	Oficial 1a electricista	0,030	/R x	33,24000	=	0,99720	
	A01-FEPD	h	Ajudant electricista	0,016	/R x	28,50000	=	0,45600	
Subtotal:								1,45320	1,45320
Materials									
	BG6D-1OD1	u	Marc amb bastidor per a l'adaptació de mecanismes modulars a caixa rectangular, de 2 mòduls, preu superior	1,000	x	2,65000	=	2,65000	
Subtotal:								2,65000	2,65000

JUSTIFICACIÓ DE PREUS

PARTIDES D'OBRA

NÚM	CODI	UA	DESCRIPCIÓ	PREU
			DESPESES AUXILIARS	1,50 %
			COST DIRECTE	4,12500
			DESPESES INDIRECTES	0,00 %
			COST EXECUCIÓ MATERIAL	4,12500

P-131	PG6M-RP6PA8	u	Instal·lació elèctrica per a presa de corrent de tipus modular o cualsevol element similar, tub flexible corrugat de PVC, folrat exteriorment, caixa de derivació rectangular i conductor de coure de designació H07Z1-K (AS) Type 2	Rend.: 1,000	67,91	€

Partides d'obra				Unitats		Preu		Parcial	Import
	PG6O-77N0	u	Presa de corrent de tipus modular de 2 mòduls estrets, bipolar amb presa de terra lateral (2P+T), 16 A 250 V, amb tapa protegida, preu superior, muntada sobre caixa o bastidor	1,000	x	15,02815	=	15,02815	
	PG13-E30N	u	Caixa de derivació rectangular de plàstic, de 130x200 mm, amb grau de protecció IP-40, encastada	0,250	x	24,75843	=	6,18961	
	PG2N-EUH3	m	Tub flexible corrugat de PVC folrat exteriorment, de 20 mm de diàmetre nominal, aïllant i no propagador de la flama, resistència a l'impacte de 2 J, resistència a compressió de 320 N i una rigidesa dielèctrica de 2000 V, muntat encastat	6,000	x	1,65897	=	9,95382	
	PG35-HIW2	m	Cable amb conductor de coure de tensió assignada inferior o igual a 450/750 V, de designació H07Z1-K (AS) Type 2, construcció segons norma UNE-EN 50525-3-31, unipolar, de secció 1x4 mm2, amb aïllament de poliolefines, classe de reacció al foc Cca-s1b, d1, a1 segons la norma UNE-EN 50575, amb baixa emissió fums, col·locat en tub	18,000	x	1,65399	=	29,77182	
	PG65-483R	u	Caixa de mecanismes, per a un element, preu alt, encastada	1,000	x	2,84332	=	2,84332	
	PG6I-78CJ	u	Marc amb bastidor per a l'adaptació de mecanismes modulars a caixa rectangular, de 2 mòduls, preu superior, col·locat	1,000	x	4,12500	=	4,12500	
			Subtotal:					67,91172	67,91172
			COST DIRECTE						67,91172
			DESPESES INDIRECTES		0,00 %				0,00000
			COST EXECUCIÓ MATERIAL						67,91172

	PG6O-77N0	u	Presa de corrent de tipus modular de 2 mòduls estrets, bipolar amb presa de terra lateral (2P+T), 16 A 250 V, amb tapa protegida, preu superior, muntada sobre caixa o bastidor	Rend.: 1,000	15,03	€

Ma d'obra				Unitats		Preu		Parcial	Import
	A01-FEPD	h	Ajudant electricista	0,133	/R x	28,50000	=	3,79050	

JUSTIFICACIÓ DE PREUS

PARTIDES D'OBRA

NÚM	CODI	UA	DESCRIPCIÓ	PREU
	A0F-000E	h	Oficial 1a electricista	0,150 /R x 33,24000 = 4,98600
			Subtotal:	8,77650 8,77650
Materials	BG6G-1NW	u	Presa de corrent de tipus modular de 2 mòduls estrets, bipolar amb presa de terra lateral (2P+T), 16 A 250 V, amb tapa protegida, preu superior, per a muntar sobre bastidor o caixa	1,000 x 6,12000 = 6,12000
			Subtotal:	6,12000 6,12000
			DESPESES AUXILIARS	1,50 % 0,13165
			COST DIRECTE	15,02815
			DESPESES INDIRECTES	0,00 % 0,00000
			COST EXECUCIÓ MATERIAL	15,02815

P-132	PG85-001	u	Comadament a distacia per a obertura de portes	Rend.: 1,000	35,74	€

Ma d'obra				Unitats		Preu		Parcial	Import
	A0F-000R	h	Oficial 1a muntador	1,000	/R x	33,24000	=	33,24000	
	BG855001	u	Comandament a distacia per a obertura de portes	0,100	x	25,00000	=	2,50000	
			Subtotal:					2,50000	2,50000
			COST DIRECTE						35,74000
			DESPESES INDIRECTES		0,00 %				0,00000
			COST EXECUCIÓ MATERIAL						35,74000

P-133	PH57-B3BJ	u	Llum d'emergència amb làmpada led, amb una vida útil de 100000 h, no permanent i no estanca amb grau de protecció IP4X, aïllament classe II, amb un flux aproximat de 170 a 200 lm, 1 h d'autonomia, de forma rectangular amb difusor i cos de policarbonat, preu alt, col·locat superficial	Rend.: 1,000	92,00	€

Ma d'obra				Unitats		Preu		Parcial	Import
	A01-FEPD	h	Ajudant electricista	0,150	/R x	28,50000	=	4,27500	
	A0F-000E	h	Oficial 1a electricista	0,150	/R x	33,24000	=	4,98600	
			Subtotal:					9,26100	9,26100
Materials	BH65-2IIV	u	Llum d'emergència amb làmpada led, amb una vida útil de 100000 h, no permanent i no estanca amb grau de protecció IP4X, aïllament classe II, amb un flux aproximat de 170 a 200 lm, 1 h d'autonomia, de forma rectangular amb difusor i cos de policarbonat, preu alt	1,000	x	82,60000	=	82,60000	
			Subtotal:					82,60000	82,60000

JUSTIFICACIÓ DE PREUS

PARTIDES D'OBRA

NÚM	CODI	UA	DESCRIPCIÓ	PREU
			DESPESES AUXILIARS	1,50 %
			COST DIRECTE	91,99992
			DESPESES INDIRECTES	0,00 %
			COST EXECUCIÓ MATERIAL	91,99992

P-134	PHB3-C03L	u	Llumenera estanca amb leds amb una vida útil <= 50000 h, de forma rectangular, de 1300 mm de llargària, 20 W de potència, flux lluminós de 2200 lm, amb equip elèctric no regulable, aïllament classe I, cos i difusor de policarbonat i grau de protecció IP65, muntada superficialment	Rend.: 1,000			78,25	€
				Unitats	Preu	Parcial	Import	
	Ma d'obra							
	A01-FEPD	h	Ajudant electricista	0,220	/R x	28,50000	=	6,27000
	A0F-000E	h	Oficial 1a electricista	0,220	/R x	33,24000	=	7,31280
				Subtotal:		13,58280		13,58280
	Materials							
	BHB1-2Y7S	u	Llumenera estanca amb leds amb una vida útil <= 50000 h, de forma rectangular, de 1300 mm de llargària, 20 W de potència, flux lluminós de 2200 lm, amb equip elèctric no regulable, aïllament classe I, cos i difusor de policarbonat i grau de protecció IP65	1,000	x	64,46000	=	64,46000
				Subtotal:		64,46000		64,46000
			DESPESES AUXILIARS	1,50	%			0,20374
			COST DIRECTE					78,24654
			DESPESES INDIRECTES	0,00	%			0,00000
			COST EXECUCIÓ MATERIAL					78,24654

P-135	PJ211-3EAS	u	Aixeta de pas, encastada, de llautó cromat-daurat, preu alt, amb sortida Indeterminat Indeterminat de diàmetre 1 i entrada Indeterminat de 1	Rend.: 1,000			68,17	€
				Unitats	Preu	Parcial	Import	
	Ma d'obra							
	A01-FEPE	h	Ajudant lampista	0,075	/R x	23,04000	=	1,72800
	A0F-000N	h	Oficial 1a lampista	0,300	/R x	26,86000	=	8,05800
				Subtotal:		9,78600		9,78600
	Materials							
	BJ211-H2C3	u	Aixeta de pas mural, per a encastar, de llautó cromat-daurat, preu alt, amb sortida d'1 i entrada de 1	1,000	x	58,24000	=	58,24000
				Subtotal:		58,24000		58,24000

JUSTIFICACIÓ DE PREUS

PARTIDES D'OBRA

NÚM	CODI	UA	DESCRIPCIÓ	PREU
			DESPESES AUXILIARS	1,50 %
			COST DIRECTE	68,17279
			DESPESES INDIRECTES	0,00 %
			COST EXECUCIÓ MATERIAL	68,17279

P-136	PJ211-H7R7	u	Aixeta de pas mural, encastada, de llautó cromat, preu alt, amb entrada i sortida d'1 1/4"	Rend.: 1,000			54,95	€
				Unitats	Preu	Parcial	Import	
	Ma d'obra							
	A0F-000N	h	Oficial 1a lampista	0,350	/R x	26,86000	=	9,40100
	A01-FEPE	h	Ajudant lampista	0,080	/R x	23,04000	=	1,84320
				Subtotal:		11,24420		11,24420
	Materials							
	BJ211-H5A4	u	Aixeta de pas mural, encastada, de llautó cromat, preu alt, amb entrada i sortida d'1 1/4"	1,000	x	43,54000	=	43,54000
				Subtotal:		43,54000		43,54000
			DESPESES AUXILIARS	1,50	%			0,16866
			COST DIRECTE					54,95286
			DESPESES INDIRECTES	0,00	%			0,00000
			COST EXECUCIÓ MATERIAL					54,95286

P-137	PO6A-77PE	u	Presa de corrent de tipus universal, bipolar amb presa de terra lateral (2P+T), 16 A 250 V, amb tapa i marc, preu mitjà	Rend.: 1,000			13,71	€
				Unitats	Preu	Parcial	Import	
	Ma d'obra							
	A01-FEPD	h	Ajudant electricista	0,150	/R x	28,50000	=	4,27500
	A0F-000E	h	Oficial 1a electricista	0,150	/R x	33,24000	=	4,98600
				Subtotal:		9,26100		9,26100
	Materials							
	BG6G-1NYC	u	Presa de corrent de tipus universal, bipolar amb presa de terra lateral (2P+T) 16 A 250 V, amb tapa i marc, preu mitjà	1,000	x	4,45000	=	4,45000
				Subtotal:		4,45000		4,45000
			COST DIRECTE					13,71100
			DESPESES INDIRECTES	0,00	%			0,00000
			COST EXECUCIÓ MATERIAL					13,71100

JUSTIFICACIÓ DE PREUS

PARTIDES D'OBRA

NÚM	CODI	UA	DESCRIPCIÓ	PREU			
P-138	PP26-621Q	u	Instal·lació videoporter, per a edifici de 4 habitatges, ambdues placa de carrer, equip d'alimentació, dos aparells d'usuari i obreportes elèctric i accionament porta vehicles amb el següent material: 1 ud 346050 BT/2H-ALIM+ADAPT.VID.1,2A 6DIN 1 ud 346841 BT/2H-DISTRIBUIDOR PLTA 4SAL 1 ud 306065 BT/2H-KIT CONFIGURACIÓ 2 ud 374511 TG/2H-M.LIBRES C100V16B 2 ud 352200 BT/2H-MÓDULO DIRECTORIO 2 ud 352201 BT/2H/SNEW-FR.DIRECTORI 2 ud 351200 BT/2H-MÓD.A/V 2 ud 351201 BT/2H/SNEW-FRONTAL A/V 2 ud 352100 BT/2H-MÓDULO 8PUL 2 COL 2 ud 352021 BT/2H/SNEW-FRONTAL 1PUL 2 ud 375603 TG-CAJA EMPOTRAR 3 MÓDULOS 2 ud 376630 TG/2H/SNEW-SOPORTE 3 MÓDULOS 1 ud 346250 BT/2H-RELE SUPL. CERRADURAS Tot instal·lat i funcionant. Inclou p.p. de tub, cable de connexionat i petit material	Rend.: 1,000		2.750,00	€
				COST DIRECTE		2.750,00000	
				DESPESES INDIRECTES	0,00 %	0,00000	
				COST EXECUCIÓ MATERIAL		2.750,00000	
P-139	PQ1-001	U	Suport i posador per obertura de porta, format per perfil metàl·lic pintat amb tub de 100x100x5mm, amb una alçada de 1,20m amb visera, per a col·locació de polsador per obertura de porta, ancorat a paviment mecànicament.	Rend.: 1,000		280,84	€
				Unitats	Preu	Parcial	Import
Ma d'obra							
	A0E-000A	h	Manobre especialista	4,000 /R x	27,75000 =	111,00000	
	A0F-000P	h	Oficial 1a manyà	4,000 /R x	32,66000 =	130,64000	
				Subtotal:		241,64000	241,64000
Materials							
	B44Z-0M10	kg	Acer S275JR segons UNE-EN 10025-2, format per peça simple, en perfils laminats en calent sèrie L, LD, T, rodó, quadrat, rectangular i planxa, treballat al taller per a col·locar amb cargols i amb una capa d'imprimació antioxidant	20,000 x	1,96000 =	39,20000	
				Subtotal:		39,20000	39,20000
				COST DIRECTE		280,84000	
				DESPESES INDIRECTES	0,00 %	0,00000	
				COST EXECUCIÓ MATERIAL		280,84000	

JUSTIFICACIÓ DE PREUS

PARTIDES D'OBRA

NÚM	CODI	UA	DESCRIPCIÓ	PREU				
P-140	PQZ5-HAAH	u	Penjador de roba d'acer inoxidable col·locat verticalment amb fixacions mecàniques	Rend.: 1,000		14,08		€
				Unitats	Preu	Parcial	Import	
Ma d'obra								
	A0F-000D	h	Oficial 1a col·locador	0,050 /R x	32,16000 =	1,60800		
				Subtotal:		1,60800	1,60800	
Materials								
	BQZ5-H5IU	u	Penjador de roba d'acer inoxidable	1,000 x	12,45000 =	12,45000		
				Subtotal:		12,45000	12,45000	
				DESPESES AUXILIARS	1,50 %		0,02412	
				COST DIRECTE			14,08212	
				DESPESES INDIRECTES	0,00 %		0,00000	
				COST EXECUCIÓ MATERIAL		14,08212		
P-141	PY02-H8WJ	u	Obertura de forat de finsa a 30x30x45 cm per a pas d'instal·lacions en paret de maó massís o pedra, amb mitjans manuals	Rend.: 1,000		38,14		€
				Unitats	Preu	Parcial	Import	
Ma d'obra								
	A0D-0007	h	Manobre	1,400 /R x	26,84000 =	37,57600		
				Subtotal:		37,57600	37,57600	
				DESPESES AUXILIARS	1,50 %		0,56364	
				COST DIRECTE			38,13964	
				DESPESES INDIRECTES	0,00 %		0,00000	
				COST EXECUCIÓ MATERIAL		38,13964		
P-142	PY04-0001	u	Ajudes a l'instal·lador per la formació d'encast per a petits elements en envans de pladur i obra, retirada i posterior col·locació de fals sotres, etc...	Rend.: 1,000		472,00		€
				Unitats	Preu	Parcial	Import	
Ma d'obra								
	A0F-000T	h	Oficial 1a paleta	8,000 /R x	32,16000 =	257,28000		
	A0D-0007	h	Manobre	8,000 /R x	26,84000 =	214,72000		
				Subtotal:		472,00000	472,00000	
				COST DIRECTE			472,00000	
				DESPESES INDIRECTES	0,00 %		0,00000	
				COST EXECUCIÓ MATERIAL		472,00000		

JUSTIFICACIÓ DE PREUS

PARTIDES D'OBRA

NÚM	CODI	UA	DESCRIPCIÓ	PREU			
P-143	PY05-5CJ1	m	Obertura de regata en paret de maó foradat, amb mitjans manuals i tapada amb morter de ciment 1:4	Rend.: 1,000		7,74	€
				Unitats	Preu	Parcial	Import
Ma d'obra							
	A0D-0007	h	Manobre	0,150 /R x	26,84000 =	4,02600	
	A0F-000T	h	Oficial 1a paleta	0,100 /R x	32,16000 =	3,21600	
				Subtotal:		7,24200	7,24200
Materials							
	B07F-0LT5	m3	Morter de ciment pòrtland amb filler calcari CEM II/B-L i sorra, amb 380 kg/m3 de ciment, amb una proporció en volum 1:4 i 10 N/mm2 de resistència a compressió, elaborat a l'obra	0,00303 x	127,66170 =	0,38681	
				Subtotal:		0,38681	0,38681
				DESPESES AUXILIARS	1,50 %		0,10863
				COST DIRECTE			7,73744
				DESPESES INDIRECTES	0,00 %		0,00000
				COST EXECUCIÓ MATERIAL			7,73744

JUSTIFICACIÓ DE PREUS


PARTIDES ALÇADES

NÚM	CODI	UA	DESCRIPCIÓ	PREU			
C001	PA		Memòria tècnica de disseny de la instal·lació i tramitació de l'expedient de legalització de la instal·lació d'acord al Reglament de Instal·lacions Tèrmiques dels Edificis (RITE). Obtenció del document final de legalització.	Rend.: 1,000		350,00	€
				COST DIRECTE		350,00000	
				COST EXECUCIÓ MATERIAL		350,0000	
1001	PA		Projecte tècnic realitzar per tècnic competent i tramitació de l'expedient de legalització de la instal·lació d'acord al Reglament Electrotècnic de Baixa Tensió. Gestió i despeses de l'Entitat de Inspecció i Control per a realitzar les inspeccions corresponents. Obtenció del document final de legalització.	Rend.: 1,000		350,00	€
				COST DIRECTE		350,00000	
				COST EXECUCIÓ MATERIAL		350,0000	
PPAS0001	pa		Partida alçada de cobrament íntegre per la seguretat i salut de l'obra. Inclou la senyalització, els tancaments d'obra i tot allò que disposi l'implantació del Pla de Seguretat i Salut desenvolupat	Rend.: 1,000		4.191,00	€
				COST DIRECTE		4.191,00000	
				COST EXECUCIÓ MATERIAL		4.191,0000	
PY05-0001	PA		Partida alçada a justificar per a imprevistos (interferències amb serveis afectats, excés d'amidaments...).	Rend.: 1,000		5.000,00	€
				COST DIRECTE		5.000,00000	
				COST EXECUCIÓ MATERIAL		5.000,0000	

JUSTIFICACIÓ DE PREUS

ALTRES

CODI	UA	DESCRIPCIÓ	PREU
BG855001	u	Comandament a distacia per a obertura de portes	25,00000 €

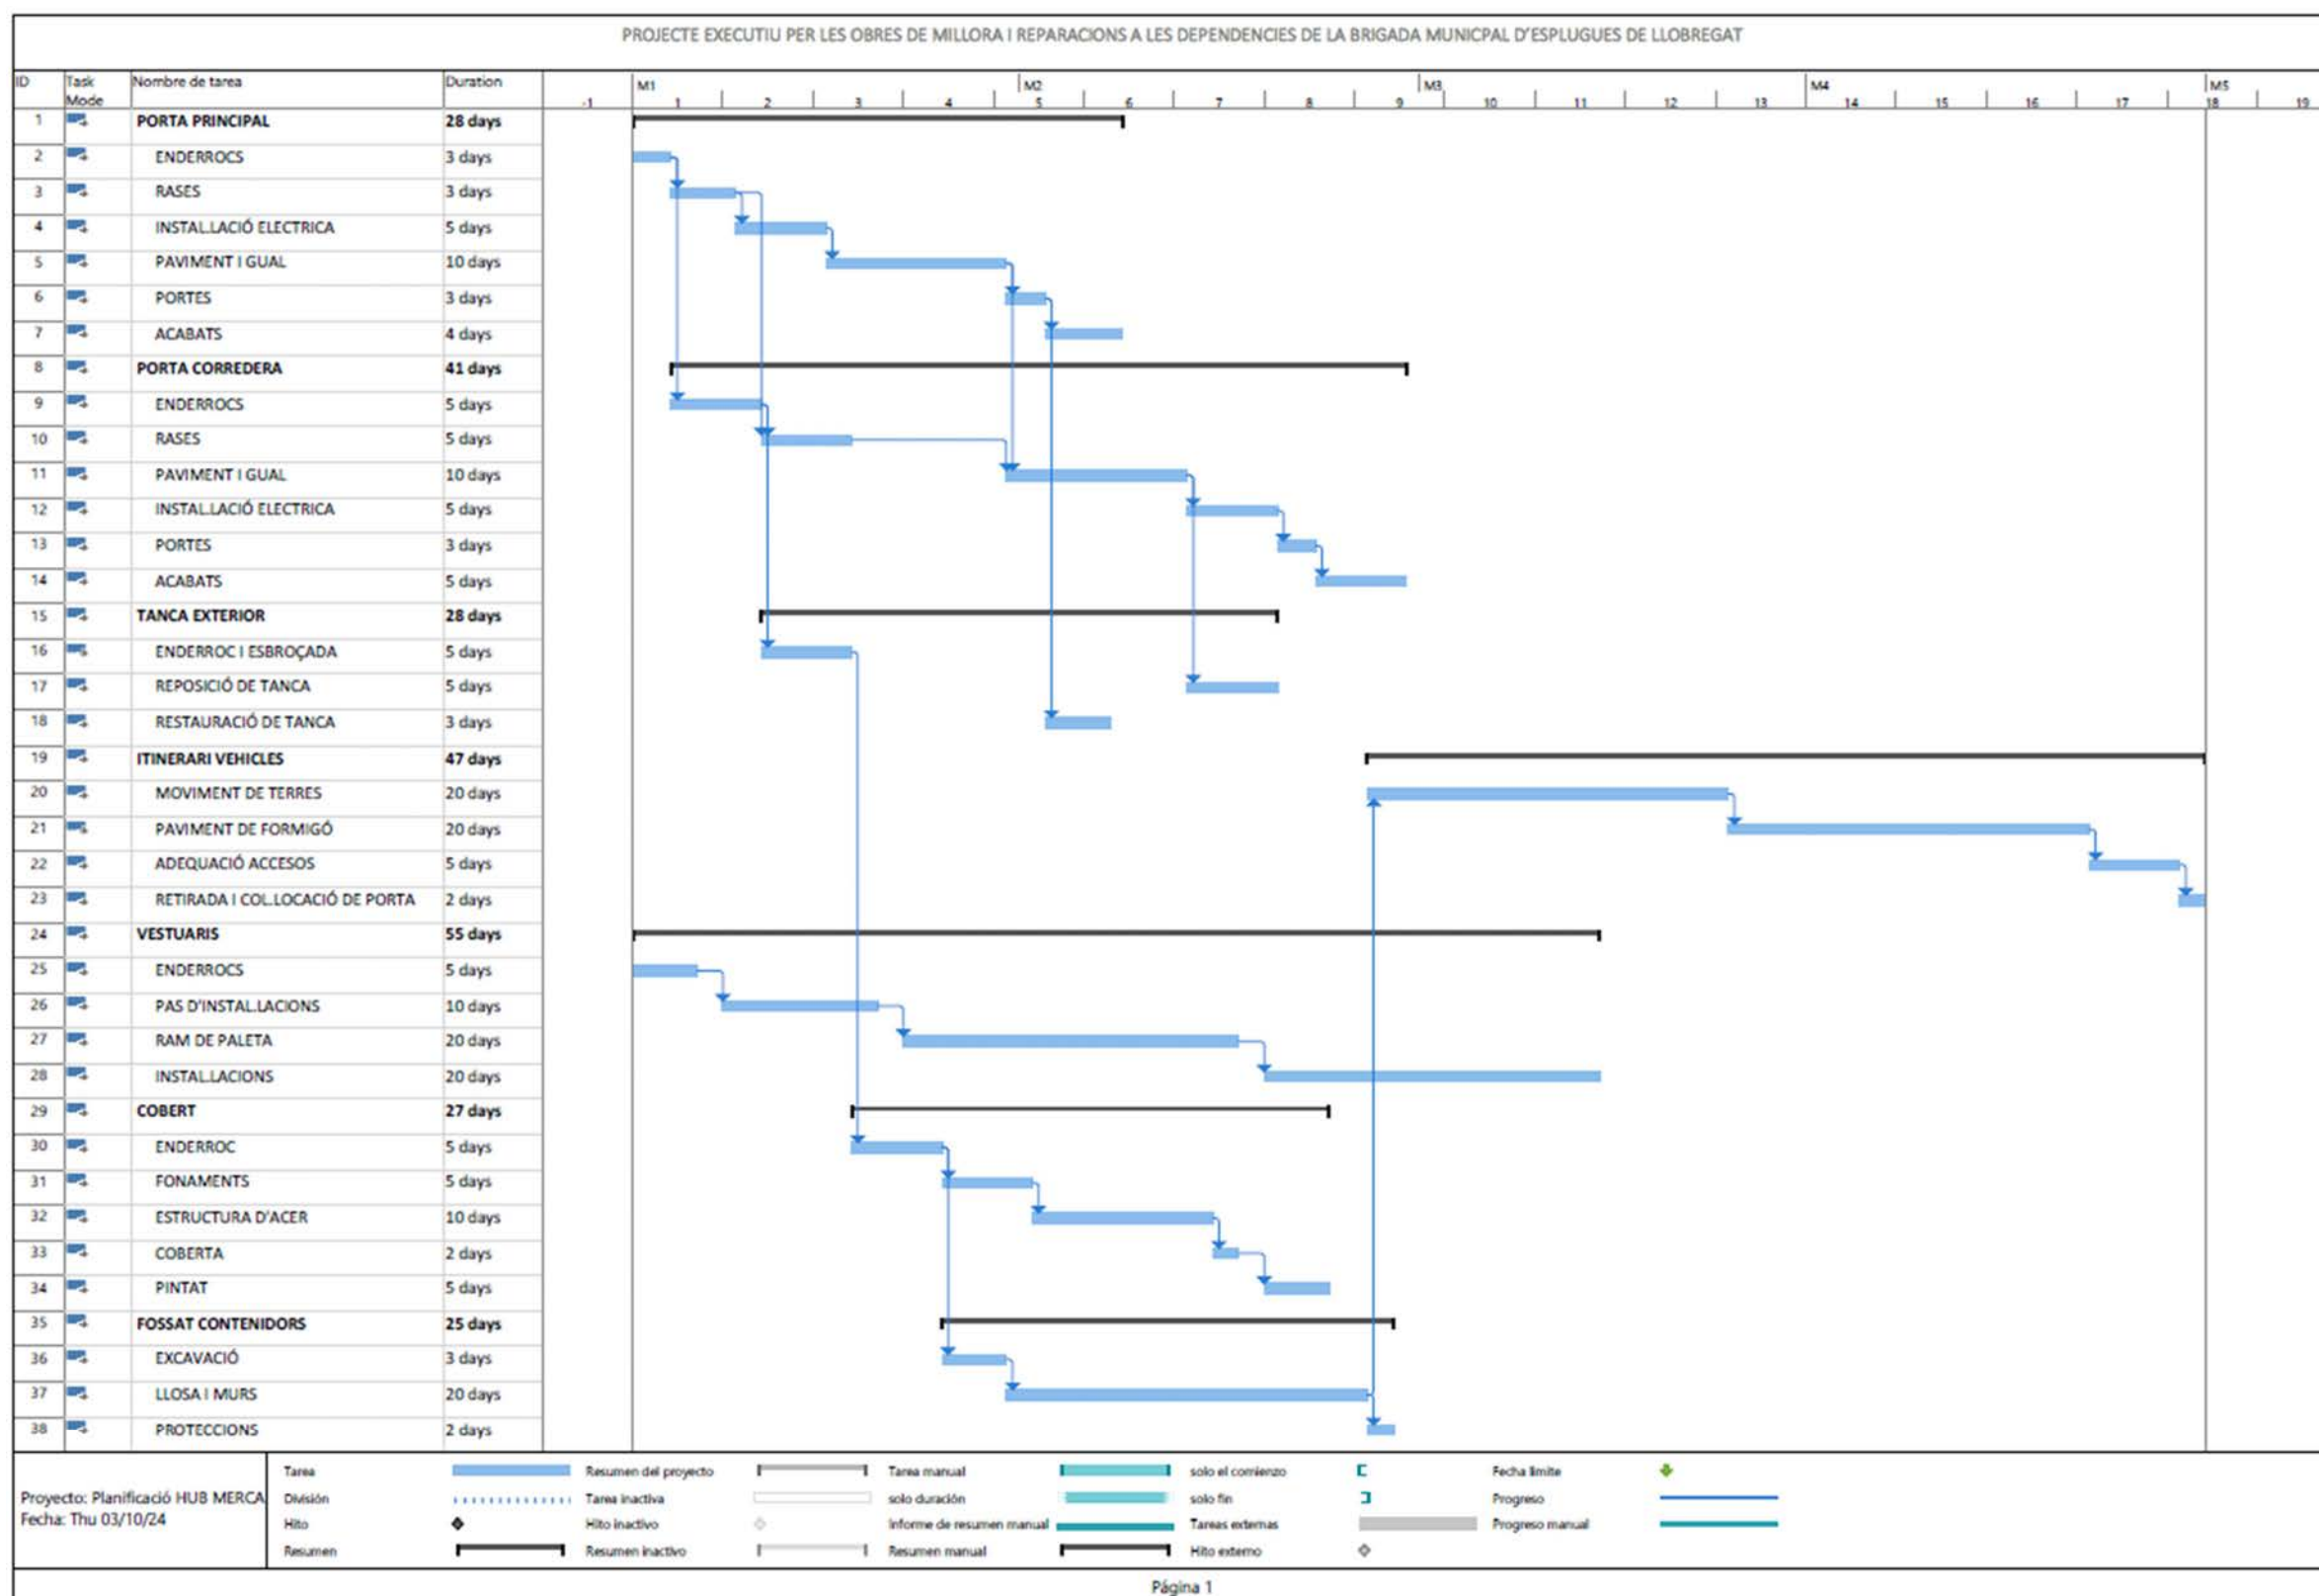



CUADRO GENERAL DE MANDO Y PROTECCIÓN BRIGADA v01

Fórmulas, Intensidad de empleo (Ib); caída de tensión (dV)

Línea Trifásica equilibrada

I = P / (√3·U·cos(φ)·r) dV = I·(R·cos(φ) + X·sen(φ))

Línea Monofásica

I = P / (U·cos(φ)·r) dV = 2·I·(R·cos(φ) + X·sen(φ))

En donde:

- P = Potencia activa en vatios (w)
- U = Tensión de servicio en voltios (V), fase_fase o fase_neutro
- I = Intensidad en amperios (A)
- dV = Caída de tensión simple(V)
- Cosφ = Coseno de fi, factor de potencia
- r = Rendimiento (eficiencia para líneas motor)
- R = Resistencia eléctrica conductor (Ω)
- X = Reactancia eléctrica conductor (Ω)

Sistema eléctrico en general (desequilibrado o equilibrado)

SR = PR + QR·i |SR| = √(PR² + QR²)

IR = SR*/VR* IN = IR + IS + IT

Siendo,

- SR = Potencia compleja fasor R; SR* = Conjugado; |SR| = Potencia aparente (VA)
- IR = Intensidad fasorial R
- VR = Tensión fasorial R, (RN origen de fasores de tensión en 3F+N, RS en 3F)
- IN = Intensidad fasorial Neutro

Igual resto de fases

cdt Fase_Neutro

dVVR = ZR·IR + ZN·IN dVR1_2 = |VR1| - |VR2|

cdt Fase_Fase

dVRS = ZR·IR - ZS·IS dVRS1_2 = |VRS1| - |VRS2|

Igual resto de fases

Siendo,

- dVVR = Caída de tensión compleja fase R_neutro
- dVR1_2 = Caída de tensión genérica R_neutro de 1 a 2 (V)
- dVRS = Caída de tensión compleja fase R_fase S
- dVRS1_2 = Caída de tensión genérica R_Ŝ de 1 a 2 (V)

Fórmula Conductividad Eléctrica

- K = 1/ρ
- ρ = ρ20[1+α (T-20)]
- T = T0 + [(Tmax-T0) (I/I_max)²]

- Siendo,
- K = Conductividad del conductor a la temperatura T.
- ρ = Resistividad del conductor a la temperatura T.
- ρ20 = Resistividad del conductor a 20°C.
- Cu = 0.017241 ohmiosxmm²/m
- Al = 0.028264 ohmiosxmm²/m
- α = Coeficiente de temperatura:
- Cu = 0.003929
- Al = 0.004032
- T = Temperatura del conductor (°C).
- T0 = Temperatura ambiente (°C):
- Cables enterrados = 25°C
- Cables al aire = 40°C
- Tmax = Temperatura máxima admisible del conductor (°C):
- XLPE, EPR = 90°C
- PVC = 70°C
- Barras Blindadas = 85°C
- I = Intensidad prevista por el conductor (A).
- I_max = Intensidad máxima admisible del conductor (A).

Fórmulas Sobrecargas

Ib ≤ In ≤ Iz
I2 ≤ 1,45 Iz

- Donde:
- Ib: intensidad utilizada en el circuito.
- Iz: intensidad admisible de la canalización según la norma UNE-HD 60364-5-52.
- In: intensidad nominal del dispositivo de protección. Para los dispositivos de protección regulables, In es la intensidad de regulación escogida.
- I2: intensidad que asegura efectivamente el funcionamiento del dispositivo de protección. En la práctica I2 se toma igual:
- a la intensidad de funcionamiento en el tiempo convencional, para los interruptores automáticos (1,45 In como máximo).
- a la intensidad de fusión en el tiempo convencional, para los fusibles (1,6 In).

Fórmulas compensación energía reactiva

- cosØ = P/√(P²+ Q²).
- tgØ = Q/P.
- Qc = Px(tgØ1-tgØ2).
- C = Qcx1000/U²xω; (Monofásico - Trifásico conexión estrella).
- C = Qcx1000/3xU²xω; (Trifásico conexión triángulo).
- Siendo:
- P = Potencia activa instalación (kW).
- Q = Potencia reactiva instalación (kVAr).
- Qc = Potencia reactiva a compensar (kVAr).
- Ø1 = Angulo de desfase de la instalación sin compensar.
- Ø2 = Angulo de desfase que se quiere conseguir.
- U = Tensión compuesta (V).
- ω = 2xPixf ; f = 50 Hz.
- C = Capacidad condensadores (F); cx1000000(μF).

Fórmulas Cortocircuito

- * Ik3 = ct U / √3 (ZQ+ZT+ZL)
- * Ik2 = ct U / 2 (ZQ+ZT+ZL)
- * Ik1 = ct U / √3 (2/3·ZQ+ZT+ZL+(ZN ó ZPE))

¡ATENCIÓN!: La suma de las impedancias es vectorial, son números complejos y se suman partes reales por un lado (R) e imaginarias por otro (X).

* La impedancia total hasta el punto de cortocircuito será:

$$Z_t = (R_t^2 + X_t^2)^{1/2}$$

R_t: R₁ + R₂ + ...+ R_n (suma de las resistencias de las líneas aguas arriba hasta el punto de c.c.)

X_t: X₁ + X₂ + ... + X_n (suma de las reactancias de las líneas aguas arriba hasta el punto de c.c.)

Siendo:

Ik3: Intensidad permanente de c.c. trifásico (simétrico).

Ik2: Intensidad permanente de c.c. bifásico (F-F).

Ik1: Intensidad permanente de c.c. Fase-Neutro o Fase PE (conductor de protección).

ct: Coeficiente de tensión.(Condiciones generales de cc según Ikmax o Ikmin), UNE_EN 60909.

U: Tensión F-F.

ZQ: Impedancia de la red de Alta Tensión que alimenta nuestra instalación. Scc (MVA) Potencia cc AT.

$$ZQ = ct \cdot U^2 / S_{cc} \qquad XQ = 0.995 \cdot ZQ \qquad RQ = 0.1 \cdot XQ \qquad \text{UNE\_EN 60909}$$

ZT: Impedancia de cc del Transformador. Sn (KVA) Potencia nominal Trafo, ucc% e urcc% Tensiones cc Trafo.

$$ZT = (ucc\%/100) \cdot (U^2 / S_n) \qquad RT = (urcc\%/100) \cdot (U^2 / S_n) \qquad XT = (ZT^2 - RT^2)^{1/2}$$

ZL,ZN,ZPE: Impedancias de los conductores de fase, neutro y protección eléctrica respectivamente.

$$R = \rho \cdot L / S \cdot n$$

$$X = X_u \cdot L / n$$

R: Resistencia de la línea.

X: Reactancia de la línea.

L: Longitud de la línea en m.

ρ: Resistividad conductor, (Ikmax se evalúa a 20°C, Ikmin a la temperatura final de cc según condiciones generales de cc).

S: Sección de la línea en mm². (Fase, Neutro o PE)

X_u: Reactancia de la línea, en mohm por metro.

n: nº de conductores por fase.

* Curvas válidas.(Interruptores automáticos dotados de Relé electromagnético).

CURVA B	IMAG = 5 In
CURVA C	IMAG = 10 In
CURVA D	IMAG = 20 In

Fórmulas Embarrados

Cálculo electrodinámico

$$\sigma_{max} = I_{pcc}^2 \cdot L^2 / (60 \cdot d \cdot W_x \cdot n)$$

$$\sigma_{max} = I_{pcc}^2 \cdot L^2 / (60 \cdot d \cdot W_y \cdot n)$$

Siendo,

σ_{max}: Tensión máxima en las pletinas (kg/cm²)

I_{pcc}: Intensidad permanente de c.c. (kA)

L: Separación entre apoyos (cm)

d: Separación entre pletinas (cm)

n: nº de pletinas por fase

W_x: Módulo resistente por pletina eje x-x (cm³)

W_y: Módulo resistente por pletina eje y-y (cm³)

σ_{adm}: Tensión admisible material (kg/cm²)

Comprobación por sollicitación térmica en cortocircuito

$$I_{cccs} = K_c \cdot S / (1000 \cdot \sqrt{t_{cc}})$$

Siendo,

I_{pcc}: Intensidad permanente de c.c. (kA)

I_{cccs}: Intensidad de c.c. soportada por el conductor durante el tiempo de duración del c.c. (kA)

S: Sección total de las pletinas (mm²)

t_{cc}: Tiempo de duración del cortocircuito (s)

K_c: Constante del conductor: Cu = 164, Al = 107

Fórmulas Lmáx

$$L_{máx} = 0.8 \cdot U \cdot S \cdot k_1 / (1.5 \cdot \rho_{20} \cdot (1+m) \cdot I_a \cdot k_2)$$

L_{máx} = Longitud máxima (m), para protección de personas por corte de la alimentación con dispositivos de corriente máxima.

U = Tensión (V), U_{ff}/ √3 en sistemas TN e IT con neutro distribuido, U_{ff} en IT con neutro NO distribuido.

S: Sección (mm²), S_{fase} en sistemas TN e IT con neutro NO distribuido, S_{neutro} en sistemas IT con neutro distribuido.

k₁ = Coeficiente por efecto inductivo en las líneas, 1 S<120mm², 0.9 S=120mm², 0.85 S=150mm², 0.8

S=185mm², 0.75 S>=240mm².

ρ₂₀ = Resistividad del conductor a 20°C.

$$Cu = 0.017241 \text{ ohmiosxmm}^2/\text{m}$$

$$Al = 0.028264 \text{ ohmiosxmm}^2/\text{m}$$

m = S_{fase}/S_{neutro} sistema TN_C, S_{fase}/S_{protección} sistema TN_S, S_{neutro}/S_{protección} sistema IT neutro distribuido, S_{fase}/S_{protección} sistema IT neutro NO distribuido.

I_a: Fusibles, I_{F5} = Intensidad de fusión en amperios de fusibles en 5sg.

Interruptores automáticos, I_{mag} (A):

CURVA B	IMAG = 5 In
CURVA C	IMAG = 10 In
CURVA D	IMAG = 20 In

k₂ = 1 sistemas TN, 2 sistemas IT.

DEMANDA DE POTENCIAS - ESQUEMA DE DISTRIBUCIÓN TT

- Potencia total instalada:

TOTAL.....	67000 W

CUADRO GENERAL

Cálculo de la Línea: BB ACS

- Potencia nominal: 2500 W
- Tensión de servicio: 230.94 V.
- Canalización: B1-Unip.Tubos Superf.o Emp.Obra
- Longitud: 40 m; Cos ϕ: 0.8; Xu(mΩ/m): 0.08;

- Potencias: P(w): 2500 Q(var): 1875
- Intensidades fasores: IR = 10.83-8.12i; IS = 0; IT = 0; IN = 10.83-8.12i
- Intensidades valor eficaz: IR = 13.53; IS = 0; IT = 0; IN = 13.53

Calentamiento:
Intensidad(A)_R: 13.53
Se eligen conductores Unipolares 2x2.5+TTx2.5mm²Cu
Nivel Aislamiento, Aislamiento: 0.6/1 kV, XLPE+Pol - No propagador incendio y emisión humos y opacidad reducida -. Desig. UNE: RZ1-K(AS) Cca-s1b,d1,a1
I.ad. a 40°C (Fc=1) 28 A. según ITC-BT-19
Diámetro exterior tubo: 20 mm.

Caída de tensión:
Temperatura cable (°C): R = 51.68; S = 40; T = 40; N = 51.68
e(parcial): RN = 6.71 V, 2.9%;
e(total): **RN = 7.19 V, 3.12% ADMIS (6.5% MAX.);**

Prot. Térmica:
I. Mag. Bipolar Int. 16 A.
Protección diferencial:
Inter. Dif. Bipolar Int.: 40 A. Sens. Int.: 30 mA. Clase AC.

SUBCUADRO
SQ INSTALACIONES

Cálculo de la Línea: Motor Puerta

- Potencia nominal: 2500 W
- Tensión de servicio: 230.94 V.
- Canalización: Enterrados Bajo Tubo (R.Subt)
- Longitud: 40 m; Cos ϕ: 0.8; Xu(mΩ/m): 0.08;

- Potencias: P(w): 2500 Q(var): 1875
- Intensidades fasores: IR = 0; IS = -12.44-5.32i; IT = 0; IN = -12.44-5.32i
- Intensidades valor eficaz: IR = 0; IS = 13.53; IT = 0; IN = 13.53

Calentamiento:
Intensidad(A)_S: 13.53
Se eligen conductores Unipolares 2x6+TTx6mm²Cu
Nivel Aislamiento, Aislamiento: 0.6/1 kV, XLPE. Desig. UNE: RV-K Eca
I.ad. a 25°C (Fc=1) 70 A. según ITC-BT-07
Diámetro exterior tubo: 50 mm.

Caída de tensión:
Temperatura cable (°C): R = 25; S = 27.43; T = 25; N = 27.43
e(parcial): SN = 2.58 V, 1.12%;
e(total): **SN = 7.62 V, 3.3% ADMIS (6.5% MAX.);**

Prot. Térmica:
I. Mag. Bipolar Int. 16 A.
Protección diferencial:
Inter. Dif. Bipolar Int.: 40 A. Sens. Int.: 30 mA. Clase AC.

Los resultados obtenidos se reflejan en las siguientes tablas:

Cuadro General de Mando y Protección

Linea existente no forma parte de este expediente, cálculos válidos sólo a efectos de caída de tensión

Denominación	P.Cálculo (W)	Dist.Cálc. (m)	Sección (mm²)	I.Cálculo (A)	I.Adm. (A)	C.T.Parc. (%)	C.T.Total (%)	Dimensiones(mm) Tubo,Canal,Band.
	61150	15	4x70+TTx35Cu	114.74	185	0.21	0.21	125

Cortocircuito

Linea existente no forma parte de este expediente, cálculos válidos sólo a efectos de caída de tensión

Denominación	Longitud (m)	Sección (mm²)	Ikmaxi (kA)	P de C (kA)	Ikmaxf (kA)	Ikminf (A)	Curva válida, xIn	Lmáxim a (m)	Fase
	15	4x70+TTx35Cu	12	15	10.994	7520.21	125;10 In		

Subcuadro

Denominación	P.Cálculo (W)	Dist.Cálc. (m)	Sección (mm²)	I.Cálculo (A)	I.Adm. (A)	C.T.Parc. (%)	C.T.Total (%)	Dimensiones(mm) Tubo,Canal,Band.
BB ACS	2500	40	2x2.5+TTx2.5Cu	13.53	28	2.9	3.12	20
SQ INSTALACIONES	13650	45	4x6+TTx6Cu	30.62	57	1.98	2.18	50

Linea existente no forma parte de este expediente, cálculos válidos sólo a efectos de caída de tensión

Cortocircuito

Denominación	Longitud (m)	Sección (mm²)	Ikmaxi (kA)	P de C (kA)	Ikmaxf (kA)	Ikminf (A)	Curva válida, xIn	Lmáxim a (m)	Fase
BB ACS	40	2x2.5+TTx2.5Cu	9.942	10	0.432	205.62	16;C		R
SQ INSTALACIONES	45	4x6+TTx6Cu	10.994	15	1.766	430.57	32;C 32;C		

Linea existente no forma parte de este expediente, cálculos válidos sólo a efectos de caída de tensión

Subcuadro SQ INSTALACIONES

Denominación	P.Cálculo (W)	Dist.Cálc. (m)	Sección (mm²)	I.Cálculo (A)	I.Adm. (A)	C.T.Parc. (%)	C.T.Total (%)	Dimensiones(mm) Tubo,Canal,Band.
Motor Puerta	2500	40	2x6+TTx6Cu	13.53	70	1.12	3.3	50

Cortocircuito

Denominación	Longitud (m)	Sección (mm²)	Ikmaxi (kA)	P de C (kA)	Ikmaxf (kA)	Ikminf (A)	Curva válida, xIn	Lmáxim a (m)	Fase
Motor Puerta	40	2x6+TTx6Cu	0.899	4.5	0.486	231.69	16;C		S

Fórmulas Resistencia Tierra

Placa enterrada

Rt = 0,8 · ρ/ P

Siendo,

Rt: Resistencia de tierra (Ohm)

ρ: Resistividad del terreno (Ohm·m)

P: Perímetro de la placa (m)

Pica vertical

Rt = ρ / L

Siendo,

Rt: Resistencia de tierra (Ohm)

ρ: Resistividad del terreno (Ohm·m)

L: Longitud de la pica (m)

Conductor enterrado horizontalmente

Rt = 2· ρ/ L

Siendo,

Rt: Resistencia de tierra (Ohm)

ρ: Resistividad del terreno (Ohm·m)

L: Longitud del conductor (m)

Asociación en paralelo de varios electrodos

Rt = 1 / (Lc/2ρ + Lp/ρ + P/0,8ρ)

Siendo,

Rt: Resistencia de tierra (Ohm)

ρ: Resistividad del terreno (Ohm·m)

Lc: Longitud total del conductor (m)

Lp: Longitud total de las picas (m)

P: Perímetro de las placas (m)

CÁLCULO DE LA PUESTA A TIERRA

- La resistividad del terreno es 300 ohmiosxm.
- El electrodo en la puesta a tierra del edificio, se constituye con los siguientes elementos:

M. conductor de Cu desnudo	35 mm²	30 m.
M. conductor de Acero galvanizado	95 mm²	
Picas verticales de Cobre	14 mm	
de Acero recubierto Cu	14 mm	1 picas de 2m.
de Acero galvanizado	25 mm	

Con lo que se obtendrá una Resistencia de tierra de 17.65 ohmios.

Los conductores de protección, se calcularon adecuadamente y según la ITC-BT-18, en el apartado del cálculo de circuitos.

Así mismo cabe señalar que la linea principal de tierra no será inferior a 16 mm² en Cu, y la linea de enlace con tierra, no será inferior a 25 mm² en Cu.

CUADRO GENERAL DE MANDO Y PROTECCIÓN “NETEJA” v02

Fórmulas, Intensidad de empleo (Ib); caída de tensión (dV)

Línea Trifásica equilibrada

I = P / (√3·U·cos(φ)·r) dV = I·(R·cos(φ) + X·sen(φ))

Línea Monofásica

I = P / (U·cos(φ)·r) dV = 2·I·(R·cos(φ) + X·sen(φ))

En donde:

- P = Potencia activa en vatios (w)
- U = Tensión de servicio en voltios (V), fase_fase o fase_neutro
- I = Intensidad en amperios (A)
- dV = Caída de tensión simple(V)
- Cosφ = Coseno de fi, factor de potencia
- r = Rendimiento (eficiencia para líneas motor)
- R = Resistencia eléctrica conductor (Ω)
- X = Reactancia eléctrica conductor (Ω)

Sistema eléctrico en general (desequilibrado o equilibrado)

SR = PR + QR·i |SR| = √(PR² + QR²)

IR = SR*/VR* IN = IR + IS + IT

Siendo,

- SR = Potencia compleja fasor R; SR* = Conjugado; |SR| = Potencia aparente (VA)
- IR = Intensidad fasorial R
- VR = Tensión fasorial R, (RN origen de fasores de tensión en 3F+N, RS en 3F)
- IN = Intensidad fasorial Neutro

Igual resto de fases

cdt Fase_Neutro

dVR = ZR·IR + ZN·IN dVR1_2 = |VR1| - |VR2|

cdt Fase_Fase

dVRS = ZR·IR - ZS·IS dVRS1_2 = |VRS1| - |VRS2|

Igual resto de fases

Siendo,

- dVR = Caída de tensión compleja fase R_neutro
- dVR1_2 = Caída de tensión genérica R_neutro de 1 a 2 (V)
- dVRS = Caída de tensión compleja fase R_fase S
- dVRS1_2 = Caída de tensión genérica R_Ŝ de 1 a 2 (V)

Fórmula Conductividad Eléctrica

- K = 1/ρ
- ρ = ρ20[1+α (T-20)]
- T = T0 + [(Tmax-T0) (I/I_max)²]

- Siendo,
- K = Conductividad del conductor a la temperatura T.
- ρ = Resistividad del conductor a la temperatura T.
- ρ20 = Resistividad del conductor a 20°C.
- Cu = 0.017241 ohmiosxmm²/m
- Al = 0.028264 ohmiosxmm²/m
- α = Coeficiente de temperatura:
- Cu = 0.003929
- Al = 0.004032
- T = Temperatura del conductor (°C).
- T0 = Temperatura ambiente (°C):
- Cables enterrados = 25°C
- Cables al aire = 40°C
- Tmax = Temperatura máxima admisible del conductor (°C):
- XLPE, EPR = 90°C
- PVC = 70°C
- Barras Blindadas = 85°C
- I = Intensidad prevista por el conductor (A).
- I_max = Intensidad máxima admisible del conductor (A).

Fórmulas Sobrecargas

Ib ≤ In ≤ Iz
I2 ≤ 1,45 Iz

- Donde:
- Ib: intensidad utilizada en el circuito.
- Iz: intensidad admisible de la canalización según la norma UNE-HD 60364-5-52.
- In: intensidad nominal del dispositivo de protección. Para los dispositivos de protección regulables, In es la intensidad de regulación escogida.
- I2: intensidad que asegura efectivamente el funcionamiento del dispositivo de protección. En la práctica I2 se toma igual:
- a la intensidad de funcionamiento en el tiempo convencional, para los interruptores automáticos (1,45 In como máximo).
- a la intensidad de fusión en el tiempo convencional, para los fusibles (1,6 In).

Fórmulas compensación energía reactiva

- cosØ = P/√(P²+ Q²).
- tgØ = Q/P.
- Qc = Px(tgØ1-tgØ2).
- C = Qcx1000/U²xω; (Monofásico - Trifásico conexión estrella).
- C = Qcx1000/3xU²xω; (Trifásico conexión triángulo).
- Siendo:
- P = Potencia activa instalación (kW).
- Q = Potencia reactiva instalación (kVAr).
- Qc = Potencia reactiva a compensar (kVAr).
- Ø1 = Angulo de desfase de la instalación sin compensar.
- Ø2 = Angulo de desfase que se quiere conseguir.
- U = Tensión compuesta (V).
- ω = 2xPixf ; f = 50 Hz.
- C = Capacidad condensadores (F); cx1000000(μF).

Fórmulas Cortocircuito

- * Ik3 = ct U / √3 (ZQ+ZT+ZL)
- * Ik2 = ct U / 2 (ZQ+ZT+ZL)
- * Ik1 = ct U / √3 (2/3·ZQ+ZT+ZL+(ZN ó ZPE))

¡ATENCIÓN!: La suma de las impedancias es vectorial, son números complejos y se suman partes reales por un lado (R) e imaginarias por otro (X).

* La impedancia total hasta el punto de cortocircuito será:

$$Z_t = (R_t^2 + X_t^2)^{1/2}$$

Rt: $R_1 + R_2 + \dots + R_n$ (suma de las resistencias de las líneas aguas arriba hasta el punto de c.c.)

Xt: $X_1 + X_2 + \dots + X_n$ (suma de las reactancias de las líneas aguas arriba hasta el punto de c.c.)

Siendo:

Ik3: Intensidad permanente de c.c. trifásico (simétrico).

Ik2: Intensidad permanente de c.c. bifásico (F-F).

Ik1: Intensidad permanente de c.c. Fase-Neutro o Fase PE (conductor de protección).

ct: Coeficiente de tensión.(Condiciones generales de cc según Ikmax o Ikmin), UNE_EN 60909.

U: Tensión F-F.

ZQ: Impedancia de la red de Alta Tensión que alimenta nuestra instalación. Scc (MVA) Potencia cc AT.

$$ZQ = ct \cdot U^2 / S_{cc} \qquad XQ = 0.995 \cdot ZQ \qquad RQ = 0.1 \cdot XQ \qquad \text{UNE\_EN 60909}$$

ZT: Impedancia de cc del Transformador. Sn (KVA) Potencia nominal Trafo, ucc% e urcc% Tensiones cc Trafo.

$$ZT = (ucc\%/100) \cdot (U^2 / S_n) \qquad RT = (urcc\%/100) \cdot (U^2 / S_n) \qquad XT = (ZT^2 - RT^2)^{1/2}$$

ZL,ZN,ZPE: Impedancias de los conductores de fase, neutro y protección eléctrica respectivamente.

$$R = \rho \cdot L / S \cdot n$$

$$X = X_u \cdot L / n$$

R: Resistencia de la línea.

X: Reactancia de la línea.

L: Longitud de la línea en m.

ρ : Resistividad conductor, (Ikmax se evalúa a 20°C, Ikmin a la temperatura final de cc según condiciones generales de cc).

S: Sección de la línea en mm². (Fase, Neutro o PE)

Xu: Reactancia de la línea, en mohm por metro.

n: nº de conductores por fase.

* Curvas válidas.(Interruptores automáticos dotados de Relé electromagnético).

CURVA B	IMAG = 5 In
CURVA C	IMAG = 10 In
CURVA D	IMAG = 20 In

Fórmulas Embarrados

Cálculo electrodinámico

$$\sigma_{max} = I_{pcc}^2 \cdot L^2 / (60 \cdot d \cdot W_x \cdot n)$$

$$\sigma_{max} = I_{pcc}^2 \cdot L^2 / (60 \cdot d \cdot W_y \cdot n)$$

Siendo,

σ_{max} : Tensión máxima en las pletinas (kg/cm²)

Ipcc: Intensidad permanente de c.c. (kA)

L: Separación entre apoyos (cm)

d: Separación entre pletinas (cm)

n: nº de pletinas por fase

Wx: Módulo resistente por pletina eje x-x (cm³)

Wy: Módulo resistente por pletina eje y-y (cm³)

σ_{adm} : Tensión admisible material (kg/cm²)

Comprobación por sollicitación térmica en cortocircuito

$$I_{cccs} = K_c \cdot S / (1000 \cdot \sqrt{t_{cc}})$$

Siendo,

Ipcc: Intensidad permanente de c.c. (kA)

Icccs: Intensidad de c.c. soportada por el conductor durante el tiempo de duración del c.c. (kA)

S: Sección total de las pletinas (mm²)

tcc: Tiempo de duración del cortocircuito (s)

Kc: Constante del conductor: Cu = 164, Al = 107

Fórmulas Lmáx

$$L_{máx} = 0.8 \cdot U \cdot S \cdot k_1 / (1.5 \cdot \rho_{20} \cdot (1+m) \cdot I_a \cdot k_2)$$

Lmáx = Longitud máxima (m), para protección de personas por corte de la alimentación con dispositivos de corriente máxima.

U = Tensión (V), Uff/ $\sqrt{3}$ en sistemas TN e IT con neutro distribuido, Uff en IT con neutro NO distribuido.

S: Sección (mm²), Sfase en sistemas TN e IT con neutro NO distribuido, Sneutro en sistemas IT con neutro distribuido.

k1 = Coeficiente por efecto inductivo en las líneas, 1 S<120mm², 0.9 S=120mm², 0.85 S=150mm², 0.8

S=185mm², 0.75 S>=240mm².

ρ_{20} = Resistividad del conductor a 20°C.

$$Cu = 0.017241 \text{ ohmiosxmm}^2/\text{m}$$

$$Al = 0.028264 \text{ ohmiosxmm}^2/\text{m}$$

m = Sfase/Sneutro sistema TN_C, Sfase/Sprotección sistema TN_S, Sneutro/Sprotección sistema IT neutro distribuido, Sfase/Sprotección sistema IT neutro NO distribuido.

Ia: Fusibles, I_{F5} = Intensidad de fusión en amperios de fusibles en 5sg.

Interruptores automáticos, Imag (A):

CURVA B	IMAG = 5 In
CURVA C	IMAG = 10 In
CURVA D	IMAG = 20 In

k2 = 1 sistemas TN, 2 sistemas IT.

DEMANDA DE POTENCIAS - ESQUEMA DE DISTRIBUCIÓN TT

- Potencia EXISTENTE total instalada:

TOTAL.....	129000 W
	129000 W

- Potencia Instalada (W): 126000

Cálculo de la Línea: SQ ENTRADA

- Tensión de servicio: 400 V.
- Canalización: Enterrados Bajo Tubo (R.Subt)
- Longitud: 60 m; Cos φ_R : 0.9; Cos φ_S : 1; Cos φ_T : 1; $X_u(m\Omega/m)$: 0.08;

- Coeficiente de simultaneidad: R = 1; S = 1; T = 1;
- Potencias: P(w): 3000 Q(var): 1452.97
- Intensidades fasores: IR = 12.99-6.29i; IS = 0; IT = 0; IN = 12.99-6.29i
- Intensidades valor eficaz: IR = 14.43; IS = 0; IT = 0; IN = 14.43

Calentamiento:
Intensidad(A)_R: 14.43
Se eligen conductores Unipolares 4x6+TTx6mm²Cu
Nivel Aislamiento, Aislamiento: 0.6/1 kV, XLPE+Pol - Libre de halógenos y baja emisión de humos opacos y gases corrosivos -. Desig. UNE: RZ1-K(AS) Cca-s1b,d1,a1
I.ad. a 25°C (Fc=1) 57 A. según ITC-BT-07
Diámetro exterior tubo: 50 mm.

Caída de tensión:
Temperatura cable (°C): R = 29.17; S = 25; T = 25; N = 29.17
e(parcial):
Simple: RN = 4.69 V, 2.03%; SN = -0.27 V, -0.12%; TN = -2.1 V, -0.91%;
Compuesta: RS = 1.5 V, 0.37%; ST = 0 V, 0%; TR = 2.57 V, 0.64%;
e(total):
Simple: **RN = 5.12 V, 2.22%**; SN = 0.09 V, 0.04%; TN = -1.73 V, -0.75%;
Compuesta: RS = 2.18 V, 0.54%; ST = 0.65 V, 0.16%; TR = 3.24 V, 0.81%;

Protección Termica en Principio de Línea
I. Mag. Tetrapolar Int. 25 A.
Protección Térmica en Final de Línea
I. Mag. Tetrapolar Int. 25 A.
Protección diferencial en Principio de Línea
Inter. Dif. Tetrapolar Int.: 40 A. Sens. Int.: 30 mA. Clase AC.

SUBCUADRO
SQ ENTRADA

DEMANDA DE POTENCIAS

- Potencia total instalada:

Motor Puerta	3000 W
TOTAL....	3000 W

- Potencia Instalada Alumbrado (W): 3000

Reparto de Fases - Líneas Monofásicas
- Potencia Fase R (W): 3000
- Potencia Fase S (W): 0
- Potencia Fase T (W): 0

Cálculo de la Línea: Motor Puerta

- Potencia nominal: 3000 W
- Tensión de servicio: 230.94 V.
- Canalización: Enterrados Bajo Tubo (R.Subt)
- Longitud: 15 m; Cos φ : 0.9; $X_u(m\Omega/m)$: 0.08;

- Potencias: P(w): 3000 Q(var): 1452.97
- Intensidades fasores: IR = 12.99-6.29i; IS = 0; IT = 0; IN = 12.99-6.29i
- Intensidades valor eficaz: IR = 14.43; IS = 0; IT = 0; IN = 14.43

Calentamiento:
Intensidad(A)_R: 14.43
Se eligen conductores Unipolares 2x6+TTx6mm²Cu
Nivel Aislamiento, Aislamiento: 0.6/1 kV, XLPE+Pol - Libre de halógenos y baja emisión de humos opacos y gases corrosivos -. Desig. UNE: RZ1-K(AS) Cca-s1b,d1,a1
I.ad. a 25°C (Fc=1) 70 A. según ITC-BT-07
Diámetro exterior tubo: 50 mm.

Caída de tensión:
Temperatura cable (°C): R = 27.76; S = 25; T = 25; N = 27.76
e(parcial): RN = 1.16 V, 0.5%;
e(total): **RN = 6.28 V, 2.72% ADMIS (4.5% MAX.);**

Prot. Térmica:
I. Mag. Bipolar Int. 16 A.
Protección diferencial:
Inter. Dif. Bipolar Int.: 40 A. Sens. Int.: 30 mA. Clase AC.

Los resultados obtenidos se reflejan en las siguientes tablas:

Cuadro General de Mando y Protección

Linea existente no forma parte de este expediente, cálculos válidos sólo a efectos de caída de tensión

Denominación	P.Cálculo (W)	Dist.Cálc. (m)	Sección (mm²)	I.Cálculo (A)	I.Adm. (A)	C.T.Parc. (%)	C.T.Total (%)	Dimensiones(mm) Tubo,Canal,Band.
	109650	15	4x185+TTx95Cu	205.29	335	0.18	0.18	180

Cortocircuito

Linea existente no forma parte de este expediente, cálculos válidos sólo a efectos de caída de tensión

Denominación	Longitud (m)	Sección (mm²)	Ikmaxi (kA)	P de C (kA)	Ikmaxf (kA)	Ikminf (A)	Curva válida, xln	Lmáxim a (m)	Fase
	15	4x185+TTx95Cu	12	15	11.238	8649.3	250;10 In		

Subcuadro

Denominación	P.Cálculo (W)	Dist.Cálc. (m)	Sección (mm²)	I.Cálculo (A)	I.Adm. (A)	C.T.Parc. (%)	C.T.Total (%)	Dimensiones(mm) Tubo,Canal,Band.
SQ ENTRADA	3000	60	4x6+TTx6Cu	14.43	57	2.03	2.22	50

Cortocircuito

Denominación	Longitud (m)	Sección (mm²)	Ikmaxi (kA)	P de C (kA)	Ikmaxf (kA)	Ikminf (A)	Curva válida, xln	Lmáxim a (m)	Fase
SQ ENTRADA	60	4x6+TTx6Cu	11.238	15 4.5	1.364	330.02	25;C 25;C		

Subcuadro SQ ENTRADA

Denominación	P.Cálculo (W)	Dist.Cálc. (m)	Sección (mm²)	I.Cálculo (A)	I.Adm. (A)	C.T.Parc. (%)	C.T.Total (%)	Dimensiones(mm) Tubo,Canal,Band.
Motor Puerta	3000	15	2x6+TTx6Cu	14.43	70	0.5	2.72	50

Cortocircuito

Denominación	Longitud (m)	Sección (mm²)	Ikmaxi (kA)	P de C (kA)	Ikmaxf (kA)	Ikminf (A)	Curva válida, xln	Lmáxim a (m)	Fase
Motor Puerta	15	2x6+TTx6Cu	0.691	4.5	0.555	264.7	16;C		R

Fórmulas Resistencia Tierra

Placa enterrada

Rt = 0,8 · ρ/ P

Siendo,
Rt: Resistencia de tierra (Ohm)
ρ: Resistividad del terreno (Ohm·m)
P: Perímetro de la placa (m)

Pica vertical

Rt = ρ / L

Siendo,
Rt: Resistencia de tierra (Ohm)
ρ: Resistividad del terreno (Ohm·m)
L: Longitud de la pica (m)

Conductor enterrado horizontalmente

Rt = 2· ρ/ L

Siendo,
Rt: Resistencia de tierra (Ohm)
ρ: Resistividad del terreno (Ohm·m)
L: Longitud del conductor (m)

Asociación en paralelo de varios electrodos

Rt = 1 / (Lc/2ρ + Lp/ρ + P/0,8ρ)

Siendo,
Rt: Resistencia de tierra (Ohm)
ρ: Resistividad del terreno (Ohm·m)
Lc: Longitud total del conductor (m)
Lp: Longitud total de las picas (m)
P: Perímetro de las placas (m)

CÁLCULO DE LA PUESTA A TIERRA

- La resistividad del terreno es 300 ohmiosxm.
- El electrodo en la puesta a tierra del edificio, se constituye con los siguientes elementos:

M. conductor de Cu desnudo	35 mm²	30 m.
M. conductor de Acero galvanizado	95 mm²	
Picas verticales de Cobre	14 mm	
de Acero recubierto Cu	14 mm	1 picas de 2m.
de Acero galvanizado	25 mm	

Con lo que se obtendrá una Resistencia de tierra de 17.65 ohmios.

Los conductores de protección, se calcularon adecuadamente y según la ITC-BT-18, en el apartado del cálculo de circuitos.

Así mismo cabe señalar que la línea principal de tierra no será inferior a 16 mm² en Cu, y la línea de enlace con tierra, no será inferior a 25 mm² en Cu.



ANNEX 7. CÀLCUL FONTANERIA

ANEXO DE CÁLCULOS FONT v02

Fórmulas Generales

Emplearemos las siguientes:

$$H = Z + (P/\gamma) ; \quad \gamma = \rho \times g ; \quad H_1 = H_2 + h_f$$

Siendo:

H = Altura piezométrica (mca).
Z = Cota (m).
P/γ = Altura de presión (mca).
γ = Peso específico fluido.
ρ = Densidad fluido (kg/m³).
g = Aceleración gravedad. 9,81 m/s².
h_f = Pérdidas de altura piezométrica, energía (mca).

Tuberías y válvulas.

$$h_f = [(10^9 \times 8 \times f \times L \times \rho) / (\pi^2 \times g \times D^5 \times 1.000)] \times Q_s^2$$
$$f = 0,25 / [\lg_{10}(\epsilon / (3,7 \times D) + 5,74 / Re^{0,9})]^2$$
$$Re = 4 \times Q / (\pi \times D \times v)$$

Siendo:

f = Factor de fricción en tuberías (adimensional).
L = Longitud equivalente de tubería o válvula (m).
D = Diámetro de tubería (mm).
Q_s = Caudal simultáneo o de paso (l/s).
ε = Rugosidad absoluta tubería (mm).
Re = Número de Reynolds (adimensional).
v = Viscosidad cinemática del fluido (m²/s).
ρ = Densidad fluido (kg/m³).

Contadores.

$$h_{f_c} = 10 \times [(Q_s / 2 \times Q_n)^2]$$

Siendo:

Q_s = Caudal simultáneo o de paso (l/s).
Q_n = Caudal nominal del contador (l/s).

Caudal Simultáneo "Q_s". Método General.

- Por aparatos o grifos:

$$Q_s = Q_i \times K_{ap}$$

$$K_{ap} = [1/\sqrt{(n - 1)}] \times (1 + K(\%)/100)$$
$$K_{ap} = [1/\sqrt{(n - 1)}] + \alpha \times [0,035 + 0,035 \times \lg_{10}(\lg_{10}n)]$$

- Por suministros o viviendas tipo:

$$Q_s = Q_{iv} \times K_{ap} \times N_v \times K_v$$

$$K_v = (19 + N_v) / (10 \times (N_v + 1))$$

Siendo:

Q_i = Caudal instalado en el tramo (l/s).

Q_{iv} = Caudal instalado en el suministro o vivienda (l/s).

K_{ap} = Coeficiente de simultaneidad.

n = Número de aparatos o grifos.

N_v = Número de viviendas tipo.

K(%) = Coeficiente mayoración.

α = 0 ; Fórmula francesa.

α = 1 ; Edificios de oficinas.

α = 2 ; Viviendas.

α = 3 ; Hoteles, hospitales.

α = 4 ; Escuelas, universidades, cuarteles.

Caudal Simultáneo "Q_s". Método UNE 149201.

- Edificios de Oficinas, Estaciones, Aeropuertos, etc:

Para Q_i > 20 l/s, Q_s = (0,4 x Q_i^{0.54}) + 0,48 (l/s)

Para Q_i ≤ 20 l/s, depende de los caudales instantáneos mínimos:

Si todos Q_{ap} < 0,5 l/s, Q_s = (0,682 x Q_i^{0.45}) - 0,14 (l/s)

Si algún Q_{ap} ≥ 0,5 l/s:

Q_i ≤ 1 l/s, Q_s = Q_i (No existe simultaneidad)

Q_i > 1 l/s, Q_s = (1,7 x Q_i^{0.21}) - 0,7 (l/s)

- Edificios de Hoteles, Discotecas, Museos:

Para Q_i > 20 l/s, Q_s = (1,08 x Q_i^{0.5}) - 1,83 (l/s)

Para Q_i ≤ 20 l/s, depende de los caudales instantáneos mínimos:

Si todos Q_{ap} < 0,5 l/s, Q_s = (0,698 x Q_i^{0.5}) - 0,12 (l/s)

Si algún Q_{ap} ≥ 0,5 l/s:

Q_i ≤ 1 l/s, Q_s = Q_i (No existe simultaneidad)

Q_i > 1 l/s, Q_s = Q_i^{0.366} (l/s)

- Edificios de Centros Comerciales:

Para Q_i > 20 l/s, Q_s = (4,3 x Q_i^{0.27}) - 6,65 (l/s)

Para Q_i ≤ 20 l/s, depende de los caudales instantáneos mínimos:

Si todos Q_{ap} < 0,5 l/s, Q_s = (0,698 x Q_i^{0.5}) - 0,12 (l/s)

Si algún Q_{ap} ≥ 0,5 l/s:

Q_i ≤ 1 l/s, Q_s = Q_i (No existe simultaneidad)

Q_i > 1 l/s, Q_s = Q_i^{0.366} (l/s)

- Edificios de Escuelas, Polideportivos:

Para Q_i > 20 l/s, Q_s = (-22,5 x Q_i^{-0.5}) + 11,5 (l/s)

Para Q_i ≤ 20 l/s, depende de los caudales instantáneos mínimos:

Q_i ≤ 1,5 l/s, Q_s = Q_i (No existe simultaneidad)

Q_i > 1,5 l/s, Q_s = (4,4 x Q_i^{0.27}) - 3,41 (l/s)

Siendo:

Q_i = Caudal instalado en el tramo (l/s).

Q_{ap} = Caudal instantáneo mínimo para cada tipo de aparato (l/s) .

Datos Generales

Agua fria.

Densidad : 1.000 Kg/m³
Viscosidad cinemática : 0,0000011 (m²/s).

Agua caliente.

Densidad : 1.000 Kg/m³
Viscosidad cinemática : 0,00000066 (m²/s).

Perdidas secundarias : 20%.

Presión dinámica mínima (mca):
Grifos : 10 ; Fluxores : 15

Presión dinámica máxima (mca):
Grifos : 50 ; Fluxores : 50

Velocidad máxima (m/s):
Tuberías metálicas: 2
Tuberías plásticas: 2
Acometida metálica: 2
Acometida plástica: 2
Tubo alimentación metálico: 2
Tubo alimentación plástico: 2
Distribuidor principal metálico: 2
Distribuidor principal plástico: 2
Montantes metálicos: 2
Montantes plásticos: 2
Derivación particular metálica: 2
Derivación particular plástica: 2
Derivación aparato metálica: 2
Derivación aparato plástica: 2

A continuación se presentan los resultados obtenidos para las distintas ramas y nudos:

Linea	Nudo Orig.	Nudo Dest.	Lreal(m)	Func.Tramo	Material/ Rugosidad (mm)	Nat.agua/f	Qi(l/s)	Qs(l/s)	Dn(mm)	Dint(mm)	hf(mca)	V(m/s)
1	1	2	16,18	Deriv.particular	Cu/0,02	F/0,0256	1,45	0,6661	28	26	1,534	1,25
2	2	3		LLP		F	0,85	0,4939	25	27,3	0,099	
3	3	4	1,07	Deriv.particular	Cu/0,02	F/0,0263	0,85	0,4939	22	20	0,214	1,57
4	4	5	0,88	Deriv.particular	Cu/0,02	F/0,0271	0,65	0,4218	22	20	0,131	1,34
5	5	6	0,74	Deriv.particular	Cu/0,02	F/0,0283	0,45	0,3361	22	20	0,073	1,07
6	6	7	0,85	Deriv.particular	Cu/0,02	F/0,0307	0,25	0,2255	22	20	0,041	0,72
7	7	8	3,41	Deriv.particular	Cu/0,02	F/0,041	0,05	0,05	15	13	0,093	0,38
8	4	9	0,3	Deriv.particular	Cu/0,02	F/0,0298	0,2	0,2	15	13	0,095	1,51
9	5	10	0,32	Deriv.particular	Cu/0,02	F/0,0298	0,2	0,2	15	13	0,101	1,51
10	6	11	0,33	Deriv.particular	Cu/0,02	F/0,0298	0,2	0,2	15	13	0,104	1,51
11	7	12	0,31	Deriv.particular	Cu/0,02	F/0,0298	0,2	0,2	15	13	0,098	1,51
12	2		3,27	Deriv.particular	Cu/0,02	F/0,0259	1	0,542	22	20	0,772	1,73*
14	14	15		LLP		F	0,7	0,4409	20	21,7	0,189	
15	15	16		CALAC			0,7	0,4409			0,5	
16	16	17		LLP		C	0,7	0,4409	20	21,7	0,173	
17	17		1,02	Deriv.particular	Cu/0,02	C/0,0247	0,7	0,4409	22	20	0,153	1,4
19	19	20		LLP		C	0,4	0,3116	20	21,7	0,092	
20	20	21	1,14	Deriv.particular	Cu/0,02	C/0,0261	0,4	0,3116	22	20	0,09	0,99
21	21	22	0,88	Deriv.particular	Cu/0,02	C/0,027	0,3	0,2567	22	20	0,048	0,82
22	22	23	0,74	Deriv.particular	Cu/0,02	C/0,0286	0,2	0,1906	22	20	0,024	0,61
23	23	24	0,85	Deriv.particular	Cu/0,02	C/0,0329	0,1	0,1	22	20	0,009	0,32
24	24	12	0,14	Deriv.particular	Cu/0,02	C/0,0309	0,1	0,1	15	13	0,012	0,75
25	23	11	0,16	Deriv.particular	Cu/0,02	C/0,0309	0,1	0,1	15	13	0,013	0,75
26	22	10	0,15	Deriv.particular	Cu/0,02	C/0,0309	0,1	0,1	15	13	0,012	0,75
27	21	9	0,14	Deriv.particular	Cu/0,02	C/0,0309	0,1	0,1	15	13	0,011	0,75
29		27		LLP		F	0,7	0,4409	20	21,7	0,189	
30	27	28		Filtro			0,7	0,4409			0,02	
31	28	29		VRT		F	0,7	0,4409	20	21,7	0,252	
32	29	30	0,29	Deriv.particular	Cu/0,02	F/0,0269	0,7	0,4409	22	20	0,047	1,4
33	30	14	0,35	Deriv.particular	Cu/0,02	F/0,0269	0,7	0,4409	22	20	0,056	1,4
31			1,12	Deriv.particular	Cu/0,02	F/0,0269	0,7	0,4409	22	20	0,181	1,4
33	29	30		LLP		F	0,6	0,4019	20	21,7	0,16	
34	30	31	1,2	Deriv.particular	Cu/0,02	F/0,0273	0,6	0,4019	22	20	0,164	1,28
35	31	32	0,84	Deriv.particular	Cu/0,02	F/0,0287	0,4	0,3116	22	20	0,073	0,99
36	32	33	1,17	Deriv.particular	Cu/0,02	F/0,0298	0,2	0,2	15	13	0,374	1,51
37		19	4,52	Deriv.particular	Cu/0,02	C/0,0261	0,4	0,3116	22	20	0,355	0,99
39	35	36		LLP		C	0,3	0,2567	20	21,7	0,064	
40	36	37	1,32	Deriv.particular	Cu/0,02	C/0,027	0,3	0,2567	22	20	0,073	0,82
41	37	38	0,85	Deriv.particular	Cu/0,02	C/0,0286	0,2	0,1906	22	20	0,027	0,61
42	38	33	1,23	Deriv.particular	Cu/0,02	C/0,0309	0,1	0,1	15	13	0,102	0,75
43	32	39	0,37	Deriv.particular	Cu/0,02	F/0,0298	0,2	0,2	15	13	0,119	1,51
44	31	40	0,39	Deriv.particular	Cu/0,02	F/0,0298	0,2	0,2	15	13	0,125	1,51
45	38	39	0,44	Deriv.particular	Cu/0,02	C/0,0309	0,1	0,1	15	13	0,036	0,75
46	37	40	0,46	Deriv.particular	Cu/0,02	C/0,0309	0,1	0,1	15	13	0,038	0,75
45		35	2,83	Deriv.particular	Cu/0,02	C/0,027	0,3	0,2567	22	20	0,156	0,82
46		29	4,06	Deriv.particular	Cu/0,02	F/0,0273	0,6	0,4019	22	20	0,556	1,28

Nudo	Aparato	Cota sobre planta(m)	Cota total (m)	H(mca)	Pdinám. (mca)	Caudal fría(l/s)	Caudal caliente(l/s)
1	CRED	0	0	35	35	0	
2		0	0	33,47	33,47	0	
3		0	0	33,37	33,37	0	
4		0	0	33,15	33,15	0	
5		0	0	33,02	33,02	0	
6		0	0	32,95	32,95	0	
7		0	0	32,91	32,91	0	
8	Lavamanos	0	0	32,81	32,81	0,05	
9	Ducha	0	0	30,39	30,39	0,2	0,1
10	Ducha	0	0	30,34	30,34	0,2	0,1
11	Ducha	0	0	30,31	30,31	0,2	0,1
12	Ducha	0	0	30,31	30,31*	0,2	0,1
		0	0	32,69	32,69	0	
		0	0	32,51	32,51	0	
14		0	0	31,95	31,95	0	
15		0	0	31,76	31,76	0	
16		0	0	31,26	31,26	0	
17		0	0	31,09	31,09	0	
		0	0	30,94	30,94	0	
19		0	0	30,58	30,58	0	
20		0	0	30,49	30,49	0	
21		0	0	30,4	30,4	0	
22		0	0	30,35	30,35	0	
23		0	0	30,33	30,33	0	
24		0	0	30,32	30,32	0	
27		0	0	32,32	32,32	0	
28		0	0	32,3	32,3	0	
29		0	0	32,05	32,05	0	
30	Antiariete	0	0	32,01	32,01	0	
29		0	0	32,14	32,14	0	
30		0	0	31,98	31,98	0	
31		0	0	31,81	31,81	0	
32		0	0	31,74	31,74	0	
33	Ducha	0	0	30,51	30,51	0,2	0,1
35		0	0	30,78	30,78	0	
36		0	0	30,71	30,71	0	
37		0	0	30,64	30,64	0	
38		0	0	30,61	30,61	0	
39	Ducha	0	0	30,58	30,58	0,2	0,1
40	Ducha	0	0	30,6	30,6	0,2	0,1

NOTA:
- * Rama de mayor velocidad o nudo de menor presión dinámica.

JUSTIFICACIÓ HE-4

L'objecte d'aquesta documentació és poder justificar el compliment del HE-4 del CTE per l'escalfament d'Aigua Calenta Sanitaria per uns vestuaris amb la solució de l'aerotèrmia LG model WH27S.



CÀLCUL DE LA DEMANDA

Segons CTE:

Anejo F Demanda de referencia de ACS

- 1 La demanda de referencia de ACS para edificios de *uso residencial privado* se obtendrá considerando unas necesidades de 28 litros/día-persona (a 60°C), una ocupación al menos igual a la mínima establecida en la tabla a-Anejo F y, en el caso de viviendas multifamiliares, un factor de centralización de acuerdo a la tabla b-Anejo F, incrementadas de acuerdo con las pérdidas térmicas por distribución, acumulación y recirculación.

Tabla a-Anejo F. Valores mínimos de ocupación de cálculo en uso residencial privado

Número de dormitorios	1	2	3	4	5	6	≥6
Número de Personas	1,5	3	4	5	6	6	7

Tabla b-Anejo F. Valor del factor de centralización en viviendas multifamiliares

Nº viviendas	N≤3	4≤N≤10	11≤N≤20	21≤N≤50	51≤N≤75	76≤N≤100	N≥101
Factor de centralización	1	0,95	0,90	0,85	0,80	0,75	0,70

Per tant, si es fa la previsió de que 10 persones es volen dutxar:

10 persones x 28 litres/ persona = 280 litres a 60°C per dia

mes	nº dias/mes	temp. Agua fria ºC	Demanda a 60ºC l/dia	demanda ACS kWh+7% perdues/mes
enero	31	8	280	560
febrero	28	9	280	496
marzo	31	11	280	528
abril	30	13	280	490
mayo	31	14	280	496
junio	30	15	280	469
julio	31	16	280	474
agosto	31	15	280	485
septiembre	30	14	280	480
octubre	31	13	280	506
noviembre	30	11	280	511
diciembre	31	8	280	560
TOTAL	365			6055

Per tant les necessitats energètiques són de 6.055 kWh/any per la producció d'ACS (s'ha considerat un 7% de pèrdues per distribució i acumulació).

COMPROVACIÓ COMPLIMENT CTE 2019: WH27S

Segons CTE hem de complir dos punts:

FRACCIÓN RENOVABLE DE LA DEMANDA DE ACS (PERÍMETRO PRÓXIMO)	
RER _{ACS, nrb}	D _{ACS y/o clim. piscina} < 5000 l/d 60% contribución renovable
	D _{ACS y/o clim. piscina} > 5000 l/d 70% contribución renovable
SCOP _{dhw}	BdC eléctrica SCOP _{dhw} > 2.5, BdC térmica: SCOP _{dhw} > 1.15

- Comprovació Demanda ACS tingui 60% contribució renovable per a consum de < 5000 l/d.
- Comprovació SCOP anual> 2,5:

Comprovació Demanda ACS tingui 60% contribució renovable.

A continuació s'exposen els resultats que obtindrem amb una bomba de calor aire-aigua per a la producció d'ACS:

MES	T med (°C)	demanda ACS kWh+7% perdues/mes	Rendiment SPF ACS	E_res ACS (kWh)	Consum electric ACS kWh	kC02 emessos	energia primaria kWh
ENERO	9	560	3.45	397.84	162.38	53.75	317.30
FEBRERO	10	496	3.45	352.43	143.85	47.61	281.08
MARZO	12	528	3.45	374.89	153.02	50.65	298.99
ABRIL	14	490	3.45	347.99	142.04	47.01	277.54
MAYO	18	496	3.45	351.94	143.65	47.55	280.69
JUNIO	22	469	3.45	333.18	135.99	45.01	265.73
JULIO	24	474	3.45	336.64	137.40	45.48	268.48
AGOSTO	25	485	3.45	344.29	140.53	46.51	274.59
SEPTIEMBRE	22	480	3.45	340.59	139.01	46.01	271.63
OCTUBRE	18	506	3.45	359.59	146.77	48.58	286.79
NOVIEMBRE	13	511	3.45	362.80	148.08	49.01	289.35
DICIEMBRE	10	560	3.45	397.84	162.38	53.75	317.30
		6055.12	3.45	4300.01	1755.11	580.94	3429.48

Segons la taula anterior podem treure percentatge d'energia renovable per cobrir la demanda d'ACS.

$$\% \text{ RENOVABLE} = (\text{ENERGIA RENOVABLE UTILITZADA} / \text{ENERGIA TOTAL}) * 100$$

% RENOVABLE = (4.300,01 / 6.055,12) *100 = **71,01 %** > 60 %, **per tant compleix.**

Comprovació SCOP anual> 2,5:

Sha de fer la comprovació de que elements que escalfen aigua, en el nostre cas és un equip LG model WH27S, te un SCOP anual> 2,5.

Com podem veure en la documentació tècnica adjunta, mostren els valors del SCOP segons la **UNE EN 16.147** y que és és de **3.45** > 2,5 **per tant compleix.**

ANNEX 9. JUSTIFICACIÓ DE CàLCUL D'ESTRUCTURES

PROJECTE DE MILLORA I
REPARACIONS A LES
DEPENDENCIES DE LA
BRIGADA MUNICIPAL
DISEÑO ESTRUCTURAS Y
CUBIERTA ALMACEN

ESPLUGUES DE LLOBREGAT
BARCELONA

OCTUBRE
2024

ÍNDICE DEL DOCUMENTO

1	INTRODUCCION Y OBJETO.....	3
2	DESCRIPCIÓN DE LA SOLUCIÓN PROPUESTA	4
3	ANÁLISIS ESTRUCTURAL DE LA CUBIERTA Y EL FOSO	5
3.1	Normas y documentos de referencia.....	5
3.2	Materiales	5
3.3	Acciones	5
3.3.1	Peso propio.....	5
3.3.2	Carga variable	5
3.3.3	Temperatura	5
3.3.1	Viento.....	6
3.3.2	Nieve.....	6
3.3.3	Presión terreno	6
3.3.4	Acción sismo.....	6
3.3.5	Choque accidental	6
3.4	Criterios de diseño.....	7
4	RESULTADOS Y COMPROBACIONES	8
4.1	Estructura cubierta ligera-comprobación perfiles	8
4.2	Estructura cubierta ligera-comprobación deformaciones	8
4.3	Estructura cubierta ligera-uniones	9
4.4	Estructura cubierta ligera-cimentaciones.....	9
4.5	Foso contenedores	10
5	CONCLUSIONES.....	13

1 INTRODUCCION Y OBJETO

De acuerdo con las informaciones proporcionadas por el cliente, dentro del proyecto PROJECTE EXECUTIU PER LES OBRES DE MILLORA I REPARACIONS A LES DEPENDENCIES DE LA BRIGADA MUNICIPAL D'ESPLUGUES DE LLOBREGAT, es prevista la ejecución de una cobertura ligera para almacén de materiales y un foso de contenedores.

A continuación se muestra una planta de nave objeto de la intervención y algunas imágenes de la misma.

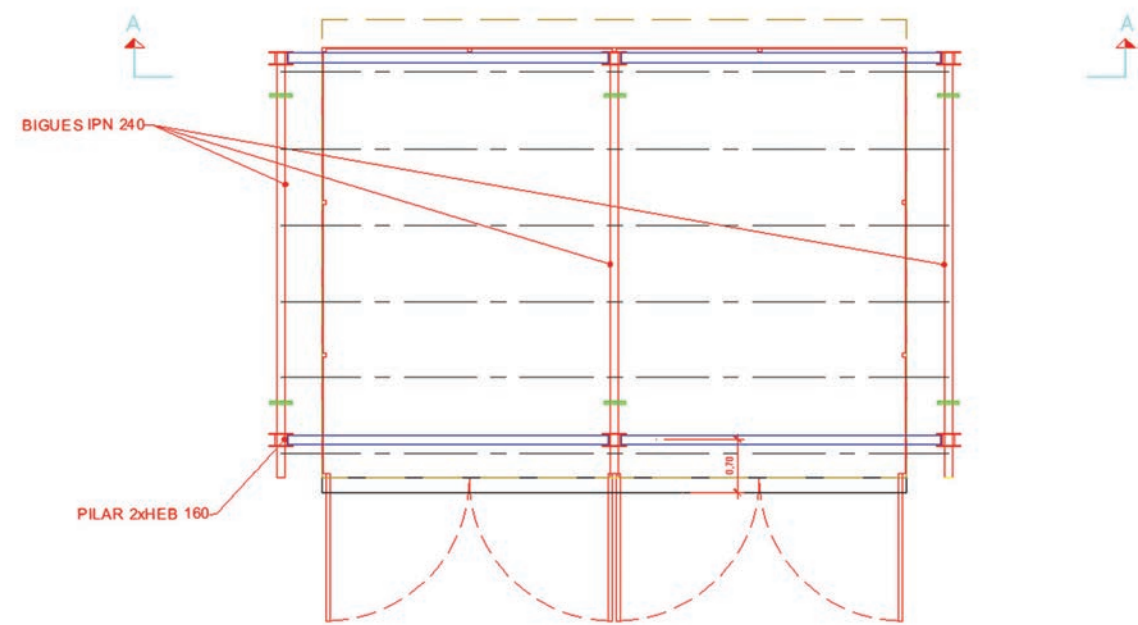


Figura 1. Planta estructura pórticos para cubierta ligera.

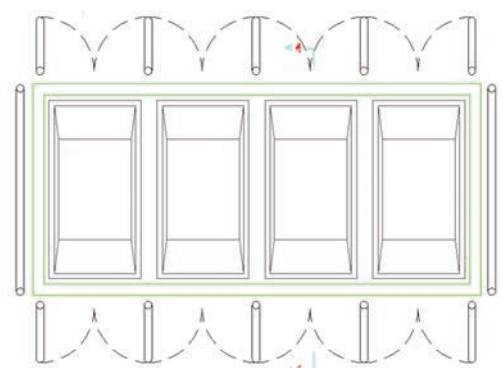



Figura 2. Planta foso contenedores.

Como se observa la cubierta consiste en una estructura compuesta por pórticos metálicos.


2 DESCRIPCIÓN DE LA SOLUCIÓN PROPUESTA

Para la cubierta ligera se diseñan 3 pórticos de unos 5,0m de luz, espaciados unos 4,38m y formados por pilares 2xHEB160 y vigas IPN240 que soportan unas viguetas formadas por perfiles tubulares RHS120x80x6 en el que se coloca una chapa grecada cuyas características dependerán del fabricante elegido.

A continuación se muestra un croquis de la sección en alzado.

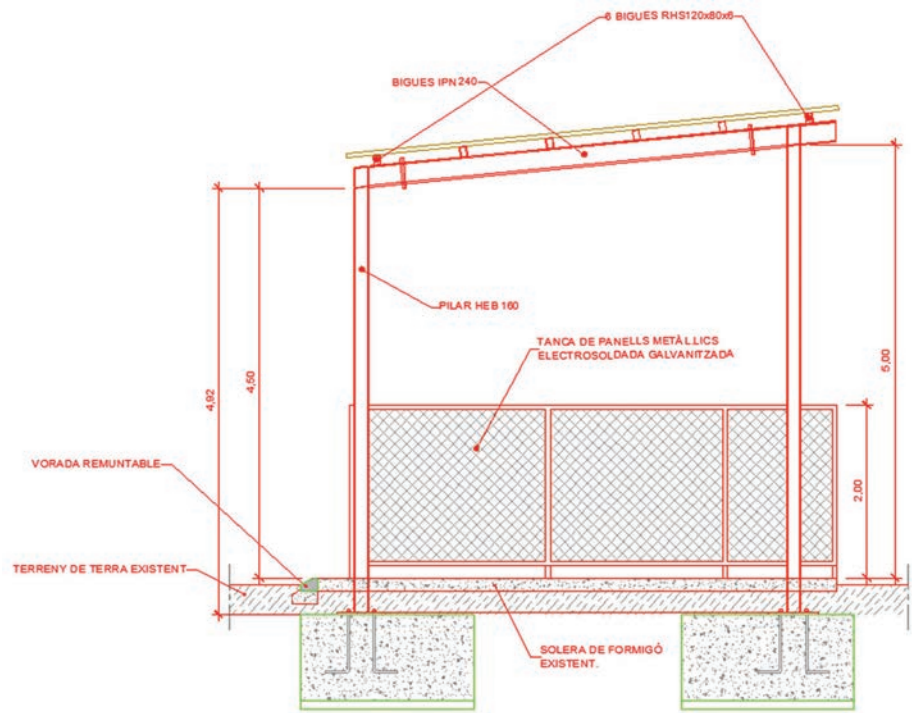

El foso se trata de una solera y muros de hormigón armado con espesores de 0,25m. Las dimensiones en planta del foso son de 7,90mx3,60m y la profundidad es de 1,0m.

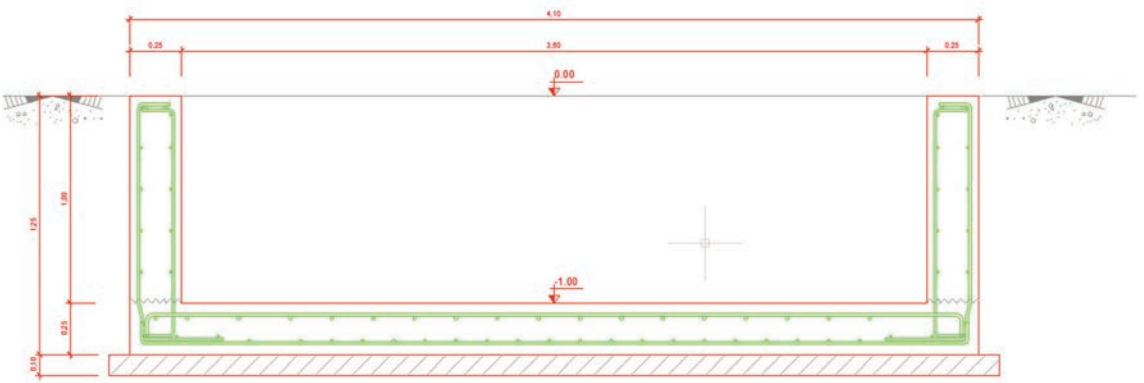

3 ANÁLISIS ESTRUCTURAL DE LA CUBIERTA Y EL FOSO

3.1 Normas y documentos de referencia

Se ha procedido a diseñar el refuerzo de las cimentaciones de los pilares de acuerdo con las siguientes Normas.

-CE
-CTE
-NCSE-02
-Eurocódigos

3.2 Materiales

Se emplean los siguientes materiales:

Hormigón armado
Hormigón cimentaciones y muros: HA-25/B/20/XC2
Hormigón de nivelación: HL-150/B/20
Armadura: B500S
Acero estructural: S275JR

3.3 Acciones

Para el diseño de los micropilotes de refuerzo de las cimentaciones se realiza el análisis de las cargas que actúan en los pilares del edificio.

3.3.1 *Peso propio*

Se considera los siguientes valores para el peso propio de los elementos:
Hormigón armado: 25,0kN/m³, Acero: 76,5kN/m³, peso unitario materiales.
Para la chapa de cubierta se ha considerado un peso de 0,10kN/m².

3.3.2 *Carga variable*

Esta carga se considera en el techo y corresponde a la carga para mantenimiento de cubiertas ligeras, 0,40 kN/m².

3.3.3 *Temperatura*

Al tratarse de estructuras de dimensiones menores de 40,0m se puede despreciar el efecto de la temperatura.

3.3.1 *Viento*

La acción del viento en la nave se ha calculado a partir de la velocidad del viento en el emplazamiento de la obra y de los coeficientes propuestos por la Norma según la siguiente formulación:

$$q_e = C_e \cdot C_p \cdot q_b$$

Donde $C_e=1,929$, es el coeficiente de exposición que se ha calculado para una altura de 5,0m y un grado de aspereza III, zona con obstáculos aislados; C_p es el coeficiente de eólico que se ha estimado a partir de la tabla *D.10 Marquesinas a un agua* adoptado una pendiente de unos 5° y considerando los casos más desfavorables del factor de obstrucción, del DB SE-AE de CTE.

$q_b=0,52\text{kN/m}^2$, valor básico de la presión dinámica del viento para zona C del mapa eólico de velocidad básica del viento.

3.3.2 *Nieve*

La acción de la nieve se obtiene a partir de la formulación siguiente:

$$q_n = \mu \cdot s_k$$

Donde $\mu=1$ es el coeficiente de forma; $s_k=0,40\text{kN/m}^2$ es la carga de nieve sobre terreno horizontal para el emplazamiento de la estructura.

3.3.3 *Presión terreno*

Para el cálculo del empuje de tierras se ha adoptado un ángulo de rozamiento de 30°, una cohesión nula y un coeficiente de empuje en reposo de 0,50. Además en el trasdós se ha considerado una carga de 10kN/m² para tener en cuenta posible tráfico.

3.3.4 *Acción sismo*

De acuerdo con la NCSE-02 en Esplugues de Llobregat la aceleración básica es 0,04g y el coeficiente de contribución igual a 1. En nuestro caso, al tratarse de construcción ligera y una aceleración básica moderada los efectos del sismo serán despreciables y menores de las acciones consideradas en situación persistente o transitoria.

3.3.5 *Choque accidental*

Se considerará una carga accidental horizontal de 50kN a 1,20m sobre el plano de rodadura para tener en cuenta posible choque de vehículo contra los pilares.

3.4 Criterios de diseño

Para el análisis estructural de la cubierta ligera se ha realizado un modelo de elementos finitos tipo barras por medio del programa de cálculo CYPE.

El programa permite analizar los esfuerzos generados por las cargas introducidas y realizar las comprobaciones de las barras y uniones además de obtener las correspondientes deformaciones.

A continuación se muestra una imagen del modelo de estudio.

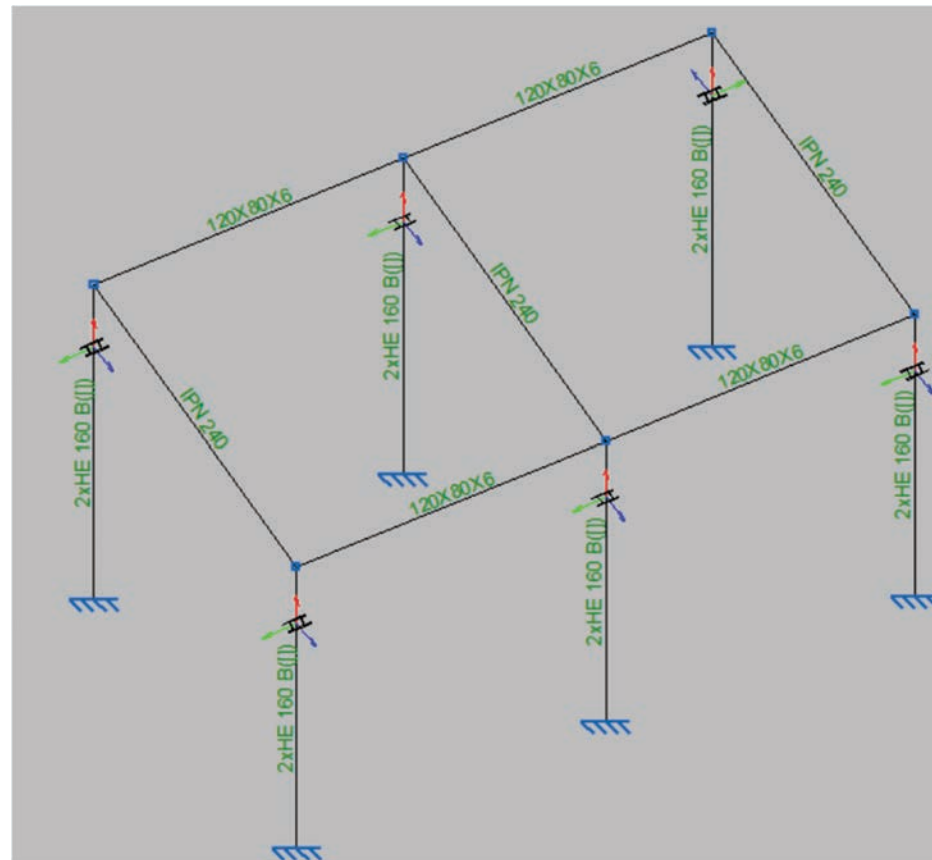


Figura 3. Vista modelo pórico estructura cubierta ligera.

El diseño del foso, dada su sencillez, se ha realizado por medio de cálculo manual a partir de esquemas estáticos simplificados.

4 RESULTADOS Y COMPROBACIONES

Se muestran los resultados obtenidos del análisis realizado de forma resumida en los anejos se incluyen las comprobaciones completas.

4.1 Estructura cubierta ligera-comprobación perfiles

Se muestra la validación de los perfiles mediante el coeficiente de utilización:

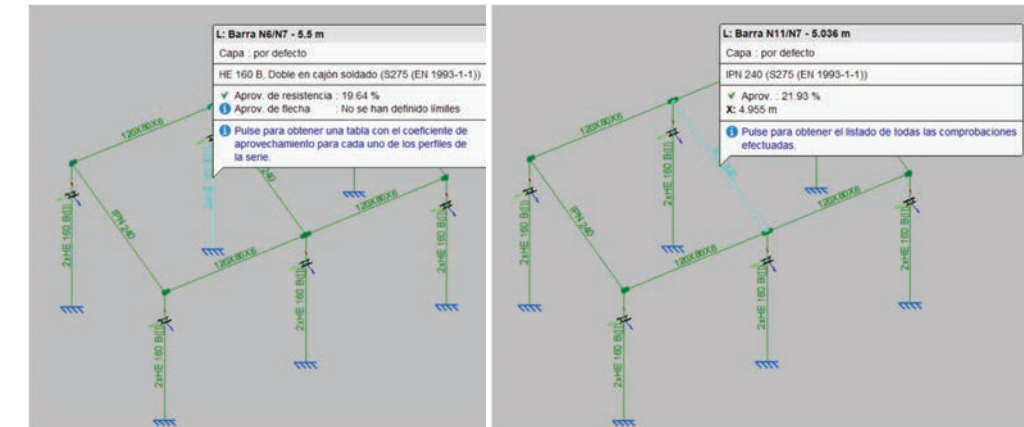


Figura 4. Validación de los perfiles más solicitados. Como se observa el coeficiente de utilización es inferior a la unidad.

4.2 Estructura cubierta ligera-comprobación deformaciones

Las deformaciones más desfavorables son las horizontales que cumplen $h/500 = 10\text{mm}$:

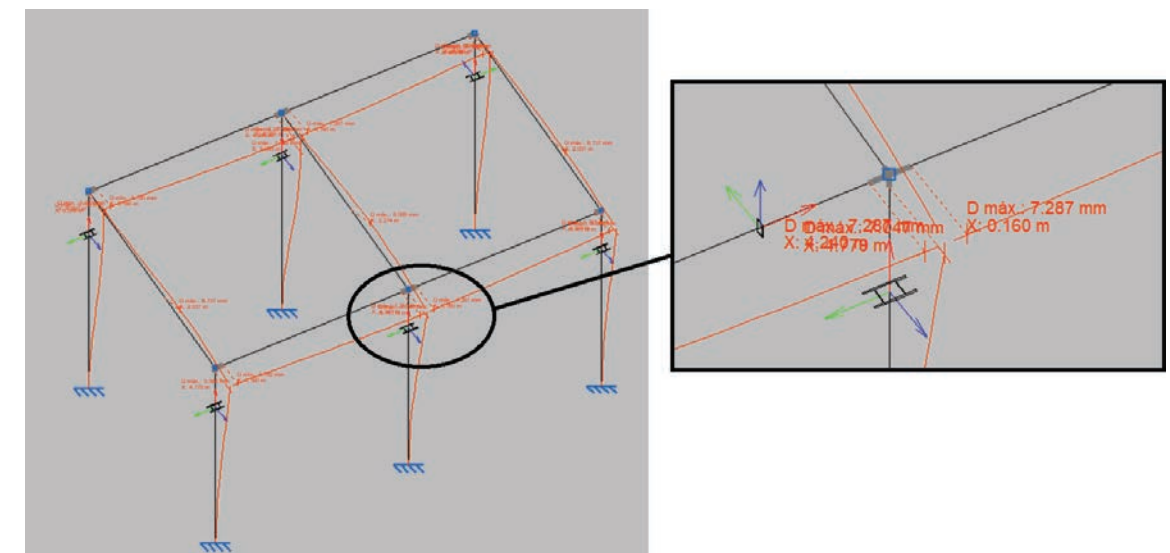


Figura 5. Validación de las deformaciones de los perfiles. $F_{\text{max}} = 7,3\text{mm} < 10\text{mm}$.

4.3 Estructura cubierta ligera-uniones

-Unión perfiles verticales con cimentación:

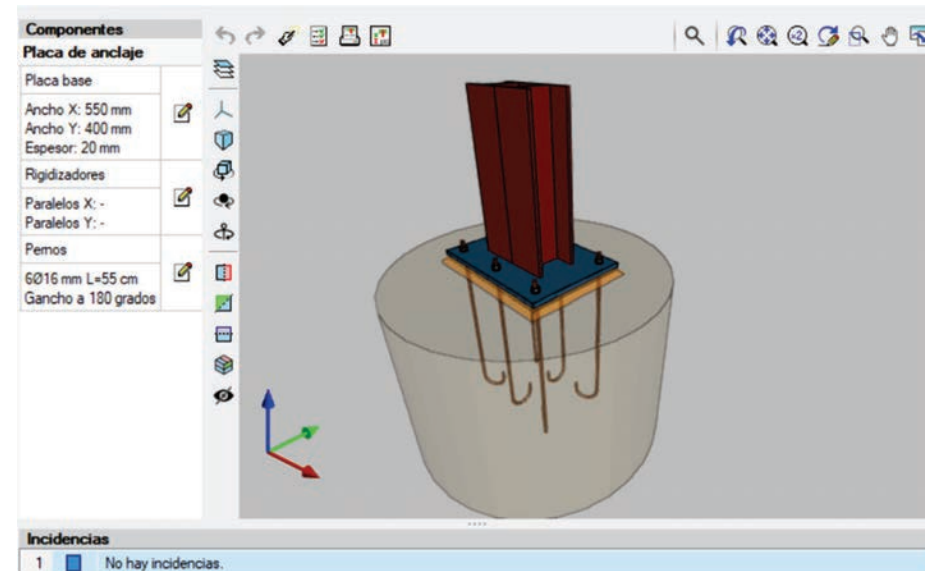


Figura 6. Geometría y validación unión pilar-cimentación.

-Unión vigas-pilares de pórticos:


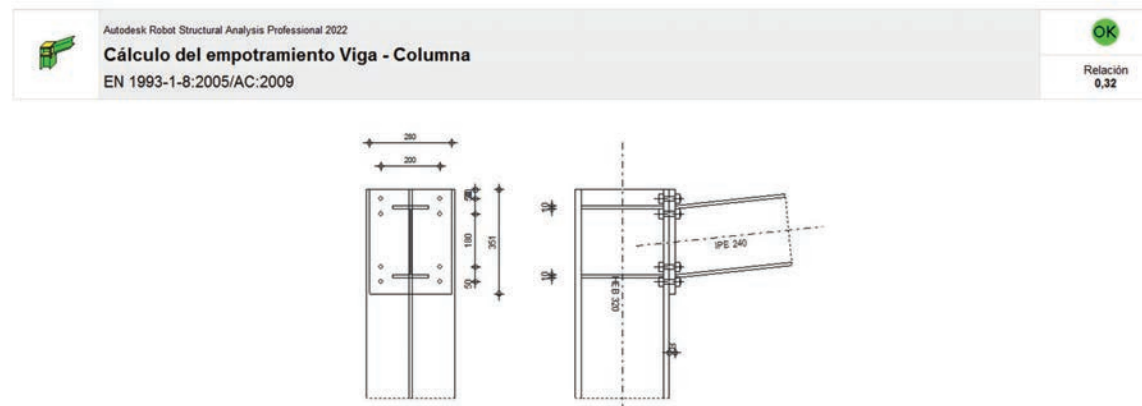


Figura 7. Geometría y validación unión viga-pilar pórtico. Coeficiente utilización 0,32 < 1.

4.4 Estructura cubierta ligera-cimentaciones

Se diseñan unas zapatas compatibles con los condicionantes geométricos de la cubierta y los edificios adyacentes. A continuación, se muestra la geometría en planta diseñada con los esfuerzos obtenidos por el programa:

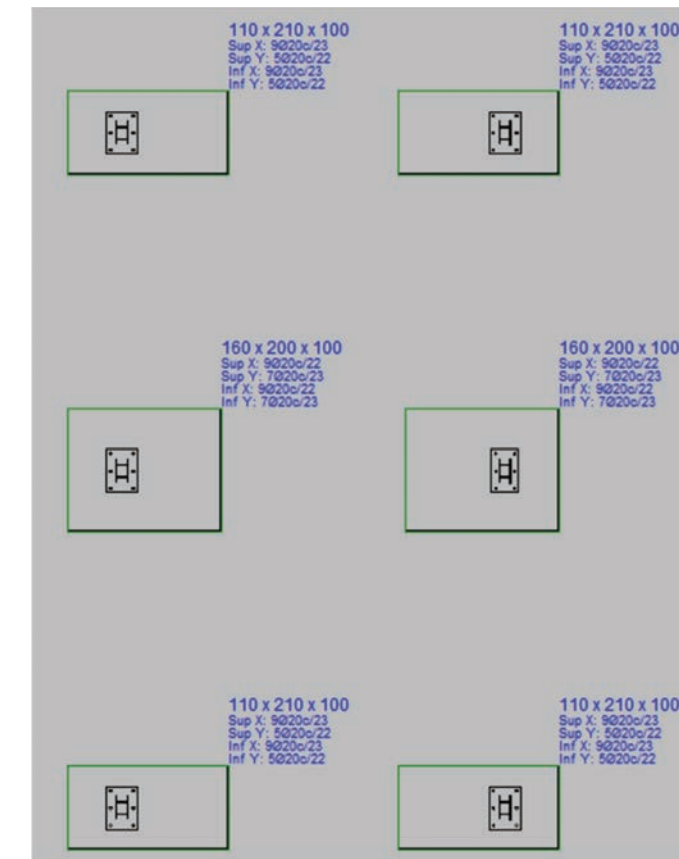

4.5 Foso contenedores

En este caso los esfuerzos principales son los originados por el empuje de tierras, por tanto, se diseñará la armadura en base a los valores correspondientes a esta acción.

$$Mdt = \gamma q \cdot qt \cdot ht / 3 = 4,9 \text{ kNm}$$

$$Vd = \gamma q \cdot qt \cdot ht / 2 = 11,7 \text{ kN}$$

$$\text{Donde: } \gamma q = 1,5; qt = ko \cdot \gamma t \cdot ht^2 / 2 = 7,81 \text{ kN/m}; ko = 0,50; \gamma t = 20 \text{ kN/m}^3; ht = 1,25 \text{ m}.$$

Se diseña la armadura horizontal de los muros de forma conservadora considerando un comportamiento de viga empotrada en los extremos aplicando el empuje de tierras correspondiente a media altura de muro, se obtiene los siguientes esfuerzos:

$$Mdt = \gamma q \cdot qt / 4 \cdot L^2 / 12 = 15,23 \text{ kNm}$$

$$Vd = \gamma q \cdot qt / 4 \cdot L / 2 = 11,6 \text{ kN}$$

$$\text{Donde } Luz = 7,9 \text{ m}.$$

Se propone una armadura en la solera de Ø12/0,25 en las dos caras y en las dos direcciones, mientras para el muro se propone una armadura vertical de Ø12/0,25 y una horizontal de

Cuantía solera y vertical muros $\emptyset 12/0,25=4,52\text{cm}^2/\text{m}$:


$\alpha =$	1,43				
$\alpha \cdot A_{s\text{nec}} =$	0,87 cm ²	armadura mínima mecánica			$\alpha = 15 - 12,5 \frac{A_{s\text{rel}}}{A_{s\text{req}}}$

$$V_u = 154,9 \text{ kN} > V_d = 11,6 \text{ kN}$$

Proyecto **Materiales** Secciones E.L.U. E.L.S. Ejecución y control Ventana ?

Sección

[0.25x1.0] ▾

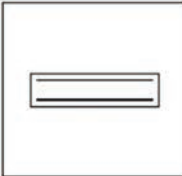

Elemento estructural

☐ Viga

☒ Losa


☐ Muro

Comprobación | Dimensionamiento | Diagrama de Flexión |

SECCIÓN

DEFORMACIONES · 10⁻³

TENSIONES MPa

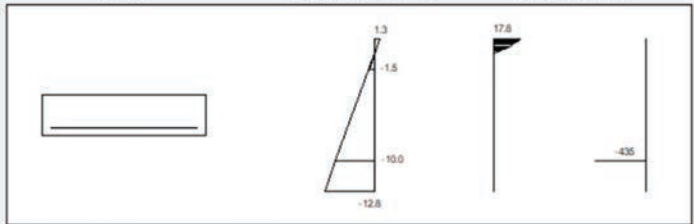

Plano de deformación de agotamiento y Mu

x [m]	0.024	$\epsilon_s \cdot 10^{-3}$	1.3	Mu [kN·m]	47.4
1/r [km ⁻¹]	56.6	$\epsilon_i \cdot 10^{-3}$	-12.8		

Deformación y tensión de armaduras:

Profundidad (m)	Armadura (cm²)	Deformación · 10 ⁻³	Tensión [MPa]
0.050	0.0	-1.5	0.0
0.200	5.7	-10.0	434.8

A sup. (cm²)	[0.0]
A inf. (cm²)	[5.7]



$$M_u = 47,4 \text{ kNm} > M_d = 15,23 \text{ kNm}$$

5 CONCLUSIONES

En la presente nota se muestran los cálculos realizados para el diseño de la cubierta ligera para el almacén de proyecto y del foso de contenedores.

La estructura de la cubierta está formada por 3 pórticos de unos 5,0m de luz, espaciados unos 4,38m y formados por pilares 2xHEB160 y vigas IPN240 que soportan unas viguetas formadas por perfiles tubulares RHS120x80x6 en el que se coloca una chapa grecada.

El foso se compone de una losa y unos muros perimetrales de 0,25m de espesor.

Los cálculos realizados muestran la viabilidad de las soluciones propuestas.



Giorgio Ballati
Ingenieros de Caminos, Canales y Puertos
Nº Colegiado: 31545

COMSA CORPORACIÓN
Barcelona, octubre 2024

1. DATOS DE OBRA..... 2

1.1. Normas consideradas..... 2

1.2. Estados límite..... 2

1.2.1. Situaciones de proyecto.....2

1.2.2. Combinaciones..... 4

2. ESTRUCTURA..... 8

2.1. Geometría..... 8

2.1.1. Nudos.....8

2.1.2. Barras..... 9

2.2. Cargas..... 11

2.2.1. Barras.....11

2.3. Resultados..... 14

2.3.1. Nudos.....14

2.3.2. Barras..... 31

3. CIMENTACIÓN..... 187

3.1. Elementos de cimentación aislados..... 187

3.1.1. Descripción.....187

3.1.2. Medición.....187

3.1.3. Comprobación..... 189



1. DATOS DE OBRA

1.1. Normas consideradas

Cimentación: Eurocódigo 2
Aceros laminados y armados: Eurocódigos 3 y 4
Categoría de uso: H. Cubiertas

1.2. Estados límite

E.L.U. de rotura. Hormigón en cimentaciones Tensiones sobre el terreno (A2 - Conjunto C)	EC Nieve: Resto de los Estados miembro del CEN, H <= 1000 m
E.L.U. de rotura. Acero laminado	ELU
Desplazamientos	Acciones características

1.2.1. Situaciones de proyecto

Para las distintas situaciones de proyecto, las combinaciones de acciones se definirán de acuerdo con los siguientes criterios:

- Con coeficientes de combinación

$$\sum_{j \geq 1} \gamma_{Gj} G_{kj} + \gamma_P P_k + \gamma_{Q1} \Psi_{p1} Q_{k1} + \sum_{i > 1} \gamma_{Qi} \Psi_{ai} Q_{ki}$$

- Sin coeficientes de combinación

$$\sum_{j \geq 1} \gamma_{Gj} G_{kj} + \gamma_P P_k + \sum_{i \geq 1} \gamma_{Qi} Q_{ki}$$

- Donde:

- G_k Acción permanente
- P_k Acción de pretensado
- Q_k Acción variable
- γ_G Coeficiente parcial de seguridad de las acciones permanentes
- γ_P Coeficiente parcial de seguridad de la acción de pretensado
- γ_{Q,1} Coeficiente parcial de seguridad de la acción variable principal
- γ_{Q,i} Coeficiente parcial de seguridad de las acciones variables de acompañamiento
- Ψ_{p,1} Coeficiente de combinación de la acción variable principal
- Ψ_{a,i} Coeficiente de combinación de las acciones variables de acompañamiento

Para cada situación de proyecto y estado límite los coeficientes a utilizar serán:

E.L.U. de rotura. Hormigón en cimentaciones: Eurocódigo 2



Listados

Persistente o transitoria				
	Coeficientes parciales de seguridad (γ)		Coeficientes de combinación (ψ)	
	Favorable	Desfavorable	Principal (ψ_p)	Acompañamiento (ψ_s)
Carga permanente (G)	1.000	1.350	-	-
Sobrecarga (Q)	0.000	1.500	1.000	0.000
Viento (Q)	0.000	1.500	1.000	0.600
Nieve (Q)	0.000	1.500	1.000	0.500

E.L.U. de rotura. Acero laminado: Eurocódigos 3 y 4

ELU1				
	Coeficientes parciales de seguridad (γ)		Coeficientes de combinación (ψ)	
	Favorable	Desfavorable	Principal (ψ_p)	Acompañamiento (ψ_s)
Carga permanente (G)	1.000	1.350	-	-
Sobrecarga (Q)	0.000	1.500	1.000	0.000
Viento (Q)	0.000	1.500	1.000	0.000
Nieve (Q)	0.000	1.500	1.000	0.000

Tensiones sobre el terreno (A2 - Conjunto C)

Persistente o transitoria				
	Coeficientes parciales de seguridad (γ)		Coeficientes de combinación (ψ)	
	Favorable	Desfavorable	Principal (ψ_p)	Acompañamiento (ψ_s)
Carga permanente (G)	1.000	1.000	-	-
Sobrecarga (Q)	0.000	1.300	1.000	0.000
Viento (Q)	0.000	1.300	1.000	0.600
Nieve (Q)	0.000	1.300	1.000	0.500

Desplazamientos

Acciones variables sin sismo		
	Coeficientes parciales de seguridad (γ)	
	Favorable	Desfavorable
Carga permanente (G)	1.000	1.000
Sobrecarga (Q)	0.000	1.000
Viento (Q)	0.000	1.000
Nieve (Q)	0.000	1.000



Listados

1.2.2. Combinaciones

▪ Nombres de las hipótesis

PP Peso propio
CM 1 Cub
Q 1 Q 1
V 1 V 1
V 2 V 2
V 3 V 3
N 1 N 1

▪ E.L.U. de rotura. Hormigón en cimentaciones



nuevo_2

Listados

Fecha: 02/10/24

Comb.	PP	CM 1	Q 1	V 1	V 2	V 3	N 1
1	1.000	1.000					
2	1.350	1.000					
3	1.000	1.350					
4	1.350	1.350					
5	1.000	1.000	1.500				
6	1.350	1.000	1.500				
7	1.000	1.350	1.500				
8	1.350	1.350	1.500				
9	1.000	1.000		1.500			
10	1.350	1.000		1.500			
11	1.000	1.350		1.500			
12	1.350	1.350		1.500			
13	1.000	1.000	1.500	0.900			
14	1.350	1.000	1.500	0.900			
15	1.000	1.350	1.500	0.900			
16	1.350	1.350	1.500	0.900			
17	1.000	1.000			1.500		
18	1.350	1.000			1.500		
19	1.000	1.350			1.500		
20	1.350	1.350			1.500		
21	1.000	1.000	1.500		0.900		
22	1.350	1.000	1.500		0.900		
23	1.000	1.350	1.500		0.900		
24	1.350	1.350	1.500		0.900		
25	1.000	1.000				1.500	
26	1.350	1.000				1.500	
27	1.000	1.350				1.500	
28	1.350	1.350				1.500	
29	1.000	1.000	1.500			0.900	
30	1.350	1.000	1.500			0.900	
31	1.000	1.350	1.500			0.900	
32	1.350	1.350	1.500			0.900	
33	1.000	1.000					1.500
34	1.350	1.000					1.500
35	1.000	1.350					1.500
36	1.350	1.350					1.500
37	1.000	1.000		0.900			1.500
38	1.350	1.000		0.900			1.500
39	1.000	1.350		0.900			1.500
40	1.350	1.350		0.900			1.500
41	1.000	1.000			0.900		1.500
42	1.350	1.000			0.900		1.500
43	1.000	1.350			0.900		1.500
44	1.350	1.350			0.900		1.500
45	1.000	1.000				0.900	1.500
46	1.350	1.000				0.900	1.500
47	1.000	1.350				0.900	1.500



nuevo_2

Listados

Fecha: 02/10/24

Comb.	PP	CM 1	Q 1	V 1	V 2	V 3	N 1
48	1.350	1.350				0.900	1.500
49	1.000	1.000	1.500				0.750
50	1.350	1.000	1.500				0.750
51	1.000	1.350	1.500				0.750
52	1.350	1.350	1.500				0.750
53	1.000	1.000		1.500			0.750
54	1.350	1.000		1.500			0.750
55	1.000	1.350		1.500			0.750
56	1.350	1.350		1.500			0.750
57	1.000	1.000	1.500	0.900			0.750
58	1.350	1.000	1.500	0.900			0.750
59	1.000	1.350	1.500	0.900			0.750
60	1.350	1.350	1.500	0.900			0.750
61	1.000	1.000			1.500		0.750
62	1.350	1.000			1.500		0.750
63	1.000	1.350			1.500		0.750
64	1.350	1.350			1.500		0.750
65	1.000	1.000	1.500		0.900		0.750
66	1.350	1.000	1.500		0.900		0.750
67	1.000	1.350	1.500		0.900		0.750
68	1.350	1.350	1.500		0.900		0.750
69	1.000	1.000				1.500	0.750
70	1.350	1.000				1.500	0.750
71	1.000	1.350				1.500	0.750
72	1.350	1.350				1.500	0.750
73	1.000	1.000	1.500			0.900	0.750
74	1.350	1.000	1.500			0.900	0.750
75	1.000	1.350	1.500			0.900	0.750
76	1.350	1.350	1.500			0.900	0.750



nuevo_2

Listados

Fecha: 02/10/24

▪ E.L.U. de rotura. Acero laminado

Comb.	PP	CM 1	Q 1	V 1	V 2	V 3	N 1
1	1.000	1.000					
2	1.350	1.000					
3	1.000	1.350					
4	1.350	1.350					
5	1.000	1.000	1.500				
6	1.350	1.000	1.500				
7	1.000	1.350	1.500				
8	1.350	1.350	1.500				
9	1.000	1.000		1.500			
10	1.350	1.000		1.500			
11	1.000	1.350		1.500			
12	1.350	1.350		1.500			
13	1.000	1.000			1.500		
14	1.350	1.000			1.500		
15	1.000	1.350			1.500		
16	1.350	1.350			1.500		
17	1.000	1.000				1.500	
18	1.350	1.000				1.500	
19	1.000	1.350				1.500	
20	1.350	1.350				1.500	
21	1.000	1.000					1.500
22	1.350	1.000					1.500
23	1.000	1.350					1.500
24	1.350	1.350					1.500



nuevo_2

Listados

Fecha: 02/10/24

▪ Tensiones sobre el terreno (A2 - Conjunto C)

Comb.	PP	CM 1	Q 1	V 1	V 2	V 3	N 1
1	1.000	1.000					
2	1.000	1.000	1.300				
3	1.000	1.000		1.300			
4	1.000	1.000	1.300	0.780			
5	1.000	1.000			1.300		
6	1.000	1.000	1.300		0.780		
7	1.000	1.000				1.300	
8	1.000	1.000	1.300			0.780	
9	1.000	1.000					1.300
10	1.000	1.000		0.780			1.300
11	1.000	1.000			0.780		1.300
12	1.000	1.000				0.780	1.300
13	1.000	1.000	1.300				0.650
14	1.000	1.000		1.300			0.650
15	1.000	1.000	1.300	0.780			0.650
16	1.000	1.000			1.300		0.650
17	1.000	1.000	1.300		0.780		0.650
18	1.000	1.000				1.300	0.650
19	1.000	1.000	1.300			0.780	0.650

▪ Desplazamientos

Comb.	PP	CM 1	Q 1	V 1	V 2	V 3	N 1
1	1.000	1.000					
2	1.000	1.000	1.000				
3	1.000	1.000		1.000			
4	1.000	1.000	1.000	1.000			
5	1.000	1.000			1.000		
6	1.000	1.000	1.000		1.000		
7	1.000	1.000				1.000	
8	1.000	1.000	1.000			1.000	
9	1.000	1.000					1.000
10	1.000	1.000	1.000				1.000
11	1.000	1.000		1.000			1.000
12	1.000	1.000	1.000	1.000			1.000
13	1.000	1.000			1.000		1.000
14	1.000	1.000	1.000		1.000		1.000
15	1.000	1.000				1.000	1.000
16	1.000	1.000	1.000			1.000	1.000

2. ESTRUCTURA

2.1. Geometría

2.1.1. Nudos

Referencias:

$\Delta_x, \Delta_y, \Delta_z$: Desplazamientos prescritos en ejes globales.



nuevo_2

Listados

Fecha: 02/10/24

$\theta_x, \theta_y, \theta_z$: Giros prescritos en ejes globales.

Cada grado de libertad se marca con 'X' si está coaccionado y, en caso contrario, con '-'.

Nudos										
Referencia	Coordenadas			Vinculación exterior						Vinculación interior
	X (m)	Y (m)	Z (m)	Δ_x	Δ_y	Δ_z	θ_x	θ_y	θ_z	
N1	0.000	0.000	0.000	X	X	X	X	X	X	Empotrado
N2	0.000	4.400	0.000	X	X	X	X	X	X	Empotrado
N3	0.000	8.800	0.000	X	X	X	X	X	X	Empotrado
N4	-5.000	0.000	0.000	X	X	X	X	X	X	Empotrado
N5	-5.000	0.000	5.500	-	-	-	-	-	-	Empotrado
N6	-5.000	4.400	0.000	X	X	X	X	X	X	Empotrado
N7	-5.000	4.400	5.500	-	-	-	-	-	-	Empotrado
N8	-5.000	8.800	0.000	X	X	X	X	X	X	Empotrado
N9	-5.000	8.800	5.500	-	-	-	-	-	-	Empotrado
N10	0.000	0.000	4.900	-	-	-	-	-	-	Empotrado
N11	0.000	4.400	4.900	-	-	-	-	-	-	Empotrado
N12	0.000	8.800	4.900	-	-	-	-	-	-	Empotrado

2.1.2. Barras

2.1.2.1. Materiales utilizados

Materiales utilizados							
Material		E (MPa)	ν	G (MPa)	f_y (MPa)	α_t (m/m°C)	γ (kN/m³)
Tipo	Designación						
Acero laminado	S275 (EN 1993-1-1)	210000.00	0.300	81000.00	275.00	0.000012	77.01
Notación: E: Módulo de elasticidad ν : Módulo de Poisson G: Módulo de cortadura f_y : Límite elástico α_t : Coeficiente de dilatación γ : Peso específico							



nuevo_2

Listados

Fecha: 02/10/24

2.1.2.2. Descripción

Descripción											
Material		Barra (Ni/Nf)	Pieza (Ni/Nf)	Perfil(Serie)	Longitud (m)			β_{xy}	β_{xz}	Lb _{Sup.} (m)	Lb _{Inf.} (m)
Tipo	Designación				Indeformable origen	Deformable	Indeformable extremo				
Acero laminado	S275 (EN 1993-1-1)	N1/N10	N1/N10	2xHE 160 B() (HEB)	-	4.779	0.121	1.00	0.70	-	-
		N2/N11	N2/N11	2xHE 160 B() (HEB)	-	4.779	0.121	0.70	0.70	-	-
		N3/N12	N3/N12	2xHE 160 B() (HEB)	-	4.779	0.121	0.70	0.70	-	-
		N4/N5	N4/N5	2xHE 160 B() (HEB)	-	5.379	0.121	0.70	0.70	-	-
		N6/N7	N6/N7	2xHE 160 B() (HEB)	-	5.379	0.121	0.70	0.70	-	-
		N8/N9	N8/N9	2xHE 160 B() (HEB)	-	5.379	0.121	0.70	0.70	-	-
		N10/N5	N10/N5	IPN 240 (IPN)	0.081	4.874	0.081	1.00	1.00	-	2.518
		N11/N7	N11/N7	IPN 240 (IPN)	0.081	4.874	0.081	1.00	1.00	-	2.518
		N12/N9	N12/N9	IPN 240 (IPN)	0.081	4.874	0.081	1.00	1.00	-	2.518
		N5/N7	N5/N7	120X80X6 (RHS)	0.160	4.080	0.160	1.00	1.00	-	4.400
		N7/N9	N7/N9	120X80X6 (RHS)	0.160	4.080	0.160	1.00	1.00	-	4.400
		N10/N11	N10/N11	120X80X6 (RHS)	0.160	4.080	0.160	1.00	1.00	-	4.400
		N11/N12	N11/N12	120X80X6 (RHS)	0.160	4.080	0.160	1.00	1.00	-	4.400
Notación: Ni: Nudo inicial Nf: Nudo final β_{xy} : Coeficiente de pandeo en el plano "XY" β_{xz} : Coeficiente de pandeo en el plano "XZ" Lb _{Sup.} : Separación entre arriostramientos del ala superior Lb _{Inf.} : Separación entre arriostramientos del ala inferior											

2.1.2.3. Características mecánicas

Tipos de pieza	
Ref.	Piezas
1	N1/N10, N2/N11, N3/N12, N4/N5, N6/N7 y N8/N9
2	N10/N5, N11/N7 y N12/N9
3	N5/N7, N7/N9, N10/N11 y N11/N12

Características mecánicas									
Material		Ref.	Descripción	A (cm ²)	Avy (cm ²)	Avz (cm ²)	Iyy (cm4)	Izz (cm4)	It (cm4)
Tipo	Designación								
Acero laminado	S275 (EN 1993-1-1)	1	HE 160 B, Doble en cajón soldado, (HEB) Cordón continuo	108.60	62.40	19.30	4984.00	8728.80	62.54
		2	IPN 240, (IPN)	46.10	20.83	16.74	4250.00	221.00	25.00
		3	120X80X6, (RHS)	21.61	7.40	11.40	404.11	213.71	467.63
Notación:									
Ref.: Referencia									
A: Área de la sección transversal									
Avy: Área de cortante de la sección según el eje local 'Y'									
Avz: Área de cortante de la sección según el eje local 'Z'									
Iyy: Inercia de la sección alrededor del eje local 'Y'									
Izz: Inercia de la sección alrededor del eje local 'Z'									
It: Inercia a torsión									
Las características mecánicas de las piezas corresponden a la sección en el punto medio de las mismas.									



Listados

2.1.2.4. Tabla de medición

Tabla de medición						
Material		Pieza (Ni/Nf)	Perfil(Serie)	Longitud (m)	Volumen (m³)	Peso (kg)
Tipo	Designación					
Acero laminado	S275 (EN 1993-1-1)	N1/N10	2xHE 160 B([(HEB)	4.900	0.053	417.73
		N2/N11	2xHE 160 B([(HEB)	4.900	0.053	417.73
		N3/N12	2xHE 160 B([(HEB)	4.900	0.053	417.73
		N4/N5	2xHE 160 B([(HEB)	5.500	0.060	468.88
		N6/N7	2xHE 160 B([(HEB)	5.500	0.060	468.88
		N8/N9	2xHE 160 B([(HEB)	5.500	0.060	468.88
		N10/N5	IPN 240 (IPN)	5.036	0.023	182.24
		N11/N7	IPN 240 (IPN)	5.036	0.023	182.24
		N12/N9	IPN 240 (IPN)	5.036	0.023	182.24
		N5/N7	120X80X6 (RHS)	4.400	0.010	74.64
		N7/N9	120X80X6 (RHS)	4.400	0.010	74.64
		N10/N11	120X80X6 (RHS)	4.400	0.010	74.64
		N11/N12	120X80X6 (RHS)	4.400	0.010	74.64
Notación: Ni: Nudo inicial Nf: Nudo final						

2.1.2.5. Resumen de medición

Resumen de medición												
Material		Serie	Perfil	Longitud			Volumen			Peso		
Tipo	Designación			Perfil (m)	Serie (m)	Material (m)	Perfil (m³)	Serie (m³)	Material (m³)	Perfil (kg)	Serie (kg)	Material (kg)
Acero laminado	S275 (EN 1993-1-1)	HEB	HE 160 B, Doble en cajón soldado	31.200			0.339			2659.83		
			IPN 240	15.108	31.200		0.070			546.72	2659.83	
			120X80X6	17.600	15.108		0.038			298.58	546.72	
					17.600		0.038			298.58		
						63.908			0.447			3505.13

2.1.2.6. Medición de superficies

Acero laminado: Medición de las superficies a pintar				
Serie	Perfil	Superficie unitaria (m²/m)	Longitud (m)	Superficie (m²)
HEB	HE 160 B, Doble en cajón soldado	1.264	31.200	39.437
IPN	IPN 240	0.887	15.108	13.394
RHS	120X80X6	0.379	17.600	6.669
Total				59.500

2.2. Cargas

2.2.1. Barras

Referencias:

'P1', 'P2':



Listados

- Cargas puntuales, uniformes, en faja y momentos puntuales: 'P1' es el valor de la carga. 'P2' no se utiliza.
- Cargas trapeciales: 'P1' es el valor de la carga en el punto donde comienza (L1) y 'P2' es el valor de la carga en el punto donde termina (L2).
- Cargas triangulares: 'P1' es el valor máximo de la carga. 'P2' no se utiliza.
- Incrementos de temperatura: 'P1' y 'P2' son los valores de la temperatura en las caras exteriores o paramentos de la pieza. La orientación de la variación del incremento de temperatura sobre la sección transversal dependerá de la dirección seleccionada.

'L1', 'L2':

- Cargas y momentos puntuales: 'L1' es la distancia entre el nudo inicial de la barra y la posición donde se aplica la carga. 'L2' no se utiliza.
- Cargas trapeciales, en faja, y triangulares: 'L1' es la distancia entre el nudo inicial de la barra y la posición donde comienza la carga, 'L2' es la distancia entre el nudo inicial de la barra y la posición donde termina la carga.

Unidades:

- Cargas puntuales: kN
- Momentos puntuales: kN·m.
- Cargas uniformes, en faja, triangulares y trapeciales: kN/m.
- Incrementos de temperatura: °C.

Cargas en barras										
Barra	Hipótesis	Tipo	Valores		Posición		Dirección			
			P1	P2	L1 (m)	L2 (m)	Ejes	X	Y	Z
N1/N10	Peso propio	Uniforme	0.836	-	-	-	Globales	0.000	0.000	-1.000
N1/N10	V 1	Uniforme	0.900	-	-	-	Globales	1.000	0.000	0.000
N1/N10	V 2	Uniforme	0.900	-	-	-	Globales	-1.000	0.000	0.000
N1/N10	V 3	Uniforme	0.900	-	-	-	Globales	0.000	1.000	0.000
N2/N11	Peso propio	Uniforme	0.836	-	-	-	Globales	0.000	0.000	-1.000
N2/N11	V 1	Uniforme	0.900	-	-	-	Globales	1.000	0.000	0.000
N2/N11	V 2	Uniforme	0.900	-	-	-	Globales	-1.000	0.000	0.000
N2/N11	V 3	Uniforme	0.900	-	-	-	Globales	0.000	1.000	0.000
N3/N12	Peso propio	Uniforme	0.836	-	-	-	Globales	0.000	0.000	-1.000
N3/N12	V 1	Uniforme	0.900	-	-	-	Globales	1.000	0.000	0.000
N3/N12	V 2	Uniforme	0.900	-	-	-	Globales	-1.000	0.000	0.000
N3/N12	V 3	Uniforme	0.900	-	-	-	Globales	0.000	1.000	0.000
N4/N5	Peso propio	Uniforme	0.836	-	-	-	Globales	0.000	0.000	-1.000
N4/N5	V 1	Uniforme	0.900	-	-	-	Globales	1.000	0.000	0.000
N4/N5	V 2	Uniforme	0.900	-	-	-	Globales	-1.000	0.000	0.000
N4/N5	V 3	Uniforme	0.900	-	-	-	Globales	0.000	1.000	0.000
N6/N7	Peso propio	Uniforme	0.836	-	-	-	Globales	0.000	0.000	-1.000
N6/N7	V 1	Uniforme	0.900	-	-	-	Globales	1.000	0.000	0.000
N6/N7	V 2	Uniforme	0.900	-	-	-	Globales	-1.000	0.000	0.000
N6/N7	V 3	Uniforme	0.900	-	-	-	Globales	0.000	1.000	0.000
N8/N9	Peso propio	Uniforme	0.836	-	-	-	Globales	0.000	0.000	-1.000
N8/N9	V 1	Uniforme	0.900	-	-	-	Globales	1.000	0.000	0.000
N8/N9	V 2	Uniforme	0.900	-	-	-	Globales	-1.000	0.000	0.000
N8/N9	V 3	Uniforme	0.900	-	-	-	Globales	0.000	1.000	0.000
N10/N5	Peso propio	Uniforme	0.355	-	-	-	Globales	0.000	0.000	-1.000
N10/N5	Peso propio	Uniforme	0.220	-	-	-	Globales	0.000	0.000	-1.000



nuevo_2

Listados

Fecha: 02/10/24

Cargas en barras										
Barra	Hipótesis	Tipo	Valores		Posición		Dirección			
			P1	P2	L1 (m)	L2 (m)	Ejes	X	Y	Z
N10/N5	CM 1	Uniforme	0.330	-	-	-	Globales	0.000	0.000	-1.000
N10/N5	Q 1	Uniforme	0.880	-	-	-	Globales	0.000	0.000	-1.000
N10/N5	V 1	Faja	2.255	-	0.502	4.536	Globales	0.119	-0.000	0.993
N10/N5	V 1	Uniforme	1.802	-	-	-	Globales	0.119	0.000	0.993
N10/N5	V 1	Faja	3.536	-	4.536	5.036	Globales	0.119	0.000	0.993
N10/N5	V 1	Faja	3.536	-	0.000	0.502	Globales	0.119	-0.000	0.993
N10/N5	V 2	Uniforme	1.721	-	-	-	Globales	-0.119	-0.000	-0.993
N10/N5	V 2	Faja	1.921	-	4.536	5.036	Globales	-0.119	-0.000	-0.993
N10/N5	V 2	Faja	1.128	-	0.502	4.536	Globales	-0.119	0.000	-0.993
N10/N5	V 2	Faja	1.921	-	0.000	0.502	Globales	-0.119	0.000	-0.993
N10/N5	V 3	Faja	3.536	-	4.536	5.036	Globales	0.119	0.000	0.993
N10/N5	V 3	Faja	2.255	-	0.502	4.536	Globales	0.119	-0.000	0.993
N10/N5	V 3	Uniforme	1.802	-	-	-	Globales	0.119	0.000	0.993
N10/N5	V 3	Faja	3.536	-	0.000	0.502	Globales	0.119	-0.000	0.993
N10/N5	N 1	Uniforme	0.880	-	-	-	Globales	0.000	0.000	-1.000
N11/N7	Peso propio	Uniforme	0.355	-	-	-	Globales	0.000	0.000	-1.000
N11/N7	Peso propio	Uniforme	0.440	-	-	-	Globales	0.000	0.000	-1.000
N11/N7	CM 1	Uniforme	0.660	-	-	-	Globales	0.000	0.000	-1.000
N11/N7	Q 1	Uniforme	1.760	-	-	-	Globales	0.000	0.000	-1.000
N11/N7	V 1	Faja	3.415	-	4.534	4.536	Globales	0.119	-0.000	0.993
N11/N7	V 1	Uniforme	0.205	-	-	-	Globales	0.119	0.000	0.993
N11/N7	V 1	Uniforme	0.205	-	-	-	Globales	0.119	0.000	0.993
N11/N7	V 1	Faja	5.354	-	4.534	4.536	Globales	0.119	0.000	0.993
N11/N7	V 1	Faja	10.708	-	4.536	5.036	Globales	0.119	0.000	0.993
N11/N7	V 1	Faja	10.708	-	0.000	0.500	Globales	0.119	-0.000	0.993
N11/N7	V 1	Faja	5.354	-	0.500	0.502	Globales	0.119	-0.000	0.993
N11/N7	V 1	Faja	3.415	-	0.500	0.502	Globales	0.119	-0.000	0.993
N11/N7	V 1	Faja	6.830	-	0.502	4.534	Globales	0.119	-0.000	0.993
N11/N7	V 2	Uniforme	0.196	-	-	-	Globales	-0.119	-0.000	-0.993
N11/N7	V 2	Faja	2.909	-	4.534	4.536	Globales	-0.119	-0.000	-0.993
N11/N7	V 2	Faja	5.818	-	4.536	5.036	Globales	-0.119	-0.000	-0.993
N11/N7	V 2	Faja	1.707	-	0.500	0.502	Globales	-0.119	0.000	-0.993
N11/N7	V 2	Faja	3.415	-	0.502	4.534	Globales	-0.119	0.000	-0.993
N11/N7	V 2	Faja	1.707	-	4.534	4.536	Globales	-0.119	0.000	-0.993
N11/N7	V 2	Uniforme	0.196	-	-	-	Globales	-0.119	-0.000	-0.993
N11/N7	V 2	Faja	5.818	-	0.000	0.500	Globales	-0.119	0.000	-0.993
N11/N7	V 2	Faja	2.909	-	0.500	0.502	Globales	-0.119	0.000	-0.993
N11/N7	V 3	Faja	10.708	-	4.536	5.036	Globales	0.119	0.000	0.993
N11/N7	V 3	Faja	3.415	-	0.500	0.502	Globales	0.119	-0.000	0.993
N11/N7	V 3	Faja	6.830	-	0.502	4.534	Globales	0.119	-0.000	0.993
N11/N7	V 3	Faja	3.415	-	4.534	4.536	Globales	0.119	-0.000	0.993
N11/N7	V 3	Uniforme	0.205	-	-	-	Globales	0.119	0.000	0.993
N11/N7	V 3	Faja	10.708	-	0.000	0.500	Globales	0.119	-0.000	0.993
N11/N7	V 3	Faja	5.354	-	0.500	0.502	Globales	0.119	-0.000	0.993
N11/N7	V 3	Uniforme	0.205	-	-	-	Globales	0.119	0.000	0.993



nuevo_2

Listados

Fecha: 02/10/24

Cargas en barras										
Barra	Hipótesis	Tipo	Valores		Posición		Dirección			
			P1	P2	L1 (m)	L2 (m)	Ejes	X	Y	Z
N11/N7	V 3	Faja	5.354	-	4.534	4.536	Globales	0.119	0.000	0.993
N11/N7	N 1	Uniforme	1.760	-	-	-	Globales	0.000	0.000	-1.000
N12/N9	Peso propio	Uniforme	0.355	-	-	-	Globales	0.000	0.000	-1.000
N12/N9	Peso propio	Uniforme	0.220	-	-	-	Globales	0.000	0.000	-1.000
N12/N9	CM 1	Uniforme	0.330	-	-	-	Globales	0.000	0.000	-1.000
N12/N9	Q 1	Uniforme	0.880	-	-	-	Globales	0.000	0.000	-1.000
N12/N9	V 1	Faja	2.255	-	0.500	4.534	Globales	0.119	-0.000	0.993
N12/N9	V 1	Uniforme	1.802	-	-	-	Globales	0.119	0.000	0.993
N12/N9	V 1	Faja	3.536	-	4.534	5.036	Globales	0.119	0.000	0.993
N12/N9	V 1	Faja	3.535	-	0.000	0.500	Globales	0.119	-0.000	0.993
N12/N9	V 2	Faja	1.921	-	0.000	0.500	Globales	-0.119	0.000	-0.993
N12/N9	V 2	Faja	1.921	-	4.534	5.036	Globales	-0.119	-0.000	-0.993
N12/N9	V 2	Faja	1.128	-	0.500	4.534	Globales	-0.119	0.000	-0.993
N12/N9	V 2	Uniforme	1.721	-	-	-	Globales	-0.119	-0.000	-0.993
N12/N9	V 3	Faja	3.536	-	4.534	5.036	Globales	0.119	0.000	0.993
N12/N9	V 3	Faja	2.255	-	0.500	4.534	Globales	0.119	-0.000	0.993
N12/N9	V 3	Faja	3.535	-	0.000	0.500	Globales	0.119	-0.000	0.993
N12/N9	V 3	Uniforme	1.802	-	-	-	Globales	0.119	0.000	0.993
N12/N9	N 1	Uniforme	0.880	-	-	-	Globales	0.000	0.000	-1.000
N5/N7	Peso propio	Uniforme	0.166	-	-	-	Globales	0.000	0.000	-1.000
N7/N9	Peso propio	Uniforme	0.166	-	-	-	Globales	0.000	0.000	-1.000
N10/N11	Peso propio	Uniforme	0.166	-	-	-	Globales	0.000	0.000	-1.000
N11/N12	Peso propio	Uniforme	0.166	-	-	-	Globales	0.000	0.000	-1.000

2.3. Resultados

2.3.1. Nudos

2.3.1.1. Desplazamientos

Referencias:

Dx, Dy, Dz: Desplazamientos de los nudos en ejes globales.

Gx, Gy, Gz: Giros de los nudos en ejes globales.

2.3.1.1.1. Hipótesis

Desplazamientos de los nudos, por hipótesis							
Referencia	Descripción	Desplazamientos en ejes globales					
		Dx (mm)	Dy (mm)	Dz (mm)	Gx (mRad)	Gy (mRad)	Gz (mRad)
N1	Peso propio	0.000	0.000	0.000	0.000	0.000	0.000
	CM 1	0.000	0.000	0.000	0.000	0.000	0.000
	Q 1	0.000	0.000	0.000	0.000	0.000	0.000
	V 1	0.000	0.000	0.000	0.000	0.000	0.000
	V 2	0.000	0.000	0.000	0.000	0.000	0.000
	V 3	0.000	0.000	0.000	0.000	0.000	0.000
	N 1	0.000	0.000	0.000	0.000	0.000	0.000
N2	Peso propio	0.000	0.000	0.000	0.000	0.000	0.000
	CM 1	0.000	0.000	0.000	0.000	0.000	0.000



nuevo_2

Listados

Fecha: 02/10/24

Desplazamientos de los nudos, por hipótesis							
Referencia	Descripción	Desplazamientos en ejes globales					
		Dx (mm)	Dy (mm)	Dz (mm)	Gx (mRad)	Gy (mRad)	Gz (mRad)
	Q 1	0.000	0.000	0.000	0.000	0.000	0.000
	V 1	0.000	0.000	0.000	0.000	0.000	0.000
	V 2	0.000	0.000	0.000	0.000	0.000	0.000
	V 3	0.000	0.000	0.000	0.000	0.000	0.000
	N 1	0.000	0.000	0.000	0.000	0.000	0.000
N3	Peso propio	0.000	0.000	0.000	0.000	0.000	0.000
	CM 1	0.000	0.000	0.000	0.000	0.000	0.000
	Q 1	0.000	0.000	0.000	0.000	0.000	0.000
	V 1	0.000	0.000	0.000	0.000	0.000	0.000
	V 2	0.000	0.000	0.000	0.000	0.000	0.000
	V 3	0.000	0.000	0.000	0.000	0.000	0.000
	N 1	0.000	0.000	0.000	0.000	0.000	0.000
N4	Peso propio	0.000	0.000	0.000	0.000	0.000	0.000
	CM 1	0.000	0.000	0.000	0.000	0.000	0.000
	Q 1	0.000	0.000	0.000	0.000	0.000	0.000
	V 1	0.000	0.000	0.000	0.000	0.000	0.000
	V 2	0.000	0.000	0.000	0.000	0.000	0.000
	V 3	0.000	0.000	0.000	0.000	0.000	0.000
	N 1	0.000	0.000	0.000	0.000	0.000	0.000
N5	Peso propio	-0.037	0.001	-0.010	-0.019	0.100	0.003
	CM 1	-0.022	0.000	-0.002	0.000	0.058	0.002
	Q 1	-0.058	0.000	-0.005	0.000	0.154	0.007
	V 1	5.801	0.000	0.031	0.002	-0.274	-0.247
	V 2	-5.016	0.000	-0.023	-0.001	0.130	0.085
	V 3	2.404	4.223	0.029	-0.888	-0.498	-0.340
	N 1	-0.058	0.000	-0.005	0.000	0.154	0.007
N6	Peso propio	0.000	0.000	0.000	0.000	0.000	0.000
	CM 1	0.000	0.000	0.000	0.000	0.000	0.000
	Q 1	0.000	0.000	0.000	0.000	0.000	0.000
	V 1	0.000	0.000	0.000	0.000	0.000	0.000
	V 2	0.000	0.000	0.000	0.000	0.000	0.000
	V 3	0.000	0.000	0.000	0.000	0.000	0.000
	N 1	0.000	0.000	0.000	0.000	0.000	0.000
N7	Peso propio	-0.048	0.000	-0.012	0.000	0.138	0.000
	CM 1	-0.038	0.000	-0.004	0.000	0.114	0.000
	Q 1	-0.101	0.000	-0.010	0.000	0.304	0.000
	V 1	7.367	0.000	0.055	0.000	-0.700	0.000
	V 2	-5.552	0.000	-0.031	0.000	0.260	0.000
	V 3	4.006	4.221	0.051	-0.808	-0.921	-0.049
	N 1	-0.101	0.000	-0.010	0.000	0.304	0.000
N8	Peso propio	0.000	0.000	0.000	0.000	0.000	0.000
	CM 1	0.000	0.000	0.000	0.000	0.000	0.000
	Q 1	0.000	0.000	0.000	0.000	0.000	0.000
	V 1	0.000	0.000	0.000	0.000	0.000	0.000
	V 2	0.000	0.000	0.000	0.000	0.000	0.000



nuevo_2

Listados

Fecha: 02/10/24

Desplazamientos de los nudos, por hipótesis							
Referencia	Descripción	Desplazamientos en ejes globales					
		Dx (mm)	Dy (mm)	Dz (mm)	Gx (mRad)	Gy (mRad)	Gz (mRad)
	V 3	0.000	0.000	0.000	0.000	0.000	0.000
	N 1	0.000	0.000	0.000	0.000	0.000	0.000
N9	Peso propio	-0.037	-0.001	-0.010	0.019	0.100	-0.003
	CM 1	-0.022	0.000	-0.002	0.000	0.058	-0.002
	Q 1	-0.058	0.000	-0.005	0.000	0.154	-0.007
	V 1	5.800	0.000	0.031	-0.002	-0.274	0.247
	V 2	-5.016	0.000	-0.023	0.001	0.130	-0.085
	V 3	2.474	4.222	0.027	-0.891	-0.491	0.154
	N 1	-0.058	0.000	-0.005	0.000	0.154	-0.007
N10	Peso propio	-0.038	0.001	-0.008	-0.017	-0.104	0.003
	CM 1	-0.023	0.000	-0.002	0.000	-0.060	0.003
	Q 1	-0.060	0.000	-0.005	0.000	-0.160	0.007
	V 1	5.804	-0.001	0.017	0.002	1.459	-0.248
	V 2	-5.017	0.000	-0.011	-0.001	-1.130	0.085
	V 3	2.411	2.807	0.021	-0.675	1.062	-0.347
	N 1	-0.060	0.000	-0.005	0.000	-0.160	0.007
N11	Peso propio	-0.050	0.000	-0.010	0.000	-0.143	0.000
	CM 1	-0.039	0.000	-0.004	0.000	-0.118	0.000
	Q 1	-0.105	0.000	-0.009	0.000	-0.314	0.000
	V 1	7.376	0.000	0.035	0.000	2.242	0.000
	V 2	-5.555	0.000	-0.017	0.000	-1.383	0.000
	V 3	4.018	2.807	0.038	-0.621	1.849	-0.049
	N 1	-0.105	0.000	-0.009	0.000	-0.314	0.000
N12	Peso propio	-0.038	-0.001	-0.008	0.017	-0.104	-0.003
	CM 1	-0.023	0.000	-0.002	0.000	-0.060	-0.003
	Q 1	-0.060	0.000	-0.005	0.000	-0.160	-0.007
	V 1	5.803	0.001	0.017	-0.002	1.459	0.248
	V 2	-5.017	0.000	-0.011	0.001	-1.130	-0.085
	V 3	2.481	2.808	0.019	-0.678	1.071	0.148
	N 1	-0.060	0.000	-0.005	0.000	-0.160	-0.007

2.3.1.1.2. Combinaciones

Desplazamientos de los nudos, por combinación								
Referencia	Combinación		Desplazamientos en ejes globales					
	Tipo	Descripción	Dx (mm)	Dy (mm)	Dz (mm)	Gx (mRad)	Gy (mRad)	Gz (mRad)
N1	Desplazamientos	PP+CM1	0.000	0.000	0.000	0.000	0.000	0.000
		PP+CM1+Q1	0.000	0.000	0.000	0.000	0.000	0.000
		PP+CM1+V1	0.000	0.000	0.000	0.000	0.000	0.000
		PP+CM1+Q1+V1	0.000	0.000	0.000	0.000	0.000	0.000
		PP+CM1+V2	0.000	0.000	0.000	0.000	0.000	0.000
		PP+CM1+Q1+V2	0.000	0.000	0.000	0.000	0.000	0.000
		PP+CM1+V3	0.000	0.000	0.000	0.000	0.000	0.000
		PP+CM1+Q1+V3	0.000	0.000	0.000	0.000	0.000	0.000
		PP+CM1+N1	0.000	0.000	0.000	0.000	0.000	0.000



nuevo_2

Listados

Fecha: 02/10/24

Desplazamientos de los nudos, por combinación								
Referencia	Combinación		Desplazamientos en ejes globales					
	Tipo	Descripción	Dx (mm)	Dy (mm)	Dz (mm)	Gx (mRad)	Gy (mRad)	Gz (mRad)
		PP+CM1+Q1+N1	0.000	0.000	0.000	0.000	0.000	0.000
		PP+CM1+V1+N1	0.000	0.000	0.000	0.000	0.000	0.000
		PP+CM1+Q1+V1+N1	0.000	0.000	0.000	0.000	0.000	0.000
		PP+CM1+V2+N1	0.000	0.000	0.000	0.000	0.000	0.000
		PP+CM1+Q1+V2+N1	0.000	0.000	0.000	0.000	0.000	0.000
		PP+CM1+V3+N1	0.000	0.000	0.000	0.000	0.000	0.000
		PP+CM1+Q1+V3+N1	0.000	0.000	0.000	0.000	0.000	0.000
N2	Desplazamientos	PP+CM1	0.000	0.000	0.000	0.000	0.000	0.000
		PP+CM1+Q1	0.000	0.000	0.000	0.000	0.000	0.000
		PP+CM1+V1	0.000	0.000	0.000	0.000	0.000	0.000
		PP+CM1+Q1+V1	0.000	0.000	0.000	0.000	0.000	0.000
		PP+CM1+V2	0.000	0.000	0.000	0.000	0.000	0.000
		PP+CM1+Q1+V2	0.000	0.000	0.000	0.000	0.000	0.000
		PP+CM1+V3	0.000	0.000	0.000	0.000	0.000	0.000
		PP+CM1+Q1+V3	0.000	0.000	0.000	0.000	0.000	0.000
		PP+CM1+N1	0.000	0.000	0.000	0.000	0.000	0.000
		PP+CM1+Q1+N1	0.000	0.000	0.000	0.000	0.000	0.000
		PP+CM1+V1+N1	0.000	0.000	0.000	0.000	0.000	0.000
		PP+CM1+Q1+V1+N1	0.000	0.000	0.000	0.000	0.000	0.000
		PP+CM1+V2+N1	0.000	0.000	0.000	0.000	0.000	0.000
		PP+CM1+Q1+V2+N1	0.000	0.000	0.000	0.000	0.000	0.000
		PP+CM1+V3+N1	0.000	0.000	0.000	0.000	0.000	0.000
		PP+CM1+Q1+V3+N1	0.000	0.000	0.000	0.000	0.000	0.000
N3	Desplazamientos	PP+CM1	0.000	0.000	0.000	0.000	0.000	0.000
		PP+CM1+Q1	0.000	0.000	0.000	0.000	0.000	0.000
		PP+CM1+V1	0.000	0.000	0.000	0.000	0.000	0.000
		PP+CM1+Q1+V1	0.000	0.000	0.000	0.000	0.000	0.000
		PP+CM1+V2	0.000	0.000	0.000	0.000	0.000	0.000
		PP+CM1+Q1+V2	0.000	0.000	0.000	0.000	0.000	0.000
		PP+CM1+V3	0.000	0.000	0.000	0.000	0.000	0.000
		PP+CM1+Q1+V3	0.000	0.000	0.000	0.000	0.000	0.000
		PP+CM1+N1	0.000	0.000	0.000	0.000	0.000	0.000
		PP+CM1+Q1+N1	0.000	0.000	0.000	0.000	0.000	0.000
		PP+CM1+V1+N1	0.000	0.000	0.000	0.000	0.000	0.000
		PP+CM1+Q1+V1+N1	0.000	0.000	0.000	0.000	0.000	0.000
		PP+CM1+V2+N1	0.000	0.000	0.000	0.000	0.000	0.000
		PP+CM1+Q1+V2+N1	0.000	0.000	0.000	0.000	0.000	0.000
		PP+CM1+V3+N1	0.000	0.000	0.000	0.000	0.000	0.000
		PP+CM1+Q1+V3+N1	0.000	0.000	0.000	0.000	0.000	0.000
N4	Desplazamientos	PP+CM1	0.000	0.000	0.000	0.000	0.000	0.000
		PP+CM1+Q1	0.000	0.000	0.000	0.000	0.000	0.000
		PP+CM1+V1	0.000	0.000	0.000	0.000	0.000	0.000
		PP+CM1+Q1+V1	0.000	0.000	0.000	0.000	0.000	0.000
		PP+CM1+V2	0.000	0.000	0.000	0.000	0.000	0.000
		PP+CM1+Q1+V2	0.000	0.000	0.000	0.000	0.000	0.000
		PP+CM1+V3	0.000	0.000	0.000	0.000	0.000	0.000
		PP+CM1+Q1+V3	0.000	0.000	0.000	0.000	0.000	0.000
		PP+CM1+N1	0.000	0.000	0.000	0.000	0.000	0.000



nuevo_2

Listados

Fecha: 02/10/24

Desplazamientos de los nudos, por combinación								
Referencia	Combinación		Desplazamientos en ejes globales					
	Tipo	Descripción	Dx (mm)	Dy (mm)	Dz (mm)	Gx (mRad)	Gy (mRad)	Gz (mRad)
		PP+CM1+Q1+N1	0.000	0.000	0.000	0.000	0.000	0.000
		PP+CM1+V1+N1	0.000	0.000	0.000	0.000	0.000	0.000
		PP+CM1+Q1+V1+N1	0.000	0.000	0.000	0.000	0.000	0.000
		PP+CM1+V2+N1	0.000	0.000	0.000	0.000	0.000	0.000
		PP+CM1+Q1+V2+N1	0.000	0.000	0.000	0.000	0.000	0.000
		PP+CM1+V3+N1	0.000	0.000	0.000	0.000	0.000	0.000
		PP+CM1+Q1+V3+N1	0.000	0.000	0.000	0.000	0.000	0.000
N5	Desplazamientos	PP+CM1	-0.059	0.001	-0.012	-0.019	0.158	0.005
		PP+CM1+Q1	-0.117	0.001	-0.017	-0.019	0.311	0.012
		PP+CM1+V1	5.742	0.001	0.020	-0.017	-0.116	-0.241
		PP+CM1+Q1+V1	5.683	0.001	0.015	-0.018	0.038	-0.235
		PP+CM1+V2	-5.075	0.000	-0.035	-0.020	0.288	0.090
		PP+CM1+Q1+V2	-5.133	0.000	-0.040	-0.020	0.442	0.097
		PP+CM1+V3	2.345	4.223	0.018	-0.907	-0.340	-0.335
		PP+CM1+Q1+V3	2.287	4.223	0.012	-0.907	-0.187	-0.328
		PP+CM1+N1	-0.117	0.001	-0.017	-0.019	0.311	0.012
		PP+CM1+Q1+N1	-0.176	0.001	-0.022	-0.019	0.465	0.019
		PP+CM1+V1+N1	5.683	0.001	0.015	-0.018	0.038	-0.235
		PP+CM1+Q1+V1+N1	5.625	0.001	0.009	-0.018	0.191	-0.228
		PP+CM1+V2+N1	-5.133	0.000	-0.040	-0.020	0.442	0.097
		PP+CM1+Q1+V2+N1	-5.191	0.000	-0.045	-0.020	0.595	0.103
		PP+CM1+V3+N1	2.287	4.223	0.012	-0.907	-0.187	-0.328
		PP+CM1+Q1+V3+N1	2.228	4.223	0.007	-0.908	-0.033	-0.321
N6	Desplazamientos	PP+CM1	0.000	0.000	0.000	0.000	0.000	0.000
		PP+CM1+Q1	0.000	0.000	0.000	0.000	0.000	0.000
		PP+CM1+V1	0.000	0.000	0.000	0.000	0.000	0.000
		PP+CM1+Q1+V1	0.000	0.000	0.000	0.000	0.000	0.000
		PP+CM1+V2	0.000	0.000	0.000	0.000	0.000	0.000
		PP+CM1+Q1+V2	0.000	0.000	0.000	0.000	0.000	0.000
		PP+CM1+V3	0.000	0.000	0.000	0.000	0.000	0.000
		PP+CM1+Q1+V3	0.000	0.000	0.000	0.000	0.000	0.000
		PP+CM1+N1	0.000	0.000	0.000	0.000	0.000	0.000
		PP+CM1+Q1+N1	0.000	0.000	0.000	0.000	0.000	0.000
		PP+CM1+V1+N1	0.000	0.000	0.000	0.000	0.000	0.000
		PP+CM1+Q1+V1+N1	0.000	0.000	0.000	0.000	0.000	0.000
		PP+CM1+V2+N1	0.000	0.000	0.000	0.000	0.000	0.000
		PP+CM1+Q1+V2+N1	0.000	0.000	0.000	0.000	0.000	0.000
		PP+CM1+V3+N1	0.000	0.000	0.000	0.000	0.000	0.000
		PP+CM1+Q1+V3+N1	0.000	0.000	0.000	0.000	0.000	0.000
N7	Desplazamientos	PP+CM1	-0.086	0.000	-0.016	0.000	0.252	0.000
		PP+CM1+Q1	-0.187	0.000	-0.026	0.000	0.556	0.000
		PP+CM1+V1	7.281	0.000	0.039	0.000	-0.449	0.000
		PP+CM1+Q1+V1	7.180	0.000	0.029	0.000	-0.144	0.000
		PP+CM1+V2	-5.638	0.000	-0.047	0.000	0.512	0.000
		PP+CM1+Q1+V2	-5.739	0.000	-0.057	0.000	0.816	0.000
		PP+CM1+V3	3.920	4.221	0.036	-0.808	-0.669	-0.049
		PP+CM1+Q1+V3	3.819	4.221	0.025	-0.808	-0.365	-0.049
		PP+CM1+N1	-0.187	0.000	-0.026	0.000	0.556	0.000



nuevo_2

Listados

Fecha: 02/10/24

Desplazamientos de los nudos, por combinación								
Referencia	Combinación		Desplazamientos en ejes globales					
	Tipo	Descripción	Dx (mm)	Dy (mm)	Dz (mm)	Gx (mRad)	Gy (mRad)	Gz (mRad)
		PP+CM1+Q1+N1	-0.288	0.000	-0.036	0.000	0.861	0.000
		PP+CM1+V1+N1	7.180	0.000	0.029	0.000	-0.144	0.000
		PP+CM1+Q1+V1+N1	7.079	0.000	0.018	0.000	0.160	0.000
		PP+CM1+V2+N1	-5.739	0.000	-0.057	0.000	0.816	0.000
		PP+CM1+Q1+V2+N1	-5.840	0.000	-0.067	0.000	1.121	0.000
		PP+CM1+V3+N1	3.819	4.221	0.025	-0.808	-0.365	-0.049
		PP+CM1+Q1+V3+N1	3.718	4.221	0.015	-0.808	-0.061	-0.049
N8	Desplazamientos	PP+CM1	0.000	0.000	0.000	0.000	0.000	0.000
		PP+CM1+Q1	0.000	0.000	0.000	0.000	0.000	0.000
		PP+CM1+V1	0.000	0.000	0.000	0.000	0.000	0.000
		PP+CM1+Q1+V1	0.000	0.000	0.000	0.000	0.000	0.000
		PP+CM1+V2	0.000	0.000	0.000	0.000	0.000	0.000
		PP+CM1+Q1+V2	0.000	0.000	0.000	0.000	0.000	0.000
		PP+CM1+V3	0.000	0.000	0.000	0.000	0.000	0.000
		PP+CM1+Q1+V3	0.000	0.000	0.000	0.000	0.000	0.000
		PP+CM1+N1	0.000	0.000	0.000	0.000	0.000	0.000
		PP+CM1+Q1+N1	0.000	0.000	0.000	0.000	0.000	0.000
		PP+CM1+V1+N1	0.000	0.000	0.000	0.000	0.000	0.000
		PP+CM1+Q1+V1+N1	0.000	0.000	0.000	0.000	0.000	0.000
		PP+CM1+V2+N1	0.000	0.000	0.000	0.000	0.000	0.000
		PP+CM1+Q1+V2+N1	0.000	0.000	0.000	0.000	0.000	0.000
		PP+CM1+V3+N1	0.000	0.000	0.000	0.000	0.000	0.000
		PP+CM1+Q1+V3+N1	0.000	0.000	0.000	0.000	0.000	0.000
N9	Desplazamientos	PP+CM1	-0.059	-0.001	-0.012	0.019	0.158	-0.005
		PP+CM1+Q1	-0.117	-0.001	-0.017	0.019	0.311	-0.012
		PP+CM1+V1	5.741	-0.001	0.020	0.017	-0.116	0.241
		PP+CM1+Q1+V1	5.683	-0.001	0.015	0.018	0.037	0.235
		PP+CM1+V2	-5.074	0.000	-0.035	0.020	0.288	-0.090
		PP+CM1+Q1+V2	-5.133	0.000	-0.040	0.020	0.442	-0.097
		PP+CM1+V3	2.415	4.221	0.015	-0.872	-0.333	0.148
		PP+CM1+Q1+V3	2.357	4.221	0.010	-0.872	-0.179	0.141
		PP+CM1+N1	-0.117	-0.001	-0.017	0.019	0.311	-0.012
		PP+CM1+Q1+N1	-0.176	-0.001	-0.022	0.019	0.465	-0.019
		PP+CM1+V1+N1	5.683	-0.001	0.015	0.018	0.037	0.235
		PP+CM1+Q1+V1+N1	5.625	-0.001	0.009	0.018	0.191	0.228
		PP+CM1+V2+N1	-5.133	0.000	-0.040	0.020	0.442	-0.097
		PP+CM1+Q1+V2+N1	-5.191	0.000	-0.045	0.020	0.595	-0.103
		PP+CM1+V3+N1	2.357	4.221	0.010	-0.872	-0.179	0.141
		PP+CM1+Q1+V3+N1	2.299	4.221	0.005	-0.872	-0.026	0.135
N10	Desplazamientos	PP+CM1	-0.061	0.001	-0.010	-0.017	-0.164	0.006
		PP+CM1+Q1	-0.121	0.001	-0.015	-0.017	-0.325	0.013
		PP+CM1+V1	5.743	0.000	0.007	-0.015	1.295	-0.242
		PP+CM1+Q1+V1	5.683	0.000	0.003	-0.016	1.134	-0.235
		PP+CM1+V2	-5.077	0.001	-0.021	-0.018	-1.295	0.091
		PP+CM1+Q1+V2	-5.138	0.001	-0.026	-0.018	-1.455	0.098
		PP+CM1+V3	2.350	2.808	0.011	-0.691	0.897	-0.342
		PP+CM1+Q1+V3	2.290	2.808	0.007	-0.692	0.737	-0.335
		PP+CM1+N1	-0.121	0.001	-0.015	-0.017	-0.325	0.013



nuevo_2

Listados

Fecha: 02/10/24

Desplazamientos de los nudos, por combinación								
Referencia	Combinación		Desplazamientos en ejes globales					
	Tipo	Descripción	Dx (mm)	Dy (mm)	Dz (mm)	Gx (mRad)	Gy (mRad)	Gz (mRad)
		PP+CM1+Q1+N1	-0.181	0.001	-0.019	-0.017	-0.485	0.020
		PP+CM1+V1+N1	5.683	0.000	0.003	-0.016	1.134	-0.235
		PP+CM1+Q1+V1+N1	5.622	0.000	-0.002	-0.016	0.974	-0.228
		PP+CM1+V2+N1	-5.138	0.001	-0.026	-0.018	-1.455	0.098
		PP+CM1+Q1+V2+N1	-5.198	0.001	-0.031	-0.018	-1.615	0.105
		PP+CM1+V3+N1	2.290	2.808	0.007	-0.692	0.737	-0.335
		PP+CM1+Q1+V3+N1	2.229	2.808	0.002	-0.692	0.576	-0.328
N11	Desplazamientos	PP+CM1	-0.089	0.000	-0.014	0.000	-0.261	0.000
		PP+CM1+Q1	-0.194	0.000	-0.023	0.000	-0.575	0.000
		PP+CM1+V1	7.287	0.000	0.022	0.000	1.981	0.000
		PP+CM1+Q1+V1	7.182	0.000	0.012	0.000	1.667	0.000
		PP+CM1+V2	-5.644	0.000	-0.031	0.000	-1.643	0.000
		PP+CM1+Q1+V2	-5.749	0.000	-0.041	0.000	-1.957	0.000
		PP+CM1+V3	3.929	2.807	0.025	-0.621	1.589	-0.049
		PP+CM1+Q1+V3	3.825	2.807	0.015	-0.621	1.275	-0.049
		PP+CM1+N1	-0.194	0.000	-0.023	0.000	-0.575	0.000
		PP+CM1+Q1+N1	-0.298	0.000	-0.033	0.000	-0.889	0.000
		PP+CM1+V1+N1	7.182	0.000	0.012	0.000	1.667	0.000
		PP+CM1+Q1+V1+N1	7.078	0.000	0.003	0.000	1.353	0.000
		PP+CM1+V2+N1	-5.749	0.000	-0.041	0.000	-1.957	0.000
		PP+CM1+Q1+V2+N1	-5.854	0.000	-0.050	0.000	-2.271	0.000
		PP+CM1+V3+N1	3.825	2.807	0.015	-0.621	1.275	-0.049
		PP+CM1+Q1+V3+N1	3.720	2.807	0.006	-0.621	0.961	-0.049
N12	Desplazamientos	PP+CM1	-0.061	-0.001	-0.010	0.017	-0.164	-0.006
		PP+CM1+Q1	-0.121	-0.001	-0.015	0.017	-0.325	-0.013
		PP+CM1+V1	5.743	0.000	0.007	0.015	1.295	0.242
		PP+CM1+Q1+V1	5.682	0.000	0.003	0.016	1.134	0.235
		PP+CM1+V2	-5.077	-0.001	-0.021	0.018	-1.295	-0.091
		PP+CM1+Q1+V2	-5.138	-0.001	-0.026	0.018	-1.455	-0.098
		PP+CM1+V3	2.420	2.807	0.009	-0.661	0.907	0.143
		PP+CM1+Q1+V3	2.360	2.807	0.005	-0.660	0.747	0.135
		PP+CM1+N1	-0.121	-0.001	-0.015	0.017	-0.325	-0.013
		PP+CM1+Q1+N1	-0.181	-0.001	-0.019	0.017	-0.485	-0.020
		PP+CM1+V1+N1	5.682	0.000	0.003	0.016	1.134	0.235
		PP+CM1+Q1+V1+N1	5.622	0.000	-0.002	0.016	0.974	0.228
		PP+CM1+V2+N1	-5.138	-0.001	-0.026	0.018	-1.455	-0.098
		PP+CM1+Q1+V2+N1	-5.198	-0.001	-0.031	0.018	-1.615	-0.105
		PP+CM1+V3+N1	2.360	2.807	0.005	-0.660	0.747	0.135
		PP+CM1+Q1+V3+N1	2.300	2.807	0.000	-0.660	0.586	0.128

2.3.1.1.3. Envoltentes

Envolvente de los desplazamientos en nudos								
Referencia	Combinación		Desplazamientos en ejes globales					
	Tipo	Descripción	Dx (mm)	Dy (mm)	Dz (mm)	Gx (mRad)	Gy (mRad)	Gz (mRad)
N1	Desplazamientos	Valor mínimo de la envolvente	0.000	0.000	0.000	0.000	0.000	0.000
		Valor máximo de la envolvente	0.000	0.000	0.000	0.000	0.000	0.000



nuevo_2

Listados

Fecha: 02/10/24

Envolvente de los desplazamientos en nudos								
Referencia	Combinación		Desplazamientos en ejes globales					
	Tipo	Descripción	Dx (mm)	Dy (mm)	Dz (mm)	Gx (mRad)	Gy (mRad)	Gz (mRad)
N2	Desplazamientos	Valor mínimo de la envolvente	0.000	0.000	0.000	0.000	0.000	0.000
		Valor máximo de la envolvente	0.000	0.000	0.000	0.000	0.000	0.000
N3	Desplazamientos	Valor mínimo de la envolvente	0.000	0.000	0.000	0.000	0.000	0.000
		Valor máximo de la envolvente	0.000	0.000	0.000	0.000	0.000	0.000
N4	Desplazamientos	Valor mínimo de la envolvente	0.000	0.000	0.000	0.000	0.000	0.000
		Valor máximo de la envolvente	0.000	0.000	0.000	0.000	0.000	0.000
N5	Desplazamientos	Valor mínimo de la envolvente	-5.191	0.000	-0.045	-0.908	-0.340	-0.335
		Valor máximo de la envolvente	5.742	4.223	0.020	-0.017	0.595	0.103
N6	Desplazamientos	Valor mínimo de la envolvente	0.000	0.000	0.000	0.000	0.000	0.000
		Valor máximo de la envolvente	0.000	0.000	0.000	0.000	0.000	0.000
N7	Desplazamientos	Valor mínimo de la envolvente	-5.840	0.000	-0.067	-0.808	-0.669	-0.049
		Valor máximo de la envolvente	7.281	4.221	0.039	0.000	1.121	0.000
N8	Desplazamientos	Valor mínimo de la envolvente	0.000	0.000	0.000	0.000	0.000	0.000
		Valor máximo de la envolvente	0.000	0.000	0.000	0.000	0.000	0.000
N9	Desplazamientos	Valor mínimo de la envolvente	-5.191	-0.001	-0.045	-0.872	-0.333	-0.103
		Valor máximo de la envolvente	5.741	4.221	0.020	0.020	0.595	0.241
N10	Desplazamientos	Valor mínimo de la envolvente	-5.198	0.000	-0.031	-0.692	-1.615	-0.342
		Valor máximo de la envolvente	5.743	2.808	0.011	-0.015	1.295	0.105
N11	Desplazamientos	Valor mínimo de la envolvente	-5.854	0.000	-0.050	-0.621	-2.271	-0.049
		Valor máximo de la envolvente	7.287	2.807	0.025	0.000	1.981	0.000
N12	Desplazamientos	Valor mínimo de la envolvente	-5.198	-0.001	-0.031	-0.661	-1.615	-0.105
		Valor máximo de la envolvente	5.743	2.807	0.009	0.018	1.295	0.242

2.3.1.2. Reacciones

Referencias:

Rx, Ry, Rz: Reacciones en nudos con desplazamientos coaccionados (fuerzas).

Mx, My, Mz: Reacciones en nudos con giros coaccionados (momentos).

2.3.1.2.1. Hipótesis

Reacciones en los nudos, por hipótesis							
Referencia	Descripción	Reacciones en ejes globales					
		Rx (kN)	Ry (kN)	Rz (kN)	Mx (kN·m)	My (kN·m)	Mz (kN·m)
N1	Peso propio	-0.249	0.083	5.928	-0.13	-0.37	0.00
	CM 1	-0.143	0.000	0.843	0.00	-0.21	0.00
	Q 1	-0.381	0.001	2.247	0.00	-0.56	0.00
	V 1	-4.530	-0.007	-8.255	0.01	-10.59	0.00
	V 2	4.573	0.002	5.350	0.00	9.98	0.00
	V 3	0.283	-4.352	-10.131	9.56	-1.65	0.00
N2	N 1	-0.381	0.001	2.247	0.00	-0.56	0.00
	Peso propio	-0.343	0.000	6.873	0.00	-0.51	0.00
	CM 1	-0.285	0.000	1.687	0.00	-0.42	0.00
	Q 1	-0.760	0.000	4.500	0.00	-1.13	0.00
	V 1	-4.093	0.000	-16.850	0.00	-11.26	0.00
	V 2	4.467	0.000	8.315	0.00	10.28	0.00
	V 3	0.694	-4.618	-18.281	9.99	-2.39	0.00
	N 1	-0.760	0.000	4.500	0.00	-1.13	0.00
N3	Peso propio	-0.249	-0.083	5.928	0.13	-0.37	0.00
	CM 1	-0.143	0.000	0.843	0.00	-0.21	0.00



nuevo_2

Listados

Fecha: 02/10/24

Reacciones en los nudos, por hipótesis							
Referencia	Descripción	Reacciones en ejes globales					
		Rx (kN)	Ry (kN)	Rz (kN)	Mx (kN·m)	My (kN·m)	Mz (kN·m)
	Q 1	-0.381	-0.001	2.247	0.00	-0.56	0.00
	V 1	-4.530	0.007	-8.252	-0.01	-10.59	0.00
	V 2	4.573	-0.002	5.348	0.00	9.98	0.00
	V 3	0.232	-4.339	-9.238	9.54	-1.79	0.00
	N 1	-0.381	-0.001	2.247	0.00	-0.56	0.00
N4	Peso propio	0.250	0.073	6.386	-0.13	0.48	0.00
	CM 1	0.144	0.000	0.820	0.00	0.28	0.00
	Q 1	0.385	0.001	2.186	0.00	0.74	0.00
	V 1	-7.579	-0.007	-13.309	0.01	-15.51	0.00
	V 2	6.646	0.002	9.684	0.00	13.28	0.00
	V 3	-2.987	-4.824	-12.414	11.66	-7.06	0.00
	N 1	0.385	0.001	2.186	0.00	0.74	0.00
N6	Peso propio	0.341	0.000	7.315	0.00	0.65	0.00
	CM 1	0.282	0.000	1.635	0.00	0.54	0.00
	Q 1	0.751	0.000	4.361	0.00	1.43	0.00
	V 1	-9.751	0.000	-23.199	0.00	-20.52	0.00
	V 2	7.354	0.000	13.106	0.00	14.93	0.00
	V 3	-5.178	-5.135	-21.768	12.22	-12.13	0.00
	N 1	0.751	0.000	4.361	0.00	1.43	0.00
N8	Peso propio	0.250	-0.073	6.386	0.13	0.48	0.00
	CM 1	0.144	0.000	0.820	0.00	0.28	0.00
	Q 1	0.385	-0.001	2.186	0.00	0.74	0.00
	V 1	-7.579	0.007	-13.310	-0.01	-15.51	0.00
	V 2	6.646	-0.002	9.685	0.00	13.28	0.00
	V 3	-3.026	-4.811	-11.343	11.64	-7.18	0.00
	N 1	0.385	-0.001	2.186	0.00	0.74	0.00

2.3.1.2.2. Combinaciones

Reacciones en los nudos, por combinación								
Referencia	Combinación		Reacciones en ejes globales					
	Tipo	Descripción	Rx (kN)	Ry (kN)	Rz (kN)	Mx (kN·m)	My (kN·m)	Mz (kN·m)
N1	Hormigón en cimentaciones	PP+CM1	-0.392	0.083	6.771	-0.13	-0.58	0.00
		1.35·PP+CM1	-0.479	0.112	8.846	-0.18	-0.70	0.00
		PP+1.35·CM1	-0.442	0.083	7.066	-0.13	-0.65	0.00
		1.35·PP+1.35·CM1	-0.529	0.112	9.140	-0.18	-0.78	0.00
		PP+CM1+1.5·Q1	-0.962	0.084	10.142	-0.13	-1.41	0.00
		1.35·PP+CM1+1.5·Q1	-1.049	0.113	12.217	-0.18	-1.54	0.00
		PP+1.35·CM1+1.5·Q1	-1.012	0.084	10.437	-0.13	-1.49	0.00
		1.35·PP+1.35·CM1+1.5·Q1	-1.099	0.113	12.512	-0.18	-1.61	0.00
		PP+CM1+1.5·V1	-7.186	0.073	-5.611	-0.12	-16.47	0.00
		1.35·PP+CM1+1.5·V1	-7.273	0.102	-3.536	-0.16	-16.59	0.00
		PP+1.35·CM1+1.5·V1	-7.236	0.073	-5.316	-0.12	-16.54	0.00
		1.35·PP+1.35·CM1+1.5·V1	-7.323	0.102	-3.241	-0.16	-16.67	0.00
		PP+CM1+1.5·Q1+0.9·V1	-5.039	0.078	2.713	-0.13	-10.95	0.00
		1.35·PP+CM1+1.5·Q1+0.9·V1	-5.126	0.107	4.787	-0.17	-11.07	0.00
		PP+1.35·CM1+1.5·Q1+0.9·V1	-5.089	0.078	3.008	-0.13	-11.02	0.00
		1.35·PP+1.35·CM1+1.5·Q1+0.9·V1	-5.176	0.107	5.082	-0.17	-11.15	0.00
		PP+CM1+1.5·V2	6.468	0.086	14.795	-0.14	14.39	0.00
		1.35·PP+CM1+1.5·V2	6.381	0.115	16.870	-0.18	14.26	0.00
		PP+1.35·CM1+1.5·V2	6.418	0.086	15.090	-0.14	14.32	0.00
		1.35·PP+1.35·CM1+1.5·V2	6.331	0.115	17.165	-0.18	14.19	0.00



nuevo_2

Listados

Fecha: 02/10/24

Reacciones en los nudos, por combinación								
Referencia	Combinación		Reacciones en ejes globales					
	Tipo	Descripción	Rx (kN)	Ry (kN)	Rz (kN)	Mx (kN·m)	My (kN·m)	Mz (kN·m)
		PP+CM1+1.5·Q1+0.9·V2	3.154	0.086	14.956	-0.14	7.57	0.00
		1.35·PP+CM1+1.5·Q1+0.9·V2	3.067	0.115	17.031	-0.18	7.44	0.00
		PP+1.35·CM1+1.5·Q1+0.9·V2	3.104	0.086	15.251	-0.14	7.49	0.00
		1.35·PP+1.35·CM1+1.5·Q1+0.9·V2	3.017	0.115	17.326	-0.18	7.37	0.00
		PP+CM1+1.5·V3	0.033	-6.446	-8.426	14.21	-3.05	0.01
		1.35·PP+CM1+1.5·V3	-0.054	-6.417	-6.351	14.16	-3.18	0.01
		PP+1.35·CM1+1.5·V3	-0.017	-6.446	-8.131	14.21	-3.12	0.01
		1.35·PP+1.35·CM1+1.5·V3	-0.104	-6.417	-6.056	14.16	-3.25	0.01
		PP+CM1+1.5·Q1+0.9·V3	-0.708	-3.833	1.024	8.47	-2.90	0.00
		1.35·PP+CM1+1.5·Q1+0.9·V3	-0.795	-3.804	3.099	8.42	-3.02	0.00
		PP+1.35·CM1+1.5·Q1+0.9·V3	-0.758	-3.833	1.319	8.47	-2.97	0.00
		1.35·PP+1.35·CM1+1.5·Q1+0.9·V3	-0.845	-3.804	3.394	8.42	-3.10	0.00
		PP+CM1+1.5·N1	-0.962	0.084	10.142	-0.13	-1.41	0.00
		1.35·PP+CM1+1.5·N1	-1.049	0.113	12.217	-0.18	-1.54	0.00
		PP+1.35·CM1+1.5·N1	-1.012	0.084	10.437	-0.13	-1.49	0.00
		1.35·PP+1.35·CM1+1.5·N1	-1.099	0.113	12.512	-0.18	-1.61	0.00
		PP+CM1+0.9·V1+1.5·N1	-5.039	0.078	2.713	-0.13	-10.95	0.00
		1.35·PP+CM1+0.9·V1+1.5·N1	-5.126	0.107	4.787	-0.17	-11.07	0.00
		PP+1.35·CM1+0.9·V1+1.5·N1	-5.089	0.078	3.008	-0.13	-11.02	0.00
		1.35·PP+1.35·CM1+0.9·V1+1.5·N1	-5.176	0.107	5.082	-0.17	-11.15	0.00
		PP+CM1+0.9·V2+1.5·N1	3.154	0.086	14.956	-0.14	7.57	0.00
		1.35·PP+CM1+0.9·V2+1.5·N1	3.067	0.115	17.031	-0.18	7.44	0.00
		PP+1.35·CM1+0.9·V2+1.5·N1	3.104	0.086	15.251	-0.14	7.49	0.00
		1.35·PP+1.35·CM1+0.9·V2+1.5·N1	3.017	0.115	17.326	-0.18	7.37	0.00
		PP+CM1+0.9·V3+1.5·N1	-0.708	-3.833	1.024	8.47	-2.90	0.00
		1.35·PP+CM1+0.9·V3+1.5·N1	-0.795	-3.804	3.099	8.42	-3.02	0.00
		PP+1.35·CM1+0.9·V3+1.5·N1	-0.758	-3.833	1.319	8.47	-2.97	0.00
		1.35·PP+1.35·CM1+0.9·V3+1.5·N1	-0.845	-3.804	3.394	8.42	-3.10	0.00
		PP+CM1+1.5·Q1+0.75·N1	-1.248	0.084	11.827	-0.13	-1.83	0.00
		1.35·PP+CM1+1.5·Q1+0.75·N1	-1.335	0.113	13.902	-0.18	-1.96	0.00
		PP+1.35·CM1+1.5·Q1+0.75·N1	-1.298	0.084	12.122	-0.13	-1.90	0.00
		1.35·PP+1.35·CM1+1.5·Q1+0.75·N1	-1.385	0.113	14.197	-0.18	-2.03	0.00
		PP+CM1+1.5·V1+0.75·N1	-7.472	0.073	-3.926	-0.12	-16.88	0.00
		1.35·PP+CM1+1.5·V1+0.75·N1	-7.559	0.102	-1.851	-0.17	-17.01	0.00
		PP+1.35·CM1+1.5·V1+0.75·N1	-7.522	0.074	-3.631	-0.12	-16.96	0.00
		1.35·PP+1.35·CM1+1.5·V1+0.75·N1	-7.609	0.102	-1.556	-0.17	-17.09	0.00
		PP+CM1+1.5·Q1+0.9·V1+0.75·N1	-5.325	0.078	4.398	-0.13	-11.37	0.00
		1.35·PP+CM1+1.5·Q1+0.9·V1+0.75·N1	-5.412	0.107	6.473	-0.17	-11.49	0.00
		PP+1.35·CM1+1.5·Q1+0.9·V1+0.75·N1	-5.375	0.078	4.693	-0.13	-11.44	0.00
		1.35·PP+1.35·CM1+1.5·Q1+0.9·V1+0.75·N1	-5.462	0.107	6.768	-0.17	-11.57	0.00
		PP+CM1+1.5·V2+0.75·N1	6.183	0.087	16.481	-0.14	13.97	0.00
		1.35·PP+CM1+1.5·V2+0.75·N1	6.096	0.116	18.555	-0.18	13.84	0.00
		PP+1.35·CM1+1.5·V2+0.75·N1	6.133	0.087	16.776	-0.14	13.90	0.00
		1.35·PP+1.35·CM1+1.5·V2+0.75·N1	6.046	0.116	18.850	-0.18	13.77	0.00
		PP+CM1+1.5·Q1+0.9·V2+0.75·N1	2.868	0.086	16.642	-0.14	7.15	0.00
		1.35·PP+CM1+1.5·Q1+0.9·V2+0.75·N1	2.781	0.115	18.717	-0.18	7.02	0.00
		PP+1.35·CM1+1.5·Q1+0.9·V2+0.75·N1	2.818	0.086	16.937	-0.14	7.08	0.00
		1.35·PP+1.35·CM1+1.5·Q1+0.9·V2+0.75·N1	2.731	0.115	19.012	-0.18	6.95	0.00
		PP+CM1+1.5·V3+0.75·N1	-0.253	-6.445	-6.740	14.21	-3.47	0.01
		1.35·PP+CM1+1.5·V3+0.75·N1	-0.340	-6.416	-4.665	14.16	-3.60	0.01
		PP+1.35·CM1+1.5·V3+0.75·N1	-0.303	-6.445	-6.445	14.21	-3.54	0.01
		1.35·PP+1.35·CM1+1.5·V3+0.75·N1	-0.390	-6.416	-4.370	14.16	-3.67	0.01
		PP+CM1+1.5·Q1+0.9·V3+0.75·N1	-0.993	-3.833	2.710	8.47	-3.32	0.00
		1.35·PP+CM1+1.5·Q1+0.9·V3+0.75·N1	-1.080	-3.804	4.784	8.42	-3.44	0.00
		PP+1.35·CM1+1.5·Q1+0.9·V3+0.75·N1	-1.043	-3.833	3.005	8.47	-3.39	0.00
		1.35·PP+1.35·CM1+1.5·Q1+0.9·V3+0.75·N1	-1.130	-3.804	5.079	8.42	-3.52	0.00
	Tensiones sobre el terreno	PP+CM1	-0.392	0.083	6.771	-0.13	-0.58	0.00
		PP+CM1+1.3·Q1	-0.886	0.084	9.692	-0.13	-1.30	0.00
		PP+CM1+1.3·V1	-6.280	0.074	-3.960	-0.12	-14.35	0.00
		PP+CM1+1.3·Q1+0.78·V1	-4.419	0.078	3.254	-0.13	-9.56	0.00
		PP+CM1+1.3·V2	5.554	0.086	13.725	-0.14	12.39	0.00
		PP+CM1+1.3·Q1+0.78·V2	2.681	0.085	13.865	-0.14	6.48	0.00
		PP+CM1+1.3·V3	-0.024	-5.575	-6.400	12.30	-2.72	0.00
		PP+CM1+1.3·Q1+0.78·V3	-0.666	-3.311	1.790	7.32	-2.59	0.00
		PP+CM1+1.3·N1	-0.886	0.084	9.692	-0.13	-1.30	0.00
		PP+CM1+0.78·V1+1.3·N1	-4.419	0.078	3.254	-0.13	-9.56	0.00
		PP+CM1+0.78·V2+1.3·N1	2.681	0.085	13.865	-0.14	6.48	0.00
		PP+CM1+0.78·V3+1.3·N1	-0.666	-3.311	1.790	7.32	-2.59	0.00
		PP+CM1+1.3·Q1+0.65·N1	-1.134	0.084	11.153	-0.13	-1.66	0.00



nuevo_2

Listados

Fecha: 02/10/24

Reacciones en los nudos, por combinación								
Referencia	Combinación		Reacciones en ejes globales					
	Tipo	Descripción	Rx (kN)	Ry (kN)	Rz (kN)	Mx (kN·m)	My (kN·m)	Mz (kN·m)
N2	Hormigón en cimentaciones	PP+CM1+1.3·V1+0.65·N1	-6.528	0.075	-2.499	-0.12	-14.71	0.00
		PP+CM1+1.3·Q1+0.78·V1+0.65·N1	-4.667	0.079	4.715	-0.13	-9.93	0.00
		PP+CM1+1.3·V2+0.65·N1	5.306	0.086	15.186	-0.14	12.03	0.00
		PP+CM1+1.3·Q1+0.78·V2+0.65·N1	2.434	0.086	15.326	-0.14	6.12	0.00
		PP+CM1+1.3·V3+0.65·N1	-0.271	-5.575	-4.939	12.30	-3.08	0.00
		PP+CM1+1.3·Q1+0.78·V3+0.65·N1	-0.913	-3.311	3.251	7.32	-2.95	0.00
		PP+CM1	-0.628	0.000	8.560	0.00	-0.93	0.00
		1.35·PP+CM1	-0.748	0.000	10.966	0.00	-1.11	0.00
		PP+1.35·CM1	-0.728	0.000	9.151	0.00	-1.08	0.00
		1.35·PP+1.35·CM1	-0.848	0.000	11.556	0.00	-1.26	0.00
		PP+CM1+1.5·Q1	-1.768	0.000	15.309	0.00	-2.62	0.00
		1.35·PP+CM1+1.5·Q1	-1.888	0.000	17.715	0.00	-2.80	0.00
		PP+1.35·CM1+1.5·Q1	-1.868	0.000	15.900	0.00	-2.77	0.00
		1.35·PP+1.35·CM1+1.5·Q1	-1.988	0.000	18.306	0.00	-2.95	0.00
		PP+CM1+1.5·V1	-6.768	0.000	-16.715	0.00	-17.83	0.00
		1.35·PP+CM1+1.5·V1	-6.888	0.000	-14.309	0.00	-18.00	0.00
		PP+1.35·CM1+1.5·V1	-6.867	0.000	-16.124	0.00	-17.97	0.00
		1.35·PP+1.35·CM1+1.5·V1	-6.987	0.000	-13.718	0.00	-18.15	0.00
		PP+CM1+1.5·Q1+0.9·V1	-5.452	0.000	0.145	0.00	-12.76	0.00
		1.35·PP+CM1+1.5·Q1+0.9·V1	-5.572	0.000	2.550	0.00	-12.94	0.00
		PP+1.35·CM1+1.5·Q1+0.9·V1	-5.551	0.000	0.735	0.00	-12.91	0.00
		1.35·PP+1.35·CM1+1.5·Q1+0.9·V1	-5.671	0.000	3.141	0.00	-13.09	0.00
		PP+CM1+1.5·V2	6.072	0.000	21.033	0.00	14.48	0.00
		1.35·PP+CM1+1.5·V2	5.952	0.000	23.439	0.00	14.31	0.00
		PP+1.35·CM1+1.5·V2	5.972	0.000	21.624	0.00	14.34	0.00
		1.35·PP+1.35·CM1+1.5·V2	5.852	0.000	24.029	0.00	14.16	0.00
		PP+CM1+1.5·Q1+0.9·V2	2.252	0.000	22.793	0.00	6.63	0.00
		1.35·PP+CM1+1.5·Q1+0.9·V2	2.132	0.000	25.199	0.00	6.45	0.00
		PP+1.35·CM1+1.5·Q1+0.9·V2	2.152	0.000	23.384	0.00	6.48	0.00
		1.35·PP+1.35·CM1+1.5·Q1+0.9·V2	2.032	0.000	25.789	0.00	6.30	0.00
		PP+CM1+1.5·V3	0.413	-6.928	-18.861	14.99	-4.52	0.00
		1.35·PP+CM1+1.5·V3	0.293	-6.928	-16.456	14.99	-4.69	0.00
		PP+1.35·CM1+1.5·V3	0.314	-6.928	-18.271	14.99	-4.67	0.00
		1.35·PP+1.35·CM1+1.5·V3	0.193	-6.928	-15.865	14.99	-4.84	0.00
		PP+CM1+1.5·Q1+0.9·V3	-1.143	-4.157	-1.144	8.99	-4.77	0.00
1.35·PP+CM1+1.5·Q1+0.9·V3	-1.263	-4.157	1.262	8.99	-4.95	0.00		
PP+1.35·CM1+1.5·Q1+0.9·V3	-1.243	-4.157	-0.553	8.99	-4.92	0.00		
1.35·PP+1.35·CM1+1.5·Q1+0.9·V3	-1.363	-4.157	1.853	8.99	-5.10	0.00		
PP+CM1+1.5·N1	-1.768	0.000	15.309	0.00	-2.62	0.00		
1.35·PP+CM1+1.5·N1	-1.888	0.000	17.715	0.00	-2.80	0.00		
PP+1.35·CM1+1.5·N1	-1.868	0.000	15.900	0.00	-2.77	0.00		
1.35·PP+1.35·CM1+1.5·N1	-1.988	0.000	18.306	0.00	-2.95	0.00		
PP+CM1+0.9·V1+1.5·N1	-5.452	0.000	0.145	0.00	-12.76	0.00		
1.35·PP+CM1+0.9·V1+1.5·N1	-5.572	0.000	2.550	0.00	-12.94	0.00		
PP+1.35·CM1+0.9·V1+1.5·N1	-5.551	0.000	0.735	0.00	-12.91	0.00		
1.35·PP+1.35·CM1+0.9·V1+1.5·N1	-5.671	0.000	3.141	0.00	-13.09	0.00		
PP+CM1+0.9·V2+1.5·N1	2.252	0.000	22.793	0.00	6.63	0.00		
1.35·PP+CM1+0.9·V2+1.5·N1	2.132	0.000	25.199	0.00	6.45	0.00		
PP+1.35·CM1+0.9·V2+1.5·N1	2.152	0.000	23.384	0.00	6.48	0.00		
1.35·PP+1.35·CM1+0.9·V2+1.5·N1	2.032	0.000	25.789	0.00	6.30	0.00		
PP+CM1+0.9·V3+1.5·N1	-1.143	-4.157	-1.144	8.99	-4.77	0.00		
1.35·PP+CM1+0.9·V3+1.5·N1	-1.263	-4.157	1.262	8.99	-4.95	0.00		
PP+1.35·CM1+0.9·V3+1.5·N1	-1.243	-4.157	-0.553	8.99	-4.92	0.00		
1.35·PP+1.35·CM1+0.9·V3+1.5·N1	-1.363	-4.157	1.853	8.99	-5.10	0.00		
PP+CM1+1.5·Q1+0.75·N1	-2.338	0.000	18.684	0.00	-3.47	0.00		
1.35·PP+CM1+1.5·Q1+0.75·N1	-2.458	0.000	21.090	0.00	-3.65	0.00		
PP+1.35·CM1+1.5·Q1+0.75·N1	-2.438	0.000	19.275	0.00	-3.62	0.00		
1.35·PP+1.35·CM1+1.5·Q1+0.75·N1	-2.558	0.000	21.680	0.00	-3.79	0.00		
PP+CM1+1.5·V1+0.75·N1	-7.338	0.000	-13.340	0.00	-18.67	0.00		
1.35·PP+CM1+1.5·V1+0.75·N1	-7.458	0.000	-10.934	0.00	-18.85	0.00		
PP+1.35·CM1+1.5·V1+0.75·N1	-7.437	0.000	-12.749	0.00	-18.82	0.00		
1.35·PP+1.35·CM1+1.5·V1+0.75·N1	-7.557	0.000	-10.344	0.00	-19.00	0.00		
PP+CM1+1.5·Q1+0.9·V1+0.75·N1	-6.022	0.000	3.519	0.00	-13.61	0.00		
1.35·PP+CM1+1.5·Q1+0.9·V1+0.75·N1	-6.142	0.000	5.925	0.00	-13.78	0.00		
PP+1.35·CM1+1.5·Q1+0.9·V1+0.75·N1	-6.121	0.000	4.110	0.00	-13.75	0.00		
1.35·PP+1.35·CM1+1.5·Q1+0.9·V1+0.75·N1	-6.241	0.000	6.515	0.00	-13.93	0.00		
PP+CM1+1.5·V2+0.75·N1	5.502	0.000	24.408	0.00	13.64	0.00		
1.35·PP+CM1+1.5·V2+0.75·N1	5.382	0.000	26.813	0.00	13.46	0.00		
PP+1.35·CM1+1.5·V2+0.75·N1	5.402	0.000	24.998	0.00	13.49	0.00		



nuevo_2

Listados

Fecha: 02/10/24

Reacciones en los nudos, por combinación								
Referencia	Combinación		Reacciones en ejes globales					
	Tipo	Descripción	Rx (kN)	Ry (kN)	Rz (kN)	Mx (kN-m)	My (kN-m)	Mz (kN-m)
		1.35·PP+1.35·CM1+1.5·V2+0.75·N1	5.282	0.000	27.404	0.00	13.31	0.00
		PP+CM1+1.5·Q1+0.9·V2+0.75·N1	1.682	0.000	26.168	0.00	5.78	0.00
		1.35·PP+CM1+1.5·Q1+0.9·V2+0.75·N1	1.562	0.000	28.573	0.00	5.60	0.00
		PP+1.35·CM1+1.5·Q1+0.9·V2+0.75·N1	1.582	0.000	26.758	0.00	5.63	0.00
		1.35·PP+1.35·CM1+1.5·Q1+0.9·V2+0.75·N1	1.462	0.000	29.164	0.00	5.45	0.00
		PP+CM1+1.5·V3+0.75·N1	-0.157	-6.928	-15.487	14.99	-5.36	0.00
		1.35·PP+CM1+1.5·V3+0.75·N1	-0.277	-6.928	-13.081	14.99	-5.54	0.00
		PP+1.35·CM1+1.5·V3+0.75·N1	-0.256	-6.928	-14.896	14.99	-5.51	0.00
		1.35·PP+1.35·CM1+1.5·V3+0.75·N1	-0.376	-6.928	-12.491	14.99	-5.69	0.00
		PP+CM1+1.5·Q1+0.9·V3+0.75·N1	-1.713	-4.157	2.231	8.99	-5.62	0.00
		1.35·PP+CM1+1.5·Q1+0.9·V3+0.75·N1	-1.833	-4.157	4.637	8.99	-5.80	0.00
		PP+1.35·CM1+1.5·Q1+0.9·V3+0.75·N1	-1.813	-4.157	2.822	8.99	-5.77	0.00
		1.35·PP+1.35·CM1+1.5·Q1+0.9·V3+0.75·N1	-1.933	-4.157	5.227	8.99	-5.95	0.00
	Tensiones sobre el terreno	PP+CM1	-0.628	0.000	8.560	0.00	-0.93	0.00
		PP+CM1+1.3·Q1	-1.616	0.000	14.410	0.00	-2.40	0.00
		PP+CM1+1.3·V1	-5.949	0.000	-13.345	0.00	-15.57	0.00
		PP+CM1+1.3·Q1+0.78·V1	-4.808	0.000	1.267	0.00	-11.18	0.00
		PP+CM1+1.3·V2	5.179	0.000	19.370	0.00	12.43	0.00
		PP+CM1+1.3·Q1+0.78·V2	1.868	0.000	20.896	0.00	5.62	0.00
		PP+CM1+1.3·V3	0.274	-6.004	-15.205	12.99	-4.04	0.00
		PP+CM1+1.3·Q1+0.78·V3	-1.074	-3.602	0.150	7.79	-4.26	0.00
		PP+CM1+1.3·N1	-1.616	0.000	14.410	0.00	-2.40	0.00
		PP+CM1+0.78·V1+1.3·N1	-4.808	0.000	1.267	0.00	-11.18	0.00
		PP+CM1+0.78·V2+1.3·N1	1.868	0.000	20.896	0.00	5.62	0.00
		PP+CM1+0.78·V3+1.3·N1	-1.074	-3.602	0.150	7.79	-4.26	0.00
		PP+CM1+1.3·Q1+0.65·N1	-2.110	0.000	17.334	0.00	-3.13	0.00
		PP+CM1+1.3·V1+0.65·N1	-6.443	0.000	-10.420	0.00	-16.31	0.00
		PP+CM1+1.3·Q1+0.78·V1+0.65·N1	-5.302	0.000	4.191	0.00	-11.92	0.00
		PP+CM1+1.3·V2+0.65·N1	4.685	0.000	22.295	0.00	11.69	0.00
		PP+CM1+1.3·Q1+0.78·V2+0.65·N1	1.374	0.000	23.820	0.00	4.89	0.00
		PP+CM1+1.3·V3+0.65·N1	-0.220	-6.004	-12.281	12.99	-4.77	0.00
		PP+CM1+1.3·Q1+0.78·V3+0.65·N1	-1.568	-3.602	3.075	7.79	-5.00	0.00
	Hormigón en cimentaciones	PP+CM1	-0.392	-0.083	6.771	0.13	-0.58	0.00
		1.35·PP+CM1	-0.479	-0.112	8.846	0.18	-0.70	0.00
		PP+1.35·CM1	-0.442	-0.083	7.066	0.13	-0.65	0.00
		1.35·PP+1.35·CM1	-0.529	-0.112	9.140	0.18	-0.78	0.00
		PP+CM1+1.5·Q1	-0.962	-0.084	10.142	0.13	-1.41	0.00
		1.35·PP+CM1+1.5·Q1	-1.049	-0.113	12.217	0.18	-1.54	0.00
		PP+1.35·CM1+1.5·Q1	-1.012	-0.084	10.437	0.13	-1.49	0.00
		1.35·PP+1.35·CM1+1.5·Q1	-1.099	-0.113	12.512	0.18	-1.61	0.00
		PP+CM1+1.5·V1	-7.186	-0.073	-5.607	0.12	-16.47	0.00
		1.35·PP+CM1+1.5·V1	-7.273	-0.102	-3.533	0.16	-16.59	0.00
		PP+1.35·CM1+1.5·V1	-7.236	-0.073	-5.312	0.12	-16.54	0.00
		1.35·PP+1.35·CM1+1.5·V1	-7.323	-0.102	-3.238	0.16	-16.67	0.00
		PP+CM1+1.5·Q1+0.9·V1	-5.039	-0.078	2.715	0.13	-10.95	0.00
		1.35·PP+CM1+1.5·Q1+0.9·V1	-5.126	-0.107	4.790	0.17	-11.07	0.00
		PP+1.35·CM1+1.5·Q1+0.9·V1	-5.089	-0.078	3.010	0.13	-11.02	0.00
		1.35·PP+1.35·CM1+1.5·Q1+0.9·V1	-5.176	-0.107	5.085	0.17	-11.15	0.00
		PP+CM1+1.5·V2	6.468	-0.086	14.793	0.14	14.39	0.00
		1.35·PP+CM1+1.5·V2	6.381	-0.115	16.868	0.18	14.26	0.00
		PP+1.35·CM1+1.5·V2	6.418	-0.086	15.088	0.14	14.32	0.00
		1.35·PP+1.35·CM1+1.5·V2	6.331	-0.115	17.163	0.18	14.19	0.00
		PP+CM1+1.5·Q1+0.9·V2	3.154	-0.086	14.955	0.14	7.57	0.00
		1.35·PP+CM1+1.5·Q1+0.9·V2	3.067	-0.115	17.030	0.18	7.44	0.00
		PP+1.35·CM1+1.5·Q1+0.9·V2	3.104	-0.086	15.250	0.14	7.49	0.00
		1.35·PP+1.35·CM1+1.5·Q1+0.9·V2	3.017	-0.115	17.325	0.18	7.37	0.00
		PP+CM1+1.5·V3	-0.043	-6.592	-7.087	14.45	-3.26	0.00
		1.35·PP+CM1+1.5·V3	-0.131	-6.621	-5.012	14.49	-3.39	0.00
		PP+1.35·CM1+1.5·V3	-0.093	-6.592	-6.792	14.45	-3.34	0.00
		1.35·PP+1.35·CM1+1.5·V3	-0.180	-6.621	-4.717	14.49	-3.46	0.00
		PP+CM1+1.5·Q1+0.9·V3	-0.753	-3.989	1.827	8.72	-3.03	0.00
		1.35·PP+CM1+1.5·Q1+0.9·V3	-0.841	-4.018	3.902	8.77	-3.15	0.00
		PP+1.35·CM1+1.5·Q1+0.9·V3	-0.803	-3.989	2.122	8.72	-3.10	0.00
		1.35·PP+1.35·CM1+1.5·Q1+0.9·V3	-0.891	-4.018	4.197	8.77	-3.23	0.00
		PP+CM1+1.5·N1	-0.962	-0.084	10.142	0.13	-1.41	0.00
		1.35·PP+CM1+1.5·N1	-1.049	-0.113	12.217	0.18	-1.54	0.00
		PP+1.35·CM1+1.5·N1	-1.012	-0.084	10.437	0.13	-1.49	0.00
		1.35·PP+1.35·CM1+1.5·N1	-1.099	-0.113	12.512	0.18	-1.61	0.00
		PP+CM1+0.9·V1+1.5·N1	-5.039	-0.078	2.715	0.13	-10.95	0.00



nuevo_2

Listados

Fecha: 02/10/24

Reacciones en los nudos, por combinación								
Referencia	Combinación		Reacciones en ejes globales					
	Tipo	Descripción	Rx (kN)	Ry (kN)	Rz (kN)	Mx (kN-m)	My (kN-m)	Mz (kN-m)
		1.35·PP+CM1+0.9·V1+1.5·N1	-5.126	-0.107	4.790	0.17	-11.07	0.00
		PP+1.35·CM1+0.9·V1+1.5·N1	-5.089	-0.078	3.010	0.13	-11.02	0.00
		1.35·PP+1.35·CM1+0.9·V1+1.5·N1	-5.176	-0.107	5.085	0.17	-11.15	0.00
		PP+CM1+0.9·V2+1.5·N1	3.154	-0.086	14.955	0.14	7.57	0.00
		1.35·PP+CM1+0.9·V2+1.5·N1	3.067	-0.115	17.030	0.18	7.44	0.00
		PP+1.35·CM1+0.9·V2+1.5·N1	3.104	-0.086	15.250	0.14	7.49	0.00
		1.35·PP+1.35·CM1+0.9·V2+1.5·N1	3.017	-0.115	17.325	0.18	7.37	0.00
		PP+CM1+0.9·V3+1.5·N1	-0.753	-3.989	1.827	8.72	-3.03	0.00
		1.35·PP+CM1+0.9·V3+1.5·N1	-0.841	-4.018	3.902	8.77	-3.15	0.00
		PP+1.35·CM1+0.9·V3+1.5·N1	-0.803	-3.989	2.122	8.72	-3.10	0.00
		1.35·PP+1.35·CM1+0.9·V3+1.5·N1	-0.891	-4.018	4.197	8.77	-3.23	0.00
		PP+CM1+1.5·Q1+0.75·N1	-1.248	-0.084	11.827	0.13	-1.83	0.00
		1.35·PP+CM1+1.5·Q1+0.75·N1	-1.335	-0.113	13.902	0.18	-1.96	0.00
		PP+1.35·CM1+1.5·Q1+0.75·N1	-1.298	-0.084	12.122	0.13	-1.90	0.00
		1.35·PP+1.35·CM1+1.5·Q1+0.75·N1	-1.385	-0.113	14.197	0.18	-2.03	0.00
		PP+CM1+1.5·V1+0.75·N1	-7.472	-0.073	-3.922	0.12	-16.88	0.00
		1.35·PP+CM1+1.5·V1+0.75·N1	-7.559	-0.102	-1.847	0.17	-17.01	0.00
		PP+1.35·CM1+1.5·V1+0.75·N1	-7.522	-0.074	-3.627	0.12	-16.96	0.00
		1.35·PP+1.35·CM1+1.5·V1+0.75·N1	-7.609	-0.102	-1.552	0.17	-17.09	0.00
		PP+CM1+1.5·Q1+0.9·V1+0.75·N1	-5.325	-0.078	4.401	0.13	-11.37	0.00
		1.35·PP+CM1+1.5·Q1+0.9·V1+0.75·N1	-5.412	-0.107	6.475	0.17	-11.49	0.00
		PP+1.35·CM1+1.5·Q1+0.9·V1+0.75·N1	-5.374	-0.078	4.696	0.13	-11.44	0.00
		1.35·PP+1.35·CM1+1.5·Q1+0.9·V1+0.75·N1	-5.462	-0.107	6.770	0.17	-11.57	0.00
		PP+CM1+1.5·V2+0.75·N1	6.183	-0.087	16.479	0.14	13.97	0.00
		1.35·PP+CM1+1.5·V2+0.75·N1	6.096	-0.116	18.553	0.18	13.84	0.00
		PP+1.35·CM1+1.5·V2+0.75·N1	6.133	-0.087	16.774	0.14	13.90	0.00
		1.35·PP+1.35·CM1+1.5·V2+0.75·N1	6.046	-0.116	18.848	0.18	13.77	0.00
		PP+CM1+1.5·Q1+0.9·V2+0.75·N1	2.868	-0.086	16.641	0.14	7.15	0.00
		1.35·PP+CM1+1.5·Q1+0.9·V2+0.75·N1	2.781	-0.115	18.716	0.18	7.02	0.00
		PP+1.35·CM1+1.5·Q1+0.9·V2+0.75·N1	2.818	-0.086	16.936	0.14	7.08	0.00
		1.35·PP+1.35·CM1+1.5·Q1+0.9·V2+0.75·N1	2.731	-0.115	19.011	0.18	6.95	0.00
		PP+CM1+1.5·V3+0.75·N1	-0.329	-6.592	-5.401	14.45	-3.68	0.00
		1.35·PP+CM1+1.5·V3+0.75·N1	-0.416	-6.621	-3.326	14.49	-3.81	0.00
		PP+1.35·CM1+1.5·V3+0.75·N1	-0.379	-6.592	-5.106	14.45	-3.75	0.00
		1.35·PP+1.35·CM1+1.5·V3+0.75·N1	-0.466	-6.621	-3.031	14.49	-3.88	0.00
		PP+CM1+1.5·Q1+0.9·V3+0.75·N1	-1.039	-3.989	3.513	8.72	-3.44	0.00
		1.35·PP+CM1+1.5·Q1+0.9·V3+0.75·N1	-1.126	-4.018	5.588	8.77	-3.57	0.00
		PP+1.35·CM1+1.5·Q1+0.9·V3+0.75·N1	-1.089	-3.990	3.808	8.72	-3.52	0.00
		1.35·PP+1.35·CM1+1.5·Q1+0.9·V3+0.75·N1	-1.176	-4.018	5.883	8.77	-3.65	0.00



nuevo_2

Listados

Fecha: 02/10/24

Reacciones en los nudos, por combinación								
Referencia	Combinación		Reacciones en ejes globales					
	Tipo	Descripción	Rx (kN)	Ry (kN)	Rz (kN)	Mx (kN·m)	My (kN·m)	Mz (kN·m)
		1.35·PP+1.35·CM1+1.5·V1	-10.837	0.089	-10.235	-0.16	-22.25	0.00
		PP+CM1+1.5·Q1+0.9·V1	-5.850	0.068	-1.493	-0.12	-12.10	0.00
		1.35·PP+CM1+1.5·Q1+0.9·V1	-5.762	0.094	0.742	-0.17	-11.94	0.00
		PP+1.35·CM1+1.5·Q1+0.9·V1	-5.799	0.068	-1.207	-0.12	-12.01	0.00
		1.35·PP+1.35·CM1+1.5·Q1+0.9·V1	-5.712	0.094	1.029	-0.17	-11.84	0.00
		PP+CM1+1.5·V2	10.363	0.077	21.732	-0.14	20.67	0.00
		1.35·PP+CM1+1.5·V2	10.450	0.103	23.967	-0.19	20.84	0.00
		PP+1.35·CM1+1.5·V2	10.413	0.077	22.018	-0.14	20.77	0.00
		1.35·PP+1.35·CM1+1.5·V2	10.501	0.103	24.254	-0.19	20.94	0.00
		PP+CM1+1.5·Q1+0.9·V2	6.953	0.076	19.200	-0.14	13.81	0.00
		1.35·PP+CM1+1.5·Q1+0.9·V2	7.040	0.102	21.435	-0.18	13.98	0.00
		PP+1.35·CM1+1.5·Q1+0.9·V2	7.003	0.076	19.487	-0.14	13.91	0.00
		1.35·PP+1.35·CM1+1.5·Q1+0.9·V2	7.091	0.102	21.722	-0.18	14.07	0.00
		PP+CM1+1.5·V3	-4.086	-7.163	-11.414	17.36	-9.84	0.00
		1.35·PP+CM1+1.5·V3	-3.998	-7.137	-9.179	17.31	-9.67	0.00
		PP+1.35·CM1+1.5·V3	-4.035	-7.163	-11.127	17.36	-9.75	0.00
		1.35·PP+1.35·CM1+1.5·V3	-3.948	-7.137	-8.892	17.31	-9.58	0.00
		PP+CM1+1.5·Q1+0.9·V3	-1.716	-4.268	-0.688	10.36	-4.50	0.00
		1.35·PP+CM1+1.5·Q1+0.9·V3	-1.629	-4.242	1.547	10.31	-4.33	0.00
		PP+1.35·CM1+1.5·Q1+0.9·V3	-1.666	-4.267	-0.401	10.36	-4.40	0.00
		1.35·PP+1.35·CM1+1.5·Q1+0.9·V3	-1.578	-4.242	1.834	10.31	-4.24	0.00
		PP+CM1+1.5·N1	0.972	0.074	10.484	-0.13	1.86	0.00
		1.35·PP+CM1+1.5·N1	1.059	0.100	12.720	-0.18	2.02	0.00
		PP+1.35·CM1+1.5·N1	1.022	0.074	10.771	-0.13	1.95	0.00
		1.35·PP+1.35·CM1+1.5·N1	1.109	0.100	13.006	-0.18	2.12	0.00
		PP+CM1+0.9·V1+1.5·N1	-5.850	0.068	-1.493	-0.12	-12.10	0.00
		1.35·PP+CM1+0.9·V1+1.5·N1	-5.762	0.094	0.742	-0.17	-11.94	0.00
		PP+1.35·CM1+0.9·V1+1.5·N1	-5.799	0.068	-1.207	-0.12	-12.01	0.00
		1.35·PP+1.35·CM1+0.9·V1+1.5·N1	-5.712	0.094	1.029	-0.17	-11.84	0.00
		PP+CM1+0.9·V2+1.5·N1	6.953	0.076	19.200	-0.14	13.81	0.00
		1.35·PP+CM1+0.9·V2+1.5·N1	7.040	0.102	21.435	-0.18	13.98	0.00
		PP+1.35·CM1+0.9·V2+1.5·N1	7.003	0.076	19.487	-0.14	13.91	0.00
		1.35·PP+1.35·CM1+0.9·V2+1.5·N1	7.091	0.102	21.722	-0.18	14.07	0.00
		PP+CM1+0.9·V3+1.5·N1	-1.716	-4.268	-0.688	10.36	-4.50	0.00
		1.35·PP+CM1+0.9·V3+1.5·N1	-1.629	-4.242	1.547	10.31	-4.33	0.00
		PP+1.35·CM1+0.9·V3+1.5·N1	-1.666	-4.267	-0.401	10.36	-4.40	0.00
		1.35·PP+1.35·CM1+0.9·V3+1.5·N1	-1.578	-4.242	1.834	10.31	-4.24	0.00
		PP+CM1+1.5·Q1+0.75·N1	1.260	0.075	12.124	-0.14	2.41	0.00
		1.35·PP+CM1+1.5·Q1+0.75·N1	1.348	0.100	14.359	-0.18	2.58	0.00
		PP+1.35·CM1+1.5·Q1+0.75·N1	1.311	0.075	12.410	-0.14	2.51	0.00
		1.35·PP+1.35·CM1+1.5·Q1+0.75·N1	1.398	0.100	14.646	-0.18	2.67	0.00
		PP+CM1+1.5·V1+0.75·N1	-10.686	0.064	-11.118	-0.11	-21.96	0.00
		1.35·PP+CM1+1.5·V1+0.75·N1	-10.598	0.090	-8.883	-0.16	-21.79	0.00
		PP+1.35·CM1+1.5·V1+0.75·N1	-10.635	0.064	-10.831	-0.11	-21.86	0.00
		1.35·PP+1.35·CM1+1.5·V1+0.75·N1	-10.548	0.090	-8.596	-0.16	-21.70	0.00
		PP+CM1+1.5·Q1+0.9·V1+0.75·N1	-5.561	0.069	0.146	-0.12	-11.55	0.00
		1.35·PP+CM1+1.5·Q1+0.9·V1+0.75·N1	-5.473	0.094	2.381	-0.17	-11.38	0.00
		PP+1.35·CM1+1.5·Q1+0.9·V1+0.75·N1	-5.510	0.069	0.433	-0.12	-11.45	0.00
		1.35·PP+1.35·CM1+1.5·Q1+0.9·V1+0.75·N1	-5.423	0.094	2.668	-0.17	-11.29	0.00
		PP+CM1+1.5·V2+0.75·N1	10.652	0.077	23.371	-0.14	21.23	0.00
		1.35·PP+CM1+1.5·V2+0.75·N1	10.739	0.103	25.606	-0.19	21.39	0.00
		PP+1.35·CM1+1.5·V2+0.75·N1	10.702	0.077	23.658	-0.14	21.32	0.00
		1.35·PP+1.35·CM1+1.5·V2+0.75·N1	10.789	0.103	25.893	-0.19	21.49	0.00
		PP+CM1+1.5·Q1+0.9·V2+0.75·N1	7.242	0.077	20.839	-0.14	14.36	0.00
		1.35·PP+CM1+1.5·Q1+0.9·V2+0.75·N1	7.329	0.102	23.074	-0.19	14.53	0.00
		PP+1.35·CM1+1.5·Q1+0.9·V2+0.75·N1	7.292	0.077	21.126	-0.14	14.46	0.00
		1.35·PP+1.35·CM1+1.5·Q1+0.9·V2+0.75·N1	7.379	0.102	23.361	-0.19	14.63	0.00
		PP+CM1+1.5·V3+0.75·N1	-3.797	-7.162	-9.775	17.36	-9.29	0.00
		1.35·PP+CM1+1.5·V3+0.75·N1	-3.710	-7.137	-7.540	17.31	-9.12	0.00
		PP+1.35·CM1+1.5·V3+0.75·N1	-3.747	-7.162	-9.488	17.36	-9.19	0.00
		1.35·PP+1.35·CM1+1.5·V3+0.75·N1	-3.659	-7.137	-7.253	17.31	-9.03	0.00
		PP+CM1+1.5·Q1+0.9·V3+0.75·N1	-1.428	-4.267	0.951	10.36	-3.95	0.00
		1.35·PP+CM1+1.5·Q1+0.9·V3+0.75·N1	-1.340	-4.241	3.187	10.31	-3.78	0.00
		PP+1.35·CM1+1.5·Q1+0.9·V3+0.75·N1	-1.377	-4.267	1.238	10.36	-3.85	0.00
		1.35·PP+1.35·CM1+1.5·Q1+0.9·V3+0.75·N1	-1.290	-4.241	3.473	10.31	-3.68	0.00
	Tensiones sobre el terreno	PP+CM1	0.394	0.073	7.206	-0.13	0.75	0.00
		PP+CM1+1.3·Q1	0.895	0.074	10.047	-0.13	1.71	0.00
		PP+CM1+1.3·V1	-9.459	0.065	-10.095	-0.12	-19.41	0.00
		PP+CM1+1.3·Q1+0.78·V1	-5.017	0.069	-0.334	-0.12	-10.39	0.00



nuevo_2

Listados

Fecha: 02/10/24

Reacciones en los nudos, por combinación										
Referencia	Combinación		Reacciones en ejes globales							
	Tipo	Descripción	Rx (kN)	Ry (kN)	Rz (kN)	Mx (kN·m)	My (kN·m)	Mz (kN·m)		
		PP+CM1+1.3·V2	9.034	0.076	19.795	-0.14	18.02	0.00		
		PP+CM1+1.3·Q1+0.78·V2	6.078	0.076	17.601	-0.14	12.07	0.00		
		PP+CM1+1.3·V3	-3.489	-6.198	-8.932	15.03	-8.43	0.00		
		PP+CM1+1.3·Q1+0.78·V3	-1.435	-3.689	0.365	8.96	-3.80	0.00		
		PP+CM1+1.3·N1	0.895	0.074	10.047	-0.13	1.71	0.00		
		PP+CM1+0.78·V1+1.3·N1	-5.017	0.069	-0.334	-0.12	-10.39	0.00		
		PP+CM1+0.78·V2+1.3·N1	6.078	0.076	17.601	-0.14	12.07	0.00		
		PP+CM1+0.78·V3+1.3·N1	-1.435	-3.689	0.365	8.96	-3.80	0.00		
		PP+CM1+1.3·Q1+0.65·N1	1.145	0.075	11.468	-0.13	2.19	0.00		
		PP+CM1+1.3·V1+0.65·N1	-9.208	0.065	-8.675	-0.12	-18.93	0.00		
		PP+CM1+1.3·Q1+0.78·V1+0.65·N1	-4.767	0.069	1.087	-0.12	-9.91	0.00		
		PP+CM1+1.3·V2+0.65·N1	9.284	0.077	21.215	-0.14	18.50	0.00		
		PP+CM1+1.3·Q1+0.78·V2+0.65·N1	6.329	0.076	19.021	-0.14	12.55	0.00		
		PP+CM1+1.3·V3+0.65·N1	-3.238	-6.198	-7.511	15.03	-7.95	0.00		
		PP+CM1+1.3·Q1+0.78·V3+0.65·N1	-1.185	-3.688	1.785	8.96	-3.32	0.00		
		N6	Hormigón en cimentaciones	PP+CM1	0.623	0.000	8.950	0.00	1.19	0.00
				1.35·PP+CM1	0.743	0.000	11.511	0.00	1.41	0.00
				PP+1.35·CM1	0.722	0.000	9.523	0.00	1.37	0.00
				1.35·PP+1.35·CM1	0.841	0.000	12.083	0.00	1.60	0.00
				PP+CM1+1.5·Q1	1.750	0.000	15.492	0.00	3.33	0.00
				1.35·PP+CM1+1.5·Q1	1.869	0.000	18.052	0.00	3.55	0.00
				PP+1.35·CM1+1.5·Q1	1.848	0.000	16.064	0.00	3.51	0.00
				1.35·PP+1.35·CM1+1.5·Q1	1.968	0.000	18.624	0.00	3.74	0.00
				PP+CM1+1.5·V1	-14.003	0.000	-25.849	0.00	-29.60	0.00
				1.35·PP+CM1+1.5·V1	-13.883	0.000	-23.288	0.00	-29.37	0.00
PP+1.35·CM1+1.5·V1	-13.904			0.000	-25.276	0.00	-29.41	0.00		
1.35·PP+1.35·CM1+1.5·V1	-13.785			0.000	-22.716	0.00	-29.18	0.00		
PP+CM1+1.5·Q1+0.9·V1	-7.026			0.000	-5.388	0.00	-15.14	0.00		
1.35·PP+CM1+1.5·Q1+0.9·V1	-6.906			0.000	-2.827	0.00	-14.91	0.00		
PP+1.35·CM1+1.5·Q1+0.9·V1	-6.927			0.000	-4.815	0.00	-14.95	0.00		
1.35·PP+1.35·CM1+1.5·Q1+0.9·V1	-6.808			0.000	-2.255	0.00	-14.73	0.00		
PP+CM1+1.5·V2	11.653			0.000	28.610	0.00	23.58	0.00		
1.35·PP+CM1+1.5·V2	11.773			0.000	31.170	0.00	23.81	0.00		
PP+1.35·CM1+1.5·V2	11.752			0.000	29.182	0.00	23.77	0.00		
1.35·PP+1.35·CM1+1.5·V2	11.872			0.000	31.743	0.00	24.00	0.00		
PP+CM1+1.5·Q1+0.9·V2	8.368			0.000	27.287	0.00	16.77	0.00		
1.35·PP+CM1+1.5·Q1+0.9·V2	8.487			0.000	29.848	0.00	16.99	0.00		
PP+1.35·CM1+1.5·Q1+0.9·V2	8.466			0.000	27.860	0.00	16.95	0.00		
1.35·PP+1.35·CM1+1.5·Q1+0.9·V2	8.586			0.000	30.420	0.00	17.18	0.00		
PP+CM1+1.5·V3	-7.144			-7.702	-23.702	18.34	-17.01	0.00		
1.35·PP+CM1+1.5·V3	-7.024	-7.702	-21.142	18.34	-16.79	0.00				
PP+1.35·CM1+1.5·V3	-7.045	-7.702	-23.129	18.34	-16.83	0.00				
1.35·PP+1.35·CM1+1.5·V3	-6.926	-7.702	-20.569	18.34	-16.60	0.00				
PP+CM1+1.5·Q1+0.9·V3	-2.910	-4.621	-4.100	11.00	-7.59	0.00				
1.35·PP+CM1+1.5·Q1+0.9·V3	-2.791	-4.621	-1.539	11.00	-7.37	0.00				
PP+1.35·CM1+1.5·Q1+0.9·V3	-2.812	-4.621	-3.527	11.00	-7.41	0.00				
1.35·PP+1.35·CM1+1.5·Q1+0.9·V3	-2.692	-4.621	-0.967	11.00	-7.18	0.00				
PP+CM1+1.5·N1	1.750	0.000	15.492	0.00	3.33	0.00				
1.35·PP+CM1+1.5·N1	1.869	0.000	18.052	0.00	3.55	0.00				
PP+1.35·CM1+1.5·N1	1.848	0.000	16.064	0.00	3.51	0.00				
1.35·PP+1.35·CM1+1.5·N1	1.968	0.000	18.624	0.00	3.74	0.00				
PP+CM1+0.9·V1+1.5·N1	-7.026	0.000	-5.388	0.00	-15.14	0.00				
1.35·PP+CM1+0.9·V1+1.5·N1	-6.906	0.000	-2.827	0.00	-14.91	0.00				
PP+1.35·CM1+0.9·V1+1.5·N1	-6.927	0.000	-4.815	0.00	-14.95	0.00				
1.35·PP+1.35·CM1+0.9·V1+1.5·N1	-6.808	0.000	-2.255	0.00	-14.73	0.00				
PP+CM1+0.9·V2+1.5·N1	8.368	0.000	27.287	0.00	16.77	0.00				
1.35·PP+CM1+0.9·V2+1.5·N1	8.487	0.000	29.848	0.00	16.99	0.00				
PP+1.35·CM1+0.9·V2+1.5·N1	8.466	0.000	27.860	0.00	16.95	0.00				
1.35·PP+1.35·CM1+0.9·V2+1.5·N1	8.586	0.000	30.420	0.00	17.18	0.00				
PP+CM1+0.9·V3+1.5·N1	-2.910	-4.621	-4.100	11.00	-7.59	0.00				
1.35·PP+CM1+0.9·V3+1.5·N1	-2.791	-4.621	-1.539	11.00	-7.37	0.00				
PP+1.35·CM1+0.9·V3+1.5·N1	-2.812	-4.621	-3.527	11.00	-7.41	0.00				
1.35·PP+1.35·CM1+0.9·V3+1.5·N1	-2.692	-4.621	-0.967	11.00	-7.18	0.00				
PP+CM1+1.5·Q1+0.75·N1	2.313	0.000	18.762	0.00	4.40	0.00				
1.35·PP+CM1+1.5·Q1+0.75·N1	2.432	0.000	21.323	0.00	4.63	0.00				
PP+1.35·CM1+1.5·Q1+0.75·N1	2.411	0.000	19.335	0.00	4.58	0.00				
1.35·PP+1.35·CM1+1.5·Q1+0.75·N1	2.531	0.000	21.895	0.00	4.81	0.00				
PP+CM1+1.5·V1+0.75·N1	-13.440	0.000	-22.578	0.00	-28.53	0.00				
1.35·PP+CM1+1.5·V1+0.75·N1	-13.320	0.000	-20.018	0.00	-28.30	0.00				



nuevo_2

Listados

Fecha: 02/10/24

Reacciones en los nudos, por combinación								
Referencia	Combinación		Reacciones en ejes globales					
	Tipo	Descripción	Rx (kN)	Ry (kN)	Rz (kN)	Mx (kN·m)	My (kN·m)	Mz (kN·m)
		PP+1.35·CM1+1.5·V1+0.75·N1	-13.341	0.000	-22.006	0.00	-28.34	0.00
		1.35·PP+1.35·CM1+1.5·V1+0.75·N1	-13.221	0.000	-19.445	0.00	-28.11	0.00
		PP+CM1+1.5·Q1+0.9·V1+0.75·N1	-6.463	0.000	-2.117	0.00	-14.07	0.00
		1.35·PP+CM1+1.5·Q1+0.9·V1+0.75·N1	-6.343	0.000	0.443	0.00	-13.84	0.00
		PP+1.35·CM1+1.5·Q1+0.9·V1+0.75·N1	-6.364	0.000	-1.545	0.00	-13.88	0.00
		1.35·PP+1.35·CM1+1.5·Q1+0.9·V1+0.75·N1	-6.245	0.000	1.016	0.00	-13.66	0.00
		PP+CM1+1.5·V2+0.75·N1	12.217	0.000	31.881	0.00	24.65	0.00
		1.35·PP+CM1+1.5·V2+0.75·N1	12.336	0.000	34.441	0.00	24.88	0.00
		PP+1.35·CM1+1.5·V2+0.75·N1	12.315	0.000	32.453	0.00	24.84	0.00
		1.35·PP+1.35·CM1+1.5·V2+0.75·N1	12.435	0.000	35.013	0.00	25.07	0.00
		PP+CM1+1.5·Q1+0.9·V2+0.75·N1	8.931	0.000	30.558	0.00	17.84	0.00
		1.35·PP+CM1+1.5·Q1+0.9·V2+0.75·N1	9.050	0.000	33.118	0.00	18.06	0.00
		PP+1.35·CM1+1.5·Q1+0.9·V2+0.75·N1	9.030	0.000	31.131	0.00	18.02	0.00
		1.35·PP+1.35·CM1+1.5·Q1+0.9·V2+0.75·N1	9.149	0.000	33.691	0.00	18.25	0.00
		PP+CM1+1.5·V3+0.75·N1	-6.580	-7.702	-20.431	18.34	-15.94	0.00
		1.35·PP+CM1+1.5·V3+0.75·N1	-6.461	-7.702	-17.871	18.34	-15.72	0.00
		PP+1.35·CM1+1.5·V3+0.75·N1	-6.482	-7.702	-19.859	18.34	-15.76	0.00
		1.35·PP+1.35·CM1+1.5·V3+0.75·N1	-6.362	-7.702	-17.299	18.34	-15.53	0.00
		PP+CM1+1.5·Q1+0.9·V3+0.75·N1	-2.347	-4.621	-0.829	11.00	-6.52	0.00
		1.35·PP+CM1+1.5·Q1+0.9·V3+0.75·N1	-2.228	-4.621	1.731	11.00	-6.29	0.00
		PP+1.35·CM1+1.5·Q1+0.9·V3+0.75·N1	-2.249	-4.621	-0.257	11.00	-6.34	0.00
		1.35·PP+1.35·CM1+1.5·Q1+0.9·V3+0.75·N1	-2.129	-4.621	2.304	11.00	-6.11	0.00
	Tensiones sobre el terreno	PP+CM1	0.623	0.000	8.950	0.00	1.19	0.00
		PP+CM1+1.3·Q1	1.599	0.000	14.620	0.00	3.04	0.00
		PP+CM1+1.3·V1	-12.053	0.000	-21.209	0.00	-25.49	0.00
		PP+CM1+1.3·Q1+0.78·V1	-6.006	0.000	-3.476	0.00	-12.96	0.00
		PP+CM1+1.3·V2	10.183	0.000	25.989	0.00	20.60	0.00
		PP+CM1+1.3·Q1+0.78·V2	7.335	0.000	24.843	0.00	14.69	0.00
		PP+CM1+1.3·V3	-6.108	-6.675	-19.348	15.89	-14.59	0.00
		PP+CM1+1.3·Q1+0.78·V3	-2.439	-4.005	-2.360	9.54	-6.42	0.00
		PP+CM1+1.3·N1	1.599	0.000	14.620	0.00	3.04	0.00
		PP+CM1+0.78·V1+1.3·N1	-6.006	0.000	-3.476	0.00	-12.96	0.00
		PP+CM1+0.78·V2+1.3·N1	7.335	0.000	24.843	0.00	14.69	0.00
		PP+CM1+0.78·V3+1.3·N1	-2.439	-4.005	-2.360	9.54	-6.42	0.00
		PP+CM1+1.3·Q1+0.65·N1	2.087	0.000	17.454	0.00	3.97	0.00
		PP+CM1+1.3·V1+0.65·N1	-11.565	0.000	-18.374	0.00	-24.56	0.00
		PP+CM1+1.3·Q1+0.78·V1+0.65·N1	-5.518	0.000	-0.641	0.00	-12.04	0.00
		PP+CM1+1.3·V2+0.65·N1	10.671	0.000	28.823	0.00	21.52	0.00
		PP+CM1+1.3·Q1+0.78·V2+0.65·N1	7.823	0.000	27.677	0.00	15.62	0.00
		PP+CM1+1.3·V3+0.65·N1	-5.620	-6.675	-16.514	15.89	-13.66	0.00
		PP+CM1+1.3·Q1+0.78·V3+0.65·N1	-1.951	-4.005	0.475	9.54	-5.49	0.00
	Hormigón en cimentaciones	PP+CM1	0.394	-0.073	7.206	0.13	0.75	0.00
		1.35·PP+CM1	0.481	-0.099	9.441	0.18	0.92	0.00
		PP+1.35·CM1	0.445	-0.074	7.493	0.13	0.85	0.00
		1.35·PP+1.35·CM1	0.532	-0.099	9.728	0.18	1.02	0.00
		PP+CM1+1.5·Q1	0.972	-0.074	10.484	0.13	1.86	0.00
		1.35·PP+CM1+1.5·Q1	1.059	-0.100	12.720	0.18	2.02	0.00
		PP+1.35·CM1+1.5·Q1	1.022	-0.074	10.771	0.13	1.95	0.00
		1.35·PP+1.35·CM1+1.5·Q1	1.109	-0.100	13.006	0.18	2.12	0.00
		PP+CM1+1.5·V1	-10.974	-0.063	-12.760	0.11	-22.51	0.00
		1.35·PP+CM1+1.5·V1	-10.887	-0.089	-10.524	0.16	-22.35	0.00
		PP+1.35·CM1+1.5·V1	-10.924	-0.064	-12.473	0.11	-22.42	0.00
		1.35·PP+1.35·CM1+1.5·V1	-10.836	-0.089	-10.237	0.16	-22.25	0.00
		PP+CM1+1.5·Q1+0.9·V1	-5.849	-0.068	-1.495	0.12	-12.10	0.00
		1.35·PP+CM1+1.5·Q1+0.9·V1	-5.762	-0.094	0.740	0.17	-11.93	0.00
		PP+1.35·CM1+1.5·Q1+0.9·V1	-5.799	-0.068	-1.208	0.12	-12.01	0.00
		1.35·PP+1.35·CM1+1.5·Q1+0.9·V1	-5.712	-0.094	1.027	0.17	-11.84	0.00
		PP+CM1+1.5·V2	10.363	-0.077	21.734	0.14	20.67	0.00
		1.35·PP+CM1+1.5·V2	10.450	-0.103	23.969	0.19	20.84	0.00
		PP+1.35·CM1+1.5·V2	10.413	-0.077	22.020	0.14	20.77	0.00
		1.35·PP+1.35·CM1+1.5·V2	10.501	-0.103	24.256	0.19	20.94	0.00
		PP+CM1+1.5·Q1+0.9·V2	6.953	-0.076	19.201	0.14	13.81	0.00
		1.35·PP+CM1+1.5·Q1+0.9·V2	7.040	-0.102	21.436	0.18	13.98	0.00
		PP+1.35·CM1+1.5·Q1+0.9·V2	7.003	-0.076	19.488	0.14	13.91	0.00
		1.35·PP+1.35·CM1+1.5·Q1+0.9·V2	7.091	-0.102	21.723	0.18	14.07	0.00
		PP+CM1+1.5·V3	-4.145	-7.290	-9.809	17.59	-10.02	0.00
		1.35·PP+CM1+1.5·V3	-4.057	-7.315	-7.573	17.63	-9.85	0.00
		PP+1.35·CM1+1.5·V3	-4.094	-7.290	-9.522	17.59	-9.92	0.00
		1.35·PP+1.35·CM1+1.5·V3	-4.007	-7.316	-7.286	17.63	-9.76	0.00



nuevo_2

Listados

Fecha: 02/10/24

Reacciones en los nudos, por combinación								
Referencia	Combinación		Reacciones en ejes globales					
	Tipo	Descripción	Rx (kN)	Ry (kN)	Rz (kN)	Mx (kN·m)	My (kN·m)	Mz (kN·m)
		PP+CM1+1.5·Q1+0.9·V3	-1.752	-4.404	0.276	10.61	-4.61	0.00
		1.35·PP+CM1+1.5·Q1+0.9·V3	-1.664	-4.430	2.511	10.65	-4.44	0.00
		PP+1.35·CM1+1.5·Q1+0.9·V3	-1.701	-4.404	0.562	10.61	-4.51	0.00
		1.35·PP+1.35·CM1+1.5·Q1+0.9·V3	-1.614	-4.430	2.798	10.65	-4.34	0.00
		PP+CM1+1.5·N1	0.972	-0.074	10.484	0.13	1.86	0.00
		1.35·PP+CM1+1.5·N1	1.059	-0.100	12.720	0.18	2.02	0.00
		PP+1.35·CM1+1.5·N1	1.022	-0.074	10.771	0.13	1.95	0.00
		1.35·PP+1.35·CM1+1.5·N1	1.109	-0.100	13.006	0.18	2.12	0.00
		PP+CM1+0.9·V1+1.5·N1	-5.849	-0.068	-1.495	0.12	-12.10	0.00
		1.35·PP+CM1+0.9·V1+1.5·N1	-5.762	-0.094	0.740	0.17	-11.93	0.00
		PP+1.35·CM1+0.9·V1+1.5·N1	-5.799	-0.068	-1.208	0.12	-12.01	0.00
		1.35·PP+1.35·CM1+0.9·V1+1.5·N1	-5.712	-0.094	1.027	0.17	-11.84	0.00
		PP+CM1+0.9·V2+1.5·N1	6.953	-0.076	19.201	0.14	13.81	0.00
		1.35·PP+CM1+0.9·V2+1.5·N1	7.040	-0.102	21.436	0.18	13.98	0.00
		PP+1.35·CM1+0.9·V2+1.5·N1	7.003	-0.076	19.488	0.14	13.91	0.00
		1.35·PP+1.35·CM1+0.9·V2+1.5·N1	7.091	-0.102	21.723	0.18	14.07	0.00
		PP+CM1+0.9·V3+1.5·N1	-1.752	-4.404	0.276	10.61	-4.61	0.00
		1.35·PP+CM1+0.9·V3+1.5·N1	-1.664	-4.430	2.511	10.65	-4.44	0.00
		PP+1.35·CM1+0.9·V3+1.5·N1	-1.701	-4.404	0.562	10.61	-4.51	0.00
		1.35·PP+1.35·CM1+0.9·V3+1.5·N1	-1.614	-4.430	2.798	10.65	-4.34	0.00
		PP+CM1+1.5·Q1+0.75·N1	1.260	-0.075	12.124	0.14	2.41	0.00
		1.35·PP+CM1+1.5·Q1+0.75·N1	1.348	-0.100	14.359	0.18	2.58	0.00
		PP+1.35·CM1+1.5·Q1+0.75·N1	1.311	-0.075	12.410	0.14	2.51	0.00
		1.35·PP+1.35·CM1+1.5·Q1+0.75·N1	1.398	-0.100	14.646	0.18	2.67	0.00
		PP+CM1+1.5·V1+0.75·N1	-10.686	-0.064	-11.120	0.11	-21.96	0.00
		1.35·PP+CM1+1.5·V1+0.75·N1	-10.598	-0.090	-8.885	0.16	-21.79	0.00
		PP+1.35·CM1+1.5·V1+0.75·N1	-10.635	-0.064	-10.834	0.11	-21.86	0.00
		1.35·PP+1.35·CM1+1.5·V1+0.75·N1	-10.548	-0.090	-8.598	0.16	-21.70	0.00
		PP+CM1+1.5·Q1+0.9·V1+0.75·N1	-5.561	-0.069	0.144	0.12	-11.55	0.00
		1.35·PP+CM1+1.5·Q1+0.9·V1+0.75·N1	-5.473	-0.094	2.379	0.17	-11.38	0.00
		PP+1.35·CM1+1.5·Q1+0.9·V1+0.75·N1	-5.510	-0.069	0.431	0.12	-11.45	0.00
		1.35·PP+1.35·CM1+1.5·Q1+0.9·V1+0.75·N1	-5.423	-0.094	2.666	0.17	-11.29	0.00
		PP+CM1+1.5·V2+0.75·N1	10.652	-0.077	23.373	0.14	21.23	0.00
		1.35·PP+CM1+1.5·V2+0.75·N1	10.739	-0.103	25.608	0.19	21.39	0.00
		PP+1.35·CM1+1.5·V2+0.75·N1	10.702	-0.077	23.660	0.14	21.32	0.00
		1.35·PP+1.35·CM1+1.5·V2+0.75·N1	10.789	-0.103	25.895	0.19	21.49	0.00
		PP+CM1+1.5·Q1+0.9·V2+0.75·N1	7.242	-0.077	20.840	0.14	14.36	0.00
		1.35·PP+CM1+1.5·Q1+0.9·V2+0.75·N1	7.329	-0.102	23.075	0.19	14.53	0.00
		PP+1.35·CM1+1.5·Q1+0.9·V2+0.75·N1	7.292	-0.077	21.127	0.14	14.46	0.00
		1.35·PP+1.35·CM1+1.5·Q1+0.9·V2+0.75·N1	7.379	-0.102	23.362	0.19	14.63	0.00
PP+CM1+1.5·V3+0.75·N1	-3.856	-7.290	-8.169	17.59	-9.47	0.00		
1.35·PP+CM1+1.5·V3+0.75·N1	-3.768	-7.316	-5.934	17.63	-9.30	0.00		
PP+1.35·CM1+1.5·V3+0.75·N1	-3.805	-7.290	-7.883	17.59	-9.37	0.00		
1.35·PP+1.35·CM1+1.5·V3+0.75·N1	-3.718	-7.316	-5.647	17.63	-9.21	0.00		
PP+CM1+1.5·Q1+0.9·V3+0.75·N1	-1.463	-4.405	1.915	10.61	-4.05	0.00		
1.35·PP+CM1+1.5·Q1+0.9·V3+0.75·N1	-1.375	-4.430	4.150	10.65	-3.89	0.00		
PP+1.35·CM1+1.5·Q1+0.9·V3+0.75·N1	-1.412	-4.405	2.202	10.61	-3.96	0.00		
1.35·PP+1.35·CM1+1.5·Q1+0.9·V3+0.75·N1	-1.325	-4.430	4.437	10.65	-3.79	0.00		
Tensiones sobre el terreno	PP+CM1	0.394	-0.073	7.206	0.13	0.75	0.00	
	PP+CM1+1.3·Q1	0.895	-0.074	10.047	0.13	1.71	0.00	
	PP+CM1+1.3·V1	-9.459	-0.065	-10.097	0.12	-19.41	0.00	
	PP+CM1+1.3·Q1+0.78·V1	-5.017	-0.069	-0.335	0.12	-10.39	0.00	
	PP+CM1+1.3·V2	9.034	-0.076	19.797	0.14	18.02	0.00	
	PP+CM1+1.3·Q1+0.78·V2	6.078	-0.076	17.602	0.14	12.07	0.00	
	PP+CM1+1.3·V3	-3.539	-6.328	-7.540	15.26	-8.58	0.00	
	PP+CM1+1.3·Q1+0.78·V3	-1.466	-3.827	1.200	9.21	-3.89	0.00	
	PP+CM1+1.3·N1	0.895	-0.074	10.047	0.13	1.71	0.00	
	PP+CM1+0.78·V1+1.3·N1	-5.017	-0.069	-0.335	0.12	-10.39	0.00	
	PP+CM1+0.78·V2+1.3·N1	6.078	-0.076	17.602	0.14	12.07	0.00	
	PP+CM1+0.78·V3+1.3·N1	-1.466	-3.827	1.200	9.21	-3.89	0.00	
	PP+CM1+1.3·Q1+0.65·N1	1.145	-0.075	11.468	0.13	2.19	0.00	
	PP+CM1+1.3·V1+0.65·N1	-9.208	-0.065	-8.677	0.12	-18.93	0.00	
	PP+CM1+1.3·Q1+0.78·V1+0.65·N1	-4.767	-0.069	1.086	0.12	-9.91	0.00	
	PP+CM1+1.3·V2+0.65·N1	9.284	-0.077	21.217	0.14	18.50	0.00	
	PP+CM1+1.3·Q1+0.78·V2+0.65·N1	6.329	-0.076	19.022	0.14	12.55	0.00	
	PP+CM1+1.3·V3+0.65·N1	-3.289	-6.328	-6.119	15.26	-8.11	0.00	
	PP+CM1+1.3·Q1+0.78·V3+0.65·N1	-1.215	-3.827	2.620	9.21	-3.41	0.00	



Listados

Nota: Las combinaciones de hormigón indicadas son las mismas que se utilizan para comprobar el estado límite de equilibrio en la cimentación.

2.3.1.2.3. Envolventes

Envolventes de las reacciones en nudos								
Referencia	Combinación		Reacciones en ejes globales					
	Tipo	Descripción	Rx (kN)	Ry (kN)	Rz (kN)	Mx (kN·m)	My (kN·m)	Mz (kN·m)
N1	Hormigón en cimentaciones	Valor mínimo de la envolvente	-7.609	-6.446	-8.426	-0.18	-17.09	0.00
		Valor máximo de la envolvente	6.468	0.116	19.012	14.21	14.39	0.01
	Tensiones sobre el terreno	Valor mínimo de la envolvente	-6.528	-5.575	-6.400	-0.14	-14.71	0.00
		Valor máximo de la envolvente	5.554	0.086	15.326	12.30	12.39	0.00
N2	Hormigón en cimentaciones	Valor mínimo de la envolvente	-7.557	-6.928	-18.861	0.00	-19.00	0.00
		Valor máximo de la envolvente	6.072	0.000	29.164	14.99	14.48	0.00
	Tensiones sobre el terreno	Valor mínimo de la envolvente	-6.443	-6.004	-15.205	0.00	-16.31	0.00
		Valor máximo de la envolvente	5.179	0.000	23.820	12.99	12.43	0.00
N3	Hormigón en cimentaciones	Valor mínimo de la envolvente	-7.609	-6.621	-7.087	0.12	-17.09	0.00
		Valor máximo de la envolvente	6.468	-0.073	19.011	14.49	14.39	0.00
	Tensiones sobre el terreno	Valor mínimo de la envolvente	-6.528	-5.724	-5.239	0.12	-14.71	0.00
		Valor máximo de la envolvente	5.554	-0.074	15.325	12.54	12.39	0.00
N4	Hormigón en cimentaciones	Valor mínimo de la envolvente	-10.974	-7.163	-12.757	-0.19	-22.51	0.00
		Valor máximo de la envolvente	10.789	0.103	25.893	17.36	21.49	0.00
	Tensiones sobre el terreno	Valor mínimo de la envolvente	-9.459	-6.198	-10.095	-0.14	-19.41	0.00
		Valor máximo de la envolvente	9.284	0.077	21.215	15.03	18.50	0.00
N6	Hormigón en cimentaciones	Valor mínimo de la envolvente	-14.003	-7.702	-25.849	0.00	-29.60	0.00
		Valor máximo de la envolvente	12.435	0.000	35.013	18.34	25.07	0.00
	Tensiones sobre el terreno	Valor mínimo de la envolvente	-12.053	-6.675	-21.209	0.00	-25.49	0.00
		Valor máximo de la envolvente	10.671	0.000	28.823	15.89	21.52	0.00
N8	Hormigón en cimentaciones	Valor mínimo de la envolvente	-10.974	-7.316	-12.760	0.11	-22.51	0.00
		Valor máximo de la envolvente	10.789	-0.063	25.895	17.63	21.49	0.00
	Tensiones sobre el terreno	Valor mínimo de la envolvente	-9.459	-6.328	-10.097	0.12	-19.41	0.00
		Valor máximo de la envolvente	9.284	-0.065	21.217	15.26	18.50	0.00

Nota: Las combinaciones de hormigón indicadas son las mismas que se utilizan para comprobar el estado límite de equilibrio en la cimentación.

2.3.2. Barras

2.3.2.1. Esfuerzos

Referencias:

- N: Esfuerzo axil (kN)
- Vy: Esfuerzo cortante según el eje local Y de la barra. (kN)
- Vz: Esfuerzo cortante según el eje local Z de la barra. (kN)
- Mt: Momento torsor (kN·m)
- My: Momento flector en el plano 'XZ' (giro de la sección respecto al eje local 'Y' de la barra). (kN·m)
- Mz: Momento flector en el plano 'XY' (giro de la sección respecto al eje local 'Z' de la barra). (kN·m)

2.3.2.1.1. Hipótesis

Esfuerzos en barras, por hipótesis											
Barra	Hipótesis	Esfuerzo	Posiciones en la barra								
			0.000 m	0.597 m	1.195 m	1.792 m	2.390 m	2.987 m	3.584 m	4.182 m	4.779 m
N1/N10	Peso propio	N	-5.928	-5.428	-4.929	-4.429	-3.930	-3.430	-2.930	-2.431	-1.931
		Vy	0.083	0.083	0.083	0.083	0.083	0.083	0.083	0.083	0.083
		Vz	0.249	0.249	0.249	0.249	0.249	0.249	0.249	0.249	0.249
		Mt	0.00	0.00	0.00	0.00	0.00	0.00	0.00	0.00	0.00
		My	0.37	0.22	0.07	-0.08	-0.23	-0.38	-0.53	-0.67	-0.82
		Mz	0.13	0.08	0.03	-0.02	-0.06	-0.11	-0.16	-0.21	-0.26
	CM 1	N	-0.843	-0.843	-0.843	-0.843	-0.843	-0.843	-0.843	-0.843	-0.843
		Vy	0.000	0.000	0.000	0.000	0.000	0.000	0.000	0.000	0.000
		Vz	0.143	0.143	0.143	0.143	0.143	0.143	0.143	0.143	0.143
		Mt	0.00	0.00	0.00	0.00	0.00	0.00	0.00	0.00	0.00



Listados

Esfuerzos en barras, por hipótesis											
Barra	Hipótesis	Esfuerzo	Posiciones en la barra								
			0.000 m	0.597 m	1.195 m	1.792 m	2.390 m	2.987 m	3.584 m	4.182 m	4.779 m
	Q 1	My	0.21	0.12	0.04	-0.05	-0.13	-0.22	-0.30	-0.39	-0.47
		Mz	0.00	0.00	0.00	0.00	0.00	0.00	0.00	0.00	0.00
		N	-2.247	-2.247	-2.247	-2.247	-2.247	-2.247	-2.247	-2.247	-2.247
		Vy	0.001	0.001	0.001	0.001	0.001	0.001	0.001	0.001	0.001
		Vz	0.381	0.381	0.381	0.381	0.381	0.381	0.381	0.381	0.381
		Mt	0.00	0.00	0.00	0.00	0.00	0.00	0.00	0.00	0.00
	V 1	My	0.56	0.33	0.10	-0.12	-0.35	-0.58	-0.81	-1.03	-1.26
		Mz	0.00	0.00	0.00	0.00	0.00	0.00	0.00	0.00	0.00
		N	8.255	8.255	8.255	8.255	8.255	8.255	8.255	8.255	8.255
		Vy	-0.007	-0.007	-0.007	-0.007	-0.007	-0.007	-0.007	-0.007	-0.007
		Vz	4.530	3.992	3.455	2.917	2.379	1.842	1.304	0.766	0.229
		Mt	0.00	0.00	0.00	0.00	0.00	0.00	0.00	0.00	0.00
	V 2	My	10.59	8.05	5.82	3.92	2.34	1.08	0.14	-0.48	-0.78
		Mz	-0.01	-0.01	0.00	0.00	0.01	0.01	0.01	0.02	0.02
		N	-5.350	-5.350	-5.350	-5.350	-5.350	-5.350	-5.350	-5.350	-5.350
		Vy	0.002	0.002	0.002	0.002	0.002	0.002	0.002	0.002	0.002
		Vz	-4.573	-4.036	-3.498	-2.960	-2.423	-1.885	-1.348	-0.810	-0.272
		Mt	0.00	0.00	0.00	0.00	0.00	0.00	0.00	0.00	0.00
	V 3	My	-9.98	-7.41	-5.16	-3.23	-1.62	-0.33	0.63	1.28	1.60
		Mz	0.00	0.00	0.00	0.00	0.00	0.00	0.00	-0.01	-0.01
		N	10.131	10.131	10.131	10.131	10.131	10.131	10.131	10.131	10.131
		Vy	-4.352	-3.815	-3.277	-2.739	-2.202	-1.664	-1.126	-0.589	-0.051
		Vz	-0.283	-0.283	-0.283	-0.283	-0.283	-0.283	-0.283	-0.283	-0.283
		Mt	0.00	0.00	0.00	0.00	0.00	0.00	0.00	0.00	0.00
	N 1	My	1.65	1.82	1.99	2.16	2.32	2.49	2.66	2.83	3.00
		Mz	-9.56	-7.12	-5.00	-3.21	-1.73	-0.58	0.26	0.77	0.96
		N	-2.247	-2.247	-2.247	-2.247	-2.247	-2.247	-2.247	-2.247	-2.247
		Vy	0.001	0.001	0.001	0.001	0.001	0.001	0.001	0.001	0.001
		Vz	0.381	0.381	0.381	0.381	0.381	0.381	0.381	0.381	0.381
		Mt	0.00	0.00	0.00	0.00	0.00	0.00	0.00	0.00	0.00

Esfuerzos en barras, por hipótesis											
Barra	Hipótesis	Esfuerzo	Posiciones en la barra								
			0.000 m	0.597 m	1.195 m	1.792 m	2.390 m	2.987 m	3.584 m	4.182 m	4.779 m
N2/N11	Peso propio	N	-6.873	-6.373	-5.874	-5.374	-4.875	-4.375	-3.875	-3.376	-2.876
		Vy	0.000	0.000	0.000	0.000	0.000	0.000	0.000	0.000	0.000
		Vz	0.343	0.343	0.343	0.343	0.343	0.343	0.343	0.343	0.343
		Mt	0.00	0.00	0.00	0.00	0.00	0.00	0.00	0.00	0.00
		My	0.51	0.30	0.10	-0.11	-0.31	-0.52	-0.72	-0.93	-1.13
		Mz	0.00	0.00	0.00	0.00	0.00	0.00	0.00	0.00	0.00
	CM 1	N	-1.687	-1.687	-1.687	-1.687	-1.687	-1.687	-1.687	-1.687	-1.687
		Vy	0.000	0.000	0.000	0.000	0.000	0.000	0.000	0.000	0.000
		Vz	0.285	0.285	0.285	0.285	0.285	0.285	0.285	0.285	0.285
		Mt	0.00	0.00	0.00	0.00	0.00	0.00	0.00	0.00	0.00
		My	0.42	0.25	0.08	-0.09	-0.26	-0.43	-0.60	-0.77	-0.94
		Mz	0.00	0.00	0.00	0.00	0.00	0.00	0.00	0.00	0.00
	Q 1	N	-4.499	-4.499	-4.499	-4.499	-4.499	-4.499	-4.499	-4.499	-4.499
		Vy	0.000	0.000	0.000	0.000	0.000	0.000	0.000	0.000	0.000
		Vz	0.760	0.760	0.760	0.760	0.760	0.760	0.760	0.760	0.760
		Mt	0.00	0.00	0.00	0.00	0.00	0.00	0.00	0.00	0.00
		My	1.13	0.67	0.22	-0.23	-0.69	-1.14	-1.60	-2.05	-2.50
		Mz	0.00	0.00	0.00	0.00	0.00	0.00	0.00	0.00	0.00
	V 1	N	16.850	16.850	16.850	16.850	16.850	16.850	16.850	16.850	16.850
		Vy	0.000	0.000	0.000	0.000	0.000	0.000	0.000	0.000	0.000
		Vz	4.093	3.555	3.018	2.480	1.943	1.405	0.867	0.330	-0.208



Fecha: 02/10/24

Esfuerzos en barras, por hipótesis											
Barra	Hipótesis	Esfuerzo	Posiciones en la barra								
			0.000 m	0.597 m	1.195 m	1.792 m	2.390 m	2.987 m	3.584 m	4.182 m	4.779 m
N3/N12	Peso propio	N	-5.928	-5.428	-4.929	-4.429	-3.930	-3.430	-2.930	-2.431	-1.931
		Vy	-0.083	-0.083	-0.083	-0.083	-0.083	-0.083	-0.083	-0.083	-0.083
		Vz	0.249	0.249	0.249	0.249	0.249	0.249	0.249	0.249	0.249
		Mt	0.00	0.00	0.00	0.00	0.00	0.00	0.00	0.00	0.00
		My	0.37	0.22	0.07	-0.08	-0.23	-0.38	-0.53	-0.67	-0.82
		Mz	-0.13	-0.08	-0.03	0.02	0.06	0.11	0.16	0.21	0.26
	CM 1	N	-0.843	-0.843	-0.843	-0.843	-0.843	-0.843	-0.843	-0.843	-0.843
		Vy	0.000	0.000	0.000	0.000	0.000	0.000	0.000	0.000	0.000
		Vz	0.143	0.143	0.143	0.143	0.143	0.143	0.143	0.143	0.143
		Mt	0.00	0.00	0.00	0.00	0.00	0.00	0.00	0.00	0.00
		My	0.21	0.12	0.04	-0.05	-0.13	-0.22	-0.30	-0.39	-0.47
		Mz	0.00	0.00	0.00	0.00	0.00	0.00	0.00	0.00	0.00
	Q 1	N	-2.247	-2.247	-2.247	-2.247	-2.247	-2.247	-2.247	-2.247	-2.247
		Vy	-0.001	-0.001	-0.001	-0.001	-0.001	-0.001	-0.001	-0.001	-0.001
		Vz	0.381	0.381	0.381	0.381	0.381	0.381	0.381	0.381	0.381
		Mt	0.00	0.00	0.00	0.00	0.00	0.00	0.00	0.00	0.00
		My	0.56	0.33	0.10	-0.12	-0.35	-0.58	-0.81	-1.03	-1.26
		Mz	0.00	0.00	0.00	0.00	0.00	0.00	0.00	0.00	0.00
	V 1	N	8.252	8.252	8.252	8.252	8.252	8.252	8.252	8.252	8.252
		Vy	0.007	0.007	0.007	0.007	0.007	0.007	0.007	0.007	0.007
		Vz	4.530	3.992	3.454	2.917	2.379	1.842	1.304	0.766	0.229
		Mt	0.00	0.00	0.00	0.00	0.00	0.00	0.00	0.00	0.00
		My	10.59	8.05	5.82	3.92	2.34	1.08	0.14	-0.48	-0.78
		Mz	0.01	0.01	0.00	0.00	-0.01	-0.01	-0.01	-0.02	-0.02
	V 2	N	-5.348	-5.348	-5.348	-5.348	-5.348	-5.348	-5.348	-5.348	-5.348
		Vy	-0.002	-0.002	-0.002	-0.002	-0.002	-0.002	-0.002	-0.002	-0.002
		Vz	-4.573	-4.036	-3.498	-2.960	-2.423	-1.885	-1.347	-0.810	-0.272
Mt		0.00	0.00	0.00	0.00	0.00	0.00	0.00	0.00	0.00	
My		-9.98	-7.41	-5.16	-3.23	-1.62	-0.33	0.63	1.28	1.60	
Mz		0.00	0.00	0.00	0.00	0.00	0.00	0.00	0.01	0.01	
V 3	N	9.238	9.238	9.238	9.238	9.238	9.238	9.238	9.238	9.238	
	Vy	-4.339	-3.802	-3.264	-2.726	-2.189	-1.651	-1.113	-0.576	-0.038	



Fecha: 02/10/24

[illegible]



Fecha: 02/10/24

Esfuerzos en barras, por hipótesis											
Barra	Hipótesis	Esfuerzo	Posiciones en la barra								
			0.000 m	0.672 m	1.345 m	2.017 m	2.690 m	3.362 m	4.034 m	4.707 m	5.379 m
N8/N9	Peso propio	N	-6.386	-5.824	-5.262	-4.700	-4.137	-3.575	-3.013	-2.450	-1.888
		Vy	0.073	0.073	0.073	0.073	0.073	0.073	0.073	0.073	0.073
		Vz	0.250	0.250	0.250	0.250	0.250	0.250	0.250	0.250	0.250
		Mt	0.00	0.00	0.00	0.00	0.00	0.00	0.00	0.00	0.00
		My	0.48	0.31	0.14	-0.03	-0.19	-0.36	-0.53	-0.70	-0.87
		Mz	0.13	0.08	0.03	-0.02	-0.06	-0.11	-0.16	-0.21	-0.26
	CM 1	N	-0.820	-0.820	-0.820	-0.820	-0.820	-0.820	-0.820	-0.820	-0.820
		Vy	0.000	0.000	0.000	0.000	0.000	0.000	0.000	0.000	0.000
		Vz	0.144	0.144	0.144	0.144	0.144	0.144	0.144	0.144	0.144
		Mt	0.00	0.00	0.00	0.00	0.00	0.00	0.00	0.00	0.00
My		0.28	0.18	0.08	-0.02	-0.11	-0.21	-0.31	-0.40	-0.50	

Fecha: 02/10/24

[illegible]



nuevo_2

Listados

Fecha: 02/10/24

Esfuerzos en barras, por hipótesis											
Barra	Hipótesis	Esfuerzo	Posiciones en la barra								
			0.081 m	0.812 m	1.299 m	2.031 m	2.518 m	3.249 m	3.736 m	4.467 m	4.955 m
	V 2	My	-1.52	-5.83	-7.42	-8.01	-7.20	-4.17	-0.94	5.70	11.44
		Mz	0.14	0.10	0.07	0.03	0.00	-0.04	-0.07	-0.12	-0.14
		N	-0.503	-0.503	-0.503	-0.503	-0.503	-0.503	-0.503	-0.503	-0.503
		Vy	-0.020	-0.020	-0.020	-0.020	-0.020	-0.020	-0.020	-0.020	-0.020
		Vz	-5.032	-2.615	-1.227	0.855	2.244	4.326	5.714	7.797	9.517
		Mt	0.00	0.00	0.00	0.00	0.00	0.00	0.00	0.00	0.00
	V 3	My	2.07	4.81	5.75	5.89	5.13	2.73	0.28	-4.66	-8.86
		Mz	-0.05	-0.03	-0.02	-0.01	0.00	0.01	0.02	0.04	0.05
		N	1.495	1.495	1.495	1.495	1.495	1.495	1.495	1.495	1.495
		Vy	0.037	0.037	0.037	0.037	0.037	0.037	0.037	0.037	0.037
		Vz	9.162	5.657	3.679	0.714	-1.264	-4.229	-6.207	-9.173	-11.686
		Mt	0.00	0.00	0.00	0.00	0.00	0.00	0.00	0.00	0.00
	N 1	My	2.20	-3.13	-5.41	-7.01	-6.88	-4.87	-2.33	3.30	8.36
		Mz	0.09	0.06	0.04	0.02	0.00	-0.03	-0.05	-0.07	-0.09
		N	-0.639	-0.563	-0.512	-0.435	-0.384	-0.307	-0.256	-0.179	-0.128
		Vy	-0.002	-0.002	-0.002	-0.002	-0.002	-0.002	-0.002	-0.002	-0.002
		Vz	-2.114	-1.476	-1.050	-0.411	0.015	0.654	1.079	1.718	2.144
		Mt	0.00	0.00	0.00	0.00	0.00	0.00	0.00	0.00	0.00
		My	-1.12	0.19	0.81	1.34	1.44	1.20	0.77	-0.25	-1.19
		Mz	0.00	0.00	0.00	0.00	0.00	0.00	0.00	0.00	0.00
		N									
		Vy									
		Vz									
		Mt									

Esfuerzos en barras, por hipótesis											
Barra	Hipótesis	Esfuerzo	Posiciones en la barra								
			0.081 m	0.812 m	1.299 m	2.031 m	2.518 m	3.249 m	3.736 m	4.467 m	4.955 m
N11/N7	Peso propio	N	-0.574	-0.505	-0.459	-0.390	-0.343	-0.274	-0.228	-0.159	-0.113
		Vy	0.000	0.000	0.000	0.000	0.000	0.000	0.000	0.000	0.000
		Vz	-1.913	-1.336	-0.951	-0.374	0.011	0.588	0.972	1.549	1.934
		Mt	0.00	0.00	0.00	0.00	0.00	0.00	0.00	0.00	0.00
		My	-1.02	0.16	0.72	1.21	1.29	1.08	0.70	-0.23	-1.07
		Mz	0.00	0.00	0.00	0.00	0.00	0.00	0.00	0.00	0.00
	CM 1	N	-0.476	-0.418	-0.380	-0.323	-0.284	-0.227	-0.189	-0.131	-0.093
		Vy	0.000	0.000	0.000	0.000	0.000	0.000	0.000	0.000	0.000
		Vz	-1.589	-1.110	-0.790	-0.311	0.008	0.487	0.806	1.285	1.605
		Mt	0.00	0.00	0.00	0.00	0.00	0.00	0.00	0.00	0.00
		My	-0.85	0.13	0.60	1.00	1.07	0.89	0.58	-0.19	-0.89
		Mz	0.00	0.00	0.00	0.00	0.00	0.00	0.00	0.00	0.00
	Q 1	N	-1.269	-1.116	-1.014	-0.860	-0.758	-0.605	-0.503	-0.349	-0.247
		Vy	0.000	0.000	0.000	0.000	0.000	0.000	0.000	0.000	0.000
		Vz	-4.237	-2.960	-2.108	-0.830	0.021	1.299	2.150	3.428	4.280
		Mt	0.00	0.00	0.00	0.00	0.00	0.00	0.00	0.00	0.00
		My	-2.27	0.36	1.59	2.66	2.86	2.38	1.54	-0.50	-2.38
		Mz	0.00	0.00	0.00	0.00	0.00	0.00	0.00	0.00	0.00
	V 1	N	2.162	2.162	2.162	2.162	2.162	2.162	2.162	2.162	2.162
		Vy	0.000	0.000	0.000	0.000	0.000	0.000	0.000	0.000	0.000
		Vz	15.815	8.892	5.364	0.070	-3.458	-8.752	-12.280	-17.574	-22.731
		Mt	0.00	0.00	0.00	0.00	0.00	0.00	0.00	0.00	0.00
		My	0.84	-7.94	-11.41	-13.40	-12.57	-8.11	-2.99	7.93	17.69
		Mz	0.00	0.00	0.00	0.00	0.00	0.00	0.00	0.00	0.00
	V 2	N	-0.880	-0.880	-0.880	-0.880	-0.880	-0.880	-0.880	-0.880	-0.880
		Vy	0.000	0.000	0.000	0.000	0.000	0.000	0.000	0.000	0.000
		Vz	-7.768	-3.975	-2.120	0.663	2.519	5.302	7.158	9.941	12.805
		Mt	0.00	0.00	0.00	0.00	0.00	0.00	0.00	0.00	0.00
		My	1.41	5.55	7.03	7.56	6.79	3.93	0.89	-5.36	-10.87
		Mz	0.00	0.00	0.00	0.00	0.00	0.00	0.00	0.00	0.00
	V 3	N	2.707	2.707	2.707	2.707	2.707	2.707	2.707	2.707	2.707
		Vy	-0.036	-0.036	-0.036	-0.036	-0.036	-0.036	-0.036	-0.036	-0.036
		Vz	17.191	10.269	6.740	1.447	-2.082	-7.375	-10.904	-16.197	-21.355



nuevo_2

Listados

Fecha: 02/10/24

Esfuerzos en barras, por hipótesis											
Barra	Hipótesis	Esfuerzo	Posiciones en la barra								
			0.081 m	0.812 m	1.299 m	2.031 m	2.518 m	3.249 m	3.736 m	4.467 m	4.955 m
		Mt	0.00	0.00	0.00	0.00	0.00	0.00	0.00	0.00	0.00
		My	4.51	-5.28	-9.42	-12.41	-12.26	-8.80	-4.35	5.56	14.66
		Mz	-0.09	-0.06	-0.05	-0.02	0.00	0.02	0.04	0.07	0.08
	N 1	N	-1.269	-1.116	-1.014	-0.860	-0.758	-0.605	-0.503	-0.349	-0.247
		Vy	0.000	0.000	0.000	0.000	0.000	0.000	0.000	0.000	0.000
		Vz	-4.237	-2.960	-2.108	-0.830	0.021	1.299	2.150	3.428	4.280
		Mt	0.00	0.00	0.00	0.00	0.00	0.00	0.00	0.00	0.00
		My	-2.27	0.36	1.59	2.66	2.86	2.38	1.54	-0.50	-2.38
		Mz	0.00	0.00	0.00	0.00	0.00	0.00	0.00	0.00	0.00

Esfuerzos en barras, por hipótesis											
Barra	Hipótesis	Esfuerzo	Posiciones en la barra								
			0.081 m	0.812 m	1.299 m	2.031 m	2.518 m	3.249 m	3.736 m	4.467 m	4.955 m
N12/N9	Peso propio	N	-0.417	-0.367	-0.334	-0.283	-0.250	-0.200	-0.167	-0.116	-0.083
		Vy	0.000	0.000	0.000	0.000	0.000	0.000	0.000	0.000	0.000
		Vz	-1.383	-0.965	-0.687	-0.270	0.009	0.426	0.704	1.122	1.400
		Mt	0.00	0.00	0.00	0.00	0.00	0.00	0.00	0.00	0.00
		My	-0.74	0.12	0.53	0.88	0.94	0.78	0.51	-0.16	-0.78
		Mz	0.00	0.00	0.00	0.00	0.00	0.00	0.00	0.00	0.00
	CM 1	N	-0.240	-0.211	-0.192	-0.163	-0.144	-0.115	-0.096	-0.067	-0.048
		Vy	0.001	0.001	0.001	0.001	0.001	0.001	0.001	0.001	0.001
		Vz	-0.793	-0.553	-0.394	-0.154	0.006	0.245	0.405	0.644	0.804
		Mt	0.00	0.00	0.00	0.00	0.00	0.00	0.00	0.00	0.00
		My	-0.42	0.07	0.30	0.50	0.54	0.45	0.29	-0.09	-0.45
		Mz	0.00	0.00	0.00	0.00	0.00	0.00	0.00	0.00	0.00
	Q 1	N	-0.639	-0.563	-0.512	-0.435	-0.384	-0.307	-0.256	-0.179	-0.128
		Vy	0.002	0.002	0.002	0.002	0.002	0.002	0.002	0.002	0.002
		Vz	-2.114	-1.476	-1.050	-0.411	0.015	0.654	1.079	1.718	2.144
		Mt	0.00	0.00	0.00	0.00	0.00	0.00	0.00	0.00	0.00
		My	-1.12	0.19	0.81	1.34	1.44	1.20	0.77	-0.25	-1.19
		Mz	0.00	0.00	0.00	0.00	0.00	0.00	0.00	0.00	0.00
	V 1	N	0.944	0.944	0.944	0.944	0.944	0.944	0.944	0.944	0.944
		Vy	-0.059	-0.059	-0.059	-0.059	-0.059	-0.059	-0.059	-0.059	-0.059
		Vz	7.763	4.261	2.284	-0.682	-2.659	-5.625	-7.602	-10.568	-13.084
		Mt	0.00	0.00	0.00	0.00	0.00	0.00	0.00	0.00	0.00
		My	-1.52	-5.83	-7.42	-8.01	-7.20	-4.17	-0.94	5.70	11.44
		Mz	-0.14	-0.10	-0.07	-0.03	0.00	0.04	0.07	0.12	0.14
	V 2	N	-0.503	-0.503	-0.503	-0.503	-0.503	-0.503	-0.503	-0.503	-0.503
		Vy	0.020	0.020	0.020	0.020	0.020	0.020	0.020	0.020	0.020
		Vz	-5.030	-2.616	-1.227	0.855	2.243	4.326	5.714	7.797	9.519
Mt		0.00	0.00	0.00	0.00	0.00	0.00	0.00	0.00	0.00	
My		2.07	4.81	5.75	5.89	5.13	2.73	0.28	-4.66	-8.86	
Mz		0.05	0.03	0.02	0.01	0.00	-0.01	-0.02	-0.04	-0.05	
V 3	N	1.485	1.485	1.485	1.485	1.485	1.485	1.485	1.485	1.485	
	Vy	-0.082	-0.082	-0.082	-0.082	-0.082	-0.082	-0.082	-0.082	-0.082	
	Vz	9.120	5.618	3.640	0.674	-1.303	-4.269	-6.246	-9.212	-11.728	
	Mt	0.00	0.00	0.00	0.00	0.00	0.00	0.00	0.00	0.00	
	My	2.10	-3.20	-5.46	-7.04	-6.88	-4.85	-2.28	3.37	8.45	
	Mz	-0.20	-0.14	-0.10	-0.04	0.00	0.06	0.10	0.16	0.20	
N 1	N	-0.639	-0.563	-0.512	-0.435	-0.384	-0.307	-0.256	-0.179	-0.128	
	Vy	0.002	0.002	0.002	0.002	0.002	0.002	0.002	0.002	0.002	
	Vz	-2.114	-1.476	-1.050	-0.411	0.015	0.654	1.079	1.718	2.144	
	Mt	0.00	0.00	0.00	0.00	0.00	0.00	0.00	0.00	0.00	
	My	-1.12	0.19	0.81	1.34	1.44	1.20	0.77	-0.25	-1.19	
	Mz	0.00	0.00	0.00	0.00	0.00	0.00	0.00	0.00	0.00	



nuevo_2

Listados

Fecha: 02/10/24

Esfuerzos en barras, por hipótesis											
Barra	Hipótesis	Esfuerzo	Posiciones en la barra								
			0.160 m	0.670 m	1.180 m	1.690 m	2.200 m	2.710 m	3.220 m	3.730 m	4.240 m
N5/N7	Peso propio	N	-0.073	-0.073	-0.073	-0.073	-0.073	-0.073	-0.073	-0.073	-0.073
		Vy	0.000	0.000	0.000	0.000	0.000	0.000	0.000	0.000	0.000
		Vz	-0.334	-0.249	-0.164	-0.079	0.006	0.091	0.176	0.261	0.345
		Mt	0.00	0.00	0.00	0.00	0.00	0.00	0.00	0.00	0.00
		My	-0.21	-0.07	0.04	0.10	0.12	0.09	0.03	-0.08	-0.24
		Mz	0.00	0.00	0.00	0.00	0.00	0.00	0.00	0.00	0.00
	CM 1	N	0.000	0.000	0.000	0.000	0.000	0.000	0.000	0.000	0.000
		Vy	0.001	0.001	0.001	0.001	0.001	0.001	0.001	0.001	0.001
		Vz	0.000	0.000	0.000	0.000	0.000	0.000	0.000	0.000	0.000
		Mt	0.01	0.01	0.01	0.01	0.01	0.01	0.01	0.01	0.01
		My	0.00	0.00	0.00	0.00	0.00	0.00	0.00	0.00	0.00
		Mz	0.00	0.00	0.00	0.00	0.00	0.00	0.00	0.00	0.00
	Q 1	N	0.001	0.001	0.001	0.001	0.001	0.001	0.001	0.001	0.001
		Vy	0.002	0.002	0.002	0.002	0.002	0.002	0.002	0.002	0.002
		Vz	-0.001	-0.001	-0.001	-0.001	-0.001	-0.001	-0.001	-0.001	-0.001
		Mt	0.01	0.01	0.01	0.01	0.01	0.01	0.01	0.01	0.01
		My	0.00	0.00	0.00	0.00	0.00	0.00	0.00	0.00	0.00
		Mz	0.00	0.00	0.00	0.00	0.00	0.00	0.00	0.00	-0.01
	V 1	N	-0.053	-0.053	-0.053	-0.053	-0.053	-0.053	-0.053	-0.053	-0.053
		Vy	-0.081	-0.081	-0.081	-0.081	-0.081	-0.081	-0.081	-0.081	-0.081
		Vz	0.003	0.003	0.003	0.003	0.003	0.003	0.003	0.003	0.003
		Mt	-0.04	-0.04	-0.04	-0.04	-0.04	-0.04	-0.04	-0.04	-0.04
		My	0.01	0.00	0.00	0.00	0.00	0.00	0.00	0.00	-0.01
		Mz	-0.14	-0.10	-0.06	-0.01	0.03	0.07	0.11	0.15	0.19
	V 2	N	0.018	0.018	0.018	0.018	0.018	0.018	0.018	0.018	0.018
		Vy	0.028	0.028	0.028	0.028	0.028	0.028	0.028	0.028	0.028
		Vz	-0.001	-0.001	-0.001	-0.001	-0.001	-0.001	-0.001	-0.001	-0.001
		Mt	0.01	0.01	0.01	0.01	0.01	0.01	0.01	0.01	0.01
		My	0.00	0.00	0.00	0.00	0.00	0.00	0.00	0.00	0.00
		Mz	0.05	0.03	0.02	0.00	-0.01	-0.02	-0.04	-0.05	-0.07
	V 3	N	-0.163	-0.163	-0.163	-0.163	-0.163	-0.163	-0.163	-0.163	-0.163
		Vy	-0.059	-0.059	-0.059	-0.059	-0.059	-0.059	-0.059	-0.059	-0.059
		Vz	0.559	0.559	0.559	0.559	0.559	0.559	0.559	0.559	0.559
		Mt	-0.04	-0.04	-0.04	-0.04	-0.04	-0.04	-0.04	-0.04	-0.04
		My	1.16	0.87	0.59	0.30	0.02	-0.27	-0.55	-0.84	-1.12
		Mz	-0.09	-0.06	-0.03	0.00	0.03	0.06	0.09	0.12	0.15
	N 1	N	0.001	0.001	0.001	0.001	0.001	0.001	0.001	0.001	0.001
		Vy	0.002	0.002	0.002	0.002	0.002	0.002	0.002	0.002	0.002
		Vz	-0.001	-0.001	-0.001	-0.001	-0.001	-0.001	-0.001	-0.001	-0.001
		Mt	0.01	0.01	0.01	0.01	0.01	0.01	0.01	0.01	0.01
		My	0.00	0.00	0.00	0.00	0.00	0.00	0.00	0.00	0.00
		Mz	0.00	0.00	0.00	0.00	0.00	0.00	0.00	0.00	-0.01

Esfuerzos en barras, por hipótesis											
Barra	Hipótesis	Esfuerzo	Posiciones en la barra								
			0.160 m	0.670 m	1.180 m	1.690 m	2.200 m	2.710 m	3.220 m	3.730 m	4.240 m
N7/N9	Peso propio	N	-0.073	-0.073	-0.073	-0.073	-0.073	-0.073	-0.073	-0.073	-0.073
		Vy	0.000	0.000	0.000	0.000	0.000	0.000	0.000	0.000	0.000
		Vz	-0.345	-0.261	-0.176	-0.091	-0.006	0.079	0.164	0.249	0.334
		Mt	0.00	0.00	0.00	0.00	0.00	0.00	0.00	0.00	0.00
		My	-0.24	-0.08	0.03	0.09	0.12	0.10	0.04	-0.07	-0.21
		Mz	0.00	0.00	0.00	0.00	0.00	0.00	0.00	0.00	0.00
	CM 1	N	0.000	0.000	0.000	0.000	0.000	0.000	0.000	0.000	0.000
		Vy	-0.001	-0.001	-0.001	-0.001	-0.001	-0.001	-0.001	-0.001	-0.001
		Vz	0.000	0.000	0.000	0.000	0.000	0.000	0.000	0.000	0.000
		Mt	-0.01	-0.01	-0.01	-0.01	-0.01	-0.01	-0.01	-0.01	-0.01
		My	0.00	0.00	0.00	0.00	0.00	0.00	0.00	0.00	0.00
		Mz	0.00	0.00	0.00	0.00	0.00	0.00	0.00	0.00	0.00



nuevo_2

Listados

Fecha: 02/10/24

Esfuerzos en barras, por hipótesis											
Barra	Hipótesis	Esfuerzo	Posiciones en la barra								
			0.160 m	0.670 m	1.180 m	1.690 m	2.200 m	2.710 m	3.220 m	3.730 m	4.240 m
	Q 1	Mz	0.00	0.00	0.00	0.00	0.00	0.00	0.00	0.00	0.00
		N	0.001	0.001	0.001	0.001	0.001	0.001	0.001	0.001	0.001
		Vy	-0.002	-0.002	-0.002	-0.002	-0.002	-0.002	-0.002	-0.002	-0.002
		Vz	0.001	0.001	0.001	0.001	0.001	0.001	0.001	0.001	0.001
		Mt	-0.01	-0.01	-0.01	-0.01	-0.01	-0.01	-0.01	-0.01	-0.01
		My	0.00	0.00	0.00	0.00	0.00	0.00	0.00	0.00	0.00
	V 1	Mz	-0.01	0.00	0.00	0.00	0.00	0.00	0.00	0.00	0.00
		N	-0.053	-0.053	-0.053	-0.053	-0.053	-0.053	-0.053	-0.053	-0.053
		Vy	0.081	0.081	0.081	0.081	0.081	0.081	0.081	0.081	0.081
		Vz	-0.003	-0.003	-0.003	-0.003	-0.003	-0.003	-0.003	-0.003	-0.003
		Mt	0.04	0.04	0.04	0.04	0.04	0.04	0.04	0.04	0.04
		My	-0.01	0.00	0.00	0.00	0.00	0.00	0.00	0.00	0.01
	V 2	Mz	0.19	0.15	0.11	0.07	0.03	-0.01	-0.06	-0.10	-0.14
		N	0.018	0.018	0.018	0.018	0.018	0.018	0.018	0.018	0.018
		Vy	-0.028	-0.028	-0.028	-0.028	-0.028	-0.028	-0.028	-0.028	-0.028
		Vz	0.001	0.001	0.001	0.001	0.001	0.001	0.001	0.001	0.001
		Mt	-0.01	-0.01	-0.01	-0.01	-0.01	-0.01	-0.01	-0.01	-0.01
		My	0.00	0.00	0.00	0.00	0.00	0.00	0.00	0.00	0.00
	V 3	Mz	-0.07	-0.05	-0.04	-0.02	-0.01	0.00	0.02	0.03	0.05
		N	0.058	0.058	0.058	0.058	0.058	0.058	0.058	0.058	0.058
		Vy	0.103	0.103	0.103	0.103	0.103	0.103	0.103	0.103	0.103
		Vz	0.553	0.553	0.553	0.553	0.553	0.553	0.553	0.553	0.553
		Mt	0.04	0.04	0.04	0.04	0.04	0.04	0.04	0.04	0.04
		My	1.11	0.83	0.55	0.26	-0.02	-0.30	-0.58	-0.86	-1.15
	N 1	Mz	0.23	0.18	0.13	0.07	0.02	-0.03	-0.08	-0.13	-0.19
		N	0.001	0.001	0.001	0.001	0.001	0.001	0.001	0.001	0.001
		Vy	-0.002	-0.002	-0.002	-0.002	-0.002	-0.002	-0.002	-0.002	-0.002
		Vz	0.001	0.001	0.001	0.001	0.001	0.001	0.001	0.001	0.001
		Mt	-0.01	-0.01	-0.01	-0.01	-0.01	-0.01	-0.01	-0.01	-0.01
		My	0.00	0.00	0.00	0.00	0.00	0.00	0.00	0.00	0.00
		Mz	-0.01	0.00	0.00	0.00	0.00	0.00	0.00	0.00	0.00

Esfuerzos en barras, por hipótesis											
Barra	Hipótesis	Esfuerzo	Posiciones en la barra								
			0.160 m	0.670 m	1.180 m	1.690 m	2.200 m	2.710 m	3.220 m	3.730 m	4.240 m
N10/N11	Peso propio	N	-0.083	-0.083	-0.083	-0.083	-0.083	-0.083	-0.083	-0.083	-0.083
		Vy	0.000	0.000	0.000	0.000	0.000	0.000	0.000	0.000	0.000
		Vz	-0.334	-0.249	-0.164	-0.080	0.005	0.090	0.175	0.260	0.345
		Mt	0.00	0.00	0.00	0.00	0.00	0.00	0.00	0.00	0.00
		My	-0.22	-0.07	0.04	0.10	0.12	0.09	0.03	-0.08	-0.24
		Mz	0.00	0.00	0.00	0.00	0.00	0.00	0.00	0.00	0.00
	CM 1	N	-0.001	-0.001	-0.001	-0.001	-0.001	-0.001	-0.001	-0.001	-0.001
		Vy	0.001	0.001	0.001	0.001	0.001	0.001	0.001	0.001	0.001
		Vz	0.000	0.000	0.000	0.000	0.000	0.000	0.000	0.000	0.000
		Mt	-0.01	-0.01	-0.01	-0.01	-0.01	-0.01	-0.01	-0.01	-0.01
		My	0.00	0.00	0.00	0.00	0.00	0.00	0.00	0.00	0.00
		Mz	0.00	0.00	0.00	0.00	0.00	0.00	0.00	0.00	0.00
	Q 1	N	-0.002	-0.002	-0.002	-0.002	-0.002	-0.002	-0.002	-0.002	-0.002
		Vy	0.002	0.002	0.002	0.002	0.002	0.002	0.002	0.002	0.002
		Vz	-0.001	-0.001	-0.001	-0.001	-0.001	-0.001	-0.001	-0.001	-0.001
		Mt	-0.01	-0.01	-0.01	-0.01	-0.01	-0.01	-0.01	-0.01	-0.01
		My	0.00	0.00	0.00	0.00	0.00	0.00	0.00	0.00	0.00
		Mz	0.00	0.00	0.00	0.00	0.00	0.00	0.00	0.00	-0.01
	V 1	N	0.066	0.066	0.066	0.066	0.066	0.066	0.066	0.066	0.066
		Vy	-0.081	-0.081	-0.081	-0.081	-0.081	-0.081	-0.081	-0.081	-0.081
		Vz	0.002	0.002	0.002	0.002	0.002	0.002	0.002	0.002	0.002
Mt		0.07	0.07	0.07	0.07	0.07	0.07	0.07	0.07	0.07	



nuevo_2

Listados

Fecha: 02/10/24

Esfuerzos en barras, por hipótesis											
Barra	Hipótesis	Esfuerzo	Posiciones en la barra								
			0.160 m	0.670 m	1.180 m	1.690 m	2.200 m	2.710 m	3.220 m	3.730 m	4.240 m
	V 2	My	0.00	0.00	0.00	0.00	0.00	0.00	0.00	0.00	0.00
		Mz	-0.14	-0.10	-0.06	-0.01	0.03	0.07	0.11	0.15	0.19
		N	-0.023	-0.023	-0.023	-0.023	-0.023	-0.023	-0.023	-0.023	-0.023
		Vy	0.028	0.028	0.028	0.028	0.028	0.028	0.028	0.028	0.028
		Vz	-0.001	-0.001	-0.001	-0.001	-0.001	-0.001	-0.001	-0.001	-0.001
		Mt	-0.02	-0.02	-0.02	-0.02	-0.02	-0.02	-0.02	-0.02	-0.02
	V 3	My	0.00	0.00	0.00	0.00	0.00	0.00	0.00	0.00	0.00
		Mz	0.05	0.03	0.02	0.00	-0.01	-0.02	-0.04	-0.05	-0.07
		N	-0.021	-0.021	-0.021	-0.021	-0.021	-0.021	-0.021	-0.021	-0.021
		Vy	-0.058	-0.058	-0.058	-0.058	-0.058	-0.058	-0.058	-0.058	-0.058
		Vz	0.427	0.427	0.427	0.427	0.427	0.427	0.427	0.427	0.427
		Mt	0.07	0.07	0.07	0.07	0.07	0.07	0.07	0.07	0.07
	N 1	My	0.88	0.66	0.45	0.23	0.01	-0.21	-0.42	-0.64	-0.86
		Mz	-0.09	-0.06	-0.03	0.00	0.03	0.06	0.09	0.12	0.15
		N	-0.002	-0.002	-0.002	-0.002	-0.002	-0.002	-0.002	-0.002	-0.002
		Vy	0.002	0.002	0.002	0.002	0.002	0.002	0.002	0.002	0.002
		Vz	-0.001	-0.001	-0.001	-0.001	-0.001	-0.001	-0.001	-0.001	-0.001
		Mt	-0.01	-0.01	-0.01	-0.01	-0.01	-0.01	-0.01	-0.01	-0.01
		My	0.00	0.00	0.00	0.00	0.00	0.00	0.00	0.00	0.00
		Mz	0.00	0.00	0.00	0.00	0.00	0.00	0.00	0.00	-0.01

Esfuerzos en barras, por hipótesis											
Barra	Hipótesis	Esfuerzo	Posiciones en la barra								
			0.160 m	0.670 m	1.180 m	1.690 m	2.200 m	2.710 m	3.220 m	3.730 m	4.240 m
N11/N12	Peso propio	N	-0.083	-0.083	-0.083	-0.083	-0.083	-0.083	-0.083	-0.083	-0.083
		Vy	0.000	0.000	0.000	0.000	0.000	0.000	0.000	0.000	0.000
		Vz	-0.345	-0.260	-0.175	-0.090	-0.005	0.080	0.164	0.249	0.334
		Mt	0.00	0.00	0.00	0.00	0.00	0.00	0.00	0.00	0.00
		My	-0.24	-0.08	0.03	0.09	0.12	0.10	0.04	-0.07	-0.22
		Mz	0.00	0.00	0.00	0.00	0.00	0.00	0.00	0.00	0.00
	CM 1	N	-0.001	-0.001	-0.001	-0.001	-0.001	-0.001	-0.001	-0.001	-0.001
		Vy	-0.001	-0.001	-0.001	-0.001	-0.001	-0.001	-0.001	-0.001	-0.001
		Vz	0.000	0.000	0.000	0.000	0.000	0.000	0.000	0.000	0.000
		Mt	0.01	0.01	0.01	0.01	0.01	0.01	0.01	0.01	0.01
		My	0.00	0.00	0.00	0.00	0.00	0.00	0.00	0.00	0.00
		Mz	0.00	0.00	0.00	0.00	0.00	0.00	0.00	0.00	0.00
	Q 1	N	-0.002	-0.002	-0.002	-0.002	-0.002	-0.002	-0.002	-0.002	-0.002
		Vy	-0.002	-0.002	-0.002	-0.002	-0.002	-0.002	-0.002	-0.002	-0.002
		Vz	0.001	0.001	0.001	0.001	0.001	0.001	0.001	0.001	0.001
		Mt	0.01	0.01	0.01	0.01	0.01	0.01	0.01	0.01	0.01
		My	0.00	0.00	0.00	0.00	0.00	0.00	0.00	0.00	0.00
		Mz	-0.01	0.00	0.00	0.00	0.00	0.00	0.00	0.00	0.00
	V 1	N	0.066	0.066	0.066	0.066	0.066	0.066	0.066	0.066	0.066
		Vy	0.081	0.081	0.081	0.081	0.081	0.081	0.081	0.081	0.081
		Vz	-0.002	-0.002	-0.002	-0.002	-0.002	-0.002	-0.002	-0.002	-0.002
		Mt	-0.07	-0.07	-0.07	-0.07	-0.07	-0.07	-0.07	-0.07	-0.07
		My	0.00	0.00	0.00	0.00	0.00	0.00	0.00	0.00	0.00
		Mz	0.19	0.15	0.11	0.07	0.03	-0.01	-0.06	-0.10	-0.14
	V 2	N	-0.023	-0.023	-0.023	-0.023	-0.023	-0.023	-0.023	-0.023	-0.023
		Vy	-0.028	-0.028	-0.028	-0.028	-0.028	-0.028	-0.028	-0.028	-0.028
		Vz	0.001	0.001	0.001	0.001	0.001	0.001	0.001	0.001	0.001
		Mt	0.02	0.02	0.02	0.02	0.02	0.02	0.02	0.02	0.02
		My	0.00	0.00	0.00	0.00	0.00	0.00	0.00	0.00	0.00
		Mz	-0.07	-0.05	-0.04	-0.02	-0.01	0.00	0.02	0.03	0.05
	V 3	N	0.152	0.152	0.152	0.152	0.152	0.152	0.152	0.152	0.152
		Vy	0.104	0.104	0.104	0.104	0.104	0.104	0.104	0.104	0.104
		Vz	0.423	0.423	0.423	0.423	0.423	0.423	0.423	0.423	0.423



nuevo_2

Listados

Fecha: 02/10/24

Esfuerzos en barras, por hipótesis											
Barra	Hipótesis	Esfuerzo	Posiciones en la barra								
			0.160 m	0.670 m	1.180 m	1.690 m	2.200 m	2.710 m	3.220 m	3.730 m	4.240 m
		Mt	-0.07	-0.07	-0.07	-0.07	-0.07	-0.07	-0.07	-0.07	-0.07
		My	0.85	0.63	0.42	0.20	-0.01	-0.23	-0.44	-0.66	-0.87
		Mz	0.23	0.18	0.13	0.07	0.02	-0.03	-0.08	-0.14	-0.19
	N 1	N	-0.002	-0.002	-0.002	-0.002	-0.002	-0.002	-0.002	-0.002	-0.002
		Vy	-0.002	-0.002	-0.002	-0.002	-0.002	-0.002	-0.002	-0.002	-0.002
		Vz	0.001	0.001	0.001	0.001	0.001	0.001	0.001	0.001	0.001
		Mt	0.01	0.01	0.01	0.01	0.01	0.01	0.01	0.01	0.01
		My	0.00	0.00	0.00	0.00	0.00	0.00	0.00	0.00	0.00
		Mz	-0.01	0.00	0.00	0.00	0.00	0.00	0.00	0.00	0.00

2.3.2.1.2. Combinaciones

Esfuerzos en barras, por combinación													
Barra	Combinación		Esfuerzo	Posiciones en la barra									
	Tipo	Descripción		0.000 m	0.597 m	1.195 m	1.792 m	2.390 m	2.987 m	3.584 m	4.182 m	4.779 m	
N1/N10	Acero laminado	PP+CM1	N	-6.771	-6.271	-5.772	-5.272	-4.772	-4.273	-3.773	-3.274	-2.774	
			Vy	0.083	0.083	0.083	0.083	0.083	0.083	0.083	0.083	0.083	
			Vz	0.392	0.392	0.392	0.392	0.392	0.392	0.392	0.392	0.392	
			Mt	0.00	0.00	0.00	0.00	0.00	0.00	0.00	0.00	0.00	
			My	0.58	0.34	0.11	-0.13	-0.36	-0.59	-0.83	-1.06	-1.30	
			Mz	0.13	0.08	0.03	-0.02	-0.06	-0.11	-0.16	-0.21	-0.26	
		1.35-PP+CM1	N	-8.846	-8.171	-7.497	-6.822	-6.148	-5.473	-4.799	-4.124	-3.450	
			Vy	0.112	0.112	0.112	0.112	0.112	0.112	0.112	0.112	0.112	
			Vz	0.479	0.479	0.479	0.479	0.479	0.479	0.479	0.479	0.479	
			Mt	0.00	0.00	0.00	0.00	0.00	0.00	0.00	0.00	0.00	
			My	0.70	0.42	0.13	-0.15	-0.44	-0.73	-1.01	-1.30	-1.58	
			Mz	0.18	0.11	0.05	-0.02	-0.09	-0.15	-0.22	-0.29	-0.35	
		PP+1.35-CM1	N	-7.066	-6.566	-6.067	-5.567	-5.067	-4.568	-4.068	-3.569	-3.069	
			Vy	0.083	0.083	0.083	0.083	0.083	0.083	0.083	0.083	0.083	
			Vz	0.442	0.442	0.442	0.442	0.442	0.442	0.442	0.442	0.442	
			Mt	0.00	0.00	0.00	0.00	0.00	0.00	0.00	0.00	0.00	
			My	0.65	0.38	0.12	-0.14	-0.41	-0.67	-0.93	-1.20	-1.46	
			Mz	0.13	0.08	0.03	-0.02	-0.06	-0.11	-0.16	-0.21	-0.26	
		1.35-PP+1.35-CM1	N	-9.140	-8.466	-7.792	-7.117	-6.443	-5.768	-5.094	-4.419	-3.745	
			Vy	0.112	0.112	0.112	0.112	0.112	0.112	0.112	0.112	0.112	
			Vz	0.529	0.529	0.529	0.529	0.529	0.529	0.529	0.529	0.529	
			Mt	0.00	0.00	0.00	0.00	0.00	0.00	0.00	0.00	0.00	
			My	0.78	0.46	0.15	-0.17	-0.49	-0.80	-1.12	-1.43	-1.75	
			Mz	0.18	0.11	0.05	-0.02	-0.09	-0.15	-0.22	-0.29	-0.35	
		PP+CM1+1.5-Q1	N	-10.142	-9.642	-9.143	-8.643	-8.143	-7.644	-7.144	-6.645	-6.145	
			Vy	0.083	0.083	0.083	0.083	0.083	0.083	0.083	0.083	0.083	
			Vz	0.962	0.962	0.962	0.962	0.962	0.962	0.962	0.962	0.962	
			Mt	0.00	0.00	0.00	0.00	0.00	0.00	0.00	0.00	0.00	
			My	1.41	0.84	0.26	-0.31	-0.89	-1.46	-2.04	-2.61	-3.19	
			Mz	0.13	0.08	0.03	-0.02	-0.06	-0.11	-0.17	-0.22	-0.27	
		1.35-PP+CM1+1.5-Q1	N	-12.217	-11.542	-10.868	-10.193	-9.519	-8.844	-8.170	-7.495	-6.821	
			Vy	0.112	0.112	0.112	0.112	0.112	0.112	0.112	0.112	0.112	
			Vz	1.049	1.049	1.049	1.049	1.049	1.049	1.049	1.049	1.049	
			Mt	0.00	0.00	0.00	0.00	0.00	0.00	0.00	0.00	0.00	
			My	1.54	0.91	0.29	-0.34	-0.97	-1.59	-2.22	-2.85	-3.47	
			Mz	0.18	0.11	0.05	-0.02	-0.09	-0.15	-0.22	-0.29	-0.36	
		PP+1.35-CM1+1.5-Q1	N	-10.437	-9.937	-9.438	-8.938	-8.438	-7.939	-7.439	-6.940	-6.440	
			Vy	0.083	0.083	0.083	0.083	0.083	0.083	0.083	0.083	0.083	
			Vz	1.012	1.012	1.012	1.012	1.012	1.012	1.012	1.012	1.012	
			Mt	0.00	0.00	0.00	0.00	0.00	0.00	0.00	0.00	0.00	
			My	1.49	0.88	0.28	-0.33	-0.93	-1.54	-2.14	-2.75	-3.35	
			Mz	0.13	0.08	0.03	-0.02	-0.06	-0.11	-0.17	-0.22	-0.27	
		1.35-PP+1.35-CM1+1.5-Q1	N	-12.512	-11.837	-11.163	-10.488	-9.814	-9.139	-8.465	-7.790	-7.116	
			Vy	0.112	0.112	0.112	0.112	0.112	0.112	0.112	0.112	0.112	
			Vz	1.099	1.099	1.099	1.099	1.099	1.099	1.099	1.099	1.099	
			Mt	0.00	0.00	0.00	0.00	0.00	0.00	0.00	0.00	0.00	
			My	1.61	0.96	0.30	-0.36	-1.01	-1.67	-2.33	-2.98	-3.64	
			Mz	0.18	0.11	0.05	-0.02	-0.09	-0.15	-0.22	-0.29	-0.36	
PP+CM1+1.5-V1	N	5.611	6.111	6.610	7.110	7.610	8.109	8.609	9.108	9.608			
	Vy	0.073	0.073	0.073	0.073	0.073	0.073	0.073	0.073	0.073			
	Vz	7.186	6.380	5.573	4.767	3.960	3.154	2.348	1.541	0.735			
	Mt	0.00	0.00	0.00	0.00	0.00	0.00	0.00	0.00	0.00			
	My	16.47	12.41	8.84	5.76	3.15	1.02	-0.62	-1.78	-2.46			
	Mz	0.12	0.07	0.03	-0.01	-0.06	-0.10	-0.14	-0.19	-0.23			
1.35-PP+CM1+1.5-V1	N	3.536	4.211	4.885	5.560	6.234	6.909	7.583	8.258	8.932			
	Vy	0.102	0.102	0.102	0.102	0.102	0.102	0.102	0.102	0.102			



nuevo_2

Listados

Fecha: 02/10/24

Esfuerzos en barras, por combinación													
Barra	Combinación		Esfuerzo	Posiciones en la barra									
	Tipo	Descripción		0.000 m	0.597 m	1.195 m	1.792 m	2.390 m	2.987 m	3.584 m	4.182 m	4.779 m	
			Vz	7.273	6.467	5.660	4.854	4.048	3.241	2.435	1.628	0.822	
			Mt	0.00	0.00	0.00	0.00	0.00	0.00	0.00	0.00	0.00	0.00
			My	16.59	12.49	8.87	5.73	3.07	0.89	-0.80	-2.02	-2.75	
			Mz	0.16	0.10	0.04	-0.02	-0.08	-0.14	-0.20	-0.26	-0.32	
		PP+1.35·CM1+1.5·V1	N	5.316	5.816	6.315	6.815	7.315	7.814	8.314	8.813	9.313	
			Vy	0.073	0.073	0.073	0.073	0.073	0.073	0.073	0.073	0.073	
			Vz	7.236	6.430	5.623	4.817	4.010	3.204	2.397	1.591	0.785	
			Mt	0.00	0.00	0.00	0.00	0.00	0.00	0.00	0.00	0.00	
			My	16.54	12.46	8.86	5.74	3.10	0.95	-0.73	-1.92	-2.63	
			Mz	0.12	0.07	0.03	-0.01	-0.06	-0.10	-0.14	-0.19	-0.23	
		1.35·PP+1.35·CM1+1.5·V1	N	3.241	3.916	4.590	5.265	5.939	6.614	7.288	7.963	8.637	
			Vy	0.102	0.102	0.102	0.102	0.102	0.102	0.102	0.102	0.102	
			Vz	7.323	6.517	5.710	4.904	4.097	3.291	2.485	1.678	0.872	
			Mt	0.00	0.00	0.00	0.00	0.00	0.00	0.00	0.00	0.00	
			My	16.67	12.53	8.88	5.71	3.02	0.82	-0.91	-2.15	-2.91	
			Mz	0.16	0.10	0.04	-0.02	-0.08	-0.14	-0.20	-0.26	-0.32	
		PP+CM1+1.5·V2	N	-14.795	-14.295	-13.796	-13.296	-12.797	-12.297	-11.797	-11.298	-10.798	
			Vy	0.086	0.086	0.086	0.086	0.086	0.086	0.086	0.086	0.086	
			Vz	-6.468	-5.662	-4.856	-4.049	-3.243	-2.436	-1.630	-0.823	-0.017	
			Mt	0.00	0.00	0.00	0.00	0.00	0.00	0.00	0.00	0.00	
			My	-14.39	-10.77	-7.63	-4.97	-2.79	-1.09	0.12	0.86	1.11	
			Mz	0.14	0.09	0.03	-0.02	-0.07	-0.12	-0.17	-0.22	-0.27	
		1.35·PP+CM1+1.5·V2	N	-16.870	-16.195	-15.521	-14.846	-14.172	-13.498	-12.823	-12.149	-11.474	
			Vy	0.115	0.115	0.115	0.115	0.115	0.115	0.115	0.115	0.115	
			Vz	-6.381	-5.575	-4.768	-3.962	-3.156	-2.349	-1.543	-0.736	0.070	
			Mt	0.00	0.00	0.00	0.00	0.00	0.00	0.00	0.00	0.00	
			My	-14.26	-10.69	-7.60	-4.99	-2.87	-1.22	-0.06	0.62	0.82	
			Mz	0.18	0.12	0.05	-0.02	-0.09	-0.16	-0.23	-0.30	-0.37	
		PP+1.35·CM1+1.5·V2	N	-15.090	-14.590	-14.091	-13.591	-13.092	-12.592	-12.092	-11.593	-11.093	
			Vy	0.086	0.086	0.086	0.086	0.086	0.086	0.086	0.086	0.086	
			Vz	-6.418	-5.612	-4.806	-3.999	-3.193	-2.386	-1.580	-0.773	0.033	
			Mt	0.00	0.00	0.00	0.00	0.00	0.00	0.00	0.00	0.00	
			My	-14.32	-10.72	-7.61	-4.98	-2.83	-1.17	0.02	0.72	0.94	
			Mz	0.14	0.09	0.03	-0.02	-0.07	-0.12	-0.17	-0.22	-0.27	
		1.35·PP+1.35·CM1+1.5·V2	N	-17.165	-16.490	-15.816	-15.141	-14.467	-13.793	-13.118	-12.444	-11.769	
			Vy	0.115	0.115	0.115	0.115	0.115	0.115	0.115	0.115	0.115	
			Vz	-6.331	-5.525	-4.718	-3.912	-3.106	-2.299	-1.493	-0.686	0.120	
			Mt	0.00	0.00	0.00	0.00	0.00	0.00	0.00	0.00	0.00	
			My	-14.19	-10.65	-7.59	-5.01	-2.91	-1.30	-0.17	0.48	0.65	
			Mz	0.18	0.12	0.05	-0.02	-0.09	-0.16	-0.23	-0.30	-0.37	
		PP+CM1+1.5·V3	N	8.426	8.925	9.425	9.925	10.424	10.924	11.423	11.923	12.422	
			Vy	-6.446	-5.639	-4.833	-4.027	-3.220	-2.414	-1.607	-0.801	0.006	
			Vz	-0.033	-0.033	-0.033	-0.033	-0.033	-0.033	-0.033	-0.033	-0.033	
			Mt	-0.01	-0.01	-0.01	-0.01	-0.01	-0.01	-0.01	-0.01	-0.01	
			My	3.05	3.07	3.09	3.11	3.13	3.15	3.17	3.19	3.21	
			Mz	-14.21	-10.60	-7.47	-4.83	-2.66	-0.98	0.22	0.94	1.18	
		1.35·PP+CM1+1.5·V3	N	6.351	7.025	7.700	8.374	9.049	9.723	10.398	11.072	11.747	
			Vy	-6.417	-5.611	-4.804	-3.998	-3.191	-2.385	-1.578	-0.772	0.035	
			Vz	0.054	0.054	0.054	0.054	0.054	0.054	0.054	0.054	0.054	
			Mt	-0.01	-0.01	-0.01	-0.01	-0.01	-0.01	-0.01	-0.01	-0.01	
			My	3.18	3.14	3.11	3.08	3.05	3.01	2.98	2.95	2.92	
			Mz	-14.16	-10.57	-7.46	-4.83	-2.68	-1.02	0.17	0.87	1.09	
		PP+1.35·CM1+1.5·V3	N	8.131	8.630	9.130	9.630	10.129	10.629	11.128	11.628	12.127	
			Vy	-6.446	-5.639	-4.833	-4.027	-3.220	-2.414	-1.607	-0.801	0.006	
			Vz	0.017	0.017	0.017	0.017	0.017	0.017	0.017	0.017	0.017	
			Mt	-0.01	-0.01	-0.01	-0.01	-0.01	-0.01	-0.01	-0.01	-0.01	
			My	3.12	3.11	3.10	3.09	3.08	3.07	3.06	3.05	3.04	
			Mz	-14.21	-10.60	-7.47	-4.83	-2.66	-0.98	0.22	0.94	1.18	
		1.35·PP+1.35·CM1+1.5·V3	N	6.056	6.730	7.405	8.079	8.754	9.428	10.103	10.777	11.452	
			Vy	-6.417	-5.611	-4.804	-3.998	-3.191	-2.385	-1.578	-0.772	0.035	
			Vz	0.104	0.104	0.104	0.104	0.104	0.104	0.104	0.104	0.104	
			Mt	-0.01	-0.01	-0.01	-0.01	-0.01	-0.01	-0.01	-0.01	-0.01	
			My	3.25	3.19	3.13	3.06	3.00	2.94	2.88	2.81	2.75	
			Mz	-14.16	-10.57	-7.46	-4.83	-2.68	-1.02	0.17	0.87	1.09	
		PP+CM1+1.5·N1	N	-10.142	-9.642	-9.143	-8.643	-8.143	-7.644	-7.144	-6.645	-6.145	
			Vy	0.083	0.083	0.083	0.083	0.083	0.083	0.083	0.083	0.083	
			Vz	0.962	0.962	0.962	0.962	0.962	0.962	0.962	0.962	0.962	
			Mt	0.00	0.00	0.00	0.00	0.00	0.00	0.00	0.00	0.00	
			My	1.41	0.84	0.26	-0.31	-0.89	-1.46	-2.04	-2.61	-3.19	
			Mz	0.13	0.08	0.03	-0.02	-0.06	-0.11	-0.17	-0.22	-0.27	
		1.35·PP+CM1+1.5·N1	N	-12.217	-11.542	-10.868	-10.193	-9.519	-8.844	-8.170	-7.495	-6.821	
			Vy	0.112	0.112	0.112	0.112	0.112	0.112	0.112	0.112	0.112	
			Vz	1.049	1.049	1.049	1.049	1.049	1.049	1.049	1.049	1.049	
			Mt	0.00	0.00	0.00	0.00	0.00	0.00	0.00	0.00	0.00	
			My	1.54	0.91	0.29	-0.34	-0.97	-1.59	-2.22	-2.85	-3.47	
			Mz	0.18	0.11	0.05	-0.02	-0.09	-0.15	-0.22	-0.29	-0.36	



nuevo_2

Listados

Fecha: 02/10/24

Esfuerzos en barras, por combinación												
Barra	Combinación		Esfuerzo	Posiciones en la barra								
	Tipo	Descripción		0.000 m	0.597 m	1.195 m	1.792 m	2.390 m	2.987 m	3.584 m	4.182 m	4.779 m
		PP+1.35·CM1+1.5·N1	N	-10.437	-9.937	-9.438	-8.938	-8.438	-7.939	-7.439	-6.940	-6.440
			Vy	0.083	0.083	0.083	0.083	0.083	0.083	0.083	0.083	0.083
			Vz	1.012	1.012	1.012	1.012	1.012	1.012	1.012	1.012	1.012
			Mt	0.00	0.00	0.00	0.00	0.00	0.00	0.00	0.00	0.00
			My	1.49	0.88	0.28	-0.33	-0.93	-1.54	-2.14	-2.75	-3.35
			Mz	0.13	0.08	0.03	-0.02	-0.06	-0.11	-0.17	-0.22	-0.27
		1.35·PP+1.35·CM1+1.5·N1	N	-12.512	-11.837	-11.163	-10.488	-9.814	-9.139	-8.465	-7.790	-7.116
			Vy	0.112	0.112	0.112	0.112	0.112	0.112	0.112	0.112	0.112
			Vz	1.099	1.099	1.099	1.099	1.099	1.099	1.099	1.099	1.099
			Mt	0.00	0.00	0.00	0.00	0.00	0.00	0.00	0.00	0.00
			My	1.61	0.96	0.30	-0.36	-1.01	-1.67	-2.33	-2.98	-3.64
			Mz	0.18	0.11	0.05	-0.02	-0.09	-0.15	-0.22	-0.29	-0.36

Esfuerzos en barras, por combinación												
Barra	Combinación		Esfuerzo	Posiciones en la barra								
	Tipo	Descripción		0.000 m	0.597 m	1.195 m	1.792 m	2.390 m	2.987 m	3.584 m	4.182 m	4.779 m
N2/N11	Acero laminado	PP+CM1	N	-8.560	-8.061	-7.561	-7.061	-6.562	-6.062	-5.563	-5.063	-4.564
			Vy	0.000	0.000	0.000	0.000	0.000	0.000	0.000	0.000	0.000
			Vz	0.628	0.628	0.628	0.628	0.628	0.628	0.628	0.628	0.628
			Mt	0.00	0.00	0.00	0.00	0.00	0.00	0.00	0.00	0.00
			My	0.93	0.55	0.18	-0.20	-0.57	-0.95	-1.32	-1.70	-2.07
			Mz	0.00	0.00	0.00	0.00	0.00	0.00	0.00	0.00	0.00
		1.35-PP+CM1	N	-10.966	-10.291	-9.617	-8.942	-8.268	-7.594	-6.919	-6.245	-5.570
			Vy	0.000	0.000	0.000	0.000	0.000	0.000	0.000	0.000	0.000
			Vz	0.748	0.748	0.748	0.748	0.748	0.748	0.748	0.748	0.748
			Mt	0.00	0.00	0.00	0.00	0.00	0.00	0.00	0.00	0.00
			My	1.11	0.66	0.21	-0.23	-0.68	-1.13	-1.57	-2.02	-2.47
			Mz	0.00	0.00	0.00	0.00	0.00	0.00	0.00	0.00	0.00
		PP+1.35-CM1	N	-9.151	-8.651	-8.152	-7.652	-7.152	-6.653	-6.153	-5.654	-5.154
			Vy	0.000	0.000	0.000	0.000	0.000	0.000	0.000	0.000	0.000
			Vz	0.728	0.728	0.728	0.728	0.728	0.728	0.728	0.728	0.728
			Mt	0.00	0.00	0.00	0.00	0.00	0.00	0.00	0.00	0.00
			My	1.08	0.64	0.21	-0.23	-0.66	-1.10	-1.53	-1.97	-2.40
			Mz	0.00	0.00	0.00	0.00	0.00	0.00	0.00	0.00	0.00
		1.35-PP+1.35-CM1	N	-11.556	-10.882	-10.207	-9.533	-8.859	-8.184	-7.510	-6.835	-6.161
			Vy	0.000	0.000	0.000	0.000	0.000	0.000	0.000	0.000	0.000
			Vz	0.848	0.848	0.848	0.848	0.848	0.848	0.848	0.848	0.848
			Mt	0.00	0.00	0.00	0.00	0.00	0.00	0.00	0.00	0.00
			My	1.26	0.75	0.24	-0.26	-0.77	-1.28	-1.78	-2.29	-2.80
			Mz	0.00	0.00	0.00	0.00	0.00	0.00	0.00	0.00	0.00
		PP+CM1+1.5-Q1	N	-15.309	-14.810	-14.310	-13.811	-13.311	-12.812	-12.312	-11.812	-11.313
			Vy	0.000	0.000	0.000	0.000	0.000	0.000	0.000	0.000	0.000
			Vz	1.768	1.768	1.768	1.768	1.768	1.768	1.768	1.768	1.768
			Mt	0.00	0.00	0.00	0.00	0.00	0.00	0.00	0.00	0.00
			My	2.62	1.57	0.51	-0.55	-1.60	-2.66	-3.71	-4.77	-5.83
			Mz	0.00	0.00	0.00	0.00	0.00	0.00	0.00	0.00	0.00
		1.35-PP+CM1+1.5-Q1	N	-17.715	-17.041	-16.366	-15.692	-15.017	-14.343	-13.668	-12.994	-12.319
			Vy	0.000	0.000	0.000	0.000	0.000	0.000	0.000	0.000	0.000
			Vz	1.888	1.888	1.888	1.888	1.888	1.888	1.888	1.888	1.888
			Mt	0.00	0.00	0.00	0.00	0.00	0.00	0.00	0.00	0.00
			My	2.80	1.67	0.54	-0.58	-1.71	-2.84	-3.97	-5.10	-6.22
			Mz	0.00	0.00	0.00	0.00	0.00	0.00	0.00	0.00	0.00
		PP+1.35-CM1+1.5-Q1	N	-15.900	-15.400	-14.901	-14.401	-13.902	-13.402	-12.903	-12.403	-11.903
			Vy	0.000	0.000	0.000	0.000	0.000	0.000	0.000	0.000	0.000
			Vz	1.868	1.868	1.868	1.868	1.868	1.868	1.868	1.868	1.868
			Mt	0.00	0.00	0.00	0.00	0.00	0.00	0.00	0.00	0.00
			My	2.77	1.65	0.54	-0.58	-1.69	-2.81	-3.92	-5.04	-6.16
			Mz	0.00	0.00	0.00	0.00	0.00	0.00	0.00	0.00	0.00
		1.35-PP+1.35-CM1+1.5-Q1	N	-18.306	-17.631	-16.957	-16.282	-15.608	-14.933	-14.259	-13.584	-12.910
			Vy	0.000	0.000	0.000	0.000	0.000	0.000	0.000	0.000	0.000
			Vz	1.988	1.988	1.988	1.988	1.988	1.988	1.988	1.988	1.988
			Mt	0.00	0.00	0.00	0.00	0.00	0.00	0.00	0.00	0.00
			My	2.95	1.76	0.57	-0.61	-1.80	-2.99	-4.18	-5.36	-6.55
			Mz	0.00	0.00	0.00	0.00	0.00	0.00	0.00	0.00	0.00
PP+CM1+1.5-V1	N	16.715	17.214	17.714	18.213	18.713	19.213	19.712	20.212	20.711		
	Vy	0.000	0.000	0.000	0.000	0.000	0.000	0.000	0.000	0.000		
	Vz	6.768	5.961	5.155	4.348	3.542	2.735	1.929	1.122	0.316		
	Mt	0.00	0.00	0.00	0.00	0.00	0.00	0.00	0.00	0.00		
	My	17.83	14.02	10.70	7.87	5.51	3.63	2.24	1.33	0.90		
	Mz	0.00	0.00	0.00	0.00	0.00	0.00	0.00	0.00	0.00		
1.35-PP+CM1+1.5-V1	N	14.309	14.983	15.658	16.332	17.007	17.681	18.356	19.030	19.705		
	Vy	0.000	0.000	0.000	0.000	0.000	0.000	0.000	0.000	0.000		
	Vz	6.888	6.081	5.275	4.468	3.662	2.855	2.049	1.242	0.436		
	Mt	0.00	0.00	0.00	0.00	0.00	0.00	0.00	0.00	0.00		
	My	18.00	14.13	10.74	7.83	5.40	3.45	1.99	1.01	0.50		



Fecha: 02/10/24

Página 45

Fecha: 02/10/24

Página 46



nuevo_2

Listados

Fecha: 02/10/24

Esfuerzos en barras, por combinación												
Barra	Combinación		Esfuerzo	Posiciones en la barra								
	Tipo	Descripción		0.000 m	0.597 m	1.195 m	1.792 m	2.390 m	2.987 m	3.584 m	4.182 m	4.779 m
			Vz	7.236	6.430	5.623	4.817	4.010	3.204	2.397	1.591	0.784
			Mt	0.00	0.00	0.00	0.00	0.00	0.00	0.00	0.00	0.00
			My	16.54	12.46	8.86	5.74	3.10	0.95	-0.73	-1.92	-2.63
			Mz	-0.12	-0.07	-0.03	0.01	0.06	0.10	0.14	0.19	0.23
			N	3.238	3.912	4.587	5.261	5.935	6.610	7.284	7.959	8.633
		1.35-PP+1.35-CM1+1.5-V1	Vy	-0.102	-0.102	-0.102	-0.102	-0.102	-0.102	-0.102	-0.102	-0.102
			Vz	7.323	6.517	5.710	4.904	4.097	3.291	2.485	1.678	0.872
			Mt	0.00	0.00	0.00	0.00	0.00	0.00	0.00	0.00	0.00
			My	16.67	12.53	8.88	5.71	3.02	0.82	-0.91	-2.15	-2.91
			Mz	-0.16	-0.10	-0.04	0.02	0.08	0.14	0.20	0.26	0.32
		PP+CM1+1.5-V2	N	-14.793	-14.293	-13.794	-13.294	-12.795	-12.295	-11.795	-11.296	-10.796
			Vy	-0.086	-0.086	-0.086	-0.086	-0.086	-0.086	-0.086	-0.086	-0.086
			Vz	-6.468	-5.662	-4.855	-4.049	-3.243	-2.436	-1.630	-0.823	-0.017
			Mt	0.00	0.00	0.00	0.00	0.00	0.00	0.00	0.00	0.00
			My	-14.39	-10.77	-7.63	-4.97	-2.79	-1.09	0.12	0.86	1.11
		1.35-PP+CM1+1.5-V2	Mz	-0.14	-0.09	-0.03	0.02	0.07	0.12	0.17	0.22	0.27
			N	-16.868	-16.193	-15.519	-14.844	-14.170	-13.496	-12.821	-12.147	-11.472
			Vy	-0.115	-0.115	-0.115	-0.115	-0.115	-0.115	-0.115	-0.115	-0.115
			Vz	-6.381	-5.575	-4.768	-3.962	-3.155	-2.349	-1.543	-0.736	0.070
			Mt	0.00	0.00	0.00	0.00	0.00	0.00	0.00	0.00	0.00
		PP+1.35-CM1+1.5-V2	My	-14.26	-10.69	-7.60	-4.99	-2.87	-1.22	-0.06	0.62	0.82
			Mz	-0.18	-0.12	-0.05	0.02	0.09	0.16	0.23	0.30	0.37
			N	-15.088	-14.588	-14.089	-13.589	-13.090	-12.590	-12.090	-11.591	-11.091
			Vy	-0.086	-0.086	-0.086	-0.086	-0.086	-0.086	-0.086	-0.086	-0.086
			Vz	-6.418	-5.612	-4.806	-3.999	-3.193	-2.386	-1.580	-0.773	0.033
		1.35-PP+1.35-CM1+1.5-V2	Mt	0.00	0.00	0.00	0.00	0.00	0.00	0.00	0.00	0.00
			My	-14.32	-10.72	-7.61	-4.98	-2.83	-1.17	0.02	0.72	0.94
			Mz	-0.14	-0.09	-0.03	0.02	0.07	0.12	0.17	0.22	0.27
			N	-17.163	-16.488	-15.814	-15.139	-14.465	-13.790	-13.116	-12.442	-11.767
			Vy	-0.115	-0.115	-0.115	-0.115	-0.115	-0.115	-0.115	-0.115	-0.115
		PP+CM1+1.5-V3	Vz	-6.331	-5.525	-4.718	-3.912	-3.106	-2.299	-1.493	-0.686	0.120
			Mt	0.00	0.00	0.00	0.00	0.00	0.00	0.00	0.00	0.00
			My	-14.19	-10.65	-7.59	-5.01	-2.91	-1.30	-0.17	0.48	0.65
			Mz	-0.18	-0.12	-0.05	0.02	0.09	0.16	0.23	0.30	0.37
		1.35-PP+CM1+1.5-V3	N	7.087	7.586	8.086	8.585	9.085	9.585	10.084	10.584	11.083
			Vy	-6.592	-5.785	-4.979	-4.172	-3.366	-2.559	-1.753	-0.946	-0.140
			Vz	0.043	0.043	0.043	0.043	0.043	0.043	0.043	0.043	0.043
			Mt	0.00	0.00	0.00	0.00	0.00	0.00	0.00	0.00	0.00
			My	3.26	3.24	3.21	3.19	3.16	3.13	3.11	3.08	3.06
		PP+CM1+1.5-V3	Mz	-14.45	-10.75	-7.53	-4.80	-2.55	-0.78	0.51	1.31	1.64
			N	5.012	5.686	6.361	7.035	7.710	8.384	9.059	9.733	10.407
			Vy	-6.620	-5.814	-5.008	-4.201	-3.395	-2.588	-1.782	-0.975	-0.169
			Vz	0.131	0.131	0.131	0.131	0.131	0.131	0.131	0.131	0.131
			Mt	0.00	0.00	0.00	0.00	0.00	0.00	0.00	0.00	0.00
		PP+1.35-CM1+1.5-V3	My	3.39	3.31	3.24	3.16	3.08	3.00	2.92	2.85	2.77
			Mz	-14.49	-10.78	-7.55	-4.79	-2.53	-0.74	0.57	1.39	1.73
			N	6.792	7.291	7.791	8.290	8.790	9.290	9.789	10.289	10.788
			Vy	-6.592	-5.785	-4.979	-4.172	-3.366	-2.559	-1.753	-0.946	-0.140
			Vz	0.093	0.093	0.093	0.093	0.093	0.093	0.093	0.093	0.093
		1.35-PP+1.35-CM1+1.5-V3	Mt	0.00	0.00	0.00	0.00	0.00	0.00	0.00	0.00	0.00
			My	3.34	3.28	3.22	3.17	3.11	3.06	3.00	2.95	2.89
			Mz	-14.45	-10.75	-7.53	-4.80	-2.55	-0.78	0.51	1.31	1.64
			N	4.717	5.391	6.066	6.740	7.415	8.089	8.764	9.438	10.112
			Vy	-6.620	-5.814	-5.008	-4.201	-3.395	-2.588	-1.782	-0.975	-0.169
		PP+CM1+1.5-N1	Vz	0.180	0.180	0.180	0.180	0.180	0.180	0.180	0.180	0.180
			Mt	0.00	0.00	0.00	0.00	0.00	0.00	0.00	0.00	0.00
			My	3.46	3.36	3.25	3.14	3.03	2.93	2.82	2.71	2.60
			Mz	-14.49	-10.78	-7.55	-4.79	-2.53	-0.74	0.57	1.39	1.73
			N	-10.142	-9.642	-9.143	-8.643	-8.143	-7.644	-7.144	-6.645	-6.145
		1.35-PP+CM1+1.5-N1	Vy	-0.083	-0.083	-0.083	-0.083	-0.083	-0.083	-0.083	-0.083	-0.083
			Vz	0.962	0.962	0.962	0.962	0.962	0.962	0.962	0.962	0.962
			Mt	0.00	0.00	0.00	0.00	0.00	0.00	0.00	0.00	0.00
			My	1.41	0.84	0.26	-0.31	-0.89	-1.46	-2.04	-2.61	-3.19
			Mz	-0.13	-0.08	-0.03	0.02	0.06	0.11	0.17	0.22	0.27
		PP+1.35-CM1+1.5-N1	N	-12.217	-11.542	-10.868	-10.193	-9.519	-8.844	-8.170	-7.495	-6.821
			Vy	-0.112	-0.112	-0.112	-0.112	-0.112	-0.112	-0.112	-0.112	-0.112
			Vz	1.049	1.049	1.049	1.049	1.049	1.049	1.049	1.049	1.049
			Mt	0.00	0.00	0.00	0.00	0.00	0.00	0.00	0.00	0.00
			My	1.54	0.91	0.29	-0.34	-0.97	-1.59	-2.22	-2.85	-3.47
		PP+1.35-CM1+1.5-N1	Mz	-0.18	-0.11	-0.05	0.02	0.09	0.15	0.22	0.29	0.36
			N	-10.437	-9.937	-9.438	-8.938	-8.438	-7.939	-7.439	-6.940	-6.440
			Vy	-0.083	-0.083	-0.083	-0.083	-0.083	-0.083	-0.083	-0.083	-0.083
			Vz	1.012	1.012	1.012	1.012	1.012	1.012	1.012	1.012	1.012
			Mt	0.00	0.00	0.00	0.00	0.00	0.00	0.00	0.00	0.00
			My	1.49	0.88	0.28	-0.33	-0.93	-1.54	-2.14	-2.75	-3.35
			Mz	-0.13	-0.08	-0.03	0.02	0.06	0.11	0.17	0.22	0.27



nuevo_2

Listados

Fecha: 02/10/24

Esfuerzos en barras, por combinación												
Barra	Combinación		Esfuerzo	Posiciones en la barra								
	Tipo	Descripción		0.000 m	0.597 m	1.195 m	1.792 m	2.390 m	2.987 m	3.584 m	4.182 m	4.779 m
		1.35-PP+1.35-CM1+1.5-N1	N	-12.512	-11.837	-11.163	-10.488	-9.814	-9.139	-8.465	-7.790	-7.116
			Vy	-0.112	-0.112	-0.112	-0.112	-0.112	-0.112	-0.112	-0.112	-0.112
			Vz	1.099	1.099	1.099	1.099	1.099	1.099	1.099	1.099	1.099
			Mt	0.00	0.00	0.00	0.00	0.00	0.00	0.00	0.00	0.00
			My	1.61	0.96	0.30	-0.36	-1.01	-1.67	-2.33	-2.98	-3.64
			Mz	-0.18	-0.11	-0.05	0.02	0.09	0.15	0.22	0.29	0.36
			N	-12.512	-11.837	-11.163	-10.488	-9.814	-9.139	-8.465	-7.790	-7.116
			Vy	-0.112	-0.112	-0.112	-0.112	-0.112	-0.112	-0.112	-0.112	-0.112
			Vz	1.099	1.099	1.099	1.099	1.099	1.099	1.099	1.099	1.099
			Mt	0.00	0.00	0.00	0.00	0.00	0.00	0.00	0.00	0.00
			My	1.61	0.96	0.30	-0.36	-1.01	-1.67	-2.33	-2.98	-3.64
			Mz	-0.18	-0.11	-0.05	0.02	0.09	0.15	0.22	0.29	0.36

Esfuerzos en barras, por combinación												
Barra	Combinación		Esfuerzo	Posiciones en la barra								
	Tipo	Descripción		0.000 m	0.672 m	1.345 m	2.017 m	2.690 m	3.362 m	4.034 m	4.707 m	5.379 m
N4/N5	Acero laminado	PP+CM1	N	-7.206	-6.644	-6.081	-5.519	-4.957	-4.394	-3.832	-3.270	-2.708
			Vy	0.073	0.073	0.073	0.073	0.073	0.073	0.073	0.073	0.073
			Vz	-0.394	-0.394	-0.394	-0.394	-0.394	-0.394	-0.394	-0.394	-0.394
			Mt	0.00	0.00	0.00	0.00	0.00	0.00	0.00	0.00	0.00
			My	-0.75	-0.49	-0.22	0.04	0.31	0.57	0.84	1.10	1.37
			Mz	0.13	0.08	0.03	-0.02	-0.06	-0.11	-0.16	-0.21	-0.26
		1.35-PP+CM1	N	-9.441	-8.682	-7.923	-7.164	-6.405	-5.646	-4.887	-4.127	-3.368
			Vy	0.099	0.099	0.099	0.099	0.099	0.099	0.099	0.099	0.099
			Vz	-0.481	-0.481	-0.481	-0.481	-0.481	-0.481	-0.481	-0.481	-0.481
			Mt	0.00	0.00	0.00	0.00	0.00	0.00	0.00	0.00	0.00
			My	-0.92	-0.60	-0.27	0.05	0.37	0.70	1.02	1.35	1.67
			Mz	0.18	0.11	0.05	-0.02	-0.09	-0.15	-0.22	-0.29	-0.35
		PP+1.35-CM1	N	-7.493	-6.931	-6.368	-5.806	-5.244	-4.681	-4.119	-3.557	-2.994
			Vy	0.073	0.073	0.073	0.073	0.073	0.073	0.073	0.073	0.073
			Vz	-0.445	-0.445	-0.445	-0.445	-0.445	-0.445	-0.445	-0.445	-0.445
			Mt	0.00	0.00	0.00	0.00	0.00	0.00	0.00	0.00	0.00
			My	-0.85	-0.55	-0.25	0.05	0.35	0.64	0.94	1.24	1.54
			Mz	0.13	0.08	0.03	-0.02	-0.06	-0.11	-0.16	-0.21	-0.26
		1.35-PP+1.35-CM1	N	-9.728	-8.969	-8.210	-7.451	-6.692	-5.933	-5.173	-4.414	-3.655
			Vy	0.099	0.099	0.099	0.099	0.099	0.099	0.099	0.099	0.099
			Vz	-0.532	-0.532	-0.532	-0.532	-0.532	-0.532	-0.532	-0.532	-0.532
			Mt	0.00	0.00	0.00	0.00	0.00	0.00	0.00	0.00	0.00
			My	-1.02	-0.66	-0.30	0.06	0.41	0.77	1.13	1.49	1.84
			Mz	0.18	0.11	0.05	-0.02	-0.09	-0.15	-0.22	-0.29	-0.35
		PP+CM1+1.5-Q1	N	-10.484	-9.922	-9.360	-8.797	-8.235	-7.673	-7.110	-6.548	-5.986
			Vy	0.073	0.073	0.073	0.073	0.073	0.073	0.073	0.073	0.073
			Vz	-0.972	-0.972	-0.972	-0.972	-0.972	-0.972	-0.972	-0.972	-0.972
			Mt	0.00	0.00	0.00	0.00	0.00	0.00	0.00	0.00	0.00
			My	-1.86	-1.20	-0.55	0.10	0.76	1.41	2.06	2.72	3.37
			Mz	0.13	0.08	0.03	-0.02	-0.06	-0.11	-0.16	-0.21	-0.26
		1.35-PP+CM1+1.5-Q1	N	-12.720	-11.961	-11.201	-10.442	-9.683	-8.924	-8.165	-7.406	-6.647
			Vy	0.099	0.099	0.099	0.099	0.099	0.099	0.099	0.099	0.099
			Vz	-1.059	-1.059	-1.059	-1.059	-1.059	-1.059	-1.059	-1.059	-1.059
			Mt	0.00	0.00	0.00	0.00	0.00	0.00	0.00	0.00	0.00
			My	-2.02	-1.31	-0.60	0.11	0.82	1.54	2.25	2.96	3.67
			Mz	0.18	0.11	0.05	-0.02	-0.09	-0.15	-0.22	-0.29	-0.36
		PP+1.35-CM1+1.5-Q1	N	-10.771	-10.209	-9.647	-9.084	-8.522	-7.960	-7.397	-6.835	-6.273
			Vy	0.073	0.073	0.073	0.073	0.073	0.073	0.073	0.073	0.073
			Vz	-1.022	-1.022	-1.022	-1.022	-1.022	-1.022	-1.022	-1.022	-1.022
			Mt	0.00	0.00	0.00	0.00	0.00	0.00	0.00	0.00	0.00
			My	-1.95	-1.27	-0.58	0.11	0.79	1.48	2.17	2.86	3.54
			Mz	0.13	0.08	0.03	-0.02	-0.06	-0.11	-0.16	-0.21	-0.26
		1.35-PP+1.35-CM1+1.5-Q1	N	-13.006	-12.247	-11.488	-10.729	-9.970	-9.211	-8.452	-7.693	-6.933
			Vy	0.099	0.099	0.099	0.099	0.099	0.099	0.099	0.099	0.099
			Vz	-1.109	-1.109	-1.109	-1.109	-1.109	-1.109	-1.109	-1.109	-1.109
			Mt	0.00	0.00	0.00	0.00	0.00	0.00	0.00	0.00	0.00
			My	-2.12	-1.38	-0.63	0.12	0.86	1.61	2.35	3.10	3.85
			Mz	0.18	0.11	0.05	-0.02	-0.09	-0.15	-0.22	-0.29	-0.36
		PP+CM1+1.5-V1	N	12.757	13.319	13.882	14.444	15.006	15.569	16.131	16.693	17.256
			Vy	0.063	0.063	0.063	0.063	0.063	0.063	0.063	0.063	0.063
			Vz	10.974	10.067	9.159	8.251	7.344	6.436	5.528	4.620	3.713
			Mt	0.00	0.00	0.00	0.00	0.00	0.00	0.00	0.00	0.00
			My	22.51	15.44	8.98	3.12	-2.12	-6.75	-10.77	-14.19	-16.99
			Mz	0.11	0.07	0.03	-0.02	-0.06	-0.10	-0.14	-0.18	-0.23
1.35-PP+CM1+1.5-V1	N	10.522	11.281	12.040	12.799	13.558	14.317	15.077	15.836	16.595		
	Vy	0.089	0.089	0.089	0.089	0.089	0.089	0.089	0.089	0.089		
	Vz	10.887	9.979	9.072	8.164	7.256	6.349	5.441	4.533	3.625		
	Mt	0.00	0.00	0.00	0.00	0.00	0.00	0.00	0.00	0.00		
	My	22.35	15.33	8.93	3.13	-2.05	-6.63	-10.59	-13.94	-16.68		
	Mz	0.16	0.10	0.04	-0.02	-0.08	-0.14	-0.20	-0.26	-0.32		
PP+1.35-CM1+1.5-V1	N	12.470	13.032	13.595	14.157	14.719	15.282	15.844	16.406	16.969		
	Vy	0.063	0.063	0.063	0.063	0.063	0.063	0.063	0.063	0.063		
	Vz	10.924	10.016	9.108	8.201	7.293	6.385	5.478	4.570	3.662		



nuevo_2

Listados

Fecha: 02/10/24

Esfuerzos en barras, por combinación												
Barra	Combinación		Esfuerzo	Posiciones en la barra								
	Tipo	Descripción		0.000 m	0.672 m	1.345 m	2.017 m	2.690 m	3.362 m	4.034 m	4.707 m	5.379 m
			Mt	0.00	0.00	0.00	0.00	0.00	0.00	0.00	0.00	0.00
			My	22.42	15.38	8.95	3.13	-2.08	-6.68	-10.67	-14.05	-16.81
			Mz	0.11	0.07	0.03	-0.02	-0.06	-0.10	-0.14	-0.18	-0.23
		1.35-PP+1.35-CM1+1.5-V1	N	10.235	10.994	11.753	12.512	13.271	14.031	14.790	15.549	16.308
			Vy	0.089	0.089	0.089	0.089	0.089	0.089	0.089	0.089	0.089
			Vz	10.837	9.929	9.021	8.113	7.206	6.298	5.390	4.483	3.575
			Mt	0.00	0.00	0.00	0.00	0.00	0.00	0.00	0.00	0.00
			My	22.25	15.27	8.90	3.14	-2.01	-6.55	-10.48	-13.80	-16.51
			Mz	0.16	0.10	0.04	-0.02	-0.08	-0.14	-0.20	-0.26	-0.32
		PP+CM1+1.5-V2	N	-21.732	-21.169	-20.607	-20.045	-19.482	-18.920	-18.358	-17.795	-17.233
			Vy	0.077	0.077	0.077	0.077	0.077	0.077	0.077	0.077	0.077
			Vz	-10.363	-9.455	-8.547	-7.640	-6.732	-5.824	-4.917	-4.009	-3.101
			Mt	0.00	0.00	0.00	0.00	0.00	0.00	0.00	0.00	0.00
			My	-20.67	-14.01	-7.96	-2.52	2.31	6.54	10.15	13.15	15.54
			Mz	0.14	0.09	0.04	-0.02	-0.07	-0.12	-0.17	-0.22	-0.27
		1.35-PP+CM1+1.5-V2	N	-23.967	-23.208	-22.449	-21.689	-20.930	-20.171	-19.412	-18.653	-17.894
			Vy	0.102	0.102	0.102	0.102	0.102	0.102	0.102	0.102	0.102
			Vz	-10.450	-9.542	-8.635	-7.727	-6.819	-5.912	-5.004	-4.096	-3.188
			Mt	0.00	0.00	0.00	0.00	0.00	0.00	0.00	0.00	0.00
			My	-20.84	-14.12	-8.01	-2.51	2.38	6.66	10.33	13.39	15.84
			Mz	0.19	0.12	0.05	-0.02	-0.09	-0.16	-0.23	-0.30	-0.37
		PP+1.35-CM1+1.5-V2	N	-22.018	-21.456	-20.894	-20.331	-19.769	-19.207	-18.645	-18.082	-17.520
			Vy	0.077	0.077	0.077	0.077	0.077	0.077	0.077	0.077	0.077
			Vz	-10.413	-9.506	-8.598	-7.690	-6.782	-5.875	-4.967	-4.059	-3.152
			Mt	0.00	0.00	0.00	0.00	0.00	0.00	0.00	0.00	0.00
			My	-20.77	-14.07	-7.99	-2.51	2.35	6.61	10.25	13.29	15.71
			Mz	0.14	0.09	0.04	-0.02	-0.07	-0.12	-0.17	-0.22	-0.27
		1.35-PP+1.35-CM1+1.5-V2	N	-24.254	-23.495	-22.735	-21.976	-21.217	-20.458	-19.699	-18.940	-18.181
			Vy	0.102	0.102	0.102	0.102	0.102	0.102	0.102	0.102	0.102
			Vz	-10.501	-9.593	-8.685	-7.778	-6.870	-5.962	-5.054	-4.147	-3.239
			Mt	0.00	0.00	0.00	0.00	0.00	0.00	0.00	0.00	0.00
			My	-20.94	-14.18	-8.04	-2.50	2.42	6.74	10.44	13.53	16.02
			Mz	0.19	0.12	0.05	-0.02	-0.09	-0.16	-0.23	-0.30	-0.37
		PP+CM1+1.5-V3	N	11.414	11.977	12.539	13.101	13.663	14.226	14.788	15.350	15.913
			Vy	-7.163	-6.255	-5.348	-4.440	-3.532	-2.625	-1.717	-0.809	0.099
			Vz	4.086	4.086	4.086	4.086	4.086	4.086	4.086	4.086	4.086
			Mt	0.00	0.00	0.00	0.00	0.00	0.00	0.00	0.00	0.00
			My	9.84	7.09	4.35	1.60	-1.15	-3.89	-6.64	-9.39	-12.14
			Mz	-17.36	-12.85	-8.95	-5.66	-2.98	-0.91	0.55	1.40	1.64
		1.35-PP+CM1+1.5-V3	N	9.179	9.938	10.697	11.456	12.215	12.975	13.734	14.493	15.252
			Vy	-7.137	-6.230	-5.322	-4.414	-3.507	-2.599	-1.691	-0.784	0.124
			Vz	3.998	3.998	3.998	3.998	3.998	3.998	3.998	3.998	3.998
			Mt	0.00	0.00	0.00	0.00	0.00	0.00	0.00	0.00	0.00
			My	9.67	6.99	4.30	1.61	-1.08	-3.77	-6.46	-9.14	-11.83
			Mz	-17.31	-12.82	-8.94	-5.66	-3.00	-0.95	0.49	1.33	1.55
		PP+1.35-CM1+1.5-V3	N	11.127	11.690	12.252	12.814	13.377	13.939	14.501	15.064	15.626
			Vy	-7.163	-6.255	-5.348	-4.440	-3.532	-2.625	-1.717	-0.809	0.099
			Vz	4.035	4.035	4.035	4.035	4.035	4.035	4.035	4.035	4.035
			Mt	0.00	0.00	0.00	0.00	0.00	0.00	0.00	0.00	0.00
			My	9.75	7.03	4.32	1.61	-1.11	-3.82	-6.53	-9.25	-11.96
			Mz	-17.36	-12.85	-8.95	-5.66	-2.98	-0.91	0.55	1.40	1.64
		1.35-PP+1.35-CM1+1.5-V3	N	8.892	9.651	10.410	11.169	11.929	12.688	13.447	14.206	14.965
			Vy	-7.137	-6.230	-5.322	-4.414	-3.507	-2.599	-1.691	-0.784	0.124
			Vz	3.948	3.948	3.948	3.948	3.948	3.948	3.948	3.948	3.948
			Mt	0.00	0.00	0.00	0.00	0.00	0.00	0.00	0.00	0.00
			My	9.58	6.92	4.27	1.61	-1.04	-3.69	-6.35	-9.00	-11.66
			Mz	-17.31	-12.82	-8.94	-5.66	-3.00	-0.95	0.49	1.33	1.55
		PP+CM1+1.5-N1	N	-10.484	-9.922	-9.360	-8.797	-8.235	-7.673	-7.110	-6.548	-5.986
			Vy	0.073	0.073	0.073	0.073	0.073	0.073	0.073	0.073	0.073
			Vz	-0.972	-0.972	-0.972	-0.972	-0.972	-0.972	-0.972	-0.972	-0.972
			Mt	0.00	0.00	0.00	0.00	0.00	0.00	0.00	0.00	0.00
			My	-1.86	-1.20	-0.55	0.10	0.76	1.41	2.06	2.72	3.37
			Mz	0.13	0.08	0.03	-0.02	-0.06	-0.11	-0.16	-0.21	-0.26
		1.35-PP+CM1+1.5-N1	N	-12.720	-11.961	-11.201	-10.442	-9.683	-8.924	-8.165	-7.406	-6.647
			Vy	0.099	0.099	0.099	0.099	0.099	0.099	0.099	0.099	0.099
			Vz	-1.059	-1.059	-1.059	-1.059	-1.059	-1.059	-1.059	-1.059	-1.059
			Mt	0.00	0.00	0.00	0.00	0.00	0.00	0.00	0.00	0.00
			My	-2.02	-1.31	-0.60	0.11	0.82	1.54	2.25	2.96	3.67
			Mz	0.18	0.11	0.05	-0.02	-0.09	-0.15	-0.22	-0.29	-0.36
		PP+1.35-CM1+1.5-N1	N	-10.771	-10.209	-9.647	-9.084	-8.522	-7.960	-7.397	-6.835	-6.273
			Vy	0.073	0.073	0.073	0.073	0.073	0.073	0.073	0.073	0.073
			Vz	-1.022	-1.022	-1.022	-1.022	-1.022	-1.022	-1.022	-1.022	-1.022
			Mt	0.00	0.00	0.00	0.00	0.00	0.00	0.00	0.00	0.00
			My	-1.95	-1.27	-0.58	0.11	0.79	1.48	2.17	2.86	3.54



nuevo_2

Listados

Fecha: 02/10/24

Esfuerzos en barras, por combinación												
Barra	Combinación		Esfuerzo	Posiciones en la barra								
	Tipo	Descripción		0.000 m	0.672 m	1.345 m	2.017 m	2.690 m	3.362 m	4.034 m	4.707 m	5.379 m
		1.35-PP+1.35-CM1+1.5-N1	Mz	0.13	0.08	0.03	-0.02	-0.06	-0.11	-0.16	-0.21	-0.26
			N	-13.006	-12.247	-11.488	-10.729	-9.970	-9.211	-8.452	-7.693	-6.933
			Vy	0.099	0.099	0.099	0.099	0.099	0.099	0.099	0.099	0.099
			Vz	-1.109	-1.109	-1.109	-1.109	-1.109	-1.109	-1.109	-1.109	-1.109
			Mt	0.00	0.00	0.00	0.00	0.00	0.00	0.00	0.00	0.00
			My	-2.12	-1.38	-0.63	0.12	0.86	1.61	2.35	3.10	3.85
			Mz	0.18	0.11	0.05	-0.02	-0.09	-0.15	-0.22	-0.29	-0.36

Esfuerzos en barras, por combinación												
Barra	Combinación		Esfuerzo	Posiciones en la barra								
	Tipo	Descripción		0.000 m	0.672 m	1.345 m	2.017 m	2.690 m	3.362 m	4.034 m	4.707 m	5.379 m
N6/N7	Acero laminado	PP+CM1	N	-8.950	-8.388	-7.826	-7.263	-6.701	-6.139	-5.577	-5.014	-4.452
			Vy	0.000	0.000	0.000	0.000	0.000	0.000	0.000	0.000	0.000
			Vz	-0.623	-0.623	-0.623	-0.623	-0.623	-0.623	-0.623	-0.623	-0.623
			Mt	0.00	0.00	0.00	0.00	0.00	0.00	0.00	0.00	0.00
			My	-1.19	-0.77	-0.35	0.07	0.49	0.91	1.33	1.75	2.17
			Mz	0.00	0.00	0.00	0.00	0.00	0.00	0.00	0.00	0.00
		1.35-PP+CM1	N	-11.511	-10.752	-9.992	-9.233	-8.474	-7.715	-6.956	-6.197	-5.438
			Vy	0.000	0.000	0.000	0.000	0.000	0.000	0.000	0.000	0.000
			Vz	-0.743	-0.743	-0.743	-0.743	-0.743	-0.743	-0.743	-0.743	-0.743
			Mt	0.00	0.00	0.00	0.00	0.00	0.00	0.00	0.00	0.00
			My	-1.41	-0.91	-0.42	0.08	0.58	1.08	1.58	2.08	2.58
			Mz	0.00	0.00	0.00	0.00	0.00	0.00	0.00	0.00	0.00
		PP+1.35-CM1	N	-9.523	-8.960	-8.398	-7.836	-7.274	-6.711	-6.149	-5.587	-5.024
			Vy	0.000	0.000	0.000	0.000	0.000	0.000	0.000	0.000	0.000
			Vz	-0.722	-0.722	-0.722	-0.722	-0.722	-0.722	-0.722	-0.722	-0.722
			Mt	0.00	0.00	0.00	0.00	0.00	0.00	0.00	0.00	0.00
			My	-1.37	-0.89	-0.40	0.08	0.57	1.05	1.54	2.02	2.51
			Mz	0.00	0.00	0.00	0.00	0.00	0.00	0.00	0.00	0.00
		1.35-PP+1.35-CM1	N	-12.083	-11.324	-10.565	-9.806	-9.047	-8.287	-7.528	-6.769	-6.010
			Vy	0.000	0.000	0.000	0.000	0.000	0.000	0.000	0.000	0.000
			Vz	-0.841	-0.841	-0.841	-0.841	-0.841	-0.841	-0.841	-0.841	-0.841
			Mt	0.00	0.00	0.00	0.00	0.00	0.00	0.00	0.00	0.00
			My	-1.60	-1.04	-0.47	0.10	0.66	1.23	1.79	2.36	2.92
			Mz	0.00	0.00	0.00	0.00	0.00	0.00	0.00	0.00	0.00
		PP+CM1+1.5-Q1	N	-15.492	-14.929	-14.367	-13.805	-13.242	-12.680	-12.118	-11.556	-10.993
			Vy	0.000	0.000	0.000	0.000	0.000	0.000	0.000	0.000	0.000
			Vz	-1.750	-1.750	-1.750	-1.750	-1.750	-1.750	-1.750	-1.750	-1.750
			Mt	0.00	0.00	0.00	0.00	0.00	0.00	0.00	0.00	0.00
			My	-3.33	-2.15	-0.97	0.20	1.38	2.55	3.73	4.91	6.08
			Mz	0.00	0.00	0.00	0.00	0.00	0.00	0.00	0.00	0.00
		1.35-PP+CM1+1.5-Q1	N	-18.052	-17.293	-16.534	-15.775	-15.016	-14.256	-13.497	-12.738	-11.979
			Vy	0.000	0.000	0.000	0.000	0.000	0.000	0.000	0.000	0.000
			Vz	-1.869	-1.869	-1.869	-1.869	-1.869	-1.869	-1.869	-1.869	-1.869
			Mt	0.00	0.00	0.00	0.00	0.00	0.00	0.00	0.00	0.00
			My	-3.55	-2.30	-1.04	0.22	1.47	2.73	3.99	5.24	6.50
			Mz	0.00	0.00	0.00	0.00	0.00	0.00	0.00	0.00	0.00
		PP+1.35-CM1+1.5-Q1	N	-16.064	-15.502	-14.939	-14.377	-13.815	-13.253	-12.690	-12.128	-11.566
			Vy	0.000	0.000	0.000	0.000	0.000	0.000	0.000	0.000	0.000
			Vz	-1.848	-1.848	-1.848	-1.848	-1.848	-1.848	-1.848	-1.848	-1.848
			Mt	0.00	0.00	0.00	0.00	0.00	0.00	0.00	0.00	0.00
			My	-3.51	-2.27	-1.03	0.21	1.46	2.70	3.94	5.18	6.43
			Mz	0.00	0.00	0.00	0.00	0.00	0.00	0.00	0.00	0.00
		1.35-PP+1.35-CM1+1.5-Q1	N	-18.624	-17.865	-17.106	-16.347	-15.588	-14.829	-14.070	-13.310	-12.551
			Vy	0.000	0.000	0.000	0.000	0.000	0.000	0.000	0.000	0.000
			Vz	-1.968	-1.968	-1.968	-1.968	-1.968	-1.968	-1.968	-1.968	-1.968
			Mt	0.00	0.00	0.00	0.00	0.00	0.00	0.00	0.00	0.00
			My	-3.74	-2.42	-1.10	0.23	1.55	2.87	4.20	5.52	6.84
			Mz	0.00	0.00	0.00	0.00	0.00	0.00	0.00	0.00	0.00
PP+CM1+1.5-V1	N	25.849	26.411	26.973	27.536	28.098	28.660	29.223	29.785	30.347		
	Vy	0.000	0.000	0.000	0.000	0.000	0.000	0.000	0.000	0.000		
	Vz	14.003	13.095	12.187	11.280	10.372	9.464	8.557	7.649	6.741		
	Mt	0.00	0.00	0.00	0.00	0.00	0.00	0.00	0.00	0.00		
	My	29.60	20.49	11.99	4.10	-3.18	-9.85	-15.91	-21.36	-26.19		
	Mz	0.00	0.00	0.00	0.00	0.00	0.00	0.00	0.00	0.00		
1.35-PP+CM1+1.5-V1	N	23.288	24.048	24.807	25.566	26.325	27.084	27.843	28.602	29.361		
	Vy	0.000	0.000	0.000	0.000	0.000	0.000	0.000	0.000	0.000		
	Vz	13.883	12.976	12.068	11.160	10.252	9.345	8.437	7.529	6.622		
	Mt	0.00	0.00	0.00	0.00	0.00	0.00	0.00	0.00	0.00		
	My	29.37	20.34	11.92	4.11	-3.09	-9.68	-15.65	-21.02	-25.78		
	Mz	0.00	0.00	0.00	0.00	0.00	0.00	0.00	0.00	0.00		
PP+1.35-CM1+1.5-V1	N	25.276	25.839	26.401	26.963	27.526	28.088	28.650	29.213	29.775		
	Vy	0.000	0.000	0.000	0.000	0.000	0.000	0.000	0.000	0.000		



nuevo_2

Listados

Fecha: 02/10/24

Esfuerzos en barras, por combinación											
Barra	Combinación		Esfuerzo	Posiciones en la barra							
	Tipo	Descripción		0.000 m	0.672 m	1.345 m	2.017 m	2.690 m	3.362 m	4.034 m	5.379 m
			Vz	13.904	12.996	12.089	11.181	10.273	9.366	8.458	7.550
			Mt	0.00	0.00	0.00	0.00	0.00	0.00	0.00	0.00
			My	29.41	20.36	11.93	4.11	-3.10	-9.71	-15.70	-21.08
			Mz	0.00	0.00	0.00	0.00	0.00	0.00	0.00	0.00
		1.35-PP+1.35-CM1+1.5-V1	N	22.716	23.475	24.234	24.993	25.753	26.512	27.271	28.030
			Vy	0.000	0.000	0.000	0.000	0.000	0.000	0.000	0.000
			Vz	13.785	12.877	11.969	11.062	10.154	9.246	8.338	7.431
			Mt	0.00	0.00	0.00	0.00	0.00	0.00	0.00	0.00
			My	29.18	20.22	11.86	4.12	-3.01	-9.53	-15.44	-20.75
			Mz	0.00	0.00	0.00	0.00	0.00	0.00	0.00	0.00
		PP+CM1+1.5-V2	N	-28.610	-28.048	-27.485	-26.923	-26.361	-25.798	-25.236	-24.674
			Vy	0.000	0.000	0.000	0.000	0.000	0.000	0.000	0.000
			Vz	-11.653	-10.746	-9.838	-8.930	-8.023	-7.115	-6.207	-5.299
			Mt	0.00	0.00	0.00	0.00	0.00	0.00	0.00	0.00
			My	-23.58	-16.05	-9.13	-2.82	2.88	7.97	12.44	16.31
			Mz	0.00	0.00	0.00	0.00	0.00	0.00	0.00	0.00
		1.35-PP+CM1+1.5-V2	N	-31.170	-30.411	-29.652	-28.893	-28.134	-27.375	-26.616	-25.856
			Vy	0.000	0.000	0.000	0.000	0.000	0.000	0.000	0.000
			Vz	-11.773	-10.865	-9.958	-9.050	-8.142	-7.234	-6.327	-5.419
			Mt	0.00	0.00	0.00	0.00	0.00	0.00	0.00	0.00
			My	-23.81	-16.20	-9.20	-2.81	2.97	8.14	12.70	16.65
			Mz	0.00	0.00	0.00	0.00	0.00	0.00	0.00	0.00
		PP+1.35-CM1+1.5-V2	N	-29.182	-28.620	-28.058	-27.495	-26.933	-26.371	-25.808	-25.246
			Vy	0.000	0.000	0.000	0.000	0.000	0.000	0.000	0.000
			Vz	-11.752	-10.844	-9.937	-9.029	-8.121	-7.213	-6.306	-5.398
			Mt	0.00	0.00	0.00	0.00	0.00	0.00	0.00	0.00
			My	-23.77	-16.17	-9.19	-2.81	2.95	8.11	12.65	16.59
			Mz	0.00	0.00	0.00	0.00	0.00	0.00	0.00	0.00
		1.35-PP+1.35-CM1+1.5-V2	N	-31.743	-30.984	-30.224	-29.465	-28.706	-27.947	-27.188	-26.429
			Vy	0.000	0.000	0.000	0.000	0.000	0.000	0.000	0.000
			Vz	-11.872	-10.964	-10.056	-9.148	-8.241	-7.333	-6.425	-5.518
			Mt	0.00	0.00	0.00	0.00	0.00	0.00	0.00	0.00
			My	-24.00	-16.32	-9.25	-2.80	3.05	8.28	12.91	16.92
			Mz	0.00	0.00	0.00	0.00	0.00	0.00	0.00	0.00
		PP+CM1+1.5-V3	N	23.702	24.264	24.826	25.389	25.951	26.513	27.076	27.638
			Vy	-7.702	-6.794	-5.887	-4.979	-4.071	-3.164	-2.256	-1.348
			Vz	7.144	7.144	7.144	7.144	7.144	7.144	7.144	7.144
			Mt	0.00	0.00	0.00	0.00	0.00	0.00	0.00	0.00
			My	17.01	12.21	7.41	2.60	-2.20	-7.00	-11.80	-16.61
			Mz	-18.34	-13.46	-9.20	-5.55	-2.50	-0.07	1.75	2.96
		1.35-PP+CM1+1.5-V3	N	21.142	21.901	22.660	23.419	24.178	24.937	25.696	26.455
			Vy	-7.702	-6.794	-5.887	-4.979	-4.071	-3.164	-2.256	-1.348
			Vz	7.024	7.024	7.024	7.024	7.024	7.024	7.024	7.024
			Mt	0.00	0.00	0.00	0.00	0.00	0.00	0.00	0.00
			My	16.79	12.06	7.34	2.62	-2.10	-6.83	-11.55	-16.27
			Mz	-18.34	-13.46	-9.20	-5.55	-2.50	-0.07	1.75	2.96
		PP+1.35-CM1+1.5-V3	N	23.129	23.692	24.254	24.816	25.379	25.941	26.503	27.066
			Vy	-7.702	-6.794	-5.887	-4.979	-4.071	-3.164	-2.256	-1.348
			Vz	7.045	7.045	7.045	7.045	7.045	7.045	7.045	7.045
			Mt	0.00	0.00	0.00	0.00	0.00	0.00	0.00	0.00
			My	16.83	12.09	7.35	2.62	-2.12	-6.86	-11.59	-16.33
			Mz	-18.34	-13.46	-9.20	-5.55	-2.50	-0.07	1.75	2.96
		1.35-PP+1.35-CM1+1.5-V3	N	20.569	21.328	22.087	22.847	23.606	24.365	25.124	25.883
			Vy	-7.702	-6.794	-5.887	-4.979	-4.071	-3.164	-2.256	-1.348
			Vz	6.926	6.926	6.926	6.926	6.926	6.926	6.926	6.926
			Mt	0.00	0.00	0.00	0.00	0.00	0.00	0.00	0.00
			My	16.60	11.94	7.29	2.63	-2.03	-6.68	-11.34	-16.00
			Mz	-18.34	-13.46	-9.20	-5.55	-2.50	-0.07	1.75	2.96
		PP+CM1+1.5-N1	N	-15.492	-14.929	-14.367	-13.805	-13.242	-12.680	-12.118	-11.556
			Vy	0.000	0.000	0.000	0.000	0.000	0.000	0.000	0.000
			Vz	-1.750	-1.750	-1.750	-1.750	-1.750	-1.750	-1.750	-1.750
			Mt	0.00	0.00	0.00	0.00	0.00	0.00	0.00	0.00
			My	-3.33	-2.15	-0.97	0.20	1.38	2.55	3.73	4.91
			Mz	0.00	0.00	0.00	0.00	0.00	0.00	0.00	0.00
		1.35-PP+CM1+1.5-N1	N	-18.052	-17.293	-16.534	-15.775	-15.016	-14.256	-13.497	-12.738
			Vy	0.000	0.000	0.000	0.000	0.000	0.000	0.000	0.000
			Vz	-1.869	-1.869	-1.869	-1.869	-1.869	-1.869	-1.869	-1.869
			Mt	0.00	0.00	0.00	0.00	0.00	0.00	0.00	0.00
			My	-3.55	-2.30	-1.04	0.22	1.47	2.73	3.99	5.24
			Mz	0.00	0.00	0.00	0.00	0.00	0.00	0.00	0.00
		PP+1.35-CM1+1.5-N1	N	-16.064	-15.502	-14.939	-14.377	-13.815	-13.253	-12.690	-12.128
			Vy	0.000	0.000	0.000	0.000	0.000	0.000	0.000	0.000
			Vz	-1.848	-1.848	-1.848	-1.848	-1.848	-1.848	-1.848	-1.848
			Mt	0.00	0.00	0.00	0.00	0.00	0.00	0.00	0.00



nuevo_2

Listados

Fecha: 02/10/24

Esfuerzos en barras, por combinación											
Barra	Combinación		Esfuerzo	Posiciones en la barra							
	Tipo	Descripción		0.000 m	0.672 m	1.345 m	2.017 m	2.690 m	3.362 m	4.034 m	5.379 m
			My	-3.51	-2.27	-1.03	0.21	1.46	2.70	3.94	5.18
			Mz	0.00	0.00	0.00	0.00	0.00	0.00	0.00	0.00
			N	-18.624	-17.865	-17.106	-16.347	-15.588	-14.829	-14.070	-13.310
			Vy	0.000	0.000	0.000	0.000	0.000	0.000	0.000	0.000
		1.35-PP+1.35-CM1+1.5-N1	Vz	-1.968	-1.968	-1.968	-1.968	-1.968	-1.968	-1.968	-1.968
			Mt	0.00	0.00	0.00	0.00	0.00	0.00	0.00	0.00
			My	-3.74	-2.42	-1.10	0.23	1.55	2.87	4.20	5.52
			Mz	0.00	0.00	0.00	0.00	0.00	0.00	0.00	0.00
			N	-18.624	-17.865	-17.106	-16.347	-15.588	-14.829	-14.070	-13.310
			Vy	0.000	0.000	0.000	0.000	0.000	0.000	0.000	0.000
			Vz	-1.968	-1.968	-1.968	-1.968	-1.968	-1.968	-1.968	-1.968
			Mt	0.00	0.00	0.00	0.00	0.00	0.00	0.00	0.00

Esfuerzos en barras, por combinación												
Barra	Combinación		Esfuerzo	Posiciones en la barra								
	Tipo	Descripción		0.000 m	0.672 m	1.345 m	2.017 m	2.690 m	3.362 m	4.034 m	4.707 m	5.379 m
N8/N9	Acero laminado	PP+CM1	N	-7.206	-6.644	-6.081	-5.519	-4.957	-4.394	-3.832	-3.270	-2.708
			Vy	0.073	0.073	0.073	0.073	0.073	0.073	0.073	0.073	0.073
			Vz	0.394	0.394	0.394	0.394	0.394	0.394	0.394	0.394	0.394
			Mt	0.00	0.00	0.00	0.00	0.00	0.00	0.00	0.00	0.00
			My	0.75	0.49	0.22	-0.04	-0.31	-0.57	-0.84	-1.10	-1.37
			Mz	0.13	0.08	0.03	-0.02	-0.06	-0.11	-0.16	-0.21	-0.26
		1.35-PP+CM1	N	-9.441	-8.682	-7.923	-7.164	-6.405	-5.646	-4.887	-4.127	-3.368
			Vy	0.099	0.099	0.099	0.099	0.099	0.099	0.099	0.099	0.099
			Vz	0.481	0.481	0.481	0.481	0.481	0.481	0.481	0.481	0.481
			Mt	0.00	0.00	0.00	0.00	0.00	0.00	0.00	0.00	0.00
			My	0.92	0.60	0.27	-0.05	-0.37	-0.70	-1.02	-1.35	-1.67
			Mz	0.18	0.11	0.05	-0.02	-0.09	-0.15	-0.22	-0.29	-0.35
		PP+1.35-CM1	N	-7.493	-6.931	-6.368	-5.806	-5.244	-4.681	-4.119	-3.557	-2.994
			Vy	0.073	0.073	0.073	0.073	0.073	0.073	0.073	0.073	0.073
			Vz	0.445	0.445	0.445	0.445	0.445	0.445	0.445	0.445	0.445
			Mt	0.00	0.00	0.00	0.00	0.00	0.00	0.00	0.00	0.00
			My	0.85	0.55	0.25	-0.05	-0.35	-0.64	-0.94	-1.24	-1.54
			Mz	0.13	0.08	0.03	-0.02	-0.06	-0.11	-0.16	-0.21	-0.26
		1.35-PP+1.35-CM1	N	-9.728	-8.969	-8.210	-7.451	-6.692	-5.933	-5.173	-4.414	-3.655
			Vy	0.099	0.099	0.099	0.099	0.099	0.099	0.099	0.099	0.099
			Vz	0.532	0.532	0.532	0.532	0.532	0.532	0.532	0.532	0.532
			Mt	0.00	0.00	0.00	0.00	0.00	0.00	0.00	0.00	0.00
			My	1.02	0.66	0.30	-0.06	-0.41	-0.77	-1.13	-1.49	-1.84
			Mz	0.18	0.11	0.05	-0.02	-0.09	-0.15	-0.22	-0.29	-0.35
		PP+CM1+1.5-Q1	N	-10.484	-9.922	-9.360	-8.797	-8.235	-7.673	-7.110	-6.548	-5.986
			Vy	0.073	0.073	0.073	0.073	0.073	0.073	0.073	0.073	0.073
			Vz	0.972	0.972	0.972	0.972	0.972	0.972	0.972	0.972	0.972
			Mt	0.00	0.00	0.00	0.00	0.00	0.00	0.00	0.00	0.00
			My	1.86	1.20	0.55	-0.10	-0.76	-1.41	-2.06	-2.72	-3.37
			Mz	0.13	0.08	0.03	-0.02	-0.06	-0.11	-0.16	-0.21	-0.26
		1.35-PP+CM1+1.5-Q1	N	-12.720	-11.961	-11.201	-10.442	-9.683	-8.924	-8.165	-7.406	-6.647
			Vy	0.099	0.099	0.099	0.099	0.099	0.099	0.099	0.099	0.099
			Vz	1.059	1.059	1.059	1.059	1.059	1.059	1.059	1.059	1.059
			Mt	0.00	0.00	0.00	0.00	0.00	0.00	0.00	0.00	0.00
			My	2.02	1.31	0.60	-0.11	-0.82	-1.54	-2.25	-2.96	-3.67
			Mz	0.18	0.11	0.05	-0.02	-0.09	-0.15	-0.22	-0.29	-0.36
		PP+1.35-CM1+1.5-Q1	N	-10.771	-10.209	-9.647	-9.084	-8.522	-7.960	-7.397	-6.835	-6.273
			Vy	0.073	0.073	0.073	0.073	0.073	0.073	0.073	0.073	0.073
			Vz	1.022	1.022	1.022	1.022	1.022	1.022	1.022	1.022	1.022
			Mt	0.00	0.00	0.00	0.00	0.00	0.00	0.00	0.00	0.00
			My	1.95	1.27	0.58	-0.11	-0.79	-1.48	-2.17	-2.86	-3.54
			Mz	0.13	0.08	0.03	-0.02	-0.06	-0.11	-0.16	-0.21	-0.26
		1.35-PP+1.35-CM1+1.5-Q1	N	-13.006	-12.247	-11.488	-10.729	-9.970	-9.211	-8.452	-7.693	-6.933
			Vy	0.099	0.099	0.099	0.099	0.099	0.099	0.099	0.099	0.099
			Vz	1.109	1.109	1.109	1.109	1.109	1.109	1.109	1.109	1.109
			Mt	0.00	0.00	0.00	0.00	0.00	0.00	0.00	0.00	0.00
			My	2.12	1.38	0.63	-0.12	-0.86	-1.61	-2.35	-3.10	-3.85
			Mz	0.18	0.11	0.05	-0.02	-0.09	-0.15	-0.22	-0.29	-0.36
PP+CM1+1.5-V1	N	12.760	13.322	13.884	14.447	15.009	15.571	16.133	16.696	17.258		
	Vy	0.063	0.063	0.063	0.063	0.063	0.063	0.063	0.063	0.063		
	Vz	-10.974	-10.067	-9.159	-8.251	-7.344	-6.436	-5.528	-4.620	-3.713		
	Mt	0.00	0.00	0.00	0.00	0.00	0.00	0.00	0.00	0.00		
	My	-22.51	-15.44	-8.98	-3.12	2.12	6.75	10.77	14.19	16.99		
	Mz	0.11	0.07	0.03	-0.02	-0.06	-0.10	-0.14	-0.18	-0.23		
1.35-PP+CM1+1.5-V1	N	10.524	11.283	12.043	12.802	13.561	14.320	15.079	15.838	16.597		
	Vy	0.089	0.089	0.089	0.089	0.089	0.089	0.089	0.089	0.089		
	Vz	-10.887	-9.979	-9.072	-8.164	-7.256	-6.348	-5.441	-4.533	-3.625		
	Mt	0.00	0.00	0.00	0.00	0.00	0.00	0.00	0.00	0.00		
	My	-22.35	-15.33	-8.93	-3.13	2.05	6.63	10.59	13.94	16.68		
	Mz	0.16	0.10	0.04	-0.02	-0.08	-0.14	-0.20	-0.26	-0.32		
PP+1.35-CM1+1.5-V1	N	12.473	13.035	13.597	14.160	14.722	15.284	15.847	16.409	16.971		



nuevo_2

Listados

Fecha: 02/10/24

Barra	Esfuerzos en barras, por combinación											
	Combinación		Esfuerzo	Posiciones en la barra								
	Tipo	Descripción		0.000 m	0.672 m	1.345 m	2.017 m	2.690 m	3.362 m	4.034 m	4.707 m	5.379 m
			Vy	0.063	0.063	0.063	0.063	0.063	0.063	0.063	0.063	0.063
			Vz	-10.924	-10.016	-9.108	-8.201	-7.293	-6.385	-5.478	-4.570	-3.662
			Mt	0.00	0.00	0.00	0.00	0.00	0.00	0.00	0.00	0.00
			My	-22.42	-15.38	-8.95	-3.13	2.08	6.68	10.67	14.05	16.81
			Mz	0.11	0.07	0.03	-0.02	-0.06	-0.10	-0.14	-0.18	-0.23
		1.35-PP+1.35-CM1+1.5-V1	N	10.237	10.997	11.756	12.515	13.274	14.033	14.792	15.551	16.310
			Vy	0.089	0.089	0.089	0.089	0.089	0.089	0.089	0.089	0.089
			Vz	-10.836	-9.929	-9.021	-8.113	-7.206	-6.298	-5.390	-4.482	-3.575
			Mt	0.00	0.00	0.00	0.00	0.00	0.00	0.00	0.00	0.00
			My	-22.25	-15.27	-8.90	-3.14	2.01	6.55	10.48	13.80	16.51
		PP+CM1+1.5-V2	Mz	0.16	0.10	0.04	-0.02	-0.08	-0.14	-0.20	-0.26	-0.32
			N	-21.734	-21.171	-20.609	-20.047	-19.484	-18.922	-18.360	-17.797	-17.235
			Vy	0.077	0.077	0.077	0.077	0.077	0.077	0.077	0.077	0.077
			Vz	10.363	9.455	8.547	7.640	6.732	5.824	4.917	4.009	3.101
			Mt	0.00	0.00	0.00	0.00	0.00	0.00	0.00	0.00	0.00
		1.35-PP+CM1+1.5-V2	My	20.67	14.01	7.96	2.52	-2.31	-6.54	-10.15	-13.15	-15.54
			Mz	0.14	0.09	0.04	-0.02	-0.07	-0.12	-0.17	-0.22	-0.27
			N	-23.969	-23.210	-22.451	-21.691	-20.932	-20.173	-19.414	-18.655	-17.896
			Vy	0.102	0.102	0.102	0.102	0.102	0.102	0.102	0.102	0.102
			Vz	10.450	9.542	8.635	7.727	6.819	5.912	5.004	4.096	3.189
		PP+1.35-CM1+1.5-V2	Mt	0.00	0.00	0.00	0.00	0.00	0.00	0.00	0.00	0.00
			My	20.84	14.12	8.01	2.51	-2.38	-6.66	-10.33	-13.39	-15.84
			Mz	0.19	0.12	0.05	-0.02	-0.09	-0.16	-0.23	-0.30	-0.37
			N	-22.020	-21.458	-20.896	-20.333	-19.771	-19.209	-18.646	-18.084	-17.522
			Vy	0.077	0.077	0.077	0.077	0.077	0.077	0.077	0.077	0.077
		1.35-PP+1.35-CM1+1.5-V2	Vz	10.413	9.506	8.598	7.690	6.782	5.875	4.967	4.059	3.152
			Mt	0.00	0.00	0.00	0.00	0.00	0.00	0.00	0.00	0.00
			My	20.77	14.07	7.99	2.51	-2.35	-6.61	-10.25	-13.29	-15.71
			Mz	0.14	0.09	0.04	-0.02	-0.07	-0.12	-0.17	-0.22	-0.27
		PP+1.35-CM1+1.5-V3	N	-24.256	-23.497	-22.737	-21.978	-21.219	-20.460	-19.701	-18.942	-18.183
			Vy	0.102	0.102	0.102	0.102	0.102	0.102	0.102	0.102	0.102
			Vz	10.501	9.593	8.685	7.778	6.870	5.962	5.054	4.147	3.239
			Mt	0.00	0.00	0.00	0.00	0.00	0.00	0.00	0.00	0.00
			My	20.94	14.18	8.04	2.50	-2.42	-6.74	-10.44	-13.53	-16.02
		PP+CM1+1.5-V3	Mz	0.19	0.12	0.05	-0.02	-0.09	-0.16	-0.23	-0.30	-0.37
			N	9.809	10.371	10.933	11.496	12.058	12.620	13.183	13.745	14.307
			Vy	7.290	6.382	5.474	4.566	3.659	2.751	1.843	0.936	0.028
			Vz	-4.145	-4.145	-4.145	-4.145	-4.145	-4.145	-4.145	-4.145	-4.145
			Mt	0.00	0.00	0.00	0.00	0.00	0.00	0.00	0.00	0.00
		1.35-PP+CM1+1.5-V3	My	-10.02	-7.23	-4.45	-1.66	1.13	3.91	6.70	9.49	12.27
			Mz	17.59	12.99	9.00	5.63	2.86	0.71	-0.84	-1.77	-2.09
			N	7.573	8.332	9.092	9.851	10.610	11.369	12.128	12.887	13.646
			Vy	7.315	6.408	5.500	4.592	3.684	2.777	1.869	0.961	0.054
			Vz	-4.057	-4.057	-4.057	-4.057	-4.057	-4.057	-4.057	-4.057	-4.057
		PP+1.35-CM1+1.5-V3	Mt	0.00	0.00	0.00	0.00	0.00	0.00	0.00	0.00	0.00
			My	-9.85	-7.13	-4.40	-1.67	1.06	3.79	6.51	9.24	11.97
			Mz	17.63	13.02	9.02	5.62	2.84	0.67	-0.89	-1.84	-2.19
			N	9.522	10.084	10.646	11.209	11.771	12.333	12.896	13.458	14.020
			Vy	7.290	6.382	5.474	4.566	3.659	2.751	1.843	0.936	0.028
		1.35-PP+1.35-CM1+1.5-V3	Vz	-4.094	-4.094	-4.094	-4.094	-4.094	-4.094	-4.094	-4.094	-4.094
			Mt	0.00	0.00	0.00	0.00	0.00	0.00	0.00	0.00	0.00
			My	-9.92	-7.17	-4.42	-1.67	1.09	3.84	6.59	9.34	12.10
			Mz	17.59	12.99	9.00	5.63	2.86	0.71	-0.84	-1.77	-2.09
		PP+CM1+1.5-V3	N	7.286	8.046	8.805	9.564	10.323	11.082	11.841	12.600	13.359
			Vy	7.315	6.408	5.500	4.592	3.684	2.777	1.869	0.961	0.054
			Vz	-4.007	-4.007	-4.007	-4.007	-4.007	-4.007	-4.007	-4.007	-4.007
			Mt	0.00	0.00	0.00	0.00	0.00	0.00	0.00	0.00	0.00
			My	-9.76	-7.06	-4.37	-1.68	1.02	3.71	6.41	9.10	11.79
		PP+CM1+1.5-N1	Mz	17.63	13.02	9.02	5.62	2.84	0.67	-0.89	-1.84	-2.19
			N	-10.484	-9.922	-9.360	-8.797	-8.235	-7.673	-7.110	-6.548	-5.986
			Vy	0.073	0.073	0.073	0.073	0.073	0.073	0.073	0.073	0.073
			Vz	0.972	0.972	0.972	0.972	0.972	0.972	0.972	0.972	0.972
			Mt	0.00	0.00	0.00	0.00	0.00	0.00	0.00	0.00	0.00
		1.35-PP+CM1+1.5-N1	My	1.86	1.20	0.55	-0.10	-0.76	-1.41	-2.06	-2.72	-3.37
			Mz	0.13	0.08	0.03	-0.02	-0.06	-0.11	-0.16	-0.21	-0.26
			N	-12.720	-11.961	-11.201	-10.442	-9.683	-8.924	-8.165	-7.406	-6.647
			Vy	0.099	0.099	0.099	0.099	0.099	0.099	0.099	0.099	0.099
			Vz	1.059	1.059	1.059	1.059	1.059	1.059	1.059	1.059	1.059
		PP+1.35-CM1+1.5-N1	Mt	0.00	0.00	0.00	0.00	0.00	0.00	0.00	0.00	0.00
			My	2.02	1.31	0.60	-0.11	-0.82	-1.54	-2.25	-2.96	-3.67
			Mz	0.18	0.11	0.05	-0.02	-0.09	-0.15	-0.22	-0.29	-0.36
			N	-10.771	-10.209	-9.647	-9.084	-8.522	-7.960	-7.397	-6.835	-6.273
			Vy	0.073	0.073	0.073	0.073	0.073	0.073	0.073	0.073	0.073
			Vz	1.022	1.022	1.022	1.022	1.022	1.022	1.022	1.022	1.022



nuevo_2

Listados

Fecha: 02/10/24

Esfuerzos en barras, por combinación												
Barra	Combinación		Esfuerzo	Posiciones en la barra								
	Tipo	Descripción		0.000 m	0.672 m	1.345 m	2.017 m	2.690 m	3.362 m	4.034 m	4.707 m	5.379 m
			Mt	0.00	0.00	0.00	0.00	0.00	0.00	0.00	0.00	0.00
			My	1.95	1.27	0.58	-0.11	-0.79	-1.48	-2.17	-2.86	-3.54
			Mz	0.13	0.08	0.03	-0.02	-0.06	-0.11	-0.16	-0.21	-0.26
	1.35-PP+1.35-CM1+1.5-N1	N	-13.006	-12.247	-11.488	-10.729	-9.970	-9.211	-8.452	-7.693	-6.933	
		Vy	0.099	0.099	0.099	0.099	0.099	0.099	0.099	0.099	0.099	
		Vz	1.109	1.109	1.109	1.109	1.109	1.109	1.109	1.109	1.109	
		Mt	0.00	0.00	0.00	0.00	0.00	0.00	0.00	0.00	0.00	
		My	2.12	1.38	0.63	-0.12	-0.86	-1.61	-2.35	-3.10	-3.85	
		Mz	0.18	0.11	0.05	-0.02	-0.09	-0.15	-0.22	-0.29	-0.36	

Esfuerzos en barras, por combinación												
Barra	Combinación		Esfuerzo	Posiciones en la barra								
	Tipo	Descripción		0.081 m	0.812 m	1.299 m	2.031 m	2.518 m	3.249 m	3.736 m	4.467 m	4.955 m
N10/N5	Acero laminado	PP+CM1	N	-0.657	-0.578	-0.525	-0.447	-0.394	-0.315	-0.263	-0.184	-0.131
			Vy	0.000	0.000	0.000	0.000	0.000	0.000	0.000	0.000	0.000
			Vz	-2.176	-1.519	-1.081	-0.424	0.014	0.671	1.109	1.766	2.204
			Mt	0.00	0.00	0.00	0.00	0.00	0.00	0.00	0.00	0.00
			My	-1.15	0.20	0.83	1.38	1.48	1.23	0.80	-0.26	-1.22
			Mz	0.00	0.00	0.00	0.00	0.00	0.00	0.00	0.00	0.00
		1.35-PP+CM1	N	-0.803	-0.706	-0.642	-0.546	-0.481	-0.385	-0.321	-0.225	-0.160
			Vy	0.000	0.000	0.000	0.000	0.000	0.000	0.000	0.000	0.000
			Vz	-2.660	-1.857	-1.321	-0.518	0.017	0.820	1.355	2.158	2.694
			Mt	0.00	0.00	0.00	0.00	0.00	0.00	0.00	0.00	0.00
			My	-1.41	0.24	1.01	1.69	1.81	1.50	0.97	-0.31	-1.50
			Mz	0.00	0.00	0.00	0.00	0.00	0.00	0.00	0.00	0.00
		PP+1.35-CM1	N	-0.741	-0.652	-0.592	-0.504	-0.444	-0.355	-0.296	-0.207	-0.148
			Vy	0.000	0.000	0.000	0.000	0.000	0.000	0.000	0.000	0.000
			Vz	-2.453	-1.712	-1.219	-0.478	0.016	0.757	1.251	1.991	2.485
			Mt	0.00	0.00	0.00	0.00	0.00	0.00	0.00	0.00	0.00
			My	-1.30	0.22	0.94	1.56	1.67	1.39	0.90	-0.29	-1.38
			Mz	0.00	0.00	0.00	0.00	0.00	0.00	0.00	0.00	0.00
		1.35-PP+1.35-CM1	N	-0.887	-0.780	-0.709	-0.603	-0.532	-0.425	-0.354	-0.248	-0.177
			Vy	0.000	0.000	0.000	0.000	0.000	0.000	0.000	0.000	0.000
			Vz	-2.937	-2.050	-1.459	-0.572	0.019	0.906	1.497	2.384	2.975
			Mt	0.00	0.00	0.00	0.00	0.00	0.00	0.00	0.00	0.00
			My	-1.56	0.26	1.12	1.86	2.00	1.66	1.07	-0.35	-1.65
			Mz	0.00	0.00	0.00	0.00	0.00	0.00	0.00	0.00	0.00
		PP+CM1+1.5-Q1	N	-1.616	-1.422	-1.293	-1.099	-0.970	-0.776	-0.647	-0.453	-0.324
			Vy	-0.002	-0.002	-0.002	-0.002	-0.002	-0.002	-0.002	-0.002	-0.002
			Vz	-5.347	-3.732	-2.655	-1.040	0.036	1.651	2.728	4.343	5.420
			Mt	0.00	0.00	0.00	0.00	0.00	0.00	0.00	0.00	0.00
			My	-2.83	0.49	2.04	3.39	3.64	3.02	1.95	-0.63	-3.01
			Mz	-0.01	-0.01	0.00	0.00	0.00	0.00	0.00	0.01	0.01
		1.35-PP+CM1+1.5-Q1	N	-1.762	-1.550	-1.409	-1.198	-1.057	-0.846	-0.705	-0.494	-0.353
			Vy	-0.002	-0.002	-0.002	-0.002	-0.002	-0.002	-0.002	-0.002	-0.002
			Vz	-5.831	-4.070	-2.896	-1.135	0.039	1.801	2.975	4.736	5.910
			Mt	0.00	0.00	0.00	0.00	0.00	0.00	0.00	0.00	0.00
			My	-3.09	0.53	2.23	3.70	3.97	3.30	2.13	-0.69	-3.28
			Mz	-0.01	-0.01	0.00	0.00	0.00	0.00	0.00	0.01	0.01
		PP+1.35-CM1+1.5-Q1	N	-1.700	-1.496	-1.360	-1.156	-1.020	-0.816	-0.680	-0.476	-0.340
			Vy	-0.002	-0.002	-0.002	-0.002	-0.002	-0.002	-0.002	-0.002	-0.002
			Vz	-5.625	-3.926	-2.793	-1.094	0.038	1.737	2.870	4.569	5.701
			Mt	0.00	0.00	0.00	0.00	0.00	0.00	0.00	0.00	0.00
			My	-2.98	0.51	2.15	3.57	3.83	3.18	2.06	-0.66	-3.17
			Mz	-0.01	-0.01	0.00	0.00	0.00	0.00	0.00	0.01	0.01
		1.35-PP+1.35-CM1+1.5-Q1	N	-1.845	-1.624	-1.476	-1.255	-1.107	-0.886	-0.738	-0.517	-0.369
			Vy	-0.002	-0.002	-0.002	-0.002	-0.002	-0.002	-0.002	-0.002	-0.002
			Vz	-6.109	-4.264	-3.034	-1.189	0.041	1.886	3.116	4.961	6.191
			Mt	0.00	0.00	0.00	0.00	0.00	0.00	0.00	0.00	0.00
			My	-3.24	0.56	2.33	3.88	4.16	3.45	2.23	-0.72	-3.44
			Mz	-0.01	-0.01	0.00	0.00	0.00	0.00	0.00	0.01	0.01
PP+CM1+1.5-V1	N	0.760	0.839	0.892	0.971	1.023	1.102	1.155	1.233	1.286		
	Vy	0.089	0.089	0.089	0.089	0.089	0.089	0.089	0.089	0.089		
	Vz	9.473	4.872	2.344	-1.447	-3.975	-7.767	-10.295	-14.087	-17.420		
	Mt	0.00	0.00	0.00	0.00	0.00	0.00	0.00	0.00	0.00		
	My	-3.43	-8.55	-10.31	-10.63	-9.31	-5.02	-0.62	8.29	15.94		
	Mz	0.22	0.15	0.11	0.04	0.00	-0.06	-0.11	-0.17	-0.22		
1.35-PP+CM1+1.5-V1	N	0.614	0.711	0.775	0.871	0.936	1.032	1.096	1.193	1.257		
	Vy	0.089	0.089	0.089	0.089	0.089	0.089	0.089	0.089	0.089		
	Vz	8.989	4.535	2.104	-1.542	-3.972	-7.618	-10.048	-13.694	-16.930		
	Mt	0.00	0.00	0.00	0.00	0.00	0.00	0.00	0.00	0.00		
	My	-3.69	-8.51	-10.12	-10.33	-8.98	-4.75	-0.44	8.24	15.67		
	Mz	0.22	0.15	0.11	0.04	0.00	-0.06	-0.11	-0.17	-0.22		
PP+1.35-CM1+1.5-V1	N	0.677	0.765	0.825	0.914	0.973	1.062	1.121	1.210	1.269		
	Vy	0.089	0.089	0.089	0.089	0.089	0.089	0.089	0.089	0.089		



Listados

Fecha: 02/10/24

Esfuerzos en barras, por combinación												
Barra	Combinación		Esfuerzo	Posiciones en la barra								
	Tipo	Descripción		0.081 m	0.812 m	1.299 m	2.031 m	2.518 m	3.249 m	3.736 m	4.467 m	4.955 m
			Vz	9.196	4.679	2.207	-1.501	-3.973	-7.681	-10.153	-13.861	-17.138
			Mt	0.00	0.00	0.00	0.00	0.00	0.00	0.00	0.00	0.00
			My	-3.58	-8.52	-10.20	-10.46	-9.12	-4.86	-0.52	8.26	15.79
			Mz	0.21	0.15	0.11	0.04	0.00	-0.06	-0.11	-0.17	-0.21
		1.35-PP+1.35-CM1+1.5-V1	N	0.531	0.637	0.708	0.814	0.885	0.992	1.063	1.169	1.240
			Vy	0.089	0.089	0.089	0.089	0.089	0.089	0.089	0.089	0.089
			Vz	8.712	4.341	1.966	-1.596	-3.970	-7.532	-9.907	-13.469	-16.648
			Mt	0.00	0.00	0.00	0.00	0.00	0.00	0.00	0.00	0.00
			My	-3.83	-8.48	-10.02	-10.15	-8.80	-4.59	-0.34	8.20	15.52
			Mz	0.21	0.15	0.11	0.04	0.00	-0.06	-0.11	-0.17	-0.21
		PP+CM1+1.5-V2	N	-1.411	-1.332	-1.279	-1.200	-1.148	-1.069	-1.017	-0.938	-0.885
			Vy	-0.030	-0.030	-0.030	-0.030	-0.030	-0.030	-0.030	-0.030	-0.030
			Vz	-9.723	-5.442	-2.921	0.859	3.380	7.160	9.680	13.461	16.480
			Mt	0.00	0.00	0.00	0.00	0.00	0.00	0.00	0.00	0.00
			My	1.95	7.42	9.46	10.21	9.18	5.32	1.22	-7.24	-14.52
			Mz	-0.08	-0.05	-0.04	-0.01	0.00	0.02	0.04	0.06	0.08
		1.35-PP+CM1+1.5-V2	N	-1.557	-1.460	-1.396	-1.300	-1.235	-1.139	-1.075	-0.978	-0.914
			Vy	-0.030	-0.030	-0.030	-0.030	-0.030	-0.030	-0.030	-0.030	-0.030
			Vz	-10.207	-5.779	-3.162	0.765	3.383	7.309	9.927	13.854	16.970
			Mt	0.00	0.00	0.00	0.00	0.00	0.00	0.00	0.00	0.00
			My	1.69	7.46	9.64	10.52	9.50	5.60	1.40	-7.30	-14.79
			Mz	-0.08	-0.05	-0.04	-0.01	0.00	0.02	0.04	0.06	0.08
		PP+1.35-CM1+1.5-V2	N	-1.495	-1.406	-1.346	-1.258	-1.198	-1.109	-1.050	-0.961	-0.902
			Vy	-0.030	-0.030	-0.030	-0.030	-0.030	-0.030	-0.030	-0.030	-0.030
			Vz	-10.001	-5.635	-3.059	0.805	3.382	7.246	9.822	13.687	16.761
			Mt	0.00	0.00	0.00	0.00	0.00	0.00	0.00	0.00	0.00
			My	1.80	7.44	9.56	10.39	9.36	5.48	1.32	-7.27	-14.68
			Mz	-0.08	-0.05	-0.04	-0.01	0.00	0.02	0.04	0.06	0.08
		1.35-PP+1.35-CM1+1.5-V2	N	-1.641	-1.534	-1.463	-1.357	-1.286	-1.179	-1.108	-1.002	-0.931
			Vy	-0.030	-0.030	-0.030	-0.030	-0.030	-0.030	-0.030	-0.030	-0.030
			Vz	-10.485	-5.973	-3.299	0.711	3.385	7.395	10.069	14.079	17.251
			Mt	0.00	0.00	0.00	0.00	0.00	0.00	0.00	0.00	0.00
			My	1.55	7.49	9.75	10.69	9.69	5.75	1.50	-7.33	-14.95
			Mz	-0.08	-0.05	-0.04	-0.01	0.00	0.02	0.04	0.06	0.08
		PP+CM1+1.5-V3	N	1.585	1.664	1.716	1.795	1.848	1.927	1.979	2.058	2.111
			Vy	0.056	0.056	0.056	0.056	0.056	0.056	0.056	0.056	0.056
			Vz	11.567	6.966	4.438	0.647	-1.881	-5.673	-8.201	-11.993	-15.326
			Mt	0.00	0.00	0.00	0.00	0.00	0.00	0.00	0.00	0.00
			My	2.15	-4.50	-7.28	-9.14	-8.84	-6.08	-2.70	4.69	11.32
			Mz	0.13	0.09	0.07	0.02	0.00	-0.04	-0.07	-0.11	-0.14
		1.35-PP+CM1+1.5-V3	N	1.439	1.535	1.600	1.696	1.760	1.857	1.921	2.017	2.081
			Vy	0.056	0.056	0.056	0.056	0.056	0.056	0.056	0.056	0.056
			Vz	11.083	6.628	4.198	0.552	-1.878	-5.524	-7.955	-11.600	-14.836
			Mt	0.00	0.00	0.00	0.00	0.00	0.00	0.00	0.00	0.00
			My	1.89	-4.46	-7.10	-8.83	-8.51	-5.80	-2.52	4.63	11.04
			Mz	0.13	0.09	0.07	0.02	0.00	-0.04	-0.07	-0.11	-0.14
		PP+1.35-CM1+1.5-V3	N	1.501	1.590	1.649	1.738	1.797	1.886	1.946	2.034	2.094
			Vy	0.056	0.056	0.056	0.056	0.056	0.056	0.056	0.056	0.056
			Vz	11.290	6.773	4.301	0.593	-1.879	-5.587	-8.059	-11.767	-15.044
			Mt	0.00	0.00	0.00	0.00	0.00	0.00	0.00	0.00	0.00
			My	2.00	-4.47	-7.17	-8.96	-8.65	-5.92	-2.59	4.65	11.16
			Mz	0.13	0.09	0.07	0.02	0.00	-0.04	-0.07	-0.11	-0.14
		1.35-PP+1.35-CM1+1.5-V3	N	1.355	1.462	1.533	1.639	1.710	1.816	1.887	1.994	2.065
			Vy	0.056	0.056	0.056	0.056	0.056	0.056	0.056	0.056	0.056
			Vz	10.806	6.435	4.060	0.498	-1.876	-5.438	-7.813	-11.375	-14.554
			Mt	0.00	0.00	0.00	0.00	0.00	0.00	0.00	0.00	0.00
			My	1.74	-4.43	-6.99	-8.66	-8.32	-5.65	-2.42	4.60	10.89
			Mz	0.13	0.09	0.07	0.02	0.00	-0.04	-0.07	-0.11	-0.14
		PP+CM1+1.5-N1	N	-1.616	-1.422	-1.293	-1.099	-0.970	-0.776	-0.647	-0.453	-0.324
			Vy	-0.002	-0.002	-0.002	-0.002	-0.002	-0.002	-0.002	-0.002	-0.002
Vz	-5.347		-3.732	-2.655	-1.040	0.036	1.651	2.728	4.343	5.420		
Mt	0.00		0.00	0.00	0.00	0.00	0.00	0.00	0.00	0.00		
My	-2.83		0.49	2.04	3.39	3.64	3.02	1.95	-0.63	-3.01		
Mz	-0.01		-0.01	0.00	0.00	0.00	0.00	0.00	0.01	0.01		
1.35-PP+CM1+1.5-N1	N	-1.762	-1.550	-1.409	-1.198	-1.057	-0.846	-0.705	-0.494	-0.353		
	Vy	-0.002	-0.002	-0.002	-0.002	-0.002	-0.002	-0.002	-0.002	-0.002		
	Vz	-5.831	-4.070	-2.896	-1.135	0.039	1.801	2.975	4.736	5.910		
	Mt	0.00	0.00	0.00	0.00	0.00	0.00	0.00	0.00	0.00		
	My	-3.09	0.53	2.23	3.70	3.97	3.30	2.13	-0.69	-3.28		
	Mz	-0.01	-0.01	0.00	0.00	0.00	0.00	0.00	0.01	0.01		
PP+1.35-CM1+1.5-N1	N	-1.700	-1.496	-1.360	-1.156	-1.020	-0.816	-0.680	-0.476	-0.340		
	Vy	-0.002	-0.002	-0.002	-0.002	-0.002	-0.002	-0.002	-0.002	-0.002		
	Vz	-5.625	-3.926	-2.793	-1.094	0.038	1.737	2.870	4.569	5.701		
	Mt	0.00	0.00	0.00	0.00	0.00	0.00	0.00	0.00	0.00		
	My	-2.98	0.51	2.15	3.57	3.83	3.18	2.06	-0.66	-3.17		
	Mz	-0.01	-0.01	0.00	0.00	0.00	0.00	0.00	0.01	0.01		



Listados

Fecha: 02/10/24

[illegible]

Esfuerzos en barras, por combinación												
Barra	Combinación		Esfuerzo	Posiciones en la barra								
	Tipo	Descripción		0.081 m	0.812 m	1.299 m	2.031 m	2.518 m	3.249 m	3.736 m	4.467 m	4.955 m
N11/N7	Acero laminado	PP+CM1	N	-1.050	-0.923	-0.839	-0.712	-0.628	-0.501	-0.417	-0.290	-0.205
			Vy	0.000	0.000	0.000	0.000	0.000	0.000	0.000	0.000	0.000
			Vz	-3.502	-2.446	-1.742	-0.686	0.019	1.075	1.779	2.835	3.539
			Mt	0.00	0.00	0.00	0.00	0.00	0.00	0.00	0.00	0.00
			My	-1.88	0.30	1.32	2.21	2.37	1.97	1.27	-0.41	-1.97
			Mz	0.00	0.00	0.00	0.00	0.00	0.00	0.00	0.00	0.00
		1.35-PP+CM1	N	-1.251	-1.100	-1.000	-0.849	-0.748	-0.597	-0.496	-0.345	-0.245
			Vy	0.000	0.000	0.000	0.000	0.000	0.000	0.000	0.000	0.000
			Vz	-4.172	-2.913	-2.075	-0.817	0.022	1.280	2.119	3.377	4.216
			Mt	0.00	0.00	0.00	0.00	0.00	0.00	0.00	0.00	0.00
			My	-2.23	0.36	1.57	2.63	2.82	2.34	1.52	-0.49	-2.34
			Mz	0.00	0.00	0.00	0.00	0.00	0.00	0.00	0.00	0.00
		PP+1.35-CM1	N	-1.217	-1.070	-0.972	-0.825	-0.727	-0.580	-0.482	-0.336	-0.238
			Vy	0.000	0.000	0.000	0.000	0.000	0.000	0.000	0.000	0.000
			Vz	-4.058	-2.834	-2.018	-0.795	0.021	1.245	2.061	3.285	4.101
			Mt	0.00	0.00	0.00	0.00	0.00	0.00	0.00	0.00	0.00
			My	-2.18	0.34	1.53	2.56	2.74	2.28	1.47	-0.48	-2.28
			Mz	0.00	0.00	0.00	0.00	0.00	0.00	0.00	0.00	0.00
		1.35-PP+1.35-CM1	N	-1.418	-1.247	-1.133	-0.962	-0.847	-0.676	-0.562	-0.391	-0.277
			Vy	0.000	0.000	0.000	0.000	0.000	0.000	0.000	0.000	0.000
			Vz	-4.728	-3.302	-2.351	-0.926	0.025	1.451	2.401	3.827	4.778
			Mt	0.00	0.00	0.00	0.00	0.00	0.00	0.00	0.00	0.00
			My	-2.53	0.40	1.78	2.98	3.20	2.66	1.72	-0.56	-2.66
			Mz	0.00	0.00	0.00	0.00	0.00	0.00	0.00	0.00	0.00
		PP+CM1+1.5-Q1	N	-2.954	-2.597	-2.360	-2.003	-1.765	-1.408	-1.171	-0.814	-0.576
			Vy	0.000	0.000	0.000	0.000	0.000	0.000	0.000	0.000	0.000
			Vz	-9.858	-6.885	-4.904	-1.931	0.050	3.023	5.004	7.977	9.959
			Mt	0.00	0.00	0.00	0.00	0.00	0.00	0.00	0.00	0.00
			My	-5.29	0.83	3.70	6.20	6.66	5.54	3.58	-1.16	-5.53
			Mz	0.00	0.00	0.00	0.00	0.00	0.00	0.00	0.00	0.00
		1.35-PP+CM1+1.5-Q1	N	-3.155	-2.774	-2.520	-2.139	-1.885	-1.504	-1.250	-0.869	-0.616
			Vy	0.000	0.000	0.000	0.000	0.000	0.000	0.000	0.000	0.000
			Vz	-10.527	-7.353	-5.237	-2.062	0.054	3.228	5.345	8.519	10.635
			Mt	0.00	0.00	0.00	0.00	0.00	0.00	0.00	0.00	0.00
			My	-5.65	0.89	3.96	6.62	7.11	5.91	3.82	-1.24	-5.91
			Mz	0.00	0.00	0.00	0.00	0.00	0.00	0.00	0.00	0.00
		PP+1.35-CM1+1.5-Q1	N	-3.121	-2.744	-2.493	-2.116	-1.865	-1.488	-1.237	-0.860	-0.609
			Vy	0.000	0.000	0.000	0.000	0.000	0.000	0.000	0.000	0.000
			Vz	-10.414	-7.274	-5.180	-2.040	0.053	3.193	5.287	8.427	10.520
			Mt	0.00	0.00	0.00	0.00	0.00	0.00	0.00	0.00	0.00
			My	-5.59	0.88	3.91	6.55	7.04	5.85	3.78	-1.23	-5.85
			Mz	0.00	0.00	0.00	0.00	0.00	0.00	0.00	0.00	0.00
		1.35-PP+1.35-CM1+1.5-Q1	N	-3.322	-2.921	-2.653	-2.252	-1.985	-1.584	-1.316	-0.915	-0.648
			Vy	0.000	0.000	0.000	0.000	0.000	0.000	0.000	0.000	0.000
			Vz	-11.084	-7.741	-5.513	-2.171	0.057	3.399	5.627	8.969	11.197
			Mt	0.00	0.00	0.00	0.00	0.00	0.00	0.00	0.00	0.00
			My	-5.95	0.94	4.17	6.97	7.49	6.23	4.03	-1.31	-6.22
			Mz	0.00	0.00	0.00	0.00	0.00	0.00	0.00	0.00	0.00
		PP+CM1+1.5-V1	N	2.193	2.319	2.404	2.531	2.615	2.742	2.826	2.953	3.038
			Vy	0.000	0.000	0.000	0.000	0.000	0.000	0.000	0.000	0.000
			Vz	20.221	10.893	6.304	-0.580	-5.169	-12.053	-16.642	-23.526	-30.557
			Mt	0.00	0.00	0.00	0.00	0.00	0.00	0.00	0.00	0.00
			My	-0.62	-11.61	-15.80	-17.89	-16.49	-10.20	-3.21	11.48	24.57
			Mz	0.00	0.00	0.00	0.00	0.00	0.00	0.00	0.00	0.00
1.35-PP+CM1+1.5-V1	N	1.992	2.143	2.243	2.394	2.495	2.646	2.747	2.898	2.998		
	Vy	0.000	0.000	0.000	0.000	0.000	0.000	0.000	0.000	0.000		
	Vz	19.551	10.425	5.971	-0.711	-5.165	-11.847	-16.302	-22.983	-29.880		
	Mt	0.00	0.00	0.00	0.00	0.00	0.00	0.00	0.00	0.00		
	My	-0.98	-11.55	-15.55	-17.47	-16.04	-9.82	-2.96	11.40	24.20		
	Mz	0.00	0.00	0.00	0.00	0.00	0.00	0.00	0.00	0.00		
PP+1.35-CM1+1.5-V1	N	2.026	2.173	2.271	2.418	2.516	2.662	2.760	2.907	3.005		
	Vy	0.000	0.000	0.000	0.000	0.000	0.000	0.000	0.000	0.000		
	Vz	19.665	10.504	6.027	-0.689	-5.166	-11.882	-16.360	-23.076	-29.995		
	Mt	0.00	0.00	0.00	0.00	0.00	0.00	0.00	0.00	0.00		
	My	-0.92	-11.56	-15.59	-17.54	-16.12	-9.89	-3.00	11.41	24.26		
	Mz	0.00	0.00	0.00	0.00	0.00	0.00	0.00	0.00	0.00		



nuevo_2

Listados

Fecha: 02/10/24

Esfuerzos en barras, por combinación													
Barra	Combinación		Esfuerzo	Posiciones en la barra									
	Tipo	Descripción		0.081 m	0.812 m	1.299 m	2.031 m	2.518 m	3.249 m	3.736 m	4.467 m	4.955 m	
		1.35-PP+1.35-CM1+1.5-V1	Mz	0.00	0.00	0.00	0.00	0.00	0.00	0.00	0.00	0.00	0.00
			N	1.825	1.996	2.110	2.281	2.395	2.567	2.681	2.852	2.966	
			Vy	0.000	0.000	0.000	0.000	0.000	0.000	0.000	0.000	0.000	0.000
			Vz	18.995	10.037	5.694	-0.820	-5.163	-11.677	-16.019	-22.533	-29.318	
			Mt	0.00	0.00	0.00	0.00	0.00	0.00	0.00	0.00	0.00	0.00
			My	-1.27	-11.51	-15.34	-17.12	-15.66	-9.51	-2.76	11.33	23.89	
			Mz	0.00	0.00	0.00	0.00	0.00	0.00	0.00	0.00	0.00	0.00
		PP+CM1+1.5-V2	N	-2.370	-2.243	-2.158	-2.032	-1.947	-1.820	-1.736	-1.609	-1.525	
			Vy	0.000	0.000	0.000	0.000	0.000	0.000	0.000	0.000	0.000	0.000
			Vz	-15.154	-8.409	-4.921	0.310	3.797	9.028	12.515	17.746	22.747	
			Mt	0.00	0.00	0.00	0.00	0.00	0.00	0.00	0.00	0.00	0.00
			My	0.24	8.62	11.87	13.55	12.55	7.86	2.61	-8.45	-18.27	
			Mz	0.00	0.00	0.00	0.00	0.00	0.00	0.00	0.00	0.00	0.00
			1.35-PP+CM1+1.5-V2	N	-2.571	-2.420	-2.319	-2.168	-2.067	-1.916	-1.816	-1.665	-1.564
		Vy		0.000	0.000	0.000	0.000	0.000	0.000	0.000	0.000	0.000	0.000
		Vz		-15.823	-8.876	-5.254	0.179	3.801	9.234	12.855	18.288	23.424	
		Mt		0.00	0.00	0.00	0.00	0.00	0.00	0.00	0.00	0.00	0.00
		My		-0.12	8.67	12.12	13.97	13.00	8.24	2.86	-8.53	-18.64	
		Mz		0.00	0.00	0.00	0.00	0.00	0.00	0.00	0.00	0.00	0.00
		PP+1.35-CM1+1.5-V2		N	-2.536	-2.389	-2.291	-2.145	-2.047	-1.900	-1.802	-1.655	-1.557
			Vy	0.000	0.000	0.000	0.000	0.000	0.000	0.000	0.000	0.000	0.000
			Vz	-15.710	-8.797	-5.198	0.201	3.800	9.198	12.797	18.196	23.308	
			Mt	0.00	0.00	0.00	0.00	0.00	0.00	0.00	0.00	0.00	0.00
			My	-0.06	8.66	12.07	13.90	12.93	8.17	2.81	-8.51	-18.58	
			Mz	0.00	0.00	0.00	0.00	0.00	0.00	0.00	0.00	0.00	0.00
			1.35-PP+1.35-CM1+1.5-V2	N	-2.737	-2.566	-2.452	-2.281	-2.167	-1.996	-1.882	-1.711	-1.596
		Vy		0.000	0.000	0.000	0.000	0.000	0.000	0.000	0.000	0.000	0.000
		Vz		-16.380	-9.265	-5.531	0.070	3.803	9.404	13.138	18.738	23.985	
		Mt		0.00	0.00	0.00	0.00	0.00	0.00	0.00	0.00	0.00	0.00
		My		-0.42	8.72	12.33	14.32	13.38	8.55	3.06	-8.59	-18.95	
		Mz		0.00	0.00	0.00	0.00	0.00	0.00	0.00	0.00	0.00	0.00
		PP+CM1+1.5-V3		N	3.010	3.137	3.221	3.348	3.433	3.559	3.644	3.771	3.855
			Vy	-0.053	-0.053	-0.053	-0.053	-0.053	-0.053	-0.053	-0.053	-0.053	-0.053
			Vz	22.285	12.957	8.368	1.484	-3.105	-9.989	-14.578	-21.461	-28.493	
			Mt	0.00	0.00	0.00	0.00	0.00	0.00	0.00	0.00	0.00	0.00
			My	4.88	-7.62	-12.81	-16.42	-16.02	-11.23	-5.25	7.93	20.02	
			Mz	-0.13	-0.09	-0.07	-0.03	0.00	0.04	0.06	0.10	0.13	
			1.35-PP+CM1+1.5-V3	N	2.809	2.960	3.061	3.212	3.313	3.463	3.564	3.715	3.816
		Vy		-0.053	-0.053	-0.053	-0.053	-0.053	-0.053	-0.053	-0.053	-0.053	-0.053
		Vz		21.615	12.489	8.035	1.353	-3.101	-9.783	-14.237	-20.919	-27.816	
		Mt		0.00	0.00	0.00	0.00	0.00	0.00	0.00	0.00	0.00	0.00
		My		4.53	-7.56	-12.56	-15.99	-15.57	-10.86	-5.00	7.85	19.64	
		Mz		-0.13	-0.09	-0.07	-0.03	0.00	0.04	0.06	0.10	0.13	
		PP+1.35-CM1+1.5-V3		N	2.844	2.991	3.088	3.235	3.333	3.480	3.578	3.725	3.823
			Vy	-0.053	-0.053	-0.053	-0.053	-0.053	-0.053	-0.053	-0.053	-0.053	-0.053
			Vz	21.729	12.569	8.091	1.375	-3.102	-9.818	-14.295	-21.011	-27.931	
			Mt	0.00	0.00	0.00	0.00	0.00	0.00	0.00	0.00	0.00	0.00
			My	4.59	-7.57	-12.61	-16.07	-15.65	-10.92	-5.05	7.86	19.70	
			Mz	-0.13	-0.09	-0.07	-0.03	0.00	0.04	0.06	0.10	0.13	
			1.35-PP+1.35-CM1+1.5-V3	N	2.643	2.814	2.928	3.099	3.213	3.384	3.498	3.669	3.783
		Vy		-0.053	-0.053	-0.053	-0.053	-0.053	-0.053	-0.053	-0.053	-0.053	-0.053
		Vz		21.059	12.101	7.758	1.244	-3.098	-9.612	-13.955	-20.469	-27.254	
		Mt		0.00	0.00	0.00	0.00	0.00	0.00	0.00	0.00	0.00	0.00
		My		4.23	-7.51	-12.35	-15.64	-15.19	-10.55	-4.80	7.78	19.33	
		Mz		-0.13	-0.09	-0.07	-0.03	0.00	0.04	0.06	0.10	0.13	
		PP+CM1+1.5-N1		N	-2.954	-2.597	-2.360	-2.003	-1.765	-1.408	-1.171	-0.814	-0.576
			Vy	0.000	0.000	0.000	0.000	0.000	0.000	0.000	0.000	0.000	0.000
			Vz	-9.858	-6.885	-4.904	-1.931	0.050	3.023	5.004	7.977	9.959	
			Mt	0.00	0.00	0.00	0.00	0.00	0.00	0.00	0.00	0.00	0.00
			My	-5.29	0.83	3.70	6.20	6.66	5.54	3.58	-1.16	-5.53	
			Mz	0.00	0.00	0.00	0.00	0.00	0.00	0.00	0.00	0.00	0.00
			1.35-PP+CM1+1.5-N1	N	-3.155	-2.774	-2.520	-2.139	-1.885	-1.504	-1.250	-0.869	-0.616
		Vy		0.000	0.000	0.000	0.000	0.000	0.000	0.000	0.000	0.000	0.000
		Vz		-10.527	-7.353	-5.237	-2.062	0.054	3.228	5.345	8.519	10.635	
		Mt		0.00	0.00	0.00	0.00	0.00	0.00	0.00	0.00	0.00	0.00
		My		-5.65	0.89	3.96	6.62	7.11	5.91	3.82	-1.24	-5.91	
		Mz		0.00	0.00	0.00	0.00	0.00	0.00	0.00	0.00	0.00	0.00
		PP+1.35-CM1+1.5-N1		N	-3.121	-2.744	-2.493	-2.116	-1.865	-1.488	-1.237	-0.860	-0.609
			Vy	0.000	0.000	0.000	0.000	0.000	0.000	0.000	0.000	0.000	0.000
			Vz	-10.414	-7.274	-5.180	-2.040	0.053	3.193	5.287	8.427	10.520	
			Mt	0.00	0.00	0.00	0.00	0.00	0.00	0.00	0.00	0.00	0.00
			My	-5.59	0.88	3.91	6.55	7.04	5.85	3.78	-1.23	-5.85	
			Mz	0.00	0.00	0.00	0.00	0.00	0.00	0.00	0.00	0.00	0.00
			1.35-PP+1.35-CM1+1.5-N1	N	-3.322	-2.921	-2.653	-2.252	-1.985	-1.584	-1.316	-0.915	-0.648
		Vy		0.000	0.000	0.000	0.000	0.000	0.000	0.000	0.000	0.000	0.000
		Vz		-11.084	-7.741	-5.513	-2.171	0.057	3.399	5.627	8.969	11.197	



nuevo_2

Listados

Fecha: 02/10/24

Esfuerzos en barras, por combinación												
Barra	Combinación		Esfuerzo	Posiciones en la barra								
	Tipo	Descripción		0.081 m	0.812 m	1.299 m	2.031 m	2.518 m	3.249 m	3.736 m	4.467 m	4.955 m
			Mt	0.00	0.00	0.00	0.00	0.00	0.00	0.00	0.00	0.00
			My	-5.95	0.94	4.17	6.97	7.49	6.23	4.03	-1.31	-6.22
			Mz	0.00	0.00	0.00	0.00	0.00	0.00	0.00	0.00	0.00

Esfuerzos en barras, por combinación												
Barra	Combinación		Esfuerzo	Posiciones en la barra								
	Tipo	Descripción		0.081 m	0.812 m	1.299 m	2.031 m	2.518 m	3.249 m	3.736 m	4.467 m	4.955 m
N12/N9	Acero laminado	PP+CM1	N	-0.657	-0.578	-0.525	-0.447	-0.394	-0.315	-0.263	-0.184	-0.131
			Vy	0.000	0.000	0.000	0.000	0.000	0.000	0.000	0.000	0.000
			Vz	-2.176	-1.519	-1.081	-0.424	0.014	0.671	1.109	1.766	2.204
			Mt	0.00	0.00	0.00	0.00	0.00	0.00	0.00	0.00	0.00
			My	-1.15	0.20	0.83	1.38	1.48	1.23	0.80	-0.26	-1.22
			Mz	0.00	0.00	0.00	0.00	0.00	0.00	0.00	0.00	0.00
		1.35-PP+CM1	N	-0.803	-0.706	-0.642	-0.546	-0.481	-0.385	-0.321	-0.225	-0.160
			Vy	0.000	0.000	0.000	0.000	0.000	0.000	0.000	0.000	0.000
			Vz	-2.660	-1.857	-1.321	-0.518	0.017	0.820	1.355	2.158	2.694
			Mt	0.00	0.00	0.00	0.00	0.00	0.00	0.00	0.00	0.00
			My	-1.41	0.24	1.01	1.69	1.81	1.50	0.97	-0.31	-1.50
			Mz	0.00	0.00	0.00	0.00	0.00	0.00	0.00	0.00	0.00
		PP+1.35-CM1	N	-0.741	-0.652	-0.592	-0.504	-0.444	-0.355	-0.296	-0.207	-0.148
			Vy	0.000	0.000	0.000	0.000	0.000	0.000	0.000	0.000	0.000
			Vz	-2.453	-1.712	-1.219	-0.478	0.016	0.757	1.251	1.991	2.485
			Mt	0.00	0.00	0.00	0.00	0.00	0.00	0.00	0.00	0.00
			My	-1.30	0.22	0.94	1.56	1.67	1.39	0.90	-0.29	-1.38
			Mz	0.00	0.00	0.00	0.00	0.00	0.00	0.00	0.00	0.00
		1.35-PP+1.35-CM1	N	-0.887	-0.780	-0.709	-0.603	-0.532	-0.425	-0.354	-0.248	-0.177
			Vy	0.000	0.000	0.000	0.000	0.000	0.000	0.000	0.000	0.000
			Vz	-2.937	-2.050	-1.459	-0.572	0.019	0.906	1.497	2.384	2.975
			Mt	0.00	0.00	0.00	0.00	0.00	0.00	0.00	0.00	0.00
			My	-1.56	0.26	1.12	1.86	2.00	1.66	1.07	-0.35	-1.65
			Mz	0.00	0.00	0.00	0.00	0.00	0.00	0.00	0.00	0.00
		PP+CM1+1.5-Q1	N	-1.616	-1.422	-1.293	-1.099	-0.970	-0.776	-0.647	-0.453	-0.324
			Vy	0.002	0.002	0.002	0.002	0.002	0.002	0.002	0.002	0.002
			Vz	-5.347	-3.732	-2.655	-1.040	0.036	1.651	2.728	4.343	5.420
			Mt	0.00	0.00	0.00	0.00	0.00	0.00	0.00	0.00	0.00
			My	-2.83	0.49	2.04	3.39	3.64	3.02	1.95	-0.63	-3.01
			Mz	0.01	0.01	0.00	0.00	0.00	0.00	0.00	-0.01	-0.01
		1.35-PP+CM1+1.5-Q1	N	-1.762	-1.550	-1.409	-1.198	-1.057	-0.846	-0.705	-0.494	-0.353
			Vy	0.002	0.002	0.002	0.002	0.002	0.002	0.002	0.002	0.002
			Vz	-5.831	-4.070	-2.896	-1.135	0.039	1.801	2.975	4.736	5.910
			Mt	0.00	0.00	0.00	0.00	0.00	0.00	0.00	0.00	0.00
			My	-3.09	0.53	2.23	3.70	3.97	3.30	2.13	-0.69	-3.28
			Mz	0.01	0.01	0.00	0.00	0.00	0.00	0.00	-0.01	-0.01
		PP+1.35-CM1+1.5-Q1	N	-1.700	-1.496	-1.360	-1.156	-1.020	-0.816	-0.680	-0.476	-0.340
			Vy	0.002	0.002	0.002	0.002	0.002	0.002	0.002	0.002	0.002
			Vz	-5.625	-3.926	-2.793	-1.094	0.038	1.737	2.870	4.569	5.701
			Mt	0.00	0.00	0.00	0.00	0.00	0.00	0.00	0.00	0.00
			My	-2.98	0.51	2.15	3.57	3.83	3.18	2.06	-0.66	-3.17
			Mz	0.01	0.01	0.00	0.00	0.00	0.00	0.00	-0.01	-0.01
		1.35-PP+1.35-CM1+1.5-Q1	N	-1.845	-1.624	-1.476	-1.255	-1.107	-0.886	-0.738	-0.517	-0.369
			Vy	0.002	0.002	0.002	0.002	0.002	0.002	0.002	0.002	0.002
			Vz	-6.109	-4.264	-3.034	-1.189	0.041	1.886	3.116	4.961	6.191
			Mt	0.00	0.00	0.00	0.00	0.00	0.00	0.00	0.00	0.00
			My	-3.24	0.56	2.33	3.88	4.16	3.45	2.23	-0.72	-3.44
			Mz	0.01	0.01	0.00	0.00	0.00	0.00	0.00	-0.01	-0.01
		PP+CM1+1.5-V1	N	0.760	0.839	0.891	0.970	1.023	1.102	1.154	1.233	1.286
			Vy	-0.089	-0.089	-0.089	-0.089	-0.089	-0.089	-0.089	-0.089	-0.089
			Vz	9.470	4.873	2.345	-1.447	-3.975	-7.766	-10.294	-14.086	-17.422
			Mt	0.00	0.00	0.00	0.00	0.00	0.00	0.00	0.00	0.00
			My	-3.43	-8.55	-10.31	-10.63	-9.31	-5.02	-0.62	8.29	15.94
			Mz	-0.22	-0.15	-0.11	-0.04	0.00	0.06	0.11	0.17	0.22
1.35-PP+CM1+1.5-V1	N	0.614	0.710	0.775	0.871	0.935	1.032	1.096	1.192	1.256		
	Vy	-0.089	-0.089	-0.089	-0.089	-0.089	-0.089	-0.089	-0.089	-0.089		
	Vz	8.986	4.535	2.105	-1.541	-3.972	-7.617	-10.048	-13.694	-16.932		
	Mt	0.00	0.00	0.00	0.00	0.00	0.00	0.00	0.00	0.00		
	My	-3.69	-8.50	-10.12	-10.33	-8.98	-4.75	-0.44	8.23	15.67		
	Mz	-0.22	-0.15	-0.11	-0.04	0.00	0.06	0.11	0.17	0.22		
PP+1.35-CM1+1.5-V1	N	0.676	0.765	0.824	0.913	0.972	1.061	1.121	1.209	1.269		
	Vy	-0.089	-0.089	-0.089	-0.089	-0.089	-0.089	-0.089	-0.089	-0.089		
	Vz	9.192	4.679	2.207	-1.501	-3.973	-7.681	-10.153	-13.861	-17.141		
	Mt	0.00	0.00	0.00	0.00	0.00	0.00	0.00	0.00	0.00		
	My	-3.58	-8.52	-10.20	-10.46	-9.12	-4.86	-0.52	8.26	15.79		
	Mz	-0.21	-0.15	-0.11	-0.04	0.00	0.06	0.11	0.17	0.21		
1.35-PP+1.35-CM1+1.5-V1	N	0.530	0.637	0.708	0.814	0.885	0.991	1.062	1.169	1.240		
	Vy	-0.089	-0.089	-0.089	-0.089	-0.089	-0.089	-0.089	-0.089	-0.089		



nuevo_2

Listados

Fecha: 02/10/24

Esfuerzos en barras, por combinación													
Barra	Combinación		Esfuerzo	Posiciones en la barra									
	Tipo	Descripción		0.081 m	0.812 m	1.299 m	2.031 m	2.518 m	3.249 m	3.736 m	4.467 m	4.955 m	
			Vz	8.708	4.342	1.967	-1.595	-3.970	-7.532	-9.906	-13.468	-16.651	
			Mt	0.00	0.00	0.00	0.00	0.00	0.00	0.00	0.00	0.00	0.00
			My	-3.83	-8.48	-10.02	-10.15	-8.80	-4.59	-0.34	8.20	15.51	
			Mz	-0.21	-0.15	-0.11	-0.04	0.00	0.06	0.11	0.17	0.21	
		PP+CM1+1.5-V2	N	-1.410	-1.332	-1.279	-1.200	-1.148	-1.069	-1.016	-0.937	-0.885	
			Vy	0.030	0.030	0.030	0.030	0.030	0.030	0.030	0.030	0.030	
			Vz	-9.721	-5.442	-2.922	0.859	3.379	7.160	9.680	13.461	16.482	
			Mt	0.00	0.00	0.00	0.00	0.00	0.00	0.00	0.00	0.00	
		1.35-PP+CM1+1.5-V2	My	1.95	7.42	9.45	10.21	9.18	5.32	1.22	-7.24	-14.52	
			Mz	0.08	0.05	0.04	0.01	0.00	-0.02	-0.04	-0.06	-0.08	
			N	-1.556	-1.460	-1.396	-1.299	-1.235	-1.139	-1.075	-0.978	-0.914	
			Vy	0.030	0.030	0.030	0.030	0.030	0.030	0.030	0.030	0.030	
		PP+1.35-CM1+1.5-V2	Vz	-10.205	-5.780	-3.162	0.764	3.382	7.309	9.927	13.853	16.972	
			Mt	0.00	0.00	0.00	0.00	0.00	0.00	0.00	0.00	0.00	
			My	1.69	7.46	9.64	10.52	9.50	5.60	1.40	-7.30	-14.79	
			Mz	0.08	0.05	0.04	0.01	0.00	-0.02	-0.04	-0.06	-0.08	
		1.35-PP+1.35-CM1+1.5-V2	N	-1.494	-1.405	-1.346	-1.257	-1.198	-1.109	-1.050	-0.961	-0.902	
			Vy	0.030	0.030	0.030	0.030	0.030	0.030	0.030	0.030	0.030	
			Vz	-9.999	-5.636	-3.060	0.805	3.381	7.246	9.822	13.686	16.763	
			Mt	0.00	0.00	0.00	0.00	0.00	0.00	0.00	0.00	0.00	
		PP+CM1+1.5-V3	My	1.80	7.44	9.56	10.39	9.37	5.48	1.32	-7.27	-14.68	
			Mz	0.08	0.05	0.04	0.01	0.00	-0.02	-0.04	-0.06	-0.08	
			N	-1.640	-1.534	-1.463	-1.357	-1.286	-1.179	-1.108	-1.002	-0.931	
			Vy	0.030	0.030	0.030	0.030	0.030	0.030	0.030	0.030	0.030	
		1.35-PP+1.35-CM1+1.5-V3	Vz	-10.483	-5.974	-3.300	0.710	3.384	7.395	10.068	14.079	17.253	
			Mt	0.00	0.00	0.00	0.00	0.00	0.00	0.00	0.00	0.00	
			My	1.55	7.49	9.75	10.69	9.69	5.75	1.50	-7.33	-14.95	
			Mz	0.08	0.05	0.04	0.01	0.00	-0.02	-0.04	-0.06	-0.08	
		PP+CM1+1.5-V3	N	1.571	1.649	1.702	1.781	1.833	1.912	1.965	2.044	2.096	
			Vy	-0.122	-0.122	-0.122	-0.122	-0.122	-0.122	-0.122	-0.122	-0.122	
			Vz	11.504	6.908	4.380	0.588	-1.940	-5.732	-8.260	-12.052	-15.388	
			Mt	0.00	0.00	0.00	0.00	0.00	0.00	0.00	0.00	0.00	
		1.35-PP+CM1+1.5-V3	My	2.00	-4.61	-7.36	-9.17	-8.84	-6.04	-2.63	4.79	11.45	
			Mz	-0.30	-0.21	-0.15	-0.06	0.00	0.09	0.15	0.23	0.29	
			N	1.425	1.521	1.585	1.682	1.746	1.842	1.906	2.003	2.067	
			Vy	-0.122	-0.122	-0.122	-0.122	-0.122	-0.122	-0.122	-0.122	-0.122	
		PP+1.35-CM1+1.5-V3	Vz	11.020	6.570	4.139	0.493	-1.937	-5.583	-8.013	-11.659	-14.898	
			Mt	0.00	0.00	0.00	0.00	0.00	0.00	0.00	0.00	0.00	
			My	1.74	-4.56	-7.17	-8.87	-8.52	-5.77	-2.45	4.74	11.18	
			Mz	-0.30	-0.21	-0.15	-0.06	0.00	0.09	0.15	0.23	0.29	
		1.35-PP+1.35-CM1+1.5-V3	N	1.487	1.576	1.635	1.724	1.783	1.872	1.931	2.020	2.079	
			Vy	-0.122	-0.122	-0.122	-0.122	-0.122	-0.122	-0.122	-0.122	-0.122	
			Vz	11.226	6.714	4.242	0.534	-1.938	-5.646	-8.118	-11.826	-15.106	
			Mt	0.00	0.00	0.00	0.00	0.00	0.00	0.00	0.00	0.00	
		PP+CM1+1.5-N1	My	1.85	-4.58	-7.25	-9.00	-8.66	-5.88	-2.53	4.76	11.30	
			Mz	-0.30	-0.21	-0.15	-0.06	0.00	0.09	0.15	0.23	0.29	
			N	1.341	1.447	1.518	1.624	1.695	1.802	1.873	1.979	2.050	
			Vy	-0.122	-0.122	-0.122	-0.122	-0.122	-0.122	-0.122	-0.122	-0.122	
		PP+CM1+1.5-N1	Vz	10.743	6.376	4.001	0.440	-1.935	-5.497	-7.872	-11.434	-14.616	
			Mt	0.00	0.00	0.00	0.00	0.00	0.00	0.00	0.00	0.00	
			My	1.59	-4.54	-7.07	-8.69	-8.33	-5.61	-2.35	4.70	11.03	
			Mz	-0.30	-0.21	-0.15	-0.06	0.00	0.09	0.15	0.23	0.29	
		1.35-PP+CM1+1.5-N1	N	-1.616	-1.422	-1.293	-1.099	-0.970	-0.776	-0.647	-0.453	-0.324	
			Vy	0.002	0.002	0.002	0.002	0.002	0.002	0.002	0.002	0.002	
			Vz	-5.347	-3.732	-2.655	-1.040	0.036	1.651	2.728	4.343	5.420	
			Mt	0.00	0.00	0.00	0.00	0.00	0.00	0.00	0.00	0.00	
		PP+1.35-CM1+1.5-N1	My	-2.83	0.49	2.04	3.39	3.64	3.02	1.95	-0.63	-3.01	
			Mz	0.01	0.01	0.00	0.00	0.00	0.00	0.00	-0.01	-0.01	
			N	-1.762	-1.550	-1.409	-1.198	-1.057	-0.846	-0.705	-0.494	-0.353	
			Vy	0.002	0.002	0.002	0.002	0.002	0.002	0.002	0.002	0.002	
		PP+1.35-CM1+1.5-N1	Vz	-5.831	-4.070	-2.896	-1.135	0.039	1.801	2.975	4.736	5.910	
			Mt	0.00	0.00	0.00	0.00	0.00	0.00	0.00	0.00	0.00	
			My	-3.09	0.53	2.23	3.70	3.97	3.30	2.13	-0.69	-3.28	
			Mz	0.01	0.01	0.00	0.00	0.00	0.00	0.00	-0.01	-0.01	
		1.35-PP+1.35-CM1+1.5-N1	N	-1.700	-1.496	-1.360	-1.156	-1.020	-0.816	-0.680	-0.476	-0.340	
			Vy	0.002	0.002	0.002	0.002	0.002	0.002	0.002	0.002	0.002	
			Vz	-5.625	-3.926	-2.793	-1.094	0.038	1.737	2.870	4.569	5.701	
			Mt	0.00	0.00	0.00	0.00	0.00	0.00	0.00	0.00	0.00	
		1.35-PP+1.35-CM1+1.5-N1	My	-2.98	0.51	2.15	3.57	3.83	3.18	2.06	-0.66	-3.17	
			Mz	0.01	0.01	0.00	0.00	0.00	0.00	0.00	-0.01	-0.01	
			N	-1.845	-1.624	-1.476	-1.255	-1.107	-0.886	-0.738	-0.517	-0.369	
			Vy	0.002	0.002	0.002	0.002	0.002	0.002	0.002	0.002	0.002	
			Vz	-6.109	-4.264	-3.034	-1.189	0.041	1.886	3.116	4.961	6.191	
			Mt	0.00	0.00	0.00	0.00	0.00	0.00	0.00	0.00	0.00	
			My	-3.24	0.56	2.33	3.88	4.16	3.45	2.23	-0.72	-3.44	
			Mz	0.01	0.01	0.00	0.00	0.00	0.00	0.00	-0.01	-0.01	



nuevo_2

Listados

Fecha: 02/10/24

Esfuerzos en barras, por combinación													
Barra	Combinación		Esfuerzo	Posiciones en la barra									
	Tipo	Descripción		0.160 m	0.670 m	1.180 m	1.690 m	2.200 m	2.710 m	3.220 m	3.730 m	4.240 m	
N5/N7	Acero laminado	PP+CM1	N	-0.073	-0.073	-0.073	-0.073	-0.073	-0.073	-0.073	-0.073	-0.073	
			Vy	0.000	0.000	0.000	0.000	0.000	0.000	0.000	0.000	0.000	0.000
			Vz	-0.334	-0.249	-0.164	-0.079	0.006	0.091	0.176	0.261	0.345	0.466
			Mt	0.01	0.01	0.01	0.01	0.01	0.01	0.01	0.01	0.01	0.01
			My	-0.21	-0.07	0.04	0.10	0.12	0.09	0.03	-0.08	-0.24	-0.32
			Mz	0.00	0.00	0.00	0.00	0.00	0.00	0.00	0.00	0.00	0.00
		1.35-PP+CM1	N	-0.099	-0.099	-0.099	-0.099	-0.099	-0.099	-0.099	-0.099	-0.099	-0.099
			Vy	0.000	0.000	0.000	0.000	0.000	0.000	0.000	0.000	0.000	0.000
			Vz	-0.450	-0.336	-0.221	-0.107	0.008	0.123	0.237	0.352	0.466	0.581
			Mt	0.01	0.01	0.01	0.01	0.01	0.01	0.01	0.01	0.01	0.01
			My	-0.29	-0.09	0.05	0.14	0.16	0.13	0.04	-0.11	-0.32	-0.40
			Mz	0.00	0.00	0.00	0.00	0.00	0.00	0.00	0.00	0.00	0.00
		PP+1.35-CM1	N	-0.073	-0.073	-0.073	-0.073	-0.073	-0.073	-0.073	-0.073	-0.073	-0.073
			Vy	0.000	0.000	0.000	0.000	0.000	0.000	0.000	0.000	0.000	0.000
			Vz	-0.334	-0.249	-0.164	-0.079	0.006	0.091	0.176	0.261	0.345	0.466
			Mt	0.01	0.01	0.01	0.01	0.01	0.01	0.01	0.01	0.01	0.01
			My	-0.21	-0.07	0.04	0.10	0.12	0.09	0.03	-0.08	-0.24	-0.32
			Mz	0.00	0.00	0.00	0.00	0.00	0.00	0.00	0.00	0.00	0.00
		1.35-PP+1.35-CM1	N	-0.099	-0.099	-0.099	-0.099	-0.099	-0.099	-0.099	-0.099	-0.099	-0.099
			Vy	0.000	0.000	0.000	0.000	0.000	0.000	0.000	0.000	0.000	0.000
			Vz	-0.450	-0.336	-0.221	-0.107	0.008	0.123	0.237	0.352	0.466	0.581
			Mt	0.01	0.01	0.01	0.01	0.01	0.01	0.01	0.01	0.01	0.01
			My	-0.29	-0.09	0.05	0.14	0.16	0.13	0.04	-0.11	-0.32	-0.40
			Mz	0.00	0.00	0.00	0.00	0.00	0.00	0.00	0.00	0.00	0.00
		PP+CM1+1.5-Q1	N	-0.071	-0.071	-0.071	-0.071	-0.071	-0.071	-0.071	-0.071	-0.071	-0.071
			Vy	0.003	0.003	0.003	0.003	0.003	0.003	0.003	0.003	0.003	0.003
			Vz	-0.334	-0.249	-0.164	-0.079	0.006	0.091	0.176	0.261	0.345	0.466
			Mt	0.03	0.03	0.03	0.03	0.03	0.03	0.03	0.03	0.03	0.03
			My	-0.22	-0.07	0.04	0.10	0.12	0.09	0.03	-0.08	-0.24	-0.32
			Mz	0.01	0.00	0.00	0.00	0.00	0.00	-0.01	-0.01	-0.01	-0.01
		1.35-PP+CM1+1.5-Q1	N	-0.097	-0.097	-0.097	-0.097	-0.097	-0.097	-0.097	-0.097	-0.097	-0.097
			Vy	0.003	0.003	0.003	0.003	0.003	0.003	0.003	0.003	0.003	0.003
			Vz	-0.450	-0.336	-0.221	-0.107	0.008	0.123	0.237	0.352	0.466	0.581
			Mt	0.03	0.03	0.03	0.03	0.03	0.03	0.03	0.03	0.03	0.03
			My	-0.29	-0.09	0.05	0.14	0.16	0.13	0.04	-0.11	-0.32	-0.40
			Mz	0.01	0.00	0.00	0.00	0.00	0.00	-0.01	-0.01	-0.01	-0.01
		PP+1.35-CM1+1.5-Q1	N	-0.071	-0.071	-0.071	-0.071	-0.071	-0.071	-0.071	-0.071	-0.071	-0.071
			Vy	0.003	0.003	0.003	0.003	0.003	0.003	0.003	0.003	0.003	0.003
			Vz	-0.334	-0.249	-0.164	-0.079	0.006	0.091	0.176	0.261	0.345	0.466
			Mt	0.03	0.03	0.03	0.03	0.03	0.03	0.03	0.03	0.03	0.03
			My	-0.22	-0.07	0.04	0.10	0.12	0.09	0.03	-0.08	-0.24	-0.32
			Mz	0.01	0.01	0.00	0.00	0.00	0.00	-0.01	-0.01	-0.01	-0.01
		1.35-PP+1.35-CM1+1.5-Q1	N	-0.097	-0.097	-0.097	-0.097	-0.097	-0.097	-0.097	-0.097	-0.097	-0.097
			Vy	0.003	0.003	0.003	0.003	0.003	0.003	0.003	0.003	0.003	0.003
			Vz	-0.450	-0.336	-0.221	-0.107	0.008	0.123	0.237	0.352	0.466	0.581
			Mt	0.03	0.03	0.03	0.03	0.03	0.03	0.03	0.03	0.03	0.03
			My	-0.29	-0.09	0.05	0.14	0.16	0.13	0.04	-0.11	-0.32	-0.40
			Mz	0.01	0.01	0.00	0.00	0.00	0.00	-0.01	-0.01	-0.01	-0.01
		PP+CM1+1.5-V1	N	-0.152	-0.152	-0.152	-0.152	-0.152	-0.152	-0.152	-0.152	-0.152	-0.152
			Vy	-0.121	-0.121	-0.121	-0.121	-0.121	-0.121	-0.121	-0.121	-0.121	-0.121
			Vz	-0.329	-0.244	-0.159	-0.075	0.010	0.095	0.180	0.265	0.350	0.435
			Mt	-0.05	-0.05	-0.05	-0.05	-0.05	-0.05	-0.05	-0.05	-0.05	-0.05
			My	-0.21	-0.06	0.04	0.10	0.12	0.09	0.02	-0.09	-0.25	-0.33
			Mz	-0.20	-0.14	-0.08	-0.02	0.04	0.10	0.16	0.22	0.28	0.34
1.35-PP+CM1+1.5-V1	N	-0.178	-0.178	-0.178	-0.178	-0.178	-0.178	-0.178	-0.178	-0.178	-0.178		
	Vy	-0.121	-0.121	-0.121	-0.121	-0.121	-0.121	-0.121	-0.121	-0.121	-0.121		
	Vz	-0.446	-0.331	-0.217	-0.102	0.012	0.127	0.242	0.356	0.471	0.586		
	Mt	-0.05	-0.05	-0.05	-0.05	-0.05	-0.05	-0.05	-0.05	-0.05	-0.05		
	My	-0.28	-0.08	0.06	0.14	0.16	0.13	0.03	-0.12	-0.33	-0.41		
	Mz	-0.20	-0.14	-0.08	-0.02	0.04	0.10	0.16	0.22	0.28	0.34		
PP+1.35-CM1+1.5-V1	N	-0.152	-0.152	-0.152	-0.152	-0.152	-0.152	-0.152	-0.152	-0.152	-0.152		
	Vy	-0.121	-0.121	-0.121	-0.121	-0.121	-0.121	-0.121	-0.121	-0.121	-0.121		
	Vz	-0.329	-0.244	-0.159	-0.075	0.010	0.095	0.180	0.265	0.350	0.435		
	Mt	-0.05	-0.05	-0.05	-0.05	-0.05	-0.05	-0.05	-0.05	-0.05	-0.05		
	My	-0.21	-0.06	0.04	0.10	0.12	0.09	0.02	-0.09	-0.25	-0.33		
	Mz	-0.20	-0.14	-0.08	-0.02	0.04	0.10	0.16	0.22	0.28	0.34		
1.35-PP+1.35-CM1+1.5-V1	N	-0.178	-0.178	-0.178	-0.178	-0.178	-0.178	-0.178	-0.178	-0.178	-0.178		
	Vy	-0.121	-0.121	-0.121	-0.121	-0.121	-0.121	-0.121	-0.121	-0.121	-0.121		
	Vz	-0.446	-0.331	-0.217	-0.102	0.012	0.127	0.242	0.356	0.471	0.586		
	Mt	-0.05	-0.05	-0.05	-0.05	-0.05	-0.05	-0.05	-0.05	-0.05	-0.05		
	My	-0.28	-0.08	0.06	0.14	0.16	0.13	0.03	-0.12	-0.33	-0.41		
	Mz	-0.20	-0.14	-0.08	-0.02	0.04	0.10	0.16	0.22	0.28	0.34		
PP+CM1+1.5-V2	N	-0.046	-0.046	-0.046	-0.046	-0.046	-0.046	-0.046	-0.046	-0.046	-0.046		
	Vy	0.041	0.041	0.041	0.041	0.041	0.041	0.041	0.041	0.041	0.041		
	Vz	-0.046	-0.046	-0.046	-0.046	-0.046	-0.046	-0.046	-0.046	-0.046	-0.046		
	Mt	0.041	0.041	0.041	0.041	0.041	0.041	0.041	0.041	0.041	0.041		
	My	-0.046	-0.046	-0.046	-0.046	-0.046	-0.046	-0.046	-0.046	-0.046	-0.046		
	Mz	0.041	0.041	0.041	0.041	0.041	0.041	0.041	0.041	0.041	0.041		



nuevo_2

Listados

Fecha: 02/10/24

Barra	Esfuerzos en barras, por combinación											
	Combinación		Esfuerzo	Posiciones en la barra								
	Tipo	Descripción		0.160 m	0.670 m	1.180 m	1.690 m	2.200 m	2.710 m	3.220 m	3.730 m	4.240 m
			Vz	-0.335	-0.250	-0.165	-0.081	0.004	0.089	0.174	0.259	0.344
			Mt	0.03	0.03	0.03	0.03	0.03	0.03	0.03	0.03	0.03
			My	-0.22	-0.07	0.04	0.10	0.12	0.09	0.03	-0.08	-0.24
			Mz	0.07	0.05	0.03	0.01	-0.01	-0.04	-0.06	-0.08	-0.10
		1.35-PP+CM1+1.5-V2	N	-0.072	-0.072	-0.072	-0.072	-0.072	-0.072	-0.072	-0.072	-0.072
			Vy	0.041	0.041	0.041	0.041	0.041	0.041	0.041	0.041	0.041
			Vz	-0.452	-0.337	-0.223	-0.108	0.006	0.121	0.236	0.350	0.465
			Mt	0.03	0.03	0.03	0.03	0.03	0.03	0.03	0.03	0.03
		PP+1.35-CM1+1.5-V2	My	-0.29	-0.09	0.05	0.14	0.16	0.13	0.04	-0.11	-0.32
			Mz	0.07	0.05	0.03	0.01	-0.01	-0.04	-0.06	-0.08	-0.10
			N	-0.046	-0.046	-0.046	-0.046	-0.046	-0.046	-0.046	-0.046	-0.046
			Vy	0.041	0.041	0.041	0.041	0.041	0.041	0.041	0.041	0.041
		1.35-PP+1.35-CM1+1.5-V2	Vz	-0.335	-0.250	-0.165	-0.081	0.004	0.089	0.174	0.259	0.344
			Mt	0.03	0.03	0.03	0.03	0.03	0.03	0.03	0.03	0.03
			My	-0.22	-0.07	0.04	0.10	0.12	0.09	0.03	-0.08	-0.24
			Mz	0.07	0.05	0.03	0.01	-0.01	-0.04	-0.06	-0.08	-0.10
		PP+CM1+1.5-V3	N	-0.072	-0.072	-0.072	-0.072	-0.072	-0.072	-0.072	-0.072	-0.072
			Vy	0.041	0.041	0.041	0.041	0.041	0.041	0.041	0.041	0.041
			Vz	-0.452	-0.337	-0.223	-0.108	0.006	0.121	0.236	0.350	0.465
			Mt	0.03	0.03	0.03	0.03	0.03	0.03	0.03	0.03	0.03
		1.35-PP+CM1+1.5-V3	My	-0.29	-0.09	0.05	0.14	0.16	0.13	0.04	-0.11	-0.32
			Mz	0.07	0.05	0.03	0.01	-0.01	-0.04	-0.06	-0.08	-0.10
			N	-0.317	-0.317	-0.317	-0.317	-0.317	-0.317	-0.317	-0.317	-0.317
			Vy	-0.088	-0.088	-0.088	-0.088	-0.088	-0.088	-0.088	-0.088	-0.088
		PP+1.35-CM1+1.5-V3	Vz	0.505	0.590	0.675	0.760	0.845	0.930	1.015	1.099	1.184
			Mt	-0.05	-0.05	-0.05	-0.05	-0.05	-0.05	-0.05	-0.05	-0.05
			My	1.52	1.24	0.92	0.55	0.14	-0.31	-0.80	-1.34	-1.93
			Mz	-0.13	-0.09	-0.04	0.00	0.05	0.09	0.14	0.18	0.23
		1.35-PP+CM1+1.5-V3	N	-0.343	-0.343	-0.343	-0.343	-0.343	-0.343	-0.343	-0.343	-0.343
			Vy	-0.088	-0.088	-0.088	-0.088	-0.088	-0.088	-0.088	-0.088	-0.088
			Vz	0.388	0.503	0.618	0.732	0.847	0.961	1.076	1.191	1.305
			Mt	-0.05	-0.05	-0.05	-0.05	-0.05	-0.05	-0.05	-0.05	-0.05
		PP+1.35-CM1+1.5-V3	My	1.45	1.22	0.93	0.59	0.19	-0.28	-0.79	-1.37	-2.01
			Mz	-0.13	-0.09	-0.04	0.00	0.05	0.09	0.14	0.18	0.22
		1.35-PP+1.35-CM1+1.5-V3	N	-0.317	-0.317	-0.317	-0.317	-0.317	-0.317	-0.317	-0.317	-0.317
			Vy	-0.088	-0.088	-0.088	-0.088	-0.088	-0.088	-0.088	-0.088	-0.088
			Vz	0.505	0.590	0.675	0.760	0.845	0.930	1.015	1.099	1.184
			Mt	-0.05	-0.05	-0.05	-0.05	-0.05	-0.05	-0.05	-0.05	-0.05
		PP+CM1+1.5-N1	My	1.52	1.24	0.92	0.55	0.14	-0.31	-0.80	-1.34	-1.93
			Mz	-0.13	-0.09	-0.04	0.00	0.05	0.09	0.14	0.18	0.22
		1.35-PP+1.35-CM1+1.5-N1	N	-0.343	-0.343	-0.343	-0.343	-0.343	-0.343	-0.343	-0.343	-0.343
			Vy	-0.088	-0.088	-0.088	-0.088	-0.088	-0.088	-0.088	-0.088	-0.088
			Vz	0.388	0.503	0.618	0.732	0.847	0.961	1.076	1.191	1.305
			Mt	-0.05	-0.05	-0.05	-0.05	-0.05	-0.05	-0.05	-0.05	-0.05
		PP+1.35-CM1+1.5-N1	My	1.45	1.22	0.93	0.59	0.19	-0.28	-0.79	-1.37	-2.01
			Mz	-0.13	-0.09	-0.04	0.00	0.05	0.09	0.14	0.18	0.22
		1.35-PP+CM1+1.5-V1	N	-0.097	-0.097	-0.097	-0.097	-0.097	-0.097	-0.097	-0.097	-0.097
			Vy	0.003	0.003	0.003	0.003	0.003	0.003	0.003	0.003	0.003
			Vz	-0.450	-0.336	-0.221	-0.107	0.008	0.123	0.237	0.352	0.466
			Mt	0.03	0.03	0.03	0.03	0.03	0.03	0.03	0.03	0.03
		PP+1.35-CM1+1.5-V1	My	-0.29	-0.09	0.05	0.14	0.16	0.13	0.04	-0.11	-0.32
			Mz	0.01	0.00	0.00	0.00	0.00	0.00	-0.01	-0.01	-0.01
		1.35-PP+1.35-CM1+1.5-V1	N	-0.071	-0.071	-0.071	-0.071	-0.071	-0.071	-0.071	-0.071	-0.071
			Vy	0.003	0.003	0.003	0.003	0.003	0.003	0.003	0.003	0.003
			Vz	-0.334	-0.249	-0.164	-0.079	0.006	0.091	0.176	0.261	0.345
			Mt	0.03	0.03	0.03	0.03	0.03	0.03	0.03	0.03	0.03
		1.35-PP+CM1+1.5-N1	My	-0.22	-0.07	0.04	0.10	0.12	0.09	0.03	-0.08	-0.24
			Mz	0.01	0.01	0.00	0.00	0.00	0.00	-0.01	-0.01	-0.01
		PP+CM1+1.5-V2	N	-0.097	-0.097	-0.097	-0.097	-0.097	-0.097	-0.097	-0.097	-0.097
			Vy	0.003	0.003	0.003	0.003	0.003	0.003	0.003	0.003	0.003
			Vz	-0.450	-0.336	-0.221	-0.107	0.008	0.123	0.237	0.352	0.466
			Mt	0.03	0.03	0.03	0.03	0.03	0.03	0.03	0.03	0.03
		PP+CM1+1.5-V2	My	-0.29	-0.09	0.05	0.14	0.16	0.13	0.04	-0.11	-0.32
			Mz	0.01	0.01	0.00	0.00	0.00	0.00	-0.01	-0.01	-0.01



nuevo_2

Listados

Fecha: 02/10/24

Esfuerzos en barras, por combinación												
Barra	Combinación		Esfuerzo	Posiciones en la barra								
	Tipo	Descripción		0.160 m	0.670 m	1.180 m	1.690 m	2.200 m	2.710 m	3.220 m	3.730 m	4.240 m
N7/N9	Acero laminado	PP+CM1	N	-0.073	-0.073	-0.073	-0.073	-0.073	-0.073	-0.073	-0.073	-0.073
			Vy	0.000	0.000	0.000	0.000	0.000	0.000	0.000	0.000	0.000
			Vz	-0.345	-0.261	-0.176	-0.091	-0.006	0.079	0.164	0.249	0.334
			Mt	-0.01	-0.01	-0.01	-0.01	-0.01	-0.01	-0.01	-0.01	-0.01
			My	-0.24	-0.08	0.03	0.09	0.12	0.10	0.04	-0.07	-0.21
			Mz	0.00	0.00	0.00	0.00	0.00	0.00	0.00	0.00	0.00
		1.35-PP+CM1	N	-0.099	-0.099	-0.099	-0.099	-0.099	-0.099	-0.099	-0.099	-0.099
			Vy	0.000	0.000	0.000	0.000	0.000	0.000	0.000	0.000	0.000
			Vz	-0.466	-0.352	-0.237	-0.123	-0.008	0.107	0.221	0.336	0.450
			Mt	-0.01	-0.01	-0.01	-0.01	-0.01	-0.01	-0.01	-0.01	-0.01
			My	-0.32	-0.11	0.04	0.13	0.16	0.14	0.05	-0.09	-0.29
			Mz	0.00	0.00	0.00	0.00	0.00	0.00	0.00	0.00	0.00
		PP+1.35-CM1	N	-0.073	-0.073	-0.073	-0.073	-0.073	-0.073	-0.073	-0.073	-0.073
			Vy	0.000	0.000	0.000	0.000	0.000	0.000	0.000	0.000	0.000
			Vz	-0.345	-0.261	-0.176	-0.091	-0.006	0.079	0.164	0.249	0.334
			Mt	-0.01	-0.01	-0.01	-0.01	-0.01	-0.01	-0.01	-0.01	-0.01
			My	-0.24	-0.08	0.03	0.09	0.12	0.10	0.04	-0.07	-0.21
			Mz	0.00	0.00	0.00	0.00	0.00	0.00	0.00	0.00	0.00
		1.35-PP+1.35-CM1	N	-0.099	-0.099	-0.099	-0.099	-0.099	-0.099	-0.099	-0.099	-0.099
			Vy	0.000	0.000	0.000	0.000	0.000	0.000	0.000	0.000	0.000
			Vz	-0.466	-0.352	-0.237	-0.123	-0.008	0.107	0.221	0.336	0.450
			Mt	-0.01	-0.01	-0.01	-0.01	-0.01	-0.01	-0.01	-0.01	-0.01
			My	-0.32	-0.11	0.04	0.13	0.16	0.14	0.05	-0.09	-0.29
			Mz	0.00	0.00	0.00	0.00	0.00	0.00	0.00	0.00	0.00
		PP+CM1+1.5-Q1	N	-0.071	-0.071	-0.071	-0.071	-0.071	-0.071	-0.071	-0.071	-0.071
			Vy	-0.003	-0.003	-0.003	-0.003	-0.003	-0.003	-0.003	-0.003	-0.003
			Vz	-0.345	-0.261	-0.176	-0.091	-0.006	0.079	0.164	0.249	0.334
			Mt	-0.03	-0.03	-0.03	-0.03	-0.03	-0.03	-0.03	-0.03	-0.03
			My	-0.24	-0.08	0.03	0.09	0.12	0.10	0.04	-0.07	-0.22
			Mz	-0.01	-0.01	-0.01	0.00	0.00	0.00	0.00	0.00	0.01
		1.35-PP+CM1+1.5-Q1	N	-0.097	-0.097	-0.097	-0.097	-0.097	-0.097	-0.097	-0.097	-0.097
			Vy	-0.003	-0.003	-0.003	-0.003	-0.003	-0.003	-0.003	-0.003	-0.003
			Vz	-0.466	-0.352	-0.237	-0.123	-0.008	0.107	0.221	0.336	0.450
			Mt	-0.03	-0.03	-0.03	-0.03	-0.03	-0.03	-0.03	-0.03	-0.03
			My	-0.32	-0.11	0.04	0.13	0.16	0.14	0.05	-0.09	-0.29
			Mz	-0.01	-0.01	-0.01	0.00	0.00	0.00	0.00	0.00	0.01
		PP+1.35-CM1+1.5-Q1	N	-0.071	-0.071	-0.071	-0.071	-0.071	-0.071	-0.071	-0.071	-0.071
			Vy	-0.003	-0.003	-0.003	-0.003	-0.003	-0.003	-0.003	-0.003	-0.003
			Vz	-0.345	-0.261	-0.176	-0.091	-0.006	0.079	0.164	0.249	0.334
			Mt	-0.03	-0.03	-0.03	-0.03	-0.03	-0.03	-0.03	-0.03	-0.03
			My	-0.24	-0.08	0.03	0.09	0.12	0.10	0.04	-0.07	-0.22
			Mz	-0.01	-0.01	-0.01	0.00	0.00	0.00	0.00	0.01	0.01
		1.35-PP+1.35-CM1+1.5-Q1	N	-0.097	-0.097	-0.097	-0.097	-0.097	-0.097	-0.097	-0.097	-0.097
			Vy	-0.003	-0.003	-0.003	-0.003	-0.003	-0.003	-0.003	-0.003	-0.003
			Vz	-0.466	-0.352	-0.237	-0.123	-0.008	0.107	0.221	0.336	0.450
			Mt	-0.03	-0.03	-0.03	-0.03	-0.03	-0.03	-0.03	-0.03	-0.03
			My	-0.32	-0.11	0.04	0.13	0.16	0.14	0.05	-0.09	-0.29
			Mz	-0.01	-0.01	-0.01	0.00	0.00	0.00	0.00	0.01	0.01
		PP+CM1+1.5-V1	N	-0.152	-0.152	-0.152	-0.152	-0.152	-0.152	-0.152	-0.152	-0.152
			Vy	0.121	0.121	0.121	0.121	0.121	0.121	0.121	0.121	0.121
Vz	-0.350		-0.265	-0.180	-0.095	-0.010	0.075	0.159	0.244	0.329		
Mt	0.05		0.05	0.05	0.05	0.05	0.05	0.05	0.05	0.05		
My	-0.25		-0.09	0.02	0.09	0.12	0.10	0.04	-0.06	-0.21		
Mz	0.28		0.22	0.16	0.10	0.04	-0.02	-0.08	-0.14	-0.20		
1.35-PP+CM1+1.5-V1	N	-0.178	-0.178	-0.178	-0.178	-0.178	-0.178	-0.178	-0.178	-0.178		
	Vy	0.121	0.121	0.121	0.121	0.121	0.121	0.121	0.121	0.121		
	Vz	-0.471	-0.356	-0.242	-0.127	-0.012	0.102	0.217	0.331	0.446		
	Mt	0.05	0.05	0.05	0.05	0.05	0.05	0.05	0.05	0.05		
	My	-0.33	-0.12	0.03	0.13	0.16	0.14	0.06	-0.08	-0.28		
	Mz	0.28	0.22	0.16	0.10	0.04	-0.02	-0.08	-0.14	-0.20		
PP+1.35-CM1+1.5-V1	N	-0.152	-0.152	-0.152	-0.152	-0.152	-0.152	-0.152	-0.152	-0.152		
	Vy	0.121	0.121	0.121	0.121	0.121	0.121	0.121	0.121	0.121		
	Vz	-0.350	-0.265	-0.180	-0.095	-0.010	0.075	0.159	0.244	0.329		
	Mt	0.05	0.05	0.05	0.05	0.05	0.05	0.05	0.05	0.05		
	My	-0.25	-0.09	0.02	0.09	0.12	0.10	0.04	-0.06	-0.21		
	Mz	0.28	0.22	0.16	0.10	0.04	-0.02	-0.08	-0.14	-0.20		
1.35-PP+1.35-CM1+1.5-V1	N	-0.178	-0.178	-0.178	-0.178	-0.178	-0.178	-0.178	-0.178	-0.178		
	Vy	0.121	0.121	0.121	0.121	0.121	0.121	0.121	0.121	0.121		
	Vz	-0.471	-0.356	-0.242	-0.127	-0.012	0.102	0.217	0.331	0.446		
	Mt	0.05	0.05	0.05	0.05	0.05	0.05	0.05	0.05	0.05		
	My	-0.33	-0.12	0.03	0.13	0.16	0.14	0.06	-0.08	-0.28		
	Mz	0.28	0.22	0.16	0.10	0.04	-0.02	-0.08	-0.14	-0.20		
PP+CM1+1.5-V2	N	-0.046	-0.046	-0.046	-0.046	-0.046	-0.046	-0.046	-0.046	-0.046		
	Vy	-0.041	-0.041	-0.041	-0.041	-0.041	-0.041	-0.041	-0.041	-0.041		



Fecha: 02/10/24

Página 63

Fecha: 02/10/24

Página 64



nuevo_2

Listados

Fecha: 02/10/24

Esfuerzos en barras, por combinación												
Barra	Combinación		Esfuerzo	Posiciones en la barra								
	Tipo	Descripción		0.160 m	0.670 m	1.180 m	1.690 m	2.200 m	2.710 m	3.220 m	3.730 m	4.240 m
		1.35-PP+CM1+1.5-V2	N	-0.146	-0.146	-0.146	-0.146	-0.146	-0.146	-0.146	-0.146	-0.146
			Vy	0.042	0.042	0.042	0.042	0.042	0.042	0.042	0.042	0.042
			Vz	-0.451	-0.337	-0.222	-0.107	0.007	0.122	0.236	0.351	0.465
			Mt	-0.05	-0.05	-0.05	-0.05	-0.05	-0.05	-0.05	-0.05	-0.05
			My	-0.29	-0.09	0.05	0.13	0.16	0.13	0.04	-0.11	-0.32
			Mz	0.07	0.05	0.03	0.01	-0.01	-0.04	-0.06	-0.08	-0.10
		PP+1.35-CM1+1.5-V2	N	-0.117	-0.117	-0.117	-0.117	-0.117	-0.117	-0.117	-0.117	-0.117
			Vy	0.042	0.042	0.042	0.042	0.042	0.042	0.042	0.042	0.042
			Vz	-0.334	-0.249	-0.164	-0.080	0.005	0.090	0.175	0.260	0.345
			Mt	-0.05	-0.05	-0.05	-0.05	-0.05	-0.05	-0.05	-0.05	-0.05
			My	-0.22	-0.07	0.04	0.10	0.12	0.09	0.03	-0.08	-0.24
			Mz	0.07	0.05	0.03	0.01	-0.01	-0.04	-0.06	-0.08	-0.10
		1.35-PP+1.35-CM1+1.5-V2	N	-0.146	-0.146	-0.146	-0.146	-0.146	-0.146	-0.146	-0.146	-0.146
			Vy	0.042	0.042	0.042	0.042	0.042	0.042	0.042	0.042	0.042
			Vz	-0.451	-0.337	-0.222	-0.107	0.007	0.122	0.236	0.351	0.465
			Mt	-0.05	-0.05	-0.05	-0.05	-0.05	-0.05	-0.05	-0.05	-0.05
			My	-0.29	-0.09	0.05	0.13	0.16	0.13	0.04	-0.11	-0.32
			Mz	0.07	0.05	0.03	0.01	-0.01	-0.04	-0.06	-0.08	-0.10
		PP+CM1+1.5-V3	N	-0.114	-0.114	-0.114	-0.114	-0.114	-0.114	-0.114	-0.114	-0.114
			Vy	-0.087	-0.087	-0.087	-0.087	-0.087	-0.087	-0.087	-0.087	-0.087
			Vz	0.306	0.391	0.476	0.561	0.646	0.731	0.816	0.900	0.985
			Mt	0.10	0.10	0.10	0.10	0.10	0.10	0.10	0.10	0.10
			My	1.11	0.93	0.71	0.44	0.14	-0.22	-0.61	-1.05	-1.53
			Mz	-0.13	-0.08	-0.04	0.00	0.05	0.09	0.14	0.18	0.22
		1.35-PP+CM1+1.5-V3	N	-0.143	-0.143	-0.143	-0.143	-0.143	-0.143	-0.143	-0.143	-0.143
			Vy	-0.087	-0.087	-0.087	-0.087	-0.087	-0.087	-0.087	-0.087	-0.087
			Vz	0.189	0.304	0.418	0.533	0.648	0.762	0.877	0.991	1.106
			Mt	0.10	0.10	0.10	0.10	0.10	0.10	0.10	0.10	0.10
			My	1.03	0.91	0.72	0.48	0.18	-0.18	-0.60	-1.08	-1.61
			Mz	-0.13	-0.08	-0.04	0.00	0.05	0.09	0.14	0.18	0.22
		PP+1.35-CM1+1.5-V3	N	-0.114	-0.114	-0.114	-0.114	-0.114	-0.114	-0.114	-0.114	-0.114
			Vy	-0.087	-0.087	-0.087	-0.087	-0.087	-0.087	-0.087	-0.087	-0.087
			Vz	0.306	0.391	0.476	0.561	0.646	0.731	0.816	0.900	0.985
			Mt	0.10	0.10	0.10	0.10	0.10	0.10	0.10	0.10	0.10
			My	1.11	0.93	0.71	0.44	0.14	-0.22	-0.61	-1.05	-1.53
			Mz	-0.13	-0.08	-0.04	0.00	0.05	0.09	0.14	0.18	0.22
		1.35-PP+1.35-CM1+1.5-V3	N	-0.143	-0.143	-0.143	-0.143	-0.143	-0.143	-0.143	-0.143	-0.143
			Vy	-0.087	-0.087	-0.087	-0.087	-0.087	-0.087	-0.087	-0.087	-0.087
			Vz	0.189	0.304	0.418	0.533	0.648	0.762	0.877	0.991	1.106
			Mt	0.10	0.10	0.10	0.10	0.10	0.10	0.10	0.10	0.10
			My	1.03	0.91	0.72	0.48	0.18	-0.18	-0.60	-1.08	-1.61
			Mz	-0.13	-0.08	-0.04	0.00	0.05	0.09	0.14	0.18	0.22
		PP+CM1+1.5-N1	N	-0.086	-0.086	-0.086	-0.086	-0.086	-0.086	-0.086	-0.086	-0.086
			Vy	0.003	0.003	0.003	0.003	0.003	0.003	0.003	0.003	0.003
			Vz	-0.334	-0.249	-0.164	-0.080	0.005	0.090	0.175	0.260	0.345
			Mt	-0.03	-0.03	-0.03	-0.03	-0.03	-0.03	-0.03	-0.03	-0.03
			My	-0.22	-0.07	0.04	0.10	0.12	0.09	0.03	-0.08	-0.24
			Mz	0.01	0.01	0.00	0.00	0.00	0.00	-0.01	-0.01	-0.01
		1.35-PP+CM1+1.5-N1	N	-0.115	-0.115	-0.115	-0.115	-0.115	-0.115	-0.115	-0.115	-0.115
			Vy	0.003	0.003	0.003	0.003	0.003	0.003	0.003	0.003	0.003
			Vz	-0.451	-0.337	-0.222	-0.107	0.007	0.122	0.236	0.351	0.465
			Mt	-0.03	-0.03	-0.03	-0.03	-0.03	-0.03	-0.03	-0.03	-0.03
			My	-0.29	-0.09	0.05	0.13	0.16	0.13	0.04	-0.11	-0.32
			Mz	0.01	0.01	0.00	0.00	0.00	0.00	-0.01	-0.01	-0.01
		PP+1.35-CM1+1.5-N1	N	-0.086	-0.086	-0.086	-0.086	-0.086	-0.086	-0.086	-0.086	-0.086
			Vy	0.003	0.003	0.003	0.003	0.003	0.003	0.003	0.003	0.003
			Vz	-0.334	-0.249	-0.164	-0.080	0.005	0.090	0.175	0.260	0.345
			Mt	-0.03	-0.03	-0.03	-0.03	-0.03	-0.03	-0.03	-0.03	-0.03
			My	-0.22	-0.07	0.04	0.10	0.12	0.09	0.03	-0.08	-0.24
			Mz	0.01	0.01	0.00	0.00	0.00	0.00	-0.01	-0.01	-0.01
		1.35-PP+1.35-CM1+1.5-N1	N	-0.115	-0.115	-0.115	-0.115	-0.115	-0.115	-0.115	-0.115	-0.115
			Vy	0.003	0.003	0.003	0.003	0.003	0.003	0.003	0.003	0.003
			Vz	-0.451	-0.337	-0.222	-0.107	0.007	0.122	0.236	0.351	0.465
			Mt	-0.03	-0.03	-0.03	-0.03	-0.03	-0.03	-0.03	-0.03	-0.03
			My	-0.29	-0.09	0.05	0.13	0.16	0.13	0.04	-0.11	-0.32
			Mz	0.01	0.01	0.00	0.00	0.00	0.00	-0.01	-0.01	-0.01

Esfuerzos en barras, por combinación												
Barra	Combinación		Esfuerzo	Posiciones en la barra								
	Tipo	Descripción		0.160 m	0.670 m	1.180 m	1.690 m	2.200 m	2.710 m	3.220 m	3.730 m	4.240 m
N11/N12	Acero laminado	PP+CM1	N	-0.083	-0.083	-0.083	-0.083	-0.083	-0.083	-0.083	-0.083	-0.083
			Vy	0.000	0.000	0.000	0.000	0.000	0.000	0.000	0.000	0.000
			Vz	-0.345	-0.260	-0.175	-0.090	-0.005	0.080	0.164	0.249	0.334
			Mt	0.01	0.01	0.01	0.01	0.01	0.01	0.01	0.01	0.01
			My	-0.24	-0.08	0.03	0.09	0.12	0.10	0.04	-0.07	-0.22
			Mz	0.00	0.00	0.00	0.00	0.00	0.00	0.00	0.00	0.00
		1.35-PP+CM1	N	-0.112	-0.112	-0.112	-0.112	-0.112	-0.112	-0.112	-0.112	-0.112
			Vy	0.000	0.000	0.000	0.000	0.000	0.000	0.000	0.000	0.000
			Vz	-0.345	-0.260	-0.175	-0.090	-0.005	0.080	0.164	0.249	0.334
			Mt	0.01	0.01	0.01	0.01	0.01	0.01	0.01	0.01	0.01
			My	-0.24	-0.08	0.03	0.09	0.12	0.10	0.04	-0.07	-0.22
			Mz	0.00	0.00	0.00	0.00	0.00	0.00	0.00	0.00	0.00



nuevo_2

Listados

Fecha: 02/10/24

Esfuerzos en barras, por combinación												
Barra	Combinación		Esfuerzo	Posiciones en la barra								
	Tipo	Descripción		0.160 m	0.670 m	1.180 m	1.690 m	2.200 m	2.710 m	3.220 m	3.730 m	4.240 m
			Vy	0.000	0.000	0.000	0.000	0.000	0.000	0.000	0.000	0.000
			Vz	-0.465	-0.351	-0.236	-0.122	-0.007	0.107	0.222	0.337	0.451
			Mt	0.01	0.01	0.01	0.01	0.01	0.01	0.01	0.01	0.01
			My	-0.32	-0.11	0.04	0.13	0.16	0.13	0.05	-0.09	-0.29
			Mz	0.00	0.00	0.00	0.00	0.00	0.00	0.00	0.00	0.00
		PP+1.35-CM1	N	-0.083	-0.083	-0.083	-0.083	-0.083	-0.083	-0.083	-0.083	-0.083
			Vy	0.000	0.000	0.000	0.000	0.000	0.000	0.000	0.000	0.000
			Vz	-0.345	-0.260	-0.175	-0.090	-0.005	0.080	0.164	0.249	0.334
			Mt	0.01	0.01	0.01	0.01	0.01	0.01	0.01	0.01	0.01
			My	-0.24	-0.08	0.03	0.09	0.12	0.10	0.04	-0.07	-0.22
		1.35-PP+1.35-CM1	N	-0.112	-0.112	-0.112	-0.112	-0.112	-0.112	-0.112	-0.112	-0.112
			Vy	0.000	0.000	0.000	0.000	0.000	0.000	0.000	0.000	0.000
			Vz	-0.465	-0.351	-0.236	-0.122	-0.007	0.107	0.222	0.337	0.451
			Mt	0.01	0.01	0.01	0.01	0.01	0.01	0.01	0.01	0.01
			My	-0.32	-0.11	0.04	0.13	0.16	0.13	0.05	-0.09	-0.29
		PP+CM1+1.5-Q1	N	-0.086	-0.086	-0.086	-0.086	-0.086	-0.086	-0.086	-0.086	-0.086
			Vy	-0.003	-0.003	-0.003	-0.003	-0.003	-0.003	-0.003	-0.003	-0.003
			Vz	-0.345	-0.260	-0.175	-0.090	-0.005	0.080	0.164	0.249	0.334
			Mt	0.03	0.03	0.03	0.03	0.03	0.03	0.03	0.03	0.03
			My	-0.24	-0.08	0.03	0.09	0.12	0.10	0.04	-0.07	-0.22
		1.35-PP+CM1+1.5-Q1	N	-0.115	-0.115	-0.115	-0.115	-0.115	-0.115	-0.115	-0.115	-0.115
			Vy	-0.003	-0.003	-0.003	-0.003	-0.003	-0.003	-0.003	-0.003	-0.003
			Vz	-0.465	-0.351	-0.236	-0.122	-0.007	0.107	0.222	0.337	0.451
			Mt	0.03	0.03	0.03	0.03	0.03	0.03	0.03	0.03	0.03
			My	-0.32	-0.11	0.04	0.13	0.16	0.13	0.05	-0.09	-0.29
		PP+1.35-CM1+1.5-Q1	N	-0.086	-0.086	-0.086	-0.086	-0.086	-0.086	-0.086	-0.086	-0.086
			Vy	-0.003	-0.003	-0.003	-0.003	-0.003	-0.003	-0.003	-0.003	-0.003
			Vz	-0.345	-0.260	-0.175	-0.090	-0.005	0.080	0.164	0.249	0.334
			Mt	0.03	0.03	0.03	0.03	0.03	0.03	0.03	0.03	0.03
			My	-0.24	-0.08	0.03	0.09	0.12	0.10	0.04	-0.07	-0.22
		1.35-PP+1.35-CM1+1.5-Q1	N	-0.115	-0.115	-0.115	-0.115	-0.115	-0.115	-0.115	-0.115	-0.115
			Vy	-0.003	-0.003	-0.003	-0.003	-0.003	-0.003	-0.003	-0.003	-0.003
			Vz	-0.465	-0.351	-0.236	-0.122	-0.007	0.107	0.222	0.337	0.451
			Mt	0.03	0.03	0.03	0.03	0.03	0.03	0.03	0.03	0.03
			My	-0.32	-0.11	0.04	0.13	0.16	0.13	0.05	-0.09	-0.29
		PP+CM1+1.5-V1	N	0.016	0.016	0.016	0.016	0.016	0.016	0.016	0.016	0.016
			Vy	0.122	0.122	0.122	0.122	0.122	0.122	0.122	0.122	0.122
			Vz	-0.348	-0.263	-0.178	-0.093	-0.009	0.076	0.161	0.246	0.331
			Mt	-0.10	-0.10	-0.10	-0.10	-0.10	-0.10	-0.10	-0.10	-0.10
			My	-0.25	-0.09	0.02	0.09	0.12	0.10	0.04	-0.06	-0.21
		1.35-PP+CM1+1.5-V1	N	-0.013	-0.013	-0.013	-0.013	-0.013	-0.013	-0.013	-0.013	-0.013
			Vy	0.122	0.122	0.122	0.122	0.122	0.122	0.122	0.122	0.122
			Vz	-0.469	-0.354	-0.240	-0.125	-0.010	0.104	0.219	0.333	0.448
			Mt	-0.10	-0.10	-0.10	-0.10	-0.10	-0.10	-0.10	-0.10	-0.10
			My	-0.33	-0.12	0.03	0.13	0.16	0.13	0.05	-0.09	-0.29
		PP+1.35-CM1+1.5-V1	N	0.016	0.016	0.016	0.016	0.016	0.016	0.016	0.016	0.016
			Vy	0.122	0.122	0.122	0.122	0.122	0.122	0.122	0.122	0.122
			Vz	-0.348	-0.263	-0.178	-0.093	-0.009	0.076	0.161	0.246	0.331
			Mt	-0.10	-0.10	-0.10	-0.10	-0.10	-0.10	-0.10	-0.10	-0.10
			My	-0.25	-0.09	0.02	0.09	0.12	0.10	0.04	-0.06	-0.21
		1.35-PP+1.35-CM1+1.5-V1	N	-0.013	-0.013	-0.013	-0.013	-0.013	-0.013	-0.013	-0.013	-0.013
			Vy	0.122	0.122	0.122	0.122	0.122	0.122	0.122	0.122	0.122
			Vz	-0.469	-0.354	-0.240	-0.125	-0.010	0.104	0.219	0.333	0.448
			Mt	-0.10	-0.10	-0.10	-0.10	-0.10	-0.10	-0.10	-0.10	-0.10
			My	-0.33	-0.12	0.03	0.13	0.16	0.13	0.05	-0.09	-0.29
		PP+CM1+1.5-V2	N	-0.117	-0.117	-0.117	-0.117	-0.117	-0.117	-0.117	-0.117	-0.117
			Vy	-0.042	-0.042	-0.042	-0.042	-0.042	-0.042	-0.042	-0.042	-0.042
			Vz	-0.345	-0.260	-0.175	-0.090	-0.005	0.080	0.164	0.249	0.334
			Mt	0.04	0.04	0.04	0.04	0.04	0.04	0.04	0.04	0.04
			My	-0.24	-0.08	0.03	0.09	0.12	0.10	0.04	-0.07	-0.22
		1.35-PP+CM1+1.5-V2	N	-0.146	-0.146	-0.146	-0.146	-0.146	-0.146	-0.146	-0.146	-0.146
			Vy	-0.042	-0.042	-0.042	-0.042	-0.042	-0.042	-0.042	-0.042	-0.042
			Vz	-0.465	-0.351	-0.236	-0.122	-0.007	0.107	0.222	0.337	0.451
			Mt	0.05	0.05	0.05	0.05	0.05	0.05	0.05	0.05	0.05
			My	-0.32	-0.11	0.04	0.13	0.16	0.13	0.05	-0.09	-0.29
		PP+1.35-CM1+1.5-V2	N	-0.117	-0.117	-0.117	-0.117	-0.117	-0.117	-0.117	-0.117	-0.117



nuevo_2

Listados

Fecha: 02/10/24

Esfuerzos en barras, por combinación													
Barra	Combinación		Esfuerzo	Posiciones en la barra									
	Tipo	Descripción		0.160 m	0.670 m	1.180 m	1.690 m	2.200 m	2.710 m	3.220 m	3.730 m	4.240 m	
			Vy	-0.042	-0.042	-0.042	-0.042	-0.042	-0.042	-0.042	-0.042	-0.042	-0.042
			Vz	-0.345	-0.260	-0.175	-0.090	-0.005	0.080	0.164	0.249	0.334	
			Mt	0.05	0.05	0.05	0.05	0.05	0.05	0.05	0.05	0.05	
			My	-0.24	-0.08	0.03	0.09	0.12	0.10	0.04	-0.07	-0.22	
			Mz	-0.10	-0.08	-0.06	-0.04	-0.01	0.01	0.03	0.05	0.07	
		1.35-PP+1.35-CM1+1.5-V2	N	-0.146	-0.146	-0.146	-0.146	-0.146	-0.146	-0.146	-0.146	-0.146	
			Vy	-0.042	-0.042	-0.042	-0.042	-0.042	-0.042	-0.042	-0.042	-0.042	
			Vz	-0.465	-0.351	-0.236	-0.122	-0.007	0.107	0.222	0.337	0.451	
			Mt	0.05	0.05	0.05	0.05	0.05	0.05	0.05	0.05	0.05	
			My	-0.32	-0.11	0.04	0.13	0.16	0.13	0.05	-0.09	-0.29	
			Mz	-0.10	-0.08	-0.06	-0.04	-0.01	0.01	0.03	0.05	0.07	
		PP+CM1+1.5-V3	N	0.146	0.146	0.146	0.146	0.146	0.146	0.146	0.146	0.146	
			Vy	0.156	0.156	0.156	0.156	0.156	0.156	0.156	0.156	0.156	
			Vz	0.289	0.374	0.459	0.544	0.629	0.714	0.798	0.883	0.968	
			Mt	-0.10	-0.10	-0.10	-0.10	-0.10	-0.10	-0.10	-0.10	-0.10	
			My	1.04	0.87	0.66	0.40	0.10	-0.24	-0.63	-1.06	-1.53	
			Mz	0.35	0.27	0.19	0.11	0.03	-0.05	-0.13	-0.21	-0.28	
		1.35-PP+CM1+1.5-V3	N	0.117	0.117	0.117	0.117	0.117	0.117	0.117	0.117	0.117	
			Vy	0.156	0.156	0.156	0.156	0.156	0.156	0.156	0.156	0.156	
			Vz	0.169	0.283	0.398	0.512	0.627	0.741	0.856	0.971	1.085	
			Mt	-0.10	-0.10	-0.10	-0.10	-0.10	-0.10	-0.10	-0.10	-0.10	
			My	0.95	0.84	0.67	0.43	0.14	-0.21	-0.61	-1.08	-1.60	
			Mz	0.35	0.27	0.19	0.11	0.03	-0.05	-0.13	-0.21	-0.28	
		PP+1.35-CM1+1.5-V3	N	0.146	0.146	0.146	0.146	0.146	0.146	0.146	0.146	0.146	
			Vy	0.156	0.156	0.156	0.156	0.156	0.156	0.156	0.156	0.156	
			Vz	0.289	0.374	0.459	0.544	0.629	0.714	0.798	0.883	0.968	
			Mt	-0.10	-0.10	-0.10	-0.10	-0.10	-0.10	-0.10	-0.10	-0.10	
			My	1.04	0.87	0.66	0.40	0.10	-0.24	-0.63	-1.06	-1.53	
			Mz	0.35	0.27	0.19	0.11	0.03	-0.05	-0.13	-0.20	-0.28	
		1.35-PP+1.35-CM1+1.5-V3	N	0.117	0.117	0.117	0.117	0.117	0.117	0.117	0.117	0.117	
			Vy	0.156	0.156	0.156	0.156	0.156	0.156	0.156	0.156	0.156	
			Vz	0.169	0.283	0.398	0.512	0.627	0.741	0.856	0.971	1.085	
			Mt	-0.10	-0.10	-0.10	-0.10	-0.10	-0.10	-0.10	-0.10	-0.10	
			My	0.95	0.84	0.67	0.43	0.14	-0.21	-0.61	-1.08	-1.60	
			Mz	0.35	0.27	0.19	0.11	0.03	-0.05	-0.13	-0.20	-0.28	
		PP+CM1+1.5-N1	N	-0.086	-0.086	-0.086	-0.086	-0.086	-0.086	-0.086	-0.086	-0.086	
			Vy	-0.003	-0.003	-0.003	-0.003	-0.003	-0.003	-0.003	-0.003	-0.003	
			Vz	-0.345	-0.260	-0.175	-0.090	-0.005	0.080	0.164	0.249	0.334	
			Mt	0.03	0.03	0.03	0.03	0.03	0.03	0.03	0.03	0.03	
			My	-0.24	-0.08	0.03	0.09	0.12	0.10	0.04	-0.07	-0.22	
			Mz	-0.01	-0.01	-0.01	0.00	0.00	0.00	0.00	0.01	0.01	
		1.35-PP+CM1+1.5-N1	N	-0.115	-0.115	-0.115	-0.115	-0.115	-0.115	-0.115	-0.115	-0.115	
			Vy	-0.003	-0.003	-0.003	-0.003	-0.003	-0.003	-0.003	-0.003	-0.003	
			Vz	-0.465	-0.351	-0.236	-0.122	-0.007	0.107	0.222	0.337	0.451	
			Mt	0.03	0.03	0.03	0.03	0.03	0.03	0.03	0.03	0.03	
			My	-0.32	-0.11	0.04	0.13	0.16	0.13	0.05	-0.09	-0.29	
			Mz	-0.01	-0.01	-0.01	0.00	0.00	0.00	0.00	0.01	0.01	
		PP+1.35-CM1+1.5-N1	N	-0.086	-0.086	-0.086	-0.086	-0.086	-0.086	-0.086	-0.086	-0.086	
			Vy	-0.003	-0.003	-0.003	-0.003	-0.003	-0.003	-0.003	-0.003	-0.003	
			Vz	-0.345	-0.260	-0.175	-0.090	-0.005	0.080	0.164	0.249	0.334	
			Mt	0.03	0.03	0.03	0.03	0.03	0.03	0.03	0.03	0.03	
			My	-0.24	-0.08	0.03	0.09	0.12	0.10	0.04	-0.07	-0.22	
			Mz	-0.01	-0.01	-0.01	0.00	0.00	0.00	0.00	0.01	0.01	
		1.35-PP+1.35-CM1+1.5-N1	N	-0.115	-0.115	-0.115	-0.115	-0.115	-0.115	-0.115	-0.115	-0.115	
			Vy	-0.003	-0.003	-0.003	-0.003	-0.003	-0.003	-0.003	-0.003	-0.003	
			Vz	-0.465	-0.351	-0.236	-0.122	-0.007	0.107	0.222	0.337	0.451	
			Mt	0.03	0.03	0.03	0.03	0.03	0.03	0.03	0.03	0.03	
			My	-0.32	-0.11	0.04	0.13	0.16	0.13	0.05	-0.09	-0.29	
			Mz	-0.01	-0.01	-0.01	0.00	0.00	0.00	0.00	0.01	0.01	

2.3.2.1.3. Envolventes

Envolventes de los esfuerzos en barras											
Barra	Tipo de combinación	Esfuerzo	Posiciones en la barra								
			0.000 m	0.597 m	1.195 m	1.792 m	2.390 m	2.987 m	3.584 m	4.182 m	4.779 m
N1/N10	Acero laminado	N _{min}	-17.165	-16.490	-15.816	-15.141	-14.467	-13.793	-13.118	-12.444	-11.769
		N _{máx}	8.426	8.925	9.425	9.925	10.424	10.924	11.423	11.923	12.422
		V _y _{min}	-6.446	-5.639	-4.833	-4.027	-3.220	-2.414	-1.607	-0.801	0.006
		V _y _{máx}	0.115	0.115	0.115	0.115	0.115	0.115	0.115	0.115	0.115
		V _z _{min}	-6.468	-5.662	-4.856	-4.049	-3.243	-2.436	-1.630	-0.823	-0.033
		V _z _{máx}	7.323	6.517	5.710	4.904	4.097	3.291	2.485	1.678	1.099
		M _t _{min}	-0.01	-0.01	-0.01	-0.01	-0.01	-0.01	-0.01	-0.01	-0.01
		M _t _{máx}	0.00	0.00	0.00	0.00	0.00	0.00	0.00	0.00	0.00
		M _y _{min}	-14.39	-10.77	-7.63	-5.01	-2.91	-1.67	-2.33	-2.98	-3.64



nuevo_2

Listados

Fecha: 02/10/24

Envolventes de los esfuerzos en barras											
Barra	Tipo de combinación	Esfuerzo	Posiciones en la barra								
			0.000 m	0.597 m	1.195 m	1.792 m	2.390 m	2.987 m	3.584 m	4.182 m	4.779 m
		My _{máx}	16.67	12.53	8.88	5.76	3.15	3.15	3.17	3.19	3.21
		Mz _{mín}	-14.21	-10.60	-7.47	-4.83	-2.68	-1.02	-0.23	-0.30	-0.37
		Mz _{máx}	0.18	0.12	0.05	-0.01	-0.06	-0.10	0.22	0.94	1.18

Envolventes de los esfuerzos en barras											
Barra	Tipo de combinación	Esfuerzo	Posiciones en la barra								
			0.000 m	0.597 m	1.195 m	1.792 m	2.390 m	2.987 m	3.584 m	4.182 m	4.779 m
N2/N11	Acero laminado	N _{mín}	-24.029	-23.355	-22.680	-22.006	-21.331	-20.657	-19.983	-19.308	-18.634
		N _{máx}	18.861	19.361	19.861	20.360	20.860	21.359	21.859	22.359	22.858
		Vy _{mín}	-6.928	-6.121	-5.315	-4.508	-3.702	-2.895	-2.089	-1.282	-0.476
		Vy _{máx}	0.000	0.000	0.000	0.000	0.000	0.000	0.000	0.000	0.000
		Vz _{mín}	-6.072	-5.266	-4.459	-3.653	-2.846	-2.040	-1.233	-0.427	-0.413
		Vz _{máx}	6.987	6.181	5.374	4.568	3.762	2.955	2.149	1.988	1.988
		Mt _{mín}	0.00	0.00	0.00	0.00	0.00	0.00	0.00	0.00	0.00
		Mt _{máx}	0.00	0.00	0.00	0.00	0.00	0.00	0.00	0.00	0.00
		My _{mín}	-14.48	-11.10	-8.19	-5.84	-4.03	-2.99	-4.18	-5.36	-6.55
		My _{máx}	18.15	14.22	10.77	7.87	5.51	5.75	6.00	6.25	6.49
		Mz _{mín}	-14.99	-11.09	-7.67	-4.74	-2.29	-0.32	0.00	0.00	0.00
		Mz _{máx}	0.00	0.00	0.00	0.00	0.00	0.00	1.17	2.18	2.70



Fecha: 02/10/24

Envolventes de los esfuerzos en barras											
Barra	Tipo de combinación	Esfuerzo	Posiciones en la barra								
			0.081 m	0.812 m	1.299 m	2.031 m	2.518 m	3.249 m	3.736 m	4.467 m	4.955 m
N11/N7	Acero laminado	N _{mín}	-3.322	-2.921	-2.653	-2.281	-2.167	-1.996	-1.882	-1.711	-1.596
		N _{máx}	3.010	3.137	3.221	3.348	3.433	3.559	3.644	3.771	3.855
		V _y _{mín}	-0.053	-0.053	-0.053	-0.053	-0.053	-0.053	-0.053	-0.053	-0.053
		V _y _{máx}	0.000	0.000	0.000	0.000	0.000	0.000	0.000	0.000	0.000
		V _z _{mín}	-16.380	-9.265	-5.531	-2.171	-5.169	-12.053	-16.642	-23.526	-30.557
		V _z _{máx}	22.285	12.957	8.368	1.484	3.803	9.404	13.138	18.738	23.985
		M _t _{mín}	0.00	0.00	0.00	0.00	0.00	0.00	0.00	0.00	0.00
		M _t _{máx}	0.00	0.00	0.00	0.00	0.00	0.00	0.00	0.00	0.00
		M _y _{mín}	-5.95	-11.61	-15.80	-17.89	-16.49	-11.23	-5.25	-8.59	-18.95
		M _y _{máx}	4.88	8.72	12.33	14.32	13.38	8.55	4.03	11.48	24.57
		M _z _{mín}	-0.13	-0.09	-0.07	-0.03	0.00	0.00	0.00	0.00	0.00
		M _z _{máx}	0.00	0.00	0.00	0.00	0.00	0.04	0.06	0.10	0.13

Fecha: 02/10/24

Envolventes de los esfuerzos en barras											
Barra	Tipo de combinación	Esfuerzo	Posiciones en la barra								
			0.160 m	0.670 m	1.180 m	1.690 m	2.200 m	2.710 m	3.220 m	3.730 m	4.240 m
N10/N11	Acero laminado	N _{min}	-0.146	-0.146	-0.146	-0.146	-0.146	-0.146	-0.146	-0.146	-0.146
		N _{máx}	0.016	0.016	0.016	0.016	0.016	0.016	0.016	0.016	0.016
		V _{ymin}	-0.122	-0.122	-0.122	-0.122	-0.122	-0.122	-0.122	-0.122	-0.122
		V _{ymáx}	0.042	0.042	0.042	0.042	0.042	0.042	0.042	0.042	0.042
		V _{zmin}	-0.451	-0.337	-0.222	-0.107	0.005	0.090	0.175	0.260	0.345
		V _{zmáx}	0.306	0.391	0.476	0.561	0.648	0.762	0.877	0.991	1.106
		M _{tmin}	-0.05	-0.05	-0.05	-0.05	-0.05	-0.05	-0.05	-0.05	-0.05
		M _{tmax}	0.10	0.10	0.10	0.10	0.10	0.10	0.10	0.10	0.10
		M _{ymin}	-0.29	-0.09	0.04	0.10	0.12	-0.22	-0.61	-1.08	-1.61
		M _{ymáx}	1.11	0.93	0.72	0.48	0.18	0.13	0.04	-0.08	-0.24
		M _{zmin}	-0.21	-0.14	-0.08	-0.02	-0.01	-0.04	-0.06	-0.08	-0.10
M _{zmáx}	0.07	0.05	0.03	0.01	0.05	0.10	0.16	0.23	0.29		



nuevo_2

Listados

Fecha: 02/10/24

Envoltentes de los esfuerzos en barras											
Barra	Tipo de combinación	Esfuerzo	Posiciones en la barra								
			0.160 m	0.670 m	1.180 m	1.690 m	2.200 m	2.710 m	3.220 m	3.730 m	4.240 m
N11/N12	Acero laminado	N _{min}	-0.146	-0.146	-0.146	-0.146	-0.146	-0.146	-0.146	-0.146	-0.146
		N _{máx}	0.146	0.146	0.146	0.146	0.146	0.146	0.146	0.146	0.146
		Vy _{min}	-0.042	-0.042	-0.042	-0.042	-0.042	-0.042	-0.042	-0.042	-0.042
		Vy _{máx}	0.156	0.156	0.156	0.156	0.156	0.156	0.156	0.156	0.156
		Vz _{min}	-0.469	-0.354	-0.240	-0.125	-0.010	0.076	0.161	0.246	0.331
		Vz _{máx}	0.289	0.374	0.459	0.544	0.629	0.741	0.856	0.971	1.085
		Mt _{min}	-0.10	-0.10	-0.10	-0.10	-0.10	-0.10	-0.10	-0.10	-0.10
		Mt _{máx}	0.05	0.05	0.05	0.05	0.05	0.05	0.05	0.05	0.05
		My _{min}	-0.33	-0.12	0.02	0.09	0.10	-0.24	-0.63	-1.08	-1.60
		My _{máx}	1.04	0.87	0.67	0.43	0.16	0.13	0.05	-0.06	-0.21
		Mz _{min}	-0.10	-0.08	-0.06	-0.04	-0.01	-0.05	-0.13	-0.21	-0.28
		Mz _{máx}	0.35	0.27	0.19	0.11	0.04	0.01	0.03	0.05	0.07

2.3.2.2. Resistencia

Referencias:

- N: Esfuerzo axil (kN)
- Vy: Esfuerzo cortante según el eje local Y de la barra. (kN)
- Vz: Esfuerzo cortante según el eje local Z de la barra. (kN)
- Mt: Momento torsor (kN·m)
- My: Momento flector en el plano 'XZ' (giro de la sección respecto al eje local 'Y' de la barra). (kN·m)
- Mz: Momento flector en el plano 'XY' (giro de la sección respecto al eje local 'Z' de la barra). (kN·m)

Los esfuerzos indicados son los correspondientes a la combinación pésima, es decir, aquella que demanda la máxima resistencia de la sección.

Origen de los esfuerzos p_́simos:

- G: Sólo gravitatorias
- GV: Gravitatorias + viento
- GS: Gravitatorias + sismo
- GVS: Gravitatorias + viento + sismo

η: Aprovechamiento de la resistencia. La barra cumple con las condiciones de resistencia de la norma si se cumple que $\eta \leq 100\%$.

Comprobación de resistencia										
Barra	η (%)	Posición (m)	Esfuerzos p _́ simos						Origen	Estado
			N (kN)	Vy (kN)	Vz (kN)	Mt (kN·m)	My (kN·m)	Mz (kN·m)		
N1/N10	9.71	0.000	8.131	-6.446	0.017	-0.01	3.12	-14.21	GV	Cumple
N2/N11	11.28	0.000	15.865	-6.928	-0.193	0.00	4.84	-14.99	GV	Cumple
N3/N12	9.92	0.000	4.717	-6.620	0.180	0.00	3.46	-14.49	GV	Cumple
N4/N5	15.01	0.000	11.414	-7.163	4.086	0.00	9.84	-17.36	GV	Cumple
N6/N7	19.64	0.000	23.702	-7.702	7.144	0.00	17.01	-18.34	GV	Cumple
N8/N9	15.17	0.000	9.809	7.290	-4.145	0.00	-10.02	17.59	GV	Cumple
N10/N5	15.29	4.955	1.286	0.089	-17.420	0.00	15.94	-0.22	GV	Cumple
N11/N7	21.93	4.955	3.038	0.000	-30.557	0.00	24.57	0.00	GV	Cumple
N12/N9	15.29	4.955	1.286	-0.089	-17.422	0.00	15.94	0.22	GV	Cumple
N5/N7	9.52	4.240	-0.343	-0.088	1.305	-0.05	-2.01	0.22	GV	Cumple
N7/N9	9.97	4.240	0.013	0.154	1.164	0.05	-1.93	-0.28	GV	Cumple
N10/N11	7.75	4.240	-0.143	-0.087	1.106	0.10	-1.61	0.22	GV	Cumple
N11/N12	8.59	4.240	0.117	0.156	1.085	-0.10	-1.60	-0.28	GV	Cumple



nuevo_2

Listados

Fecha: 02/10/24

2.3.2.3. Flechas

Referencias:

- Pos.: Valor de la coordenada sobre el eje 'X' local del grupo de flecha en el punto donde se produce el valor p_́simo de la flecha.
- L.: Distancia entre dos puntos de corte consecutivos de la deformada con la recta que une los nudos extremos del grupo de flecha.

Flechas								
Grupo	Flecha máxima absoluta xy Flecha máxima relativa xy		Flecha máxima absoluta xz Flecha máxima relativa xz		Flecha activa absoluta xy Flecha activa relativa xy		Flecha activa absoluta xz Flecha activa relativa xz	
	Pos. (m)	Flecha (mm)	Pos. (m)	Flecha (mm)	Pos. (m)	Flecha (mm)	Pos. (m)	Flecha (mm)
N1/N10	1.493	0.39	2.091	0.85	1.493	0.38	1.792	1.60
	1.493	L/(>1000)	2.091	L/(>1000)	1.493	L/(>1000)	1.792	L/(>1000)
N2/N11	1.493	0.36	2.390	1.22	1.493	0.36	2.091	2.32
	1.493	L/(>1000)	2.390	L/(>1000)	1.493	L/(>1000)	2.091	L/(>1000)
N3/N12	1.493	0.38	2.091	0.85	1.493	0.38	1.792	1.60
	1.493	L/(>1000)	2.091	L/(>1000)	1.493	L/(>1000)	1.792	L/(>1000)
N4/N5	1.681	0.57	4.034	1.05	1.681	0.57	4.034	1.78
	1.681	L/(>1000)	4.034	L/(>1000)	1.681	L/(>1000)	4.034	L/(>1000)
N6/N7	1.681	0.54	3.698	1.51	1.681	0.54	4.034	2.63
	1.681	L/(>1000)	3.698	L/(>1000)	1.681	L/(>1000)	4.034	L/(>1000)
N8/N9	1.681	0.56	4.034	1.05	1.681	0.57	4.034	1.78
	1.681	L/(>1000)	4.034	L/(>1000)	1.681	L/(>1000)	4.034	L/(>1000)
N10/N5	0.975	0.12	2.193	2.40	0.975	0.17	2.193	3.91
	0.975	L/(>1000)	2.193	L/(>1000)	0.975	L/(>1000)	2.193	L/(>1000)
N11/N7	0.975	0.08	2.193	3.72	0.975	0.08	2.193	6.35
	0.975	L/(>1000)	2.193	L/(>1000)	0.975	L/(>1000)	2.193	L/(>1000)
N12/N9	0.975	0.17	2.193	2.40	0.975	0.22	2.193	3.91
	0.975	L/(>1000)	2.193	L/(>1000)	0.975	L/(>1000)	2.193	L/(>1000)
N5/N7	2.805	0.19	1.020	0.47	2.805	0.27	1.020	0.38
	2.805	L/(>1000)	1.020	L/(>1000)	2.805	L/(>1000)	1.020	L/(>1000)
N7/N9	1.020	0.20	1.020	0.40	1.020	0.27	3.060	0.38
	1.020	L/(>1000)	1.020	L/(>1000)	1.020	L/(>1000)	3.315	L/(>1000)
N10/N11	2.805	0.19	1.020	0.38	2.805	0.27	0.765	0.29
	2.805	L/(>1000)	1.020	L/(>1000)	2.805	L/(>1000)	1.020	L/(>1000)
N11/N12	1.020	0.19	1.020	0.33	1.020	0.27	3.315	0.29
	1.020	L/(>1000)	1.020	L/(>1000)	1.020	L/(>1000)	3.315	L/(>1000)

2.3.2.4. Comprobaciones E.L.U. (Completo)

Nota: Se muestra el listado completo de comprobaciones realizadas para las 10 barras con mayor coeficiente de aprovechamiento.



nuevo_2

Listados

Fecha: 02/10/24

Barra N11/N7

Perfil: IPN 240 Material: Acero (S275 (EN 1993-1-1))							
	Nudos		Longitud (m)	Características mecánicas			
	Inicial	Final		Área (cm²)	I _y ⁽¹⁾ (cm4)	I _z ⁽¹⁾ (cm4)	I _t ⁽²⁾ (cm4)
	N11	N7	5.036	46.10	4250.00	221.00	25.00
	Notas: ⁽¹⁾ Inercia respecto al eje indicado ⁽²⁾ Momento de inercia a torsión uniforme						
		Pandeo		Pandeo lateral			
		Plano XY	Plano XZ	Ala sup.	Ala inf.		
	β	1.00	1.00	0.00	0.50		
	L _K	5.036	5.036	0.000	2.518		
	C _m	1.000	1.000	1.000	1.000		
	C ₁	-		1.000			
Notación: β: Coeficiente de pandeo L _K : Longitud de pandeo (m) C _m : Coeficiente de momentos C ₁ : Factor de modificación para el momento crítico							

Abolladura del alma inducida por el ala comprimida (Eurocódigo 3 EN 1993-1-5: 2006, Artículo 8)

Se debe satisfacer:

$$\frac{h_w}{t_w} \leq k \frac{E}{f_{yf}} \sqrt{\frac{A_w}{A_{fc,ef}}}$$

$$24.57 \leq 265.14 \quad \checkmark$$

Donde:

- h_w**: Altura del alma.
t_w: Espesor del alma.
A_w: Área del alma.
A_{fc,ef}: Área reducida del ala comprimida.
k: Coeficiente que depende de la clase de la sección.
E: Módulo de elasticidad.
f_{yf}: Límite elástico del acero del ala comprimida.
Siendo:

$$f_{yf} = f_y$$

- h_w** : 213.80 mm
t_w : 8.70 mm
A_w : 18.60 cm²
A_{fc,ef} : 13.89 cm²
k : 0.30
E : 210000 MPa
f_{yf} : 275.00 MPa



nuevo_2

Listados

Fecha: 02/10/24

Resistencia a tracción (Eurocódigo 3 EN 1993-1-1: 2005, Artículo 6.2.3)

Se debe satisfacer:

$$\eta = \frac{N_{t,Ed}}{N_{t,Rd}} \leq 1$$

$$\eta : 0.003 \quad \checkmark$$

El esfuerzo solicitante de cálculo pésimo se produce en un punto situado a una distancia de 4.954 m del nudo N11, para la combinación de acciones PP+CM1+1.5·V3.

N_{t,Ed}: Axil de tracción solicitante de cálculo pésimo.

$$N_{t,Ed} : 3.85 \text{ kN}$$

La resistencia de cálculo a tracción **N_{t,Rd}** viene dada por:

$$N_{t,Rd} = A \cdot f_{yd}$$

$$N_{t,Rd} : 1267.75 \text{ kN}$$

Donde:

A: Área bruta de la sección transversal de la barra.

$$A : 46.10 \text{ cm}^2$$

f_{yd}: Resistencia de cálculo del acero.

$$f_{yd} : 275.00 \text{ MPa}$$

$$f_{yd} = f_y / \gamma_{M0}$$

Siendo:

f_y: Límite elástico. (Eurocódigo 3 EN 1993-1-1: 2005, Tabla 3.1)

$$f_y : 275.00 \text{ MPa}$$

γ_{M0}: Coeficiente parcial de seguridad del material.

$$\gamma_{M0} : 1.00$$

Resistencia a compresión (Eurocódigo 3 EN 1993-1-1: 2005, Artículo 6.2.4)

Se debe satisfacer:

$$\eta = \frac{N_{c,Ed}}{N_{c,Rd}} \leq 1$$

$$\eta : 0.003 \quad \checkmark$$

El esfuerzo solicitante de cálculo pésimo se produce en un punto situado a una distancia de 0.081 m del nudo N11, para la combinación de acciones 1.35·PP+1.35·CM1+1.5·Q1.

N_{c,Ed}: Axil de compresión solicitante de cálculo pésimo.

$$N_{c,Ed} : 3.32 \text{ kN}$$

La resistencia de cálculo a compresión **N_{c,Rd}** viene dada por:

$$N_{c,Rd} = A \cdot f_{yd}$$

$$N_{c,Rd} : 1267.75 \text{ kN}$$

Donde:

Clase: Clase de la sección, según la capacidad de deformación y de desarrollo de la resistencia plástica de los elementos planos comprimidos de una sección.

$$Clase : 1$$

A: Área de la sección bruta para las secciones de clase 1, 2 y 3.

$$A : 46.10 \text{ cm}^2$$

f_{yd}: Resistencia de cálculo del acero.

$$f_{yd} : 275.00 \text{ MPa}$$

$$f_{yd} = f_y / \gamma_{M0}$$

Siendo:

f_y: Límite elástico. (Eurocódigo 3 EN 1993-1-1: 2005, Tabla 3.1)

$$f_y : 275.00 \text{ MPa}$$

γ_{M0}: Coeficiente parcial de seguridad del material.

$$\gamma_{M0} : 1.00$$

Resistencia a pandeo (Eurocódigo 3 EN 1993-1-1: 2005, Artículo 6.3.1)



nuevo_2

Listados

Fecha: 02/10/24

Si la esbeltez $\bar{\lambda} \leq 0.2$ o la relación $N_{e,Ed} / N_{cr} \leq 0.04$ se puede ignorar el efecto del pandeo, y comprobar únicamente la resistencia de la sección transversal.

$\bar{\lambda}$: Esbeltez reducida.

$$\bar{\lambda} = \sqrt{\frac{A \cdot f_y}{N_{cr}}}$$

$N_{e,Ed} / N_{cr}$: Relación de axiles.

Donde:

A: Área de la sección bruta para las secciones de clase 1, 2 y 3.

f_y: Límite elástico. (Eurocódigo 3 EN 1993-1-1: 2005, Tabla 3.1)

N_{cr}: Axil crítico de pandeo elástico.

El axil crítico de pandeo elástico **N_{cr}** es el menor de los valores obtenidos en a), b) y c):

a) Axil crítico elástico de pandeo por flexión respecto al eje Y.

$$N_{cr,y} = \frac{\pi^2 \cdot E \cdot I_y}{L_{ky}^2}$$

b) Axil crítico elástico de pandeo por flexión respecto al eje Z.

$$N_{cr,z} = \frac{\pi^2 \cdot E \cdot I_z}{L_{kz}^2}$$

c) Axil crítico elástico de pandeo por torsión.

$$N_{cr,T} = \frac{1}{I_0^2} \cdot \left[G \cdot I_t + \frac{\pi^2 \cdot E \cdot I_w}{L_{kt}^2} \right]$$

Donde:

I_y: Momento de inercia de la sección bruta, respecto al eje Y.

I_z: Momento de inercia de la sección bruta, respecto al eje Z.

I_t: Momento de inercia a torsión uniforme.

I_w: Constante de alabeo de la sección.

E: Módulo de elasticidad.

G: Módulo de elasticidad transversal.

L_{ky}: Longitud efectiva de pandeo por flexión, respecto al eje Y.

L_{kz}: Longitud efectiva de pandeo por flexión, respecto al eje Z.

L_{kt}: Longitud efectiva de pandeo por torsión.

i₀: Radio de giro polar de la sección bruta, respecto al centro de torsión.

$$i_0 = (i_y^2 + i_z^2 + y_0^2 + z_0^2)^{0.5}$$

Siendo:

i_y, **i_z**: Radios de giro de la sección bruta, respecto a los ejes principales de inercia Y y Z.

$\bar{\lambda}$: 2.65

$N_{e,Ed} / N_{cr}$: 0.018

A : 46.10 cm²

f_y : 275.00 MPa

N_{cr} : 180.62 kN

N_{cr,y} : 3473.43 kN

N_{cr,z} : 180.62 kN

N_{cr,T} : 3055.36 kN

I_y : 4250.00 cm⁴

I_z : 221.00 cm⁴

I_t : 25.00 cm⁴

I_w : 28700.00 cm⁶

E : 210000 MPa

G : 81000 MPa

L_{ky} : 5.036 m

L_{kz} : 5.036 m

L_{kt} : 2.518 m

i₀ : 9.85 cm

i_y : 9.60 cm

i_z : 2.19 cm



nuevo_2

Listados

Fecha: 02/10/24

y₀, **z₀**: Coordenadas del centro de torsión en la dirección de los ejes principales Y y Z, respectivamente, relativas al centro de gravedad de la sección.

y₀ : 0.00 mm

z₀ : 0.00 mm

Resistencia a flexión eje Y (Eurocódigo 3 EN 1993-1-1: 2005, Artículo 6.2.5)

Se debe satisfacer:

$$\eta = \frac{M_{Ed}}{M_{c,Rd}} \leq 1$$

η : 0.217 ✓

Para flexión positiva:

El esfuerzo solicitante de cálculo pésimo se produce en un punto situado a una distancia de 4.955 m del nudo N11, para la combinación de acciones PP+CM1+1.5·V1.

M_{Ed}⁺: Momento flector solicitante de cálculo pésimo.

M_{Ed}⁺ : 24.57 kN·m

Para flexión negativa:

El esfuerzo solicitante de cálculo pésimo se produce en un punto situado a una distancia de 4.955 m del nudo N11, para la combinación de acciones 1.35·PP+1.35·CM1+1.5·V2.

M_{Ed}⁻: Momento flector solicitante de cálculo pésimo.

M_{Ed}⁻ : 18.95 kN·m

El momento flector resistente de cálculo **M_{c,Rd}** viene dado por:

$$M_{c,Rd} = W_{pl,y} \cdot f_{yd}$$

M_{c,Rd} : 113.30 kN·m

Donde:

Clase: Clase de la sección, según la capacidad de deformación y de desarrollo de la resistencia plástica de los elementos planos de una sección a flexión simple.

Clase : 1

W_{pl,y}: Módulo resistente plástico correspondiente a la fibra con mayor tensión, para las secciones de clase 1 y 2.

W_{pl,y} : 412.00 cm³

f_{yd}: Resistencia de cálculo del acero.

f_{yd} : 275.00 MPa

$$f_{yd} = f_y / \gamma_{M0}$$

Siendo:

f_y: Límite elástico. (Eurocódigo 3 EN 1993-1-1: 2005, Tabla 3.1)

f_y : 275.00 MPa

γ_{M0}: Coeficiente parcial de seguridad del material.

γ_{M0} : 1.00

Resistencia a pandeo lateral: (Eurocódigo 3 EN 1993-1-1: 2005, Artículo 6.3.2)

Si la esbeltez $\bar{\lambda}_{LT} \leq 0.4$ o la relación $M_{Ed} / M_{cr} \leq 0.16$ se puede ignorar el efecto del pandeo, y comprobar únicamente la resistencia de la sección transversal.

$\bar{\lambda}_{LT}$: Esbeltez reducida.

$$\bar{\lambda}_{LT}^+ = \sqrt{\frac{W_{pl,y}^+ \cdot f_y}{M_{cr}}}$$

$\bar{\lambda}_{LT}^+$: 0.00

$$\bar{\lambda}_{LT}^- = \sqrt{\frac{W_{pl,y}^- \cdot f_y}{M_{cr}}}$$

$\bar{\lambda}_{LT}^-$: 0.88

M_{Ed} / **M_{cr}**: Relación de momentos.

M_{Ed}⁺ / **M_{cr}⁺** : 0.000

M_{Ed}⁻ / **M_{cr}⁻** : 0.130

Donde:

W_{pl,y}: Módulo resistente plástico correspondiente a la fibra con mayor tensión, para las secciones de clase 1 y 2.

W_{pl,y} : 412.00 cm³

f_y: Límite elástico. (Eurocódigo 3 EN 1993-1-1: 2005, Tabla 3.1)

f_y : 275.00 MPa

M_{cr}: Momento crítico elástico de pandeo lateral.

M_{cr}⁺ : ∞

M_{cr}⁻ : 146.32 kN·m

El momento crítico elástico de pandeo lateral 'M_{cr}' se determina de la siguiente forma:



nuevo_2

Listados

Fecha: 02/10/24

$$M_{cr} = C_1 \cdot \frac{\pi^2 \cdot E \cdot I_z}{L_c^2} \cdot \left\{ \left[\left(\frac{k_z}{k_w} \right)^2 \cdot \frac{I_w}{I_z} + \frac{L_c^2 \cdot G \cdot I_t}{\pi^2 \cdot E \cdot I_z} + (C_2 \cdot z_g - C_3 \cdot z_j)^2 \right]^{0.5} - (C_2 \cdot z_g - C_3 \cdot z_j) \right\}$$

Siendo:

I_z : Momento de inercia de la sección bruta, respecto al eje Z.

I_t : Momento de inercia a torsión uniforme.

I_w : Constante de alabeo de la sección.

E : Módulo de elasticidad.

G : Módulo de elasticidad transversal.

L_c^+ : Longitud efectiva de pandeo lateral del ala superior.

L_c^- : Longitud efectiva de pandeo lateral del ala inferior.

C_1 : Factor que depende de las condiciones de apoyo y de la forma de la ley de momentos flectores sobre la barra.

C_2 : Factor que depende de las condiciones de apoyo y de la forma de la ley de momentos flectores sobre la barra.

C_3 : Factor que depende de las condiciones de apoyo y de la forma de la ley de momentos flectores sobre la barra.

k_z : Coeficiente de longitud eficaz, que depende de las restricciones al giro de la sección transversal en los extremos de la barra.

k_w : Coeficiente de longitud eficaz, que depende de las restricciones al alabeo en los extremos de la barra.

z_g : Distancia entre el punto de aplicación de la carga y el centro de esfuerzos cortantes, respecto al eje Z.

$$z_g = z_a - z_s$$

Siendo:

z_a : Distancia en la dirección del eje Z entre el punto de aplicación de la carga y el centro geométrico.

z_s : Distancia en la dirección del eje Z entre el centro de esfuerzos cortantes y el centro geométrico.

z_j : Parámetro de asimetría de la sección, respecto al eje Y.

$$z_j = z_s - 0.5 \cdot \int_A (y^2 + z^2) \cdot (z/I_y) \cdot dA$$

I_z : 221.00 cm4

I_t : 25.00 cm4

I_w : 28700.00 cm6

E : 210000 MPa

G : 81000 MPa

L_c^+ : 0.000 m

L_c^- : 2.518 m

C_1 : 1.00

C_2 : 1.00

C_3 : 1.00

k_z^+ : 0.00

k_z^- : 0.52

k_w^+ : 0.00

k_w^- : 0.52

z_g : 0.00 mm

z_a : 0.00 mm

z_s : 0.00 mm

z_j : 0.00 mm



nuevo_2

Listados

Fecha: 02/10/24

Resistencia a flexión eje Z (Eurocódigo 3 EN 1993-1-1: 2005, Artículo 6.2.5)

Se debe satisfacer:

$$\eta = \frac{M_{Ed}}{M_{c,Rd}} \leq 1$$

η : 0.007 ✓

Para flexión positiva:

M_{Ed}^+ : Momento flector solicitante de cálculo pésimo.

M_{Ed}^+ : 0.00 kN·m

Para flexión negativa:

El esfuerzo solicitante de cálculo pésimo se produce en un punto situado a una distancia de 0.081 m del nudo N11, para la combinación de acciones PP+CM1+1.5·V3.

M_{Ed}^- : Momento flector solicitante de cálculo pésimo.

M_{Ed}^- : 0.13 kN·m

El momento flector resistente de cálculo $M_{c,Rd}$ viene dado por:

$$M_{c,Rd} = W_{pl,z} \cdot f_{yd}$$

$M_{c,Rd}$: 19.25 kN·m

Donde:

Clase: Clase de la sección, según la capacidad de deformación y de desarrollo de la resistencia plástica de los elementos planos de una sección a flexión simple.

Clase : 1

$W_{pl,z}$: Módulo resistente plástico correspondiente a la fibra con mayor tensión, para las secciones de clase 1 y 2.

$W_{pl,z}$: 70.00 cm³

f_{yd} : Resistencia de cálculo del acero.

f_{yd} : 275.00 MPa

$$f_{yd} = f_y / \gamma_{M0}$$

Siendo:

f_y : Límite elástico. (Eurocódigo 3 EN 1993-1-1: 2005, Tabla 3.1)

f_y : 275.00 MPa

γ_{M0} : Coeficiente parcial de seguridad del material.

γ_{M0} : 1.00

Resistencia a corte Z (Eurocódigo 3 EN 1993-1-1: 2005, Artículo 6.2.6)

Se debe satisfacer:

$$\eta = \frac{V_{Ed}}{V_{c,Rd}} \leq 1$$

η : 0.088 ✓

El esfuerzo solicitante de cálculo pésimo se produce en un punto situado a una distancia de 4.955 m del nudo N11, para la combinación de acciones PP+CM1+1.5·V1.

V_{Ed} : Esfuerzo cortante solicitante de cálculo pésimo.

V_{Ed} : 30.56 kN

El esfuerzo cortante resistente de cálculo $V_{c,Rd}$ viene dado por:

$$V_{c,Rd} = A_v \cdot \frac{f_{yd}}{\sqrt{3}}$$

$V_{c,Rd}$: 345.28 kN

Donde:

A_v : Área transversal a cortante.

A_v : 21.75 cm²

$$A_v = A - 2 \cdot b \cdot t_f + (t_w + 2 \cdot r) \cdot t_f$$

Siendo:

A : Área bruta de la sección transversal de la barra.

A : 46.10 cm²

b : Ancho de la sección.

b : 106.00 mm



nuevo_2

Listados

Fecha: 02/10/24

t_f : Espesor del ala.	t_f :	<u>13.10</u>	mm
t_w : Espesor del alma.	t_w :	<u>8.70</u>	mm
r : Radio de acuerdo entre ala y alma.	r :	<u>8.70</u>	mm
f_{yd} : Resistencia de cálculo del acero.	f_{yd} :	<u>275.00</u>	MPa
$f_{yd} = f_y / \gamma_{M0}$			
Siendo:			
f_y : Límite elástico. (Eurocódigo 3 EN 1993-1-1: 2005, Tabla 3.1)	f_y :	<u>275.00</u>	MPa
γ_{M0} : Coeficiente parcial de seguridad del material.	γ_{M0} :	<u>1.00</u>	

Abolladura por cortante del alma: (Eurocódigo 3 EN 1993-1-5: 2006, Artículo 5)

Aunque no se han dispuesto rigidizadores transversales, no es necesario comprobar la resistencia a la abolladura del alma, puesto que se cumple:

$$\frac{d}{t_w} < \frac{72}{\eta} \cdot \varepsilon \quad 22.57 < 55.46 \quad \checkmark$$

Donde:

$$\lambda_w: \text{Esbeltez del alma.} \quad \lambda_w : \quad \underline{22.57}$$

$$\lambda_w = \frac{d}{t_w}$$

$$\lambda_{m\acute{a}x}: \text{Esbeltez máxima.} \quad \lambda_{m\acute{a}x} : \quad \underline{55.46}$$

$$\lambda_{max} = \frac{72}{\eta} \cdot \varepsilon$$

η : Coeficiente que permite considerar la resistencia adicional en régimen plástico debida al endurecimiento por deformación del material.

$$\eta : \quad \underline{1.20}$$

ε : Factor de reducción.

$$\varepsilon : \quad \underline{0.92}$$

$$\varepsilon = \sqrt{\frac{f_{ref}}{f_y}}$$

Siendo:

$$f_{ref}: \text{Límite elástico de referencia.} \quad f_{ref} : \quad \underline{235.00} \text{ MPa}$$

$$f_y: \text{Límite elástico. (Eurocódigo 3 EN 1993-1-1: 2005, Tabla 3.1)} \quad f_y : \quad \underline{275.00} \text{ MPa}$$



nuevo_2

Listados

Fecha: 02/10/24

Resistencia a corte Y (Eurocódigo 3 EN 1993-1-1: 2005, Artículo 6.2.6)

Se debe satisfacer:

$$\eta = \frac{V_{Ed}}{V_{c,Rd}} \leq 1 \quad \eta < \underline{0.001} \quad \checkmark$$

El esfuerzo solicitante de cálculo pésimo se produce para la combinación de acciones PP+CM1+1.5·V3.

$$V_{Ed}: \text{Esfuerzo cortante solicitante de cálculo pésimo.} \quad V_{Ed} : \quad \underline{0.05} \text{ kN}$$

El esfuerzo cortante resistente de cálculo $V_{c,Rd}$ viene dado por:

$$V_{c,Rd} = A_v \cdot \frac{f_{yd}}{\sqrt{3}} \quad V_{c,Rd} : \quad \underline{436.61} \text{ kN}$$

Donde:

$$A_v: \text{Área transversal a cortante.} \quad A_v : \quad \underline{27.50} \text{ cm}^2$$

$$A_v = A - d \cdot t_w$$

Siendo:

$$A: \text{Área de la sección bruta.} \quad A : \quad \underline{46.10} \text{ cm}^2$$

$$d: \text{Altura del alma.} \quad d : \quad \underline{213.80} \text{ mm}$$

$$t_w: \text{Espesor del alma.} \quad t_w : \quad \underline{8.70} \text{ mm}$$

$$f_{yd}: \text{Resistencia de cálculo del acero.} \quad f_{yd} : \quad \underline{275.00} \text{ MPa}$$

$$f_{yd} = f_y / \gamma_{M0}$$

Siendo:

$$f_y: \text{Límite elástico. (Eurocódigo 3 EN 1993-1-1: 2005, Tabla 3.1)} \quad f_y : \quad \underline{275.00} \text{ MPa}$$

$$\gamma_{M0}: \text{Coeficiente parcial de seguridad del material.} \quad \gamma_{M0} : \quad \underline{1.00}$$

Resistencia a momento flector Y y fuerza cortante Z combinados (Eurocódigo 3 EN 1993-1-1: 2005, Artículo 6.2.8)

No es necesario reducir la resistencia de cálculo a flexión, ya que el esfuerzo cortante solicitante de cálculo pésimo V_{Ed} no es superior al 50% de la resistencia de cálculo a cortante $V_{c,Rd}$.

$$V_{Ed} \leq \frac{V_{c,Rd}}{2} \quad 22.28 \text{ kN} \leq 172.64 \text{ kN} \quad \checkmark$$

Los esfuerzos solicitantes de cálculo pésimos se producen para la combinación de acciones PP+CM1+1.5·V3.

$$V_{Ed}: \text{Esfuerzo cortante solicitante de cálculo pésimo.} \quad V_{Ed} : \quad \underline{22.28} \text{ kN}$$

$$V_{c,Rd}: \text{Esfuerzo cortante resistente de cálculo.} \quad V_{c,Rd} : \quad \underline{345.28} \text{ kN}$$



nuevo_2

Listados

Fecha: 02/10/24

Resistencia a momento flector Z y fuerza cortante Y combinados (Eurocódigo 3 EN 1993-1-1: 2005, Artículo 6.2.8)

No es necesario reducir la resistencia de cálculo a flexión, ya que el esfuerzo cortante solicitante de cálculo pésimo V_{Ed} no es superior al 50% de la resistencia de cálculo a cortante $V_{c,Rd}$.

$$V_{Ed} \leq \frac{V_{c,Rd}}{2} \quad 0.05 \text{ kN} \leq 218.31 \text{ kN} \quad \checkmark$$

Los esfuerzos solicitantes de cálculo pésimos se producen para la combinación de acciones PP+CM1+1.5·V3.

V_{Ed} : Esfuerzo cortante solicitante de cálculo pésimo.	V_{Ed} :	<u>0.05</u>	kN
$V_{c,Rd}$: Esfuerzo cortante resistente de cálculo.	$V_{c,Rd}$:	<u>436.61</u>	kN

Resistencia a flexión y axil combinados (Eurocódigo 3 EN 1993-1-1: 2005, Artículo 6.2.9)

Se debe satisfacer:

$$\eta = \frac{M_{y,Ed}}{M_{N,Rd,y}} \leq 1 \quad \eta : \quad \underline{0.217} \quad \checkmark$$

$$\eta = \frac{N_{t,Ed}}{A \cdot f_{yd}} + k_{yy} \cdot \frac{M_{y,Ed}}{\chi_{LT} \cdot W_{pl,y} \cdot f_{yd}} + k_{yz} \cdot \frac{M_{z,Ed}}{W_{pl,z} \cdot f_{yd}} \leq 1 \quad \eta : \quad \underline{0.219} \quad \checkmark$$

$$\eta = \frac{N_{t,Ed}}{A \cdot f_{yd}} + k_{zy} \cdot \frac{M_{y,Ed}}{\chi_{LT} \cdot W_{pl,y} \cdot f_{yd}} + k_{zz} \cdot \frac{M_{z,Ed}}{W_{pl,z} \cdot f_{yd}} \leq 1 \quad \eta : \quad \underline{0.219} \quad \checkmark$$

Los esfuerzos solicitantes de cálculo pésimos se producen en un punto situado a una distancia de 4.955 m del nudo N11, para la combinación de acciones PP+CM1+1.5·V1.

Donde:

$N_{t,Ed}$: Axil de tracción solicitante de cálculo.	$N_{t,Ed}$:	<u>3.04</u>	kN
$M_{y,Ed}$, $M_{z,Ed}$: Momentos flectores solicitantes de cálculo pésimos, según los ejes Y y Z, respectivamente.	$M_{y,Ed}^+$:	<u>24.57</u>	kN·m
	$M_{z,Ed}^+$:	<u>0.00</u>	kN·m
Clase : Clase de la sección, según la capacidad de deformación y de desarrollo de la resistencia plástica de sus elementos planos, para axil y flexión simple.	Clase :	<u>1</u>	

$M_{N,Rd,y}$: Momento flector resistente plástico reducido de cálculo, alrededor del eje Y.

$$M_{N,Rd,y} = M_{pl,Rd,y} \cdot (1 - n) / (1 - 0.5 \cdot a) \leq M_{pl,Rd,y}$$

Siendo:

$n = N_{t,Ed} / N_{pl,Rd}$	n :	<u>0.002</u>	
$N_{pl,Rd}$: Resistencia a tracción.	$N_{pl,Rd}$:	<u>1267.75</u>	kN
$M_{pl,Rd,y}$: Resistencia a flexión de la sección bruta en régimen plástico, respecto al eje Y.	$M_{pl,Rd,y}$:	<u>113.30</u>	kN·m
$a = (A - 2 \cdot b \cdot t_f) / A \leq 0.5$	a :	<u>0.40</u>	
A : Área de la sección bruta.	A :	<u>46.10</u>	cm ²
b : Ancho del ala.	b :	<u>10.60</u>	cm
t_f : Espesor del ala.	t_f :	<u>13.10</u>	mm



nuevo_2

Listados

Fecha: 02/10/24

Resistencia a pandeo: (Eurocódigo 3 EN 1993-1-1: 2005, Artículo 6.3.3)

A : Área de la sección bruta.	A :	<u>46.10</u>	cm ²
$W_{pl,y}$, $W_{pl,z}$: Módulos resistentes plásticos correspondientes a la fibra con mayor tensión, alrededor de los ejes Y y Z, respectivamente.	$W_{pl,y}$:	<u>412.00</u>	cm ³
	$W_{pl,z}$:	<u>70.00</u>	cm ³
f_{yd} : Resistencia de cálculo del acero.	f_{yd} :	<u>275.00</u>	MPa
$f_{yd} = f_y / \gamma_{M1}$			
Siendo:			
f_y : Límite elástico. (Eurocódigo 3 EN 1993-1-1: 2005, Tabla 3.1)	f_y :	<u>275.00</u>	MPa
γ_{M1} : Coeficiente parcial de seguridad del material.	γ_{M1} :	<u>1.00</u>	
K_{yy} , K_{yz} , K_{zy} , K_{zz} : Coeficientes de interacción.	K_{yy} :	<u>1.00</u>	
	K_{yz} :	<u>1.00</u>	
	K_{zy} :	<u>1.00</u>	
	K_{zz} :	<u>1.00</u>	
	χ_{LT} :	<u>1.00</u>	

Resistencia a flexión, axil y cortante combinados (Eurocódigo 3 EN 1993-1-1: 2005, Artículo 6.2.10)

No es necesario reducir las resistencias de cálculo a flexión y a axil, ya que se puede ignorar el efecto de abolladura por esfuerzo cortante y, además, el esfuerzo cortante solicitante de cálculo pésimo V_{Ed} es menor o igual que el 50% del esfuerzo cortante resistente de cálculo $V_{c,Rd}$.

Los esfuerzos solicitantes de cálculo pésimos se producen para la combinación de acciones PP+CM1+1.5·V3.

$$V_{Ed,z} \leq \frac{V_{c,Rd,z}}{2} \quad 22.28 \text{ kN} \leq 172.64 \text{ kN} \quad \checkmark$$

Donde:			
$V_{Ed,z}$: Esfuerzo cortante solicitante de cálculo pésimo.	$V_{Ed,z}$:	<u>22.28</u>	kN
$V_{c,Rd,z}$: Esfuerzo cortante resistente de cálculo.	$V_{c,Rd,z}$:	<u>345.28</u>	kN

Resistencia a torsión (Eurocódigo 3 EN 1993-1-1: 2005, Artículo 6.2.7)

La comprobación no procede, ya que no hay momento torsor.

Resistencia a cortante Z y momento torsor combinados (Eurocódigo 3 EN 1993-1-1: 2005, Artículo 6.2.7)

No hay interacción entre momento torsor y esfuerzo cortante para ninguna combinación. Por lo tanto, la comprobación no procede.

Resistencia a cortante Y y momento torsor combinados (Eurocódigo 3 EN 1993-1-1: 2005, Artículo 6.2.7)

No hay interacción entre momento torsor y esfuerzo cortante para ninguna combinación. Por lo tanto, la comprobación no procede.



nuevo_2

Listados

Fecha: 02/10/24

Resistencia a compresión (Eurocódigo 3 EN 1993-1-1: 2005, Artículo 6.2.4)

Se debe satisfacer:

$$\eta = \frac{N_{c,Ed}}{N_{c,Rd}} \leq 1$$

El esfuerzo solicitante de cálculo pésimo se produce en el nudo N6, para la combinación de acciones 1.35·PP+1.35·CM1+1.5·V3.

N_{c,Ed}: Axil de compresión solicitante de cálculo pésimo.

La resistencia de cálculo a compresión **N_{c,Rd}** viene dada por:

$$N_{c,Rd} = A \cdot f_{yd}$$

Donde:

Clase: Clase de la sección, según la capacidad de deformación y de desarrollo de la resistencia plástica de los elementos planos comprimidos de una sección.

A: Área de la sección bruta para las secciones de clase 1, 2 y 3.

f_{yd}: Resistencia de cálculo del acero.

$$f_{yd} = f_y / \gamma_{M0}$$

Siendo:

f_y: Límite elástico. (Eurocódigo 3 EN 1993-1-1: 2005, Tabla 3.1)

γ_{M0}: Coeficiente parcial de seguridad del material.

Resistencia a pandeo: (Eurocódigo 3 EN 1993-1-1: 2005, Artículo 6.3.1)

Si la esbeltez $\bar{\lambda} \leq 0.2$ o la relación $N_{c,Ed} / N_{cr} \leq 0.04$ se puede ignorar el efecto del pandeo, y comprobar únicamente la resistencia de la sección transversal.

$\bar{\lambda}$: Esbeltez reducida.

$$\bar{\lambda} = \sqrt{\frac{A \cdot f_y}{N_{cr}}}$$

N_{c,Ed} / N_{cr}: Relación de axiles.

Donde:

A: Área de la sección bruta para las secciones de clase 1, 2 y 3.

f_y: Límite elástico. (Eurocódigo 3 EN 1993-1-1: 2005, Tabla 3.1)

N_{cr}: Axil crítico de pandeo elástico.

La tensión crítica elástica de pandeo σ_{cr} es el valor de la menor de las raíces de la siguiente ecuación cúbica:

$$i_0^2 \cdot (\sigma_{cr} - \sigma_{cr,y}) \cdot (\sigma_{cr} - \sigma_{cr,z}) \cdot (\sigma_{cr} - \sigma_{cr,T}) - \sigma_{cr}^2 \cdot (\sigma_{cr} - \sigma_{cr,z}) \cdot y_0^2 - \sigma_{cr}^2 \cdot (\sigma_{cr} - \sigma_{cr,y}) \cdot z_0^2 = 0$$

Donde:

σ_{cr,y}: Tensión crítica elástica de pandeo por flexión de la sección compuesta, alrededor del eje Y.

σ_{cr,z}: Tensión crítica elástica de pandeo por flexión de la sección compuesta, alrededor del eje Z.

σ_{cr,T}: Tensión crítica elástica de pandeo por torsión de la sección compuesta.

I_y: Momento de inercia de la sección bruta, respecto al eje Y.

I_z: Momento de inercia de la sección bruta, respecto al eje Z.

I_t: Momento de inercia a torsión uniforme.

I_w: Constante de alabeo de la sección.

E: Módulo de elasticidad.

G: Módulo de elasticidad transversal.

λ_y: Esbeltez mecánica de la sección compuesta, respecto al eje Y, calculada teniendo en cuenta el tipo de enlaces y su separación.

λ_z: Esbeltez mecánica de la sección compuesta, respecto al eje Z, calculada teniendo en cuenta el tipo de enlaces y su separación.

L_{kt}: Longitud efectiva de pandeo por torsión.

i₀: Radio de giro polar de la sección bruta, respecto al centro de torsión.

$$i_0 = \left(i_y^2 + i_z^2 + y_0^2 + z_0^2 \right)^{0.5}$$

Siendo:

i_y , i_z: Radios de giro de la sección bruta, respecto a los ejes principales de inercia Y y Z.

y₀ , z₀: Coordenadas del centro de torsión en la dirección de los ejes principales Y y Z, respectivamente, relativas al centro de gravedad de la sección.

$$\eta : \quad \underline{0.054} \quad \checkmark$$

$$N_{c,Ed} : \quad \underline{80.97} \quad \text{kN}$$

$$N_{c,Rd} : \quad \underline{1493.25} \quad \text{kN}$$

$$\text{Clase} : \quad \underline{1}$$

$$A : \quad \underline{54.30} \quad \text{cm}^2$$

$$f_{yd} : \quad \underline{275.00} \quad \text{MPa}$$

$$f_y : \quad \underline{275.00} \quad \text{MPa}$$

$$\gamma_{M0} : \quad \underline{1.00}$$

$$\bar{\lambda} : \quad \underline{0.65}$$

$$N_{c,Ed} / N_{cr} : \quad \underline{0.023}$$

$$A : \quad \underline{54.30} \quad \text{cm}^2$$

$$f_y : \quad \underline{275.00} \quad \text{MPa}$$

$$N_{cr} : \quad \underline{3484.54} \quad \text{kN}$$

$$\sigma_{cr} : \quad \underline{641.72} \quad \text{MPa}$$

$$\sigma_{cr,y} : \quad \underline{641.72} \quad \text{MPa}$$

$$\sigma_{cr,z} : \quad \underline{1123.89} \quad \text{MPa}$$

$$\sigma_{cr,T} : \quad \underline{\infty}$$

$$I_y : \quad \underline{4984.00} \quad \text{cm}^4$$

$$I_z : \quad \underline{8728.80} \quad \text{cm}^4$$

$$I_t : \quad \underline{62.54} \quad \text{cm}^4$$

$$I_w : \quad \underline{0.00} \quad \text{cm}^6$$

$$E : \quad \underline{210000} \quad \text{MPa}$$

$$G : \quad \underline{81000} \quad \text{MPa}$$

$$\lambda_y : \quad \underline{56.8}$$

$$\lambda_z : \quad \underline{42.9}$$

$$L_{kt} : \quad \underline{0.000} \quad \text{m}$$

$$i_0 : \quad \underline{11.24} \quad \text{cm}$$

$$i_y : \quad \underline{6.77} \quad \text{cm}$$

$$i_z : \quad \underline{8.97} \quad \text{cm}$$

$$y_0 : \quad \underline{0.00} \quad \text{mm}$$

$$z_0 : \quad \underline{0.00} \quad \text{mm}$$



nuevo_2

Listados

Fecha: 02/10/24

Resistencia a flexión eje Y (Eurocódigo 3 EN 1993-1-1: 2005, Artículo 6.2.5)

Se debe satisfacer:

$$\eta = \frac{M_{Ed}}{M_{c,Rd}} \leq 1$$

$$\eta : \quad \underline{0.152} \quad \checkmark$$

Para flexión positiva:

El esfuerzo solicitante de cálculo pésimo se produce en el nudo N6, para la combinación de acciones PP+CM1+1.5·V1.

M_{Ed}⁺: Momento flector solicitante de cálculo pésimo.

$$M_{Ed}^+ : \quad \underline{14.80} \quad \text{kN} \cdot \text{m}$$

Para flexión negativa:

El esfuerzo solicitante de cálculo pésimo se produce en el nudo N6, para la combinación de acciones 1.35·PP+1.35·CM1+1.5·V2.

M_{Ed}⁻: Momento flector solicitante de cálculo pésimo.

$$M_{Ed}^- : \quad \underline{12.00} \quad \text{kN} \cdot \text{m}$$

El momento flector resistente de cálculo **M_{c,Rd}** viene dado por:

$$M_{c,Rd} = W_{pl,y} \cdot f_{yd}$$

$$M_{c,Rd} : \quad \underline{97.35} \quad \text{kN} \cdot \text{m}$$

Donde:

Clase: Clase de la sección, según la capacidad de deformación y de desarrollo de la resistencia plástica de los elementos planos de una sección a flexión simple.

$$\text{Clase} : \quad \underline{1}$$

W_{pl,y}: Módulo resistente plástico correspondiente a la fibra con mayor tensión, para las secciones de clase 1 y 2.

$$W_{pl,y} : \quad \underline{354.00} \quad \text{cm}^3$$

f_{yd}: Resistencia de cálculo del acero.

$$f_{yd} : \quad \underline{275.00} \quad \text{MPa}$$

$$f_{yd} = f_y / \gamma_{M0}$$

Siendo:

f_y: Límite elástico. (Eurocódigo 3 EN 1993-1-1: 2005, Tabla 3.1)

$$f_y : \quad \underline{275.00} \quad \text{MPa}$$

γ_{M0}: Coeficiente parcial de seguridad del material.

$$\gamma_{M0} : \quad \underline{1.00}$$

Resistencia a pandeo lateral: (Eurocódigo 3 EN 1993-1-1: 2005, Artículo 6.3.2)

No procede, dado que las longitudes de pandeo lateral son nulas.



nuevo_2

Listados

Fecha: 02/10/24

Resistencia a flexión eje Z (Eurocódigo 3 EN 1993-1-1: 2005, Artículo 6.2.5)

Se debe satisfacer:

$$\eta = \frac{M_{Ed}}{M_{c,Rd}} \leq 1$$

$$\eta : \underline{0.040} \quad \checkmark$$

Para flexión positiva:

M_{Ed}^+ : Momento flector solicitante de cálculo pésimo.

$$M_{Ed}^+ : \underline{0.00} \text{ kN}\cdot\text{m}$$

Para flexión negativa:

El esfuerzo solicitante de cálculo pésimo se produce en el nudo N6, para la combinación de acciones PP+CM1+1.5·V3.

M_{Ed}^- : Momento flector solicitante de cálculo pésimo.

$$M_{Ed}^- : \underline{1.87} \text{ kN}\cdot\text{m}$$

El momento flector resistente de cálculo $M_{c,Rd}$ viene dado por:

$$M_{c,Rd} = W_{pl,z} \cdot f_{yd}$$

$$M_{c,Rd} : \underline{46.75} \text{ kN}\cdot\text{m}$$

Donde:

Clase: Clase de la sección, según la capacidad de deformación y de desarrollo de la resistencia plástica de los elementos planos de una sección a flexión simple.

$$\text{Clase} : \underline{1}$$

$W_{pl,z}$: Módulo resistente plástico correspondiente a la fibra con mayor tensión, para las secciones de clase 1 y 2.

$$W_{pl,z} : \underline{170.00} \text{ cm}^3$$

f_{yd} : Resistencia de cálculo del acero.

$$f_{yd} : \underline{275.00} \text{ MPa}$$

$$f_{yd} = f_y / \gamma_{M0}$$

Siendo:

f_y : Límite elástico. (Eurocódigo 3 EN 1993-1-1: 2005, Tabla 3.1)

$$f_y : \underline{275.00} \text{ MPa}$$

γ_{M0} : Coeficiente parcial de seguridad del material.

$$\gamma_{M0} : \underline{1.00}$$

Resistencia a corte Z (Eurocódigo 3 EN 1993-1-1: 2005, Artículo 6.2.6)

Se debe satisfacer:

$$\eta = \frac{V_{Ed}}{V_{c,Rd}} \leq 1$$

$$\eta : \underline{0.025} \quad \checkmark$$

El esfuerzo solicitante de cálculo pésimo se produce en el nudo N6, para la combinación de acciones PP+CM1+1.5·V1.

V_{Ed} : Esfuerzo cortante solicitante de cálculo pésimo.

$$V_{Ed} : \underline{7.00} \text{ kN}$$

El esfuerzo cortante resistente de cálculo $V_{c,Rd}$ viene dado por:

$$V_{c,Rd} = A_v \cdot \frac{f_{yd}}{\sqrt{3}}$$

$$V_{c,Rd} : \underline{280.07} \text{ kN}$$

Donde:

A_v : Área transversal a cortante.

$$A_v : \underline{17.64} \text{ cm}^2$$

$$A_v = A - 2 \cdot b \cdot t_f + (t_w + 2 \cdot r) \cdot t_f$$

Siendo:

A : Área bruta de la sección transversal de la barra.

$$A : \underline{54.30} \text{ cm}^2$$

b : Ancho de la sección.

$$b : \underline{160.00} \text{ mm}$$

t_f : Espesor del ala.

$$t_f : \underline{13.00} \text{ mm}$$



nuevo_2

Listados

Fecha: 02/10/24

t_w : Espesor del alma.

$$t_w : \underline{8.00} \text{ mm}$$

r : Radio de acuerdo entre ala y alma.

$$r : \underline{15.00} \text{ mm}$$

f_{yd} : Resistencia de cálculo del acero.

$$f_{yd} : \underline{275.00} \text{ MPa}$$

$$f_{yd} = f_y / \gamma_{M0}$$

Siendo:

f_y : Límite elástico. (Eurocódigo 3 EN 1993-1-1: 2005, Tabla 3.1)

$$f_y : \underline{275.00} \text{ MPa}$$

γ_{M0} : Coeficiente parcial de seguridad del material.

$$\gamma_{M0} : \underline{1.00}$$

Abolladura por cortante del alma: (Eurocódigo 3 EN 1993-1-5: 2006, Artículo 5)

Aunque no se han dispuesto rigidizadores transversales, no es necesario comprobar la resistencia a la abolladura del alma, puesto que se cumple:

$$\frac{d}{t_w} < \frac{72}{\eta} \cdot \varepsilon$$

$$13.00 < 55.46 \quad \checkmark$$

Donde:

λ_w : Esbeltez del alma.

$$\lambda_w : \underline{13.00}$$

$$\lambda_w = \frac{d}{t_w}$$

$\lambda_{m\acute{a}x}$: Esbeltez máxima.

$$\lambda_{m\acute{a}x} : \underline{55.46}$$

$$\lambda_{m\acute{a}x} = \frac{72}{\eta} \cdot \varepsilon$$

η : Coeficiente que permite considerar la resistencia adicional en régimen plástico debida al endurecimiento por deformación del material.

$$\eta : \underline{1.20}$$

ε : Factor de reducción.

$$\varepsilon : \underline{0.92}$$

$$\varepsilon = \sqrt{\frac{f_{ref}}{f_y}}$$

Siendo:

f_{ref} : Límite elástico de referencia.

$$f_{ref} : \underline{235.00} \text{ MPa}$$

f_y : Límite elástico. (Eurocódigo 3 EN 1993-1-1: 2005, Tabla 3.1)

$$f_y : \underline{275.00} \text{ MPa}$$



nuevo_2

Listados

Fecha: 02/10/24

Resistencia a corte Y (Eurocódigo 3 EN 1993-1-1: 2005, Artículo 6.2.6)

Se debe satisfacer:

$$\eta = \frac{V_{Ed}}{V_{c,Rd}} \leq 1$$

$$\eta : \underline{0.006} \quad \checkmark$$

El esfuerzo solicitante de cálculo pésimo se produce en el nudo N6, para la combinación de acciones PP+CM1+1.5·V3.

V_{Ed} : Esfuerzo cortante solicitante de cálculo pésimo.

$$V_{Ed} : \underline{3.85} \text{ kN}$$

El esfuerzo cortante resistente de cálculo $V_{c,Rd}$ viene dado por:

$$V_{c,Rd} = A_v \cdot \frac{f_{yd}}{\sqrt{3}}$$

$$V_{c,Rd} : \underline{691.93} \text{ kN}$$

Donde:

A_v : Área transversal a cortante.

$$A_v : \underline{43.58} \text{ cm}^2$$

$$A_v = A - d \cdot t_w$$

Siendo:

A : Área de la sección bruta.

$$A : \underline{54.30} \text{ cm}^2$$

d : Altura del alma.

$$d : \underline{134.00} \text{ mm}$$

t_w : Espesor del alma.

$$t_w : \underline{8.00} \text{ mm}$$

f_{yd} : Resistencia de cálculo del acero.

$$f_{yd} : \underline{275.00} \text{ MPa}$$

$$f_{yd} = f_y / \gamma_{M0}$$

Siendo:

f_y : Límite elástico. (Eurocódigo 3 EN 1993-1-1: 2005, Tabla 3.1)

$$f_y : \underline{275.00} \text{ MPa}$$

γ_{M0} : Coeficiente parcial de seguridad del material.

$$\gamma_{M0} : \underline{1.00}$$

Resistencia a momento flector Y y fuerza cortante Z combinados (Eurocódigo 3 EN 1993-1-1: 2005, Artículo 6.2.8)

No es necesario reducir la resistencia de cálculo a flexión, ya que el esfuerzo cortante solicitante de cálculo pésimo V_{Ed} no es superior al 50% de la resistencia de cálculo a cortante $V_{c,Rd}$.

$$V_{Ed} \leq \frac{V_{c,Rd}}{2}$$

$$7.00 \text{ kN} \leq 140.04 \text{ kN} \quad \checkmark$$

Los esfuerzos solicitantes de cálculo pésimos se producen para la combinación de acciones PP+CM1+1.5·V1.

V_{Ed} : Esfuerzo cortante solicitante de cálculo pésimo.

$$V_{Ed} : \underline{7.00} \text{ kN}$$

$V_{c,Rd}$: Esfuerzo cortante resistente de cálculo.

$$V_{c,Rd} : \underline{280.07} \text{ kN}$$



nuevo_2

Listados

Fecha: 02/10/24

Resistencia a momento flector Z y fuerza cortante Y combinados (Eurocódigo 3 EN 1993-1-1: 2005, Artículo 6.2.8)

No es necesario reducir la resistencia de cálculo a flexión, ya que el esfuerzo cortante solicitante de cálculo pésimo V_{Ed} no es superior al 50% de la resistencia de cálculo a cortante $V_{c,Rd}$.

$$V_{Ed} \leq \frac{V_{c,Rd}}{2}$$

$$3.85 \text{ kN} \leq 345.96 \text{ kN} \quad \checkmark$$

Los esfuerzos solicitantes de cálculo pésimos se producen para la combinación de acciones PP+CM1+1.5·V3.

V_{Ed} : Esfuerzo cortante solicitante de cálculo pésimo.

$$V_{Ed} : \underline{3.85} \text{ kN}$$

$V_{c,Rd}$: Esfuerzo cortante resistente de cálculo.

$$V_{c,Rd} : \underline{691.93} \text{ kN}$$

Resistencia a flexión y axil combinados (Eurocódigo 3 EN 1993-1-1: 2005, Artículo 6.2.9)

Se debe satisfacer:

$$\eta = \left[\frac{M_{y,Ed}}{M_{N,Rd,y}} \right]^\alpha + \left[\frac{M_{z,Ed}}{M_{N,Rd,z}} \right]^\beta \leq 1$$

$$\eta : \underline{0.048} \quad \checkmark$$

$$\eta = \frac{N_{t,Ed}}{A \cdot f_{yd}} + k_{yy} \cdot \frac{M_{y,Ed}}{\chi_{LT} \cdot W_{pl,y} \cdot f_{yd}} + k_{yz} \cdot \frac{M_{z,Ed}}{W_{pl,z} \cdot f_{yd}} \leq 1$$

$$\eta : \underline{0.196} \quad \checkmark$$

$$\eta = \frac{N_{t,Ed}}{A \cdot f_{yd}} + k_{zy} \cdot \frac{M_{y,Ed}}{\chi_{LT} \cdot W_{pl,y} \cdot f_{yd}} + k_{zz} \cdot \frac{M_{z,Ed}}{W_{pl,z} \cdot f_{yd}} \leq 1$$

$$\eta : \underline{0.196} \quad \checkmark$$

Los esfuerzos solicitantes de cálculo pésimos se producen en el nudo N6, para la combinación de acciones PP+CM1+1.5·V3.

Donde:

$N_{t,Ed}$: Axil de tracción solicitante de cálculo.

$$N_{t,Ed} : \underline{103.11} \text{ kN}$$

$M_{y,Ed}$, $M_{z,Ed}$: Momentos flectores solicitantes de cálculo pésimos, según los ejes Y y Z, respectivamente.

$$M_{y,Ed} : \underline{8.51} \text{ kN} \cdot \text{m}$$

$$M_{z,Ed} : \underline{1.87} \text{ kN} \cdot \text{m}$$

Clase: Clase de la sección, según la capacidad de deformación y de desarrollo de la resistencia plástica de sus elementos planos, para axil y flexión simple.

$$\text{Clase} : \underline{1}$$

$M_{N,Rd,y}$, $M_{N,Rd,z}$: Momentos flectores resistentes plásticos reducidos de cálculo, alrededor de los ejes Y y Z, respectivamente.

$$M_{N,Rd,y} : \underline{97.35} \text{ kN} \cdot \text{m}$$

$$M_{N,Rd,z} : \underline{46.75} \text{ kN} \cdot \text{m}$$

$$M_{N,Rd,y} = M_{pl,Rd,y} \cdot (1 - n) / (1 - 0.5 \cdot a) \leq M_{pl,Rd,y}$$

$$n \leq a \rightarrow M_{N,Rd,z} = M_{pl,Rd,z}$$

$$\alpha = 2 ; \beta = 5 \cdot n \geq 1$$

$$\alpha : \underline{2.000}$$

$$\beta : \underline{1.000}$$

Siendo:

$$n = N_{t,Ed} / N_{pl,Rd}$$

$$n : \underline{0.069}$$

$N_{pl,Rd}$: Resistencia a tracción.

$$N_{pl,Rd} : \underline{1493.25} \text{ kN}$$

$M_{pl,Rd,y}$, $M_{pl,Rd,z}$: Resistencia a flexión de la sección bruta en condiciones plásticas, respecto a los ejes Y y Z, respectivamente.

$$M_{pl,Rd,y} : \underline{97.35} \text{ kN} \cdot \text{m}$$

$$M_{pl,Rd,z} : \underline{46.75} \text{ kN} \cdot \text{m}$$

$$a = (A - 2 \cdot b \cdot t_f) / A \leq 0.5$$

$$a : \underline{0.23}$$



nuevo_2

Listados

Fecha: 02/10/24

A: Área de la sección bruta.
b: Ancho del ala.
t_f: Espesor del ala.

A : 54.30 cm²
b : 16.00 cm
t_f : 13.00 mm

Resistencia a pandeo: (Eurocódigo 3 EN 1993-1-1: 2005, Artículo 6.3.3)

A: Área de la sección bruta.
W_{pl,y}, W_{pl,z}: Módulos resistentes plásticos correspondientes a la fibra con mayor tensión, alrededor de los ejes Y y Z, respectivamente.

A : 54.30 cm²
W_{pl,y} : 354.00 cm³
W_{pl,z} : 170.00 cm³
f_{yd} : 275.00 MPa

f_{yd}: Resistencia de cálculo del acero.

$$f_{yd} = f_y / \gamma_{M1}$$

Siendo:

f_y: Límite elástico. (Eurocódigo 3 EN 1993-1-1: 2005, Tabla 3.1)

γ_{M1}: Coeficiente parcial de seguridad del material.

K_{yy}, K_{yz}, K_{zy}, K_{zz}: Coeficientes de interacción.

f_y : 275.00 MPa
γ_{M1} : 1.00
K_{yy} : 1.00
K_{yz} : 1.00
K_{zy} : 1.00
K_{zz} : 1.00
χ_{LT} : 1.00

χ_{LT}: Coeficiente de reducción por pandeo lateral.

Resistencia a flexión, axil y cortante combinados (Eurocódigo 3 EN 1993-1-1: 2005, Artículo 6.2.10)

No es necesario reducir las resistencias de cálculo a flexión y a axil, ya que se puede ignorar el efecto de abolladura por esfuerzo cortante y, además, el esfuerzo cortante solicitante de cálculo pésimo **V_{Ed}** es menor o igual que el 50% del esfuerzo cortante resistente de cálculo **V_{c,Rd}**.

Los esfuerzos solicitantes de cálculo pésimos se producen para la combinación de acciones PP+CM1+1.5·V1.

$$V_{Ed,z} \leq \frac{V_{c,Rd,z}}{2}$$

$$7.00 \text{ kN} \leq 140.04 \text{ kN} \quad \checkmark$$

Donde:

V_{Ed,z}: Esfuerzo cortante solicitante de cálculo pésimo.

V_{c,Rd,z}: Esfuerzo cortante resistente de cálculo.

V_{Ed,z} : 7.00 kN
V_{c,Rd,z} : 280.07 kN

Resistencia a torsión (Eurocódigo 3 EN 1993-1-1: 2005, Artículo 6.2.7)

La comprobación no procede, ya que no hay momento torsor.

Resistencia a cortante Z y momento torsor combinados (Eurocódigo 3 EN 1993-1-1: 2005, Artículo 6.2.7)

No hay interacción entre momento torsor y esfuerzo cortante para ninguna combinación. Por lo tanto, la comprobación no procede.



nuevo_2

Listados

Fecha: 02/10/24

Resistencia a cortante Y y momento torsor combinados (Eurocódigo 3 EN 1993-1-1: 2005, Artículo 6.2.7)

No hay interacción entre momento torsor y esfuerzo cortante para ninguna combinación. Por lo tanto, la comprobación no procede.



nuevo_2

Listados

Fecha: 02/10/24

Si la esbeltez $\bar{\lambda} \leq 0.2$ o la relación $N_{e,Ed} / N_{cr} \leq 0.04$ se puede ignorar el efecto del pandeo, y comprobar únicamente la resistencia de la sección transversal.

$\bar{\lambda}$: Esbeltez reducida.

$$\bar{\lambda} = \sqrt{\frac{A \cdot f_y}{N_{cr}}}$$

$N_{e,Ed} / N_{cr}$: Relación de axiles.

Donde:

A: Área de la sección bruta para las secciones de clase 1, 2 y 3.

f_y: Límite elástico. (Eurocódigo 3 EN 1993-1-1: 2005, Tabla 3.1)

N_{cr}: Axil crítico de pandeo elástico.

El axil crítico de pandeo elástico **N_{cr}** es el menor de los valores obtenidos en a), b) y c):

a) Axil crítico elástico de pandeo por flexión respecto al eje Y.

$$N_{cr,y} = \frac{\pi^2 \cdot E \cdot I_y}{L_{ky}^2}$$

b) Axil crítico elástico de pandeo por flexión respecto al eje Z.

$$N_{cr,z} = \frac{\pi^2 \cdot E \cdot I_z}{L_{kz}^2}$$

c) Axil crítico elástico de pandeo por torsión.

$$N_{cr,T} = \frac{1}{i_0^2} \cdot \left[G \cdot I_t + \frac{\pi^2 \cdot E \cdot I_w}{L_{kt}^2} \right]$$

Donde:

I_y: Momento de inercia de la sección bruta, respecto al eje Y.

I_z: Momento de inercia de la sección bruta, respecto al eje Z.

I_t: Momento de inercia a torsión uniforme.

I_w: Constante de alabeo de la sección.

E: Módulo de elasticidad.

G: Módulo de elasticidad transversal.

L_{ky}: Longitud efectiva de pandeo por flexión, respecto al eje Y.

L_{kz}: Longitud efectiva de pandeo por flexión, respecto al eje Z.

L_{kt}: Longitud efectiva de pandeo por torsión.

i₀: Radio de giro polar de la sección bruta, respecto al centro de torsión.

$$i_0 = (i_y^2 + i_z^2 + y_0^2 + z_0^2)^{0.5}$$

Siendo:

i_y, **i_z**: Radios de giro de la sección bruta, respecto a los ejes principales de inercia Y y Z.

$\bar{\lambda}$: 2.65

$N_{e,Ed} / N_{cr}$: 0.010

A : 46.10 cm²

f_y : 275.00 MPa

N_{cr} : 180.62 kN

N_{cr,y} : 3473.43 kN

N_{cr,z} : 180.62 kN

N_{cr,T} : 3055.36 kN

I_y : 4250.00 cm⁴

I_z : 221.00 cm⁴

I_t : 25.00 cm⁴

I_w : 28700.00 cm⁶

E : 210000 MPa

G : 81000 MPa

L_{ky} : 5.036 m

L_{kz} : 5.036 m

L_{kt} : 2.518 m

i₀ : 9.85 cm

i_y : 9.60 cm

i_z : 2.19 cm



nuevo_2

Listados

Fecha: 02/10/24

y₀, **z₀**: Coordenadas del centro de torsión en la dirección de los ejes principales Y y Z, respectivamente, relativas al centro de gravedad de la sección.

y₀ : 0.00 mm

z₀ : 0.00 mm

Resistencia a flexión eje Y (Eurocódigo 3 EN 1993-1-1: 2005, Artículo 6.2.5)

Se debe satisfacer:

$$\eta = \frac{M_{Ed}}{M_{c,Rd}} \leq 1$$

η : 0.141 ✓

Para flexión positiva:

El esfuerzo solicitante de cálculo pésimo se produce en un punto situado a una distancia de 4.955 m del nudo N10, para la combinación de acciones PP+CM1+1.5·V1.

M_{Ed}⁺: Momento flector solicitante de cálculo pésimo.

M_{Ed}⁺ : 15.94 kN·m

Para flexión negativa:

El esfuerzo solicitante de cálculo pésimo se produce en un punto situado a una distancia de 4.955 m del nudo N10, para la combinación de acciones 1.35·PP+1.35·CM1+1.5·V2.

M_{Ed}⁻: Momento flector solicitante de cálculo pésimo.

M_{Ed}⁻ : 14.95 kN·m

El momento flector resistente de cálculo **M_{c,Rd}** viene dado por:

$$M_{c,Rd} = W_{pl,y} \cdot f_{yd}$$

M_{c,Rd} : 113.30 kN·m

Donde:

Clase: Clase de la sección, según la capacidad de deformación y de desarrollo de la resistencia plástica de los elementos planos de una sección a flexión simple.

Clase : 1

W_{pl,y}: Módulo resistente plástico correspondiente a la fibra con mayor tensión, para las secciones de clase 1 y 2.

W_{pl,y} : 412.00 cm³

f_{yd}: Resistencia de cálculo del acero.

f_{yd} : 275.00 MPa

$$f_{yd} = f_y / \gamma_{M0}$$

Siendo:

f_y: Límite elástico. (Eurocódigo 3 EN 1993-1-1: 2005, Tabla 3.1)

f_y : 275.00 MPa

γ_{M0}: Coeficiente parcial de seguridad del material.

γ_{M0} : 1.00

Resistencia a pandeo lateral: (Eurocódigo 3 EN 1993-1-1: 2005, Artículo 6.3.2)

Si la esbeltez $\bar{\lambda}_{LT} \leq 0.4$ o la relación $M_{Ed} / M_{cr} \leq 0.16$ se puede ignorar el efecto del pandeo, y comprobar únicamente la resistencia de la sección transversal.

$\bar{\lambda}_{LT}$: Esbeltez reducida.

$$\bar{\lambda}_{LT}^+ = \sqrt{\frac{W_{pl,y}^+ \cdot f_y}{M_{cr}}}$$

$\bar{\lambda}_{LT}^+$: 0.00

$$\bar{\lambda}_{LT}^- = \sqrt{\frac{W_{pl,y}^- \cdot f_y}{M_{cr}}}$$

$\bar{\lambda}_{LT}^-$: 0.88

M_{Ed} / **M_{cr}**: Relación de momentos.

M_{Ed}⁺ / **M_{cr}⁺** : 0.000

M_{Ed}⁻ / **M_{cr}⁻** : 0.102

Donde:

W_{pl,y}: Módulo resistente plástico correspondiente a la fibra con mayor tensión, para las secciones de clase 1 y 2.

W_{pl,y} : 412.00 cm³

f_y: Límite elástico. (Eurocódigo 3 EN 1993-1-1: 2005, Tabla 3.1)

f_y : 275.00 MPa

M_{cr}: Momento crítico elástico de pandeo lateral.

M_{cr}⁺ : ∞

M_{cr}⁻ : 146.32 kN·m

El momento crítico elástico de pandeo lateral 'M_{cr}' se determina de la siguiente forma:



nuevo_2

Listados

Fecha: 02/10/24

$$M_{cr} = C_1 \cdot \frac{\pi^2 \cdot E \cdot I_z}{L_c^2} \cdot \left\{ \left[\left(\frac{k_z}{k_w} \right)^2 \cdot \frac{I_w}{I_z} + \frac{L_c^2 \cdot G \cdot I_t}{\pi^2 \cdot E \cdot I_z} + (C_2 \cdot z_g - C_3 \cdot z_j)^2 \right]^{0.5} - (C_2 \cdot z_g - C_3 \cdot z_j) \right\}$$

Siendo:

I_z : Momento de inercia de la sección bruta, respecto al eje Z.

I_t : Momento de inercia a torsión uniforme.

I_w : Constante de alabeo de la sección.

E : Módulo de elasticidad.

G : Módulo de elasticidad transversal.

L_c^+ : Longitud efectiva de pandeo lateral del ala superior.

L_c^- : Longitud efectiva de pandeo lateral del ala inferior.

C_1 : Factor que depende de las condiciones de apoyo y de la forma de la ley de momentos flectores sobre la barra.

C_2 : Factor que depende de las condiciones de apoyo y de la forma de la ley de momentos flectores sobre la barra.

C_3 : Factor que depende de las condiciones de apoyo y de la forma de la ley de momentos flectores sobre la barra.

k_z : Coeficiente de longitud eficaz, que depende de las restricciones al giro de la sección transversal en los extremos de la barra.

k_w : Coeficiente de longitud eficaz, que depende de las restricciones al alabeo en los extremos de la barra.

z_g : Distancia entre el punto de aplicación de la carga y el centro de esfuerzos cortantes, respecto al eje Z.

$$z_g = z_a - z_s$$

Siendo:

z_a : Distancia en la dirección del eje Z entre el punto de aplicación de la carga y el centro geométrico.

z_s : Distancia en la dirección del eje Z entre el centro de esfuerzos cortantes y el centro geométrico.

z_j : Parámetro de asimetría de la sección, respecto al eje Y.

$$z_j = z_s - 0.5 \cdot \int_A (y^2 + z^2) \cdot (z/I_y) \cdot dA$$

I_z : 221.00 cm4

I_t : 25.00 cm4

I_w : 28700.00 cm6

E : 210000 MPa

G : 81000 MPa

L_c^+ : 0.000 m

L_c^- : 2.518 m

C_1 : 1.00

C_2 : 1.00

C_3 : 1.00

k_z^+ : 0.00

k_z^- : 0.52

k_w^+ : 0.00

k_w^- : 0.52

z_g : 0.00 mm

z_a : 0.00 mm

z_s : 0.00 mm

z_j : 0.00 mm



nuevo_2

Listados

Fecha: 02/10/24

Resistencia a flexión eje Z (Eurocódigo 3 EN 1993-1-1: 2005, Artículo 6.2.5)

Se debe satisfacer:

$$\eta = \frac{M_{Ed}}{M_{c,Rd}} \leq 1$$

η : 0.011 ✓

Para flexión positiva:

El esfuerzo solicitante de cálculo pésimo se produce en un punto situado a una distancia de 0.081 m del nudo N10, para la combinación de acciones PP+CM1+1.5·V1.

M_{Ed}^+ : Momento flector solicitante de cálculo pésimo.

M_{Ed}^+ : 0.22 kN·m

Para flexión negativa:

El esfuerzo solicitante de cálculo pésimo se produce en un punto situado a una distancia de 0.081 m del nudo N10, para la combinación de acciones PP+1.35·CM1+1.5·V2.

M_{Ed}^- : Momento flector solicitante de cálculo pésimo.

M_{Ed}^- : 0.08 kN·m

El momento flector resistente de cálculo $M_{c,Rd}$ viene dado por:

$$M_{c,Rd} = W_{pl,z} \cdot f_{yd}$$

$M_{c,Rd}$: 19.25 kN·m

Donde:

Clase: Clase de la sección, según la capacidad de deformación y de desarrollo de la resistencia plástica de los elementos planos de una sección a flexión simple.

Clase : 1

$W_{pl,z}$: Módulo resistente plástico correspondiente a la fibra con mayor tensión, para las secciones de clase 1 y 2.

$W_{pl,z}$: 70.00 cm³

f_{yd} : Resistencia de cálculo del acero.

f_{yd} : 275.00 MPa

$$f_{yd} = f_y / \gamma_{M0}$$

Siendo:

f_y : Límite elástico. (Eurocódigo 3 EN 1993-1-1: 2005, Tabla 3.1)

f_y : 275.00 MPa

γ_{M0} : Coeficiente parcial de seguridad del material.

γ_{M0} : 1.00

Resistencia a corte Z (Eurocódigo 3 EN 1993-1-1: 2005, Artículo 6.2.6)

Se debe satisfacer:

$$\eta = \frac{V_{Ed}}{V_{c,Rd}} \leq 1$$

η : 0.050 ✓

El esfuerzo solicitante de cálculo pésimo se produce en un punto situado a una distancia de 4.955 m del nudo N10, para la combinación de acciones PP+CM1+1.5·V1.

V_{Ed} : Esfuerzo cortante solicitante de cálculo pésimo.

V_{Ed} : 17.42 kN

El esfuerzo cortante resistente de cálculo $V_{c,Rd}$ viene dado por:

$$V_{c,Rd} = A_v \cdot \frac{f_{yd}}{\sqrt{3}}$$

$V_{c,Rd}$: 345.28 kN

Donde:

A_v : Área transversal a cortante.

A_v : 21.75 cm²

$$A_v = A - 2 \cdot b \cdot t_f + (t_w + 2 \cdot r) \cdot t_f$$



nuevo_2

Listados

Fecha: 02/10/24

Siendo:

A: Área bruta de la sección transversal de la barra.

b: Ancho de la sección.

t_f: Espesor del ala.

t_w: Espesor del alma.

r: Radio de acuerdo entre ala y alma.

f_{yd}: Resistencia de cálculo del acero.

$$f_{yd} = f_y / \gamma_{M0}$$

Siendo:

f_y: Límite elástico. (Eurocódigo 3 EN 1993-1-1: 2005, Tabla 3.1)

γ_{M0}: Coeficiente parcial de seguridad del material.

$$A : \underline{46.10} \text{ cm}^2$$

$$b : \underline{106.00} \text{ mm}$$

$$t_f : \underline{13.10} \text{ mm}$$

$$t_w : \underline{8.70} \text{ mm}$$

$$r : \underline{8.70} \text{ mm}$$

$$f_{yd} : \underline{275.00} \text{ MPa}$$

$$f_y : \underline{275.00} \text{ MPa}$$

$$\gamma_{M0} : \underline{1.00}$$

Abolladura por cortante del alma: (Eurocódigo 3 EN 1993-1-5: 2006, Artículo 5)

Aunque no se han dispuesto rigidizadores transversales, no es necesario comprobar la resistencia a la abolladura del alma, puesto que se cumple:

$$\frac{d}{t_w} < \frac{72}{\eta} \cdot \varepsilon$$

$$22.57 < 55.46 \quad \checkmark$$

Donde:

λ_w: Esbeltez del alma.

$$\lambda_w : \underline{22.57}$$

$$\lambda_w = \frac{d}{t_w}$$

λ_{máx}: Esbeltez máxima.

$$\lambda_{m\acute{a}x} : \underline{55.46}$$

$$\lambda_{max} = \frac{72}{\eta} \cdot \varepsilon$$

η: Coeficiente que permite considerar la resistencia adicional en régimen plástico debida al endurecimiento por deformación del material.

ε: Factor de reducción.

$$\eta : \underline{1.20}$$

$$\varepsilon : \underline{0.92}$$

$$\varepsilon = \sqrt{\frac{f_{ref}}{f_y}}$$

Siendo:

f_{ref}: Límite elástico de referencia.

$$f_{ref} : \underline{235.00} \text{ MPa}$$

f_y: Límite elástico. (Eurocódigo 3 EN 1993-1-1: 2005, Tabla 3.1)

$$f_y : \underline{275.00} \text{ MPa}$$



nuevo_2

Listados

Fecha: 02/10/24

Resistencia a corte Y (Eurocódigo 3 EN 1993-1-1: 2005, Artículo 6.2.6)

Se debe satisfacer:

$$\eta = \frac{V_{Ed}}{V_{c,Rd}} \leq 1$$

$$\eta < \underline{0.001} \quad \checkmark$$

El esfuerzo solicitante de cálculo pésimo se produce para la combinación de acciones PP+CM1+1.5·V1.

V_{Ed}: Esfuerzo cortante solicitante de cálculo pésimo.

$$V_{Ed} : \underline{0.09} \text{ kN}$$

El esfuerzo cortante resistente de cálculo **V_{c,Rd}** viene dado por:

$$V_{c,Rd} = A_v \cdot \frac{f_{yd}}{\sqrt{3}}$$

$$V_{c,Rd} : \underline{436.61} \text{ kN}$$

Donde:

A_v: Área transversal a cortante.

$$A_v : \underline{27.50} \text{ cm}^2$$

$$A_v = A - d \cdot t_w$$

Siendo:

A: Área de la sección bruta.

$$A : \underline{46.10} \text{ cm}^2$$

d: Altura del alma.

$$d : \underline{213.80} \text{ mm}$$

t_w: Espesor del alma.

$$t_w : \underline{8.70} \text{ mm}$$

f_{yd}: Resistencia de cálculo del acero.

$$f_{yd} : \underline{275.00} \text{ MPa}$$

$$f_{yd} = f_y / \gamma_{M0}$$

Siendo:

f_y: Límite elástico. (Eurocódigo 3 EN 1993-1-1: 2005, Tabla 3.1)

$$f_y : \underline{275.00} \text{ MPa}$$

γ_{M0}: Coeficiente parcial de seguridad del material.

$$\gamma_{M0} : \underline{1.00}$$

Resistencia a momento flector Y y fuerza cortante Z combinados (Eurocódigo 3 EN 1993-1-1: 2005, Artículo 6.2.8)

No es necesario reducir la resistencia de cálculo a flexión, ya que el esfuerzo cortante solicitante de cálculo pésimo **V_{Ed}** no es superior al 50% de la resistencia de cálculo a cortante **V_{c,Rd}**.

$$V_{Ed} \leq \frac{V_{c,Rd}}{2}$$

$$11.57 \text{ kN} \leq 172.64 \text{ kN} \quad \checkmark$$

Los esfuerzos solicitantes de cálculo pésimos se producen para la combinación de acciones PP+CM1+1.5·V3.

V_{Ed}: Esfuerzo cortante solicitante de cálculo pésimo.

$$V_{Ed} : \underline{11.57} \text{ kN}$$

V_{c,Rd}: Esfuerzo cortante resistente de cálculo.

$$V_{c,Rd} : \underline{345.28} \text{ kN}$$



nuevo_2

Listados

Fecha: 02/10/24

Resistencia a momento flector Z y fuerza cortante Y combinados (Eurocódigo 3 EN 1993-1-1: 2005, Artículo 6.2.8)

No es necesario reducir la resistencia de cálculo a flexión, ya que el esfuerzo cortante solicitante de cálculo pésimo V_{Ed} no es superior al 50% de la resistencia de cálculo a cortante $V_{c,Rd}$.

$$V_{Ed} \leq \frac{V_{c,Rd}}{2}$$

$$0.09 \text{ kN} \leq 218.31 \text{ kN} \quad \checkmark$$

Los esfuerzos solicitantes de cálculo pésimos se producen para la combinación de acciones PP+CM1+1.5·V1.

V_{Ed} : Esfuerzo cortante solicitante de cálculo pésimo.

$$V_{Ed} : \underline{0.09} \text{ kN}$$

$V_{c,Rd}$: Esfuerzo cortante resistente de cálculo.

$$V_{c,Rd} : \underline{436.61} \text{ kN}$$

Resistencia a flexión y axil combinados (Eurocódigo 3 EN 1993-1-1: 2005, Artículo 6.2.9)

Se debe satisfacer:

$$\eta = \left[\frac{M_{y,Ed}}{M_{N,Rd,y}} \right]^\alpha + \left[\frac{M_{z,Ed}}{M_{N,Rd,z}} \right]^\beta \leq 1$$

$$\eta : \underline{0.031} \quad \checkmark$$

$$\eta = \frac{N_{t,Ed}}{A \cdot f_{yd}} + k_{yy} \cdot \frac{M_{y,Ed}}{\chi_{LT} \cdot W_{pl,y} \cdot f_{yd}} + k_{yz} \cdot \frac{M_{z,Ed}}{W_{pl,z} \cdot f_{yd}} \leq 1$$

$$\eta : \underline{0.153} \quad \checkmark$$

$$\eta = \frac{N_{t,Ed}}{A \cdot f_{yd}} + k_{zy} \cdot \frac{M_{y,Ed}}{\chi_{LT} \cdot W_{pl,y} \cdot f_{yd}} + k_{zz} \cdot \frac{M_{z,Ed}}{W_{pl,z} \cdot f_{yd}} \leq 1$$

$$\eta : \underline{0.153} \quad \checkmark$$

Los esfuerzos solicitantes de cálculo pésimos se producen en un punto situado a una distancia de 4.955 m del nudo N10, para la combinación de acciones PP+CM1+1.5·V1.

Donde:

$N_{t,Ed}$: Axil de tracción solicitante de cálculo.

$$N_{t,Ed} : \underline{1.29} \text{ kN}$$

$M_{y,Ed}$, $M_{z,Ed}$: Momentos flectores solicitantes de cálculo pésimos, según los ejes Y y Z, respectivamente.

$$M_{y,Ed}^+ : \underline{15.94} \text{ kN}\cdot\text{m}$$

$$M_{z,Ed}^- : \underline{0.22} \text{ kN}\cdot\text{m}$$

Clase: Clase de la sección, según la capacidad de deformación y de desarrollo de la resistencia plástica de sus elementos planos, para axil y flexión simple.

$$\text{Clase} : \underline{1}$$

$M_{N,Rd,y}$, $M_{N,Rd,z}$: Momentos flectores resistentes plásticos reducidos de cálculo, alrededor de los ejes Y y Z, respectivamente.

$$M_{N,Rd,y} : \underline{113.30} \text{ kN}\cdot\text{m}$$

$$M_{N,Rd,z} : \underline{19.25} \text{ kN}\cdot\text{m}$$

$$M_{N,Rd,y} = M_{pl,Rd,y} \cdot (1 - n) / (1 - 0.5 \cdot a) \leq M_{pl,Rd,y}$$

$$n \leq a \rightarrow M_{N,Rd,z} = M_{pl,Rd,z}$$

$$\alpha = 2 ; \beta = 5 \cdot n \geq 1$$

$$\alpha : \underline{2.000}$$

$$\beta : \underline{1.000}$$

Siendo:

$$n = N_{t,Ed} / N_{pl,Rd}$$

$$n : \underline{0.001}$$

$N_{pl,Rd}$: Resistencia a tracción.

$$N_{pl,Rd} : \underline{1267.75} \text{ kN}$$

$M_{pl,Rd,y}$, $M_{pl,Rd,z}$: Resistencia a flexión de la sección bruta en condiciones plásticas, respecto a los ejes Y y Z, respectivamente.

$$M_{pl,Rd,y} : \underline{113.30} \text{ kN}\cdot\text{m}$$

$$M_{pl,Rd,z} : \underline{19.25} \text{ kN}\cdot\text{m}$$



nuevo_2

Listados

Fecha: 02/10/24

$$a = (A - 2 \cdot b \cdot t_f) / A \leq 0.5$$

$$a : \underline{0.40}$$

A : Área de la sección bruta.

$$A : \underline{46.10} \text{ cm}^2$$

b : Ancho del ala.

$$b : \underline{10.60} \text{ cm}$$

t_f : Espesor del ala.

$$t_f : \underline{13.10} \text{ mm}$$

Resistencia a pandeo: (Eurocódigo 3 EN 1993-1-1: 2005, Artículo 6.3.3)

A : Área de la sección bruta.

$$A : \underline{46.10} \text{ cm}^2$$

$W_{pl,y}$, $W_{pl,z}$: Módulos resistentes plásticos correspondientes a la fibra con mayor tensión, alrededor de los ejes Y y Z, respectivamente.

$$W_{pl,y} : \underline{412.00} \text{ cm}^3$$

$$W_{pl,z} : \underline{70.00} \text{ cm}^3$$

f_{yd} : Resistencia de cálculo del acero.

$$f_{yd} : \underline{275.00} \text{ MPa}$$

$$f_{yd} = f_y / \gamma_{M1}$$

Siendo:

f_y : Límite elástico. (Eurocódigo 3 EN 1993-1-1: 2005, Tabla 3.1)

$$f_y : \underline{275.00} \text{ MPa}$$

γ_{M1} : Coeficiente parcial de seguridad del material.

$$\gamma_{M1} : \underline{1.00}$$

K_{yy} , K_{yz} , K_{zy} , K_{zz} : Coeficientes de interacción.

$$K_{yy} : \underline{1.00}$$

$$K_{yz} : \underline{1.00}$$

$$K_{zy} : \underline{1.00}$$

$$K_{zz} : \underline{1.00}$$

χ_{LT} : Coeficiente de reducción por pandeo lateral.

$$\chi_{LT} : \underline{1.00}$$

Resistencia a flexión, axil y cortante combinados (Eurocódigo 3 EN 1993-1-1: 2005, Artículo 6.2.10)

No es necesario reducir las resistencias de cálculo a flexión y a axil, ya que se puede ignorar el efecto de abolladura por esfuerzo cortante y, además, el esfuerzo cortante solicitante de cálculo pésimo V_{Ed} es menor o igual que el 50% del esfuerzo cortante resistente de cálculo $V_{c,Rd}$.

Los esfuerzos solicitantes de cálculo pésimos se producen para la combinación de acciones PP+CM1+1.5·V3.

$$V_{Ed,z} \leq \frac{V_{c,Rd,z}}{2}$$

$$11.57 \text{ kN} \leq 172.64 \text{ kN} \quad \checkmark$$

Donde:

$V_{Ed,z}$: Esfuerzo cortante solicitante de cálculo pésimo.

$$V_{Ed,z} : \underline{11.57} \text{ kN}$$

$V_{c,Rd,z}$: Esfuerzo cortante resistente de cálculo.

$$V_{c,Rd,z} : \underline{345.28} \text{ kN}$$

Resistencia a torsión (Eurocódigo 3 EN 1993-1-1: 2005, Artículo 6.2.7)

La comprobación no procede, ya que no hay momento torsor.

Resistencia a cortante Z y momento torsor combinados (Eurocódigo 3 EN 1993-1-1: 2005, Artículo 6.2.7)

No hay interacción entre momento torsor y esfuerzo cortante para ninguna combinación. Por lo tanto, la comprobación no procede.



nuevo_2

Listados

Fecha: 02/10/24

Resistencia a cortante Y y momento torsor combinados (Eurocódigo 3 EN 1993-1-1: 2005, Artículo 6.2.7)

No hay interacción entre momento torsor y esfuerzo cortante para ninguna combinación. Por lo tanto, la comprobación no procede.




nuevo_2

Listados

Fecha: 02/10/24

Barra N12/N9

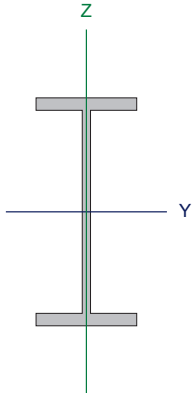Perfil: IPN 240 Material: Acero (S275 (EN 1993-1-1))							
	Nudos		Longitud (m)	Características mecánicas			
	Inicial	Final		Área (cm²)	I _y ⁽¹⁾ (cm4)	I _z ⁽¹⁾ (cm4)	I _t ⁽²⁾ (cm4)
	N12	N9	5.036	46.10	4250.00	221.00	25.00
	Notas: ⁽¹⁾ Inercia respecto al eje indicado ⁽²⁾ Momento de inercia a torsión uniforme						
		Pandeo		Pandeo lateral			
		Plano XY	Plano XZ	Ala sup.	Ala inf.		
	β	1.00	1.00	0.00	0.50		
	L _K	5.036	5.036	0.000	2.518		
	C _m	1.000	1.000	1.000	1.000		
	C _i	-		1.000			
Notación: β: Coeficiente de pandeo L _K : Longitud de pandeo (m) C _m : Coeficiente de momentos C _i : Factor de modificación para el momento crítico							

Abolladura del alma inducida por el ala comprimida (Eurocódigo 3 EN 1993-1-5: 2006, Artículo 8)

Se debe satisfacer:

$$\frac{h_w}{t_w} \leq k \frac{E}{f_{yf}} \sqrt{\frac{A_w}{A_{fc,ef}}}$$

24.57 ≤ 265.14 ✓

Donde:

- h_w: Altura del alma.
- t_w: Espesor del alma.
- A_w: Área del alma.
- A_{fc,ef}: Área reducida del ala comprimida.
- k: Coeficiente que depende de la clase de la sección.
- E: Módulo de elasticidad.
- f_{yf}: Límite elástico del acero del ala comprimida.
- Siendo:

$$f_{yf} = f_y$$

- h_w : 213.80 mm
- t_w : 8.70 mm
- A_w : 18.60 cm²
- A_{fc,ef} : 13.89 cm²
- k : 0.30
- E : 210000 MPa
- f_{yf} : 275.00 MPa



nuevo_2

Listados

Fecha: 02/10/24

Resistencia a tracción (Eurocódigo 3 EN 1993-1-1: 2005, Artículo 6.2.3)

Se debe satisfacer:

$$\eta = \frac{N_{t,Ed}}{N_{t,Rd}} \leq 1$$

$$\eta : \underline{0.002} \quad \checkmark$$

El esfuerzo solicitante de cálculo pésimo se produce en un punto situado a una distancia de 4.954 m del nudo N12, para la combinación de acciones PP+CM1+1.5·V3.

$N_{t,Ed}$: Axil de tracción solicitante de cálculo pésimo.

$$N_{t,Ed} : \underline{2.10} \text{ kN}$$

La resistencia de cálculo a tracción $N_{t,Rd}$ viene dada por:

$$N_{t,Rd} = A \cdot f_{yd}$$

$$N_{t,Rd} : \underline{1267.75} \text{ kN}$$

Donde:

A : Área bruta de la sección transversal de la barra.

$$A : \underline{46.10} \text{ cm}^2$$

f_{yd} : Resistencia de cálculo del acero.

$$f_{yd} : \underline{275.00} \text{ MPa}$$

$$f_{yd} = f_y / \gamma_{M0}$$

Siendo:

f_y : Límite elástico. (Eurocódigo 3 EN 1993-1-1: 2005, Tabla 3.1)

$$f_y : \underline{275.00} \text{ MPa}$$

γ_{M0} : Coeficiente parcial de seguridad del material.

$$\gamma_{M0} : \underline{1.00}$$

Resistencia a compresión (Eurocódigo 3 EN 1993-1-1: 2005, Artículo 6.2.4)

Se debe satisfacer:

$$\eta = \frac{N_{c,Ed}}{N_{c,Rd}} \leq 1$$

$$\eta : \underline{0.001} \quad \checkmark$$

El esfuerzo solicitante de cálculo pésimo se produce en un punto situado a una distancia de 0.081 m del nudo N12, para la combinación de acciones 1.35·PP+1.35·CM1+1.5·Q1.

$N_{c,Ed}$: Axil de compresión solicitante de cálculo pésimo.

$$N_{c,Ed} : \underline{1.85} \text{ kN}$$

La resistencia de cálculo a compresión $N_{c,Rd}$ viene dada por:

$$N_{c,Rd} = A \cdot f_{yd}$$

$$N_{c,Rd} : \underline{1267.75} \text{ kN}$$

Donde:

Clase: Clase de la sección, según la capacidad de deformación y de desarrollo de la resistencia plástica de los elementos planos comprimidos de una sección.

$$\text{Clase} : \underline{1}$$

A : Área de la sección bruta para las secciones de clase 1, 2 y 3.

$$A : \underline{46.10} \text{ cm}^2$$

f_{yd} : Resistencia de cálculo del acero.

$$f_{yd} : \underline{275.00} \text{ MPa}$$

$$f_{yd} = f_y / \gamma_{M0}$$

Siendo:

f_y : Límite elástico. (Eurocódigo 3 EN 1993-1-1: 2005, Tabla 3.1)

$$f_y : \underline{275.00} \text{ MPa}$$

γ_{M0} : Coeficiente parcial de seguridad del material.

$$\gamma_{M0} : \underline{1.00}$$

Resistencia a pandeo: (Eurocódigo 3 EN 1993-1-1: 2005, Artículo 6.3.1)



nuevo_2

Listados

Fecha: 02/10/24

Si la esbeltez $\bar{\lambda} \leq 0.2$ o la relación $N_{c,Ed} / N_{cr} \leq 0.04$ se puede ignorar el efecto del pandeo, y comprobar únicamente la resistencia de la sección transversal.

$\bar{\lambda}$: Esbeltez reducida.

$$\bar{\lambda} : \underline{2.65}$$

$$\bar{\lambda} = \sqrt{\frac{A \cdot f_y}{N_{cr}}}$$

$N_{c,Ed} / N_{cr}$: Relación de axiles.

$$N_{c,Ed} / N_{cr} : \underline{0.010}$$

Donde:

A : Área de la sección bruta para las secciones de clase 1, 2 y 3.

$$A : \underline{46.10} \text{ cm}^2$$

f_y : Límite elástico. (Eurocódigo 3 EN 1993-1-1: 2005, Tabla 3.1)

$$f_y : \underline{275.00} \text{ MPa}$$

N_{cr} : Axil crítico de pandeo elástico.

$$N_{cr} : \underline{180.62} \text{ kN}$$

El axil crítico de pandeo elástico N_{cr} es el menor de los valores obtenidos en a), b) y c):

a) Axil crítico elástico de pandeo por flexión respecto al eje Y.

$$N_{cr,y} : \underline{3473.43} \text{ kN}$$

$$N_{cr,y} = \frac{\pi^2 \cdot E \cdot I_y}{L_{ky}^2}$$

b) Axil crítico elástico de pandeo por flexión respecto al eje Z.

$$N_{cr,z} : \underline{180.62} \text{ kN}$$

$$N_{cr,z} = \frac{\pi^2 \cdot E \cdot I_z}{L_{kz}^2}$$

c) Axil crítico elástico de pandeo por torsión.

$$N_{cr,T} : \underline{3055.36} \text{ kN}$$

$$N_{cr,T} = \frac{1}{I_0^2} \cdot \left[G \cdot I_t + \frac{\pi^2 \cdot E \cdot I_w}{L_{kt}^2} \right]$$

Donde:

I_y : Momento de inercia de la sección bruta, respecto al eje Y.

$$I_y : \underline{4250.00} \text{ cm}^4$$

I_z : Momento de inercia de la sección bruta, respecto al eje Z.

$$I_z : \underline{221.00} \text{ cm}^4$$

I_t : Momento de inercia a torsión uniforme.

$$I_t : \underline{25.00} \text{ cm}^4$$

I_w : Constante de alabeo de la sección.

$$I_w : \underline{28700.00} \text{ cm}^6$$

E : Módulo de elasticidad.

$$E : \underline{210000} \text{ MPa}$$

G : Módulo de elasticidad transversal.

$$G : \underline{81000} \text{ MPa}$$

L_{ky} : Longitud efectiva de pandeo por flexión, respecto al eje Y.

$$L_{ky} : \underline{5.036} \text{ m}$$

L_{kz} : Longitud efectiva de pandeo por flexión, respecto al eje Z.

$$L_{kz} : \underline{5.036} \text{ m}$$

L_{kt} : Longitud efectiva de pandeo por torsión.

$$L_{kt} : \underline{2.518} \text{ m}$$

i_0 : Radio de giro polar de la sección bruta, respecto al centro de torsión.

$$i_0 : \underline{9.85} \text{ cm}$$

$$i_0 = (i_y^2 + i_z^2 + y_0^2 + z_0^2)^{0.5}$$

Siendo:

i_y, i_z : Radios de giro de la sección bruta, respecto a los ejes principales de inercia Y y Z.

$$i_y : \underline{9.60} \text{ cm}$$

$$i_z : \underline{2.19} \text{ cm}$$



nuevo_2

Listados

Fecha: 02/10/24

y₀ , z₀: Coordenadas del centro de torsión en la dirección de los ejes principales Y y Z, respectivamente, relativas al centro de gravedad de la sección.

y₀ : 0.00 mm

z₀ : 0.00 mm

Resistencia a flexión eje Y (Eurocódigo 3 EN 1993-1-1: 2005, Artículo 6.2.5)

Se debe satisfacer:

$$\eta = \frac{M_{Ed}}{M_{c,Rd}} \leq 1$$

η : 0.141 ✓

Para flexión positiva:

El esfuerzo solicitante de cálculo pésimo se produce en un punto situado a una distancia de 4.955 m del nudo N12, para la combinación de acciones PP+CM1+1.5·V1.

M_{Ed}⁺: Momento flector solicitante de cálculo pésimo.

M_{Ed}⁺ : 15.94 kN·m

Para flexión negativa:

El esfuerzo solicitante de cálculo pésimo se produce en un punto situado a una distancia de 4.955 m del nudo N12, para la combinación de acciones 1.35·PP+1.35·CM1+1.5·V2.

M_{Ed}⁻: Momento flector solicitante de cálculo pésimo.

M_{Ed}⁻ : 14.95 kN·m

El momento flector resistente de cálculo **M_{c,Rd}** viene dado por:

$$M_{c,Rd} = W_{pl,Y} \cdot f_{yd}$$

M_{c,Rd} : 113.30 kN·m

Donde:

Clase: Clase de la sección, según la capacidad de deformación y de desarrollo de la resistencia plástica de los elementos planos de una sección a flexión simple.

Clase : 1

W_{pl,y}: Módulo resistente plástico correspondiente a la fibra con mayor tensión, para las secciones de clase 1 y 2.

W_{pl,y} : 412.00 cm³

f_{yd}: Resistencia de cálculo del acero.

f_{yd} : 275.00 MPa

$$f_{yd} = f_y / \gamma_{M0}$$

Siendo:

f_y: Límite elástico. (Eurocódigo 3 EN 1993-1-1: 2005, Tabla 3.1)

f_y : 275.00 MPa

γ_{M0}: Coeficiente parcial de seguridad del material.

γ_{M0} : 1.00

Resistencia a pandeo lateral: (Eurocódigo 3 EN 1993-1-1: 2005, Artículo 6.3.2)

Si la esbeltez $\bar{\lambda}_{LT} \leq 0.4$ o la relación $M_{Ed} / M_{cr} \leq 0.16$ se puede ignorar el efecto del pandeo, y comprobar únicamente la resistencia de la sección transversal.

λ_{LT}: Esbeltez reducida.

$$\bar{\lambda}_{LT}^+ = \sqrt{\frac{W_{pl,y}^+ \cdot f_y}{M_{cr}^+}}$$

λ_{LT}⁺ : 0.00

$$\bar{\lambda}_{LT}^- = \sqrt{\frac{W_{pl,y}^- \cdot f_y}{M_{cr}^-}}$$

λ_{LT}⁻ : 0.88

M_{Ed} / M_{cr}: Relación de momentos.

M_{Ed}⁺ / M_{cr}⁺ : 0.000

M_{Ed}⁻ / M_{cr}⁻ : 0.102

Donde:

W_{pl,y}: Módulo resistente plástico correspondiente a la fibra con mayor tensión, para las secciones de clase 1 y 2.

W_{pl,y} : 412.00 cm³

f_y: Límite elástico. (Eurocódigo 3 EN 1993-1-1: 2005, Tabla 3.1)

f_y : 275.00 MPa

M_{cr}: Momento crítico elástico de pandeo lateral.

M_{cr}⁺ : ∞

M_{cr}⁻ : 146.32 kN·m

El momento crítico elástico de pandeo lateral 'M_{cr}' se determina de la siguiente forma:



nuevo_2

Listados

Fecha: 02/10/24

$$M_{cr} = C_1 \cdot \frac{\pi^2 \cdot E \cdot I_z}{L_c^2} \cdot \left\{ \left[\left(\frac{k_z}{k_w} \right)^2 \cdot \frac{I_w}{I_z} + \frac{L_c^2 \cdot G \cdot I_t}{\pi^2 \cdot E \cdot I_z} + (C_2 \cdot z_g - C_3 \cdot z_j)^2 \right]^{-0.5} - (C_2 \cdot z_g - C_3 \cdot z_j) \right\}$$

Siendo:

I_z: Momento de inercia de la sección bruta, respecto al eje Z.

I_z : 221.00 cm⁴

I_t: Momento de inercia a torsión uniforme.

I_t : 25.00 cm⁴

I_w: Constante de alabeo de la sección.

I_w : 28700.00 cm⁶

E: Módulo de elasticidad.

E : 210000 MPa

G: Módulo de elasticidad transversal.

G : 81000 MPa

L_c⁺: Longitud efectiva de pandeo lateral del ala superior.

L_c⁺ : 0.000 m

L_c⁻: Longitud efectiva de pandeo lateral del ala inferior.

L_c⁻ : 2.518 m

C₁: Factor que depende de las condiciones de apoyo y de la forma de la ley de momentos flectores sobre la barra.

C₁ : 1.00

C₂: Factor que depende de las condiciones de apoyo y de la forma de la ley de momentos flectores sobre la barra.

C₂ : 1.00

C₃: Factor que depende de las condiciones de apoyo y de la forma de la ley de momentos flectores sobre la barra.

C₃ : 1.00

k_z: Coeficiente de longitud eficaz, que depende de las restricciones al giro de la sección transversal en los extremos de la barra.

k_z⁺ : 0.00

k_z⁻ : 0.52

k_w: Coeficiente de longitud eficaz, que depende de las restricciones al alabeo en los extremos de la barra.

k_w⁺ : 0.00

k_w⁻ : 0.52

z_g: Distancia entre el punto de aplicación de la carga y el centro de esfuerzos cortantes, respecto al eje Z.

z_g : 0.00 mm

$$z_g = z_a - z_s$$

Siendo:

z_a: Distancia en la dirección del eje Z entre el punto de aplicación de la carga y el centro geométrico.

z_a : 0.00 mm

z_s: Distancia en la dirección del eje Z entre el centro de esfuerzos cortantes y el centro geométrico.

z_s : 0.00 mm

z_i: Parámetro de asimetría de la sección, respecto al eje Y.

z_i : 0.00 mm

$$z_j = z_s - 0.5 \cdot \int_A (y^2 + z^2) \cdot (z/I_y) \cdot dA$$



nuevo_2

Listados

Fecha: 02/10/24

Resistencia a flexión eje Z (Eurocódigo 3 EN 1993-1-1: 2005, Artículo 6.2.5)

Se debe satisfacer:

$$\eta = \frac{M_{Ed}}{M_{c,Rd}} \leq 1$$

$$\eta : \underline{0.016} \quad \checkmark$$

Para flexión positiva:

El esfuerzo solicitante de cálculo pésimo se produce en un punto situado a una distancia de 0.081 m del nudo N12, para la combinación de acciones PP+1.35·CM1+1.5·V2.

M_{Ed}^+ : Momento flector solicitante de cálculo pésimo.

$$M_{Ed}^+ : \underline{0.08} \text{ kN}\cdot\text{m}$$

Para flexión negativa:

El esfuerzo solicitante de cálculo pésimo se produce en un punto situado a una distancia de 0.081 m del nudo N12, para la combinación de acciones PP+CM1+1.5·V3.

M_{Ed}^- : Momento flector solicitante de cálculo pésimo.

$$M_{Ed}^- : \underline{0.30} \text{ kN}\cdot\text{m}$$

El momento flector resistente de cálculo $M_{c,Rd}$ viene dado por:

$$M_{c,Rd} = W_{pl,z} \cdot f_{yd}$$

$$M_{c,Rd} : \underline{19.25} \text{ kN}\cdot\text{m}$$

Donde:

Clase: Clase de la sección, según la capacidad de deformación y de desarrollo de la resistencia plástica de los elementos planos de una sección a flexión simple.

$$\text{Clase} : \underline{1}$$

$W_{pl,z}$: Módulo resistente plástico correspondiente a la fibra con mayor tensión, para las secciones de clase 1 y 2.

$$W_{pl,z} : \underline{70.00} \text{ cm}^3$$

f_{yd} : Resistencia de cálculo del acero.

$$f_{yd} : \underline{275.00} \text{ MPa}$$

$$f_{yd} = f_y / \gamma_{M0}$$

Siendo:

f_y : Límite elástico. (Eurocódigo 3 EN 1993-1-1: 2005, Tabla 3.1)

$$f_y : \underline{275.00} \text{ MPa}$$

γ_{M0} : Coeficiente parcial de seguridad del material.

$$\gamma_{M0} : \underline{1.00}$$

Resistencia a corte Z (Eurocódigo 3 EN 1993-1-1: 2005, Artículo 6.2.6)

Se debe satisfacer:

$$\eta = \frac{V_{Ed}}{V_{c,Rd}} \leq 1$$

$$\eta : \underline{0.050} \quad \checkmark$$

El esfuerzo solicitante de cálculo pésimo se produce en un punto situado a una distancia de 4.955 m del nudo N12, para la combinación de acciones PP+CM1+1.5·V1.

V_{Ed} : Esfuerzo cortante solicitante de cálculo pésimo.

$$V_{Ed} : \underline{17.42} \text{ kN}$$

El esfuerzo cortante resistente de cálculo $V_{c,Rd}$ viene dado por:

$$V_{c,Rd} = A_v \cdot \frac{f_{yd}}{\sqrt{3}}$$

$$V_{c,Rd} : \underline{345.28} \text{ kN}$$

Donde:

A_v : Área transversal a cortante.

$$A_v : \underline{21.75} \text{ cm}^2$$

$$A_v = A - 2 \cdot b \cdot t_f + (t_w + 2 \cdot r) \cdot t_f$$



nuevo_2

Listados

Fecha: 02/10/24

Siendo:

A: Área bruta de la sección transversal de la barra.

$$A : \underline{46.10} \text{ cm}^2$$

b: Ancho de la sección.

$$b : \underline{106.00} \text{ mm}$$

t_f: Espesor del ala.

$$t_f : \underline{13.10} \text{ mm}$$

t_w: Espesor del alma.

$$t_w : \underline{8.70} \text{ mm}$$

r: Radio de acuerdo entre ala y alma.

$$r : \underline{8.70} \text{ mm}$$

f_{yd} : Resistencia de cálculo del acero.

$$f_{yd} : \underline{275.00} \text{ MPa}$$

$$f_{yd} = f_y / \gamma_{M0}$$

Siendo:

f_y : Límite elástico. (Eurocódigo 3 EN 1993-1-1: 2005, Tabla 3.1)

$$f_y : \underline{275.00} \text{ MPa}$$

γ_{M0} : Coeficiente parcial de seguridad del material.

$$\gamma_{M0} : \underline{1.00}$$

Abolladura por cortante del alma: (Eurocódigo 3 EN 1993-1-5: 2006, Artículo 5)

Aunque no se han dispuesto rigidizadores transversales, no es necesario comprobar la resistencia a la abolladura del alma, puesto que se cumple:

$$\frac{d}{t_w} < \frac{72}{\eta} \cdot \varepsilon$$

$$22.57 < 55.46 \quad \checkmark$$

Donde:

λ_w : Esbeltez del alma.

$$\lambda_w : \underline{22.57}$$

$$\lambda_w = \frac{d}{t_w}$$

λ_{max} : Esbeltez máxima.

$$\lambda_{max} : \underline{55.46}$$

$$\lambda_{max} = \frac{72}{\eta} \cdot \varepsilon$$

η : Coeficiente que permite considerar la resistencia adicional en régimen plástico debida al endurecimiento por deformación del material.

$$\eta : \underline{1.20}$$

ε : Factor de reducción.

$$\varepsilon : \underline{0.92}$$

$$\varepsilon = \sqrt{\frac{f_{ref}}{f_y}}$$

Siendo:

f_{ref} : Límite elástico de referencia.

$$f_{ref} : \underline{235.00} \text{ MPa}$$

f_y : Límite elástico. (Eurocódigo 3 EN 1993-1-1: 2005, Tabla 3.1)

$$f_y : \underline{275.00} \text{ MPa}$$



nuevo_2

Listados

Fecha: 02/10/24

Resistencia a corte Y (Eurocódigo 3 EN 1993-1-1: 2005, Artículo 6.2.6)

Se debe satisfacer:

$$\eta = \frac{V_{Ed}}{V_{c,Rd}} \leq 1$$

$$\eta < \underline{0.001} \quad \checkmark$$

El esfuerzo solicitante de cálculo pésimo se produce para la combinación de acciones PP+CM1+1.5·V3.

V_{Ed} : Esfuerzo cortante solicitante de cálculo pésimo.

$$V_{Ed} : \underline{0.12} \text{ kN}$$

El esfuerzo cortante resistente de cálculo $V_{c,Rd}$ viene dado por:

$$V_{c,Rd} = A_v \cdot \frac{f_{yd}}{\sqrt{3}}$$

$$V_{c,Rd} : \underline{436.61} \text{ kN}$$

Donde:

A_v : Área transversal a cortante.

$$A_v : \underline{27.50} \text{ cm}^2$$

$$A_v = A - d \cdot t_w$$

Siendo:

A : Área de la sección bruta.

$$A : \underline{46.10} \text{ cm}^2$$

d : Altura del alma.

$$d : \underline{213.80} \text{ mm}$$

t_w : Espesor del alma.

$$t_w : \underline{8.70} \text{ mm}$$

f_{yd} : Resistencia de cálculo del acero.

$$f_{yd} : \underline{275.00} \text{ MPa}$$

$$f_{yd} = f_y / \gamma_{M0}$$

Siendo:

f_y : Límite elástico. (Eurocódigo 3 EN 1993-1-1: 2005, Tabla 3.1)

$$f_y : \underline{275.00} \text{ MPa}$$

γ_{M0} : Coeficiente parcial de seguridad del material.

$$\gamma_{M0} : \underline{1.00}$$

Resistencia a momento flector Y y fuerza cortante Z combinados (Eurocódigo 3 EN 1993-1-1: 2005, Artículo 6.2.8)

No es necesario reducir la resistencia de cálculo a flexión, ya que el esfuerzo cortante solicitante de cálculo pésimo V_{Ed} no es superior al 50% de la resistencia de cálculo a cortante $V_{c,Rd}$.

$$V_{Ed} \leq \frac{V_{c,Rd}}{2}$$

$$11.50 \text{ kN} \leq \underline{172.64 \text{ kN}} \quad \checkmark$$

Los esfuerzos solicitantes de cálculo pésimos se producen para la combinación de acciones PP+CM1+1.5·V3.

V_{Ed} : Esfuerzo cortante solicitante de cálculo pésimo.

$$V_{Ed} : \underline{11.50} \text{ kN}$$

$V_{c,Rd}$: Esfuerzo cortante resistente de cálculo.

$$V_{c,Rd} : \underline{345.28} \text{ kN}$$



nuevo_2

Listados

Fecha: 02/10/24

Resistencia a momento flector Z y fuerza cortante Y combinados (Eurocódigo 3 EN 1993-1-1: 2005, Artículo 6.2.8)

No es necesario reducir la resistencia de cálculo a flexión, ya que el esfuerzo cortante solicitante de cálculo pésimo V_{Ed} no es superior al 50% de la resistencia de cálculo a cortante $V_{c,Rd}$.

$$V_{Ed} \leq \frac{V_{c,Rd}}{2}$$

$$0.12 \text{ kN} \leq \underline{218.31 \text{ kN}} \quad \checkmark$$

Los esfuerzos solicitantes de cálculo pésimos se producen para la combinación de acciones PP+CM1+1.5·V3.

V_{Ed} : Esfuerzo cortante solicitante de cálculo pésimo.

$$V_{Ed} : \underline{0.12} \text{ kN}$$

$V_{c,Rd}$: Esfuerzo cortante resistente de cálculo.

$$V_{c,Rd} : \underline{436.61} \text{ kN}$$

Resistencia a flexión y axil combinados (Eurocódigo 3 EN 1993-1-1: 2005, Artículo 6.2.9)

Se debe satisfacer:

$$\eta = \left[\frac{M_{y,Ed}}{M_{N,Rd,y}} \right]^\alpha + \left[\frac{M_{z,Ed}}{M_{N,Rd,z}} \right]^\beta \leq 1$$

$$\eta : \underline{0.031} \quad \checkmark$$

$$\eta = \frac{N_{t,Ed}}{A \cdot f_{yd}} + k_{yy} \cdot \frac{M_{y,Ed}}{\chi_{LT} \cdot W_{pl,y} \cdot f_{yd}} + k_{yz} \cdot \frac{M_{z,Ed}}{W_{pl,z} \cdot f_{yd}} \leq 1$$

$$\eta : \underline{0.153} \quad \checkmark$$

$$\eta = \frac{N_{t,Ed}}{A \cdot f_{yd}} + k_{zy} \cdot \frac{M_{y,Ed}}{\chi_{LT} \cdot W_{pl,y} \cdot f_{yd}} + k_{zz} \cdot \frac{M_{z,Ed}}{W_{pl,z} \cdot f_{yd}} \leq 1$$

$$\eta : \underline{0.153} \quad \checkmark$$

Los esfuerzos solicitantes de cálculo pésimos se producen en un punto situado a una distancia de 4.955 m del nudo N12, para la combinación de acciones PP+CM1+1.5·V1.

Donde:

$N_{t,Ed}$: Axil de tracción solicitante de cálculo.

$$N_{t,Ed} : \underline{1.29} \text{ kN}$$

$M_{y,Ed}$, $M_{z,Ed}$: Momentos flectores solicitantes de cálculo pésimos, según los ejes Y y Z, respectivamente.

$$M_{y,Ed} : \underline{15.94} \text{ kN}\cdot\text{m}$$

$$M_{z,Ed} : \underline{0.22} \text{ kN}\cdot\text{m}$$

Clase: Clase de la sección, según la capacidad de deformación y de desarrollo de la resistencia plástica de sus elementos planos, para axil y flexión simple.

$$\text{Clase} : \underline{1}$$

$M_{N,Rd,y}$, $M_{N,Rd,z}$: Momentos flectores resistentes plásticos reducidos de cálculo, alrededor de los ejes Y y Z, respectivamente.

$$M_{N,Rd,y} : \underline{113.30} \text{ kN}\cdot\text{m}$$

$$M_{N,Rd,z} : \underline{19.25} \text{ kN}\cdot\text{m}$$

$$M_{N,Rd,y} = M_{pl,Rd,y} \cdot (1 - n) / (1 - 0.5 \cdot a) \leq M_{pl,Rd,y}$$

$$n \leq a \rightarrow M_{N,Rd,z} = M_{pl,Rd,z}$$

$$\alpha = 2 ; \beta = 5 \cdot n \geq 1$$

$$\alpha : \underline{2.000}$$

$$\beta : \underline{1.000}$$

Siendo:

$$n = N_{t,Ed} / N_{pl,Rd}$$

$$n : \underline{0.001}$$

$N_{pl,Rd}$: Resistencia a tracción.

$$N_{pl,Rd} : \underline{1267.75} \text{ kN}$$

$M_{pl,Rd,y}$, $M_{pl,Rd,z}$: Resistencia a flexión de la sección bruta en condiciones plásticas, respecto a los ejes Y y Z, respectivamente.

$$M_{pl,Rd,y} : \underline{113.30} \text{ kN}\cdot\text{m}$$

$$M_{pl,Rd,z} : \underline{19.25} \text{ kN}\cdot\text{m}$$



nuevo_2

Listados

Fecha: 02/10/24

$$a = (A - 2 \cdot b \cdot t_f) / A \leq 0.5$$

A: Área de la sección bruta.

b: Ancho del ala.

t_f: Espesor del ala.

$$a : 0.40$$

$$A : 46.10 \text{ cm}^2$$

$$b : 10.60 \text{ cm}$$

$$t_f : 13.10 \text{ mm}$$

Resistencia a pandeo: (Eurocódigo 3 EN 1993-1-1: 2005, Artículo 6.3.3)

A: Área de la sección bruta.

W_{pl,y}, W_{pl,z}: Módulos resistentes plásticos correspondientes a la fibra con mayor tensión, alrededor de los ejes Y y Z, respectivamente.

f_{yd}: Resistencia de cálculo del acero.

$$f_{yd} = f_y / \gamma_{M1}$$

Siendo:

f_y: Límite elástico. (Eurocódigo 3 EN 1993-1-1: 2005, Tabla 3.1)

γ_{M1}: Coeficiente parcial de seguridad del material.

K_{yy}, K_{yz}, K_{zy}, K_{zz}: Coeficientes de interacción.

$$A : 46.10 \text{ cm}^2$$

$$W_{pl,y} : 412.00 \text{ cm}^3$$

$$W_{pl,z} : 70.00 \text{ cm}^3$$

$$f_{yd} : 275.00 \text{ MPa}$$

$$f_y : 275.00 \text{ MPa}$$

$$\gamma_{M1} : 1.00$$

$$K_{yy} : 1.00$$

$$K_{yz} : 1.00$$

$$K_{zy} : 1.00$$

$$K_{zz} : 1.00$$

$$\chi_{LT} : 1.00$$

χ_{LT}: Coeficiente de reducción por pandeo lateral.

Resistencia a flexión, axil y cortante combinados (Eurocódigo 3 EN 1993-1-1: 2005, Artículo 6.2.10)

No es necesario reducir las resistencias de cálculo a flexión y a axil, ya que se puede ignorar el efecto de abolladura por esfuerzo cortante y, además, el esfuerzo cortante solicitante de cálculo pésimo V_{Ed} es menor o igual que el 50% del esfuerzo cortante resistente de cálculo V_{c,Rd}.

Los esfuerzos solicitantes de cálculo pésimos se producen para la combinación de acciones PP+CM1+1.5·V3.

$$V_{Ed,z} \leq \frac{V_{c,Rd,z}}{2}$$

$$11.50 \text{ kN} \leq 172.64 \text{ kN} \quad \checkmark$$

Donde:

V_{Ed,z}: Esfuerzo cortante solicitante de cálculo pésimo.

V_{c,Rd,z}: Esfuerzo cortante resistente de cálculo.

$$V_{Ed,z} : 11.50 \text{ kN}$$

$$V_{c,Rd,z} : 345.28 \text{ kN}$$

Resistencia a torsión (Eurocódigo 3 EN 1993-1-1: 2005, Artículo 6.2.7)

La comprobación no procede, ya que no hay momento torsor.

Resistencia a cortante Z y momento torsor combinados (Eurocódigo 3 EN 1993-1-1: 2005, Artículo 6.2.7)

No hay interacción entre momento torsor y esfuerzo cortante para ninguna combinación. Por lo tanto, la comprobación no procede.



nuevo_2

Listados

Fecha: 02/10/24

Resistencia a cortante Y y momento torsor combinados (Eurocódigo 3 EN 1993-1-1: 2005, Artículo 6.2.7)

No hay interacción entre momento torsor y esfuerzo cortante para ninguna combinación. Por lo tanto, la comprobación no procede.



nuevo_2

Listados

Fecha: 02/10/24

Barra N8/N9

Perfil: HE 160 B, Doble en cajón soldado (Cordón continuo) Material: Acero (S275 (EN 1993-1-1))							
	Nudos		Longitud (m)	Características mecánicas			
	Inicial	Final		Área (cm²)	I _y ⁽¹⁾ (cm4)	I _z ⁽¹⁾ (cm4)	I _t ⁽²⁾ (cm4)
	N8	N9	5.500	108.60	4984.00	8728.80	62.54
	Notas:						
	⁽¹⁾ Inercia respecto al eje indicado						
	⁽²⁾ Momento de inercia a torsión uniforme						
		Pandeo		Pandeo lateral			
		Plano XY	Plano XZ	Ala sup.	Ala inf.		
	β	0.70	0.70	0.00	0.00		
	L _K	3.850	3.850	0.000	0.000		
C _m	1.000	1.000	1.000	1.000			
C ₁	-		1.000				
Notación:							
β: Coeficiente de pandeo							
L _K : Longitud de pandeo (m)							
C _m : Coeficiente de momentos							
C ₁ : Factor de modificación para el momento crítico							

Abolladura del alma inducida por el ala comprimida (Eurocódigo 3 EN 1993-1-5: 2006, Artículo 8)

Se debe satisfacer:

$$\frac{h_w}{t_w} \leq k \frac{E}{f_{yf}} \sqrt{\frac{A_w}{A_{fc,ef}}}$$

16.75 ≤ 164.47 ✓

Donde:

- h_w: Altura del alma.
 - t_w: Espesor del alma.
 - A_w: Área del alma.
 - A_{fc,ef}: Área reducida del ala comprimida.
 - k: Coeficiente que depende de la clase de la sección.
 - E: Módulo de elasticidad.
 - f_{yf}: Límite elástico del acero del ala comprimida.
- Siendo:

$$f_{yf} = f_y$$

- h_w : 134.00 mm
- t_w : 8.00 mm
- A_w : 10.72 cm²
- A_{fc,ef} : 20.80 cm²
- k : 0.30
- E : 210000 MPa
- f_{yf} : 275.00 MPa



nuevo_2

Listados

Fecha: 02/10/24

Resistencia a tracción (Eurocódigo 3 EN 1993-1-1: 2005, Artículo 6.2.3)

Se debe satisfacer:

$$\eta = \frac{N_{t,Ed}}{N_{t,Rd}} \leq 1$$

η : 0.062 ✓

El esfuerzo solicitante de cálculo pésimo se produce en el nudo N8, para la combinación de acciones PP+CM1+1.5·V3.

N_{t,Ed}: Axil de tracción solicitante de cálculo pésimo.

N_{t,Ed} : 92.43 kN

La resistencia de cálculo a tracción N_{t,Rd} viene dada por:

$$N_{t,Rd} = A \cdot f_{yd}$$

N_{t,Rd} : 1493.25 kN

Donde:

A: Área bruta de la sección transversal de la barra.

A : 54.30 cm²

f_{yd}: Resistencia de cálculo del acero.

f_{yd} : 275.00 MPa

$$f_{yd} = f_y / \gamma_{M0}$$

Siendo:

f_y: Límite elástico. (Eurocódigo 3 EN 1993-1-1: 2005, Tabla 3.1)

f_y : 275.00 MPa

γ_{M0}: Coeficiente parcial de seguridad del material.

γ_{M0} : 1.00



nuevo_2

Listados

Fecha: 02/10/24

Resistencia a compresión (Eurocódigo 3 EN 1993-1-1: 2005, Artículo 6.2.4)

Se debe satisfacer:

$$\eta = \frac{N_{c,Ed}}{N_{c,Rd}} \leq 1$$

El esfuerzo solicitante de cálculo pésimo se produce en el nudo N8, para la combinación de acciones 1.35·PP+1.35·CM1+1.5·V3.

N_{c,Ed}: Axil de compresión solicitante de cálculo pésimo.

La resistencia de cálculo a compresión **N_{c,Rd}** viene dada por:

$$N_{c,Rd} = A \cdot f_{yd}$$

Donde:

Clase: Clase de la sección, según la capacidad de deformación y de desarrollo de la resistencia plástica de los elementos planos comprimidos de una sección.

A: Área de la sección bruta para las secciones de clase 1, 2 y 3.

f_{yd}: Resistencia de cálculo del acero.

$$f_{yd} = f_y / \gamma_{M0}$$

Siendo:

f_y: Límite elástico. (Eurocódigo 3 EN 1993-1-1: 2005, Tabla 3.1)

γ_{M0}: Coeficiente parcial de seguridad del material.

Resistencia a pandeo: (Eurocódigo 3 EN 1993-1-1: 2005, Artículo 6.3.1)

Si la esbeltez $\bar{\lambda} \leq 0.2$ o la relación $N_{c,Ed} / N_{cr} \leq 0.04$ se puede ignorar el efecto del pandeo, y comprobar únicamente la resistencia de la sección transversal.

$\bar{\lambda}$: Esbeltez reducida.

$$\bar{\lambda} = \sqrt{\frac{A \cdot f_y}{N_{cr}}}$$

N_{c,Ed} / N_{cr}: Relación de axiles.

Donde:

A: Área de la sección bruta para las secciones de clase 1, 2 y 3.

f_y: Límite elástico. (Eurocódigo 3 EN 1993-1-1: 2005, Tabla 3.1)

N_{cr}: Axil crítico de pandeo elástico.

La tensión crítica elástica de pandeo σ_{cr} es el valor de la menor de las raíces de la siguiente ecuación cúbica:

$$i_0^2 \cdot (\sigma_{cr} - \sigma_{cr,y}) \cdot (\sigma_{cr} - \sigma_{cr,z}) \cdot (\sigma_{cr} - \sigma_{cr,T}) - \sigma_{cr}^2 \cdot (\sigma_{cr} - \sigma_{cr,z}) \cdot y_0^2 - \sigma_{cr}^2 \cdot (\sigma_{cr} - \sigma_{cr,y}) \cdot z_0^2 = 0$$

Donde:

σ_{cr,y}: Tensión crítica elástica de pandeo por flexión de la sección compuesta, alrededor del eje Y.

σ_{cr,z}: Tensión crítica elástica de pandeo por flexión de la sección compuesta, alrededor del eje Z.

σ_{cr,T}: Tensión crítica elástica de pandeo por torsión de la sección compuesta.

I_y: Momento de inercia de la sección bruta, respecto al eje Y.

I_z: Momento de inercia de la sección bruta, respecto al eje Z.

I_t: Momento de inercia a torsión uniforme.

I_w: Constante de alabeo de la sección.

E: Módulo de elasticidad.

G: Módulo de elasticidad transversal.

λ_y: Esbeltez mecánica de la sección compuesta, respecto al eje Y, calculada teniendo en cuenta el tipo de enlaces y su separación.

λ_z: Esbeltez mecánica de la sección compuesta, respecto al eje Z, calculada teniendo en cuenta el tipo de enlaces y su separación.

L_{kt}: Longitud efectiva de pandeo por torsión.

i₀: Radio de giro polar de la sección bruta, respecto al centro de torsión.

$$i_0 = \left(i_y^2 + i_z^2 + y_0^2 + z_0^2 \right)^{0.5}$$

Siendo:

i_y , i_z: Radios de giro de la sección bruta, respecto a los ejes principales de inercia Y y Z.

y₀ , z₀: Coordenadas del centro de torsión en la dirección de los ejes principales Y y Z, respectivamente, relativas al centro de gravedad de la sección.

$$\eta : \quad 0.056 \quad \checkmark$$

$$N_{c,Ed} : \quad 84.11 \quad \text{kN}$$

$$N_{c,Rd} : \quad 1493.25 \quad \text{kN}$$

$$\text{Clase} : \quad 1$$

$$A : \quad 54.30 \quad \text{cm}^2$$

$$f_{yd} : \quad 275.00 \quad \text{MPa}$$

$$f_y : \quad 275.00 \quad \text{MPa}$$

$$\gamma_{M0} : \quad 1.00$$

$$\bar{\lambda} : \quad 0.65$$

$$N_{c,Ed} / N_{cr} : \quad 0.024$$

$$A : \quad 54.30 \quad \text{cm}^2$$

$$f_y : \quad 275.00 \quad \text{MPa}$$

$$N_{cr} : \quad 3484.54 \quad \text{kN}$$

$$\sigma_{cr} : \quad 641.72 \quad \text{MPa}$$

$$\sigma_{cr,y} : \quad 641.72 \quad \text{MPa}$$

$$\sigma_{cr,z} : \quad 1572.65 \quad \text{MPa}$$

$$\sigma_{cr,T} : \quad \infty$$

$$I_y : \quad 4984.00 \quad \text{cm}^4$$

$$I_z : \quad 8728.80 \quad \text{cm}^4$$

$$I_t : \quad 62.54 \quad \text{cm}^4$$

$$I_w : \quad 0.00 \quad \text{cm}^6$$

$$E : \quad 210000 \quad \text{MPa}$$

$$G : \quad 81000 \quad \text{MPa}$$

$$\lambda_y : \quad 56.8$$

$$\lambda_z : \quad 36.3$$

$$L_{kt} : \quad 0.000 \quad \text{m}$$

$$i_0 : \quad 11.24 \quad \text{cm}$$

$$i_y : \quad 6.77 \quad \text{cm}$$

$$i_z : \quad 8.97 \quad \text{cm}$$

$$y_0 : \quad 0.00 \quad \text{mm}$$

$$z_0 : \quad 0.00 \quad \text{mm}$$



nuevo_2

Listados

Fecha: 02/10/24

Resistencia a flexión eje Y (Eurocódigo 3 EN 1993-1-1: 2005, Artículo 6.2.5)

Se debe satisfacer:

$$\eta = \frac{M_{Ed}}{M_{c,Rd}} \leq 1$$

$$\eta : \quad 0.116 \quad \checkmark$$

Para flexión positiva:

El esfuerzo solicitante de cálculo pésimo se produce en el nudo N8, para la combinación de acciones 1.35·PP+1.35·CM1+1.5·V2.

M_{Ed}⁺: Momento flector solicitante de cálculo pésimo.

$$M_{Ed}^+ : \quad 10.47 \quad \text{kN} \cdot \text{m}$$

Para flexión negativa:

El esfuerzo solicitante de cálculo pésimo se produce en el nudo N8, para la combinación de acciones PP+CM1+1.5·V1.

M_{Ed}⁻: Momento flector solicitante de cálculo pésimo.

$$M_{Ed}^- : \quad 11.26 \quad \text{kN} \cdot \text{m}$$

El momento flector resistente de cálculo **M_{c,Rd}** viene dado por:

$$M_{c,Rd} = W_{pl,y} \cdot f_{yd}$$

$$M_{c,Rd} : \quad 97.35 \quad \text{kN} \cdot \text{m}$$

Donde:

Clase: Clase de la sección, según la capacidad de deformación y de desarrollo de la resistencia plástica de los elementos planos de una sección a flexión simple.

$$\text{Clase} : \quad 1$$

W_{pl,y}: Módulo resistente plástico correspondiente a la fibra con mayor tensión, para las secciones de clase 1 y 2.

$$W_{pl,y} : \quad 354.00 \quad \text{cm}^3$$

f_{yd}: Resistencia de cálculo del acero.

$$f_{yd} : \quad 275.00 \quad \text{MPa}$$

$$f_{yd} = f_y / \gamma_{M0}$$

Siendo:

f_y: Límite elástico. (Eurocódigo 3 EN 1993-1-1: 2005, Tabla 3.1)

$$f_y : \quad 275.00 \quad \text{MPa}$$

γ_{M0}: Coeficiente parcial de seguridad del material.

$$\gamma_{M0} : \quad 1.00$$

Resistencia a pandeo lateral: (Eurocódigo 3 EN 1993-1-1: 2005, Artículo 6.3.2)

No procede, dado que las longitudes de pandeo lateral son nulas.



nuevo_2

Listados

Fecha: 02/10/24

Resistencia a flexión eje Z (Eurocódigo 3 EN 1993-1-1: 2005, Artículo 6.2.5)

Se debe satisfacer:

$$\eta = \frac{M_{Ed}}{M_{c,Rd}} \leq 1$$

$$\eta : \underline{0.038} \quad \checkmark$$

Para flexión positiva:

El esfuerzo solicitante de cálculo pésimo se produce en el nudo N8, para la combinación de acciones 1.35·PP+CM1+1.5·V3.

M_{Ed}^+ : Momento flector solicitante de cálculo pésimo.

$$M_{Ed}^+ : \underline{1.80} \text{ kN}\cdot\text{m}$$

Para flexión negativa:

M_{Ed}^- : Momento flector solicitante de cálculo pésimo.

$$M_{Ed}^- : \underline{0.00} \text{ kN}\cdot\text{m}$$

El momento flector resistente de cálculo $M_{c,Rd}$ viene dado por:

$$M_{c,Rd} = W_{pl,z} \cdot f_{yd}$$

$$M_{c,Rd} : \underline{46.75} \text{ kN}\cdot\text{m}$$

Donde:

Clase: Clase de la sección, según la capacidad de deformación y de desarrollo de la resistencia plástica de los elementos planos de una sección a flexión simple.

$$\text{Clase} : \underline{1}$$

$W_{pl,z}$: Módulo resistente plástico correspondiente a la fibra con mayor tensión, para las secciones de clase 1 y 2.

$$W_{pl,z} : \underline{170.00} \text{ cm}^3$$

f_{yd} : Resistencia de cálculo del acero.

$$f_{yd} : \underline{275.00} \text{ MPa}$$

$$f_{yd} = f_y / \gamma_{M0}$$

Siendo:

f_y : Límite elástico. (Eurocódigo 3 EN 1993-1-1: 2005, Tabla 3.1)

$$f_y : \underline{275.00} \text{ MPa}$$

γ_{M0} : Coeficiente parcial de seguridad del material.

$$\gamma_{M0} : \underline{1.00}$$

Resistencia a corte Z (Eurocódigo 3 EN 1993-1-1: 2005, Artículo 6.2.6)

Se debe satisfacer:

$$\eta = \frac{V_{Ed}}{V_{c,Rd}} \leq 1$$

$$\eta : \underline{0.020} \quad \checkmark$$

El esfuerzo solicitante de cálculo pésimo se produce en el nudo N8, para la combinación de acciones PP+CM1+1.5·V1.

V_{Ed} : Esfuerzo cortante solicitante de cálculo pésimo.

$$V_{Ed} : \underline{5.49} \text{ kN}$$

El esfuerzo cortante resistente de cálculo $V_{c,Rd}$ viene dado por:

$$V_{c,Rd} = A_v \cdot \frac{f_{yd}}{\sqrt{3}}$$

$$V_{c,Rd} : \underline{280.07} \text{ kN}$$

Donde:

A_v : Área transversal a cortante.

$$A_v : \underline{17.64} \text{ cm}^2$$

$$A_v = A - 2 \cdot b \cdot t_f + (t_w + 2 \cdot r) \cdot t_f$$

Siendo:

A : Área bruta de la sección transversal de la barra.

$$A : \underline{54.30} \text{ cm}^2$$

b : Ancho de la sección.

$$b : \underline{160.00} \text{ mm}$$

t_f : Espesor del ala.

$$t_f : \underline{13.00} \text{ mm}$$



nuevo_2

Listados

Fecha: 02/10/24

t_w : Espesor del alma.

$$t_w : \underline{8.00} \text{ mm}$$

r : Radio de acuerdo entre ala y alma.

$$r : \underline{15.00} \text{ mm}$$

f_{yd} : Resistencia de cálculo del acero.

$$f_{yd} : \underline{275.00} \text{ MPa}$$

$$f_{yd} = f_y / \gamma_{M0}$$

Siendo:

f_y : Límite elástico. (Eurocódigo 3 EN 1993-1-1: 2005, Tabla 3.1)

$$f_y : \underline{275.00} \text{ MPa}$$

γ_{M0} : Coeficiente parcial de seguridad del material.

$$\gamma_{M0} : \underline{1.00}$$

Abolladura por cortante del alma: (Eurocódigo 3 EN 1993-1-5: 2006, Artículo 5)

Aunque no se han dispuesto rigidizadores transversales, no es necesario comprobar la resistencia a la abolladura del alma, puesto que se cumple:

$$\frac{d}{t_w} < \frac{72}{\eta} \cdot \varepsilon$$

$$13.00 < 55.46 \quad \checkmark$$

Donde:

λ_w : Esbeltez del alma.

$$\lambda_w : \underline{13.00}$$

$$\lambda_w = \frac{d}{t_w}$$

$\lambda_{m\acute{a}x}$: Esbeltez máxima.

$$\lambda_{m\acute{a}x} : \underline{55.46}$$

$$\lambda_{m\acute{a}x} = \frac{72}{\eta} \cdot \varepsilon$$

η : Coeficiente que permite considerar la resistencia adicional en régimen plástico debida al endurecimiento por deformación del material.

$$\eta : \underline{1.20}$$

ε : Factor de reducción.

$$\varepsilon : \underline{0.92}$$

$$\varepsilon = \sqrt{\frac{f_{ref}}{f_y}}$$

Siendo:

f_{ref} : Límite elástico de referencia.

$$f_{ref} : \underline{235.00} \text{ MPa}$$

f_y : Límite elástico. (Eurocódigo 3 EN 1993-1-1: 2005, Tabla 3.1)

$$f_y : \underline{275.00} \text{ MPa}$$



nuevo_2

Listados

Fecha: 02/10/24

Resistencia a corte Y (Eurocódigo 3 EN 1993-1-1: 2005, Artículo 6.2.6)

Se debe satisfacer:

$$\eta = \frac{V_{Ed}}{V_{c,Rd}} \leq 1$$

$$\eta : \underline{0.005} \quad \checkmark$$

El esfuerzo solicitante de cálculo pésimo se produce en el nudo N8, para la combinación de acciones 1.35·PP+CM1+1.5·V3.

V_{Ed} : Esfuerzo cortante solicitante de cálculo pésimo.

$$V_{Ed} : \underline{3.66} \text{ kN}$$

El esfuerzo cortante resistente de cálculo $V_{c,Rd}$ viene dado por:

$$V_{c,Rd} = A_v \cdot \frac{f_{yd}}{\sqrt{3}}$$

$$V_{c,Rd} : \underline{691.93} \text{ kN}$$

Donde:

A_v : Área transversal a cortante.

$$A_v : \underline{43.58} \text{ cm}^2$$

$$A_v = A - d \cdot t_w$$

Siendo:

A : Área de la sección bruta.

$$A : \underline{54.30} \text{ cm}^2$$

d : Altura del alma.

$$d : \underline{134.00} \text{ mm}$$

t_w : Espesor del alma.

$$t_w : \underline{8.00} \text{ mm}$$

f_{yd} : Resistencia de cálculo del acero.

$$f_{yd} : \underline{275.00} \text{ MPa}$$

$$f_{yd} = f_y / \gamma_{M0}$$

Siendo:

f_y : Límite elástico. (Eurocódigo 3 EN 1993-1-1: 2005, Tabla 3.1)

$$f_y : \underline{275.00} \text{ MPa}$$

γ_{M0} : Coeficiente parcial de seguridad del material.

$$\gamma_{M0} : \underline{1.00}$$

Resistencia a momento flector Y y fuerza cortante Z combinados (Eurocódigo 3 EN 1993-1-1: 2005, Artículo 6.2.8)

No es necesario reducir la resistencia de cálculo a flexión, ya que el esfuerzo cortante solicitante de cálculo pésimo V_{Ed} no es superior al 50% de la resistencia de cálculo a cortante $V_{c,Rd}$.

$$V_{Ed} \leq \frac{V_{c,Rd}}{2}$$

$$5.49 \text{ kN} \leq \underline{140.04 \text{ kN}} \quad \checkmark$$

Los esfuerzos solicitantes de cálculo pésimos se producen para la combinación de acciones PP+CM1+1.5·V1.

V_{Ed} : Esfuerzo cortante solicitante de cálculo pésimo.

$$V_{Ed} : \underline{5.49} \text{ kN}$$

$V_{c,Rd}$: Esfuerzo cortante resistente de cálculo.

$$V_{c,Rd} : \underline{280.07} \text{ kN}$$



nuevo_2

Listados

Fecha: 02/10/24

Resistencia a momento flector Z y fuerza cortante Y combinados (Eurocódigo 3 EN 1993-1-1: 2005, Artículo 6.2.8)

No es necesario reducir la resistencia de cálculo a flexión, ya que el esfuerzo cortante solicitante de cálculo pésimo V_{Ed} no es superior al 50% de la resistencia de cálculo a cortante $V_{c,Rd}$.

$$V_{Ed} \leq \frac{V_{c,Rd}}{2}$$

$$3.66 \text{ kN} \leq \underline{345.96 \text{ kN}} \quad \checkmark$$

Los esfuerzos solicitantes de cálculo pésimos se producen para la combinación de acciones 1.35·PP+CM1+1.5·V3.

V_{Ed} : Esfuerzo cortante solicitante de cálculo pésimo.

$$V_{Ed} : \underline{3.66} \text{ kN}$$

$V_{c,Rd}$: Esfuerzo cortante resistente de cálculo.

$$V_{c,Rd} : \underline{691.93} \text{ kN}$$

Resistencia a flexión y axil combinados (Eurocódigo 3 EN 1993-1-1: 2005, Artículo 6.2.9)

Se debe satisfacer:

$$\eta = \left[\frac{M_{y,Ed}}{M_{N,Rd,y}} \right]^\alpha + \left[\frac{M_{z,Ed}}{M_{N,Rd,z}} \right]^\beta \leq 1$$

$$\eta : \underline{0.041} \quad \checkmark$$

$$\eta = \frac{N_{t,Ed}}{A \cdot f_{yd}} + k_{yy} \cdot \frac{M_{y,Ed}}{\chi_{LT} \cdot W_{pl,y} \cdot f_{yd}} + k_{yz} \cdot \frac{M_{z,Ed}}{W_{pl,z} \cdot f_{yd}} \leq 1$$

$$\eta : \underline{0.152} \quad \checkmark$$

$$\eta = \frac{N_{t,Ed}}{A \cdot f_{yd}} + k_{zy} \cdot \frac{M_{y,Ed}}{\chi_{LT} \cdot W_{pl,y} \cdot f_{yd}} + k_{zz} \cdot \frac{M_{z,Ed}}{W_{pl,z} \cdot f_{yd}} \leq 1$$

$$\eta : \underline{0.152} \quad \checkmark$$

Los esfuerzos solicitantes de cálculo pésimos se producen en el nudo N8, para la combinación de acciones PP+CM1+1.5·V3.

Donde:

$N_{t,Ed}$: Axil de tracción solicitante de cálculo.

$$N_{t,Ed} : \underline{92.43} \text{ kN}$$

$M_{y,Ed}$, $M_{z,Ed}$: Momentos flectores solicitantes de cálculo pésimos, según los ejes Y y Z, respectivamente.

$$M_{y,Ed} : \underline{5.01} \text{ kN} \cdot \text{m}$$

$$M_{z,Ed} : \underline{1.79} \text{ kN} \cdot \text{m}$$

Clase: Clase de la sección, según la capacidad de deformación y de desarrollo de la resistencia plástica de sus elementos planos, para axil y flexión simple.

$$\text{Clase} : \underline{1}$$

$M_{N,Rd,y}$, $M_{N,Rd,z}$: Momentos flectores resistentes plásticos reducidos de cálculo, alrededor de los ejes Y y Z, respectivamente.

$$M_{N,Rd,y} : \underline{97.35} \text{ kN} \cdot \text{m}$$

$$M_{N,Rd,z} : \underline{46.75} \text{ kN} \cdot \text{m}$$

$$M_{N,Rd,y} = M_{pl,Rd,y} \cdot (1 - n) / (1 - 0.5 \cdot a) \leq M_{pl,Rd,y}$$

$$n \leq a \rightarrow M_{N,Rd,z} = M_{pl,Rd,z}$$

$$\alpha = 2 ; \beta = 5 \cdot n \geq 1$$

$$\alpha : \underline{2.000}$$

$$\beta : \underline{1.000}$$

Siendo:

$$n = N_{t,Ed} / N_{pl,Rd}$$

$$n : \underline{0.062}$$

$N_{pl,Rd}$: Resistencia a tracción.

$$N_{pl,Rd} : \underline{1493.25} \text{ kN}$$

$M_{pl,Rd,y}$, $M_{pl,Rd,z}$: Resistencia a flexión de la sección bruta en condiciones plásticas, respecto a los ejes Y y Z, respectivamente.

$$M_{pl,Rd,y} : \underline{97.35} \text{ kN} \cdot \text{m}$$

$$M_{pl,Rd,z} : \underline{46.75} \text{ kN} \cdot \text{m}$$

$$a = (A - 2 \cdot b \cdot t_f) / A \leq 0.5$$

$$a : \underline{0.23}$$



nuevo_2

Listados

Fecha: 02/10/24

A: Área de la sección bruta.

b: Ancho del ala.

t_f: Espesor del ala.

A : 54.30 cm²

b : 16.00 cm

t_f : 13.00 mm

Resistencia a pandeo: (Eurocódigo 3 EN 1993-1-1: 2005, Artículo 6.3.3)

A: Área de la sección bruta.

W_{pl,y}, W_{pl,z}: Módulos resistentes plásticos correspondientes a la fibra con mayor tensión, alrededor de los ejes Y y Z, respectivamente.

f_{yd}: Resistencia de cálculo del acero.

$$f_{yd} = f_y / \gamma_{M1}$$

Siendo:

f_y: Límite elástico. (Eurocódigo 3 EN 1993-1-1: 2005, Tabla 3.1)

γ_{M1}: Coeficiente parcial de seguridad del material.

K_{yy}, K_{yz}, K_{zy}, K_{zz}: Coeficientes de interacción.

A : 54.30 cm²

W_{pl,y} : 354.00 cm³

W_{pl,z} : 170.00 cm³

f_{yd} : 275.00 MPa

f_y : 275.00 MPa

γ_{M1} : 1.00

K_{yy} : 1.00

K_{yz} : 1.00

K_{zy} : 1.00

K_{zz} : 1.00

χ_{LT} : 1.00

χ_{LT}: Coeficiente de reducción por pandeo lateral.

Resistencia a flexión, axil y cortante combinados (Eurocódigo 3 EN 1993-1-1: 2005, Artículo 6.2.10)

No es necesario reducir las resistencias de cálculo a flexión y a axil, ya que se puede ignorar el efecto de abolladura por esfuerzo cortante y, además, el esfuerzo cortante solicitante de cálculo pésimo **V_{Ed}** es menor o igual que el 50% del esfuerzo cortante resistente de cálculo **V_{c,Rd}**.

Los esfuerzos solicitantes de cálculo pésimos se producen para la combinación de acciones PP+CM1+1.5·V1.

$$V_{Ed,z} \leq \frac{V_{c,Rd,z}}{2}$$

$$5.49 \text{ kN} \leq 140.03 \text{ kN} \quad \checkmark$$

Donde:

V_{Ed,z}: Esfuerzo cortante solicitante de cálculo pésimo.

V_{c,Rd,z}: Esfuerzo cortante resistente de cálculo.

V_{Ed,z} : 5.49 kN

V_{c,Rd,z} : 280.07 kN



nuevo_2

Listados

Fecha: 02/10/24

Resistencia a torsión (Eurocódigo 3 EN 1993-1-1: 2005, Artículo 6.2.7)

Se debe satisfacer:

$$\eta = \frac{M_{T,Ed}}{M_{T,Rd}} \leq 1$$

$$\eta < \underline{0.001} \quad \checkmark$$

El esfuerzo solicitante de cálculo pésimo se produce para la combinación de acciones PP+CM1+1.5·V1.

M_{T,Ed}: Momento torsor solicitante de cálculo pésimo.

M_{T,Ed} : 0.00 kN·m

El momento torsor resistente de cálculo **M_{T,Rd}** viene dado por:

$$M_{T,Rd} = \frac{1}{\sqrt{3}} \cdot W_T \cdot f_{yd}$$

M_{T,Rd} : 3.82 kN·m

Donde:

W_T: Módulo de resistencia a torsión.

W_T : 24.05 cm³

f_{yd}: Resistencia de cálculo del acero.

f_{yd} : 275.00 MPa

$$f_{yd} = f_y / \gamma_{M0}$$

Siendo:

f_y: Límite elástico. (Eurocódigo 3 EN 1993-1-1: 2005, Tabla 3.1)

f_y : 275.00 MPa

γ_{M0}: Coeficiente parcial de seguridad del material.

γ_{M0} : 1.00



nuevo_2

Listados

Fecha: 02/10/24

Resistencia a cortante Z y momento torsor combinados (Eurocódigo 3 EN 1993-1-1: 2005, Artículo 6.2.7)

Se debe satisfacer:

$$\eta = \frac{V_{Ed}}{V_{pl,T,Rd}} \leq 1$$

η : 0.020 ✓

Los esfuerzos solicitantes de cálculo pésimos se producen en el nudo N8, para la combinación de acciones PP+CM1+1.5·V1.

V_{Ed}: Esfuerzo cortante solicitante de cálculo pésimo.

V_{Ed} : 5.49 kN

M_{T,Ed}: Momento torsor solicitante de cálculo pésimo.

M_{T,Ed} : 0.00 kN·m

El esfuerzo cortante resistente de cálculo reducido **V_{pl,T,Rd}** viene dado por:

$$V_{pl,T,Rd} = \sqrt{1 - \frac{\tau_{T,Ed}}{1.25 \cdot f_{yd} / \sqrt{3}}} \cdot V_{pl,Rd}$$

V_{pl,T,Rd} : 280.07 kN

Donde:

V_{pl,Rd}: Esfuerzo cortante resistente de cálculo.

V_{pl,Rd} : 280.07 kN

τ_{T,Ed}: Tensiones tangenciales por torsión.

τ_{T,Ed} : 0.01 MPa

$$\tau_{T,Ed} = \frac{M_{T,Ed}}{W_t}$$

Siendo:

W_T: Módulo de resistencia a torsión.

W_T : 24.05 cm³

f_{yd}: Resistencia de cálculo del acero.

f_{yd} : 275.00 MPa

$$f_{yd} = f_y / \gamma_{M0}$$

Siendo:

f_y: Límite elástico. (Eurocódigo 3 EN 1993-1-1: 2005, Tabla 3.1)

f_y : 275.00 MPa

γ_{M0}: Coeficiente parcial de seguridad del material.

γ_{M0} : 1.00



nuevo_2

Listados

Fecha: 02/10/24

Resistencia a cortante Y y momento torsor combinados (Eurocódigo 3 EN 1993-1-1: 2005, Artículo 6.2.7)

Se debe satisfacer:

$$\eta = \frac{V_{Ed}}{V_{pl,T,Rd}} \leq 1$$

η : 0.005 ✓

Los esfuerzos solicitantes de cálculo pésimos se producen en el nudo N8, para la combinación de acciones 1.35·PP+CM1+1.5·V3.

V_{Ed}: Esfuerzo cortante solicitante de cálculo pésimo.

V_{Ed} : 3.66 kN

M_{T,Ed}: Momento torsor solicitante de cálculo pésimo.

M_{T,Ed} : 0.00 kN·m

El esfuerzo cortante resistente de cálculo reducido **V_{pl,T,Rd}** viene dado por:

$$V_{pl,T,Rd} = \sqrt{1 - \frac{\tau_{T,Ed}}{1.25 \cdot f_{yd} / \sqrt{3}}} \cdot V_{pl,Rd}$$

V_{pl,T,Rd} : 691.92 kN

Donde:

V_{pl,Rd}: Esfuerzo cortante resistente de cálculo.

V_{pl,Rd} : 691.93 kN

τ_{T,Ed}: Tensiones tangenciales por torsión.

τ_{T,Ed} : 0.01 MPa

$$\tau_{T,Ed} = \frac{M_{T,Ed}}{W_t}$$

Siendo:

W_T: Módulo de resistencia a torsión.

W_T : 24.05 cm³

f_{yd}: Resistencia de cálculo del acero.

f_{yd} : 275.00 MPa

$$f_{yd} = f_y / \gamma_{M0}$$

Siendo:

f_y: Límite elástico. (Eurocódigo 3 EN 1993-1-1: 2005, Tabla 3.1)

f_y : 275.00 MPa

γ_{M0}: Coeficiente parcial de seguridad del material.

γ_{M0} : 1.00



nuevo_2

Listados

Fecha: 02/10/24

Barra N4/N5

Perfil: HE 160 B, Doble en cajón soldado (Cordón continuo) Material: Acero (S275 (EN 1993-1-1))							
	Nudos		Longitud (m)	Características mecánicas			
	Inicial	Final		Área (cm²)	I _y ⁽¹⁾ (cm4)	I _z ⁽¹⁾ (cm4)	I _t ⁽²⁾ (cm4)
	N4	N5	5.500	108.60	4984.00	8728.80	62.54
	Notas:						
	⁽¹⁾ Inercia respecto al eje indicado						
	⁽²⁾ Momento de inercia a torsión uniforme						
		Pandeo		Pandeo lateral			
		Plano XY	Plano XZ	Ala sup.	Ala inf.		
	β	0.70	0.70	0.00	0.00		
	L _K	3.850	3.850	0.000	0.000		
C _m	1.000	1.000	1.000	1.000			
C ₁	-		1.000				
Notación:							
β: Coeficiente de pandeo							
L _K : Longitud de pandeo (m)							
C _m : Coeficiente de momentos							
C ₁ : Factor de modificación para el momento crítico							

Abolladura del alma inducida por el ala comprimida (Eurocódigo 3 EN 1993-1-5: 2006, Artículo 8)

Se debe satisfacer:

$$\frac{h_w}{t_w} \leq k \frac{E}{f_{yf}} \sqrt{\frac{A_w}{A_{fc,ef}}}$$

16.75 ≤ 164.47 ✓

Donde:

- h_w: Altura del alma.
 - t_w: Espesor del alma.
 - A_w: Área del alma.
 - A_{fc,ef}: Área reducida del ala comprimida.
 - k: Coeficiente que depende de la clase de la sección.
 - E: Módulo de elasticidad.
 - f_{yf}: Límite elástico del acero del ala comprimida.
- Siendo:

$$f_{yf} = f_y$$

- h_w : 134.00 mm
- t_w : 8.00 mm
- A_w : 10.72 cm²
- A_{fc,ef} : 20.80 cm²
- k : 0.30
- E : 210000 MPa
- f_{yf} : 275.00 MPa



nuevo_2

Listados

Fecha: 02/10/24

Resistencia a tracción (Eurocódigo 3 EN 1993-1-1: 2005, Artículo 6.2.3)

Se debe satisfacer:

$$\eta = \frac{N_{t,Ed}}{N_{t,Rd}} \leq 1$$

η : 0.062 ✓

El esfuerzo solicitante de cálculo pésimo se produce en el nudo N4, para la combinación de acciones PP+CM1+1.5·V3.

N_{t,Ed}: Axil de tracción solicitante de cálculo pésimo.

N_{t,Ed} : 92.10 kN

La resistencia de cálculo a tracción N_{t,Rd} viene dada por:

$$N_{t,Rd} = A \cdot f_{yd}$$

N_{t,Rd} : 1493.25 kN

Donde:

A: Área bruta de la sección transversal de la barra.

A : 54.30 cm²

f_{yd}: Resistencia de cálculo del acero.

f_{yd} : 275.00 MPa

$$f_{yd} = f_y / \gamma_{M0}$$

Siendo:

f_y: Límite elástico. (Eurocódigo 3 EN 1993-1-1: 2005, Tabla 3.1)

f_y : 275.00 MPa

γ_{M0}: Coeficiente parcial de seguridad del material.

γ_{M0} : 1.00



nuevo_2

Listados

Fecha: 02/10/24

Resistencia a compresión (Eurocódigo 3 EN 1993-1-1: 2005, Artículo 6.2.4)

Se debe satisfacer:

$$\eta = \frac{N_{c,Ed}}{N_{c,Rd}} \leq 1$$

El esfuerzo solicitante de cálculo pésimo se produce en el nudo N4, para la combinación de acciones 1.35·PP+1.35·CM1+1.5·V3.

N_{c,Ed}: Axil de compresión solicitante de cálculo pésimo.

La resistencia de cálculo a compresión **N_{c,Rd}** viene dada por:

$$N_{c,Rd} = A \cdot f_{yd}$$

Donde:

Clase: Clase de la sección, según la capacidad de deformación y de desarrollo de la resistencia plástica de los elementos planos comprimidos de una sección.

A: Área de la sección bruta para las secciones de clase 1, 2 y 3.

f_{yd}: Resistencia de cálculo del acero.

$$f_{yd} = f_y / \gamma_{M0}$$

Siendo:

f_y: Límite elástico. (Eurocódigo 3 EN 1993-1-1: 2005, Tabla 3.1)

γ_{M0}: Coeficiente parcial de seguridad del material.

Resistencia a pandeo: (Eurocódigo 3 EN 1993-1-1: 2005, Artículo 6.3.1)

Si la esbeltez $\bar{\lambda} \leq 0.2$ o la relación $N_{c,Ed} / N_{cr} \leq 0.04$ se puede ignorar el efecto del pandeo, y comprobar únicamente la resistencia de la sección transversal.

$\bar{\lambda}$: Esbeltez reducida.

$$\bar{\lambda} = \sqrt{\frac{A \cdot f_y}{N_{cr}}}$$

N_{c,Ed} / N_{cr}: Relación de axiles.

Donde:

A: Área de la sección bruta para las secciones de clase 1, 2 y 3.

f_y: Límite elástico. (Eurocódigo 3 EN 1993-1-1: 2005, Tabla 3.1)

N_{cr}: Axil crítico de pandeo elástico.

La tensión crítica elástica de pandeo σ_{cr} es el valor de la menor de las raíces de la siguiente ecuación cúbica:

$$i_0^2 \cdot (\sigma_{cr} - \sigma_{cr,y}) \cdot (\sigma_{cr} - \sigma_{cr,z}) \cdot (\sigma_{cr} - \sigma_{cr,T}) - \sigma_{cr}^2 \cdot (\sigma_{cr} - \sigma_{cr,z}) \cdot y_0^2 - \sigma_{cr}^2 \cdot (\sigma_{cr} - \sigma_{cr,y}) \cdot z_0^2 = 0$$

Donde:

σ_{cr,y}: Tensión crítica elástica de pandeo por flexión de la sección compuesta, alrededor del eje Y.

σ_{cr,z}: Tensión crítica elástica de pandeo por flexión de la sección compuesta, alrededor del eje Z.

σ_{cr,T}: Tensión crítica elástica de pandeo por torsión de la sección compuesta.

I_y: Momento de inercia de la sección bruta, respecto al eje Y.

I_z: Momento de inercia de la sección bruta, respecto al eje Z.

I_t: Momento de inercia a torsión uniforme.

I_w: Constante de alabeo de la sección.

E: Módulo de elasticidad.

G: Módulo de elasticidad transversal.

λ_y: Esbeltez mecánica de la sección compuesta, respecto al eje Y, calculada teniendo en cuenta el tipo de enlaces y su separación.

λ_z: Esbeltez mecánica de la sección compuesta, respecto al eje Z, calculada teniendo en cuenta el tipo de enlaces y su separación.

L_{kt}: Longitud efectiva de pandeo por torsión.

i₀: Radio de giro polar de la sección bruta, respecto al centro de torsión.

$$i_0 = \left(i_y^2 + i_z^2 + y_0^2 + z_0^2 \right)^{0.5}$$

Siendo:

i_y , i_z: Radios de giro de la sección bruta, respecto a los ejes principales de inercia Y y Z.

y₀ , z₀: Coordenadas del centro de torsión en la dirección de los ejes principales Y y Z, respectivamente, relativas al centro de gravedad de la sección.

$$\eta : \quad 0.055 \quad \checkmark$$

$$N_{c,Ed} : \quad 81.72 \quad \text{kN}$$

$$N_{c,Rd} : \quad 1493.25 \quad \text{kN}$$

$$\text{Clase} : \quad 1$$

$$A : \quad 54.30 \quad \text{cm}^2$$

$$f_{yd} : \quad 275.00 \quad \text{MPa}$$

$$f_y : \quad 275.00 \quad \text{MPa}$$

$$\gamma_{M0} : \quad 1.00$$

$$\bar{\lambda} : \quad 0.65$$

$$N_{c,Ed} / N_{cr} : \quad 0.023$$

$$A : \quad 54.30 \quad \text{cm}^2$$

$$f_y : \quad 275.00 \quad \text{MPa}$$

$$N_{cr} : \quad 3484.54 \quad \text{kN}$$

$$\sigma_{cr} : \quad 641.72 \quad \text{MPa}$$

$$\sigma_{cr,y} : \quad 641.72 \quad \text{MPa}$$

$$\sigma_{cr,z} : \quad 1123.89 \quad \text{MPa}$$

$$\sigma_{cr,T} : \quad \infty$$

$$I_y : \quad 4984.00 \quad \text{cm}^4$$

$$I_z : \quad 8728.80 \quad \text{cm}^4$$

$$I_t : \quad 62.54 \quad \text{cm}^4$$

$$I_w : \quad 0.00 \quad \text{cm}^6$$

$$E : \quad 210000 \quad \text{MPa}$$

$$G : \quad 81000 \quad \text{MPa}$$

$$\lambda_y : \quad 56.8$$

$$\lambda_z : \quad 42.9$$

$$L_{kt} : \quad 0.000 \quad \text{m}$$

$$i_0 : \quad 11.24 \quad \text{cm}$$

$$i_y : \quad 6.77 \quad \text{cm}$$

$$i_z : \quad 8.97 \quad \text{cm}$$

$$y_0 : \quad 0.00 \quad \text{mm}$$

$$z_0 : \quad 0.00 \quad \text{mm}$$



nuevo_2

Listados

Fecha: 02/10/24

Resistencia a flexión eje Y (Eurocódigo 3 EN 1993-1-1: 2005, Artículo 6.2.5)

Se debe satisfacer:

$$\eta = \frac{M_{Ed}}{M_{c,Rd}} \leq 1$$

$$\eta : \quad 0.116 \quad \checkmark$$

Para flexión positiva:

El esfuerzo solicitante de cálculo pésimo se produce en el nudo N4, para la combinación de acciones PP+CM1+1.5·V1.

M_{Ed}⁺: Momento flector solicitante de cálculo pésimo.

$$M_{Ed}^+ : \quad 11.26 \quad \text{kN} \cdot \text{m}$$

Para flexión negativa:

El esfuerzo solicitante de cálculo pésimo se produce en el nudo N4, para la combinación de acciones 1.35·PP+1.35·CM1+1.5·V2.

M_{Ed}⁻: Momento flector solicitante de cálculo pésimo.

$$M_{Ed}^- : \quad 10.47 \quad \text{kN} \cdot \text{m}$$

El momento flector resistente de cálculo **M_{c,Rd}** viene dado por:

$$M_{c,Rd} = W_{pl,y} \cdot f_{yd}$$

$$M_{c,Rd} : \quad 97.35 \quad \text{kN} \cdot \text{m}$$

Donde:

Clase: Clase de la sección, según la capacidad de deformación y de desarrollo de la resistencia plástica de los elementos planos de una sección a flexión simple.

$$\text{Clase} : \quad 1$$

W_{pl,y}: Módulo resistente plástico correspondiente a la fibra con mayor tensión, para las secciones de clase 1 y 2.

$$W_{pl,y} : \quad 354.00 \quad \text{cm}^3$$

f_{yd}: Resistencia de cálculo del acero.

$$f_{yd} : \quad 275.00 \quad \text{MPa}$$

$$f_{yd} = f_y / \gamma_{M0}$$

Siendo:

f_y: Límite elástico. (Eurocódigo 3 EN 1993-1-1: 2005, Tabla 3.1)

$$f_y : \quad 275.00 \quad \text{MPa}$$

γ_{M0}: Coeficiente parcial de seguridad del material.

$$\gamma_{M0} : \quad 1.00$$

Resistencia a pandeo lateral: (Eurocódigo 3 EN 1993-1-1: 2005, Artículo 6.3.2)

No procede, dado que las longitudes de pandeo lateral son nulas.



nuevo_2

Listados

Fecha: 02/10/24

Resistencia a flexión eje Z (Eurocódigo 3 EN 1993-1-1: 2005, Artículo 6.2.5)

Se debe satisfacer:

$$\eta = \frac{M_{Ed}}{M_{c,Rd}} \leq 1$$

$$\eta : \underline{0.038} \quad \checkmark$$

Para flexión positiva:

El esfuerzo solicitante de cálculo pésimo se produce en el nudo N4, para la combinación de acciones 1.35·PP+CM1+1.5·V2.

M_{Ed}^+ : Momento flector solicitante de cálculo pésimo.

$$M_{Ed}^+ : \underline{0.02} \text{ kN}\cdot\text{m}$$

Para flexión negativa:

El esfuerzo solicitante de cálculo pésimo se produce en el nudo N4, para la combinación de acciones PP+CM1+1.5·V3.

M_{Ed}^- : Momento flector solicitante de cálculo pésimo.

$$M_{Ed}^- : \underline{1.77} \text{ kN}\cdot\text{m}$$

El momento flector resistente de cálculo $M_{c,Rd}$ viene dado por:

$$M_{c,Rd} = W_{pl,z} \cdot f_{yd}$$

$$M_{c,Rd} : \underline{46.75} \text{ kN}\cdot\text{m}$$

Donde:

Clase: Clase de la sección, según la capacidad de deformación y de desarrollo de la resistencia plástica de los elementos planos de una sección a flexión simple.

$$\text{Clase} : \underline{1}$$

$W_{pl,z}$: Módulo resistente plástico correspondiente a la fibra con mayor tensión, para las secciones de clase 1 y 2.

$$W_{pl,z} : \underline{170.00} \text{ cm}^3$$

f_{yd} : Resistencia de cálculo del acero.

$$f_{yd} : \underline{275.00} \text{ MPa}$$

$$f_{yd} = f_y / \gamma_{M0}$$

Siendo:

f_y : Límite elástico. (Eurocódigo 3 EN 1993-1-1: 2005, Tabla 3.1)

$$f_y : \underline{275.00} \text{ MPa}$$

γ_{M0} : Coeficiente parcial de seguridad del material.

$$\gamma_{M0} : \underline{1.00}$$

Resistencia a corte Z (Eurocódigo 3 EN 1993-1-1: 2005, Artículo 6.2.6)

Se debe satisfacer:

$$\eta = \frac{V_{Ed}}{V_{c,Rd}} \leq 1$$

$$\eta : \underline{0.020} \quad \checkmark$$

El esfuerzo solicitante de cálculo pésimo se produce en el nudo N4, para la combinación de acciones PP+CM1+1.5·V1.

V_{Ed} : Esfuerzo cortante solicitante de cálculo pésimo.

$$V_{Ed} : \underline{5.49} \text{ kN}$$

El esfuerzo cortante resistente de cálculo $V_{c,Rd}$ viene dado por:

$$V_{c,Rd} = A_v \cdot \frac{f_{yd}}{\sqrt{3}}$$

$$V_{c,Rd} : \underline{280.07} \text{ kN}$$

Donde:

A_v : Área transversal a cortante.

$$A_v : \underline{17.64} \text{ cm}^2$$

$$A_v = A - 2 \cdot b \cdot t_f + (t_w + 2 \cdot r) \cdot t_f$$

Siendo:

A : Área bruta de la sección transversal de la barra.

$$A : \underline{54.30} \text{ cm}^2$$

b : Ancho de la sección.

$$b : \underline{160.00} \text{ mm}$$



nuevo_2

Listados

Fecha: 02/10/24

t_f : Espesor del ala.

$$t_f : \underline{13.00} \text{ mm}$$

t_w : Espesor del alma.

$$t_w : \underline{8.00} \text{ mm}$$

r : Radio de acuerdo entre ala y alma.

$$r : \underline{15.00} \text{ mm}$$

f_{yd} : Resistencia de cálculo del acero.

$$f_{yd} : \underline{275.00} \text{ MPa}$$

$$f_{yd} = f_y / \gamma_{M0}$$

Siendo:

f_y : Límite elástico. (Eurocódigo 3 EN 1993-1-1: 2005, Tabla 3.1)

$$f_y : \underline{275.00} \text{ MPa}$$

γ_{M0} : Coeficiente parcial de seguridad del material.

$$\gamma_{M0} : \underline{1.00}$$

Abolladura por cortante del alma: (Eurocódigo 3 EN 1993-1-5: 2006, Artículo 5)

Aunque no se han dispuesto rigidizadores transversales, no es necesario comprobar la resistencia a la abolladura del alma, puesto que se cumple:

$$\frac{d}{t_w} < \frac{72}{\eta} \cdot \varepsilon$$

$$13.00 < 55.46 \quad \checkmark$$

Donde:

λ_w : Esbeltez del alma.

$$\lambda_w : \underline{13.00}$$

$$\lambda_w = \frac{d}{t_w}$$

λ_{max} : Esbeltez máxima.

$$\lambda_{max} : \underline{55.46}$$

$$\lambda_{max} = \frac{72}{\eta} \cdot \varepsilon$$

η : Coeficiente que permite considerar la resistencia adicional en régimen plástico debida al endurecimiento por deformación del material.

$$\eta : \underline{1.20}$$

ε : Factor de reducción.

$$\varepsilon : \underline{0.92}$$

$$\varepsilon = \sqrt{\frac{f_{ref}}{f_y}}$$

Siendo:

f_{ref} : Límite elástico de referencia.

$$f_{ref} : \underline{235.00} \text{ MPa}$$

f_y : Límite elástico. (Eurocódigo 3 EN 1993-1-1: 2005, Tabla 3.1)

$$f_y : \underline{275.00} \text{ MPa}$$



nuevo_2

Listados

Fecha: 02/10/24

Resistencia a corte Y (Eurocódigo 3 EN 1993-1-1: 2005, Artículo 6.2.6)

Se debe satisfacer:

$$\eta = \frac{V_{Ed}}{V_{c,Rd}} \leq 1$$

$$\eta : \underline{0.005} \quad \checkmark$$

El esfuerzo solicitante de cálculo pésimo se produce en el nudo N4, para la combinación de acciones PP+CM1+1.5·V3.

V_{Ed} : Esfuerzo cortante solicitante de cálculo pésimo.

$$V_{Ed} : \underline{3.58} \text{ kN}$$

El esfuerzo cortante resistente de cálculo $V_{c,Rd}$ viene dado por:

$$V_{c,Rd} = A_v \cdot \frac{f_{yd}}{\sqrt{3}}$$

$$V_{c,Rd} : \underline{691.93} \text{ kN}$$

Donde:

A_v : Área transversal a cortante.

$$A_v : \underline{43.58} \text{ cm}^2$$

$$A_v = A - d \cdot t_w$$

Siendo:

A : Área de la sección bruta.

$$A : \underline{54.30} \text{ cm}^2$$

d : Altura del alma.

$$d : \underline{134.00} \text{ mm}$$

t_w : Espesor del alma.

$$t_w : \underline{8.00} \text{ mm}$$

f_{yd} : Resistencia de cálculo del acero.

$$f_{yd} : \underline{275.00} \text{ MPa}$$

$$f_{yd} = f_y / \gamma_{M0}$$

Siendo:

f_y : Límite elástico. (Eurocódigo 3 EN 1993-1-1: 2005, Tabla 3.1)

$$f_y : \underline{275.00} \text{ MPa}$$

γ_{M0} : Coeficiente parcial de seguridad del material.

$$\gamma_{M0} : \underline{1.00}$$

Resistencia a momento flector Y y fuerza cortante Z combinados (Eurocódigo 3 EN 1993-1-1: 2005, Artículo 6.2.8)

No es necesario reducir la resistencia de cálculo a flexión, ya que el esfuerzo cortante solicitante de cálculo pésimo V_{Ed} no es superior al 50% de la resistencia de cálculo a cortante $V_{c,Rd}$.

$$V_{Ed} \leq \frac{V_{c,Rd}}{2}$$

$$5.49 \text{ kN} \leq 140.04 \text{ kN} \quad \checkmark$$

Los esfuerzos solicitantes de cálculo pésimos se producen para la combinación de acciones PP+CM1+1.5·V1.

V_{Ed} : Esfuerzo cortante solicitante de cálculo pésimo.

$$V_{Ed} : \underline{5.49} \text{ kN}$$

$V_{c,Rd}$: Esfuerzo cortante resistente de cálculo.

$$V_{c,Rd} : \underline{280.07} \text{ kN}$$



nuevo_2

Listados

Fecha: 02/10/24

Resistencia a momento flector Z y fuerza cortante Y combinados (Eurocódigo 3 EN 1993-1-1: 2005, Artículo 6.2.8)

No es necesario reducir la resistencia de cálculo a flexión, ya que el esfuerzo cortante solicitante de cálculo pésimo V_{Ed} no es superior al 50% de la resistencia de cálculo a cortante $V_{c,Rd}$.

$$V_{Ed} \leq \frac{V_{c,Rd}}{2}$$

$$3.58 \text{ kN} \leq 345.96 \text{ kN} \quad \checkmark$$

Los esfuerzos solicitantes de cálculo pésimos se producen para la combinación de acciones PP+CM1+1.5·V3.

V_{Ed} : Esfuerzo cortante solicitante de cálculo pésimo.

$$V_{Ed} : \underline{3.58} \text{ kN}$$

$V_{c,Rd}$: Esfuerzo cortante resistente de cálculo.

$$V_{c,Rd} : \underline{691.93} \text{ kN}$$

Resistencia a flexión y axil combinados (Eurocódigo 3 EN 1993-1-1: 2005, Artículo 6.2.9)

Se debe satisfacer:

$$\eta = \left[\frac{M_{y,Ed}}{M_{N,Rd,y}} \right]^\alpha + \left[\frac{M_{z,Ed}}{M_{N,Rd,z}} \right]^\beta \leq 1$$

$$\eta : \underline{0.040} \quad \checkmark$$

$$\eta = \frac{N_{t,Ed}}{A \cdot f_{yd}} + k_{yy} \cdot \frac{M_{y,Ed}}{\chi_{LT} \cdot W_{pl,y} \cdot f_{yd}} + k_{yz} \cdot \frac{M_{z,Ed}}{W_{pl,z} \cdot f_{yd}} \leq 1$$

$$\eta : \underline{0.150} \quad \checkmark$$

$$\eta = \frac{N_{t,Ed}}{A \cdot f_{yd}} + k_{zy} \cdot \frac{M_{y,Ed}}{\chi_{LT} \cdot W_{pl,y} \cdot f_{yd}} + k_{zz} \cdot \frac{M_{z,Ed}}{W_{pl,z} \cdot f_{yd}} \leq 1$$

$$\eta : \underline{0.150} \quad \checkmark$$

Los esfuerzos solicitantes de cálculo pésimos se producen en el nudo N4, para la combinación de acciones PP+CM1+1.5·V3.

Donde:

$N_{t,Ed}$: Axil de tracción solicitante de cálculo.

$$N_{t,Ed} : \underline{92.10} \text{ kN}$$

$M_{y,Ed}$, $M_{z,Ed}$: Momentos flectores solicitantes de cálculo pésimos, según los ejes Y y Z, respectivamente.

$$M_{y,Ed} : \underline{4.92} \text{ kN}\cdot\text{m}$$

$$M_{z,Ed} : \underline{1.77} \text{ kN}\cdot\text{m}$$

Clase: Clase de la sección, según la capacidad de deformación y de desarrollo de la resistencia plástica de sus elementos planos, para axil y flexión simple.

$$\text{Clase} : \underline{1}$$

$M_{N,Rd,y}$, $M_{N,Rd,z}$: Momentos flectores resistentes plásticos reducidos de cálculo, alrededor de los ejes Y y Z, respectivamente.

$$M_{N,Rd,y} : \underline{97.35} \text{ kN}\cdot\text{m}$$

$$M_{N,Rd,z} : \underline{46.75} \text{ kN}\cdot\text{m}$$

$$M_{N,Rd,y} = M_{pl,Rd,y} \cdot (1 - n) / (1 - 0.5 \cdot a) \leq M_{pl,Rd,y}$$

$$n \leq a \rightarrow M_{N,Rd,z} = M_{pl,Rd,z}$$

$$\alpha = 2 ; \beta = 5 \cdot n \geq 1$$

$$\alpha : \underline{2.000}$$

$$\beta : \underline{1.000}$$

Siendo:

$$n = N_{t,Ed} / N_{pl,Rd}$$

$$n : \underline{0.062}$$

$N_{pl,Rd}$: Resistencia a tracción.

$$N_{pl,Rd} : \underline{1493.25} \text{ kN}$$

$M_{pl,Rd,y}$, $M_{pl,Rd,z}$: Resistencia a flexión de la sección bruta en condiciones plásticas, respecto a los ejes Y y Z, respectivamente.

$$M_{pl,Rd,y} : \underline{97.35} \text{ kN}\cdot\text{m}$$

$$M_{pl,Rd,z} : \underline{46.75} \text{ kN}\cdot\text{m}$$

$$a = (A - 2 \cdot b \cdot t_f) / A \leq 0.5$$

$$a : \underline{0.23}$$



nuevo_2

Listados

Fecha: 02/10/24

A: Área de la sección bruta.

b: Ancho del ala.

t_f: Espesor del ala.

A : 54.30 cm²

b : 16.00 cm

t_f : 13.00 mm

Resistencia a pandeo: (Eurocódigo 3 EN 1993-1-1: 2005, Artículo 6.3.3)

A: Área de la sección bruta.

W_{pl,y}, W_{pl,z}: Módulos resistentes plásticos correspondientes a la fibra con mayor tensión, alrededor de los ejes Y y Z, respectivamente.

f_{yd}: Resistencia de cálculo del acero.

$$f_{yd} = f_y / \gamma_{M1}$$

Siendo:

f_y: Límite elástico. (Eurocódigo 3 EN 1993-1-1: 2005, Tabla 3.1)

γ_{M1}: Coeficiente parcial de seguridad del material.

K_{yy}, K_{yz}, K_{zy}, K_{zz}: Coeficientes de interacción.

A : 54.30 cm²

W_{pl,y} : 354.00 cm³

W_{pl,z} : 170.00 cm³

f_{yd} : 275.00 MPa

f_y : 275.00 MPa

γ_{M1} : 1.00

K_{yy} : 1.00

K_{yz} : 1.00

K_{zy} : 1.00

K_{zz} : 1.00

χ_{LT} : 1.00

χ_{LT}: Coeficiente de reducción por pandeo lateral.

Resistencia a flexión, axil y cortante combinados (Eurocódigo 3 EN 1993-1-1: 2005, Artículo 6.2.10)

No es necesario reducir las resistencias de cálculo a flexión y a axil, ya que se puede ignorar el efecto de abolladura por esfuerzo cortante y, además, el esfuerzo cortante solicitante de cálculo pésimo **V_{Ed}** es menor o igual que el 50% del esfuerzo cortante resistente de cálculo **V_{c,Rd}**.

Los esfuerzos solicitantes de cálculo pésimos se producen para la combinación de acciones PP+CM1+1.5·V1.

$$V_{Ed,z} \leq \frac{V_{c,Rd,z}}{2}$$

$$5.49 \text{ kN} \leq 140.03 \text{ kN} \quad \checkmark$$

Donde:

V_{Ed,z}: Esfuerzo cortante solicitante de cálculo pésimo.

V_{c,Rd,z}: Esfuerzo cortante resistente de cálculo.

V_{Ed,z} : 5.49 kN

V_{c,Rd,z} : 280.07 kN



nuevo_2

Listados

Fecha: 02/10/24

Resistencia a torsión (Eurocódigo 3 EN 1993-1-1: 2005, Artículo 6.2.7)

Se debe satisfacer:

$$\eta = \frac{M_{T,Ed}}{M_{T,Rd}} \leq 1$$

$$\eta < \underline{0.001} \quad \checkmark$$

El esfuerzo solicitante de cálculo pésimo se produce para la combinación de acciones PP+CM1+1.5·V3.

M_{T,Ed}: Momento torsor solicitante de cálculo pésimo.

M_{T,Ed} : 0.00 kN·m

El momento torsor resistente de cálculo **M_{T,Rd}** viene dado por:

$$M_{T,Rd} = \frac{1}{\sqrt{3}} \cdot W_T \cdot f_{yd}$$

M_{T,Rd} : 3.82 kN·m

Donde:

W_T: Módulo de resistencia a torsión.

W_T : 24.05 cm³

f_{yd}: Resistencia de cálculo del acero.

f_{yd} : 275.00 MPa

$$f_{yd} = f_y / \gamma_{M0}$$

Siendo:

f_y: Límite elástico. (Eurocódigo 3 EN 1993-1-1: 2005, Tabla 3.1)

f_y : 275.00 MPa

γ_{M0}: Coeficiente parcial de seguridad del material.

γ_{M0} : 1.00



nuevo_2

Listados

Fecha: 02/10/24

Resistencia a cortante Z y momento torsor combinados (Eurocódigo 3 EN 1993-1-1: 2005, Artículo 6.2.7)

Se debe satisfacer:

$$\eta = \frac{V_{Ed}}{V_{pl,T,Rd}} \leq 1$$

$$\eta : \underline{0.020} \quad \checkmark$$

Los esfuerzos solicitantes de cálculo pésimos se producen en el nudo N4, para la combinación de acciones PP+CM1+1.5·V1.

V_{Ed}: Esfuerzo cortante solicitante de cálculo pésimo.

$$V_{Ed} : \underline{5.49} \text{ kN}$$

M_{T,Ed}: Momento torsor solicitante de cálculo pésimo.

$$M_{T,Ed} : \underline{0.00} \text{ kN}\cdot\text{m}$$

El esfuerzo cortante resistente de cálculo reducido **V_{pl,T,Rd}** viene dado por:

$$V_{pl,T,Rd} = \sqrt{1 - \frac{\tau_{T,Ed}}{1.25 \cdot f_{yd} / \sqrt{3}}} \cdot V_{pl,Rd}$$

$$V_{pl,T,Rd} : \underline{280.07} \text{ kN}$$

Donde:

V_{pl,Rd}: Esfuerzo cortante resistente de cálculo.

$$V_{pl,Rd} : \underline{280.07} \text{ kN}$$

τ_{T,Ed}: Tensiones tangenciales por torsión.

$$\tau_{T,Ed} : \underline{0.01} \text{ MPa}$$

$$\tau_{T,Ed} = \frac{M_{T,Ed}}{W_t}$$

Siendo:

W_T: Módulo de resistencia a torsión.

$$W_T : \underline{24.05} \text{ cm}^3$$

f_{yd}: Resistencia de cálculo del acero.

$$f_{yd} : \underline{275.00} \text{ MPa}$$

$$f_{yd} = f_y / \gamma_{M0}$$

Siendo:

f_y: Límite elástico. (Eurocódigo 3 EN 1993-1-1: 2005, Tabla 3.1)

$$f_y : \underline{275.00} \text{ MPa}$$

γ_{M0}: Coeficiente parcial de seguridad del material.

$$\gamma_{M0} : \underline{1.00}$$



nuevo_2

Listados

Fecha: 02/10/24

Resistencia a cortante Y y momento torsor combinados (Eurocódigo 3 EN 1993-1-1: 2005, Artículo 6.2.7)

Se debe satisfacer:

$$\eta = \frac{V_{Ed}}{V_{pl,T,Rd}} \leq 1$$

$$\eta : \underline{0.005} \quad \checkmark$$

Los esfuerzos solicitantes de cálculo pésimos se producen en el nudo N4, para la combinación de acciones PP+CM1+1.5·V3.

V_{Ed}: Esfuerzo cortante solicitante de cálculo pésimo.

$$V_{Ed} : \underline{3.58} \text{ kN}$$

M_{T,Ed}: Momento torsor solicitante de cálculo pésimo.

$$M_{T,Ed} : \underline{0.00} \text{ kN}\cdot\text{m}$$

El esfuerzo cortante resistente de cálculo reducido **V_{pl,T,Rd}** viene dado por:

$$V_{pl,T,Rd} = \sqrt{1 - \frac{\tau_{T,Ed}}{1.25 \cdot f_{yd} / \sqrt{3}}} \cdot V_{pl,Rd}$$

$$V_{pl,T,Rd} : \underline{691.90} \text{ kN}$$

Donde:

V_{pl,Rd}: Esfuerzo cortante resistente de cálculo.

$$V_{pl,Rd} : \underline{691.93} \text{ kN}$$

τ_{T,Ed}: Tensiones tangenciales por torsión.

$$\tau_{T,Ed} : \underline{0.01} \text{ MPa}$$

$$\tau_{T,Ed} = \frac{M_{T,Ed}}{W_t}$$

Siendo:

W_T: Módulo de resistencia a torsión.

$$W_T : \underline{24.05} \text{ cm}^3$$

f_{yd}: Resistencia de cálculo del acero.

$$f_{yd} : \underline{275.00} \text{ MPa}$$

$$f_{yd} = f_y / \gamma_{M0}$$

Siendo:

f_y: Límite elástico. (Eurocódigo 3 EN 1993-1-1: 2005, Tabla 3.1)

$$f_y : \underline{275.00} \text{ MPa}$$

γ_{M0}: Coeficiente parcial de seguridad del material.

$$\gamma_{M0} : \underline{1.00}$$



nuevo_2

Listados

Fecha: 02/10/24

Barra N2/N11

Perfil: HE 160 B, Doble en cajón soldado (Cordón continuo) Material: Acero (S275 (EN 1993-1-1))							
	Nudos		Longitud (m)	Características mecánicas			
	Inicial	Final		Área (cm²)	I _y ⁽¹⁾ (cm4)	I _z ⁽¹⁾ (cm4)	I _t ⁽²⁾ (cm4)
	N2	N11	4.900	108.60	4984.00	8728.80	62.54
	Notas:						
	⁽¹⁾ Inercia respecto al eje indicado						
	⁽²⁾ Momento de inercia a torsión uniforme						
		Pandeo		Pandeo lateral			
		Plano XY	Plano XZ	Ala sup.	Ala inf.		
	β	0.70	0.70	0.00	0.00		
	L _K	3.430	3.430	0.000	0.000		
C _m	1.000	1.000	1.000	1.000			
C ₁	-		1.000				
Notación:							
β: Coeficiente de pandeo							
L _K : Longitud de pandeo (m)							
C _m : Coeficiente de momentos							
C _t : Factor de modificación para el momento crítico							

Abolladura del alma inducida por el ala comprimida (Eurocódigo 3 EN 1993-1-5: 2006, Artículo 8)

Se debe satisfacer:

$$\frac{h_w}{t_w} \leq k \frac{E}{f_{yf}} \sqrt{\frac{A_w}{A_{fc,ef}}}$$

16.75 ≤ 164.47 ✓

Donde:

- h_w: Altura del alma.
t_w: Espesor del alma.
A_w: Área del alma.
A_{fc,ef}: Área reducida del ala comprimida.
k: Coeficiente que depende de la clase de la sección.
E: Módulo de elasticidad.
f_{yf}: Límite elástico del acero del ala comprimida.
Siendo:

$$f_{yf} = f_y$$

- h_w : 134.00 mm
t_w : 8.00 mm
A_w : 10.72 cm²
A_{fc,ef} : 20.80 cm²
k : 0.30
E : 210000 MPa
f_{yf} : 275.00 MPa



nuevo_2

Listados

Fecha: 02/10/24

Resistencia a tracción (Eurocódigo 3 EN 1993-1-1: 2005, Artículo 6.2.3)

Se debe satisfacer:

$$\eta = \frac{N_{t,Ed}}{N_{t,Rd}} \leq 1$$

η : 0.056 ✓

El esfuerzo solicitante de cálculo pésimo se produce en el nudo N2, para la combinación de acciones PP+CM1+1.5·V3.

N_{t,Ed}: Axil de tracción solicitante de cálculo pésimo.

N_{t,Ed} : 84.01 kN

La resistencia de cálculo a tracción N_{t,Rd} viene dada por:

$$N_{t,Rd} = A \cdot f_{yd}$$

N_{t,Rd} : 1493.25 kN

Donde:

A: Área bruta de la sección transversal de la barra.

A : 54.30 cm²

f_{yd}: Resistencia de cálculo del acero.

f_{yd} : 275.00 MPa

$$f_{yd} = f_y / \gamma_{M0}$$

Siendo:

f_y: Límite elástico. (Eurocódigo 3 EN 1993-1-1: 2005, Tabla 3.1)

f_y : 275.00 MPa

γ_{M0}: Coeficiente parcial de seguridad del material.

γ_{M0} : 1.00



nuevo_2

Listados

Fecha: 02/10/24

Resistencia a compresión (Eurocódigo 3 EN 1993-1-1: 2005, Artículo 6.2.4)

Se debe satisfacer:

$$\eta = \frac{N_{c,Ed}}{N_{c,Rd}} \leq 1$$

El esfuerzo solicitante de cálculo pésimo se produce en el nudo N2, para la combinación de acciones 1.35·PP+1.35·CM1+1.5·V3.

N_{c,Ed}: Axil de compresión solicitante de cálculo pésimo.

La resistencia de cálculo a compresión **N_{c,Rd}** viene dada por:

$$N_{c,Rd} = A \cdot f_{yd}$$

Donde:

Clase: Clase de la sección, según la capacidad de deformación y de desarrollo de la resistencia plástica de los elementos planos comprimidos de una sección.

A: Área de la sección bruta para las secciones de clase 1, 2 y 3.

f_{yd}: Resistencia de cálculo del acero.

$$f_{yd} = f_y / \gamma_{M0}$$

Siendo:

f_y: Límite elástico. (Eurocódigo 3 EN 1993-1-1: 2005, Tabla 3.1)

γ_{M0}: Coeficiente parcial de seguridad del material.

Resistencia a pandeo: (Eurocódigo 3 EN 1993-1-1: 2005, Artículo 6.3.1)

Si la esbeltez $\bar{\lambda} \leq 0.2$ o la relación $N_{c,Ed} / N_{cr} \leq 0.04$ se puede ignorar el efecto del pandeo, y comprobar únicamente la resistencia de la sección transversal.

$\bar{\lambda}$: Esbeltez reducida.

$$\bar{\lambda} = \sqrt{\frac{A \cdot f_y}{N_{cr}}}$$

N_{c,Ed} / N_{cr}: Relación de axiles.

Donde:

A: Área de la sección bruta para las secciones de clase 1, 2 y 3.

f_y: Límite elástico. (Eurocódigo 3 EN 1993-1-1: 2005, Tabla 3.1)

N_{cr}: Axil crítico de pandeo elástico.

La tensión crítica elástica de pandeo σ_{cr} es el valor de la menor de las raíces de la siguiente ecuación cúbica:

$$I_0^2 \cdot (\sigma_{cr} - \sigma_{cr,y}) \cdot (\sigma_{cr} - \sigma_{cr,z}) \cdot (\sigma_{cr} - \sigma_{cr,T}) - \sigma_{cr}^2 \cdot (\sigma_{cr} - \sigma_{cr,z}) \cdot y_0^2 - \sigma_{cr}^2 \cdot (\sigma_{cr} - \sigma_{cr,y}) \cdot z_0^2 = 0$$

Donde:

σ_{cr,y}: Tensión crítica elástica de pandeo por flexión de la sección compuesta, alrededor del eje Y.

σ_{cr,z}: Tensión crítica elástica de pandeo por flexión de la sección compuesta, alrededor del eje Z.

σ_{cr,T}: Tensión crítica elástica de pandeo por torsión de la sección compuesta.

I_y: Momento de inercia de la sección bruta, respecto al eje Y.

I_z: Momento de inercia de la sección bruta, respecto al eje Z.

I_t: Momento de inercia a torsión uniforme.

I_w: Constante de alabeo de la sección.

E: Módulo de elasticidad.

G: Módulo de elasticidad transversal.

λ_y: Esbeltez mecánica de la sección compuesta, respecto al eje Y, calculada teniendo en cuenta el tipo de enlaces y su separación.

λ_z: Esbeltez mecánica de la sección compuesta, respecto al eje Z, calculada teniendo en cuenta el tipo de enlaces y su separación.

L_{kt}: Longitud efectiva de pandeo por torsión.

i₀: Radio de giro polar de la sección bruta, respecto al centro de torsión.

$$i_0 = \left(i_y^2 + i_z^2 + y_0^2 + z_0^2 \right)^{0.5}$$

Siendo:

i_y , i_z: Radios de giro de la sección bruta, respecto a los ejes principales de inercia Y y Z.

y₀ , z₀: Coordenadas del centro de torsión en la dirección de los ejes principales Y y Z, respectivamente, relativas al centro de gravedad de la sección.

$$\eta : \underline{0.045} \quad \checkmark$$

$$N_{c,Ed} : \underline{66.65} \quad \text{kN}$$

$$N_{c,Rd} : \underline{1493.25} \quad \text{kN}$$

$$\text{Clase} : \underline{1}$$

$$A : \underline{54.30} \quad \text{cm}^2$$

$$f_{yd} : \underline{275.00} \quad \text{MPa}$$

$$f_y : \underline{275.00} \quad \text{MPa}$$

$$\gamma_{M0} : \underline{1.00}$$

$$\bar{\lambda} : \underline{0.58}$$

$$N_{c,Ed} / N_{cr} : \underline{0.015}$$

$$A : \underline{54.30} \quad \text{cm}^2$$

$$f_y : \underline{275.00} \quad \text{MPa}$$

$$N_{cr} : \underline{4390.14} \quad \text{kN}$$

$$\sigma_{cr} : \underline{808.50} \quad \text{MPa}$$

$$\sigma_{cr,y} : \underline{808.50} \quad \text{MPa}$$

$$\sigma_{cr,z} : \underline{1415.97} \quad \text{MPa}$$

$$\sigma_{cr,T} : \underline{\infty}$$

$$I_y : \underline{4984.00} \quad \text{cm}^4$$

$$I_z : \underline{8728.80} \quad \text{cm}^4$$

$$I_t : \underline{62.54} \quad \text{cm}^4$$

$$I_w : \underline{0.00} \quad \text{cm}^6$$

$$E : \underline{210000} \quad \text{MPa}$$

$$G : \underline{81000} \quad \text{MPa}$$

$$\lambda_y : \underline{50.6}$$

$$\lambda_z : \underline{38.3}$$

$$L_{kt} : \underline{0.000} \quad \text{m}$$

$$i_0 : \underline{11.24} \quad \text{cm}$$

$$i_y : \underline{6.77} \quad \text{cm}$$

$$i_z : \underline{8.97} \quad \text{cm}$$

$$y_0 : \underline{0.00} \quad \text{mm}$$

$$z_0 : \underline{0.00} \quad \text{mm}$$



nuevo_2

Listados

Fecha: 02/10/24

Resistencia a flexión eje Y (Eurocódigo 3 EN 1993-1-1: 2005, Artículo 6.2.5)

Se debe satisfacer:

$$\eta = \frac{M_{Ed}}{M_{c,Rd}} \leq 1$$

$$\eta : \underline{0.093} \quad \checkmark$$

Para flexión positiva:

El esfuerzo solicitante de cálculo pésimo se produce en el nudo N2, para la combinación de acciones 1.35·PP+1.35·CM1+1.5·V1.

M_{Ed}⁺: Momento flector solicitante de cálculo pésimo.

$$M_{Ed}^+ : \underline{9.08} \quad \text{kN} \cdot \text{m}$$

Para flexión negativa:

El esfuerzo solicitante de cálculo pésimo se produce en el nudo N2, para la combinación de acciones PP+CM1+1.5·V2.

M_{Ed}⁻: Momento flector solicitante de cálculo pésimo.

$$M_{Ed}^- : \underline{7.24} \quad \text{kN} \cdot \text{m}$$

El momento flector resistente de cálculo **M_{c,Rd}** viene dado por:

$$M_{c,Rd} = W_{pl,y} \cdot f_{yd}$$

$$M_{c,Rd} : \underline{97.35} \quad \text{kN} \cdot \text{m}$$

Donde:

Clase: Clase de la sección, según la capacidad de deformación y de desarrollo de la resistencia plástica de los elementos planos de una sección a flexión simple.

$$\text{Clase} : \underline{1}$$

W_{pl,y}: Módulo resistente plástico correspondiente a la fibra con mayor tensión, para las secciones de clase 1 y 2.

$$W_{pl,y} : \underline{354.00} \quad \text{cm}^3$$

f_{yd}: Resistencia de cálculo del acero.

$$f_{yd} : \underline{275.00} \quad \text{MPa}$$

$$f_{yd} = f_y / \gamma_{M0}$$

Siendo:

f_y: Límite elástico. (Eurocódigo 3 EN 1993-1-1: 2005, Tabla 3.1)

$$f_y : \underline{275.00} \quad \text{MPa}$$

γ_{M0}: Coeficiente parcial de seguridad del material.

$$\gamma_{M0} : \underline{1.00}$$

Resistencia a pandeo lateral: (Eurocódigo 3 EN 1993-1-1: 2005, Artículo 6.3.2)

No procede, dado que las longitudes de pandeo lateral son nulas.



nuevo_2

Listados

Fecha: 02/10/24

Resistencia a flexión eje Z (Eurocódigo 3 EN 1993-1-1: 2005, Artículo 6.2.5)

Se debe satisfacer:

$$\eta = \frac{M_{Ed}}{M_{c,Rd}} \leq 1$$

$$\eta : \underline{0.033} \quad \checkmark$$

Para flexión positiva:

M_{Ed}^+ : Momento flector solicitante de cálculo pésimo.

$$M_{Ed}^+ : \underline{0.00} \text{ kN}\cdot\text{m}$$

Para flexión negativa:

El esfuerzo solicitante de cálculo pésimo se produce en el nudo N2, para la combinación de acciones PP+CM1+1.5·V3.

M_{Ed}^- : Momento flector solicitante de cálculo pésimo.

$$M_{Ed}^- : \underline{1.53} \text{ kN}\cdot\text{m}$$

El momento flector resistente de cálculo $M_{c,Rd}$ viene dado por:

$$M_{c,Rd} = W_{pl,z} \cdot f_{yd}$$

$$M_{c,Rd} : \underline{46.75} \text{ kN}\cdot\text{m}$$

Donde:

Clase: Clase de la sección, según la capacidad de deformación y de desarrollo de la resistencia plástica de los elementos planos de una sección a flexión simple.

$$\text{Clase} : \underline{1}$$

$W_{pl,z}$: Módulo resistente plástico correspondiente a la fibra con mayor tensión, para las secciones de clase 1 y 2.

$$W_{pl,z} : \underline{170.00} \text{ cm}^3$$

f_{yd} : Resistencia de cálculo del acero.

$$f_{yd} : \underline{275.00} \text{ MPa}$$

$$f_{yd} = f_y / \gamma_{M0}$$

Siendo:

f_y : Límite elástico. (Eurocódigo 3 EN 1993-1-1: 2005, Tabla 3.1)

$$f_y : \underline{275.00} \text{ MPa}$$

γ_{M0} : Coeficiente parcial de seguridad del material.

$$\gamma_{M0} : \underline{1.00}$$

Resistencia a corte Z (Eurocódigo 3 EN 1993-1-1: 2005, Artículo 6.2.6)

Se debe satisfacer:

$$\eta = \frac{V_{Ed}}{V_{c,Rd}} \leq 1$$

$$\eta : \underline{0.012} \quad \checkmark$$

El esfuerzo solicitante de cálculo pésimo se produce en el nudo N2, para la combinación de acciones 1.35·PP+1.35·CM1+1.5·V1.

V_{Ed} : Esfuerzo cortante solicitante de cálculo pésimo.

$$V_{Ed} : \underline{3.49} \text{ kN}$$

El esfuerzo cortante resistente de cálculo $V_{c,Rd}$ viene dado por:

$$V_{c,Rd} = A_v \cdot \frac{f_{yd}}{\sqrt{3}}$$

$$V_{c,Rd} : \underline{280.07} \text{ kN}$$

Donde:

A_v : Área transversal a cortante.

$$A_v : \underline{17.64} \text{ cm}^2$$

$$A_v = A - 2 \cdot b \cdot t_f + (t_w + 2 \cdot r) \cdot t_f$$

Siendo:

A : Área bruta de la sección transversal de la barra.

$$A : \underline{54.30} \text{ cm}^2$$

b : Ancho de la sección.

$$b : \underline{160.00} \text{ mm}$$

t_f : Espesor del ala.

$$t_f : \underline{13.00} \text{ mm}$$



nuevo_2

Listados

Fecha: 02/10/24

t_w : Espesor del alma.

$$t_w : \underline{8.00} \text{ mm}$$

r : Radio de acuerdo entre ala y alma.

$$r : \underline{15.00} \text{ mm}$$

f_{yd} : Resistencia de cálculo del acero.

$$f_{yd} : \underline{275.00} \text{ MPa}$$

$$f_{yd} = f_y / \gamma_{M0}$$

Siendo:

f_y : Límite elástico. (Eurocódigo 3 EN 1993-1-1: 2005, Tabla 3.1)

$$f_y : \underline{275.00} \text{ MPa}$$

γ_{M0} : Coeficiente parcial de seguridad del material.

$$\gamma_{M0} : \underline{1.00}$$

Abolladura por cortante del alma: (Eurocódigo 3 EN 1993-1-5: 2006, Artículo 5)

Aunque no se han dispuesto rigidizadores transversales, no es necesario comprobar la resistencia a la abolladura del alma, puesto que se cumple:

$$\frac{d}{t_w} < \frac{72}{\eta} \cdot \varepsilon$$

$$13.00 < 55.46 \quad \checkmark$$

Donde:

λ_w : Esbeltez del alma.

$$\lambda_w : \underline{13.00}$$

$$\lambda_w = \frac{d}{t_w}$$

$\lambda_{m\acute{a}x}$: Esbeltez máxima.

$$\lambda_{m\acute{a}x} : \underline{55.46}$$

$$\lambda_{m\acute{a}x} = \frac{72}{\eta} \cdot \varepsilon$$

η : Coeficiente que permite considerar la resistencia adicional en régimen plástico debida al endurecimiento por deformación del material.

$$\eta : \underline{1.20}$$

ε : Factor de reducción.

$$\varepsilon : \underline{0.92}$$

$$\varepsilon = \sqrt{\frac{f_{ref}}{f_y}}$$

Siendo:

f_{ref} : Límite elástico de referencia.

$$f_{ref} : \underline{235.00} \text{ MPa}$$

f_y : Límite elástico. (Eurocódigo 3 EN 1993-1-1: 2005, Tabla 3.1)

$$f_y : \underline{275.00} \text{ MPa}$$



nuevo_2

Listados

Fecha: 02/10/24

Resistencia a corte Y (Eurocódigo 3 EN 1993-1-1: 2005, Artículo 6.2.6)

Se debe satisfacer:

$$\eta = \frac{V_{Ed}}{V_{c,Rd}} \leq 1$$

$$\eta : \underline{0.005} \quad \checkmark$$

El esfuerzo solicitante de cálculo pésimo se produce en el nudo N2, para la combinación de acciones PP+CM1+1.5·V3.

V_{Ed} : Esfuerzo cortante solicitante de cálculo pésimo.

$$V_{Ed} : \underline{3.46} \text{ kN}$$

El esfuerzo cortante resistente de cálculo $V_{c,Rd}$ viene dado por:

$$V_{c,Rd} = A_v \cdot \frac{f_{yd}}{\sqrt{3}}$$

$$V_{c,Rd} : \underline{691.93} \text{ kN}$$

Donde:

A_v : Área transversal a cortante.

$$A_v : \underline{43.58} \text{ cm}^2$$

$$A_v = A - d \cdot t_w$$

Siendo:

A : Área de la sección bruta.

$$A : \underline{54.30} \text{ cm}^2$$

d : Altura del alma.

$$d : \underline{134.00} \text{ mm}$$

t_w : Espesor del alma.

$$t_w : \underline{8.00} \text{ mm}$$

f_{yd} : Resistencia de cálculo del acero.

$$f_{yd} : \underline{275.00} \text{ MPa}$$

$$f_{yd} = f_y / \gamma_{M0}$$

Siendo:

f_y : Límite elástico. (Eurocódigo 3 EN 1993-1-1: 2005, Tabla 3.1)

$$f_y : \underline{275.00} \text{ MPa}$$

γ_{M0} : Coeficiente parcial de seguridad del material.

$$\gamma_{M0} : \underline{1.00}$$

Resistencia a momento flector Y y fuerza cortante Z combinados (Eurocódigo 3 EN 1993-1-1: 2005, Artículo 6.2.8)

No es necesario reducir la resistencia de cálculo a flexión, ya que el esfuerzo cortante solicitante de cálculo pésimo V_{Ed} no es superior al 50% de la resistencia de cálculo a cortante $V_{c,Rd}$.

$$V_{Ed} \leq \frac{V_{c,Rd}}{2}$$

$$3.49 \text{ kN} \leq 140.04 \text{ kN} \quad \checkmark$$

Los esfuerzos solicitantes de cálculo pésimos se producen para la combinación de acciones 1.35·PP+1.35·CM1+1.5·V1.

V_{Ed} : Esfuerzo cortante solicitante de cálculo pésimo.

$$V_{Ed} : \underline{3.49} \text{ kN}$$

$V_{c,Rd}$: Esfuerzo cortante resistente de cálculo.

$$V_{c,Rd} : \underline{280.07} \text{ kN}$$



nuevo_2

Listados

Fecha: 02/10/24

Resistencia a momento flector Z y fuerza cortante Y combinados (Eurocódigo 3 EN 1993-1-1: 2005, Artículo 6.2.8)

No es necesario reducir la resistencia de cálculo a flexión, ya que el esfuerzo cortante solicitante de cálculo pésimo V_{Ed} no es superior al 50% de la resistencia de cálculo a cortante $V_{c,Rd}$.

$$V_{Ed} \leq \frac{V_{c,Rd}}{2}$$

$$3.46 \text{ kN} \leq 345.96 \text{ kN} \quad \checkmark$$

Los esfuerzos solicitantes de cálculo pésimos se producen para la combinación de acciones PP+CM1+1.5·V3.

V_{Ed} : Esfuerzo cortante solicitante de cálculo pésimo.

$$V_{Ed} : \underline{3.46} \text{ kN}$$

$V_{c,Rd}$: Esfuerzo cortante resistente de cálculo.

$$V_{c,Rd} : \underline{691.93} \text{ kN}$$

Resistencia a flexión y axil combinados (Eurocódigo 3 EN 1993-1-1: 2005, Artículo 6.2.9)

Se debe satisfacer:

$$\eta = \left[\frac{M_{y,Ed}}{M_{N,Rd,y}} \right]^\alpha + \left[\frac{M_{z,Ed}}{M_{N,Rd,z}} \right]^\beta \leq 1$$

$$\eta : \underline{0.033} \quad \checkmark$$

$$\eta = \frac{N_{t,Ed}}{A \cdot f_{yd}} + k_{yy} \cdot \frac{M_{y,Ed}}{\chi_{LT} \cdot W_{pl,y} \cdot f_{yd}} + k_{yz} \cdot \frac{M_{z,Ed}}{W_{pl,z} \cdot f_{yd}} \leq 1$$

$$\eta : \underline{0.113} \quad \checkmark$$

$$\eta = \frac{N_{t,Ed}}{A \cdot f_{yd}} + k_{zy} \cdot \frac{M_{y,Ed}}{\chi_{LT} \cdot W_{pl,y} \cdot f_{yd}} + k_{zz} \cdot \frac{M_{z,Ed}}{W_{pl,z} \cdot f_{yd}} \leq 1$$

$$\eta : \underline{0.113} \quad \checkmark$$

Los esfuerzos solicitantes de cálculo pésimos se producen en el nudo N2, para la combinación de acciones 1.35·PP+1.35·CM1+1.5·V3.

Donde:

$N_{t,Ed}$: Axil de tracción solicitante de cálculo.

$$N_{t,Ed} : \underline{82.52} \text{ kN}$$

$M_{y,Ed}$, $M_{z,Ed}$: Momentos flectores solicitantes de cálculo pésimos, según los ejes Y y Z, respectivamente.

$$M_{y,Ed} : \underline{2.42} \text{ kN}\cdot\text{m}$$

$$M_{z,Ed} : \underline{1.53} \text{ kN}\cdot\text{m}$$

Clase: Clase de la sección, según la capacidad de deformación y de desarrollo de la resistencia plástica de sus elementos planos, para axil y flexión simple.

$$\text{Clase} : \underline{1}$$

$M_{N,Rd,y}$, $M_{N,Rd,z}$: Momentos flectores resistentes plásticos reducidos de cálculo, alrededor de los ejes Y y Z, respectivamente.

$$M_{N,Rd,y} : \underline{97.35} \text{ kN}\cdot\text{m}$$

$$M_{N,Rd,z} : \underline{46.75} \text{ kN}\cdot\text{m}$$

$$M_{N,Rd,y} = M_{pl,Rd,y} \cdot (1 - n) / (1 - 0.5 \cdot a) \leq M_{pl,Rd,y}$$

$$n \leq a \rightarrow M_{N,Rd,z} = M_{pl,Rd,z}$$

$$\alpha = 2 ; \beta = 5 \cdot n \geq 1$$

$$\alpha : \underline{2.000}$$

$$\beta : \underline{1.000}$$

Siendo:

$$n = N_{t,Ed} / N_{pl,Rd}$$

$$n : \underline{0.055}$$

$N_{pl,Rd}$: Resistencia a tracción.

$$N_{pl,Rd} : \underline{1493.25} \text{ kN}$$

$M_{pl,Rd,y}$, $M_{pl,Rd,z}$: Resistencia a flexión de la sección bruta en condiciones plásticas, respecto a los ejes Y y Z, respectivamente.

$$M_{pl,Rd,y} : \underline{97.35} \text{ kN}\cdot\text{m}$$

$$M_{pl,Rd,z} : \underline{46.75} \text{ kN}\cdot\text{m}$$

$$a = (A - 2 \cdot b \cdot t_f) / A \leq 0.5$$

$$a : \underline{0.23}$$



nuevo_2

Listados

Fecha: 02/10/24

A: Área de la sección bruta.
b: Ancho del ala.
t_f: Espesor del ala.

A : 54.30 cm²
b : 16.00 cm
t_f : 13.00 mm

Resistencia a pandeo: (Eurocódigo 3 EN 1993-1-1: 2005, Artículo 6.3.3)

A: Área de la sección bruta.
W_{pl,y}, W_{pl,z}: Módulos resistentes plásticos correspondientes a la fibra con mayor tensión, alrededor de los ejes Y y Z, respectivamente.

A : 54.30 cm²
W_{pl,y} : 354.00 cm³
W_{pl,z} : 170.00 cm³
f_{yd} : 275.00 MPa

f_{yd}: Resistencia de cálculo del acero.

$$f_{yd} = f_y / \gamma_{M1}$$

Siendo:

f_y: Límite elástico. (Eurocódigo 3 EN 1993-1-1: 2005, Tabla 3.1)

γ_{M1}: Coeficiente parcial de seguridad del material.

K_{yy}, K_{yz}, K_{zy}, K_{zz}: Coeficientes de interacción.

f_y : 275.00 MPa
γ_{M1} : 1.00
K_{yy} : 1.00
K_{yz} : 1.00
K_{zy} : 1.00
K_{zz} : 1.00
χ_{LT} : 1.00

χ_{LT}: Coeficiente de reducción por pandeo lateral.

Resistencia a flexión, axil y cortante combinados (Eurocódigo 3 EN 1993-1-1: 2005, Artículo 6.2.10)

No es necesario reducir las resistencias de cálculo a flexión y a axil, ya que se puede ignorar el efecto de abolladura por esfuerzo cortante y, además, el esfuerzo cortante solicitante de cálculo pésimo **V_{Ed}** es menor o igual que el 50% del esfuerzo cortante resistente de cálculo **V_{c,Rd}**.

Los esfuerzos solicitantes de cálculo pésimos se producen para la combinación de acciones 1.35·PP+1.35·CM1+1.5·V1.

$$V_{Ed,z} \leq \frac{V_{c,Rd,z}}{2}$$

$$3.49 \text{ kN} \leq 140.04 \text{ kN} \quad \checkmark$$

Donde:

V_{Ed,z}: Esfuerzo cortante solicitante de cálculo pésimo.

V_{c,Rd,z}: Esfuerzo cortante resistente de cálculo.

V_{Ed,z} : 3.49 kN
V_{c,Rd,z} : 280.07 kN

Resistencia a torsión (Eurocódigo 3 EN 1993-1-1: 2005, Artículo 6.2.7)

La comprobación no procede, ya que no hay momento torsor.

Resistencia a cortante Z y momento torsor combinados (Eurocódigo 3 EN 1993-1-1: 2005, Artículo 6.2.7)

No hay interacción entre momento torsor y esfuerzo cortante para ninguna combinación. Por lo tanto, la comprobación no procede.



nuevo_2

Listados

Fecha: 02/10/24

Resistencia a cortante Y y momento torsor combinados (Eurocódigo 3 EN 1993-1-1: 2005, Artículo 6.2.7)

No hay interacción entre momento torsor y esfuerzo cortante para ninguna combinación. Por lo tanto, la comprobación no procede.




nuevo_2

Listados

Fecha: 02/10/24

Barra N7/N9

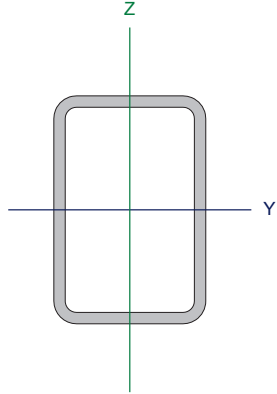Perfil: 120X80X6 Material: Acero (S275 (EN 1993-1-1))						
	Nudos		Longitud (m)	Características mecánicas		
	Inicial	Final		Área (cm²)	I _y ⁽¹⁾ (cm⁴)	I _z ⁽¹⁾ (cm⁴)
	N7	N9	4.400	21.61	404.11	213.71
	Notas: (1) Inercia respecto al eje indicado (2) Momento de inercia a torsión uniforme					
	Pandeo		Pandeo lateral			
		Plano XY	Plano XZ	Ala sup.	Ala inf.	
β	1.00	1.00	0.00	1.00	1.00	
L _K	4.400	4.400	0.000	4.400		
C _m	1.000	1.000	1.000	1.000		
C ₁	-			1.000		
Notación: β: Coeficiente de pandeo L _K : Longitud de pandeo (m) C _m : Coeficiente de momentos C ₁ : Factor de modificación para el momento crítico						

Abolladura del alma inducida por el ala comprimida (Eurocódigo 3 EN 1993-1-5: 2006, Artículo 8)

Se debe satisfacer:

$$\frac{h_w}{t_w} \leq k \frac{E}{f_{yf}} \sqrt{\frac{A_w}{A_{fc,ef}}}$$

$$18.00 \leq 376.43 \quad \checkmark$$

Donde:

h_w: Altura del alma.
t_w: Espesor del alma.
A_w: Área del alma.
A_{fc,ef}: Área reducida del ala comprimida.
k: Coeficiente que depende de la clase de la sección.
E: Módulo de elasticidad.
f_{yf}: Límite elástico del acero del ala comprimida.
Siendo:

$$f_{yf} = f_y$$

h_w : 108.00 mm
t_w : 6.00 mm
A_w : 12.96 cm²
A_{fc,ef} : 4.80 cm²
k : 0.30
E : 210000 MPa
f_{yf} : 275.00 MPa



nuevo_2

Listados

Fecha: 02/10/24

Resistencia a tracción (Eurocódigo 3 EN 1993-1-1: 2005, Artículo 6.2.3)

Se debe satisfacer:

$$\eta = \frac{N_{t,Ed}}{N_{t,Rd}} \leq 1$$

$$\eta < 0.001 \quad \checkmark$$

El esfuerzo solicitante de cálculo pésimo se produce para la combinación de acciones PP+CM1+1.5·V3.

N_{t,Ed}: Axil de tracción solicitante de cálculo pésimo.

$$N_{t,Ed} : 0.01 \text{ kN}$$

La resistencia de cálculo a tracción **N_{t,Rd}** viene dada por:

$$N_{t,Rd} = A \cdot f_{yd}$$

$$N_{t,Rd} : 594.31 \text{ kN}$$

Donde:

A: Área bruta de la sección transversal de la barra.

$$A : 21.61 \text{ cm}^2$$

f_{yd}: Resistencia de cálculo del acero.

$$f_{yd} : 275.00 \text{ MPa}$$

$$f_{yd} = f_y / \gamma_{M0}$$

Siendo:

f_y: Límite elástico. (Eurocódigo 3 EN 1993-1-1: 2005, Tabla 3.1)

$$f_y : 275.00 \text{ MPa}$$

γ_{M0}: Coeficiente parcial de seguridad del material.

$$\gamma_{M0} : 1.00$$

Resistencia a compresión (Eurocódigo 3 EN 1993-1-1: 2005, Artículo 6.2.4)

Se debe satisfacer:

$$\eta = \frac{N_{c,Ed}}{N_{c,Rd}} \leq 1$$

$$\eta < 0.001 \quad \checkmark$$

El esfuerzo solicitante de cálculo pésimo se produce para la combinación de acciones 1.35·PP+CM1+1.5·V1.

N_{c,Ed}: Axil de compresión solicitante de cálculo pésimo.

$$N_{c,Ed} : 0.18 \text{ kN}$$

La resistencia de cálculo a compresión **N_{c,Rd}** viene dada por:

$$N_{c,Rd} = A \cdot f_{yd}$$

$$N_{c,Rd} : 594.31 \text{ kN}$$

Donde:

Clase: Clase de la sección, según la capacidad de deformación y de desarrollo de la resistencia plástica de los elementos planos comprimidos de una sección.

$$\text{Clase} : 1$$

A: Área de la sección bruta para las secciones de clase 1, 2 y 3.

$$A : 21.61 \text{ cm}^2$$

f_{yd}: Resistencia de cálculo del acero.

$$f_{yd} : 275.00 \text{ MPa}$$

$$f_{yd} = f_y / \gamma_{M0}$$

Siendo:

f_y: Límite elástico. (Eurocódigo 3 EN 1993-1-1: 2005, Tabla 3.1)

$$f_y : 275.00 \text{ MPa}$$

γ_{M0}: Coeficiente parcial de seguridad del material.

$$\gamma_{M0} : 1.00$$

Resistencia a pandeo: (Eurocódigo 3 EN 1993-1-1: 2005, Artículo 6.3.1)

Si la esbeltez $\bar{\lambda} \leq 0.2$ o la relación $N_{c,Ed} / N_{cr} \leq 0.04$ se puede ignorar el efecto del pandeo, y comprobar únicamente la resistencia de la sección transversal.



nuevo_2

Listados

Fecha: 02/10/24

$\bar{\lambda}$: Esbeltez reducida.

$\bar{\lambda}$: 1.61

$$\bar{\lambda} = \sqrt{\frac{A \cdot f_y}{N_{cr}}}$$

$N_{c,Ed} / N_{cr}$: Relación de axiles.

$N_{c,Ed} / N_{cr}$: 0.001

Donde:

A: Área de la sección bruta para las secciones de clase 1, 2 y 3.

A : 21.61 cm²

f_y: Límite elástico. (Eurocódigo 3 EN 1993-1-1: 2005, Tabla 3.1)

f_y : 275.00 MPa

N_{cr}: Axil crítico de pandeo elástico.

N_{cr} : 228.79 kN

El axil crítico de pandeo elástico **N_{cr}** es el menor de los valores obtenidos en a), b) y c):

a) Axil crítico elástico de pandeo por flexión respecto al eje Y.

N_{cr,y} : 432.63 kN

$$N_{cr,y} = \frac{\pi^2 \cdot E \cdot I_y}{L_{ky}^2}$$

b) Axil crítico elástico de pandeo por flexión respecto al eje Z.

N_{cr,z} : 228.79 kN

$$N_{cr,z} = \frac{\pi^2 \cdot E \cdot I_z}{L_{kz}^2}$$

c) Axil crítico elástico de pandeo por torsión.

N_{cr,T} : 132496.86 kN

$$N_{cr,T} = \frac{1}{i_0^2} \cdot \left[G \cdot I_t + \frac{\pi^2 \cdot E \cdot I_w}{L_{kt}^2} \right]$$

Donde:

I_y: Momento de inercia de la sección bruta, respecto al eje Y.

I_y : 404.11 cm⁴

I_z: Momento de inercia de la sección bruta, respecto al eje Z.

I_z : 213.71 cm⁴

I_t: Momento de inercia a torsión uniforme.

I_t : 467.63 cm⁴

I_w: Constante de alabeo de la sección.

I_w : 0.00 cm⁶

E: Módulo de elasticidad.

E : 210000 MPa

G: Módulo de elasticidad transversal.

G : 81000 MPa

L_{ky}: Longitud efectiva de pandeo por flexión, respecto al eje Y.

L_{ky} : 4.400 m

L_{kz}: Longitud efectiva de pandeo por flexión, respecto al eje Z.

L_{kz} : 4.400 m

L_{kt}: Longitud efectiva de pandeo por torsión.

L_{kt} : 4.400 m

i₀: Radio de giro polar de la sección bruta, respecto al centro de torsión.

i₀ : 5.35 cm

$$i_0 = \left(i_y^2 + i_z^2 + y_0^2 + z_0^2 \right)^{0.5}$$

Siendo:

i_y, **i_z**: Radios de giro de la sección bruta, respecto a los ejes principales de inercia Y y Z.

i_y : 4.32 cm

i_z : 3.14 cm



nuevo_2

Listados

Fecha: 02/10/24

y₀, **z₀**: Coordenadas del centro de torsión en la dirección de los ejes principales Y y Z, respectivamente, relativas al centro de gravedad de la sección.

y₀ : 0.00 mm

z₀ : 0.00 mm

Resistencia a flexión eje Y (Eurocódigo 3 EN 1993-1-1: 2005, Artículo 6.2.5)

Se debe satisfacer:

$$\eta = \frac{M_{Ed}}{M_{c,Rd}} \leq 1$$

η : 0.087 ✓

Para flexión positiva:

M_{Ed}⁺: Momento flector solicitante de cálculo pésimo.

M_{Ed}⁺ : 0.00 kN·m

Para flexión negativa:

El esfuerzo solicitante de cálculo pésimo se produce en un punto situado a una distancia de 4.240 m del nudo N7, para la combinación de acciones 1.35·PP+CM1+1.5·V3.

M_{Ed}⁻: Momento flector solicitante de cálculo pésimo.

M_{Ed}⁻ : 2.01 kN·m

El momento flector resistente de cálculo **M_{c,Rd}** viene dado por:

$$M_{c,Rd} = W_{pl,y} \cdot f_{yd}$$

M_{c,Rd} : 23.11 kN·m

Donde:

Clase: Clase de la sección, según la capacidad de deformación y de desarrollo de la resistencia plástica de los elementos planos de una sección a flexión simple.

Clase : 1

W_{pl,y}: Módulo resistente plástico correspondiente a la fibra con mayor tensión, para las secciones de clase 1 y 2.

W_{pl,y} : 84.04 cm³

f_{yd}: Resistencia de cálculo del acero.

f_{yd} : 275.00 MPa

$$f_{yd} = f_y / \gamma_{M0}$$

Siendo:

f_y: Límite elástico. (Eurocódigo 3 EN 1993-1-1: 2005, Tabla 3.1)

f_y : 275.00 MPa

γ_{M0}: Coeficiente parcial de seguridad del material.

γ_{M0} : 1.00

Resistencia a pandeo lateral: (Eurocódigo 3 EN 1993-1-1: 2005, Artículo 6.3.2)

Si la esbeltez $\bar{\lambda}_{LT} \leq 0.4$ o la relación $M_{Ed} / M_{cr} \leq 0.16$ se puede ignorar el efecto del pandeo, y comprobar únicamente la resistencia de la sección transversal.

$\bar{\lambda}_{LT}$: Esbeltez reducida.

$$\bar{\lambda}_{LT}^+ = \sqrt{\frac{W_{pl,y}^+ \cdot f_y}{M_{cr}}}$$

$\bar{\lambda}_{LT}^+$: 0.00

$$\bar{\lambda}_{LT}^- = \sqrt{\frac{W_{pl,y}^- \cdot f_y}{M_{cr}}}$$

$\bar{\lambda}_{LT}^-$: 0.28

M_{Ed} / **M_{cr}**: Relación de momentos.

M_{Ed}⁺ / **M_{cr}⁺** : 0.000

M_{Ed}⁻ / **M_{cr}⁻** : 0.007

Donde:

W_{pl,y}: Módulo resistente plástico correspondiente a la fibra con mayor tensión, para las secciones de clase 1 y 2.

W_{pl,y} : 84.04 cm³

f_y: Límite elástico. (Eurocódigo 3 EN 1993-1-1: 2005, Tabla 3.1)

f_y : 275.00 MPa

M_{cr}: Momento crítico elástico de pandeo lateral.

M_{cr}⁺ : ∞

M_{cr}⁻ : 294.38 kN·m

El momento crítico elástico de pandeo lateral 'M_{cr}' se determina de la siguiente forma:

$$M_{cr} = C_1 \cdot \frac{\pi^2 \cdot E \cdot I_z}{L_c^2} \cdot \left\{ \left[\left(\frac{k_z}{k_w} \right)^2 \cdot \frac{I_w}{I_z} + \frac{L_c^2 \cdot G \cdot I_t}{\pi^2 \cdot E \cdot I_z} + (C_2 \cdot z_0 - C_3 \cdot z_1)^2 \right]^{0.5} - (C_2 \cdot z_0 - C_3 \cdot z_1) \right\}$$

Siendo:



nuevo_2

Listados

Fecha: 02/10/24

I_z : Momento de inercia de la sección bruta, respecto al eje Z.

I_t : Momento de inercia a torsión uniforme.

I_w : Constante de alabeo de la sección.

E : Módulo de elasticidad.

G : Módulo de elasticidad transversal.

L_c^+ : Longitud efectiva de pandeo lateral del ala superior.

L_c^- : Longitud efectiva de pandeo lateral del ala inferior.

C_1 : Factor que depende de las condiciones de apoyo y de la forma de la ley de momentos flectores sobre la barra.

C_2 : Factor que depende de las condiciones de apoyo y de la forma de la ley de momentos flectores sobre la barra.

C_3 : Factor que depende de las condiciones de apoyo y de la forma de la ley de momentos flectores sobre la barra.

k_z : Coeficiente de longitud eficaz, que depende de las restricciones al giro de la sección transversal en los extremos de la barra.

k_w : Coeficiente de longitud eficaz, que depende de las restricciones al alabeo en los extremos de la barra.

z_g : Distancia entre el punto de aplicación de la carga y el centro de esfuerzos cortantes, respecto al eje Z.

$$z_g = z_a - z_s$$

Siendo:

z_a : Distancia en la dirección del eje Z entre el punto de aplicación de la carga y el centro geométrico.

z_s : Distancia en la dirección del eje Z entre el centro de esfuerzos cortantes y el centro geométrico.

z_j : Parámetro de asimetría de la sección, respecto al eje Y.

$$z_j = z_s - 0.5 \cdot \int_A (y^2 + z^2) \cdot (z/I_y) \cdot dA$$

$$I_z : \underline{213.71} \text{ cm}^4$$

$$I_t : \underline{467.63} \text{ cm}^4$$

$$I_w : \underline{0.00} \text{ cm}^6$$

$$E : \underline{210000} \text{ MPa}$$

$$G : \underline{81000} \text{ MPa}$$

$$L_c^+ : \underline{0.000} \text{ m}$$

$$L_c^- : \underline{4.400} \text{ m}$$

$$C_1 : \underline{1.00}$$

$$C_2 : \underline{1.00}$$

$$C_3 : \underline{1.00}$$

$$k_z^+ : \underline{0.00}$$

$$k_z^- : \underline{1.08}$$

$$k_w^+ : \underline{0.00}$$

$$k_w^- : \underline{1.08}$$

$$z_g : \underline{0.00} \text{ mm}$$

$$z_a : \underline{0.00} \text{ mm}$$

$$z_s : \underline{0.00} \text{ mm}$$

$$z_j : \underline{0.00} \text{ mm}$$



nuevo_2

Listados

Fecha: 02/10/24

Resistencia a flexión eje Z (Eurocódigo 3 EN 1993-1-1: 2005, Artículo 6.2.5)

Se debe satisfacer:

$$\eta = \frac{M_{Ed}}{M_{c,Rd}} \leq 1$$

$$\eta : \underline{0.020} \checkmark$$

Para flexión positiva:

El esfuerzo solicitante de cálculo pésimo se produce en un punto situado a una distancia de 0.160 m del nudo N7, para la combinación de acciones PP+CM1+1.5·V3.

M_{Ed}^+ : Momento flector solicitante de cálculo pésimo.

$$M_{Ed}^+ : \underline{0.34} \text{ kN}\cdot\text{m}$$

Para flexión negativa:

El esfuerzo solicitante de cálculo pésimo se produce en un punto situado a una distancia de 0.160 m del nudo N7, para la combinación de acciones 1.35·PP+1.35·CM1+1.5·V2.

M_{Ed}^- : Momento flector solicitante de cálculo pésimo.

$$M_{Ed}^- : \underline{0.10} \text{ kN}\cdot\text{m}$$

El momento flector resistente de cálculo $M_{c,Rd}$ viene dado por:

$$M_{c,Rd} = W_{pl,z} \cdot f_{yd}$$

$$M_{c,Rd} : \underline{17.43} \text{ kN}\cdot\text{m}$$

Donde:

Clase: Clase de la sección, según la capacidad de deformación y de desarrollo de la resistencia plástica de los elementos planos de una sección a flexión simple.

$$\text{Clase} : \underline{1}$$

$W_{pl,z}$: Módulo resistente plástico correspondiente a la fibra con mayor tensión, para las secciones de clase 1 y 2.

$$W_{pl,z} : \underline{63.38} \text{ cm}^3$$

f_{yd} : Resistencia de cálculo del acero.

$$f_{yd} : \underline{275.00} \text{ MPa}$$

$$f_{yd} = f_y / \gamma_{M0}$$

Siendo:

f_y : Límite elástico. (Eurocódigo 3 EN 1993-1-1: 2005, Tabla 3.1)

$$f_y : \underline{275.00} \text{ MPa}$$

γ_{M0} : Coeficiente parcial de seguridad del material.

$$\gamma_{M0} : \underline{1.00}$$

Resistencia a corte Z (Eurocódigo 3 EN 1993-1-1: 2005, Artículo 6.2.6)

Se debe satisfacer:

$$\eta = \frac{V_{Ed}}{V_{c,Rd}} \leq 1$$

$$\eta : \underline{0.006} \checkmark$$

El esfuerzo solicitante de cálculo pésimo se produce en un punto situado a una distancia de 4.240 m del nudo N7, para la combinación de acciones 1.35·PP+CM1+1.5·V3.

V_{Ed} : Esfuerzo cortante solicitante de cálculo pésimo.

$$V_{Ed} : \underline{1.28} \text{ kN}$$

El esfuerzo cortante resistente de cálculo $V_{c,Rd}$ viene dado por:

$$V_{c,Rd} = A_v \cdot \frac{f_{yd}}{\sqrt{3}}$$

$$V_{c,Rd} : \underline{205.77} \text{ kN}$$

Donde:

A_v : Área transversal a cortante.

$$A_v : \underline{12.96} \text{ cm}^2$$

$$A_v = 2 \cdot d \cdot t_w$$



Listados

nuevo_2

Fecha: 02/10/24

Siendo:

d: Altura del alma.
t_w: Espesor del alma.

d : 108.00 mm
t_w : 6.00 mm

f_{yd}: Resistencia de cálculo del acero.

f_{yd} : 275.00 MPa

$$f_{yd} = f_y / \gamma_{M0}$$

Siendo:

f_y: Límite elástico. (Eurocódigo 3 EN 1993-1-1: 2005, Tabla 3.1)
γ_{M0}: Coeficiente parcial de seguridad del material.

f_y : 275.00 MPa
γ_{M0} : 1.00

Abolladura por cortante del alma: (Eurocódigo 3 EN 1993-1-5: 2006, Artículo 5)

Aunque no se han dispuesto rigidizadores transversales, no es necesario comprobar la resistencia a la abolladura del alma, puesto que se cumple:

$$\frac{d}{t_w} < \frac{72}{\eta} \cdot \varepsilon$$

18.00 < **55.46** ✓

Donde:

λ_w: Esbeltez del alma.

λ_w : 18.00

$$\lambda_w = \frac{d}{t_w}$$

λ_{máx}: Esbeltez máxima.

λ_{máx} : 55.46

$$\lambda_{max} = \frac{72}{\eta} \cdot \varepsilon$$

η: Coeficiente que permite considerar la resistencia adicional en régimen plástico debida al endurecimiento por deformación del material.

η : 1.20
ε : 0.92

ε: Factor de reducción.

$$\varepsilon = \sqrt{\frac{f_{ref}}{f_y}}$$

Siendo:

f_{ref}: Límite elástico de referencia.
f_y: Límite elástico. (Eurocódigo 3 EN 1993-1-1: 2005, Tabla 3.1)

f_{ref} : 235.00 MPa
f_y : 275.00 MPa

Resistencia a corte V (Eurocódigo 3 EN 1993-1-1: 2005, Artículo 6.2.6)

Se debe satisfacer:

$$\eta = \frac{V_{Ed}}{V_{c,Rd}} \leq 1$$

η : **0.001** ✓

El esfuerzo solicitante de cálculo pésimo se produce para la combinación de acciones PP+CM1+1.5·V3.

V_{Ed}: Esfuerzo cortante solicitante de cálculo pésimo.

V_{Ed} : 0.15 kN

El esfuerzo cortante resistente de cálculo **V_{c,Rd}** viene dado por:

$$V_{c,Rd} = A_v \cdot \frac{f_{yd}}{\sqrt{3}}$$

V_{c,Rd} : 137.36 kN

Donde:



Listados

nuevo_2

Fecha: 02/10/24

A_v: Área transversal a cortante.

A_v : 8.65 cm²

$$A_v = A - 2 \cdot d \cdot t_w$$

Siendo:

A: Área de la sección bruta.
d: Altura del alma.
t_w: Espesor del alma.

A : 21.61 cm²
d : 108.00 mm
t_w : 6.00 mm

f_{yd}: Resistencia de cálculo del acero.

f_{yd} : 275.00 MPa

$$f_{yd} = f_y / \gamma_{M0}$$

Siendo:

f_y: Límite elástico. (Eurocódigo 3 EN 1993-1-1: 2005, Tabla 3.1)
γ_{M0}: Coeficiente parcial de seguridad del material.

f_y : 275.00 MPa
γ_{M0} : 1.00

Abolladura por cortante del alma: (Eurocódigo 3 EN 1993-1-5: 2006, Artículo 5)

Aunque no se han dispuesto rigidizadores transversales, no es necesario comprobar la resistencia a la abolladura del alma, puesto que se cumple:

$$\frac{b}{t_r} < \frac{72}{\eta} \cdot \varepsilon$$

13.33 < **55.46** ✓

Donde:

λ_w: Esbeltez del alma.

λ_w : 13.33

$$\lambda_w = \frac{b}{t_r}$$

λ_{máx}: Esbeltez máxima.

λ_{máx} : 55.46

$$\lambda_{max} = \frac{72}{\eta} \cdot \varepsilon$$

η: Coeficiente que permite considerar la resistencia adicional en régimen plástico debida al endurecimiento por deformación del material.

η : 1.20
ε : 0.92

ε: Factor de reducción.

$$\varepsilon = \sqrt{\frac{f_{ref}}{f_y}}$$

Siendo:

f_{ref}: Límite elástico de referencia.
f_y: Límite elástico. (Eurocódigo 3 EN 1993-1-1: 2005, Tabla 3.1)

f_{ref} : 235.00 MPa
f_y : 275.00 MPa



nuevo_2

Listados

Fecha: 02/10/24

Resistencia a momento flector Y y fuerza cortante Z combinados (Eurocódigo 3 EN 1993-1-1: 2005, Artículo 6.2.8)

No es necesario reducir la resistencia de cálculo a flexión, ya que el esfuerzo cortante solicitante de cálculo pésimo V_{Ed} no es superior al 50% de la resistencia de cálculo a cortante $V_{c,Rd}$.

$$V_{Ed} \leq \frac{V_{c,Rd}}{2}$$

$$0.48 \text{ kN} \leq 102.88 \text{ kN} \quad \checkmark$$

Los esfuerzos solicitantes de cálculo pésimos se producen para la combinación de acciones PP+CM1+1.5·V3.

V_{Ed} : Esfuerzo cortante solicitante de cálculo pésimo.

$$V_{Ed} : \underline{0.48} \text{ kN}$$

$V_{c,Rd}$: Esfuerzo cortante resistente de cálculo.

$$V_{c,Rd} : \underline{205.77} \text{ kN}$$

Resistencia a momento flector Z y fuerza cortante Y combinados (Eurocódigo 3 EN 1993-1-1: 2005, Artículo 6.2.8)

No es necesario reducir la resistencia de cálculo a flexión, ya que el esfuerzo cortante solicitante de cálculo pésimo V_{Ed} no es superior al 50% de la resistencia de cálculo a cortante $V_{c,Rd}$.

$$V_{Ed} \leq \frac{V_{c,Rd}}{2}$$

$$0.15 \text{ kN} \leq 68.68 \text{ kN} \quad \checkmark$$

Los esfuerzos solicitantes de cálculo pésimos se producen para la combinación de acciones PP+CM1+1.5·V3.

V_{Ed} : Esfuerzo cortante solicitante de cálculo pésimo.

$$V_{Ed} : \underline{0.15} \text{ kN}$$

$V_{c,Rd}$: Esfuerzo cortante resistente de cálculo.

$$V_{c,Rd} : \underline{137.36} \text{ kN}$$

Resistencia a flexión y axil combinados (Eurocódigo 3 EN 1993-1-1: 2005, Artículo 6.2.9)

Se debe satisfacer:

$$\eta = \left[\frac{M_{y,Ed}}{M_{N,Rd,y}} \right]^\alpha + \left[\frac{M_{z,Ed}}{M_{N,Rd,z}} \right]^\beta \leq 1$$

$$\eta : \underline{0.017} \quad \checkmark$$

$$\eta = \frac{N_{t,Ed}}{A \cdot f_{yd}} + k_{yy} \cdot \frac{M_{y,Ed}}{\chi_{LT} \cdot W_{pl,y} \cdot f_{yd}} + k_{yz} \cdot \frac{M_{z,Ed}}{W_{pl,z} \cdot f_{yd}} \leq 1$$

$$\eta : \underline{0.100} \quad \checkmark$$

$$\eta = \frac{N_{t,Ed}}{A \cdot f_{yd}} + k_{zy} \cdot \frac{M_{y,Ed}}{\chi_{LT} \cdot W_{pl,y} \cdot f_{yd}} + k_{zz} \cdot \frac{M_{z,Ed}}{W_{pl,z} \cdot f_{yd}} \leq 1$$

$$\eta : \underline{0.100} \quad \checkmark$$

Los esfuerzos solicitantes de cálculo pésimos se producen en un punto situado a una distancia de 4.240 m del nudo N7, para la combinación de acciones PP+CM1+1.5·V3.

Donde:

$N_{t,Ed}$: Axil de tracción solicitante de cálculo.

$$N_{t,Ed} : \underline{0.01} \text{ kN}$$

$M_{y,Ed}$, $M_{z,Ed}$: Momentos flectores solicitantes de cálculo pésimos, según los ejes Y y Z, respectivamente.

$$M_{y,Ed} : \underline{1.93} \text{ kN}\cdot\text{m}$$

$$M_{z,Ed} : \underline{0.28} \text{ kN}\cdot\text{m}$$

Clase: Clase de la sección, según la capacidad de deformación y de desarrollo de la resistencia plástica de sus elementos planos, para axil y flexión simple.

$$\text{Clase} : \underline{1}$$



nuevo_2

Listados

Fecha: 02/10/24

$M_{N,Rd,y}$, $M_{N,Rd,z}$: Momentos flectores resistentes plásticos reducidos de cálculo, alrededor de los ejes Y y Z, respectivamente.

$$M_{N,Rd,y} : \underline{23.11} \text{ kN}\cdot\text{m}$$

$$M_{N,Rd,z} : \underline{17.43} \text{ kN}\cdot\text{m}$$

$$M_{N,Rd,y} = M_{pl,Rd,y} \cdot (1 - n) / (1 - 0.5 \cdot a_w) \leq M_{pl,Rd,y}$$

$$M_{N,Rd,z} = M_{pl,Rd,z} \cdot (1 - n) / (1 - 0.5 \cdot a_f) \leq M_{pl,Rd,z}$$

$$\alpha = \beta = \frac{1.66}{1 - 1.13 \cdot n^2} \leq 6$$

$$\alpha : \underline{1.660}$$

$$\beta : \underline{1.660}$$

Siendo:

$$n = N_{t,Ed} / N_{pl,Rd}$$

$$n : \underline{0.000}$$

$N_{pl,Rd}$: Resistencia a tracción.

$$N_{pl,Rd} : \underline{594.31} \text{ kN}$$

$M_{pl,Rd,y}$, $M_{pl,Rd,z}$: Resistencia a flexión de la sección bruta en condiciones plásticas, respecto a los ejes Y y Z, respectivamente.

$$M_{pl,Rd,y} : \underline{23.11} \text{ kN}\cdot\text{m}$$

$$M_{pl,Rd,z} : \underline{17.43} \text{ kN}\cdot\text{m}$$

$$a_w = (A - 2 \cdot b \cdot t_f) / A \leq 0.5$$

$$a_w : \underline{0.50}$$

$$a_f = (A - 2 \cdot h \cdot t_w) / A \leq 0.5$$

$$a_f : \underline{0.33}$$

A: Área de la sección bruta.

$$A : \underline{21.61} \text{ cm}^2$$

b: Ancho del ala.

$$b : \underline{8.00} \text{ cm}$$

h: Canto de la sección.

$$h : \underline{120.00} \text{ mm}$$

t_f: Espesor del ala.

$$t_f : \underline{6.00} \text{ mm}$$

t_w: Espesor del alma.

$$t_w : \underline{6.00} \text{ mm}$$

Resistencia a pandeo: (Eurocódigo 3 EN 1993-1-1: 2005, Artículo 6.3.3)

A: Área de la sección bruta.

$$A : \underline{21.61} \text{ cm}^2$$

W_{pl,y}, **W_{pl,z}**: Módulos resistentes plásticos correspondientes a la fibra con mayor tensión, alrededor de los ejes Y y Z, respectivamente.

$$W_{pl,y} : \underline{84.04} \text{ cm}^3$$

$$W_{pl,z} : \underline{63.38} \text{ cm}^3$$

f_{yd}: Resistencia de cálculo del acero.

$$f_{yd} : \underline{275.00} \text{ MPa}$$

$$f_{yd} = f_y / \gamma_{M1}$$

Siendo:

f_y: Límite elástico. (Eurocódigo 3 EN 1993-1-1: 2005, Tabla 3.1)

$$f_y : \underline{275.00} \text{ MPa}$$

γ_{M1}: Coeficiente parcial de seguridad del material.

$$\gamma_{M1} : \underline{1.00}$$

K_{yy}, **K_{yz}**, **K_{zy}**, **K_{zz}**: Coeficientes de interacción.

$$K_{yy} : \underline{1.00}$$

$$K_{yz} : \underline{1.00}$$

$$K_{zy} : \underline{1.00}$$

$$K_{zz} : \underline{1.00}$$

χ_{LT}: Coeficiente de reducción por pandeo lateral.

$$\chi_{LT} : \underline{1.00}$$



nuevo_2

Listados

Fecha: 02/10/24

Resistencia a flexión, axil y cortante combinados (Eurocódigo 3 EN 1993-1-1: 2005, Artículo 6.2.10)

No es necesario reducir las resistencias de cálculo a flexión y a axil, ya que se puede ignorar el efecto de abolladura por esfuerzo cortante y, además, el esfuerzo cortante solicitante de cálculo pésimo V_{Ed} es menor o igual que el 50% del esfuerzo cortante resistente de cálculo $V_{c,Rd}$.

Los esfuerzos solicitantes de cálculo pésimos se producen para la combinación de acciones PP+CM1+1.5·V3.

$$V_{Ed,z} \leq \frac{V_{c,Rd,z}}{2}$$

$$0.48 \text{ kN} \leq 102.56 \text{ kN} \quad \checkmark$$

Donde:

$V_{Ed,z}$: Esfuerzo cortante solicitante de cálculo pésimo.

$$V_{Ed,z} : \underline{0.48} \text{ kN}$$

$V_{c,Rd,z}$: Esfuerzo cortante resistente de cálculo.

$$V_{c,Rd,z} : \underline{205.11} \text{ kN}$$

Resistencia a torsión (Eurocódigo 3 EN 1993-1-1: 2005, Artículo 6.2.7)

Se debe satisfacer:

$$\eta = \frac{M_{T,Ed}}{M_{T,Rd}} \leq 1$$

$$\eta : \underline{0.003} \quad \checkmark$$

El esfuerzo solicitante de cálculo pésimo se produce para la combinación de acciones PP+CM1+1.5·V3.

$M_{T,Ed}$: Momento torsor solicitante de cálculo pésimo.

$$M_{T,Ed} : \underline{0.05} \text{ kN}\cdot\text{m}$$

El momento torsor resistente de cálculo $M_{T,Rd}$ viene dado por:

$$M_{T,Rd} = \frac{1}{\sqrt{3}} \cdot W_T \cdot f_{yd}$$

$$M_{T,Rd} : \underline{16.07} \text{ kN}\cdot\text{m}$$

Donde:

W_T : Módulo de resistencia a torsión.

$$W_T : \underline{101.23} \text{ cm}^3$$

f_{yd} : Resistencia de cálculo del acero.

$$f_{yd} : \underline{275.00} \text{ MPa}$$

$$f_{yd} = f_y / \gamma_{M0}$$

Siendo:

f_y : Límite elástico. (Eurocódigo 3 EN 1993-1-1: 2005, Tabla 3.1)

$$f_y : \underline{275.00} \text{ MPa}$$

γ_{M0} : Coeficiente parcial de seguridad del material.

$$\gamma_{M0} : \underline{1.00}$$



nuevo_2

Listados

Fecha: 02/10/24

Resistencia a cortante Z y momento torsor combinados (Eurocódigo 3 EN 1993-1-1: 2005, Artículo 6.2.7)

Se debe satisfacer:

$$\eta = \frac{V_{Ed}}{V_{pl,T,Rd}} \leq 1$$

$$\eta : \underline{0.006} \quad \checkmark$$

Los esfuerzos solicitantes de cálculo pésimos se producen en un punto situado a una distancia de 4.240 m del nudo N7, para la combinación de acciones 1.35·PP+CM1+1.5·V3.

V_{Ed} : Esfuerzo cortante solicitante de cálculo pésimo.

$$V_{Ed} : \underline{1.28} \text{ kN}$$

$M_{T,Ed}$: Momento torsor solicitante de cálculo pésimo.

$$M_{T,Ed} : \underline{0.05} \text{ kN}\cdot\text{m}$$

El esfuerzo cortante resistente de cálculo reducido $V_{pl,T,Rd}$ viene dado por:

$$V_{pl,T,Rd} = \left[1 - \frac{\tau_{T,Ed}}{f_{yd}/\sqrt{3}} \right] \cdot V_{pl,Rd}$$

$$V_{pl,T,Rd} : \underline{205.13} \text{ kN}$$

Donde:

$V_{pl,Rd}$: Esfuerzo cortante resistente de cálculo.

$$V_{pl,Rd} : \underline{205.77} \text{ kN}$$

$\tau_{T,Ed}$: Tensiones tangenciales por torsión.

$$\tau_{T,Ed} : \underline{0.49} \text{ MPa}$$

$$\tau_{T,Ed} = \frac{M_{T,Ed}}{W_t}$$

Siendo:

W_T : Módulo de resistencia a torsión.

$$W_T : \underline{101.23} \text{ cm}^3$$

f_{yd} : Resistencia de cálculo del acero.

$$f_{yd} : \underline{275.00} \text{ MPa}$$

$$f_{yd} = f_y / \gamma_{M0}$$

Siendo:

f_y : Límite elástico. (Eurocódigo 3 EN 1993-1-1: 2005, Tabla 3.1)

$$f_y : \underline{275.00} \text{ MPa}$$

γ_{M0} : Coeficiente parcial de seguridad del material.

$$\gamma_{M0} : \underline{1.00}$$



nuevo_2

Listados

Fecha: 02/10/24

Resistencia a cortante Y y momento torsor combinados (Eurocódigo 3 EN 1993-1-1: 2005, Artículo 6.2.7)

Se debe satisfacer:

$$\eta = \frac{V_{Ed}}{V_{pl,T,Rd}} \leq 1$$

$$\eta : \underline{0.001} \quad \checkmark$$

Los esfuerzos solicitantes de cálculo pésimos se producen para la combinación de acciones PP+CM1+1.5·V3.

V_{Ed} : Esfuerzo cortante solicitante de cálculo pésimo.

$$V_{Ed} : \underline{0.15} \text{ kN}$$

$M_{T,Ed}$: Momento torsor solicitante de cálculo pésimo.

$$M_{T,Ed} : \underline{0.05} \text{ kN}\cdot\text{m}$$

El esfuerzo cortante resistente de cálculo reducido $V_{pl,T,Rd}$ viene dado por:

$$V_{pl,T,Rd} = \left[1 - \frac{\tau_{T,Ed}}{f_{yd}/\sqrt{3}} \right] \cdot V_{pl,Rd}$$

$$V_{pl,T,Rd} : \underline{136.92} \text{ kN}$$

Donde:

$V_{pl,Rd}$: Esfuerzo cortante resistente de cálculo.

$$V_{pl,Rd} : \underline{137.36} \text{ kN}$$

$\tau_{T,Ed}$: Tensiones tangenciales por torsión.

$$\tau_{T,Ed} : \underline{0.50} \text{ MPa}$$

Siendo:

W_T : Módulo de resistencia a torsión.

$$W_T : \underline{101.23} \text{ cm}^3$$

f_{yd} : Resistencia de cálculo del acero.

$$f_{yd} : \underline{275.00} \text{ MPa}$$

$$f_{yd} = f_y / \gamma_{M0}$$

Siendo:

f_y : Límite elástico. (Eurocódigo 3 EN 1993-1-1: 2005, Tabla 3.1)

$$f_y : \underline{275.00} \text{ MPa}$$

γ_{M0} : Coeficiente parcial de seguridad del material.

$$\gamma_{M0} : \underline{1.00}$$




nuevo_2

Listados

Fecha: 02/10/24

Barra N3/N12

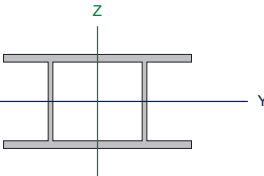Perfil: HE 160 B, Doble en cajón soldado (Cordón continuo) Material: Acero (S275 (EN 1993-1-1))							
	Nudos		Longitud (m)	Características mecánicas			
	Inicial	Final		Área (cm²)	I _y ⁽¹⁾ (cm4)	I _z ⁽¹⁾ (cm4)	I _t ⁽²⁾ (cm4)
	N3	N12	4.900	108.60	4984.00	8728.80	62.54
	Notas: ⁽¹⁾ Inercia respecto al eje indicado ⁽²⁾ Momento de inercia a torsión uniforme						
		Pandeo		Pandeo lateral			
		Plano XY	Plano XZ	Ala sup.	Ala inf.		
	β	0.70	0.70	0.00	0.00		
L _K	3.430	3.430	0.000	0.000			
C _m	1.000	1.000	1.000	1.000			
C ₁	-		1.000				
Notación: β: Coeficiente de pandeo L _K : Longitud de pandeo (m) C _m : Coeficiente de momentos C ₁ : Factor de modificación para el momento crítico							

Abolladura del alma inducida por el ala comprimida (Eurocódigo 3 EN 1993-1-5: 2006, Artículo 8)

Se debe satisfacer:

$$\frac{h_w}{t_w} \leq k \frac{E}{f_{yf}} \sqrt{\frac{A_w}{A_{fc,ef}}}$$

$$16.75 \leq 164.47 \quad \checkmark$$

Donde:

h_w : Altura del alma.

$$h_w : \underline{134.00} \text{ mm}$$

t_w : Espesor del alma.

$$t_w : \underline{8.00} \text{ mm}$$

A_w : Área del alma.

$$A_w : \underline{10.72} \text{ cm}^2$$

$A_{fc,ef}$: Área reducida del ala comprimida.

$$A_{fc,ef} : \underline{20.80} \text{ cm}^2$$

k : Coeficiente que depende de la clase de la sección.

$$k : \underline{0.30}$$

E : Módulo de elasticidad.

$$E : \underline{210000} \text{ MPa}$$

f_{yf} : Límite elástico del acero del ala comprimida.

$$f_{yf} : \underline{275.00} \text{ MPa}$$

Siendo:

$$f_{yf} = f_y$$



nuevo_2

Listados

Fecha: 02/10/24

Resistencia a tracción (Eurocódigo 3 EN 1993-1-1: 2005, Artículo 6.2.3)

Se debe satisfacer:

$$\eta = \frac{N_{t,Ed}}{N_{t,Rd}} \leq 1$$

$$\eta : \underline{0.051} \quad \checkmark$$

El esfuerzo solicitante de cálculo pésimo se produce en el nudo N3, para la combinación de acciones PP+CM1+1.5·V3.

$N_{t,Ed}$: Axil de tracción solicitante de cálculo pésimo.

$$N_{t,Ed} : \underline{75.43} \text{ kN}$$

La resistencia de cálculo a tracción $N_{t,Rd}$ viene dada por:

$$N_{t,Rd} = A \cdot f_{yd}$$

$$N_{t,Rd} : \underline{1493.25} \text{ kN}$$

Donde:

A : Área bruta de la sección transversal de la barra.

$$A : \underline{54.30} \text{ cm}^2$$

f_{yd} : Resistencia de cálculo del acero.

$$f_{yd} : \underline{275.00} \text{ MPa}$$

$$f_{yd} = f_y / \gamma_{M0}$$

Siendo:

f_y : Límite elástico. (Eurocódigo 3 EN 1993-1-1: 2005, Tabla 3.1)

$$f_y : \underline{275.00} \text{ MPa}$$

γ_{M0} : Coeficiente parcial de seguridad del material.

$$\gamma_{M0} : \underline{1.00}$$



nuevo_2

Listados

Fecha: 02/10/24

Resistencia a compresión (Eurocódigo 3 EN 1993-1-1: 2005, Artículo 6.2.4)

Se debe satisfacer:

$$\eta = \frac{N_{c,Ed}}{N_{c,Rd}} \leq 1$$

$$\eta : \underline{0.047} \quad \checkmark$$

El esfuerzo solicitante de cálculo pésimo se produce en el nudo N3, para la combinación de acciones 1.35·PP+1.35·CM1+1.5·V3.

$N_{c,Ed}$: Axil de compresión solicitante de cálculo pésimo.

$$N_{c,Ed} : \underline{69.76} \text{ kN}$$

La resistencia de cálculo a compresión $N_{c,Rd}$ viene dada por:

$$N_{c,Rd} = A \cdot f_{yd}$$

$$N_{c,Rd} : \underline{1493.25} \text{ kN}$$

Donde:

Clase: Clase de la sección, según la capacidad de deformación y de desarrollo de la resistencia plástica de los elementos planos comprimidos de una sección.

$$\text{Clase} : \underline{1}$$

A : Área de la sección bruta para las secciones de clase 1, 2 y 3.

$$A : \underline{54.30} \text{ cm}^2$$

f_{yd} : Resistencia de cálculo del acero.

$$f_{yd} : \underline{275.00} \text{ MPa}$$

$$f_{yd} = f_y / \gamma_{M0}$$

Siendo:

f_y : Límite elástico. (Eurocódigo 3 EN 1993-1-1: 2005, Tabla 3.1)

$$f_y : \underline{275.00} \text{ MPa}$$

γ_{M0} : Coeficiente parcial de seguridad del material.

$$\gamma_{M0} : \underline{1.00}$$

Resistencia a pandeo: (Eurocódigo 3 EN 1993-1-1: 2005, Artículo 6.3.1)

Si la esbeltez $\bar{\lambda} \leq 0.2$ o la relación $N_{c,Ed} / N_{cr} \leq 0.04$ se puede ignorar el efecto del pandeo, y comprobar únicamente la resistencia de la sección transversal.

$\bar{\lambda}$: Esbeltez reducida.

$$\bar{\lambda} : \underline{0.58}$$

$$\bar{\lambda} = \sqrt{\frac{A \cdot f_y}{N_{cr}}}$$

$N_{c,Ed} / N_{cr}$: Relación de axiles.

$$N_{c,Ed} / N_{cr} : \underline{0.016}$$

Donde:

A : Área de la sección bruta para las secciones de clase 1, 2 y 3.

$$A : \underline{54.30} \text{ cm}^2$$

f_y : Límite elástico. (Eurocódigo 3 EN 1993-1-1: 2005, Tabla 3.1)

$$f_y : \underline{275.00} \text{ MPa}$$

N_{cr} : Axil crítico de pandeo elástico.

$$N_{cr} : \underline{4390.14} \text{ kN}$$

La tensión crítica elástica de pandeo σ_{cr} es el valor de la menor de las raíces de la siguiente ecuación cúbica:

$$I_0^2 \cdot (\sigma_{cr} - \sigma_{cr,y}) \cdot (\sigma_{cr} - \sigma_{cr,z}) \cdot (\sigma_{cr} - \sigma_{cr,T}) - \sigma_{cr}^2 \cdot (\sigma_{cr} - \sigma_{cr,z}) \cdot Y_0^2 - \sigma_{cr}^2 \cdot (\sigma_{cr} - \sigma_{cr,y}) \cdot Z_0^2 = 0$$

$$\sigma_{cr} : \underline{808.50} \text{ MPa}$$

Donde:

$\sigma_{cr,y}$: Tensión crítica elástica de pandeo por flexión de la sección compuesta, alrededor del eje Y.

$$\sigma_{cr,y} : \underline{808.50} \text{ MPa}$$

$\sigma_{cr,z}$: Tensión crítica elástica de pandeo por flexión de la sección compuesta, alrededor del eje Z.

$$\sigma_{cr,z} : \underline{2020.86} \text{ MPa}$$

$\sigma_{cr,T}$: Tensión crítica elástica de pandeo por torsión de la sección compuesta.

$$\sigma_{cr,T} : \underline{\infty}$$

I_y : Momento de inercia de la sección bruta, respecto al eje Y.

$$I_y : \underline{4984.00} \text{ cm}^4$$

I_z : Momento de inercia de la sección bruta, respecto al eje Z.

$$I_z : \underline{8728.80} \text{ cm}^4$$

I_t : Momento de inercia a torsión uniforme.

$$I_t : \underline{62.54} \text{ cm}^4$$

I_w : Constante de alabeo de la sección.

$$I_w : \underline{0.00} \text{ cm}^6$$

E : Módulo de elasticidad.

$$E : \underline{210000} \text{ MPa}$$

G : Módulo de elasticidad transversal.

$$G : \underline{81000} \text{ MPa}$$

λ_y : Esbeltez mecánica de la sección compuesta, respecto al eje Y, calculada teniendo en cuenta el tipo de enlaces y su separación.

$$\lambda_y : \underline{50.6}$$

λ_z : Esbeltez mecánica de la sección compuesta, respecto al eje Z, calculada teniendo en cuenta el tipo de enlaces y su separación.

$$\lambda_z : \underline{32.0}$$

L_{yt} : Longitud efectiva de pandeo por torsión.

$$L_{yt} : \underline{0.000} \text{ m}$$

i_0 : Radio de giro polar de la sección bruta, respecto al centro de torsión.

$$i_0 : \underline{11.24} \text{ cm}$$

$$i_0 = (I_y^2 + I_z^2 + Y_0^2 + Z_0^2)^{0.5}$$

Siendo:

i_y , i_z : Radios de giro de la sección bruta, respecto a los ejes principales de inercia Y y Z.

$$i_y : \underline{6.77} \text{ cm}$$

$$i_z : \underline{8.97} \text{ cm}$$

y_0 , z_0 : Coordenadas del centro de torsión en la dirección de los ejes principales Y y Z, respectivamente, relativas al centro de gravedad de la sección.

$$y_0 : \underline{0.00} \text{ mm}$$

$$z_0 : \underline{0.00} \text{ mm}$$



nuevo_2

Listados

Fecha: 02/10/24

Resistencia a flexión eje Y (Eurocódigo 3 EN 1993-1-1: 2005, Artículo 6.2.5)

Se debe satisfacer:

$$\eta = \frac{M_{Ed}}{M_{c,Rd}} \leq 1$$

$$\eta : \underline{0.086} \quad \checkmark$$

Para flexión positiva:

El esfuerzo solicitante de cálculo pésimo se produce en el nudo N3, para la combinación de acciones 1.35·PP+1.35·CM1+1.5·V1.

M_{Ed}^+ : Momento flector solicitante de cálculo pésimo.

$$M_{Ed}^+ : \underline{8.33} \text{ kN}\cdot\text{m}$$

Para flexión negativa:

El esfuerzo solicitante de cálculo pésimo se produce en el nudo N3, para la combinación de acciones PP+CM1+1.5·V2.

M_{Ed}^- : Momento flector solicitante de cálculo pésimo.

$$M_{Ed}^- : \underline{7.20} \text{ kN}\cdot\text{m}$$

El momento flector resistente de cálculo $M_{c,Rd}$ viene dado por:

$$M_{c,Rd} = W_{pl,y} \cdot f_{yd}$$

$$M_{c,Rd} : \underline{97.35} \text{ kN}\cdot\text{m}$$

Donde:

Clase: Clase de la sección, según la capacidad de deformación y de desarrollo de la resistencia plástica de los elementos planos de una sección a flexión simple.

$$\text{Clase} : \underline{1}$$

$W_{pl,y}$: Módulo resistente plástico correspondiente a la fibra con mayor tensión, para las secciones de clase 1 y 2.

$$W_{pl,y} : \underline{354.00} \text{ cm}^3$$

f_{yd} : Resistencia de cálculo del acero.

$$f_{yd} : \underline{275.00} \text{ MPa}$$

$$f_{yd} = f_y / \gamma_{M0}$$

Siendo:

f_y : Límite elástico. (Eurocódigo 3 EN 1993-1-1: 2005, Tabla 3.1)

$$f_y : \underline{275.00} \text{ MPa}$$

γ_{M0} : Coeficiente parcial de seguridad del material.

$$\gamma_{M0} : \underline{1.00}$$

Resistencia a pandeo lateral: (Eurocódigo 3 EN 1993-1-1: 2005, Artículo 6.3.2)

No procede, dado que las longitudes de pandeo lateral son nulas.



nuevo_2

Listados

Fecha: 02/10/24

Resistencia a flexión eje Z (Eurocódigo 3 EN 1993-1-1: 2005, Artículo 6.2.5)

Se debe satisfacer:

$$\eta = \frac{M_{Ed}}{M_{c,Rd}} \leq 1$$

$$\eta : \underline{0.032} \quad \checkmark$$

Para flexión positiva:

M_{Ed}^+ : Momento flector solicitante de cálculo pésimo.

$$M_{Ed}^+ : \underline{0.00} \text{ kN}\cdot\text{m}$$

Para flexión negativa:

El esfuerzo solicitante de cálculo pésimo se produce en el nudo N3, para la combinación de acciones 1.35·PP+CM1+1.5·V3.

M_{Ed}^- : Momento flector solicitante de cálculo pésimo.

$$M_{Ed}^- : \underline{1.48} \text{ kN}\cdot\text{m}$$

El momento flector resistente de cálculo $M_{c,Rd}$ viene dado por:

$$M_{c,Rd} = W_{pl,z} \cdot f_{yd}$$

$$M_{c,Rd} : \underline{46.75} \text{ kN}\cdot\text{m}$$

Donde:

Clase: Clase de la sección, según la capacidad de deformación y de desarrollo de la resistencia plástica de los elementos planos de una sección a flexión simple.

$$\text{Clase} : \underline{1}$$

$W_{pl,z}$: Módulo resistente plástico correspondiente a la fibra con mayor tensión, para las secciones de clase 1 y 2.

$$W_{pl,z} : \underline{170.00} \text{ cm}^3$$

f_{yd} : Resistencia de cálculo del acero.

$$f_{yd} : \underline{275.00} \text{ MPa}$$

$$f_{yd} = f_y / \gamma_{M0}$$

Siendo:

f_y : Límite elástico. (Eurocódigo 3 EN 1993-1-1: 2005, Tabla 3.1)

$$f_y : \underline{275.00} \text{ MPa}$$

γ_{M0} : Coeficiente parcial de seguridad del material.

$$\gamma_{M0} : \underline{1.00}$$

Resistencia a corte Z (Eurocódigo 3 EN 1993-1-1: 2005, Artículo 6.2.6)

Se debe satisfacer:

$$\eta = \frac{V_{Ed}}{V_{c,Rd}} \leq 1$$

$$\eta : \underline{0.013} \quad \checkmark$$

El esfuerzo solicitante de cálculo pésimo se produce en el nudo N3, para la combinación de acciones 1.35·PP+1.35·CM1+1.5·V1.

V_{Ed} : Esfuerzo cortante solicitante de cálculo pésimo.

$$V_{Ed} : \underline{3.66} \text{ kN}$$

El esfuerzo cortante resistente de cálculo $V_{c,Rd}$ viene dado por:

$$V_{c,Rd} = A_v \cdot \frac{f_{yd}}{\sqrt{3}}$$

$$V_{c,Rd} : \underline{280.07} \text{ kN}$$

Donde:

A_v : Área transversal a cortante.

$$A_v : \underline{17.64} \text{ cm}^2$$

$$A_v = A - 2 \cdot b \cdot t_f + (t_w + 2 \cdot r) \cdot t_f$$

Siendo:

A : Área bruta de la sección transversal de la barra.

$$A : \underline{54.30} \text{ cm}^2$$

b : Ancho de la sección.

$$b : \underline{160.00} \text{ mm}$$

t_f : Espesor del ala.

$$t_f : \underline{13.00} \text{ mm}$$



nuevo_2

Listados

Fecha: 02/10/24

t_w : Espesor del alma.	t_w :	<u>8.00</u>	mm
r : Radio de acuerdo entre ala y alma.	r :	<u>15.00</u>	mm
f_{yd} : Resistencia de cálculo del acero.	f_{yd} :	<u>275.00</u>	MPa
$f_{yd} = f_y / \gamma_{M0}$			
Siendo:			
f_y : Límite elástico. (Eurocódigo 3 EN 1993-1-1: 2005, Tabla 3.1)	f_y :	<u>275.00</u>	MPa
γ_{M0} : Coeficiente parcial de seguridad del material.	γ_{M0} :	<u>1.00</u>	

Abolladura por cortante del alma: (Eurocódigo 3 EN 1993-1-5: 2006, Artículo 5)

Aunque no se han dispuesto rigidizadores transversales, no es necesario comprobar la resistencia a la abolladura del alma, puesto que se cumple:

$$\frac{d}{t_w} < \frac{72}{\eta} \cdot \varepsilon \quad 13.00 < 55.46 \quad \checkmark$$

Donde:

λ_w : Esbeltez del alma.	λ_w :	<u>13.00</u>	

$$\lambda_w = \frac{d}{t_w}$$

$\lambda_{m\acute{a}x}$: Esbeltez máxima.	$\lambda_{m\acute{a}x}$:	<u>55.46</u>	

$$\lambda_{max} = \frac{72}{\eta} \cdot \varepsilon$$

η : Coeficiente que permite considerar la resistencia adicional en régimen plástico debida al endurecimiento por deformación del material.

$$\eta : \quad \underline{1.20}$$

ε : Factor de reducción.

$$\varepsilon : \quad \underline{0.92}$$

$$\varepsilon = \sqrt{\frac{f_{ref}}{f_y}}$$

Siendo:

f_{ref} : Límite elástico de referencia.	f_{ref} :	<u>235.00</u>	MPa

f_y : Límite elástico. (Eurocódigo 3 EN 1993-1-1: 2005, Tabla 3.1)	f_y :	<u>275.00</u>	MPa



nuevo_2

Listados

Fecha: 02/10/24

Resistencia a corte Y (Eurocódigo 3 EN 1993-1-1: 2005, Artículo 6.2.6)

Se debe satisfacer:

$$\eta = \frac{V_{Ed}}{V_{c,Rd}} \leq 1 \quad \eta : \quad \underline{0.005} \quad \checkmark$$

El esfuerzo solicitante de cálculo pésimo se produce en el nudo N3, para la combinación de acciones 1.35·PP+CM1+1.5·V3.

V_{Ed} : Esfuerzo cortante solicitante de cálculo pésimo.	V_{Ed} :	<u>3.31</u>	kN

El esfuerzo cortante resistente de cálculo $V_{c,Rd}$ viene dado por:

$$V_{c,Rd} = A_v \cdot \frac{f_{yd}}{\sqrt{3}} \quad V_{c,Rd} : \quad \underline{691.93} \quad \text{kN}$$

Donde:

A_v : Área transversal a cortante.	A_v :	<u>43.58</u>	cm ²

$$A_v = A - d \cdot t_w$$

Siendo:

A : Área de la sección bruta.	A :	<u>54.30</u>	cm ²

d : Altura del alma.	d :	<u>134.00</u>	mm

t_w : Espesor del alma.	t_w :	<u>8.00</u>	mm

f_{yd} : Resistencia de cálculo del acero.	f_{yd} :	<u>275.00</u>	MPa

$$f_{yd} = f_y / \gamma_{M0}$$

Siendo:

f_y : Límite elástico. (Eurocódigo 3 EN 1993-1-1: 2005, Tabla 3.1)	f_y :	<u>275.00</u>	MPa

γ_{M0} : Coeficiente parcial de seguridad del material.	γ_{M0} :	<u>1.00</u>	

Resistencia a momento flector Y y fuerza cortante Z combinados (Eurocódigo 3 EN 1993-1-1: 2005, Artículo 6.2.8)

No es necesario reducir la resistencia de cálculo a flexión, ya que el esfuerzo cortante solicitante de cálculo pésimo V_{Ed} no es superior al 50% de la resistencia de cálculo a cortante $V_{c,Rd}$.

$$V_{Ed} \leq \frac{V_{c,Rd}}{2} \quad 3.66 \text{ kN} \leq 140.04 \text{ kN} \quad \checkmark$$

Los esfuerzos solicitantes de cálculo pésimos se producen para la combinación de acciones 1.35·PP+1.35·CM1+1.5·V1.

V_{Ed} : Esfuerzo cortante solicitante de cálculo pésimo.	V_{Ed} :	<u>3.66</u>	kN

$V_{c,Rd}$: Esfuerzo cortante resistente de cálculo.	$V_{c,Rd}$:	<u>280.07</u>	kN



nuevo_2

Listados

Fecha: 02/10/24

Resistencia a momento flector Z y fuerza cortante Y combinados (Eurocódigo 3 EN 1993-1-1: 2005, Artículo 6.2.8)

No es necesario reducir la resistencia de cálculo a flexión, ya que el esfuerzo cortante solicitante de cálculo pésimo V_{Ed} no es superior al 50% de la resistencia de cálculo a cortante $V_{c,Rd}$.

$$V_{Ed} \leq \frac{V_{c,Rd}}{2}$$

$$3.31 \text{ kN} \leq 345.96 \text{ kN} \quad \checkmark$$

Los esfuerzos solicitantes de cálculo pésimos se producen para la combinación de acciones 1.35·PP+CM1+1.5·V3.

V_{Ed} : Esfuerzo cortante solicitante de cálculo pésimo.

$$V_{Ed} : \underline{3.31} \text{ kN}$$

$V_{c,Rd}$: Esfuerzo cortante resistente de cálculo.

$$V_{c,Rd} : \underline{691.93} \text{ kN}$$

Resistencia a flexión y axil combinados (Eurocódigo 3 EN 1993-1-1: 2005, Artículo 6.2.9)

Se debe satisfacer:

$$\eta = \left[\frac{M_{y,Ed}}{M_{N,Rd,y}} \right]^\alpha + \left[\frac{M_{z,Ed}}{M_{N,Rd,z}} \right]^\beta \leq 1$$

$$\eta : \underline{0.032} \quad \checkmark$$

$$\eta = \frac{N_{t,Ed}}{A \cdot f_{yd}} + k_{yy} \cdot \frac{M_{y,Ed}}{\chi_{LT} \cdot W_{pl,y} \cdot f_{yd}} + k_{yz} \cdot \frac{M_{z,Ed}}{W_{pl,z} \cdot f_{yd}} \leq 1$$

$$\eta : \underline{0.099} \quad \checkmark$$

$$\eta = \frac{N_{t,Ed}}{A \cdot f_{yd}} + k_{zy} \cdot \frac{M_{y,Ed}}{\chi_{LT} \cdot W_{pl,y} \cdot f_{yd}} + k_{zz} \cdot \frac{M_{z,Ed}}{W_{pl,z} \cdot f_{yd}} \leq 1$$

$$\eta : \underline{0.099} \quad \checkmark$$

Los esfuerzos solicitantes de cálculo pésimos se producen en el nudo N3, para la combinación de acciones 1.35·PP+1.35·CM1+1.5·V3.

Donde:

$N_{t,Ed}$: Axil de tracción solicitante de cálculo.

$$N_{t,Ed} : \underline{74.48} \text{ kN}$$

$M_{y,Ed}$, $M_{z,Ed}$: Momentos flectores solicitantes de cálculo pésimos, según los ejes Y y Z, respectivamente.

$$M_{y,Ed}^+ : \underline{1.73} \text{ kN}\cdot\text{m}$$

$$M_{z,Ed}^+ : \underline{1.48} \text{ kN}\cdot\text{m}$$

Clase: Clase de la sección, según la capacidad de deformación y de desarrollo de la resistencia plástica de sus elementos planos, para axil y flexión simple.

$$\text{Clase} : \underline{1}$$

$M_{N,Rd,y}$, $M_{N,Rd,z}$: Momentos flectores resistentes plásticos reducidos de cálculo, alrededor de los ejes Y y Z, respectivamente.

$$M_{N,Rd,y} : \underline{97.35} \text{ kN}\cdot\text{m}$$

$$M_{N,Rd,z} : \underline{46.75} \text{ kN}\cdot\text{m}$$

$$M_{N,Rd,y} = M_{pl,Rd,y} \cdot (1 - n) / (1 - 0.5 \cdot a) \leq M_{pl,Rd,y}$$

$$n \leq a \rightarrow M_{N,Rd,z} = M_{pl,Rd,z}$$

$$\alpha = 2 ; \beta = 5 \cdot n \geq 1$$

$$\alpha : \underline{2.000}$$

$$\beta : \underline{1.000}$$

Siendo:

$$n = N_{t,Ed} / N_{pl,Rd}$$

$$n : \underline{0.050}$$

$N_{pl,Rd}$: Resistencia a tracción.

$$N_{pl,Rd} : \underline{1493.25} \text{ kN}$$

$M_{pl,Rd,y}$, $M_{pl,Rd,z}$: Resistencia a flexión de la sección bruta en condiciones plásticas, respecto a los ejes Y y Z, respectivamente.

$$M_{pl,Rd,y} : \underline{97.35} \text{ kN}\cdot\text{m}$$

$$M_{pl,Rd,z} : \underline{46.75} \text{ kN}\cdot\text{m}$$

$$a = (A - 2 \cdot b \cdot t_f) / A \leq 0.5$$

$$a : \underline{0.23}$$



nuevo_2

Listados

Fecha: 02/10/24

A: Área de la sección bruta.

$$A : \underline{54.30} \text{ cm}^2$$

b: Ancho del ala.

$$b : \underline{16.00} \text{ cm}$$

t_f: Espesor del ala.

$$t_f : \underline{13.00} \text{ mm}$$

Resistencia a pandeo: (Eurocódigo 3 EN 1993-1-1: 2005, Artículo 6.3.3)

A: Área de la sección bruta.

$$A : \underline{54.30} \text{ cm}^2$$

W_{pl,y}, **W_{pl,z}**: Módulos resistentes plásticos correspondientes a la fibra con mayor tensión, alrededor de los ejes Y y Z, respectivamente.

$$W_{pl,y} : \underline{354.00} \text{ cm}^3$$

$$W_{pl,z} : \underline{170.00} \text{ cm}^3$$

f_{yd}: Resistencia de cálculo del acero.

$$f_{yd} : \underline{275.00} \text{ MPa}$$

$$f_{yd} = f_y / \gamma_{M1}$$

Siendo:

f_y: Límite elástico. (Eurocódigo 3 EN 1993-1-1: 2005, Tabla 3.1)

$$f_y : \underline{275.00} \text{ MPa}$$

γ_{M1}: Coeficiente parcial de seguridad del material.

$$\gamma_{M1} : \underline{1.00}$$

K_{yy}, **K_{yz}**, **K_{zy}**, **K_{zz}**: Coeficientes de interacción.

$$K_{yy} : \underline{1.00}$$

$$K_{yz} : \underline{1.00}$$

$$K_{zy} : \underline{1.00}$$

$$K_{zz} : \underline{1.00}$$

$$\chi_{LT} : \underline{1.00}$$

χ_{LT}: Coeficiente de reducción por pandeo lateral.

Resistencia a flexión, axil y cortante combinados (Eurocódigo 3 EN 1993-1-1: 2005, Artículo 6.2.10)

No es necesario reducir las resistencias de cálculo a flexión y a axil, ya que se puede ignorar el efecto de abolladura por esfuerzo cortante y, además, el esfuerzo cortante solicitante de cálculo pésimo V_{Ed} es menor o igual que el 50% del esfuerzo cortante resistente de cálculo $V_{c,Rd}$.

Los esfuerzos solicitantes de cálculo pésimos se producen para la combinación de acciones 1.35·PP+1.35·CM1+1.5·V1.

$$V_{Ed,z} \leq \frac{V_{c,Rd,z}}{2}$$

$$3.66 \text{ kN} \leq 140.03 \text{ kN} \quad \checkmark$$

Donde:

$V_{Ed,z}$: Esfuerzo cortante solicitante de cálculo pésimo.

$$V_{Ed,z} : \underline{3.66} \text{ kN}$$

$V_{c,Rd,z}$: Esfuerzo cortante resistente de cálculo.

$$V_{c,Rd,z} : \underline{280.07} \text{ kN}$$



nuevo_2

Listados

Fecha: 02/10/24

Resistencia a torsión (Eurocódigo 3 EN 1993-1-1: 2005, Artículo 6.2.7)

Se debe satisfacer:

$$\eta = \frac{M_{T,Ed}}{M_{T,Rd}} \leq 1$$

$$\eta < \underline{0.001} \quad \checkmark$$

El esfuerzo solicitante de cálculo pésimo se produce para la combinación de acciones PP+CM1+1.5·V1.

$M_{T,Ed}$: Momento torsor solicitante de cálculo pésimo.

$$M_{T,Ed} : \underline{0.00} \text{ kN}\cdot\text{m}$$

El momento torsor resistente de cálculo $M_{T,Rd}$ viene dado por:

$$M_{T,Rd} = \frac{1}{\sqrt{3}} \cdot W_T \cdot f_{yd}$$

$$M_{T,Rd} : \underline{3.82} \text{ kN}\cdot\text{m}$$

Donde:

W_T : Módulo de resistencia a torsión.

$$W_T : \underline{24.05} \text{ cm}^3$$

f_{yd} : Resistencia de cálculo del acero.

$$f_{yd} : \underline{275.00} \text{ MPa}$$

$$f_{yd} = f_y / \gamma_{M0}$$

Siendo:

f_y : Límite elástico. (Eurocódigo 3 EN 1993-1-1: 2005, Tabla 3.1)

$$f_y : \underline{275.00} \text{ MPa}$$

γ_{M0} : Coeficiente parcial de seguridad del material.

$$\gamma_{M0} : \underline{1.00}$$



nuevo_2

Listados

Fecha: 02/10/24

Resistencia a cortante Z y momento torsor combinados (Eurocódigo 3 EN 1993-1-1: 2005, Artículo 6.2.7)

Se debe satisfacer:

$$\eta = \frac{V_{Ed}}{V_{pl,T,Rd}} \leq 1$$

$$\eta : \underline{0.013} \quad \checkmark$$

Los esfuerzos solicitantes de cálculo pésimos se producen en el nudo N3, para la combinación de acciones 1.35·PP+1.35·CM1+1.5·V1.

V_{Ed} : Esfuerzo cortante solicitante de cálculo pésimo.

$$V_{Ed} : \underline{3.66} \text{ kN}$$

$M_{T,Ed}$: Momento torsor solicitante de cálculo pésimo.

$$M_{T,Ed} : \underline{0.00} \text{ kN}\cdot\text{m}$$

El esfuerzo cortante resistente de cálculo reducido $V_{pl,T,Rd}$ viene dado por:

$$V_{pl,T,Rd} = \sqrt{1 - \frac{\tau_{T,Ed}}{1.25 \cdot f_{yd} / \sqrt{3}}} \cdot V_{pl,Rd}$$

$$V_{pl,T,Rd} : \underline{280.07} \text{ kN}$$

Donde:

$V_{pl,Rd}$: Esfuerzo cortante resistente de cálculo.

$$V_{pl,Rd} : \underline{280.07} \text{ kN}$$

$\tau_{T,Ed}$: Tensiones tangenciales por torsión.

$$\tau_{T,Ed} : \underline{0.01} \text{ MPa}$$

$$\tau_{T,Ed} = \frac{M_{T,Ed}}{W_t}$$

Siendo:

W_T : Módulo de resistencia a torsión.

$$W_T : \underline{24.05} \text{ cm}^3$$

f_{yd} : Resistencia de cálculo del acero.

$$f_{yd} : \underline{275.00} \text{ MPa}$$

$$f_{yd} = f_y / \gamma_{M0}$$

Siendo:

f_y : Límite elástico. (Eurocódigo 3 EN 1993-1-1: 2005, Tabla 3.1)

$$f_y : \underline{275.00} \text{ MPa}$$

γ_{M0} : Coeficiente parcial de seguridad del material.

$$\gamma_{M0} : \underline{1.00}$$



nuevo_2

Listados

Fecha: 02/10/24

Resistencia a cortante Y y momento torsor combinados (Eurocódigo 3 EN 1993-1-1: 2005, Artículo 6.2.7)

Se debe satisfacer:

$$\eta = \frac{V_{Ed}}{V_{pl,T,Rd}} \leq 1$$

$$\eta : \underline{0.005} \quad \checkmark$$

Los esfuerzos solicitantes de cálculo pésimos se producen en el nudo N3, para la combinación de acciones 1.35·PP+CM1+1.5·V3.

V_{Ed} : Esfuerzo cortante solicitante de cálculo pésimo.

$$V_{Ed} : \underline{3.31} \text{ kN}$$

$M_{T,Ed}$: Momento torsor solicitante de cálculo pésimo.

$$M_{T,Ed} : \underline{0.00} \text{ kN}\cdot\text{m}$$

El esfuerzo cortante resistente de cálculo reducido $V_{pl,T,Rd}$ viene dado por:

$$V_{pl,T,Rd} = \sqrt{1 - \frac{\tau_{T,Ed}}{1.25 \cdot f_{yd} / \sqrt{3}}} \cdot V_{pl,Rd}$$

$$V_{pl,T,Rd} : \underline{691.91} \text{ kN}$$

Donde:

$V_{pl,Rd}$: Esfuerzo cortante resistente de cálculo.

$$V_{pl,Rd} : \underline{691.93} \text{ kN}$$

$\tau_{T,Ed}$: Tensiones tangenciales por torsión.

$$\tau_{T,Ed} : \underline{0.01} \text{ MPa}$$

$$\tau_{T,Ed} = \frac{M_{T,Ed}}{W_t}$$

Siendo:

W_t : Módulo de resistencia a torsión.

$$W_t : \underline{24.05} \text{ cm}^3$$

f_{yd} : Resistencia de cálculo del acero.

$$f_{yd} : \underline{275.00} \text{ MPa}$$

$$f_{yd} = f_y / \gamma_{M0}$$

Siendo:

f_y : Límite elástico. (Eurocódigo 3 EN 1993-1-1: 2005, Tabla 3.1)

$$f_y : \underline{275.00} \text{ MPa}$$

γ_{M0} : Coeficiente parcial de seguridad del material.

$$\gamma_{M0} : \underline{1.00}$$




nuevo_2

Listados

Fecha: 02/10/24

Barra N1/N10

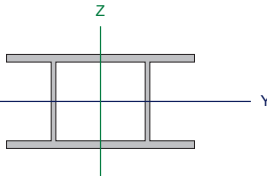Perfil: HE 160 B, Doble en cajón soldado (Cordón continuo) Material: Acero (S275 (EN 1993-1-1))							
	Nudos		Longitud (m)	Características mecánicas			
	Inicial	Final		Área (cm²)	I _y ⁽¹⁾ (cm4)	I _z ⁽¹⁾ (cm4)	I _t ⁽²⁾ (cm4)
	N1	N10	4.900	108.60	4984.00	8728.80	62.54
	Notas: ⁽¹⁾ Inercia respecto al eje indicado ⁽²⁾ Momento de inercia a torsión uniforme						
		Pandeo		Pandeo lateral			
		Plano XY	Plano XZ	Ala sup.	Ala inf.		
	β	1.00	0.70	0.00	0.00		
	L _K	4.900	3.430	0.000	0.000		
	C _m	1.000	1.000	1.000	1.000		
	C ₁	-		1.000			
Notación: β: Coeficiente de pandeo L _K : Longitud de pandeo (m) C _m : Coeficiente de momentos C ₁ : Factor de modificación para el momento crítico							

Abolladura del alma inducida por el ala comprimida (Eurocódigo 3 EN 1993-1-5: 2006, Artículo 8)

Se debe satisfacer:

$$\frac{h_w}{t_w} \leq k \frac{E}{f_{yf}} \sqrt{\frac{A_w}{A_{fc,ef}}}$$

$$16.75 \leq 164.47 \quad \checkmark$$

Donde:

h_w : Altura del alma.

$$h_w : \underline{134.00} \text{ mm}$$

t_w : Espesor del alma.

$$t_w : \underline{8.00} \text{ mm}$$

A_w : Área del alma.

$$A_w : \underline{10.72} \text{ cm}^2$$

$A_{fc,ef}$: Área reducida del ala comprimida.

$$A_{fc,ef} : \underline{20.80} \text{ cm}^2$$

k : Coeficiente que depende de la clase de la sección.

$$k : \underline{0.30}$$

E : Módulo de elasticidad.

$$E : \underline{210000} \text{ MPa}$$

f_{yf} : Límite elástico del acero del ala comprimida.

$$f_{yf} : \underline{275.00} \text{ MPa}$$

Siendo:

$$f_{yf} = f_y$$



nuevo_2

Listados

Fecha: 02/10/24

Resistencia a tracción (Eurocódigo 3 EN 1993-1-1: 2005, Artículo 6.2.3)

Se debe satisfacer:

$$\eta = \frac{N_{t,Ed}}{N_{t,Rd}} \leq 1$$

$$\eta : \underline{0.050} \quad \checkmark$$

El esfuerzo solicitante de cálculo pésimo se produce en el nudo N1, para la combinación de acciones PP+CM1+1.5·V3.

N_{t,Ed}: Axil de tracción solicitante de cálculo pésimo.

$$\mathbf{N_{t,Ed}} : \underline{74.93} \text{ kN}$$

La resistencia de cálculo a tracción **N_{t,Rd}** viene dada por:

$$\mathbf{N_{t,Rd}} = A \cdot f_{yd}$$

$$\mathbf{N_{t,Rd}} : \underline{1493.25} \text{ kN}$$

Donde:

A: Área bruta de la sección transversal de la barra.

$$\mathbf{A} : \underline{54.30} \text{ cm}^2$$

f_{yd}: Resistencia de cálculo del acero.

$$\mathbf{f_{yd}} : \underline{275.00} \text{ MPa}$$

$$\mathbf{f_{yd}} = f_y / \gamma_{M0}$$

Siendo:

f_y: Límite elástico. (Eurocódigo 3 EN 1993-1-1: 2005, Tabla 3.1)

$$\mathbf{f_y} : \underline{275.00} \text{ MPa}$$

γ_{M0}: Coeficiente parcial de seguridad del material.

$$\mathbf{\gamma_{M0}} : \underline{1.00}$$



nuevo_2

Listados

Fecha: 02/10/24

Resistencia a compresión (Eurocódigo 3 EN 1993-1-1: 2005, Artículo 6.2.4)

Se debe satisfacer:

$$\eta = \frac{N_{c,Ed}}{N_{c,Rd}} \leq 1$$

$$\eta : \underline{0.045} \quad \checkmark$$

El esfuerzo solicitante de cálculo pésimo se produce en el nudo N1, para la combinación de acciones 1.35·PP+1.35·CM1+1.5·V3.

N_{c,Ed}: Axil de compresión solicitante de cálculo pésimo.

$$\mathbf{N_{c,Ed}} : \underline{67.46} \text{ kN}$$

La resistencia de cálculo a compresión **N_{c,Rd}** viene dada por:

$$\mathbf{N_{c,Rd}} = A \cdot f_{yd}$$

$$\mathbf{N_{c,Rd}} : \underline{1493.25} \text{ kN}$$

Donde:

Clase: Clase de la sección, según la capacidad de deformación y de desarrollo de la resistencia plástica de los elementos planos comprimidos de una sección.

$$\mathbf{Clase} : \underline{1}$$

A: Área de la sección bruta para las secciones de clase 1, 2 y 3.

$$\mathbf{A} : \underline{54.30} \text{ cm}^2$$

f_{yd}: Resistencia de cálculo del acero.

$$\mathbf{f_{yd}} : \underline{275.00} \text{ MPa}$$

$$\mathbf{f_{yd}} = f_y / \gamma_{M0}$$

Siendo:

f_y: Límite elástico. (Eurocódigo 3 EN 1993-1-1: 2005, Tabla 3.1)

$$\mathbf{f_y} : \underline{275.00} \text{ MPa}$$

γ_{M0}: Coeficiente parcial de seguridad del material.

$$\mathbf{\gamma_{M0}} : \underline{1.00}$$

Resistencia a pandeo: (Eurocódigo 3 EN 1993-1-1: 2005, Artículo 6.3.1)

Si la esbeltez $\bar{\lambda} \leq 0.2$ o la relación $N_{c,Ed} / N_{cr} \leq 0.04$ se puede ignorar el efecto del pandeo, y comprobar únicamente la resistencia de la sección transversal.

$\bar{\lambda}$: Esbeltez reducida.

$$\bar{\lambda} : \underline{0.63}$$

$$\bar{\lambda} = \sqrt{\frac{A \cdot f_y}{N_{cr}}}$$

N_{c,Ed} / N_{cr}: Relación de axiles.

$$\mathbf{N_{c,Ed} / N_{cr}} : \underline{0.018}$$

Donde:

A: Área de la sección bruta para las secciones de clase 1, 2 y 3.

$$\mathbf{A} : \underline{54.30} \text{ cm}^2$$

f_y: Límite elástico. (Eurocódigo 3 EN 1993-1-1: 2005, Tabla 3.1)

$$\mathbf{f_y} : \underline{275.00} \text{ MPa}$$

N_{cr}: Axil crítico de pandeo elástico.

$$\mathbf{N_{cr}} : \underline{3767.48} \text{ kN}$$

La tensión crítica elástica de pandeo σ_{cr} es el valor de la menor de las raíces de la siguiente ecuación cúbica:

$$I_0^2 \cdot (\sigma_{cr} - \sigma_{cr,y}) \cdot (\sigma_{cr} - \sigma_{cr,z}) \cdot (\sigma_{cr} - \sigma_{cr,T}) - \sigma_{cr}^2 \cdot (\sigma_{cr} - \sigma_{cr,z}) \cdot Y_0^2 - \sigma_{cr}^2 \cdot (\sigma_{cr} - \sigma_{cr,y}) \cdot Z_0^2 = 0$$

Donde:

σ_{cr,y}: Tensión crítica elástica de pandeo por flexión de la sección compuesta, alrededor del eje Y.

$$\mathbf{\sigma_{cr,y}} : \underline{808.50} \text{ MPa}$$

σ_{cr,z}: Tensión crítica elástica de pandeo por flexión de la sección compuesta, alrededor del eje Z.

$$\mathbf{\sigma_{cr,z}} : \underline{693.83} \text{ MPa}$$

σ_{cr,T}: Tensión crítica elástica de pandeo por torsión de la sección compuesta.

$$\mathbf{\sigma_{cr,T}} : \underline{\infty}$$

I_y: Momento de inercia de la sección bruta, respecto al eje Y.

$$\mathbf{I_y} : \underline{4984.00} \text{ cm}^4$$

I_z: Momento de inercia de la sección bruta, respecto al eje Z.

$$\mathbf{I_z} : \underline{8728.80} \text{ cm}^4$$

I_t: Momento de inercia a torsión uniforme.

$$\mathbf{I_t} : \underline{62.54} \text{ cm}^4$$

I_w: Constante de alabeo de la sección.

$$\mathbf{I_w} : \underline{0.00} \text{ cm}^6$$

E: Módulo de elasticidad.

$$\mathbf{E} : \underline{210000} \text{ MPa}$$

G: Módulo de elasticidad transversal.

$$\mathbf{G} : \underline{81000} \text{ MPa}$$

λ_y: Esbeltez mecánica de la sección compuesta, respecto al eje Y, calculada teniendo en cuenta el tipo de enlaces y su separación.

$$\mathbf{\lambda_y} : \underline{50.6}$$

λ_z: Esbeltez mecánica de la sección compuesta, respecto al eje Z, calculada teniendo en cuenta el tipo de enlaces y su separación.

$$\mathbf{\lambda_z} : \underline{54.7}$$

L_{yt}: Longitud efectiva de pandeo por torsión.

$$\mathbf{L_{yt}} : \underline{0.000} \text{ m}$$

i₀: Radio de giro polar de la sección bruta, respecto al centro de torsión.

$$\mathbf{i_0} : \underline{11.24} \text{ cm}$$

$$\mathbf{i_0} = \left(I_y^2 + I_z^2 + Y_0^2 + Z_0^2 \right)^{0.5}$$

Siendo:

i_y , **i_z**: Radios de giro de la sección bruta, respecto a los ejes principales de inercia Y y Z.

$$\mathbf{i_y} : \underline{6.77} \text{ cm}$$

$$\mathbf{i_z} : \underline{8.97} \text{ cm}$$

y₀ , **z₀**: Coordenadas del centro de torsión en la dirección de los ejes principales Y y Z, respectivamente, relativas al centro de gravedad de la sección.

$$\mathbf{y_0} : \underline{0.00} \text{ mm}$$

$$\mathbf{z_0} : \underline{0.00} \text{ mm}$$



nuevo_2

Listados

Fecha: 02/10/24

Resistencia a flexión eje Y (Eurocódigo 3 EN 1993-1-1: 2005, Artículo 6.2.5)

Se debe satisfacer:

$$\eta = \frac{M_{Ed}}{M_{c,Rd}} \leq 1$$

$$\eta : \underline{0.086} \quad \checkmark$$

Para flexión positiva:

El esfuerzo solicitante de cálculo pésimo se produce en el nudo N1, para la combinación de acciones 1.35·PP+1.35·CM1+1.5·V1.

M_{Ed}^+ : Momento flector solicitante de cálculo pésimo.

$$M_{Ed}^+ : \underline{8.33} \text{ kN}\cdot\text{m}$$

Para flexión negativa:

El esfuerzo solicitante de cálculo pésimo se produce en el nudo N1, para la combinación de acciones PP+CM1+1.5·V2.

M_{Ed}^- : Momento flector solicitante de cálculo pésimo.

$$M_{Ed}^- : \underline{7.20} \text{ kN}\cdot\text{m}$$

El momento flector resistente de cálculo $M_{c,Rd}$ viene dado por:

$$M_{c,Rd} = W_{pl,y} \cdot f_{yd}$$

$$M_{c,Rd} : \underline{97.35} \text{ kN}\cdot\text{m}$$

Donde:

Clase: Clase de la sección, según la capacidad de deformación y de desarrollo de la resistencia plástica de los elementos planos de una sección a flexión simple.

$$\text{Clase} : \underline{1}$$

$W_{pl,y}$: Módulo resistente plástico correspondiente a la fibra con mayor tensión, para las secciones de clase 1 y 2.

$$W_{pl,y} : \underline{354.00} \text{ cm}^3$$

f_{yd} : Resistencia de cálculo del acero.

$$f_{yd} : \underline{275.00} \text{ MPa}$$

$$f_{yd} = f_y / \gamma_{M0}$$

Siendo:

f_y : Límite elástico. (Eurocódigo 3 EN 1993-1-1: 2005, Tabla 3.1)

$$f_y : \underline{275.00} \text{ MPa}$$

γ_{M0} : Coeficiente parcial de seguridad del material.

$$\gamma_{M0} : \underline{1.00}$$

Resistencia a pandeo lateral: (Eurocódigo 3 EN 1993-1-1: 2005, Artículo 6.3.2)

No procede, dado que las longitudes de pandeo lateral son nulas.



nuevo_2

Listados

Fecha: 02/10/24

Resistencia a flexión eje Z (Eurocódigo 3 EN 1993-1-1: 2005, Artículo 6.2.5)

Se debe satisfacer:

$$\eta = \frac{M_{Ed}}{M_{c,Rd}} \leq 1$$

$$\eta : \underline{0.031} \quad \checkmark$$

Para flexión positiva:

El esfuerzo solicitante de cálculo pésimo se produce en el nudo N1, para la combinación de acciones 1.35·PP+CM1+1.5·V2.

M_{Ed}^+ : Momento flector solicitante de cálculo pésimo.

$$M_{Ed}^+ : \underline{0.02} \text{ kN}\cdot\text{m}$$

Para flexión negativa:

El esfuerzo solicitante de cálculo pésimo se produce en el nudo N1, para la combinación de acciones PP+CM1+1.5·V3.

M_{Ed}^- : Momento flector solicitante de cálculo pésimo.

$$M_{Ed}^- : \underline{1.45} \text{ kN}\cdot\text{m}$$

El momento flector resistente de cálculo $M_{c,Rd}$ viene dado por:

$$M_{c,Rd} = W_{pl,z} \cdot f_{yd}$$

$$M_{c,Rd} : \underline{46.75} \text{ kN}\cdot\text{m}$$

Donde:

Clase: Clase de la sección, según la capacidad de deformación y de desarrollo de la resistencia plástica de los elementos planos de una sección a flexión simple.

$$\text{Clase} : \underline{1}$$

$W_{pl,z}$: Módulo resistente plástico correspondiente a la fibra con mayor tensión, para las secciones de clase 1 y 2.

$$W_{pl,z} : \underline{170.00} \text{ cm}^3$$

f_{yd} : Resistencia de cálculo del acero.

$$f_{yd} : \underline{275.00} \text{ MPa}$$

$$f_{yd} = f_y / \gamma_{M0}$$

Siendo:

f_y : Límite elástico. (Eurocódigo 3 EN 1993-1-1: 2005, Tabla 3.1)

$$f_y : \underline{275.00} \text{ MPa}$$

γ_{M0} : Coeficiente parcial de seguridad del material.

$$\gamma_{M0} : \underline{1.00}$$

Resistencia a corte Z (Eurocódigo 3 EN 1993-1-1: 2005, Artículo 6.2.6)

Se debe satisfacer:

$$\eta = \frac{V_{Ed}}{V_{c,Rd}} \leq 1$$

$$\eta : \underline{0.013} \quad \checkmark$$

El esfuerzo solicitante de cálculo pésimo se produce en el nudo N1, para la combinación de acciones 1.35·PP+1.35·CM1+1.5·V1.

V_{Ed} : Esfuerzo cortante solicitante de cálculo pésimo.

$$V_{Ed} : \underline{3.66} \text{ kN}$$

El esfuerzo cortante resistente de cálculo $V_{c,Rd}$ viene dado por:

$$V_{c,Rd} = A_v \cdot \frac{f_{yd}}{\sqrt{3}}$$

$$V_{c,Rd} : \underline{280.07} \text{ kN}$$

Donde:

A_v : Área transversal a cortante.

$$A_v : \underline{17.64} \text{ cm}^2$$

$$A_v = A - 2 \cdot b \cdot t_f + (t_w + 2 \cdot r) \cdot t_f$$

Siendo:

A : Área bruta de la sección transversal de la barra.

$$A : \underline{54.30} \text{ cm}^2$$

b : Ancho de la sección.

$$b : \underline{160.00} \text{ mm}$$



nuevo_2

Listados

Fecha: 02/10/24

t_f : Espesor del ala.	t_f :	<u>13.00</u>	mm
t_w : Espesor del alma.	t_w :	<u>8.00</u>	mm
r : Radio de acuerdo entre ala y alma.	r :	<u>15.00</u>	mm
f_{yd} : Resistencia de cálculo del acero.	f_{yd} :	<u>275.00</u>	MPa
$f_{yd} = f_y / \gamma_{M0}$			
Siendo:			
f_y : Límite elástico. (Eurocódigo 3 EN 1993-1-1: 2005, Tabla 3.1)	f_y :	<u>275.00</u>	MPa
γ_{M0} : Coeficiente parcial de seguridad del material.	γ_{M0} :	<u>1.00</u>	

Abolladura por cortante del alma: (Eurocódigo 3 EN 1993-1-5: 2006, Artículo 5)

Aunque no se han dispuesto rigidizadores transversales, no es necesario comprobar la resistencia a la abolladura del alma, puesto que se cumple:

$$\frac{d}{t_w} < \frac{72}{\eta} \cdot \varepsilon$$

$$13.00 < 55.46 \quad \checkmark$$

Donde:

$$\lambda_w: \text{Esbeltez del alma.} \quad \lambda_w : \quad \underline{13.00}$$

$$\lambda_w = \frac{d}{t_w}$$

$$\lambda_{m\acute{a}x}: \text{Esbeltez máxima.} \quad \lambda_{m\acute{a}x} : \quad \underline{55.46}$$

$$\lambda_{max} = \frac{72}{\eta} \cdot \varepsilon$$

η : Coeficiente que permite considerar la resistencia adicional en régimen plástico debida al endurecimiento por deformación del material.

$$\eta : \quad \underline{1.20}$$

ε : Factor de reducción.

$$\varepsilon : \quad \underline{0.92}$$

$$\varepsilon = \sqrt{\frac{f_{ref}}{f_y}}$$

Siendo:

$$f_{ref}: \text{Límite elástico de referencia.} \quad f_{ref} : \quad \underline{235.00} \quad \text{MPa}$$

$$f_y: \text{Límite elástico. (Eurocódigo 3 EN 1993-1-1: 2005, Tabla 3.1)} \quad f_y : \quad \underline{275.00} \quad \text{MPa}$$



nuevo_2

Listados

Fecha: 02/10/24

Resistencia a corte Y (Eurocódigo 3 EN 1993-1-1: 2005, Artículo 6.2.6)

Se debe satisfacer:

$$\eta = \frac{V_{Ed}}{V_{c,Rd}} \leq 1$$

$$\eta : \quad \underline{0.005} \quad \checkmark$$

El esfuerzo solicitante de cálculo pésimo se produce en el nudo N1, para la combinación de acciones PP+CM1+1.5·V3.

$$V_{Ed}: \text{Esfuerzo cortante solicitante de cálculo pésimo.} \quad V_{Ed} : \quad \underline{3.22} \quad \text{kN}$$

El esfuerzo cortante resistente de cálculo $V_{c,Rd}$ viene dado por:

$$V_{c,Rd} = A_v \cdot \frac{f_{yd}}{\sqrt{3}}$$

$$V_{c,Rd} : \quad \underline{691.93} \quad \text{kN}$$

Donde:

$$A_v: \text{Área transversal a cortante.} \quad A_v : \quad \underline{43.58} \quad \text{cm}^2$$

$$A_v = A - d \cdot t_w$$

Siendo:

$$A: \text{Área de la sección bruta.} \quad A : \quad \underline{54.30} \quad \text{cm}^2$$

$$d: \text{Altura del alma.} \quad d : \quad \underline{134.00} \quad \text{mm}$$

$$t_w: \text{Espesor del alma.} \quad t_w : \quad \underline{8.00} \quad \text{mm}$$

$$f_{yd}: \text{Resistencia de cálculo del acero.} \quad f_{yd} : \quad \underline{275.00} \quad \text{MPa}$$

$$f_{yd} = f_y / \gamma_{M0}$$

Siendo:

$$f_y: \text{Límite elástico. (Eurocódigo 3 EN 1993-1-1: 2005, Tabla 3.1)} \quad f_y : \quad \underline{275.00} \quad \text{MPa}$$

$$\gamma_{M0}: \text{Coeficiente parcial de seguridad del material.} \quad \gamma_{M0} : \quad \underline{1.00}$$

Resistencia a momento flector Y y fuerza cortante Z combinados (Eurocódigo 3 EN 1993-1-1: 2005, Artículo 6.2.8)

No es necesario reducir la resistencia de cálculo a flexión, ya que el esfuerzo cortante solicitante de cálculo pésimo V_{Ed} no es superior al 50% de la resistencia de cálculo a cortante $V_{c,Rd}$.

$$V_{Ed} \leq \frac{V_{c,Rd}}{2}$$

$$3.66 \text{ kN} \leq 140.04 \text{ kN} \quad \checkmark$$

Los esfuerzos solicitantes de cálculo pésimos se producen para la combinación de acciones 1.35·PP+1.35·CM1+1.5·V1.

$$V_{Ed}: \text{Esfuerzo cortante solicitante de cálculo pésimo.} \quad V_{Ed} : \quad \underline{3.66} \quad \text{kN}$$

$$V_{c,Rd}: \text{Esfuerzo cortante resistente de cálculo.} \quad V_{c,Rd} : \quad \underline{280.07} \quad \text{kN}$$



nuevo_2

Listados

Fecha: 02/10/24

Resistencia a momento flector Z y fuerza cortante Y combinados (Eurocódigo 3 EN 1993-1-1: 2005, Artículo 6.2.8)

No es necesario reducir la resistencia de cálculo a flexión, ya que el esfuerzo cortante solicitante de cálculo pésimo V_{Ed} no es superior al 50% de la resistencia de cálculo a cortante $V_{c,Rd}$.

$$V_{Ed} \leq \frac{V_{c,Rd}}{2} \quad 3.22 \text{ kN} \leq 345.96 \text{ kN} \quad \checkmark$$

Los esfuerzos solicitantes de cálculo pésimos se producen para la combinación de acciones PP+CM1+1.5·V3.

V_{Ed} : Esfuerzo cortante solicitante de cálculo pésimo.	V_{Ed} :	<u>3.22</u>	kN
$V_{c,Rd}$: Esfuerzo cortante resistente de cálculo.	$V_{c,Rd}$:	<u>691.93</u>	kN

Resistencia a flexión y axil combinados (Eurocódigo 3 EN 1993-1-1: 2005, Artículo 6.2.9)

Se debe satisfacer:

$$\eta = \left[\frac{M_{y,Ed}}{M_{N,Rd,y}} \right]^\alpha + \left[\frac{M_{z,Ed}}{M_{N,Rd,z}} \right]^\beta \leq 1 \quad \eta : \underline{0.031} \quad \checkmark$$

$$\eta = \frac{N_{t,Ed}}{A \cdot f_{yd}} + k_{yy} \cdot \frac{M_{y,Ed}}{\chi_{LT} \cdot W_{pl,y} \cdot f_{yd}} + k_{yz} \cdot \frac{M_{z,Ed}}{W_{pl,z} \cdot f_{yd}} \leq 1 \quad \eta : \underline{0.097} \quad \checkmark$$

$$\eta = \frac{N_{t,Ed}}{A \cdot f_{yd}} + k_{zy} \cdot \frac{M_{y,Ed}}{\chi_{LT} \cdot W_{pl,y} \cdot f_{yd}} + k_{zz} \cdot \frac{M_{z,Ed}}{W_{pl,z} \cdot f_{yd}} \leq 1 \quad \eta : \underline{0.097} \quad \checkmark$$

Los esfuerzos solicitantes de cálculo pésimos se producen en el nudo N1, para la combinación de acciones PP+1.35·CM1+1.5·V3.

Donde:

$N_{t,Ed}$: Axil de tracción solicitante de cálculo.	$N_{t,Ed}$:	<u>74.78</u>	kN
$M_{y,Ed}$, $M_{z,Ed}$: Momentos flectores solicitantes de cálculo pésimos, según los ejes Y y Z, respectivamente.	$M_{y,Ed}$ +	<u>1.56</u>	kN·m
	$M_{z,Ed}$ +	<u>1.45</u>	kN·m
Clase : Clase de la sección, según la capacidad de deformación y de desarrollo de la resistencia plástica de sus elementos planos, para axil y flexión simple.	Clase :	<u>1</u>	

$M_{N,Rd,y}$, $M_{N,Rd,z}$: Momentos flectores resistentes plásticos reducidos de cálculo, alrededor de los ejes Y y Z, respectivamente.	$M_{N,Rd,y}$:	<u>97.35</u>	kN·m
	$M_{N,Rd,z}$:	<u>46.75</u>	kN·m

$$M_{N,Rd,y} = M_{pl,Rd,y} \cdot (1 - n) / (1 - 0.5 \cdot a) \leq M_{pl,Rd,y}$$

$$n \leq a \rightarrow M_{N,Rd,z} = M_{pl,Rd,z}$$

$$\alpha = 2 ; \beta = 5 \cdot n \geq 1 \quad \alpha : \underline{2.000} \quad \beta : \underline{1.000}$$

Siendo:

$n = N_{t,Ed} / N_{pl,Rd}$	n :	<u>0.050</u>	
$N_{pl,Rd}$: Resistencia a tracción.	$N_{pl,Rd}$:	<u>1493.25</u>	kN
$M_{pl,Rd,y}$, $M_{pl,Rd,z}$: Resistencia a flexión de la sección bruta en condiciones plásticas, respecto a los ejes Y y Z, respectivamente.	$M_{pl,Rd,y}$:	<u>97.35</u>	kN·m
	$M_{pl,Rd,z}$:	<u>46.75</u>	kN·m
$a = (A - 2 \cdot b \cdot t_f) / A \leq 0.5$	a :	<u>0.23</u>	



nuevo_2

Listados

Fecha: 02/10/24

A : Área de la sección bruta.	A :	<u>54.30</u>	cm ²
b : Ancho del ala.	b :	<u>16.00</u>	cm
t_f : Espesor del ala.	t_f :	<u>13.00</u>	mm

Resistencia a pandeo: (Eurocódigo 3 EN 1993-1-1: 2005, Artículo 6.3.3)

A : Área de la sección bruta.	A :	<u>54.30</u>	cm ²
W_{pl,y} , W_{pl,z} : Módulos resistentes plásticos correspondientes a la fibra con mayor tensión, alrededor de los ejes Y y Z, respectivamente.	W_{pl,y} :	<u>354.00</u>	cm ³
	W_{pl,z} :	<u>170.00</u>	cm ³
f_{yd} : Resistencia de cálculo del acero.	f_{yd} :	<u>275.00</u>	MPa

$$f_{yd} = f_y / \gamma_{M1}$$

Siendo:

f_y : Límite elástico. (Eurocódigo 3 EN 1993-1-1: 2005, Tabla 3.1)	f_y :	<u>275.00</u>	MPa

γ_{M1} : Coeficiente parcial de seguridad del material.	γ_{M1} :	<u>1.00</u>	

K_{yy} , K_{yz} , K_{zy} , K_{zz} : Coeficientes de interacción.	K_{yy} :	<u>1.00</u>	
	K_{yz} :	<u>1.00</u>	
	K_{zy} :	<u>1.00</u>	
	K_{zz} :	<u>1.00</u>	
χ_{LT} : Coeficiente de reducción por pandeo lateral.	χ_{LT} :	<u>1.00</u>	

Resistencia a flexión, axil y cortante combinados (Eurocódigo 3 EN 1993-1-1: 2005, Artículo 6.2.10)

No es necesario reducir las resistencias de cálculo a flexión y a axil, ya que se puede ignorar el efecto de abolladura por esfuerzo cortante y, además, el esfuerzo cortante solicitante de cálculo pésimo V_{Ed} es menor o igual que el 50% del esfuerzo cortante resistente de cálculo $V_{c,Rd}$.

Los esfuerzos solicitantes de cálculo pésimos se producen para la combinación de acciones 1.35·PP+1.35·CM1+1.5·V1.

$$V_{Ed,z} \leq \frac{V_{c,Rd,z}}{2} \quad 3.66 \text{ kN} \leq 140.03 \text{ kN} \quad \checkmark$$

Donde:

$V_{Ed,z}$: Esfuerzo cortante solicitante de cálculo pésimo.	$V_{Ed,z}$:	<u>3.66</u>	kN
$V_{c,Rd,z}$: Esfuerzo cortante resistente de cálculo.	$V_{c,Rd,z}$:	<u>280.07</u>	kN



nuevo_2

Listados

Fecha: 02/10/24

Resistencia a torsión (Eurocódigo 3 EN 1993-1-1: 2005, Artículo 6.2.7)

Se debe satisfacer:

$$\eta = \frac{M_{T,Ed}}{M_{T,Rd}} \leq 1$$

$$\eta < \underline{0.001} \quad \checkmark$$

El esfuerzo solicitante de cálculo pésimo se produce para la combinación de acciones PP+CM1+1.5·V3.

$M_{T,Ed}$: Momento torsor solicitante de cálculo pésimo.

$$M_{T,Ed} : \underline{0.00} \text{ kN}\cdot\text{m}$$

El momento torsor resistente de cálculo $M_{T,Rd}$ viene dado por:

$$M_{T,Rd} = \frac{1}{\sqrt{3}} \cdot W_T \cdot f_{yd}$$

$$M_{T,Rd} : \underline{3.82} \text{ kN}\cdot\text{m}$$

Donde:

W_T : Módulo de resistencia a torsión.

$$W_T : \underline{24.05} \text{ cm}^3$$

f_{yd} : Resistencia de cálculo del acero.

$$f_{yd} : \underline{275.00} \text{ MPa}$$

$$f_{yd} = f_y / \gamma_{M0}$$

Siendo:

f_y : Límite elástico. (Eurocódigo 3 EN 1993-1-1: 2005, Tabla 3.1)

$$f_y : \underline{275.00} \text{ MPa}$$

γ_{M0} : Coeficiente parcial de seguridad del material.

$$\gamma_{M0} : \underline{1.00}$$



nuevo_2

Listados

Fecha: 02/10/24

Resistencia a cortante Z y momento torsor combinados (Eurocódigo 3 EN 1993-1-1: 2005, Artículo 6.2.7)

Se debe satisfacer:

$$\eta = \frac{V_{Ed}}{V_{pl,T,Rd}} \leq 1$$

$$\eta : \underline{0.013} \quad \checkmark$$

Los esfuerzos solicitantes de cálculo pésimos se producen en el nudo N1, para la combinación de acciones 1.35·PP+1.35·CM1+1.5·V1.

V_{Ed} : Esfuerzo cortante solicitante de cálculo pésimo.

$$V_{Ed} : \underline{3.66} \text{ kN}$$

$M_{T,Ed}$: Momento torsor solicitante de cálculo pésimo.

$$M_{T,Ed} : \underline{0.00} \text{ kN}\cdot\text{m}$$

El esfuerzo cortante resistente de cálculo reducido $V_{pl,T,Rd}$ viene dado por:

$$V_{pl,T,Rd} = \sqrt{1 - \frac{\tau_{T,Ed}}{1.25 \cdot f_{yd} / \sqrt{3}}} \cdot V_{pl,Rd}$$

$$V_{pl,T,Rd} : \underline{280.07} \text{ kN}$$

Donde:

$V_{pl,Rd}$: Esfuerzo cortante resistente de cálculo.

$$V_{pl,Rd} : \underline{280.07} \text{ kN}$$

$\tau_{T,Ed}$: Tensiones tangenciales por torsión.

$$\tau_{T,Ed} : \underline{0.01} \text{ MPa}$$

$$\tau_{T,Ed} = \frac{M_{T,Ed}}{W_t}$$

Siendo:

W_T : Módulo de resistencia a torsión.

$$W_T : \underline{24.05} \text{ cm}^3$$

f_{yd} : Resistencia de cálculo del acero.

$$f_{yd} : \underline{275.00} \text{ MPa}$$

$$f_{yd} = f_y / \gamma_{M0}$$

Siendo:

f_y : Límite elástico. (Eurocódigo 3 EN 1993-1-1: 2005, Tabla 3.1)

$$f_y : \underline{275.00} \text{ MPa}$$

γ_{M0} : Coeficiente parcial de seguridad del material.

$$\gamma_{M0} : \underline{1.00}$$



nuevo_2

Listados

Fecha: 02/10/24

Resistencia a cortante Y y momento torsor combinados (Eurocódigo 3 EN 1993-1-1: 2005, Artículo 6.2.7)

Se debe satisfacer:

$$\eta = \frac{V_{Ed}}{V_{pl,T,Rd}} \leq 1$$

$$\eta : \underline{0.005} \quad \checkmark$$

Los esfuerzos solicitantes de cálculo pésimos se producen en el nudo N1, para la combinación de acciones PP+CM1+1.5·V3.

V_{Ed}: Esfuerzo cortante solicitante de cálculo pésimo.

$$\mathbf{V_{Ed}} : \underline{3.22} \quad \text{kN}$$

M_{T,Ed}: Momento torsor solicitante de cálculo pésimo.

$$\mathbf{M_{T,Ed}} : \underline{0.00} \quad \text{kN}\cdot\text{m}$$

El esfuerzo cortante resistente de cálculo reducido **V_{pl,T,Rd}** viene dado por:

$$\mathbf{V_{pl,T,Rd}} = \sqrt{1 - \frac{\tau_{T,Ed}}{1.25 \cdot f_{yd} / \sqrt{3}}} \cdot V_{pl,Rd}$$

$$\mathbf{V_{pl,T,Rd}} : \underline{691.90} \quad \text{kN}$$

Donde:

V_{pl,Rd}: Esfuerzo cortante resistente de cálculo.

$$\mathbf{V_{pl,Rd}} : \underline{691.93} \quad \text{kN}$$

τ_{T,Ed}: Tensiones tangenciales por torsión.

$$\tau_{T,Ed} : \underline{0.01} \quad \text{MPa}$$

$$\tau_{T,Ed} = \frac{M_{T,Ed}}{W_t}$$

Siendo:

W_T: Módulo de resistencia a torsión.

$$\mathbf{W_T} : \underline{24.05} \quad \text{cm}^3$$

f_{yd}: Resistencia de cálculo del acero.

$$\mathbf{f_{yd}} : \underline{275.00} \quad \text{MPa}$$

$$\mathbf{f_{yd}} = f_y / \gamma_{M0}$$

Siendo:

f_y: Límite elástico. (Eurocódigo 3 EN 1993-1-1: 2005, Tabla 3.1)

$$\mathbf{f_y} : \underline{275.00} \quad \text{MPa}$$

γ_{M0}: Coeficiente parcial de seguridad del material.

$$\gamma_{M0} : \underline{1.00}$$



nuevo_2

Listados

Fecha: 02/10/24

2.3.2.5. Comprobaciones E.L.U. (Resumido)

Barras	COMPROBACIONES (EUROCÓDIGO 3 EN 1993-1-1: 2005)														Estado
	λ _{sw}	N _t	N _c	M _t	M _z	V _z	V _y	M _t V _z	M _z V _y	NM _t M _z	NM _t M _z V _y	M _t	M _t V _z	M _t V _y	
N1/N10	λ _{sw} ≤ λ _{sw,lda} Cumple	x: 0 m η = 5.0	x: 0 m η = 4.5	x: 0 m η = 8.6	x: 0 m η = 3.1	x: 0 m η = 1.3	x: 0 m η = 0.5	η < 0.1	η < 0.1	x: 0 m η = 9.7	η < 0.1	η < 0.1	x: 0 m η = 1.3	x: 0 m η = 0.5	CUMPLE η = 9.7
N2/N11	λ _{sw} ≤ λ _{sw,lda} Cumple	x: 0 m η = 5.6	x: 0 m η = 4.5	x: 0 m η = 9.3	x: 0 m η = 3.3	x: 0 m η = 1.2	x: 0 m η = 0.5	η < 0.1	η < 0.1	x: 0 m η = 11.3	η < 0.1	M _{Ed} = 0.00 N.P. ⁽¹⁾	N.P. ⁽²⁾	N.P. ⁽²⁾	CUMPLE η = 11.3
N3/N12	λ _{sw} ≤ λ _{sw,lda} Cumple	x: 0 m η = 5.1	x: 0 m η = 4.7	x: 0 m η = 8.6	x: 0 m η = 3.2	x: 0 m η = 1.3	x: 0 m η = 0.5	η < 0.1	η < 0.1	x: 0 m η = 9.9	η < 0.1	η < 0.1	x: 0 m η = 1.3	x: 0 m η = 0.5	CUMPLE η = 9.9
N4/N5	λ _{sw} ≤ λ _{sw,lda} Cumple	x: 0 m η = 6.2	x: 0 m η = 5.5	x: 0 m η = 11.6	x: 0 m η = 3.8	x: 0 m η = 2.0	x: 0 m η = 0.5	η < 0.1	η < 0.1	x: 0 m η = 15.0	η < 0.1	η < 0.1	x: 0 m η = 2.0	x: 0 m η = 0.5	CUMPLE η = 15.0
N6/N7	λ _{sw} ≤ λ _{sw,lda} Cumple	x: 0 m η = 6.9	x: 0 m η = 5.4	x: 0 m η = 15.2	x: 0 m η = 4.0	x: 0 m η = 2.5	x: 0 m η = 0.6	η < 0.1	η < 0.1	x: 0 m η = 19.6	η < 0.1	M _{Ed} = 0.00 N.P. ⁽¹⁾	N.P. ⁽²⁾	N.P. ⁽²⁾	CUMPLE η = 19.6
N8/N9	λ _{sw} ≤ λ _{sw,lda} Cumple	x: 0 m η = 6.2	x: 0 m η = 5.6	x: 0 m η = 11.6	x: 0 m η = 3.8	x: 0 m η = 2.0	x: 0 m η = 0.5	η < 0.1	η < 0.1	x: 0 m η = 15.2	η < 0.1	η < 0.1	x: 0 m η = 2.0	x: 0 m η = 0.5	CUMPLE η = 15.2
N10/N5	λ _{sw} ≤ λ _{sw,lda} Cumple	x: 4.954 m η = 0.2	x: 0.081 m η = 0.1	x: 4.955 m η = 14.1	x: 0.081 m η = 1.1	x: 4.955 m η = 5.0	η < 0.1	η < 0.1	η < 0.1	x: 4.955 m η = 15.3	η < 0.1	M _{Ed} = 0.00 N.P. ⁽¹⁾	N.P. ⁽²⁾	N.P. ⁽²⁾	CUMPLE η = 15.3
N11/N7	λ _{sw} ≤ λ _{sw,lda} Cumple	x: 4.954 m η = 0.3	x: 0.081 m η = 0.3	x: 4.955 m η = 21.7	x: 0.081 m η = 0.7	x: 4.955 m η = 8.8	η < 0.1	η < 0.1	η < 0.1	x: 4.955 m η = 21.9	η < 0.1	M _{Ed} = 0.00 N.P. ⁽¹⁾	N.P. ⁽²⁾	N.P. ⁽²⁾	CUMPLE η = 21.9
N12/N9	λ _{sw} ≤ λ _{sw,lda} Cumple	x: 4.954 m η = 0.2	x: 0.081 m η = 0.1	x: 4.955 m η = 14.1	x: 0.081 m η = 1.6	x: 4.955 m η = 5.0	η < 0.1	η < 0.1	η < 0.1	x: 4.955 m η = 15.3	η < 0.1	M _{Ed} = 0.00 N.P. ⁽¹⁾	N.P. ⁽²⁾	N.P. ⁽²⁾	CUMPLE η = 15.3
N5/N7	λ _{sw} ≤ λ _{sw,lda} Cumple	N _{Ed} = 0.00 N.P. ⁽³⁾	η = 0.1	x: 4.24 m η = 8.7	x: 4.24 m η = 1.6	x: 4.24 m η = 0.6	η = 0.1	η < 0.1	η < 0.1	x: 4.24 m η = 9.5	η < 0.1	η = 0.3	x: 4.24 m η = 0.6	η = 0.1	CUMPLE η = 9.5
N7/N9	λ _{sw} ≤ λ _{sw,lda} Cumple	η < 0.1	η < 0.1	x: 4.24 m η = 8.7	x: 0.16 m η = 2.0	x: 4.24 m η = 0.6	η = 0.1	η < 0.1	η < 0.1	x: 4.24 m η = 10.0	η < 0.1	η = 0.3	x: 4.24 m η = 0.6	η = 0.1	CUMPLE η = 10.0
N10/N11	λ _{sw} ≤ λ _{sw,lda} Cumple	η < 0.1	η < 0.1	x: 4.24 m η = 7.0	x: 4.24 m η = 1.6	x: 4.24 m η = 0.5	η = 0.1	η < 0.1	η < 0.1	x: 4.24 m η = 7.7	η < 0.1	η = 0.6	x: 4.24 m η = 0.5	η = 0.1	CUMPLE η = 7.7
N11/N12	λ _{sw} ≤ λ _{sw,lda} Cumple	η < 0.1	η < 0.1	x: 4.24 m η = 6.9	x: 0.16 m η = 2.0	x: 4.24 m η = 0.5	η = 0.1	η < 0.1	η < 0.1	x: 4.24 m η = 8.6	η < 0.1	η = 0.6	x: 4.24 m η = 0.5	η = 0.1	CUMPLE η = 8.6
Notación: λ _{sw} : Abolladura del alma inducida por el ala comprimida N _t : Resistencia a tracción N _c : Resistencia a compresión M _t : Resistencia a flexión eje Y M _z : Resistencia a flexión eje Z V _y : Resistencia a corte Z V _z : Resistencia a corte Y M _t V _z : Resistencia a momento flector Y y fuerza cortante Z combinados M _z V _y : Resistencia a momento flector Z y fuerza cortante Y combinados NM _t M _z : Resistencia a flexión y axil combinados NM _t M _z V _y : Resistencia a flexión, axil y cortante combinados M _t : Resistencia a torsión M _t V _z : Resistencia a cortante Z y momento torsor combinados M _t V _y : Resistencia a cortante Y y momento torsor combinados x: Distancia al origen de la barra η: Coeficiente de aprovechamiento (%) N.P.: No procede															
Comprobaciones que no proceden (N.P.): ⁽¹⁾ La comprobación no procede, ya que no hay momento torsor. ⁽²⁾ No hay interacción entre momento torsor y esfuerzo cortante para ninguna combinación. Por lo tanto, la comprobación no procede. ⁽³⁾ La comprobación no procede, ya que no hay axil de tracción.															



Listados

3. CIMENTACIÓN

3.1. Elementos de cimentación aislados

3.1.1. Descripción

Referencias	Geometría	Armado
N8, N3 y N1	Zapata rectangular excéntrica Ancho inicial X: 55 cm Ancho inicial Y: 140 cm Ancho final X: 55 cm Ancho final Y: 70 cm Ancho zapata X: 110 cm Ancho zapata Y: 210 cm Canto: 100 cm	Sup X: 9Ø20c/23 Sup Y: 5Ø20c/22 Inf X: 9Ø20c/23 Inf Y: 5Ø20c/22
N6	Zapata rectangular excéntrica Ancho inicial X: 80 cm Ancho inicial Y: 70 cm Ancho final X: 80 cm Ancho final Y: 130 cm Ancho zapata X: 160 cm Ancho zapata Y: 200 cm Canto: 100 cm	Sup X: 9Ø20c/22 Sup Y: 7Ø20c/23 Inf X: 9Ø20c/22 Inf Y: 7Ø20c/23
N2	Zapata rectangular excéntrica Ancho inicial X: 80 cm Ancho inicial Y: 130 cm Ancho final X: 80 cm Ancho final Y: 70 cm Ancho zapata X: 160 cm Ancho zapata Y: 200 cm Canto: 100 cm	Sup X: 9Ø20c/22 Sup Y: 7Ø20c/23 Inf X: 9Ø20c/22 Inf Y: 7Ø20c/23
N4	Zapata rectangular excéntrica Ancho inicial X: 55 cm Ancho inicial Y: 70 cm Ancho final X: 55 cm Ancho final Y: 140 cm Ancho zapata X: 110 cm Ancho zapata Y: 210 cm Canto: 100 cm	Sup X: 9Ø20c/23 Sup Y: 5Ø20c/22 Inf X: 9Ø20c/23 Inf Y: 5Ø20c/22

3.1.2. Medición

Referencias: N8, N3 y N1		S-500	Total
Nombre de armado		Ø20	
Parrilla inferior - Armado X	Longitud (m)	9x1.41	12.69
	Peso (kg)	9x3.48	31.30
Parrilla inferior - Armado Y	Longitud (m)	5x2.41	12.05
	Peso (kg)	5x5.94	29.72
Parrilla superior - Armado X	Longitud (m)	9x1.63	14.67
	Peso (kg)	9x4.02	36.18
Parrilla superior - Armado Y	Longitud (m)	5x2.63	13.15
	Peso (kg)	5x6.49	32.43
Totales	Longitud (m)	52.56	
	Peso (kg)	129.63	129.63
Total con mermas (10.00%)	Longitud (m)	57.82	
	Peso (kg)	142.59	142.59



Listados

Referencia: N6		S-500	Total
Nombre de armado		Ø20	
Parrilla inferior - Armado X	Longitud (m)	9x1.91	17.19
	Peso (kg)	9x4.71	42.39
Parrilla inferior - Armado Y	Longitud (m)	7x2.31	16.17
	Peso (kg)	7x5.70	39.88
Parrilla superior - Armado X	Longitud (m)	9x2.13	19.17
	Peso (kg)	9x5.25	47.28
Parrilla superior - Armado Y	Longitud (m)	7x2.53	17.71
	Peso (kg)	7x6.24	43.68
Totales	Longitud (m)	70.24	
	Peso (kg)	173.23	173.23
Total con mermas (10.00%)	Longitud (m)	77.26	
	Peso (kg)	190.55	190.55

Referencia: N2		S-500	Total
Nombre de armado		Ø20	
Parrilla inferior - Armado X	Longitud (m)	9x1.91	17.19
	Peso (kg)	9x4.71	42.39
Parrilla inferior - Armado Y	Longitud (m)	7x2.31	16.17
	Peso (kg)	7x5.70	39.88
Parrilla superior - Armado X	Longitud (m)	9x2.13	19.17
	Peso (kg)	9x5.25	47.28
Parrilla superior - Armado Y	Longitud (m)	7x2.53	17.71
	Peso (kg)	7x6.24	43.68
Totales	Longitud (m)	70.24	
	Peso (kg)	173.23	173.23
Total con mermas (10.00%)	Longitud (m)	77.26	
	Peso (kg)	190.55	190.55

Referencia: N4		S-500	Total
Nombre de armado		Ø20	
Parrilla inferior - Armado X	Longitud (m)	9x1.41	12.69
	Peso (kg)	9x3.48	31.30
Parrilla inferior - Armado Y	Longitud (m)	5x2.41	12.05
	Peso (kg)	5x5.94	29.72
Parrilla superior - Armado X	Longitud (m)	9x1.63	14.67
	Peso (kg)	9x4.02	36.18
Parrilla superior - Armado Y	Longitud (m)	5x2.63	13.15
	Peso (kg)	5x6.49	32.43
Totales	Longitud (m)	52.56	
	Peso (kg)	129.63	129.63
Total con mermas (10.00%)	Longitud (m)	57.82	
	Peso (kg)	142.59	142.59

Resumen de medición (se incluyen mermas de acero)

Elemento	S-500 (kg)	Hormigón (m³)	
	Ø20	C25/30	Limpieza
Referencias: N8, N3 y N1	3x142.59	3x2.31	3x0.23
Referencia: N6	190.55	3.20	0.32
Referencia: N2	190.55	3.20	0.32
Referencia: N4	142.59	2.31	0.23
Totales	951.46	15.64	1.56



nuevo_2

Listados

Fecha: 02/10/24

3.1.3. Comprobación

Referencia: N8 Dimensiones: 110 x 210 x 100 Armados: Xi:Ø20c/23 Yi:Ø20c/22 Xs:Ø20c/23 Ys:Ø20c/22		
Comprobación	Valores	Estado
Tensiones sobre el terreno (A2 - Conjunto C): <i>Criterio de CYPE</i> - Tensión media en situaciones persistentes: - Tensión máxima en situaciones persistentes sin viento: - Tensión máxima en situaciones persistentes con viento:	Máximo: 0.2 MPa Calculado: 0.0798534 MPa Máximo: 0.249959 MPa Calculado: 0.0390438 MPa Máximo: 0.249959 MPa Calculado: 0.217782 MPa	Cumple Cumple Cumple
Vuelco de la zapata: <i>Si el % de reserva de seguridad es mayor que cero, quiere decir que los coeficientes de seguridad al vuelco son mayores que los valores estrictos exigidos para todas las combinaciones de equilibrio.</i> - En dirección X: - En dirección Y:	Reserva seguridad: 3.6 % Reserva seguridad: 21.4 %	Cumple Cumple
Deslizamiento de la zapata (A2 - Conjunto C): - Situaciones persistentes: <i>Recomendación del libro 'Cálculo de estructuras de cimentación', J. Calavera. 4ª edición, ed. INTEMAC, 2000..</i>	Mínimo: 1.5 Calculado: 2.84	Cumple
Flexión en la zapata: - En dirección X: - En dirección Y:	Momento: 11.84 kN·m Momento: 25.76 kN·m	Cumple Cumple
Cortante en la zapata: - En dirección X: - En dirección Y:	Cortante: 0.00 kN Cortante: 27.37 kN	Cumple Cumple
Compresión oblicua en la zapata: - Situaciones persistentes: <i>Criterio de CYPE</i>	Máximo: 5000 kN/m² Calculado: 16.6 kN/m²	Cumple
Canto mínimo: <i>Criterio de CYPE</i>	Mínimo: 15 cm Calculado: 100 cm	Cumple
Espacio para anclar arranques en cimentación: - N8:	Mínimo: 55 cm Calculado: 92 cm	Cumple
Cuantía geométrica mínima: <i>Norma EC-2. Artículo 9.2.1.1</i> - Armado inferior dirección X: - Armado superior dirección X: - Armado inferior dirección Y: - Armado superior dirección Y:	Mínimo: 0.00133 Calculado: 0.00135 Mínimo: 0.00133 Calculado: 0.00135 Mínimo: 0.0013 Calculado: 0.0014 Mínimo: 0.0013 Calculado: 0.0014	Cumple Cumple Cumple Cumple
Diámetro mínimo de las barras: <i>Norma EC-2. Artículo 9.8.2.1</i> - Parrilla inferior: - Parrilla superior:	Mínimo: 8 mm Calculado: 20 mm Calculado: 20 mm	Cumple Cumple
Separación máxima entre barras: <i>Criterio de CYPE</i> - Armado inferior dirección X: - Armado inferior dirección Y:	Máximo: 30 cm Calculado: 23 cm Calculado: 22 cm	Cumple Cumple



nuevo_2

Listados

Fecha: 02/10/24

Referencia: N8 Dimensiones: 110 x 210 x 100 Armados: Xi:Ø20c/23 Yi:Ø20c/22 Xs:Ø20c/23 Ys:Ø20c/22		
Comprobación	Valores	Estado
- Armado superior dirección X: - Armado superior dirección Y:	Calculado: 23 cm Calculado: 22 cm	Cumple Cumple
Separación mínima entre barras: <i>Criterio de CYPE</i> - Armado inferior dirección X: - Armado inferior dirección Y: - Armado superior dirección X: - Armado superior dirección Y:	Mínimo: 10 cm Calculado: 23 cm Calculado: 22 cm Calculado: 23 cm Calculado: 22 cm	Cumple Cumple Cumple Cumple
Longitud de anclaje: <i>Norma EC-2. Artículo 8.4</i> - Armado inf. dirección X hacia der: - Armado inf. dirección X hacia izq: - Armado inf. dirección Y hacia arriba: - Armado inf. dirección Y hacia abajo: - Armado sup. dirección X hacia der: - Armado sup. dirección X hacia izq: - Armado sup. dirección Y hacia arriba: - Armado sup. dirección Y hacia abajo:	Mínimo: 24 cm Calculado: 24 cm Mínimo: 24 cm Calculado: 24 cm Mínimo: 24 cm Calculado: 24 cm Mínimo: 24 cm Calculado: 61 cm Mínimo: 35 cm Calculado: 35 cm Mínimo: 35 cm Calculado: 35 cm Mínimo: 35 cm Calculado: 35 cm Mínimo: 35 cm Calculado: 72 cm	Cumple Cumple Cumple Cumple Cumple Cumple Cumple Cumple
Longitud mínima de las patillas: - Armado inf. dirección X hacia der: - Armado inf. dirección X hacia izq: - Armado inf. dirección Y hacia arriba: - Armado inf. dirección Y hacia abajo: - Armado sup. dirección X hacia der: - Armado sup. dirección X hacia izq: - Armado sup. dirección Y hacia arriba: - Armado sup. dirección Y hacia abajo:	Mínimo: 19 cm Calculado: 24 cm Calculado: 24 cm Calculado: 24 cm Calculado: 24 cm Calculado: 35 cm Calculado: 35 cm Calculado: 35 cm Calculado: 35 cm	Cumple Cumple Cumple Cumple Cumple Cumple Cumple Cumple
Se cumplen todas las comprobaciones		
Información adicional: - Zapata de tipo rígido - Deslizamiento de la zapata (A2 - Conjunto C) - Situaciones persistentes: Resistencia frente al deslizamiento: 26.88 kN, Fuerza que produce deslizamiento: 9.46 kN, Axil concomitante: 46.56 kN - Relación rotura pésima (En dirección X): 0.02 - Relación rotura pésima (En dirección Y): 0.06 - Cortante de agotamiento (En dirección X): 0.00 kN - Cortante de agotamiento (En dirección Y): 319.71 kN		



nuevo_2

Listados

Fecha: 02/10/24

Referencia: N3 Dimensiones: 110 x 210 x 100 Armados: Xi:Ø20c/23 Yi:Ø20c/22 Xs:Ø20c/23 Ys:Ø20c/22		
Comprobación	Valores	Estado
Tensiones sobre el terreno (A2 - Conjunto C): <i>Criterio de CYPE</i>		
- Tensión media en situaciones persistentes:	Máximo: 0.2 MPa Calculado: 0.0418887 MPa	Cumple
- Tensión máxima en situaciones persistentes sin viento:	Máximo: 0.249959 MPa Calculado: 0.0380628 MPa	Cumple
- Tensión máxima en situaciones persistentes con viento:	Máximo: 0.249959 MPa Calculado: 0.0872109 MPa	Cumple
Vuelco de la zapata: <i>Si el % de reserva de seguridad es mayor que cero, quiere decir que los coeficientes de seguridad al vuelco son mayores que los valores estrictos exigidos para todas las combinaciones de equilibrio.</i>		
- En dirección X:	Reserva seguridad: 29.6 %	Cumple
- En dirección Y:	Reserva seguridad: 139.9 %	Cumple
Deslizamiento de la zapata (A2 - Conjunto C): - Situaciones persistentes: <i>Recomendación del libro 'Cálculo de estructuras de cimentación', J. Calavera. 4ª edición, ed. INTEMAC, 2000..</i>	Mínimo: 1.5 Calculado: 4.79	Cumple
Flexión en la zapata:		
- En dirección X:	Momento: 7.42 kN·m	Cumple
- En dirección Y:	Momento: -16.24 kN·m	Cumple
Cortante en la zapata:		
- En dirección X:	Cortante: 0.00 kN	Cumple
- En dirección Y:	Cortante: 9.22 kN	Cumple
Compresión oblicua en la zapata: - Situaciones persistentes: <i>Criterio de CYPE</i>	Máximo: 5000 kN/m² Calculado: 12.2 kN/m²	Cumple
Canto mínimo: <i>Criterio de CYPE</i>	Mínimo: 15 cm Calculado: 100 cm	Cumple
Espacio para anclar arranques en cimentación: - N3:	Mínimo: 55 cm Calculado: 92 cm	Cumple
Cuantía geométrica mínima: <i>Norma EC-2. Artículo 9.2.1.1</i>		
- Armado inferior dirección X:	Mínimo: 0.00133 Calculado: 0.00135	Cumple
- Armado superior dirección X:	Mínimo: 0.00133 Calculado: 0.00135	Cumple
- Armado inferior dirección Y:	Mínimo: 0.0013 Calculado: 0.0014	Cumple
- Armado superior dirección Y:	Mínimo: 0.0013 Calculado: 0.0014	Cumple
Diámetro mínimo de las barras: <i>Norma EC-2. Artículo 9.8.2.1</i>		
- Parrilla inferior:	Mínimo: 8 mm Calculado: 20 mm	Cumple
- Parrilla superior:	Calculado: 20 mm	Cumple
Separación máxima entre barras: <i>Criterio de CYPE</i>		
- Armado inferior dirección X:	Máximo: 30 cm Calculado: 23 cm	Cumple
- Armado inferior dirección Y:	Calculado: 22 cm	Cumple
- Armado superior dirección X:	Calculado: 23 cm	Cumple



nuevo_2

Listados

Fecha: 02/10/24

Referencia: N3 Dimensiones: 110 x 210 x 100 Armados: Xi:Ø20c/23 Yi:Ø20c/22 Xs:Ø20c/23 Ys:Ø20c/22		
Comprobación	Valores	Estado
- Armado superior dirección Y:	Calculado: 22 cm	Cumple
Separación mínima entre barras: <i>Criterio de CYPE</i>	Mínimo: 10 cm	
- Armado inferior dirección X:	Calculado: 23 cm	Cumple
- Armado inferior dirección Y:	Calculado: 22 cm	Cumple
- Armado superior dirección X:	Calculado: 23 cm	Cumple
- Armado superior dirección Y:	Calculado: 22 cm	Cumple
Longitud de anclaje: <i>Norma EC-2. Artículo 8.4</i>		
- Armado inf. dirección X hacia der:	Mínimo: 24 cm Calculado: 24 cm	Cumple
- Armado inf. dirección X hacia izq:	Mínimo: 24 cm Calculado: 24 cm	Cumple
- Armado inf. dirección Y hacia arriba:	Mínimo: 24 cm Calculado: 24 cm	Cumple
- Armado inf. dirección Y hacia abajo:	Mínimo: 24 cm Calculado: 61 cm	Cumple
- Armado sup. dirección X hacia der:	Mínimo: 35 cm Calculado: 35 cm	Cumple
- Armado sup. dirección X hacia izq:	Mínimo: 35 cm Calculado: 35 cm	Cumple
- Armado sup. dirección Y hacia arriba:	Mínimo: 35 cm Calculado: 35 cm	Cumple
- Armado sup. dirección Y hacia abajo:	Mínimo: 35 cm Calculado: 72 cm	Cumple
Longitud mínima de las patillas:	Mínimo: 19 cm	
- Armado inf. dirección X hacia der:	Calculado: 24 cm	Cumple
- Armado inf. dirección X hacia izq:	Calculado: 24 cm	Cumple
- Armado inf. dirección Y hacia arriba:	Calculado: 24 cm	Cumple
- Armado inf. dirección Y hacia abajo:	Calculado: 24 cm	Cumple
- Armado sup. dirección X hacia der:	Calculado: 35 cm	Cumple
- Armado sup. dirección X hacia izq:	Calculado: 35 cm	Cumple
- Armado sup. dirección Y hacia arriba:	Calculado: 35 cm	Cumple
- Armado sup. dirección Y hacia abajo:	Calculado: 35 cm	Cumple
Se cumplen todas las comprobaciones		
Información adicional:		
- Zapata de tipo rígido		
- Deslizamiento de la zapata (A2 - Conjunto C) - Situaciones persistentes: Resistencia frente al deslizamiento: 31.27 kN, Fuerza que produce deslizamiento: 6.53 kN, Axil concomitante: 54.16 kN		
- Relación rotura pésima (En dirección X): 0.01		
- Relación rotura pésima (En dirección Y): 0.04		
- Cortante de agotamiento (En dirección X): 0.00 kN		
- Cortante de agotamiento (En dirección Y): 319.71 kN		



nuevo_2

Listados

Fecha: 02/10/24

Referencia: N6 Dimensiones: 160 x 200 x 100 Armados: Xi:Ø20c/22 Yi:Ø20c/23 Xs:Ø20c/22 Ys:Ø20c/23		
Comprobación	Valores	Estado
Tensiones sobre el terreno (A2 - Conjunto C): <i>Criterio de CYPE</i> - Tensión media en situaciones persistentes:	Máximo: 0.2 MPa Calculado: 0.0511101 MPa	Cumple
- Tensión máxima en situaciones persistentes sin viento:	Máximo: 0.249959 MPa Calculado: 0.0405153 MPa	Cumple
- Tensión máxima en situaciones persistentes con viento:	Máximo: 0.249959 MPa Calculado: 0.10222 MPa	Cumple
Vuelco de la zapata: <i>Si el % de reserva de seguridad es mayor que cero, quiere decir que los coeficientes de seguridad al vuelco son mayores que los valores estrictos exigidos para todas las combinaciones de equilibrio.</i>		
- En dirección X:	Reserva seguridad: 68.3 %	Cumple
- En dirección Y:	Reserva seguridad: 2.5 %	Cumple
Deslizamiento de la zapata (A2 - Conjunto C): - Situaciones persistentes: <i>Recomendación del libro 'Cálculo de estructuras de cimentación', J. Calavera. 4ª edición, ed. INTEMAC, 2000..</i>	Mínimo: 1.5 Calculado: 2.74	Cumple
Flexión en la zapata: - En dirección X:	Momento: -9.24 kN·m	Cumple
- En dirección Y:	Momento: 33.37 kN·m	Cumple
Cortante en la zapata: - En dirección X:	Cortante: 0.00 kN	Cumple
- En dirección Y:	Cortante: 44.64 kN	Cumple
Compresión oblicua en la zapata: - Situaciones persistentes: <i>Criterio de CYPE</i>	Máximo: 5000 kN/m² Calculado: 22.5 kN/m²	Cumple
Canto mínimo: <i>Criterio de CYPE</i>	Mínimo: 15 cm Calculado: 100 cm	Cumple
Espacio para anclar arranques en cimentación: - N6:	Mínimo: 55 cm Calculado: 92 cm	Cumple
Cuantía geométrica mínima: <i>Norma EC-2. Artículo 9.2.1.1</i> - Armado inferior dirección X:	Mínimo: 0.0013 Calculado: 0.0014	Cumple
- Armado superior dirección X:	Calculado: 0.0014	Cumple
- Armado inferior dirección Y:	Calculado: 0.0014	Cumple
- Armado superior dirección Y:	Calculado: 0.0014	Cumple
Diámetro mínimo de las barras: <i>Norma EC-2. Artículo 9.8.2.1</i> - Parrilla inferior:	Mínimo: 8 mm Calculado: 20 mm	Cumple
- Parrilla superior:	Calculado: 20 mm	Cumple
Separación máxima entre barras: <i>Criterio de CYPE</i> - Armado inferior dirección X:	Máximo: 30 cm Calculado: 22 cm	Cumple
- Armado inferior dirección Y:	Calculado: 23 cm	Cumple
- Armado superior dirección X:	Calculado: 22 cm	Cumple
- Armado superior dirección Y:	Calculado: 23 cm	Cumple
Separación mínima entre barras: <i>Criterio de CYPE</i> - Armado inferior dirección X:	Mínimo: 10 cm Calculado: 22 cm	Cumple



nuevo_2

Listados

Fecha: 02/10/24

Referencia: N6 Dimensiones: 160 x 200 x 100 Armados: Xi:Ø20c/22 Yi:Ø20c/23 Xs:Ø20c/22 Ys:Ø20c/23		
Comprobación	Valores	Estado
- Armado inferior dirección Y:	Calculado: 23 cm	Cumple
- Armado superior dirección X:	Calculado: 22 cm	Cumple
- Armado superior dirección Y:	Calculado: 23 cm	Cumple
Longitud de anclaje: <i>Norma EC-2. Artículo 8.4</i> - Armado inf. dirección X hacia der:	Mínimo: 24 cm Calculado: 24 cm	Cumple
- Armado inf. dirección X hacia izq:	Mínimo: 24 cm Calculado: 24 cm	Cumple
- Armado inf. dirección Y hacia arriba:	Mínimo: 24 cm Calculado: 51 cm	Cumple
- Armado inf. dirección Y hacia abajo:	Mínimo: 24 cm Calculado: 24 cm	Cumple
- Armado sup. dirección X hacia der:	Mínimo: 35 cm Calculado: 35 cm	Cumple
- Armado sup. dirección X hacia izq:	Mínimo: 35 cm Calculado: 35 cm	Cumple
- Armado sup. dirección Y hacia arriba:	Mínimo: 46 cm Calculado: 62 cm	Cumple
- Armado sup. dirección Y hacia abajo:	Mínimo: 35 cm Calculado: 35 cm	Cumple
Longitud mínima de las patillas: - Armado inf. dirección X hacia der:	Mínimo: 19 cm Calculado: 24 cm	Cumple
- Armado inf. dirección X hacia izq:	Calculado: 24 cm	Cumple
- Armado inf. dirección Y hacia arriba:	Calculado: 24 cm	Cumple
- Armado inf. dirección Y hacia abajo:	Calculado: 24 cm	Cumple
- Armado sup. dirección X hacia der:	Calculado: 35 cm	Cumple
- Armado sup. dirección X hacia izq:	Calculado: 35 cm	Cumple
- Armado sup. dirección Y hacia arriba:	Calculado: 35 cm	Cumple
- Armado sup. dirección Y hacia abajo:	Calculado: 35 cm	Cumple
Se cumplen todas las comprobaciones		
Información adicional: - Zapata de tipo rígido - Deslizamiento de la zapata (A2 - Conjunto C) - Situaciones persistentes: Resistencia frente al deslizamiento: 33.07 kN, Fuerza que produce deslizamiento: 12.05 kN, Axil concomitante: 57.27 kN - Relación rotura pésima (En dirección X): 0.01 - Relación rotura pésima (En dirección Y): 0.05 - Cortante de agotamiento (En dirección X): 0.00 kN - Cortante de agotamiento (En dirección Y): 464.99 kN		
Referencia: N2 Dimensiones: 160 x 200 x 100 Armados: Xi:Ø20c/22 Yi:Ø20c/23 Xs:Ø20c/22 Ys:Ø20c/23		
Comprobación	Valores	Estado
Tensiones sobre el terreno (A2 - Conjunto C): <i>Criterio de CYPE</i> - Tensión media en situaciones persistentes:	Máximo: 0.2 MPa Calculado: 0.0318825 MPa	Cumple



nuevo_2

Listados

Fecha: 02/10/24

Referencia: N2 Dimensiones: 160 x 200 x 100 Armados: Xi:Ø20c/22 Yi:Ø20c/23 Xs:Ø20c/22 Ys:Ø20c/23		
Comprobación	Valores	Estado
- Tensión máxima en situaciones persistentes sin viento:	Máximo: 0.249959 MPa Calculado: 0.0396324 MPa	Cumple
- Tensión máxima en situaciones persistentes con viento:	Máximo: 0.249959 MPa Calculado: 0.0458127 MPa	Cumple
Vuelco de la zapata: <i>Si el % de reserva de seguridad es mayor que cero, quiere decir que los coeficientes de seguridad al vuelco son mayores que los valores estrictos exigidos para todas las combinaciones de equilibrio.</i>		
- En dirección X:	Reserva seguridad: 117.6 %	Cumple
- En dirección Y:	Reserva seguridad: 193.0 %	Cumple
Deslizamiento de la zapata (A2 - Conjunto C): - Situaciones persistentes: <i>Recomendación del libro 'Cálculo de estructuras de cimentación', J. Calavera. 4ª edición, ed. INTEMAC, 2000..</i>	Mínimo: 1.5 Calculado: 6.08	Cumple
Flexión en la zapata: - En dirección X:	Momento: -8.34 kN·m	Cumple
- En dirección Y:	Momento: -18.47 kN·m	Cumple
Cortante en la zapata: - En dirección X:	Cortante: 0.00 kN	Cumple
- En dirección Y:	Cortante: 8.44 kN	Cumple
Compresión oblicua en la zapata: - Situaciones persistentes: <i>Criterio de CYPE</i>	Máximo: 5000 kN/m² Calculado: 19.8 kN/m²	Cumple
Canto mínimo: <i>Criterio de CYPE</i>	Mínimo: 15 cm Calculado: 100 cm	Cumple
Espacio para anclar arranques en cimentación: - N2:	Mínimo: 55 cm Calculado: 92 cm	Cumple
Cuantía geométrica mínima: <i>Norma EC-2. Artículo 9.2.1.1</i>		
- Armado inferior dirección X:	Mínimo: 0.0013 Calculado: 0.0014	Cumple
- Armado superior dirección X:	Calculado: 0.0014	Cumple
- Armado inferior dirección Y:	Calculado: 0.0014	Cumple
- Armado superior dirección Y:	Calculado: 0.0014	Cumple
Diámetro mínimo de las barras: <i>Norma EC-2. Artículo 9.8.2.1</i>		
- Parrilla inferior:	Mínimo: 8 mm Calculado: 20 mm	Cumple
- Parrilla superior:	Calculado: 20 mm	Cumple
Separación máxima entre barras: <i>Criterio de CYPE</i>	Máximo: 30 cm Calculado: 22 cm	Cumple
- Armado inferior dirección Y:	Calculado: 23 cm	Cumple
- Armado superior dirección X:	Calculado: 22 cm	Cumple
- Armado superior dirección Y:	Calculado: 23 cm	Cumple
Separación mínima entre barras: <i>Criterio de CYPE</i>	Mínimo: 10 cm Calculado: 22 cm	Cumple
- Armado inferior dirección Y:	Calculado: 23 cm	Cumple
- Armado superior dirección X:	Calculado: 22 cm	Cumple
- Armado superior dirección Y:	Calculado: 23 cm	Cumple



nuevo_2

Listados

Fecha: 02/10/24

Referencia: N2 Dimensiones: 160 x 200 x 100 Armados: Xi:Ø20c/22 Yi:Ø20c/23 Xs:Ø20c/22 Ys:Ø20c/23		
Comprobación	Valores	Estado
Longitud de anclaje: <i>Norma EC-2. Artículo 8.4</i>		
- Armado inf. dirección X hacia der:	Mínimo: 24 cm Calculado: 24 cm	Cumple
- Armado inf. dirección X hacia izq:	Mínimo: 24 cm Calculado: 24 cm	Cumple
- Armado inf. dirección Y hacia arriba:	Mínimo: 24 cm Calculado: 24 cm	Cumple
- Armado inf. dirección Y hacia abajo:	Mínimo: 24 cm Calculado: 52 cm	Cumple
- Armado sup. dirección X hacia der:	Mínimo: 35 cm Calculado: 35 cm	Cumple
- Armado sup. dirección X hacia izq:	Mínimo: 35 cm Calculado: 35 cm	Cumple
- Armado sup. dirección Y hacia arriba:	Mínimo: 35 cm Calculado: 35 cm	Cumple
- Armado sup. dirección Y hacia abajo:	Mínimo: 47 cm Calculado: 63 cm	Cumple
Longitud mínima de las patillas:	Mínimo: 19 cm	
- Armado inf. dirección X hacia der:	Calculado: 24 cm	Cumple
- Armado inf. dirección X hacia izq:	Calculado: 24 cm	Cumple
- Armado inf. dirección Y hacia arriba:	Calculado: 24 cm	Cumple
- Armado inf. dirección Y hacia abajo:	Calculado: 24 cm	Cumple
- Armado sup. dirección X hacia der:	Calculado: 35 cm	Cumple
- Armado sup. dirección X hacia izq:	Calculado: 35 cm	Cumple
- Armado sup. dirección Y hacia arriba:	Calculado: 35 cm	Cumple
- Armado sup. dirección Y hacia abajo:	Calculado: 35 cm	Cumple
Se cumplen todas las comprobaciones		
Información adicional:		
- Zapata de tipo rígido		
- Deslizamiento de la zapata (A2 - Conjunto C) - Situaciones persistentes: Resistencia frente al deslizamiento: 36.53 kN, Fuerza que produce deslizamiento: 6.01 kN, Axil concomitante: 63.27 kN		
- Relación rotura pésima (En dirección X): 0.01		
- Relación rotura pésima (En dirección Y): 0.03		
- Cortante de agotamiento (En dirección X): 0.00 kN		
- Cortante de agotamiento (En dirección Y): 464.99 kN		
Referencia: N4 Dimensiones: 110 x 210 x 100 Armados: Xi:Ø20c/23 Yi:Ø20c/22 Xs:Ø20c/23 Ys:Ø20c/22		
Comprobación	Valores	Estado
Tensiones sobre el terreno (A2 - Conjunto C): <i>Criterio de CYPE</i>		
- Tensión media en situaciones persistentes:	Máximo: 0.2 MPa Calculado: 0.082404 MPa	Cumple
- Tensión máxima en situaciones persistentes sin viento:	Máximo: 0.249959 MPa Calculado: 0.0390438 MPa	Cumple
- Tensión máxima en situaciones persistentes con viento:	Máximo: 0.249959 MPa Calculado: 0.2272 MPa	Cumple



nuevo_2

Listados

Fecha: 02/10/24

Referencia: N4 Dimensiones: 110 x 210 x 100 Armados: Xi:Ø20c/23 Yi:Ø20c/22 Xs:Ø20c/23 Ys:Ø20c/22		
Comprobación	Valores	Estado
Vuelco de la zapata: <i>Si el % de reserva de seguridad es mayor que cero, quiere decir que los coeficientes de seguridad al vuelco son mayores que los valores estrictos exigidos para todas las combinaciones de equilibrio.</i> - En dirección X: - En dirección Y:	Reserva seguridad: 1.5 % Reserva seguridad: 21.4 %	Cumple Cumple
Deslizamiento de la zapata (A2 - Conjunto C): - Situaciones persistentes: <i>Recomendación del libro 'Cálculo de estructuras de cimentación', J. Calavera. 4ª edición, ed. INTEMAC, 2000..</i>	Mínimo: 1.5 Calculado: 2.84	Cumple
Flexión en la zapata: - En dirección X: - En dirección Y:	Momento: 11.84 kN·m Momento: 25.76 kN·m	Cumple Cumple
Cortante en la zapata: - En dirección X: - En dirección Y:	Cortante: 0.00 kN Cortante: 27.37 kN	Cumple Cumple
Compresión oblicua en la zapata: - Situaciones persistentes: <i>Criterio de CYPE</i>	Máximo: 5000 kN/m² Calculado: 16.6 kN/m²	Cumple
Canto mínimo: <i>Criterio de CYPE</i>	Mínimo: 15 cm Calculado: 100 cm	Cumple
Espacio para anclar arranques en cimentación: - N4:	Mínimo: 55 cm Calculado: 92 cm	Cumple
Cuantía geométrica mínima: <i>Norma EC-2. Artículo 9.2.1.1</i> - Armado inferior dirección X: - Armado superior dirección X: - Armado inferior dirección Y: - Armado superior dirección Y:	Mínimo: 0.00133 Calculado: 0.00135	Cumple
	Mínimo: 0.00133 Calculado: 0.00135	Cumple
	Mínimo: 0.0013 Calculado: 0.0014	Cumple
	Mínimo: 0.0013 Calculado: 0.0014	Cumple
Diámetro mínimo de las barras: <i>Norma EC-2. Artículo 9.8.2.1</i> - Parrilla inferior: - Parrilla superior:	Mínimo: 8 mm Calculado: 20 mm Calculado: 20 mm	Cumple Cumple
Separación máxima entre barras: <i>Criterio de CYPE</i> - Armado inferior dirección X: - Armado inferior dirección Y: - Armado superior dirección X: - Armado superior dirección Y:	Máximo: 30 cm Calculado: 23 cm Calculado: 22 cm Calculado: 23 cm Calculado: 22 cm	Cumple Cumple Cumple Cumple
Separación mínima entre barras: <i>Criterio de CYPE</i> - Armado inferior dirección X: - Armado inferior dirección Y: - Armado superior dirección X: - Armado superior dirección Y:	Mínimo: 10 cm Calculado: 23 cm Calculado: 22 cm Calculado: 23 cm Calculado: 22 cm	Cumple Cumple Cumple Cumple



nuevo_2

Listados

Fecha: 02/10/24

Referencia: N4 Dimensiones: 110 x 210 x 100 Armados: Xi:Ø20c/23 Yi:Ø20c/22 Xs:Ø20c/23 Ys:Ø20c/22		
Comprobación	Valores	Estado
Longitud de anclaje: <i>Norma EC-2. Artículo 8.4</i> - Armado inf. dirección X hacia der: - Armado inf. dirección X hacia izq: - Armado inf. dirección Y hacia arriba: - Armado inf. dirección Y hacia abajo: - Armado sup. dirección X hacia der: - Armado sup. dirección X hacia izq: - Armado sup. dirección Y hacia arriba: - Armado sup. dirección Y hacia abajo:	Mínimo: 24 cm Calculado: 24 cm Mínimo: 24 cm Calculado: 24 cm Mínimo: 24 cm Calculado: 61 cm Mínimo: 24 cm Calculado: 24 cm Mínimo: 35 cm Calculado: 35 cm Mínimo: 35 cm Calculado: 35 cm Mínimo: 35 cm Calculado: 72 cm Mínimo: 35 cm Calculado: 35 cm	Cumple Cumple Cumple Cumple Cumple Cumple Cumple Cumple
Longitud mínima de las patillas: - Armado inf. dirección X hacia der: - Armado inf. dirección X hacia izq: - Armado inf. dirección Y hacia arriba: - Armado inf. dirección Y hacia abajo: - Armado sup. dirección X hacia der: - Armado sup. dirección X hacia izq: - Armado sup. dirección Y hacia arriba: - Armado sup. dirección Y hacia abajo:	Mínimo: 19 cm Calculado: 24 cm Calculado: 24 cm Calculado: 24 cm Calculado: 24 cm Calculado: 35 cm Calculado: 35 cm Calculado: 35 cm Calculado: 35 cm	Cumple Cumple Cumple Cumple Cumple Cumple Cumple Cumple
Se cumplen todas las comprobaciones		
Información adicional: - Zapata de tipo rígido - Deslizamiento de la zapata (A2 - Conjunto C) - Situaciones persistentes: Resistencia frente al deslizamiento: 26.88 kN, Fuerza que produce deslizamiento: 9.46 kN, Axil concomitante: 46.56 kN - Relación rotura pésima (En dirección X): 0.02 - Relación rotura pésima (En dirección Y): 0.06 - Cortante de agotamiento (En dirección X): 0.00 kN - Cortante de agotamiento (En dirección Y): 319.71 kN		
Referencia: N1 Dimensiones: 110 x 210 x 100 Armados: Xi:Ø20c/23 Yi:Ø20c/22 Xs:Ø20c/23 Ys:Ø20c/22		
Comprobación	Valores	Estado
Tensiones sobre el terreno (A2 - Conjunto C): <i>Criterio de CYPE</i> - Tensión media en situaciones persistentes: - Tensión máxima en situaciones persistentes sin viento: - Tensión máxima en situaciones persistentes con viento:	Máximo: 0.2 MPa Calculado: 0.0410058 MPa Máximo: 0.249959 MPa Calculado: 0.0380628 MPa Máximo: 0.249959 MPa Calculado: 0.0838755 MPa	Cumple Cumple Cumple Cumple



nuevo_2

Listados

Fecha: 02/10/24

Referencia: N1		
Dimensiones: 110 x 210 x 100		
Armados: Xi:Ø20c/23 Yi:Ø20c/22 Xs:Ø20c/23 Ys:Ø20c/22		
Comprobación	Valores	Estado
Vuelco de la zapata: <i>Si el % de reserva de seguridad es mayor que cero, quiere decir que los coeficientes de seguridad al vuelco son mayores que los valores estrictos exigidos para todas las combinaciones de equilibrio.</i>		
- En dirección X:	Reserva seguridad: 28.4 %	Cumple
- En dirección Y:	Reserva seguridad: 139.9 %	Cumple
Deslizamiento de la zapata (A2 - Conjunto C): - Situaciones persistentes: <i>Recomendación del libro 'Cálculo de estructuras de cimentación', J. Calavera. 4ª edición, ed. INTEMAC, 2000..</i>	Mínimo: 1.5 Calculado: 4.79	Cumple
Flexión en la zapata: - En dirección X:	Momento: 7.32 kN·m	Cumple
- En dirección Y:	Momento: -16.24 kN·m	Cumple
Cortante en la zapata: - En dirección X:	Cortante: 0.00 kN	Cumple
- En dirección Y:	Cortante: 9.22 kN	Cumple
Compresión oblicua en la zapata: - Situaciones persistentes: <i>Criterio de CYPE</i>	Máximo: 5000 kN/m² Calculado: 12.2 kN/m²	Cumple
Canto mínimo: <i>Criterio de CYPE</i>	Mínimo: 15 cm Calculado: 100 cm	Cumple
Espacio para anclar arranques en cimentación: - N1:	Mínimo: 55 cm Calculado: 92 cm	Cumple
Cuantía geométrica mínima: <i>Norma EC-2. Artículo 9.2.1.1</i>		
- Armado inferior dirección X:	Mínimo: 0.00133 Calculado: 0.00135	Cumple
- Armado superior dirección X:	Mínimo: 0.00133 Calculado: 0.00135	Cumple
- Armado inferior dirección Y:	Mínimo: 0.0013 Calculado: 0.0014	Cumple
- Armado superior dirección Y:	Mínimo: 0.0013 Calculado: 0.0014	Cumple
Diámetro mínimo de las barras: <i>Norma EC-2. Artículo 9.8.2.1</i>		
- Parrilla inferior:	Mínimo: 8 mm Calculado: 20 mm	Cumple
- Parrilla superior:	Calculado: 20 mm	Cumple
Separación máxima entre barras: <i>Criterio de CYPE</i>	Máximo: 30 cm	
- Armado inferior dirección X:	Calculado: 23 cm	Cumple
- Armado inferior dirección Y:	Calculado: 22 cm	Cumple
- Armado superior dirección X:	Calculado: 23 cm	Cumple
- Armado superior dirección Y:	Calculado: 22 cm	Cumple
Separación mínima entre barras: <i>Criterio de CYPE</i>	Mínimo: 10 cm	
- Armado inferior dirección X:	Calculado: 23 cm	Cumple
- Armado inferior dirección Y:	Calculado: 22 cm	Cumple
- Armado superior dirección X:	Calculado: 23 cm	Cumple
- Armado superior dirección Y:	Calculado: 22 cm	Cumple



nuevo_2

Listados

Fecha: 02/10/24

Referencia: N1		
Dimensiones: 110 x 210 x 100		
Armados: Xi:Ø20c/23 Yi:Ø20c/22 Xs:Ø20c/23 Ys:Ø20c/22		
Comprobación	Valores	Estado
Longitud de anclaje: <i>Norma EC-2. Artículo 8.4</i>		
- Armado inf. dirección X hacia der:	Mínimo: 24 cm Calculado: 24 cm	Cumple
- Armado inf. dirección X hacia izq:	Mínimo: 24 cm Calculado: 24 cm	Cumple
- Armado inf. dirección Y hacia arriba:	Mínimo: 24 cm Calculado: 24 cm	Cumple
- Armado inf. dirección Y hacia abajo:	Mínimo: 24 cm Calculado: 61 cm	Cumple
- Armado sup. dirección X hacia der:	Mínimo: 35 cm Calculado: 35 cm	Cumple
- Armado sup. dirección X hacia izq:	Mínimo: 35 cm Calculado: 35 cm	Cumple
- Armado sup. dirección Y hacia arriba:	Mínimo: 35 cm Calculado: 35 cm	Cumple
- Armado sup. dirección Y hacia abajo:	Mínimo: 35 cm Calculado: 72 cm	Cumple
Longitud mínima de las patillas:	Mínimo: 19 cm	
- Armado inf. dirección X hacia der:	Calculado: 24 cm	Cumple
- Armado inf. dirección X hacia izq:	Calculado: 24 cm	Cumple
- Armado inf. dirección Y hacia arriba:	Calculado: 24 cm	Cumple
- Armado inf. dirección Y hacia abajo:	Calculado: 24 cm	Cumple
- Armado sup. dirección X hacia der:	Calculado: 35 cm	Cumple
- Armado sup. dirección X hacia izq:	Calculado: 35 cm	Cumple
- Armado sup. dirección Y hacia arriba:	Calculado: 35 cm	Cumple
- Armado sup. dirección Y hacia abajo:	Calculado: 35 cm	Cumple
Se cumplen todas las comprobaciones		
Información adicional:		
- Zapata de tipo rígido		
- Deslizamiento de la zapata (A2 - Conjunto C) - Situaciones persistentes: Resistencia frente al deslizamiento: 31.27 kN, Fuerza que produce deslizamiento: 6.53 kN, Axil concomitante: 54.15 kN		
- Relación rotura pésima (En dirección X): 0.01		
- Relación rotura pésima (En dirección Y): 0.04		
- Cortante de agotamiento (En dirección X): 0.00 kN		
- Cortante de agotamiento (En dirección Y): 319.71 kN		




Autodesk Robot Structural Analysis Professional 2022

Cálculo del empotramiento Viga - Columna

EN 1993-1-8:2005/AC:2009



Relación
0,32

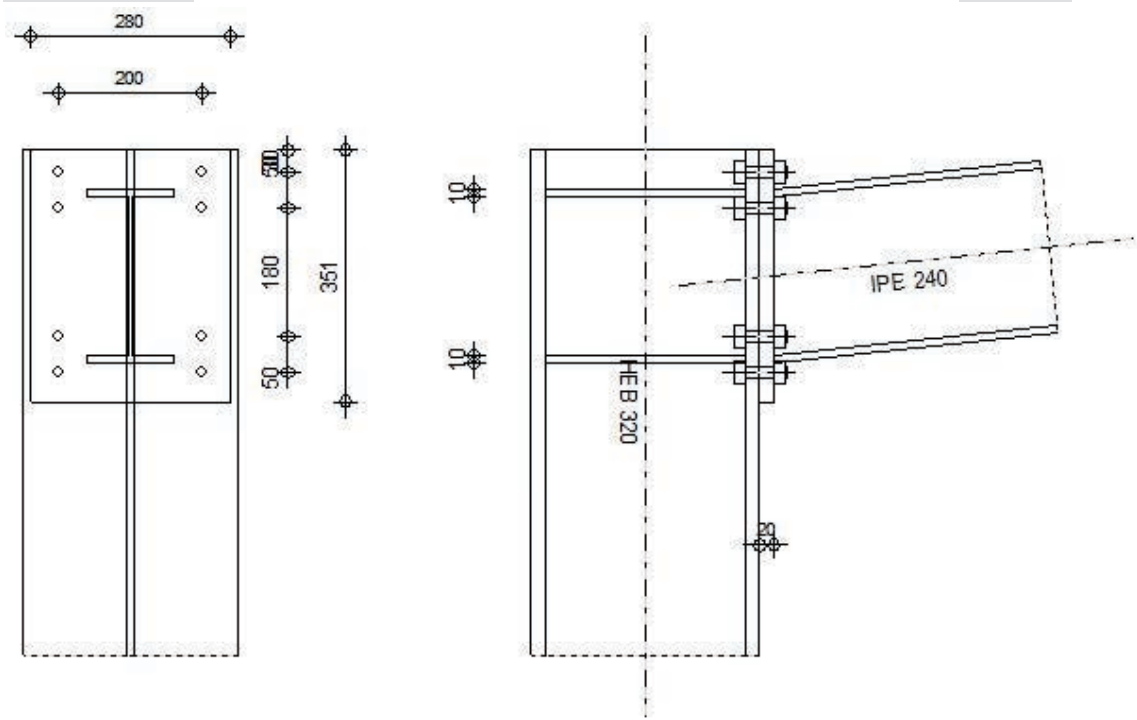

GENERAL

Unión N.º: 1
Nombre de la unión: Ángulo de pórtico

GEOMETRÍA

PILAR

Perfil: HEB 320
 $\alpha = -90,0$ [Deg] Ángulo de inclinación
 $h_c = 320$ [mm] Altura de la sección del pilar
 $b_{fc} = 300$ [mm] Anchura de la sección del pilar
 $t_{wc} = 12$ [mm] Espesor del alma de la sección del pilar
 $t_{fc} = 20$ [mm] Espesor del ala del de la sección del pilar
 $r_c = 27$ [mm] Radio del arrendondeado de la sección del pilar
 $A_c = 161,34$ [cm²] Area de la sección del pilar
 $I_{xc} = 30823,50$ [cm⁴] Momento de inercia de la sección del pilar
Material: S 275
 $f_{yc} = 275,00$ [MPa] Resistencia

VIGA

Perfil: IPE 240
 $\alpha = 6,0$ [Deg] Ángulo de inclinación
 $h_b = 240$ [mm] Altura de la sección de la viga
 $b_r = 120$ [mm] Anchura de la sección de la viga

$\alpha = 6,0$ [Deg] Ángulo de inclinación
 $t_{wb} = 6$ [mm] Espesor del alma de la sección de la viga
 $t_{fb} = 10$ [mm] Espesor del ala de la sección de la viga
 $r_b = 15$ [mm] Radio del arredondeado de la sección de la viga
 $r_b = 15$ [mm] Radio del arredondeado de la sección de la viga
 $A_b = 39,12$ [cm²] Área de la sección de la viga
 $I_{xb} = 3891,63$ [cm⁴] Momento de inercia de la sección de la viga
Material: S 275
 $f_{yb} = 275,00$ [MPa] Resistencia

TORNILLOS

El plano de corte atraviesa la parte FILETEADA de un tornillo.
 $d = 16$ [mm] Diámetro del tornillo
Clase = 8.8 Clase del tornillo
 $F_{tRd} = 90,43$ [kN] Resistencia de tornillo a la tracción
 $n_h = 2$ Número de columnas de tornillos
 $n_v = 4$ Número de líneas de tornillos
 $h_1 = 30$ [mm] Distancia entre el primer tornillo y el borde vertical de la pletina de tope
Separación horizontal $e_1 = 200$ [mm]
Separación vertical $p_i = 50;180;50$ [mm]

PLETINA

$h_p = 351$ [mm] Altura de la pletina
 $b_p = 280$ [mm] Anchura de la pletina
 $t_p = 20$ [mm] Espesor de la pletina
Material: S 235
 $f_{yp} = 235,00$ [MPa] Resistencia

RIGIDIZADOR DEL PILAR

Superior
 $h_{su} = 279$ [mm] Altura del rigidizador
 $b_{su} = 144$ [mm] Anchura del rigidizador
 $t_{hu} = 10$ [mm] Espesor del rigidizador
Material: S 275
 $f_{ysu} = 275,00$ [MPa] Resistencia
Inferior
 $h_{sd} = 279$ [mm] Altura del rigidizador
 $b_{sd} = 144$ [mm] Anchura del rigidizador
 $t_{hd} = 10$ [mm] Espesor del rigidizador
Material: S 275
 $f_{ysu} = 275,00$ [MPa] Resistencia

SOLDADURAS DE ÁNGULO

$a_w = 8$ [mm] Soldadura del alma
 $a_r = 8$ [mm] Soldadura del ala
 $a_s = 6$ [mm] Soldadura del rigidizador

COEFICIENTES DE MATERIAL

$\gamma_{M0} = 1,00$	Coeficiente de seguredad parcial	[2.2]
$\gamma_{M1} = 1,00$	Coeficiente de seguredad parcial	[2.2]
$\gamma_{M2} = 1,25$	Coeficiente de seguredad parcial	[2.2]
$\gamma_{M3} = 1,25$	Coeficiente de seguredad parcial	[2.2]

CARGAS

Estado límite último

Caso: Cálculos manuales.

M _{b1,Ed} =	25, 50	[kN*m]	Momento flector en la viga derecha
V _{b1,Ed} =	30, 40	[kN]	Esfuerzo cortante en la viga deracha
M _{c1,Ed} =	-27, 20	[kN*m]	Momento flector en el pilar inferior
V _{c1,Ed} =	7, 20	[kN]	Esfuerzo cortante en el pilar inferior
N _{c1,Ed} =	29, 40	[kN]	Esfuerzo axil en el pilar inferior

RESULTADOS

RESISTENCIAS DE LA VIGA

CIZALLAMIENTO

A _{vb} =	19, 14	[cm²]	Área en cizallamiento	EN1993-1-1:[6.2.6.(3)]
V _{cb,Rd} =	A _{vb} (f _y b / √3) / γ _{M0}			
V _{cb,Rd} =	303, 95	[kN]	Resistencia de cálculo de la sección al cortante	EN1993-1-1:[6.2.6.(2)]
V _{b1,Ed} / V _{cb,Rd} ≤	1,0		0, 10 < 1, 00	verificado (0, 10)

FLEXIÓN - MOMENTO PLÁSTICO (SIN REFUERZOS)

W _{plb} =	366, 68	[cm³]	Módulo de sección plástico	EN1993-1-1:[6.2.5.(2)]
M _{b,pl,Rd} =	W _{plb} f _y b / γ _{M0}			
M _{b,pl,Rd} =	100, 84	[kN*m]	Resistencia plástica de la sección en flexión (sin refuerzos)	EN1993-1-1:[6.2.5.(2)]

FLEXIÓN EN EL PUNTO DE CONTACTO CON LA PLETINA O CON EL ELEMENTO UNIDO

W _{pl} =	349, 83	[cm³]	Módulo de sección plástico	EN1993-1-1:[6.2.5]
M _{cb,Rd} =	W _{pl} f _y b / γ _{M0}			
M _{cb,Rd} =	96, 20	[kN*m]	Resistencia de cálculo de la sección en flexión	EN1993-1-1:[6.2.5]

ALA Y ALMA EN COMPRESIÓN

M _{cb,Rd} =	96, 20	[kN*m]	Resistencia de cálculo de la sección en flexión	EN1993-1-1:[6.2.5]
h _f =	231	[mm]	Distancia entre los centros de gravedad de las alas	[6.2.6.7.(1)]
F _{c,fb,Rd} =	M _{cb,Rd} / h _f			
F _{c,fb,Rd} =	415, 63	[kN]	Resistencia del ala comprimida y del alma	[6.2.6.7.(1)]

RESISTENCIAS DEL PILAR

PANEL DEL ALMA EN CORTANTE

M _{b1,Ed} =	25, 50	[kN*m]	Momento flector en la viga derecha	[5.3.(3)]
M _{b2,Ed} =	0, 00	[kN*m]	Momento flector en la viga izquierda	[5.3.(3)]
V _{c1,Ed} =	7, 20	[kN]	Esfuerzo cortante en el pilar inferior	[5.3.(3)]
V _{c2,Ed} =	0, 00	[kN]	Esfuerzo cortante en el pilar superior	[5.3.(3)]
z =	236	[mm]	Brazo de palanca	[6.2.5]
V _{wp,Ed} =	(M _{b1,Ed} - M _{b2,Ed}) / Z - (V _{c1,Ed} - V _{c2,Ed}) / 2			
V _{wp,Ed} =	104, 27	[kN]	Esfuerzo cortante en el panel del alma	[5.3.(3)]
A _{vs} =	51, 77	[cm²]	Área del alma del pilar en cortante	EN1993-1-1:[6.2.6.(3)]
A _{vc} =	51, 77	[cm²]	Área en cizallamiento	EN1993-1-1:[6.2.6.(3)]
d _s =	231	[mm]	Distancia entre los centros de gravedad de los rigidizadores	[6.2.6.1.(4)]
M _{pl,fc,Rd} =	8, 67	[kN*m]	Resitencia plástica del ala del pilar en flexión	[6.2.6.1.(4)]
M _{pl,stu,Rd} =	2, 06	[kN*m]	Resistencia plástica del rigidizador transversal superior en flexión	[6.2.6.1.(4)]
M _{pl,sti,Rd} =	2, 06	[kN*m]	Resistencia plástica del rigidizador transversal inferior en flexión	[6.2.6.1.(4)]
V _{wp,Rd} =	0.9 (A _{vs} *f _{y,wc}) / (√3 γ _{M0}) + Min(4 M _{pl,fc,Rd} / d _s , (2 M _{pl,fc,Rd} + M _{pl,stu,Rd} + M _{pl,sti,Rd}) / d _s)			
V _{wp,Rd} =	832, 54	[kN]	Resistencia del panel del alma del pilar en cortante	[6.2.6.1]
V _{wp,Ed} / V _{wp,Rd} ≤	1,0		0, 13 < 1, 00	verificado (0, 13)

ALMA EN COMPRESIÓN TRANSVERSAL - NIVEL DEL ALA INFERIOR DE LA VIGA

apoyo:

t _{wc} =	12	[mm]	Espesor eficaz del alma del pilar	[6.2.6.2.(6)]
b _{eff,c,wc} =	310	[mm]	Anchura eficaz del alma en compresión	[6.2.6.2.(1)]
A _{vc} =	51, 77	[cm²]	Área en cizallamiento	EN1993-1-1:[6.2.6.(3)]
ω =	0, 79		Coeficiente de reducción para la interacción con el cortante	[6.2.6.2.(1)]
σ _{com,Ed} =	8, 11	[MPa]	Tensión de compresión máxima en el alma	[6.2.6.2.(2)]

t _{wc} =	12	[mm]	Espesor eficaz del alma del pilar	[6.2.6.2.(6)]
k _{wc} =	1, 00		Coeficiente de reducción dependiente de las tensiones de compresión	[6.2.6.2.(2)]
A _s =	28, 85	[cm²]	Área del rigidizador del alma	EN1993-1-1:[6.2.4]

F_{c,wc,Rd1} = ω k_{wc} b_{eff,c,wc} t_{wc} f_{yc} / γ_{M0} + A_s f_{ys} / γ_{M0}

F _{c,wc,Rd1} =	1564, 45	[kN]	Resistencia del alma del pilar	[6.2.6.2.(1)]

Pandeo:

d _{wc} =	225	[mm]	Altura del alma comprimida	[6.2.6.2.(1)]
λ _p =	0, 77		Esbeltez del elemento de tipo pletina	[6.2.6.2.(1)]
ρ =	0, 96		Coeficiente de reducción en pandeo	[6.2.6.2.(1)]
λ _s =	2, 55		Esbeltez del rigidizador	EN1993-1-1:[6.3.1.2]
χ _s =	1, 00		Coeficiente de pandeo del rigidizador	EN1993-1-1:[6.3.1.2]

F_{c,wc,Rd2} = ω k_{wc} ρ b_{eff,c,wc} t_{wc} f_{yc} / γ_{M1} + A_s χ_s f_{ys} / γ_{M1}

F _{c,wc,Rd2} =	1531, 85	[kN]	Resistencia del alma del pilar	[6.2.6.2.(1)]

Resistencia final:

F_{c,wc,Rd,low} = Min (F_{c,wc,Rd1} , F_{c,wc,Rd2})

F _{c,wc,Rd} =	1531, 85	[kN]	Resistencia del alma del pilar	[6.2.6.2.(1)]

PARÁMETROS GEOMÉTRICOS DE LA UNIÓN

LONGITUDES EFICACES Y PARÁMETROS - ALA DEL PILAR

Nr	m	m _x	e	e _x	p	l _{eff,cp}	l _{eff,nc}	l _{eff,1}	l _{eff,2}	l _{eff,cp,g}	l _{eff,nc,g}	l _{eff,1,g}	l _{eff,2,g}
1	73	-	50	-	60	288	398	288	398	-	-	-	-
2	73	-	50	-	180	456	581	456	581	408	495	408	495
3	73	-	50	-	180	456	529	456	529	408	442	408	442
4	73	-	50	-	37	456	581	456	581	-	-	-	-

LONGITUDES EFICACES Y PARÁMETROS - PLETINA DE TOPE

Nr	m	m _x	e	e _x	p	l _{eff,cp}	l _{eff,nc}	l _{eff,1}	l _{eff,2}	l _{eff,cp,g}	l _{eff,nc,g}	l _{eff,1,g}	l _{eff,2,g}
1	88	16	40	30	60	100	91	91	91	-	-	-	-
2	88	-	40	-	180	552	703	552	703	456	592	456	592
3	88	-	40	-	180	552	401	401	401	456	291	291	291
4	88	5	40	41	37	29	70	29	70	-	-	-	-

m – Distancia entre le tornillo y el alma

m_x – Distancia entre le tornillo y el ala

e – Distancia entre el tornillo y el borde exterior

e_x – Distancia entre el tornillo y el borde exterior horizontal

p – Distancia entre tornillos

l_{eff,cp} – Longitud eficaz para una única fila de tornillos en el modo circular de destrucción

l_{eff,nc} – Longitud eficaz para una única fila de tornillos en el modo no circular de destrucción

l_{eff,1} – Longitud eficaz para una única fila de tornillos para el modo 1

l_{eff,2} – Longitud eficaz para una única fila de tornillos para el modo 2

l_{eff,cp,g} – Longitud eficaz para un grupo de tornillos en el modo circular de destrucción

l_{eff,nc,g} – Longitud eficaz para un grupo de tornillos en el modo no circular de destrucción

l_{eff,1,g} – Longitud eficaz para un grupo de tornillos para el modo 1

l_{eff,2,g} – Longitud eficaz para un grupo de tornillos para el modo 2

RESISTENCIA DE LA UNIÓN A LA FLEXIÓN

F _{t,Rd} =	90, 43	[kN]	Resistencia de tornillo a la tracción	[Tabla 3.4]

B _{p,Rd} =	260, 58	[kN]	Resistencia del tornillo al punzonamiento / cizallamiento	[Tabla 3.4]

F_{t,fc,Rd} – resistencia del ala del pilar en flexión

F_{t,wc,Rd} – resistencia del alma del pilar en tracción

F_{t,ep,Rd} – resistencia de la pletina doblada en flexión

F_{t,wb,Rd} – resistencia del alma en compresión

F_{t,fc,Rd} = Min (F_{T,1,fc,Rd} , F_{T,2,fc,Rd} , F_{T,3,fc,Rd})

F_{t,wc,Rd} = ω b_{eff,t,wc} t_{wc} f_{yc} / γ_{M0}

F_{t,ep,Rd} = Min (F_{T,1,ep,Rd} , F_{T,2,ep,Rd} , F_{T,3,ep,Rd})

F_{t,wb,Rd} = b_{eff,t,wb} t_{wb} f_yb / γ_{M0}

RESISTENDCIA DE LA LÍNEA DE TORNILLOS NÚMERO 1

F _{t1,Rd,comp} - Fórmula	F _{t1,Rd,comp}	Componente
F _{t1,Rd} = Min (F _{t1,Rd,comp})	180, 86	Resistencia de la línea de tornillos
F _{t,fc,Rd(1)} = 180,86	180, 86	Ala del pilar - tracción
F _{t,wc,Rd(1)} = 736,24	736, 24	Alma del pilar - tracción
F _{t,ep,Rd(1)} = 180,86	180, 86	Pletina de tope - tracción
B _{p,Rd} = 521,15	521, 15	Tornillo al arrastramiento de la cabeza
V _{wp,Rd} /β = 832,54	832, 54	Panel del alma - cortante
F _{c,wc,Rd} = 1531,85	1531, 85	Alma del pilar - compresión
F _{c,fb,Rd} = 415,63	415, 63	Ala de la viga - compresión

RESISTENDCIA DE LA LÍNEA DE TORNILLOS NÚMERO 2

F _{t2,Rd,comp} - Fórmula	F _{t2,Rd,comp}	Componente
F _{t2,Rd} = Min (F _{t2,Rd,comp})	180, 86	Resistencia de la línea de tornillos
F _{t,fc,Rd(2)} = 180,86	180, 86	Ala del pilar - tracción
F _{t,wc,Rd(2)} = 944,39	944, 39	Alma del pilar - tracción
F _{t,ep,Rd(2)} = 180,86	180, 86	Pletina de tope - tracción
F _{t,wb,Rd(2)} = 941,11	941, 11	Alma de la viga - tracción
B _{p,Rd} = 521,15	521, 15	Tornillo al arrastramiento de la cabeza
V _{wp,Rd} /β - ∑ ₁ ¹ F _{ti,Rd} = 832,54 - 180,86	651, 68	Panel del alma - cortante
F _{c,wc,Rd} - ∑ ₁ ¹ F _{tj,Rd} = 1531,85 - 180,86	1350, 98	Alma del pilar - compresión
F _{c,fb,Rd} - ∑ ₁ ¹ F _{tj,Rd} = 415,63 - 180,86	234, 76	Ala de la viga - compresión

Reducción adicional de la resistencia de la línea de tornillos

F_{t2,Rd} = F_{t1,Rd} h₂/h₁
F_{t2,Rd} = 146, 27 [kN] Resistencia reducida de la línea de tornillos [6.2.7.2.(9)]

RESISTENDCIA DE LA LÍNEA DE TORNILLOS NÚMERO 3

F _{t3,Rd,comp} - Fórmula	F _{t3,Rd,comp}	Componente
F _{t3,Rd} = Min (F _{t3,Rd,comp})	88, 49	Resistencia de la línea de tornillos
F _{t,fc,Rd(3)} = 180,86	180, 86	Ala del pilar - tracción
F _{t,wc,Rd(3)} = 944,39	944, 39	Alma del pilar - tracción
F _{t,ep,Rd(3)} = 180,86	180, 86	Pletina de tope - tracción
F _{t,wb,Rd(3)} = 684,38	684, 38	Alma de la viga - tracción
B _{p,Rd} = 521,15	521, 15	Tornillo al arrastramiento de la cabeza
V _{wp,Rd} /β - ∑ ₁ ² F _{ti,Rd} = 832,54 - 327,13	505, 41	Panel del alma - cortante
F _{c,wc,Rd} - ∑ ₁ ² F _{tj,Rd} = 1531,85 - 327,13	1204, 72	Alma del pilar - compresión
F _{c,fb,Rd} - ∑ ₁ ² F _{tj,Rd} = 415,63 - 327,13	88, 49	Ala de la viga - compresión
F _{t,fc,Rd(3 + 2)} - ∑ ₂ ² F _{tj,Rd} = 361,73 - 146,27	215, 46	Ala del pilar - tracción - grupo
F _{t,wc,Rd(3 + 2)} - ∑ ₂ ² F _{tj,Rd} = 1124,12 - 146,27	977, 85	Alma del pilar - tracción - grupo
F _{t,ep,Rd(3 + 2)} - ∑ ₂ ² F _{tj,Rd} = 361,73 - 146,27	215, 46	Pletina de tope - tracción - grupo
F _{t,wb,Rd(3 + 2)} - ∑ ₂ ² F _{tj,Rd} = 1505,16 - 146,27	1358, 89	Alma de la viga - tracción - grupo

Reducción adicional de la resistencia de la línea de tornillos

F_{t3,Rd} = F_{t1,Rd} h₃/h₁
F_{t3,Rd} = 21, 72 [kN] Resistencia reducida de la línea de tornillos [6.2.7.2.(9)]

Los demás tornillos están inactivos (no transfieren cargas) ya que la resistencia de un componente de la unión está agotada o los tornillos están debajo del centro de rotación.

TABLA RACAPITULATIVA DE ESFUERZOS

Nr	h _j	F _{tj,Rd}	F _{t,fc,Rd}	F _{t,wc,Rd}	F _{t,ep,Rd}	F _{t,wb,Rd}	F _{t,Rd}	B _{p,Rd}
1	261	180, 86	180, 86	736, 24	180, 86	-	180, 86	521, 15
2	211	146, 27	180, 86	944, 39	180, 86	941, 11	180, 86	521, 15
3	31	21, 72	180, 86	944, 39	180, 86	684, 38	180, 86	521, 15
4	-19	-	180, 86	944, 39	180, 86	-	180, 86	521, 15

Resistencia de la unión a la flexión M_{j,Rd}

M_{j,Rd} = ∑ h_j F_{tj,Rd}
M_{j,Rd} = 78, 88 [kN*m] Resistencia de la unión a la flexión [6.2]
M_{b1,Ed} / M_{j,Rd} ≤ 1,0 0, 32 < 1, 00 **verificado** (0, 32)

RESISTENCIA DE LA UNIÓN AL CORTANTE

α_v = 0, 60 Coeficiente para el cálculo de F_{v,Rd} [Tabla 3.4]
β_{Lf} = 0, 99 Coeficiente de reducción para las uniones largas [3.8]
F_{v,Rd} = 59, 53 [kN] Resistencia de un tornillo al cortante [Tabla 3.4]
F_{t,Rd,max} = 90, 43 [kN] Resistencia de un tornillo a la tracción [Tabla 3.4]
F_{b,Rd,int} = 155, 73 [kN] Resistencia de un tornillo intermedio al apoyo [Tabla 3.4]
F_{b,Rd,ext} = 128, 00 [kN] Resistencia de un tornillo extremo al apoyo [Tabla 3.4]

Nr	F _{tj,Rd,N}	F _{tj,Ed,N}	F _{tj,Rd,M}	F _{tj,Ed,M}	F _{tj,Ed}	F _{vj,Rd}
1	180, 86	0, 00	180, 86	58, 47	58, 47	91, 57
2	180, 86	0, 00	146, 27	47, 29	47, 29	96, 83
3	180, 86	0, 00	21, 72	7, 02	7, 02	115, 77
4	180, 86	0, 00	0, 00	0, 00	0, 00	119, 07

F_{tj,Rd,N} – Resistencia de la fila de tornillos en tracción simple
F_{tj,Ed,N} – Esfuerzo en la línea de tornillos debido a la fuerza axil
F_{tj,Rd,M} – Resistencia de la fila de tornillos en flexión simple
F_{tj,Ed,M} – Esfuerzo en la línea de tornillos debido al momento
F_{tj,Ed} – Esfuerzo de tracción máximo en una línea de tornillo
F_{vj,Rd} – Resistencia reducida de la línea de tornillos

F_{tj,Ed,N} = N_{j,Ed} F_{tj,Rd,N} / N_{j,Rd}
F_{tj,Ed,M} = M_{j,Ed} F_{tj,Rd,M} / M_{j,Rd}
F_{tj,Ed} = F_{tj,Ed,N} + F_{tj,Ed,M}
F_{vj,Rd} = Min (n_h F_{v,Ed} / (1 - F_{tj,Ed} / (1.4 n_h F_{t,Rd,max})), n_h F_{v,Rd} , n_h F_{b,Rd})

V_{j,Rd} = n_h ∑₁ⁿ F_{vj,Rd} [Tabla 3.4]
V_{j,Rd} = 423, 24 [kN] Resistencia de la unión al cortante [Tabla 3.4]
V_{b1,Ed} / V_{j,Rd} ≤ 1,0 0, 07 < 1, 00 **verificado** (0, 07)

RESISTENCIA DE LAS SOLDADURAS

A_w = 63, 24 [cm²] Área de superficie de todas las soldaduras [4.5.3.2(2)]
A_{wy} = 32, 61 [cm²] Área de superficie de las soldaduras horizontales [4.5.3.2(2)]
A_{wz} = 30, 63 [cm²] Área de superficie de las soldaduras verticales [4.5.3.2(2)]
I_{wy} = 5450, 65 [cm⁴] Momento de inercia del sistema de soldaduras respecto al eje hor. [4.5.3.2(5)]
σ_{⊥max}=τ_{⊥max} = 41, 24 [MPa] Tensión normal en la soldadura [4.5.3.2(6)]
σ_⊥=τ_⊥ = 31, 67 [MPa] Tensiones en la soldadura vertical [4.5.3.2(5)]
τ_{||} = 9, 92 [MPa] Tensión tangente [4.5.3.2(5)]
β_w = 0, 80 Coeficiente de correlación [4.5.3.2(7)]
√[(σ_{⊥max}² + 3*(τ_{⊥max}²))] ≤ f_u/(β_w*γ_{M2}) 82, 48 < 360, 00 **verificado** (0, 23)
√[(σ_⊥² + 3*(τ_⊥²+τ_{||}²))] ≤ f_u/(β_w*γ_{M2}) 65, 62 < 360, 00 **verificado** (0, 18)
σ_⊥ ≤ 0.9*f_u/γ_{M2} 41, 24 < 259, 20 **verificado** (0, 16)

RIGIDEZ DE LA UNIÓN

t_{wash} = 4 [mm] Espesor de la arandela [6.2.6.3.(2)]
h_{head} = 12 [mm] Altura de la cabeza dek tornillo [6.2.6.3.(2)]
h_{nut} = 16 [mm] Altura de la rosca del tornillo [6.2.6.3.(2)]
L_b = 62 [mm] Longitud del tornillo [6.2.6.3.(2)]
k₁₀ = 4 [mm] Coeficiente de rigidez de los tornillos [6.3.2.(1)]

RIGIDEZ DE LAS LÍNEAS DE TORNILLOS

Nr	h _j	k ₃	k ₄	k ₅	k _{eff,j}	k _{eff,j} h _j	k _{eff,j} h _j ²
					Suma	8, 38	193, 79
1	261	8	6	161	2	4, 78	124, 95
2	211	12	8	5	2	3, 20	67, 57
3	31	12	8	3	1	0, 40	1, 27

k_{eff,j} = 1 / (∑3⁵ (1 / k_{i,j})) [6.3.3.1.(2)]


$Z_{eq} = \sum_j k_{eff,j} h_j^2 / \sum_j k_{eff,j} h_j$		
$Z_{eq} = 231$ [mm]	Brazo de fuerzas equivalente	[6.3.3.1.(3)]
$k_{eq} = \sum_j k_{eff,j} h_j / Z_{eq}$		
$k_{eq} = 4$ [mm]	Coficiente de rigidez quivalente del sistema de tornillos	[6.3.3.1.(1)]
$A_{vc} = 51,77$ [cm ²]	Área en cizallamiento	EN1993-1-1:[6.2.6.(3)]
$\beta = 1,00$	Parámetro de la transformación	[5.3.(7)]
$z = 231$ [mm]	Brazo de palanca	[6.2.5]
$k_1 = 9$ [mm]	Coficiente de rigidez del panel del alma del pilar	[6.3.2.(1)]
$k_2 = \infty$	Coficiente de rigidez del alma comprimida del pilar	[6.3.2.(1)]
$S_{j,ini} = E Z_{eq}^2 / \sum_i (1 / k_1 + 1 / k_2 + 1 / k_{eq})$		[6.3.1.(4)]
$S_{j,ini} = 28538,88$ [kN*m]	Rigidez inicial en rotación	[6.3.1.(4)]
$\mu = 1,00$	Coficiente de rigidez de la unión	[6.3.1.(6)]
$S_j = S_{j,ini} / \mu$		[6.3.1.(4)]
$S_j = 28538,88$ [kN*m]	Rigidez final en rotación	[6.3.1.(4)]
Clase de la unión respecto a la rigidez.		
$S_{j,rig} = 13075,88$ [kN*m]	Rigidez de la unión rígida	[5.2.2.5]
$S_{j,pin} = 817,24$ [kN*m]	Rigidez de la unión articulada	[5.2.2.5]
$S_{j,ini} \geq S_{j,rig}$	RÍGIDA	

COMPONENTE MÁS DÉBIL:

ALA Y ALMA DE LA VIGA EN COMPRESIÓN



II. DOCUMENTACIÓ GRÀFICA

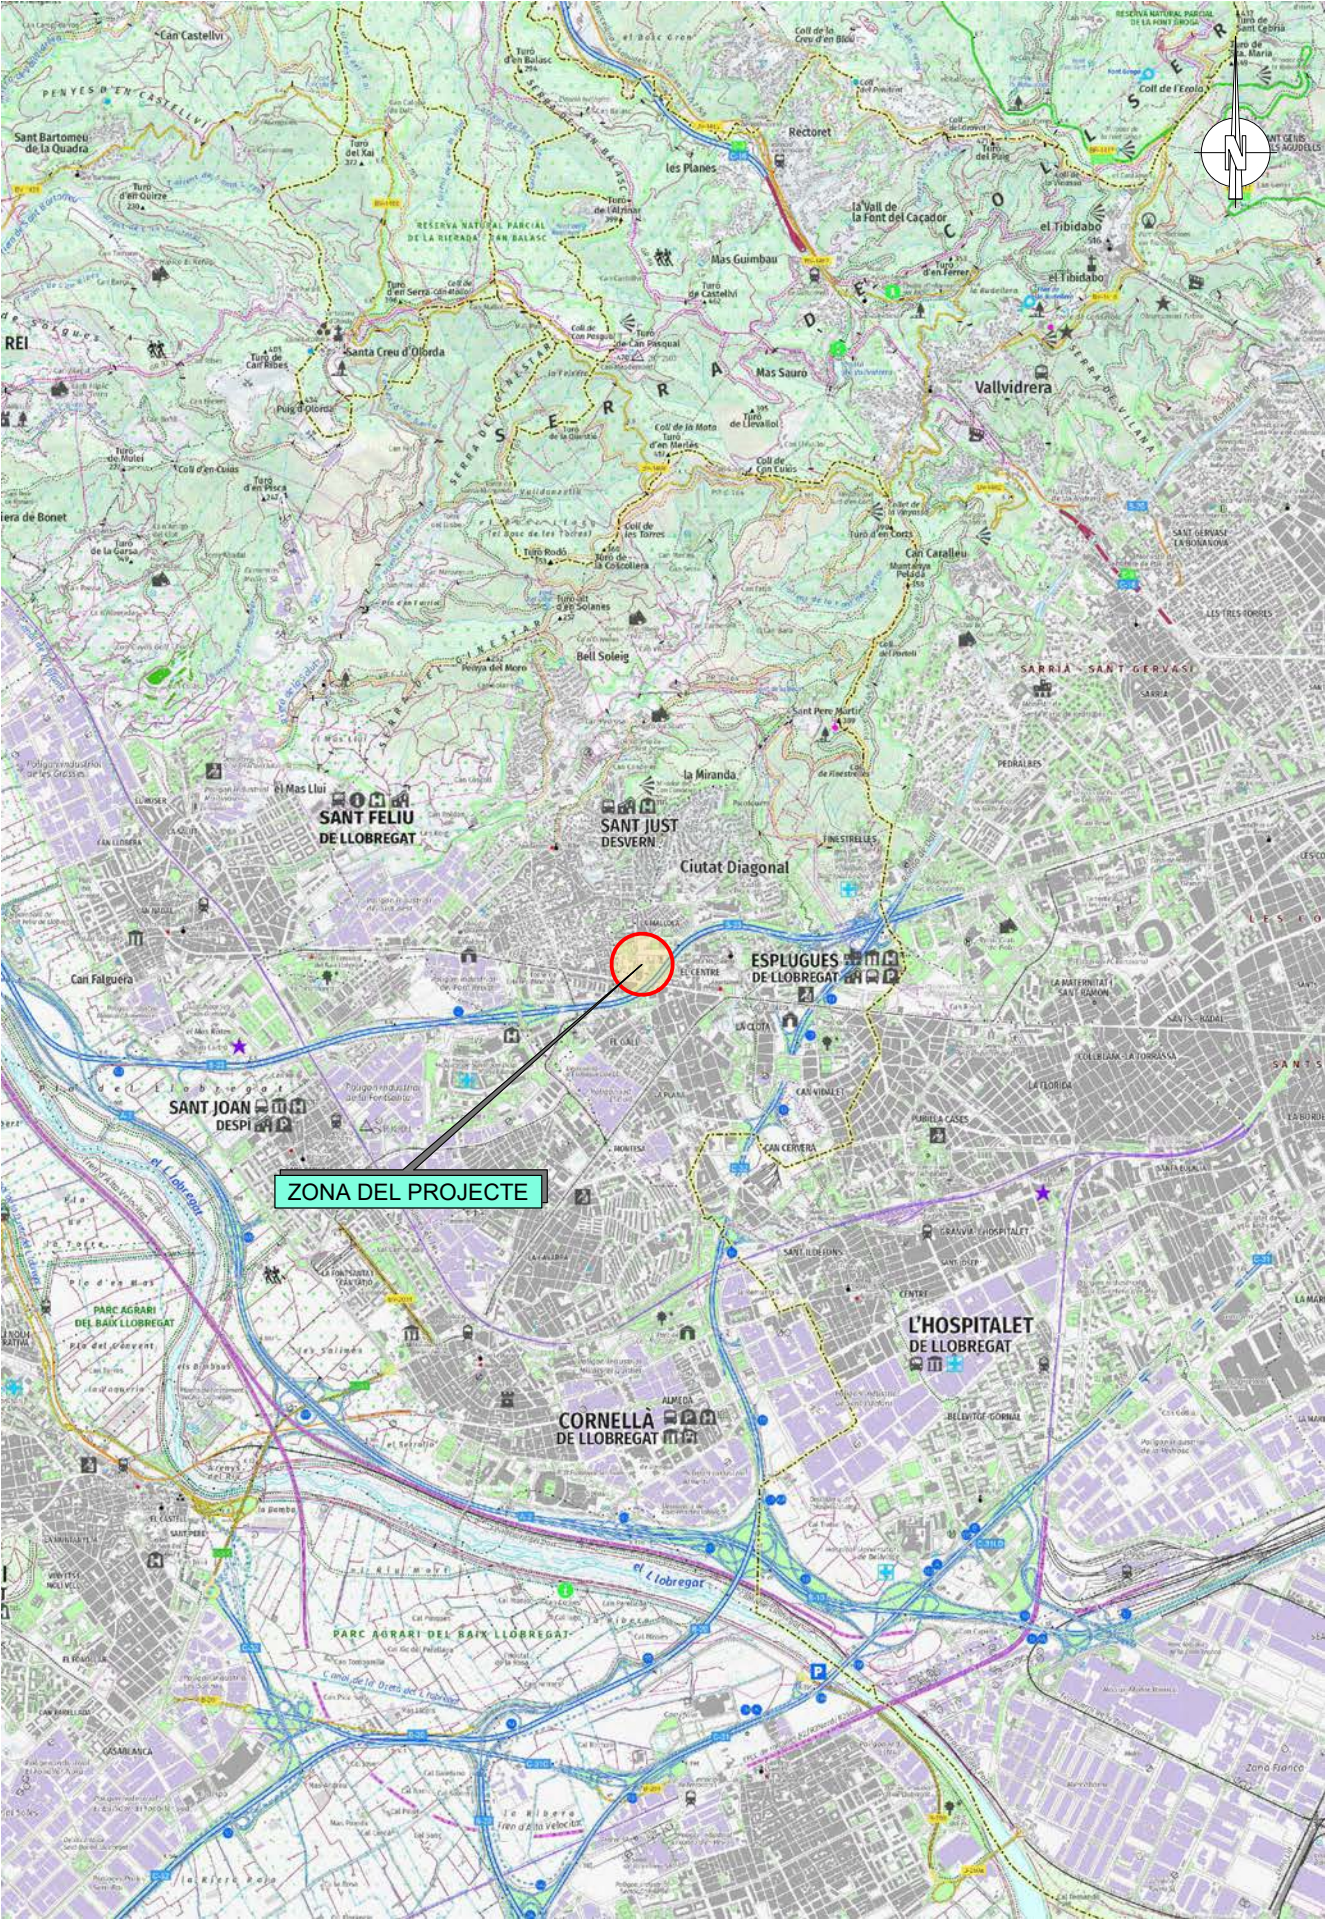

ÍNDEX DE PLÀNOLS

Nº PLÀNOL	TÍTOL	ESCALA A3	Nº FULLS
01	PLÀNOL DE SITUACIÓ, EMPLAÇAMENT I ÍNDEX	1:50.000 1:5.000	1
02	PLANTES ESTAT ACTUAL	1:250	2
03	PLANTES ENDERROCS	1:250	2
04	PLANTES GENERALS D'ACTUACIONS	1:250	2
05	DETALLS ACTUACIONS	varies	8
06	INSTALLACIONS ELÈCTRIQUES ZONA BRIGADA	varies	3
07	INSTALLACIONS ELÈCTRIQUES ZONA NETEJA	varies	2
08	INSTALLACIONS DE FONTANERIA	varies	1


NÚMERO TOTAL DE FULLS: 21

EMPLAÇAMENT
ESCALA 1:5000




CARRER DEL NORD



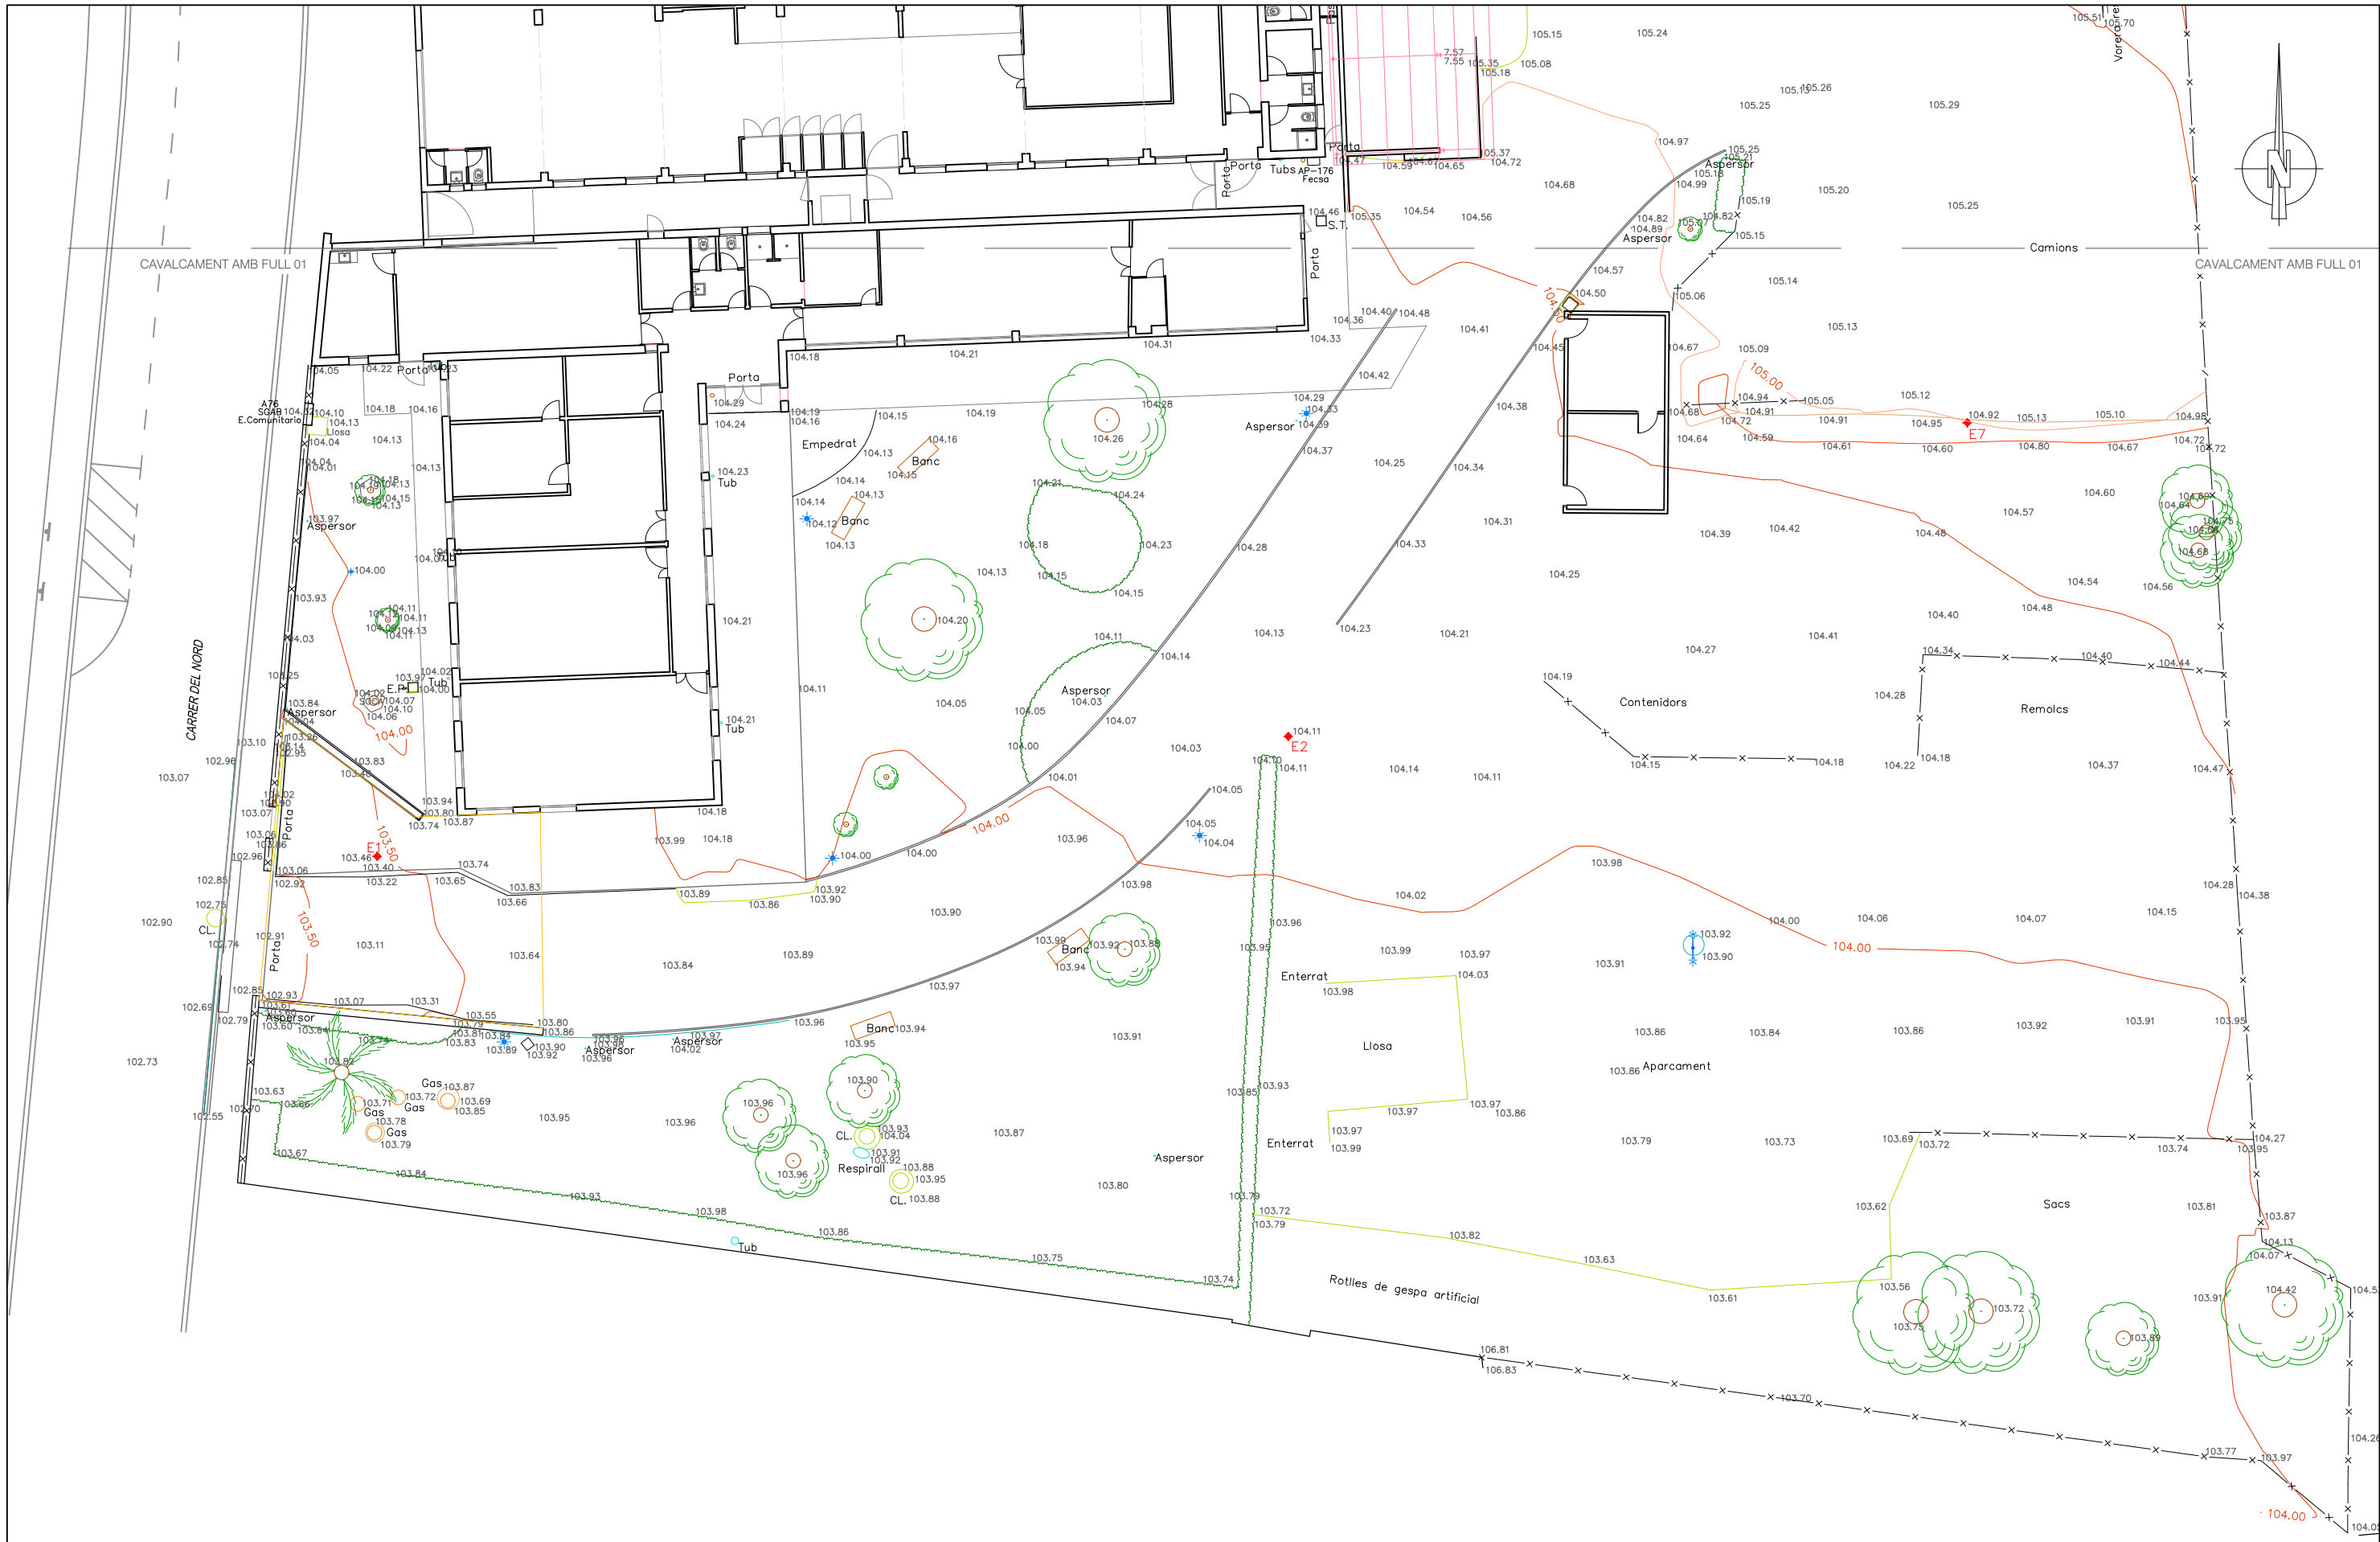


T.M. ESPLUGUES DE LLOBREGAT

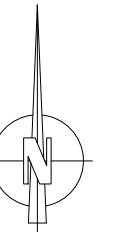

- ACTUACIÓ N° 4 (porta secundària):
- 1.- Arrencada porta metàl·lica
 - 2.- Enderroc paviment de vorera
 - 3.- Enderroc de gual de vehicles
 - 4.- Enderroc paviment de formigó
 - 5.- Esborrat de línies d'aparcament


- ACTUACIÓ N° 8 (porta transició vehicles):
- 1.- Arrencada porta metàl·lica doble
 - 2.- Enderroc de murs
 - 3.- Reomplert de terres

- ACTUACIÓ N° 9 (dutxes vestuaris operaris brigada):
- 1.- Arrencada plat de dutxa
 - 2.- Arrencada de porta de fusta
 - 3.- Enderroc de divisoria de tabic d'obra de 7 cm de gruix
 - 4.- Arrencada de lavabo
 - 5.- Arrencada enrajolat i repicat d'arrebossat
 - 6.- Arrencada de paviment ceràmic
 - 7.- Arrencada de marc de fusta
 - 8.- Arrencada de finestra de fusta
 - 9.- Arrencada d'acumulador d' ACS

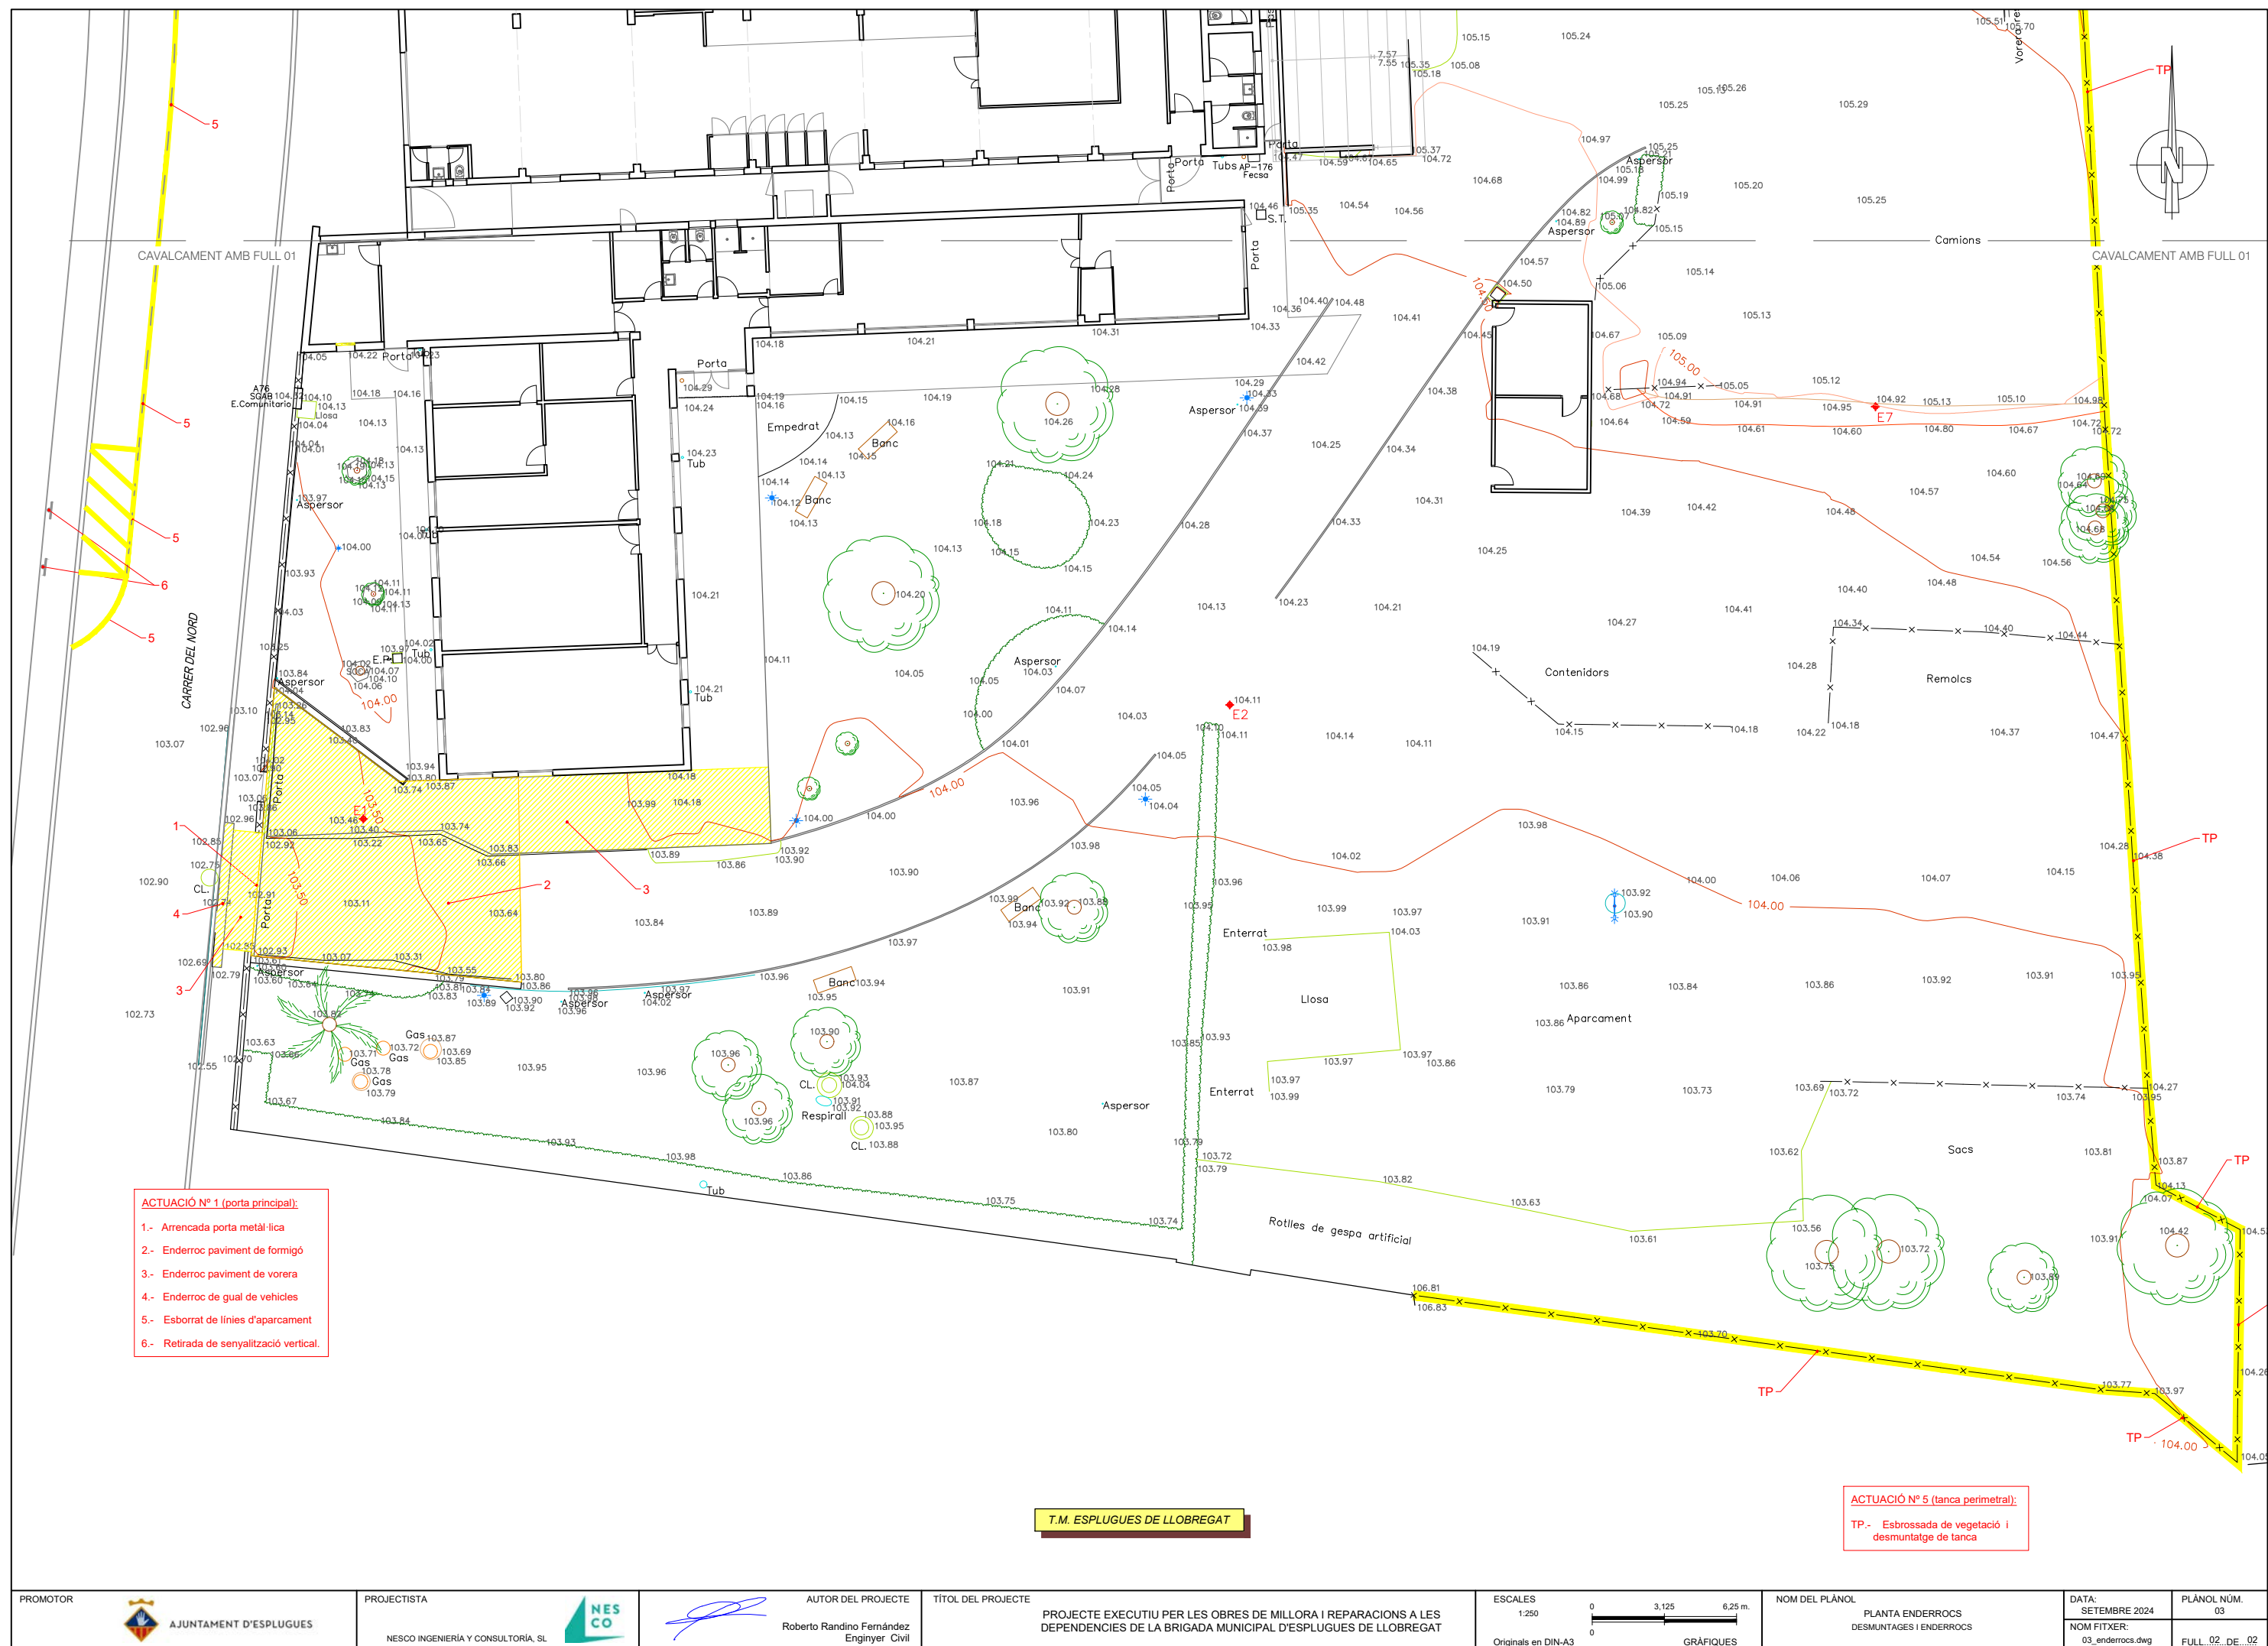

TP

TP.- Tanca metàl·lica de simple torsió.

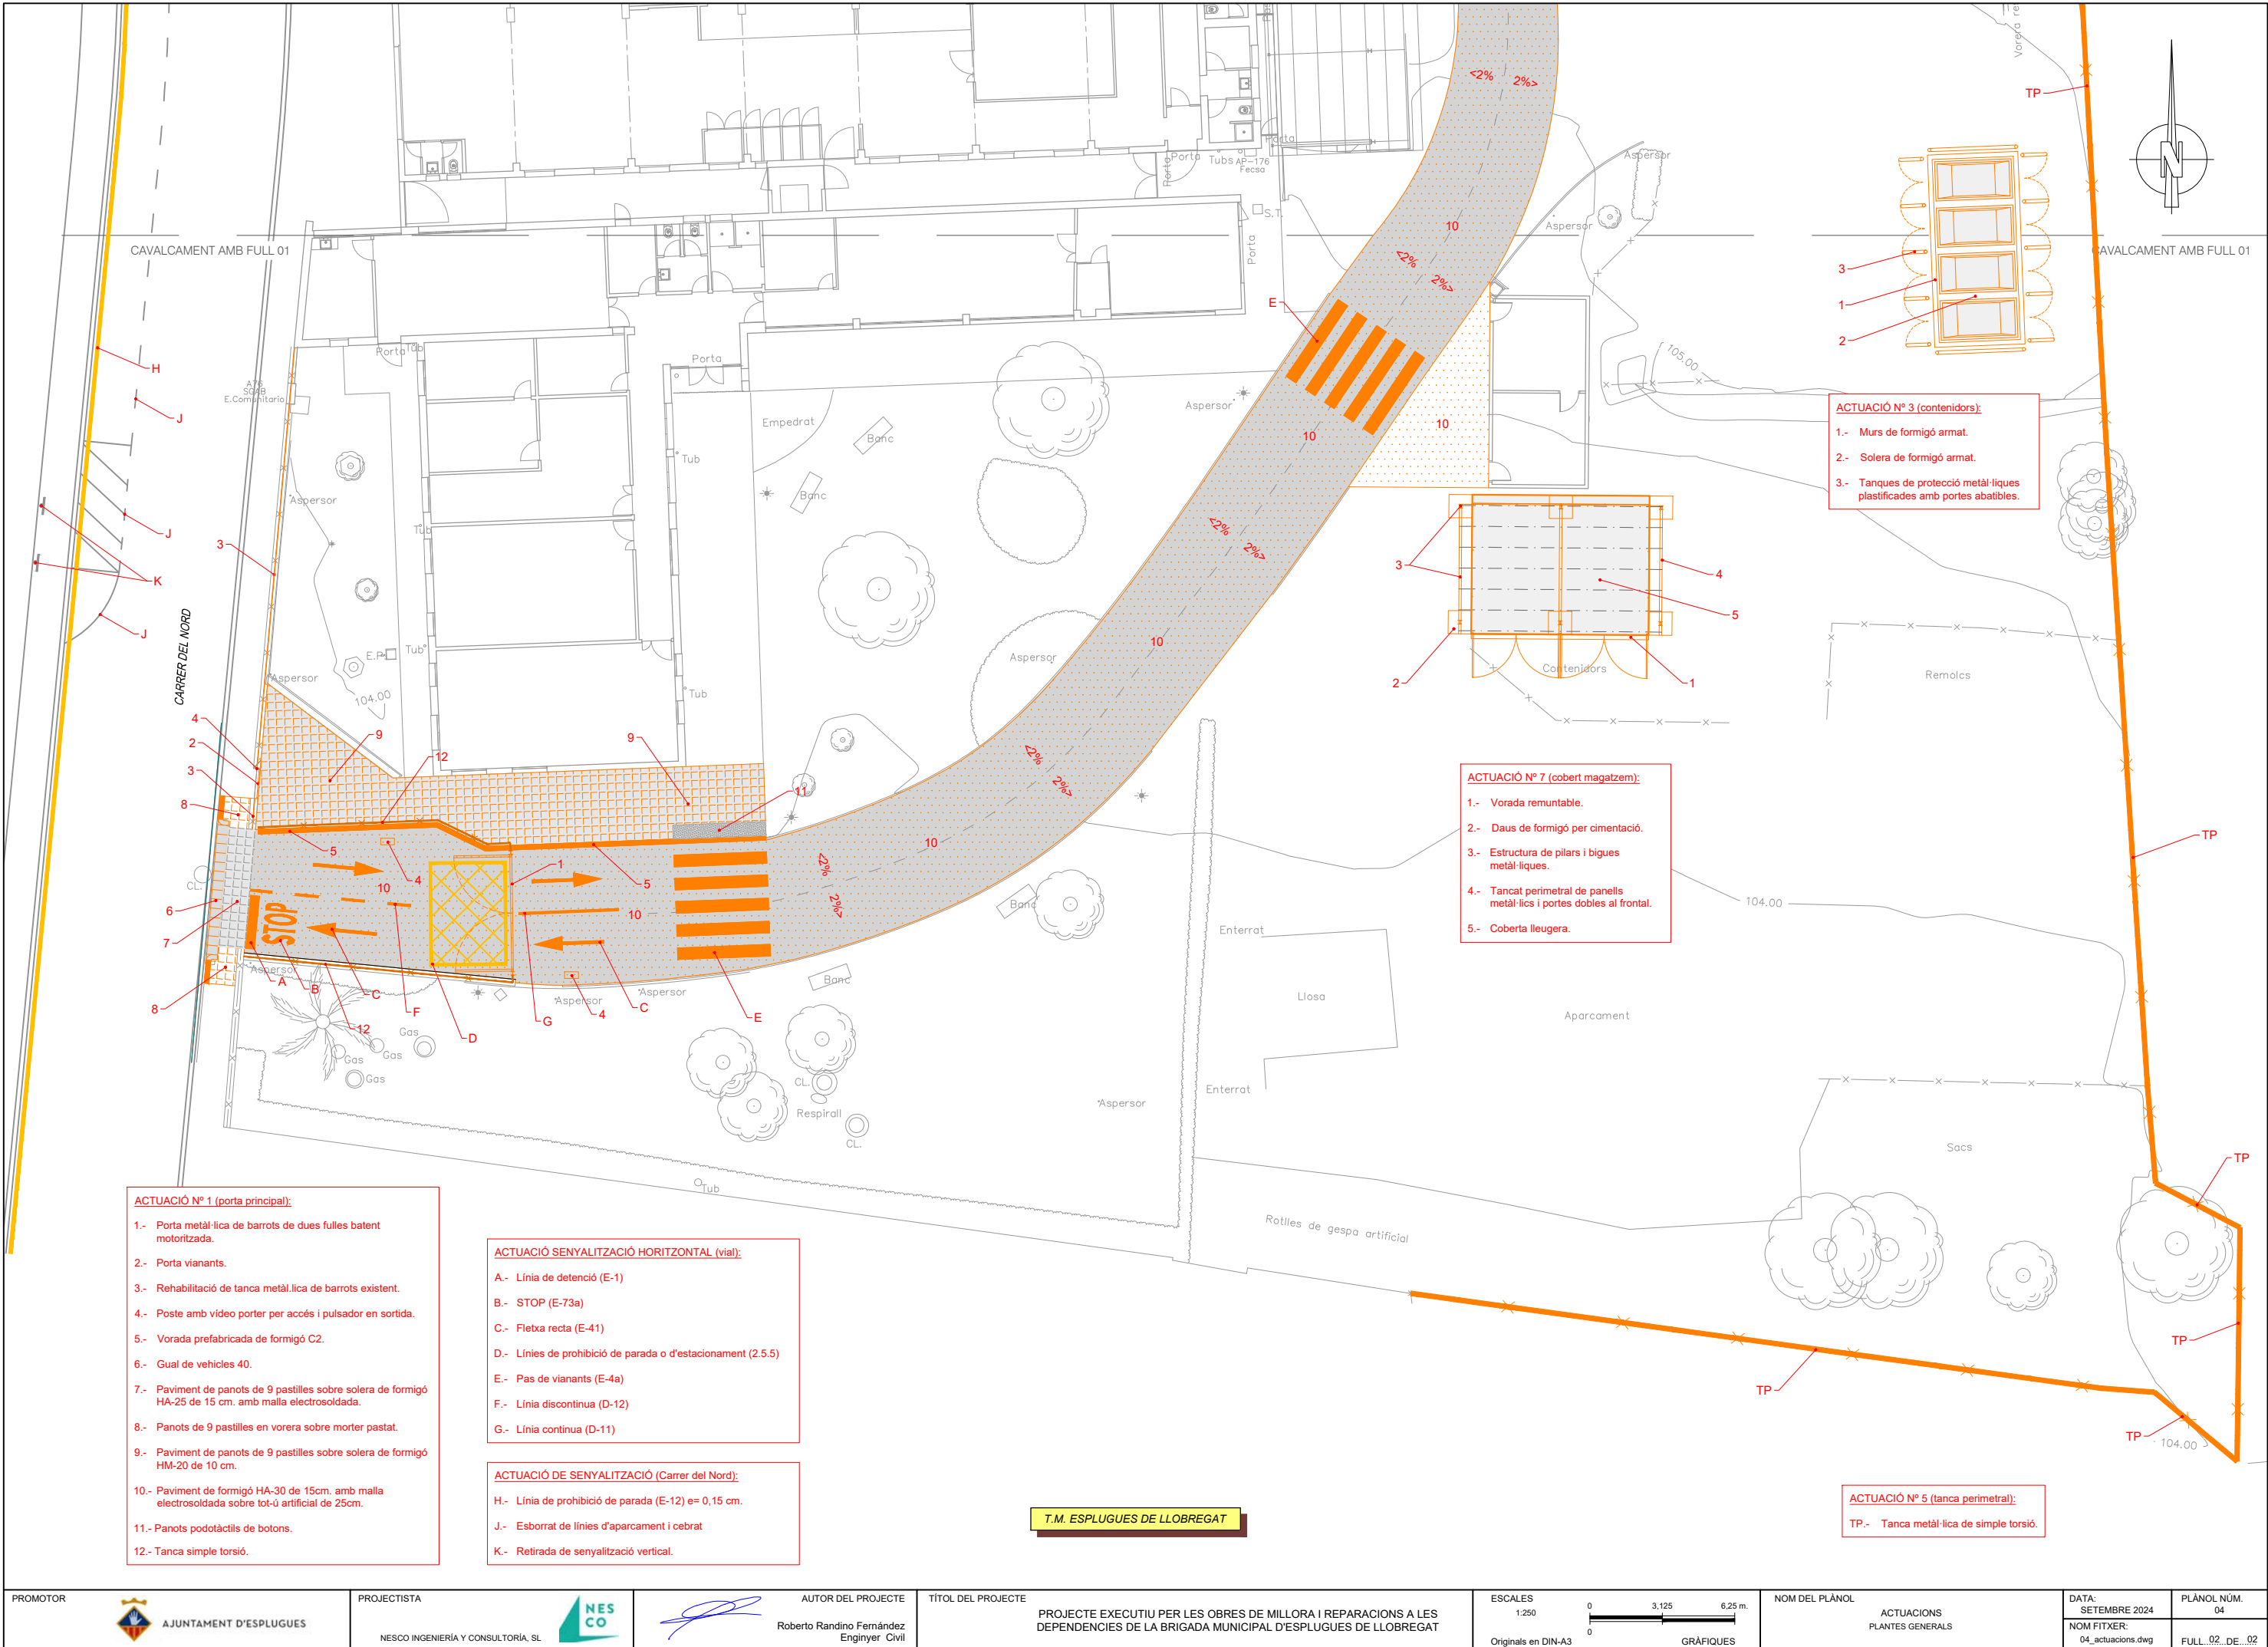

- ACTUACIÓ Nº 1 (porta principal):**
- 1.- Porta metàl·lica de barrots de dues fulles batent motoritzada.
 - 2.- Porta vianants.
 - 3.- Rehabilitació de tanca metàl·lica de barrots existent.
 - 4.- Poste amb vídeo porter per accés i pulsador en sortida.
 - 5.- Vorada prefabricada de formigó C2.
 - 6.- Gual de vehicles 40.
 - 7.- Paviment de panots de 9 pastilles sobre solera de formigó HA-25 de 15 cm. amb malla electrosoldada.
 - 8.- Panots de 9 pastilles en vorera sobre morter pastat.
 - 9.- Paviment de panots de 9 pastilles sobre solera de formigó HM-20 de 10 cm.
 - 10.- Paviment de formigó HA-30 de 15cm. amb malla electrosoldada sobre tot-i artificial de 25cm.
 - 11.- Panots podotàctils de botons.
 - 12.- Tanca simple torsió.

- ACTUACIÓ SENYALITZACIÓ HORIZONTAL (vial):**
- A.- Línia de detenció (E-1)
 - B.- STOP (E-73a)
 - C.- Fleixa recta (E-41)
 - D.- Línies de prohibició de parada o d'estacionament (2.5.5)
 - E.- Pas de vianants (E-4a)
 - F.- Línia discontinua (D-12)
 - G.- Línia continua (D-11)


- ACTUACIÓ DE SENYALITZACIÓ (Carrer del Nord):**
- H.- Línia de prohibició de parada (E-12) e= 0,15 cm.
 - J.- Esborrat de línies d'aparcament i cebrat
 - K.- Retirada de senyalització vertical.

- ACTUACIÓ Nº 7 (cobert magatzem):**
- 1.- Vorada remuntable.
 - 2.- Daus de formigó per cimentació.
 - 3.- Estructura de pilars i bigues metàl·liques.
 - 4.- Tancat perimetral de panells metàl·lics i portes dobles al frontal.
 - 5.- Coberta lleugera.

- ACTUACIÓ Nº 3 (contenidors):**
- 1.- Murs de formigó armat.
 - 2.- Solera de formigó armat.
 - 3.- Tanques de protecció metàl·liques plastificades amb portes abatibles.

- ACTUACIÓ Nº 5 (tanca perimetral):**
- TP.- Tanca metàl·lica de simple torsió.

T.M. ESPLUGUES DE LLOBREGAT

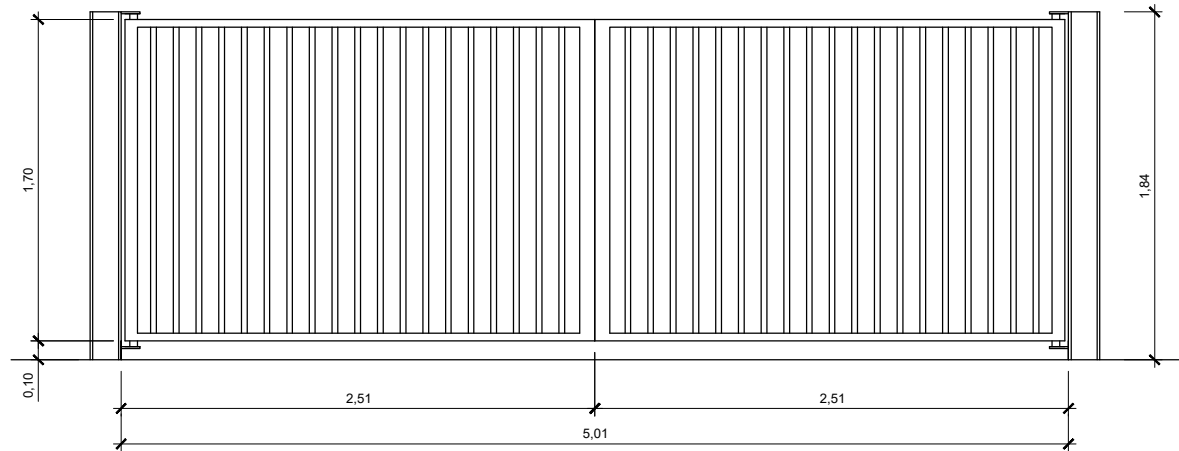


ALÇAT

PLANTA

NOTA:
PORTA METÀL·LICA DE BARROTS DE DUES FULLES BATENT MOTORITZADA AMB APERTURA DE COMANDAMENT REMOT I SISTEMA DE FOTOCÈL·LULA DE SEGURETAT, RECLADA DE LA LÍNIA DE PARCEL·LA PER CREAR UN ESPAIS D'ESPERA DE VEHICLES, ON S'INSTAL·LARÀ UN VIDEO PORTER.

PORTA PRINCIPAL

ACTUACIÓ 1
ESCALA 1:40

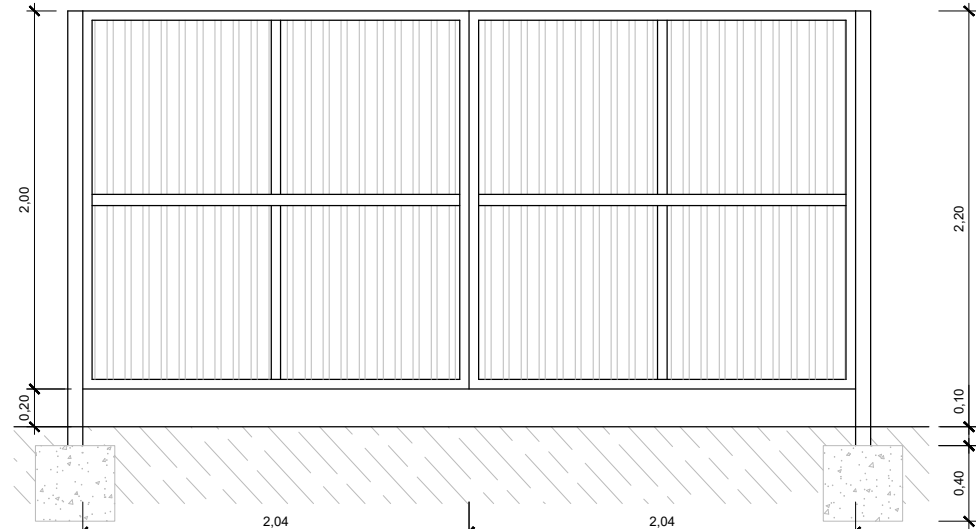


ALÇAT

PLANTA

NOTA:
PORTA DOBLE ABATIBLE AMB PERFILS METÀL·LICS I XAPA GRECADA GALVANITZADA.

PORTA TRANSICIÓ

ACTUACIÓ 8
ESCALA 1:40

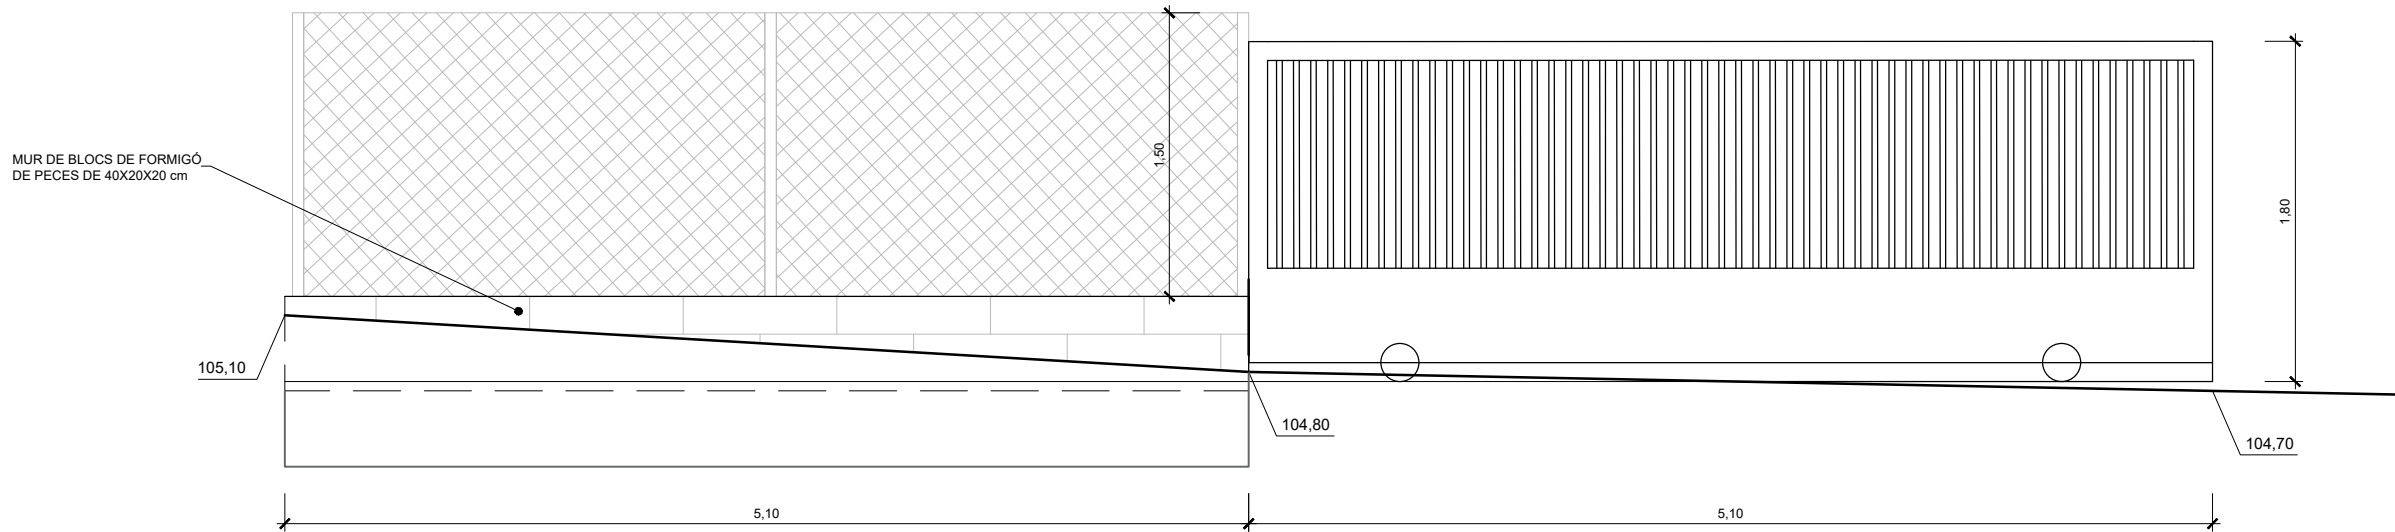


ALÇAT

PLANTA

NOTA:
PORTA CORREDISSA MOTORITZADA DE BARROTS METÀL·LICS PINTADA DE COLOR A ESCOLLIR PER LA PROPIETAT, APERTURA DE COMANDAMENT REMOT I SISTEMA DE FOTOCÈL·LULA DE SEGURETAT.

PORTA SECUNDARIA


ACTUACIÓ 4
ESCALA 1:40

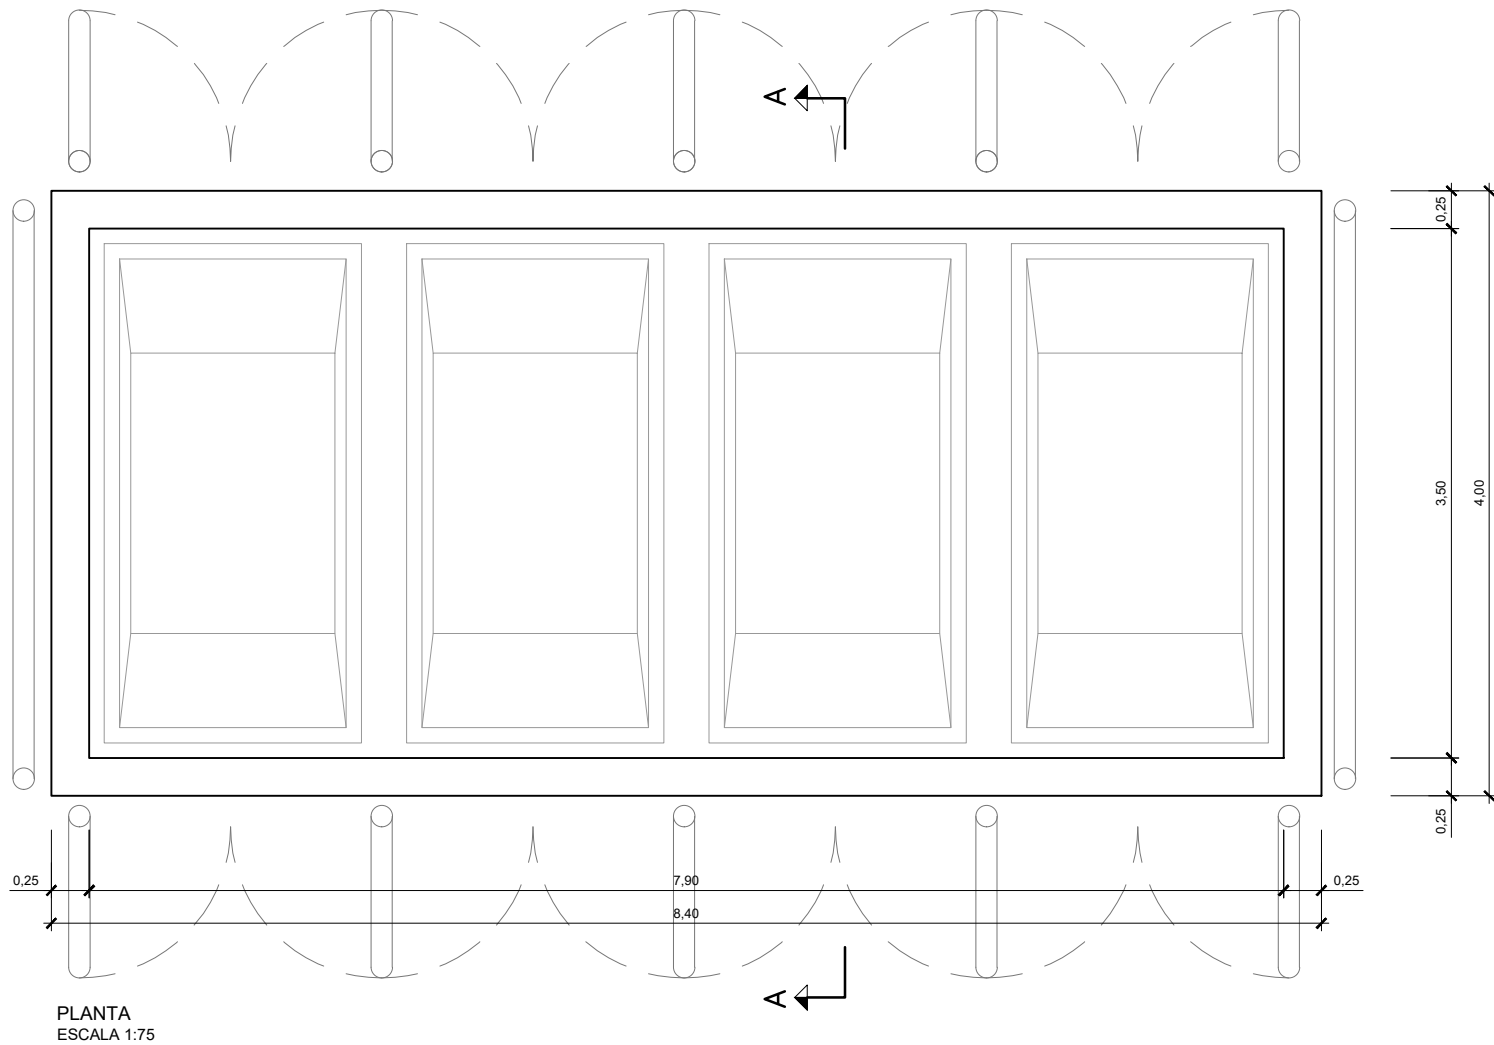


PLANTA
ESCALA 1:75

CARACTERISTIQUES DELS MATERIALS					
MATERIAL	ELEMENTS	QUALITAT	NIVELL DE CONTROL	COEFICIENT DE SEGURITAT	RECUBRIMENTS ARMADURES (mm.)
HORMIGÓN	CIMENTACIONS	HA-30/B20/XD2	ESTADÍSTIC	$\gamma_c = 1,50$	50
	NETEJA	HL-150/P40			
ACER	PASIU	B 500 SD	NORMAL	$\gamma_s = 1,15$	
EXECUCIO	TOTS ELS ELEMENTS		INTENS	SEGONS INSTRUCCIÓ	
VIDA ÚTIL DEL PROJECTE $t_g = 50$ anys					
NOTES: LA RELACIÓ AIGUA/CIMENT MÀXIMA UTILITZADA I EL MÍNIM CONTINGUT DE CIMENT S'AJUSTARÀ AL INDICAT EN LA TAULA 43.2.1.a DE CE.					

0,77
ESPERES SOLAPAMENT ARMADURES
HORIZONTALS EN CANTONADA

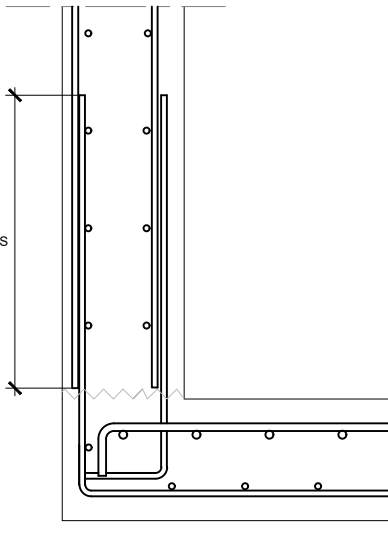


DETALL SOLAPAMENT ARMADURA HORIZONTAL MURS EN
CANTONADA
SENSE ESCALA

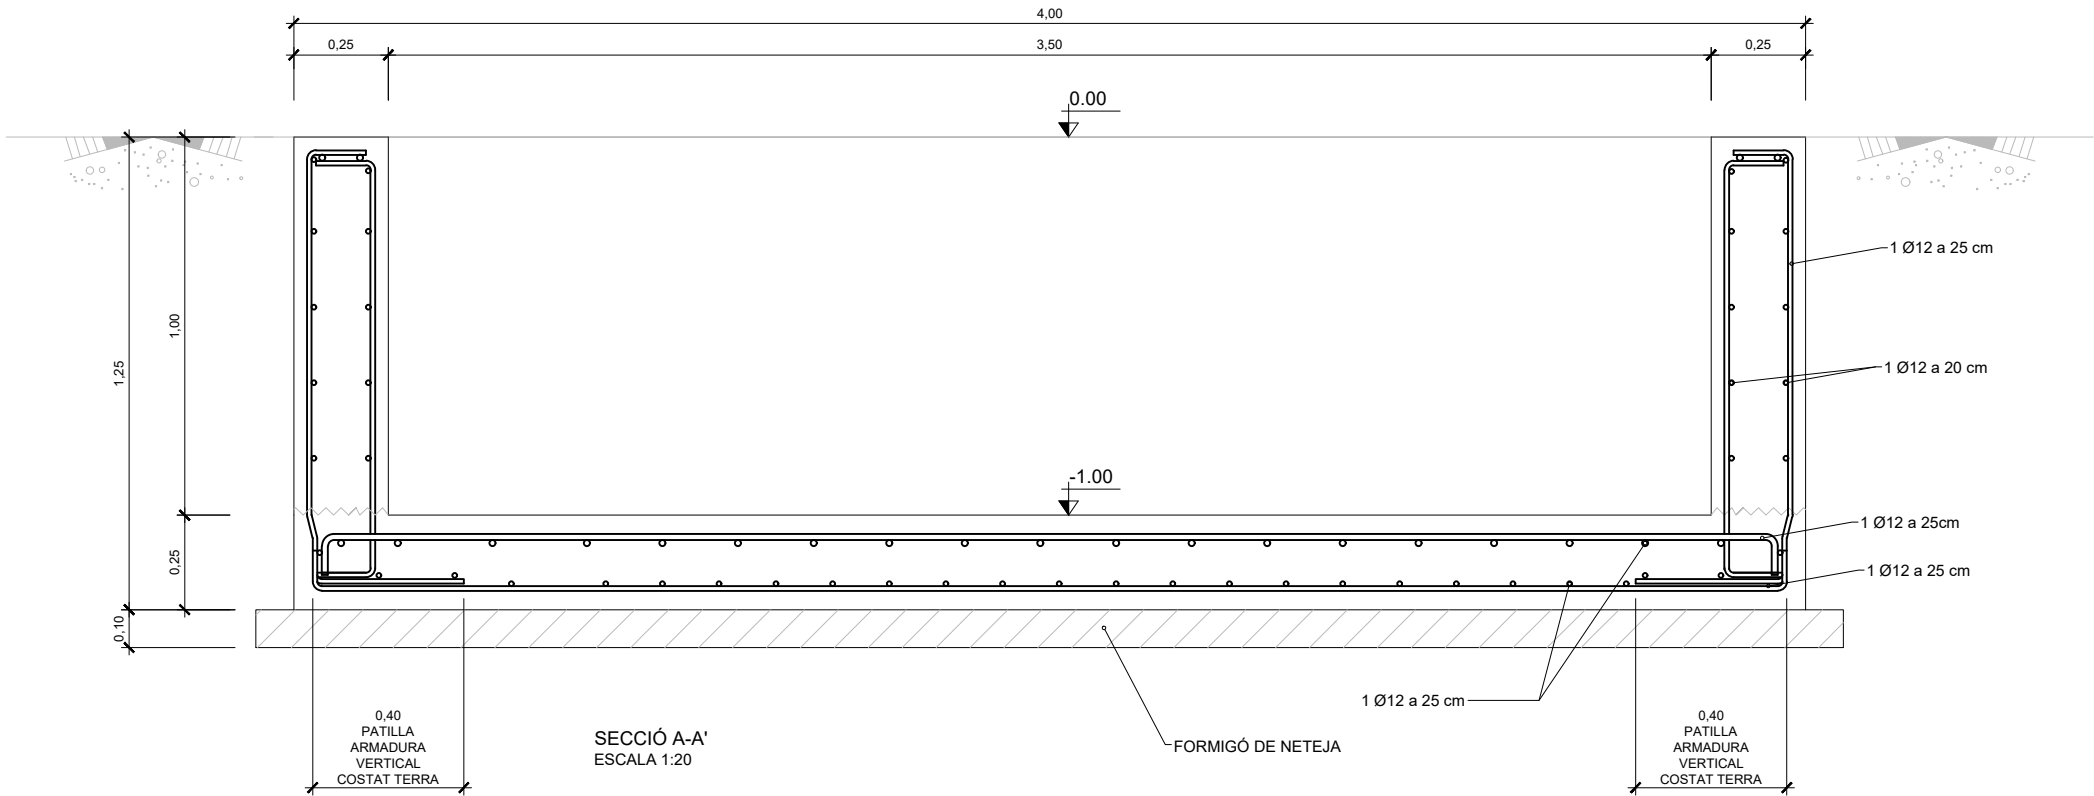


SECCIÓ A-A'
ESCALA 1:20

FOSSAT CONTENIDORS
ACTUACIÓ 3
ESCALA 1:20


NOTA:
FOSSAT AMB SOLERA I MURS DE FORMIGÓ ARMAT, PROTEGIT A TOT EL SEU PERÍMETRE AMB TANQUES DE PROTECCIÓ METÀL·LIQUES PLASTIFICADES AMB ACCÉS A LA ZONA DEL FOSSAT AMB PORTES ABATIBLES SENYALITZADES DE COLOR NEGRE I GROC.

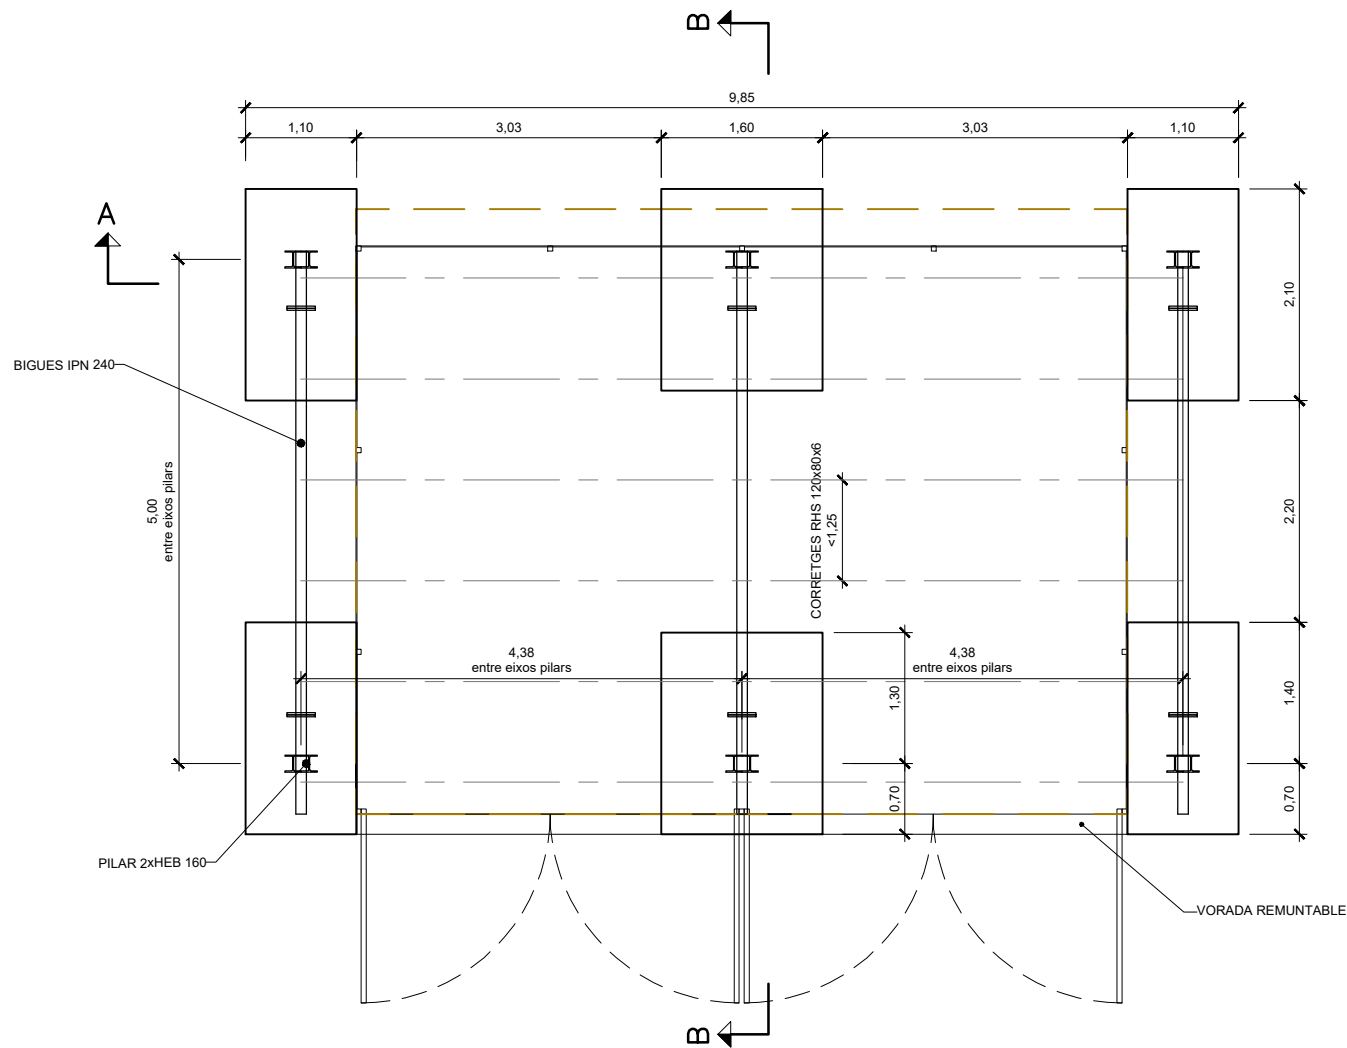


PLANTA
ESCALA 1:75

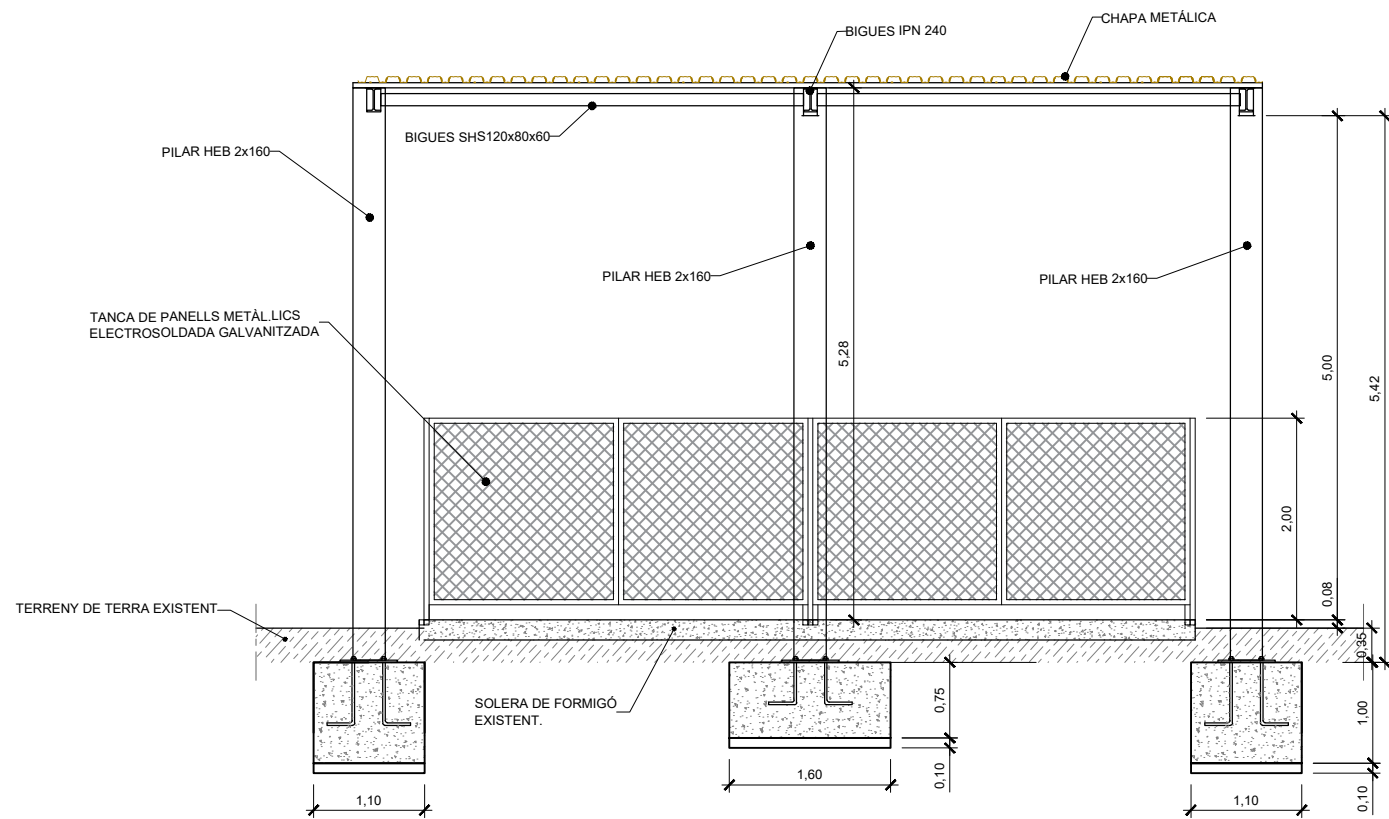


SECCIÓ A-A'
ESCALA 1:75

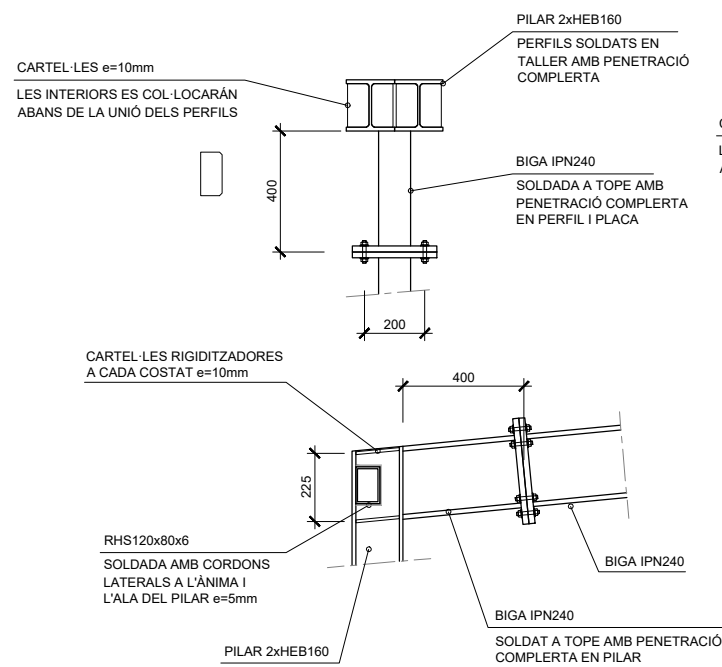

DETALL 1
UNIÓ PILAR 2xIPE160 BIGA IPN240
ESCALA 1:25

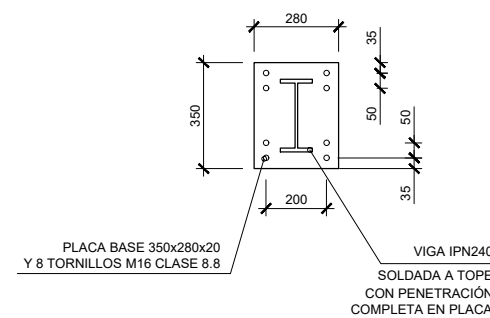

DETALL 3
PLACA I CARGOLS UNIÓ BIGA IPN240
ESCALA 1:25

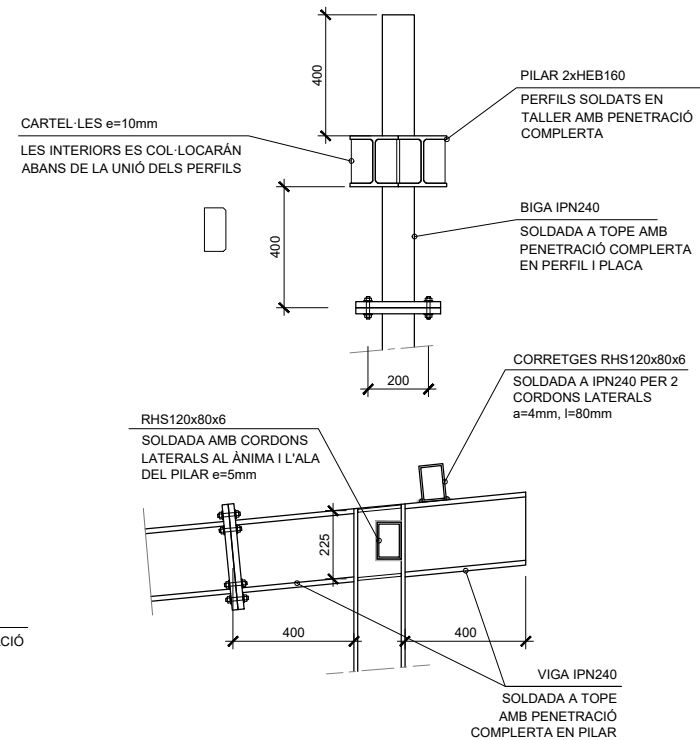


DETALL 2
UNIÓ PILAR 2xIPE160 BIGA IPN240
ESCALA 1:25

NOTA:
NORMA D'ACER LAMINAT: EUROCÒDIGS 3 i 4
ACER LAMINAT: S275 (EN 1993-1-1)

PROTECCIÓ ELEMENTS D'ACER A COL·LOCAR AMB PINTURA INTUMESCENT:


- 1) CAPA IMPRIMACIÓ
- 2) CAPA INTUMESCENT
- 3) PINTURA D'ACABAT

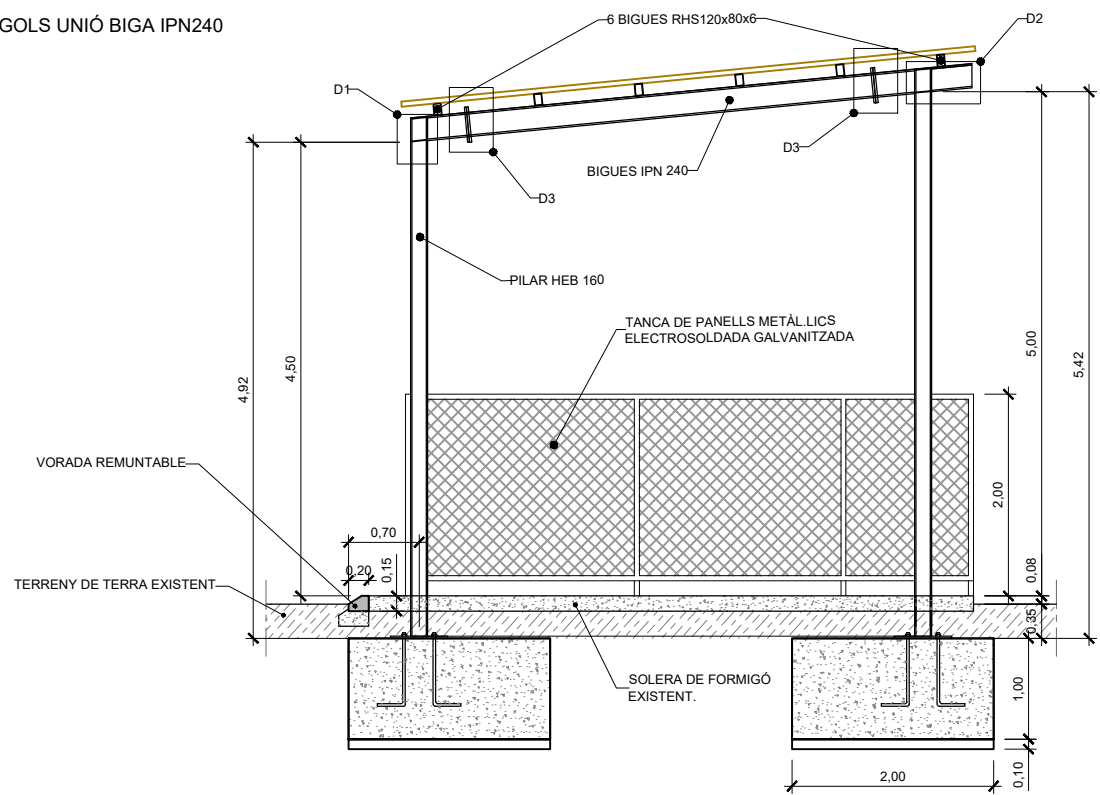



SECCIÓ B-B'
ESCALA 1:75

COBERT LLEUGER PER A MAGATZEM DE MATERIALS
ACTUACIÓ 7


A TOT EL		PROJECTISTA		AUTOR DEL PROJECTE		TÍTOL DEL PROJECTE		ESCALES		NOM DEL PLÀNOL		DATA:		PLÀNOL NÚM.	
PROMOTOR		PROJECTISTA		AUTOR DEL PROJECTE		TÍTOL DEL PROJECTE		ESCALES		NOM DEL PLÀNOL		DATA:		PLÀNOL NÚM.	
AJUNTAMENT D'ESPLUGUES		NESCO INGENIERIA Y CONSULTORIA, SL		Roberto Randino Fernández Enginyer Civil		PROJECTE EXECUTIU PER LES OBRES DE MILLORA I REPARACIONS A LES DEPENDENCIES DE LA BRIGADA MUNICIPAL D'ESPLUGUES DE LLOBREGAT		1:75		ACTUACIONS PLÀNOLS DETALL COBERT MAGATZEM		SETEMBRE 2024		05	
								Originals en DIN-A3				05_detactuacions.dwg		FULL_03_DE_08	
								0 0.937 1.875 m.							
								GRÀFIQUES							

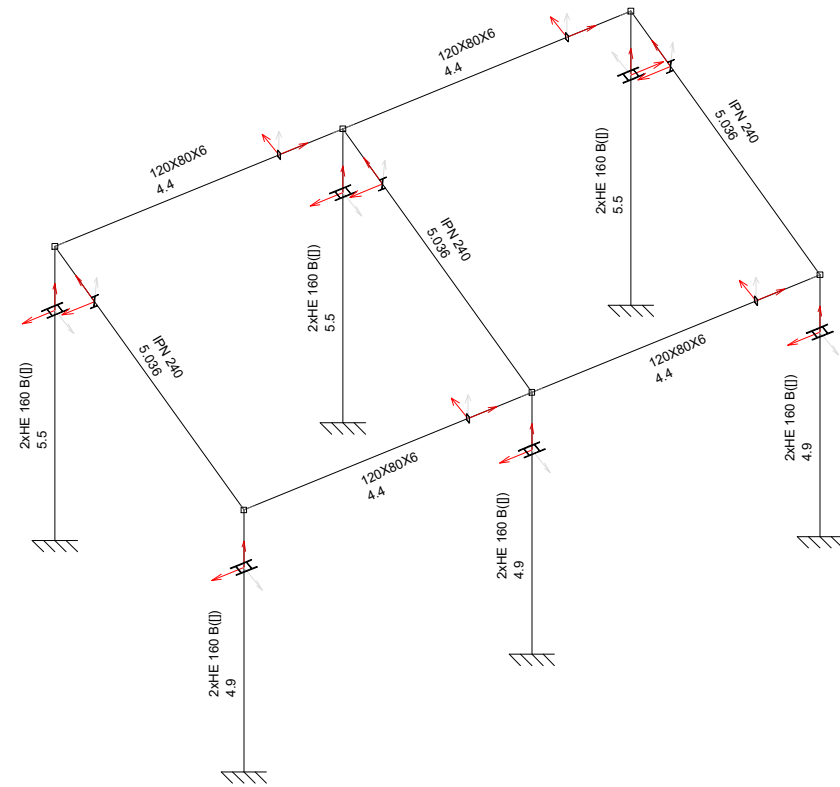


ESQUEMA 3D
ESCALA 1:100

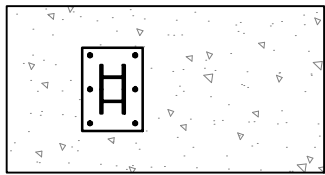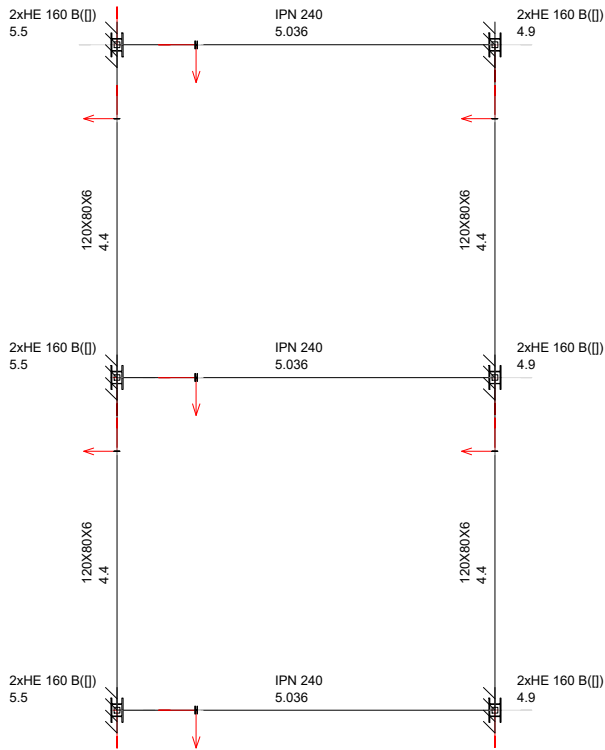


N8 (Tipo 1)
110 x 210 x 100
ESCALA 1:50

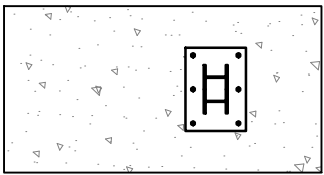


N3 (Tipo 1)
110 x 210 x 100
ESCALA 1:50

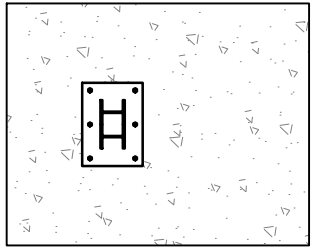


N6 (Tipo 1)
160 x 200 x 100
ESCALA 1:50

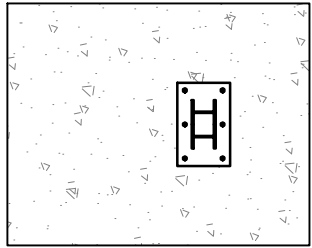

N2 (Tipo 2)
160 x 200 x 100
ESCALA 1:50

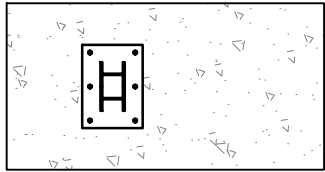


N4 (Tipo 1)
110 x 210 x 100
ESCALA 1:50

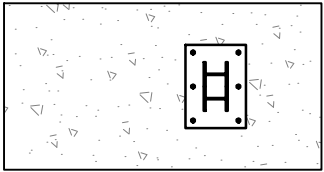


N1 (Tipo 1)
110 x 210 x 100
ESCALA 1:50

GEOMETRIA FONAMENTS
ESCALA 1:50

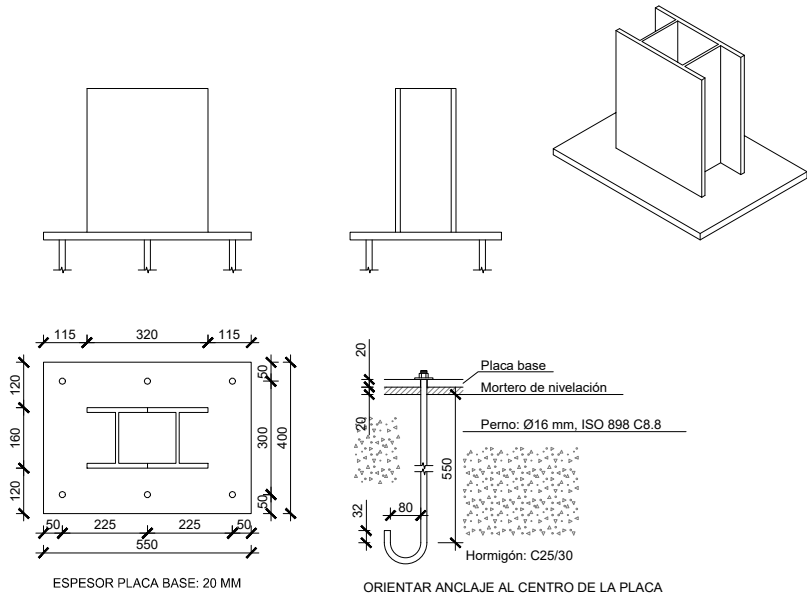

DIMENSIONS PLACA = 550X400X20 MM (S 275 (EN 10025-2))
PERNS = 6Ø16 MM, ISO 898 C8.8
REF. PILARS : N1=N3=N4=N6=N8

TIPUS 1
ESCALA 1:20

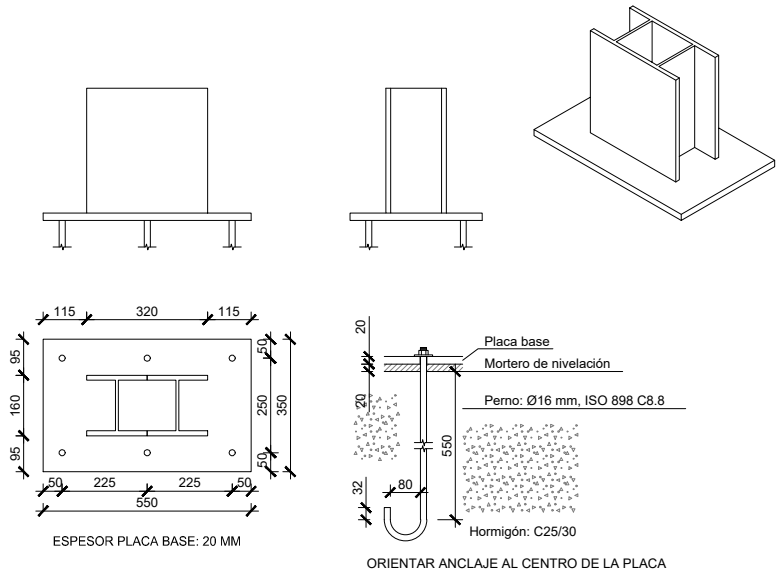

DIMENSIONS PLACA = 550X350X20 MM (S 275 (EN 10025-2))
PERNS = 6Ø16 MM, ISO 898 C8.8
REF. PILARS : N2

TIPUS 2
ESCALA 1:20



GEOMETRIA PLAQUES
ESCALA 1:20

QUADRE D'ARRANCs		
REFERENCIES	PERNS DE PLAQUES D'ANCORATGE	DIMENSIÓ DE PLAQUES D'ANCORATGE
N8, N3, N6, N4 y N1	6 PERNS Ø 16	PLACA BASE (550x400x20)
N2	6 PERNS Ø 16	PLACA BASE (550x350x20)

RESUM ACER ELEMENT I PLACA D'ANCORATGE	LONG. TOTAL (m)	PESO+10% (kg)
S-500 Ø20	350.7	951

NOTA:
NORMA D'ACER LAMINAT: EUROCÓDIGS 3 i 4
ACER LAMINAT: S275 (EN 1993-1-1)


COBERT LLEUGER PER A MAGATZEM DE MATERIALS
ACTUACIÓ 7

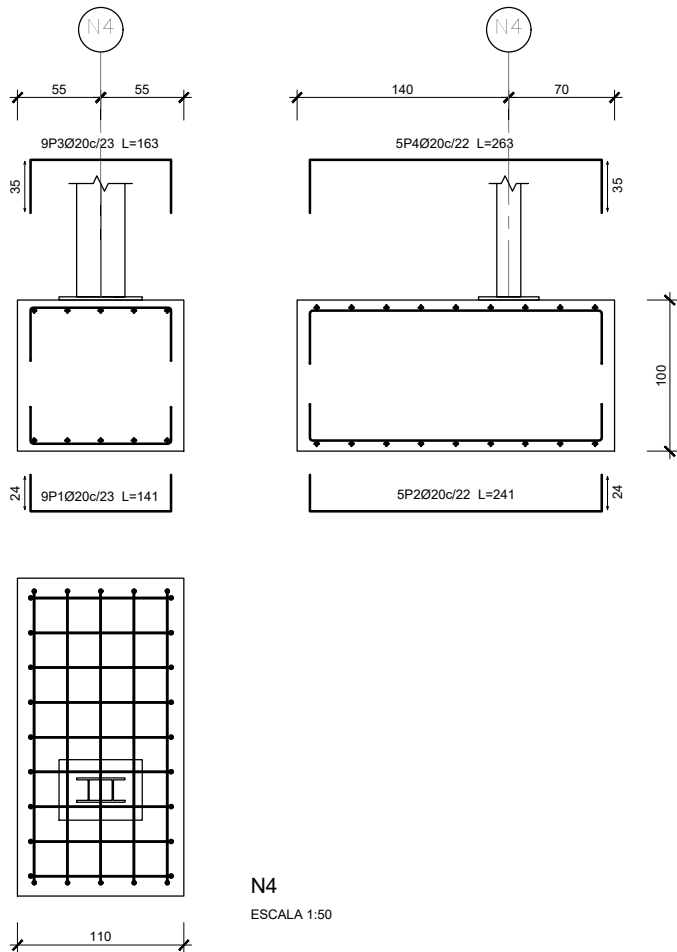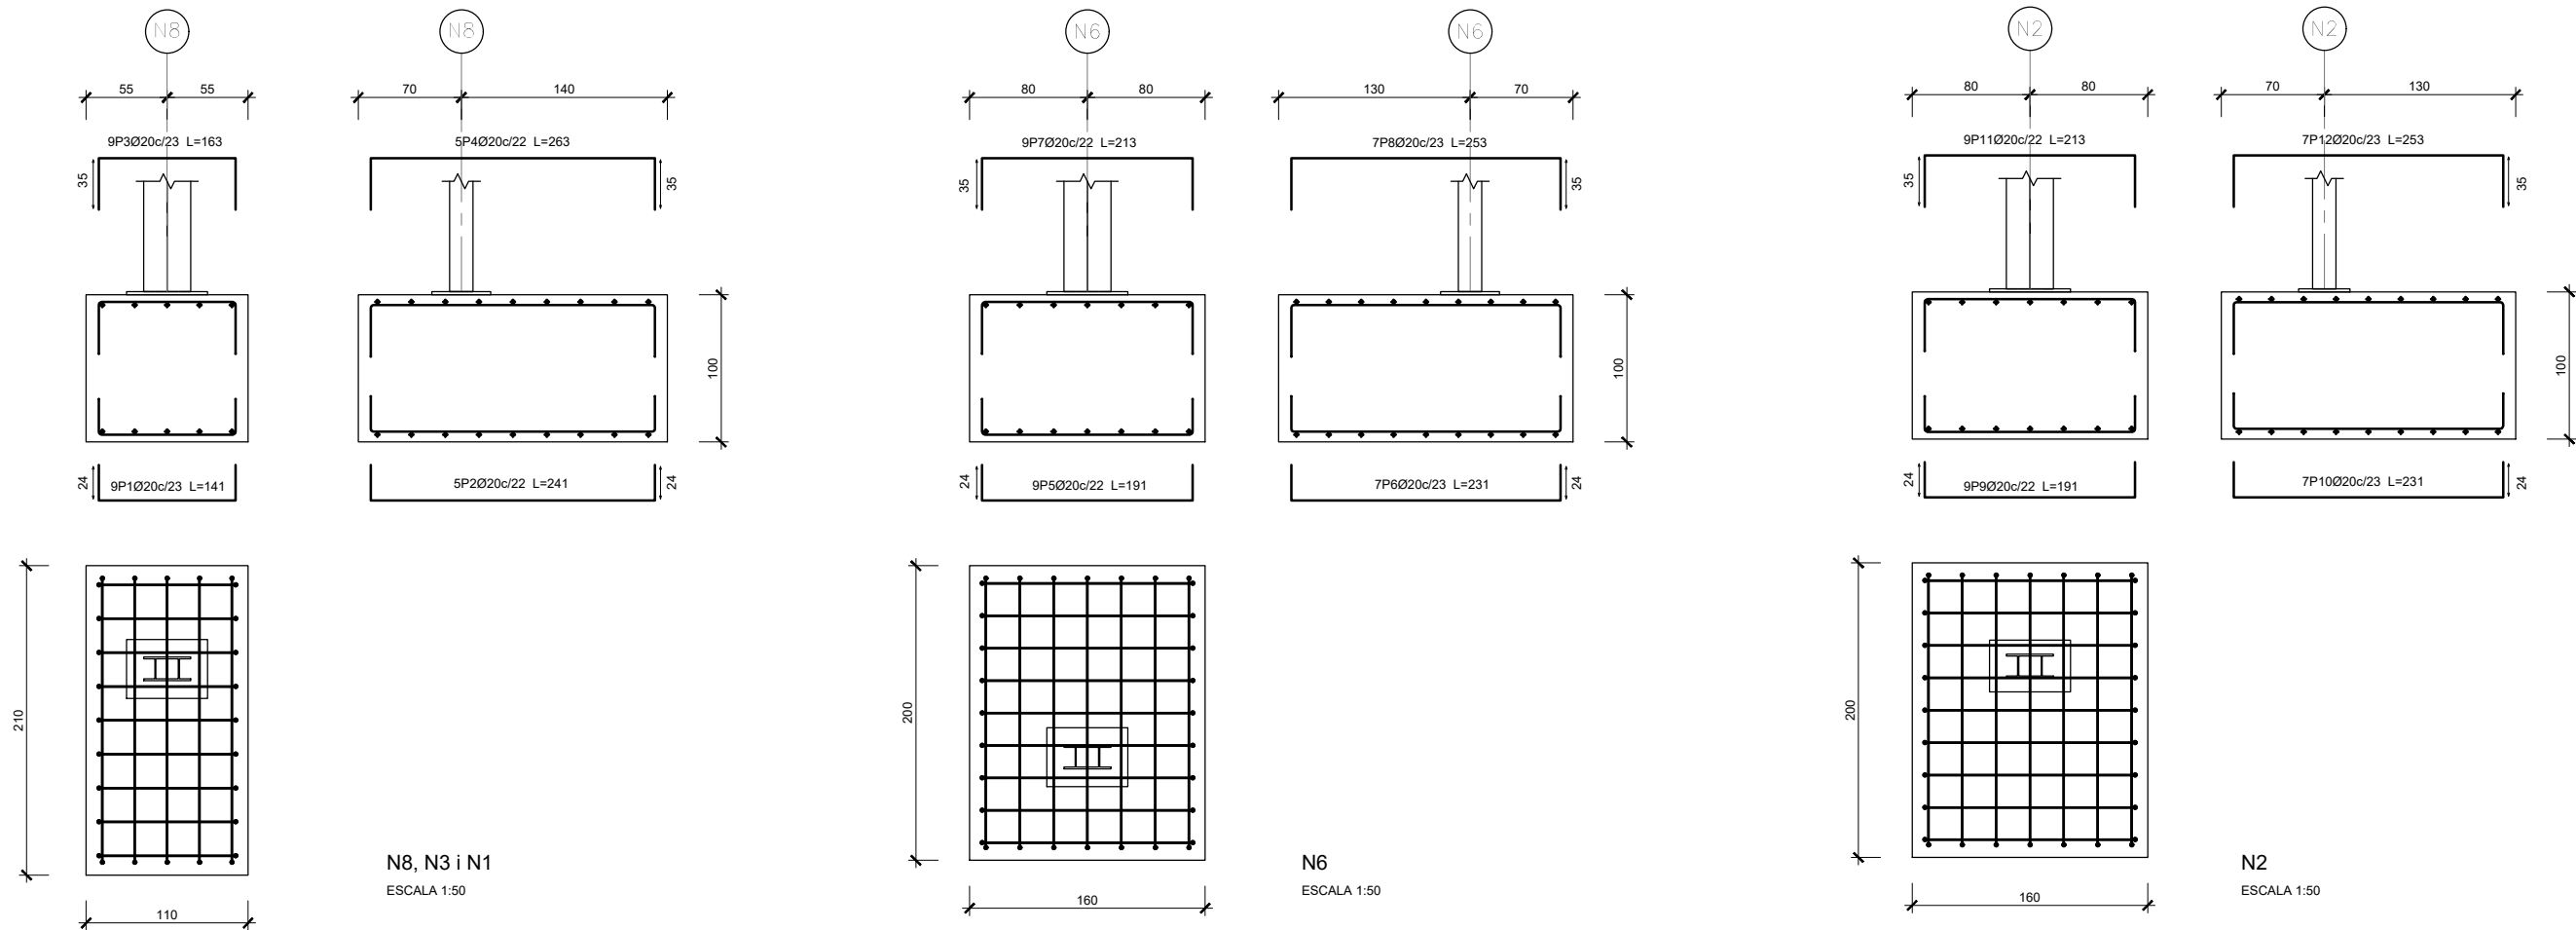

ELEMENT	Pos.	Diàm.	No.	Pat. (cm)	Recta (cm)	Pat. (cm)	Long. (cm)	Total (cm)	S-500 (kg)
N8=N3=N1	1	Ø20	9	24	93	24	141	1269	31.3
	2	Ø20	5	24	193	24	241	1205	29.7
	3	Ø20	9	35	93	35	163	1467	36.2
	4	Ø20	5	35	193	35	263	1315	32.4
	Total+10%: (x3):								142.6 427.8
N6	5	Ø20	9	24	143	24	191	1719	42.4
	6	Ø20	7	24	183	24	231	1617	39.9
	7	Ø20	9	35	143	35	213	1917	47.3
	8	Ø20	7	35	183	35	253	1771	43.7
	Total+10%:								190.6
N2	9	Ø20	9	24	143	24	191	1719	42.4
	10	Ø20	7	24	183	24	231	1617	39.9
	11	Ø20	9	35	143	35	213	1917	47.3
	12	Ø20	7	35	183	35	253	1771	43.7
	Total+10%:								190.6
N4	1	Ø20	9	24	93	24	141	1269	31.3
	2	Ø20	5	24	193	24	241	1205	29.7
	3	Ø20	9	35	93	35	163	1467	36.2
	4	Ø20	5	35	193	35	263	1315	32.4
	Total+10%:								142.6
								Ø20:	951.6
								Total:	951.6


ARMADURES DELS FONAMENTS
ESCALA 1:50

COBERT LLEUGER PER A MAGATZEM DE MATERIALS
ACTUACIÓ 7

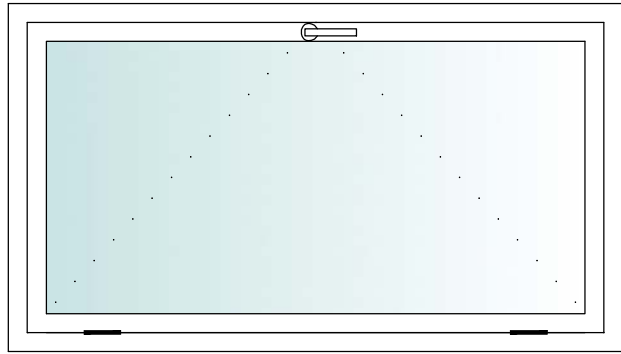



AL.01

Finestra d'alumini lacat RAL d'una fulla oscilant amb rotura de pont tèrmic i vidre templat laminat 4+4/12/3+3, amb manetes i ferraments.

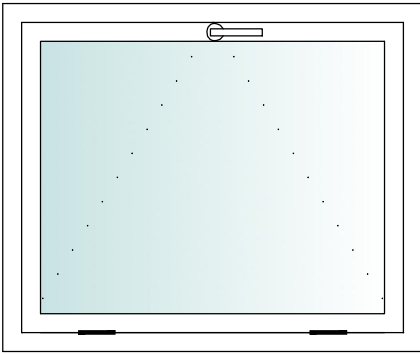

AL.02


Finestra d'alumini lacat RAL d'una fulla oscilant amb rotura de pont tèrmic i vidre templat laminat 4+4/12/3+3, amb manetes i ferraments.

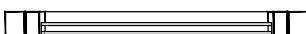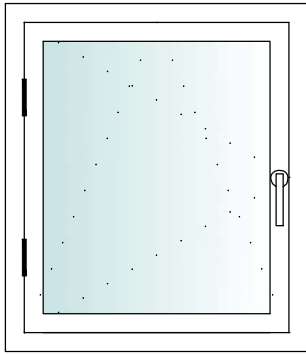


AL.03

Finestra d'alumini lacat RAL d'una fulla oscilo-batent amb rotura de pont tèrmic i vidre templat laminat 4+4/12/3+3, amb manetes i ferraments.


FUSTERIA D'ALUMINI
ACTUACIÓ 9
ESCALA 1:20

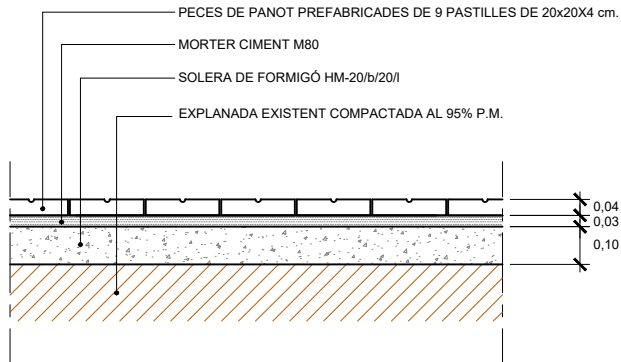


DETALL PAVIMENT VORERA
ESCALA 1:20

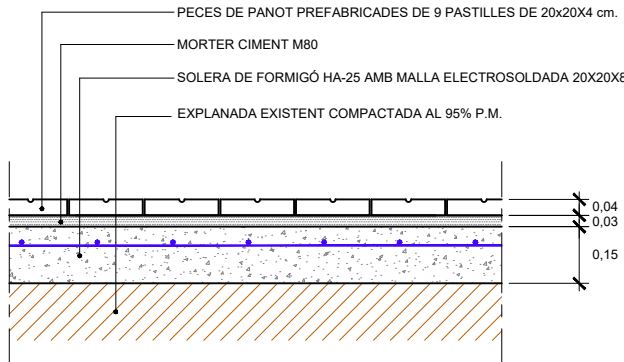


DETALL PAVIMENT VORERA EN GUALS
ESCALA 1:20

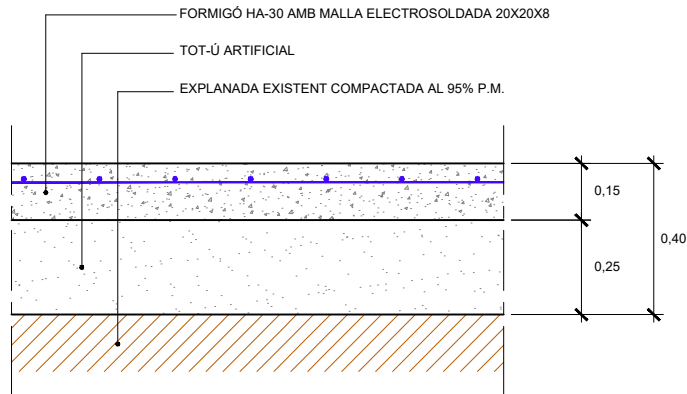


DETALL PAVIMENT VIAL
ESCALA 1:20

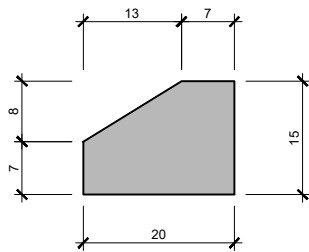


DETALL VORADA REMUNTABLE
ESCALA 1:10
Cotes en cm

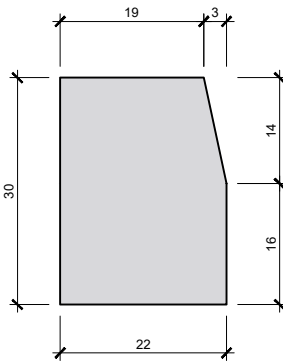

DETALL VORADA C-2
ESCALA 1:10
Cotes en cm

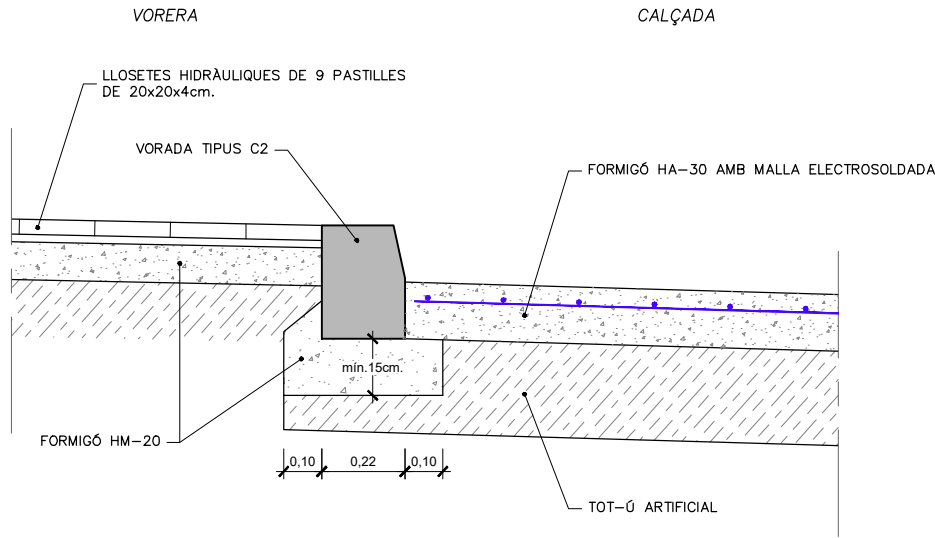


DETALL VORERA - CALÇADA
ESCALA 1:20

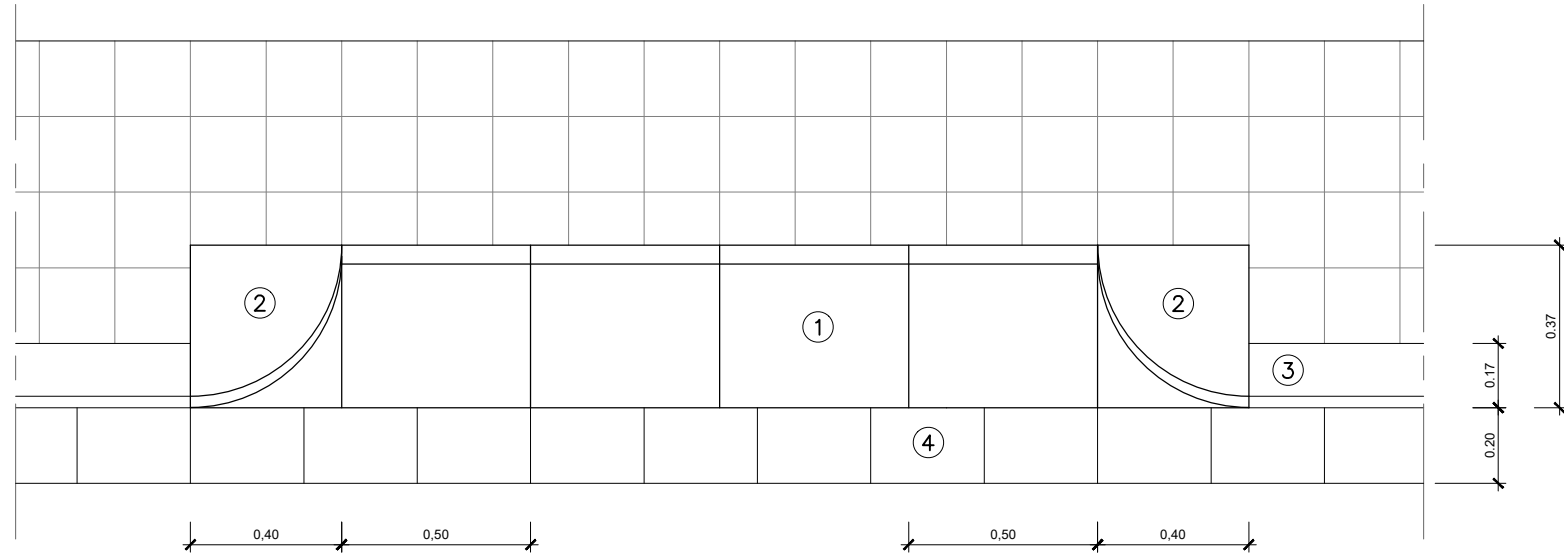


PLANTA GUAL DE VEHICLES TIPUS 40
ESCALA 1:20


- ① VORADA CENTRAL (ICS-37) DE FORMIGÓ DE 25x50x37x10x13 CM
- ② PEÇA DE FORMIGÓ GUAL VIANANTS DRET/ESQUERRA 37x40x25 CM
- ③ VORADA C-2
- ④ RIGOLA DE 20CM

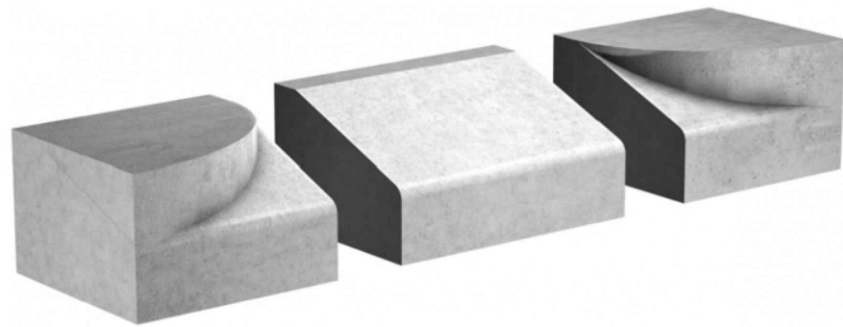


PECES DEL GUAL DE VEHICLES
SENSE ESCALA

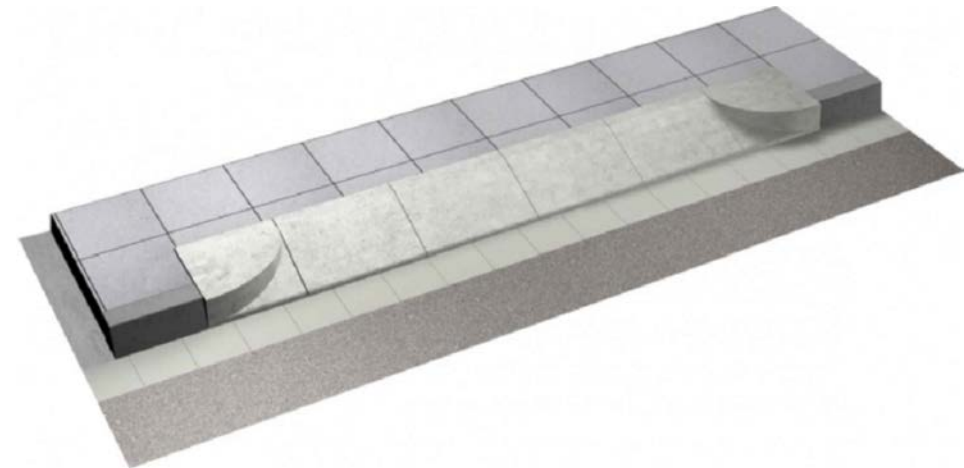

PERSPECTIVA GUAL DE VEHICLES
SENSE ESCALA

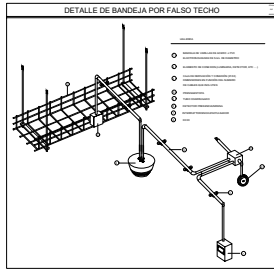

LEYENDA ELECTRICIDAD	
SÍMBOLO	DESCRIPCIÓN
	Interruptor
	Enchufe
	Puesto de trabajo 2TC+2TC Rojas+2R345
	Cuadro maniobra

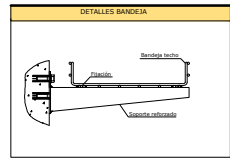

LLEENDA


NOTAS ELECTRICIDAD

Los cables de la línea general de alimentación (LGA) serán Coa-Stb, d1, s1
Los cables de las derivaciones individuales (DI) y toda la instalación interior serán Coa-Stb, d1, s1
El armario ubicación TFM10 deberá ser, como mínimo, de 1,5m de ancho por 1,80m de alto.


LEYENDA INSTALACION ELECTRICA	
SÍMBOLO	DESCRIPCIÓN
	INTERRUPTOR 10A 250V
	INTERRUPTOR 16A 250V
	INTERRUPTOR 20A 250V
	PULSADOR 10A 250V
	PULSADOR 16A 250V
	PULSADOR 20A 250V
	PUNTO DE LUZ EN PARALELO HORIZONTAL
	PUNTO DE LUZ EN PARALELO VERTICAL
	PULSADOR TEMPORIZADO 10A 250V

CARACTERÍSTICAS DE LOS MECANISMOS Y SU INSTALACIÓN	
INTERRUPTOR	1,10 mts
TOMAS DE CORRIENTES GENERALES	40 cms
TOMAS DE CORRIENTES MENORES	1,10 mts
TOMAS DE CORRIENTES OTROS	220 cms
CUADRO GENERAL DE DISTRIBUCIÓN	1,50 a 1,80 mts
CAJAS DE DISTRIBUCIÓN	40 a 50 cms


* DETALLE DE LA ALTURA DE INSTALACIÓN DE LOS MECANISMOS

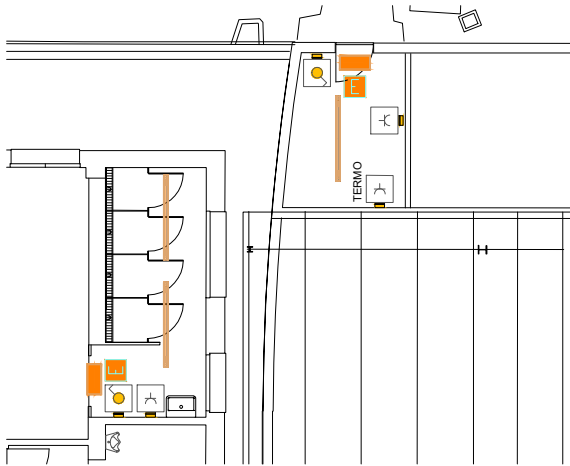

PLANTA DETALL VESTUARIS
1 : 50

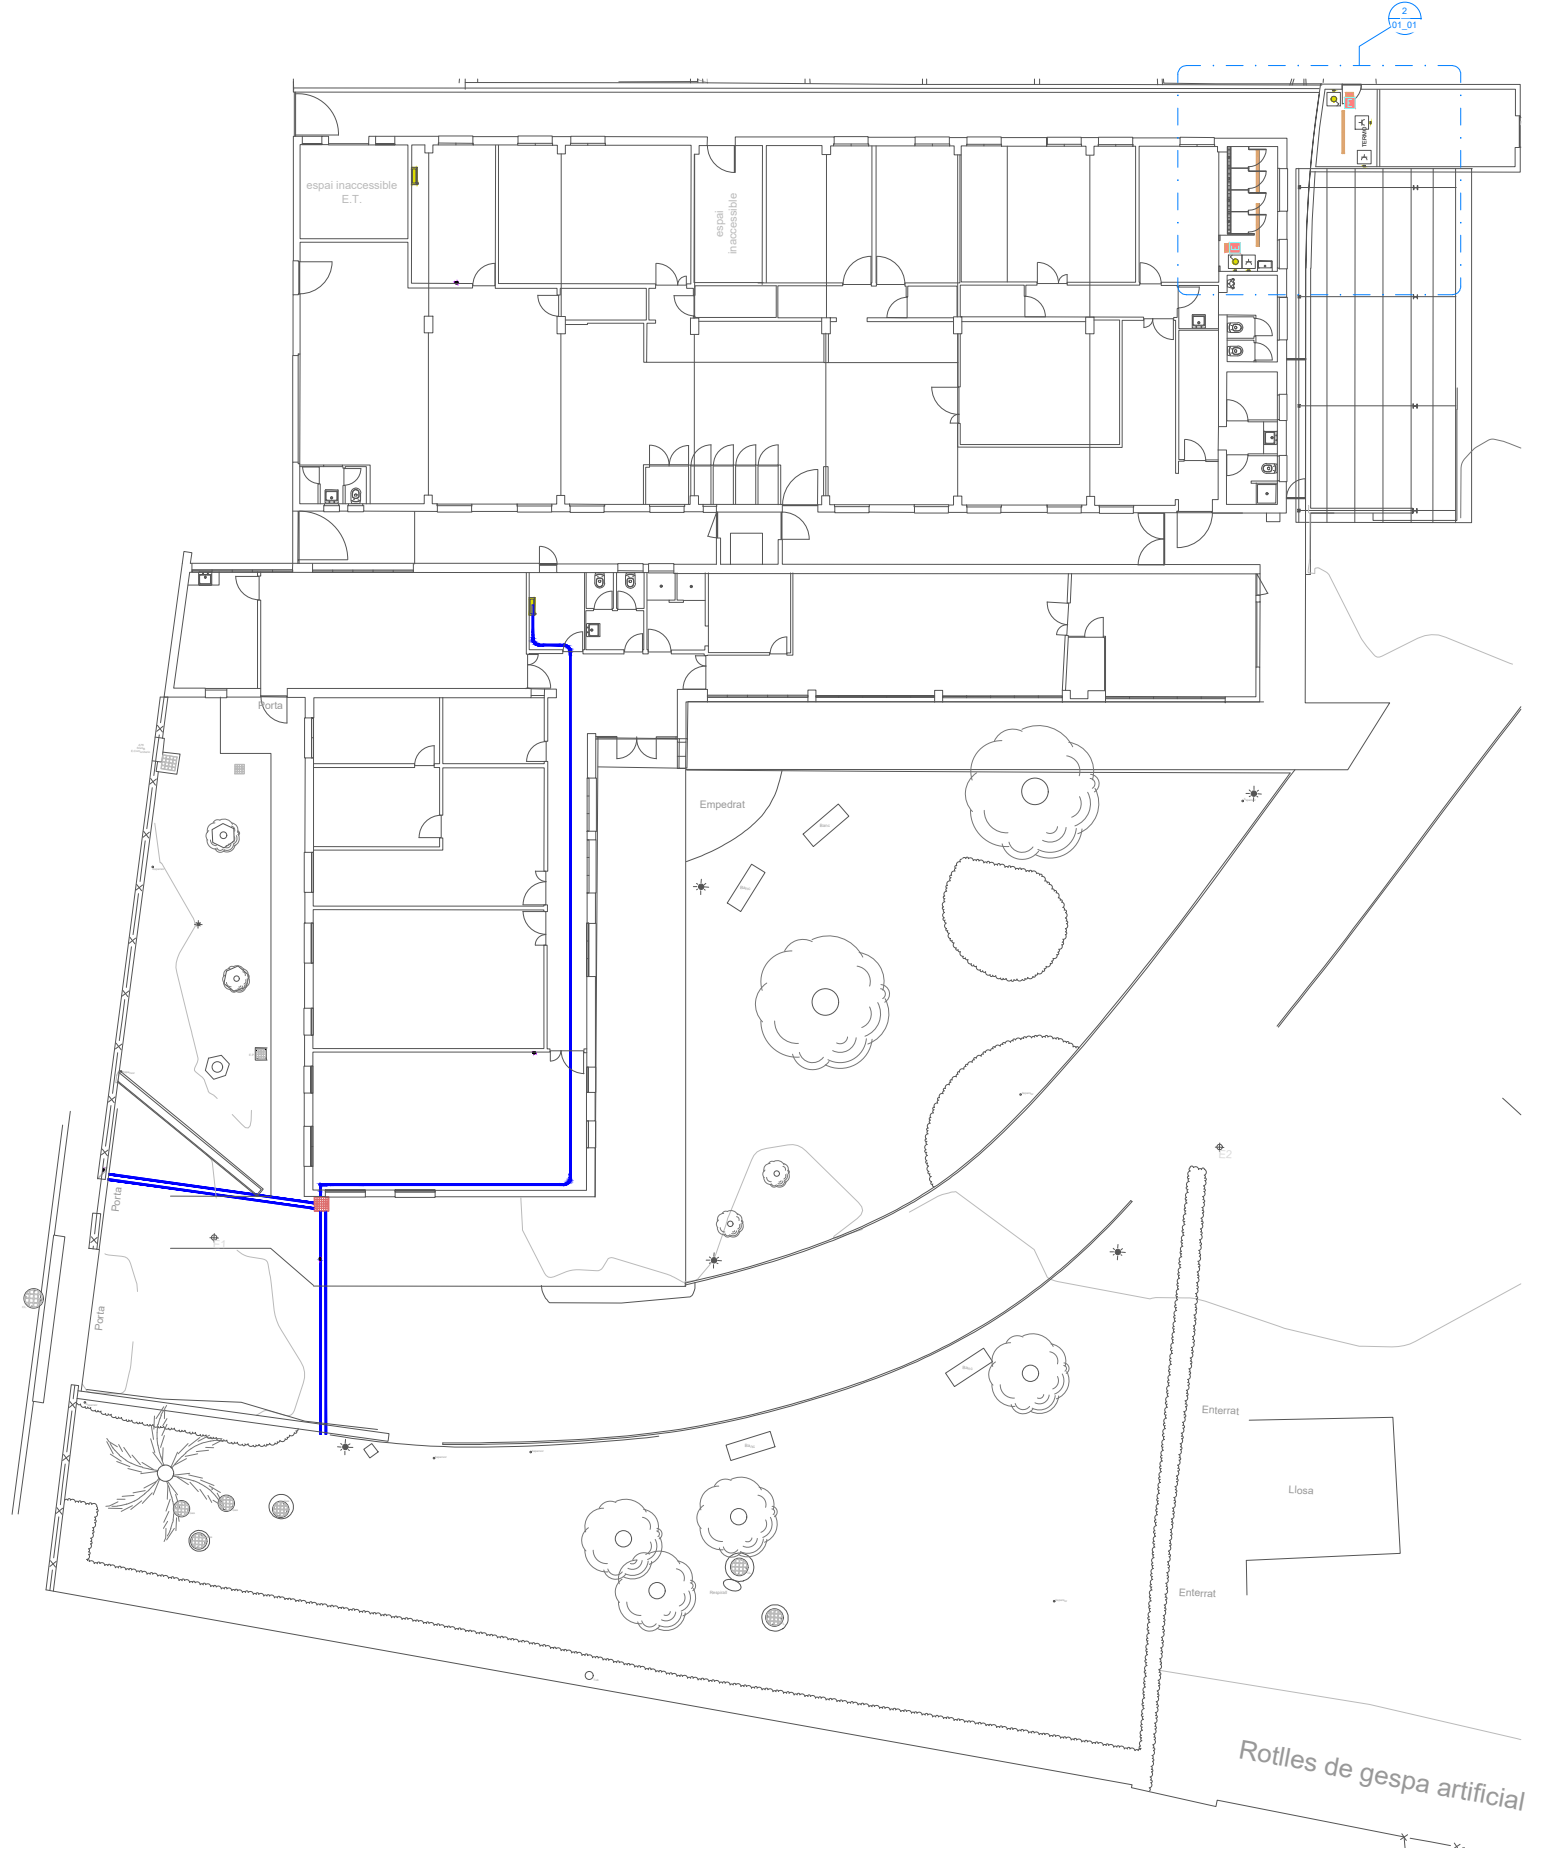

PLANTA ELECTRICITAT VESTUARIS BRIGADA
1 : 100

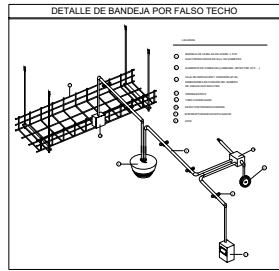


NOTAS ELECTRICIDAD


Los cables de la línea general de alimentación (LGA) serán Cca-S1b, d1, a1
Los cables de las derivaciones individuales (DI) y toda la instalación interior serán Cca-S1b, d1, a1.
El armario ubicación TFM10 deberá ser, como mínimo, de 1,5m de ancho por 1,80m de alto.

LEYENDA INSTALACION ELECTRICIDAD		CARACTERÍSTICAS DE LOS MECANISMOS Y SU INSTALACIÓN	
ESQUEMA	LEYENDA	ESQUEMA	LEYENDA
	Interruptor		TOMAS DE CORRIENTES GENERALES
	Enchufe		TOMAS DE CORRIENTES PARA ENCHUFES
	Punto de trabajo 2TC+2TC Rogers+2R145		TOMAS DE CORRIENTES PARA ENCHUFES
	Cuadro manobra		TOMAS DE CORRIENTES PARA ENCHUFES
	Punto de luz en paramento horizontal		TOMAS DE CORRIENTES PARA ENCHUFES
	Punto de luz en paramento vertical		TOMAS DE CORRIENTES PARA ENCHUFES
	Pulsador forjado 250V		TOMAS DE CORRIENTES PARA ENCHUFES


LEYENDA ELECTRICIDAD	DESCRIPCIÓN
	Interruptor
	Enchufe
	Punto de trabajo 2TC+2TC Rogers+2R145
	Cuadro manobra

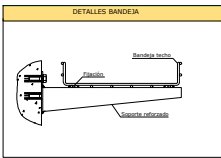

LLEENDA

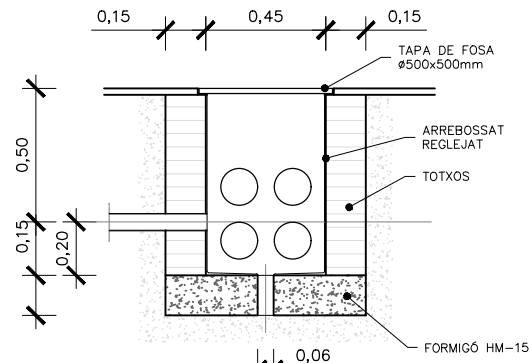


SECCIÓ A-A

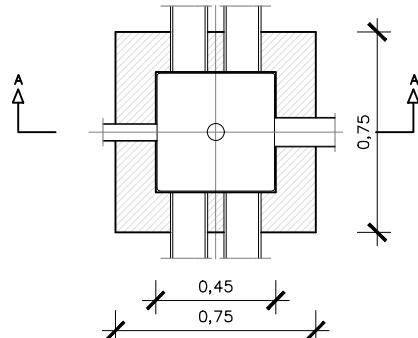


PLANTA


ARQUETA BAIXA TENSIO
ESCALA 1:20

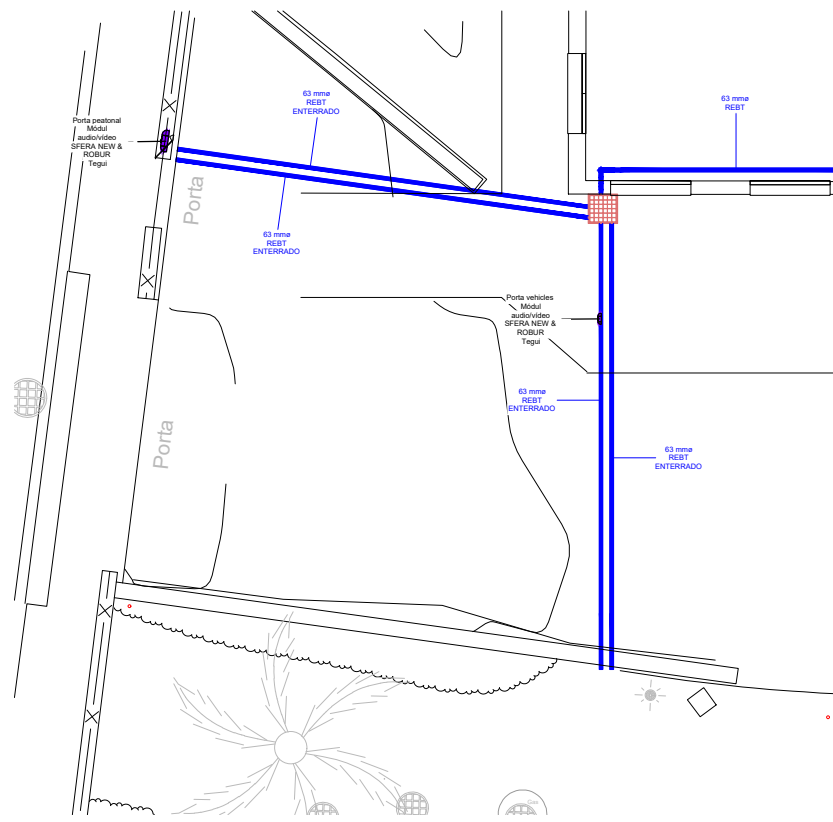


PLANTA DETALL
1:50

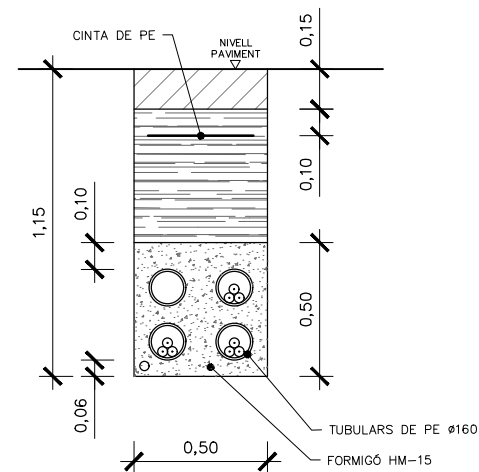


RASSA ELÈCTRICA
ESCALA 1:20

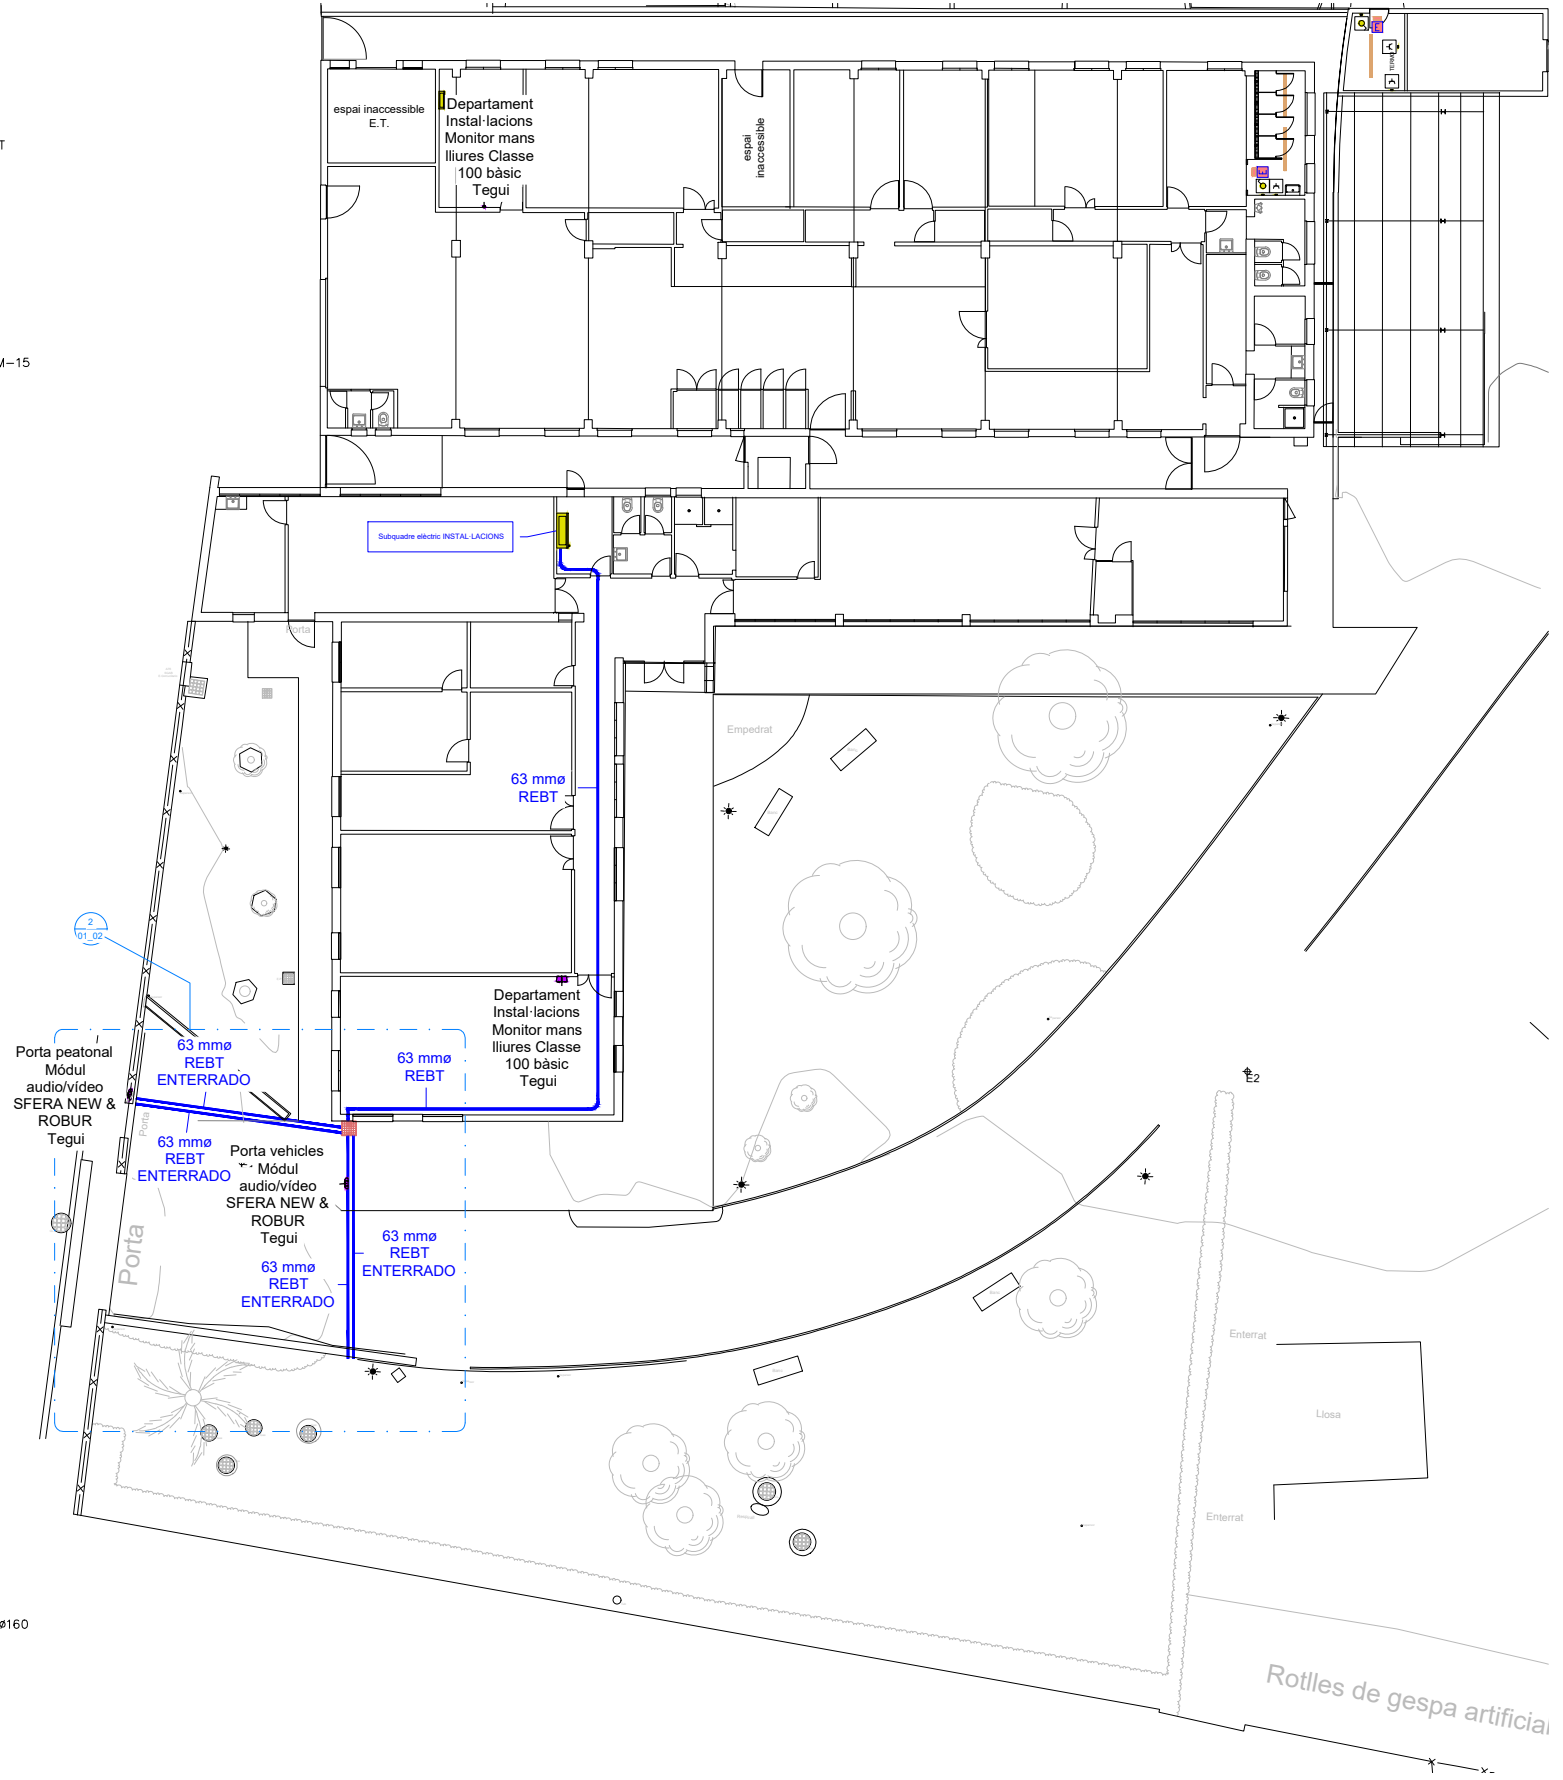


PLANTA ELECTRICITAT ACCÉS BRIGADA
1:100

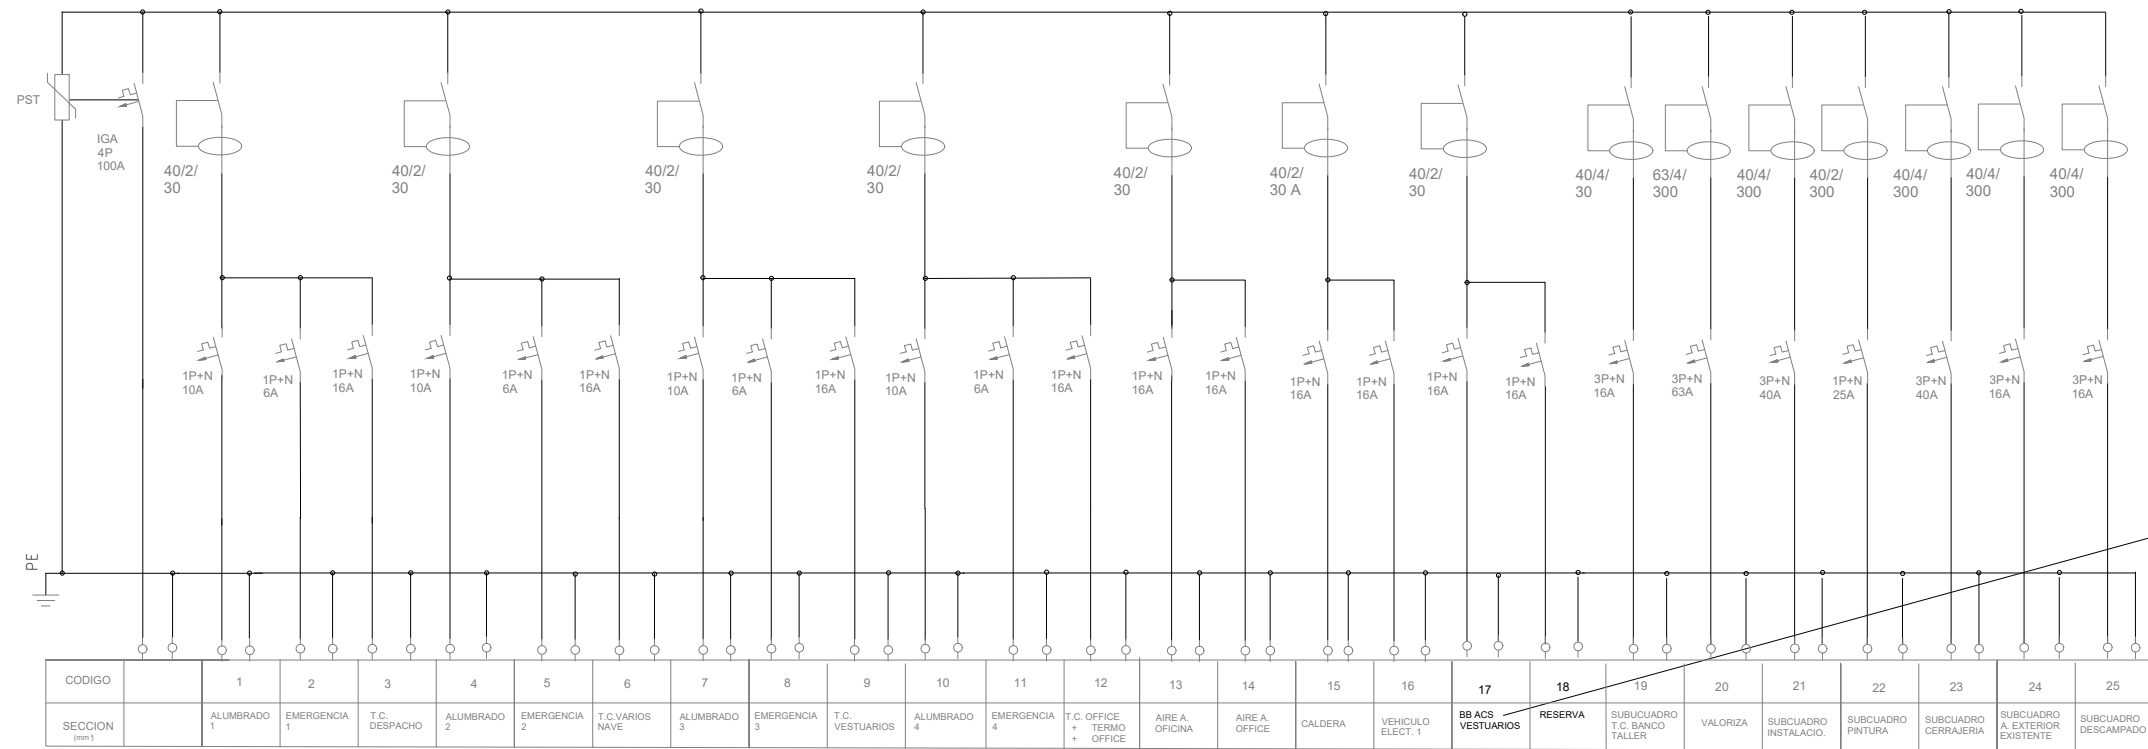


ESQUEMA ELÈCTRIC BRIGADA GENERAL
1 : 1000

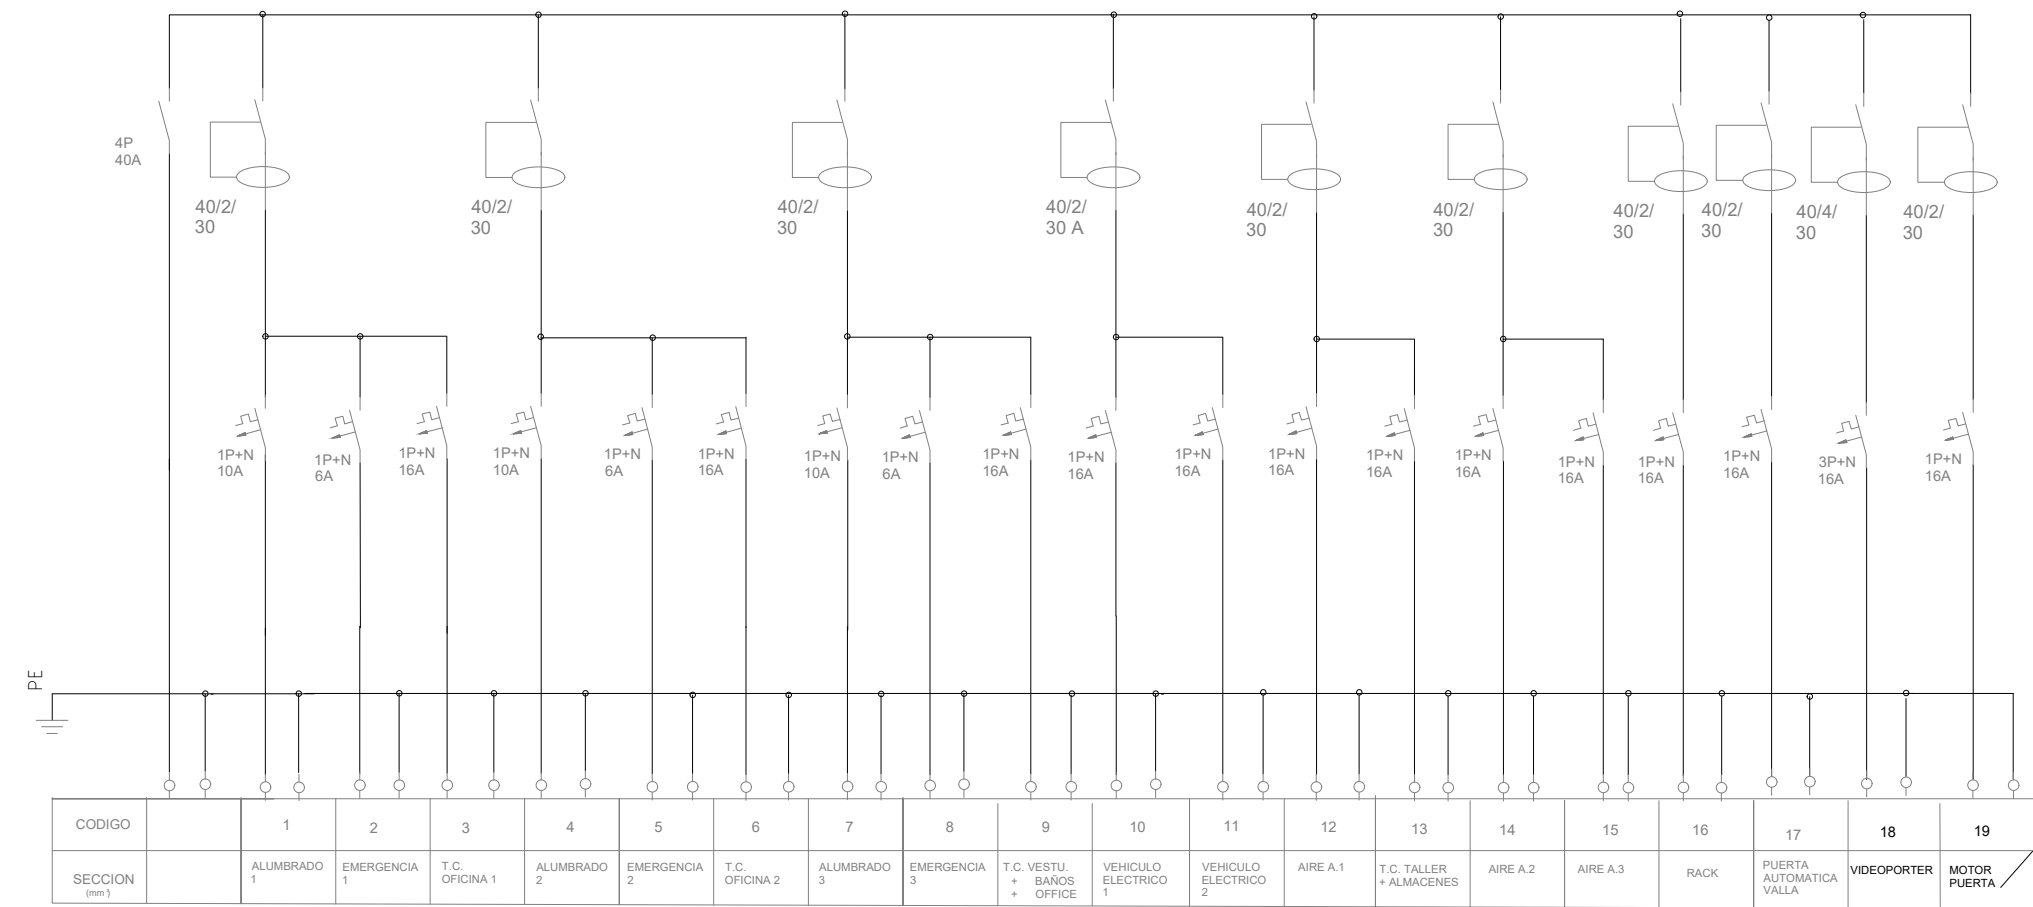

ESQUEMA ELÈCTRIC BRIGADA SQ
1 : 1000

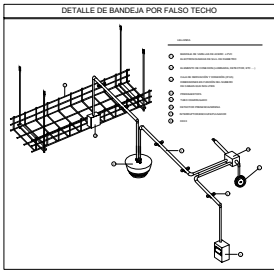


LEYENDA ELECTRICIDAD	
SÍMBOLO	DESCRIPCIÓN
	Interruptor
	Enchufe
	Punto de trabajo 2TC+2TC Rojas+2RJ45
	Cuadro maniobra

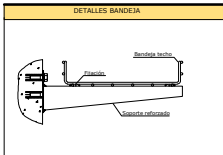

LLEGENDA

NOTAS ELECTRICIDAD	
Los cables de la línea general de alimentación (LGA) serán Coa-Stb, d1, a1 Los cables de las derivaciones individuales (DI) y toda la instalación interior serán Coa-Stb, d1, a1 El armario ubicación TFM10 deberá ser, como mínimo, de 1,5m de ancho por 1,80m de alto.	


LEYENDA INSTALACIÓN ELÉCTRICA	
ESQUEMA	ESQUEMA INSTALACIÓN ELÉCTRICA
	INTERRUPTOR 10A 250V
	INTERRUPTOR 20A 250V
	INTERRUPTOR 30A 250V
	PULSADOR 20A 250V
	PULSADOR 30A 250V
	PULSADOR 40A 250V
	PULSADOR 50A 250V
	PULSADOR 63A 250V
	PULSADOR 80A 250V
	PULSADOR 100A 250V
	PULSADOR 125A 250V
	PULSADOR 160A 250V
	PULSADOR 200A 250V
	PULSADOR 250A 250V
	PULSADOR 315A 250V
	PULSADOR 400A 250V
	PULSADOR 500A 250V
	PULSADOR 630A 250V
	PULSADOR 800A 250V
	PULSADOR 1000A 250V
	PULSADOR 1250A 250V
	PULSADOR 1600A 250V
	PULSADOR 2000A 250V
	PULSADOR 2500A 250V
	PULSADOR 3150A 250V
	PULSADOR 4000A 250V
	PULSADOR 5000A 250V
	PULSADOR 6300A 250V
	PULSADOR 8000A 250V
	PULSADOR 10000A 250V
	PULSADOR 12500A 250V
	PULSADOR 16000A 250V
	PULSADOR 20000A 250V
	PULSADOR 25000A 250V
	PULSADOR 31500A 250V
	PULSADOR 40000A 250V
	PULSADOR 50000A 250V
	PULSADOR 63000A 250V
	PULSADOR 80000A 250V
	PULSADOR 100000A 250V
	PULSADOR 125000A 250V
	PULSADOR 160000A 250V
	PULSADOR 200000A 250V
	PULSADOR 250000A 250V
	PULSADOR 315000A 250V
	PULSADOR 400000A 250V
	PULSADOR 500000A 250V
	PULSADOR 630000A 250V
	PULSADOR 800000A 250V
	PULSADOR 1000000A 250V
	PULSADOR 1250000A 250V
	PULSADOR 1600000A 250V
	PULSADOR 2000000A 250V
	PULSADOR 2500000A 250V
	PULSADOR 3150000A 250V
	PULSADOR 4000000A 250V
	PULSADOR 5000000A 250V
	PULSADOR 6300000A 250V
	PULSADOR 125000000000000000000A 250V
	PULSADOR 160000000000000000000A 250V
	PULSADOR 200000000000000000000A 250V
	PULSADOR 250000000000000000000A 2

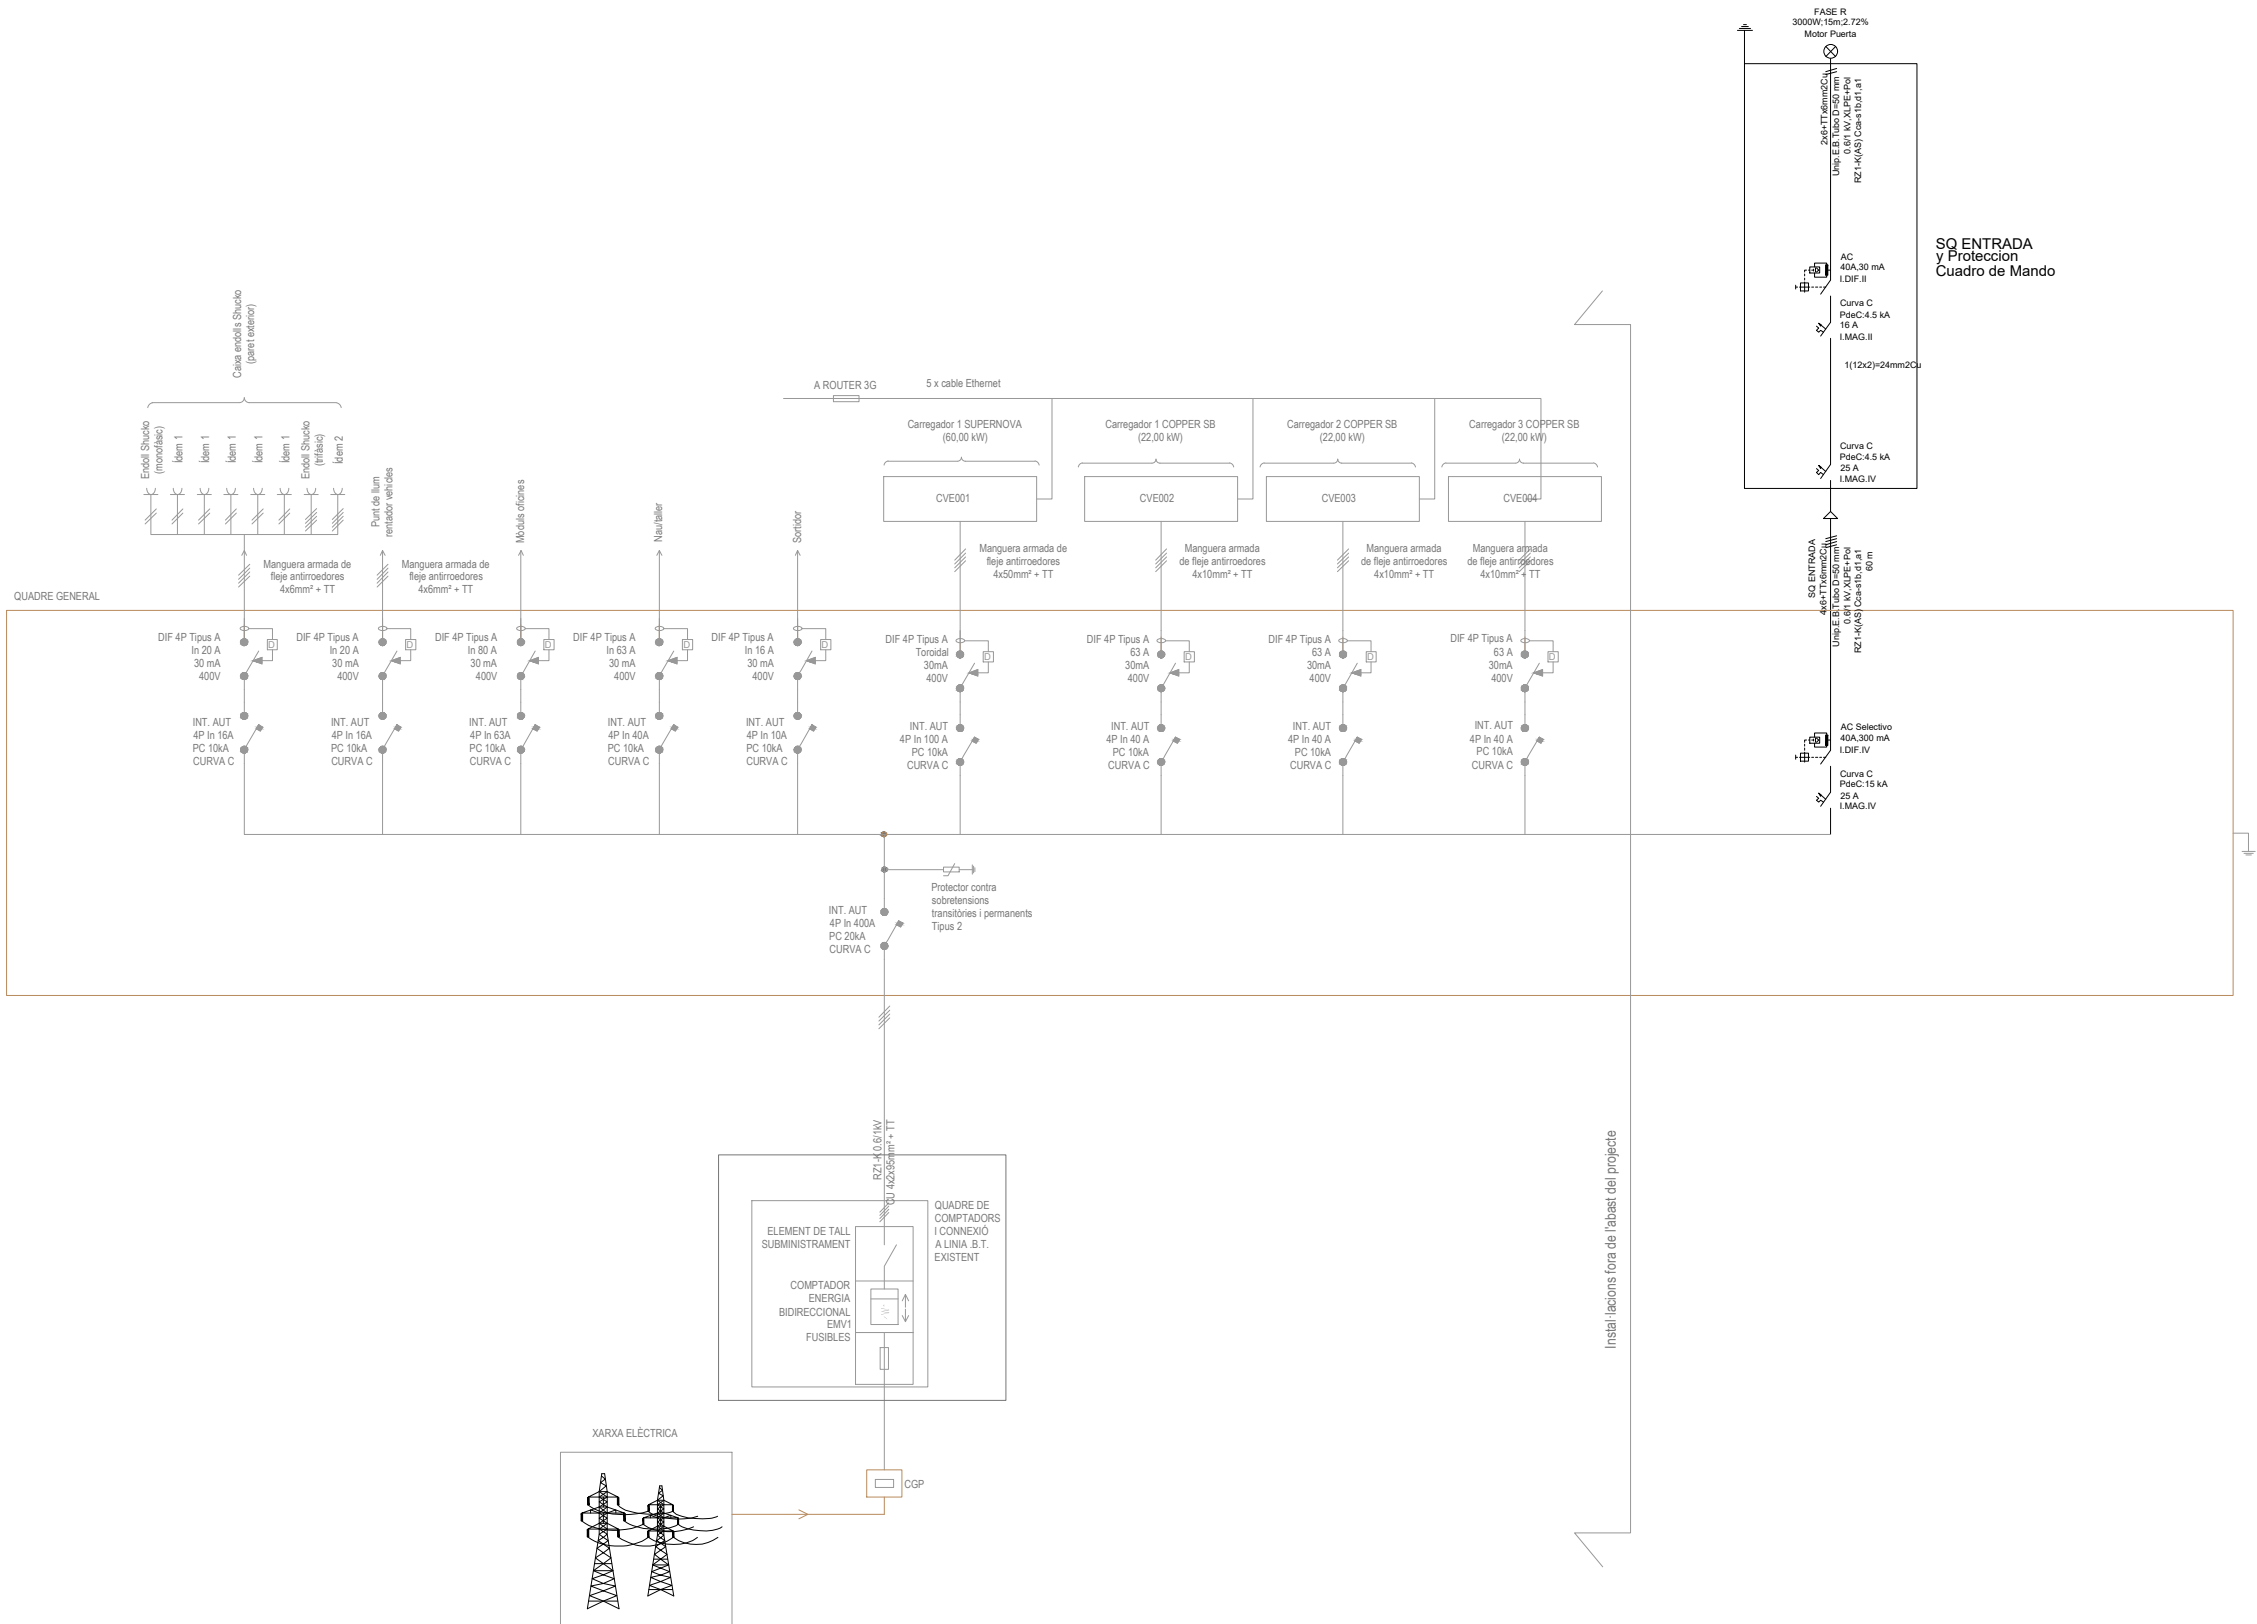

ESQUEMA DE INSTALACION DE AGUA-BAÑOS

LA RED DE AGUA SE COLOCARÁ A MÁS DE 30cm DE TODA CONDUCCIÓN O CUADRO ELÉCTRICO.

LA CONDUCCIÓN DE AGUA CALIENTE SE COLOCARÁ A MÁS DE 4cm DEL AGUA FRÍA Y NUNCA POR DEBAJO DE ESTA

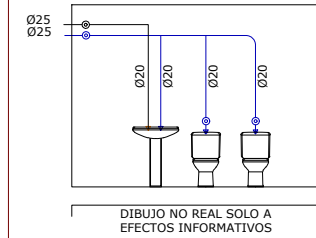


DIBUJO NO REAL SOLO A EFECTOS INFORMATIVOS


NOTAS ESPECÍFICAS

- Las tuberías propuestas son de Cu.
- El espesor del aislamiento de las tuberías de fontanería serán las mínimas de aislamiento térmico del Apéndice 03.1 del RITE.

ESQUEMA DE SOPORTE EN LA INSTALACION DE TUBERIAS

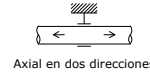


Axial en dos direcciones

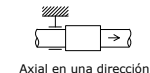


Axial en una dirección

DETALLE SOPORTACIÓN A TECHO

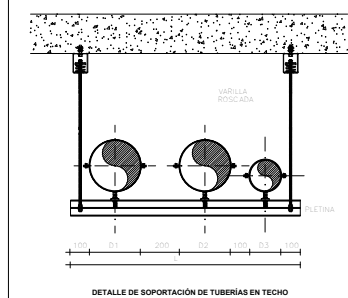


DETALLE DE SOPORTACIÓN DE TUBERÍAS EN TECHO


DETALLE LLAVE GENERAL

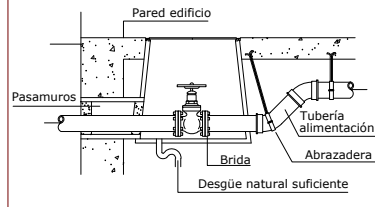


DETALLE LIRA DE DILATACION

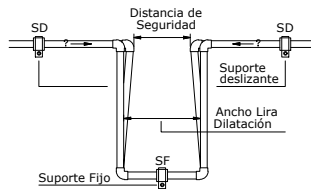

DETALLE BRAZO DE FLEXION

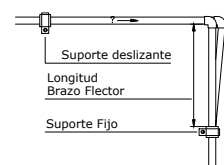


DETALLE SOPORTACIÓN A PARED

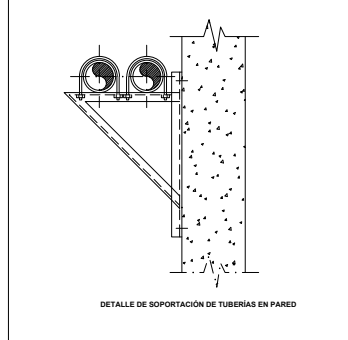

DETALLE DE SOPORTACIÓN DE TUBERÍAS EN PARED


PRODUCCIÓN ACS

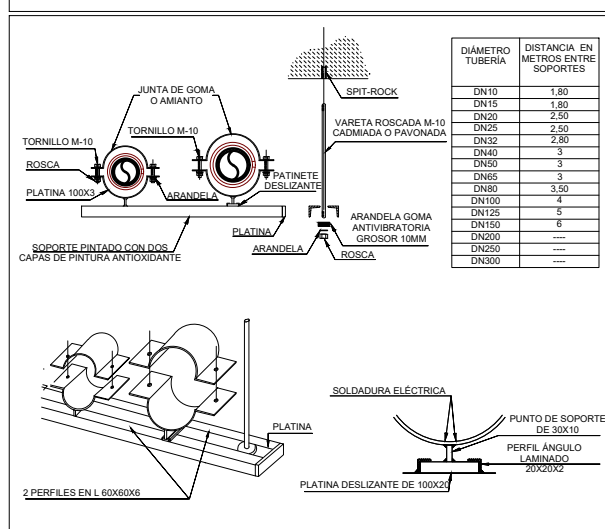

DIÁMETRO TUBERÍA	DISTANCIA EN METROS ENTRE SOPORTES
DN10	1,80
DN15	1,80
DN20	2,50
DN25	2,50
DN32	2,50
DN40	3
DN50	3
DN65	3
DN80	3,50
DN100	4
DN125	5
DN150	6
DN200	---
DN250	---
DN300	---

PLANTA DETALL

1 : 50

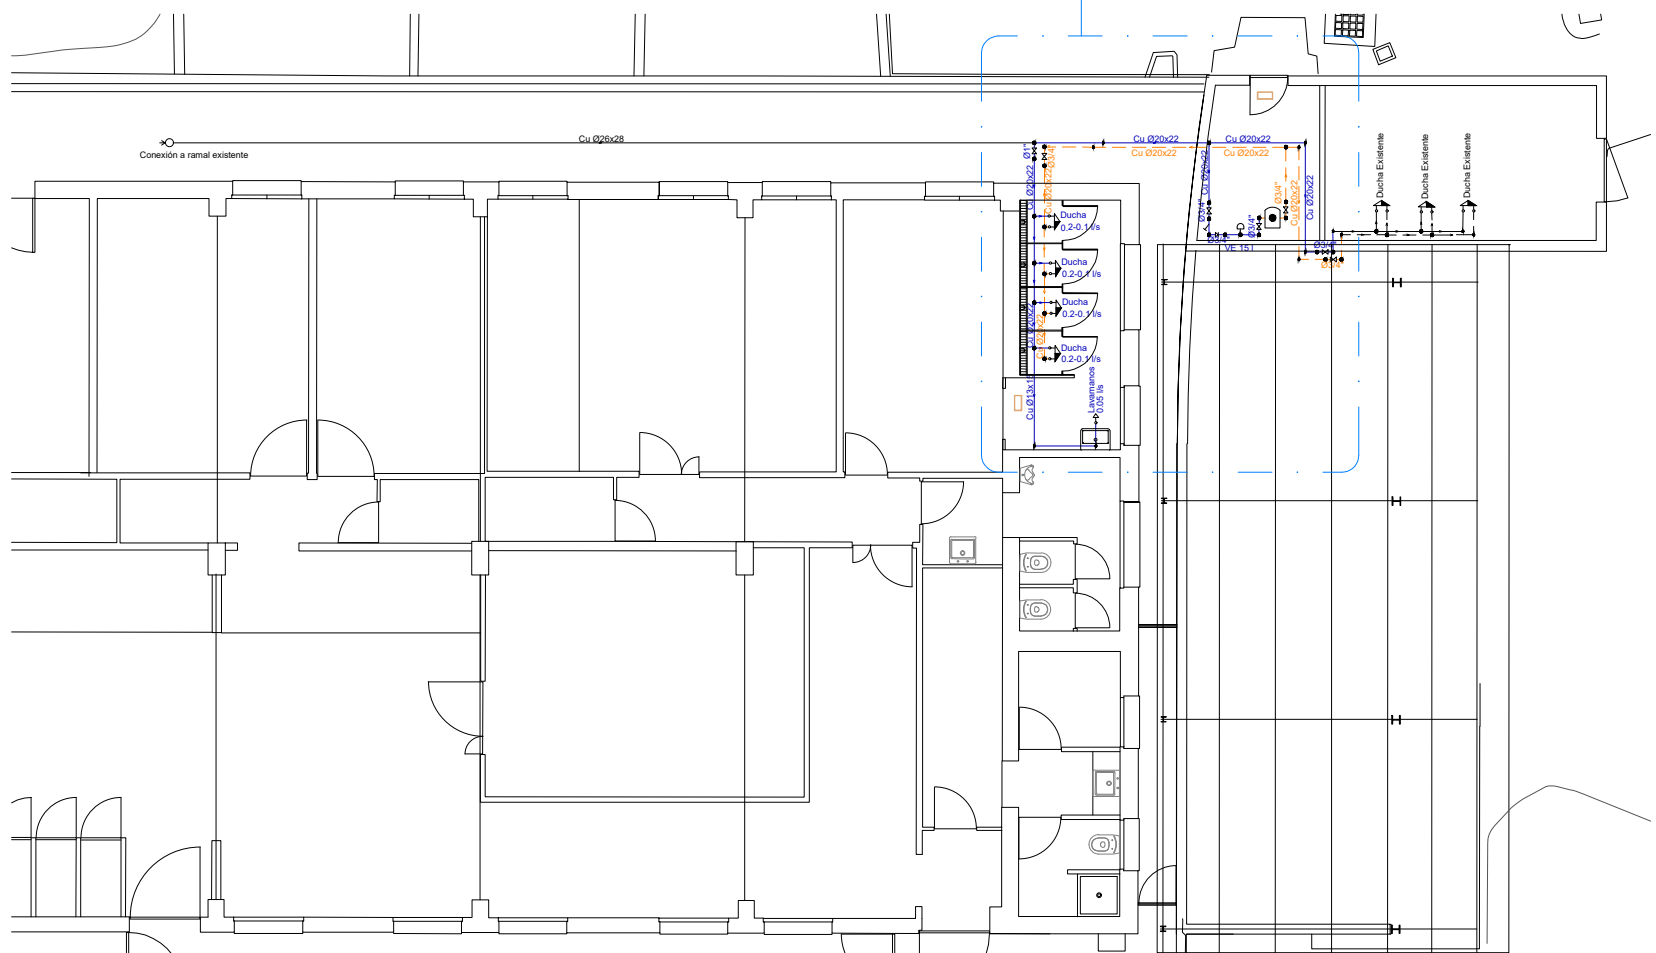

PLANTA FONTANERÍA

1 : 100

SÍMBOLO	DESCRIPCIÓN
	Nudo de conexión a red
	Nudo de conexión de plantas
	Bomba de recirculación agua caliente
	Grifo de agua fría
	Grifo de agua caliente
	Hidromezclador
	Tubería agua fría
	Tubería agua caliente
	Tubería de retorno
	Llave de paso agua fría
	Llave de paso agua caliente
	Llave de paso ret
	Válvula de retención
	Contador
	Calentador acumulador



III. PLEC DE CONDICIONS

B MATERIALS I COMPOSTOS

B0 MATERIALS BÀSICS

B01 LÍQUIDS

B011- AIGUA

0.- ELEMENTS QUE CONTEMPLA EL PLEC

B011-05ME.

1.- DEFINICIÓ I CONDICIONS DELS ELEMENTS

Aigües utilitzades per algun dels usos següents:

- Confecció de formigó
- Confecció de morter
- Confecció de pasta de guix
- Reg de plantacions
- Conglomerats de grava-ciment, terra-ciment, grava-emulsió, etc.
- Humectació de bases o subbases
- Humectació de peces ceràmiques, de ciment, etc.

CARACTERÍSTIQUES GENERALS:

Poden ser utilitzades les aigües potables i les sancionades com a acceptables per la pràctica.

Es poden utilitzar aigües de mar o salines anàlogues per a la confecció o curat de formigons sense armadura. Per a la confecció de formigó armat o pretesat es prohibeix l'ús d'aquestes aigües, tret del cas que es facin estudis especials.

Es podrà utilitzar aigua reciclada provinent del rentat dels camions formigonera a la pròpia central de formigó, sempre que compleixi les especificacions anteriors i la seva densitat sigui $\leq 1,3 \text{ g/cm}^3$ i la densitat total sigui $\leq 1,1 \text{ g/cm}^3$

L'aigua a utilitzar tant en el curat com en la pastada del formigó, no ha de contenir cap substància perjudicial en quantitats que puguin afectar a les propietats del formigó o a la protecció de l'armat.

Si ha d'utilitzar-se per a la confecció o el curat de formigó o de morters i no hi ha antecedents de la seva utilització o aquesta presenta algun dubte s'haurà de verificar que aconsegueix totes aquestes característiques:

- Exponent d'hidrogen pH (UNE 83952): ≥ 5
- Total de substàncies dissoltes (UNE 83957): $\leq 15 \text{ g/l}$ (15.000 ppm)
- Sulfats, expressats en SO₄- (UNE 83956) - Ciment tipus SR, SRC: $\leq 5 \text{ g/l}$ (5.000 ppm)
- Altres tipus de ciment: $\leq 1 \text{ g/l}$ (1.000 ppm)
- Ió clor, expressat en Cl- (UNE 83958) - Aigua per a formigó pretesat: $\leq 1 \text{ g/l}$ (1.000 ppm)
- Aigua per a formigó armat: $\leq 2 \text{ g/l}$ - Aigua per a formigó en massa amb armadura de fissuració: $\leq 2 \text{ g/l}$
- Hidrats de carboni (UNE 83959) : 0
- Substàncies orgàniques solubles en èter (UNE 83960): $\leq 15 \text{ g/l}$ (15.000 ppm)

Alcalis Na₂O: $\geq 1,5 \text{ g/l}$

Ió clor total aportat per components d'un formigó no pot superar:

- Pretensat: $\leq 0,2\%$ pes de ciment
- Armat: $\leq 0,4\%$ pes de ciment
- En massa amb armadura de fissuració: $\leq 0,4\%$ pes de ciment

2.- CONDICIONS DE SUBMINISTRAMENT I EMMAGATZEMATGE

Subministrament i emmagatzematge: De manera que no s'alterin les seves condicions.

3.- UNITAT I CRITERI D'AMIDAMENT

Unitat d'amidament: la indicada a la descripció de l'element

Criteri d'amidament: quantitat necessària subministrada a l'obra

4.- NORMATIVA DE COMPLIMENT OBLIGATORI

Real Decreto 470/2021, de 29 de junio, por el que se aprueba el Código Estructural.

5.- CONDICIONS DE CONTROL DE RECEPCIÓ

OPERACIONS DE CONTROL:

Abans de l'inici de l'obra i si no es tenen antecedents de l'aigua que es vol utilitzar, o es tenen dubtes, s'ha d'analitzar l'aigua per determinar:

- Exponent d'hidrogen pH (UNE 83952)
- Contingut de substàncies dissoltes (UNE 83957)
- Contingut de sulfats, expressats en SO₄ (UNE 83956)

Contingut en ió clor Cl- (UNE 83958)

- Contingut d'hidrats de carboni (UNE 83959)
- Contingut de substàncies orgàniques solubles en èter (UNE 83960)

En cas d'utilitzar aigua potable de la xarxa de subministrament, no serà obligatori realitzar els assajos anteriors.

En altres casos, la DF o el Responsable de la recepció en el cas de centrals de formigó preparat o de prefabricats, s'ha de disposar la realització dels assajos en laboratoris contemplats en l'apartat 78.2.2.1, per tal de comprovar el compliment de les especificacions de l'article 29 del CODI ESTRUCTURAL.

CRITERIS DE PRESA DE MOSTRES:

Els controls s'han de realitzar segons les instruccions de la DF i el CODI ESTRUCTURAL, realitzant-se la presa de mostres segons la UNE 83951.

INTERPRETACIÓ DE RESULTATS I ACTUACIONS EN CAS D'INCOMPLIMENT:

No s'ha d'acceptar l'aigua que no compleixi les especificacions, ni per a l'amasat ni per al curat.

B0 MATERIALS BÀSICS

B01 LÍQUIDS

B017- DISSOLVENT

0.- ELEMENTS QUE CONTEMPLA EL PLEC

B017-05MM.

1.- DEFINICIÓ I CONDICIONS DELS ELEMENTS

Dissolvent capaç d'eliminar restes de greixos i altres brutícies de la superfície dels tubs de PVC.

CARACTERÍSTIQUES GENERALS:

No ha de produir danys a la superfície del tub, ni als adhesius dels junts.

No ha de deixar residus ni olors permanents després de la seva aplicació.

2.- CONDICIONS DE SUBMINISTRAMENT I EMMAGATZEMATGE

Subministrament: En envasos tancats hermèticament, sense alteracions, i amb una etiqueta amb les següents dades:

- Designació comercial
- Tipus de dissolvent
- Referència a normatives que compleix
- Instruccions d'us
- Exigències d'acord amb la normativa vigent de Seguretat i Higiene al Treball, referents a l'ús i emmagatzematge
- Data de caducitat

Emmagatzematge: D'acord amb les instruccions del fabricant, en recintes tancats, protegits de l'acció directe del sol o altres fonts de calor i flames, i ventilats.

3.- UNITAT I CRITERI D'AMIDAMENT

Unitat d'amidament: la indicada a la descripció de l'element

Criteri d'amidament: quantitat necessària subministrada a l'obra
4.- NORMATIVA DE COMPLIMENT OBLIGATORI
No hi ha normativa de compliment obligatori.

B0 MATERIALS BÀSICS

B03 GRANULATS

B03E- TERRA

0.- ELEMENTS QUE CONTEMPLA EL PLEC

B03E-05OE.

1.- DEFINICIÓ I CONDICIONS DELS ELEMENTS

Terres naturals provinents d'excavació i d'aportació.

S'han considerat els tipus següents:

- Terra seleccionada
- Terra adequada
- Terra tolerable
- Terra sense classificar

TERRA SENSE CLASSIFICAR:

La composició granulomètrica i el seu tipus han de ser els adequats al seu ús i els que es defineixin a la partida d'obra on intervingui o, si no hi consta, els que estableixi explícitament la DF.

TERRA SELECCIONADA:

Contingut de matèria orgànica (UNE 103204): < 0,2%

Contingut sals solubles en aigua, inclòs guix (NLT 114): < 0,2%

Mida màxima : <= 100 mm

Material que passa pel tamís 0,40 UNE: < =15%

o en cas contrari, ha de complir:

- Material que passa pel tamís 2 UNE: < 80%
- Material que passa pel tamís 0,40 UNE: < 75%
- Material que passa pel tamís 0,080 UNE: < 25%
- Límit líquid (UNE 103-103): < 30%
- Índex de plasticitat (UNE 103-103 i 103-104): < 10

Índex CBR (UNE 103502):

- Coronament de terraplè: >= 5
- Nucli o fonament de terraplè: >= 3
- En reblert localitzat amb compactació al 95% PN: >= 3

TERRA ADEQUADA:

Contingut de matèria orgànica (UNE 103204): < 1%

Contingut sals solubles en aigua, inclòs guix (NLT 114): < 0,2%

Mida màxima : <= 100 mm

Material que passa pel tamís 2 UNE: < 80%

Material que passa pel tamís 0,080 UNE: < 35%

Límit líquid (UNE 103103): < 40

Si el Límit líquid es > 30, ha de complir:

- Índex de plasticitat (UNE 103-103 i 103-104): > 4

Índex CBR (UNE 103502):

- Coronament de terraplè: >= 5
- Nucli o fonament de terraplè: >= 3

- En reblert localitzat amb compactació al 95% PN: >= 10
- En reblert localitzat per a trasdós d'obra de fàbrica: >= 20

TERRA TOLERABLE:

Han de complir alguna de les dues condicions granulomètriques següents (UNE 103101):

- Material que passa pel tamís 20 UNE: > 70%
- Material que passa pel tamís 0,08 UNE: >= 35%

Contingut de matèria orgànica (UNE 103204): < 2%

Contingut guix (NLT 115): < 5%

Contingut sals solubles en aigua, diferents del guix (NLT 114): < 1%

Límit líquid (UNE 103103): < 65%

Si el límit líquid és > 40, ha de complir:

- Índex plasticitat (UNE 103-103 i 103-104): > 73% (Límit líquid-20)

Assentament en assaig de colapse (NLT 254): < 1%

Mostra preparada segons assaig PN (UNE 103-500) a 0,2 MPa

Inflament lliure (UNE 103-601): < 3%

Mostra preparada segons assaig PN (UNE 103-500)

Índex CBR (UNE 103502):

- Nucli o fonament de terraplè >= 3

2.- CONDICIONS DE SUBMINISTRAMENT I EMMAGATZEMATGE

Subministrament i emmagatzematge: En camió de trabuc i s'han de distribuir en piles uniformes en tota l'àrea de treball. S'ha de procurar estendre-les al llarg del mateix dia, de manera que no se n'alterin les condicions.

3.- UNITAT I CRITERI D'AMIDAMENT

Unitat d'amidament: la indicada a la descripció de l'element

Criteri d'amidament: quantitat necessària subministrada a l'obra

4.- NORMATIVA DE COMPLIMENT OBLIGATORI

* Orden de 6 de febrero de 1976 por la que se aprueba el Pliego de Prescripciones

Técnicas Generales para Obras de Carreteras y Puentes (PG-3).

* Orden FOM/1382/2002 de 16 de mayo, por la que se actualizan determinados artículos del pliego de prescripciones técnicas generales para obras de carreteras y puentes relativos a la construcción de explanaciones, drenajes y cimentaciones (PG-3).

5.- CONDICIONS DE CONTROL DE RECEPCIÓ

OPERACIONS DE CONTROL EN TERRAPLENS

Abans de començar el terraplè, quan hi hagi canvi de procedència del material, o amb la freqüència indicada durant la seva execució, es realitzaran amb una freqüència d'1 cada 5.000 m3 els següents assaigs d'identificació del material:

- Assaig granulomètric (UNE 103101)
- Determinació dels límits d'Atterberg (UNE 103-103 i UNE 103104)
- Matèria orgànica (UNE 103204).
- Assaig Próctor Normal (UNE 103500)
- Assaig CBR (UNE 103502)

OPERACIONS DE CONTROL EN REBLERTS

Abans de començar el reblert, quan hi hagi canvi de procedència del material, o amb la freqüència indicada durant la seva execució, es realitzaran els següents assaigs d'identificació del material cada 2500 m3:

- Assaig granulomètric (UNE 103101)
- Determinació dels límits d'Atterberg (UNE 103103 i UNE 103104)
- Contingut de matèria orgànica (UNE 103204)
- Contingut de sals solubles (inclòs guix) (NLT 114)
- Assaig Próctor Normal (UNE 103500)
- Assaig CBR (UNE 103502)

Cada 750 m3 durant l'execució del reblert, es realitzarà un assaig Próctor Modificat (UNE 103501) com a referència al control de compactació.

CRITERIS DE PRESA DE MOSTRES:

S'han de seguir les instruccions de la DF i els criteris de les normes de procediment indicades en cada assaig.

INTERPRETACIÓ DE RESULTATS I ACTUACIONS EN CAS D'INCOMPLIMENT:

Els resultats dels assaigs d'identificació han de complir estrictament les especificacions indicades, en cas contrari, no s'autoritzarà l'ús del material corresponent en l'execució.

B0 MATERIALS BÀSICS

B03 GRANULATS

B03F- TOT-U

0.- ELEMENTS QUE CONTEMPLA EL PLEC

B03F-05NW.

1.- DEFINICIÓ I CONDICIONS DELS ELEMENTS

Material granular de granulometria contínua.

S'han considerat els tipus següents:

- Tot-u natural: format bàsicament per partícules no triturades procedents de graveres o dipòsits naturals, sòls naturals o una barreja de tots dos.

- Tot-u artificial: compost d'àrids procedents de la trituració, total o parcial, de pedra de cantera o de grava natural.

- Tot-u artificial procedent de materials granulars reciclats.

CARACTERÍSTIQUES GENERALS:

El tipus de material utilitzat ha de ser l'indicat a la DT o en el seu defecte el que determini la DF.

La composició granulomètrica ha de ser l'adequada al seu ús i ha de ser la que es defineix a la partida d'obra en què intervingui o, si no hi consta, la que estableixi explícitament la DF.

El granulat ha de tenir forma arrodonida o polièdrica, i ha de ser net, resistent i de granulometria uniforme.

No ha de ser susceptible de cap tipus de meteorització o alteració física o química apreciable sota les condicions possibles més desfavorables.

No ha de donar lloc, amb l'aigua, a dissolucions que puguin afectar a estructures, a d'altres capes de ferm, o contaminar el sòl o corrents d'aigua.

Els materials estaran exempts de tot tipus de matèries estranyes que puguin afectar la durabilitat de la capa on es col·loqui.

TOT-U PER A ÚS EN FERMS DE CARRETERES:

S'utilitzarà tot-u artificial compost d'àrids procedents de la trituració, total o parcial, de pedra de cantera o de grava natural.

Es podran utilitzar materials granulars reciclats, àrids reciclats de residus de construcció i demolició, àrids siderúrgics, subproductes i productes inerts de rebuig per a les categories de trànsit pesat T2 a T4, sempre que compleixin amb les prescripcions tècniques exigides a l'article 510 del PG3 vigent.

Composició química:

- Contingut ponderal en sofre total (S), segons UNE-EN 1744-1, en cas que el material estigui en contacte amb capes tractades amb ciment: < 0,5%

- A la resta: < 1%

- Contingut de sulfats solubles en aigua (SO3), segons UNE-EN 1744-1, en cas d'àrids reciclats procedents de demolicions de formigó: < 0,7%

Proporció de partícules total i parcialment triturades de l'àrid gruixut, segons UNE-EN 933-5: ha de complir el fixat a la taula 510.1.a del PG3 vigent.

Proporció de partícules totalment arrodonides de l'àrid gruixut, segons UNE-EN 933-5: ha de complir el fixat a la taula 510.1.b del PG3 vigent.

Índex de llenques, segons UNE-EN 933-3: < 35

Coefficient de desgast "Los Angeles", segons UNE-EN 1097-2:

- Categoria de trànsit pesat T00 a T2: - Àrids per a tot-u: < 30 - Materials reciclats procedents de ferms de carretera o àrids siderúrgics (ZAD20): < 35
- Categoria de trànsit pesat T3, T4 i vorals: - Àrids per a tot-u: < 35 - Materials reciclats procedents de ferms de carretera o àrids siderúrgics (ZAD20): < 40
Contingut de fins de l'àrid gruixut que passa pel tamís 0,063 mm, segons UNE-EN 933-1: < 1% en massa

Equivalent de sorra (SE4)(Annex A de l'UNE-EN 933-8):

- Fracció 0/4 del material: - T00 a T1: > 40 - T2 a T4 i vorals de T00 a T2: > 35 - Vorals de T3 i T4: > 30

Blau de metilè (Annex A de la UNE-EN 933-9) en cas d'incompliment de l'equivalent de sorra:

- Fracció 0/0,125 del material: < 10 g/kg i a més: - T00 a T1: > 35 - T2 a T4 i vorals de T00 a T2: > 30 - Vorals de T3 i T4: > 25

Plasticitat:

- Categoria de trànsit pesat T00 a T4: No plàstic, segons UNE 103103 i UNE 103104

- Vorals sense pavimentar de les categories T32, T41 i T42: - Índex de plasticitat, segons UNE 103103 i UNE 103104: < 10 - Límit líquid, segons UNE 103103: < 30

Granulometria, segons UNE-EN 933-1, estarà compresa entre els següents valors:

Tamís UNE-EN 933-2 (mm)	Tamisatge ponderal acumulat (%)		
	ZA 0/32	ZA 0/20	ZAD 0/20
40	100	--	--
32	88-100	100	100
20	65-90	75-100	65-100
12,5	52-76	60-86	47-78
8	40-63	45-73	30-58
4	26-45	31-45	14-37
2	15-32	20-40	0-15
0,500	7-21	9-24	0-6
0,250	4-16	5-18	0-4
0,063	0-9	0-9	0-2

La fracció retinguda pel tamís 0.063 mm, segons UNE-EN 933-2, ha de ser inferior a 2/3 a la fracció retinguda pel tamís 0,250 mm, segons UNE-EN 933-2.

Si el material procedeix de reciclatge de residus de construcció i demolició, haurà de complir:

- Pèrdua en l'assaig de sulfat de magnesi, segons UNE-EN 1367-2: < 18%

Si s'utilitza àrid siderúrgic d'acereries, haurà de complir:

- Expansivitat, segons UNE-EN 1744-1: < 5%

- Índex granulomètric d'envelliment segons NLT-361: < 1%

- Contingut de calç lliure, segons UNE-EN 1744-1: < 0,5%

Si s'utilitza àrid siderúrgic d'alt forn, haurà de complir:

- Desintegració per silicat bicàlcic o per ferro, segons UNE-EN 1744-1: Nul

Les característiques essencials del tot-u per a ús en capes estructurals de ferms, establertes a la taula ZA.1 de la norma UNE-EN 13242, compliran amb els valors declarats pel fabricant, assajats segons la norma corresponent, dins del límit de tolerància indicat, en el seu cas.

2.- CONDICIONS DE SUBMINISTRAMENT I EMMAGATZEMATGE

Subministrament i emmagatzematge: De manera que no s'alterin les seves condicions.

3.- UNITAT I CRITERI D'AMIDAMENT

Unitat d'amidament: la indicada a la descripció de l'element

Criteri d'amidament: quantitat necessària subministrada a l'obra

4.- NORMATIVA DE COMPLIMENT OBLIGATORI

* Orden de 6 de febrero de 1976 por la que se aprueba el Pliego de Prescripciones

Técnicas Generales para Obras de Carreteras y Puentes (PG-3).

* Orden FOM/2523/2014, de 12 de diciembre, por la que se actualizan determinados artículos del Pliego de Prescripciones Técnicas Generales para Obras de Carreteras y

Puentes, relativos a materiales básicos, a firmes y pavimentos, y a señalización, balizamiento y sistemas de contención de vehículos (PG-3).

TOT-U PER A ÚS EN FERMS DE CARRETERES:
Orden FOM/3460/2003, de 28 de noviembre, por lo que se aprueba la norma 6.1-IC Secciones del firme, de la Instrucción Técnica de Carreteras.

UNE-EN 13242:2003+A1:2008 Áridos para capas granulares y capas tratadas con conglomerados hidráulicos para uso en capas estructurales de firmes.

5.- CONDICIONS DE CONTROL DE RECEPCIÓ

CONDICIONS DE MARCATGE I CONTROL DE LA DOCUMENTACIÓ:

Per a ús en ferms de carreteres ha de disposar del marcatge CE, segons l'Annex ZA de la norma UNE-EN 13242.

El subministrador ha de posar a disposició de la DF si aquesta ho demana, la següent documentació, que acredita el marcatge CE, segons el sistema d'avaluació de conformitat aplicable: - Productes per a carreteres i altres treballs d'obres públiques de Funcio: Aplicacions que exigeixen requisits de seguretat molt estrictes*. * Requisits que han de ser definits per lleis, reglaments i normes administratives nacionals de cada estat membre: - Sistema 2+: Declaració de Prestacions - Productes per a carreteres i altres treballs d'obres públiques de Funcio: Aplicacions que no exigeixen requisits de seguretat molt estrictes*. * Requisits que han de ser definits per lleis, reglaments i normes administratives nacionals de cada estat membre: - Sistema 4: Declaració de Prestacions

A l'embalatge o a l'albarà de lliurament han de figurar les dades següents:

- Marcatge CE de conformitat amb el que disposa la Directiva 93/68/CEE. El símbol normalitzat del Marcatge CE s'ha d'acompanyar de la següent informació: - Número d'identificació de l'organisme notificat (només per al sistema 2+). - Nom o marca d'identificació i direcció inscrita del fabricant. - Dos últims dígits de l'any en que s'ha imprès el marcatge CE. - Número de certificat de control de producció de fàbrica (només per al sistema 2+). - Referència a la norma EN 13242. -
- Descripció del producte: nom genèric, material, dimensions,...i ús previst. -
- Informació de les característiques essencials de la taula ZA.1 de la norma UNE-EN 13242.

En el cas que el material declari contingut reciclat, el fabricant ha de mostrar, si se li demana, la documentació que acrediti aquest contingut.

OPERACIONS DE CONTROL:

El control de recepció del material verificarà que les característiques dels materials són coincidents amb l'establert a la DT.

S'ha d'examinar el material i es rebutjarà el que a primera vista contingui matèries estranyes o mides superiors al màxim acceptat en la fórmula de treball.

Control de documentació: documents d'origen (full de subministrament i etiquetat), certificat de garantia del fabricant, en el seu cas, (signat per persona física) i els documents de conformitat o autoritzacions administratives exigides, inclòs la documentació corresponent al marcatge CE quan sigui pertinent.

Control de recepció mitjançant assaigs: Si el material disposa d'una marca legalment reconeguda a un país de la CEE (Marcatge CE, AENOR, etc.) es podrà prescindir dels assaigs de control de recepció de les característiques del material garantides per la marca; i la DF sol·licitarà en aquest cas, els resultats dels assaigs corresponents al subministrament rebut. En qualsevol cas, la DF podrà sol·licitar assaigs de control de recepció si ho creu convenient.

En el cas d'àrids fabricats en el propi lloc de construcció de l'obra, de cada procedència es prendran mostres, segons UNE-EN 932-1 i per a cadascuna d'elles es determinarà:

- Assaig granulomètric, segons UNE-EN 933-1.
- Límit líquid i índex de plasticitat, segons UNE 103103 i UNE 103104.
- Coeficient de "Los Angeles", segons UNE-EN 1097-2.
- Equivalent de sorra, segons Annex A de la UNE EN 933-8 i, en el seu cas, blau de metilè, segons Annex A de la UNE-EN 933-9.
- Índex de llenques, segons UNE-EN 933-3.
- Proporció de les cares de fractura de l'àrid gruixut, segons UNE-EN 933-5.
- Humitat natural, segons UNE-EN 1097-5.
- Contingut ponderal en sofre total, segons UNE-EN 1744-1.
- Contingut de fins de l'àrid gruixut, segons UNE-EN 933-1.

En el cas de tot-u fabricat en central que no tinguin marcatge CE, es realitzaran els següents assaigs d'identificació i caracterització del material:

- Per a cada 1000 m3 o fracció diària i sobre 2 mostres: - Assaig granulomètric, segons UNE EN 933-1. - Humitat natural, segons UNE-EN 1097-5.
- Per a cada 5000 m3, o 1 cop a la setmana si el volum executat és menor: - Pròctor Modificat, segons UNE-EN 13.286-2. - Equivalent de sorra, segons Annex A de la UNE-EN 933-8 i, en el seu cas, blau de metilè, segons Annex A de la UNE-EN 933-9. - En el seu cas, límit líquid i índex de plasticitat, segons UNE 103103 i UNE 103104. -
- Contingut de fins de l'àrid gruixut, segons UNE-EN 933-1.
- Per a cada 20000 m3 o 1 cop al mes si el volum executat és menor: - Índex de llenques, segons UNE-EN 933-3. - Proporció de les cares de fractura de l'àrid gruixut, segons UNE-EN 933-5. - Coeficient de "Los Angeles", segons UNE-EN 1097-2.
- Contingut ponderal en sofre total, segons UNE-EN 1744-1.

El Director de les obres podrà reduir a la meitat la freqüència dels assaigs si considera que els materials són suficientment homogenis, o si en el control de recepció de la unitat acabada s'han aprovat 10 lots consecutius.

CRITERIS DE PRESA DE MOSTRES:

En el cas de tot-u fabricat en central es prendran mostres a la sortida del mesclador. En els altres casos es podran prendre mostres en els aplecs i es seguiran les instruccions de la DF i els criteris de les normes de procediment indicades a cada assaig.

INTERPRETACIÓ DE RESULTATS I ACTUACIONS EN CAS D'INCOMPLIMENT:

Els resultats dels assaigs d'identificació han de complir estrictament les especificacions indicades, en cas contrari, no s'autoritzarà l'ús del material corresponent.

B0 MATERIALS BÀSICS

B03 GRANULATS

B03J- GRAVA DE PEDRERA

0.- ELEMENTS QUE CONTEMPLA EL PLEC

B03J-0K7V,B03J-0K8P.

1.- DEFINICIÓ I CONDICIONS DELS ELEMENTS

Granulats utilitzats per a algun dels usos següents:

- Confecció de formigons
- Confecció de barreges grava-ciment per a paviments
- Material per a drenatges
- Material per a paviments

El seu origen pot ser:

- Granulats naturals, procedents d'un jaciment natural
- Granulats naturals, obtinguts per matxucament de roques naturals
- Granulats procedents d'escòries siderúrgiques refredades per aire

Els granulats naturals poden ser:

- De pedra granítica
- De pedra calcària

CARACTERÍSTIQUES GENERALS:

El contractista ha de sotmetre a l'aprovació de la DF les pedreres o dipòsits d'on s'han d'obtenir els àrids, aportant tots els elements justificatius que cregués convenients o que li fossin requerits pel Director d'Obra, entre d'altres:

- Classificació geològica.
- Estudi de morfologia.
- Aplicacions anteriors.

La DF ha de poder refusar totes aquelles procedències que, al seu criteri, obligarien a un control massa freqüent dels materials que se n'extraguessin.

CARACTERÍSTIQUES GENERALS DELS GRANULATS RECICLATS

Els granulats procedents de reciclatge d'enderrocs no han de contenir en cap cas restes provinents de construccions amb patologies estructurals, com ara ciment aluminós, granulats amb sulfurs, sílice amorfa o corrosió de les armadures.

Els grànuls han de tenir forma arrodonida o polièdrica.

La composició granulomètrica ha de ser l'adequada al seu ús i ha de ser la que es defineix a la partida d'obra en què intervingui o, si no hi consta, la que estableixi explícitament la DF.

Han de ser nets, resistents i de granulometria uniforme.

No han de tenir pols, brutícia, argila, margues o d'altres matèries estranyes.

Diàmetre mínim: 98% retintut tamís 4 (UNE-EN 933-2)

Els àrids reciclats hauran de complir amb les especificacions de l'article 30 del CODI ESTRUCTURAL. A més, els que provinguin de formigons estructurals sans, o de resistència elevada, han de ser adequats per a la fabricació de formigó reciclat estructural, complint una sèrie de requisits:

- Dimensió mínima permesa = 4 mm
- Terrossos d'argila per a un formigó amb menys del 20% d'àrid reciclat: $\leq 0,6\%$
- Terrossos d'argila per a un formigó amb 100% d'àrid reciclat: $\leq 0,25\%$
- Absorció d'aigua per a un formigó amb menys del 20% d'àrid reciclat: $\leq 7\%$
- Absorció d'aigua per a un formigó amb més del 20% d'àrid reciclat: $\leq 5\%$
- Coeficient de Los Angeles: ≤ 40
- Continguts màxims d'impureses:
 - Material ceràmic: $\leq 5\%$ del pes
 - Partícules lleugeres: $\leq 1\%$ del pes
 - Asfalt: $\leq 1\%$ del pes
 - Altres: $\leq 1,0\%$ del pes

En els valors de les especificacions no citades, es mantenen els establerts en l'article 30 del CODI ESTRUCTURAL.

GRANULATS PROCEDENTS D'ESCORIES SIDERÚRGIQUES

Contingut de silicats inestables: Nul

Contingut de compostos fèrrics: Nul

GRAVA PER A LA CONFECCIÓ DE FORMIGONS:

Es denomina grava a la barreja de les diferents fraccions de granulat gruixut que s'utilitzen per a la confecció del formigó

Designació: d/D - IL - N

d/D: Fracció granulomètrica, d tamany mínim i D tamany màxim

IL: Presentació, R rodat, T triturat (matxuqueig) i M barreja

N: Naturalesa de l'àrid (C, calcari; S, sílici; G, granític; O, ofita; B, basalt; D, dolomític; Q, traquita; I, fonolita; V, varis; A, artificial i R, reciclat

La grandària màxima D d'un granulat gruixut (grava) utilitzat per la confecció de formigó serà menor que les següents dimensions:

- 0,8 de la distància lliure horitzontal entre beines o armadures que formin grup, o entre un parament de la peça i una beina o armadura que formi un angle $>45^\circ$ (amb la direcció de formigonat)
- 1,25 de la distància entre un parament de la peça i una beina o armadura que formi un angle $\leq 45^\circ$ (amb la direcció de formigonat)
- 0,25 de la dimensió mínima de la peça que es formigona amb les excepcions següents:
 - Lloses superiors de sostres, amb TMA $< 0,4$ del gruix mínim
 - Peces d'execució molt curosa i elements en els que l'efecte de la paret de l'encofrat sigui reduït (sostres encofrats a una sola cara), amb TMA $< 0,33$ del gruix mínim

Quan el formigó passi entre varies armadures, l'àrid gruixut serà el mínim valor entre el primer punt i el segon del paràgraf anterior.

Tot el granulat ha de ser d'una mida inferior al doble del límit més petit aplicable a cada cas.

Contingut de matèria orgànica (UNE-EN 1744-1): Color més clar que el patró

Fins que passen pel tamís 0,063 (UNE-EN 933-2):

- Per a graves calcàries i granítiques: $\leq 1,5\%$ en pes
- Granulats, reciclats de formigó o prioritariament naturals: $< 3\%$
- Per a granulats reciclats mixtos: $< 5\%$

L'índex de llenques per a un granulat gruixut segons UNE-EN 933-3: $\leq 35\%$

Material retintut pel tamís 0,063 (UNE-EN 933-2) i que sura en un líquid de pes específic 20 kN/m³ (UNE-EN 1744-1):

- Granulats naturals $\leq 1\%$ en pes

Compostos de sofre expressats en S03 i referits a granulat sec (UNE-EN 1744-1):

- Granulats naturals: $\leq 1\%$ en pes
- Granulats d'escòries siderúrgiques: $\leq 2\%$ en pes
- Granulats reciclats mixtos: $\leq 1\%$ en pes
- Granulats amb sulfurs de ferro oxidables en forma de pirrotina: $\leq 0,1\%$ en pes
- Altres granulats: $\leq 0,4\%$ en pes

Sulfats solubles en àcids, expressats en S03 i referits a granulat sec (UNE-EN 1744-1):

- Granulats naturals: $\leq 0,8\%$ en pes
- Granulats d'escòries siderúrgiques: $\leq 1\%$ en pes

Clorurs expressats en Cl- i referits a granulat sec (UNE-EN 1744-1):

- Formigó armat o en massa amb armadura de fissuració: $\leq 0,05\%$ en massa
- Formigó pretesat: $\leq 0,03\%$ en massa

Ió clor total aportat per components d'un formigó no pot superar:

- Pretensat: $\leq 0,2\%$ pes de ciment
- Armat: $\leq 0,4\%$ pes de ciment
- En massa amb armadura de fissuració: $\leq 0,4\%$ pes de ciment

Contingut de pirites o d'altres sulfurs: 0%

Contingut d'ió Cl-:

- Granulats reciclats mixtos: $< 0,06\%$

El contingut de matèria orgànica que sura en un líquid de pes específic 2 segons la UNE-EN 1744-1(Apart.) 14.2 serà $\leq 1\%$ per a granulats gruixuts.

Contingut de materials no petris (roba, fusta, paper...):

- Granulats reciclats provinents de formigó o mixtos: $< 0,5\%$
- Altres granulats: Nul

Contingut de restes d'asfalt:

- Granulat reciclat mixt o provinent de formigó: $< 0,5\%$
- Altres granulats: Nul

Reactivitat:

- Àlcali-sílici o àlcali-silicat (Mètode químic UNE 146-507-1 EX o Mètode accelerat UNE 146-508 EX): Nul·la
- Àlcali-carbonat (Mètode químic UNE 146-507-2): Nul·la

Estabilitat (UNE-EN 1367-2):

- Pèrdua de pes amb sulfat magnèsic: $\leq 18\%$

Resistència a la fragmentació segons UNE-EN 1097-2 (Assaig de los Angeles):

- Granulats gruixuts naturals: ≤ 40

Absorció d'aigua:

- Granulats gruixuts naturals (UNE-EN 1097-6): $< 5\%$
- Granulats reciclats provinents de formigó: $< 10\%$
- Granulats reciclats mixtos: $< 18\%$

- Granulats reciclats prioritariament naturals: $< 5\%$

Pèrdua de pes amb cinc cicle de sulfat de magnesi segons UNE-EN 1367-2:

- Granulats gruixuts naturals: $\leq 18\%$

Els àrids no han de presentar reactivitat potencial amb els àlcalis del formigó. Per a comprovar-ho, s'ha de realitzar en primer lloc un anàlisi petrogràfic, per a obtenir el tipus de reactivitat que, en el seu cas, puguin presentar. Si d'aquest estudi es dedueix la possibilitat de reactivitat àlcali sílice o àlcali silicat, s'ha de realitzar l'assaig descrit a l'UNE 146.508 EX. Si el tipus de reactivitat potencial és àlcali carbonat, s'ha de realitzar l'assaig descrit a l'UNE 146.507 EX Part 2.

Els àrids no han de ser reactius amb el ciment. No s'utilitzaran àrids procedents de roques toves, friables, poroses, etc., ni els que continguin nòduls de guix, compostos ferrosos, sulfurs oxidables, etc., en quantitats superiors a les contemplades al CODI ESTRUCTURAL.

GRAVA PER A DRENATGES:

El granulat ha de ser procedent d'un jaciment natural, del matxuqueig de roques naturals, o del reciclatge d'enderrocs. No ha de presentar restes d'argila, margues o altres materials estranys.

La mida màxima dels grànuls ha de ser de 76 mm (tamís 80 UNE) i el garbellat ponderal acumulat pel tamís 0,08 UNE ha de ser $\leq 5\%$. La composició granulomètrica ha de ser fixada explícitament per la DF segons les característiques del terreny per drenar i del sistema de drenatge.

Plasticitat: No plàstic

Coeficient de desgast (assaig "Los Angeles" UNE-EN 1097-2): ≤ 40

Equivalent de sorra (UNE-EN 933-8): > 30

Condicions generals de filtratge:

- F15/d85: < 5
- F15/d15: < 5
- F50/d50: < 5

(Fx = grandària superior de la fracció x% en pes del material filtrant, dx = grandària superior de la proporció x% del terreny a drenar)

A més, el coeficient d'uniformitat del filtre ha de ser:

- F60/F10: < 20

Condicions de la granulometria en funció del sistema previst d'evacuació de l'aigua:

- Per a tubs perforats: F85/Diàmetre de l'orifici: > 1
- Per a tubs amb juntes obertes: F85/ Obertura de la junta: $> 1,2$
- Per a tubs de formigó porós: F85/d15 de l'àrid del tub: $> 0,2$
- Si es drena per metxinals: F85/ diàmetre del metxinal: > 1

Quan no sigui possible trobar un material granular d'aquestes condicions es faran filtres granulars compostos de varies capes. La més gruixuda es col·locarà al costat del sistema d'evacuació. Aquesta complirà les condicions de filtre respecte a la següent i així successivament fins arribar al replè o al terreny natural. Es podrà recórrer a l'ús de filtres geotèxtils.

Quan el terreny natural estigui constituït per materials amb grava i boles a efectes del compliment de les condicions anteriors, s'atendrà únicament a la corba granulomètrica de la fracció del mateix inferior a 25 mm.

Si el terreny no és cohesiu i està compost per sorra fina i llims, el material drenant haurà de complir, a més de les condicions generals de filtre, la condició: F15 > 1 mm.

Si el terreny natural és cohesiu, compacte i homogeni, sense restes de sorra o llims, les condicions de filtre 1 i 2 s'han de substituir per: 0,1 mm $> F15 > 0,4$ mm

En els drens cecs, el material de la zona permeable central haurà de complir les següents condicions:

- Mida màxima de l'àrid: Entre 20 mm i 80 mm
- Coeficient d'uniformitat: F60/F10 < 4

Si s'utilitza granulats reciclats s'ha de comprovar que l'inflament (assaig CBR (NLT-111)) sigui inferior al 2% (UNE 103502).

2.- CONDICIONS DE SUBMINISTRAMENT I EMMAGATZEMATGE

CONDICIONS GENERALS:

Subministrament i emmagatzematge: De manera que no s'alterin les seves condicions.

Cada remesa de grava s'ha de descarregar en una zona ja preparada de sòl sec

Les grava de tipus diferents s'han d'emmagatzemar per separat

Els àrids s'emmagatzemaran de tal manera que quedin protegits contra la contaminació, i evitant la seva possible segregació, sobretot durant el seu transport. Es recomana emmagatzemar-los sota cobert per evitar els canvis de temperatura del granulat.

3.- UNITAT I CRITERI D'AMIDAMENT

Unitat d'amidament: la indicada a la descripció de l'element

Criteri d'amidament: quantitat necessària subministrada a l'obra

4.- NORMATIVA DE COMPLIMENT OBLIGATORI

GRAVA PER A LA CONFECCIÓ DE FORMIGONS:

Real Decreto 470/2021, de 29 de junio, por el que se aprueba el Código Estructural.

UNE-EN 12620:2003 Áridos para hormigón.

GRAVA PER A PAVIMENTS:

* Orden de 6 de febrero de 1976 por la que se aprueba el Pliego de Prescripciones

Técnicas Generales para Obras de Carreteras y Puentes (PG-3).

GRAVA PER A DRENATGES:

Orden FOM/298/2016, de 15 de febrero, por la que se aprueba la norma 5.2-IC drenaje superficial de la Instrucción de Carreteras.

5.- CONDICIONS DE CONTROL DE RECEPCIÓ

CONDICIONS DE MARCATGE I CONTROL DE LA DOCUMENTACIÓ:

L'entrega de granulat a l'obra ha d'anar acompanyada d'un full de subministrament proporcionat pel subministrador, en el que hi han de constar com a mínim les següents dades:

- Identificació del subministrador
- Número del certificat de marcatge CE o indicació d'autoconsum
- Número de sèrie de la fulla de subministrament
- Data del lliurament
- Nom del peticionari
- Designació de l'àrid segons l'article 30.2 del CODI ESTRUCTURAL
- Quantitat de granulat subministrat
- Identificació del lloc de subministrament

El fabricant ha de proporcionar la informació relativa a la granulometria i a les toleràncies de l'àrid subministrat.

El subministrador ha de posar a disposició de la DF en el cas que aquesta ho sol·liciti, la documentació següent, que acredita el marcatge CE, segons el sistema d'avaluació de conformitat aplicable, d'acord amb el que disposa l'apartat 7.2.1 del CTE: - Productes per a carreteres i altres treballs d'obres públiques i edificació de Funcio: Aplicacions que exigeixen requisits de seguretat molt estrictes*. * Requisits que han de ser definits per lleis, reglaments i normes administratives nacionals de cada estat membre,

- Productes per a edificació, fabricació de productes de formigó prefabricat, carreteres i altres treballs d'obres públiques de Funcio: Aplicacions que exigeixen requisits de seguretat molt estrictes*. * Requisits que han de ser definits per lleis, reglaments i normes administratives nacionals de cada estat membre: - Sistema 2+: Declaració de Prestacions - Productes per a edificació, fabricació de productes de formigó prefabricat, carreteres i altres treballs d'obres públiques de Funcio: Aplicacions que no exigeixen requisits de seguretat molt estrictes*. * Requisits que han de ser definits per lleis, reglaments i normes administratives nacionals de cada estat membre, - Productes per a carreteres i altres treballs d'obres públiques i edificació de Funcio: Aplicacions que no exigeixen requisits de seguretat molt estrictes*. * Requisits que han de ser definits per lleis, reglaments i normes administratives nacionals de cada estat membre: - Sistema 4: Declaració de Prestacions

El símbol de marcatge de conformitat CE s'ha d'estampar d'acord amb la Directiva 93/68CE i ha d'estar visible sobre el producte o sobre etiqueta, embalatge o documentació comercial i ha d'anar acompanyat de la següent informació:

- Número d'identificació de l'organisme de certificació
- Nom o marca d'identificació i direcció del fabricant
- Les dues últimes xifres de l'any d'impressió del marcatge
- Referència a la norma (UNE-EN 12620)
- Descripció del producte (nom genèric, material, ús previst)
- Designació del producte
- Informació de les característiques essencials aplicables

A la documentació del marcatge haurà d'indicar:

- Nom del laboratori que ha realitzat els assajos
- Data d'emissió del certificat
- Garantia de que el tractament estadístic és l'exigit en el marcatge
- Estudi de fins que justifiqui experimentalment el seu ús, en el cas que hi hagi àrids que no compleixen amb l'article 30.4.1 del CODI ESTRUCTURAL.

OPERACIONS DE CONTROL:

Els àrids han de disposar del marcatge CE, de tal manera que la comprovació de la seva idoneïtat per al seu ús es farà mitjançant un control documental del marcatge per tal de determinar el compliment de les especificacions del projecte i de l'article 30 del CODI ESTRUCTURAL.

En el cas d'àrids d'autoconsum, el Constructor o el Subministrador ha d'aportar un certificat d'assaig, de com a màxim tres mesos d'antiguitat, realitzat en un laboratori de control dels contemplats en l'article 17.2.2.1 del CODI ESTRUCTURAL, que verifiqui el

compliment de les especificacions de l'àrid subministrat respecte l'article 30 del CODI ESTRUCTURAL.

La DF ha de poder valorar el nivell de garantia del distintiu, i en cas de no disposar de suficient informació, ha de poder determinar l'execució de comprovacions mitjançant assaigs.

La DF, a més, ha de valorar si realitzar una inspecció a la planta de fabricació, a poder ser, abans del subministra de l'àrid, per comprovar la idoneïtat per a la seva fabricació. En cas necessari, la DF ha de poder realitzar els assaigs següents per a verificar la conformitat de les especificacions:

- Índex de llenques (UNE-EN 933-3).
- Terrossos d'argila (UNE 7133)
- Partícules toves (UNE 7134)
- Coeficient de forma (UNE EN 933-4)
- Material retintut pel garbell 0.063 UNE (UNE EN 933-2) i que sura en un líquid de pes específic 2 (UNE EN 1744-1).
- Compostos de sofre (S03)- respecte al granulat sec (UNE-EN 1744-1).
- Contingut en ió clor Cl- (UNE-EN 1744-1)
- Assaig petrogràfic
- Reactivitat potencial amb els àlcalis del ciment (UNE 146-507 i UNE 146-508).
- Estabilitat, resistència a l'atac del sulfat magnèsic (UNE-EN 1367-2).
- Absorció d'aigua (UNE-EN 1097-6).
- Resistència al desgast Los Angeles (UNE-EN 1097-2).
- Assaig d'identificació per raigs X.
- Assaig granulomètric (UNE-EN 933-2)

OPERACIONS DE CONTROL EN GRAVA PER A DRENATGES:

Les tasques de control a realitzar són les següents:

- Inspecció visual del material i recepció del certificat de procedència i qualitat corresponent.
- Abans de començar el reblert, quan hagi canvi de procedència del material, o cada 2000 m3 durant la seva execució, es realitzaran els següents assaigs d'identificació del material:
 - Assaig granulomètric del material filtrant (UNE EN 933-1)
 - Assaig granulomètric del material adjacent (UNE 103101)
 - Desgast de "Los Angeles" (UNE EN 1097-2)

S'ha de demanar un certificat de procedència del material, que en el cas d'àrids naturals ha de contenir:

- Classificació geològica
- Estudi de morfologia
- Aplicacions anteriors
- Assaigs d'identificació del material

CRITERIS DE PRESA DE MOSTRES:

Els controls s'han de realitzar segons les instruccions de la DF i el CODI ESTRUCTURAL.

CRITERIS DE PRESA DE MOSTRES EN GRAVA PER A DRENATGES:

S'han de seguir les instruccions de la DF i els criteris de les normes de procediment indicades en cada assaig.

INTERPRETACIÓ DE RESULTATS I ACTUACIONS EN CAS D'INCOMPLIMENT:

No s'acceptarà la grava que no compleixi totes les especificacions indicades al plec. Si la granulometria no s'ajusta a la utilitzada per a l'establiment de les dosificacions aprovades, s'hauran de projectar i aprovar noves fórmules de treball.

INTERPRETACIÓ DE RESULTATS I ACTUACIÓ EN CAS D'INCOMPLIMENT EN GRAVA PER A DRENATGES:

Els resultats dels assaigs d'identificació han de complir estrictament les especificacions indicades, en cas contrari, no s'ha d'autoritzar l'ús del material corresponent en l'execució del reblert.

B0 MATERIALS BÀSICS

B03 GRANULATS

B03L- SORRA

0.- ELEMENTS QUE CONTEMPLA EL PLEC

B03L-05MQ,B03L-05N7.

1.- DEFINICIÓ I CONDICIONS DELS ELEMENTS

Sorra procedent de roques calcàries, roques granítiques, marbres blancs i durs, o sorra procedent del reciclatge de residus de la construcció i demolició en una planta legalment autoritzada per al tractament d'aquest tipus de residu.

S'han considerat els tipus següents:

- Sorra de marbre blanc
- Sorra per a confecció de formigons, d'origen:
- Sorra per a confecció de formigons, d'origen:
 - De pedra calcària
 - De pedra granítica
- Sorra per a confecció de morters
- Sorra per a reblert de rases amb canonades
- Sorres procedents de reciclatge de residus de la construcció i demolicions

CARACTERÍSTIQUES GENERALS:

El contractista ha de sotmetre a l'aprovació de la DF les pedreres o dipòsits d'on s'han d'obtenir els àrids, aportant tots els elements justificatius que cregués convenients o que li fossin requerits pel Director d'Obra, entre d'altres:

- Classificació geològica.
- Estudi de morfologia.
- Aplicacions anteriors.

La DF ha de poder refusar totes aquelles procedències que, al seu criteri, obligarien a un control massa freqüent dels materials que se n'extraguessin.

Els grànuls han de tenir forma arrodonida o polièdrica.

La composició granulomètrica ha de ser l'adequada al seu ús, o si no consta, la que estableixi explícitament la DF.

No ha de tenir margues o altres materials estranys.

Contingut de pirites o d'altres sulfurs oxidables: 0%

Contingut de matèria orgànica (UNE-EN 1744-1): Color més clar que el patró

Contingut de terrossos d'argila (UNE 7133): <= 1% en pes

Els àrids no han de ser reactius amb el ciment. No s'utilitzaran àrids procedents de roques toves, friables, poroses, etc., ni els que continguin nòduls de guix, compostos ferrosos, sulfurs oxidables, etc, en quantitats superiors a les contemplades al CODI ESTRUCTURAL.

Els àrids reciclats hauran de complir amb les especificacions de l'article 30 del CODI ESTRUCTURAL. A més, els que provenguin de formigons estructurals sans, o de resistència elevada, han de ser adequats per a la fabricació de formigó reciclat estructural, complint una sèrie de requisits:

- Dimensió mínima permesa = 4 mm
- Terrossos d'argila per a un formigó amb menys del 20% d'àrid reciclat: <= 0,6%
- Terrossos d'argila per a un formigó amb 100% d'àrid reciclat: <= 0,25%
- Absorció d'aigua per a un formigó amb menys del 20% d'àrid reciclat: <= 7%
- Absorció d'aigua per a un formigó amb més del 20% d'àrid reciclat: <= 5%
- Coeficient de Los Angeles: <= 40
- Continguts màxims d'impureses:
 - Material ceràmic: <= 5% del pes
 - Partícules lleugeres: <= 1% del pes
 - Asfalt: <= 1% del pes
 - Altres: <= 1,0 % del pes

En els valors de les especificacions no citades, es mantenen els establerts en l'article 30 del CODI ESTRUCTURAL.

SORRA DE MARBRE BLANC:

Barreja amb granulats blancs diferents del marbre: 0%

SORRA PER A LA CONFECCIÓ DE FORMIGONS:

Es denomina sorra a la barreja de les diferents fraccions d'àrid fi que s'utilitzen per a la confecció del formigó

Designació: d/D - IL - N

d/D: Fracció granulomètrica, d tamany mínim i D tamany màxim

IL: Presentació, R rodat, T triturat (matxuqueig) i M barreja

N: Naturalesa de l'àrid (C, calcari; S, sílici; G, granític; O, ofita; B, basalt; D, dolomític; Q, traquita; I, fonolita; V, varis; A, artificial i R, reciclat

Mida dels granuls (Tamís 4 UNE-EN 933-2): ≤ 4 mm

Material retintut pel tamís 0,063 (UNE-EN 933-2) i que sura en un líquid de pes específic 20 kN/m³ (UNE EN 1744-1): $\leq 0,5\%$ en pes

Compostos de sofre expressats en SO₃ i referits a granulat sec (UNE-EN 1744-1): $\leq 1\%$ en pes

Reactivitat potencial amb els àlcalis del ciment (UNE 146507-2)

Sulfats solubles en àcid, expressats en SO₃ i referits al granulat sec (UNE-EN 1744-1): $\leq 0,8\%$ en pes

Clorurs expressats en Cl- i referits al granulat sec (UNE-EN 1744-1):

- Formigó armat o en massa amb armadures de fissuració: $\leq 0,05\%$ en pes
- Formigó pretesat: $\leq 0,03\%$ en pes

Ió clor total aportat per components d'un formigó no pot superar:

- Pretensat: $\leq 0,2\%$ pes de ciment
- Armat: $\leq 0,4\%$ pes de ciment
- En massa amb armadura de fissuració: $\leq 0,4\%$ pes de ciment

Estabilitat (UNE-EN 1367-2):

- Pèrdua de pes amb sulfat sòdic: $\leq 10\%$
- Pèrdua de pes amb sulfat magnèsic: $\leq 15\%$

Pèrdua de pes amb sulfat magnèsic (UNE-EN 1367-2) quan el formigó estigui sotmès a una classe d'exposició XF, i l'àrid fi tingui una absorció d'aigua $>1\%$: $\leq 15\%$

Coefficient de friabilitat (UNE 83115)

- Per formigons d'alta resistència: < 40
- Formigons en massa o armats amb $F_{ck} \leq 30$ N/mm²: < 50

Els àrids no han de presentar reactivitat potencial amb els àlcalis del formigó. Per a comprovar-ho, s'ha de realitzar en primer lloc un anàlisi petrogràfic, per a obtenir el tipus de reactivitat que, en el seu cas, puguin presentar. Si d'aquest estudi es dedueix la possibilitat de reactivitat àlcali sílice o àlcali silicat, s'ha de realitzar l'assaig descrit a l'UNE 146.508 EX. Si el tipus de reactivitat potencial és àlcali carbonat, s'ha de realitzar l'assaig descrit a l'UNE 146.507 EX Part 2.

La corba granulomètrica de l'àrid fi, ha d'estar compresa dins del fus següent:

Límits	Material retintut acumulat, en % en pes, en els tamisos						
	4 mm	2 mm	1 mm	0,5 mm	0,25 mm	0,125 mm	0,063 mm
Superior	0	4	16	40	70	77	(1)
Inferior	15	38	60	82	94	100	100

(1) Aquest valor varia en funció del tipus i origen de l'àrid.

SORRA DE PEDRA GRANÍTICA PER A LA CONFECCIÓ DE FORMIGONS:

Contingut màxim de fins que passen pel tamís 0,063 mm (UNE-EN 933-1):

- Granulat gruixut: - Qualsevol tipus: $\leq 1,5\%$ en pes
- Granulat fi: - Granulat arrodonit: $\leq 6\%$ en pes - Granulat de matxuqueig no calcari per a obres sotmeses a exposició XS, XD, XA, XF o XM: $\leq 6\%$ en pes - Granulat de matxuqueig no calcari per a obres sotmeses a exposició X0 o XC i no sotmeses a cap classe d'exposició XA, XF o XM: $\leq 10\%$ en pes

Equivalent de sorra (EAV)(UNE-EN 933-8):

- Per a obres en ambients X0, XC: ≥ 70
- Resta de casos: ≥ 75

Absorció d'aigua (UNE-EN 1097-6): $\leq 5\%$

SORRA DE PEDRA CALCÀRIA PER A LA CONFECCIÓ DE FORMIGONS:

Contingut màxim de fins que passen pel tamís 0,063 mm (UNE-EN 933-1):

- Granulat gruixut: - Qualsevol tipus: $\leq 1,5\%$ en pes

- Granulat fi: - Granulat arrodonit: $\leq 6\%$ en pes - Granulat de matxuqueig calcari per a obres sotmeses a exposició XS, XD, XA, XF o XM: $\leq 10\%$ en pes - Granulat de matxuqueig calcari per a obres sotmeses a exposició X0 o XC i no sotmeses a cap classe d'exposició XA, XF o XM: $\leq 16\%$ en pes.

Valor blau de metilè(UNE 83130):

- Per a obres sotmeses a exposició X0 o XC: $\leq 0,6\%$ en pes
- Resta de casos: $\leq 0,3\%$ en pes

SORRA PER A LA CONFECCIÓ DE MORTERS:

La composició granulomètrica ha de quedar dintre dels límits següents:

Tamís UNE 7-050 mm	Percentatge en pes que passa pel tamís	Condicions
5,00	A	A = 100
2,50	B	60 $\leq$ B $\leq$ 100
1,25	C	30 $\leq$ C $\leq$ 100
0,63	D	15 $\leq$ D $\leq$ 70
0,32	E	5 $\leq$ E $\leq$ 50
0,16	F	0 $\leq$ F $\leq$ 30
0,08	G	0 $\leq$ G $\leq$ 15
Altres condi- cions		C - D $\leq$ 50 D - E $\leq$ 50 C - E $\leq$ 70

Mida dels grànuls: $\leq 1/3$ del gruix del junt

Contingut de matèries perjudicials: $\leq 2\%$

GRANULATS PROCEDENTS DE RECICLATGE DE RESIDUS DE LA CONSTRUCCIÓ I DEMOLICIONS:

El material ha de procedir d'una planta autoritzada legalment per al tractament de residus de la construcció.

El material no ha de ser susceptible de cap mena de meteorització o d'alteració física o química sota les condicions més desfavorables que presumiblement es puguin donar al lloc d'utilització.

No han de donar lloc, amb l'aigua, a dissolucions que puguin causar danys a estructures, capes de fermes, o contaminar el sòl o corrents d'aigua.

S'ha considerat que l'ús serà el reblert de rases amb canonades.

Per a qualsevol utilització diferent d'aquesta, es requereix l'acceptació expressa de la direcció facultativa i la justificació mitjançant els assaigs que pertocin que es compleixen les condicions requerides per a l'ús al que es pretén destinar.

2.- CONDICIONS DE SUBMINISTRAMENT I EMMAGATZEMATGE

Subministrament i emmagatzematge: De manera que no s'alterin les seves condicions.

Cada remesa de sorra s'ha de descarregar en una zona ja preparada de sòl sec.

Les sorres de tipus diferents s'han d'emmagatzemar per separat.

Els àrids s'han d'emmagatzemar de tal manera que quedin protegits contra la contaminació, i evitant la seva possible segregació, sobretot durant el seu transport.

Es recomana emmagatzemar-los sota cobert per evitar els canvis de temperatura del granulat, i en un terreny sec i net destinat a l'apilament dels àrids. Les sorres d'altres tipus s'han d'emmagatzemar per separat.

3.- UNITAT I CRITERI D'AMIDAMENT

Unitat d'amidament: la indicada a la descripció de l'element

Criteri d'amidament: quantitat necessària subministrada a l'obra

4.- NORMATIVA DE COMPLIMENT OBLIGATORI

SORRA PER A LA CONFECCIÓ DE FORMIGONS:

Real Decreto 470/2021, de 29 de junio, por el que se aprueba el Código Estructural.

SORRA PER A LA CONFECCIÓ DE MORTERS:

Real Decreto 470/2021, de 29 de junio, por el que se aprueba el Código Estructural.

UNE-EN 12620:2003 Áridos para hormigón.

Documento Básico de Seguridad estructural Fábrica DB-SE-F, parte II del CTE, aprobado por el Real Decreto 314/2006.

SORRES PER A ALTRES USOS:

No hi ha normativa de compliment obligatori.

5.- CONDICIONS DE CONTROL DE RECEPCIÓ

CONDICIONS DE MARCATGE I CONTROL DE LA DOCUMENTACIÓ:

L'entrega de granulat a l'obra ha d'anar acompanyada d'un full de subministrament proporcionat pel subministrador, en el que hi han de constar com a mínim les següents dades:

- Identificació del subministrador
- Número del certificat de marcatge CE o indicació d'autoconsum
- Número de sèrie de la fulla de subministrament
- Nom de la cantera
- Data del lliurament
- Nom del peticionari
- Designació de l'àrid segons l'article 30.2 del CODI ESTRUCTURAL
- Quantitat de granulat subministrat
- Identificació del lloc de subministrament

El fabricant ha de proporcionar la informació relativa a la granulometria i a les toleràncies de l'àrid subministrat.

El subministrador ha de posar a disposició de la DF en el cas que aquesta ho sol·liciti, la documentació següent, que acredita el marcatge CE, segons el sistema d'avaluació de conformitat aplicable, d'acord amb el que disposa l'apartat 7.2.1 del CTE: - Productes per a carreteres i altres treballs d'obres públiques i edificació de Funcio: Aplicacions que exigeixen requisits de seguretat molt estrictes*. * Requisits que han de ser definits per lleis, reglaments i normes administratives nacionals de cada estat membre, - Productes per a edificació, fabricació de productes de formigó prefabricat, carreteres i altres treballs d'obres públiques de Funcio: Aplicacions que exigeixen requisits de seguretat molt estrictes*. * Requisits que han de ser definits per lleis, reglaments i normes administratives nacionals de cada estat membre: - Sistema 2+: Declaració de Prestacions - Productes per a edificació, fabricació de productes de formigó prefabricat, carreteres i altres treballs d'obres públiques de Funcio: Aplicacions que no exigeixen requisits de seguretat molt estrictes*. * Requisits que han de ser definits per lleis, reglaments i normes administratives nacionals de cada estat membre, - Productes per a carreteres i altres treballs d'obres públiques i edificació de Funcio: Aplicacions que no exigeixen requisits de seguretat molt estrictes*. * Requisits que han de ser definits per lleis, reglaments i normes administratives nacionals de cada estat membre: - Sistema 4: Declaració de Prestacions

El símbol de marcatge de conformitat CE s'ha d'estampar d'acord amb la Directiva 93/68CE i ha d'estar visible sobre el producte o sobre etiqueta, embalatge o documentació comercial i ha d'anar acompanyat de la següent informació:

- Número d'identificació de l'organisme de certificació
- Nom o marca d'identificació i direcció del fabricant
- Les dues últimes xifres de l'any d'impressió del marcatge
- Referència a la norma (UNE-EN 12620)
- Descripció del producte (nom genèric, material, ús previst)
- Designació del producte
- Informació de les característiques essencials aplicables

A la documentació del marcatge haurà d'indicar:

- Nom del laboratori que ha realitzat els assajos
- Data d'emissió del certificat
- Garantia de que el tractament estadístic és l'exigut en el marcatge
- Estudi de fins que justifiqui experimentalment el seu ús, en el cas que hi hagi àrids que no compleixen amb l'article 30.4.1 del CODI ESTRUCTURAL.

L'àrid reciclat ha d'incloure en la seva documentació:

- Naturalitat del material
- Planta productora de l'àrid i empresa transportista de la runa
- Presència d'impureses
- Detalls de la seva procedència
- Altre informació que resulti rellevant

OPERACIONS DE CONTROL:

Els àrids han de disposar del marcatge CE, de tal manera que la comprovació de la seva idoneïtat per al seu ús es farà mitjançant un control documental del marcatge per tal de determinar el compliment de les especificacions del projecte i de l'article 30 del CODI ESTRUCTURAL.

En el cas d'àrids d'autoconsum, el Constructor o el Subministrador ha d'aportar un certificat d'assaig, de com a màxim tres mesos d'antiguitat, realitzat en un laboratori de control dels contemplats en l'article 17.2.2.1 del CODI ESTRUCTURAL, que verifiqui el compliment de les especificacions de l'àrid subministrat respecte l'article 30 del CODI ESTRUCTURAL.

La DF ha de poder valorar el nivell de garantia del distintiu, i en cas de no disposar de suficient informació, ha de poder determinar l'execució de comprovacions mitjançant assaigs.

La DF, a més, ha de valorar si realitzar una inspecció a la planta de fabricació, a poder ser, abans del subministra de l'àrid, per comprovar la idoneïtat per a la seva fabricació. En cas necessari, la DF ha de poder realitzar els assaigs següents per a verificar la conformitat de les especificacions:

- Matèria orgànica (UNE-EN 1744-1).
- Terrossos d'argila (UNE 7133).
- Material retintut pel garbell 0.063 UNE (UNE EN 933-2) i que sura en un líquid de pes específic 2 (UNE EN 1744-1).
- Compostos de sofre (S03)- respecte al granulat sec (UNE-EN 1744-1).
- Sulfats solubles en àcid (UNE-EN 1744-1).
- Contingut d'Ió CL- (UNE-EN 1744-1).
- Assaig petrogràfic
- Reactivitat potencial amb els àlcalis del ciment (UNE 146-507 i UNE 146-508).
- Equivalent de sorra (UNE-EN 933-8).
- Absorció d'aigua (UNE-EN 1097-6).
- Assaig d'identificació per raigs X.
- Pèrdua de pes amb sulfat magnèsic (UNE-EN 1367-2)
- Assaig granulomètric (UNE-EN 933-2)
- Coeficient de friabilitat (UNE 83115)

Un cop s'hagi realitzat l'apilament, s'ha de realitzar una inspecció visual, i si es considera necessari, s'han de prendre mostres per realitzar els assaigs corresponents. S'ha de poder acceptar la sorra que no compleixi amb els requisits sempre i quan mitjançant rentat, cribatge o mescla, assoleixi les condicions exigides.

CRITERIS DE PRESA DE MOSTRES:

Els controls s'han de realitzar segons les instruccions de la DF i el CODI ESTRUCTURAL.

INTERPRETACIÓ DE RESULTATS I ACTUACIONS EN CAS D'INCOMPLIMENT:

No s'ha d'acceptar la sorra que no compleixi totes les especificacions indicades al plec de condicions. Si la granulometria no s'ajusta a la utilitzada per a l'establiment de les dosificacions aprovades, s'hauran de projectar i aprovar noves fórmules de treball.

No s'han d'utilitzar àrids fins als quals l'equivalent de sorra sigui inferior a:

- 70, en obres sotmeses a les classes X0 o XC
- 75, en la resta de casos

En cas que les sorres procedents del matxuqueig de roques calcàries o de roques dolomítiques que no compleixin l'especificació de l'equivalent de sorra, s'han de poder acceptar si l'assaig del blau de metilè (UNE-EN 933-9) compleix el següent:

- Per a obres amb classe general d'exposició classe X0 o XC: $\leq 0,6\%$ en pes
- Resta de casos: $\leq 0,3\%$ en pes

Si el valor del blau de metilè fos superior als valors anteriors, i es presentin dubtes de la presència d'argila en els fins, s'ha de poder realitzar un assaig de rajos X per a la seva detecció i identificació: s'ha de poder utilitzar l'àrid fi si les argiles són del tipus caolinita o illita, i si les propietats del formigó amb aquest àrid són les mateixes que les d'un que tingui els mateixos components però sense els fins.

S'han de poder utilitzar sorres rodades, o procedents de roques matxucades, o escòries siderúrgiques adequades, en la fabricació de formigó d'ús no estructural.

B0 MATERIALS BÀSICS

B05 AGLOMERANTS I CONGLOMERANTS

B053- MATERIAL PER A REJUNTAT DE RAJOLES CERÀMIQUES

0.- ELEMENTS QUE CONTEMPLA EL PLEC

B053-1VF8,B053-1VF9.

1.- DEFINICIÓ I CONDICIONS DELS ELEMENTS

Material format per la mescla d'un conglomerant, càrregues minerals i additius, apte per a omplir junts entre diferents materials o protegir en front la corrosió armadures actives d'elements pretesats o postesats.

S'han considerat els tipus següents:

- Material format per la mescla d'un conglomerant, càrregues minerals i additius, apte per a omplir els junts entre les rajoles ceràmiques que formen els revestiment de parets o paviments situats en interior o exteriors.

S'han considerat els tipus següents de material per a rejuntat de rajoles ceràmiques:

- Material de rejuntat cimentós (CG): Mescla de conglomerant hidràulic, càrregues minerals i additius orgànics o inorgànics, que únicament cal incorporar aigua o addició líquida en el moment abans d'utilitzar-se.
- Material de rejuntat de resina reactiva (RG): Mescla de resines sintètiques, càrregues minerals i additius orgànics o inorgànics, que endureixen per una reacció química.

BEURADA PER A CERÀMICA:

No ha de tenir grumolls ni principis d'aglomeració.

BEURADA PER A CERÀMICA DE MATERIAL CIMENTÓS (CG):

S'han considerat les classes següents, en funció de les característiques addicionals:

- CG 1: Material de rejuntat cimentos normal
- CG 2: Material de rejuntat cimentos millorat, amb característiques addicionals (resistència alta a l'abrasió i absorció d'aigua reduïda)

Característiques fonamentals:

- Resistència a l'abrasió (EN 12808-2): $\leq 2000 \text{ mm}^3$
- Resistència a la flexió (EN 12808-3): $\geq 2,5 \text{ N/mm}^2$
- Resistència a la compressió (EN 12808-3): $\geq 15 \text{ N/mm}^2$
- Retracció (EN 12808-4): $\leq 3 \text{ mm/m}$
- Absorció d'aigua (EN 12808-5): - Després de 30 min: $\leq 5 \text{ g}$ - Després de 240 min: $\leq 10 \text{ g}$

Característiques addicionals:

- Alta resistència a l'abrasió (EN 12808-2): $\leq 1000 \text{ mm}^3$
- Absorció d'aigua (EN 12808-5): - Després de 30 min: $\leq 2 \text{ g}$ - Després de 240 min: $\leq 5 \text{ g}$

BEURADA PER A CERÀMICA DE RESINES REACTIVES (RG):

- Resistència a l'abrasió (EN 12808-2): $\leq 250 \text{ mm}^3$
- Resistència a la flexió (EN 12808-3): $\geq 30 \text{ N/mm}^2$
- Resistència a la compressió (EN 12808-3): $\geq 45 \text{ N/mm}^2$
- Retracció (EN 12808-4): $\leq 1,5 \text{ mm/m}$
- Absorció d'aigua després de 240 min(EN 12808-5): $\leq 0,1 \text{ g}$

2.- CONDICIONS DE SUBMINISTRAMENT I EMMAGATZEMATGE

SUBMINISTRAMENT I EMMAGATZEMATGE A LA BEURADA PER A CERÀMICA:

Subministrament: Envasada adequadament, de manera que no experimenti alteració de les seves característiques.

Emmagatzematge: En el seu envàs d'origen i en llocs secs, sense contacte directe amb el terra i protegit de la intempèrie, de manera que no se n'alterin les condicions inicials.

3.- UNITAT I CRITERI D'AMIDAMENT

BEURADA PER A CERÀMICA:

Unitat d'amidament: la indicada a la descripció de l'element

Criteri d'amidament: quantitat necessària subministrada a l'obra

4.- NORMATIVA DE COMPLIMENT OBLIGATORI

BEURADA PER A CERÀMICA:

* UNE-EN 13888:2009 Materiales de rejuntado para baldosas cerámicas. Requisitos, evaluación de la conformidad, clasificación y designación.

5.- CONDICIONS DE CONTROL DE RECEPCIÓ

CONDICIONS DE MARCATGE I CONTROL DE LA DOCUMENTACIÓ A LA BEURADA PER A CERÀMICA:

A l'embalatge o a l'albarà de lliurament han de constar-hi les dades següents:

- Nom del producte
- Marca del fabricant i lloc d'origen
- Data i codi de producció, caducitat i condicions d'emmagatzematge
- Referència a la norma UNE-EN 13888
- Tipus de material de rejuntat
- Instruccions d'us: - Proporcions de la mescla - Temps de maduració: interval de temps des del moment de fer la mescla i el moment en que està llest per a ser aplicat
- Vida útil: interval de temps màxim en que el material pot ser utilitzat després de fer la mescla - Mètode d'aplicació - Temps que cal esperar fins a fer la neteja i permetre l'ús - Àmbit d'aplicació

B0 MATERIALS BÀSICS

B05 AGLOMERANTS I CONGLOMERANTS

B055- CIMENT

0.- ELEMENTS QUE CONTEMPLA EL PLEC

B055-067M,B055-065W.

1.- DEFINICIÓ I CONDICIONS DELS ELEMENTS

Conglomerant hidràulic format per diferents materials inorgànics finament dividits que, amassats amb aigua, formen una pasta que, mitjançant un procés d'hidratació, endureix i un cop endurit conserva la seva resistència i estabilitat fins i tot sota l'aigua.

S'han considerat els ciments regulats per la norma RC-16 amb les característiques següents:

- Ciments comuns (CEM)
- Ciments d'aluminat de calci (CAC)
- Ciments blancs (BL)
- Ciments resistens a l'aigua de mar (MR)

CARACTERÍSTIQUES GENERALS:

En el cas de que el material s'utilitzi en obra pública, l'acord de Govern de la Generalitat de Catalunya de 9 de juny de 1998, exigeix que els materials siguin de qualitat certificada o puguin acreditar un nivell de qualitat equivalent, segons les normes aplicables als estats membres de la Unió Europea o de l'Associació Europea de Lliure Canvi.

També en aquest cas, es procurarà que els esmentats materials disposin de l'etiqueta ecològica europea, regulada en el Reglament (CE) nº 66/2010 o bé altres distintius de la Comunitat Europea.

Ha de ser un material granular molt fi i estadísticament homogeni en la seva composició.

El ciment ha de ser capaç, si es dosifica i barreja adequadament amb aigua i granulats, de produir un morter o un formigó que conservi la seva treballabilitat en un temps prou llarg i assolir, al final de períodes definits, els nivells especificats de resistència i mantenir estabilitat de volum a llarg termini.

No ha de tenir grumolls ni principis d'aglomeració.

En activitats manuals en les que hi hagi risc de contacte amb la pell i d'acord amb l'establert a l'Ordre Presidencial 1954/2004 de 22 de juny, no s'han d'utilitzar o comercialitzar ciments amb un contingut de crom (VI) superior a dos parts per milió del pes sec del ciment.

CIMENTS COMUNS (CEM):

Estaran subjectes al marcatge CE de conformitat amb el que disposen els Reials Decrets 1328/1995 de 28 de juliol i 256/2016 de 10 de juny.

Els components han de complir els requisits especificats en el capítol 5 de la norma UNE-EN 197-1.

Tipus de ciments:

- Ciment Pòrtland: CEM I
- Ciment Pòrtland amb addicions: CEM II
- Ciment Pòrtland amb escòries de forn alt: CEM III
- Ciment putzolànic: CEM IV
- Ciment compost: CEM V

Alguns d'aquests tipus es divideixen en subtipus, segons el contingut de l'addició o barreja d'addicions presents en el ciment. Segons aquest contingut creixent els subtipus poden ser A, B o C.

Addicions del clinker pòrtland (K):

- Escòria de forn alt: S
- Fum de sílice: D
- Putzolana natural: P
- Putzolana natural calcinada: Q
- Cendra volant Sicília: V
- Cendra volant calcària: W
- Esquist calcinat: T
- Filler calcari L: L
- Filler calcari LL: LL

Relació entre denominació i designació dels ciments comuns segons el tipus, subtipus i addicions:

Denominació	Designació
Ciment pòrtland	CEM I
Ciment pòrtland amb escòria	CEM II/A-S CEM II/B-S
Ciment pòrtland amb fum de sílice	CEM II/A-D
Ciment pòrtland amb Putzolana	CEM II/A-P CEM II/B-P CEM II/A-Q CEM II/B-Q
Ciment pòrtland amb cendres volants	CEM II/A-V CEM II/B-V CEM II/A-W CEM II/B-W
Ciment pòrtland amb esquist calcinat	CEM II/A-T CEM II/B-T
Ciment pòrtland amb filler calcari	CEM II/A-L CEM II/B-L

	CEM II/A-LL CEM II/B-LL
Ciment pòrtland mixt	CEM II/A-M CEM II/B-M
Ciment amb escòries de forn alt	CEM III/A CEM III/B CEM III/C
Ciment putzolànic	CEM IV/A CEM IV/B
Ciment compost	CEM V/A CEM V/B

En ciments pòrtland mixtos CEM II/A-M i CEM II/B-M, en ciments putzolànics CEM IV/A i CEM IV/B i en ciments compostos CEM V/A i CEM V/B els components principals a més del clinker han de ser declarats a la designació del ciment.

La composició dels diferents ciments comuns ha de ser l'especificada al capítol 6 de la norma UNE-EN 197-1.

Els ciments comuns han de complir les exigències mecàniques, físiques, químiques i de durabilitat especificades al capítol 7 de la norma UNE-EN 197-1.

CIMENTS D'ALUMINAT DE CALÇ (CAC):

Ciment obtingut per una mescla de materials aluminosos i calcàris.

Estaran subjectes al marcatge CE de conformitat amb el que disposa el Reial Decret 256/2016, de 10 de juny.

Han de complir les exigències mecàniques, físiques i químiques especificades a UNE-EN 14647.

CIMENTS BLANCS (BL):

Han d'estar subjectes al Reial Decret 1313/1988 i seran aquells definits a la norma UNE 80305 i homòlegs de les normes UNE-EN 197-1 (ciments comuns) i UNE-EN 413-1 (ciments de ram de paleta) que compleixin amb l'especificació de blancor.

Índex de blancor (UNE 80117): ≥ 85

D'acord amb el Real Decret 1313/1988 de 28 d'octubre i L'Ordre Ministerial de 17 de gener de 1989, han de portar el Certificat de Conformitat amb Requisits Reglamentaris (CCRR).

La composició, així com les prescripcions mecàniques, físiques, químiques i de durabilitat que han de complir els ciments comuns blancs són les mateixes que les especificades per als ciments comuns a la norma UNE-EN 197-1.

La composició, així com les prescripcions mecàniques, físiques i químiques que ha de complir el ciment blanc de ram de paleta (BL 22,5 X) són les mateixes que les especificades per al ciment homòleg a la norma UNE-EN 413-1.

CIMENTS RESISTENTS A L'AIGUA DE MAR (MR):

D'acord amb el Real Decret 1313/1988 de 28 d'octubre i L'Ordre Ministerial de 17 de gener de 1989, han de portar el Certificat de Conformitat amb Requisits Reglamentaris (CCRR).

Relació entre denominació i designació dels ciments resistents a l'aigua de mar segons el tipus, subtipus i addicions:

Denominació	Designació
Ciment pòrtland	I
Ciment pòrtland amb escòria	II/A-S II/B-S
Ciment pòrtland amb fum de sílice	II/A-D
Ciment pòrtland amb Putzolana	II/A-P

	II/B-P
Ciment portland amb cendres volants	II/A-V II/B-V
Ciment amb escòries de forn alt	III/A III/B III/C
Ciment putzolànic	IV/A IV/B
Ciment compost	CEM V/A

Les especificacions generals en quan a composició i a exigències mecàniques, físiques, químiques i de durabilitat que han de complir són les corresponents als ciments comuns homòlegs de la norma UNE-EN 197-1.

Han de complir els requisits addicionals especificats al capítol 7.2 de la norma UNE 80303-2.

2.- CONDICIONS DE SUBMINISTRAMENT I EMMAGATZEMATGE

Subministrament: de manera que no s'alterin les seves característiques.

Si el ciment es subministra a granel s'ha d'emmagatzemar en sitges.

Si el ciment es subministra en sacs, s'han d'emmagatzemar en un lloc sec, ventilat, protegit de la intempèrie i sense contacte directe amb la terra, de manera que no s'alterin les seves condicions.

Temps màxim d'emmagatzematge dels ciments:

- Classes 22,5 i 32,5: 3 mesos
- Classes 42,5 : 2 mesos
- Classes 52,5 : 1 mes

3.- UNITAT I CRITERI D'AMIDAMENT

Unitat d'amidament: la indicada a la descripció de l'element

Criteri d'amidament: quantitat necessària subministrada a l'obra

4.- NORMATIVA DE COMPLIMENT OBLIGATORI

Real Decreto 1313/1988, de 28 de octubre, por el se declara obligatoria la homologación de los cementos para la fabricación de hormigones y morteros para todo tipo de obras y productos prefabricados.

Orden de 17 de enero de 1989 por la que se establece la certificación de conformidad a normas como alternativa de la homologación de los cementos para la fabricación de hormigones y morteros para todo tipo de obras y productos prefabricados.

Real Decreto 1328/1995, de 28 de julio, por el que se modifica, en aplicación de la Directiva 93/68/CEE, las disposiciones para la libre circulación de productos de construcción, aprobadas por el Real Decreto 1630/1992, de 29 de diciembre.

Real Decreto 256/2016, de 10 de junio, por el que se aprueba la Instrucción para la recepción de cementos (RC-16).

UNE-EN 197-1:2000 Cemento. Parte 1: Composición, especificaciones y criterios de conformidad de los cementos comunes.

UNE-EN 14647:2006 Cemento de aluminato de calcio. Composición, especificaciones y criterios de conformidad.

UNE 80305:2001 Cementos blancos.

UNE 80303-2:2001 Cementos con características adicionales. Parte 2: Cementos resistentes al agua de mar.

5.- CONDICIONS DE CONTROL DE RECEPCIÓ

CONDICIONS DE MARCATGE I CONTROL DE LA DOCUMENTACIÓ EN CEMENTS COMUNS (CEM) I CEMENTS DE CALÇ (CAC):

El subministrador ha de posar a disposició de la DF en el cas que aquesta ho sol·liciti, la documentació següent, que acredita el marcatge CE, segons el sistema d'avaluació de conformitat aplicable, d'acord amb el que disposa l'apartat 7.2.1 del CTE: - Productes per a preparació de formigó, morter, beurades i altres mesclures per a construcció i per a la fabricació de productes de construcció, - Productes per a elaboració de formigó,

morter, pasta i altres mesclures per a construcció i per a la fabricació de productes de construcció: - Sistema 1+: Declaració de Prestacions

El símbol normalitzat del marcatge CE ha d'anar acompanyat de la següent informació com a mínim:

- el número identificador del organisme certificador que ha intervingut en el control de producció
- nom o marca distintiva d'identificació i adreça enregistrada del fabricant
- número del certificat CE de conformitat
- les dues últimes xifres de l'any en que el fabricant va posar el marcatge CE
- indicacions que permetin identificar el producte així com les seves característiques i prestacions declarades atenent a les seves especificacions tècniques
- referència a la norma harmonitzada corresponent
- designació normalitzada del ciment indicant el tipus, subtipus (segons els components principals) i classe resistent

- en el seu cas, informació addicional referent al contingut de clorurs, al límit superior de pèrdua per calcinació de cendra volant i/o additiu emprat

Sobre el mateix embalatge, el marcatge CE es pot simplificar, i inclourà com a mínim:

- el símbol normalitzat del marcatge CE
- en el seu cas, el número del certificat CE de conformitat
- nom o marca distintiva d'identificació i adreça enregistrada del fabricant
- els dos últims dígitos de l'any en que el fabricant va posar el marcatge
- referència al número de la norma harmonitzada corresponent

En aquest cas, la informació completa del marcatge o etiquetat CE haurà d'apareixer també a l'albarà o documentació que acompanya al lliurament.

A l'albarà hi han de figurar les dades següents:

- número de referència de la comanda
- nom i adreça del comprador i punt de destí del ciment
- identificació del fabricant i de l'empresa de subministrament
- designació normalitzada del ciment subministrat conforme a la instrucció RC-16
- quantitat que es subministra
- en el seu cas, referència a los dades de l'etiquetat corresponent al marcatge CE
- data de subministrament
- identificació del vehicle que el transporta

CONDICIONS DE MARCATGE I CONTROL DE LA DOCUMENTACIÓ EN CEMENTS BLANCS (BL) I CEMENTS RESISTENTS A L'AIGUA DE MAR (MR):

A l'albarà hi han de figurar les dades següents:

- número de referència de la comanda
- nom i adreça del comprador i punt de destí dels ciment
- identificació del fabricant i de l'adreça de subministrament
- designació normalitzada del ciment subministrat segons el Reial Decret 256/2016, de 10 de juny

- contrasenya del Certificat de Conformitat amb els Requisits Reglamentaris

- quantitat que es subministra

- identificació del vehicle que transporta el ciment

- en el seu cas, l'etiquetatge corresponent al marcatge CE

- En el cas de ciments envasats, aquests han de mostrar als seus envasos la següent informació:

- nom o marca identificativa i adreça completa del fabricant i de la fàbrica
- designació normalitzada del ciment subministrat conforme la present instrucció
- contrasenya del Certificat de Conformitat amb els Requisits Reglamentaris
- dates de fabricació i d'envasat (indicant setmana i any)
- condicions específiques aplicables a la manipulació i utilització del producte

El fabricant ha de facilitar, si li demanen, les dades següents:

- Inici i final d'adormiment
- Si s'han incorporat additius, informació detallada de tots ells i dels seus efectes

OPERACIONS DE CONTROL:

La recepció del ciment haurà d'incloure al menys, dues fases obligatòries:

- Una primera fase de comprovació de la documentació
- Una segona fase d'inspecció visual del subministrament

Es pot donar una tercera fase, si el responsable de recepció ho considera oportú, de comprovació del tipus i classe de ciment i de les característiques físiques químiques i mecàniques mitjançant la realització d'assaigs d'identificació i, si es el cas, d'assaigs complementaris.

Per a la primera fase, al iniciar el subministrament el Responsable de recepció ha de comprovar que la documentació es la requerida. Aquesta documentació estarà compresa per:

- Albarà o full de subministrament.
- Etiquetatge
- Documents de conformitat, com pot ser el marcatge CE o bé la Certificació de Conformitat del Reial Decret 1313/1988
- Pel cas dels ciments no subjectes al marcatge CE, el certificat de garantia del fabricant signat.
- Si els ciments disposen de distintius de qualitat, caldrà també la documentació precisa de reconeixements del distintiu.

En la segona fase, un cop superada la fase de control documental, cal sotmetre el ciment a una inspecció visual per comprovar que no ha patit alteracions o barreges indesitjades.

La tercera fase s'activarà quan es puguí preveure possibles defectes o en el cas que el Responsable així ho estableixi per haver donat resultats no conformes en les fases anteriors o per haver detectat defectes en l'ús de ciments d'anteriors remeses.

En aquest supòsit es duren terme, abans de començar l'obra i cada 200 t de ciment de la mateixa designació i procedència durant l'execució, assaigs d'acord amb l'establir en els Annexes 5 i 6 de la RC-16.

CRITERIS DE PRESA DE MOSTRES:

Les mostres es prendran segons l'indicat en la RC-16. Per a cada lot de control sotmès a assaig s'extrauran tres mostres, una per tal de realitzar els assaigs de comprovació de la composició, l'altra per als assaigs físics, mecànics i químics i l'altra per a ser conservada preventivament.

INTERPRETACIÓ DE RESULTATS I ACTUACIONS EN CAS D'INCOMPLIMENT:

A efectes de la fase primera, no s'aprovarà l'ús de ciments els quals el etiquetatge i la documentació no es correspongui amb el ciment sol·licitat, quan la documentació no estigui completa i quan no es reuneixin tots els requisits establerts.

A efectes de la segona fase, no s'aprovarà l'ús de ciments que presentin símptomes de meteorització rellevant, que continguí cossos estranys i que no resulti homogènia en el seu aspecte o color.

A efectes de la tercera fase, no s'aprovarà l'ús de ciments que no compleixin els criteris establerts en l'apartat A5.5 de la RC-16.

Quan no es compleixi alguna de les prescripcions del ciment assajat, es repetiran els assaigs per duplicat, sobre dues mostres obtingudes de l'aplec existent a obra. S'acceptarà el lot únicament si els resultats obtinguts en les dues mostres són satisfactoris.

B0 MATERIALS BÀSICS

B06 FORMIGONS

B067- FORMIGÓ DE NETEJA

0.- ELEMENTS QUE CONTEMPLA EL PLEC

B067-2A9W.

1.- DEFINICIÓ I CONDICIONS DELS ELEMENTS

Formigons que no aporten responsabilitat estructural a la construcció, però col·laboren a millorar la durabilitat del formigó estructural (formigons de neteja) o aporten el volum necessari d'un material resistent per a conformar la geometria requerida per un fi concret.

S'han considerat els materials següents:

- Formigons de neteja, destinats a evitar la contaminació de les armadures i la dessecació del formigó estructural al procés d'abocat
- Formigó no estructural destinat a conformar volums de material resistent

CARACTERÍSTIQUES GENERALS:

Els ciments que es poden utilitzar en formigó no estructural són:

- Prefabricats no estructurals: Ciments comuns excepte CEM II/A-Q, CEM II/B-Q, CEM II/A-W, CEM II/B-W, CEM II/A-T, CEM II/B-T, CEM III/C
- Formigons de neteja i replens de rases: Ciments comuns
- Altres formigons executats a l'obra: Ciment per a usos especials ESP VI-1 i ciments comuns excepte CEM II/A-Q, CEM II/B-Q, CEM II/A-W, CEM II/B-W, CEM II/A-T, CEM II/B-T, CEM III/C

Els àrids a utilitzar poden ser sorres i graves rodades o procedents de matxuqueig, o escòries siderúrgiques adequades. S'ha de poder utilitzar fins a un 100% d'àrid gros reciclat, sempre que compleixi amb les especificacions de l'article 30.8 del CODI ESTRUCTURAL amb respecte a les condicions físico-mecàniques i als requisits químics. S'hauran d'utilitzar additius reductors d'aigua, ja que els formigons d'ús no estructural contenen poc ciment.

Els components del formigó, la seva dosificació, el procés de fabricació i el transport han d'estar d'acord amb les prescripcions del CODI ESTRUCTURAL.

El control dels components s'ha de realitzar d'acord als àmbits 0101, 0521, 0531, 0701 i 1011.

Els formigons de neteja han de tenir una dosificació mínima de 150 kg/m³ de ciment.

La mida màxima del granulat es recomanable sigui inferior a 30 mm.

Es tipificaran de la manera següent: HL-150/C/TM, on C = consistència i TM= mida màxima del granulat.

Els formigons no estructurals han de tenir una resistència característica mínima de 15 N/mm², i es recomanable que la mida màxima del granulat sigui inferior a 40 mm.

Es tipificaran HNE-15/C/TM, on C= consistència i TM = mida màxima del granulat.

S'ha d'utilitzar preferentment, formigó de resistència 15 N/mm², tret que la DF indiqui el contrari.

En cap cas la proporció en pes de l'additiu no ha de superar el 5% del pes del ciment utilitzat.

Si s'utilitzen cendres volants no han de superar el 35% del pes del ciment.

Classe resistent del ciment: $\geq 32,5$

Contingut de ciment: ≥ 150 kg/m³

Assentament en el con d'Abrams (UNE EN 12350-2):

Consistència seca: 0 - 2 cm

Consistència plàstica: 3-4 cm

Consistència tova: 5-9 cm

Toleràncies:

- Assentament en el con d'Abrams:

Consistència seca: ± 1 cm

Consistència plàstica o tova: ± 1 cm

Toleràncies respecte de la dosificació:

- Contingut de ciment, en pes: $\pm 3\%$
- Contingut de granulats, en pes: $\pm 3\%$
- Contingut d'aigua: $\pm 3\%$
- Contingut d'additiu: $\pm 5\%$
- Contingut d'addicions: $\pm 3\%$

2.- CONDICIONS DE SUBMINISTRAMENT I EMMAGATZEMATGE

Subministrament: En camions formigonera.

El formigó ha d'arribar a l'obra sense alteracions en les seves característiques, formant una barreja homogènia i sense haver iniciat l'adormiment.

Queda expressament prohibit l'addició al formigó de qualsevol quantitat d'aigua o altres substàncies que puguin alterar la composició original.

Emmagatzematge: No es pot emmagatzemar.

3.- UNITAT I CRITERI D'AMIDAMENT

Unitat d'amidament: la indicada a la descripció de l'element

Criteri d'amidament: quantitat necessària subministrada a l'obra

4.- NORMATIVA DE COMPLIMENT OBLIGATORI

Real Decreto 470/2021, de 29 de junio, por el que se aprueba el Código Estructural.

B0 MATERIALS BÀSICS

B06 FORMIGONS

B069- FORMIGÓ D'ÚS NO ESTRUCTURAL

0.- ELEMENTS QUE CONTEMPLA EL PLEC

B069-I6LP, B069-2A9P.

1.- DEFINICIÓ I CONDICIONS DELS ELEMENTS

Formigons que no aporten responsabilitat estructural a la construcció, però col·laboren a millorar la durabilitat del formigó estructural (formigons de neteja) o aporten el volum necessari d'un material resistent per a conformar la geometria requerida per un fi concret.

S'han considerat els materials següents:

- Formigons de neteja, destinats a evitar la contaminació de les armadures i la dessecació del formigó estructural al procés d'abocat
- Formigó no estructural destinat a conformar volums de material resistent

CARACTERÍSTIQUES GENERALS:

Els ciments que es poden utilitzar en formigó no estructural són:

- Prefabricats no estructurals: Ciments comuns excepte CEM II/A-Q, CEM II/B-Q, CEM II/A-W, CEM II/B-W, CEM II/A-T, CEM II/B-T, CEM III/C
- Formigons de neteja i replens de rases: Ciments comuns
- Altres formigons executats a l'obra: Ciment per a usos especials ESP VI-1 i ciments comuns excepte CEM II/A-Q, CEM II/B-Q, CEM II/A-W, CEM II/B-W, CEM II/A-T, CEM II/B-T, CEM III/C

Els àrids a utilitzar poden ser sorres i graves rodades o procedents de matxuqueig, o escòries siderúrgiques adequades. S'ha de poder utilitzar fins a un 100% d'àrid gros reciclat, sempre que compleixi amb les especificacions de l'article 30.8 del CODI ESTRUCTURAL amb respecte a les condicions físico-mecàniques i als requisits químics. S'hauran d'utilitzar additius reductors d'aigua, ja que els formigons d'ús no estructural contenen poc ciment.

Els components del formigó, la seva dosificació, el procés de fabricació i el transport han d'estar d'acord amb les prescripcions del CODI ESTRUCTURAL.

El control dels components s'ha de realitzar d'acord als àmbits 0101, 0521, 0531, 0701 i 1011.

Els formigons de neteja han de tenir una dosificació mínima de 150 kg/m³ de ciment. La mida màxima del granulat es recomanable sigui inferior a 30 mm.

Es tipificaran de la manera següent: HL-150/C/TM, on C = consistència i TM= mida màxima del granulat.

Els formigons no estructurals han de tenir una resistència característica mínima de 15 N/mm², i es recomanable que la mida màxima del granulat sigui inferior a 40 mm.

Es tipificaran HNE-15/C/TM, on C= consistència i TM = mida màxima del granulat.

S'ha d'utilitzar preferentment, formigó de resistència 15 N/mm², tret que la DF indiqui el contrari.

En cap cas la proporció en pes de l'additiu no ha de superar el 5% del pes del ciment utilitzat.

Si s'utilitzen cendres volants no han de superar el 35% del pes del ciment.

Classe resistent del ciment: $\geq 32,5$

Contingut de ciment: ≥ 150 kg/m³

Assentament en el con d'Abrams (UNE EN 12350-2):

Consistència seca: 0 - 2 cm

Consistència plàstica: 3-4 cm

Consistència tova: 5-9 cm

Toleràncies:

- Assentament en el con d'Abrams:

Consistència seca: ± 1 cm

Consistència plàstica o tova: ± 1 cm

Toleràncies respecte de la dosificació:

- Contingut de ciment, en pes: $\pm 3\%$
- Contingut de granulats, en pes: $\pm 3\%$
- Contingut d'aigua: $\pm 3\%$
- Contingut d'additius: $\pm 5\%$
- Contingut d'addicions: $\pm 3\%$

2.- CONDICIONS DE SUBMINISTRAMENT I EMMAGATZEMATGE

Subministrament: En camions formigonera.

El formigó ha d'arribar a l'obra sense alteracions en les seves característiques, formant una barreja homogènia i sense haver iniciat l'adormiment.

Queda expressament prohibit l'addició al formigó de qualsevol quantitat d'aigua o altres substàncies que puguin alterar la composició original.

Emmagatzematge: No es pot emmagatzemar.

3.- UNITAT I CRITERI D'AMIDAMENT

Unitat d'amidament: la indicada a la descripció de l'element

Criteri d'amidament: quantitat necessària subministrada a l'obra

4.- NORMATIVA DE COMPLIMENT OBLIGATORI

Real Decreto 470/2021, de 29 de junio, por el que se aprueba el Código Estructural.

B0 MATERIALS BÀSICS

B06 FORMIGONS

B06E- FORMIGÓ ESTRUCTURAL (EHE)

0.- ELEMENTS QUE CONTEMPLA EL PLEC

B06E-12FM.

1.- DEFINICIÓ I CONDICIONS DELS ELEMENTS

Formigó amb o sense addicions (cendres volants o fum de sílice), elaborat en una central formigonera legalment autoritzada d'acord amb el títol 4t. de la llei 21/1992 de 16 de juliol d'indústria i el Real Decret 559/2010, de 7 de maig.

CARACTERÍSTIQUES DELS FORMIGONS D'ÚS ESTRUCTURAL:

Els components del formigó, la seva dosificació, el procés de fabricació i el transport han d'estar d'acord amb les prescripcions del CODI ESTRUCTURAL.

La designació del formigó fabricat en central es pot fer per propietats o per dosificació i s'expressarà, com a mínim, la següent informació:

- Consistència
- Grandària màxima del granulat
- Tipus d'ambient al que s'exposarà el formigó
- Resistència característica a compressió per als formigons designats per propietats
- Contingut de ciment expressat en kg/m³, per als formigons designats per dosificació
- La indicació de l'ús estructural que ha de tenir el formigó: en massa, armat o pretesat

La designació per propietats s'ha de fer d'acord amb el format: T-R/C/TM/A

- T: Indicatiu que serà HM per al formigó en massa, HA pel formigó armat, i HP per al formigó pretesat
- R: Resistència característica a compressió, en N/mm² (20-25-30-35-40-45-50-55-60-70-80-90-100)
- C: Lletra indicativa del tipus de consistència: L Líquida, F fluida, B tova, P plàstica i S seca
- TM: Grandària màxima del granulat en mm.
- A: Designació de l'ambient al que s'exposarà el formigó

En els formigons designats per propietats, el subministrador ha d'establir la composició de la mescla del formigó, garantint al peticionari les característiques especificades de grandària màxima del granulat, consistència i resistència característica, així com les limitacions derivades del tipus d'ambient especificat (contingut de ciment i relació aigua/ciment).

En els formigons designats per dosificació, el peticionari es responsable de la congruència de les característiques especificades de grandària màxima del granulat, consistència i contingut en ciment per metre cúbic de formigó, i el subministrador les haurà de garantir, indicant també, la relació aigua/ciment que ha emprat.

En els formigons amb característiques especials o d'altres de les especificades a la designació, les garanties i les dades que el subministrador hagi d'aportar, s'han d'especificar abans de l'inici del subministrament.

El formigó ha de complir amb les exigències de qualitat que estableix l'article 43.2 del CODI ESTRUCTURAL.

Si el formigó està destinat a una obra amb armadures pretesades, podrà contenir cendres volants sense que aquestes excedeixin el 20% del pes del ciment, i si es tracta de fum de silici no podrà excedir el 10%

Si el formigó està destinat a obres de formigó en massa o armat, la DF pot autoritzar l'ús de cendres volants o fum de silici per la seva confecció. En estructures d'edificació, si s'utilitzen cendres volants no han de superar el 35% del pes del ciment. Si s'utilitza fum de silici no ha de superar el 10% del pes del ciment. La quantitat mínima de ciment s'especifica a l'article 43.2.1 del CODI ESTRUCTURAL.

La central que subministri formigó amb cendres volants realitzarà un control sobre la producció segons l'art. 32 del CODI ESTRUCTURAL i ha de posar els resultats de l'anàlisi a l'abast de la DF, o disposarà d'un distintiu de qualitat oficialment reconegut. Les cendres volants han de complir en qualsevol cas les especificacions de la norma UNE-EN 450.

Els additius hauran de ser del tipus que estableix l'article 31.2 del CODI ESTRUCTURAL i complir l'UNE EN 934-2

En cap cas la proporció en pes de l'additiu no ha de superar el 5% del pes del ciment utilitzat.

Classificació dels formigons per la seva resistència a compressió:

- Si $f_{ck} \leq 50$ N/mm², resistència standard
- Si $f_{ck} > 50$ N/mm², alta resistència

Si no es disposa més que de resultats a 28 dies d'edat, es podran admetre com a valors de resistència a j dies d'edat els valors resultants de la fórmula següent:

- $f_{cm}(t) = f_{cc}(t) \cdot f_{cm}$
- $f_{cc} = \exp s [1 - (28/t)^{1/2}]$

(on f_{cm} : Resistència mitja a compressió a 28 dies, f_{cc} : coeficient que depèn de l'edat del formigó, t : edat del formigó en dies, s : coeficient en funció del tipus de ciment (= 0,2 per a ciments d'alta resistència i enduriment ràpid (CEM 42,5R, CEM 52,5R), =

0,25 per a ciments normals i d'enduriment ràpid (CEM 32,5R, CEM 42,5), = 0,38 per a ciments d'enduriment lent (CEM 32,25)).

Valor mínim de la resistència:

- Formigons en massa ≥ 20 N/mm²
- Formigons armats o pretesats ≥ 25 N/mm²

Tipus de ciment:

- Formigó en massa: Ciments comuns excepte els tipus CEM II/A-Q, CEM II/B-Q, CEM II/A-W, CEM II/B-W, CEM II/A-T, CEM II/B-T i CEM III/C (UNE-EN 197-1), Ciments per a usos especials ESP VI-1 (UNE 80307).
- Formigó armat: Ciments comuns excepte els tipus CEM II/A-Q, CEM II/B-Q, CEM II/A-W, CEM II/B-W, CEM II/A-T, CEM II/B-T, CEM III/C i CEM V/B (UNE-EN 197-1).
- Formigó pretesat: Ciments comuns tipus CEM I, CEM II/A-D, CEM II/A-V, CEM II/A-P i CEM II/A-M(V,P) (UNE-EN 197-1).
- Es considera inclòs dins dels ciments comuns els ciments blancs (UNE 80305).
- Es consideren inclosos els ciments de característiques addicionals com els resistents als sulfats i/o a l'aigua de mar (UNE 80303-1 i UNE 80303-2), i els de baix calor d'hidratació (UNE-EN 14216).

Classe del ciment: 32,5 N

Densitats dels formigons:

- Formigons en massa (HM): - 2.250 kg/m³ si $f_{ck} \leq 40$ N/mm² - 2.300 kg/m³ si $f_{ck} > 40$ N/mm²
- Formigons armats i pretensats (HA-HP): 2400 kg/m³.

La quantitat mínima de ciment considerant el tipus d'exposició més favorable ha de ser (CODI ESTRUCTURAL, taula 43.2.1.a):

- Obres de formigó en massa: ≥ 200 kg/m³
- Obres de formigó armat: ≥ 250 kg/m³
- Obres de formigó pretesat: ≥ 275 kg/m³
- A totes les obres: ≤ 500 kg/m³

La relació aigua/ciment considerant el tipus d'exposició més favorable ha de ser (CODI ESTRUCTURAL, taula 43.2.1.a):

- Formigó en massa: $\leq 0,65$
- Formigó armat: $\leq 0,65$
- Formigó pretesat: $\leq 0,60$

Assentament en el con d'Abrams (UNE EN 12350-2):

- Consistència seca: 0 - 2 cm
- Consistència plàstica: 3-4 cm
- Consistència tova: 5-9 cm
- Consistència fluida: 10-15 cm
- Consistència líquida: 16-20 cm

La consistència (L) líquida només es podrà aconseguir mitjançant additiu superfluidificant

Ió clor total aportat per components d'un formigó no pot superar:

- Pretensat: $\leq 0,2\%$ pes de ciment
- Armat: $\leq 0,4\%$ pes de ciment
- En massa amb armadura de fissuració: $\leq 0,4\%$ pes de ciment

Quantitat total de fins (sedàs 0,063) al formigó, corresponents als granulats i al ciment:

- Si l'aigua és standard: < 175 kg/m³
- Si l'aigua és reciclada: < 185 kg/m³

Toleràncies:

- Assentament en el con d'Abrams: - Consistència seca: Nul - Consistència plàstica o tova: ± 1 cm - Consistència fluida: ± 1 cm - Consistència líquida: ± 1 cm

FORMIGONS PER A PILOTS FORMIGONATS "IN SITU"

Tamany màxim del granulat. El més petit dels següents valors:

- ≤ 32 mm
- $\leq 1/4$ separació entre barres d'acer longitudinals

Dosificacions de pastat:

- Contingut de ciment: - Formigons abocats en sec: ≥ 325 kg/m³ - Formigons submergits: ≥ 375 kg/m³

- Relació aigua-ciment (A/C): $< 0,6$
- Contingut de fins d $< 0,125$ (ciment inclòs): - Granulat gruixut d > 8 mm: ≥ 400 kg/m³
- Granulat gruixut d ≤ 8 mm: ≥ 450 kg/m³

Consistència del formigó:

Assentament con d'Abrams(mm)	Condicions d'ús
130 $\leq$ H $\leq$ 180 H $\geq$ 160	- Formigó abocat en sec - Formigó bombejat, submergit o abocat sota aigua amb tub tremie
H $\geq$ 180	- Formigó submergit, abocat sota fluid estabilitzador amb tub tremie

El formigó ha de tenir la docilitat i fluïdesa adequada, i aquests valors s'han de mantenir durant tot el procés de formigonat, per tal d'evitar embussos als tubs de formigonar.

FORMIGONS PER A PANTALLES FORMIGONADES "IN SITU"

Contingut mínim de ciment en funció de la grandària màxima del granulat:

Grandària màxima del granulat(mm)	Contingut mínim de ciment(kg)
32	350
25	370
20	385
16	400

Grandària màxima del granulat. El més petit dels següents valors:

- ≤ 32 mm
- $\leq 1/4$ separació entre barres d'acer longitudinals

Dosificacions de pastat:

- Contingut de ciment en pantalles contínues de formigó armat: - Formigons abocats en sec: ≥ 325 kg/m³
- Formigons submergits: ≥ 375 kg/m³
- Relació aigua-ciment: $0,45 < A/C < 0,6$
- Contingut de fins d $\leq 0,125$ mm (ciment inclòs): - Granulat gruixut D ≤ 16 mm: ≤ 450 kg/m³
- Granulat gruixut D > 16 mm: $= 400$ kg/m³
- Assentament al con d'Abrams: $160 < A < 220$ mm

El formigó ha de tenir la docilitat i fluïdesa adequada, i aquests valors s'han de mantenir durant tot el procés de formigonat, per tal d'evitar embussos als tubs de formigonar.

FORMIGÓ PER A PAVIMENTS

La fabricació del formigó no es podrà iniciar fins que la DF no hagi aprovat la fórmula de treball i el corresponent tram de prova (apartat d'execució). Aquesta fórmula inclourà:

- La identificació de cada fracció d'àrid i la seva proporció ponderal en sec
- La granulometria de la mescla d'àrids per als tamisos 40 mm; 25 mm; 20 mm; 12,5 mm; 8 mm; 4 mm; 2 mm; 0,500 mm; 0,250 mm; 0,125 mm; i 0,063 mm UNE EN 933-2.
- La dosificació de ciment, aigua i, si és el cas de cada additiu, referides a amassada
- La resistència característica a flexotracció a 7 i a 28 dies.
- La consistència del formigó fresc, i el contingut d'aire ocluit.

El pes total de partícules que passen pel tamís 0,125 mm UNE EN 933-2 no serà major de 450 kg/m³, inclòs el ciment.

Contingut de ciment: ≥ 300 kg/m³

Relació aigua/ciment: $\leq 0,46$

Assentament en el con d'Abrams (UNE 83313): 2 - 6 cm

Proporció d'aire ocluit (UNE 83315): $\leq 6\%$

En zones sotmeses a nevades o gelades serà obligatòria la utilització d'un inclusor d'aire, i en aquest cas, la proporció d'aire ocluit en el formigó fresc no serà inferior al 4,5 % en volum.

Toleràncies:

- Assentament en el con d'Abrams: ± 1 cm

2.- CONDICIONS DE SUBMINISTRAMENT I EMMAGATZEMATGE

Subministrament: En camions formigonera.

El formigó ha d'arribar a l'obra sense alteracions en les seves característiques, formant una barreja homogènia i sense haver iniciat l'adormiment.

Queda expressament prohibit l'addició al formigó de qualsevol quantitat d'aigua o altres substàncies que puguin alterar la composició original.

Emmagatzematge: No es pot emmagatzemar.

3.- UNITAT I CRITERI D'AMIDAMENT

Unitat d'amidament: la indicada a la descripció de l'element

Criteri d'amidament: quantitat necessària subministrada a l'obra

4.- NORMATIVA DE COMPLIMENT OBLIGATORI

Real Decreto 470/2021, de 29 de junio, por el que se aprueba el Código Estructural.

PILOTS I PANTALLES FORMIGONADES "IN SITU"

Documento Básico de Seguridad estructural DB-SE, parte II del CTE, aprobado por el Real Decreto 314/2006.

FORMIGÓ PER A PAVIMENTS

Orden FOM/891/2004, de 1 de marzo, por la que se actualizan determinados artículos del Pliego de Prescripciones Técnicas Generales para Obras de Carreteras y Puentes, relativos a firmes y pavimentos (PG-3).

B0 MATERIALS BÀSICS

B06 FORMIGONS

B06F FORMIGONS ESTRUCTURALS (CE)

B06F2- FORMIGÓ ESTRUCTURAL PER ARMAR AMB CIMENT GRIS I GRANULAT NATURAL (CE)

0.- ELEMENTS QUE CONTEMPLA EL PLEC

B06F2-LQL3,B06F2-LQTJ,B06F2-I1VM.

1.- DEFINICIÓ I CONDICIONS DELS ELEMENTS

Formigó amb o sense addicions (cendres volants o fum de sílice), elaborat en una central formigonera legalment autoritzada d'acord amb el títol 4t. de la llei 21/1992 de 16 de juliol d'indústria i el Real Decret 559/2010, de 7 de maig.

CARACTERÍSTIQUES DELS FORMIGONS D'ÚS ESTRUCTURAL:

Els components del formigó, la seva dosificació, el procés de fabricació i el transport han d'estar d'acord amb les prescripcions del CODI ESTRUCTURAL.

La designació del formigó fabricat en central es pot fer per propietats o per dosificació i s'expressarà, com a mínim, la següent informació:

- Consistència
- Grandària màxima del granulat
- Tipus d'ambient al que s'exposarà el formigó
- Resistència característica a compressió per als formigons designats per propietats
- Contingut de ciment expressat en kg/m³, per als formigons designats per dosificació

- La indicació de l'ús estructural que ha de tenir el formigó: en massa, armat o pretesat
La designació per propietats s'ha de fer d'acord amb el format: T-R/C/TM/A
- T: Indicatiu que serà HM per al formigó en massa, HA pel formigó armat, i HP per al formigó pretesat
- R: Resistència característica a compressió, en N/mm² (20-25-30-35-40-45-50-55-60-70-80-90-100)
- C: Lletra indicativa del tipus de consistència: L Líquida, F fluida, B tova, P plàstica i S seca
- TM: Grandària màxima del granulat en mm.
- A: Designació de l'ambient al que s'exposarà el formigó
En els formigons designats per propietats, el subministrador ha d'establir la composició de la mescla del formigó, garantint al peticionari les característiques especificades de grandària màxima del granulat, consistència i resistència característica, així com les limitacions derivades del tipus d'ambient especificat (contingut de ciment i relació aigua/ciment).
En els formigons designats per dosificació, el peticionari es responsable de la congruència de les característiques especificades de grandària màxima del granulat, consistència i contingut en ciment per metre cúbic de formigó, i el subministrador les haurà de garantir, indicant també, la relació aigua/ciment que ha emprat.
En els formigons amb característiques especials o d'altres de les especificades a la designació, les garanties i les dades que el subministrador hagi d'aportar, s'han d'especificar abans de l'inici del subministrament.
El formigó ha de complir amb les exigències de qualitat que estableix l'article 43.2 del CODI ESTRUCTURAL.
Si el formigó està destinat a una obra amb armadures pretesades, podrà contenir cendres volants sense que aquestes excedeixin el 20% del pes del ciment, i si es tracta de fum de silici no podrà excedir el 10%
Si el formigó està destinat a obres de formigó en massa o armat, la DF pot autoritzar l'ús de cendres volants o fum de silici per la seva confecció. En estructures d'edificació, si s'utilitzen cendres volants no han de superar el 35% del pes del ciment. Si s'utilitza fum de silici no ha de superar el 10% del pes del ciment. La quantitat mínima de ciment s'especifica a l'article 43.2.1 del CODI ESTRUCTURAL.
La central que subministri formigó amb cendres volants realitzarà un control sobre la producció segons l'art. 32 del CODI ESTRUCTURAL i ha de posar els resultats de l'anàlisi a l'abast de la DF, o disposarà d'un distintiu de qualitat oficialment reconegut
Les cendres volants han de complir en qualsevol cas les especificacions de la norma UNE-EN 450.
Els additius hauran de ser del tipus que estableix l'article 31.2 del CODI ESTRUCTURAL i complir l'UNE EN 934-2
En cap cas la proporció en pes de l'additiu no ha de superar el 5% del pes del ciment utilitzat.
Classificació dels formigons per la seva resistència a compressió:
- Si fck ≤ 50 N/mm², resistència standard
- Si fck > 50 N/mm², alta resistència
Valor mínim de la resistència:
- Formigons en massa ≥ 20 N/mm²
- Formigons armats o pretesats ≥ 25 N/mm²
Tipus de ciment:
- Formigó en massa: Ciments comuns excepte els tipus CEM II/A-Q, CEM II/B-Q, CEM II/A-W, CEM II/B-W, CEM II/A-T, CEM II/B-T i CEM III/C (UNE-EN 197-1), Ciments per a usos especials ESP VI-1 (UNE 80307).
- Formigó armat: Ciments comuns excepte els tipus CEM II/A-Q, CEM II/B-Q, CEM II/A-W, CEM II/B-W, CEM II/A-T, CEM II/B-T, CEM III/C i CEM V/B (UNE-EN 197-1).
- Formigó pretesat: Ciments comuns tipus CEM I, CEM II/A-D, CEM II/A-V, CEM II/A-P i CEM II/A-M(V,P) (UNE-EN 197-1).
- Es considera inclòs dins dels ciments comuns els ciments blancs (UNE 80305).
- Es consideren inclosos els ciments de característiques addicionals com els resistent als sulfats i/o a l'aigua de mar (UNE 80303-1 i UNE 80303-2), i els de baix calor d'hidratació (UNE-EN 14216).

Classe del ciment: 32,5 N
Densitats dels formigons:
- Formigons en massa (HM): - 2.250 kg/m³ si fck ≤ 40 N/mm² - 2.300 kg/m³ si fck > 40 N/mm²
Formigons armats i pretensats (HA-HP): 2400 kg/m³
El contingut mínim de ciment ha d'estar d'acord amb les prescripcions del CODI ESTRUCTURAL, en funció de la classe d'exposició (taula 43.2.1.a). La quantitat mínima de ciment considerant el tipus d'exposició més favorable ha de ser:
- Obres de formigó en massa: ≥ 200 kg/m³
- Obres de formigó armat: ≥ 250 kg/m³
- Obres de formigó pretesat: ≥ 275 kg/m³
- A totes les obres: ≤ 500 kg/m³
La relació aigua/ciment ha d'estar d'acord amb les prescripcions del CODI ESTRUCTURAL, en funció de la classe d'exposició (taula 43.2.1.a). La relació aigua/ciment considerant el tipus d'exposició més favorable ha de ser:
- Formigó en massa: ≤ 0,65
- Formigó armat: ≤ 0,65
- Formigó pretesat: ≤ 0,60
Assentament en el con d'Abrams (UNE EN 12350-2):
- Consistència seca: 0 - 20 mm
- Consistència plàstica: 30 - 40 mm
- Consistència tova: 50 - 90 mm
- Consistència fluida: 100-150 mm
- Consistència líquida: 160-200 mm
La consistència (L) líquida només es podrà aconseguir mitjançant additiu superfluidificant
Ió clor total aportat per components d'un formigó no pot superar:
- Pretensat: ≤ 0,2% pes de ciment
- Armat: ≤ 0,4% pes de ciment
- En massa amb armadura de fissuració: ≤ 0,4% pes de ciment
Quantitat total de fins (sedàs 0,063) al formigó, corresponents als granulats i al ciment:
- Si l'aigua és standard: < 200 kg/m³
- Si l'aigua és reciclada: < 210 kg/m³
- Toleràncies:
- Assentament en el con d'Abrams: - Consistència seca: ± 1 cm - Consistència plàstica: ± 1 cm - Consistència tova: ± 1 cm - Consistència fluida: ± 1 cm
- Consistència líquida: ± 1 cm
FORMIGONS PER A PILOTS FORMIGONATS "IN SITU"
Tamany màxim del granulat. El més petit dels següents valors:
- ≤ 32 mm
- ≤ 1/4 separació entre barres d'acer longitudinals
Dosificacions de pastat:
- Contingut de ciment: - Formigons abocats en sec: ≥ 325 kg/m³ - Formigons submergits: ≥ 375 kg/m³
- Relació aigua-ciment (A/C): < 0,6
- Contingut de fins d < 0,125 (ciment inclòs): - Granulat gruixut d > 8 mm: ≥ 400 kg/m³ - Granulat gruixut d ≤ 8 mm: ≥ 450 kg/m³
Consistència del formigó:

Assentament con d'Abrams(mm)	Condicions d'ús
130 ≤ H ≤ 180 H ≥ 160	- Formigó abocat en sec - Formigó bombejat, submergit o abocat sota aigua amb tub tremie
H ≥ 180	- Formigó submergit, abocat sota fluid estabilitzador amb tub tremie

El formigó ha de tenir la docilitat i fluïdesa adequada, i aquests valors s'han de mantenir durant tot el procés de formigonat, per tal d'evitar embussos als tubs de formigonar.

FORMIGONS PER A PANTALLES FORMIGONADES "IN SITU"

Contingut mínim de ciment en funció de la grandària màxima del granulat:

Grandària màxima del granulat(mm)	Contingut mínim de ciment(kg)
32	350
25	370
20	385
16	400

Grandària màxima del granulat. El més petit dels següents valors:

- ≤ 32 mm

- $\leq 1/4$ separació entre barres d'acer longitudinals

Dosificacions de pastat:

- Contingut de ciment en pantalles contínues de formigó armat: - Formigons abocats

en sec: ≥ 325 kg/m³ - Formigons submergits: ≥ 375 kg/m³

- Relació aigua-ciment: $0,45 < A/C < 0,6$

- Contingut de fins d $\leq 0,125$ mm (ciment inclòs): - Granulat gruixut D ≤ 16 mm: $\leq$

450 kg/m³ - Granulat gruixut D > 16 mm: = 400 kg/m³

- Assentament al con d'Abrams: $160 < A < 220$ mm

El formigó ha de tenir la docilitat i fluïdesa adequada, i aquests valors s'han de mantenir durant tot el procés de formigonat, per tal d'evitar embussos als tubs de formigonar.

FORMIGÓ PER A PAVIMENTS

La fabricació del formigó no es podrà iniciar fins que la DF no hagi aprovat la fórmula de treball i el corresponent tram de prova (apartat d'execució). Aquesta fórmula inclourà:

- La identificació de cada fracció d'àrid i la seva proporció ponderal en sec

- La granulometria de la mescla d'àrids per als tamisos 40 mm; 25 mm; 20 mm; 12,5 mm; 8 mm; 4 mm; 2 mm; 1 mm; 0,500 mm; 0,250 mm; 0,125 mm; i 0,063 mm UNE EN 933-2.

- La dosificació de ciment, aigua i, si és el cas de cada additiu, referides a amassada

- La resistència característica a flexotracció a 7 i a 28 dies.

- La consistència del formigó fresc, i el contingut d'aire ocluit.

El pes total de partícules que passen pel tamís 0,125 mm UNE EN 933-2 no serà major de 450 kg/m³, inclòs el ciment.

Contingut de ciment: ≥ 300 kg/m³

Relació aigua/ciment: $\leq 0,46$

Assentament en el con d'Abrams (UNE 83313): 2 - 6 cm

Proporció d'aire ocluit (UNE 83315): $\leq 6\%$

En zones sotmeses a nevades o gelades serà obligatòria la utilització d'un inclusor d'aire, i en aquest cas, la proporció d'aire ocluit en el formigó fresc no serà inferior al 4,5 % en volum.

Toleràncies:

Assentament en el con d'Abrams: ± 1 cm

2.- CONDICIONS DE SUBMINISTRAMENT I EMMAGATZEMATGE

Subministrament: En camions formigonera.

Queda expressament prohibit l'addició al formigó de qualsevol quantitat d'aigua o altres substàncies que puguin alterar la composició original.

Emmagatzematge: No es pot emmagatzemar.

3.- UNITAT I CRITERI D'AMIDAMENT

Unitat d'amidament: la indicada a la descripció de l'element

Criteri d'amidament: quantitat necessària subministrada a l'obra

4.- NORMATIVA DE COMPLIMENT OBLIGATORI

Real Decreto 470/2021, de 29 de junio, por el que se aprueba el Código Estructural.

B0 MATERIALS BÀSICS

B07 MORTERS DE COMPRA

B07E- PASTA AUTOANIVELLANT

0.- ELEMENTS QUE CONTEMPLA EL PLEC

B07E-0GGZ.

1.- DEFINICIÓ I CONDICIONS DELS ELEMENTS

Pastes autonivellants per a ús en paviments interiors.

CONDICIONS GENERALS:

Producte en pols ja preparat format per ciment, sorra de quars, cola d'origen animal i additius, per a obtenir, amb l'addició d'aigua en la proporció especificada, pastes per a cobrir els escrostonaments i les irregularitats petites que pugui tenir una superfície.

No ha de tenir grumolls ni principis d'aglomeració.

La massa, un cop pastada, ha de ser de consistència viscosa i espessa.

Classificació en funció del tipus d'aglomerant:

- Morters anivelladors de ciment: CT

- Morters anivelladors de sulfat de calç: CA

- Morters anivelladors de magnesia: MA

- Morters anivelladors de massilla asfàltica: AS

- Morters anivelladors de resina sintètica: SR

Classificació en funció del gruix d'aplicació.

- Capa fina: 2 a 30mm

- Capa gruixuda: ≥ 35 mm

Característiques:

- Resistència mecànica a la compressió d'acord amb UNE-EN 13813. La resistència a la compressió s'indicarà amb una C seguida de la classe de resistència a compressió en N/mm²

- Resistència mecànica a la flexió: d'acord UNE-EN 13813. La resistència a la flexió s'indicarà amb una F seguida de la classe de resistència a flexió en N/mm²

- Resistència al desgast: d'acord UNE-EN 13813. Hi ha tres mètodes d'assaig per a quantificar el desgast, mètode de Böhm, mètode BCA, mètode de rodadura. Cada un es designa amb A (mètode de Böhm), AR (mètode BCA) i RWA (mètode de rodament) seguits del valors obtinguts en els assajos corresponents.

- Duresa superficial per a pastes anivelladores de magnesia i opcionalment per pastes anivelladores amb àrids fins (< 4 mm) d'acord amb UNE-EN 13813. La duresa s'indica amb SH seguit del valor en N/mm²

- Resistència a la penetració per a pastes anivelladores de massilla asfàltica. D'acord amb assajos indicats en UNE-EN 13813. La resistència a la penetració s'indica amb les lletres IP o ICH depenent de l'assaig utilitzat.

- Resistència a la rodament, d'acord amb assaig indicat en prEN13892-7. La resistència a la rodament s'indica amb les lletres RWFC seguit de la carga en N

- Temps d'adormiment d'acord amb UNE-EN 13813

- Retracció i inflament: d'acord amb UNE-EN 13813

- Mòdul d'elasticitat: d'acord amb UNE-EN 13813. S'indica amb lletra E seguida del valor en kN/mm²

- Resistència a la tracció: d'acord amb UNE-EN 13813. S'indica amb lletra B seguida de valor en N/mm².

- Resistència al impacte: d'acord amb UNE-EN 13813. S'indica amb lletra IR seguida de valor en Nm

Característiques especials (UNE-EN 13813):

- Resistència elèctrica: Ha de complir
- Resistència química: Ha de complir
- Reacció al foc: Ha de complir
- Emissió de substàncies corrosives: Ha de complir
- Resistència tèrmica: Ha de complir
- Permeabilitat a l'aigua: Ha de complir
- Aïllament acústic al soroll d'impacte: Ha de complir
- Absorció acústica: Ha de complir

La designació d'un morter anivellador es realitzà escrivint el nom de la norma, seguit de la nomenclatura del tipus de morter i posteriorment els diferents dígits de les característiques amb els valors corresponents.

2.- CONDICIONS DE SUBMINISTRAMENT I EMMAGATZEMATGE

Subministrament:

- Envasat en sacs de polietilè estancs. A l'envàs ha de constar-hi el nom del fabricant i el tipus de producte contingut, el mode i les condicions d'aplicació.

- En camions formigonera. La pasta ha d'arribar a l'obra sense alteracions en les seves característiques, formant una barreja homogènia i sense haver iniciat l'adormiment.

Queda expressament prohibit l'addició de qualsevol quantitat d'aigua o altres substàncies que puguin alterar la composició original

El subministrador ha de posar a disposició de la DF en el cas que aquesta ho sol·liciti, la documentació següent, que acrediti el marcatge CE, segons el sistema d'avaluació de conformitat aplicable, d'acord amb el que disposa l'apartat 7.2.1 del CTE: - Productes per a usos en interiors subjectes a reglamentacions sobre reacció al foc de Nivell o Classe: (A1 a E)***, F. *** Productes o materials que no necessiten sotmetre's a assaig de reacció al foc (per exemple productes o materials de la classe A1 conformement a la Decisió 96/603/CE, i les seves modificacions), - Productes per a usos en interiors no subjectes a reglamentacions sobre reacció al foc ni a reglamentacions sobre substàncies perilloses: - Sistema 4: Declaració de Prestacions - Productes per a usos en interiors subjectes a reglamentacions sobre substàncies perilloses, - Productes per a usos en interiors subjectes a reglamentacions sobre reacció al foc de Nivell o Classe: (A1, A2, B, C)***, D, E. ** Productes o materials per als quals una etapa clarament identificable en el procés de producció no suposa una millora en la classificació de reacció al foc (per exemple l'addició de retardadors d'ignició o la limitació de material orgànic): - Sistema 3: Declaració de Prestacions - Productes per a usos en interiors subjectes a reglamentacions sobre reacció al foc de Nivell o Classe: (A1, A2, B, C)*. * Productes o materials per als quals una etapa clarament identificable en el procés de producció suposa una millora en la classificació de reacció al foc (per exemple l'addició de retardadors d'ignició o la limitació de material orgànic):

- Sistema 1: Declaració de Prestacions

En l'embalatge o/i documentació que acompanya el producte ha de portar en un lloc visible el marcatge CE de conformitat amb el que disposa el Reial Decret 1328/1995 de 28 de juliol, que a més haurà d'anar acompanyat de la següent informació:

- Número d'identificació de l'organisme certificador (només per productes amb sistema 1)
- Número o marca identificativa i adreça registrada del fabricant.
- Dos últims dígits de l'any en que es va aplicar el marcatge CE
- Número de certificat CE de conformitat (si és el cas)
- Referència a la norma UNE-EN 13813
- Identificació del producte d'acord amb la designació de diferents dígits
- Nom del producte
- Quantitat, (massa o volum)
- Data de fabricació i vida mitja
- Referència del lot
- Diàmetre màxim dels àrids
- Instruccions per la mescla i l'aplicació
- Especificacions de salubritat i seguretat
- Informació sobre les característiques essencials amb els valors necessaris: -
- Reacció al foc - Emissió de substàncies corrosives - Permeabilitat a l'aigua

- Permeabilitat al vapor d'aigua
- Resistència a compressió
- Resistència a flexió
- Resistència al desgast
- Aïllament acústic
- Absorció acústica
- Resistència tèrmica
- Resistència química.

Emmagatzematge: En el seu envàs, en llocs protegits de la humitat i de la temperatura elevada.

3.- UNITAT I CRITERI D'AMIDAMENT

Unitat d'amidament: la indicada a la descripció de l'element

Criteri d'amidament: quantitat necessària subministrada a l'obra

4.- NORMATIVA DE COMPLIMENT OBLIGATORI

UNE-EN 13813:2003 Pastas autonivelantes y pastas autonivelantes para suelos. Pastas autonivelantes. Características y especificaciones.

B0 MATERIALS BÀSICS

B07 MORTERS DE COMPRA

B07L- MORTER PER A RAM DE PALETA

0.- ELEMENTS QUE CONTEMPLA EL PLEC

B07L-1PY6,B07L-1PYA.

1.- DEFINICIÓ I CONDICIONS DELS ELEMENTS

Barreja d'un o més conglomerants minerals amb granulats triats i additius especials.

- Morter de ram de paleta

CARACTERÍSTIQUES GENERALS:

No ha de tenir grumolls ni principis d'aglomeració.

MORTER DE RAM DE PALETA:

Mescla formada per un o varis conglomerants inorgànics, granulats, aigua i addicions o additius (en el seu cas), per a fàbriques d'obra ceràmica (façanes, murs, pilars, envans) com a material d'unió i rejuntat.

S'han considerat els tipus següents:

- Morter d'us corrent (G): sense característiques especials
- Morter per a junts i capes fines (T): Morter dissenyat amb una mida màxima del granulat menor o igual al valor que figura especificat
- Morter de ram de paleta lleuger (L): Morter dissenyat que la seva densitat (endurit i sec), es inferior o igual al valor que figura especificat

La classe del morter es defineix per la lletra M seguida del valor de la resistència a compressió mínima declarada pel fabricant en N/mm2.

En els morters prescrits, el fabricant declararà la proporció de tots els components de la mescla, en volum o en pes.

Les característiques següents han de complir amb els valors declarats pel fabricant, assajades segons la norma corresponent:

- Característiques dels morters frescos: - Temps d'us (EN 1015-9) - Contingut en ions clorur (EN-EN 1015-17): <= 0,1% - Contingut en aire (EN 1015-7) o (EN 1015-6) si s'han utilitzat granulats porosos
- Característiques dels morters endurits: - Resistència a compressió (EN 1015-11)
- Resistència d'unió (adhesió) (EN 1052-3) - Absorció d'aigua (EN 1015-18)
- Permeabilitat al vapor d'aigua (EN 1745) - Densitat (morter endurit i sec) (EN 1015-10) - Conductivitat tèrmica (EN 1745) - Durabilitat (resistència als cicles de gel/desgel) (comprovat segons les disposicions que li siguin aplicables)

- Característiques addicionals per als morters lleugers: - Densitat (UNE-EN 1015-10): $\leq 1300 \text{ kg/m}^3$
- Característiques addicionals per als morters per a junts i capes fines: - Mida màxima del granulat (EN 1015-1): $\leq 2 \text{ mm}$ - Temps obert o temps de correcció (EN 1015-9)
- Reacció davant del foc: - Material amb contingut de matèria orgànica $\leq 1,0\%$: Classe A1 - Material amb contingut de matèria orgànica $> 1,0\%$: Classe segons UNE-EN 13501-1

2.- CONDICIONS DE SUBMINISTRAMENT I EMMAGATZEMATGE

Subministrament: en envasos tancats hermèticament.

Emmagatzematge: En el seu envàs d'origen i en llocs secs, sense contacte directe amb el terra i protegit de la intempèrie, de manera que no se n'alterin les condicions inicials.

3.- UNITAT I CRITERI D'AMIDAMENT

Unitat d'amidament: la indicada a la descripció de l'element

Criteri d'amidament: quantitat necessària subministrada a l'obra

4.- NORMATIVA DE COMPLIMENT OBLIGATORI

MORTER DE RAM DE PALETA:

UNE-EN 998-2:2004 Especificaciones de los morteros para albañilería. Parte 2: Morteros para albañilería.

5.- CONDICIONS DE CONTROL DE RECEPCIÓ

CONDICIONS DE MARCATGE I CONTROL DE LA DOCUMENTACIÓ EN MORTER DE RAM DE PALETA:

El subministrador ha de posar a disposició de la DF en el cas que aquesta ho sol·liciti, la documentació següent, que acrediti el marcatge CE, segons el sistema d'avaluació de conformitat aplicable, d'acord amb el que disposa l'apartat 7.2.1 del CTE: - Productes per a murs, pilars i particions (morters dissenyats*). * Morter amb una composició i sistema de fabricació escollits pel fabricant per tal d'obtenir les propietats especificades (concepte de prestació): - Sistema 2+: Declaració de Prestacions - Productes per a murs, pilars i particions (morters prescrits*). * Morter que es fabrica en unes proporcions predeterminades i que les seves propietats depenen de les proporcions dels components que s'han declarat (concepte de recepta): - Sistema 4: Declaració de Prestacions

A l'embalatge o a l'albarà de lliurament han de constar-hi les dades següents:

- Referència a la norma UNE-EN 998-2
- Nom del fabricant
- Codi o data de fabricació
- Tipus de morter
- Temps d'us
- Contingut en clorurs
- Contingut en aire
- Proporció dels components (morters prescrits)
- Resistència a compressió o classe de resistència a compressió
- Resistència d'unió (adhesió)
- Absorció d'aigua
- Permeabilitat al vapor d'aigua
- Densitat
- Conductivitat tèrmica
- Durabilitat
- Mida màxima del granulat
- Temps obert o temps de correcció
- Reacció davant el foc
- Marcatge CE de conformitat amb el que disposa el Reial Decret 1328/1995, de 28 de juliol

OPERACIONS DE CONTROL EN MORTERS DE RAM DE PALETA:

Inspecció visual de les condicions de subministrament i recepció del certificat de qualitat del fabricant, segons les exigències del plec de condicions.

Abans de l'inici de l'obra, i amb freqüència setmanal durant la seva execució, es comprovarà la consistència del morter mitjançant el mètode establert a l'UNE EN 1015-4, i es prepararà una sèrie de 3 provetes prismàtiques de $4 \times 4 \times 16 \text{ cm}$ per tal d'obtenir la resistència a compressió (UNE-EN 1015-11)

CRITERIS DE PRESA DE MOSTRES EN MORTERS DE RAM DE PALETA:

Els controls es realitzaran segons les instruccions de la DF i les indicacions de la UNE-EN 1015-11.

INTERPRETACIÓ DELS RESULTATS I ACTUACIONS EN CAS D'INCOMPLIMENT, EN MORTERS DE RAM DE PALETA:

No es podran utilitzar a l'obra morters sense el corresponent certificat de garantia del fabricant, d'acord a les condicions exigides.

El valor de resistència a compressió obtingut ha de correspondre a les especificacions de projecte:

- Si resulta superior al 90% de la de projecte, s'acceptarà el lot.
- Si resulta inferior al 90% s'encarregarà un càlcul estructural que determini el coeficient de seguretat del element corresponent. S'acceptarà el lot si aquest coeficient no és inferior al 90 % del previst en el projecte.

B0 MATERIALS BÀSICS

B09 ADHESIUS

B091- ADHESIU D'APLICACIÓ UNILATERAL

0.- ELEMENTS QUE CONTEMPLA EL PLEC

B091-06VG.

1.- DEFINICIÓ I CONDICIONS DELS ELEMENTS

Adhesius que només requereixen escampar-se a una de les cares dels elements a unir. S'han considerat els tipus següents:

- En dispersió aquosa
- Aquós en dispersió vinílica
- En solució alcohòlica
- De poliuretà bicomponent
- De poliuretà (un sol component)
- De PVC
- De resines epoxi
- Bipolímer acrílic en dispersió aquosa per a col·locació de plaques de poliestirè

EN DISPERSIÓ AQUOSA:

Adhesiu de resines sintètiques per a la col·locació de paviments de PVC i revestiments tèxtils.

Ha de ser de fàcil aplicació, tenir una gran força adhesiva inicial i no ser inflamable ni tòxic.

Densitat a 20°C : $\leq 1,24 \text{ g/cm}^3$

Contingut sòlid: Aprox. 70%

Rendiment: $250 - 350 \text{ g/m}^2$

AQUÓS EN DISPERSIÓ VINÍLICA:

Adhesiu per a la col·locació de revestiments murals i papers vinílics.

No ha de ser inflamable ni tòxic.

Densitat: $1,01 \text{ g/cm}^3$

Rendiment: Aprox. 200 g/m^2

Temperatura de treball: $\geq 5^\circ\text{C}$

EN SOLUCIÓ ALCOHÒLICA:

Adhesiu de resines sintètiques en solució alcohòlica, per a la col·locació de paviments tèxtils lleugers.

Ha de ser de fàcil aplicació i tenir una gran força adhesiva inicial.
Densitat a 20°C: 1,5 g/cm³
Contingut sòlid: 84 - 86
Rendiment: Aprox. 450 g/m²
DE POLIURETÀ BICOMPONENT:
Adhesiu de poliuretà bicomponent, per a la col·locació de paviments de goma.
Ha de ser de fàcil aplicació, exempt de dissolvents i no inflamable.
DE POLIURETÀ (UN SOL COMPONENT):
Adhesiu format per un aglomerant de resines hidroxilades soles o modificades, que catalitzen en ésser mesclades amb un isocianat.
Característiques de la pel·lícula líquida:
- La mescla preparada, després de tres minuts d'agitació (INTA 163.203) no ha de tenir grumolls, pallofes ni dipòsits durs
- Temperatura d'inflamació (INTA 160.232 A): $\geq 30^{\circ}\text{C}$
- Rendiment per a una capa superior a 150 micres: $> 1 \text{ m}^2/\text{kg}$
- Temperatura d'enduriment: $\geq 15^{\circ}\text{C}$
- Temps d'aplicació a 20°C: $> 3 \text{ h}$
Resistència química de la pel·lícula seca:
- Àcid cítric, 10%: 15 dies
- Àcid làctic, 5%: 15 dies
- Àcid acètic, 5%: 15 dies
- Oli de cremar: Cap modificació
- Xilol: Cap modificació
- Clorur sòdic, 10%: 15 dies
- Aigua: 15 dies
PVC:
Adhesiu preparat per a la unió de materials de PVC.
Ha de ser de fàcil aplicació i tenir una gran força adhesiva inicial.
Ha de tenir bona estabilitat dimensional als canvis de temperatura i no ha de produir olors molestes.
Temps de pre-assecatge en condicions normals: $\leq 1 \text{ min}$
Resistència a la compressió: $> 10 \text{ N/mm}^2$
Resistència a la tracció: $> 18 \text{ N/mm}^2$
DE RESINES EPOXI:
Adhesiu de resines epoxi bicomponent, per a la col·locació de paviments de goma i revestiment de PVC.
Ha de ser resistent a la humitat, a la calor, als olis, als dissolvents, als àcids i als àlcalis diluïts.
La mescla dels dos components s'ha de fer amb la mateixa proporció.
Temps d'aplicació a 20°C: 3 - 4 h
BIPOLÍMER ACRÍLIC EN DISPERSIÓ AQUOSA:
Adhesiu de pasta aquosa, format per càrregues minerals i additius i com a lligant principal, un copolímer acrílic en dispersió.
Ha de ser apte per a barrejar-se amb el ciment.
Extracte sec a 105°C: 75 - 78
Contingut de cendres a 450°C: 65 - 68
Toleràncies:
- Densitat: $\pm 0,1\%$
- Extracte sec: $\pm 3\%$
- Contingut de cendres: $\pm 3\%$
2.- CONDICIONS DE SUBMINISTRAMENT I EMMAGATZEMATGE
Subministrament: En envasos hermèticament tancats.
A cada envàs hi ha de figurar les dades següents:
- Identificació del fabricant
- Nom comercial del producte
- Identificació del producte
- Data de caducitat
- Pes net o volum del producte
- Instruccions d'ús
- Limitacions d'ús (temperatura, materials, etc.)

- Toxicitat i inflamabilitat
- Temps d'assecat
- Rendiment
Per adhesius de dos components:
- Proporció de la mescla
- Temps d'inducció de la mescla
- Vida de la mescla
Per adhesius de PVC, el fabricant ha de facilitar les dades següents:
- Color
- Densitat
- Viscositat
- Contingut sòlid
Emmagatzematge: En el seu envàs, en locals ventilats, sense contacte amb el terreny.
Temperatura d'emmagatzematge:
- Dispersió aquosa, dispersió vinílica: $\geq 10^{\circ}\text{C}$
- Solució alcohòlica, poliuretà, PVC, resines epoxi: $5^{\circ}\text{C} - 30^{\circ}\text{C}$
Per a adhesiu aquós en dispersió vinílica el temps màxim d'emmagatzematge és 1 any a partir de la data de fabricació.
3.- UNITAT I CRITERI D'AMIDAMENT
Unitat d'amidament: la indicada a la descripció de l'element
Criteri d'amidament: quantitat necessària subministrada a l'obra
4.- NORMATIVA DE COMPLIMENT OBLIGATORI
No hi ha normativa de compliment obligatori.

B0 MATERIALS BÀSICS

B09 ADHESIUS

B094- ADHESIU PER A RAJOLA CERÀMICA

0.- ELEMENTS QUE CONTEMPLA EL PLEC

B094-06TJ, B094-06TU.

1.- DEFINICIÓ I CONDICIONS DELS ELEMENTS
Barreja d'un o més conglomerants minerals amb granulats triats i additius especials.
S'han considerat els tipus següents:
- Morter adhesiu
CARACTERÍSTIQUES GENERALS:
No ha de tenir grumolls ni principis d'aglomeració.
ADHESIU PER A RAJOLES CERÀMIQUES:
Mescla de conglomerants càrregues minerals i additius orgànics que donen com a resultat una pasta adequada per a fixar revestiments ceràmics en terres i parets situats en exterior o interior.
S'han considerat els tipus següents:
- Adhesiu cimentós (C): Mescla de conglomerants hidràulics, additius orgànics i càrregues minerals, que s'han de barrejar amb aigua just abans d'utilitzar-se.
- Adhesiu en dispersió (D): Mescla de conglomerant orgànic en forma de polímer en dispersió aquosa, additius orgànics i càrregues minerals, que es presenta llesta per a ser utilitzada.

- Adhesiu de resines reactives (R): Mescla de resines sintètiques, additius orgànics i càrregues minerals que el seu enduriment resulta d'una reacció química, poden presentar-se en forma d'un o més components.

S'han considerat les classes següents, en funció de les característiques addicionals:

- 1: Normal
- 2. Millorat (compleix amb els requisits per a les característiques addicionals)
- F: D'adormiment ràpid
- T: Amb lliscament reduït
- E: Amb temps obert perllongat (només per a adhesius cimentosos millorats i adhesius en dispersió millorats).

ADHESIUS CIMENTÓS (C):

Característiques dels adhesius d'adormiment normal:

- Adherència inicial (UNE-EN 1348): $\geq 0,5 \text{ N/mm}^2$
- Adherència després d'immersió en aigua (UNE-EN 1348): $\geq 0,5 \text{ N/mm}^2$
- Adherència després d'envelliment amb calor (UNE-EN 1348): $\geq 0,5 \text{ N/mm}^2$
- Adherència després de cicles gel-desgel (UNE-EN 1348): $\geq 0,5 \text{ N/mm}^2$
- Temps obert: adherència (EN 1346): $\geq 0,5 \text{ N/mm}^2$ (després de $\geq 20 \text{ min}$)

Els adhesius d'adormiment ràpid, han de complir a més:

- Adherència inicial (UNE-EN 1348): $\geq 0,5 \text{ N/mm}^2$ (abans de les 24 h)
- Temps obert: adherència (EN 1346): $\geq 0,5 \text{ N/mm}^2$ (després de $\geq 10 \text{ min}$)

Característiques especials:

- Lliscament (UNE-EN 1308): $\leq 0,5 \text{ mm}$

Característiques addicionals:

- Alta adherència inicial (UNE-EN 1348): $\geq 1 \text{ N/mm}^2$
- Alta adherència després d'immersió en aigua (UNE-EN 1348): $\geq 1 \text{ N/mm}^2$
- Alta adherència després d'envelliment amb calor (UNE-EN 1348): $\geq 1 \text{ N/mm}^2$
- Alta adherència inicial després de cicles de gel-desgel (UNE-EN 1348): $\geq 1 \text{ N/mm}^2$
- Temps obert ampliat: adherència (UNE-EN 1346): $\geq 0,5 \text{ N/mm}^2$ (després de 30 min)

ADHESIUS EN DISPERSIÓ (D):

Característiques fonamentals:

- Adherència inicial (UNE-EN 1324): $\geq 1 \text{ N/mm}^2$
- Adherència després d'envelliment amb calor (UNE-EN 1324): $\geq 1 \text{ N/mm}^2$
- Temps obert: adherència (EN 1346): $\geq 0,5 \text{ N/mm}^2$ (després de $\geq 20 \text{ min}$)

Característiques especials:

- Lliscament (UNE-EN 1308): $\leq 0,5 \text{ mm}$

Característiques addicionals:

- Adherència després d'immersió en aigua (UNE-EN 1324): $\geq 0,5 \text{ N/mm}^2$
- Adherència a alta temperatura (UNE-EN 1324): $\geq 1 \text{ N/mm}^2$
- Temps obert ampliat: adherència (UNE-EN 1346): $\geq 0,5 \text{ N/mm}^2$ (després de 30 min)

ADHESIUS DE RESINES REACTIVES (R):

Característiques fonamentals:

- Adherència inicial (UNE-EN 12003): $\geq 2 \text{ N/mm}^2$
- Adherència després d'immersió en aigua (UNE-EN 12003): $\geq 2 \text{ N/mm}^2$
- Temps obert: adherència (EN 1346): $\geq 0,5 \text{ N/mm}^2$ (després de $\geq 20 \text{ min}$)

Característiques especials:

- Lliscament (UNE-EN 1308): $\leq 0,5 \text{ mm}$

Característiques addicionals:

- Adherència després del xoc tèrmic (UNE-EN 12003): $\geq 2 \text{ N/mm}^2$

2.- CONDICIONS DE SUBMINISTRAMENT I EMMAGATZEMATGE

Subministrament: en envasos tancats hermèticament.

Emmagatzematge: En el seu envàs d'origen i en llocs secs, sense contacte directe amb el terra i protegit de la intempèrie, de manera que no se n'alterin les condicions inicials.

Temps màxim d'emmagatzematge:

- Morter adhesiu: 1 any

3.- UNITAT I CRITERI D'AMIDAMENT

Unitat d'amidament: la indicada a la descripció de l'element

Criteri d'amidament: quantitat necessària subministrada a l'obra

4.- NORMATIVA DE COMPLIMENT OBLIGATORI

ADHESIUS PER A RAJOLS CERÀMIQUES:

UNE-EN 12004:2001 Adhesivos para baldosas cerámicas. Definiciones y especificaciones.

UNE-EN 12004/A1:2002 Adhesivos para baldosas cerámicas. Definiciones y especificaciones.

5.- CONDICIONS DE CONTROL DE RECEPCIÓ

CONDICIONS DE MARCATGE I CONTROL DE LA DOCUMENTACIÓ EN ADHESIUS PER A RAJOLS CERÀMIQUES:

El subministrador ha de posar a disposició de la DF en el cas que aquesta ho sol·liciti, la documentació següent, que acredita el marcatge CE, segons el sistema d'avaluació de conformitat aplicable, d'acord amb el que disposa l'apartat 7.2.1 del CTE: - Productes per a usos per a la construcció: - Sistema 3: Declaració de Prestacions

A l'embalatge o a l'albarà de lliurament han de constar-hi les dades següents:

- Nom del producte
- Marca del fabricant i lloc d'origen
- Data i codi de producció, caducitat i condicions d'emmagatzematge
- Referència a la norma UNE-EN 12004
- Tipus d'adhesiu, designat segons l'apartat 6 de la norma UNE-EN 12004
- Marcatge CE de conformitat amb el que disposa el Reial Decret 1328/1995, de 28 de juliol

- Instruccions d'us: - Proporcions de la mescla - Temps de maduració: interval de temps des del moment de fer la mescla i el moment en que està llest per a ser aplicat
- Vida útil: interval de temps màxim en que el material pot ser utilitzat després de fer la mescla - Mètode d'aplicació - Temps obert - Temps que cal esperar des del rejuntat fins que es permeti la circulació - Àmbit d'aplicació

B0 MATERIALS BÀSICS

B0A FERRETERIA

B0A1- ABRAÇADORA

0.- ELEMENTS QUE CONTEMPLA EL PLEC

B0A1-07KQ,B0A1-07KA,B0A1-07KJ,B0A1-07KN.

Plec de condicions

1.- DEFINICIÓ I CONDICIONS DELS ELEMENTS

Abraçadores de materials diversos per a la subjecció de canonades.

S'han contemplat els següents tipus d'abraçadores:

- Abraçadores reforçades formades per dues peces semicirculars d'acer galvanitzat unides per un cargol a cada extrem
- Abraçadores reforçades formades per dues peces semicirculars d'acer galvanitzat unides per un cargol a cada extrem i revestides amb perfil de cautxú (abraçadores isofòniques)
- Abraçadores d'acer inoxidable formades per dues peces semicirculars, amb unió encaixada per forma
- Abraçadores de niló (poliamida resident a l'impacte) amb doble tanca superior i base amb forat roscat de M6

CARACTERÍSTIQUES GENERALS:

En les abraçadores partides d'acer galvanitzat, una de les peces semicirculars ha de tenir un pas roscat que permeti la seva unió al vis de fixació. La rosca ha de ser mètrica. L'abraçadora isofònica ha de tindre la part metàl·lica en contacte amb el tub revestida amb un perfil de cautxú.

En les abraçadores de niló amb tanca per la part superior, el sistema de tancament ha de formar part de la pròpia abraçadora. Ha d'anar fixada al parament amb un cargol roscat per ambdós extrems que subjecta a l'abraçadora per la seva base, que si és el cas es pot

substituir per un cargol amb cap. També s'admet la fixació al parament encaixant l'abraçadora en una regleta de suport fixada prèviament.
Els cargols no han de tenir imperfeccions (rebaves, emprentes, etc) que impedeixin cargolar els elements.
El vis ha d'anar protegit contra la corrosió.
El disseny del tac ha de ser l'adient al suport.
Els diàmetres del tac i vis han de ser compatibles.

2.- CONDICIONS DE SUBMINISTRAMENT I EMMAGATZEMATGE

Subministrament: S'ha de subministrar conjuntament el tac, el vis i l'abraçadora en capsos, on ha de figurar les dades següents:
- Identificació del fabricant
- Diàmetres
- Unitats
Emmagatzematge: En llocs protegits de la pluja i la humitat.

3.- UNITAT I CRITERI D'AMIDAMENT

Unitat d'amidament: la indicada a la descripció de l'element
Criteri d'amidament: quantitat necessària subministrada a l'obra

4.- NORMATIVA DE COMPLIMENT OBLIGATORI

No hi ha normativa de compliment obligatori.

B0 MATERIALS BÀSICS

B0A FERRETERIA

B0A5- CARGOL

0.- ELEMENTS QUE CONTEMPLA EL PLEC

B0A5-06VX.

1.- DEFINICIÓ I CONDICIONS DELS ELEMENTS

Tijes cilíndriques o còniques, amb filet de secció triangular que dibuixa sobre la seva superfície una hèlice contínua.
S'han considerat els tipus següents:
- Cargols autoroscants amb volandera
- Cargols taptite d'acer inoxidable
CARACTERÍSTIQUES GENERALS:
El perfil de la rosca del vis ha d'estar en relació amb el seu diàmetre (UNE 17-008), i la llargària de la rosca, en relació amb la seva llargària (UNE 17-051).
La forma del perfil de la rosca ha de permetre que el cargol faci l'efecte d'una broca, fent a la vegada el forat i la rosca.
La seva superfície ha de ser llisa, sense fissures, rebaves ni d'altres defectes superficials.

Els fils de la rosca no han de tenir defectes de material ni emprentes d'eines.

ACABAT CADMIAT:

El seu recobriment ha de ser llis, sense discontinuïtats ni exfoliacions i no ha de tenir taques ni imperfeccions superficials.

ACABAT GALVANITZAT:

El seu recobriment ha de ser llis, sense discontinuïtats ni exfoliacions i no ha de tenir taques ni imperfeccions superficials.

Protecció de galvanitzat: ≥ 275 g/m²

Puresa del zinc, en pes: $\geq 98,5\%$

2.- CONDICIONS DE SUBMINISTRAMENT I EMMAGATZEMATGE

Subministrament: Empaquetats.

Emmagatzematge: En llocs protegits de la pluja i la humitat.

3.- UNITAT I CRITERI D'AMIDAMENT

Unitat d'amidament: la indicada a la descripció de l'element

Criteri d'amidament: quantitat necessària subministrada a l'obra

4.- NORMATIVA DE COMPLIMENT OBLIGATORI

No hi ha normativa de compliment obligatori.

B0 MATERIALS BÀSICS

B0A FERRETERIA

B0A8- GRAPA

0.- ELEMENTS QUE CONTEMPLA EL PLEC

B0A8-07MS.

1.- DEFINICIÓ I CONDICIONS DELS ELEMENTS

Peces que serveixen per a fixar elements pressionant-los, sense perforar-los.

S'han considerat els tipus següents:

- Grapes per a tubs

- Grapes per a miralls

CARACTERÍSTIQUES GENERALS:

S'han de subministrar amb els tacs i els visos necessaris per a la seva col·locació a l'obra.

El disseny del tac ha de ser l'adient al suport.

El vis ha d'anar protegit contra la corrosió.

Els diàmetres del tac i el vis han de ser compatibles.

GRAPES PER A TUBS:

Grapa metàl·lica formada per una peça semicircular amb una o dues aletes perforades que permetin el pas del vis de fixació.

El diàmetre nominal és el diàmetre exterior del tub a subjectar.

GRAPES PER A MIRALLS:

Grapa metàl·lica d'acer inoxidable o acer cromat amb una aleta mòbil que permet un moviment paral·lel a la paret de fixació, esmorteït per una molla.

Desplaçament de l'aleta: ≥ 1 cm

2.- CONDICIONS DE SUBMINISTRAMENT I EMMAGATZEMATGE

Subministrament: S'ha de subministrar conjuntament el tac, el vis i la grapa en capsos, on han de figurar les dades següents:

- Identificació del fabricant

- Diàmetres

- Unitats

Emmagatzematge: En llocs protegits de la pluja i la humitat.

3.- UNITAT I CRITERI D'AMIDAMENT

Unitat d'amidament: la indicada a la descripció de l'element

Criteri d'amidament: quantitat necessària subministrada a l'obra

4.- NORMATIVA DE COMPLIMENT OBLIGATORI

No hi ha normativa de compliment obligatori.

B0 MATERIALS BÀSICS

B0A FERRETERIA

B0AI- TELA METÀL·LICA DE TORSIÓ

0.- ELEMENTS QUE CONTEMPLA EL PLEC

B0AI-07C8.

1.- DEFINICIÓ I CONDICIONS DELS ELEMENTS

Entramats amb filferros d'acer obtinguts per procediments diversos (torsió simple o triple, teixit simple o doble) amb filferros d'acer.

S'han considerat els tipus següents:

- De simple torsió
- De triple torsió
- De teixit senzill de filferro ondulat
- De teixit doble de filferro ondulat
- Amb remat superior decoratiu

S'han considerat els acabats dels filferros següents:

- Galvanitzat
- Galvanitzat i plastificat

CARACTERÍSTIQUES GENERALS:

La tela ha de tenir un pas de malla constant i uniforme.

La secció dels filferros ha de ser constant a tota la malla.

La tela no ha de tenir filferros tallats o empalmats si no és a les vores.

Si l'acabat superficial és plastificat, el plàstic ha de ser llis sense discontinuïtats ni d'altres imperfeccions superficials, i el filferro ha de ser galvanitzat.

El seu recobriment de zinc ha de ser llis, sense discontinuïtats, ni exfoliacions i no ha de tenir taques ni d'altres imperfeccions superficials.

Els filferros han de complir les especificacions de la norma UNE-EN 10218-2. Si son galvanitzats també han de complir les de les normes UNE-EN 10244-1 i UNE-EN 10244-2, i si són plastificats les de les normes UNE-EN 10245-1 i UNE-EN 10245-2.

TELA METÀL·LICA DE SIMPLE TORSIÓ:

Entramat fabricat a partir de l'entrellaçat helicoidal de filferros d'acer formant malles aproximadament quadrades.

Les dimensions de la malla i els diàmetres dels filferros han de complir l'UNE-EN 10223-6.

Toleràncies:

- Pas de malla: - Malla de 25 mm: $\pm 2,0$ mm - Malla de 40 mm: $\pm 4,0$ mm -
- Malla de 45 mm: $\pm 4,0$ mm - Malla de 50 mm: $\pm 4,5$ mm - Malla de 60 mm: $\pm 5,0$
- mm - Malla de 75 mm: $\pm 5,0$ mm

- Alçària de la tela: - Malla de 25 mm: ± 30 mm - Malla de 40 mm: ± 30 mm
- Malla de 45 mm: ± 30 mm - Malla de 50 mm: ± 40 mm - Malla de 60 mm: ± 50 mm
- Malla de 75 mm: ± 60 mm

- Diàmetre del filferro galvanitzat: - recobriment classe A segons UNE-EN 10244-1 i UNE-EN 10244-2: T1 segons UNE-EN 10218-2 - recobriment classe C segons UNE-EN 10244-1 i UNE-EN 10244-2: T1 segons UNE-EN 10218-2

TELA METÀL·LICA DE TRIPLE TORSIÓ:

Entramat fabricat a partir de l'entrellaçat helicoidal de filferros d'acer formant malles de forma hexagonal.

El nombre de torsions dels filferros ha de ser de 3.

Les dimensions de la malla i els diàmetres dels filferros han de complir l'UNE-EN 10223-3.

Toleràncies:

- Pas de malla: + 16mm, - 4 mm
- Diàmetre del filferro galvanitzat: - Diàmetre de 2,0 mm: $\pm 0,05$ mm - Diàmetre de 2,2 mm: $\pm 0,06$ mm - Diàmetre de 2,4 mm: $\pm 0,06$ mm - Diàmetre de 2,7 mm: $\pm 0,06$ mm - Diàmetre de 3,0 mm: $\pm 0,07$ mm - Diàmetre de 3,4 mm: $\pm 0,07$ mm
- Llargària de la tela: + 1 m, - 0 m
- Alçària de la tela : $\pm D$ (dimensió pas de malla)

2.- CONDICIONS DE SUBMINISTRAMENT I EMMAGATZEMATGE

Subministrament: En rotlles.

Emmagatzematge: En llocs protegits contra els impactes.

3.- UNITAT I CRITERI D'AMIDAMENT

Unitat d'amidament: la indicada a la descripció de l'element

Criteri d'amidament: quantitat necessària subministrada a l'obra

4.- NORMATIVA DE COMPLIMENT OBLIGATORI

TELA METÀL·LICA DE SIMPLE TORSIÓ:

* UNE-EN 10223-6:1999 Alambres de acero y productos de alambre para cerramientos. Parte 6: Enrejado de simple torsión.

TELA METÀL·LICA DE TRIPLE TORSIÓ:

* UNE-EN 10223-3:1998 Alambres de acero y productos de alambre para cerramientos. Parte 3: Malla hexagonal de acero para aplicaciones industriales.

5.- CONDICIONS DE CONTROL DE RECEPCIÓ

OPERACIONS DE CONTROL EN TELA METÀL·LICA DE TORSIÓ:

Per a cada subministrament que arribi a l'obra, corresponent a un mateix tipus de malla, el control serà:

- Inspecció visual del material subministrat, en especial l'aspecte del recobriment, i recepció del corresponent certificat de qualitat del fabricant on es garanteixin les condicions exigides. En cas de que el material disposi de la Marca AENOR, o altra legalment reconeguda a un país de l'UE, es podrà prescindir dels assaigs de control de recepció. La DF sol·licitarà en aquest cas, els resultats dels assaigs corresponents al subministrament rebut, segons control de producció establert en la marca de qualitat de producte.

En el cas que es realitzi el control mitjançant assaigs, s'ha de fer les comprovacions següents:

- Sempre que hi canviï el subministrador, i al menys en una ocasió al llarg de l'obra, es realitzaran els assaigs de comprovació de les característiques mecàniques del filferro. ((UNE-EN 10218-1)

- Comprovació geomètrica del diàmetre del filferro i del pas de malla (5 determinacions).

- Comprovació del galvanitzat: si s'escau, assaigs d'adherència i massa del recobriment (mètodes no destructius) (5 determinacions). L'acabat galvanitzat, seguirà les normes UNE-EN ISO 1461, UNE-EN ISO 14713, i així ho certificarà el fabricant

CRITERIS DE PRESA DE MOSTRES EN TELA METÀL·LICA DE TORSIÓ:

Els controls es realitzaran segons les instruccions de la DF i els criteris indicats a les normes UNE-EN ISO 1461 i UNE-EN 10257-1.

De cada lot d'inspecció (comanda individual) es pren, a l'atzar, una mostra de control per realitzar l'assaig de gruix de recobriment. El número mínim de peces per realitzar el control serà l'indicat a Taula 1 (UNE-EN ISO 1461, Apartat 5)

INTERPRETACIÓ DE RESULTATS I ACTUACIONS EN CAS D'INCOMPLIMENT EN TELA METÀL·LICA DE TORSIÓ:
No s'acceptaran els materials que no arribin acompanyats del corresponent certificat de garantia.
Els assaigs de comprovació de característiques mecàniques han de resultar d'acord a les condicions especificades.
Si s'observen irregularitats en les característiques geomètriques o del recobriment, es rebutjaran les peces afectades i es repetirà l'assaig sobre 10 noves mostres que hauran de resultar conformes a les especificacions per tal d'acceptar el subministrament. En cas contrari, s'intensificarà el control fins al 100% dels elements rebuts.

B0 MATERIALS Bàsics

B0A FERRETERIA

B0AK- CLAU

0.- ELEMENTS QUE CONTEMPLA EL PLEC

B0AK-07AS.

1.- DEFINICIÓ I CONDICIONS DELS ELEMENTS

Elements metàl·lics per a subjectar coses introduint-los mitjançant cops o impactes.
S'han considerat els elements següents:

- Claus d'acer
- Claus de coure
- Claus d'acer galvanitzat

Claus són tiges metàl·liques, punxagudes d'un extrem i amb una cabota a l'altre.

CARACTERÍSTIQUES GENERALS:

Han de tenir la forma, mides i resistències adequats als elements que han d'unir.

Han de ser rectes, amb la punta afilada i regular.

Els claus d'acer han de complir les determinacions de les normes UNE 17-032, UNE 17-033, UNE 17-034, UNE 17-035 i UNE 17-036.

ACABAT SUPERFICIAL GALVANITZAT:

El seu recobriment de zinc ha de ser llis, sense discontinuïtats, ni exfoliacions i no ha de tenir taques ni d'altres imperfeccions superficials.

Protecció de galvanitzat: ≥ 275 g/m²

Puresa del zinc, en pes: $\geq 98,5\%$

Toleràncies dels claus i tatxes:

- Llargària: ± 1 D

2.- CONDICIONS DE SUBMINISTRAMENT I EMMAGATZEMATGE

Subministrament: Empaquetats.

Emmagatzematge: En llocs protegits de la pluja i la humitat.

3.- UNITAT I CRITERI D'AMIDAMENT

Unitat d'amidament: la indicada a la descripció de l'element

Criteri d'amidament: quantitat necessària subministrada a l'obra

4.- NORMATIVA DE COMPLIMENT OBLIGATORI

CLAUS I TATXES:

UNE 17032:1966 Puntas redondeadas de cabeza plana lisa. Medidas.

UNE 17033:1966 Puntas redondeadas de cabeza plana rayada. Medidas.

UNE 17034:1966 Puntas redondeadas de cabeza plana ancha.

UNE 17035:1966 Puntas de cabeza cónica.

UNE 17036:1966 Puntas redondeadas de cabeza perdida.

B0 MATERIALS Bàsics

B0A FERRETERIA

B0AM- FILFERRO

0.- ELEMENTS QUE CONTEMPLA EL PLEC

B0AM-078F.

1.- DEFINICIÓ I CONDICIONS DELS ELEMENTS

Fil d'acer dolç, flexible i tenaç, obtingut per estiratge en fred o per trefilatge.

S'han considerat els tipus següents:

- Filferro d'acer
- Filferro d'acer galvanitzat
- Filferro d'acer plastificat
- Filferro recuit

CARACTERÍSTIQUES GENERALS:

Ha de ser de secció constant i uniforme.

Ha de complir les especificacions de la norma UNE 36722.

ACABAT SUPERFICIAL GALVANITZAT:

El seu recobriment de zinc ha de ser homogeni, llis, sense discontinuïtats, escames, grans, rugositats o esquerdes, no ha de tenir taques ni d'altres imperfeccions superficials.

La masa mínima del recobriment de zinc (UNE 37-504) ha de complir les especificacions de les taules I i II de l'UNE 37-506.

Resistència a la tracció (UNE 37-504):

- Qualitat G1 o G2: 1770 N/mm²
- Qualitat G3: 1570 N/mm²

Adherència del recobriment (UNE 37-504): Ha de complir

Puresa del zinc (UNE 37-504): $\geq 98,5\%$

Toleràncies:

- Diàmetre: $\pm 2\%$ diàmetre nominal

FILFERRO D'ACER PLASTIFICAT:

Filferro d'acer de baix contingut de carboni, galvanitzat en calent, amb un recobriment orgànic de PVC aplicat per extrusió o sinterització.

El recobriment de PVC ha de complir les especificacions de l'apartat 6.3 de l'UNE 36-732.

La concentricitat i l'adherència del recobriment de PVC ha de complir les especificacions del article 6.5 UNE 36-732.

Característiques del galvanitzat: G-1B (UNE 37-506)

Resistència a la tracció:

- Qualitat recuit: ≤ 600 N/mm²
- Qualitat dur: > 600 N/mm²

Toleràncies:

- Diàmetre: taula 1 UNE 36-732

2.- CONDICIONS DE SUBMINISTRAMENT I EMMAGATZEMATGE

Subministrament: En rotlles. A l'embalatge o albarà de lliurament hi han de constar les dades següents:

- Identificació del fabricant o nom comercial

- Identificació del producte
- Diàmetre i llargària dels rotlles
Emmagatzematge: En llocs secs i protegits de la intempèrie.
3.- UNITAT I CRITERI D'AMIDAMENT
Unitat d'amidament: la indicada a la descripció de l'element
Criteri d'amidament: quantitat necessària subministrada a l'obra
4.- NORMATIVA DE COMPLIMENT OBLIGATORI
FILFERRO D'ACER:
* UNE 36722:1974 Alambre de acero de bajo contenido en carbono. Medidas y tolerancias.
FILFERRO D'ACER GALVANITZAT:
* UNE 37506:1983 Alambres de acero galvanizados en caliente para usos generales.
Designación de calidades. Características generales.
* UNE 37502:1983 Alambres de acero galvanizados en caliente. Condiciones técnicas de suministro.
FILFERRO PLASTIFICAT:
* UNE 36732:1995 Alambres de acero y productos de alambre para cerramientos.
Recubrimientos orgánicos sobre el alambre. Recubrimientos de poli(cloruro de vinilo).

B0 MATERIALS BÀSICS

B0A FERRETERIA

B0AN- TAC D'ACER QUÍMIC

0.- ELEMENTS QUE CONTEMPLA EL PLEC

B0AN-07J2.

1.- DEFINICIÓ I CONDICIONS DELS ELEMENTS
Conjunt d'una peça per a encastar (tac) i un cargol o un vis. El sistema de subjecció del tac pot ser per adherència química o per expansió produïda per la deformació de la peça en ser comprimida pel cargol.
S'han considerat els tipus següents:
- Tac d'expansió de niló i vis d'acer
- Tac d'expansió d'acer, amb vis, volandera i femella del mateix material
- Fixació mecànica formada per una base metàl·lica cargolada, vis d'acer, beina de PVC, volanderes d'estanquitat i tap de cautxú
- Tac químic format per una ampolla amb resina, cargol, volandera i femella
CARACTERÍSTIQUES GENERALS:
El disseny del tac ha de ser l'adient al suport i als esforços que ha de suportar.
Els cargols no han de tenir imperfeccions (rebaves, emprentes, etc) que impedeixin cargolar els elements.
El vis ha d'anar protegit contra la corrosió.
Els diàmetres del tac i vis han de ser compatibles.
El perfil de la femella ha de ser segons el seu diàmetre (UNE 17-008).
Cementació del vis: > 0,1 mm
TAC QUÍMIC:
L'ampolla ha de ser de vidre i estanca.
Ha de contenir un adhesiu de dos components: una resina de reacció i un enduridor d'aplicació en fred.

El cargol ha de ser d'acer zincat. Ha de dur una marca per tal de conèixer la seva profunditat d'ús. El cap de l'extrem lliure ha de ser compatible amb l'adaptador de la perforadora.

Diàmetre de l'ampolla: 14 mm

Temps d'enduriment segons temperatura ambient:

> 20°C: 10 min

10°C - 20°C: 20 min

0°C - 10°C: 1 h - 5°C - 0°C: 5 h

VOLANDERES:

Diàmetre interior de la volandera:

- Diàmetre del cargol 10 mm: 11 mm

- Diàmetre del cargol 11 mm: 13 mm

2.- CONDICIONS DE SUBMINISTRAMENT I EMMAGATZEMATGE

Subministrament: S'ha de subministrar conjuntament amb totes les peces necessàries per a la seva correcta col·locació en capsos, on han de figurar:

- Identificació del fabricant

- Diàmetres

- Llargàries

- Unitats

- Instruccions d'ús

Emmagatzematge: En llocs protegits de la pluja i la humitat.

3.- UNITAT I CRITERI D'AMIDAMENT

Unitat d'amidament: la indicada a la descripció de l'element

Criteri d'amidament: quantitat necessària subministrada a l'obra

4.- NORMATIVA DE COMPLIMENT OBLIGATORI

No hi ha normativa de compliment obligatori.

B0 MATERIALS BÀSICS

B0A FERRETERIA

B0AO- TAC DE MATERIAL PLÀSTIC

0.- ELEMENTS QUE CONTEMPLA EL PLEC

B0AO-07IG.

1.- DEFINICIÓ I CONDICIONS DELS ELEMENTS

Conjunt d'una peça per a encastar (tac) i un cargol o un vis. El sistema de subjecció del tac pot ser per adherència química o per expansió produïda per la deformació de la peça en ser comprimida pel cargol.

S'han considerat els tipus següents:

- Tac d'expansió de niló i vis d'acer

- Tac d'expansió d'acer, amb vis, volandera i femella del mateix material

- Fixació mecànica formada per una base metàl·lica cargolada, vis d'acer, beina de PVC, volanderes d'estanquitat i tap de cautxú

- Tac químic format per una ampolla amb resina, cargol, volandera i femella

CARACTERÍSTIQUES GENERALS:

El disseny del tac ha de ser l'adient al suport i als esforços que ha de suportar.

Els cargols no han de tenir imperfeccions (rebaves, emprentes, etc) que impedeixin cargolar els elements.

El vis ha d'anar protegit contra la corrosió.

Els diàmetres del tac i vis han de ser compatibles.
El perfil de la femella ha de ser segons el seu diàmetre (UNE 17-008).
Cementació del vis: > 0,1 mm
VOLANDERES:
Diàmetre interior de la volandera:
- Diàmetre del cargol 10 mm: 11 mm
- Diàmetre del cargol 11 mm: 13 mm
2.- CONDICIONS DE SUBMINISTRAMENT I EMMAGATZEMATGE
Subministrament: S'ha de subministrar conjuntament amb totes les peces necessàries per a la seva correcta col·locació en capsos, on han de figurar:
- Identificació del fabricant
- Diàmetres
- Llargàries
- Unitats
- Instruccions d'ús
Emmagatzematge: En llocs protegits de la pluja i la humitat.
3.- UNITAT I CRITERI D'AMIDAMENT
Unitat d'amidament: la indicada a la descripció de l'element
Criteri d'amidament: quantitat necessària subministrada a l'obra
4.- NORMATIVA DE COMPLIMENT OBLIGATORI
No hi ha normativa de compliment obligatori.

- Diàmetre del cargol 10 mm: 11 mm
- Diàmetre del cargol 11 mm: 13 mm
2.- CONDICIONS DE SUBMINISTRAMENT I EMMAGATZEMATGE
Subministrament: S'ha de subministrar conjuntament amb totes les peces necessàries per a la seva correcta col·locació en capsos, on han de figurar:
- Identificació del fabricant
- Diàmetres
- Llargàries
- Unitats
- Instruccions d'ús
Emmagatzematge: En llocs protegits de la pluja i la humitat.
3.- UNITAT I CRITERI D'AMIDAMENT
Unitat d'amidament: la indicada a la descripció de l'element
Criteri d'amidament: quantitat necessària subministrada a l'obra
4.- NORMATIVA DE COMPLIMENT OBLIGATORI
No hi ha normativa de compliment obligatori.

B0 MATERIALS BÀSICS

B0A FERRETERIA

B0AP- TAC MECÀNIC METÀL·LIC

0.- ELEMENTS QUE CONTEMPLA EL PLEC

B0AP-07IX.

1.- DEFINICIÓ I CONDICIONS DELS ELEMENTS

Conjunt d'una peça per a encastar (tac) i un cargol o un vis. El sistema de subjecció del tac pot ser per adherència química o per expansió produïda per la deformació de la peça en ser comprimida pel cargol.

S'han considerat els tipus següents:

- Tac d'expansió de niló i vis d'acer
- Tac d'expansió d'acer, amb vis, volandera i femella del mateix material
- Fixació mecànica formada per una base metàl·lica cargolada, vis d'acer, beina de PVC, volanderes d'estanquitat i tap de cautxú
- Tac químic format per una ampolla amb resina, cargol, volandera i femella

CARACTERÍSTIQUES GENERALS:

El disseny del tac ha de ser l'adient al suport i als esforços que ha de suportar.

Els cargols no han de tenir imperfeccions (rebaves, emprentes, etc) que impedeixin cargolar els elements.

El vis ha d'anar protegit contra la corrosió.

Els diàmetres del tac i vis han de ser compatibles.

El perfil de la femella ha de ser segons el seu diàmetre (UNE 17-008).

Cementació del vis: > 0,1 mm

VOLANDERES:

Diàmetre interior de la volandera:

B0 MATERIALS BÀSICS

B0B ACER I METALL EN PERFILS O BARRES

B0B7- ACER EN BARRES CORRUGADES

0.- ELEMENTS QUE CONTEMPLA EL PLEC

B0B7-106S.

1.- DEFINICIÓ I CONDICIONS DELS ELEMENTS

Acer per a armadures passives d'elements de formigó:

S'han considerat els elements següents:

- Barres corrugades

CARACTERÍSTIQUES GENERALS:

En el cas de que el material s'utilitzi en obra pública, l'acord de Govern de la Generalitat de Catalunya de 9 de juny de 1998, exigeix que els materials siguin de qualitat certificada o puguin acreditar un nivell de qualitat equivalent, segons les normes aplicables als estats membres de la Unió Europea o de l'Associació Europea de Lliure Canvi.

També en aquest cas, es procurarà que els esmentats materials disposin de l'etiqueta ecològica europea, regulada en el Reglament (CE) nº 66/2010 o bé altres distintius de la Comunitat Europea.

Els productes d'acer per a armadures passives no han de tenir defectes superficials ni fissures.

L'armadura ha de ser neta, sense taques de greix, d'oli, de pintura, de pols o de qualsevol altre matèria perjudicial.

Els filferros llisos només es poden utilitzar com elements de connexió d'armadures bàsiques electrosoldades en gelosia.

Les barres corrugades han de tenir al menys dues files de corrugues transversals, uniformement distribuïdes al llarg de tota la llargària. Dins de cada fila, les corrugues han d'estar uniformement espaiades.

Les característiques següents han de complir amb els valors declarats pel fabricant, assajades segons la norma corresponent, dins del límit de tolerància indicat, en el seu cas:

- Diàmetre nominal: s'ha d'ajustar als valors especificats a la taula 6 de la UNE-EN 10080.

- Diàmetres nominals $\leq 10,00$ mm: Variació en intervals de mig mm

- Diàmetres nominals $> 10,00$ mm: Variació en unitats senceres de mm

- Dimensions i geometria de les corrugues: Ha de complir l'especificat en l'apartat 7.4.2 de la UNE-EN 10080.

- Massa per metre: El valor nominal ha de ser l'especificat en la taula 6 de la UNE-EN 10080, en relació amb el diàmetre nominal i l'àrea nominal de la secció transversal

- Secció equivalent: $\geq 95,5\%$ Secció nominal

- Aptitud al doblegat: - Assaig doblegat amb angle $\geq 180^\circ$ (UNE-EN 10080, UNE-EN ISO 15630-1): No s'ha d'apreciar trencaments o fissures

- Assaig doblegat -desdoblegat amb angle $\geq 90^\circ$ (UNE-EN 10080, UNE-EN ISO 15630-1): No s'ha d'apreciar trencaments o fissures

Tensió d'adherència (assaig de la biga UNE-EN 10080):

- Tensió d'adherència: - $D < 8$ mm: $\geq 6,88$ N/mm² - 8 mm $\leq D \leq 32$ mm: $\geq (7,84 - 0,12 D)$ N/mm² - $D > 32$ mm: $\geq 4,00$ N/mm²

- Tensió de última d'adherència: - $D < 8$ mm: $\geq 11,22$ N/mm² - 8 mm $\leq D \leq 32$ mm: $\geq (12,74 - 0,19 D)$ N/mm² - $D > 32$ mm: $\geq 6,66$ N/mm²

- Composició química (% en massa):

	C	Ceq	S	P	Cu	N
	%màx.	%màx.	%màx.	%màx.	%màx.	%màx.
Colada	0,22	0,050	0,050	0,050	0,800	0,012
Producte	0,24	0,052	0,055	0,055	0,850	0,014

Ceq = Carboni equivalent

Es pot superar el valor màxim per al Carboni en un 0,03% en massa, si el valor del Carboni equivalent disminueix en un 0,02% en massa.

Les característiques anteriors s'han de determinar segons la norma UNE-EN ISO 15630-1.

BARRES I ROTLLES D'ACER CORRUGAT SOLDABLE:

El producte s'ha de designar segons l'especificat en l'apartat 5.1 de la UNE-EN 10080:

- Descripció de la forma
- Referència a la norma EN
- Dimensions nominals
- Classe tècnica

Les característiques següents han de complir amb els valors declarats pel fabricant, assajades segons la norma corresponent, dins del límit de tolerància indicat, en el seu cas:

- Característiques geomètriques del corrugat de les barres han de complir les especificacions de l'apartat 7.4.2 de la norma UNE-EN 10080.
- Característiques mecàniques de les barres: - Acer soldable (S) -
- Allargament total sota càrrega màxima: - Acer subministrat en barres: $\geq 5,0\%$
- Acer subministrat en rotlles: $\geq 7,5\%$ - Acer soldable amb característiques especials de ductilitat (SD): - Allargament total sota càrrega màxima: - Acer subministrat en barres: $\geq 7,5\%$ - Acer subministrat en rotlles: $\geq 10,0\%$ - Resistència a fatiga: Ha de complir l'especificat a la taula 34.2.d del CODI ESTRUCTURAL - Deformació alternativa: Ha de complir l'especificat a la taula 34.2.e del CODI ESTRUCTURAL

Designació	Lím.elàstic fy N/mm ²	Càrrega unitaria trencament fs(N/mm ²)	Allargament al trencament	Relació fs/fy
B 400 S	≥ 400	≥ 440	$\geq 14\%$	$\geq 1,08$
B 500 S	≥ 500	≥ 550	$\geq 12\%$	$\geq 1,08$
B 400 SD	≥ 400	≥ 480	$\geq 20\%$	$\geq 1,20$
B 500 SD	≥ 500	≥ 575	$\geq 16\%$	$\geq 1,35$

+-----+

- Diàmetre nominal: S'han d'ajustar a la sèrie següent (mm): 6 8 10 12 14 16 20 25 32 i 40 mm

- S'ha d'evitar utilitzar barres de diàmetre ≤ 6 mm, en el cas d'armadura muntada o elaborada amb soldadura.

Toleràncies:

- Massa: - Diàmetre nominal $> 8,0$ mm: $\pm 4,5\%$ massa nominal - Diàmetre nominal $\leq 8,0$ mm: $\pm 6\%$ massa nominal

Les característiques anteriors s'han de determinar segons la norma UNE-EN ISO 15630-1.

2.- CONDICIONS DE SUBMINISTRAMENT I EMMAGATZEMATGE

Emmagatzematge: en llocs en els que restin protegits de la pluja, l'humitat del terra i l'eventual agressivitat de l'ambient.

Es classificaran segons el tipus, qualitat, diàmetre i procedència.

Abans de la seva utilització i en especial després de períodes llargs d'emmagatzematge en obra, s'ha d'inspeccionar la superfície per tal de comprovar que no hi hagi alteracions superficials.

Pèrdua de pes després de l'eliminació d'òxid superficial amb raspall de filferros: $< 1\%$

3.- UNITAT I CRITERI D'AMIDAMENT

Unitat d'amidament: la indicada a la descripció de l'element

Criteri d'amidament: quantitat necessària subministrada a l'obra

4.- NORMATIVA DE COMPLIMENT OBLIGATORI

Real Decreto 470/2021, de 29 de junio, por el que se aprueba el Código Estructural.

UNE-EN 10080:2006 Acero para el armado del hormigón. Acero soldable para armaduras de hormigón armado. Generalidades.

B0 MATERIAIS BÀSICS

B0B ACER I METALL EN PERFILS O BARRES

B0B8- MALLA ELECTROSOLDADA DE BARRES CORRUGADES D'ACER

0.- ELEMENTS QUE CONTEMPLA EL PLEC

B0B8-107Q,B0B8-107V.

1.- DEFINICIÓ I CONDICIONS DELS ELEMENTS

Acer per a armadures passives d'elements de formigó:

S'han considerat els elements següents:

- Malla electrosoldada

CARACTERÍSTIQUES GENERALS:

En el cas de que el material s'utilitzi en obra pública, l'acord de Govern de la Generalitat de Catalunya de 9 de juny de 1998, exigeix que els materials siguin de qualitat certificada o puguin acreditar un nivell de qualitat equivalent, segons les normes aplicables als estats membres de la Unió Europea o de l'Associació Europea de Lliure Canvi.

També en aquest cas, es procurarà que els esmentats materials disposin de l'etiqueta ecològica europea, regulada en el Reglament (CE) n° 66/2010 o bé altres distintius de la Comunitat Europea.

Els productes d'acer per a armadures passives no han de tenir defectes superficials ni fissures.

L'armadura ha de ser neta, sense taques de greix, d'oli, de pintura, de pols o de qualsevol altre matèria perjudicial.

Els filferros llisos només es poden utilitzar com elements de connexió d'armadures bàsiques electrosoldades en gelosia.

Les barres corrugades han de tenir al menys dues files de corrugues transversals, uniformement distribuïdes al llarg de tota la llargària. Dins de cada fila, les corrugues han d'estar uniformement espaiades.

Les característiques següents han de complir amb els valors declarats pel fabricant, assajades segons la norma corresponent, dins del límit de tolerància indicat, en el seu cas:

- Diàmetre nominal: s'ha d'ajustar als valors especificats a la taula 6 de la UNE-EN 10080.
- Diàmetres nominals $\leq 10,00$ mm: Variació en intervals de mig mm
- Diàmetres nominals $> 10,00$ mm: Variació en unitats senceres de mm
- Dimensions i geometria de les corrugues: Ha de complir l'especificat en l'apartat 7.4.2 de la UNE-EN 10080.
- Massa per metre: El valor nominal ha de ser l'especificat en la taula 6 de la UNE-EN 10080, en relació amb el diàmetre nominal i l'àrea nominal de la secció transversal
- Secció equivalent: $\geq 95,5\%$ Secció nominal
- Aptitud al doblegat:
 - Assaig doblegat amb angle $\geq 180^\circ$ (UNE-EN 10080, UNE-EN ISO 15630-1): No s'ha d'apreciar trencaments o fissures
 - Assaig doblegat -desdoblejat amb angle $\geq 90^\circ$ (UNE-EN 10080, UNE-EN ISO 15630-1): No s'ha d'apreciar trencaments o fissures
- Tensió d'adherència (assaig de la biga UNE-EN 10080):
 - Tensió d'adherència:
 - $D < 8$ mm: $\geq 6,88$ N/mm²
 - $8 \text{ mm} \leq D \leq 32$ mm: $\geq (7,84 - 0,12 D)$ N/mm²
 - $D > 32$ mm: $\geq 4,00$ N/mm²
 - Tensió de última d'adherència:
 - $D < 8$ mm: $\geq 11,22$ N/mm²
 - $8 \text{ mm} \leq D \leq 32$ mm: $\geq (12,74 - 0,19 D)$ N/mm²
 - $D > 32$ mm: $\geq 6,66$ N/mm²
 - Composició química (% en massa):

	C %màx.	Ceq %màx.	S %màx.	P %màx.	Cu %màx.	N %màx.
Colada	0,22	0,050	0,050	0,050	0,800	0,012
Producte	0,24	0,052	0,055	0,055	0,850	0,014

Ceq = Carboni equivalent

Es pot superar el valor màxim per al Carboni en un 0,03% en massa, si el valor del Carboni equivalent disminueix en un 0,02% en massa.

Les característiques anteriors s'han de determinar segons la norma UNE-EN ISO 15630-1.

FILFERROS CORRUGATS I FILFERROS LLISOS:

Filferros corrugats son els que compleixen els requisits establerts per la UNE-EN 10080 per a la fabricació de malles electrosoldades o armadures bàsiques electrosoldades en gelosia.

Filferros llisos son els que compleixen els requisits establerts per la UNE-EN 10080 per a la fabricació d'elements de connexió en armadures bàsiques electrosoldades en gelosia.

Els diàmetres nominals dels filferros corrugats s'han d'ajustar a la sèrie (mm):
5-5,5-6-6,5-7-7,5-8-8,5-9-9,5-10-10,5-11-11,5-12-14 mm

Les característiques següents han de complir amb els valors declarats pel fabricant, assajades segons la norma corresponent, dins del límit de tolerància indicat, en el seu cas:

- Característiques mecàniques:
 - B 500 T
 - Límit elàstic f_y : ≥ 500 N/mm²
- Càrrega unitària de trencament f_s : ≥ 550 N/mm²
- Allargament al trencament: $\geq 8\%$
- Relació f/f_y : $\geq 1,03$

Les característiques anteriors s'han de determinar segons la norma UNE-EN ISO 15630-1.

MALLA ELECTROSOLDADA:

Armadura formada per la disposició de barres corrugades o filferros corrugats, longitudinals i transversals, de diàmetre nominal igual o diferent, que es creuen entre si perpendicularment i que els seus punts de contacte queden units mitjançant soldadura elèctrica, realitzada en una instal·lació industrial aliena a l'obra.

La composició de la malla pot ser barres corrugades o filferros corrugats, però no la barreja d'ambdós.

Els components d'un panell poden ser elements simples o aparellats.

El producte s'ha de designar segons l'especificat en l'apartat 5.2 de la UNE-EN 10080:

- Descripció de la forma
- Referència a la norma EN
- Dimensions nominals: Dimensions dels components, dimensions del panell, separació entre elements i sobrellargs
- Classes tècniques dels acers

Els components de la malla han de complir les especificacions que els hi son aplicables segons siguin barres o filferros.

Les característiques següents han de complir amb els valors declarats pel fabricant, assajades segons la norma corresponent, dins del límit de tolerància indicat, en el seu cas:

- Càrrega de desenganxament de les unions soldades (F_s): $0,25 f_y \times A_n$
- (A_n = Secció transversal nominal del més gran dels elements de la unió en malles simples o d'un dels elements aparellats, en malles dobles)
- Diàmetres relatius dels elements:
 - Malles simples: $d_{\min} \leq 0,6 d_{\max}$
 - Malles elements aparellats: $0,7 d_s \leq d_t \leq 1,25 d_s$
- ($d_{\min}$: diàmetre nominal de l'armadura transversal, $d_{\max}$: diàmetre nominal de l'armadura més gruixuda)
- (d_s : diàmetre nominal de les armadures simples; d_t : diàmetre nominal de les armadures aparellades)
- Separació entre armadures longitudinals i transversals: ≤ 50 mm
- Sobrellargs (prolongació de les barres transversals més enllà de l'última barra longitudinal): 25 mm

Toleràncies:

- Llargària i amplària: ± 25 mm o $\pm 0,5\%$ (la més gran)
- Separació entre armadures: ± 15 mm o $\pm 7,5\%$ (la més gran)

Les característiques anteriors s'han de determinar segons la norma UNE-EN ISO 15630-1.

2.- CONDICIONS DE SUBMINISTRAMENT I EMMAGATZEMATGE

Emmagatzematge: en llocs en els que restin protegits de la pluja, l'humitat del terra i l'eventual agressivitat de l'ambient.

Es classificaran segons el tipus, qualitat, diàmetre i procedència.

Abans de la seva utilització i en especial després de períodes llargs d'emmagatzematge en obra, s'ha d'inspeccionar la superfície per tal de comprovar que no hi hagi alteracions superficials.

Pèrdua de pes després de l'eliminació d'òxid superficial amb raspall de filferros: $< 1\%$

3.- UNITAT I CRITERI D'AMIDAMENT

Unitat d'amidament: la indicada a la descripció de l'element

Criteri d'amidament: quantitat necessària subministrada a l'obra

4.- NORMATIVA DE COMPLIMENT OBLIGATORI

Real Decreto 470/2021, de 29 de junio, por el que se aprueba el Código Estructural. UNE-EN 10080:2006 Acero para el armado del hormigón. Acero soldable para armaduras de hormigón armado. Generalidades.

B0 MATERIALS BÀSICS

B0C PLAQUES, PLANXES I TAULERS

B0CH PLAQUES I PLANXES METÀL·LIQUES

B0CH4- PERFIL NERVAT DE PLANXA D'ACER

0.- ELEMENTS QUE CONTEMPLA EL PLEC

B0CH4-2113.

1.- DEFINICIÓ I CONDICIONS DELS ELEMENTS

Planxa d'acer, plana o conformada, obtinguda a partir d'una banda d'acer de qualitat industrial, galvanitzada en continu, amb un recobriment mínim Z 275, segons UNE 36-130, i amb acabat prelacat a les dues cares, si es el cas.

S'han considerat els tipus de planxa següents:

- Planxa nervada d'acer galvanitzat
- Planxa nervada d'acer prelacat
- Planxa gofrada d'acer galvanitzat, plegada per a fer esglaons
- Planxa grecada d'acer galvanitzat
- Planxa grecada d'acer prelacat

CARACTERÍSTIQUES GENERALS:

El fabricant ha de garantir les característiques mecàniques i la composició química de l'acer, que ha de complir les determinacions de la norma UNE-EN 10025-2.

Ha de tenir el moment d'inèrcia, el moment resistent, gruix i tipus de nervat o grecat indicats a la DT, i si alguna dada no està indicada, el valor haurà de ser suficient per a resistir sense superar les deformacions màximes admissibles, els esforços als que es veurà sotmesa.

No ha de tenir defectes superficials, com és ara cops, bonys, ratlles o defectes de l'acabat superficial.

El color ha de ser uniforme, i si l'acabat és plastificat o prelacat, ha de coincidir amb l'indicat a la DT o el triat per la DF.

Si la planxa és gofrada, la forma i dimensions del grabat ha de ser l'indicat a la DT.

Tipus d'acer: S235JR

Toleràncies:

- Amplària de muntatge - Amplària nominal ≤ 700 mm: + 4 mm, - 0 mm - Amplària nominal > 700 mm: + 5 mm, - 0 mm
- Llargària de la planxa: + 3%, - 0%
- Gruix de la planxa: - Gruix nominal $\leq 0,8$ mm: $\pm 0,10$ mm - Gruix nominal $> 0,8$ mm: $\pm 0,15$ mm
- Mòdul resistent i moment d'inèrcia: + 5%, - 0%

2.- CONDICIONS DE SUBMINISTRAMENT I EMMAGATZEMATGE

Subministrament: Embalades en paquets protegits amb fusta, de manera que no s'alterin les seves característiques.

Les planxes s'han de subministrar tallades a mida, del taller, diferenciades per tipus de perfil i acabats.

Emmagatzematge: als seus embalatges, col·locats lleugerament inclinats per que permetin evacuar l'aigua, en llocs protegits d'impactes.

3.- UNITAT I CRITERI D'AMIDAMENT

Unitat d'amidament: la indicada a la descripció de l'element

Criteri d'amidament: quantitat necessària subministrada a l'obra

4.- NORMATIVA DE COMPLIMENT OBLIGATORI

* UNE 36130:1991 Bandas (chapas y bobinas), de acero bajo en carbono, galvanizadas en continuo por inmersión en caliente para conformación en frío. Condiciones técnicas de suministro.

5.- CONDICIONS DE CONTROL DE RECEPCIÓ

OPERACIONS DE CONTROL:

Les tasques de control a realitzar són les següents:

Inspecció visual del material a la seva recepció.

- Abans de començar l'obra, si varia el subministrament, i per cada tipus diferent que arribi a l'obra, es demanaran al contractista els certificats del fabricant que garanteixin el compliment del plec de condicions tècniques, incloent els resultats dels assaigs següents, realitzats per un laboratori acreditat: - Tipus d'acer, segons CTE DB SE-A. - Característiques del recobriment, segons UNE 36-130 -
- Característiques mecàniques: - Resistència a la tracció - Allargament mínim - Duresa Brinell - Característiques geomètriques: - Gruix
- Llargària - Amplària

En cas de no presentar aquests resultats, o que la DF tingui dubtes de la seva representativitat, es realitzaran aquests assaigs sobre el material rebut, a càrrec del contractista.

En cas de que el material disposi de la Marca AENOR, marcatge CE o altre legalment reconeguda a un país de l'UE, es pot prescindir de la presentació dels assaigs de control de recepció.

CRITERIS DE PRESA DE MOSTRES:

Els controls s'han de realitzar segons les instruccions de la DF i els criteris indicats a les normes de procediment corresponents.

INTERPRETACIÓ DE RESULTATS I ACTUACIONS EN CAS D'INCOMPLIMENT:

Si en els terminis establerts al començar l'obra no es fa l'entrega dels certificats de qualitat del fabricant, s'ha de realitzar una sèrie completa d'assaigs a càrrec del Contractista.

Els resultats dels assaigs sobre totes les peces de les mostres han de complir les condicions especificades. En cas d'incompliment, s'ha de repetir l'assaig, a càrrec del contractista, sobre el doble número de mostres del mateix lot, acceptant-se aquest, quan els resultats obtinguts sobre totes les peces resultin satisfactoris.

B0 MATERIALS Bàsics

B0D MATERIALS PER A ENCOFRATS I APUNTALAMENTS

B0D2 TAULONS

B0D21- Tauló

0.- ELEMENTS QUE CONTEMPLA EL PLEC

B0D21-07OY.

1.- DEFINICIÓ I CONDICIONS DELS ELEMENTS

Tauló de fusta que prové de troncs sans de fibres rectes, uniformes, apretades i paral·leles.

CARACTERÍSTIQUES GENERALS:

Les cares han de ser planes, escairades i han de tenir les arestes vives.

Els extrems han d'estar acabats mitjançant tall de serra, a escaire.

Ha de conservar les seves característiques per al nombre d'usos previstos.

No ha de tenir signes de putrefacció, corcs, fongs, nusos morts, estelles, semes ni descoloracions.

Es poden admetre esquerdes superficials produïdes per la dessecació que no afectin les característiques de la fusta.

Pes específic aparent (UNE 56-531) (P):) : $4 \leq P \leq 6$ kN/m³

Contingut d'humitat (UNE 56-529): $\leq 15\%$

Higroscopicitat (UNE 56-532): Normal

Coefficient de contracció volumètrica (UNE 56533) (C): $0,35\% \leq C \leq 0,55\%$

Coefficient d'elasticitat:

- Fusta de pi: Aprox. 15000 N/mm²

- Fusta d'avet: Aprox. 14000 N/mm²

Duresa (UNE 56-534): ≤ 4

Resistència a la compressió (UNE 56-535):

- En la direcció paral·lela a les fibres: ≥ 30 N/mm²

- En la direcció perpendicular a les fibres: ≥ 10 N/mm²

Resistència a la tracció (UNE 56-538):

- En la direcció paral·lela a les fibres: $\geq 30 \text{ N/mm}^2$
- En la direcció perpendicular a les fibres: $\geq 2,5 \text{ N/mm}^2$

Resistència a la flexió (UNE 56-537): $\geq 30 \text{ N/mm}^2$

Resistència a l'esforç tallant: $\geq 5 \text{ N/mm}^2$

Resistència al clivellament (UNE 56-539): $\geq 1,5 \text{ N/mm}^2$

Toleràncies:

- Llargària nominal: + 50 mm, - 25 mm
- Amplària nominal: $\pm 2 \text{ mm}$

Classe	Gruix nominal (mm)		
	< 50	50 a 75	> 75
	Tolerància (mm)		
T1	± 3	± 4	+6, -3
T2	± 2	± 3	+5, -2
T3	$\pm 1,5$	$\pm 1,5$	$\pm 1,5$

- Fletxa: $\pm 5 \text{ mm/m}$

- Torsió: $\pm 2^\circ$

2.- CONDICIONS DE SUBMINISTRAMENT I EMMAGATZEMATGE

Subministrament: De manera que no s'alterin les seves condicions.

Emmagatzematge: De manera que no es deformin i en llocs secs i ventilats, sense contacte directe amb el terra.

3.- UNITAT I CRITERI D'AMIDAMENT

Unitat d'amidament: la indicada a la descripció de l'element

Criteri d'amidament: quantitat necessària subministrada a l'obra

4.- NORMATIVA DE COMPLIMENT OBLIGATORI

No hi ha normativa de compliment obligatori.

B0 MATERIALS BÀSICS

B0D MATERIALS PER A ENCOFRATS I APUNTALAMENTS

B0D3 LLATES

B0D31- LLATA

0.- ELEMENTS QUE CONTEMPLA EL PLEC

B0D31-07P4.

1.- DEFINICIÓ I CONDICIONS DELS ELEMENTS

Llata de fusta que prové de troncs sans de fibres rectes, uniformes, compactes i paral·leles.

CARACTERÍSTIQUES GENERALS:

Les cares han de ser planes, escairades i han de tenir les arestes vives.

Els extrems han d'estar acabats mitjançant tall de serra, a escaire.

Ha de conservar les seves característiques per al nombre d'usos previstos.

No ha de tenir signes de putrefacció, corcs, fongs, nusos morts, estelles, semes ni descoloracions.

Es poden admetre esquerdes superficials produïdes per la dessecació que no afectin les característiques de la fusta.

Pes específic aparent (UNE 56-531) (P): $4 \leq P \leq 6 \text{ kN/m}^3$

Contingut d'humitat (UNE 56-529): $\leq 15\%$

Higroscopicitat (UNE 56-532): Normal

Coefficient de contracció volumètrica (UNE 56533) (C): $0,35\% \leq C \leq 0,55\%$

Coefficient d'elasticitat:

- Fusta de pi: Aprox. 15000 N/mm^2

- Fusta d'avet: Aprox. 14000 N/mm^2

Duresa (UNE 56-534): ≤ 4

Resistència a la compressió (UNE 56-535):

- En la direcció paral·lela a les fibres: $\geq 30 \text{ N/mm}^2$

- En la direcció perpendicular a les fibres: $\geq 10 \text{ N/mm}^2$

Resistència a la tracció (UNE 56-538):

- En la direcció paral·lela a les fibres: $\geq 30 \text{ N/mm}^2$

- En la direcció perpendicular a les fibres: $\geq 2,5 \text{ N/mm}^2$

Resistència a la flexió (UNE 56-537): $\geq 30 \text{ N/mm}^2$

Resistència a l'esforç tallant: $\geq 5 \text{ N/mm}^2$

Resistència al clivellament (UNE 56-539): $\geq 1,5 \text{ N/mm}^2$

Toleràncies:

- Llargària nominal: + 50 mm, - 25 mm

- Amplària nominal: $\pm 2 \text{ mm}$

Classe	Gruix nominal (mm)		
	< 50	50 a 75	> 75
	Tolerància (mm)		
T1	± 3	± 4	+6, -3
T2	± 2	± 3	+5, -2
T3	$\pm 1,5$	$\pm 1,5$	$\pm 1,5$

- Fletxa: $\pm 5 \text{ mm/m}$

- Torsió: $\pm 2^\circ$

2.- CONDICIONS DE SUBMINISTRAMENT I EMMAGATZEMATGE

Subministrament: De manera que no s'alterin les seves condicions.

Emmagatzematge: De manera que no es deformin i en llocs secs i ventilats, sense contacte directe amb el terra.

3.- UNITAT I CRITERI D'AMIDAMENT

Unitat d'amidament: la indicada a la descripció de l'element

Criteri d'amidament: quantitat necessària subministrada a l'obra

4.- NORMATIVA DE COMPLIMENT OBLIGATORI

No hi ha normativa de compliment obligatori.

B0 MATERIALS BÀSICS

B0D MATERIALS PER A ENCOFRATS I APUNTALAMENTS

B0D6 PUNTALS

B0D62- PUNTAL

0.- ELEMENTS QUE CONTEMPLA EL PLEC

B0D62-07PL.

1.- DEFINICIÓ I CONDICIONS DELS ELEMENTS

Peces cilíndriques estretes i llargues per a apuntalaments.

S'han considerat els tipus següents:

- Puntal rodó de fusta
- Puntal metàl·lic telescòpic

PUNTAL DE FUSTA:

Puntal de fusta que prové de troncs sans de fibres rectes, uniformes, compactes i paral·leles.

Els extrems han d'estar acabats mitjançant tall de serra, a escaire.

No ha de tenir signes de putrefacció, corcs, fongs, nusos morts, estelles, semes ni descoloracions.

Es poden admetre esquerdes superficials produïdes per la dessecació que no afectin les característiques de la fusta.

No ha de tenir d'altres desperfectes que els ocasionats pel nombre màxim d'usos.

Pes específic aparent (UNE 56-531) (P): $4 \leq P \leq 6 \text{ kN/m}^3$

Contingut d'humitat (UNE 56-529): $\leq 15\%$

Higroscopicitat (UNE 56-532): Normal

Coefficient de contracció volumètrica (UNE 56533) (C): $0,35\% \leq C \leq 0,55\%$

Coefficient d'elasticitat:

- Fusta de pi: Aprox. 15000 N/mm^2
- Fusta d'abet: Aprox. 14000 N/mm^2

Duresa (UNE 56-534): ≤ 4

Resistència a la compressió (UNE 56-535):

- En la direcció paral·lela a les fibres: $\geq 30 \text{ N/mm}^2$
- En la direcció perpendicular a les fibres: $\geq 10 \text{ N/mm}^2$

Resistència a la tracció (UNE 56-538):

- En la direcció paral·lela a les fibres: $\geq 30 \text{ N/mm}^2$
- En la direcció perpendicular a les fibres: $\geq 2,5 \text{ N/mm}^2$

Resistència a la flexió (UNE 56-537): $\geq 30 \text{ N/mm}^2$

Resistència a l'esforç tallant: $\geq 5 \text{ N/mm}^2$

Resistència al clivellament (UNE 56-539): $\geq 1,5 \text{ N/mm}^2$

Toleràncies:

- Diàmetre: $\pm 2 \text{ mm}$
- Llargària nominal: $+ 50 \text{ mm}$, $- 25 \text{ mm}$
- Fletxa: $\pm 5 \text{ mm/m}$

PUNTAL METÀL·LIC:

Puntal metàl·lic amb mecanisme de regulació i fixació de la seva alçària.

La base i el cap del puntal cal que estiguin fets de platina plana i amb forats per a poder-lo clavar si cal.

Ha de conservar les seves característiques per al nombre d'usos previstos.

Resistència mínima a la compressió segons l'alçària de muntatge:

Alçària muntatge	Llargària del puntal				
	3 m	3,5 m	4 m	4,5 m	5 m
2 m	1,8 T	1,8 T	2,5 T	-	-
2,5 m	1,4 T	1,4 T	2,0 T	-	-
3 m	1 T	1 T	1,6 T	-	-
3,5 m	-	0,9 T	1,4 T	1,43 T	1,43 T
4,0 m	-	-	1,1 T	1,2 T	1,2 T
4,5 m	-	-	-	0,87 T	0,87 T
5 m	-	-	-	-	0,69 T

+-----+

2.- CONDICIONS DE SUBMINISTRAMENT I EMMAGATZEMATGE

Subministrament: De manera que no s'alterin les seves condicions.

Emmagatzematge: De manera que no es deformin i en llocs secs i ventilats, sense contacte directe amb el terra.

3.- UNITAT I CRITERI D'AMIDAMENT

Unitat d'amidament: la indicada a la descripció de l'element

Criteri d'amidament: quantitat necessària subministrada a l'obra

4.- NORMATIVA DE COMPLIMENT OBLIGATORI

No hi ha normativa de compliment obligatori.

B0 MATERIALS BÀSICS

B0D MATERIALS PER A ENCOFRATS I APUNTALAMENTS

B0D7 TAUERS

B0D70- TAULER

0.- ELEMENTS QUE CONTEMPLA EL PLEC

B0D70-0CEP.

1.- DEFINICIÓ I CONDICIONS DELS ELEMENTS

Taulers encofrats.

S'han considerat els tipus següents:

- Tauler de fusta
- Tauler aglomerat de fusta

CARACTERÍSTIQUES GENERALS:

Les cares han de ser planes, escairades i han de tenir les arestes vives.

Els extrems han d'estar acabats mitjançant tall de serra, a escaire.

Ha de conservar les seves característiques per al nombre d'usos previstos.

Toleràncies:

- Llargària nominal: $+ 50 \text{ mm}$, $- 25 \text{ mm}$
- Amplària nominal: $\pm 2 \text{ mm}$
- Gruix: $\pm 0,3 \text{ mm}$
- Rectitud d'arestes: $\pm 2 \text{ mm/m}$
- Angles: $\pm 1^\circ$

TAULERS DE FUSTA:

Tauler de fusta que prové de troncs sans de fibres rectes, uniformes, apretades i paral·leles.

No ha de tenir signes de putrefacció, corcs, fongs, nusos morts, estelles, semes ni descoloracions.

Es poden admetre esquerdes superficials produïdes per la dessecació que no afectin les característiques de la fusta.

Pes específic aparent (UNE 56-531) (P): $4 \leq P \leq 6 \text{ kN/m}^3$

Contingut d'humitat (UNE 56-529): $\leq 15\%$

Higroscopicitat (UNE 56-532): Normal

Coefficient de contracció volumètrica (UNE 56533) (C): $0,35\% \leq C \leq 0,55\%$

Coefficient d'elasticitat:

- Fusta de pi: Aprox. 15000 N/mm^2
- Fusta d'abet: Aprox. 14000 N/mm^2

Duresa (UNE 56-534): ≤ 4
 Resistència a la compressió (UNE 56-535):
 - En la direcció paral·lela a les fibres: ≥ 30 N/mm²
 - En la direcció perpendicular a les fibres: ≥ 10 N/mm²
 Resistència a la tracció (UNE 56-538):
 - En la direcció paral·lela a les fibres: ≥ 30 N/mm²
 - En la direcció perpendicular a les fibres: $\geq 2,5$ N/mm²
 Resistència a la flexió (UNE 56-537): ≥ 30 N/mm²
 Resistència a l'esforç tallant: ≥ 5 N/mm²
 Resistència al clivellament (UNE 56-539): $\geq 1,5$ N/mm²
 TAULERS D'AGLOMERAT DE FUSTA:
 Tauler de fibres lignocel·lulòsiques aglomerades en sec per mitjà de resines sintètiques i premsat en calent.
 Ha d'estar fregat amb paper de vidre per ambdues cares.
 No ha de tenir defectes superficials.
 Pes específic: $\geq 6,5$ kN/m³
 Mòdul d'elasticitat:
 - Mínim: 2100 N/mm²
 - Mitjà: 2500 N/mm²
 Humitat del tauler (UNE 56710): $\geq 7\%$, $\leq 10\%$
 Inflament en:
 - Gruix: $\leq 3\%$
 - Llargària: $\leq 0,3\%$
 - Absorció d'aigua: $\leq 6\%$
 Resistència a la tracció perpendicular a les cares: $\geq 0,6$ N/mm²
 Resistència a l'arrencada de cargols:
 - A la cara: $\geq 1,40$ kN
 - Al cantell: $\geq 1,15$ kN
 2.- CONDICIONS DE SUBMINISTRAMENT I EMMAGATZEMATGE
 Subministrament: De manera que no s'alterin les seves condicions.
 Emmagatzematge: De manera que no es deformin i en llocs secs i ventilats, sense contacte directe amb el terra.
 3.- UNITAT I CRITERI D'AMIDAMENT
 Unitat d'amidament: la indicada a la descripció de l'element
 Criteri d'amidament: quantitat necessària subministrada a l'obra
 4.- NORMATIVA DE COMPLIMENT OBLIGATORI
 No hi ha normativa de compliment obligatori.

B0 MATERIALS Bàsics

B0D MATERIALS PER A ENCOFRATS I APUNTALAMENTS

B0D8 PLAFONS

B0D80- PLAFÓ METÀL·LIC

0.- ELEMENTS QUE CONTEMPLA EL PLEC

B0D80-0CNU.

1.- DEFINICIÓ I CONDICIONS DELS ELEMENTS

Plafó d'acer per a encofrat de formigons, amb una cara llisa i l'altra amb rigiditzadors per a evitar deformacions.

CARACTERÍSTIQUES GENERALS:

Ha de disposar de mecanismes per a travar els plafons entre ells.

La superfície ha de ser llisa i ha de tenir el gruix, els rigiditzadors i els elements de connexió que calguin. No ha de tenir altres desperfectes que els ocasionats pels usos previstos.

El seu disseny ha de fer que el procés de formigonament i vibratge no alteri la seva planor ni la seva posició.

La connexió entre peces ha de ser suficientment estanca per no permetre la pèrdua apreciable de pasta pels junts.

Toleràncies:

- Planor: ± 3 mm/m, ≤ 5 mm/m

2.- CONDICIONS DE SUBMINISTRAMENT I EMMAGATZEMATGE

Subministrament: De manera que no s'alterin les seves condicions.

Emmagatzematge: En lloc sec, protegit de la intempèrie i sense contacte directe amb el terra, de manera que no s'alterin les seves condicions.

3.- UNITAT I CRITERI D'AMIDAMENT

Unitat d'amidament: la indicada a la descripció de l'element

Criteri d'amidament: quantitat necessària subministrada a l'obra

4.- NORMATIVA DE COMPLIMENT OBLIGATORI

No hi ha normativa de compliment obligatori.

B0 MATERIALS Bàsics

B0D MATERIALS PER A ENCOFRATS I APUNTALAMENTS

B0DZ MATERIALS AUXILIARS PER A ENCOFRATS I APUNTALAMENTS

B0DZ1- DESENCOFRANT

0.- ELEMENTS QUE CONTEMPLA EL PLEC

B0DZ1-0ZLZ.

1.- DEFINICIÓ I CONDICIONS DELS ELEMENTS

Elements auxiliars per al muntatge d'encofrats i apuntalaments, i per a la protecció dels espais de treball a les bastides i els encofrats.

S'han considerat els elements següents:

- Tensors per a encofrats de fusta
- Grapes per a encofrats metàl·lics
- Fleixos d'acer laminat en fred amb perforacions, per al muntatge d'encofrats metàl·lics
- Desencofrants
- Conjunts de perfils metàl·lics desmuntables per a suport d'encofrat de sostres o de cassetons recuperables
- Bastides metàl·liques
- Elements auxiliars per a plafons metàl·lics
- Tubs metàl·lics de 2,3" de D, per a confecció d'entramats, baranes, suports, etc.
- Element d'unió de tubs de 2,3" de D, per a confecció d'entramat, baranes, suports, etc.
- Planxa d'acer, de 8 a 12 mm de gruix per a protecció de rases, pous, etc.

CARACTERÍSTIQUES GENERALS:

Tots els elements han de ser compatibles amb el sistema de muntatge que utilitzi l'encofrat o apuntalament i no han de disminuir les seves característiques ni la seva capacitat portant.

Han de tenir la resistència i la rigidesa suficient per a garantir el compliment de les toleràncies dimensionals i per a resistir, sense assentaments ni deformacions perjudicials, les accions que es puguin produir sobre aquests com a conseqüència del procés de formigonament i, especialment, per les pressions del formigó fresc o dels mètodes de compactació utilitzats.

Aquestes condicions s'han de mantenir fins que el formigó hagi adquirit la resistència suficient per a suportar les tensions a que serà sotmès durant el desencofrat o desemmotllat.

Es prohibeix l'ús d'alumini en motlles que hagin d'estar en contacte amb el formigó, excepte quan es faciliti a la DF certificat emès per una entitat de control, conforme els panells han rebut tractament superficial que eviti la reacció amb els àlcalis del ciment

DESENCOFRANT:

Vernís antiadherent format amb silicones o preparat amb olis solubles en aigua o greix diluït.

No s'ha d'utilitzar com a desencofrant el gas-oil, els greixos comuns ni altres productes anàlegs.

Ha d'evitar l'adherència entre el formigó i l'encofrat, sense alterar l'aspecte posterior del formigó ni impedir l'aplicació de revestiments.

No ha d'impedir la construcció de junts de formigonat, en especial quan es tracti d'elements que s'hagin d'unir per a treballar de forma solidària.

No ha d'alterar les propietats del formigó amb què estigui en contacte, ni les armadures o l'encofrat, i no ha de produir efectes perjudicials al mediambient

S'ha de facilitar a la DF un certificat on es reflecteixin les característiques del producte i els seus possibles efectes sobre el formigó, abans de la seva aplicació

2.- CONDICIONS DE SUBMINISTRAMENT I EMMAGATZEMATGE

Subministrament: De manera que no s'alterin les seves condicions.

Emmagatzematge: En lloc sec, protegit de la intempèrie i sense contacte directe amb el terra, de manera que no s'alterin les seves condicions.

DESENCOFRANT:

Temps màxim d'emmagatzematge: 1 any

3.- UNITAT I CRITERI D'AMIDAMENT

Unitat d'amidament: la indicada a la descripció de l'element

Criteri d'amidament: quantitat necessària subministrada a l'obra

4.- NORMATIVA DE COMPLIMENT OBLIGATORI

Real Decreto 470/2021, de 29 de junio, por el que se aprueba el Código Estructural.

Orden de 9 de marzo de 1971 por la que se aprueba la Ordenanza General de Seguridad e

Higiene en el Trabajo.

B0 MATERIALS BàSICS

B0D MATERIALS PER A ENCOFRATS I APUNTALAMENTS

B0DZ MATERIALS AUXILIARS PER A ENCOFRATS I APUNTALAMENTS

B0DZ5- PART PROPORCIONAL D'ELEMENTS AUXILIARS PER A PLAFONS METÀL·LICS

0.- ELEMENTS QUE CONTEMPLA EL PLEC

B0DZ5-0F6P.

1.- DEFINICIÓ I CONDICIONS DELS ELEMENTS

Elements auxiliars per al muntatge d'encofrats i apuntalaments, i per a la protecció dels espais de treball a les bastides i els encofrats.

S'han considerat els elements següents:

- Tensors per a encofrats de fusta
- Grapes per a encofrats metàl·lics
- Fleixos d'acer laminat en fred amb perforacions, per al muntatge d'encofrats metàl·lics
- Desencofrants
- Conjunts de perfils metàl·lics desmuntables per a suport d'encofrat de sostres o de cassetteons recuperables
- Bastides metàl·liques
- Elements auxiliars per a plafons metàl·lics
- Tubs metàl·lics de 2,3" de D, per a confecció d'entramats, baranes, suports, etc.
- Element d'unió de tubs de 2,3" de D, per a confecció d'entramat, baranes, suports, etc.
- Planxa d'acer, de 8 a 12 mm de gruix per a protecció de rases, pous, etc.

CARACTERÍSTIQUES GENERALS:

Tots els elements han de ser compatibles amb el sistema de muntatge que utilitzi l'encofrat o apuntalament i no han de disminuir les seves característiques ni la seva capacitat portant.

Han de tenir la resistència i la rigidesa suficient per a garantir el compliment de les toleràncies dimensionals i per a resistir, sense assentaments ni deformacions perjudicials, les accions que es puguin produir sobre aquests com a conseqüència del procés de formigonament i, especialment, per les pressions del formigó fresc o dels mètodes de compactació utilitzats.

Aquestes condicions s'han de mantenir fins que el formigó hagi adquirit la resistència suficient per a suportar les tensions a que serà sotmès durant el desencofrat o desemmotllat.

Es prohibeix l'ús d'alumini en motlles que hagin d'estar en contacte amb el formigó, excepte quan es faciliti a la DF certificat emès per una entitat de control, conforme els panells han rebut tractament superficial que eviti la reacció amb els àlcalis del ciment

TENSORS, GRAPES I ELEMENTS AUXILIARS PER A PLAFONS METÀL·LICS:

No han de tenir punts d'oxidació ni manca de recobriment a la superfície.

No han de tenir defectes interns o externs que en perjudiquin la utilització correcta.

2.- CONDICIONS DE SUBMINISTRAMENT I EMMAGATZEMATGE

Subministrament: De manera que no s'alterin les seves condicions.

Emmagatzematge: En lloc sec, protegit de la intempèrie i sense contacte directe amb el terra, de manera que no s'alterin les seves condicions.

3.- UNITAT I CRITERI D'AMIDAMENT

Unitat d'amidament: la indicada a la descripció de l'element

Criteri d'amidament: quantitat necessària subministrada a l'obra

4.- NORMATIVA DE COMPLIMENT OBLIGATORI

Real Decreto 470/2021, de 29 de junio, por el que se aprueba el Código Estructural.

Orden de 9 de marzo de 1971 por la que se aprueba la Ordenanza General de Seguridad e

Higiene en el Trabajo.

B0 MATERIALS BàSICS

B0F MATERIALS BàSICS DE CERÀMICA

B0FG RAJOLES, CAIRONS I TOVES CERÀMIQUES

B0FG2- RAJOLA CERÀMICA

0.- ELEMENTS QUE CONTEMPLA EL PLEC

B0FG2-0GMC, B0FG2-0GNP.

1.- DEFINICIÓ I CONDICIONS DELS ELEMENTS

Rajoles ceràmiques per a revestiments, verticals o horitzontals, obtingudes d'una pasta d'argila, silici, fundents i colorants, cuïta.

S'han considerat les peces següents:

- Rajola de valència (premsada i esmaltada del grup BIII)
- Rajola de gres extruït (peça esmaltada o sense esmaltar del grup AI o AII-a)
- Rajola de gres porcellànic (peça premsada i normalment sense esmaltar del grup BI-a)
- Rajola de gres premsat esmaltat (peça del grup BI-b o BII-a)

CARACTERÍSTIQUES GENERALS:

Les rajoles ceràmiques es classifiquen segons el mètode de fabricació :

- Mètode A, rajoles extruïdes.
- Mètode B, rajoles premsades en sec
- Mètode C, rajoles fabricades per altres mètodes.

Les rajoles ceràmiques es classifiquen en diferents grups segons l'absorció d'aigua (E):

- Grup I (E<=3%, baixa absorció d'aigua)
- Grup II (3%<E<=10%, absorció d'aigua mitja)
- Grup III (E>10%), absorció d'aigua alta)

MÈTODE DE FABRICACIÓ	GRUP I E<=3%	GRUP IIa 3%<E<=6%	GRUP IIb 6%<E<=10%	GRUP III E>10%
A EXTRUÏDES	Grup AI E<=3%	Grup AIIa-1	Grup AIIb-1	Grup AIII
		Grup AIIa-2	Grup AIIb-2	
B PREMSADES EN SEC	Grup BI-a E<=0,5%	Grup BIIa	Grup BIIb	Grup BIII
	Grup BI-b 0,5%<E<=3%			

Com a mínim el 95% de les rajoles han d'estar lliures de defectes visibles que puguin afectar l'aspecte d'una superfície més gran de rajola.

Ha de tenir un color i una textura uniformes a tota la superfície. Els angles i les arestes han de ser rectes i la cara vista plana.

Ha de complir les condicions requerides per la DF.

Toleràncies:

Totes aquestes toleràncies s'han de verificar segons l'UNE-EN ISO 10545-2.

- Grup AI-a, AI-b, AII-a1 - Llargària i amplària respecte a les dimensions de fabricació: ± 2%

- Gruix: ± 10% - Rectitud de costats: ± 0,6% - Planor: ± 1,5% - Ortogonalitat: ± 1%

- Grup AII-a2, AII-b1, AII-b2 i AIII - Llargària i amplària respecte a les dimensions de fabricació: ± 2%

- Gruix: ± 10% - Rectitud de costats: ± 0,6% - Planor: ± 1,5% - Ortogonalitat: ± 1%

- Grup BI-a, BI-b, BIIa, BIIb - Llargària i amplària respecte a les dimensions de fabricació: - 15 - 25 peces/m2: ± 0,6% - 26 - 45 peces/m2: ± 0,75%

- 46 - 115 peces/m2: ± 1% - Gruix: - 15 - 45 peces/m2: ± 5% - 46
- 400 peces/m2: ± 10% - Rectitud de costats: - 15 - 115 peces/m2: ± 5%
- 116 - 400 peces/m2: ± 0,75% - Planor: - 15 - 115 peces/m2: ± 0,5%
- 116 - 400 peces/m2: ± 1% - 15 - 115 peces/m2: ± 0,6% - 116 - 400
peces/m2: ± 1% - Ortogonalitat:
- Grup BIII - Llargària i amplària respecte a les dimensions de fabricació:
- Costat <= 12 cm: ± 0,75% - Costat > 12 cm: ± 0,5% - Gruix: -
46 - 400 peces/m2: ± 0,5 mm - 16 - 45 peces/m2: ± 0,6 mm - <= 15
peces/m2: ± 0,7 mm - Rectitud de costats: ± 0,6% - Planor: + 0,5%, - 0,3%
- Ortogonalitat: ± 0,5%

Totes aquestes toleràncies s'han de verificar segons l'UNE-EN ISO 10545-2.

RAJOLES CERÀMIQUES PER A PAVIMENTS:

Característiques essencials: - Càrrega de trencament (assaig UNE-EN ISO 10545-3):

- Grup AI-a: si gruix >=7,5mm mínim 1300N, i si gruix < 7,5mm mínim 600N -

Grup AI-b: si gruix >=7,5mm mínim 1100N, i si gruix < 7,5mm mínim 600N - Grup

AII-a1: si gruix >=7,5mm mínim 950N, i si gruix < 7,5mm mínim 600N - Grup

AII-a2: si gruix >=7,5mm mínim 800N, i si gruix < 7,5mm mínim 600N - Grup

AII-b1: >=900N - Grup AII-b2: >=750N - Grup AIII: >=600N -

Grup BI-a: si gruix >= 7,5 mm mínim 1300 N, i si gruix < 7,5 mm mínim 700N -

Grup BI-b: si gruix >= 7,5 mm mínim 1100 N, i si gruix < 7,5 mm mínim 700N -

Grup BII-a: si gruix >= 7,5 mm mínim 1100 N, i si gruix < 7,5 mm mínim 600N -

Grup BII-b: si gruix >= 7,5 mm mínim 800 N, i si gruix < 7,5 mm mínim 500N -

Grup BIII: si gruix >= 7,5 mm mínim 600 N, i si gruix < 7,5 mm mínim 200N

RAJOLES CERÀMIQUES PER A PAVIMENTS INTERIORS:

Característiques essencials: - Reacció al foc: A1 - Coeficient de fricció: El fabricant declararà el mètode d'assaig utilitzat.

RAJOLES CERÀMIQUES PER A PAVIMENTS EXTERIORS:

Característiques essencials: - Coeficient de fricció (per a zones de vianants): El fabricant declararà el mètode d'assaig utilitzat. - Resistència al derrapatge (per zones on circulin vehicles): El fabricant declararà el mètode d'assaig utilitzat - Durabilitat, resistència a les gelades: Exigida d'acord amb UNE-EN ISO 10545-12

RAJOLES CERÀMIQUES PER A PARETS I SOSTRES:

Característiques essencials: - Reacció al foc: A1 - Resistència a la flexió (No aplicable a rajoles amb força de trencament >=3000N. UNE-EN ISO 10545-4): - Grup

AI-a: >=28 N/mm2 - Grup AI-b: >=23 N/mm2 - Grup AII-a1: >=20 N/mm2

- Grup AII-a2: >=13 N/mm2 - Grup AII-b1: >=17,5 N/mm2 - Grup AII-b2:

>=9 N/mm2 - Grup AIII: >=8 N/mm2 - Grup BI-a: >=35 N/mm2 -

Grup BI-b: >=30 N/mm2 - Grup BII-a: >=22 N/mm2 - Grup BII-b: >=18

N/mm2 - Grup BIII: Si gruix >=7,5 mm mínim >=12N/mm2, i si gruix <7,5mm mínim

15N/mm2 - Adhesió: Aplicable per a rajoles que puguin estar exposades a la caiguda

accidental d'objectes sobre àrees de transit (UNE-EN-12004)

RAJOLES CERÀMIQUES PER A PARETS I SOSTRES EXTERIORS:

Característiques essencials: - Resistència al xoc tèrmic: Quan correspongui (ISO 10545-9) - Durabilitat, resistència a les gelades: Quan correspongui (ISO 10545-12)

2.- CONDICIONS DE SUBMINISTRAMENT I EMMAGATZEMATGE

Subministrament: Empaquetades, en caixes.

Emmagatzematge: En el seu embalatge, en llocs protegits contra els impactes i la intempèrie.

3.- UNITAT I CRITERI D'AMIDAMENT

Unitat d'amidament: la indicada a la descripció de l'element

Criteri d'amidament: quantitat necessària subministrada a l'obra

4.- NORMATIVA DE COMPLIMENT OBLIGATORI

UNE-EN 14411:2007 Baldosas cerámicas. Definiciones, clasificación, características y marcado.

5.- CONDICIONS DE CONTROL DE RECEPCIÓ

CONDICIONS DE MARCATGE I CONTROL DE LA DOCUMENTACIÓ:

El subministrador ha de posar a disposició de la DF en el cas que aquesta ho sol·liciti, la documentació següent, que acredita el marcatge CE, segons el sistema d'avaluació de conformitat aplicable, d'acord amb el que disposa l'apartat 7.2.1 del CTE: - Productes per a recobriment de parets o sostres, en interiors o exteriors, subjectes a

reglamentació de reacció al foc de Nivell o Classe: A1***, F. *** Productes o materials que no necessiten sotmetre's a assaig de reacció al foc (per exemple productes o materials de la classe A1 conformement a la Decisió 2000/605/CE), - Productes per a paviments interiors incloent zones tancades de transport públic de Nivell o Classe: A1***, F. *** Productes o materials que no necessiten sotmetre's a assaig de reacció al foc (per exemple productes o materials de la classe A1 conformement a la Decisió 2000/605/CE), - Productes per a paviments exteriors i acabats de carretera per a cobrir àrees de circulació peatonal i vehicular, - Productes per a recobriment de parets o sostres, en interiors o exteriors, per a usos no subjectes a reglamentació de reacció al foc ni de substàncies perilloses: - Sistema 4: Declaració de Prestacions - Productes per a paviments subjectes a reglamentacions sobre substàncies perilloses, - Productes per a recobriment de parets o sostres, en interiors o exteriors, subjectes a reglamentació de substàncies perilloses, i en sostres interiors suspesos subjectes a requisits de seguretat durant l'ús: - Sistema 3: Declaració de Prestacions Les rajoles ceràmiques i/o el seu embalatge han d'anar marcades amb: - La marca comercial i/o una marca de fabricació apropiada, i el país d'origen - Marcat corresponent a la primera qualitat. - La referència a l'annex corresponent de la norma europea (UNE EN 14411) i la classificació, quan sigui aplicable. - Les mides nominals i les mides de fabricació modular(M) o no modular - La naturalesa de la superfície (GL esmaltada o UGL no esmaltada) L'embalatge i/o documentació comercial han de portar el marcatge CE de conformitat amb el que disposa el Reial Decret 1328/1995, de 28 de juliol. El símbol normalitzat CE s'ha d'acompanyar per la següent informació:

- Referència a la norma UNE-EN 14411
- Nom o marca del fabricant
- Dos últimes xifres de l'any d'impressió del marcat
- Classificació del producte i usos finals previstos.
- Indicacions per identificar les característiques del producte en base a les especificacions tècniques.

Si el material ha de ser component de la part cega del tancament exterior d'un espai habitable, el fabricant ha de declarar, com a mínim, els valors per les propietats higròtermiques següents, d'acord amb l'especificat en l'apartat 4.1 del DB HE 1:

- Conductivitat tèrmica (W/mK)
- Factor de resistència a la difusió del vapor d'aigua

OPERACIONS DE CONTROL EN PECES PER A REVESTIMENTS:

Les tasques de control a realitzar són les següents:

El control de recepció de material verificarà que les característiques dels materials són coincidents amb l'establert en la DT. Aquest control ha de complir l'especificat en l'apartat 7.2 del CTE.

Control de documentació: documents d'origen (full de subministrament i etiquetat), certificat de garantia del fabricant, en el seu cas, (signat per persona física) i els documents de conformitat o autoritzacions administratives exigides, inclòs la documentació corresponent al marcatge CE quan sigui pertinent.

Control mitjançant distintius de qualitat i avaluacions d'idoneïtat: En el cas que el fabricant disposi de marques de qualitat, ha d'aportar-ne la documentació corresponent.

Control de recepció mitjançant assaigs: Si el material disposa d'una marca legalment reconeguda a un país de la CEE (Marcatge CE, AENOR, etc.) es podrà prescindir dels assaigs de control de recepció de les característiques del material garantides per la marca; i la DF sol·licitarà en aquest cas, els resultats dels assaigs corresponents al subministrament rebut. En qualsevol cas, la DF podrà sol·licitar assaigs de control de recepció si ho creu convenient.

En el cas que es realitzi el control mitjançant assaigs, s'ha de fer les comprovacions següents:

- Abans de començar l'obra, si varia el subministrament, i per cada 1000 m2 de plaquetes que arribin a l'obra es demanaran al contractista els certificats del fabricant que garanteixin el compliment del plec de condicions tècniques, incloent els resultats dels assaigs següents, realitzats per un laboratori acreditat: - resistència a les taques (UNE-EN ISO 10545-14) - resistència a productes (UNE-EN ISO 10545-14)
- resistència a l'abrasió (UNE-EN ISO 10545-7) - adherència al morter de ciment (ASTM C 482) - Sobre 10 rajoles: - absorció d'aigua (UNE-EN ISO 10545-12)

- resistència a la flexió (UNE-EN ISO 10545-4) - comprovació dimensional (UNE-EN ISO 10545-2) - aspecte superficial (UNE-EN ISO 10545-2) - Sobre 5 rajoles: - resistència a la gelada (UNE-EN ISO 10545-12) - resistència al clivellat del vidriat (UNE-EN ISO 10545-11) - resistència al xoc tèrmic (UNE-EN ISO 10545-9) - resistència a l'àcid clorhídric o al hidròxid de potassi (UNE-EN ISO 10545-14) - Sobre 3 rajoles: - duresa a la ratllada (escala de mohs) - Sobre 1 rajola: - coeficient de dilatació lineal (UNE-EN ISO 10545-8)

En cas de no presentar aquests resultats, o que la DF tingui dubtes de la seva representativitat, es realitzaran aquests assaigs sobre el material rebut, a càrrec del contractista.

CRITERIS DE PRESA DE MOSTRA EN PECES PER A REVESTIMENTS:

S'han de seguir les instruccions de la DF i els criteris de les normes de procediment indicades en cada assaig.

INTERPRETACIÓ DE RESULTATS I ACTUACIONS EN CAS D'INCOMPLIMENT EN PECES PER A REVESTIMENTS:

Si en els terminis establerts al començar l'obra no es fa l'entrega dels certificats de qualitat del fabricant, s'ha de realitzar una sèrie completa d'assaigs a càrrec del Contractista.

Es repetirà l'assaig que no compleixi les especificacions sobre un total de 10 rajoles del mateix lot.

Només s'acceptarà el lot, quan els resultats obtinguts sobre les 10 rajoles resultin satisfactoris.

OPERACIONS DE CONTROL EN PECES PER A PAVIMENTS:

En el cas que es realitzi el control mitjançant assaigs, s'ha de fer les comprovacions següents:

- Abans de començar l'obra, si varia el subministrament i cada 1000 m2 de superfície (unes 10000 peces), es demanaran al contractista els certificats del fabricant que garanteixin el compliment del plec de condicions tècniques, incloent els resultats dels assaigs següents, realitzats per un laboratori acreditat: - Aspecte - Absorció d'aigua - Resistència a la flexió - Duresa superficial - Dilatació tèrmica
- Resistència a les taques - Resistència als productes domèstics de neteja - Llargària - Amplària - Gruix - Rectitud d'arestes - Planor - Ortogonalitat

En cas de no presentar aquests resultats, o que la DF tingui dubtes de la seva representativitat, es realitzaran aquests assaigs sobre el material rebut, a càrrec del contractista.

Si el material disposa de la Marca AENOR, o altre legalment reconeguda a un país de l'UE, es podrà prescindir de la presentació dels assaigs de control de recepció.

CRITERIS DE PRESA DE MOSTRES EN PECES PER A PAVIMENTS:

Es seguiran les instruccions de la DF i els criteris de les normes de procediment indicades en cada assaig.

INTERPRETACIÓ DE RESULTATS I ACTUACIONS EN CAS D'INCOMPLIMENT EN PECES PER PAVIMENTS:

Si en els terminis establerts al començar l'obra no es fa l'entrega dels certificats de qualitat del fabricant, es realitzarà una sèrie completa d'assaigs a les peces rebudes a càrrec del Contractista.

Es repetirà l'assaig que no compleixi les especificacions sobre un total de 10 rajoles del mateix lot.

Només s'acceptarà el lot, quan els resultats obtinguts sobre les 10 rajoles resultin satisfactoris.

B4 ESTRUCTURES

B44 MATERIALS D'ACER PER A ESTRUCTURES

B44Z- PERFIL D'ACER PER A ESTRUCTURES

0.- ELEMENTS QUE CONTEMPLA EL PLEC

B44Z-0LXO,B44Z-0LY7,B44Z-0M10.

1.- DEFINICIÓ I CONDICIONS DELS ELEMENTS

Perfils d'acer per a usos estructurals, formats per peça simple o composta i tallats a mida o treballats a taller.

S'han considerat els tipus següents:

- Perfils d'acer laminat en calent, de les sèries IPN, IPE, HEA, HEB, HEM o UPN, d'acer S275JR, S275J0, S275J2, S355JR, S355J0 o S355J2, segons UNE-EN 10025-2
- Perfils d'acer laminat en calent de les sèries L, LD, T, rodó, quadrat, rectangular o planxa, d'acer S275JR, S275J0, S275J2, S355JR, S355J0 o S355J2, segons UNE-EN 10025-2
- Perfils foradats d'acer laminat en calent de les sèries rodó, quadrat o rectangular d'acer S275J0H o S355J2H, segons UNE-EN 10210-1
- Perfils foradats conformats en fred de les sèries rodó, quadrat o rectangular d'acer S275J0H o S355J2H, segons UNE-EN 10219-1
- Perfils conformats en fred, de les sèries L, LD, U, C, Z, o Omega, d'acer S235JRC, segons UNE-EN 10025-2
- Perfils d'acer laminat en calent, en planxa, d'acer amb resistència millorada a la corrosió atmosfèrica S355J0WP o S355J2WP, segons UNE-EN 10025-5

S'han considerat els tipus d'unió següents:

- Amb soldadura
- Amb cargols

S'han considerat els acabats de protecció següents (no aplicable als perfils d'acer amb resistència millorada a la corrosió atmosfèrica):

- Una capa d'emprimació antioxidant
- Galvanitzat

CARACTERÍSTIQUES GENERALS:

No ha de tenir defectes interns o externs que perjudiquin la seva correcta utilització.

PERFELS D'ACER LAMINAT EN CALENT:

El fabricant ha de garantir que la composició química i les característiques mecàniques i tecnològiques de l'acer utilitzat en la fabricació de perfils, seccions i planxes, compleix les determinacions de les normes de condicions tècniques de subministrament següents:

- Perfils d'acer laminat en calent: UNE-EN 10025-1 i UNE-EN 10025-2
- Perfils d'acer laminat en calent amb resistència millorada a la corrosió atmosfèrica: UNE-EN 10025-1 i UNE-EN 10025-5

Les dimensions i les toleràncies dimensionals i de forma han de ser les indicades a les següents normes:

- Perfil IPN: UNE-EN 10024
- Perfil IPE, HEA, HEB i HEM: UNE-EN 10034
- Perfil UPN: UNE-EN 10279
- Perfil L i LD: UNE-EN 10056-1 i UNE-EN 10056-2
- Perfil T: UNE-EN 10055
- Rodó: UNE-EN 10060
- Quadrat: UNE-EN 10059
- Rectangular: UNE-EN 10058
- Planxa: EN 10029 o UNE-EN 10051

PERFELS FORADATS:

El fabricant ha de garantir que la composició química i les característiques mecàniques i tecnològiques de l'acer utilitzat en la fabricació de perfils compleix les determinacions de les normes de condicions tècniques de subministrament següents:

- Perfils foradats d'acer laminat en calent: UNE-EN 10210-1
- Perfils foradats conformats en fred: UNE-EN 10219-1

Les toleràncies dimensionals han de complir les especificacions de les següents normes:

- Perfils foradats d'acer laminat en calent: UNE-EN 10210-2

- Perfils foradats conformats en fred: UNE-EN 10219-2

PERFELS CONFORMATS EN FRED:

El fabricant ha de garantir que la composició química i les característiques mecàniques i tecnològiques de l'acer utilitzat en la fabricació de perfils i seccions, compleix les determinacions de les normes de condicions tècniques de subministrament del producte de partida.

Les toleràncies dimensionals i de la secció transversal han de complir les especificacions de la norma UNE-EN 10162.

PERFELS TREBALLATS A TALLER AMB SOLDADURA:

El material d'aportació utilitzat ha de ser apropiat als materials a soldar i al procediment de soldadura.

Les característiques mecàniques del material d'aportació han de ser superiors a les del material base.

En acers de resistència millorada a la corrosió atmosfèrica, la resistència a la corrosió del material d'aportació ha de ser equivalent a la del material base.

Els procediments autoritzats per a realitzar unions soldades són:

- Per arc elèctric manual amb elèctrode revestit
- Per arc amb fil tubular, sense protecció gasosa
- Per arc submergit amb fil/filferro
- Per arc submergit amb elèctrode nu
- Per arc amb gas inert
- Per arc amb gas actiu
- Per arc amb fil tubular, amb protecció de gas actiu
- Per arc amb fil tubular, amb protecció de gas inert
- Per arc amb elèctrode de wolfram i gas inert
- Per arc de connectors

Les soldadures s'han de fer per soldadors certificats per un organisme acreditat i qualificats segons l'UNE-EN 287-1.

Abans de començar a soldar s'ha de verificar que les superfícies i vores a soldar són adequades al procés de soldadura i que estan lliures de fissures.

Totes les superfícies a soldar s'han de netejar de qualsevol material que pugui afectar negativament la qualitat de la soldadura o perjudicar el procés de soldatge. S'han de mantenir seques i lliures de condensacions.

S'ha d'evitar la projecció d'espurnes erràtiques de l'arc. Si es produeix s'ha de sanejar la superfície d'acer.

S'ha d'evitar la projecció de soldadura. Si es produeix s'ha d'eliminar.

Els components a soldar han d'estar correctament col·locats i fixos en la seva posició mitjançant dispositius adequats o soldadures de punteig, de manera que les unions a soldar siguin accessibles i visibles per al soldador. No s'han d'introduir soldadures addicionals.

L'armat dels components estructurals s'ha de fer de manera que les dimensions finals estiguin dintre de les toleràncies establertes.

Les soldadures provisionals s'han d'executar seguint les especificacions generals. S'han d'eliminar totes les soldadures de punteig que no s'incorporin a les soldadures finals.

Quan el tipus de material de l'acer i/o la velocitat de refredament puguin produir un enduriment de la zona tèrmicament afectada s'ha de considerar la utilització del precalentament. Aquest s'ha d'estendre 75 mm en cada component del metall base.

No s'ha d'accelerar el refredament de les soldadures amb mitjans artificials.

Els cordons de soldadura successius no han de produir osques.

Els defectes de soldadura no s'han de tapar amb soldadures posteriors. S'han d'eliminar de cada passada abans de fer la següent.

Després de fer un cordó de soldadura i abans de fer el següent, cal netejar l'escòria per mitjà d'una picola i d'un raspall.

L'execució dels diferents tipus de soldadures s'ha de fer d'acord amb els requisits establerts a l'apartat 10.3.4 del DB-SE A i l'article 94 del CODI ESTRUCTURAL per a obres d'edificació o d'acord amb l'article 640.5.2 del PG3 i l'article 94 del CODI ESTRUCTURAL per a obres d'enginyeria civil.

S'ha de reduir al mínim el nombre de soldadures a efectuar a l'obra.

Les operacions de tall s'han de fer amb serra, cisalla i oxicall automàtic. S'admet l'oxicall manual únicament quan el procediment automàtic no es pugui practicar. S'accepten els talls fets amb oxicall si no presenten irregularitats significatives i si s'eliminen les restes d'escòria.

Es poden utilitzar procediments de conformat en calent o en fred sempre que les característiques del material no queden per sota dels valors especificats. Per al conformat en calent s'han de seguir les recomanacions del productor siderúrgic. El doblat o conformat no s'ha de fer durant l'interval de calor blau (250°C a 380°C). El conformat en fred s'ha de fer respectant les limitacions indicades en la norma del producte. No s'admeten les martellades.

Els angles entrants i entalles han de tenir un acabat arrodonit amb un radi mínim de 5 mm.

Toleràncies de fabricació:

- En obres d'edificació: Límits establerts a l'apartat 11.1 de DB-SE A
- En obres d'enginyeria civil: Límits establerts a l'article 640.12 del PG3

PERFILS TREBALLATS A TALLER AMB CARGOLS:

S'utilitzaran cargols normalitzats d'acord a les normes recollides a la taula 85.2.b del CODI ESTRUCTURAL

Els cargols aixamfranats, cargols calibrats, perns articulats i els cargols hexagonals d'injecció s'han d'utilitzar seguint les instruccions del seu fabricant i han de complir els requisits addicionals establerts a l'article 85.2 del CODI ESTRUCTURAL.

La situació dels cargols a la unió ha de ser tal que redueixi la possibilitat de corrosió i pandeig local de les xapes, i ha de facilitar el muntatge i les inspeccions. El diàmetre nominal mínim dels cargols ha de ser de 12 mm.

La rosca pot estar inclosa en el pla de tall, excepte en el cas que els cargols s'utilitzin com a calibrats.

Després del collat l'espiga del cargol ha de sobresortir de la rosca de la femella.

Entre la superfície de recolzament de la femella i la part no roscada de l'espiga ha d'haver, com a mínim:

- En cargols pretesats: 4 filets complerts més la sortida de la rosca
- En cargols sense pretesar: 1 filet complet més la sortida de la rosca

Les superfícies dels caps de cargols i femelles han d'estar perfectament planes i netes. En els cargols col·locats en posició vertical, la femella ha d'estar situada per sota del cap del cargol.

En els forats rodons normals i amb cargols sense pretesar no és necessari utilitzar volanderes. Si s'utilitzen han d'anar sota el cap dels cargols, han de ser aixamfranades i el xamfrà ha d'estar situat en direcció al cap del cargol.

En els cargols pretesats, les volanderes han de ser planes endurides i han d'anar col·locades de la forma següent:

- Cargols 10.9: sota el cap del cargol i de la femella
- Cargols 8.8: sota de l'element que gira

Els forats per als cargols s'han de fer amb perforadora mecànica. S'admet un altre procediment sempre que proporcioni un acabat equivalent.

Es permet l'execució de forats amb punxonatge sempre que es compleixin els requisits establerts a l'apartat 10.2.3 del DB-SE A en obres d'edificació o els establerts a l'apartat 640.5.1.1 del PG3 en obres d'enginyeria civil.

És recomanable que, sempre que sigui possible, es perforin d'un sol cop els forats que travessin dues o més peces.

Els forats allargats s'han de fer amb una operació de punxonatge, o amb la perforació o punxonatge de dos forats i posterior oxicall.

Després de perforar les peces i abans d'unir-les s'han d'eliminar les rebaves.

Els cargols i les femelles no s'han de soldar, a menys que així ho expliciti el plec de condicions tècniques particulars.

S'han de col·locar el nombre suficient de cargols de muntatge per assegurar la immobilitat de les peces armades i el contacte íntim de les peces d'unió.

Les femelles s'han de muntar de manera que la seva marca de designació sigui visible després del muntatge.

En els cargols sense pretesar, cada conjunt de cargol, femella i volandera(es) s'ha de collar fins arribar al "collat a tocar" sense sobretesar els cargols. En grups de

cargols aquest procés s'ha de fer progressivament començant pels cargols situats al centre. Si és necessari s'han de fer cicles addicionals de collat.

Abans de començar el pretesat, els cargols pretesats d'un grup s'han de collar d'acord amb el que s'ha indicat per als cargols sense pretesar. Per a que el pretesat sigui uniforme s'han de fer cicles addicionals de collat.

S'han de retirar els conjunts de cargol pretesat, femella i volandera(es) que després de collats fins al pretesat mínim, s'afluixin.

El collat dels cargols pretesats s'ha de fer seguint un dels procediments següents:

- Mètode de la clau dinamomètrica.
- Mètode de la femella indicadora.
- Mètode conminat.

Les operacions de tall s'han de fer amb serra, cisalla i oxicall automàtic. S'admet l'oxicall manual únicament quan el procediment automàtic no es pugui practicar.

S'accepten els talls fets amb oxicall si no presenten irregularitats significatives i si s'eliminen les restes d'escòria.

Es poden utilitzar procediments de conformat en calent o en fred sempre que les característiques del material no queden per sota dels valors especificats.

Per al conformat en calent s'han de seguir les recomanacions del productor siderúrgic.

El doblat o conformat no s'ha de fer durant l'interval de calor blau (250°C a 380°C).

El conformat en fred s'ha de fer respectant les limitacions indicades en la norma del producte. No s'admeten les martellades.

Els angles entrants i entalles han de tenir un acabat arrodonit amb un radi mínim de 5 mm.

Toleràncies de fabricació:

- En obres d'edificació: Límits establerts a l'apartat 11.1 de DB-SE A
- En obres d'enginyeria civil: Límits establerts als apartats 640.5 i 640.12 del PG3

PERFILS PROTEGITS AMB EMPRIMACIÓ ANTIOXIDANT:

La capa d'emprimació antioxidant ha de cobrir de manera uniforme totes les superfícies de la peça.

No ha de tenir fissures, bosses ni altres desperfectes.

Abans d'aplicar la capa d'emprimació les superfícies a pintar han d'estar preparades adequadament d'acord amb les normes UNE-EN ISO 8504-1, UNE-EN ISO 8504-2 i UNE-EN ISO 8504-3.

Prèviament al pintat s'ha de comprovar que les superfícies compleixen els requisits donats pel fabricant per al producte a aplicar.

La pintura d'emprimació s'ha d'utilitzar seguint les instruccions del seu fabricant. No s'utilitzarà si ha superat el temps de vida útil o el temps d'enduriment després de l'obertura del recipient.

Si s'aplica més d'una capa s'ha d'utilitzar per a cadascuna un color diferent.

Després de l'aplicació de la pintura les superfícies s'han de protegir de l'acumulació d'aigua durant un cert temps.

No s'han d'utilitzar materials de protecció que perjudiquin la qualitat de la soldadura a menys de 150 mm de la zona a soldar.

Les soldadures i el metall base adjacent no s'han de pintar sense haver eliminat prèviament l'escòria.

La zona sense revestir situada al voltant del perímetre de la unió amb cargols no s'ha de tractar fins que no s'hagi inspeccionat la unió.

PERFILS GALVANITZATS:

El recobriment de zinc ha de ser homogeni i continu en tota la superfície.

No s'han d'apreciar esquerdes, exfoliacions ni desprendiments del recobriment.

La galvanització s'ha de fer d'acord amb les normes UNE-EN ISO 1460 o UNE-EN ISO 1461, segons correspongui.

S'han de segellar totes les soldadures abans de fer un decapat previ a la galvanització.

Si el component prefabricat té espais tancats s'han de disposar forats de ventilació o purga.

Abans de pintar-les, les superfícies galvanitzades s'han de netejar i tractar amb pintura anticorrosiva amb diluent àcid o amb raig escombrador.

2.- CONDICIONS DE SUBMINISTRAMENT I EMMAGATZEMATGE

Subministrament: de manera que no pateixin deformacions, ni esforços no previstos.

Emmagatzematge: Seguint les instruccions del fabricant. En llocs secs, sense contacte directe amb el terra i protegits de la intempèrie, de manera que no s'alterin les seves condicions.

No s'han d'utilitzar si s'ha superat la vida útil en magatzem especificada pel fabricant.

3.- UNITAT I CRITERI D'AMIDAMENT

kg de pes necessari subministrat a l'obra, calculat segons les especificacions de la DT, d'acord amb els criteris següents:

- El pes unitari per al seu càlcul ha de ser el teòric
- Per a poder utilitzar un altre valor diferent del teòric, cal l'acceptació expressa de la DF

Aquests criteris inclouen les pèrdues de material corresponents a retalls.

4.- NORMATIVA DE COMPLIMENT OBLIGATORI

NORMATIVA GENERAL:

UNE-EN 10025-1:2006 Productos laminados en caliente de aceros para estructuras. Parte 1: Condiciones técnicas generales de suministro.

UNE-EN 10025-2:2006 Productos laminados en caliente de aceros para estructuras. Parte 2: Condiciones técnicas de suministro de los aceros estructurales no aleados.

UNE-EN 10210-1:1994 Perfiles huecos para construcción, acabados en caliente, de acero no aleado de grano fino. Parte 1: condiciones técnicas de suministro.

UNE-EN 10219-1:1998 Perfiles huecos para construcción conformados en frío de acero no aleado y de grano fino. Parte 1: Condiciones técnicas de suministro.

UNE-EN 10162:2005 Perfiles de acero conformados en frío. Condiciones técnicas de suministro. Tolerancias dimensionales y de la sección transversal.

OBRES D'EDIFICACIÓ:

Real Decreto 470/2021, de 29 de junio, por el que se aprueba el Código Estructural.

* UNE-ENV 1090-1:1997 Ejecución de estructuras de acero. Parte 1: Reglas generales y reglas para edificación.

OBRES D'INGENIERIA CIVIL:

Real Decreto 470/2021, de 29 de junio, por el que se aprueba el Código Estructural.

* Orden FOM/475/2002 de 13 de febrero, por la que se actualizan determinados artículos del Pliego de Prescripciones Técnicas Generales para Obras de Carreteras y Puentes relativos a Hormigones y Acero (PG-3).

5.- CONDICIONS DE CONTROL DE RECEPCIÓ

CONDICIONS DE MARCATGE I CONTROL DE LA DOCUMENTACIÓ EN PERFILS D'ACER LAMINAT I PERFILS D'ACER BUIITS:

Cada producte ha d'anar marcat de forma clara i indeleble amb la següent informació:

- El tipus, la qualitat i, si és aplicable, la condició de subministrament mitjançant la seva designació abreujada
- Un número que identifiqui la colada (aplicable únicament en el cas d'inspecció per colades) i, si és aplicable, la mostra
- El nom del fabricant o la seva marca comercial
- La marca de l'organisme de control extern (quan sigui aplicable)
- Han de portar el marcatge CE de conformitat amb el que disposa el Reial Decret 1328/1995, de 28 de juliol

La marca ha d'estar situada en una posició propera a un dels extrems de cada producte o en la secció transversal de tall.

Quan els productes es subministren en paquets el marcatge s'ha de fer amb una etiqueta adherida al paquet o sobre el primer producte del mateix.

PERFILS D'ACER LAMINAT EN CALENT:

El subministrador ha de posar a disposició de la DF en el cas que aquesta ho sol·liciti, la documentació següent, que acredita el marcatge CE, segons el sistema d'avaluació de conformitat aplicable, d'acord amb el que disposa l'apartat 7.2.1 del CTE:

- Productes per a ús en estructures metàl·liques o en estructures mixtes metall i formigó: - Sistema 2+:

Declaració de Prestacions

El símbol normalitzat CE (d'acord amb la directiva 93/68/CEE) s'ha de col·locar sobre el producte acompanyat per:

- El número d'identificació de l'organisme de certificació
- El nom o marca comercial i adreça declarada del fabricant
- Les dues últimes xifres de l'any d'impressió del marcat

- El número del certificat de conformitat CE o del certificat de producció en fàbrica (si és procedent)
- Referència a la norma EN 10025-1
- Descripció del producte: nom genèric, material, dimensions i ús previst
- Informació de les característiques essencials indicades de la següent forma:
 - Designació del producte d'acord amb la norma corresponent de toleràncies dimensionals, segons el capítol 2 de la norma EN 10025-1
 - Designació del producte d'acord amb l'apartat 4.2 de les normes EN 10025-2 a EN 10025-6

CONDICIONS DE MARCATGE I CONTROL DE LA DOCUMENTACIÓ EN PERFILS D'ACER CONFORMATS:

Han d'anar marcats individualment o sobre el paquet amb una marca clara i indeleble que contingui la següent informació:

- Dimensions del perfil o número del plànol de disseny
- Tipus i qualitat de l'acer
- Referència que indiqui que els perfils s'han fabricat i assajat segons UNE-EN 10162; si es requereix, el marcatge CE
- Nom o logotipus del fabricant
- Codi de producció
- Identificació del laboratori d'assaigs extern (quan sigui aplicable)
- Codi de barres, segons ENV 606, quan la informació mínima anterior es faciliti amb un text clar

CONDICIONS DE MARCATGE I CONTROL DE LA DOCUMENTACIÓ EN PERFILS FORADATS:

Cada perfil ha d'anar marcat de forma clara i indeleble amb la següent informació:

- La designació abreujada
- El nom o les sigles (marca de fàbrica) del fabricant
- En el cas d'inspecció i assaigs específics, un número d'identificació, per exemple el número de comanda, que permeti relacionar el producte o la unitat de subministrament i el document corresponent (únicament aplicable als perfils foradats conformats en fred)

Quan els productes es subministren en paquets el marcatge es pot fer amb una etiqueta adherida al paquet.

OPERACIONS DE CONTROL:

El control de recepció de material verificarà que les característiques dels materials són coincidents amb l'establert en la DT. Aquest control ha de complir l'especificat en l'apartat 7.2 del CTE.

Control de documentació: documents d'origen (full de subministrament i etiquetat), certificat de garantia del fabricant, en el seu cas, (signat per persona física) i els documents de conformitat o autoritzacions administratives exigides, inclòs la documentació corresponent al marcatge CE quan sigui pertinent.

Control mitjançant distintius de qualitat i avaluacions d'idoneïtat: En el cas que el fabricant disposi de marques de qualitat, ha d'aportar-ne la documentació corresponent.

Control de recepció mitjançant assaigs: Si el material disposa d'una marca legalment reconeguda a un país de la CEE (Marcatge CE, AENOR, etc.) es podrà prescindir dels assaigs de control de recepció de les característiques del material garantides per la marca; i la DF sol·licitarà en aquest cas, els resultats dels assaigs corresponents al subministrament rebut. En qualsevol cas, la DF podrà sol·licitar assaigs de control de recepció si ho creu convenient.

Inspecció visual del material a la seva recepció. Es controlaran les característiques geomètriques com a mínim sobre un 10% de les peces rebudes. El subministrament del material es realitzarà amb la inspecció requerida (UNE-EN 10204).

A efectes de control d'apilament, la unitat d'inspecció ha de complir les següents condicions:

- Correspondència en el mateix tipus i grau d'acer
- Procedència de fabricant
- Pertany a la mateixa sèrie en funció del gruix màxim de la secció:
 - Sèrie lleugera: $e \leq 16 \text{ mm}$
 - Sèrie mitja: $16 \text{ mm} \leq e \leq 40 \text{ mm}$
 - Sèrie pesada: $e > 40 \text{ mm}$

En el cas que es realitzi el control mitjançant assaigs, s'ha de fer les comprovacions següents:

- Les unitats d'inspecció seran fraccions de cada grup afí, amb un pes màxim de 20 t per lot.

- Per a cada lot , es realitzaran els següents assaigs: - Determinació quantitativa de sofre (UNE 7-019) - Determinació quantitativa fòsfor (UNE 7-029) - Determinació del contingut de nitrogen (UNE 36-317-1) - Determinació quantitativa del contingut de carboni (UNE 7014)

- En una mostra d'acer laminat, per a cada lot , es realitzaran a més, els següents assaigs: - Determinació quantitativa de manganès (UNE 7027) - Determinació gravimètrica de silici (UNE 7028) - Assaig a flexió pel xoc d'una proveta de planxa d'acer (UNE 7475-1) - Determinació de la duresa brinell d'una proveta (UNE-EN-ISO 6506-1)

- En una mostra de perfils d'acer buits, per a cada lot, es realitzaran a més, els següents assaigs: - Assaig d'aixafada (UNE-EN ISO 8492)

- En el cas de perfils galvanitzats, es comprovarà la massa i gruix del recobriments (UNE-EN ISO 1461, UNE-EN ISO 2178).

OPERACIONS DE CONTROL EN UNIONS SOLDADES:

Recepció del certificat de qualitat de les característiques dels elèctrodes.

Abans de començar l'obra, i sempre que es canviï el tipus de material d'aportació:

- Preparació d'una proveta mecanitzada, soldades amb el material d'aportació previst, i assaig a tracció (UNE-EN ISO 15792-2). Abans d'aquest assaig, es realitzarà una radiografia de la soldadura realitzada (UNE-EN 1435), per tal de constatar que el cordó està totalment ple de material d'aportació.

- Assaig de tracció del metall aportat (UNE-EN ISO 15792-2) 1 provetes

- Assaig de resiliència del metall aportat (UNE-EN ISO 15792-2) 1 provetes

CRITERIS DE PRESA DE MOSTRES:

Les mostres per als assaigs químics es prendran de la unitat d'inspecció segons els criteris establerts a la norma UNE-EN ISO 14284.

En perfils laminats i conformats les mostres per als assaigs mecànics es prendran segons els criteris establerts a les UNE EN 10025-2 a UNE 10025-6. Les localitzacions de les mostres seguiran els criteris establerts a l'annex A de l'UNE EN 10025-1.

Per la preparació de les provetes s'aplicaran els requisits establerts a la UNE-EN ISO 377.

Per la preparació de provetes per assaig de tracció s'aplicarà la UNE-EN 10002-1.

En perfils laminats, per la preparació de provetes per assaig a flexió per xoc (resiliència) s'aplicarà la UNE 10045-1. També son d'aplicació els següents requeriments:

- Gruix nominal >12 mm: mecanitzar provetes de 10x10 mm

- Gruix nominal <= 12 mm: l'ample mínim de la proveta serà de 5 mm

Les mostres i provetes tenen que estar marcades de manera que es reconguin els productes originals, així com la seva localització i orientació del producte.

Les mostres i els criteris de conformitat per als perfils buits, queden establerts a la norma UNE-EN 10219-1 seguint els paràmetres de la taula D.1

INTERPRETACIÓ DE RESULTATS I ACTUACIONS EN CAS D'INCOMPLIMENT:

No es podrà acceptar perfils que no estiguin amb les garanties corresponents i no vagin marcats adequadament.

Si els resultats de tots els assaigs de recepció d'un lot aconsegueixen el prescrit, aquest és acceptable.

Si algun resultat no aconsegueix el prescrit, però s'ha observat en el corresponent assaig alguna anomalia no imputable al material (com defecte en la mecanització de la proveta, irregular funcionament de la maquinària d'assaig...) l'assaig es considerarà nul i caldrà repetir-lo correctament amb una nova proveta.

Si algun resultat no aconsegueix el prescrit havent-ho realitzat correctament, es realitzaran 2 contrassaigs segons UNE-EN 10021, sobre provetes preses de dues peces diferents del lot que s'està assajant. Si ambdós resultats (dels contrassaigs) compleixen el prescrit, la unitat d'inspecció serà acceptable, en cas contrari es rebutjarà.

Quan es sobrepassi alguna de les toleràncies especificades en algun control geomètric, es rebutjarà la peça incorrecta. A més a més, s'augmentarà el control, en l'apartat incomplet, fins a un 20% d'unitats. Si encara es troben irregularitats, es faran les oportunes correccions i/o rebuigs i es farà el control sobre el 100 % de les unitats amb les oportunes actuacions segons el resultat.

INTERPRETACIÓ DE RESULTATS I ACTUACIONS EN CAS D'INCOMPLIMENT EN UNIONS SOLDADES:

El material d'aportació complirà les condicions mecàniques indicades.

En les provetes preparades amb soldadures, la línia de ruptura ha de quedar fora de la zona d'influència de la soldadura.

B6 TANCAMENTS I DIVISÒRIES

B64 MATERIALS PER A TANQUES METÀL·LIQUES

B642- PORTA DE PLANXA PREFORMADA

0.- ELEMENTS QUE CONTEMPLA EL PLEC

B642-0KVI, B642-0KVJ.

1.- DEFINICIÓ I CONDICIONS DELS ELEMENTS

Materials auxiliars per a tancaments metàl·lics.

S'han considerat els tipus següents:

- Tub d'acer galvanitzat en calent per un procés d'immersió contínua, que forma el pal del reixat.

- Porta de planxa preformada d'acer galvanitzat de 2 m d'alçària amb bastiment de tub d'acer galvanitzat, per a tanca de planxa metàl·lica.

CARACTERÍSTIQUES GENERALS:

Ha de tenir la superfície llisa i uniforme.

No ha de tenir cops, porus ni d'altres deformacions o defectes superficials.

El recobriments de zinc ha de ser homogeni i continu en tota la seva superfície i no ha de tenir esquerdes, exfoliacions ni desprendiments.

Si existeixen soldadures s'han de tractar amb pintura de pols de zinc amb resines (galvanitzat en fred).

La seva secció ha de permetre la fixació de la tanca amb els elements auxiliars.

Protecció de la galvanització: $\geq 385 \text{ g/m}^2$

Protecció de la galvanització a les soldadures: $\geq 345 \text{ g/m}^2$

Puresa del zinc: $\geq 98,5\%$

PORTA DE PLANXA:

La porta i el bastiment han de ser compatibles amb la resta d'elements que formen la tanca.

No ha de tenir defectes que puguin afectar el seu funcionament.

Ha de dur els elements d'ancoratge necessaris per a la seva fixació als elements de suport i els mecanismes d'obertura.

ELEMENTS DE TUB:

Toleràncies:

- Alçària: $\pm 1 \text{ mm}$

- Diàmetre: $\pm 1,2 \text{ mm}$

- Rectitud: $\pm 2 \text{ mm/m}$

2.- CONDICIONS DE SUBMINISTRAMENT I EMMAGATZEMATGE

Subministrament: Amb els elements que calguin per tal d'assegurar la seva rectitud.

Emmagatzematge: Protegit de les pluges, els focus d'humitat i les zones on pugui rebre impactes. No ha d'estar en contacte amb el terra.

3.- UNITAT I CRITERI D'AMIDAMENT

Unitat d'amidament: la indicada a la descripció de l'element

Criteri d'amidament: quantitat necessària subministrada a l'obra

4.- NORMATIVA DE COMPLIMENT OBLIGATORI

No hi ha normativa de compliment obligatori.

B6 TANCAMENTS I DIVISÒRIES

B6A MATERIALS PER A REIXATS I TANQUES LLEUGERES

B6A0- PAL DE TUB D'ACER

0.- ELEMENTS QUE CONTEMPLA EL PLEC

B6A0-0KNH,B6A0-0KNO.

1.- DEFINICIÓ I CONDICIONS DELS ELEMENTS

Materials auxiliars per a reixats metàl·lics.

S'han considerat els tipus següents:

- Tub d'acer galvanitzat en calent per un procés d'immersió contínua, que forma el pal del reixat.

ELEMENTS D'ACER GALVANITZAT:

Ha de tenir la superfície llisa i uniforme.

No ha de tenir cops, porus ni d'altres deformacions o defectes superficials.

El recobriment de zinc ha de ser homogeni i continu en tota la seva superfície i no ha de tenir esquerdes, exfoliacions ni desprendiments.

Si existeixen soldadures s'han de tractar amb pintura de pols de zinc amb resines (galvanitzat en fred).

La seva secció ha de permetre la fixació de la malla amb els elements auxiliars.

Protecció de la galvanització: $\geq 385 \text{ g/m}^2$

Protecció de la galvanització a les soldadures: $\geq 345 \text{ g/m}^2$

Puresa del zinc: $\geq 98,5\%$

PAL DE PLANXA:

Toleràncies:

- Alçària: $\pm 1 \text{ mm}$

- Diàmetre: $\pm 1,2 \text{ mm}$

- Rectitud: $\pm 2 \text{ mm/m}$

2.- CONDICIONS DE SUBMINISTRAMENT I EMMAGATZEMATGE

PAL O PORTA DE PLANXA:

Subministrament: Amb els elements que calguin per tal d'assegurar la seva rectitud.

Emmagatzematge: Protegit de les pluges, els focus d'humitat i les zones on pugui rebre impactes. No ha d'estar en contacte amb el terra.

3.- UNITAT I CRITERI D'AMIDAMENT

Unitat d'amidament: la indicada a la descripció de l'element

Criteri d'amidament: quantitat necessària subministrada a l'obra

4.- NORMATIVA DE COMPLIMENT OBLIGATORI

No hi ha normativa de compliment obligatori.

B6 TANCAMENTS I DIVISÒRIES

B6A MATERIALS PER A REIXATS I TANQUES LLEUGERES

B6A1- PORTA DE REIXAT METÀL·LIC

0.- ELEMENTS QUE CONTEMPLA EL PLEC

B6A1-0YW3.

1.- DEFINICIÓ I CONDICIONS DELS ELEMENTS

Conjunt de perfils d'acer galvanitzat o d'acer inoxidable, malla de torsió simple, malla electrosoldada, o malla ondulada, i mecanismes que formen el bastiment i les fulles de les portes.

CARACTERÍSTIQUES GENERALS:

Els acabats dels perfils poden ser pintats o galvanitzats en el cas de perfils d'acer no inoxidable.

Les malles poden ser galvanitzades, galvanitzades i pintades o plastificades.

Els perfils i les malles han de tenir un aspecte uniforme i sense defectes superficials.

No han de tenir esquerdes ni desprendiments en el recobriment.

La grandària, el tipus i la disposició dels perfils han de complir les especificacions de la documentació tècnica del projecte.

Els perfils han de ser rectes si no s'indica el contrari a la DT.

La separació entre barrots o perfils, si es el cas, ha de ser inferior a 12 cm.

La unió entre els perfils ha d'estar feta per soldadura (per arc o per resistència).

S'admet també la unió amb cargols autorroscants en cas que el perfil porti plecs

especialment per allotjar la rosca del cargol.

Si els perfils són galvanitzats, les soldadures han d'estar tractades amb pintura de pols de zinc amb resines (galvanització en fred). Si els perfils són d'acer inoxidable les soldadures han d'estar pulides.

Si l'acabat dels perfils és pintat, aquest haurà de ser amb una capa d'emprimació

antioxidant i dues d'esmalt.

El sistema de tancament ha de ser d'un punt. Cada fulla ha de tenir tres frontisses.

La fulla que no porti el mecanisme de tancament ha de tenir elements per a la seva

fixació al paviment.

La qualitat de la manyeria utilitzada no ha de ser inferior a la qualitat de la porta .

Toleràncies:

- Llargària dels perfils: $\pm 1 \text{ mm}$

- Dimensions de la secció: - Gruix $\leq 1,5 \text{ mm}$: $\pm 0,5 \text{ mm}$ - Gruix $> 1,5 \text{ mm}$: $\pm 0,8 \text{ mm}$

- Secció dels perfils: $\pm 2,5\%$

- Rectitud dels perfils: $\pm 2 \text{ mm/m}$

- Torsió dels perfils: $\pm 1^\circ/\text{m}$

- Planor: $\pm 1 \text{ mm/m}$

- Angles: $\pm 1^\circ$

ACER GALVANITZAT:

Protecció de galvanització: $\geq 385 \text{ g/m}^2$

ACER INOXIDABLE:

Ha de ser apte per al soldatge.

La composició química de l'acer s'ha d'ajustar a les especificacions següents:

- Carboni: $< 0,08\%$

- Manganés: $< 2,00\%$

- Silici: $< 1,00\%$

- Fosfor: $< 0,04\%$

- Sofre: $< 0,04\%$

- Coure: $16,00-18,00\%$

- Niquel: $10,00-14,00\%$

- Molibdè: $2,00-2,50\%$

Resistència a la tracció: $\geq 600 \text{ N/mm}^2$

2.- CONDICIONS DE SUBMINISTRAMENT I EMMAGATZEMATGE

Subministrament: amb els elements que calguin per a assegurar el seu escairat i la seva planor.

Emmagatzematge: protegit de les pluges, els focus d'humitat i els impactes. No ha d'estar en contacte amb el terra.

3.- UNITAT I CRITERI D'AMIDAMENT

Unitat d'amidament: la indicada a la descripció de l'element

Criteri d'amidament: quantitat necessària subministrada a l'obra

4.- NORMATIVA DE COMPLIMENT OBLIGATORI

No hi ha normativa de compliment obligatori.

B6 TANCAMENTS I DIVISÒRIES

B6A MATERIALS PER A REIXATS I TANQUES LLEUGERES

B6A2- REIXAT D'ACER

0.- ELEMENTS QUE CONTEMPLA EL PLEC

B6A2-0JRU.

1.- DEFINICIÓ I CONDICIONS DELS ELEMENTS

Conjunt de perfils i malla electrosoldada d'acer que formen el reixat.

S'han considerat els tipus següents:

- D'acer galvanitzat
- D'acer pintat

CARACTERÍSTIQUES GENERALS:

Ha de tenir una superfície llisa i uniforme.

No ha de tenir cops, porus ni d'altres deformacions o defectes superficials.

La malla ha d'estar fabricada per soldadura de resistència elèctrica practicada a cada punt d'intersecció entre els filferros longitudinals i transversals.

La malla ha d'estar fixada al bastidor i sense guerxaments.

Ha de tenir un pas de malla constant i uniforme.

La unió entre els perfils i la del bastidor amb el pal cal que sigui per soldadura (per arc o per resistència). S'admet la unió amb visos autoroscants, sempre que el perfil porti plecs, fets especialment per a allotjar la rosca del vis.

Resistència a la tracció dels filferros longitudinals i transversals: $\geq 350 \text{ N/mm}^2$ i $\leq 950 \text{ N/mm}^2$

Dispersió de la resistència a la tracció dins de qualsevol lot: $\leq 200 \text{ N/mm}^2$.

Toleràncies:

- Llargària dels perfils: $\pm 1 \text{ mm}$
- Gruixos: $\pm 0,5 \text{ mm}$
- Secció dels perfils: $\pm 2,5\%$
- Rectitud d'arestes: $\pm 2 \text{ mm/m}$
- Torsió dels perfils: $\pm 1^\circ/\text{m}$
- Planor: $\pm 1 \text{ mm/m}$
- Angles: $\pm 1 \text{ mm}$
- Dimensions de la malla:
 - malla 25 mm: $\pm 2,0 \text{ mm}$
 - 25 mm < malla $\leq 50 \text{ mm}$: $\pm 3,0 \text{ mm}$
 - 50 mm < malla $\leq 75 \text{ mm}$: $\pm 4,0 \text{ mm}$
 - malla > 75 mm: $\pm 5,0 \text{ mm}$
- Diàmetre dels filferros: han de complir les toleràncies de l'UNE-EN 10218-2

REIXAT D'ACER GALVANITZAT:

Els perfils i la malla han de ser d'acer galvanitzat en calent per un procés d'immersió contínua.

El recobriment de zinc ha de ser homogeni i continu en tota la seva superfície i no ha de tenir esquerdes, exfoliacions ni desprendiments.

Totes les soldadures s'han de tractar amb pintura de pols de zinc amb resines (galvanitzat en fred).

Protecció de la galvanització: $\geq 385 \text{ g/m}^2$

Protecció de la galvanització a les soldadures: $\geq 345 \text{ g/m}^2$

Puresa del zinc: $\geq 98,5\%$

REIXAT D'ACER PINTAT:

Ha d'estar protegit amb una mà de pintura antioxidant i dues d'esmalt.

2.- CONDICIONS DE SUBMINISTRAMENT I EMMAGATZEMATGE

Subministrament: Amb els elements que calguin per tal d'assegurar el seu escairat, rectitud i planor.

Emmagatzematge: Protegit de les pluges, els focus d'humitat i les zones on pugui rebre impactes. No ha d'estar en contacte amb el terra.

3.- UNITAT I CRITERI D'AMIDAMENT

Unitat d'amidament: la indicada a la descripció de l'element

Criteri d'amidament: quantitat necessària subministrada a l'obra

4.- NORMATIVA DE COMPLIMENT OBLIGATORI

* UNE-EN 10223-4:1999 Alambre de acero y productos de alambre para cerramientos. Parte 4: Malla electrosoldada.

5.- CONDICIONS DE CONTROL DE RECEPCIÓ

CONDICIONS DE MARCATGE I CONTROL DE LA DOCUMENTACIÓ:

El fabricant ha d'acompanyar el subministrament del material amb el corresponent

certificat de qualitat on es garanteixin les condicions exigides al plec i, com a mínim:

- Diàmetre dels filferros i dimensions de la malla, segons UNE-EN 10218-2 i UNE-EN 10223-4.
- Característiques mecàniques del filferro, segons UNE-EN 10218-1

Composició química de la colada d'acer.

Qualitat del zenc i massa del recobriment

UNE-EN ISO 1461

Comprovació de la uniformitat del recobriment UNE 7183

Els assaigs que recolzen aquest certificat hauran de correspondre al lot de

subministrament i estar realitzats per un laboratori acreditat.

OPERACIONS DE CONTROL:

Per a cada subministrament que arribi a l'obra, corresponent a un mateix tipus, el control serà:

- Inspecció visual del material subministrat, en especial l'aspecte del recobriment, i recepció del corresponent certificat de qualitat del fabricant on es garanteixin les condicions exigides. En cas de que el material disposi de la Marca AENOR, o altra legalment reconeguda a un país de l'UE, es podrà prescindir dels assaigs de control de recepció. La DF sol·licitarà en aquest cas, els resultats dels assaigs corresponents al subministrament rebut, segons control de producció establert en la marca de qualitat de producte.

- Sempre que canviï el subministrador, i al menys en una ocasió al llarg de l'obra, es realitzaran els assaigs de comprovació de les característiques mecàniques del filferro.

UNE-EN 10218-1

- Comprovació geomètrica del diàmetre del filferro i del pas de malla (5 determinacions).

- Comprovació del galvanitzat: si s'escau, assaigs d'adherència i massa del recobriment (mètodes no destructius) (5 determinacions). L'acabat galvanitzat, seguirà les normes UNE-EN ISO 1461, UNE-EN ISO 14713, i així ho certificarà el fabricant

CRITERIS DE PRESA DE MOSTRES:

Els controls es realitzaran segons les instruccions de la DF, i amb els criteris de les normes UNE-EN 10223-4 (malles electrosoldades), UNE-EN 10223-5 (malles nuades), i UNE-EN 10223-6 (malles de simple torsió).

INTERPRETACIÓ DE RESULTATS I ACTUACIONS EN CAS D'INCOMPLIMENT:

No s'acceptaran els materials que no arribin acompanyats del corresponent certificat de garantia.

Els assaigs de comprovació de característiques mecàniques han de resultar d'acord a les condicions especificades.

Si s'observen irregularitats en les característiques geomètriques o del recobriment, es rebutjaran les peces afectades i es repetirà l'assaig sobre 10 noves mostres que hauran

de resultar conformes a les especificacions per tal d'acceptar el subministrament. En cas contrari, s'intensificarà el control fins al 100% dels elements rebuts.

B7 IMPERMEABILITZACIONS I AÏLLAMENTS

B74 LÀMINES DE PVC

B740- LÀMINA DE PVC FLEXIBLE

0.- ELEMENTS QUE CONTEMPLA EL PLEC

B740-0SLX.

1.- DEFINICIÓ I CONDICIONS DELS ELEMENTS

Làmina termoplàstica de policlorur de vinil plastificat, amb o sense armadura.

S'han considerat els tipus de làmines següents:

- Làmina no resistent a l'intempèrie, sense armadura, o amb armadura de fibra de vidre
- Làmina resistent a l'intempèrie, sense armadura, o amb armadura de fibra de vidre, o de malla de polièster

CARACTERÍSTIQUES GENERALS:

La làmina estesa ha de tenir un aspecte uniforme i sense defectes. Les vores han de ser rectes.

Ha de ser impermeable a l'aigua.

S'ha de poder soldar pels procediments habituals (aire calent, alta freqüència, dissolvents, etc).

Incompatibilitats: No s'ha de posar en contacte amb materials bituminosos, olis, greixos o productes que continguin dissolvents o d'altres materials que provoquin la migració dels plastificants del PVC. La làmina no resistent a la intempèrie no s'han d'exposar als raigs solars.

En les làmines de dos components, les diferents capes han d'estar solidament adherides.

Han de tenir una resistència adequada a la deslaminació.

LÀMINES PER A IMPERMEABILITZACIÓ DE COBERTES:

Les característiques següents han de complir amb els valors declarats pel fabricant, assajades segons la norma corresponent, dins del límit de tolerància indicat, en el seu cas:

- Defectes visibles (UNE-EN 1850-2)
- Estanquitat a l'aigua (UNE-EN 1928 mètode B): Ha de complir
- Resistència dels cavalcaments (UNE-EN 12316-2): $\geq$ valor declarat pel fabricant
- Factor de transmissió del vapor d'aigua (UNE-EN 1931): $\pm 30\%$
- Resistència a l'esquinçament (UNE-EN 12310-2): $\geq$ valor declarat pel fabricant per les direccions transversal i longitudinal de la làmina
- Doblegat a baixa temperatura (UNE-EN 495-5): $\leq$ temperatura de doblegat en fred declarada pel fabricant
- Resistència a la tracció (UNE-EN 12311-2): $\geq$ valor declarat pel fabricant
- Resistència a l'impacte (UNE-EN 12691): $\geq$ valor declarat pel fabricant
- Resistència a una càrrega estàtica (UNE-EN 12730): $\geq$ valor declarat pel fabricant
- Resistència a la penetració de les arrels (UNE-EN 13948): Ha de complir
- Durabilitat (UNE-EN 1297): Ha de complir

La classificació respecte a la reacció al foc (Euroclasses) s'ha de determinar d'acord amb la norma UNE-EN 13501-1.

La classificació respecte el comportament davant un foc extern s'ha de determinar d'acord amb la norma UNE-EN 13501-5.

Toleràncies:

- Gruix efectiu (làmina sense considerar el reforç) (UNE-EN 1849-2): - 5%; + 10%
- Llargària (UNE-EN 1848-2): - 0%; + 5%
- Amplària (UNE-EN 1848-2): - 0,5%; + 1%
- Rectitut (UNE-EN 1848-2): ± 50 mm
- Planor (UNE-EN 1848-2): ± 10 mm

Les característiques anteriors s'han de determinar segons la norma UNE-EN 13956.

LÀMINES PER A BARRERES GEOSINTÈTIQUES:

Els requisits de les làmines s'han considerat en funció dels usos següents:

- Membranes d'impermeabilització en túnels i obres subterrànies (UNE-EN 13491)
- Abocadors per a residus líquids (UNE-EN 13492)
- Recintes d'emmagatzematge i abocadors de residus sòlids (UNE-EN 13493)
- Làmines per a la construcció d'embassaments i preses (UNE-EN 13361)

Les característiques següents han de complir amb els valors declarats pel fabricant, assajades segons la norma corresponent, dins del límit de tolerància indicat, en el seu cas:

- Característiques essencials:
 - Permeabilitat a l'aigua (estanquitat als líquids) (UNE-EN 14150)
 - Resistència a la tracció (ISO/R 527-66)
 - Punxonament estàtic (UNE-EN ISO 12236)
 - Durabilitat:
 - Oxidació (UNE-EN 14575)
 - Fissuració sota tensió en un medi ambient actiu (ASTM D 5397-99)
- Característiques complementàries:
 - Resistència a l'esquinçament (ISO 34)
 - Plegabilitat a baixes temperatures (UNE-EN 495-5)
 - Resistència a la penetració d'arrels (EN 14416)
- Característiques complementàries per a condicions d'ús específiques:
 - Gruix (UNE-EN 1849-2)
 - Massa per unitat de superfície (UNE-EN 1849-2)
 - Allargament (ISO/R 527-66)
 - Dilatació tèrmica (ASTM D 696-91)
- Característiques complementàries per a ús en membranes d'impermeabilització en túnels i obres subterrànies:
 - Durabilitat:
 - Envel·liment a la intempèrie (UNE-EN 12224)
 - Microorganismes (UNE-EN 12225)
 - Resistència química (UNE-EN 14414)

- Característiques complementàries per a condicions d'ús específiques en làmines d'impermeabilització en túnels i obres subterrànies:

- Reacció al foc

Característiques essencials en làmines per a abocadors per a residus líquids o sòlids:

- Permeabilitat als gasos (ASTM D 1434)

Característiques essencials en làmines per a abocadors per a residus líquids o sòlids, o per embassaments i preses:

- Durabilitat:
- Envel·liment a la intempèrie (UNE-EN 12224)

- Característiques complementàries en làmines per a abocadors per a residus líquids o sòlids, o per embassaments i preses:

- Fricció, cisallament directe (EN ISO 12957-1)

- Fricció pla inclinat (EN ISO 12957-2)

- Característiques complementàries per a condicions d'ús específiques en làmines per a abocadors de residus líquids o sòlids:

- Durabilitat:
- Resistència química (UNE-EN 14414)

- Característiques complementàries per a condicions d'ús específiques en làmines per a abocadors de residus líquids o sòlids o per embassaments i preses:

- Durabilitat:
- Microorganismes (UNE-EN 12225)
- Lixiviació (sol.lubilitat en aigua) (UNE-EN 14415)

LÀMINA RESISTENT A LA INTEMPÈRIE:

El PVC flexible ha de tenir en la seva composició els additius adequats que li confereixin resistència a la intempèrie i que evitin la migració dels plastificants per l'acció dels raigs ultraviolats.

S'han de diferenciar clarament, pel color, de les làmines que no tenen tractament protector.

2.- CONDICIONS DE SUBMINISTRAMENT I EMMAGATZEMATGE

Subministrament: Embalades en rotlles, sense unions.

Emmagatzematge: Els rotlles s'han de mantenir en el seu envàs, apilats en posició horitzontal amb un màxim de 5 filades posades en la mateixa direcció, entre 5°C i 35°C, en llocs protegits del sol, la pluja i la humitat.

3.- UNITAT I CRITERI D'AMIDAMENT

Unitat d'amidament: la indicada a la descripció de l'element

Criteri d'amidament: quantitat necessària subministrada a l'obra

4.- NORMATIVA DE COMPLIMENT OBLIGATORI

LÀMINES PER A IMPERMEABILITZACIÓ DE COBERTES:

UNE-EN 13956:2006 Láminas flexibles para impermeabilización. Láminas plásticas y de caucho para impermeabilización de cubiertas. Definiciones y características.

LÀMINES PER A BARRERES GEOSINTÈTIQUES:

UNE-EN 13361:2005 Barreras geosintéticas. Requisitos para su utilización en la construcción de embalses y presas.

UNE-EN 13491:2005 Barreras geosintéticas. Requisitos para su utilización como membranas de impermeabilización frente a fluidos en la construcción de túneles y obras subterráneas.

UNE-EN 13492:2006 Barreras geosintéticas. Requisitos para su utilización en la construcción de vertederos para residuos líquidos, estaciones de transferencia o recintos de confinamiento secundario.

UNE-EN 13493:2006 Barreras geosintéticas. Requisitos para su utilización en la construcción de obras de almacenamiento y vertederos de residuos sólidos.

5.- CONDICIONS DE CONTROL DE RECEPCIÓ

CONDICIONS DE MARCATGE I CONTROL DE LA DOCUMENTACIÓ:

En el cas que el material declari contingut reciclat, el fabricant ha de mostrar, si se li demana, la documentació que acrediti aquest contingut.

CONDICIONS DE MARCATGE I CONTROL DE LA DOCUMENTACIÓ EN LÀMINES PER A IMPERMEABILITZACIÓ DE COBERTES:

A cada rotlle o en la documentació que acompanya el producte, ha de figurar de forma clara i ben visible la informació següent:

- Nom del fabricant o marca comercial
- Data de fabricació
- Identificació del producte
- Llargària i amplària nominal
- Gruix o massa
- Indicació del tipus de PVC
- Etiquetat segons el REAL DECRETO 255/2003 que regula l'envasat i etiquetatge de preparats perillosos

- Marcatge CE de conformitat amb el que disposa el Reial Decret 1328/1995, de 28 de juliol. El símbol normalitzat del marcatge CE s'ha d'acompanyar de la següent informació: - El número d'identificació de l'organisme de certificació del Control de producció en fàbrica - El nom o la marca comercial - L'adreça enregistrada del fabricant - Les dues últimes xifres de l'any d'impressió del marcatge - El número de certificat de conformitat CE o del certificat de control de producció en fàbrica - Referència a la norma europea EN - Descripció del producte: material base, armadura, acabat superficial i ús previst - Informació sobre les característiques essencials

Si el material ha de ser component del tancament exterior d'un edifici, el fabricant ha de declarar els valors de les propietats hidríques següents, d'acord amb l'especificat en l'apartat 4.1 del CTE/DB-HS_2006 1:

- Estanquitat
- Resistència a la penetració d'arrels
- Envelliment artificial per exposició prolongada a la combinació de radiació ultraviolada, altes temperatures i aigua
- Resistència a la fluència
- Estabilitat dimensional
- Envelliment tèrmic
- Flexibilitat a baixes temperatures
- Resistència a la càrrega estàtica
- Resistència a la càrrega dinàmica
- Allargament al trencament
- Resistència a la tracció

El subministrador ha de posar a disposició de la DF en el cas que aquesta ho sol·liciti, la documentació següent, que acredita el marcatge CE, segons el sistema d'avaluació de conformitat aplicable, d'acord amb el que disposa l'apartat 7.2.1 del CTE: - Productes per a impermeabilització de cobertes: - Sistema 2+: Declaració de Prestacions -

Productes per a impermeabilització de cobertes subjectes al comportament al foc exterior de Nivell o Classe: productes classe F roof, - Productes per a impermeabilització de cobertes subjectes a reacció al foc de Nivell o Classe: F: - Sistema 4: Declaració de Prestacions - Productes per a impermeabilització de cobertes subjectes al comportament al foc exterior de Nivell o Classe: productes que requereixen assaig, - Productes per a impermeabilització de cobertes subjectes a reacció al foc de Nivell o Classe: (A1, A2, B, C)**, D, E. ** Productes o materials per als quals una etapa clarament identificable en el procés de producció no suposa una millora en la classificació de reacció al foc (per exemple l'addició de retardadors d'ignició o la limitació de material orgànic): - Sistema 3: Declaració de Prestacions - Productes per a impermeabilització de cobertes subjectes a reacció al foc de Nivell o Classe: (A1, A2, B, C)*. * Productes o materials per als quals una etapa clarament identificable en el procés de producció suposa una millora en la classificació de reacció al foc (per exemple l'addició de retardadors d'ignició o la limitació de material orgànic): - Sistema 1: Declaració de Prestacions

CONDICIONS DE MARCATGE I CONTROL DE LA DOCUMENTACIÓ EN LÀMINES PER A BARRERES GEOSINTÈTIQUES:

A l'embalatge o a l'albarà de lliurament han de constar-hi les dades següents:

- Nom del fabricant o marca comercial
- Identificació del producte
- Dimensions
- Massa nominal per unitat de superfície (g/m2)
- Tipus de polímer principal
- Classificació del producte segons ISO 10318
- Marcatge CE de conformitat amb el que disposa el Reial Decret 1328/1995, de 28 de juliol. El símbol normalitzat del marcatge CE s'ha d'acompanyar de la següent informació: - El número d'identificació de l'organisme de certificació del Control de producció en fàbrica - El nom o la marca comercial - L'adreça enregistrada del fabricant - Les dues últimes xifres de l'any d'impressió del marcatge - El número de certificat de conformitat CE o del certificat de control de producció en fàbrica - Referència a la norma europea EN - Informació de les característiques essencials segons annex ZA de l'UNE-EN

El subministrador ha de posar a disposició de la DF en el cas que aquesta ho sol·liciti, la documentació següent, que acredita el marcatge CE, segons el sistema d'avaluació de conformitat aplicable, d'acord amb el que disposa l'apartat 7.2.1 del CTE: - Sistema 2+: Declaració de prestacions

OPERACIONS DE CONTROL EN MEMBRANES:

Inspecció visual del material en cada subministrament.

El control de recepció de material verificarà que les característiques dels materials són coincidents amb l'establert en la DT. Aquest control ha de complir l'especificat en l'apartat 7.2 del CTE.

Control de documentació: documents d'origen (full de subministrament i etiquetat), certificat de garantia del fabricant, en el seu cas, (signat per persona física) i els documents de conformitat o autoritzacions administratives exigides, inclòs la documentació corresponent al marcatge CE quan sigui pertinent.

Control mitjançant distintius de qualitat i avaluacions d'idoneïtat: En el cas que el fabricant disposi de marques de qualitat, ha d'aportar-ne la documentació corresponent.

Control de recepció mitjançant assaigs: Si el material disposa d'una marca legalment reconeguda a un país de la CEE (Marcatge CE, AENOR, etc.) es podrà prescindir dels assaigs de control de recepció de les característiques del material garantides per la marca; i la DF sol·licitarà en aquest cas, els resultats dels assaigs corresponents al subministrament rebut. En qualsevol cas, la DF podrà sol·licitar assaigs de control de recepció si ho creu convenient.

A la recepció dels productes es comprovarà: - Correspondència als especificats en el plec de condicions i el projecte - Que disposen de la documentació certificacions exigides - Que es corresponen amb les propietats demandades - Que han estat assajats amb la freqüència establerta

En el cas que es realitzi el control mitjançant assaigs, s'ha de fer les comprovacions següents:

- Determinació de les característiques geomètriques sobre un 10% dels rotllos rebuts en cada subministrament.
- Cada vegada que canviï el subministrador, i al menys en una ocasió al llarg de l'obra per a cada tipus de membrana, es demanaran al contractista els certificats del fabricant que garanteixin el compliment del plec de condicions tècniques, incloent els resultats dels assaigs següents, realitzats per un laboratori acreditat: - Plegabilitat - Migració de plastificants - Envelliment artificial accelerat - Resistència a la percussió - Resistència a la tracció i allargament fins el trencament
En cas de no presentar aquests resultats, o que la DF tingui dubtes de la seva representativitat, es realitzaran aquests assaigs sobre el material rebut, a càrrec del contractista.

CRITERIS DE PRESA DE MOSTRES:

Els controls es realitzaran segons les indicacions de la DF. La presa de mostres del material es realitzarà d'acord amb la norma UNE-EN 13956, segons el tipus de làmina.

INTERPRETACIÓ DE RESULTATS I ACTUACIONS EN CAS D'INCOMPLIMENT:

No s'admetran les membranes que no es presentin en bon estat, degudament etiquetades i acompanyades amb el corresponent certificat de qualitat del fabricant on es garanteixin les condicions exigides.

Els resultats dels assaigs d'identificació compliran les condicions del plec. En cas d'incompliment en una comprovació, es repetirà l'assaig sobre dues mostres més del mateix lot, acceptant-ne el conjunt, quan aquests resultin satisfactoris.

En cas d'incompliment d'una comprovació geomètrica, es rebutjarà el rotlle corresponent, incrementant-ne el control, en primer lloc, fins al 20%, i si continuen les irregularitats, fins al 100% del subministrament.

B7 IMPERMEABILITZACIONS I AÏLLAMENTS

B7C MATERIALS PER A AÏLLAMENTS TÈRMICS, AÏLLAMENTS ACÚSTICS I MATERIALS FONOABSORBENTS

B7C2 PLANXES DE POLIESTIRÈ

B7C24- PLANXA DE POLIESTIRÈ EXPANDIT (EPS) ELASTIFICAT

0.- ELEMENTS QUE CONTEMPLA EL PLEC

B7C24-0KLD.

1.- DEFINICIÓ I CONDICIONS DELS ELEMENTS

Planxa rígida d'escuma de poliestirè amb estructura de cèl·lula tancada amb cantells rectes o amb forma especial per a connectar-se entre sí (encadellat, mitjamossa, etc.) i de superfície llisa o amb tractament (acanalada, relleu, ranurada, etc.)

S'han considerat els tipus següents:

- Poliestirè expandit amb la cara llisa o ranurada
- Poliestirè expandit ondulat o nervat
- Poliestirè extruït: expandit per extrusió en un procés continu
- Poliestirè expandit elastificat
- Poliestirè expandit moldejat per a terra radiant

CARACTERÍSTIQUES GENERALS:

En el cas de que el material s'utilitzi en obra pública, l'acord de Govern de la Generalitat de Catalunya de 9 de juny de 1998, exigeix que els materials siguin de qualitat certificada o puguin acreditar un nivell de qualitat equivalent, segons les

normes aplicables als estats membres de la Unió Europea o de l'Associació Europea de Lliure Canvi.

També en aquest cas, es procurarà que els esmentats materials disposin de l'etiqueta ecològica europea, regulada en el Reglament (CE) nº 66/2010 o bé altres distintius de la Comunitat Europea.

No ha de tenir defectes superficials (de paral·lelisme a les seves cares, de balcaments, etc.), defectes en la massa detectables a simple vista (d'homogeneïtat, d'humitat, etc.) o contingut alt d'impureses que es determina per infraroigs.

Ha de tenir un gruix i una estructura homogènia a tota la superfície.

Les cares han de ser planes i paral·leles, els angles rectes i les arestes vives.

Les plaques preparades per a la unió entre elles, han de tenir els cantells amb la forma adient per encadellar-los o preparats a mitjamossa, segons el cas.

- Resistència tèrmica (UNE-EN 12667 o UNE-EN 12939): $\geq 0.25 \text{ m}^2\text{K/W}$

- Conductivitat tèrmica (UNE-EN 12667 o UNE-EN 12939): $\leq 0.060 \text{ W/mK}$

POLIESTIRÈ EXPANDIT:

Les característiques següents han de complir amb els valors declarats pel fabricant, assajades segons la norma corresponent, dins del límit de tolerància indicat, en el seu cas:

- Estabilitat dimensional en condicions normals de temperatura i humitat (UNE-EN 1603):

La variació relativa en llargària i amplària ha d'estar dins dels límits següents, en funció de la classe declarada pel fabricant: - DS(N) 5: $\pm 0,5\%$ - DS(N) 2: $\pm 0,2$

- Estabilitat dimensional en condicions específiques de temperatura i humitat (UNE-EN 1604): Variació relativa en llargària i amplària: $\pm 1\%$

- Resistència a la flexió (UNE-EN 12089): $\geq 50 \text{ kPa}$

- Durabilitat: Els productes han de mantenir les característiques de conductivitat tèrmica, comportament front al foc i resistència a compressió invariables en el temps segons l'especificat en la UNE-EN 13163.

- Deformació sota condicions específiques de càrrega a compressió i temperatura (UNE-EN 1605): Els valors de deformació relativa han d'estar dins dels límits especificats a la taula 4 de l'UNE-EN 13163, en funció del nivell declarat

- Tensió de compressió al 10% de deformació (UNE-EN 826): Els valors no poden ser inferiors als especificats a la taula 5 de l'UNE-EN 13163, en funció del nivell declarat

- Resistència a tracció perpendicular a les cares (UNE-EN 1607): Els valors no poden ser inferiors als especificats a la taula 6 de l'UNE-EN 13163, en funció del nivell declarat

- Fluència a compressió (UNE-EN 1606): Els valors no poden ser inferiors als declarats pel fabricant, en les condicions establertes a l'apartat 4.3.8 de l'UNE-EN 13163, en funció del nivell declarat

- Absorció d'aigua (UNE-EN 12087): Els valors no poden ser inferiors als especificats a les taules 8 i 9 de l'UNE-EN 13163, en funció del nivell declarat

- Resistència congelació-descongelació (300 cicles) (UNE-EN 12091): - Reducció de la tensió de compressió al 10% de deformació: $\leq 10\%$

- Transmissió de vapor d'aigua (UNE-EN 12086): $\leq$ valor declarat pel fabricant

- Rigidesa dinàmica (UNE-EN 29052-1): Els valors no poden ser inferiors als

especificats a la taula 10 de l'UNE-EN 13163, en funció del nivell declarat

- Compressibilitat (UNE-EN 12431): Ha de complir l'especificat a l'apartat 4.3.13 de l'UNE-EN 13163

La classificació respecte a la reacció al foc (Euroclasses) s'ha de determinar d'acord amb la norma UNE-EN 13501-1.

Toleràncies:

- Llargària (UNE-EN 822): El valor declarat pel fabricant ha d'estar dins dels límits següents en funció de la classe declarada: - L1: $\pm 0,6\%$ o $\pm 3 \text{ mm}$ en planxes i -1% en rotlles - L2: $\pm 2 \text{ mm}$ en planxes i -1% en rotlles

- Amplària (UNE-EN 822): El valor declarat pel fabricant ha d'estar dins dels límits següents en funció de la classe declarada: - W1: $\pm 0,6\%$ o $\pm 3 \text{ mm}$ - W2: $\pm 2 \text{ mm}$ en planxes i $\pm 0,6\%$ o $\pm 3 \text{ mm}$ en rotlles

- Gruix (UNE-EN 823): El valor declarat pel fabricant ha d'estar dins dels límits següents en funció de la classe declarada: - T1: $\pm 2 \text{ mm}$ - T2: $\pm 1 \text{ mm}$

- Rectangularitat (UNE-EN 824): El valor declarat pel fabricant ha d'estar dins dels límits següents en funció de la classe declarada: - S1: $\pm 5 \text{ mm}/1000 \text{ mm}$ - S2: $\pm 2 \text{ mm}/1000 \text{ mm}$

- Planor (UNE-EN 825): El valor declarat pel fabricant ha d'estar dins dels límits següents en funció de la classe declarada: - P1: 30 mm - P2: 15 mm - P3: 10 mm - P4: 5 mm

Les característiques anteriors s'han de determinar segons la norma UNE-EN 13163.

PLACA DE POLIESTIRÈ EXPANDIT ELASTIFICAT:

Aixafament, sotmès a 0,04 N/mm²: $\leq 3 \text{ mm}$

Rigidesa dinàmica: $\leq 20 \text{ N/cm}^3$

2.- CONDICIONS DE SUBMINISTRAMENT I EMMAGATZEMATGE

Subministrament: Empaquetades en funda de plàstic.

Emmagatzematge: Apilades horitzontalment sobre superfície plana i neta. S'han de protegir de la insolació directa i de l'acció del vent.

3.- UNITAT I CRITERI D'AMIDAMENT

Unitat d'amidament: la indicada a la descripció de l'element

Criteri d'amidament: quantitat necessària subministrada a l'obra

4.- NORMATIVA DE COMPLIMENT OBLIGATORI

POLIESTIRÈ EXPANDIT:

UNE-EN 13163:2009 Productos aislantes térmicos para aplicaciones en la edificación. Productos manufacturados de poliestireno expandido (EPS). Especificación.

5.- CONDICIONS DE CONTROL DE RECEPCIÓ

CONDICIONS DE MARCATGE I CONTROL DE LA DOCUMENTACIÓ:

Sobre la mateixa planxa, sobre l'etiqueta o sobre l'embalatge, han de figurar de forma clara i ben visible, les dades següents:

- Identificació del producte
- Identificació del fabricant
- Data de fabricació
- Identificació del torn i del lloc de fabricació
- Classificació segons la reacció al foc
- Resistència tèrmica
- Conductivitat tèrmica
- Gruix nominal
- Codi de designació segons el capítol 6 de l'UNE-EN 13164 per al poliestirè extruït i l'UNE-EN 13163 per al poliestirè expandit
- Ha de portar el marcatge CE de conformitat amb el que disposa el Reial Decret 1328/1995, de 28 de juliol
- Llargària i amplària nominals
- Tipus de revestiment, en el seu cas

Si el material ha de ser component de la part cega del tancament exterior d'un espai habitable, el fabricant ha de declarar el valor del factor de resistència a la difusió del vapor d'aigua (assajat segons UNE-EN 12086).

Per al poliestirè expandit, el valor declarat pot ser el corresponent de la taula D.2. de la UNE-EN 13163, en funció de tipus.

Si el material ha de ser component del tancament exterior d'un edifici, el fabricant ha de declarar els valors de les propietats hídriques següents, d'acord amb l'especificat en l'apartat 4.1 del DB HS 1:

- Absorció d'aigua per capil·laritat
- Succió o tasa d'absorció d'aigua inicial (kg/m².min)
- Absorció d'aigua a llarg termini o per immersió total (% o g/m³)

El subministrador ha de posar a disposició de la DF en el cas que aquesta ho sol·liciti, la documentació següent, que acredita el marcatge CE, segons el sistema d'avaluació de conformitat aplicable, d'acord amb el que disposa l'apartat 7.2.1 del CTE: - Productes per a usos subjectes a reglamentacions sobre reacció al foc de Nivell o Classe: (A1 a E)***, F. *** Productes o materials que no necessiten sotmetre's a assaig de reacció al foc (per exemple productes o materials de la classe A1 conformement a la Decisió 96/603/CE, i les seves modificacions): - Sistema 4: Declaració de Prestacions - Productes per a usos subjectes a reglamentacions sobre reacció al foc de Nivell o Classe: (A1, A2, B, C)***, D, E. ** Productes o materials per als quals una etapa clarament identificable en el procés de producció no suposa una millora en la

classificació de reacció al foc (per exemple l'addició de retardadors d'ignició o la limitació de material orgànic), - Productes per a usos no subjectes a reglamentacions sobre reacció al foc: - Sistema 3: Declaració de Prestacions - Productes per a usos subjectes a reglamentacions sobre reacció al foc de Nivell o Classe: (A1, A2, B, C)*. * Productes o materials per als quals una etapa clarament identificable en el procés de producció suposa una millora en la classificació de reacció al foc (per exemple l'addició de retardadors d'ignició o la limitació de material orgànic): - Sistema 1: Declaració de Prestacions

El fabricant ha de facilitar, si se li demana, el certificat de conformitat dels valors declarats evaluats segons la UNE-EN 13172.

OPERACIONS DE CONTROL:

Inspecció visual del material en cada subministrament.

El control de recepció de material verificarà que les característiques dels materials són coincidents amb l'establert en la DT. Aquest control ha de complir l'especificat en l'apartat 7.2 del CTE.

Control de documentació: documents d'origen (full de subministrament i etiquetat), certificat de garantia del fabricant, en el seu cas, (signat per persona física) i els documents de conformitat o autoritzacions administratives exigides, inclòs la documentació corresponent al marcatge CE quan sigui pertinent.

Control de recepció mitjançant assaigs: Si el material disposa d'una marca legalment reconeguda a un país de la CEE (Marcatge CE, AENOR, etc.) es podrà prescindir dels assaigs de control de recepció de les característiques del material garantides per la marca; i la DF sol·licitarà en aquest cas, els resultats dels assaigs corresponents al subministrament rebut. En qualsevol cas, la DF podrà sol·licitar assaigs de control de recepció si ho creu convenient.

A la recepció dels productes es comprovarà:

- Correspondència amb els especificats en el plec de condicions i el projecte
- Que disposen de la documentació certificacions exigides
- Que es corresponen amb les propietats demandades
- Que han estat assajats amb la freqüència establerta

En el cas que es realitzi el control mitjançant assaigs, s'ha de fer les comprovacions següents:

- Abans de començar l'obra, cada vegada que canviï el subministrador, i al menys en una ocasió al llarg de l'obra per a cada tipus de placa, es realitzaran els assaigs d'identificació següents: - Densitat - Conductivitat tèrmica - Permeabilitat al vapor d'aigua - Resistència a la compressió - Coeficient de dilatació - Reacció al foc
- Determinació sobre un 10% de les plaques rebudes en cada subministrament de les característiques geomètriques següents (UNE-EN 13163) - Amplària - Llargària

CRITERIS DE PRESA DE MOSTRES:

Els controls s'han de realitzar segons les instruccions de la DF i els criteris indicats a les normes de procediment corresponents.

INTERPRETACIÓ DE RESULTATS I ACTUACIONS EN CAS D'INCOMPLIMENT:

No s'admetran les plaques que no es presentin en bon estat, degudament etiquetades i acompanyades amb el corresponent certificat de qualitat del fabricant on es garanteixin les condicions exigides.

Els resultats dels assaigs d'identificació compliran les condicions del plec. En cas d'incompliment en una comprovació, es repetirà l'assaig sobre dues mostres més del mateix lot, acceptant-ne el conjunt, quan aquests resultin satisfactoris.

En cas d'incompliment d'una comprovació geomètrica, es rebutjarà el rotlle corresponent, incrementant-ne el control, en primer lloc, fins al 20%, i si continuen les irregularitats, fins al 100% del subministrament.

B7 IMPERMEABILITZACIONS I AÏLLAMENTS

B7J MATERIALS PER A JUNTS, SEGELLATS I RECONSTRUCCIÓ VOLUMS

B7JE- MASSILLA PER A SEGELLATS, D'APLICACIÓ AMB PISTOLA

0.- ELEMENTS QUE CONTEMPLA EL PLEC

B7JE-0GTM, B7JE-0GTI.

1.- DEFINICIÓ I CONDICIONS DELS ELEMENTS

Materials plàstics de diferent composició, sense forma específica que serveixen per a tancar un junt entre materials d'obra per a que en quedi garantida l'estanquitat. S'han considerat els tipus següents:

- Massilla de silicona: Màstic monocomponent de cautxú de silicona, d'elasticitat permanent, amb sistema reactiu acètic (àcid), amínic (bàsic) o neutre
- Massilla de polisulfurs bicomponent: Màstic elastòmer bicomponent de resines epoxi i cautxú de polisulfurs amb additius i càrregues
- Massilla de poliuretà monocomponent o bicomponent: Màstic de poliuretà amb additius i càrregues d'elasticitat permanent
- Massilla acrílica: Màstic monocomponent de consistència plàstica de polímers acrílics en dispersió aquosa, amb additius i càrregues
- Massilla de butils: Màstic monocomponent tixotròpic de cautxú butil d'elasticitat permanent
- Massilla d'oleo-resines: Màstic monocomponent d'oleo-resines amb additius i càrregues de plasticitat permanent
- Massilla de cautxú-asfalt: Massilla d'aplicació en fred, a base de betums asfàltics, resines, fibres minerals i elastòmers
- Massilla asfàltica d'aplicació en calent, a base de betums modificats amb elastòmers i càrregues minerals
- Escuma de poliuretà en aerosol: Escuma monocomponent autoexpandible
- Massilla per a junt de plaques de guix laminat

CARACTERÍSTIQUES GENERALS:

No ha de tenir grumolls ni principis d'aglomeració.

Excepte la massilla de cautxú-asfalt, l'asfàltica i la utilitzada per a plaques de cartó-guix, la resta de massilles han de tenir la consistència adequada per a la seva aplicació amb pistola.

Característiques físiques:

Tipus massilla	Densitat a 20°C (g/cm3)	Temperatura d'aplicació	Deformació màx. a 5°C	Resistència a temperatura
Silicona neutra	1,07-1,15	-10 - +35°C	20-30%	-45 - +200°C
Silicona àcida o bàsica	1,01-1,07	-10 - +35°C	20-30%	-
Polisulfur bicomponent	>= 1,35	-10 - +35°C	30%	-30 - +70°C
Poliuretà monocomponent	1,2	5 - 35°C	15-25%	-30 - +70°C
Poliuretà bicomponent	1,5-1,7	5 - 35°C	25%	-50 - +80°C
Acrílica	1,5-1,7	5 - 40°C	10-15%	-15 - +80°C
De butils	1,25-1,65	15 - 30°C	10%	-20 - +70°C
D'oleo-resines	1,45-1,55	-10 - +35°C	10%	-15 - +80°C

Característiques mecàniques:

Tipus massilla	Resistència a	Mòdul d'elasticitat al	Duresa

	la tracció (N/mm2)	100% d'allargament (N/mm2)	Shore A
Silicona neutra	>= 0,7	0,2	12° - 20°
Silicona àcida o bàsica	>= 1,6	0,5	25° - 30°
Polisulfur bicomponent	>= 2,5	-	60°
Poliuretà monocomponent	>= 1,5	0,3 0,3 - 0,37 N/mm2 (polimerització ràpida)	30° - 35°
Poliuretà bicomponent	-	1,5	-
Acrílica	-	0,1	-
De butils	-	-	15° - 20°

MASSILLA DE SILICONA:

Es vulcanitza a temperatura ambient per acció de la humitat de l'aire, i es converteix en una massa consistent i elàstica.

Base: Cautxú-silicona

Allargament fins al trencament:

- Neutra: >= 500%

- Àcida o bàsica: >= 400%

MASSILLA DE POLISULFURS BICOMPONENT:

Un cop mesclats ambdós components a temperatura >= 10°C es transforma en un material elastomèric que vulcanitza sense retraccions, i no li afecta la humitat.

La mescla ha de tenir un color uniforme en tota la seva superfície.

Base: Polisulfurs + reactiu

Temperatura òptima de la mescla: 10°C - 20°C

MASSILLA DE POLIURETÀ MONOCOMPONENT BICOMPONENT:

Es vulcanitza a temperatura ambient per acció de la humitat de l'aire, i es converteix en una massa consistent i elàstica.

La mescla ha de tenir un color uniforme en tota la seva superfície.

Base:

- Monocomponent: Poliuretà

- Bicomponent: Poliuretà + reactiu

Temperatura òptima de la mescla: 15°C - 20°C

MASSILLA ACRÍLICA:

El procés de reticulació comença a evaporar l'aigua de la massa, la qual es converteix en una pasta tixotròpica consistent i amb una certa elasticitat.

Base: Polímers acrílics

MASSILLA DE BUTILS:

Vulcanitza en evaporar-se el dissolvent i entrar en contacte amb l'aire, i es converteix en una pasta tixotròpica elàstica.

Base: Cautxú-butil

MASSILLA D'OLEO-RESINES:

En contacte amb l'aire, forma una pel·lícula superficial protectora i resistent i manté l'interior plàstic.

Base: Oleo-resines

MASSILLA DE CAUTXÚ-ASFALT:

Mesclats els components, sense escalfar els materials a una temperatura >= 38°C, ha de donar un producte homogeni amb la consistència adequada per a la seva aplicació per abocament, pressió o extrussió, com a mínim 1 hora després de la seva preparació.

Base: Cautxú-asfalt

Resistència a la temperatura: 18°C - 100°C

MASSILLA ASFÀLTICA:

Resiliència a 25°C: 78%

ESCUMA DE POLIURETÀ EN AEROSOL:

Temps d'assecatge (23°C i 50% HR): 20-25 min

Densitat (DIN 53420): Aprox. 20 kg/m3

Temperatura d'aplicació: 5°C - 20°C
Resistència a la tracció (DIN 53571)
- a 20°C: 15 N/cm²
- a -20°C: 20 N/cm²
Comportament al foc (DIN 4102): Classe B2
Resistència a la temperatura: -40°C - +90°C
MASSILLA PER A JUNTS DE PLAQUES DE GUIX LAMINAT:
Ha de tenir la consistència adient per a la seva correcta aplicació.
El fabricant ha de subministrar les instruccions necessàries per a la seva aplicació.
MASSILLA DE CAUTXÚ-ASFALT O ASFÀLTICA:
Característiques físiques:

Tipus massilla	Densitat (g/cm ³)	Penetració a 25°C, 150g i 5s UNE 104-281(1-4) (mm)	Fluència a 60°C UNE 104-281(6-3) (mm)	Adherència 5 cicles a -18°C UNE 104-281(4-4)
Cautxú	1,35-1,5	<= 23,5	<= 5	Ha de complir
asfalt	(a 25°C)			
Asfàltica	1,35	<= 9	<= 5	Ha de complir

Les característiques anteriors s'han de determinar segons la norma UNE 104-233.
2.- CONDICIONS DE SUBMINISTRAMENT I EMMAGATZEMATGE
CONDICIONS GENERALS:
Subministrament: En envàs hermètic.
MASSILLA DE SILICONA, DE POLISULFURS, DE POLIURETÀ, ACRÍLICA, DE BUTILS, D'OLEO-RESINES O ASFÀLTICA:
Emmagatzematge: El producte s'ha d'emmagatzemar en el seu envàs tancat hermèticament, en posició vertical, en lloc sec i a una temperatura entre 5°C i 35°C.
Temps recomanat d'emmagatzematge de sis a dotze mesos.
MASSILLA DE CAUTXÚ-ASFALT:
Emmagatzematge: En el seu envàs tancat hermèticament i protegit de la intempèrie. Temps màxim d'emmagatzematge sis mesos.
ESCUMA DE POLIURETÀ:
Emmagatzematge: el producte s'ha d'emmagatzemar en el seu envàs tancat hermèticament i a temperatura ambient al voltant dels 20°C.
Temps màxim d'emmagatzematge nou mesos.
3.- UNITAT I CRITERI D'AMIDAMENT
Unitat d'amidament: la indicada a la descripció de l'element
Criteri d'amidament: quantitat necessària subministrada a l'obra
4.- NORMATIVA DE COMPLIMENT OBLIGATORI
No hi ha normativa de compliment obligatori.
5.- CONDICIONS DE CONTROL DE RECEPCIÓ
CONDICIONS DE MARCATGE I CONTROL DE LA DOCUMENTACIÓ:
Ha de portar impreses les dades següents:
- Nom del fabricant o marca comercial
- Identificació del producte
- Color (excepte la massilla per a plaques de cartó-guix o escuma de poliuretà)
- Instruccions d'ús
- Pes net o volum del producte
- Data de caducitat (excepte la massilla per a plaques de cartó-guix)

B8 REVESTIMENTS

B82 MATERIALS PER A ENRAJOLATS

B820- CANTONERA PER A ARESTES ENGUIXATS, ARREBOSSATS O ENRAJOLATS

0.- ELEMENTS QUE CONTEMPLA EL PLEC

B820-1LNZ.

1.- DEFINICIÓ I CONDICIONS DELS ELEMENTS
Cantoneres per a arestes d'enguixats, arrebossats o enrajolats.
S'han considerat els tipus següents:
- Cantonera de xapa d'acer galvanitzat
- Cantonera d'alumini
- Cantoneres de PVC, amb acabat natural, metal·litzat mate o metal·litzat brillant
CARACTERÍSTIQUES GENERALS:
Ha de tenir la forma indicada a la DT, o en el seu defecte la que determini la DF, d'acord amb la seva funció.
Ha de ser recta i sense deformacions ni defectes superficials.
Llargària: >= 2 m
Dimensions de les bandes laterals
- Perfils d'acer galvanitzat: >= 3 cm
- Perfils d'alumini: >= 2,5 cm
Gruix de la xapa: >= 0,6 mm
Toleràncies:
- Fletxa: ± 3 mm
CANTONERA DE XAPA D'ACER GALVANITZAT:
Protecció galvanitzada: >= 275 g/m²
2.- CONDICIONS DE SUBMINISTRAMENT I EMMAGATZEMATGE
Subministrament i emmagatzematge: De manera que no s'alterin les seves condicions.
3.- UNITAT I CRITERI D'AMIDAMENT
Unitat d'amidament: la indicada a la descripció de l'element
Criteri d'amidament: quantitat necessària subministrada a l'obra
4.- NORMATIVA DE COMPLIMENT OBLIGATORI
No hi ha normativa de compliment obligatori.

B8 REVESTIMENTS

B89 MATERIALS PER A PINTURES

B891- ESMALT

0.- ELEMENTS QUE CONTEMPLA EL PLEC

B891-0P02.

1.- DEFINICIÓ I CONDICIONS DELS ELEMENTS
Pintures, pastes i esmalts.
S'han considerat els tipus següents:

- Pintura a la cola: Pintura a l'aigua formada per un aglomerant a base de coles cel·lulòsiques o anil·làcies i pigments resistents als àlcalis

- Pintura a la calç: Dissolució en aigua, l'aglutinant i el pigment de la qual és l'hidròxid de calç o la calç apagada

- Pintura al ciment: Dissolució en aigua de ciment blanc tractat i pigments resistents a l'alcalinitat

- Pintura al làtex: Pintura a base de polímers vinílics en dispersió

- Pintura plàstica: Pintura formada per un aglomerant a base d'un polímer sintètic, en dispersió aquosa i pigments càrrega-estenedors resistents als àlcalis i a la intempèrie

- Pintura acrílica: Pintura formada per copolímers acrílics amb pigments i càrregues inorgàniques, en una dispersió aquosa. Seca a l'aire per evaporació del dissolvent

- Esmalt gras: Pintura formada per olis secants barrejats amb resines dures, naturals o sintètiques i dissolvents

- Esmalt sintètic: Pintura formada per un aglomerant de resines alquídiques, soles o modificades, pigments resistents als àlcalis i a la intempèrie i additius modificadors de la brillantor. Seca a l'aire per evaporació del dissolvent

- Esmalt de poliuretà d'un component: Pintura formada per un aglomerant de resines de poliuretà, soles o modificades, que catalitzen amb la humitat atmosfèrica i pigments resistents als àlcalis i a la intempèrie, dissolta en dissolvents adequats

- Esmalt de poliuretà de dos components: Pintura formada per copolímers de resines de poliuretà fluidificades i pigmentades. Seca per polimerització mitjançant un catalitzador

- Esmalt de poliuretà uretanat: Pintura formada per resines uretanades

- Esmalt epoxi: Revestiment de resines epoxi, format per dos components: un enduridor i una resina, que cal barrejar abans de l'aplicació. Seca per reacció química dels dos components

- Esmalt en dispersió acrílica: Copolímers acrílics en una emulsió aquosa

- Esmalt de clorcautxú: Seca a l'aire per evaporació del dissolvent

- Pasta plàstica de picar: Pintura formada per un vehicle a base d'un polímer sintètic, en dispersió aquosa i pigments càrrega-estenedors resistents als àlcalis i la intempèrie

PINTURA A LA COLA:
Característiques de la pel·lícula líquida:
- Amb l'envàs ple i al cap de 3 minuts d'agitació (INTA 16 32 03) no ha de tenir coàguls, pells, dipòsits durs ni flotació de pigments.
- Ha de tenir una consistència adequada per a la seva aplicació amb brotxa o amb corró. Ha de fer córrer la brotxa, ha de fluir, ha d'anivellar bé i ha de deixar una capa uniforme després de l'assecat
- Finor de molta dels pigments (INTA 16 02 55): < 50 micres
- Temperatura d'inflamació (INTA 16 02 32A): Ininflamable
- Temps d'assecatge a 23°C ± 2°C i 50% ± 5% HR (INTA 16 02 29): - Al tacte: 2 h
- Totalment sec: 4 h
Característiques de la pel·lícula seca:
- La pintura ha de ser de color estable.
- Adherència (UNE 48032): ≤ 2

PINTURA A LA CALÇ:
Un cop preparada ha de tenir una consistència adequada per a la seva aplicació amb brotxa, corró o procediments neumàtics fins a l'impregnació dels porus de la superfície a tractar.
Després d'assecar-se s'han d'aplicar dues capes d'acabat.
Un cop seca, ha de ser resistent a la intempèrie, ha d'endurir amb la humitat i el temps i ha de tenir propietats microbicides.

PINTURA AL CIMENT:
Un cop preparada ha de tenir una consistència adequada per a la seva aplicació amb brotxa, corró o pistola fins a l'impregnació de la superfície a tractar.
Un cop seca ha de ser resistent a la intempèrie.

PINTURA AL LÀTEX:
Característiques de la pel·lícula líquida:
- Amb l'envàs ple i al cap de 3 minuts d'agitació (INTA 16 32 03) no ha de tenir coàguls, pells, ni dipòsits durs

- Un cop preparada ha de fer córrer la brotxa, ha de fluir, ha d'anivellar bé i ha de deixar una capa uniforme després de l'assecat

- Temps d'assecatge a 23°C ± 2°C i 50% ± 5% HR (INTA 16 02 29): - Al tacte: < 30

- Totalment sec: < 2 h

Característiques de la pel·lícula seca:
- Adherència (UNE 48032): ≤ 2

PINTURA PLÀSTICA:
Característiques de la pel·lícula líquida:
- La pintura continguda al seu envàs original recentment obert, no ha de presentar senyals de putrefacció, pells ni materies estranyes.
- Amb l'envàs ple i sotmesa a agitació (UNE-EN 21513 i UNE 48-083) no ha de tenir coàguls, pells, dipòsits durs ni flotació de pigments
- Ha de tenir una consistència adequada per a la seva aplicació amb brotxa o amb corró. Ha de fer córrer la brotxa, ha de fluir, ha d'anivellar bé i ha de deixar una capa uniforme després de l'assecat
- Finor de molta dels pigments (INTA 16 02 55): < 50 micres
- Temps d'assecatge a 23°C ± 2°C i 50% ± 5% HR (INTA 16 02 29): - Al tacte: < 1 h
- Totalment sec: < 2 h
- Pes específic: - Pintura per a interiors: < 16 kN/m3 - Pintura per a exteriors: < 15 kN/m3
- Rendiment: > 6 m2/kg
- Relació volum pigments + càrregues/volum pigments, pes càrregues, aglomerat sòlid (PVC): < 80%

Característiques de la pel·lícula seca:
- La pintura ha de ser de color estable, i per a exteriors, insaponificable.
- Adherència (UNE 48032): ≤ 2
- Capacitat de recobriment (UNE 48259): Relació constant ≥ 0,98
- Resistència al rentat (DIN 53778): - Pintura plàstica per a interiors o pasta plàstica: ≥ 1000 cicles - Pintura plàstica per a exteriors: ≥ 5000 cicles
- Solidesa a la llum (NF-T-30.057): Ha de complir
- Transmissió del vapor d'aigua (NF-T-30.018): Ha de complir

PINTURA PLÀSTICA PER A EXTERIORS:
Resistència a la immersió (UNE 48-144): No s'observen canvis o defectes
Resistència a la intempèrie (DIN 18363): Ha de complir
Resistència a l'abrasió (NF-T-30.015): Ha de complir
Resistència a la calor (UNE 48-033): Ha de complir

PINTURA ACRÍLICA:
Característiques de la pel·lícula líquida:
- Un cop preparada ha de tenir una consistència adequada per a la seva aplicació amb brotxa, corró o procediments pneumàtics
- Temps d'assecatge a 23°C ± 2°C i 50% ± 5% HR (INTA 16 02 29): - Al tacte: < 4 h
- Totalment sec: < 14 h
Característiques de la pel·lícula seca:
- La pintura ha de ser de color estable i insaponificable.
- Ha de ser resistent a la intempèrie.

ESMALT GRAS:
Un cop preparada ha de tenir una consistència adequada per a la seva aplicació amb brotxa, corró o pistola fins a l'impregnació de la superfície a tractar.
Temperatura d'inflamació (INTA 16 02 32A): > 30°C
Temps d'assecatge a 23°C ± 2°C i 50% ± 5% HR (INTA 16 02 29):
- Al tacte: < 1 h
- Totalment sec: < 6 h
Un cop sec, ha de tenir bona resistència al fregament i al rentat.

ESMALT SINTÈTIC:
No ha de tenir resines fenòliques (INTA 16 04 23) ni de colofonia (INTA 16 04 22).
Característiques de la pel·lícula líquida:
- Amb l'envàs ple i al cap de 3 minuts d'agitació (INTA 16 32 03) no ha de tenir coàguls, pells, dipòsits durs ni flotació de pigments.

- Ha de tenir la consistència adequada per a la seva aplicació amb brotxa. Ha de fer córrer la brotxa, ha de fluir bé i ha de deixar una capa uniforme després de l'assecatge.

- Finor de molta dels pigments (INTA 16 02 55): < 25 micres
- Temperatura d'inflamació (INTA 16 02 32A): > 30°C
- Temps d'assecatge a 23°C ± 2°C i 50% ± 5% HR (INTA 16 02 29): - Al tacte: < 3 h
- Totalment sec: < 8 h
- Material volàtil (INTA 16 02 31): >= 70 ± 5%
- Rendiment per a una capa de 30 micres: >= 5 m²/kg
- Índex d'anivellament a 23 ± 2°C i 50 ± 5% HR (INTA 16 02 89): >= 5
- Índex de despreniments a 23 ± 2°C i 50 ± 5% HR (INTA 16 02 88): >= 4

Característiques de la pel·lícula seca:

- La pintura ha de ser de color estable i insaponificable.
- Adherència (UNE 48032): <= 2
- Ha de ser resistent a la intempèrie (INTA 16 06 02).
- Envelliment accelerat (INTA 16 06 55): < 6 unitats pèrdua de lluminositat (INTA 16 02 08)

- Resistència a l'abrasió (UNE 56818): Danys moderats
- Esgroguement accelerat per colors amb reflectància aparent superior al 80% (INTA 160.603): < 0,12

ESMALT DE POLIURETÀ D'UN COMPONENT:

Característiques de la pel·lícula líquida:

- Amb l'envàs ple i al cap de 3 minuts d'agitació (INTA 16 32 03) no ha de tenir coàguls, pells, dipòsits durs ni flotació de pigments.
- Ha de tenir la consistència adequada per a la seva aplicació amb brotxa. Ha de fer córrer la brotxa, ha de fluir bé i ha de deixar una capa uniforme després de l'assecatge.

- Temperatura d'inflamació (INTA 16 02 32A): > 30°C
- Temps d'assecatge a 23°C ± 2°C i 50% ± 5% HR (INTA 16 02 29): - Al tacte: < 3 h
- Totalment sec: < 8 h
- Índex d'anivellament a 23 ± 2°C i 50 ± 5% HR (INTA 16 02 89): >= 5
- Índex de despreniments a 23 ± 2°C i 50 ± 5% HR (INTA 16 02 88): >= 4

Característiques de la pel·lícula seca:

- La pintura ha de ser de color estable i insaponificable.
- Adherència (UNE 48032): <= 2
- Ha de ser resistent a la intempèrie (INTA 16 06 02).
- Envelliment accelerat (INTA 16 06 05): < 6 unitats pèrdua de lluminositat (INTA 16 02 08)
- Resistència a l'abrasió (UNE 56818): Danys petits
- Adherència i resistència a l'impacte:

	A les 24 h	Al cap de 7 dies
Adherència al quadriculat:	100%	100%
Impacte directe o indirecte:		
Bola de 12,5 des de 50 cm (INTA 160.266)	Bé	Ha de complir

- Resistència a la càrrega concentrada en moviment (UNE 56-814): Danys moderats
- Resistència a la càrrega rodant (UNE 56-815): Danys petits
- Resistència a la càrrega arrossegada (UNE 56-816): Danys petits
- Resistència al ratllat (UNE 48-173): Resistent
- Resistència a la calor (UNE 48-033): Ha de complir
- Resistència química:
 - A l'àcid cítric al 10%: 15 dies
 - A l'àcid làctic al 5%: 15 dies
 - A l'àcid acètic al 5%: 15 dies
 - A l'oli de cremar: Cap modificació
 - Al xilol: Cap modificació
 - Al clorur sòdic al 20%: 15 dies
 - A l'aigua: 15 dies

ESMALT DE POLIURETÀ DE DOS COMPONENTS:

Cal barrejar els dos components abans de l'aplicació.

Característiques de la pel·lícula líquida:

- Ha de tenir la consistència adequada per a la seva aplicació amb brotxa. Ha de fer córrer la brotxa, ha de fluir bé i ha de deixar una capa uniforme després de l'assecatge.

- Temperatura d'inflamació (INTA 16 02 32A): > 30°C
- Temps d'assecatge a 23°C ± 2°C i 50% ± 5% HR (INTA 16 02 29): - Al tacte: < 3 h
- Totalment sec: < 8 h

Característiques de la pel·lícula seca:

- La pintura ha de ser de color estable i insaponificable.
- Adherència (UNE 48032): <= 2
- Ha de ser resistent a la intempèrie (INTA 16 06 02).
- Envelliment accelerat (INTA 16 06 55): < 6 unitats pèrdua de lluminositat (INTA 16 02 08)
- Resistència a l'abrasió (UNE 56818): Danys petits
- Ha de tenir bona resistència química als àcids diluïts, als hidrocarburs, les sals i als detergents.

ESMALT DE POLIURETÀ URETANAT:

Un cop preparada ha de tenir una consistència adequada per a la seva aplicació amb brotxa, corró o pistola fins a l'impregnació de la superfície a tractar.

Temps d'assecatge a 20°C: 1 - 2 h

Ha de tenir bona resistència a l'aigua salada i al sol.

ESMALT DE DISPERSIÓ ACRÍLICA:

Un cop preparada ha de tenir una consistència adequada per a la seva aplicació amb brotxa, corró o pistola fins a l'impregnació de la superfície a tractar.

Temps d'assecatge a 23°C ± 2°C i 50% ± 5% HR (INTA 16 02 29):

- Al tacte: < 20 min
- Totalment sec: < 1 h

ESMALT DE CLORCAUTXÚ:

Un cop preparada ha de tenir una consistència adequada per a la seva aplicació amb brotxa o corró.

Temps d'assecatge a 23°C ± 2°C i 50% ± 5% HR (INTA 16 02 29):

- Al tacte: < 30 min
- Totalment sec: < 2 h

Ha de ser resistent a l'aigua dolça i salada, als àcids i als àlcalis.

ESMALT EPOXI:

Un cop preparada ha de tenir una consistència adequada per a la seva aplicació amb brotxa, corró o pistola.

Temps d'assecatge a 23°C ± 2°C i 50% ± 5% HR (INTA 16 02 29):

- Al tacte: < 30 min
- Totalment sec: < 10 h

Ha de tenir bona resistència al desgast.

Ha de ser resistent a l'àcid làctic 1%, acètic 10%, clorhídric 20%, cítric 30%, sosa i solucions bàsiques, als hidrocarburs (benzina, querosè) als olis animals i vegetals, a l'aigua, als detergents i a l'alcohol etílic 10%.

Resistència mecànica (després de 7 dies de polimerització):

- Tracció: >= 16 N/mm²
- Compensió: >= 85 N/mm²

Resistència a la temperatura: 80°C

PASTA PLÀSTICA DE PICAR:

Característiques de la pel·lícula líquida:

- Amb l'envàs ple i al cap de 3 minuts d'agitació (INTA 16 32 03) no ha de tenir coàguls, pells, dipòsits durs ni flotació de pigments.
- Ha de tenir una consistència adequada.
- Finor de molta dels pigments (INTA 16 02 55): < 50 micres
- Temps d'assecatge a 23°C ± 2°C i 50% ± 5% HR (INTA 16 02 29): - Al tacte: < 1 h
- Totalment sec: < 2 h
- Pes específic: < 17 kN/m³
- Relació: volum del pigment/volum de la resina (PVC): < 80%

Característiques de la pel·lícula seca:

- La pintura ha de ser de color estable i insaponificable.
- Adherència (UNE 48032): ≤ 2
- Resistència al rentat (DIN 53778):
 - Pintura plàstica per a interiors o pasta plàstica: ≥ 1000 cicles
 - Pintura plàstica per a exteriors: ≥ 5000 cicles
- Solidesa a la llum (NF-T-30.057): Ha de complir
- Transmissió del vapor d'aigua (NF-T-30.018): Ha de complir
- Resistència a la immersió (UNE 48-144): No s'observen canvis o defectes
- Resistència a la intempèrie (DIN 18363): Ha de complir
- Resistència a l'abrasió (NF-T-30.015): Ha de complir
- Resistència a la calor (UNE 48-033): Ha de complir

2.- CONDICIONS DE SUBMINISTRAMENT I EMMAGATZEMATGE

PINTURA A LA COLA, AL LÀTEX, ACRÍLICA, PLÀSTICA, ESMALT GRAS, SINTÈTIC, DE POLIURETÀ, DE DISPERSIÓ ACRÍLICA, EPOXI I PASTA DE PICAR:

Subministrament: En pots o bidons.

Emmagatzematge: En llocs ventilats i no exposats al sol, dins del seu envàs tancat i sense contacte amb el terra. S'ha de preservar de les gelades.

PINTURA A LA CALÇ:

Subministrament de la calç aèria en terrossos o envasada.

La calç hidràulica ha de subministrar-se en pols.

Emmagatzematge: En llocs ventilats i no exposats al sol, dins del seu envàs tancat i sense contacte amb el terra. S'ha de preservar de les gelades.

PINTURA AL CIMENT:

Subministrament: En pols, en envasos adequats.

Emmagatzematge: En llocs ventilats i no exposats al sol, dins del seu envàs tancat i sense contacte amb el terra. S'ha de preservar de les gelades.

3.- UNITAT I CRITERI D'AMIDAMENT

Unitat d'amidament: la indicada a la descripció de l'element

Criteri d'amidament: quantitat necessària subministrada a l'obra

4.- NORMATIVA DE COMPLIMENT OBLIGATORI

No hi ha normativa de compliment obligatori.

5.- CONDICIONS DE CONTROL DE RECEPCIÓ

CONDICIONS DE MARCATGE I CONTROL DE LA DOCUMENTACIÓ EN PINTURA A LA COLA, AL LÀTEX, ACRÍLICA, PLÀSTICA, ESMALT GRAS, SINTÈTIC, DE POLIURETÀ, DE DISPERSIÓ ACRÍLICA, EPOXI I PASTA DE PICAR:

A cada envàs hi ha d'haver les dades següents:

- Identificació del fabricant
- Nom comercial del producte
- Identificació del producte
- Codi d'identificació
- Pes net o volum del producte
- Data de caducitat
- Instruccions d'ús
- Dissolvents adequats
- Límits de temperatura
- Temps d'assecatge al tacte, total i de repintat
- Toxicitat i inflamabilitat
- Proporció de la barreja i temps d'utilització, en els productes de dos components
- Color i acabat, en la pintura plàstica o al làtex i en l'esmalt sintètic, de poliuretà

CONDICIONS DE MARCATGE I CONTROL DE LA DOCUMENTACIÓ EN PINTURA A LA CALÇ:

A cada envàs hi ha d'haver les dades següents:

- Identificació del fabricant
- Nom comercial del producte
- Identificació del producte
- Codi d'identificació
- Pes net o volum del producte
- Toxicitat i inflamabilitat

CONDICIONS DE MARCATGE I CONTROL DE LA DOCUMENTACIÓ EN PINTURA AL CIMENT:

A cada envàs hi ha d'haver les dades següents:

- Identificació del fabricant
- Nom comercial del producte

- Identificació del producte
- Codi d'identificació
- Pes net o volum del producte
- Instruccions d'ús
- Temps d'estabilitat de la barreja
- Temperatura mínima d'aplicació
- Temps d'assecatge
- Rendiment teòric en m/l
- Color

OPERACIONS DE CONTROL:

Els punts de control més destacables són els següents:

- En cada subministrament d'esmalt, es comprovarà que l'etiquetatge dels envasos contingui les dades exigides a les especificacions.

El control de recepció de material verificarà que les característiques dels materials són coincidents amb l'establert en la DT. Aquest control ha de complir l'especificat en l'apartat 7.2 del CTE.

Control de documentació: documents d'origen (full de subministrament i etiquetat), certificat de garantia del fabricant, en el seu cas, (signat per persona física) i els documents de conformitat o autoritzacions administratives exigides, inclòs la documentació corresponent al marcatge CE quan sigui pertinent.

Control mitjançant distintius de qualitat i avaluacions d'idoneïtat: En el cas que el fabricant disposi de marques de qualitat, ha d'aportar-ne la documentació corresponent.

Control de recepció mitjançant assaigs: Si el material disposa d'una marca legalment reconeguda a un país de la CEE (Marcatge CE, AENOR, etc.) es podrà prescindir dels assaigs de control de recepció de les característiques del material garantides per la marca; i la DF sol·licitarà en aquest cas, els resultats dels assaigs corresponents al subministrament rebut. En qualsevol cas, la DF podrà sol·licitar assaigs de control de recepció si ho creu convenient.

- Comprovació de l'estat de conservació de la pintura, en un 10 % dels pots rebuts (INTA 16 02 26).

OPERACIONS DE CONTROL EN ESMALT SINTÈTIC I DE POLIURETÀ:

- Recepció del certificat de qualitat del fabricant, on constin els resultats dels assaigs següents:
 - Esmalt sintètic:
 - Assaigs sobre la pintura líquida:
 - Determinació de la finor de molta dels pigments INTA 16.02.55 (10.57)
 - Punt d'inflamació INTA 16.02.32A (7.61)
 - Contingut matèria volàtil INTA 16.02.31A (10.7)
 - Índex d'anivellament INTA.16.02.89 (9.68)
 - Índex de despreniments INTA 16.02.88
 - Temps d'assecatge INTA 16.02.29 (6.57)
 - Assaigs sobre la pel·lícula seca:
 - Envelliment accelerat INTA 16.06.05 (10.74) ó UNE 48071
 - Resistència a l'abrasió d'una capa UNE 48250
 - Engroguiment accelerat INTA 16.06.05 (10.74) ó UNE 48071
 - Conservació de la pintura INTA 16.02.26
 - Esmalt de poliuretà:
 - Assaigs sobre la pintura líquida:
 - Punt d'inflamació INTA 16.02.32A (7.61)
 - Índex d'anivellament INTA.16.02.89 (9.68)
 - Índex de despreniments INTA 16.02.88
 - Temps d'assecatge INTA 16.02.29 (6.57)
 - Assaigs sobre la pel·lícula seca:
 - Envelliment accelerat INTA 16.06.05 (10.74) ó UNE 48071
 - Resistència al impacte UNE EN ISO 6272-1
 - Càrrega concentrada en moviment UNE EN ISO 6272-1
 - Resistència al ratllat UNE EN ISO 1518
 - Resistència a l'abrasió d'una capa UNE 48250
 - Resistència a agents químics UNE 48027
 - Conservació de la pintura INTA 16.02.26
 - Resistència al calor UNE 48033

En cas de no rebre aquests resultats abans del inici de l'activitat, o que la DF no els consideri representatius, el contractista haurà de realitzar els assaigs corresponents, al seu càrrec i fora del pressupost d'autocontrol.

CRITERIS DE PRESA DE MOSTRES:

Els controls s'han de realitzar segons les instruccions de la DF i els criteris indicats a les normes de procediment corresponents.

INTERPRETACIÓ DE RESULTATS I ACTUACIONS EN CAS D'INCOMPLIMENT:

No s'acceptaran els pots de pintura que no estiguin degudament etiquetats i/o certificats, així com els que presentin mal estat de conservació i/o emmagatzematge.

En cas d'observar deficiències en l'estat de conservació d'un pot, es rebutjarà la unitat corresponent i s'incrementarà la inspecció, en primera instància, fins al 20 % dels pots subministrats. Si es continuen observant irregularitats, es passarà a controlar el 100% del subministrament.
Els assaigs d'identificació han de resultar d'acord a les especificacions del plec i a les condicions garantides en el certificat del material. En cas d'incompliment, es realitzarà l'assaig sobre dues mostres més del mateix lot, acceptant-ne el conjunt sempre que els dos resultats estiguin d'acord a dites especificacions.

B8 REVESTIMENTS

B89 MATERIALS PER A PINTURES

B896- PINTURA

0.- ELEMENTS QUE CONTEMPLA EL PLEC

B896-HYCS,B896-HYAR.

1.- DEFINICIÓ I CONDICIONS DELS ELEMENTS

Pintures, pastes i esmalts.

S'han considerat els tipus següents:

- Pintura a la cola: Pintura a l'aigua formada per un aglomerant a base de coles cel·lulòsiques o anilàcies i pigments resistents als àlcalis
- Pintura a la calç: Dissolució en aigua, l'aglutinant i el pigment de la qual és l'hidròxid de calç o la calç apagada
- Pintura al ciment: Dissolució en aigua de ciment blanc tractat i pigments resistents a l'alcalinitat
- Pintura al làtex: Pintura a base de polímers vinílics en dispersió
- Pintura plàstica: Pintura formada per un aglomerant a base d'un polímer sintètic, en dispersió aquosa i pigments càrrega-estenedors resistents als àlcalis i a la intempèrie
- Pintura acrílica: Pintura formada per copolímers acrílics amb pigments i càrregues inorgàniques, en una dispersió aquosa. Seca a l'aire per evaporació del dissolvent
- Esmalt gras: Pintura formada per olis secants barrejats amb resines dures, naturals o sintètiques i dissolvents
- Esmalt sintètic: Pintura formada per un aglomerant de resines alquídiques, soles o modificades, pigments resistents als àlcalis i a la intempèrie i additius modificadors de la brillantor. Seca a l'aire per evaporació del dissolvent
- Esmalt de poliuretà d'un component: Pintura formada per un aglomerant de resines de poliuretà, soles o modificades, que catalitzen amb la humitat atmosfèrica i pigments resistents als àlcalis i a la intempèrie, dissolta en dissolvents adequats
- Esmalt de poliuretà de dos components: Pintura formada per copolímers de resines de poliuretà fluïdificades i pigmentades. Seca per polimerització mitjançant un catalitzador
- Esmalt de poliuretà uretanat: Pintura formada per resines uretanades
- Esmalt epoxi: Revestiment de resines epoxi, format per dos components: un enduridor i una resina, que cal barrejar abans de l'aplicació. Seca per reacció química dels dos components
- Esmalt en dispersió acrílica: Copolímers acrílics en una emulsió aquosa
- Esmalt de clorcautxú: Seca a l'aire per evaporació del dissolvent
- Pasta plàstica de picar: Pintura formada per un vehicle a base d'un polímer sintètic, en dispersió aquosa i pigments càrrega-estenedors resistents als àlcalis i a la intempèrie

PINTURA A LA COLA:

Característiques de la pel·lícula líquida:

- Amb l'envàs ple i al cap de 3 minuts d'agitació (INTA 16 32 03) no ha de tenir coàguls, pells, dipòsits durs ni flotació de pigments.
- Ha de tenir una consistència adequada per a la seva aplicació amb brotxa o amb corró. Ha de fer córrer la brotxa, ha de fluir, ha d'anivellar bé i ha de deixar una capa uniforme després de l'assecat
- Finor de molta dels pigments (INTA 16 02 55): < 50 micres
- Temperatura d'inflamació (INTA 16 02 32A): Ininflamable
- Temps d'assecatge a 23°C ± 2°C i 50% ± 5% HR (INTA 16 02 29): - Al tacte: 2 h
- Totalment sec: 4 h

Característiques de la pel·lícula seca:

- La pintura ha de ser de color estable.
- Adherència (UNE 48032): ≤ 2

PINTURA A LA CALÇ:

Un cop preparada ha de tenir una consistència adequada per a la seva aplicació amb brotxa, corró o procediments neumàtics fins a l'impregnació dels porus de la superfície a tractar.

Després d'assecar-se s'han d'aplicar dues capes d'acabat.

Un cop seca, ha de ser resistent a la intempèrie, ha d'endurir amb la humitat i el temps i ha de tenir propietats microbicides.

PINTURA AL CIMENT:

Un cop preparada ha de tenir una consistència adequada per a la seva aplicació amb brotxa, corró o pistola fins a l'impregnació de la superfície a tractar.

Un cop seca ha de ser resistent a la intempèrie.

PINTURA AL LàTEX:

Característiques de la pel·lícula líquida:

- Amb l'envàs ple i al cap de 3 minuts d'agitació (INTA 16 32 03) no ha de tenir coàguls, pells, ni dipòsits durs
- Un cop preparada ha de fer córrer la brotxa, ha de fluir, ha d'anivellar bé i ha de deixar una capa uniforme després de l'assecat
- Temps d'assecatge a 23°C ± 2°C i 50% ± 5% HR (INTA 16 02 29): - Al tacte: < 30
- Totalment sec: < 2 h

Característiques de la pel·lícula seca:

- Adherència (UNE 48032): ≤ 2

PINTURA PLÀSTICA:

Característiques de la pel·lícula líquida:

- La pintura continguda al seu envàs original recentment obert, no ha de presentar senyals de putrefacció, pells ni materies estranyes.
- Amb l'envàs ple i sotmesa a agitació (UNE_EN 21513 i UNE 48-083) no ha de tenir coàguls, pells, dipòsits durs ni flotació de pigments
- Ha de tenir una consistència adequada per a la seva aplicació amb brotxa o amb corró. Ha de fer córrer la brotxa, ha de fluir, ha d'anivellar bé i ha de deixar una capa uniforme després de l'assecat
- Finor de molta dels pigments (INTA 16 02 55): < 50 micres
- Temps d'assecatge a 23°C ± 2°C i 50% ± 5% HR (INTA 16 02 29): - Al tacte: < 1 h
- Totalment sec: < 2 h
- Pes específic: - Pintura per a interiors: < 16 kN/m3 - Pintura per a exteriors: < 15 kN/m3
- Rendiment: > 6 m2/kg
- Relació volum pigments + càrregues/volum pigments, pes càrregues, aglomerat sòlid (PVC): < 80%

Característiques de la pel·lícula seca:

- La pintura ha de ser de color estable, i per a exteriors, insaponificable.
- Adherència (UNE 48032): ≤ 2
- Capacitat de recobriment (UNE 48259): Relació constant ≥ 0,98
- Resistència al rentat (DIN 53778): - Pintura plàstica per a interiors o pasta plàstica: ≥ 1000 cicles - Pintura plàstica per a exteriors: ≥ 5000 cicles
- Solidesa a la llum (NF-T-30.057): Ha de complir
- Transmissió del vapor d'aigua (NF-T-30.018): Ha de complir

PINTURA PLÀSTICA PER A EXTERIORS:

Resistència a la immersió (UNE 48-144): No s'observen canvis o defectes

Resistència a la intempèrie (DIN 18363): Ha de complir

Resistència a l'abrasió (NF-T-30.015): Ha de complir

Resistència a la calor (UNE 48-033): Ha de complir

PINTURA ACRÍLICA:

Característiques de la pel·lícula líquida:

- Un cop preparada ha de tenir una consistència adequada per a la seva aplicació amb brotxa, corró o procediments pneumàtics

- Temps d'assecatge a 23°C ± 2°C i 50% ± 5% HR (INTA 16 02 29): - Al tacte: < 4 h

- Totalment sec: < 14 h

Característiques de la pel·lícula seca:

- La pintura ha de ser de color estable i insaponificable.

- Ha de ser resistent a la intempèrie.

ESMALT GRAS:

Un cop preparada ha de tenir una consistència adequada per a la seva aplicació amb brotxa, corró o pistola fins a l'impregnació de la superfície a tractar.

Temperatura d'inflamació (INTA 16 02 32A): > 30°C

Temps d'assecatge a 23°C ± 2°C i 50% ± 5% HR (INTA 16 02 29):

- Al tacte: < 1 h

- Totalment sec: < 6 h

Un cop sec, ha de tenir bona resistència al fregament i al rentat.

ESMALT SINTÈTIC:

No ha de tenir resines fenòliques (INTA 16 04 23) ni de colofonia (INTA 16 04 22).

Característiques de la pel·lícula líquida:

- Amb l'envàs ple i al cap de 3 minuts d'agitació (INTA 16 32 03) no ha de tenir

coàguls, pells, dipòsits durs ni flotació de pigments.

- Ha de tenir la consistència adequada per a la seva aplicació amb brotxa. Ha de fer córrer la brotxa, ha de fluir bé i ha de deixar una capa uniforme després de l'assecatge.

- Finor de molta dels pigments (INTA 16 02 55): < 25 micres

- Temperatura d'inflamació (INTA 16 02 32A): > 30°C

- Temps d'assecatge a 23°C ± 2°C i 50% ± 5% HR (INTA 16 02 29): - Al tacte: < 3 h

- Totalment sec: < 8 h

- Material volàtil (INTA 16 02 31): >= 70 ± 5%

- Rendiment per a una capa de 30 micres: >= 5 m²/kg

- Índex d'anivellament a 23 ± 2°C i 50 ± 5% HR (INTA 16 02 89): >= 5

- Índex de desprendiments a 23 ± 2°C i 50 ± 5% HR (INTA 16 02 88): >= 4

Característiques de la pel·lícula seca:

- La pintura ha de ser de color estable i insaponificable.

- Adherència (UNE 48032): <= 2

- Ha de ser resistent a la intempèrie (INTA 16 06 02).

- Envelliment accelerat (INTA 16 06 55): < 6 unitats pèrdua de lluminositat (INTA 16 02 08)

- Resistència a l'abrasió (UNE 56818): Danys moderats

- Esgroneigment accelerat per colors amb reflectància aparent superior al 80% (INTA 160.603): < 0,12

ESMALT DE POLIURETÀ D'UN COMPONENT:

Característiques de la pel·lícula líquida:

- Amb l'envàs ple i al cap de 3 minuts d'agitació (INTA 16 32 03) no ha de tenir

coàguls, pells, dipòsits durs ni flotació de pigments.

- Ha de tenir la consistència adequada per a la seva aplicació amb brotxa. Ha de fer córrer la brotxa, ha de fluir bé i ha de deixar una capa uniforme després de l'assecatge.

- Temperatura d'inflamació (INTA 16 02 32A): > 30°C

- Temps d'assecatge a 23°C ± 2°C i 50% ± 5% HR (INTA 16 02 29): - Al tacte: < 3 h

- Totalment sec: < 8 h

- Índex d'anivellament a 23 ± 2°C i 50 ± 5% HR (INTA 16 02 89): >= 5

- Índex de desprendiments a 23 ± 2°C i 50 ± 5% HR (INTA 16 02 88): >= 4

Característiques de la pel·lícula seca:

- La pintura ha de ser de color estable i insaponificable.

- Adherència (UNE 48032): <= 2

- Ha de ser resistent a la intempèrie (INTA 16 06 02).

- Envelliment accelerat (INTA 16 06 05): < 6 unitats pèrdua de lluminositat (INTA 16 02 08)

- Resistència a l'abrasió (UNE 56818): Danys petits

- Adherència i resistència a l'impacte:

	A les 24 h	Al cap de 7 dies
Adherència al quadriculat:	100%	100%
Impacte directe o indirecte:		
Bola de 12,5 des de 50 cm (INTA 160.266)	Bé	Ha de complir

- Resistència a la càrrega concentrada en moviment (UNE 56-814): Danys moderats

- Resistència a la càrrega rodant (UNE 56-815): Danys petits

- Resistència a la càrrega arrossegada (UNE 56-816): Danys petits

- Resistència al ratllat (UNE 48-173): Resistent

- Resistència a la calor (UNE 48-033): Ha de complir

- Resistència química: - A l'àcid cítric al 10%: 15 dies - A l'àcid làctic al

5%: 15 dies - A l'àcid acètic al 5%: 15 dies - A l'oli de cremar: Cap

modificació - Al xilol: Cap modificació - Al clorur sòdic al 20%: 15 dies

- A l'aigua: 15 dies

ESMALT DE POLIURETÀ DE DOS COMPONENTS:

Cal barrejar els dos components abans de l'aplicació.

Característiques de la pel·lícula líquida:

- Ha de tenir la consistència adequada per a la seva aplicació amb brotxa. Ha de fer córrer la brotxa, ha de fluir bé i ha de deixar una capa uniforme després de l'assecatge.

- Temperatura d'inflamació (INTA 16 02 32A): > 30°C

- Temps d'assecatge a 23°C ± 2°C i 50% ± 5% HR (INTA 16 02 29): - Al tacte: < 3 h

- Totalment sec: < 8 h

Característiques de la pel·lícula seca:

- La pintura ha de ser de color estable i insaponificable.

- Adherència (UNE 48032): <= 2

- Ha de ser resistent a la intempèrie (INTA 16 06 02).

- Envelliment accelerat (INTA 16 06 55): < 6 unitats pèrdua de lluminositat (INTA 16 02 08)

- Resistència a l'abrasió (UNE 56818): Danys petits

- Ha de tenir bona resistència química als àcids diluïts, als hidrocarburs, les sals i als detergents.

ESMALT DE POLIURETÀ URETANAT:

Un cop preparada ha de tenir una consistència adequada per a la seva aplicació amb brotxa, corró o pistola fins a l'impregnació de la superfície a tractar.

Temps d'assecatge a 20°C: 1 - 2 h

Ha de tenir bona resistència a l'aigua salada i al sol.

ESMALT DE DISPERSIÓ ACRÍLICA:

Un cop preparada ha de tenir una consistència adequada per a la seva aplicació amb brotxa, corró o pistola fins a l'impregnació de la superfície a tractar.

Temperatura d'inflamació (INTA 16 02 32A): Ininflamable

Temps d'assecatge a 23°C ± 2°C i 50% ± 5% HR (INTA 16 02 29):

- Al tacte: < 20 min

- Totalment sec: < 1 h

ESMALT DE CLORCAUTXÚ:

Un cop preparada ha de tenir una consistència adequada per a la seva aplicació amb brotxa o corró.

Temps d'assecatge a 23°C ± 2°C i 50% ± 5% HR (INTA 16 02 29):

- Al tacte: < 30 min

- Totalment sec: < 2 h

Ha de ser resistent a l'aigua dolça i salada, als àcids i als àlcalis.

ESMALT EPOXI:

Un cop preparada ha de tenir una consistència adequada per a la seva aplicació amb brotxa, corró o pistola.

Temperatura d'inflamació (INTA 16 02 29): > 30°C

Temps d'assecatge a 23°C ± 2°C i 50% ± 5% HR (INTA 16 02 29):

- Al tacte: < 30 min
- Totalment sec: < 10 h

Ha de tenir bona resistència al desgast.

Ha de ser resistent a l'àcid làctic 1%, acètic 10%, clorhídric 20%, cítric 30%, sosa i solucions bàsiques, als hidrocarburs (benzina, querosè) als olis animals i vegetals, a l'aigua, als detergents i a l'alcohol etílic 10%.

Resistència mecànica (després de 7 dies de polimerització):

- Tracció: >= 16 N/mm2
- Compressió: >= 85 N/mm2

Resistència a la temperatura: 80°C

PASTA PLÀSTICA DE PICAR:

Característiques de la pel·lícula líquida:

- Amb l'envàs ple i al cap de 3 minuts d'agitació (INTA 16 32 03) no ha de tenir coàguls, pells, dipòsits durs ni flotació de pigments.
- Ha de tenir una consistència adequada.
- Finor de molta dels pigments (INTA 16 02 55): < 50 micres
- Temps d'assecatge a 23°C ± 2°C i 50% ± 5% HR (INTA 16 02 29): - Al tacte: < 1 h
- Totalment sec: < 2 h
- Pes específic: < 17 kN/m3
- Relació: volum del pigment/volum de la resina (PVC): < 80%

Característiques de la pel·lícula seca:

- La pintura ha de ser de color estable i insaponificable.
- Adherència (UNE 48032): <= 2
- Resistència al rentat (DIN 53778): - Pintura plàstica per a interiors o pasta plàstica: >= 1000 cicles - Pintura plàstica per a exteriors: >= 5000 cicles
- Solidesa a la llum (NF-T-30.057): Ha de complir
- Transmissió del vapor d'aigua (NF-T-30.018): Ha de complir
- Resistència a la immersió (UNE 48-144): No s'observen canvis o defectes
- Resistència a la intempèrie (DIN 18363): Ha de complir
- Resistència a l'abrasió (NF-T-30.015): Ha de complir
- Resistència a la calor (UNE 48-033): Ha de complir

2.- CONDICIONS DE SUBMINISTRAMENT I EMMAGATZEMATGE

PINTURA A LA COLA, AL LÀTEX, ACRÍLICA, PLÀSTICA, ESMALT GRAS, SINTÈTIC, DE POLIURETÀ, DE DISPERSIÓ ACRÍLICA, EPOXI I PASTA DE PICAR:

Subministrament: En pots o bidons.

Emmagatzematge: En llocs ventilats i no exposats al sol, dins del seu envàs tancat i sense contacte amb el terra. S'ha de preservar de les gelades.

PINTURA A LA CALÇ:

Subministrament de la calç aèria en terrossos o envasada.

La calç hidràulica ha de subministrar-se en pols.

Emmagatzematge: En llocs ventilats i no exposats al sol, dins del seu envàs tancat i sense contacte amb el terra. S'ha de preservar de les gelades.

PINTURA AL CIMENT:

Subministrament: En pols, en envasos adequats.

Emmagatzematge: En llocs ventilats i no exposats al sol, dins del seu envàs tancat i sense contacte amb el terra. S'ha de preservar de les gelades.

3.- UNITAT I CRITERI D'AMIDAMENT

Unitat d'amidament: la indicada a la descripció de l'element

Criteri d'amidament: quantitat necessària subministrada a l'obra

4.- NORMATIVA DE COMPLIMENT OBLIGATORI

No hi ha normativa de compliment obligatori.

5.- CONDICIONS DE CONTROL DE RECEPCIÓ

CONDICIONS DE MARCATGE I CONTROL DE LA DOCUMENTACIÓ EN PINTURA A LA COLA, AL LÀTEX, ACRÍLICA, PLÀSTICA, ESMALT GRAS, SINTÈTIC, DE POLIURETÀ, DE DISPERSIÓ ACRÍLICA, EPOXI I PASTA DE PICAR:

A cada envàs hi ha d'haver les dades següents:

- Identificació del fabricant
- Nom comercial del producte
- Identificació del producte
- Codi d'identificació
- Pes net o volum del producte
- Data de caducitat
- Instruccions d'ús
- Dissolvents adequats
- Límits de temperatura
- Temps d'assecatge al tacte, total i de repintat
- Toxicitat i inflamabilitat
- Proporció de la barreja i temps d'utilització, en els productes de dos components
- Color i acabat, en la pintura plàstica o al làtex i en l'esmalt sintètic, de poliuretà

CONDICIONS DE MARCATGE I CONTROL DE LA DOCUMENTACIÓ EN PINTURA A LA CALÇ:

A cada envàs hi ha d'haver les dades següents:

- Identificació del fabricant
- Nom comercial del producte
- Identificació del producte
- Codi d'identificació
- Pes net o volum del producte
- Toxicitat i inflamabilitat

CONDICIONS DE MARCATGE I CONTROL DE LA DOCUMENTACIÓ EN PINTURA AL CIMENT:

A cada envàs hi ha d'haver les dades següents:

- Identificació del fabricant
- Nom comercial del producte
- Identificació del producte
- Codi d'identificació
- Pes net o volum del producte
- Instruccions d'ús
- Temps d'estabilitat de la barreja
- Temperatura mínima d'aplicació
- Temps d'assecatge
- Rendiment teòric en m/l
- Color

OPERACIONS DE CONTROL:

Els punts de control més destacables són els següents:

- En cada subministrament d'esmalt, es comprovarà que l'etiquetatge dels envasos contingui les dades exigides a les especificacions.

El control de recepció de material verificarà que les característiques dels materials són coincidents amb l'establert en la DT. Aquest control ha de complir l'especificat en l'apartat 7.2 del CTE.

Control de documentació: documents d'origen (full de subministrament i etiquetat), certificat de garantia del fabricant, en el seu cas, (signat per persona física) i els documents de conformitat o autoritzacions administratives exigides, inclòs la documentació corresponent al marcatge CE quan sigui pertinent.

Control mitjançant distintius de qualitat i avaluacions d'idoneïtat: En el cas que el fabricant disposi de marques de qualitat, ha d'aportar-ne la documentació corresponent.

Control de recepció mitjançant assaigs: Si el material disposa d'una marca legalment reconeguda a un país de la CEE (Marcatge CE, AENOR, etc.) es podrà prescindir dels assaigs de control de recepció de les característiques del material garantides per la marca; i la DF sol·licitarà en aquest cas, els resultats dels assaigs corresponents al subministrament rebut. En qualsevol cas, la DF podrà sol·licitar assaigs de control de recepció si ho creu convenient.

- Comprovació de l'estat de conservació de la pintura, en un 10 % dels pots rebuts (INTA 16 02 26).

OPERACIONS DE CONTROL EN PINTURA PLÀSTICA:

- Recepció del certificat de qualitat del fabricant, on constin els resultats dels assaigs següents: - Determinació de la finor de molta dels pigments INTA 16.02.55 (10.57) - Temps d'assecatge INTA 16.02.29 (6.57) - Pes específic UNE EN ISO

2811-1 - Capacitat de cobriment en humitat INTA 16.02.62(9.82) - Capacitat de cobriment en sec INTA 16.02.61(2.58) - Conservació de la pintura (cada 100 m2) INTA 16.02.26 En cas de no rebre aquests resultats abans del inici de l'activitat, o que la DF no els consideri representatius, el contractista haurà de realitzar els assaigs corresponents, al seu càrrec i fora del pressupost d'autocontrol.
CRITERIS DE PRESA DE MOSTRES:
Els controls s'han de realitzar segons les instruccions de la DF i els criteris indicats a les normes de procediment corresponents.
INTERPRETACIÓ DE RESULTATS I ACTUACIONS EN CAS D'INCOMPLIMENT:
No s'acceptaran els pots de pintura que no estiguin degudament etiquetats i/o certificats, així com els que presentin mal estat de conservació i/o emmagatzematge. En cas d'observar deficiències en l'estat de conservació d'un pot, es rebutjarà la unitat corresponent i s'incrementarà la inspecció, en primera instància, fins al 20 % dels pots subministrats. Si es continuen observant irregularitats, es passarà a controlar el 100% del subministrament.
Els assaigs d'identificació han de resultar d'acord a les especificacions del plec i a les condicions garantides en el certificat del material. En cas d'incompliment, es realitzarà l'assaig sobre dues mostres més del mateix lot, acceptant-ne el conjunt sempre que els dos resultats estiguin d'acord a dites especificacions.

B8 REVESTIMENTS

B8Z MATERIALS ESPECIALS PER A REVESTIMENTS

B8Z3- DECAPANT

0.- ELEMENTS QUE CONTEMPLA EL PLEC

B8Z3-0P24.

1.- DEFINICIÓ I CONDICIONS DELS ELEMENTS

Materials per a envernissats, emprimacions i tractaments superficials.

S'han considerat els tipus següents:

- Pintura decapant: Producte líquid o semipastós, el component principal del qual és el clorur de metilè amb dissolvents i altres additius
- Decapant de baixa alcalinitat: producte específic per a paviments delicats, es compon bàsicament de tensioactius aniònics i sabons.

LÍQUID DECAPANT DE BAIXA ALCALINITAT:

Dilució del 25 al 50%

Un cop aplicat no ha d'alterar el color del material sobre el qual s'ha aplicat

pH (c.c.): 10,5

PINTURA DECAPANT:

Ha de ser d'evaporació ràpida.

Un cop aplicat ha de desprendre les capes de pintura en pocs minuts.

Ha de tenir una consistència per a la seva aplicació amb brotxa o espàtula.

2.- CONDICIONS DE SUBMINISTRAMENT I EMMAGATZEMATGE

Subministrament: En pots o bidons.

Emmagatzematge: En llocs ventilats i no exposats al sol, dins del seu envàs tancat i sense contacte amb el terra. S'ha de preservar de les gelades.

3.- UNITAT I CRITERI D'AMIDAMENT

Unitat d'amidament: la indicada a la descripció de l'element

Criteri d'amidament: quantitat necessària subministrada a l'obra

4.- NORMATIVA DE COMPLIMENT OBLIGATORI

No hi ha normativa de compliment obligatori.

5.- CONDICIONS DE CONTROL DE RECEPCIÓ

CONDICIONS DE MARCATGE I CONTROL DE LA DOCUMENTACIÓ:

A cada envàs hi ha d'haver les dades següents:

- Identificació del fabricant
- Nom comercial del producte
- Identificació del producte
- Codi d'identificació
- Pes net o volum del producte
- Data de caducitat
- Instruccions d'ús
- Dissolvents adequats
- Límits de temperatura
- Temps d'assecatge al tacte, total i de repintat
- Toxicitat i inflamabilitat
- Temps d'inducció de la mescla i vida de la mescla, en els productes de dos components.

OPERACIONS DE CONTROL:

Els punts de control més destacables són els següents:

- En cada subministrament d'esmalt, es comprovarà que l'etiquetatge dels envasos contingui les dades exigides a les especificacions.

El control de recepció de material verificarà que les característiques dels materials són coincidents amb l'establert en la DT. Aquest control ha de complir l'especificat en l'apartat 7.2 del CTE.

Control de documentació: documents d'origen (full de subministrament i etiquetat), certificat de garantia del fabricant, en el seu cas, (signat per persona física) i els documents de conformitat o autoritzacions administratives exigides, inclòs la documentació corresponent al marcatge CE quan sigui pertinent.

Control mitjançant distintius de qualitat i avaluacions d'idoneïtat: En el cas que el fabricant disposi de marques de qualitat, ha d'aportar-ne la documentació corresponent.

Control de recepció mitjançant assaigs: Si el material disposa d'una marca legalment reconeguda a un país de la CEE (Marcatge CE, AENOR, etc.) es podrà prescindir dels assaigs de control de recepció de les característiques del material garantides per la marca; i la DF sol·licitarà en aquest cas, els resultats dels assaigs corresponents al subministrament rebut. En qualsevol cas, la DF podrà sol·licitar assaigs de control de recepció si ho creu convenient.

CRITERIS DE PRESA DE MOSTRES:

Els controls s'han de realitzar segons les instruccions de la DF i els criteris indicats a les normes de procediment corresponents.

B8 REVESTIMENTS

B8Z MATERIALS ESPECIALS PER A REVESTIMENTS

B8Z6- IMPRIMACIÓ

0.- ELEMENTS QUE CONTEMPLA EL PLEC

B8Z6-0P2D.

1.- DEFINICIÓ I CONDICIONS DELS ELEMENTS

Materials per a envernissats, emprimacions i tractaments superficials.

S'han considerat els tipus següents:

- Emprimació antioxidant: Emprimació sintètica de mini de plom electrolític, modificada eventualment amb oli de llinosa
- Emprimació antioxidant grassa: Emprimació de mini de plom electrolític barrejada amb olis i dissolvents
- Emprimació antioxidant al clorocautxú, a base de clorocautxú modificat
- Emprimació antioxidant al poliuretà: Emprimació de dos components a base de resines de poliuretà soles o modificades
- Emprimació de làtex: Emprimació de polímer vinílic en dispersió
- Emprimació fosfatant a base de resines viníliques o fenòliques, soles o modificades que catalitzen en ser barrejades amb un activador

IMPRIMACIÓ ANTIOXIDANT:

Característiques de la pel·lícula líquida:

- Amb l'envàs ple i al cap de 3 minuts d'agitació (INTA 16 32 03) no ha de tenir coàguls, pells, dipòsits durs ni flotació de pigments.
- Pigment: $\geq 26\%$ de mini de plom electrolític
- Puresa del mini de plom electrolític (INTA 16 12 11): $\geq 99,6\%$
- Finor de la mòlta (INTA 16 02 55): < 50 micres
- Temperatura d'inflamació (INTA 16 02 32): $> 25^{\circ}\text{C}$
- Índex d'anivellament a $23 \pm 2^{\circ}\text{C}$ i $50 \pm 5\%$ HR (INTA 16 02 89): > 3
- Temps d'assecatge a $23 \pm 2^{\circ}\text{C}$ i $50 \pm 5\%$ HR (INTA 16 02 29): - Al tacte: < 1 h - Totalment seca: < 6 h

- Pes específic a $23 \pm 2^{\circ}\text{C}$, $50 \pm 5\%$ HR (INTA 16 42 03): > 18 kN/m³
- Rendiment per a una capa de 30 - 40 micres: > 4 m²/kg

Característiques de la pel·lícula seca:

- Resistència a la boira marina (INTA 16 01 01, ASTM B.117-73, oxidació marina 8 (0,1%) ASTM D.610-68): ≥ 150 h
- Adherència (UNE 48032): ≤ 2

IMPRIMACIÓ ANTIOXIDANT GRASSA:

Ha de tenir una consistència adequada per a la seva aplicació amb brotxa.

Temperatura d'inflamació (INTA 16 02 32): $> 30^{\circ}\text{C}$

Temps d'assecatge a $23 \pm 2^{\circ}\text{C}$ i $50 \pm 5\%$ HR (INTA 16 02 29):

- Al tacte: < 1 h
- Totalment seca: < 18 h

Pes específic a 20°C : > 23 kN/m³

Rendiment per una capa de 45 - 50 micres: > 4 m²/kg

IMPRIMACIÓ ANTIOXIDANT AL CLORCAUTXÚ:

Ha de tenir una consistència adequada per a la seva aplicació amb brotxa o pistola.

Temperatura d'inflamació (INTA 16 02 32): $> 23^{\circ}\text{C}$

Temps d'assecatge a $23 \pm 2^{\circ}\text{C}$ i $50 \pm 5\%$ HR (INTA 16 02 29):

- Al tacte: < 45 min
- Totalment seca: < 4 h

Pes específic a 20°C : $> 17,3$ kN/m³

Rendiment per una capa de 40 - 45 micres: > 4 m²/kg

IMPRIMACIÓ ANTIOXIDANT AL POLIURETÀ:

Ha de tenir una consistència adequada per a la seva aplicació amb brotxa o pistola.

Temps d'assecatge a $23 \pm 2^{\circ}\text{C}$ i $50 \pm 5\%$ HR (INTA 16 02 29):

- Al tacte: < 15 min
- Totalment seca: < 2 h

Pes específic a 20°C : $> 13,5$ kN/m³

Rendiment per una capa de 40 - 45 micres: > 4 m²/kg

IMPRIMACIÓ DE LÀTEX:

Característiques de la pel·lícula líquida:

- Amb l'envàs ple i al cap de 3 minuts d'agitació (INTA 16.32.03) no ha de tenir coàguls, pells ni dipòsits durs
- Ha de tenir una consistència adequada per a la seva aplicació amb brotxa. Ha de fer córrer la brotxa i ha de fluir bé, i ha de deixar una capa uniforme després de l'assecat
- Al tacte: < 30 min - Totalment seca: < 2 h
- Temps d'assecatge a $23 \pm 2^{\circ}\text{C}$ i $50 \pm 5\%$ HR (INTA 16 02 29):

Característiques de la pel·lícula seca:

- Adherència (UNE 48032): ≤ 2

IMPRIMACIÓ FOSFATANT:

Característiques de la pel·lícula líquida:

- La mescla preparada, al cap de 3 minuts d'agitació, no ha de tenir coàguls, pells ni dipòsits durs
- Ha de tenir una consistència adequada per a la seva aplicació amb brotxa. Ha de fer córrer la brotxa i ha de fluir bé, i ha de deixar una capa uniforme després de l'assecat
- Temps d'assecatge a $23 \pm 2^{\circ}\text{C}$ i $50 \pm 5\%$ HR (INTA 16 02 29): - Al tacte: < 15 min
- Totalment seca: < 1 h

Característiques de la pel·lícula seca:

- Gruix de la capa: 4 - 10 micres
- Adherència (UNE 48032): ≤ 2

2.- CONDICIONS DE SUBMINISTRAMENT I EMMAGATZEMATGE

Subministrament: En pots o bidons.

Emmagatzematge: En llocs ventilats i no exposats al sol, dins del seu envàs tancat i sense contacte amb el terra. S'ha de preservar de les gelades.

3.- UNITAT I CRITERI D'AMIDAMENT

Unitat d'amidament: la indicada a la descripció de l'element

Criteri d'amidament: quantitat necessària subministrada a l'obra

4.- NORMATIVA DE COMPLIMENT OBLIGATORI

No hi ha normativa de compliment obligatori.

5.- CONDICIONS DE CONTROL DE RECEPCIÓ

CONDICIONS DE MARCATGE I CONTROL DE LA DOCUMENTACIÓ:

A cada envàs hi ha d'haver les dades següents:

- Identificació del fabricant
- Nom comercial del producte
- Identificació del producte
- Codi d'identificació
- Pes net o volum del producte
- Data de caducitat
- Instruccions d'ús
- Dissolvents adequats
- Límits de temperatura
- Temps d'assecatge al tacte, total i de repintat
- Toxicitat i inflamabilitat
- Temps d'inducció de la mescla i vida de la mescla, en els productes de dos components.

OPERACIONS DE CONTROL:

Els punts de control més destacables són els següents:

- En cada subministrament d'esmalt, es comprovarà que l'etiquetatge dels envasos contingui les dades exigides a les especificacions.

El control de recepció de material verificarà que les característiques dels materials són coincidents amb l'establert en la DT. Aquest control ha de complir l'especificat en l'apartat 7.2 del CTE.

Control de documentació: documents d'origen (full de subministrament i etiquetat), certificat de garantia del fabricant, en el seu cas, (signat per persona física) i els documents de conformitat o autoritzacions administratives exigides, inclòs la documentació corresponent al marcatge CE quan sigui pertinent.

Control mitjançant distintius de qualitat i avaluacions d'idoneïtat: En el cas que el fabricant disposi de marques de qualitat, ha d'aportar-ne la documentació corresponent.

Control de recepció mitjançant assaigs: Si el material disposa d'una marca legalment reconeguda a un país de la CEE (Marcatge CE, AENOR, etc.) es podrà prescindir dels assaigs de control de recepció de les característiques del material garantides per la marca; i la DF sol·licitarà en aquest cas, els resultats dels assaigs corresponents al subministrament rebut. En qualsevol cas, la DF podrà sol·licitar assaigs de control de recepció si ho creu convenient.

OPERACIONS DE CONTROL EN IMPRIMACIÓ D'ELEMENTS METÀL·LICS:

Els punts de control més destacables són els següents:

- Recepció del certificat de qualitat del fabricant, on constin els resultats dels assaigs següents:
 - Assaigs sobre pintura líquida: - Dotació de pigment
 - Puresa del mini de plom electrolític INTA 16.12.11 - Finor de la mòlta dels

pigments INTA 16.02.55 (10.57) - Temperatura d'inflamació INTA 16.02.32A (7.61)
- Pes específic UNE-EN ISO 2811-1 - Índex d'anivellament INTA.16.02.89 (9.68)
- Temps d'assecatge INTA 16.02.29 (6.57) - Assaigs sobre pel·lícula seca: -
Resistència a la boira marina UNE EN ISO 9227 - Adherència UNE EN ISO 2409 En
cas de no rebre aquests resultats abans del inici de l'activitat, o que la DF no els
consideri representatius, el contractista haurà de realitzar els assaigs corresponents,
al seu càrrec i fora del pressupost d'autocontrol.
CRITERIS DE PRESA DE MOSTRES:
Els controls s'han de realitzar segons les instruccions de la DF i els criteris indicats
a les normes de procediment corresponents.
INTERPRETACIÓ DE RESULTATS I ACTUACIONS EN CAS D'INCOMPLIMENT EN IMPRIMACIÓ D'ELEMENTS
METÀL·LICS:
No s'acceptaran els pots de pintura que no estiguin degudament etiquetats i/o
certificats, així com els que presentin mal estat de conservació i/o emmagatzematge.
En cas d'observar deficiències en l'estat de conservació d'un pot, es rebutjarà la
unitat corresponent i s'incrementarà la inspecció, en primera instància, fins al 20 %
dels pots subministrats. Si es continuen observant irregularitats, es passarà a
controlar el 100% del subministrament.
Els assaigs d'identificació han de resultar d'acord a les especificacions del plec i a
les condicions garantides en el certificat del material. En cas d'incompliment, es
realitzarà l'assaig sobre dues mostres més del mateix lot, acceptant-ne el conjunt
sempre que els dos resultats estiguin d'acord a dites especificacions.

B8 REVESTIMENTS

B8Z MATERIALS ESPECIALS PER A REVESTIMENTS

B8ZM- SEGELLADORA

0.- ELEMENTS QUE CONTEMPLA EL PLEC

B8ZM-0P35.

1.- DEFINICIÓ I CONDICIONS DELS ELEMENTS

Materials per a envernissats, emprimacions i tractaments superficials.

S'han considerat els tipus següents:

- Segelladora: Producte segellant per a fusta, guix i ciment i paviments porosos

SEGELLADORA AMB POLÍMERS ACRÍLICS:

pH sobre T.Q.:7,75

SEGELLADORA:

Característiques de la pel·lícula líquida:

- Amb l'envàs ple i al cap de 3 minuts d'agitació (INTA 16 32 03) no ha de tenir
coàguls, pells, dipòsits durs ni flotació de pigments.

- Ha de tenir una dilució adequada per a la seva aplicació amb brotxa. Ha de fer córrer
la brotxa, ha de fluir i anivellar bé, i ha de deixar una capa uniforme després de
l'assecat

- Finor de la molla (INTA 16 02 55): < 60 micres

- Temperatura d'inflamació (INTA 16 02 32): > 30°C

- Temps d'assecatge a 23 ±2°C i 50 ±5% HR (INTA 16 02 29): - Al tacte: 30 min - 4
h - Totalment seca: < 12 h

- Rendiment per a una capa de 60 micres: > 10 m2/kg

Característiques de la pel·lícula seca:

- Adherència (UNE 48032): ≤ 2

2.- CONDICIONS DE SUBMINISTRAMENT I EMMAGATZEMATGE

Subministrament: En pots o bidons.

Emmagatzematge: En llocs ventilats i no exposats al sol, dins del seu envàs tancat i
sense contacte amb el terra. S'ha de preservar de les gelades.

3.- UNITAT I CRITERI D'AMIDAMENT

Unitat d'amidament: la indicada a la descripció de l'element

Criteri d'amidament: quantitat necessària subministrada a l'obra

4.- NORMATIVA DE COMPLIMENT OBLIGATORI

No hi ha normativa de compliment obligatori.

5.- CONDICIONS DE CONTROL DE RECEPCIÓ

CONDICIONS DE MARCATGE I CONTROL DE LA DOCUMENTACIÓ:

A cada envàs hi ha d'haver les dades següents:

- Identificació del fabricant

- Nom comercial del producte

- Identificació del producte

- Codi d'identificació

- Pes net o volum del producte

- Data de caducitat

- Instruccions d'ús

- Dissolvents adequats

- Límits de temperatura

- Temps d'assecatge al tacte, total i de repintat

- Toxicitat i inflamabilitat

- Temps d'inducció de la mescla i vida de la mescla, en els productes de dos components.

OPERACIONS DE CONTROL:

Els punts de control més destacables són els següents:

- En cada subministrament d'esfalt, es comprovarà que l'etiquetatge dels envasos

contingui les dades exigides a les especificacions.

El control de recepció de material verificarà que les característiques dels materials
són coincidents amb l'establert en la DT. Aquest control ha de complir l'especificat en
l'apartat 7.2 del CTE.

Control de documentació: documents d'origen (full de subministrament i etiquetat),
certificat de garantia del fabricant, en el seu cas, (signat per persona física) i els
documents de conformitat o autoritzacions administratives exigides, inclòs la
documentació corresponent al marcatge CE quan sigui pertinent.

Control mitjançant distintius de qualitat i avaluacions d'idoneïtat: En el cas que el
fabricant disposi de marques de qualitat, ha d'aportar-ne la documentació corresponent.

Control de recepció mitjançant assaigs: Si el material disposa d'una marca legalment
reconeguda a un país de la CEE (Marcatge CE, AENOR, etc.) es podrà prescindir dels
assaigs de control de recepció de les característiques del material garantides per la
marca; i la DF sol·licitarà en aquest cas, els resultats dels assaigs corresponents al
subministrament rebut. En qualsevol cas, la DF podrà sol·licitar assaigs de control de
recepció si ho creu convenient.

CRITERIS DE PRESA DE MOSTRES:

Els controls s'han de realitzar segons les instruccions de la DF i els criteris indicats
a les normes de procediment corresponents.

B9 MATERIAL PER A PAVIMENTS

B96 MATERIALS PER A VORADES

B962- PEÇA RECTA DE FORMIGÓ PER A VORADES

0.- ELEMENTS QUE CONTEMPLA EL PLEC

B962-0GRC.

1.- DEFINICIÓ I CONDICIONS DELS ELEMENTS

Peça prefabricada de formigó no armat de forma prismàtica, massissa i amb una secció transversal adequada a les superfícies exteriors a les que delimita.

S'han considerat els tipus següents:

- Monocapa: Peça formada per un sol tipus de formigó
- Doble capa: Peça amb diferents tipus de formigó en la seva estructura principal i en la seva capa superficial

S'han considerat les formes següents:

- Recta
- Corba
- Recta amb rigola
- Per a guals

CARACTERÍSTIQUES GENERALS:

La peça ha de tenir un color i una textura uniformes a tota la superfície.

La cara vista no ha de tenir esquerdes, escantonaments ni altres defectes.

Les cares horitzontals han de ser planes i paral·leles.

El cantells poden ser bisellats, arrodonits, corbs o xamfranats.

No han de ser visibles els granulats del morter en la capa vista.

La textura i el color no han de presentar diferències significatives respecte de qualsevol mostra facilitada pel fabricant i aprovada pel comprador.

En el cas de peces bicapa, no ha d'existir separació entre les dues capes.

En les peces de color, pot estar acolorida la capa superficial o tota la peça.

La forma d'expressió de les mesures ha de ser: Alçària x amplària.

Gruix de la capa vista: ≥ 4 mm

Classes en funció de la resistència climàtica:

- Classe 1 (marcat A): sense mesura del % d'absorció d'aigua
- Classe 2 (marcat B): $\leq 6\%$ d'absorció d'aigua
- Classe 3 (marcat D): valor mitjà ≤ 1 kg/m² de pèrdua de massa després de l'assaig glaç-desglaç; cap valor unitari $> 1,5$

Classes en funció de la resistència al desgast per abrasió:

- Classe 1 (marcat F): sense mesura d'aquesta característica
- Classe 3 (marcat H): ≤ 23 mm
- Classe 4 (marcat I): ≤ 20 mm

Classes en funció de la resistència a flexió:

- Classe 1 (marcat S): valor mitjà: $\geq 3,5$ MPa; valor unitari: $\geq 2,8$ MPa
- Classe 2 (marcat T): valor mitjà: $\geq 5,0$ MPa; valor unitari: $\geq 4,0$ MPa
- Classe 3 (marcat U): valor mitjà: $\geq 6,0$ MPa; valor unitari: $\geq 4,8$ MPa

Les característiques dimensionals, físiques i mecàniques han de complir les especificacions de la norma UNE-EN 1340 i s'han de determinar segons aquesta norma.

Toleràncies:

- Desviació de la llargària respecte de la llargària nominal: $\pm 1\%$ al mm més pròxim, ≥ 4 mm, ≤ 10 mm

- Desviació d'altres dimensions, excepte el radi:
 - Cares vistes: $\pm 3\%$ al mm més pròxim, ≥ 3 mm, ≤ 5 mm
 - Altres parts: $\pm 5\%$ al mm més pròxim, ≥ 3 mm, ≤ 10 mm

- Desviació màxima respecte de la planor i la rectitud en les cares planes i cantells rectes:
 - Dispositiu de mesura de 300 mm de llargària: $\pm 1,5$ mm
 - Dispositiu de mesura de 400 mm de llargària: ± 2 mm
 - Dispositiu de mesura de 500 mm de llargària: $\pm 2,5$ mm
 - Dispositiu de mesura de 800 mm de llargària: ± 4 mm

- Dispositiu de mesura de 300 mm de llargària: $\pm 1,5$ mm
- Dispositiu de mesura de 400 mm de llargària: ± 2 mm
- Dispositiu de mesura de 500 mm de llargària: $\pm 2,5$ mm
- Dispositiu de mesura de 800 mm de llargària: ± 4 mm

2.- CONDICIONS DE SUBMINISTRAMENT I EMMAGATZEMATGE

Subministrament i emmagatzematge: De manera que no s'alterin les seves condicions.

3.- UNITAT I CRITERI D'AMIDAMENT

Unitat d'amidament: la indicada a la descripció de l'element

Criteri d'amidament: quantitat necessària subministrada a l'obra

4.- NORMATIVA DE COMPLIMENT OBLIGATORI

UNE-EN 1340:2004 Bordillos prefabricados de hormigón. Especificaciones y métodos de ensayo.

UNE 127340:2006 Bordillos prefabricados de hormigón. Especificaciones y métodos de ensayo. Complemento nacional a la Norma UNE-EN 1340.

5.- CONDICIONS DE CONTROL DE RECEPCIÓ

CONDICIONS DE MARCATGE I CONTROL DE LA DOCUMENTACIÓ:

A l'albarà de lliurament, hi ha de constar la següent informació com a mínim:

- Identificació del fabricant o la fàbrica
 - Data d'entrega del producte, quan es produeix abans de la considerada com a apta per a l'ús
 - Identificació de les classes en relació a la resistència climàtica, la resistència a l'abrasió i la resistència a la flexió
 - Referència a la norma UNE-EN 1340
 - Identificació del producte
 - Marcat CE de conformitat amb el que disposa el Reial Decret 1328/1995, de 28 de juliol
- Sobre un 0,5 % de les peces, amb un mínim d'una unitat per paquet, o a l'embalatge quan no sigui reutilitzat, hi ha de constar la següent informació:
- Identificació del fabricant o la fàbrica
 - Data de producció
 - Data d'entrega del producte, quan es produeix abans de la considerada com a apta per a l'ús.
 - Identificació de les classes en relació a la resistència climàtica, la resistència a l'abrasió i la resistència a la flexió
 - Referència a la norma UNE-EN 1340
 - A l'embalatge: marcat CE de conformitat amb el que disposa el Reial Decret 1328/1995, de 28 de juliol

El subministrador ha de posar a disposició de la DF en el cas que aquesta ho sol·liciti, la documentació següent, que acredita el marcatge CE, segons el sistema d'avaluació de conformitat aplicable, d'acord amb el que disposa l'apartat 7.2.1 del CTE: - Productes per a usos interns incloent les premises de transport públic de Nivell o Classe: A1*. * Productes o materials que no necessiten sotmetre's a assaig de reacció al foc (per exemple productes o materials de la classe A1 conformement a la Decisió 96/603/CE, i les seves modificacions), - Productes per a cobertes de Nivell o Classe: es considera que satisfan els requisits enfront del foc extern **. ** Decisió de la Comissió 2000/553/CE, modificada, - Productes per a ús extern i acabat de carrers, cobrint àrees externes de circulació de vianants i de vehicles: - Sistema 4: Declaració de Prestacions

OPERACIONS DE CONTROL:

Els punts de control més destacables són els següents:

- En cada subministrament, es realitzaran els controls següents:
 - Inspecció visual del material, identificació de les marques corresponents (UNE-EN 1339, UNE-EN 1340) i recepció del certificat de qualitat del fabricant.
 - Control dimensional sobre un 10 % de les peces rebudes (UNE-EN 1339, UNE-EN 1340)
- Per a cada subministrador diferent, es prendran 3 mostres (sèries) de 3 peces cadascuna, per tal de realitzar els següents assaigs:
 - Resistència a flexió (UNE-EN 1340)
 - Absorció d'aigua (UNE-EN 1340)
 - Resistència a compressió de testimonis extrets de les peces de vorada (UNE-EN 12390-3)

En cas que el material disposi de la Marca AENOR, o una altra legalment reconeguda a un país de l'UE, s'ha de poder prescindir dels assaigs de control de recepció. La DF ha de sol·licitar, en aquest cas, els resultats dels assaigs corresponents al subministrament rebut, segons control de producció establert a la marca de qualitat del producte.

CRITERIS DE PRESA DE MOSTRES:

Les mostres es prendran a l'atzar segons les instruccions de la DF i els criteris de la norma UNE-EN 1339, UNE-EN 1340.

INTERPRETACIÓ DE RESULTATS I ACTUACIONS EN CAS D'INCOMPLIMENT:

No s'acceptaran les peces que no superin la inspecció visual, que no estiguin correctament identificades o que no arribin acompanyades del certificat de qualitat del fabricant.

La totalitat de les peces sobre les que es realitza el control geomètric, han de complir les especificacions del plec. En cas d'incompliment, s'incrementarà el control, en

primer lloc, fins al 20% de les peces rebudes, i si continuen observant-se irregularitats, fins al 100% del subministrament.
En els assaigs de resistència a flexió i absorció d'aigua, s'han de complir, en cada una de les 3 mostres, les condicions de valor mitjà i valor individual indicats a les especificacions. Si una sèrie no compleix aquest requisit, es podran realitzar contrassaigs sobre dues mostres més (de 3 peces cadascuna) procedents del mateix lot, acceptant-ne el conjunt si ambdues resulten conformes a l'especifica't.

B9 MATERIAL PER A PAVIMENTS

B98 PECES ESPECIALS PER A GUALS

B980- PEÇA DE FORMIGÓ PER A GUALS

0.- ELEMENTS QUE CONTEMPLA EL PLEC

B980-V805, B980-V806.

1.- DEFINICIÓ I CONDICIONS DELS ELEMENTS

Peça prefabricada de formigó no armat de forma prismàtica, massissa i amb una secció transversal adequada a les superfícies exteriors a les que delimita.

S'han considerat els tipus següents:

- Monocapa: Peça formada per un sol tipus de formigó
- Doble capa: Peça amb diferents tipus de formigó en la seva estructura principal i en la seva capa superficial

S'han considerat les formes següents:

- Recta
- Corba
- Recta amb rigola
- Per a guals

CARACTERÍSTIQUES GENERALS:

La peça ha de tenir un color i una textura uniformes a tota la superfície.

La cara vista no ha de tenir esquerdes, escantonaments ni altres defectes.

Les cares horitzontals han de ser planes i paral·leles.

El cantells poden ser bisellats, arrodonits, corbs o xamfranats.

No han de ser visibles els granulats del morter en la capa vista.

La textura i el color no han de presentar diferències significatives respecte de qualsevol mostra facilitada pel fabricant i aprovada pel comprador.

En el cas de peces bicapa, no ha d'existir separació entre les dues capes.

En les peces de color, pot estar acolorida la capa superficial o tota la peça.

Gruix de la capa vista: ≥ 4 mm

Classes en funció de la resistència climàtica:

- Classe 1 (marcat A): sense mesura del % d'absorció d'aigua
- Classe 2 (marcat B): $\leq 6\%$ d'absorció d'aigua
- Classe 3 (marcat D): valor mitjà ≤ 1 kg/m² de pèrdua de massa després de l'assaig glaç-desglaç; cap valor unitari $> 1,5$

Classes en funció de la resistència al desgast per abrasió:

- Classe 1 (marcat F): sense mesura d'aquesta característica
- Classe 3 (marcat H): ≤ 23 mm
- Classe 4 (marcat I): ≤ 20 mm

Classes en funció de la resistència a flexió:

- Classe 1 (marcat S): valor mitjà: $\geq 3,5$ MPa; valor unitari: $\geq 2,8$ MPa

- Classe 2 (marcat T): valor mitjà: $\geq 5,0$ MPa; valor unitari: $\geq 4,0$ MPa

- Classe 3 (marcat U): valor mitjà: $\geq 6,0$ MPa; valor unitari: $\geq 4,8$ MPa

Les característiques dimensionals, físiques i mecàniques han de complir les especificacions de la norma UNE-EN 1340 i s'han de determinar segons aquesta norma.

Toleràncies:

- Desviació de la llargària respecte de la llargària nominal: $\pm 1\%$ al mm més pròxim, ≥ 4 mm, ≤ 10 mm

- Desviació d'altres dimensions, excepte el radi: - Cares vistes: $\pm 3\%$ al mm més pròxim, ≥ 3 mm, ≤ 5 mm - Altres parts: $\pm 5\%$ al mm més pròxim, ≥ 3 mm, ≤ 10 mm

- Desviació màxima respecte de la planor i la rectitud en les cares planes i cantells rectes: - Dispositiu de mesura de 300 mm de llargària: $\pm 1,5$ mm - Dispositiu de mesura de 400 mm de llargària: ± 2 mm - Dispositiu de mesura de 500 mm de llargària: $\pm 2,5$ mm - Dispositiu de mesura de 800 mm de llargària: ± 4 mm

2.- CONDICIONS DE SUBMINISTRAMENT I EMMAGATZEMATGE

Subministrament i emmagatzematge: De manera que no s'alterin les seves condicions.

3.- UNITAT I CRITERI D'AMIDAMENT

Unitat d'amidament: la indicada a la descripció de l'element

Criteri d'amidament: quantitat necessària subministrada a l'obra

4.- NORMATIVA DE COMPLIMENT OBLIGATORI

UNE-EN 1340:2004 Bordillos prefabricados de hormigón. Especificaciones y métodos de ensayo.

5.- CONDICIONS DE CONTROL DE RECEPCIÓ

CONDICIONS DE MARCATGE I CONTROL DE LA DOCUMENTACIÓ:

A l'albarà de lliurament, hi ha de constar la següent informació com a mínim:

- Identificació del fabricant o la fàbrica
 - Data d'entrega del producte, quan es produeix abans de la considerada com a apta per a l'ús
 - Identificació de les classes en relació a la resistència climàtica, la resistència a l'abrasió i la resistència a la flexió
 - Referència a la norma UNE-EN 1340
 - Identificació del producte
 - Marcat CE de conformitat amb el que disposa el Reial Decret 1328/1995, de 28 de juliol
- Sobre un 0,5 % de les peces, amb un mínim d'una unitat per paquet, o a l'embalatge quan no sigui reutilitzat, hi ha de constar la següent informació:
- Identificació del fabricant o la fàbrica
 - Data de producció
 - Data d'entrega del producte, quan es produeix abans de la considerada com a apta per a l'ús.
 - Identificació de les classes en relació a la resistència climàtica, la resistència a l'abrasió i la resistència a la flexió
 - Referència a la norma UNE-EN 1340
 - A l'embalatge: marcat CE de conformitat amb el que disposa el Reial Decret 1328/1995, de 28 de juliol

El subministrador ha de posar a disposició de la DF en el cas que aquesta ho sol·liciti, la documentació següent, que acredita el marcatge CE, segons el sistema d'avaluació de conformitat aplicable, d'acord amb el que disposa l'apartat 7.2.1 del CTE: - Productes per a usos interns incloent les premises de transport públic de Nivell o Classe: A1*. * Productes o materials que no necessiten sotmetre's a assaig de reacció al foc (per exemple productes o materials de la classe A1 conformement a la Decisió 96/603/CE, i les seves modificacions), - Productes per a cobertes de Nivell o Classe: es considera que satisfan els requisits enfront del foc extern **. ** Decisió de la Comissió 2000/553/CE, modificada, - Productes per a ús extern i acabat de carrers, cobrint àrees externes de circulació de vianants i de vehicles: - Sistema 4: Declaració de Prestacions

B9 MATERIAL PER A PAVIMENTS

B9E MATERIALS PER A PAVIMENTS DE PANOTS I MOSAICS HIDRÀULICS

B9E2- PANOT PER A VORERA

0.- ELEMENTS QUE CONTEMPLA EL PLEC

B9E2-0HOS.

1.- DEFINICIÓ I CONDICIONS DELS ELEMENTS

Peça prefabricada feta amb ciment, granulats i eventualment amb colorants, per a pavimentació.

S'han considerat les peces següents:

- Panot gris per a voreres
- Panot de color amb tacs per a pas de vianants

CARACTERÍSTIQUES GENERALS:

La peça ha de tenir un color i una textura uniformes a tota la superfície.

La cara vista no ha de tenir esquerdes, escantonaments ni altres defectes.

Les cares horitzontals han de ser planes i paral·leles.

El cantells de la cara vista han de ser bisellats o arrodonits.

No han de ser visibles els granulats del morter en la capa vista.

La textura i el color no han de presentar diferències significatives respecte de qualsevol mostra facilitada pel fabricant i aprovada pel comprador.

Les peces poden ser monocapa, amb un sols tipus de formigó, o bicapa, amb diferents tipus en la seva estructura principal i en la seva capa superficial.

En el cas de peces bicapa, no ha d'existir separació entre les dues capes.

En les peces de color, pot estar acolorida la capa superficial o tota la peça.

La forma d'expressió de les mesures sempre ha de ser: Llargària x amplària x gruix.

Llargària: ≤ 1 m

Relació entre la llargària total i el gruix: > 4

Gruix de la capa vista: ≥ 4 mm

Les característiques dimensionals, físiques i mecàniques han de complir les especificacions de la norma UNE-EN 1339 i s'han de determinar segons aquesta norma.

Toleràncies:

- Desviació de la llargària respecte de la llargària nominal: - Classe 1 (marcat N):

± 5 mm - Classe 2 (marcat P): - Dimensions nominals de la peça ≤ 600 mm:

± 2 mm - Dimensions nominals de la peça > 600 mm: ± 3 mm - Classe 3

(marcat R): ± 2 mm

- Desviació de l'amplària respecte de l'amplària nominal: - Classe 1 (marcat N): $\pm$

5 mm - Classe 2 (marcat P): - Dimensions nominals de la peça ≤ 600 mm: $\pm$

2 mm - Dimensions nominals de la peça > 600 mm: ± 3 mm - Classe 3 (marcat

R): ± 2 mm

- Desviació del gruix respecte del gruix nominal: - Classe 1 (marcat N): ± 3 mm

- Classe 2 (marcat P): - Dimensions nominals de la peça ≤ 600 mm: ± 3 mm

- Dimensions nominals de la peça > 600 mm: ± 3 mm - Classe 3 (marcat R): ± 2 mm

- Diferència entre dues mesures de llargària, amplària i gruix d'una mateixa peça: ≤ 3

mm

- Diferència màxima entre la llargària de dues diagonals (peces amb diagonals superiors

a 300 mm): - Classe 1 (marcat J): - Llargària ≤ 850 mm: 5 mm -

Llargària > 850 mm: 8 mm - Classe 2 (marcat K): - Llargària ≤ 850 mm: 3 mm

- Llargària > 850 mm: 6 mm - Classe 3 (marcat L): - Llargària ≤ 850 mm: 2

mm - Llargària > 850 mm: 4 mm

- Desviació màxima sobre la planor i curvatura de la cara vista plana (peces de dimensió

màxima superior a 300 mm): - Dispositiu de mesura de 300 mm de llargària: -

Convexitat màxima: 1,5 mm - Concavitat màxima: 1 mm - Dispositiu de

mesura de 400 mm de llargària: - Convexitat màxima: 2 mm - Concavitat

màxima: 1,5 mm - Dispositiu de mesura de 500 mm de llargària: - Convexitat

màxima: 2,5 mm - Concavitat màxima: 1,5 mm - Dispositiu de mesura de 800

mm de llargària: - Convexitat màxima: 4 mm - Concavitat màxima: 2,5

mm

2.- CONDICIONS DE SUBMINISTRAMENT I EMMAGATZEMATGE

Subministrament: Empaquetats sobre palets.

Emmagatzematge: En llocs protegits contra els impactes.

3.- UNITAT I CRITERI D'AMIDAMENT

Unitat d'amidament: la indicada a la descripció de l'element

Criteri d'amidament: quantitat necessària subministrada a l'obra

4.- NORMATIVA DE COMPLIMENT OBLIGATORI

UNE-EN 1339:2004 Baldosas de hormigón. Especificaciones y métodos de ensayo.

5.- CONDICIONS DE CONTROL DE RECEPCIÓ

CONDICIONS DE MARCATGE I CONTROL DE LA DOCUMENTACIÓ:

El subministrador ha de posar a disposició de la DF en el cas que aquesta ho sol·liciti,

la documentació següent, que acredita el marcatge CE, segons el sistema d'avaluació de

conformitat aplicable, d'acord amb el que disposa l'apartat 7.2.1 del CTE: - Productes

per a usos interns incloent les premises de transport públic de Nivell o Classe: A1*. *

Productes o materials que no necessiten sotmetre's a assaig de reacció al foc (per

exemple productes o materials de la classe A1 conformement a la Decisió 96/603/CE, i les

seves modificacions), - Productes per a cobertes de Nivell o Classe: es considera que

satisfan els requisits enfront del foc extern **. ** Decisió de la Comissió 2000/553/CE,

modificada, - Productes per a ús extern i acabat de carrers, cobrint àrees externes de

circulació de vianants i de vehicles: - Sistema 4: Declaració de Prestacions

A l'albarà de lliurament, hi ha de constar la següent informació com a mínim:

- Identificació del fabricant o la fàbrica

- Data en que el producte és declarat apte per a l'ús en el cas de que es lliure amb

anterioritat a la mencionada data

- Identificació del producte segons la classificació de la norma UNE-EN 1339 i els

valors declarats pel fabricant: - Dimensions nominals - Resistència climàtica

- Resistència a flexió - Resistència al desgast per abrasió - Resistència al

lliscament/patinatge - Càrrega de trencament - Comportament davant el foc

- Referència a la norma UNE-EN 1339

- Identificació del producte

- Marcatge CE de conformitat amb el que disposa el Reial Decret 1328/1995, de 28 de

juliol. El símbol normalitzat CE s'ha d'acompanyar de la següent informació: - Nom o

marca identificativa del fabricant - Direcció registrada del fabricant - Les 2

últimes xifres de l'any d'impressió del marcatge - Referència a la norma EN 1339

- El tipus de producte i l'ús o usos previstos - Informació sobre les

característiques/mandats a declarar

Per als productes destinats a àrees exteriors de circulació de vianants i vehicles,

incloses les zones delimitades per als transports públics, ha de constar a més: -

Resistència al trencament - Resistència al patinat/lliscament - Durabilitat

Per als productes destinats a paviments d'ús interior: - Reacció al foc -

Resistència a la ruptura - Resistència al patinat/lliscament - Durabilitat -

Conductivitat tèrmica (si procedeix)

Els productes destinats a ús en cobertes: - Comportament davant del foc extern:es

considera satisfactori

OPERACIONS DE CONTROL:

- En cada subministrament, es realitzaran els controls següents: - Inspecció visual

del material, identificació de les marques corresponents (UNE-EN 1339) i recepció del

certificat de qualitat del fabricant. - Control dimensional sobre un 10 % de les

peces rebudes (UNE-EN 1339)

- Per a cada subministrador diferent, es prendran 9 mostres (6 de 3 peces cadascuna i 3

de 6 peces) per tal de realitzar els següents assaigs (UNE-EN 1339) - Sobre 3

mostres de 3 peces: - Absorció d'aigua - Gelabilitat -

Permeabilitat i absorció d'aigua per la cara vista - Resistència al xoc -

Sobre 3 mostres de 6 peces cadascuna - Resistència a flexió -

Estructura - Resistència al desgast per abrasió (2 peces de cada mostra)

- Recepció del certificat de garantia de qualitat del fabricant. En cas de que el

material disposi de la Marca AENOR, o altre legalment reconeguda a un país de la CEE, es

podrà prescindir dels assaigs de control de recepció. La DF sol·licitarà en aquest cas, els resultats dels assaigs corresponents al subministra rebut, segons control de producció establert en la marca de qualitat de producte.

CRITERIS DE PRESA DE MOSTRES:

Les mostres es prendran a l'atzar segons les instruccions de la DF i els criteris de la norma UNE-EN 1339.

INTERPRETACIÓ DE RESULTATS I ACTUACIONS EN CAS D'INCOMPLIMENT:

No s'acceptaran les peces que no superin la inspecció visual, que no estiguin correctament identificades o que no arribin acompanyades del certificat de qualitat del fabricant.

La totalitat de les peces sobre les que es realitza el control geomètric, han de complir les especificacions del plec. En cas d'incompliment, s'incrementarà el control, en primer lloc, fins al 20% de les peces rebudes, i si continuen observant-se irregularitats, fins al 100% del subministrament.

En els assaigs de control del lot, el resultat de cada sèrie (valor mitjà dels resultats de les peces de cada mostra) ha de complir les especificacions. Si una sèrie no compleix aquest requisit, es podran realitzar contrassaigs sobre dues mostres més procedents del mateix lot, acceptant-se el conjunt si ambdues resulten conformes a l'especificat.

BA MATERIALS PER A TANCAMENTS I DIVISÒRIES PRACTICABLES

BAF MATERIALS PER A TANCAMENTS PRACTICABLES D'ALUMINI

BAF4- FINESTRA PRACTICABLE D'ALUMINI

0.- ELEMENTS QUE CONTEMPLA EL PLEC

BAF4-1R6T,BAF4-1R7C.

1.- DEFINICIÓ I CONDICIONS DELS ELEMENTS

Conjunt de perfils que formen el bastiment i la fulla o fulles de l'element de tancament, i el bastiment de la caixa de persiana, si és el cas, llistons de vidre, perfils elastomèrics per a la subjecció del vidre, falques, i tots els elements necessaris per a la fixació i segellat del vidre, així com la ferramenta d'obertura i tancament.

CARACTERÍSTIQUES GENERALS:

Tots els perfils que conformen el bastiment i la fulla o fulles de l'element han de ser del material indicat a la descripció del mateix.

L'element ha de complir les condicions subjectives requerides per la DF.

El moment d'inèrcia dels perfils no solidaris amb l'obra ha de permetre que un cop sotmesos a les condicions previsibles més desfavorables, la seva fletxa sigui $< 1/300$ de la seva llargària.

La qualitat de la ferramenta no ha de rebaixar la qualitat que tingui el tancament practicable sense aquesta ferramenta.

Fixacions entre la fulla i el bastiment:

- Fulla batent i alçària de la fulla ≤ 120 cm: 2 punts

- Fulla batent i alçària de la fulla > 120 cm: 3 punts

Els sistemes de fixació del vidre, els dispositius de drenatge, de segellat, de calçat i les mides i franquícies del galze, han de complir les indicacions de l'UNE 85222.

Els perfils han de provenir de l'extrusió del totxo d'alumini.

El seu aspecte ha de ser uniforme, no ha de tenir esquerdes ni defectes superficials i ha de complir les especificacions de la norma UNE-EN 12020-1.

La unió entre els perfils s'ha de fer per soldadura, reblons d'aliatge d'alumini, cargols autorroscants o cargols amb rosca mètrica.

Gruix de la paret dels perfils: $\geq 1,5$ mm

Tipus d'alumini:

- Aliatge EN AW-6060 (UNE 38350)

- Aliatge EN AW-6063 (UNE 38337)

Càrrega de trencament (per a un gruix ≤ 25 mm, UNE 38337): ≥ 130 N/mm²

Toleràncies:

- Les toleràncies dels perfils han de complir les especificacions de l'UNE-EN 12020-2.

FINESTRES O BALCONERES:

Permeabilitat a l'aire (UNE-EN 1026): fuga per superfície total i per junts d'obertura a una sobrepressió de 100 Pa. L'element classificat segons UNE-EN 12207, ha de complir algun dels dos valors següents:

- Classe 0: Sense classificar

- Classe 1: (assaig a 150 Pa): ≤ 50 m³/hm² i $\leq 12,50$ m³/hm

- Classe 2: (assaig a 300 Pa): ≤ 27 m³/hm² i $\leq 6,75$ m³/hm

- Classe 3: (assaig a 600 Pa): ≤ 9 m³/hm² i $\leq 2,25$ m³/hm

- Classe 4: (assaig a 600 Pa): ≤ 3 m³/hm² i $\leq 0,75$ m³/hm

Estanquitat a l'aigua (UNE-EN 1027): Ha de complir els valors corresponents a la seva classe segons UNE-EN 12208

Resistència al vent (UNE-EN 12211): Ha de complir els valors corresponents a la seva classe segons UNE-EN 12210

Ha d'incorporar tots els mecanismes (pomel·les, frontisses, etc.) pel seu funcionament correcte, obertura i tancament, i els tapajunts.

Les finestres o balconeres han de ser considerades aptes en fer tots i cadascun dels assaigs de maltractament (UNE 85203) i (UNE 85215) i els assaigs del dispositiu de situació i obertura restringida de les mateixes normes.

Sistema de tancament:

- Una fulla batent i alçària de la fulla ≤ 120 cm: 2 punts

- Una fulla batent i alçària de la fulla > 120 cm: 3 punts

- Dues fulles batents: 3 punts

- Corredissa: 1 punt

La part inferior del bastiment i del travesser inferior de les fulles, han de tenir perforacions que permetin la sortida de l'aigua infiltrada o condensada.

ELEMENTS D'ALUMINI ANODITZAT:

Han d'estar protegits superficialment amb una capa d'òxid d'alumini, segellada posteriorment.

Anodització dels perfils (UNE-EN 12373-1): ≥ 15 micròmetres

Qualitat mitja total del segellat (mètode de les gotes colorants UNE-EN 12373-4): ≤ 2

Els perfils anoditzats han d'estar lliures de defectes en les superfícies significatives quan s'observen a una distància mínima de 5 m en aplicacions exteriors, de 3 m en aplicacions interiors o de 0,5 m en aplicacions decoratives.

ELEMENTS D'ALUMINI LACAT:

Han d'estar protegits superficialment amb una capa de lacat, obtinguda per algun dels procediments següents:

- Vernís humit: Amb vernís de poliuretà o de resines acríliques

- Recobriments amb pols: De poliuretà, de polièster o acrílica

Lacat del perfil: ≥ 60 micres

ELEMENTS AMB TRENCAMENT DE PONT TÈRMIC:

Han de complir les indicacions de la norma UNE-EN 14024.

2.- CONDICIONS DE SUBMINISTRAMENT I EMMAGATZEMATGE

Subministrament: Amb les proteccions necessàries perquè arribi a l'obra amb les condicions exigides i amb l'escairat previst.

Si el material ha de ser component de les obertures del tancament exterior d'un espai habitable, el fabricant ha de declarar, com a mínim, els valors per les propietats següents:

- Transmissió tèrmica U (W/m²K)

- Absortivitat

Emmagatzematge: Protegit de les pluges, els focus d'humitat i les zones on pugui rebre impactes. No ha d'estar en contacte amb el terra.

3.- UNITAT I CRITERI D'AMIDAMENT

Unitat d'amidament: la indicada a la descripció de l'element
Criteri d'amidament: quantitat necessària subministrada a l'obra

4.- NORMATIVA DE COMPLIMENT OBLIGATORI

NORMATIVA GENERAL:

- * UNE 38337:2001 Aluminio y aleaciones de aluminio para forja. Serie 6000. ALMGSI. Aleación en AW-6063/EN, AW-ALMG0,7SI.
- * UNE 38350:2001 Aluminio y aleaciones de aluminio para forja. Grupo Al-Mg-Si. Aleación L-3442 Al-0,5MgSi.
- * UNE-EN 12020-1:2001 Aluminio y aleaciones de aluminio. Perfiles extruïdos especiales en aleaciones en AW-6060 y en AW-6063. Parte 1: Condiciones técnicas de inspección y suministro.
- * UNE-EN 12020-2:2001 Aluminio y aleaciones de aluminio. Perfiles extruïdos especiales en aleaciones en AW-6060 y en AW6063. Parte 2: Tolerancias dimensionales y de forma.
- * UNE-EN 12373-1:2002 Aluminio y aleaciones de aluminio. Anodización. Parte 1: Método de especificación de las características de los recubrimientos decorativos y protectores obtenidos por oxidación anódica del aluminio.
- * UNE-EN 14024:2006 Perfiles metálicos con barreras térmicas. Comportamiento mecánico. Requisitos, pruebas y métodos para la evaluación.
- * UNE-EN 12207:2000 Ventanas y puertas. Permeabilidad al aire. Clasificación.
- * UNE-EN 12208:2000 Puertas y ventanas. Estanqueidad al agua. Clasificación.
- * UNE-EN 12210:2000 Ventanas y puertas. Resistencia al viento. Clasificación.

FINESTRES O BALCONERES:

- * UNE 85201:1980 Ventanas. Terminología y definiciones.
- * UNE 85222:1985 Ventanas. Acristalamiento y métodos de montaje.

5.- CONDICIONS DE CONTROL DE RECEPCIÓ

CONDICIONS DE MARCATGE I CONTROL DE LA DOCUMENTACIÓ:

Els perfils d'alumini hauran de complir les exigències incloses en el reglament:

- Perfil lacat: reglament de la Marca Qualicoat
- Perfil anoditzat: reglament de la Marca EWWA-EURAS

En el cas de disposar de marcatge CE, aquest haurà d'incloure:

- Número d'identificació del organisme de certificació
- Nom, marca comercial i direcció registrada del fabricant
- Els dos últims dígitos de l'any en que es fixa el marcatge
- Descripció del producte
- Número del certificat de conformitat CE
- Referència a la UNE-EN 14351-1
- Informació sobre les característiques essencials de la taula ZA.1 de la UNE-EN 14351-1

En el cas de productes amb el sistema 1: quan s'aconsegueix la complementació de les condicions de l'annex ZA de la UNE-EN 14351-1, l'organisme de certificació ha d'emetre un certificat de conformitat (certificat CE de conformitat), que autoritza al fabricant la fixació del Marcatge CE. Aquest certificat haurà d'incloure:

- Nom, direcció i número d'identificació de l'organisme de certificació
- Nom i direcció del fabricant
- Descripció del producte
- Disposicions amb les que el producte és conforme
- Condicions específiques aplicables a la utilització del producte
- Nom i càrrec de la persona que signa el certificat
- Número del certificat
- Condicions i duració del certificat

A més, el fabricant elaborarà una declaració de conformitat (declaració CE de conformitat) que inclourà:

- Nom i direcció del fabricant
- Nom i direcció de l'organisme de certificació
- Descripció del producte i còpia de la informació que acompanya al marcatge CE
- Disposicions amb les que el producte és conforme
- Condicions específiques aplicables a la utilització del producte
- Número del certificat de conformitat CE associat
- Nom i càrrec de la persona que signa el certificat

En el cas de productes amb el sistema 3: quan s'aconsegueix la complementació de les condicions de l'annex ZA de la UNE-EN 14351-1, el fabricant ha de preparar i mantenir una declaració de conformitat (declaració CE de conformitat) que autoritza al fabricant la fixació del Marcatge CE. Haurà d'incloure:

- Nom i direcció del fabricant
- Descripció del producte i còpia de la informació que acompanya al marcatge CE
- Disposicions amb les que el producte és conforme
- Nom i direcció de l'organisme de certificació
- Nom i càrrec de la persona que signa el certificat
- Condicions específiques aplicables a la utilització del producte

OPERACIONS DE CONTROL:

Es demanaran al contractista els certificats del fabricant que garanteixin el compliment del plec de condicions tècniques, incloent els resultats dels assaigs següents, realitzats per un laboratori acreditat, corresponents al perfil metàl·lic:

- Aspecte (UNE-EN 12020-1)
- Tipus d'alumini (UNE-EN 573-3)
- Duresa Brinell (UNE-EN ISO 6506-1)
- Càrrega de ruptura (UNE-EN 10002-1)
- Perfil anoditzat: Anodització del perfil (UNE-EN 12373-1)

En cas de no presentar aquests resultats, o que la DF tingui dubtes de la seva representativitat, es realitzaran aquests assaigs sobre el material rebut, a càrrec del contractista.

El contractista haurà de garantir per escrit que l'element de tancament, compleix les condicions exigides al plec, i en particular les següents:

- Permeabilitat a l'aire (UNE-EN 12207)
- Estanquitat a l'aigua (UNE-EN 12208)
- Resistència al vent (UNE-EN 12210)
- Perfil anoditzat: Qualitat del segellat (UNE-EN 12373-4)
- Característiques geomètriques (UNE-EN 12020-2):

- Amplària	- Llargària	-
Escairat del tall dels extrems	- Rectitud d'arestes	- Torsió del perfil
- Secció corbada	- Planor	- Angles
	- Gruix	

Si el material disposa de Marca AENOR o Marcatge CE, es podrà prescindir de la presentació dels assaigs de control descrits a l'UNE-EN 14351-1.

CRITERIS DE PRESA DE MOSTRES:

Els controls s'han de realitzar segons les instruccions de la DF i els criteris indicats a les normes de procediment corresponents.

INTERPRETACIÓ DE RESULTATS I ACTUACIONS EN CAS D'INCOMPLIMENT:

El sistema d'avaluació de la conformitat que s'ha d'aplicar, segons UNE-EN 14351-1, és el sistema 3, que suposa:

- Realització d'assaigs de tipus inicial (ETI) en laboratoris notificats, sobre les característiques indicades a la taula ZA.3b de l'annex ZA de l'UNE-EN 14351-1.
- Tenir implantat un sistema de Control de Producció a Fàbrica (CPF), en particular per a les característiques pertinents que declari el fabricant en el seu Marcatge CE.
- Elaboració de la Declaració CE de Conformitat, que haurà de signar el fabricant, i per la qual es responsabilitza de la veracitat del marcatge

No s'acceptarà cap element de tancament que no arribi acompanyat dels certificats de garantia indicats. Es rebutjarà el material que no sigui adequat a les especificacions del projecte, que no tingui la geometria especificada segons la DT, o que no tingui les prestacions especificades en el projecte.

No s'acceptarà el material que tingui unes toleràncies incompatibles amb l'estructura portant.

Tampoc s'acceptarà si hi ha un incompliment de les especificacions tècniques detallades en el plec de condicions tècniques particulars, o quan hi hagi un incompliment dels criteris i recomanacions tècniques dels fabricants del sistema en l'ús i posada en obra dels elements.

BA MATERIALS PER A TANCAMENTS I DIVISÒRIES PRACTICABLES

BAS MATERIALS PER A PORTES I REGISTRES TALLAFOCS I CORTINES TALLAFUMS

BAS0- FERRAMENTA PER A FINESTRES I PORTES

0.- ELEMENTS QUE CONTEMPLA EL PLEC

BAS0-0ZFL.

1.- DEFINICIÓ I CONDICIONS DELS ELEMENTS

Conjunt d'elements que permeten el gir o desplaçament, el bloqueig en una posició fixa i que faciliten agafar les fulles de portes, finestres o balconeres.

Finestres o balconeres amb fulles batents:

- Frontisses, tanca, manubri i accessoris.
- El sistema de tanca ha de ser tres punts.

Portes batents:

- Frontisses, tanca, manubris i accessoris. Si la porta es d'entrada ha de portar espiera òptica i pom a la cara exterior
- El sistema de tanca ha de ser de cop o de cop i clau si la porta és d'entrada, o de clau si la porta és d'armari

Finestres o balconeres amb fulles corredisses, i portes amb fulles corredisses:

- Guies superiors amb rodaments i mecanismes de fixació de la fulla, element de guia inferior, topalls, tiradors, tanca amb mecanisme de bloqueig de la fulla i accessoris
- El sistema de tanca ha de ser d'un punt.

Finestres o balconeres amb fulles oscilobatents:

- Frontisses, ferramenta oscilobatent amb cremonea i compàs oscilobatent, tanca, manubri i accessoris.
- El sistema de tanca ha de ser de dos, quatre o sis punts, en funció de les dimensions de la fulla.

CARACTERÍSTIQUES GENERALS:

Els dissenys, materials i acabats de la ferramenta han de ser els indicats a la DT o en el seu defecte els que determini la DF.

La superfície de les ferramentes no ha de tenir defectes.

El funcionament de tots els mecanismes ha de ser suau i continu.

La superfície de la pala de les frontisses ha de ser plana. Ha de tenir forats aixamfranats que permetin allotjar el cap del cargol de fixació.

Toleràncies:

- Dimensions nominals: ± 1 mm

FRONTISSES D'UN SOL EIX

Les frontisses d'un sol eix es designen o classifiquen d'acord amb uns codis de 8 dígits (UNE-EN 1935):

- Categoria de servei (primer dígit) - Grau 1: Servei lleuger (frontisses de portes i/o finestres d'ús domèstic cuidat, baixa freqüència d'ús) - Grau 2: Servei mig (frontisses de portes amb freqüència mitja d'ús) - Grau 3: Servei pesat (frontisses amb elevada freqüència d'ús pel públic o per altres persones poc incentivades per a parar atenció, és a dir, allà a on existeixi un risc d'accident o mal ús) - Grau 4: Servei sever (frontisses de portes que poden tenir ús violent)
- Durabilitat segons la freqüència d'ús i la massa màxima de l'element amb frontisses (segon dígit) - Frontisses destinades a ésser usades només en finestres que s'assagen fins: - Grau 3: 10.000 cicles - Grau 4: 25.000 cicles - Frontisses destinades a ésser usades en portes que s'assagen fins: - Grau 4: 25.000 cicles - Grau 7: 200.000 cicles
- Massa de la porta d'assaig (tercer dígit) - Grau 0: 10 kg - Grau 1: 20 kg - Grau 2: 40 kg - Grau 3: 60 kg - Grau 4: 80 kg - Grau 5: 100 kg - Grau 6: 120 kg - Grau 7: 160 kg

- Aptitud per a ús en portes de compartimentació al foc /fum (quart dígit) - Grau 0: no apte per a utilitzar-se conjunts de portes resistents al foc/fum. - Grau 1: apte per a utilitzar-se conjunts de portes resistents al foc/fum (per aquestes portes veure UNE-EN 1634-1)

- Seguretat de persones (cinquè dígit): - otes les frontisses han de ser de grau 1 complint els requisits de seguretat per a l'ús.

- Resistència a la corrosió (sisè dígit) d'acord amb UNE-EN 1670: - Grau 0: Sense resistència definida a la corrosió - Grau 1: resistència mitja - Grau 2: resistència moderada - Grau 3: resistència alta - Grau 4: resistència molt alta

- Seguretat de bens / resistència a l'efracció (setè dígit): - Grau 0: no apta per a utilitzar-se en conjunts de portes resistents a l'efracció. - Grau 1: apta per a utilitzar-se en conjunts de portes resistents a l'efracció

- Grau de la frontissa (vuitè dígit): - Hi ha catorze graus depenent de la combinatòria de les anteriors classificacions.

Les frontisses d'un sol eix fabricades d'acord amb l'UNE-EN 1935 instal·lades en portes tallafof i/o de control de fums o portes de tancament de vies d'evacuació han d'anar marcades amb els següents elements: - identificació, nom fabricant o marca comercial

- grau de la frontissa - número d'aquesta norma europea

L'embalatge de les frontisses d'un sol eix ha de mostrar clarament amb etiqueta exterior la classificació de grau de la frontissa, dimensions, acabat i número de referència del fabricant.

- En el cas que les frontisses tinguin sentit de gir s'indicarà: - L: Frontisses per a portes i finestres que obren en sentit horari. - R: Frontisses per a portes i finestres que obren en sentit antihorari

La documentació tècnica o l'embalatge pot portar recomanacions per lubricar les frontisses en la instal·lació o en servei.

PANYS I PESTELLS:

Els panys i pestells es designen o classifiquen d'acord amb uns codis d'11 dígits (UNE-EN 12209):

- Categoria d'ús (primer dígit): - Grau 1: Ús per a persones amb gran incentiu per a ésser curoses. - Grau 2: Ús per a persones amb algun incentiu per ésser curoses. - Grau 3: Ús per a persones amb poc incentiu per ésser curoses, alta probabilitat de mal ús.

- Durabilitat: (segon dígit) - Grau A: 50.000 cicles d'assaig i sense càrrega sobre picaporta. - Grau B: 100.000 cicles d'assaig i sense càrrega sobre picaporta. - Grau C: 200.000 cicles d'assaig i sense càrrega sobre picaporta - Grau F: 50.000 cicles d'assaig i càrrega de 10 N sobre picaporta - Grau G: 100.000 cicles d'assaig i càrrega de 10 N sobre picaporta - Grau H: 200.000 cicles d'assaig i càrrega de 10 N sobre picaporta - Grau L: 100.000 cicles d'assaig i càrrega 25 N sobre picaporta - Grau M: 200.000 cicles d'assaig i càrrega de 25 N sobre picaporta - Grau R: 100.000 cicles d'assaig i càrrega de 50 N sobre picaporta - Grau S: 200.000 cicles d'assaig i càrrega de 50 N sobre picaporta - Grau W: 100.000 cicles d'assaig i càrrega de 120 N sobre picaporta - Grau X: 200.000 cicles d'assaig i càrrega de 120 N sobre picaporta

- Massa de la porta i força de tancament (tercer dígit) - Grau 1: < 100 kg de massa de porta i força de tancament <=50 N - Grau 2: < 200 kg de massa de porta i força de tancament <=50 N - Grau 3: > 200 kg de massa de porta o especificat pel fabricant i força de tancament <=50 N - Grau 4: < 100 kg de massa de porta i força de tancament <=25 N - Grau 5: < 200 kg de massa de porta i força de tancament <=25 N - Grau 6: > 200 kg de massa de porta o o especificat pel fabricant i força de tancament <=25 N - Grau 7: < 100 kg de massa de porta i força de tancament <=15 N - Grau 8: < 200 kg de massa de porta i força de tancament <=15 N - Grau 9: > 200 kg de massa de porta o especificat pel fabricant i força de tancament <=15 N

- Aptitud per a l'ús de portes tallafof i/o estanques al fum (quart dígit): - Grau 0: no apropiada per a ésser utilitzada en portes tallafof i/o estanques al fum. - Grau 1: apte per a ésser utilitzada en portes tallafof i/o estanques al fum.

- Seguretat de persones (cinquè dígit): - Grau 0: sense requisits de seguretat.

- Resistència a la corrosió i a la temperatura (sisè dígit): - Grau 0: Sense requisits de resistència a la corrosió i sense requisit de temperatura. - Grau A: Baixa resistència a la corrosió i sense requisit de temperatura. - Grau B: Moderada

resistència a la corrosió i sense requisit de temperatura. - Grau C: Alta
resistència a la corrosió i sense requisit de temperatura. - Grau D: Molt alta
resistència a la corrosió i sense requisit de temperatura. - Grau E: Moderada
resistència a la corrosió i requisit de temperatura de -20C a +80C - Grau F: Alta
resistència a la corrosió i requisit de temperatura de -20C a +80C - Grau G: Molt alta
alta resistència a la corrosió i requisit de temperatura de -20C a +80C.
- Seguretat de bens i resistència a la perforació (setè dígit): - Grau 1: Mínima
seguretat i sense resistència a la perforació - Grau 2: Baixa seguretat i sense
resistència a la perforació - Grau 3: Mitja seguretat i sense resistència a la
perforació - Grau 4: Alta seguretat i sense resistència a la perforació - Grau
5: Alta seguretat i amb resistència a la perforació - Grau 6: Molt alta seguretat i
sense resistència a la perforació - Grau 7: Molt alta seguretat i amb resistència a
la perforació
- Camp d'aplicació de la porta (vuitè dígit): - Grau A: Porta encastada, sense
limitacions d'aplicació. - Grau B: Porta encastada i batent - Grau C: Porta
encastada i corredissa - Grau D: Porta sobreposada i sense limitacions d'aplicació
- Grau E: Porta sobreposada i batent - Grau F: Porta sobreposada i corredissa
- Grau G: Porta tubular i sense limitacions d'aplicació - Grau H: Porta encastada,
batent i recolzada - Grau J: Porta sobreposada, batent cap a l'interior. - Grau
K: Porta encastada, batent i bloquejada des del interior - Grau L: Porta
encastada, corredissa i bloquejada des del interior - Grau M: Porta sobreposada,
batent i bloquejada des del interior - Grau N: Porta sobreposada, corredissa i
bloquejada des del interior - Grau P: Porta encastada, batent, recolzada i
bloquejada des del interior - Grau R: Porta sobreposada, batent cap al interior i
bloquejada des del interior
- Tipus de maniobra de clau i bloqueig (novè dígit) - Grau 0: No aplicable -
Grau A: Pany de cilindre i bloqueig manual - Grau B: Pany de cilindre i bloqueig
automàtic - Grau C: Pany de cilindre i bloqueig manual amb bloqueig intermedi -
Grau D: Pany de gorja i bloqueig manual - Grau E: Pany de gorja i bloqueig automàtic
- Grau F: Pany de gorja i bloqueig manual amb bloqueig intermedi - Grau G: Pany
sense clau i bloqueig manual - Grau H: Pany sense clau i bloqueig automàtic
- Tipus de maniobra de la nueca (desè dígit): - Grau 0: Pany sense nueca - Grau
1: Pany per a pom o maneta amb molla de retorn - Grau 2: Pany per a maneta sense
molla de retorn - Grau 3: Pany per a maneta sense molla de retorn per a ús sever
- Grau 4: Pany per a maneta sense molla de retorn i ús sever especificat pel fabricant
- Requisits d'identificació de la clau (onzè dígit): - Grau 0: Sense requisit -
Grau A: Mínim tres elements retenidors - Grau B: Mínim cinc elements retenidors
- Grau C: Mínim cinc elements retenidors, amb nombre extens de combinacions efectives.
- Grau D: Mínim sis elements retenidors - Grau E: Mínim sis elements retenidors,
amb nombre extens de combinacions efectives - Grau F: Mínim set elements retenidors
- Grau G: Mínim set elements retenidors, amb nombre extens de combinacions efectives
- Grau H: Mínim vuit elements retenidors, amb nombre extens de combinacions efectives
En l'etiqueta o embalatge ha d'indicar-se el nom del fabricant o marca registrada, la
identificació clara del producte, la classificació i el número de la norma europea (UNE-
EN 12209).
MECANISMES DE TANCAMENT CONTROLAT
Dispositius de tancament controlat de portes batents; aquests dispositius poden anar
col·locats sobre o en el marc, sobre o en la porta o en el terra. Es classifiquen
seguint una codificació de sis dígits:
- Categoria d'ús (primer dígit) - Grau 3: permet tancament de la porta amb un angle
mínim d'obertura 105 graus. - Grau 4: permet tancament des d'un angle d'obertura de
180 graus.
- Durabilitat (segon dígit) - Grau 8: 500.000 cicles d'assaig
- Força del tancaportes (tercer dígit) - Hi ha set nivells de força que contemplen
l'amplària de la porta, massa, moments d'obertura, moment de tancament i rendiment del
tancaportes. Veure taula 1 UNE-EN 1154.
- Aptitud per a la utilització sobre portes resistents al foc i/o estanques al fum
(quart dígit) - Grau 0: No apte per a l'ús de portes talla foc/estanques al fum.
- Grau 1: Apte per a la utilització en portes talla foc/estanques a l fum.

- Seguretat (cinquè dígit): - Grau 1: Tots els tancaportes han de satisfer el
requisit essencial de seguretat en la utilització.
- Resistència a la corrosió (sisè dígit): - Grau 0: Sense prescripcions de
resistència - Grau 1: Dèbil resistència - Grau 2: Resistència mitja - Grau
3: Resistència elevada - Grau 4: Resistència molt elevada
2.- CONDICIONS DE SUBMINISTRAMENT I EMMAGATZEMATGE
FRONTISSES D'UN SOL EIX
El subministrador ha de posar a disposició de la DF en el cas que aquesta ho sol·liciti,
la documentació següent, que acredita el marcatge CE, segons el sistema d'avaluació de
conformitat aplicable, d'acord amb el que disposa l'apartat 7.2.1 del CTE: - Productes
per a portes talla foc/estanques al fum: - Sistema 1: Declaració de Prestacions
En l'embalatge o/i documentació que acompanya el producte ha de portar en un lloc
visible el marcatge CE de conformitat amb el que disposa el Reial Decret 1328/1995, de
28 de juliol, que a més haurà d'anar acompanyat de la següent informació:
- Número d'identificació de l'organisme de certificació
- Nom o marca identificativa del fabricant.
- Direcció registrada del fabricant
- Dos últims dígits de l'any en que es va aplicar el marcatge CE
- El número del certificat de conformitat CE.
- Referència a aquesta norma UNE-EN 1935
- La designació i informació de les prestacions (8 dígits)
PANYS I PESTELLS:
El subministrador ha de posar a disposició de la DF en el cas que aquesta ho sol·liciti,
la documentació següent, que acredita el marcatge CE, segons el sistema d'avaluació de
conformitat aplicable, d'acord amb el que disposa l'apartat 7.2.1 del CTE: - Productes
per a portes talla foc/estanques al fum: - Sistema 1: Declaració de Prestacions
En l'embalatge o/i documentació que acompanya el producte ha de portar en un lloc
visible el marcatge CE de conformitat amb el que disposa el Reial Decret 1328/1995, de
28 de juliol, que a més haurà d'anar acompanyat de la següent informació:
- Número d'identificació de l'organisme de certificació
- Nom o marca identificativa del fabricant.
- Direcció registrada del fabricant
- Dos últims dígits de l'any en que es va aplicar el marcatge CE
- El número del certificat de conformitat CE.
- Referència a aquesta norma UNE-EN 12209
- La designació i informació de les prestacions (11 dígits)
MECANISMES DE TANCAMENT CONTROLAT
El subministrador ha de posar a disposició de la DF en el cas que aquesta ho sol·liciti,
la documentació següent, que acredita el marcatge CE, segons el sistema d'avaluació de
conformitat aplicable, d'acord amb el que disposa l'apartat 7.2.1 del CTE: - Productes
per a portes talla foc/estanques al fum: - Sistema 1: Declaració de Prestacions
En l'embalatge o/i documentació que acompanya el producte ha de portar en un lloc
visible el marcatge CE de conformitat amb el que disposa el Reial Decret 1328/1995, de
28 de juliol, que a més haurà d'anar acompanyat de la següent informació:
- Número d'identificació de l'organisme de certificació
- Nom o marca identificativa del fabricant.
- Direcció registrada del fabricant
- Dos últims dígits de l'any en que es va aplicar el marcatge CE
- El número del certificat de conformitat CE.
- Referència a aquesta norma UNE-EN 1154
- La designació i informació de les prestacions (6 dígits)
Subministrament: Amb les proteccions necessàries perquè arribi a l'obra en les
condicions exigides.
Emmagatzematge: protegides de les pluges, focus d'humitat i d'impactes.
3.- UNITAT I CRITERI D'AMIDAMENT
Unitat d'amidament: la indicada a la descripció de l'element
Criteri d'amidament: quantitat necessària subministrada a l'obra
4.- NORMATIVA DE COMPLIMENT OBLIGATORI
FRONTISSES D'UN SOL EIX

UNE-EN 1935:2002 Herrajes para la edificación. Bisagras de un solo eje. Requisitos y métodos de ensayo.
PANYS I PESTELLS:
UNE-EN 12209:2004 Herrajes para edificación. Cerraduras y pestillos. Cerraduras, pestillos y cerraderos mecánicos. Requisitos y métodos de ensayo.
MECANISMES DE TANCAMENT CONTROLAT
UNE-EN 1154:2003 Herrajes para la edificación. Dispositivos de cierre controlado de puertas. Requisitos y métodos de ensayo.

BB MATERIALS PER A PROTECCIONS I SENYALITZACIÓ

BBA MATERIALS PER A SENYALITZACIÓ HORITZONTAL

BBA0- MICROESFERES DE VIDRE PER A SENYALITZACIÓ

0.- ELEMENTS QUE CONTEMPLA EL PLEC

BBA0-OSD6,BBA0-HOPP.

1.- DEFINICIÓ I CONDICIONS DELS ELEMENTS

Materials per a aplicació directa sobre la calçada d'una marca o sistema de senyalització vial horitzontal.

S'han considerat els materials següents:

- Materials base: - Pintures acríliques, acríliques en base aigua i alcídiques Termoplàstics - Plàstics en fred
- Materials de post-barrejat: - Microesferes de vidre

MICROESFERES DE VIDRE:

Partícules de vidre transparents i esfèriques que, mitjançant la retrorreflexió dels feixos de llum incidents dels llums d'un vehicle cap al seu conductor proporciona visibilitat nocturna a les marques vials.

Les característiques següents han de complir amb els valors declarats pel fabricant, assajats segons la norma corresponent, dins del límit de tolerància indicat, en el seu cas.

- Índex de refracció, segons UNE-EN 1423: expressat com a classe - Classe A: $\geq 1,5$
- Classe B: $\geq 1,7$ - Classe C: $\geq 1,9$
- Percentatge ponderat màxim de microesferes de vidre defectuoses, segons UNE-EN 1423: expressat com passa/no passa. - Microesferes de vidre defectuoses: $\leq 20\%$ - Grans i partícules estranyes: $\leq 3\%$ - Avaluant per separat les microesferes de diàmetre < 1 mm i les de diàmetre igual ≥ 1 mm.
- Granulometria, segons UNE-EN 1423: expressada com a descripció tamís a tamís. Es determina mitjançant l'ús de tamisos seleccionats, d'acord amb les següents regles.

Tamís (ISO 565 R 40/3)	Massa retinguda acumulada (% en pes)
Superior de seguretat	0 a 2
Superior nominal	0 a 10
Intermedis	N1 a N2 (*)
Inferior nominal	95 a 100

* N2-N1 ≤ 40

- Substàncies perilloses, segons UNE-EN 1423: expressada com a classe per a cadascuna de les substàncies perilloses (Arsènic, Plom i Antimoni). - Classe 0: valor no requerit

- Classe 1: ≤ 200 ppm (mg/kg)

- Resistència als agents químics; aigua, àcid clorhídric, clorur càlcic i sulfur sòdic, segons UNE-EN 1423: expressada com passa/no passa. Les microesferes de vidre no han de presentar cap alteració superficial (superfície blanquinosa i sense brillantor) quan entren en contacte amb l'aigua o els agents químics citats anteriorment.

2.- CONDICIONS DE SUBMINISTRAMENT I EMMAGATZEMATGE

MICROESFERES DE VIDRE:

Subministrament: En envàs tancat.

Emmagatzematge: En el seu envàs d'origen, sense que s'alterin les seves condicions.

3.- UNITAT I CRITERI D'AMIDAMENT

Unitat d'amidament: la indicada a la descripció de l'element

Criteri d'amidament: quantitat necessària subministrada a l'obra

4.- NORMATIVA DE COMPLIMENT OBLIGATORI

NORMATIVA GENERAL:

- * Orden de 6 de febrero de 1976 por la que se aprueba el Pliego de Prescripciones Técnicas Generales para Obras de Carreteras y Puentes (PG-3).

- * Orden FOM/2523/2014, de 12 de diciembre, por la que se actualizan determinados artículos del Pliego de Prescripciones Técnicas Generales para Obras de Carreteras y Puentes, relativos a materiales básicos, a firmes y pavimentos, y a señalización, balizamiento y sistemas de contención de vehículos (PG-3).

- * Orden FOM/510/2018, de 8 de mayo, por la que se modifica la Orden FOM/2523/2014, de 12 de diciembre, por la que se actualizan determinados artículos del Pliego de Prescripciones Técnicas Generales para Obras de Carreteras y Puentes, relativos a materiales básicos, a firmes y pavimentos, y a señalización, balizamiento y sistemas de contención de vehículos (PG-3).

MICROESFERES DE VIDRE:

UNE-EN 1423:2013 Materiales para señalización vial horizontal. Materiales de postmezclado. Microesferas de vidrio, áridos antideslizantes y mezclas de ambos.

5.- CONDICIONS DE CONTROL DE RECEPCIÓ

CONTROL DE LA DOCUMENTACIÓ:

L'albarà lliurat per l'administrador ha de contenir la següent informació:

- Nom i direcció de l'empresa subministradora.
- Identificació del fabricant.
- Designació de la marca comercial.
- Quantitat de materials que es subministra.
- Identificació dels lots (referència) de cadascun dels materials subministrats.
- Data de fabricació.

CONDICIONS DE MARCATGE I CONTROL DE LA DOCUMENTACIÓ DE LES MICROESFERES DE VIDRE:

El subministrador ha de posar a disposició de la DF en el cas que aquesta ho sol·liciti, la documentació següent, que acredita el marcatge CE, segons el sistema d'avaluació de conformitat aplicable, d'acord amb el que disposa l'apartat 7.2.1 del CTE: - Productes per a zones aptes per a la circulació: - Sistema 1: Declaració de Prestacions
Cada envàs ha de portar en un lloc visible el marcatge CE de conformitat amb el que disposa el Reial Decret 1328/1995 de 28 de juliol, que a més haurà de tenir la següent informació:

- Nom o marca d'identificació del fabricant i direcció registrada
- Les dues últimes xifres de l'any de fabricació del producte
- Número del certificat de conformitat CE
- El número i any d'aquesta norma Europea (UNE-EN 1423)
- Descripció del producte
- El número de lot i massa neta
- La presència eventual de tractaments superficials i la seva finalitat
- Indicacions que permetin identificar les característiques harmonitzades del producte:
- Índex de refracció - Granulometria - Resistència a la fragmentació (per a granulats antilliscants) - En cas de mescla de microesferes de vidre i granulats antilliscants, les proporcions d'ambdós.
- Declaració de prestacions d'acord amb el que estableix l'annex ZA de la norma UNE-EN 1423.

Declaració del fabricant amb les característiques d'identificació que figuren a la norma UNE-EN 12802.

OPERACIONS DE CONTROL DE LES MICROESFERES DE VIDRE:

Els punts de control més destacables són els següents:

- Comprovació de la documentació.
- Inspecció visual del subministrament.
- Determinació de les següents característiques, segons UNE-EN 1423:
 - Granulometria
 - Índex de refracció
 - Percentatge de microesferes defectuoses
 - Tractament superficial
- La DF podrà determinar la realització dels assajos d'identificació descrits a la norma UNE-EN 12802.

CRITÈRI DE PRESA DE MOSTRES:

Es seguiran els criteris de la DF i els criteris de les normes de procediment indicades a cada assaig.

INTERPRETACIÓ DE RESULTATS I ACTUACIONS EN CAS D'INCOMPLIMENT:

Es rebutjaran els aplecs amb documentació, acreditacions o característiques declarades que no compleixin amb els requisits especificats per a ells, i aquells sobre els s'hagin efectuat assajos d'identificació i no compleixin amb els requisits i toleràncies que estableix la norma UNE-EN 12802.

Els aplecs rebutjats podran presentar-se a una nova inspecció, amb els seus corresponents assajos de control de qualitat, sempre que s'acrediti que s'han eliminat les partides defectuoses o s'han corregit els seus defectes.

BB MATERIALS PER A PROTECCIONS I SENYALITZACIÓ

BBA MATERIALS PER A SENYALITZACIÓ HORITZONTAL

BBA1- PINTURA PER A MARQUES VIALS

0.- ELEMENTS QUE CONTEMPLA EL PLEC

BBA1-2XWS,BBA1-2XWQ.

1.- DEFINICIÓ I CONDICIONS DELS ELEMENTS

Materials per a aplicació directa sobre la calçada d'una marca o sistema de senyalització vial horitzontal.

S'han considerat els materials següents:

- Materials base:
 - Pintures acríliques, acríliques en base aigua i alcídiques
 - Termoplàstics
 - Plàstics en fred
- Materials de post-barrejat:
 - Microesferes de vidre

PINTURES, TERMOPLÀSTICS I PLÀSTICS EN FRED:

Pintura: producte líquid que conté lligants, pigments, estenedors, dissolvents i additius. Es subministra en forma mono o multicomponent. Quan s'aplica, es forma una pel·lícula cohesionada a través d'un procés d'evaporació del dissolvent i/o un procés químic.

Termoplàstics: producte de marcatge, lliure de dissolvents, que es subministra en forma de bloc, gransa o pols. S'escalfa fins a fondre's i, en aquest moment, s'aplica. La pel·lícula cohesionada es forma mitjançant refredament.

Plàstics en fred: Producte viscos que es subministra en dos components o en forma multicomponent (almenys un component principal i un enduredor) i lliure de dissolvents. La pel·lícula cohesionada es forma mitjançant reacció química després de barrejar els components.

El fabricant ha de declarar, per a cada material base especificat, les següents característiques d'identificació definides a les normes UNE-EN 12802 i UNE-EN 1871, assajades segons la norma corresponent:

- Densitat, segons UNE-EN ISO 2811-1: pintures, termoplàstics i plàstics en fred
- Color, segons UNE-EN 1871: pintures, termoplàstics i plàstics en fred
- Factor de luminància, segons UNE-EN 1871: pintures, termoplàstics i plàstics en fred
- Poder de cobertura, segons UNE-EN ISO 2814: pintures
- Contingut en sòlids, segons UNE-EN 12802: pintures
- Contingut en lligant, segons UNE-EN 12802: pintures, termoplàstics i plàstics en fred
- Contingut en dissolvents, segons UNE-EN 12802: pintures
- Viscositat, segons UNE-EN 12802: pintures
- Contingut en cendres, segons UNE-EN 12802: pintures, termoplàstics i plàstics en fred
- Contingut en microesferes de vidre, segons UNE-EN 12802: termoplàstics i plàstics en fred

Les pintures, termoplàstics i plàstics en fred de color blanc per a ús en marques vials de carreteres, han de complir els requisits per a les característiques físiques, assajats segons la norma corresponent:

- Color, segons UNE-EN 1871: complirà els valors de la taula 700.2.a del PG 3 vigent
- Factor de luminància, segons UNE-EN 1871:
 - Pintures: classe LF7
 - Termoplàstics i plàstics en fred: classe LF6
- Estabilitat a l'emmagatzematge, segons UNE-EN 1871:
 - Pintures: ≥ 4
- Envelliment artificial accelerat, segons UNE-EN 1871:
 - Color: complirà els valors de la taula 700.2.a del PG 3 vigent
 - Factor de luminància: classe UV1
- Resistència al sagnat, segons UNE-EN 1871:
 - Pintures: classe BR2 (exigible en aplicacions directes sobre paviment bituminós)
- Resistència als àlcalis, segons UNE-EN 1871: passa (exigible en aplicacions directes sobre paviments de formigó)
- Punt de reblaniment, segons UNE-EN 1871:
 - Termoplàstics: classe $\geq$ SP3
- Estabilitat a la calor (UNE-EN 1871):
 - Termoplàstics: color com a la taula 700.2.a del PG 3 vigent i classe UV2 per al factor de luminància.

2.- CONDICIONS DE SUBMINISTRAMENT I EMMAGATZEMATGE

PINTURA, TERMOPLÀSTICS I PLÀSTICS EN FRED:

Subministrament: En envàs hermètic que conservi les propietats de la pintura.

Emmagatzematge: L'envàs s'ha de col·locar en posició invertida, en llocs ventilats i no exposats al sol. No s'han d'emmagatzemar envasos que hagin estat oberts més de 18 h.

3.- UNITAT I CRITERI D'AMIDAMENT

Unitat d'amidament: la indicada a la descripció de l'element

Criteri d'amidament: quantitat necessària subministrada a l'obra

4.- NORMATIVA DE COMPLIMENT OBLIGATORI

NORMATIVA GENERAL:

* Orden de 6 de febrero de 1976 por la que se aprueba el Pliego de Prescripciones Técnicas Generales para Obras de Carreteras y Puentes (PG-3).

* Orden FOM/2523/2014, de 12 de diciembre, por la que se actualizan determinados artículos del Pliego de Prescripciones Técnicas Generales para Obras de Carreteras y Puentes, relativos a materiales básicos, a firmes y pavimentos, y a señalización, balizamiento y sistemas de contención de vehículos (PG-3).

* Orden FOM/510/2018, de 8 de mayo, por la que se modifica la Orden FOM/2523/2014, de 12 de diciembre, por la que se actualizan determinados artículos del Pliego de Prescripciones Técnicas Generales para Obras de Carreteras y Puentes, relativos a materiales básicos, a firmes y pavimentos, y a señalización, balizamiento y sistemas de contención de vehículos (PG-3).

PINTURA, TERMOPLÀSTICS I PLÀSTICS EN FRED:

* UNE-EN 1871:2000 Materiales para señalización vial horizontal. Propiedades físicas.

* UNE-EN 12802:2012 Materiales para señalización vial horizontal. Métodos de laboratorio para la identificación.

5.- CONDICIONS DE CONTROL DE RECEPCIÓ

CONTROL DE LA DOCUMENTACIÓ:

L'albarà lliurat per l'administrador ha de contenir la següent informació:

- Nom i direcció de l'empresa subministradora.
- Identificació del fabricant.

- Designació de la marca comercial.
- Quantitat de materials que es subministra.
- Identificació dels lots (referència) de cadascun dels materials subministrats.
- Data de fabricació.

CONTROL DE LA DOCUMENTACIÓ DE LES PINTURES, TERMOPLÀSTICS I PLÀSTICS EN FRED:

El subministrador ha de posar a disposició de la DF la següent documentació que acredita el compliment de les prestacions exigides:

Pintures, termoplàstics i plàstics en fred de color blanc:

- Declaració de prestacions referit al sistema de senyalització vial del qual formi part, incloent la composició i identificació del sistema: material base, materials de pre-mesclat i/o post-mesclat, dosificacions i instruccions d'aplicació, d'acord amb un dels següents procediments: - Document d'Idoneïtat Técnica Europeu (DITE) -

Avaluació Técnica Europea (ETE)

- Declaració del fabricant amb les característiques físiques definides per a cada material base a la taula 700.3 del PG 3 vigent.
- Declaració del fabricant amb les característiques d'identificació definides per a cada material base a la taula 700.5 del PG 3 vigent.

Pintures, termoplàstics i plàstics en fred de color vermell i negre:

- Declaració de prestacions en base a l'assaig de durabilitat, segons UNE-EN 13197 realitzat per un laboratori acreditat, que inclourà la identificació del sistema.
- Declaració del fabricant amb les característiques d'identificació que figuren a la taula 700.5 del PG 3 vigent per als colors negre i vermell.

OPERACIONS DE CONTROL PER A PINTURA:

Els punts de control més destacables són els següents:

- Comprovació de la documentació.
- Inspecció visual del subministrament.
- La DF podrà determinar la realització d'assajos d'algunes o totes les característiques especificades a la taula 700.5 del PG 3 vigent.

CRITÈRI DE PRESA DE MOSTRES:

Es seguiran els criteris de la DF i els criteris de les normes de procediment indicades a cada assaig.

INTERPRETACIÓ DE RESULTATS I ACTUACIONS EN CAS D'INCOMPLIMENT:

Es rebutjaran els aplecs amb documentació, acreditacions o característiques declarades que no compleixin amb els requisits especificats per a ells, i aquells sobre els s'hagin efectuat assajos d'identificació i no compleixin amb els requisits i toleràncies que estableix la norma UNE-EN 12802.

Els aplecs rebutjats podran presentar-se a una nova inspecció, amb els seus corresponents assajos de control de qualitat, sempre que s'acrediti que s'han eliminat les partides defectuoses o s'han corregit els seus defectes.

Vidre aïllant format per dues fulles que formen cambra estanca d'aire deshidratat, separades mitjançant un intercalador metàl·lic amb producte dessecant a l'interior, amb segellat perimetral de butil i cautxú de polisulfur.

S'han considerat els tipus següents:

- Vidres aïllants formats per dues fulles de vidre laminar
- Vidres aïllants formats per dues fulles de vidre laminar de seguretat

CARACTERÍSTIQUES GENERALS:

Les llunes que formen el vidre no han de tenir defectes superficials (de planimetria a les llunes no trempades, de paral·lelisme en les seves cares, d'ondulacions, d'incrustacions, ratlles, esquerdes, etc.).

Els panells de vidre individuals constituents del vidre aïllant han de complir les seves respectives normes:

- UNE-EN ISO 12543 parts 1 a 6

Màxima variació del gruix (respecte al gruix nominal declarat pel fabricant) per a les unitats de vidre aïllant al llarg de la perifèria de la unitat (vidres flotats): Ha de complir l'UNE-EN 1279 i UNE-EN ISO 12543-5.

No ha de tenir defectes en la massa detectables a simple vista (d'homogeneïtat, de vitrificació, de recuita, inclusions gasoses, etc.).

Les qualitats òptica i visual de la unitat de vidre aïllant han de complir els requisits de la norma UNE-EN 1279.

Donades les dimensions nominals per amplària i llargària, el plafó de vidre acabat no serà més llarg que el rectangle prescrit resultant de les dimensions nominals incrementades per la tolerància dimensional, o menors que un rectangle prescrit reduït per la tolerància dimensional. Els costats dels rectangles prescrits són paral·leles l'un amb l'altre i tenen un centre comú. Els límits d'escaire seran també els rectangles prescrits.

Prestacions del segellat:

- Penetració de vapor d'humitat: Ha de complir les especificacions de la norma UNE-EN 1279-2
- Adherència vidre-segellant: Ha de complir les especificacions de la norma UNE-EN 1279-4
- Adherència capa-segellant (vidres de capa): Ha de complir les especificacions de la norma UNE-EN 1279-4 annex D

2.- CONDICIONS DE SUBMINISTRAMENT I EMMAGATZEMATGE

Subministrament: Protegit de manera que no s'alterin les seves característiques.

Emmagatzematge: Protegit contra les accions mecàniques (cops, ratllades, sol directe, etc.) i contra les accions químiques (impressions i alteracions d'adherència entre els components del vidre de seguretat, produïdes per la humitat).

S'ha de guardar en estibes de 25 cm de gruix com a màxim i amb un pendent del 6% respecte de la vertical.

Ha de quedar separat de les altres estibes mitjançant intercaladors i recolzat sobre travessers de fusta o d'un material protector.

3.- UNITAT I CRITERI D'AMIDAMENT

m2 de superfície necessària subministrada a l'obra, amidada segons les especificacions de la DT.

S'han de considerar les respectives dimensions d'acord amb els criteris següents:

- Llargària i amplària: Múltiples de 3 cm
- Per a unitats amb superfície < 0,25 m2: 0,25 m2/unitat

Cal prendre el múltiple immediat superior en el cas que la dimensió no ho sigui.

4.- NORMATIVA DE COMPLIMENT OBLIGATORI

UNE-EN 1279-1:2006 Vidrio para la edificación. Unidades de vidrio aislante. Parte 1: Generalidades, tolerancias dimensionales y reglas para la descripción del sistema.

UNE-EN 1279-2:2003 Vidrio para la edificación. Unidades de vidrio aislante. Parte 2: Método de ensayo a largo plazo y requisitos en materia de penetración de humedad.

UNE-EN 1279-4:2002 Vidrio para la edificación. Unidades de vidrio aislante. Parte 4: Métodos de ensayo para las propiedades físicas de los sellados perimetrales.

UNE-EN 1279-5:2006 Vidrio para la edificación. Unidades de vidrio aislante. Parte 5: Evaluación de la conformidad.

UNE-EN 1279-6:2002 Vidrio para la edificación. Unidades de vidrio aislante. Parte 6: Control de producción en fábrica y ensayos periódicos.

BC MATERIALS PER A ENVIDRAMENTS

BC1 VIDRES PLANS

BC14- VIDRE AÏLLANT DE DOS VIDRES LAMINARS DE SEGURETAT

0.- ELEMENTS QUE CONTEMPLA EL PLEC

BC14-1M7O.

1.- DEFINICIÓ I CONDICIONS DELS ELEMENTS

5.- CONDICIONS DE CONTROL DE RECEPCIÓ

CONDICIONS DE MARCATGE I CONTROL DE LA DOCUMENTACIÓ:

El subministrador ha de posar a disposició de la DF en el cas que aquesta ho sol·liciti, la documentació següent, que acrediti el marcatge CE, segons el sistema d'avaluació de conformitat aplicable, d'acord amb el que disposa l'apartat 7.2.1 del CTE: - Productes per a usos sotmesos a regulació de reacció al foc de Nivell o Classe: A1*, F. * Productes o materials que no necessiten sotmetre's a assaig de reacció al foc (per exemple productes o materials de la classe A1 conformement a la Decisió 96/603/CE, i les seves modificacions), - Productes per a usos relacionats amb la regulació de prestació al foc exterior de Nivell o Classe: productes considerats conformes sense necessitat d'assaig, - Productes per a qualsevol ús excepte en usos de resistència al foc, reacció al foc, prestació al foc exterior, antibala o antiexplosió, riscos de seguretat en ús i usos relacionats amb la conservació d'energia i/o aïllament: - Sistema 4: Declaració de Prestacions - Productes per a usos relacionats amb la conservació d'energia i/o atenuació acústica, - Productes per a usos sotmesos a regulació de prestació al foc exterior de Nivell o Classe: productes que requereixen assaig, - Productes per a usos lligats a riscos de "seguretat en ús" i sotmesos a aquestes regulacions, - Productes per a usos sotmesos a regulació de reacció al foc de Nivell o Classe: A1, A2, B, C, D, E: - Sistema 3: Declaració de Prestacions - Productes per a ús en un conjunt envidrat que pretengui específicament proporcionar resistència al foc, - Productes per a envidraments antibala o antiexplosió: - Sistema 1: Declaració de Prestacions Els vidres han de portar el marcatge CE de conformitat amb el que disposa el Reial Decret 1328/1995, de 28 de juliol. El símbol normalitzat CE s'ha d'acompanyar de la següent informació:

- Número d'identificació de l'organisme de certificació (només per als productes amb sistema de certificació 1)
- Nom, marca comercial i adreça registrada del fabricant
- Els 2 últims dígits de lany en que es fixa el marcat
- Número de certificat de conformitat CE o del certificat de control en fàbrica, si procedeix
- Referència a la norma europea EN 1279-5
- Descripció del producte: nom genèric, material, i ús previst
- Informació sobre les característiques essencials pertinents mostrada com:

- Valors presentats com designació normalitzada	- Valors declarats i quan procedeixi, nivell o classe per a cada característica essencial:
- Resistència al foc	- Resistència a la bala
- Comportament davant del foc exterior	- Resistència a l'explosió
- Resistència a l'efracció	- Resistència a l'impacte del cos pendular (propietats de trencament segura i resistència a l'atac)
- Resistència mecànica (canvis bruscs de temperatura)	- Resistència mecànica (resistència al vent, neu, càrrega permanent i/o càrregues imposades)
- Propietats tèrmiques	- Propietats de radiació (transmitància lluminosa i reflectància)
- Propietats de radiació (característiques de l'energia solar)	- Característiques a les que s'aplica l'opció "Prestació No Determinada" (NPD)

En el cas que el material declari contingut reciclat, el fabricant ha de mostrar, si se li demana, la documentació que acrediti aquest contingut.

OPERACIONS DE CONTROL:

Les tasques de control a realitzar són les següents:

Inspecció visual del material a la seva recepció.

- Abans de començar l'obra, si varia el subministrament, i per cada tipus diferent que arribi a l'obra, es demanaran al contractista els certificats del fabricant que garanteixin el compliment del plec de condicions tècniques, incloent els resultats dels assaigs següents, realitzats per un laboratori acreditat:

- Pes	- Duresa al ratllat (Mohs)	- Factor de transmissió lluminosa	- Coeficient de transmissió tèrmica
- Característiques geomètriques: gruix de les llunes i cambra d'aire, planor, etc.	- En el cas de llunes trempades:	- Resistència a l'impacte de la lluna trempada (CTE SU)	- Fragments resultants del trencament per impacte de la lluna trempada (CTE SU)

En cas de no presentar aquests resultats, o que la DF tingui dubtes de la seva representativitat, es realitzaran aquests assaigs sobre el material rebut, a càrrec del contractista.

En cas de que el material disposi de la Marca AENOR, marcatge CE o altre legalment reconeguda a un país de l'UE, es pot prescindir de la presentació dels assaigs de control de recepció.

CRITERIS DE PRESA DE MOSTRES:

Els controls s'han de realitzar segons les instruccions de la DF i els criteris indicats a les normes de procediment corresponents.

INTERPRETACIÓ DE RESULTATS I ACTUACIONS EN CAS D'INCOMPLIMENT:

Si en els terminis establerts al començar l'obra no es fa l'entrega dels certificats de qualitat del fabricant, s'ha de realitzar una sèrie completa d'assaigs a càrrec del Contractista.

Els resultats dels assaigs sobre totes les peces de les mostres han de complir les condicions especificades. En cas d'incompliment, s'ha de repetir l'assaig, a càrrec del contractista, sobre el doble número de mostres del mateix lot, acceptant-se aquest, quan els resultats obtinguts sobre totes les peces resultin satisfactoris.

BC MATERIALS PER A ENVIDRAMENTS

BC1 VIDRES PLANS

BC1K- MIRALL

0.- ELEMENTS QUE CONTEMPLA EL PLEC

BC1K-0WNS.

1.- DEFINICIÓ I CONDICIONS DELS ELEMENTS

Mirall format per una lluna incolora o de color, amb aplicació, en una de les seves cares de diferents capes: plata reflectora, coure protector o pintures anticorrosives i d'acabat, superposades i unides íntimament.

CARACTERÍSTIQUES GENERALS:

No ha de tenir defectes superficials (de planimetria, de paral·lelisme en les seves cares, ondulacions, incrustacions, ratlles, esquerdes, etc.).

No ha de tenir defectes en la massa detectables a simple vista (d'homogeneïtat, de vitrificació, de recuita, inclusions gasoses, etc.).

El mirall acabat no ha de tenir bosses ni taques produïdes per l'adherència deficient de les parts components.

Els vidres de capa s'han de classificar segons la norma UNE-EN 1096-1 en funció de la posició de la capa respecte a l'interior o l'exterior de l'edifici o de la cambra dels vidres aïllants.

Els defectes admissibles que poden afectar a l'aspecte del vidre de capa són:

- Els defectes propis admissibles per al substrat vitri, que dependran en cada cas del tipus de vidre
- Els defectes propis de la capa que en funció de la seva localització es divideixen en defectes a la zona principal o defectes a la zona de la vora, essent la zona de la vora la franja delimitada pel rectangle exterior i un rectangle de costats paral·lels i centre comú amb l'anterior amb les mides dels costats reduïdes un 5% a cada banda. Els defectes admissibles per a la capa són:

- Defectes d'uniformitat o taques de la capa: S'admeten en la mesura que no restin molestos visualment	- Defectes de piquets/forats >3 mm: No s'admeten en cap zona	- Defectes de piquets/forats >2 mm i

=<3 mm: S'admeten en les dues zones si el seu número és =<1/m2 - Agregats: No s'admeten en la zona principal i si en la zona de vora sempre i quan quedin fora de la zona de visió - Rascades >75 mm: No s'admeten en la zona principal i si en la zona de vora sempre i quan la seva separació sigui >50 mm - Rascades =<75 mm: S'admeten en les dues zones sempre i quan la seva densitat local no molesti la visió

Toleràncies:
- Gruix: $\pm 0,2$ mm

2.- CONDICIONS DE SUBMINISTRAMENT I EMMAGATZEMATGE

Subministrament: Protegit de manera que no s'alterin les seves característiques. El subministrador ha de posar a disposició de la DF en el cas que aquesta ho sol·liciti, la documentació següent, que acredita el marcatge CE, segons el sistema d'avaluació de conformitat aplicable, d'acord amb el que disposa l'apartat 7.2.1 del CTE: - Productes per a usos sotmesos a regulació de reacció al foc de Nivell o Classe: A1*, F. * Productes o materials que no necessiten sotmetre's a assaig de reacció al foc (per exemple productes o materials de la classe A1 conformement a la Decisió 96/603/CE, i les seves modificacions), - Productes per a usos sotmesos a regulació de prestació al foc exterior de Nivell o Classe: productes considerats conformes sense necessitat d'assaig, - Productes per a qualsevol ús excepte en usos de resistència al foc, reacció al foc, prestació al foc exterior, antibala o antiexplosió, riscos de seguretat en ús i usos relacionats amb la conservació d'energia i/o aïllament: - Sistema 4: Declaració de Prestacions - Productes per a usos relacionats amb la conservació d'energia i/o atenuació acústica, - Productes per a usos sotmesos a regulació de prestació al foc exterior de Nivell o Classe: productes que requereixen assaig, - Productes per a usos lligats a riscos de "seguretat en ús" i sotmesos a aquestes regulacions, - Productes per a usos sotmesos a regulació de reacció al foc de Nivell o Classe: A1, A2, B, C, D, E: - Sistema 3: Declaració de Prestacions - Productes per a ús en un conjunt envidrat que pretengui específicament proporcionar resistència al foc, - Productes per a envidraments antibala o antiexplosió: - Sistema 1: Declaració de Prestacions

Els vidres han de portar el marcatge CE de conformitat amb el que disposa el Reial Decret 1328/1995, de 28 de juliol. El símbol normalitzat CE s'ha d'acompanyar de la següent informació:

- Número d'identificació de l'organisme de certificació (només per als productes amb sistema de certificació 1)
- Nom, marca comercial i adreça registrada del fabricant
- Els 2 últims dígitos de lany en que es fixa el marcat
- Número de certificat de conformitat CE o del certificat de control en fàbrica, si procedeix
- Referència a la norma europea: EN 1096-4 per als vidres amb capa
- Descripció del producte: nom genèric, material, i ús previst
- Informació sobre les característiques essencials pertinents mostrada com: - Valors presentats com designació normalitzada - Valors declarats i quan procedeixi, nivell o classe per a cada característica essencial: - Resistència al foc - Resistència a la bala - Resistència a l'explosió - Resistència a l'efracció (propietats de trencament i resistència a l'atac) - Resistència a l'impacte del cos pendular (propietats de trencament segura i resistència a l'atac) - Resistència mecànica (canvis bruscs de temperatura) - Resistència mecànica (resistència al vent, neu, càrrega permanent i/o càrregues imposades) - Aïllament al soroll aeri directe - Propietats tèrmiques - Propietats de radiació (transmitància lluminosa i reflectància) - Propietats de radiació (característiques de l'energia solar) - Característiques a les que s'aplica l'opció "Prestació No Determinada" (NPD)

Emmagatzematge: Protegit contra les accions mecàniques (cops, ratllades, sol directe, etc.) i contra les accions químiques (impressions i alteracions d'adherència de les capes de recobriments produïdes per la humitat).

S'ha de guardar en estipes de 25 cm de gruix com a màxim i amb un pendent del 6% respecte de la vertical.

Ha de quedar separat de les altres estipes mitjançant intercaladors i recolzat sobre travessers de fusta o d'un material protector.

3.- UNITAT I CRITERI D'AMIDAMENT

m2 de superfície necessària subministrada a l'obra, amidada segons les especificacions de la DT.

S'han de considerar les respectives dimensions d'acord amb els criteris següents:

- Llargària i amplària: Múltiples de 6 cm

Cal prendre el múltiple immediat superior en el cas que la dimensió no ho sigui.

4.- NORMATIVA DE COMPLIMENT OBLIGATORI

UNE-EN 1096-1:1999 Vidrio para la edificación. Vidrio de capa. Parte 1: Definiciones y clasificación.

UNE-EN 1096-2:2001 Vidrio para la edificación. Vidrio de capa. Parte 2: Requisitos y métodos de ensayo para las capas de las clases A, B y S.

UNE-EN 1096-3:2001 Vidrio para la edificación. Vidrio de capa. Parte 3: Requisitos y métodos de ensayo para las capas de las clases C y D.

UNE-EN 1096-4:2005 Vidrio para la edificación. Vidrio de capa. Parte 4: Evaluación de la conformidad/Norma de producto.

5.- CONDICIONS DE CONTROL DE RECEPCIÓ

CONDICIONS DE MARCATGE I CONTROL DE LA DOCUMENTACIÓ:

En el cas que el material declari contingut reciclat, el fabricant ha de mostrar, si se li demana, la documentació que acrediti aquest contingut.

BD MATERIALS PER A EVACUACIÓ, CANALITZACIÓ I VENTILACIÓ ESTÀTICA

BDK MATERIALS PER A PERICONS DE CANALITZACIONS

BDK2- PERICÓ PREFABRICAT DE FORMIGÓ

0.- ELEMENTS QUE CONTEMPLA EL PLEC

BDK2-1KNI.

1.- DEFINICIÓ I CONDICIONS DELS ELEMENTS

Pericons prefabricats de formigó armat vibrat, no pretesat per al registre de canalitzacions de servei.

CONDICIONS GENERALS:

La forma i dimensions dels pericons han de ser els indicats a la seva descripció, o els definits per a cada tipus homologat per la companyia de telecomunicacions.

Ha de portar dos ancoratges situats en dues superfícies oposades, per tal de facilitar la manipulació de l'element, aquests ancoratges han de resistir els esforços deguts al pes i manipulació del pericó.

Han d'incorporar dos suports per a la fixació de politges per a l'estesa de cables, situats en les parets transversals. Han d'estar centrats i a sota de les obertures d'entrada de conductes.

Han d'incorporar els suports necessaris per a la instal·lació i fixació dels conductes en el interior del pericó.

Quan a la seva descripció s'indiqui, han d'incorporar la tapa i el bastiment. En aquest cas el pericó ha de portar el bastiment metàl·lic incorporat com a remat de la part superior.

Les tapes o reixes han d'estar assegurades en la seva posició contra el desplaçament degut al trànsit amb una fondària d'encastament suficient o amb un dispositiu de tancament.

La tapa o reixa ha de quedar assegurada dins del bastiment per algun dels següents procediments:

- Amb un dispositiu de tanca

- Amb suficient massa superficial
- Amb una característica específica en el disseny
El disseny d'aquests procediments ha de permetre que la tapa o reixa es pugui obrir amb una eina d'us normal.
Les tapes o reixes metàl·liques, han de tenir la superfície superior antilliscant.
El disseny del conjunt ha de garantir la posició correcta de la tapa o reixa en relació amb el bastiment.
S'han de preveure dispositius que permetin garantir un desbloquejament de la tapa o reixa i la seva obertura.
En els dispositius de tancament de les classes A 15 a D 400 de formigó armat, les arestes i superfícies de contacte entre el bastiment i la tapa, han d'estar protegides amb una xapa de fosa o d'acer galvanitzat en calent.
Gruix mínim de fosa o d'acer:
- A 15: ≥ 2 mm
- B 125: ≥ 3 mm
- C 250: ≥ 5 mm
- D 400: ≥ 6 mm
- E 600 i F 900: A determinar en funció de cada disseny
Resistència característica a la compressió del formigó després de 28 dies:
- Classe B 15 a F 900: ≥ 40 N/mm²
- Classe A 15: ≥ 25 N/mm²
Gruix del recobriments de formigó de l'armadura d'acer: ≥ 20 mm
PERICONS TIPUS DF:
En el centre de la solera hi ha d'haver una bonera de 20x20 de costat i 10 cm de fondària. En la vora superior de la bonera hi ha d'haver un bastiment format per angulars de 40x4 cm, ancorat per gafes o patilles en el formigó de la solera. Sobre el bastiment s'hi ha de recolzar la reixeta de la bonera.
La solera ha de tenir un pendent de l'1% cap a la bonera.
Les utilitats d'aquest pericó poden ser:
- Donar pas (amb empalmament en el seu cas) a cables que segueixin en la mateixa direcció o que canviïn de direcció en el pericó. En aquest últim cas el nombre de parells de cables no ha de ser superior a 400 per calibres 0,405, 300 per calibre 0,51, 150 per calibre 0,64 i 100 per calibre 0,9, si l'empalmament és múltiple, tampoc ha de superar aquests límits la suma dels parells dels cables en el costat ramificat de l'empalmament.
- Donar accés a un pedestal d'armaris d'interconnexió
- Donar pas, amb canvi de direcció, en el seu cas, a escomeses o grups d'escomeses
2.- CONDICIONS DE SUBMINISTRAMENT I EMMAGATZEMATGE
Subministrament: Amb les precaucions necessàries per que no s'alterin les seves característiques.
Emmagatzematge: En llocs protegits contra els impactes, en posició plana sobre superfícies planes.
3.- UNITAT I CRITERI D'AMIDAMENT
Unitat d'amidament: la indicada a la descripció de l'element
Criteri d'amidament: quantitat necessària subministrada a l'obra
4.- NORMATIVA DE COMPLIMENT OBLIGATORI
UNE-EN 124:1995 Dispositivos de cubrimiento y de cierre para zonas de circulación utilizadas por peatones y vehículos. Principios de construcción, ensayos de tipo, marcado, control de calidad.

BD MATERIALS PER A EVACUACIÓ, CANALITZACIÓ I VENTILACIÓ ESTÀTICA

BDK MATERIALS PER A PERICONS DE CANALITZACIONS

BDK5- BASTIMENT I TAPA DE FOSA DÚCTIL PER A REGISTRE

0.- ELEMENTS QUE CONTEMPLA EL PLEC

BDK5-1KH1.

1.- DEFINICIÓ I CONDICIONS DELS ELEMENTS

Dispositius de cobriment i tancament per a pous, pericons, embornals o interceptors i materials complementaris per a pous de registre.

S'han considerat els elements següents:

- Bastiment i tapa per a pous i pericons de registre de canalitzacions

S'han considerat els materials següents per a tapes i reixes

- Fosa gris

- Fosa dúctil

- Acer

BASTIMENT I TAPA O BASTIMENT I REIXA:

La peça ha de tenir la forma i els gruixos adequats per a suportar les càrregues del trànsit.

Els dispositius de cobriment i tancament utilitzats en zones de circulació de vianants i/o de vehicles, s'han de classificar segons la norma UNE-EN 124, en alguna de les classes següents:

- Classe A 15: Zones susceptibles de ser utilitzades només per vianants i ciclistes.

- Classe B 125: Voreres, zones de vianants i superfícies semblants, àrees

d'estacionament i aparcaments de varis pisos per a cotxes.

- Classe C 250: Vorals i cunetes de carrers, que mesurada a partir de la vorada de la vorera s'extèn en un màxim de 0,5 m sobre la calçada i 0,2 m sobre la vorera

- Classe D 400: Calçades de carreteres (inclòs carrers de vianants), vorals estabilitzats i zones d'aparcament per a tot tipus de vehicles.

- Classe E 600: Zones per les que circulen vehicles de gran tonelatje (paviments d'aeroports, molls, etc.).

- Classe F 900: Zones sotmeses a càrregues particularment elevades (paviments d'aeroports)

Tots els elements que formen el dispositiu han d'estar protegits contra la corrosió.

El dispositiu ha d'estar lliure de defectes que puguin perjudicar el seu bon estat per tal de ser utilitzat.

Les tapes o reixes metàl·liques, han de tenir la superfície superior antilliscant.

Quan estiguin combinat un metall amb el formigó, o qualsevol altre material, ambdós han de tenir una adherència satisfactoria.

Els dispositius han de ser compatibles amb els seus assentaments. El conjunt no ha de produir soroll al trepitjar-lo.

Les tapes o reixes han d'estar assegurades en la seva posició contra el desplaçament degut al trànsit amb una fondària d'encastament suficient o amb un dispositiu de tancament.

La tapa o reixa ha de quedar assegurada dins del bastiment per algun dels següents procediments:

- Amb un dispositiu de tanca

- Amb suficient massa superficial

- Amb una característica específica en el disseny

El disseny d'aquests procediments ha de permetre que la tapa o reixa es pugui obrir amb una eina d'us normal.

El disseny del conjunt ha de garantir la posició correcta de la tapa o reixa en relació amb el bastiment.

S'han de preveure dispositius que permetin garantir un desbloquejament de la tapa o reixa i la seva obertura.

La tapa o reixa ha de recolzar-se en el bastiment en tot el seu perímetre. La pressió del recolzament corresponent a la càrrega d'assaig no ha de superar els 7,5 N/mm². El recolzament ha de contribuir a l'estabilitat de la reixa o tapa en condicions d'us. L'alçària del bastiment dels dispositius de tancament de les classes D 400, E 600 i F 900, ha de ser com a mínim de 100 mm.

La superfície superior de les reixes, tapes i bastiment ha de ser plana, només les reixes de la classe D 400 poden tenir una superfície còncava.

El pas lliure dels dispositius de tancament utilitzats com a pas d'home, s'han d'ajustar a les normes de seguretat en funció del lloc a on s'instal·lin. En general han de tenir un diàmetre mínim de 600 mm.

La franquícia total entre els diferents elements dels dispositius de cobriment i tancament, han de complir les especificacions següents:

- Un o dos elements: - Pas lliure ≤ 400 mm: ≤ 7 mm - Pas lliure > 400 mm: ≤ 9 mm
- Tres o més elements: - Franquícia del conjunt: ≤ 15 mm - Franquícia de cada element individual: ≤ 5 mm

Fondària d'encastament (classes D 400 a F 900): ≥ 50 mm

Toleràncies:

- Planor: $\pm 1\%$ del pas lliure; ≤ 6 mm
- Dimensions: ± 1 mm
- Guernament: ± 2 mm

Si el dispositiu de tancament té forats de ventilació, aquests han de complir les condicions següents:

Superfície de ventilació:

- Pas lliure ≤ 600 mm: $\geq 5\%$ de la superfície d'un cercle, amb un diàmetre igual a la pas lliure
- Pas lliure > 600 mm: ≥ 140 cm²

Dimensions dels forats de ventilació:

- Ranures: - Llargària: ≤ 170 mm - Amplària: - Classes A 15 a B 125: 18-25 mm - Classes C 250 a F 900: 18-32 mm
- Forats: - Diàmetre: - Classes A 15 a B 125: 18-38 mm - Classes C 250 a F 900: 30-38 mm

BASTIMENT AMB REIXA O TAPA PRACTICABLE:

El conjunt ha d'obrir i tancar correctament.

Un cop tancada, la tapa o reixa ha de quedar enrasada amb el bastiment.

L'angle respecte a la horitzontal, de la reixa oberta, ha de ser com a mínim de 100°.

ELEMENTS AMB RECOBRIMENT DE PINTURA BITUMINOSA:

El recobriment de pintura bituminosa, ha de formar una capa contínua que ha de cobrir a l'element completament.

Ha de tenir un color, una lluentor i una textura uniformes.

La pintura ha d'estar ben adherida al suport, no ha de tenir bullofes, escrostonament, ni altres defectes superficials.

DISPOSITIUS DE FORMIGÓ ARMAT:

En els dispositius de tancament de les classes A 15 a D 400 de formigó armat, les arestes i superfícies de contacte entre el bastiment i la tapa, han d'estar protegides amb una xapa de fosa o d'acer galvanitzat en calent.

- A 15: ≥ 2 mm
- B 125: ≥ 3 mm
- C 250: ≥ 5 mm
- D 400: ≥ 6 mm
- E 600 i F 900: A determinar en funció de cada disseny

Gruix mínim de fosa o d'acer:

Resistència característica a la compressió del formigó després de 28 dies:

- Classe B 15 a F 900: ≥ 40 N/mm²
- Classe A 15: ≥ 25 N/mm²

Gruix del recobriment de formigó de l'armadura d'acer: ≥ 20 mm

ELEMENTS DE FOSA:

La fosa ha de ser gris, de grafit laminar (fosa gris normal, conforme a la norma UNE-EN 1561) o de grafit esferoidal (fosa nodular o dúctil, conforme a la norma UNE-EN 1563).

Les peces han de ser netes, lliures de sorra solta, d'òxid o de qualsevol altre tipus de residu.

No ha de tenir defectes superficials (esquerdes, rebaves, bufaments, inclusions de sorra, gotes fredes, etc.).

2.- CONDICIONS DE SUBMINISTRAMENT I EMMAGATZEMATGE

BASTIMENT I TAPA O REIXA:

Subministrament: Embalats en caixes. Cada caixa ha de portar escrit el nombre de peces que conté i les seves dimensions.

Emmagatzematge: En posició horitzontal sobre superfícies planes i rígides per tal d'evitar deformacions o danys que alterin les seves característiques.

3.- UNITAT I CRITERI D'AMIDAMENT

Unitat d'amidament: la indicada a la descripció de l'element

Criteri d'amidament: quantitat necessària subministrada a l'obra

4.- NORMATIVA DE COMPLIMENT OBLIGATORI

BASTIMENT I TAPA O BASTIMENT I REIXA:

UNE-EN 124:1995 Dispositivos de cubrimiento y de cierre para zonas de circulación utilizadas por peatones y vehículos. Principios de construcción, ensayos de tipo, marcado, control de calidad.

5.- CONDICIONS DE CONTROL DE RECEPCIÓ

CONDICIONS DE MARCATGE I CONTROL DE LA DOCUMENTACIÓ:

La tapa o reixa i el bastiment han de tenir marcades de forma indeleble les indicacions següents:

- El codi de la norma UNE EN 124
- La classe segons la norma UNE EN 124
- El nom o sigles de fabricant i el lloc de fabricació
- Referència, marca o certificació si en té

OPERACIONS DE CONTROL EN BASTIMENTS, TAPES I REIXES DE FOSA:

Les tasques de control a realitzar són les següents:

- Recepció del certificat de qualitat del fabricant, d'acord a les condicions del plec.

CRITERIS DE PRESA DE MOSTRES:

Les operacions de control s'han de realitzar segons les indicacions de la DF.

INTERPRETACIÓ DE RESULTATS I ACTUACIONS EN CAS D'INCOMPLIMENT:

No s'acceptarà l'ús de materials que no arribin acompanyats del corresponent certificat de qualitat del fabricant.

En cas de disconformitat d'un control geomètric o de pes, es rebutjarà la peça assajada i s'incrementarà el control, en primer lloc, fins al 20% de les peces, i en cas de seguir observant deficiències, fins al 100% del subministrament.

BD MATERIALS PER A EVACUACIÓ, CANALITZACIÓ I VENTILACIÓ ESTÀTICA

BDZ MATERIALS PER A ELEMENTS AUXILIARS D'EVACUACIÓ, CANALITZACIÓ I VENTILACIÓ ESTÀTICA

BDZ2- SOBREEIXIDOR DE PLANXA

0.- ELEMENTS QUE CONTEMPLA EL PLEC

BDZ2-0LLX.

1.- DEFINICIÓ I CONDICIONS DELS ELEMENTS

Peça de planxa d'acer amb la vora superior en forma de dent de serra, i forats colissos per a poder regular la seva posició en alçària, destinada a col·locar-se com a extrem superior d'un sobreeixidor.

CARACTERÍSTIQUES GENERALS:

Ha de tenir la forma i dimensions indicats a la DT.

La superfície ha de ser plana, sense defectes superficials com ara esquerdes, bonys, etc.

Toleràncies:

- Dimensions: $\pm 0,1\%$ dimensions nominals

2.- CONDICIONS DE SUBMINISTRAMENT I EMMAGATZEMATGE

Subministrament: Protegida per tal que arribi a l'obra amb les condicions exigides.
Emmagatzematge: Col·locada horitzontalment sobre llatges d'empostissat de fusta cada 50 cm, en llocs protegits dels impactes.
3.- UNITAT I CRITERI D'AMIDAMENT
m de llargària necessària subministrada a l'obra., amidada segons la DT.
4.- NORMATIVA DE COMPLIMENT OBLIGATORI
No hi ha normativa de compliment obligatori.

BE MATERIALS PER A INSTAL·LACIONS DE CLIMATITZACIÓ, CALEFACCIÓ I VENTILACIÓ MECÀNICA

BEG APARELLS DE CLIMATITZACIÓ PARTITS D'EXPANSIÓ DIRECTA

BEG3- BOMBA DE CALOR PARTIDA D'EXPANSIÓ DIRECTA AMB CONDENSACIÓ PER AIRE, AMB UNA UNITAT INTERIOR DE TIPUS MURAL

0.- ELEMENTS QUE CONTEMPLA EL PLEC

BEG3-15PX.

Plec de condicions

1.- DEFINICIÓ I CONDICIONS DELS ELEMENTS

Equips de climatització partits d'expansió directa.
S'han considerat els tipus d'equips següents:
- Condicionadors compactes d'expansió directa
- Bombes de calor compactes d'expansió directa
La unitat exterior ha d'incorporar els elements següents:
- Compressor per al fluid refrigerant
- Bescanviador de calor constituït per tubs de coure o d'alumini amb aletes d'alumini
- Electroventilador
- Vàlvula d'inversió del cicle
- Enllaços per als tubs d'interconnexió amb la unitat interior
- Plafó per a connexions elèctriques
- Suports antivibratoris i envoltant d'acer galvanitzat amb esmalt cuit al forn
La unitat interior ha d'incorporar els elements següents:
- Bescanviador de calor constituït per tubs de coure o d'alumini amb aletes d'alumini
- Electroventilador muntat sobre suports antivibratoris
- Filtre d'aire
- Safata per a recollir condensacions
- Enllaços per als tubs d'interconnexió
- Plafó per a connexions elèctriques i de control.
CARACTERÍSTIQUES GENERALS:
Els tubs d'interconnexió han d'anar aïllats amb escuma de plàstic de porus tancats.
Tots els materials, equips i accessoris no tindran en cap de les seves parts deformacions, fissures o senyals d'haver estat sotmesos a maltractaments abans o durant la instal·lació.
Els aparells han d'estar dissenyats i construïts de manera que funcionin amb seguretat i no representin cap perill per a les persones o el seu entorn, fins i tot en el cas d'ús negligent que es pugui donar durant el funcionament normal.
Les propietats mecàniques i físiques, així com la composició química dels materials han d'estar garantides pels fabricants dels materials respectius.

Tots els components del circuit frigorífic han d'estar dissenyats i fabricats de manera que siguin estancs i suportin la pressió de funcionament normal, parada i transport, tenint en compte les tensions tèrmiques, mecàniques i físiques que es puguin produir.
Les peces mòbils de la màquina estaran proveïdes de protectors, d'acord amb les normes UNE-EN 292-1, UNE-EN 292-2 i UNE-EN 294.
Els compressors, motors i ventiladors han d'estar dissenyats i construïts de manera que l'emissivitat de soroll es mantingui en el nivell més baix possible.
De la mateixa manera, les vibracions produïdes per aquests elements han de ser el més petites possibles.
Han d'estar construïts de manera que el seu aïllament elèctric no es vegi afectat per l'aigua que pugui condensar-se sobre superfícies fredes, o pels fluids que puguin perdre els contenidors, tubs, acoblaments, i parts anàlogues de l'aparell.
Els aparells preparats per a l'ús exterior han d'estar dissenyats de manera que la neu no pugui entrar en l'aparell fins el punt que pugui resultar perillós per a les parts actives.
A la temperatura de règim, el corrent de fuga de l'aparell no ha de sobrepassar els 2 mA per kW de potència assignada, amb un valor màxim de 10 mA per als aparells accessibles al públic en general, o be de 30 mA per als aparells no accessibles al públic en general.
No es considerarà suficient la protecció proporcionada per aïllaments com vernissos, esmalts, paper, cotó, capa d'òxid sobre parts metàl·liques, perlites aïllants o material de reblert.
No es pot fer servir amiant en la fabricació de l'aparell.
Els elements calefactores nus s'han de fixar de manera que en cas de ruptura o pandeig del conductor elèctric de calefacció, aquest no pugui entrar en contacte amb parts metàl·liques accessibles.
Els elements de calefacció nus s'han de fer servir només amb envoltants metàl·liques.
Els aparells han d'estar dissenyats de manera que s'eviti el risc d'incendi i deterioraments mecànics que perjudiquin la seguretat o la protecció contra xocs elèctrics com a resultat d'un funcionament anormal, o d'una operació negligent. Una fallida en el cabal del fluid de transmissió de calor o en el funcionament de tots els òrgans de control no ha de comportar cap risc d'accident.
Els circuits electrònics han d'estar dissenyats i instal·lats de manera que qualsevol situació perillosa no converteixi l'aparell en un equip insegur respecte al xoc elèctric, al perill d'incendi, a riscos mecànics o a un funcionament perillós.
Les parts desmuntables han d'estar dissenyades o marcades de manera que resulti difícil col·locar-les en una posició incorrecta durant el muntatge.
L'aparell ha d'estar construït i tancat de manera que hi hagi una protecció suficient contra els contactes accidentals amb les parts actives.
Les diferents posicions dels interruptors o commutadors dels aparells estacionaris, i les diferents posicions dels dispositius reguladors de tots els aparells han de ser indicades mitjançant números, lletres o altres mitjans visuals.
Les posicions de marxa i parada de l'interruptor han d'estar clarament identificades sobre el mateix interruptor, o sobre la placa de muntatge.
Els termòstats, o dispositius destinats a la regulació de temperatura per part de l'usuari han de portar una indicació que proporcionï el sentit d'augment o disminució de la magnitud regulada.
L'aparell ha d'estar construït de manera que no hi hagi risc de modificació accidental de la regulació dels termòstats o d'altres dispositius de comandament.
L'interruptor de posada en marxa ha d'estar muntat sobre l'aparell, en cap cas es permet la col·locació d'interruptors en cables flexibles.
Els aparells fixes han d'estar proveïts d'algun sistema que assegurï el tall omnipolar de l'alimentació.
Els dispositius d'entrada i de subjecció dels cables, estaran degudament arrodonits i aïllats. En cap cas els cables han de transmetre esforços a la regleta de connexió.
El born previst exclusivament per al conductor neutre es designarà amb la lletra N.
El born previst exclusivament per al conductor de terra es designarà amb el símbol característic generalment acceptat per al conductor de terra.
Aquests símbols no es situaran mai sobre cargols, valones mòbils o altres parts que puguin ser retirades quan es connecten els conductors.

Els aparells destinats a estar permanentment connectats a la xarxa elèctrica han d'incorporar una indicació que ha de donar a entendre clarament que abans de qualsevol manipulació sobre l'aparell, aquest s'ha de desconnectar de l'alimentació.

Els aparells destinats a ser connectats a l'alimentació mitjançant una clavilla, han d'estar construïts de manera que no hi hagi risc de xoc elèctric per descàrrega de condensadors al tocar les espigues de la clavilla.

Les dades tècniques han de ser les que subministri el fabricant.

Grau de protecció de l'envoltant:

- Aparells d'us exclusiu en interiors (no en bugaderies): $\geq$ IPX0
- Aparells d'us en bugaderies: $\geq$ IPX1
- Aparells d'us exterior: $\geq$ IPX4

Freqüència: 50 Hz

Conductivitat tèrmica de l'aïllament dels tubs d'interconnexió: $\leq$ 0,035 W/m°C

2.- CONDICIONS DE SUBMINISTRAMENT I EMMAGATZEMATGE

Subministrament: En caixes, en posició adient per tal que l'oli no surti del compressor durant el transport.

L'emballatge ha de permetre la identificació del producte.

Emmagatzematge: En el seu emballatge, en llocs protegits contra els impactes i la intempèrie, la unitat exterior ha de quedar en posició tal que l'oli no surti del compressor.

El fabricant o distribuïdor de l'aparell ha d'aportar la següent documentació:

- Potència frigorífica útil total per a diferents condicions de funcionament, fins i tot amb les potències nominals absorbides en cada cas
- Coeficient d'eficiència energètica per a diferents condicions de funcionament
- Límits extrems de funcionament admesos
- Tipus i característiques de la regulació de capacitat
- Classe i quantitat de refrigerant
- Pressions màximes de treball en les línies d'alta i baixa pressió de refrigerant
- Exigències de l'alimentació elèctrica i situació de la caixa de connexió
- Cabal del fluid secundari a l'evaporador, pèrdua de càrrega i altres característiques del circuit secundari
- Cabal del fluid de refredament del condensador, pèrdua de càrrega i altres característiques del circuit
- Exigències i recomanacions d'instal·lació, espais de manteniment, situació i dimensions d'escomeses, etc.
- Instruccions de funcionament i manteniment
- Dimensions màximes de l'equip
- Nivell màxim de potència acústica ponderat a Lwa en decibels, determinat segons UNE 74105
- Pesos en transport i en funcionament
- Característiques de motors i ventiladors
- Cabal d'aire per a diferents valors de la pressió estàtica exterior

3.- UNITAT I CRITERI D'AMIDAMENT

Unitat d'amidament: la indicada a la descripció de l'element

Criteri d'amidament: quantitat necessària subministrada a l'obra

4.- NORMATIVA DE COMPLIMENT OBLIGATORI

Real Decreto 1027/2007, de 20 de julio, por el que se aprueba el Reglamento de Instalaciones Térmicas en los Edificios. (RITE).

Real Decreto 842/2002 de 2 de agosto, por el que se aprueba el Reglamento Electrotécnico de Baja Tensión. REBT 2002.

UNE-EN 378-1:2001 Sistemas de refrigeración y bombas de calor. Requisitos de seguridad y medioambientales. Parte 1: Requisitos básicos, definiciones, clasificación y criterios de elección.

* UNE-EN 60335-1:2002 Aparatos electrodomésticos y análogos. Seguridad. Parte 1: Requisitos generales.

* UNE-EN 60335-2-40:2005 Aparatos electrodomésticos y análogos. Seguridad. Parte 2-40: Requisitos particulares para bombas de calor eléctricas, acondicionadores de aire y deshumidificadores.

5.- CONDICIONS DE CONTROL DE RECEPCIÓ

CONDICIONS DE MARCATGE I CONTROL DE LA DOCUMENTACIÓ:

Ha de portar una placa amb les dades següents:

- Nom del fabricant o marca comercial
- Designació del model
- Potència frigorífica total útil
- Potència nominal absorbida en les condicions normals
- Característiques de l'energia d'alimentació
- Tipus de refrigerant, segons ISO 817 i càrrega inicial a fàbrica
- Grau de protecció respecte a l'entrada d'aigua

OPERACIONS DE CONTROL:

Les tasques de control a realitzar són les següents:

- Sol·licitar al fabricant el certificat de les característiques tècniques dels equips i materials que s'han d'utilitzar.
- Control de la documentació tècnica subministrada.
- Control de transport fins a l'obra i control de càrrega i descàrrega.
- Comprovació que les unitats, estiguin identificades, tinguin placa de característiques i compleixin els requisits especificats en projecte. S'han de comprovar les diferents seccions del climatitzador:
 - Secció d'impulsió i retorn:
 - Ventilador
 - Motor (marca, model, nº de sèrie, data de fabricació, potència (CV), tensió (V), protecció mecànica, velocitat (rpm), regulador de velocitat (marca i model).
 - Instal·lació elèctrica arrencador (model i marca), tèrmic (model i marca), regulació, secció cables, tipus d'aïllament, fusibles, protecció de diferencials.
 - Secció de filtres: Tipus, marca i model segons taula 1.4.2.5 del RITE.
 - Secció humedificació: Humidificador (tipus, marca, model, nº de sèrie, (Nota: No s'admet humectació de l'aire mitjançant injecció directa de vapor procedent de calderes, excepte quant el vapor disposi de qualitat sanitària).
 - Secció bateries:
 - Fred (Potència)
 - Calor (Potència)

- Realització d'informe amb els resultats del control efectuat.

CRITERIS DE PRESA DE MOSTRES:

- Realització d'informe amb els resultats del control efectuat en els materials rebuts.

INTERPRETACIÓ DE RESULTATS I ACTUACIONS EN CAS D'INCOMPLIMENT:

Un cop realitzat el control dels equips de climatització, totes les anomalies, incompliment de les especificacions, desviacions del projecte i variacions del què s'ha contractat amb l'empresa instal·ladora, s'ha de comunicar a la DF, que haurà de decidir la substitució total o parcial del material rebut.

BE MATERIALS PER A INSTAL·LACIONS DE CLIMATITZACIÓ, CALEFACCIÓ I VENTILACIÓ MECÀNICA

BEV MATERIALS DE REGULACIÓ I CONTROL PER A INSTAL·LACIONS DE CLIMATITZACIÓ, CALEFACCIÓ I VENTILACIÓ MECÀNICA

BEV1- CABLE PER A INSTAL·LACIONS DE REGULACIÓ I CONTROL (D)

0.- ELEMENTS QUE CONTEMPLA EL PLEC

BEV1-H6E9.

Plec de condicions

1.- DEFINICIÓ I CONDICIONS DELS ELEMENTS

Cables per a bus de dades i materials per a l'execució de la instal·lació elèctrica de punts de control per a la regulació, control, supervisió i gestió d'instal·lacions. S'han considerat els tipus següents:

- Cables per a bus de dades
- Material per a la instal·lació elèctrica de punts de control

MATERIAL PER A LA INSTAL·LACIÓ ELÈCTRICA DE PUNTS DE CONTROL:

Es compon de tubs rígids o flexibles i cables necessaris per a la realització de la instal·lació elèctrica del punt de control.

Els tubs han de complir la norma UNE-EN 50-086-95 (1) "Sistemas de tubos para instalaciones eléctricas" i amb el "Reglamento Electrotécnico para Baja Tensión".

Els conductors han de complir amb la norma UNE 21-022-82 "Conductores de cables aislados." i amb el "Reglamento Electrotécnico para Baja Tensión".

CABLES DE DADES:

Aquests cables han d'estar constituïts per conductors multifilars de coure de 0,91 mm de diàmetre llis i recuit, aïllats amb una capa extruïda de polietilè sòlid colorat segons clau i disposats a parells. Els conductors han de ser rígids de coure electrolític pur, amb un bo trefilatge i uniformement recuit, de secció perfectament circular i uniforme. La superfície ha de ser llisa, neta i brillant i ha d'esar exempta d'escates, esquerdes o qualsevol altre tipus de defecte.

Per a l'aïllament dels conductors s'ha d'emprar polietilè d'alta densitat i alt pes molecular. Cada conductor s'ha d'aïllar amb una capa contínua de polietilè sense porus ni cap defecte. Els fils aïllats s'han de torsionar en parells amb un pas adequat i amb un codi de colors per distingir-los. Cadascú dels aparells s'ha d'encintar individualment amb una cinta de polièster aplicada helicoidalment amb un cavalcament adequat i altra cinta d'alumini-polièster (de 0,025 mm el gruix de polièster i 0,023 mm l'alumini) aplicada també helicoidalment i amb un cavalcament adequat.

La coberta de protecció és de tipus anti-ignífuga i ha de constar d'una pantalla d'alumini i una coberta de termoplàstic ignífug envoltant al nucli. Sobre la cinta envoltant s'ha de disposar una cinta d'alumini aplicada longitudinalment i cavalcada d'un gruix de 0,2 mm i un cavalcament mínim de 6,5 mm. Sota la mateixa s'ha d'aplicar un conductor de 0,4 mm de diàmetre per a continuïtat de pantalla.

Les característiques elèctriques dels conductors a 20°C han de ser les següents:

- Resistència òhmica en c.c a 10 kHz i per bucle: $\leq 16,3 \text{ Ohms } 10\%$

2.- CONDICIONS DE SUBMINISTRAMENT I EMMAGATZEMATGE

Subministrament: Bobines normalitzades i degudament protegides, de manera que no s'alterin les seves condicions.

Emmagatzematge: En llocs protegits contra els impactes, la pluja, les humitats, raigs de sol i dins del embalatge original.

3.- UNITAT I CRITERI D'AMIDAMENT

Unitat d'amidament: la indicada a la descripció de l'element

Criteri d'amidament: quantitat necessària subministrada a l'obra

4.- NORMATIVA DE COMPLIMENT OBLIGATORI

Real Decreto 1027/2007, de 20 de julio, por el que se aprueba el Reglamento de Instalaciones Térmicas en los Edificios. (RITE).
Real Decreto 842/2002 de 2 de agosto, por el que se aprueba el Reglamento Electrotécnico de Baja Tensión. REBT 2002.
UNE-EN 50086-1:1995 Sistemas de tubos para la conducción de cables. Parte 1: Requisitos generales
UNE-EN 60228:2005 Conductores de cables aislados.

BF TUBS I ACCESSORIS PER A GASOS I FLUIDS

BF5 TUBS I ACCESSORIS DE COURE

BF53- TUB DE COURE SEMIDUR

0.- ELEMENTS QUE CONTEMPLA EL PLEC

BF53-FGLD,BF53-FGLE,BF53-FGLJ,BF53-FGLK.

1.- DEFINICIÓ I CONDICIONS DELS ELEMENTS

Tubs de coure semidur, sense soldadura, per a aigua i gas en aplicacions sanitàries i de calefacció.

CARACTERÍSTIQUES GENERALS:

En el cas de que el material s'utilitzi en obra pública, l'acord de Govern de la Generalitat de Catalunya de 9 de juny de 1998, exigeix que els materials siguin de qualitat certificada o puguin acreditar un nivell de qualitat equivalent, segons les normes aplicables als estats membres de la Unió Europea o de l'Associació Europea de Lliure Canvi.

També en aquest cas, es procurarà que els esmentats materials disposin de l'etiqueta ecològica europea, regulada en el Reglament (CE) nº 66/2010 o bé altres distintius de la Comunitat Europea.

El tub ha de ser recte, rodó, llis, ben net de dins i de fora, i sense defectes apreciables. Els extrems han d'acabar amb un tall perpendicular a l'eix i sense rebaves.

- Composició química: Cu + Ag: mín. 99,90%; 0,015% $\leq P \leq 0,040\%$
- Estat metal·lúrgic (UNE-EN 1173): R250 (semidur). Resistència mínima a la tracció 250 MPa

- El tipus de coure es designa indistintament com: Cu-DHP o CW024A

Els tubs de diàmetre comprés entre 10 mm i 54 mm, ambdós inclosos, han d'anar marcats al llarg de la seva longitud, cada 600 mm com a màxim, amb la següent informació com a mínim:

- Marcatge permanent (llegible fins al final del cicle de vida de la instal·lació)
- Referència a la norma EN 1057
- Marca identificativa del fabricant
- La data de fabricació: any i trimestre (I a IV) o any i mes (1 a 12)
- Marcatge durador (llegible fins al moment de la posada en marxa de la instal·lació):
- Mides nominals de la secció transversal: diàmetre exterior x gruix de la paret
- Identificació de l'estat metal·lúrgic

Els tubs de diàmetre $\geq 6 \text{ mm}$ i $< 10 \text{ mm}$, o de diàmetre $> 54 \text{ mm}$, han d'incorporar un marcatge similar a l'anterior, almenys en ambdós extrems.

Tots els tubs han de portar el símbol normalitzat CE, també uniformement distribuït al llarg de la seva longitud.

Llargària: Barres de 3 m o 5 m

Toleràncies:

- Diàmetre exterior nominal:

Diàmetre exterior nominal (mm)		Toleràncies en el diàmetre exterior (mm)	
>	=<	aplicable al diàmetre mig	aplicable a qualsevol diàmetre
6	18	± 0,04	± 0,09
18	28	± 0,05	± 0,10
28	54	± 0,06	± 0,11
54	76	± 0,07	± 0,15
76	89	± 0,07	± 0,20
89	108	± 0,07	± 0,30
108	159	± 0,2	± 0,4

- Gruix de paret:

Diàmetre exterior nominal (mm)	Tolerància en el gruix de la paret	
	g < 1 mm (%)	g ≥ 1 mm (%)
< 18 mm	± 10	± 13
≥ 18 mm	± 10	± 15 (*)

(*) ± 10% per a tubs de 35

mm, 42 mm i 54 mm amb un gruix de paret d'1,2 mm

2.- CONDICIONS DE SUBMINISTRAMENT I EMMAGATZEMATGE

Subministrament: No hi ha condicions específiques de subministrament.

Emmagatzematge: En llocs protegits contra els impactes. S'han d'apilar horitzontalment i paral·lelament sobre superfícies planes.

3.- UNITAT I CRITERI D'AMIDAMENT

Unitat d'amidament: la indicada a la descripció de l'element

Criteri d'amidament: quantitat necessària subministrada a l'obra

4.- NORMATIVA DE COMPLIMENT OBLIGATORI

UNE-EN 1057:2007 Cobre y aleaciones de cobre. Tubos redondos de cobre, sin soldadura, para agua y gas en aplicaciones sanitarias y de calefacción.

5.- CONDICIONS DE CONTROL DE RECEPCIÓ

CONDICIONS DE MARCATGE I CONTROL DE LA DOCUMENTACIÓ:

El subministrador ha de posar a disposició de la DF en el cas que aquesta ho sol·liciti, la documentació següent, que acredita el marcatge CE, segons el sistema d'avaluació de conformitat aplicable, d'acord amb el que disposa l'apartat 7.2.1 del CTE: - Productes per a instal·lacions per al transport, evacuació o emmagatzematge d'aigua no destinada al consum humà, - Productes per a instal·lacions d'àrees subjectes a reglamentacions sobre reacció al foc utilitzades per al transport, evacuació o emmagatzematge d'aigua no destinada al consum humà. * Productes o materials que no necessiten sotmetre's a assaig de reacció al foc (per exemple productes o materials de la classe A1 conformement a la Decisió 96/603/CE, i les seves modificacions): - Sistema 4: Declaració de

Prestacions - Productes per a instal·lacions per al transport, distribució o

emmagatzematge de gas o gasoil per a subministrament de sistemes de calefacció o refrigeració d'edificis, des del dipòsit d'emmagatzematge exterior o l'última unitat de reducció de pressió de la red fins a l'entrada del sistema de la caldera, calefacció o refrigeració de l'edifici: - Sistema 3: Declaració de Prestacions - Productes per a instal·lacions d'àrees subjectes a reglamentacions sobre reacció al foc utilitzades per al transport, distribució o emmagatzematge de gas o combustible destinat al subministrament dels sistemes de calefacció o climatització d'edificis per a reserves d'emmagatzematge externes o l'última unitat de reducció de la xarxa d'entrada dels sistemes de calefacció o refrigeració d'edificis: - Sistema 1: Declaració de Prestacions

El símbol normalitzat CE (d'acord amb la directiva 93/68/CEE) es col·locarà sobre el producte, o en el seu defecte sobre l'etiqueta o en la documentació comercial que l'acompanya i anirà acompanyat de la següent informació:

- Nom, marca comercial i adreça enregistrada del fabricant

- Els dos últims dígits de l'any en que es va fixar el marcatge

- Referència a la norma europea EN 1057

- Descripció del producte: nom genèric, material, mides, ... i ús previst

- Informació sobre aquelles característiques essencials que procedeixin recollides a la taula ZA.1 de la norma EN 1057, que han de ser com mínim les següents: - Reacció al foc

- Resistència a l'aixafament - Pressió interior - Toleràncies

dimensionals - Resistència a les altes temperatures - Soldabilitat -

Estanquitat: gasos i líquids - Durabilitat de la resistència a l'aixafament, pressió interior i estanquitat

OPERACIONS DE CONTROL:

Les tasques de control a realitzar són les següents:

- Sol·licitar al fabricant els certificats de les característiques tècniques dels materials.

- Control de la documentació tècnica subministrada.

- Control del material de soldadura (% plata)

- Control de recepció dels materials i lloc d'emplaçament.

- Contraste la documentació amb els materials i amb els requeriments de la instal·lació segons projecte. (Verificar el marcatge a tubs i accessoris).

- Control dimensional de tubs i accessoris (diàmetre i espessor)

- Control visual i dimensional de vàlvules i altres elements (tipus i pressió nominal)

- Realització d'informe amb els resultats del control efectuat.

CRITERIS DE PRESA DE MOSTRES:

S'ha de comprovar per mostreig a cada recepció.

INTERPRETACIÓ DE RESULTATS I ACTUACIONS EN CAS D'INCOMPLIMENT:

Ha de ser refusat el material que no compleixi amb els requeriments del projecte.

No s'han d'admetre tubs en bobina (recuit). Quan s'especifiqui en barres de coure dur.

BF TUBS I ACCESSORIS PER A GASOS I FLUIDS

BFQ AÏLLAMENTS TÈRMCIS PER A TUBS

BFQ0- AÏLLAMENT TÈRMIC PER A TUBS AMB ESCUMES ELASTOMÈRIQUES

0.- ELEMENTS QUE CONTEMPLA EL PLEC

BFQ0-0DMS,BFQ0-0DMT.

Plec de condicions

1.- DEFINICIÓ I CONDICIONS DELS ELEMENTS

Aïllaments tèrmics amb escumes elastomèriques per a tubs d'aigua freda o calenta.
CARACTERÍSTIQUES GENERALS:
La superfície ha de ser llisa i a la secció s'han d'apreciar els alveols propis de l'escuma.
El material de l'aïllament no ha de contenir substàncies en la que es puguin desenvolupar microorganismes.
No ha de despendre olors a la temperatura a la que estarà sotmès.
No patirà deformacions com a conseqüència de la temperatura ni degut a una acumulació accidental del condensat.
Llargària: 2 m
Conductivitat tèrmica a 20°C: $\leq 0,041 \text{ W/m K}$
Temperatures d'ús d'aïllaments per a tubs freds: $\geq 10^\circ\text{C}$
Temperatures d'ús d'aïllaments per a tubs calents: $40^\circ\text{C} - 65^\circ\text{C}$
Reacció contra el foc (UNE 53-127): Autoextingible
Les característiques anteriors es determinaran segons el RITE "Reglamento de Instalaciones Térmicas en los Edificios".

2.- CONDICIONS DE SUBMINISTRAMENT I EMMAGATZEMATGE

Subministrament: Embalats en paquets.
Emmagatzematge: Apilats horitzontalment sobre superfícies planes, protegits contra les pluges, les humitats i els impactes.

3.- UNITAT I CRITERI D'AMIDAMENT

Unitat d'amidament: la indicada a la descripció de l'element
Criteri d'amidament: quantitat necessària subministrada a l'obra

4.- NORMATIVA DE COMPLIMENT OBLIGATORI

Real Decreto 1027/2007, de 20 de julio, por el que se aprueba el Reglamento de Instalaciones Térmicas en los Edificios. (RITE).
UNE 53127:2002 Plásticos celulares. Determinación de las características de combustión de probetas en posición horizontal sometidas a una llama pequeña.

5.- CONDICIONS DE CONTROL DE RECEPCIÓ

OPERACIONS DE CONTROL:
Les tasques de control a realitzar són les següents:
- Sol·licitar al fabricant els certificats de característiques tècniques i homologacions dels materials.
- Contrastar la documentació amb els materials i amb els requisits tèrmics del projecte. (temperatures màximes i mínimes, i espessors).
- Control de la documentació tècnica subministrada.
- Realització d'informe amb els resultats del control efectuat.
CRITERIS DE PRESA DE MOSTRES:
S'ha de comprovar per mostreig de cada tipus d'aïllament i tipus d'instal·lació a aïllar.
INTERPRETACIÓ DE RESULTATS I ACTUACIONS EN CAS D'INCOMPLIMENT:
No s'ha d'acceptar material que no reuneixi les condicions d'espessor i característiques tèrmiques requerides en la instal·lació a aïllar.
En cas de discrepàncies amb les exigències del projecte s'ha d'acceptar o refusar el material segons criteri de la DF.

BF TUBS I ACCESSORIS PER A GASOS I FLUIDS

BFW ACCESSORIS GENÈRICS DE TUBS PER A GASOS I FLUIDS

BFW6- ACCESSORI PER A TUB DE COURE

0.- ELEMENTS QUE CONTEMPLA EL PLEC

BFW6-04NP,BFW6-04NU,BFW6-04NW,BFW6-04NY.

1.- DEFINICIÓ I CONDICIONS DELS ELEMENTS

Conjunt d'accessoris per a tubs i per a recobriments aïllants de tubs (colzes, derivacions, reduccions, etc.), utilitzats en instal·lacions d'edificació i d'urbanització per a la total execució de la conducció o xarxa a la qual pertanyin.

CARACTERÍSTIQUES GENERALS:

El material, la seva qualitat i les característiques físiques, mecàniques i dimensionals, han de ser compatibles amb les del tub, i no han de fer disminuir les d'aquest en cap de les seves aplicacions.

2.- CONDICIONS DE SUBMINISTRAMENT I EMMAGATZEMATGE

Subministrament: A l'albarà de lliurament han de constar les característiques d'identificació següents:

- Material
- Tipus
- Diàmetres

Emmagatzematge: En llocs protegits contra els impactes, la pluja, les humitats i dels raigs del sol.

3.- UNITAT I CRITERI D'AMIDAMENT

Unitat composta pel conjunt de peces necessàries per a muntar 1 m de tub.

4.- NORMATIVA DE COMPLIMENT OBLIGATORI

La mateixa normativa que s'apliqui als tubs, en funció dels fluids que transportin.

BF TUBS I ACCESSORIS PER A GASOS I FLUIDS

BFY PARTS PROPORCIONALS D'ELEMENTS DE MUNTATGE DE TUBS DE GASOS I FLUIDS

BFY3- PART PROPORCIONAL D'ELEMENTS DE MUNTATGE PER A AÏLLAMENT TÈRMIC DE CANONADES AMB ESCUMES ELASTOMÈRIQUES

0.- ELEMENTS QUE CONTEMPLA EL PLEC

BFY3-065N.

Plec de condicions

1.- DEFINICIÓ I CONDICIONS DELS ELEMENTS

Conjunt d'elements especials per a l'execució de conduccions.

S'han considerat els tipus següents:

- Per a tubs (materials per a la unió entre tubs o entre tubs i accessoris)
- Per aïllaments tèrmics (material per a la unió i subjecció, cintes adhesives, etc.)

CARACTERÍSTIQUES GENERALS:

El material, la qualitat, els diàmetres, etc., han de ser els adequats per al tub, i no han de fer disminuir les característiques pròpies del conjunt de la instal·lació en cap de les seves aplicacions.

2.- CONDICIONS DE SUBMINISTRAMENT I EMMAGATZEMATGE

Subministrament: A l'albarà de lliurament han de constar les característiques d'identificació següents:

- Material
- Tipus
- Diàmetres

Emmagatzematge: En llocs protegits contra els impactes, la pluja, les humitats i dels raigs del sol.

3.- UNITAT I CRITERI D'AMIDAMENT

Unitat composta pel conjunt de peces necessàries per a muntar 1 m de tub.

4.- NORMATIVA DE COMPLIMENT OBLIGATORI

La mateixa normativa que s'apliqui als tubs, en funció dels fluids que transportin.

BF TUBS I ACCESSORIS PER A GASOS I FLUIDS

BFY PARTS PROPORCIONALS D'ELEMENTS DE MUNTATGE DE TUBS DE GASOS I FLUIDS

BFYC- PART PROPORCIONAL D'ELEMENTS DE MUNTATGE PER A TUBS DE COURE

0.- ELEMENTS QUE CONTEMPLA EL PLEC

BFYC-04OQ,BFYC-04OX,BFYC-04OU.

1.- DEFINICIÓ I CONDICIONS DELS ELEMENTS

Conjunt d'elements especials per a l'execució de conduccions.

S'han considerat els tipus següents:

- Per a tubs (materials per a la unió entre tubs o entre tubs i accessoris)
- Per aïllaments tèrmics (material per a la unió i subjecció, cintes adhesives, etc.)

CARACTERÍSTIQUES GENERALS:

El material, la qualitat, els diàmetres, etc., han de ser els adequats per al tub, i no han de fer disminuir les característiques pròpies del conjunt de la instal·lació en cap de les seves aplicacions.

2.- CONDICIONS DE SUBMINISTRAMENT I EMMAGATZEMATGE

Subministrament: A l'albarà de lliurament han de constar les característiques d'identificació següents:

- Material
- Tipus
- Diàmetres

Emmagatzematge: En llocs protegits contra els impactes, la pluja, les humitats i dels raigs del sol.

3.- UNITAT I CRITERI D'AMIDAMENT

Unitat composta pel conjunt de peces necessàries per a muntar 1 m de tub.

4.- NORMATIVA DE COMPLIMENT OBLIGATORI

La mateixa normativa que s'apliqui als tubs, en funció dels fluids que transportin.

BG MATERIALS PER A INSTAL·LACIONS ELÈCTRIQUES

BG1 CAIXES I ARMARIS

BG12- CAIXA DE DERIVACIÓ QUADRADA

0.- ELEMENTS QUE CONTEMPLA EL PLEC

BG12-0G7L.

Plec de condicions

1.- DEFINICIÓ I CONDICIONS DELS ELEMENTS

Caixes de derivació.

S'han considerat els materials següents:

- Plàstic
- Fosa d'alumini
- Planxa d'acer
- Plastificat

S'han considerat els graus de protecció següents:

- Normal
- Estanca
- Antihumitat
- Antideflagrant

CARACTERÍSTIQUES GENERALS:

La caixa ha d'estar formada per un cos i una tapa. Ha de tenir un aspecte uniforme i sense defectes.

Quan és per a encastar, el cos ha de portar aletes o superfícies d'ancoratge.

Quan és per a muntar supeficialment, el cos ha de portar orificis per a la seva fixació.

Grau de protecció (UNE 20-324):

Tipus				
Material	Normal	Estanca	Antihumitat	Antideflagrant
Plàstic	>= IP-405	>= IP-535	>= IP-545	-
Plastificada	>= IP-517	>= IP-537	>= IP-547	-
Planxa d'acer	>= IP-517	>= IP-537	>= IP-547	>= IP-557
Fosa d'alumini	>= IP-517	>= IP-537	>= IP-547	>= IP-557

GRAU DE PROTECCIÓ ANTIDEFAGRANT:

El cos ha de tenir orificis roscats per al pas de tubs.

Temperatura d'autoinflamació (T): 300 <= T <= 450°C

Grup d'explosió (UNE 20-320): IIB
GRAU DE PROTECCIÓ NORMAL, ESTANCA O ANTIHUMITAT:
El cos ha de portar empremtes de ruptura per al pas de tubs.
GRAU DE PROTECCIÓ ANTIHUMITAT:
Entre la tapa i el cos hi ha d'haver un junt d'estanquitat.
PLASTIFICADA:
El cos i la tapa han de ser d'acer embotit plastificat.
El cos i la tapa han d'estar protegits interiorment i exteriorment contra la corrosió.
La tapa ha de portar sistemes de fixació al cos mitjançant cargols, i aquests han de ser de material anticorrosiu.
PLÀSTIC:
La tapa ha de portar un sistema de fixació amb el cos.
Resistència a la flama (UNE-EN 60707): Autoextingible
PLANXA:
El cos i la tapa han d'estar protegits interiorment i exteriorment contra la corrosió.
La tapa ha de portar sistemes de fixació al cos mitjançant cargols, i aquests han de ser de material anticorrosiu.
FOSA D'ALUMINI:
La tapa ha de portar sistemes de fixació al cos mitjançant cargols, i aquests han de ser de material anticorrosiu.

2.- CONDICIONS DE SUBMINISTRAMENT I EMMAGATZEMATGE

Subministrament: En caixes.
Emmagatzematge: En llocs protegits contra els impactes, la pluja, les humitats i dels raigs del sol.

3.- UNITAT I CRITERI D'AMIDAMENT

Unitat d'amidament: la indicada a la descripció de l'element
Criteri d'amidament: quantitat necessària subministrada a l'obra

4.- NORMATIVA DE COMPLIMENT OBLIGATORI

Real Decreto 842/2002 de 2 de agosto, por el que se aprueba el Reglamento Electrotécnico de Baja Tensión. REBT 2002.

BG MATERIALS PER A INSTAL·LACIONS ELÈCTRIQUES

BG1 CAIXES I ARMARIS

BG13- CAIXA DE DERIVACIÓ RECTANGULAR

0.- ELEMENTS QUE CONTEMPLA EL PLEC

BG13-0G11.

Plec de condicions

1.- DEFINICIÓ I CONDICIONS DELS ELEMENTS

Caixes de derivació.
S'han considerat els materials següents:
- Plàstic
- Fosa d'alumini
- Planxa d'acer
- Plastificat
S'han considerat els graus de protecció següents:
- Normal
- Estanca
- Antihumitat
- Antideflagrant
CARACTERÍSTIQUES GENERALS:
La caixa ha d'estar formada per un cos i una tapa. Ha de tenir un aspecte uniforme i sense defectes.
Quan és per a encastar, el cos ha de portar aletes o superfícies d'ancoratge.
Quan és per a muntar supeficialment, el cos ha de portar orificis per a la seva fixació.
Grau de protecció (UNE 20-324):

Tipus				
Material	Normal	Estanca	Antihumitat	Antideflagrant
Plàstic	>= IP-405	>= IP-535	>= IP-545	-
Plastificada	>= IP-517	>= IP-537	>= IP-547	-
Planxa d'acer	>= IP-517	>= IP-537	>= IP-547	>= IP-557
Fosa d'alumini	>= IP-517	>= IP-537	>= IP-547	>= IP-557

GRAU DE PROTECCIÓ ANTIDEFILAGRANT:
El cos ha de tenir orificis roscats per al pas de tubs.
Temperatura d'autoinflamació (T): 300 <= T <= 450°C
Grup d'explosió (UNE 20-320): IIB
GRAU DE PROTECCIÓ NORMAL, ESTANCA O ANTIHUMITAT:
El cos ha de portar empremtes de ruptura per al pas de tubs.
GRAU DE PROTECCIÓ ANTIHUMITAT:
Entre la tapa i el cos hi ha d'haver un junt d'estanquitat.
PLASTIFICADA:
El cos i la tapa han de ser d'acer embotit plastificat.
El cos i la tapa han d'estar protegits interiorment i exteriorment contra la corrosió.
La tapa ha de portar sistemes de fixació al cos mitjançant cargols, i aquests han de ser de material anticorrosiu.
PLÀSTIC:
La tapa ha de portar un sistema de fixació amb el cos.
Resistència a la flama (UNE-EN 60707): Autoextingible
PLANXA:
El cos i la tapa han d'estar protegits interiorment i exteriorment contra la corrosió.
La tapa ha de portar sistemes de fixació al cos mitjançant cargols, i aquests han de ser de material anticorrosiu.
FOSA D'ALUMINI:
La tapa ha de portar sistemes de fixació al cos mitjançant cargols, i aquests han de ser de material anticorrosiu.

2.- CONDICIONS DE SUBMINISTRAMENT I EMMAGATZEMATGE

Subministrament: En caixes.
Emmagatzematge: En llocs protegits contra els impactes, la pluja, les humitats i dels raigs del sol.

3.- UNITAT I CRITERI D'AMIDAMENT

Unitat d'amidament: la indicada a la descripció de l'element
Criteri d'amidament: quantitat necessària subministrada a l'obra

4.- NORMATIVA DE COMPLIMENT OBLIGATORI

Real Decreto 842/2002 de 2 de agosto, por el que se aprueba el Reglamento Electrotécnico de Baja Tensión. REBT 2002.

BG MATERIALS PER A INSTAL·LACIONS ELÈCTRIQUES

BG1 CAIXES I ARMARIS

BG19- CAIXA PER A QUADRE DE DISTRIBUCIÓ

0.- ELEMENTS QUE CONTEMPLA EL PLEC

BG19-0C0N.

Plec de condicions

1.- DEFINICIÓ I CONDICIONS DELS ELEMENTS

Caixes per a quadres de distribució amb o sense porta.
S'han considerat els materials següents:

- Plàstic
- Metàl·lic
- Plàstic i metàl·lic

S'han considerat els tipus de col·locació següents:

- Per a encastar
- Per a muntar superficialment

CARACTERÍSTIQUES GENERALS:

La caixa ha d'estar formada per un cos, uns perfils de suport de mecanismes fixats al cos i una tapa, amb porta o sense.
Ha de tenir una textura uniforme i sense defectes.
El cos ha de portar regleta de borns per a connectar neutres o terres i ha d'oferir la possibilitat de connectar-hi altres cables.

PLÀSTIC:

El cos ha de ser de plàstic i ha de portar empremtes de ruptura per al pas de tubs i orificis per a la seva fixació.

La tapa ha de ser del mateix material que el cos i ha de portar fileres d'obertures per a fer accessibles els mecanismes de maniobra, amb una tapeta extraïble per filera com a mínim. Ha d'anar fixada al cos.

La porta ha de ser del mateix material que la resta i ha de tancar per pressió.

METÀL·LICA:

La tapa ha d'ésser de xapa d'acer protegit amb pintura anticorrosiva interiorment i exteriorment i ha de portar fileres d'obertures per a fer accessibles els mecanismes de maniobra amb una tapeta extraïble per filera.

Ha de portar un sistema de fixació amb el cos.

El cos ha de ser de xapa d'acer protegida amb pintura anticorrosiva interiorment i exteriorment.

Gruix de la xapa d'acer: ≥ 1 mm

PER A ENCASTAR:

Ha de portar obertures per al pas de tubs.

La porta i el bastiment han de ser de xapa d'acer protegida amb pintura anticorrosiva interiorment i exteriorment i ha de tancar per pressió.

Amplària del perfil: 35 mm

Distància entre el perfil i la tapa (DIN 43880): 45 mm

Grau de protecció amb tapa i porta (UNE 20-324): $\geq$ IP-425

Grau de protecció amb tapa (UNE 20-324): $\geq$ IP-405

PER A MUNTAR SUPERFICIALMENT:

Ha de portar empremtes de ruptura per al pas de tubs i orificis per a la seva fixació.

AMB PORTA:

La tapa ha de ser del mateix material que el cos i ha de portar fileres d'obertures per a fer accessibles els mecanismes de maniobra, amb una tapeta extraïble per filera com a mínim. Ha d'anar fixada al cos.

La porta ha de ser de xapa d'acer protegida amb pintura anticorrosiva interiorment i exteriorment i ha de tancar per pressió.

PLÀSTIC-METÀL·LICA AMB PORTA:

La tapa ha de ser del mateix material que el cos i ha de portar fileres d'obertures per a fer accessibles els mecanismes de maniobra, amb una tapeta extraïble per filera com a mínim. Ha d'anar fixada al cos.

2.- CONDICIONS DE SUBMINISTRAMENT I EMMAGATZEMATGE

Subministrament: En caixes.

Emmagatzematge: En llocs protegits contra els impactes, la pluja, les humitats i dels raigs del sol.

3.- UNITAT I CRITERI D'AMIDAMENT

Unitat d'amidament: la indicada a la descripció de l'element
Criteri d'amidament: quantitat necessària subministrada a l'obra

4.- NORMATIVA DE COMPLIMENT OBLIGATORI

Real Decreto 842/2002 de 2 de agosto, por el que se aprueba el Reglamento Electrotécnico de Baja Tensión. REBT 2002.

BG MATERIALS PER A INSTAL·LACIONS ELÈCTRIQUES

BG2 TUBS, CANALS, SAFATES I COLUMNES PER A MECANISMES

BG21 TUBS RÍGIDS NO METÀL·LICS

0.- ELEMENTS QUE CONTEMPLA EL PLEC

BG212510.

1.- DEFINICIÓ I CARACTERÍSTIQUES DELS ELEMENTS

DEFINICIÓ:

Tub rígid no metàl·lic de fins a 160 mm de diàmetre nominal.

CARACTERÍSTIQUES GENERALS:

S'ha de poder corbar en calent, sense reducció notable de la seva secció.

Han d'estar dissenyats i construïts de manera que les seves característiques en ús normal siguin segures i sense perill per a l'usuari i el seu entorn.

Ha de suportar bé els ambients corrossius i els contactes amb greixos i olis.

L'interior dels tubs ha d'estar exempt de rebaves i altres defectes que pugin fer malbé els conductors o ferir a instal·ladors o usuaris.

El diàmetre nominal ha de ser el de l'exterior del tub i s'ha d'expressar en mil·límetres.

El diàmetre interior mínim l'ha de declarar el fabricant.

Les dimensions han de complir la norma EN-60423.

2.- CONDICIONS DE SUBMINISTRAMENT I EMMAGATZEMATGE

Subministrament: En feixos de tubs de llargària $\geq$ 3 m.

Han d'estar marcats amb:

- Nom del fabricant
- Marca d'identificació dels productes
- El marcatge ha de ser llegible
- Han de incloure les instruccions de muntatge corresponents

Emmagatzematge: En llocs protegits dels impactes i dels raigs solars.

Han de situar-se en posició horitzontal. L'alçària d'emmagatzematge no ha de sobrepassar els 1,5 m.

3.- UNITAT I CRITERIS D'AMIDAMENT

m de llargària necessària subministrada a l'obra.

4.- NORMATIVA DE COMPLIMENT OBLIGATORI

REBT 2002 Real Decreto 842/2002 de 2 de agosto, por el que se aprueba el Reglamento Electrotécnico de Baja Tensión.

UNE-EN 50086-1:1995 Sistemas de tubos para instalaciones eléctricas. Parte 1: Requisitos generales.

UNE-EN 60423:1996 Tubos de protección de conductores. Diámetros exteriores de los tubos para instalaciones eléctricas y roscas para tubos y accesorios.

BG MATERIALS PER A INSTAL·LACIONS ELÈCTRIQUES

BG2 TUBS, CANALS, SAFATES I COLUMNES PER A MECANISMES

BG22 TUBS FLEXIBLES I CORBABLES NO METÀL·LICS

0.- ELEMENTS QUE CONTEMPLA EL PLEC

BG22K710.

1.- DEFINICIÓ I CARACTERÍSTIQUES DELS ELEMENTS

DEFINICIÓ:

Tub flexible no metàl·lic de fins a 250 mm de diàmetre nominal.

Es consideraran els següents tipus de tubs:

- Tubs de PVC corrugats
- Tubs de PVC folrats, de dues capes, semillisa la exterior i corrugada la interior
- Tubs de material lliure d'halògens
- Tubs de polipropilè
- Tubs de polietilè de dues capes, corrugada la exterior i llisa la interior

CARACTERÍSTIQUES GENERALS:

Han d'estar dissenyats i construïts de manera que les seves característiques en ús normal siguin segures i sense perill per a l'usuari i el seu entorn.

L'interior dels tubs ha d'estar exempt de rebaves i altres defectes que pugin fer malbé els conductors o ferir a instal·ladors o usuaris.

El diàmetre nominal ha de ser el de l'exterior del tub i s'ha d'expressar en mil·límetres.

El diàmetre interior mínim l'ha de declarar el fabricant.

Les dimensions han de complir la norma EN-60423.

2.- CONDICIONS DE SUBMINISTRAMENT I EMMAGATZEMATGE

Subministrament: En rotlles.

Han d'estar marcats amb:

- Nom del fabricant
- Marca d'identificació dels productes
- El marcatge ha de ser llegible
- Han de incloure les instruccions de muntatge corresponents

Emmagatzematge: En llocs protegits contra els impactes i contra la pluja.

3.- UNITAT I CRITERIS D'AMIDAMENT

m de llargària necessària subministrada a l'obra.

4.- NORMATIVA DE COMPLIMENT OBLIGATORI

REBT 2002 Real Decreto 842/2002 de 2 de agosto, por el que se aprueba el Reglamento Electrotécnico de Baja Tensión.

UNE-EN 50086-1:1995 Sistemas de tubos para instalaciones eléctricas. Parte 1: Requisitos generales.

UNE-EN 60423:1996 Tubos de protección de conductores. Diámetros exteriores de los tubos para instalaciones eléctricas y roscas para tubos y accesorios.

BG MATERIALS PER A INSTAL·LACIONS ELÈCTRIQUES

BG2 TUBS, CANALS, SAFATES I COLUMNES PER A MECANISMES

BG20- TUB RÍGID PER A PROTECCIÓ DE CONDUCTORS ELÈCTRICS METÀL·LIC

0.- ELEMENTS QUE CONTEMPLA EL PLEC

BG20-1KWG.

1.- DEFINICIÓ I CONDICIONS DELS ELEMENTS

Tub rígid metàl·lic de fins a 63 mm de diàmetre nominal.

S'han contemplat els següents tipus de tubs:

- Tubs d'acer amb acabat exterior i interior galvanitzat Sendzimir

CARACTERÍSTIQUES GENERALS:

Ha de tenir un acabat galvanitzat, tant interiorment com exteriorment.

Ha de suportar les variacions de temperatura sense deformació.

Han d'estar dissenyats i construïts de manera que les seves característiques en ús normal siguin segures i sense perill per a l'usuari i el seu entorn.

L'interior dels tubs ha d'estar exempt de rebaves i altres defectes que pugin fer malbé els conductors o ferir a instal·ladors o usuaris.

El diàmetre nominal ha de ser el de l'exterior del tub i s'ha d'expressar en mil·límetres.

El diàmetre interior mínim l'ha de declarar el fabricant.

Les dimensions han de complir la norma EN-60423.

2.- CONDICIONS DE SUBMINISTRAMENT I EMMAGATZEMATGE

Subministrament: En feixos de tubs de llargària ≥ 3 m.

Emmagatzematge: En posició horitzontal i en llocs protegits contra els impactes.

3.- UNITAT I CRITERI D'AMIDAMENT

Unitat d'amidament: la indicada a la descripció de l'element

Criteri d'amidament: quantitat necessària subministrada a l'obra

4.- NORMATIVA DE COMPLIMENT OBLIGATORI

Real Decreto 842/2002 de 2 de agosto, por el que se aprueba el Reglamento Electrotécnico de Baja Tensión. REBT 2002.

UNE-EN 50086-1:1995 Sistemas de tubos para la conducción de cables. Parte 1: Requisitos generales.

UNE-EN 60423:1996 Tubos de protección de conductores. Diámetros exteriores de los tubos para instalaciones eléctricas y roscas para tubos y accesorios.

5.- CONDICIONS DE CONTROL DE RECEPCIÓ

CONDICIONS DE MARCATGE I CONTROL DE LA DOCUMENTACIÓ:

Han d'estar marcats amb:

- Nom del fabricant
- Marca d'identificació dels productes
- El marcatge ha de ser llegible
- Han d'incloure les instruccions de muntatge corresponents

OPERACIONS DE CONTROL:

Les tasques de control de qualitat de Canalitzacions i Accessoris, són les següents:

- Sol·licitar del fabricant els certificats dels materials emprats i verificar

l'adequació als requisits del projecte.

- Control de la documentació tècnica subministrada
- Control d'identificació dels materials i lloc d'emplaçament (alçada, distàncies, capacitat)

- Realització i emissió d'informes amb resultats dels assaigs

- Assaigs:
 - Propagació de la flama segons norma R.E.B.T / UNE-EN 50085-1 / UNE-EN 50086-1
 - Instal·lació i posada a l'obra segons norma R.E.B.T / UNE 20.460

Verificació de l'aspecte superficial segons norma projecte/ UNE-EN ISO 1461

CRITERIS DE PRESA DE MOSTRES:

Es realitzaran els assaigs a la recepció dels materials, verificant tot el traçat de la instal·lació de safates i aleatòriament un tub de cada mida instal·lat a obra ja sigui rígid, flexible o soterrat.

INTERPRETACIÓ DE RESULTATS I ACTUACIONS EN CAS D'INCOMPLIMENT:

Segons criteri de la DF, podrà ser acceptat o rebutjat tot o part del material de la partida.

BG MATERIALS PER A INSTAL·LACIONS ELÈCTRIQUES

BG2 TUBS, CANALS, SAFATES I COLUMNES PER A MECANISMES

BG2P- TUB RÍGID PER A PROTECCIÓ DE CONDUCTORS ELÈCTRICS DE MATERIAL PLÀSTIC

0.- ELEMENTS QUE CONTEMPLA EL PLEC

BG2P-1KUJ,BG2P-1KUD,BG2P-1KUJ.

Plec de condicions

1.- DEFINICIÓ I CONDICIONS DELS ELEMENTS

Tub rígid no metàl·lic de fins a 160 mm de diàmetre nominal.

CARACTERÍSTIQUES GENERALS:

S'ha de poder corbar en calent, sense reducció notable de la seva secció.

Han d'estar dissenyats i construïts de manera que les seves característiques en ús normal siguin segures i sense perill per a l'usuari i el seu entorn.

Ha de suportar bé els ambients corrossius i els contactes amb greixos i olis.

L'interior dels tubs ha d'estar exempt de rebaves i altres defectes que pugin fer malbé els conductors o ferir a instal·ladors o usuaris.

El diàmetre nominal ha de ser el de l'exterior del tub i s'ha d'expressar en mil·límetres.

El diàmetre interior mínim l'ha de declarar el fabricant.

Les dimensions han de complir la norma EN-60423.

2.- CONDICIONS DE SUBMINISTRAMENT I EMMAGATZEMATGE

Subministrament: En feixos de tubs de llargària ≥ 3 m.

Emmagatzematge: En llocs protegits dels impactes i dels raigs solars.

Han de situar-se en posició horitzontal. L'alçada d'emmagatzematge no ha de sobrepassar els 1,5 m.

3.- UNITAT I CRITERI D'AMIDAMENT

Unitat d'amidament: la indicada a la descripció de l'element

Criteri d'amidament: quantitat necessària subministrada a l'obra

4.- NORMATIVA DE COMPLIMENT OBLIGATORI

Real Decreto 842/2002 de 2 de agosto, por el que se aprueba el Reglamento Electrotécnico de Baja Tensión. REBT 2002.

UNE-EN 50086-1:1995 Sistemas de tubos para la conducción de cables. Parte 1: Requisitos generales.

UNE-EN 60423:1996 Tubos de protección de conductores. Diámetros exteriores de los tubos para instalaciones eléctricas y roscas para tubos y accesorios.

5.- CONDICIONS DE CONTROL DE RECEPCIÓ

CONDICIONS DE MARCATGE I CONTROL DE LA DOCUMENTACIÓ:

Han d'estar marcats amb:

- Nom del fabricant
- Marca d'identificació dels productes
- El marcatge ha de ser llegible
- Han d'incloure les instruccions de muntatge corresponents

OPERACIONS DE CONTROL:

Les tasques de control de qualitat de Canalitzacions i Accessoris, són les següents:

- Sol·licitar del fabricant els certificats dels materials emprats i verificar l'adequació als requisits del projecte.
- Control de la documentació tècnica subministrada
- Control d'identificació dels materials i lloc d'emplaçament (alçada, distàncies, capacitat)
- Realització i emissió d'informes amb resultats dels assaigs
- Assaigs: - Propagació de la flama segons norma R.E.B.T / UNE-EN 50085-1 / UNE-EN 50086-1 - Instal·lació i posada a l'obra segons norma R.E.B.T / UNE 20.460 - Verificació de l'aspecte superficial segons norma projecte/ UNE-EN ISO 1461
CRITERIS DE PRESA DE MOSTRES:
Es realitzaran els assaigs a la recepció dels materials, verificant tot el traçat de la instal·lació de safates i aleatòriament un tub de cada mida instal·lat a obra ja sigui rígid, flexible o soterrat.
INTERPRETACIÓ DE RESULTATS I ACTUACIONS EN CAS D'INCOMPLIMENT:
Segons criteri de la DF, podrà ser acceptat o rebutjat tot o part del material de la partida.

BG MATERIALS PER A INSTAL·LACIONS ELÈCTRIQUES

BG2 TUBS, CANALS, SAFATES I COLUMNES PER A MECANISMES

BG2Q- TUB FLEXIBLE PER A PROTECCIÓ DE CONDUCTORS ELÈCTRICS DE MATERIAL PLÀSTIC

0.- ELEMENTS QUE CONTEMPLA EL PLEC

BG2Q-1KSQ,BG2Q-1KTF,BG2Q-1KTC,BG2Q-1KTG.

1.- DEFINICIÓ I CONDICIONS DELS ELEMENTS

Tub flexible no metàl·lic de fins a 250 mm de diàmetre nominal.

Es consideraran els següents tipus de tubs:

- Tubs de PVC corrugats
- Tubs de PVC folrats, de dues capes, semillisa l'exterior i corrugada la interior
- Tubs de material lliure d'halògens
- Tubs de polipropilè
- Tubs de polietilè de dues capes, corrugada l'exterior i llisa la interior

CARACTERÍSTIQUES GENERALS:

Han d'estar dissenyats i construïts de manera que les seves característiques en ús normal siguin segures i sense perill per a l'usuari i el seu entorn.

L'interior dels tubs ha d'estar exempt de rebaves i altres defectes que pugin fer malbé els conductors o ferir a instal·ladors o usuaris.

El diàmetre nominal ha de ser el de l'exterior del tub i s'ha d'expressar en mil·límetres. El diàmetre interior mínim l'ha de declarar el fabricant.

Les dimensions han de complir la norma EN-60423.

2.- CONDICIONS DE SUBMINISTRAMENT I EMMAGATZEMATGE

Subministrament: En rotlles.

Emmagatzematge: En llocs protegits contra els impactes i contra la pluja.

3.- UNITAT I CRITERI D'AMIDAMENT

Unitat d'amidament: la indicada a la descripció de l'element

Criteri d'amidament: quantitat necessària subministrada a l'obra

4.- NORMATIVA DE COMPLIMENT OBLIGATORI

Real Decreto 842/2002 de 2 de agosto, por el que se aprueba el Reglamento Electrotécnico de Baja Tensión. REBT 2002.

UNE-EN 50086-1:1995 Sistemas de tubos para la conducción de cables. Parte 1: Requisitos generales.

UNE-EN 60423:1996 Tubos de protección de conductores. Diámetros exteriores de los tubos para instalaciones eléctricas y roscas para tubos y accesorios.

5.- CONDICIONS DE CONTROL DE RECEPCIÓ

CONDICIONS DE MARCATGE I CONTROL DE LA DOCUMENTACIÓ:

Han d'estar marcats amb:

- Nom del fabricant
- Marca d'identificació dels productes
- El marcatge ha de ser llegible
- Han d'incloure les instruccions de muntatge corresponents

OPERACIONS DE CONTROL EN CANALITZACIONS I ACCESSORIS:

Les tasques de control de qualitat de Canalitzacions i Accessoris, són les següents:

- Sol·licitar del fabricant els certificats dels materials emprats i verificar l'adequació als requisits del projecte.

- Control de la documentació tècnica subministrada

- Control d'identificació dels materials i lloc d'emplaçament (alçada, distàncies, capacitat)

- Realització i emissió d'informes amb resultats dels assaigs

- Assaigs: - Propagació de la flama segons norma R.E.B.T / UNE-EN 50085-1 / UNE-EN 50086-1 - Instal·lació i posada a l'obra segons norma R.E.B.T / UNE 20.460 - Verificació de l'aspecte superficial segons norma projecte/ UNE-EN ISO 1461

CRITERIS DE PRESA DE MOSTRES EN CANALITZACIONS I ACCESSORIS:

Es realitzaran els assaigs a la recepció dels materials, verificant tot el traçat de la instal·lació de safates i aleatòriament un tub de cada mida instal·lat a obra ja sigui rígid, flexible o soterrat.

INTERPRETACIÓ DE RESULTATS I ACTUACIONS EN CAS D'INCOMPLIMENT EN CANALITZACIONS I

ACCESSORIS:

Segons criteri de la DF, podrà ser acceptat o rebutjat tot o part del material de la

partida.

OPERACIONS DE CONTROL EN TUBS DE PVC PER A CANALITZACIONS DE SERVEIS:

Les tasques de control a realitzar són les següents:

- En cada subministrament: - Inspecció visual de l'aspecte general dels tubs i elements d'unió. - Comprovació de les dades de subministrament exigides (marques, albarà o etiquetes). - Recepció del certificat de qualitat del fabricant, d'acord a les condicions del plec. - Comprovació dimensional (3 mostres).
- Per a cada tub de les mateixes característiques, es realitzaran els següents assaigs (UNE EN 50086-1): - Resistència a compressió - Impacte - Assaig de corbat
- Resistència a la propagació de la flama - Resistència al calor - Grau de protecció - Resistència a l'atac químic

En cas que el material disposi de la Marca AENOR, o una altra legalment reconeguda a un país de l'UE, s'ha de poder prescindir dels assaigs de control de recepció. La DF ha de sol·licitar, en aquest cas, els resultats dels assaigs corresponents al subministrament rebut, segons control de producció establert a la marca de qualitat del producte.

CRITERIS DE PRESA DE MOSTRES EN TUBS DE PVC PER A CANALITZACIONS DE SERVEIS:

Es seguiran les instruccions de la DF i els criteris indicats a les normes UNE EN 50086-1 i UNE EN 50086-2-4, juntament a les normes de procediment de cada assaig concret.

INTERPRETACIÓ DE RESULTATS I ACTUACIONS EN CAS D'INCOMPLIMENT EN TUBS DE PVC PER A

CANALITZACIONS DE SERVEIS:

No s'acceptaran materials que no arribin a l'obra correctament referenciats i acompanyats del corresponent certificat de qualitat del fabricant.

Es rebutjaran els subministres que no superin les condicions de la inspecció visual o les comprovacions geomètriques.

Es compliran les condicions dels assaigs d'identificació segons la norma UNE EN 50086-1 i UNE EN 50086-2-4.

BG MATERIALS PER A INSTAL·LACIONS ELÈCTRIQUES

BG3 CABLES ELÈCTRICS PER A TENSIÓ BAIXA I SISTEMES DE DISTRIBUCIÓ ELÈCTRICA

BG31 CONDUCTORS DE COURE DE 0,6/1 KV

0.- ELEMENTS QUE CONTEMPLA EL PLEC

BG312150.

1.- DEFINICIÓ I CARACTERÍSTIQUES DELS ELEMENTS

DEFINICIÓ:

Cable elèctric destinat a sistemes de distribució en tensió baixa i instal·lacions en general, per a serveis fixes, amb conductor de coure, de tensió assignada 0,6/1kV i de tipus unipolar, bipolar, tripolar, tetrapolar, tripolar amb neutre i pentapolar.

S'han considerat els tipus de cables següents:

- Cables unipolars o multipolars (tipus mànega, sota coberta única) amb aïllament de polietilè reticulat (XLPE) i coberta de policlorur de vinil (PVC) de designació UNE RV 0,6/1 kV.

- Cables unipolars o multipolars (tipus mànega, sota coberta única) amb aïllament de polietilè reticulat (XLPE) i coberta de material lliure d'halògens a base de poliolefina, de baixa emissió de gasos tòxics i corrosius, de designació UNE RZ1-K (AS) 0,6/1 kV.

CARACTERÍSTIQUES GENERALS:

En el cas de que el material s'utilitzi en obra pública, l'acord de Govern de la Generalitat de Catalunya de 9 de juny de 1998, exigeix que els materials siguin de qualitat certificada o puguin acreditar un nivell de qualitat equivalent, segons les normes aplicables als estats membres de la Unió Europea o de l'Associació Europea de Lliure Canvi.

També en aquest cas, es procurarà que els esmentats materials disposin de l'etiqueta ecològica europea, regulada en el Reglament 880/1992/CEE o bé altres distintius de la Comunitat Europea.

Les característiques físiques i mecàniques del conductor han de complir les normes UNE 21-011 i UNE 21-022.

La coberta no ha de tenir variacions en el gruix ni d'altres defectes visibles a la seva superfície. Ha de ser resistent a l'abrasió.

Ha de quedar ajustada i s'ha de poder separar fàcilment sense produir danys a l'aïllament.

La forma exterior dels cables multipolars (reunits sota una coberta única) ha de ser raonablement cilíndrica.

L'aïllament no ha de tenir variacions del gruix ni d'altres defectes visibles a la seva superfície.

Ha de quedar ajustat i s'ha de poder separar fàcilment sense produir danys al conductor.

Els colors vàlids per a l'aïllament són (UNE 21089-1):

- Cables unipolars:

- Com a conductor de fase: Marró, negre o gris
- Com a conductor neutre: Blau
- Com a conductor de terra: Llistat de groc i verd

- Cables bipolars: Blau i marró

- Cables tripolars:

- Cables amb conductor de terra: Fase: Marró, Neutre: Blau, Terra: Llistat de groc i verd
- Cables sense conductor de terra: Fase: Negre, marró i gris

- Cables tetrapolars:

- Cables amb conductor de terra: Fase: Marró, negre i gris, Terra: Llistat de groc i verd
- Cables sense conductor de terra: Fase: Marró, negre i gris, Neutre: Blau

- Cables pentapolars: Fase: Marró, negre i gris, Neutre: Blau, Terra: Llistat de groc i verd

Gruix de l'aïllant del conductor (UNE HD-603 (1)):

Secció (mm ²)	1,5-16	25-35	50	70-95	120	150	185	240	300
Gruix (mm)	0,7	0,9	1,0	1,1	1,2	1,4	1,6	1,7	1,8

Gruix de la coberta: Ha de complir les especificacions de la norma UNE-HD 603-1

Temperatura de l'aïllament en servei normal: <= 90°C

Temperatura de l'aïllament en curtcircuit (5 s màx): <= 250°C

Tensió màxima admissible (c.a.):

- Entre conductors aïllats: <= 1 kV
- Entre conductors aïllats i terra: <= 0,6 kV

Toleràncies:

- Gruix de l'aïllament (UNE_HD 603): >= valor especificat – (0,1 mm + 10% del valor especificat)

CABLES DE DESIGNACIÓ UNE RV 0,6/1 kV:

L'aïllament ha de ser de polietilè reticulat (XLPE) tipus DIX-3 segons UNE HD-603-1.

La coberta ha de ser de policlorur de vinil (PVC) del tipus DMV-18 segons UNE HD-603-1.

Ha de ser de color negre i ha de portar impresa una franja longitudinal de color per a la identificació de la secció dels conductors de fase.

CABLES DE DESIGNACIÓ UNE RZ1-K (AS) 0,6/1 kV:

L'aïllament ha de ser de polietilè reticulat (XLPE) tipus DIX-3 segons UNE HD-603-1.

La coberta ha de ser de una mescla de material termoplàstic, sense halògens, del tipus Z1, i ha de complir les especificacions de la norma UNE 21123-4.

Ha de ser de color verd i ha de portar impresa una franja longitudinal de color per a la identificació de la secció dels conductors de fase.

2.- CONDICIONS DE SUBMINISTRAMENT I EMMAGATZEMATGE

Subministrament: En bobines.

La coberta ha de portar de forma indeleble i ben visible les dades següents:

- Nom del fabricant o marca comercial
- Tipus de conductor
- Secció nominal
- Les dues últimes xifres de l'any de fabricació.
- Distància entre el final d'una marca i el principi de la següent <= 30 cm.

Emmagatzematge: En llocs protegits de la pluja i la humitat.

3.- UNITAT I CRITERIS D'AMIDAMENT

m de llargària necessària subministrada a l'obra.

4.- NORMATIVA DE COMPLIMENT OBLIGATORI

NORMATIVA GENERAL:

REBT 2002 Real Decreto 842/2002 de 2 de agosto, por el que se aprueba el Reglamento Electrotécnico de Baja Tensión.

UNE-HD 603-1:2003 Cables de distribución de tensión asignada 0,6/1kV.

*UNE 21011-2:1974 Alambres de cobre recocido de sección recta circular. Características

*UNE 21089-1:2002 Identificación de los conductores aislados de los cables

UNE-EN 50334:2001 Marcado por inscripción para la identificación de los conductores aislados de los cables eléctricos.

*UNE 21089-1:2002 Identificación de los conductores aislados de los cables

UNE 21022:1982 Conductores de cables aislados.

*UNE 20434:1999 Sistema de designación de los cables.

CABLES DE DESIGNACIÓ UNE RV 0,6/1 kV:

UNE 21123-2:1999 Cables eléctricos de utilización industrial de tensión asignada 0,6/1 kV. Parte 2: Cables con aislamiento de polietileno reticulado y cubierta de policloruro de vinilo.

CABLES DE DESIGNACIÓ UNE RZ1-K (AS) 0,6/1 kV:
UNE 21123-4:2004 Cables eléctricos de utilización industrial de tensión asignada 0,6/1 kV. Parte 4: Cables con aislamiento de polietileno reticulado y cubierta de poliolefina.

BG MATERIALS PER A INSTAL·LACIONS ELÈCTRIQUES

BG3 CABLES ELÈCTRICS PER A TENSIÓ BAIXA I SISTEMES DE DISTRIBUCIÓ ELÈCTRICA

BG32 CONDUCTORS DE COURE DE DESIGNACIÓ UNE H07V I 07Z1-K

0.- ELEMENTS QUE CONTEMPLA EL PLEC

BG329300.

1.- DEFINICIÓ I CARACTERÍSTIQUES DELS ELEMENTS

DEFINICIÓ:

Cables unipolars amb conductor de coure, amb aïllament i sense coberta, de 450/750 V de tensió assignada, per a instal·lacions fixes.

S'han considerat els tipus de cables següents:

- Cables amb aïllament de policlorur de vinil (PVC):
- Cables flexibles (classe 5 segons UNE 21022) de designació H07V-K
- Cables rígids (classe 1 segons UNE 21022) de designació H07V-U
- Cables rígids (classe 6 segons UNE 21022) de designació H07V-R
- Cables amb aïllament a base de material termoplàstic amb baixa emissió de fums i gasos corrosius:
- Cables flexibles (classe 5 segons UNE 21022) de designació ES07Z1-K (AS)

CARACTERÍSTIQUES GENERALS:

En el cas de que el material s'utilitzi en obra pública, l'acord de Govern de la Generalitat de Catalunya de 9 de juny de 1998, exigeix que els materials siguin de qualitat certificada o puguin acreditar un nivell de qualitat equivalent, segons les normes aplicables als estats membres de la Unió Europea o de l'Associació Europea de Lliure Canvi.

També en aquest cas, es procurarà que els esmentats materials disposin de l'etiqueta ecològica europea, regulada en el Reglament 880/1992/CEE o bé altres distintius de la Comunitat Europea.

Les característiques físiques i mecàniques del conductor han de complir les normes UNE 21-011 i UNE 21-022.

Tots els fils de coure que formen l'ànima dels conductors cablejats i dels flexibles han de tenir el mateix diàmetre.

L'aïllament no ha de tenir variacions del gruix ni d'altres defectes visibles a la seva superfície.

Ha de quedar ajustat i s'ha de poder separar fàcilment sense produir danys al conductor.

Ha de ser resistent a l'abrasió.

Els conductors han d'anar marcats segons la norma UNE 21-089.

Gruix de l'aïllant del conductor (UNE 21-031 (2)):

Secció (mm ²)	1,5	2,5 - 6	10 - 16	25 - 35	50 - 70	95 - 120	150	185	240	—
Gruix (mm)	0,7	0,8	1,0	1,2	1,4	1,6	1,8	2,0	2,2	—

Toleràncies:

- Gruix de l'aïllament (UNE HD 603): $\geq$ valor especificat - (0,1 mm + 10% del valor especificat)

CABLES AMB AÏLLAMENT DE PVC:

L'aïllament ha d'estar constituït per una mescla de policlorur de vinil (PVC) del tipus T11 aplicada al voltant del conductor.

Temperatura de servei (T): $-20^{\circ}\text{C} \leq T \leq +70^{\circ}\text{C}$ (instal·lació fixa)

CABLES DE DESIGNACIÓ ES07Z1-K (AS):

L'aïllament ha d'estar constituït per una mescla de material termoplàstic amb baixa emissió de fums, gasos tòxics i corrosius, del tipus TIZ1, segons les especificacions de la norma UNE 211002.

Temperatura de servei (T): $-40^{\circ}\text{C} \leq T \leq +70^{\circ}\text{C}$ (instal·lació fixa).

2.- CONDICIONS DE SUBMINISTRAMENT I EMMAGATZEMATGE

Subministrament: En bobines.

L'aïllament ha de portar de forma indeleble i ben visible les dades següents:

- Nom del fabricant o marca comercial
- Tipus de conductor
- Secció nominal
- Llargària de la peça

Emmagatzematge: En llocs protegits de la pluja i la humitat.

3.- UNITAT I CRITERIS D'AMIDAMENT

m de llargària necessària subministrada a l'obra.

4.- NORMATIVA DE COMPLIMENT OBLIGATORI

REBT 2002 Real Decreto 842/2002 de 2 de agosto, por el que se aprueba el Reglamento Electrotécnico de Baja Tensión.

*UNE 21011-2:1974 Alambres de cobre recocido de sección recta circular. Características

UNE-EN 50334:2001 Marcado por inscripción para la identificación de los conductores aislados de los cables eléctricos.

UNE 20434:1999 Sistema de designación de los cables.

CABLES AMB AÏLLAMENT DE PVC:

UNE 21031-3:1996 Cables aislados con policloruro de vinilo de tensiones nominales U_0/U inferiores o iguales a 450/750V. Parte 3: Cables sin cubierta para instalaciones fijas.

CABLES DE DESIGNACIÓ ES07Z1-K (AS):

UNE 211002:2004 Cables de tensión asignada hasta 450/750 V con aislamiento de compuesto termoplástico de baja emisión de humos y gases corrosivos. Cables unipolares sin cubierta para instalaciones fijas.

BG MATERIALS PER A INSTAL·LACIONS ELÈCTRIQUES

BG3 CABLES ELÈCTRICS PER A TENSIÓ BAIXA I SISTEMES DE DISTRIBUCIÓ ELÈCTRICA

BG33- CABLE DE COURE DE 0,6/1 KV

0.- ELEMENTS QUE CONTEMPLA EL PLEC

BG33-G2VP,BG33-G2VO.

Plec de condicions

1.- DEFINICIÓ I CONDICIONS DELS ELEMENTS

Cable elèctric destinat a sistemes de distribució en tensió baixa i instal·lacions en general, per a serveis fixes, amb conductor de coure i de tensió assignada 0,6/1kV.

S'han considerat els tipus de cables següents:

- Cables unipolars o multipolars de designació RV, aïllament amb polietilè reticulat i coberta de policlorur de vinil, sense armadura ni pantalla i amb conductor de coure, construcció segons norma UNE 21123-2, amb una classificació de resistència al foc Eca segons UNE-EN 50575
- Cables unipolars o multipolars de designació RV-K, aïllament amb polietilè reticulat i coberta de policlorur de vinil, sense armadura ni pantalla i amb conductor de coure flexible, construcció segons norma UNE 21123-2, amb una classificació de resistència al foc Eca segons UNE-EN 50575
- Cables multipolars de designació RVFV-K, aïllament amb polietilè reticulat i coberta de policlorur de vinil, armadura amb fleix d'acer i amb conductor de coure flexible, construcció segons norma UNE 21123-2, amb una classificació de resistència al foc Eca segons UNE-EN 50575
- Cables unipolars o multipolars de designació RZ1-K (AS), aïllament amb polietilè reticulat i coberta de poliolefina, sense armadura ni pantalla i amb conductor de coure flexible, construcció segons norma UNE 21123-4, amb una classificació de resistència al foc Cca-s1b,d1,a1 segons UNE-EN 50575
- Cables unipolars o multipolars de designació RZ1-K (AS+), amb resistència intrínseca al foc, aïllament amb polietilè reticulat i coberta de poliolefina, sense armadura ni pantalla i amb conductor de coure flexible, construcció segons norma UNE 211025, amb una classificació de resistència al foc Cca-s1b,d1,a1 segons UNE-EN 50575
- Cables unipolars o multipolars de designació SZ1-K (AS+), amb resistència intrínseca al foc, aïllament amb compost de silicona i coberta de poliolefina, sense armadura ni pantalla i amb conductor de coure flexible, construcció segons norma UNE 211025, amb una classificació de resistència al foc Cca-s1b,d1,a1 segons UNE-EN 50575
- Cables multipolars de designació RZ, coberta aïllant de polietilè reticulat i amb conductors de coure cablejats en feix, construcció segons norma UNE 21030-2, amb una classificació de resistència al foc Fca segons UNE-EN 50575
- Cables unipolars de designació ZZ-F, amb una classificació de resistència al foc Eca segons UNE-EN 50575

CARACTERÍSTIQUES GENERALS:

En el cas de que el material s'utilitzi en obra pública, l'acord de Govern de la Generalitat de Catalunya de 9 de juny de 1998, exigeix que els materials siguin de qualitat certificada o puguin acreditar un nivell de qualitat equivalent, segons les normes aplicables als estats membres de la Unió Europea o de l'Associació Europea de Lliure Canvi.

També en aquest cas, es procurarà que els esmentats materials disposin de l'etiqueta ecològica europea, regulada en el Reglament 880/1992/CEE o bé altres distintius de la Comunitat Europea.

Destinats a incorporar-se de forma permanent en obres de construcció han de complir el Reglament de productes per a la construcció (UE) n° 305/2011 i el seu Reglament Delegat (UE) 2016/364 sobre la classificació de les propietats de reacció al foc.

La coberta no ha de tenir variacions en el gruix ni d'altres defectes visibles a la seva superfície. Ha de ser resistent a l'abrasió.

Ha de quedar ajustada i s'ha de poder separar fàcilment sense produir danys a l'aïllament.

La forma exterior dels cables multipolars (reunits sota una coberta única) ha de ser raonablement cilíndrica.

L'aïllament no ha de tenir variacions del gruix ni d'altres defectes visibles a la seva superfície.

Ha de quedar ajustat i s'ha de poder separar fàcilment sense produir danys al conductor.

La designació dels cables ha de complir les especificacions de la norma UNE 20434.

La classificació de reacció al foc s'expressarà d'acord amb el Reglament Delegat (UE) 2016/364 i la UNE-EN 13501-6 amb un codi de quatre dígits segons el següent format:

Classe de reacció al foc:

- Dígit 1, prestacions de propagació del foc i emissió de calor: Aca, B1ca, B2ca, Cca, Dca, Eca i Fca (classes enumerades de més a menys prestacions)

Classes addicionals (només per a les classes B1ca, B2ca, Cca i Dca):

- Dígit 2, prestacions d'emissió de fums: s1a, s1b, s1, s2 i s3 (de més a menys prestacions)

- Dígit 3, prestacions de caiguda de gotes/partícules inflamades: d0, d1 i d2 (de més a menys prestacions)

- Dígit 4, prestacions d'acidesa: a1, a2 i a3 (de més a menys prestacions)

Les característiques físiques i mecàniques del conductor han de complir la norma UNE-EN 60228.

Els colors utilitzats per a l'aïllament han de complir la norma UNE 21089-1:

- Cables unipolars: - Com a conductor de fase: Marró, negre o gris - Com a conductor neutre: Blau

- Cables bipolars: Blau i marró

- Cables tripolars: - Cables amb conductor de terra: Fase: Marró, Neutre: Blau,

Terra: Llistat de groc i verd - Cables sense conductor de terra: Fase: Negre, marró i gris

- Cables tetrapolars: - Cables amb conductor de terra: Fase: Marró, negre i gris, Terra: Llistat de groc i verd

- Cables sense conductor de terra: Fase: Marró, negre i gris, Neutre: Blau

- Cables pentapolars: Fase: Marró, negre i gris, Neutre: Blau, Terra: Llistat de groc i verd

Les característiques següents han de complir amb els valors declarats pel fabricant, assajades segons la norma corresponent, dins del límit de tolerància indicat, en el seu cas:

- Característiques essencials: - Reacció al foc: - Classe Aca (UNE-EN ISO 1716)
- Classe B1ca, B2ca, Cca i Dca (UNE-EN 50399, UNE-EN 60332-1-2, UNE-EN 61034-2, UNE-EN 60754-2)
- Classe Eca (UNE-EN 60332-1-2) - Classe Fca (comportament no determinat)
- Emissió de substàncies perilloses (verificació i declaració segons disposicions nacionals en el lloc d'utilització)

Gruix de l'aïllant del conductor (UNE-HD-603-1):

Secció (mm²)	25	50	95	150	240
Gruix (mm)	0,9	1,0	1,1	1,4	1,7

Gruix de la coberta: Ha de complir les especificacions de la norma UNE-HD 603-1

Temperatura de l'aïllament en servei normal: ≤ 90°C

Temperatura de l'aïllament en curtcircuit (5 s màx): ≤ 250°C

Tensió màxima admissible (c.a.):

- Entre conductors aïllats: ≤ 1 kV

- Entre conductors aïllats i terra: ≤ 0,6 kV

Toleràncies:

- Gruix de l'aïllament (UNE-HD 603-1): ≥ valor especificat - (0,1 mm + 10% del valor especificat)

CABLES DE DESIGNACIÓ RV, RV-K i RVFV-K:

Característiques de reacció al foc:

- Propagació de la flama (UNE-EN 60332-1-2): No propagador de la flama

El conductor ha de complir les següents prescripcions segons la norma UNE-EN 60228:

- Cable RV: prescripcions de la classe 1 o 2

- Cable RV-K i RVFV-K: prescripcions de la classe 5

L'aïllament ha de ser de polietilè reticulat (XLPE) tipus DIX-3 segons UNE HD-603-1.

La coberta ha de ser de policlorur de vinil (PVC) del tipus DMV-18 segons UNE HD-603-1.

CABLES DE DESIGNACIÓ RZ1-K (AS):

Característiques de reacció al foc:

- Material lliure d'halògens segons UNE-EN 60754-1

- Propagació de la flama (UNE-EN 60332-1-2): No propagador de la flama

- Propagació de l'incendi (UNE-EN 60332-3-24): No propagador de l'incendi

- Emissió de fums opacs (UNE-EN 61034-2): Baixa emissió de fums opacs

- Emissió de fums corrosius (UNE-EN 60754-2): Baixa emissió de fums corrosius

El conductor ha de complir les prescripcions de la classe 5 segons la norma UNE-EN 60228:

L'aïllament ha de ser de polietilè reticulat (XLPE) tipus DIX-3 segons UNE HD-603-1.

La coberta ha de ser de poliolefina, del tipus DMZ-E segons la norma UNE 21123-4.
CABLES DE DESIGNACIÓ RZ1-K (AS+) i SZ1-K (AS+):
Característiques de reacció al foc:
Material lliure d'halògens segons UNE-EN 60754-1
Propagació de la flama (UNE-EN 60332-1-2): No propagador de la flama
Propagació de l'incendi (UNE-EN 60332-3-24): No propagador de l'incendi
Emissió de fums opacs (UNE-EN 61034-2): Baixa emissió de fums opacs
Emissió de fums corrosius (UNE-EN 60754-2): Baixa emissió de fums corrosius
El conductor ha de complir les prescripcions de la classe 5 segons la norma UNE-EN 60228:
L'aïllament ha de complir el següent
- Cable RZ1-K (AS+): ha de ser de polietilè reticulat i ha de correspondre al tipus DIX-3 segons la norma UNE HD-603-1, amb cinta addicional de mica
- Cable SZ1-K (AS+): ha de ser de compost de silicona i ha de correspondre al tipus EI2 segons la norma UNE-EN 50363-1
La coberta ha de ser de poliolefina, del tipus DMZ-E segons la norma UNE 21123-4.
CABLES DE DESIGNACIÓ RZ:
El conductor ha de complir les prescripcions de la classe 2 segons la norma UNE-EN 60228:
CABLES DE DESIGNACIÓ ZZ-F:
Característiques de reacció al foc:
- Material lliure d'halògens segons UNE-EN 60754-1
- Propagació de la flama (UNE-EN 60332-1-2): No propagador de la flama
- Propagació de l'incendi (UNE-EN 60332-3-24): No propagador de l'incendi
- Emissió de fums opacs (UNE-EN 61034-2): Baixa emissió de fums opacs
- Emissió de fums corrosius (UNE-EN 60754-2): Baixa emissió de fums corrosius
El conductor ha de complir les prescripcions de la classe 5 segons la norma UNE-EN 60228:
L'aïllament ha de ser de goma i ha de correspondre al tipus EI6 segons la norma UNE-EN 50363-1
La coberta ha de ser de material lliure d'halògens, del tipus EM5 segons la norma UNE-EN 50363-2-2 o del tipus EM8 segons UNE-EN 50363-6.

2.- CONDICIONS DE SUBMINISTRAMENT I EMMAGATZEMATGE

Subministrament: En bobines.
Emmagatzematge: En llocs protegits de la pluja i la humitat.

3.- UNITAT I CRITERI D'AMIDAMENT

Unitat d'amidament: la indicada a la descripció de l'element
Criteri d'amidament: quantitat necessària subministrada a l'obra

4.- NORMATIVA DE COMPLIMENT OBLIGATORI

NORMATIVA GENERAL:
Real Decreto 842/2002 de 2 de agosto, por el que se aprueba el Reglamento Electrotécnico de Baja Tensión. REBT 2002.
UNE-EN 50575:2015 Cables de energía, control y comunicación. Cables para aplicaciones generales en construcciones sujetos a requisitos de reacción al fuego.
UNE-EN 50575:2015/A1:2016 Cables de energía, control y comunicación. Cables para aplicaciones generales en construcciones sujetos a requisitos de reacción al fuego.
UNE-HD 603-1:2007 Cables de distribución de tensión asignada 0,6/1 kV. Parte 1: Requisitos generales.
Reglamento Delegado (UE) 2016/364 de la Comisión, de 1 de julio de 2015, relativo a la clasificación de las propiedades de reacción al fuego de los productos de construcción de conformidad con el Reglamento (UE) nº 305/2011 del Parlamento Europeo y del Consejo.

UNE 20434:1999 Sistema de designación de los cables.
UNE-EN 13501-6:2015 Clasificación en función del comportamiento frente al fuego de los productos de construcción y elementos para la edificación. Parte 6: Clasificación a partir de datos obtenidos en ensayos de reacción al fuego de cables eléctricos.
* UNE 21089-1:2002 Identificación de los conductores aislados de los cables.
* UNE-EN 60228:2005 Conductores de cables aislados.
CABLES DE DESIGNACIÓ RV, RV-K i RVFV-K:
UNE 21123-2:2017 Cables eléctricos de utilización industrial de tensión asignada 0,6/1 kV. Parte 2: Cables con aislamiento de polietileno reticulado y cubierta de policloruro de vinilo.
CABLES DE DESIGNACIÓ RZ1-K (AS):
UNE 21123-4:2017 Cables eléctricos de utilización industrial de tensión asignada 0,6/1 kV. Parte 4: Cables con aislamiento de polietileno reticulado y cubierta de poliolefina.
CABLES DE DESIGNACIÓ RZ1-K (AS+) i SZ1-K (AS+):
UNE 211025:2017 Cables con resistencia intrínseca al fuego destinados a circuitos de seguridad.
CABLES DE DESIGNACIÓ RZ:
UNE 21030-2:2003 Conductores aislados, cableados en haz, de tensión asignada 0,6/1 kV, para líneas de distribución, acometidas y usos análogos. Parte 2: Conductores de cobre.

5.- CONDICIONS DE CONTROL DE RECEPCIÓ

CONDICIONS DE MARCATGE I CONTROL DE LA DOCUMENTACIÓ:
El subministrador ha de posar a disposició de la DF en el cas que aquesta ho sol·liciti, la documentació següent, que acredita el marcatge CE, segons el sistema d'avaluació de conformitat aplicable, d'acord amb el que disposa l'apartat 7.2.1 del CTE:
- Productes per a usos subjectes a reglamentacions sobre reacció al foc amb nivell o classe Aca, B1ca, B2ca, Cca: - Sistema 1+: Declaració de Prestacions
- Productes per a usos subjectes a reglamentacions sobre reacció al foc amb nivell o classe Dca, Eca: - Sistema 3: Declaració de prestacions
- Productes per a usos subjectes a reglamentacions sobre reacció al foc amb nivell o classe Fca: - Sistema 4: Declaració de prestacions
- Productes per a usos subjectes a reglamentacions sobre substàncies perilloses: - Sistema 3: Declaració de prestacions
El cable ha d'anar marcat amb les dades següents:
- Identificació consistent en la marca del nom del fabricant o marca comercial
- Descripció del producte o codi de designació
- Classe de reacció al foc
El marcatge s'ha de fer sobre el cable, l'embalatge o l'etiqueta o en una combinació dels anteriors.
El marcatge sobre la coberta o aïllament del cable ha de ser continu. La distància entre el final del marcatge i el principi del següent no ha de superar els 1100 mm.
El símbol de marcatge CE estarà fixat de manera visible, llegible i indeleble en una etiqueta fixada sobre l'embalatge dels cables.
El marcat i etiquetatge CE ha d'incloure la informació següent:
- Símbol del marcatge CE
- Els dos últims dígits de l'any en què es va fixar el marcat per primera vegada
- Nom i direcció registrada del fabricant o marca identificativa
- Codi únic d'identificació del producte tipus
- Número de referència de la declaració de prestacions
- Nivell o classe de prestacions declarat
- Data de l'especificació tècnica harmonitzada aplicable
- Número d'identificació de l'organisme notificat
- Ús previst, segons s'especifica a la norma harmonitzada aplicable
OPERACIONS DE CONTROL:
Les tasques de control a realitzar són les següents:
- Sol·licitar del fabricant els certificats i homologacions dels conductors i protocols de proves.
- Control de la documentació tècnica subministrada.

- Verificar l'adequació dels conductors als requisits dels projecte
- Control final d'identificació
- Realització i emissió d'informe amb resultats dels assaigs realitzats d'acord al que s'especifica en la taula d'assaigs i de quantificació dels mateixos.
- Assaigs:
A la relació següent s'especifiquen els controls a efectuar a la recepció de conductors de coure o alumini i les normes aplicables en cada cas:
- Rigidesa dielèctrica (REBT)
- Resistència d'aïllament (REBT)
- Resistència elèctrica dels conductors (UNE 20003 / UNE 21022/1M)
- Control dimensional (Documentació del fabricant)
- Extinció de flama (UNE-EN 50266)
- Densitat de fums UNE-EN 50268 / UNE 21123)
- Despreniment d'halògens (UNE-EN 50267-2-1 / UNE 21123 / UNE 2110022)
A la següent taula s'especifica el nombre de controls a efectuar. Els assaigs especificats (*) seran exigibles segons criteri de la DF quan les exigències del lloc ho determini i les característiques dels conductors corresponguin a l'assaig especificat.
- Rigidesa dielèctrica: 100% (exigit al fabricant)
- Resistència d'aïllament: 100% (exigit al fabricant)
- Resistència elèctrica: 100% (exigit al fabricant)
- Extinció de flama: 1 assaig per tipus (*) (exigit al fabricant) i 1 assaig per tipus (*) (exigit a recepció)
- Densitat de fums: 1 assaig per tipus (*) (exigit al fabricant) i 1 assaig per tipus (*) (exigit a recepció)
- Despreniment d'halògens: 1 assaig per tipus (*) (exigit al fabricant) i 1 assaig per tipus (*) (exigit a recepció)
Per tipus s'entén aquells conductors amb característiques iguals.
Els assaigs exigits a recepció podran ésser els realitzats pel fabricant sempre que hi hagi una supervisió per part de la DF o empresa especialitzada.
CRITERIS DE PRESA DE MOSTRES:
Per a la realització dels assaigs, s'escollirà aleatòriament una bovina del lot d'entrega, a excepció dels assaigs de rutina que es realitzaran a totes les bobines.
INTERPRETACIÓ DE RESULTATS I ACTUACIONS EN CAS D'INCOMPLIMENT:
Es realitzarà un control extensiu de la partida objecte de control, i segons criteri de la DF, podrà ésser acceptada o rebutjada tota o part del material que la compona.

BG MATERIALS PER A INSTAL·LACIONS ELÈCTRIQUES

BG3 CABLES ELÈCTRICS PER A TENSÍO BAIXA I SISTEMES DE DISTRIBUCIÓ ELÈCTRICA

BG35- CABLE DE COURE DE 450/750 V

0.- ELEMENTS QUE CONTEMPLA EL PLEC

BG35-06EM,BG35-HIW3.

Plec de condicions

1.- DEFINICIÓ I CONDICIONS DELS ELEMENTS

Cables elèctrics de baixa tensió per a instal·lacions elèctriques fixes d'interior o per a quadres i panells elèctrics, amb conductor de coure, de secció circular, de tensió assignada inferior o igual a 450/750 V, amb aïllament i sense coberta.
S'han considerat els tipus següents:
- Cables unipolars de designació H07V-K, amb conductor flexible i aïllament termoplàstic de policlorur de vinil (PVC), construcció segons norma UNE-EN 50525-2-31, amb una classificació de reacció al foc Eca segons UNE-EN 50575

- Cables unipolars de designació H07V-R, amb conductor rígide de més d'un filferro cablejat i aïllament de barreja de policlorur de vinil (PVC), construcció segons norma UNE-EN 50525-2-31, amb una classificació de reacció al foc Eca segons UNE-EN 50575
- Cables unipolars de designació H07V-U, amb conductor rígide d'un sol filferro i aïllament termoplàstic de policlorur de vinil (PVC), construcció segons norma UNE-EN 50525-2-31, amb una classificació de reacció al foc Eca segons UNE-EN 50575
- Cables unipolars o tripolars trenats en feix de cables de designació H07Z1-K Type 2 (AS), amb conductor flexible i aïllament termoplàstic a base de poliolefines, construcció segons normes UNE 211002 i UNE-EN 50525-3-31, amb una classificació de reacció al foc Cca-s1a,d1,a1 segons UNE-EN 50575
- Cables unipolars de designació H07Z-K, amb conductor flexible i aïllament reticulat a base de poliolefines, construcció segons norma UNE-EN 50525-3-41, amb una classificació de reacció al foc Dca-s2,d2,a2 segons UNE-EN 50575
- Cables unipolars de designació H07Z-R, amb conductor rígide de més d'un filferro cablejat i aïllament reticulat a base de poliolefines, construcció segons norma UNE-EN 50525-3-41, amb una classificació de reacció al foc Dca-s2,d2,a2 segons UNE-EN 50575
CARACTERÍSTIQUES GENERALS:
En el cas de que el material s'utilitzi en obra pública, l'acord de Govern de la Generalitat de Catalunya de 9 de juny de 1998, exigeix que els materials siguin de qualitat certificada o puguin acreditar un nivell de qualitat equivalent, segons les normes aplicables als estats membres de la Unió Europea o de l'Associació Europea de Lliure Canvi.
També en aquest cas, es procurarà que els esmentats materials disposin de l'etiqueta ecològica europea, regulada en el Reglament 880/1992/CEE o bé altres distintius de la Comunitat Europea.
Destinats a incorporar-se de forma permanent en obres de construcció han de complir el Reglament de productes per a la construcció (UE) n° 305/2011 i el seu Reglament Delegat (UE) 2016/364 sobre la classificació de les propietats de reacció al foc.
Tots els fils de coure que formen l'ànima dels conductors cablejats i dels flexibles han de tenir el mateix diàmetre.
L'aïllament no ha de tenir variacions del gruix ni d'altres defectes visibles a la seva superfície.
Ha de quedar ajustat i s'ha de poder separar fàcilment sense produir danys al conductor.
Ha de ser resistent a l'abrasió.
La designació dels cables ha de complir les especificacions de la norma UNE 20434.
La classificació de reacció al foc s'expressarà d'acord amb el Reglament Delegat (UE) 2016/364 i la UNE-EN 13501-6 amb un codi de quatre dígits segons el següent format:
- Classe de reacció al foc:
- Dígit 1, prestacions de propagació del foc i emissió de calor: Aca, B1ca, B2ca, Cca, Dca, Eca i Fca (classes enumerades de més a menys prestacions)
- Classes addicionals (només per a les classes B1ca, B2ca, Cca i Dca):
- Dígit 2, prestacions d'emissió de fums: s1a, s1b, s1, s2 i s3 (de més a menys prestacions)
- Dígit 3, prestacions de caiguda de gotes/partícules inflamades: d0, d1 i d2 (de més a menys prestacions)
- Dígit 4, prestacions d'acidesa: a1, a2 i a3 (de més a menys prestacions)
Les característiques físiques i mecàniques del conductor han de complir la norma UNE-EN 60228.
Els colors utilitzats per a l'aïllament han de complir la norma UNE 21089-1:
- Cables unipolars:
- Com a conductor de fase: Marró, negre o gris
- Com a conductor neutre: Blau
- Com a conductor de terra: Llistat de groc i verd
- Cables tripolars:
- Cables amb conductor de terra: Fase: Marró, Neutre: Blau, Terra: Llistat de groc i verd
- Cables sense conductor de terra: Fase: Negre, marró i gris
Les característiques següents han de complir amb els valors declarats pel fabricant, assajades segons la norma corresponent, dins del límit de tolerància indicat, en el seu cas:

- Característiques essencials:
 - Reacció al foc:
 - Classe Aca (UNE-EN ISO 1716)
 - Classe B1ca, B2ca, Cca i Dca (UNE-EN 50399, UNE-EN 60332-1-2, UNE-EN 61034-2, UNE-EN 60754-2)
 - Classe Eca (UNE-EN 60332-1-2)
 - Classe Fca (comportament no determinat)
 - Emissió de substàncies perilloses (verificació i declaració segons disposicions nacionals en el lloc d'utilització)

Gruix de l'aïllant del conductor:

Secció (mm ²)	1,5	2,5-6	10-16	25-35	50-70	95-120	150	185	240
Gruix (mm)	0,7	0,8	1,0	1,2	1,4	1,6	1,8	2,0	2,2

CABLES DE DESIGNACIÓ H07V-K, H07V-R i H07V-U:

Característiques de reacció al foc:

- Propagació de la flama (UNE-EN 60332-1-2): No propagador de la flama

Temperatura de servei (T): ≤ 70°C

El conductor ha de complir les següents prescripcions segons la norma UNE-EN 60228:

- Cable H07V-K: prescripcions de la classe 5
- Cable H07V-R: prescripcions de la classe 2
- Cable H07V-U: prescripcions de la classe 1

Les seccions del cable han de ser:

- Cable de la classe 1 (H07V-U): d?1,5 a 10 mm²
- Cable de la classe 2 (H07V-R): d?1,5 a 1000 mm²
- Cable de la classe 5 (H07V-K): d?1,5 a 240 mm²

L'aïllament ha d'estar constituït per una barreja de policlorur de vinil (PVC) del tipus TI 1 segons la norma UNE-EN 50363-3 aplicada al voltant del conductor.

El cable ha de complir els requisits corresponents de la norma UNE-EN 50525-1 i els particulars de la norma UNE-EN 50525-2-31.

Les dimensions dels cables han de complir les indicacions de la norma UNE-EN 50525-2-31.

CABLES DE DESIGNACIÓ H07Z1-K TYPE 2 (AS):

Característiques de reacció al foc:

- Material lliure d'halògens segons UNE-EN 60754-1
- Propagació de la flama (UNE-EN 60332-1-2): No propagador de la flama
- Propagació de l'incendi (UNE-EN 60332-3-24): No propagador de l'incendi
- Emissió de fums opacs (UNE-EN 61034-2): Baixa emissió de fums opacs
- Emissió de fums corrosius (UNE-EN 60754-2): Baixa emissió de fums corrosius

Temperatura de servei (T): ≤ 70°C

El conductor ha de complir les prescripcions de la classe 5 segons la norma UNE-EN 60228.

Seccions del cable: d?1,5 a 240 mm².

L'aïllament ha d'estar constituït per una barreja de material termoplàstic del tipus TI 7 segons la norma UNE 50363-7 aplicada al voltant del conductor.

El cable ha de complir els requisits corresponents de la norma UNE-EN 50525-1 i els particulars de la norma UNE-EN 50525-3-31.

Les dimensions dels cables han de complir les indicacions de la norma UNE-EN 50525-3-31.

CABLES DE DESIGNACIÓ H07Z-K i H07Z-R:

Característiques de reacció al foc:

- Material lliure d'halògens segons UNE-EN 60754-1
- Propagació de la flama (UNE-EN 60332-1-2): No propagador de la flama
- Propagació de l'incendi (UNE-EN 60332-3-24): No propagador de l'incendi
- Emissió de fums opacs (UNE-EN 61034-2): Baixa emissió de fums opacs
- Emissió de fums corrosius (UNE-EN 60754-2): Baixa emissió de fums corrosius

Temperatura de servei (T): ≤ 90°C

El conductor ha de complir les següents prescripcions segons la norma UNE-EN 60228:

- Cable H07Z-K: prescripcions de la classe 5
- Cable H07Z-R: prescripcions de la classe 2

Les seccions del cable han de ser:

- Cable de la classe 2 (H07Z-R): d?1,5 a 630 mm²

- Cable de la classe 5 (H07Z-K): d?1,5 a 240 mm²

L'aïllament ha d'estar constituït per una barreja de material reticulat del tipus EI 5 segons la norma UNE-EN 50363-5 aplicada al voltant del conductor.

El cable ha de complir els requisits corresponents de la norma UNE-EN 50525-1 i els particulars de la norma UNE-EN 50525-3-41.

Les dimensions dels cables han de complir les indicacions de la norma UNE-EN 50525-3-41.

2.- CONDICIONS DE SUBMINISTRAMENT I EMMAGATZEMATGE

Subministrament: En bobines.

Emmagatzematge: En llocs protegits de la pluja i la humitat.

3.- UNITAT I CRITERI D'AMIDAMENT

Unitat d'amidament: la indicada a la descripció de l'element

Criteri d'amidament: quantitat necessària subministrada a l'obra

4.- NORMATIVA DE COMPLIMENT OBLIGATORI

Real Decreto 842/2002 de 2 de agosto, por el que se aprueba el Reglamento Electrotécnico de Baja Tensión. REBT 2002.

UNE-EN 50575:2015 Cables de energía, control y comunicación. Cables para aplicaciones generales en construcciones sujetos a requisitos de reacción al fuego.

UNE-EN 50575:2015/A1:2016 Cables de energía, control y comunicación. Cables para aplicaciones generales en construcciones sujetos a requisitos de reacción al fuego.

Reglamento Delegado (UE) 2016/364 de la Comisión, de 1 de julio de 2015, relativo a la clasificación de las propiedades de reacción al fuego de los productos de construcción de conformidad con el Reglamento (UE) n° 305/2011 del Parlamento Europeo y del Consejo. UNE 20434:1999 Sistema de designación de los cables.

UNE-EN 13501-6:2015 Clasificación en función del comportamiento frente al fuego de los productos de construcción y elementos para la edificación. Parte 6: Clasificación a partir de datos obtenidos en ensayos de reacción al fuego de cables eléctricos.

* UNE 21089-1:2002 Identificación de los conductores aislados de los cables.

* UNE-EN 60228:2005 Conductores de cables aislados.

CABLES DE DESIGNACIÓ H07V-K, H07V-R i H07V-U:

UNE-EN 50525-2-31:2012 Cables eléctricos de baja tensión. Cables de tensión asignada inferior o igual a 450/750 V (Uo/U). Parte 2-31: Cables de utilización general. Cables unipolares sin cubierta con aislamiento termoplástico (PVC).

CABLES DE DESIGNACIÓ H07Z1-K TYPE 2 (AS):

UNE 211002:2017 Cables eléctricos de baja tensión. Cables de tensión asignada inferior o igual a 450/750 V (Uo/U). Cables unipolares sin cubierta, con aislamiento termoplástico, y con altas prestaciones respecto a la reacción al fuego, para instalaciones fijas.

UNE-EN 50525-3-31:2012 Cables eléctricos de baja tensión. Cables de tensión asignada inferior o igual a 450/750 V (Uo/U). Parte 3-31: Cables con propiedades especiales ante el fuego. Cables unipolares sin cubierta con aislamiento termoplástico libre de halógenos y baja emisión de humo.

CABLES DE DESIGNACIÓ H07Z-K i H07Z-R:

UNE-EN 50525-3-41:2012 Cables eléctricos de baja tensión. Cables de tensión asignada inferior o igual a 450/750 V (Uo/U). Parte 3-41: Cables con propiedades especiales ante el fuego. Cables unipolares sin cubierta con aislamiento reticulado libre de halógenos y baja emisión de humo.

5.- CONDICIONS DE CONTROL DE RECEPCIÓ

CONDICIONS DE MARCATGE I CONTROL DE LA DOCUMENTACIÓ:

El subministrador ha de posar a disposició de la DF en el cas que aquesta ho sol·liciti, la documentació següent, que acredita el marcatge CE, segons el sistema d'avaluació de conformitat aplicable, d'acord amb el que disposa l'apartat 7.2.1 del CTE:

- Productes per a usos subjectes a reglamentacions sobre reacció al foc amb nivell o classe Aca, B1ca, B2ca, Cca:

- Sistema 1+: Declaració de prestacions

- Productes per a usos subjectes a reglamentacions sobre reacció al foc amb nivell o classe Dca, Eca:

- Sistema 3: Declaració de prestacions

- Productes per a usos subjectes a reglamentacions sobre reacció al foc amb nivell o classe Fca:

- Sistema 4: Declaració de prestacions

- Productes per a usos subjectes a reglamentacions sobre substàncies perilloses:

- Sistema 3: Declaració de prestacions

El cable ha d'anar marcat amb les dades següents:

- Identificació consistent en la marca del nom del fabricant o marca comercial

- Descripció del producte o codi de designació

- Classe de reacció al foc

El marcatge s'ha de fer sobre el cable, l'embalatge o l'etiqueta o en una combinació dels anteriors.

El marcatge sobre la coberta o aïllament del cable ha de ser continu. La distància entre el final del marcatge i el principi del següent no ha de superar els 1100 mm.

El símbol de marcatge CE estarà fixat de manera visible, llegible i indeleble en una etiqueta fixada sobre l'embalatge dels cables.

El marcat i etiquetatge CE ha d'incloure la informació següent:

- Símbol del marcatge CE

- Els dos últims dígitos de l'any en què es va fixar el marcat per primera vegada

- Nom i direcció registrada del fabricant o marca identificativa

- Codi únic d'identificació del producte tipus

- Número de referència de la declaració de prestacions

- Nivell o classe de prestacions declarat

- Data de l'especificació tècnica harmonitzada aplicable

- Número d'identificació de l'organisme notificat

- Ús previst, segons s'especifica a la norma harmonitzada aplicable

OPERACIONS DE CONTROL:

Les tasques de control a realitzar són les següents:

- Sol·licitar del fabricant els certificats i homologacions dels conductors i protocols de proves.

- Control de la documentació tècnica subministrada.

- Verificar l'adequació dels conductors als requisits dels projecte

- Control final d'identificació

- Realització i emissió d'informe amb resultats dels assaigs realitzats d'acord al que s'especifica en la taula d'assaigs i de quantificació dels mateixos.

- Assaigs:

A la relació següent s'especifiquen els controls a efectuar a la recepció de conductors de coure o alumini i les normes aplicables en cada cas:

- Rigidesa dielèctrica (REBT)

- Resistència d'aïllament (REBT)

- Resistència elèctrica dels conductors (UNE 20003 / UNE 21022/1M)

- Control dimensional (Documentació del fabricant)

- Extinció de flama (UNE-EN 50266)

- Densitat de fums UNE-EN 50268 / UNE 21123)

- Despreniment d'halògens (UNE-EN 50267-2-1 / UNE 21123 / UNE 2110022)

A la següent taula s'especifica el nombre de controls a efectuar. Els assaigs especificats (*) seran exigibles segons criteri de la DF quan les exigències del lloc ho determini i les característiques dels conductors corresponguin a l'assaig especificat.

- Rigidesa dielèctrica: 100% (exigit al fabricant)

- Resistència d'aïllament: 100% (exigit al fabricant)

- Resistència elèctrica: 100% (exigit al fabricant)

- Extinció de flama: 1 assaig per tipus (*) (exigit al fabricant) i 1 assaig per tipus (*) (exigit a recepció)

- Densitat de fums: 1 assaig per tipus (*) (exigit al fabricant) i 1 assaig per tipus (*) (exigit a recepció)

- Despreniment d'halògens: 1 assaig per tipus (*) (exigit al fabricant) i 1 assaig per tipus (*) (exigit a recepció)

Per tipus s'entén aquells conductors amb característiques iguals.

Els assaigs exigits a recepció podran ésser els realitzats pel fabricant sempre que hi hagi una supervisió per part de la DF o empresa especialitzada.

CRITERIS DE PRESA DE MOSTRES:

Per a la realització dels assaigs, s'escollirà aleatòriament una bovina del lot d'entrega, a excepció dels assaigs de rutina que es realitzaran a totes les bobines.

INTERPRETACIÓ DE RESULTATS I ACTUACIONS EN CAS D'INCOMPLIMENT:

Es realitzarà un control extensiu de la partida objecte de control, i segons criteri de la DF, podrà ésser acceptada o rebutjada tota o part del material que la compona.

BG MATERIALS PER A INSTAL·LACIONS ELÈCTRIQUES

BG4 APARELLS DE PROTECCIÓ I COMANDAMENT

BG49- INTERRUPTOR AUTOMÀTIC MAGNETOTÈRMIC

0.- ELEMENTS QUE CONTEMPLA EL PLEC

BG49-189P,BG49-18GI,BG49-18K1.

Plec de condicions

1.- DEFINICIÓ I CONDICIONS DELS ELEMENTS

Interruptor automàtic magnetotèrmic unipolar amb 1 pol protegit, bipolar amb 1 pol protegit, bipolar amb 2 pols protegits, tripolar amb 3 pols protegits, tetrapolar amb 3 pols protegits, tetrapolar amb tres pols protegits i protecció parcial del neutre i tetrapolar amb 4 pols protegits.

S'han considerat els tipus següents:

- Per a protecció de línies elèctriques d'alimentació a receptors (PIA)

CARACTERÍSTIQUES GENERALS:

Ha de tenir un aspecte uniforme i sense defectes.

L'envoltant ha de ser aïllant i incombustible.

Han d'estar dissenyats i construïts de manera que les seves característiques en ús normal siguin segures i sense perill per a l'usuari i el seu entorn.

El sistema de connexió ha de ser l'indicat pel fabricant.

Ha de portar borns per a l'entrada i la sortida de cada fase o neutre.

PIA:

Han de portar un sistema de fixació per pressió que permeti el muntatge i desmuntatge sobre un perfil normalitzat.

Han de complir les especificacions d'alguna o algunes de les normes següents:

- Interruptors fabricats segons les especificacions de la norma UNE-EN 60898

- Interruptors fabricats segons les especificacions de la norma UNE-EN 60898 i UNE-EN 60947-2

- Interruptors fabricats segons les especificacions de la norma UNE-EN 60947-2

Els interruptors que compleixen les especificacions de la norma UNE-EN 60898 han de portar marcades les indicacions següents:

- El nom del fabricant o la seva marca comercial
- Designació del tipus, número de catàleg o un altre número d'identificació
- Tensió assignada seguit del símbol normalment acceptat per al corrent altern
- El corrent assignat sense el símbol d'amper (A) precedit del símbol de la característica de dispar instantània
- La freqüència assignada si l'interruptor està previst per a una sola freqüència, en hertz (Hz)
- El poder de tall assignat en ampers, dintre d'un rectangle, sense indicació del símbol de les unitats

- L'esquema de connexió a menys que el mode de connexió sigui evident

- La temperatura ambient de referència si és diferent de 30°C

- Classes de limitació d'energia, si s'aplica

La designació del corrent assignat sense el símbol d'amper (A) precedit del símbol de la característica de dispar instantània ha de ser visible quan l'interruptor està instal·lat.

Les altres indicacions poden situar-se en el dors o en els laterals de l'interruptor.

L'esquema elèctric pot situar-se a l'interior de qualsevol envoltant que s'hagi de retirar per a la connexió dels cables d'alimentació. No pot estar sobre una etiqueta adhesiva enganxada a l'interruptor.

Les marques i indicacions han de ser indelebles, fàcilment llegibles i no han d'estar sobre cargols, volanderes o altres parts no fixes de l'interruptor.

Els interruptors que compleixen la norma UNE-EN 60947-2 han de portar marcades sobre el propi interruptor o be sobre una o varies plaques de característiques fixades al mateix les indicacions següents:

Sobre el cos de l'interruptor i en lloc visible quan l'interruptor està instal·lat:

- Intensitat assignada en ampers (A)
- Capacitat per al seccionament, si es el cas, amb el símbol normalitzat
- Indicació de la posició d'obertura i la de tancament

Sobre el cos de l'interruptor i en lloc no necessàriament visible quan l'interruptor està instal·lat:

- Nom del fabricant o marca de fàbrica
- Designació del tipus o del número de sèrie
- Referència a aquesta norma
- Categoria d'ús
- Tensió o tensions assignades d'ús, en volts (V)
- Valor de la freqüència assignada i/o indicació del corrent continu amb el símbol normalment acceptat

- Poder assignat de tall de servei en curtcircuit, en kiloampers (kA)
- Poder assignat de tal últim, en kiloampers (kA)
- Intensitat assignada de curta durada admissible i curta durada corresponent per a la categoria d'ús B

- Borns d'entrada i de sortida a menys que la seva connexió sigui indiferent
- Borns del pol neutre, si procedeix, per la lletra N
- Born de terra de protecció, si procedeix, marcat amb el símbol normalitzat
- Temperatura de referència per als disparadors tèrmics no compensats, si és diferent de 30°C

La resta d'indicacions poden estar marcades sobre el cos del interruptor en lloc no necessàriament visibles o be han d'especificar-se en els catàlegs o manuals del fabricant.

2.- CONDICIONS DE SUBMINISTRAMENT I EMMAGATZEMATGE

Subministrament: En caixes.

Emmagatzematge: En llocs protegits contra els impactes, la pluja, les humitats i dels raigs del sol.

El fabricant ha de lliurar la documentació necessària per a la correcta instal·lació de l'interruptor.

3.- UNITAT I CRITERI D'AMIDAMENT

Unitat d'amidament: la indicada a la descripció de l'element

Criteri d'amidament: quantitat necessària subministrada a l'obra

4.- NORMATIVA DE COMPLIMENT OBLIGATORI

NORMATIVA GENERAL:

Real Decreto 842/2002 de 2 de agosto, por el que se aprueba el Reglamento Electrotécnico de Baja Tensión. REBT 2002.

UNE 20317:1988 Interruptores automáticos magnetotérmicos, para control de potencia, de 1,5 a 63 A.

PIA:

UNE-EN 60898:1992 Interruptores automáticos para instalaciones domésticas y análogas para la protección contra sobrecorrientes.

UNE-EN 60898/A1:1993 Interruptores automáticos para instalaciones domésticas y análogas para la protección contra sobrecorrientes.

UNE-EN 60898/A1:1993 ERRATUM Interruptores automáticos para instalaciones domésticas y análogas para la protección contra sobrecorrientes.

UNE-EN 60947-1:2005 Aparatos de baja tensión. Parte 1: Reglas generales.

UNE-EN 60947-1:2008 Aparatos de baja tensión. Parte 1: Reglas generales.

UNE-EN 60947-2:2007 Aparatos de baja tensión. Parte 2: Interruptores automáticos. (IEC 60947-2:2006).

5.- CONDICIONS DE CONTROL DE RECEPCIÓ

OPERACIONS DE CONTROL:

Les tasques de control a realitzar són les següents:

- Sol·licitar del fabricant els certificats dels mecanismes emprats, contrastar la documentació amb els materials rebuts i verificar l'adequació als requisits exigits.
- Control de la documentació tècnica subministrada.
- Verificar que la Intensitat Nominal s'adequa a l'intensitat del circuit.
- Realització i emissió d'informes amb resultats de controls i proves realitzats.

CRITERIS DE PRESA DE MOSTRES:

Es comprovarà per mostreig la quantitat que determini la DF per cada tipus de mecanisme.

INTERPRETACIÓ DE RESULTATS I ACTUACIONS EN CAS D'INCOMPLIMENT:

No s'acceptaran els mecanismes que les seves característiques elèctriques no siguin les adequades.

Quan les discrepàncies siguin d'un altre tipus, segons criteri de la DF podrà ésser acceptat o rebutjat tot o part del material.

OPERACIONS DE CONTROL EN QUADRES GENERALS I SUBQUADRES:

Les tasques de control de qualitat de Quadres Generals, són les següents:

- Sol·licitar del fabricant els certificats dels equips emprats, contrastar la documentació amb els equips i verificar l'adequació als requisits del projecte.
- Generació d'esquemes de muntatge i llistats de materials emprats per a la construcció
- Control de la documentació tècnica subministrada
- Control d'identificació del material i lloc d'emplaçament
- Realització i emissió d'informe amb resultats dels assaigs realitzats, d'acord amb el que s'especifica a la taula d'assaigs i de quantificació dels mateixos.
- Assaigs a efectuar a fàbrica i normes aplicables:
 - Resistència d'aïllament segons R.E.B.T.
 - Rigidesa dielèctrica segons R.E.B.T.
 - Comprovació de proteccions (Accionaments manual i elèctric) segons UNE-EN 61008-1.
 - Interruptors automàtics diferencials R.E.B.T.
 - Dispar de magnetotèrmics (Per sobre intensitat) segons plec de prescripcions tècniques documentació fabricant
 - Continuitat de la posta a terra segons UNE-EN-60439-2.
- Conjunts d'aparamenta BT

CRITERIS DE PRESA DE MOSTRES EN QUADRES GENERALS I SUBQUADRES:

Per quadres generals es realitzaran els assaigs a tot els circuits i proteccions.

Per subquadres el contractista realitzarà els assaigs a tots els circuits i proteccions, a excepció de l'assaig de dispar de magnetotèrmics per sobre intensitats segons corbes de dispar. Aquest assaig es realitzarà per mostreig a interruptors de diferent intensitat Nominal. L'empresa de control de qualitat verificarà els assaigs fets pel fabricant d'un quadre per tipus diferent o segons criteri DF.

INTERPRETACIÓ DE RESULTATS I ACTUACIONS EN CAS D'INCOMPLIMENT EN QUADRES GENERALS I SUBQUADRES:

Segons criteri de la DF, podrà ser acceptat o rebutjat tot o part del material de la partida.

BG MATERIALS PER A INSTAL·LACIONS ELÈCTRIQUES

BG4 APARELLS DE PROTECCIÓ I COMANDAMENT

BG4A- INTERRUPTOR EN CÀRREGA MODULAR

0.- ELEMENTS QUE CONTEMPLA EL PLEC

BG4A-2R4V.

Plec de condicions

1.- DEFINICIÓ I CONDICIONS DELS ELEMENTS

Interruptor en càrrega amb o sense indicador lluminós.

CARACTERÍSTIQUES GENERALS:

L'element d'accionament ha de ser accessible.

El comandament ha de ser manual.

Tots els elements amb tensió han d'estar suportats per peces aïllants.

El poder de ruptura ha de ser l'indicat a l'UNE 20-353.

Els interruptors que compleixen la norma UNE-EN 60947-3 han de portar marcades sobre el propi interruptor o be sobre una o varies plaques de característiques fixades al mateix les indicacions següents:

Sobre el cos de l'interruptor i en lloc visible quan l'interruptor està instal·lat:

- Capacitat per al seccionament, si es el cas, amb el símbol normalitzat
- Indicació de la posició d'obertura i la de tancament
- Marcat suplementari de seccionadors

Sobre el cos de l'interruptor i en lloc no necessàriament visible quan l'interruptor està instal·lat:

- Nom del fabricant o marca de fàbrica
- Designació del tipus o del número de sèrie
- Potència assignada a la tensió assignada d'ús i categoria d'ús.
- Indicació del corrent continu amb el símbol normalment acceptat
- Per combinat de fusibles, el tipus i la corrent assignada màxima dels fusibles i la potència dissipada de l'element recanviabile.

- Referència a aquesta norma

- Grau de protecció del material sota l'envolvent.

- Borns d'entrada i de sortida a menys que la seva connexió sigui indiferent

- Borns del pol neutre, si procedeix, per la lletra N

- Born de terra de protecció, si procedeix, marcat amb el símbol normalitzat

Les indicacions següents ha d'estar en la informació proporcionada pel fabricant:

- Tensió assignada d'aïllament

- Tensió assignada de resistència als impulsos per als materials aptes pel seccionament, o quan estigui determinada.

- Grau de contaminació, si és diferent de 3
- Servei assignat
- Corrent assignada de curta durada admissible i la seva durada, si és aplicable.
- Poder assignat de tancament en curtcircuit, si és aplicable
- Corrent assignada de curtcircuit condicional, si és aplicable.

2.- CONDICIONS DE SUBMINISTRAMENT I EMMAGATZEMATGE

Subministrament: En caixes.

Emmagatzematge: En llocs protegits contra els impactes, la pluja, les humitats i dels raigs del sol.

El fabricant ha de lliurar la documentació necessària per a la correcta instal·lació de l'interruptor.

3.- UNITAT I CRITERI D'AMIDAMENT

Unitat d'amidament: la indicada a la descripció de l'element

Criteri d'amidament: quantitat necessària subministrada a l'obra

4.- NORMATIVA DE COMPLIMENT OBLIGATORI

Real Decreto 842/2002 de 2 de agosto, por el que se aprueba el Reglamento Electrotécnico de Baja Tensión. REBT 2002.

UNE-EN 60947-3:2000 Aparamenta de baja tensión. Parte 3: Interruptores, seccionadores, interruptores-seccionadores y combinados fusibles.

* UNE 20353-1:1989 Interruptores y conmutadores manuales para aparatos de uso doméstico y análogos. Reglas generales.

5.- CONDICIONS DE CONTROL DE RECEPCIÓ

OPERACIONS DE CONTROL:

Les tasques de control a realitzar són les següents:

- Sol·licitar del fabricant els certificats dels mecanismes emprats, contrastar la documentació amb els materials rebuts i verificar l'adequació als requisits exigits.
- Control de la documentació tècnica subministrada.
- Verificar que la Intensitat Nominal s'adequa a l'intensitat del circuit.
- Realització i emissió d'informes amb resultats de controls i proves realitzats.

CRITERIS DE PRESA DE MOSTRES:

Es comprovarà per mostreig la quantitat que determini la DF per cada tipus de mecanisme.

INTERPRETACIÓ DE RESULTATS I ACTUACIONS EN CAS D'INCOMPLIMENT:

No s'acceptaran els mecanismes que les seves característiques elèctriques no siguin les adequades.

Quan les discrepàncies siguin d'un altre tipus, segons criteri de la DF podrà ésser acceptat o rebutjat tot o part del material.

OPERACIONS DE CONTROL EN QUADRES GENERALS I SUBQUADRES:

Les tasques de control de qualitat de Quadres Generals, són les següents:

- Sol·licitar del fabricant els certificats dels equips emprats, contrastar la documentació amb els equips i verificar l'adequació als requisits del projecte.
- Generació d'esquemes de muntatge i llistats de materials emprats per a la construcció
- Control de la documentació tècnica subministrada
- Control d'identificació del material i lloc d'emplaçament
- Realització i emissió d'informe amb resultats dels assaigs realitzats, d'acord amb el que s'especifica a la taula d'assaigs i de quantificació dels mateixos.
- Assaigs a efectuar a fàbrica i normes aplicables:
 - Resistència d'aïllament segons R.E.B.T
 - Rigidesa dielèctrica segons R.E.B.T
 - Comprovació de proteccions (Accionaments manual i elèctric) segons UNE-EN 61008-1. Interruptors automàtics

diferencials R.E.B.T. - Dispar de magnetotèrmics (Per sobre intensitat) segons plec de prescripcions tècniques documentació fabricant - Continuitat de la posta a terra segons UNE-EN-60439-2. Conjunts d'aparamenta BT
CRITERIS DE PRESA DE MOSTRES EN QUADRES GENERALS I SUBQUADRES:
Per quadres generals es realitzaran els assaigs a tot els circuits i proteccions. Per subquadres el contractista realitzarà els assaigs a tots els circuits i proteccions, a excepció de l'assaig de dispar de magnetotèrmics per sobre intensitats segons corbes de dispar. Aquest assaig es realitzarà per mostreig a interruptors de diferent intensitat Nominal. L'empresa de control de qualitat verificarà els assaigs fets pel fabricant d'un quadre per tipus diferent o segons criteri DF.
INTERPRETACIÓ DE RESULTATS I ACTUACIONS EN CAS D'INCOMPLIMENT EN QUADRES GENERALS I SUBQUADRES:
Segons criteri de la DF, podrà ser acceptat o rebutjat tot o part del material de la partida.

BG MATERIALS PER A INSTAL·LACIONS ELÈCTRIQUES

BG4 APARELLS DE PROTECCIÓ I COMANDAMENT

BG4L- INTERRUPTOR DIFERENCIAL

0.- ELEMENTS QUE CONTEMPLA EL PLEC

BG4L-09XD,BG4L-09X8,BG4L-09YK,BG4L-09XI.

Plec de condicions

1.- DEFINICIÓ I CONDICIONS DELS ELEMENTS

Interruptors automàtics per a actuar per corrent diferencial residual.

S'han contemplat els següents tipus:

- Interruptors automàtics diferencials per a muntar en perfil DIN
- Blocs diferencials per a muntar en perfil DIN per a treballar conjuntament amb interruptors automàtics magnetotèrmics
- Blocs diferencials de caixa emmotllada per a muntar en perfil DIN o per a muntar adossats a interruptors automàtics magnetotèrmics, i per a treballar conjuntament amb interruptors automàtics magnetotèrmics

CARACTERÍSTIQUES GENERALS:

Ha de tenir un aspecte uniforme i sense defectes.

L'envoltant ha de ser aïllant i incombustible.

Ha de portar borns per a l'entrada i la sortida de les fases i el neutre.

Ha de portar un dispositiu de desconexió automàtica del tipus omnipolar i "Lliure mecanisme" en front de corrents de defecte a terra i polsador de comprovació.

INTERRUPTORS AUTOMÀTICS DIFERENCIALS PER A MUNTAR EN PERFIL DIN:

Han d'estar construïts segons les especificacions de la norma UNE-EN 61008-1.

Han de portar un sistema de fixació per pressió que permeti el muntatge i desmuntatge sobre un perfil normalitzat.

Han de portar marcades, com a mínim, les indicacions següents:

- El nom del fabricant o la seva marca de fàbrica
- La designació del tipus, el número de catàleg o el número de sèrie
- La o les tensions assignades
- La freqüència assignada si l'interruptor està fabricat per a freqüències diferents de 50 Hz
- El corrent assignat

- El corrent diferencial de funcionament assignat, mesurat en ampers (A)
 - El símbol S dintre d'un requadre per als aparells selectius
 - Element de maniobra del dispositiu d'assaig, marcat amb la lletra T
 - Esquema de connexió
 - Característica de funcionament en presència de corrents diferencials amb components contínues, indicada amb els símbols normalitzats corresponents
- Les marques han de trobar-se sobre el propi interruptor o be sobre una o varies plaques senyalitzadores fixades al mateix. Han d'estar situades de manera que quedin visibles i llegibles quan l'interruptor estigui instal·lat.
- Si fos necessari establir una distinció entre els borns d'alimentació aquests han d'estar clarament marcats.
- Els borns destinats exclusivament a la connexió del neutre del circuit han d'estar marcats amb la lletra N.
- Les marques han de ser indelebles, fàcilment llegibles i no han d'estar situades sobre cargols, volanderes o altres parts movibles de l'interruptor.
- BLOCS DIFERENCIALS PER A MUNTAR EN PERFIL DIN I PER A TREBALLAR CONJUNTAMENT AMB INTERRUPTORS AUTOMÀTICS MAGNETOTÈRMICS:
- Han de portar un sistema de fixació per pressió que permeti el muntatge i el desmuntatge sobre un perfil normalitzat.
- Ha de portar els conductors per a la connexió amb l'interruptor automàtic magnetotèrmic amb el que ha de treballar conjuntament.
- No ha de ser possible modificar les característiques de funcionament per mitjants diferents als específicament destinats a la regulació de la intensitat diferencial residual de funcionament assignada o la de temporització definida.
- Han de complir les especificacions d'alguna de les normes següents:
- Interruptors fabricats segons les especificacions de la norma UNE-EN 61009-1
 - Interruptors fabricats segons les especificacions de la norma UNE-EN 60947-2 annex B
- Els blocs diferencials que compleixen les especificacions de la norma UNE-EN 61009-1 han de portar marcades com a mínim les indicacions següents:
- El nom del fabricant o la seva marca de fàbrica
 - La designació del tipus, el número de catàleg o el número de sèrie
 - La o les tensions assignades
 - La freqüència assignada si l'interruptor està fabricat per a treballar a freqüències diferents a 50 Hz
 - El corrent assignat en ampers, sense el símbol d'amper
 - El corrent diferencial de funcionament assignat, en ampers (A)
 - El símbol S a dintre d'un requadre per als aparells selectius
 - Element de maniobra del dispositiu d'assaig. marcat amb la lletra T
 - Esquema de connexió
 - La característica de funcionament en cas de corrents diferencials amb components contínues amb els símbols normalitzats
- Les marques han de trobar-se sobre el propi bloc diferencial o bé sobre una o varies plaques senyalitzadores fixades a l'interruptor, i aquestes marques han d'estar situades en un lloc tal que quedin visibles i llegibles quan l'interruptor estigui instal·lat.
- Si fos necessari establir una distinció entre els borns d'entrada i els de sortida, aquests han d'estar clarament marcats.
- Els borns destinats exclusivament a la connexió del neutre del circuit han d'estar marcats amb la lletra N.
- El marcat ha de ser indeleble, fàcilment llegible i no es pot fer sobre cargols, volanderes o qualsevol altre part mòbil de l'interruptor.
- Els blocs diferencials que compleixen les especificacions de la norma UNE-EN 60947-2 annex B han de portar marcades com a mínim les indicacions següents:
- El nom del fabricant o la seva marca de fàbrica
 - La designació del tipus, el número de catàleg o el número de sèrie
 - La intensitat diferencial residual de funcionament assignat, en ampers (A)
 - Regulacions de la intensitat diferencial residual de funcionament assignada, si procedeix
 - Temps mínim de no resposta
 - El símbol S a dintre d'un requadre per als aparells selectius
 - Element de maniobra del dispositiu d'assaig marcat amb la lletra T, si procedeix

- La característica de funcionament en cas de corrents diferencials amb components continues amb els símbols normalitzats
- La o les tensions assignades, si són diferents a les dels interruptors automàtics amb els que estan acoblats
- Valor (o domini de valors) de la freqüència assignada si difereix de la del interruptor automàtic
- Referència a aquesta norma
En lloc no necessàriament visible, o bé en la documentació o manuals del fabricant hi ha d'haver l'esquema de connexió.
Les característiques del marcat han de complir les mateixes condicions que les requerides en l'apartat anterior.
BLOCS DIFERENCIALS DE CAIXA EMMOTLLADA PER A MUNTAR EN PERFIL DIN O PER A MUNTAR ADOSSATS A INTERRUPTORS AUTOMÀTICS MAGNETOTÈRMICS, I PER A TREBALLAR CONJUNTAMENT AMB INTERRUPTORS AUTOMÀTICS MAGNETOTÈRMICS:
Han d'estar constituïts per una carcassa-suport de material aïllant emmotllat que formi part integrant de l'interruptor automàtic.
Ha de complir les especificacions de la norma UNE-EN 60947-2 annex B.
El marcat ha de ser l'esmentat a l'apartat anterior, pel que fa referència als blocs diferencials fabricats segons les especificacions de la norma UNE-EN 60947-2 annex B.
Els blocs diferencials de caixa emmotllada preparats per a anar muntats sobre perfils DIN normalitzats han de portar un sistema de fixació per pressió que permeti el muntatge i el desmuntatge sobre el perfil.
Els interruptors preparats per a anar muntats adossats a l'interruptor automàtic magnetotèrmic han de portar els borns de connexió per a la unió amb l'interruptor.

2.- CONDICIONS DE SUBMINISTRAMENT I EMMAGATZEMATGE

Subministrament: En caixes.
Emmagatzematge: En llocs protegits contra els impactes, la pluja, les humitats i dels raigs del sol.
El fabricant ha de lliurar la documentació necessària per a la correcta instal·lació de l'interruptor.

3.- UNITAT I CRITERI D'AMIDAMENT

Unitat d'amidament: la indicada a la descripció de l'element
Criteri d'amidament: quantitat necessària subministrada a l'obra

4.- NORMATIVA DE COMPLIMENT OBLIGATORI

NORMATIVA GENERAL:
Real Decreto 842/2002 de 2 de agosto, por el que se aprueba el Reglamento Electrotécnico de Baja Tensión. REBT 2002.
INTERRUPTORS AUTOMÀTICS DIFERENCIALS PER A MUNTAR EN PERFIL DIN:
UNE-EN 61008-1:1996 Interruptores automáticos para actuar por corriente diferencial residual, sin dispositivo de protección contra sobreintensidades, para usos domésticos y análogos (ID). Parte 1: Reglas generales.
BLOCS DIFERENCIALS PER A MUNTAR EN PERFIL DIN I PER A TREBALLAR CONJUNTAMENT AMB INTERRUPTORS AUTOMÀTICS MAGNETOTÈRMICS:
UNE-EN 61009-1:1996 Interruptores automáticos para actuar por corriente diferencial residual, con dispositivo de protección contra sobreintensidades incorporado, para usos domésticos y análogos (AD). Parte 1: Reglas generales.
UNE-EN 60947-2:1998 Aparamenta de baja tensión. Parte 2: Interruptores automáticos.
BLOCS DIFERENCIALS DE CAIXA EMMOTLLADA PER A MUNTAR EN PERFIL DIN O PER A MUNTAR ADOSSATS A INTERRUPTORS AUTOMÀTICS MAGNETOTÈRMICS, I PER A TREBALLAR CONJUNTAMENT AMB INTERRUPTORS AUTOMÀTICS MAGNETOTÈRMICS:
UNE-EN 60947-2:1998 Aparamenta de baja tensión. Parte 2: Interruptores automáticos.

5.- CONDICIONS DE CONTROL DE RECEPCIÓ

OPERACIONS DE CONTROL:
Les tasques de control a realitzar són les següents:
- Sol·licitar del fabricant els certificats dels mecanismes emprats, contrastar la documentació amb els materials rebuts i verificar l'adequació als requisits exigits.
- Control de la documentació tècnica subministrada.
- Verificar que la Intensitat Nominal s'adequa a l'intensitat del circuit.
- Realització i emissió d'informes amb resultats de controls i proves realitzats.
CRITERIS DE PRESA DE MOSTRES:
Es comprovarà per mostreig la quantitat que determini la DF per cada tipus de mecanisme.
INTERPRETACIÓ DE RESULTATS I ACTUACIONS EN CAS D'INCOMPLIMENT:
No s'acceptaran els mecanismes que les seves característiques elèctriques no siguin les adequades.
Quan les discrepàncies siguin d'un altre tipus, segons criteri de la DF podrà ésser acceptat o rebutjat tot o part del material.
OPERACIONS DE CONTROL EN QUADRES GENERALS I SUBQUADRES:
Les tasques de control de qualitat de Quadres Generals, són les següents:
- Sol·licitar del fabricant els certificats dels equips emprats, contrastar la documentació amb els equips i verificar l'adequació als requisits del projecte.
- Generació d'esquemes de muntatge i llistats de materials emprats per a la construcció
- Control de la documentació tècnica subministrada
- Control d'identificació del material i lloc d'emplaçament
- Realització i emissió d'informe amb resultats dels assaigs realitzats, d'acord amb el que s'especifica a la taula d'assaigs i de quantificació dels mateixos.
- Assaigs a efectuar a fàbrica i normes aplicables: - Resistència d'aïllament segons R.E.B.T - Rigidesa dielèctrica segons R.E.B.T - Comprovació de proteccions (Accionaments manual i elèctric) segons UNE-EN 61008-1. Interruptors automàtics diferencials R.E.B.T. - Dispar de magnetotèrmics (Per sobre intensitat) segons plec de prescripcions tècniques documentació fabricant - Continuitat de la posta a terra segons UNE-EN-60439-2. Conjunts d'aparamenta BT
CRITERIS DE PRESA DE MOSTRES EN QUADRES GENERALS I SUBQUADRES:
Per quadres generals es realitzaran els assaigs a tot els circuits i proteccions.
Per subquadres el contractista realitzarà els assaigs a tots els circuits i proteccions, a excepció de l'assaig de dispar de magnetotèrmics per sobre intensitats segons corbes de dispar. Aquest assaig es realitzarà per mostreig a interruptors de diferent intensitat Nominal. L'empresa de control de qualitat verificarà els assaigs fets pel fabricant d'un quadre per tipus diferent o segons criteri DF.
INTERPRETACIÓ DE RESULTATS I ACTUACIONS EN CAS D'INCOMPLIMENT EN QUADRES GENERALS I SUBQUADRES:
Segons criteri de la DF, podrà ser acceptat o rebutjat tot o part del material de la partida.

BG MATERIALS PER A INSTAL·LACIONS ELÈCTRIQUES

BG6 MECANISMES

BG64- CAIXA PER A MECANISMES

0.- ELEMENTS QUE CONTEMPLA EL PLEC

BG64-07EI.

Plec de condicions

1.- DEFINICIÓ I CONDICIONS DELS ELEMENTS

Caixa de mecanismes, amb capacitat per a un, dos, tres o quatre elements.

CARACTERÍSTIQUES GENERALS:

Ha de servir per a la instal·lació de mecanismes elèctrics de maniobra, protecció o presa de corrent.

Ha d'estar formada per material plàstic, ha de tenir ranures assenyalades, fàcils de trencar per a permetre la introducció de tubs per als conductors.

Han de ser de dimensions modulars, aptes per a ser encastades i preparades per a fixar amb seguretat els mecanismes i les plaques per mitjà de cargols, ganxos desplaçables o a pressió. Han de portar estries a l'interior per a facilitar l'ancoratge dels ganxos.

Dimensions de les caixes:

Capacitat	Dimensions (mm)
1 element	73x88x43
2 elements	109x88x43
3 elements	145x88x43

Toleràncies:

- Dimensions: ± 1 mm

2.- CONDICIONS DE SUBMINISTRAMENT I EMMAGATZEMATGE

Subministrament: En caixes.

Emmagatzematge: En el mateix embalatge i protegides d'impactes.

3.- UNITAT I CRITERI D'AMIDAMENT

Unitat d'amidament: la indicada a la descripció de l'element

Criteri d'amidament: quantitat necessària subministrada a l'obra

4.- NORMATIVA DE COMPLIMENT OBLIGATORI

Real Decreto 842/2002 de 2 de agosto, por el que se aprueba el Reglamento Electrotécnico de Baja Tensión. REBT 2002.

5.- CONDICIONS DE CONTROL DE RECEPCIÓ

OPERACIONS DE CONTROL:

Les tasques de control a realitzar són les següents:

- Sol·licitar del fabricant els certificats dels mecanismes emprats, contrastar la documentació amb els materials rebuts i verificar l'adequació als requisits exigits.
- Control de la documentació tècnica subministrada.
- Verificar que la Intensitat Nominal s'adequa a l'intensitat del circuit.
- Realització i emissió d'informes amb resultats de controls i proves realitzats.

CRITERIS DE PRESA DE MOSTRES:

Es comprovarà per mostreig la quantitat que determini la DF per cada tipus de mecanisme.

INTERPRETACIÓ DE RESULTATS I ACTUACIONS EN CAS D'INCOMPLIMENT:

No s'acceptaran els mecanismes que les seves característiques elèctriques no siguin les adequades.

Quan les discrepàncies siguin d'un altre tipus, segons criteri de la DF podrà ésser acceptat o rebutjat tot o part del material.

BG MATERIALS PER A INSTAL·LACIONS ELÈCTRIQUES

BG6 MECANISMES

BG69- INTERRUPTORS I COMMUTADORS

0.- ELEMENTS QUE CONTEMPLA EL PLEC

BG69-1NRC,BG69-1NRP.

Plec de condicions

1.- DEFINICIÓ I CONDICIONS DELS ELEMENTS

Interruptors i commutadors per a encastar o muntar superficialment.

CARACTERÍSTIQUES GENERALS:

Ha d'incorporar accessoris embellidors.

Ha d'estar constituït per una base amb borns de connexió, mecanisme d'interruptió, de commutació o de commutació de creuament, dispositius de fixació a la caixa i accessoris embellidors d'acabat.

Ha de tenir contactes d'alt poder de ruptura. Aquest ha de ser l'indicat a l'UNE 20-353.

Ha de tenir un aspecte uniforme i sense defectes.

El comandament d'accionament ha de ser manual. La base i la placa d'acabat han de ser aïllants.

La placa d'acabat ha de portar un dispositiu de fixació a la base.

Les parts subjectes a tensió no han de ser accessibles.

Ha d'estar protegit contra la penetració de cossos sòlids, pols, aigua i de l'humitat.

Han de ser resistent a la calor, al foc i a formar camins conductors.

Han de funcionar correctament a temperatura ambient.

Han d'estar dissenyats de manera que en l'ús normal han de funcionar de forma segura i no han de suposar perill per a les persones i el seu entorn.

Ha de complir les condicions requerides per la DF.

Tensió nominal: 230 V

Aïllament (UNE 20-353): Ha de complir

Resistència mecànica (UNE 20-353): Ha de complir

Resistència al foc (UNE 20-353): Ha de complir

2.- CONDICIONS DE SUBMINISTRAMENT I EMMAGATZEMATGE

Subministrament: En caixes.

Emmagatzematge: En llocs protegits contra els impactes, la pluja, les humitats i dels raigs del sol.

3.- UNITAT I CRITERI D'AMIDAMENT

Unitat d'amidament: la indicada a la descripció de l'element

Criteri d'amidament: quantitat necessària subministrada a l'obra

4.- NORMATIVA DE COMPLIMENT OBLIGATORI

Real Decreto 842/2002 de 2 de agosto, por el que se aprueba el Reglamento Electrotécnico de Baja Tensión. REBT 2002.
UNE-EN 60947-3:2000 Aparamenta de baja tensión. Parte 3: Interruptores, seccionadores, interruptores-seccionadores y combinados fusibles.
UNE-EN 60669-1:1996 Interruptores para instalaciones eléctricas fijas, domésticas y análogas. Parte 1: Prescripciones generales.
UNE 20315:1994 Bases de toma de corriente y clavijas para usos domésticos y análogos.

5.- CONDICIONS DE CONTROL DE RECEPCIÓ

CONDICIONS DE MARCATGE I CONTROL DE LA DOCUMENTACIÓ:

L'interruptor ha de portar de forma indeleble i ben visible les dades següents:

- Nom del fabricant o marca comercial
- Tensió d'alimentació
- Intensitat

OPERACIONS DE CONTROL:

Les tasques de control a realitzar són les següents:

- Sol·licitar del fabricant els certificats dels mecanismes emprats, contrastar la documentació amb els materials rebuts i verificar l'adequació als requisits exigits.
- Control de la documentació tècnica subministrada.
- Verificar que la Intensitat Nominal s'adequa a l'intensitat del circuit.
- Realització i emissió d'informes amb resultats de controls i proves realitzats.

CRITERIS DE PRESA DE MOSTRES:

Es comprovarà per mostreig la quantitat que determini la DF per cada tipus de mecanisme.

INTERPRETACIÓ DE RESULTATS I ACTUACIONS EN CAS D'INCOMPLIMENT:

No s'acceptaran els mecanismes que les seves característiques elèctriques no siguin les adequades.

Quan les discrepàncies siguin d'un altre tipus, segons criteri de la DF podrà ésser acceptat o rebutjat tot o part del material.

BG MATERIALS PER A INSTAL·LACIONS ELÈCTRIQUES

BG6 MECANISMES

BG6D- MARC PER A MECANISMES ELÈCTRICS

0.- ELEMENTS QUE CONTEMPLA EL PLEC

BG6D-1OBL,BG6D-1OD1.

Plec de condicions

1.- DEFINICIÓ I CONDICIONS DELS ELEMENTS

Placa i marc per a 1, 2, 3 ò 4 elements, de plàstic blanc, de color o bicolor, i del tipus 2 ò 3.

CARACTERÍSTIQUES GENERALS:

Conjunt format per un bastiment i una placa que serveix per a muntar un, dos, tres o quatre mecanismes a la caixa corresponent.

El bastiment ha de tenir el sistema de fixació a la caixa per mitjà de cargols o grapes.

El mecanisme ha de quedar immobilitzat entre el bastiment i la placa, de manera que aquesta placa quedi subjecta a pressió sobre el bastiment i adossada al parament. Tant el bastiment com la placa han de correspondre al tipus o a la sèrie de mecanismes escollits.

Ha de complir les condicions requerides per la DF.

2.- CONDICIONS DE SUBMINISTRAMENT I EMMAGATZEMATGE

Subministrament: En caixes.

Emmagatzematge: En llocs protegits contra els impactes.

3.- UNITAT I CRITERI D'AMIDAMENT

Unitat d'amidament: la indicada a la descripció de l'element

Criteri d'amidament: quantitat necessària subministrada a l'obra

4.- NORMATIVA DE COMPLIMENT OBLIGATORI

Real Decreto 842/2002 de 2 de agosto, por el que se aprueba el Reglamento Electrotécnico de Baja Tensión. REBT 2002.

UNE 20315:1994 Bases de toma de corriente y clavijas para usos domésticos y análogos.

BG MATERIALS PER A INSTAL·LACIONS ELÈCTRIQUES

BG6 MECANISMES

BG6G- PRESA DE CORRENT

0.- ELEMENTS QUE CONTEMPLA EL PLEC

BG6G-1NYC,BG6G-1NWY.

Plec de condicions

1.- DEFINICIÓ I CONDICIONS DELS ELEMENTS

Endolls bipolars o tripolars per a encastar o muntar superficialment.

CARACTERÍSTIQUES GENERALS:

Ha d'estar constituït per una base amb borns de connexió de les fases i una placa de tancament aïllant.

El conjunt ha de tenir un aspecte uniforme i sense defectes.

Ha de tenir dos (bipolar) o tres (tripolar) pols. La connexió a terra portarà potes laterals per a contacte del conductor de protecció.

La placa de tancament ha de portar un dispositiu per a la seva fixació a la base.

Excepte els dos alvèols, no han de ser accessibles les parts que hagin de tenir tensió.

Els alvèols han de tenir una elasticitat suficient per a assegurar una pressió de contacte adequada.

Els contactes han de ser platejats o protegits contra la corrosió i l'abrasió.

Ha de complir les condicions requerides per la DF.

Tensió nominal: <= 400 V

Aïllament (UNE 20-315): Ha de complir

Resistència mecànica (UNE 20-315): Ha de complir
Resistència al foc (UNE 20-315): Ha de complir
Temperatura: $\leq 25^{\circ}\text{C}$
Quan té connexió a terra, ha d'estar construït de forma que quan s'introdueixi la clavilla, la connexió a terra s'estableixi abans que la connexió als contactes que tenen tensió.

2.- CONDICIONS DE SUBMINISTRAMENT I EMMAGATZEMATGE

Subministrament: En caixes.
Emmagatzematge: En llocs protegits contra els impactes, la pluja, les humitats i dels raigs del sol.

3.- UNITAT I CRITERI D'AMIDAMENT

Unitat d'amidament: la indicada a la descripció de l'element
Criteri d'amidament: quantitat necessària subministrada a l'obra

4.- NORMATIVA DE COMPLIMENT OBLIGATORI

Real Decreto 842/2002 de 2 de agosto, por el que se aprueba el Reglamento Electrotécnico de Baja Tensión. REBT 2002.
UNE-EN 60947-3:2000 Aparatura de baja tensión. Parte 3: Interruptores, seccionadores, interruptores-seccionadores y combinados fusibles.
UNE 20315:1994 Bases de toma de corriente y clavijas para usos domésticos y análogos.

5.- CONDICIONS DE CONTROL DE RECEPCIÓ

CONDICIONS DE MARCATGE I CONTROL DE LA DOCUMENTACIÓ:
L'endoll ha de portar de forma indeleble i ben visible les dades següents:
- Identificació del fabricant o marca comercial
- Tensió d'alimentació
- Intensitat
OPERACIONS DE CONTROL:
Les tasques de control a realitzar són les següents:
- Sol·licitar del fabricant els certificats dels mecanismes emprats, contrastar la documentació amb els materials rebuts i verificar l'adequació als requisits exigits.
- Control de la documentació tècnica subministrada.
- Verificar que la Intensitat Nominal s'adequa a l'intensitat del circuit.
- Realització i emissió d'informes amb resultats de controls i proves realitzats.
CRITERIS DE PRESA DE MOSTRES:
Es comprovarà per mostreig la quantitat que determini la DF per cada tipus de mecanisme.
INTERPRETACIÓ DE RESULTATS I ACTUACIONS EN CAS D'INCOMPLIMENT:
No s'acceptaran els mecanismes que les seves característiques elèctriques no siguin les adequades.
Quan les discrepàncies siguin d'un altre tipus, segons criteri de la DF podrà ésser acceptat o rebutjat tot o part del material.

BG MATERIALS PER A INSTAL·LACIONS ELÈCTRIQUES

BGW PARTS PROPORCIONALS D'ACCESSORIS PER A INSTAL·LACIONS ELÈCTRIQUES

BGW2 PARTS PROPORCIONALS D'ACCESSORIS PER A TUBS I CANALS

0.- ELEMENTS QUE CONTEMPLA EL PLEC

BGW2-ZZ0901,BGW21000,BGW2-093L.

1.- DEFINICIÓ I CARACTERÍSTIQUES DELS ELEMENTS

DEFINICIÓ:

Part proporcional d'accessoris per a tubs, canals o safates, de tipus plàstiques o metàl·liques.

CARACTERÍSTIQUES GENERALS:

El material i les seves característiques han de ser adequats per a tubs, canals o safates, i no han de fer disminuir, en cap cas, la seva qualitat i bon funcionament.

2.- CONDICIONS DE SUBMINISTRAMENT I EMMAGATZEMATGE

Subministrament: A l'albarà de lliurament han de constar les característiques d'identificació següents:

- Material
- Tipus
- Diàmetre o d'altres dimensions

Emmagatzematge: En llocs protegits contra els impactes, la pluja, les humitats i dels raigs del sol.

3.- UNITAT I CRITERIS D'AMIDAMENT

Unitat composta pel conjunt d'accessoris necessaris per al muntatge d'un metre de tub, d'un metre de canal o d'un metre de safata.

4.- NORMATIVA DE COMPLIMENT OBLIGATORI

No hi ha normativa de compliment obligatori.

BG MATERIALS PER A INSTAL·LACIONS ELÈCTRIQUES

BGW PARTS PROPORCIONALS D'ACCESSORIS PER A INSTAL·LACIONS ELÈCTRIQUES

BGW2 PARTS PROPORCIONALS D'ACCESSORIS PER A TUBS I CANALS

BGW2- PART PROPORCIONAL D'ACCESSORIS PER A CAIXES

0.- ELEMENTS QUE CONTEMPLA EL PLEC

BGW2-ZZ0901,BGW2-093L.

Plec de condicions

1.- DEFINICIÓ I CONDICIONS DELS ELEMENTS

Parts proporcionals d'accessoris de caixes i armaris.

CARACTERÍSTIQUES GENERALS:

El material i les seves característiques han de ser els adequats per: caixes, armaris o centralitzacions de comptadors, i no han de disminuir, en cap cas, la seva qualitat.

2.- CONDICIONS DE SUBMINISTRAMENT I EMMAGATZEMATGE

Subministrament: A l'albarà de lliurament han de constar les característiques d'identificació següents:

- Material
- Tipus
- Diàmetres

Emmagatzematge: En llocs protegits contra els impactes, la pluja, les humitats i dels raigs del sol.

3.- UNITAT I CRITERI D'AMIDAMENT

Unitat composta pel conjunt d'accessoris necessaris per al muntatge de caixes, armaris o centralitzacions de comptadors.

4.- NORMATIVA DE COMPLIMENT OBLIGATORI

No hi ha normativa de compliment obligatori.

BG MATERIALS PER A INSTAL·LACIONS ELÈCTRIQUES

BGW PARTS PROPORCIONALS D'ACCESSORIS PER A INSTAL·LACIONS ELÈCTRIQUES

BGW2 PARTS PROPORCIONALS D'ACCESSORIS PER A TUBS I CANALS

BGW2- PART PROPORCIONAL D'ACCESSORIS PER A CAIXES

BGW2-ZZ PART PROPORCIONAL D'ACCESSORIS PER A CAIXES

0.- ELEMENTS QUE CONTEMPLA EL PLEC

BGW2-ZZ0901.

Plec de condicions

BG MATERIALS PER A INSTAL·LACIONS ELÈCTRIQUES

BGW PARTS PROPORCIONALS D'ACCESSORIS PER A INSTAL·LACIONS ELÈCTRIQUES

BGWC- PART PROPORCIONAL D'ACCESSORIS PER A TUBS

0.- ELEMENTS QUE CONTEMPLA EL PLEC

BGWC-09N4,BGWC-09N6.

1.- DEFINICIÓ I CONDICIONS DELS ELEMENTS

Part proporcional d'accessoris per a tubs, canals o safates, de tipus plàstiques o metàl·liques.

CARACTERÍSTIQUES GENERALS:

El material i les seves característiques han de ser adequats per a tubs, canals o safates, i no han de fer disminuir, en cap cas, la seva qualitat i bon funcionament.

2.- CONDICIONS DE SUBMINISTRAMENT I EMMAGATZEMATGE

Subministrament: A l'albarà de lliurament han de constar les característiques d'identificació següents:

- Material
- Tipus
- Diàmetre o d'altres dimensions

Emmagatzematge: En llocs protegits contra els impactes, la pluja, les humitats i dels raigs del sol.

3.- UNITAT I CRITERI D'AMIDAMENT

Unitat composta pel conjunt d'accessoris necessaris per al muntatge d'un metre de tub, d'un metre de canal o d'un metre de safata.

4.- NORMATIVA DE COMPLIMENT OBLIGATORI

No hi ha normativa de compliment obligatori.

BG MATERIALS PER A INSTAL·LACIONS ELÈCTRIQUES

BGW PARTS PROPORCIONALS D'ACCESSORIS PER A INSTAL·LACIONS ELÈCTRIQUES

BGWD- PART PROPORCIONAL D'ACCESSORIS PER A APARELLS DE PROTECCIÓ

0.- ELEMENTS QUE CONTEMPLA EL PLEC

BGWD-0AS2,BGWD-0AS3,BGWD-0AS7.

Plec de condicions

1.- DEFINICIÓ I CONDICIONS DELS ELEMENTS

Part proporcional d'accessoris per a interruptors magnetotèrmics o diferencials, tallacircuits, caixes seccionadores, interruptors manuals i protectors de sobretensions.

CARACTERÍSTIQUES GENERALS:

El material i les seves característiques han de ser adequats per a aparells de protecció i no han de fer disminuir, en cap cas, la seva qualitat i bon funcionament.

2.- CONDICIONS DE SUBMINISTRAMENT I EMMAGATZEMATGE

Subministrament: A l'albarà de lliurament han de constar les característiques d'identificació següents:

- Material
- Tipus
- Diàmetre o d'altres dimensions

Emmagatzematge: En llocs protegits contra els impactes, la pluja, les humitats i dels raigs del sol.

3.- UNITAT I CRITERI D'AMIDAMENT

Unitat composta pel conjunt d'accessoris necessaris per al muntatge d'un aparell de protecció.

4.- NORMATIVA DE COMPLIMENT OBLIGATORI

No hi ha normativa de compliment obligatori.

BJ MATERIALS PER A INSTAL·LACIONS DE LAMPISTERIA, REG, APARELLS SANITARIS I PRODUCCIÓ D'AIGUA CALENTA SANITÀRIA

BJ2 AIXETES I ACCESSORIS PER A APARELLS SANITARIS

BJ21 AIXETES PER A APARELLS SANITARIS

BJ211- AIXETA PER A APARELLS SANITARIS

0.- ELEMENTS QUE CONTEMPLA EL PLEC

BJ211-H2C3, BJ211-H5A4.

1.- DEFINICIÓ I CONDICIONS DELS ELEMENTS

Aixetes i accessoris complementaris per a aparells sanitaris, de diferents tipus i de diferents diàmetres d'entrada i de sortida.

S'han considerat els elements següents:

- Aixeta de llautó cromat
- S'han considerat els següents tipus d'aixetes:
- Senzilla
 - De pas
 - De regulació

CARACTERÍSTIQUES GENERALS:

En el cas de que el material s'utilitzi en obra pública, l'acord de Govern de la Generalitat de Catalunya de 9 de juny de 1998, exigeix que els materials siguin de qualitat certificada o puguin acreditar un nivell de qualitat equivalent, segons les normes aplicables als estats membres de la Unió Europea o de l'Associació Europea de Lliure Canvi.

També en aquest cas, es procurarà que els esmentats materials disposin de l'etiqueta ecològica europea, regulada en el Reglament (CE) n° 66/2010 o bé altres distintius de la Comunitat Europea.

No ha de tenir picades ni osques. El revestiment ha de ser continu al llarg de tota la superfície.

Les peces interiors han de ser de materials resistents a la corrosió i a les incrustacions calcàries.

Ha de tenir un color uniforme i una textura llisa a tota la superfície.

Els angles i les arestes han de ser arrodonits.

Ha de complir les condicions requerides per la DF.

AIXETA:

El volant ha de permetre un accionament d'obertura, tancament i regulació de cabal suau i precís.

El comandament d'accionament ha de dur un distintiu blau per a l'aigua freda i un de vermell per a l'aigua calenta.

Cabal mínim d'aigua a 3 bar (UNE 19703): 0,2 l/s

Gruix del cos: ≥ 2 mm

Estanquitat de l'aigua amb l'obturador tancat abans i després de la col·locació, a 16 bar (UNE 19703): No s'han de produir fuites

Estanquitat de l'aigua amb l'obturador obert i la boca tapada abans i després de la col·locació, a 4 bar (UNE 19703): No s'han de produir fuites

Resistència mecànica amb l'obturador tancat amb pressió de 25 bar (UNE 19703): No s'han de produir deformacions permanents

Resistència a torsió de l'òrgan de maniobra (UNE 19703): ≥ 6 N m

ELEMENTS DE LLAUTÓ:

Exteriorment ha d'estar recobert amb dues capes, una de níquel i una altra de crom.

Gruix de la primera capa de recobriment: ≥ 5 micres

Gruix de la segona capa de recobriment (cromat): $\geq 0,25$ micres

Resistència a la corrosió del recobriment (UNE 37551): No han d'aparèixer bombolles, exfoliacions, picades o desaparicions de recobriment

Adherència del recobriment (UNE 37551): No s'ha de produir escames ni desprendiments

2.- CONDICIONS DE SUBMINISTRAMENT I EMMAGATZEMATGE

Subministrament: En bossa de plàstic dins de la caixa protectora.

Emmagatzematge: En el seu embalatge, en llocs protegits contra els impactes i la intempèrie.

3.- UNITAT I CRITERI D'AMIDAMENT

Unitat d'amidament: la indicada a la descripció de l'element

Criteri d'amidament: quantitat necessària subministrada a l'obra

4.- NORMATIVA DE COMPLIMENT OBLIGATORI

No hi ha normativa de compliment obligatori.

5.- CONDICIONS DE CONTROL DE RECEPCIÓ

CONDICIONS DE MARCATGE I CONTROL DE LA DOCUMENTACIÓ:

Cada bossa o caixa ha de portar de forma indeleble i visible les dades següents:

- Instruccions d'instal·lació i muntatge
- Nom del fabricant o marca comercial

OPERACIONS DE CONTROL:

Les tasques de control a realitzar són les següents:

- Sol·licitar del fabricant la documentació dels materials escollits.
- Control de recepció dels materials, comprovant que les seves característiques es corresponen amb l'especificat al projecte.
- Realització i emissió d'informes amb resultats de controls i proves realitzats.

CRITERIS DE PRESA DE MOSTRES:

Es controlarà aleatòriament sobre cada partida recepcionada.

INTERPRETACIÓ DE RESULTATS I ACTUACIONS EN CAS D'INCOMPLIMENT:

En cas de discrepàncies amb les exigències del projecte s'ha d'acceptar o refusar el material segons criteri de la DF.

Unitat de quantitat necessària subministrada a l'obra.

4.- NORMATIVA DE COMPLIMENT OBLIGATORI

No hi ha normativa de compliment obligatori.

BP MATERIALS PER A INSTAL·LACIONS AUDIOVISUALS, COMUNICACIÓ I SISTEMES DE GESTIÓ I INTEGRACIÓ

BP2 INTERCOMUNICADORS D'ÀUDIO I VÍDEO

BP24 OBREPORTES ELÈCTRICS

0.- ELEMENTS QUE CONTEMPLA EL PLEC

BP24220A.

1.- DEFINICIÓ I CARACTERÍSTIQUES DELS ELEMENTS

DEFINICIÓ:

Obreportes elèctrics, manuals o automàtics, amb o sense palanca de desbloqueig, per a encastar a la porta, amb o sense funda.

S'han considerat les característiques següents:

- Accionament normal.
- Accionament automàtic.
- Amb palanca de desboqueig.
- Sense palanca de desbloqueig.
- Amb funda.
- Sense funda.

CARACTERÍSTIQUES GENERALS:

Mecanisme destinat a l'allotjament del pestell de la porta, amb el seu cantell retenidor movable electrònicament a voluntat des dels punts individuals, per tal de poder franquejar la porta.

OBREPORTES D'ACCIONAMENT MANUAL:

El retenidor ha de quedar sense fixació mentre es mantingui oprimint el polsador en el punt individual.

OBREPORTES D'ACCIONAMENT AUTOMÀTIC:

El retenidor ha de quedar sense fixació en rebre una polsació instantània des del punt individual. Un cop s'hagi tornat a tancar la porta, el retenidor ha de quedar novament fixat fins a la pròxima operació.

OBREPORTES AMB PALANCA DE DESBLOQUEIG:

Ha de tenir un dispositiu manual per a deixar permanentment sense fixació el retenidor.

OBREPORTES AMB FUNDA PER A ENCASTAR:

Ha d'estar allotjat en una funda o en un caixetí protector.

2.- CONDICIONS DE SUBMINISTRAMENT I EMMAGATZEMATGE

Subministrament: En caixa.

Emmagatzematge: Dins el seu embalatge, protegit contra impactes.

3.- UNITAT I CRITERIS D'AMIDAMENT

B0 MATERIALS BÀSICS

B06 FORMIGONS

B06D- FORMIGÓ SENSE ADDITIUS DESIGNAT PER DOSIFICACIÓ DE CIMENT

0.- ELEMENTS QUE CONTEMPLA EL PLEC

B06D-0L9C, B06D-0L9K.

1.- DEFINICIÓ I CONDICIONS DELS ELEMENTS

Mescla de ciment amb possibilitat de contenir addicions, granulats, sorra, aigua i additius, en el seu cas, elaborada a l'obra amb formigonera, d'ús no estructural.

La mescla ha de ser homogènia i sense segregacions.

No s'admet cap addició que no sigui cendres volants o fum de sílice.

Els components del formigó, la seva dosificació, el procés de fabricació i el transport han d'estar d'acord amb les prescripcions del CODI ESTRUCTURAL.

Assentament en el con d'Abrams (UNE 83313):

- Consistència seca: 0 - 2 cm
- Consistència plàstica: 3 - 4 cm
- Consistència tova: 5 - 9 cm
- Consistència fluida: 10 - 15 cm

Relació aigua-ciment: $\leq 0,65$

Contingut de ciment: $\leq 400 \text{ kg/m}^3$

Per als formigons amb addicions, el contingut d'addicions en estructures d'edificació ha de complir:

- Cendres volants: $\leq 35\%$ pes de ciment
- Fum de sílice: $\leq 10\%$ pes de ciment

Toleràncies:

- Assentament en el con d'Abrams: - Per qualsevol consistència: $\pm 10 \text{ mm}$

2.- CONDICIONS DE SUBMINISTRAMENT I EMMAGATZEMATGE

Per a l'elaboració i la utilització de formigons, la temperatura ambient ha d'estar entre 5°C i 40°C .

No s'han de barrejar formigons frescos fabricats amb ciments incompatibles entre ells. S'ha d'utilitzar abans que hagi començat l'adormiment.

El temps màxim entre l'addició de l'aigua al ciment i als granulats, i la col·locació del formigó, no pot ser superior a una hora i mitja.

Com a orientació l'inici de l'adormiment es situa aproximadament en 1,5 h.

La formigonera ha d'estar neta abans de començar l'elaboració del formigó.

L'ordre d'abocada dels materials ha de ser: aproximadament la meitat de l'aigua, el ciment i la sorra simultàniament, la grava i la resta de l'aigua.

Els additius fluidificants, superfluidificants i inhibidors de l'adormiment s'han d'afegir a l'aigua abans d'introduir-la a la formigonera.

L'additiu colorant s'ha d'afegir a la formigonera juntament amb el ciment i els granulats.
3.- UNITAT I CRITERI D'AMIDAMENT
m3 de volum necessari elaborat a l'obra.
4.- NORMATIVA DE COMPLIMENT OBLIGATORI
Real Decreto 470/2021, de 29 de junio, por el que se aprueba el Código Estructural.

B0 MATERIALS BÀSICS

B07 MORTERS DE COMPRA

B07F- MORTER SENSE ADDITIUS

0.- ELEMENTS QUE CONTEMPLA EL PLEC

B07F-OLT5, B07F-OLT4.

1.- DEFINICIÓ I CONDICIONS DELS ELEMENTS
Mescla feta amb sorra, ciment, aigua i calç si és el cas.
CARACTERÍSTIQUES GENERALS:
Tipus de ciment:
- Ciments comuns excepte els tipus CEM II/A
- Ciments de ram de paleta MC
- Ciments blancs BL, quan ho requereixi l'exigència de blancor
Morters per a fàbriques:
- Resistència a compressió: $\leq 0,75 \times$ Resistència a compressió de la peça - Morter ordinari (UNE-EN 998-2) en fàbrica no armada: $\geq M1$ - Morter ordinari (UNE-EN 998-2) en fàbrica armada: $\geq M5$ - Morter de junt prim o morter lleuger (UNE-EN 998-2): $\geq M5$
Ha d'estar pastat de forma que s'obtingui una mescla homogènia i sense segregacions.
2.- CONDICIONS DE SUBMINISTRAMENT I EMMAGATZEMATGE
Per a l'elaboració i la utilització del morter, la temperatura ambient ha d'estar entre 5°C i 40°C.
La formigonera ha d'estar neta abans de l'elaboració del morter.
No s'han de mesclar morters de composició diferent.
S'ha d'aplicar abans que passin 2 h des de la pastada.
3.- UNITAT I CRITERI D'AMIDAMENT
m3 de volum necessari elaborat a l'obra.
4.- NORMATIVA DE COMPLIMENT OBLIGATORI
Documento Básico de Seguridad estructural Fábrica DB-SE-F, parte II del CTE, aprobado por el Real Decreto 314/2006.
5.- CONDICIONS DE CONTROL DE RECEPCIÓ
OPERACIONS DE CONTROL:
Les tasques de control a realitzar són les següents:
- Inspecció visual de les condicions de subministrament i recepció del certificat de qualitat del fabricant, d'acord a les exigències del plec de condicions, incloent els resultats corresponents de resistència a compressió (UNE EN 1015-11).
En cas de no presentar aquests resultats, o que la DF tingui dubtes de la seva representativitat, es realitzaran aquests assaigs sobre el material rebut, a càrrec del contractista.
CRITERIS DE PRESA DE MOSTRES:
Els controls s'han de realitzar segons les instruccions de la DF.

INTERPRETACIÓ DE RESULTATS I ACTUACIONS EN CAS D'INCOMPLIMENT:
No es podran utilitzar a l'obra morters sense el corresponent certificat de garantia del fabricant, d'acord a les condicions exigides.
Els valors de consistència i resistència a compressió han de correspondre a les especificacions de projecte.

B0 MATERIALS BÀSICS

B0B ACER I METALL EN PERFILS O BARRES

B0B6- ACER EN BARRES CORRUGADES ELABORAT A L'OBRA

0.- ELEMENTS QUE CONTEMPLA EL PLEC

B0B6-107I.

1.- DEFINICIÓ I CONDICIONS DELS ELEMENTS
Barres o conjunts de barres muntades, tallades i conformades, per a elements de formigó armat, elaborades a l'obra.
CARACTERÍSTIQUES GENERALS:
No es pot utilitzar cap acer que tingui picadures o un nivell d'oxidació que pugui afectar a les seves condicions d'adherència. La secció afectada ha de ser $\leq 1\%$ de la secció inicial.
El tallat de barres o filferros s'ha d'ajustar a l'especificat en la DT del projecte. El procés de tall no ha d'alterar les característiques geomètriques o mecàniques dels productes utilitzats.
El diàmetre interior del doblegament de les barres ha de complir:
- Ganxos, patilles i ganxos en U: - Diàmetres < 20 mm: $\geq 4 D$ - Diàmetres ≥ 20 mm: $\geq 7 D$
El diàmetre mínim de doblegament de les barres ha de ser tal que no produeixi compressions excessives en el formigó en la zona de curvatura ni trencaments en la barra.

Tipus acer	Barres doblegades o corbades	
	D ≤ 25 mm	D > 25 mm
B 400	10 D	12 D
B 500	12 D	14 D

Els cercols o estreps han de seguir les mateixes prescripcions que les barres corrugades.
En els cercols o estreps, s'admeten diàmetres de doblegament inferiors per als diàmetres ≤ 12 mm, que han de complir:
- No han d'aparèixer principis de fissuració.
- Diàmetre de doblegament: $\geq 3 D$, ≥ 3 cm
L'acer redreçat no ha de tenir una variació significativa en les seves propietats, s'admeten variacions dins dels límits següents:
- Deformació sota càrrega màxima: $\leq 2,5\%$
- Alçària de la corruga: - Diàmetres ≤ 20 mm: $\leq 0,05$ mm - Diàmetres > 20 mm: $\leq 0,10$ mm

En cap cas, després de la manipulació, ha d'aparèixer principis de fissuració en els elements.

Toleràncies:

- Llargària en barres tallades o doblegades: - $L \leq 6000 \text{ mm}$: - 20 mm, + 50 mm -
 $L > 6000 \text{ mm}$: - 30 mm, + 50 mm

(on L es la llargària recta de les barres)

- Llargària en estreps o cercols: - Diàmetres $\leq 25 \text{ mm}$: $\pm 16 \text{ mm}$ - Diàmetres $> 25 \text{ mm}$: - 24 mm, + 20 mm

(on la llargària es la del rectangle que circumscriu l'element)

- Diferència entre llargàries dels costats paral·lels de l'element: $\leq 10 \text{ mm}$

- Angle de doblegat de ganxos, patilles, ganxos en U i altres barres corbades: $\pm 5^\circ$

2.- CONDICIONS DE SUBMINISTRAMENT I EMMAGATZEMATGE

La DF ha d'aprovar els plànols d'especejament de l'armadura, elaborats per la instal·lació de ferralla.

El doblegat de les armadures s'ha de fer a temperatura ambient, mitjançant doblegadores mecàniques i a velocitat constant, amb l'ajut de mandrí, de manera que es garanteixi una curvatura constant en tota la zona.

Si es necessari fer desdobleaments, s'han de realitzar de manera que no es produeixi fissures o trencaments en les barres. En cas de desdobleament d'armadures en calent, s'ha de prendre les precaucions necessàries per a no malmetre el formigó amb les altes temperatures

Les barres que s'han de doblegar, han d'anar envoltades de cercols o estreps en la zona del colze.

El redreçat de l'acer subministrat en rotlle, s'ha de fer amb maquinària específica que compleixi l'especificat en l'article 49.2.2 del CODI ESTRUCTURAL.

El tallat de barres o filferros s'ha de realitzar per mitjans manuals (cisalla, etc.) o maquinària específica de tall automàtic.

No s'han d'adreçar els colzes excepte si es pot verificar que es realitza sense danys.

No s'han de doblegar un nombre elevat de barres en la mateixa secció d'una peça.

3.- UNITAT I CRITERI D'AMIDAMENT

kg de pes necessari elaborat a l'obra, calculat amb el pes unitari teòric o qualsevol altre expressament acceptat per la DF.

Aquest criteri inclou les pèrdues de material com a conseqüència de les operacions específiques d'aquests treballs, com ara retalls i lligaments.

4.- NORMATIVA DE COMPLIMENT OBLIGATORI

Real Decreto 470/2021, de 29 de junio, por el que se aprueba el Código Estructural.

E PARTIDES D'OBRA D'EDIFICACIÓ

EG INSTAL·LACIONS ELÈCTRIQUES

EG2 TUBS I CANALS

EG21 TUBS RÍGIDS NO METÀL·LICS

0.- ELEMENTS QUE CONTEMPLA EL PLEC

EG21251H.

1.- DEFINICIÓ I CONDICIONS DE LES PARTIDES D'OBRA EXECUTADES

DEFINICIÓ:

Tub rígid no metàl·lic de fins a 160 mm de diàmetre nominal, connectat a roscat o endollat.

S'han considerat els tipus de col·locació següents:

- Muntat com a canalització soterrada
- Muntat superficialment

L'execució de la unitat d'obra inclou les operacions següents:

- Replanteig del traçat del tub
- Estesa, fixació i curvat
- Preparació dels extrems dels tubs i execució de les unions entre trams i amb els accessoris
- Comprovació de la unitat d'obra
- Retirada de la obra de les restes d'emballatges, retalls de tubs, etc.

CONDICIONS GENERALS:

Els canvis de direcció s'han de fer mitjançant corbes d'acoblament, escalfant-les lleugerament, sense que es produeixin canvis sensibles a la secció.

Quan les unions són roscades, han d'estar fetes amb maniguets amb rosca.

Quan les unions són endollades s'han de fer amb maniguets llisos.

Toleràncies d'instal·lació:

- Posició: ± 20 mm
- Alineació: $\pm 2\%$, ≤ 20 mm/total

CANALITZACIÓ SOTERRADA:

El tub ha de quedar instal·lat al fons de rases obertes que després s'han de reblir.

Les unions s'han de fer mitjançant connexió a pressió.

Les unions que no puguin anar directament connectades s'han de fer amb maniguets aïllants.

L'estanqueïtat dels junts s'ha d'aconseguir amb cinta aïllant i resistent a la humitat.

Cada tub ha de protegir un sol cable o un conjunt de cables unipolars que constitueixin un mateix sistema.

El tub ha de quedar envoltat de sorra o terra garbellada. Aquestes han de complir les especificacions fixades al seu plec de condicions.

Sobre la canalització s'ha de col·locar una capa o una coberta d'avís, de protecció mecànica (maons, plaques de formigó, etc.).

El radi de curvatura ha d'estar dintre dels límits marcats pel fabricant.

Fondària de les rases: ≥ 40 cm

Distància a línies telefòniques, tubs de sanejament, aigua i gasos: ≥ 20 cm

Distància entre el tub i la capa de protecció: ≥ 10 cm

COL·LOCAT SUPERFICIALMENT:

Han de quedar fixades al suport per mitjà de brides o abraçadores protegides contra la corrosió i sòlidament subjectes.

Distància entre les fixacions:

- Trams horitzontals: ≤ 60 cm
- Trams verticals: ≤ 80 cm

Distància a línies telefòniques, tubs de sanejament, aigua i gasos: ≥ 25 cm

Distància entre registres: ≤ 1500 cm

Nombre de corbes de 90° entre dos registres consecutius: ≤ 3

Penetració del tub dins les caixes: 1 cm

Toleràncies d'instal·lació:

- Distància de la grapa al vèrtex de l'angle en els canvis de direcció: ± 5 mm
- Penetració del tub dins les caixes: ± 2 mm

2.- CONDICIONS DEL PROCÉS D'EXECUCIÓ

Abans de començar els treballs de muntatge es farà un replanteig previ que serà aprovat per la D.F.

Les unions s'han de fer amb els accessoris subministrats pel fabricant o expressament aprovats per aquest. Els accessoris d'unió i en general tots els accessoris que intervenen en la canalització han de ser els adequats al tipus i característiques del tub a col·locar.

S'ha de comprovar que les característiques del producte a col·locar corresponen a les especificades a la D.T. del projecte.

Els tubs s'han d'inspeccionar abans de la seva col·locació.

La seva instal·lació no n'ha d'alterar les característiques.

Un cop acabades les tasques de muntatge, es procedirà a la retirada de l'obra de les restes d'emballatges, retalls de tubs, etc.

3.- UNITAT I CRITERIS D'AMIDAMENT

m de llargària instal·lada, amidada segons les especificacions de la D.T., entre els eixos dels elements o dels punts per connectar.

Aquest criteri inclou les pèrdues de material com a conseqüència dels retalls.

La instal·lació inclou els accessoris i les fixacions.

4.- NORMATIVA DE COMPLIMENT OBLIGATORI

REBT 2002 Real Decreto 842/2002 de 2 de agosto, por el que se aprueba el Reglamento Electrotécnico de Baja Tensión.

UNE-EN 50086-1:1995 Sistemas de tubos para instalaciones eléctricas. Parte 1: Requisitos generales.

UNE-EN 50086-2-1:1997 Sistemas de tubos para instalaciones eléctricas. Parte 2-1: Requisitos particulares para sistemas de tubos rígidos.

UNE-EN 50086-2-2:1997 Sistemas de tubos para instalaciones eléctricas. Parte 2-1: Requisitos particulares para sistemas de tubos curvables.

UNE-EN 50086-2-4:1995 Sistemas de tubos para instalaciones eléctricas. Parte 2-4: Requisitos particulares para sistemas de tubos enterrados.

EG INSTAL·LACIONS ELÈCTRIQUES

EG2 TUBS I CANALS

EG22 TUBS FLEXIBLES I CORBABLES NO METÀL·LICS

0.- ELEMENTS QUE CONTEMPLA EL PLEC

EG22K711.

1.- DEFINICIÓ I CONDICIONS DE LES PARTIDES D'OBRA EXECUTADES

DEFINICIÓ:

Tub flexible no metàl·lic, de fins a 250 mm de diàmetre nominal, col·locat.

S'han considerat els tipus de tubs següents:

- Tubs de PVC corrugats
- Tubs de PVC folrats, de dues capes, semillisa la exterior i corrugada la interior
- Tubs de material lliure d'halògens
- Tubs de polipropilè
- Tubs de polietilè de dues capes, corrugada la exterior i llisa la interior

S'han considerat els tipus de col·locació següents:

- Tubs col·locats encastats
- Tubs col·locats sota paviment
- Tubs col·locats sobre sostremort
- Tubs col·locats al fons de la rasa

L'execució de la unitat d'obra inclou les operacions següents:

- Replanteig del traçat del tub
- L'estesa, fixació o col·locació del tub
- Retirada de l'obra de les restes d'embalatges, retalls de tubs, etc.

CONDICIONS GENERALS:

El tub no pot tenir empalmaments entre els registres (caixes de derivació, pericons, etc.), ni entre aquests i les caixes de mecanismes.

S'ha de comprovar la regularitat superficial i l'estat de la superfície sobre la què s'ha d'efectuar el tractament superficial.

Toleràncies d'instal·lació:

- Penetració dels tubs dintre les caixes: ± 2 mm

ENCASTAT:

El tub s'ha de fixar al fons d'una regata oberta al parament, coberta amb guix.

Recobrimet de guix: ≥ 1 cm

SOBRE SOSTREMORT:

El tub ha de quedar fixat al sostre o recolzat en el cel ras.

MUNTAT A SOTA D'UN PAVIMENT

El tub ha de quedar recolzat sobre el paviment base.

Ha de quedar fixat al paviment base amb tocs de morter cada metre, com a mínim.

CANALITZACIÓ SOTERRADA:

El tub ha de quedar instal·lat al fons de rases reblertes posteriorment.

El tub no pot tenir empalmaments entre els registres (caixes de derivació, pericons, etc.), ni entre aquests i les caixes de mecanismes.

Nombre de corbes de 90° entre dos registres consecutius: ≤ 3

Distància entre la canalització i la capa de protecció: ≥ 10 cm

Fondària de les rases: ≥ 40 cm

Penetració del tub dins dels pericons: 10 cm

Toleràncies d'execució:

- Penetració del tub dins dels pericons: ± 10 mm

2.- CONDICIONS DEL PROCÉS D'EXECUCIÓ

CONDICIONS GENERALS:

Abans de començar els treballs de muntatge es farà un replanteig previ que serà aprovat per la D.F. Les unions s'han de fer amb els accessoris subministrats pel fabricant o expressament aprovats per aquest. Els accessoris d'unió i en general tots els accessoris que intervenen en la canalització han de ser els adequats al tipus i característiques del tub a col·locar.

S'ha de comprovar que les característiques del producte a col·locar corresponen a les especificades a la D.T. del projecte.

Els tubs s'han d'inspeccionar abans de la seva col·locació.

La seva instal·lació no n'ha d'alterar les característiques.

Un cop acabades les tasques de muntatge, es procedirà a la retirada de l'obra de les restes d'embalatges, retalls de tubs, etc.

CANALITZACIÓ SOTERRADA:

El tub ha de quedar alineat en el fons de la rasa nivellant-lo amb una capa de sorra garbejada i netejant-la de possibles obstacles (pedra, runa, etc.)

Sobre la canalització s'ha de col·locar una capa o coberta d'avís i protecció mecànica (maons, plaques de formigó, etc.).

3.- UNITAT I CRITERIS D'AMIDAMENT

m de llargària instal·lada, amidada segons les especificacions del projecte, entre els eixos dels elements o dels punts per connectar.

La instal·lació inclou les fixacions, provisionals quan el muntatge és encastat i definitives en la resta de muntatges.

Aquests criteris inclouen les pèrdues de material corresponents a retalls.

4.- NORMATIVA DE COMPLIMENT OBLIGATORI

NORMATIVA GENERAL:

REBT 2002 Real Decreto 842/2002 de 2 de agosto, por el que se aprueba el Reglamento Electrotécnico de Baja Tensión.

UNE-EN 50086-1:1995 Sistemas de tubos para instalaciones eléctricas. Parte 1: Requisitos generales.

UNE-EN 50086-2-2:1997 Sistemas de tubos para instalaciones eléctricas. Parte 2-1: Requisitos particulares para sistemas de tubos curvables.

UNE-EN 50086-2-3:1997 Sistemas de tubos para instalaciones eléctricas. Parte 2-1: Requisitos particulares para sistemas de tubos flexibles.

CANALITZACIÓ SOTERRADA:

UNE-EN 50086-2-4:1995 Sistemas de tubos para instalaciones eléctricas. Parte 2-4: Requisitos particulares para sistemas de tubos enterrados.

EG INSTAL·LACIONS ELÈCTRIQUES

EG3 CONDUCTORS ELÈCTRICS PER A TENSIÓ BAIXA

EG31 CONDUCTORS DE COURE DE 0,6/1 KV

0.- ELEMENTS QUE CONTEMPLA EL PLEC

EG312154.

1.- DEFINICIÓ I CONDICIONS DE LES PARTIDES D'OBRA EXECUTADES

DEFINICIÓ:

Cable elèctric destinat a sistemes de distribució en tensió baixa i instal·lacions en general, per a serveis fixes, amb conductor de coure, de tensió assignada 0,6/1kV i de tipus unipolar, bipolar, tripolar, tetrapolar, tripolar amb neutre i pentapolar.

S'han considerat els tipus de cables següents:

- Cables unipolars o multipolars (tipus mànega, sota coberta única) amb aïllament de polietilè reticulat (XLPE) i coberta de policlorur de vinil (PVC) de designació UNE RV 0,6/1 kV.

- Cables unipolars o multipolars (tipus mànega, sota coberta única) amb aïllament de polietilè reticulat (XLPE) i coberta de material lliure d'halògens a base de poliolefina, de baixa emissió de gasos tòxics i corrosius, de designació UNE RZ1-K (AS) 0,6/1 kV.

S'han considerat els tipus de col·locació següents:

- Muntat superficialment
- Col·locat en tub

L'execució de la unitat d'obra inclou les operacions següents:

- L'estesa, fixació i connexionat a caixes o mecanismes

CONDICIONS GENERALS:

El conductor ha de penetrar dins les caixes de derivació i de mecanismes.

El cable ha de portar una identificació mitjançant anelles o brides del circuit al qual pertanyen, a la sortida del quadre de protecció.

No ha d'haver-hi empalmaments entre les caixes de derivació, ni entre aquestes i els mecanismes.

Els empalmaments i derivacions s'han de fer amb borns o regletes de connexió, prohibint-se expressament el fer-ho per simple recargolament o enrotllament dels fils.

Els conductors han de quedar extesos de manera que les seves propietats no quedin danyades.

Els conductors han d'estar protegits contra els danys mecànics que puguin venir després de la seva instal·lació.

En tots els llocs on el cable sigui susceptible d'estar sotmès a danys, es protegirà mecànicament mitjançant tub o safata d'acer galvanitzat.

Radi de curvatura mínim admissible durant l'estesa:

- Cables unipolars: Radi mínim de quinze vegades el diàmetre del cable.
- Cables multiconductors: Radi mínim de dotze vegades el diàmetre del cable.

Penetració del conductor dins les caixes: ≥ 10 cm

Toleràncies d'instal·lació:

- Penetració del conductor dins les caixes: ± 10 mm

COL·LOCAT SUPERFICIALMENT:

El recorregut ha de ser l'indicat a la D.T.

La seva fixació al parament ha de quedar vertical o alineada paral·lelament al sostre o al paviment, i la seva posició ha de ser l'establerta al projecte.

Distància horitzontal entre fixacions: ≤ 80 cm

Distància vertical entre fixacions: ≤ 150 cm

2.- CONDICIONS DEL PROCÉS D'EXECUCIÓ

Temperatura del conductor durant la seva instal·lació: $\geq 0^\circ\text{C}$

EN TUB:

L'instal·lador prendrà cura que no pateixi torsions ni danys a la seva coberta en treure'l de la bobina.

El tub de protecció ha d'estar instal·lat abans d'introduir els conductors.

El conductor s'ha d'introduir dins el tub de protecció mitjançant un cable guia prenent cura que no pateixi torsions ni danys a la seva coberta.

3.- UNITAT I CRITERIS D'AMIDAMENT

m de llargària instal·lada, amidada segons les especificacions de la D.T., entre els eixos dels elements o dels punts per connectar.

Aquest criteri inclou les pèrdues de material com a conseqüència dels retalls.

4.- NORMATIVA DE COMPLIMENT OBLIGATORI

REBT 2002 Real Decreto 842/2002 de 2 de agosto, por el que se aprueba el Reglamento Electrotécnico de Baja Tensión.

EG INSTAL·LACIONS ELÈCTRIQUES

EG3 CONDUCTORS ELÈCTRICS PER A TENSIÓ BAIXA

EG32 CONDUCTORS DE COURE DE DESIGNACIÓ UNE H07V I 07Z1-K

0.- ELEMENTS QUE CONTEMPLA EL PLEC

EG329306.

1.- DEFINICIÓ I CONDICIONS DE LES PARTIDES D'OBRA EXECUTADES

DEFINICIÓ:

Cables unipolars amb conductor de coure, amb aïllament i sense coberta, de 450/750 V de tensió assignada, per a instal·lacions fixes.

S'han considerat els tipus de cables següents:

- Cables amb aïllament de policlorur de vinil (PVC):
- Cables flexibles (classe 5 segons UNE 21022) de designació H07V-K
- Cables rígids (classe 1 segons UNE 21022) de designació H07V-U
- Cables rígids (classe 6 segons UNE 21022) de designació H07V-R
- Cables amb aïllament a base de material termoplàstic amb baixa emissió de fums i gasos corrosius:
- Cables flexibles (classe 5 segons UNE 21022) de designació ES07Z1-K (AS)

S'han considerat els tipus de col·locació següents:

- Muntat superficialment
- Col·locat en tub

L'execució de la unitat d'obra inclou les operacions següents:

- L'estesa, fixació i connexionat a caixes o mecanismes

CONDICIONS GENERALS:

El conductor ha de penetrar dins les caixes de derivació i de mecanismes.

El cable ha de portar una identificació mitjançant anelles o brides del circuit al qual pertanyen, a la sortida del quadre de protecció.

No ha d'haver-hi empalmaments entre les caixes de derivació, ni entre aquestes i els mecanismes.

El cable no ha de tenir empalmaments excepte en les caixes de derivació i en els mecanismes.

El radi de curvatura mínim admès ha de ser 10 vegades el diàmetre exterior del cable en mm.

Els empalmaments i derivacions s'han de fer amb borns o regletes de connexió, prohibint-se expressament el fer-ho per simple recargolament o enrotllament dels fils.

En tots els llocs on el cable sigui susceptible d'estar sotmès a danys, es protegirà mecànicament mitjançant tub o safata d'acer galvanitzat.

Penetració del conductor dins les caixes: ≥ 10 cm

Toleràncies d'instal·lació:

- Penetració del conductor dins les caixes: ± 10 mm

COL·LOCAT SUPERFICIALMENT:

El recorregut ha de ser l'indicat a la D.T.

La seva fixació al parament ha de quedar vertical o alineada paral·lelament al sostre o paviment i la posició ha de ser la fixada al projecte.

Distància entre fixacions: $\leq 0,40$ m

2.- CONDICIONS DEL PROCÉS D'EXECUCIÓ

EN TUB:

L'instal·lador prendrà cura que no pateixi torsions ni danys a la seva coberta en treure'l de la bobina.

El conductor s'ha d'introduir dins el tub de protecció mitjançant un cable guia prenent cura que no pateixi torsions ni danys a la seva coberta.

El tub de protecció ha d'estar instal·lat abans d'introduir els conductors.

SUPERFICIALMENT:

No hi ha condicions específiques del procés d'instal·lació.

3.- UNITAT I CRITERIS D'AMIDAMENT

m de llargària instal·lada, amidada segons les especificacions del projecte, entre els eixos dels elements per connectar. Aquest criteri inclou les pèrdues de material corresponents a retalls, així com l'excés previst per a les connexions.

4.- NORMATIVA DE COMPLIMENT OBLIGATORI

REBT 2002 Real Decreto 842/2002 de 2 de agosto, por el que se aprueba el Reglamento Electrotécnico de Baja Tensión.

EI FAMÍLIA EI

EIE FAMÍLIA EIE

0.- ELEMENTS QUE CONTEMPLA EL PLEC

EIELTCM3.

Plec de condicions

EI FAMÍLIA EI

EIE FAMÍLIA EIE

EIEL FAMÍLIA EIEL

0.- ELEMENTS QUE CONTEMPLA EL PLEC

EIELTCM3.

Plec de condicions

EI FAMÍLIA EI

EIF FAMÍLIA EIA

0.- ELEMENTS QUE CONTEMPLA EL PLEC

EIFDC-RPM001,EIFDC-RPM003,EIFDC-RPM004.

Plec de condicions

EI FAMÍLIA EI

EIF FAMÍLIA EIA

EIFD FAM-LIA EA0B

0.- ELEMENTS QUE CONTEMPLA EL PLEC

EIFDC-RPM001,EIFDC-RPM003,EIFDC-RPM004.

Plec de condicions

EI FAMÍLIA EI

EIF FAMÍLIA EIA

EIFD FAM-LIA EA0B

EIFDC Familia IAAP

0.- ELEMENTS QUE CONTEMPLA EL PLEC

EIFDC-RPM001,EIFDC-RPM003,EIFDC-RPM004.

Plec de condicions

EI FAMÍLIA EI

EIF FAMÍLIA EIA

EIFD FAM-LIA EA0B

EIFDC Família IAAP

EIFDC-RP Família IAAP

0.- ELEMENTS QUE CONTEMPLA EL PLEC

EIFDC-RPM001, EIFDC-RPM003, EIFDC-RPM004.

Plec de condicions

EP INSTAL·LACIONS AUDIOVISUALS I DE COMUNICACIÓ

EP2 INTERCOMUNICACIÓ EN AUDIO I VIDEO

EP24 OBREPORTES ELÈCTRICS

0.- ELEMENTS QUE CONTEMPLA EL PLEC

EP24220A.

1.- DEFINICIÓ I CONDICIONS DE LES PARTIDES D'OBRA EXECUTADES

DEFINICIÓ:

Obreportes elèctrics encastats a la porta.

L'execució de la unitat d'obra inclou les operacions següents:

- Connexió a la xarxa elèctrica del circuit
- Fixació de l'aparell al seu lloc previst

CONDICIONS GENERALS:

S'ha de col·locar encastat al marc de la porta a l'alçària corresponent perquè hi encaixi el pestell del pany.

Ha de permetre el desbloqueig de la porta en rebre el senyal elèctric, i ha de garantir que no es pot obrir si no es reb.

2.- CONDICIONS DEL PROCÉS D'EXECUCIÓ

No hi ha condicions específiques del procés d'instal·lació.

3.- UNITAT I CRITERIS D'AMIDAMENT

Unitat de quantitat instal·lada, amidada segons les especificacions de la D.T.

4.- NORMATIVA DE COMPLIMENT OBLIGATORI

REBT 2002 Real Decreto 842/2002 de 2 de agosto, por el que se aprueba el Reglamento Electrotécnico de Baja Tensión.

EP INSTAL·LACIONS AUDIOVISUALS I DE COMUNICACIÓ

EP4 CABLES PER A TRANSMISSIÓ DE SENYAL

EP43 CABLES MÚLTIPLES AMB CONDUCTORS METÀL·LICS

0.- ELEMENTS QUE CONTEMPLA EL PLEC

EP43U223.

1.- DEFINICIÓ I CONDICIONS DE LES PARTIDES D'OBRA EXECUTADES

DEFINICIÓ:

Cables metàl·lics multiconductors per a la transmissió i el control de senyals analògiques i digitals, col·locats.

S'han contemplat els tipus de cables següents:

- Cables per a instal·lacions verticals i horitzontals en edificis
- Cables per a instal·lacions a l'àrea de treball i cables per a connexionat

S'han contemplat els tipus de col·locació següents:

- Cables col·locats sota canals, safates o tubs
- Cables amb connectors als extrems, col·locats

L'execució de la unitat d'obra inclou les operacions següents:

En cables col·locats sota canals, safates o tubs:

- Col·locació del cable a dintre de la envoltant de protecció
- Marcat del cable
- Prova de servei
- Retirada de l'obra de les restes d'emballatges, retalls de cables, etc.

En cables amb connectors als extrems:

- Connexió del cable per ambdós extrems amb els equips o preses de senyals
- Comprovació i verificació de la partida d'obra executada
- Retirada de l'obra de les restes d'emballatges, etc.

CONDICIONS GENERALS:

La prova de servei ha d'estar feta.

S'han de verificar totes les connexions que conformen la instal·lació.

L'instal·lador ha d'aportar un certificat de la categoria de la instal·lació.

CABLES COL·LOCATS SOTA CANALS, SAFATES O TUBS:

El cable ha de portar una identificació del circuit al qual pertany.

No es poden transmetre esforços entre el cable i la resta d'elements de la instal·lació.

No hi poden haver empalmaments a dintre del recorregut de la canal, safata o tub.

Els tubs que allotgen cables de comunicacions no poden tenir al seu interior elements d'altres instal·lacions. La secció interior del tub protector ha de ser $\geq 1,3$ vegades la secció del cercle circumscrit al feix dels conductors.

Les canals i safates que allotgen cables de comunicacions no poden tenir en el mateix compartiment del cable de comunicacions elements d'altres instal·lacions.

CABLES AMB CONNECTORS ALS EXTREMS:

La connexió d'ambdós extrems del cable amb els equips i amb les presses de senyal han d'estar fetes. La continuïtat del senyal ha de quedar garantida en els punts de connexió.

2.- CONDICIONS DEL PROCÉS D'EXECUCIÓ

CONDICIONS GENERALS:

Abans de començar els treballs de muntatge, es farà un replanteig previ que ha de ser aprovat per la D.F.

La estesa del cable s'han de fer seguint les instruccions de la documentació tècnica del fabricant. Les connexions s'han de dur a terme amb l'utilatge adequat i respectant les recomanacions del fabricant del cable.

Tots els elements s'han d'inspeccionar abans de la seva col·locació.

La seva instal·lació no ha d'alterar les característiques dels elements.

S'ha de comprovar que les característiques tècniques del cable corresponen a les especificades al projecte.

Un cop acabades les tasques d'estesa i connexió del cable, es procedirà a la retirada de l'obra de tots els materials sobrants com ara embalatges, retalls de cables, etc.

CABLES PER A INSTAL·LACIONS VERTICALS I HORIZONTALS EN EDIFICIS:

Durant les operacions d'estesa es tindrà cura de que el cable no pateixi tensions excessives. S'ha de vigilar que el cable no es malmeti per radis de curvatura massa petits, ni per contacte amb arestes, etc.

3.- UNITAT I CRITERIS D'AMIDAMENT

CABLES COL·LOCATS SOTA CANALS, SAFATES O TUBS:

m de llargària amidada segons les especificacions de la D.T.

CABLES AMB CONNECTORS ALS EXTREMS:

Unitat de quantitat necessària amidada segons les especificacions de la D.T.

4.- NORMATIVA DE COMPLIMENT OBLIGATORI

*UNE-EN 50173:1997 Tecnologías de la información. Sistemas de cableado genéricos.

*UNE-EN 50173/A1:2000 Tecnologías de la información. Sistemas de cableado genéricos.

*EN 50173-1:2002 Information Technology. Generic cabling systems, Part 1: General requirements and office areas.

P PARTIDES D'OBRA I CONJUNTS

P2 DEMOLICIONS, ENDERROCS, MOVIMENTS DE TERRES I GESTIÓ DE RESIDUS

P21 ENDERROCS, DEMOLICIONS, ARRENCADES, REPICATS I DESMUNTATGES

P214 DESMUNTATGES O ENDERROCS D'ELEMENTS DE CONSTRUCCIÓ

P2140- ARRENCADA DE DIVISÒRIA PRACTICABLE BATENT

0.- ELEMENTS QUE CONTEMPLA EL PLEC

P2140-4000,P2140-4001.

1.- DEFINICIÓ I CONDICIONS DE LES PARTIDES D'OBRA EXECUTADES
Enderroc d'elements de fusteria, amb càrrega manual sobre camió o contenidor.
S'han considerat els següents elements:
- Arrencada de fulla i bastiment
- Desmuntatge de persiana de llibret
- Desmuntatge de fulla, bastiment i accessoris
L'execució de la unitat d'obra inclou les operacions següents:
- Preparació de la zona de treball
- Arrencada o desmuntatge de l'element amb els mitjans adients
- Trossejament i apilada de l'element arrencat
- Aplec dels elements desmuntats
- Càrrega dels elements arrencats sobre el camió
CONDICIONS GENERALS:
Els materials arrencats han de quedar suficientment trossejats i apilats per tal de facilitar-ne la càrrega, en funció dels mitjans de què es disposin i de les condicions de transport.
Quan s'aprecii alguna anomalia, es notificarà immediatament a la DF.
2.- CONDICIONS DEL PROCÉS D'EXECUCIÓ
CONDICIONS GENERALS:
S'ha de seguir l'ordre de treballs previst a la DT.
No s'ha de depositar runa sobre les bastides.
No s'acumularà runa en tanques, murs i suports propis que hagin de mantenir-se a peu dret o en edificacions i elements aliens a l'enderroc.
No s'acumularà runa amb un pes superior als 100 kg/m2 damunt de sostres, encara que estiguin en bon estat.
Si l'arrencada o desmuntatge solsament afecta a la fusteria i al bastiment, no s'ha de malmetre el forat d'obra de l'element que s'arrenca.
Quan s'arrenqui la fusteria en plantes inferiors a la que s'està enderrocant, no s'afectarà l'estabilitat de l'element estructural on estigui situada, i es disposaran, en les obertures que donin al buit, proteccions provisionals.
Durant l'arrencada d'elements de fusta, s'arrencaran o doblegaran les puntes i claus.
Els vidres es desmuntaran sense trossejar-los per que no puguin produir talls o lesions.
Si s'arrenquen o desmunten elements de fusteria situats en un tancament exterior, l'edifici ha de quedar envoltat d'una tanca d'alçària >2 m, situada a una distància de l'edifici i de la bastida > 1,5 m i convenientment senyalitzada.
S'han de col·locar proteccions com xarxes, lones, així com una pantalla inclinada rígida que sobresurti de la façana una distància >2 m.
En finalitzar la jornada, no han de romandre elements de les edificacions en estat inestable que el vent, les condicions atmosfèriques o bé altres causes en puguin provocar l'enderroc.
L'operació de càrrega de runa s'ha de fer amb les precaucions necessàries, per tal d'aconseguir les condicions de seguretat suficients.
S'han d'eliminar els elements que puguin entorpir els treballs de retirada i càrrega de runa.

Els treballs s'han de fer de manera que molestin el mínim als possibles afectats.
DESMUNTATGE:
Durant el procés de desmuntatge no s'han de malmetre els elements a reutilitzar.
Si en el conjunt de peces a desmuntar hi haguessin elements mòbils (finestrans, paravents, etc.), aquests s'han d'immobilitzar.
Es disposarà d'una superfície ampla i arrecerada per a l'aplec del material a reutilitzar.
S'evitaran les caigudes o cops subjectant els elements que s'hagin de desmuntar amb eslingues suaus i fent-les descendir amb politges.
3.- UNITAT I CRITERI D'AMIDAMENT
Unitat d'element realment arrencat o desmuntat segons les especificacions de la DT.
4.- NORMATIVA DE COMPLIMENT OBLIGATORI
No hi ha normativa de compliment obligatori.

P2 DEMOLICIONS, ENDERROCS, MOVIMENTS DE TERRES I GESTIÓ DE RESIDUS

P21 ENDERROCS, DEMOLICIONS, ARRENCADES, REPICATS I DESMUNTATGES

P214 DESMUNTATGES O ENDERROCS D'ELEMENTS DE CONSTRUCCIÓ

P2142- ARRENCADA I REPICAT DE REVESTIMENTS

0.- ELEMENTS QUE CONTEMPLA EL PLEC

P2142-4RMM,P2142-4RMJ.

1.- DEFINICIÓ I CONDICIONS DE LES PARTIDES D'OBRA EXECUTADES
Enderroc, arrencada, repicat o desmuntatge de revestiments de paraments verticals o horitzontals, amb càrrega manual i mecànica sobre camió, o aplec per a posterior reutilització.
L'enderroc, el repicat i l'arrencada, pressuposen que el material resultant no te cap utilitat i serà transportat a un abocador.
El desmuntatge pressuposa que part o tot el material resultant tindrà una utilitat posterior, i ha de ser netejat, classificat, identificat amb marques que siguin reconeixibles amb posterioritat, i, si cal, croquitzada la seva posició original.
S'han considerat les unitats d'obra següents:
- Repicat superficial d'element de pedra natural, d'arrebossat, d'enguixat, o d'estucat amb mitjans manuals i càrrega manual de runa sobre camió o contenidor
- Arrencada d'enrajolat o d'aplatat, en parament vertical, amb mitjans manuals i càrrega manual de runa sobre camió o contenidor
- Enderroc de cel ras, o cel ras i de les instal·lacions existents al seu interior, amb mitjans manuals i càrrega manual de runa sobre camió o contenidor
- Desmuntatge d'aplatat, amb mitjans manuals, neteja i aplec de materials per a la seva reutilització i carrega de runa sobre camió o contenidor
- Arrencada d'escopidor o coronament metàl·lic, ceràmic o de pedra amb mitjans manuals i càrrega manual de runa sobre camió o contenidor
- Repicat de morters dels junts de parament de pedra, amb mitjans manuals i carrega de runa sobre camió o contenidor
- Repicat de revoltons, amb mitjans manuals i càrrega manual de runa sobre camió o contenidor
- Rascat de pintura en voltes, amb mitjans manuals i càrrega manual de runa sobre camió o contenidor

- Desmuntatge per a recuperació de rajoles de valència sobre paraments, per a la seva posterior restauració i muntatge, amb mitjans manuals, d'una en una, protegint-les amb paper d'arròs, cola natural i paper de bombolles, càrrega manual de runa sobre camió o contenidor
- Enderroc de teginat, amb mitjans manuals i càrrega de runa sobre camió o contenidor
- Desmuntatge de teginat amb mitjans manuals, neteja i aplec de material per a la seva reutilització i carrega de runa sobre camió o contenidor

L'execució de la unitat d'obra inclou les operacions següents:

Enderrocs, repicat o arrencades:

- Preparació de la zona de treball
- Enderroc, repicat o arrencada de l'element amb els mitjans adients
- Tall d'elements metàl·lics, guies, suports, etc.)
- Trossejament i apilada de la runa
- Càrrega de la runa sobre el camió

ENDERROC, REPICAT O ARRENCADA:

Els materials han de quedar suficientment trossejats i apilats per tal de facilitar-ne la càrrega, en funció dels mitjans de què es disposin i de les condicions de transport. La base del element eliminat no ha d'estar danyada pel procés de treball. Un cop acabats els treballs, la base ha de quedar neta de restes de material.

Enderroc, arrencada o desmuntatge d'elements de coberta o terrats, o de la coberta sencera, amb càrrega manual i mecànica sobre camió, o aplec per a posterior reutilització.

L'enderroc i l'arrencada, pressuposen que el material resultant no te cap utilitat i serà transportat a un abocador.

El desmuntatge pressuposa que part o tot el material resultant tindrà una utilitat posterior, i ha de ser netejat, classificat, identificat amb marques que siguin reconeixibles amb posterioritat, i, si cal, croquitzada la seva posició original.

S'han considerat les unitats d'obra següents:

- Enderroc complet de coberta plana, inclòs minvells, amb mitjans manuals i càrrega manual de runa sobre camió o contenidor
- Arrencada de paviment de rajola ceràmica o de gres de dues capes com a màxim, col·locades amb morter de ciment, amb mitjans manuals i càrrega manual de runa sobre camió o contenidor
- Retirada de grava i geotèxtil amb mitjans manuals i aplec per a posterior aprofitament
- Arrencada de teules amb mitjans manuals i càrrega manual de runa sobre camió o contenidor
- Desmuntatge de teules amb mitjans manuals i aplec per a posterior aprofitament
- Desmuntatge de coberta de lloses de pedra, amb mitjans manuals, numeració, neteja, aplec de material i carrega de runa sobre camió o contenidor
- Desmuntatge de pissarra de coberta amb mitjans manuals i aplec per a posterior aprofitament
- Desmuntatge de plaques conformades de coberta amb mitjans manuals i càrrega manual de runa sobre camió o contenidor
- Desmuntatge de plaques conformades de coberta amb mitjans manuals i aplec per a posterior aprofitament
- Desmuntatge de plaques conformades de planxa d'acer conformada amb mitjans manuals, aplec de material per a la seva reutilització i carrega de runa sobre camió o contenidor
- Enderroc de solera d'encadellat ceràmic amb mitjans manuals i càrrega manual de runa sobre camió o contenidor
- Arrencada solera de tauler de fusta, amb mitjans manuals i càrrega de runa sobre camió o contenidor
- Enderroc d'envanets de sostremort amb mitjans manuals i càrrega manual de runa sobre camió o contenidor
- Enderroc de formació de pendants de formigó cel·lular de 15 cm de gruix mitjà, a mà i amb compressor i càrrega manual de runa sobre camió o contenidor
- Arrencada de làmina impermeabilitzant amb mitjans manuals i càrrega manual de runa sobre camió o contenidor
- Arrencada de plaques de poliestirè amb mitjans manuals i càrrega manual de runa sobre camió o contenidor

- Arrencada de llata de fusta amb mitjans manuals i càrrega manual de runa sobre camió o contenidor
- Enderroc d'estructura de rastrells de fusta de coberta, amb mitjans manuals, inclòs picat d'elements massissos, neteja del lloc de treball i retirada de runa
- Arrencada de minvell de ceràmica amb mitjans manuals i càrrega manual de runa sobre camió o contenidor
- Enderroc de ràfec de coberta, amb mitjans manuals i càrrega manual de runes sobre camió
- Desmuntatge de ràfec de coberta, amb mitjans manuals, aplec de material per a la seva reutilització i càrrega manual de runes sobre camió
- Arrencada de bonera, repicat i sanejat del paviment a les vores, amb mitjans manuals i càrrega manual de runa sobre camió o contenidor
- Desmuntatge de claraboia de vidre armat amb mitjans manuals i càrrega manual de runa sobre camió o contenidor

L'execució de la unitat d'obra inclou les operacions següents:

Enderrocs o arrencades:

- Preparació de la zona de treball
- Enderroc o arrencada de l'element amb els mitjans adients
- Tall d'armadures i elements metàl·lics
- Trossejament i apilada de la runa
- Càrrega de la runa sobre el camió

Desmuntatge:

- Preparació de la zona de treball
- Numeració de les peces i croquis de la seva posició, si cal
- Desmuntatge per parts, i classificació del material
- Neteja de les peces i càrrega per al transport al lloc d'aplec
- Càrrega i transport de la runa a l'abocador

ENDERROC O ARRENCADA:

Els materials han de quedar suficientment trossejats i apilats per tal de facilitar-ne la càrrega, en funció dels mitjans de què es disposin i de les condicions de transport. Un cop acabats els treballs, la base ha de quedar neta de restes de material.

DESMUNTATGE:

El material ha d'estar classificat i identificada la seva situació original.

El material ha d'estar emmagatzemat en condicions adients, per tal que no es faci malbé. Les pedres amb treballs escultòrics i els carreus han d'estar separades entre sí, i del terra per elements de fusta.

Les estructures de fusta han d'estar protegides de la pluja, el sol i les humitats. Han d'estar separades del terra.

AMIANT:

L'execució de la unitat d'obra inclou les operacions següents:

- Preparació de la zona de treball, d'acord amb el previst en el Pla de Treball.
- Desmuntatges, repicat o arrencada dels elements amb els mitjans adients, d'acord amb el previst en el Pla de Treball.
- Càrrega de la runa sobre contenidors o sacs, d'acord amb el previst en el Pla de treball.
- Neteja de la zona de treball.

Tots els desmuntatges previstos de materials amb contingut d'amiant hauran de ser transportats a un gestor autoritzat que admeti aquest tipus de residu, segons altres partides previstes d'acord amb el previst en el Pla de treball o la DT

2.- CONDICIONS DEL PROCÉS D'EXECUCIÓ

No s'ha de treballar amb pluja, neu o vent superior als 60 km/h.

S'ha de seguir l'ordre de treballs previst a la DT.

S'ha de demolir en general, en ordre invers al que es va seguir per a la seva construcció.

Els elements no estructurals (revestiments, divisions, tancaments, etc.), s'han de demolir abans que els elements resistents als que estiguin units, sense afectar la seva estabilitat.

L'element per a enderrocar no ha d'estar sotmès a l'acció d'elements estructurals que li transmetin càrregues.

Cal verificar en tot moment l'estabilitat dels elements que no es demoleixin.

La part per a enderrocar no ha de tenir instal·lacions en servei (aigua, gas, electricitat, etc.).
S'han de protegir els elements de servei públic que puguin resultar afectats per les obres.
La zona afectada per les obres ha de quedar convenientment senyalitzada.
S'han de senyalar els elements que hagin de conservar-se intactes, segons s'indiqui en la Documentació Tècnica o, en el seu defecte, la DF.
Els treballs s'han de fer de manera que molestin el mínim als possibles afectats.
S'ha d'evitar la formació de pols, pel que cal regar les parts que s'hagin de demolir i carregar.
Durant els treballs es permet que l'operari treballi sobre l'element si aquest és estable i l'alçària és ≤ 2 m.
En acabar la jornada no s'han de deixar trams d'obra amb perill d'inestabilitat.
Si es preveuen desplaçaments laterals de l'element, cal apuntalar-lo i protegir-lo per tal d'evitar-ne l'esfondrament.
No s'han de deixar elements en voladiu sense apuntalar.
En cas d'imprevistos (terrenys inundats, olors de gas, etc.) o quan l'enderrocament pugui afectar les construccions veïnes, s'han de suspendre les obres i avisar a la DF.
La runa s'ha d'abocar cap a l'interior del recinte, sense que es produeixin pressions perilloses sobre l'estructura per acumulació de material.
L'operació de càrrega de runa s'ha de fer amb les precaucions necessàries, per tal d'aconseguir les condicions de seguretat suficients.
S'han d'eliminar els elements que puguin entorpir els treballs de retirada i càrrega de runa.
No s'ha de treballar amb pluja, neu o vent superior als 60 km/h.
S'ha de seguir l'ordre de treballs previst a la DT.
S'ha de demolir en general, en ordre invers al que es va seguir per a la seva construcció.
S'ha de demolir de dalt a baix, per tongades horitzontals, de manera que la demolició es faci pràcticament al mateix nivell.
Abans del desmuntatge, cal que estiguin desmuntats els elements que sobresurten de la coberta: xemeneies de llars de foc, conductes de ventilació de gasos, fums, etc.
Sempre s'ha d'iniciar el desmuntatge dels plans inclinats de les cobertes pel carener, seguint el sentit descendent, fins als aiguafons i els voladissos (ràfecs). El procés ha de seguir un ordre simètric, de manera que no es produeixin caigudes de trams per desequilibri de càrregues.
Els elements no estructurals (revestiments, divisions, tancaments, etc.), s'han de demolir abans que els elements resistents als que estiguin units, sense afectar la seva estabilitat.
L'element per a enderrocar no ha d'estar sotmès a l'acció d'elements estructurals que li transmetin càrregues.
Si cal, s'han de col·locar cindris o apuntalaments, per tal de desmuntar els elements estructurals sense que es produeixin esfondraments.
Cal verificar en tot moment l'estabilitat dels elements que no es demoleixen.
La part per a enderrocar no ha de tenir instal·lacions en servei (aigua, gas, electricitat, etc.).
S'han de protegir els elements de servei públic que puguin resultar afectats per les obres.
La zona afectada per les obres ha de quedar convenientment senyalitzada.
S'han de senyalar els elements que hagin de conservar-se intactes, segons s'indiqui en la Documentació Tècnica o, en el seu defecte, la DF.
Els treballs s'han de fer de manera que molestin el mínim als possibles afectats.
S'ha d'evitar la formació de pols, pel que cal regar les parts que s'hagin de demolir i carregar.
Durant els treballs es permet que l'operari treballi sobre l'element si aquest és estable i l'alçària és ≤ 2 m.
En acabar la jornada no s'han de deixar trams d'obra amb perill d'inestabilitat.
Si es preveuen desplaçaments laterals de l'element, cal apuntalar-lo i protegir-lo per tal d'evitar-ne l'esfondrament.
No s'han de deixar elements en voladiu sense apuntalar.

En cas d'imprevistos (terrenys inundats, olors de gas, etc.) o quan l'enderrocament pugui afectar les construccions veïnes, s'han de suspendre les obres i avisar a la DF.
La runa s'ha d'abocar cap a l'interior del recinte, sense que es produeixin pressions perilloses sobre l'estructura per acumulació de material.
L'operació de càrrega de runa s'ha de fer amb les precaucions necessàries, per tal d'aconseguir les condicions de seguretat suficients.
S'han d'eliminar els elements que puguin entorpir els treballs de retirada i càrrega de runa.
AMIANT:
En cas de demolició o retirada de materials que continguin amiant i prèviament a l'inici de les feines, l'empresa encarregada d'executar-les haurà d'establir un pla de treball que ha de ser aprovat per l'autoritat de treball.
Quan tècnicament sigui possible, l'amiant o els materials que el continguin han de ser retirats abans de començar les operacions de demolició.
Ha d'existir un Pla de treball segons RD 396/2006 i ha d'estar aprovat expressament pel Departament de Treball de la Generalitat de Catalunya.
L'empresa encarregada dels treballs ha d'estar inscrita al RERA (Registre d'Empreses amb Risc per Amiant) i caldrà que ho acrediti a la DF.
Abans de l'inici dels treballs hauran d'estar muntats i en funcionament tots els elements d'higiene previstos en el Pla de treball i amb el funcionament previst en el mateix, d'acord amb la DF o el tècnic d'higiene responsable de l'actuació.
S'han de prendre les mesures de protecció individuals i col·lectives establertes al Real Decret 396/2006.
Els elements de protecció col·lectiva i mitjans auxiliars previstos per a l'execució del desmuntatge han d'estar també instal·lats i d'acord amb el previst a la DT i verificat per la DF.
La zona afectada per les obres ha de quedar convenientment senyalitzada i amb la senyalització específica de risc d'amiant.
Per tal de garantir un nivell baix d'emissions de fibres d'amiant respirables, s'han d'utilitzar eines de tall lent i eines amb aspiradors de pols d'acord amb l'establert a l'UNE 88411.
Els residus que continguin amiant s'han de recollir i traslladar fora del lloc de treball, el més aviat possible, en recipients tancats que impedeixin l'emissió de fibres d'amiant a l'ambient.
L'operació de càrrega de runa s'ha de fer amb les precaucions necessàries, per tal d'aconseguir les condicions de seguretat suficients.
Aquests recipients han d'anar senyalitzats amb etiquetes d'avertència de perill.
En cas de manipular elements que continguin amiant, s'han de prendre les mesures de protecció de la salut dels treballadors, segons l'Ordre de 7 de desembre de 2001, i utilitzar les eines amb aspiradors de pols segons UNE 88411.
S'ha de complir la normativa vigent en matèria mediambiental, de seguretat i salut i d'emmagatzematge i transport de productes de construcció.
TREBALLS AMB TÈCNIQUES DE TREBALLS VERTICALS:
Abans de començar els treballs, s'ha de preparar i senyalitzar la zona de treball, i els operaris disposaran de tots els EPI's, proteccions col·lectives i senyalitzacions indicades a l'Estudi de seguretat i salut i al Pla de treball.
Els equips utilitzats en aquesta tècnica han de ser revisats per l'usuari de manera visual abans de cada ús per comprovar que el funcionament sigui correcte i no suposi un risc. En el cas que això no sigui així, s'ha d'informar de qualsevol anomalia, defecte o deteriorament perquè procedeixi a la substitució de l'equip.
Cal assegurar-se el correcte emmagatzematge, manteniment i neteja de l'equip específic per així allargar la seva vida útil.
Aquest sistema de treball només el pot realitzar personal especialitzat que tingui formació específica en aquesta tècnica.
Aquests treballs s'han de planificar i supervisar de manera que es pugui socórrer immediatament al treballador que pateixi un accident o contratemps, tant si es val o no per si mateix.
3.- UNITAT I CRITERI D'AMIDAMENT
ARRENCADA D'ESCOPIDOR O CORONAMENT:
m de llargària realment arrencat, d'acord amb la DT.

ARRENCADA, ENDERROC, O DESMUNTATGE SUPERFICIAL O REPICAT DE REVESTIMENTS DE PARAMENTS, SOSTRES O CELS RASOS:
m2 de superfície realment executat d'acord amb les indicacions de la DT.
ENDERROC COMPLERT DE COBERTA PLANA:
m3 de volum realment enderrocat, amidat com a diferència entre els perfils de l'edifici aixecats abans de començar l'enderroc i els aixecats al finalitzar l'enderroc, aprovats per la DF.
ENDERROC, ARRENCADA O DESMUNTATGE DE PAVIMENTS, GRAVA, TEULES, LLOSES, PLAQUES CONFORMADES, SOLERES, ENVANETS DE SOSTREMORT, IMPERMEABILITZACIONS, CAPES DE FORMACIÓ DE PENDENTS, AILLAMENTS, ENLLATATS, RASTRELLS O CLARABOIES:
m2 de superfície realment executat d'acord amb les indicacions de la DT.
ARRENCADA DE MINVELL, CARENER, AIGÜAFONS, ESQUENA D'ASE, CORNISA, CANALÓ O JUNT DE DILATACIÓ:
m de llargària realment desmuntada o enderrocada, segons les especificacions de la DT.
4.- NORMATIVA DE COMPLIMENT OBLIGATORI
* Orden de 10 de febrero de 1975, por la que se aprueba la Norma Tecnológica de la Edificación. NTE-ADD/1975: Acondicionamiento del terreno. Desmontes. Demoliciones. Real Decreto 396/2006, de 31 de marzo. por el que se establecen las disposiciones mínimas de seguridad y salud aplicables a los trabajos con riesgo de exposición al amianto.
* Orden de 10 de febrero de 1975, por la que se aprueba la Norma Tecnológica de la Edificación. NTE-ADD/1975: Acondicionamiento del terreno. Desmontes. Demoliciones.
* UNE 88411:1987 Productos de amiantocemento. Directrices para su corte y mecanizado en obra.

P2 DEMOLICIONS, ENDERROCS, MOVIMENTS DE TERRES I GESTIÓ DE RESIDUS

P21 ENDERROCS, DEMOLICIONS, ARRENCADES, REPICATS I DESMUNTATGES

P214 DESMUNTATGES O ENDERROCS D'ELEMENTS DE CONSTRUCCIÓ

P2143- ARRENCADA DE PAVIMENTS I SOLERES

0.- ELEMENTS QUE CONTEMPLA EL PLEC

P2143-4RR2,P2143-4RR9,P2143-4RQT.

1.- DEFINICIÓ I CONDICIONS DE LES PARTIDES D'OBRA EXECUTADES

Demolició d'elements de vialitat, arrencada de paviments o soleres o desmuntatge de paviments.

L'enderroc i l'arrencada, pressuposen que el material resultant no te cap utilitat i serà transportat a un abocador.

S'han considerat els elements següents:

- Vorada col·locada sobre terra o formigó
- Rigola de formigó o de panots col·locats sobre formigó
- Paviment de formigó, panots, llambordins o mescla bituminosa
- Paviment de rajola ceràmica, pedra natural, llambordins o còdols
- Material sintètic i capa d'anivellació
- Terratzo i capa de sorra
- Solera de formigó
- Esplaó
- Revestiment d'esplaó

- Recrescut de morter de ciment
 - Sòcol de fusta, ceràmic o de pedra
- En actuacions de reparació, s'han considerat els graus de dificultat següents:
- Grau de dificultat associat a la mobilitat en l'actuació: - Sense dificultat de mobilitat: actuacions en què hi ha una interferència pròpia de l'entorn on es desenvolupen. - Amb dificultat de mobilitat: actuacions en entorns amb dificultat de mobilitat i/o amb el material aplegat lluny de la zona de treball: - Actuacions amb dificultat d'accessibilitat, per la poca mobilitat de la maquinària, per l'elevada presència de guals particulars i passos de vianants, per la impossibilitat d'ubicar una plataforma de treball lateral, per la impossibilitat d'ocupació de la calçada per fer l'aplec de materials que impliqui fer l'actuació per fases per tal de mantenir el pas de vianants i/o per estar en una zona amb tràfic rodat important - Actuacions en les què els materials estan aplegats lluny de la zona de treball per manca d'espai en la proximitat d'on s'executen les tasques.
 - Grau de dificultat associat a l'àmbit de l'actuació en funció de l'amplària de la vorera, calçada o plataforma única
 - Grau de dificultat associat a la presència d'elements externs a l'actuació: - Sense afectació per serveis o elements de mobiliari urbà: actuacions sense serveis (canalitzacions d'aigua, semàfors, enllumenat, etc.) ni elements urbans de grans dimensions (marquesines, mòduls d'aparcament de bicicletes, etc.) que interfereixin (o que puguin interferir) en les tasques - Amb afectació per serveis o elements de mobiliari urbà: actuacions amb serveis (canalitzacions d'aigua, semàfors, enllumenat, etc.) o elements urbans de grans dimensions (marquesines, mòduls d'aparcament de bicicletes, etc) que interfereixen en les tasques.
 - Grau de dificultat associat a l'abast de l'actuació
- L'execució de la unitat d'obra inclou les operacions següents:

Enderrocs o arrencades:

- Preparació de la zona de treball
- Demolició de l'element amb els mitjans adients
- Trossejament i apilada de la runa
- Càrrega de runa sobre camió

CONDICIONS GENERALS:

Els materials han de quedar suficientment trossejats i apilats per tal de facilitar-ne la càrrega, en funció dels mitjans de què es disposin i de les condicions de transport. Els materials han de quedar apilats i emmagatzemats en funció de l'ús a que es destinin (transport a abocador, reutilització, eliminació en obra, etc.).

Un cop acabats els treballs, la base ha de quedar neta de restes de material.

2.- CONDICIONS DEL PROCÉS D'EXECUCIÓ

No s'ha de treballar amb pluja, neu o vent superior als 60 km/h.

S'ha de seguir l'ordre de treballs previst a la DT.

El contractista ha d'elaborar un programa de treball que ha de ser aprovat per la DF abans d'iniciar els treballs, on s'ha d'especificar, com a mínim:

- Mètode d'enderroc i fases
- Estabilitat de les construccions en cada fase, apuntalaments necessaris
- Estabilitat i protecció de les construccions i elements de l'entorn i els que s'han de conservar
- Manteniment i substitució provisional dels serveis afectats pels treballs
- Mitjans d'evacuació i especificació de les zones d'abocament dels productes d'enderroc
- Cronograma dels treballs
- Pautes de control i mesures de seguretat i salut

La part per a enderrocar no ha de tenir instal·lacions en servei (aigua, gas, electricitat, etc.).

El paviment no ha de tenir conductes d'instal·lació en servei a la part per arrencar, s'han de desmuntar els aparells d'instal·lació i de mobiliari existents, així com qualsevol element que pugui destorbar la feina.

S'han de protegir els elements de servei públic que puguin resultar afectats per les obres.

La zona afectada per les obres ha de quedar convenientment senyalitzada.

L'execució dels treballs no han de produir desperfectes, molèsties o perjudicar les construccions, bens o persones de l'entorn.

S'ha d'evitar la formació de pols, pel que cal regar les parts que s'hagin de demolir i carregar.
En cas d'imprevistos (terrenys inundats, olors de gas, etc.) o quan l'enderrocament pugui afectar les construccions veïnes, s'han de suspendre les obres i avisar a la DF. L'operació de càrrega de runa s'ha de fer amb les precaucions necessàries, per tal d'aconseguir les condicions de seguretat suficients.
S'han d'eliminar els elements que puguin entorpir els treballs de retirada i càrrega de runa.
Els materials d'aplec i posterior reaprofitament s'han de situar en una zona ampla i arrecerada.
S'ha de complir la normativa vigent en matèria mediambiental, de seguretat i salut i d'emmagatzematge i transport de productes de construcció.
ARRENCADA DE PAVIMENTS SITUATS SOBRE SOSTRES:
El paviment s'aixecarà abans de procedir a l'enderroc de l'element resistent en el qual està col·locat, sense afectar la capa de compressió del sostre ni debilitar les voltes, bigues o biguetes.
No es dipositarà runa damunt de les bastides.
No s'acumularà runa en tanques, murs i suports pròpies que hagin de mantenir-se dempeus o d'edificacions i elements aliens a l'enderroc.
No s'acumularà runa amb un pes superior a 100 kg/m² damunt dels sostres, en cap cas.
3.- UNITAT I CRITERI D'AMIDAMENT
ENDERROC D'ESGLAÓ, ARRENCADA DE REVESTIMENT D'ESGLAÓ, DE SÒCOL, DE VORADA O RIGOLA:
m de llargària realment enderrocada, segons les especificacions de la DT.
m de llargària realment enderrocada, segons les especificacions de la DT.
ENDERROC D'ESCOCELL:
Unitat realment enderrocada, segons les especificacions de la DT.
ENDERROC DE SOLERA LLEUGERAMENT ARMADA, ARRENCADA I DESMUNTATGE DE PAVIMENT, ARRENCADA DE RECRESUT:
m² de superfície amidada segons les especificacions de la DT.
ENDERROC DE SOLERA DE FORMIGÓ EN MASSA:
m³ de volum amidat segons les especificacions de la DT.
4.- NORMATIVA DE COMPLIMENT OBLIGATORI
* Orden de 6 de febrero de 1976 por la que se aprueba el Pliego de Prescripciones Técnicas Generales para Obras de Carreteras y Puentes (PG-3).
* Orden FOM/1382/2002 de 16 de mayo, por la que se actualizan determinados artículos del pliego de prescripciones técnicas generales para obras de carreteras y puentes relativos a la construcción de explanaciones, drenajes y cimentaciones (PG-3).
* Orden de 10 de febrero de 1975, por la que se aprueba la Norma Tecnológica de la Edificación. NTE-ADD/1975: Acondicionamiento del terreno. Desmontes. Demoliciones.

P2 DEMOLICIONS, ENDERROCS, MOVIMENTS DE TERRES I GESTIÓ DE RESIDUS

P21 ENDERROCS, DEMOLICIONS, ARRENCADES, REPICATS I DESMUNTATGES

P214 DESMUNTATGES O ENDERROCS D'ELEMENTS DE CONSTRUCCIÓ

P2146- DEMOLICIÓ DE PAVIMENTS I BASES

0.- ELEMENTS QUE CONTEMPLA EL PLEC

P2146-DJ5J,P2146-DJ5M.

1.- DEFINICIÓ I CONDICIONS DE LES PARTIDES D'OBRA EXECUTADES

Demolició d'elements de vialitat, arrencada de paviments o soleres o desmuntatge de paviments.

S'han considerat els elements següents:

- Vorada col·locada sobre terra o formigó
- Rigola de formigó o de panots col·locats sobre formigó
- Escocell de formigó
- Paviment de formigó, panots, llambordins o mescla bituminosa

En actuacions de reparació, s'han considerat els graus de dificultat següents:

- Grau de dificultat associat a la mobilitat en l'actuació: - Sense dificultat de mobilitat: actuacions en què hi ha una interferència pròpia de l'entorn on es desenvolupen. - Amb dificultat de mobilitat: actuacions en entorns amb dificultat de mobilitat i/o amb el material aplegat lluny de la zona de treball: - Actuacions amb dificultat d'accessibilitat, per la poca mobilitat de la maquinària, per l'elevada presència de guals particulars i passos de vianants, per la impossibilitat d'ubicar una plataforma de treball lateral, per la impossibilitat d'ocupació de la calçada per fer l'aplec de materials que impliqui fer l'actuació per fases per tal de mantenir el pas de vianants i/o per estar en una zona amb tràfic rodat important - Actuacions en les què els materials estan aplegats lluny de la zona de treball per manca d'espai en la proximitat d'on s'executen les tasques.

- Grau de dificultat associat a l'àmbit de l'actuació en funció de l'amplària de la vorera, calçada o plataforma única
- Grau de dificultat associat a la presència d'elements externs a l'actuació: - Sense afectació per serveis o elements de mobiliari urbà: actuacions sense serveis (canalitzacions d'aigua, semàfors, enllumenat, etc.) ni elements urbans de grans dimensions (marquesines, mòduls d'aparcament de bicicletes, etc.) que interfereixin (o que puguin interferir) en les tasques - Amb afectació per serveis o elements de mobiliari urbà: actuacions amb serveis (canalitzacions d'aigua, semàfors, enllumenat, etc.) o elements urbans de grans dimensions (marquesines, mòduls d'aparcament de bicicletes, etc) que interfereixen en les tasques.

- Grau de dificultat associat a l'abast de l'actuació

L'execució de la unitat d'obra inclou les operacions següents:

- Preparació de la zona de treball
- Demolició de l'element amb els mitjans adients
- Trossejament i apilada de la runa

CONDICIONS GENERALS:

Els materials han de quedar suficientment trossejats i apilats per tal de facilitar-ne la càrrega, en funció dels mitjans de què es disposin i de les condicions de transport. Els materials han de quedar apilats i emmagatzemats en funció de l'ús a que es destinin (transport a abocador, reutilització, eliminació en obra, etc.).

Un cop acabats els treballs, la base ha de quedar neta de restes de material.

2.- CONDICIONS DEL PROCÉS D'EXECUCIÓ

No s'ha de treballar amb pluja, neu o vent superior als 60 km/h.

S'ha de seguir l'ordre de treballs previst a la DT.

El contractista ha d'elaborar un programa de treball que ha de ser aprovat per la DF abans d'iniciar els treballs, on s'ha d'especificar, com a mínim:

- Mètode d'enderroc i fases
- Estabilitat de les construccions en cada fase, apuntaments necessaris
- Estabilitat i protecció de les construccions i elements de l'entorn i els que s'han de conservar
- Manteniment i substitució provisional dels serveis afectats pels treballs
- Mitjans d'evacuació i especificació de les zones d'abocament dels productes d'enderroc
- Cronograma dels treballs
- Pautes de control i mesures de seguretat i salut

La part per a enderrocar no ha de tenir instal·lacions en servei (aigua, gas, electricitat, etc.).

El paviment no ha de tenir conductes d'instal·lació en servei a la part per arrencar, s'han de desmuntar els aparells d'instal·lació i de mobiliari existents, així com qualsevol element que pugui destorbar la feina.

S'han de protegir els elements de servei públic que puguin resultar afectats per les obres.
La zona afectada per les obres ha de quedar convenientment senyalitzada.
L'execució dels treballs no han de produir desperfectes, molèsties o perjudicar les construccions, bens o persones de l'entorn.
S'ha d'evitar la formació de pols, pel que cal regar les parts que s'hagin de demolir i carregar.
En cas d'imprevistos (terrenys inundats, olors de gas, etc.) o quan l'enderrocament pugui afectar les construccions veïnes, s'han de suspendre les obres i avisar a la DF.
L'operació de càrrega de runa s'ha de fer amb les precaucions necessàries, per tal d'aconseguir les condicions de seguretat suficients.
S'han d'eliminar els elements que puguin entorpir els treballs de retirada i càrrega de runa.
S'ha de complir la normativa vigent en matèria mediambiental, de seguretat i salut i d'emmagatzematge i transport de productes de construcció.
3.- UNITAT I CRITERI D'AMIDAMENT
m de llargària realment enderrocada, segons les especificacions de la DT.
ENDERROC O FRESAT DE PAVIMENT:
m2 de paviment realment enderrocant, segons les especificacions de la DT.
4.- NORMATIVA DE COMPLIMENT OBLIGATORI
* Orden de 6 de febrero de 1976 por la que se aprueba el Pliego de Prescripciones Técnicas Generales para Obras de Carreteras y Puentes (PG-3).
* Orden FOM/1382/2002 de 16 de mayo, por la que se actualizan determinados artículos del pliego de prescripciones técnicas generales para obras de carreteras y puentes relativos a la construcción de explanaciones, drenajes y cimentaciones (PG-3).
* Orden de 10 de febrero de 1975, por la que se aprueba la Norma Tecnológica de la Edificación. NTE-ADD/1975: Acondicionamiento del terreno. Desmontes. Demoliciones.

P2 DEMOLICIONS, ENDERROCS, MOVIMENTS DE TERRES I GESTIÓ DE RESIDUS

P21 ENDERROCS, DEMOLICIONS, ARRENCADES, REPICATS I DESMUNTATGES

P214 DESMUNTATGES O ENDERROCS D'ELEMENTS DE CONSTRUCCIÓ

P2148- DEMOLICIÓ DE VORADA

0.- ELEMENTS QUE CONTEMPLA EL PLEC

P2148-49LB.

1.- DEFINICIÓ I CONDICIONS DE LES PARTIDES D'OBRA EXECUTADES

Demolició d'elements de vialitat, arrencada de paviments o soleres o desmuntatge de paviments.

S'han considerat els elements següents:

- Vorada col·locada sobre terra o formigó
- Rigola de formigó o de panots col·locats sobre formigó
- Escocell de formigó
- Paviment de formigó, panots, llambordins o mescla bituminosa

En actuacions de reparació, s'han considerat els graus de dificultat següents:

- Grau de dificultat associat a la mobilitat en l'actuació: - Sense dificultat de mobilitat: actuacions en què hi ha una interferència pròpia de l'entorn on es desenvolupen. - Amb dificultat de mobilitat: actuacions en entorns amb dificultat de

mobilitat i/o amb el material aplegat lluny de la zona de treball: - Actuacions amb dificultat d'accessibilitat, per la poca mobilitat de la maquinària, per l'elevada presència de guals particulars i passos de vianants, per la impossibilitat d'ubicar una plataforma de treball lateral, per la impossibilitat d'ocupació de la calçada per fer l'aplec de materials que impliqui fer l'actuació per fases per tal de mantenir el pas de vianants i/o per estar en una zona amb tràfic rodat important - Actuacions en les què els materials estan aplegats lluny de la zona de treball per manca d'espai en la proximitat d'on s'executen les tasques.

- Grau de dificultat associat a l'àmbit de l'actuació en funció de l'amplària de la vorera, calçada o plataforma única
- Grau de dificultat associat a la presència d'elements externs a l'actuació: - Sense afectació per serveis o elements de mobiliari urbà: actuacions sense serveis (canalitzacions d'aigua, semàfors, enllumenat, etc.) ni elements urbans de grans dimensions (marquesines, mòduls d'aparcament de bicicletes, etc.) que interfereixin (o que puguin interferir) en les tasques - Amb afectació per serveis o elements de mobiliari urbà: actuacions amb serveis (canalitzacions d'aigua, semàfors, enllumenat, etc.) o elements urbans de grans dimensions (marquesines, mòduls d'aparcament de bicicletes, etc) que interfereixen en les tasques.
- Grau de dificultat associat a l'abast de l'actuació

L'execució de la unitat d'obra inclou les operacions següents:

- Preparació de la zona de treball
- Demolició de l'element amb els mitjans adients
- Trossejament i apilada de la runa

CONDICIONS GENERALS:

Els materials han de quedar suficientment trossejats i apilats per tal de facilitar-ne la càrrega, en funció dels mitjans de què es disposin i de les condicions de transport. Els materials han de quedar apilats i emmagatzemats en funció de l'ús a que es destinin (transport a abocador, reutilització, eliminació en obra, etc.).

Un cop acabats els treballs, la base ha de quedar neta de restes de material.

2.- CONDICIONS DEL PROCÉS D'EXECUCIÓ

No s'ha de treballar amb pluja, neu o vent superior als 60 km/h.

S'ha de seguir l'ordre de treballs previst a la DT.

El contractista ha d'elaborar un programa de treball que ha de ser aprovat per la DF abans d'iniciar els treballs, on s'ha d'especificar, com a mínim:

- Mètode d'enderroc i fases
- Estabilitat de les construccions en cada fase, apuntalaments necessaris
- Estabilitat i protecció de les construccions i elements de l'entorn i els que s'han de conservar
- Manteniment i substitució provisional dels serveis afectats pels treballs
- Mitjans d'evacuació i especificació de les zones d'abocament dels productes d'enderroc
- Cronograma dels treballs
- Pautes de control i mesures de seguretat i salut

La part per a enderrocar no ha de tenir instal·lacions en servei (aigua, gas, electricitat, etc.).

El paviment no ha de tenir conductes d'instal·lació en servei a la part per arrencar, s'han de desmuntar els aparells d'instal·lació i de mobiliari existents, així com qualsevol element que pugui destorbar la feina.

S'han de protegir els elements de servei públic que puguin resultar afectats per les obres.

La zona afectada per les obres ha de quedar convenientment senyalitzada.

L'execució dels treballs no han de produir desperfectes, molèsties o perjudicar les construccions, bens o persones de l'entorn.

S'ha d'evitar la formació de pols, pel que cal regar les parts que s'hagin de demolir i carregar.

En cas d'imprevistos (terrenys inundats, olors de gas, etc.) o quan l'enderrocament pugui afectar les construccions veïnes, s'han de suspendre les obres i avisar a la DF. L'operació de càrrega de runa s'ha de fer amb les precaucions necessàries, per tal d'aconseguir les condicions de seguretat suficients.

S'han d'eliminar els elements que puguin entorpir els treballs de retirada i càrrega de runa.

S'ha de complir la normativa vigent en matèria mediambiental, de seguretat i salut i d'emmagatzematge i transport de productes de construcció.

3.- UNITAT I CRITERI D'AMIDAMENT

ENDERROC D'ESGLAÓ, ARRENCADA DE REVESTIMENT D'ESGLAÓ, DE SÒCOL, DE VORADA O RIGOLA: m de llargària realment enderrocada, segons les especificacions de la DT.

ENDERROC D'ESCOCELL:

Unitat realment enderrocada, segons les especificacions de la DT.

4.- NORMATIVA DE COMPLIMENT OBLIGATORI

* Orden de 6 de febrero de 1976 por la que se aprueba el Pliego de Prescripciones

Técnicas Generales para Obras de Carreteras y Puentes (PG-3).

* Orden FOM/1382/2002 de 16 de mayo, por la que se actualizan determinados artículos del pliego de prescripciones técnicas generales para obras de carreteras y puentes relativos a la construcción de explanaciones, drenajes y cimentaciones (PG-3).

* Orden de 10 de febrero de 1975, por la que se aprueba la Norma Tecnológica de la Edificación. NTE-ADD/1975: Acondicionamiento del terreno. Desmontes. Demoliciones.

P2 DEMOLICIONS, ENDERROCS, MOVIMENTS DE TERRES I GESTIÓ DE RESIDUS

P21 ENDERROCS, DEMOLICIONS, ARRENCADES, REPICATS I DESMUNTATGES

P214 DESMUNTATGES O ENDERROCS D'ELEMENTS DE CONSTRUCCIÓ

P214S- ENDERROC DE REIXAT METÀL·LIC

0.- ELEMENTS QUE CONTEMPLA EL PLEC

P214S-73G5.

1.- DEFINICIÓ I CONDICIONS DE LES PARTIDES D'OBRA EXECUTADES

Enderroc d'elements de tancament de reixat metàl·lic, amb els seus elements de suport i els daus de formigó de la fonamentació, amb càrrega manual o mecànica sobre camió o contenidor.

S'han considerat els següents materials i mitjans de demolició:

- Reixat metàl·lic i elements de suport, a ma

- Daus de formigó, amb martell picador

L'execució de la unitat d'obra inclou les operacions següents:

- Preparació de la zona de treball

- Demolició de l'element amb els mitjans adients

- Trossejament i apilada de la runa

- Càrrega de la runa sobre el camió

CONDICIONS GENERALS:

Els materials han de quedar suficientment trossejats i apilats per tal de facilitar-ne la càrrega, en funció dels mitjans de què es disposin i de les condicions de transport. Pel trossejament dels elements enderrocats cal utilitzar la maquinària i les eines adients.

En acabar l'enderroc es farà una revisió general de les parts que hagin de romandre dempeus per observar les lesions que hagin sorgit.

Quan s'aprecii alguna anomalia, es notificarà immediatament a la DF.

2.- CONDICIONS DEL PROCÉS D'EXECUCIÓ

No s'ha de treballar amb pluja, neu o vent superior als 60 km/h.

S'ha de seguir l'ordre de treballs previst a la DT.

S'ha de demolir en general, en ordre invers al que es va seguir per a la seva construcció.

No s'acumularà runa en tanques, murs i suports propis que hagin de mantenir-se dempeus o d'edificacions i elements aliens a l'enderroc.

Si es preveuen desplaçaments laterals dels elements que formen la tanca, cal apuntalar per tal d'evitar-ne l'esfondrament.

En finalitzar la jornada, no han de romandre elements en estat inestable que el vent, les condicions atmosfèriques o bé altres causes en puguin provocar l'enderroc.

S'han de protegir els elements de servei públic que puguin resultar afectats per les obres.

Els treballs s'han de fer de manera que molestin el mínim als possibles afectats.

En cas d'imprevistos (terrenys inundats, olors de gas, etc.) o quan l'enderrocament

pugui afectar les construccions veïnes, s'han de suspendre les obres i avisar a la DF.

L'operació de càrrega de runa s'ha de fer amb les precaucions necessàries, per tal d'aconseguir les condicions de seguretat suficients.

S'han d'eliminar els elements que puguin entorpir els treballs de retirada i càrrega de runa.

S'ha de trossejar la runa per tal de facilitar-ne la càrrega amb mitjans manuals.

3.- UNITAT I CRITERI D'AMIDAMENT

m de llargària amidada segons les especificacions de la DT.

4.- NORMATIVA DE COMPLIMENT OBLIGATORI

* Orden de 10 de febrero de 1975, por la que se aprueba la Norma Tecnológica de la Edificación. NTE-ADD/1975: Acondicionamiento del terreno. Desmontes. Demoliciones.

P2 DEMOLICIONS, ENDERROCS, MOVIMENTS DE TERRES I GESTIÓ DE RESIDUS

P21 ENDERROCS, DEMOLICIONS, ARRENCADES, REPICATS I DESMUNTATGES

P214 DESMUNTATGES O ENDERROCS D'ELEMENTS DE CONSTRUCCIÓ

P214W- TALL AMB DISC EN PAVIMENT PER MARCAR LÍMIT DEMOLICIÓ

0.- ELEMENTS QUE CONTEMPLA EL PLEC

P214W-FEMK.

1.- DEFINICIÓ I CONDICIONS DE LES PARTIDES D'OBRA EXECUTADES

Tall fet amb maquina tallajunts en un paviment que s'ha de demolir, per tal de delimitar la zona afectada, i que en fer la demolició els límits del paviment que resti siguin rectes i uniformes.

Ha d'estar feta al lloc indicat a la DT, amb les modificacions introduïdes al replanteig previ, aprovades per la DF.

Toleràncies d'execució:

- Replanteig: ± 10 mm

2.- CONDICIONS DEL PROCÉS D'EXECUCIÓ

No s'ha de treballar amb pluja, neu o vent superior als 60 km/h.

S'ha de seguir l'ordre de treballs previst a la DT.

El contractista ha d'elaborar un programa de treball que ha de ser aprovat per la DF abans d'iniciar els treballs, on s'ha d'especificar, com a mínim:

- Mètode d'enderroc i fases

- Estabilitat de les construccions en cada fase, apuntalaments necessaris

- Estabilitat i protecció de les construccions i elements de l'entorn i els que s'han de conservar
- Manteniment i substitució provisional dels serveis afectats pels treballs
- Mitjans d'evacuació i especificació de les zones d'abocament dels productes d'enderroc
- Cronograma dels treballs
- Pautes de control i mesures de seguretat i salut

3.- UNITAT I CRITERI D'AMIDAMENT

m de llargària realment enderrocada, segons les especificacions de la DT.

TALL DE PAVIMENT:

m de llargària executada realment, amidada segons les especificacions del projecte, comprovada i acceptada expressament per la DF.

4.- NORMATIVA DE COMPLIMENT OBLIGATORI

* Orden de 6 de febrero de 1976 por la que se aprueba el Pliego de Prescripciones

Técnicas Generales para Obras de Carreteras y Puentes (PG-3).

* Orden FOM/1382/2002 de 16 de mayo, por la que se actualizan determinados artículos del pliego de prescripciones técnicas generales para obras de carreteras y puentes relativos a la construcción de explanaciones, drenajes y cimentaciones (PG-3).

P2 DEMOLICIONS, ENDERROCS, MOVIMENTS DE TERRES I GESTIÓ DE RESIDUS

P22 MOVIMENTS DE TERRES

P221 EXCAVACIONS

P2214- EXCAVACIÓ PER A CAIXA DE PAVIMENT

0.- ELEMENTS QUE CONTEMPLA EL PLEC

P2214-I1FO.

1.- DEFINICIÓ I CONDICIONS DE LES PARTIDES D'OBRA EXECUTADES

Excavacions amb finalitats diverses, que tenen com a resultat el rebaix del terreny.

S'han considerat els tipus següents:

- Excavació per a caixa de paviment

En actuacions de reparació, s'han considerat els graus de dificultat següents:

- Grau de dificultat associat a la mobilitat en l'actuació:
 - Sense dificultat de mobilitat: actuacions en què hi ha una interferència pròpia de l'entorn on es desenvolupen.
 - Amb dificultat de mobilitat: actuacions en entorns amb dificultat de mobilitat i/o amb el material aplegat lluny de la zona de treball:
- Actuacions amb dificultat d'accessibilitat, per la poca mobilitat de la maquinària, per l'elevada presència de guals particulars i passos de vianants, per la impossibilitat d'ubicar una plataforma de treball lateral, per la impossibilitat d'ocupació de la calçada per fer l'aplec de materials que impliqui fer l'actuació per fases per tal de mantenir el pas de vianants i/o per estar en una zona amb tràfic rodat important
- Actuacions en les què els materials estan aplegats lluny de la zona de treball per manca d'espai en la proximitat d'on s'executen les tasques.

- Grau de dificultat associat a l'àmbit de l'actuació en funció de l'amplària de la vorera, calçada o plataforma única

- Grau de dificultat associat a la presència d'elements externs a l'actuació:
 - Sense afectació per serveis o elements de mobiliari urbà: actuacions sense serveis (canalitzacions d'aigua, semàfors, enllumenat, etc.) ni elements urbans de grans dimensions (marquesines, mòduls d'aparcament de bicicletes, etc.) que interfereixin (o

que puguin interferir) en les tasques

- Amb afectació per serveis o elements de mobiliari urbà: actuacions amb serveis (canalitzacions d'aigua, semàfors, enllumenat, etc.) o elements urbans de grans dimensions (marquesines, mòduls d'aparcament de bicicletes, etc) que interfereixin en les tasques.

- Grau de dificultat associat a l'abast de l'actuació

Excavació per esplanació, rebaix, buidat de soterrani o caixa de paviment:

- Preparació de la zona de treball

- Situació dels punts topogràfics

- Excavació de les terres

- Càrrega de les terres sobre camió o contenidor, en el seu cas

Es considera terreny fluix, el capaç de ser foradat amb pala, que té un assaig SPT < 20.

Es considera terreny compacte, el capaç de ser foradat amb pic (no amb pala), que té un assaig SPT entre 20 i 50.

Es considera terreny de trànsit, el capaç de ser foradat amb màquina o escarificadora (no amb pic), que té un assaig SPT > 50 sense rebot.

Es considera terreny no classificat, des del capaç de ser foradat amb pala, que té un assaig SPT < 20, fins al capaç de ser foradat amb màquina o escarificadora (no amb pic), que té un assaig SPT > 50 sense rebot.

Es considera roca de resistència baixa, la que amb dificultat es deixa ratllar amb navalla, que té un assaig de resistència a la compressió simple entre 5 i 25 MPa.

Es considera roca de resistència mitja, la que es pot trencar amb un cop de martell i que no es deixa ratllar amb navalla, que té un assaig de resistència a la compressió simple entre 25 i 50 MPa.

Es considera roca de resistència alta, la que necessita més d'un cop de martell per trencar-se, que té un assaig de resistència a la compressió simple entre 50 i 100 MPa.

Es considera que la càrrega de terres sobre camió és directa quan l'existència de rampa o d'altres condicionants de l'obra permeten que els mitjans d'excavació realitzin l'excavació i la càrrega de terres.

Es considera que la càrrega de terres sobre camió és indirecta quan la inexistència de rampa o d'altres condicionants de l'obra no permeten que els mitjans d'excavació realitzin la càrrega de terres i és necessària la utilització d'una altra màquina per a aquesta funció.

EXCAVACIÓ PER A ESPLANACIÓ, REBAIX DEL TERRENY O BUIDAT DE SOTERRANI:

L'excavació per a caixes de paviments s'aplica en superfícies petites o mitjanes i amb una profunditat exactament definida, amb lleugeres dificultats de maniobra de màquines o camions.

El fons de l'excavació s'ha de deixar pla, anivellat o amb la inclinació prevista.

S'han de deixar els talussos perimetrals que fixi la DF.

L'aportació de terres per a correccions del nivell ha de ser mínima, de la mateixa terra existent i amb la mateixa compacitat.

La qualitat del terreny al fons de l'excavació requereix l'aprovació explícita de la DF.

Les terres que determini la DF s'han de conservar en una zona a part. La resta s'ha de transportar a un abocador autoritzat.

Toleràncies d'execució:

- Replanteig: ± 100 mm
- Nivells: + 10 mm, - 50 mm
- Planor: ± 40 mm/m
- Angle del talús: $\pm 2^\circ$

2.- CONDICIONS DEL PROCÉS D'EXECUCIÓ

No s'ha de treballar quan plou, neva o fa vent superior als 60 km/h.

En cas d'imprevistos (terrenys inundats, olors de gas, restes de construccions, etc.)

s'han de suspendre els treballs i avisar la DF.

Si cal fer rampes per accedir a la zona de treball, han de tenir les característiques següents:

- Amplària: $\geq 4,5$ m
- Pendent:
 - Trams rectes: $\leq 12\%$
 - Corbes: $\leq 8\%$
 - Trams abans de sortir a la via de llargària ≥ 6 m: $\leq 6\%$
- El talús ha de ser fixat per la DF.

Les terres s'han d'extreure de dalt a baix, sense soscavar-les.

No s'han d'acumular terres o materials a la vora de l'excavació.

S'han d'extreure les terres o els materials amb perill de desprendiment.
S'ha d'impedir l'entrada d'aigües superficials. Cal preveure un sistema de desguàs a fi d'evitar l'acumulació d'aigua dins de l'excavació.

3.- UNITAT I CRITERI D'AMIDAMENT
m3 de volum excavat segons les especificacions de la DT, amidat com a diferència entre els perfils transversals del terreny aixecats abans de començar les obres i els perfils teòrics assenyalats als plànols, amb les modificacions aprovades per la DF.

No s'ha d'abonar l'excés d'excavació que s'hagi produït sense l'autorització de la DF, ni la càrrega i el transport del material ni els treballs que calguin per a reomplir-lo. Inclou la càrrega, allisada de talussos, esgotaments per pluja o inundació i quantes operacions faci falta per a una correcta execució de les obres.

També estan inclosos en el preu el manteniment dels camins de comunicació entre el desmunt i les zones on han d'anar les terres, la seva creació, i la seva eliminació, si s'escau.

Tan sols s'han d'abonar els esllavissaments no provocats, sempre que s'hagin observat totes les prescripcions relatives a excavacions, entibacions i voladures.

4.- NORMATIVA DE COMPLIMENT OBLIGATORI
Documento Básico de Seguridad estructural de cimientos DB-SE-C, parte II del CTE, aprobado por el Real Decreto 314/2006.

P2 DEMOLICIONS, ENDERROCS, MOVIMENTS DE TERRES I GESTIÓ DE RESIDUS

P22 MOVIMENTS DE TERRES

P221 EXCAVACIONS

P2217- EXCAVACIÓ PER A REBAIX

0.- ELEMENTS QUE CONTEMPLA EL PLEC

P2217-55SU.

1.- DEFINICIÓ I CONDICIONS DE LES PARTIDES D'OBRA EXECUTADES

Excavacions amb finalitats diverses, que tenen com a resultat el rebaix del terreny. S'han considerat els tipus següents:

- Excavació per a rebaix
- Excavació de roca a cel obert amb morter expansiu

En actuacions de reparació, s'han considerat els graus de dificultat següents:

- Grau de dificultat associat a la mobilitat en l'actuació: - Sense dificultat de mobilitat: actuacions en què hi ha una interferència pròpia de l'entorn on es desenvolupen.
- Amb dificultat de mobilitat: actuacions en entorns amb dificultat de mobilitat i/o amb el material aplegat lluny de la zona de treball: - Actuacions amb dificultat d'accessibilitat, per la poca mobilitat de la maquinària, per l'elevada presència de guals particulars i passos de vianants, per la impossibilitat d'ubicar una plataforma de treball lateral, per la impossibilitat d'ocupació de la calçada per fer l'aplec de materials que impliqui fer l'actuació per fases per tal de mantenir el pas de vianants i/o per estar en una zona amb tràfic rodut important
- Actuacions en les què els materials estan aplegats lluny de la zona de treball per manca d'espai en la proximitat d'on s'executen les tasques.
- Grau de dificultat associat a l'àmbit de l'actuació en funció de l'amplària de la vorera, calçada o plataforma única

- Grau de dificultat associat a la presència d'elements externs a l'actuació: - Sense afectació per serveis o elements de mobiliari urbà: actuacions sense serveis (canalitzacions d'aigua, semàfors, enllumenat, etc.) ni elements urbans de grans dimensions (marquesines, mòduls d'aparcament de bicicletes, etc.) que interfereixin (o que puguin interferir) en les tasques
- Amb afectació per serveis o elements de mobiliari urbà: actuacions amb serveis (canalitzacions d'aigua, semàfors, enllumenat, etc.) o elements urbans de grans dimensions (marquesines, mòduls d'aparcament de bicicletes, etc) que interfereixen en les tasques.

- Grau de dificultat associat a l'abast de l'actuació

L'execució de la unitat d'obra inclou les operacions següents:

Excavació per esplanació, rebaix, buidat de soterrani o caixa de paviment:

- Preparació de la zona de treball
 - Situació dels punts topogràfics
 - Excavació de les terres
 - Càrrega de les terres sobre camió o contenidor, en el seu cas
- Excavació de roca amb morter expansiu:
- Preparació de la zona de treball
 - Situació de les referències topogràfiques externes
 - Perforació de la roca d'acord amb un pla de treball preestablert
 - Introducció del morter a les perforacions
 - Trossejat de les restes amb martell trencador
 - Càrrega de la runa sobre camió o contenidor

CONDICIONS GENERALS:

Es considera terreny fluix, el capaç de ser foradat amb pala, que té un assaig SPT < 20.
Es considera terreny compacte, el capaç de ser foradat amb pic (no amb pala), que té un assaig SPT entre 20 i 50.

Es considera terreny de trànsit, el capaç de ser foradat amb màquina o escarificadora (no amb pic), que té un assaig SPT > 50 sense rebot.

Es considera terreny no classificat, des del capaç de ser foradat amb pala, que té un assaig SPT < 20, fins al capaç de ser foradat amb màquina o escarificadora (no amb pic), que té un assaig SPT > 50 sense rebot.

Es considera roca de resistència baixa, la que amb dificultat es deixa ratllar amb navalla, que té un assaig de resistència a la compressió simple entre 5 i 25 MPa.

Es considera roca de resistència mitja, la que es pot trencar amb un cop de martell i que no es deixa ratllar amb navalla, que té un assaig de resistència a la compressió simple entre 25 i 50 MPa.

Es considera roca de resistència alta, la que necessita més d'un cop de martell per trencar-se, que té un assaig de resistència a la compressió simple entre 50 i 100 MPa.

Es considera que la càrrega de terres sobre camió és directa quan l'existència de rampa o d'altres condicionants de l'obra permeten que els mitjans d'excavació realitzin l'excavació i la càrrega de terres.

Es considera que la càrrega de terres sobre camió és indirecta quan la inexistència de rampa o d'altres condicionants de l'obra no permeten que els mitjans d'excavació realitzin la càrrega de terres i és necessària la utilització d'una altra màquina per a aquesta funció.

EXCAVACIÓ PER A ESPLANACIÓ, REBAIX DEL TERRENY O BUIDAT DE SOTERRANI:

L'excavació per a caixes de paviments s'aplica en superfícies petites o mitjanes i amb una profunditat exactament definida, amb lleugeres dificultats de maniobra de màquines o camions.

S'entén que el rebaix es fa en superfícies mitjanes o grans, sense problemes de maniobrabilitat de màquines o de camions.

El fons de l'excavació s'ha de deixar pla, anivellat o amb la inclinació prevista.

S'han de deixar els talussos perimetrals que fixi la DF.

L'aportació de terres per a correccions del nivell ha de ser mínima, de la mateixa terra existent i amb la mateixa compacitat.

La qualitat del terreny al fons de l'excavació requereix l'aprovació explícita de la DF. Les terres que determini la DF s'han de conservar en una zona a part. La resta s'ha de transportar a un abocador autoritzat.

Toleràncies d'execució:

- Replanteig: ± 100 mm

- Nivells: + 10 mm, - 50 mm
- Planor: ± 40 mm/m
- Angle del talús: ± 2°

2.- CONDICIONS DEL PROCÉS D'EXECUCIÓ

CONDICIONS GENERALS:

No s'ha de treballar quan plou, neva o fa vent superior als 60 km/h.

En cas d'imprevistos (terrenys inundats, olors de gas, restes de construccions, etc.)

s'han de suspendre els treballs i avisar la DF.

Si cal fer rampes per accedir a la zona de treball, han de tenir les característiques següents:

- Amplària: ≥ 4,5 m
- Pendent: - Trams rectes: ≤ 12% - Corbes: ≤ 8% - Trams abans de sortir a la via de llargària ≥ 6 m: ≤ 6%
- El talús ha de ser fixat per la DF.

EXCAVACIÓ PER A ESPLANACIÓ, REBAIX DEL TERRENY O BUIDAT DE SOTERRANI:

Les terres s'han d'extreure de dalt a baix, sense soscavar-les.

No s'han d'acumular terres o materials a la vora de l'excavació.

S'han d'extreure les terres o els materials amb perill de desprendiment.

S'ha d'impedir l'entrada d'aigües superficials. Cal preveure un sistema de desguàs a fi d'evitar l'acumulació d'aigua dins de l'excavació.

EXCAVACIÓ AMB MORTER EXPANSIU:

Cal fer un programa de les perforacions i del procés del reblert amb morter i extracció de la roca.

En fer les perforacions, cal verificar que no es produeixen danys a estructures properes. Si es donés aquest cas, cal evitar l'ús de barrines percussores i fer els forats exclusivament per rotació.

3.- UNITAT I CRITERI D'AMIDAMENT

EXCAVACIÓ:

m3 de volum excavat segons les especificacions de la DT, amidat com a diferència entre els perfils transversals del terreny aixecats abans de començar les obres i els perfils teòrics assenyalats als plànols, amb les modificacions aprovades per la DF.

No s'ha d'abonar l'excés d'excavació que s'hagi produït sense l'autorització de la DF, ni la càrrega i el transport del material ni els treballs que calguin per a reomplir-lo. Inclou la càrrega, allisada de talussos, esgotaments per pluja o inundació i quantes operacions faci falta per a una correcta execució de les obres.

També estan inclosos en el preu el manteniment dels camins de comunicació entre el desmunt i les zones on han d'anar les terres, la seva creació, i la seva eliminació, si s'escau.

Tan sols s'han d'abonar els esllavissaments no provocats, sempre que s'hagin observat totes les prescripcions relatives a excavacions, entibacions i voladures.

4.- NORMATIVA DE COMPLIMENT OBLIGATORI

Documento Básico de Seguridad estructural de cimientos DB-SE-C, parte II del CTE, aprobado por el Real Decreto 314/2006.

P2 DEMOLICIONS, ENDERROCS, MOVIMENTS DE TERRES I GESTIÓ DE RESIDUS

P22 MOVIMENTS DE TERRES

P221 EXCAVACIONS

P2218- EXCAVACIÓ DE POU

0.- ELEMENTS QUE CONTEMPLA EL PLEC

P2218-566F.

1.- DEFINICIÓ I CONDICIONS DE LES PARTIDES D'OBRA EXECUTADES

Conjunt d'operacions necessàries per obrir rases i pous de fonaments realitzades amb mitjans mecànics o amb utilització d'explosius.

L'execució de la unitat d'obra inclou les operacions següents:

Excavacions amb mitjans manuals o mecànics:

- Preparació de la zona de treball
- Situació dels punts topogràfics exteriors a l'excavació
- Replanteig de la zona a excavar i determinació de l'ordre d'execució de les dames si és el cas

- Excavació de les terres

- Càrrega de les terres sobre camió, contenidor, o formació de cavallons a la vora de la rasa, segons indiqui la partida d'obra

- Reblert i compactació de les terres en cas necessari

Excavacions amb explosius:

- Preparació de la zona de treball
- Situació dels punts topogràfics exteriors a l'excavació
- Replanteig de l'excavació i de la situació de les barrinades
- Execució de les perforacions per a la col·locació dels explosius
- Càrrega i encesa de les barrinades
- Control posterior a l'explosió de les barrinades
- Càrrega de la runa sobre el camió

CONDICIONS GENERALS:

Es considera terreny fluix, el capaç de ser foradat amb pala, que té un assaig SPT < 20.

Es considera terreny compacte, el capaç de ser foradat amb pic (no amb pala), que té un assaig SPT entre 20 i 50.

Es considera terreny de trànsit, el capaç de ser foradat amb màquina o escarificadora (no amb pic), que té un assaig SPT > 50 sense rebot.

Es considera terreny no classificat, des del capaç de ser foradat amb pala, que té un assaig SPT < 20, fins al capaç de ser foradat amb màquina o escarificadora (no amb pic), que té un assaig SPT > 50 sense rebot.

Es considera roca la que pot ser foradada amb compressor (no amb màquina), que té un rebot a l'assaig SPT.

L'element excavat ha de tenir la forma i les dimensions especificades en la DT, o en el seu defecte, les que determini la DF.

El fons de l'excavació ha de quedar anivellat.

El fons de l'excavació no ha de tenir material engrunat o fluix i les esquerdes i els forats han de quedar reblerts.

Els talussos perimetrals han de ser els fixats per la DF.

Els talussos han de tenir el pendent especificat a la DT.

La qualitat de terreny del fons de l'excavació requereix l'aprovació explícita de la DF.

Toleràncies d'execució:

- Dimensions: ± 5%, ± 50 mm
- Planor: ± 40 mm/m
- Replanteig: < 0,25%, ± 100 mm
- Nivells: ± 50 mm
- Aplomat o talús de les cares laterals: ± 2°

2.- CONDICIONS DEL PROCÉS D'EXECUCIÓ

CONDICIONS GENERALS:

No s'ha de treballar amb pluja, neu o vent superior als 60 km/h.

S'han de protegir els elements de servei públic que puguin resultar afectats per les obres.

S'han d'eliminar els elements que puguin entorpir els treballs d'execució de la partida.

S'ha de seguir l'ordre dels treballs previst per la DF.

Abans de començar els treballs, es farà un replanteig previ que ha de ser aprovat per la DF.

Hi ha d'haver punts fixos de referència exteriors a la zona de treball, als quals s'hi han de referir totes les lectures topogràfiques.

Si cal fer rampes per accedir a la zona de treball, han de tenir les característiques següents:

- Amplària: $\geq 4,5$ m
- Pendent:
 - Trams rectes: $\leq 12\%$
 - Corbes: $\leq 8\%$
 - Trams abans de sortir a la via de llargària ≥ 6 m: $\leq 6\%$
- El talús ha de ser fixat per la DF.

La finalització de l'excavació de pous o rases per a fonaments o de lloses de fonamentació, s'ha de fer just abans de la col·locació del formigó de neteja, per mantenir la qualitat del sol.

Si això no fos possible, es deixarà una capa de 10 a 15 cm sense excavar fins al moment que es pugui formigonar la capa de neteja.

Cal extreure les roques suspeses, les terres i els materials amb perill de despreniment. Cal extreure del fons de l'excavació qualsevol element susceptible de formar un punt de resistència local diferent de la resta, com ara roques, restes de fonaments, bosses de material tou, etc, i rebaixar el fons de l'excavació per tal que la sabata tingui un recolzament homogeni.

No s'han d'acumular terres o materials a la vora de l'excavació.

No s'ha de treballar simultàniament en zones superposades.

S'ha d'estrebar sempre que consti al projecte i quan ho determini la DF. L'estrebada ha de complir les especificacions fixades al seu plec de condicions.

S'han d'estrebar els terrenys engrunats i quan, en fondàries superiors a 1,30 m, es doni algun dels casos següents:

- S'hagi de treballar a dins
- Es treballi en una zona immediata que pugui resultar afectada per una possible esclavissada

- Hagi de quedar oberta en acabar la jornada de treball

També sempre que, per altres causes (càrregues veïnes, etc.) ho determini la DF.

S'ha de preveure un sistema de desguàs per tal d'evitar acumulació d'aigua dins l'excavació.

S'ha d'impedir l'entrada d'aigües superficials.

Si apareix aigua en l'excavació s'han de prendre les mesures necessàries per esgotar-la.

Els esgotaments s'han de fer sense comprometre l'estabilitat dels talussos i les obres veïnes, i s'han de mantenir mentre durin els treballs de fonamentació. Caldrà verificar en terrenys argilosos, si cal fer un sanejament del fons de l'excavació.

Els treballs s'han de fer de manera que molestin el mínim als possibles afectats.

En cas d'imprevistos (terrenys inundats, olors de gas, restes de construccions, etc.)

s'han de suspendre els treballs i avisar la DF.

No s'ha de rebutjar cap material obtingut de l'excavació sense l'autorització expressa de la DF.

S'ha d'evitar la formació de pols, pel que cal regar les parts que s'hagin de carregar. L'operació de càrrega s'ha de fer amb les precaucions necessàries per a aconseguir unes condicions de seguretat suficients.

S'ha de complir la normativa vigent en matèria mediambiental, de seguretat i salut i d'emmagatzematge i transport de productes de construcció.

EXCAVACIONS AMB MITJANS MANUALS O MECÀNICS:

Les terres s'han de treure de dalt a baix sense soscavar-les.

L'aportació de terres per a correcció de nivells ha de ser la mínima possible, de les mateixes existents i de compacitat igual.

S'ha de tenir en compte el sentit d'estratificació de les roques.

S'han de mantenir els dispositius de desguàs necessaris, per tal de captar i reconduir els corrents d'aigua interns, en els talussos.

EXCAVACIÓ MITJANÇANT EXPLOSIUS:

No s'ha de començar els treballs de voladures fins que la DF no doni l'aprovació al programa d'execució proposat pel contractista, justificat amb els corresponents assaigs.

El programa d'execució de voladures ha de justificar, com a mínim:

- Maquinària i mètode de perforació
- Llargària màxima de perforació
- Diàmetre de les barrinades de pretall o de destrossa i disposició de les mateixes

- Explosius, dimensions dels cartutxos i esquema de càrrega dels diferents tipus de barrinades

- Mètodes per a fixar la posició de les càrregues en l'interior de les barrinades

- Mètode i seqüència d'iniciació de les càrregues

- Mètode de comprovació del circuit d'encesa

- Tipus d'explosor

- Resultats obtinguts amb el mètode d'excavació proposat en terrenys anàlegs als de l'obra

- Mesures de seguretat per l'obra i tercers

S'ha de justificar, amb mesures del camp elèctric de terreny, l'adequació del tipus d'explosius i dels detonadors.

La programació de les càrregues de la voladura s'ha de fer considerant el tipus de roca, el tipus d'estructures properes i la separació entre la voladura i l'estructura.

L'obtenció d'aquests paràmetres i la determinació dels estudis preliminars a realitzar, s'ha de fer segons el que determina l'UNE 22381.

La vibració no ha de sobrepassar els límits de velocitat definits en la Taula 1 de la norma UNE 22381 en funció del tipus d'estructura existent en les proximitats, classificada segons els grups definits en l'article 3 de la mateixa norma.

Abans d'iniciar les voladures s'ha de tenir tots els permisos i s'ha d'adoptar les mesures de seguretat necessàries.

L'aprovació inicial del Programa per part de la DF pot ser reconsiderada si la naturalesa del terreny o altres circumstàncies ho fan aconsellable, essent necessària la presentació d'un nou programa de voladures.

L'adquisició, el transport, l'emmagatzematge, la conservació, la manipulació i l'ús de metxes, detonadors i explosius, s'han de regir per les disposicions vigents, complementades amb les instruccions que figurin en la DT o en el seu defecte, fixi la DF.

S'ha de senyalitzar convenientment la zona afectada per a advertir al públic del treball amb explosius.

S'ha de tenir una cura especial pel que fa a la càrrega i encesa de barrinades; cal avisar de les descàrregues amb prou antelació per a evitar possibles accidents.

La DF pot prohibir les voladures o determinats mètodes de barrinar si els considera perillosos.

El sistema d'execució ha de permetre d'obtenir un material amb la granulometria adequada a l'ús definitiu previst.

Si com a conseqüència de les barrinades les excavacions tenen cavitats on l'aigua pot quedar retinguda, s'han de reblir aquestes cavitats amb material adequat.

Les vibracions transmeses al terreny per la voladura no han de ser excessives, si és així s'ha d'utilitzar detonadors de microretard per a l'encesa.

La perforació s'ha de carregar fins a un 75% de la seva fondària total. En roca molt fissurada, es pot reduir la càrrega al 55%.

Un cop col·locades les càrregues s'han de tancar les barrinades per a evitar la seva explosió cap a l'exterior.

El personal destinat a l'ús dels explosius ha d'estar degudament qualificat i autoritzat i ha de ser designat especialment per la DF.

Abans d'introduir la càrrega, la barrinada s'ha de netejar adequadament per tal d'evitar fregaments, travaments dels cartutxos d'explosiu, etc.

En detectar la presència d'aigua a l'interior de les barrinades descendents, s'han de prendre les mesures oportunes, utilitzant l'explosiu adequat.

Quan la temperatura a l'interior de les barrinades excedeixi els 65°C, no s'han de carregar sense prendre precaucions especials aprovades per la DF.

En les càrregues contínues, els cartutxos de cada filera han d'estar en contacte.

En les càrregues discontinües amb intervals buits o inerts entre els cartutxos, s'ha d'assegurar la detonació dels mateixos per mitjà de cordó detonant o un sistema d'iniciació adequat. En el cas d'utilitzar espaiadors, han de ser de material antiestàtic que no propagui la flama.

La quantitat d'explosiu introduït en cada barrinada ha de ser, com a màxim, la calculada teòricament.

No poden realitzar-se simultàniament, en un mateix front o tall de treball, la perforació i la càrrega de les barrinades, si no ho autoritza explícitament la DF.

El cartutx-enceb s'ha de preparar just abans de la càrrega.
L'ús de més d'un cartutx-enceb per barrinada ha de ser autoritzat per la DF.
El detonador ha de ser suficientment enèrgic com per a assegurar l'explosió del cartutx-enceb, inclús a l'aire lliure.
En el cas d'utilitzar cordó detonant al llarg de tota la barrinada, el detonador s'ha d'adossar al començament del cordó, amb el fons del mateix dirigit en el sentit de la detonació.
Tot cartutx encebat que no s'utilitzi ha de ser privat del seu detonador, fent l'operació la mateixa persona que va preparar l'enceb.
L'ataconat de les barrinades ha d'assegurar el confinament de l'explosió.
El material utilitzat per a l'ataconat ha de ser de plàstic, antiestàtic i no ha de propagar la flama.
Per a fer l'ataconat s'han d'utilitzar atacadors de fusta o d'altres materials que no produeixin espurnes o càrregues elèctriques en contacte amb les parets de la barrinada. No han de tenir angles o arestes que puguin trencar l'envoltura dels cartutxos, els cordons o les metxes.
La pega s'ha de fer en el menor temps possible des de la càrrega de les barrinades. Tota barrinada carregada ha d'estar sota vigilància quan sigui accessible o no estigui degudament senyalitzada.
Abans d'encendre les metxes el responsable de la voladura ha de comprovar que tots els accessos estan sota vigilància per mitjà d'operaris o de senyals òptiques o acústiques. La vigilància no s'ha de treure fins que s'autoritzi l'accés als talls de treball.
Abans de fer la pega, el responsable de la voladura s'ha d'assegurar de que tot el personal està resguardat. Ha de ser l'últim en deixar el tall i posar-se a resguard.
Abans de reprendre els treballs, el responsable de la voladura ha de reconèixer el front, posant especial atenció a la possible existència de barrinades fallides.
En el cas de fronts convergents o que avancin en direccions oposades amb risc que la pega d'un d'ells pugui provocar projeccions o caigudes de pedres sobre l'altre, s'han de suspendre els treballs i avisar a la DF.
No es pot utilitzar metxa ordinària per a disparar més de sis barrinades en cada pega si no és amb l'autorització expressa de la DF i seguint les seves indicacions.
La llargària de la metxa des de la boca de la barrinada ha de ser, com a mínim, d'1,5 m. La metxa testimoni, quan s'utilitzi, ha de ser la meitat de l'anterior. Aquesta última s'ha d'encendre primer.
S'ha de contar el número de barrinades explosionades i, en cas de dubte o quan s'hagi contat menys detonacions que barrinades, no es pot tornar al front fins al cap de mitja hora.
Les barrinades fallides han de ser degudament senyalitzades i notificades a la DF. S'han de neutralitzar el més aviat possible seguint les indicacions de la DF.
Queda prohibit recarregar fons de barrinades per a continuar la perforació.
En el cas de pega elèctrica, s'ha de prendre precaucions per a evitar la presència de corrents estranyes. No s'han d'encebar explosius ni carregar barrinades amb possibilitat de que es produeixin tempestes.
Els conductors elèctrics de la línia de tir han de ser individuals i han d'estar degudament aïllats. No poden estar en contacte amb elements metàl·lics.
Els detonadors elèctrics s'han de connectar en sèrie. No s'han d'utilitzar més dels que puguin ser disparats amb seguretat.
S'ha de comprovar el circuit amb els detonadors connectats a la línia de tir, des del refugi per a l'accionament de l'explosor.
Fins al moment del tir la línia ha d'estar desconnectada de l'explosor i en curt circuit. L'artiller ha de tenir sempre les manetes del explosor. L'explosor i el comprovador de línia han de ser homologats.

3.- UNITAT I CRITERI D'AMIDAMENT
m3 de volum excavat segons les especificacions de la DT, amidat com a diferència entre els perfils transversals del terreny aixecats abans de començar les obres i els perfils teòrics assenyalats als plànols, amb les modificacions aprovades per la DF.
No s'ha d'abonar l'excés d'excavació que s'hagi produït sense l'autorització de la DF, ni la càrrega i el transport del material ni els treballs que calguin per a reomplir-lo. Inclou la càrrega, allisada de talussos, esgotaments per pluja o inundació i quantes operacions faci falta per a una correcta execució de les obres.

També estan inclosos en el preu el manteniment dels camins de comunicació entre el desmunt i les zones on han d'anar les terres, la seva creació, i la seva eliminació, si s'escau.
Tan sols s'han d'abonar els esllavissaments no provocats, sempre que s'hagin observat totes les prescripcions relatives a excavacions, entibacions i voladures.
No s'inclou dins d'aquest criteri el tall previ de les excavacions amb explosiu.

4.- NORMATIVA DE COMPLIMENT OBLIGATORI
OBRES D'EDIFICACIÓ:
Documento Básico de Seguridad estructural de cimientos DB-SE-C, parte II del CTE, aprobado por el Real Decreto 314/2006.
OBRES D'ENGINYERIA CIVIL:
* Orden de 6 de febrero de 1976 por la que se aprueba el Pliego de Prescripciones Técnicas Generales para Obras de Carreteras y Puentes (PG-3).
* Orden de 28 de septiembre de 1989 por la que se modifica el artículo 104 del Pliego de Prescripciones Técnicas Generales para Obras de Carreteras y Puentes (PG-3).
* Orden FOM/1382/2002 de 16 de mayo, por la que se actualizan determinados artículos del pliego de prescripciones técnicas generales para obras de carreteras y puentes relativos a la construcción de explanaciones, drenajes y cimentaciones (PG-3).
Real Decreto 863/1985 de 2 de abril, por el que se aprueba el Reglamento General de Normas Básicas de Seguridad Minera.
Orden de 20 de marzo de 1986 por la que se aprueban determinadas Instrucciones Técnicas complementarias relativas a los capítulos IV,V,VII,IX y X del Reglamento General de Normas Básicas de Seguridad Minera
* UNE 22381:1993 Control de vibraciones producidas por voladuras

P2 DEMOLICIONS, ENDERROCS, MOVIMENTS DE TERRES I GESTIÓ DE RESIDUS

P22 MOVIMENTS DE TERRES

P221 EXCAVACIONS

P221D- EXCAVACIÓ DE RASA PER A PAS D'INSTAL·LACIONS

0.- ELEMENTS QUE CONTEMPLA EL PLEC

P221D-DZ34.

1.- DEFINICIÓ I CONDICIONS DE LES PARTIDES D'OBRA EXECUTADES
Conjunt d'operacions per obrir rases de pas d'instal·lacions, realitzades amb mitjans mecànics o manuals, de forma contínua o realitzades per dames.
En actuacions de reparació, s'han considerat els graus de dificultat següents:
- Grau de dificultat associat a la mobilitat en l'actuació: - Sense dificultat de mobilitat: actuacions en què hi ha una interferència pròpia de l'entorn on es desenvolupen. - Amb dificultat de mobilitat: actuacions en entorns amb dificultat de mobilitat i/o amb el material aplegat lluny de la zona de treball: - Actuacions amb dificultat d'accessibilitat, per la poca mobilitat de la maquinària, per l'elevada presència de guals particulars i passos de vianants, per la impossibilitat d'ubicar una plataforma de treball lateral, per la impossibilitat d'ocupació de la calçada per fer l'aplec de materials que impliqui fer l'actuació per fases per tal de mantenir el pas de vianants i/o per estar en una zona amb tràfic rodat important - Actuacions en les què els materials estan aplegats lluny de la zona de treball per manca d'espai en la proximitat d'on s'executen les tasques.

- Grau de dificultat associat a l'àmbit de l'actuació en funció de l'amplària de la vorera, calçada o plataforma única

- Grau de dificultat associat a la presència d'elements externs a l'actuació: - Sense afectació per serveis o elements de mobiliari urbà: actuacions sense serveis (canalitzacions d'aigua, semàfors, enllumenat, etc.) ni elements urbans de grans dimensions (marquesines, mòduls d'aparcament de bicicletes, etc.) que interfereixin (o que puguin interferir) en les tasques - Amb afectació per serveis o elements de mobiliari urbà: actuacions amb serveis (canalitzacions d'aigua, semàfors, enllumenat, etc.) o elements urbans de grans dimensions (marquesines, mòduls d'aparcament de bicicletes, etc) que interfereixen en les tasques.

- Grau de dificultat associat a l'abast de l'actuació

L'execució de la unitat d'obra inclou les operacions següents:

- Preparació de la zona de treball
- Situació dels punts topogràfics exteriors a l'excavació
- Replanteig de la zona a excavar i determinació de l'ordre d'execució de les dames si és el cas
- Excavació de les terres
- Càrrega de les terres sobre camió, contenidor, o formació de cavallons a la vora de la rasa, segons indiqui la partida d'obra
- Reblert i compactació de les terres en cas necessari

CONDICIONS GENERALS:

Es considera terreny fluix, el capaç de ser foradat amb pala, que té un assaig SPT < 20.

Es considera terreny compacte, el capaç de ser foradat amb pic (no amb pala), que té un assaig SPT entre 20 i 50.

Es considera terreny de trànsit, el capaç de ser foradat amb màquina o escarificadora (no amb pic), que té un assaig SPT > 50 sense rebot.

Es considera terreny no classificat, des del capaç de ser foradat amb pala, que té un assaig SPT < 20, fins al capaç de ser foradat amb màquina o escarificadora (no amb pic), que té un assaig SPT > 50 sense rebot.

Es considera roca la que pot ser foradada amb compressor (no amb màquina), que té un rebot a l'assaig SPT.

L'element excavat ha de tenir la forma i les dimensions especificades en la DT, o en el seu defecte, les que determini la DF.

El fons de l'excavació ha de quedar anivellat.

El fons de l'excavació no ha de tenir material engrunat o fluix i les esquerdes i els forats han de quedar reblerts.

Els talussos perimetrals han de ser els fixats per la DF.

Els talussos han de tenir el pendent especificat a la DT.

La qualitat de terreny del fons de l'excavació requereix l'aprovació explícita de la DF.

Toleràncies d'execució:

- Dimensions: $\pm 5\%$, ± 50 mm
- Planor: ± 40 mm/m
- Replanteig: $< 0,25\%$, ± 100 mm
- Nivells: ± 50 mm
- Aplomat o talús de les cares laterals: $\pm 2^\circ$

2.- CONDICIONS DEL PROCÉS D'EXECUCIÓ

CONDICIONS GENERALS:

No s'ha de treballar amb pluja, neu o vent superior als 60 km/h.

S'han de protegir els elements de servei públic que puguin resultar afectats per les obres.

S'han d'eliminar els elements que puguin entorpir els treballs d'execució de la partida.

S'ha de seguir l'ordre dels treballs previst per la DF.

Abans de començar els treballs, es farà un replanteig previ que ha de ser aprovat per la DF.

Hi ha d'haver punts fixos de referència exteriors a la zona de treball, als quals s'hi han de referir totes les lectures topogràfiques.

Si cal fer rampes per accedir a la zona de treball, han de tenir les característiques següents:

- Amplària: $\geq 4,5$ m

- Pendent: - Trams rectes: $\leq 12\%$ - Corbes: $\leq 8\%$ - Trams abans de sortir a la via de llargària ≥ 6 m: $\leq 6\%$

- El talús ha de ser fixat per la DF.

Cal extreure les roques suspeses, les terres i els materials amb perill de desprendiment. No s'han d'acumular terres o materials a la vora de l'excavació.

No s'ha de treballar simultàniament en zones superposades.

S'ha d'estrebar sempre que consti al projecte i quan ho determini la DF. L'estrebada ha de complir les especificacions fixades al seu plec de condicions.

S'han d'estrebar els terrenys engrunats i quan, en fondàries superiors a 1,30 m, es doni algun dels casos següents:

- S'hagi de treballar a dins
- Es treballi en una zona immediata que pugui resultar afectada per una possible esllavissada
- Hagi de quedar oberta en acabar la jornada de treball

També sempre que, per altres causes (càrregues veïnes, etc.) ho determini la DF.

S'ha de preveure un sistema de desguàs per tal d'evitar acumulació d'aigua dins l'excavació.

S'ha d'impedir l'entrada d'aigües superficials.

Si apareix aigua en l'excavació s'han de prendre les mesures necessàries per esgotar-la. Els esgotaments s'han de fer sense comprometre l'estabilitat dels talussos i les obres veïnes, i s'han de mantenir mentre durin els treballs de fonamentació. Caldrà verificar en terrenys argilosos, si cal fer un sanejament del fons de l'excavació.

Els treballs s'han de fer de manera que molestin el mínim als possibles afectats.

En cas d'imprevistos (terrenys inundats, olors de gas, restes de construccions, etc.) s'han de suspendre els treballs i avisar la DF.

No s'ha de rebutjar cap material obtingut de l'excavació sense l'autorització expressa de la DF.

S'ha d'evitar la formació de pols, pel que cal regar les parts que s'hagin de carregar. L'operació de càrrega s'ha de fer amb les precaucions necessàries per aconseguir unes condicions de seguretat suficients.

S'ha de complir la normativa vigent en matèria mediambiental, de seguretat i salut i d'emmagatzematge i transport de productes de construcció.

Les terres s'han de treure de dalt a baix sense socavar-les.

L'aportació de terres per a correcció de nivells ha de ser la mínima possible, de les mateixes existents i de compacitat igual.

S'ha de tenir en compte el sentit d'estratificació de les roques.

S'han de mantenir els dispositius de desguàs necessaris, per tal de captar i reconduir els corrents d'aigua interns, en els talussos.

3.- UNITAT I CRITERI D'AMIDAMENT

m3 de volum excavat segons les especificacions de la DT, amidat com a diferència entre els perfils transversals del terreny aixecats abans de començar les obres i els perfils teòrics assenyalats als plànols, amb les modificacions aprovades per la DF.

No s'ha d'abonar l'excés d'excavació que s'hagi produït sense l'autorització de la DF, ni la càrrega i el transport del material ni els treballs que calguin per a reomplir-lo. Inclou la càrrega, allisada de talussos, esgotaments per pluja o inundació i quantes operacions faci falta per a una correcta execució de les obres.

També estan inclosos en el preu el manteniment dels camins de comunicació entre el desmunt i les zones on han d'anar les terres, la seva creació, i la seva eliminació, si s'escau.

Tan sols s'han d'abonar els esllavissaments no provocats, sempre que s'hagin observat totes les prescripcions relatives a excavacions, entibacions i voladures.

4.- NORMATIVA DE COMPLIMENT OBLIGATORI

OBRES D'EDIFICACIÓ:

Documento Básico de Seguridad estructural de cimientos DB-SE-C, parte II del CTE, aprobado por el Real Decreto 314/2006.

P2 DEMOLICIONS, ENDERROCS, MOVIMENTS DE TERRES I GESTIÓ DE RESIDUS

P22 MOVIMENTS DE TERRES

P224 REPÀS I PICONATGE D'ELEMENTS EXCAVATS

P2241- REPÀS I PICONATGE DE RASA, ESPLANADA O CAIXA DE PAVIMENT

0.- ELEMENTS QUE CONTEMPLA EL PLEC

P2241-HYDO.

1.- DEFINICIÓ I CONDICIONS DE LES PARTIDES D'OBRA EXECUTADES
Conjunt d'operacions necessàries per a aconseguir l'acabat geomètric de l'element.
S'han considerat els elements següents:

- Sòl de rasa
- Esplanada
- Caixa de paviment

L'execució de la unitat d'obra inclou les operacions següents:

- Preparació de la zona de treball (no inclou entibació)
- Situació dels punts topogràfics
- Execució del repàs
- Compactació de les terres, en el seu cas

CONDICIONS GENERALS:

El repàs s'ha de fer poc abans de completar l'element.
El fons ha de quedar horitzontal, pla i anivellat.
L'acord entre el sòl i els paraments de la rasa ha de formar un angle recte.
L'aportació de terres per a correccions de nivell ha de ser mínima, de les mateixes existents i d'igual capacitat.

Toleràncies d'execució:

- Horitzontalitat prevista: ± 20 mm/m
- Planor: ± 20 mm/m
- Nivells: ± 50 mm

2.- CONDICIONS DEL PROCÉS D'EXECUCIÓ
La qualitat del terreny després del repàs, necessita l'aprovació explícita de la DF.
En cas d'imprevistos (terrenys inundats, olors de gas, restes de construccions, etc.) s'han de suspendre els treballs i avisar la DF.

3.- UNITAT I CRITERI D'AMIDAMENT
m2 de superfície amidada segons les especificacions de la DT.

4.- NORMATIVA DE COMPLIMENT OBLIGATORI
No hi ha normativa de compliment obligatori.

P2 DEMOLICIONS, ENDERROCS, MOVIMENTS DE TERRES I GESTIÓ DE RESIDUS

P22 MOVIMENTS DE TERRES

P225 REBLERT, ESTESA I PICONATGE DE TERRES

P2251- ESTESA DE GRAVES O RECICLATS

0.- ELEMENTS QUE CONTEMPLA EL PLEC

P2251-5483.

1.- DEFINICIÓ I CONDICIONS DE LES PARTIDES D'OBRA EXECUTADES
Operacions d'estesa de terres o granulats, i compactació si es el cas, per al reblert de rases, forats d'excavacions o esplanades que han d'augmentar la seva cota d'acabat, i operacions de correcció de la superfície del fons d'una excavació, prèviament al seu reblert.
S'han considerat els tipus següents:

- Estesa de graves naturals o provenint de material reciclat de residus d'ela

construcció, per a drenatges
L'execució de la unitat d'obra inclou les operacions següents:
Reblert o estesa amb graves per a drenatges:

- Preparació de la zona de treball
- Replanteig dels nivells
- Aportació del material
- Reblert i estesa per tongades successives

REBLERT O ESTESA DE GRAVES PER A DRENATGE:
Estesa de graves per tongades de gruix uniforme i sensiblement paral·leles a la rasant final.
Les graves han de ser netes, sense argila, margues ni altres materials estranys.
Les tongades han de quedar compactades adequadament. El grau de compactació ha de ser superior al dels terrenys adjacents al seu mateix nivell.
La composició granulomètrica de la grava ha de complir les condicions de filtratge fixades per la DF d'acord amb el terreny adjacent i el sistema previst d'evacuació d'aigua. Com a condicions generals ha de complir:

- Mida del granulat: ≤ 76 mm
- Percentatge que passa pel tamís 0,080 (UNE 7-050): $\leq 5\%$

2.- CONDICIONS DEL PROCÉS D'EXECUCIÓ
TERRAPLENAT, REBLERT O ESTESA:
S'han de suspendre els treballs en cas de pluja o quan la temperatura ambient sigui inferior a:

- 0°C en reblert o estesa de grava
- 2°C en terraplenat amb terres adequades

S'han de mantenir els pendents i els dispositius de drenatge necessaris per a evitar entollaments.
A les vores amb estructures de contenció la compactació s'ha de fer amb piconadora manual (picadora de granota).
No s'ha de treballar simultàniament en capes superposades.
Després de pluges no s'ha d'estendre una altra tongada fins que l'última no s'hagi eixugat.
S'han de protegir els elements de servei públic que puguin resultar afectats per les obres.

ESTESA DE GRAVES PER A DRENATGES:
Els treballs s'han de fer de manera que s'eviti la contaminació de la grava amb materials estranys.
No s'han de barrejar diferents tipus de materials.
S'ha d'evitar l'exposició prolongada del material a la intempèrie.

3.- UNITAT I CRITERI D'AMIDAMENT
TERRAPLENAT, REBLERT O ESTESA:
m3 de volum amidat segons les especificacions de la DT.
La partida d'obra inclou el subministrament i aportació del material en cas de graves, tot-u o material provinent del reciclatge de residus de la construcció, i no està inclòs en cas de que es tracti de terres.

4.- NORMATIVA DE COMPLIMENT OBLIGATORI

Documento Básico de Seguridad estructural de cimientos DB-SE-C, parte II del CTE, aprobado por el Real Decreto 314/2006.

P2 DEMOLICIONS, ENDERROCS, MOVIMENTS DE TERRES I GESTIÓ DE RESIDUS

P22 MOVIMENTS DE TERRES

P225 REBLERT, ESTESA I PICONATGE DE TERRES

P2252- ESTESA I PICONATGE COMPACTAT AMB MAQUINÀRIA VIBRATÒRIA

0.- ELEMENTS QUE CONTEMPLA EL PLEC

P2252-549G,P2252-549T.

1.- DEFINICIÓ I CONDICIONS DE LES PARTIDES D'OBRA EXECUTADES

Estesa i compactació de terres per tongades de diferents materials, en zones de dimensions que permeten la utilització de maquinària, amb la finalitat d'aconseguir una plataforma de terres superposades.

S'han considerat els tipus següents:

- Estesa i piconatge de sòl amb humectació posterior de les terres
- Estesa i piconatge de sòl amb dessecació posterior de les terres
- Estesa i piconatge de tot-ú sense cap tractament
- Estesa i piconatge de tot-ú amb humectació posterior

L'execució de la unitat d'obra inclou les operacions següents:

- Preparació de la zona de treball
- Situació dels punts topogràfics
- Execució de l'estesa
- Humectació o dessecació de les terres, en cas necessari
- Compactació de les terres

CONDICIONS GENERALS:

Les terres han de complir les especificacions fixades al seu plec de condicions.

La composició granulomètrica del tot-u ha de complir les especificacions fixades al seu plec de condicions.

Els materials han de complir les condicions bàsiques següents:

- Posada en obra en condicions acceptables
- Estabilitat satisfactòria
- Deformacions tolerables a curt i llarg termini, per les condicions de servei previstes

El tipus de sòl utilitzat en la zona de coronament del terraplè ha de ser adequat o seleccionat, en el fonament i nucli es pot utilitzar a més el tolerable.

No es poden utilitzar sòls expansius o colapsables tal i com es defineixen en l'article 330.4.4 del PG 3/75 Modificat per ORDEN FOM 1382/2002, en la zona exterior del terraplè (coronament i zones laterals).

En la zona del nucli, l'ús de sòls expansius, colapsables, amb guix, amb sals solubles, amb matèria orgànica o amb qualsevol altre tipus de material marginal, han de complir l'especificat en l'article 330.4.4. del PG 3/75 modificat per ORDEN FOM 1382/2002.

A més dels sòls naturals, es podran utilitzar terres naturals provinents d'excavació o d'aportació, i a més, també es podran fer servir els productes provinents de processos industrials o manipulats, sempre que compleixin les prescripcions del PG3.

Els sòls colapsables són aquells que pateixen un assentament superior al 1% de l'altura inicial de la mostra al realitzar l'assaig segons NLT 254 i pressió d'assaig de 0,2 MPa. Aquests es podran utilitzar en fonaments sempre que es realitzi un estudi especial que

defineixi les disposicions i cures a adoptar per al seu ús, depenent de la funcionalitat del terraplè, el grau de colapsabilitat del sòl, i les condicions climàtiques i de nivells freàtics.

S'hauran de compactar per la part humida, amb relació a la humitat òptima de l'assaig Próctor de referència compresa entre el 1 i el 3%.

L'ús de sòls amb altres sals solubles en aigua dependrà del seu contingut. Així, per a qualsevol zona del terraplè, es podran utilitzar les que tinguin un contingut inferior al 0,2%. Si hi hagués un contingut superior al 1%, s'hauria de realitzar un estudi especial aprovat pel Director d'obra per a autoritzar el seu ús.

Quan el terraplè pugui estar subjecte a inundacions només es podran utilitzar terres adequades o seleccionades.

No s'han d'utilitzar sòls inadequats en cap zona del terraplè.

El material de cada tongada ha de tenir les mateixes característiques.

Els talussos perimetrals han de ser els fixats per la DF.

El gruix de cada tongada ha de ser uniforme.

El gruix de cada tongada ha de ser l'adequat per tal d'obtenir el grau de compactació exigít amb els mitjans que es disposen.

L'acord amb zones de desmunt en sentit longitudinal i transversal, ha de ser suau, amb pendents inferiors a 1:2.

Gruix de cada tongada : $\geq 3/2$ mida màxima material

Pendent transversal de cada tongada: 4%

Mòdul de deformació vertical (assaig de càrrega sobre placa NLT 357):

- Fonament, nucli i zones exteriors: - Sòls seleccionats : ≥ 50 MPa - Resta de sòls : ≥ 30 MPa

- Coronament: - Sòls seleccionats : ≥ 100 MPa - Resta de sòls : ≥ 60 MPa

Grau de compactació: $\geq 95\%$ PM

Compactació de la coronació/esplanada: $\geq 100\%$ PM

Petjada admissible (nucli): ≤ 5 mm

Toleràncies d'execució:

- Variació en l'angle del talús: $\pm 2^\circ$

- Espessor de cada tongada: ± 50 mm

- Nivells: - Zones de vials: ± 30 mm - Resta de zones: ± 50 mm

- Grau d'humitat després de la compactació (desviació respecte al nivell òptim de l'assaig Próctor): - Sòls seleccionats, adequats o tolerables: - 2%, + 1% -

Sòls expansius o colapsables: - 1%, + 3%

SÒLS EN FONAMENTS DE TERRAPLÈ:

Es defineix com a fonament de terraplè la part que està per sota de la superfície original del terreny i que ha estat buidada en l'esbrossada o al fer una excavació addicional degut a la presència de material inadequat. L'espessor mínim serà d'1 m.

El terra de la base del terraplè ha de quedar pla i anivellat.

En els fonaments, s'utilitzaran sòls tolerables, adequats o seleccionats, sempre que les condicions de drenatge o estanquitat ho permetin, que les característiques del terreny siguin les adequades, i que l'índex CBR, corresponent a les condicions de compactació de posada en obra, sigui CBR ≥ 3 (UNE 103502).

La utilització de sòls amb guix ha d'estar autoritzada pel Director d'obra, i a més, el contingut d'aquesta substància haurà de ser $< 0,2\%$ per a qualsevol zona de terraplè.

En terraplens de més de 5 metres d'altura, es podran utilitzar sòls que continguin fins a un 2% de matèria orgànica; per a un contingut superior, s'haurà de realitzar un estudi especial aprovat pel Director d'obra.

Gruix: ≥ 1 m

SÒLS EN NUCLI DE TERRAPLÈ:

Es defineix com a nucli de terraplè a la zona compresa entre el fonament i la coronació.

En el nucli, s'utilitzaran sòls tolerables, adequats o seleccionats, sempre que l'índex CBR, corresponent a les condicions de compactació de posada en obra, sigui CBR ≥ 3 (UNE 103502).

La utilització de sòls marginals o amb un índex CBR < 3 , pot venir condicionada per problemes de resistència, deformabilitat i posada en obra; per tant, el seu ús no és aconsellable, a no ser que es justifiqui el seu ús mitjançant un estudi especial.

L'ús d'altres tipus de sòls, es farà segons l'article 330.4.4 del PG-3.

Els sòls expansius són aquells que tenen un inflament lliure superior al 3% al realitzar l'assaig segons UNE 103601. Aquests es podran utilitzar en el nucli sempre que es realitzi un estudi especial que defineixi les disposicions i cures a adoptar durant la construcció, depenent de la funcionalitat del terraplè, les característiques de permeabilitat de la coronació i espigons, el inflament lliure, i les condicions climàtiques.

S'hauran de compactar lleugerament per la part humida, amb relació a la humitat òptima de l'assaig Próctor de referència compresa entre el 1 i el 3%.

La utilització de sòls amb guix en nucli de terraplè ha d'estar autoritzada pel Director d'obra, i a més, el contingut en aquesta substància haurà d'estar entre:

- 0,2-2%: Si la necessitat d'adoptar mesures per a l'execució
- 2-5%: Utilitzant cures i materials amb característiques especials en coronació i espigons

- 5-20%: Quan el nucli formi una massa compacta i impermeable, i es disposi de mesures de drenatge i impermeabilització

Si es superés el 20%, no s'utilitzarien en cap zona del replè.

En terraplens de menys de 5 metres d'altura, es podran utilitzar sòls que continguin fins a un 5% de matèria orgànica per a la zona del nucli.

SÒLS EN CORONACIÓ DE TERRAPLÈ:

Es defineix com a coronació la franja superior de terres del terraplè, amb una fondària de més de 50 cm, i amb un gruix de 2 tongades com a mínim.

En la coronació, s'utilitzaran sòls adequats o seleccionats, sempre que la seva capacitat de suport sigui l'adient per a l'esplanada prevista, i que l'índex CBR, corresponent a les condicions de compactació de posada en obra, sigui $CBR \geq 5$ (UNE 103502).

No s'han d'utilitzar sòls expansius o col·lapsables, però sí que es podran fer servir materials naturals o tractats, sempre que compleixin les condicions de capacitat de suport exigides.

Si existís sota la coronació material expansiu, col·lapsable, o amb un contingut de més del 2% en sulfats solubles, la coronació hauria d'evitar la filtració d'aigua cap a la resta de terraplè.

La utilització de sòls amb guix ha d'estar autoritzada pel Director d'obra, i a més, el contingut d'aquesta substància haurà de ser $< 0,2\%$ per a qualsevol zona de terraplè.

En la coronació del terraplè es podran utilitzar sòls que continguin fins a un 1% de matèria orgànica.

PEDRAPLENS:

El gruix màxim de les tongades, un cop compactades, haurà de ser $\leq 1,35$ m o ≤ 3 cops la mida màxima de l'àrid. En tot cas, el gruix de la tongada haurà de ser sempre superior a $3/2$ de la mida màxima del material a utilitzar.

La superfície de les tongades haurà de tenir una pendent transversal al voltant del 4%, per a assegurar l'evacuació de les aigües sense perill d'erosió i evitar la concentració d'abocaments.

S'ha d'aconseguir una correcta compactació del pedraplè, i per a fer-ho, es compactarà una franja d'una amplada mínima de 2 metres des del canto del talús, en tongades més primes i mitjançant maquinària apropiada. No obstant, si el Contractista ho sol·licita, i ho aprova la DF, es podrà realitzar un altre mètode, en el que es dotarà al pedraplè d'un sobreample d'1 o 2 metres, que permetin operar amb la maquinària de compactació de manera que el pedraplè teòric quedi amb la compactació adequada.

En la zona de transició el gruix de la tongada ha de ser decreixent des de la part més baixa fins la part superior. Entre dues tongades successives cal que es compleixi que:

$I_{15}/S_{85} < 5$

$50/S_{50} < 25$

essent I_x l'obertura del tamís per al $X\%$ en pes del material de la tongada inferior, i S_x l'obertura del tamís per al $X\%$ en pes del material de la tongada superior.

Característiques del pedraplè: - Zona de transició: < 3 mm - Per la resta: < 5 mm

- Assentament produït per l'última passada serà $< 1\%$ del gruix de la capa a compactar mesurat després de la primera passada

- Assaig amb placa de càrrega (NLT 357): els resultats a exigir en aquest assaig seran indicats en el Projecte o pel Director de les obres.

- Assaig de petjada (NLT 256):

- Porositat del terraplè: $< 30\%$ (4 passades com a mínim del corró compactador)

Toleràncies de la superfície acabada:

Les superfícies acabades del nucli i de la zona de transició es comprovaran amb estaques anivellades fins a precisió de centímetres, situades en l'eix i a banda i banda dels perfils transversals definits, amb una separació màxima de 20 m. Per a trams de longitud inferior a 100 m, es calcularà la diferència entre les cotes reals dels punts controlats i els seus valors teòrics (plànols), considerant-se positives les diferències de cota corresponents a punts situats per sobre de la superfície teòrica. Els valors extrems, màxim positiu (D) i màxim negatiu (d), han de complir les següents condicions:

- Condició 1: $(D+d)/2 \leq E/5$ (E = gruix de l'última tongada)

- Condició 2: $(-E/2) \leq (D+d)/2$

- Condició 3: $(D-d)/2 < 5$ cm (nucli); < 3 cm (zona de transició)

2.- CONDICIONS DEL PROCÉS D'EXECUCIÓ

S'han d'aturar els treballs quan la temperatura ambient sigui inferior a 2°C .

El contractista ha d'elaborar un programa de treball que ha de ser aprovat per la DF abans d'iniciar els treballs, on s'ha d'especificar, com a mínim:

- Maquinària prevista
- Sistemes de transport
- Equip d'estesa i compactació
- Procediment de compactació

En el cas del reblert de tot-ú, l'aprobació de la DF del mètode de treball proposat pel contractista, estarà condicionada al resultat d'un assaig en obra, que ha de complir les condicions definides en l'art. 333.7.5 del PG 3/75 (Modificat per ORDEN FOM 1382/2002). S'han de protegir els elements de servei públic que puguin resultar afectats per les obres.

S'han d'eliminar els elements que puguin entorpir els treballs d'execució de la partida. Hi ha d'haver punts fixos de referència exteriors a la zona de treball, als quals s'hi han de referir totes les lectures topogràfiques.

Escarificar i compactar la superfície que ha de rebre el terraplè; la profunditat de l'escarificació la definirà el Projecte, però la DF també la podrà definir en funció de la naturalesa del terreny.

Aquests treballs no es realitzaran fins al moment previst i sobretot en les condicions òptimes per estar el menor temps possible exposats als efectes climatològics quan no s'utilitzin proteccions.

En reblerts que s'executen en zones poc resistents, cal col·locar les capes inicials amb el gruix mínim necessari per tal de suportar les càrregues degudes a l'acció dels equips de moviment i compactació de terres.

El material s'ha d'estendre per tongades successives, sensiblement paral·leles a la rasant final.

Es podran utilitzar capes de materials granulars gruixuts o làmines geotèxtils per facilitar la posada en obra de les tongades, sempre i quan ho indiqui el Projecte.

Els equips de transport i d'estesa han d'operar per capes horitzontals, en tot l'ample de l'esplanada.

No s'ha d'estendre cap tongada fins que la inferior compleixi les condicions exigides.

L'aportació de terres per a correcció de nivells, s'ha de tractar com a coronació de terraplenat i la densitat a assolir no ha de ser inferior a la del terreny circumdant.

S'han de mantenir els pendents i dispositius de desguàs necessaris per tal d'evitar entollaments, sense perill d'erosió.

L'ampliació o recrescoda de terraplens existents s'ha de fer de forma escalonada o amb d'altres sistemes que garanteixin la unió amb el nou terraplè.

En reblerts situats a mitja vessant, el pendent s'ha d'esglaonar per tal de garantir l'estabilitat.

Els esglaons han de tenir les dimensions i el pendent adequats per tal de permetre el treball de la maquinària.

El grau d'humitat ha de ser l'adequat per tal d'obtenir la densitat i el grau de saturació exigits en la DT, considerant el tipus de material, el seu grau d'humitat inicial i les condicions ambientals de l'obra.

Si es necessària la humectació, un cop estesa la tongada, s'ha d'humitejar fins arribar al contingut òptim d'humitat, de manera uniforme ja sigui a la zona de procedència, a

l'apilament, o a les tongades, sense que es formin embassaments, i fins a obtenir un mínim del 95% de la humitat òptima de l'assaig PM.

Si el grau d'humitat de la tongada és superior a l'exigit, s'ha de dessecar mitjançant l'addició i mescla de materials secs o d'altres procediments adients.

Després de la pluja no s'ha d'estendre una nova tongada, fins que l'última estigui seca, o s'ha d'escarificar afegint la tongada següent més seca, de forma que l'humitat resultant sigui l'adient.

Quan s'utilitzi corró vibratori per a compactar, ha de donar-se al final unes passades sense aplicar-hi vibració.

La compactació i el nombre de passades de corró han de ser les definides per la DF en funció dels resultats dels assaigs realitzats a l'obra.

S'ha d'evitar el pas de vehicles per sobre de les capes en execució, fins que la compactació s'hagi completat.

Cal adoptar mesures de protecció de l'entorn davant la possible acció erosiva o sedimentaria de l'aigua reconduïda fora del terraplè.

S'ha de complir la normativa vigent en matèria mediambiental, de seguretat i salut i d'emmagatzematge i transport de productes de construcció.

Els treballs s'han de fer de manera que molestin el mínim als possibles afectats.

En cas d'imprevistos, s'han de suspendre les obres i avisar a la DF.

SÒLS EN FONAMENTS DE TERRAPLÈ:

Si es detecten zones inestables de petita superfície (bosses d'aigua, argiles expandides, turbes, etc.), s'han de sanejar d'acord amb les instruccions de la DF.

S'ha de localitzar les àrees inestables amb ajuda d'un supercompactador de 50 t, segons el definit en l'article 304 del PG 3/75 modificat per ORDEN FOM/1382/2002.

Els pous i forats que apareguin s'han de reblir i establitzar fins que la superfície sigui uniforme.

En casos de fonamentació irregular, com ara terraplens a mitja costa o sobre altres existents, es seguiran les indicacions de la DF per tal de garantir la correcta estabilitat.

El material a utilitzar en el terraplè s'ha d'emmagatzemar i d'utilitzar de forma que s'eviti la seva disgregació i contaminació. En cas de trobar zones segregades o contaminades per pols, per contacte amb la superfície de base o per inclusió de materials estranys, cal procedir a la seva eliminació.

3.- UNITAT I CRITERI D'AMIDAMENT

m3 de volum amidat segons les especificacions de la DT.

4.- NORMATIVA DE COMPLIMENT OBLIGATORI

* Orden de 6 de febrero de 1976 por la que se aprueba el Pliego de Prescripciones Técnicas Generales para Obras de Carreteras y Puentes (PG-3).

* Orden FOM/1382/2002 de 16 de mayo, por la que se actualizan determinados artículos del pliego de prescripciones técnicas generales para obras de carreteras y puentes relativos a la construcción de explanaciones, drenajes y cimentaciones (PG-3).

5.- CONDICIONS DE CONTROL D'EXECUCIÓ I DE L'OBRA ACABADA

CONTROL D'EXECUCIÓ. OPERACIONS DE CONTROL:

El control d'execució inclou les operacions següents:

- Preparació de la base sobre la que s'assentarà el terraplè.
- Control de l'estesa: comprovació visual del gruix i amplada de les tongades d'execució i control de la temperatura ambient.
- Humectació o dessecació d'una tongada.
- Control de compactació d'una tongada.

CONTROL D'EXECUCIÓ. OPERACIONS DE CONTROL EN PEDRAPLENS:

Les tasques de control a realitzar són les següents:

Definició i comprovació del procés de compactació. Determinació de l'assentament patró o assentament corresponent a la compactació desitjada i del nombre de passades òptim de l'equip de compactació.

Determinació de la granulometria (UNE 7-139) tant del material excavat com del material estès, i la granulometria i densitat del material compactat. Es prendran mostres de volum no inferior a 4 m3 i s'efectuaran al menys, 10 assaigs de cada tipus. Per a obtenir les dades corresponents al material compactat, es realitzaran calicates de 4 m2 de superfície com a mínim, que afectaran a tot el gruix de la tongada corresponent. Es realitzarà una inspecció visual de les parets de les calicates.

Control del gruix de les tongades abans de compactar i mesura aproximada de l'amplada de les mateixes.

Per a cada lot, es realitzaran les següents operacions de control, cada 2500 m2 o fracció diària compactada:

- Determinació in situ de la humitat del sòl (NLT 103)
- Assaig de placa de càrrega de 60 cm de diàmetre, realitzat in situ (DIN 18134)

CONTROL D'EXECUCIÓ. CRITERIS DE PRESA DE MOSTRES:

S'ha de considerar com terraplè estructural el comprès fins el punt exterior del voral i no la berma amb els talussos definits als plànols. A efectes d'obtenir el grau de compactació exigit, els assaigs de control s'han de realitzar en la zona del terraplè estructural.

S'han de seguir els criteris que en cada cas, indiqui la DF. Els punts de control de densitat i humitat han d'estar uniformement repartits en sentit longitudinal i aleatòriament distribuïts en la secció transversal de la tongada.

CONTROL D'EXECUCIÓ. CRITERIS DE PRESA DE MOSTRES EN PEDRAPLENS:

S'han de seguir els criteris que, en cada cas, determini la DF.

Les plaques de càrrega es realitzaran en punts representatius, no afectats per partícules d'una grandària que pugui afectar a la representativitat de l'assaig.

CONTROL D'EXECUCIÓ. INTERPRETACIÓ DE RESULTATS I ACTUACIONS EN CAS D'INCOMPLIMENT:

No es podrà iniciar l'execució del terraplè sense corregir els defectes observats a la base d'assentament.

Donada la rapidesa de la cadena operativa "extracció-compactació", la inspecció visual té una importància fonamental en el control dels terraplens, tant a nivell de materials com per a l'estesa.

El contingut d'humitat de les capes compactades no serà causa de rebuig, excepte en el cas d'utilitzar, per causes justificades, sòls amb característiques expansives amb un inflament lliure $\leq 5\%$.

El valor del mòdul d'elasticitat (segon cicle) obtingut a la placa de càrrega ha de complir les limitacions establertes al plec de condicions.

Les densitats seques obtingudes en la capa compactada hauran de ser iguals o superiors a les especificades en el plec de condicions, en cada un dels punts de la mostra. Com a mínim, el 70% de punts haurà d'estar dins dels valors d'acceptació, i el 30% restant no podrà tenir una densitat inferior de més de 30 kg/cm3 respecte les establertes en el Projecte o per la DF.

En cas d'incompliment, el contractista ha de corregir la capa executada, per recompressió o substitució del material. En general, s'ha de treballar sobre tota la tongada afectada (lot), a menys que el defecte de compactació estigui clarament localitzat. Els assaigs de comprovació de la compactació s'han d'intensificar el doble sobre les capes corregides.

Qualsevol altre cas d'execució incorrecta serà responsabilitat del Contractista, i la seva obligació serà reparar sense cost els errors que s'hagin produït.

CONTROL D'EXECUCIÓ. INTERPRETACIÓ DE RESULTATS I ACTUACIONS EN CAS D'INCOMPLIMENT EN PEDRAPLENS:

Els resultats de les mesures s'interpretaran subjectivament i amb amplia tolerància. La DF decidirà si aprovar, modificar o rebutjar el mètode de treball.

La variació de les característiques dels materials a utilitzar podrà ser motiu suficient per replantejar el mètode de treball.

CONTROL DE L'OBRA ACABADA. OPERACIONS DE CONTROL EN PEDRAPLENS:

Les tasques de control a realitzar són les següents:

Vigilar i comprovar que l'estesa de les capes compleix les condicions del plec i els criteris fixats al tram de prova.

CONTROL DE L'OBRA ACABADA. INTERPRETACIÓ DE RESULTATS I ACTUACIONS EN CAS D'INCOMPLIMENT EN PEDRAPLENS:

Si no es compleix la condició 1, s'excavarà l'última tongada executada i es construirà una altra de gruix adequat.

Si no es compleix la condició 2, s'executarà una nova tongada de gruix adequat.

Per últim, si no es compleix la condició 3, s'afegirà una capa d'anivellació amb un gruix mínim no inferior a 15 cm sobre el nucli, o a 10 cm sobre la zona de transició, constituïda per material granular ben graduat, de característiques mecàniques no inferiors a les del material del pedraplè, i amb una mida màxima de 900 mm.

P2 DEMOLICIONS, ENDERROCS, MOVIMENTS DE TERRES I GESTIÓ DE RESIDUS

P22 MOVIMENTS DE TERRES

P225 REBLERT, ESTESA I PICONATGE DE TERRES

P2255- REBLIMENT I PICONATGE DE RASA

0.- ELEMENTS QUE CONTEMPLA EL PLEC

P2255-W6AQ,P2255-DPGX.

1.- DEFINICIÓ I CONDICIONS DE LES PARTIDES D'OBRA EXECUTADES

Reblert, estesa i piconatge de terres o granulats en zones que per la seva extensió reduïda, per precaucions especials o per altra motiu no permeti l'ús de la maquinària amb els que normalment s'executa el terraplè.

S'han considerat els tipus següents:

- Rebliment i piconatge de rasa amb terres
 - Reblert de rases amb canonades o instal·lacions amb sorra natural o sorra de reciclatge de residus de la construcció o demolicions, provenint d'una planta legalment autoritzada per al tractament d'aquests residus
 - Reblert de rases i pous per a drenatges, amb graves naturals o graves de reciclatge de residus de la construcció o demolicions, provenint d'una planta legalment autoritzada per al tractament d'aquests residus
- L'execució de la unitat d'obra inclou les operacions següents:
- Preparació de la zona de treball
 - Situació dels punts topogràfics
 - Aportació del material en cas de graves, tot-u, o granulats reciclats
 - Execució del rebliment
 - Humectació o dessecació, en cas necessari
 - Compactació de les terres

CONDICIONS GENERALS:

Les zones del reblert son les mateixes que les definides per als terraplens: Coronament, nucli, zona exterior i fonament.

Les tongades han de tenir un gruix uniforme i han de ser sensiblement paral·leles a la rasant.

El material de cada tongada ha de tenir les mateixes característiques.

El gruix de cada tongada ha de ser l'adequat per tal d'obtenir el grau de compactació exigint amb els mitjans que es disposen.

En cap cas el grau de compactació de cada tongada ha de ser inferior al més alt que tinguin els sòls adjacents, en el mateix nivell.

La composició granulomètrica de la grava ha de complir les condicions de filtratge fixades per la DF, en funció dels terrenys adjacents i del sistema previst d'evacuació d'aigua.

Les terres han de complir les especificacions fixades al seu plec de condicions.

La composició granulomètrica del tot-u ha de complir les especificacions fixades al seu plec de condicions.

En tota la superfície s'ha d'arribar, com a mínim, al grau de compactació previst expressat com a percentatge sobre la densitat màxima obtinguda en l'assaig Pròctor Modificat (UNE 103501).

RASA:

Toleràncies d'execució:

- Planor: ± 20 mm/m

- Nivells: ± 30 mm

RASA PER A INSTAL·LACIÓ DE TUBERIES:

El reblert ha d'estar format per dues zones:

- La zona baixa a una alçària fins a 30 cm per damunt de la generatriu superior del tub
- La zona alta, la resta de la rasa

El material de la zona baixa no ha de tenir matèria orgànica. El material de la zona alta ha de ser de forma que no produeixi danys a la canonada instal·lada.

2.- CONDICIONS DEL PROCÉS D'EXECUCIÓ

CONDICIONS GENERALS:

S'han de suspendre els treballs en cas de pluja quan la temperatura ambient sigui inferior a 0°C en el cas de graves o de tot-u, o inferior a 2°C en la resta de materials.

S'han de protegir els elements de servei públic que puguin resultar afectats per les obres.

S'han d'eliminar els elements que puguin entorpir els treballs d'execució de la partida.

Hi ha d'haver punts fixos de referència exteriors a la zona de treball, als quals s'hi han de referir totes les lectures topogràfiques.

Excepte en les rases de drenatge, en la resta de casos s'ha d'eliminar els materials inestables, turba o argila tova de la base per al rebliment.

L'ampliació o recrescuda de reblerts existents s'han de preparar de forma que es garanteixi la unió amb el nou reblert.

Les zones que per la seva forma puguin retenir aigua a la seva superfície s'han de corregir abans de l'execució.

El material s'ha d'estendre per tongades successives i uniformes, sensiblement paral·leles a la rasant final, i amb un gruix ≤ 25 cm.

No s'ha d'estendre cap tongada fins que la inferior compleixi les condicions exigides.

El material de cada tongada ha de tenir les característiques uniformes; en cas de no ser així, es buscaria la uniformitat mesclant-los amb els mitjans adequats.

Un cop estesa la tongada, si fos necessari, s'ha d'humitejar fins arribar al contingut òptim d'humitat, de manera uniforme.

Si el grau d'humitat de la tongada és superior a l'exigit, s'ha de dessecar mitjançant l'addició i mescla de materials secs o d'altres procediments adients.

S'han de mantenir els pendants i dispositius de desguàs necessaris per tal d'evitar entollaments, sense perill d'erosió.

Després de la pluja no s'ha d'estendre una nova tongada fins que l'última s'hagi assecat bé, o s'ha d'escarificar afegint la tongada següent més seca, de forma que l'humitat resultant sigui l'adient.

En l'execució de reblerts en contacte amb estructures de contenció, les tongades situades a ambdós costats de l'element han de quedar al mateix nivell.

Abans de la compactació cal comprovar que l'estructura amb la que estigui en contacte, ha assolit la resistència necessària.

Quan s'utilitzi corró vibratori per a compactar, ha de donar-se al final unes passades sense aplicar-hi vibració.

S'ha d'evitar el pas de vehicles per sobre de les capes en execució, fins que la compactació s'hagi completat.

S'ha de complir la normativa vigent en matèria mediambiental, de seguretat i salut i d'emmagatzematge i transport de productes de construcció.

Els treballs s'han de fer de manera que molestin el mínim als possibles afectats.

En cas d'imprevistos, s'han de suspendre les obres i avisar a la DF.

RASA PER A INSTAL·LACIÓ DE TUBERIES:

El reblert definitiu s'ha de fer un cop aprovada la instal·lació per la DF.

S'ha de compactar amb les precaucions necessàries per a no produir moviments ni danys a la canonada instal·lada.

GRAVES PER A DRENATGES:

S'ha d'evitar l'exposició prolongada del material a la intempèrie.

El material s'ha d'emmagatzemar i d'utilitzar de forma que s'eviti la seva disgregació i contaminació. En cas de trobar zones segregades o contaminades per pols, per contacte

amb la superfície de base o per inclusió de materials estranys, cal procedir a la seva eliminació.

Els treballs s'han de fer de manera que s'eviti la contaminació de la grava amb materials estranys.

Quan la tongada hagi d'estar constituïda per materials de granulometria diferent, s'ha de crear entre ells una superfície contínua de separació.

3.- UNITAT I CRITERI D'AMIDAMENT

m3 de volum amidat segons les especificacions de la DT.

La partida d'obra inclou el subministrament i aportació del material en cas de graves, tot-u o material provinent del reciclatge de residus de la construcció, i no està inclòs en cas de que es tracti de terres.

4.- NORMATIVA DE COMPLIMENT OBLIGATORI

* Orden de 6 de febrero de 1976 por la que se aprueba el Pliego de Prescripciones

Técnicas Generales para Obras de Carreteras y Puentes (PG-3).

* Orden FOM/1382/2002 de 16 de mayo, por la que se actualizan determinados artículos del pliego de prescripciones técnicas generales para obras de carreteras y puentes relativos a la construcción de explanaciones, drenajes y cimentaciones (PG-3).

5.- CONDICIONS DE CONTROL D'EXECUCIÓ I DE L'OBRA ACABADA

OPERACIONS DE CONTROL:

Les tasques de control a realitzar són les següents:

- Inspecció visual de la base sobre la que s'assentarà el reblert.
- Inspecció visual del material a la descàrrega dels camions, retirant el que presenti restes de terra vegetal, matèria orgànica o pedres de grandària superior a l'admissible.
- Control de l'estesa: comprovació visual del gruix i amplada de les tongades d'execució i control de la temperatura ambient.
- Control de compactació. Es considera com a lot de control, el material compactat en un dia, corresponent a una mateixa procedència i tongada d'estesa, amb una superfície màxima de 150 m2. Es realitzaran 5 determinacions de la humitat i densitat in-situ (ASTM D 30-17).
- Assaig de placa de càrrega (DIN 18134), cada 450 m2, i al menys un cop per capa de reblert. En la zona d'aplicació de la placa es determinarà la humitat in-situ (NLT-103).
- Presa de coordenades i cotes a banda i banda i sobre l'eix de la plataforma en la coronació del reblert, i control de l'amplada de la tongada estesa, cada 20 m lineals com a màxim.
- Inspecció visual per a detectar punts baixos capaços de retenir aigua.

CRITERIS DE PRESA DE MOSTRES:

Es seguiran els criteris que en cada cas, indiqui la DF. En general, els punts de control de densitat i humitat estaran uniformement repartits en sentit longitudinal i aleatòriament distribuïts en la secció transversal de la tongada. En el cas de reblerts d'estreps o elements en els que es pugui produir una transició brusca de rigidesa, la distribució dels punts de control de compactació serà uniforme, a 50 cm dels paraments.

INTERPRETACIÓ DE RESULTATS I ACTUACIONS EN CAS D'INCOMPLIMENT:

No es podrà iniciar l'execució del reblert sense corregir els defectes observats a la base d'assentament.

Donada la rapidesa de la cadena operativa "extracció-compactació", la inspecció visual té una importància fonamental en el control dels reblerts, tant a nivell de materials com per a l'estesa.

La densitat obtinguda després de la compactació en coronació haurà de ser superior al 100 % de la màxima obtinguda en el Próctor Modificat (UNE 103501), i del 95 % en la resta de zones. En tot cas, la densitat ha de ser $\geq$ a la de les zones contigües al replè.

El contingut d'humitat de les capes compactades no serà causa de rebuig, excepte en el cas d'utilitzar, per causes justificades, sols amb característiques expansives amb un inflament lliure $\leq$ 5%.

El valor del mòdul d'elasticitat (segon cicle) obtingut a la placa de càrrega ha de complir les limitacions establertes al plec de condicions.

En cas d'incompliment, el contractista corregirà la capa executada, per recompressió o substitució del material. En general, es treballarà sobre tota la tongada afectada (lot), a menys que el defecte de compactació estigui clarament localitzat. Els assaigs de comprovació de la compactació s'intensificaran al doble sobre les capes corregides.

Qualsevol altre cas d'execució incorrecta serà responsabilitat del Contractista, i la seva obligació serà reparar sense cost algun dels errors que hagin sorgit.

P2 DEMOLICIONS, ENDERROCS, MOVIMENTS DE TERRES I GESTIÓ DE RESIDUS

P22 MOVIMENTS DE TERRES

P22D NETEJA I ESBROSSADA DEL TERRENY

P22D1- NETEJA I ESBROSSADA DEL TERRENY

0.- ELEMENTS QUE CONTEMPLA EL PLEC

P22D1-DGOT.

1.- DEFINICIÓ I CONDICIONS DE LES PARTIDES D'OBRA EXECUTADES

Excavacions amb finalitats diverses, que tenen com a resultat el rebaix del terreny.

S'han considerat els tipus següents:

- Neteja i esbrossada del terreny

En actuacions de reparació, s'han considerat els graus de dificultat següents:

- Grau de dificultat associat a la mobilitat en l'actuació: - Sense dificultat de mobilitat: actuacions en què hi ha una interferència pròpia de l'entorn on es desenvolupen. - Amb dificultat de mobilitat: actuacions en entorns amb dificultat de mobilitat i/o amb el material aplegat lluny de la zona de treball: - Actuacions amb dificultat d'accessibilitat, per la poca mobilitat de la maquinària, per l'elevada presència de guals particulars i passos de vianants, per la impossibilitat d'ubicar una plataforma de treball lateral, per la impossibilitat d'ocupació de la calçada per fer l'aplec de materials que impliqui fer l'actuació per fases per tal de mantenir el pas de vianants i/o per estar en una zona amb tràfic rodat important - Actuacions en les què els materials estan aplegats lluny de la zona de treball per manca d'espai en la proximitat d'on s'executen les tasques.

- Grau de dificultat associat a l'àmbit de l'actuació en funció de l'amplària de la vorera, calçada o plataforma única

- Grau de dificultat associat a la presència d'elements externs a l'actuació: - Sense afectació per serveis o elements de mobiliari urbà: actuacions sense serveis (canalitzacions d'aigua, semàfors, enllumenat, etc.) ni elements urbans de grans dimensions (marquesines, mòduls d'aparcament de bicicletes, etc.) que interfereixin (o que puguin interferir) en les tasques - Amb afectació per serveis o elements de mobiliari urbà: actuacions amb serveis (canalitzacions d'aigua, semàfors, enllumenat, etc.) o elements urbans de grans dimensions (marquesines, mòduls d'aparcament de bicicletes, etc.) que interfereixen en les tasques.

- Grau de dificultat associat a l'abast de l'actuació

L'execució de la unitat d'obra inclou les operacions següents:

Neteja i esbrossada del terreny:

- Preparació de la zona de treball
- Situació dels punts topogràfics
- Protecció dels elements que s'han de conservar
- Retirada de la capa superficial del terreny (10-15 cm) amb la vegetació i la brossa
- Càrrega dels materials sobre camió

CONDICIONS GENERALS:

Es considera terreny fluix, el capaç de ser foradat amb pala, que té un assaig SPT < 20.

Es considera terreny compacte, el capaç de ser foradat amb pic (no amb pala), que té un assaig SPT entre 20 i 50.

Es considera terreny de trànsit, el capaç de ser foradat amb màquina o escarificadora (no amb pic), que té un assaig SPT > 50 sense rebot.

Es considera terreny no classificat, des del capaç de ser foradat amb pala, que té un assaig SPT < 20, fins al capaç de ser foradat amb màquina o escarificadora (no amb pic), que té un assaig SPT > 50 sense rebot.

Es considera roca de resistència baixa, la que amb dificultat es deixa ratllar amb navalla, que té un assaig de resistència a la compressió simple entre 5 i 25 MPa.

Es considera roca de resistència mitja, la que es pot trencar amb un cop de martell i que no es deixa ratllar amb navalla, que té un assaig de resistència a la compressió simple entre 25 i 50 MPa.

Es considera roca de resistència alta, la que necessita més d'un cop de martell per trencar-se, que té un assaig de resistència a la compressió simple entre 50 i 100 MPa.

Es considera que la càrrega de terres sobre camió és directa quan l'existència de rampa o d'altres condicionants de l'obra permeten que els mitjans d'excavació realitzin l'excavació i la càrrega de terres.

Es considera que la càrrega de terres sobre camió és indirecta quan la inexistència de rampa o d'altres condicionants de l'obra no permeten que els mitjans d'excavació realitzin la càrrega de terres i és necessària la utilització d'una altra màquina per a aquesta funció.

NETEJA I ESBROSSADA DEL TERRENY:

S'ha de retirar la capa superficial del terreny i qualsevol material existent (brossa, arrels, runa, escombraries, etc.), que puguin destorbar el desenvolupament de treballs posteriors.

L'àmbit d'actuació ha de quedar limitat pel sector de terreny destinat a l'edificació i la zona influenciada pel procés de l'obra.

S'ha de deixar una superfície adequada per al desenvolupament dels treballs posteriors, lliure d'arbres, de plantes, de deixalles i d'altres elements existents, sense fer malbé les construccions, els arbres, etc., que s'han de conservar.

Els forats existents i els que resultin de les operacions de desbrossada (extracció d'arrels, etc.), han de quedar reblerts amb les terres de la mateixa qualitat que el sòl i amb el mateix grau de compactació.

S'han de conservar en zona a part les terres o els elements que la DF determini.

S'han de traslladar a un abocador autoritzat tots els materials que la DF no hagi acceptat com a útils.

2.- CONDICIONS DEL PROCÉS D'EXECUCIÓ

CONDICIONS GENERALS:

No s'ha de treballar quan plou, neva o fa vent superior als 60 km/h.

En cas d'imprevistos (terrenys inundats, olors de gas, restes de construccions, etc.) s'han de suspendre els treballs i avisar la DF.

Si cal fer rampes per accedir a la zona de treball, han de tenir les característiques següents:

- Amplària: $\geq 4,5$ m
- Pendent:
 - Trams rectes: $\leq 12\%$
 - Corbes: $\leq 8\%$
 - Trams abans de sortir a la via de llargària ≥ 6 m: $\leq 6\%$
- El talús ha de ser fixat per la DF.

Les terres s'han d'extreure de dalt a baix, sense soscavar-les.

No s'han d'acumular terres o materials a la vora de l'excavació.

S'han d'extreure les terres o els materials amb perill de desprendiment.

S'ha d'impedir l'entrada d'aigües superficials. Cal preveure un sistema de desguàs a fi d'evitar l'acumulació d'aigua dins de l'excavació.

3.- UNITAT I CRITERI D'AMIDAMENT

NETEJA I ESBROSSADA:

m² de superfície realment executada, amidada segons les especificacions de la DT.

No inclou la tala d'arbres.

4.- NORMATIVA DE COMPLIMENT OBLIGATORI

Documento Básico de Seguridad estructural de cimientos DB-SE-C, parte II del CTE, aprobado por el Real Decreto 314/2006.

P2 DEMOLICIONS, ENDERROCS, MOVIMENTS DE TERRES I GESTIÓ DE RESIDUS

P2R GESTIÓ DE RESIDUS I MATERIAL D'EXCAVACIÓ

P2R2- CLASSIFICACIÓ A PEU D'OBRA DE RESIDUS DE LA CONSTRUCCIÓ

0.- ELEMENTS QUE CONTEMPLA EL PLEC

P2R2-EU9P.

Plec de condicions

1.- DEFINICIÓ I CONDICIONS DE LES PARTIDES D'OBRA EXECUTADES

Operacions destinades a la gestió dels residus generats en l'obra: residu de construcció o demolició o material d'excavació.

S'han considerat les operacions següents:

- Classificació dels residus en obra

CLASSIFICACIÓ DE RESIDUS:

S'han de separar els residus en les fraccions mínimes següents si es supera el límit especificat, d'acord amb el que especifica l'article 5.5 del REAL DECRETO 105/2008 :

- Formigó LER 170101 (formigó): ≥ 80 t
- Maons, teules, ceràmics LER 170103 (teules i materials ceràmics): ≥ 40 t
- Metall LER 170407 (metalls barrejats) ≥ 2 t
- Fusta LER 170201 (fusta): ≥ 1 t
- Vidre LER 170202 (vidre): ≥ 1 t
- Plàstic LER 170203 (plàstic) $\geq 0,5$ t
- Paper i cartró LER 150101 (envasos de paper i cartró): $\geq 0,5$ t

Els materials que no superin aquest límits o que no es corresponguin amb cap de les fraccions anteriors, han de quedar separats com a mínim en les fraccions següents:

- Inerts LER 170107 (mesclades de formigó, maons, teules i materials ceràmics que no contenen substàncies perilloses)
- No especials LER 170904 (residus barrejats de construcció i demolició que no contenen, mercuri, PCB ni substàncies perilloses)
- Especials LER 170903* (altres residus de construcció i demolició (inclosos els residus barrejats, que contenen substàncies perilloses)

Els residus separats en les fraccions establertes al "Pla de Gestió de Residus de la Construcció i Enderroc" de l'obra, s'emmagatzemaran en els espais previstos a l'obra per a aquesta finalitat.

Els contenidors han d'estar senyalitzats clarament, en funció del tipus de residu que continguin, d'acord amb la separació selectiva prevista.

Els materials destinats a ser reutilitzats han de quedar separats, en funció del seu destí final.

RESIDUS ESPECIALS:

Els residus especials sempre s'han de separar.

Els residus especials s'han de dipositar en una zona d'emmagatzematge separada de la resta.

Temps màxim d'emmagatzematge: 6 mesos.

Els materials potencialment perillosos han d'estar separats per tipus compatibles i emmagatzemats en bidons o contenidors adequats, amb indicació del tipus de perillositat.

El contenidor de residus especials ha de situar-se en un lloc pla, fora del trànsit habitual de la maquinària d'obra, per tal d'evitar vessaments accidentals

Cal senyalitzar convenientment els diferents contenidors de residus especials, tenint en compte les incompatibilitats segons els símbols de perillositat representat en les etiquetes.

Els contenidors de residus especials han d'estar tapats i protegits de la pluja i la radiació solar excessiva.

Els bidons que contenen líquids perillosos (olis, desencofrants, etc.) s'han d'emmagatzemar en posició vertical i sobre cubetes de retenció de líquids per tal d'evitar fuites.

Els contenidors de residus especials s'han de col·locar sobre un terra impermeabilitzat.

2.- CONDICIONS DEL PROCÉS D'EXECUCIÓ

RESIDUS DE LA CONSTRUCCIÓ:

La manipulació dels materials s'ha de fer amb les proteccions adequades a la perillositat del mateix.

3.- UNITAT I CRITERI D'AMIDAMENT

CLASSIFICACIÓ DE RESIDUS:

m3 de volum realment classificat d'acord amb les especificacions del "Pla de Gestió de Residus de Construcció i Enderrocs" de l'obra.

4.- NORMATIVA DE COMPLIMENT OBLIGATORI

Real Decreto 105/2008, de 1 de febrero, por el que se regula la producción y gestión de los residuos de construcción y demolición.

Decret Legislatiu 1/2009, de 21 de juliol, pel qual s'aprova el Text refós de la Llei reguladora dels residus.

Orden MAM/304/2002, de 8 de febrero, por la cual se publican las operaciones de valorización y eliminación de residuos y la lista europea de residuos.

Corrección de errores de la Orden MAM/304/2002, de 8 de febrero, por la que se publican las operaciones de valorización y eliminación de residuos y lista europea de residuos.

Real Decreto 108/1991, de 1 de febrero, sobre la prevención y reducción de la contaminación del medio ambiente producida por el amianto.

Decret 89/2010, de 29 de juny, pel qual s'aprova el Programa de gestió de residus de la construcció de Catalunya (PROGROC), es regula la producció i gestió dels residus de la construcció i demolició, i el cànon sobre la deposició controlada dels residus de la construcció.

Decret 152/2017, de 17 d'octubre, sobre la classificació, la codificació i les vies de gestió dels residus a Catalunya.

P2 DEMOLICIONS, ENDERROCS, MOVIMENTS DE TERRES I GESTIÓ DE RESIDUS

P2R GESTIÓ DE RESIDUS I MATERIAL D'EXCAVACIÓ

P2RA- DISPOSICIÓ DE RESIDUS INSTAL·LACIÓ AUTORITZADA

0.- ELEMENTS QUE CONTEMPLA EL PLEC

P2RA-EU4J,P2RA-EU6E,P2RA-EU23,P2RA-EU1V,P2RA-EU30.

1.- DEFINICIÓ I CONDICIONS DE LES PARTIDES D'OBRA EXECUTADES

Operacions destinades a la gestió dels residus generats en l'obra: residu de construcció o demolició o material d'excavació.

S'han considerat les operacions següents:

- Deposició del residu no reutilitzat en la instal·lació autoritzada de gestió on se li aplicarà el tractament de valorització, selecció i emmagatzematge o eliminació

- Deposició controlada a dipòsit autoritzat de residus d'amiant-ciment, amb codi LER 170605.

- Deposició controlada a dipòsit autoritzat de residus d'amiant friable o en pols, amb codi LER 170601

En cas d'amiant el material s'ha de transportar a una instal·lació externa autoritzada, per tal de rebre el tractament definitiu, d'acord amb l'especificat al Pla de treball i al Pla de gestió de residus.

El contractista ha de lliurar al promotor un certificat on s'indiqui, com a mínim:

- Identificació del productor dels residus

- Identificació del posseïdor dels residus

- Identificació de l'obra de la qual prové el residu i en el seu cas, el número de llicència d'obra

- Identificació del gestor autoritzat que ha rebut el residu i si aquest no fa la gestió de valorització o eliminació final del residu, la identificació, cal indicar també qui farà aquesta gestió

- Quantitat en t i m3 del residu gestionat i la seva codificació segons codi LER

DISPOSICIÓ DE RESIDUS:

Cada fracció s'ha de dipositar al lloc adequat legalment autoritzat per a que se li apliqui el tipus de tractament especificat en la DT: valorització, emmagatzematge o eliminació.

2.- CONDICIONS DEL PROCÉS D'EXECUCIÓ

RESIDUS DE LA CONSTRUCCIÓ:

La manipulació dels materials s'ha de fer amb les proteccions adequades a la perillositat del mateix.

3.- UNITAT I CRITERI D'AMIDAMENT

DISPOSICIÓ DE RESIDUS DE CONSTRUCCIÓ O DEMOLICIÓN INERTES O NO ESPECIALES I DE MATERIAL D'EXCAVACIÓ:

m3 de volum de cada tipus de residu dipositat a l'abocador o centre de recollida corresponent.

DISPOSICIÓ DE RESIDUS DE CONSTRUCCIÓ O DEMOLICIÓN ESPECIALES:

kg de pes de cada tipus de residu dipositat a l'abocador o centre de recollida corresponent.

DISPOSICIÓ DE RESIDUS:

La unitat d'obra inclou totes les despeses per la disposició de cada tipus de residu al centre corresponent.

Inclou el cànon d'abocament del residu a dipòsit controlat segons el que determina la Llei 8/2008, el pagament del qual queda suspès segons la Llei 7/2011.

La empresa receptora del residu ha de facilitar al constructor la informació necessària per complimentar el certificat de disposició de residus, d'acord amb l'article 5.3 del REAL DECRETO 105/2008.

4.- NORMATIVA DE COMPLIMENT OBLIGATORI

Real Decreto 105/2008, de 1 de febrero, por el que se regula la producción y gestión de los residuos de construcción y demolición.

Decret Legislatiu 1/2009, de 21 de juliol, pel qual s'aprova el Text refós de la Llei reguladora dels residus.

Ley 7/2022, de 8 de abril, de residuos y suelos contaminados para una economía circular.

Real Decreto 108/1991, de 1 de febrero, sobre la prevención y reducción de la contaminación del medio ambiente producida por el amianto.

Llei 8/2008, del 10 de juliol, de finançament de les infraestructures de gestió dels residus i dels cànon sobre la disposició del rebuig dels residus.

Llei 7/2011, del 27 de juliol, de mesures fiscals i financeres.

Decret 89/2010, de 29 de juny, pel qual s'aprova el Programa de gestió de residus de la construcció de Catalunya (PROGROC), es regula la producció i gestió dels residus de la construcció i demolició, i el cànon sobre la deposició controlada dels residus de la construcció.
Decret 152/2017, de 17 d'octubre, sobre la classificació, la codificació i les vies de gestió dels residus a Catalunya.
Real Decreto 396/2006, de 31 de marzo. por el que se establecen las disposiciones mínimas de seguridad y salud aplicables a los trabajos con riesgo de exposición al amianto.

P3 FONAMENTS, CONTENCIIONS I TÚNELS

P31 RASES I POUS

P310- ARMADURA DE RASES I POUS

0.- ELEMENTS QUE CONTEMPLA EL PLEC

P310-D51L.

1.- DEFINICIÓ I CONDICIONS DE LES PARTIDES D'OBRA EXECUTADES

Muntatge i col·locació de l'armadura formada per barres corrugades, malla electrosoldada o conjunt de barres i/o malles d'acer, en formació d'armadura passiva d'elements estructurals de formigó, a l'excavació, a l'encofrat o ancorades a elements de formigó existents, o soldades a perfils d'acer.

S'han considerat les armadures per als elements següents:

- Fonaments

L'execució de la unitat d'obra inclou les operacions següents:

- Preparació de la zona de treball
- Tallat i doblegat de l'armadura
- Neteja de les armadures
- Neteja del fons de l'encofrat
- Col·locació dels separadors
- Muntatge i col·locació de l'armadura
- Subjecció dels elements que formen l'armadura
- Subjecció de l'armadura a l'encofrat

CONDICIONS GENERALS:

Per a l'elaboració, manipulació i muntatge de les armadures s'ha de seguir les indicacions del CODI ESTRUCTURAL i l'UNE 36831.

Els diàmetres, la forma, les dimensions i la disposició de les armadures han de ser les que s'especifiquen a la DT. El nombre de barres no ha de ser mai inferior a l'especificat a la DT.

Les barres no han de tenir defectes superficials ni esquerdes.

Les armadures han de ser netes, no han de tenir òxid no adherent, pintura, greix ni d'altres substàncies que puguin perjudicar a l'acer, al formigó o a l'adherència entre ells.

La disposició de les armadures ha de permetre un formigonament correcte de la peça, de manera que totes les barres quedin recobertes de formigó.

En barres situades per capes, la separació entre elles ha de permetre el pas d'un vibrador intern.

La secció equivalent de les barres de l'armadura no ha de ser inferior al 95,5% de la secció nominal.

Els empalmaments entre barres han de garantir la transmissió de forces d'una barra a la següent, sense que es produeixin lesions en el formigó proper a la zona d'empalmament. No hi ha d'haver més empalmaments dels que consten a la DT o autoritzi la DF.

Els empalmaments han de quedar allunyats de les zones on l'armadura treballa a la màxima càrrega.

Els empalmaments es poden realitzar per solapa o per soldadura.

Per a realitzar un altre tipus d'empalmament es requerirà disposar d'assaigs que demostrin que garanteixen de forma permanent una resistència a la ruptura no inferior a la de la menor de les dues barres que s'uneixen i que el moviment relatiu entre elles no sigui superior a 0,1 mm.

L'armat de la ferralla s'ha de realitzar mitjançant lligat amb filferro o per aplicació de soldadura no resistent. La disposició dels punts de lligat ha de complir l'especificat en l'apartat 49.4.3.1 del CODI ESTRUCTURAL.

La soldadura no resistent, ha de complir l'especificat en l'article 49.4.3.2 del CODI ESTRUCTURAL, seguint els procediments establerts en la UNE 36832.

La realització dels empalmaments pel que fa al procediment, la disposició dins la peça, la llargària dels solapaments i la posició dels diferents empalmaments en barres properes, ha de seguir les prescripcions del CODI ESTRUCTURAL a l'article 49.5.2.

A les solapes no s'han de disposar ganxos ni potes.

L'empalmament per soldadura s'ha de fer seguint les prescripcions de l'article 49.5.2.5 del CODI ESTRUCTURAL amb els procediments descrits en la UNE 36832.

No es poden disposar empalmaments per soldadura a les zones de forta curvatura de l'armadura.

Queda prohibida la soldadura d'armadures galvanitzades o amb recobriments epoxídics.

Els empalmaments mitjançant dispositius mecànics d'unió, s'han de realitzar segons les especificacions de la DT i les indicacions del fabricant, en qualsevol cas, s'ha de complir l'especificat en l'article 49.5.2.6 del CODI ESTRUCTURAL.

Les armadures han d'estar subjectades entre elles i a l'encofrat de manera que mantinguin la seva posició durant l'abocada i la compactació del formigó.

Les armadures d'espera han d'estar subjectades a l'engraellat dels fonaments.

La DF ha d'aprovar la col·locació de les armadures abans de començar el formigonament.

Per a qualsevol classe d'armadures passives, inclosos els estreps, el recobriment no ha de ser inferior, en cap punt, als valors determinats en la taula de l'apartat 44 del CODI ESTRUCTURAL, en funció de la classe d'exposició ambiental a que es sotmetrà el formigó armat, segons l'article 27.1 del CODI ESTRUCTURAL.

Els sistemes auxiliars per a l'armat de la peça formats per barres o filferros, encara que no formen part de l'armadura, han de complir els recobriments mínims, a efectes de garantir la durabilitat de la peça.

Distància lliure armadura parament: $\geq D$ màxim, $\geq 0,80$ granulat màxim

(on: D diàmetre armadura principal o diàmetre equivalent)

Recobriment en peces formigonades contra el terreny: ≥ 70 mm

Distància lliure barra doblegada - parament: $\geq 2 D$

La realització dels ancoratges de les barres al formigó, pel que fa a la forma, posició dins la peça i llargària de les barres ha de seguir les prescripcions del CODI ESTRUCTURAL a l'article 49.5.1.

Toleràncies d'execució:

- Llargària solapa: - 0 mm, + 50 mm

- Llargària d'ancoratge i solapa: -0,05L (≤ 50 mm, mínim 12 mm), + 0,10 L (≤ 50 mm)

- Posició: - En series de barres paral·leles: ± 50 mm - En estreps i cercols: $\pm b/12$ mm

(on b es el costat menor de la secció de l'element)

Les toleràncies en el recobriment i la posició de les armadures han de complir l'especificat a l'UNE 36831.

BARRES CORRUGADES:

Es poden col·locar en contacte tres barres, com a màxim, de l'armadura principal i quatre en el cas de peces comprimides, formigonades en posició vertical, on no sigui necessari realitzar empalmaments en les armadures.

El diàmetre equivalent del grup de les barres no ha de ser de més de 50 mm. (on diàmetre equivalent es el de la secció circular equivalent a la suma de les seccions de les barres que formen el grup).

Si la peça ha de suportar esforços de compressió i es formigona en posició vertical, el diàmetre equivalent no ha de ser de més de 70 mm.

No s'han de solapar barres de $D \geq 32$ mm sense justificar satisfactòriament el seu comportament.

Els empalmaments per solapa de barres agrupades han de complir l'article 49.5.2.3 del CODI ESTRUCTURAL.

Es prohibeix l'empalmament per solapa en grups de quatre barres.

En la zona de solapament s'ha de disposar armadures transversals amb secció igual o superior a la secció de la barra solapada més gran.

Distància lliure vertical i horitzontal entre 2 barres aïllades consecutives: $\geq D$ màxim, $\geq 1,25$ granulat màxim, ≥ 20 mm

Distància entre els centres dels empalmaments de barres consecutives, segons direcció de l'armadura: $\geq$ longitud bàsica d'ancoratge (Lb)

Distància entre les barres d'un empalmament per solapa: $\leq 4 D$

Distància entre barres traccionades empalmades per solapa: $\leq 4 D$, $\geq D$ màxim, ≥ 20 mm, $\geq 1,25$ granulat màxim

Llargària solapa: $a \times Lb$ neta:

(on: a coeficient indicat en la taula 49.5.2.2; Lb neta valor de la taula 49.5.1.2.b del CODI ESTRUCTURAL)

2.- CONDICIONS DEL PROCÉS D'EXECUCIÓ

CONDICIONS GENERALS:

El doblegat de les armadures s'ha de fer a temperatura ambient, mitjançant doblegadores mecàniques i a velocitat constant, amb l'ajut de mandrí, de manera que es garanteixi una curvatura constant en tota la zona.

No s'han d'adreçar colzes excepte si es pot verificar que no es faran malbé.

S'han de col·locar separadors per a garantir el recobriment mínim i no han de produir fissures ni filtracions al formigó. La disposició dels separadors ha de complir l'especificat en la taula 49.8.2 del CODI ESTRUCTURAL.

Els separadors han d'estar expressament dissenyats per a aquesta finalitat i han de complir l'especificat en l'article 43.4.2 del CODI ESTRUCTURAL. Es prohibeix l'ús de fusta o qualsevol material residual de construcció (maó, formigó, etc.). Si han de quedar vistos, no poden ser metàl·lics.

En cas de realitzar soldadures s'han de seguir les disposicions de la norma UNE 36832 i les han d'executar operaris qualificats d'acord amb la normativa vigent.

3.- UNITAT I CRITERI D'AMIDAMENT

BARRES CORRUGADES:

kg de pes calculat segons les especificacions de la DT, d'acord amb els criteris següents:

- El pes unitari per al seu càlcul ha de ser el teòric
- Per a poder utilitzar un altre valor diferent del teòric, cal l'acceptació expressa de la DF.
- El pes s'obté amidant la llargària total de les barres (barra+cavalcament)
- L'escreix d'amidament corresponent als retalls està incorporat al preu de la unitat d'obra com a increment del rendiment (1,05 kg de barra d'acer per kg de barra ferrallada, dins de l'element compost)

4.- NORMATIVA DE COMPLIMENT OBLIGATORI

NORMATIVA GENERAL:

Documento Básico de Seguridad estructural DB-SE, parte II del CTE, aprobado por el Real Decreto 314/2006.

Real Decreto 470/2021, de 29 de junio, por el que se aprueba el Código Estructural.

5.- CONDICIONS DE CONTROL D'EXECUCIÓ I DE L'OBRA ACABADA

OPERACIONS DE CONTROL:

Els punts de control més destacables són els següents:

- Recepció i aprovació del informe d'espejament per part del contractista.
- Inspecció abans del formigonat de totes les unitats d'obra estructurals amb observació dels següents punts:
 - Tipus, diàmetre, longitud i disposició de les barres i malles col·locades.
 - Rectitud.
 - Lligams entre les barres.
 - Rigidesa del conjunt.
- Neteja dels elements.

CRITERIS DE PRESA DE MOSTRES:

Bàsicament el control de l'execució està confiat a la inspecció visual de les persones que l'exerceixen, amb la qual cosa el seu bon sentit, coneixements tècnics i experiència són fonamentals per aconseguir el nivell de qualitat previst.

INTERPRETACIÓ DE RESULTATS I ACTUACIONS EN CAS D'INCOMPLIMENT:

Desautorització del formigonat fins que no es prenguin les mesures de correcció adequades.

P3 FONAMENTS, CONTENCIIONS I TÚNELS

P31 RASES I POUS

P312- FORMIGONAMENT DE RASES I POUS

0.- ELEMENTS QUE CONTEMPLA EL PLEC

P312-N645.

1.- DEFINICIÓ I CONDICIONS DE LES PARTIDES D'OBRA EXECUTADES

Formigonament d'estructures i elements estructurals, amb formigó en massa, armat, per a pretensar, formigó autocompactant i formigó lleuger, de central o elaborat a l'obra en planta dosificadora, que compleixi les prescripcions del CODI ESTRUCTURAL, abocat directament des de camió, amb bomba o amb cubilot, i operacions auxiliars relacionades amb el formigonament i la cura del formigó.

S'han considerat els elements a formigonar següents:

- Rases i pous

L'execució de la unitat d'obra inclou les operacions següents:

Formigonament:

- Preparació de la zona de treball
- Humectació de l'encofrat
- Abocada del formigó
- Compactació del formigó mitjançant vibratge, en el seu cas
- Curat del formigó

CONDICIONS GENERALS:

En l'execució de l'element s'han de complir les prescripcions establertes en la normativa aplicable, en especial les que fan referència a la durabilitat del formigó i les armadures (article 43 del CODI ESTRUCTURAL) en funció de les classes d'exposició.

El formigó estructural ha de fabricar-se en centrals específiques

En cap cas es tolerarà la col·locació en obra de masses que acusin principi d'adormiment.

El formigó col·locat no ha de tenir disgregacions o buits a la massa.

Després del formigonament les armadures han de mantenir la posició prevista a la DT.

La secció de l'element no ha de quedar disminuïda en cap punt per la introducció d'elements de l'encofrat ni d'altres.

La DF comprovarà l'absència de defectes significatius en la superfície de formigó. En cas de considerar els defectes inadmissibles d'acord amb el projecte la DF valorarà la reparació.

L'element acabat ha de tenir una superfície uniforme, sense irregularitats.

Si la superfície ha de quedar vista ha de tenir, a més, una coloració uniforme sense regalims, taques, o elements adherits.

En el cas d'utilitzar matacà, les pedres han de quedar distribuïdes uniformement dins de la massa de formigó sense que es toquin entre elles.

La resistència característica del formigó es comprovarà d'acord amb l'article 57 del capítol 13 del CODI ESTRUCTURAL.

Les toleràncies en el recobriment i la posició de les armadures han de complir l'especificat a l'UNE 36831.

No s'accepten toleràncies en el replanteig d'eixos en l'execució de fonaments de mitgeres, buits d'ascensor, passos d'instal·lacions, etc., fora que ho autoritzi explícitament la DF.

RASES I POUS:

Toleràncies d'execució:

- Desviació en planta, del centre de gravetat: < 2% dimensió en la direcció considerada, ± 50 mm

- Nivells: - Cara superior del formigó de neteja: + 20 mm, - 50 mm - Cara superior del fonament: + 20 mm, - 50 mm - Gruix del formigó de neteja: - 30 mm

- Dimensions en planta: - Fonaments encofrats: + 40 mm; -20mm - Fonaments formigonats contra el terreny (D:dimensió considerada): - D ≤ 1 m: + 80 mm; - 20mm - 1 m < D ≤ 2,5 m: + 120 mm, - 20mm - D > 2,5 m: + 200 mm, - 20mm

- Secció transversal (D:dimensió considerada): - En tots els casos: + 5%(≤ 120 mm), - 5%(≤ 20 mm) - D ≤ 30 cm: + 10 mm, - 8 mm - 30 cm < D ≤ 100 cm: + 12 mm, - 10 mm - 100 cm < D: + 24 mm, - 20 mm

- Planor: - Formigó de neteja: ± 16 mm/2 m - Cara superior del fonament: ± 16 mm/2 m - Cares laterals (fonaments encofrats) ± 16 mm/2 m

Les toleràncies d'execució han de complir l'especificat en el punt 5 de l'annex 14 del CODI ESTRUCTURAL.

2.- CONDICIONS DEL PROCÉS D'EXECUCIÓ

FORMIGONAMENT:

Si la superfície sobre la que s'ha de formigonar ha sofert gelada, s'ha d'eliminar prèviament la part afectada.

La temperatura dels elements on s'aboca el formigó ha de ser superior als 0°C.

El formigó s'ha de posar a l'obra abans que comenci l'adormiment, i a una temperatura ≥ 5°C.

La temperatura per a formigonar ha d'estar entre 5°C i 40°C. El formigonament s'ha de suspendre quan es prevegi que durant les 48 h següents la temperatura pot ser inferior a 0°C. Fora d'aquests límits, el formigonament requereix precaucions explícites i l'autorització de la DF. En aquest cas, s'han de fer provetes amb les mateixes condicions de l'obra, per a poder verificar la resistència realment assolida.

Si l'encofrat és de fusta, ha de tenir la humitat necessària per tal que no absorbeixi l'aigua del formigó.

No s'admet l'alumini en motlles que hagin d'estar en contacte amb el formigó.

Segons el capítol 11 article 48.3 del CODI ESTRUCTURAL, s'admet l'alumini en motlles que hagin d'estar en contacte amb el formigó sempre que pugui facilitar-se a la DF un certificat, elaborat per una entitat de control i signat per una persona física, que els panells emprats han estat sotmesos amb anterioritat a un tractament de protecció superficial que eviti la reacció amb els àlcalis del ciment.

No es procedirà al formigonat fins que la DF doni el vist-i-plau havent revisat armadures col·locades en posició definitiva.

La DF comprovarà l'absència de defectes significatius en la superfície de formigó. En cas de considerar els defectes inadmissibles d'acord amb el projecte la DF valorarà la reparació.

No es col·locarà en obra capes o tongades de formigó amb un gruix superior al que permeti una compactació completa de la massa.

Si l'abocada del formigó es fa amb bomba, la DF ha d'aprovar la instal·lació de bombeig prèviament al formigonament.

No pot transcórrer més d'1,5 hora des de la fabricació del formigó fins el formigonament, a menys que la DF ho cregui convenient per aplicar medis que retardin l'adormiment.

No s'han de posar en contacte formigons fabricats amb tipus de ciments incompatibles entre ells.

L'abocada s'ha de fer des d'una alçària petita i sense que es produeixin disgregacions.

La compactació del formigó es realitzarà mitjançant processos adequats a la consistència de la mescla i de manera que s'eliminin forats i s'eviti la segregació.

S'ha de garantir que durant l'abocat i compactat del formigó no es produeixen desplaçaments de l'armadura.

La velocitat de formigonament ha de ser suficient per assegurar que l'aire no quedi agafat i assenti el formigó.

El formigonament s'ha de suspendre en cas de pluja o de vent fort. Eventualment, la continuació dels treballs, en la forma que es proposi, ha de ser aprovada per la DF.

En cap cas s'ha d'aturar el formigonament si no s'ha arribat a un junt adequat.

Els junts de formigonament han de ser aprovats per la DF abans del formigonat del junt.

En tornar a iniciar el formigonament del junt s'ha de retirar la capa superficial de morter, deixant els granulats al descobert i el junt net. Per a fer-ho no s'han d'utilitzar productes corrosius.

Abans de formigonar el junt s'ha d'humitejar, evitant que es facin tolls d'aigua en el junt.

Es poden utilitzar productes específics (com les resines epoxi) per a l'execució de junts sempre que es justifiqui i es supervisi per la DF.

Un cop reblert l'element no s'ha de corregir el seu aplomat, ni el seu anivellament.

Durant l'adormiment i primer període d'enduriment del formigó cal assegurar el manteniment de la humitat de l'element de formigó mitjançant el curat adequat.

Durant l'adormiment s'han d'evitar sobrecàrregues i vibracions que puguin provocar la fissuració de l'element.

FORMIGÓ ESTRUCTURAL:

La compactació s'ha de realitzar per vibratge. El gruix màxim de la tongada depèn del vibrador utilitzat. S'ha de vibrar fins que s'aconsegueixi una massa compacta i sense que es produeixin disgregacions.

El vibratge ha de fer-se més intens a les zones d'alta densitat d'armadures, a les cantonades i als paraments.

3.- UNITAT I CRITERI D'AMIDAMENT

FORMIGONAMENT:

m3 de volum amidat segons les especificacions de la DT, amb aquelles modificacions i singularitats acceptades prèviament i expressament per la DF.

4.- NORMATIVA DE COMPLIMENT OBLIGATORI

Real Decreto 470/2021, de 29 de junio, por el que se aprueba el Código Estructural.

5.- CONDICIONS DE CONTROL D'EXECUCIÓ I DE L'OBRA ACABADA

CONTROL D'EXECUCIÓ. OPERACIONS DE CONTROL:

Els punts de control més destacables són els següents:

- Aprovació del pla de formigonat presentat pel contractista.

- Inspecció visual de totes les excavacions abans de la col·locació de les armadures, amb observació de l'estat de neteja i entrada d'aigua en tot el recinte.

- Presa de coordenades i cotes de totes les unitats d'obra abans del formigonat.

- Observació de la superfície sobre la que s'ha d'estendre el formigó i de les condicions d'encofrat. Mesura de les dimensions de totes les unitats estructurals d'obra, entre els encofrats, abans de formigonar.

- Verificació de la correcta disposició de l'armat i de les mesures constructives per tal d'evitar moviments de la ferralla durant el formigonat.

- Inspecció del procés de formigonat amb control, entre d'altres aspectes, de la temperatura i condicions ambientals.

- Control del desencofrat i del procés i condicions de curat.

- Presa de coordenades i cotes dels punts que hagin de rebre prefabricats, després del formigonat.

CONTROL D'EXECUCIÓ. CRITERIS DE PRESA DE MOSTRES:

Els controls s'han de realitzar segons les indicacions de la DF, i el contingut del capítol 12 article 55 del CODI ESTRUCTURAL.

CONTROL D'EXECUCIÓ. INTERPRETACIÓ DE RESULTATS I ACTUACIONS EN CAS D'INCOMPLIMENT:

No es podrà iniciar el formigonat d'un element sense la corresponent aprovació de la DF.

CONTROL DE L'OBRA ACABADA. OPERACIONS DE CONTROL:

Els punts de control més destacables són els següents:

Inspecció visual de la unitat finalitzada i control de les condicions geomètriques d'acabat, segons el capítol 5 de l'annex 14 del CODI ESTRUCTURAL.

- Assaigs d'informació complementària.
De les estructures projectades i construïdes en les que els materials i l'execució hagin assolit la qualitat prevista, comprovada mitjançant els controls preceptius, sols necessiten sotmetre's a assaigs d'informació i en particular a proves de càrrega, les incloses en els següents supòsits:
- Quan així ho disposi les Instruccions, reglaments específics d'un tipus d'estructura o el plec de prescripcions tècniques particulars.
- Quan degut a caràcter particular de l'estructura convingui comprovar que la mateixa reuneix certes condicions específiques. En aquest cas el plec de prescripcions tècniques particulars establirà els assaigs oportuns que s'han de realitzar, indicant amb tota precisió la forma de realitzar-los i la manera d'interpretar els resultats.
- Quan a judici de la Direcció Facultativa existeixin dubtes raonables sobre la seguretat, funcionalitat o durabilitat de l'estructura.
CONTROL DE L'OBRA ACABADA. CRITERIS DE PRESA DE MOSTRES:
Els controls s'han de realitzar segons les indicacions de la DF, i el contingut del capítol 12 article 55 del CODI ESTRUCTURAL.
CONTROL DE L'OBRA ACABADA. INTERPRETACIÓ DE RESULTATS I ACTUACIONS EN CAS D'INCOMPLIMENT:
Si s'aprecien deficiències importants en l'element construït, la DF podrà encarregar assaigs d'informació complementària (testimonis, ultrasons, escleròmetre) sobre el formigó endurit, per tal de tenir coneixement de les condicions de resistència assolides o altres característiques de l'element formigonat.

P3 FONAMENTS, CONTENCIIONS I TÚNELS

P3C LLOSES

P3C0- ARMADURA PER A LLOSES DE FONAMENTS, EN BARRES

0.- ELEMENTS QUE CONTEMPLA EL PLEC

P3C0-3D8F.

1.- DEFINICIÓ I CONDICIONS DE LES PARTIDES D'OBRA EXECUTADES

Muntatge i col·locació de l'armadura formada per barres corrugades, malla electrosoldada o conjunt de barres i/o malles d'acer, en formació d'armadura passiva d'elements estructurals de formigó, a l'excavació, a l'encofrat o ancorades a elements de formigó existents, o soldades a perfils d'acer.

S'han considerat les armadures per als elements següents:

- Fonaments
- Execució de la unitat d'obra inclou les operacions següents:
 - Preparació de la zona de treball
 - Tallat i doblegat de l'armadura
 - Neteja de les armadures
 - Neteja del fons de l'encofrat
 - Col·locació dels separadors
 - Muntatge i col·locació de l'armadura
 - Subjecció dels elements que formen l'armadura
 - Subjecció de l'armadura a l'encofrat

CONDICIONS GENERALS:

Per a l'elaboració, manipulació i muntatge de les armadures s'ha de seguir les indicacions del CODI ESTRUCTURAL i l'UNE 36831.

Els diàmetres, la forma, les dimensions i la disposició de les armadures han de ser les que s'especifiquen a la DT. El nombre de barres no ha de ser mai inferior a l'especificat a la DT.

Les barres no han de tenir defectes superficials ni esquerdes.

Les armadures han de ser netes, no han de tenir òxid no adherent, pintura, greix ni d'altres substàncies que puguin perjudicar a l'acer, al formigó o a l'adherència entre ells.

La disposició de les armadures ha de permetre un formigonament correcte de la peça, de manera que totes les barres quedin recobertes de formigó.

En barres situades per capes, la separació entre elles ha de permetre el pas d'un vibrador intern.

La secció equivalent de les barres de l'armadura no ha de ser inferior al 95,5% de la secció nominal.

Els empalmaments entre barres han de garantir la transmissió de forces d'una barra a la següent, sense que es produeixin lesions en el formigó proper a la zona d'empalmament.

No hi ha d'haver més empalmaments dels que consten a la DT o autoritzi la DF.

Els empalmaments han de quedar allunyats de les zones on l'armadura treballa a la màxima càrrega.

Els empalmaments es poden realitzar per solapa o per soldadura.

Per a realitzar un altre tipus d'empalmament es requerirà disposar d'assaigs que demostrin que garanteixen de forma permanent una resistència a la ruptura no inferior a la de la menor de les dues barres que s'uneixen i que el moviment relatiu entre elles no sigui superior a 0,1 mm.

L'armat de la ferralla s'ha de realitzar mitjançant lligat amb filferro o per aplicació de soldadura no resistent. La disposició dels punts de lligat ha de complir

l'especificat en l'apartat 49.4.3.1 del CODI ESTRUCTURAL.

La soldadura no resistent, ha de complir l'especificat en l'article 49.4.3.2 del CODI ESTRUCTURAL, seguint els procediments establerts en la UNE 36832.

La realització dels empalmaments pel que fa al procediment, la disposició dins la peça, la llargària dels solapaments i la posició dels diferents empalmaments en barres properes, ha de seguir les prescripcions del CODI ESTRUCTURAL a l'article 49.5.2.

A les solapes no s'han de disposar ganxos ni potes.

L'empalmament per soldadura s'ha de fer seguint les prescripcions de l'article 49.5.2.5 del CODI ESTRUCTURAL amb els procediments descrits en la UNE 36832.

No es poden disposar empalmaments per soldadura a les zones de forta curvatura de l'armadura.

Queda prohibida la soldadura d'armadures galvanitzades o amb recobriments epoxídics.

Els empalmaments mitjançant dispositius mecànics d'unió, s'han de realitzar segons les especificacions de la DT i les indicacions del fabricant, en qualsevol cas, s'ha de complir l'especificat en l'article 49.5.2.6 del CODI ESTRUCTURAL.

Les armadures han d'estar subjectades entre elles i a l'encofrat de manera que mantinguin la seva posició durant l'abocada i la compactació del formigó.

Els estreps de pilars o bigues han d'anar subjectats a les barres principals mitjançant un lligat simple o altre procediment idoni. En cap cas es pot fer amb punts de soldadura quan les armadures estiguin a l'encofrat.

Les armadures d'espera han d'estar subjectades a l'engraellat dels fonaments.

La DF ha d'aprovar la col·locació de les armadures abans de començar el formigonament.

Per a qualsevol classe d'armadures passives, inclosos els estreps, el recobriment no ha de ser inferior, en cap punt, als valors determinats en la taula de l'apartat 44 del CODI ESTRUCTURAL, en funció de la classe d'exposició ambiental a que es sotmetrà el formigó armat, segons l'article 27.1 del CODI ESTRUCTURAL.

Els sistemes auxiliars per a l'armat de la peça formats per barres o filferros, encara que no formen part de l'armadura, han de complir els recobriments mínims, a efectes de garantir la durabilitat de la peça.

Distància lliure armadura parament: $\geq D$ màxim, $\geq 0,80$ granulat màxim

(on: D diàmetre armadura principal o diàmetre equivalent)

Recobriment en peces formigonades contra el terreny: ≥ 70 mm

Distància lliure barra doblegada - parament: $\geq 2 D$

La realització dels ancoratges de les barres al formigó, pel que fa a la forma, posició dins la peça i llargària de les barres ha de seguir les prescripcions del CODI ESTRUCTURAL a l'article 49.5.1.

Toleràncies d'execució:

- Llargària solapa: - 0 mm, + 50 mm
- Llargària d'ancoratge i solapa: -0,05L (≤ 50 mm, mínim 12 mm), + 0,10 L (≤ 50 mm)
- Posició: - En series de barres paral·leles: ± 50 mm - En estreps i cèrcols: $\pm b/12$ mm

(on b es el costat menor de la secció de l'element)

Les toleràncies en el recobriment i la posició de les armadures han de complir l'especificat a l'UNE 36831.

BARRES CORRUGADES:

Es poden col·locar en contacte tres barres, com a màxim, de l'armadura principal i quatre en el cas de peces comprimides, formigonades en posició vertical, on no sigui necessari realitzar empalmaments en les armadures.

El diàmetre equivalent del grup de les barres no ha de ser de més de 50 mm. (on diàmetre equivalent es el de la secció circular equivalent a la suma de les seccions de les barres que formen el grup).

No s'han de solapar barres de $D \geq 32$ mm sense justificar satisfactòriament el seu comportament.

Els empalmaments per solapa de barres agrupades han de complir l'article 49.5.2.3 del CODI ESTRUCTURAL.

Es prohibeix l'empalmament per solapa en grups de quatre barres.

En la zona de solapament s'ha de disposar armadures transversals amb secció igual o superior a la secció de la barra solapada més gran.

Distància lliure vertical i horitzontal entre 2 barres aïllades consecutives: $\geq D$ màxim, $\geq 1,25$ granulat màxim, ≥ 20 mm

Distància entre els centres dels empalmaments de barres consecutives, segons direcció de l'armadura: $\geq$ longitud bàsica d'ancoratge (Lb)

Distància entre les barres d'un empalmament per solapa: $\leq 4 D$

Distància entre barres traccionades empalmades per solapa: $\leq 4 D$, $\geq D$ màxim, ≥ 20 mm, $\geq 1,25$ granulat màxim

Llargària solapa: $a \times Lb$ neta:

(on: a coeficient indicat en la taula 49.5.2.2; Lb neta valor de la taula 49.5.1.2.b del CODI ESTRUCTURAL)

2.- CONDICIONS DEL PROCÉS D'EXECUCIÓ

CONDICIONS GENERALS:

El doblegat de les armadures s'ha de fer a temperatura ambient, mitjançant doblegadores mecàniques i a velocitat constant, amb l'ajut de mandrí, de manera que es garanteixi una curvatura constant en tota la zona.

No s'han d'adreçar colzes excepte si es pot verificar que no es faran malbé.

S'han de col·locar separadors per a garantir el recobriment mínim i no han de produir fissures ni filtracions al formigó. La disposició dels separadors ha de complir l'especificat en la taula 49.8.2 del CODI ESTRUCTURAL.

Els separadors han d'estar expressament dissenyats per a aquesta finalitat i han de complir l'especificat en l'article 43.4.2 del CODI ESTRUCTURAL. Es prohibeix l'ús de fusta o qualsevol material residual de construcció (maó, formigó, etc.). Si han de quedar vistos, no poden ser metàl·lics.

En cas de realitzar soldadures s'han de seguir les disposicions de la norma UNE 36832 i les han d'executar operaris qualificats d'acord amb la normativa vigent.

3.- UNITAT I CRITERI D'AMIDAMENT

BARRES CORRUGADES:

kg de pes calculat segons les especificacions de la DT, d'acord amb els criteris següents:

- El pes unitari per al seu càlcul ha de ser el teòric
- Per a poder utilitzar un altre valor diferent del teòric, cal l'acceptació expressa de la DF.
- El pes s'obtindrà amidant la llargària total de les barres (barra+cavalcament)

- L'escreix d'amidament corresponent als retalls està incorporat al preu de la unitat d'obra com a increment del rendiment (1,05 kg de barra d'acer per kg de barra ferrallada, dins de l'element compost)

4.- NORMATIVA DE COMPLIMENT OBLIGATORI

NORMATIVA GENERAL:

Documento Básico de Seguridad estructural DB-SE, parte II del CTE, aprobado por el Real Decreto 314/2006.

Real Decreto 470/2021, de 29 de junio, por el que se aprueba el Código Estructural.

5.- CONDICIONS DE CONTROL D'EXECUCIÓ I DE L'OBRA ACABADA

OPERACIONS DE CONTROL:

Els punts de control més destacables són els següents:

- Recepció i aprovació del informe d'especejament per part del contractista.
- Inspecció abans del formigonat de totes les unitats d'obra estructurals amb observació dels següents punts: - Tipus, diàmetre, longitud i disposició de les barres i malles col·locades. - Rectitud. - Lligams entre les barres. - Rigidesa del conjunt.
- Netedat dels elements.

CRITERIS DE PRESA DE MOSTRES:

Bàsicament el control de l'execució està confiat a la inspecció visual de les persones que l'exerceixen, amb la qual cosa el seu bon sentit, coneixements tècnics i experiència són fonamentals per aconseguir el nivell de qualitat previst.

INTERPRETACIÓ DE RESULTATS I ACTUACIONS EN CAS D'INCOMPLIMENT:

Desautorització del formigonat fins que no es prenguin les mesures de correcció adequades.

P3 FONAMENTS, CONTENCIIONS I TÚNELS

P3C LLOSES

P3C5- FORMIGONAMENT DE LLOSES DE FONAMENTS

0.- ELEMENTS QUE CONTEMPLA EL PLEC

P3C5-LQTP.

1.- DEFINICIÓ I CONDICIONS DE LES PARTIDES D'OBRA EXECUTADES

Formigonament d'estructures i elements estructurals, amb formigó en massa, armat, per a pretensar, formigó autocompactant i formigó lleuger, de central o elaborat a l'obra en planta dosificadora, que compleixi les prescripcions del CODI ESTRUCTURAL, abocat directament des de camió, amb bomba o amb cubilot, i operacions auxiliars relacionades amb el formigonament i la cura del formigó.

S'han considerat els elements a formigonar següents:

- Lloses de fonament

L'execució de la unitat d'obra inclou les operacions següents:

Formigonament:

- Preparació de la zona de treball
- Humectació de l'encofrat
- Abocada del formigó
- Compactació del formigó mitjançant vibratge, en el seu cas
- Curat del formigó

CONDICIONS GENERALS:

En l'execució de l'element s'han de complir les prescripcions establertes en la normativa aplicable, en especial les que fan referència a la durabilitat del formigó i les armadures (article 43 del CODI ESTRUCTURAL) en funció de les classes d'exposició. El formigó estructural ha de fabricar-se en centrals específiques.

En cap cas es tolerarà la col·locació en obra de masses que acusin principi d'adormiment.

El formigó col·locat no ha de tenir disgregacions o buits a la massa.

Després del formigonament les armadures han de mantenir la posició prevista a la DT.

La secció de l'element no ha de quedar disminuïda en cap punt per la introducció d'elements de l'encofrat ni d'altres.

L'element acabat ha de tenir una superfície uniforme, sense irregularitats.

Si la superfície ha de quedar vista ha de tenir, a més, una coloració uniforme sense regalims, taques, o elements adherits.

En el cas d'utilitzar matacà, les pedres han de quedar distribuïdes uniformement dins de la massa de formigó sense que es toquin entre elles.

La resistència característica del formigó es comprovarà d'acord amb l'article 57 del capítol 13 del CODI ESTRUCTURAL.

Les toleràncies en el recobriment i la posició de les armadures han de complir l'especificat a l'UNE 36831.

No s'accepten toleràncies en el replanteig d'eixos en l'execució de fonaments de mitgeres, buits d'ascensor, passos d'instal·lacions, etc., fora que ho autoritzi explícitament la DF.

LLOSES DE FONAMENTACIÓ:

Toleràncies d'execució:

- Replanteig parcial dels eixos: ± 20 mm
- Replanteig total dels eixos: ± 50 mm
- Horitzontalitat: ± 5 mm/m, ≤ 15 mm
- Nivells: ± 20 mm
- Dimensions en planta de l'element: ± 30 mm

Les toleràncies d'execució han de complir l'especificat en el punt 5 de l'annex 14 del CODI ESTRUCTURAL.

2.- CONDICIONS DEL PROCÉS D'EXECUCIÓ

FORMIGONAMENT:

Si la superfície sobre la que s'ha de formigonar ha sofert gelada, s'ha d'eliminar prèviament la part afectada.

La temperatura dels elements on s'aboca el formigó ha de ser superior als 0°C .

El formigó s'ha de posar a l'obra abans que comenci l'adormiment, i a una temperatura $\geq 5^{\circ}\text{C}$.

La temperatura per a formigonar ha d'estar entre 5°C i 40°C . El formigonament s'ha de suspendre quan es prevegi que durant les 48 h següents la temperatura pot ser inferior a 0°C . Fora d'aquests límits, el formigonament requereix precaucions explícites i l'autorització de la DF. En aquest cas, s'han de fer provetes amb les mateixes condicions de l'obra, per a poder verificar la resistència realment assolida.

Si l'encofrat és de fusta, ha de tenir la humitat necessària per tal que no absorbeixi l'aigua del formigó.

No s'admet l'alumini en motlles que hagin d'estar en contacte amb el formigó.

Segons el capítol 11 article 48.3 del CODI ESTRUCTURAL, s'admet l'alumini en motlles que hagin d'estar en contacte amb el formigó sempre que pugui facilitar-se a la DF un certificat, elaborat per una entitat de control i signat per una persona física, que els panells emprats han estat sotmesos amb anterioritat a un tractament de protecció superficial que eviti la reacció amb els al·calis del ciment.

No es procedirà al formigonat fins que la DF doni el vist-i-plau havent revisat armadures col·locades en posició definitiva.

La DF comprovarà l'absència de defectes significatius en la superfície de formigó. En cas de considerar els defectes inadmissibles d'acord amb el projecte la DF valorarà la reparació.

No es col·locarà en obra capes o tongades de formigó amb un gruix superior al que permeti una compactació completa de la massa.

Si l'abocada del formigó es fa amb bomba, la DF ha d'aprovar la instal·lació de bombeig prèviament al formigonament.

No pot transcórrer més d'1,5 hora des de la fabricació del formigó fins el formigonament, a menys que la DF ho cregui convenient per aplicar medis que retardin l'adormiment.

No s'han de posar en contacte formigons fabricats amb tipus de ciments incompatibles entre ells.

L'abocada s'ha de fer des d'una alçària petita i sense que es produeixin disgregacions.

La compactació del formigó es realitzarà mitjançant processos adequats a la consistència de la mescla i de manera que s'eliminin forats i s'eviti la segregació.

S'ha de garantir que durant l'abocat i compactat del formigó no es produeixen desplaçaments de l'armadura.

La velocitat de formigonament ha de ser suficient per assegurar que l'aire no quedi agafat i assenti el formigó.

El formigonament s'ha de suspendre en cas de pluja o de vent fort. Eventualment, la continuació dels treballs, en la forma que es proposi, ha de ser aprovada per la DF.

En cap cas s'ha d'aturar el formigonament si no s'ha arribat a un junt adequat.

Els junts de formigonament han de ser aprovats per la DF abans del formigonat del junt.

En tornar a iniciar el formigonament del junt s'ha de retirar la capa superficial de morter, deixant els granulats al descobert i el junt net. Per a fer-ho no s'han d'utilitzar productes corrosius.

Abans de formigonar el junt s'ha d'humitejar, evitant que es facin tolls d'aigua en el junt.

Es poden utilitzar productes específics (com les resines epoxi) per a l'execució de junts sempre que es justifiqui i es supervisi per la DF.

Un cop reblert l'element no s'ha de corregir el seu aplomat, ni el seu anivellament.

Durant l'adormiment i primer període d'enduriment del formigó cal assegurar el manteniment de la humitat de l'element de formigó mitjançant el curat adequat.

Durant l'adormiment s'han d'evitar sobrecàrregues i vibracions que puguin provocar la fissuració de l'element.

FORMIGÓ ESTRUCTURAL:

La compactació s'ha de realitzar per vibratge. El gruix màxim de la tongada depèn del vibrador utilitzat. S'ha de vibrar fins que s'aconsegueixi una massa compacta i sense que es produeixin disgregacions.

El vibratge ha de fer-se més intens a les zones d'alta densitat d'armadures, a les cantonades i als paraments.

LLOSES DE FONAMENTACIÓ:

L'estesa del formigó ha d'iniciar-se als extrems i avançar amb tota l'alçària de l'element.

3.- UNITAT I CRITERI D'AMIDAMENT

FORMIGONAMENT:

m³ de volum amidat segons les especificacions de la DT, amb aquelles modificacions i singularitats acceptades prèviament i expressament per la DF.

4.- NORMATIVA DE COMPLIMENT OBLIGATORI

Real Decreto 470/2021, de 29 de junio, por el que se aprueba el Código Estructural.

5.- CONDICIONS DE CONTROL D'EXECUCIÓ I DE L'OBRA ACABADA

CONTROL D'EXECUCIÓ. OPERACIONS DE CONTROL:

Els punts de control més destacables són els següents:

- Aprovació del pla de formigonat presentat pel contractista.
- Inspecció visual de totes les excavacions abans de la col·locació de les armadures, amb observació de l'estat de neteja i entrada d'aigua en tot el recinte.
- Presa de coordenades i cotes de totes les unitats d'obra abans del formigonat.
- Observació de la superfície sobre la que s'ha d'estendre el formigó i de les condicions d'encofrat. Mesura de les dimensions de totes les unitats estructurals d'obra, entre els encofrats, abans de formigonar.
- Verificació de la correcta disposició de l'armat i de les mesures constructives per tal d'evitar moviments de la ferralla durant el formigonat.
- Inspecció del procés de formigonat amb control, entre d'altres aspectes, de la temperatura i condicions ambientals.
- Control del desencofrat i del procés i condicions de curat.
- Presa de coordenades i cotes dels punts que hagin de rebre prefabricats, després del formigonat.

CONTROL D'EXECUCIÓ. CRITERIS DE PRESA DE MOSTRES:

Els controls s'han de realitzar segons les indicacions de la DF, i el contingut del capítol 12 article 55 del CODI ESTRUCTURAL.

CONTROL D'EXECUCIÓ. INTERPRETACIÓ DE RESULTATS I ACTUACIONS EN CAS D'INCOMPLIMENT:

No es podrà iniciar el formigonat d'un element sense la corresponent aprovació de la DF.

CONTROL DE L'OBRA ACABADA. OPERACIONS DE CONTROL:

Els punts de control més destacables són els següents:

Inspecció visual de la unitat finalitzada i control de les condicions geomètriques d'acabat, segons el capítol 5 de l'annex 14 del CODI ESTRUCTURAL.

- Assaigs d'informació complementària.

De les estructures projectades i construïdes en les que els materials i l'execució hagin assolit la qualitat prevista, comprovada mitjançant els controls preceptius, sols necessiten sotmetre's a assaigs d'informació i en particular a proves de càrrega, les incloses en els següents supòsits:

- Quan així ho disposi les Instruccions, reglaments específics d'un tipus d'estructura o el plec de prescripcions tècniques particulars.

- Quan degut a caràcter particular de l'estructura convingui comprovar que la mateixa reuneix certes condicions específiques. En aquest cas el plec de prescripcions tècniques particulars establirà els assaigs oportuns que s'han de realitzar, indicant amb tota precisió la forma de realitzar-los i la manera d'interpretar els resultats.

- Quan a judici de la Direcció Facultativa existeixin dubtes raonables sobre la seguretat, funcionalitat o durabilitat de l'estructura.

CONTROL DE L'OBRA ACABADA. CRITERIS DE PRESA DE MOSTRES:

Els controls s'han de realitzar segons les indicacions de la DF, i el contingut del capítol 12 article 55 del CODI ESTRUCTURAL.

CONTROL DE L'OBRA ACABADA. INTERPRETACIÓ DE RESULTATS I ACTUACIONS EN CAS

D'INCOMPLIMENT:

Si s'aprecien deficiències importants en l'element construït, la DF podrà encarregar assaigs d'informació complementària (testimonis, ultrasons, escleròmetre) sobre el formigó endurit, per tal de tenir coneixement de les condicions de resistència assolides o altres característiques de l'element formigonat.

Els formigons de neteja han de tenir una dosificació mínima de 150 kg/m³ de ciment.

La mida màxima del granulat es recomanable sigui inferior a 30 mm.

Es tipificaran de la manera següent: HL-150/C/TM, on C = consistència i TM= mida màxima del granulat.

El formigó no ha de tenir disgregacions ni buits a la massa.

Gruix de la capa de formigó: ≥ 10 cm

Toleràncies d'execució:

- Gruix de la capa: - 30 mm

- Nivell: +20 / - 50 mm

- Planor: ± 16 mm/2 m

2.- CONDICIONS DEL PROCÉS D'EXECUCIÓ

L'acabat del fons de la rasa o pou, s'ha de fer immediatament abans de col·locar el formigó de neteja. Si ha de passar un temps entre l'excavació i l'abocada del formigó, cal deixar els 10 o 15 cm finals del terreny sense extreure, i fer l'acabat final del terreny just abans de fer la capa de neteja.

La temperatura ambient per a formigonar ha d'estar entre 5°C i 40°C.

El formigonament s'ha d'aturar, com a norma general, en cas de pluja o quan es preveu que durant les 48 hores següents la temperatura pot ser inferior a 0°C.

El formigó s'ha de col·locar abans d'iniciar l'adormiment.

L'abocada s'ha de fer sense que es produeixin disgregacions.

3.- UNITAT I CRITERI D'AMIDAMENT

m² de superfície amidada segons les especificacions de la DT.

4.- NORMATIVA DE COMPLIMENT OBLIGATORI

Documento Básico de Seguridad estructural DB-SE, parte II del CTE, aprobado por el Real Decreto 314/2006.

Real Decreto 470/2021, de 29 de junio, por el que se aprueba el Código Estructural.

5.- CONDICIONS DE CONTROL D'EXECUCIÓ I DE L'OBRA ACABADA

OPERACIONS DE CONTROL:

Les tasques de control a realitzar són les següents:

- Observació de la superfície sobre la que s'ha d'estendre la capa de neteja.

- Inspecció del procés de formigonat amb control de la temperatura ambient.

- Control de les condicions geomètriques d'acabat (gruix, nivell i planor).

CRITERIS DE PRESA DE MOSTRES:

Les operacions de control s'han de realitzar segons les indicacions de la DF.

INTERPRETACIÓ DE RESULTATS I ACTUACIONS EN CAS D'INCOMPLIMENT:

No es podrà iniciar el formigonat d'un element sense la corresponent aprovació de la DF.

La correcció dels defectes observats ha d'anar a càrrec del contractista.

P3 FONAMENTS, CONTENCIIONS I TÚNELS

P3Z ELEMENTS ESPECIALS PER A FONAMENTS

P3Z3- CAPA DE NETEJA I ANIVELLAMENT

0.- ELEMENTS QUE CONTEMPLA EL PLEC

P3Z3-D53H.

1.- DEFINICIÓ I CONDICIONS DE LES PARTIDES D'OBRA EXECUTADES

Formació de capa de neteja i anivellament, mitjançant l'abocada de formigó al fons de les rases o dels pous de fonamentació prèviament excavats.

L'execució de la unitat d'obra inclou les operacions següents:

- Neteja, refinat i preparació de la superfície del fons de l'excavació

- Situació dels punts de referència dels nivells

- Abocada i estesa del formigó

- Curat del formigó

CONDICIONS GENERALS:

La superfície ha de ser plana i anivellada.

P4 ESTRUCTURES

P44 ESTRUCTURES D'ACER

P442- BIGA D'ACER, COL·LOCADA

0.- ELEMENTS QUE CONTEMPLA EL PLEC

P442-DG2O.

1.- DEFINICIÓ I CONDICIONS DE LES PARTIDES D'OBRA EXECUTADES

Formació d'elements estructurals amb perfils normalitzats d'acer, utilitzats directament o formant peces compostes.

S'han considerat els elements següents:

- Bigues
S'han considerat els tipus de perfils següents:
- Perfils d'acer laminat en calent, de les sèries IPN, IPE, HEA, HEB, HEM o UPN, d'acer S275JR, S275J0, S275J2, S355JR, S355J0 o S355J2, segons CÒDIGO ESTRUCTURAL (RD 470/2021), UNE-EN 10025-2
- Perfils d'acer laminat en calent de les sèries L, LD, T, rodó, quadrat, rectangular o planxa, d'acer S275JR, S275J0, S275J2, S355JR, S355J0 o S355J2, segons CÒDIGO ESTRUCTURAL (RD 470/2021), UNE-EN 10025-2
- Perfils foradats d'acer laminat en calent de les sèries rodó, quadrat o rectangular d'acer S275J0H o S355J2H, segons CÒDIGO ESTRUCTURAL (RD 470/2021), UNE-EN 10210-1
- Perfils foradats conformats en fred de les sèries rodó, quadrat o rectangular d'acer S275J0H o S355J2H, segons CÒDIGO ESTRUCTURAL (RD 470/2021), UNE-EN 10219-1
- Perfils conformats en fred, de les sèries L, LD, U, C, Z, o Omega, d'acer S235JRC, segons CÒDIGO ESTRUCTURAL (RD 470/2021), UNE-EN 10025-2
S'han considerat els acabats superficials següents:
- Pintat amb una capa d'emprimació antioxidant
- Galvanitzat
S'han considerat els tipus de col·locació següents:
- Col·locació amb soldadura
- Col·locació amb cargols
- Col·locació sobre obres de fàbrica o de formigó, recolzats o encastats
L'execució de la unitat d'obra inclou les operacions següents:
- Preparació de la zona de treball
- Replanteig i marcat dels eixos
- Col·locació i fixació provisional de la peça
- Aplomat i anivellació definitius
- Execució de les unions, en el seu cas
- Comprovació final de l'aplomat i dels nivells
CONDICIONS GENERALS:
Els materials utilitzats han de tenir la qualitat establerta a la DT. No s'han de fer modificacions sense autorització de la DF encara que suposin un increment de les característiques mecàniques.
La peça ha d'estar col·locada a la posició indicada a la DT, amb les modificacions aprovades per la DF.
La peça ha d'estar correctament aplomada i nivellada.
Quan la peça sigui composta, la disposició dels diferents elements de la peça, les seves dimensions, tipus d'acer i perfils s'han de correspondre amb les indicacions de la DT. Cada component de l'estructura ha de dur una marca d'identificació que ha de ser visible després del muntatge. Aquesta marca no ha d'estar feta amb entalladura cisellada. La marca d'identificació ha d'indicar l'orientació de muntatge del component estructural quan aquesta no es dedueixi clarament de la seva forma.
Els elements de fixació, i les xapes, plaques petites i accessoris de muntatge han d'anar embalats i identificats adequadament.
L'element ha d'estar pintat amb una capa de protecció de pintura antioxidant, excepte si està galvanitzat.
Els cantells de les peces no han de tenir òxid adherit, rebaves, estries o irregularitats que dificultin el contacte amb l'element que s'han d'unir.
Si el perfil està galvanitzat, la col·locació de l'element no ha de produir desperfectes en el recobriment del zinc.
L'element no s'ha d'adreçar un cop col·locat definitivament.
No es permet reblir amb soldadura els forats que han estat practicats a l'estructura per a disposar cargols provisionals de muntatge.
Toleràncies d'execució:
- En obres d'edificació: Límits establerts als apartats 11.1 i 11.2 del DB-SE A i a l'annex 16 del CODI ESTRUCTURAL.
- En obres d'enginyeria civil: Límits establerts a l'article 640.12 del PG3 i l'annex 16 del CODI ESTRUCTURAL.
COL·LOCACIÓ AMB CARGOLS:
S'utilitzaran cargols normalitzats d'acord a les normes recollides a la taula 85.2.b del CODI ESTRUCTURAL

Els cargols aixamfranats, cargols calibrats, perns articulats i els cargols hexagonals d'injecció s'han d'utilitzar seguint les instruccions del seu fabricant i han de complir els requisits addicionals establerts a l'article 85.2 del CODI ESTRUCTURAL.
La situació dels cargols a la unió ha de ser tal que redueixi la possibilitat de corrosió i pandeig local de les xapes, i ha de facilitar el muntatge i les inspeccions. El diàmetre nominal mínim dels cargols ha de ser de 12 mm.
La rosca pot estar inclosa en el pla de tall, excepte en el cas que els cargols s'utilitzin com a calibrats.
Després del collat l'espiga del cargol ha de sobresortir de la rosca de la femella. Entre la superfície de recolzament de la femella i la part no roscada de l'espiga ha d'haver, com a mínim:
- En cargols pretesats: 4 filets complerts més la sortida de la rosca
- En cargols sense pretesar: 1 filet complert més la sortida de la rosca
Les superfícies dels caps de cargols i femelles han d'estar perfectament planes i netes. En els cargols col·locats en posició vertical, la femella ha d'estar situada per sota del cap del cargol.
En els forats rodons normals i amb cargols sense pretesar no és necessari utilitzar volanderes. Si s'utilitzen han d'anar sota el cap dels cargols, han de ser aixamfranades i el xamfrà ha d'estar situat en direcció al cap del cargol.
En els cargols pretesats, les volanderes han de ser planes endurides i han d'anar col·locades de la forma següent:
- Cargols 10.9: sota el cap del cargol i de la femella
- Cargols 8.8: sota de l'element que gira
Toleràncies d'execució:
- Franquícia màxima entre superfícies adjacents: - Si s'utilitzen cargols no pretesats: 2 mm - Si s'utilitzen cargols pretesats: 1 mm
- Diàmetre dels forats: - En obres d'edificació: Límits establerts a l'apartat 11.1 del DB-SE A i a l'article 93.2 del CODI ESTRUCTURAL - En obres d'enginyeria civil: Límits establerts als apartats 640.5.1.3 i 640.5.1.4 del PG3 i a l'article 93.2 del CODI ESTRUCTURAL.
- Posició dels forats: - En obres d'edificació: Límits establerts a l'apartat 11.1 del DB-SE A i a l'article 93.2 del CODI ESTRUCTURAL. - En obres d'enginyeria civil: Límits establerts a l'apartat 640.5.1.1 del PG3 i a l'article 93.2 del CODI ESTRUCTURAL.
COL·LOCACIÓ AMB SOLDADURA:
El material d'aportació utilitzat ha de ser apropiat als materials a soldar i al procediment de soldadura.
Les característiques mecàniques del material d'aportació han de ser superiors a les del material base.
En acers de resistència millorada a la corrosió atmosfèrica, la resistència a la corrosió del material d'aportació ha de ser equivalent a la del material base.
El plec de prescripcions tècniques particulars definirà el sistema de protecció enfront la corrosió.
Els mètodes de protecció podran ser:
- Metalització, segons l'UNE-EN ISO 2063.
- Galvanització en calent, segons l'UNE-EN ISO 1461.
- Sistemes de pintura, segons l'UNE-EN ISO 12944.
2.- CONDICIONS DEL PROCÉS D'EXECUCIÓ
CONDICIONS GENERALS:
El constructor ha d'elaborar els plànols de taller i un programa de muntatge que han de ser aprovats per la DF abans d'iniciar els treballs en obra.
Qualsevol modificació durant els treballs ha d'aprovar-la la DF i reflectir-se posteriorment en els plànols de taller.
Els components estructurals s'han de manipular evitant que es produeixin deformacions permanents i procurant que els desperfectes superficials siguin mínims. Han d'anar protegits en els punts de subjecció.
Tot subconjunt estructural que durant les operacions de càrrega, transport, emmagatzematge i muntatge experimenti desperfectes, s'ha de reparar fins que sigui conforme.

Si durant el transport el material ha sofert desperfectes que no poden ser corregits o es preveu que després d'arreglar-los afectarà al seu treball estructural, la peça ha de ser substituïda.

Els components de l'estructura s'han d'emmagatzemar apilats sobre el terreny sense estar en contacte amb el terra i de forma que no es produeixi acumulació d'aigua.

El muntatge de l'estructura s'ha de fer d'acord amb el programa de muntatge i garantint la seguretat estructural en tot moment.

Durant les operacions de muntatge, l'estructura ha de resistir, en condicions de seguretat, les càrregues provisionals de muntatge i els efectes de les càrregues de vent.

Les traves i encastaments o subjeccions provisionals s'han de mantenir en la seva posició fins que l'avanç del muntatge permeti que puguin ser retirats de forma segura.

Les unions per a peces provisionals necessàries per al muntatge s'han de fer de forma que no debilitin l'estructura ni disminueixin la seva capacitat de servei.

La secció de l'element no ha de quedar disminuïda pels sistemes de muntatges utilitzats.

Els dispositius d'ancoratge provisionals s'han d'assegurar per a evitar que s'afluixin de forma involuntària.

Durant el procés de muntatge, el constructor ha de garantir que ninguna part de l'estructura estigui deformada o sobrecarregada permanentment per l'apilament de materials estructurals o per càrregues provisionals de muntatge.

Un cop muntada una part de l'estructura, s'ha d'alinejar al més aviat possible i immediatament després completar el cargolament.

No s'han de fer unions permanents fins que una part suficient de l'estructura no estigui ben alineada, anivellada, aplomada i unida provisionalment de manera que no es produeixin desplaçaments durant el muntatge o l'alineació posterior de la resta de l'estructura.

La preparació de les unions que s'hagin de realitzar a obra es farà a taller.

Els desperfectes que les operacions de magatzematge i manipulació ocasionin en l'acabat superficial de l'estructura s'han de reparar amb procediments adequats.

Es tindrà especial cura del drenatge de cobertes i façanes, així com s'evitaran zones on es pugui dipositar l'aigua de forma permanent.

Els elements de fixació i ancoratge disposaran de protecció adient a la classe d'exposició ambiental.

Per a la reparació de superfícies galvanitzades s'han d'utilitzar productes de pintura adequats aplicats sobre àrees que agafin, com a mínim, 10 mm de galvanització intacta.

Les parts que hagin de quedar de difícil accés després del seu muntatge han de rebre el tractament de protecció després de la inspecció i acceptació de la DF i abans del muntatge.

Les estructures amb planxes i peces primes conformades en fred s'executaran considerant els requisits addicionals de l'UNE-ENV 1090-2.

Les estructures amb acers d'alt límit elàstic s'executaran considerant els requisits addicionals de l'UNE-ENV 1090-3.

Les estructures amb gelosia de secció foradada s'executaran tenint en compte els requisits addicionals de l'UNE-ENV 1090-4.

COL·LOCACIÓ AMB CARGOLS:

Els forats per als cargols s'han de fer amb perforadora mecànica. S'admet un altre procediment sempre que proporcioni un acabat equivalent.

Es permet l'execució de forats amb punxonatge sempre que es compleixin els requisits establerts a l'apartat 10.2.3 del DB-SE A en obres d'edificació o els establerts a l'apartat 640.5.1.1 del PG3 en obres d'enginyeria civil.

És recomanable que, sempre que sigui possible, es perforin d'un sol cop els forats que travessin dues o més peces.

Els forats allargats s'han de fer amb una operació de punxonatge, o amb la perforació o punxonatge de dos forats i posterior oxitall.

Després de perforar les peces i abans d'unir-les s'han d'eliminar les rebaves.

Els cargols i les femelles no s'han de soldar, a menys que així ho expliciti el plec de condicions tècniques particulars.

S'han de col·locar el nombre suficient de cargols de muntatge per assegurar la immobilitat de les peces armades i el contacte íntim de les peces d'unió.

Les femelles s'han de muntar de manera que la seva marca de designació sigui visible després del muntatge.

En els cargols sense pretesar, cada conjunt de cargol, femella i volandera(es) s'ha de collar fins arribar al "collat a tocar" sense sobretesar els cargols. En grups de cargols aquest procés s'ha de fer progressivament començant pels cargols situats al centre. Si és necessari s'han de fer cicles addicionals de collat.

Abans de començar el pretesat, els cargols pretesats d'un grup s'han de collar d'acord amb el que s'ha indicat per als cargols sense pretesar. Per a que el pretesat sigui uniforme s'han de fer cicles addicionals de collat.

S'han de retirar els conjunts de cargol pretesat, femella i volandera(es) que després de collats fins al pretesat mínim, s'afluixin.

El collat dels cargols pretesats s'ha de fer seguint un dels procediments següents:

- Mètode de la clau dinamomètrica.
- Mètode de la femella indicadora.
- Mètode convinat.

Les superfícies que han de transmetre esforços per fricció s'han de netejar d'olis amb netejadors químics. Després de la preparació i fins l'armat i cargolat s'han de protegir amb cobertes impermeables.

La zona sense revestir situada al voltant del perímetre de la unió amb cargols no s'ha de tractar fins que no s'hagi inspeccionat la unió.

COL·LOCACIÓ AMB SOLDADURA:

Els procediments autoritzats per a realitzar unions soldades són:

- Per arc elèctric manual amb elèctrode revestit
- Per arc amb fil tubular, sense protecció gasosa
- Per arc submergit amb fil/filferro
- Per arc submergit amb elèctrode nu
- Per arc amb gas inert
- Per arc amb gas actiu
- Per arc amb fil tubular, amb protecció de gas actiu
- Per arc amb fil tubular, amb protecció de gas inert
- Per arc amb elèctrode de wolfram i gas inert
- Per arc de connectors

Les soldadures s'han de fer protegides dels efectes directes del vent, de la pluja i de la neu.

A l'obra i a disposició del personal encarregat de soldar hi ha d'haver un pla de soldatge, que ha d'incloure, com a mínim, els detalls, mida i tipus de les unions, especificacions dels tipus d'electròdes i preescalfament, seqüència de soldadura, limitacions a la soldadura discontinua i comprovacions intermèdies, girs o voltes de les peces necessàries per la soldadura, detall de les fixacions provisionals, disposicions en front l'esquinçament laminar, referència al pla d'inspecció i assaigs, i tots els requeriments per al identificació de les soldadures.

Les soldadures s'han de fer per soldadors certificats per un organisme acreditat i qualificats segons l'UNE-EN 287-1.

La coordinació de les tasques de soldadura s'ha de fer per soldadors qualificats i amb experiència amb el tipus d'operació que supervisen.

Abans de començar a soldar s'ha de verificar que les superfícies i vores a soldar són adequades al procés de soldadura i que estan lliures de fissures.

Totes les superfícies a soldar s'han de netejar de qualsevol material que pugui afectar negativament la qualitat de la soldadura o perjudicar el procés de soldatge. S'han de mantenir seques i lliures de condensacions.

Els components a soldar han d'estar correctament col·locats i fixos en la seva posició mitjançant dispositius adequats o soldadures de punteig, de manera que les unions a soldar siguin accessibles i visibles per al soldador. No s'han d'introduir soldadures addicionals.

El muntatge de l'estructura s'ha de fer de manera que les dimensions finals dels components estructurals estiguin dintre de les toleràncies establertes.

Els dispositius provisionals utilitzats per al muntatge de l'estructura, s'han de retirar sense fer malbé les peces.

Les soldadures provisionals s'han d'executar seguint les especificacions generals. S'han d'eliminar totes les soldadures de punteig que no s'incorporin a les soldadures finals.

Quan el tipus de material de l'acer i/o la velocitat de refredament puguin produir un enduriment de la zona tèrmicament afectada s'ha de considerar la utilització del precalentament. Aquest s'ha d'estendre 75 mm en cada component del metall base. No s'ha d'accelerar el refredament de les soldadures amb mitjans artificials. Els cordons de soldadura successius no han de produir osques. Després de fer un cordó de soldadura i abans de fer el següent, cal netejar l'escòria per mitjà d'una picola i d'un raspall. L'execució dels diferents tipus de soldadures s'ha de fer d'acord amb els requisits establerts a l'apartat 10.3.4 del DB-SE A i l'article 94 del CODI ESTRUCTURAL per a obres d'edificació o d'acord amb l'article 640.5.2 del PG3 i l'article 94 del CODI ESTRUCTURAL per a obres d'enginyeria civil. No s'han d'utilitzar materials de protecció que perjudiquin la qualitat de la soldadura a menys de 150 mm de la zona a soldar. Les soldadures i el metall base adjacent no s'han de pintar sense haver eliminat prèviament l'escòria.

3.- UNITAT I CRITERI D'AMIDAMENT
BIGUES, BIGUETES, CORRETGES, ENCAVALLADES, LLINDES, PILARS, TRAVES, ELEMENTS D'ANCORATGE, ELEMENTS AUXILIARS:
kg de pes calculat segons les especificacions de la DT, d'acord amb els criteris següents:
- El pes unitari per al seu càlcul ha de ser el teòric
- Per a poder utilitzar un altre valor diferent del teòric, cal l'acceptació expressa de la DF.

Aquest criteri inclou les pèrdues de material corresponents a retalls.

4.- NORMATIVA DE COMPLIMENT OBLIGATORI
OBRES D'EDIFICACIÓ:
Real Decreto 470/2021, de 29 de junio, por el que se aprueba el Código Estructural.
Real Decreto 314/2006, de 17 de marzo, por el que se aprueba el Código Técnico de la Edificación Parte 2. Documento Básico de Acero DB-SE-A.
* UNE-ENV 1090-1:1997 Ejecución de estructuras de acero. Parte 1: Reglas generales y reglas para edificación.
OBRES D'ENGINYERIA CIVIL:
Real Decreto 470/2021, de 29 de junio, por el que se aprueba el Código Estructural.
Orden de 6 de febrero de 1976 por la que se aprueba el Pliego de Prescripciones Técnicas Generales para Obras de Carreteras y Puentes (PG-3).

5.- CONDICIONS DE CONTROL D'EXECUCIÓ I DE L'OBRA ACABADA
CONTROL D'EXECUCIÓ. OPERACIONS DE CONTROL:
Abans de l'inici de l'execució, la DF verificarà que existeix un programa de control desenvolupat pel constructor, tant per als productes com per a l'execució. Previ al subministrament, el constructor presentarà a la DF la següent documentació:
- creditació que el procés de muntatge al taller dels elements de l'estructura posseeix distintiu de qualitat reconegut.
- Acreditació que els productes d'acer posseeixen distintiu de qualitat reconegut.
- En processos de soldadura, certificats d'homologació dels soldadors segons UNE-EN 2871 i del procés de soldadura segons UNE-EN ISO 15614-1.
La DF comprovarà que els productes d'acer subministrats pel taller a l'obra, s'acompanyen de la seva fulla de subministrament, en cas que no es pugui realitzar la traçabilitat de la mateixa, aquesta serà rebutjada.
Prèvi a l'execució es fabricaran per a cada element i cada material a tallar, com a mínim quatre provetes, per part del control extern de l'entitat de control. Es comprovarà que les dimensions dels elements elaborats al taller són les mateixes que les dels plànols de taller, considerant-se les toleràncies al plec de condicions. Amb anterioritat a la fabricació, el constructor proposarà la seqüència d'armat i soldadura, aquesta haurà de ser aprovada per la DF.
Es marcaran les peces amb pintura segons plànols de taller, per identificar-les durant el muntatge al taller i a l'obra.
L'autocontrol del procés de muntatge inclourà com a mínim:
-Identificació dels elements.
-Situació dels eixos de simetria.
-Situació de les zones de suport contigües.

-Paral·lelisme d'ales i platabandes.
-Perpendicularitat d'ales i ànimes.
-Abonyegament, rectitud i planor d'ales i ànimes.
-Contrafletxes.
La freqüència de comprovació serà del 100% per elements principals i del 25% per a elements secundaris.
La DF comprovarà amb antelació al muntatge la correspondència entre el projecte i els elements elaborats al taller, i la documentació del subministrament.
El constructor elaborarà la documentació corresponent al muntatge, aquesta serà aprovada per la DF, i com a mínim inclourà:
-Memòria de muntatge.
-Plànols de muntatge.
-Programa d'inspecció.
Es comprovarà la conformitat de totes les operacions de muntatge, especialment:
-L'ordre de cada operació.
-Eines utilitzades.
-Qualificació del personal.
-Traçabilitat del sistema.

UNIONS SOLDADES:
Els soldadors hauran d'estar en disposició de la qualificació adient conforme a l'apartat 94.4.2 del CODI ESTRUCTURAL.
Cada soldador identificarà el seu treball amb marques personals no transferibles.
La soldadura es realitzarà segons l'apartat 94.4.1 del CODI ESTRUCTURAL, el constructor realitzarà el assajos i probes necessàries per establir el mètode de soldadura més adient.
Abans de realitzar la soldadura, es farà una inspecció de les peces a unir segons l'UNE-EN iso 17637.
Les inspeccions de les soldadures les realitzarà un inspector de soldadura de nivell 2 o persona autoritzada per la DF.

UNIONS CARGOLADES:
Es comprovaran els parells de serratge aplicats als cargols.
En el cas de cargols pretesats es comprovarà que l'esforç aplicat és superior al mínim establert.

CONTROL D'EXECUCIÓ. CRITERIS DE PRESA DE MOSTRES:
Els controls s'han de fer segons les indicacions de la DF.
La mesura de les longituds es farà amb regla o cinta metàl·lica, d'exactitud no menor de 0,1 mm en cada metre, i no menor que 0,1 per mil en longituds majors.
La mesura de les fletxes de les barres es realitzarà per comparació entre la directriu del perfil i la línia recta definida entre les seccions extremes materialitzada amb un filferro tesat.

UNIONS SOLDADES:
La DF determinarà les soldadures que han de ser objecte d'anàlisi.
Els percentatges indicats poden ser variats, segons criteris de la DF, en funció dels resultats de la inspecció visual realitzada i dels anàlisis anteriors.

UNIONS CARGOLADES:
La DF determinarà les unions que han de ser objecte d'anàlisi.

CONTROL D'EXECUCIÓ. INTERPRETACIÓ DE RESULTATS I ACTUACIONS EN CAS D'INCOMPLIMENT:
El taller de fabricació ha de disposar d'un control dimensional adequat.
Quan es sobrepassi alguna de les toleràncies especificades en algun control, es corregirà la implantació en obra. A més a més, s'augmentarà el control, en l'apartat incomplet, fins a un 20% d'unitats. Si encara es troben irregularitats, es faran les oportunes correccions i/o rebuigs i es farà el control sobre el 100 % de les unitats amb les oportunes actuacions segons el resultat.

UNIONS SOLDADES:
La qualificació dels defectes observats en les inspeccions visuals i en les realitzades per mètodes no destructius, es farà d'acord amb les especificacions fixades al Plec de Condicions Particulars de l'obra.

CONTROL DE L'OBRA ACABADA. OPERACIONS DE CONTROL:
Inspecció visual de la unitat acabada.

En l'estructura acabada han de realitzar-se, les comprovacions i proves de servei previstes en projecte i/o ordenades per DF conjuntament amb les exigides per la normativa vigent.

UNIONS SOLDADES:

En l'estructura acabada han de realitzar-se, les comprovacions i proves de servei previstes en projecte i/o ordenades per DF conjuntament amb les exigides per la normativa vigent.

Es controlaran tots els cordons de soldadura.

Les soldadures que durant el procés de fabricació resultin inaccessibles, seran inspeccionades amb anterioritat.

A l'autocontrol de les soldadures es comprovarà com a mínim:

-Inspecció visual de tots els cordons.

-Comprovacions mitjançant assajos no destructius.

Es realitzaran els següents assajos no destructius segons la norma EN12062

-Líquids penetrants(LP) segons UNE-EN 1289.

-Partícules magnètiques(PM), segons UNE-EN 1290.

-Ultrasons(US), segons UNE-EN 1714.

-Radiografies(RX), segons UNE-EN 12517.

A tots els punt a on existeixin creuament de cordons de soldadura es realitzarà una radiografia addicional

Es realitzarà una inspecció mitjançant partícules magnètiques o líquids penetrants d'un 15% del total de la longitud de les soldadures en angle.

Es realitzarà una inspecció radiogràfica i ultrasònica de les soldadures a topar en planxes i unions en T quan aquestes siguin a topar.

Els criteris d'acceptació de les soldadures es basaran en l'UNE-EN ISO 5817.

UNIONS CARGOLADES:

La freqüència de comprovació serà del 100% per elements principals com bigues, i del 25% per a elements secundaris com rigiditzadors.

CONTROL DE L'OBRA ACABADA. CRITERIS DE PRESA DE MOSTRES:

Els controls s'han de fer segons les indicacions de la DF.

CONTROL DE L'OBRA ACABADA. INTERPRETACIÓ DE RESULTATS I ACTUACIONS EN CAS

D'INCOMPLIMENT:

Correcció per part del contractista de les irregularitats observades.

UNIONS SOLDADES:

No s'acceptaran soldadures que no compleixin amb les especificacions.

No s'acceptaran unions soldades que no compleixin amb els assaigs no destructius.

No s'acceptaran soldadures realitzades per soldadors no qualificats

P4 ESTRUCTURES

P44 ESTRUCTURES D'ACER

P443- BIGUETA D'ACER, COL·LOCADA

0.- ELEMENTS QUE CONTEMPLA EL PLEC

P443-FHUB.

1.- DEFINICIÓ I CONDICIONS DE LES PARTIDES D'OBRA EXECUTADES

Formació d'elements estructurals amb perfils normalitzats d'acer, utilitzats directament o formant peces compostes.

S'han considerat els elements següents:

- Biguetes

S'han considerat els tipus de perfils següents:

- Perfils d'acer laminat en calent, de les sèries IPN, IPE, HEA, HEB, HEM o UPN, d'acer S275JR, S275J0, S275J2, S355JR, S355J0 o S355J2, segons CÒDIGO ESTRUCTURAL (RD 470/2021), UNE-EN 10025-2

- Perfils d'acer laminat en calent de les sèries L, LD, T, rodó, quadrat, rectangular o planxa, d'acer S275JR, S275J0, S275J2, S355JR, S355J0 o S355J2, segons CÒDIGO ESTRUCTURAL (RD 470/2021), UNE-EN 10025-2

- Perfils foradats d'acer laminat en calent de les sèries rodó, quadrat o rectangular d'acer S275J0H o S355J2H, segons CÒDIGO ESTRUCTURAL (RD 470/2021), UNE-EN 10210-1

- Perfils foradats conformats en fred de les sèries rodó, quadrat o rectangular d'acer S275J0H o S355J2H, segons CÒDIGO ESTRUCTURAL (RD 470/2021), UNE-EN 10219-1

- Perfils conformats en fred, de les sèries L, LD, U, C, Z, o Omega, d'acer S235JRC, segons CÒDIGO ESTRUCTURAL (RD 470/2021), UNE-EN 10025-2

S'han considerat els acabats superficials següents:

- Pintat amb una capa d'emprimació antioxidant

- Galvanitzat

S'han considerat els tipus de col·locació següents:

- Col·locació amb soldadura

- Col·locació amb cargols

- Col·locació sobre obres de fàbrica o de formigó, recolzats o encastats

L'execució de la unitat d'obra inclou les operacions següents:

- Preparació de la zona de treball

- Replanteig i marcat dels eixos

- Col·locació i fixació provisional de la peça

- Aplomat i anivellació definitius

- Execució de les unions, en el seu cas

- Comprovació final de l'aplomat i dels nivells

CONDICIONS GENERALS:

Els materials utilitzats han de tenir la qualitat establerta a la DT. No s'han de fer modificacions sense autorització de la DF encara que suposin un increment de les característiques mecàniques.

La peça ha d'estar col·locada a la posició indicada a la DT, amb les modificacions aprovades per la DF.

La peça ha d'estar correctament aplomada i nivellada.

Quan la peça sigui composta, la disposició dels diferents elements de la peça, les seves dimensions, tipus d'acer i perfils s'han de correspondre amb les indicacions de la DT. Cada component de l'estructura ha de dur una marca d'identificació que ha de ser visible després del muntatge. Aquesta marca no ha d'estar feta amb entalladura cisellada.

La marca d'identificació ha d'indicar l'orientació de muntatge del component estructural quan aquesta no es dedueixi clarament de la seva forma.

Els elements de fixació, i les xapes, plaques petites i accessoris de muntatge han d'anar embalats i identificats adequadament.

L'element ha d'estar pintat amb una capa de protecció de pintura antioxidant, excepte si està galvanitzat.

Els cantells de les peces no han de tenir òxid adherit, rebaves, estries o irregularitats que dificultin el contacte amb l'element que s'han d'unir.

Si el perfil està galvanitzat, la col·locació de l'element no ha de produir desperfectes en el recobriment del zinc.

L'element no s'ha d'adreçar un cop col·locat definitivament.

No es permet rebllir amb soldadura els forats que han estat practicats a l'estructura per a disposar cargols provisionals de muntatge.

Toleràncies d'execució:

- En obres d'edificació: Límits establerts als apartats 11.1 i 11.2 del DB-SE A i a l'annex 16 del CODI ESTRUCTURAL.

- En obres d'enginyeria civil: Límits establerts a l'article 640.12 del PG3 i l'annex 16 del CODI ESTRUCTURAL.

COL·LOCACIÓ AMB CARGOLS:

S'utilitzaran cargols normalitzats d'acord a les normes recollides a la taula 85.2.b del CODI ESTRUCTURAL

Els cargols aixamfranats, cargols calibrats, perns articulats i els cargols hexagonals d'injecció s'han d'utilitzar seguint les instruccions del seu fabricant i han de complir els requisits addicionals establerts a l'article 85.2 del CODI ESTRUCTURAL.

La situació dels cargols a la unió ha de ser tal que redueixi la possibilitat de corrosió i pandeig local de les xapes, i ha de facilitar el muntatge i les inspeccions. El diàmetre nominal mínim dels cargols ha de ser de 12 mm.

La rosca pot estar inclosa en el pla de tall, excepte en el cas que els cargols s'utilitzin com a calibrats.

Després del collat l'espiga del cargol ha de sobresortir de la rosca de la femella. Entre la superfície de recolzament de la femella i la part no roscada de l'espiga ha d'haver, com a mínim:

- En cargols pretesats: 4 filets complerts més la sortida de la rosca
 - En cargols sense pretesar: 1 filet complert més la sortida de la rosca
- Les superfícies dels caps de cargols i femelles han d'estar perfectament planes i netes. En els cargols col·locats en posició vertical, la femella ha d'estar situada per sota del cap del cargol.

En els forats rodons normals i amb cargols sense pretesar no és necessari utilitzar volanderes. Si s'utilitzen han d'anar sota el cap dels cargols, han de ser aixamfranades i el xamfrà ha d'estar situat en direcció al cap del cargol.

En els cargols pretesats, les volanderes han de ser planes endurides i han d'anar col·locades de la forma següent:

- Cargols 10.9: sota el cap del cargol i de la femella
- Cargols 8.8: sota de l'element que gira

Toleràncies d'execució:

- Franquícia màxima entre superfícies adjacents:
 - Si s'utilitzen cargols no pretesats: 2 mm
 - Si s'utilitzen cargols pretesats: 1 mm
- Diàmetre dels forats:
 - En obres d'edificació: Límits establerts a l'apartat 11.1 del DB-SE A i a l'article 93.2 del CODI ESTRUCTURAL
 - En obres d'enginyeria civil: Límits establerts als apartats 640.5.1.3 i 640.5.1.4 del PG3 i a l'article 93.2 del CODI ESTRUCTURAL

- Posició dels forats:
 - En obres d'edificació: Límits establerts a l'apartat 11.1 del DB-SE A i a l'article 93.2 del CODI ESTRUCTURAL
 - En obres d'enginyeria civil: Límits establerts a l'apartat 640.5.1.1 del PG3 i a l'article 93.2 del CODI ESTRUCTURAL
- COL·LOCACIÓ AMB SOLDADURA:

El material d'aportació utilitzat ha de ser apropiat als materials a soldar i al procediment de soldadura.

Les característiques mecàniques del material d'aportació han de ser superiors a les del material base.

En acers de resistència millorada a la corrosió atmosfèrica, la resistència a la corrosió del material d'aportació ha de ser equivalent a la del material base.

El plec de prescripcions tècniques particulars definirà el sistema de protecció enfront la corrosió.

Els mètodes de protecció podran ser:

- Metalització, segons l'UNE-EN ISO 2063.
- Galvanització en calent, segons l'UNE-EN ISO 1461.
- Sistemes de pintura, segons l'UNE-EN ISO 12944.

2.- CONDICIONS DEL PROCÉS D'EXECUCIÓ

CONDICIONS GENERALS:

El constructor ha d'elaborar els plànols de taller i un programa de muntatge que han de ser aprovats per la DF abans d'iniciar els treballs en obra.

Qualsevol modificació durant els treballs ha d'aprovar-la la DF i reflectir-se posteriorment en els plànols de taller.

Els components estructurals s'han de manipular evitant que es produeixin deformacions permanents i procurant que els desperfectes superficials siguin mínims. Han d'anar protegits en els punts de subjecció.

Tot subconjunt estructural que durant les operacions de càrrega, transport, emmagatzematge i muntatge experimenti desperfectes, s'ha de reparar fins que sigui conforme.

Si durant el transport el material ha sofert desperfectes que no poden ser corregits o es preveu que després d'arreglar-los afectarà al seu treball estructural, la peça ha de ser substituïda.

Els components de l'estructura s'han d'emmagatzemar apilats sobre el terreny sense estar en contacte amb el terra i de forma que no es produeixi acumulació d'aigua.

El muntatge de l'estructura s'ha de fer d'acord amb el programa de muntatge i garantint la seguretat estructural en tot moment.

Durant les operacions de muntatge, l'estructura ha de resistir, en condicions de seguretat, les càrregues provisionals de muntatge i els efectes de les càrregues de vent.

Les traves i encastaments o subjeccions provisionals s'han de mantenir en la seva posició fins que l'avanç del muntatge permeti que puguin ser retirats de forma segura.

Les unions per a peces provisionals necessàries per al muntatge s'han de fer de forma que no debilitin l'estructura ni disminueixin la seva capacitat de servei.

La secció de l'element no ha de quedar disminuïda pels sistemes de muntatges utilitzats. Els dispositius d'ancoratge provisionals s'han d'assegurar per a evitar que s'afluïxin de forma involuntària.

Durant el procés de muntatge, el constructor ha de garantir que ninguna part de l'estructura estigui deformada o sobrecarregada permanentment per l'apilament de materials estructurals o per càrregues provisionals de muntatge.

Un cop muntada una part de l'estructura, s'ha d'alinejar al més aviat possible i immediatament després completar el cargolament.

No s'han de fer unions permanents fins que una part suficient de l'estructura no estigui ben alineada, anivellada, aplomada i unida provisionalment de manera que no es produeixin desplaçaments durant el muntatge o l'alineació posterior de la resta de l'estructura.

La preparació de les unions que s'hagin de realitzar a obra es farà a taller.

Els desperfectes que les operacions de magatzematge i manipulació ocasionin en l'acabat superficial de l'estructura s'han de reparar amb procediments adequats.

Es tindrà especial cura del drenatge de cobertes i façanes, així com s'evitaran zones on es pugui dipositar l'aigua de forma permanent.

Els elements de fixació i ancoratge disposaran de protecció adient a la classe d'exposició ambiental.

Per a la reparació de superfícies galvanitzades s'han d'utilitzar productes de pintura adequats aplicats sobre àrees que agafin, com a mínim, 10 mm de galvanització intacta.

Les parts que hagin de quedar de difícil accés després del seu muntatge han de rebre el tractament de protecció després de la inspecció i acceptació de la DF i abans del muntatge.

Les estructures amb planxes i peces primes conformades en fred s'executaran considerant els requisits addicionals de l'UNE-ENV 1090-2.

Les estructures amb acers d'alt límit elàstic s'executaran considerant els requisits addicionals de l'UNE-ENV 1090-3.

Les estructures amb gelosia de secció foradada s'executaran tenint en compte els requisits addicionals de l'UNE-ENV 1090-4.

COL·LOCACIÓ AMB CARGOLS:

Els forats per als cargols s'han de fer amb perforadora mecànica. S'admet un altre procediment sempre que proporcioni un acabat equivalent.

Es permet l'execució de forats amb punxonatge sempre que es compleixin els requisits establerts a l'apartat 10.2.3 del DB-SE A en obres d'edificació o els establerts a l'apartat 640.5.1.1 del PG3 en obres d'enginyeria civil.

És recomanable que, sempre que sigui possible, es perforin d'un sol cop els forats que travessin dues o més peces.

Els forats allargats s'han de fer amb una operació de punxonatge, o amb la perforació o punxonatge de dos forats i posterior oxitall.

Després de perforar les peces i abans d'unir-les s'han d'eliminar les rebaves.

Els cargols i les femelles no s'han de soldar, a menys que així ho expliciti el plec de condicions tècniques particulars.

S'han de col·locar el nombre suficient de cargols de muntatge per assegurar la immobilitat de les peces armades i el contacte íntim de les peces d'unió.

Les femelles s'han de muntar de manera que la seva marca de designació sigui visible després del muntatge.

En els cargols sense pretesar, cada conjunt de cargol, femella i volandera(es) s'ha de collar fins arribar al "collat a tocar" sense sobretesar els cargols. En grups de cargols aquest procés s'ha de fer progressivament començant pels cargols situats al centre. Si és necessari s'han de fer cicles addicionals de collat.

Abans de començar el pretesat, els cargols pretesats d'un grup s'han de collar d'acord amb el que s'ha indicat per als cargols sense pretesar. Per a que el pretesat sigui uniforme s'han de fer cicles addicionals de collat.

S'han de retirar els conjunts de cargol pretesat, femella i volandera(es) que després de collats fins al pretesat mínim, s'afluixin.

El collat dels cargols pretesats s'ha de fer seguint un dels procediments següents:

- Mètode de la clau dinamomètrica.
- Mètode de la femella indicadora.
- Mètode coninat.

Les superfícies que han de transmetre esforços per fricció s'han de netejar d'olis amb netejadors químics. Després de la preparació i fins l'armat i cargolat s'han de protegir amb cobertes impermeables.

La zona sense revestir situada al voltant del perímetre de la unió amb cargols no s'ha de tractar fins que no s'hagi inspeccionat la unió.

COL·LOCACIÓ AMB SOLDADURA:

Els procediments autoritzats per a realitzar unions soldades són:

- Per arc elèctric manual amb elèctrode revestit
- Per arc amb fil tubular, sense protecció gasosa
- Per arc submergit amb fil/filferro
- Per arc submergit amb elèctrode nu
- Per arc amb gas inert
- Per arc amb gas actiu
- Per arc amb fil tubular, amb protecció de gas actiu
- Per arc amb fil tubular, amb protecció de gas inert
- Per arc amb elèctrode de wolfram i gas inert
- Per arc de connectors

Les soldadures s'han de fer protegides dels efectes directes del vent, de la pluja i de la neu.

A l'obra i a disposició del personal encarregat de soldar hi ha d'haver un pla de soldatge, que ha d'incloure, com a mínim, els detalls, mida i tipus de les unions, especificacions dels tipus d'electròdes i preescalfament, seqüència de soldadura, limitacions a la soldadura discontinua i comprovacions intermèdies, girs o voltes de les peces necessàries per la soldadura, detall de les fixacions provisionals, disposicions en front l'esquinçament laminar, referència al pla d'inspecció i assaigs, i tots els requeriments per al identificació de les soldadures.

Les soldadures s'han de fer per soldadors certificats per un organisme acreditat i qualificats segons l'UNE-EN 287-1.

La coordinació de les tasques de soldadura s'ha de fer per soldadors qualificats i amb experiència amb el tipus d'operació que supervisen.

Abans de començar a soldar s'ha de verificar que les superfícies i vores a soldar són adequades al procés de soldadura i que estan lliures de fissures.

Totes les superfícies a soldar s'han de netejar de qualsevol material que pugui afectar negativament la qualitat de la soldadura o perjudicar el procés de soldatge. S'han de mantenir seques i lliures de condensacions.

Els components a soldar han d'estar correctament col·locats i fixos en la seva posició mitjançant dispositius adequats o soldadures de punteig, de manera que les unions a soldar siguin accessibles i visibles per al soldador. No s'han d'introduir soldadures addicionals.

El muntatge de l'estructura s'ha de fer de manera que les dimensions finals dels components estructurals estiguin dintre de les toleràncies establertes.

Els dispositius provisionals utilitzats per al muntatge de l'estructura, s'han de retirar sense fer malbé les peces.

Les soldadures provisionals s'han d'executar seguint les especificacions generals. S'han d'eliminar totes les soldadures de punteig que no s'incorporin a les soldadures finals.

Quan el tipus de material de l'acer i/o la velocitat de refredament puguin produir un enduriment de la zona tèrmicament afectada s'ha de considerar la utilització del precalentament. Aquest s'ha d'estendre 75 mm en cada component del metall base.

No s'ha d'accelerar el refredament de les soldadures amb mitjans artificials.

Els cordons de soldadura successius no han de produir osques.

Després de fer un cordó de soldadura i abans de fer el següent, cal netejar l'escòria per mitjà d'una picola i d'un raspall.

L'execució dels diferents tipus de soldadures s'ha de fer d'acord amb els requisits establerts a l'apartat 10.3.4 del DB-SE A i l'article 94 del CODI ESTRUCTURAL per a obres d'edificació o d'acord amb l'article 640.5.2 del PG3 i l'article 94 del CODI ESTRUCTURAL per a obres d'enginyeria civil.

No s'han d'utilitzar materials de protecció que perjudiquin la qualitat de la soldadura a menys de 150 mm de la zona a soldar.

Les soldadures i el metall base adjacent no s'han de pintar sense haver eliminat prèviament l'escòria.

3.- UNITAT I CRITERI D'AMIDAMENT

BIGUES, BIGUETES, CORRETGES, ENCAVALLADES, LLINDES, PILARS, TRAVES, ELEMENTS D'ANCORATGE, ELEMENTS AUXILIARS:

kg de pes calculat segons les especificacions de la DT, d'acord amb els criteris següents:

- El pes unitari per al seu càlcul ha de ser el teòric
- Per a poder utilitzar un altre valor diferent del teòric, cal l'acceptació expressa de la DF.

Aquest criteri inclou les pèrdues de material corresponents a retalls.

4.- NORMATIVA DE COMPLIMENT OBLIGATORI

OBRES D'EDIFICACIÓ:

Real Decreto 470/2021, de 29 de junio, por el que se aprueba el Código Estructural.

Real Decreto 314/2006, de 17 de marzo, por el que se aprueba el Código Técnico de la Edificación Parte 2. Documento Básico de Acero DB-SE-A.

* UNE-ENV 1090-1:1997 Ejecución de estructuras de acero. Parte 1: Reglas generales y reglas para edificación.

OBRES D'ENGINYERIA CIVIL:

Real Decreto 470/2021, de 29 de junio, por el que se aprueba el Código Estructural.

Orden de 6 de febrero de 1976 por la que se aprueba el Pliego de Prescripciones Técnicas Generales para Obras de Carreteras y Puentes (PG-3).

5.- CONDICIONS DE CONTROL D'EXECUCIÓ I DE L'OBRA ACABADA

CONTROL D'EXECUCIÓ. OPERACIONS DE CONTROL:

Abans de l'inici de l'execució, la DF verificarà que existeix un programa de control desenvolupat pel constructor, tant per als productes com per a l'execució.

Previ al subministrament, el constructor presentarà a la DF la següent documentació:

- creditació que el procés de muntatge al taller dels elements de l'estructura posseeix distintiu de qualitat reconegut.
- Acreditació que els productes d'acer posseeixen distintiu de qualitat reconegut.
- En processos de soldadura, certificats d'homologació dels soldadors segons UNE-EN 2871 i del procés de soldadura segons UNE-EN ISO 15614-1.

La DF comprovarà que els productes d'acer subministrats pel taller a l'obra, s'acompanyen de la seva fulla de subministrament, en cas que no es pugui realitzar la traçabilitat de la mateixa, aquesta serà rebutjada.

Previ a l'execució es fabricaran per a cada element i cada material a tallar, com a mínim quatre provetes, per part del control extern de l'entitat de control.

Es comprovarà que les dimensions dels elements elaborats al taller son les mateixes que les dels plànols de taller, considerant-se les toleràncies al plec de condicions.

Amb anterioritat a la fabricació, el constructor proposarà la seqüència d'armat i soldadura, aquesta haurà de ser aprovada per la DF.

Es marcaran les peces amb pintura segons plànols de taller, per identificar-les durant el muntatge al taller i a l'obra.

L'autocontrol del procés de muntatge inclourà com a mínim:

- Identificació dels elements.
- Situació dels eixos de simetria.
- Situació de les zones de suport contigües.

-Paral·lelisme d'ales i platabandes.
-Perpendicularitat d'ales i ànimes.
-Abonyegament, rectitud i planor d'ales i ànimes.
-Contrafletxes.

La freqüència de comprovació serà del 100% per elements principals i del 25% per a elements secundaris.

La DF comprovarà amb antelació al muntatge la correspondència entre el projecte i els elements elaborats al taller, i la documentació del subministrament.

El constructor elaborarà la documentació corresponent al muntatge, aquesta serà aprovada per la DF, i com a mínim inclourà:

-Memòria de muntatge.
-Plànols de muntatge.
-Programa d'inspecció.

Es comprovarà la conformitat de totes les operacions de muntatge, especialment:

-L'ordre de cada operació.
-Eines utilitzades.
-Qualificació del personal.
-Traçabilitat del sistema.

UNIONS SOLDADES:

Els soldadors hauran d'estar en disposició de la qualificació adient conforme a l'apartat 94.4.2 del CODI ESTRUCTURAL.

Cada soldador identificarà el seu treball amb marques personals no transferibles.

La soldadura es realitzarà segons l'apartat 94.4.1 del CODI ESTRUCTURAL, el constructor realitzarà el assajos i proves necessàries per establir el mètode de soldadura més adient.

Abans de realitzar la soldadura, es farà una inspecció de les peces a unir segons l'UNE-EN iso 17637.

Les inspeccions de les soldadures les realitzarà un inspector de soldadura de nivell 2 o persona autoritzada per la DF.

UNIONS CARGOLADES:

Es comprovaran els parells de serratge aplicats als cargols.

En el cas de cargols pretesats es comprovarà que l'esforç aplicat és superior al mínim establert.

CONTROL D'EXECUCIÓ. CRITERIS DE PRESA DE MOSTRES:

Els controls s'han de fer segons les indicacions de la DF.

La mesura de les longituds es farà amb regla o cinta metàl·lica, d'exactitud no menor de 0,1 mm en cada metre, i no menor que 0,1 per mil en longituds majors.

La mesura de les fletxes de les barres es realitzarà per comparació entre la directriu del perfil i la línia recta definida entre les seccions extremes materialitzada amb un filferro tesat.

UNIONS SOLDADES:

La DF determinarà les soldadures que han de ser objecte d'anàlisi.

Els percentatges indicats poden ser variats, segons criteris de la DF, en funció dels resultats de la inspecció visual realitzada i dels anàlisis anteriors.

UNIONS CARGOLADES:

La DF determinarà les unions que han de ser objecte d'anàlisi.

CONTROL D'EXECUCIÓ. INTERPRETACIÓ DE RESULTATS I ACTUACIONS EN CAS D'INCOMPLIMENT:

El taller de fabricació ha de disposar d'un control dimensional adequat.

Quan es sobrepassi alguna de les toleràncies especificades en algun control, es corregirà la implantació en obra. A més a més, s'augmentarà el control, en l'apartat incomplet, fins a un 20% d'unitats. Si encara es troben irregularitats, es faran les oportunes correccions i/o rebuigs i es farà el control sobre el 100 % de les unitats amb les oportunes actuacions segons el resultat.

UNIONS SOLDADES:

La qualificació dels defectes observats en les inspeccions visuals i en les realitzades per mètodes no destructius, es farà d'acord amb les especificacions fixades al Plec de Condicions Particulars de l'obra.

CONTROL DE L'OBRA ACABADA. OPERACIONS DE CONTROL:

Inspecció visual de la unitat acabada.

En l'estructura acabada han de realitzar-se, les comprovacions i proves de servei previstes en projecte i/o ordenades per DF conjuntament amb les exigides per la normativa vigent.

UNIONS SOLDADES:

En l'estructura acabada han de realitzar-se, les comprovacions i proves de servei previstes en projecte i/o ordenades per DF conjuntament amb les exigides per la normativa vigent.

Es controlaran tots els cordons de soldadura.

Les soldadures que durant el procés de fabricació resultin inaccessibles, seran inspeccionades amb anterioritat.

A l'autocontrol de les soldadures es comprovarà com a mínim:

-Inspecció visual de tots els cordons.
-Comprovacions mitjançant assajos no destructius.

Es realitzaran els següents assajos no destructius segons la norma EN12062

-Líquids penetrants(LP) segons UNE-EN 1289.
-Partícules magnètiques(PM), segons UNE-EN 1290.
-Ultrasons(US), segons UNE-EN 1714.
-Radiografies(RX), segons UNE-EN 12517.

A tots els punt a on existeixin creuament de cordons de soldadura es realitzarà una radiografia addicional

Es realitzarà una inspecció mitjançant partícules magnètiques o líquids penetrants d'un 15% del total de la longitud de les soldadures en angle.

Es realitzarà una inspecció radiogràfica i ultrasònica de les soldadures a topar en planxes i unions en T quan aquestes siguin a topar.

Els criteris d'acceptació de les soldadures es basaran en l'UNE-EN ISO 5817.

UNIONS CARGOLADES:

La freqüència de comprovació serà del 100% per elements principals com bigues, i del 25% per a elements secundaris com rigiditzadors.

CONTROL DE L'OBRA ACABADA. CRITERIS DE PRESA DE MOSTRES:

Els controls s'han de fer segons les indicacions de la DF.

CONTROL DE L'OBRA ACABADA. INTERPRETACIÓ DE RESULTATS I ACTUACIONS EN CAS

D'INCOMPLIMENT:

Correcció per part del contractista de les irregularitats observades.

UNIONS SOLDADES:

No s'acceptaran soldadures que no compleixin amb les especificacions.

No s'acceptaran unions soldades que no compleixin amb els assaigs no destructius.

No s'acceptaran soldadures realitzades per soldadors no qualificats

P4 ESTRUCTURES

P44 ESTRUCTURES D'ACER

P44C- PILAR D'ACER

0.- ELEMENTS QUE CONTEMPLA EL PLEC

P44C-DP0Z.

1.- DEFINICIÓ I CONDICIONS DE LES PARTIDES D'OBRA EXECUTADES

Formació d'elements estructurals amb perfils normalitzats d'acer, utilitzats directament o formant peces compostes.

S'han considerat els elements següents:

- Pilars

S'han considerat els tipus de perfils següents:

- Perfils d'acer laminat en calent, de les sèries IPN, IPE, HEA, HEB, HEM o UPN, d'acer S275JR, S275J0, S275J2, S355JR, S355J0 o S355J2, segons CÒDIGO ESTRUCTURAL (RD 470/2021), UNE-EN 10025-2
- Perfils d'acer laminat en calent de les sèries L, LD, T, rodó, quadrat, rectangular o planxa, d'acer S275JR, S275J0, S275J2, S355JR, S355J0 o S355J2, segons CÒDIGO ESTRUCTURAL (RD 470/2021), UNE-EN 10025-2
- Perfils foradats d'acer laminat en calent de les sèries rodó, quadrat o rectangular d'acer S275J0H o S355J2H, segons CÒDIGO ESTRUCTURAL (RD 470/2021), UNE-EN 10210-1
- Perfils foradats conformats en fred de les sèries rodó, quadrat o rectangular d'acer S275J0H o S355J2H, segons CÒDIGO ESTRUCTURAL (RD 470/2021), UNE-EN 10219-1
- Perfils conformats en fred, de les sèries L, LD, U, C, Z, o Omega, d'acer S235JRC, segons CÒDIGO ESTRUCTURAL (RD 470/2021), UNE-EN 10025-2

S'han considerat els acabats superficials següents:

- Pintat amb una capa d'emprimació antioxidant
- Galvanitzat

S'han considerat els tipus de col·locació següents:

- Col·locació amb soldadura
 - Col·locació amb cargols
 - Col·locació sobre obres de fàbrica o de formigó, recolzats o encastats
- L'execució de la unitat d'obra inclou les operacions següents:
- Preparació de la zona de treball
 - Replanteig i marcat dels eixos
 - Col·locació i fixació provisional de la peça
 - Aplomat i anivellació definitius
 - Execució de les unions, en el seu cas
 - Comprovació final de l'aploamat i dels nivells

CONDICIONS GENERALS:

Els materials utilitzats han de tenir la qualitat establerta a la DT. No s'han de fer modificacions sense autorització de la DF encara que suposin un increment de les característiques mecàniques.

La peça ha d'estar col·locada a la posició indicada a la DT, amb les modificacions aprovades per la DF.

La peça ha d'estar correctament aplomada i nivellada.

Quan la peça sigui composta, la disposició dels diferents elements de la peça, les seves dimensions, tipus d'acer i perfils s'han de correspondre amb les indicacions de la DT. Cada component de l'estructura ha de dur una marca d'identificació que ha de ser visible després del muntatge. Aquesta marca no ha d'estar feta amb entalladura cisellada.

La marca d'identificació ha d'indicar l'orientació de muntatge del component estructural quan aquesta no es dedueixi clarament de la seva forma.

Els elements de fixació, i les xapes, plaques petites i accessoris de muntatge han d'anar embalats i identificats adequadament.

L'element ha d'estar pintat amb una capa de protecció de pintura antioxidant, excepte si està galvanitzat.

Els cantells de les peces no han de tenir òxid adherit, rebaves, estries o irregularitats que dificultin el contacte amb l'element que s'han d'unir.

Si el perfil està galvanitzat, la col·locació de l'element no ha de produir desperfectes en el recobriment del zinc.

L'element no s'ha d'adreçar un cop col·locat definitivament.

No es permet reblir amb soldadura els forats que han estat practicats a l'estructura per a disposar cargols provisionals de muntatge.

Toleràncies d'execució:

- En obres d'edificació: Límits establerts als apartats 11.1 i 11.2 del DB-SE A i a l'annex 16 del CODI ESTRUCTURAL.
- En obres d'enginyeria civil: Límits establerts a l'article 640.12 del PG3 i l'annex 16 del CODI ESTRUCTURAL.

PILARS:

Si la base del pilar ha de quedar embeguda dins de formigó no necessitarà protecció de 50 mm segons el CODI ESTRUCTURAL per sota del nivell del formigó.

L'espai entre la placa de recolzament del pilar i els fonaments s'ha de reblir amb beurada de ciment, beurades especials o formigó fi.

Abans del rebliment, l'espai situat sota la placa de recolzament d'acer, ha d'estar net de líquids, gel, residus i de qualsevol material contaminant.

La quantitat de beurada utilitzada ha de ser suficient per a que aquest espai quedi completament reblert.

Segons el gruix a reblir les beurades han de ser dels següents tipus:

- Gruixos nominals inferiors a 25 mm: barreja de ciment pòrtland i aigua
- Gruixos nominals entre 25 i 50 mm: morter fluït de ciment pòrtland de dosificació no inferior a 1:1
- Gruixos nominals superiors a 50 mm: morter sec de ciment pòrtland de dosificació no inferior a 1:2 o formigó fi

Les beurades especials han de ser de baixa retracció i s'han d'utilitzar seguint les instruccions del seu fabricant.

COL·LOCACIÓ AMB CARGOLS:

S'utilitzaran cargols normalitzats d'acord a les normes recollides a la taula 85.2.b del CODI ESTRUCTURAL

Els cargols aixamfranats, cargols calibrats, perns articulats i els cargols hexagonals d'injecció s'han d'utilitzar seguint les instruccions del seu fabricant i han de complir els requisits addicionals establerts a l'article 85.2 del CODI ESTRUCTURAL.

La situació dels cargols a la unió ha de ser tal que redueixi la possibilitat de corrosió i pandeig local de les xapes, i ha de facilitar el muntatge i les inspeccions.

El diàmetre nominal mínim dels cargols ha de ser de 12 mm.

La rosca pot estar inclosa en el pla de tall, excepte en el cas que els cargols s'utilitzin com a calibrats.

Després del collat l'espiga del cargol ha de sobresortir de la rosca de la femella.

Entre la superfície de recolzament de la femella i la part no roscada de l'espiga ha d'haver, com a mínim:

- En cargols pretesats: 4 filets complerts més la sortida de la rosca
- En cargols sense pretesar: 1 filet complert més la sortida de la rosca

Les superfícies dels caps de cargols i femelles han d'estar perfectament planes i netes.

En els cargols col·locats en posició vertical, la femella ha d'estar situada per sota del cap del cargol.

En els forats rodons normals i amb cargols sense pretesar no és necessari utilitzar volanderes. Si s'utilitzen han d'anar sota el cap dels cargols, han de ser aixamfranades i el xamfrà ha d'estar situat en direcció al cap del cargol.

En els cargols pretesats, les volanderes han de ser planes endurides i han d'anar col·locades de la forma següent:

- Cargols 10.9: sota el cap del cargol i de la femella
- Cargols 8.8: sota de l'element que gira

Toleràncies d'execució:

- Franquícia màxima entre superfícies adjacents:
 - Si s'utilitzen cargols no pretesats: 2 mm
 - Si s'utilitzen cargols pretesats: 1 mm
- Diàmetre dels forats:
 - En obres d'edificació: Límits establerts a l'apartat 11.1 del DB-SE A i a l'article 93.2 del CODI ESTRUCTURAL
 - En obres d'enginyeria civil: Límits establerts als apartats 640.5.1.3 i 640.5.1.4 del PG3 i a l'article 93.2 del CODI ESTRUCTURAL.

- Posició dels forats:
 - En obres d'edificació: Límits establerts a l'apartat 11.1 del DB-SE A i a l'article 93.2 del CODI ESTRUCTURAL.
 - En obres d'enginyeria civil: Límits establerts a l'apartat 640.5.1.1 del PG3 i a l'article 93.2 del CODI ESTRUCTURAL.

COL·LOCACIÓ AMB SOLDADURA:

El material d'aportació utilitzat ha de ser apropiat als materials a soldar i al procediment de soldadura.

Les característiques mecàniques del material d'aportació han de ser superiors a les del material base.

En acers de resistència millorada a la corrosió atmosfèrica, la resistència a la corrosió del material d'aportació ha de ser equivalent a la del material base.

El plec de prescripcions tècniques particulars definirà el sistema de protecció enfront la corrosió.

Els mètodes de protecció podran ser:

- Metalització, segons l'UNE-EN ISO 2063.
- Galvanització en calent, segons l'UNE-EN ISO 1461.
- Sistemes de pintura, segons l'UNE-EN ISO 12944.

2.- CONDICIONS DEL PROCÉS D'EXECUCIÓ

CONDICIONS GENERALS:

El constructor ha d'elaborar els plànols de taller i un programa de muntatge que han de ser aprovats per la DF abans d'iniciar els treballs en obra.

Qualsevol modificació durant els treballs ha d'aprovar-la la DF i reflectir-se posteriorment en els plànols de taller.

Els components estructurals s'han de manipular evitant que es produeixin deformacions permanents i procurant que els desperfectes superficials siguin mínims. Han d'anar protegits en els punts de subjecció.

Tot subconjunt estructural que durant les operacions de càrrega, transport, emmagatzematge i muntatge experimenti desperfectes, s'ha de reparar fins que sigui conforme.

Si durant el transport el material ha sofert desperfectes que no poden ser corregits o es preveu que després d'arreglar-los afectarà al seu treball estructural, la peça ha de ser substituïda.

Els components de l'estructura s'han d'emmagatzemar apilats sobre el terreny sense estar en contacte amb el terra i de forma que no es produeixi acumulació d'aigua.

El muntatge de l'estructura s'ha de fer d'acord amb el programa de muntatge i garantint la seguretat estructural en tot moment.

Durant les operacions de muntatge, l'estructura ha de resistir, en condicions de seguretat, les càrregues provisionals de muntatge i els efectes de les càrregues de vent.

Les traves i encastaments o subjeccions provisionals s'han de mantenir en la seva posició fins que l'avanç del muntatge permeti que puguin ser retirats de forma segura.

Les unions per a peces provisionals necessàries per al muntatge s'han de fer de forma que no debilitin l'estructura ni disminueixin la seva capacitat de servei.

La secció de l'element no ha de quedar disminuïda pels sistemes de muntatges utilitzats.

Els dispositius d'ancoratge provisionals s'han d'assegurar per a evitar que s'afluïxin de forma involuntària.

Durant el procés de muntatge, el constructor ha de garantir que ninguna part de l'estructura estigui deformada o sobrecarregada permanentment per l'apilament de materials estructurals o per càrregues provisionals de muntatge.

Un cop muntada una part de l'estructura, s'ha d'alinejar al més aviat possible i immediatament després completar el cargolament.

No s'han de fer unions permanents fins que una part suficient de l'estructura no estigui ben alineada, anivellada, aplomada i unida provisionalment de manera que no es produeixin desplaçaments durant el muntatge o l'alineació posterior de la resta de l'estructura.

La preparació de les unions que s'hagin de realitzar a obra es farà a taller.

Els desperfectes que les operacions de magatzematge i manipulació ocasionin en l'acabat superficial de l'estructura s'han de reparar amb procediments adequats.

Es tindrà especial cura del drenatge de cobertes i façanes, així com s'evitaran zones on es pugui dipositar l'aigua de forma permanent.

Els elements de fixació i ancoratge disposaran de protecció adient a la classe d'exposició ambiental.

Per a la reparació de superfícies galvanitzades s'han d'utilitzar productes de pintura adequats aplicats sobre àrees que agafin, com a mínim, 10 mm de galvanització intacta.

Les parts que hagin de quedar de difícil accés després del seu muntatge han de rebre el tractament de protecció després de la inspecció i acceptació de la DF i abans del muntatge.

Les estructures amb planxes i peces primes conformades en fred s'executaran considerant els requisits addicionals de l'UNE-ENV 1090-2.

Les estructures amb acers d'alt límit elàstic s'executaran considerant els requisits addicionals de l'UNE-ENV 1090-3.

Les estructures amb gelosia de secció foradada s'executaran tenint en compte els requisits addicionals de l'UNE-ENV 1090-4.

COL·LOCACIÓ AMB CARGOLS:

Els forats per als cargols s'han de fer amb perforadora mecànica. S'admet un altre procediment sempre que proporcioni un acabat equivalent.

Es permet l'execució de forats amb punxonatge sempre que es compleixin els requisits establerts a l'apartat 10.2.3 del DB-SE A en obres d'edificació o els establerts a l'apartat 640.5.1.1 del PG3 en obres d'enginyeria civil.

És recomanable que, sempre que sigui possible, es perforin d'un sol cop els forats que travessin dues o més peces.

Els forats allargats s'han de fer amb una operació de punxonatge, o amb la perforació o punxonatge de dos forats i posterior oxitall.

Després de perforar les peces i abans d'unir-les s'han d'eliminar les rebaves.

Els cargols i les femelles no s'han de soldar, a menys que així ho expliciti el plec de condicions tècniques particulars.

S'han de col·locar el nombre suficient de cargols de muntatge per assegurar la immobilitat de les peces armades i el contacte íntim de les peces d'unió.

Les femelles s'han de muntar de manera que la seva marca de designació sigui visible després del muntatge.

En els cargols sense pretesar, cada conjunt de cargol, femella i volandera(es) s'ha de collar fins arribar al "collat a tocar" sense sobretesar els cargols. En grups de cargols aquest procés s'ha de fer progressivament començant pels cargols situats al centre. Si és necessari s'han de fer cicles addicionals de collat.

Abans de començar el pretesat, els cargols pretesats d'un grup s'han de collar d'acord amb el que s'ha indicat per als cargols sense pretesar. Per a que el pretesat sigui uniforme s'han de fer cicles addicionals de collat.

S'han de retirar els conjunts de cargol pretesat, femella i volandera(es) que després de collats fins al pretesat mínim, s'afluïxin.

El collat dels cargols pretesats s'ha de fer seguint un dels procediments següents:

- Mètode de la clau dinamomètrica.
- Mètode de la femella indicadora.
- Mètode convinat.

Les superfícies que han de transmetre esforços per fricció s'han de netejar d'olis amb netejadors químics. Després de la preparació i fins l'armat i cargolat s'han de protegir amb cobertes impermeables.

La zona sense revestir situada al voltant del perímetre de la unió amb cargols no s'ha de tractar fins que no s'hagi inspeccionat la unió.

COL·LOCACIÓ AMB SOLDADURA:

Els procediments autoritzats per a realitzar unions soldades són:

- Per arc elèctric manual amb elèctrode revestit
- Per arc amb fil tubular, sense protecció gasosa
- Per arc submergit amb fil/filferro
- Per arc submergit amb elèctrode nu
- Per arc amb gas inert
- Per arc amb gas actiu
- Per arc amb fil tubular, amb protecció de gas actiu
- Per arc amb fil tubular, amb protecció de gas inert
- Per arc amb elèctrode de wolfram i gas inert
- Per arc de connectors

Les soldadures s'han de fer protegides dels efectes directes del vent, de la pluja i de la neu.

A l'obra i a disposició del personal encarregat de soldar hi ha d'haver un pla de soldatge, que ha d'incloure, com a mínim, els detalls, mida i tipus de les unions, especificacions dels tipus d'electròdes i preescalfament, seqüència de soldadura, limitacions a la soldadura discontinua i comprovacions intermèdies, girs o voltes de les peces necessàries per la soldadura, detall de les fixacions provisionals, disposicions en front l'esquinçament laminar, referència al pla d'inspecció i assaigs, i tots els requeriments per al identificació de les soldadures.

Les soldadures s'han de fer per soldadors certificats per un organisme acreditat i qualificats segons l'UNE-EN 287-1.

La coordinació de les tasques de soldadura s'ha de fer per soldadors qualificats i amb experiència amb el tipus d'operació que supervisen.

Abans de començar a soldar s'ha de verificar que les superfícies i vores a soldar són adequades al procés de soldadura i que estan lliures de fissures. Totes les superfícies a soldar s'han de netejar de qualsevol material que pugui afectar negativament la qualitat de la soldadura o perjudicar el procés de soldatge. S'han de mantenir seques i lliures de condensacions. Els components a soldar han d'estar correctament col·locats i fixos en la seva posició mitjançant dispositius adequats o soldadures de punteig, de manera que les unions a soldar siguin accessibles i visibles per al soldador. No s'han d'introduir soldadures addicionals. El muntatge de l'estructura s'ha de fer de manera que les dimensions finals dels components estructurals estiguin dintre de les toleràncies establertes. Els dispositius provisionals utilitzats per al muntatge de l'estructura, s'han de retirar sense fer malbé les peces. Les soldadures provisionals s'han d'executar seguint les especificacions generals. S'han d'eliminar totes les soldadures de punteig que no s'incorporin a les soldadures finals. Quan el tipus de material de l'acer i/o la velocitat de refredament puguin produir un enduriment de la zona tèrmicament afectada s'ha de considerar la utilització del precalentament. Aquest s'ha d'estendre 75 mm en cada component del metall base. No s'ha d'accelerar el refredament de les soldadures amb mitjans artificials. Els cordons de soldadura successius no han de produir osques. Després de fer un cordó de soldadura i abans de fer el següent, cal netejar l'escòria per mitjà d'una picola i d'un raspall. L'execució dels diferents tipus de soldadures s'ha de fer d'acord amb els requisits establerts a l'apartat 10.3.4 del DB-SE A i l'article 94 del CODI ESTRUCTURAL per a obres d'edificació o d'acord amb l'article 640.5.2 del PG3 i l'article 94 del CODI ESTRUCTURAL per a obres d'enginyeria civil. No s'han d'utilitzar materials de protecció que perjudiquin la qualitat de la soldadura a menys de 150 mm de la zona a soldar. Les soldadures i el metall base adjacent no s'han de pintar sense haver eliminat prèviament l'escòria.

3.- UNITAT I CRITERI D'AMIDAMENT
BIGUES, BIGUETES, CORRETGES, ENCAVALLADES, LLINDES, PILARS, TRAVES, ELEMENTS D'ANCORATGE, ELEMENTS AUXILIARS:
kg de pes calculat segons les especificacions de la DT, d'acord amb els criteris següents:
- El pes unitari per al seu càlcul ha de ser el teòric
- Per a poder utilitzar un altre valor diferent del teòric, cal l'acceptació expressa de la DF.

Aquest criteri inclou les pèrdues de material corresponents a retalls.

4.- NORMATIVA DE COMPLIMENT OBLIGATORI
OBRES D'EDIFICACIÓ:
Real Decreto 470/2021, de 29 de junio, por el que se aprueba el Código Estructural.
Real Decreto 314/2006, de 17 de marzo, por el que se aprueba el Código Técnico de la Edificación Parte 2. Documento Básico de Acero DB-SE-A.
* UNE-ENV 1090-1:1997 Ejecución de estructuras de acero. Parte 1: Reglas generales y reglas para edificación.
OBRES D'ENGINYERIA CIVIL:
Real Decreto 470/2021, de 29 de junio, por el que se aprueba el Código Estructural.
Orden de 6 de febrero de 1976 por la que se aprueba el Pliego de Prescripciones Técnicas Generales para Obras de Carreteras y Puentes (PG-3).

5.- CONDICIONS DE CONTROL D'EXECUCIÓ I DE L'OBRA ACABADA
CONTROL D'EXECUCIÓ. OPERACIONS DE CONTROL:
Abans de l'inici de l'execució, la DF verificarà que existeix un programa de control desenvolupat pel constructor, tant per als productes com per a l'execució. Previ al subministrament, el constructor presentarà a la DF la següent documentació:
- creditació que el procés de muntatge al taller dels elements de l'estructura posseeix distintiu de qualitat reconegut.
- Acreditació que els productes d'acer posseeixen distintiu de qualitat reconegut.
- En processos de soldadura, certificats d'homologació dels soldadors segons UNE-EN 2871 i del procés de soldadura segons UNE-EN ISO 15614-1.

La DF comprovarà que els productes d'acer subministrats pel taller a l'obra, s'acompanyen de la seva fulla de subministrament, en cas que no es pugui realitzar la traçabilitat de la mateixa, aquesta serà rebutjada. Previ a l'execució es fabricaran per a cada element i cada material a tallar, com a mínim quatre provetes, per part del control extern de l'entitat de control. Es comprovarà que les dimensions dels elements elaborats al taller són les mateixes que les dels plànols de taller, considerant-se les toleràncies al plec de condicions. Amb anterioritat a la fabricació, el constructor proposarà la seqüència d'armat i soldadura, aquesta haurà de ser aprovada per la DF. Es marcaran les peces amb pintura segons plànols de taller, per identificar-les durant el muntatge al taller i a l'obra. L'autocontrol del procés de muntatge inclourà com a mínim:
-Identificació dels elements.
-Situació dels eixos de simetria.
-Situació de les zones de suport contigües.
-Paral·lelisme d'ales i platabandes.
-Perpendicularitat d'ales i ànimes.
-Abonyegament, rectitud i planor d'ales i ànimes.
-Contrafletxes.

La freqüència de comprovació serà del 100% per elements principals i del 25% per a elements secundaris. La DF comprovarà amb antelació al muntatge la correspondència entre el projecte i els elements elaborats al taller, i la documentació del subministrament. El constructor elaborarà la documentació corresponent al muntatge, aquesta serà aprovada per la DF, i com a mínim inclourà:
-Memòria de muntatge.
-Plànols de muntatge.
-Programa d'inspecció.

Es comprovarà la conformitat de totes les operacions de muntatge, especialment:
-L'ordre de cada operació.
-Eines utilitzades.
-Qualificació del personal.
-Traçabilitat del sistema.

UNIONS SOLDADES:
Els soldadors hauran d'estar en disposició de la qualificació adient conforme a l'apartat 94.4.2 del CODI ESTRUCTURAL. Cada soldador identificarà el seu treball amb marques personals no transferibles. La soldadura es realitzarà segons l'apartat 94.4.1 del CODI ESTRUCTURAL, el constructor realitzarà el assajos i probes necessàries per establir el mètode de soldadura més adient. Abans de realitzar la soldadura, es farà una inspecció de les peces a unir segons l'UNE-EN iso 17637. Les inspeccions de les soldadures les realitzarà un inspector de soldadura de nivell 2 o persona autoritzada per la DF.

UNIONS CARGOLADES:
Es comprovaran els parells de serratge aplicats als cargols. En el cas de cargols pretesats es comprovarà que l'esforç aplicat és superior al mínim establert.

CONTROL D'EXECUCIÓ. CRITERIS DE PRESA DE MOSTRES:
Els controls s'han de fer segons les indicacions de la DF. La mesura de les longituds es farà amb regla o cinta metàl·lica, d'exactitud no menor de 0,1 mm en cada metre, i no menor que 0,1 per mil en longituds majors. La mesura de les fletxes de les barres es realitzarà per comparació entre la directriu del perfil i la línia recta definida entre les seccions extremes materialitzada amb un filferro tesat.

UNIONS SOLDADES:
La DF determinarà les soldadures que han de ser objecte d'anàlisi. Els percentatges indicats poden ser variats, segons criteris de la DF, en funció dels resultats de la inspecció visual realitzada i dels anàlisis anteriors.

UNIONS CARGOLADES:

La DF determinarà les unions que han de ser objecte d'anàlisi.
CONTROL D'EXECUCIÓ. INTERPRETACIÓ DE RESULTATS I ACTUACIONS EN CAS D'INCOMPLIMENT:
El taller de fabricació ha de disposar d'un control dimensional adequat.
Quan es sobrepassi alguna de les toleràncies especificades en algun control, es corregirà la implantació en obra. A més a més, s'augmentarà el control, en l'apartat incomplet, fins a un 20% d'unitats. Si encara es troben irregularitats, es faran les oportunes correccions i/o rebuigs i es farà el control sobre el 100 % de les unitats amb les oportunes actuacions segons el resultat.
UNIONS SOLDADES:
La qualificació dels defectes observats en les inspeccions visuals i en les realitzades per mètodes no destructius, es farà d'acord amb les especificacions fixades al Plec de Condicions Particulars de l'obra.
CONTROL DE L'OBRA ACABADA. OPERACIONS DE CONTROL:
Inspecció visual de la unitat acabada.
En l'estructura acabada han de realitzar-se, les comprovacions i proves de servei previstes en projecte i/o ordenades per DF conjuntament amb les exigides per la normativa vigent.
UNIONS SOLDADES:
En l'estructura acabada han de realitzar-se, les comprovacions i proves de servei previstes en projecte i/o ordenades per DF conjuntament amb les exigides per la normativa vigent.
Es controlaran tots els cordons de soldadura.
Les soldadures que durant el procés de fabricació resultin inaccessible, seran inspeccionades amb anterioritat.
A l'autocontrol de les soldadures es comprovarà com a mínim:
-Inspecció visual de tots els cordons.
-Comprovacions mitjançant assajos no destructius.
Es realitzaran els següents assajos no destructius segons la norma EN12062
-Líquids penetrants(LP) segons UNE-EN 1289.
-Partícules magnètiques(PM), segons UNE-EN 1290.
-Ultrasons(US), segons UNE-EN 1714.
-Radiografies(RX), segons UNE-EN 12517.
A tots els punt a on existeixin creuament de cordons de soldadura es realitzarà una radiografia addicional
Es realitzarà una inspecció mitjançant partícules magnètiques o líquids penetrants d'un 15% del total de la longitud de les soldadures en angle.
Es realitzarà una inspecció radiogràfica i ultrasònica de les soldadures a topar en planxes i unions en T quan aquestes siguin a topar.
Els criteris d'acceptació de les soldadures es basaran en l'UNE-EN ISO 5817.
UNIONS CARGOLADES:
La freqüència de comprovació serà del 100% per elements principals com bigues, i del 25% per a elements secundaris com rigiditzadors.
CONTROL DE L'OBRA ACABADA. CRITERIS DE PRESA DE MOSTRES:
Els controls s'han de fer segons les indicacions de la DF.
CONTROL DE L'OBRA ACABADA. INTERPRETACIÓ DE RESULTATS I ACTUACIONS EN CAS D'INCOMPLIMENT:
Correcció per part del contractista de les irregularitats observades.
UNIONS SOLDADES:
No s'acceptaran soldadures que no compleixin amb les especificacions.
No s'acceptaran unions soldades que no compleixin amb els assaigs no destructius.
No s'acceptaran soldadures realitzades per soldadors no qualificats

P4 ESTRUCTURES

P45 ESTRUCTURES DE FORMIGÓ

P452 FORMIGONAMENT DE MURS

P4520- FORMIGONAMENT DE MURS

0.- ELEMENTS QUE CONTEMPLA EL PLEC

P4520-LW84.

1.- DEFINICIÓ I CONDICIONS DE LES PARTIDES D'OBRA EXECUTADES
Formigonament d'estructures i elements estructurals, amb formigó en massa, armat, per a pretensar, formigó autocompactant i formigó lleuger, de central o elaborat a l'obra en planta dosificadora, que compleixi les prescripcions del CODI ESTRUCTURAL, abocat directament des de camió, amb bomba o amb cubilot, i operacions auxiliars relacionades amb el formigonament i la cura del formigó.
S'han considerat els elements a formigonar següents:
- Murs
L'execució de la unitat d'obra inclou les operacions següents:
Formigonament:
- Preparació de la zona de treball
- Humectació de l'encofrat
- Abocada del formigó
- Compactació del formigó mitjançant vibratge, en el seu cas
- Curat del formigó
CONDICIONS GENERALS:
En l'execució de l'element s'han de complir les prescripcions establertes en la normativa aplicable, en especial les que fan referència a la durabilitat del formigó i les armadures (article 43 del CODI ESTRUCTURAL) en funció de les classes d'exposició.
El formigó estructural ha de fabricar-se en centrals específiques
En cap cas es tolerarà la col·locació en obra de masses que acusin principi d'adormiment.
El formigó col·locat no ha de tenir disgregacions o buits a la massa.
Després del formigonament les armadures han de mantenir la posició prevista a la DT.
La secció de l'element no ha de quedar disminuïda en cap punt per la introducció d'elements de l'encofrat ni d'altres.
L'element acabat ha de tenir una superfície uniforme, sense irregularitats.
Si la superfície ha de quedar vista ha de tenir, a més, una coloració uniforme sense regalims, taques, o elements adherits.
La resistència característica del formigó es comprovarà d'acord amb l'article 57 del capítol 13 del CODI ESTRUCTURAL.
Les toleràncies en el recobriment i la posició de les armadures han de complir l'especificat a l'UNE 36831.
No s'accepten toleràncies en el replanteig d'eixos en l'execució de fonaments de mitgeres, buits d'ascensor, passos d'instal·lacions, etc., fora que ho autoritzi explícitament la DF.
FORMIGONAMENT D'ESTRUCTURES:
Toleràncies d'execució:
- Verticalitat de línies i superfícies (H alçària del punt considerat): - H ≤ 6 m: ± 24 mm - 6 m < H ≤ 30 m: ± 4H, ± 50 mm - H ≥ 30 m: ± 5H/3, ± 150 mm
- Verticalitat, arestes exteriors i junts de dilatació vistos (H alçària del punt considerat): - H ≤ 6 m: ± 12 mm - 6 m < H ≤ 30 m: ± 2H, ± 24 mm - H ≥ 30 m: ± 4H/5, ± 80 mm
- Desviacions laterals: - Peces: ± 24 mm - Junts: ± 16 mm
- Secció transversal (D: dimensió considerada): - D ≤ 30 cm: + 10 mm, - 8 mm - 30 cm < D ≤ 100 cm: + 12 mm, - 10 mm - 100 cm < D: + 24 mm, - 20 mm
- Desviació de la cara encofrada respecte el pla teòric: - Aristes exteriors pilars vistos i junts en formigó vist: ± 6 mm/3 m - Resta d'elements: ± 10 mm

Les toleràncies han de complir l'especificat en l'article 5 de l'annex 14 del CODI ESTRUCTURAL.

Les toleràncies d'execució han de complir l'especificat en el punt 5 de l'annex 14 del CODI ESTRUCTURAL.

2.- CONDICIONS DEL PROCÉS D'EXECUCIÓ

FORMIGONAMENT:

Si la superfície sobre la que s'ha de formigonar ha sofert gelada, s'ha d'eliminar prèviament la part afectada.

La temperatura dels elements on s'aboca el formigó ha de ser superior als 0°C.

El formigó s'ha de posar a l'obra abans que comenci l'adormiment, i a una temperatura >= 5°C.

La temperatura per a formigonar ha d'estar entre 5°C i 40°C. El formigonament s'ha de suspendre quan es prevegi que durant les 48 h següents la temperatura pot ser inferior a 0°C. Fora d'aquests límits, el formigonament requereix precaucions explícites i l'autorització de la DF. En aquest cas, s'han de fer provetes amb les mateixes condicions de l'obra, per a poder verificar la resistència realment assolida.

Si l'encofrat és de fusta, ha de tenir la humitat necessària per tal que no absorbeixi l'aigua del formigó.

No s'admet l'alumini en motlles que hagin d'estar en contacte amb el formigó.

Segons el capítol 11 article 48.3 del CODI ESTRUCTURAL, s'admet l'alumini en motlles que hagin d'estar en contacte amb el formigó sempre que pugui facilitar-se a la DF un certificat, elaborat per una entitat de control i signat per una persona física, que els panells emprats han estat sotmesos amb anterioritat a un tractament de protecció superficial que eviti la reacció amb els àlcalis del ciment.

No es procedirà al formigonat fins que la DF doni el vist-i-plau havent revisat armadures col·locades en posició definitiva.

La DF comprovarà l'absència de defectes significatius en la superfície de formigó. En cas de considerar els defectes inadmissibles d'acord amb el projecte la DF valorarà la reparació.

No es col·locarà en obra capes o tongades de formigó amb un gruix superior al que permeti una compactació completa de la massa.

Si l'abocada del formigó es fa amb bomba, la DF ha d'aprovar la instal·lació de bombeig prèviament al formigonament.

No pot transcorrer més d'1,5 hora des de la fabricació del formigó fins el formigonament, a menys que la DF ho cregui convenient per aplicar medis que retardin l'adormiment.

No s'han de posar en contacte formigons fabricats amb tipus de ciments incompatibles entre ells.

L'abocada s'ha de fer des d'una alçària petita i sense que es produeixin disgregacions. La compactació del formigó es realitzarà mitjançant processos adequats a la consistència de la mescla i de manera que s'eliminin forats i s'eviti la segregació.

S'ha de garantir que durant l'abocat i compactat del formigó no es produeixen desplaçaments de l'armadura.

La velocitat de formigonament ha de ser suficient per assegurar que l'aire no quedi agafat i assenti el formigó.

El formigonament s'ha de suspendre en cas de pluja o de vent fort. Eventualment, la continuació dels treballs, en la forma que es proposi, ha de ser aprovada per la DF.

En cap cas s'ha d'aturar el formigonament si no s'ha arribat a un junt adequat.

Els junts de formigonament han de ser aprovats per la DF abans del formigonat del junt.

En tornar a iniciar el formigonament del junt s'ha de retirar la capa superficial de morter, deixant els granulats al descobert i el junt net. Per a fer-ho no s'han d'utilitzar productes corrosius.

Abans de formigonar el junt s'ha d'humitejar, evitant que es facin tolls d'aigua en el junt.

Es poden utilitzar productes específics (com les resines epoxi) per a l'execució de junts sempre que es justifiqui i es supervisi per la DF.

Un cop reblert l'element no s'ha de corregir el seu aplomat, ni el seu anivellament.

Durant l'adormiment i primer període d'enduriment del formigó cal assegurar el manteniment de la humitat de l'element de formigó mitjançant el curat adequat.

Durant l'adormiment s'han d'evitar sobrecàrregues i vibracions que puguin provocar la fissuració de l'element.

FORMIGÓ ESTRUCTURAL:

La compactació s'ha de realitzar per vibratge. El gruix màxim de la tongada depèn del vibrador utilitzat. S'ha de vibrar fins que s'aconsegueixi una massa compacta i sense que es produeixin disgregacions.

El vibratge ha de fer-se més intens a les zones d'alta densitat d'armadures, a les cantonades i als paraments.

3.- UNITAT I CRITERI D'AMIDAMENT

FORMIGONAMENT:

m3 de volum amidat segons les especificacions de la DT, amb aquelles modificacions i singularitats acceptades prèviament i expressament per la DF.

4.- NORMATIVA DE COMPLIMENT OBLIGATORI

Real Decreto 470/2021, de 29 de junio, por el que se aprueba el Código Estructural.

5.- CONDICIONS DE CONTROL D'EXECUCIÓ I DE L'OBRA ACABADA

CONTROL D'EXECUCIÓ. OPERACIONS DE CONTROL:

Els punts de control més destacables són els següents:

- Aprovació del pla de formigonat presentat pel contractista.
- Inspecció visual de totes les excavacions abans de la col·locació de les armadures, amb observació de l'estat de neteja i entrada d'aigua en tot el recinte.
- Presa de coordenades i cotes de totes les unitats d'obra abans del formigonat.
- Observació de la superfície sobre la que s'ha d'estendre el formigó i de les condicions d'encofrat. Mesura de les dimensions de totes les unitats estructurals d'obra, entre els encofrats, abans de formigonar.
- Verificació de la correcta disposició de l'armat i de les mesures constructives per tal d'evitar moviments de la ferralla durant el formigonat.
- Inspecció del procés de formigonat amb control, entre d'altres aspectes, de la temperatura i condicions ambientals.
- Control del desencofrat i del procés i condicions de curat.
- Presa de coordenades i cotes dels punts que hagin de rebre prefabricats, després del formigonat.

CONTROL D'EXECUCIÓ. CRITERIS DE PRESA DE MOSTRES:

Els controls s'han de realitzar segons les indicacions de la DF, i el contingut del capítol 12 article 55 del CODI ESTRUCTURAL.

CONTROL D'EXECUCIÓ. INTERPRETACIÓ DE RESULTATS I ACTUACIONS EN CAS D'INCOMPLIMENT:

No es podrà iniciar el formigonat d'un element sense la corresponent aprovació de la DF.

CONTROL DE L'OBRA ACABADA. OPERACIONS DE CONTROL:

Els punts de control més destacables són els següents:

- Inspecció visual de la unitat finalitzada i control de les condicions geomètriques d'acabat, segons el capítol 5 de l'annex 14 del CODI ESTRUCTURAL.
- Assaigs d'informació complementària.

De les estructures projectades i construïdes en les que els materials i l'execució hagin assolit la qualitat prevista, comprovada mitjançant els controls preceptius, sols necessiten sotmetre's a assaigs d'informació i en particular a proves de càrrega, les incloses en els següents supòsits:

- Quan així ho disposi les Instruccions, reglaments específics d'un tipus d'estructura o el plec de prescripcions tècniques particulars.
- Quan degut a caràcter particular de l'estructura convingui comprovar que la mateixa reuneix certes condicions específiques. En aquest cas el plec de prescripcions tècniques particulars establirà els assaigs oportuns que s'han de realitzar, indicant amb tota precisió la forma de realitzar-los i la manera d'interpretar els resultats.
- Quan a judici de la Direcció Facultativa existeixin dubtes raonables sobre la seguretat, funcionalitat o durabilitat de l'estructura.

CONTROL DE L'OBRA ACABADA. CRITERIS DE PRESA DE MOSTRES:

Els controls s'han de realitzar segons les indicacions de la DF, i el contingut del capítol 12 article 55 del CODI ESTRUCTURAL.

CONTROL DE L'OBRA ACABADA. INTERPRETACIÓ DE RESULTATS I ACTUACIONS EN CAS

D'INCOMPLIMENT:

Si s'aprecien deficiències importants en l'element construït, la DF podrà encarregar assaigs d'informació complementària (testimonis, ultrasons, escleròmetre) sobre el

formigó endurit, per tal de tenir coneixement de les condicions de resistència assolides o altres característiques de l'element formigonat.

P4 ESTRUCTURES

P45 ESTRUCTURES DE FORMIGÓ

P45G FORMIGONAMENT D'ELEMENTS LOCALITZATS

P45G0- FORMIGONAMENT DE DAU DE RECOLZAMENT

0.- ELEMENTS QUE CONTEMPLA EL PLEC

P45G0-MBWC.

1.- DEFINICIÓ I CONDICIONS DE LES PARTIDES D'OBRA EXECUTADES

Formigonament d'estructures i elements estructurals, amb formigó en massa, armat, per a pretensar, formigó autocompactant i formigó lleuger, de central o elaborat a l'obra en planta dosificadora, que compleixi les prescripcions del CODI ESTRUCTURAL, abocat directament des de camió, amb bomba o amb cubilot, i operacions auxiliars relacionades amb el formigonament i la cura del formigó.

S'han considerat els elements a formigonar següents:

- Zones localitzades d'estructures com daus de recolzament, etc.

L'execució de la unitat d'obra inclou les operacions següents:

Formigonament:

- Preparació de la zona de treball
- Humectació de l'encofrat
- Abocada del formigó
- Compactació del formigó mitjançant vibratge, en el seu cas
- Curat del formigó

CONDICIONS GENERALS:

En l'execució de l'element s'han de complir les prescripcions establertes en la normativa aplicable, en especial les que fan referència a la durabilitat del formigó i les armadures (article 43 del CODI ESTRUCTURAL) en funció de les classes d'exposició.

El formigó estructural ha de fabricar-se en centrals específiques

En cap cas es tolerarà la col·locació en obra de masses que acusin principi d'adormiment.

El formigó col·locat no ha de tenir disgregacions o buits a la massa.

Després del formigonament les armadures han de mantenir la posició prevista a la DT.

La secció de l'element no ha de quedar disminuïda en cap punt per la introducció d'elements de l'encofrat ni d'altres.

L'element acabat ha de tenir una superfície uniforme, sense irregularitats.

Si la superfície ha de quedar vista ha de tenir, a més, una coloració uniforme sense regalims, taques, o elements adherits.

En el cas d'utilitzar matacà, les pedres han de quedar distribuïdes uniformement dins de la massa de formigó sense que es toquin entre elles.

La resistència característica del formigó es comprovarà d'acord amb l'article 57 del capítol 13 del CODI ESTRUCTURAL.

Les toleràncies en el recobriment i la posició de les armadures han de complir l'especificat a l'UNE 36831.

No s'accepten toleràncies en el replanteig d'eixos en l'execució de fonaments de mitgeres, buits d'ascensor, passos d'instal·lacions, etc., fora que ho autoritzi explícitament la DF.

FORMIGONAMENT D'ESTRUCTURES:

Toleràncies d'execució:

- Verticalitat de línies i superfícies (H alçària del punt considerat): - H ≤ 6 m: ± 24 mm - 6 m < H ≤ 30 m: ± 4H, ± 50 mm - H ≥ 30 m: ± 5H/3, ± 150 mm
- Verticalitat, arestes exteriors i junts de dilatació vistos (H alçària del punt considerat): - H ≤ 6 m: ± 12 mm - 6 m < H ≤ 30 m: ± 2H, ± 24 mm - H ≥ 30 m: ± 4H/5, ± 80 mm
- Desviacions laterals: - Peces: ± 24 mm - Junts: ± 16 mm
- Nivell cara inferior de peces (abans de retirar puntals): ± 20 mm
- Secció transversal (D: dimensió considerada): - D ≤ 30 cm: + 10 mm, - 8 mm - 30 cm < D ≤ 100 cm: + 12 mm, - 10 mm - 100 cm < D: + 24 mm, - 20 mm
- Desviació de la cara encofrada respecte el pla teòric: - Arestes exteriors pilars vistos i junts en formigó vist: ± 6 mm/3 m - Resta d'elements: ± 10 mm

Les toleràncies han de complir l'especificat en l'article 5 de l'annex 14 del CODI ESTRUCTURAL.

Les toleràncies d'execució han de complir l'especificat en el punt 5 de l'annex 14 del CODI ESTRUCTURAL.

2.- CONDICIONS DEL PROCÉS D'EXECUCIÓ

FORMIGONAMENT:

Si la superfície sobre la que s'ha de formigonar ha sofert gelada, s'ha d'eliminar prèviament la part afectada.

La temperatura dels elements on s'aboca el formigó ha de ser superior als 0°C.

El formigó s'ha de posar a l'obra abans que comenci l'adormiment, i a una temperatura ≥ 5°C.

La temperatura per a formigonar ha d'estar entre 5°C i 40°C. El formigonament s'ha de suspendre quan es prevegi que durant les 48 h següents la temperatura pot ser inferior a 0°C. Fora d'aquests límits, el formigonament requereix precaucions explícites i l'autorització de la DF. En aquest cas, s'han de fer provetes amb les mateixes condicions de l'obra, per a poder verificar la resistència realment assolida.

Si l'encofrat és de fusta, ha de tenir la humitat necessària per tal que no absorbeixi l'aigua del formigó.

No s'admet l'alumini en motlles que hagin d'estar en contacte amb el formigó.

Segons el capítol 11 article 48.3 del CODI ESTRUCTURAL, s'admet l'alumini en motlles que hagin d'estar en contacte amb el formigó sempre que pugui facilitar-se a la DF un certificat, elaborat per una entitat de control i signat per una persona física, que els panells emprats han estat sotmesos amb anterioritat a un tractament de protecció superficial que eviti la reacció amb els àlcalis del ciment.

No es procedirà al formigonat fins que la DF doni el vist-i-plau havent revisat armadures col·locades en posició definitiva.

La DF comprovarà l'absència de defectes significatius en la superfície de formigó. En cas de considerar els defectes inadmissibles d'acord amb el projecte la DF valorarà la reparació.

No es col·locarà en obra capes o tongades de formigó amb un gruix superior al que permeti una compactació completa de la massa

Si l'abocada del formigó es fa amb bomba, la DF ha d'aprovar la instal·lació de bombeig prèviament al formigonament.

No pot transcórrer més d'1,5 hora des de la fabricació del formigó fins el formigonament, a menys que la DF ho cregui convenient per aplicar medis que retardin l'adormiment.

No s'han de posar en contacte formigons fabricats amb tipus de ciments incompatibles entre ells.

L'abocada s'ha de fer des d'una alçària petita i sense que es produeixin disgregacions.

La compactació del formigó es realitzarà mitjançant processos adequats a la consistència de la mescla i de manera que s'eliminin forats i s'eviti la segregació.

S'ha de garantir que durant l'abocat i compactat del formigó no es produeixen desplaçaments de l'armadura.

La velocitat de formigonament ha de ser suficient per assegurar que l'aire no quedi agafat i assenti el formigó.

El formigonament s'ha de suspendre en cas de pluja o de vent fort. Eventualment, la continuació dels treballs, en la forma que es proposi, ha de ser aprovada per la DF.

En cap cas s'ha d'aturar el formigonament si no s'ha arribat a un junt adequat.

Els junts de formigonament han de ser aprovats per la DF abans del formigonat del junt.

En tornar a iniciar el formigonament del junt s'ha de retirar la capa superficial de morter, deixant els granulats al descobert i el junt net. Per a fer-ho no s'han d'utilitzar productes corrosius.

Abans de formigonar el junt s'ha d'humitejar, evitant que es facin tolls d'aigua en el junt.

Es poden utilitzar productes específics (com les resines epoxi) per a l'execució de junts sempre que es justifiqui i es supervisi per la DF.

Un cop reblert l'element no s'ha de corregir el seu aplomat, ni el seu anivellament.

Durant l'adormiment i primer període d'enduriment del formigó cal assegurar el manteniment de la humitat de l'element de formigó mitjançant el curat adequat.

Durant l'adormiment s'han d'evitar sobrecàrregues i vibracions que puguin provocar la fissuració de l'element.

FORMIGÓ ESTRUCTURAL:

La compactació s'ha de realitzar per vibratge. El gruix màxim de la tongada depèn del vibrador utilitzat. S'ha de vibrar fins que s'aconsegueixi una massa compacta i sense que es produeixin disgregacions.

El vibratge ha de fer-se més intens a les zones d'alta densitat d'armadures, a les cantonades i als paraments.

3.- UNITAT I CRITERI D'AMIDAMENT

FORMIGONAMENT:

m3 de volum amidat segons les especificacions de la DT, amb aquelles modificacions i singularitats acceptades prèviament i expressament per la DF.

4.- NORMATIVA DE COMPLIMENT OBLIGATORI

Real Decreto 470/2021, de 29 de junio, por el que se aprueba el Código Estructural.

5.- CONDICIONS DE CONTROL D'EXECUCIÓ I DE L'OBRA ACABADA

CONTROL D'EXECUCIÓ. OPERACIONS DE CONTROL:

Els punts de control més destacables són els següents:

- Aprovació del pla de formigonat presentat pel contractista.
- Inspecció visual de totes les excavacions abans de la col·locació de les armadures, amb observació de l'estat de neteja i entrada d'aigua en tot el recinte.
- Presa de coordenades i cotes de totes les unitats d'obra abans del formigonat.
- Observació de la superfície sobre la que s'ha d'estendre el formigó i de les condicions d'encofrat. Mesura de les dimensions de totes les unitats estructurals d'obra, entre els encofrats, abans de formigonar.
- Verificació de la correcta disposició de l'armat i de les mesures constructives per tal d'evitar moviments de la ferralla durant el formigonat.
- Inspecció del procés de formigonat amb control, entre d'altres aspectes, de la temperatura i condicions ambientals.
- Control del desencofrat i del procés i condicions de curat.
- Presa de coordenades i cotes dels punts que hagin de rebre prefabricats, després del formigonat.

CONTROL D'EXECUCIÓ. CRITERIS DE PRESA DE MOSTRES:

Els controls s'han de realitzar segons les indicacions de la DF, i el contingut del capítol 12 article 55 del CODI ESTRUCTURAL.

CONTROL D'EXECUCIÓ. INTERPRETACIÓ DE RESULTATS I ACTUACIONS EN CAS D'INCOMPLIMENT:

No es podrà iniciar el formigonat d'un element sense la corresponent aprovació de la DF.

CONTROL DE L'OBRA ACABADA. OPERACIONS DE CONTROL:

Els punts de control més destacables són els següents:

Inspecció visual de la unitat finalitzada i control de les condicions geomètriques d'acabat, segons el capítol 5 de l'annex 14 del CODI ESTRUCTURAL.

- Assaigs d'informació complementària.

De les estructures projectades i construïdes en les que els materials i l'execució hagin assolit la qualitat prevista, comprovada mitjançant els controls preceptius, sols

necessiten sotmetre's a assaigs d'informació i en particular a proves de càrrega, les incloses en els següents supòsits:

- Quan així ho disposi les Instruccions, reglaments específics d'un tipus d'estructura o el plec de prescripcions tècniques particulars.
- Quan degut a caràcter particular de l'estructura convingui comprovar que la mateixa reuneix certes condicions específiques. En aquest cas el plec de prescripcions tècniques particulars establirà els assaigs oportuns que s'han de realitzar, indicant amb tota precisió la forma de realitzar-los i la manera d'interpretar els resultats.
- Quan a judici de la Direcció Facultativa existeixin dubtes raonables sobre la seguretat, funcionalitat o durabilitat de l'estructura.

CONTROL DE L'OBRA ACABADA. CRITERIS DE PRESA DE MOSTRES:

Els controls s'han de realitzar segons les indicacions de la DF, i el contingut del capítol 12 article 55 del CODI ESTRUCTURAL.

CONTROL DE L'OBRA ACABADA. INTERPRETACIÓ DE RESULTATS I ACTUACIONS EN CAS D'INCOMPLIMENT:

Si s'aprecien deficiències importants en l'element construït, la DF podrà encarregar assaigs d'informació complementària (testimonis, ultrasons, escleròmetre) sobre el formigó endurit, per tal de tenir coneixement de les condicions de resistència assolides o altres característiques de l'element formigonat.

P4 ESTRUCTURES

P4B ARMADURES PASSIVES

P4B4- ARMADURA PER A CÈRCOLS

0.- ELEMENTS QUE CONTEMPLA EL PLEC

P4B4-3FRJ.

1.- DEFINICIÓ I CONDICIONS DE LES PARTIDES D'OBRA EXECUTADES

Muntatge i col·locació de l'armadura formada per barres corrugades, malla electrosoldada o conjunt de barres i/o malles d'acer, en formació d'armadura passiva d'elements estructurals de formigó, a l'excavació, a l'encofrat o ancorades a elements de formigó existents, o soldades a perfils d'acer.

S'han considerat les armadures per als elements següents:

- Elements estructurals de formigó armat

L'execució de la unitat d'obra inclou les operacions següents:

- Preparació de la zona de treball
- Tallat i doblegat de l'armadura
- Neteja de les armadures
- Neteja del fons de l'encofrat
- Col·locació dels separadors
- Muntatge i col·locació de l'armadura
- Subjecció dels elements que formen l'armadura
- Subjecció de l'armadura a l'encofrat

CONDICIONS GENERALS:

Per a l'elaboració, manipulació i muntatge de les armadures s'ha de seguir les indicacions del CODI ESTRUCTURAL i l'UNE 36831.

Els diàmetres, la forma, les dimensions i la disposició de les armadures han de ser les que s'especifiquen a la DT. El nombre de barres no ha de ser mai inferior a l'especificat a la DT.

Les barres no han de tenir defectes superficials ni esquerdes.
Les armadures han de ser netes, no han de tenir òxid no adherent, pintura, greix ni d'altres substàncies que puguin perjudicar a l'acer, al formigó o a l'adherència entre ells.
La disposició de les armadures ha de permetre un formigonament correcte de la peça, de manera que totes les barres quedin recobertes de formigó.
En barres situades per capes, la separació entre elles ha de permetre el pas d'un vibrador intern.
La secció equivalent de les barres de l'armadura no ha de ser inferior al 95,5% de la secció nominal.
Els empalmaments entre barres han de garantir la transmissió de forces d'una barra a la següent, sense que es produeixin lesions en el formigó proper a la zona d'empalmament. No hi ha d'haver més empalmaments dels que consten a la DT o autoritzi la DF.
Els empalmaments han de quedar allunyats de les zones on l'armadura treballa a la màxima càrrega.
Els empalmaments es poden realitzar per solapa o per soldadura.
Per a realitzar un altre tipus d'empalmament es requerirà disposar d'assaigs que demostrin que garanteixen de forma permanent una resistència a la ruptura no inferior a la de la menor de les dues barres que s'uneixen i que el moviment relatiu entre elles no sigui superior a 0,1 mm.
L'armat de la ferralla s'ha de realitzar mitjançant lligat amb filferro o per aplicació de soldadura no resistent. La disposició dels punts de lligat ha de complir l'especificat en l'apartat 49.4.3.1 del CODI ESTRUCTURAL.
La soldadura no resistent, ha de complir l'especificat en l'article 49.4.3.2 del CODI ESTRUCTURAL, seguint els procediments establerts en la UNE 36832.
La realització dels empalmaments pel que fa al procediment, la disposició dins la peça, la llargària dels solapaments i la posició dels diferents empalmaments en barres properes, ha de seguir les prescripcions del CODI ESTRUCTURAL a l'article 49.5.2.
A les solapes no s'han de disposar ganxos ni potes.
L'empalmament per soldadura s'ha de fer seguint les prescripcions de l'article 49.5.2.5 del CODI ESTRUCTURAL amb els procediments descrits en la UNE 36832.
No es poden disposar empalmaments per soldadura a les zones de forta curvatura de l'armadura.
Queda prohibida la soldadura d'armadures galvanitzades o amb recobriments epoxídics.
Els empalmaments mitjançant dispositius mecànics d'unió, s'han de realitzar segons les especificacions de la DT i les indicacions del fabricant, en qualsevol cas, s'ha de complir l'especificat en l'article 49.5.2.6 del CODI ESTRUCTURAL.
Les armadures han d'estar subjectades entre elles i a l'encofrat de manera que mantinguin la seva posició durant l'abocada i la compactació del formigó.
Els estreps de pilars o bigues han d'anar subjectats a les barres principals mitjançant un lligat simple o altre procediment idoni. En cap cas es pot fer amb punts de soldadura quan les armadures estiguin a l'encofrat.
Les armadures d'espera han d'estar subjectades a l'engraellat dels fonaments.
Quan és necessari recobriments superiors a 50 mm, s'ha de col·locar una malla de repartiment en mig d'aquest gruix, en la zona de tracció, segons s'especifica a l'article 44.2.1.1 del CODI ESTRUCTURAL, excepte en el cas d'elements que hagin de quedar soterrats.
La DF ha d'aprovar la col·locació de les armadures abans de començar el formigonament.
Per a qualsevol classe d'armadures passives, inclosos els estreps, el recobriment no ha de ser inferior, en cap punt, als valors determinats en la taula de l'apartat 44 del CODI ESTRUCTURAL, en funció de la classe d'exposició ambiental a que es sotmetrà el formigó armat, segons l'article 27.1 del CODI ESTRUCTURAL.
Els sistemes auxiliars per a l'armat de la peça formats per barres o filferros, encara que no formen part de l'armadura, han de complir els recobriments mínims, a efectes de garantir la durabilitat de la peça.
Distància lliure armadura parament: $\geq D$ màxim, $\geq 0,80$ granulat màxim (on: D diàmetre armadura principal o diàmetre equivalent)
Distància lliure barra doblegada - parament: $\geq 2 D$

La realització dels ancoratges de les barres al formigó, pel que fa a la forma, posició dins la peça i llargària de les barres ha de seguir les prescripcions del CODI ESTRUCTURAL a l'article 49.5.1.
Toleràncies d'execució:
- Llargària solapa: - 0 mm, + 50 mm
- Llargària d'ancoratge i solapa: -0,05L (≤ 50 mm, mínim 12 mm), + 0,10 L (≤ 50 mm)
- Posició: - En series de barres paral·leles: ± 50 mm - En estreps i cèrcols: $\pm b/12$ mm
(on b es el costat menor de la secció de l'element)
Les toleràncies en el recobriment i la posició de les armadures han de complir l'especificat a l'UNE 36831.
BARRES CORRUGADES:
Es poden col·locar en contacte tres barres, com a màxim, de l'armadura principal i quatre en el cas de peces comprimides, formigonades en posició vertical, on no sigui necessari realitzar empalmaments en les armadures.
El diàmetre equivalent del grup de les barres no ha de ser de més de 50 mm. (on diàmetre equivalent es el de la secció circular equivalent a la suma de les seccions de les barres que formen el grup).
No s'han de solapar barres de $D \geq 32$ mm sense justificar satisfactòriament el seu comportament.
Els empalmaments per solapa de barres agrupades han de complir l'article 49.5.2.3 del CODI ESTRUCTURAL.
Es prohibeix l'empalmament per solapa en grups de quatre barres.
En la zona de solapament s'ha de disposar armadures transversals amb secció igual o superior a la secció de la barra solapada més gran.
Distància lliure vertical i horitzontal entre 2 barres aïllades consecutives: $\geq D$ màxim, $\geq 1,25$ granulat màxim, ≥ 20 mm
Distància entre els centres dels empalmaments de barres consecutives, segons direcció de l'armadura: $\geq$ longitud bàsica d'ancoratge (Lb)
Distància entre les barres d'un empalmament per solapa: $\leq 4 D$
Distància entre barres traccionades empalmades per solapa: $\leq 4 D$, $\geq D$ màxim, ≥ 20 mm, $\geq 1,25$ granulat màxim
Llargària solapa: $a \times Lb$ neta:
(on: a coeficient indicat en la taula 49.5.2.2; Lb neta valor de la taula 49.5.1.2.b del CODI ESTRUCTURAL)
2.- CONDICIONS DEL PROCÉS D'EXECUCIÓ
CONDICIONS GENERALS:
El doblegat de les armadures s'ha de fer a temperatura ambient, mitjançant doblegadores mecàniques i a velocitat constant, amb l'ajut de mandrí, de manera que es garanteixi una curvatura constant en tota la zona.
No s'han d'adreçar colzes excepte si es pot verificar que no es faran malbé.
S'han de col·locar separadors per a garantir el recobriment mínim i no han de produir fissures ni filtracions al formigó. La disposició dels separadors ha de complir l'especificat en la taula 49.8.2 del CODI ESTRUCTURAL.
Els separadors han d'estar expressament dissenyats per a aquesta finalitat i han de complir l'especificat en l'article 43.4.2 del CODI ESTRUCTURAL. Es prohibeix l'ús de fusta o qualsevol material residual de construcció (maó, formigó, etc.). Si han de quedar vistos, no poden ser metàl·lics.
En cas de realitzar soldadures s'han de seguir les disposicions de la norma UNE 36832 i les han d'executar operaris qualificats d'acord amb la normativa vigent.
3.- UNITAT I CRITERI D'AMIDAMENT
BARRES CORRUGADES:
kg de pes calculat segons les especificacions de la DT, d'acord amb els criteris següents:
- El pes unitari per al seu càlcul ha de ser el teòric
- Per a poder utilitzar un altre valor diferent del teòric, cal l'acceptació expressa de la DF.
- El pes s'obtindrà amidant la llargària total de les barres (barra+cavalcament)

- L'escreix d'amidament corresponent als retalls està incorporat al preu de la unitat d'obra com a increment del rendiment (1,05 kg de barra d'acer per kg de barra ferrallada, dins de l'element compost)

4.- **NORMATIVA DE COMPLIMENT OBLIGATORI**
NORMATIVA GENERAL:
Documento Básico de Seguridad estructural DB-SE, parte II del CTE, aprobado por el Real Decreto 314/2006.
Real Decreto 470/2021, de 29 de junio, por el que se aprueba el Código Estructural.

5.- **CONDICIONS DE CONTROL D'EXECUCIÓ I DE L'OBRA ACABADA**
OPERACIONS DE CONTROL:
Els punts de control més destacables són els següents:
- Recepció i aprovació del informe d'especejament per part del contractista.
- Inspecció abans del formigonat de totes les unitats d'obra estructurals amb observació dels següents punts:
- Tipus, diàmetre, longitud i disposició de les barres i malles col·locades.
- Rectitud.
- Lligams entre les barres.
- Rigidesa del conjunt.
- Neteja dels elements.

CRITERIS DE PRESA DE MOSTRES:
Bàsicament el control de l'execució està confiat a la inspecció visual de les persones que l'exerceixen, amb la qual cosa el seu bon sentit, coneixements tècnics i experiència són fonamentals per aconseguir el nivell de qualitat previst.

INTERPRETACIÓ DE RESULTATS I ACTUACIONS EN CAS D'INCOMPLIMENT:
Desautorització del formigonat fins que no es prenguin les mesures de correcció adequades.

P4 ESTRUCTURES

P4B ARMADURES PASSIVES

P4BC- ARMADURA PER A MURS, EN BARRES

0.- ELEMENTS QUE CONTEMPLA EL PLEC

P4BC-43MX.

1.- **DEFINICIÓ I CONDICIONS DE LES PARTIDES D'OBRA EXECUTADES**
Muntatge i col·locació de l'armadura formada per barres corrugades, malla electrosoldada o conjunt de barres i/o malles d'acer, en formació d'armadura passiva d'elements estructurals de formigó, a l'excavació, a l'encofrat o ancorades a elements de formigó existents, o soldades a perfils d'acer.

S'han considerat les armadures per als elements següents:
- Elements estructurals de formigó armat

L'execució de la unitat d'obra inclou les operacions següents:
- Preparació de la zona de treball
- Tallat i doblegat de l'armadura
- Neteja de les armadures
- Neteja del fons de l'encofrat
- Col·locació dels separadors
- Muntatge i col·locació de l'armadura
- Subjecció dels elements que formen l'armadura
- Subjecció de l'armadura a l'encofrat

CONDICIONS GENERALS:

Per a l'elaboració, manipulació i muntatge de les armadures s'ha de seguir les indicacions del CODI ESTRUCTURAL i l'UNE 36831.

Els diàmetres, la forma, les dimensions i la disposició de les armadures han de ser les que s'especifiquen a la DT. El nombre de barres no ha de ser mai inferior a l'especificat a la DT.

Les barres no han de tenir defectes superficials ni esquerdes.

Les armadures han de ser netes, no han de tenir òxid no adherent, pintura, greix ni d'altres substàncies que puguin perjudicar a l'acer, al formigó o a l'adherència entre ells.

La disposició de les armadures ha de permetre un formigonament correcte de la peça, de manera que totes les barres quedin recobertes de formigó.

En barres situades per capes, la separació entre elles ha de permetre el pas d'un vibrador intern.

La secció equivalent de les barres de l'armadura no ha de ser inferior al 95,5% de la secció nominal.

Els empalmaments entre barres han de garantir la transmissió de forces d'una barra a la següent, sense que es produeixin lesions en el formigó proper a la zona d'empalmament. No hi ha d'haver més empalmaments dels que consten a la DT o autoritzi la DF.

Els empalmaments han de quedar allunyats de les zones on l'armadura treballa a la màxima càrrega.

Els empalmaments es poden realitzar per solapa o per soldadura.

Per a realitzar un altre tipus d'empalmament es requerirà disposar d'assaigs que demostrin que garanteixen de forma permanent una resistència a la ruptura no inferior a la de la menor de les dues barres que s'uneixen i que el moviment relatiu entre elles no sigui superior a 0,1 mm.

L'armat de la ferralla s'ha de realitzar mitjançant lligat amb filferro o per aplicació de soldadura no resistent. La disposició dels punts de lligat ha de complir l'especificat en l'apartat 49.4.3.1 del CODI ESTRUCTURAL.

La soldadura no resistent, ha de complir l'especificat en l'article 49.4.3.2 del CODI ESTRUCTURAL, seguint els procediments establerts en la UNE 36832.

La realització dels empalmaments pel que fa al procediment, la disposició dins la peça, la llargària dels solapaments i la posició dels diferents empalmaments en barres properes, ha de seguir les prescripcions del CODI ESTRUCTURAL a l'article 49.5.2.

A les solapes no s'han de disposar ganxos ni potes.

L'empalmament per soldadura s'ha de fer seguint les prescripcions de l'article 49.5.2.5 del CODI ESTRUCTURAL amb els procediments descrits en la UNE 36832.

No es poden disposar empalmaments per soldadura a les zones de forta curvatura de l'armadura.

Queda prohibida la soldadura d'armadures galvanitzades o amb recobriments epoxídics.

Els empalmaments mitjançant dispositius mecànics d'unió, s'han de realitzar segons les especificacions de la DT i les indicacions del fabricant, en qualsevol cas, s'ha de complir l'especificat en l'article 49.5.2.6 del CODI ESTRUCTURAL.

Les armadures han d'estar subjectades entre elles i a l'encofrat de manera que mantinguin la seva posició durant l'abocada i la compactació del formigó.

Les armadures d'espera han d'estar subjectades a l'engraellat dels fonaments.

Quan és necessari recobriments superiors a 50 mm, s'ha de col·locar una malla de repartiment en mig d'aquest gruix, en la zona de tracció, segons s'especifica a l'article 44.2.1.1 del CODI ESTRUCTURAL, excepte en el cas d'elements que hagin de quedar soterrats.

La DF ha d'aprovar la col·locació de les armadures abans de començar el formigonament.

Per a qualsevol classe d'armadures passives, inclosos els estreps, el recobriment no ha de ser inferior, en cap punt, als valors determinats en la taula de l'apartat 44 del CODI ESTRUCTURAL, en funció de la classe d'exposició ambiental a que es sotmetrà el formigó armat, segons l'article 27.1 del CODI ESTRUCTURAL.

Els sistemes auxiliars per a l'armat de la peça formats per barres o filferros, encara que no formen part de l'armadura, han de complir els recobriments mínims, a efectes de garantir la durabilitat de la peça.

Distància lliure armadura parament: $\geq D$ màxim, $\geq 0,80$ granulat màxim
(on: D diàmetre armadura principal o diàmetre equivalent)

Distància lliure barra doblegada - parament: $\geq 2 D$

La realització dels ancoratges de les barres al formigó, pel que fa a la forma, posició dins la peça i llargària de les barres ha de seguir les prescripcions del CODI ESTRUCTURAL a l'article 49.5.1.

Toleràncies d'execució:

- Llargària solapa: - 0 mm, + 50 mm
- Llargària d'ancoratge i solapa: -0,05L (≤ 50 mm, mínim 12 mm), + 0,10 L (≤ 50 mm)
- Posició: - En series de barres paral·leles: ± 50 mm - En estreps i cèrcols: $\pm b/12$ mm

(on b es el costat menor de la secció de l'element)

Les toleràncies en el recobriment i la posició de les armadures han de complir l'especificat a l'UNE 36831.

BARRES CORRUGADES:

Es poden col·locar en contacte tres barres, com a màxim, de l'armadura principal i quatre en el cas de peces comprimides, formigonades en posició vertical, on no sigui necessari realitzar empalmaments en les armadures.

El diàmetre equivalent del grup de les barres no ha de ser de més de 50 mm. (on diàmetre equivalent es el de la secció circular equivalent a la suma de les seccions de les barres que formen el grup).

Si la peça ha de suportar esforços de compressió i es formigona en posició vertical, el diàmetre equivalent no ha de ser de més de 70 mm.

No s'han de solapar barres de $D \geq 32$ mm sense justificar satisfactòriament el seu comportament.

Els empalmaments per solapa de barres agrupades han de complir l'article 49.5.2.3 del CODI ESTRUCTURAL.

Es prohibeix l'empalmament per solapa en grups de quatre barres.

En la zona de solapament s'ha de disposar armadures transversals amb secció igual o superior a la secció de la barra solapada més gran.

Distància lliure vertical i horitzontal entre 2 barres aïllades consecutives: $\geq D$ màxim, $\geq 1,25$ granulat màxim, ≥ 20 mm

Distància entre els centres dels empalmaments de barres consecutives, segons direcció de l'armadura: $\geq$ longitud bàsica d'ancoratge (Lb)

Distància entre les barres d'un empalmament per solapa: $\leq 4 D$

Distància entre barres traccionades empalmades per solapa: $\leq 4 D$, $\geq D$ màxim, ≥ 20 mm, $\geq 1,25$ granulat màxim

Llargària solapa: a x Lb neta:

(on: a coeficient indicat en la taula 49.5.2.2; Lb neta valor de la taula 49.5.1.2.b del CODI ESTRUCTURAL)

2.- CONDICIONS DEL PROCÉS D'EXECUCIÓ

CONDICIONS GENERALS:

El doblegat de les armadures s'ha de fer a temperatura ambient, mitjançant doblegadores mecàniques i a velocitat constant, amb l'ajut de mandrí, de manera que es garanteixi una curvatura constant en tota la zona.

No s'han d'adreçar colzes excepte si es pot verificar que no es faran malbé.

S'han de col·locar separadors per a garantir el recobriment mínim i no han de produir fissures ni filtracions al formigó. La disposició dels separadors ha de complir l'especificat en la taula 49.8.2 del CODI ESTRUCTURAL.

Els separadors han d'estar expressament dissenyats per a aquesta finalitat i han de complir l'especificat en l'article 43.4.2 del CODI ESTRUCTURAL. Es prohibeix l'ús de fusta o qualsevol material residual de construcció (maó, formigó, etc.). Si han de quedar vistos, no poden ser metàl·lics.

En cas de realitzar soldadures s'han de seguir les disposicions de la norma UNE 36832 i les han d'executar operaris qualificats d'acord amb la normativa vigent.

3.- UNITAT I CRITERI D'AMIDAMENT

BARRES CORRUGADES:

kg de pes calculat segons les especificacions de la DT, d'acord amb els criteris següents:

- El pes unitari per al seu càlcul ha de ser el teòric
- Per a poder utilitzar un altre valor diferent del teòric, cal l'acceptació expressa de la DF.
- El pes s'obté amidant la llargària total de les barres (barra+cavalcament)

- L'escreix d'amidament corresponent als retalls està incorporat al preu de la unitat d'obra com a increment del rendiment (1,05 kg de barra d'acer per kg de barra ferrallada, dins de l'element compost)

4.- NORMATIVA DE COMPLIMENT OBLIGATORI

NORMATIVA GENERAL:

Documento Básico de Seguridad estructural DB-SE, parte II del CTE, aprobado por el Real Decreto 314/2006.

Real Decreto 470/2021, de 29 de junio, por el que se aprueba el Código Estructural.

5.- CONDICIONS DE CONTROL D'EXECUCIÓ I DE L'OBRA ACABADA

OPERACIONS DE CONTROL:

Els punts de control més destacables són els següents:

- Recepció i aprovació del informe d'especejament per part del contractista.
- Inspecció abans del formigonat de totes les unitats d'obra estructurals amb observació dels següents punts:
 - Tipus, diàmetre, longitud i disposició de les barres i malles col·locades.
 - Rectitud.
 - Lligams entre les barres.
 - Rigidesa del conjunt.
- Netedat dels elements.

CRITERIS DE PRESA DE MOSTRES:

Bàsicament el control de l'execució està confiat a la inspecció visual de les persones que l'exerceixen, amb la qual cosa el seu bon sentit, coneixements tècnics i experiència són fonamentals per aconseguir el nivell de qualitat previst.

INTERPRETACIÓ DE RESULTATS I ACTUACIONS EN CAS D'INCOMPLIMENT:

Desautorització del formigonat fins que no es prenguin les mesures de correcció adequades.

P4 ESTRUCTURES

P4D ENCOFRATS I ALLEUGERIDORS

P4DC- ENCOFRAT PER A LLOSES I BANCADES

0.- ELEMENTS QUE CONTEMPLA EL PLEC

P4DC-3UXZ.

1.- DEFINICIÓ I CONDICIONS DE LES PARTIDES D'OBRA EXECUTADES

Muntatge i desmuntatge dels elements metàl·lics, de fusta, de cartró, o altres materials que formen el motlle on s'abocarà el formigó.

L'execució de la unitat d'obra inclou les operacions següents:

- Neteja i preparació del pla de recolzament
- Muntatge i col·locació dels elements de l'encofrat i elements complementaris com ara matavius, trencaaigües, etc..
- Pintat de les superfícies interiors de l'encofrat amb un producte desencofrant
- Tapat dels junts entre peces
- Col·locació dels dispositius de subjecció i travament
- Aplomat i anivellament de l'encofrat
- Disposició d'obertures provisionals a la part inferior de l'encofrat, quan calgui
- Humectació de l'encofrat, si és de fusta
- Desmuntatge i retirada de l'encofrat i de tot el material auxiliar

La partida inclou totes les operacions de muntatge i desmuntatge de l'encofrat.

CONDICIONS GENERALS:

Abans dels seu muntatge s'haurà de disposar d'un projecte del cindri on han de quedar reflectits com a mínim:

- Justificació de la seva seguretat, límit de les deformacions abans i després del formigonat

- Plànols executius del cindri i els seus components

- Plec de prescripcions tècniques del cindri i els seus elements com perfils metàl·lics, tubs, grapes, etc..

S'ha de disposar d'un procediment escrit per al muntatge i desmuntatge del cindri o apuntalament on figurin els requisits per a la seva manipulació, ajust, contrafletxa, càrregues, desclavament i desmantellament.

La DF disposarà d'un certificat on es garanteixi que els seus components compleixen amb les especificacions del plec de condicions tècniques.

Els elements que formen l'encofrat i les seves unions han de ser suficientment rígids i resistents per a garantir les toleràncies dimensionals i per a suportar, sense assentaments ni deformacions perjudicials, les accions estàtiques i dinàmiques que comporta el seu formigonament i compactació.

Es prohibeix l'ús d'alumini en motlles que hagin d'estar en contacte amb el formigó, excepte quan es faciliti a la DF certificat emès per una entitat de control, conforme els panells han rebut tractament superficial que eviti la reacció amb els àlcalis del ciment

L'interior de l'encofrat ha d'estar pintat amb desencofrant abans del muntatge, sense que hi hagi regalims. La DF ha d'autoritzar, en cada cas, la col·locació d'aquests productes.

El desencofrant no ha d'impedir la ulterior aplicació de revestiment ni la possible execució de junts de formigonament, especialment quan siguin elements que posteriorment s'hagin d'unir per a treballar solidàriament.

Abans de l'aplicació, es facilitarà a la DF. certificat on es reflecteixin les característiques del desencofrant i dels possibles efectes sobre el formigó

No s'ha d'utilitzar gas-oil, greixos o similars com a desencofrants. S'han d'utilitzar vernissos antiadherents a base de silicones o preparats d'olis solubles en aigua o greixos en dissolució.

Els encofrats hauran de complir les característiques següents:

- Estanquitat dels junts entre panells, evitant fugites d'aigua o beurada
- Resistència a la pressió del formigó fresc i als efectes de la compactació mecànica
- Alineació i verticalitat, especialment al creuament de pilars i sostres
- Manteniment geomètric dels panells, motlles i encofrats, amb absència d'esbombaments fora de toleràncies
- Neteja de les cares interiors evitant residus propis de l'activitat
- Manteniment de característiques que permetin textures i acabats específics del formigó

Ha d'estar muntat de manera que permeti un desencofratge fàcil, que s'ha de fer sense xocs ni sotragades.

Ha de portar marcada l'alçària per a formigonar.

Abans de començar a formigonar, el contractista ha d'obtenir de la DF l'aprovació per escrit de l'encofrat.

El nombre de puntals de suport de l'encofrat i la seva separació depèn de la càrrega total de l'element. Han d'anar degudament travats en tots dos sentits.

Els cindris s'estabilitzaran en les dues direccions per a que l'apuntalament resisteixi els esforços horitzontals produïts durant l'execució dels sostres, podent-se utilitzar els següents procediments:

- Travament dels puntals en ambdues direccions amb tubs o abraçadores, resistint les empentes horitzontals i un 2% com a mínim de les càrregues verticals
- Transmissió d'esforços a pilars o murs, comprovant que disposen de la capacitat resistent i rigidesa suficients
- Disposició de torres de cindri a ambdues direccions i a les distàncies adients

S'han d'adoptar les mesures oportunes per a què els encofrats i motlles no impedeixin la lliure retracció del formigó.

Cap element d'obra podrà ser desencofrat sense l'autorització de la DF.

El desencofrat de costers verticals d'elements de petit cantell, podrà fer-se als tres dies de formigonada la peça, si durant aquest interval no s'han produït temperatures baixes o d'altres causes que puguin alterar el procediment normal d'enduriment del formigó. Els costers verticals d'elements de gran cantell o els costers horitzontals no s'han de retirar abans dels set dies, amb les mateixes excepcions anteriors.

La DF podrà reduir els terminis anteriors quan ho consideri oportú.

En obres d'importància i que no es tingui l'experiència de casos similars o quan els perjudicis que es puguin derivar d'una fissuració prematura fossin grans, s'han de fer assaigs d'informació que determinin la resistència real del formigó per a poder fixar el moment de desencofrat.

No s'han de rebir els cocons o defectes que es puguin apreciar al formigó al desencofrar, sense l'autorització de la DF.

Els filferros i ancoratges de l'encofrat que hagin quedat fixats al formigó s'han de tallar al ras del parament.

En encofrats amb possibilitat de moviment durant l'execució (trepants o lliscants) la DF podrà exigir una prova sobre un prototip, prèviament a la seva utilització a l'estructura, per tal de poder avaluar el seu comportament durant l'execució

Si s'utilitzen taulers de fusta, els junts entre aquests han de permetre l'entumiment de les mateixes per l'humitat del reg i del formigó, sense que deixin fugir pasta o beurada durant el formigonament, ni reproduïxin esforços o deformacions anormals. Per a evitar-ho es podrà autoritzar un segellant adient

Toleràncies generals de muntatge i deformacions de l'encofrat pel formigonament:

- Moviments locals de l'encofrat: ≤ 5 mm
- Moviments del conjunt (L=llum): $\leq L/1000$
- Planor: - Formigó vist: ± 5 mm/m, $\pm 0,5\%$ de la dimensió - Per a revestir: ± 15 mm/m

Toleràncies particulars de muntatge i deformacions de l'encofrat per al formigonament:

	Replanteig eixos		Dimensions	Aplomat	Horitzontalitat
	Parcial	Total			
Rases i pous	± 20 mm	± 50 mm	- 30 mm + 60 mm	± 10 mm	-
Murs	± 20 mm	± 50 mm	± 20 mm	± 20 mm	± 50 mm
Recalçats	± 20 mm	± 50 mm	-	± 20 mm	-
Riostres	± 20 mm	± 50 mm	± 20 mm	± 10 mm	-
Basaments	± 20 mm	± 50 mm	± 10 mm	± 10 mm	-
Enceps	± 20 mm	± 50 mm	± 20 mm	± 10 mm	-
Pilars	± 20 mm	± 40 mm	± 10 mm	± 10 mm	-
Bigues	± 10 mm	± 30 mm	$\pm 0,5$ %	± 2 mm	-
Llindes	-	-	± 10 mm	± 5 mm	-
Cèrcols	-	-	± 10 mm	± 5 mm	-
Sostres	± 5 mm/m	± 50 mm	-	-	-
Lloses	-	± 50 mm	- 40 mm + 60 mm	± 2 %	± 30 mm/m
Membranes	-	± 30	-	-	-
Estreps	-	± 50 mm	± 10 mm	± 10 mm	-

MOTLLES RECUPERABLES:

Els motlles s'han de col·locar ben alineats, de manera que no suposin una disminució de la secció dels nervis de l'estructura.

No han de tenir deformacions, cantells trencats ni fissures.

El desmuntatge dels motlles s'ha de fer tenint cura de no fer malbé els cantells dels nervis formigonats.

Els motlles ja usats i que han de servir per a unitats repetides, s'han de netejar i rectificar.

FORMIGÓ PRETENSAT:

Els encofrats pròxims a les zones d'ancoratge han de tenir la rigidesa necessària per a que els eixos dels tendons es mantinguin normals als ancoratges.

Els encofrats i motlles han de permetre les deformacions de les peces en ells formigonades i han de resistir la distribució de càrregues durant el tesat de les armadures i la transmissió de l'esforç de pretesat al formigó.

El desmuntatge del cindri és realitzarà d'acord amb el programa previst, que haurà d'estar d'acord amb el tesat de les armadures.

FORMIGÓ VIST:

Les superfícies de l'encofrat en contacte amb les cares que han de quedar vistes, han de ser llises, sense rebaves ni irregularitats.

S'han de col·locar angulars metàl·lics a les arestes exteriors de l'encofrat o qualsevol altre procediment eficaç per a que les arestes vives del formigó resultin ben acabades. La DF podrà autoritzar la utilització de matavius per a aixamfranar les arestes vives.

2.- CONDICIONS DEL PROCÉS D'EXECUCIÓ

CONDICIONS GENERALS:

Abans de formigonar s'ha d'humitejar l'encofrat, en el cas que sigui de fusta per evitar que absorbeixi l'aigua continguda al formigó, i s'ha de comprovar la situació relativa de les armadures, el nivell, l'aplatat i la solidesa del conjunt

No s'han de transmetre a l'encofrat vibracions de motors.

La col·locació dels encofrats s'ha de fer de forma que s'eviti malmetre estructures ja construïdes.

El subministrador dels puntals ha de justificar i garantir les seves característiques i les condicions en que s'han d'utilitzar.

Si l'element s'ha de pretensar, abans del tesat s'han de retirar els costers dels encofrats i qualsevol element dels mateixos que no sigui portant de l'estructura.

En el cas que els encofrats hagin variat les seves característiques geomètriques per haver patit desperfectes, deformacions, guerdaments, etc, no s'han de forçar per a que recuperin la seva forma correcta.

Quan entre la realització de l'encofrat i el formigonament passin més de tres mesos, s'ha de fer una revisió total de l'encofrat, abans de formigonar.

El formigonat s'ha de fer durant el període de temps en el que el desencofrant sigui actiu.

Per al control del temps de desencofrat, s'han d'anotar a l'obra les temperatures màximes i mínimes diàries mentre durin els treballs d'encofrat i desencofrat, així com la data en què s'ha formigonat cada element.

El desencofrat de l'element s'ha de fer sense cops ni sotragades.

El desencofrat i desmuntatge del cindri no es realitzarà fins que el formigó assoleixi la resistència necessària per a suportar amb seguretat i sense excessives deformacions els esforços als que estarà sotmès amb posterioritat.

Es posarà especial cura durant el desencofrat en la retirada de qualsevol element que pugui impedir el lliure moviment de les juntes de retracció, assentament o dilatació així com de les articulacions.

No es retirarà cap puntal sense l'autorització prèvia de la DF.

No es desapuntalarà de forma sobtada, i es prendran precaucions que impedeixin l'impacte dels sotaponts i puntals als sostres.

ELEMENTS VERTICALS:

Per a facilitar la neteja del fons de l'encofrat s'han de disposar obertures provisionals a la part inferior de l'encofrat.

S'han de preveure a les parets laterals dels encofrats finestres de control que permetin la compactació del formigó. Aquestes obertures s'han de disposar amb un espaiament vertical i horitzontal no més gran d'un metro, i es tancaran quan el formigó arribi a la seva alçada.

En èpoques de vents forts s'han d'atirantar amb cables o cordes els encofrats dels elements verticals d'esveltesa més gran de 10.

ELEMENTS HORITZONTALS:

Els encofrats d'elements rectes o plans de més de 6 m de llum lliure, s'han de disposar amb la contrafletxa necessària per a que, desencofrat i carregat l'element, aquest conservi una lleugera concavitat a l'intradós. Aquesta contrafletxa sol ser de l'ordre d'una mil·lèsima de la llum.

Els puntals es col·locaran sobre soles de repartiment quan es transmetin càrregues al terreny o a sostres alleugerits. Quan aquest estiguin sobre el terreny cal assegurar que no assentaran.

Els puntals s'han de travar en dues direccions perpendiculars

Els puntals han de poder transmetre la força que rebin i permetre finalment un desapuntalat senzill

Als ponts s'haurà d'assegurar que les deformacions del cindri durant el formigonat no afecti negativament a altres parts de l'estructura executades amb anterioritat.

En èpoques de pluges fortes s'ha de protegir el fons de l'encofrat amb lones impermeabilitzades o plàstics.

3.- UNITAT I CRITERI D'AMIDAMENT

m2 de superfície amidada segons les especificacions de la DT i que es trobi en contacte amb el formigó.

Aquest criteri inclou els apuntaments previs, els elements auxiliars per a muntatge de l'encofrat i els elements d'acabat de les cantonades per a formigó vist, com ara matavius, trencaaigües o altres sistemes, així com la recollida, neteja i condicionament dels elements utilitzats.

La superfície corresponent a forats interiors s'ha de deduir de la superfície total d'acord amb els criteris següents:

- Obertures <= 1 m2: No es dedueixen
- Obertures > 1 m2: Es dedueix el 100%

Als forats que no es dedueixin, l'amidament inclou l'encofrat necessari per a conformar el perímetre dels forats. En cas de deduir-se el 100% del forat, cal amidar també l'encofrat necessari per a conformar el perímetre dels forats.

4.- NORMATIVA DE COMPLIMENT OBLIGATORI

NORMATIVA GENERAL:

Real Decreto 470/2021, de 29 de junio, por el que se aprueba el Código Estructural.

* Orden de 6 de febrero de 1976 por la que se aprueba el Pliego de Prescripciones Técnicas Generales para Obras de Carreteras y Puentes (PG-3).

P4 ESTRUCTURES

P4D ENCOFRATS I ALLEUGERIDORS

P4DG- ENCOFRAT PER A MURS

0.- ELEMENTS QUE CONTEMPLA EL PLEC

P4DG-3XQ3.

1.- DEFINICIÓ I CONDICIONS DE LES PARTIDES D'OBRA EXECUTADES

Muntatge i desmuntatge dels elements metàl·lics, de fusta, de cartró, o altres materials que formen el motlle on s'abocarà el formigó.

L'execució de la unitat d'obra inclou les operacions següents:

- Neteja i preparació del pla de recolzament
- Muntatge i col·locació dels elements de l'encofrat i elements complementaris com ara matavius, trencaaigües, etc..
- Pintat de les superfícies interiors de l'encofrat amb un producte desencofrant
- Tapat dels junts entre peces
- Col·locació dels dispositius de subjecció i travament
- Aplomat i anivellament de l'encofrat
- Disposició d'obertures provisionals a la part inferior de l'encofrat, quan calgui
- Humectació de l'encofrat, si és de fusta
- Desmuntatge i retirada de l'encofrat i de tot el material auxiliar

La partida inclou totes les operacions de muntatge i desmuntatge de l'encofrat.

CONDICIONS GENERALS:

Abans dels seu muntatge s'haurà de disposar d'un projecte del cindri on han de quedar reflectits com a mínim:

- Justificació de la seva seguretat, límit de les deformacions abans i després del formigonat

- Plànols executius del cindri i els seus components
- Plec de prescripcions tècniques del cindri i els seus elements com perfils metàl·lics, tubs, grapes, etc..
S'ha de disposar d'un procediment escrit per al muntatge i desmuntatge del cindri o apuntament on figurin els requisits per a la seva manipulació, ajust, contrafletxa, càrregues, desclavament i desmantellament.
La DF disposarà d'un certificat on es garanteixi que els seus components compleixen amb les especificacions del plec de condicions tècniques.
Els elements que formen l'encofrat i les seves unions han de ser suficientment rígids i resistents per a garantir les toleràncies dimensionals i per a suportar, sense assentaments ni deformacions perjudicials, les accions estàtiques i dinàmiques que comporta el seu formigonament i compactació.
Es prohibeix l'ús d'alumini en motlles que hagin d'estar en contacte amb el formigó, excepte quan es faciliti a la DF certificat emès per una entitat de control, conforme els panells han rebut tractament superficial que eviti la reacció amb els àlcalis del ciment
L'interior de l'encofrat ha d'estar pintat amb desencofrant abans del muntatge, sense que hi hagi regalims. La DF ha d'autoritzar, en cada cas, la col·locació d'aquests productes.
El desencofrant no ha d'impedir la ulterior aplicació de revestiment ni la possible execució de junts de formigonament, especialment quan siguin elements que posteriorment s'hagin d'unir per a treballar solidàriament.
Abans de l'aplicació, es facilitarà a la DF. certificat on es reflecteixin les característiques del desencofrant i dels possibles efectes sobre el formigó
No s'ha d'utilitzar gas-oil, greixos o similars com a desencofrants. S'han d'utilitzar vernissos antiadherents a base de silicones o preparats d'olis solubles en aigua o greixos en dissolució.
Els encofrats hauran de complir les característiques següents:
- Estanquitat dels junts entre panells, evitant fuites d'aigua o beurada
- Resistència a la pressió del formigó fresc i als efectes de la compactació mecànica
- Alineació i verticalitat, especialment al creuament de pilars i sostres
- Manteniment geomètric dels panells, motlles i encofrats, amb absència d'esbombaments fora de toleràncies
- Neteja de les cares interiors evitant residus propis de l'activitat
- Manteniment de característiques que permetin textures i acabats específics del formigó
Ha d'estar muntat de manera que permeti un desencofratge fàcil, que s'ha de fer sense xocs ni sotragades.
Ha de portar marcada l'alçària per a formigonar.
Abans de començar a formigonar, el contractista ha d'obtenir de la DF l'aprovació per escrit de l'encofrat.
El nombre de puntals de suport de l'encofrat i la seva separació depèn de la càrrega total de l'element. Han d'anar degudament travats en tots dos sentits.
Els cindris s'estabilitzaran en les dues direccions per a que l'apuntament resisteixi els esforços horitzontals produïts durant l'execució dels sostres, podent-se utilitzar els següents procediments:
- Travament dels puntals en ambdues direccions amb tubs o abraçadores, resistint les empentes horitzontals i un 2% com a mínim de les càrregues verticals
- Transmissió d'esforços a pilars o murs, comprovant que disposen de la capacitat resistent i rigidesa suficients
- Disposició de torres de cindri a ambdues direccions i a les distàncies adients
S'han d'adoptar les mesures oportunes per a què els encofrats i motlles no impedeixin la lliure retracció del formigó.
Cap element d'obra podrà ser desencofrat sense l'autorització de la DF.
El desencofrat de costers verticals d'elements de petit cantell, podrà fer-se als tres dies de formigonada la peça, si durant aquest interval no s'han produït temperatures baixes o d'altres causes que puguin alterar el procediment normal d'enduriment del formigó. Els costers verticals d'elements de gran cantell o els costers horitzontals no s'han de retirar abans dels set dies, amb les mateixes excepcions anteriors.
La DF podrà reduir els terminis anteriors quan ho consideri oportú.

En obres d'importància i que no es tingui l'experiència de casos similars o quan els perjudicis que es puguin derivar d'una fissuració prematura fossin grans, s'han de fer assaigs d'informació que determinin la resistència real del formigó per a poder fixar el moment de desencofrat.
No s'han de reblir els cocons o defectes que es puguin apreciar al formigó al desencofrar, sense l'autorització de la DF.
Els filferros i ancoratges de l'encofrat que hagin quedat fixats al formigó s'han de tallar al ras del parament.
En encofrats amb possibilitat de moviment durant l'execució (trepants o lliscants) la DF podrà exigir una prova sobre un prototip, prèviament a la seva utilització a l'estructura, per tal de poder avaluar el seu comportament durant l'execució
Si s'utilitzen taulers de fusta, els junts entre aquests han de permetre l'entumiment de les mateixes per l'humitat del reg i del formigó, sense que deixin fugir pasta o beurada durant el formigonament, ni reproduïxin esforços o deformacions anormals. Per a evitar-ho es podrà autoritzar un segellant adient
Toleràncies generals de muntatge i deformacions de l'encofrat pel formigonament:
- Moviments locals de l'encofrat: ≤ 5 mm
- Moviments del conjunt (L=llum): $\leq L/1000$
- Planor: - Formigó vist: ± 5 mm/m, $\pm 0,5\%$ de la dimensió - Per a revestir: ± 15 mm/m

Toleràncies particulars de muntatge i deformacions de l'encofrat per al formigonament:

	Replanteig eixos		Dimensions	Aplomat	Horitzontalitat
	Parcial	Total			
Rases i pous	± 20 mm	± 50 mm	- 30 mm + 60 mm	± 10 mm	-
Murs	± 20 mm	± 50 mm	± 20 mm	± 20 mm	± 50 mm
Recalçats	± 20 mm	± 50 mm	-	± 20 mm	-
Riostres	± 20 mm	± 50 mm	± 20 mm	± 10 mm	-
Basaments	± 20 mm	± 50 mm	± 10 mm	± 10 mm	-
Encaps	± 20 mm	± 50 mm	± 20 mm	± 10 mm	-
Pilars	± 20 mm	± 40 mm	± 10 mm	± 10 mm	-
Bigues	± 10 mm	± 30 mm	$\pm 0,5$ %	± 2 mm	-
Llindes	-	-	± 10 mm	± 5 mm	-
Cèrcols	-	-	± 10 mm	± 5 mm	-
Sostres	± 5 mm/m	± 50 mm	-	-	-
Lloses	-	± 50 mm	- 40 mm + 60 mm	± 2 %	± 30 mm/m
Membranes	-	± 30	-	-	-
Estreps	-	± 50 mm	± 10 mm	± 10 mm	-

MOTLLES RECUPERABLES:

Els motlles s'han de col·locar ben alineats, de manera que no suposin una disminució de la secció dels nervis de l'estructura.

No han de tenir deformacions, cantells trencats ni fissures.

El desmuntatge dels motlles s'ha de fer tenint cura de no fer malbé els cantells dels nervis formigonats.

Els motlles ja usats i que han de servir per a unitats repetides, s'han de netejar i rectificar.

FORMIGÓ PRETENSAT:

Els encofrats pròxims a les zones d'ancoratge han de tenir la rigidesa necessària per a que els eixos dels tendons es mantinguin normals als ancoratges.

Els encofrats i motlles han de permetre les deformacions de les peces en ells formigonades i han de resistir la distribució de càrregues durant el tesat de les armadures i la transmissió de l'esforç de pretesat al formigó.

El desmuntatge del cindri és realitzarà d'acord amb el programa previst, que haurà d'estar d'acord amb el tesat de les armadures.

FORMIGÓ VIST:

Les superfícies de l'encofrat en contacte amb les cares que han de quedar vistes, han de ser llises, sense rebaves ni irregularitats.
S'han de col·locar angulars metàl·lics a les arestes exteriors de l'encofrat o qualsevol altre procediment eficaç per a que les arestes vives del formigó resultin ben acabades.
La DF podrà autoritzar la utilització de matavius per a aixamfranar les arestes vives.
2.- CONDICIONS DEL PROCÉS D'EXECUCIÓ

CONDICIONS GENERALS:

Abans de formigonar s'ha d'humitejar l'encofrat, en el cas que sigui de fusta per evitar que absorbeixi l'aigua continguda al formigó, i s'ha de comprovar la situació relativa de les armadures, el nivell, l'aplatat i la solidesa del conjunt

No s'han de transmetre a l'encofrat vibracions de motors.

La col·locació dels encofrats s'ha de fer de forma que s'eviti malmetre estructures ja construïdes.

El subministrador dels puntals ha de justificar i garantir les seves característiques i les condicions en que s'han d'utilitzar.

Si l'element s'ha de pretensar, abans del tesat s'han de retirar els costers dels encofrats i qualsevol element dels mateixos que no sigui portant de l'estructura.

En el cas que els encofrats hagin variat les seves característiques geomètriques per haver patit desperfectes, deformacions, guerdaments, etc, no s'han de forçar per a que recuperin la seva forma correcta.

Quan entre la realització de l'encofrat i el formigonament passin més de tres mesos, s'ha de fer una revisió total de l'encofrat, abans de formigonar.

El formigonat s'ha de fer durant el període de temps en el que el desencofrant sigui actiu.

Per al control del temps de desencofrat, s'han d'anotar a l'obra les temperatures màximes i mínimes diàries mentre durin els treballs d'encofrat i desencofrat, així com la data en què s'ha formigonat cada element.

El desencofrat de l'element s'ha de fer sense cops ni sotragades.

El desencofrat i desmuntatge del cindri no es realitzarà fins que el formigó assoleixi la resistència necessària per a suportar amb seguretat i sense excessives deformacions els esforços als que estarà sotmès amb posterioritat.

Es posarà especial cura durant el desencofrat en la retirada de qualsevol element que pugui impedir el lliure moviment de les juntes de retracció, assentament o dilatació així com de les articulacions.

No es retirarà cap puntal sense l'autorització prèvia de la DF.

No es desapuntalarà de forma sobtada, i es prendran precaucions que impedeixin l'impacte dels sotaponts i puntals als sostres.

ELEMENTS VERTICALS:

Per a facilitar la neteja del fons de l'encofrat s'han de disposar obertures provisionals a la part inferior de l'encofrat.

S'han de preveure a les parets laterals dels encofrats finestres de control que permetin la compactació del formigó. Aquestes obertures s'han de disposar amb un espaiament vertical i horitzontal no més gran d'un metro, i es tancaran quan el formigó arribi a la seva alçada.

En èpoques de vents forts s'han d'atirantar amb cables o cordes els encofrats dels elements verticals d'esveltesa més gran de 10.

ELEMENTS HORITZONTALS:

Els encofrats d'elements rectes o plans de més de 6 m de llum lliure, s'han de disposar amb la contrafleixa necessària per a que, desencofrat i carregat l'element, aquest conservi una lleugera concavitat a l'intradós. Aquesta contrafleixa sol ser de l'ordre d'una mil·lèsima de la llum.

Els puntals es col·locaran sobre soles de repartiment quan es transmetin càrregues al terreny o a sostres alleugerits. Quan aquest estiguin sobre el terreny cal assegurar que no assentaran.

Els puntals s'han de travar en dues direccions perpendiculars

Els puntals han de poder transmetre la força que rebin i permetre finalment un desapuntalat senzill

Als ponts s'haurà d'assegurar que les deformacions del cindri durant el formigonat no afecti negativament a altres parts de l'estructura executades amb anterioritat.

En èpoques de pluges fortes s'ha de protegir el fons de l'encofrat amb lones impermeabilitzades o plàstics.

3.- UNITAT I CRITERI D'AMIDAMENT

m2 de superfície amidada segons les especificacions de la DT i que es trobi en contacte amb el formigó.

Aquest criteri inclou els apuntaments previs, els elements auxiliars per a muntatge de l'encofrat i els elements d'acabat de les cantonades per a formigó vist, com ara matavius, trencaaigües o altres sistemes, així com la recollida, neteja i condicionament dels elements utilitzats.

La superfície corresponent a forats interiors s'ha de deduir de la superfície total d'acord amb els criteris següents:

- Obertures <= 1 m2: No es dedueixen
- Obertures > 1 m2: Es dedueix el 100%

Als forats que no es dedueixin, l'amidament inclou l'encofrat necessari per a conformar el perímetre dels forats. En cas de deduir-se el 100% del forat, cal amidar també l'encofrat necessari per a conformar el perímetre dels forats.

4.- NORMATIVA DE COMPLIMENT OBLIGATORI

NORMATIVA GENERAL:

Real Decreto 470/2021, de 29 de junio, por el que se aprueba el Código Estructural.

* Orden de 6 de febrero de 1976 por la que se aprueba el Pliego de Prescripciones Técnicas Generales para Obras de Carreteras y Puentes (PG-3).

P5 COBERTES

P54 COBERTES DE PLANXES METÀL·LIQUES

P542- COBERTA AMB PERFIL NERVAT DE PLANXA D'ACER

0.- ELEMENTS QUE CONTEMPLA EL PLEC

P542-902G.

1.- DEFINICIÓ I CONDICIONS DE LES PARTIDES D'OBRA EXECUTADES

Formació de cobertes amb pendent, mitjançant planxes conformades nervades d'acer, col·locades amb fixacions mecàniques, d'una planxa o de dues amb aïllament de fibra de vidre, i separadors amb perfils omega (sandvitx in situ).

L'execució de la unitat d'obra inclou les operacions següents:

- Replanteig dels eixos de les pendents.
- Col·locació de les planxes metàl·liques mitjançant fixacions mecàniques.
- Execució dels junts entre planxes.
- Comprovació de l'estanquitat.
- Replanteig dels perfils omega (sandwich in situ)
- Fixació dels perfils omega i de l'aïllament de fibra de vidre (sandwich in situ)
- Col·locació de les planxes metàl·liques mitjançant fixacions mecàniques (sandwich in situ)
- Execució dels junts entre planxes (sandwich in situ)
- Comprovació de l'estanquitat (sandwich in situ)

CONDICIONS GENERALS:

Els talls de les planxes han de ser rectes, i han d'estar polits.

S'han de respectar els junts estructurals.

Les peces han de quedar fixades sòlidament al suport.

El conjunt dels elements col·locats ha de ser estanc.

Les planxes han de quedar alineades longitudinalment en la direcció del pendent.
Les peces han de cavalcar entre elles i sobre les peces del faldó.
El cavalcament entre les peces ha de ser l'adequat en funció del pendent del suport i les condicions de l'entorn (zona eòlica, tempestes, altitud topogràfica, etc.).
La planxa s'ha de fixar amb cargols autorroscants d'acer cadmiat o galvanitzat, cargols amb rosca tallant o rematxes d'acer cadmiat, d'alumini o d'acer inoxidable.
Les fixacions han d'estar a la zona superior dels nervis, i han de tenir volanderes d'estanqueïtat.

Cavalcament entre planxes:

- Sobre la planxa inferior en el sentit de la pendent: 15 -20 cm
- Sobre la planxa lateral: $\geq$ un nervi sencer

Volada de les planxes:

- En la zona del ràfec: $\geq$ 5 cm; $\leq$ 35 cm
- En els laterals: $\geq$ 5 cm; $\leq$ un nervi

Cavalcament entre les peces i els aiguafons: $\geq$ 5 cm

Separació entre les peces de les dues vessants en l'aiguafons: $\geq$ 20 cm

Distància entre punts de fixació als punts singulars:

- Corretges intermitges i d'aiguafons: $\leq$ 333 mm
- Corretges de ràfec i carener: $\leq$ 250 mm

Distància entre anelles de seguretat: $\leq$ radi 5 m

PLANXA FIXADA AMB CARGOLS:

Els cargols es col·locaran en la zona superior o inferior dels nervis.

La planxa s'ha de fixar amb cargols autorroscants d'acer cadmiat o galvanitzat, cargols amb rosca tallant o remats d'acer cadmiat, d'alumini o d'acer inoxidable

Els cargols portaran volanderes d'estanqueïtat.

2.- CONDICIONS DEL PROCÉS D'EXECUCIÓ

No s'ha de treballar amb pluja intensa, neu o vent superior a 50 km/h. En aquests supòsits, s'ha d'assegurar l'estabilitat de coberta feta.

Si l'alçada de caiguda es superior a 2 m s'ha de treballar amb cinturó de seguretat.

S'ha d'evitar el contacte directe de la planxa d'acer galvanitzat amb el guix, els morters de calç i de ciment portland frescos i amb les fustes dures (roure, castanyer, etc.), l'acer no protegit a la corrosió i amb l'aigua que previament ha estat amb contacte amb el coure.

En el supòsit de voler pintar la planxa d'acer galvanitzat, aquestes portaran una protecció prèvia de pintura.

El pintat s'ha d'aplicar sobre superfícies netes.

3.- UNITAT I CRITERI D'AMIDAMENT

m² de superfície amidada segons les especificacions de la DT.

Amb deducció de la superfície corresponent a obertures, d'acord amb els criteris següents:

- Obertures $\leq$ 1 m²: No es dedueixen
- Obertures $>$ 1 m²: Es dedueix el 100%

4.- NORMATIVA DE COMPLIMENT OBLIGATORI

Documento Básico de Salubridad DB-HS, parte II del CTE, aprobado por el Real Decreto 314/2006.

5.- CONDICIONS DE CONTROL D'EXECUCIÓ I DE L'OBRA ACABADA

CONTROL D'EXECUCIÓ. OPERACIONS DE CONTROL:

Sense caràcter limitatiu, els punts de control més destacables són els següents:

- Inspecció visual del material abans de la seva col·locació, rebutjant les peces malmeses
- Replanteig dels eixos dels pendents i de les planxes i suports.
- Neteja i repàs del suport.
- Inspecció visual del procediment d'execució, amb especial atenció a les subjeccions i cavalcaments.
- Comprovació de la geometria de la coberta i del cavalcament entre les peces.
- Comprovació dels eixos dels pendents de la coberta.

CONTROL DE L'OBRA ACABADA. OPERACIONS DE CONTROL:

Els punts de control més destacables són els següents:

- Inspecció visual de la unitat acabada. Proves finals d'estanqueïtat.

CRITERIS DE PRESA DE MOSTRES:

Els controls s'han de fer segons les indicacions de la DF.

INTERPRETACIÓ DE RESULTATS I ACTUACIONS EN CAS D'INCOMPLIMENT:

Correcció per part del contractista de les irregularitats observades.

No s'ha de permetre la continuació dels treballs fins que no estiguin solucionats els defectes d'execució.

P5 COBERTES

P5Z ELEMENTS ESPECIALS PER A COBERTES

P5ZJ CANALS EXTERIORS

P5ZJ2- REMAT DE PLANXA D'ACER PLEGADA, EN CANAL EXTERIOR

0.- ELEMENTS QUE CONTEMPLA EL PLEC

P5ZJ2-IA6I.

1.- DEFINICIÓ I CONDICIONS DE LES PARTIDES D'OBRA EXECUTADES

Remat de planxa d'acer galvanitzat o galvanitzat i prelacat, plegat a taller, per a punts singulars de cobertes (carener, vora lliure, aiguafons, minvell, etc) o façanes (cantonada, peu de planxa, llinda, brancal, escopidor, etc.), col·locat amb fixacions mecàniques.

L'execució de la unitat d'obra inclou les operacions següents:

- Replanteig de l'element
- Col·locació de les làmines metàl·liques mitjançant fixacions mecàniques
- Execució dels junts entre làmines

Les peces han de quedar fixades sòlidament al suport.

Les peces han de quedar alineades longitudinalment.

Les peces han de cavalcar entre elles i amb les peces de la vessant o dels paraments del costat.

El muntatge s'ha de fer respectant el sentit de la circulació de l'aigua, i tenint en compte els vents dominants.

Les fixacions s'han de fer amb cargols autorroscants amb anella d'estanqueïtat i cabota de color, si la planxa es prelacada.

Cavalcament sobre les peces del vessant: $\geq$ 5 cm

Toleràncies d'execució:

- Alineacions: $\pm$ 5 mm/m, $\pm$ 20 mm/total
- Cavalcaments: - 0 mm, + 20 mm

2.- CONDICIONS DEL PROCÉS D'EXECUCIÓ

No s'ha de treballar amb pluja intensa, neu o vent superior a 50 km/h. En aquests supòsits, s'ha d'assegurar l'estabilitat de l'equip.

Si l'alçada de caiguda es superior a 2 m s'ha de treballar amb cinturó de seguretat.

S'ha d'evitar el contacte directe de l'acer galvanitzat amb el guix, els ciments portland frescos, la calç, les fustes dures (roure, castanyer, teca, etc.) i l'acer sense protecció contra la corrosió.

3.- UNITAT I CRITERI D'AMIDAMENT

m de llargària amidada segons les especificacions de la DT.

4.- NORMATIVA DE COMPLIMENT OBLIGATORI

Documento Básico de Salubridad DB-HS, parte II del CTE, aprobado por el Real Decreto 314/2006.

5.- CONDICIONS DE CONTROL D'EXECUCIÓ I DE L'OBRA ACABADA

CONTROL D'EXECUCIÓ. OPERACIONS DE CONTROL:

- Inspecció visual de les peces abans de la seva col·locació, rebutjant les que presentin defectes.

- Verificació del replanteig

- Verificació dels suports

- Verificació del sistema d'execució de fixacions i junts

CONTROL DE L'OBRA ACABADA. OPERACIONS DE CONTROL:

- Geometria dels remats i de la façana

- Estanquitat dels junts

CONTROL D'EXECUCIÓ. CRITERIS DE PRESA DE MOSTRES:

Els controls s'han de realitzar segons les instruccions de la DF.

CONTROL D'EXECUCIÓ. INTERPRETACIÓ DE RESULTATS I ACTUACIONS EN CAS D'INCOMPLIMENT:

Correcció per part del contractista de les irregularitats observades.

No es permetrà la continuació dels treballs fins que no estiguin solucionats els errors d'execució.

No hi ha normativa de compliment obligatori.

P6 TANCAMENTS I DIVISÒRIES

P64 TANCAMENTS DE PLANXES METÀL·LIQUES

P640- PORTA PER A TANCAMENTS DE PLANXES METÀL·LIQUES

0.- ELEMENTS QUE CONTEMPLA EL PLEC

P640-423T,P640-4200.

1.- DEFINICIÓ I CONDICIONS DE LES PARTIDES D'OBRA EXECUTADES

Porta de planxa d'acer galvanitzat emmarcada en un bastiment de tub d'acer galvanitzat, col·locada sobre muntants de suport de tanca mòbil, amb tots els mecanismes per a un funcionament correcte d'obertura i tancament.

L'execució de la unitat d'obra inclou les operacions següents:

- Replanteig
- Muntatge de la porta
- Falcat provisional
- Neteja i protecció

CONDICIONS GENERALS:

Ha d'obrir i tancar correctament.

Ha de quedar ben aplomat i al nivell previst.

El conjunt no ha de tenir deformacions, cops, desprendiments ni d'altres defectes superficials que perjudiquin el seu funcionament correcte.

El bastiment ha d'estar travat a l'obra per mitjà d'ancoratges galvanitzats.

Distància entre els ancoratges galvanitzats: ≤ 60 cm

Distància d'ancoratges galvanitzats als extrems: ≤ 30 cm

Toleràncies d'execució:

- Replanteig: ± 10 mm
- Nivell: ± 3 mm
- Aplomat: ± 3 mm

2.- CONDICIONS DEL PROCÉS D'EXECUCIÓ

No hi han condicions específiques del procés d'execució.

3.- UNITAT I CRITERI D'AMIDAMENT

Unitat mesurada segons les especificacions de la DT.

4.- NORMATIVA DE COMPLIMENT OBLIGATORI

P6 TANCAMENTS I DIVISÒRIES

P66 DIVISÒRIES AMB MAMPARES

P662- MAMPARA DIVISÒRIA DE PLAQUES SINTÈTIQUES

0.- ELEMENTS QUE CONTEMPLA EL PLEC

P662-6YAD,P662-6YAB.

1.- DEFINICIÓ I CONDICIONS DE LES PARTIDES D'OBRA EXECUTADES

Mampares per a formació de cabines sanitàries amb taulers de resines fenòliques (HPL) muntades amb accessoris d'acer inoxidable.

S'han considerat les unitats d'obra següents:

- Mòdul frontal de cabina sanitària compost per una porta i un lateral fix
- Mampara fixa per a divisòria entre cabines sanitàries

La unitat d'obra comprèn les operacions següents:

- Replanteig
- Col·locació dels elements de suport
- Col·locació dels taulers
- Muntatge de les portes i els seus accessoris
- Acabament i neteja

CONDICIONS GENERALS:

El conjunt acabat ha de ser estable.

La superfície d'acabat dels panells ha de ser plana i uniforme, sense defectes en el seu revestiment.

Les fixacions dels perfils s'han de col·locar en els forats previstos.

Toleràncies d'execució:

- Replanteig: ± 20 mm
- Aplomat: ± 5 mm

2.- CONDICIONS DEL PROCÉS D'EXECUCIÓ

No hi han condicions específiques del procés d'execució.

3.- UNITAT I CRITERI D'AMIDAMENT

Unitat de quantitat realment col·locada a l'obra segons les especificacions de la DT, i aprovada per la DF.

4.- NORMATIVA DE COMPLIMENT OBLIGATORI

No hi ha normativa de compliment obligatori.

P6 TANCAMENTS I DIVISÒRIES

P6A REIXATS I TANQUES LLEUGERES

P6A2- PORTA DE REIXAT METÀL·LIC, COL·LOCADA

0.- ELEMENTS QUE CONTEMPLA EL PLEC

P6A2-4IH8.

1.- DEFINICIÓ I CONDICIONS DE LES PARTIDES D'OBRA EXECUTADES

Col·locació de reixat de malla d'acer i de la porta formada per perfils metàl·lics i malla electrosoldada.

S'han considerat les unitats d'obra següents:

- Porta de fulles batents formada per perfils metàl·lics, malla electrosoldada, ondulada o de torsió, mecanismes i muntants de suport.
- Porta corredissa formada per bastidor de tub, malla electrosoldada i guia inferior amb rodet.

L'execució de la unitat d'obra inclou les operacions següents:

Porta de fulles batents:

- Replanteig
- Fonamentació dels muntants (excavació del pou i reblert amb formigó) o ancoratge a obres de fàbrica
- Muntatge de la porta
- Falcat provisional
- Col·locació dels mecanismes
- Neteja i protecció

Porta corredissa:

- Replanteig
- Fixació de la guia inferior
- Fixació dels bastiments laterals
- Muntatge de la porta
- Col·locació dels mecanismes
- Neteja i protecció del conjunt

PORTES:

La porta ha d'obrir i tancar correctament.

Ha d'estar aplomada i al nivell previst.

Ha de quedar al mateix pla que la resta del tancament. El moviment de la porta no ha de produir deformacions al conjunt del tancament.

No ha de gravitar cap tipus de càrrega sobre el bastiment.

El conjunt no ha de tenir deformacions, cops, despreniments ni d'altres defectes superficials.

La porta batent ha de quedar subjecta a les columnes de fixació laterals, d'acord amb les especificacions del fabricant. A la porta corredissa, hi ha de quedar col·locada la columna de topall i la guia superior. Els mecanismes de lliscament han d'estar col·locats.

En la porta corredissa, el mecanisme de lliscament ha de garantir un accionament suau i silencios.

La guia inferior, per al desplaçament de la porta corredissa, ha de quedar encastada al paviment.

Franquícia de la fulla al paviment: ≥ 8 mm, ≤ 12 mm

Franquícia de la fulla al bastiment: ≤ 4 mm

Toleràncies d'execució:

- Replanteig: ± 10 mm
- Nivell: ± 3 mm
- Aplomat: ± 3 mm

2.- CONDICIONS DEL PROCÉS D'EXECUCIÓ

PORTES:

El bastiment s'ha de muntar amb elements que mantinguin el seu aplomat i el seu nivell fins que quedi ben travat.

Totes les fixacions de manyeria s'han de fer amb cargols o amb soldadura.

3.- UNITAT I CRITERI D'AMIDAMENT

PORTES:

Unitat mesurada segons les especificacions de la DT.

4.- NORMATIVA DE COMPLIMENT OBLIGATORI

No hi ha normativa de compliment obligatori.

5.- CONDICIONS DE CONTROL D'EXECUCIÓ I DE L'OBRA ACABADA

CONTROL D'EXECUCIÓ. OPERACIONS DE CONTROL:

Els punts de control més destacables són els següents:

- Comprovació topogràfica de la situació de la tanca.
- Inspecció visual de l'estat general de la tanca.
- Comprovació manual de la resistència d'arrencada en un 10 % dels suports. Es tracta de moure manualment el suport sense observar desplaçaments a la base de fonamentació.

CONTROL D'EXECUCIÓ. CRITERIS DE PRESA DE MOSTRES:

Els controls es realitzaran segons les indicacions de la DF. Els controls es fonamenten en l'inspecció visual i per tant, en l'experiència de l'inspector en aquest tipus de control.

CONTROL D'EXECUCIÓ. INTERPRETACIÓ DE RESULTATS I ACTUACIONS EN CAS D'INCOMPLIMENT:

Els tancaments amb malla hauran d'ajustar-se a les especificacions del plec, tant en el que fa referència a la malla pròpiament dita com en els elements auxiliars (suports i accessoris).

Correcció per part del contractista de les irregularitats observades en els suports de la tanca. En cas d'observar deficiències, s'ampliarà el control, en primer lloc fins a un 20 % dels suports, i en cas de mantenir-se les irregularitats, es passarà a realitzar control sobre el 100 % de les unitats.

CONTROL DE L'OBRA ACABADA. OPERACIONS DE CONTROL:

Inspecció visual de la unitat acabada.

CONTROL DE L'OBRA ACABADA. CRITERIS DE PRESA DE MOSTRES:

En la unitat acabada han de realitzar-se, les comprovacions i proves de servei previstes en projecte i/o ordenades per DF conjuntament amb les exigides per la normativa vigent.

CONTROL DE L'OBRA ACABADA. INTERPRETACIÓ DE RESULTATS I ACTUACIONS EN CAS

D'INCOMPLIMENT:

Correcció per part del contractista de les irregularitats observades.

P6 TANCAMENTS I DIVISÒRIES

P6A REIXATS I TANQUES LLEUGERES

P6A3- REIXAT DE PANELLS DE MALLA D'ACER, COL·LOCAT

0.- ELEMENTS QUE CONTEMPLA EL PLEC

P6A3-FAA6.

1.- DEFINICIÓ I CONDICIONS DE LES PARTIDES D'OBRA EXECUTADES

Col·locació de reixat de malla d'acer i de la porta formada per perfils metàl·lics i malla electrosoldada.

S'han considerat les unitats d'obra següents:

- Reixat amb bastidor o sense i malla electrosoldada, malla ondulada o entramat metàl·lic

S'han considerat les formes de col·locació del reixat següents:

- Amb pals de tub col·locats sobre daus de formigó
- Ancorat a l'obra
- Amb platines i fixat mecànicament a l'obra

L'execució de la unitat d'obra inclou les operacions següents:

Reixat:

- Replanteig
- Col·locació dels muntants sobre daus de formigó, ancorats a l'obra o sobre platines
- Col·locació dels elements que formen el reixat

REIXAT

La tanca ha de quedar ben fixada al suport. Ha d'estar aplomada i amb els angles i els nivells previstos.

Els muntants han de quedar verticals, independentment del pendent del terreny.

Quan ha d'anar col·locada sobre daus de formigó, els suports s'han d'ancorar a aquestes bases que no han de quedar visibles.

La llargària de l'ancoratge dels suports ha de ser l'especificada a la DT.

Toleràncies d'execució:

- Distància entre suports: - Reixa amb malla de torsió senzilla: ± 20 mm -
- Reixa amb bastidor de 2x1,8 m: ± 2 mm - Reixa amb bastidor de 2,5x1,5 m; 2,65x1,5 m o 2,65x1,8 m: ± 5 mm
- Replanteig: ± 10 mm
- Nivell: ± 5 mm
- Aplomat: ± 5 mm

2.- CONDICIONS DEL PROCÉS D'EXECUCIÓ

REIXAT

Durant tot el procés constructiu, s'ha de garantir la protecció contra les empentes i els impactes per mitjà d'ancoratges i s'ha de mantenir l'aplomat amb l'ajuda d'elements auxiliars.

3.- UNITAT I CRITERI D'AMIDAMENT

REIXAT

m de llargària amidada segons les especificacions de la DT.

4.- NORMATIVA DE COMPLIMENT OBLIGATORI

No hi ha normativa de compliment obligatori.

5.- CONDICIONS DE CONTROL D'EXECUCIÓ I DE L'OBRA ACABADA

CONTROL D'EXECUCIÓ. OPERACIONS DE CONTROL:

Els punts de control més destacables són els següents:

- Comprovació topogràfica de la situació de la tanca.
- Inspecció visual de l'estat general de la tanca.
- Comprovació manual de la resistència d'arrencada en un 10 % dels suports. Es tracta de moure manualment el suport sense observar desplaçaments a la base de fonamentació.

CONTROL D'EXECUCIÓ. CRITERIS DE PRESA DE MOSTRES:

Els controls es realitzaran segons les indicacions de la DF. Els controls es fonamenten en l'inspecció visual i per tant, en l'experiència de l'inspector en aquest tipus de control.

CONTROL D'EXECUCIÓ. INTERPRETACIÓ DE RESULTATS I ACTUACIONS EN CAS D'INCOMPLIMENT:

Els tancaments amb malla hauran d'ajustar-se a les especificacions del plec, tant en el que fa referència a la malla pròpiament dita com en els elements auxiliars (suports i accessoris).

Correcció per part del contractista de les irregularitats observades en els suports de la tanca. En cas d'observar deficiències, s'ampliarà el control, en primer lloc fins a un 20 % dels suports, i en cas de mantenir-se les irregularitats, es passarà a realitzar control sobre el 100 % de les unitats.

CONTROL DE L'OBRA ACABADA. OPERACIONS DE CONTROL:

Inspecció visual de la unitat acabada.

CONTROL DE L'OBRA ACABADA. CRITERIS DE PRESA DE MOSTRES:

En la unitat acabada han de realitzar-se, les comprovacions i proves de servei previstes en projecte i/o ordenades per DF conjuntament amb les exigides per la normativa vigent.

CONTROL DE L'OBRA ACABADA. INTERPRETACIÓ DE RESULTATS I ACTUACIONS EN CAS

D'INCOMPLIMENT:

Correcció per part del contractista de les irregularitats observades.

P6 TANCAMENTS I DIVISÒRIES

P6A REIXATS I TANQUES LLEUGERES

P6A5- REIXAT DE MALLA A TORSIÓ D'ACER, COL·LOCAT

0.- ELEMENTS QUE CONTEMPLA EL PLEC

P6A5-HXU5.

1.- DEFINICIÓ I CONDICIONS DE LES PARTIDES D'OBRA EXECUTADES

Col·locació de reixat de malla d'acer i de la porta formada per perfils metàl·lics i malla electrosoldada.

S'han considerat les unitats d'obra següents:

- Reixat amb malla de torsió senzilla
- Reixat amb doble ballesa superior i malla electrosoldada galvanitzada i plastificada.

S'han considerat les formes de col·locació del reixat següents:

- Amb pals de tub col·locats sobre daus de formigó
- Ancorat a l'obra
- Amb platines i fixat mecànicament a l'obra

L'execució de la unitat d'obra inclou les operacions següents:

Reixat:

- Replanteig
- Col·locació de l'element
- Formació de les bases per als suports, o del forat en l'obra
- Col·locació dels elements que formen el reixat
- Tesat del conjunt

REIXAT

La tanca ha de quedar ben fixada al suport. Ha d'estar aplomada i amb els angles i els nivells previstos.

Els muntants han de quedar verticals, independentment del pendent del terreny.

Quan ha d'anar col·locada sobre daus de formigó, els suports s'han d'ancorar a aquestes bases que no han de quedar visibles.

La llargària de l'ancoratge dels suports ha de ser l'especificada a la DT.

Toleràncies d'execució:

- Distància entre suports: - Reixa amb malla de torsió senzilla: ± 20 mm -
- Reixa amb bastidor de 2x1,8 m: ± 2 mm - Reixa amb bastidor de 2,5x1,5 m; 2,65x1,5 m o 2,65x1,8 m: ± 5 mm
- Replanteig: ± 10 mm
- Nivell: ± 5 mm
- Aplomat: ± 5 mm

REIXAT AMB MALLA DE TORSIÓ SENZILLA:

La tanca ha de tenir muntants de tensió i de reforç repartits uniformement als trams rectes i a les cantonades.

Aquests muntants han d'estar reforçats amb tornapunes.

Distància entre els suports tensors: 30 - 48 m

Nombre de cables tensors: 3

Nombre de grapes de subjecció de la tela per muntant: 7

REIXAT AMB BALLESTA SUPERIOR:

El reixat col·locat ha d'impedir la possibilitat d'escalada o de pas de persones a través seu.

Ha de permetre una bona visibilitat de l'entorn immediat.

2.- CONDICIONS DEL PROCÉS D'EXECUCIÓ

REIXAT

Durant tot el procés constructiu, s'ha de garantir la protecció contra les empentes i els impactes per mitjà d'ancoratges i s'ha de mantenir l'aplomat amb l'ajuda d'elements auxiliars.

3.- UNITAT I CRITERI D'AMIDAMENT

REIXAT

m de llargària amidada segons les especificacions de la DT.

4.- NORMATIVA DE COMPLIMENT OBLIGATORI

No hi ha normativa de compliment obligatori.

5.- CONDICIONS DE CONTROL D'EXECUCIÓ I DE L'OBRA ACABADA

CONTROL D'EXECUCIÓ. OPERACIONS DE CONTROL:

Els punts de control més destacables són els següents:

- Comprovació topogràfica de la situació de la tanca.
- Inspecció visual de l'estat general de la tanca.
- Comprovació manual de la resistència d'arrencada en un 10 % dels suports. Es tracta de moure manualment el suport sense observar desplaçaments a la base de fonamentació.

CONTROL D'EXECUCIÓ. CRITERIS DE PRESA DE MOSTRES:

Els controls es realitzaran segons les indicacions de la DF. Els controls es fonamenten en l'inspecció visual i per tant, en l'experiència de l'inspector en aquest tipus de control.

CONTROL D'EXECUCIÓ. INTERPRETACIÓ DE RESULTATS I ACTUACIONS EN CAS D'INCOMPLIMENT:

Els tancaments amb malla hauran d'ajustar-se a les especificacions del plec, tant en el que fa referència a la malla pròpiament dita com en els elements auxiliars (suports i accessoris).

Correcció per part del contractista de les irregularitats observades en els suports de la tanca. En cas d'observar deficiències, s'ampliarà el control, en primer lloc fins a un 20 % dels suports, i en cas de mantenir-se les irregularitats, es passarà a realitzar control sobre el 100 % de les unitats.

CONTROL DE L'OBRA ACABADA. OPERACIONS DE CONTROL:

Inspecció visual de la unitat acabada.

CONTROL DE L'OBRA ACABADA. CRITERIS DE PRESA DE MOSTRES:

En la unitat acabada han de realitzar-se, les comprovacions i proves de servei previstes en projecte i/o ordenades per DF conjuntament amb les exigides per la normativa vigent.

CONTROL DE L'OBRA ACABADA. INTERPRETACIÓ DE RESULTATS I ACTUACIONS EN CAS

D'INCOMPLIMENT:

Correcció per part del contractista de les irregularitats observades.

- Adherides a la base amb adhesiu
- Sense adherir
- Col·locada amb fixacions mecàniques

L'execució de la unitat d'obra inclou les operacions següents:

Membrana adherida:

- Neteja i preparació del suport
- Aplicació de l'adhesiu
- Col·locació de la làmina
- Resolució dels elements singulars (angles, junts, acords, etc.)

Membrana no adherida:

- Neteja i preparació del suport
- Col·locació de l'element separador
- Col·locació de la làmina
- Resolució dels elements singulars (angles, junts, acords, etc.)

Membrana fixada mecànicament:

- Neteja i preparació del suport
- Col·locació de la làmina
- Resolució dels elements singulars (angles, junts, acords, etc.)

CONDICIONS GENERALS:

El conjunt de la membrana ha de cobrir tota la superfície per impermeabilitzar.

Ha de tenir un aspecte superficial pla i regular, amb un mínim d'imperficcions (bonys, arrugues, etc.).

Ha de ser estanca.

La membrana col·locada adherida, ha de quedar adherida al suport en tota la superfície.

En la membrana adherida, s'admeten soldadures per fusió en fred o per aplicació d'escalfor.

La membrana col·locada no adherida, no ha de quedar adherida al suport, excepte en el perímetre i al voltant de tots els elements que la traspassin. Cal assegurar-se que la membrana que no porta armadura, no es separarà, per efecte de la retracció, dels paraments verticals del perímetre.

Els acords de la membrana amb els paraments verticals han de ser aixamfranats o corbats.

Els cavalcaments han d'anar soldats en tota la seva llargària.

Toleràncies d'execució:

- Cavalcaments: ± 10 mm

IMPERMEABILITZACIÓ DE COBERTES:

Les làmines han de cavalcar entre elles i protegir el sentit del recorregut de l'aigua.

En les membranes formades per una sola làmina, aquests cavalcaments no han de coincidir amb els aiguafons ni amb els junts de dilatació de la capa de pendents.

La membrana ha de cavalcar sobre els paraments verticals 20 cm com a mínim, ha de quedar ben adherida en aquesta prolongació i encastada dins d'una regata que s'ha de tapar amb morter de portland. En el cas que no es pugui fer regata, la membrana ha de quedar soldada a un connector amb acabat termoplàstic, fixat mecànicament.

Els junts de dilatació de la capa de pendents han de portar encastat un cordó cel·lular de polietilè tou. La làmina ha de ser contínua sobre el junt.

La làmina ha de cavalcar un mínim de 5 cm dintre dels elements de desguàs. En aquests punts ha d'anar soldada o fixada a pressió.

Angles (acord aixamfranat):

- Base : ≥ 5 cm
- Alçària : ≥ 5 cm

Radi (acord de mitjacanya): ≥ 5 cm

Cavalcaments: ≥ 5 cm

Toleràncies d'execució:

- Nivells: ± 15 mm

2.- CONDICIONS DEL PROCÉS D'EXECUCIÓ

CONDICIONS GENERALS:

Els treballs s'han de realitzar a una temperatura ambient que oscil·li entre 5°C i 35°C.

Els cavalcaments s'han de fer amb les làmines totalment seques i netes. No s'han d'unir més de 3 làmines en el mateix punt.

El procés d'elaboració de la membrana no ha de modificar les característiques dels seus components.

P7 IMPERMEABILITZACIONS, AÏLLAMENTS I FORMACIÓ DE JUNTS

P74 MEMBRANES AMB LÀMINES DE PVC NO PROTEGIDES

P741- MEMBRANA DE LÀMINES DE PVC NO RESISTENTS A LA INTEMPÈRIE

0.- ELEMENTS QUE CONTEMPLA EL PLEC

P741-DXBS.

1.- DEFINICIÓ I CONDICIONS DE LES PARTIDES D'OBRA EXECUTADES

Execució de la impermeabilització amb membranes impermeables de làmines de policlorur de vinil sense armadura o amb armadura de malla de fibra de vidre o polièster.

S'han considerat els tipus de làmines següents:

- Làmina no resistent a l'intempèrie

S'han considerat els tipus de col·locació següents:

Les làmines col·locades s'han de protegir del pas de persones, equips o materials, les no protegides s'han de protegir, també, del sol.

IMPERMEABILITZACIÓ DE COBERTES:

Característiques del suport:

- Pendent: $\geq 2\%$
- Planor: $\pm 5 \text{ mm/2 m}$
- Rugositats: $\leq 1/3$ del gruix de la làmina
- Resistència a la compressió: $\geq 200 \text{ kPa}$
- Humitat: $\leq 5\%$

Les làmines no han de quedar en contacte directe amb poliestirè expandit, si es preveu que poden assolir temperatures $> 30^\circ\text{C}$.

MEMBRANA COL·LOCADA AMB ADHESIU:

Les làmines s'han d'unir entre elles i al suport amb l'adhesiu aplicat a les dues cares dels elements per unir i per pressió. No han de quedar bosses d'aire.

L'adhesiu ha de ser sec al tacte quan es col·loqui la làmina.

MEMBRANA NO ADHERIDA O FIXADA MECÀNICAMENT:

Les làmines s'han d'unir entre elles per:

- Soldadura química: amb un agent de soldadura per fusió en fred
- Soldadura en calent: fusió del material en aplicar calor i per pressió
- Adhesiu: aplicat a les dues cares dels elements a unir i per pressió. No han de quedar bosses d'aire

3.- UNITAT I CRITERI D'AMIDAMENT

m2 de superfície amidada segons les especificacions de la DT.

Amb deducció de la superfície corresponent a obertures, d'acord amb els criteris següents:

- Obertures $\leq 1 \text{ m}^2$: No es dedueixen
- Obertures $> 1 \text{ m}^2$: Es dedueix el 100%

En aquest criteri de deducció de forats s'inclou l'acabament específic dels acords amb els paraments o elements verticals que conformen el forat, utilitzant, si cal, materials diferents d'aquells que normalment conformen la unitat

4.- NORMATIVA DE COMPLIMENT OBLIGATORI

UNE 104416:1992 Plásticos. Sistemas de impermeabilización de cubiertas con membranas impermeabilizantes formadas con láminas de poli (cloruro de vinilo) plastificado.

5.- CONDICIONS DE CONTROL D'EXECUCIÓ I DE L'OBRA ACABADA

CONTROL D'EXECUCIÓ. OPERACIONS DE CONTROL:

Els punts de control més destacables són els següents:

- Inspecció visual del material abans de la seva col·locació, rebutjant les peces malmeses
- Neteja i repàs del suport.
- Control del procediment d'execució, amb especial atenció als cavalcaments entre peces i a l'execució dels elements singulars, tals com les vores, encontres, desguassos i junts.

CONTROL DE L'OBRA ACABADA. OPERACIONS DE CONTROL:

Els punts de control més destacables són els següents:

Inspecció visual de la unitat acabada.

- Proves d'estanquitat segons UNE 104400

CRITERIS DE PRESA DE MOSTRES:

Els controls s'han de realitzar segons les instruccions de la DF.

CONTROL D'EXECUCIÓ. INTERPRETACIÓ DE RESULTATS I ACTUACIONS EN CAS D'INCOMPLIMENT:

Correcció per part del contractista de les irregularitats observades.

No s'ha de permetre la continuació dels treballs fins que no estiguin solucionats els defectes d'execució.

CONTROL DE L'OBRA ACABADA. INTERPRETACIÓ DE RESULTATS I ACTUACIONS EN CAS D'INCOMPLIMENT:

Correcció per part del contractista de les irregularitats observades.

P8 REVESTIMENTS

P81 ARREBOSSATS I ENGUIXATS

P811- ARREBOSSAT

0.- ELEMENTS QUE CONTEMPLA EL PLEC

P811-3EXA.

1.- DEFINICIÓ I CONDICIONS DE LES PARTIDES D'OBRA EXECUTADES

Arrebossats realitzats amb morter de ciment, morter de calç, morter mixt o morter porós drenant, aplicats en paraments horitzontals o verticals, interiors o exteriors i formació d'arestes amb morter de ciment mixt o pasta de ciment ràpid.

S'han considerat els tipus següents:

- Arrebossat esquerdejat
- Arrebossat a bona vista
- Arrebossat reglejat

L'execució de la unitat d'obra inclou les operacions següents:

Arrebossat esquerdejat:

- Neteja i preparació de la superfície de suport
- Aplicació del revestiment
- Cura del morter

Arrebossat a bona vista o arrebossat reglejat:

- Neteja i preparació de la superfície de suport
- Execució de les mestres
- Aplicació del revestiment
- Acabat de la superfície
- Cura del morter
- Repassos i neteja final

ARREBOSSAT:

Ha de quedar ben adherit al suport.

El revestiment exterior ha de tenir junts de dilatació. La distància entre junts ha de ser suficient per tal que no s'esquerdi.

S'han de respectar els junts estructurals.

Quan l'acabat és deixat de regle, esquitxat o remolinat sense lliscar, a l'arrebossat acabat no hi ha d'haver esquerdes i ha de tenir una textura uniforme.

Quan l'acabat és remolinat i lliscat, a l'arrebossat acabat no hi ha d'haver pols, ni fissures, forats o d'altres defectes.

Gruix de la capa:

- Arrebossat esquerdejat: $\leq 1,8 \text{ cm}$
- Arrebossat reglejat o a bona vista: $1,1 \text{ cm}$
- Arrebossat amb morter porós drenant: $2 \text{ a } 4 \text{ cm}$

Arrebossat reglejat:

- Distància entre mestres: $\leq 150 \text{ cm}$

Toleràncies d'execució per a l'arrebossat:

- Planor: - Acabat esquerdejat: $\pm 10 \text{ mm}$ - Acabat a bona vista: $\pm 5 \text{ mm}$ - Acabat reglejat: $\pm 3 \text{ mm}$
- Aplomat (parament vertical): - Acabat a bona vista: $\pm 10 \text{ mm/planta}$ - Acabat reglejat: $\pm 5 \text{ mm/planta}$
- Nivell (parament horitzontal): - Acabat a bona vista: $\pm 10 \text{ mm/planta}$ - Acabat reglejat: $\pm 5 \text{ mm/planta}$

Toleràncies quan l'arrebossat és a bona vista o reglejat:

- Gruix de l'arrebossat: $\pm 2 \text{ mm}$

2.- CONDICIONS DEL PROCÉS D'EXECUCIÓ

CONDICIONS GENERALS:

S'han d'aturar els treballs quan la temperatura sobrepassi els límits de 5°C i 35°C, la velocitat del vent sigui superior a 50 km/h o plogui. Si, un cop executat el treball, es donen aquestes condicions, s'ha de revisar la feina feta i s'han de refer les parts afectades.

Per a iniciar-ne l'execució en els paraments interiors cal que la coberta s'hagi acabat, per als paraments situats a l'exterior cal, a més, que funcioni l'evacuació d'aigües. S'han d'evitar cops i vibracions que puguin afectar el material durant l'adormiment.

ARREBOSSAT:

S'han de col·locar tots els elements que hagin d'anar fixats als paraments i no dificultin l'execució del revestiment.

Els paraments d'aplicació han d'estar sanejats, nets i humits. Si cal, es poden repicar abans.

Quan l'arrebossat és esquerdejat, s'ha d'aplicar llançant amb força el morter contra els paraments.

Quan l'arrebossat és a bona vista, s'han de fer mestres amb el mateix morter a les cantonades i als racons.

Quan l'arrebossat és reglejat, s'han de fer mestres amb el mateix morter, als paraments, cantonades, racons i voltants d'obertures. Les arestes i les mestres han d'estar ben aplomades.

Quan l'arrebossat és esquixat, s'ha d'aplicar en dues capes: la primera prement amb força sobre els paraments i la segona esquixada sobre l'anterior.

Quan l'acabat és deixat de regle o remolinat, s'ha d'aplicar prement amb força sobre els paraments.

El lliscat s'ha d'aplicar quan encara estigui humida la capa d'arrebossat.

Durant l'adormiment s'ha d'humitejar la superfície del morter.

Per a fer assecatges artificials es requereix l'autorització explícita de la DF.

No s'han de fixar elements sobre l'arrebossat fins que hagin passat set dies, com a mínim, o s'hagi adormit.

3.- UNITAT I CRITERI D'AMIDAMENT

ARREBOSSAT:

m2 de superfície amidada segons les especificacions de la DT.

Amb deducció de la superfície corresponent a obertures d'acord amb els criteris següents:

En paraments verticals:

- Obertures <= 2 m2: No es dedueixen
- Obertures > 2 m2 i <= 4 m2: Es dedueix el 50%
- Obertures > 4 m2: Es dedueix el 100%

En paraments horitzontals:

- Obertures <= 1 m2: No es dedueixen
- Obertures > 1 m2: Es dedueix el 100%

Als forats que no es dedueixin, o que es dedueixin parcialment, l'amidament inclou la feina de fer els retorns, com ara brancals, llindes, etc. En cas de deduir-se el 100% del forat cal amidar també aquests paraments.

Aquests criteris inclouen la neteja dels elements que configuren les obertures, com és ara bastiments que s'hagin embrutat.

4.- NORMATIVA DE COMPLIMENT OBLIGATORI

No hi ha normativa de compliment obligatori.

5.- CONDICIONS DE CONTROL D'EXECUCIÓ I DE L'OBRA ACABADA

CONTROL D'EXECUCIÓ. OPERACIONS DE CONTROL:

Els punts de control més destacables són els següents:

- Inspecció de la superfície sobre la que es realitzarà l'arrebossat.
- Neteja i preparació de la superfície de suport
- Control d'execució de les mestres
- Acabat de la superfície
- Repassos i neteja final
- Inspecció visual de la superfície acabada.

CONTROL DE L'OBRA ACABADA. OPERACIONS DE CONTROL:

Els punts de control més destacables són els següents:

- Repassos i neteja final
- Inspecció visual de la superfície acabada.

CRITERIS DE PRESA DE MOSTRES:

Els controls s'han de realitzar segons les instruccions de la DF.

INTERPRETACIÓ DE RESULTATS I ACTUACIONS EN CAS D'INCOMPLIMENT:

Correcció per part del contractista de les irregularitats observades.

P8 REVESTIMENTS

P82 ENRAJOLATS

P821- CANTONERA DE PVC, COL·LOCADA

0.- ELEMENTS QUE CONTEMPLA EL PLEC

P821-FHLO.

1.- DEFINICIÓ I CONDICIONS DE LES PARTIDES D'OBRA EXECUTADES

Col·locació de protecció d'aresta amb cantonera de PVC.

L'execució de la unitat d'obra inclou les operacions següents:

- Neteja i preparació de la superfície de suport
- Col·locació de la protecció amb morter adhesiu

CONDICIONS GENERALS:

La protecció de l'aresta ha de quedar recta, aplomada i al mateix pla dels paraments.

Ha de quedar fixada per ambdues bandes, de forma compatible amb el material del suport i amb el sistema previst per al revestiment posterior.

2.- CONDICIONS DEL PROCÉS D'EXECUCIÓ

Els paraments d'aplicació han d'estar sanejats i nets.

La pasta de fixació utilitzada ha de tenir les mateixes característiques que la dels paraments.

El morter adhesiu s'ha de preparar i s'ha d'aplicar segons les instruccions del fabricant.

3.- UNITAT I CRITERI D'AMIDAMENT

m de llargària amidada segons les especificacions de la DT.

4.- NORMATIVA DE COMPLIMENT OBLIGATORI

No hi ha normativa de compliment obligatori.

P8 REVESTIMENTS

P82 ENRAJOLATS

P822- ENRAJOLATS AMB RAJOLA CERÀMICA

0.- ELEMENTS QUE CONTEMPLA EL PLEC

P822-3NRT.

1.- DEFINICIÓ I CONDICIONS DE LES PARTIDES D'OBRA EXECUTADES

Revestiments realitzats amb rajola, aplicats en paraments verticals, interiors o exteriors, en faixes exteriors, horitzontals o verticals i arrimadors.

S'han considerat els revestiments següents:

- Enrajolat amb rajola ceràmica esmaltada
- Trencadís amb trossos irregulars de rajola de diferents colors
- Enrajolat amb rajola ceràmica vidrada, rajola de valència o rajola reproducció de rajola existent, en interiors

S'han considerat els morters següents:

- Morter adhesiu
- Morter pòrtland 1:4, només per a paraments d'alçària inferior o igual a 3 m

L'execució de la unitat d'obra inclou les operacions següents:

- Neteja i preparació de la superfície de suport
- Replanteig de l'especejament en el parament
- Col·locació de les peces fixades amb morter sobre el suport
- Rejuntat dels junts
- Neteja del parament

CONDICIONS GENERALS:

En el revestiment acabat no hi ha d'haver peces esquerdades, escantonades ni tacades. Les peces han de quedar ben adherides al suport i han de formar una superfície amb la planor i l'aplomat previstos.

El color i la textura, en revestiments fets amb peces de forma regular, ha de ser uniforme en tota la superfície.

L'especejament ha de complir les especificacions subjectives requerides per la DF.

El revestiment exterior ha de tenir junts de dilatació. La distància entre junts ha de ser suficient per tal que no s'esquerdi.

S'ha d'adaptar als moviments del suport de manera que no quedin afectades les seves prestacions.

S'han de respectar els junts estructurals.

Els junts del revestiment han d'estar rejuntats amb beurada de ciment gris o blanc i, eventualment, colorants, si la DF no fixa d'altres condicions.

Si el revestiment és fet a l'exterior ha de quedar protegit contra la penetració de l'aigua entre les peces i el parament.

Entre el revestiment i qualsevol sortint del parament s'ha de deixar un junt segellat amb silicona.

Superfície de revestiment entre junts de dilatació: ≤ 20 m²

Distància entre junts de dilatació:

- Parament interior: ≤ 8 m
- Parament exterior: ≤ 3 m

Amplària dels junts de dilatació: ≥ 10 mm

Gruix del morter:

- Morter: 10-15 mm
- Morter adhesiu: 2-3 mm

ENRAJOLAT:

Els junts del revestiment han de ser rectes.

Amplària dels junts:

- Rajola comuna d'elaboració mecànica o fina, valència, esmaltada o vidriada: ≥ 1 mm
- Rajola comuna d'elaboració manual: ≥ 5 mm

Toleràncies d'execució:

- Planor: - Rajola d'elaboració mecànica o fina, valència, refractària o gres: ± 2 mm/2 m
- Rajola comuna d'elaboració manual: ± 4 mm/2 m
- Amplària junts: - Rajola d'elaboració mecànica o fina, valència o vidriada:
- Parament interior $\pm 0,5$ mm - Parament exterior ± 1 mm - Rajola comuna d'elaboració manual: ± 2 mm - Rajola refractària o gres: ± 1 mm
- Paral·lelisme entre els eixos dels junts: ± 1 mm/m
- Horitzontalitat dels junts (amidada sobre els eixos dels junts): ± 2 mm/2 m
- Verticalitat dels junts (amidada sobre els eixos dels junts): ± 2 mm/2 m

TRENCADÍS:

La composició del trencadís ha de seguir les especificacions indicades a la DT. Ha de tenir la distribució de formes i condicions de planor i aplomat previstos.

2.- CONDICIONS DEL PROCÉS D'EXECUCIÓ

CONDICIONS GENERALS:

S'han d'aturar els treballs quan la temperatura sobrepassi els límits de 5°C i 35°C, la velocitat del vent sigui superior a 50 km/h o plogui. Si un cop executat el treball es donen aquestes condicions, s'ha de revisar la feina feta durant les darreres 48 hores, i s'han d'enderrocar i refer les parts afectades.

La rejuntada s'ha de fer al cap de 24 h.

ENRAJOLAT:

Cal barrejar les peces de caixes diferents per tal d'evitar diferències de tonalitat.

COL·LOCACIÓ AMB MORTER ADHESIU:

L'arrebossat s'ha d'haver adormit, ha de tenir una humitat $< 3\%$ i ha d'estar lliure de sals solubles que puguin impedir l'adherència del morter adhesiu.

El morter adhesiu s'ha de preparar i aplicar segons les instruccions del fabricant. S'ha d'aplicar sobre superfícies de menys de 2 m² i s'ha de marcar aquesta superfície amb una aplanadora dentada (les dents han de tenir entre 5 i 8 mm de fondària).

COL·LOCACIÓ AMB MORTER PÒRTLAND O REFRACTARI:

Els paraments d'aplicació han d'estar sanejats, nets i humits. Si cal, es poden repicar abans.

Les peces per col·locar han de tenir la humitat necessària per tal que no absorbeixin l'aigua del morter.

El morter s'ha d'estendre per tota la bescara de la peça.

3.- UNITAT I CRITERI D'AMIDAMENT

m² de superfície amidada segons les especificacions de la DT.

En revestiment de paraments, amb deducció de la superfície corresponent a obertures d'acord amb els criteris següents:

- Obertures ≤ 1 m²: No es dedueixen
- Obertures > 1 m² i ≤ 2 m²: Es dedueix el 50%
- Obertures > 2 m²: Es dedueix el 100%

Als forats que no es dedueixin, o que es dedueixin parcialment, l'amidament inclou la feina de fer els retorns, com brancals, llindes, etc. En cas de deduir-se el 100% del forat cal amidar també aquests paraments.

4.- NORMATIVA DE COMPLIMENT OBLIGATORI

No hi ha normativa de compliment obligatori.

5.- CONDICIONS DE CONTROL D'EXECUCIÓ I DE L'OBRA ACABADA

CONTROL D'EXECUCIÓ. OPERACIONS DE CONTROL:

Els punts de control més destacables són els següents:

- Neteja i preparació de la superfície de suport
- Replanteig de l'especejament al parament.
- Col·locació de les peces fixades amb morter sobre el suport.
- Rejuntat dels junts.
- Neteja del parament

CONTROL D'EXECUCIÓ. CRITERIS DE PRESA DE MOSTRES:

Els controls s'han de realitzar segons les instruccions de la DF.

CONTROL D'EXECUCIÓ. INTERPRETACIÓ DE RESULTATS I ACTUACIONS EN CAS D'INCOMPLIMENT:

Quan s'observin irregularitats de replanteig, s'hauran de corregir abans de completar el revestiment.

No es permetrà la continuació dels treballs fins que no estiguin solucionats els errors d'execució.

Suspensió dels treballs i correcció de les desviacions observades a càrrec del Contractista.

CONTROL DE L'OBRA ACABADA. OPERACIONS DE CONTROL:

Els punts de control més destacables són els següents:

Es comprovarà que s'han adoptat les mesures necessàries per assegurar la compatibilitat entre els diferents productes, elements i sistemes constructius.

- Inspecció visual de la unitat acabada i control de les condicions geomètriques d'acabat.

- En el control es seguiran els criteris indicats en l'article 7.4 de la part I del CTE.

CONTROL DE L'OBRA ACABADA. CRITERIS DE PRESA DE MOSTRES:

Els controls s'han de realitzar segons les instruccions de la DF.
CONTROL DE L'OBRA ACABADA. INTERPRETACIÓ DE RESULTATS I ACTUACIONS EN CAS D'INCOMPLIMENT:
Correcció per part del contractista de les irregularitats observades.
No es permetrà la continuació dels treballs fins que no estiguin solucionats els errors d'execució.

P8 REVESTIMENTS

P89 PINTATS

P894- PINTAT DE BARANES I REIXES D'ACER

0.- ELEMENTS QUE CONTEMPLA EL PLEC

P894-4V00,P894-4V9A.

1.- DEFINICIÓ I CONDICIONS DE LES PARTIDES D'OBRA EXECUTADES
Preparació i aplicació d'un recobriment de pintura sobre superfícies de materials diversos mitjançant diferents capes aplicades en obra.
S'han considerat els tipus de superfícies següents:
- Superfícies metàl·liques (acer, acer galvanitzat, coure)
S'han considerat els elements següents:
- Estructures
- Paraments
- Elements de tancament practicables (portes, finestres, balconeres)
- Elements de protecció (baranes o reixes)
L'execució de la unitat d'obra inclou les operacions següents:
- Preparació de la superfície a pintar, fregat de l'òxid i neteja prèvia si és el cas, amb aplicació de les capes d'emprimació, de protecció o de fons, necessàries i del tipus adequat segons la composició de la pintura d'acabat
- Aplicació successiva, amb els intervals d'assecat, de les capes de pintura d'acabat
CONDICIONS GENERALS:
En el revestiment no hi ha d'haver fissures, bosses ni d'altres defectes.
Ha de tenir el color, la brillantor i la textura uniformes.
PINTAT A L'ESMALT:
Gruix de la pel·lícula seca del revestiment: ≥ 125 micres
2.- CONDICIONS DEL PROCÉS D'EXECUCIÓ
CONDICIONS GENERALS:
S'han d'aturar els treballs si es donen les condicions següents:
- Temperatures inferiors a 5°C o superiors a 30°C
- Humitat relativa de l'aire $> 60\%$
- En exteriors: Velocitat del vent > 50 km/h, Pluja
Si un cop realitzats els treballs es donen aquestes condicions, s'ha de revisar la feina feta 24 h abans i s'han de refer les parts afectades.
Les superfícies d'aplicació han de ser netes i sense pols, taques ni greixos.
S'han de corregir i eliminar els possibles defectes del suport amb massilla, segons les instruccions del fabricant.
No es pot pintar sobre suports molt freds ni sobreescalfats.
El sistema d'aplicació del producte s'ha d'escollir d'acord amb les instruccions del fabricant i l'autorització de la DF.

Quan el revestiment estigui format per més d'una capa, la primera capa s'ha d'aplicar lleugerament diluïda, segons les instruccions del fabricant.
S'han d'evitar els treballs que desprenguin pols o partícules prop de l'àrea a tractar, abans, durant i després de l'aplicació.
No s'admet la utilització de procediments artificials d'assecatge.
SUPERFÍCIES METÀL·LIQUES (ACER, ACER GALVANITZAT, COURE):
Les superfícies d'aplicació han de ser netes i sense pols, taques, greixos ni òxid.
En superfícies d'acer, s'han d'eliminar les possibles incrustacions de ciment o de calç i s'ha de desgreixar la superfície. Tot seguit s'han d'aplicar les dues capes d'emprimació antioxidant. La segona s'ha de tenyir lleugerament amb pintura.
3.- UNITAT I CRITERI D'AMIDAMENT
PINTAT D'ELEMENTS DE PROTECCIÓ O ELEMENTS DE CALEFACCIÓ:
m2 de superfície d'una cara, definida pel perímetre de l'element a pintar.
PINTAT DE TUBS O PINTAT O ENVERNISSAT DE PASSAMÀ:
m de llargària amidada segons les especificacions de la DT.
4.- NORMATIVA DE COMPLIMENT OBLIGATORI
PER A LA RESTA D'ELEMENTS:
No hi ha normativa de compliment obligatori.
5.- CONDICIONS DE CONTROL D'EXECUCIÓ I DE L'OBRA ACABADA
CONTROL D'EXECUCIÓ. OPERACIONS DE CONTROL:
Els punts de control més destacables són els següents:
- Inspecció visual de la superfície a pintar.
- Acceptació del procediment d'aplicació de la pintura per part de la DF.
- Comprovació de l'assecatge d'una capa abans de procedir a una segona aplicació.
CONTROL D'EXECUCIÓ. CRITERIS DE PRESA DE MOSTRES:
Els controls s'han de realitzar segons les instruccions de la DF.
CONTROL D'EXECUCIÓ. INTERPRETACIÓ DE RESULTATS I ACTUACIONS EN CAS D'INCOMPLIMENT:
Correcció per part del contractista de les irregularitats observades.
CONTROL DE L'OBRA ACABADA. OPERACIONS DE CONTROL:
Inspecció visual de la unitat acabada.
En el control es seguiran els criteris indicats en l'article 7.4 de la part I del CTE.
Determinació del gruix de pel·lícula del recobriment sobre un element metàl·lic (UNE EN ISO 2808)
CONTROL DE L'OBRA ACABADA. CRITERIS DE PRESA DE MOSTRES:
Els controls s'han de realitzar segons les instruccions de la DF.
CONTROL DE L'OBRA ACABADA. INTERPRETACIÓ DE RESULTATS I ACTUACIONS EN CAS D'INCOMPLIMENT:
Correcció per part del contractista de les irregularitats observades.
No es permetrà la continuació dels treballs fins que no estiguin solucionats els errors d'execució.

P8 REVESTIMENTS

P89 PINTATS

P89C- PINTAT D'ESTRUCTURA D'ACER

0.- ELEMENTS QUE CONTEMPLA EL PLEC

P89C-393V.

1.- DEFINICIÓ I CONDICIONS DE LES PARTIDES D'OBRA EXECUTADES

Preparació i aplicació d'un recobriment de pintura sobre superfícies de materials diversos mitjançant diferents capes aplicades en obra.
S'han considerat els tipus de superfícies següents:
- Superfícies metàl·liques (acer, acer galvanitzat, coure)
S'han considerat els elements següents:
- Estructures
- Paraments
- Elements de tancament practicables (portes, finestres, balconeres)
- Elements de protecció (baranes o reixes)
L'execució de la unitat d'obra inclou les operacions següents:
- Preparació de la superfície a pintar, fregat de l'òxid i neteja prèvia si és el cas, amb aplicació de les capes d'emprimació, de protecció o de fons, necessàries i del tipus adequat segons la composició de la pintura d'acabat
- Aplicació successiva, amb els intervals d'assecat, de les capes de pintura d'acabat
CONDICIONS GENERALS:
En el revestiment no hi ha d'haver fissures, bosses ni d'altres defectes.
Ha de tenir el color, la brillantor i la textura uniformes.
PINTAT A L'ESMALT:
Gruix de la pel·lícula seca del revestiment: ≥ 125 micres
2.- CONDICIONS DEL PROCÉS D'EXECUCIÓ
CONDICIONS GENERALS:
S'han d'aturar els treballs si es donen les condicions següents:
- Temperatures inferiors a 5°C o superiors a 30°C
- Humitat relativa de l'aire $> 60\%$
- En exteriors: Velocitat del vent > 50 km/h, Pluja
Si un cop realitzats els treballs es donen aquestes condicions, s'ha de revisar la feina feta 24 h abans i s'han de refer les parts afectades.
Les superfícies d'aplicació han de ser netes i sense pols, taques ni greixos.
S'han de corregir i eliminar els possibles defectes del suport amb massilla, segons les instruccions del fabricant.
No es pot pintar sobre suports molt freds ni sobreescalfats.
El sistema d'aplicació del producte s'ha d'escollir d'acord amb les instruccions del fabricant i l'autorització de la DF.
Quan el revestiment estigui format per més d'una capa, la primera capa s'ha d'aplicar lleugerament diluïda, segons les instruccions del fabricant.
S'han d'evitar els treballs que desprenguin pols o partícules prop de l'àrea a tractar, abans, durant i després de l'aplicació.
No s'admet la utilització de procediments artificials d'assecatge.
SUPERFÍCIES METÀL·LIQUES (ACER, ACER GALVANITZAT, COURE):
Les superfícies d'aplicació han de ser netes i sense pols, taques, greixos ni òxid.
En superfícies d'acer, s'han d'eliminar les possibles incrustacions de ciment o de calç i s'ha de desgreixar la superfície. Tot seguit s'han d'aplicar les dues capes d'emprimació antioxidant. La segona s'ha de tenyir lleugerament amb pintura.
En el cas d'estructures d'acer s'han de tenir en compte les següents consideracions:
- Abans d'aplicar la capa d'emprimació les superfícies a pintar han d'estar preparades adequadament d'acord amb les normes UNE-EN ISO 8504-1, UNE-EN ISO 8504-2 i UNE-EN ISO 8504-3.
- Si s'aplica més d'una capa s'ha d'utilitzar per a cadascuna un color diferent.
- Després de l'aplicació de la pintura les superfícies s'han de protegir de l'acumulació d'aigua durant un cert temps.
3.- UNITAT I CRITERI D'AMIDAMENT
PINTAT D'ESTRUCTURES, PARAMENTS DE FUSTA O D'ACER O PORTES ENROTLLABLES:
m2 de superfície realment pintada segons les especificacions de la DT.
Cal considerar el desenvolupament del perímetre.
4.- NORMATIVA DE COMPLIMENT OBLIGATORI
PINTAT D'ESTRUCTURES D'ACER:
Real Decreto 314/2006, de 17 de marzo, por el que se aprueba el Código Técnico de la Edificación Parte 2. Documento Básico de Acero DB-SE-A.
5.- CONDICIONS DEL PROCÉS D'EXECUCIÓ I DE L'OBRA ACABADA
CONTROL D'EXECUCIÓ. OPERACIONS DE CONTROL:

Els punts de control més destacables són els següents:
- Inspecció visual de la superfície a pintar.
- Acceptació del procediment d'aplicació de la pintura per part de la DF.
- Comprovació de l'assecatge d'una capa abans de procedir a una segona aplicació.
CONTROL D'EXECUCIÓ. CRITERIS DE PRESA DE MOSTRES:
Els controls s'han de realitzar segons les instruccions de la DF.
CONTROL D'EXECUCIÓ. INTERPRETACIÓ DE RESULTATS I ACTUACIONS EN CAS D'INCOMPLIMENT:
Correcció per part del contractista de les irregularitats observades.
CONTROL DE L'OBRA ACABADA. OPERACIONS DE CONTROL:
Inspecció visual de la unitat acabada.
En el control es seguiran els criteris indicats en l'article 7.4 de la part I del CTE.
Determinació del gruix de pel·lícula del recobriment sobre un element metàl·lic (UNE EN ISO 2808)
CONTROL DE L'OBRA ACABADA. CRITERIS DE PRESA DE MOSTRES:
Els controls s'han de realitzar segons les instruccions de la DF.
CONTROL DE L'OBRA ACABADA. INTERPRETACIÓ DE RESULTATS I ACTUACIONS EN CAS D'INCOMPLIMENT:
Correcció per part del contractista de les irregularitats observades.
No es permetrà la continuació dels treballs fins que no estiguin solucionats els errors d'execució.

P8 REVESTIMENTS

P89 PINTATS

P89I- PINTAT DE PARAMENT DE GUIX

0.- ELEMENTS QUE CONTEMPLA EL PLEC

P89I-4V8R.

1.- DEFINICIÓ I CONDICIONS DE LES PARTIDES D'OBRA EXECUTADES
Preparació i aplicació d'un recobriment de pintura sobre superfícies de materials diversos mitjançant diferents capes aplicades en obra.
S'han considerat els tipus de superfícies següents:
- Superfícies de ciment, formigó o guix
S'han considerat els elements següents:
- Estructures
- Paraments
- Elements de tancament practicables (portes, finestres, balconeres)
- Elements de protecció (baranes o reixes)
L'execució de la unitat d'obra inclou les operacions següents:
- Preparació de la superfície a pintar, fregat de l'òxid i neteja prèvia si és el cas, amb aplicació de les capes d'emprimació, de protecció o de fons, necessàries i del tipus adequat segons la composició de la pintura d'acabat
- Aplicació successiva, amb els intervals d'assecat, de les capes de pintura d'acabat
CONDICIONS GENERALS:
En el revestiment no hi ha d'haver fissures, bosses ni d'altres defectes.
Ha de tenir el color, la brillantor i la textura uniformes.
2.- CONDICIONS DEL PROCÉS D'EXECUCIÓ
CONDICIONS GENERALS:
S'han d'aturar els treballs si es donen les condicions següents:

- Temperatures inferiors a 5°C o superiors a 30°C
- Humitat relativa de l'aire > 60%
- En exteriors: Velocitat del vent > 50 km/h, Pluja

Si un cop realitzats els treballs es donen aquestes condicions, s'ha de revisar la feina feta 24 h abans i s'han de refer les parts afectades.
Les superfícies d'aplicació han de ser netes i sense pols, taques ni greixos.
S'han de corregir i eliminar els possibles defectes del suport amb massilla, segons les instruccions del fabricant.
No es pot pintar sobre suports molt freds ni sobreescalfats.
El sistema d'aplicació del producte s'ha d'escollir d'acord amb les instruccions del fabricant i l'autorització de la DF.
Quan el revestiment estigui format per més d'una capa, la primera capa s'ha d'aplicar lleugerament diluïda, segons les instruccions del fabricant.
S'han d'evitar els treballs que desprenguin pols o partícules prop de l'àrea a tractar, abans, durant i després de l'aplicació.
No s'admet la utilització de procediments artificials d'assecatge.
SUPERFÍCIES DE CIMENT, FORMIGÓ O GUIX:
La superfície no ha de tenir fissures ni parts engrunades.
El suport ha d'estar suficientment sec i endurit per tal de garantir una bona adherència. Ha de tenir una humitat inferior al 6% en pes.
S'han de neutralitzar els àlcalis, les eflorescències, les floridures i les sals.
Temps mínim d'assecatge de la superfície abans d'aplicar la pintura:
- Guix: 3 mesos (hivern); 1 mes (estiu)
- Ciment: 1 mes (hivern); 2 setmanes (estiu)
En superfícies de guix, s'ha de verificar l'adherència del lliscat de guix.
3.- UNITAT I CRITERI D'AMIDAMENT
PINTAT DE PARAMENTS DE CIMENT O GUIX:
m2 de superfície real amidada segons les especificacions de la DT.
Amb deducció de la superfície corresponent a obertures d'acord amb els criteris següents:
- Obertures <= 4 m2: No es dedueixen
- Obertures > 4 m: Es dedueix el 100%
Aquests criteris inclouen la superfície dels paraments laterals de l'obertura en una fondària de 30 cm, com a màxim, excepte en el cas d'obertures de més de 4,00 m2, en que aquesta superfície s'ha d'amidar expressament.
Inclouen igualment la neteja dels elements que configuren l'obertura, com ara bastiments que s'hagin embrutat.
4.- NORMATIVA DE COMPLIMENT OBLIGATORI
PER A LA RESTA D'ELEMENTS:
No hi ha normativa de compliment obligatori.

P9 FERMS I PAVIMENTS

P93 BASES, SOLERES I RECRESQUES

P93E- LLOSA DE FORMIGÓ

0.- ELEMENTS QUE CONTEMPLA EL PLEC

P93E-LN00.

1.- DEFINICIÓ I CONDICIONS DE LES PARTIDES D'OBRA EXECUTADES

Formació de recresques i capes de millora i anivellament de paviments.
S'han considerat els tipus següents:
- Recrescada del suport de paviments amb terratzo
- Recrescada del suport de paviments amb morter de ciment
- Capa de millora del suport anivellat amb pasta allisadora
- Formació de base per a paviment flotant amb llosa de formigó de 5 cm de gruix
- Capa de neteja i anivellament amb morter de ciment
L'execució de la unitat d'obra inclou les operacions següents:
En la llosa de formigó o recrescada del suport del paviment o capa de millora i anivellament amb morter de ciment:
- Preparació i comprovació de la superfície d'assentament
- Col·locació dels junts
- Col·locació del morter o formigó
- Protecció del morter o formigó fresc i cura
LLOSA DE FORMIGÓ O RECRESQUA DEL SUPORT DEL PAVIMENT O CAPA DE MILLORA I ANIVELLAMENT AMB MORTER DE CIMENT:
No hi ha d'haver esquerdes ni discontinuïtats.
La superfície acabada ha d'estar reglejada.
Ha de tenir la textura uniforme, amb la planor i el nivell previstos.
Hi ha d'haver junts de retracció cada 25 m2 i la distància entre ells no ha de ser superior als 5 m. Els junts han de tenir una fondària >= 1/3 del gruix i una amplària de 3 mm.
Hi ha d'haver junts de dilatació a tot el gruix de la capa que coincideixin amb els del suport. Els junts han de ser d'1 cm d'amplària i han d'estar reblerts amb poliestirè expandit.
Els junts de formigonament han de ser de tot el gruix de la llosa i s'ha de procurar de fer-los coincidir amb els junts de retracció.
Duresa Brinell superficial de la capa de morter (UNE_EN_ISO 6506/1) (mesurada amb una bola de 10 mm de diàmetre): >= 30 N/mm2
La resistència característica del formigó es comprovarà d'acord amb l'article 57 del CODI ESTRUCTURAL.
Toleràncies d'execució:
- Nivell: ± 10 mm
- Gruix: ± 5 mm
- Planor: ± 4 mm/2 m
2.- CONDICIONS DEL PROCÉS D'EXECUCIÓ
LLOSA DE FORMIGÓ:
El formigonament s'ha de fer a una temperatura ambient entre 5°C i 40°C.
S'ha de vibrar fins a aconseguir una massa compacta, sense que es produeixin segregacions.
Durant el temps de cura i fins a aconseguir el 70% de la resistència prevista, s'ha de mantenir la superfície del formigó humida. Aquest procés ha de durar com a mínim:
- 15 dies en temps calorós i sec
- 7 dies en temps humit
El paviment no s'ha de trepitjar durant les 24 h següents a la seva formació.
3.- UNITAT I CRITERI D'AMIDAMENT
m2 de superfície amidada segons les especificacions de la DT, amb deducció de la superfície corresponent a obertures, d'acord amb els criteris següents:
- Obertures <= 1 m2: No es dedueixen
- Obertures > 1 m2: Es dedueix el 100%
4.- NORMATIVA DE COMPLIMENT OBLIGATORI
LLOSA DE FORMIGÓ:
Real Decreto 470/2021, de 29 de junio, por el que se aprueba el Código Estructural.

P9 FERMS I PAVIMENTS

P93 BASES, SOLERES I RECRESQUES

P93I- RECRESQUA I ANIVELLAMENT DEL SUPORT AMB PASTA AUTOANIVELLANT

0.- ELEMENTS QUE CONTEMPLA EL PLEC

P93I-57RE.

1.- DEFINICIÓ I CONDICIONS DE LES PARTIDES D'OBRA EXECUTADES

Formació de recrescudes i capes de millora i anivellament de paviments.

S'han considerat els tipus següents:

- Recrescuda del suport de paviments amb terratzo
- Recrescuda del suport de paviments amb morter de ciment
- Capa de millora del suport anivellat amb pasta allisadora
- Formació de base per a paviment flotant amb llosa de formigó de 5 cm de gruix
- Capa de neteja i anivellament amb morter de ciment

L'execució de la unitat d'obra inclou les operacions següents:

En la capa de millora del suport anivellat amb pasta allisadora:

- Preparació i comprovació de la superfície d'assentament
- Col·locació de la pasta allisadora

CAPA DE MILLORA DEL SUPORT ANIVELLAT AMB PASTA ALLISADORA:

La capa de millora ha d'estar ben adherida al suport i ha de formar una superfície plana, fina, llisa i de porositat homogènia.

Toleràncies d'execució:

- Nivell: ± 10 mm
- Gruix: ± 1 mm
- Horitzontalitat: ± 4 mm/2 m

2.- CONDICIONS DEL PROCÉS D'EXECUCIÓ

PASTA ALLISADORA:

L'aplicació de la pasta s'ha de fer a una temperatura ambient entre 5°C i 30°C.

El suport ha de tenir la planor, el nivell i l'horitzontalitat previstos. Ha de tenir un grau d'humitat $\leq 2,5\%$.

Ha d'estar sanejat i net de matèries que dificultin l'adherència.

La pasta s'ha de preparar amb un 20 a 25% d'aigua i s'ha de deixar reposar 5 min si és d'assecat ràpid i de 20 a 30 min si és d'assecat lent.

L'aplicació s'ha de fer d'acord amb les instruccions del fabricant.

La capa de millora no s'ha de trepitjar durant les 4 h següents a la seva aplicació si és una pasta d'assecatge ràpid i durant 24 h si és d'assecatge lent.

S'ha d'esperar de 24 a 72 h per col·locar el paviment.

3.- UNITAT I CRITERI D'AMIDAMENT

m2 de superfície amidada segons les especificacions de la DT, amb deducció de la superfície corresponent a obertures, d'acord amb els criteris següents:

- Obertures ≤ 1 m2: No es dedueixen
- Obertures > 1 m2: Es dedueix el 100%

4.- NORMATIVA DE COMPLIMENT OBLIGATORI

RECRESQUA I CAPA DE MILLORA:

No hi ha normativa de compliment obligatori.

P9 FERMS I PAVIMENTS

P96 VORALS I VORADES

P967- VORADA RECTA DE PECES DE FORMIGÓ

0.- ELEMENTS QUE CONTEMPLA EL PLEC

P967-E9Z4.

1.- DEFINICIÓ I CONDICIONS DE LES PARTIDES D'OBRA EXECUTADES

Formació de vorada amb materials diferents.

S'han considerat les unitats d'obra següents:

- Vorada de peces pedra o de formigó col·locades sobre base de formigó

En actuacions de reparació, s'han considerat els graus de dificultat següents:

- Grau de dificultat associat a la mobilitat en l'actuació: - Sense dificultat de mobilitat: actuacions en què hi ha una interferència pròpia de l'entorn on es desenvolupen. - Amb dificultat de mobilitat: actuacions en entorns amb dificultat de mobilitat i/o amb el material aplegat lluny de la zona de treball: - Actuacions amb dificultat d'accessibilitat, per la poca mobilitat de la maquinària, per l'elevada presència de guals particulars i passos de vianants, per la impossibilitat d'ubicar una plataforma de treball lateral, per la impossibilitat d'ocupació de la calçada per fer l'aplec de materials que impliqui fer l'actuació per fases per tal de mantenir el pas de vianants i/o per estar en una zona amb tràfic rodat important - Actuacions en les què els materials estan aplegats lluny de la zona de treball per manca d'espai en la proximitat d'on s'executen les tasques.

- Grau de dificultat associat a l'àmbit de l'actuació en funció de l'amplària de la vorera, calçada o plataforma única

- Grau de dificultat associat a la presència d'elements externs a l'actuació: - Sense afectació per serveis o elements de mobiliari urbà: actuacions sense serveis (canalitzacions d'aigua, semàfors, enllumenat, etc.) ni elements urbans de grans dimensions (marquesines, mòduls d'aparcament de bicicletes, etc.) que interfereixin (o que puguin interferir) en les tasques - Amb afectació per serveis o elements de mobiliari urbà: actuacions amb serveis (canalitzacions d'aigua, semàfors, enllumenat, etc.) o elements urbans de grans dimensions (marquesines, mòduls d'aparcament de bicicletes, etc.) que interfereixen en les tasques.

- Grau de dificultat associat a l'abast de l'actuació

L'execució de la unitat d'obra inclou les operacions següents:

- Preparació i comprovació de la superfície d'assentament
- Col·locació del formigó de la base
- Col·locació de les peces de la vorada rejuntades amb morter

VORADA DE PEDRA O FORMIGÓ:

L'element col·locat ha de tenir un aspecte uniforme, net, sense escantonaments ni d'altres defectes.

S'ha d'ajustar a les alineacions previstes i ha de sobresortir de 10 a 15 cm per damunt de la rigola.

Els junts entre les peces han de ser ≤ 1 cm i han de quedar rejuntats amb morter.

En el cas de la col·locació sobre base de formigó, ha de quedar assentada 5 cm sobre el llit de formigó.

Dimensions de la base de formigó (al seu cas):

- Amplària de la base de formigó: Gruix de la vorada + 5 cm
- Gruix de la base de formigó: 4 cm

Pendent transversal: $\geq 2\%$

Toleràncies d'execució:

- Replanteig: ± 10 mm (no acumulatius)
- Nivell: ± 10 mm
- Planor: ± 4 mm/2 m (no acumulatius)

2.- CONDICIONS DEL PROCÉS D'EXECUCIÓ

CONDICIONS GENERALS:

S'ha de treballar a una temperatura ambient que oscil·li entre els 5°C i els 40°C i sense pluges.
Hi ha d'haver punts fixos de referència exteriors a la zona de treball, als quals s'hi han de referir totes les lectures topogràfiques.
No s'ha de treballar amb pluja, neu o vent superior als 60 km/h.
L'abocada del formigó s'ha de fer sense que es produeixin disgregacions i s'ha de vibrar fins aconseguir una massa compacta.
Per a realitzar junts de formigonat no previstos en el projecte, cal l'autorització i les indicacions explícites de la DF.
Les peces s'han de col·locar abans que el formigó comenci el seu adormiment.
Durant l'adormiment i fins aconseguir el 70% de la resistència prevista s'ha de mantenir humida la superfície del formigó. Aquest procés ha de ser, com a mínim, de 3 dies.

3.- UNITAT I CRITERI D'AMIDAMENT
m de llargària amidada segons les especificacions de la DT.

4.- NORMATIVA DE COMPLIMENT OBLIGATORI
No hi ha normativa de compliment obligatori.

5.- CONDICIONS DE CONTROL D'EXECUCIÓ I DE L'OBRA ACABADA
CONTROL D'EXECUCIÓ. OPERACIONS DE CONTROL:
Els punts de control més destacables són els següents:
- Control d'execució i acabats de la base de formigó sobre la que es col·loquen les peces de vorada o de rigola.
- Control de l'aspecte de les peces abans de la seva col·locació.
- Inspecció visual del procediment d'execució, d'acord a les condicions del plec i al procediment adoptat
CONTROL DE L'OBRA ACABADA. OPERACIONS DE CONTROL:
Els punts de control més destacables són els següents:
Inspecció visual de la unitat acabada.
- Comprovació topogràfica de les alineacions i condicions generals d'acabat.
CRITERIS DE PRESA DE MOSTRES:
Els controls s'han de realitzar segons les instruccions de la DF.
INTERPRETACIÓ DE RESULTATS I ACTUACIONS EN CAS D'INCOMPLIMENT:
Correcció per part del contractista de les irregularitats observades.

P9 FERMS I PAVIMENTS

P98 GUALS DE PECES ESPECIALS

P981- RAMPA PER A GUAL DE PECES DE FORMIGÓ

0.- ELEMENTS QUE CONTEMPLA EL PLEC

P981-V80L.

1.- DEFINICIÓ I CONDICIONS DE LES PARTIDES D'OBRA EXECUTADES
Formació de guals per a vianants o per a vehicles en les voreres.
S'han considerat les unitats d'obra següents:
- Peça de capçal per a formació de gual
- Rampa central per a la formació de gual, recta o corba
- Gual de peces de formigó, incloent les dues peces extremes i les peces de la rampa central
En actuacions de reparació, s'han considerat els graus de dificultat següents:

- Grau de dificultat associat a la mobilitat en l'actuació: - Sense dificultat de mobilitat: actuacions en què hi ha una interferència pròpia de l'entorn on es desenvolupen. - Amb dificultat de mobilitat: actuacions en entorns amb dificultat de mobilitat i/o amb el material aplegat lluny de la zona de treball: - Actuacions amb dificultat d'accessibilitat, per la poca mobilitat de la maquinària, per l'elevada presència de guals particulars i passos de vianants, per la impossibilitat d'ubicar una plataforma de treball lateral, per la impossibilitat d'ocupació de la calçada per fer l'aplec de materials que impliqui fer l'actuació per fases per tal de mantenir el pas de vianants i/o per estar en una zona amb tràfic rodat important - Actuacions en les què els materials estan aplegats lluny de la zona de treball per manca d'espai en la proximitat d'on s'executen les tasques.

- Grau de dificultat associat a l'àmbit de l'actuació en funció de l'amplària de la vorera, calçada o plataforma única

- Grau de dificultat associat a la presència d'elements externs a l'actuació: - Sense afectació per serveis o elements de mobiliari urbà: actuacions sense serveis (canalitzacions d'aigua, semàfors, enllumenat, etc.) ni elements urbans de grans dimensions (marquesines, mòduls d'aparcament de bicicletes, etc.) que interfereixin (o que puguin interferir) en les tasques - Amb afectació per serveis o elements de mobiliari urbà: actuacions amb serveis (canalitzacions d'aigua, semàfors, enllumenat, etc.) o elements urbans de grans dimensions (marquesines, mòduls d'aparcament de bicicletes, etc) que interfereixen en les tasques.

- Grau de dificultat associat a l'abast de l'actuació

L'execució de la unitat d'obra inclou les operacions següents:
- Preparació i comprovació de la superfície d'assentament
- Col·locació del formigó de la base
- Col·locació de les peces de la vorada rejuntades amb morter

CONDICIONS GENERALS:
L'element col·locat ha de tenir un aspecte uniforme, net, sense escantonaments ni d'altres defectes.
Els junts entre les peces han de ser ≤ 1 cm i han de quedar rejuntats amb morter.
El gual ha de tenir la llargària, l'amplària i la forma indicada a la DT.
Ha d'estar situat al lloc indicat a la DT, amb les correccions acceptades expressament per la DF.
S'ha d'ajustar a les alineacions previstes i ha d'estar enrasat amb la rigola per la part baixa i amb el paviment de la vorera per la part alta.
Els extrems del gual han d'estar fets amb les peces especials, corresponents al disseny del conjunt.
En el cas de la col·locació sobre base de formigó, ha de quedar assentat 10 cm sobre el llit de formigó, a tota l'amplària de les peces.

Toleràncies d'execució:
- Replanteig: ± 10 mm (no acumulatiu)
- Nivell: ± 10 mm
- Planor: ± 4 mm/2 m (no acumulatiu)

2.- CONDICIONS DEL PROCÉS D'EXECUCIÓ
S'ha de treballar a una temperatura ambient que oscil·li entre els 5°C i els 40°C i sense pluges.
Hi ha d'haver punts fixos de referència exteriors a la zona de treball, als quals s'hi han de referir totes les lectures topogràfiques.
L'abocada del formigó s'ha de fer sense que es produeixin disgregacions i s'ha de vibrar fins aconseguir una massa compacta.
Les peces s'han de col·locar abans que el formigó comenci el seu adormiment.
Durant l'adormiment i fins aconseguir el 70% de la resistència prevista s'ha de mantenir humida la superfície del formigó. Aquest procés ha de ser, com a mínim, de 3 dies.

3.- UNITAT I CRITERI D'AMIDAMENT
RAMPA PER A GUAL DE PECES DE PEDRA I GUAL DE PECES DE FORMIGÓ:
m de llargària amidada segons les especificacions de la DT.
La llargada de les rampes per a guals es mesurarà entre les cares interiors dels capçals.
La llargada dels guals de peces de formigó es mesurarà entre les cares exteriors dels capçals.

Si el gual es corb, es mesurarà seguin el perímetre exterior del mateix.

4.- NORMATIVA DE COMPLIMENT OBLIGATORI

No hi ha normativa de compliment obligatori.

5.- CONDICIONS DE CONTROL D'EXECUCIÓ I DE L'OBRA ACABADA

CONTROL D'EXECUCIÓ. OPERACIONS DE CONTROL:

Els punts de control més destacables són els següents:

- Control d'execució i acabats de la base de formigó sobre la que es col·loquen les peces de vorada o de rigola.
- Control de l'aspecte de les peces abans de la seva col·locació.
- Inspecció visual del procediment d'execució, d'acord a les condicions del plec i al procediment adoptat

CONTROL DE L'OBRA ACABADA. OPERACIONS DE CONTROL:

Els punts de control més destacables són els següents:

Inspecció visual de la unitat acabada.

- Comprovació topogràfica de les alineacions i condicions generals d'acabat.

CRITERIS DE PRESA DE MOSTRES:

Els controls s'han de realitzar segons les instruccions de la DF.

INTERPRETACIÓ DE RESULTATS I ACTUACIONS EN CAS D'INCOMPLIMENT:

Correcció per part del contractista de les irregularitats observades.

P9 FERMS I PAVIMENTS

P98 GUALS DE PECES ESPECIALS

P983- CAPÇAL DE GUAL DE PECES DE FORMIGÓ

0.- ELEMENTS QUE CONTEMPLA EL PLEC

P983-V8GS.

1.- DEFINICIÓ I CONDICIONS DE LES PARTIDES D'OBRA EXECUTADES

Formació de guals per a vianants o per a vehicles en les voreres.

S'han considerat les unitats d'obra següents:

- Peça de capçal per a formació de gual
- Rampa central per a la formació de gual, recta o corba
- Gual de peces de formigó, incloent les dues peces extremes i les peces de la rampa central

En actuacions de reparació, s'han considerat els graus de dificultat següents:

- Grau de dificultat associat a la mobilitat en l'actuació: - Sense dificultat de mobilitat: actuacions en què hi ha una interferència pròpia de l'entorn on es desenvolupen. - Amb dificultat de mobilitat: actuacions en entorns amb dificultat de mobilitat i/o amb el material aplegat lluny de la zona de treball: - Actuacions amb dificultat d'accessibilitat, per la poca mobilitat de la maquinària, per l'elevada presència de guals particulars i passos de vianants, per la impossibilitat d'ubicar una plataforma de treball lateral, per la impossibilitat d'ocupació de la calçada per fer l'aplec de materials que impliqui fer l'actuació per fases per tal de mantenir el pas de vianants i/o per estar en una zona amb tràfic rodat important - Actuacions en les què els materials estan aplegats lluny de la zona de treball per manca d'espai en la proximitat d'on s'executen les tasques.
- Grau de dificultat associat a l'àmbit de l'actuació en funció de l'amplària de la vorera, calçada o plataforma única

- Grau de dificultat associat a la presència d'elements externs a l'actuació: - Sense afectació per serveis o elements de mobiliari urbà: actuacions sense serveis (canalitzacions d'aigua, semàfors, enllumenat, etc.) ni elements urbans de grans dimensions (marquesines, mòduls d'aparcament de bicicletes, etc.) que interfereixin (o que puguin interferir) en les tasques - Amb afectació per serveis o elements de mobiliari urbà: actuacions amb serveis (canalitzacions d'aigua, semàfors, enllumenat, etc.) o elements urbans de grans dimensions (marquesines, mòduls d'aparcament de bicicletes, etc) que interfereixen en les tasques.

- Grau de dificultat associat a l'abast de l'actuació

L'execució de la unitat d'obra inclou les operacions següents:

- Preparació i comprovació de la superfície d'assentament
- Col·locació del formigó de la base
- Col·locació de les peces de la vorada rejuntades amb morter

CONDICIONS GENERALS:

L'element col·locat ha de tenir un aspecte uniforme, net, sense escantonaments ni d'altres defectes.

Els junts entre les peces han de ser ≤ 1 cm i han de quedar rejuntats amb morter.

El gual ha de tenir la llargària, l'amplària i la forma indicada a la DT.

Ha d'estar situat al lloc indicat a la DT, amb les correccions acceptades expressament per la DF.

S'ha d'ajustar a les alineacions previstes i ha d'estar enrasat amb la rigola per la part baixa i amb el paviment de la vorera per la part alta.

Els extrems del gual han d'estar fets amb les peces especials, corresponents al disseny del conjunt.

En el cas de la col·locació sobre base de formigó, ha de quedar assentat 10 cm sobre el llit de formigó, a tota l'amplària de les peces.

Toleràncies d'execució:

- Replanteig: ± 10 mm (no acumulatius)
- Nivell: ± 10 mm
- Planor: ± 4 mm/2 m (no acumulatius)

2.- CONDICIONS DEL PROCÉS D'EXECUCIÓ

S'ha de treballar a una temperatura ambient que oscil·li entre els 5°C i els 40°C i sense pluges.

Hi ha d'haver punts fixos de referència exteriors a la zona de treball, als quals s'hi han de referir totes les lectures topogràfiques.

L'abocada del formigó s'ha de fer sense que es produeixin disgregacions i s'ha de vibrar fins aconseguir una massa compacta.

Les peces s'han de col·locar abans que el formigó comenci el seu adormiment.

Durant l'adormiment i fins aconseguir el 70% de la resistència prevista s'ha de mantenir humida la superfície del formigó. Aquest procés ha de ser, com a mínim, de 3 dies.

3.- UNITAT I CRITERI D'AMIDAMENT

RAMPA PER A GUAL DE PECES DE PEDRA I GUAL DE PECES DE FORMIGÓ:

m de llargària amidada segons les especificacions de la DT.

La llargada de les rampes per a guals es mesurarà entre les cares interiors dels capçals.

La llargada dels guals de peces de formigó es mesurarà entre les cares exteriors dels capçals.

Si el gual es corb, es mesurarà seguin el perímetre exterior del mateix.

4.- NORMATIVA DE COMPLIMENT OBLIGATORI

No hi ha normativa de compliment obligatori.

5.- CONDICIONS DE CONTROL D'EXECUCIÓ I DE L'OBRA ACABADA

CONTROL D'EXECUCIÓ. OPERACIONS DE CONTROL:

Els punts de control més destacables són els següents:

- Control d'execució i acabats de la base de formigó sobre la que es col·loquen les peces de vorada o de rigola.
- Control de l'aspecte de les peces abans de la seva col·locació.
- Inspecció visual del procediment d'execució, d'acord a les condicions del plec i al procediment adoptat

CONTROL DE L'OBRA ACABADA. OPERACIONS DE CONTROL:

Els punts de control més destacables són els següents:

Inspecció visual de la unitat acabada.
- Comprovació topogràfica de les alineacions i condicions generals d'acabat.
CRITERIS DE PRESA DE MOSTRES:
Els controls s'han de realitzar segons les instruccions de la DF.
INTERPRETACIÓ DE RESULTATS I ACTUACIONS EN CAS D'INCOMPLIMENT:
Correcció per part del contractista de les irregularitats observades.

P9 FERMS I PAVIMENTS

P9D PAVIMENTS DE PECES CERÀMIQUES

P9D5- PAVIMENT DE RAJOLA DE GRES

0.- ELEMENTS QUE CONTEMPLA EL PLEC

P9D5-366C.

1.- DEFINICIÓ I CONDICIONS DE LES PARTIDES D'OBRA EXECUTADES
Formació de paviment de rajola de gres premsat o extruït col·locat amb morter adhesiu.
S'han considerat les següents col·locacions:
- A truc de maceta
- A estesa
L'execució de la unitat d'obra inclou les operacions següents:
Col·locació a truc de maceta:
- Preparació i comprovació de la superfície d'assentament
- Col·locació de les peces a truc de maceta amb morter adhesiu
- Reblert dels junts
Col·locació a l'estesa:
- Preparació i comprovació de la superfície d'assentament
- Col·locació de la base de morter
- Humectació de les peces per col·locar
- Col·locació de les peces del paviment
- Assentament de les peces col·locades
- Reblert dels junts amb beurada de ciment
CONDICIONS GENERALS:
En el paviment no hi ha d'haver peces trencades, esquerdades, escantonades ni d'altres defectes superficials.
No hi ha d'haver ressaltos entre les peces.
La superfície acabada ha de tenir una textura i color uniformes.
Les peces han d'estar ben adherides al suport i han de formar una superfície plana.
S'han de respectar els junts propis del suport.
L'especejament ha de complir les especificacions subjectives requerides per la DF.
L'amplària dels junts ha de ser constant en tota la superfície per pavimentar.
Toleràncies d'execució:
- Nivell: ± 10 mm
- Planor: ± 4 mm/2 m
- Cel·les: ≤ 1 mm
- Rectitud dels junts (amidada sobre els eixos dels junts): ± 2 mm/2 m
COL·LOCAT A TRUC DE MACETA:
Les peces han d'estar col·locades deixant junts de 4 a 10 mm entre elles, i de 3 mm en el perímetre.
Els junts s'han de reblir amb morter.

Toleràncies d'execució:
- Gruix dels junts: ± 2 mm
COL·LOCAT A ESTESA:
Les peces han d'estar col·locades deixant junts d'1 a 3 mm entre elles, i de 3 mm en el perímetre.
Els junts s'han de rejuntar amb beurada de ciment blanc i, eventualment, amb colorants.
Toleràncies d'execució:
- Gruix dels junts: $\pm 0,5$ mm
2.- CONDICIONS DEL PROCÉS D'EXECUCIÓ
La col·locació s'ha de fer a temperatura ambient $\geq 5^\circ\text{C}$.
La superfície del suport ha de ser neta i seca.
S'han de barrejar les peces de caixes diferents per tal d'evitar possibles diferències de tonalitat.
El morter adhesiu s'ha de preparar i s'ha d'aplicar amb aplanadora dentada, segons les instruccions del fabricant.
S'han de col·locar a truc de maceta sobre una superfície contínua d'assentament i s'han de collar amb morter adhesiu. S'ha d'esperar 24 h i després s'han de reblir els junts.
El paviment no s'ha de trepitjar durant les 24 h següents a la seva col·locació o el que indiqui la DT.
3.- UNITAT I CRITERI D'AMIDAMENT
m2 de superfície amidada segons les especificacions de la DT, amb deducció de la superfície corresponent a obertures, d'acord amb els criteris següents:
- Obertures ≤ 1 m2: No es dedueixen
- Obertures > 1 m2: Es dedueix el 100%
4.- NORMATIVA DE COMPLIMENT OBLIGATORI
No hi ha normativa de compliment obligatori.
5.- CONDICIONS DE CONTROL D'EXECUCIÓ I DE L'OBRA ACABADA
CONTROL D'EXECUCIÓ. OPERACIONS DE CONTROL:
Les tasques de control a realitzar són les següents:
- Neteja i preparació de la superfície d'assentament.
- Replanteig de l'especejament.
- Col·locació de les peces a truc de maceta amb morter adhesiu.
- Reblert dels junts.
- Neteja del paviment.
- Inspecció visual de l'unitat acabada.
CONTROL D'EXECUCIÓ. CRITERIS DE PRESA DE MOSTRES:
Els controls s'han de realitzar segons les instruccions de la DF.
CONTROL D'EXECUCIÓ. INTERPRETACIÓ DE RESULTATS I ACTUACIONS EN CAS D'INCOMPLIMENT:
Quan s'observin irregularitats de replanteig, s'hauran de corregir abans de completar el paviment.
No es permetrà la continuació dels treballs fins que no estiguin solucionats els errors d'execució.
La suspensió dels treballs i la correcció de les no conformitats observades aniran a càrrec del Contractista.
CONTROL DE L'OBRA ACABADA. OPERACIONS DE CONTROL:
Les tasques de control a realitzar són les següents:
- Inspecció visual de la unitat acabada i control de les condicions geomètriques d'acabat.
CONTROL DE L'OBRA ACABADA. CRITERIS DE PRESA DE MOSTRES:
Els controls s'han de fer segons les indicacions de la DF.
CONTROL DE L'OBRA ACABADA. INTERPRETACIÓ DE RESULTATS I ACTUACIONS EN CAS D'INCOMPLIMENT:
Correcció per part del contractista de les irregularitats observades.
No es permetrà la continuació dels treballs fins que no estiguin solucionats els errors d'execució.

P9 FERMS I PAVIMENTS

P9E PAVIMENTS DE PANOT I RAJOLA HIDRÀULICA

P9E1- PAVIMENT DE PANOT

0.- ELEMENTS QUE CONTEMPLA EL PLEC

P9E1-HYDM.

1.- DEFINICIÓ I CONDICIONS DE LES PARTIDES D'OBRA EXECUTADES

Formació de paviments de panot.

S'han considerat els casos següents:

- Paviments de panot col·locats a l'estesa amb sorra-ciment, amb o sense suport de 3 cm de sorra
- Paviments de panot col·locats a truc de maceta amb morter, amb o sense suport de 3 cm de sorra

En actuacions de reparació, s'han considerat els graus de dificultat següents:

- Grau de dificultat associat a la mobilitat en l'actuació: - Sense dificultat de mobilitat: actuacions en què hi ha una interferència pròpia de l'entorn on es desenvolupen. - Amb dificultat de mobilitat: actuacions en entorns amb dificultat de mobilitat i/o amb el material aplegat lluny de la zona de treball: - Actuacions amb dificultat d'accessibilitat, per la poca mobilitat de la maquinària, per l'elevada presència de guals particulars i passos de vianants, per la impossibilitat d'ubicar una plataforma de treball lateral, per la impossibilitat d'ocupació de la calçada per fer l'aplec de materials que impliqui fer l'actuació per fases per tal de mantenir el pas de vianants i/o per estar en una zona amb tràfic rodat important - Actuacions en les què els materials estan aplegats lluny de la zona de treball per manca d'espai en la proximitat d'on s'executen les tasques.

- Grau de dificultat associat a l'àmbit de l'actuació en funció de l'amplària de la vorera, calçada o plataforma única

- Grau de dificultat associat a la presència d'elements externs a l'actuació: - Sense afectació per serveis o elements de mobiliari urbà: actuacions sense serveis (canalitzacions d'aigua, semàfors, enllumenat, etc.) ni elements urbans de grans dimensions (marquesines, mòduls d'aparcament de bicicletes, etc.) que interfereixin (o que puguin interferir) en les tasques - Amb afectació per serveis o elements de mobiliari urbà: actuacions amb serveis (canalitzacions d'aigua, semàfors, enllumenat, etc.) o elements urbans de grans dimensions (marquesines, mòduls d'aparcament de bicicletes, etc) que interfereixen en les tasques.

- Grau de dificultat associat a l'abast de l'actuació

L'execució de la unitat d'obra inclou les operacions següents:

En la col·locació a l'estesa amb sorra-ciment:

- Preparació i comprovació de la superfície d'assentament
- Col·locació de la capa de sorra, en el seu cas
- Col·locació de la sorra-ciment
- Col·locació de les peces de panot
- Humectació de la superfície
- Confecció i col·locació de la beurada

En la col·locació a truc de maceta amb morter:

- Preparació i comprovació de la superfície d'assentament
- Col·locació de la capa de sorra, en el seu cas
- Col·locació de la capa de morter
- Humectació de les peces per col·locar
- Col·locació de les peces
- Humectació de la superfície
- Confecció i col·locació de la beurada

CONDICIONS GENERALS:

El paviment ha de formar una superfície plana, sense resalts entre peces, uniforme i s'ha d'ajustar a les alineacions i a les rasants previstes.

En el paviment no hi ha d'haver peces escantonades, taques ni d'altres defectes superficials.

Les peces han d'estar col·locades a tocar i alineades.

Les peces han de quedar ben assentades, amb la cara més polida o més ample a dalt.

Les peces han d'estar disposades formant alineacions rectes, segons l'especejament definit en la DT.

Excepte en les zones classificades com d'ús restringit pel CTE no s'admetran les discontinuïtats següents en el propi paviment ni en els encontres d'aquest amb altres elements:

- Imperfeccions o irregularitats que suposin una diferència de nivell de més de 6 mm
- Els desnivells que no superin els 50 mm s'han de resoldre amb una pendent que no excedeixi del 25%

- En les zones interiors de circulació de persones, no presentarà perforacions o forats pels que es pugui introduir una esfera de 15 mm de diàmetre

Els acords del paviment han de quedar fets contra les voreres o els murets.

Ha de tenir junts laterals de contracció cada 25 m², de 2 cm de gruix, segellats amb sorra. Aquests junts han d'estar el més aprop possible dels junts de contracció de la base.

Els junts que no siguin de contracció han de quedar plens de beurada de ciment pòrtland.

Pendent transversal: $\geq 2\%$

Toleràncies d'execució:

- Nivell: ± 10 mm
- Planor: ± 4 mm/2 m
- Rectitud dels junts: ± 3 mm/2 m
- Replanteig: ± 10 mm

2.- CONDICIONS DEL PROCÉS D'EXECUCIÓ

S'han de col·locar començant per les vorades o els murets.

Una vegada col·locades les peces s'ha d'estendre la beurada.

No s'ha de trepitjar després d'haver-se abeurat, fins al cap de 24 h a l'estiu i 48 h a l'hivern.

COL·LOCACIÓ AMB MORTER I JUNTS REBLERTS AMB BEURADA:

S'han de suspendre els treballs quan la temperatura sigui $< 5^{\circ}\text{C}$.

Les peces per col·locar han de tenir la humitat necessària per tal que no absorbeixin l'aigua del morter.

3.- UNITAT I CRITERI D'AMIDAMENT

m² de superfície executada d'acord amb les especificacions de la DT, amb deducció de la superfície corresponent a obertures interiors, d'acord amb els criteris següents:

- Obertures $\leq 1,5$ m²: No es dedueixen
- Obertures $> 1,5$ m²: Es dedueix el 100%

Aquests criteris inclouen l'acabament específic dels acords a les vores, sense que comporti l'ús de materials diferents d'aquells que normalment conformen la unitat.

4.- NORMATIVA DE COMPLIMENT OBLIGATORI

PAVIMENT COL·LOCAT SOBRE MORTER O LLIT DE SORRA

No hi ha normativa de compliment obligatori.

5.- CONDICIONS DE CONTROL D'EXECUCIÓ I DE L'OBRA ACABADA

CONTROL D'EXECUCIÓ. OPERACIONS DE CONTROL:

Els punts de control més destacables són els següents:

- Control d'execució i acabats de la base de formigó sobre la que es col·loquen les peces de panot.

- Control de l'aspecte de les peces abans de la seva col·locació.

- Inspecció del procés d'execució, d'acord a les indicacions del plec.

- Comprovació topogràfica de les alineacions i condicions generals d'acabat.

CONTROL DE L'OBRA ACABADA. OPERACIONS DE CONTROL:

- Inspecció visual de la unitat acabada.

- Comprovació topogràfica de les alineacions i condicions generals d'acabat.

CRITERIS DE PRESA DE MOSTRES:

Els controls s'han de fer segons les indicacions de la DF.

CONTROL D'EXECUCIÓ. INTERPRETACIÓ DE RESULTATS I ACTUACIONS EN CAS D'INCOMPLIMENT:
Correcció per part del contractista, dels defectes de col·locació segons les instruccions de la DF.
CONTROL DE L'OBRA ACABADA. INTERPRETACIÓ DE RESULTATS I ACTUACIONS EN CAS D'INCOMPLIMENT:
Correcció per part del contractista de les irregularitats observades.

P9 FERMS I PAVIMENTS

P9G PAVIMENTS DE FORMIGÓ

P9G6- PAVIMENT DE FORMIGÓ

0.- ELEMENTS QUE CONTEMPLA EL PLEC

P9G6-4X00.

1.- DEFINICIÓ I CONDICIONS DE LES PARTIDES D'OBRA EXECUTADES
Paviments de formigó vibrat amb o sense fibres i sense additius.
L'execució de la unitat d'obra inclou les operacions següents:
- Preparació i comprovació de la superfície d'assentament
- Col·locació de l'armadura, si és el cas
- Col·locació i vibratge del formigó
- Realització de la textura superficial
- Protecció del formigó i cura
CONDICIONS GENERALS:
No hi ha d'haver esquerdes ni discontinuïtats.
La superfície acabada ha d'estar remolinada mecànicament o lliscada.
Ha de tenir la textura uniforme, amb la planor i el nivell previstos.
Hi ha d'haver junts transversals de retracció cada 25 m2 amb distàncies entre ells no superiors als 5 m. Els junts han de ser d'una fondària $\geq 1/3$ del gruix i d'una amplària de 3 mm, i han de complir les especificacions del seu plec de condicions.
Hi ha d'haver junts de dilatació, a distàncies no superiors als 30 m, de tot el gruix del paviment. També s'han de deixar junts en els acords amb d'altres elements constructius. Aquests junts han de ser d'1 cm d'amplària i han d'estar reblerts amb poliestirè expandit.
Els junts de formigonament han de ser de tot el gruix del paviment i s'ha de procurar que coincideixin amb els junts de retracció.
La resistència característica del formigó es comprovarà d'acord amb l'article 57 del CODI ESTRUCTURAL.
Toleràncies d'execució:
- Gruix: $\pm 10\%$ del gruix
- Nivell: ± 10 mm
- Planor: - En direcció longitudinal: ± 3 mm amb regla de 3 m - En direcció transversal: ± 6 mm amb regla de 3 m - Voreres i rampes en qualsevol direcció: ± 6 mm amb regla de 3 m
2.- CONDICIONS DEL PROCÉS D'EXECUCIÓ
El formigonament s'ha de fer a una temperatura ambient entre 5°C i 40°C.
S'ha de vibrar fins a aconseguir una massa compacta, sense que es produeixin segregacions.
Durant el temps de cura i fins a aconseguir el 70% de la resistència prevista, s'ha de mantenir la superfície del formigó humida. Aquest procés ha de durar com a mínim:

- 15 dies en temps calorós i sec
- 7 dies en temps humit
El paviment no s'ha de trepitjar durant les 24 h següents a la seva formació.
3.- UNITAT I CRITERI D'AMIDAMENT
m2 de superfície amidada segons les especificacions del projecte, amb deducció de la superfície corresponent a obertures, d'acord amb els criteris següents:
- Obertures ≤ 1 m2: No es dedueixen
- Obertures > 1 m2: Es dedueix el 100%
Aquests criteris inclouen l'acabament específic dels acords amb les vores, sense que comporti l'ús de material diferents d'aquells que normalment conformen la unitat.
4.- NORMATIVA DE COMPLIMENT OBLIGATORI
Real Decreto 470/2021, de 29 de junio, por el que se aprueba el Código Estructural.

P9 FERMS I PAVIMENTS

P9Z ELEMENTS ESPECIALS PER A PAVIMENTS

P9Z3- ARMADURA PER A PAVIMENTS, EN MALLA

0.- ELEMENTS QUE CONTEMPLA EL PLEC

P9Z3-DP8J.

1.- DEFINICIÓ I CONDICIONS DE LES PARTIDES D'OBRA EXECUTADES
Muntatge i col·locació de l'armadura formada per barres corrugades, malla electrosoldada o conjunt de barres i/o malles d'acer, en formació d'armadura passiva d'elements estructurals de formigó, a l'excavació, a l'encofrat o ancorades a elements de formigó existents, o soldades a perfils d'acer.
S'han considerat les armadures per als elements següents:
- Paviments de formigó
L'execució de la unitat d'obra inclou les operacions següents:
- Preparació de la zona de treball
- Tallat i doblegat de l'armadura
- Neteja de les armadures
- Neteja del fons de l'encofrat
- Col·locació dels separadors
- Muntatge i col·locació de l'armadura
- Subjecció dels elements que formen l'armadura
- Subjecció de l'armadura a l'encofrat
CONDICIONS GENERALS:
Per a l'elaboració, manipulació i muntatge de les armadures s'ha de seguir les indicacions del CODI ESTRUCTURAL i l'UNE 36831.
Els diàmetres, la forma, les dimensions i la disposició de les armadures han de ser les que s'especifiquen a la DT. El nombre de barres no ha de ser mai inferior a l'especificat a la DT.
Les barres no han de tenir defectes superficials ni esquerdes.
Les armadures han de ser netes, no han de tenir òxid no adherent, pintura, greix ni d'altres substàncies que puguin perjudicar a l'acer, al formigó o a l'adherència entre ells.
La disposició de les armadures ha de permetre un formigonament correcte de la peça, de manera que totes les barres quedin recobertes de formigó.

En barres situades per capes, la separació entre elles ha de permetre el pas d'un vibrador intern.

La secció equivalent de les barres de l'armadura no ha de ser inferior al 95,5% de la secció nominal.

Els empalmaments entre barres han de garantir la transmissió de forces d'una barra a la següent, sense que es produeixin lesions en el formigó proper a la zona d'empalmament. No hi ha d'haver més empalmaments dels que consten a la DT o autoritzi la DF.

Els empalmaments han de quedar allunyats de les zones on l'armadura treballa a la màxima càrrega.

Els empalmaments es poden realitzar per solapa o per soldadura.

Per a realitzar un altre tipus d'empalmament es requerirà disposar d'assaigs que demostrin que garanteixen de forma permanent una resistència a la ruptura no inferior a la de la menor de les dues barres que s'uneixen i que el moviment relatiu entre elles no sigui superior a 0,1 mm.

L'armat de la ferralla s'ha de realitzar mitjançant lligat amb filferro o per aplicació de soldadura no resistent. La disposició dels punts de lligat ha de complir l'especificat en l'apartat 49.4.3.1 del CODI ESTRUCTURAL.

La soldadura no resistent, ha de complir l'especificat en l'article 49.4.3.2 del CODI ESTRUCTURAL, seguint els procediments establerts en la UNE 36832.

La realització dels empalmaments pel que fa al procediment, la disposició dins la peça, la llargària dels solapaments i la posició dels diferents empalmaments en barres properes, ha de seguir les prescripcions del CODI ESTRUCTURAL a l'article 49.5.2.

A les solapes no s'han de disposar ganxos ni potes.

L'empalmament per soldadura s'ha de fer seguint les prescripcions de l'article 49.5.2.5 del CODI ESTRUCTURAL amb els procediments descrits en la UNE 36832.

No es poden disposar empalmaments per soldadura a les zones de forta curvatura de l'armadura.

Queda prohibida la soldadura d'armadures galvanitzades o amb recobriments epoxídics.

Els empalmaments mitjançant dispositius mecànics d'unio, s'han de realitzar segons les especificacions de la DT i les indicacions del fabricant, en qualsevol cas, s'ha de complir l'especificat en l'article 49.5.2.6 del CODI ESTRUCTURAL.

Les armadures han d'estar subjectades entre elles i a l'encofrat de manera que mantinguin la seva posició durant l'abocada i la compactació del formigó.

Les armadures d'espera han d'estar subjectades a l'engraellat dels fonaments.

Quan és necessari recobriments superiors a 50 mm, s'ha de col·locar una malla de repartiment en mig d'aquest gruix, en la zona de tracció, segons s'especifica a l'article 44.2.1.1 del CODI ESTRUCTURAL, excepte en el cas d'elements que hagin de quedar soterrats.

La DF ha d'aprovar la col·locació de les armadures abans de començar el formigonament.

Per a qualsevol classe d'armadures passives, inclosos els estreps, el recobriment no ha de ser inferior, en cap punt, als valors determinats en la taula de l'apartat 44 del CODI ESTRUCTURAL, en funció de la classe d'exposició ambiental a que es sotmetrà el formigó armat, segons l'article 27.1 del CODI ESTRUCTURAL.

Els sistemes auxiliars per a l'armat de la peça formats per barres o filferros, encara que no formen part de l'armadura, han de complir els recobriments mínims, a efectes de garantir la durabilitat de la peça.

Distància lliure armadura parament: $\geq D$ màxim, $\geq 0,80$ granulat màxim
(on: D diàmetre armadura principal o diàmetre equivalent)

Distància lliure barra doblegada - parament: $\geq 2 D$

La realització dels ancoratges de les barres al formigó, pel que fa a la forma, posició dins la peça i llargària de les barres ha de seguir les prescripcions del CODI ESTRUCTURAL a l'article 49.5.1.

Toleràncies d'execució:

- Llargària solapa: - 0 mm, + 50 mm
- Llargària d'ancoratge i solapa: -0,05L (≤ 50 mm, mínim 12 mm), + 0,10 L (≤ 50 mm)
- Posició: - En series de barres paral·leles: ± 50 mm - En estreps i cercols: $\pm b/12$ mm

(on b es el costat menor de la secció de l'element)

Les toleràncies en el recobriment i la posició de les armadures han de complir l'especificat a l'UNE 36831.

MALLA ELECTROSOLDADA:

El empalmament per solapa de malles electrosoldades ha de complir l'especificat en l'article 49.5.2.4 del CODI ESTRUCTURAL.

Llargària de la solapa en malles acoblades: a x Lb neta:

(on: a es el coeficient de la taula 49.5.2.2 del CODI ESTRUCTURAL; Lb neta valor de l'apartat 49.5.1.4 del CODI ESTRUCTURAL)

- Ha de complir, com a mínim: $\geq 15 D$, ≥ 20 cm

Llargària de la solapa en malles superposades:

- Separació entre elements solapats (longitudinal i transversal) $> 10 D$: 1,7 Lb
- Separació entre elements solapats (longitudinal i transversal) $\leq 10 D$: 2,4 Lb

2.- CONDICIONS DEL PROCÉS D'EXECUCIÓ

CONDICIONS GENERALS:

El doblegat de les armadures s'ha de fer a temperatura ambient, mitjançant doblegadores mecàniques i a velocitat constant, amb l'ajut de mandrí, de manera que es garanteixi una curvatura constant en tota la zona.

No s'han d'adreçar colzes excepte si es pot verificar que no es faran malbé.

S'han de col·locar separadors per a garantir el recobriment mínim i no han de produir fissures ni filtracions al formigó. La disposició dels separadors ha de complir l'especificat en la taula 49.8.2 del CODI ESTRUCTURAL.

Els separadors han d'estar expressament dissenyats per a aquesta finalitat i han de complir l'especificat en l'article 43.4.2 del CODI ESTRUCTURAL. Es prohibeix l'ús de fusta o qualsevol material residual de construcció (maó, formigó, etc.). Si han de quedar vistos, no poden ser metàl·lics.

En cas de realitzar soldadures s'han de seguir les disposicions de la norma UNE 36832 i les han d'executar operaris qualificats d'acord amb la normativa vigent.

3.- UNITAT I CRITERI D'AMIDAMENT

MALLA ELECTROSOLDADA:

m2 de superfície amidada segons les especificacions de la DT.

Aquest criteri inclou les pèrdues i increments de material corresponents a retalls i empalmaments.

4.- NORMATIVA DE COMPLIMENT OBLIGATORI

NORMATIVA GENERAL:

Documento Básico de Seguridad estructural DB-SE, parte II del CTE, aprobado por el Real Decreto 314/2006.

Real Decreto 470/2021, de 29 de junio, por el que se aprueba el Código Estructural.

5.- CONDICIONS DE CONTROL D'EXECUCIÓ I DE L'OBRA ACABADA

OPERACIONS DE CONTROL:

Els punts de control més destacables són els següents:

- Recepció i aprovació del informe d'especejament per part del contractista.
- Inspecció abans del formigonat de totes les unitats d'obra estructurals amb observació dels següents punts:
 - Tipus, diàmetre, longitud i disposició de les barres i malles col·locades.
 - Rectitud.
 - Lligams entre les barres.
 - Rigidesa del conjunt.
- Netedat dels elements.

CRITERIS DE PRESA DE MOSTRES:

Bàsicament el control de l'execució està confiat a la inspecció visual de les persones que l'exerceixen, amb la qual cosa el seu bon sentit, coneixements tècnics i experiència son fonamentals per aconseguir el nivell de qualitat previst.

INTERPRETACIÓ DE RESULTATS I ACTUACIONS EN CAS D'INCOMPLIMENT:

Desautorització del formigonat fins que no es prenguin les mesures de correcció adequades.

PA TANCAMENTS I DIVISÒRIES PRACTICABLES

PAF TANCAMENTS PRACTICABLES D'ALUMINI

PAF8- FINESTRA PRACTICABLE D'ALUMINI, COL·LOCADA

0.- ELEMENTS QUE CONTEMPLA EL PLEC

PAF8-7C00,PAF8-7F01.

1.- DEFINICIÓ I CONDICIONS DE LES PARTIDES D'OBRA EXECUTADES

Finestres, balconeres o portes d'alumini, anoditzat o lacat, amb tots els seus mecanismes per a un funcionament correcte d'obertura i tancament, col·locades sobre un bastiment de base, i amb els tapajunts col·locats.

L'execució de la unitat d'obra inclou les operacions següents:

Finestres o balconeres:

- Replanteig
- Col·locació, aplomat i anivellat de la finestra o balconera
- Subjecció definitiva a la paret o bastiment de base i segellat
- Eliminació de rigiditzadors i tapat de forats si és el cas
- Col·locació dels mecanismes
- Col·locació dels tapajunts
- Neteja de tots els elements

CONDICIONS GENERALS:

Ha d'obrir i tancar correctament.

El bastiment ha d'estar ben aplomat, sense deformacions dels angles, al nivell i al pla previstos.

No ha de gravitar cap tipus de càrrega sobre el bastiment.

Els ribets i els junts de materials tous han de ser nets i han de quedar lliures.

D'acord amb l'envidrament que porti ha de complir els valors d'aïllament tèrmic i acústic previstos.

Franquícia entre la fulla i el bastiment: $\leq 0,2$ cm

Toleràncies d'execució:

- Replanteig: ± 10 mm
- Nivell previst: ± 5 mm
- Horitzontalitat: ± 1 mm/m
- Aplomat: ± 2 mm/m
- Pla previst del bastiment respecte de la paret: ± 2 mm

FINESTRES O BALCONERES:

El bastiment ha d'estar subjectat al bastiment de base amb visos autorroscants o de rosca mètrica, d'acer inoxidable o cadmiat, separats 60 cm com a màxim, i a menys de 30 cm dels extrems.

Una vegada col·locada la finestra o balconera ha de mantenir els valors de permeabilitat a l'aire, estanquitat a l'aigua i resistència al vent indicats a la DT.

2.- CONDICIONS DEL PROCÉS D'EXECUCIÓ

Per a la col·locació del bastiment s'han de preveure els gruixos dels acabats del parament o del suport al qual estigui subjecte.

S'ha de col·locar amb l'ajut d'elements que garanteixin la protecció del bastiment contra l'impacte durant tot el procés constructiu, i d'altres que mantinguin l'escairat fins que quedi ben travat.

3.- UNITAT I CRITERI D'AMIDAMENT

Unitat mesurada segons les especificacions de la DT.

4.- NORMATIVA DE COMPLIMENT OBLIGATORI

No hi ha normativa de compliment obligatori.

5.- CONDICIONS DE CONTROL D'EXECUCIÓ I DE L'OBRA ACABADA

CONTROL D'EXECUCIÓ. OPERACIONS DE CONTROL:

Els punts de control més destacables són els següents:

- Comprovació geomètrica de l'element de tancament
- Replanteig
- Col·locació, aplomat i anivellat de la finestra o balconada
- Subjecció definitiva a la paret o bastiment de base i segellat

- Eliminació de rigiditzadors i tapat de forats si és el cas

- Col·locació dels mecanismes

- Col·locació dels tapajunts

- Neteja de tots els elements

CONTROL DE L'OBRA ACABADA. OPERACIONS DE CONTROL:

- Inspecció visual i comprovació de funcionament de la unitat acabada.

CRITERIS DE PRESA DE MOSTRES:

Els controls s'han de fer segons les indicacions de la DF.

CONTROL D'EXECUCIÓ. INTERPRETACIÓ DE RESULTATS I ACTUACIONS EN CAS D'INCOMPLIMENT:

No s'ha de permetre la continuació dels treballs fins que no estiguin solucionats els defectes d'execució.

La suspensió dels treballs i la correcció de les no conformitats observades aniran a càrrec del Contractista.

CONTROL DE L'OBRA ACABADA. INTERPRETACIÓ DE RESULTATS I ACTUACIONS EN CAS

D'INCOMPLIMENT:

No hi ha condicions especificades per a l'execució de la partida.

PB PROTECCIONS I SENYALITZACIÓ

PB1 BARANES

PB14- BARANA D'ALUMINI DE SEGURETAT PREFABRICADA, COL·LOCADA

0.- ELEMENTS QUE CONTEMPLA EL PLEC

PB14-A8DB,PB14-A800.

1.- DEFINICIÓ I CONDICIONS DE LES PARTIDES D'OBRA EXECUTADES

L'execució de la unitat d'obra inclou les operacions següents:

CONDICIONS GENERALS:

La protecció instal·lada ha de reunir les mateixes condicions exigides a l'element simple.

Ha d'estar anivellada, ben aplomada i en la posició prevista en la DT.

L'alçària des del nivell del paviment fins el travesser superior, ha de ser l'especificada en el projecte o la indicada per la DF.

Toleràncies d'execució:

- Replanteig: ± 10 mm
- Horitzontalitat: ± 5 mm
- Aplomat: ± 5 mm/m

2.- CONDICIONS DEL PROCÉS D'EXECUCIÓ

CONDICIONS GENERALS:

No s'ha de treballar amb pluja, neu o vent superior a 50 km/h.

Els ancoratges han de garantir la protecció contra empentes i cops durant tot el procés d'instal·lació i, alhora, han de mantenir l'aplomat de l'element fins que quedi fixat definitivament al suport.

3.- UNITAT I CRITERI D'AMIDAMENT

m de llargària amidada segons les especificacions de la DT.

4.- NORMATIVA DE COMPLIMENT OBLIGATORI

Documento Básico de Seguridad de utilización DB-SU, parte II del CTE, aprobado por el Real Decreto 314/2006.

* Orden de 15 de noviembre de 1976, por la que se aprueba la Norma Tecnológica de la Edificación. NTE-FDB/1976: Fachadas. Defensas. Barandillas.

PB PROTECCIONS I SENYALITZACIÓ

PBA SENYALITZACIÓ HORITZONTAL

PBA2- PINTAT DE MARQUES SUPERFICIALS

0.- ELEMENTS QUE CONTEMPLA EL PLEC

PBA2-FIHT.

1.- DEFINICIÓ I CONDICIONS DE LES PARTIDES D'OBRA EXECUTADES

Pintat sobre paviment de marques vials, formant línies o signes, amb finalitats informatives i reguladores del trànsit.

S'han considerat les marques següents:

- Marques superficials

S'han considerat els llocs d'aplicació següents:

- Vials públics

- Vials privats

En actuacions de reparació, s'han considerat els graus de dificultat següents:

- Grau de dificultat associat a la mobilitat en l'actuació: - Sense dificultat de mobilitat: actuacions en què hi ha una interferència pròpia de l'entorn on es desenvolupen. - Amb dificultat de mobilitat: actuacions en entorns amb dificultat de mobilitat i/o amb el material aplegat lluny de la zona de treball: - Actuacions amb dificultat d'accessibilitat, per la poca mobilitat de la maquinària, per l'elevada presència de guals particulars i passos de vianants, per la impossibilitat d'ubicar una plataforma de treball lateral, per la impossibilitat d'ocupació de la calçada per fer l'aplec de materials que impliqui fer l'actuació per fases per tal de mantenir el pas de vianants i/o per estar en una zona amb tràfic rodat important - Actuacions en les què els materials estan aplegats lluny de la zona de treball per manca d'espai en la proximitat d'on s'executen les tasques.

- Grau de dificultat associat a l'àmbit de l'actuació en funció de l'amplària de la vorera, calçada o plataforma única

- Grau de dificultat associat a la presència d'elements externs a l'actuació: - Sense afectació per serveis o elements de mobiliari urbà: actuacions sense serveis (canalitzacions d'aigua, semàfors, enllumenat, etc.) ni elements urbans de grans dimensions (marquesines, mòduls d'aparcament de bicicletes, etc.) que interfereixin (o que puguin interferir) en les tasques - Amb afectació per serveis o elements de mobiliari urbà: actuacions amb serveis (canalitzacions d'aigua, semàfors, enllumenat, etc.) o elements urbans de grans dimensions (marquesines, mòduls d'aparcament de bicicletes, etc.) que interfereixen en les tasques.

- Grau de dificultat associat a l'abast de l'actuació

L'execució de la unitat d'obra inclou les operacions següents:

- Preparació de la superfície existent

- Replanteig i premarcat

- Aplicació de la marca vial

- Proteccions provisionals durant l'aplicació i el temps d'assecat

CONDICIONS GENERALS:

Les marques vials utilitzades seran, d'acord amb la norma UNE-EN 1436, dels següents tipus:

- En funció de la seva vida útil: - Permanents (P) - Temporals (T)

- En funció de la visibilitat nocturna o propietats de retrorreflexió: - Tipus 0 (NR): no retrorreflectants - Tipus I (R): retrorreflectants en sec - Tipus II (RW): retrorreflectants en sec i amb humitat - Tipus II (RR): retrorreflectants en sec, amb humitat i amb pluja

- En funció de les seves propietats de resistència al lliscament: - Estructurades (E) - No estructurades (NE)

- En funció d'altres usos especials: - Sonores (S) - Fàcils d'eliminar (F) - De emmarcar (B) - Emmascaradora (M) - En forma de tauler d'escacs (D)

- En funció de la forma d'aplicació: - Marques vials "in situ" - Marques vials prefabricades

La marca vial o sistema de senyalització horitzontal estarà formada per un material base i en el seu cas, unes addicions de materials de pre-barrejat i/o de post-barrejat en les proporcions indicades a les instruccions d'aplicació del sistema.

El material base estarà constituït per pintures, plàstics en fred o per termoplàstics. Els requisits essencials de les marques vials; visibilitat nocturna, visibilitat diürna, resistència al lliscament i color, han de complir les especificacions de la UNE-EN 1436 i es determinaran amb els mètodes establerts en aquesta norma.

Les marques tindran el color, forma, dimensions i ubicació indicades a la DT.

Han de tenir les vores netes i ben perfilades.

La capa de pintura ha de ser clara, uniforme i duradera.

Dosificació estàndard del material base per a marques vials permanents:

- Pintures: 720 g/m²

- Termoplàstics en capa fina: 3000 g/m²

- Termoplàstics en capa gruixuda: 5000 g/m²

- Plàstics en fred en dos components en capa fina: 1000 g/m²

- Plàstics en fred en dos components en capa gruixuda: 3000 g/m²

Toleràncies d'execució:

- Replanteig: ± 3,0 cm

- Dosificació de pintura i microesferes: - 0%, + 20%

MARQUES VIALS RETRORREFLECTANTS:

El material base de la marca vial portarà incorporades, per pre-barrejat i/o post-barrejat, microesferes de vidre que li conferiran el caràcter retrorreflectant.

La retrorreflexió de la marca vial en condicions d'humitat o de pluja es podrà reforçar mitjançant propietats especials en la seva textura superficial, microesferes de vidre gruixudes, o altres mitjans.

Dosificació estàndard de microesferes de vidre i càrregues antilliscants de post-barrejat afegides al material base:

- Pintures: 480 g/m²

- Termoplàstics en capa fina: 500 g/m²

- Termoplàstics en capa gruixuda: 500 g/m²

- Plàstics en fred en dos components en capa fina: 500 g/m²

- Plàstics en fred en dos components en capa gruixuda: 500 g/m²

MARQUES VIALS EN CARRETERES:

Les marques vials utilitzades a la xarxa de carreteres de l'Estat seran, d'acord amb la norma UNE-EN 1436, dels següents tipus:

- En funció de la seva vida útil: - Permanents (P): de color blanc, utilitzades en la senyalització horitzontal de carreteres amb trànsit convencional.

- En funció de la visibilitat nocturna o propietats de retrorreflexió: - Tipus II (RW): marca vial estructurada o no, dissenyada per a mantenir la retrorreflexió en sec i amb humitat. - Tipus II (RR): marca vial estructurada dissenyada per a mantenir la retrorreflexió en sec, amb humitat i pluja.

- En funció d'altres usos especials: - Sonores (S): marca vial amb ressaltos que produeix efectes sonors i mecànics (vibracions). Seran permanents i de tipus II (RR).

- De emmarcar (B): marca vial permanent de color negre, utilitzada a l'emmarcat de marques vials per a millorar el seu contrast. - En forma de taulell d'escacs (D): marca vial permanent de color vermell, utilitzada per a senyalització d'accés a un llit de frenada.

Els requisits de comportament de les marques vials compliran amb les característiques especificades a la taula 700.2a del PG 3 vigent, per a les de color blanc i a les taules 700.2.b i 700.2.c per a les de color negre i vermell respectivament.

La marca vial tindrà la classe de durabilitat adequada a les característiques de la carretera a la que s'ha d'aplicar. En funció del factor de desgast, calculat segons les especificacions de l'article 700.3.4.1 del PG 3 vigent, la durabilitat dels requisits, assajada d'acord amb la norma UNE-EN 13197, complirà:

- Marques vials de colors blanc i negre: classes P5, P6 o P7
- Marques vials de color vermell: >= classe P4

El material base de la marca vial i la seva forma d'aplicació seran compatibles amb el suport sobre el que s'ha d'aplicar:

- En actuacions de repintat: complirà els criteris de compatibilitat amb la marca vial existent, d'acord amb la taula 700.9 del PG 3 vigent.
- En aplicacions sobre paviment nou: serà conforme amb els criteris establerts a la taula 700.10 del PG 3 vigent.

Els requisits de comportament de les marques vials, durant el període de garantia, han de complir amb les característiques especificades a la taula 700.11 del PG 3 vigent, per a les de color blanc i a les taules 700.2.b i 700.2.c per a les de color negre i vermell respectivament.

2.- CONDICIONS DEL PROCÉS D'EXECUCIÓ

CONDICIONS GENERALS:

S'ha de treballar a una temperatura entre 5° i 40°C i amb vents inferiors a 25 km/h. No podrà aplicar-se la marca vial:

- Quan la temperatura del substrat no superi almenys en 3°C al punt de rosada.
- Quan el paviment estigui humit.

Abans de començar les feines, la DF ha d'aprovar l'equip, les mesures de protecció del trànsit i les senyalitzacions auxiliars.

No s'iniciaran obres que afectin a la lliure circulació sense haver col·locat la corresponent senyalització, abalisament i, en el seu cas, defenses. La seva forma, suport, colors, pictogrames i dimensions es correspondran amb l'establert a la Norma de Carreteres 8.3.- IC i catàleg d'Elements de Senyalització, Abalisament i Defensa per a circulació vial.

L'aplicació de la marca vial es realitzarà d'acord amb les instruccions del sistema de senyalització vial horitzontal, subministrat pel fabricant, que inclouran com a mínim:

- Identificació del fabricant
- Dosificacions
- Tipus i proporcions de materials de post-barrejat, en el seu cas
- Necessitat o no de microesferes de vidre de pre-barrejat

La maquinària i equips de posada en obra de marques vials compliran els requisits que estableix l'article 700.5 del PG 3 vigent i es classificaran i caracteritzaran segons el que especifica la norma UNE 135277-1.

El compliment d'aquests requisits s'haurà d'acreditar mitjançant la presentació de la declaració del contractista, que per a cada màquina a utilitzar ha d'incloure la següent informació, d'acord amb la norma UNE 135277-1:

- Fitxa tècnica de cada màquina
- Requisits associats a cada classe de màquina
- Identificació dels elements de la màquina

Abans del començament de cada unitat d'obra, inclosos amplexos diferents de línies i per a cada equip, s'ha de procedir, sota la supervisió de la DF, a l'ajust de la maquinària per a determinar els paràmetres d'aplicació d'acord amb el que especifica la norma UNE 135277-1, i s'eleva acta de cada un dels ajustos realitzats.

S'han de preveure sistemes de drenatge per a evitar que les marques vials aplicades siguin la causa de la formació d'una pel·lícula d'aigua sobre el paviment.

La superfície on s'ha d'aplicar la pintura ha d'estar neta, sense materials no adherits i completament seca.

Quan el sistema de senyalització vial horitzontal no sigui compatible amb el substrat (paviment o marca vial antiga), es procedirà a l'esborrat de la marca vial existent, o a l'aplicació d'una imprimació o d'un tractament superficial adequat, segons el parer de la DF, per a garantir aquesta compatibilitat.

En el cas de superfícies de formigó, no han de quedar restes de productes o materials utilitzats per al curat del formigó.

Quan el factor de luminància del paviment sigui > 0,15, segons UNE-EN 1436, s'emmarcarà la marca vial amb una marca d'emmarcar pintada a banda i banda amb un ample igual a la meitat del corresponent a la marca vial existent.

Si la superfície a pintar és un morter o formigó, no presentarà eflorescències, ni reaccions alcalines.

Si la superfície on s'aplica la pintura és llisa i no té prou adherència amb la pintura, s'ha de fer un tractament per a donar-li un grau d'adherència suficient.

Si la superfície presenta defectes o forats, s'han de corregir abans d'aplicar la pintura, utilitzant material del mateix tipus que el paviment existent.

Abans d'aplicar la pintura s'ha de fer un replanteig topogràfic, que serà aprovat per la DF.

S'han de protegir les marques del trànsit durant el procés inicial d'assecat.

3.- UNITAT I CRITERI D'AMIDAMENT

MARQUES SUPERFICIALS:

m2 de superfície pintada, segons les especificacions de la DT, mesurant la superfície realment executada sobre el paviment.

Aquesta partida inclou les operacions auxiliars de neteja i acondicionament del paviment a pintar.

4.- NORMATIVA DE COMPLIMENT OBLIGATORI

VIALS PÚBLICS:

Orden de 16 de julio de 1987 por la que se aprueba la Norma 8.2-IC Marcas Viales, de la Instrucción de carreteras.

- * Orden de 6 de febrero de 1976 por la que se aprueba el Pliego de Prescripciones Técnicas Generales para Obras de Carreteras y Puentes (PG-3).
- * Orden FOM/2523/2014, de 12 de diciembre, por la que se actualizan determinados artículos del Pliego de Prescripciones Técnicas Generales para Obras de Carreteras y Puentes, relativos a materiales básicos, a firmes y pavimentos, y a señalización, balizamiento y sistemas de contención de vehículos (PG-3).
- * Orden FOM/510/2018, de 8 de mayo, por la que se modifica la Orden FOM/2523/2014, de 12 de diciembre, por la que se actualizan determinados artículos del Pliego de Prescripciones Técnicas Generales para Obras de Carreteras y Puentes, relativos a materiales básicos, a firmes y pavimentos, y a señalización, balizamiento y sistemas de contención de vehículos (PG-3).
- * Guía para el proyecto y ejecución de obras de señalización horizontal
- * UNE-EN 1436:2009+A1:2009 Materiales para señalización vial horizontal. Comportamiento de las marcas viales aplicadas sobre la calzada.

VIALS PRIVATS:

No hi ha normativa de compliment obligatori.

5.- CONDICIONS DE CONTROL D'EXECUCIÓ I DE L'OBRA ACABADA

CONTROL D'EXECUCIÓ. OPERACIONS DE CONTROL:

Els punts de control més destacables són els següents:

- Revisió de les condicions d'emmagatzematge i conservació dels materials.
- Revisió de la data de fabricació dels materials.
- Revisió del part diari lliurat pel contractista, que inclou, com a mínim la següent informació:
 - Referència dels lots i dosificacions dels materials consumits.
 - Condicions (temperatura, pressió, etc...) utilitzades en els equips d'aplicació.
 - Tipus i dimensions de la marca vial.
 - Localització i referència sobre el paviment de les marques vials.
 - Data de posada en obra.
 - Temperatura i humitat relativa al començament i a meitat de la jornada de treball.
 - Observacions i incidències que puguin influir en la vida útil o característiques de la marca vial aplicada.
- Comprovació del compliment de les dosificacions especificades.
- Inspeccions per a verificar la informació inclosa en el part d'obra i a l'acta d'ajust de la maquinària.

Els controls es realitzaran d'acord amb l'apartat 700.8.3 del PG 3 vigent.

CONTROL D'EXECUCIÓ. CRITERIS DE PRESA DE MOSTRES:

Durant l'aplicació de la pintura, la presa de mostres per a comprovació de les dosificacions es realitzarà d'acord amb el que estableix l'article 700.8.3.3 del PG 3 vigent.

CONTROL D'EXECUCIÓ. INTERPRETACIÓ DE RESULTATS I ACTUACIONS EN CAS D'INCOMPLIMENT:

Es rebutjaran les marques vials aplicades d'un mateix tipus quan es donin els següents supòsits:

- Els materials aplicats no es corresponen amb els aplegats.
- La maquinària utilitzada no compleix els requisits especificats a l'article 700.5.2 del PG 3 vigent.
- Les condicions de posada en obra no es corresponen amb les aprovades a l'acta d'ajust de l'obra.

- El valor mitjà de la dosificació de cada material és inferior a les dosificacions especificades.

- El coeficient de variació de la dosificació del material aplicat supera el 20%.

El Contractista executarà de nou, a càrrec seu, les marques vials que hagin estat rebutjades.

CONTROL DE L'OBRA ACABADA. OPERACIONS DE CONTROL:

Durant el període de garantia (2 anys a partir de la data d'aplicació) es realitzaran controls periòdics de les marques vials per a verificar, in situ, si compleixen els requisits especificats.

Els controls es realitzaran de forma puntual, de manera contínua, o amb els dos mètodes:

- Mètode d'assaig puntual: - Es realitzarà amb equips portàtils. - Es verificaran les característiques especificades a la taula 700.12 del PG 3 vigent, incloent, com a mínim, el coeficient de luminància retrorreflexada en sec.

- Mètode d'assaig continu: - Es realitzarà amb equips dinàmics d'alt rendiment, segons UNE-EN 1436. - Es verificarà, com a mínim, el coeficient de luminància retrorreflexada en sec. - La DF podrà sol·licitar la mesura del coeficient de fricció o altres característiques addicionals.

CONTROL DE L'OBRA ACABADA. CRITERIS DE PRESA DE MOSTRES:

Els controls es realitzaran segons les instruccions de la DF, que durant el període de garantia podrà sol·licitar la realització de comprovacions de les característiques de les marques vials en qualsevol moment i tantes vegades com consideri oportú.

CONTROL DE L'OBRA ACABADA. INTERPRETACIÓ DE RESULTATS I ACTUACIONS EN CAS

D'INCOMPLIMENT:

Es rebutjaran les marques vials que no compleixin, durant el període de garantia, els requisits de comportament especificats a les taules 700.11, 700.2b i 700.2c del PG3 vigent, per als colors blanc, negre i vermell respectivament.

El Contractista repintarà de nou, a càrrec seu, les marques vials que hagin estat rebutjades.

PB PROTECCIONS I SENYALITZACIÓ

PBA SENYALITZACIÓ HORITZONTAL

PBA3- PINTAT DE MARQUES LONGITUDINALS

0.- ELEMENTS QUE CONTEMPLA EL PLEC

PBA3-DXJ3.

1.- DEFINICIÓ I CONDICIONS DE LES PARTIDES D'OBRA EXECUTADES

Pintat sobre paviment de marques vials, formant línies o signes, amb finalitats informatives i reguladores del trànsit.

S'han considerat les marques següents:

- Marques longitudinals

S'han considerat els llocs d'aplicació següents:

- Vials públics

- Vials privats

L'execució de la unitat d'obra inclou les operacions següents:

- Preparació de la superfície existent
- Replanteig i premarcat
- Aplicació de la marca vial
- Proteccions provisionals durant l'aplicació i el temps d'assecat

CONDICIONS GENERALS:

Les marques vials utilitzades seran, d'acord amb la norma UNE-EN 1436, dels següents tipus:

- En funció de la seva vida útil: - Permanents (P) - Temporals (T)
- En funció de la visibilitat nocturna o propietats de retrorreflexió: - Tipus 0 (NR): no retrorreflectants - Tipus I (R): retrorreflectants en sec - Tipus II (RW): retrorreflectants en sec i amb humitat - Tipus II (RR): retrorreflectants en sec, amb humitat i amb pluja
- En funció de les seves propietats de resistència al lliscament: - Estructurades (E) - No estructurades (NE)

- En funció d'altres usos especials: - Sonores (S) - Fàcils d'eliminar (F) - De emmarcar (B) - Emmascaradora (M) - En forma de tauler d'escacs (D)

- En funció de la forma d'aplicació: - Marques vials "in situ" - Marques vials prefabricades

La marca vial o sistema de senyalització horitzontal estarà formada per un material base i en el seu cas, unes addicions de materials de pre-barrejat i/o de post-barrejat en les proporcions indicades a les instruccions d'aplicació del sistema.

El material base estarà constituït per pintures, plàstics en fred o per termoplàstics.

Els requisits essencials de les marques vials; visibilitat nocturna, visibilitat diürna, resistència al lliscament i color, han de complir les especificacions de la UNE-EN 1436 i es determinaran amb els mètodes establerts en aquesta norma.

Les marques tindran el color, forma, dimensions i ubicació indicades a la DT.

Han de tenir les vores netes i ben perfilades.

La capa de pintura ha de ser clara, uniforme i duradera.

Dosificació estàndard del material base per a marques vials permanents:

- Pintures: 720 g/m2
- Termoplàstics en capa fina: 3000 g/m2
- Termoplàstics en capa gruixuda: 5000 g/m2
- Plàstics en fred en dos components en capa fina: 1000 g/m2
- Plàstics en fred en dos components en capa gruixuda: 3000 g/m2

Toleràncies d'execució:

- Replanteig: ± 3,0 cm
- Dosificació de pintura i microesferes: - 0%, + 20%

MARQUES VIALS RETRORREFLECTANTS:

El material base de la marca vial portarà incorporades, per pre-barrejat i/o post-barrejat, microesferes de vidre que li conferiran el caràcter retrorreflectant.

La retrorreflexió de la marca vial en condicions d'humitat o de pluja es podrà reforçar mitjançant propietats especials en la seva textura superficial, microesferes de vidre gruixudes, o altres mitjans.

Dosificació estàndard de microesferes de vidre i càrregues antilliscants de post-barrejat afegides al material base:

- Pintures: 480 g/m2
- Termoplàstics en capa fina: 500 g/m2
- Termoplàstics en capa gruixuda: 500 g/m2
- Plàstics en fred en dos components en capa fina: 500 g/m2
- Plàstics en fred en dos components en capa gruixuda: 500 g/m2

MARQUES VIALS EN CARRETERES:

Les marques vials utilitzades a la xarxa de carreteres de l'Estat seran, d'acord amb la norma UNE-EN 1436, dels següents tipus:

- En funció de la seva vida útil: - Permanents (P): de color blanc, utilitzades en la senyalització horitzontal de carreteres amb trànsit convencional.
- En funció de la visibilitat nocturna o propietats de retrorreflexió: - Tipus II (RW): marca vial estructurada o no, dissenyada per a mantenir la retrorreflexió en sec i

amb humitat. - Tipus II (RR): marca vial estructurada dissenyada per a mantenir la retrorreflexió en sec, amb humitat i pluja.

- En funció d'altres usos especials:
 - Sonores (S): marca vial amb ressaltos que produeix efectes sonors i mecànics (vibracions). Seran permanents i de tipus II (RR).
 - De emmarcar (B): marca vial permanent de color negre, utilitzada a l'emmarcat de marques vials per a millorar el seu contrast.
 - En forma de taulell d'escacs (D): marca vial permanent de color vermell, utilitzada per a senyalització d'accés a un llit de frenada.

Els requisits de comportament de les marques vials compliran amb les característiques especificades a la taula 700.2a del PG 3 vigent, per a les de color blanc i a les taules 700.2.b i 700.2.c per a les de color negre i vermell respectivament.

La marca vial tindrà la classe de durabilitat adequada a les característiques de la carretera a la que s'ha d'aplicar. En funció del factor de desgast, calculat segons les especificacions de l'article 700.3.4.1 del PG 3 vigent, la durabilitat dels requisits, assajada d'acord amb la norma UNE-EN 13197, complirà:

- Marques vials de colors blanc i negre: classes P5, P6 o P7
- Marques vials de color vermell: $\geq$ classe P4

El material base de la marca vial i la seva forma d'aplicació seran compatibles amb el suport sobre el que s'ha d'aplicar:

- En actuacions de repintat: complirà els criteris de compatibilitat amb la marca vial existent, d'acord amb la taula 700.9 del PG 3 vigent.
- En aplicacions sobre paviment nou: serà conforme amb els criteris establerts a la taula 700.10 del PG 3 vigent.

Els requisits de comportament de les marques vials, durant el període de garantia, han de complir amb les característiques especificades a la taula 700.11 del PG 3 vigent, per a les de color blanc i a les taules 700.2.b i 700.2.c per a les de color negre i vermell respectivament.

2.- CONDICIONS DEL PROCÉS D'EXECUCIÓ

CONDICIONS GENERALS:

S'ha de treballar a una temperatura entre 5° i 40°C i amb vents inferiors a 25 km/h.

No podrà aplicar-se la marca vial:

- Quan la temperatura del substrat no superi almenys en 3°C al punt de rosada.
- Quan el paviment estigui humit.

Abans de començar les feines, la DF ha d'aprovar l'equip, les mesures de protecció del trànsit i les senyalitzacions auxiliars.

No s'iniciaran obres que afectin a la lliure circulació sense haver col·locat la corresponent senyalització, abalisament i, en el seu cas, defenses. La seva forma, suport, colors, pictogrames i dimensions es correspondran amb l'establert a la Norma de Carreteres 8.3.- IC i catàleg d'Elements de Senyalització, Abalisament i Defensa per a circulació vial.

L'aplicació de la marca vial es realitzarà d'acord amb les instruccions del sistema de senyalització vial horitzontal, subministrat pel fabricant, que inclouran com a mínim:

- Identificació del fabricant
- Dosificacions
- Tipus i proporcions de materials de post-barrejat, en el seu cas
- Necessitat o no de microesferes de vidre de pre-barrejat

La maquinària i equips de posada en obra de marques vials compliran els requisits que estableix l'article 700.5 del PG 3 vigent i es classificaran i caracteritzaran segons el que especifica la norma UNE 135277-1.

El compliment d'aquests requisits s'haurà d'acreditar mitjançant la presentació de la declaració del contractista, que per a cada màquina a utilitzar ha d'incloure la següent informació, d'acord amb la norma UNE 135277-1:

- Fitxa tècnica de cada màquina
- Requisits associats a cada classe de màquina
- Identificació dels elements de la màquina

Abans del començament de cada unitat d'obra, inclosos amplexos diferents de línies i per a cada equip, s'ha de procedir, sota la supervisió de la DF, a l'ajust de la maquinària per a determinar els paràmetres d'aplicació d'acord amb el que especifica la norma UNE 135277-1, i s'eleva acta de cada un dels ajustos realitzats.

S'han de preveure sistemes de drenatge per a evitar que les marques vials aplicades siguin la causa de la formació d'una pel·lícula d'aigua sobre el paviment.

La superfície on s'ha d'aplicar la pintura ha d'estar neta, sense materials no adherits i completament seca.

Quan el sistema de senyalització vial horitzontal no sigui compatible amb el substrat (paviment o marca vial antiga), es procedirà a l'esborrat de la marca vial existent, o a l'aplicació d'una imprimació o d'un tractament superficial adequat, segons el parer de la DF, per a garantir aquesta compatibilitat.

En el cas de superfícies de formigó, no han de quedar restes de productes o materials utilitzats per al curat del formigó.

Quan el factor de luminància del paviment sigui $> 0,15$, segons UNE-EN 1436, s'emmarcarà la marca vial amb una marca d'emmarcar pintada a banda i banda amb un ample igual a la meitat del corresponent a la marca vial existent.

Si la superfície a pintar és un morter o formigó, no presentarà eflorescències, ni reaccions alcalines.

Si la superfície on s'aplica la pintura és llisa i no té prou adherència amb la pintura, s'ha de fer un tractament per a donar-li un grau d'adherència suficient.

Si la superfície presenta defectes o forats, s'han de corregir abans d'aplicar la pintura, utilitzant material del mateix tipus que el paviment existent.

Abans d'aplicar la pintura s'ha de fer un replanteig topogràfic, que serà aprovat per la DF.

S'han de protegir les marques del trànsit durant el procés inicial d'assecat.

3.- UNITAT I CRITERI D'AMIDAMENT

MARQUES LONGITUDINALS O MARQUES TRANSVERSALS:

m de llargària pintada, d'acord amb les especificacions de la DT i mesurat en l'eix de la marca sobre el paviment.

Aquesta partida inclou les operacions auxiliars de neteja i acondicionament del paviment a pintar.

4.- NORMATIVA DE COMPLIMENT OBLIGATORI

VIALS PÚBLICS:

Orden de 16 de julio de 1987 por la que se aprueba la Norma 8.2-IC Marcas Viales, de la Instrucción de carreteras.

- * Orden de 6 de febrero de 1976 por la que se aprueba el Pliego de Prescripciones Técnicas Generales para Obras de Carreteras y Puentes (PG-3).
- * Orden FOM/2523/2014, de 12 de diciembre, por la que se actualizan determinados artículos del Pliego de Prescripciones Técnicas Generales para Obras de Carreteras y Puentes, relativos a materiales básicos, a firmes y pavimentos, y a señalización, balizamiento y sistemas de contención de vehículos (PG-3).
- * Orden FOM/510/2018, de 8 de mayo, por la que se modifica la Orden FOM/2523/2014, de 12 de diciembre, por la que se actualizan determinados artículos del Pliego de Prescripciones Técnicas Generales para Obras de Carreteras y Puentes, relativos a materiales básicos, a firmes y pavimentos, y a señalización, balizamiento y sistemas de contención de vehículos (PG-3).
- * Guía para el proyecto y ejecución de obras de señalización horizontal
- * UNE-EN 1436:2009+A1:2009 Materiales para señalización vial horizontal. Comportamiento de las marcas viales aplicadas sobre la calzada.

VIALS PRIVATS:

No hi ha normativa de compliment obligatori.

5.- CONDICIONS DE CONTROL D'EXECUCIÓ I DE L'OBRA ACABADA

CONTROL D'EXECUCIÓ. OPERACIONS DE CONTROL:

Els punts de control més destacables són els següents:

- Revisió de les condicions d'emmagatzematge i conservació dels materials.
- Revisió de la data de fabricació dels materials.
- Revisió del part diari lliurat pel contractista, que inclou, com a mínim la següent informació:
 - Referència dels lots i dosificacions dels materials consumits.
 - Condicions (temperatura, pressió, etc...) utilitzades en els equips d'aplicació.
 - Tipus i dimensions de la marca vial.
 - Localització i referència sobre el paviment de les marques vials.
 - Data de posada en obra.
 - Temperatura i humitat relativa al començament i a meitat de la jornada de treball.
 - Observacions i incidències que puguin influir en la vida útil o característiques de la marca vial aplicada.

- Comprovació del compliment de les dosificacions especificades.
- Inspeccions per a verificar la informació inclosa en el part d'obra i a l'acta d'ajust de la maquinària.

Els controls es realitzaran d'acord amb l'apartat 700.8.3 del PG 3 vigent.

CONTROL D'EXECUCIÓ. CRITERIS DE PRESA DE MOSTRES:

Durant l'aplicació de la pintura, la presa de mostres per a comprovació de les dosificacions es realitzarà d'acord amb el que estableix l'article 700.8.3.3 del PG 3 vigent.

CONTROL D'EXECUCIÓ. INTERPRETACIÓ DE RESULTATS I ACTUACIONS EN CAS D'INCOMPLIMENT:

Es rebutjaran les marques vials aplicades d'un mateix tipus quan es donin els següents supòsits:

- Els materials aplicats no es corresponen amb els aplegats.
- La maquinària utilitzada no compleix els requisits especificats a l'article 700.5.2 del PG 3 vigent.
- Les condicions de posada en obra no es corresponen amb les aprovades a l'acta d'ajust de l'obra.
- El valor mitjà de la dosificació de cada material és inferior a les dosificacions especificades.

- El coeficient de variació de la dosificació del material aplicat supera el 20%.

El Contractista executarà de nou, a càrrec seu, les marques vials que hagin estat rebutjades.

CONTROL DE L'OBRA ACABADA. OPERACIONS DE CONTROL:

Durant el període de garantia (2 anys a partir de la data d'aplicació) es realitzaran controls periòdics de les marques vials per a verificar, in situ, si compleixen els requisits especificats.

Els controls es realitzaran de forma puntual, de manera contínua, o amb els dos mètodes:

- Mètode d'assaig puntual:
 - Es realitzarà amb equips portàtils.
 - Es verificaran les característiques especificades a la taula 700.12 del PG 3 vigent, incloent, com a mínim, el coeficient de luminància retrorreflexada en sec.
- Mètode d'assaig continu:
 - Es realitzarà amb equips dinàmics d'alt rendiment, segons UNE-EN 1436.
 - Es verificarà, com a mínim, el coeficient de luminància retrorreflexada en sec.
 - La DF podrà sol·licitar la mesura del coeficient de fricció o altres característiques addicionals.

CONTROL DE L'OBRA ACABADA. CRITERIS DE PRESA DE MOSTRES:

Els controls es realitzaran segons les instruccions de la DF, que durant el període de garantia podrà sol·licitar la realització de comprovacions de les característiques de les marques vials en qualsevol moment i tantes vegades com consideri oportú.

CONTROL DE L'OBRA ACABADA. INTERPRETACIÓ DE RESULTATS I ACTUACIONS EN CAS

D'INCOMPLIMENT:

Es rebutjaran les marques vials que no compleixin, durant el període de garantia, els requisits de comportament especificats a les taules 700.11, 700.2b i 700.2c del PG3 vigent, per als colors blanc, negre i vermell respectivament.

El Contractista repintarà de nou, a càrrec seu, les marques vials que hagin estat rebutjades.

PC16-5NML.

1.- DEFINICIÓ I CONDICIONS DE LES PARTIDES D'OBRA EXECUTADES

Col·locació de mirall.

S'han considerat els tipus de col·locació següents:

- Adherit sobre taulel de fusta
- Amb fixacions mecàniques al parament

L'execució de la unitat d'obra inclou les operacions següents:

Adherit sobre taulel de fusta:

- Neteja i preparació del suport
- Aplicació de l'adhesiu i col·locació del mirall
- Neteja final

Col·locació amb fixacions mecàniques:

- Neteja del suport
- Replanteig dels punts de fixació
- Col·locació del mirall

CARACTERÍSTIQUES GENERALS:

Ha d'estar col·locat de manera que no quedi sotmès als esforços produïts per contraccions, dilatacions o deformacions del suport.

El suport ha de quedar pla i ha d'estar ben aplomat.

Ha de quedar ben fixat al suport.

Un cop col·locat no hi ha d'haver ratllades, escantonaments o d'altres defectes superficials a la cara vista ni a la posterior.

Distància entre els miralls: ≥ 1 mm

ADHERIT SOBRE TAULEL DE FUSTA:

No s'han d'utilitzar adhesius que continguin àcids lliures que puguin alterar la pintura de protecció del mirall.

FIXAT MECÀNICAMENT SOBRE EL PARAMENT:

Els elements de subjecció han de portar una làmina elàstica per tal d'impedir el contacte directe amb el mirall.

Distància dels forats de subjecció al perímetre: ≥ 5 cm

2.- CONDICIONS DEL PROCÉS D'EXECUCIÓ

En ambients humits la col·locació s'ha de realitzar de manera que no es puguin produir condensacions sobre la cara posterior, facilitant la circulació de l'aire.

La posada a l'obra no ha d'alterar les característiques de l'element.

3.- UNITAT I CRITERI D'AMIDAMENT

m2 de superfície amidada segons les especificacions de la DT.

S'han de considerar les respectives dimensions d'acord amb els criteris següents:

- Llargària i amplària: Múltiples de 6 cm

Cal prendre el múltiple immediat superior en el cas que la dimensió no ho sigui.

4.- NORMATIVA DE COMPLIMENT OBLIGATORI

No hi ha normativa de compliment obligatori.

PC ENVIDRAMENTS

PC1 VIDRES PLANS

PC16- MIRALL, COL·LOCAT

0.- ELEMENTS QUE CONTEMPLA EL PLEC

PC ENVIDRAMENTS

PC1 VIDRES PLANS

PC1D- VIDRE AÏLLANT DE DOS VIDRES LAMINARS DE SEGURETAT, COL·LOCAT

0.- ELEMENTS QUE CONTEMPLA EL PLEC

PC1D-9QAP.

1.- DEFINICIÓ I CONDICIONS DE LES PARTIDES D'OBRA EXECUTADES

Envidrat amb vidre, allotjat en galzes sobre fusta, acer, alumini o PVC o entregat directament sobre buit d'obra, o millora acústica de balconera substituint els vidres antics per vidre laminat.

S'han considerat els tipus següents:

- Vidre aïllant o resistent al foc

S'han considerat les formes de col·locació següents:

- Col·locació amb llistó de vidre

- Col·locació amb perfils conformats de neoprè

L'execució de la unitat d'obra inclou les operacions següents:

Col·locació amb llistó de vidre:

- Neteja dels perfils de suport

- Aplicació d'una primera capa de màstic en el perímetre

- Col·locació de les falques de recolzament

- Col·locació de la fulla de vidre en el bastiment

- Aplicació d'un cordó de màstic omplint l'espai entre el vidre i el galze

- Col·locació del llistó perimetral

- Allisat del màstic i neteja final

Col·locació amb perfils conformats de neoprè:

- Neteja dels perfils de suport

- Col·locació del perfil conformat en el perímetre de la fulla de vidre

- Col·locació de la fulla de vidre en el bastiment

CONDICIONS GENERALS:

Ha d'estar col·locat de manera que no quedi sotmès als esforços produïts per contraccions, dilatacions o deformacions del suport.

Ha de quedar ben fixat en el seu emplaçament.

No ha d'estar en contacte amb d'altres vidres, ni amb formigó o metalls.

Tots els materials utilitzats han de ser compatibles entre ells.

El conjunt ha de ser totalment estanc.

Quan el vidre és reflector, la superfície reflectora ha d'anar col·locada a l'exterior.

Si són exteriors, s'han de col·locar sobre tancaments amb orificis de drenatge.

Els vidres laminars de seguretat o antibala han d'estar col·locats de manera que la cara exposada a les agressions coincideixi amb la indicada com a tal pel fabricant.

Fletxa del tancament: $\leq 1/300$ l

Alçària del galze i franquícia perimetral:

- Vidre amb cambra d'aire:

Gruix vidre 2 llunes + cambra d'aire (mm)	Semiperímetre vidre (m)	Alçària galze (mm)	Franquícia perimetral (mm) $\pm 0,5$
≤ 20	$\leq 0,8$	$18 \pm 1,5$	3
	$0,8 - 3$	$18 \pm 1,5$	3
	$3 - 5$	$20 \pm 2,0$	4
	$5 - 7$	$25 \pm 2,5$	5
> 20	$\leq 0,8$	$20 \pm 2,0$	4
	$0,8 - 3$	$20 \pm 2,0$	4
	$3 - 5$	$22 \pm 2,0$	5
	$5 - 7$	$25 \pm 2,5$	5

Franquícia lateral i amplària del galze:

Semiperímetre vidre (m)	Franquícia lateral (mm)	Amplària galze Gruix vidre + (2 x Franquícia lateral) (mm)
≤ 4	3	Gruix vidre + 6

> 4	5	Gruix vidre + 10

En el cas de la col·locació amb perfils conformats de neoprè, la franquícia pot reduir-se fins a 2 mm.

Toleràncies d'execució:

- Franquícia lateral i amplària del galze:

- Vidre amb cambra d'aire:

Gruix vidre 2 llunes + cambra d'aire (mm)	Semiperímetre vidre (m)	Franquícia lateral (mm)	Amplària galze (mm)
14 - 18	≤ 4	$\pm 0,5$	$\pm 2,0$
19 - 23			$\pm 2,5$
24 - 28			$\pm 3,0$
30 - 32			$\pm 3,5$
34 - 38			$\pm 4,0$
40 - 42			$\pm 4,5$
46			$\pm 5,0$
57			$\pm 6,0$
59 - 63			$\pm 6,5$
73			$\pm 7,5$
75	> 4	$\pm 0,5$	$\pm 8,0$
79			$\pm 8,5$
14			$\pm 2,0$
16 - 19			$\pm 2,5$
20 - 24			$\pm 3,0$
25 - 28			$\pm 3,5$
30 - 34			$\pm 4,0$
38			$\pm 4,5$
40 - 42			$\pm 5,0$
46			$\pm 5,5$
57 - 59			$\pm 6,5$
63			$\pm 7,0$
73			$\pm 8,0$
75 - 79			$\pm 8,5$

VIDRE TREMPAT:

El vidre ha de portar totes les manufactures necessàries per a la seva posada a l'obra i no s'admet cap manufactura posterior.

Les peces metàl·liques de fixació han de portar una làmina de neoprè entre el vidre i el metall.

COL·LOCACIÓ AMB RIBET:

Ha de recolzar sobre falques de materials elastòmers o de fusta tractada, col·locades als extrems de la fusteria i a una distància d'1/10 de la seva llargària.

La llargària de les falques s'ha de determinar d'acord amb el tipus de material i la superfície del vidre.

El gruix de les falques ha d'estar en relació amb la franquícia lateral i perimetral.

S'ha de fer un segellat continu que garanteixi l'estanquitat a l'aigua i al pas de l'aire.

Amplària de les falques:

- Vidre aïllant: Gruix vidre (2 llunes+cambra d'aire)+ 3 mm

Toleràncies d'execució:

- Amplària de les falques (vidre aïllant):

Gruix vidre 2 llunes + cambra d'aire (mm)	Amplària falques (mm)

14 - 16	± 1,5
17 - 21	± 2,0
22 - 26	± 2,5
27 - 31	± 3,0
32 - 34	± 3,5
38 - 40	± 4,0
42 - 46	± 4,5
57 - 59	± 6,0
63	± 6,5
73 - 75	± 7,5
79	± 8,0

COL·LOCACIÓ AMB PERFILS CONFORMATS DE NEOPRÈ:

El perfil conformat de neoprè ha de tenir una pressió constant en tota la seva llargària.

2.- CONDICIONS DEL PROCÉS D'EXECUCIÓ

S'han de suspendre els treballs de col·locació quan la velocitat del vent superi els 50 km/h i la temperatura sigui inferior a 0°C.

La posada a l'obra no ha d'alterar les característiques de l'element.

3.- UNITAT I CRITERI D'AMIDAMENT

ENVIDRAT:

m2 de superfície amidada segons les especificacions de la DT.

S'han de considerar les respectives dimensions segons els criteris següents, cal prendre el múltiple immediat superior en cas que la dimensió no ho sigui:

VIDRE AÏLLANT, DE PROTECCIÓ AL FOC, LAMINAR DE SEGURETAT O ANTIBALA:

- Llargària i amplària: Múltiples de 3 cm

- Unitats amb superfície < 0,25 m2: 0,25 m2 per unitat

4.- NORMATIVA DE COMPLIMENT OBLIGATORI

COL·LOCACIÓ AMB LLISTÓ DE VIDRE O AMB PERFILS CONFORMATS DE NEOPRÈ:

* UNE 85222:1985 Ventanas. Acristalamiento y métodos de montaje.

vianants i/o per estar en una zona amb tràfic rodat important - Actuacions en les què els materials estan aplegats lluny de la zona de treball per manca d'espai en la proximitat d'on s'executen les tasques.

- Grau de dificultat associat a l'àmbit de l'actuació en funció de l'amplària de la vorera, calçada o plataforma única

- Grau de dificultat associat a la presència d'elements externs a l'actuació: - Sense afectació per serveis o elements de mobiliari urbà: actuacions sense serveis

(canalitzacions d'aigua, semàfors, enllumenat, etc.) ni elements urbans de grans dimensions (marquesines, mòduls d'aparcament de bicicletes, etc.) que interfereixin (o que puguin interferir) en les tasques - Amb afectació per serveis o elements de mobiliari urbà: actuacions amb serveis (canalitzacions d'aigua, semàfors, enllumenat, etc.) o elements urbans de grans dimensions (marquesines, mòduls d'aparcament de bicicletes, etc) que interfereixen en les tasques.

- Grau de dificultat associat a l'abast de l'actuació

L'execució de la unitat d'obra inclou les operacions següents:

- Comprovació de la superfície de recolzament

- Col·locació del morter d'anivellament

- Col·locació del conjunt de bastiment i tapa, agafat amb morter

CONDICIONS GENERALS:

El bastiment col·locat ha de quedar ben assentat sobre les parets de l'element que s'ha de tapar, anivellades prèviament amb morter.

Ha de quedar sòlidament travat per una anella perimetral de morter.

L'anella no ha de provocar el trencament del paviment perimetral i no ha de sortir lateralment de les parets del pou.

La tapa ha de quedar recolzada a sobre del bastiment a tot el seu perímetre. No ha de tenir moviments que puguin provocar el seu trencament per impacte o bé produir sorolls.

Un cop col·locada la tapa, el dispositiu de fixació ha de garantir que només podrà ser retirada per personal autoritzat i que no podrà tenir desplaçaments accidentals.

Les tapes practicables, han d'obrir i tancar correctament.

La part superior del bastiment i la tapa ha de quedar al mateix pla que el paviment perimetral i mantenir el seu pendent.

Toleràncies d'execució:

- Nivell entre la tapa i el paviment: ± 2 mm

- Ajust lateral entre bastiment i tapa: ± 4 mm

- Nivell entre tapa i paviment: ± 5 mm

2.- CONDICIONS DEL PROCÉS D'EXECUCIÓ

El procés de col·locació no ha de produir desperfectes, ni ha de modificar les condicions exigides per al material.

3.- UNITAT I CRITERI D'AMIDAMENT

Unitat mesurada segons les especificacions de la DT.

4.- NORMATIVA DE COMPLIMENT OBLIGATORI

* Orden de 6 de febrero de 1976 por la que se aprueba el Pliego de Prescripciones

Técnicas Generales para Obras de Carreteras y Puentes (PG-3).

* Orden FOM/1382/2002 de 16 de mayo, por la que se actualizan determinados artículos del pliego de prescripciones técnicas generales para obras de carreteras y puentes relativos a la construcción de explanaciones, drenajes y cimentaciones (PG-3).

5.- CONDICIONS DE CONTROL D'EXECUCIÓ I DE L'OBRA ACABADA

CONTROL D'EXECUCIÓ. OPERACIONS DE CONTROL EN BASTIMENTS I TAPES DE FOSA:

Les tasques de control a realitzar són les següents:

- Seguiment del procés de col·locació.

CONTROL DE L'OBRA ACABADA. OPERACIONS DE CONTROL EN BASTIMENTS I TAPES DE FOSA:

Les tasques de control a realitzar són les següents:

- Inspecció de les condicions d'assentament del bastiment

- Comprovació de les toleràncies d'ajust i de nivell respecte al paviment

CRITERIS DE PRESA DE MOSTRES:

El control es realitzarà sobre totes les unitats existents a l'obra.

INTERPRETACIÓ DE RESULTATS I ACTUACIONS EN CAS D'INCOMPLIMENT:

Correcció per part del contractista de les irregularitats observades.

PD INSTAL·LACIONS D'EVACUACIÓ, CANALITZACIÓ I VENTILACIÓ ESTÀTICA

PDK PERICONS PER A CANALITZACIONS DE SERVEIS

PDK1- BASTIMENT I TAPA DE FOSA PER A PERICONS DE CANALITZACIONS DE SERVEIS, COL·LOCATS

0.- ELEMENTS QUE CONTEMPLA EL PLEC

PDK1-DXA5.

1.- DEFINICIÓ I CONDICIONS DE LES PARTIDES D'OBRA EXECUTADES

Subministrament i col·locació de bastiment i tapa per a pericó.

En actuacions de reparació, s'han considerat els graus de dificultat següents:

- Grau de dificultat associat a la mobilitat en l'actuació: - Sense dificultat de mobilitat: actuacions en què hi ha una interferència pròpia de l'entorn on es desenvolupen.

- Amb dificultat de mobilitat: actuacions en entorns amb dificultat de mobilitat i/o amb el material aplegat lluny de la zona de treball: - Actuacions amb dificultat d'accessibilitat, per la poca mobilitat de la maquinària, per l'elevada presència de guals particulars i passos de vianants, per la impossibilitat d'ubicar una plataforma de treball lateral, per la impossibilitat d'ocupació de la calçada per fer l'aplec de materials que impliqui fer l'actuació per fases per tal de mantenir el pas de

PD INSTAL·LACIONS D'EVACUACIÓ, CANALITZACIÓ I VENTILACIÓ ESTÀTICA

PKD PERICONS PER A CANALITZACIONS DE SERVEIS

PKD4- PERICÓ FORMIGÓ PREFABRICAT PER A INSTAL·LACIONS DE SERVEIS

0.- ELEMENTS QUE CONTEMPLA EL PLEC

PKD4-LP57.

1.- DEFINICIÓ I CONDICIONS DE LES PARTIDES D'OBRA EXECUTADES

Pericó per a registre de canalitzacions de serveis

S'han considerat els tipus següents:

- Pericó prefabricat amb tapa (si és el cas), sobre solera de formigó o llit de grava, i reblert lateral amb terres.

En actuacions de reparació, s'han considerat els graus de dificultat següents:

- Grau de dificultat associat a la mobilitat en l'actuació: - Sense dificultat de mobilitat: actuacions en què hi ha una interferència pròpia de l'entorn on es desenvolupen. - Amb dificultat de mobilitat: actuacions en entorns amb dificultat de mobilitat i/o amb el material aplegat lluny de la zona de treball: - Actuacions amb dificultat d'accessibilitat, per la poca mobilitat de la maquinària, per l'elevada presència de guals particulars i passos de vianants, per la impossibilitat d'ubicar una plataforma de treball lateral, per la impossibilitat d'ocupació de la calçada per fer l'aplec de materials que impliqui fer l'actuació per fases per tal de mantenir el pas de vianants i/o per estar en una zona amb tràfic rodat important - Actuacions en les què els materials estan aplegats lluny de la zona de treball per manca d'espai en la proximitat d'on s'executen les tasques.

- Grau de dificultat associat a l'àmbit de l'actuació en funció de l'amplària de la vorera, calçada o plataforma única

- Grau de dificultat associat a la presència d'elements externs a l'actuació: - Sense afectació per serveis o elements de mobiliari urbà: actuacions sense serveis (canalitzacions d'aigua, semàfors, enllumenat, etc.) ni elements urbans de grans dimensions (marquesines, mòduls d'aparcament de bicicletes, etc.) que interfereixin (o que puguin interferir) en les tasques - Amb afectació per serveis o elements de mobiliari urbà: actuacions amb serveis (canalitzacions d'aigua, semàfors, enllumenat, etc.) o elements urbans de grans dimensions (marquesines, mòduls d'aparcament de bicicletes, etc.) que interfereixen en les tasques.

- Grau de dificultat associat a l'abast de l'actuació

L'execució de la unitat d'obra inclou les operacions següents:

Pericó prefabricat:

- Comprovació de la superfície d'assentament
- Col·locació del formigó o de la grava de la solera
- Formació de forats per a connexionat tubs
- Preparació per a la col·locació del marc de la tapa
- Acoblament dels tubs
- Reblert lateral amb terres
- Col·locació de la tapa en el seu cas

CONDICIONS GENERALS:

La solera ha de quedar plana, anivellada i a la fondària prevista a la DT.

Toleràncies d'execució:

- Nivell de la solera: ± 20 mm

PERICONS PREFABRICATS:

El pericó ha de quedar ben subjectat a la solera.

El nivell del coronament ha de permetre la col·locació del bastiment i la reixa enrasats amb el paviment o zona adjacent sense sobresortir d'ella.

El forat per al pas del tub de desguàs ha de quedar preparat.

La tapa (si és el cas) serà dissenyada per tal que pugui suportar el pas del trànsit i es prendran les mesures necessàries per tal d'evitar el seu desplaçament o el seu robatori.

Gruix de la solera: ≥ 10 cm

Toleràncies d'execució:

- Planor: ± 5 mm/m
- Escairat: ± 5 mm respecte el rectangle teòric

2.- CONDICIONS DEL PROCÉS D'EXECUCIÓ

CONDICIONS GENERALS:

El procés de col·locació no ha de produir desperfectes, ni ha de modificar les condicions exigides per al material.

Es realitzarà una prova d'estanquitat en el cas que la DF ho consideri necessari.

PERICONS PREFABRICATS:

S'ha de treballar a una temperatura ambient que oscil·li entre els 5°C i els 40°C, sense pluja.

3.- UNITAT I CRITERI D'AMIDAMENT

Unitat mesurada segons les especificacions de la DT.

4.- NORMATIVA DE COMPLIMENT OBLIGATORI

Real Decreto 470/2021, de 29 de junio, por el que se aprueba el Código Estructural.

PD INSTAL·LACIONS D'EVACUACIÓ, CANALITZACIÓ I VENTILACIÓ ESTÀTICA

PDZ ELEMENTS PER A ELEMENTS AUXILIARS D'EVACUACIÓ, CANALITZACIÓ I VENTILACIÓ ESTÀTICA

PDZ1- SOBREEIXIDOR DE PLANXA, COL·LOCAT

0.- ELEMENTS QUE CONTEMPLA EL PLEC

PDZ1-42UL.

1.- DEFINICIÓ I CONDICIONS DE LES PARTIDES D'OBRA EXECUTADES

Subministrament i col·locació de sobreeixidor de planxa amb fixacions mecàniques.

L'execució de la unitat d'obra inclou les operacions següents:

- Replanteig del sobreeixidor
- Fixació de la planxa

CONDICIONS GENERALS:

La posició ha de ser la reflectida a la DT o, en el seu defecte, la indicada per la DF.

El sobreeixidor ha de quedar fixat sòlidament a la paret pels seus perns.

Les planxes han de quedar enrasades amb la paret.

Les peces s'han de cavalcar per assegurar l'estanquitat.

2.- CONDICIONS DEL PROCÉS D'EXECUCIÓ

No hi han condicions específiques del procés d'instal·lació.

3.- UNITAT I CRITERI D'AMIDAMENT

m de llargària instal·lada, amidada segons les especificacions de la DT.

4.- NORMATIVA DE COMPLIMENT OBLIGATORI

No hi ha normativa de compliment obligatori.

PE INSTAL·LACIONS DE CLIMATITZACIÓ, CALEFACCIÓ I VENTILACIÓ MECÀNICA

PEG APARELLS DE CLIMATITZACIÓ PARTITS D'EXPANSIÓ DIRECTA

PEG6- BOMBA DE CALOR PARTIDA D'EXPANSIÓ DIRECTA AMB CONDENSACIÓ PER AIRE DE TIPUS MURAL, COL·LOCADA

0.- ELEMENTS QUE CONTEMPLA EL PLEC

PEG6-LGZZ01.

Plec de condicions

1.- DEFINICIÓ I CONDICIONS DE LES PARTIDES D'OBRA EXECUTADES

Condicionadors i bombes de calor partits d'expansió directa.

S'han considerat els següents tipus d'aparells:

- Condicionadors o bombes amb unitat interior de tipus mural
- Condicionadors o bombes amb unitat interior per a anar a terra o al sostre
- Condicionadors o bombes amb unitat interior de tipus cassette
- Condicionadors o bombes amb unitat interior per a conductes

L'execució de la unitat d'obra inclou les operacions següents:

- Preparació de la zona de treball
- Replanteig de la unitat d'obra
- Muntatge de la unitat exterior al suport
- Muntatge de la unitat interior al suport
- Connexió del circuit frigorífic entre ambdues unitats
- Connexió de la xarxa elèctrica d'ambdues unitats
- Connexió al circuit de control
- Connexió del drenatge
- Posada en marxa del equip
- Prova de servei
- Retirada de l'obra dels embalatges, retalls de tubs, etc.

CONDICIONS GENERALS:

Les posicions d'ambdues unitats han de ser les reflectides a la DT o, en el seu defecte, les indicades per la DF.

Els equips han de quedar fixats sòlidament als suports pels punts previstos a les instruccions d'instal·lació del fabricant. No s'han de transmetre vibracions ni sorolls als suports.

Els suports han de ser adequats al tipus d'aparell que han de subjectar.

Tots els materials que intervenen en la instal·lació han de ser compatibles entre si.

Per aquest motiu, el muntatge i les connexions dels equips han d'estar fets amb els materials i accessoris subministrats pel fabricant, o expressament aprovats per aquest.

Els elements de mesura, control, protecció i maniobra s'han d'instal·lar en llocs visibles i fàcilment accessibles, sense necessitat de desmuntar cap part de la instal·lació, particularment quan compleixin funcions de seguretat.

Els equips que necessitin operacions periòdiques de manteniment han de situar-se en emplaçaments que permetin la plena accessibilitat de totes les seves parts, atenent als requeriments mínims més exigents entre els marcats per la reglamentació vigent i les recomanacions del fabricant.

Per aquells equips proveïts d'elements que per una o altre raó hagin de quedar ocults, s'ha de preveure un sistema de fàcil accés per mitjà de portes, mampares, panells o altres elements. La situació exacte d'aquests elements d'accés ha de ser indicada durant la fase de muntatge i quedarà reflectida en els plànols finals de la instal·lació.

Les parts mòbils de l'aparell, com ara ventiladors i comportes, s'han de poder moure lliurement sense entrar en contacte amb elements de l'obra, el conducte o la pròpia instal·lació.

Ha d'estar connectat a la xarxa d'alimentació elèctrica, la de protecció elèctrica, i la de control, amb cables de les seccions i tipus indicats a les instruccions tècniques del fabricant i que compleixin les especificacions fixades a les seves partides d'obra. La instal·lació elèctrica de potència i la de control no poden anar sota el mateix conducte. En cas d'anar muntada sota una canal, aleshores han d'anar en compartiments diferents.

Les connexions elèctriques han d'estar fetes a dintre de les caixes de connexió.

No ha de ser possible el contacte accidental amb les parts elèctricament actives un cop acabades les feines de muntatge.

Els cables elèctrics han de quedar subjectats per la coberta a la carcassa de la caixa de connexions o de l'aparell, de manera que no es transmetin esforços a la connexió elèctrica.

Els conductors de fase, el neutre i el de protecció, han de quedar rígidament fixats mitjançant pressió de cargol als borns de connexió.

No s'han de transmetre esforços entre els elements de la instal·lació elèctrica (tubs, canals o cables) i els components de l'equip.

Els cables elèctrics i els tubs frigorífics han d'entrar als aparells pels punts previstos pel fabricant.

Les connexions dels equips i aparells a les canonades ha d'estar feta de manera que entre la canonada i l'aparell no es transmeti cap esforç, degut al propi pes i les vibracions.

Les connexions han de ser fàcilment desmuntables per tal de facilitar l'accés a l'equip en cas de reparació o substitució.

Els conductes d'interconnexió han de quedar acoblats amb la unitat interior i respectar la distància horitzontal i vertical entre ambdues unitats, que s'indiquen a les instruccions d'instal·lació.

Els aparells han de funcionar sota qualsevol condició de càrrega sense produir vibracions o sorolls inacceptables.

La prova de servei ha d'estar feta.

2.- CONDICIONS DEL PROCÉS D'EXECUCIÓ

Abans de començar els treballs de muntatge, s'ha de fer un replanteig que ha de ser aprovat per la DF.

El muntatge s'ha de fer seguint les instruccions de la documentació tècnica del fabricant. S'ha de seguir la seqüència de muntatge proposada pel fabricant.

Tots els elements s'han d'inspeccionar abans de la seva col·locació.

La seva instal·lació no ha d'alterar les característiques de l'aparell.

S'ha de comprovar que les característiques tècniques de l'aparell corresponguin a les especificades al projecte.

Les connexions a les diferents xarxes de servei es faran un cop tallats els corresponents subministraments.

Les connexions de la instal·lació frigorífica i les connexions de desguàs han de ser estanques. Han d'anar segellades amb el sistema d'estanquitat aprovat pel fabricant.

Abans d'efectuar les unions, es repassaran i netejaran els extrems dels tubs per eliminar les rebabes que hi puguin haver. Els extrems de les canonades han d'estar preparats d'acord amb el sistema de connexió que s'hagi de fer. Entre les dues parts de les unions s'ha d'interposar el material necessari per a l'obtenció d'una estanquitat perfecta i duradora, a la temperatura i pressió de servei.

No es retiraran les proteccions de les boques de connexió fins que no es procedeixi a la seva unió.

Un cop instal·lat l'equip, s'ha de procedir a la retirada de l'obra de tots els materials sobrants com ara embalatges, retalls de tubs, etc.

3.- UNITAT I CRITERI D'AMIDAMENT

Unitat de quantitat instal·lada, mesurada segons les especificacions de la DT.

4.- NORMATIVA DE COMPLIMENT OBLIGATORI

Real Decreto 1027/2007, de 20 de julio, por el que se aprueba el Reglamento de Instalaciones Térmicas en los Edificios. (RITE).
Real Decreto 238/2013, de 5 de abril, por el que se modifican determinados artículos e instrucciones técnicas del Reglamento de Instalaciones Térmicas en los Edificios, aprobado por Real Decreto 1027/2007, de 20 de julio.
Real Decreto 842/2002 de 2 de agosto, por el que se aprueba el Reglamento Electrotécnico de Baja Tensión. REBT 2002.

5.- CONDICIONS DE CONTROL D'EXECUCIÓ I DE L'OBRA ACABADA

CONTROL D'EXECUCIÓ. OPERACIONS DE CONTROL:

Les tasques de control a realitzar són les següents:

- Comprovació de la correcta implantació dels equips a l'obra.
- Control del procés del muntatge, verificar la correcta execució de la instal·lació.
- Comprovació de la correcta ubicació dels elements absorbents de vibracions segons indicacions del fabricant.
- Control específic als aparells:
 - Verificació de la instal·lació correcta del sistema de recollida del condensat
 - Verificació de la no existència de bosses d'aire ni de sorolls i vibracions.
 - Verificació del sistema de filtres, en els casos d'aplicació, segons les indicacions següents:
 - S'han d'emplenar prefiltres per a mantenir nets els components de les unitats de ventilació i tractament d'aire, així com prolongar la vida útil dels filtres finals. Els prefiltres s'han d'instal·lar a l'entrada de l'aire exterior de la unitat de tractament, així com a l'entrada de l'aire de retorn.
 - Els filtres finals s'han d'instal·lar després de la secció de tractament i, quant els locals a climatitzar siguin especialment sensibles a la brutícia, després del ventilador d'impulsió, procurant que la distribució de l'aire sobre la secció de filtres sigui uniforme.
 - En totes les seccions de filtrat, excepte les situades en preses d'aire exterior, s'han de garantir les condicions de funcionament en sec; la humitat relativa de l'aire ha de ser sempre inferior al 90%.
 - Les seccions de filtres de la classe G4 o menor per a les categories d'aire interior IDA 1, IDA 2 i IDA 3 només han de ser admeses com a seccions addicionals a les indicades a la taula 1.4.2.5
 - Els aparells de recuperació de calor han d'estar protegits amb secció de filtres de classe F6 o superior.
 - Proves de funcionament, s'ha de verificar el funcionament específic de cada aparell:
 - Ventiladors (s'ha de comprovar: sentit de gir, velocitats, cabals, sorolls, consum elèctric, etc.).
 - Bateria (temperatures, pressió, accionament vàlvules de tres vies)
 - Impulsió (temperatura, humitat, etc.)
 - Comprovació del rendiment de bateries i de la regulació de l'aparell.

CONTROL D'EXECUCIÓ. CRITERIS DE PRESA DE MOSTRES:

S'han de comprovar tots els climatitzadors, rebuts. En qualsevol altre cas la DF haurà de determinar la intensitat de la presa de mostres.

CONTROL DE L'OBRA ACABADA. OPERACIONS DE CONTROL:

Les tasques de control a realitzar són les següents:

- Control del nivell sonor. Estudi acústic.
- Ajust i equilibrat segons la IT 2.3 del RITE.
- Certificat de garantia de fabricant, d'acord amb la llei vigent de defensa de consumidors i usuaris.

- Manteniment de la instal·lació segons RITE
 - Realització d'informe amb els resultats del control efectuat.
- CONTROL DE L'OBRA ACABADA. INTERPRETACIÓ DE RESULTATS I ACTUACIONS EN CAS D'INCOMPLIMENT:

En cas de resultats negatius i anomalies, s'han de corregir els defectes sempre que sigui possible, en cas contrari s'ha de substituir el material afectat.

PE INSTAL·LACIONS DE CLIMATITZACIÓ, CALEFACCIÓ I VENTILACIÓ MECÀNICA

PEG APARELLS DE CLIMATITZACIÓ PARTITS D'EXPANSIÓ DIRECTA

PEG6- BOMBA DE CALOR PARTIDA D'EXPANSIÓ DIRECTA AMB CONDENSACIÓ PER AIRE DE TIPUS MURAL, COL·LOCADA

PEG6-LG BOMBA DE CALOR PARTIDA D'EXPANSIÓ DIRECTA AMB CONDENSACIÓ PER AIRE DE TIPUS MURAL, COL·LOCADA

0.- ELEMENTS QUE CONTEMPLA EL PLEC

PEG6-LGZZ01.

Plec de condicions

1.- DEFINICIÓ I CONDICIONS DE LES PARTIDES D'OBRA EXECUTADES

Condicionadors i bombes de calor partits d'expansió directa.

S'han considerat els següents tipus d'aparells:

- Condicionadors o bombes amb unitat interior de tipus mural
- Condicionadors o bombes amb unitat interior per a anar a terra o al sostre
- Condicionadors o bombes amb unitat interior de tipus cassette
- Condicionadors o bombes amb unitat interior per a conductes

L'execució de la unitat d'obra inclou les operacions següents:

- Preparació de la zona de treball
- Replanteig de la unitat d'obra
- Muntatge de la unitat exterior al suport
- Muntatge de la unitat interior al suport
- Connexió del circuit frigorífic entre ambdues unitats
- Connexió de la xarxa elèctrica d'ambdues unitats
- Connexió al circuit de control
- Connexió del drenatge
- Posada en marxa del equip
- Prova de servei
- Retirada de l'obra dels embalatges, retalls de tubs, etc.

CONDICIONS GENERALS:

Les posicions d'ambdues unitats han de ser les reflectides a la DT o, en el seu defecte, les indicades per la DF.

Els equips han de quedar fixats sòlidament als suports pels punts previstos a les instruccions d'instal·lació del fabricant. No s'han de transmetre vibracions ni sorolls als suports.

Els suports han de ser adequats al tipus d'aparell que han de subjectar.

Tots els materials que intervenen en la instal·lació han de ser compatibles entre si. Per aquest motiu, el muntatge i les connexions dels equips han d'estar fets amb els materials i accessoris subministrats pel fabricant, o expressament aprovats per aquest. Els elements de mesura, control, protecció i maniobra s'han d'instal·lar en llocs visibles i fàcilment accessibles, sense necessitat de desmuntar cap part de la instal·lació, particularment quan compleixin funcions de seguretat. Els equips que necessitin operacions periòdiques de manteniment han de situar-se en emplaçaments que permetin la plena accessibilitat de totes les seves parts, atenent als requeriments mínims més exigents entre els marcats per la reglamentació vigent i les recomanacions del fabricant. Per aquells equips proveïts d'elements que per una o altre raó hagin de quedar ocults, s'ha de preveure un sistema de fàcil accés per mitjà de portes, mampares, panells o altres elements. La situació exacte d'aquests elements d'accés ha de ser indicada durant la fase de muntatge i quedarà reflectida en els plànols finals de la instal·lació. Les parts mòbils de l'aparell, com ara ventiladors i portes, s'han de poder moure lliurement sense entrar en contacte amb elements de l'obra, el conducte o la pròpia instal·lació. Ha d'estar connectat a la xarxa d'alimentació elèctrica, la de protecció elèctrica, i la de control, amb cables de les seccions i tipus indicats a les instruccions tècniques del fabricant i que compleixin les especificacions fixades a les seves partides d'obra. La instal·lació elèctrica de potència i la de control no poden anar sota el mateix conducte. En cas d'anar muntada sota una canal, aleshores han d'anar en compartiments diferents. Les connexions elèctriques han d'estar fetes a dintre de les caixes de connexió. No ha de ser possible el contacte accidental amb les parts elèctricament actives un cop acabades les feines de muntatge. Els cables elèctrics han de quedar subjectats per la coberta a la carcassa de la caixa de connexions o de l'aparell, de manera que no es transmetin esforços a la connexió elèctrica. Els conductors de fase, el neutre i el de protecció, han de quedar rígidament fixats mitjançant pressió de cargol als borns de connexió. No s'han de transmetre esforços entre els elements de la instal·lació elèctrica (tubs, canals o cables) i els components de l'equip. Els cables elèctrics i els tubs frigorífics han d'entrar als aparells pels punts previstos pel fabricant. Les connexions dels equips i aparells a les canonades ha d'estar feta de manera que entre la canonada i l'aparell no es transmeti cap esforç, degut al propi pes i les vibracions. Les connexions han de ser fàcilment desmuntables per tal de facilitar l'accés a l'equip en cas de reparació o substitució. Els conductes d'interconnexió han de quedar acoblats amb la unitat interior i respectar la distància horitzontal i vertical entre ambdues unitats, que s'indiquen a les instruccions d'instal·lació. Els aparells han de funcionar sota qualsevol condició de càrrega sense produir vibracions o sorolls inacceptables. La prova de servei ha d'estar feta.

2.- CONDICIONS DEL PROCÉS D'EXECUCIÓ

Abans de començar els treballs de muntatge, s'ha de fer un replanteig que ha de ser aprovat per la DF. El muntatge s'ha de fer seguint les instruccions de la documentació tècnica del fabricant. S'ha de seguir la seqüència de muntatge proposada pel fabricant. Tots els elements s'han d'inspeccionar abans de la seva col·locació. La seva instal·lació no ha d'alterar les característiques de l'aparell. S'ha de comprovar que les característiques tècniques de l'aparell corresponguin a les especificades al projecte. Les connexions a les diferents xarxes de servei es faran un cop tallats els corresponents subministraments.

Les connexions de la instal·lació frigorífica i les connexions de desguàs han de ser estanques. Han d'anar segellades amb el sistema d'estanquitat aprovat pel fabricant. Abans d'efectuar les unions, es repassaran i netejaran els extrems dels tubs per eliminar les rebabes que hi puguin haver. Els extrems de les canonades han d'estar preparats d'acord amb el sistema de connexió que s'hagi de fer. Entre les dues parts de les unions s'ha d'interposar el material necessari per a l'obtenció d'una estanquitat perfecta i duradora, a la temperatura i pressió de servei. No es retiraran les proteccions de les boques de connexió fins que no es procedeixi a la seva unió. Un cop instal·lat l'equip, s'ha de procedir a la retirada de l'obra de tots els materials sobrants com ara embalatges, retalls de tubs, etc.

3.- UNITAT I CRITERI D'AMIDAMENT

Unitat de quantitat instal·lada, mesurada segons les especificacions de la DT.

4.- NORMATIVA DE COMPLIMENT OBLIGATORI

Real Decreto 1027/2007, de 20 de julio, por el que se aprueba el Reglamento de Instalaciones Térmicas en los Edificios. (RITE).
Real Decreto 238/2013, de 5 de abril, por el que se modifican determinados artículos e instrucciones técnicas del Reglamento de Instalaciones Térmicas en los Edificios, aprobado por Real Decreto 1027/2007, de 20 de julio.
Real Decreto 842/2002 de 2 de agosto, por el que se aprueba el Reglamento Electrotécnico de Baja Tensión. REBT 2002.

5.- CONDICIONS DE CONTROL D'EXECUCIÓ I DE L'OBRA ACABADA

CONTROL D'EXECUCIÓ. OPERACIONS DE CONTROL:

Les tasques de control a realitzar són les següents:

- Comprovació de la correcta implantació dels equips a l'obra.
- Control del procés del muntatge, verificar la correcta execució de la instal·lació.
- Comprovació de la correcta ubicació dels elements absorbents de vibracions segons indicacions del fabricant.
- Control específic als aparells:
 - Verificació de la instal·lació correcta del sistema de recollida del condensat
 - Verificació de la no existència de bosses d'aire ni de sorolls i vibracions.
 - Verificació del sistema de filtres, en els casos d'aplicació, segons les indicacions següents:
 - S'han d'emplenar prefiltres per a mantenir nets els components de les unitats de ventilació i tractament d'aire, així com prolongar la vida útil dels filtres finals. Els prefiltres s'han d'instal·lar a l'entrada de l'aire exterior de la unitat de tractament, així com a l'entrada de l'aire de retorn.
 - Els filtres finals s'han d'instal·lar després de la secció de tractament i, quant els locals a climatitzar siguin especialment sensibles a la brutícia, després del ventilador d'impulsió, procurant que la distribució de l'aire sobre la secció de filtres sigui uniforme.
 - En totes les seccions de filtrat, excepte les situades en preses d'aire exterior, s'han de garantir les condicions de funcionament en sec; la humitat relativa de l'aire ha de ser sempre inferior al 90%.
 - Les seccions de filtres de la classe G4 o menor per a les categories d'aire interior IDA 1, IDA 2 i IDA 3 només han de ser admeses com a seccions addicionals a les indicades a la taula 1.4.2.5
 - Els aparells de recuperació de calor han d'estar protegits amb secció de filtres de classe F6 o superior.
 - Proves de funcionament, s'ha de verificar el funcionament específic de cada aparell:

- Ventiladors (s'ha de comprovar: sentit de gir, velocitats, cabals, sorolls, consum elèctric, etc.).
- Bateria (temperatures, pressió, accionament vàlvules de tres vies)
- Impulsió (temperatura, humitat, etc.)
- Comprovació del rendiment de bateries i de la regulació de l'aparell.

CONTROL D'EXECUCIÓ. CRITERIS DE PRESA DE MOSTRES:
S'han de comprovar tots els climatitzadors, rebuts. En qualsevol altre cas la DF haurà de determinar la intensitat de la presa de mostres.

CONTROL DE L'OBRA ACABADA. OPERACIONS DE CONTROL:
Les tasques de control a realitzar són les següents:

- Control del nivell sonor. Estudi acústic.
- Ajust i equilibrat segons la IT 2.3 del RITE.
- Certificat de garantia de fabricant, d'acord amb la llei vigent de defensa de consumidors i usuaris.
- Manteniment de la instal·lació segons RITE
- Realització d'informe amb els resultats del control efectuat.

CONTROL DE L'OBRA ACABADA. INTERPRETACIÓ DE RESULTATS I ACTUACIONS EN CAS D'INCOMPLIMENT:
En cas de resultats negatius i anomalies, s'han de corregir els defectes sempre que sigui possible, en cas contrari s'ha de substituir el material afectat.

PE INSTAL·LACIONS DE CLIMATITZACIÓ, CALEFACCIÓ I VENTILACIÓ MECÀNICA

PEV ELEMENTS DE REGULACIÓ I CONTROL PER A INSTAL·LACIONS DE CLIMATITZACIÓ, CALEFACCIÓ I VENTILACIÓ MECÀNICA

PEV1- CABLE PER A LA TRANSMISSIÓ DE DADES, COL·LOCAT (D)

0.- ELEMENTS QUE CONTEMPLA EL PLEC

PEV1-H9X1.

Plec de condicions

1.- DEFINICIÓ I CONDICIONS DE LES PARTIDES D'OBRA EXECUTADES

Elements per a la regulació, control, supervisió i gestió d'instal·lacions, muntats i connectats.

S'han considerat els següents tipus d'elements:

- Material per a la instal·lació elèctrica de punts de control
- Cables per a la transmissió i recepció de dades

L'execució de la unitat d'obra inclou les operacions següents:

- Preparació de la zona de treball
- Replanteig dels elements que componen la unitat d'obra
- Estesa de cables i tubs
- Execució de les connexions
- Retirada de l'obra del embalatges, retalls de cables, etc.
- Prova de servei

CONDICIONS GENERALS:
La posició ha de ser la reflectida a la DT o, en el seu defecte, la indicada per la DF. Els elements han de quedar instal·lats i en condicions de funcionament. Ha d'estar feta la prova de servei, que cal que aprovi la DF.

CABLES DE DADES:

El recorregut ha de ser l'indicat a la DT.

El cable ha de portar una identificació del circuit al qual pertany.

S'han de dur a terme amb l'utilitat adequat i respectant les recomanacions del fabricant del cable.

Tots els cables de dades s'han de muntar protegits dins de conductes (tubs, canals o safates) exclusius per a contenir els conductors d'aquesta instal·lació i separats físicament dels cables de la instal·lació elèctrica. No s'admet cap altre cable conductor aliè a la instal·lació.

La secció interior del tub protector ha de ser $\geq 1,3$ vegades la secció del cercle circumscrit al feix dels conductors.

2.- CONDICIONS DEL PROCÉS D'EXECUCIÓ

Abans de començar els treballs de muntatge, s'ha de fer un replanteig que ha de ser aprovat per la DF.

Tots els elements s'han d'inspeccionar abans de la seva col·locació.

Les connexions a les diferents xarxes de servei es faran un cop tallats els corresponents subministraments.

Un cop instal·lats els elements, es procedirà a la retirada de l'obra de tots els materials sobrants com ara embalatges, retalls de cables, tubs, etc.

3.- UNITAT I CRITERI D'AMIDAMENT

MATERIAL PER A LA INSTAL·LACIÓ ELÈCTRICA DE PUNTS DE CONTROL:
Unitat de quantitat realment instal·lada, amidada segons les especificacions de la DT.

CABLES DE DADES:
m de llargària realment col·locat, amidat segons les especificacions de la DT.

4.- NORMATIVA DE COMPLIMENT OBLIGATORI

Real Decreto 1027/2007, de 20 de julio, por el que se aprueba el Reglamento de Instalaciones Térmicas en los Edificios. (RITE).

Real Decreto 842/2002 de 2 de agosto, por el que se aprueba el Reglamento Electrotécnico de Baja Tensión. REBT 2002.

PF TUBS I ACCESSORIS PER A GASOS I FLUIDS

PF5 TUBS I ACCESSORIS DE COURE

PF56- TUB DE COURE SEMIDUR, COL·LOCAT

0.- ELEMENTS QUE CONTEMPLA EL PLEC

PF56-FJCM,PF56-FJDH,PF56-FJCA,PF56-FJDJ.

1.- DEFINICIÓ I CONDICIONS DE LES PARTIDES D'OBRA EXECUTADES
Conduccions amb tub de coure semidur o recuit, col·locades i els seus elements auxiliars de connexió.

S'han considerat els tipus d'unitat d'obra següents:

- Instal·lació dels tubs
S'han considerat els tipus d'unió següents:
- Connectat a pressió
- Soldat per capil·laritat
S'han considerat els tipus de col·locació següents:
- Col·locació superficial
- Encastat
S'han considerat els graus de dificultat de muntatge següents:
- Grau baix, que correspon a una xarxa de trams llargs, amb pocs accessoris i situada en llocs fàcilment accessibles (muntants, etc.)
- Grau mitjà, que correspon a una xarxa equilibrada en trams lineals i amb accessoris (distribucions d'aigua, gas, calefacció, etc.)
- Grau alt, que correspon a una xarxa amb predomini d'accessoris sobre trams rectes (sala de calderes, escalfadors, etc.)
L'execució de la unitat d'obra inclou les operacions següents:
Tubs:
- Replanteig del traçat
- Muntatge en la seva posició definitiva
- Execució de totes les unions necessàries
- Retirada de l'obra de retalls de tubs, materials per a junts, etc.
CONDICIONS GENERALS:
La posició ha de ser la reflectida a la DT o, en el seu defecte, la indicada per la DF.
Les unions han de ser estanques.
Tots els materials que intervenen en la instal·lació han de ser compatibles entre si.
TUBS:
En les instal·lacions amb tubs connectats a pressió, totes les unions, canvis de direcció i sortides de ramals s'han de fer únicament per mitjà dels accessoris de compressió.
En les instal·lacions de tub soldat per capil·laritat, totes les unions, canvis de direcció i sortides de ramals s'han de fer únicament per mitjà d'accessoris soldats per capil·laritat.
El tub no ha de quedar aixafat en les corbes. La secció del tub s'ha de mantenir aproximadament constant al llarg de tot el recorregut.
Les tuberies per les que circulen gasos amb presència eventual de condensats, han de tenir un pendent mínim del 0,5% per a possibilitar l'evacuació d'aquests condensats.
La superfície del tub o del calorífugant, si n'hi ha d'haver, ha d'estar a ≥ 300 mm de qualsevol conductor elèctric i s'ha de procurar que passi per sota.
La canonada que, en règim de treball, s'escalfi, s'ha de separar de les veïnes ≥ 250 mm.
Les conduccions que portin aigua freda han d'anar isolades amb una barrera de vapor, igual o superior a 200 MPa m s/g
El pas a través d'elements estructurals s'ha de fer amb passamurs i l'espai que quedi s'ha d'omplir amb material elàstic. Els passamurs han de sobresortir ≥ 3 mm del parament. Dins del passamurs no hi pot quedar cap accessori.
La canonada no pot travessar xemeneies ni conductes.
TUBS COL·LOCATS SUPERFICIALMENT:
Els tubs han de ser accessibles. Les canonades s'han d'estendre perpendicularment o paral·lelament respecte a l'estructura de l'edifici. Les horitzontals han de passar preferentment a prop del paviment o del sostre.
La separació entre els tubs o entre aquests i els paraments ha de ser ≥ 30 mm. Aquesta separació ha d'augmentar convenientment si han d'anar aïllats.
Els dispositius de suport han d'estar situats de tal manera que garanteixin l'estabilitat i l'alineació del tub.
Els suports s'han de fixar amb tacs i visos. Entre el suport i el tub s'ha d'interposar una anella elàstica. El suport no s'ha de soldar al tub.
No es poden transmetre esforços entre la canonada i els elements que la suporten.
Separació màxima entre suports (en metres):

Diàmetre del tub (mm)	

	6 - 8	12 - 22	28 - 54	64 - 108
Trams verticals	$\leq 1,8$	$\leq 2,4$	≤ 3	$\leq 3,7$
Trams horitzontals	$\leq 1,2$	$\leq 1,8$	$\leq 2,4$	≤ 3

Toleràncies d'instal·lació:

- Nivell o aplomat: ≤ 2 mm/m, ≤ 15 mm/total

TUBS ENCASTATS:

Cal assegurar-se que el medi que l'envolta no sigui agressiu.

Han de disposar d'un tractament anticorrosiu adequat i anar dins de beines de protecció adequada, que permeti la lliure dilatació.

S'han de preveure registres i el traçat amb pendent per al seu buidatge o purga.

Toleràncies d'instal·lació:

- Nivell o aplomat: ≤ 2 mm/m, ≤ 15 mm/total

2.- CONDICIONS DEL PROCÉS D'EXECUCIÓ

CONDICIONS GENERALS:

Abans de començar els treballs de muntatge, s'ha de fer un replanteig que ha de ser aprovat per la DF.

Tots els elements s'han d'inspeccionar abans de la seva col·locació.

La seva instal·lació no ha d'alterar les característiques dels elements.

Les connexions a la xarxa de servei s'han de fer un cop tallat el subministrament.

TUBS:

Per a fer la unió dels tubs no s'han de forçar ni deformar els extrems.

Cada cop que s'interromp el muntatge, cal tapar els extrems oberts.

Un cop acabada la instal·lació s'ha de netejar interiorment i fer-hi passar un dissolvent d'olis i greixos.

3.- UNITAT I CRITERI D'AMIDAMENT

TUBS:

m de llargària instal·lada, amidada segons les especificacions de la DT, entre els eixos dels elements o dels punts per connectar.

Aquest criteri inclou les pèrdues de material com a conseqüència dels retalls.

4.- NORMATIVA DE COMPLIMENT OBLIGATORI

La normativa ha de ser l'específica a l'ús a què es destini.

5.- CONDICIONS DE CONTROL D'EXECUCIÓ I DE L'OBRA ACABADA

CONTROL D'EXECUCIÓ. OPERACIONS DE CONTROL:

Les tasques de control a realitzar són les següents:

- Comprovació de la correcta implantació de les conduccions a l'obra segons el traçat previst.

- Verificació de l'ús de passamurs quan els tubs travessin sostres o parets.

- Verificació que l'execució es fa amb els pendents previstos al projecte segons l'ús de la instal·lació.

- S'han de realitzar les proves d'estanquitat, neteja i resistència mecànica establertes al RITE. Les proves d'estanquitat s'han de realitzar d'acord a la norma UNE 100151 o a UNE-ENV 12108, en funció del tipus de fluid transportat.

- Verificació de l'ús dels elements d'unió adequats, la correcta execució de soldadures si és el cas, i l'ús dels elements d'interconnexió adequats amb els equips de la instal·lació.

CONTROL DE L'OBRA ACABADA. OPERACIONS DE CONTROL:

Les tasques de control a realitzar són les següents:

- Manteniment de la instal·lació.

- Realització i emissió d'informe amb resultats dels controls i dels assaigs realitzats i de quantificació dels mateixos.

CRITERIS DE PRESA DE MOSTRES:

S'ha de verificar per mostreig diferents punts de la instal·lació, en cas de deficiències, s'ha de realitzar un mostreig extensiu.

La prova d'estanquitat s'ha de realitzar globalment o per sectors, verificant tota la instal·lació. Als trams d'instal·lació ocults o encastats, s'ha de realitzar un assaig previ, abans de l'ocultació dels tubs.

INTERPRETACIÓ DE RESULTATS I ACTUACIONS EN CAS D'INCOMPLIMENT:

En cas de deficiències de material o execució, si es pot esmenar sense canviar materials, s'ha de procedir a fer-ho. En cas contrari, s'ha de procedir a canviar tot el material afectat.

En cas de manca d'elements o discrepàncies amb el projecte, s'ha de procedir a l'adequació, d'acord amb el que determini la DF.

PF TUBS I ACCESSORIS PER A GASOS I FLUIDS

PFQ AÏLLAMENTS TÈRMICS PER A TUBS

PFQ0- AÏLLAMENT TÈRMIC PER A TUBS AMB ESCUMES ELASTOMÈRIQUES, COL·LOCAT

0.- ELEMENTS QUE CONTEMPLA EL PLEC

PFQ0-I77Y,PFQ0-I780.

Plec de condicions

1.- DEFINICIÓ I CONDICIONS DE LES PARTIDES D'OBRA EXECUTADES

Col·locació d'aïllament tèrmic de conduccions.

S'han considerat els materials següents:

- Tubs amb escumes elastomèriques

S'han considerat els graus de dificultat de muntatge següents:

- Grau baix, que correspon a una xarxa de trams llargs, amb pocs accessoris i situada un llocs fàcilment accessibles (muntants, etc.)

- Grau mitjà, que correspon a una xarxa equilibrada en trams lineals i amb accessoris (distribucions d'aigua, gas, calefacció, etc.)

- Grau alt, que correspon a una xarxa amb predomini d'accessoris sobre trams rectes (sala de calderes, escalfadors, etc.)

CONDICIONS GENERALS:

La posició ha de ser la reflectida a la DT o, en el seu defecte, la indicada per la DF.

S'ha de col·locar en contacte continuat amb tota la superfície del tub, sense cap compressió que en redueixi el gruix.

L'aïllament ha d'estar col·locat de manera que no interfereixi amb els òrgans de comandament de les vàlvules i d'altres accessoris de la instal·lació.

En aïllaments amb escumes elastomèriques, en la unió, les camises veïnes s'han d'enganxar entre elles i han de quedar a pressió.

La temperatura de la superfície exterior, en funcionament, ha de ser $\leq 15^{\circ}\text{C}$ per sobre de la temperatura ambient.

2.- CONDICIONS DEL PROCÉS D'EXECUCIÓ

Abans de col·locar la camisa, s'ha de netejar la superfície del tub de brosses, d'òxids o d'altres elements i s'hi ha d'aplicar una pintura antioxidant si no té cap protecció.

3.- UNITAT I CRITERI D'AMIDAMENT

m de llargària instal·lada, amidada segons les especificacions de la DT, entre els eixos dels elements o dels punts per connectar.

Aquest criteri inclou les pèrdues de material com a conseqüència dels retalls.

4.- NORMATIVA DE COMPLIMENT OBLIGATORI

Real Decreto 1027/2007, de 20 de julio, por el que se aprueba el Reglamento de Instalaciones Térmicas en los Edificios. (RITE).

Real Decreto 238/2013, de 5 de abril, por el que se modifican determinados artículos e instrucciones técnicas del Reglamento de Instalaciones Térmicas en los Edificios, aprobado por Real Decreto 1027/2007, de 20 de julio.

5.- CONDICIONS DE CONTROL D'EXECUCIÓ I DE L'OBRA ACABADA

CONTROL D'EXECUCIÓ. OPERACIONS DE CONTROL:

Les tasques de control a realitzar són les següents:

- Comprovació de la correcta implantació dels aïllaments a l'obra.

- Control visual de l'execució de la instal·lació, comprovant: - Correcta col·locació dels aïllaments utilitzant els accessoris adequats de fixació o enganxament de forma que no quedin càmeres d'aire entre aïllament i tub. - Inexistència de trams

de la instal·lació sense aïllar que hagin d'anar aïllats

- Conductivitat tèrmica de referència

- Variacions del traçat de la instal·lació i comprovació de les pèrdues tèrmiques globals per al conjunt de conduccions per no superar el 4 % de la potència màxima que transporta segons justificació de projecte i RITE.

CONTROL DE L'OBRA ACABADA. OPERACIONS DE CONTROL:

Les tasques de control a realitzar són les següents:

- Realització d'informe amb els resultats del control efectuat.

CRITERIS DE PRESA DE MOSTRES:

S'ha de comprovar la totalitat de la instal·lació.

INTERPRETACIÓ DE RESULTATS I ACTUACIONS EN CAS D'INCOMPLIMENT:

En cas de deficiències de material o execució, si es pot esmenar sense canviar materials, s'ha de procedir a fer-ho. En cas contrari, s'ha de procedir a canviar tot el material afectat.

PG INSTAL·LACIONS ELÈCTRIQUES, DOMÒTICA, FOTOVOLTAICA I MINIEÒLICA

PG1 CAIXES I ARMARIS

PG12- CAIXA DE DERIVACIÓ QUADRADA, COL·LOCADA

0.- ELEMENTS QUE CONTEMPLA EL PLEC

PG12-DH6Z.

Plec de condicions

1.- DEFINICIÓ I CONDICIONS DE LES PARTIDES D'OBRA EXECUTADES

Caixes de plàstic o metàl·liques, amb grau de protecció normal, estanca, antihumitat o antideflagrant, encastades o muntades superficialment.

L'execució de la unitat d'obra inclou les operacions següents:

- Col·locació i anivellament

CONDICIONS GENERALS:

La caixa ha de quedar fixada sòlidament al parament per un mínim de quatre punts.

La posició ha de ser la fixada a la DT.

Si la caixa és metàl·lica, ha de quedar connectada a la connexió a terra.

Toleràncies d'instal·lació:

- Posició: ± 20 mm
- Aplomat: $\pm 2\%$

2.- CONDICIONS DEL PROCÉS D'EXECUCIÓ

No hi han condicions específiques del procés d'instal·lació.

3.- UNITAT I CRITERI D'AMIDAMENT

Unitat de quantitat instal·lada, mesurada segons les especificacions de la DT.

4.- NORMATIVA DE COMPLIMENT OBLIGATORI

Real Decreto 842/2002 de 2 de agosto, por el que se aprueba el Reglamento Electrotécnico de Baja Tensión. REBT 2002.

PG INSTAL·LACIONS ELÈCTRIQUES, DOMÒTICA, FOTOVOLTAICA I MINIEÒLICA

PG1 CAIXES I ARMARIS

PG13- CAIXA DE DERIVACIÓ RECTANGULAR, COL·LOCADA

0.- ELEMENTS QUE CONTEMPLA EL PLEC

PG13-E30N.

Plec de condicions

1.- DEFINICIÓ I CONDICIONS DE LES PARTIDES D'OBRA EXECUTADES

Caixes de plàstic o metàl·liques, amb grau de protecció normal, estanca, antihumitat o antideflagrant, encastades o muntades superficialment.

L'execució de la unitat d'obra inclou les operacions següents:

- Col·locació i anivellament

CONDICIONS GENERALS:

La caixa ha de quedar fixada sòlidament al parament per un mínim de quatre punts.

La posició ha de ser la fixada a la DT.

Si la caixa és metàl·lica, ha de quedar connectada a la connexió a terra.

Toleràncies d'instal·lació:

- Posició: ± 20 mm
- Aplomat: $\pm 2\%$

2.- CONDICIONS DEL PROCÉS D'EXECUCIÓ

No hi han condicions específiques del procés d'instal·lació.

3.- UNITAT I CRITERI D'AMIDAMENT

Unitat de quantitat instal·lada, mesurada segons les especificacions de la DT.

4.- NORMATIVA DE COMPLIMENT OBLIGATORI

Real Decreto 842/2002 de 2 de agosto, por el que se aprueba el Reglamento Electrotécnico de Baja Tensión. REBT 2002.

PG INSTAL·LACIONS ELÈCTRIQUES, DOMÒTICA, FOTOVOLTAICA I MINIEÒLICA

PG1 CAIXES I ARMARIS

PG1B- CAIXA PER A QUADRE DE DISTRIBUCIÓ, COL·LOCADA

0.- ELEMENTS QUE CONTEMPLA EL PLEC

PG1B-ZZDG01,PG1B-E003.

Plec de condicions

1.- DEFINICIÓ I CONDICIONS DE LES PARTIDES D'OBRA EXECUTADES

Caixes de plàstic o metàl·liques, amb grau de protecció normal, estanca, antihumitat o antideflagrant, encastades o muntades superficialment.

L'execució de la unitat d'obra inclou les operacions següents:

- Col·locació i anivellament

CONDICIONS GENERALS:

La caixa ha de quedar fixada sòlidament al parament per un mínim de quatre punts.

La posició ha de ser la fixada a la DT.

Si la caixa és metàl·lica, ha de quedar connectada a la connexió a terra.

Toleràncies d'instal·lació:

- Posició: ± 20 mm
- Aplomat: $\pm 2\%$

2.- CONDICIONS DEL PROCÉS D'EXECUCIÓ

No hi han condicions específiques del procés d'instal·lació.

3.- UNITAT I CRITERI D'AMIDAMENT

Unitat de quantitat instal·lada, mesurada segons les especificacions de la DT.

4.- NORMATIVA DE COMPLIMENT OBLIGATORI

Real Decreto 842/2002 de 2 de agosto, por el que se aprueba el Reglamento Electrotécnico de Baja Tensión. REBT 2002.

PG INSTAL·LACIONS ELÈCTRIQUES, DOMÒTICA, FOTOVOLTAICA I MINIEÒLICA

PG1 CAIXES I ARMARIS

PG1B- CAIXA PER A QUADRE DE DISTRIBUCIÓ, COL·LOCADA

PG1B-ZZ CAIXA PER A QUADRE DE DISTRIBUCIÓ, COL·LOCADA

0.- ELEMENTS QUE CONTEMPLA EL PLEC

PG1B-ZZDG01.

Plec de condicions

PG INSTAL·LACIONS ELÈCTRIQUES, DOMÒTICA, FOTOVOLTAICA I MINIEÒLICA

PG2 TUBS, CANALS, SAFATES I COLUMNES PER A MECANISMES

PG2N- TUB FLEXIBLE DE MATERIAL PLÀSTIC PER A LA PROTECCIÓ DE CONDUCTORS ELÈCTRICS, COL·LOCAT

0.- ELEMENTS QUE CONTEMPLA EL PLEC

PG2N-EUH3,PG2N-EUGA,PG2N-EUG7,PG2N-EUFY.

1.- DEFINICIÓ I CONDICIONS DE LES PARTIDES D'OBRA EXECUTADES

Tub flexible no metàl·lic, de fins a 250 mm de diàmetre nominal, col·locat.

S'han considerat els tipus de tubs següents:

- Tubs de PVC corrugats
- Tubs de PVC folrats, de dues capes, semillisa l'exterior i corrugada la interior
- Tubs de material lliure d'halògens
- Tubs de polipropilè
- Tubs de polietilè de dues capes, corrugada l'exterior i llisa la interior

S'han considerat els tipus de col·locació següents:

- Tubs col·locats encastats
- Tubs col·locats sota paviment
- Tubs col·locats sobre sostremort
- Tubs col·locats al fons de la rasa

L'execució de la unitat d'obra inclou les operacions següents:

- Replanteig del traçat del tub
- L'estesa, fixació o col·locació del tub
- Retirada de l'obra de les restes d'emalatges, retalls de tubs, etc.

CONDICIONS GENERALS:

El tub no pot tenir empalmaments entre els registres (caixes de derivació, pericons, etc.), ni entre aquests i les caixes de mecanismes.

S'ha de comprovar la regularitat superficial i l'estat de la superfície sobre la que s'ha d'efectuar el tractament superficial.

Toleràncies d'instal·lació:

- Penetració dels tubs dintre les caixes: ± 2 mm

ENCASTAT:

El tub s'ha de fixar al fons d'una regata oberta al parament, coberta amb guix.

Recobriments de guix: ≥ 1 cm

SOBRE SOSTREMORT:

El tub ha de quedar fixat al sostre o recolzat en el cel ras.

MUNTAT A SOTA D'UN PAVIMENT

El tub ha de quedar recolzat sobre el paviment base.

Ha de quedar fixat al paviment base amb tocs de morter cada metre, com a mínim.

CANALITZACIÓ SOTERRADA:

El tub ha de quedar instal·lat al fons de rases reblertes posteriorment.

El tub no pot tenir empalmaments entre els registres (caixes de derivació, pericons, etc.), ni entre aquests i les caixes de mecanismes.

Nombre de corbes de 90° entre dos registres consecutius: ≤ 3

Distància entre el tub i la capa de protecció: ≥ 10 cm

Fondària de les rases: ≥ 40 cm

Penetració del tub dins dels pericons: 10 cm

Toleràncies d'execució:

- Penetració del tub dins dels pericons: ± 10 mm

2.- CONDICIONS DEL PROCÉS D'EXECUCIÓ

CONDICIONS GENERALS:

Abans de començar els treballs de muntatge es farà un replanteig previ que serà aprovat per la DF

Les unions s'han de fer amb els accessoris subministrats pel fabricant o expressament aprovats per aquest. Els accessoris d'unió i en general tots els accessoris que intervenen en la canalització han de ser els adequats al tipus i característiques del tub a col·locar.

S'ha de comprovar que les característiques del producte a col·locar corresponen a les especificades a la DT del projecte.

Els tubs s'han d'inspeccionar abans de la seva col·locació.

La seva instal·lació no n'ha d'alterar les característiques.

Un cop acabades les tasques de muntatge, es procedirà a la retirada de l'obra de les restes d'emalatges, retalls de tubs, etc.

CANALITZACIÓ SOTERRADA:

El tub ha de quedar alineat en el fons de la rasa nivellant-lo amb una capa de sorra garbejada i netejant-la de possibles obstacles (pedra, runa, etc.)

Sobre la canalització s'ha de col·locar una capa o coberta d'avís i protecció mecànica (maons, plaques de formigó, etc.).

3.- UNITAT I CRITERI D'AMIDAMENT

m de llargària instal·lada, amidada segons les especificacions del projecte, entre els eixos dels elements o dels punts per connectar.

La instal·lació inclou les fixacions, provisionals quan el muntatge és encastat i definitives en la resta de muntatges.

Aquest criteri inclou les pèrdues de material corresponents a retalls.

4.- NORMATIVA DE COMPLIMENT OBLIGATORI

NORMATIVA GENERAL:

Real Decreto 842/2002 de 2 de agosto, por el que se aprueba el Reglamento Electrotécnico de Baja Tensión. REBT 2002.

UNE-EN 50086-1:1995 Sistemas de tubos para la conducción de cables. Parte 1: Requisitos generales.

UNE-EN 50086-2-2:1997 Sistemas de tubos para instalaciones eléctricas. Parte 2-2: Requisitos particulares para sistemas de tubos curvables.

UNE-EN 50086-2-3:1997 Sistemas de tubos para instalaciones eléctricas. Parte 2-1: Requisitos particulares para sistemas de tubos flexibles.

CANALITZACIÓ SOTERRADA:

UNE-EN 50086-2-4:1995 Sistemas de tubos para la conducción de cables. Parte 2-4: requisitos particulares para sistemas de tubos enterrados.

5.- CONDICIONS DE CONTROL D'EXECUCIÓ I DE L'OBRA ACABADA

CONTROL D'EXECUCIÓ. OPERACIONS DE CONTROL:

Les tasques de control a realitzar són les següents:

- Comprovació de la correcta implantació de les canalitzacions segons el traçat previst.
- Verificar que les dimensions de les canalitzacions s'adeqüen a l'especificat i al que li correspon segons el R.E.B.T., en funció dels conductors instal·lats.
- Verificar la correcta suportació i l'ús dels accessoris adequats.
- Verificar el grau de protecció IP
- Verificar els radis de curvatura, comprovant que no es provoquen reduccions de secció.
- Verificar la continuïtat elèctrica a canalitzacions metàl·liques i la seva posada a terra.
- Verificar la no existència d'encreuaments i paral·lelismes amb d'altres canalitzacions a distàncies inferiors a l'indicat al R.E.B.T.
- Verificar el correcte dimensionament de les caixes de connexió i l'ús dels accessoris adequats.
- Verificar la correcta implantació de registres per a un manteniment correcte.

CONTROL DE L'OBRA ACABADA. OPERACIONS DE CONTROL:

- Informe amb els resultats dels controls efectuats.

CRITERIS DE PRESA DE MOSTRES:

Es verificarà per mostreig diferents punts de la instal·lació.

INTERPRETACIÓ DE RESULTATS I ACTUACIONS EN CAS D'INCOMPLIMENT:

En cas d'incompliment de la Normativa vigent, es procedirà a la seva adequació.

En cas de deficiències de material o execució, es procedirà d'acord amb el que determini la DF.

PG INSTAL·LACIONS ELÈCTRIQUES, DOMÒTICA, FOTOVOLTAICA I MINIEÒLICA

PG2 TUBS, CANALS, SAFATES I COLUMNES PER A MECANISMES

PG20- TUB RÍGID METÀL·LIC PER A LA PROTECCIÓ DE CONDUCTORS ELÈCTRICS, COL·LOCAT

0.- ELEMENTS QUE CONTEMPLA EL PLEC

PG20-6SYP.

1.- DEFINICIÓ I CONDICIONS DE LES PARTIDES D'OBRA EXECUTADES

Tub rígid metàl·lic de fins a 63 mm de diàmetre nominal, amb unions roscades o endollades i muntat superficialment.

S'han contemplat els següents tipus de tubs:

- Tubs d'acer amb acabat exterior i interior galvanitzat Sendzimir
- L'execució de la unitat d'obra inclou les operacions següents:
 - Replanteig del traçat del tub
 - Preparació dels extrems dels tubs i corbat
 - Estesa, fixació i col·locació dels accessoris de la canalització i unions entre trams i accessoris
 - Retirada de l'obra de les restes d'emalatges, retalls de tubs, etc.

CONDICIONS GENERALS:

Ha de quedar instal·lat superficialment, fixat al suport amb brides d'acer galvanitzat.

Quan les unions són roscades, han d'estar fetes amb maniguets amb rosca.

Quan les unions són endollades s'han de fer amb maniguets llisos.

Els canvis de direcció s'han de fer mitjançant corbes d'acoblament. També es poden fer amb màquines de corbar tubs, sense que es produeixin canvis sensibles a la secció.

Distància entre les fixacions:

- Trams horitzontals: ≤ 60 cm

- Trams verticals: ≤ 80 cm

Distància a línies telefòniques, tubs de sanejament, aigua i gasos: ≥ 50 cm

Distància entre registres: ≤ 1500 cm

Nombre de corbes de 90° entre dos registres consecutius: ≤ 3

Penetració del tub dins les caixes: 1 cm

Toleràncies d'instal·lació:

- Posició: ± 20 mm

- Alineació: $\pm 2\%$, ≤ 20 mm/total

- Penetració del tub dins les caixes: ± 2 mm

- Distància de la grapa al vèrtex de l'angle en els canvis de direcció: ± 5 mm

2.- CONDICIONS DEL PROCÉS D'EXECUCIÓ

Abans de començar els treballs de muntatge es farà un replanteig previ que serà aprovat per la DF

Les unions s'han de fer amb els accessoris subministrats pel fabricant o expressament aprovats per aquest. Els accessoris d'unió i en general tots els accessoris que intervenen en la canalització han de ser els adequats al tipus i característiques del tub a col·locar.

S'ha de comprovar que les característiques del producte a col·locar corresponen a les especificades a la DT del projecte.

Els tubs s'han d'inspeccionar abans de la seva col·locació.

La seva instal·lació no n'ha d'alterar les característiques.

Un cop acabades les tasques de muntatge, es procedirà a la retirada de l'obra de les restes d'emalatges, retalls de tubs, etc.

3.- UNITAT I CRITERI D'AMIDAMENT

m de llargària instal·lada, amidada segons les especificacions de la DT, entre els eixos dels elements o dels punts per connectar.

Aquest criteri inclou les pèrdues de material com a conseqüència dels retalls.

La instal·lació inclou els accessoris i les fixacions.

4.- NORMATIVA DE COMPLIMENT OBLIGATORI

Real Decreto 842/2002 de 2 de agosto, por el que se aprueba el Reglamento Electrotécnico de Baja Tensión. REBT 2002.

UNE-EN 50086-1:1995 Sistemas de tubos para la conducción de cables. Parte 1: Requisitos generales.

UNE-EN 50086-2-1:1997 Sistemas de tubos para instalaciones eléctricas. Parte 2-1:

Requisitos particulares para sistemas de tubos rígidos.

5.- CONDICIONS DE CONTROL D'EXECUCIÓ I DE L'OBRA ACABADA

CONTROL D'EXECUCIÓ. OPERACIONS DE CONTROL:

Les tasques de control a realitzar són les següents:

- Comprovació de la correcta implantació de les canalitzacions segons el traçat previst.
- Verificar que les dimensions de les canalitzacions s'adeqüen a l'especificat i al que li correspon segons el R.E.B.T., en funció dels conductors instal·lats.
- Verificar la correcta suportació i l'ús dels accessoris adequats.
- Verificar el grau de protecció IP
- Verificar els radis de curvatura, comprovant que no es provoquen reduccions de secció.
- Verificar la continuïtat elèctrica a canalitzacions metàl·liques i la seva posada a terra.
- Verificar la no existència d'encreuaments i paral·lelismes amb d'altres canalitzacions a distàncies inferiors a l'indicat al R.E.B.T.
- Verificar el correcte dimensionament de les caixes de connexió i l'ús dels accessoris adequats.
- Verificar la correcta implantació de registres per a un manteniment correcte.

CONTROL DE L'OBRA ACABADA. OPERACIONS DE CONTROL:

- Informe amb els resultats dels controls efectuats.

CRITERIS DE PRESA DE MOSTRES:

Es verificarà per mostreig diferents punts de la instal·lació.

INTERPRETACIÓ DE RESULTATS I ACTUACIONS EN CAS D'INCOMPLIMENT:

En cas d'incompliment de la Normativa vigent, es procedirà a la seva adequació.

En cas de deficiències de material o execució, es procedirà d'acord amb el que determini la DF.

PG INSTAL·LACIONS ELÈCTRIQUES, DOMÒTICA, FOTOVOLTAICA I MINIEÒLICA

PG2 TUBS, CANALS, SAFATES I COLUMNES PER A MECANISMES

PG2P- TUB RÍGID DE PLÀSTIC PER A PROTECCIÓ DE CONDUCTORS ELÈCTRICS, COL·LOCAT

0.- ELEMENTS QUE CONTEMPLA EL PLEC

PG2P-6SZN,PG2P-6T0D,PG2P-6SZH.

Plec de condicions

1.- DEFINICIÓ I CONDICIONS DE LES PARTIDES D'OBRA EXECUTADES

Tub rígid no metàl·lic de fins a 160 mm de diàmetre nominal, connectat roscat o endollat.

S'han considerat els tipus de col·locació següents:

- Muntat com a canalització soterrada
- Muntat superficialment

L'execució de la unitat d'obra inclou les operacions següents:

- Replanteig del traçat del tub
- Estesa, fixació i curvat
- Preparació dels extrems dels tubs i execució de les unions entre trams i amb els accessoris
- Comprovació de la unitat d'obra
- Retirada de l'obra de les restes d'emalatges, retalls de tubs, etc.

CONDICIONS GENERALS:

Els canvis de direcció s'han de fer mitjançant corbes d'acoblament, escalfant-les lleugerament, sense que es produeixin canvis sensibles a la secció.

Quan les unions són roscades, han d'estar fetes amb maniguets amb rosca.

Quan les unions són endollades s'han de fer amb maniguets llisos.

Toleràncies d'instal·lació:

- Posició: ± 20 mm
- Alineació: $\pm 2\%$, ≤ 20 mm/total

CANALITZACIÓ SOTERRADA:

El tub ha de quedar instal·lat al fons de rases obertes que després s'han de rebllir.

Les unions s'han de fer mitjançant connexió a pressió.

Les unions que no puguin anar directament connectades s'han de fer amb maniguets aïllants.

L'estanqueïtat dels junts s'ha d'aconseguir amb cinta aïllant i resistent a la humitat. Cada tub ha de protegir un sol cable o un conjunt de cables unipolars que constitueixin un mateix sistema.

El tub ha de quedar envoltat de sorra o terra garbellada. Aquestes han de complir les especificacions fixades al seu plec de condicions.

Sobre la canalització s'ha de col·locar una capa o una coberta d'avís, de protecció mecànica (maons, plaques de formigó, etc.).

El radi de curvatura ha d'estar dintre dels límits marcats pel fabricant.

Fondària de les rases: ≥ 40 cm

Distància a línies telefòniques, tubs de sanejament, aigua i gasos: ≥ 20 cm

Distància entre el tub i la capa de protecció: ≥ 10 cm

COL·LOCAT SUPERFICIALMENT:

Han de quedar fixades al suport per mitjà de brides o abraçadores protegides contra la corrosió i sòlidament subjectes.

Distància entre les fixacions:

- Trams horitzontals: ≤ 60 cm
- Trams verticals: ≤ 80 cm

Distància a línies telefòniques, tubs de sanejament, aigua i gasos: ≥ 25 cm

Distància entre registres: ≤ 1500 cm

Nombre de corbes de 90° entre dos registres consecutius: ≤ 3

Penetració del tub dins les caixes: 1 cm

Toleràncies d'instal·lació:

- Distància de la grapa al vèrtex de l'angle en els canvis de direcció: ± 5 mm
- Penetració del tub dins les caixes: ± 2 mm

2.- CONDICIONS DEL PROCÉS D'EXECUCIÓ

Abans de començar els treballs de muntatge es farà un replanteig previ que serà aprovat per la DF.

Les unions s'han de fer amb els accessoris subministrats pel fabricant o expressament aprovats per aquest. Els accessoris d'unió i en general tots els accessoris que intervenen en la canalització han de ser els adequats al tipus i característiques del tub a col·locar.

S'ha de comprovar que les característiques del producte a col·locar corresponen a les especificades a la DT del projecte.

Els tubs s'han d'inspeccionar abans de la seva col·locació.

La seva instal·lació no n'ha d'alterar les característiques.

Un cop acabades les tasques de muntatge, es procedirà a la retirada de l'obra de les restes d'emalatges, retalls de tubs, etc.

3.- UNITAT I CRITERI D'AMIDAMENT

m de llargària instal·lada, amidada segons les especificacions de la DT, entre els eixos dels elements o dels punts per connectar.

Aquest criteri inclou les pèrdues de material com a conseqüència dels retalls.

La instal·lació inclou els accessoris i les fixacions.

4.- NORMATIVA DE COMPLIMENT OBLIGATORI

Real Decreto 842/2002 de 2 de agosto, por el que se aprueba el Reglamento Electrotécnico de Baja Tensión. REBT 2002.

UNE-EN 50086-1:1995 Sistemas de tubos para la conducción de cables. Parte 1: Requisitos generales.

UNE-EN 50086-2-1:1997 Sistemas de tubos para instalaciones eléctricas. Parte 2-1: Requisitos particulares para sistemas de tubos rígidos.

UNE-EN 50086-2-2:1997 Sistemas de tubos para instalaciones eléctricas. Parte 2-2: Requisitos particulares para sistemas de tubos curvables.

UNE-EN 50086-2-4:1995 Sistemas de tubos para la conducción de cables. Parte 2-4: requisitos particulares para sistemas de tubos enterrados.

5.- CONDICIONS DE CONTROL D'EXECUCIÓ I DE L'OBRA ACABADA

CONTROL D'EXECUCIÓ. OPERACIONS DE CONTROL:

Les tasques de control a realitzar són les següents:

- Comprovació de la correcta implantació de les canalitzacions segons el traçat previst.
- Verificar que les dimensions de les canalitzacions s'adequen a l'especificat i al que li correspon segons el R.E.B.T., en funció dels conductors instal·lats.
- Verificar la correcta suportació i l'ús dels accessoris adequats.

- Verificar el grau de protecció IP
- Verificar els radis de curvatura, comprovant que no es provoquen reduccions de secció.
- Verificar la continuïtat elèctrica a canalitzacions metàl·liques i la seva posada a terra.
- Verificar la no existència d'encreuaments i paral·lelismes amb d'altres canalitzacions a distàncies inferiors a l'indicat al R.E.B.T.
- Verificar el correcte dimensionament de les caixes de connexió i l'ús dels accessoris adequats.
- Verificar la correcta implantació de registres per a un manteniment correcte.

CONTROL DE L'OBRA ACABADA. OPERACIONS DE CONTROL:

- Informe amb els resultats dels controls efectuats.

CRITERIS DE PRESA DE MOSTRES:

Es verificarà per mostreig diferents punts de la instal·lació.

INTERPRETACIÓ DE RESULTATS I ACTUACIONS EN CAS D'INCOMPLIMENT:

En cas d'incompliment de la Normativa vigent, es procedirà a la seva adequació.

En cas de deficiències de material o execució, es procedirà d'acord amb el que determini la DF.

PG INSTAL·LACIONS ELÈCTRIQUES, DOMÒTICA, FOTOVOLTAICA I MINIEÒLICA

PG3 CABLES ELÈCTRICS PER A TENSIÓ BAIXA I SISTEMES DE DISTRIBUCIÓ ELÈCTRICA

PG33- CABLE DE COURE DE 0,6/1 KV, COL·LOCAT

0.- ELEMENTS QUE CONTEMPLA EL PLEC

PG33-E4EA,PG33-E4EC.

Plec de condicions

1.- DEFINICIÓ I CONDICIONS DE LES PARTIDES D'OBRA EXECUTADES

Estesa i col·locació de cable elèctric destinat a sistemes de distribució en tensió baixa i instal·lacions en general, per a serveis fixes, amb conductor de coure, de tensió assignada 0,6/1kV.

S'han considerat els tipus següents:

- Cable flexible de designació RZ1-K (AS), amb aïllament de barreja de polietilè reticulat (XLPE) i coberta de poliolefines termoplàstiques , UNE 21123-4
- Cable flexible de designació RV-K amb aïllament de barreja de polietilè reticulat (XLPE) i coberta de barreja de policlorur de vinil (PVC), UNE 21123-2
- Cable flexible de designació RZ1-K (AS+), amb aïllament de barreja de polietilè reticulat (XLPE) + mica i coberta de poliolefines termoplàstiques , UNE 21123-4
- Cable flexible de designació SZ1-K (AS+), amb aïllament d'elastòmers vulcanitzats i coberta de poliolefines termoplàstiques , UNE 21123-4
- Cable rígid de designació RV, amb aïllament de barreja de polietilè reticulat (XLPE) i coberta de barreja de policlorur de vinil (PVC), UNE 21123-2
- Cable rígid de designació RZ, amb aïllament de barreja de polietilè reticulat (XLPE), UNE 21030
- Cable rígid de designació RVFV, amb armadura de fleix d'acer, aïllament de barreja de polietilè reticulat (XLPE) i coberta de barreja de policlorur de vinil (PVC), UNE 21123-2
- Cable flexible de designació ZZ-F (AS), amb aïllament i coberta d'elastòmers termoestables.

S'han considerat els tipus de col·locació següents:

- Col·locat superficialment
- Col·locat en tub
- Col·locat en canal o safata
- Col·locat aeri

L'execució de la unitat d'obra inclou les operacions següents:

- Estesa, col·locació i tibet del cable si es el cas

CONDICIONS GENERALS:

Els empalmaments i derivacions s'han de fer amb borns o regletes de connexió, prohibint-se expressament el fer-ho per simple recargolament o enrotllament dels fils, de forma que es garanteixi tant la continuïtat elèctrica com la de l'aïllament.

El recorregut ha de ser l'indicat a la DT.

Els conductors han de quedar estesos de manera que les seves propietats no quedin danyades.

Els conductors han d'estar protegits contra els danys mecànics que puguin venir després de la seva instal·lació.

El conductor ha de penetrar dins les caixes de derivació, de connexió dels equips i dels mecanismes elèctrics.

Tots els materials que intervenen en la instal·lació han de ser compatibles entre si.

Per aquest motiu, el muntatge i les connexions han d'estar fets amb els materials i accessoris subministrats pel fabricant, o expressament aprovats per aquest.

El cable ha de portar una identificació mitjançant anelles o brides del circuit al qual pertany, a la sortida del quadre de protecció.

No ha d'haver-hi empalmaments entre les caixes de derivació, ni entre aquestes i els mecanismes.

No s'han de transmetre esforços entre els cables i les connexions elèctriques.

Penetració del conductor dins les caixes: ≥ 10 cm

Toleràncies d'instal·lació:

- Penetració del conductor dins les caixes: ± 10 mm

Distància mínima al terra en creuaments de vials públics:

- Sense transit rodats: ≥ 4 m

- Amb transit rodats: ≥ 6 m

COL·LOCAT SUPERFICIALMENT:

El cable ha de quedar fixat als paraments o al sostre mitjançant brides, collarins o abraçadores de forma que no en surti perjudicada la coberta.

Quan es col·loca muntat superficialment, la seva fixació al parament ha de quedar alineada paral·lelament al sostre o al paviment i la seva posició ha de ser la fixada al projecte.

Distància horitzontal entre fixacions: ≤ 80 cm

Distància vertical entre fixacions: ≤ 150 cm

En cables col·locats amb grapes sobre façanes s'aprofitarà, en la mesura del possible, les possibilitats d'ocultació que ofereixi aquesta.

El cable es subjectarà a la paret o sostre amb les grapes adequades. Les grapes han de ser resistents a la intempèrie i en cap cas han de malmetre el cable. Han d'estar fermament subjectes al suport amb tacs i cargols.

Quan el cable ha de recórrer un tram sense suports, com per exemple passar d'un edifici a un altre, es penjarà d'un cable fiador d'acer galvanitzat sòlidament subjectat pels extrems.

En els creuaments amb altres canalitzacions, elèctriques o no, es deixarà una distància mínima de 3 cm entre els cables i aquestes canalitzacions o bé es disposarà un aïllament suplementari. Si l'encreuament es fa practicant un pont amb el mateix cable, els punts de fixació immediats han d'estar el suficientment propers per tal d'evitar que la distància indicada pugui deixar d'existir.

COL·LOCACIÓ AÈRIA:

El cable quedarà unit als suports pel neutre fiador que es el que aguantarà tot l'esforç de tracció. En cap cas està permès fer servir un conductor de fase per a subjectar el cable.

La unió del cable amb el suport es durà a terme amb una peça adient que empresoni el neutre fiador per la seva coberta aïllant sense malmetre-la. Aquesta peça ha d'incorporar un sistema de tesat per tal de donar-li al cable la seva tensió de treball un cop estesa

la línia. Ha de ser d'acer galvanitzat hi no ha de provocar cap retorçiment al conductor neutre fiador en les operacions de tesat. Tant les derivacions com els empalmaments es faran coincidir sempre amb un punt de fixació, ja sigui en xarxes sobre suports o en xarxes sobre façanes o be en combinacions d'aquestes.

COL·LOCAT EN TUBS:

Quan el cable passi de subterrani a aèri, es protegirà el cable soterrat des de 0,5 m per sota del paviment fins a 2,5 m per sobre amb un tub d'acer galvanitzat. La connexió entre el cable soterrat i el que transcorre per la façana o suport es farà dintre d'una caixa de doble aïllament, situada a l'extrem del tub d'acer, resistent a la intempèrie i amb premsaestopes per a l'entrada i sortida de cables. Els empalmaments i connexions es faran a l'interior de pericons o be en les caixes dels mecanismes. Es duran a terme de manera que quedi garantida la continuïtat tant elèctrica com de l'aïllament. A la vegada ha de quedar assegurada la seva estanquitat i resistència a la corrosió. El diàmetre interior dels tubs serà superior a dues vegades el diàmetre del conductor. Si en un mateix tub hi ha més d'un cable, aleshores el diàmetre del tub ha de ser suficientment gran per evitar embussaments dels cables.

2.- CONDICIONS DEL PROCÉS D'EXECUCIÓ

CONDICIONS GENERALS:

L'instal·lador prendrà cura que no pateixi torsions ni danys a la seva coberta en treure'l de la bobina. Es tindrà cura al treure el cable de la bobina per tal de no causar-li retorçaments ni coques. Temperatura del conductor durant la seva instal·lació: $\geq 0^{\circ}\text{C}$. No ha de tenir contacte amb superfícies calentes, ni que desprenguin irradiacions. Si l'estesa del cable es amb tensió, es a dir estirant per un extrem del cable mentre es va desentrotllant de la bobina, es disposaran politges als suports i en els canvis de direcció per tal de no sobrepassar la tensió màxima admissible pel cable. El cable s'ha d'extreure de la bobina estirant per la part superior. Durant l'operació es vigilarà permanentment la tensió del cable. Un cop el cable a dalt dels suports es procedirà a la fixació i tibet amb els tensors que incorporen les peces de suport. Durant l'estesa del cable i sempre que es prevegin interrupcions de l'obra, els extrems es protegiran per tal de que no hi entri aigua. La força màxima de tracció durant el procés d'instal·lació serà tal que no provoqui allargaments superiors al 0,2%. Per a cables amb conductor de coure, la tensió màxima admissible durant l'estesa serà de 50 N/mm². En el traçat de l'estesa del cable es disposaran rodets en els canvis de direcció i en general allí on es consideri necessari per tal de no provocar tensions massa grans al conductor.

Radi de curvatura mínim admissible durant l'estesa:

- Cables unipolars: Radi mínim de quinze vegades el diàmetre del cable.
- Cables multiconductors: Radi mínim de dotze vegades el diàmetre del cable.

CABLE COL·LOCAT EN TUB:

El tub de protecció ha d'estar instal·lat abans d'introduir els conductors. El conductor s'ha d'introduir dins el tub de protecció mitjançant un cable guia prenent cura que no pateixi torsions ni danys a la seva coberta.

3.- UNITAT I CRITERI D'AMIDAMENT

m de llargària instal·lada, amidada segons les especificacions del projecte, entre els eixos dels elements per connectar. Aquest criteri inclou les pèrdues de material corresponents a retalls, així com l'excés previst per a les connexions.

4.- NORMATIVA DE COMPLIMENT OBLIGATORI

Real Decreto 842/2002 de 2 de agosto, por el que se aprueba el Reglamento Electrotécnico de Baja Tensión. REBT 2002.

5.- CONDICIONS DE CONTROL D'EXECUCIÓ I DE L'OBRA ACABADA

CONTROL D'EXECUCIÓ. OPERACIONS DE CONTROL:

Les tasques de control a realitzar són les següents:

- Comprovació de la correcta instal·lació dels conductors
- Verificar que els tipus i seccions dels conductors s'adeqüen a l'especificat al projecte
- Verificar la no existència d'empalmaments fora de les caixes
- Verificar a caixes la correcta execució dels empalmaments i l'ús de borns de connexió adequats
- Verificar l'ús adequat dels codis de colors
- Verificar les distàncies de seguretat respecte altres conduccions (aigua, gas, gasos cremats i senyals febles) segons cadascun dels reglaments d'aplicació.
- Assaigs segons REBT.

CONTROL DE L'OBRA ACABADA. OPERACIONS DE CONTROL:

Les tasques de control a realitzar són les següents:

- Realització i emissió d'informe amb resultats dels controls i assaigs realitzats, d'acord amb el que s'especifica a la taula d'assaigs i de quantificació dels mateixos.

CRITERIS DE PRESA DE MOSTRES:

Resistència d'aïllament: Es realitzarà a tots els circuits

Rigidesa dielèctrica: Es realitzarà a les línies principals

Caiguda de tensió: Es mesuraran els circuits més desfavorables i les línies que hagin sigut modificades el seu recorregut respecte projecte.

INTERPRETACIÓ DE RESULTATS I ACTUACIONS EN CAS D'INCOMPLIMENT:

En cas d'incompliment de la Normativa vigent, es procedirà a la seva substitució.

En cas de deficiències de material o execució, es procedirà d'acord amb el que determini la DF.

PG INSTAL·LACIONS ELÈCTRIQUES, DOMÒTICA, FOTOVOLTAICA I MINIEÒLICA

PG3 CABLES ELÈCTRICS PER A TENSÍO BAIXA I SISTEMES DE DISTRIBUCIÓ ELÈCTRICA

PG35- CABLE DE COURE DE 450/750, COL·LOCAT

0.- ELEMENTS QUE CONTEMPLA EL PLEC

PG35-DY8L,PG35-HIW2.

Plec de condicions

1.- DEFINICIÓ I CONDICIONS DE LES PARTIDES D'OBRA EXECUTADES

Estesa i col·locació de cable elèctric destinat a sistemes de distribució de baixa tensió per a instal·lacions fixes, amb una tensió assignada de 450/750 V.
- Cables elèctrics de baixa tensió per a instal·lacions elèctriques fixes d'interior o per a quadres i panells elèctrics, amb conductor de coure, de secció circular, de tensió assignada inferior o igual a 450/750 V, amb aïllament i sense coberta.
S'han considerat els tipus de col·locació següents:

- Col·locat en tub
- Col·locat en canal

L'execució de la unitat d'obra inclou les operacions següents:

- Estesa, col·locació i tibet del cable si es el cas

CONDICIONS GENERALS:

Els empalmaments i derivacions s'han de fer amb borns o regletes de connexió, prohibint-se expressament el fer-ho per simple recargolament o enrotllament dels fils, de forma que es garanteixi tant la continuïtat elèctrica com la de l'aïllament.

El recorregut ha de ser l'indicat a la DT.

Els conductors han de quedar estesos de manera que les seves propietats no quedin danyades.

Els conductors han d'estar protegits contra els danys mecànics que puguin venir després de la seva instal·lació.

El conductor ha de penetrar dins les caixes de derivació, de connexió dels equips i dels mecanismes elèctrics.

El cable ha de portar una identificació mitjançant anelles o brides del circuit al qual pertany, a la sortida del quadre de protecció.

No ha d'haver-hi empalmaments entre les caixes de derivació, ni entre aquestes i els mecanismes.

El radi de curvatura mínim admès ha de ser 10 vegades el diàmetre exterior del cable en mm.

Penetració del conductor dins les caixes: ≥ 10 cm

Toleràncies d'instal·lació:

- Penetració del conductor dins les caixes: ± 10 mm

COL·LOCAT EN TUBS:

El diàmetre interior dels tubs serà superior a dues vegades el diàmetre del conductor.

Si en un mateix tub hi ha més d'un cable, aleshores el diàmetre del tub ha de ser suficientment gran per evitar embussaments dels cables.

2.- CONDICIONS DEL PROCÉS D'EXECUCIÓ

CONDICIONS GENERALS:

L'instal·lador prendrà cura que no pateixi torsions ni danys a la seva coberta en treure'l de la bobina.

Es tindrà cura al treure el cable de la bobina per tal de no causar-li retorçaments ni coques.

No ha de tenir contacte amb superfícies calentes, ni que desprenguin irradiacions.

CABLE COL·LOCAT EN TUB:

El tub de protecció ha d'estar instal·lat abans d'introduir els conductors.

El conductor s'ha d'introduir dins el tub de protecció mitjançant un cable guia prenent cura que no pateixi torsions ni danys a la seva coberta.

3.- UNITAT I CRITERI D'AMIDAMENT

m de llargària instal·lada, amidada segons les especificacions del projecte, entre els eixos dels elements per connectar.

Aquest criteri inclou les pèrdues de material corresponents a retalls, així com l'excés previst per a les connexions.

4.- NORMATIVA DE COMPLIMENT OBLIGATORI

Real Decreto 842/2002 de 2 de agosto, por el que se aprueba el Reglamento Electrotécnico de Baja Tensión. REBT 2002.

5.- CONDICIONS DE CONTROL D'EXECUCIÓ I DE L'OBRA ACABADA

CONTROL D'EXECUCIÓ. OPERACIONS DE CONTROL:

Les tasques de control a realitzar són les següents:

- Comprovació de la correcta instal·lació dels conductors
- Verificar que els tipus i seccions dels conductors s'adeqüen a l'especificat al projecte
- Verificar la no existència d'empalmaments fora de les caixes
- Verificar a caixes la correcta execució dels empalmaments i l'ús de borns de connexió adequats
- Verificar l'ús adequat dels codis de colors
- Verificar les distàncies de seguretat respecte altres conduccions (aigua, gas, gasos cremats i senyals febles) segons cadascun dels reglaments d'aplicació.
- Assaigs segons REBT.

CONTROL DE L'OBRA ACABADA. OPERACIONS DE CONTROL:

Les tasques de control a realitzar són les següents:

- Realització i emissió d'informe amb resultats dels controls i assaigs realitzats, d'acord amb el que s'especifica a la taula d'assaigs i de quantificació dels mateixos.

CRITERIS DE PRESA DE MOSTRES:

Resistència d'aïllament: Es realitzarà a tots els circuits

Rigidesa dielèctrica: Es realitzarà a les línies principals

Caiguda de tensió: Es mesuraran els circuits més desfavorables i les línies que hagin sigut modificades el seu recorregut respecte projecte.

INTERPRETACIÓ DE RESULTATS I ACTUACIONS EN CAS D'INCOMPLIMENT:

En cas d'incompliment de la Normativa vigent, es procedirà a la seva substitució.

En cas de deficiències de material o execució, es procedirà d'acord amb el que determini la DF.

PG INSTAL·LACIONS ELÈCTRIQUES, DOMÒTICA, FOTOVOLTAICA I MINIEÒLICA

PG4 APARELLS DE PROTECCIÓ

PG47- INTERRUPTOR AUTOMÀTIC MAGNETOTÈRMIC, COL·LOCAT

0.- ELEMENTS QUE CONTEMPLA EL PLEC

PG47-EOH2,PG47-EOH4,PG47-EOH8.

Plec de condicions

1.- DEFINICIÓ I CONDICIONS DE LES PARTIDES D'OBRA EXECUTADES

Interruptor automàtic magnetotèrmic unipolar amb 1 pol protegit, bipolar amb 1 pol protegit, bipolar amb 2 pols protegits, tripolar amb 3 pols protegits, tetrapolar amb 3 pols protegits, tetrapolar amb tres pols protegits i protecció parcial del neutre i tetrapolar amb 4 pols protegits.

S'han considerat els tipus següents:

- Per a control de potència (ICP)
- Per a protecció de línies elèctriques d'alimentació a receptors (PIA)

- Interruptors automàtics magnetotèrmics de caixa emmotllada
- L'execució de la unitat d'obra inclou les operacions següents:
- Col·locació i anivellació
- Connexionat

- Regulació dels paràmetres de funcionament, si és el cas

CONDICIONS GENERALS:

La subjecció de cables ha d'estar feta mitjançant la pressió de visos.

Tots els conductors han de quedar connectats als borns corresponents.

Cap part accessible de l'element instal·lat no ha d'estar en tensió, fora dels punts de connexió.

Quan es col·loca a pressió ha d'anar muntat sobre un perfil DIN simètric a l'interior d'una caixa o armari. En aquest cas, l'interruptor s'ha de subjectar pel mecanisme de fixació disposat per a tal fi.

Quan es col·loca amb cargols, ha d'estar muntat sobre una placa base aïllant a l'interior d'una caixa també aïllant. En aquest cas l'interruptor s'ha de subjectar pels punts disposats a tal fi pel fabricant.

Els interruptors han de ser capaços de funcionar correctament en les condicions normals exigides en les normes.

Els interruptors que admetin la regulació d'algun paràmetre han d'estar ajustats a les condicions del paràmetre exigides en la DT.

Resistència a la tracció de les connexions: $\geq 30 \text{ N}$

ICP:

Ha d'estar muntat dins d'una caixa precintable.

Ha d'estar localitzat el més aprop possible de l'entrada de la derivació individual.

PIA:

En el cas de vivendes ha de quedar muntat un interruptor magnetotèrmic per a cada circuit.

2.- CONDICIONS DEL PROCÉS D'EXECUCIÓ

Els interruptors han de muntar-se segons les indicacions del fabricant, i atenent a les especificacions dels reglaments.

No s'ha de treballar amb tensió a la xarxa. Abans de procedir a la connexió es verificarà que els conductors estan sense tensió.

S'han d'identificar els conductors de cada fase i neutre per a la seva correcta connexió als borns de l'interruptor.

S'ha de comprovar que les característiques de l'aparell corresponen a les especificades a la DT

S'ha de verificar que els conductors quedin aprestats de forma segura.

Quan la secció dels conductors o requereixi es faran servir terminals per a fer les connexions.

3.- UNITAT I CRITERI D'AMIDAMENT

Unitat de quantitat instal·lada, mesurada segons les especificacions de la DT.

La instal·lació inclou la part proporcional de connexionats i accessoris dins dels quadres elèctrics.

4.- NORMATIVA DE COMPLIMENT OBLIGATORI

NORMATIVA GENERAL:

Real Decreto 842/2002 de 2 de agosto, por el que se aprueba el Reglamento Electrotécnico de Baja Tensión. REBT 2002.

ICP:

UNE 20317:1988 Interruptores automáticos magnetotérmicos, para control de potencia, de 1,5 a 63 A.

UNE 20317/1M:1993 Interruptores automáticos magnetotérmicos, para control de potencia, de 1,5 a 63 A.

PIA:

UNE-EN 60898:1992 Interruptores automáticos para instalaciones domésticas y análogas para la protección contra sobrecorrientes.

UNE-EN 60898/A1:1993 Interruptores automáticos para instalaciones domésticas y análogas para la protección contra sobrecorrientes.

UNE-EN 60898/A1:1993 ERRATUM Interruptores automáticos para instalaciones domésticas y análogas para la protección contra sobrecorrientes.

UNE-EN 60947-1:2002 Aparatura de baja tensión. Parte 1: Reglas generales.

UNE-EN 60947-2:1998 Aparatura de baja tensión. Parte 2: Interruptores automáticos.

INTERRUPTORS AUTOMÀTICS DE CAIXA EMMOTLLADA:

UNE-EN 60947-1:2002 Aparatura de baja tensión. Parte 1: Reglas generales.

UNE-EN 60947-2:1998 Aparatura de baja tensión. Parte 2: Interruptores automáticos.

5.- CONDICIONS DE CONTROL D'EXECUCIÓ I DE L'OBRA ACABADA

OPERACIONS DE CONTROL:

Les tasques de control a realitzar són les següents:

- Verificació de que els mecanismes instal·lats a cada lloc són el que es corresponen als especificats a la DT.
- Verificar que el sistema de fixació es correcte
- Verificar el funcionament de la instal·lació que comanden
- Verificar la connexió dels conductors i l'absència de derivacions no permeses en contactes dels mecanismes.
- Verificar en preses de corrent l'existència de la línia de terra i mesura de la tensió de contacte.

CRITERIS DE PRESA DE MOSTRES:

Es comprovarà per mostreig diferents punts de la instal·lació segons criteri de la DF.

Es mesurarà la tensió de contacte a un punt com a mínim de cada circuit.

INTERPRETACIÓ DE RESULTATS I ACTUACIONS EN CAS D'INCOMPLIMENT:

En cas d'incompliment de la Normativa vigent, es procedirà a la seva adequació.

En cas de deficiències de material o execució, es procedirà d'acord amb el que determini la DF.

CONTROL D'EXECUCIÓ. OPERACIONS DE CONTROL EN QUADRES GENERALS I SUBQUADRES:

Les tasques de control de qualitat de Quadres Generals, són les següents:

- Comprovació de la correcta implantació dels equips a l'obra.
 - Comprovar la correcta identificació de fases, segons codi de colors
 - Verificar el marcatge dels conductors a la sortida de línies de manera que s'identifiquin correctament tots els circuits.
 - Verificar el marcatge amb materials adients, de tot el cablejat de comandament.
 - Verificar la coherència entre la documentació escrita referent a la identificació de circuits i l'execució real.
 - Verificar que les seccions dels conductors s'adeqüen a les proteccions i als requisits de projecte
 - Verificar la connexió dels diferents circuits, comprovant la no existència de contactes fluixos, enllaços i unions no previstes.
 - Comprovar que les longituds dels conductors siguin prou folgades per poder fer arranjaments futurs -sense necessitats d'enllaços.
 - Verificar la correcta posada a terra de totes les parts metàl·liques del quadre.
 - Verificar la correcta connexió dels conductors d'alimentació i sortides del quadre.
 - Verificar la regulació de les proteccions (Intensitat, temps de retard) sigui d'acord a l'especificat.
 - Assaigs a efectuar a l'obra en quadres generals segons les normes aplicables en cada cas:
 - Dispar de diferencials amb intensitat de defecte igual al nominal segons UNE-EN 61008 R.E.B.T
 - Mesura de tensions de contacte segons R.E.T.B
 - Mesura de resistència de bucle segons R.E.T.B
- Aquests assaigs es realitzaran una vegada connectats tots els circuits de sortida i finalitzada la xarxa de terres.

CONTROL DE L'OBRA ACABADA. OPERACIONS DE CONTROL EN QUADRES GENERALS I SUBQUADRES:
Les tasques de control a realitzar són les següents:
- Realització i emissió d'informe amb resultats dels controls i assaigs realitzats, d'acord amb el que s'especifica a la taula d'assaigs i de quantificació dels mateixos.
CRITERIS DE PRESA DE MOSTRES EN QUADRES GENERALS I SUBQUADRES:
S'ha de comprovar la totalitat de la instal·lació.
INTERPRETACIÓ DE RESULTATS I ACTUACIONS EN CAS D'INCOMPLIMENT EN QUADRES GENERALS I SUBQUADRES:
Es cas de deficiències de material o execució, si es pot esmenar sense canviar materials, es procedirà a fer-ho. En cas contrari es procedirà a canviar tot el material afectat.
En cas de manca d'elements o discrepàncies amb el projecte, es procedirà a l'adequació, d'acord amb el determini la DF.

PG INSTAL·LACIONS ELÈCTRIQUES, DOMÒTICA, FOTOVOLTAICA I MINIEÒLICA

PG4 APARELLS DE PROTECCIÓ

PG4B- INTERRUPTOR DIFERENCIAL, COL·LOCAT

0.- ELEMENTS QUE CONTEMPLA EL PLEC

PG4B-DX3F,PG4B-DX3G,PG4B-DX5F,PG4B-DX3H.

Plec de condicions

1.- DEFINICIÓ I CONDICIONS DE LES PARTIDES D'OBRA EXECUTADES

Interruptors automàtics per a actuar per corrent diferencial residual.
S'han contemplat els següents tipus:
- Interruptors automàtics diferencials per a muntar en perfil DIN
- Blocs diferencials per a muntar en perfil DIN per a treballar conjuntament amb interruptors automàtics magnetotèrmics
- Blocs diferencials de caixa emmotllada per a muntar en perfil DIN o per a muntar adossats a interruptors automàtics magnetotèrmics, i per a treballar conjuntament amb interruptors automàtics magnetotèrmics
L'execució de la unitat d'obra inclou les operacions següents:
- Col·locació i anivellació
- Connexionat
- Regulació dels paràmetres de funcionament, si és el cas
CONDICIONS GENERALS:
Tots els conductors han de quedar connectats als borns corresponents.
Cap part accessible de l'element instal·lat no ha d'estar en tensió, fora dels punts de connexió.
Els interruptors han de ser capaços de funcionar correctament en les condicions normals exigides en les normes.
Els interruptors que admetin la regulació d'algun paràmetre han d'estar ajustats a les condicions del paràmetre exigides en la DT.
Resistència a la tracció de les connexions: $\geq 30 \text{ N}$
INTERRUPTORS AUTOMÀTICS DIFERENCIALS PER A MUNTAR EN PERFIL DIN:
La subjecció de cables ha d'estar feta mitjançant la pressió de visos.
Ha d'anar muntat sobre un perfil DIN simètric a l'interior d'una caixa o armari.
L'interruptor s'ha de subjectar pel mecanisme de fixació disposat per a tal fi.

BLOCS DIFERENCIALS PER A MUNTAR EN PERFIL DIN I PER A TREBALLAR CONJUNTAMENT AMB INTERRUPTORS AUTOMÀTICS MAGNETOTÈRMICS:
El bloc diferencial ha de quedar connectat a l'interruptor automàtic amb els conductors que formen part del mateix bloc. Queda expressament prohibit modificar aquests conductors per a fer les connexions.
Ha d'anar muntat sobre un perfil DIN simètric a l'interior d'una caixa o armari.
L'interruptor s'ha de subjectar pel mecanisme de fixació disposat per a tal fi.
BLOCS DIFERENCIALS DE CAIXA EMMOTLLADA PER A MUNTAR EN PERFIL DIN O PER A MUNTAR ADOSSATS A INTERRUPTORS AUTOMÀTICS MAGNETOTÈRMICS, I PER A TREBALLAR CONJUNTAMENT AMB INTERRUPTORS AUTOMÀTICS MAGNETOTÈRMICS:
El bloc diferencial ha de quedar connectat a l'interruptor automàtic amb els conductors que formen part del mateix bloc. Queda expressament prohibit modificar aquests conductors per a fer les connexions.
Quan es col·loca a pressió ha d'anar muntat sobre un perfil DIN simètric a l'interior d'una caixa o armari. En aquest cas, l'interruptor s'ha de subjectar pel mecanisme de fixació disposat per a tal fi.
Quan es col·loca adossat a l'interruptor automàtic, la unió entre ambdós ha d'estar feta amb els borns de connexió que incorpora el mateix bloc diferencial.

2.- CONDICIONS DEL PROCÉS D'EXECUCIÓ

Els interruptors han de muntar-se segons les indicacions del fabricant, i atenent a les especificacions dels reglaments.
No s'ha de treballar amb tensió a la xarxa. Abans de procedir a la connexió es verificarà que els conductors estan sense tensió.
S'han d'identificar els conductors de cada fase i neutre per a la seva correcta connexió als borns de l'interruptor.
S'ha de comprovar que les característiques de l'aparell corresponen a les especificades a la DT
S'ha de verificar que els conductors quedin aprestats de forma segura.
Quan la secció dels conductors o requereixi es faran servir terminals per a fer les connexions.

3.- UNITAT I CRITERI D'AMIDAMENT

Unitat de quantitat instal·lada, mesurada segons les especificacions de la DT.
La instal·lació inclou la part proporcional de connexionats i accessoris dins dels quadres elèctrics.

4.- NORMATIVA DE COMPLIMENT OBLIGATORI

NORMATIVA GENERAL:
Real Decreto 842/2002 de 2 de agosto, por el que se aprueba el Reglamento Electrotécnico de Baja Tensión. REBT 2002.
INTERRUPTORS AUTOMÀTICS DIFERENCIALS PER A MUNTAR EN PERFIL DIN:
UNE-EN 61008-1:1996 Interruptores automáticos para actuar por corriente diferencial residual, sin dispositivo de protección contra sobrecorrientes, para usos domésticos y análogos (ID). Parte 1: Reglas generales.
BLOCS DIFERENCIALS PER A MUNTAR EN PERFIL DIN I PER A TREBALLAR CONJUNTAMENT AMB INTERRUPTORS AUTOMÀTICS MAGNETOTÈRMICS:
UNE-EN 61008-1:1996 Interruptores automáticos para actuar por corriente diferencial residual, sin dispositivo de protección contra sobrecorrientes, para usos domésticos y análogos (ID). Parte 1: Reglas generales.
UNE-EN 60947-2:1998 Aparatos de baja tensión. Parte 2: Interruptores automáticos.
BLOCS DIFERENCIALS DE CAIXA EMMOTLLADA PER A MUNTAR EN PERFIL DIN O PER A MUNTAR ADOSSATS A INTERRUPTORS AUTOMÀTICS MAGNETOTÈRMICS, I PER A TREBALLAR CONJUNTAMENT AMB INTERRUPTORS AUTOMÀTICS MAGNETOTÈRMICS:

UNE-EN 60947-2:1998 Aparamenta de baja tensión. Parte 2: Interruptores automáticos.

5.- CONDICIONS DE CONTROL D'EXECUCIÓ I DE L'OBRA ACABADA

CONTROL D'EXECUCIÓ. OPERACIONS DE CONTROL:

Les tasques de control a realitzar són les següents:

- Verificació de que els mecanismes instal·lats a cada lloc són el que es corresponen als especificats a la DT.
- Verificar que el sistema de fixació es correcte
- Verificar el funcionament de la instal·lació que comanden
- Verificar la connexió dels conductors i l'absència de derivacions no permeses en contactes dels mecanismes.
- Verificar en preses de corrent l'existència de la línia de terra i mesura de la tensió de contacte.

CONTROL DE L'OBRA ACABADA. OPERACIONS DE CONTROL:

Les tasques de control a realitzar són les següents:

- Realització i emissió d'informe amb resultats dels controls i mesures realitzades.

CRITERIS DE PRESA DE MOSTRES:

Es comprovarà per mostreig diferents punts de la instal·lació segons criteri de la DF.

Es mesurarà la tensió de contacte a un punt com a mínim de cada circuit.

INTERPRETACIÓ DE RESULTATS I ACTUACIONS EN CAS D'INCOMPLIMENT:

En cas d'incompliment de la Normativa vigent, es procedirà a la seva adequació.

En cas de deficiències de material o execució, es procedirà d'acord amb el que determini la DF.

CONTROL D'EXECUCIÓ. OPERACIONS DE CONTROL EN QUADRES GENERALS I SUBQUADRES:

Les tasques de control de qualitat de Quadres Generals, són les següents:

- Comprovació de la correcta implantació dels equips a l'obra.
- Comprovar la correcta identificació de fases, segons codi de colors
- Verificar el marcatge dels conductors a la sortida de línies de manera que s'identifiquin correctament tots els circuits.
- Verificar el marcatge amb materials adients, de tot el cablejat de comandament.
- Verificar la coherència entre la documentació escrita referent a la identificació de circuits i l'execució real.
- Verificar que les seccions dels conductors s'adeqüen a les proteccions i als requisits de projecte
- Verificar la connexió dels diferents circuits, comprovant la no existència de contactes fluixos, enllaços i unions no previstes.
- Comprovar que les longituds dels conductors siguin prou folgades per poder fer arranjaments futurs -sense necessitats d'enllaços.
- Verificar la correcta posada a terra de totes les parts metàl·liques del quadre.
- Verificar la correcta connexió dels conductors d'alimentació i sortides del quadre.
- Verificar la regulació de les proteccions (Intensitat, temps de retard) sigui d'acord a l'especificat.
- Assaigs a efectuar a l'obra en quadres generals segons les normes aplicables en cada cas:
 - Dispar de diferencials amb intensitat de defecte igual al nominal segons UNE-EN 61008 R.E.B.T
 - Mesura de tensions de contacte segons R.E.T.B
 - Mesura de resistència de bucle segons R.E.T.B

Aquests assaigs es realitzaran una vegada connectats tots els circuits de sortida i finalitzada la xarxa de terres.

CONTROL DE L'OBRA ACABADA. OPERACIONS DE CONTROL EN QUADRES GENERALS I SUBQUADRES:

Les tasques de control a realitzar són les següents:

- Realització i emissió d'informe amb resultats dels controls i assaigs realitzats, d'acord amb el que s'especifica a la taula d'assaigs i de quantificació dels mateixos.

CRITERIS DE PRESA DE MOSTRES EN QUADRES GENERALS I SUBQUADRES:

S'ha de comprovar la totalitat de la instal·lació.

INTERPRETACIÓ DE RESULTATS I ACTUACIONS EN CAS D'INCOMPLIMENT EN QUADRES GENERALS I SUBQUADRES:

Es cas de deficiències de material o execució, si es pot esmenar sense canviar materials, es procedirà a fer-ho. En cas contrari es procedirà a canviar tot el material afectat.

En cas de manca d'elements o discrepàncies amb el projecte, es procedirà a l'adequació, d'acord amb el determini la DF.

PG INSTAL·LACIONS ELÈCTRIQUES, DOMÒTICA, FOTOVOLTAICA I MINIEÒLICA

PG4 APARELLS DE PROTECCIÓ

PG4C- INTERRUPTOR EN CÀRREGA MODULAR, COL·LOCAT

0.- ELEMENTS QUE CONTEMPLA EL PLEC

PG4C-BIF7.

Plec de condicions

1.- DEFINICIÓ I CONDICIONS DE LES PARTIDES D'OBRA EXECUTADES

Interruptor en càrrega amb o sense indicador lluminós.

L'execució de la unitat d'obra inclou les operacions següents:

- Col·locació i anivellació
- Connexionat
- Regulació dels paràmetres de funcionament, si és el cas

CONDICIONS GENERALS:

L'interruptor instal·lat ha de reunir les mateixes condicions exigides a l'element simple.

Ha de quedar anivellat i a la posició i l'alçària previstes al projecte o especificades per la DF

Cap part accessible de l'element instal·lat no ha d'estar en tensió, fora dels punts de connexió.

Quan es col·loca a pressió ha d'anar muntat sobre un perfil DIN simètric a l'interior d'una caixa o armari. En aquest cas, l'interruptor s'ha de subjectar pel mecanisme de fixació disposat per a tal fi.

Ha de quedar connectat correctament als conductors de fase i al neutre de la derivació.

Les connexions s'han de fer per pressió de vis.

Ha d'estar feta la prova d'instal·lació.

Els interruptors han de ser capaços de funcionar correctament en les condicions normals exigides en les normes.

Resistència a la tracció de les connexions: ≥ 30 N

Toleràncies d'instal·lació:

- Posició: La mateixa que l'exigida al quadre

2.- CONDICIONS DEL PROCÉS D'EXECUCIÓ

Els interruptors han de muntar-se segons les indicacions del fabricant, i atenent a les especificacions dels reglaments.

No s'ha de treballar amb tensió a la xarxa. Abans de procedir a la connexió es verificarà que els conductors estan sense tensió.

S'han d'identificar els conductors de cada fase i neutre per a la seva correcta connexió als borns de l'interruptor.

S'ha de comprovar que les característiques de l'aparell corresponen a les especificades a la DT
S'ha de verificar que els conductors quedin aprestats de forma segura.
Quan la secció dels conductors o requereixi es faran servir terminals per a fer les connexions.

3.- UNITAT I CRITERI D'AMIDAMENT

Unitat de quantitat instal·lada, mesurada segons les especificacions de la DT.
La instal·lació inclou la part proporcional de connexionats i accessoris dins dels quadres elèctrics.

4.- NORMATIVA DE COMPLIMENT OBLIGATORI

Real Decreto 842/2002 de 2 de agosto, por el que se aprueba el Reglamento Electrotécnico de Baja Tensión. REBT 2002.
UNE-EN 60947-3:2009 Aparatura de baja tensión. Parte 3: Interruptores, seccionadores, interruptores-seccionadores y combinados fusibles.

5.- CONDICIONS DE CONTROL D'EXECUCIÓ I DE L'OBRA ACABADA

CONTROL D'EXECUCIÓ. OPERACIONS DE CONTROL:

Les tasques de control a realitzar són les següents:

- Verificació de que els mecanismes instal·lats a cada lloc són el que es corresponen als especificats a la DT.
- Verificar que el sistema de fixació es correcte
- Verificar el funcionament de la instal·lació que comanden
- Verificar la connexió dels conductors i l'absència de derivacions no permeses en contactes dels mecanismes.
- Verificar en preses de corrent l'existència de la línia de terra i mesura de la tensió de contacte.

CONTROL DE L'OBRA ACABADA. OPERACIONS DE CONTROL:

Les tasques de control a realitzar són les següents:

- Realització i emissió d'informe amb resultats dels controls i mesures realitzades.

CRITERIS DE PRESA DE MOSTRES:

Es comprovarà per mostreig diferents punts de la instal·lació segons criteri de la DF.

Es mesurarà la tensió de contacte a un punt com a mínim de cada circuit.

INTERPRETACIÓ DE RESULTATS I ACTUACIONS EN CAS D'INCOMPLIMENT:

En cas d'incompliment de la Normativa vigent, es procedirà a la seva adequació.

En cas de deficiències de material o execució, es procedirà d'acord amb el que determini la DF.

CONTROL D'EXECUCIÓ. OPERACIONS DE CONTROL EN QUADRES GENERALS I SUBQUADRES:

Les tasques de control de qualitat de Quadres Generals, són les següents:

- Comprovació de la correcta implantació dels equips a l'obra.
- Comprovar la correcta identificació de fases, segons codi de colors
- Verificar el marcatge dels conductors a la sortida de línies de manera que s'identifiquin correctament tots els circuits.
- Verificar el marcatge amb materials adients, de tot el cablejat de comandament.
- Verificar la coherència entre la documentació escrita referent a la identificació de circuits i l'execució real.
- Verificar que les seccions dels conductors s'adeqüen a les proteccions i als requisits de projecte
- Verificar la connexió dels diferents circuits, comprovant la no existència de contactes fluixos, enllaços i unions no previstes.
- Comprovar que les longituds dels conductors siguin prou folgades per poder fer arranjaments futurs -sense necessitats d'enllaços.
- Verificar la correcta posada a terra de totes les parts metàl·liques del quadre.

- Verificar la correcta connexió dels conductors d'alimentació i sortides del quadre.
- Verificar la regulació de les proteccions (Intensitat, temps de retard) sigui d'acord a l'especificat.

CONTROL DE L'OBRA ACABADA. OPERACIONS DE CONTROL EN QUADRES GENERALS I SUBQUADRES:

Les tasques de control a realitzar són les següents:

- Realització i emissió d'informe amb resultats dels controls i assaigs realitzats, d'acord amb el que s'especifica a la taula d'assaigs i de quantificació dels mateixos.

CRITERIS DE PRESA DE MOSTRES EN QUADRES GENERALS I SUBQUADRES:

S'ha de comprovar la totalitat de la instal·lació.

INTERPRETACIÓ DE RESULTATS I ACTUACIONS EN CAS D'INCOMPLIMENT EN QUADRES GENERALS I SUBQUADRES:

Es cas de deficiències de material o execució, si es pot esmenar sense canviar materials, es procedirà a fer-ho. En cas contrari es procedirà a canviar tot el material afectat.

En cas de manca d'elements o discrepàncies amb el projecte, es procedirà a l'adequació, d'acord amb el determini la DF.

PG INSTAL·LACIONS ELÈCTRIQUES, DOMÒTICA, FOTOVOLTAICA I MINIEÒLICA

PG6 MECANISMES

PG65- CAIXA PER A MECANISMES, COL·LOCADA

0.- ELEMENTS QUE CONTEMPLA EL PLEC

PG65-483R.

Plec de condicions

1.- DEFINICIÓ I CONDICIONS DE LES PARTIDES D'OBRA EXECUTADES

Mecanismes per a instal·lacions elèctriques, encastats o muntats superficialment i els elements necessaris per a la seva col·locació encastada, caixes, plaques i marcs.

S'han considerat les unitats d'obra següents:

- Caixes per a 1,2 o 3 mecanismes encastades en paraments
- Caixes per a mecanismes, amb tapa, encastades a terra
- Caixes per a mecanismes amb tapa, col·locades en terra tècnic

L'execució de la unitat d'obra inclou les operacions següents:

Caixes per a mecanismes, interruptors, commutadors, endolls, polsadors, portafusibles o reguladors d'intensitat:

- Replanteig de la unitat d'obra
- Muntatge, fixació i anivellació
- Connexionat
- Retirada de l'obra de les restes d'emalatges, retalls de tubs, cables, etc.

CONDICIONS GENERALS:

La posició ha de ser la reflectida a la DT o, en el seu defecte, la indicada per la DF.

Toleràncies d'instal·lació:

- Posició: ± 20 mm

CAIXES PER A MECANISMES:

S'han de complir les especificacions de la ITC-MIE-BT-019

Els tubs han d'entrar a dintre de les caixes per les finestres previstes pel fabricant. No s'han de transmetre esforços entre les caixes i les altres parts de la instal·lació elèctrica.

Els tubs han d'entrar perpendicularment a les parets de les caixes.
En les caixes amb tapa, la tapa s'ha de poder obrir i tancar correctament.
CAIXES PER A MECANISMES ENCASTADES EN PARAMENTS:
La caixa ha de quedar encastada al parament. Ha d'anar collada amb guix i ha de quedar al mateix pla que el parament acabat.
Ha de quedar amb els costats aplomats.
Toleràncies d'instal·lació:
- Aplomat: $\pm 2\%$

2.- CONDICIONS DEL PROCÉS D'EXECUCIÓ

Abans de començar els treballs de muntatge, s'ha de fer un replanteig que ha de ser aprovat per la DF.
S'ha de comprovar que les característiques del producte corresponen a les especificades al projecte.
Els materials s'han d'inspeccionar abans de la seva col·locació.
La seva instal·lació no ha d'alterar les característiques dels elements.
La col·locació de l'element s'ha de fer seguint les indicacions del fabricant.
En les caixes encastades, s'ha de tenir cura de que no entri material de reblert a l'interior de la caixa. Per aquest motiu, s'han d'ajustar els tubs a les finestres de les caixes.
Un cop instal·lat, s'ha de procedir a la retirada de l'obra de tots els materials sobrants (embalatges, retalls de cables, etc.).

3.- UNITAT I CRITERI D'AMIDAMENT

Unitat de quantitat instal·lada, mesurada segons les especificacions de la DT.

4.- NORMATIVA DE COMPLIMENT OBLIGATORI

NORMATIVA GENERAL:
Real Decreto 842/2002 de 2 de agosto, por el que se aprueba el Reglamento Electrotécnico de Baja Tensión. REBT 2002.

5.- CONDICIONS DE CONTROL D'EXECUCIÓ I DE L'OBRA ACABADA

CONTROL D'EXECUCIÓ. OPERACIONS DE CONTROL:
Les tasques de control a realitzar són les següents:
- Verificació de que els mecanismes instal·lats a cada lloc són el que es corresponen als especificats a la DT.
- Verificar que el sistema de fixació es correcte
- Verificar el funcionament de la instal·lació que comanden
- Verificar la connexió dels conductors i l'absència de derivacions no permeses en contactes dels mecanismes.
- Verificar en preses de corrent l'existència de la línia de terra i mesura de la tensió de contacte.

CONTROL DE L'OBRA ACABADA. OPERACIONS DE CONTROL:
Les tasques de control a realitzar són les següents:
- Realització i emissió d'informe amb resultats dels controls i mesures realitzades.

CRITERIS DE PRESA DE MOSTRES:

Es comprovarà per mostreig diferents punts de la instal·lació segons criteri de la DF.
Es mesurarà la tensió de contacte a un punt com a mínim de cada circuit.
INTERPRETACIÓ DE RESULTATS I ACTUACIONS EN CAS D'INCOMPLIMENT:
En cas d'incompliment de la Normativa vigent, es procedirà a la seva adequació.
En cas de deficiències de material o execució, es procedirà d'acord amb el que determini la DF.

PG INSTAL·LACIONS ELÈCTRIQUES, DOMÒTICA, FOTOVOLTAICA I MINIEÒLICA

PG6 MECANISMES

PG6E- INTERRUPTORS I COMMUTADORS, COL·LOCATS

0.- ELEMENTS QUE CONTEMPLA EL PLEC

PG6E-77H2, PG6E-773K.

Plec de condicions

1.- DEFINICIÓ I CONDICIONS DE LES PARTIDES D'OBRA EXECUTADES

Mecanismes per a instal·lacions elèctriques, encastats o muntats superficialment i els elements necessaris per a la seva col·locació encastada, caixes, plaques i marcs.

S'han considerat les unitats d'obra següents:

- Interruptors i commutadors encastats o muntats superficialment.

L'execució de la unitat d'obra inclou les operacions següents:

Caixes per a mecanismes, interruptors, commutadors, endolls, polsadors, portafusibles o reguladors d'intensitat:

- Replanteig de la unitat d'obra

- Muntatge, fixació i anivellació

- Connexionat

- Retirada de l'obra de les restes d'embalatges, retalls de tubs, cables, etc.

CONDICIONS GENERALS:

La posició ha de ser la reflectida a la DT o, en el seu defecte, la indicada per la DF.

Toleràncies d'instal·lació:

- Posició: ± 20 mm

INTERRUPTORS, COMMUTADORS, ENDOLLS, POLSADORS, PORTAFUSIBLES O REGULADORS D'INTENSITAT:

Un cop instal·lat i connectat a la xarxa no han de ser accessibles les parts que hagin d'estar en tensió.

Les fases (o fase i neutre) i el conductor de protecció, si n'hi ha, han d'estar connectats als borns de la base per pressió de cargols.

Ha de quedar amb els costats aplomats i en el mateix pla que el parament.

Quan es col·loca muntat superficialment, l'element ha de quedar fixat sòlidament al suport.

Quan es col·loca encastat, l'element ha de quedar fixat sòlidament a la caixa de mecanismes, la qual ha de complir les especificacions fixades en el seu plec de condicions.

Resistència a la tracció de les connexions: ≥ 30 N

Toleràncies d'instal·lació:

- Aplomat: $\pm 2\%$

2.- CONDICIONS DEL PROCÉS D'EXECUCIÓ

Abans de començar els treballs de muntatge, s'ha de fer un replanteig que ha de ser aprovat per la DF.
S'ha de comprovar que les característiques del producte corresponen a les especificades al projecte.
Els materials s'han d'inspeccionar abans de la seva col·locació.
La seva instal·lació no ha d'alterar les característiques dels elements.

La col·locació de l'element s'ha de fer seguint les indicacions del fabricant.
Un cop instal·lat, s'ha de procedir a la retirada de l'obra de tots els materials sobrants (embalatges, retalls de cables, etc.).

3.- UNITAT I CRITERI D'AMIDAMENT

Unitat de quantitat instal·lada, mesurada segons les especificacions de la DT.

4.- NORMATIVA DE COMPLIMENT OBLIGATORI

NORMATIVA GENERAL:

Real Decreto 842/2002 de 2 de agosto, por el que se aprueba el Reglamento Electrotécnico de Baja Tensión. REBT 2002.

INTERRUPTORS, COMMUTADORS, ENDOLLS, POLSADORS, PORTAFUSIBLES O REGULADORS D'INTENSITAT: UNE-EN 60669-1:1996 Interruptores para instalaciones eléctricas fijas, domésticas y análogas. Parte 1: Prescripciones generales.

5.- CONDICIONS DE CONTROL D'EXECUCIÓ I DE L'OBRA ACABADA

CONTROL D'EXECUCIÓ. OPERACIONS DE CONTROL:

Les tasques de control a realitzar són les següents:

- Verificació de que els mecanismes instal·lats a cada lloc són el que es corresponen als especificats a la DT.
- Verificar que el sistema de fixació es correcte
- Verificar el funcionament de la instal·lació que comanden
- Verificar la connexió dels conductors i l'absència de derivacions no permeses en contactes dels mecanismes.
- Verificar en preses de corrent l'existència de la línia de terra i mesura de la tensió de contacte.

CONTROL DE L'OBRA ACABADA. OPERACIONS DE CONTROL:

Les tasques de control a realitzar són les següents:

- Realització i emissió d'informe amb resultats dels controls i mesures realitzades.

CRITERIS DE PRESA DE MOSTRES:

Es comprovarà per mostreig diferents punts de la instal·lació segons criteri de la DF.

Es mesurarà la tensió de contacte a un punt com a mínim de cada circuit.

INTERPRETACIÓ DE RESULTATS I ACTUACIONS EN CAS D'INCOMPLIMENT:

En cas d'incompliment de la Normativa vigent, es procedirà a la seva adequació.

En cas de deficiències de material o execució, es procedirà d'acord amb el que determini la DF.

PG INSTAL·LACIONS ELÈCTRIQUES, DOMÒTICA, FOTOVOLTAICA I MINIEÒLICA

PG6 MECANISMES

PG6I- MARC PER A MECANISME ELÈCTRIC, COL·LOCAT

0.- ELEMENTS QUE CONTEMPLA EL PLEC

PG6I-78C8,PG6I-78CJ.

Plec de condicions

1.- DEFINICIÓ I CONDICIONS DE LES PARTIDES D'OBRA EXECUTADES

Mecanismes per a instal·lacions elèctriques, encastats o muntats superficialment i els elements necessaris per a la seva col·locació encastada, caixes, plaques i marcs.

S'han considerat les unitats d'obra següents:

- Placa i marc per a un o varis elements, col·locada a mecanismes encastats

L'execució de la unitat d'obra inclou les operacions següents:

Placa, marc o tapa cega:

- Replanteig de la unitat d'obra
- Fixació i nivellació

CONDICIONS GENERALS:

La posició ha de ser la reflectida a la DT o, en el seu defecte, la indicada per la DF.

Toleràncies d'instal·lació:

- Posició: ± 20 mm

PLACA, MARC O TAPA CEGA:

El mecanisme ha de quedar immobilitzat fins i tot quan s'accioni, acció que cal fer sense cap dificultat.

La placa o tapa, ha de quedar ben adossada al parament.

El marc ha de quedar sòlidament fixat sobre la caixa per mitjà dels cargols o de les grapes que porta.

La placa ha de quedar subjectada a pressió sobre el marc i el mecanisme ha de quedar entre tots dos.

2.- CONDICIONS DEL PROCÉS D'EXECUCIÓ

Abans de començar els treballs de muntatge, s'ha de fer un replanteig que ha de ser aprovat per la DF.

S'ha de comprovar que les característiques del producte corresponen a les especificades al projecte.

Els materials s'han d'inspeccionar abans de la seva col·locació.

La seva instal·lació no ha d'alterar les característiques dels elements.

La col·locació de l'element s'ha de fer seguint les indicacions del fabricant.

Un cop instal·lat, s'ha de procedir a la retirada de l'obra de tots els materials sobrants (embalatges, retalls de cables, etc.).

3.- UNITAT I CRITERI D'AMIDAMENT

Unitat de quantitat instal·lada, mesurada segons les especificacions de la DT.

4.- NORMATIVA DE COMPLIMENT OBLIGATORI

NORMATIVA GENERAL:

Real Decreto 842/2002 de 2 de agosto, por el que se aprueba el Reglamento Electrotécnico de Baja Tensión. REBT 2002.

PG INSTAL·LACIONS ELÈCTRIQUES, DOMÒTICA, FOTOVOLTAICA I MINIEÒLICA

PG6 MECANISMES

PG6M- PRESA DE CORRENT AMB LINIA

0.- ELEMENTS QUE CONTEMPLA EL PLEC

PG6M-RP6PA8.

Plec de condicions

PG INSTAL·LACIONS ELÈCTRIQUES, DOMÒTICA, FOTOVOLTAICA I MINIEÒLICA

PG6 MECANISMES

PG6M- PRESA DE CORRENT AMB LINIA

PG6M-RP PRESA DE CORRENT AMB LINIA

0.- ELEMENTS QUE CONTEMPLA EL PLEC

PG6M-RP6PA8.

Plec de condicions

PG INSTAL·LACIONS ELÈCTRIQUES, DOMÒTICA, FOTOVOLTAICA I MINIEÒLICA

PG6 MECANISMES

PG6O- PRESA DE CORRENT, COL·LOCADA

0.- ELEMENTS QUE CONTEMPLA EL PLEC

PG6O-77N0.

Plec de condicions

1.- DEFINICIÓ I CONDICIONS DE LES PARTIDES D'OBRA EXECUTADES

Mecanismes per a instal·lacions elèctriques, encastats o muntats superficialment i els elements necessaris per a la seva col·locació encastada, caixes, plaques i marcs.

S'han considerat les unitats d'obra següents:

- Endolls bipolars o tripolars amb terra o sense connexió a terra, encastats o muntats superficialment.

L'execució de la unitat d'obra inclou les operacions següents:

Caixes per a mecanismes, interruptors, commutadors, endolls, polsadors, portafusibles o reguladors d'intensitat:

- Replanteig de la unitat d'obra
- Muntatge, fixació i anivellació
- Connexionat

- Retirada de l'obra de les restes d'embalatges, retalls de tubs, cables, etc.

CONDICIONS GENERALS:

La posició ha de ser la reflectida a la DT o, en el seu defecte, la indicada per la DF.

Toleràncies d'instal·lació:

- Posició: ± 20 mm

INTERRUPTORS, COMMUTADORS, ENDOLLS, POLSADORS, PORTAFUSIBLES O REGULADORS D'INTENSITAT:

Un cop instal·lat i connectat a la xarxa no han de ser accessibles les parts que hagin d'estar en tensió.

Les fases (o fase i neutre) i el conductor de protecció, si n'hi ha, han d'estar connectats als borns de la base per pressió de cargols.

Ha de quedar amb els costats aplomats i en el mateix pla que el parament.

Quan es col·loca muntat superficialment, l'element ha de quedar fixat sòlidament al suport.

Quan es col·loca encastat, l'element ha de quedar fixat sòlidament a la caixa de mecanismes, la qual ha de complir les especificacions fixades en el seu plec de condicions.

L'endoll instal·lat ha de complir les especificacions de la MI-BT-024.

Resistència a la tracció de les connexions: ≥ 30 N

Toleràncies d'instal·lació:

- Aplomat: $\pm 2\%$

2.- CONDICIONS DEL PROCÉS D'EXECUCIÓ

Abans de començar els treballs de muntatge, s'ha de fer un replanteig que ha de ser aprovat per la DF.

S'ha de comprovar que les característiques del producte corresponen a les especificades al projecte.

Els materials s'han d'inspeccionar abans de la seva col·locació.

La seva instal·lació no ha d'alterar les característiques dels elements.

La col·locació de l'element s'ha de fer seguint les indicacions del fabricant.

Un cop instal·lat, s'ha de procedir a la retirada de l'obra de tots els materials sobrants (embalatges, retalls de cables, etc.).

3.- UNITAT I CRITERI D'AMIDAMENT

Unitat de quantitat instal·lada, mesurada segons les especificacions de la DT.

4.- NORMATIVA DE COMPLIMENT OBLIGATORI

NORMATIVA GENERAL:

Real Decreto 842/2002 de 2 de agosto, por el que se aprueba el Reglamento Electrotécnico de Baja Tensión. REBT 2002.

INTERRUPTORS, COMMUTADORS, ENDOLLS, POLSADORS, PORTAFUSIBLES O REGULADORS D'INTENSITAT: UNE-EN 60669-1:1996 Interruptores para instalaciones eléctricas fijas, domésticas y análogas. Parte 1: Prescripciones generales.

5.- CONDICIONS DE CONTROL D'EXECUCIÓ I DE L'OBRA ACABADA

CONTROL D'EXECUCIÓ. OPERACIONS DE CONTROL:

Les tasques de control a realitzar són les següents:

- Verificació de que els mecanismes instal·lats a cada lloc són el que es corresponen als especificats a la DT.
- Verificar que el sistema de fixació es correcte
- Verificar el funcionament de la instal·lació que comanden
- Verificar la connexió dels conductors i l'absència de derivacions no permeses en contactes dels mecanismes.
- Verificar en preses de corrent l'existència de la línia de terra i mesura de la tensió de contacte.
CONTROL DE L'OBRA ACABADA. OPERACIONS DE CONTROL:
Les tasques de control a realitzar són les següents:
- Realització i emissió d'informe amb resultats dels controls i mesures realitzades.
CRITERIS DE PRESA DE MOSTRES:
Es comprovarà per mostreig diferents punts de la instal·lació segons criteri de la DF.
Es mesurarà la tensió de contacte a un punt com a mínim de cada circuit.
INTERPRETACIÓ DE RESULTATS I ACTUACIONS EN CAS D'INCOMPLIMENT:
En cas d'incompliment de la Normativa vigent, es procedirà a la seva adequació.
En cas de deficiències de material o execució, es procedirà d'acord amb el que determini la DF.

- Posició: ± 20 mm
- Aplomat: ± 2 mm

2.- CONDICIONS DEL PROCÉS D'EXECUCIÓ

La instal·lació elèctrica s'ha de fer sense tensió a la línia.
La col·locació i connexió de la lluminària s'han de fer seguint les instruccions del fabricant.
Abans de començar els treballs de muntatge, s'ha de fer un replanteig que ha de ser aprovat per la DF.
S'ha de comprovar que les característiques tècniques de l'aparell corresponguin a les especificades al projecte.
Tots els elements s'han d'inspeccionar abans de la seva col·locació.
La seva instal·lació no ha d'alterar les característiques de l'element.
Cal comprovar la idoneïtat de la tensió disponible amb la de l'equip de la lluminària.
Un cop instal·lat l'equip, es procedirà a la retirada de l'obra de tots els materials sobrants com ara embalatges, retalls de tubs, cables, etc.

3.- UNITAT I CRITERI D'AMIDAMENT

Unitat de quantitat instal·lada, mesurada segons les especificacions de la DT.
La instal·lació inclou la làmpada, el cablejat interior i l'equip complet d'encesa en el seu cas.

4.- NORMATIVA DE COMPLIMENT OBLIGATORI

Real Decreto 842/2002 de 2 de agosto, por el que se aprueba el Reglamento Electrotécnico de Baja Tensión. REBT 2002.
Real Decreto 173/2010, de 19 de febrero, por el que se modifica el Código Técnico de la Edificación, aprobado por el Real Decreto 314/2006, de 17 de marzo, en materia de accesibilidad y no discriminación de las personas con discapacidad.
UNE 72550:1985 Alumbrado de emergencia. Clasificación y definiciones.
UNE 72551:1985 Alumbrado (de emergencia) de evacuación. Actuación.
UNE 72552:1985 Alumbrado (de emergencia) de seguridad. Actuación.
UNE 72553:1985 Alumbrado (de emergencia) de continuidad. Actuación.

5.- CONDICIONS DE CONTROL D'EXECUCIÓ I DE L'OBRA ACABADA

CONTROL D'EXECUCIÓ. OPERACIONS DE CONTROL:
Les tasques de control a realitzar són les següents:
- Comprovació de la correcta instal·lació de les lluminàries.
- Control visual de la instal·lació (linealitat, suports).
- Verificar el funcionament de l'enllumenat, comprovant la correcta distribució de les enceses i l'equilibrat de fases, si és el cas.
- Mesurar nivells d'il·luminació
CONTROL DE L'OBRA ACABADA. OPERACIONS DE CONTROL:
Les tasques de control a realitzar són les següents:
- Realització i emissió d'informe amb resultats dels controls i mesures realitzades.
CRITERIS DE PRESA DE MOSTRES:
Es realitzarà el control visual i es verificarà el funcionament de tota la instal·lació.
Es comprovarà l'equilibrat de fases, si és el cas, de forma aleatòria en punts amb diferents distribució.
Es mesuraran els nivells d'il·luminació en cada local de característiques diferents.
INTERPRETACIÓ DE RESULTATS I ACTUACIONS EN CAS D'INCOMPLIMENT:
En cas d'incompliment de la Normativa vigent, es procedirà a la seva adequació.

PH INSTAL·LACIONS D'ENLLUMENAT

PH5 LLUMS D'EMERGÈNCIA I SENYALITZACIÓ

PH57- LLUM D'EMERGÈNCIA AMB LÀMPADA LED, COL·LOCAT

0.- ELEMENTS QUE CONTEMPLA EL PLEC

PH57-B3BJ.

Plec de condicions

1.- DEFINICIÓ I CONDICIONS DE LES PARTIDES D'OBRA EXECUTADES

Llum d'emergència i senyalització amb làmpada fluorescent o led, muntada superficialment o encastada.
S'han considerat els tipus de col·locació següents:
- Muntades superficialment
- Muntades encastades
L'execució de la unitat d'obra inclou les operacions següents:
- Replanteig de la unitat d'obra
- Muntatge, fixació i anivellament
- Connexió i col·locació de les làmpades
- Comprovació del funcionament
- Retirada de l'obra de les restes d'embalatges, retalls de tubs, cables, etc.
CONDICIONS GENERALS:
La posició ha de ser la reflectida a la DT o, en el seu defecte, la indicada per la DF.
Ha de quedar fixat sòlidament al suport, amb el sistema de fixació disposat pel fabricant.
Ha d'estar connectada a la xarxa d'alimentació elèctrica i a la línia de terra.
No s'han de transmetre esforços entre els elements de la instal·lació elèctrica (tubs i cables) i la lluminària.
La làmpada ha de quedar allotjada al portalàmpades i fent contacte amb aquest.
Els cables han d'entrar al cos de la lluminària pels punts previstos pel fabricant.
Toleràncies d'instal·lació:

En cas de deficiències de material o execució, es procedirà d'acord amb el que determini la DF.

PH INSTAL·LACIONS D'ENLLUMENAT

PHB LLUMS ESPECIALS

PHB3- LLUM ESTANC AMB LEDS, MUNTAT

0.- ELEMENTS QUE CONTEMPLA EL PLEC

PHB3-C03L.

Plec de condicions

1.- DEFINICIÓ I CONDICIONS DE LES PARTIDES D'OBRA EXECUTADES

Llum estanc, muntat superficialment.

S'han considerat els següents tipus de llums:

- Llums per a tubs fluorescents de doble casquet
- Llums amb làmpades LED

S'han considerat els tipus de col·locació següents:

- Muntades superficialment al sostre

L'execució de la unitat d'obra inclou les operacions següents:

- Replanteig de la unitat d'obra
- Muntatge, fixació i anivellament
- Connexionat i col·locació de les làmpades
- Comprovació del funcionament
- Retirada de l'obra de les restes d'embalatges, retalls de tubs, cables, etc.

CONDICIONS GENERALS:

La posició ha de ser la fixada a la DT.

MUNTADA SUPERFICIALMENT AL SOSTRE:

Ha de quedar fixada sòlidament, amb el sistema de fixació disposat pel fabricant.

Ha d'estar connectada a la xarxa d'alimentació elèctrica i a la línia de terra.

No s'han de transmetre esforços entre els elements de la instal·lació elèctrica (tubs i cables) i la lluminària.

Els tubs fluorescents han de quedar allotjats als portalàmpades i fent contacte amb aquests.

Els cables han d'entrar al cos de la lluminària pels punts previstos pel fabricant.

Toleràncies d'instal·lació:

- Posició: ± 20 mm

2.- CONDICIONS DEL PROCÉS D'EXECUCIÓ

La col·locació i connexionat de la lluminària s'han de fer seguint les instruccions del fabricant.

Abans de començar els treballs de muntatge, es farà un replanteig previ que ha de ser aprovat per la DF

S'ha de comprovar que les característiques tècniques de l'aparell corresponen a les especificades al projecte.

Tots els elements s'han d'inspeccionar abans de la seva col·locació.

La seva instal·lació no ha d'alterar les característiques de l'element.

Cal comprovar la idoneïtat de la tensió disponible amb la de l'equip de la lluminària.

Les connexions elèctriques s'han de fer sense tensió a la línia.
Un cop instal·lat l'equip, es procedirà a la retirada de l'obra de tots els materials sobrants com ara embalatges, retalls de tubs, cables, etc.

3.- UNITAT I CRITERI D'AMIDAMENT

Unitat de quantitat instal·lada, mesurada segons les especificacions de la DT.

S'inclou en la partida d'obra el subministrament i la col·locació de les làmpades.

4.- NORMATIVA DE COMPLIMENT OBLIGATORI

Real Decreto 842/2002 de 2 de agosto, por el que se aprueba el Reglamento Electrotécnico de Baja Tensión. REBT 2002.

5.- CONDICIONS DE CONTROL D'EXECUCIÓ I DE L'OBRA ACABADA

CONTROL D'EXECUCIÓ. OPERACIONS DE CONTROL:

- Comprovació de la correcta instal·lació de les lluminàries.
- Control visual de la instal·lació (linealitat, suports).
- Verificar el funcionament de l'enllumenat, comprovant la correcta distribució de les enceses i l'equilibrat de fases, si és el cas.
- Mesurar nivells d'il·luminació

CONTROL DE L'OBRA ACABADA. OPERACIONS DE CONTROL:

Les tasques de control a realitzar són les següents:

- Realització i emissió d'informe amb resultats dels controls i mesures realitzades.

CRITERIS DE PRESA DE MOSTRES:

Es realitzarà el control visual i es verificarà el funcionament de tota la instal·lació.

Es comprovarà l'equilibrat de fases, si és el cas, de forma aleatòria en punts amb

diferents distribució.

Es mesuraran els nivells d'il·luminació en cada local de característiques diferents.

INTERPRETACIÓ DE RESULTATS I ACTUACIONS EN CAS D'INCOMPLIMENT:

En cas d'incompliment de la Normativa vigent, es procedirà a la seva adequació.

En cas de deficiències de material o execució, es procedirà d'acord amb el que determini la DF.

PJ INSTAL·LACIONS DE LAMPISTERIA, REG, PISCINES, APARELLS SANITARIS I AIGUA CALENTA SANITÀRIA

PJ2 AIXETES I ACCESSORIS PER A APARELLS SANITARIS

PJ21 AIXETES PER A APARELLS SANITARIS

PJ211- AIXETA PER A APARELLS SANITARIS, COL·LOCADA

0.- ELEMENTS QUE CONTEMPLA EL PLEC

PJ211-3EAS,PJ211-H7R7.

1.- DEFINICIÓ I CONDICIONS DE LES PARTIDES D'OBRA EXECUTADES

Col·locació i connexió a la xarxa d'aigua d'aixetes i accessoris per a aparells sanitaris, muntades superficialment o encastades.

S'han considerat els elements següents:

- Aixeta connectada al tub d'alimentació

L'execució de la unitat d'obra inclou les operacions següents:

- Preparació de la zona de treball

- Col·locació de l'aixeta o l'accessori

- Segellat dels junts

- Connexió a la xarxa d'aigua

CONDICIONS GENERALS:

Un cop col·locada l'aixeta o l'accessori, ha de reunir les mateixes condicions exigides a l'element simple.

L'aixeta, la bateria o el braç de dutxa, ha de quedar anivellada en totes dues direccions, a la posició prevista en el projecte i centrat amb l'espejament de l'enrajolat.

L'alçària de muntatge de l'element ha de ser la reflectida en el projecte o, en el seu defecte, la indicada per la DF.

Ha de quedar ben fixat al seu suport.

S'ha de garantir l'estanquitat de les connexions amb els tubs d'alimentació i amb els de desguàs quan calgui.

Toleràncies d'instal·lació:

- Nivell: ± 10 mm

2.- CONDICIONS DEL PROCÉS D'EXECUCIÓ

La posició de l'element respecte al pla del parament ha de ser l'adequada per a obtenir un bon acord amb el revestiment.

No s'han de col·locar junts de material endurable a les rosques.

L'enroscada, en el seu cas, s'ha de fer sense forçar ni malmetre la rosca.

Les zones per soldar s'han de netejar i fregar abans.

El muntatge s'ha de realitzar seguint les instruccions del fabricant.

3.- UNITAT I CRITERI D'AMIDAMENT

Unitat de quantitat instal·lada, mesurada segons les especificacions de la DT.

4.- NORMATIVA DE COMPLIMENT OBLIGATORI

Documento Básico de Salubridad DB-HS, parte II del CTE, aprobado por el Real Decreto 314/2006.

5.- CONDICIONS DE CONTROL D'EXECUCIÓ I DE L'OBRA ACABADA

OPERACIONS DE CONTROL:

Les tasques de control a realitzar són les següents:

- Comprovació de la correcta instal·lació dels materials i equips a l'obra

- Verificació de la correcta execució de la instal·lació segons instruccions de fabricant.

- Es comprovarà que la pressió mínima ha de ser: - 100 kPa per aixetes - 150 kPa per fluxors i calentadors

- Es comprovarà que la pressió en qualsevol punt de consum no pot superar 500 kPa.

- Es verificarà l'existència de dispositius d'estalvi d'aigua en les aixetes en edificis de pública concurrència.

- Realització i emissió d'informe amb resultats dels controls i assaigs realitzats, d'acord amb el que s'especifica a la taula d'assaigs i quantificació dels mateixos.

CRITERIS DE PRESA DE MOSTRA

Es realitzarà l'assaig de cabals mínims, considerant el funcionament simultani de les instal·lacions susceptibles de fer-ho a la realitat. Es verificarà: el total de la instal·lació, per plantes o sectors i per zones humides.

INTERPRETACIÓ DE RESULTATS I ACTUACIONS EN CAS D'INCOMPLIMENT:

En cas de deficiències de material o execució, si es pot esmenar sense canviar materials, s'ha de procedir a fer-ho. En cas contrari, s'ha de procedir a canviar tot el material afectat.

En cas de manca d'elements o discrepàncies amb el projecte, s'ha de procedir a l'adequació, d'acord amb el que determini la DF.

PO INSTAL·LACIONS ELÈCTRIQUES, DOMÒTICA, FOTOVOLTAICA I MINIEÒLICA

PO6 MECANISMES

PO6A- INTERRUPTOR COL·LOCAT ENCASTAT

0.- ELEMENTS QUE CONTEMPLA EL PLEC

PO6A-77PE.

Plec de condicions

1.- DEFINICIÓ I CONDICIONS DE LES PARTIDES D'OBRA EXECUTADES

Col·locació de mecanismes encastats, inclosa la instal·lació elèctrica.

S'han considerat les unitats d'obra següents:

- Col·locació d'interruptors i commutadors

- Col·locació d'endolls

L'execució de la unitat d'obra inclou les operacions següents:

- Preparació de la zona de treball

- Replanteig del traçat de la instal·lació

- Obertura de regates per a encastar els tubs elèctrics

- Formació d'encastos per a caixes de mecanismes i de derivació

- Col·locació dels tubs de protecció elèctrica encastats

- Col·locació de les caixes de mecanismes i de derivació

- Tapat de la regata amb guix

- Collat amb guix de les caixes de mecanismes i de derivació

- Col·locació dels mecanismes

- Estesa dels cables elèctrics per l'interior dels tubs i execució de totes les connexions

- Col·locació de plaques i marcs

- Retirada de l'obra de les restes d'emalatges, retalls de tubs, cables, etc.

CONDICIONS GENERALS:

Els diferents elements que conformen la instal·lació han de quedar en la posició prevista a la DT o en el seu defecte, en la indicada per la DF.

Les connexions elèctriques han d'estar fetes a dintre de les caixes de connexions de la instal·lació o bé en els borns dels mecanismes.

Un cop acabades les tasques de muntatge no pot quedar en tensió cap punt accessible de la instal·lació fora dels punts de connexió.

Les regates han d'estar fetes al lloc indicat a la DT, amb les modificacions introduïdes al replanteig previ, aprovades per la DF.

Han de ser rectes.

Si la paret és estructural, la regata no pot ser horitzontal.

Ha de quedar completament tapada i enrasada amb el parament de la paret.
No ha de sobresortir en cap punt el tub o d'altres elements col·locats dins de la regata.
Fondària:
- Paret estructural: < 1/6 gruix paret
- Paret no estructural: < 1/3 gruix paret
Pendent: $\geq 70^\circ$
Separació als brancals: ≥ 20 cm
Separació entre regates: ≥ 50 cm
Toleràncies d'execució:
- Replanteig: ± 10 mm
- Fondària: + 0 mm, - 5 mm
Els encastos han d'estar fets al lloc indicat a la DT, amb les modificacions introduïdes al replanteig previ, aprovades per la DF.
L'element per encastar ha de quedar col·locat a la posició correcta en condicions de ser utilitzat, de rebre els mecanismes que li pertocuin (si és el cas), etc.
El forat al voltant de l'element ha d'estar completament reblert, i enrasat amb el parament de la paret.
Fondària: $\leq 1/2$ gruix de la paret
Separació als brancals: ≥ 20 cm
Toleràncies d'execució:
- Replanteig: ± 10 mm
- Fondària: + 0 mm, - 5 mm
El tub no pot tenir empalmaments entre els registres (caixes de derivació, pericons, etc.), ni entre aquests i les caixes de mecanismes.
El tub s'ha de fixar al fons d'una regata oberta al parament, coberta amb guix.
El radi de curvatura dels canvis de direcció de la canalització encastada no ha de ser mai inferior a 140 mm.
Nombre de corbes de 90° entre dos registres consecutius: ≤ 3
Recobriments de guix: ≥ 1 cm
Toleràncies d'instal·lació:
- Penetració dels tubs dintre les caixes: ± 2 mm
La caixa ha de quedar fixada sòlidament al parament per un mínim de quatre punts.
La posició ha de ser la fixada a la DT.
Toleràncies d'instal·lació:
- Posició: ± 20 mm
- Aplomat: $\pm 2\%$
La caixa de mecanismes col·locada encastada ha de complir les especificacions de la ITC-MIE-BT-019
Els tubs han d'entrar a dintre de les caixes per les finestres previstes pel fabricant.
No s'han de transmetre esforços entre les caixes i les altres parts de la instal·lació elèctrica.
Els tubs han d'entrar perpendicularment a les parets de les caixes.
La caixa ha de quedar encastada al parament. Ha d'anar collada amb guix i ha de quedar al mateix pla que el parament acabat.
Ha de quedar amb els costats aplomats.
Toleràncies d'instal·lació:
- Posició: ± 20 mm
- Aplomat: $\pm 2\%$
El mecanisme col·locat ha de complir les especificacions de la ITC-MIE-BT-019.
Un cop instal·lat i connectat a la xarxa no han de ser accessibles les parts que hagin d'estar en tensió.
Les fases (o fase i neutre) i el conductor de protecció, si n'hi ha, han d'estar connectats als borns de la base per pressió de cargols.
Ha de quedar amb els costats aplomats i en el mateix pla que el parament.
Quan es col·loca encastat, l'element ha de quedar fixat sòlidament a la caixa de mecanismes, la qual ha de complir les especificacions fixades en el seu plec de condicions.
Resistència a la tracció de les connexions: ≥ 30 N
Toleràncies d'execució:

- Posició: ± 20 mm
- Aplomat: $\pm 2\%$
El conductor ha de penetrar dins les caixes de derivació, de connexió dels equips i dels mecanismes elèctrics.
El cable ha de portar una identificació mitjançant anelles o brides del circuit al qual pertany, a la sortida del quadre de protecció.
No ha d'haver-hi empalmaments entre les caixes de derivació, ni entre aquestes i els mecanismes.
Els empalmaments i les derivacions han d'estar fets amb borns o regletes de connexió.
Els conductors han de quedar estesos de manera que les seves propietats no quedin danyades.
Els conductors han d'estar protegits contra els danys mecànics que puguin venir després de la seva instal·lació.
En tots els llocs on el cable sigui susceptible d'estar sotmès a danys, es protegirà mecànicament mitjançant tub o safata d'acer galvanitzat.
Radi de curvatura mínim admissible durant l'estesa:
- Cables unipolars: Radi mínim de quinze vegades el diàmetre del cable.
- Cables multiconductors: Radi mínim de dotze vegades el diàmetre del cable.
Penetració del conductor dins les caixes: ≥ 10 cm
Toleràncies d'instal·lació:
- Penetració del conductor dins les caixes: ± 10 mm
El mecanisme ha de quedar immobilitzat fins i tot quan s'accioni, acció que cal fer sense cap dificultat.
La placa o tapa, ha de quedar ben adossada al parament.
El marc ha de quedar sòlidament fixat sobre la caixa per mitjà dels cargols o de les grapes que porta.
La placa ha de quedar subjectada a pressió sobre el marc i el mecanisme ha de quedar entre tots dos.

2.- CONDICIONS DEL PROCÉS D'EXECUCIÓ

L'ordre d'execució de les feines ha de ser l'indicat en el primer apartat, on s'enumeren les operacions incloses a la unitat d'obra.
Cadascuna de les operacions que configuren la unitat d'obra ha de complir el seu plec de condicions.
Després d'executar cadascuna de les operacions que configuren la unitat d'obra, i abans de fer una operació que ocultí el resultat d'aquesta, s'ha de permetre que la DF verifiqui que es compleix el plec de condicions de l'operació.

3.- UNITAT I CRITERI D'AMIDAMENT

Unitat de quantitat instal·lada, mesurada segons les especificacions de la DT.

4.- NORMATIVA DE COMPLIMENT OBLIGATORI

Real Decreto 842/2002 de 2 de agosto, por el que se aprueba el Reglamento Electrotécnico de Baja Tensión. REBT 2002.

5.- CONDICIONS DE CONTROL D'EXECUCIÓ I DE L'OBRA ACABADA

CONTROL D'EXECUCIÓ. OPERACIONS DE CONTROL EN CABLEJAT:
Les tasques de control a realitzar són les següents:
- Comprovació de la correcta instal·lació dels conductors
- Verificar que els tipus i seccions dels conductors s'adeqüen a l'especificat al projecte
- Verificar la no existència d'empalmaments fora de les caixes

- Verificar a caixes la correcta execució dels empalmaments i l'ús de borns de connexió adequats
- Verificar l'ús adequat dels codis de colors
- Verificar les distàncies de seguretat respecte altres conduccions (aigua, gas, gasos cremats i senyals febles) segons cadascun dels reglaments d'aplicació.
- Assaigs segons REBT.
CONTROL D'EXECUCIÓ. OPERACIONS DE CONTROL EN MECANISMES:
Les tasques de control a realitzar són les següents:
- Verificació de que els mecanismes instal·lats a cada lloc són el que es corresponen als especificats a la DT.
- Verificar que el sistema de fixació es correcte
- Verificar el funcionament de la instal·lació que comanden
- Verificar la connexió dels conductors i l'absència de derivacions no permeses en contactes dels mecanismes.
- Verificar en preses de corrent l'existència de la línia de terra i mesura de la tensió de contacte.
CONTROL DE L'OBRA ACABADA. OPERACIONS DE CONTROL EN CABLEJAT:
Les tasques de control a realitzar són les següents:
- Realització i emissió d'informe amb resultats dels controls i assaigs realitzats, d'acord amb el que s'especifica a la taula d'assaigs i de quantificació dels mateixos.
CONTROL DE L'OBRA ACABADA. OPERACIONS DE CONTROL EN MECANISMES:
Les tasques de control a realitzar són les següents:
- Realització i emissió d'informe amb resultats dels controls i mesures realitzades.
CRITERIS DE PRESA DE MOSTRES EN CABLEJAT:
Resistència d'aïllament: Es realitzarà a tots els circuits
Rigidesa dielèctrica: Es realitzarà a les línies principals
Caiguda de tensió: Es mesuraran els circuits més desfavorables i les línies que hagin sigut modificades el seu recorregut respecte projecte.
CRITERIS DE PRESA DE MOSTRES EN MECANISMES:
Es comprovarà per mostreig diferents punts de la instal·lació segons criteri de la DF.
Es mesurarà la tensió de contacte a un punt com a mínim de cada circuit.
INTERPRETACIÓ DE RESULTATS I ACTUACIONS EN CAS D'INCOMPLIMENT:
En cas d'incompliment de la Normativa vigent, es procedirà a la seva adequació.
En cas de deficiències de material o execució, es procedirà d'acord amb el que determini la DF.

PP INSTAL·LACIONS AUDIOVISUALS I DE COMUNICACIÓ

PP2 INTERCOMUNICACIÓ EN AUDIO I VIDEO

PP26- INSTAL·LACIÓ D'INTERCOMUNICADOR

0.- ELEMENTS QUE CONTEMPLA EL PLEC

PP26-621Q.

1.- DEFINICIÓ I CONDICIONS DE LES PARTIDES D'OBRA EXECUTADES
Instal·lació de porter electrònic en edifici d'habitatges.
L'execució de la unitat d'obra inclou les operacions següents:
- Replanteig dels diferents components de la instal·lació
- Obertura de regates i encastat dels tubs de protecció elèctrica
- Col·locació dels tubs de protecció elèctrica

- Col·locació de les caixes de derivació
- Estesa del cable de transmissió telefònica
- Estesa del cable coaxial de transmissió de vídeo, en el seu cas
- Col·locació i connexió de l'equip d'alimentació
- Col·locació i connexió de la placa de carrer
- Col·locació i connexió de l'obreportes
- Col·locació i connexió de les unitats interiors
- Comprovació del correcte funcionament de la instal·lació
- Retirada de l'obra de les restes d'emballatges, retalls de tubs, cables, etc.

CONDICIONS GENERALS:

Els diferents elements que conformen la unitat d'obra han de quedar en la posició prevista a la DT o en el seu defecte, en la indicada per la DF.
Les connexions elèctriques han d'estar fetes a dintre de les caixes de connexions de la instal·lació o bé en els borns dels mecanismes.
Un cop acabades les tasques de muntatge no pot quedar en tensió cap punt accessible de la instal·lació fora dels punts de connexió.

Les regates per a encastar els tubs han de ser rectes.

Si la paret és estructural, la regata no pot ser horitzontal.

Ha de quedar completament tapada i enrasada amb el parament de la paret.

No ha de sobresortir en cap punt el tub o d'altres elements col·locats dins de la regata.

Fondària:

- Paret estructural: < 1/6 gruix paret

- Paret no estructural: < 1/3 gruix paret

Pendent: >= 70°

Separació als brancals: >= 20 cm

Separació entre regates: >= 50 cm

Toleràncies d'execució:

- Replanteig: ± 10 mm

- Fondària: + 0 mm, - 5 mm

Els canvis de direcció dels tubs rígids de PVC s'han de fer mitjançant corbes d'acoblament, escalfant-les lleugerament, sense que es produeixin canvis sensibles a la secció.

Quan les unions són roscades, han d'estar fetes amb maniguets amb rosca.

Toleràncies d'execució:

- Posició: ± 20 mm

- Alineació: ± 2%, <= 20 mm/total

Els tubs col·locats superficialment han de quedar fixats al suport per mitjà de brides o abraçadores protegides contra la corrosió i sòlidament subjectes.

Distància entre les fixacions:

- Trams horitzontals: <= 60 cm

- Trams verticals: <= 80 cm

Distància a línies telefòniques, tubs de sanejament, aigua i gasos: >= 25 cm

Distància entre registres: <= 1500 cm

Nombre de corbes de 90° entre dos registres consecutius: <= 3

Penetració del tub dins les caixes: 1 cm

Els tubs flexibles de PVC no poden tenir empalmaments entre els registres (caixes de derivació, pericons, etc.), ni entre aquests i les caixes de mecanismes.

Nombre de corbes de 90° entre dos registres consecutius: <= 3

Toleràncies d'instal·lació:

- Penetració dels tubs dintre les caixes: ± 2 mm

El radi de curvatura dels canvis de direcció de la canalització encastada no ha de ser mai inferior a 140 mm.

Recobriment de guix dels tubs encastats: >= 1 cm

Les caixes de derivació s'han d'instal·lar sempre a l'exterior de l'habitatge, en un lloc d'accés fàcil per al personal de manteniment sense necessitat d'entrar a l'habitatge i protegida dels agents atmosfèrics (caixes d'escala, etc.).

A les caixes per a comunicació video-telefònica, les derivacions del circuit de vídeo que no s'utilitzin s'han de tancar elèctricament mitjançant una resistència de 75 ohms.

Els cables de transmissió telefònica s'han de muntar protegits dins d'un tub de PVC, exclusiu per a contenir els conductors d'aquesta instal·lació. No s'admet cap altre cable conductor aliè a la instal·lació.

El diàmetre interior del tub protector ha de ser $\geq 1,3$ vegades el diàmetre del cercle circumscrit al feix dels conductors.

L'equip d'alimentació s'ha d'instal·lar sempre a l'exterior de l'habitatge, en un lloc d'accés fàcil per al personal de manteniment sense necessitat d'entrar a l'habitatge i protegida dels agents atmosfèrics (caixes d'escala, etc.).

La placa de carrer ha de quedar amb els costats aplomats i els punts sortints en un pla determinat per la DF.

Toleràncies d'instal·lació:

- Posició: ± 20 mm
- Aplomat: $\pm 2\%$

L'obreportes s'ha de col·locar encastat al marc de la porta a l'alçària corresponent perquè hi encaixi el pestell del pany.

Ha de permetre el desbloqueig de la porta en rebre el senyal elèctric, i ha de garantir que no es pot obrir si no es reb.

La unitat interior ha de quedar correctament connectada a la instal·lació segons les instruccions del fabricant.

Toleràncies d'instal·lació per a aparells muntats a la paret:

- Posició: ± 20 mm

La prova de servei ha d'estar feta. L'instal·lador ha de lliurar a la DF la documentació requerida sobre el resultat de les proves fetes a la instal·lació.

2.- CONDICIONS DEL PROCÉS D'EXECUCIÓ

L'ordre d'execució de les feines ha de ser l'indicat en el primer apartat, on s'enumeren les operacions incloses en la unitat d'obra.

Cadascuna de les operacions que configurin la unitat d'obra ha de complir el seu plec de condicions.

Després d'executar cadascuna de les operacions que configuren la unitat d'obra, i abans de fer una operació que ocultí el resultat d'aquesta, s'ha de permetre que la DF verifiqui que es compleix el plec de condicions tècniques de l'operació.

3.- UNITAT I CRITERI D'AMIDAMENT

Unitat de quantitat instal·lada, mesurada segons les especificacions de la DT.

4.- NORMATIVA DE COMPLIMENT OBLIGATORI

Real Decreto 842/2002 de 2 de agosto, por el que se aprueba el Reglamento Electrotécnico de Baja Tensión. REBT 2002.

- Neteja i protecció

CONDICIONS GENERALS:

El conjunt acabat ha de ser estable i indeformable.

El penjador ha d'estar col·locat al lloc indicat a la DT.

Ha de ser resistent i estar sòlidament fixat a l'element constructiu de manera que no es pugui retirar ni desplaçar de la seva posició.

El material d'aportació utilitzat ha de ser apropiat als materials a soldar i al procediment de soldadura.

Les característiques mecàniques del material d'aportació han de ser superiors a les del material base.

En acers de resistència millorada a la corrosió atmosfèrica, la resistència a la corrosió del material d'aportació ha de ser equivalent a la del material base.

No ha de tenir sortints o irregularitats que puguin produir danys als usuaris.

Toleràncies d'execució:

- Posició: ± 2 mm
- Aplomat: ± 1 mm

2.- CONDICIONS DEL PROCÉS D'EXECUCIÓ

Les soldadures s'han de fer per soldadors certificats per un organisme acreditat i qualificats segons l'UNE-EN 287-1.

Abans de començar a soldar s'ha de verificar que les superfícies i vores a soldar són adequades al procés de soldadura i que estan lliures de fissures.

Totes les superfícies a soldar s'han de netejar de qualsevol material que pugui afectar negativament la qualitat de la soldadura o perjudicar el procés de soldatge. S'han de mantenir seques i lliures de condensacions.

Els components a soldar han d'estar correctament col·locats i fixos en la seva posició mitjançant dispositius adequats o soldadures de punteig.

Les soldadures provisionals s'han d'executar seguint les especificacions generals. S'han d'eliminar totes les soldadures de punteig que no s'incorporin a les soldadures finals.

No s'ha d'accelerar el refredament de les soldadures amb mitjans artificials.

3.- UNITAT I CRITERI D'AMIDAMENT

Unitat mesurada segons les especificacions de la DT.

4.- NORMATIVA DE COMPLIMENT OBLIGATORI

No hi ha normativa de compliment obligatori.

PQ EQUIPAMENTS, MOBILIARI I MOBILIARI URBÀ

PQZ EQUIPAMENTS ESPECIALS

PQZ5- PENJADOR, COL·LOCAT (D)

0.- ELEMENTS QUE CONTEMPLA EL PLEC

PQZ5-HAAH.

- 1.- DEFINICIÓ I CONDICIONS DE LES PARTIDES D'OBRA EXECUTADES**
- Col·locació de penjador de tub al parament, soldat a platina metàl·lica.
- L'execució de la unitat d'obra inclou les operacions següents:
- Replanteig
 - Fixació definitiva

PA TANCAMENTS I DIVISÒRIES PRACTICABLES

PAW AUTOMATISMES PER A TANCAMENTS PRACTICABLES

PAW2- AUTOMATISME PER A PORTA CORREDISSA COL·LOCAT (D)

0.- ELEMENTS QUE CONTEMPLA EL PLEC

PAW2-HCHC,PAW2-HCH.

- 1.- DEFINICIÓ I CONDICIONS DE LES PARTIDES D'OBRA EXECUTADES**
- Automatismes d'obertura i tancament per a portes corredisses
- S'han considerat els tipus següents:
- Motor per a porta corredissa
- L'execució de la unitat d'obra inclou les operacions següents:
- Replanteig
 - Muntatge dels mecanismes, elements de transmissió, etc.
 - Regulació de la cremallera

- Feines d'ajust dels recorreguts de la porta, finals de carrera, etc.
- Neteja i protecció
CONDICIONS GENERALS:
L'automatisme ha d'estar situat al lloc indicat per la DT d'acord amb les instruccions del fabricant.
Ha de tenir fetes les connexions elèctriques amb el quadre de maniobres, d'acord amb l'esquema de la DT o les instruccions del fabricant.
Les fixacions han de ser prou resistents per que el mecanisme d'obertura actui en tot el seu recorregut sense deformacions.
Toleràncies d'execució:
- Situació: ± 2 mm
2.- CONDICIONS DEL PROCÉS D'EXECUCIÓ
No s'han de produir danys a les portes ni a l'automatisme durant el procés de muntatge.
3.- UNITAT I CRITERI D'AMIDAMENT
Unitat de quantitat instal·lada, mesurada segons les especificacions de la DT.
Aquesta partida inclou tot el material auxiliar per fer les fixacions i les connexions amb el quadre de comandament.
4.- NORMATIVA DE COMPLIMENT OBLIGATORI
No hi ha normativa de compliment obligatori.

Toleràncies d'execució:
- Replanteig: ± 10 mm
- Fondària: + 0 mm, - 5 mm
2.- CONDICIONS DEL PROCÉS D'EXECUCIÓ
No es pot fer cap regata fins que s'hagi assolit l'adherència necessària entre el morter i les peces.
Al fer la regata no s'ha de travessar la paret en cap punt, ni aprofundir més dels límits fixats.
No s'ha de tapar cap regata fins que s'hagi comprovat el funcionament correcte de la instal·lació introduïda.
3.- UNITAT I CRITERI D'AMIDAMENT
m de llargària realment executat d'acord amb la DT.
4.- NORMATIVA DE COMPLIMENT OBLIGATORI
Documento Básico de Seguridad estructural Fábrica DB-SE-F, parte II del CTE, aprobado por el Real Decreto 314/2006.

PY AJUDES DEL RAM DE PALETA

PY0 AJUDES DEL RAM DE PALETA

PY05- OBERTURA I TANCAMENT DE REGATA

0.- ELEMENTS QUE CONTEMPLA EL PLEC

PY05-5CJ1,PY05-0001.

1.- DEFINICIÓ I CONDICIONS DE LES PARTIDES D'OBRA EXECUTADES
Solc o canal petita oberta en una paret per a introduir una instal·lació i tapada posteriorment amb morter o guix.
L'execució de la unitat d'obra inclou les operacions següents:
- Replanteig i marcat de les regates
- Obertura de les regates
- Col·locació dels tubs o elements a introduir a les regates
- Tapat posterior amb morter o guix
CONDICIONS GENERALS:
Ha d'estar feta al lloc indicat a la DT, amb les modificacions introduïdes al replanteig previ, aprovades per la DF.
Ha de ser recta.
Ha de quedar completament tapada i enrasada amb el parament de la paret.
Els elements estructurals associats a l'element (llindes, ancoratges, armadures, etc.), no han de quedar afectats en la seva continuïtat ni en la seva capacitat mecànica per l'execució de la regata.
Queda expressament prohibit l'execució de regates en les zones amb armadura.
No ha de sobresortir en cap punt el tub o d'altres elements col·locats dins de la regata.
La situació, fondària i dimensió de les regates, ha de complir l'especificat en la taula 4.8 del DB-SE-F.

Barcelona, setembre de 2.024

L'enginyer Autor del Projecte,

Roberto Randino Fernández

Enginyer civil

Col·legiat núm. 50.090



IV. PRESSUPOST



AMIDAMENTS

AMIDAMENTS

Obra 01 PRESSUPOST PROJECTE BRIGADA MUNICPAL
Capítol 00 NOTES

NUM.	CODI	UA	DESCRIPCIÓ
1	NOTA0000	0	En el moment de realitzar l'obra i l'oferta, es tindrà en compte tant la documentació escrita (pressupost i amidaments), com la documentació gràfica i detalls inclosos en aquestes. Davant de qualsevol dubte, tindrà validesa tots dos documents com un únic conjunt. Així mateix, cal recordar que segons diu el TRLCP RD 1098/2001, i concretament l'article 153: Tots els treballs, mitjans auxiliars i materials que siguin necessaris per a la correcta execució i acabat de qualsevol unitat d'obra, es consideraran inclosos en el preu de la mateixa, encara que no figurin tots ells especificats a les descomposició i descripció dels preus''. NOTES GENERALS: 1. El Contractista haurà de completar la informació consultant plànols i memòria considerant-se totes Ut. d'obra acabada. 2. Es considerarà subministrament i col·locació de tots els elements si no s'especifica el contrari 3. Tots els treballs executats, materials subministrats i instal·lats així com tota documentació lliurada haurà de complir amb les normatives i reglaments 4. A totes les partides s'inclou: AJUDES, PROTECCIONS, NETEGES I MITJANS AUXILIARS Totes les partides han d'incloure la p.p. d'ajudes, minves, neteja continuada d'obra, proteccions i mitjans auxiliars com a part de l'abast del contractista: - Inclou les ajudes de paleta als treballs d'instal·lacions fins i tot mà d'obra en càrrega i descàrrega, materials, rebuts, neteja, acabaments i mitjans auxiliars així com en paraments verticals i horitzontals la formació de regata, caixes, obertura de buits per al pas d'instal·lacions, farciment, tapat de buits, desmuntatge i muntatge de fals sostre i fals terra, amuntegament de plaques desmuntades per a posterior recol·locació, etc. - Inclou la protecció de paraments horitzontals i verticals a les zones comunes de l'edifici i rodalies per a càrrega i descàrrega de material fins i tot les reposicions necessàries de les mateixes durant l'execució dels treballs. Fins i tot desmuntatge en finalitzar l'obra i retirada a contenidor. - Inclou la neteja continuada i diària de l'obra durant el desenvolupament complet dels treballs, incloent-hi treballs de totes les contractes i subcontractes d'obra amb especial atenció a les fites d'instal·lació i entrega d'acabats, mobiliari, audiovisuals i elements sensibles a la pols i la brutícia. Inclou instal·lació d'elements de senyalització general, d'evacuació i emergència de les zones de treball. Inclou abalisaments i instal·lació d'elements de senyalització general de les zones de treball i reposició dels mateixos durant el desenvolupament dels treballs. - Inclou mitjans auxiliars d'elevació i descàrrega interiors i exteriors per a transportar material i restes dins i fora de l'obra. - Inclou tanques i separacions d'obra per a delimitació i control d'accés al recinte d'obra, zones de recollida i circulacions d'afecció. - Inclou treballs de replanteig de qualsevol tipus GESTIÓ DE RESIDUS: Totes les partides han d'incloure la p.p. de gestió de residus de la construcció com a part de l'abast del Contractista segons normativa vigent, incloent-hi classificació, càrrega, transport, certificats de gestió, cànon dels residus i restes de materials generats durant la construcció així com les despeses i tràmits necessaris per al correcte compliment. SEGURETAT I SALUT: Totes les partides han d'incloure la p.p. de Despeses de seguretat i higiene a la feina i prevenció de riscos laborals com a part de l'abast del contractista en aplicació de la normativa vigent. Inclou la redacció i el compliment de Pla de Seguretat i Salut, així com les modificacions i annexos que determinin les activitats a realitzar. Inclou vestuari, menjador i oficina tècnica. Inclou mesures de protecció col·lectiva, EPI's, per a la totalitat de treballadors. S'haurà de complir en tot moment el que estableix el plec de condicions tècniques. CONTROL DE QUALITAT: Totes les partides han d'incloure la p.p. de Despeses de Control de Qualitat a la recepció dels diferents materials i equips utilitzats a l'obra, indicant tipus, mesures, característiques especials, marcat, fabricant, segells de qualitat, així com el seu destí comprovant la idoneïtat tant de projecte com de la normativa d'aplicació. Inclou control d'execució dels diferents elements instal·lats a l'obra. Dels controls realitzats es facilitaran fulls de seguiment on figurin els possibles defectes trobats així com la seva localització a l'obra. LEGALITZACIONS I PROVES DE LES INSTAL·LACIONS:

AMIDAMENTS

Totes les partides d'instal·lacions hauran d'incloure les proves de servei i comprovació del correcte funcionament de les mateixes així com els tràmits de legalització i documentació requerida segons normativa vigent.

DOCUMENTACIÓ FINAL D'OBRA

Totes les partides han d'incloure la p.p. de lliurament de documentacion final d'obra com a part de l'abast dels treballs del Contractista, considerant com a tals:

- PLÀNOLS AS-BUILT: Execució i entrega de la documentació final ''As-built'' de les instal·lacions reflectint tots els canvis afegits durant l'execució de l'obra, comprnent plànols finals d'obra de les instal·lacions realment executades.

- DOCUMENTACIÓ, CERTIFICATS, FITXES TÈCNIQUES i MANUALS: elaboració i recopilació de totes les memòries descriptives, fitxes tècniques, manuals d'ús i manteniment i certificacions dels equips i materials finalment instal·lats, de sistemes contraincendis, elements d'ignifugació (SP136), etc.

- TRAMITIS i LEGALITZACIÓ de les instal·lacions

- PROVES: Realització de totes les proves necessàries, amb lliurament dels protocols utilitzats i dels resultats favorables obtinguts (no seran vàlides les instal·lacions amb resultat de les proves desfavorables). Abans d'iniciar les instal·lacions, el contractista haurà de lliurar a la DF les proves a realitzar de cada instal·lació i el format de lliurament per a la seva validació.

			AMIDAMENT DIRECTE	0,000
2	NOTA0001	1	Totes les marques, llicències o tipus que apareixen a les partides del present pressupost, s'entendran acompanyades de l'esment O EQUIVALENT, en el sentit indicat a l'article 66 del Reglamento General de Contratación del Estado. En tot cas serviran com definició quant a característiques, materials, qualitats i disseny de les partides d'obra emprades, i sempre amb l'aprovació de la Direcció Facultativa.	
			AMIDAMENT DIRECTE	0,000
3	NOTA0002	2	Fins el lliurament i recepció per part de l'ajuntament, el manteniment general de l'obra anirà a càrrec del contractista, i particularment de la jardineria i arbrat, inclosos el reg i la poda dels arbres abans de començar l'obra. També s'haurà de protegir tots els arbres existents a l'obra per evitar cops, sempre segons indicacions de la D.F.	
			AMIDAMENT DIRECTE	0,000
4	NOTA0003	3	El contractista ha de cuidar en tot moment de la funcionalitat i de l'aspecte de les instal·lacions existents a l'obra, molèsties a veïns, accessos i passos de vehicles i de vianants, tancament d'obra, llums d'obra, etc. Diàriament, abans de finalitzar la jornada, s'han de repassar tots els elements de seguretat, circulació de vianants i vehicles dins de l'obra, amb especial atenció durant el cap de setmana i festius.	
			AMIDAMENT DIRECTE	0,000
5	NOTA0005	5	Segons el plec de clàusules adminsitratives particulars, i sempre a càrrec de l'adjudicatari de les obres, anirà inclosa la redacció del corresponent projecte final de l'obra realment executada (as built). Dita documentació es lliurarà en paper i suport informàtic, i en un termini màxim d'un mes a comptar des de la recepció de l'obra. Així mateix, anirà a càrrec del contractista, qualsevol projecte de legalització de les instal·lacions contractades, inclosa la tramitació de la contractació amb la companyia de serveis.	
			AMIDAMENT DIRECTE	0,000
6	NOTA0006	6	Segons la memòria de les obres a realitzar, el contractista es farà càrrec del cost dels assajos de control de qualitat, en una quantitat no superior al 1% del pressupost de l'obra (sense baixa), i sempre a criteri de la D.F., segons el programa de control de qualitat per l'empresa homologada de control contractada per l'adjudicatari.	

AMIDAMENTS

				AMIDAMENT DIRECTE	0,000
7	NOTAZ001	UT	TOTES LES INSTAL·LACIONS QUE TRAVESSIN SECTORS D'INCENDI INDEPENDENTS, HAURAN D'ESTAR PERFECTAMENT SECTORITZADES AMB LA MATEIXA EFICIÈNCIA DE L'ELEMENT TRAVESSAT, PER EVITAR UNA POSSIBLE PROPAGACIÓ DEL FOC EN CAS D'INCENDI. EL PREU D'AQUESTA SECTORITZACIÓ (EN CAS QUE NO ES DIGUI EL CONTRARI) ESTÀ REPERCUTIT EN EL COST DE CADA PARTIDA, I HA D'INCLOURE L'APORTACIÓ DELS CERTIFICATS I HOMOLOGACIONS PERTINENTS ABANS D'INICIAR L'OBRA PER SER VALIDATS PER LA DF, I L'APORTACIÓ DE LA DITA DOCUMENTACIÓ AL FINAL DE L'OBRA SEGONS NORMATIVA, LA QUAL HAURÀ D'ESTAR PERFECTAMENT ORDENADA/INDEXADA		
				AMIDAMENT DIRECTE	1,000

Obra 01 PRESSUPOST PROJECTE BRIGADA MUNICIPAL
Capítol 01 PORTA PRINCIPAL
Títol 3 01 ENDERROCS I MOVIMENT DE TERRES

NUM.	CODI	UA	DESCRIPCIO

1 P2140-4000 u Arrencada de porta metàl·lica de barrots metàl·lics corredera motoritzada amb mitjans manuals i càrrega manual sobre camió o contenidor

Num.	Text	Tipus	[C]	[D]	[E]	[F]	TOTAL	Fórmula
1		T						
2			1,000				1,000	C#*D#*E#*F#

TOTAL AMIDAMENT 1,000

2 P2146-DJ5J m2 Demolició de paviment de formigó de fins a 20 cm de gruix, d'amplària més de 2 m amb retroexcavadora amb martell trencador i càrrega sobre camió amb mitjans mecànics

Num.	Text	Tipus	[C]	[D]	[E]	[F]	TOTAL	Fórmula
1		T	S (m2)					
2			67,000				67,000	C#*D#*E#*F#

TOTAL AMIDAMENT 67,000

3 P2146-DJ5M m2 Demolició de paviment de panots col·locats sobre base de formigó de fins a 20 cm de gruix, inclòs la demolició de la base, d'amplària més de 2 m amb retroexcavadora amb martell trencador i càrrega sobre camió amb mitjans mecànics

Num.	Text	Tipus	[C]	[D]	[E]	[F]	TOTAL	Fórmula
1		T	S (m2)					
2	vorera interior		70,300				70,300	C#*D#*E#*F#
4		T	S (m2)					
5	vorera		14,000				14,000	C#*D#*E#*F#

TOTAL AMIDAMENT 84,300

4 P2148-49LB m Demolició de vorada, inclòs la base, col·locada sobre formigó, amb compressor i càrrega manual i mecànica de runa sobre camió o contenidor

Num.	Text	Tipus	[C]	[D]	[E]	[F]	TOTAL	Fórmula
1		T	L (m)					
2			6,000				6,000	C#*D#*E#*F#

AMIDAMENTS

				TOTAL AMIDAMENT	6,000
5	P2214-I1FO	m3	Excavació per a caixa de paviment en terreny de trànsit (SPT >50), realitzada amb pala carregadora amb escarificadora i càrrega indirecta sobre camió, en entorn urbà amb dificultat de mobilitat, en voreres > 3 i <= 5 m d'amplària o calçada/plataforma única > 7 i <= 12 m d'amplària, amb afectació per serveis o elements de mobiliari urbà, en actuacions de més de 2 m3		
				TOTAL AMIDAMENT	16,500

Num.	Text	Tipus	[C]	[D]	[E]	[F]	TOTAL	Fórmula
1		T	S (m2)	H (m)				
2	rampa		67,000	0,200			13,400	C#*D#*E#*F#
3		T	L (m)	A (m)	H (m)			
4	rasa pas instal·lacions		3,000	1,000	0,100		0,300	C#*D#*E#*F#
6		T	S (m2)	H (m)				
7	vorera		14,000	0,200			2,800	C#*D#*E#*F#

6 P221D-DZ34 m3 Excavació de rasa per a pas d'instal·lacions fins a 1 m de fondària, en terreny compacte (SPT 20-50), realitzada amb mitjans manuals i amb les terres deixades a la vora

Num.	Text	Tipus	[C]	[D]	[E]	[F]	TOTAL	Fórmula
1		T	L (m)	A(m)	H(m)			
2			30,000	0,600	1,000		18,000	C#*D#*E#*F#
4		T	S(m2)	H(m)				
5	fonament		1,000	0,600	2,000		1,200	C#*D#*E#*F#

TOTAL AMIDAMENT 19,200

7 P2252-549G m3 Estesa i piconatge de tot-u artificial d'aportació, en tongades de 50 cm de gruix, com a màxim, amb compactació del 95 % PM, utilitzant corró vibratori autopropulsat

Num.	Text	Tipus	[C]	[D]	[E]	[F]	TOTAL	Fórmula
1		T	S (m2)	H(m)				
2	rampa		67,000	0,200			13,400	C#*D#*E#*F#

TOTAL AMIDAMENT 13,400

8 P2255-W6AQ m3 Rebliment i piconatge de rasa d'amplària fins a 0,6 m, amb material adequat de la pròpia excavació, en tongades de gruix de fins a 25 cm, utilitzant picó vibrant elèctric, amb compactació del 95% PM

Num.	Text	Tipus	[C]	[D]	[E]	[F]	TOTAL	Fórmula
1		T	L (m)	A(m)	A(m)			
2			30,000	0,600	1,000		18,000	C#*D#*E#*F#

TOTAL AMIDAMENT 18,000

Obra 01 PRESSUPOST PROJECTE BRIGADA MUNICIPAL
Capítol 01 PORTA PRINCIPAL
Títol 3 02 PORTA MOTORITZADA

NUM.	CODI	UA	DESCRIPCIO

1 P655-RE0 u Sumbinistrament i instal·lació de porta metàl·lica de dues fulles batent d'acer galvanitzada pintada amb pintura de partícules metàl·liques, dues capes d'impressió i 2 d'acabat, formada per tubs rectangulars de 80mmx 40mm de 3 mm de gruix col·locats a 10 cm de separació, amb una tarja de xapa metàl·lica inferior amb rodes sobre guia encastada a terra. Amb automatisme per a porta batent, amb motor hidràulic per a una fulles de 600

AMIDAMENTS

Pàg.: 5

kg de pes, alimentació de 230V de tensió, quadre de control i maniobra, cèl·lula fotoelèctrica de seguretat i receptor de radio,totalment acabada i polsador per a obertura.

Num.	Text	Tipus	[C]	[D]	[E]	[F]	TOTAL	Fórmula
1			1,000				1,000	C#*D#*E#*F#

TOTAL AMIDAMENT

1,000

2P45G0-MBWCm3Formigonament de dau de recolzament amb formigó per armar HA - 25 / F / 20 / XC2 amb una quantitat de ciment de 275 kg/m3 i relació aigua ciment =< 0.6 i abocat manualment

Num.	Text	Tipus	[C]	[D]	[E]	[F]	TOTAL	Fórmula
1		T	L(m)	A(m)	H(m)			
2			0,600	0,600	0,600	2,000	0,432	C#*D#*E#*F#

TOTAL AMIDAMENT

0,432

3P4B4-3FRJkgArmadura per a cercols AP500 SD d'acer en barres corrugades B500SD de límit elàstic >= 500 N/mm2

Num.	Text	Tipus	[C]	[D]	[E]	[F]	TOTAL	Fórmula
1		T	S (m2)	H(m)	Q(kg/m3)			
2			1,000	0,600	40,000	2,000	48,000	C#*D#*E#*F#

TOTAL AMIDAMENT

48,000

4PQ1-001USuport i posador per obertura de porta, format per perfil metàl·lic pintat amb tub de 100x100x5mm, amb una alçada de 1,20m amb visera, per a col.locació de polsador per obertura de porta, ancorat a paviment mecànicament.

Num.	Text	Tipus	[C]	[D]	[E]	[F]	TOTAL	Fórmula
1			1,000				1,000	C#*D#*E#*F#

TOTAL AMIDAMENT

1,000

5PG85-001uComadament a distàcia per a obertura de portes

Num.	Text	Tipus	[C]	[D]	[E]	[F]	TOTAL	Fórmula
1			20,000				20,000	C#*D#*E#*F#

TOTAL AMIDAMENT

20,000

Obra01PRESSUPOST PROJECTE BRIGADA MUNICIPAL
Capítol01PORTA PRINCIPAL
Títol 303PAVIMENTS

NUM.	CODI	UA	DESCRIPCIÓ

1P2241-HYDOm2Repàs i piconatge de caixa de paviment, amb compactació del 95% PM, en entorn urbà sense dificultat de mobilitat, en voreres <= 3 m d'amplària o calçada/plataforma única <= 7 m d'amplària, amb afectació per serveis o elements de mobiliari urbà, en actuacions d'1 a 10 m2

Num.	Text	Tipus	[C]	[D]	[E]	[F]	TOTAL	Fórmula
1		T	S (m2)					
2	rampa		67,000				67,000	C#*D#*E#*F#

EUR

AMIDAMENTS

Pàg.: 6

4panot14,00014,000C#*D#*E#*F#

TOTAL AMIDAMENT

81,000

2P9E1-HYDMm2Paviment de panot per a vorera gris de 20x20x4 cm, classe 1a, preu superior, col·locat a l'estesa amb morter ciment 1:6 i beurada de ciment pòrtland, en entorn urbà sense dificultat de mobilitat, en voreres <= 3 m d'amplària o calçada/plataforma única <= 7 m d'amplària, amb afectació per serveis o elements de mobiliari urbà, en actuacions d'1 a 10 m2

Num.	Text	Tipus	[C]	[D]	[E]	[F]	TOTAL	Fórmula
1		T	S (m2)					
2	vorera interior		70,300				70,300	C#*D#*E#*F#
4		T	S (m2)					
5	vorera		14,000				14,000	C#*D#*E#*F#

TOTAL AMIDAMENT

84,300

3P9G6-4X00m2Paviment de formigó amb formigó HA-30/P / 10 / I + E de consistència plàstica, grandària màxima del granulat 10 mm, amb >= 300 kg/m3 de ciment, apte per a classe d'exposició I + E, de 15 cm de gruix, amb acabat ratllat, amb malla electrosoldada

Num.	Text	Tipus	[C]	[D]	[E]	[F]	TOTAL	Fórmula
1		T	S (m2)					
2			67,000				67,000	C#*D#*E#*F#

TOTAL AMIDAMENT

67,000

4P9Z3-DP8Jm2Armadura de lloses de formigó AP500 T amb malla electrosoldada de barres corrugades d'acer ME 15x15 cm D:6-6 mm 6x2,2 m B500T UNE-EN 10080

Num.	Text	Tipus	[C]	[D]	[E]	[F]	TOTAL	Fórmula
1		T	S (m2)					
2			67,000				67,000	C#*D#*E#*F#
3		T	L (m)	A (m)				
4	rasa pas intal.lacions		3,000	1,000			3,000	C#*D#*E#*F#
6		T	S (m2)					
7	vorera		14,000				14,000	C#*D#*E#*F#

TOTAL AMIDAMENT

84,000

5P967-E9Z4mPeça recta de formigó per a vorades model T5, monocapa, amb secció normalitzada de calçada C2 30x22 cm, segons UNE 127340, de classe climàtica B, classe resistent a l'abradió H i classe resistent a flexió T (R-5 MPa) segons UNE-EN 1340, col·locada sobre base de formigó no estructural HNE-15/P/40 de 20 a 25 cm d'alçària, i rejuntat amb morter per a ram de paleta

Num.	Text	Tipus	[C]	[D]	[E]	[F]	TOTAL	Fórmula
1		T	L (m)					
2			8,000				8,000	C#*D#*E#*F#
3			1,500				1,500	C#*D#*E#*F#
4			12,200				12,200	C#*D#*E#*F#
5	previsió reposició vial		2,000				2,000	C#*D#*E#*F#

TOTAL AMIDAMENT

23,700

6P981-V80LmRampa per a gual de 40 cm d'amplària, amb peça de formigó per a gual de vehicles de monocapa per a posició central, de 40x30 cm, de color gris, col·locat sobre base de formigó d'ús no estructural HNE-15/P/40 de resistència a compressió 15 N/mm2, consistència plàstica i grandària màxima del granulat 40 mm, de 25 a 30 cm d'alçària, i rejuntat amb morter

EUR

AMIDAMENTS

Num.	Text	Tipus	[C]	[D]	[E]	[F]	TOTAL	Fórmula
1		T	L (m)					
2	gual		6,000				6,000	C#*D#*E#*F#

TOTAL AMIDAMENT 6,000

7 P983-V8GS u Capçal per a gual amb peça de formigó per a gual de vehicles de monocapa per a posició lateral, de 40x30 cm, de color gris, col·locat sobre base de formigó d'ús no estructural HNE-15/P/40 de 25 a 30 cm d'alçària, i rejuntat amb morter

Num.	Text	Tipus	[C]	[D]	[E]	[F]	TOTAL	Fórmula
1		T	u					
2			2,000				2,000	C#*D#*E#*F#

TOTAL AMIDAMENT 2,000

8 P93E-LN00 m2 Llosa de 20 cm de gruix amb formigó per armar HA - 25 / F / 10 / XC2 amb una quantitat de ciment de 275 kg/m3 i relació aigua ciment <= 0.6

Num.	Text	Tipus	[C]	[D]	[E]	[F]	TOTAL	Fórmula
1		T	S (m2)					
2	vorera		14,000				14,000	C#*D#*E#*F#

TOTAL AMIDAMENT 14,000

Obra	01	PRESSUPOST PROJECTE BRIGADA MUNICIPAL
Capítol	01	PORTA PRINCIPAL
Títol 3	04	ELECTRICITAT

NUM.	CODI	UA	DESCRIPCIÓ

1 PG1B-ZZDG01 u Modificació/ampliació/adaptació de Quadre General de Distribució existent, allotjant en el seu interior els mecanismes de comandament i protecció i mesura grafiats en l'esquema corresponent. Amb tots els seus elements i accessoris per al seu connexionat. Proteccions i estructura del quadre de la marca LEGRAND, amb porta, pany i clau, perfectament rotulat. Completament instal·lat i funcionant, inclou p.p. d'accessoris i proves segons REBT, amb entrega de protocols empreats i resultats favorables

AMIDAMENT DIRECTE 1,000

2 PG2P-6SZH m Tub rígid de plàstic sense halògens, de 63 mm de diàmetre nominal, aïllant i no propagador de la flama, amb una resistència a l'impacte de 2 J, resistència a compressió de 1250 N i una rigidesa dielèctrica de 2000 V, amb unió roscada i muntat superficialment

AMIDAMENT DIRECTE 50,000

3 PG2N-EUGA m Tub corbable corrugat de polietilè, de doble capa, llisa la interior i corrugada l'exterior, de 63 mm de diàmetre nominal, aïllant i no propagador de la flama, resistència a l'impacte de 20 J, resistència a compressió de 450 N, muntat com a canalització soterrada

AMIDAMENT DIRECTE 50,000

4 PG2N-EUG7 m Tub corbable corrugat de polietilè, de doble capa, llisa la interior i corrugada l'exterior, de 110 mm de diàmetre nominal, aïllant i no propagador de la flama, resistència a l'impacte de 28 J, resistència a compressió de 450 N, muntat com a canalització soterrada

AMIDAMENTS

AMIDAMENT DIRECTE 30,000

5 EG312154 m Cable amb conductor de coure de 0,6/1 kV de tensió assignada, amb designació RZ1-K (AS), unipolar, de secció 1 x 6 mm2, amb coberta del cable de poliolefines amb baixa emissió fums, col·locat en tub

AMIDAMENT DIRECTE 200,000

6 PG12-DH6Z u Caixa de derivació quadrada de plàstic, de 90x90 mm, amb grau de protecció IP-54, encastada

AMIDAMENT DIRECTE 6,000

7 PG6D-RP0001 u Instal·lació elèctrica per a motor porta accés a qualsevol element similar, amb, tub flexible corrugat de PVC folrat exteriorment, caixa de derivació rectangular i conductor de coure de designació v-1000

AMIDAMENT DIRECTE 1,000

8 PG20-6SYP m Tub rígid d'acer galvanitzat, de 63 mm de diàmetre nominal, resistència a l'impacte de 20 J, resistència a compressió de 4000 N, amb unió endollada i muntat superficialment

Num.	Text	Tipus	[C]	[D]	[E]	[F]	TOTAL	Fórmula
1			10,000				10,000	C#*D#*E#*F#

TOTAL AMIDAMENT 10,000

Obra	01	PRESSUPOST PROJECTE BRIGADA MUNICIPAL
Capítol	01	PORTA PRINCIPAL
Títol 3	05	VIDEOPORTER

NUM.	CODI	UA	DESCRIPCIÓ

1 EG22K711 m Tub flexible corrugat de polipropilè, de 20 mm de diàmetre nominal, aïllant i no propagador de la flama, resistència a l'impacte de 2 J, resistència a compressió de 750 N i una rigidesa dielèctrica de 2000 V, muntat encastat

AMIDAMENT DIRECTE 50,000

2 PG2N-EUGA m Tub corbable corrugat de polietilè, de doble capa, llisa la interior i corrugada l'exterior, de 63 mm de diàmetre nominal, aïllant i no propagador de la flama, resistència a l'impacte de 20 J, resistència a compressió de 450 N, muntat com a canalització soterrada

AMIDAMENT DIRECTE 50,000

3 EP43U223 u Cable de parells trenats de 2x0,5 mm2, apantallat, lliure d'halògens, col·locat en tub

AMIDAMENT DIRECTE 50,000

4 EP24220A u Obreportes elèctric d'accionament automàtic, amb palanca de desbloqueig, encastat a la porta amb funda

AMIDAMENT DIRECTE 1,000

5 PP26-621Q u Instal·lació videoporter, per a edifici de 4 habitatges, ambdues placa de carrer, equip d'alimentació, dos aparells d'usuari i obreportes elèctric i accionament porta vehicles amb el següent material:

1 ud 346050 BT/2H-ALIM+ADAPT.VID.1,2A 6DIN
1 ud 346841 BT/2H-DISTRIBUIDOR PLTA 4SAL
1 ud 306065 BT/2H-KIT CONFIGURACIÓN
2 ud 374511 TG/2H-M.LIBRES C100V16B
2 ud 352200 BT/2H-MÓDULO DIRECTORIO

AMIDAMENTS

		2 ud 352201 BT/2H/SNEW-FR.DIRECTORI 2 ud 351200 BT/2H-MÓD.A/V 2 ud 351201 BT/2H/SNEW-FRONTAL A/V 2 ud 352100 BT/2H-MÓDULO 8PUL 2 COL 2 ud 352021 BT/2H/SNEW-FRONTAL 1PUL 2 ud 375603 TG-CAJA EMPOTRAR 3 MÓDULOS 2 ud 376630 TG/2H/SNEW-SOPORTE 3 MÓDULOS 1 ud 346250 BT/2H-RELE SUPL. CERRADURAS
		Tot instal·lat i funcionant. Inclou p.p. de tub, cable de connexionat i petit material
AMIDAMENT DIRECTE		1,000

Obra	01	PRESSUPOST PROJECTE BRIGADA MUNICPAL
Capítol	02	PORTA CORREDERA
Títol 3	01	ENDERROCS I MOVIMENT DE TERRES

NUM.	CODI	UA	DESCRIPCIÓ
1	P2140-4001	u	Arrencada de porta metàl·lica de dues fulles batent amb mitjans manuals i càrrega manual sobre camió o contenidor
Num. Text		Tipus	[C] [D] [E] [F] TOTAL Fórmula
1			1,000 1,000 C#*D#*E#*F#
TOTAL AMIDAMENT			1,000
2	P221D-DZ34	m3	Excavació de rasa per a pas d'instal·lacions fins a 1 m de fondària, en terreny compacte (SPT 20-50), realitzada amb mitjans manuals i amb les terres deixades a la vora
Num. Text		Tipus	[C] [D] [E] [F] TOTAL Fórmula
1		T	L (m) A(m) A(m)
2			60,000 0,600 1,000 36,000 C#*D#*E#*F#
TOTAL AMIDAMENT			36,000
3	P2255-W6AQ	m3	Rebliment i piconatge de rasa d'amplària fins a 0,6 m, amb material adequat de la pròpia excavació, en tongades de gruix de fins a 25 cm, utilitzant picó vibrant elèctric, amb compactació del 95% PM
Num. Text		Tipus	[C] [D] [E] [F] TOTAL Fórmula
1		T	L (m) A(m) A(m)
2			60,000 0,600 1,000 36,000 C#*D#*E#*F#
TOTAL AMIDAMENT			36,000
4	P2146-DJ5M	m2	Demolició de paviment de panots col·locats sobre base de formigó de fins a 20 cm de gruix, inclòs la demolició de la base, d'amplària més de 2 m amb retroexcavadora amb martell trencador i càrrega sobre camió amb mitjans mecànics
Num. Text		Tipus	[C] [D] [E] [F] TOTAL Fórmula
1		T	S (m2)
2	vorera		60,000 60,000 C#*D#*E#*F#
TOTAL AMIDAMENT			60,000
5	P2148-49LB	m	Demolició de vorada, inclòs la base, col·locada sobre formigó, amb compressor i càrrega manual i mecànica de runa sobre camió o contenidor

AMIDAMENTS

Num. Text		Tipus	[C] [D] [E] [F] TOTAL Fórmula
1		T	L (m)
2			6,000 6,000 C#*D#*E#*F#
TOTAL AMIDAMENT			6,000
6	P2214-I1FO	m3	Excavació per a caixa de paviment en terreny de trànsit (SPT >50), realitzada amb pala carregadora amb escarificadora i càrrega indirecta sobre camió, en entorn urbà amb dificultat de mobilitat, en voreres > 3 i <= 5 m d'amplària o calçada/plataforma única > 7 i <= 12 m d'amplària, amb afectació per serveis o elements de mobiliari urbà, en actuacions de més de 2 m3

Num. Text		Tipus	[C] [D] [E] [F] TOTAL Fórmula
1		T	S (m2) H(m)
2	vorera		60,000 0,200 12,000 C#*D#*E#*F#
3	interior		50,000 0,400 20,000 C#*D#*E#*F#
TOTAL AMIDAMENT			32,000

Obra	01	PRESSUPOST PROJECTE BRIGADA MUNICPAL
Capítol	02	PORTA CORREDERA
Títol 3	02	PORTA DE VEHICLES

NUM.	CODI	UA	DESCRIPCIÓ
1	P655-REA	u	Suministrament i instal·lació de porta metàl·lica corredissa d'acer galvanitzada pintada amb pintura de partícules metàl·liques, dues capes d'imprimació i 2 d'acabat, formada per tubs rectangulars de 80mmx 40mm de 3 mm de gruix col·locats a 10 cm de separació, amb una tarja de xapa metàl·lica inferior amb rodes sobre guia encastada a terra. Porta amb una inclinació d'apertura de % , amb automatisme per a porta corredissa, amb motor de pinyó i cremallera per a una fulla de 1200 kg de pes, alimentació de 230V de tensió, quadre de control i maniobra, cèl·lula fotoelèctrica de seguretat i receptor de radio,inclouent p.p. de cremallera d'arrossegament, totalment acabada.
Num. Text		Tipus	[C] [D] [E] [F] TOTAL Fórmula
1			1,000 1,000 C#*D#*E#*F#
TOTAL AMIDAMENT			1,000
2	PDK4-LP57	u	Pericó de registre de formigó prefabricat sense fons de 40x40x45 cm, per a instal·lacions de serveis, col·locat sobre solera de formigó formigó d'ús no estructural HNE-20/B/40 de resistència a compressió 20 N/mm2, consistència tova i grandària màxima del granulat 40 mm de 15 cm de gruix i reblert lateral amb terra de la mateixa excavació
Num. Text		Tipus	[C] [D] [E] [F] TOTAL Fórmula
1			4,000 4,000 C#*D#*E#*F#
TOTAL AMIDAMENT			4,000
3	PDK1-DXA5	u	Bastiment quadrat i tapa quadrat de fosa dúctil per a pericó de serveis, recolzada, pas lliure de 400x400 mm i classe C250 segons norma UNE-EN 124, col·locada amb morter per a ram de paleta
Num. Text		Tipus	[C] [D] [E] [F] TOTAL Fórmula
1			4,000 4,000 C#*D#*E#*F#
TOTAL AMIDAMENT			4,000

AMIDAMENTS

4	PG85-001	u	Comadament a distacia per a obertura de portes					
Num.	Text	Tipus	[C]	[D]	[E]	[F]	TOTAL	Fórmula
1			20,000				20,000	C#*D#*E#*F#
TOTAL AMIDAMENT							20,000	

Obra 01 PRESSUPOST PROJECTE BRIGADA MUNICPAL
Capitol 02 PORTA CORREDERA
Títol 3 03 PAVIMENTS

NUM.	CODI	UA	DESCRIPCIÓ					
1	P2241-HYDO	m2	Repàs i piconatge de caixa de paviment, amb compactació del 95% PM, en entorn urbà sense dificultat de mobilitat, en voreres <= 3 m d'amplària o calçada/plataforma única <= 7 m d'amplària, amb afectació per serveis o elements de mobiliari urbà, en actuacions d'1 a 10 m2					
Num.	Text	Tipus	[C]	[D]	[E]	[F]	TOTAL	Fórmula
1		T	S (m2)					
2	rampa		67,000				67,000	C#*D#*E#*F#
4	panot		14,000				14,000	C#*D#*E#*F#
TOTAL AMIDAMENT							81,000	
2	P93E-LN00	m2	Llosa de 20 cm de gruix amb formigó per armar HA - 25 / F / 10 / XC2 amb una quantitat de ciment de 275 kg/m3 i relació aigua ciment =< 0.6					
Num.	Text	Tipus	[C]	[D]	[E]	[F]	TOTAL	Fórmula
1		T	S (m2)	H (m)				
2			17,000	0,200			3,400	C#*D#*E#*F#
TOTAL AMIDAMENT							3,400	
3	P93R-HYDN	m3	Base de vorera amb formigó de 200 kg/m3, amb una proporció en volum 1:3:6, amb ciment pòrtland amb filler calcari CEM II/B-L 32,5 R i granulat de pedra calcària de grandària màxima 20 mm, elaborat a l'obra amb formigonera de 165 l, abocat manualment, en entorn urbà sense dificultat de mobilitat, en voreres <= 3 m d'amplària o calçada/plataforma única <= 7 m d'amplària, amb afectació per serveis o elements de mobiliari urbà, en actuacions de 0.2 a 2 m3					
Num.	Text	Tipus	[C]	[D]	[E]	[F]	TOTAL	Fórmula
1		T	S (m2)	H (m)				
2			10,000	0,200			2,000	C#*D#*E#*F#
TOTAL AMIDAMENT							2,000	
4	P9E1-HYDM	m2	Paviment de panot per a vorera gris de 20x20x4 cm, classe 1a, preu superior, col·locat a l'estesa amb morter ciment 1:6 i beurada de ciment pòrtland, en entorn urbà sense dificultat de mobilitat, en voreres <= 3 m d'amplària o calçada/plataforma única <= 7 m d'amplària, amb afectació per serveis o elements de mobiliari urbà, en actuacions d'1 a 10 m2					
Num.	Text	Tipus	[C]	[D]	[E]	[F]	TOTAL	Fórmula
1		T	L (m)	A (m)				
2	rasa pas intal.lacions		3,000	1,000			3,000	C#*D#*E#*F#
4		T	S (m2)					
5	vorera		14,000				14,000	C#*D#*E#*F#

AMIDAMENTS

TOTAL AMIDAMENT							17,000	
5	P9Z3-DP8J	m2	Armadura de lloses de formigó AP500 T amb malla electrosoldada de barres corrugades d'acer ME 15x15 cm D:6-6 mm 6x2,2 m B500T UNE-EN 10080					
Num.	Text	Tipus	[C]	[D]	[E]	[F]	TOTAL	Fórmula
1		T	S (m2)					
2	vorera		17,000				17,000	C#*D#*E#*F#
TOTAL AMIDAMENT							17,000	
6	P981-V80L	m	Rampa per a gual de 40 cm d'amplària, amb peça de formigó per a gual de vehicles de monocapa per a posició central, de 40x30 cm, de color gris, col·locat sobre base de formigó d'ús no estructural HNE-15/P/40 de resistència a compressió 15 N/mm2, consistència plàstica i grandària màxima del granulat 40 mm, de 25 a 30 cm d'alçària, i rejuntat amb morter					
Num.	Text	Tipus	[C]	[D]	[E]	[F]	TOTAL	Fórmula
1		T	L (m)					
2	gual		6,000				6,000	C#*D#*E#*F#
TOTAL AMIDAMENT							6,000	
7	P983-V8GS	u	Capçal per a gual amb peça de formigó per a gual de vehicles de monocapa per a posició lateral, de 40x30 cm, de color gris, col·locat sobre base de formigó d'ús no estructural HNE-15/P/40 de 25 a 30 cm d'alçària, i rejuntat amb morter					
Num.	Text	Tipus	[C]	[D]	[E]	[F]	TOTAL	Fórmula
1		T	u					
2			2,000				2,000	C#*D#*E#*F#
TOTAL AMIDAMENT							2,000	
8	P2252-549G	m3	Estesa i piconatge de tot-u artificial d'aportació, en tongades de 50 cm de gruix, com a màxim, amb compactació del 95 % PM, utilitzant corró vibratori autopropulsat					
Num.	Text	Tipus	[C]	[D]	[E]	[F]	TOTAL	Fórmula
1		T	S (m2)	H(m)				
2			50,000	0,250			12,500	C#*D#*E#*F#
TOTAL AMIDAMENT							12,500	
9	P9G6-4X00	m2	Paviment de formigó amb formigó HA-30/P / 10 / I + E de consistència plàstica, grandària màxima del granulat 10 mm, amb >= 300 kg/m3 de ciment, apte per a classe d'exposició I + E, de 15 cm de gruix, amb acabat ratllat, amb malla electrosoldada					
Num.	Text	Tipus	[C]	[D]	[E]	[F]	TOTAL	Fórmula
1		T	S (m2)					
2			50,000				50,000	C#*D#*E#*F#
TOTAL AMIDAMENT							50,000	

Obra 01 PRESSUPOST PROJECTE BRIGADA MUNICPAL
Capítol 02 PORTA CORREDERA
Títol 3 04 ELECTRICITAT

AMIDAMENTS

NUM.	CODI	UA	DESCRIPCIÓ																																				
1	PG2N-EUFY	m	Tub corbable corrugat de PVC, de 160 mm de diàmetre nominal, aïllant i no propagador de la flama, resistència a l'impacte de 15 J, resistència a compressió de 250 N, muntat com a canalització soterrada																																				
<table><tr><th>Num.</th><th>Text</th><th>Tipus</th><th>[C]</th><th>[D]</th><th>[E]</th><th>[F]</th><th>TOTAL</th><th>Fórmula</th></tr><tr><td>1</td><td></td><td>T</td><td>L (m)</td><td>u</td><td></td><td></td><td></td><td></td></tr><tr><td>2</td><td></td><td></td><td>60,000</td><td>4,000</td><td></td><td></td><td>240,000</td><td>C#*D#*E#*F#</td></tr><tr><td colspan="7">TOTAL AMIDAMENT</td><td>240,000</td><td></td></tr></table>				Num.	Text	Tipus	[C]	[D]	[E]	[F]	TOTAL	Fórmula	1		T	L (m)	u					2			60,000	4,000			240,000	C#*D#*E#*F#	TOTAL AMIDAMENT							240,000	
Num.	Text	Tipus	[C]	[D]	[E]	[F]	TOTAL	Fórmula																															
1		T	L (m)	u																																			
2			60,000	4,000			240,000	C#*D#*E#*F#																															
TOTAL AMIDAMENT							240,000																																
2	PG1B-ZZDG01	u	Modificació/ampliació/adaptació de Quadre General de Distribució existent, allotjant en el seu interior els mecanismes de comandament i protecció i mesura grafiats en l'esquema corresponent. Amb tots els seus elements i accessoris per al seu connexionat. Proteccions i estructura del quadre de la marca LEGRAND, amb porta, pany i clau, perfectament rotulat. Completament instal·lat i funcionant, inclou p.p. d'accessoris i proves segons REBT, amb entrega de protocols empreats i resultats favorables																																				
<table><tr><td colspan="7">AMIDAMENT DIRECTE</td><td>1,000</td><td></td></tr></table>				AMIDAMENT DIRECTE							1,000																												
AMIDAMENT DIRECTE							1,000																																
3	PG2P-6SZH	m	Tub rígid de plàstic sense halògens, de 63 mm de diàmetre nominal, aïllant i no propagador de la flama, amb una resistència a l'impacte de 2 J, resistència a compressió de 1250 N i una rigidesa dielèctrica de 2000 V, amb unió roscada i muntat superficialment																																				
<table><tr><td colspan="7">AMIDAMENT DIRECTE</td><td>50,000</td><td></td></tr></table>				AMIDAMENT DIRECTE							50,000																												
AMIDAMENT DIRECTE							50,000																																
4	PG2N-EUGA	m	Tub corbable corrugat de polietilè, de doble capa, llisa la interior i corrugada l'exterior, de 63 mm de diàmetre nominal, aïllant i no propagador de la flama, resistència a l'impacte de 20 J, resistència a compressió de 450 N, muntat com a canalització soterrada																																				
<table><tr><td colspan="7">AMIDAMENT DIRECTE</td><td>50,000</td><td></td></tr></table>				AMIDAMENT DIRECTE							50,000																												
AMIDAMENT DIRECTE							50,000																																
5	PG1B-E003	u	Quadre elèctric de protecció i distribució format per caixa amb porta transparent i apartamenta segons esquema unifilar. Dotat de col·lector de terra, regleta de bornes de sortida de linees, tapes perforades per apartamenta i petit material. Inclou connexionat de linees i posta a terra, rotulació de las lineas amb plaques de metracrilat fons negre i lletres blanques. Es deixarà un espai lliure d'un 20% per a possibles ampliacions.																																				
<table><tr><td colspan="7">AMIDAMENT DIRECTE</td><td>1,000</td><td></td></tr></table>				AMIDAMENT DIRECTE							1,000																												
AMIDAMENT DIRECTE							1,000																																
6	PG2N-EUG7	m	Tub corbable corrugat de polietilè, de doble capa, llisa la interior i corrugada l'exterior, de 110 mm de diàmetre nominal, aïllant i no propagador de la flama, resistència a l'impacte de 28 J, resistència a compressió de 450 N, muntat com a canalització soterrada																																				
<table><tr><td colspan="7">AMIDAMENT DIRECTE</td><td>30,000</td><td></td></tr></table>				AMIDAMENT DIRECTE							30,000																												
AMIDAMENT DIRECTE							30,000																																
7	EG312154	m	Cable amb conductor de coure de 0,6/1 kV de tensió assignada, amb designació RZ1-K (AS), unipolar, de secció 1 x 6 mm2, amb coberta del cable de poliolefines amb baixa emissió fums, col·locat en tub																																				
<table><tr><td colspan="7">AMIDAMENT DIRECTE</td><td>130,000</td><td></td></tr></table>				AMIDAMENT DIRECTE							130,000																												
AMIDAMENT DIRECTE							130,000																																
8	PG12-DH6Z	u	Caixa de derivació quadrada de plàstic, de 90x90 mm, amb grau de protecció IP-54, encastada																																				
<table><tr><td colspan="7">AMIDAMENT DIRECTE</td><td>6,000</td><td></td></tr></table>				AMIDAMENT DIRECTE							6,000																												
AMIDAMENT DIRECTE							6,000																																
9	PG6D-RP0001	u	Instal·lació elèctrica per a motor porta accésos cualsevol element similar, amb, tub flexible corrugat de PVC folrat exteriorment, caixa de derivació rectangular i conductor de coure de designació v-1000																																				

AMIDAMENTS

AMIDAMENTS

Num.	Text	Tipus	[C]	[D]	[E]	[F]	TOTAL	Fórmula
1		T	L (m)	H (m)				
2			102,000	1,500			153,000	C#*D#*E#*F#
TOTAL AMIDAMENT							153,000	

3 P6A5-HXU5 m Reixat d'acer d'alçària 2 m amb tela metàl·lica de torsió simple amb acabat galvanitzat i plastificat, de 50 mm de pas de malla i diàmetre 2 i 3 mm, pals de tub galvanitzat i plastificat 50 mm col·locats cada 3 m sobre daus de formigó i part proporcional de pals per a punts singulars

Num.	Text	Tipus	[C]	[D]	[E]	[F]	TOTAL	Fórmula
1		T	L (m)					
2			310,000				310,000	C#*D#*E#*F#
3			50,000				50,000	C#*D#*E#*F#
TOTAL AMIDAMENT							360,000	

4 P6A2-4IH8 u Porta de dues fulles batents de 2x1 m de llum de pas d'acergalvanitzat en calent, amb bastidor de tub de 40x40x1,5 mm i malla ondulada de 40x40 mm de pas i 4 mm de gruix, muntants de tub de 60x60x2 mm, passador amb topall antiobertura, pern regulable, pany de cop i clau i pom, acabat galvanitzat i plastificat, col·locada

Num.	Text	Tipus	[C]	[D]	[E]	[F]	TOTAL	Fórmula
1			4,000				4,000	C#*D#*E#*F#
TOTAL AMIDAMENT							4,000	

5 PB1H-H801 u Restauració de porta batent de fosa de mides aproximades 100x200 cm, amb substitució d'elements deteriorats, ajust dels reblons, redreçament de barrots, balustres i barretes, revisió de les grapes d'ancoratge, decapat de pintures, eliminació d'òxids, neteja general i neteja d'unions amb raig d'aire a pressió, substitució del ferratjes, pany i maneta deteriorats

Num.	Text	Tipus	[C]	[D]	[E]	[F]	TOTAL	Fórmula
1		T	u					
2			1,000				1,000	C#*D#*E#*F#
TOTAL AMIDAMENT							1,000	

Obra 01 PRESSUPOST PROJECTE BRIGADA MUNICIPAL
Capítol 04 ITINERARI VEHICLES
Títol 3 01 ENDERROCS I MOVIMENTS DE TERRES

NUM.	CODI	UA	DESCRIPCIÓ					
1	P2146-DJ5J	m2	Demolició de paviment de formigó de fins a 20 cm de gruix, d'amplària més de 2 m amb retroexcavadora amb martell trencador i càrrega sobre camió amb mitjans mecànics					
Num.	Text	Tipus	[C]	[D]	[E]	[F]	TOTAL	Fórmula
1		T	S(m2)					
2			30,000				30,000	C#*D#*E#*F#
TOTAL AMIDAMENT							30,000	
2	P2214-I1FO	m3	Excavació per a caixa de paviment en terreny de trànsit (SPT >50), realitzada amb pala carregadora amb escarificadora i càrrega indirecta sobre camió, en entorn urbà amb dificultat de mobilitat, en voreres > 3 i <= 5 m d'amplària o calçada/plataforma única > 7 i <= 12 m d'amplària, amb afectació per serveis o elements de					

EUR

AMIDAMENTS

mobiliari urbà, en actuacions de més de 2 m3								
Num.	Text	Tipus	[C]	[D]	[E]	[F]	TOTAL	Fórmula
1		T	S (m2)	H(m)				
2			450,000	0,400			180,000	C#*D#*E#*F#
TOTAL AMIDAMENT							180,000	

3 P2217-55SU m3 Excavació per a rebaix en terreny compacte (SPT 20-50), realitzada amb pala excavadora i càrrega directa sobre camió

Num.	Text	Tipus	[C]	[D]	[E]	[F]	TOTAL	Fórmula
1		T						
3	Previsió anivellament de terreny		1.000,000	0,200			200,000	C#*D#*E#*F#
TOTAL AMIDAMENT							200,000	

4 P221D-DZ34 m3 Excavació de rasa per a pas d'instal·lacions fins a 1 m de fondària, en terreny compacte (SPT 20-50), realitzada amb mitjans manuals i amb les terres deixades a la vora

Num.	Text	Tipus	[C]	[D]	[E]	[F]	TOTAL	Fórmula
1		T	S(m2)	H(m)				
2	fonament porta		1,000	0,600	2,000		1,200	C#*D#*E#*F#
TOTAL AMIDAMENT							1,200	

5 P2252-549T m3 Estesa i piconatge de sòl adequat d'aportació, en tongades de 25 cm de gruix, com a màxim, amb compactació del 95 % PM, utilitzant corró vibratori autopropulsat, i essent necessària la dessecació

Num.	Text	Tipus	[C]	[D]	[E]	[F]	TOTAL	Fórmula
1		T						
3	Previsió anivellament de terreny		1.000,000	0,200			200,000	C#*D#*E#*F#
TOTAL AMIDAMENT							200,000	

6 P2140-4001 u Arrencada de porta metàl·lica de dues fulles batent amb mitjans manuals i càrrega manual sobre camió o contenidor

Num.	Text	Tipus	[C]	[D]	[E]	[F]	TOTAL	Fórmula
1			1,000				1,000	C#*D#*E#*F#
TOTAL AMIDAMENT							1,000	

Obra 01 PRESSUPOST PROJECTE BRIGADA MUNICIPAL
Capítol 04 ITINERARI VEHICLES
Títol 3 02 PAVIMENT I SUBBASE

NUM.	CODI	UA	DESCRIPCIÓ					
1	P2241-HYDO	m2	Repàs i piconatge de caixa de paviment, amb compactació del 95% PM, en entorn urbà sense dificultat de mobilitat, en voreres <= 3 m d'amplària o calçada/plataforma única <= 7 m d'amplària, amb afectació per serveis o elements de mobiliari urbà, en actuacions d'1 a 10 m2					
Num.	Text	Tipus	[C]	[D]	[E]	[F]	TOTAL	Fórmula
1		T	S (m2)					

EUR

AMIDAMENTS

2			450,000				450,000	C#*D#*E#*F#
TOTAL AMIDAMENT							450,000	
2	P4DC-3UXZ	m2	Muntatge i desmuntatge d'encofrat de lloses, a una alçària <= 3 m, amb tauler de fusta de pi					
Num.	Text	Tipus	[C]	[D]	[E]	[F]	TOTAL	Fórmula
1		T	L (m)	A (m)				
2			181,000	0,200			36,200	C#*D#*E#*F#
TOTAL AMIDAMENT							36,200	
3	P9G6-4X00	m2	Paviment de formigó amb formigó HA-30/P / 10 / I + E de consistència plàstica, grandària màxima del granulat 10 mm, amb >= 300 kg/m3 de ciment, apte per a classe d'exposició I + E, de 15 cm de gruix, amb acabat ratllat, amb malla electrosoldada					
Num.	Text	Tipus	[C]	[D]	[E]	[F]	TOTAL	Fórmula
1		T	S (m2)					
2			450,000				450,000	C#*D#*E#*F#
TOTAL AMIDAMENT							450,000	
4	P9Z3-DP8J	m2	Armadura de lloses de formigó AP500 T amb malla electrosoldada de barres corrugades d'acer ME 15x15 cm D:6-6 mm 6x2,2 m B500T UNE-EN 10080					
Num.	Text	Tipus	[C]	[D]	[E]	[F]	TOTAL	Fórmula
1		T	S (m2)					
2			450,000				450,000	C#*D#*E#*F#
TOTAL AMIDAMENT							450,000	
5	P2252-549G	m3	Estesa i piconatge de tot-u artificial d'aportació, en tongades de 50 cm de gruix, com a màxim, amb compactació del 95 % PM, utilitzant corró vibratori autopropulsat					
Num.	Text	Tipus	[C]	[D]	[E]	[F]	TOTAL	Fórmula
1		T	S (m2)	H(m)				
2			450,000	0,250			112,500	C#*D#*E#*F#
TOTAL AMIDAMENT							112,500	
6	P2251-5483	m3	Estesa de graves per a drenatge de pedra granítica en tongades de 25 cm, com a màxim					
Num.	Text	Tipus	[C]	[D]	[E]	[F]	TOTAL	Fórmula
1		T	S (m2)	H(m)				
3	transició itinerari/terreny		500,000	0,100			50,000	C#*D#*E#*F#
TOTAL AMIDAMENT							50,000	
7	PBA3-DXJ3	m	Pintat sobre paviment de marca vial longitudinal contínua per a ús permanent i retrorreflectant en sec, tipus P-R, de 10 cm d'amplària, amb termoplàstic d'aplicació en calent de color blanc i microesferes de vidre, aplicada mecànicament mitjançant polvorització					
Num.	Text	Tipus	[C]	[D]	[E]	[F]	TOTAL	Fórmula
2			100,000				100,000	C#*D#*E#*F#
TOTAL AMIDAMENT							100,000	
8	PBA2-FIHT	m2	Pintat sobre paviment de marca vial superficial per a ús permanent i retrorreflectant en sec, tipus P-R, amb termoplàstic d'aplicació en calent de color blanc i microesferes de vidre, aplicada amb màquina d'accionament					

EUR

AMIDAMENTS

manual								
Num.	Text	Tipus	[C]	[D]	[E]	[F]	TOTAL	Fórmula
1		T	L	A	u			
2	Pas viandants		6,000	2,000	2,000		24,000	C#*D#*E#*F#
3	Stop		6,000	1,000	1,000		6,000	C#*D#*E#*F#
4	Previsió		10,000				10,000	C#*D#*E#*F#
TOTAL AMIDAMENT							40,000	
Obra	01	PRESSUPOST PROJECTE BRIGADA MUNICIPAL						
Capítol	04	ITINERARI VEHICLES						
Títol 3	03	PORTA TRANSICIÓ						
NUM.	CODI	UA	DESCRIPCIÓ					
1	P640-4200	u	Porta de planxa preformada d'acer galvanitzat de 2 fulla batent de 4,5 m de llum de pas a mesurar en obra i 2 m d'alçària, bastiment de tub d'acer galvanitzat, per a tanca de planxa metàl·lica, col.locada. Inclou pany, maneta i passador per ancorar a terra.					
Num.	Text	Tipus	[C]	[D]	[E]	[F]	TOTAL	Fórmula
1			1,000				1,000	C#*D#*E#*F#
TOTAL AMIDAMENT							1,000	
2	P45G0-MBWC	m3	Formigonament de dau de recolzament amb formigó per armar HA - 25 / F / 20 / XC2 amb una quantitat de ciment de 275 kg/m3 i relació aigua ciment =< 0.6 i abocat manualment					
Num.	Text	Tipus	[C]	[D]	[E]	[F]	TOTAL	Fórmula
1		T	L(m)	A(m)	H(m)			
2			0,600	0,600	0,600	2,000	0,432	C#*D#*E#*F#
TOTAL AMIDAMENT							0,432	
3	P4B4-3FRJ	kg	Armadura per a cèrcols AP500 SD d'acer en barres corrugades B500SD de límit elàstic >= 500 N/mm2					
Num.	Text	Tipus	[C]	[D]	[E]	[F]	TOTAL	Fórmula
1		T	S (m2)	H(m)	Q(kg/m3)			
2			1,000	0,600	40,000	2,000	48,000	C#*D#*E#*F#
TOTAL AMIDAMENT							48,000	
Obra	01	PRESSUPOST PROJECTE BRIGADA MUNICIPAL						
Capítol	05	DUTXES I VESTUARI OPERARIS						
Títol 3	01	ENDERROCS I ARRENCADES						
NUM.	CODI	UA	DESCRIPCIÓ					
1	P2143-4RR2	m2	Arrencada de paviment ceràmic, amb mitjans manuals i càrrega manual de runa sobre camió o contenidor					
Num.	Text	Tipus	[C]	[D]	[E]	[F]	TOTAL	Fórmula
1		T	Sup (m2)					

EUR

AMIDAMENTS

2			6,000				6,000	C#*D#*E#*F#
TOTAL AMIDAMENT			6,000					
2	P2143-4RR9	m2	Arrencada de recrescut del paviment de morter de ciment, de fins a 5 cm de gruix, amb mitjans manuals i càrrega manual de runa sobre camió o contenidor					
Num.	Text	Tipus	[C]	[D]	[E]	[F]	TOTAL	Fórmula
1		T	Sup (m2)					
2			6,000				6,000	C#*D#*E#*F#
TOTAL AMIDAMENT			6,000					
3	P2142-4RMM	m2	Arrencada d'enrajolat en parament vertical, amb mitjans manuals i càrrega manual de runa sobre camió o contenidor					
Num.	Text	Tipus	[C]	[D]	[E]	[F]	TOTAL	Fórmula
1		T	L (m)	H (m)				
2			2,000	3,500			7,000	C#*D#*E#*F#
3			4,700	3,500			16,450	C#*D#*E#*F#
4			2,200	3,500			7,700	C#*D#*E#*F#
5			1,400	3,500			4,900	C#*D#*E#*F#
6			0,050	3,500			0,175	C#*D#*E#*F#
7			1,050	3,500			3,675	C#*D#*E#*F#
TOTAL AMIDAMENT			39,900					
4	P2142-4RMJ	m2	Repicat d'arrebossat de morter de ciment, amb mitjans manuals i càrrega manual de runa sobre camió o contenidor					
Num.	Text	Tipus	[C]	[D]	[E]	[F]	TOTAL	Fórmula
1		T	L (m)	H (m)				
2			2,000	3,500			7,000	C#*D#*E#*F#
3			4,700	3,500			16,450	C#*D#*E#*F#
4			2,200	3,500			7,700	C#*D#*E#*F#
5			1,400	3,500			4,900	C#*D#*E#*F#
6			0,050	3,500			0,175	C#*D#*E#*F#
7			1,050	3,500			3,675	C#*D#*E#*F#
TOTAL AMIDAMENT			39,900					
5	EIFDC-RPM001	Pa	Desmuntatge de la totalitat d'instal·lació d'electricitat i enllumenat en la zona de actuació, inclou lluminàries, lluminàries d'emergència, mecanismes (interruptors, endolls...), elements en quadre general existent, cablejat i canalitzacions i qualsevol altre tipus d'element, inclou retirada a abocador i gestió de residus.					
Num.	Text	Tipus	[C]	[D]	[E]	[F]	TOTAL	Fórmula
1		T	u					
3	dutxes		1,000				1,000	C#*D#*E#*F#
TOTAL AMIDAMENT			1,000					
6	EIFDC-RPM003	Pa	Desmuntatge de la totalitat d'instal·lació de fontaneria en la zona de actuació, inclou piques (o similars), aixetes, canonades (AF i ACS), claus de tall, termos elèctrics i qualsevol altre tipus d'element, inclou retirada a abocador i gestió de residus.					
Num.	Text	Tipus	[C]	[D]	[E]	[F]	TOTAL	Fórmula
1		T	u					
2	dutxes		1,000				1,000	C#*D#*E#*F#

AMIDAMENTS

3	bany		1,000				1,000	C#*D#*E#*F#
TOTAL AMIDAMENT							2,000	
7	EIFDC-RPM004	Pa	Desmuntatge de la totalitat de la resta d'instal·lacions no incloses en partides anteriors instal·lació, inclou qualsevol tipus d'element existent sense ús a la zona d'actuació, inclou retirada a abocador i gestió de residus.					
Num.	Text	Tipus	[C]	[D]	[E]	[F]	TOTAL	Fórmula
1		T	u					
2	dutxes		1,000				1,000	C#*D#*E#*F#
3	bany		1,000				1,000	C#*D#*E#*F#
TOTAL AMIDAMENT							2,000	

Obra	01	PRESSUPOST PROJECTE BRIGADA MUNICIPAL
Capítol	05	DUTXES I VESTUARI OPERARIS
Títol 3	02	RAM DE PALETA

NUM.	CODI	UA	DESCRIPCIÓ					
1	P811-3EXA	m2	Arrebossat reglejat sobre parament vertical interior, a 3,00 m d'alçària, com a màxim, amb morter de ciment 1:4 remolinat i lliscat amb ciment blanc de ram de paleta 22,5 X					
Num.	Text	Tipus	[C]	[D]	[E]	[F]	TOTAL	Fórmula
1		T	L (m)	H (m)				
2			2,000	3,500			7,000	C#*D#*E#*F#
3			4,700	3,500			16,450	C#*D#*E#*F#
4			2,200	3,500			7,700	C#*D#*E#*F#
5			1,400	3,500			4,900	C#*D#*E#*F#
6			0,050	3,500			0,175	C#*D#*E#*F#
7			1,050	3,500			3,675	C#*D#*E#*F#
TOTAL AMIDAMENT							39,900	
2	P821-FHLO	m	Cantonera de PVC de color metàl·lic mat, de 8 mm d'alçària, i amb forma de quart de cercle tancat, col·locada amb morter adhesiu					
Num.	Text	Tipus	[C]	[D]	[E]	[F]	TOTAL	Fórmula
2			3,500	4,000			14,000	C#*D#*E#*F#
TOTAL AMIDAMENT							14,000	
3	P822-3NRT	m2	Enrajolat de parament vertical interior a una alçària <= 3 m amb rajola de ceràmica premada esmaltada brillant, rajola de valència, de forma rectangular o quadrada, de 26 a 45 peces/m2, preu alt, grup BIII (UNE-EN 14411) col·locades amb adhesiu cimentós tipus C1 segons norma UNE-EN 12004 i rejuntat amb beurada CG (UNE-EN 13888)					
Num.	Text	Tipus	[C]	[D]	[E]	[F]	TOTAL	Fórmula
1		T	L (m)	H (m)				
2			2,000	3,500			7,000	C#*D#*E#*F#
3			4,700	3,500			16,450	C#*D#*E#*F#
4			2,200	3,500			7,700	C#*D#*E#*F#
5			1,400	3,500			4,900	C#*D#*E#*F#
6			0,050	3,500			0,175	C#*D#*E#*F#
7			1,050	3,500			3,675	C#*D#*E#*F#

AMIDAMENTS

			TOTAL AMIDAMENT				39,900	
4	P9D5-366C	m2	Paviment interior, de rajola de gres extruït esmaltat de forma rectangular o quadrada, de 16 a 25 peces/m2, preu alt, grup Al-Alla (UNE-EN 14411), col·locades amb adhesiu per a rajola ceràmica C1-E (UNE-EN 12004) rejuntat amb beurada CG2 (UNE-EN 13888), antilliscant classe 3.					
Num. Text			Tipus	[C]	[D]	[E]	[F]	TOTAL Fórmula
1			T	Sup (m2)				
2				6,000				6,000 C#*D#*E#*F#
			TOTAL AMIDAMENT				6,000	
5	P93I-57RE	m2	Recrescudat i anivellament del suport de 5 mm de gruix, amb pasta autoanivellant de ciment tipus CT-C40-F6-A22 segons UNE-EN 13813, aplicada manualment					
Num. Text			Tipus	[C]	[D]	[E]	[F]	TOTAL Fórmula
1			T	Sup (m2)				
2				6,000				6,000 C#*D#*E#*F#
			TOTAL AMIDAMENT				6,000	
6	PY05-5CJ1	m	Obertura de regata en paret de maó foradat, amb mitjans manuals i tapada amb morter de ciment 1:4					
Num. Text			Tipus	[C]	[D]	[E]	[F]	TOTAL Fórmula
2				30,000				30,000 C#*D#*E#*F#
			TOTAL AMIDAMENT				30,000	
7	PD57-7AE7	u	Canal d'acer inoxidable de tipus per a dutxa, amb element portador, sense pendent, amb bonera sifònica horitzontal, d'1,5 mm de gruix, de 100 a 200 mm d'amplària, de <= 30 mm d'alçària, per a una càrrega classe K 3, col·locada					
Num. Text			Tipus	[C]	[D]	[E]	[F]	TOTAL Fórmula
1 Vestuaris				4,000	4,000			16,000 C#*D#*E#*F#
			TOTAL AMIDAMENT				16,000	
8	P741-DXBS	m2	Membrana de gruix 1,2 mm, d'una làmina de PVC flexible no resistent a la intempèrie, sense armadura, fixada al suport amb adhesiu de formulació específica					
Num. Text			Tipus	[C]	[D]	[E]	[F]	TOTAL Fórmula
1			T	L(m)	A (m)			
2				3,500	1,200			4,200 C#*D#*E#*F#
4 remunt vertical				3,500	1,500			5,250 C#*D#*E#*F#
5				1,200	1,500	2,000		3,600 C#*D#*E#*F#
			TOTAL AMIDAMENT				13,050	
9	PC16-5NML	m2	Mirall de lluna incolora de 5 mm de gruix, col·locat fixat mecànicament sobre el parament					
Num. Text			Tipus	[C]	[D]	[E]	[F]	TOTAL Fórmula
2				1,000	1,500			1,500 C#*D#*E#*F#
			TOTAL AMIDAMENT				1,500	
10	PQZ5-HAAH	u	Penjador de roba d'acer inoxidable col·locat verticalment amb fixacions mecàniques					

AMIDAMENTS

Num.	Text	Tipus	[C]	[D]	[E]	[F]	TOTAL	Fórmula
1			8,000				8,000	C#*D#*E#*F#
TOTAL AMIDAMENT							8,000	
11	P89I-4V8R	m2	Pintat de parament horitzontal de guix, amb pintura plàstica amb acabat llis, amb una capa segelladora i dues d'acabat					
Num.	Text	Tipus	[C]	[D]	[E]	[F]	TOTAL	Fórmula
1		T	Sup (m2)					
2			6,000				6,000	C#*D#*E#*F#
TOTAL AMIDAMENT							6,000	
12	P662-6YAD	u	Mòdul frontal de cabina sanitària format per una porta practicable i lateral fix, de 90 cm d'amplària i 205 cm d'alçada total, de tauler de resines fenòliques HPL de 13 mm de gruix amb acabat de color a les dues cares amb ferramenta d'acer inoxidable, composta de 3 frontisses, 1 tirador, 1 tanca amb indicació exterior, peus regulables i perfil superior de suport amb elements de fixació					
Num.	Text	Tipus	[C]	[D]	[E]	[F]	TOTAL	Fórmula
1			4,000				4,000	C#*D#*E#*F#
TOTAL AMIDAMENT							4,000	
13	P662-6YAB	u	Mampara divisòria entre cabines sanitàries de 100 cm de llargària i 205 cm d'alçada total, de tauler de resines fenòliques HPL de 13 mm de gruix amb acabat de color a les dues cares, amb perfils de fixació i peus regulables d'acer inoxidable					
Num.	Text	Tipus	[C]	[D]	[E]	[F]	TOTAL	Fórmula
1			3,000				3,000	C#*D#*E#*F#
TOTAL AMIDAMENT							3,000	
Obra	01	PRESSUPOST PROJECTE BRIGADA MUNICIPAL						
Capítol	05	DUTXES I VESTUARI OPERARIS						
Títol 3	03	FUSTERIES						
NUM.	CODI	UA	DESCRIPCIO					
1	PAF8-7C00	u	Finestra d'alumini lacat blanc batent d'una fulla amb trencament de pont tèrmic, col·locada sobre bastiment de base, amb una fulla basculant, per a un buit d'obra aproximat de 110x92 cm, elaborada amb perfils de preu alt, classificació mínima 3 de permeabilitat a l'aire segons UNE-EN 12207, classificació mínima 8A d'estanquitat a l'aigua segons UNE-EN 12208 i classificació mínima C4 de resistència al vent segons UNE-EN 12210, sense persiana					
Num.	Text	Tipus	[C]	[D]	[E]	[F]	TOTAL	Fórmula
1			1,000				1,000	C#*D#*E#*F#
TOTAL AMIDAMENT							1,000	
2	PAF8-7F01	u	Finestra d'alumini lacat batent d'una fulla blanc amb trencament de pont tèrmic, col·locada sobre bastiment de base, amb una fulla basculant, per a un buit d'obra aproximat de 162x92 cm, elaborada amb perfils de preu alt, classificació mínima 3 de permeabilitat a l'aire segons UNE-EN 12207, classificació mínima 8A d'estanquitat a l'aigua segons UNE-EN 12208 i classificació mínima C4 de resistència al vent segons UNE-EN 12210, sense persiana					

AMIDAMENTS

Num.	Text	Tipus	[C]	[D]	[E]	[F]	TOTAL	Fórmula
1			1,000				1,000	C#*D#*E#*F#
TOTAL AMIDAMENT							1,000	
3	PC1D-9QAP	m2	Vidre aïllant de lluna incolora de 4+4 mm de gruix amb 1 butiral translúcid classe 2 (B) 2 segons UNE-EN 12600, cambra d'aire de 6 mm i lluna de 3+3 mm de gruix amb 2 butiral transparent de lluna incolora, classe 1 (B) 1 segons UNE-EN 12600, col·locat amb perfils conformats de neoprè sobre alumini o PVC					
Num.	Text	Tipus	[C]	[D]	[E]	[F]	TOTAL	Fórmula
1		T						
2			1,620	0,920			1,490	C#*D#*E#*F#
3			1,100	0,920			1,012	C#*D#*E#*F#
TOTAL AMIDAMENT							2,502	

Obra	01	PRESSUPOST PROJECTE BRIGADA MUNICIPAL
Capítol	05	DUTXES I VESTUARI OPERARIS
Títol 3	04	ELECTRICITAT

NUM.	CODI	UA	DESCRIPCIO
1	PG1B-ZZDG01	u	Modificació/ampliació/adaptació de Quadre General de Distribució existent, allotjant en el seu interior els mecanismes de comandament i protecció i mesura grafiats en l'esquema corresponent. Amb tots els seus elements i accessoris per al seu connexionat. Proteccions i estructura del quadre de la marca LEGRAND, amb porta, pany i clau, perfectament rotulat. Completament instal·lat i funcionant, inclou p.p. d'accessoris i proves segons REBT, amb entrega de protocols empreats i resultats favorables
AMIDAMENT DIRECTE			1,000
2	PG2P-6SZN	m	Tub rígid de plàstic sense halògens, de 20 mm de diàmetre nominal, aïllant i no propagador de la flama, amb una resistència a l'impacte de 2 J, resistència a compressió de 1250 N i una rigidesa dielèctrica de 2000 V, amb unió roscada i muntat superficialment
AMIDAMENT DIRECTE			40,000
3	PG2P-6T0D	m	Tub rígid de plàstic sense halògens, de 32 mm de diàmetre nominal, aïllant i no propagador de la flama, amb una resistència a l'impacte de 2 J, resistència a compressió de 1250 N i una rigidesa dielèctrica de 2000 V, amb unió roscada i muntat superficialment
AMIDAMENT DIRECTE			25,000
4	PG12-DH6Z	u	Caixa de derivació quadrada de plàstic, de 90x90 mm, amb grau de protecció IP-54, encastada
AMIDAMENT DIRECTE			6,000
5	PG33-E4EA	m	Cable amb conductor de coure de tensió assignada0,6/1 kV, de designació RZ1-K (AS), construcció segons norma UNE 21123-4, tripolar, de secció 3x1,5 mm2, amb coberta del cable de poliolefines, classe de reacció al foc Cca-s1b, d1, a1 segons la norma UNE-EN 50575 amb baixa emissió fums, col·locat en canal o safata
AMIDAMENT DIRECTE			100,000
6	PG33-E4EC	m	Cable amb conductor de coure de tensió assignada0,6/1 kV, de designació RZ1-K (AS), construcció segons norma UNE 21123-4, tripolar, de secció 3x2,5 mm2, amb coberta del cable de poliolefines, classe de reacció al foc Cca-s1b, d1, a1 segons la norma UNE-EN 50575 amb baixa emissió fums, col·locat en canal o safata

AMIDAMENTS

			AMIDAMENT DIRECTE	100,000
7	PHB3-C03L	u	Llumenera estanca amb leds amb una vida útil <= 50000 h, de forma rectangular, de 1300 mm de llargària, 20 W de potència, flux lluminós de 2200 lm, amb equip elèctric no regulable, aïllament classe I, cos i difusor de policarbonat i grau de protecció IP65, muntada superficialment	
			AMIDAMENT DIRECTE	3,000
8	PH57-B3BJ	u	Llum d'emergència amb làmpada led, amb una vida útil de 100000 h, no permanent i no estanca amb grau de protecció IP4X, aïllament classe II, amb un flux aproximat de 170 a 200 lm, 1 h d'autonomia, de forma rectangular amb difusor i cos de policarbonat, preu alt, col·locat superficial	
			AMIDAMENT DIRECTE	2,000
9	EG351001	u	Muntatge de llum i formació de punt de connexió de llum des de caixa de derivació de la línia principal, realitzada amb conductor de coure de denominació 07HZ1-K de 2,5mm2 de secció i sota tub de PVC coarrugat flexible o rígit, fins a connexió a aparell, amb p.p. d'accessoris	
			AMIDAMENT DIRECTE	5,000
10	PG6E-77H2	u	Interruptor, de tipus universal, unipolar (1P), 10 AX/250 V, amb tecla, preu mitjà, encastat	
			AMIDAMENT DIRECTE	2,000
11	PO6A-77PE	u	Presa de corrent de tipus universal, bipolar amb presa de terra lateral (2P+T), 16 A 250 V, amb tapa i marc, preu mitjà	
			AMIDAMENT DIRECTE	3,000
12	PG6D-RP6OXC	u	Instal·lació elèctrica per a interruptor, o calsevol element similar, amb, tub flexible corrugat de PVC folrat exteriorment, caixa de derivació rectangular i conductor de coure de designació H07V-U	
			AMIDAMENT DIRECTE	2,000
13	PG6M-RP6PA8	u	Instal·lació elèctrica per a presa de corrent de tipus modular o calsevol element similar, tub flexible corrugat de PVC, folrat exteriorment, caixa de derivació rectangular i conductor de coure de designació H07Z1-K (AS) Type 2	
			AMIDAMENT DIRECTE	3,000
14	I001	PA	Projecte tècnic realitzar per tècnic competent i tramitació de l'expedient de legalització de la instal·lació d'acord al Reglament Electrotècnic de Baixa Tensió. Gestió i despeses de l'Entitat de Inspecció i Control per a realitzar les inspeccions corresponents. Obtenció del document final de legalització.	

Num.	Text	Tipus	[C]	[D]	[E]	[F]	TOTAL	Fórmula
1			1,000				1,000	C#*D#*E#*F#
TOTAL AMIDAMENT							1,000	

Obra	01	PRESSUPOST PROJECTE BRIGADA MUNICIPAL
Capítol	05	DUTXES I VESTUARI OPERARIS
Títol 3	05	FONTANERIA

NUM.	CODI	UA	DESCRIPCIO

AMIDAMENTS

1	EILMCX01	UD	TRABAJOS DE CONEXIONADO RAMAL INSTALACION DE LAMPISTERIA EN RAMAL EXISTENTE ACOMETIDA DE AGUA, INCLUSO APORTACION MATERIALES NECESARIOS, ACCESORIOS Y COLOCACION																																
			AMIDAMENT DIRECTE			1,000																													
2	PEG6-LGZZ01	u	AeroTermo LG 270L Bomba de Calor WH27S.F5 - Inverter-Inox- Clase A+, Bomba de calor ACS, alimentació elèctrica monofàsica de 230 V, totalment col.locada i funcionant																																
			AMIDAMENT DIRECTE			1,000																													
3	EIAAPMV2	UT	Interconexió elèctrica i comandament (amb tots els elements), engegada i regulació de funcionament d'unitat acondicionadora interior bomba de calor, per personal tècnic de la marca fabricadora																																
			AMIDAMENT DIRECTE			1,000																													
4	PEV1-H9X1	u	Instal·lació elèctrica de punt de control de fan-coil																																
			AMIDAMENT DIRECTE			1,000																													
5	EIAAZZUI77	UT	Canalització d'evacuació aigua de condensació unitat interior, realitzada amb tub de PVC de 40mm. Fins a baixant, inclou sifó d'altura adequada i bomba de condensats (en cas necessari), p.p. tub general, accessoris i col·locació																																
			AMIDAMENT DIRECTE			1,000																													
6	C001	PA	Memòria tècnica de disseny de la instal·lació i tramitació de l'expedient de legalització de la instal·lació d'acord al Reglament de Instal·lacions Tèrmiques dels Edificis (RITE). Obtenció del document final de legalització.																																
<table><tr><th>Num.</th><th>Text</th><th>Tipus</th><th>[C]</th><th>[D]</th><th>[E]</th><th>[F]</th><th>TOTAL</th><th>Fórmula</th></tr><tr><td>1</td><td></td><td></td><td>1,000</td><td></td><td></td><td></td><td>1,000</td><td>C#*D#*E#*F#</td></tr><tr><td colspan="3"></td><td colspan="3">TOTAL AMIDAMENT</td><td colspan="3">1,000</td></tr></table>									Num.	Text	Tipus	[C]	[D]	[E]	[F]	TOTAL	Fórmula	1			1,000				1,000	C#*D#*E#*F#				TOTAL AMIDAMENT			1,000		
Num.	Text	Tipus	[C]	[D]	[E]	[F]	TOTAL	Fórmula																											
1			1,000				1,000	C#*D#*E#*F#																											
			TOTAL AMIDAMENT			1,000																													
7	PF56-FJCM	m	Tub de coure R250 (semidur) de 15 mm de diàmetre nominal, d'1 mm de gruix, segons la norma UNE-EN 1057, soldat per capil·laritat, amb grau de dificultat alt i col·locat superficialment																																
			AMIDAMENT DIRECTE			20,000																													
8	PF56-FJDH	m	Tub de coure R250 (semidur) de 18 mm de diàmetre nominal, d'1 mm de gruix, segons la norma UNE-EN 1057, soldat per capil·laritat, amb grau de dificultat alt i col·locat superficialment																																
			AMIDAMENT DIRECTE			5,000																													
9	PF56-FJCA	m	Tub de coure R250 (semidur) de 22 mm de diàmetre nominal, d'1 mm de gruix, segons la norma UNE-EN 1057, connectat a pressió, amb grau de dificultat alt i col·locat superficialment																																
			AMIDAMENT DIRECTE			40,000																													
10	PF56-FJDJ	m	Tub de coure R250 (semidur) de 28 mm de diàmetre nominal, d'1 mm de gruix, segons la norma UNE-EN 1057, soldat per capil·laritat, amb grau de dificultat alt i col·locat superficialment																																
			AMIDAMENT DIRECTE			20,000																													
11	PFQ0-I77Y	m	Aïllament tèrmic d'escuma elastomèrica per a canonades que transporten fluids a temperatura entre -50°C i 150°C, per a tub de diàmetre exterior 22 mm, de 19 mm de gruix, classe de reacció al foc BL-s2, d0 segons norma UNE-EN 13501-1, sense HCFC-CFC, amb un factor de resistència a la difusió del vapor d'aigua >= 7000, col·locat superficialment amb grau de dificultat alt																																

AMIDAMENTS

			AMIDAMENT DIRECTE	65,000				
12	PFQ0-I780	m	Aïllament tèrmic d'escuma elastomèrica per a canonades que transporten fluids a temperatura entre -50°C i 150°C, per a tub de diàmetre exterior 28 mm, de 19 mm de gruix, classe de reacció al foc BL-s2, d0 segons norma UNE-EN 13501-1, sense HCFC-CFC, amb un factor de resistència a la difusió del vapor d'aigua >= 7000, col·locat superficialment amb grau de dificultat alt					
			AMIDAMENT DIRECTE	20,000				
13	PJ211-3EAS	u	Aixeta de pas, encastada, de llautó cromat-daurat, preu alt, amb sortida Indeterminat Indeterminat de diàmetre 1 i entrada Indeterminat de 1					
			AMIDAMENT DIRECTE	8,000				
14	PJ211-H7R7	u	Aixeta de pas mural, encastada, de llautó cromat, preu alt, amb entrada i sortida d'1 1/4"					
			AMIDAMENT DIRECTE	1,000				
Obra	01	PRESSUPOST PROJECTE BRIGADA MUNICIPAL						
Capítol	06	COBERT						
Títol 3	01	ENDERROC I MOVIMENT DE TERRES						
NUM.	CODI	UA	DESCRIPCIÓ					
1	P214W-FEMK	m	Tall en paviment de formigó de 15 cm de fondària com a mínim amb màquina tallajunts amb disc de diamant per a paviment, per a delimitar la zona a demolir					
Num.	Text	Tipus	[C]	[D]	[E]	[F]	TOTAL	Fórmula
1		T	L(m)	costats	U			
2			1,800	2,000	2,000		7,200	C#*D#*E#*F#
3			1,600	2,000	2,000		6,400	C#*D#*E#*F#
			TOTAL AMIDAMENT			13,600		
2	P2143-4RQT	m2	Enderroc de solera de formigó lleugerament armat, de fins a 15 cm de gruix, amb compressor i càrrega manual de runa sobre camió o contenidor					
Num.	Text	Tipus	[C]	[D]	[E]	[F]	TOTAL	Fórmula
1		T	L (m)	A (m)	U			
2			2,100	1,600	2,000		6,720	C#*D#*E#*F#
			TOTAL AMIDAMENT			6,720		
3	P2218-566F	m3	Excavació de pous fins a 2 m de fondària, en terreny compacte, amb mitjans mecànics, i càrrega sobre camió					
Num.	Text	Tipus	[C]	[D]	[E]	[F]	TOTAL	Fórmula
1		T	L (m)	A (m)	H(m)	u		
2			2,100	1,600	1,100	2,000	7,392	C#*D#*E#*F#
3			2,100	1,100	1,100	4,000	10,164	C#*D#*E#*F#
			TOTAL AMIDAMENT			17,556		

AMIDAMENTS

Títol 3 02 FONAMENT I ESTRUCTURA D'ACER

NUM.	CODI	UA	DESCRIPCIÓ

1 P3Z3-D53H m2 Capa de neteja i anivellament 10 cm de gruix amb formigó de neteja, amb una dosificació de 150 kg/m3 de ciment, consistència plàstica i grandària màxima del granulat 20 mm, HL-150/P/20, abocat des de camió

Num.	Text	Tipus	[C]	[D]	[E]	[F]	TOTAL	Fórmula
1		T	L (m)	A (m)	H(m)	u		
2			2,100	1,600	0,100	2,000	0,672	C#*D#*E#*F#
3			2,100	1,100	0,100	4,000	0,924	C#*D#*E#*F#

TOTAL AMIDAMENT 1,596

2 P312-N645 m3 Formigonament de rases i pous, amb formigó per armar amb additiu hidròfug HA - 30 / F / 20 / XC2 amb una quantitat de ciment de 300 kg/m3 i relació aigua ciment =< 0.6, abocat amb bomba

Num.	Text	Tipus	[C]	[D]	[E]	[F]	TOTAL	Fórmula
1		T	L (m)	A (m)	H(m)	u		
2			2,100	1,600	1,000	2,000	6,720	C#*D#*E#*F#
3			2,100	1,100	1,000	4,000	9,240	C#*D#*E#*F#
5	Reposició solera		2,100	1,600	0,300		1,008	C#*D#*E#*F#
6			2,100	1,100	0,300		0,693	C#*D#*E#*F#

TOTAL AMIDAMENT 17,661

3 P310-D51L kg Armadura de rases i pous AP500 SD d'acer en barres corrugades B500SD de límit elàstic >= 500 N/mm2

Num.	Text	Tipus	[C]	[D]	[E]	[F]	TOTAL	Fórmula
1		T	kg					
2	Total		809,000				809,000	C#*D#*E#*F#
4	Pernos		60,000				60,000	C#*D#*E#*F#

TOTAL AMIDAMENT 869,000

4 P44C-DP0Z kg Acer S275JR segons UNE-EN 10025-2, per a pilars formats per peça simple, en perfils laminats en calent sèrie IPN, IPE, HEB, HEA, HEM i UPN, treballat a taller i amb una capa d'imprimació antioxidant, col·locat a l'obra amb soldadura i cargols

Num.	Text	Tipus	[C]	[D]	[E]	[F]	TOTAL	Fórmula
1		T	L (m)	kg / ml	u			
3	HEB 160		5,500	42,600	6,000		1.405,800	C#*D#*E#*F#
4	HEB		4,900	12,600	6,000		370,440	C#*D#*E#*F#

TOTAL AMIDAMENT 1.776,240

5 P442-DG20 kg Acer S275JR segons UNE-EN 10025-2, per a bigues formades per peça simple, en perfils laminats en calent sèrie IPN, IPE, HEB, HEA, HEM i UPN, treballat a taller i amb una capa d'imprimació antioxidant, col·locat a l'obra amb soldadura

Num.	Text	Tipus	[C]	[D]	[E]	[F]	TOTAL	Fórmula
1		T	L (m)	kg / ml	u			
3	IPN 240		5,600	36,200	3,000		608,160	C#*D#*E#*F#

TOTAL AMIDAMENT 608,160

6 P443-FHUB kg Acer S275JR segons UNE-EN 10025-2, per a biguetes formades per peça simple, en perfils laminats en calent sèrie L, LD, T, rodó, quadrat, rectangular i planxa, treballat a taller i amb una capa d'imprimació antioxidant,

EUR

AMIDAMENTS

col·locat a l'obra amb soldadura i cargols

Num.	Text	Tipus	[C]	[D]	[E]	[F]	TOTAL	Fórmula
1		T	L (m)	kg / ml	u			
3			8,850	11,730	6,000		622,863	C#*D#*E#*F#

TOTAL AMIDAMENT 622,863

7 P542-902G m2 Coberta amb perfil nervat de planxa d'acer per a cobertes galvanitzada i lacada, amb 4 nervis separats entre 250 i 270 mm i una alçària entre 40 i 50 mm, de 0,6 mm de gruix, amb una inèrcia entre 13 i 21 cm4 i una massa superficial entre 5 i 6 kg/m2, acabat llis de color estàndard, col·locat amb fixacions mecàniques

Num.	Text	Tipus	[C]	[D]	[E]	[F]	TOTAL	Fórmula
1		T	L (m)	A (m)				
2			8,800	5,600			49,280	C#*D#*E#*F#

TOTAL AMIDAMENT 49,280

8 P89C-393V m2 Pintat d'estructura d'acer a l'esmalt sintètic, amb dues capes d'imprimació antioxidant i dues d'acabat

Num.	Text	Tipus	[C]	[D]	[E]	[F]	TOTAL	Fórmula
1		T	L (m)	m2/ml	u			
2	HEB 160		5,000	0,918	12,000		55,080	C#*D#*E#*F#
3	IPN 240		3,000	0,844	3,000		7,596	C#*D#*E#*F#
4	UPN 120		9,000	0,372	7,000		23,436	C#*D#*E#*F#

TOTAL AMIDAMENT 86,112

Obra 01 PRESSUPOST PROJECTE BRIGADA MUNICIPAL
Capítol 06 COBERT
Títol 3 03 TANCAT

NUM.	CODI	UA	DESCRIPCIÓ

1 P6A3-FAA6 m Reixat d'acer de 2 m d'alçària format per panells de 2.5 x 2 m amb malla amb plecs horitzontals electrosoldada de 50x200 mm i 5 mm de gruix,, fixats mecànicament a suports verticals de tub de secció circular de diàmetre 80 mm i 1,5 mm de gruix, situats cada 2,5 m als extrems de cada panell, amb acabat galvanitzat i plastificat i amb platines per a realitzar la fixació, col·locat mecànicament al suport

Num.	Text	Tipus	[C]	[D]	[E]	[F]	TOTAL	Fórmula
1		T	L (m)	u				
2			5,700	2,000			11,400	C#*D#*E#*F#

TOTAL AMIDAMENT 11,400

2 P640-423T u Porta de planxa preformada d'acer galvanitzat de 2 fulla batent de 4 m de llum de pas i 2 m d'alçària, bastiment de tub d'acer galvanitzat, per a tanca de planxa metàl·lica i per a 2 usos, col·locat

Num.	Text	Tipus	[C]	[D]	[E]	[F]	TOTAL	Fórmula
1		T	u					
2			2,000				2,000	C#*D#*E#*F#

TOTAL AMIDAMENT 2,000

EUR

AMIDAMENTS

Obra 01 PRESSUPOST PROJECTE BRIGADA MUNICIPAL
Capítol 07 FOSSAT CONTENIDORS
Títol 3 01 MOVIMENT DE TERRES

NUM.	CODI	UA	DESCRIPCIÓ

1 P2218-566F m3 Excavació de pous fins a 2 m de fondària, en terreny compacte, amb mitjans mecànics, i càrrega sobre camió

Num.	Text	Tipus	[C]	[D]	[E]	[F]	TOTAL	Fórmula
1		T	L (m)	A (m)	H (m)			
2			10,500	6,300	1,300		85,995	C#*D#*E#*F#
TOTAL AMIDAMENT							85,995	

2 P2255-DPGX m3 Rebliment i piconatge de rasa d'amplària més de 0,6 i fins a 1,5 m, amb material adequat de la pròpia excavació, en tongades de gruix de més de 25 i fins a 50 cm, utilitzant picó vibrant de combustible, amb compactació del 95% PM

Num.	Text	Tipus	[C]	[D]	[E]	[F]	TOTAL	Fórmula
1		T	L (m)	A (m)	H (m)			
2			6,000	1,000	1,300	2,000	15,600	C#*D#*E#*F#
3			10,300	1,000	1,300	2,000	26,780	C#*D#*E#*F#
TOTAL AMIDAMENT							42,380	

Obra 01 PRESSUPOST PROJECTE BRIGADA MUNICIPAL
Capítol 07 FOSSAT CONTENIDORS
Títol 3 02 FONAMENT I MUR

NUM.	CODI	UA	DESCRIPCIÓ

1 P3Z3-D53H m2 Capa de neteja i anivellament 10 cm de gruix amb formigó de neteja, amb una dosificació de 150 kg/m3 de ciment, consistència plàstica i grandària màxima del granulat 20 mm, HL-150/P/20, abocat des de camió

Num.	Text	Tipus	[C]	[D]	[E]	[F]	TOTAL	Fórmula
1		T	S (m2)					
2			33,600				33,600	C#*D#*E#*F#
TOTAL AMIDAMENT							33,600	

2 P3C5-LQTP m3 Formigonat de llosa de fonamentació amb formigó per armar HA - 25 / F / 20 / XC2 amb una quantitat de ciment de 275 kg/m3 i relació aigua ciment =< 0.6, abocat amb bomba

Num.	Text	Tipus	[C]	[D]	[E]	[F]	TOTAL	Fórmula
1		T	L (m)	A (m)	H (m)			
2			4,000	8,400	0,250		8,400	C#*D#*E#*F#
TOTAL AMIDAMENT							8,400	

3 P3C0-3D8F kg Armadura per a lloses de fonaments AP500 SD en barres de diàmetre com a màxim 16 mm, d'acer en barres corrugades B500SD de límit elàstic >= 500 N/mm2

Num.	Text	Tipus	[C]	[D]	[E]	[F]	TOTAL	Fórmula
1		T	m3	Q (kg /m3)				

AMIDAMENTS

2 8,400 70,000 588,000 C#*D#*E#*F#

TOTAL AMIDAMENT	588,000

4 P4520-LW84 m3 Formigonament per a mur, amb formigó per armar HA - 25 / F / 20 / XC2 amb una quantitat de ciment de 275 kg/m3 i relació aigua ciment =< 0.6, abocat amb bomba

Num.	Text	Tipus	[C]	[D]	[E]	[F]	TOTAL	Fórmula
1		T	L (m)	A (m)	H(m)	u		
2			4,000	0,250	1,000	2,000	2,000	C#*D#*E#*F#
3			8,400	0,250	1,000	2,000	4,200	C#*D#*E#*F#
TOTAL AMIDAMENT							6,200	

5 P4BC-43MX kg Armadura per a mur AP500 SD d'acer en barres corrugades B500SD de límit elàstic >= 500 N/mm2

Num.	Text	Tipus	[C]	[D]	[E]	[F]	TOTAL	Fórmula
1		T	m3	Q (kg /m3)				
2			6,200	80,000			496,000	C#*D#*E#*F#
TOTAL AMIDAMENT							496,000	

6 P4DG-3XQ3 m2 Muntatge i desmuntatge d'una cara d'encofrat, amb plafó metàl·lic de 50x60 cm, per a murs de base rectilínia, encofrats a dues cares, d'alçària <= 3 m

Num.	Text	Tipus	[C]	[D]	[E]	[F]	TOTAL	Fórmula
1		T	L (m)	A (m)	H (m)			
2			4,100	0,300	1,000	2,000	2,460	C#*D#*E#*F#
3			8,500	0,300	1,000	2,000	5,100	C#*D#*E#*F#
4			4,100	0,300	1,000	2,000	2,460	C#*D#*E#*F#
5			8,500	0,300	1,000	2,000	5,100	C#*D#*E#*F#
TOTAL AMIDAMENT							15,120	

Obra 01 PRESSUPOST PROJECTE BRIGADA MUNICIPAL
Capítol 07 FOSSAT CONTENIDORS
Títol 3 03 PROTECCIONS

NUM.	CODI	UA	DESCRIPCIÓ

1 PB14-A8DB m Barana alumini lacat de seguretat prefabricada, amb muntants i travessers, de 100 a 120 cm d'alçària, col·locada amb fixacions mecàniques

Num.	Text	Tipus	[C]	[D]	[E]	[F]	TOTAL	Fórmula
1		T	L (m)					
2			4,000				4,000	C#*D#*E#*F#
3			4,000				4,000	C#*D#*E#*F#
TOTAL AMIDAMENT							8,000	

2 PB14-A800 u Porta batent per a barana d'alumini lacat de seguretat prefabricada, amb muntants i travessers, de 100 a 120 cm d'alçària, col·locada amb fixacions mecàniques i ferratjes

Num.	Text	Tipus	[C]	[D]	[E]	[F]	TOTAL	Fórmula
1		T	u					

AMIDAMENTS

Pàg.: 31

2	8,000	8,000	C#*D#*E#*F#
3	8,000	8,000	C#*D#*E#*F#
TOTAL AMIDAMENT		16,000	

Obra 01 PRESSUPOST PROJECTE BRIGADA MUNICIPAL
Capítol 08 VARIS

NUM.	CODI	UA	DESCRIPCIÓ

1 PY04-0001 u Ajudes a l'instal·lador per la formació d'encast per a petits elements en envans de pladur i obra, retirada i posterior col·locació de fals sotres, etc...

Num.	Text	Tipus	[C]	[D]	[E]	[F]	TOTAL	Fórmula
1			1,000				1,000	C#*D#*E#*F#

TOTAL AMIDAMENT 1,000

2 P5ZJ2-IA6I m Remat de planxa d'acer plegada amb acabat galvanitzat, d'1 mm de gruix, 80 cm de desenvolupament, com a màxim, amb 5 plecs, per a canaló exterior, col·locat amb fixacions mecàniques, i segellat

Num.	Text	Tipus	[C]	[D]	[E]	[F]	TOTAL	Fórmula
1		T	L (m)	u				
3	previsió		8,000	4,000			32,000	C#*D#*E#*F#

TOTAL AMIDAMENT 32,000

3 PY02-H8WJ u Obertura de forat de finsa a 30x30x45 cm per a pas d'instal·lacions en paret de maó massís o pedra, amb mitjans manuals

Num.	Text	Tipus	[C]	[D]	[E]	[F]	TOTAL	Fórmula
1		T	u					
2			4,000				4,000	C#*D#*E#*F#

TOTAL AMIDAMENT 4,000

4 PDZ1-42UL m Sobreeixidor de 300 mm d'alçada, amb forats colissos en planxa pintada d'acer al carboni de 6 mm de gruix amb la vora superior en dent de serra col·locat amb fixacions mecàniques

Num.	Text	Tipus	[C]	[D]	[E]	[F]	TOTAL	Fórmula
1		T	u					
2			4,000				4,000	C#*D#*E#*F#

TOTAL AMIDAMENT 4,000

5 EIELTCM3 u Treballs complementaris a efectuar en totes les instal·lacions, a realitzar mitjançant partida a justificar i a determinar per DF

AMIDAMENT DIRECTE 1,000

6 PBZB-HOF8 u Equip de reposició de senyalització horitzontal i marques vials en horari laborable diürn, inclòs senyalització dels treballs i esborrat mitjançant fresat

Num.	Text	Tipus	[C]	[D]	[E]	[F]	TOTAL	Fórmula
1			1,000				1,000	C#*D#*E#*F#

EUR

AMIDAMENTS

Pàg.: 32

TOTAL AMIDAMENT						1,000		
7	PBA3-DXJ3	m	Pintat sobre paviment de marca vial longitudinal contínua per a ús permanent i retrorreflectant en sec, tipus P-R de 10 cm d'amplària, amb termoplàstic d'aplicació en calent de color blanc i microesferes de vidre, aplicada mecànicament mitjançant polvorització					
Num.	Text	Tipus	[C]	[D]	[E]	[F]	TOTAL	Fórmula
2			300,000				300,000	C#*D#*E#*F#
TOTAL AMIDAMENT						300,000		

Obra 01 PRESSUPOST PROJECTE BRIGADA MUNICIPAL
Capítol 09 SEGURETAT I SALUT

NUM.	CODI	UA	DESCRIPCIÓ

1 PPAS0001 pa Partida alçada de cobrament íntegre per la seguretat i salut de l'obra. Inclou la senyalització, els tancaments d'obra i tot allò que disposi l'implantació del Pla de Seguretat i Salut desenvolupat

Num.	Text	Tipus	[C]	[D]	[E]	[F]	TOTAL	Fórmula
1	Pla de Seguretat i Salut		1,000				1,000	C#*D#*E#*F#

TOTAL AMIDAMENT 1,000

Obra 01 PRESSUPOST PROJECTE BRIGADA MUNICIPAL
Capítol 10 GESTIO DE RESIDUS

NUM.	CODI	UA	DESCRIPCIÓ

1 P2R2-EU9P m3 Classificació a peu d'obra de residus de construcció o demolició en fraccions segons REAL DECRETO 105/2008, amb mitjans manuals

Num.	Text	Tipus	[C]	[D]	[E]	[F]	TOTAL	Fórmula
1	ENDERROCS	T						
3	CAPÍTOL 1	T						
4	P.1		5,400	2,000	0,100		1,080	C#*D#*E#*F#
5	P.2		67,000	0,200			13,400	C#*D#*E#*F#
6	P.3		84,300	0,200			16,860	C#*D#*E#*F#
7	P.4		6,000	0,400	0,400		0,960	C#*D#*E#*F#
8	CAPITOL 2	T						
9	P.1		5,000	2,000	0,100		1,000	C#*D#*E#*F#
10	P.4		60,000	0,200			12,000	C#*D#*E#*F#
11	P.5		6,000	0,400	0,400		0,960	C#*D#*E#*F#
12	CAPÍTOL 3	T						
13	P2		310,000	2,000	0,050		31,000	C#*D#*E#*F#
14	CAPÍTOL 4	T						
15	P1		30,000	0,200			6,000	C#*D#*E#*F#
16	P6		5,000	2,000	0,100		1,000	C#*D#*E#*F#
17	CAPITOL 5	T						
18	P1		6,000	0,050			0,300	C#*D#*E#*F#
19	P2		6,000	0,050			0,300	C#*D#*E#*F#
20	P3		39,900	0,050			1,995	C#*D#*E#*F#

EUR

AMIDAMENTS

21	P4		39,900	0,050		1,995	C#*D#*E#*F#
22	P5		1,000			1,000	C#*D#*E#*F#
23	P6		1,000			1,000	C#*D#*E#*F#
24	P7		1,000			1,000	C#*D#*E#*F#
25	CAPITOL 6	T					
26	P1		30,000	0,200		6,000	C#*D#*E#*F#
27	P2		180,000			180,000	C#*D#*E#*F#
28	P3		200,000			200,000	C#*D#*E#*F#
29	P4		1,200			1,200	C#*D#*E#*F#
30	p5		5,000	2,000	0,100	1,000	C#*D#*E#*F#
31	Percentatge "A origen"	P	40,000			192,020	

TOTAL AMIDAMENT 672,070

2 P2R5-DT0L m3 Transport de residus a instal·lació autoritzada de gestió de residus, amb camió de 7 t i temps d'espera per a la càrrega a màquina, amb un recorregut de més de 10 i fins a 15 km

Num.	Text	Tipus	[C]	[D]	[E]	[F]	TOTAL	Fórmula
1	ENDERROCS	T						
3	CAPÍTOL 1	T						
4	P.1		5,400	2,000	0,100		1,080	C#*D#*E#*F#
5	P.2		67,000	0,200			13,400	C#*D#*E#*F#
6	P.3		84,300	0,200			16,860	C#*D#*E#*F#
7	P.4		6,000	0,400	0,400		0,960	C#*D#*E#*F#
8	CAPITOL 2	T						
9	P.1		5,000	2,000	0,100		1,000	C#*D#*E#*F#
10	P.4		60,000	0,200			12,000	C#*D#*E#*F#
11	P.5		6,000	0,400	0,400		0,960	C#*D#*E#*F#
12	CAPÍTOL 3	T						
13	P2		310,000	2,000	0,050		31,000	C#*D#*E#*F#
14	CAPÍTOL 4	T						
15	P1		30,000	0,200			6,000	C#*D#*E#*F#
16	P6		5,000	2,000	0,100		1,000	C#*D#*E#*F#
17	CAPITOL 5	T						
18	P1		6,000	0,050			0,300	C#*D#*E#*F#
19	P2		6,000	0,050			0,300	C#*D#*E#*F#
20	P3		39,900	0,050			1,995	C#*D#*E#*F#
21	P4		39,900	0,050			1,995	C#*D#*E#*F#
22	P5		1,000				1,000	C#*D#*E#*F#
23	P6		1,000				1,000	C#*D#*E#*F#
24	P7		1,000				1,000	C#*D#*E#*F#
25	CAPITOL 6	T						
26	P2		6,720	0,300			2,016	C#*D#*E#*F#
27	Percentatge parcial	%	40,000				37,546	
29	TERRES	T						
30	CAPÍTOL 1	T						
31	P5		16,500				16,500	C#*D#*E#*F#
32	P6		19,200				19,200	C#*D#*E#*F#
33	CAPÍTOL 2	T						
34	P6		12,000				12,000	C#*D#*E#*F#
35	CAPÍTOL 3	T						
36	P1		310,000	0,200			62,000	C#*D#*E#*F#
37	CAPÍTOL 4	T						
38	P3		180,000				180,000	C#*D#*E#*F#
39	P4		200,000				200,000	C#*D#*E#*F#
40	CAPÍTOL 6	T						
41	P3		17,556				17,556	C#*D#*E#*F#
42	CAPÍTOL 7	T						

AMIDAMENTS

43			85,950			85,950	C#*D#*E#*F#
44	Percentatge parcial	%	20,000			118,641	

TOTAL AMIDAMENT 843,259

3 P2RA-EU4J m3 Deposició controlada en centre de reciclatge de residus barrejats inerts amb una densitat 1 t/m3, procedents de construcció o demolició, amb codi 170107 segons la Llista Europea de Residus (ORDEN MAM/304/2002)

Num.	Text	Tipus	[C]	[D]	[E]	[F]	TOTAL	Fórmula
1	ENDERROCS	T						
3	CAPÍTOL 5	T						
4	P1		6,000	0,050			0,300	C#*D#*E#*F#
5	P2		6,000	0,050			0,300	C#*D#*E#*F#
6	P3		39,900	0,050			1,995	C#*D#*E#*F#
7	P4		39,900	0,050			1,995	C#*D#*E#*F#
8	P5		1,000				1,000	C#*D#*E#*F#
9	P6		1,000				1,000	C#*D#*E#*F#
10	P7		1,000				1,000	C#*D#*E#*F#
12	Percentatge "A origen"	P	40,000				3,036	

TOTAL AMIDAMENT 10,626

4 P2RA-EU6E m3 Deposició controlada en centre de reciclatge de residus de formigó inerts amb una densitat 1,45 t/m3, procedents de construcció o demolició, amb codi 170101 segons la Llista Europea de Residus (ORDEN MAM/304/2002)

Num.	Text	Tipus	[C]	[D]	[E]	[F]	TOTAL	Fórmula
1	ENDERROCS	T						
3	CAPÍTOL 1	T						
4	P.2		67,000	0,200			13,400	C#*D#*E#*F#
5	P.3		84,300	0,200			16,860	C#*D#*E#*F#
6	P.4		6,000	0,400	0,400		0,960	C#*D#*E#*F#
7	CAPITOL 2	T						
8	P.4		60,000	0,200			12,000	C#*D#*E#*F#
9	P.5		6,000	0,400	0,400		0,960	C#*D#*E#*F#
10	CAPÍTOL 4	T						
11	P1		30,000	0,200			6,000	C#*D#*E#*F#
12	CAPITOL 6	T						
13			6,720	0,300			2,016	C#*D#*E#*F#
15	Percentatge "A origen"	P	40,000				20,878	

TOTAL AMIDAMENT 73,074

5 P2RA-EU23 m3 Deposició controlada en centre de reciclatge de residus de fusta no perillosos amb una densitat 0,19 t/m3, procedents de construcció o demolició, amb codi 170201 segons la Llista Europea de Residus (ORDEN MAM/304/2002)

Num.	Text	Tipus	[C]	[D]	[E]	[F]	TOTAL	Fórmula
1			1,600	0,900	0,100		0,144	C#*D#*E#*F#
2			1,100	0,690	0,100		0,076	C#*D#*E#*F#

TOTAL AMIDAMENT 0,220

6 P2RA-EU1V m3 Deposició controlada en centre de reciclatge de residus de plàstic no perillosos amb una densitat 0,035 t/m3, procedents de construcció o demolició, amb codi 170203 segons la Llista Europea de Residus (ORDEN MAM/304/2002)

Num.	Text	Tipus	[C]	[D]	[E]	[F]	TOTAL	Fórmula

AMIDAMENTS

1			0,299				0,299	C#*D##*E##*F#
TOTAL AMIDAMENT			0,299					
7	P2RA-EU30	m3	Deposició controlada en centre de reciclatge de residus de paper i cartró no peril·losos amb una densitat 0,04 t/m3, procedents de construcció o demolició, amb codi 150101 segons la Llista Europea de Residus (ORDEN MAM/304/2002)					
Num.	Text	Tipus	[C]	[D]	[E]	[F]	TOTAL	Fórmula
1			0,344				0,344	C#*D##*E##*F#
TOTAL AMIDAMENT			0,344					
8	P2RB-HIFS	m3	Disposició de terres no contaminades de densitat aparent 1,6 t/m3, a valoritzador de materials naturals excavats amb codi VNME					
Num.	Text	Tipus	[C]	[D]	[E]	[F]	TOTAL	Fórmula
1	TERRES	T						
2	CAPÍTOL 1	T						
3	P5		16,500				16,500	C#*D##*E##*F#
4	P6		19,200				19,200	C#*D##*E##*F#
5	CAPÍTOL 2	T						
6	P6		12,000				12,000	C#*D##*E##*F#
7	CAPÍTOL 3	T						
8	P1		310,000	0,200			62,000	C#*D##*E##*F#
9	CAPÍTOL 4	T						
10	P3		180,000				180,000	C#*D##*E##*F#
11	P4		200,000				200,000	C#*D##*E##*F#
12	CAPÍTOL 6	T						
13	P3		17,556				17,556	C#*D##*E##*F#
14	CAPÍTOL 7	T						
15			85,950		0,500		42,975	C#*D##*E##*F#
17	Percentatge parcial	%	20,000				110,046	
TOTAL AMIDAMENT			660,277					

Obra 01 PRESSUPOST PROJECTE BRIGADA MUNICIPAL
Capítol 11 IMPREVISTOS

NUM.	CODI	UA	DESCRIPCIO					
1	PY05-0001	PA	Partida alçada a justificar per a imprevistos (interferències amb serveis afectats, excés d'amidaments...).					
Num.	Text	Tipus	[C]	[D]	[E]	[F]	TOTAL	Fórmula
1	Partida alçada		1,000				1,000	C#*D##*E##*F#
TOTAL AMIDAMENT			1,000					

QUADRE DE PREUS NÚM. 1

QUADRE DE PREUS NÚMERO 1

Pàg.: 1

NÚMERO	CODI	UA	DESCRIPCIÓ	PREU	
P-1	EG22K711	m	Tub flexible corrugat de polipropilè, de 20 mm de diàmetre nominal, aïllant i no propagador de la flama, resistència a l'impacte de 2 J, resistència a compressió de 750 N i una rigidesa dielèctrica de 2000 V, muntat encastat (UN EUROS AMB TRENTA-UN CÈNTIMS)	1,31	€
P-2	EG312154	m	Cable amb conductor de coure de 0,6/1 kV de tensió assignada, amb designació RZ1-K (AS), unipolar, de secció 1 x 6 mm2, amb coberta del cable de poliolefines amb baixa emissió fums, col·locat en tub (TRES EUROS AMB QUARANTA-SET CÈNTIMS)	3,47	€
P-3	EG351001	u	Muntatge de llum i formació de punt de connexió de llum des de caixa de derivació de la línia principal, realitzada amb conductor de coure de denominació 07HZ1-K de 2,5mm2 de secció i sota tub de PVC coarrugat flexible o rígit, fins a connexió a aparell, amb p.p. d'accessoris (TRENTA-TRES EUROS AMB VUITANTA-UN CÈNTIMS)	33,81	€
P-4	EIAAPMV2	UT	Interconnexió elèctrica i comandament (amb tots els elements), engegada i regulació de funcionament d'unitat acondicionadora interior bomba de calor, per personal tècnic de la marca fabricadora (CATORZE EUROS AMB CINC CÈNTIMS)	14,05	€
P-5	EIAZZUI77	UT	Canalització d'evacuació aigua de condensació unitat interior, realitzada amb tub de PVC de 40mm. Fins a baixant, inclou sifó d'altura adequada i bomba de condensats (en cas necessari), p.p. tub general, accessoris i col·locació (QUARANTA EUROS AMB TRENTA-CINC CÈNTIMS)	40,35	€
P-6	EIELTCM3	u	Treballs complementaris a efectuar en totes les instal·lacions, a realitzar mitjançant partida a justificar i a determinar per DF (DOS-CENTS CINQUANTA EUROS)	250,00	€
P-7	EIFDC-RPM001	Pa	Desmuntatge de la totalitat d'instal·lació d'electricitat i enllumenat en la zona de actuació, inclou lluminàries, lluminàries d'emergència, mecanismes (interruptors, endolls...), elements en quadre general existent, cablejat i canalitzacions i qualsevol altre tipus d'element, inclou retirada a abocador i gestió de residus. (TRES-CENTS SETANTA EUROS AMB QUARANTA-QUATRE CÈNTIMS)	370,44	€
P-8	EIFDC-RPM003	Pa	Desmuntatge de la totalitat d'instal·lació de fontaneria en la zona de actuació, inclou piques (o similars), aixetes, canonades (AF i ACS), claus de tall, termes elèctrics i qualsevol altre tipus d'element, inclou retirada a abocador i gestió de residus. (TRES-CENTS SETANTA EUROS AMB SETANTA-QUATRE CÈNTIMS)	370,74	€
P-9	EIFDC-RPM004	Pa	Desmuntatge de la totalitat de la resta d'instal·lacions no incloses en partides anteriors instal·lació, inclou qualsevol tipus d'element existent sense ús a la zona d'actuació, inclou retirada a abocador i gestió de residus. (DOS-CENTS QUARANTA-SET EUROS AMB SETZE CÈNTIMS)	247,16	€
P-10	EILMCX01	UD	TRABAJOS DE CONEXIONADO RAMAL INSTALACION DE LAMPISTERIA EN RAMAL EXISTENTE ACOMETIDA DE AGUA, INCLUSO APORTACION MATERIALES NECESARIOS, ACCESORIOS Y COLOCACION (DOS-CENTS TRENTA-NOU EUROS AMB CINQUANTA-SIS CÈNTIMS)	239,56	€
P-11	EP24220A	u	Obreportes elèctric d'accionament automàtic, amb palanca de desbloqueig, encastat a la porta amb funda (CENT VUITANTA-DOS EUROS AMB DISSET CÈNTIMS)	182,17	€
P-12	EP43U223	u	Cable de parells trenats de 2x0,5 mm2, apantallat, lliure d'halògens, col·locat en tub (SET EUROS AMB SEIXANTA-SIS CÈNTIMS)	7,66	€

QUADRE DE PREUS NÚMERO 1

Pàg.: 2

NÚMERO	CODI	UA	DESCRIPCIÓ	PREU	
P-13	NOTA0000	0	En el moment de realitzar l'obra i l'oferta, es tindrà en compte tant la documentació escrita (pressupost i amidaments), com la documentació gràfica i detalls inclosos en aquestes. Davant de qualsevol dubte, tindrà validesa tots dos documents com un únic conjunt. Així mateix, cal recordar que segons diu el TRLCP RD 1098/2001, i concretament l'article 153: Tots els treballs, mitjans auxiliars i materials que siguin necessaris per a la correcta execució i acabat de qualsevol unitat d'obra, es consideraran inclosos en el preu de la mateixa, encara que no figurin tots ells especificats a les descomposició i descripció dels preus''.	0,00	€
NOTES GENERALS:					
1. El Contractista haurà de completar la informació consultant plànols i memòria considerant-se totes Ut. d'obra acabada. 2. Es considerarà subministrament i col·locació de tots els elements si no s'especifica el contrari 3. Tots els treballs executats, materials subministrats i instal·lats així com tota documentació lliurada haurà de complir amb les normatives i reglaments 4. A totes les partides s'inclou:					
AJUDES, PROTECCIONS, NETEGES I MITJANS AUXILIARS Totes les partides han d'incloure la p.p. d'ajudes, minves, neteja continuada d'obra, proteccions i mitjans auxiliars com a part de l'abast del contractista: - Inclou les ajudes de paleta als treballs d'instal·lacions fins i tot mà d'obra en càrrega i descàrrega, materials, rebuts, neteja, acabaments i mitjans auxiliars així com en paraments verticals i horitzontals la formació de regata, caixes, obertura de buits per al pas d'instal·lacions, farciment, tapat de buits, desmuntatge i muntatge de fals sostre i fals terra, amuntegament de plaques desmuntades per a posterior recol·locació, etc. - Inclou la protecció de paraments horitzontals i verticals a les zones comunes de l'edifici i rodalies per a càrrega i descàrrega de material fins i tot les reposicions necessàries de les mateixes durant l'execució dels treballs. Fins i tot desmuntatge en finalitzar l'obra i retirada a contenidor. - Inclou la neteja continuada i diària de l'obra durant el desenvolupament complet dels treballs, incloent-hi treballs de totes les contractes i subcontractes d'obra amb especial atenció a les fites d'instal·lació i entrega d'acabats, mobiliari, audiovisuals i elements sensibles a la pols i la brutícia. Inclou instal·lació d'elements de senyalització general, d'evacuació i emergència de les zones de treball. Inclou abalisaments i instal·lació d'elements de senyalització general de les zones de treball i reposició dels mateixos durant el desenvolupament dels treballs. - Inclou mitjans auxiliars d'elevació i descàrrega interiors i exteriors per a transportar material i restes dins i fora de l'obra. - Inclou tanques i separacions d'obra per a delimitació i control d'accés al recinte d'obra, zones de recollida i circulacions d'afecció. - Inclou treballs de replanteig de qualsevol tipus					
GESTIÓ DE RESIDUS: Totes les partides han d'incloure la p.p. de gestió de residus de la construcció com a part de l'abast del Contractista segons normativa vigent, incloent-hi classificació, càrrega, transport, certificats de gestió, cànon dels residus i restes de materials generats durant la construcció així com les despeses i tràmits necessaris per al correcte compliment.					
SEGURETAT I SALUT: Totes les partides han d'incloure la p.p. de Despeses de seguretat i higiene a la feina i prevenció de riscos laborals com a part de l'abast del contractista en aplicació de la normativa vigent. Inclou la redacció i el compliment de Pla de Seguretat i Salut, així com les modificacions i annexos que determinin les activitats a realitzar. Inclou vestuari, menjador i oficina tècnica. Inclou mesures de protecció col·lectiva, EPI's, per a la totalitat de treballadors. S'haurà de complir en tot moment el que estableix el plec de condicions tècniques.					
CONTROL DE QUALITAT: Totes les partides han d'incloure la p.p. de Despeses de Control de Qualitat a la recepció dels diferents materials i equips utilitzats a l'obra, indicant tipus, mesures, característiques especials, marcat, fabricant, segells de qualitat, així com el seu destí comprovant la idoneïtat tant de projecte com de la normativa d'aplicació. Inclou control d'execució dels diferents elements instal·lats a l'obra. Dels controls realitzats					

QUADRE DE PREUS NÚMERO 1

Pàg.: 3

NÚMERO	CODI	UA	DESCRIPCIÓ	PREU
			es facilitaran fulls de seguiment on figurin els possibles defectes trobats així com la seva localització a l'obra.	
			LEGALITZACIONS I PROVES DE LES INSTAL·LACIONS: Totes les partides d'instal·lacions hauran d'incloure les proves de servei i comprovació del correcte funcionament de les mateixes així com els tràmits de legalització i documentació requerida segons normativa vigent.	
			DOCUMENTACIÓ FINAL D'OBRA Totes les partides han d'incloure la p.p. de lliurament de documentacion final d'obra com a part de l'abast dels treballs del Contractista, considerant com a tals: - PLÀNOLS AS-BUILT: Execució i entrega de la documentació final “As-built” de les instal·lacions reflectint tots els canvis afegits durant l'execució de l'obra, comprenent plànols finals d'obra de les instal·lacions realment executades. - DOCUMENTACIÓ, CERTIFICATS, FITXES TÈCNIQUES i MANUALS: elaboració i recopilació de totes les memòries descriptives, fitxes tècniques, manuals d'ús i manteniment i certificacions dels equips i materials finalment instal·lats, de sistemes contraincendis, elements d'ignifugació (SP136), etc. - TRAMITIS i LEGALITZACIÓ de les instal·lacions - PROVES: Realització de totes les proves necessàries, amb lliurament dels protocols utilitzats i dels resultats favorables obtinguts (no seran vàlides les instal·lacions amb resultat de les proves desfavorables). Abans d'iniciar les instal·lacions, el contractista haurà de lliurar a la DF les proves a realitzar de cada instal·lació i el format de lliurament per a la seva validació.	
			(ZERO EUROS)	
P-14	NOTA0001	1	Totes les marques, llicències o tipus que apareixen a les partides del present pressupost, s'entendran acompanyades de l'esment O EQUIVALENT, en el sentit indicat a l'article 66 del Reglamento General de Contratación del Estado. En tot cas serviran com definició quant a característiques, materials, qualitats i disseny de les partides d'obra emprades, i sempre amb l'aprovació de la Direcció Facultativa.	0,00 €
			(ZERO EUROS)	
P-15	NOTA0002	2	Fins el lliurament i recepció per part de l'ajuntament, el manteniment general de l'obra anirà a càrrec del contractista, i particularment de la jardineria i arbrat, inclosos el reg i la poda dels arbres abans de començar l'obra. També s'haurà de protegir tots els arbres existents a l'obra per evitar cops, sempre segons indicacions de la D.F.	0,00 €
			(ZERO EUROS)	
P-16	NOTA0003	3	El contractista ha de cuidar en tot moment de la funcionalitat i de l'aspecte de les instal·lacions existents a l'obra, molèsties a veïns, accessos i passos de vehicles i de vianants, tancament d'obra, llums d'obra, etc. Diàriament, abans de finalitzar la jornada, s'han de repassar tots els elements de seguretat, circulació de vianants i vehicles dins de l'obra, amb especial atenció durant el cap de setmana i festius.	0,00 €
			(ZERO EUROS)	
P-17	NOTA0005	5	Segons el plec de clàusules adminsitratives particulars, i sempre a càrrec de l'adjudicatari de les obres, anirà inclosa la redacció del corresponent projecte final de l'obra realment executada (as built). Dita documentació es lliurarà en paper i suport informàtic, i en un termini màxim d'un mes a comptar des de la recepció de l'obra. Així mateix, anirà a càrrec del contractista, qualsevol projecte de legalització de les instal·lacions contractades, inclosa la tramitació de la contractació amb la companyia de serveis.	0,00 €
			(ZERO EUROS)	

QUADRE DE PREUS NÚMERO 1

Pàg.: 4

NÚMERO	CODI	UA	DESCRIPCIÓ	PREU
P-18	NOTA0006	6	Segons la memòria de les obres a realitzar, el contractista es farà càrrec del cost dels assajos de control de qualitat, en una quantitat no superior al 1% del pressupost de l'obra (sense baixa), i sempre a criteri de la D.F., segons el programa de control de qualitat per l'empresa homologada de control contractada per l'adjudicatari.	0,00 €
			(ZERO EUROS)	
P-19	NOTAZ001	UT	TOTES LES INSTAL·LACIONS QUE TRAVESSIN SECTORS D'INCENDI INDEPENDENTS, HAURAN D'ESTAR PERFECTAMENT SECTORITZADES AMB LA MATEIXA EFICIÈNCIA DE L'ELEMENT TRAVESSAT, PER EVITAR UNA POSSIBLE PROPAGACIÓ DEL FOC EN CAS D'INCENDI. EL PREU D'AQUESTA SECTORITZACIÓ (EN CAS QUE NO ES DIGUI EL CONTRARI) ESTÀ REPERCUTIT EN EL COST DE CADA PARTIDA, I HA D'INCLoure L'APORTACIÓ DELS CERTIFICATS I HOMOLOGACIONS PERTINENTS ABANS D'INICIAR L'OBRA PER SER VALIDATS PER LA DF, I L'APORTACIÓ DE LA DITA DOCUMENTACIÓ AL FINAL DE L'OBRA SEGONS NORMATIVA, LA QUAL HAURÀ D'ESTAR PERFECTAMENT ORDENADA/INDEXADA	0,00 €
			(ZERO EUROS)	
P-20	P2140-4000	u	Arrencada de porta metàl·lica de barrots metàl·lics corredera motoritzada amb mitjans manuals i càrrega manual sobre camió o contenidor	217,94 €
			(DOS-CENTS DISSET EUROS AMB NORANTA-QUATRE CÈNTIMS)	
P-21	P2140-4001	u	Arrencada de porta metàl·lica de dues fulles batent amb mitjans manuals i càrrega manual sobre camió o contenidor	108,97 €
			(CENT VUIT EUROS AMB NORANTA-SET CÈNTIMS)	
P-22	P2142-4RMJ	m2	Repicat d'arrebossat de morter de ciment, amb mitjans manuals i càrrega manual de runa sobre camió o contenidor	16,35 €
			(SETZE EUROS AMB TRENTA-CINC CÈNTIMS)	
P-23	P2142-4RMM	m2	Arrencada d'enrajolat en parament vertical, amb mitjans manuals i càrrega manual de runa sobre camió o contenidor	12,53 €
			(DOTZE EUROS AMB CINQUANTA-TRES CÈNTIMS)	
P-24	P2143-4RQT	m2	Enderroc de solera de formigó lleugerament armat, de fins a 15 cm de gruix, amb compressor i càrrega manual de runa sobre camió o contenidor	13,59 €
			(TRETZE EUROS AMB CINQUANTA-NOU CÈNTIMS)	
P-25	P2143-4RR2	m2	Arrencada de paviment ceràmic, amb mitjans manuals i càrrega manual de runa sobre camió o contenidor	8,17 €
			(VUIT EUROS AMB DISSET CÈNTIMS)	
P-26	P2143-4RR9	m2	Arrencada de recrescut del paviment de morter de ciment, de fins a 5 cm de gruix, amb mitjans manuals i càrrega manual de runa sobre camió o contenidor	16,35 €
			(SETZE EUROS AMB TRENTA-CINC CÈNTIMS)	
P-27	P2146-DJ5J	m2	Demolició de paviment de formigó de fins a 20 cm de gruix, d'amplària més de 2 m amb retroexcavadora amb martell trencador i càrrega sobre camió amb mitjans mecànics	4,91 €
			(QUATRE EUROS AMB NORANTA-UN CÈNTIMS)	
P-28	P2146-DJ5M	m2	Demolició de paviment de panots col·locats sobre base de formigó de fins a 20 cm de gruix, inclòs la demolició de la base, d'amplària més de 2 m amb retroexcavadora amb martell trencador i càrrega sobre camió amb mitjans mecànics	5,18 €
			(CINC EUROS AMB DIVUIT CÈNTIMS)	
P-29	P2148-49LB	m	Demolició de vorada, inclòs la base, col·locada sobre formigó, amb compressor i càrrega manual i mecànica de runa sobre camió o contenidor	5,09 €
			(CINC EUROS AMB NOU CÈNTIMS)	

QUADRE DE PREUS NÚMERO 1

Pàg.: 5

NÚMERO	CODI	UA	DESCRIPCIÓ	PREU
P-30	P214S-73G5	m	Enderroc de reixat metàl·lic de fins a 2 m d'alçària, com a màxim, i enderroc de daus de formigó, a mà i amb compressor i càrrega manual i mecànica de runa sobre camió o contenidor (CINC EUROS AMB SIS CÈNTIMS)	5,06 €
P-31	P214W-FEMK	m	Tall en paviment de formigó de 15 cm de fondària com a mínim amb màquina tallajunts amb disc de diamant per a paviment, per a delimitar la zona a demolir (TRETZE EUROS AMB DINOU CÈNTIMS)	13,19 €
P-32	P2214-I1FO	m3	Excavació per a caixa de paviment en terreny de trànsit (SPT >50), realitzada amb pala carregadora amb escarificadora i càrrega indirecta sobre camió, en entorn urbà amb dificultat de mobilitat, en voreres > 3 i <= 5 m d'amplària o calçada/plataforma única > 7 i <= 12 m d'amplària, amb afectació per serveis o elements de mobiliari urbà, en actuacions de més de 2 m3 (QUINZE EUROS AMB CINQUANTA-UN CÈNTIMS)	15,51 €
P-33	P2217-55SU	m3	Excavació per a rebaix en terreny compacte (SPT 20-50), realitzada amb pala excavadora i càrrega directa sobre camió (QUATRE EUROS AMB TRENTA-NOU CÈNTIMS)	4,39 €
P-34	P2218-566F	m3	Excavació de pous fins a 2 m de fondària, en terreny compacte, amb mitjans mecànics, i càrrega sobre camió (TRETZE EUROS AMB NORANTA CÈNTIMS)	13,90 €
P-35	P221D-DZ34	m3	Excavació de rasa per a pas d'instal·lacions fins a 1 m de fondària, en terreny compacte (SPT 20-50), realitzada amb mitjans manuals i amb les terres deixades a la vora (NORANTA-TRES EUROS AMB TRENTA-UN CÈNTIMS)	93,31 €
P-36	P2241-HYDO	m2	Repàs i piconatge de caixa de paviment, amb compactació del 95% PM, en entorn urbà sense dificultat de mobilitat, en voreres <= 3 m d'amplària o calçada/plataforma única <= 7 m d'amplària, amb afectació per serveis o elements de mobiliari urbà, en actuacions d'1 a 10 m2 (TRES EUROS AMB QUARANTA-NOU CÈNTIMS)	3,49 €
P-37	P2251-5483	m3	Estesa de graves per a drenatge de pedra granítica en tongades de 25 cm, com a màxim (CINQUANTA-VUIT EUROS AMB DOS CÈNTIMS)	58,02 €
P-38	P2252-549G	m3	Estesa i piconatge de tot-u artificial d'aportació, en tongades de 50 cm de gruix, com a màxim, amb compactació del 95 % PM, utilitzant corró vibratori autopropulsat (TRENTA-UN EUROS AMB TRENTA-TRES CÈNTIMS)	31,33 €
P-39	P2252-549T	m3	Estesa i piconatge de sòl adequat d'aportació, en tongades de 25 cm de gruix, com a màxim, amb compactació del 95 % PM, utilitzant corró vibratori autopropulsat, i essent necessària la dessecació (DOTZE EUROS AMB CINQUANTA-CINC CÈNTIMS)	12,55 €
P-40	P2255-DPGX	m3	Rebliment i piconatge de rasa d'amplària més de 0,6 i fins a 1,5 m, amb material adequat de la pròpia excavació, en tongades de gruix de més de 25 i fins a 50 cm, utilitzant picó vibrant de combustible, amb compactació del 95% PM (DOTZE EUROS AMB CINQUANTA-DOS CÈNTIMS)	12,52 €
P-41	P2255-W6AQ	m3	Rebliment i piconatge de rasa d'amplària fins a 0,6 m, amb material adequat de la pròpia excavació, en tongades de gruix de fins a 25 cm, utilitzant picó vibrant elèctric, amb compactació del 95% PM (VINT-I-CINC EUROS AMB SEIXANTA-SIS CÈNTIMS)	25,66 €
P-42	P22D1-DGOT	m2	Neteja i esbrossada del terreny realitzada amb mitjans manuals i càrrega manual sobre contenidor (VUIT EUROS AMB TRENTA-UN CÈNTIMS)	8,31 €

QUADRE DE PREUS NÚMERO 1

Pàg.: 6

NÚMERO	CODI	UA	DESCRIPCIÓ	PREU
P-43	P2R2-EU9P	m3	Classificació a peu d'obra de residus de construcció o demolició en fraccions segons REAL DECRETO 105/2008, amb mitjans manuals (VINT-I-SET EUROS AMB VINT-I-QUATRE CÈNTIMS)	27,24 €
P-44	P2R5-DT0L	m3	Transport de residus a instal·lació autoritzada de gestió de residus, amb camió de 7 t i temps d'espera per a la càrrega a màquina, amb un recorregut de més de 10 i fins a 15 km (NOU EUROS AMB QUARANTA-CINC CÈNTIMS)	9,45 €
P-45	P2RA-EU1V	m3	Deposició controlada en centre de reciclatge de residus de plàstic no perillosos amb una densitat 0,035 t/m3, procedents de construcció o demolició, amb codi 170203 segons la Llista Europea de Residus (ORDEN MAM/304/2002) (ZERO EUROS)	0,00 €
P-46	P2RA-EU23	m3	Deposició controlada en centre de reciclatge de residus de fusta no perillosos amb una densitat 0,19 t/m3, procedents de construcció o demolició, amb codi 170201 segons la Llista Europea de Residus (ORDEN MAM/304/2002) (DEU EUROS AMB QUARANTA-CINC CÈNTIMS)	10,45 €
P-47	P2RA-EU30	m3	Deposició controlada en centre de reciclatge de residus de paper i cartró no perillosos amb una densitat 0,04 t/m3, procedents de construcció o demolició, amb codi 150101 segons la Llista Europea de Residus (ORDEN MAM/304/2002) (ZERO EUROS)	0,00 €
P-48	P2RA-EU4J	m3	Deposició controlada en centre de reciclatge de residus barrejats inerts amb una densitat 1 t/m3, procedents de construcció o demolició, amb codi 170107 segons la Llista Europea de Residus (ORDEN MAM/304/2002) (VINT EUROS)	20,00 €
P-49	P2RA-EU6E	m3	Deposició controlada en centre de reciclatge de residus de formigó inerts amb una densitat 1,45 t/m3, procedents de construcció o demolició, amb codi 170101 segons la Llista Europea de Residus (ORDEN MAM/304/2002) (ONZE EUROS AMB SEIXANTA CÈNTIMS)	11,60 €
P-50	P2RB-HIFS	m3	Disposició de terres no contaminades de densitat aparent 1,6 t/m3, a valoritzador de materials naturals excavats amb codi VNME (SET EUROS AMB NORANTA-SET CÈNTIMS)	7,97 €
P-51	P310-D51L	kg	Armadura de rases i pous AP500 SD d'acer en barres corrugades B500SD de límit elàstic >= 500 N/mm2 (DOS EUROS)	2,00 €
P-52	P312-N645	m3	Formigonament de rases i pous, amb formigó per armar amb additiu hidròfug HA - 30 / F / 20 / XC2 amb una quantitat de ciment de 300 kg/m3 i relació aigua ciment =< 0.6, abocat amb bomba (CENT SEIXANTA-NOU EUROS AMB VINT-I-VUIT CÈNTIMS)	169,28 €
P-53	P3C0-3D8F	kg	Armadura per a lloses de fonaments AP500 SD en barres de diàmetre com a màxim 16 mm, d'acer en barres corrugades B500SD de límit elàstic >= 500 N/mm2 (DOS EUROS AMB DIVUIT CÈNTIMS)	2,18 €
P-54	P3C5-LQTP	m3	Formigonat de llosa de fonamentació amb formigó per armar HA - 25 / F / 20 / XC2 amb una quantitat de ciment de 275 kg/m3 i relació aigua ciment =< 0.6, abocat amb bomba (CENT TRENTA-DOS EUROS AMB NORANTA-CINC CÈNTIMS)	132,95 €
P-55	P3Z3-D53H	m2	Capa de neteja i anivellament 10 cm de gruix amb formigó de neteja, amb una dosificació de 150 kg/m3 de ciment, consistència plàstica i grandària màxima del granulat 20 mm, HL-150/P/20, abocat des de camió (CATORZE EUROS AMB NORANTA-TRES CÈNTIMS)	14,93 €

QUADRE DE PREUS NÚMERO 1

Pàg.: 7

NÚMERO	CODI	UA	DESCRIPCIÓ	PREU
P-56	P442-DG2O	kg	Acer S275JR segons UNE-EN 10025-2, per a bigues formades per peça simple, en perfils laminats en calent sèrie IPN, IPE, HEB, HEA, HEM i UPN, treballat a taller i amb una capa d'imprimació antioxidant, col·locat a l'obra amb soldadura (DOS EUROS AMB NORANTA-DOS CÈNTIMS)	2,92 €
P-57	P443-FHUB	kg	Acer S275JR segons UNE-EN 10025-2, per a biguetes formades per peça simple, en perfils laminats en calent sèrie L, LD, T, rodó, quadrat, rectangular i planxa, treballat a taller i amb una capa d'imprimació antioxidant, col·locat a l'obra amb soldadura i cargols (TRES EUROS AMB TRENTA-TRES CÈNTIMS)	3,33 €
P-58	P44C-DP0Z	kg	Acer S275JR segons UNE-EN 10025-2, per a pilars formats per peça simple, en perfils laminats en calent sèrie IPN, IPE, HEB, HEA, HEM i UPN, treballat a taller i amb una capa d'imprimació antioxidant, col·locat a l'obra amb soldadura i cargols (DOS EUROS AMB VUITANTA-VUIT CÈNTIMS)	2,88 €
P-59	P4520-LW84	m3	Formigonament per a mur, amb formigó per armar HA - 25 / F / 20 / XC2 amb una quantitat de ciment de 275 kg/m3 i relació aigua ciment =< 0.6, abocat amb bomba (CENT QUARANTA-UN EUROS AMB SETANTA CÈNTIMS)	141,70 €
P-60	P45G0-MBWC	m3	Formigonament de dau de recolzament amb formigó per armar HA - 25 / F / 20 / XC2 amb una quantitat de ciment de 275 kg/m3 i relació aigua ciment =< 0.6 i abocat manualment (CENT VUITANTA-QUATRE EUROS AMB TRETZE CÈNTIMS)	184,13 €
P-61	P4B4-3FRJ	kg	Armadura per a cèrcols AP500 SD d'acer en barres corrugades B500SD de límit elàstic >= 500 N/mm2 (DOS EUROS AMB DIVUIT CÈNTIMS)	2,18 €
P-62	P4BC-43MX	kg	Armadura per a mur AP500 SD d'acer en barres corrugades B500SD de límit elàstic >= 500 N/mm2 (DOS EUROS AMB VINT-I-SIS CÈNTIMS)	2,26 €
P-63	P4DC-3UXZ	m2	Muntatge i desmuntatge d'encofrat de lloses, a una alçària <= 3 m, amb tauler de fusta de pi (QUARANTA-UN EUROS AMB SEIXANTA-SIS CÈNTIMS)	41,66 €
P-64	P4DG-3XQ3	m2	Muntatge i desmuntatge d'una cara d'encofrat, amb plafo metàl·lic de 50x60 cm, per a murs de base rectilínia, encofrats a dues cares, d'alçària <= 3 m (VINT-I-SET EUROS AMB VINT-I-SET CÈNTIMS)	27,27 €
P-65	P542-902G	m2	Coberta amb perfil nervat de planxa d'acer per a cobertes galvanitzada i lacada, amb 4 nervis separats entre 250 i 270 mm i una alçària entre 40 i 50 mm, de 0,6 mm de gruix, amb una inèrcia entre 13 i 21 cm4 i una massa superficial entre 5 i 6 kg/m2, acabat llis de color estàndard, col·locat amb fixacions mecàniques (DIVUIT EUROS AMB NORANTA-VUIT CÈNTIMS)	18,98 €
P-66	P5ZJ2-IA6I	m	Remat de planxa d'acer plegada amb acabat galvanitzat, d'1 mm de gruix, 80 cm de desenvolupament, com a màxim, amb 5 plecs, per a canaló exterior, col·locat amb fixacions mecàniques, i segellat (VINT-I-QUATRE EUROS AMB TRENTA-NOU CÈNTIMS)	24,39 €
P-67	P640-4200	u	Porta de planxa preformada d'acer galvanitzat de 2 fulla batent de 4,5 m de llum de pas a mesurar en obra i 2 m d'alçària, bastiment de tub d'acer galvanitzat, per a tanca de planxa metàl·lica, col·locada. Inclou pany, maneta i passador per ancorar a terra. (SIS-CENTS TRENTA-QUATRE EUROS AMB VUITANTA-DOS CÈNTIMS)	634,82 €
P-68	P640-423T	u	Porta de planxa preformada d'acer galvanitzat de 2 fulla batent de 4 m de llum de pas i 2 m d'alçària, bastiment de tub d'acer galvanitzat, per a tanca de planxa metàl·lica i per a 2 usos, col·locat (CINC-CENTS CINQUANTA-SIS EUROS AMB VINT-I-DOS CÈNTIMS)	556,22 €

QUADRE DE PREUS NÚMERO 1

Pàg.: 8

NÚMERO	CODI	UA	DESCRIPCIÓ	PREU
P-69	P655-RE0	u	Sumbinistrament i instal·lació de porta metàl·lica de dues fulles batent d'acer galvanitzada pintada amb pintura de partícules metàl·liques, dues capes d'imprimació i 2 d'acabat, formada per tubs rectangulars de 80mmx 40mm de 3 mm de gruix col·locats a 10 cm de separació, amb una tarja de xapa metàl·lica inferior amb rodes sobre guia encastada a terra. Amb automatisme per a porta batent, amb motor hidràulic per a una fulles de 600 kg de pes, alimentació de 230V de tensió, quadre de control i maniobra, cèl·lula fotoelèctrica de seguretat i receptor de radio,totalment acabada i polsador per a obertura. (TRES MIL QUATRE-CENTS SEIXANTA EUROS AMB TRENTA-UN CÈNTIMS)	3.460,31 €
P-70	P655-REA	u	Sumbinistrament i instal·lació de porta metàl·lica corredissa d'acer galvanitzada pintada amb pintura de partícules metàl·liques, dues capes d'imprimació i 2 d'acabat, formada per tubs rectangulars de 80mmx 40mm de 3 mm de gruix col·locats a 10 cm de separació, amb una tarja de xapa metàl·lica inferior amb rodes sobre guia encastada a terra. Porta amb una inclinació d'apertura de % , amb automatisme per a porta corredissa, amb motor de pinyó i cremallera per a una fulla de 1200 kg de pes, alimentació de 230V de tensió, quadre de control i maniobra, cèl·lula fotoelèctrica de seguretat i receptor de radio,incloent p.p. de cremallera d'arrossegament, totalment acabada. (DOS MIL NOU-CENTS TRENTA-CINC EUROS AMB TRENTA-SET CÈNTIMS)	2.935,37 €
P-71	P662-6YAB	u	Mampara divisòria entre cabines sanitàries de 100 cm de llargària i 205 cm d'alçada total, de tauler de resines fenòliques HPL de 13 mm de gruix amb acabat de color a les dues cares, amb perfils de fixació i peus regulables d'acer inoxidable (DOS-CENTS DIVUIT EUROS AMB VINT-I-SIS CÈNTIMS)	218,26 €
P-72	P662-6YAD	u	Mòdul frontal de cabina sanitària format per una porta practicable i lateral fix, de 90 cm d'amplària i 205 cm d'alçada total, de tauler de resines fenòliques HPL de 13 mm de gruix amb acabat de color a les dues cares amb ferramenta d'acer inoxidable, composta de 3 frontisses, 1 tirador, 1 tanca amb indicació exterior, peus regulables i perfil superior de suport amb elements de fixació (DOS-CENTS NORANTA-SET EUROS AMB SETANTA-SIS CÈNTIMS)	297,76 €
P-73	P6A2-4IH8	u	Porta de dues fulles batents de 2x1 m de llum de pas d'acergalvanitzat en calent, amb bastidor de tub de 40x40x1,5 mm i malla ondulada de 40x40 mm de pas i 4 mm de gruix, muntants de tub de 60x60x2 mm, passador amb topall antiobertura, pern regulables, pany de cop i clau i pom, acabat galvanitzat i plastificat, col·locada (QUATRE-CENTS VINT-I-DOS EUROS AMB TRENTA-TRES CÈNTIMS)	422,33 €
P-74	P6A3-FAA6	m	Reixat d'acer de 2 m d'alçària format per panells de 2.5 x 2 m amb malla amb plecs horitzontals electrosoldada de 50x200 mm i 5 mm de gruix,, fixats mecànicament a suports verticals de tub de secció circular de diàmetre 80 mm i 1,5 mm de gruix, situats cada 2,5 m als extrems de cada panell, amb acabat galvanitzat i plastificat i amb platines per a realitzar la fixació, col·locat mecànicament al suport (QUARANTA-SIS EUROS AMB NORANTA CÈNTIMS)	46,90 €
P-75	P6A5-HXU5	m	Reixat d'acer d'alçària 2 m amb tela metàl·lica de torsió simple amb acabat galvanitzat i plastificat, de 50 mm de pas de malla i diàmetre 2 i 3 mm, pals de tub galvanitzat i plastificat 50 mm col·locats cada 3 m sobre daus de formigó i part proporcional de pals per a punts singulars (VINT-I-VUIT EUROS AMB QUARANTA-UN CÈNTIMS)	28,41 €
P-76	P741-DXBS	m2	Membrana de gruix 1,2 mm, d'una làmina de PVC flexible no resistent a la intempèrie, sense armadura, fixada al suport amb adhesiu de formulació específica (VINT-I-QUATRE EUROS AMB DOTZE CÈNTIMS)	24,12 €
P-77	P811-3EXA	m2	Arrebossat reglejat sobre parament vertical interior, a 3,00 m d'alçària, com a màxim, amb morter de ciment 1:4, remolinat i lliscat amb ciment blanc de ram de paleta 22,5 X (TRENTA-CINC EUROS AMB NORANTA-VUIT CÈNTIMS)	35,98 €

QUADRE DE PREUS NÚMERO 1

Pàg.: 9

NÚMERO	CODI	UA	DESCRIPCIÓ	PREU
P-78	P821-FHLO	m	Cantonera de PVC de color metàl·lic mat, de 8 mm d'alçària, i amb forma de quart de cercle tancat, col·locada amb morter adhesiu (QUATRE EUROS AMB QUARANTA-CINC CÈNTIMS)	4,45 €
P-79	P822-3NRT	m2	Enrajolat de parament vertical interior a una alçària <= 3 m amb rajola de ceràmica premsada esmaltada brillant, rajola de valència, de forma rectangular o quadrada, de 26 a 45 peces/m2, preu alt, grup BIII (UNE-EN 14411), col·locades amb adhesiu cimentós tipus C1 segons norma UNE-EN 12004 i rejuntat amb beurada CG1 (UNE-EN 13888) (TRENTA EUROS AMB CINQUANTA CÈNTIMS)	30,50 €
P-80	P894-4V00	m2	Pintat de barana i reixa d'acer de barrots separats 12 cm, amb pintura de partícules metàl·liques, amb dues capes d'imprimació antioxidant i 2 d'acabat (SEIXANTA EUROS AMB QUARANTA-TRES CÈNTIMS)	60,43 €
P-81	P89C-393V	m2	Pintat d'estructura d'acer a l'esmalt sintètic, amb dues capes d'imprimació antioxidant i dues d'acabat (TRENTA-SET EUROS AMB VUIT CÈNTIMS)	37,08 €
P-82	P89I-4V8R	m2	Pintat de parament horitzontal de guix, amb pintura plàstica amb acabat llis, amb una capa segelladora i dues d'acabat (SIS EUROS AMB VUITANTA CÈNTIMS)	6,80 €
P-83	P93E-LN00	m2	Llosa de 20 cm de gruix amb formigó per armar HA - 25 / F / 10 / XC2 amb una quantitat de ciment de 275 kg/m3 i relació aigua ciment =< 0.6 (VINT-I-VUIT EUROS AMB NORANTA-NOU CÈNTIMS)	28,99 €
P-84	P93I-57RE	m2	Recrescuda i anivellament del suport de 5 mm de gruix, amb pasta autoanivellant de ciment tipus CT-C40-F6-A22 segons UNE-EN 13813, aplicada manualment (VINT-I-QUATRE EUROS AMB CINQUANTA CÈNTIMS)	24,50 €
P-85	P93R-HYDN	m3	Base de vorera amb formigó de 200 kg/m3, amb una proporció en volum 1:3:6, amb ciment portland amb filler calcari CEM II/B-L 32,5 R i granulat de pedra calcària de grandària màxima 20 mm, elaborat a l'obra amb formigonera de 165 l, abocat manualment, en entorn urbà sense dificultat de mobilitat, en voreres <= 3 m d'amplària o calçada/plataforma única <= 7 m d'amplària, amb afectació per serveis o elements de mobiliari urbà, en actuacions de 0.2 a 2 m3 (CENT SETANTA-VUIT EUROS AMB TRENTA-CINC CÈNTIMS)	178,35 €
P-86	P967-E9Z4	m	Peça recta de formigó per a vorades model T5, monocapa, amb secció normalitzada de calçada C2 30x22 cm, segons UNE 127340, de classe climàtica B, classe resistent a l'abradió H i classe resistent a flexió T (R-5 MPa) segons UNE-EN 1340, col·locada sobre base de formigó no estructural HNE-15/P/40 de 20 a 25 cm d'alçària, i rejuntat amb morter per a ram de paleta (QUARANTA EUROS AMB QUARANTA-VUIT CÈNTIMS)	40,48 €
P-87	P981-V80L	m	Rampa per a gual de 40 cm d'amplària, amb peça de formigó per a gual de vehicles de monocapa per a posició central, de 40x30 cm, de color gris, col·locat sobre base de formigó d'ús no estructural HNE-15/P/40 de resistència a compressió 15 N/mm2, consistència plàstica i grandària màxima del granulat 40 mm, de 25 a 30 cm d'alçària, i rejuntat amb morter (CENT VUITANTA-TRES EUROS AMB SETANTA-QUATRE CÈNTIMS)	183,74 €
P-88	P983-V8GS	u	Capçal per a gual amb peça de formigó per a gual de vehicles de monocapa per a posició lateral, de 40x30 cm, de color gris, col·locat sobre base de formigó d'ús no estructural HNE-15/P/40 de 25 a 30 cm d'alçària, i rejuntat amb morter (CENT NOU EUROS AMB TRENTA-CINC CÈNTIMS)	109,35 €

QUADRE DE PREUS NÚMERO 1

Pàg.: 10

NÚMERO	CODI	UA	DESCRIPCIÓ	PREU
P-89	P9D5-366C	m2	Paviment interior, de rajola de gres extruït esmaltat de forma rectangular o quadrada, de 16 a 25 peces/m2, preu alt, grup Al-AIIa (UNE-EN 14411), col·locades amb adhesiu per a rajola ceràmica C1-E (UNE-EN 12004) i rejuntat amb beurada CG2 (UNE-EN 13888), antilliscant classe 3. (CINQUANTA-TRES EUROS AMB TRENTA-NOU CÈNTIMS)	53,39 €
P-90	P9E1-HYDM	m2	Paviment de panot per a vorera gris de 20x20x4 cm, classe 1a, preu superior, col·locat a l'estesa amb morter ciment 1:6 i beurada de ciment portland, en entorn urbà sense dificultat de mobilitat, en voreres <= 3 m d'amplària o calçada/plataforma única <= 7 m d'amplària, amb afectació per serveis o elements de mobiliari urbà, en actuacions d'1 a 10 m2 (SETANTA-TRES EUROS AMB SEIXANTA-SIS CÈNTIMS)	73,66 €
P-91	P9G6-4X00	m2	Paviment de formigó amb formigó HA-30/P / 10 / I + E de consistència plàstica, grandària màxima del granulat 10 mm, amb >= 300 kg/m3 de ciment, apte per a classe d'exposició I + E, de 15 cm de gruix, amb acabat ratllat, amb malla electrosoldada (TRENTA-QUATRE EUROS AMB VUIT CÈNTIMS)	34,08 €
P-92	P9Z3-DP8J	m2	Armadura de lloses de formigó AP500 T amb malla electrosoldada de barres corrugades d'acer ME 15x15 cm D:6-6 mm 6x2,2 m B500T UNE-EN 10080 (CINC EUROS AMB TRETZE CÈNTIMS)	5,13 €
P-93	PAF8-7C00	u	Finestra d'alumini lacat blanc batent d'una fulla amb trencament de pont tèrmic, col·locada sobre bastiment de base, amb una fulla basculant, per a un buit d'obra aproximat de 110x92 cm, elaborada amb perfils de preu alt, classificació mínima 3 de permeabilitat a l'aire segons UNE-EN 12207, classificació mínima 8A d'estanquitat a l'aigua segons UNE-EN 12208 i classificació mínima C4 de resistència al vent segons UNE-EN 12210, sense persiana (TRES-CENTS VUITANTA-CINC EUROS AMB TRENTA-SET CÈNTIMS)	385,37 €
P-94	PAF8-7F01	u	Finestra d'alumini lacat batent d'una fulla blanc amb trencament de pont tèrmic, col·locada sobre bastiment de base, amb una fulla basculant, per a un buit d'obra aproximat de 162x92 cm, elaborada amb perfils de preu alt, classificació mínima 3 de permeabilitat a l'aire segons UNE-EN 12207, classificació mínima 8A d'estanquitat a l'aigua segons UNE-EN 12208 i classificació mínima C4 de resistència al vent segons UNE-EN 12210, sense persiana (QUATRE-CENTS SEIXANTA-UN EUROS AMB SETANTA-DOS CÈNTIMS)	461,72 €
P-95	PB14-A800	u	Porta batent per a barana d'alumini lacat de seguretat prefabricada, amb muntants i travessers, de 100 a 120 cm d'alçària, col·locada amb fixacions mecàniques i ferratjes (DOS-CENTS VUITANTA-SET EUROS AMB VUITANTA-TRES CÈNTIMS)	287,83 €
P-96	PB14-A8DB	m	Barana alumini lacat de seguretat prefabricada, amb muntants i travessers, de 100 a 120 cm d'alçària, col·locada amb fixacions mecàniques (CENT VINT-I-NOU EUROS AMB NORANTA CÈNTIMS)	129,90 €
P-97	PB1H-H800	m	Restauració de tanca metàl·lica de fosa, amb substitució d'elements deteriorats, ajust dels reblons, redreçament de barrots, balaustres i barretes, revisió de les grapes d'ancoratge, decapat de pintures, eliminació d'òxids, neteja general i neteja d'unions amb raig d'aire a pressió (NORANTA-SET EUROS AMB SETANTA-QUATRE CÈNTIMS)	97,74 €
P-98	PB1H-H801	u	Restauració de porta batent de fosa de mides aproximades 100x200 cm, amb substitució d'elements deteriorats, ajust dels reblons, redreçament de barrots, balaustres i barretes, revisió de les grapes d'ancoratge, decapat de pintures, eliminació d'òxids, neteja general i neteja d'unions amb raig d'aire a pressió, substitució del ferratjes, pany i maneta deteriorats (DOS-CENTS CINQUANTA EUROS AMB SETANTA-NOU CÈNTIMS)	250,79 €
P-99	PBA2-FIHT	m2	Pintat sobre paviment de marca vial superficial per a ús permanent i retrorreflectant en sec, tipus P-R, amb termoplàstic d'aplicació en calent de color blanc i microesferes de vidre, aplicada amb màquina d'accionament manual (ONZE EUROS AMB NORANTA-SIS CÈNTIMS)	11,96 €

QUADRE DE PREUS NÚMERO 1

Pàg.: 11

NÚMERO	CODI	UA	DESCRIPCIÓ	PREU	
P-100	PBA3-DXJ3	m	Pintat sobre paviment de marca vial longitudinal contínua per a ús permanent i retrorreflectant en sec, tipus P-R, de 10 cm d'amplària, amb termoplàstic d'aplicació en calent de color blanc i microesferes de vidre, aplicada mecànicament mitjançant polvorització (UN EUROS AMB CATORZE CÈNTIMS)	1,14	€
P-101	PBZB-HOF8	u	Equip de reposició de senyalització horitzontal i marques vials en horari laborable diürn, inclòs senyalització dels treballs i esborrat mitjançant fresat (MIL DOS-CENTS QUARANTA-SIS EUROS AMB VUITANTA-DOS CÈNTIMS)	1.246,82	€
P-102	PC16-5NML	m2	Mirall de lluna incolora de 5 mm de gruix, col·locat fixat mecànicament sobre el parament (NORANTA-VUIT EUROS AMB VUITANTA-NOU CÈNTIMS)	98,89	€
P-103	PC1D-9QAP	m2	Vidre aïllant de lluna incolora de 4+4 mm de gruix amb 1 butiral translúcid classe 2 (B) 2 segons UNE-EN 12600, cambra d'aire de 6 mm i lluna de 3+3 mm de gruix amb 2 butiral transparent de lluna incolora, classe 1 (B) 1 segons UNE-EN 12600, col·locat amb perfils conformats de neoprè sobre alumini o PVC (NORANTA-NOU EUROS AMB CINQUANTA-VUIT CÈNTIMS)	99,58	€
P-104	PD57-7AE7	u	Canal d'acer inoxidable de tipus per a dutxa, amb element portador, sense pendent, amb bonera sifònica, horitzontal, d'1,5 mm de gruix, de 100 a 200 mm d'amplària, de <= 30 mm d'alçària, per a una càrrega classe K 3, col·locada (DOS-CENTS QUARANTA-CINC EUROS AMB VUITANTA-TRES CÈNTIMS)	245,83	€
P-105	PDK1-DXA5	u	Bastiment quadrat i tapa quadrat de fosa dúctil per a pericó de serveis, recolzada, pas lliure de 400x400 mm i classe C250 segons norma UNE-EN 124, col·locada amb morter per a ram de paleta (SETANTA-VUIT EUROS AMB NORANTA-TRES CÈNTIMS)	78,93	€
P-106	PDK4-LP57	u	Pericó de registre de formigó prefabricat sense fons de 40x40x45 cm, per a instal·lacions de serveis, col·locat sobre solera de formigó formigó d'ús no estructural HNE-20/B/40 de resistència a compressió 20 N/mm2, consistència tova i grandària màxima del granulat 40 mm de 15 cm de gruix i reblert lateral amb terra de la mateixa excavació (SETANTA-VUIT EUROS AMB VINT-I-UN CÈNTIMS)	78,21	€
P-107	PDZ1-42UL	m	Sobreeixidor de 300 mm d'alçada, amb forats colissos en planxa pintada d'acer al carboni de 6 mm de gruix amb la vora superior en dent de serra col·locat amb fixacions mecàniques (VINT-I-QUATRE EUROS AMB QUARANTA-SIS CÈNTIMS)	24,46	€
P-108	PEG6-LGZZ01	u	AeroTermo LG 270L Bomba de Calor WH27S.F5 - Inverter-Inox- Clase A+, Bomba de calor ACS, alimentació elèctrica monofàsica de 230 V, totalment col·locada i funcionant (TRES MIL QUATRE-CENTS SEIXANTA-QUATRE EUROS AMB CINQUANTA-UN CÈNTIMS)	3.464,51	€
P-109	PEV1-H9X1	u	Instal·lació elèctrica de punt de control de fan-coil (SETANTA-UN EUROS AMB CINC CÈNTIMS)	71,05	€
P-110	PF56-FJCA	m	Tub de coure R250 (semidur) de 22 mm de diàmetre nominal, d'1 mm de gruix, segons la norma UNE-EN 1057, connectat a pressió, amb grau de dificultat alt i col·locat superficialment (VINT EUROS AMB SETANTA-NOU CÈNTIMS)	20,79	€
P-111	PF56-FJCM	m	Tub de coure R250 (semidur) de 15 mm de diàmetre nominal, d'1 mm de gruix, segons la norma UNE-EN 1057, soldat per capil·laritat, amb grau de dificultat alt i col·locat superficialment (QUINZE EUROS AMB TRENTA-SET CÈNTIMS)	15,37	€
P-112	PF56-FJDH	m	Tub de coure R250 (semidur) de 18 mm de diàmetre nominal, d'1 mm de gruix, segons la norma UNE-EN 1057, soldat per capil·laritat, amb grau de dificultat alt i col·locat superficialment (DIVUIT EUROS AMB SETZE CÈNTIMS)	18,16	€

QUADRE DE PREUS NÚMERO 1

Pàg.: 12

NÚMERO	CODI	UA	DESCRIPCIÓ	PREU	
P-113	PF56-FJDJ	m	Tub de coure R250 (semidur) de 28 mm de diàmetre nominal, d'1 mm de gruix, segons la norma UNE-EN 1057, soldat per capil·laritat, amb grau de dificultat alt i col·locat superficialment (VINT-I-TRES EUROS AMB DISSET CÈNTIMS)	23,17	€
P-114	PFQ0-I77Y	m	Aïllament tèrmic d'escuma elastomèrica per a canonades que transporten fluids a temperatura entre -50°C i 150°C, per a tub de diàmetre exterior 22 mm, de 19 mm de gruix, classe de reacció al foc BL-s2, d0 segons norma UNE-EN 13501-1, sense HCFC-CFC, amb un factor de resistència a la difusió del vapor d'aigua >= 7000, col·locat superficialment amb grau de dificultat alt (DEU EUROS AMB VUITANTA-SET CÈNTIMS)	10,87	€
P-115	PFQ0-I780	m	Aïllament tèrmic d'escuma elastomèrica per a canonades que transporten fluids a temperatura entre -50°C i 150°C, per a tub de diàmetre exterior 28 mm, de 19 mm de gruix, classe de reacció al foc BL-s2, d0 segons norma UNE-EN 13501-1, sense HCFC-CFC, amb un factor de resistència a la difusió del vapor d'aigua >= 7000, col·locat superficialment amb grau de dificultat alt (DOTZE EUROS AMB QUARANTA-QUATRE CÈNTIMS)	12,44	€
P-116	PG12-DH6Z	u	Caixa de derivació quadrada de plàstic, de 90x90 mm, amb grau de protecció IP-54, encastada (NOU EUROS AMB QUATRE CÈNTIMS)	9,04	€
P-117	PG1B-E003	u	Quadre elèctric de protecció i distribució format per caixa amb porta transparent i aparellament segons esquema unifilar. Dotat de col·lector de terra, regleta de bornes de sortida de linees, tapes perforades per aparellament i petit material. Inclou connexionat de linees i posta a terra, rotulació de las lineas amb plaques de metracrilat fons negre i lletres blanques. Es deixarà un espai lliure d'un 20% per a possibles ampliacions. (DOS-CENTS TRENTA EUROS AMB SEIXANTA-SIS CÈNTIMS)	230,66	€
P-118	PG1B-ZZDG01	u	Modificació/ampliació/adaptació de Quadre General de Distribució existent, allotjant en el seu interior els mecanismes de comandament i protecció i mesura grafiats en l'esquema corresponent. Amb tots els seus elements i accessoris per al seu connexionat. Proteccions i estructura del quadre de la marca LEGRAND, amb porta, pany i clau, perfectament rotulat. Completament instal·lat i funcionant, inclou p.p. d'accessoris i proves segons REBT, amb entrega de protocols empreats i resultats favorables (SET-CENTS VUIT EUROS AMB SEIXANTA-QUATRE CÈNTIMS)	708,64	€
P-119	PG2N-EUFY	m	Tub corbable corrugat de PVC, de 160 mm de diàmetre nominal, aïllant i no propagador de la flama, resistència a l'impacte de 15 J, resistència a compressió de 250 N, muntat com a canalització soterrada (VUIT EUROS AMB DISSET CÈNTIMS)	8,17	€
P-120	PG2N-EUG7	m	Tub corbable corrugat de polietilè, de doble capa, llisa la interior i corrugada l'exterior, de 110 mm de diàmetre nominal, aïllant i no propagador de la flama, resistència a l'impacte de 28 J, resistència a compressió de 450 N, muntat com a canalització soterrada (QUATRE EUROS AMB VUITANTA-VUIT CÈNTIMS)	4,88	€
P-121	PG2N-EUGA	m	Tub corbable corrugat de polietilè, de doble capa, llisa la interior i corrugada l'exterior, de 63 mm de diàmetre nominal, aïllant i no propagador de la flama, resistència a l'impacte de 20 J, resistència a compressió de 450 N, muntat com a canalització soterrada (TRES EUROS AMB SETZE CÈNTIMS)	3,16	€
P-122	PG20-6SYP	m	Tub rígid d'acer galvanitzat, de 63 mm de diàmetre nominal, resistència a l'impacte de 20 J, resistència a compressió de 4000 N, amb unió endollada i muntat superficialment (VINT EUROS AMB SEIXANTA-SET CÈNTIMS)	20,67	€

QUADRE DE PREUS NÚMERO 1

Pàg.: 13

NÚMERO	CODI	UA	DESCRIPCIÓ	PREU	
P-123	PG2P-6SZH	m	Tub rígid de plàstic sense halògens, de 63 mm de diàmetre nominal, aïllant i no propagador de la flama, amb una resistència a l'impacte de 2 J, resistència a compressió de 1250 N i una rigidesa dielèctrica de 2000 V, amb unió roscada i muntat superficialment (VINT-I-QUATRE EUROS AMB TRENTA-UN CÈNTIMS)	24,31	€
P-124	PG2P-6SZN	m	Tub rígid de plàstic sense halògens, de 20 mm de diàmetre nominal, aïllant i no propagador de la flama, amb una resistència a l'impacte de 2 J, resistència a compressió de 1250 N i una rigidesa dielèctrica de 2000 V, amb unió roscada i muntat superficialment (SIS EUROS AMB SEIXANTA-TRES CÈNTIMS)	6,63	€
P-125	PG2P-6T0D	m	Tub rígid de plàstic sense halògens, de 32 mm de diàmetre nominal, aïllant i no propagador de la flama, amb una resistència a l'impacte de 2 J, resistència a compressió de 1250 N i una rigidesa dielèctrica de 2000 V, amb unió roscada i muntat superficialment (DEU EUROS AMB QUARANTA-SIS CÈNTIMS)	10,46	€
P-126	PG33-E4EA	m	Cable amb conductor de coure de tensió assignada0,6/1 kV, de designació RZ1-K (AS), construcció segons norma UNE 21123-4, tripolar, de secció 3x1,5 mm2, amb coberta del cable de poliolefines, classe de reacció al foc Cca-s1b, d1, a1 segons la norma UNE-EN 50575 amb baixa emissió fums, col·locat en canal o safata (DOS EUROS AMB UN CÈNTIMS)	2,01	€
P-127	PG33-E4EC	m	Cable amb conductor de coure de tensió assignada0,6/1 kV, de designació RZ1-K (AS), construcció segons norma UNE 21123-4, tripolar, de secció 3x2,5 mm2, amb coberta del cable de poliolefines, classe de reacció al foc Cca-s1b, d1, a1 segons la norma UNE-EN 50575 amb baixa emissió fums, col·locat en canal o safata (DOS EUROS AMB QUARANTA-NOU CÈNTIMS)	2,49	€
P-128	PG6D-RP0001	u	Instal·lació elèctrica per a motor porta accés0 cualsevol element similar, amb, tub flexible corrugat de PVC folrat exteriorment, caixa de derivació rectangular i conductor de coure de designació v-1000 (QUATRE-CENTS CINQUANTA EUROS)	450,00	€
P-129	PG6D-RP6OXC	u	Instal·lació elèctrica per a interruptor, o cualsevol element similar, amb, tub flexible corrugat de PVC folrat exteriorment, caixa de derivació rectangular i conductor de coure de designació H07V-U (SEIXANTA-NOU EUROS AMB QUARANTA-TRES CÈNTIMS)	69,43	€
P-130	PG6E-77H2	u	Interruptor, de tipus universal, unipolar (1P), 10 AX/250 V, amb tecla, preu mitjà, encastat (TRETZE EUROS AMB QUARANTA-NOU CÈNTIMS)	13,49	€
P-131	PG6M-RP6PA8	u	Instal·lació elèctrica per a presa de corrent de tipus modular o cualsevol element similar, tub flexible corrugat de PVC, folrat exteriorment, caixa de derivació rectangular i conductor de coure de designació H07Z1-K (AS) Type 2 (SEIXANTA-SET EUROS AMB NORANTA-UN CÈNTIMS)	67,91	€
P-132	PG85-001	u	Comadament a distàcia per a obertura de portes (TRENTA-CINC EUROS AMB SETANTA-QUATRE CÈNTIMS)	35,74	€
P-133	PH57-B3BJ	u	Llum d'emergència amb làmpada led, amb una vida útil de 100000 h, no permanent i no estanca amb grau de protecció IP4X, aïllament classe II, amb un flux aproximat de 170 a 200 lm, 1 h d'autonomia, de forma rectangular amb difusor i cos de policarbonat, preu alt, col·locat superficial (NORANTA-DOS EUROS)	92,00	€

QUADRE DE PREUS NÚMERO 1

Pàg.: 14

NÚMERO	CODI	UA	DESCRIPCIÓ	PREU	
P-134	PHB3-C03L	u	Llumenera estanca amb leds amb una vida útil <= 50000 h, de forma rectangular, de 1300 mm de llargària, 20 W de potència, flux lluminós de 2200 lm, amb equip elèctric no regulable, aïllament classe I, cos i difusor de policarbonat i grau de protecció IP65, muntada superficialment (SETANTA-VUIT EUROS AMB VINT-I-CINC CÈNTIMS)	78,25	€
P-135	PJ211-3EAS	u	Aixeta de pas, encastada, de llautó cromat-daurat, preu alt, amb sortida Indeterminat Indeterminat de diàmetre 1 i entrada Indeterminat de 1 (SEIXANTA-VUIT EUROS AMB DISSET CÈNTIMS)	68,17	€
P-136	PJ211-H7R7	u	Aixeta de pas mural, encastada, de llautó cromat, preu alt, amb entrada i sortida d'1 1/4" (CINQUANTA-QUATRE EUROS AMB NORANTA-CINC CÈNTIMS)	54,95	€
P-137	PO6A-77PE	u	Presa de corrent de tipus universal, bipolar amb presa de terra lateral (2P+T), 16 A 250 V, amb tapa i marc, preu mitjà (TRETZE EUROS AMB SETANTA-UN CÈNTIMS)	13,71	€
P-138	PP26-621Q	u	Instal·lació videoporter, per a edifici de 4 habitatges, ambdues placa de carrer, equip d'alimentació, dos aparells d'usuari i obreportes elèctric i accionament porta vehicles amb el següent material: 1 ud 346050 BT/2H-ALIM+ADAPT.VID.1,2A 6DIN 1 ud 346841 BT/2H-DISTRIBUIDOR PLTA 4SAL 1 ud 306065 BT/2H-KIT CONFIGURACIÓ 2 ud 374511 TG/2H-M.LIBRES C100V16B 2 ud 352200 BT/2H-MÓDULO DIRECTORIO 2 ud 352201 BT/2H/SNEW-FR.DIRECTORI 2 ud 351200 BT/2H-MÓD.A/V 2 ud 351201 BT/2H/SNEW-FRONTAL A/V 2 ud 352100 BT/2H-MÓDULO 8PUL 2 COL 2 ud 352021 BT/2H/SNEW-FRONTAL 1PUL 2 ud 375603 TG-CAJA EMPOTRAR 3 MÓDULOS 2 ud 376630 TG/2H/SNEW-SOPORTE 3 MÓDULOS 1 ud 346250 BT/2H-RELE SUPL. CERRADURAS Tot instal·lat i funcionant. Inclou p.p. de tub, cable de connexionat i petit material (DOS MIL SET-CENTS CINQUANTA EUROS)	2.750,00	€
P-139	PQ1-001	U	Suport i posador per obertura de porta, format per perfil metàl·lic pintat amb tub de 100x100x5mm, amb una alçada de 1,20m amb visera, per a col·locació de polsador per obertura de porta, ancorat a paviment mecànicament. (DOS-CENTS VUITANTA EUROS AMB VUITANTA-QUATRE CÈNTIMS)	280,84	€
P-140	PQZ5-HAAH	u	Penjador de roba d'acer inoxidable col·locat verticalment amb fixacions mecàniques (CATORZE EUROS AMB VUIT CÈNTIMS)	14,08	€
P-141	PY02-H8WJ	u	Obertura de forat de fins a 30x30x45 cm per a pas d'instal·lacions en paret de maó massís o pedra, amb mitjans manuals (TRENTA-VUIT EUROS AMB CATORZE CÈNTIMS)	38,14	€
P-142	PY04-0001	u	Ajudes a l'instal·lador per la formació d'encast per a petits elements en envans de pladur i obra, retirada i posterior col·locació de fals sotres, etc... (QUATRE-CENTS SETANTA-DOS EUROS)	472,00	€
P-143	PY05-5CJ1	m	Obertura de regata en paret de maó foradat, amb mitjans manuals i tapada amb morter de ciment 1:4 (SET EUROS AMB SETANTA-QUATRE CÈNTIMS)	7,74	€

QUADRE DE PREUS NÚMERO 1

NÚMERO	CODI	UA	DESCRIPCIÓ	PREU

Barcelona, setembre 2024

L'Enginyer Autor del Projecte

Roberto Randino Fernández
Enginyer civil
Col·legiat núm. 50.090

QUADRE DE PREUS NÚM. 2

QUADRE DE PREUS NÚMERO 2

Pàg.: 1

NÚMERO	CODI	UA	DESCRIPCIÓ	PREU	
P-1	EG22K711	m	Tub flexible corrugat de polipropilè, de 20 mm de diàmetre nominal, aïllant i no propagador de la flama, resistència a l'impacte de 2 J, resistència a compressió de 750 N i una rigidesa dielèctrica de 2000 V, muntat encastat	1,31	€
	BG22K710	m	Tub flexible corrugat de polipropilè, de 20 mm de diàmetre nominal, aïllant i no propag Altres conceptes	0,31620 0,99380	€ €
P-2	EG312154	m	Cable amb conductor de coure de 0,6/1 kV de tensió assignada, amb designació RZ1-K (AS), unipolar, de secció 1 x 6 mm2, amb coberta del cable de poliolefines amb baixa emissió fums, col·locat en tub	3,47	€
	BG312150	m	Cable amb conductor de coure de 0,6/1 kV de tensió assignada, amb designació RZ1- Altres conceptes	1,24440 2,22560	€ €
P-3	EG351001	u	Muntatge de llum i formació de punt de connexió de llum des de caixa de derivació de la línia principal, realitzada amb conductor de coure de denominació 07HZ1-K de 2,5mm2 de secció i sota tub de PVC coarrugat flexible o rígit, fins a connexió a aparell, amb p.p. d'accessoris	33,81	€
			Altres conceptes	33,81000	€
P-4	EIAAPMV2	UT	Interconnexió elèctrica i comandament (amb tots els elements), engegada i regulació de funcionament d'unitat acondicionadora interior bomba de calor, per personal tècnic de la marca fabricadora	14,05	€
			Sense descomposició	14,05000	€
P-5	EIAZZUI77	UT	Canalització d'evacuació aigua de condensació unitat interior, realitzada amb tub de PVC de 40mm. Fins a baixant, inclou sifó d'altura adequada i bomba de condensats (en cas necessari), p.p. tub general, accessoris i col·locació	40,35	€
			Sense descomposició	40,35000	€
P-6	EIELTCM3	u	Treballs complementaris a efectuar en totes les instal·lacions, a realitzar mitjançant partida a justificar i a determinar per DF	250,00	€
			Sense descomposició	250,00000	€
P-7	EIFDC-RPM	Pa	Desmuntatge de la totalitat d'instal·lació d'electricitat i enllumenat en la zona de actuació, inclou lluminàries, lluminàries d'emergència, mecanismes (interruptors, endolls...), elements en quadre general existent, cablejat i canalitzacions i qualsevol altre tipus d'element, inclou retirada a abocador i gestió de residus.	370,44	€
			Altres conceptes	370,44000	€
P-8	EIFDC-RPM	Pa	Desmuntatge de la totalitat d'instal·lació de fontaneria en la zona de actuació, inclou piques (o similars), aixetes, canonades (AF i ACS), claus de tall, termos elèctrics i qualsevol altre tipus d'element, inclou retirada a abocador i gestió de residus.	370,74	€
			Altres conceptes	370,74000	€
P-9	EIFDC-RPM	Pa	Desmuntatge de la totalitat de la resta d'instal·lacions no incloses en partides anteriors instal·lació, inclou qualsevol tipus d'element existent sense ús a la zona d'actuació, inclou retirada a abocador i gestió de residus.	247,16	€
			Altres conceptes	247,16000	€
P-10	EILMCX01	UD	TRABAJOS DE CONEXIONADO RAMAL INSTALACION DE LAMPISTERIA EN RAMAL EXISTENTE ACOMETIDA DE AGUA, INCLUSO APORTACION MATERIALES NECESARIOS, ACCESORIOS Y COLOCACION	239,56	€
			Sense descomposició	239,56000	€
P-11	EP24220A	u	Obreportes elèctric d'accionament automàtic, amb palanca de desbloqueig, encastat a la porta amb funda	182,17	€
	BP24220A	u	Obreportes elèctric d'accionament automàtic, amb palanca de desbloqueig i per a enca	18,48000	€
			Altres conceptes	163,69000	€
P-12	EP43U223	u	Cable de parells trenats de 2x0,5 mm2, apantallat, lliure d'halògens, col·locat en tub	7,66	€

QUADRE DE PREUS NÚMERO 2

Pàg.: 2

NÚMERO	CODI	UA	DESCRIPCIÓ	PREU	
	BP43U220	m	Cable de parells trenats de 2x0,25 mm2, apantallat	1,11000	€
			Altres conceptes	6,55000	€

P-13	NOTA0000	0	En el moment de realitzar l'obra i l'oferta, es tindrà en compte tant la documentació escrita (pressupost i amidaments), com la documentació gràfica i detalls inclosos en aquestes. Davant de qualsevol dubte, tindrà validesa tots dos documents com un únic conjunt. Així mateix, cal recordar que segons diu el TRLCP RD 1098/2001, i concretament l'article 153: Tots els treballs, mitjans auxiliars i materials que siguin necessaris per a la correcta execució i acabat de qualsevol unitat d'obra, es consideraran inclosos en el preu de la mateixa, encara que no figurin tots ells especificats a les descomposició i descripció dels preus''.	0,00	€

NOTES GENERALS:

- El Contractista haurà de completar la informació consultant plànols i memòria considerant-se totes Ut. d'obra acabada.
- Es considerarà subministrament i col·locació de tots els elements si no s'especifica el contrari
- Tots els treballs executats, materials subministrats i instal·lats així com tota documentació lliurada haurà de complir amb les normatives i reglaments
- A totes les partides s'inclou:

AJUDES, PROTECCIONS, NETEGES I MITJANS AUXILIARS

Totes les partides han d'incloure la p.p. d'ajudes, minves, neteja continuada d'obra, proteccions i mitjans auxiliars com a part de l'abast del contractista:

- Inclou les ajudes de paleta als treballs d'instal·lacions fins i tot mà d'obra en càrrega i descàrrega, materials, rebuts, neteja, acabaments i mitjans auxiliars així com en paraments verticals i horitzontals la formació de regata, caixes, obertura de buits per al pas d'instal·lacions, farciment, tapat de buits, desmuntatge i muntatge de fals sostre i fals terra, amuntegament de plaques desmuntades per a posterior recol·locació, etc.
- Inclou la protecció de paraments horitzontals i verticals a les zones comunes de l'edifici i rodalies per a càrrega i descàrrega de material fins i tot les reposicions necessàries de les mateixes durant l'execució dels treballs. Fins i tot desmuntatge en finalitzar l'obra i retirada a contenidor.
- Inclou la neteja continuada i diària de l'obra durant el desenvolupament complet dels treballs, incloent-hi treballs de totes les contractes i subcontractes d'obra amb especial atenció a les fites d'instal·lació i entrega d'acabats, mobiliari, audiovisuals i elements sensibles a la pols i la brutícia. Inclou instal·lació d'elements de senyalització general, d'evacuació i emergència de les zones de treball. Inclou abalisaments i instal·lació d'elements de senyalització general de les zones de treball i reposició dels mateixos durant el desenvolupament dels treballs.
- Inclou mitjans auxiliars d'elevació i descàrrega interiors i exteriors per a transportar material i restes dins i fora de l'obra.
- Inclou tanques i separacions d'obra per a delimitació i control d'accés al recinte d'obra, zones de recollida i circulacions d'afecció.
- Inclou treballs de replanteig de qualsevol tipus

GESTIÓ DE RESIDUS:

Totes les partides han d'incloure la p.p. de gestió de residus de la construcció com a part de l'abast del Contractista segons normativa vigent, incloent-hi classificació, càrrega, transport, certificats de gestió, cànon dels residus i restes de materials generats durant la construcció així com les despeses i tràmits necessaris per al correcte compliment.

SEGURETAT I SALUT:

Totes les partides han d'incloure la p.p. de Despeses de seguretat i higiene a la feina i prevenció de riscos laborals com a part de l'abast del contractista en aplicació de la normativa vigent.

Inclou la redacció i el compliment de Pla de Seguretat i Salut, així com les modificacions i annexos que determinin les activitats a realitzar.

Inclou vestuari, menjador i oficina tècnica.

Inclou mesures de protecció col·lectiva, EPI's, per a la totalitat de treballadors.

S'haurà de complir en tot moment el que estableix el plec de condicions tècniques.

CONTROL DE QUALITAT:

Totes les partides han d'incloure la p.p. de Despeses de Control de Qualitat a la recepció dels diferents materials i equips utilitzats a l'obra, indicant tipus, mesures, característiques especials, marcat, fabricant, segells de qualitat, així com el seu destí comprovant la idoneïtat

QUADRE DE PREUS NÚMERO 2

Pàg.: 3

NÚMERO	CODI	UA	DESCRIPCIÓ	PREU	
			tant de projecte com de la normativa d'aplicació. Inclou control d'execució dels diferents elements instal·lats a l'obra. Dels controls realitzats es facilitaran fulls de seguiment on figurin els possibles defectes trobats així com la seva localització a l'obra.		
			LEGALITZACIONS I PROVES DE LES INSTAL·LACIONS: Totes les partides d'instal·lacions hauran d'incloure les proves de servei i comprovació del correcte funcionament de les mateixes així com els tràmits de legalització i documentació requerida segons normativa vigent.		
			DOCUMENTACIÓ FINAL D'OBRA Totes les partides han d'incloure la p.p. de lliurament de documentacion final d'obra com a part de l'abast dels treballs del Contractista, considerant com a tals: - PLÀNOLS AS-BUILT: Execució i entrega de la documentació final “As-built” de les instal·lacions reflectint tots els canvis afegits durant l'execució de l'obra, comprnent plànols finals d'obra de les instal·lacions realment executades. - DOCUMENTACIÓ, CERTIFICATS, FITXES TÈCNIQUES i MANUALS: elaboració i recopilació de totes les memòries descriptives, fitxes tècniques, manuals d'ús i manteniment i certificacions dels equips i materials finalment instal·lats, de sistemes contraincendis, elements d'ignifugació (SP136), etc. - TRAMITIS i LEGALITZACIÓ de les instal·lacions - PROVES: Realització de totes les proves necessàries, amb lliurament dels protocols utilitzats i dels resultats favorables obtinguts (no seran vàlides les instal·lacions amb resultat de les proves desfavorables). Abans d'iniciar les instal·lacions, el contractista haurà de lliurar a la DF les proves a realitzar de cada instal·lació i el format de lliurament per a la seva validació.		
			Sense descomposició	0,00000	€
P-14	NOTA0001	1	Totes les marques, llicències o tipus que apareixen a les partides del present pressupost, s'entendran acompanyades de l'esment O EQUIVALENT, en el sentit indicat a l'article 66 del Reglamento General de Contratación del Estado. En tot cas serviran com definició quant a característiques, materials, qualitats i disseny de les partides d'obra emprades, i sempre amb l'aprovació de la Direcció Facultativa.	0,00	€
			Sense descomposició	0,00000	€
P-15	NOTA0002	2	Fins el lliurament i recepció per part de l'ajuntament, el manteniment general de l'obra anirà a càrrec del contractista, i particularment de la jardineria i arbrat, inclosos el reg i la poda dels arbres abans de començar l'obra. També s'haurà de protegir tots els arbres existents a l'obra per evitar cops, sempre segons indicacions de la D.F.	0,00	€
			Sense descomposició	0,00000	€
P-16	NOTA0003	3	El contractista ha de cuidar en tot moment de la funcionalitat i de l'aspecte de les instal·lacions existents a l'obra, molèsties a veïns, accessos i passos de vehicles i de vianants, tancament d'obra, llums d'obra, etc. Diàriament, abans de finalitzar la jornada, s'han de repassar tots els elements de seguretat, circulació de vianants i vehicles dins de l'obra, amb especial atenció durant el cap de setmana i festius.	0,00	€
			Sense descomposició	0,00000	€
P-17	NOTA0005	5	Segons el plec de clàusules adminsitratives particulars, i sempre a càrrec de l'adjudicatari de les obres, anirà inclosa la redacció del corresponent projecte final de l'obra realment executada (as built). Dita documentació es lliurarà en paper i suport informàtic, i en un termini màxim d'un mes a comptar des de la recepció de l'obra. Així mateix, anirà a càrrec del contractista, qualsevol projecte de legalització de les instal·lacions contractades, inclosa la tramitació de la contractació amb la companyia de serveis.	0,00	€
			Sense descomposició	0,00000	€

QUADRE DE PREUS NÚMERO 2

Pàg.: 4

NÚMERO	CODI	UA	DESCRIPCIÓ	PREU	
P-18	NOTA0006	6	Segons la memòria de les obres a realitzar, el contractista es farà càrrec del cost dels assajos de control de qualitat, en una quantitat no superior al 1% del pressupost de l'obra (sense baixa), i sempre a criteri de la D.F., segons el programa de control de qualitat per l'empresa homologada de control contractada per l'adjudicatari.	0,00	€
			Sense descomposició	0,00000	€
P-19	NOTAZ001	UT	TOTES LES INSTAL·LACIONS QUE TRAVESSIN SECTORS D'INCENDI INDEPENDENTS, HAURAN D'ESTAR PERFECTAMENT SECTORITZADES AMB LA MATEIXA EFICIÈNCIA DE L'ELEMENT TRAVESSAT, PER EVITAR UNA POSSIBLE PROPAGACIÓ DEL FOC EN CAS D'INCENDI. EL PREU D'AQUESTA SECTORITZACIÓ (EN CAS QUE NO ES DIGUI EL CONTRARI) ESTÀ REPERCUTIT EN EL COST DE CADA PARTIDA, I HA D'INCLoure L'APORTACIÓ DELS CERTIFICATS I HOMOLOGACIONS PERTINENTS ABANS D'INICIAR L'OBRA PER SER VALIDATS PER LA DF, I L'APORTACIÓ DE LA DITA DOCUMENTACIÓ AL FINAL DE L'OBRA SEGONS NORMATIVA, LA QUAL HAURÀ D'ESTAR PERFECTAMENT ORDENADA/INDEXADA	0,00	€
			Sense descomposició	0,00000	€
P-20	P2140-4000	u	Arrencada de porta metàl·lica de barrots metàl·lics corredera motoritzada amb mitjans manuals i càrrega manual sobre camió o contenidor	217,94	€
			Altres conceptes	217,94000	€
P-21	P2140-4001	u	Arrencada de porta metàl·lica de dues fulles batent amb mitjans manuals i càrrega manual sobre camió o contenidor	108,97	€
			Altres conceptes	108,97000	€
P-22	P2142-4RMJ	m2	Repicat d'arrebossat de morter de ciment, amb mitjans manuals i càrrega manual de runa sobre camió o contenidor	16,35	€
			Altres conceptes	16,35000	€
P-23	P2142-4RM	m2	Arrencada d'enrajolat en parament vertical, amb mitjans manuals i càrrega manual de runa sobre camió o contenidor	12,53	€
			Altres conceptes	12,53000	€
P-24	P2143-4RQ	m2	Enderroc de solera de formigó lleugerament armat, de fins a 15 cm de gruix, amb compressor i càrrega manual de runa sobre camió o contenidor	13,59	€
			Altres conceptes	13,59000	€
P-25	P2143-4RR2	m2	Arrencada de paviment ceràmic, amb mitjans manuals i càrrega manual de runa sobre camió o contenidor	8,17	€
			Altres conceptes	8,17000	€
P-26	P2143-4RR9	m2	Arrencada de recrescut del paviment de morter de ciment, de fins a 5 cm de gruix, amb mitjans manuals i càrrega manual de runa sobre camió o contenidor	16,35	€
			Altres conceptes	16,35000	€
P-27	P2146-DJ5J	m2	Demolició de paviment de formigó de fins a 20 cm de gruix, d'amplària més de 2 m amb retroexcavadora amb martell trencador i càrrega sobre camió amb mitjans mecànics	4,91	€
			Altres conceptes	4,91000	€
P-28	P2146-DJ5M	m2	Demolició de paviment de panots col·locats sobre base de formigó de fins a 20 cm de gruix, inclòs la demolició de la base, d'amplària més de 2 m amb retroexcavadora amb martell trencador i càrrega sobre camió amb mitjans mecànics	5,18	€
			Altres conceptes	5,18000	€
P-29	P2148-49LB	m	Demolició de vorada, inclòs la base, col·locada sobre formigó, amb compressor i càrrega manual i mecànica de runa sobre camió o contenidor	5,09	€
			Altres conceptes	5,09000	€
P-30	P214S-73G5	m	Enderroc de reixat metàl·lic de fins a 2 m d'alçària, com a màxim, i enderroc de daus de formigó, a mà i amb compressor i càrrega manual i mecànica de runa sobre camió o contenidor	5,06	€

QUADRE DE PREUS NÚMERO 2

				Pàg.:	5
NÚMERO	CODI	UA	DESCRIPCIÓ	PREU	
P-31	P214W-FEM	m	Altres conceptes	5,06000	€
			Tall en paviment de formigó de 15 cm de fondària com a mínim amb màquina tallajunts amb disc de diamant per a paviment, per a delimitar la zona a demolir	13,19	€
			Altres conceptes	13,19000	€
P-32	P2214-I1FO	m3	Excavació per a caixa de paviment en terreny de trànsit (SPT >50), realitzada amb pala carregadora amb escarificadora i càrrega indirecta sobre camió, en entorn urbà amb dificultat de mobilitat, en voreres > 3 i <= 5 m d'amplària o calçada/plataforma única > 7 i <= 12 m d'amplària, amb afectació per serveis o elements de mobiliari urbà, en actuacions de més de 2 m3	15,51	€
			Altres conceptes	15,51000	€
P-33	P2217-55SU	m3	Excavació per a rebaix en terreny compacte (SPT 20-50), realitzada amb pala excavadora i càrrega directa sobre camió	4,39	€
			Altres conceptes	4,39000	€
P-34	P2218-566F	m3	Excavació de pous fins a 2 m de fondària, en terreny compacte, amb mitjans mecànics, i càrrega sobre camió	13,90	€
			Altres conceptes	13,90000	€
P-35	P221D-DZ34	m3	Excavació de rasa per a pas d'instal·lacions fins a 1 m de fondària, en terreny compacte (SPT 20-50), realitzada amb mitjans manuals i amb les terres deixades a la vora	93,31	€
			Altres conceptes	93,31000	€
P-36	P2241-HYD	m2	Repàs i piconatge de caixa de paviment, amb compactació del 95% PM, en entorn urbà sense dificultat de mobilitat, en voreres <= 3 m d'amplària o calçada/plataforma única <= 7 m d'amplària, amb afectació per serveis o elements de mobiliari urbà, en actuacions d'1 a 10 m2	3,49	€
			Altres conceptes	3,49000	€
P-37	P2251-5483	m3	Estesa de graves per a drenatge de pedra granítica en tongades de 25 cm, com a màxim	58,02	€
	B03J-0K8P	t	Grava de pedrera de pedra granítica, per a drens	57,08318	€
			Altres conceptes	0,93682	€
P-38	P2252-549G	m3	Estesa i piconatge de tot-u artificial d'aportació, en tongades de 50 cm de gruix, com a màxim, amb compactació del 95 % PM, utilitzant corró vibratori autopropulsat	31,33	€
	B03F-05NW	m3	Tot-u artificial	27,45600	€
			Altres conceptes	3,87400	€
P-39	P2252-549T	m3	Estesa i piconatge de sòl adequat d'aportació, en tongades de 25 cm de gruix, com a màxim, amb compactació del 95 % PM, utilitzant corró vibratori autopropulsat, i essent necessària la dessecació	12,55	€
	B03E-05OE	m3	Terra adequada	8,40000	€
			Altres conceptes	4,15000	€
P-40	P2255-DPG	m3	Rebliment i piconatge de rasa d'amplària més de 0,6 i fins a 1,5 m, amb material adequat de la pròpia excavació, en tongades de gruix de més de 25 i fins a 50 cm, utilitzant picó vibrant de combustible, amb compactació del 95% PM	12,52	€
			Altres conceptes	12,52000	€
P-41	P2255-W6A	m3	Rebliment i piconatge de rasa d'amplària fins a 0,6 m, amb material adequat de la pròpia excavació, en tongades de gruix de fins a 25 cm, utilitzant picó vibrant elèctric, amb compactació del 95% PM	25,66	€
			Altres conceptes	25,66000	€
P-42	P22D1-DGO	m2	Neteja i esbrossada del terreny realitzada amb mitjans manuals i càrrega manual sobre contenidor	8,31	€
			Altres conceptes	8,31000	€

QUADRE DE PREUS NÚMERO 2

				Pàg.:	6
NÚMERO	CODI	UA	DESCRIPCIÓ	PREU	
P-43	P2R2-EU9P	m3	Classificació a peu d'obra de residus de construcció o demolició en fraccions segons REAL DECRETO 105/2008, amb mitjans manuals	27,24	€
			Altres conceptes	27,24000	€
P-44	P2R5-DT0L	m3	Transport de residus a instal·lació autoritzada de gestió de residus, amb camió de 7 t i temps d'espera per a la càrrega a màquina, amb un recorregut de més de 10 i fins a 15 km	9,45	€
			Altres conceptes	9,45000	€
P-45	P2RA-EU1V	m3	Deposició controlada en centre de reciclatge de residus de plàstic no perillosos amb una densitat 0,035 t/m3, procedents de construcció o demolició, amb codi 170203 segons la Llista Europea de Residus (ORDEN MAM/304/2002)	0,00	€
	B2RA-28TU	t	Deposició controlada en centre de reciclatge de residus de plàstic no perillosos amb u	0,00000	€
			Altres conceptes	0,00000	€
P-46	P2RA-EU23	m3	Deposició controlada en centre de reciclatge de residus de fusta no perillosos amb una densitat 0,19 t/m3, procedents de construcció o demolició, amb codi 170201 segons la Llista Europea de Residus (ORDEN MAM/304/2002)	10,45	€
	B2RA-28TK	t	Deposició controlada en centre de reciclatge de residus de fusta no perillosos amb una	10,45000	€
			Altres conceptes	0,00000	€
P-47	P2RA-EU30	m3	Deposició controlada en centre de reciclatge de residus de paper i cartró no perillosos amb una densitat 0,04 t/m3, procedents de construcció o demolició, amb codi 150101 segons la Llista Europea de Residus (ORDEN MAM/304/2002)	0,00	€
	B2RA-28UL	t	Deposició controlada en centre de reciclatge de residus de paper i cartró no perillosos	0,00000	€
			Altres conceptes	0,00000	€
P-48	P2RA-EU4J	m3	Deposició controlada en centre de reciclatge de residus barrejats inerts amb una densitat 1 t/m3, procedents de construcció o demolició, amb codi 170107 segons la Llista Europea de Residus (ORDEN MAM/304/2002)	20,00	€
	B2RA-28TS	t	Deposició controlada en centre de reciclatge de residus barrejats inerts amb una densi	20,00000	€
			Altres conceptes	0,00000	€
P-49	P2RA-EU6E	m3	Deposició controlada en centre de reciclatge de residus de formigó inerts amb una densitat 1,45 t/m3, procedents de construcció o demolició, amb codi 170101 segons la Llista Europea de Residus (ORDEN MAM/304/2002)	11,60	€
	B2RA-28TN	t	Deposició controlada en centre de reciclatge de residus de formigó inerts amb una den	11,60000	€
			Altres conceptes	0,00000	€
P-50	P2RB-HIFS	m3	Disposició de terres no contaminades de densitat aparent 1,6 t/m3, a valoritzador de materials naturals excavats amb codi VNME	7,97	€
	B2RB-HFVL	t	Disposició de terres no contaminades de densitat aparent 1,6 t/m3, a valoritzador de m	7,96800	€
			Altres conceptes	0,00200	€
P-51	P310-D51L	kg	Armadura de rases i pous AP500 SD d'acer en barres corrugades B500SD de límit elàstic >= 500 N/mm2	2,00	€
	B0AM-078F	kg	Filferro recuit 1,3 mm	0,01117	€
			Altres conceptes	1,98883	€
P-52	P312-N645	m3	Formigonament de rases i pous, amb formigó per armar amb additiu hidròfug HA - 30 / F / 20 / XC2 amb una quantitat de ciment de 300 kg/m3 i relació aigua ciment =< 0.6, abocat amb bomba	169,28	€
	B06F2-LQL3	m3	Formigó per armar amb additiu hidròfug HA - 30 / F / 20 / XC2 amb una quantitat de ci	126,75300	€
			Altres conceptes	42,52700	€
P-53	P3C0-3D8F	kg	Armadura per a lloses de fonaments AP500 SD en barres de diàmetre com a màxim 16 mm, d'acer en barres corrugades B500SD de límit elàstic >= 500 N/mm2	2,18	€

QUADRE DE PREUS NÚMERO 2

				Pàg.:	7
NÚMERO	CODI	UA	DESCRIPCIÓ	PREU	
P-54	B0AM-078F	kg	Filferro recuit 1,3 mm	0,01117	€
			Altres conceptes	2,16883	€
				132,95	€
	P3C5-LQTP	m3	Formigonat de llosa de fonamentació amb formigó per armar HA - 25 / F / 20 / XC2 amb una quantitat de ciment de 275 kg/m3 i relació aigua ciment =< 0.6, abocat amb bomba		
				110,76450	€
			Altres conceptes	22,18550	€
P-55	P3Z3-D53H	m2	Capa de neteja i anivellament 10 cm de gruix amb formigó de neteja, amb una dosificació de 150 kg/m3 de ciment, consistència plàstica i grandària màxima del granulat 20 mm, HL-150/P/20, abocat des de camió	14,93	€
				8,39370	€
			Altres conceptes	6,53630	€
P-56	P442-DG2O	kg	Acer S275JR segons UNE-EN 10025-2, per a bigues formades per peça simple, en perfils laminats en calent sèrie IPN, IPE, HEB, HEA, HEM i UPN, treballat a taller i amb una capa d'imprimació antioxidant, col·locat a l'obra amb soldadura	2,92	€
				1,69000	€
			Altres conceptes	1,23000	€
P-57	P443-FHUB	kg	Acer S275JR segons UNE-EN 10025-2, per a biguetes formades per peça simple, en perfils laminats en calent sèrie L, LD, T, rodó, quadrat, rectangular i planxa, treballat a taller i amb una capa d'imprimació antioxidant, col·locat a l'obra amb soldadura i cargols	3,33	€
				1,96000	€
			Altres conceptes	1,37000	€
P-58	P44C-DP0Z	kg	Acer S275JR segons UNE-EN 10025-2, per a pilars formats per peça simple, en perfils laminats en calent sèrie IPN, IPE, HEB, HEA, HEM i UPN, treballat a taller i amb una capa d'imprimació antioxidant, col·locat a l'obra amb soldadura i cargols	2,88	€
				1,82000	€
			Altres conceptes	1,06000	€
P-59	P4520-LW84	m3	Formigonament per a mur, amb formigó per armar HA - 25 / F / 20 / XC2 amb una quantitat de ciment de 275 kg/m3 i relació aigua ciment =< 0.6, abocat amb bomba	141,70	€
				110,76450	€
			Altres conceptes	30,93550	€
P-60	P45G0-MB	m3	Formigonament de dau de recolzament amb formigó per armar HA - 25 / F / 20 / XC2 amb una quantitat de ciment de 275 kg/m3 i relació aigua ciment =< 0.6 i abocat manualment	184,13	€
				110,76450	€
			Altres conceptes	73,36550	€
P-61	P4B4-3FRJ	kg	Armadura per a cercols AP500 SD d'acer en barres corrugades B500SD de límit elàstic >= 500 N/mm2	2,18	€
				0,01095	€
			Altres conceptes	2,16905	€
P-62	P4BC-43MX	kg	Armadura per a mur AP500 SD d'acer en barres corrugades B500SD de límit elàstic >= 500 N/mm2	2,26	€
				0,02628	€
			Altres conceptes	2,23372	€
P-63	P4DC-3UXZ	m2	Muntatge i desmuntatge d'encofrat de lloses, a una alçària <= 3 m, amb tauler de fusta de pi	41,66	€
				0,12280	€
			Desencofrant		

QUADRE DE PREUS NÚMERO 2

				Pàg.:	8
NÚMERO	CODI	UA	DESCRIPCIÓ	PREU	
	B0D70-OCEP	m2	Tauler elaborat amb fusta de pi, de 22 mm de gruix, per a 10 usos	2,39800	€
				0,26412	€
				0,82538	€
	B0D31-07P4	m3	Llata de fusta de pi	0,82538	€
				0,48510	€
				0,22472	€
	B0AK-07AS	kg	Clau acer	37,33988	€
			Altres conceptes		
P-64	P4DG-3XQ3	m2	Muntatge i desmuntatge d'una cara d'encofrat, amb plafó metàl·lic de 50x60 cm, per a murs de base rectilínia, encofrats a dues cares, d'alçària <= 3 m	27,27	€
	B0D80-0CNU	m2	Plafó metàl·lic de 50x60 cm per a 50 usos	1,28597	€
				0,24560	€
				0,31000	€
	B0DZ5-0F6P	u	Part proporcional d'elements auxiliars per a plafons metàl·lics, de 50x60 cm	0,73304	€
				0,21348	€
				0,17602	€
	B0D62-07PL	cu	Puntal metàl·lic i telescòpic per a 3 m d'alçària i 150 usos	24,30589	€
			Altres conceptes		
P-65	P542-902G	m2	Coberta amb perfil nervat de planxa d'acer per a cobertes galvanitzada i lacada, amb 4 nervis separats entre 250 i 270 mm i una alçària entre 40 i 50 mm, de 0,6 mm de gruix, amb una inèrcia entre 13 i 21 cm4 i una massa superficial entre 5 i 6 kg/m2, acabat llis de color estàndard, col·locat amb fixacions mecàniques	18,98	€
	B0A5-06VX	u	Cargol autoroscant amb volandera	1,10000	€
				8,02200	€
				9,85800	€
P-66	P5ZJ2-IA6I	m	Remat de planxa d'acer plegada amb acabat galvanitzat, d'1 mm de gruix, 80 cm de desenvolupament, com a màxim, amb 5 plecs, per a canaló exterior, col·locat amb fixacions mecàniques, i segellat	24,39	€
	B0CHK-2ON7	m	Remat de planxa d'acer plegada amb acabat galvanitzat, d'1 mm de gruix, 80 cm de de	8,35380	€
				0,69375	€
				1,20000	€
	B0A5-06VX	u	Cargol autoroscant amb volandera	14,14245	€
			Altres conceptes		
P-67	P640-4200	u	Porta de planxa preformada d'acer galvanitzat de 2 fulla batent de 4,5 m de llum de pas a mesurar en obra i 2 m d'alçària, bastiment de tub d'acer galvanitzat, per a tanca de planxa metàl·lica, col.locada. Inclou pany, maneta i passador per ancorar a terra.	634,82	€
	B642-0KVJ	u	Porta de planxa preformada d'acer galvanitzat de 2 fulla batent de 5 m de llum de pas i	589,46000	€
			Altres conceptes	45,36000	€
P-68	P640-423T	u	Porta de planxa preformada d'acer galvanitzat de 2 fulla batent de 4 m de llum de pas i 2 m d'alçària, bastiment de tub d'acer galvanitzat, per a tanca de planxa metàl·lica i per a 2 usos, col.locat	556,22	€
	B642-0KVI	u	Porta de planxa preformada d'acer galvanitzat de 2 fulla batent de 4 m de llum de pas i	510,86000	€
			Altres conceptes	45,36000	€
P-69	P655-RE0	u	Suministrament i instal.lació de porta metàl·lica de dues fulles batent d'acer galvanitzada pintada amb pintura de partícules metàl·liques, dues capes d'imprimació i 2 d'acabat, formada per tubs rectangulars de 80mmx 40mm de 3 mm de gruix col·locats a 10 cm de separació, amb una tarja de xapa metàl·lica inferior amb rodes sobre guia encastada a terra. Amb automatisme per a porta batent, amb motor hidràulic per a una fulles de 600 kg de pes, alimentació de 230V de tensió, quadre de control i maniobra, cèl·lula fotoelèctrica de seguretat i receptor de radio,totalment acabada i polsador per a obertura.	3.460,31	€

QUADRE DE PREUS NÚMERO 2

Pàg.: 9

NÚMERO	CODI	UA	DESCRIPCIÓ	PREU	
	PAW2-HCH	u	Automatiseme per a porta batent	1.700,00000	€
	BAS0-0ZFL	u	Ferramenta per a porta d'interior de dues fulles batents, de preu mitjà	139,58000	€
	P894-4V9A	m2	Pintat de barana i reixa d'acer de barrots separats 10 cm, amb pintura de partícules m	320,73180	€
			Altres conceptes	1.299,99820	€
P-70	P655-REA	u	Sumbinistrament i instal·lació de porta metàl·lica corredissa d'acer galvanitzada pintada amb pintura de partícules metàl·liques, dues capes d'imprimació i 2 d'acabat, formada per tubs rectangulars de 80mmx 40mm de 3 mm de gruix col·locats a 10 cm de separació, amb una tarja de xapa metàl·lica inferior amb rodes sobre guia encastada a terra. Porta amb una inclinació d'apertura de % , amb automatisme per a porta corredissa, amb motor de pinyó i cremallera per a una fulla de 1200 kg de pes, alimentació de 230V de tensió, quadre de control i maniobra, cèl·lula fotoelèctrica de seguretat i receptor de radio,incloent p.p. de cremallera d'arrossegament, totalment acabada.	2.935,37	€
	P894-4V9A	m2	Pintat de barana i reixa d'acer de barrots separats 10 cm, amb pintura de partícules m	320,73180	€
	BAS0-0ZFL	u	Ferramenta per a porta d'interior de dues fulles batents, de preu mitjà	139,58000	€
	PAW2-HCHC	u	Automatisme per a porta batent, amb motor hidràulic per a una fulla de 600 kg de pes i	1.175,05900	€
			Altres conceptes	1.299,99920	€
P-71	P662-6YAB	u	Mampara divisòria entre cabines sanitàries de 100 cm de llargària i 205 cm d'alçada total, de tauler de resines fenòliques HPL de 13 mm de gruix amb acabat de color a les dues cares, amb perfils de fixació i peus regulables d'acer inoxidable	218,26	€
	B662-2OCY	m2	Placa fenòlica HPL de 13 mm de gruix, amb acabat de color a les dues cares, treballad	190,72000	€
	B660-2ODW	u	Ferramenta per a mampares sintètiques per a divisòria entre cabines, composta de per	21,38000	€
			Altres conceptes	6,16000	€
P-72	P662-6YAD	u	Mòdul frontal de cabina sanitària format per una porta practicable i lateral fix, de 90 cm d'amplària i 205 cm d'alçada total, de tauler de resines fenòliques HPL de 13 mm de gruix amb acabat de color a les dues cares amb ferramenta d'acer inoxidable, composta de 3 frontisses, 1 tirador, 1 tanca amb indicació exterior, peus regulables i perfil superior de suport amb elements de fixació	297,76	€
	B660-2ODX	u	Ferramenta per a mampares sintètiques per a mòdul frontal amb porta i elements fixos	49,12000	€
	B662-2OCZ	m2	Placa fenòlica HPL de 13 mm de gruix, amb acabat de color a les dues cares, treballad	223,99200	€
			Altres conceptes	24,64800	€
P-73	P6A2-4IH8	u	Porta de dues fulles batents de 2x1 m de llum de pas d'acergalvanitzat en calent, amb bastidor de tub de 40x40x1,5 mm i malla ondulada de 40x40 mm de pas i 4 mm de gruix, muntants de tub de 60x60x2 mm, passador amb topall antiobertura, pern regulables, pany de cop i clau i pom, acabat galvanitzat i plastificat, col·locada	422,33	€
	B6A1-0YW3	u	Porta de dues fulles batents de 2x1 m de llum de pas d'acergalvanitzat en calent, amb	274,24000	€
			Altres conceptes	148,09000	€
P-74	P6A3-FAA6	m	Reixat d'acer de 2 m d'alçària format per panells de 2.5 x 2 m amb malla amb plecs horitzontals electrosoldada de 50x200 mm i 5 mm de gruix,, fixats mecànicament a suports verticals de tub de secció circular de diàmetre 80 mm i 1,5 mm de gruix, situats cada 2,5 m als extrems de cada panell, amb acabat galvanitzat i plastificat i amb platines per a realitzar la fixació, col·locat mecànicament al suport	46,90	€
	B0AP-07IX	u	Tac d'acer de d 10 mm, amb cargol, volandera i femella	2,16000	€
	B6A2-0JRU	m	Reixat d'acer de 2 m d'alçària format per panells de 2.5 x 2 m amb malla amb plecs ho	29,06000	€
			Altres conceptes	15,68000	€
P-75	P6A5-HXU5	m	Reixat d'acer d'alçària 2 m amb tela metàl·lica de torsió simple amb acabat galvanitzat i plastificat, de 50 mm de pas de malla i diàmetre 2 i 3 mm, pals de tub galvanitzat i plastificat 50 mm col·locats cada 3 m sobre daus de formigó i part proporcional de pals per a punts singulars	28,41	€

QUADRE DE PREUS NÚMERO 2

Pàg.: 10

NÚMERO	CODI	UA	DESCRIPCIÓ	PREU	
	B0AI-07C8	m2	Tela metàl·lica de simple torsió de filferro galvanitzat i plastificat, de diàmetres 2 i 3 m	5,84000	€
	B6A0-0KNH	u	Pal intermedi de tub d'acer galvanitzat i plastificat, 50 mm i d'alçària 2,35 m	6,47700	€
	B6A0-0KNO	u	Pal per a extrems, tensors o punts singulars de tub d'acer galvanitzat i plastificat, 80 m	4,82266	€
			Altres conceptes	11,27034	€
P-76	P741-DXBS	m2	Membrana de gruix 1,2 mm, d'una làmina de PVC flexible no resistent a la intempèrie, sense armadura, fixada al suport amb adhesiu de formulació específica	24,12	€
	B091-06VG	kg	Adhesiu de PVC	3,92150	€
	B740-0SLX	m2	Làmina de PVC flexible no resistent a la intempèrie de gruix 1,2 mm i sense armadura	9,82520	€
			Altres conceptes	10,37330	€
P-77	P811-3EXA	m2	Arrebossat reglejat sobre parament vertical interior, a 3,00 m d'alçària, com a màxim, amb morter de ciment 1:4, remolinat i lliscat amb ciment blanc de ram de paleta 22,5 X	35,98	€
	B055-065W	t	Ciment blanc de ram de paleta BL 22,5 X segons UNE 80305, en sacs	0,79884	€
			Altres conceptes	35,18116	€
P-78	P821-FHLO	m	Cantonera de PVC de color metàl·lic mat, de 8 mm d'alçària, i amb forma de quart de cercle tancat, col·locada amb morter adhesiu	4,45	€
	B094-06TJ	kg	Adhesiu cimentós tipus C1 segons norma UNE-EN 12004	0,19500	€
	B820-1LNZ	m	Cantonera de PVC de color metàl·lic mat, de 8 mm d'alçària, i amb forma de quart de	0,99000	€
			Altres conceptes	3,26500	€
P-79	P822-3NRT	m2	Enrajolat de parament vertical interior a una alçària <= 3 m amb rajola de ceràmica premada esmaltada brillant, rajola de valència, de forma rectangular o quadrada, de 26 a 45 peces/m2, preu alt, grup BIII (UNE-EN 14411), col·locades amb adhesiu cimentós tipus C1 segons norma UNE-EN 12004 i rejuntat amb beurada CG1 (UNE-EN 13888)	30,50	€
	B094-06TJ	kg	Adhesiu cimentós tipus C1 segons norma UNE-EN 12004	1,91209	€
	B0FG2-0GMC	m2	Rajola de ceràmica premada esmaltada brillant, rajola de valència, de forma rectangu	13,86000	€
	B053-1VF8	kg	Material per a rejuntat de rajoles ceràmiques CG1 segons norma UNE-EN 13888, de c	0,19380	€
			Altres conceptes	14,53411	€
P-80	P894-4V00	m2	Pintat de barana i reixa d'acer de barrots separats 12 cm, amb pintura de partícules metàl·liques, amb dues capes d'imprimació antioxidant i 2 d'acabat	60,43	€
	B8Z6-0P2D	kg	Imprimació antioxidant	9,84912	€
	B896-HYCS	kg	Pintura partícules metàl·liques	11,77600	€
			Altres conceptes	38,80488	€
P-81	P89C-393V	m2	Pintat d'estructura d'acer a l'esmalt sintètic, amb dues capes d'imprimació antioxidant i dues d'acabat	37,08	€
	B891-0P02	kg	Esmalt sintètic	4,07837	€
	B8Z6-0P2D	kg	Imprimació antioxidant	4,92456	€
			Altres conceptes	28,07707	€
P-82	P89I-4V8R	m2	Pintat de parament horitzontal de guix, amb pintura plàstica amb acabat llis, amb una capa segelladora i dues d'acabat	6,80	€
	B896-HYAR	kg	Pintura plàstica, per a interiors	1,52755	€
	B8ZM-0P35	kg	Segelladora	0,75276	€
			Altres conceptes	4,51969	€
P-83	P93E-LN00	m2	Llosa de 20 cm de gruix amb formigó per armar HA - 25 / F / 10 / XC2 amb una quantitat de ciment de 275 kg/m3 i relació aigua ciment =< 0.6	28,99	€

QUADRE DE PREUS NÚMERO 2

					Pàg.: 11
NÚMERO	CODI	UA	DESCRIPCIÓ	PREU	
	B06F2-I1VM	m3	Formigó per armar HA - 25 / F / 10 / XC2 amb una quantitat de ciment de 275 kg/m3 i r	22,43930	€
	B7C24-0KLD	m2	Planxa de poliestirè expandit (EPS) elastificat de 10 mm de gruix	0,01365	€
			Altres conceptes	6,53705	€
P-84	P93I-57RE	m2	Recrescuda i anivellament del suport de 5 mm de gruix, amb pasta autoanivellant de ciment tipus CT-C40-F6-A22 segons UNE-EN 13813, aplicada manualment	24,50	€
	B07E-0GGZ	kg	Pasta autoanivellant de ciment tipus CT amb classe C40 de resistència a compressió,	22,22000	€
			Altres conceptes	2,28000	€
P-85	P93R-HYDN	m3	Base de vorera amb formigó de 200 kg/m3, amb una proporció en volum 1:3:6, amb ciment pòrtland amb filler calcari CEM II/B-L 32,5 R i granulat de pedra calcària de grandària màxima 20 mm, elaborat a l'obra amb formigonera de 165 l, abocat manualment, en entorn urbà sense dificultat de mobilitat, en voreres <= 3 m d'amplària o calçada/plataforma única <= 7 m d'amplària, amb afectació per serveis o elements de mobiliari urbà, en actuacions de 0.2 a 2 m3	178,35	€
			Altres conceptes	178,35000	€
P-86	P967-E9Z4	m	Peça recta de formigó per a vorades model T5, monocapa, amb secció normalitzada de calçada C2 30x22 cm, segons UNE 127340, de classe climàtica B, classe resistent a l'abrasió H i classe resistent a flexió T (R-5 MPa) segons UNE-EN 1340, col·locada sobre base de formigó no estructural HNE-15/P/40 de 20 a 25 cm d'alçària, i rejuntat amb morter per a ram de paleta	40,48	€
	B962-0GRC	m	Peça recta de formigó per a vorades model T5, monocapa, amb secció normalitzada d	7,56000	€
	B07L-1PYA	t	Morter per a ram de paleta, classe M 5 (5 N/mm2), a granel, de designació (G) segons	0,20912	€
	B069-2A9P	m3	Formigó d'ús no estructural HNE-15/P/40 de resistència a compressió 15 N/mm2, cons	10,11203	€
			Altres conceptes	22,59885	€
P-87	P981-V80L	m	Rampa per a gual de 40 cm d'amplària, amb peça de formigó per a gual de vehicles de monocapa per a posició central, de 40x30 cm, de color gris, col·locat sobre base de formigó d'ús no estructural HNE-15/P/40 de resistència a compressió 15 N/mm2, consistència plàstica i grandària màxima del granulat 40 mm, de 25 a 30 cm d'alçària, i rejuntat amb morter	183,74	€
	B069-2A9P	m3	Formigó d'ús no estructural HNE-15/P/40 de resistència a compressió 15 N/mm2, cons	12,37005	€
	B07L-1PY6	t	Morter per a ram de paleta, classe M 5 (5 N/mm2), en sacs, de designació (G) segons	0,12944	€
	B980-V805	m	Peça de formigó per a gual de vehicles de monocapa per a posició central, de 40x30 c	128,55150	€
			Altres conceptes	42,68901	€
P-88	P983-V8GS	u	Capçal per a gual amb peça de formigó per a gual de vehicles de monocapa per a posició lateral, de 40x30 cm, de color gris, col·locat sobre base de formigó d'ús no estructural HNE-15/P/40 de 25 a 30 cm d'alçària, i rejuntat amb morter	109,35	€
	B069-2A9P	m3	Formigó d'ús no estructural HNE-15/P/40 de resistència a compressió 15 N/mm2, cons	4,71240	€
	B07L-1PY6	t	Morter per a ram de paleta, classe M 5 (5 N/mm2), en sacs, de designació (G) segons	1,35608	€
	B980-V806	u	Peça de formigó per a gual de vehicles de monocapa per a posició lateral, de 40x30 c	73,34000	€
			Altres conceptes	29,94152	€
P-89	P9D5-366C	m2	Paviment interior, de rajola de gres extruït esmaltat de forma rectangular o quadrada, de 16 a 25 peces/m2, preu alt, grup Al-AIIa (UNE-EN 14411), col·locades amb adhesiu per a rajola ceràmica C1-E (UNE-EN 12004) i rejuntat amb beurada CG2 (UNE-EN 13888), antilliscant classe 3.	53,39	€
	B0FG2-0GNP	m2	Rajola de gres extruït esmaltat de forma rectangular o quadrada, de 16 a 25 peces/m2,	20,80000	€
	B094-06TU	kg	Adhesiu cimentós tipus C1 E segons norma UNE-EN 12004	3,64182	€
	B053-1VF9	kg	Material per a rejuntat de rajoles ceràmiques CG2 segons norma UNE-EN 13888, de c	1,45350	€
			Altres conceptes	27,49468	€
P-90	P9E1-HYDM	m2	Paviment de panot per a vorera gris de 20x20x4 cm, classe 1a, preu superior, col·locat a l'estesa amb morter ciment 1:6 i beurada de ciment pòrtland, en entorn urbà sense dificultat	73,66	€

QUADRE DE PREUS NÚMERO 2

					Pàg.: 12
NÚMERO	CODI	UA	DESCRIPCIÓ	PREU	
			de mobilitat, en voreres <= 3 m d'amplària o calçada/plataforma única <= 7 m d'amplària, amb afectació per serveis o elements de mobiliari urbà, en actuacions d'1 a 10 m2		
	B9E2-0HOS	m2	Panot gris de 20x20x4 cm, classe 1a, preu superior	11,19960	€
	B011-05ME	m3	Aigua	0,00182	€
	B055-067M	t	Ciment pòrtland amb filler calcari CEM II/B-L 32,5 R segons UNE-EN 197-1, en sacs	0,50016	€
			Altres conceptes	61,95842	€
P-91	P9G6-4X00	m2	Paviment de formigó amb formigó HA-30/P / 10 / I + E de consistència plàstica, grandària màxima del granulat 10 mm, amb >= 300 kg/m3 de ciment, apte per a classe d'exposició I + E, de 15 cm de gruix, amb acabat ratllat, amb malla electrosoldada	34,08	€
	B06E-12FM	m3	Formigó HA-30/P / 10 / I + E de consistència plàstica, grandària màxima del granulat 1	20,67503	€
	B0B8-107Q	m2	Malla electrosoldada de barres corrugades d'acer ME 10x10 cm D:3-3 mm 6x2,2 m B5	2,18400	€
			Altres conceptes	11,22097	€
P-92	P9Z3-DP8J	m2	Armadura de lloses de formigó AP500 T amb malla electrosoldada de barres corrugades d'acer ME 15x15 cm D:6-6 mm 6x2,2 m B500T UNE-EN 10080	5,13	€
	B0AM-078F	kg	Filferro recuit 1,3 mm	0,04021	€
	B0B8-107V	m2	Malla electrosoldada de barres corrugades d'acer ME 15x15 cm D:6-6 mm 6x2,2 m B5	3,73200	€
			Altres conceptes	1,35779	€
P-93	PAF8-7C00	u	Finestra d'alumini lacat blanc batent d'una fulla amb trencament de pont tèrmic, col·locada sobre bastiment de base, amb una fulla basculant, per a un buit d'obra aproximat de 110x92 cm, elaborada amb perfils de preu alt, classificació mínima 3 de permeabilitat a l'aire segons UNE-EN 12207, classificació mínima 8A d'estanquitat a l'aigua segons UNE-EN 12208 i classificació mínima C4 de resistència al vent segons UNE-EN 12210, sense persiana	385,37	€
	BAF4-1R6T	m2	Finestra d'alumini lacat blanc, amb trencament de pont tèrmic, per a col·locar sobre ba	351,27360	€
	B7JE-0GTM	dm3	Massilla per a segellats, d'aplicació amb pistola, de base silicona neutra monocompon	2,77500	€
	B7JE-0GTI	dm3	Massilla per a segellats, d'aplicació amb pistola, de base poliuretà monocomponent	6,49310	€
			Altres conceptes	24,82830	€
P-94	PAF8-7F01	u	Finestra d'alumini lacat batent d'una fulla blanc amb trencament de pont tèrmic, col·locada sobre bastiment de base, amb una fulla basculant, per a un buit d'obra aproximat de 162x92 cm, elaborada amb perfils de preu alt, classificació mínima 3 de permeabilitat a l'aire segons UNE-EN 12207, classificació mínima 8A d'estanquitat a l'aigua segons UNE-EN 12208 i classificació mínima C4 de resistència al vent segons UNE-EN 12210, sense persiana	461,72	€
	B7JE-0GTI	dm3	Massilla per a segellats, d'aplicació amb pistola, de base poliuretà monocomponent	7,16480	€
	B7JE-0GTM	dm3	Massilla per a segellats, d'aplicació amb pistola, de base silicona neutra monocompon	3,05250	€
	BAF4-1R7C	m2	Finestra d'alumini lacat blanc, amb trencament de pont tèrmic, per a col·locar sobre ba	426,67200	€
			Altres conceptes	24,83070	€
P-95	PB14-A800	u	Porta batent per a barana d'alumini lacat de seguretat prefabricada, amb muntants i travessers, de 100 a 120 cm d'alçària, col·locada amb fixacions mecàniques i ferratjes	287,83	€
	BB13-2G00	u	Porta batent per barana de protecció de dues fulles	240,00000	€
	B0AN-07J2	u	Tac químic de diàmetre 12 mm, amb cargol, volandera i femella	36,48000	€
			Altres conceptes	11,35000	€
P-96	PB14-A8DB	m	Barana alumini lacat de seguretat prefabricada, amb muntants i travessers, de 100 a 120 cm d'alçària, col·locada amb fixacions mecàniques	129,90	€
	B0AN-07J2	u	Tac químic de diàmetre 12 mm, amb cargol, volandera i femella	36,48000	€
	BB13-2GF5	m	Barana d'alumini lacat de seguretat prefabricada, amb muntants i travessers, de 100 a	82,07000	€
			Altres conceptes	11,35000	€

QUADRE DE PREUS NÚMERO 2

Pàg.: 13

NÚMERO	CODI	UA	DESCRIPCIÓ	PREU	
P-97	PB1H-H800	m	Restauració de tanca metàl·lica de fosa, amb substitució d'elements deteriorats, ajust dels reblons, redreçament de barrots, balaustres i barretes, revisió de les grapes d'ancoratge, decapat de pintures, eliminació d'òxids, neteja general i neteja d'unions amb raig d'aire a pressió	97,74	€
	B017-05MM	l	Dissolvent universal	7,98000	€
	BB19-H5NA	kg	Barrots de fosa gris	26,04800	€
	B8Z3-0P24	kg	Producte decapant	2,80800	€
			Altres conceptes	60,90400	€
P-98	PB1H-H801	u	Restauració de porta batent de fosa de mides aproximades 100x200 cm, amb substitució d'elements deteriorats, ajust dels reblons, redreçament de barrots, balaustres i barretes, revisió de les grapes d'ancoratge, decapat de pintures, eliminació d'òxids, neteja general i neteja d'unions amb raig d'aire a pressió, substitució del ferratjes, pany i maneta deteriorats	250,79	€
	B017-05MM	l	Dissolvent universal	7,98000	€
	B8Z3-0P24	kg	Producte decapant	2,80800	€
	BB19-H5NA	kg	Barrots de fosa gris	8,88000	€
			Altres conceptes	231,12200	€
P-99	PBA2-FIHT	m2	Pintat sobre paviment de marca vial superficial per a ús permanent i retrorreflectant en sec, tipus P-R, amb termoplàstic d'aplicació en calent de color blanc i microesferes de vidre, aplicada amb màquina d'accionament manual	11,96	€
	BBA0-0SD6	kg	Microesferes de vidre per a senyalització per a marques vials retrorreflectants en sec	0,83640	€
	BBA1-2XWS	kg	Termoplàstic en calent aplicable per polvorització de color blanc, per a marques vials	6,05880	€
			Altres conceptes	5,06480	€
P-100	PBA3-DXJ3	m	Pintat sobre paviment de marca vial longitudinal contínua per a ús permanent i retrorreflectant en sec, tipus P-R, de 10 cm d'amplària, amb termoplàstic d'aplicació en calent de color blanc i microesferes de vidre, aplicada mecànicament mitjançant polvorització	1,14	€
	BBA0-0SD6	kg	Microesferes de vidre per a senyalització per a marques vials retrorreflectants en sec	0,08364	€
	BBA1-2XWS	kg	Termoplàstic en calent aplicable per polvorització de color blanc, per a marques vials	0,60588	€
			Altres conceptes	0,45048	€
P-101	PBZB-HOF8	u	Equip de reposició de senyalització horitzontal i marques vials en horari laborable diürn, inclòs senyalització dels treballs i esborrat mitjançant fresat	1.246,82	€
	BBA0-0SD6	kg	Microesferes de vidre per a senyalització per a marques vials retrorreflectants en sec	39,36000	€
	BBA0-HOPP	kg	Micropartícules amb cantells angulosos de vidre en pols	20,17500	€
	BBA1-2XWQ	kg	Pintura acrílica de color blanc, per a marques vials	92,88000	€
			Altres conceptes	1.094,40500	€
P-102	PC16-5NML	m2	Mirall de lluna incolora de 5 mm de gruix, col·locat fixat mecànicament sobre el parament	98,89	€
	BC1K-0WNS	m2	Mirall de lluna incolora de gruix 5 mm	56,74000	€
	B0A8-07MS	cu	Grapa metàl·lica per a fixar miralls	9,47360	€
	B0AO-07IG	u	Tac de niló de 5 mm de diàmetre, com a màxim, amb vis	0,66000	€
			Altres conceptes	32,01640	€
P-103	PC1D-9QAP	m2	Vidre aïllant de lluna incolora de 4+4 mm de gruix amb 1 butiral translúcid classe 2 (B) 2 segons UNE-EN 12600, cambra d'aire de 6 mm i lluna de 3+3 mm de gruix amb 2 butiral transparent de lluna incolora, classe 1 (B) 1 segons UNE-EN 12600, col·locat amb perfils conformats de neoprè sobre alumini o PVC	99,58	€
	BC14-1M7O	m2	Vidre aïllant de lluna incolora de 4+4 mm de gruix amb 1 butiral translúcid classe 2 (B)	80,55000	€
			Altres conceptes	19,03000	€

QUADRE DE PREUS NÚMERO 2

Pàg.: 14

NÚMERO	CODI	UA	DESCRIPCIÓ	PREU	
P-104	PD57-7AE7	u	Canal d'acer inoxidable de tipus per a dutxa, amb element portador, sense pendent, amb bonera sifònica, horitzontal, d'1,5 mm de gruix, de 100 a 200 mm d'amplària, de <= 30 mm d'alçària, per a una càrrega classe K 3, col·locada	245,83	€
	BD57-1GMZ	m	Canal d'acer inoxidable de tipus per a dutxa, amb element portador, sense pendent, a	236,85000	€
			Altres conceptes	8,98000	€
P-105	PKD1-DXA5	u	Bastiment quadrat i tapa quadrat de fosa dúctil per a pericó de serveis, recolzada, pas lliure de 400x400 mm i classe C250 segons norma UNE-EN 124, col·locada amb morter per a ram de paleta	78,93	€
	B07L-1PY6	t	Morter per a ram de paleta, classe M 5 (5 N/mm2), en sacs, de designació (G) segons	0,19417	€
	BDK5-1KH1	u	Bastiment quadrat i tapa quadrat de fosa dúctil per a pericó de serveis, recolzada, pas	57,78000	€
			Altres conceptes	20,95583	€
P-106	PKD4-LP57	u	Pericó de registre de formigó prefabricat sense fons de 40x40x45 cm, per a instal·lacions de serveis, col·locat sobre solera de formigó formigó d'ús no estructural HNE-20/B/40 de resistència a compressió 20 N/mm2, consistència tova i grandària màxima del granulat 40 mm de 15 cm de gruix i reblert lateral amb terra de la mateixa excavació	78,21	€
	B069-I6LP	m3	Formigó d'ús no estructural HNE-20/B/40 de resistència a compressió 20 N/mm2, cons	5,15970	€
	BDK2-1KNI	u	Pericó de registre de formigó prefabricat sense fons de 40x40x45 cm, per a instal·lacio	16,48000	€
			Altres conceptes	56,57030	€
P-107	PDZ1-42UL	m	Sobreeixidor de 300 mm d'alçada, amb forats colissos en planxa pintada d'acer al carboni de 6 mm de gruix amb la vora superior en dent de serra col·locat amb fixacions mecàniques	24,46	€
	B0AP-07IX	u	Tac d'acer de d 10 mm, amb cargol, volandera i femella	1,35000	€
	BDZ2-0LLX	m	Sobreeixidor de 300 mm d'alçària, amb forats colissos en planxa pintada d'acer al carb	18,21000	€
			Altres conceptes	4,90000	€
P-108	PEG6-LGZZ	u	AeroTermo LG 270L Bomba de Calor WH27S.F5 - Inverter-Inox- Clase A+, Bomba de calor ACS, alimentació elèctrica monofàsica de 230 V, totalment col·locada i funcionant	3.464,51	€
	BEG3-15PX	u	Bomba de calor partida d'expansió directa amb condensació per aire, amb una unitat i	3.239,30000	€
			Altres conceptes	225,21000	€
P-109	PEV1-H9X1	u	Instal·lació elèctrica de punt de control de fan-coil	71,05	€
	BEV1-H6E9	u	Material per a instal·lació electrica de punt de control de fan-coil	39,69000	€
			Altres conceptes	31,36000	€
P-110	PF56-FJCA	m	Tub de coure R250 (semidur) de 22 mm de diàmetre nominal, d'1 mm de gruix, segons la norma UNE-EN 1057, connectat a pressió, amb grau de dificultat alt i col·locat superficialment	20,79	€
	BFW6-04NW	u	Accessori per a tub de coure 22 mm de diàmetre nominal per a connectar a pressió	2,31750	€
	BF53-FGLJ	m	Tub de coure R250 (semidur) de 22 mm de diàmetre nominal i de gruix 1 mm, segons l	5,08980	€
	B0A1-07KJ	u	Abraçadora plàstica, de 22 mm de diàmetre interior	0,20720	€
			Altres conceptes	13,17550	€
P-111	PF56-FJCM	m	Tub de coure R250 (semidur) de 15 mm de diàmetre nominal, d'1 mm de gruix, segons la norma UNE-EN 1057, soldat per capil·laritat, amb grau de dificultat alt i col·locat superficialment	15,37	€
	BFYC-04OQ	u	Part proporcional d'elements de muntatge, per a tub de coure sanitari de 15 mm de dià	0,46500	€
	B0A1-07KQ	u	Abraçadora plàstica, de 15 mm de diàmetre interior	0,16800	€
	BF53-FGLD	m	Tub de coure R250 (semidur) de 15 mm de diàmetre nominal i de gruix 1 mm, segons l	3,41700	€
	BFW6-04NP	u	Accessori per a tub de coure 15 mm de diàmetre nominal per a soldar per capil·laritat	0,66150	€
			Altres conceptes	10,65850	€

QUADRE DE PREUS NÚMERO 2

Pàg.: 15

NÚMERO	CODI	UA	DESCRIPCIÓ	PREU	
P-112	PF56-FJDH	m	Tub de coure R250 (semidur) de 18 mm de diàmetre nominal, d'1 mm de gruix, segons la norma UNE-EN 1057, soldat per capil·laritat, amb grau de dificultat alt i col·locat superficialment	18,16	€
	BFYC-04OX	u	Part proporcional d'elements de muntatge, per a tub de coure sanitari de 18 mm de dià	0,52500	€
	BFW6-04NU	u	Accessori per a tub de coure 18 mm de diàmetre nominal per a soldar per capil·laritat	0,81000	€
	BF53-FGLE	m	Tub de coure R250 (semidur) de 18 mm de diàmetre nominal i de gruix 1 mm, segons l	4,10040	€
	B0A1-07KA	u	Abraçadora plàstica, de 18 mm de diàmetre interior	0,18480	€
			Altres conceptes	12,53980	€
P-113	PF56-FJDJ	m	Tub de coure R250 (semidur) de 28 mm de diàmetre nominal, d'1 mm de gruix, segons la norma UNE-EN 1057, soldat per capil·laritat, amb grau de dificultat alt i col·locat superficialment	23,17	€
	BFYC-04OU	u	Part proporcional d'elements de muntatge, per a tub de coure sanitari de 28 mm de dià	0,69000	€
	BFW6-04NY	u	Accessori per a tub de coure 28 mm de diàmetre nominal per a soldar per capil·laritat	1,47150	€
	BF53-FGLK	m	Tub de coure R250 (semidur) de 28 mm de diàmetre nominal i de gruix 1 mm, segons l	6,68100	€
	B0A1-07KN	u	Abraçadora plàstica, de 28 mm de diàmetre interior	0,21600	€
			Altres conceptes	14,11150	€
P-114	PFQ0-I77Y	m	Aïllament tèrmic d'escuma elàstica per a canonades que transporten fluids a temperatura entre -50°C i 150°C, per a tub de diàmetre exterior 22 mm, de 19 mm de gruix, classe de reacció al foc BL-s2, d0 segons norma UNE-EN 13501-1, sense HCFC-CFC, amb un factor de resistència a la difusió del vapor d'aigua >= 7000, col·locat superficialment amb grau de dificultat alt	10,87	€
	BFY3-065N	u	Part proporcional d'elements de muntatge per a aïllament tèrmic d'escuma elàstic	0,18000	€
	BFQ0-0DMS	m	Aïllament tèrmic d'escuma elàstica per a canonades que transporten fluids a temp	2,84580	€
			Altres conceptes	7,84420	€
P-115	PFQ0-I780	m	Aïllament tèrmic d'escuma elàstica per a canonades que transporten fluids a temperatura entre -50°C i 150°C, per a tub de diàmetre exterior 28 mm, de 19 mm de gruix, classe de reacció al foc BL-s2, d0 segons norma UNE-EN 13501-1, sense HCFC-CFC, amb un factor de resistència a la difusió del vapor d'aigua >= 7000, col·locat superficialment amb grau de dificultat alt	12,44	€
	BFQ0-0DMT	m	Aïllament tèrmic d'escuma elàstica per a canonades que transporten fluids a temp	3,47820	€
	BFY3-065N	u	Part proporcional d'elements de muntatge per a aïllament tèrmic d'escuma elàstic	0,18000	€
			Altres conceptes	8,78180	€
P-116	PG12-DH6Z	u	Caixa de derivació quadrada de plàstic, de 90x90 mm, amb grau de protecció IP-54, encastada	9,04	€
	BG12-0G7L	u	Caixa de derivació quadrada de plàstic, de 90x90 mm, amb grau de protecció IP-54 i p	2,53000	€
			Altres conceptes	6,51000	€
P-117	PG1B-E003	u	Quadre elèctric de protecció i distribució format per caixa amb porta transparent i aparellament segons esquema unifilar. Dotat de col·lector de terra, regleta de bornes de sortida de línees, tapes perforades per aparellament i petit material. Inclou connexió de línees i posta a terra, rotulació de les línees amb plaques de metacrilat fons negre i lletres blanques. Es deixarà un espai lliure d'un 20% per a possibles ampliacions.	230,66	€
	BG19-0C0N	u	Caixa per a quadre de distribució, de plàstic amb porta, per a dues fileres de divuit mò	38,93000	€
	PG47-EOH2	u	Interruptor automàtic magnetotèrmic de 10 A d'intensitat nominal, tipus PIA corba C, bi	0,00000	€
	PG47-EOH4	u	Interruptor automàtic magnetotèrmic de 16 A d'intensitat nominal, tipus PIA corba C, bi	25,56322	€
	PG4B-DX3F	u	Interruptor diferencial de la classe AC, gamma terciari, de 40 A d'intensitat nominal, bi	106,91401	€
	PG4B-DX3H	u	Interruptor diferencial de la classe AC, gamma terciari, de 40 A d'intensitat nominal, bi	0,00000	€

QUADRE DE PREUS NÚMERO 2

Pàg.: 16

NÚMERO	CODI	UA	DESCRIPCIÓ	PREU	
	PG4C-BIF7	u	Interruptor en càrrega modular de 63 A d'intensitat nominal i 400V de tensió assignada	56,24708	€
	BGW2-093L	u	Part proporcional d'accessoris de caixa per a quadre de distribució	1,44000	€
			Altres conceptes	1,56569	€
P-118	PG1B-ZZDG	u	Modificació/ampliació/adaptació de Quadre General de Distribució existent, allotjant en el seu interior els mecanismes de comandament i protecció i mesura grafats en l'esquema corresponent. Amb tots els seus elements i accessoris per al seu connexionat. Proteccions i estructura del quadre de la marca LEGRAND, amb porta, pany i clau, perfectament rotulat. Completament instal·lat i funcionant, inclou p.p. d'accessoris i proves segons REBT, amb entrega de protocols empreats i resultats favorables	708,64	€
	PG4B-DX5F	u	Interruptor diferencial de la classe A superimmunitzat, gamma terciari, de 40 A d'intens	253,30480	€
	BGW2-ZZ090	u	Part proporcional de quadre, mecanismes de protecció, rotulació i resta de complemen	142,00000	€
	PG47-EOH2	u	Interruptor automàtic magnetotèrmic de 10 A d'intensitat nominal, tipus PIA corba C, bi	0,00000	€
	PG47-EOH4	u	Interruptor automàtic magnetotèrmic de 16 A d'intensitat nominal, tipus PIA corba C, bi	0,00000	€
	PG47-EOH8	u	Interruptor automàtic magnetotèrmic de 25 A d'intensitat nominal, tipus PIA corba C, bi	0,00000	€
	PG4B-DX3F	u	Interruptor diferencial de la classe AC, gamma terciari, de 40 A d'intensitat nominal, bi	0,00000	€
	PG4B-DX3G	u	Interruptor diferencial de la classe AC, gamma terciari, de 40 A d'intensitat nominal, tet	0,00000	€
			Altres conceptes	313,33520	€
P-119	PG2N-EUFY	m	Tub corbable corrugat de PVC, de 160 mm de diàmetre nominal, aïllant i no propagador de la flama, resistència a l'impacte de 15 J, resistència a compressió de 250 N, muntat com a canalització soterrada	8,17	€
	BG2Q-1KTG	m	Tub corbable corrugat de PVC, de 160 mm de diàmetre nominal, aïllant i no propagado	6,17100	€
			Altres conceptes	1,99900	€
P-120	PG2N-EUG7	m	Tub corbable corrugat de polietilè, de doble capa, llisa la interior i corrugada l'exterior, de 110 mm de diàmetre nominal, aïllant i no propagador de la flama, resistència a l'impacte de 28 J, resistència a compressió de 450 N, muntat com a canalització soterrada	4,88	€
	BG2Q-1KTC	m	Tub corbable corrugat de polietilè, de doble capa, llisa la interior i corrugada l'exterior,	3,19260	€
			Altres conceptes	1,68740	€
P-121	PG2N-EUG	m	Tub corbable corrugat de polietilè, de doble capa, llisa la interior i corrugada l'exterior, de 63 mm de diàmetre nominal, aïllant i no propagador de la flama, resistència a l'impacte de 20 J, resistència a compressió de 450 N, muntat com a canalització soterrada	3,16	€
	BG2Q-1KTF	m	Tub corbable corrugat de polietilè, de doble capa, llisa la interior i corrugada l'exterior,	1,73400	€
			Altres conceptes	1,42600	€
P-122	PG20-6SYP	m	Tub rígid d'acer galvanitzat, de 63 mm de diàmetre nominal, resistència a l'impacte de 20 J, resistència a compressió de 4000 N, amb unió endollada i muntat superficialment	20,67	€
	BG20-1KWG	m	Tub rígid d'acer galvanitzat, de 63 mm de diàmetre nominal, resistència a l'impacte de	17,19720	€
	BGWC-09N6	u	Part proporcional d'accessoris per a tubs rígids d'acer	0,27000	€
			Altres conceptes	3,20280	€
P-123	PG2P-6SZH	m	Tub rígid de plàstic sense halògens, de 63 mm de diàmetre nominal, aïllant i no propagador de la flama, amb una resistència a l'impacte de 2 J, resistència a compressió de 1250 N i una rigidesa dielèctrica de 2000 V, amb unió roscada i muntat superficialment	24,31	€
	BGWC-09N4	u	Part proporcional d'accessoris per a tubs rígids de PVC	0,15000	€
	BG2P-1KUJ	m	Tub rígid de plàstic sense halògens, de 63 mm de diàmetre nominal, aïllant i no propag	20,75700	€
			Altres conceptes	3,40300	€
P-124	PG2P-6SZN	m	Tub rígid de plàstic sense halògens, de 20 mm de diàmetre nominal, aïllant i no propagador de la flama, amb una resistència a l'impacte de 2 J, resistència a compressió de 1250 N i una	6,63	€

QUADRE DE PREUS NÚMERO 2

Pàg.: 17

NÚMERO	CODI	UA	DESCRIPCIÓ	PREU	
			rigidesa dielèctrica de 2000 V, amb unió roscada i muntat superficialment		
	BGWC-09N4	u	Part proporcional d'accessoris per a tubs rígids de PVC	0,15000	€
	BG2P-1KUZ	m	Tub rigid de plàstic sense halògens, de 20 mm de diàmetre nominal, aïllant i no propag	3,68220	€
			Altres conceptes	2,79780	€
P-125	PG2P-6T0D	m	Tub rigid de plàstic sense halògens, de 32 mm de diàmetre nominal, aïllant i no propagador de la flama, amb una resistència a l'impacte de 2 J, resistència a compressió de 1250 N i una rigidesa dielèctrica de 2000 V, amb unió roscada i muntat superficialment	10,46	€
	BGWC-09N4	u	Part proporcional d'accessoris per a tubs rígids de PVC	0,15000	€
	BG2P-1KUD	m	Tub rigid de plàstic sense halògens, de 32 mm de diàmetre nominal, aïllant i no propag	7,28280	€
			Altres conceptes	3,02720	€
P-126	PG33-E4EA	m	Cable amb conductor de coure de tensió assignada0,6/1 kV, de designació RZ1-K (AS), construcció segons norma UNE 21123-4, tripolar, de secció 3x1,5 mm2, amb coberta del cable de poliolefines, classe de reacció al foc Cca-s1b, d1, a1 segons la norma UNE-EN 50575 amb baixa emissió fums, col·locat en canal o safata	2,01	€
	BG33-G2VP	m	Cable amb conductor de coure de tensió assignada0,6/1 kV, de designació RZ1-K (AS	1,25460	€
			Altres conceptes	0,75540	€
P-127	PG33-E4EC	m	Cable amb conductor de coure de tensió assignada0,6/1 kV, de designació RZ1-K (AS), construcció segons norma UNE 21123-4, tripolar, de secció 3x2,5 mm2, amb coberta del cable de poliolefines, classe de reacció al foc Cca-s1b, d1, a1 segons la norma UNE-EN 50575 amb baixa emissió fums, col·locat en canal o safata	2,49	€
	BG33-G2VO	m	Cable amb conductor de coure de tensió assignada0,6/1 kV, de designació RZ1-K (AS	1,73400	€
			Altres conceptes	0,75600	€
P-128	PG6D-RP00	u	Instal·lació elèctrica per a motor porta accés cualsevol element similar, amb, tub flexible corrugat de PVC folrat exteriorment, caixa de derivació rectangular i conductor de coure de designació v-1000	450,00	€
			Sense descomposició	450,00000	€
P-129	PG6D-RP6O	u	Instal·lació elèctrica per a interruptor, o cualsevol element similar, amb, tub flexible corrugat de PVC folrat exteriorment, caixa de derivació rectangular i conductor de coure de designació H07V-U	69,43	€
			Altres conceptes	69,43000	€
P-130	PG6E-77H2	u	Interruptor, de tipus universal, unipolar (1P), 10 AX/250 V, amb tecla, preu mitjà, encastat	13,49	€
	BG69-1NRC	u	Interruptor, de tipus universal, unipolar (1P), 10 AX/250 V, amb tecla, preu mitjà, per a	4,58000	€
			Altres conceptes	8,91000	€
P-131	PG6M-RP6P	u	Instal·lació elèctrica per a presa de corrent de tipus modular o cualsevol element similar, tub flexible corrugat de PVC, folrat exteriorment, caixa de derivació rectangular i conductor de coure de designació H07Z1-K (AS) Type 2	67,91	€
			Altres conceptes	67,91000	€
P-132	PG85-001	u	Comadament a distacia per a obertura de portes	35,74	€
			Altres conceptes	35,74000	€
P-133	PH57-B3BJ	u	Llum d'emergència amb làmpada led, amb una vida útil de 100000 h, no permanent i no estanca amb grau de protecció IP4X, aïllament classe II, amb un flux aproximat de 170 a 200 lm, 1 h d'autonomia, de forma rectangular amb difusor i cos de policarbonat, preu alt, col·locat superficial	92,00	€
	BH65-2IIV	u	Llum d'emergència amb làmpada led, amb una vida útil de 100000 h, no permanent i n	82,60000	€

QUADRE DE PREUS NÚMERO 2

Pàg.: 18

NÚMERO	CODI	UA	DESCRIPCIÓ	PREU	
P-134			Altres conceptes	9,40000	€
	PHB3-C03L	u	Llumenera estanca amb leds amb una vida útil <= 50000 h, de forma rectangular, de 1300 mm de llargària, 20 W de potència, flux lluminós de 2200 lm, amb equip elèctric no regulable, aïllament classe I, cos i difusor de policarbonat i grau de protecció IP65, muntada superficialment	78,25	€
	BHB1-2Y7S	u	Llumenera estanca amb leds amb una vida útil <= 50000 h, de forma rectangular, de 1	64,46000	€
			Altres conceptes	13,79000	€
P-135	PJ211-3EAS	u	Aixeta de pas, encastada, de llautó cromat-daurat, preu alt, amb sortida Indeterminat Indeterminat de diàmetre 1 i entrada Indeterminat de 1	68,17	€
	BJ211-H2C3	u	Aixeta de pas mural, per a encastar, de llautó cromat-daurat, preu alt, amb sortida d'1 i	58,24000	€
			Altres conceptes	9,93000	€
P-136	PJ211-H7R7	u	Aixeta de pas mural, encastada, de llautó cromat, preu alt, amb entrada i sortida d'1 1/4"	54,95	€
	BJ211-H5A4	u	Aixeta de pas mural, encastada, de llautó cromat, preu alt, amb entrada i sortida d'1 1/	43,54000	€
			Altres conceptes	11,41000	€
P-137	PO6A-77PE	u	Presa de corrent de tipus universal, bipolar amb presa de terra lateral (2P+T), 16 A 250 V, amb tapa i marc, preu mitjà	13,71	€
	BG6G-1NYC	u	Presa de corrent de tipus universal, bipolar amb presa de terra lateral (2P+T) 16 A 250	4,45000	€
			Altres conceptes	9,26000	€
P-138	PP26-621Q	u	Instal·lació videoporter, per a edifici de 4 habitatges, ambdues placa de carrer, equip d'alimentació, dos aparells d'usuari i obreportes elèctric i accionament porta vehicles amb el següent material: 1 ud 346050 BT/2H-ALIM+ADAPT.VID.1,2A 6DIN 1 ud 346841 BT/2H-DISTRIBUIDOR PLTA 4SAL 1 ud 306065 BT/2H-KIT CONFIGURACIÓN 2 ud 374511 TG/2H-M.LIBRES C100V16B 2 ud 352200 BT/2H-MÓDULO DIRECTORIO 2 ud 352201 BT/2H/SNEW-FR.DIRECTORI 2 ud 351200 BT/2H-MÓD.A/V 2 ud 351201 BT/2H/SNEW-FRONTAL A/V 2 ud 352100 BT/2H-MÓDULO 8PUL 2 COL 2 ud 352021 BT/2H/SNEW-FRONTAL 1PUL 2 ud 375603 TG-CAJA EMPOTRAR 3 MÓDULOS 2 ud 376630 TG/2H/SNEW-SOPORTE 3 MÓDULOS 1 ud 346250 BT/2H-RELE SUPL. CERRADURAS Tot instal·lat i funcionant. Inclou p.p. de tub, cable de connexionat i petit material	2.750,00	€
			Sense descomposició	2.750,00000	€
P-139	PQ1-001	U	Suport i posador per obertura de porta, format per perfil metàl·lic pintat amb tub de 100x100x5mm, amb una alçada de 1,20m amb visera, per a col·locació de polsador per obertura de porta, ancorat a paviment mecànicament.	280,84	€
	B44Z-0M10	kg	Acer S275JR segons UNE-EN 10025-2, format per peça simple, en perfils laminats en	39,20000	€
			Altres conceptes	241,64000	€
P-140	PQZ5-HAAH	u	Penjador de roba d'acer inoxidable col·locat verticalment amb fixacions mecàniques	14,08	€
	BQZ5-H5IU	u	Penjador de roba d'acer inoxidable	12,45000	€
			Altres conceptes	1,63000	€
P-141	PY02-H8WJ	u	Obertura de forat de fins a 30x30x45 cm per a pas d'instal·lacions en paret de maó massís o pedra, amb mitjans manuals	38,14	€
			Altres conceptes	38,14000	€
P-142	PY04-0001	u	Ajudes a l'instal·lador per la formació d'encast per a petits elements en envans de pladur i obra, retirada i posterior col·locació de fals sotres, etc...	472,00	€

QUADRE DE PREUS NÚMERO 2

NÚMERO	CODI	UA	DESCRIPCIÓ	PREU	
			Altres conceptes	472,00000	€
P-143	PY05-5CJ1	m	Obertura de regata en paret de maó foradat, amb mitjans manuals i tapada amb morter de ciment 1:4	7,74	€
			Altres conceptes	7,74000	€

Barcelona, setembre 2024

L'Enginyer Autor del Projecte

Roberto Randino Fernández
Enginyer civil
Col·legiat núm. 50.090



PRESSUPOSTOS PARCIAIS

PRESSUPOST

Obra	01	Pressupost PROJECTE BRIGADA MUNICIPAL
Capítol	00	NOTES

NUM. CODI	UA	DESCRIPCIÓ	PREU	AMIDAMENT	IMPORT

1	NOTA0000	0	En el moment de realitzar l'obra i l'oferta, es tindrà en compte tant la documentació escrita (pressupost i amidaments), com la documentació gràfica i detalls inclosos en aquestes. Davant de qualsevol dubte, tindrà validesa tots dos documents com un únic conjunt. Així mateix, cal recordar que segons diu el TRLCP RD 1098/2001, i concretament l'article 153: Tots els treballs, mitjans auxiliars i materials que siguin necessaris per a la correcta execució i acabat de qualsevol unitat d'obra, es consideraran inclosos en el preu de la mateixa, encara que no figurin tots ells especificats a les descomposició i descripció dels preus''.	0,00	0,000	0,00

NOTES GENERALS:

1. El Contractista haurà de completar la informació consultant plànols i memòria considerant-se totes Ut. d'obra acabada.
2. Es considerarà subministrament i col·locació de tots els elements si no s'especifica el contrari
3. Tots els treballs executats, materials subministrats i instal·lats així com tota documentació lliurada haurà de complir amb les normatives i reglaments
4. A totes les partides s'inclou:

AJUDES, PROTECCIONS, NETEGES I MITJANS AUXILIARS

Totes les partides han d'incloure la p.p. d'ajudes, minves, neteja continuada d'obra, proteccions i mitjans auxiliars com a part de l'abast del contractista:

- Inclou les ajudes de paleta als treballs d'instal·lacions fins i tot mà d'obra en càrrega i descàrrega, materials, rebuts, neteja, acabaments i mitjans auxiliars així com en paraments verticals i horitzontals la formació de regata, caixes, obertura de buits per al pas d'instal·lacions, farciment, tapat de buits, desmuntatge i muntatge de fals sostre i fals terra, amuntegament de plaques desmuntades per a posterior recol·locació, etc.
- Inclou la protecció de paraments horitzontals i verticals a les zones comunes de l'edifici i rodalies per a càrrega i descàrrega de material fins i tot les reposicions necessàries de les mateixes durant l'execució dels treballs. Fins i tot desmuntatge en finalitzar l'obra i retirada a contenidor.
- Inclou la neteja continuada i diària de l'obra durant el desenvolupament complet dels treballs, incloent-hi treballs de totes les contractes i subcontractes d'obra amb especial atenció a les fites d'instal·lació i entrega d'acabats, mobiliari, audiovisuals i elements sensibles a la pols i la brutícia. Inclou instal·lació d'elements de senyalització general, d'evacuació i emergència de les zones de treball. Inclou abalisaments i instal·lació d'elements de senyalització general de les zones de treball i reposició dels mateixos durant el desenvolupament dels treballs.
- Inclou mitjans auxiliars d'elevació i descàrrega interiors i exteriors per a transportar material i restes dins i fora de l'obra.
- Inclou tanques i separacions d'obra per a delimitació i control d'accés al recinte d'obra, zones de recollida i circulacions d'afecció.
- Inclou treballs de replanteig de qualsevol tipus

GESTIÓ DE RESIDUS:

Totes les partides han d'incloure la p.p. de gestió de residus de la construcció com a part de l'abast del Contractista segons normativa vigent, incloent-hi classificació, càrrega, transport, certificats de gestió, cànon dels residus i restes de materials generats durant la construcció així com les despeses i tràmits necessaris per al correcte compliment.

SEGURETAT I SALUT:

Totes les partides han d'incloure la p.p. de Despeses de seguretat i

PRESSUPOST

higiene a la feina i prevenció de riscos laborals com a part de l'abast del contractista en aplicació de la normativa vigent. Inclou la redacció i el compliment de Pla de Seguretat i Salut, així com les modificacions i annexos que determinin les activitats a realitzar. Inclou vestuari, menjador i oficina tècnica. Inclou mesures de protecció col·lectiva, EPI's, per a la totalitat de treballadors. S'haurà de complir en tot moment el que estableix el plec de condicions tècniques.

CONTROL DE QUALITAT:

Totes les partides han d'incloure la p.p. de Despeses de Control de Qualitat a la recepció dels diferents materials i equips utilitzats a l'obra, indicant tipus, mesures, característiques especials, marcat, fabricant, segells de qualitat, així com el seu destí comprovant la idoneïtat tant de projecte com de la normativa d'aplicació. Inclou control d'execució dels diferents elements instal·lats a l'obra. Dels controls realitzats es facilitaran fulls de seguiment on figurin els possibles defectes trobats així com la seva localització a l'obra.

LEGALITZACIONS I PROVES DE LES INSTAL·LACIONS:

Totes les partides d'instal·lacions hauran d'incloure les proves de servei i comprovació del correcte funcionament de les mateixes així com els tràmits de legalització i documentació requerida segons normativa vigent.

DOCUMENTACIÓ FINAL D'OBRA

Totes les partides han d'incloure la p.p. de lliurament de documentacion final d'obra com a part de l'abast dels treballs del Contractista, considerant com a tals:
- PLÀNOLS AS-BUILT: Execució i entrega de la documentació final ''As-built'' de les instal·lacions reflectint tots els canvis afegits durant l'execució de l'obra, comprnent plànols finals d'obra de les instal·lacions realment executades.
- DOCUMENTACIÓ, CERTIFICATS, FITXES TÈCNIQUES i MANUALS: elaboració i recopilació de totes les memòries descriptives, fitxes tècniques, manuals d'ús i manteniment i certificacions dels equips i materials finalment instal·lats, de sistemes contraincendis, elements d'ignifugació (SP136), etc.
- TRAMITIS i LEGALITZACIÓ de les instal·lacions
- PROVES: Realització de totes les proves necessàries, amb lliurament dels protocols utilitzats i dels resultats favorables obtinguts (no seran vàlides les instal·lacions amb resultat de les proves desfavorables). Abans d'iniciar les instal·lacions, el contractista haurà de lliurar a la DF les proves a realitzar de cada instal·lació i el format de lliurament per a la seva validació.

			(P - 13)			
2	NOTA0001	1	Totes les marques, llicències o tipus que apareixen a les partides del present pressupost, s'entendran acompanyades de l'esment O EQUIVALENT, en el sentit indicat a l'article 66 del Reglamento General de Contratación del Estado. En tot cas serviran com definició quant a característiques, materials, qualitats i disseny de les partides d'obra emprades, i sempre amb l'aprovació de la Direcció Facultativa. (P - 14)	0,00	0,000	0,00
3	NOTA0002	2	Fins el lliurament i recepció per part de l'ajuntament, el manteniment general de l'obra anirà a càrrec del contractista, i particularment de la jardineria i arbrat, inclosos el reg i la poda dels arbres abans de començar l'obra. També s'haurà de protegir tots els arbres existents a l'obra per evitar cops, sempre segons indicacions de la D.F. (P - 15)	0,00	0,000	0,00
4	NOTA0003	3	El contractista ha de cuidar en tot moment de la funcionalitat i de l'aspecte de les instal·lacions existents a l'obra, molèsties a veïns, accessos i passos de vehicles i de vianants, tancament d'obra, llums d'obra, etc. Diàriament, abans de finalitzar la jornada, s'han de repassar tots els elements de seguretat, circulació de vianants i vehicles dins de l'obra, amb especial atenció durant el cap de setmana	0,00	0,000	0,00

PRESSUPOST

		i festius. (P - 16)				
5	NOTA0005	5	Segons el plec de clàusules administratives particulars, i sempre a càrrec de l'adjudicatari de les obres, anirà inclosa la redacció del corresponent projecte final de l'obra realment executada (as built). Dita documentació es lliurarà en paper i suport informàtic, i en un termini màxim d'un mes a comptar des de la recepció de l'obra. Així mateix, anirà a càrrec del contractista, qualsevol projecte de legalització de les instal·lacions contractades, inclosa la tramitació de la contractació amb la companyia de serveis.	0,00	0,000	0,00
		(P - 17)				
6	NOTA0006	6	Segons la memòria de les obres a realitzar, el contractista es farà càrrec del cost dels assajos de control de qualitat, en una quantitat no superior al 1% del pressupost de l'obra (sense baixa), i sempre a criteri de la D.F., segons el programa de control de qualitat per l'empresa homologada de control contractada per l'adjudicatari. (P - 18)	0,00	0,000	0,00
7	NOTAZ001	UT	TOTES LES INSTAL·LACIONS QUE TRAVESSIN SECTORS D'INCENDI INDEPENDENTS, HAURAN D'ESTAR PERFECTAMENT SECTORITZADES AMB LA MATEIXA EFICIÈNCIA DE L'ELEMENT TRAVESSAT, PER EVITAR UNA POSSIBLE PROPAGACIÓ DEL FOC EN CAS D'INCENDI. EL PREU D'AQUESTA SECTORITZACIÓ (EN CAS QUE NO ES DIGUI EL CONTRARI) ESTÀ REPERCUTIT EN EL COST DE CADA PARTIDA, I HA D'INCLOURE L'APORTACIÓ DELS CERTIFICATS I HOMOLOGACIONS PERTINENTS ABANS D'INICIAR L'OBRA PER SER VALIDATS PER LA DF, I L'APORTACIÓ DE LA DITA DOCUMENTACIÓ AL FINAL DE L'OBRA SEGONS NORMATIVA, LA QUAL HAURÀ D'ESTAR PERFECTAMENT ORDENADA/INDEXADA (P - 19)	0,00	1,000	0,00

TOTAL	Capítol	01.00	0,00
Obra	01	Pressupost PROJECTE BRIGADA MUNICIPAL	
Capítol	01	PORTA PRINCIPAL	
Títol 3	01	ENDERROCS I MOVIMENT DE TERRES	

NUM. CODI	UA	DESCRIPCIÓ	PREU	AMIDAMENT	IMPORT	
1	P2140-4000	u	Arrencada de porta metàl·lica de barrots metàl·lics corredera motoritzada amb mitjans manuals i càrrega manual sobre camió o contenidor (P - 20)	217,94	1,000	217,94
2	P2146-DJ5J	m2	Demolició de paviment de formigó de fins a 20 cm de gruix, d'amplària més de 2 m amb retroexcavadora amb martell trencador i càrrega sobre camió amb mitjans mecànics (P - 27)	4,91	67,000	328,97
3	P2146-DJ5M	m2	Demolició de paviment de panots col·locats sobre base de formigó de fins a 20 cm de gruix, inclòs la demolició de la base, d'amplària més de 2 m amb retroexcavadora amb martell trencador i càrrega sobre camió amb mitjans mecànics (P - 28)	5,18	84,300	436,67
4	P2148-49LB	m	Demolició de vorada, inclòs la base, col·locada sobre formigó, amb compressor i càrrega manual i mecànica de runa sobre camió o contenidor (P - 29)	5,09	6,000	30,54
5	P2214-11FO	m3	Excavació per a caixa de paviment en terreny de trànsit (SPT >50), realitzada amb pala carregadora amb escarificadora i càrrega indirecta sobre camió, en entorn urbà amb dificultat de mobilitat, en voreres > 3 i <= 5 m d'amplària o calçada/plataforma única > 7 i <= 12 m d'amplària, amb afectació per serveis o elements de mobiliari urbà, en actuacions de més de 2 m3 (P - 32)	15,51	16,500	255,92
6	P221D-DZ34	m3	Excavació de rasa per a pas d'instal·lacions fins a 1 m de fondària, en terreny compacte (SPT 20-50), realitzada amb mitjans manuals i amb les terres deixades a la vora (P - 35)	93,31	19,200	1.791,55
7	P2252-549G	m3	Estesa i piconatge de tot-u artificial d'aportació, en tongades de 50 cm de gruix, com a màxim, amb compactació del 95 % PM, utilitzant corró vibratori autopropulsat (P - 38)	31,33	13,400	419,82

EUR

PRESSUPOST

8	P2255-W6AQ	m3	Rebliment i piconatge de rasa d'amplària fins a 0,6 m, amb material adequat de la pròpia excavació, en tongades de gruix de fins a 25 cm, utilitzant picó vibrant elèctric, amb compactació del 95% PM (P - 41)	25,66	18,000	461,88

TOTAL	Títol 3	01.01.01	3.943,29
Obra	01	Pressupost PROJECTE BRIGADA MUNICIPAL	
Capítol	01	PORTA PRINCIPAL	
Títol 3	02	PORTA MOTORITZADA	

NUM. CODI	UA	DESCRIPCIÓ	PREU	AMIDAMENT	IMPORT	
1	P655-RE0	u	Sumbinistrament i instal.lació de porta metàl.lica de dues fulles batent d'acer galvanitzada pintada amb pintura de partícules metàl.liques, dues capes d'imprimació i 2 d'acabat, formada per tubs rectangulars de 80mmx 40mm de 3 mm de gruix col·locats a 10 cm de separació, amb una tarja de xapa metàl.lica inferior amb rodes sobre guia encastada a terra. Amb automatisme per a porta batent, amb motor hidraulic per a una fulles de 600 kg de pes, alimentació de 230V de tensió, quadre de control i maniobra, cèl·lula fotoelèctrica de seguretat i receptor de radio,totalment acabada i polsador per a obertura. (P - 69)	3.460,31	1,000	3.460,31
2	P45G0-MBWC	m3	Formigonament de dau de recolzament amb formigó per armar HA - 25 / F / 20 / XC2 amb una quantitat de ciment de 275 kg/m3 i relació aigua ciment =< 0.6 i abocat manualment (P - 60)	184,13	0,432	79,54
3	P4B4-3FRJ	kg	Armadura per a cercols AP500 SD d'acer en barres corrugades B500SD de límit elàstic >= 500 N/mm2 (P - 61)	2,18	48,000	104,64
4	PQ1-001	U	Suport i posador per obertura de porta, format per perfil metàl.lic pintat amb tub de 100x100x5mm, amb una alçada de 1,20m amb visera, per a col·locació de polsador per obertura de porta, ancorat a paviment mecànicament. (P - 139)	280,84	1,000	280,84
5	PG85-001	u	Comadament a distàcia per a obertura de portes (P - 132)	35,74	20,000	714,80

TOTAL	Títol 3	01.01.02	4.640,13
Obra	01	Pressupost PROJECTE BRIGADA MUNICIPAL	
Capítol	01	PORTA PRINCIPAL	
Títol 3	03	PAVIMENTS	

NUM. CODI	UA	DESCRIPCIO	PREU	AMIDAMENT	IMPORT	
1	P2241-HYDO	m2	Repàs i piconatge de caixa de paviment, amb compactació del 95% PM, en entorn urbà sense dificultat de mobilitat, en voreres <= 3 m d'amplària o calçada/plataforma única <= 7 m d'amplària, amb afectació per serveis o elements de mobiliari urbà, en actuacions d'1 a 10 m2 (P - 36)	3,49	81,000	282,69
2	P9E1-HYDM	m2	Paviment de panot per a vorera gris de 20x20x4 cm, classe 1a, preu superior, col·locat a l'estesa amb morter ciment 1:6 i beurada de ciment pòrtland, en entorn urbà sense dificultat de mobilitat, en voreres <= 3 m d'amplària o calçada/plataforma única <= 7 m d'amplària, amb afectació per serveis o elements de mobiliari urbà, en actuacions d'1 a 10 m2 (P - 90)	73,66	84,300	6.209,54
3	P9G6-4X00	m2	Paviment de formigó amb formigó HA-30/P / 10 / I + E de consistència plàstica, grandària màxima del granulat 10 mm, amb >= 300 kg/m3 de ciment, apte per a classe d'exposició I + E, de 15 cm de gruix, amb acabat ratllat, amb malla electrosoldada (P - 91)	34,08	67,000	2.283,36
4	P9Z3-DP8J	m2	Armadura de lloses de formigó AP500 T amb malla electrosoldada de barres corrugades d'acer ME 15x15 cm D:6-6 mm 6x2,2 m B500T UNE-EN 10080 (P - 92)	5,13	84,000	430,92
5	P967-E9Z4	m	Peça recta de formigó per a vorades model T5, monocapa, amb secció normalitzada de calçada C2 30x22 cm, segons UNE 127340, de classe	40,48	23,700	959,38

EUR

PRESSUPOST

6	P981-V80L	m	climàtica B, classe resistent a l'abradió H i classe resistent a flexió T (R-5 MPa) segons UNE-EN 1340, col·locada sobre base de formigó no estructural HNE-15/P/40 de 20 a 25 cm d'alçària, i rejuntat amb morter per a ram de paleta (P - 86)	183,74	6,000	1.102,44
7	P983-V8GS	u	Rampa per a gual de 40 cm d'amplària, amb peça de formigó per a gual de vehicles de monocapa per a posició central, de 40x30 cm, de color gris, col·locat sobre base de formigó d'ús no estructural HNE-15/P/40 de resistència a compressió 15 N/mm2, consistència plàstica i grandària màxima del granulat 40 mm, de 25 a 30 cm d'alçària, i rejuntat amb morter (P - 87)	109,35	2,000	218,70
8	P93E-LN00	m2	Capçal per a gual amb peça de formigó per a gual de vehicles de monocapa per a posició lateral, de 40x30 cm, de color gris, col·locat sobre base de formigó d'ús no estructural HNE-15/P/40 de 25 a 30 cm d'alçària, i rejuntat amb morter (P - 88)	28,99	14,000	405,86
			Llosa de 20 cm de gruix amb formigó per armar HA - 25 / F / 10 / XC2 amb una quantitat de ciment de 275 kg/m3 i relació aigua ciment =< 0.6 (P - 83)			

TOTAL	Titel 3	01.01.03	11.892,89

Obra	01	Pressupost PROJECTE BRIGADA MUNICIPAL
Capítol	01	PORTA PRINCIPAL
Titel 3	04	ELECTRICITAT

NUM.	CODI	UA	DESCRIPCIO	PREU	AMIDAMENT	IMPORT
1	PG1B-ZZDG01	u	Modificació/ampliació/adaptació de Quadre General de Distribució existent, allotjant en el seu interior els mecanismes de comandament i protecció i mesura grafiats en l'esquema corresponent. Amb tots els seus elements i accessoris per al seu connexionat. Proteccions i estructura del quadre de la marca LEGRAND, amb porta, pany i clau, perfectament rotulat. Completament instal·lat i funcionant, inclou p.p. d'accessoris i proves segons REBT, amb entrega de protocols empreats i resultats favorables (P - 118)	708,64	1,000	708,64
2	PG2P-6SZH	m	Tub rígida de plàstic sense halògens, de 63 mm de diàmetre nominal, aïllant i no propagador de la flama, amb una resistència a l'impacte de 2 J, resistència a compressió de 1250 N i una rigidesa dielèctrica de 2000 V, amb unió roscada i muntat superficialment (P - 123)	24,31	50,000	1.215,50
3	PG2N-EUGA	m	Tub corbable corrugat de polietilè, de doble capa, llisa la interior i corrugada l'exterior, de 63 mm de diàmetre nominal, aïllant i no propagador de la flama, resistència a l'impacte de 20 J, resistència a compressió de 450 N, muntat com a canalització soterrada (P - 121)	3,16	50,000	158,00
4	PG2N-EUG7	m	Tub corbable corrugat de polietilè, de doble capa, llisa la interior i corrugada l'exterior, de 110 mm de diàmetre nominal, aïllant i no propagador de la flama, resistència a l'impacte de 28 J, resistència a compressió de 450 N, muntat com a canalització soterrada (P - 120)	4,88	30,000	146,40
5	EG312154	m	Cable amb conductor de coure de 0,6/1 kV de tensió assignada, amb designació RZ1-K (AS), unipolar, de secció 1 x 6 mm2, amb coberta del cable de poliolefines amb baixa emissió fums, col·locat en tub (P - 2)	3,47	200,000	694,00
6	PG12-DH6Z	u	Caixa de derivació quadrada de plàstic, de 90x90 mm, amb grau de protecció IP-54, encastada (P - 116)	9,04	6,000	54,24
7	PG6D-RP0001	u	Instal·lació elèctrica per a motor porta accés cualsevol element similar, amb, tub flexible corrugat de PVC folrat exteriorment, caixa de derivació rectangular i conductor de coure de designació v-1000 (P - 128)	450,00	1,000	450,00
8	PG20-6SYP	m	Tub rígida d'acer galvanitzat, de 63 mm de diàmetre nominal, resistència a l'impacte de 20 J, resistència a compressió de 4000 N, amb unió endollada i muntat superficialment (P - 122)	20,67	10,000	206,70

PRESSUPOST

TOTAL	Titol 3	01.01.04	3.633,48
Obra	01	Pressupost PROJECTE BRIGADA MUNICIPAL	
Capítol	01	PORTA PRINCIPAL	
Titel 3	05	VIDEOPORTER	

NUM. CODI	UA	DESCRIPCIO	PREU	AMIDAMENT	IMPORT	
1	EG22K711	m	Tub flexible corrugat de polipropilè, de 20 mm de diàmetre nominal, aïllant i no propagador de la flama, resistència a l'impacte de 2 J, resistència a compressió de 750 N i una rigidesa dielèctrica de 2000 V, muntat encastat (P - 1)	1,31	50,000	65,50
2	PG2N-EUGA	m	Tub corbable corrugat de polietilè, de doble capa, llisa la interior i corrugada l'exterior, de 63 mm de diàmetre nominal, aïllant i no propagador de la flama, resistència a l'impacte de 20 J, resistència a compressió de 450 N, muntat com a canalització soterrada (P - 121)	3,16	50,000	158,00
3	EP43U223	u	Cable de parells trenats de 2x0,5 mm2, apantallat, lliure d'halògens, col.locat en tub (P - 12)	7,66	50,000	383,00
4	EP24220A	u	Obreportes elèctric d'accionament automàtic, amb palanca de desbloqueig, encastat a la porta amb funda (P - 11)	182,17	1,000	182,17
5	PP26-621Q	u	Instal·lació videoporter, per a edifici de 4 habitatges, ambdues placa de carrer, equip d'alimentació, dos aparells d'usuari i obreportes elèctric i accionament porta vehicles amb el següent material: 1 ud 346050 BT/2H-ALIM+ADAPT.VID.1,2A 6DIN 1 ud 346841 BT/2H-DISTRIBUIDOR PLTA 4SAL 1 ud 306065 BT/2H-KIT CONFIGURACIÓN 2 ud 374511 TG/2H-M.LIBRES C100V16B 2 ud 352200 BT/2H-MÓDULO DIRECTORIO 2 ud 352201 BT/2H/SNEW-FR.DIRECTORI 2 ud 351200 BT/2H-MÓD.A/V 2 ud 351201 BT/2H/SNEW-FRONTAL A/V 2 ud 352100 BT/2H-MÓDULO 8PUL 2 COL 2 ud 352021 BT/2H/SNEW-FRONTAL 1PUL 2 ud 375603 TG-CAJA EMPOTRAR 3 MÓDULOS 2 ud 376630 TG/2H/SNEW-SOPORTE 3 MÓDULOS 1 ud 346250 BT/2H-RELE SUPL. CERRADURAS Tot instal·lat i funcionant. Inclou p.p. de tub, cable de connexionat i petit material (P - 138)	2.750,00	1,000	2.750,00

TOTAL	Titel 3	01.01.05	3.538,67

Obra	01	Pressupost PROJECTE BRIGADA MUNICIPAL
Capítol	02	PORTA CORREDERA
Titel 3	01	ENDERROCS I MOVIMENT DE TERRES

NUM. CODI	UA	DESCRIPCIÓ	PREU	AMIDAMENT	IMPORT	
1	P2140-4001	u	Arrencada de porta metàl·lica de dues fulles batent amb mitjans manuals i càrrega manual sobre camió o contenidor (P - 21)	108,97	1,000	108,97
2	P221D-DZ34	m3	Excavació de rasa per a pas d'instal·lacions fins a 1 m de fondària, en terreny compacte (SPT 20-50), realitzada amb mitjans manuals i amb les terres deixades a la vora (P - 35)	93,31	36,000	3.359,16
3	P2255-W6AQ	m3	Rebliment i piconatge de rasa d'amplària fins a 0,6 m, amb material adequat de la pròpia excavació, en tongades de gruix de fins a 25 cm, utilitzant picó vibrant elèctric, amb compactació del 95% PM (P - 41)	25,66	36,000	923,76
4	P2146-DJ5M	m2	Demolició de paviment de panots col·locats sobre base de formigó de fins a 20 cm de gruix, inclòs la demolició de la base, d'amplària més de 2 m amb retroexcavadora amb martell trencador i càrrega sobre camió amb mitjans mecànics (P - 28)	5,18	60,000	310,80

PRESSUPOST

Pàg.: 7

5	P2148-49LB	m	Demolició de vorada, inclòs la base, col·locada sobre formigó, amb compressor i càrrega manual i mecànica de runa sobre camió o contenidor (P - 29)	5,09	6,000	30,54
6	P2214-11FO	m3	Excavació per a caixa de paviment en terreny de trànsit (SPT >50), realitzada amb pala carregadora amb escarificadora i càrrega indirecta sobre camió, en entorn urbà amb dificultat de mobilitat, en voreres > 3 i <= 5 m d'amplària o calçada/plataforma única > 7 i <= 12 m d'amplària, amb afectació per serveis o elements de mobiliari urbà, en actuacions de més de 2 m3 (P - 32)	15,51	32,000	496,32

TOTAL	Titul 3	01.02.01	5.229,55

Obra	01	Pressupost PROJECTE BRIGADA MUNICIPAL
Capítol	02	PORTA CORREDERA
Titul 3	02	PORTA DE VEHICLES

NUM. CODI	UA	DESCRIPCIO	PREU	AMIDAMENT	IMPORT	
1	P655-REA	u	Sumbinistrament i instal·lació de porta metàl·lica corredissa d'acer galvanitzada pintada amb pintura de partícules metàl·liques, dues capes d'imprimació i 2 d'acabat, formada per tubs rectangulars de 80mmx 40mm de 3 mm de gruix col·locats a 10 cm de separació, amb una tarja de xapa metàl·lica inferior amb rodes sobre guia encastada a terra. Porta amb una inclinació d'apertura de % , amb automatisme per a porta corredissa, amb motor de pinyó i cremallera per a una fulla de 1200 kg de pes, alimentació de 230V de tensió, quadre de control i maniobra, cèl·lula fotoelèctrica de seguretat i receptor de radio,incloent p.p. de cremallera d'arrossegament, totalment acabada. (P - 70)	2.935,37	1,000	2.935,37
2	PDK4-LP57	u	Pericó de registre de formigó prefabricat sense fons de 40x40x45 cm, per a instal·lacions de serveis, col·locat sobre solera de formigó formigó d'ús no estructural HNE-20/B/40 de resistència a compressió 20 N/mm2, consistència tova i grandària màxima del granulat 40 mm de 15 cm de gruix i reblert lateral amb terra de la mateixa excavació (P - 106)	78,21	4,000	312,84
3	PDK1-DXA5	u	Bastiment quadrat i tapa quadrat de fosa dúctil per a pericó de serveis, recolzada, pas lliure de 400x400 mm i classe C250 segons norma UNE-EN 124, col·locada amb morter per a ram de paleta (P - 105)	78,93	4,000	315,72
4	PG85-001	u	Comadament a distàcia per a obertura de portes (P - 132)	35,74	20,000	714,80

TOTAL	Titul 3	01.02.02	4.278,73

Obra	01	Pressupost PROJECTE BRIGADA MUNICIPAL
Capítol	02	PORTA CORREDERA
Titul 3	03	PAVIMENTS

NUM.	CODI	UA	DESCRIPCIO	PREU	AMIDAMENT	IMPORT
1	P2241-HYDO	m2	Repàs i piconatge de caixa de paviment, amb compactació del 95% PM, en entorn urbà sense dificultat de mobilitat, en voreres <= 3 m d'amplària o calçada/plataforma única <= 7 m d'amplària, amb afectació per serveis o elements de mobiliari urbà, en actuacions d'1 a 10 m2 (P - 36)	3,49	81,000	282,69
2	P93E-LN00	m2	Llosa de 20 cm de gruix amb formigó per armar HA - 25 / F / 10 / XC2 amb una quantitat de ciment de 275 kg/m3 i relació aigua ciment =< 0.6 (P - 83)	28,99	3,400	98,57
3	P93R-HYDN	m3	Base de vorera amb formigó de 200 kg/m3, amb una proporció en volum 1:3:6, amb ciment pòrtland amb filler calcari CEM II/B-L 32,5 R i granulat de pedra calcària de grandària màxima 20 mm, elaborat a l'obra amb formigonera de 165 l, abocat manualment, en entorn urbà sense dificultat de mobilitat, en voreres <= 3 m d'amplària o calçada/plataforma única <= 7 m d'amplària, amb afectació per serveis	178,35	2,000	356,70

EUR

PRESSUPOST

Pàg.: 8

4	P9E1-HYDM	m2	o elements de mobiliari urbà, en actuacions de 0.2 a 2 m3 (P - 85) Paviment de panot per a vorera gris de 20x20x4 cm, classe 1a, preu superior, col·locat a l'estesa amb morter ciment 1:6 i beurada de ciment pòrtland, en entorn urbà sense dificultat de mobilitat, en voreres <= 3 m d'amplària o calçada/plataforma única <= 7 m d'amplària, amb afectació per serveis o elements de mobiliari urbà, en actuacions d'1 a 10 m2 (P - 90)	73,66	17,000	1.252,22
5	P9Z3-DP8J	m2	Armadura de lloses de formigó AP500 T amb malla electrosoldada de barres corrugades d'acer ME 15x15 cm D:6-6 mm 6x2,2 m B500T UNE-EN 10080 (P - 92)	5,13	17,000	87,21
6	P981-V80L	m	Rampa per a gual de 40 cm d'amplària, amb peça de formigó per a gual de vehicles de monocapa per a posició central, de 40x30 cm, de color gris, col·locat sobre base de formigó d'ús no estructural HNE-15/P/40 de resistència a compressió 15 N/mm2, consistència plàstica i grandària màxima del granulat 40 mm, de 25 a 30 cm d'alçària, i rejuntat amb morter (P - 87)	183,74	6,000	1.102,44
7	P983-V8GS	u	Capçal per a gual amb peça de formigó per a gual de vehicles de monocapa per a posició lateral, de 40x30 cm, de color gris, col·locat sobre base de formigó d'ús no estructural HNE-15/P/40 de 25 a 30 cm d'alçària, i rejuntat amb morter (P - 88)	109,35	2,000	218,70
8	P2252-549G	m3	Estesa i piconatge de tot-u artificial d'aportació, en tongades de 50 cm de gruix, com a màxim, amb compactació del 95 % PM, utilitzant corró vibratori autopropulsat (P - 38)	31,33	12,500	391,63
9	P9G6-4X00	m2	Paviment de formigó amb formigó HA-30/P / 10 / I + E de consistència plàstica, grandària màxima del granulat 10 mm, amb >= 300 kg/m3 de ciment, apte per a classe d'exposició I + E, de 15 cm de gruix, amb acabat ratllat, amb malla electrosoldada (P - 91)	34,08	50,000	1.704,00

TOTAL	Titul 3	01.02.03	5.494,16

Obra	01	Pressupost PROJECTE BRIGADA MUNICIPAL
Capítol	02	PORTA CORREDERA
Titul 3	04	ELECTRICITAT

NUM. CODI	UA	DESCRIPCIÓ	PREU	AMIDAMENT	IMPORT	
1	PG2N-EUFY	m	Tub corbable corrugat de PVC, de 160 mm de diàmetre nominal, aïllant i no propagador de la flama, resistència a l'impacte de 15 J, resistència a compressió de 250 N, muntat com a canalització soterrada (P - 119)	8,17	240,000	1.960,80
2	PG1B-ZZDG01	u	Modificació/ampliació/adaptació de Quadre General de Distribució existent, allotjant en el seu interior els mecanismes de comandament i protecció i mesura grafiats en l'esquema corresponent. Amb tots els seus elements i accessoris per al seu connexionat. Proteccions i estructura del quadre de la marca LEGRAND, amb porta, pany i clau, perfectament rotulat. Completament instal·lat i funcionant, inclou p.p. d'accessoris i proves segons REBT, amb entrega de protocols empreats i resultats favorables (P - 118)	708,64	1,000	708,64
3	PG2P-6SZH	m	Tub rígid de plàstic sense halògens, de 63 mm de diàmetre nominal, aïllant i no propagador de la flama, amb una resistència a l'impacte de 2 J, resistència a compressió de 1250 N i una rigidesa dielèctrica de 2000 V, amb unió roscada i muntat superficialment (P - 123)	24,31	50,000	1.215,50
4	PG2N-EUGA	m	Tub corbable corrugat de polietilè, de doble capa, llisa la interior i corrugada l'exterior, de 63 mm de diàmetre nominal, aïllant i no propagador de la flama, resistència a l'impacte de 20 J, resistència a compressió de 450 N, muntat com a canalització soterrada (P - 121)	3,16	50,000	158,00
5	PG1B-E003	u	Quadre elèctric de protecció i distribució format per caixa amb porta transparent i apartament segons esquema unifilar. Dotat de col·lector de terra, regleta de bornes de sortida de línees, tapes perforades per apartament i petit material. Inclou connexionat de línees i posta a terra, rotulació de las líneas amb plaques de metracrilat fons negre i lletres blanques. Es deixarà un espai lliure d'un 20% per a possibles	230,66	1,000	230,66

EUR

PRESSUPOST

Pàg.: 9

			ampliacions. (P - 117)			
6	PG2N-EUG7	m	Tub corbable corrugat de polietilè, de doble capa, llisa la interior i corrugada l'exterior, de 110 mm de diàmetre nominal, aïllant i no propagador de la flama, resistència a l'impacte de 28 J, resistència a compressió de 450 N, muntat com a canalització soterrada (P - 120)	4,88	30,000	146,40
7	EG312154	m	Cable amb conductor de coure de 0,6/1 kV de tensió assignada, amb designació RZ1-K (AS), unipolar, de secció 1 x 6 mm2, amb coberta del cable de poliolefines amb baixa emissió fums, col·locat en tub (P - 2)	3,47	130,000	451,10
8	PG12-DH6Z	u	Caixa de derivació quadrada de plàstic, de 90x90 mm, amb grau de protecció IP-54, encastada (P - 116)	9,04	6,000	54,24
9	PG6D-RP0001	u	Instal·lació elèctrica per a motor porta accésos cualsevol element similar, amb, tub flexible corrugat de PVC folrat exteriorment, caixa de derivació rectangular i conductor de coure de designació v-1000 (P - 128)	450,00	1,000	450,00
10	I001	PA	Projecte tècnic realitzar per tècnic competent i tramitació de l'expedient de legalització de la instal·lació d'acord al Reglament Electrotècnic de Baixa Tensió. Gestió i despeses de l'Entitat de Inspecció i Control per a realitzar les inspeccions corresponents. Obtenció del document final de legalització. (P - 0)	350,00	1,000	350,00

TOTAL	Títol 3	01.02.04	5.725,34

Obra	01	Pressupost PROJECTE BRIGADA MUNICIPAL
Capítol	03	TANCA EXTERIOR
Títol 3	01	ARRENCADES, ENDERROCS I MOVIMENTS DE TERRES

NUM. CODI	UA	DESCRIPCIÓ	PREU	AMIDAMENT	IMPORT

1	P22D1-DGOT	m2	Neteja i esbrossada del terreny realitzada amb mitjans manuals i càrrega manual sobre contenidor (P - 42)	8,31	310,000	2.576,10
2	P214S-73G5	m	Enderroc de reixat metàl·lic de fins a 2 m d'alçària, com a màxim, i enderroc de daus de formigó, a mà i amb compressor i càrrega manual i mecànica de runa sobre camió o contenidor (P - 30)	5,06	310,000	1.568,60

TOTAL	Títol 3	01.03.01	4.144,70

Obra	01	Pressupost PROJECTE BRIGADA MUNICIPAL
Capítol	03	TANCA EXTERIOR
Títol 3	02	TANQUES

NUM. CODI	UA	DESCRIPCIÓ	PREU	AMIDAMENT	IMPORT

1	PB1H-H800	m	Restauració de tanca metàl·lica de fosa, amb substitució d'elements deteriorats, ajust dels reblons, redreçament de barrots, balaustres i barretes, revisió de les grapes d'ancoratge, decapat de pintures, eliminació d'òxids, neteja general i neteja d'unions amb raig d'aire a pressió (P - 97)	97,74	102,000	9.969,48
2	P894-4V00	m2	Pintat de barana i reixa d'acer de barrots separats 12 cm, amb pintura de partícules metàl·liques, amb dues capes d'imprimació antioxidant i 2 d'acabat (P - 80)	60,43	153,000	9.245,79
3	P6A5-HXU5	m	Reixat d'acer d'alçària 2 m amb tela metàl·lica de torsió simple amb acabat galvanitzat i plastificat, de 50 mm de pas de malla i diàmetre 2 i 3 mm, pals de tub galvanitzat i plastificat 50 mm col·locats cada 3 m sobre daus de formigó i part proporcional de pals per a punts singulars (P - 75)	28,41	360,000	10.227,60
4	P6A2-4IH8	u	Porta de dues fulles batents de 2x1 m de llum de pas d'acergalvanitzat en calent, amb bastidor de tub de 40x40x1,5 mm i malla ondulada de 40x40 mm de pas i 4 mm de gruix, muntants de tub de 60x60x2 mm, passador amb topall antiobertura, pern regulables, pany de cop i clau i pom, acabat galvanitzat i plastificat, col·locada (P - 73)	422,33	4,000	1.689,32

EUR

PRESSUPOST

Pàg.: 10

5	PB1H-H801	u	Restauració de porta batent de fosa de mides aproximades 100x200 cm, amb substitució d'elements deteriorats, ajust dels reblons, redreçament de barrots, balaustres i barretes, revisió de les grapes d'ancoratge, decapat de pintures, eliminació d'òxids, neteja general i neteja d'unions amb raig d'aire a pressió, substitució del ferratjes, pany i maneta deteriorats (P - 98)	250,79	1,000	250,79

TOTAL	Títol 3	01.03.02	31.382,98

Obra	01	Pressupost PROJECTE BRIGADA MUNICIPAL
Capítol	04	ITINERARI VEHICLES
Títol 3	01	ENDERROCS I MOVIMENTS DE TERRES

NUM. CODI	UA	DESCRIPCIÓ	PREU	AMIDAMENT	IMPORT

1	P2146-DJ5J	m2	Demolició de paviment de formigó de fins a 20 cm de gruix, d'amplària més de 2 m amb retroexcavadora amb martell trencador i càrrega sobre camió amb mitjans mecànics (P - 27)	4,91	30,000	147,30
2	P2214-I1FO	m3	Excavació per a caixa de paviment en terreny de trànsit (SPT >50), realitzada amb pala carregadora amb escarificadora i càrrega indirecta sobre camió, en entorn urbà amb dificultat de mobilitat, en voreres > 3 i <= 5 m d'amplària o calçada/plataforma única > 7 i <= 12 m d'amplària, amb afectació per serveis o elements de mobiliari urbà, en actuacions de més de 2 m3 (P - 32)	15,51	180,000	2.791,80
3	P2217-55SU	m3	Excavació per a rebaix en terreny compacte (SPT 20-50), realitzada amb pala excavadora i càrrega directa sobre camió (P - 33)	4,39	200,000	878,00
4	P221D-DZ34	m3	Excavació de rasa per a pas d'instal·lacions fins a 1 m de fondària, en terreny compacte (SPT 20-50), realitzada amb mitjans manuals i amb les terres deixades a la vora (P - 35)	93,31	1,200	111,97
5	P2252-549T	m3	Estesa i piconatge de sòl adequat d'aportació, en tongades de 25 cm de gruix, com a màxim, amb compactació del 95 % PM, utilitzant corró vibratori autopropulsat, i essent necessària la dessecació (P - 39)	12,55	200,000	2.510,00
6	P2140-4001	u	Arrencada de porta metàl·lica de dues fulles batent amb mitjans manuals i càrrega manual sobre camió o contenidor (P - 21)	108,97	1,000	108,97

TOTAL	Títol 3	01.04.01	6.548,04

Obra	01	Pressupost PROJECTE BRIGADA MUNICIPAL
Capítol	04	ITINERARI VEHICLES
Títol 3	02	PAVIMENT I SUBBASE

NUM. CODI	UA	DESCRIPCIÓ	PREU	AMIDAMENT	IMPORT

1	P2241-HYDO	m2	Repàs i piconatge de caixa de paviment, amb compactació del 95% PM, en entorn urbà sense dificultat de mobilitat, en voreres <= 3 m d'amplària o calçada/plataforma única <= 7 m d'amplària, amb afectació per serveis o elements de mobiliari urbà, en actuacions d'1 a 10 m2 (P - 36)	3,49	450,000	1.570,50
2	P4DC-3UXZ	m2	Muntatge i desmuntatge d'encofrat de lloses, a una alçària <= 3 m, amb tauler de fusta de pi (P - 63)	41,66	36,200	1.508,09
3	P9G6-4X00	m2	Paviment de formigó amb formigó HA-30/P / 10 / I + E de consistència plàstica, grandària màxima del granulat 10 mm, amb >= 300 kg/m3 de ciment, apte per a classe d'exposició I + E, de 15 cm de gruix, amb acabat ratllat, amb malla electrosoldada (P - 91)	34,08	450,000	15.336,00
4	P9Z3-DP8J	m2	Armadura de lloses de formigó AP500 T amb malla electrosoldada de barres corrugades d'acer ME 15x15 cm D:6-6 mm 6x2,2 m B500T UNE-EN 10080 (P - 92)	5,13	450,000	2.308,50
5	P2252-549G	m3	Estesa i piconatge de tot-u artificial d'aportació, en tongades de 50 cm de gruix, com a màxim, amb compactació del 95 % PM, utilitzant corró vibratori autopropulsat (P - 38)	31,33	112,500	3.524,63

EUR

PRESSUPOST

Pàg.: 11

6	P2251-5483	m3	Estesa de graves per a drenatge de pedra granítica en tongades de 25 cm, com a màxim (P - 37)	58,02	50,000	2.901,00
7	PBA3-DXJ3	m	Pintat sobre paviment de marca vial longitudinal contínua per a ús permanent i retrorreflectant en sec, tipus P-R, de 10 cm d'amplària, amb termoplàstic d'aplicació en calent de color blanc i microesferes de vidre, aplicada mecànicament mitjançant polvorització (P - 100)	1,14	100,000	114,00
8	PBA2-FIHT	m2	Pintat sobre paviment de marca vial superficial per a ús permanent i retrorreflectant en sec, tipus P-R, amb termoplàstic d'aplicació en calent de color blanc i microesferes de vidre, aplicada amb màquina d'accionament manual (P - 99)	11,96	40,000	478,40

TOTAL	Titol 3	01.04.02	27.741,12

Obra	01	Pressupost PROJECTE BRIGADA MUNICIPAL
Capítol	04	ITINERARI VEHICLES
Titol 3	03	PORTA TRANSICIÓ

NUM. CODI	UA	DESCRIPCIO	PREU	AMIDAMENT	IMPORT	
1	P640-4200	u	Porta de planxa preformada d'acer galvanitzat de 2 fulla batent de 4,5 m de llum de pas a mesurar en obra i 2 m d'alçària, bastiment de tub d'acer galvanitzat, per a tanca de planxa metàl·lica, col.locada. Inclou pany, maneta i passador per ancorar a terra. (P - 67)	634,82	1,000	634,82
2	P45G0-MBWC	m3	Formigonament de dau de recolzament amb formigó per armar HA - 25 / F / 20 / XC2 amb una quantitat de ciment de 275 kg/m3 i relació aigua ciment =< 0.6 i abocat manualment (P - 60)	184,13	0,432	79,54
3	P4B4-3FRJ	kg	Armadura per a cercols AP500 SD d'acer en barres corrugades B500SD de límit elàstic >= 500 N/mm2 (P - 61)	2,18	48,000	104,64

TOTAL	Titol 3	01.04.03	819,00

Obra	01	Pressupost PROJECTE BRIGADA MUNICIPAL
Capítol	05	DUTXES I VESTUARI OPERARIS
Titol 3	01	ENDERROCS I ARRENCQUES

NUM.	CODI	UA	DESCRIPCIO	PREU	AMIDAMENT	IMPORT
1	P2143-4RR2	m2	Arrencada de paviment ceràmic, amb mitjans manuals i càrrega manual de runa sobre camió o contenidor (P - 25)	8,17	6,000	49,02
2	P2143-4RR9	m2	Arrencada de recrescut del paviment de morter de ciment, de fins a 5 cm de gruix, amb mitjans manuals i càrrega manual de runa sobre camió o contenidor (P - 26)	16,35	6,000	98,10
3	P2142-4RMM	m2	Arrencada d'enrajolat en parament vertical, amb mitjans manuals i càrrega manual de runa sobre camió o contenidor (P - 23)	12,53	39,900	499,95
4	P2142-4RMJ	m2	Repicat d'arrebossat de morter de ciment, amb mitjans manuals i càrrega manual de runa sobre camió o contenidor (P - 22)	16,35	39,900	652,37
5	EIFDC-RPM001	Pa	Desmuntatge de la totalitat d'instal·lació d'electricitat i enllumenat en la zona de actuación, inclou lluminàries, lluminàries d'emergència, mecanismes (interruptors, endolls...), elements en quadre general existent, cablejat i canalitzacions i qualsevol altre tipus d'element, inclou retirada a abocador i gestió de residus. (P - 7)	370,44	1,000	370,44
6	EIFDC-RPM003	Pa	Desmuntatge de la totalitat d'instal·lació de fontaneria en la zona de actuación, inclou piques (o similars), aixetes, canonades (AF i ACS), claus de tall, termos elèctrics i qualsevol altre tipus d'element, inclou retirada a abocador i gestió de residus. (P - 8)	370,74	2,000	741,48
7	EIFDC-RPM004	Pa	Desmuntatge de la totalitat de la resta d'instal·lacions no incloses en partides anteriors instal·lació, inclou qualsevol tipus d'element existent sense ús a la zona d'actuació, inclou retirada a abocador i gestió de residus. (P - 9)	247,16	2,000	494,32

EUR

PRESSUPOST

Pàg.: 12

TOTAL	Títol 3	01.05.01	2.905,68
Obra		01	Pressupost PROJECTE BRIGADA MUNICIPAL
Capítol		05	DUTXES I VESTUARI OPERARIS
Títol 3		02	RAM DE PALETA

NUM. CODI	UA	DESCRIPCIO	PREU	AMIDAMENT	IMPORT	
1	P811-3EXA	m2	Arrebossat reglejat sobre parament vertical interior, a 3,00 m d'alçària, com a màxim, amb morter de ciment 1:4, remolinat i lliscat amb ciment blanc de ram de paleta 22,5 X (P - 77)	35,98	39,900	1.435,60
2	P821-FHLO	m	Cantonera de PVC de color metàl·lic mat, de 8 mm d'alçària, i amb forma de quart de cercle tancat, col·locada amb morter adhesiu (P - 78)	4,45	14,000	62,30
3	P822-3NRT	m2	Enrajolat de parament vertical interior a una alçària <= 3 m amb rajola de ceràmica premada esmaltada brillant, rajola de valència, de forma rectangular o quadrada, de 26 a 45 peces/m2, preu alt, grup BIII (UNE-EN 14411), col·locades amb adhesiu cimentós tipus C1 segons norma UNE-EN 12004 i rejuntat amb beurada CG1 (UNE-EN 13888) (P - 79)	30,50	39,900	1.216,95
4	P9D5-366C	m2	Paviment interior, de rajola de gres extruït esmaltat de forma rectangular o quadrada, de 16 a 25 peces/m2, preu alt, grup Al-AIIa (UNE-EN 14411), col·locades amb adhesiu per a rajola ceràmica C1-E (UNE-EN 12004) i rejuntat amb beurada CG2 (UNE-EN 13888), antilliscant classe 3. (P - 89)	53,39	6,000	320,34
5	P93I-57RE	m2	Recrescudà i anivellament del suport de 5 mm de gruix, amb pasta autoanivellant de ciment tipus CT-C40-F6-A22 segons UNE-EN 13813, aplicada manualment (P - 84)	24,50	6,000	147,00
6	PY05-5CJ1	m	Obertura de regata en paret de maó foradat, amb mitjans manuals i tapada amb morter de ciment 1:4 (P - 143)	7,74	30,000	232,20
7	PD57-7AE7	u	Canal d'acer inoxidable de tipus per a dutxa, amb element portador, sense pendent, amb bonera sifònica, horitzontal, d'1,5 mm de gruix, de 100 a 200 mm d'amplària, de <= 30 mm d'alçària, per a una càrrega classe K 3, col.locada (P - 104)	245,83	16,000	3.933,28
8	P741-DXBS	m2	Membrana de gruix 1,2 mm, d'una làmina de PVC flexible no resistent a la intempèrie, sense armadura, fixada al suport amb adhesiu de formulació específica (P - 76)	24,12	13,050	314,77
9	PC16-5NML	m2	Mirall de lluna incolora de 5 mm de gruix, col·locat fixat mecànicament sobre el parament (P - 102)	98,89	1,500	148,34
10	PQZ5-HAAH	u	Penjador de roba d'acer inoxidable col·locat verticalment amb fixacions mecàniques (P - 140)	14,08	8,000	112,64
11	P89I-4V8R	m2	Pintat de parament horitzontal de guix, amb pintura plàstica amb acabat llis, amb una capa segelladora i dues d'acabat (P - 82)	6,80	6,000	40,80
12	P662-6YAD	u	Mòdul frontal de cabina sanitària format per una porta practicable i lateral fix, de 90 cm d'amplària i 205 cm d'alçada total, de tauler de resines fenòliques HPL de 13 mm de gruix amb acabat de color a les dues cares amb ferramenta d'acer inoxidable, composta de 3 frontisses, 1 tirador, 1 tanca amb indicació exterior, peus regulables i perfil superior de suport amb elements de fixació (P - 72)	297,76	4,000	1.191,04
13	P662-6YAB	u	Mampara divisòria entre cabines sanitàries de 100 cm de llargària i 205 cm d'alçada total, de tauler de resines fenòliques HPL de 13 mm de gruix amb acabat de color a les dues cares, amb perfils de fixació i peus regulables d'acer inoxidable (P - 71)	218,26	3,000	654,78

TOTAL	Titol 3	01.05.02	9.810,04

Obra	01	Pressupost PROJECTE BRIGADA MUNICIPAL
Capítol	05	DUTXES I VESTUARI OPERARIS
Titol 3	03	FUSTERIES

EUR

PRESSUPOST

Pàg.: 13

NUM. CODI	UA	DESCRIPCIÓ	PREU	AMIDAMENT	IMPORT	
1	PAF8-7C00	u	Finestra d'alumini lacat blanc batent d'una fulla amb trencament de pont tèrmic, col·locada sobre bastiment de base, amb una fulla basculant, per a un buit d'obra aproximat de 110x92 cm, elaborada amb perfils de preu alt, classificació mínima 3 de permeabilitat a l'aire segons UNE-EN 12207, classificació mínima 8A d'estanquitat a l'aigua segons UNE-EN 12208 i classificació mínima C4 de resistència al vent segons UNE-EN 12210, sense persiana (P - 93)	385,37	1,000	385,37
2	PAF8-7F01	u	Finestra d'alumini lacat batent d'una fulla blanc amb trencament de pont tèrmic, col·locada sobre bastiment de base, amb una fulla basculant, per a un buit d'obra aproximat de 162x92 cm, elaborada amb perfils de preu alt, classificació mínima 3 de permeabilitat a l'aire segons UNE-EN 12207, classificació mínima 8A d'estanquitat a l'aigua segons UNE-EN 12208 i classificació mínima C4 de resistència al vent segons UNE-EN 12210, sense persiana (P - 94)	461,72	1,000	461,72
3	PC1D-9QAP	m2	Vidre aïllant de lluna incolora de 4+4 mm de gruix amb 1 butiral translúcid classe 2 (B) 2 segons UNE-EN 12600, cambra d'aire de 6 mm i lluna de 3+3 mm de gruix amb 2 butiral transparent de lluna incolora, classe 1 (B) 1 segons UNE-EN 12600, col·locat amb perfils conformats de neoprè sobre alumini o PVC (P - 103)	99,58	2,502	249,15

TOTAL	Titol 3	01.05.03	1.096,24

Obra	01	Pressupost PROJECTE BRIGADA MUNICIPAL
Capítol	05	DUTXES I VESTUARI OPERARIS
Titl 3	04	ELECTRICITAT

NUM. CODI	UA	DESCRIPCIÓ	PREU	AMIDAMENT	IMPORT	
1	PG1B-ZZDG01	u	Modificació/ampliació/adaptació de Quadre General de Distribució existent, allotjant en el seu interior els mecanismes de comandament i protecció i mesura grafiats en l'esquema corresponent. Amb tots els seus elements i accessoris per al seu connexionat. Proteccions i estructura del quadre de la marca LEGRAND, amb porta, pany i clau, perfectament rotulat. Completament instal·lat i funcionant, inclou p.p. d'accessoris i proves segons REBT, amb entrega de protocols empreats i resultats favorables (P - 118)	708,64	1,000	708,64
2	PG2P-6SZN	m	Tub rígid de plàstic sense halògens, de 20 mm de diàmetre nominal, aïllant i no propagador de la flama, amb una resistència a l'impacte de 2 J, resistència a compressió de 1250 N i una rigidesa dielèctrica de 2000 V, amb unió roscada i muntat superficialment (P - 124)	6,63	40,000	265,20
3	PG2P-6T0D	m	Tub rígid de plàstic sense halògens, de 32 mm de diàmetre nominal, aïllant i no propagador de la flama, amb una resistència a l'impacte de 2 J, resistència a compressió de 1250 N i una rigidesa dielèctrica de 2000 V, amb unió roscada i muntat superficialment (P - 125)	10,46	25,000	261,50
4	PG12-DH6Z	u	Caixa de derivació quadrada de plàstic, de 90x90 mm, amb grau de protecció IP-54, encastada (P - 116)	9,04	6,000	54,24
5	PG33-E4EA	m	Cable amb conductor de coure de tensió assignada0,6/1 kV, de designació RZ1-K (AS), construcció segons norma UNE 21123-4, tripolar, de secció 3x1,5 mm2, amb coberta del cable de poliolefines, classe de reacció al foc Cca-s1b, d1, a1 segons la norma UNE-EN 50575 amb baixa emissió fums, col·locat en canal o safata (P - 126)	2,01	100,000	201,00
6	PG33-E4EC	m	Cable amb conductor de coure de tensió assignada0,6/1 kV, de designació RZ1-K (AS), construcció segons norma UNE 21123-4, tripolar, de secció 3x2,5 mm2, amb coberta del cable de poliolefines, classe de reacció al foc Cca-s1b, d1, a1 segons la norma UNE-EN 50575 amb baixa emissió fums, col·locat en canal o safata (P - 127)	2,49	100,000	249,00
7	PHB3-C03L	u	Llumenera estanca amb leds amb una vida útil <= 50000 h, de forma rectangular, de 1300 mm de llargària, 20 W de potència, flux lluminós de 2200 lm, amb equip elèctric no regulable, aïllament classe I, cos i	78,25	3,000	234,75

EUR

PRESSUPOST

Pàg.: 14

			difusor de policarbonat i grau de protecció IP65, muntada superficialment (P - 134)			
8	PH57-B3BJ	u	Llum d'emergència amb làmpada led, amb una vida útil de 100000 h, no permanent i no estanca amb grau de protecció IP4X, aïllament classe II, amb un flux aproximat de 170 a 200 lm, 1 h d'autonomia, de forma rectangular amb difusor i cos de policarbonat, preu alt, col·locat superficial (P - 133)	92,00	2,000	184,00
9	EG351001	u	Muntantge de llum i formació de punt de connexió de llum des de caixa de derivació de la línia principal, realitzada amb conductor de coure de denominació 07HZ1-K de 2,5mm2 de secció i sota tub de PVC coarrugat flexible o rígit, fins a connexió a aparell, amb p.p. d'accessoris (P - 3)	33,81	5,000	169,05
10	PG6E-77H2	u	Interruptor, de tipus universal, unipolar (1P), 10 AX/250 V, amb tecla, preu mitjà, encastat (P - 130)	13,49	2,000	26,98
11	PO6A-77PE	u	Presa de corrent de tipus universal, bipolar amb presa de terra lateral (2P+T), 16 A 250 V, amb tapa i marc, preu mitjà (P - 137)	13,71	3,000	41,13
12	PG6D-RP6OXC	u	Instal·lació elèctrica per a interruptor, o calsevol element similar, amb, tub flexible corrugat de PVC folrat exteriorment, caixa de derivació rectangular i conductor de coure de designació H07V-U (P - 129)	69,43	2,000	138,86
13	PG6M-RP6PA8	u	Instal·lació elèctrica per a presa de corrent de tipus modular o calsevol element similar, tub flexible corrugat de PVC, folrat exteriorment, caixa de derivació rectangular i conductor de coure de designació H07Z1-K (AS) Type 2	67,91	3,000	203,73
14	I001	PA	(P - 131) Projecte tècnic realitzar per tècnic competent i tramitació de l'expedient de legalització de la instal·lació d'acord al Reglament Electrotècnic de Baixa Tensió. Gestió i despeses de l'Entitat de Inspecció i Control per a realitzar les inspeccions corresponents. Obtenció del document final de legalització. (P - 0)	350,00	1,000	350,00

TOTAL	Titol 3	01.05.04	3.088,08

Obra	01	Pressupost PROJECTE BRIGADA MUNICIPAL
Capítol	05	DUTXES I VESTUARI OPERARIS
Titl 3	05	FONTANERIA

NUM. CODI	UA	DESCRIPCIÓ	PREU	AMIDAMENT	IMPORT	
1	EILMCX01	UD	TRABAJOS DE CONEXIONADO RAMAL INSTALACION DE LAMPISTERIA EN RAMAL EXISTENTE ACOMETIDA DE AGUA, INCLUSO APORTACION MATERIALES NECESARIOS, ACCESORIOS Y COLOCACION (P - 10)	239,56	1,000	239,56
2	PEG6-LGZZ01	u	AeroTermo LG 270L Bomba de Calor WH27S.F5 - Inverter-Inox- Clase A+, Bomba de calor ACS, alimentació elèctrica monofàsica de 230 V, totalment col·locada i funcionant (P - 108)	3.464,51	1,000	3.464,51
3	EIAAPMV2	UT	Interconnexió elèctrica i comandament (amb tots els elements), engegada i regulació de funcionament d'unitat acondicionadora interior bomba de calor, per personal tècnic de la marca fabricadora (P - 4)	14,05	1,000	14,05
4	PEV1-H9X1	u	Instal·lació elèctrica de punt de control de fan-coil (P - 109)	71,05	1,000	71,05
5	EIAAZZUI77	UT	Canalització d'evacuació aigua de condensació unitat interior, realitzada amb tub de PVC de 40mm. Fins a baixant, inclou sifó d'altura adequada i bomba de condensats (en cas necessari), p.p. tub general, accessoris i col·locació (P - 5)	40,35	1,000	40,35
6	C001	PA	Memòria tècnica de disseny de la instal·lació i tramitació de l'expedient de legalització de la instal·lació d'acord al Reglament de Instal·lacions Tèrmiques dels Edificis (RITE). Obtenció del document final de legalització. (P - 0)	350,00	1,000	350,00

EUR

PRESSUPOST

Pàg.: 15

7	PF56-FJCM	m	Tub de coure R250 (semidur) de 15 mm de diàmetre nominal, d'1 mm de gruix, segons la norma UNE-EN 1057, soldat per capil·laritat, amb grau de dificultat alt i col·locat superficialment (P - 111)	15,37	20,000	307,40
8	PF56-FJDH	m	Tub de coure R250 (semidur) de 18 mm de diàmetre nominal, d'1 mm de gruix, segons la norma UNE-EN 1057, soldat per capil·laritat, amb grau de dificultat alt i col·locat superficialment (P - 112)	18,16	5,000	90,80
9	PF56-FJCA	m	Tub de coure R250 (semidur) de 22 mm de diàmetre nominal, d'1 mm de gruix, segons la norma UNE-EN 1057, connectat a pressió, amb grau de dificultat alt i col·locat superficialment (P - 110)	20,79	40,000	831,60
10	PF56-FJDJ	m	Tub de coure R250 (semidur) de 28 mm de diàmetre nominal, d'1 mm de gruix, segons la norma UNE-EN 1057, soldat per capil·laritat, amb grau de dificultat alt i col·locat superficialment (P - 113)	23,17	20,000	463,40
11	PFQ0-I77Y	m	Aïllament tèrmic d'escuma elastomèrica per a canonades que transporten fluids a temperatura entre -50°C i 150°C, per a tub de diàmetre exterior 22 mm, de 19 mm de gruix, classe de reacció al foc BL-s2, d0 segons norma UNE-EN 13501-1, sense HCFC-CFC, amb un factor de resistència a la difusió del vapor d'aigua >= 7000, col·locat superficialment amb grau de dificultat alt (P - 114)	10,87	65,000	706,55
12	PFQ0-I780	m	Aïllament tèrmic d'escuma elastomèrica per a canonades que transporten fluids a temperatura entre -50°C i 150°C, per a tub de diàmetre exterior 28 mm, de 19 mm de gruix, classe de reacció al foc BL-s2, d0 segons norma UNE-EN 13501-1, sense HCFC-CFC, amb un factor de resistència a la difusió del vapor d'aigua >= 7000, col·locat superficialment amb grau de dificultat alt (P - 115)	12,44	20,000	248,80
13	PJ211-3EAS	u	Aixeta de pas, encastada, de llautó cromat·daurat, preu alt, amb sortida Indeterminat Indeterminat de diàmetre 1 i entrada Indeterminat de 1 (P - 135)	68,17	8,000	545,36
14	PJ211-H7R7	u	Aixeta de pas mural, encastada, de llautó cromat, preu alt, amb entrada i sortida d'1 1/4" (P - 136)	54,95	1,000	54,95

TOTAL	Títol 3	01.05.05	7.428,38

Obra	01	Pressupost PROJECTE BRIGADA MUNICIPAL
Capítol	06	COBERT
Títol 3	01	ENDERROC I MOVIMENT DE TERRES

NUM. CODI	UA	DESCRIPCIO	PREU	AMIDAMENT	IMPORT	
1	P214W-FEMK	m	Tall en paviment de formigó de 15 cm de fondària com a mínim amb màquina tallajunts amb disc de diamant per a paviment, per a delimitar la zona a demolir (P - 31)	13,19	13,600	179,38
2	P2143-4RQT	m2	Enderroc de solera de formigó lleugerament armat, de fins a 15 cm de gruix, amb compressor i càrrega manual de runa sobre camió o contenidor (P - 24)	13,59	6,720	91,32
3	P2218-566F	m3	Excavació de pous fins a 2 m de fondària, en terreny compacte, amb mitjans mecànics, i càrrega sobre camió (P - 34)	13,90	17,556	244,03

TOTAL	Títol 3	01.06.01	514,73

Obra	01	Pressupost PROJECTE BRIGADA MUNICIPAL
Capítol	06	COBERT
Títol 3	02	FONAMENT I ESTRUCTURA D'ACER

NUM. CODI	UA	DESCRIPCIÓ	PREU	AMIDAMENT	IMPORT	
1	P3Z3-D53H	m2	Capa de neteja i anivellament 10 cm de gruix amb formigó de neteja, amb una dosificació de 150 kg/m3 de ciment, consistència plàstica i grandària màxima del granulat 20 mm, HL-150/P/20, abocat des de camió (P - 55)	14,93	1,596	23,83

EUR

PRESSUPOST

Pàg.: 16

2	P312-N645	m3	Formigonament de rases i pous, amb formigó per armar amb additiu hidròfug HA - 30 / F / 20 / XC2 amb una quantitat de ciment de 300 kg/m3 i relació aigua ciment =< 0.6, abocat amb bomba (P - 52)	169,28	17,661	2.989,65
3	P310-D51L	kg	Armadura de rases i pous AP500 SD d'acer en barres corrugades B500SD de límit elàstic >= 500 N/mm2 (P - 51)	2,00	869,000	1.738,00
4	P44C-DP0Z	kg	Acer S275JR segons UNE-EN 10025-2, per a pilars formats per peça simple, en perfils laminats en calent sèrie IPN, IPE, HEB, HEA, HEM i UPN, treballat a taller i amb una capa d'imprimació antioxidant, col·locat a l'obra amb soldadura i cargols (P - 58)	2,88	1.776,240	5.115,57
5	P442-DG2O	kg	Acer S275JR segons UNE-EN 10025-2, per a bigues formades per peça simple, en perfils laminats en calent sèrie IPN, IPE, HEB, HEA, HEM i UPN, treballat a taller i amb una capa d'imprimació antioxidant, col·locat a l'obra amb soldadura (P - 56)	2,92	608,160	1.775,83
6	P443-FHUB	kg	Acer S275JR segons UNE-EN 10025-2, per a biguetes formades per peça simple, en perfils laminats en calent sèrie L, LD, T, rodó, quadrat, rectangular i planxa, treballat a taller i amb una capa d'imprimació antioxidant, col·locat a l'obra amb soldadura i cargols (P - 57)	3,33	622,863	2.074,13
7	P542-902G	m2	Coberta amb perfil nervat de planxa d'acer per a cobertes galvanitzada i lacada, amb 4 nervis separats entre 250 i 270 mm i una alçària entre 40 i 50 mm, de 0,6 mm de gruix, amb una inèrcia entre 13 i 21 cm4 i una massa superficial entre 5 i 6 kg/m2, acabat llis de color estàndard, col·locat amb fixacions mecàniques (P - 65)	18,98	49,280	935,33
8	P89C-393V	m2	Pintat d'estructura d'acer a l'esmalt sintètic, amb dues capes d'imprimació antioxidant i dues d'acabat (P - 81)	37,08	86,112	3.193,03

TOTAL	Títol 3	01.06.02	17.845,37

Obra	01	Pressupost PROJECTE BRIGADA MUNICIPAL
Capítol	06	COBERT
Títol 3	03	TANCAT

NUM.	CODI	UA	DESCRIPCIO	PREU	AMIDAMENT	IMPORT
1	P6A3-FAA6	m	Reixat d'acer de 2 m d'alçària format per panells de 2.5 x 2 m amb malla amb plecs horitzontals electrosoldada de 50x200 mm i 5 mm de gruix., fixats mecànicament a suports verticals de tub de secció circular de diàmetre 80 mm i 1,5 mm de gruix, situats cada 2,5 m als extrems de cada panell, amb acabat galvanitzat i plastificat i amb platines per a realitzar la fixació, col·locat mecànicament al suport (P - 74)	46,90	11,400	534,66
2	P640-423T	u	Porta de planxa preformada d'acer galvanitzat de 2 fulla batent de 4 m de llum de pas i 2 m d'alçària, bastiment de tub d'acer galvanitzat, per a tanca de planxa metàl·lica i per a 2 usos, col·locat (P - 68)	556,22	2,000	1.112,44

TOTAL	Títol 3	01.06.03	1.647,10

Obra	01	Pressupost PROJECTE BRIGADA MUNICIPAL
Capítol	07	FOSSAT CONTENIDORS
Títol 3	01	MOVIMENT DE TERRES

NUM. CODI	UA	DESCRIPCIO	PREU	AMIDAMENT	IMPORT	
1	P2218-566F	m3	Excavació de pous fins a 2 m de fondària, en terreny compacte, amb mitjans mecànics, i càrrega sobre camió (P - 34)	13,90	85,995	1.195,33
2	P2255-DPGX	m3	Rebliment i piconatge de rasa d'amplària més de 0,6 i fins a 1,5 m, amb material adequat de la pròpia excavació, en tongades de gruix de més de 25 i fins a 50 cm, utilitzant picó vibrant de combustible, amb compactació del 95% PM (P - 40)	12,52	42,380	530,60

TOTAL	Títol 3	01.07.01	1.725,93

EUR

PRESSUPOST

Pàg.: 17

Obra	01	Pressupost PROJECTE BRIGADA MUNICIPAL
Capítol	07	FOSSAT CONTENIDORS
Títol 3	02	FONAMENT I MUR

NUM. CODI	UA	DESCRIPCIÓ	PREU	AMIDAMENT	IMPORT	
1	P3Z3-D53H	m2	Capa de neteja i anivellament 10 cm de gruix amb formigó de neteja, amb una dosificació de 150 kg/m3 de ciment, consistència plàstica i grandària màxima del granulat 20 mm, HL-150/P/20, abocat des de camió (P - 55)	14,93	33,600	501,65
2	P3C5-LQTP	m3	Formigonat de llosa de fonamentació amb formigó per armar HA - 25 / F / 20 / XC2 amb una quantitat de ciment de 275 kg/m3 i relació aigua ciment =< 0.6, abocat amb bomba (P - 54)	132,95	8,400	1.116,78
3	P3C0-3D8F	kg	Armadura per a lloses de fonaments AP500 SD en barres de diàmetre com a màxim 16 mm, d'acer en barres corrugades B500SD de límit elàstic >= 500 N/mm2 (P - 53)	2,18	588,000	1.281,84
4	P4520-LW84	m3	Formigonament per a mur, amb formigó per armar HA - 25 / F / 20 / XC2 amb una quantitat de ciment de 275 kg/m3 i relació aigua ciment =< 0.6, abocat amb bomba (P - 59)	141,70	6,200	878,54
5	P4BC-43MX	kg	Armadura per a mur AP500 SD d'acer en barres corrugades B500SD de límit elàstic >= 500 N/mm2 (P - 62)	2,26	496,000	1.120,96
6	P4DG-3XQ3	m2	Muntatge i desmuntatge d'una cara d'encofrat, amb plafó metàl·lic de 50x60 cm, per a murs de base rectilínia, encofrats a dues cares, d'alçària <= 3 m (P - 64)	27,27	15,120	412,32

TOTAL	Títol 3	01.07.02	5.312,09

Obra	01	Pressupost PROJECTE BRIGADA MUNICIPAL
Capítol	07	FOSSAT CONTENIDORS
Títol 3	03	PROTECCIONS

NUM. CODI	UA	DESCRIPCIO	PREU	AMIDAMENT	IMPORT	
1	PB14-A8DB	m	Barana alumini lacat de seguretat prefabricada, amb muntants i travessers, de 100 a 120 cm d'alçària, col·locada amb fixacions mecàniques (P - 96)	129,90	8,000	1.039,20
2	PB14-A800	u	Porta batent per a barana d'alumini lacat de seguretat prefabricada, amb muntants i travessers, de 100 a 120 cm d'alçària, col·locada amb fixacions mecàniques i ferratjes (P - 95)	287,83	16,000	4.605,28

TOTAL	Títol 3	01.07.03	5.644,48

Obra	01	Pressupost PROJECTE BRIGADA MUNICIPAL
Capítol	08	VARIS

NUM.	CODI	UA	DESCRIPCIO	PREU	AMIDAMENT	IMPORT
1	PY04-0001	u	Ajudes a l'instal.lador per la formació d'encast per a petits elements en envans de pladur i obra, retirada i posterior col.locació de fals sotres, etc... (P - 142)	472,00	1,000	472,00
2	P5ZJ2-IA6I	m	Remat de planxa d'acer plegada amb acabat galvanitzat, d'1 mm de gruix, 80 cm de desenvolupament, com a màxim, amb 5 plecs, per a canaló exterior, col·locat amb fixacions mecàniques, i segellat (P - 66)	24,39	32,000	780,48
3	PY02-H8WJ	u	Obertura de forat de finsa a 30x30x45 cm per a pas d'instal·lacions en paret de maó massís o pedra, amb mitjans manuals (P - 141)	38,14	4,000	152,56
4	PDZ1-42UL	m	Sobreexidor de 300 mm d'alçada, amb forats colissos en planxa pintada d'acer al carboni de 6 mm de gruix amb la vora superior en dent de serra col·locat amb fixacions mecàniques (P - 107)	24,46	4,000	97,84

EUR

PRESSUPOST

Pàg.: 18

5	EIELTCM3	u	Treballs complementaris a efectuar en totes les instal·lacions, a realitzar mitjançant partida a justificar i a determinar per DF (P - 6)	250,00	1,000	250,00
6	PBZB-HOF8	u	Equip de reposició de senyalització horitzontal i marques vials en horari laborable diürn, inclòs senyalització dels treballs i esborrat mitjançant fresat (P - 101)	1.246,82	1,000	1.246,82
7	PBA3-DXJ3	m	Pintat sobre paviment de marca vial longitudinal contínua per a ús permanent i retrorreflectant en sec, tipus P-R, de 10 cm d'amplària, amb termoplàstic d'aplicació en calent de color blanc i microesferes de vidre, aplicada mecànicament mitjançant polvorització (P - 100)	1,14	300,000	342,00

TOTAL	Capítol	01.08	3.341,70

Obra	01	Pressupost PROJECTE BRIGADA MUNICIPAL
Capítol	09	SEGURETAT I SALUT

NUM. CODI	UA	DESCRIPCIÓ	PREU	AMIDAMENT	IMPORT	
1	PPAS0001	pa	Partida alçada de cobrament íntegre per la seguretat i salut de l'obra. Inclou la senyalització, els tancaments d'obra i tot allò que disposi l'implantació del Pla de Seguretat i Salut desenvolupat (P - 0)	4.191,00	1,000	4.191,00

TOTAL	Capítol	01.09	4.191,00

Obra	01	Pressupost PROJECTE BRIGADA MUNICIPAL
Capítol	10	GESTIO DE RESIDUS

NUM. CODI	UA	DESCRIPCIÓ	PREU	AMIDAMENT	IMPORT	
1	P2R2-EU9P	m3	Classificació a peu d'obra de residus de construcció o demolició en fraccions segons REAL DECRETO 105/2008, amb mitjans manuals (P - 43)	27,24	672,070	18.307,19
2	P2R5-DT0L	m3	Transport de residus a instal·lació autoritzada de gestió de residus, amb camió de 7 t i temps d'espera per a la càrrega a màquina, amb un recorregut de més de 10 i fins a 15 km (P - 44)	9,45	843,259	7.968,80
3	P2RA-EU4J	m3	Deposició controlada en centre de reciclatge de residus barrejats inerts amb una densitat 1 t/m3, procedents de construcció o demolició, amb codi 170107 segons la Llista Europea de Residus (ORDEN MAM/304/2002) (P - 48)	20,00	10,626	212,52
4	P2RA-EU6E	m3	Deposició controlada en centre de reciclatge de residus de formigó inerts amb una densitat 1,45 t/m3, procedents de construcció o demolició, amb codi 170101 segons la Llista Europea de Residus (ORDEN MAM/304/2002) (P - 49)	11,60	73,074	847,66
5	P2RA-EU23	m3	Deposició controlada en centre de reciclatge de residus de fusta no perillosos amb una densitat 0,19 t/m3, procedents de construcció o demolició, amb codi 170201 segons la Llista Europea de Residus (ORDEN MAM/304/2002) (P - 46)	10,45	0,220	2,30
6	P2RA-EU1V	m3	Deposició controlada en centre de reciclatge de residus de plàstic no perillosos amb una densitat 0,035 t/m3, procedents de construcció o demolició, amb codi 170203 segons la Llista Europea de Residus (ORDEN MAM/304/2002) (P - 45)	0,00	0,299	0,00
7	P2RA-EU30	m3	Deposició controlada en centre de reciclatge de residus de paper i cartró no perillosos amb una densitat 0,04 t/m3, procedents de construcció o demolició, amb codi 150101 segons la Llista Europea de Residus (ORDEN MAM/304/2002) (P - 47)	0,00	0,344	0,00
8	P2RB-HIFS	m3	Disposició de terres no contaminades de densitat aparent 1,6 t/m3, a valoritzador de materials naturals excavats amb codi VNME (P - 50)	7,97	660,277	5.262,41

TOTAL	Capítol	01.10	32.600,88

Obra	01	Pressupost PROJECTE BRIGADA MUNICIPAL

EUR

PRESSUPOST

Capítol		11	IMPREVISTOS			
NUM. CODI	UA	DESCRIPCIÓ		PREU	AMIDAMENT	IMPORT
1	PY05-0001	PA	Partida alçada a justificar per a imprevistos (interferències amb serveis afectats, excés d'amidaments...). (P - 0)	5.000,00	1,000	5.000,00
TOTAL		Capítol	01.11			5.000,00



RESUM DE PRESSUPOST

PRESSUPOST D'EXECUCIÓ PER CONTRACTE

Pág. 1

PRESSUPOST D'EXECUCIÓ MATERIAL.....	221.163,78
13 % Benefici Industrial SOBRE 221.163,78.....	28.751,29
6 % Despeses Indirectes SOBRE 221.163,78.....	13.269,83
Subtotal	263.184,90
21 % IVA SOBRE 263.184,90.....	55.268,83
TOTAL PRESSUPOST PER CONTRACTE	€ 318.453,73

Aquest pressupost d'execució per contracte puja a

(TRES-CENTS DIVUIT MIL QUATRE-CENTS CINQUANTA-TRES EUROS AMB SETANTA-TRES CÈNTIMS)

Barcelona, setembre 2024

L'Enginyer Autor del Projecte

Roberto Randino Fernández
Enginyer civil
Col·legiat núm. 50.090



PRESSUPOST GENERAL

PRESSUPOST D'EXECUCIÓ PER CONTRACTE

Pág. 1

PRESSUPOST D'EXECUCIÓ MATERIAL.....	221.163,78
13 % Benefici Industrial SOBRE 221.163,78.....	28.751,29
6 % Despeses Indirectes SOBRE 221.163,78.....	13.269,83
Subtotal	263.184,90
21 % IVA SOBRE 263.184,90.....	55.268,83
TOTAL PRESSUPOST PER CONTRACTE	€ 318.453,73

Aquest pressupost d'execució per contracte puja a

(TRES-CENTS DIVUIT MIL QUATRE-CENTS CINQUANTA-TRES EUROS AMB SETANTA-TRES CÈNTIMS)

Barcelona, setembre 2024

L'Enginyer Autor del Projecte

Roberto Randino Fernández
Enginyer civil
Col·legiat núm. 50.090