

AIXECAMENT PLANIMÈTRIC
DE L'ANTIGA SINAGOGA
DE TORTOSA

municipi TORTOSA

comarca BAIX EBRE

plànol núm. 01

PLANTA BAIXA

escala 1/50

fitxer informàtic 01_02_03_04_Plantes_Trts.dwg



data SETEMBRE 2022

dibuixat JORDI FORS-LLUÍS GONZÁLEZ SPA

col·laboradors:

revisat:
M. MERCÈ COSTA MARTORELL
Arquitecta. Responsable de coordinació
i avaluació tècnica de l'1,5% cultural

ELENA BELART CALVET
Arquitecta. Cap de Servei
de Patrimoni Arquitectònic

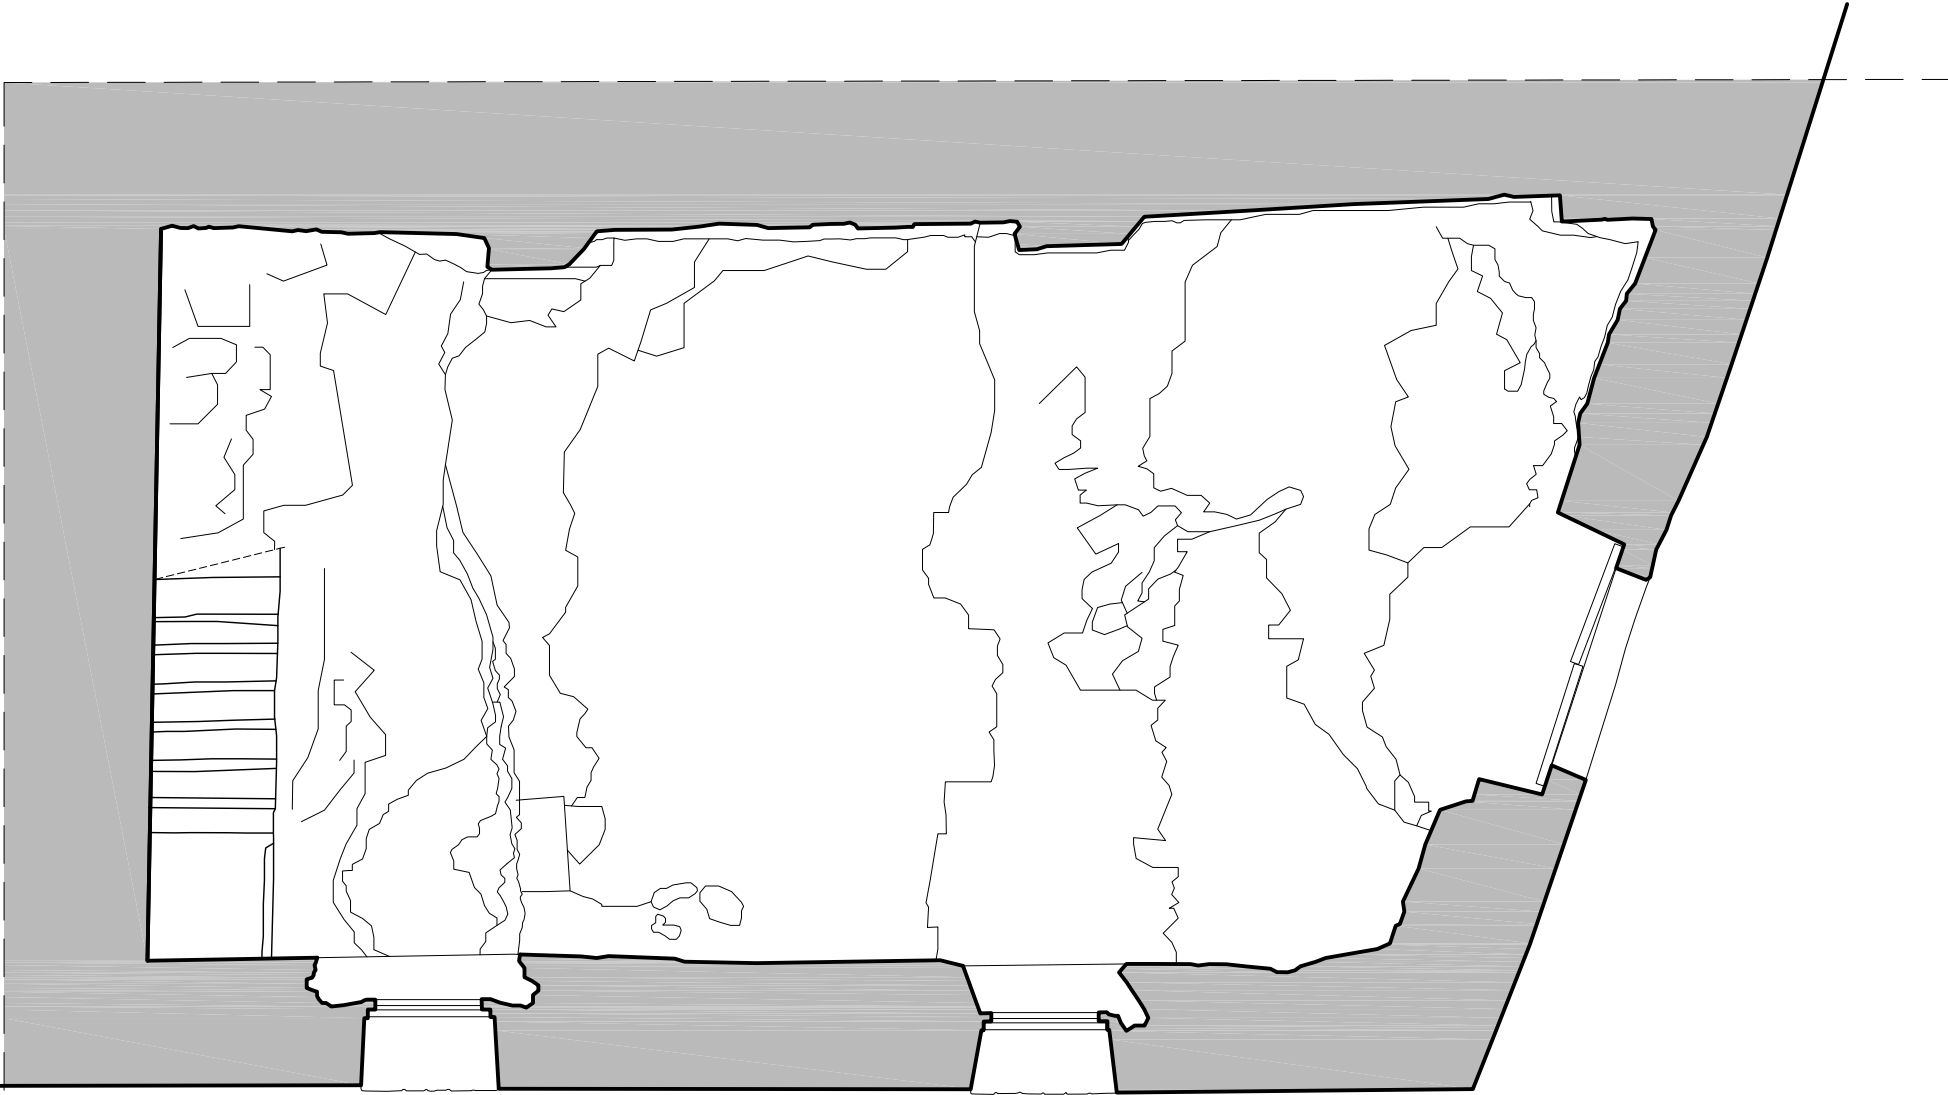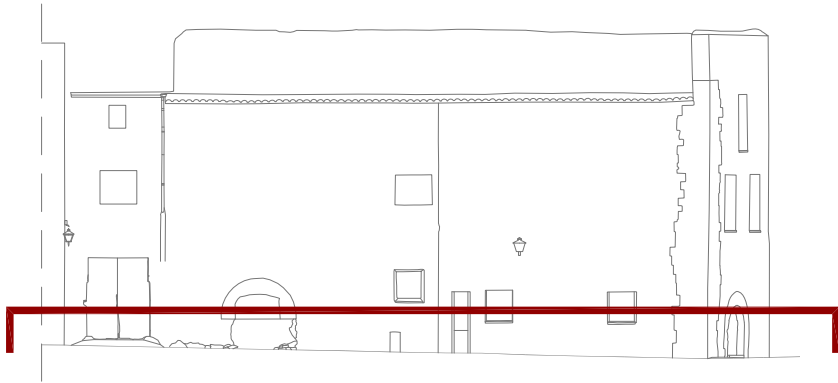

PLANTA BAIXA

