



ARQUITECTURA TÈCNICA
SERRANO SLP

“PROYECTO DE REPARACIÓN DE FACHADAS”

EDIFICIO SITUADO EN AV CAN CORTS 44-46-48

DESTRALETA B2

08940, CORNELLÀ DE LLOBREGAT

BARCELONA.

M.AUXILIARES ANDAMIO TUBULAR

MEMORIA

MEMORIA

DD.- DATOS GENERALES

DD01.- Identificación y objeto del proyecto

DD02.- Relación de agentes del proyecto

DD03.- Relación de documentos complementarios, proyectos parciales

MD.- MEMORIA DESCRIPTIVA/CONSTRUCTIVA

MD 01 Información previa: antecedentes y condicionantes de partida

MD 02 Descripción del proyecto.

MD 03 Requisitos a cumplimentar en función de las características del edificio
Cumplimiento del C.T.E.

MD 04 Descripción de sistemas y medios auxiliares que componen las obras.

MN.- NORMATIVA APLICABLE

MN 1 Edificación

MN 2 Temas generales

PR .- MEDICIONES Y PRESUPUESTO (PEM)

PR. Mediciones

PR. Presupuesto

DG .- DOCUMENTACIÓN GRÁFICA

DG I Índice de documentación

DG Emplazamiento

DG Definición arquitectónica de la intervención

DOCUMENTOS ANEXOS

DA Protección civil i prevención en materia de incendios

DA Estudio Básico de Seguridad i Salud

DA Licencia de ocupación de la vía pública

DA Pliego de condiciones

DA Evaluación del volumen y las características de los residuos

DA Plan de Control de Calidad

DA Documentación relativa a bienes del patrimonio arquitectónico

DA Documentación acreditativa de la solicitud de informe previa de Parques y
Jardines

DA Estudio cromático

DA Fotografías

DA Licencia Ambiental

DATOS GENERALES

DD DATOS GENERALES

DD 01 Identificación y objeto del proyecto

Título: “PROYECTO DE REPARACIÓN DE FACHADAS” en edificio situado en Avenida Can Corts 44-46-48, 08940, Cornellà de Llobregat, Barcelona.

Objeto del encargo: Redacción del Proyecto técnico para las obras de reparación en fachadas de obra vista”.

Situación:

Dirección: Avenida Can Corts 44-46-48 (Destraleta B2)

Ciudad: Cornellà de Llobregat.

CP: 08940

Provincia: Barcelona

Ref. Cat.: 1995613DF2719F

DD 02 Identificación de agentes del proyecto.

Promotor:

PROCORNELLÀ SA

NIF/CIF A58283342

C/Albert Einstein 45-47

08940 Cornellà de Llobregat

Proyectista:

Julián Serrano Ruiz

Ingeniero de Edificación – Arquitecto Técnico

NIF: 46649128-E

CAATEEB (Col·legi d'Aparelladors, Arquitectes Tècnics i Enginyers d'Edificació de Barcelona)

Nº Col·legiat: 12843

Carrer Riereta 2 Local 1

08940 Cornellà de Llobregat.

Barcelona.

E-mail: julianserranoruiz@gmail.com / arquitecturatecnicaserrano@gmail.com

Teléfono: 607.77.34.87

MEMORIA DESCRIPTIVA

DD 03 Relación de documentos complementarios, proyectos parciales

En el presente proyecto existe documentación complementaria, informe de lesiones en documentos anexos.

MD MEMORIA DESCRIPTIVA

MD 01 Información previa: antecedentes y condicionantes de partida

Edificio plurifamiliar aislado construido según datos catastrales en el año 2007, aparecen diversas deficiencias y lesiones, que básicamente se manifiestan en forma de fisuras y agrietamientos en el cerramiento cerámico de sus diferentes fachadas.

El técnico que suscribe ha recibido el encargo de llevar a cabo el proyecto y posterior dirección de obra para la subsanación de las mencionadas deficiencias en fachadas a petición de Procornellà, Empresa Municipal de Promoción Social, Urbana i Económica de Cornellà S.A.

Las obras de rehabilitación se llevaran a cabo de forma que afecten lo menos posible la convivencia y a un menor número de vecinos.

Por razones de economía de medios y eficiencia proyectual se prestaran especial atención de los siguientes requerimientos:

_ Mínimo coste razonable del importe de la ejecución material de las obras y tiempo de ejecución optimizado, s/ Ppto. De obra y disponibilidad económica del propietario.

_ Mínima incidencia en la vida diaria de los vecinos de la finca. Se respetará en especial medida la convivencia diaria y el descanso de los vecinos.

_ Máxima seguridad durante la ejecución de las obras, tanto para los propios Trabajadores de la empresa constructora como para obviamente los residentes.

_ Mejora del aspecto estético existente, sin alterar la composición del edificio color ni los materiales de base, pero adaptando el resultado final a los requerimientos constructivos, calidades y materiales actuales de construcción

Preexistencias e información previa.

Las obras vienen determinadas por la necesaria subsanación de las mencionadas deficiencias, un deterioro inicial de los cerramientos produce que se descubran los soportes y esta exposición de los soportes acelera los procesos de degradación. Tras las obras será imprescindible la comunidad de propietarios lleve a cabo un adecuado plan de mantenimiento del global de edificio.

El presente proyecto se adecua a la normativa urbanística y de edificación aplicable de ámbito estatal, autonómico y local.

MD 02 Descripción del proyecto.

• 2.1 Descripción general del conjunto:

El edificio objeto del presente “PROYECTO DE REPARACIÓN DE FACHADAS”, en edificio situado en Avenida Can Corts 44-46-48, de Cornellà de Llobregat.

Es un edificio plurifamiliar aislado, situado entre los números 42 y 50 de la misma Avenida Can Corts.

Acceso principal y único desde Avenida Can Corts 44-46-48.

El edificio cuenta con seis plantas sobre rasante, además de planta sótano con uso parking que no forma parte de la intervención y por lo tanto del proyecto.

Según datos catastrales el edificio está destinado a:

La totalidad del edificio está destinado a vivienda exceptuando la planta baja donde también existe uso comercial, quedando distribuidas de la siguiente forma:

- Planta baja: cuatro locales comerciales.
- Planta primera: seis viviendas.
- Planta segunda: seis viviendas.
- Planta tercera: seis viviendas.
- Planta cuarta: seis viviendas.
- Planta quinta: seis viviendas.

Para una mejor comprensión del proyecto, soluciones y ubicación de las mismas se ha separado en cuatro fachadas de la fachada 1 a la 4 correspondiendo estas a lo indicado en planos.

A continuación se hará una descripción constructiva de las mismas.

-FACHADA 1: F1 SUDOESTE (AV CAN CORTS 40-42)

Fachada de obra de fábrica de ladrillo de 30 cm de espesor, tipo bicapa, hoja exterior cerámica, cámara de aire con aislante y cerramiento interior; sin revestir tipo obra vista en la mayoría del paramento, exceptuando la parte correspondientes a los interiores de balcones, que está revestida con monocapa. Los elementos contra caída en altura de balcones es una barandilla mixta de muretes de hormigón armado, con vidrio y recercado metálico.

-FACHADA 2: F2 NORESTE (PASAJE CAN CORTS)

Fachada de obra de fábrica de ladrillo de 30 cm de espesor, tipo bicapa, hoja exterior cerámica, cámara de aire con aislante y cerramiento interior; sin

revestir tipo obra vista en la mayoría del paramento, exceptuando la parte correspondientes a los distribuidores de planta y acceso a viviendas, que está revestida con monocapa. Los elementos contra caída en altura de estos distribuidores son barandillas metálicas de chapa perforada.

-FACHADA 3: F3 NOROESTE (AV CAN CORTS 50)

Fachada de obra de fábrica de ladrillo de 30 cm de espesor, tipo bicapa, hoja exterior cerámica, cámara de aire con aislante y cerramiento interior; sin revestir tipo obra vista en la mayoría del paramento. Los elementos contra caída en altura de balcones son barandillas de vidrio con recercado metálico.

-FACHADA 4: F4 SUDESTE (AV CAN CORTS 42)

Fachada de obra de fábrica de ladrillo de 30 cm de espesor, tipo bicapa, hoja exterior cerámica, cámara de aire con aislante y cerramiento interior; sin revestir tipo obra vista en la mayoría del paramento, exceptuando la parte correspondientes a los interiores de balcones, que está revestida con monocapa. Los elementos contra caída en altura de balcones son barandillas de vidrio con recercado metálico.

Según datos que figuran en el Catastro, la superficie del solar es de 1.072,00 m². La superficie construida, según datos también catastrales de pisos y locales es de 4.934 m².

No se ha podido determinar la cimentación que sustenta el edificio.

Los forjados son bidireccionales de hormigón armado y aligeradores.

Las divisiones son ligeras de cartón yeso. Los acabados son enyesados por ambas caras y pintadas, y alicatados en zonas húmedas.

Los cerramientos y carpinterías de las diferentes entidades son carpintería de aluminio con dos vidrios. La comunicación vertical entre plantas se realiza mediante un núcleo de escalera de losa armada y ascensor.

- **2.2 Descripción de las obras**

Las obras de rehabilitación a realizar en el edificio situado en el Avenida Can Corts 44-46-48 de Cornellà de Llobregat son:

-Fachada Sudoeste

-Fachada Noreste

-Fachada Noroeste

-Fachada Sudeste

A continuación se pasará a describir la intervención de la que serán objeto los distintos elementos, así como las técnicas a utilizar.

Para la ejecución de las obras y en función de las zonas se hará servir medios auxiliares, andamio tubular, consultar planos medios auxiliares.

FACHADA SUDOESTE:

1.-FISURAS VERTICALES EFECTO CAJÓN CERRADO

- Retirada de juntas de mortero contra forjados.
- Reparación de elemento de cerramiento de fábrica 1/2 pie de ladrillo cerámico.

2.-FISURAS VERTICALES Y HORIZONTALES POR APOYO INSUFICIENTE

- Aseguramiento de la estabilidad de la hoja cerámica.
- Retirada de piezas cerámicas que recubren los frentes de forjado y petos de balcones.
- Proyección de chorro de agua a presión, de 200 a 300 bares, sobre paramento de hormigón.

- Preparación de la sección de los cantos de forjado.

- Perfil S275 JR galvanizado anclado a canto de forjado.

- Emparchado cara vista de cerramiento de fábrica en frentes de forjado con piezas cerámicas de ladrillo tipo picholin.

5.-DEGRADACIÓN EN BASE DE PILARES HA

- Retirada de adoquines perimetrales de pilar.
- Repicado de la superficie donde el pilar presenta signos de oxidación de armaduras.
- Raspado efectivo con medios manuales y mecánicos de óxido de armaduras
- Aplicación manual de dos manos de imprimación.
- Recuperación de volúmenes aparentes.
- Recolocación de adoquines previamente retirados.
- Aplicación manual de dos manos de revestimiento.

FACHADA NORESTE:

1.-FISURAS VERTICALES EFECTO CAJÓN CERRADO

- Retirada de juntas de mortero contra forjados las dos piezas cerámicas.
- Reparación de elemento de cerramiento de fábrica 1/2 pie de ladrillo cerámico.

2.-FISURAS VERTICALES Y HORIZONTALES POR APOYO INSUFICIENTE

- Aseguramiento de la estabilidad de la hoja cerámica.
- Retirada de piezas cerámicas que recubren los frentes de forjado y petos de balcones.
- Proyección de chorro de agua a presión, de 200 a 300 bares, sobre paramento de hormigón.

- Preparación de la sección de los cantos de forjado.

- Perfil S275 JR galvanizado anclado a canto de forjado.

- Emparchado cara vista de cerramiento de fábrica en frentes de forjado con piezas cerámicas de ladrillo tipo picholin.

4.-ROTURA A CORTANTE EN OBRA VISTA

- Retirada de piezas cerámicas que presentan fisuración vertical.
- Armado de tendeles con suministro y colocación de piezas tipo ladrillo cerámico cara vista perforado hidrofugado, color Blanco.

FACHADA NOROESTE:

1.-FISURAS VERTICALES EFECTO CAJÓN CERRADO

- Retirada de juntas de mortero contra forjados las dos piezas cerámicas.
- Reparación de elemento de cerramiento de fábrica 1/2 pie de ladrillo cerámico.

2.-FISURAS VERTICALES Y HORIZONTALES POR APOYO INSUFICIENTE

- Aseguramiento de la estabilidad de la hoja cerámica.
- Retirada de piezas cerámicas que recubren los frentes de forjado y petos de balcones.
- Proyección de chorro de agua a presión, de 200 a 300 bares, sobre paramento de hormigón.
- Preparación de la sección de los cantos de forjado.
- Perfil S275 JR galvanizado anclado a canto de forjado.
- Emparchado cara vista de cerramiento de fábrica en frentes de forjado con piezas cerámicas de ladrillo tipo picholin.

FACHADA SUDESTE:

1.-FISURAS VERTICALES EFECTO CAJÓN CERRADO

- Retirada de juntas de mortero contra forjados las dos piezas cerámicas.
- Reparación de elemento de cerramiento de fábrica 1/2 pie de ladrillo cerámico.

2.-FISURAS VERTICALES Y HORIZONTALES POR APOYO INSUFICIENTE

- Aseguramiento de la estabilidad de la hoja cerámica.
- Retirada de piezas cerámicas que recubren los frentes de forjado y petos de balcones.
- Proyección de chorro de agua a presión, de 200 a 300 bares, sobre paramento de hormigón.
- Preparación de la sección de los cantos de forjado.
- Perfil S275 JR galvanizado anclado a canto de forjado.
- Emparchado cara vista de cerramiento de fábrica en frentes de forjado con piezas cerámicas de ladrillo tipo picholin.

4.-ROTURA A CORTANTE EN OBRA VISTA

- Retirada de piezas cerámicas que presentan fisuración vertical.
- Suministro y colocación de piezas tipo ladrillo cerámico cara vista perforado hidrofugado.

• **2.3 Superficie total de actuación**

La superficie total de actuación es de 1215,77 m2.

MD 03 Requisitos a cumplimentar en función de las características del edificio.

En la ejecución de las obras se utilizará el CTE para tomar como guía en la elaboración del proyecto y la ejecución de los trabajos.

Se utilizará como consulta el documento básico DB SE, el DB SUA y el DB HS. Sin menoscabo de los elementos de seguridad existente antes de la reforma.

El CTE establece los requisitos mínimos que ha de cumplir cualquier intervención de reforma o edificio de nueva construcción.

Estos requisitos se realizan mediante un conjunto de DB (documentos básicos), que exponen y cuantifican las exigencias y los procedimientos necesarios. Pero serán cumplidos únicamente cuando sea estrictamente obligatorio. Las exigencias básicas también se satisfacen a través de soluciones, que de forma justificada, consigan las mismas prestaciones.

Las medidas que se proponen no disminuyen las medidas de seguridad y accesibilidad existentes antes de la rehabilitación.

También se han observado las Ordenanzas Municipales de Edificación y las de Rehabilitación.

NCTE 01 DESCRIPCIÓN BÁSICA DE LA APLICACIÓN DE LOS DB

DB SE Seguridad estructural

El presente proyecto no presenta ningún tipo de intervención que afecte o que intervenga en el sistema estructural del conjunto del edificio.

DB SE-A Seguridad estructural. Acero.

El presente proyecto no presenta ningún tipo de intervención que afecte o que intervenga en el sistema estructural del conjunto del edificio.

DB SE-AE Seguridad estructural. Acciones en la edificación.

El presente proyecto no presenta ningún tipo de intervención que afecte o que intervenga en el sistema estructural del conjunto del edificio.

DB SE-C Cimientos.

El presente proyecto no presenta ningún tipo de intervención que afecte o que intervenga en los cimientos de la edificación.

DB SE-F Seguridad estructural. Fábrica.

El presente proyecto no presenta ningún tipo de intervención que afecte o que intervenga en las obras de fábrica estructurales de la finca.

DB SE-M Seguridad estructural. Fusta.

Esta exigencia básica no es aplicable en este proyecto ya que las edificaciones del proyecto no poseen un sistema estructural de madera.

DB SI Seguridad en caso de incendio.

Esta exigencia básica no es aplicable en este proyecto

El DB SI en su introducción Punto III.8 cita:

“En todo caso las obras de reforma no podrán menoscabar las condiciones de seguridad pre-existentes, cuando estas sean menos restrictivas que las contempladas en este DB”

DB SU Seguridad de utilización.**DB SUA 1 Seguridad frente al riesgo de caídas.**

Este apartado del documento básico no es de obligado cumplimiento, ya que el lugar de actuación no se contempla en dicho documento. Ya que no se trata ni de un espacio de pública concurrencia, ni escaleras, ni rampas, ni de una zona húmeda como piscinas.

DB SUA 2 Seguridad frente al riesgo de impacto o de atrapamiento.

Limitaremos su aplicación a la supervisión de los correctos acabados de la obra para evitar que los usuarios se puedan ver enganchados con algún elemento fijo o practicable.

DB SUA 3 Seguridad frente al riesgo de aprisionamiento.

Esta exigencia básica no es aplicable en este proyecto.

DB SUA 4 Seguridad frente al riesgo causado por iluminación Inadecuada.

Esta exigencia básica no es aplicable en este proyecto.

DB SUA 5 Seguridad frente al riesgo causado por situaciones con alta ocupación.

Esta exigencia básica no es aplicable en este proyecto.

DB SUA 6 Seguridad frente al riesgo de ahogamiento.

Esta exigencia básica no es aplicable en este proyecto.

DB SUA 7 Seguridad frente al riesgo causado por vehículos en movimiento.

Esta exigencia básica no es aplicable en este proyecto

DB SUA 8 Seguridad frente al riesgo causado por la acción del rayo.

Esta exigencia básica no es aplicable en este proyecto

DB SUA 9 Accesibilidad.

Esta exigencia básica no es aplicable en este proyecto

DB HE Ahorro Energético.**DB HE 1 Limitación de demanda energética.**

Esta exigencia básica no es aplicable en este proyecto, ya que no se está ejecutando ninguna acción en cuanto a la demanda energética del edificio se refiere, ni cambiando su envolvente.

DB HE 2 Rendimiento de las instalaciones térmicas.

Esta exigencia básica no es aplicable en este proyecto.

DB HE 3 Eficiencia energética de las instalaciones de iluminación.

Esta exigencia básica no es aplicable en este proyecto.

DB HE 4 Contribución solar mínima de agua caliente sanitaria.

Esta exigencia básica no es aplicable en este proyecto.

DB HE 5 Contribución fotovoltaica mínima de energía eléctrica.

Esta exigencia básica no es aplicable en este proyecto.

DB HS Salubridad.

DB HS 1 Protección frente a la humedad.

Este documento básico sí se ha tenido en cuenta en la solución de fachadas, paramento vertical exterior, ya que esta norma si regula estos elementos de la intervención.

DB HS 2 Recogida y evacuación de residuos.

Esta exigencia básica no es aplicable en este proyecto.

DB HS 3 Calidad del aire interior.

Esta exigencia básica no es aplicable en este proyecto.

DB HS 4 Suministro de agua

Esta exigencia básica no es aplicable en este proyecto.

DB HS 5 Evacuación de aguas.

Esta exigencia básica no es aplicable en este proyecto.

DB HR Protección contra el ruido.

Esta exigencia básica no es aplicable en este proyecto.

MD 04 Descripción de los sistemas que componen las obras

Montaje y desmontaje de andamio tubular.

Montaje y desmontaje de andamio metálico tubular fijo, formado por bastimentos de 70 cm. y hasta 2,0 m. de altura, con bases regulables, tubos travesaños, tubos de traba, plataformas de trabajo de ancho > 60,00 cm., escaleras de acceso, barandillas laterales, zócalos y red de protección de poliamida, colocada en toda la cara exterior y amarradores cada 20 m2 de fachada. Incluidos todos los elementos de señalización normalizados y el transporte.

4.1. Datos generales

Promotor:

PROCORNELLÀ SA

NIF/CIF A58283342

Carrer Einstein 45-47

08940 Cornellà de Llobregat

Técnico autor del proyecto:

Nombre y apellidos:

Julián Serrano Ruiz

Titulación: Arquitecto técnico

Col·legi oficial: CAATEEB (Barcelona) Núm. de col·legiat 12843

Empresa a la que pertenece: Profesional liberal.

4.2. Memoria

Capítulo 1. Descripción del andamio

Tipo de andamio:

Se trata de un andamio de tipo tubular de acero, con red de protección y lona de protección anticaída de objetos. Para rehabilitación.

Número de niveles del andamio:

Las plantas de los andamios serán de un máximo de 6 alturas.

Capítulo 2.

Ubicación

Dirección de la obra:

Av. Can Corts 44-46-48

Cornellà de Llobregat

Barcelona

Características del entorno:

Se trata de una intervención en un edificio plurifamiliar aislado, situado en la Av. Can Corts de Cornellà de Llobregat, tratándose de una intervención en elementos exteriores del edificio, la instalación del andamio no ocasiona ningún tipo de problema en lo que a la movilidad se refiere, siguiendo los criterios de instalación en la vía pública, del Manual de Bastides. Mobilitat i accesibilitat de l'Ajuntament de Barcelona, documento de uso habitual en este tipo de instalaciones.

Capítulo 3. Andamio

Marca: A definir por el contratista

Modelo: A definir por el contratista

Clase o tipo: Tipo o clase 2

Grupo: A definir por el contratista

Número de fabricación o identificación: A definir por el contratista

Fecha de fabricación: A definir por el contratista

Dimensiones del andamio

Anchura del andamio: La anchura será de 0,70 m, se acota y delimita en los planos sobre andamios adjuntos a este proyecto.

Anchura de la zona de trabajo: La anchura de la zona de trabajo se acota y delimita en los planos sobre andamios adjuntos a este proyecto.

Altura del andamio: La altura máxima será de 22.55 metros en fachadas, se acota y delimita en los planos sobre medios auxiliares adjuntos a este proyecto.

Condiciones límites de uso del andamio

Carga máxima de uso: 100kg/m²

4.3. Presupuesto del montaje y retirada de andamio.

Alquiler de andamio	6548,00€
Transporte de andamio	1975,00 €
Montaje de andamio	6090,00€
Desmontaje de andamio	2975,00€
Coste Total	17588,00€

4.4. Superficie a cubrir por el andamio

La superficie en desarrollo en alzado del andamio en fachadas es de 1215,77m².

FACHADA SUDOESTE:

1.-FISURAS VERTICALES EFECTO CAJÓN CERRADO

-Retirada de juntas de mortero contra forjados las dos piezas cerámicas inmediatamente inferiores en machones de obra que recubren pilares de hormigón armado, proceso ejecutado con medios manuales y pequeña maquinaria de mano, incluye trasiego de escombros a contenedor y limpieza final de obra en cada uno de las entidades en las que se realice este proceso.

-Reparación de elemento de cerramiento de fábrica 1/2 pie de ladrillo cerámico, suministro y colocación de piezas tipo ladrillo cerámico cara vista perforado hidrofugado, color Blanco, se aportaran muestras a fin de determinar la idoneidad de las mismas siendo estas equivalentes a las existentes deterioradas, acabado liso, 29x11,5x5 cm, junta rehundida, recibido con mortero de cemento industrial, color gris, M-5, elaborado en obra, en sus llagas y tendel inferior, el tendel superior contra forjado no podrá tener una dimensión inferior a 15 mm, incluye posible corte de pieza y se sellará con sellador de juntas elástico Sikaflex 11 FC+. Los bataches o paños serán de dimensiones reducidas, en ningún caso se procederá a la retirada sistemática de paños.

2.-FISURAS VERTICALES Y HORIZONTALES POR APOYO INSUFICIENTE

-Aseguramiento de la estabilidad de la hoja cerámica, con fijación de redondos de acero diámetro 10 anclados a frentes de forjado con taco químico, previo a la retirada de las piezas cerámicas. Ejecutado con medio manuales y pequeña maquinaria de mano. 3 unidades por ml.

-Retirada de piezas cerámicas que recubren los frentes de forjado y petos de balcones, proceso ejecutado con medios manuales y pequeña maquinaria de mano, los bataches o paños serán de dimensiones reducidas, en ningún caso se procederá a la retirada sistemática de paños, incluye trasiego de escombros a contenedor y limpieza final de obra en cada uno de las entidades en las que se realice este proceso.

-Proyección de chorro de agua a presión, de 200 a 300 bares, sobre paramento de hormigón, eliminando todos los restos de suciedad, grasas y polvo del soporte, para proceder posteriormente a la aplicación de un revestimiento (no incluido en este precio).

-Preparación de la sección de los cantos de forjado mediante aplicación de puente de unión Sikadur 32 Fix, siguiendo en todo momento los criterios de dosificación, colocación y tiempos de espera establecidos en la ficha del fabricante.

-Perfil S275 JR Galvanizado anclado a canto de forjado, Angular de acero galvanizado L75x50x6 o dimensión equivalente en función de la necesidad del forjado, en calidad S275 JR para ser instalado como apoyo para el arranque de fábrica de ladrillo, i/ nivelación, aplomado, empalmes por soldadura, cortes y taladros cada 40 cm y anclajes químicos HILTI-HY 200-A con varillas HIT-Z-R

M12x105, colocado según normas NTE, CTE-DB-SE-A, EAE y especificaciones de los fabricantes. Los perfiles dispondrán de la forma necesaria para adaptarse a los forjados. El ladrillo volado sobre perfil se retacará con mortero sin retracción.

-Emparchado cara vista de cerramiento de fábrica en frentes de forjado con piezas cerámicas de ladrillo tipo picholin, suministro y colocación, en color blanco, se aportarán muestras a fin de determinar la idoneidad de las mismas siendo estas equivalentes a las existentes deterioradas, acabado liso, junta rehundida, recibido con mortero bastardo de cemento cal y arena de río tipo M-5, i/replanteo, nivelación y aplomado, mermas y roturas, limpieza y medios auxiliares. Según RC-08, NTE-FFL y CTE-SE-F.

Los bataches o paños serán de dimensiones reducidas, en ningún caso se procederá a la retirada sistemática de paños. En los paños correspondientes a los petos de balcón se insertarán secciones de armadura Murfor.

5.-DEGRADACIÓN EN BASE DE PILARES HA

-Retirada de adoquines perimetrales de pilar con medios manuales y pequeña maquinaria de mano, para mejor acceso a la superficie de trabajo, con limpieza y acopio para reutilización.

-Repicado de la superficie donde el pilar presenta signos de oxidación de armaduras, hasta descubrir las mismas.

-Raspado efectivo con medios manuales y mecánicos de óxido de armaduras

-Aplicación manual de dos manos de imprimación, Weber FR "WEBER", a base de resinas sintéticas, inhibidores de corrosión y cargas y pigmentos minerales, para la protección y pasivación de armaduras de acero descubiertas tras repicado..

-Recuperación de volúmenes aparentes mediante la aplicación manual de mortero tixotrópico, modificado con polímeros, Geolite "KERAKOLL", con una resistencia a compresión a 28 días mayor o igual a 45 N/mm² y un módulo de elasticidad mayor o igual a 21000 N/mm², clase R4, tipo PCC, según UNE-EN 1504-3, Euroclase A1 de reacción al fuego, según UNE-EN 13501-1, en capa de 15 mm de espesor medio, con acabado superficial alisado con llana, previa aplicación de imprimación, Geolite Base "KERAKOLL", color marrón, para reparación y refuerzo estructural de pilar de hormigón.

-Recolocación de adoquines previamente retirados, con adición de lechada de cemento portland.

-Aplicación manual de dos manos de revestimiento rígido a base de resinas acrílicas en dispersión acuosa, Morcemrest Anticarbonatación "GRUPO PUMA", (rendimiento: 200 g/m² cada mano), para la protección del hormigón o mortero frente a la carbonatación y ambientes agresivos contaminados.

FACHADA NORESTE:

1.-FISURAS VERTICALES EFECTO CAJÓN CERRADO

-Retirada de juntas de mortero contra forjados las dos piezas cerámicas inmediatamente inferiores en machones de obra que recubren pilares de hormigón armado, proceso ejecutado con medios manuales y pequeña maquinaria de mano, incluye trasiego de escombros a contenedor y limpieza final de obra en cada uno de las entidades en las que se realice este proceso.

-Reparación de elemento de cerramiento de fábrica 1/2 pie de ladrillo cerámico, suministro y colocación de piezas tipo ladrillo cerámico cara vista perforado hidrofugado, color Blanco, se aportaran muestras a fin de determinar la idoneidad de las mismas siendo estas equivalentes a las existentes deterioradas, acabado liso, 29x11,5x5 cm, junta rehundida, recibido con mortero de cemento industrial, color gris, M-5, elaborado en obra, en sus llagas y tendel inferior, el tendel superior contra forjado no podrá tener una dimensión inferior a 15 mm, incluye posible corte de pieza y se sellará con sellador de juntas elástico Sikaflex 11 FC+. Los bataches o paños serán de dimensiones reducidas, en ningún caso se procederá a la retirada sistemática de paños.

2.-FISURAS VERTICALES Y HORIZONTALES POR APOYO INSUFICIENTE

-Aseguramiento de la estabilidad de la hoja cerámica, con fijación de redondos de acero diámetro 10 anclados a frentes de forjado con taco químico, previo a la retirada de las piezas cerámicas. Ejecutado con medio manuales y pequeña maquinaria de mano. 3 unidades por ml

-Retirada de piezas cerámicas que recubren los frentes de forjado y petos de balcones, proceso ejecutado con medios manuales y pequeña maquinaria de mano, los bataches o paños serán de dimensiones reducidas, en ningún caso se procederá a la retirada sistemática de paños, incluye trasiego de escombros a contenedor y limpieza final de obra en cada uno de las entidades en las que se realice este proceso.

-Proyección de chorro de agua a presión, de 200 a 300 bares, sobre paramento de hormigón, eliminando todos los restos de suciedad, grasas y polvo del soporte, para proceder posteriormente a la aplicación de un revestimiento (no incluido en este precio).

-Preparación de la sección de los cantos de forjado mediante aplicación de puente de unión Sikadur 32 Fix, siguiendo en todo momento los criterios de dosificación, colocación y tiempos de espera establecidos en la ficha del fabricante.

-Perfil S275 JR Galvanizado anclado a canto de forjado, Angular de acero galvanizado L75x50x6 o dimensión equivalente en función de la necesidad del forjado, en calidad S275 JR para ser instalado como apoyo para el arranque de fábrica de ladrillo, i/ nivelación, aplomado, empalmes por soldadura, cortes y taladros cada 40 cm y anclajes químicos HILTI-HY 200-A con varillas HIT-Z-R M12x105, colocado según normas NTE, CTE-DB-SE-A,EAE y especificaciones

de los fabricantes. Los perfiles dispondrán de la forma necesaria para adaptarse a los forjados. El ladrillo volado sobre perfil se retacará con mortero sin retracción.

-Emparchado cara vista de cerramiento de fábrica en frentes de forjado con piezas cerámicas de ladrillo tipo picholin, suministro y colocación , en color blanco, se aportaran muestras a fin de determinar la idoneidad de las mismas siendo estas equivalentes a las existentes deterioradas, acabado liso, junta rehundida, recibido con recibido con mortero bastardo de cemento cal y arena de río tipo M-5, i/replanteo, nivelación y aplomado, mermas y roturas, limpieza y medios auxiliares. Según RC-08, NTE-FFL y CTE-SE-F.

Los bataches o paños serán de dimensiones reducidas, en ningún caso se procederá a la retirada sistemática de paños. En los paños correspondientes a los petos de balcón se inserirán secciones de armadura Murfor.

4.-ROTURA A CORTANTE EN OBRA VISTA

-Retirada de piezas cerámicas que presentan fisuración vertical a cortante , señaladas en planos, para permitir el proceso de armado de tendeles, proceso ejecutado con medios manuales y pequeña maquinaria de mano, los bataches o paños serán de dimensiones reducidas, en ningún caso se procederá a la retirada sistemática de paños, incluye trasiego de escombros a contenedor y limpieza final de obra en cada uno de las entidades en las que se realice este proceso.

-Armado de tendeles con suministro y colocación de piezas tipo ladrillo cerámico cara vista perforado hidrofugado, color Blanco, se aportaran muestras a fin de determinar la idoneidad de las mismas siendo estas equivalentes a las existentes deterioradas, acabado liso, 29x11,5x5 cm, junta rehundida, consistente en inserción de redondo de acero de diámetro 8 con un apoyo mínimo de tres piezas completas o armadura Murfor, inserido en interior del mortero bastardo de cemento cal y arena de río tipo M-5, i/replanteo, nivelación y aplomado, mermas y roturas, limpieza y medios auxiliares. Según RC-08, NTE-FFL y CTE-SE-F ejecutado con medios manuales y pequeña maquinaria de mano, los bataches o paños serán de dimensiones reducidas, en ningún caso se procederá a la retirada sistemática de paños, incluye trasiego de escombros a contenedor y limpieza final de obra en cada uno de las entidades en las que se realice este proceso.

FACHADA NOROESTE:

1.-FISURAS VERTICALES EFECTO CAJÓN CERRADO

-Retirada de juntas de mortero contra forjados las dos piezas cerámicas inmediatamente inferiores en machones de obra que recubren pilares de hormigón armado, proceso ejecutado con medios manuales y pequeña maquinaria de mano, incluye trasiego de escombros a contenedor y limpieza final de obra en cada uno de las entidades en las que se realice este proceso.

-Reparación de elemento de cerramiento de fábrica 1/2 pie de ladrillo cerámico, suministro y colocación de piezas tipo ladrillo cerámico cara vista perforado hidrofugado, color Blanco, se aportaran muestras a fin de determinar la idoneidad de las mismas siendo estas equivalentes a las existentes deterioradas, acabado liso, 29x11,5x5 cm, junta rehundida, recibido con mortero de cemento industrial, color gris, M-5, elaborado en obra, en sus llagas y tendel inferior, el tendel superior contra forjado no podrá tener una dimensión inferior a 15 mm, incluye posible corte de pieza y se sellará con sellador de juntas elástico Sikaflex 11 FC+. Los bataches o paños serán de dimensiones reducidas, en ningún caso se procederá a la retirada sistemática de paños.

2.-FISURAS VERTICALES Y HORIZONTALES POR APOYO INSUFICIENTE

-Aseguramiento de la estabilidad de la hoja cerámica, con fijación de redondos de acero diámetro 10 anclados a frentes de forjado con taco químico, previo a la retirada de las piezas cerámicas. Ejecutado con medio manuales y pequeña maquinaria de mano. 3 unidades por ml

-Retirada de piezas cerámicas que recubren los frentes de forjado y petos de balcones, proceso ejecutado con medios manuales y pequeña maquinaria de mano, los bataches o paños serán de dimensiones reducidas, en ningún caso se procederá a la retirada sistemática de paños, incluye trasiego de escombros a contenedor y limpieza final de obra en cada uno de las entidades en las que se realice este proceso.

-Proyección de chorro de agua a presión, de 200 a 300 bares, sobre paramento de hormigón, eliminando todos los restos de suciedad, grasas y polvo del soporte, para proceder posteriormente a la aplicación de un revestimiento (no incluido en este precio).

-Preparación de la sección de los cantos de forjado mediante aplicación de puente de unión Sikadur 32 Fix, siguiendo en todo momento los criterios de dosificación, colocación y tiempos de espera establecidos en la ficha del fabricante.

-Perfil S275 JR Galvanizado anclado a canto de forjado, Angular de acero galvanizado L75x50x6 o dimensión equivalente en función de la necesidad del forjado, en calidad S275 JR para ser instalado como apoyo para el arranque de

fábrica de ladrillo, i/ nivelación, aplomado, empalmes por soldadura, cortes y taladros cada 40 cm y anclajes químicos HILTI-HY 200-A con varillas HIT-Z-R M12x105, colocado según normas NTE, CTE-DB-SE-A,EAE y especificaciones de los fabricantes. Los perfiles dispondrán de la forma necesaria para adaptarse a los forjados. El ladrillo volado sobre perfil se retacará con mortero sin retracción.

-Emparchado cara vista de cerramiento de fábrica en frentes de forjado con piezas cerámicas de ladrillo tipo picholin, suministro y colocación , en color blanco, se aportaran muestras a fin de determinar la idoneidad de las mismas siendo estas equivalentes a las existentes deterioradas, acabado liso, junta rehundida, recibido con recibido con mortero bastardo de cemento cal y arena de río tipo M-5, i/replanteo, nivelación y aplomado, mermas y roturas, limpieza y medios auxiliares. Según RC-08, NTE-FFL y CTE-SE-F.

Los bataches o paños serán de dimensiones reducidas, en ningún caso se procederá a la retirada sistemática de paños. En los paños correspondientes a los petos de balcón se insertarán secciones de armadura Murfor.

FACHADA SUDESTE:

1.-FISURAS VERTICALES EFECTO CAJÓN CERRADO

-Retirada de juntas de mortero contra forjados las dos piezas cerámicas inmediatamente inferiores en machones de obra que recubren pilares de hormigón armado, proceso ejecutado con medios manuales y pequeña maquinaria de mano, incluye trasiego de escombros a contenedor y limpieza final de obra en cada uno de las entidades en las que se realice este proceso.

-Reparación de elemento de cerramiento de fábrica 1/2 pie de ladrillo cerámico, suministro y colocación de piezas tipo ladrillo cerámico cara vista perforado hidrofugado, color Blanco, se aportaran muestras a fin de determinar la idoneidad de las mismas siendo estas equivalentes a las existentes deterioradas, acabado liso, 29x11,5x5 cm, junta rehundida, recibido con mortero de cemento industrial, color gris, M-5, elaborado en obra, en sus llagas y tendel inferior, el tendel superior contra forjado no podrá tener una dimensión inferior a 15 mm, incluye posible corte de pieza y se sellará con sellador de juntas elástico Sikaflex 11 FC+. Los bataches o paños serán de dimensiones reducidas, en ningún caso se procederá a la retirada sistemática de paños.

2.-FISURAS VERTICALES Y HORIZONTALES POR APOYO INSUFICIENTE

-Aseguramiento de la estabilidad de la hoja cerámica, con fijación de redondos de acero diámetro 10 anclados a frentes de forjado con taco químico, previo a la retirada de las piezas cerámicas. Ejecutado con medio manuales y pequeña maquinaria de mano. 3 unidades por ml

-Retirada de piezas cerámicas que recubren los frentes de forjado y petos de balcones, proceso ejecutado con medios manuales y pequeña maquinaria de mano, los bataches o paños serán de dimensiones reducidas, en ningún caso se procederá a la retirada sistemática de paños, incluye trasiego de escombros a contenedor y limpieza final de obra en cada uno de las entidades en las que se realice este proceso.

-Proyección de chorro de agua a presión, de 200 a 300 bares, sobre paramento de hormigón, eliminando todos los restos de suciedad, grasas y polvo del soporte, para proceder posteriormente a la aplicación de un revestimiento

-Preparación de la sección de los cantos de forjado mediante aplicación de puente de unión Sikadur 32 Fix, siguiendo en todo momento los criterios de dosificación, colocación y tiempos de espera establecidos en la ficha del fabricante.

-Perfil S275 JR Galvanizado anclado a canto de forjado, Angular de acero galvanizado L75x50x6 o dimensión equivalente en función de la necesidad del forjado, en calidad S275 JR para ser instalado como apoyo para el arranque de fábrica de ladrillo, i/ nivelación, aplomado, empalmes por soldadura, cortes y taladros cada 40 cm y anclajes químicos HILTI-HY 200-A con varillas HIT-Z-R M12x105, colocado según normas NTE, CTE-DB-SE-A,EAE y especificaciones de los fabricantes. Los perfiles dispondrán de la forma necesaria para adaptarse a los forjados. El ladrillo volado sobre perfil se retacará con mortero sin retracción.

-Emparchado cara vista de cerramiento de fábrica en frentes de forjado con piezas cerámicas de ladrillo tipo picholin, suministro y colocación , en color blanco, se aportaran muestras a fin de determinar la idoneidad de las mismas siendo estas equivalentes a las existentes deterioradas, acabado liso, junta rehundida, recibido con recibido con mortero bastardo de cemento cal y arena de río tipo M-5, i/replanteo, nivelación y aplomado, mermas y roturas, limpieza y medios auxiliares. Según RC-08, NTE-FFL y CTE-SE-F.

Los bataches o paños serán de dimensiones reducidas, en ningún caso se procederá a la retirada sistemática de paños. En los paños correspondientes a los petos de balcón se inserirán secciones de armadura Murfor.

4.-ROTURA A CORTANTE EN OBRA VISTA

-Retirada de piezas cerámicas que presentan fisuración vertical a cortante , señaladas en planos, para permitir el proceso de armado de tendeles, proceso ejecutado con medios manuales y pequeña maquinaria de mano, los bataches o paños serán de dimensiones reducidas, en ningún caso se procederá a la retirada sistemática de paños, incluye trasiego de escombros a contenedor y limpieza final de obra en cada uno de las entidades en las que se realice este proceso.

-Suministro y colocación de piezas tipo ladrillo cerámico cara vista perforado hidrofugado, color Blanco, se aportaran muestras a fin de determinar la idoneidad de las mismas siendo estas equivalentes a las existentes

deterioradas, acabado liso, 29x11,5x5 cm, junta rehundida incluye replanteo, nivelación, aplomado, mermas ,roturas, limpieza y medios auxiliares. Según RC-08, NTE-FFL y CTE-SE-F ejecutado con medios manuales y pequeña maquinaria de mano, los bataches o paños serán de dimensiones reducidas, en ningún caso se procederá a la retirada sistemática de paños, Se inserirán secciones de armadura Murfor Incluye trasiego de escombros a contenedor y limpieza final de obra en cada uno de las entidades en las que se realice este proceso. Los bataches o paños serán de dimensiones reducidas, en ningún caso se procederá a la retirada sistemática de paños.

La superficie total de actuación es de 1215,77 m2.

4.5 Condiciones adicionales de proyecto

No existen condiciones adicionales de proyecto.

NORMATIVA APLICABLE

MN NORMATIVA APLICABLE

MN1 Edificació

NORMATIVA ESPECÍFICA PER

HABITATGES

Condiciones minimas de higiene en las viviendas.

Orden, de 29/02/1944 ; Ministerio de Gobernación (BOE Num. 61, 01/03/1944)

(Correccio errades: BOE 63 / 03/03/1944)

Modificación de los Decretos 462-19710311 y 469-19720224 referentes a la dirección de obras de edificación y cédula de habitabilidad.

Real Decreto 129, de 23/01/1985 ; Ministerio de Obras Públicas y Urbanismo (BOE Num. 33,07/02/1985)

Se modifica la Ley 49/1960, de 21 de julio, de Propiedad Horizontal, para facilitar la adopción de acuerdos que tengan por finalidad la adecuada habitabilidad de minusválidos en el edificio de su vivienda.

Ley 3, de 21/06/1990 ; Jefatura del Estado (BOE Num. 149, 22/06/1990)

Acreditació de determinats requisits previament a l'inici de la construcció de l'habitatge.

Decret 282, de 24/12/1991 ; Departament de Política Territorial i Obres

Públiques (DOGC Num.1541, 15/01/1992)

Es regula el Llibre de l'Edifici.

Decret 206, de 01/09/1992 ; Departament de Política Territorial i Obres

Públiques (DOGC Num.1654, 07/10/1992)

Regula l'adopció de criteris ambientals i d'ecoeficiència en els edificis.

Decret 21, de 14/02/2006 ; Departament de la

Presidència (DOGC Num. 4574, 16/02/2006)

(Correccio errades: DOGC 4678 / 18/07/2006)

Modificació. Derogació de la NRE-AT-87. Decret 111, de 14 de juliol de 2009 ; del

Departament de la Presidència (DOGC num. 5422, 16/07/2009)

Código Técnico de la Edificación

Real Decreto 314, de 17/03/2006 ; Ministerio de Vivienda (BOE Num. 74, 28/03/2006)

(Correccio errades: BOE núm. 22 / 20/11/25/0)

*Modificació. Real Decreto 1371 de 19 de octubre de 2007 ; del Ministerio de la Presidencia (BOE núm. 254, 23/10/2007)

*Modificació. Orden VIV 984, de 15 de abril de 2009; del Ministerio de Vivienda (BOE núm. 99, 23/04/2009)

*Modificació. Real Decreto 173, de 19 de febrero de 2010; del Ministerio de Vivienda (BOE núm. 61, 11/03/2010)

*Modificació apartat 4 de l'article 4. Real Decreto 410, de 31 de marzo de 2010 ; del Ministerio de Vivienda (BOE núm. 97, 22/04/2010)

*Sentencia de 4 de mayo de 2010, de la Sala Tercera del Tribunal Supremo, por la que se declara la nulidad del artículo 2.7 del Real Decreto 314/2006, de 17 de marzo, por el que se aprueba el Código Técnico de la Edificación, así como la definición del párrafo segundo de uso administrativo y la definición completa de uso pública concurrencia, contenidas en el documento SI del mencionado Código ; (BOE núm. 184, 30/07/2010)

Dret a l'habitatge

Llei 18, de 28/12/2007 ; Departament de la Presidència (DOGC Num. 5044, 09/01/2008)

(Correccio errades: DOGC 5065 / 07/02/2008)

Modifica els articles 3,5, 9,12, 14,17, 18, 19, 22, 26, 27, 28,42, 71, 72, 73, 78, 79, 81, 92,

94, 95, 99, 101, 102, 123, 124, 132, 177. Llei 9, de 29 de desembre de 2011 ; del

Departament de la Presidència (DOGC núm. 6035, 30/12/2011)

Se modifican determinados documentos básicos del Código Técnico de la Edificación

aprobados por el Real Decreto 314/2006, de 17 de marzo, y el Real Decreto 1371/2007, de 19 de octubre.

Orden VIV 984, de 15/04/2009 ; Ministerio de Vivienda (BOE Num. 99, 23/04/2009)

(Correccio errades: BOE núm. 230 / 23/09/2009)

Es regulen les condicions mínimes d'habitabilitat dels habitatges i la cèdula d'habitabilitat.
Decret 141, de 30/10/2012 ; Departament de Territori i
Sostenibilitat (DOGC Num. 6245,02/11/2012)

NORMATIVA URBANÍSTICA GENERAL

URBANISME

S'aprova el Reglament de la Llei d'urbanisme.

Decret 305, de 18/07/2006 ; Política Territorial i Obres
Públiques (DOGC Num. 4682,24/07/2006)

(Correccio errades: DOGC 4760 / 14/11/2006)

* Modificació. Decret 80, de 19 de maig de 2009 ; del Departament de la Presidencia
(DOGC núm. 5384, 21/05/2009)

S'estableix el règim jurídic dels habitatges destinats a fer efectiu el dret de reallotjament, i
es modifica el Reglament de la Llei d'urbanisme pel que fa al dret de reallotjament.

Decret 80, de 19/05/2009 ; Departament de la
Presidencia (DOGC Num. 5384, 21/05/2009)

Se desarrolla el documento técnico de condiciones básicas de accesibilidad y no
discriminación para el acceso y utilización de los espacios públicos urbanizados.

Orden VIV 561, de 01/02/2010 ; Ministerio de Vivienda (BOE Num. 61, 11/03/2010)

S'aprova el Text refós de la Llei d'urbanisme

Decret Legislatiu 1, de 03/08/2010 ; Departament de la
Presidència (DOGC Num. 5686,05/08/2010)

*Modificació. Llei 3, del 22 de febrer de 2012 ; del Departament de la Presidència (DOGC
núm. 6077, 29/02/2012)

SEGURETAT I HABITABILITAT-MATERIALS I SOLUCIONS CONSTRUCTIVES

FORMIGONS I MORTERS

Armaduras activas de acero para hormigón pretensado.

Real Decreto 2365, de 20/11/1985 ; Ministerio de Industria y
Energía (BOE Num. 305,21/12/1985)

-199403-004 C; Certificació de conformitat a normes com a alternativa a l'homologació.

Se declara obligatoria la homologación de los cementos para la fabricación de hormigones y
morteros para todo tipo de obras y productos prefabricados.

Real Decreto 1313, de 28/10/1988 ; Ministerio de Industria y
Energía (BOE Num. 265,04/11/1988)

* Modificació de normes UNE. Orden/PRE/3796, de 11 de diciembre de 2006 (BOE num.
298, 14/12/2006) Modifica les referències a normes UNE.

* Orden de 17 de enero de 1989, del Ministerio de Industria y Energía (BOE núm. 21
25/01/1989)

Se aprueba la "Instrucción de Hormigón Estructural (EHE)".

Real Decreto 2661, de 11/12/1998 ; Ministerio de Fomento (BOE Num. 11, 13/01/1999)

* Modificación. Real Decreto 996/1999, de 11 de junio, del Ministerio de Fomento (BOE
num. 150, 24/06/1999)

Se publican las referencias a las normas UNE que son transposición de normas
armonizadas, así como el período de coexistencia y la entrada en vigor del mercado CE
relativo a los cementos comunes.

Orden, de 03/04/2001 ; Ministerio de Ciencia y Tecnología (BOE Num. 87, 11/04/2001)

Se reconoce la marca AENOR para cementos a los efectos de la instrucción de hormigón
estructural.

Resolución, de 04/06/2001 ; Ministerio de Fomento (BOE Num. 154, 28/06/2001)

Se reconoce la marca AENOR para productos de acero para hormigón estructural.
Resolución, de 05/06/2001 ; Ministerio de Fomento (BOE Num. 154, 28/06/2001)

Se reconoce la marca "Q-LGAI" para cementos a los efectos de la Instrucción de Hormigón Estructural.
Resolución, de 20/11/2001 ; Ministerio de Fomento (BOE Num. 298, 13/12/2001)

Se establece la certificación de conformidad a normas como alternativa de la homologación de las armaduras activas de acero para hormigón pretensado.
Orden, de 08/03/1994 ; Ministerio de Industria y Energía (BOE Num. 69, 22/03/1994)

Resolución para el Reconocimiento de la marca "CV" para cementos, de 29 de julio de 2003, de la Secretaría General Técnica, por la que se reconoce la marca «CV» para cementos, concedida por Aidico entidad de certificación a los efectos de la instrucción de hormigón estructural.
Resolución, de 28/07/2003 ; Ministerio de Fomento (BOE Num. 197, 18/08/2003)

Se renueva el reconocimiento de la marca AENOR para cementos a los efectos de la instrucción de hormigón estructural.
Resolución, de 12/09/2003 ; Ministerio de Fomento (BOE Num. 239, 06/10/2003)

Se renueva el reconocimiento de la marca AENOR para productos de acero para hormigón a los efectos de la instrucción de hormigón estructural.
Resolución, de 12/09/2003 ; Ministerio de Fomento (BOE Num. 239, 06/10/2003)

Se reconoce y se renueva el reconocimiento a diversos distintivos de calidad, a los efectos de la instrucción de hormigón estructural.
Resolución, de 26/04/2005 ; Ministerio de Fomento (BOE Num. 118, 18/05/2005)

Se aprueban los procedimientos para la aplicación de la norma UNE-EN 197-2:2000 a los cementos no sujetos al marcado CE y a los centros de distribución de cualquier tipo de cemento.
Real Decreto 605, de 19/05/2006 ; Ministerio de Industria, Turismo y Comercio (BOE Num. 135,07/06/2006)

DB SE-AE: Accions en l'edificació
Real Decreto 314, de 17/03/2006 ; Ministerio de Vivienda (BOE Num. 74, 28/03/2006)

DB SE-F: Fàbrica
Real Decreto 314, de 17/03/2006 ; Ministerio de Vivienda (BOE Num. 74, 28/03/2006)

DB SE-C: Fonaments
Real Decreto 314, de 17/03/2006 ; Ministerio de Vivienda (BOE Num. 74, 28/03/2006)

Se aprueba la instrucción para la recepción de cementos (RC-08).
Real Decreto 956, de 06/06/2008 ; Ministerio de la Presidencia (BOE Num. 148, 19/06/2008)
(Correccio errades: BOE núm. 220 / 11/09/2008)

Se aprueba la instrucción de hormigón estructural (EHE-08). [Entra en vigor 01/12/2008. En la Disposició transitòria única de la nova normativa s'estableix que la EHE-08 "no será de aplicación a los proyectos cuya orden de redacción o de estudio, en el caso de las Administraciones públicas, o encargo, en otros casos, se hubiera efectuado antes de su entrada en vigor, ni a las obras de ellos derivadas, siempre que estas se inicien en un plazo no superior a 1 año para las obras de edificación, ni a 3 años para las de ingeniería civil, desde dicha entrada en vigor".]
Real Decreto 1247, de 18/07/2008 ; Ministerio de la Presidencia (BOE Num. 203, 22/08/2008)
(Correccio errades: BOE núm. 309 / 24/12/2008)

Sentència. Sentencia de 27 de septiembre de 2012, de la Sala Tercera del Tribunal Supremo, por la que se declaran nulos los párrafos séptimo y octavo del artículo 81 y el anejo 19 de la Instrucción de Hormigón Estructural (EHE-08), aprobada por el Real Decreto 1247/2008, de 18 de julio

PROTECCIÓ D'HUMITATS

DB HS : Salubritat
Real Decreto 314, de 17/03/2006 ; Ministerio de Vivienda (BOE Num. 74, 28/03/2006)

MN2 Altres

TEMES GENERALS

PROJECTES I DIRECCIÓ D'OBRES

Normas sobre el Libro de Ordenes y Asistencias en obras de edificación.

Orden, de 09/06/1971 ; Ministerio de la Vivienda (BOE Num. 144, 17/06/1971)

(Correccio errades: BOE 160 / 06/07/1971)

* Modificación de las normas. Orden de 17 de julio de 1971 (BOE num. 176, 24/07/1971)

Certificado final de Dirección de obras.

Orden, de 28/01/1972 ; Ministerio de la Vivienda (BOE Num. 35, 10/02/1972)

Modificación de los Decretos 462-19710311 y 469-19720224 referentes a la dirección de obras de edificación y cédula de habitabilidad.

Real Decreto 129, de 23/01/1985 ; Ministerio de Obras Públicas y Urbanismo (BOE Num. 33,07/02/1985)

Forma de acreditar ante Notario y Registrador la constitución de las garantías a que se refiere el artículo 20.1 de la Ley de Ordenación de la Edificación.

Instrucción, de 11/09/2000 ; Dirección General de los Registros y del Notariado (BOE Num.227, 21/09/2000)

Medidas Fiscales, Administrativas y del Orden Social.

Ley 24, de 27/12/2001 ; Jefatura del Estado (BOE Num. 313, 31/12/2001)

* Modificació de la Llei. Ley 51, de 02 de diciembre de 2003 ; Jefatura del Estado (BOE num. 289, 03/12/2003)

Medidas Fiscales, Administrativas y del Orden Social. Ley "de acompañamiento" a la Ley de presupuestos para el año 2003.

Ley 53, de 30/12/2002 ; Jefatura del Estado (BOE Num. 313, 31/12/2002)

(Correccio errades: BOE 81 / 04/04/2003)

Ley de Ordenación de la Edificación (LOE).

Ley 38, de 05/11/1999 ; Jefatura del Estado (BOE Num. 266, 06/11/1999)

200212-006 P; Contiene el artículo 105 que modifica la disposición adicional segunda sobre la obligatoriedad de las garantías por daños materiales ocasionados por vicios y defectos en la construcción.

Regula l'adopció de criteris ambientals i d'ecoeficiència en els edificis.

Decret 21, de 14/02/2006 ; Departament de la

Presidència (DOGC Num. 4574, 16/02/2006)

(Correccio errades: DOGC 4678 / 18/07/2006)

Modificació. Derogació de la NRE-AT-87. Decret 111, de 14 de juliol de 2009 ; del

Departament de la Presidència (DOGC num. 5422, 16/07/2009)

Código Técnico de la Edificación

Real Decreto 314, de 17/03/2006 ; Ministerio de Vivienda (BOE Num. 74, 28/03/2006)

(Correccio errades: BOE núm. 22 / 20/11/25/0)

*Modificació. Real Decreto 1371 de 19 de octubre de 2007 ; del Ministerio de la Presidencia (BOE núm. 254, 23/10/2007)

*Modificació. Orden VIV 984, de 15 de abril de 2009; del Ministerio de Vivienda (BOE núm. 99, 23/04/2009)

*Modificació. Real Decreto 173, de 19 de febrero de 2010; del Ministerio de Vivienda (BOE núm. 61, 11/03/2010)

*Modificació apartat 4 de l'article 4. Real Decreto 410, de 31 de marzo de 2010 ; del Ministerio de Vivienda (BOE núm. 97, 22/04/2010)

*Sentencia de 4 de mayo de 2010, de la Sala Tercera del Tribunal Supremo, por la que se declara la nulidad del artículo 2.7 del Real Decreto 314/2006, de 17 de marzo, por el que se aprueba el Código Técnico de la Edificación, así como la definición del párrafo segundo de uso administrativo y la definición completa de uso pública concurrencia, contenidas en el documento SI del mencionado Código ; (BOE núm. 184, 30/07/2010)

Se modifican determinados documentos básicos del Código Técnico de la Edificación aprobados por el Real Decreto 314/2006, de 17 de marzo, y el Real Decreto 1371/2007, de 19 de octubre.

Orden VIV 984, de 15/04/2009 ; Ministerio de Vivienda (BOE Num. 99, 23/04/2009)
(Correccio errades: BOE núm. 230 / 23/09/2009)

RESIDUS D'ENDERROCS I DE CONSTRUCCIÓ

Regulador del Registre general de gestors de residus de Catalunya.

Decret 115, de 06/04/1994 ; Departament de Medi
Ambient (DOGC Num. 1904, 06/03/1994)

Catàleg de residus de Catalunya

Decret 34, de 09/01/1996 ; Departament de Medi Ambient (DOGC Num. 2166, 09/02/1996)

* Modificació. Decret 92/1999, de 6 d'abril, del Departament de Medi Ambient (DOGC num.
2865, 12/04/1999)

Operacions de valorització i eliminació i la llista europea sobre residus.

Orden MAM/304/2002, de 08/02/2002 ; Ministerio de Medio

Ambiente (BOE Num. 43,19/02/2002)

(Correccio errades: BOE 61 / 12/03/2002)

Regula l'adopció de criteris ambientals i d'ecoeficiència en els edificis.

Decret 21, de 14/02/2006 ; Departament de la

Presidència (DOGC Num. 4574, 16/02/2006)

(Correccio errades: DOGC 4678 / 18/07/2006)

Modificació. Derogació de la NRE-AT-87. Decret 111, de 14 de juliol de 2009 ; del

Departament de la Presidència (DOGC num. 5422, 16/07/2009)

Aprovació del Pla d'actuació per a la millora de la qualitat de l'aire als municipis declarats
zones de protecció especial de l'ambient atmosfèric mitjançant el Decret 226/2006, de 23
de maig.

Decret 152, de 10/07/2007 ; Departament de la

Presidència (DOGC Num. 4924, 12/07/2007)

* Prorroga el Pla. Decret 203, de 22 de desembre de 2009 ; del Departament de la

Presidència (DOGC núm. 5533, 24/12/2009)

Se regula la producción y gestión de los residuos de construcción y demolición.

Real Decreto 105, de 01/02/2008 ; Ministerio de la Presidencia (BOE Num. 38, 13/02/2008)

Finançament de les infraestructures de gestió dels residus i dels cànon sobre la disposició
del rebuig dels residus.

Llei 8, de 10/07/2008 ; Departament de la Presidència (DOGC Num. 5175, 17/07/2008)

* Modifica l'article 15. Llei 5, de 20 de març de 2012 ; del Departament de la Presidència
(DOGC núm. 6094, 23/03/2012)

S'aprova el Text refós de la Llei reguladora dels residus.

Decret Legislatiu 1, de 21/07/2009 ; Departament de la

Presidència (DOGC Num. 5430,28/07/2009)

* Modifica l'article 21, 24, 28, 60, 62, 65,74, 75, 81, 91, 94, 103 i s'afegeix una disposició
final. Llei 9, de 29 de desembre de 2011 ; del Departament de la Presidència (DOGC núm.
6035, 30/12/2011)

S'aprova el Programa de gestió de residus de la construcció de Catalunya (PROGROC), es
regula la producció i gestió dels residus de la construcció i demolició, i el cànon sobre la
deposició controlada dels residus de la construcció. [ENTRA EN VIGOR el 06/08/2010]

Decret 89, de 29/06/2010 ; Departament de Medi Ambient i

Habitatge (DOGC Num. 5664,06/07/2010)

Residuos y suelos contaminados.

Ley 22, de 28/07/2011 ; Jefatura del Estado (BOE Num. 181, 29/07/2011)

* Modificació. Real Decreto Ley 17, de 4 de mayo de 2012 ; de la Jefatura del Estado (BOE
núm. 108, 05/05/2012)

SEGURETAT I SALUT

S'estableix un certificat sobre compliment de les distàncies reglamentàries d'obres i
construccions a línies elèctriques.

Resolució, de 04/11/1988 ; Departament d'Indústria i

Energia (DOGC Num. 1075, 30/11/1988)

Se regulan las condiciones para la comercialización y libre circulación intracomunitaria de

los equipos de protección individual.

Real Decreto 1407, de 20/11/1992 ; Ministerio de Relaciones con las Cortes y de la Secretaría del Gobierno (BOE Num. 311, 28/12/1992)

(Correcció errades: BOE 42 / 24/02/1993)

* Modificación. Real Decreto 159/1995, de 3 de febrero, del Ministerio de la Presidencia (BOE num. 57, 08/03/1995) (C.E. - BOE num. 57, 08/03/1995)

* Ampliación. Orden, de 16 de mayo de 1994 ; Ministerio de Industria y Energía (BOE 130, 01/06/1994). Amplia el període transitori establert en el Reial Decret.

* Modificación. Real Decreto 159, de 03 de febrero de 1995 ; Ministerio de la Presidencia (BOE 57, 08/03/1995)

* Correcció d'errades: BOE 69 / 22/03/1995)

Resolución, de 25 de abril de 1996 ; Ministerio de Industria y Energía (BOE 129, 28/05/1996) Informació complementària del Reial decret.

* Modificación. Orden, de 20 de febrero de 1997 ; Ministerio de Industria y Energía (BOE 56, 06/03/1997)

Prevención de riesgos laborales.

Ley 31, de 08/11/1995 ; Jefatura del Estado (BOE Num. 269, 10/11/1995)

Ley 54, de 12 de diciembre de 2003 ; Jefatura del Estado (BOE 298, 13/12/2003) De reforma del marco normativo de la prevención de riesgos laborales. Modifica els articles 9, 14, 23, 24, 31, s'afegeix l'article 32bis, 39, 43, s'afegeixen noves disposicions addicionals. Ley 50, de 30 de diciembre de 1998 ; Jefatura del Estado (BOE 313, 31/12/1998)

(Correcció d'errades: BOE 109 / 07/05/1999) Medidas Fiscales, Administrativas y del Orden Social. Modifica els articles 45, 47, 48 i 49 de la Llei.

* Modificació.Ley 25, de 22 de diciembre de 2009 ; de la Jefatura del Estado (BOE núm. 308, 23/12/2009)

Se aprueba el Reglamento de los Servicios de Prevención.

Real Decreto 39, de 17/01/1997 ; Ministerio de Trabajo y Asuntos Sociales (BOE Num. 27,31/01/1997)

* Modificación. Real Decreto 780/1998, de 30 de abril, del Ministerio de Trabajo y Asuntos Sociales (BOE num. 104, 01/05/1998)

* Modificación. Real Decreto 604/2006, de 19 de mayo, del Ministerio de Trabajo y Asuntos Sociales (BOE num. 127, 29/05/2006)

* Afegeix un paragraf segon a l'article 22. Real Decreto 688, de 10 de junio de 2005 ; Ministerio de Trabajo y Asuntos Sociales (BOE 139, 11/06/2005)

* Modificació. Real Decreto 298, de 6 de marzo, de 2009 ; del Ministerio de la Presidencia (BOE núm. 57, 07/03/2009)

* Modificació. Real Decreto 337, de 19 de marzo, de 2010 ; del Ministerio de Trabajo e Inmigración (BOE núm. 71, 23/03/2010)

Disposiciones mínimas en materia de señalización de seguridad y salud en el trabajo.

Real Decreto 485, de 14/04/1997 ; Ministerio de Trabajo y Asuntos Sociales (BOE Num. 97,23/04/1997)

Disposiciones mínimas de seguridad y salud relativas a la manipulación manual de cargas que entrañe riesgos, en particular dorsolumbares, para los trabajadores.

Real Decreto 487, de 14/04/1997 ; Ministerio de Trabajo y Asuntos Sociales (BOE Num. 97,23/04/1997)

Disposiciones mínimas de seguridad y salud en los lugares de trabajo.

Real Decreto 486, de 14/04/1997 ; Ministerio de Trabajo y Asuntos Sociales (BOE Num. 97,23/04/1997)

* Modificació. Anex I.letra A)9. Real Decreto 2177, de 12 de noviembre, del Ministerio de la Presidencia (BOE 274, 13/11/2004)

* Complementa. Orden TAS 2947, de 8 d'octubre, del Ministerio de Trabajo y Asuntos Sociales (BOE núm. 244, 11/10/2007)

Protección de los trabajadores contra los riesgos relacionados con la exposición a agentes cancerígenos durante el trabajo.

Real Decreto 665, de 12/05/1997 ; Ministerio de la Presidencia (BOE Num. 124, 24/05/1997)

* Modificación. Real Decreto 1124/2000, de 16 de junio, del Ministerio de la Presidencia (BOE num. 145, 17/06/2000) * Modificación. Real decreto 349/2003, de 21 de marzo, del Ministerio de la Presidencia (BOE num. 82, (05/04/2003)

Disposiciones mínimas de seguridad y salud relativas a la utilización por los trabajadores de equipos de protección individual.

Real Decreto 773, de 30/05/1997 ; Ministerio de la Presidencia (BOE Num. 140, 12/06/1997)
(Correccio errades: BOE 171 / 18/07/1997)

Se establecen las disposiciones mínimas de seguridad y salud para la utilización por los trabajadores de los equipos de trabajo.

Real Decreto 1215, de 18/07/1997 ; Ministerio de la Presidencia (BOE Num. 188, 07/08/1997)

* Modificación. Real Decreto 2177, de 12 de noviembre, del Ministerio de la Presidencia (BOE 274, 13/11/2004)

Se aprueban las disposiciones mínimas destinadas a proteger la seguridad y la salud de los trabajadores en las actividades mineras.

Real Decreto 1389, de 05/09/1997 ; Ministerio de Industria y Energía (BOE Num. 240,07/10/1997)

S'aprova el model de Llibre d'incidències en obres de construcció
Ordre, de 12/01/1998 ; Departament de Treball (DOGC Num. 2565, 27/01/1998)

Disposiciones mínimas de seguridad y salud en el trabajo en el ámbito de las empresas de trabajo temporal.

Real Decreto 216, de 05/02/1999 ; Ministerio de Trabajo y Asuntos Sociales (BOE Num. 47,24/02/1999)

Protección de la salud y seguridad de los trabajadores contra los riesgos relacionados con la exposición a agentes químicos durante el trabajo.

Real Decreto 374, de 06/04/2001 ; Ministerio de la Presidencia (BOE Num. 104, 01/05/2001)
(Correccio errades: BOE 129 / 30/05/2001)

Disposiciones mínimas para la protección de la salud y seguridad de los trabajadores frente al riesgo eléctrico.

Real Decreto 614, de 21/06/2001 ; Ministerio de la Presidencia (BOE Num. 148, 21/06/2001)

Emisiones sonoras en el entorno debidas a determinadas máquinas de uso al aire libre.

Real Decreto 212, de 22/02/2002 ; Ministerio de la Presidencia (BOE Num. 52, 01/03/2002)
* Modificación. Real Decreto 524/2006, de 28 de abril, del Ministerio de la Presidencia (BOE num. 106, 04/05/2006)

Se establecen disposiciones mínimas de seguridad y de salud en las obras de construcción.

Real Decreto 1627, de 24/10/1997 ; Ministerio de la Presidencia (BOE Num. 256, 25/10/1997)

* Modifica l'apartat C.5 de l'annex IV. Real Decreto 2177, de 12 de noviembre de 2004 ; del Ministerio de la Presidencia (BOE núm. 274, 13/11/2004)

* Modificació. Real Decreto 604, de 19 de mayo de 2006 ; del Ministerio de Trabajo y Asuntos Sociales (BOE num. 127, 29/05/2006)

* Modificació de l'apartat 4 de l'article 13 i de l'apartat 2 de l'article 18. Real Decreto 1109, de 24 de agosto de 2007 ; del Ministerio de Trabajo y Asuntos Sociales (BOE núm. 204, 25/08/2007)

* Modificació. Real Decreto 337, de 19 de marzo, de 2010 ; del Ministerio de Trabajo e Inmigración (BOE núm. 71, 23/03/2010)

Se desarrolla el artículo 24 de la Ley 31/1995, de 8 de noviembre, de Prevención de Riesgos Laborales, en materia de coordinación de actividades empresariales.

Real Decreto 171, de 30/01/2004 ; Jefatura del Estado (BOE Num. 27, 31/01/2004)

Se aprueba la Instrucción técnica complementaria MIE APQ-8 «Almacenamiento de fertilizantes a base de nitrato amónico con alto contenido en nitrógeno».

Real Decreto 2016, de 11/10/2004 ; Ministerio de Industria Turismo y Comercio (BOE Num.256, 23/10/2004)

Sobre la protección de la salud y la seguridad de los trabajadores frente a los riesgos derivados o que puedan derivarse de la exposición a vibraciones mecánicas.

Real Decreto 1311, de 04/11/2005 ; Ministerio de Trabajo y Asuntos Sociales (BOE Num. 265,05/11/2005)

* Modificació. Real Decreto 330, de 13 de marzo de 2009 ; del Ministerio de la Presidencia (BOE núm. 73, 26/03/2009)

Protección de la salud y la seguridad de los trabajadores contra los riesgos relacionados con la exposición al ruido.

Real Decreto 286, de 10/03/2006 ; Ministerio de la Presidencia (BOE Num. 60, 11/03/2006)

(Correccio errades: BOE 62 , BOE 71 / 14/03/2006)

Código Técnico de la Edificación

Real Decreto 314, de 17/03/2006 ; Ministerio de Vivienda (BOE Num. 74, 28/03/2006)

(Correccio errades: BOE núm. 22 / 20/11/25/0)

*Modificació. Real Decreto 1371 de 19 de octubre de 2007 ; del Ministerio de la Presidencia (BOE núm. 254, 23/10/2007)

*Modificació. Orden VIV 984, de 15 de abril de 2009; del Ministerio de Vivienda (BOE núm. 99, 23/04/2009)

*Modificació. Real Decreto 173, de 19 de febrero de 2010; del Ministerio de Vivienda (BOE núm. 61, 11/03/2010)

*Modificació apartat 4 de l'article 4. Real Decreto 410, de 31 de marzo de 2010 ; del Ministerio de Vivienda (BOE núm. 97, 22/04/2010)

*Sentencia de 4 de mayo de 2010, de la Sala Tercera del Tribunal Supremo, por la que se declara la nulidad del artículo 2.7 del Real Decreto 314/2006, de 17 de marzo, por el que se aprueba el Código Técnico de la Edificación, así como la definición del párrafo segundo de uso administrativo y la definición completa de uso pública concurrencia, contenidas en el documento SI del mencionado Código ; (BOE núm. 184, 30/07/2010)

Disposiciones mínimas de seguridad y salud aplicables a los trabajos con riesgo de exposición al amianto.

Real Decreto 396, de 31/03/2006 ; Ministerio de la Presidencia (BOE Num. 86, 11/04/2006)

Es dóna publicitat a la versió catalana i castellana del Llibre de Visites de la Inspecció de Treball i Seguretat Social.

Resolució TRI 1627, de 18/05/2006 ; Departament de Treball i

Indústria (DOGC Num. 4641,25/05/2006)

(Correccio errades: DOGC 4644 / 30/05/2006)

Reguladora de la subcontratación en el Sector de la Construcción.

Ley 32, de 18/10/2006 ; Jefatura de Estado (BOE Num. 250, 19/10/2006)

* Complementa. Real Decreto 1109, de 24 de agosto de 2007 ; del Ministerio de Trabajo y Asuntos Sociales (BOE núm. 204, 25/08/2007)

* Complementa. Real Decreto 327, de 13 de marzo de 2009 ; del Ministerio de Trabajo e Inmigración (BOE núm. 63, 14/03/2009)

* Modificació. Ley 25, de 22 de diciembre de 2009 ; de la Jefatura del Estado (BOE núm. 308, 23/12/2009)

* Modificació. Real Decreto 337, de 19 de marzo, de 2010 ; del Ministerio de Trabajo e Inmigración (BOE núm. 71, 23/03/2010)

Aprovació del Pla d'actuació per a la millora de la qualitat de l'aire als municipis declarats zones de protecció especial de l'ambient atmosfèric mitjançant el Decret 226/2006, de 23 de maig.

Decret 152, de 10/07/2007 ; Departament de la

Presidència (DOGC Num. 4924, 12/07/2007)

* Prorroga el Pla. Decret 203, de 22 de desembre de 2009 ; del Departament de la Presidència (DOGC núm. 5533, 24/12/2009)

Se modifican determinados documentos básicos del Código Técnico de la Edificación aprobados por el Real Decreto 314/2006, de 17 de marzo, y el Real Decreto 1371/2007, de 19 de octubre.

Orden VIV 984, de 15/04/2009 ; Ministerio de Vivienda (BOE Num. 99, 23/04/2009)

(Correccio errades: BOE núm. 230 / 23/09/2009)

Se aprueba la Instrucción técnica complementaria 02.2.01 «Puesta en servicio, mantenimiento, reparación e inspección de equipos de trabajo» del Reglamento general de normas básicas de seguridad minera.

Orden ITC 1607, de 09/06/2009 ; Ministerio de Industria, Turismo y

Comercio (BOE Num. 146,17/06/2009)

* Modificació. Orden ITC 2060, de 21 de julio de 2010 ; del Ministerio de Industria, Turismo y Comercio (BOE núm. 183, 29/07/2010)

Gestió del registre d'empreses amb risc d'amiant (RERA) i dels plans de treball amb amiant Instrucció 2 ; Direcció General de Relacions Laborals (Num. , 26/11/2006)

S'aprova el Text refós de la Llei reguladora dels residus.

Decret Legislatiu 1, de 21/07/2009 ; Departament de la

Presidència (DOGC Num. 5430,28/07/2009)

* Modifica l'article 21, 24, 28, 60, 62, 65,74, 75, 81, 91, 94, 103 i s'afegeix una disposició final. Llei 9, de 29 de desembre de 2011 ; del Departament de la Presidència (DOGC núm.

6035, 30/12/2011)

Protección de la salud y la seguridad de los trabajadores contra los riesgos relacionados con la exposición a radiaciones ópticas artificiales.

Real Decreto 486, de 23/04/2010 ; Ministerio de Trabajo e Inmigración (BOE Num. 99,24/04/2010)

(Correccio errades: BOE núm. 110 / 06/05/2010)

S'aprova el Programa de gestió de residus de la construcció de Catalunya (PROGROC), es regula la producció i gestió dels residus de la construcció i demolició, i el cànon sobre la deposició controlada dels residus de la construcció. [ENTRA EN VIGOR el 06/08/2010]

Decret 89, de 29/06/2010 ; Departament de Medi Ambient i

Habitatge (DOGC Num. 5664,06/07/2010)

Registre de delegats i delegades de prevenció

Decret 171, de 16/11/2010 ; Departament de Treball (DOGC Num. 5764, 26/11/2010)

(Correccio errades: DOGC. núm. 5771 / 09/12/2010)

Aplicació del Reial Decret 396/2006, de 31 de març, pel qual s'estableixen les disposicions mínimes de Seguretat i Salut aplicables als treballs amb risc d'exposició a l'amiant.

Instrucció 1 ; Direcció General de Relacions Laborals (Num. , 15/07/2009)

Aplicació del Reial Decret 396/2006, de 31 de març, sobre l'amiant, al doblatge de cobertes de fibrociment, a l'execució de plans de treball genèrics, a la presa de mostres, a la possibilitat de remetre's a plans aprovats anteriorment i als treballadors autònoms

Instrucció 4 ; Direcció General de Relacions Laborals (Num. , 15/07/2010)

Criteri de la Direcció General de relacions Laborals sobre els plans de treball amb risc per amiant en les operacions de doblatge de cobertes de fibrociment

Circular núm. 2 ; Direcció General de Relacions Laborals (Num. , 23/11/2010)

Residuos y suelos contaminados.

Ley 22, de 28/07/2011 ; Jefatura del Estado (BOE Num. 181, 29/07/2011)

* Modificació. Real Decreto Ley 17, de 4 de mayo de 2012 ; de la Jefatura del Estado (BOE núm. 108, 05/05/2012)

Se registra y publica el V Convenio colectivo del sector de la construcción

Resolución, de 28/02/2012 ; Ministerio de Empleo y Seguridad

Social (BOE Num. 64,15/03/2012)

Se registra y publica el acta de constitución formal de la Comisión Paritaria del Convenio general del sector de la construcción, así como la cuota empresarial a la Fundación Laboral de la Construcción.

Resolución, de 12/03/2012 ; Ministerio de Empleo y Seguridad

Social (BOE Num. 65,15/03/2012)

MEDICIONES Y PRESUPUESTO

REPARACIONES EN FACHADAS OBRA VISTA CAN CORTS 44-46-48

Presupuesto

Código	Nat	Ud	Resumen	CanPres	PrPres	ImpPres
01	Capítulo		REPARACIONES EN FACHADAS DE OBRA VISTA SO	1,000	0,00	14.625,48
			REPARACIONES EN FACHADAS DE OBRA VISTA SO			
0101	Capítulo		1.-FISURAS VERTICALES EFECTO CAJÓN CERRADO	1,00	0,00	2.093,28
			1.-FISURAS VERTICALES EFECTO CAJÓN CERRADO			
01010001	Partida	m	Retirada de juntas de mortero contra forjados las dos piezas cer	24,00	20,580	493,92
			Retirada de juntas de mortero contra forjados las dos piezas cerámicas inmediatamente inferiores en machones de obra que recubren pilares de hormigón armado, proceso ejecutado con medios manuales y pequeña maquinaria de mano, incluye trasiego de escombros a contenedor y limpieza final de obra en cada uno de las entidades en las que se realice este proceso.			
01010002	Partida	m	Reparación de elemento de cerramiento de fábrica 1/2 pie de ladr	24,00	66,640	1.599,36
			Reparación de elemento de cerramiento de fábrica 1/2 pie de ladrillo cerámico, suministro y colocación de piezas tipo ladrillo cerámico cara vista perforado hidrofugado, color Blanco, se aportaran muestras a fin de determinar la idoneidad de las mismas siendo estas equivalentes a las existentes deterioradas, acabado liso, 29x11,5x5 cm, junta rehundida, recibido con mortero de cemento industrial, color gris, M-5, elaborado en obra, en sus llagas y tendel inferior, el tendel superior contra forjado no podrá tener una dimensión inferior a 15 mm, incluye posible corte de pieza y se sellará con sellador de juntas elastico Sikaflex 11 FC+. Los bataches o paños serán de dimensiones reducidas, en ningún caso se procederá a la retirada sistematica de paños.			
			0101	1,00	0,00	2.093,28
0102	Capítulo		2.-FISURAS VT/HZ POR APOYO INSUFICIENTE	1,00	0,00	3.313,77
			2.-FISURAS VT/HZ POR APOYO INSUFICIENTE			
01020001	Partida	u	Aseguramiento de la estabilidad de la hoja cerámica, con fijació	30,00	9,702	291,06
			Aseguramiento de la estabilidad de la hoja cerámica, con fijación de redondos de acero diametro 10 anclados a frentes de forjado con taco quimico, previo a la retirada de las piezas cerámicas. Ejecutado con medio manuales y pequeña maquinaria de mano. 3 unidades por ml			
01020002	Partida	m2	Retirada de piezas cerámicas que recubren los frentes de forjado	11,00	44,100	485,10
			Retirada de piezas cerámicas que recubren los frentes de forjado y petos de balcones, proceso ejecutado con medios manuales y pequeña maquinaria de mano, los bataches o paños serán de dimensiones reducidas, en ningún caso se procederá a la retirada sistematica de paños, incluye trasiego de escombros a contenedor y limpieza final de obra en cada uno de las entidades en las que se realice este proceso.			
01020003	Partida	m2	Proyección de chorro de agua a presión, de 200 a 300 bar, sobre	11,00	3,822	42,04
			Proyección de chorro de agua a presión, de 200 a 300 bar, sobre paramento de hormigón, eliminando todos los restos de suciedad, grasas y polvo del soporte, para proceder posteriormente a la aplicación de un revestimiento (no incluido en este precio).			
01020004	Partida	m2	Preparación de la sección de los cantos de forjado mediante apli	11,00	50,470	555,17
			Preparación de la sección de los cantos de forjado mediante aplicación de puente de unión Sikadur 32 Fix, siguiendo en todo momento los criterios de dosificación, colocación y tiempos de espera establecidos en la ficha del fabricante.			

01020005	Partida	m	Perfil S275 JR Galvanizado anclado a canto de forjado, Angular d Perfil S275 JR Galvanizado anclado a canto de forjado, Angular de acero galvanizado L75x50x6 o dimensión equivalente en función de la necesidad del forjado, en calidad S275 JR para ser instalado como apoyo para el arranque de fábrica de ladrillo, i/ nivelación, aplomado, empalmes por soldadura, cortes y taladros cada 40 cm y anclajes químicos HILTI-HY 200-A con varillas HIT-Z-R M12x105, colocado según normas NTE, CTE-DB-SE-A,EAE y especificaciones de los fabricantes. Los perfiles dispondrán de la forma necesaria para adaptarse a los forjados. El ladrillo volado sobre perfil se retacará con mortero sin retracción.	11,00	107,800	1.185,80
01020006	Partida	m2	Emparchado cara vista de cerramiento de fábrica en frentes de fo Emparchado cara vista de cerramiento de fábrica en frentes de forjado con piezas cerámicas de ladrillo tipo picholin, suministro y colocación , en color blanco, se aportaran muestras a fin de determinar la idoneidad de las mismas siendo estas equivalentes a las existentes deterioradas, acabado liso, junta rehundida, recibido con recibido con mortero bastardo de cemento cal y arena de río tipo M-5, i/replanteo, nivelación y aplomado, mermas y roturas, limpieza y medios auxiliares. Según RC-08, NTE-FFL y CTE-SE-F. Los bataches o paños serán de dimensiones reducidas, en ningún caso se procederá a la retirada sistemática de paños. En los paños correspondientes a los petos de balcón se inseriran secciones de armadura Murfor.	11,00	68,600	754,60
0102				1,00	0,00	3.313,77
0106	Capítulo	4.-DEGRADACIÓN BASE DE PILARES HA		1,00	0,00	9.218,43
4.-DEGRADACIÓN BASE DE PILARES HA						
01060001	Partida	m2	Retirada de adoquines perimetrales de pilar con medios manuales Retirada de adoquines perimetrales de pilar con medios manuales y pequeña maquinaria de mano , para mejor acceso a la superficie de trabajo, con limpieza y acopio para reutilización.	28,50	17,640	502,74
01060002	Partida	m2	Repicado de la superficie donde el pilar presenta signos de oxid Repicado de la superficie donde el pilar presenta signos de oxidación de armaduras, hasta descubrir las mismas.	13,20	29,400	388,08
01060003	Partida	m2	Raspado efectivo con medios manuales y mecánicos de oxido de arm Raspado efectivo con medios manuales y mecánicos de oxido de armaduras	13,20	37,240	491,57
01060004	Partida	m2	Aplicación manual de dos manos de imprimación, Weber FR "WEBER", Aplicación manual de dos manos de imprimación, Weber FR "WEBER", a base de resinas sintéticas, inhibidores de corrosión y cargas y pigmentos minerales, para la protección y pasivación de armaduras de acero descubiertas tras repicado.	13,20	44,100	582,12
01060005	Partida	m2	Recuperación de volúmenes aparentes mediante la aplicación manua	13,20	106,134	1.400,97

Recuperación de volúmenes aparentes mediante la aplicación manual de mortero tixotrópico, modificado con polímeros, Geolite "KERAKOLL", con una resistencia a compresión a 28 días mayor o igual a 45 N/mm² y un módulo de elasticidad mayor o igual a 21000 N/mm², clase R4, tipo PCC, según UNE-EN 1504-3, Euroclase A1 de reacción al fuego, según UNE-EN 13501-1, en capa de 15 mm de espesor medio, con acabado superficial alisado con llana, previa aplicación de imprimación, Geolite Base "KERAKOLL", color marrón, para reparación y refuerzo estructural de pilar de hormigón.

01060006	Partida	m2	Recolocación de adoquines previamente retirados, con adición de Recolocación de adoquines previamente retirados, con adición de lechada de cemento portland.	28,50	70,560	2.010,96
01060007	Partida	m2	Aplicación manual de dos manos de revestimiento rígido a base de Aplicación manual de dos manos de revestimiento rígido a base de resinas acrílicas en dispersión acuosa, Morcemrest Anticarbonatación "GRUPO PUMA", (rendimiento: 200 g/m² cada mano), para la protección del hormigón o mortero frente a la carbonatación y ambientes agresivos contaminados.	87,12	44,100	3.841,99
0106				1,00	0,00	9.218,43
01				1,000	0,00	14.625,48
02	Capítulo	REPARACIONES EN FACHADAS DE OBRA VISTA NE		1,000	0,00	24.873,56
REPARACIONES EN FACHADAS DE OBRA VISTA NE						
0201	Capítulo	1.-FISURAS VERTICALES EFECTO CAJÓN CERRADO		1,00	0,00	1.674,62
1.-FISURAS VERTICALES EFECTO CAJÓN CERRADO						
02010001	Partida	m	Retirada de juntas de mortero contra forjados las dos piezas cer Retirada de juntas de mortero contra forjados las dos piezas cerámicas inmediatamente inferiores en machones de obra que recubren pilares de hormigón armado, proceso ejecutado con medios manuales y pequeña maquinaria de mano, incluye trasiego de escombros a contenedor y limpieza final de obra en cada uno de las entidades en las que se realice este proceso.	19,20	20,580	395,14
02010002	Partida	m	Reparación de elemento de cerramiento de fábrica 1/2 pie de ladr Reparación de elemento de cerramiento de fábrica 1/2 pie de ladrillo cerámico, suministro y colocación de piezas tipo ladrillo cerámico cara vista perforado hidrofugado, color Blanco, se aportaran muestras a fin de determinar la idoneidad de las mismas siendo estas equivalentes a las existentes deterioradas, acabado liso, 29x11,5x5 cm, junta rehundida, recibido con mortero de cemento industrial, color gris, M-5, elaborado en obra, en sus llagas y tendel inferior, el tendel superior contra forjado no podrá tener una dimensión inferior a 15 mm, incluye posible corte de pieza y se sellará con sellador de juntas elastico Sikaflex 11 FC+. Los bataches o paños serán de dimensiones reducidas, en ningún caso se procederá a la retirada sistemática de paños.	19,20	66,640	1.279,49
0201				1,00	0,00	1.674,62
0202	Capítulo	2.-FISURAS VT/HZ POR APOYO INSUFICIENTE		1,00	0,00	21.670,14
2.-FISURAS VT/HZ POR APOYO INSUFICIENTE						
02020001	Partida	u	Aseguramiento de la estabilidad de la hoja cerámica, con fijació	161,73	9,702	1.569,10

Aseguramiento de la estabilidad de la hoja cerámica, con fijación de redondos de acero diametro 10 anclados a frentes de forjado con taco químico, previo a la retirada de las piezas cerámicas. Ejecutado con medio manuales y pequeña maquinaria de mano. 3 unidades por ml

02020002	Partida	m2	Retirada de piezas cerámicas que recubren los frentes de forjado Retirada de piezas cerámicas que recubren los frentes de forjado y petos de balcones, proceso ejecutado con medios manuales y pequeña maquinaria de mano, los bataches o paños serán de dimensiones reducidas, en ningún caso se procederá a la retirada sistematica de paños, incluye trasiego de escombros a contenedor y limpieza final de obra en cada uno de las entidades en las que se realice este proceso.	73,15	44,100	3.225,92
02020003	Partida	m2	Proyección de chorro de agua a presión, de 200 a 300 bar, sobre Proyección de chorro de agua a presión, de 200 a 300 bar, sobre paramento de hormigón, eliminando todos los restos de suciedad, grasas y polvo del soporte, para proceder posteriormente a la aplicación de un revestimiento (no incluido en este precio).	73,15	3,822	279,58
02020004	Partida	m2	Preparación de la sección de los cantos de forjado mediante apli Preparación de la sección de los cantos de forjado mediante aplicación de puente de unión Sikadur 32 Fix, siguiendo en todo momento los criterios de dosificación, colocación y tiempos de espera establecidos en la ficha del fabricante.	73,15	50,470	3.691,88
02020005	Partida	m	Perfil S275 JR Galvanizado anclado a canto de forjado, Angular d Perfil S275 JR Galvanizado anclado a canto de forjado, Angular de acero galvanizado L75x50x6 o dimensión equivalente en función de la necesidad del forjado, en calidad S275 JR para ser instalado como apoyo para el arranque de fábrica de ladrillo, i/ nivelación, aplomado, empalmes por soldadura, cortes y taladros cada 40 cm y anclajes químicos HILTI-HY 200-A con varillas HIT-Z-R M12x105, colocado según normas NTE, CTE-DB-SE-A,EAE y especificaciones de los fabricantes. Los perfiles dispondrán de la forma necesaria para adaptarse a los forjados. El ladrillo volado sobre perfil se retacará con mortero sin retracción.	73,15	107,800	7.885,57
02020006	Partida	m2	Emparchado cara vista de cerramiento de fábrica en frentes de fo Emparchado cara vista de cerramiento de fábrica en frentes de forjado con piezas cerámicas de ladrillo tipo picholin, suministro y colocación , en color blanco, se aportaran muestras a fin de determinar la idoneidad de las mismas siendo estas equivalentes a las existentes deterioradas, acabado liso, junta rehundida, recibido con recibido con mortero bastardo de cemento cal y arena de río tipo M-5, i/replanteo, nivelación y aplomado, mermas y roturas, limpieza y medios auxiliares. Según RC-08, NTE-FFL y CTE-SE-F. Los bataches o paños serán de dimensiones reducidas, en ningún caso se procederá a la retirada sistematica de paños. En los paños correspondientes a los petos de balcón se inseriran secciones de armadura Murfor.	73,15	68,600	5.018,09
0202				1,00	0,00	21.670,14
0203	Capítulo	4.-ROTURA A CORTANTE EN OBRA VISTA		1,00	0,00	1.528,80
		4.-ROTURA A CORTANTE EN OBRA VISTA				
02030001	Partida	m2	Retirada de piezas cerámicas que presentan fisuración vertical a	8,00	44,100	352,80

Retirada de piezas cerámicas que presentan fisuración vertical a cortante , señaladas en planos, para permitir el proceso de armado de tendeles, proceso ejecutado con medios manuales y pequeña maquinaria de mano, los bataches o paños serán de dimensiones reducidas, en ningún caso se procederá a la retirada sistematica de paños, incluye trasiego de escombros a contenedor y limpieza final de obra en cada uno de las entidades en las que se realice este proceso.

02030002	Partida	m2	Armado de tendeles con suministro y colocación de piezas tipo la	8,00	147,000	1.176,00
			Armado de tendeles con suministro y colocación de piezas tipo ladrillo cerámico cara vista perforado hidrofugado, color Blanco, se aportaran muestras a fin de determinar la idoneidad de las mismas siendo estas equivalentes a las existentes deterioradas, acabado liso, 29x11,5x5 cm, junta rehundida, consistente en inserción de redondo de acero de diametro 8 con un apoyo minimo de tres piezas completas o armadura Murfor, inserido en en interior del mortero bastardo de cemento cal y arena de río tipo M-5, i/replanteo, nivelación y aplomado, mermas y roturas, limpieza y medios auxiliares. Según RC-08, NTE-FFL y CTE-SE-F ejecutado con medios manuales y pequeña maquinaria de mano, los bataches o paños serán de dimensiones reducidas, en ningún caso se procederá a la retirada sistematica de paños, incluye trasiego de escombros a contenedor y limpieza final de obra en cada uno de las entidades en las que se realice este proceso.			
			0203	1,00	0,00	1.528,80
			02	1,000	0,00	24.873,56
03	Capítulo		REPARACIONES EN FACHADAS DE OBRA VISTA NO	1,000	0,00	4.708,31
			REPARACIONES EN FACHADAS DE OBRA VISTA NO			
0301	Capítulo		1.-FISURAS VERTICALES EFECTO CAJÓN CERRADO	1,00	0,00	1.395,52
			1.-FISURAS VERTICALES EFECTO CAJÓN CERRADO			
03010001	Partida	m	Retirada de juntas de mortero contra forjados las dos piezas cer	16,00	20,580	329,28
			Retirada de juntas de mortero contra forjados las dos piezas cerámicas inmediatamente inferiores en machones de obra que recubren pilares de hormigón armado, proceso ejecutado con medios manuales y pequeña maquinaria de mano, incluye trasiego de escombros a contenedor y limpieza final de obra en cada uno de las entidades en las que se realice este proceso.			
03010002	Partida	m	Reparación de elemento de cerramiento de fábrica 1/2 pie de ladr	16,00	66,640	1.066,24
			Reparación de elemento de cerramiento de fábrica 1/2 pie de ladrillo cerámico, suministro y colocación de piezas tipo ladrillo cerámico cara vista perforado hidrofugado, color Blanco, se aportaran muestras a fin de determinar la idoneidad de las mismas siendo estas equivalentes a las existentes deterioradas, acabado liso, 29x11,5x5 cm, junta rehundida, recibido con mortero de cemento industrial, color gris, M-5, elaborado en obra, en sus llagas y tendel inferior, el tendel superior contra forjado no podrá tener una dimensión inferior a 15 mm, incluye posible corte de pieza y se sellará con sellador de juntas elastico Sikaflex 11 FC+. Los bataches o paños serán de dimensiones reducidas, en ningún caso se procederá a la retirada sistematica de paños.			
			0301	1,00	0,00	1.395,52
0303	Capítulo		2.-FISURAS VT/HZ POR APOYO INSUFICIENTE	1,00	0,00	3.312,79
			2.-FISURAS VT/HZ POR APOYO INSUFICIENTE			
03030001	Partida	u	Aseguramiento de la estabilidad de la hoja cerámica, con fijació	36,00	9,702	349,27

Aseguramiento de la estabilidad de la hoja cerámica, con fijación de redondos de acero diametro 10 anclados a frentes de forjado con taco químico, previo a la retirada de las piezas cerámicas. Ejecutado con medio manuales y pequeña maquinaria de mano. 3 unidades por ml

03030002	Partida	m2	Retirada de piezas cerámicas que recubren los frentes de forjado Retirada de piezas cerámicas que recubren los frentes de forjado y petos de balcones, proceso ejecutado con medios manuales y pequeña maquinaria de mano, los bataches o paños serán de dimensiones reducidas, en ningún caso se procederá a la retirada sistematica de paños, incluye trasiego de escombros a contenedor y limpieza final de obra en cada uno de las entidades en las que se realice este proceso.	10,00	44,100	441,00
03030003	Partida	m2	Proyección de chorro de agua a presión, de 200 a 300 bar, sobre Proyección de chorro de agua a presión, de 200 a 300 bar, sobre paramento de hormigón, eliminando todos los restos de suciedad, grasas y polvo del soporte, para proceder posteriormente a la aplicación de un revestimiento (no incluido en este precio).	10,00	3,822	38,22
03030004	Partida	m2	Preparación de la sección de los cantos de forjado mediante apli Preparación de la sección de los cantos de forjado mediante aplicación de puente de unión Sikadur 32 Fix, siguiendo en todo momento los criterios de dosificación, colocación y tiempos de espera establecidos en la ficha del fabricante.	10,00	50,470	504,70
03030005	Partida	m	Perfil S275 JR Galvanizado anclado a canto de forjado, Angular d Perfil S275 JR Galvanizado anclado a canto de forjado, Angular de acero galvanizado L75x50x6 o dimensión equivalente en función de la necesidad del forjado, en calidad S275 JR para ser instalado como apoyo para el arranque de fábrica de ladrillo, i/ nivelación, aplomado, empalmes por soldadura, cortes y taladros cada 40 cm y anclajes químicos HILTI-HY 200-A con varillas HIT-Z-R M12x105, colocado según normas NTE, CTE-DB-SE-A,EAE y especificaciones de los fabricantes. Los perfiles dispondrán de la forma necesaria para adaptarse a los forjados. El ladrillo volado sobre perfil se retacará con mortero sin retracción.	12,00	107,800	1.293,60
03030006	Partida	m2	Emparchado cara vista de cerramiento de fábrica en frentes de fo Emparchado cara vista de cerramiento de fábrica en frentes de forjado con piezas cerámicas de ladrillo tipo picholin, suministro y colocación , en color blanco, se aportaran muestras a fin de determinar la idoneidad de las mismas siendo estas equivalentes a las existentes deterioradas, acabado liso, junta rehundida, recibido con recibido con mortero bastardo de cemento cal y arena de río tipo M-5, i/replanteo, nivelación y aplomado, mermas y roturas, limpieza y medios auxiliares. Según RC-08, NTE-FFL y CTE-SE-F. Los bataches o paños serán de dimensiones reducidas, en ningún caso se procederá a la retirada sistematica de paños. En los paños correspondientes a los petos de balcón se inseriran secciones de armadura Murfor.	10,00	68,600	686,00
0303				1,00	0,00	3.312,79
03				1,000	0,00	4.708,31
04	Capítulo	REPARACIONES EN FACHADAS DE OBRA VISTA SE		1,000	0,00	5.267,30
REPARACIONES EN FACHADAS DE OBRA VISTA SE						
0401	Capítulo	1.-FISURAS VERTICALES EFECTO CAJÓN CERRADO		1,00	0,00	915,81
1.-FISURAS VERTICALES EFECTO CAJÓN CERRADO						
04010001	Partida	m	Retirada de juntas de mortero contra forjados las dos piezas cer	10,50	20,580	216,09

Retirada de juntas de mortero contra forjados las dos piezas cerámicas inmediatamente inferiores en machones de obra que recubren pilares de hormigón armado, proceso ejecutado con medios manuales y pequeña maquinaria de mano, incluye trasiego de escombros a contenedor y limpieza final de obra en cada uno de las entidades en las que se realice este proceso.

04010002	Partida	m	Reparación de elemento de cerramiento de fábrica 1/2 pie de ladr	10,50	66,640	699,72
			Reparación de elemento de cerramiento de fábrica 1/2 pie de ladrillo cerámico, suministro y colocación de piezas tipo ladrillo cerámico cara vista perforado hidrofugado, color Blanco, se aportaran muestras a fin de determinar la idoneidad de las mismas siendo estas equivalentes a las existentes deterioradas, acabado liso, 29x11,5x5 cm, junta rehundida, recibido con mortero de cemento industrial, color gris, M-5, elaborado en obra, en sus llagas y tendel inferior, el tendel superior contra forjado no podrá tener una dimensión inferior a 15 mm, incluye posible corte de pieza y se sellará con sellador de juntas elastico Sikaflex 11 FC+. Los bataches o paños serán de dimensiones reducidas, en ningún caso se procederá a la retirada sistematica de paños.			
			0401	1,00	0,00	915,81
0403	Capítulo		2.-FISURAS VT/HZ POR APOYO INSUFICIENTE	1,00	0,00	911,69
			2.-FISURAS VT/HZ POR APOYO INSUFICIENTE			
04030001	Partida	u	Aseguramiento de la estabilidad de la hoja cerámica, con fijació	9,00	9,702	87,32
			Aseguramiento de la estabilidad de la hoja cerámica, con fijación de redondos de acero diametro 10 anclados a frentes de forjado con taco quimico, previo a la retirada de las piezas cerámicas. Ejecutado con medio manuales y pequeña maquinaria de mano. 3 unidades por ml			
04030002	Partida	m2	Retirada de piezas cerámicas que recubren los frentes de forjado	3,00	44,100	132,30
			Retirada de piezas cerámicas que recubren los frentes de forjado y petos de balcones, proceso ejecutado con medios manuales y pequeña maquinaria de mano, los bataches o paños serán de dimensiones reducidas, en ningún caso se procederá a la retirada sistematica de paños, incluye trasiego de escombros a contenedor y limpieza final de obra en cada uno de las entidades en las que se realice este proceso.			
04030003	Partida	m2	Proyección de chorro de agua a presión, de 200 a 300 bar, sobre	3,00	3,822	11,47
			Proyección de chorro de agua a presión, de 200 a 300 bar, sobre paramento de hormigón, eliminando todos los restos de suciedad, grasas y polvo del soporte, para proceder posteriormente a la aplicación de un revestimiento (no incluido en este precio).			
04030004	Partida	m2	Preparación de la sección de los cantos de forjado mediante apli	3,00	50,470	151,41
			Preparación de la sección de los cantos de forjado mediante aplicación de puente de unión Sikadur 32 Fix, siguiendo en todo momento los criterios de dosificación, colocación y tiempos de espera establecidos en la ficha del fabricante.			
04030005	Partida	m	Perfil S275 JR Galvanizado anclado a canto de forjado, Angular d	3,00	107,800	323,40
			Perfil S275 JR Galvanizado anclado a canto de forjado, Angular de acero galvanizado L75x50x6 o dimensión equivalente en función de la necesidad del forjado, en calidad S275 JR para ser instalado como apoyo para el arranque de fábrica de ladrillo, i/ nivelación, aplomado, empalmes por soldadura, cortes y taladros cada 40 cm y anclajes químicos HILTI-HY 200-A con varillas HIT-Z-R M12x105, colocado según normas NTE, CTE-DB-SE-A,EAE y especificaciones de los fabricantes. Los perfiles dispondrán de la forma necesaria para adaptarse a los forjados. El ladrillo volado sobre perfil se retacará con mortero sin retracción.			
04030006	Partida	m2	Emparchado cara vista de cerramiento de fábrica en frentes de fo	3,00	68,600	205,80

Emparchado cara vista de cerramiento de fábrica en frentes de forjado con piezas cerámicas de ladrillo tipo picholin, suministro y colocación , en color blanco, se aportaran muestras a fin de determinar la idoneidad de las mismas siendo estas equivalentes a las existentes deterioradas, acabado liso, junta rehundida, recibido con recibido con mortero bastardo de cemento cal y arena de río tipo M-5, i/replanteo, nivelación y aplomado, mermas y roturas, limpieza y medios auxiliares. Según RC-08, NTE-FFL y CTE-SE-F.
Los bataches o paños serán de dimensiones reducidas, en ningún caso se procederá a la retirada sistemática de paños. En los paños correspondientes a los petos de balcón se inseriran secciones de armadura Murfor.

0403				1,00	0,00	911,69	
0404	Capítulo	4.-ROTURA CORTANTE OBRA VISTA			1,00	0,00	3.439,80
4.-ROTURA CORTANTE OBRA VISTA							
04040001	Partida	m2	Retirada de piezas cerámicas que presentan fisuración vertical a	18,00	44,100	793,80	
Retirada de piezas cerámicas que presentan fisuración vertical a cortante , señaladas en planos, para permitir el proceso de armado de tendeles, proceso ejecutado con medios manuales y pequeña maquinaria de mano, los bataches o paños serán de dimensiones reducidas, en ningún caso se procederá a la retirada sistemática de paños, incluye trasiego de escombros a contenedor y limpieza final de obra en cada uno de las entidades en las que se realice este proceso.							
04040002	Partida	m2	Suministro y colocación de piezas tipo ladrillo cerámico cara vi	18,00	147,000	2.646,00	
Suministro y colocación de piezas tipo ladrillo cerámico cara vista perforado hidrofugado, color Blanco, se aportaran muestras a fin de determinar la idoneidad de las mismas siendo estas equivalentes a las existentes deterioradas, acabado liso, 29x11,5x5 cm, junta rehundida incluye replanteo, nivelación, aplomado, mermas ,roturas, limpieza y medios auxiliares. Según RC-08, NTE-FFL y CTE-SE-F ejecutado con medios manuales y pequeña maquinaria de mano, los bataches o paños serán de dimensiones reducidas, en ningún caso se procederá a la retirada sistemática de paños,Se inseriran secciones de armadura Murfor Incluye trasiego de escombros a contenedor y limpieza final de obra en cada uno de las entidades en las que se realice este proceso.Los bataches o paños serán de dimensiones reducidas, en ningún caso se procederá a la retirada sistemática de paños.							
0404				1,00	0,00	3.439,80	
04				1,000	0,00	5.267,30	
11	Capítulo	MEDIOS AUXILIARES			1,000	0,00	28.594,91
MEDIOS AUXILIARES							
1101	Capítulo	MEDIOS AUXILIARES FACHADA SUDOESTE			1,00	0,00	2.987,04
MEDIOS AUXILIARES FACHADA SUDOESTE							
11010001	Partida	m2	Transporte ,montaje, alquiler, mantenimiento y desmontaje de and	127,00	23,520	2.987,04	

Transporte ,montaje, alquiler, mantenimiento y desmontaje de andamio tubular de acero con marcos, pasarelas, zócalos y barandillas según normativa. Incluso protección de zonas de paso. Incluso sistemas de seguridad individuales y colectivos. Incluso lonas de protección en todo el andamio. Todo incluido para garantizar la seguridad y accesibilidad de trabajo a toda superficie de fachada. Incluso retranqueos y mensulas. Se protegerá el paso inferior de la calle mediante lona y se formarán desagües de agua de lluvia mediante mangueras que la conduzcan hasta el suelo, se considera la superficie de fachada. Los retranqueos se resolverán mediante bandejas dobles para poder trabajar en las losas de balcón y en el paramento vertical. El precio es por el total de duración de la obra.
NO INCLUYE ALARMA EN CASO DE SOLICITARLO, EL COSTE ES A CARGO DE LA COMUNIDAD.

1101	1,00	0,00	2.987,04
------	------	------	----------

1102	Capítulo	MEDIOS AUXILIARES FACHADA NORESTE	1,00	0,00	16.894,89
MEDIOS AUXILIARES FACHADA NORESTE					

11010002	Partida	m2	Transporte ,montaje, alquiler, mantenimiento y desmontaje de and	718,32	23,520	16.894,89
Transporte ,montaje, alquiler, mantenimiento y desmontaje de andamio tubular de acero con marcos, pasarelas, zócalos y barandillas según normativa. Incluso protección de zonas de paso. Incluso sistemas de seguridad individuales y colectivos. Incluso lonas de protección en todo el andamio. Todo incluido para garantizar la seguridad y accesibilidad de trabajo a toda superficie de fachada. Incluso retranqueos y mensulas. Se protegerá el paso inferior de la calle mediante lona y se formarán desagües de agua de lluvia mediante mangueras que la conduzcan hasta el suelo, se considera la superficie de fachada. Los retranqueos se resolverán mediante bandejas dobles para poder trabajar en las losas de balcón y en el paramento vertical. El precio es por el total de duración de la obra. NO INCLUYE ALARMA EN CASO DE SOLICITARLO, EL COSTE ES A CARGO DE LA COMUNIDAD.						

1102	1,00	0,00	16.894,89
------	------	------	-----------

1103	Capítulo	MEDIOS AUXILIARES FACHADA NOROESTE	1,00	0,00	4.514,66
MEDIOS AUXILIARES FACHADA NOROESTE					

11010003	Partida	m2	Transporte ,montaje, alquiler, mantenimiento y desmontaje de and	191,95	23,520	4.514,66
Transporte ,montaje, alquiler, mantenimiento y desmontaje de andamio tubular de acero con marcos, pasarelas, zócalos y barandillas según normativa. Incluso protección de zonas de paso. Incluso sistemas de seguridad individuales y colectivos. Incluso lonas de protección en todo el andamio. Todo incluido para garantizar la seguridad y accesibilidad de trabajo a toda superficie de fachada. Incluso retranqueos y mensulas. Se protegerá el paso inferior de la calle mediante lona y se formarán desagües de agua de lluvia mediante mangueras que la conduzcan hasta el suelo, se considera la superficie de fachada. Los retranqueos se resolverán mediante bandejas dobles para poder trabajar en las losas de balcón y en el paramento vertical. El precio es por el total de duración de la obra. NO INCLUYE ALARMA EN CASO DE SOLICITARLO, EL COSTE ES A CARGO DE LA COMUNIDAD.						

1103	1,00	0,00	4.514,66
------	------	------	----------

1104	Capítulo	MEDIOS AUXILIARES FACHADA SUDESTE	1,00	0,00	4.198,32
MEDIOS AUXILIARES FACHADA SUDESTE					

11010004	Partida	m2	Transporte ,montaje, alquiler, mantenimiento y desmontaje de and	178,50	23,520	4.198,32
----------	---------	----	--	--------	--------	----------

Transporte ,montaje, alquiler, mantenimiento y desmontaje de andamio tubular de acero con marcos, pasarelas, zócalos y barandillas según normativa. Incluso protección de zonas de paso. Incluso sistemas de seguridad individuales y colectivos. Incluso lonas de protección en todo el andamio. Todo incluido para garantizar la seguridad y accesibilidad de trabajo a toda superficie de fachada. Incluso retranqueos y mensulas. Se protegerá el paso inferior de la calle mediante lona y se formarán desagües de agua de lluvia mediante mangueras que la conduzcan hasta el suelo, se considera la superficie de fachada. Los retranqueos se resolverán mediante bandejas dobles para poder trabajar en las losas de balcón y en el paramento vertical. El precio es por el total de duración de la obra.
NO INCLUYE ALARMA EN CASO DE SOLICITARLO, EL COSTE ES A CARGO DE LA COMUNIDAD.

1104			1,00	0,00	4.198,32
11			1,000	0,00	28.594,91
15	Capítulo	RETIRADA DE ESCOMBROS	1,000	0,00	2.820,15
RETIRADA DE ESCOMBROS					
1501	Capítulo	CONTENEDORES	1,00	0,00	2.820,15
CONTENEDORES					
15010001	Partida	m3 Transporte de residuos inertes de ladrillos, tejas y materiales	41,11	68,600	2.820,15
Transporte de residuos inertes de ladrillos, tejas y materiales cerámicos, producidos en obras de construcción y/o demolición, con contenedor de 6 m³, a vertedero específico, instalación de tratamiento de residuos de construcción y demolición externa a la obra o centro de valorización o eliminación de residuos. Contado 25% de esponjamiento.					
1501			1,00	0,00	2.820,15
15			1,000	0,00	2.820,15
DSTRALETA B2			1,000	0,00	80.889,71

PEM	80.889,71
GG 13%	10.515,66
BI 6%	4.853,38
PEC	96.258,75

IVA	10,00%	9.625,88
TOTAL PRESUPUESTO		105.884,63

**DOCUMENTACIÓN
GRÁFICA**

DOCUMENTACIÓN GRÁFICA
DG Índice de la documentación gráfica

Situación / 1/2000
Emplazamiento 1/500
Fachada sudoeste actual-rehabilitación 1/100
Fachada sudoeste medios auxiliares 1/100
Fachada noreste actual-rehabilitación 1/100
Fachada noreste medios auxiliares 1/100
Fachada noroeste actual-rehabilitación 1/100
Fachada noroeste medios auxiliares 1/100
Fachada sudeste actual-rehabilitación 1/100
Fachada sudeste medios auxiliares 1/100

DG O IMPLANTACIÓN



MINISTERIO
DE HACIENDA

SECRETARÍA DE ESTADO
DE HACIENDA

DIRECCIÓN GENERAL
DEL CATASTRO



Provincia de BARCELONA
Municipio de CORNELLA DE LLOBREGAT
Coordenadas U.T.M. Huso: 31 ETRS89

ESCALA 1:2,000

50m 0 50 100m




CARTOGRAFÍA CATASTRAL

Parcela Catastral: 1995613DF2719F

[421,427 ; 4,579,636]

[421,907 ; 4,579,636]

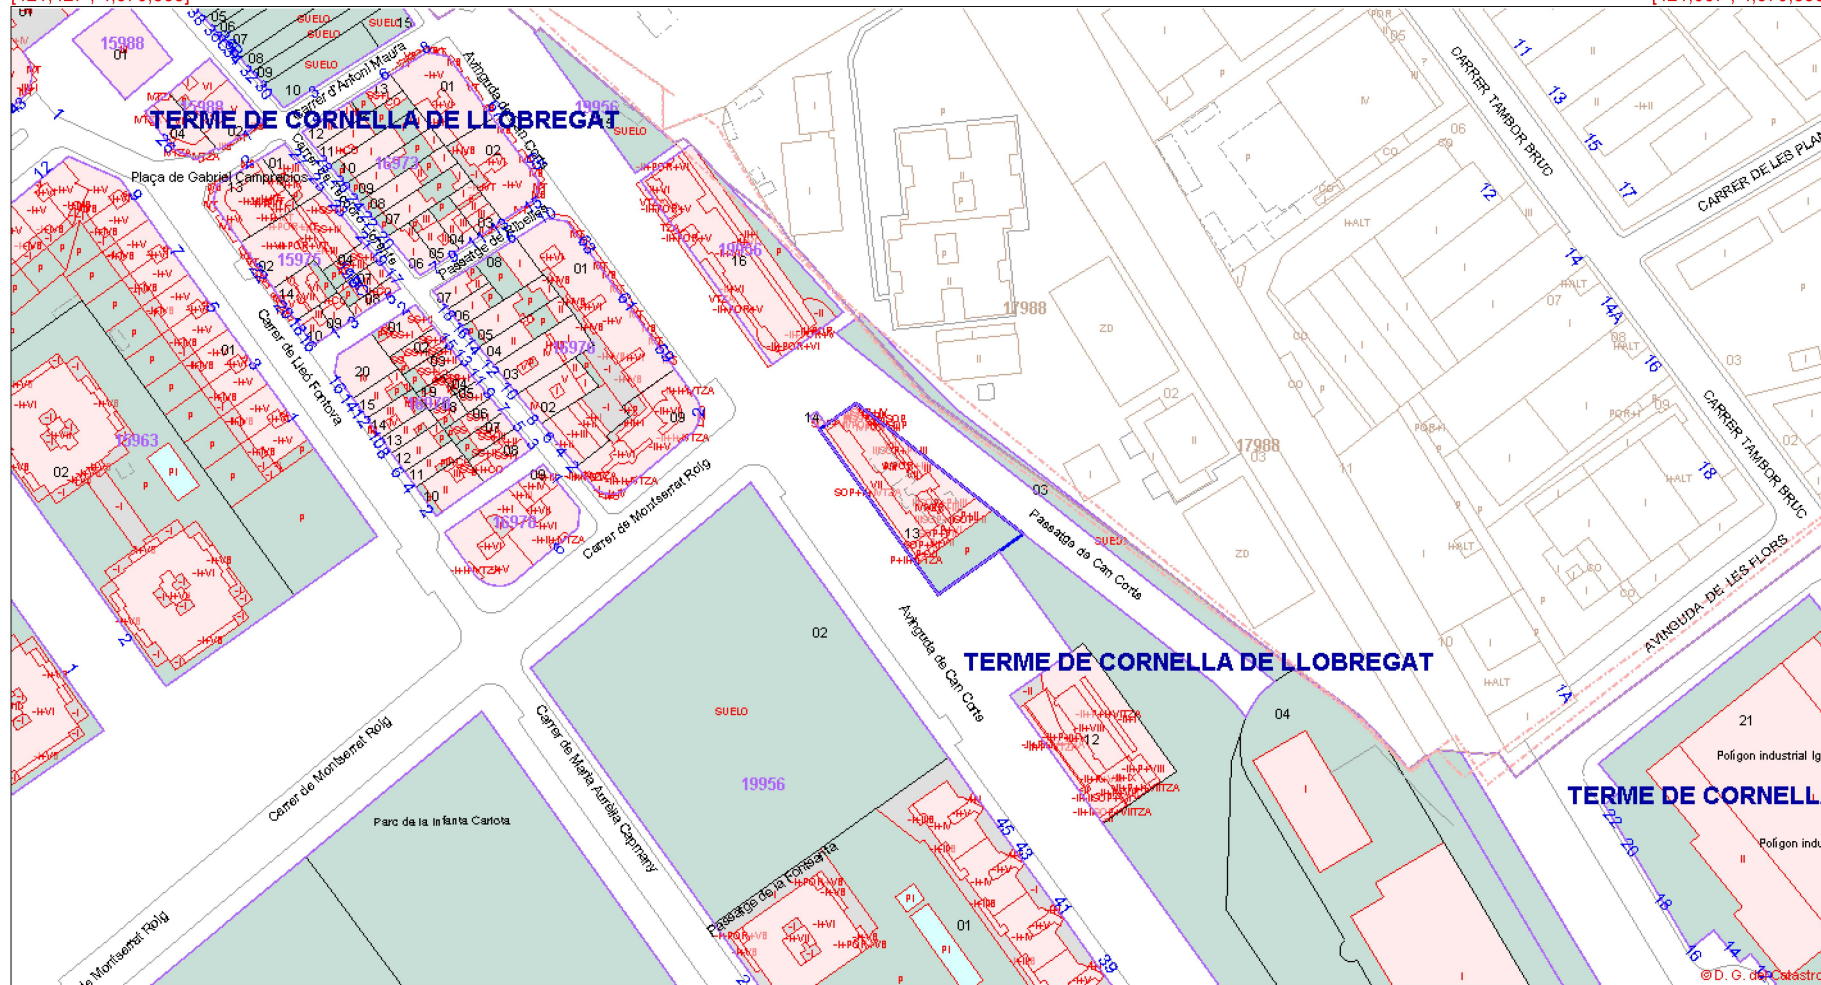

[421,427 ; 4,579,376]


[421,907 ; 4,579,376]

DIRECCIÓN GENERAL
DEL CATASTRO

Sede Electrónica
del Catastro

Coordenadas U.T.M. Huso: 31 ETRS89

ESCALA 1:500

 

[421,607 ; 4,579,539]

CARTOGRAFÍA CATASTRAL

Parcela Catastral: 1995613DF2719F


[421,727 ; 4,579,539]




[421,607 ; 4,579,474]

[421,727 ; 4,579,474]





DG A DEFINICIÓN
ARQUITECTÓNICA DE LA
INTERVENCIÓN

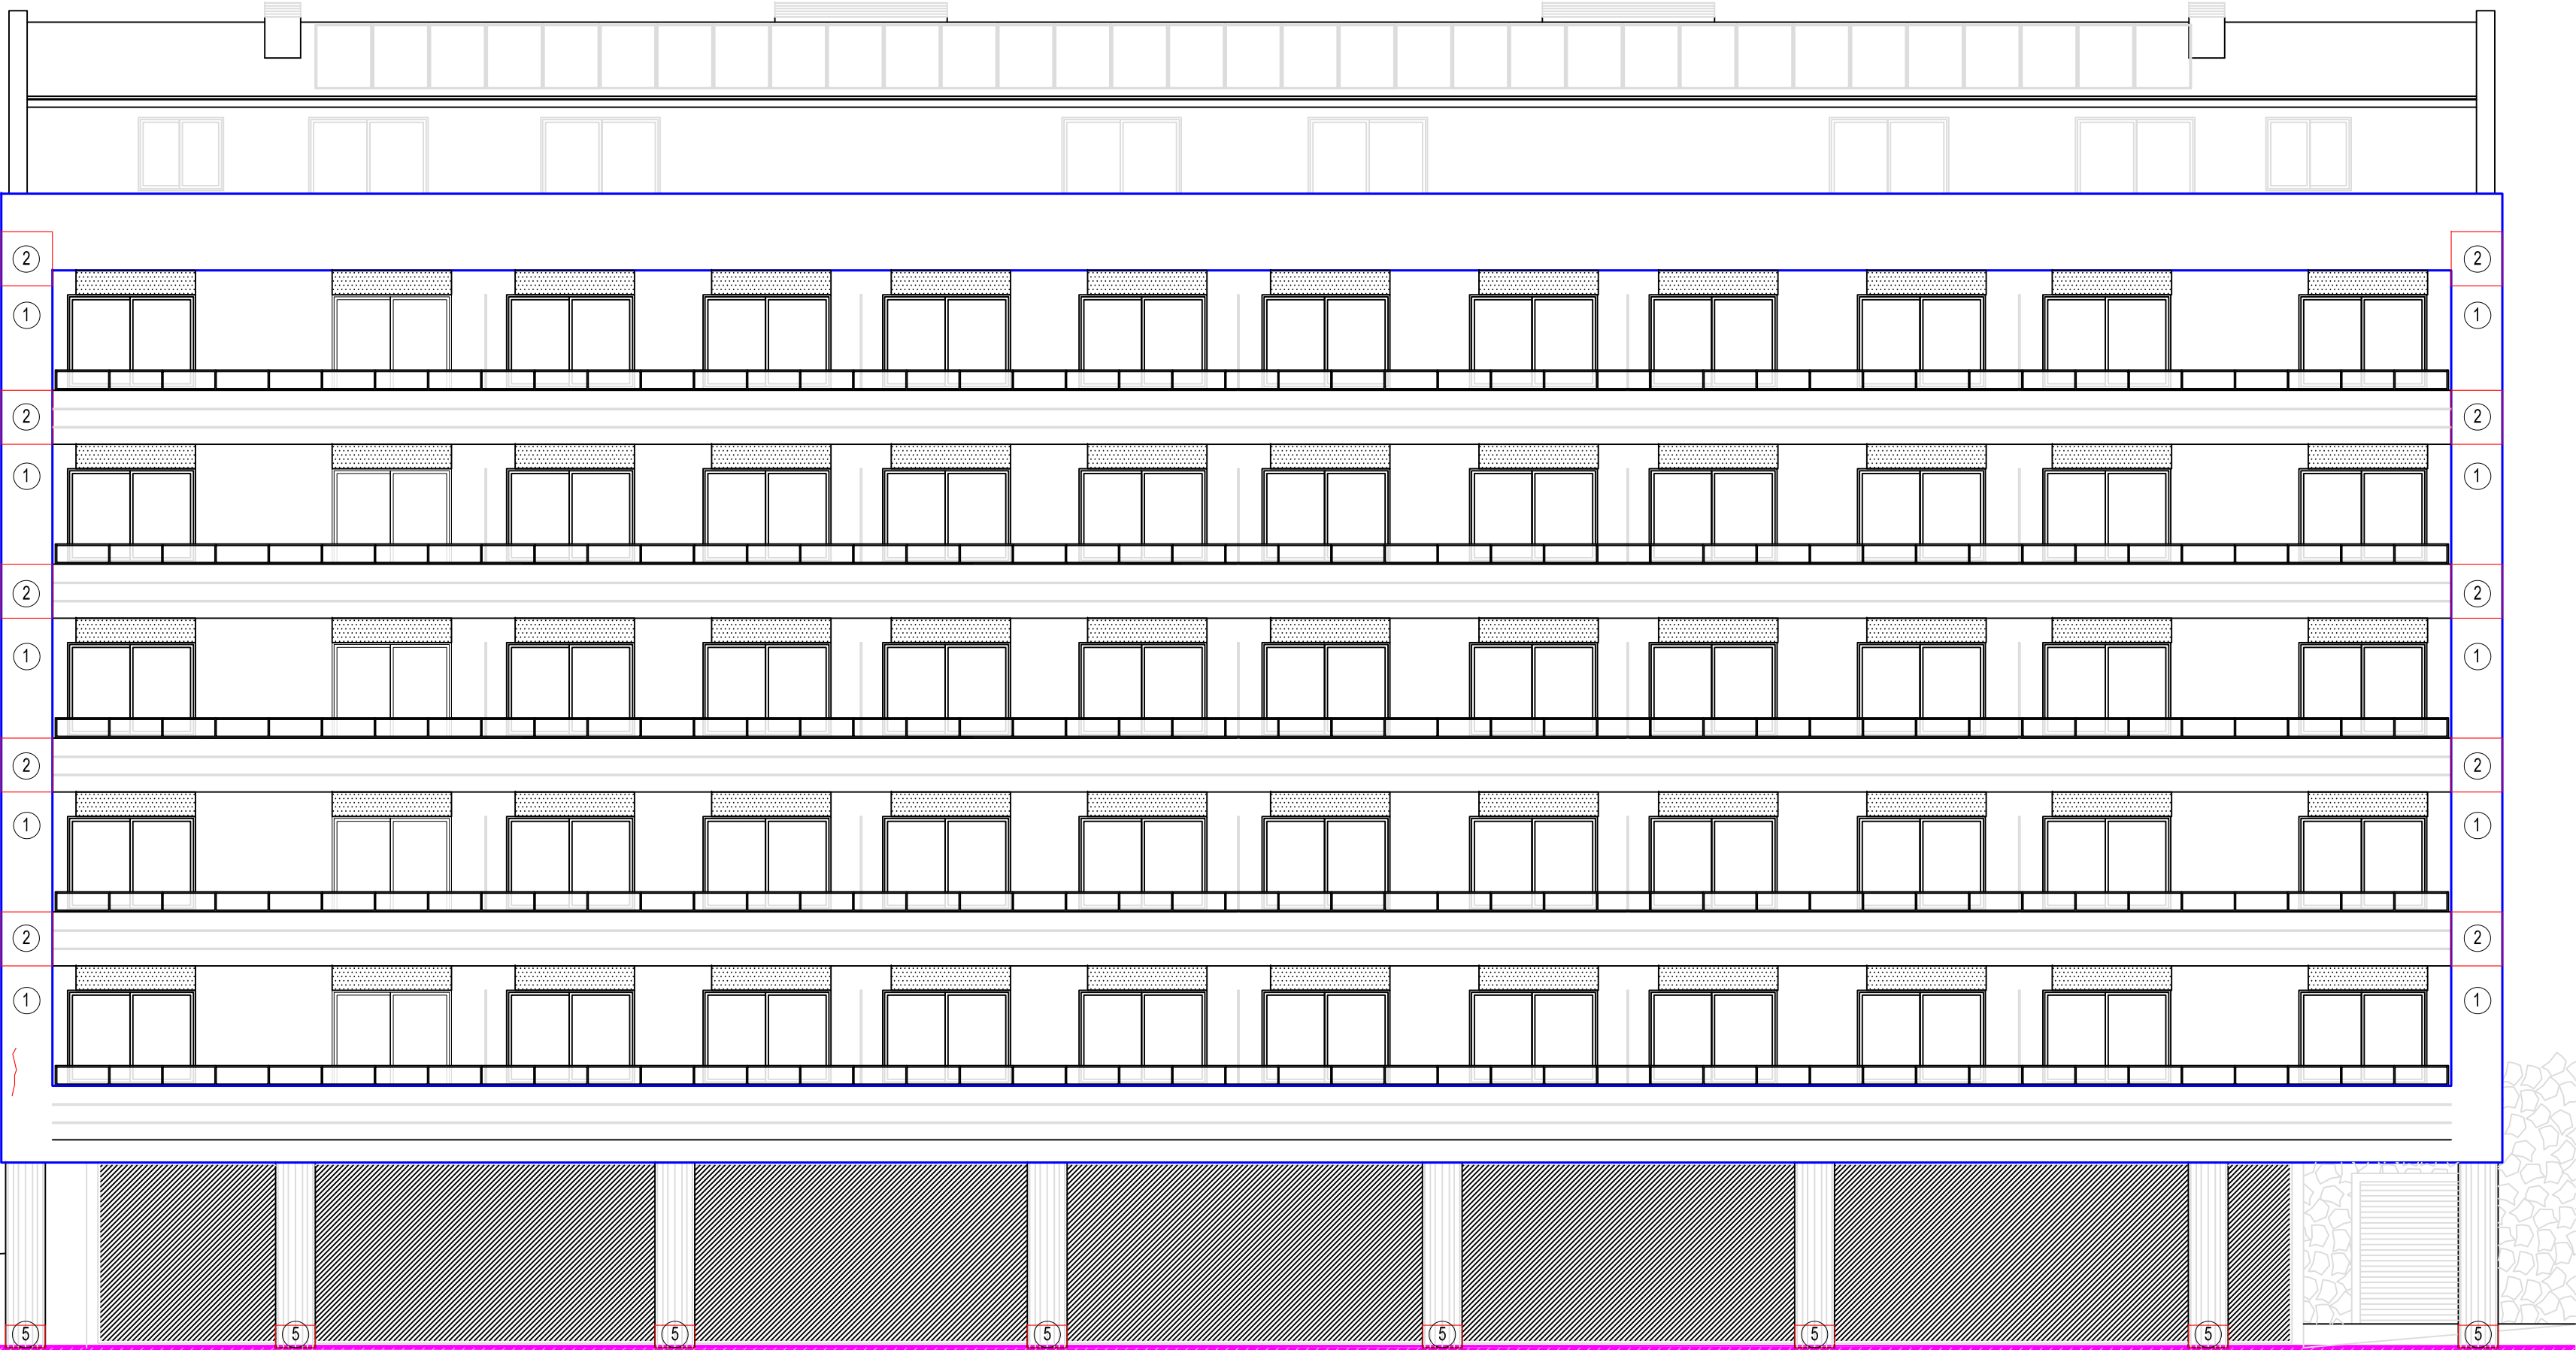


- ① -Fisuras verticales provocadas por el efecto cajón cerrado, siendo este las fisuras que se producen en los elementos cerámicos de revestimiento situados y envolviendo los pilares de hormigón armado. Estos elementos cerámicos reciben las deformaciones de los forjados, y siendo su comportamiento diferencial al de los pilares produce, si no están debidamente desolidarizados de los forjados rotura en los recubrimientos cerámicos.
- ② Fisuras y grietas horizontales generadas por un apoyo insuficiente de la cerámica obra vista en forjados, esto provoca que la esbeltez de los vanos sea mayor de la admisible y por lo tanto un empuje en las piezas de picholín situadas en frentes de forjado.
- ③ Fisuras y grietas verticales, producidas en los encuentros de los cerramientos paralelos a fachadas con los perpendiculares a la misma. Su más que probable origen se debe a la dilatación diferencial de ambos cerramientos, siendo estos de dimensiones muy diferentes, grades luces los paralelos, pequeñas luces los perpendiculares. La obra cerámica absorbe humedad y aumenta su longitud, provocando rotura en el lugar donde se produce el ángulo recto "encuentro" de ambas tiradas de muro.
- ④ Fisuras verticales producidas por rotura a cortante de obra vista, en recubrimiento cerámico de pilares de gran esbeltez.
- ⑤ Degradación de las partes inferiores de los pilares circulares de hormigón armado, debido al insuficiente recubrimiento de hormigón en las armaduras de esas zonas, junto con una mayor exposición de estas zonas a efectos externos.

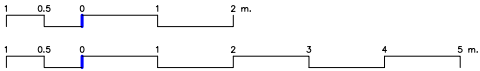


ALZADO SUDOESTE LOCALIZACION DE FISURACIONES Y AGRIETAMIENTOS AV CAN CORTS 44-46-48, CORNELLÀ DE LLOBREGAT		f1
FACHADA 1 (SUDOESTE) Escala 1/100		
Julián Serrano Ruiz Ingeniero de Edificación/Arq Técnico	Promotor: PROCORNELLA SA Carrer Albert Einstein, 47-49, 08940 Cornellà de Llobregat, Barcelona	
Passatge de la Mossota 35, 08970 Sant Joan Despí, BCN. 60773467 / julianserranoruitz@gmail.com		

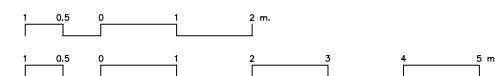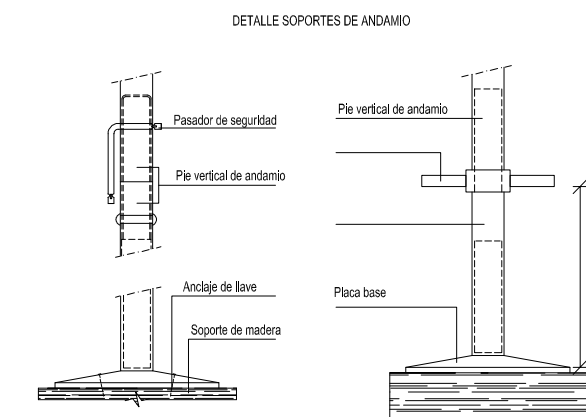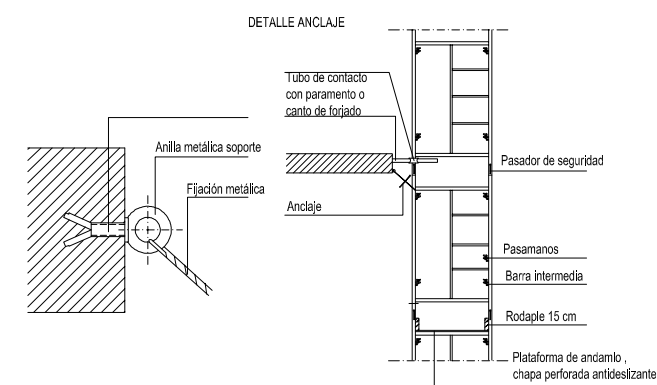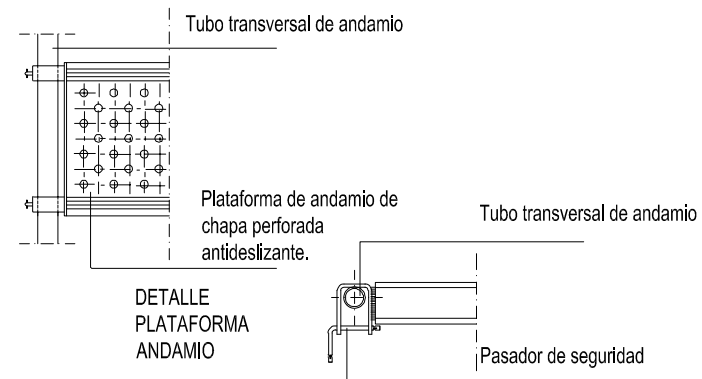

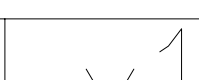ALZADO SUDOESTE LOCALIZACION DE FISURACIONES Y AGRIETAMIENTOS AV CAN CORTS 44-46-48, CORNELLÀ DE LLOBREGAT		
FACHADA 1 (SUDOESTE) MEDIOS AUXILIARES Escala 1/100		
Julián Serrano Ruiz Ingeniero de Edificación/Arq Técnico	Promotor: PROCORNELLÀ SA Carrer Albert Einstein, 47-49, 08940 Cornellà de Llobregat, Barcelona	
Pasadizo de la Mossota 35, 08970 Sant Joan Despí, BCN. 607773487 / julianserranorui@gmail.com		







- ① -Fisuras verticales provocadas por el efecto cajón cerrado, siendo estas fisuras que se producen en los elementos cerámicos de revestimiento situados y envolviendo los pilares de hormigón armado. Estos elementos cerámicos reciben las deformaciones de los forjados, y siendo su comportamiento diferencial al de los pilares produce, si no están debidamente desolidarizados de los forjados rotura en los recubrimientos cerámicos.
- ② Fisuras y grietas horizontales generadas por un apoyo insuficiente de la cerámica obra vista en forjados, esto provoca que la esbeltez de los vanos sea mayor de la admisible y por lo tanto un empuje en las piezas de picholín situadas en frentes de forjado.
- ③ Fisuras y grietas verticales, producidas en los encuentros de los cerramientos paralelos a fachadas con los perpendiculares a la misma. Su más que probable origen se debe a la dilatación diferencial de ambos cerramientos, siendo estos de dimensiones muy diferentes, grades luces los paralelos, pequeñas luces los perpendiculares. La obra cerámica absorbe humedad y aumenta su longitud, provocando rotura en el lugar donde se produce el ángulo recto "encuentro" de ambas tiradas de muro.
- ④ Fisuras verticales producidas por rotura a cortante de obra vista, en recubrimiento cerámico de pilares de gran esbeltez.
- ⑤ Degradación de las partes inferiores de los pilares circulares de hormigón armado, debido al insuficiente recubrimiento de hormigón en las armaduras de esas zonas, junto con una mayor exposición de estas zonas a efectos externos.

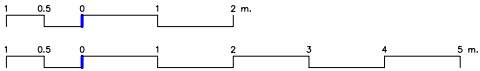


ALZADO NORESTE LOCALIZACION DE FISURACIONES Y AGRIETAMIENTOS AV CAN CORTS 44-46-48, CORNELLÀ DE LLOBREGAT			f2
FACHADA 2 (NORESTE) Escala 1/100			
Julíán Serrano Ruiz Ingeniero de Edificación/Arq Técnico		Promotor: PROCORNELLÀ SA Carrer Albert Einstein, 47-49, 08940 Cornellà de Llobregat, Barcelona	
Passatge de la Mossota 35, 08970 Sant Joan Despí, BCN. 607773467 / julianserranorui@gmail.com			


FACHADA SIN PASO, ZONA RESTRINGIDA

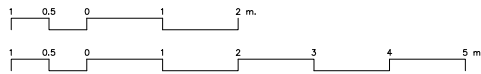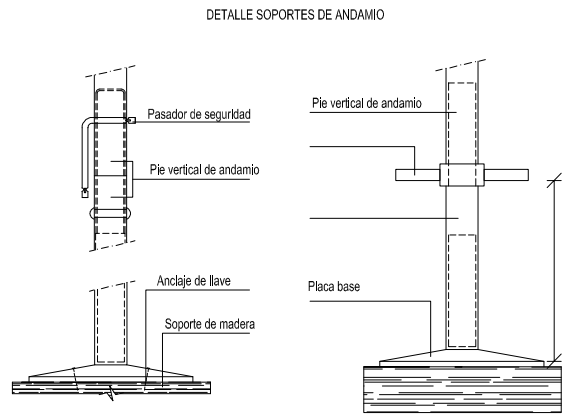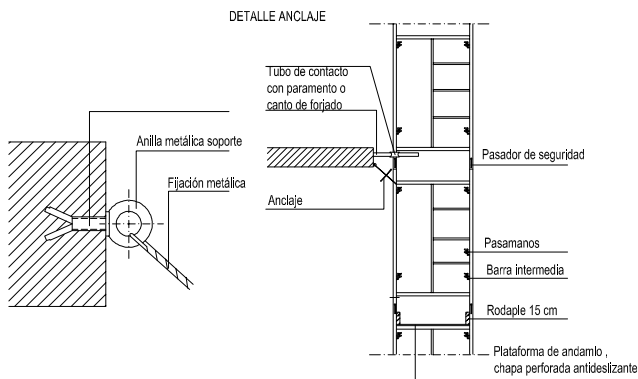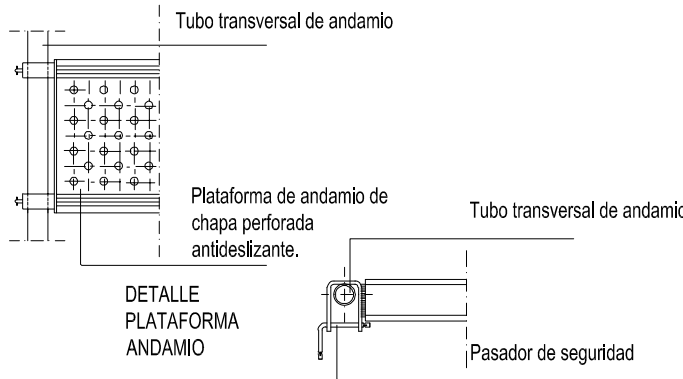





ALZADO NORESTE LOCALIZACION DE FISURACIONES Y AGRIETAMIENTOS AV CAN CORTS 44-46-48, CORNELLÀ DE LLOBREGAT	
FACHADA 2 (NORESTE) MEDIOS AUXILIARES Escala 1/100	x2
Julian Serrano Ruiz Ingeniero de Edificación/Arq Técnico	
Promotor: PROCORNELLÀ SA Carrer Albert Einstein, 47-49, 08940 Cornellà de Llobregat, Barcelona	
Passatge de la Mossota 35, 08970 Sant Joan Despi, BCN. 607733487 / julianserranorui@gmail.com	

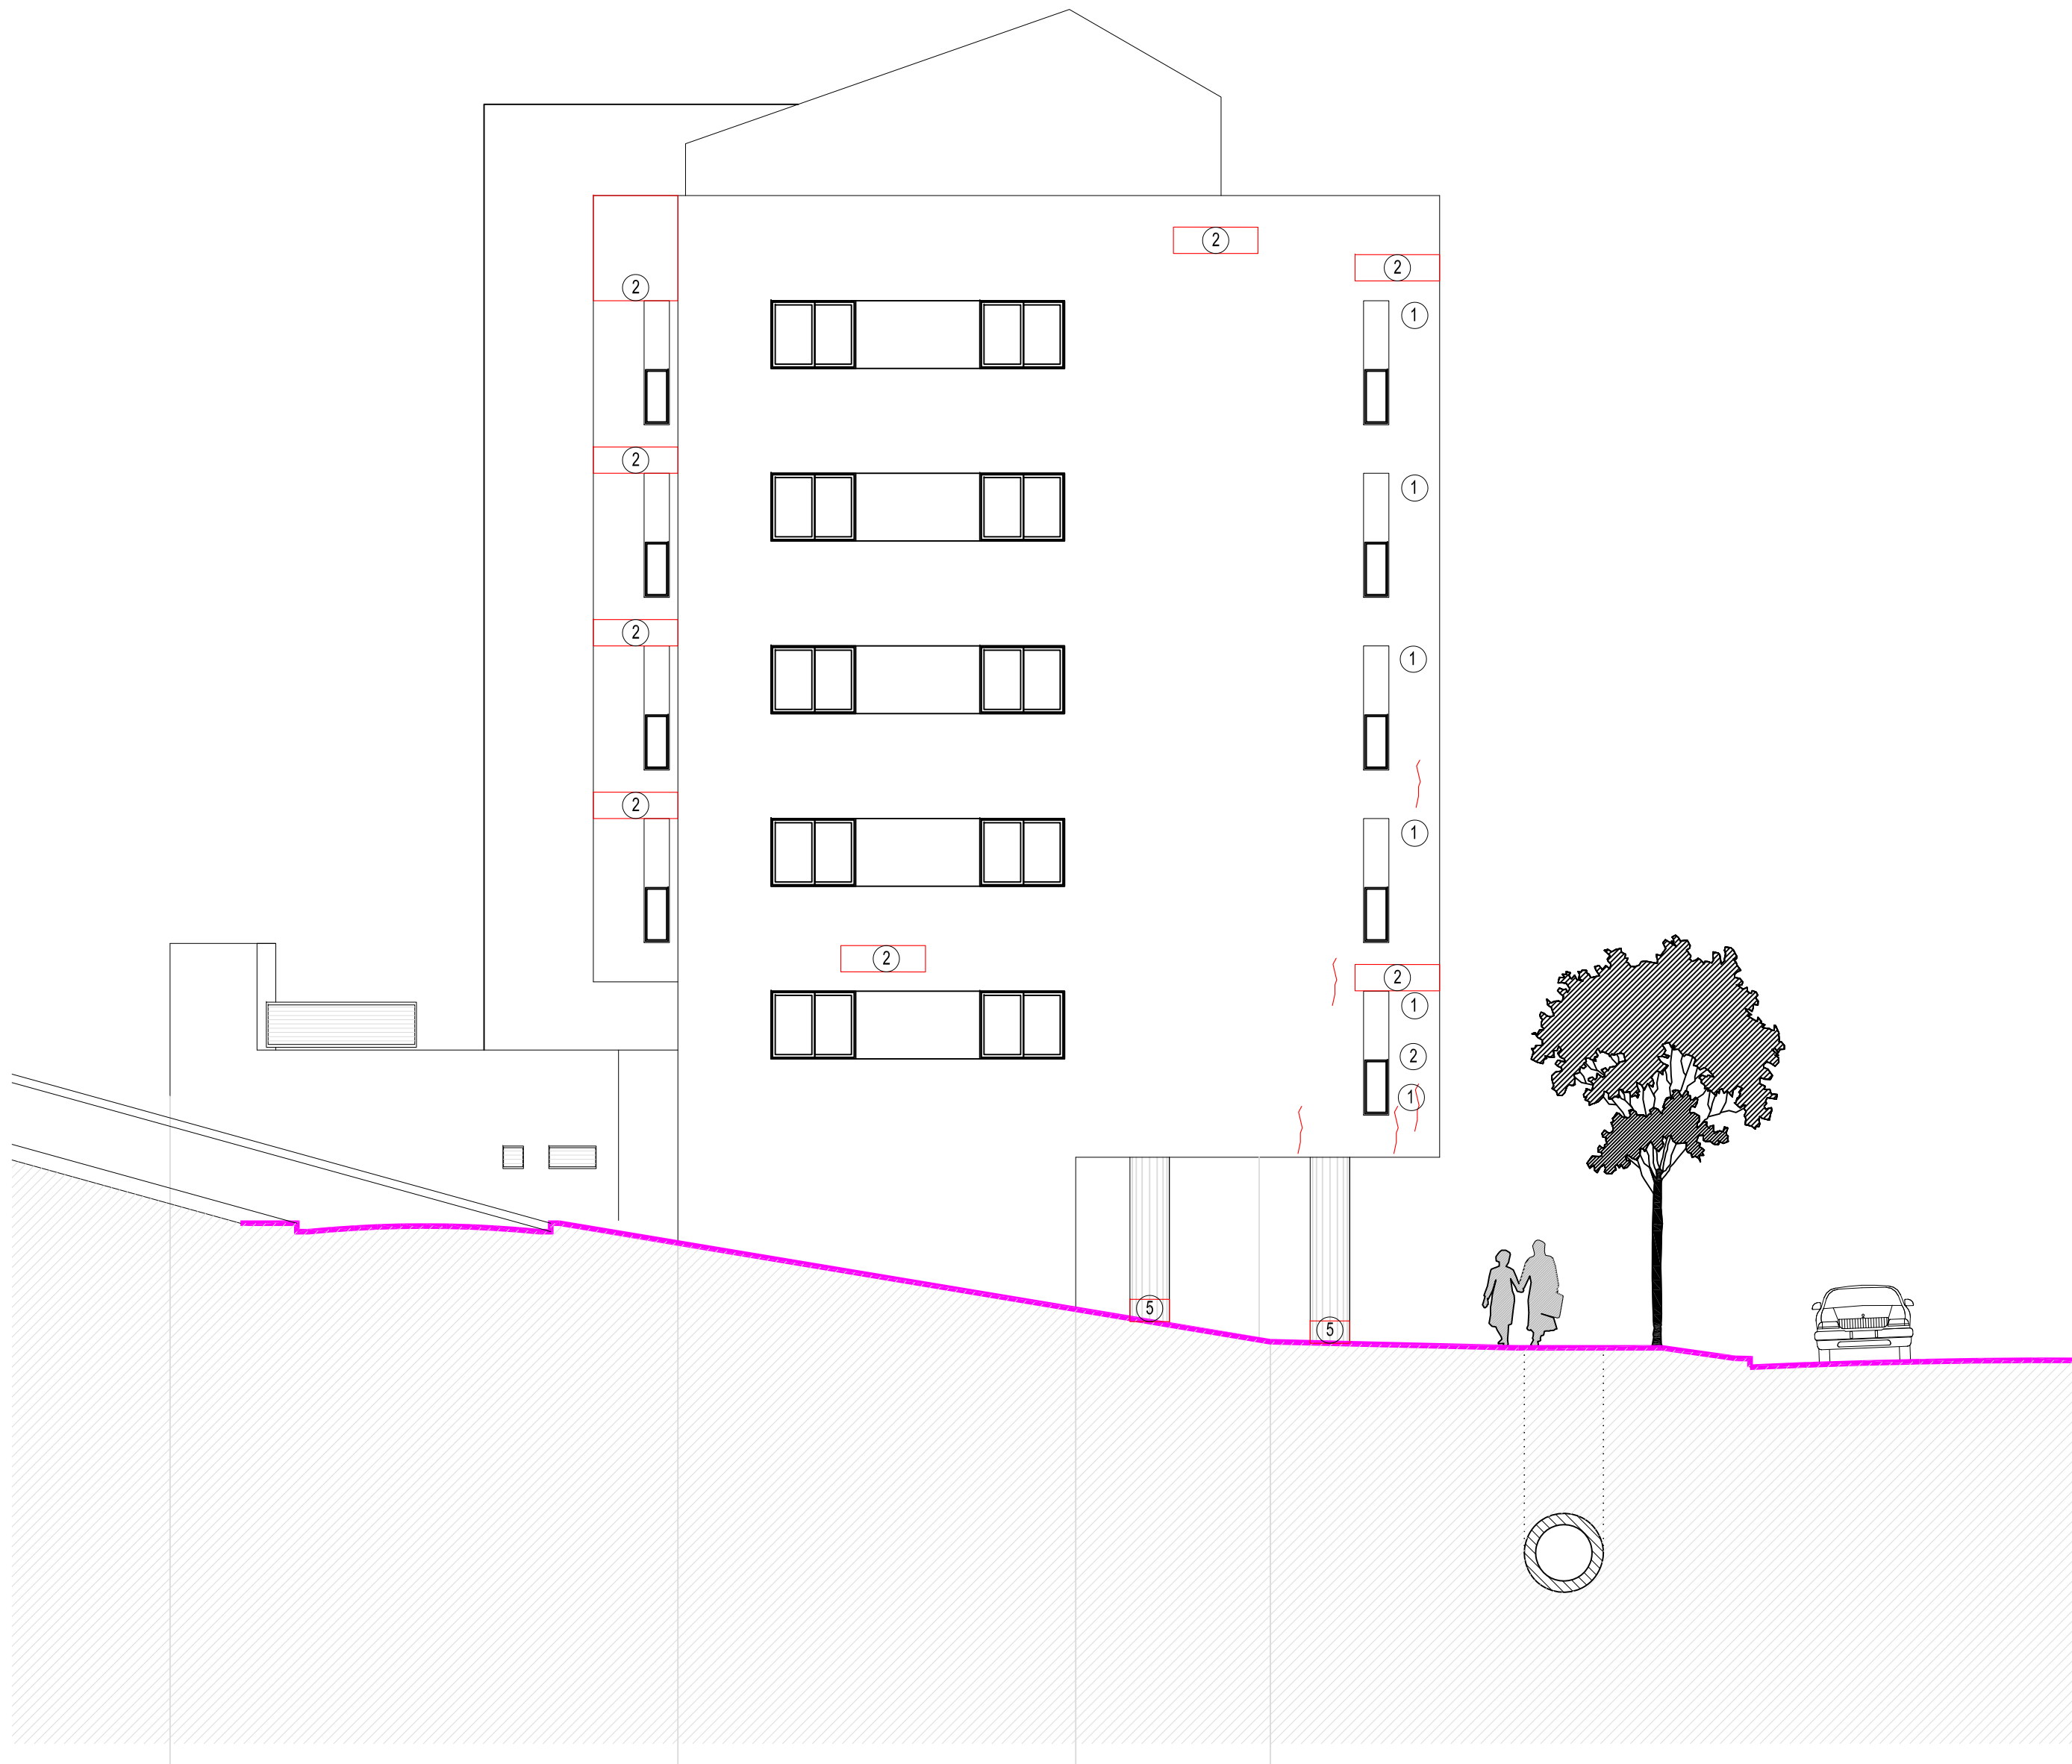


- ① -Fisuras verticales provocadas por el efecto cajón cerrado, siendo este las fisuras que se producen en los elementos cerámicos de revestimiento situados y envolviendo los pilares de hormigón armado. Estos elementos cerámicos reciben las deformaciones de los forjados, y siendo su comportamiento diferencial al de los pilares produce, si no están debidamente desolidarizados de los forjados rotura en los recubrimientos cerámicos.
- ② Fisuras y grietas horizontales generadas por un apoyo insuficiente de la cerámica obra vista en forjados, esto provoca que la esbeltez de los vanos sea mayor de la admisible y por lo tanto un empuje en las piezas de picholin situadas en frentes de forjado.
- ③ Fisuras y grietas verticales, producidas en los encuentros de los cerramientos paralelos a fachadas con los perpendiculares a la misma. Su más que probable origen se debe a la dilatación diferencial de ambos cerramientos, siendo estos de dimensiones muy diferentes, grades luces los paralelos, pequeñas luces los perpendiculares. La obra cerámica absorbe humedad y aumenta su longitud, provocando rotura en el lugar donde se produce el ángulo recto "encuentro" de ambas tiradas de muro.
- ④ Fisuras verticales producidas por rotura a cortante de obra vista, en recubrimiento cerámico de pilares de gran esbeltez.
- ⑤ Degradación de las partes inferiores de los pilares circulares de hormigón armado, debido al insuficiente recubrimiento de hormigón en las armaduras de esas zonas, junto con una mayor exposición de estas zonas a efectos externos.

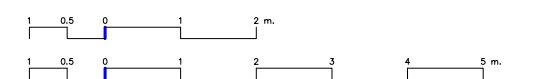


ALZADO NOROESTE LOCALIZACION DE FISURACIONES Y AGRIETAMIENTOS AV CAN CORTS 44-46-48, CORNELLÀ DE LLOBREGAT		
FACHADA 3 (NOROESTE) Escala: 1/100		f3
Julian Serrano Ruiz Ingeniero de Edificación/Arq Técnico	Promotor: PROCORNELLA SA Carrer Albert Einstein, 47-49, 08940 Cornellà de Llobregat, Barcelona	
Passatge de la Mossota 35, 08970 Sant Joan Despi, BCN. 607773487 / julianserranorui@gmail.com		

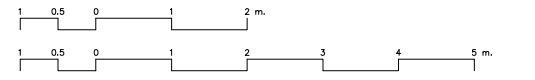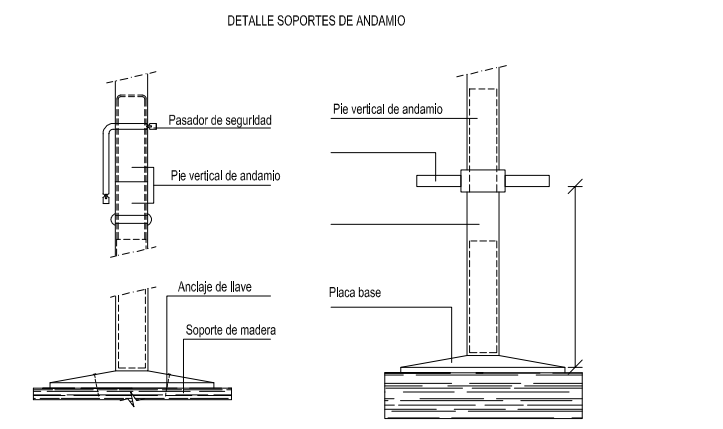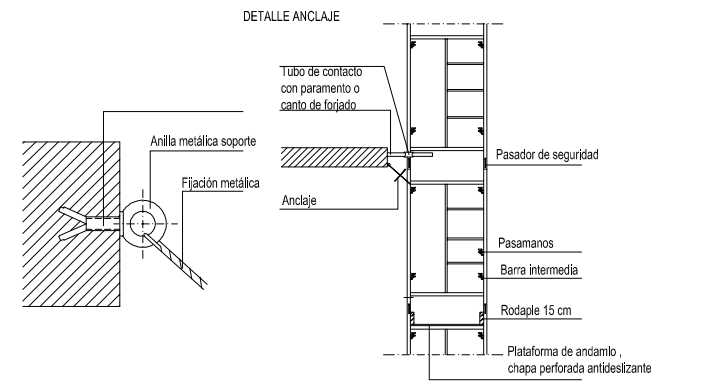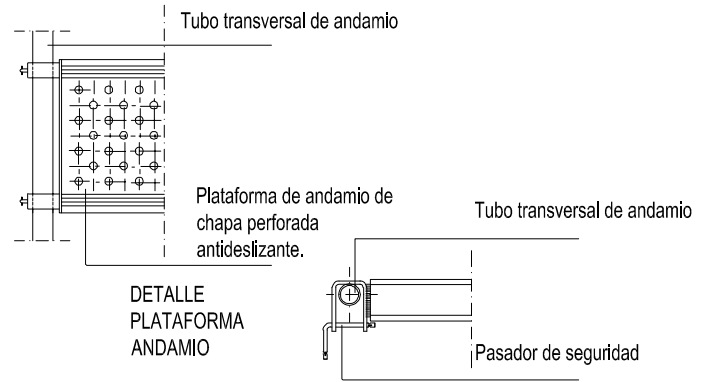





ALZADO NOROESTE LOCALIZACION DE FISURACIONES Y AGRIETAMIENTOS AV CAN CORTS 44-46-48, CORNELLÀ DE LLOBREGAT		X3
FACHADA 3 (NOROESTE) MEDIOS AUXILIARES Escala 1/100		
Julian Serrano Ruiz Ingeniero de Edificación/Arq Técnico	Promotor: PROCORNELLA SA Carrer Albert Einstein, 47-49, 08940 Cornellà de Llobregat, Barcelona	
Passatge de la Mossota 35, 08970 Sant Joan Despí, BCN. 601123483 / julianserranorui@gmail.com		

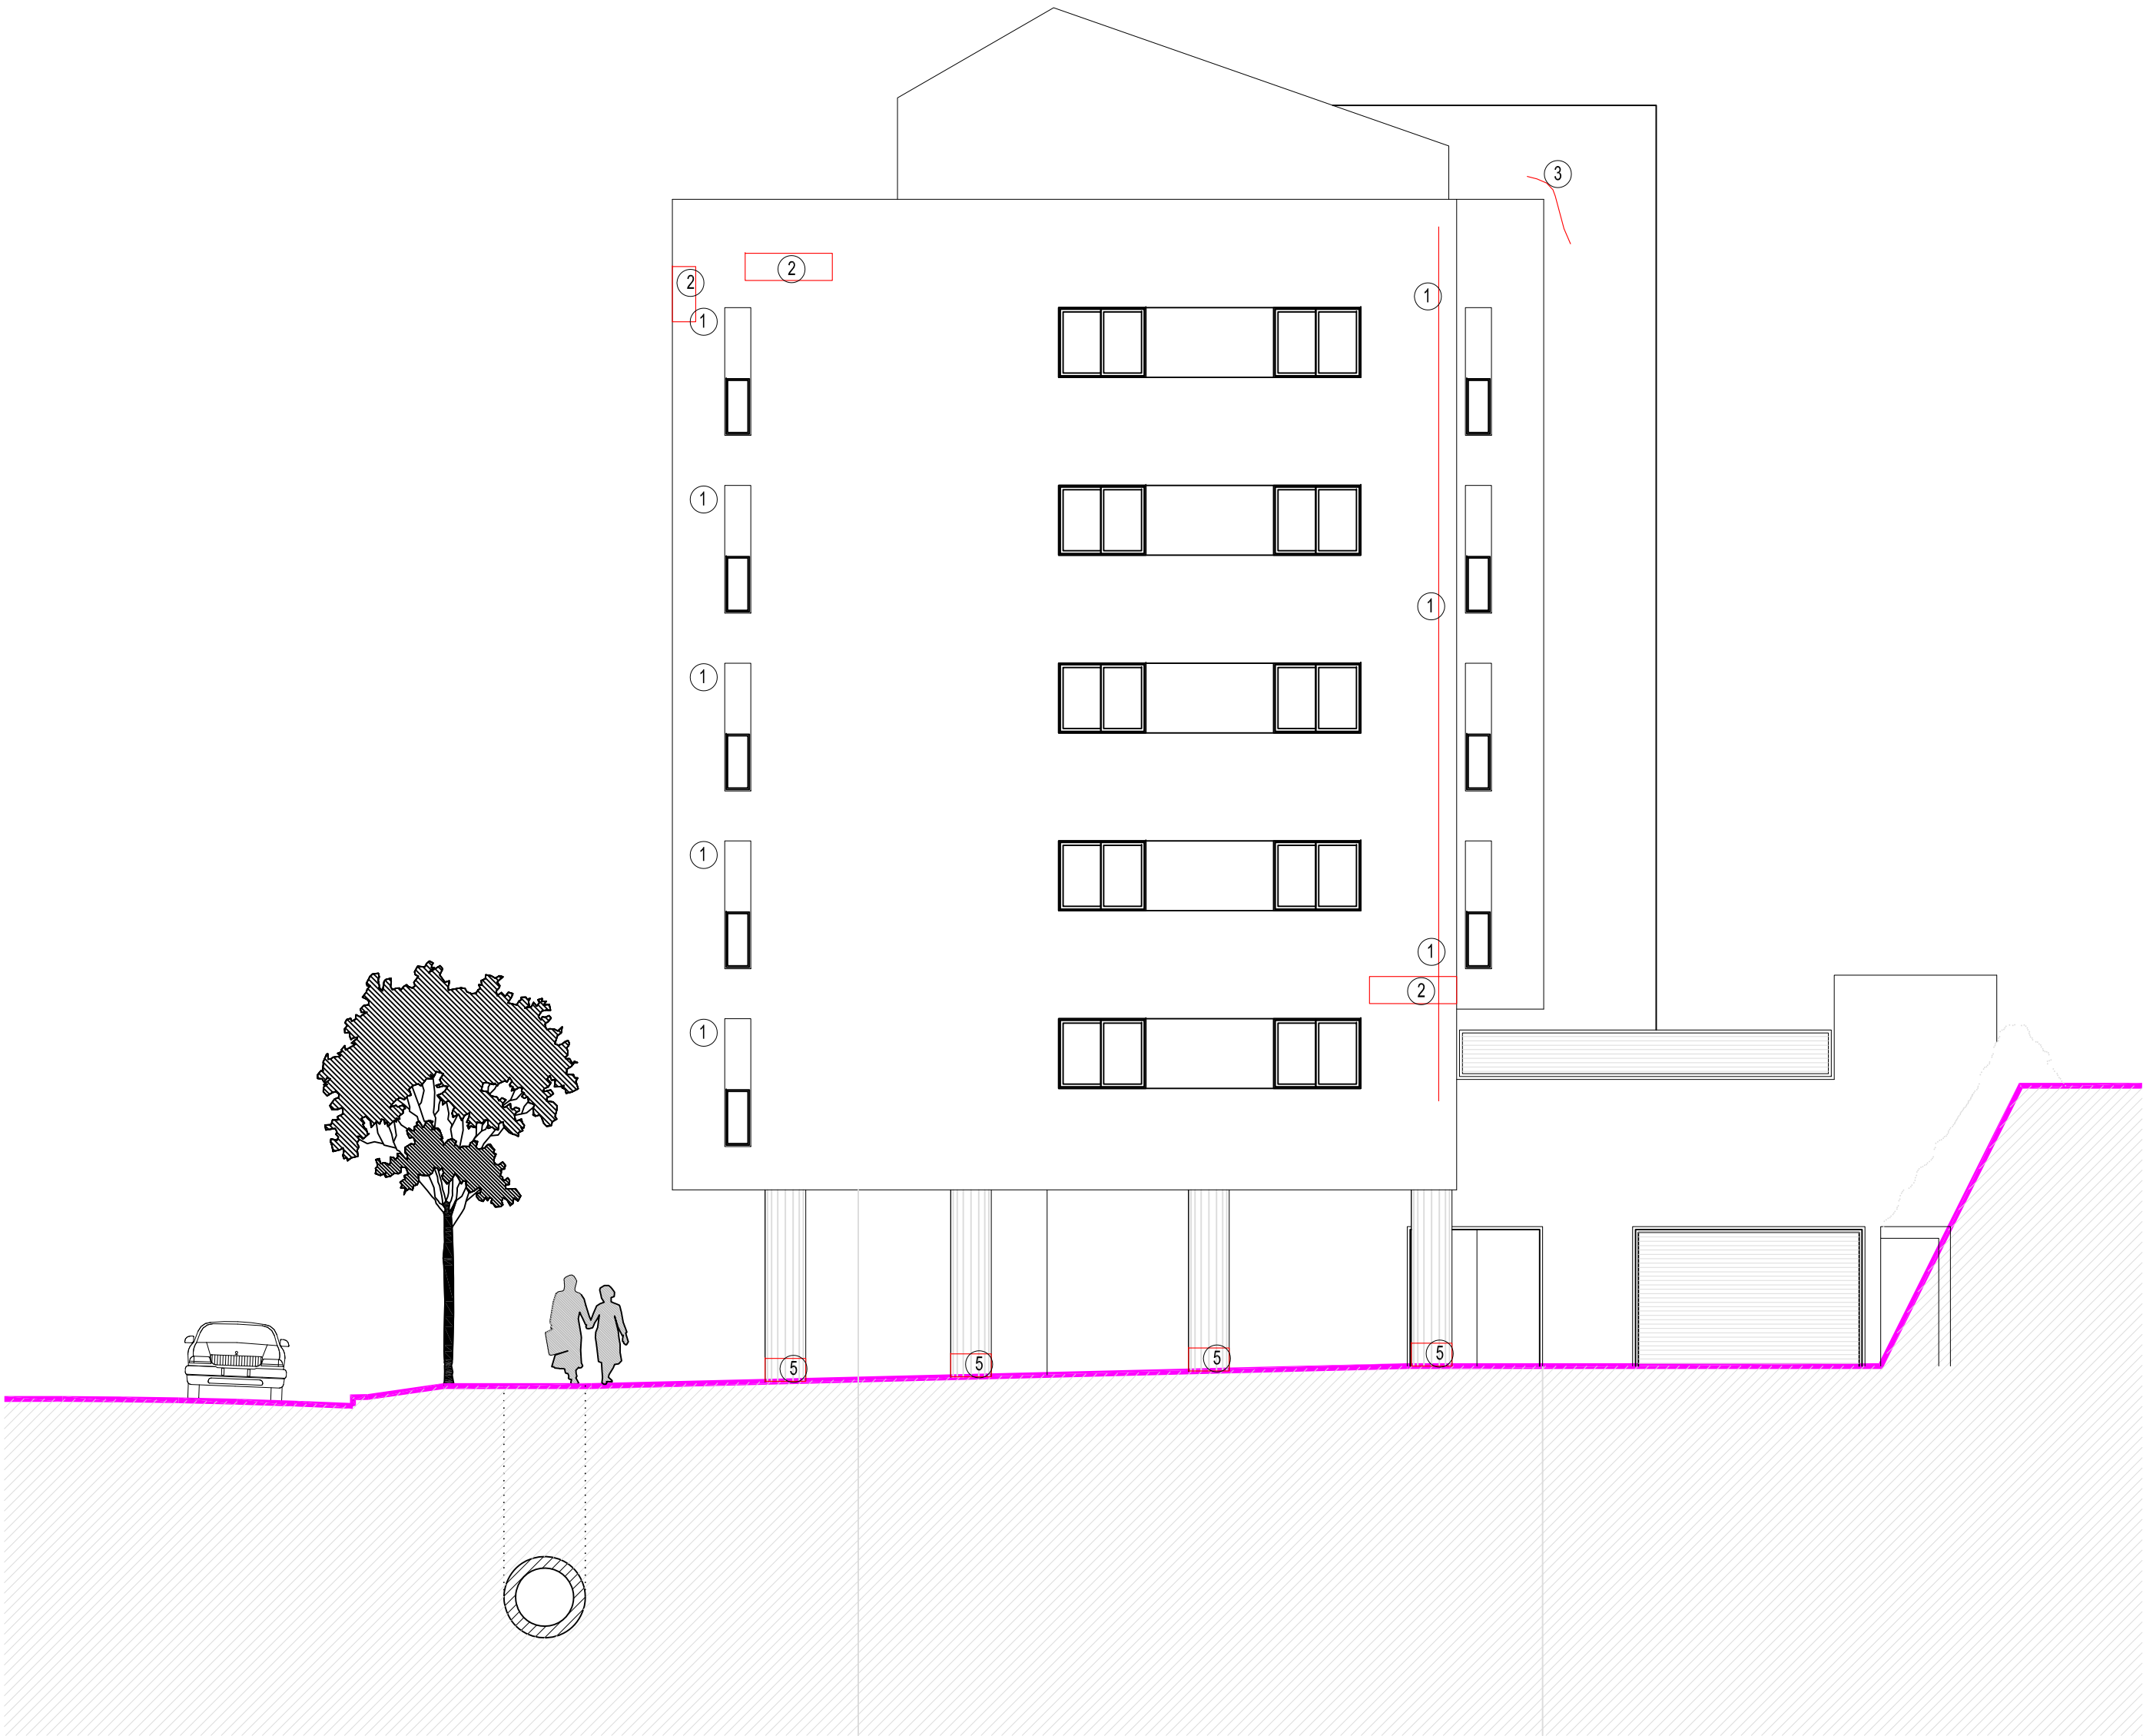

- ① -Fisuras verticales provocadas por el efecto cajón cerrado, siendo este las fisuras que se producen en los elementos cerámicos de revestimiento situados y envolviendo los pilares de hormigón armado. Estos elementos cerámicos reciben las deformaciones de los forjados, y siendo su comportamiento diferencial al de los pilares produce, si no están debidamente desolidarizados de los forjados rotura en los recubrimientos cerámicos.
- ② Fisuras y grietas horizontales generadas por un apoyo insuficiente de la cerámica obra vista en forjados, esto provoca que la esbeltez de los vanos sea mayor de la admisible y por lo tanto un empuje en las piezas de picholín situadas en frentes de forjado.
- ③ Fisuras y grietas verticales, producidas en los encuentros de los cerramientos paralelos a fachadas con los perpendiculares a la misma. Su más que probable origen se debe a la dilatación diferencial de ambos cerramientos, siendo estos de dimensiones muy diferentes, grades luces los paralelos, pequeñas luces los perpendiculares. La obra cerámica absorbe humedad y aumenta su longitud, provocando rotura en el lugar donde se produce el ángulo recto "encuentro" de ambas tiradas de muro.
- ④ Fisuras verticales producidas por rotura a cortante de obra vista, en recubrimiento cerámico de pilares de gran esbeltez.
- ⑤ Degradación de las partes inferiores de los pilares circulares de hormigón armado, debido al insuficiente recubrimiento de hormigón en las armaduras de esas zonas, junto con una mayor exposición de estas zonas a efectos externos.

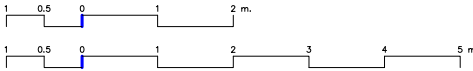

ALZADO SUDESTE LOCALIZACION DE FISURACIONES Y AGRIETAMIENTOS AV CAN CORTS 44-46-48, CORNELLÀ DE LLOBREGAT			f4
FACHADA 4 (SUDESTE) Escala 1/100			
Julían Serrano Ruiz Ingeniero de Edificación/Arq Técnico	Promotor: PROCORNELLA SA Carrer Albert Einstein, 47-49, 08940 Cornellà de Llobregat, Barcelona		
Passatge de la Mossota 35, 08970 Sant Joan Despí, BCN. 60777487 / julianserranorui@gmail.com			

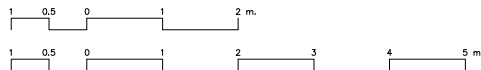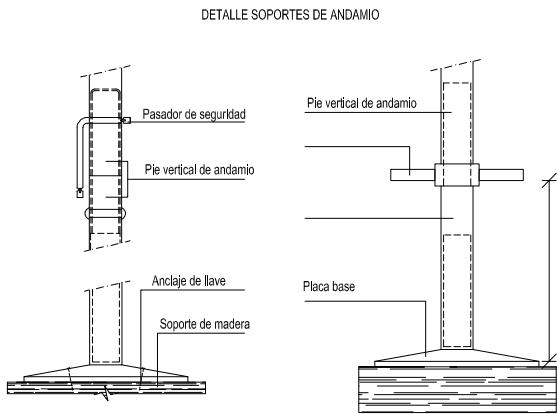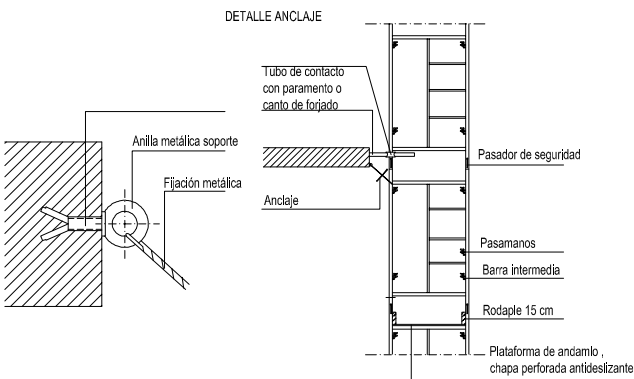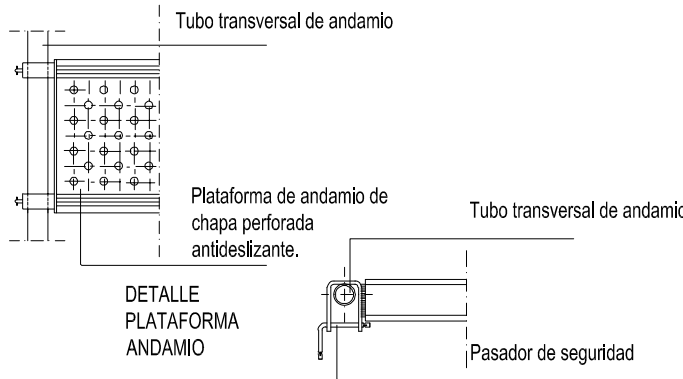

ALZADO SUDESTE LOCALIZACION DE FISURACIONES Y AGRIETAMIENTOS AV CAN CORTS 44-46-48, CORNELLÀ DE LLOBREGAT	
FACHADA 4 (SUDESTE) MEDIOS AUXILIARES Escala 1/100	
Julian Serrano Ruiz Ingeniero de Edificación/Arq Técnico Passatge de la Mossota 35, 08970 Sant Joan Despí, BCN, 40713407 / julianserrano Ruiz@gmail.com	Promotor: PROCORNELLA SA Carrer Albert Einstein, 47-49, 08940 Cornellà de Llobregat, Barcelona
X 4	

**DOCUMENTOS
ANEXOS**

EBSS

ESTUDIO BÁSICO DE
SEGURIDAD Y SALUD

DOCUMENTOS ANEXOS AL PROYECTO

Estudio Básico de Seguridad y Salud

Datos de la obra.

Tipo de obra:

EDIFICIO PLURIFAMILIAR AISLADO

Emplazamiento:

Avenida Can Corts 44-46-48

Superficie construida:

4934,00 m2

Promotor:

PROCORNELLÀ SA

NIF/CIF A58283342

C/Albert Einstein 45-47

08940 Cornellà de Llobregat

Arquitecto/s autor/es del proyecto de ejecución:

Julián Serrano Ruiz

Técnico redactor del Estudio Básico de Seguridad y Salud:

Julián Serrano Ruiz

Datos técnicos del emplazamiento

Topografía:

PLANA

Características del terreno: resistencia, cohesión, nivel freático:

Condiciones físicas y de uso de los edificios del entorno:

EDIFICIOS PLURIFAMILIARES

Instalaciones de servicios públicos, tanto vistas como enterradas:

RED ELÉCTRICA, DE AGUA, DE TELEFONÍA Y DE SANEAMIENTO.

Ubicación de viales (anchura, número, densidad de circulación) y anchura de aceras:

AVENIDA CAN CORTS 25 m, RESTO DE VIALES EN LAS INMEDIACIONES DIMENSIONES VARIABLES, ENTRE 10 Y 15m.

CIRCULACIÓN MEDIA-BAJA

ESTUDIO BÁSICO SEGURIDAD Y SALUD EN LAS OBRAS DE CONSTRUCCIÓN

Cumplimiento del R.D. 1627/97 de 24 de octubre sobre disposiciones mínimas de seguridad y salud en las obras de construcción.

El presente Estudio Básico de Seguridad y Salud establece, durante la ejecución de esta obra, las previsiones respecto a la prevención de riesgos de accidentes y enfermedades profesionales, así como información útil para efectuar en su día, en las debidas condiciones de seguridad y salud, los previsibles trabajos posteriores de mantenimiento.

Servirá para proporcionar unas directrices básicas a la empresa constructora para llevar a cabo sus obligaciones en el terreno de la prevención de riesgos profesionales, facilitando su desarrollo, conforme al Real Decreto 1627/1997 de 24 de octubre, por el que se establecen disposiciones mínimas de seguridad y salud en las obras de construcción.

En base al artículo 7º, y en aplicación de este Estudio Básico de Seguridad y Salud, el contratista deberá elaborar un Plan de Seguridad y Salud en el Trabajo en el que se analicen, estudien, desarrollen y complementen las previsiones contenidas en el presente documento.

El Plan de Seguridad y Salud deberá ser aprobado antes del inicio de la obra por el Coordinador de Seguridad y Salud durante la ejecución de la obra o, cuando no exista Coordinador, por la Dirección Facultativa. En el caso de obras de las Administraciones Públicas deberá someterse a la aprobación de dicha Administración.

Se recuerda la obligatoriedad de que en cada centro de trabajo exista un Libro de Incidencias para el seguimiento del Plan. Cualquier anotación que se realice en el Libro de Incidencias deberá ponerse en conocimiento de la Inspección de Trabajo y Seguridad Social en el plazo de 24 horas.

Así mismo se recuerda que, según el artículo 15º del Real Decreto, los contratistas y subcontratistas deberán garantizar que los trabajadores reciban la información adecuada de todas las medidas de seguridad y salud en la obra. Antes del inicio de los trabajos el promotor deberá efectuar un aviso a la autoridad laboral competente, según modelo incluido en el anexo III del Real Decreto.

La comunicación de apertura del centro de trabajo a la autoridad laboral competente deberá ir acompañada del Plan de Seguridad y Salud.

El Coordinador de Seguridad y Salud durante la ejecución de la obra o cualquier integrante de la Dirección Facultativa, caso de apreciar un riesgo grave inminente para la seguridad de los trabajadores, podrá detener la obra parcial o totalmente, comunicándolo a la Inspección de Trabajo y Seguridad Social, al contratista, al subcontratista y a los representantes de los trabajadores.

Las responsabilidades de los coordinadores, de la Dirección Facultativa y del promotor no eximirán de sus responsabilidades a los contratistas y subcontratistas (artículo 11º).

Principios generales aplicables durante la ejecución de la obra.

El artículo 10 del R.D. 1627/1997 establece que se aplicarán los principios de acción preventiva contenidos en el artículo 15º de la Ley de Prevención de Riesgos Laborales (Ley 31/1995, de 8 de noviembre) durante la ejecución de la obra y, en particular, en las siguientes actividades:

- El mantenimiento de la obra en buen estado de orden y limpieza.
- La elección del emplazamiento de los puestos y áreas de trabajo, teniendo en cuenta sus condiciones de acceso y la determinación de las vías o zonas de desplazamiento o circulación.
- La manipulación de los distintos materiales y la utilización de los medios auxiliares.
- El mantenimiento, el control previo a la puesta en servicio y el control periódico de las instalaciones y dispositivos necesarios para la ejecución de la obra, con objeto de corregir los defectos que pudieran afectar a la seguridad y salud de los trabajadores.
- La delimitación y el acondicionamiento de las zonas de almacenamiento y depósito de los distintos materiales, en particular si se trata de materias o sustancias peligrosas.
- La recogida de los materiales peligrosos utilizados.
- El almacenamiento y la eliminación o evacuación de residuos y escombros.
- La adaptación, en función de la evolución de la obra, del período de tiempo efectivo que habrá de dedicarse a los distintos trabajos o fases de trabajo.
- La cooperación entre los contratistas, subcontratistas y trabajadores autónomos.
- Las interacciones e incompatibilidades con cualquier otro tipo de trabajo o actividad que se realice en la obra o cerca del lugar de la obra.

Los principios de acción preventiva establecidos en el artículo 15º de la Ley 31/95 son los siguientes:

El empresario aplicará las medidas que integran el deber general de prevención, con arreglo a los siguientes principios generales:

- Evitar los riesgos.
- Evaluar los riesgos que no se puedan evitar

- Combatir los riesgos en su origen
- Adaptar el trabajo a la persona, en particular en lo que respecta a la concepción de los puestos de trabajo, así como a la elección de los equipos y los métodos de trabajo y de producción, con miras, en particular, a atenuar el trabajo monótono y repetitivo y a reducir los efectos del mismo en la salud
- Tener en cuenta la evolución de la técnica
- Sustituir lo peligroso por lo que entrañe poco o ningún peligro
- Planificar la prevención, buscando un conjunto coherente que integre en ella la técnica, la organización del trabajo y las condiciones de trabajo, las relaciones sociales y la influencia de los factores ambientales en el trabajo
- Adoptar medidas que antepongan la protección colectiva a la individual
- Dar las debidas instrucciones a los trabajadores.

El empresario tomará en consideración las capacidades profesionales de los trabajadores en materia de seguridad y de salud en el momento de encomendarles las tareas.

El empresario adoptará las medidas necesarias a fin de garantizar que sólo los trabajadores que hayan recibido información suficiente y adecuada puedan acceder a las zonas de riesgo grave y específico.

La efectividad de las medidas preventivas deberá prever las distracciones o imprudencias no temerarias que pudiera cometer el trabajador. Para su adopción se tendrán en cuenta los riesgos adicionales que pudieran implicar determinadas medidas preventivas, las cuales sólo podrán adoptarse cuando la magnitud de dichos riesgos sea sustancialmente inferior a la de los que se pretende controlar y no existan alternativas más seguras.

Podrán concertar operaciones de seguro que tengan como fin garantizar como ámbito de cobertura la previsión de riesgos derivados del trabajo, la empresa respecto de sus trabajadores, los trabajadores autónomos respecto a ellos mismos y las sociedades cooperativas respecto a los socios, cuya actividad consista en la prestación de su trabajo personal.

Identificación de los riesgos.

Sin perjuicio de las disposiciones mínimas de Seguridad y Salud aplicables a la obra establecidas en el anexo IV del Real Decreto 1627/1997 de 24 de octubre, se enumeran a continuación los riesgos particulares de distintos trabajos de obra, considerando que algunos de ellos pueden darse durante todo el proceso de ejecución de la obra o bien ser aplicables a otros trabajos.

Deberá prestarse especial atención a los riesgos más usuales en las obras, como por ejemplo caídas, cortes, quemaduras, erosiones y golpes, debiéndose

adoptar en cada momento la postura más idónea según el trabajo que se realice.

Además, habrá que tener en cuenta las posibles repercusiones en las estructuras de edificación vecinas y procurar minimizar en todo momento el riesgo de incendio.

Así mismo, los riesgos relacionados deberán tenerse en cuenta en los previsibles trabajos posteriores (reparación, mantenimiento...).

Medios y maquinaria

- Atropellos, choques con otros vehículos, cogidas
- Interferencias con instalaciones de suministro público (agua, luz, gas...)
- Desplome y/o caída de maquinaria de obra (silos, grúas...)
- Riesgos derivados del funcionamiento de grúas
- Caída de la carga transportada
- Generación excesiva de polvo o emanación de gases tóxicos
- Caídas desde puntos altos y/o desde elementos provisionales de acceso (escaleras, plataformas)
- Golpes y tropiezos
- Caída de materiales, rebotes
- Ambiente excesivamente ruidoso
- Contactos eléctricos directos o indirectos
- Accidentes derivados de condiciones atmosféricas

Riesgos según fase de obra

Trabajos previos

- Interferencias con instalaciones de suministro público (agua, luz, gas...)
- Caídas desde puntos altos y/o desde elementos provisionales de acceso (escaleras, plataformas...)
- Golpes y tropiezos
- Caída de materiales, rebotes
- Sobreesfuerzos por posturas incorrectas
- Vuelco de pilas de material
- Riesgos derivados del almacenaje de materiales (temperatura, humedad, reacciones químicas)

Derribos

- Interferencias con instalaciones de suministro público (agua, luz, gas...)
- Generación excesiva de polvo o emanación de gases tóxicos
- Proyección de partículas durante los trabajos

- Caídas desde puntos altos y/o desde elementos provisionales de acceso (escaleras, plataformas)
- Contactos con materiales agresivos
- Cortes y pinchazos
- Golpes y tropiezos
- Caída de materiales, rebotes
- Ambiente excesivamente ruidoso
- Fallos de la estructura
- Sobreesfuerzos por posturas incorrectas
- Acumulación y bajada de escombros

Movimientos de tierras y excavaciones

- Interferencias con instalaciones de suministro público (agua, luz, gas...)
- Generación excesiva de polvo o emanación de gases tóxicos
- Caídas desde puntos altos y/o desde elementos provisionales de acceso (escaleras, plataformas)
- Golpes y tropiezos
- Desprendimiento y/o corrimiento de tierras y/o rocas
- Caída de materiales, rebotes
- Ambiente excesivamente ruidoso
- Desplome y/o caída de las paredes de contención, pozos y zanjas
- Desplome y/o caída de las edificaciones vecinas
- Accidentes derivados de condiciones atmosféricas
- Sobreesfuerzos por posturas incorrectas

Cimientos

- Interferencias con instalaciones de suministro público (agua, luz, gas...)
- Proyección de partículas durante los trabajos
- Caídas desde puntos altos y/o desde elementos provisionales de acceso (escaleras, plataformas)
- Contactos con materiales agresivos
- Cortes y pinchazos
- Golpes y tropiezos
- Caída de materiales, rebotes
- Ambiente excesivamente ruidoso
- Desplome y/o caída de las paredes de contención, pozos y zanjas
- Desplome y/o caída de las edificaciones vecinas
- Desprendimiento y/o corrimiento de tierras y/o rocas
- Contactos eléctricos directos e indirectos
- Sobreesfuerzos por posturas incorrectas
- Fallos de encofrados
- Generación excesiva de polvo o emanación de gases tóxicos
- Vuelco de pilas de material

- Riesgos derivados del almacenaje de materiales (temperatura, humedad, reacciones químicas)

Estructura

- Interferencias con instalaciones de suministro público (agua, luz, gas...)
- Proyección de partículas durante los trabajos
- Caídas desde puntos altos y/o desde elementos provisionales de acceso (escaleras, plataformas)
- Contactos con materiales agresivos
- Cortes y pinchazos
- Golpes y tropiezos
- Caída de materiales, rebotes
- Ambiente excesivamente ruidoso
- Contactos eléctricos directos e indirectos
- Sobreesfuerzos por posturas incorrectas
- Fallos de encofrados
- Generación excesiva de polvo o emanación de gases tóxicos
- Vuelco de pilas de material
- Riesgos derivados del almacenaje de materiales (temperatura, humedad, reacciones químicas)
- Riesgos derivados del acceso a las plantas
- Riesgos derivados de la subida y recepción de materiales

Albañilería

- Generación excesiva de polvo o emanación de gases tóxicos
- Proyección de partículas durante los trabajos
- Caídas desde puntos altos y/o desde elementos provisionales de acceso (escaleras, plataformas)
- Contactos con materiales agresivos
- Cortes y pinchazos
- Golpes y tropiezos
- Caída de materiales, rebotes
- Ambiente excesivamente ruidoso
- Sobreesfuerzos por posturas incorrectas
- Vuelco de pilas de material
- Riesgos derivados del almacenaje de materiales (temperatura, humedad, reacciones químicas)

Cubierta

- Interferencias con instalaciones de suministro público (agua, luz, gas...)
- Proyección de partículas durante los trabajos
- Caídas desde puntos altos y/o desde elementos provisionales de acceso (escaleras, plataformas)
- Contactos con materiales agresivos

- Cortes y pinchazos
- Golpes y tropiezos
- Caída de materiales, rebotes
- Ambiente excesivamente ruidoso
- Sobreesfuerzos por posturas incorrectas
- Generación excesiva de polvo o emanación de gases tóxicos
- Caídas de mástiles y antenas
- Vuelco de pilas de material
- Riesgos derivados del almacenaje de materiales (temperatura, humedad, reacciones químicas)

Revestimientos y acabados.

- Generación excesiva de polvo o emanación de gases tóxicos
- Proyección de partículas durante los trabajos
- Caídas desde puntos altos y/o desde elementos provisionales de acceso (escaleras, plataformas)
- Contactos con materiales agresivos
- Cortes y pinchazos
- Golpes y tropiezos
- Caída de materiales, rebotes
- Sobreesfuerzos por posturas incorrectas
- Vuelco de pilas de material
- Riesgos derivados del almacenaje de materiales (temperatura, humedad, reacciones químicas)

Instalaciones

- Interferencias con instalaciones de suministro público (agua, luz, gas...)
- Caídas desde puntos altos y/o desde elementos provisionales de acceso (escaleras, plataformas)
- Cortes y pinchazos
- Golpes y tropiezos
- Caída de materiales, rebotes
- Emanaciones de gases en aberturas de pozos negros
- Contactos eléctricos directos e indirectos
- Sobreesfuerzos por posturas incorrectas
- Caídas de mástiles y antenas

Relación no exhaustiva de los trabajos que implican riesgos especiales (Anexo II del R.D. 627/1997)

- Trabajos con riesgos especialmente graves de sepultamiento, hundimiento o caída de altura, por las particulares características de la actividad desarrollada, los procedimientos aplicados o el entorno del puesto de trabajo

- Trabajos en los que la exposición a agentes químicos o biológicos suponga un riesgo de especial gravedad, o para los que la vigilancia específica de la salud de los trabajadores sea legalmente exigible
- Trabajos con exposición a radiaciones ionizantes para los que la normativa específica obliga a la delimitación de zonas controladas o vigiladas
- Trabajos en la proximidad de líneas eléctricas de alta tensión
- Trabajos que expongan a riesgo de ahogamiento por inmersión
- Obras de excavación de túneles, pozos y otros trabajos que supongan movimientos de tierra subterráneos
- Trabajos realizados en inmersión con equipo subacuático
- Trabajos realizados en cajones de aire comprimido
- Trabajos que impliquen el uso de explosivos
- Trabajos que requieran montar o desmontar elementos prefabricados pesados.

Medidas de prevención y protección

Como criterio general primarán las protecciones colectivas frente a las individuales.

Además, tendrán que mantenerse en buen estado de conservación los medios auxiliares, la maquinaria y las herramientas de trabajo. Por otro lado, los medios de protección deberán estar homologados según la normativa vigente. Las medidas relacionadas también deberán tenerse en cuenta para los previsibles trabajos posteriores (reparación, mantenimiento...).

Medidas de protección colectiva

- Organización y planificación de los trabajos para evitar interferencias entre los distintos trabajos y circulaciones dentro de la obra
- Señalización de las zonas de peligro
- Prever el sistema de circulación de vehículos y su señalización, tanto en el interior de la obra como en relación a los viales exteriores
- Dejar una zona libre alrededor de la zona excavada para el paso de maquinaria
- Inmovilización de camiones mediante cuñas y/o topes durante las tareas de carga y descarga
- Respetar las distancias de seguridad con las instalaciones existentes
- Los elementos de las instalaciones deben estar con sus protecciones aislantes
- Cimentación correcta de la maquinaria de obra
- Montaje de grúas realizado por una empresa especializada, con revisiones periódicas, control de la carga máxima, delimitación del radio de acción, frenos, bloqueo, etc.
- Revisión periódica y mantenimiento de maquinaria y equipos de obra

- Sistema de riego que impida la emisión de polvo en gran cantidad
- Comprobación de la adecuación de las soluciones de ejecución al estado real de los elementos (subsuelo, edificaciones vecinas)
- Comprobación de apuntalamientos, condiciones de entibado y pantallas de protección de zanjas
- Utilización de pavimentos antideslizantes
- Colocación de barandillas de protección en lugares con peligro de caída
- Colocación de mallazos en agujeros horizontales
- Protección de agujeros y fachadas para evitar la caída de objetos (redes, lonas)
- Uso de canalizaciones para la evacuación de escombros, correctamente instaladas
- Uso de escaleras de mano, plataformas de trabajo y andamios
- Colocación de plataformas de recepción de materiales en las plantas altas

Medidas de protección individual

- Utilización de mascarillas y gafas homologadas contra el polvo y/o proyección de partículas
- Utilización de calzado de seguridad
- Utilización de casco homologado
- En todas las zonas elevadas en las que no existan sistemas fijos de protección deberán establecerse puntos de anclaje seguros para poder sujetar el cinturón de seguridad homologado, cuya utilización será obligatoria.
- Utilización de guantes homologados para evitar el contacto directo con materiales agresivos y minimizar el riesgo de cortes y pinchazos.
- Utilización de protectores auditivos homologados en ambientes excesivamente ruidosos
- Utilización de mandiles
- Sistemas de sujeción permanente y de vigilancia por más de un operario, en los trabajos con peligro de intoxicación. Utilización de equipos de suministro de aire

Medidas de protección a terceros

- Vallado, señalización y alumbrado de la obra. En el caso de que el vallado invada la calzada debe preverse un paso protegido para la circulación de peatones. El vallado ha de impedir que personas ajenas a la obra puedan entrar en ella
- Prever el sistema de circulación de vehículos tanto en el interior de la obra como en relación a los viales exteriores

- Inmovilización de camiones mediante cuñas y/o topes durante las tareas de carga y descarga
- Comprobación de la adecuación de las soluciones de ejecución al estado real de los elementos (subsuelo, edificaciones vecinas)
- Protección de huecos y fachadas para evitar la caída de objetos (redes, lonas)

Condiciones que deberá cumplir el trabajo vertical en cuerda:

Equipo de trabajo o de acceso

- Utilizar cuerdas debidamente certificadas.
 - Se debe limitar la utilización de una cuerda a un tiempo determinado, teniendo en cuenta que a partir de la fecha de fabricación la resistencia de las cuerdas disminuye progresivamente en función del uso que se le da.
 - Hay que evitar el contacto de las cuerdas con el agua, ya que reduce su resistencia hasta un 10% y se debe evitar, en lo posible, su exposición a los rayos solares.
 - Mantener las cuerdas limpias y, si hay que usar algún tipo de detergente, utilizarlo neutro.
 - Señalizar cualquier anomalía detectada en el equipo debiendo, en todos los casos, desechar un equipo que haya soportado una caída.
 - Evitar desgastes en el equipo, en particular por contactos y frotamientos con aristas o superficies rugosas, superficies calientes, corrosivas o susceptibles de engrasar los mecanismos.
 - Utilizar cuerdas de 10 mm. de diámetro como mínimo.
 - El material más adecuado para los conectores (mosquetones y maillones) es el acero.
 - Los conectores deben estar libres de bordes afilados o rugosos que puedan cortar, desgastar por fricción, dañar las cuerdas o producir heridas al operario.
 - Los arneses anticaídas deben estar diseñados de forma que no corten la circulación sanguínea, sujeten la región lumbar y no ejerzan fuertes presiones sobre el hueso ilíaco.
- Antes de cada utilización es conveniente realizar una prueba visual asegurándose de que el arnés está en óptimo estado.
- Es recomendable utilizar la silla en trabajos de duración prolongada.
 - El operario debe utilizar casco, ropa de trabajo, guantes y calzado de seguridad, que se adaptarán al tipo de trabajo realizado y se usarán permanentemente durante todo el tiempo que dure la labor. Después de su utilización, el equipo debe secarse, si está mojado, y guardarse en un

lugar al abrigo de las inclemencias atmosféricas, luz u otros posibles agentes agresivos.

- El equipo de protección contra caídas de altura debe llevar la marca “CE”, la declaración de conformidad y un folleto informativo, redactado como mínimo en castellano, donde se indiquen las condiciones de almacenamiento, uso, limpieza y mantenimiento del mismo.

Primeros auxilios

Se dispondrá de un botiquín cuyo contenido será el especificado en la normativa vigente.

Se informará, al inicio de la obra, de la situación de los distintos centros médicos a los que se deberá trasladar los accidentados. Es conveniente disponer en la obra, y en un lugar bien visible, de una lista con los teléfonos y direcciones de los centros asignados para urgencias, ambulancias, taxis, etc. para garantizar el rápido traslado de los posibles accidentados.

NORMATIVA DE SEGURETAT I SALUT

DISPOSICIONES MÍNIMAS DE SEGURIDAD Y DE SALUD QUE DEBEN APLICARSE EN LAS OBRAS DE CONSTRUCCIÓN TEMPORALES O MÓVILES Directiva 92/57/CEE 24 Junio (DOCE: 26/08/92)

DISPOSICIONES MÍNIMAS DE SEGURIDAD Y DE SALUD EN LAS OBRAS DE CONSTRUCCIÓN R.D. 1627/1997. 24 octubre (BOE: 25/10/97) Transposición de la Directiva 92/57/CEE

LEY DE PREVENCIÓN DE RIESGOS LABORALES

REFORMA DEL MARCO NORMATIVO DE LA PREVENCIÓN DE RIESGOS LABORALES Ley 31/1995. 8 noviembre (BOE: 10/11/95) Ley 54/2003. 12 Diciembre (BOE: 13/12/2003)

REGLAMENTO DE LOS SERVICIOS DE PREVENCIÓN

R.D. 39/1997. 17 de enero (BOE: 31/01/97). Modificaciones: RD 780/1998 . 30 abril (BOE: 01/05/98)

DISPOSICIONES MÍNIMAS DE SEGURIDAD Y SALUD PARA LA UTILIZACIÓN POR LOS TRABAJADORES DE LOS EQUIPOS DE TRABAJO EN MATERIA DE TRABAJOS TEMPORALES EN ALTURA R. D. 2177/2004, de 12 de noviembre (BOE: 13/11/2004)

DISPOSICIONES MÍNIMAS EN MATERIA DE SEÑALIZACIÓN, DE SEGURIDAD Y SALUD EN EL TRABAJO R.D. 485/1997. 14 abril (BOE: 23/04/97)

DISPOSICIONES MÍNIMAS DE SEGURIDAD Y SALUD EN LOS LUGARES DE TRABAJO R.D. 486/1997 . 14 de abril (BOE: 23/04/97)

En el capítol 1 exclou les obres de construcció, però el RD 1627/1997 l'esmenta en quant a escales de mà. Modifica i deroga alguns capítols de la “Ordenanza de Seguridad e Higiene en el trabajo” (O. 09/03/1971)

DISPOSICIONES MÍNIMAS DE SEGURIDAD Y SALUD RELATIVAS A LA MANIPULACIÓN MANUAL DE CARGAS QUE ENTRAÑE RIESGOS, EN PARTICULAR DORSO LUMBARES, PARA LOS TRABAJADORES R.D. 487/1997 .14 abril (BOE: 23/04/97)

DISPOSICIONES MÍNIMAS DE SEGURIDAD Y SALUD RELATIVAS AL TRABAJO CON EQUIPOS QUE INCLUYEN PANTALLAS DE VISUALIZACIÓN R.D. 488/97. 14 abril (BOE: 23/04/97)

PROTECCIÓN DE LOS TRABAJADORES CONTRA LOS RIESGOS RELACIONADOS CON LA EXPOSICIÓN A AGENTES BIOLÓGICOS DURANTE EL TRABAJO R.D. 664/1997. 12 mayo (BOE: 24/05/97)

PROTECCIÓN DE LOS TRABAJADORES CONTRA LOS RIESGOS RELACIONADOS CON LA EXPOSICIÓN A AGENTES CANCERÍGENOS DURANTE EL TRABAJO R.D. 665/1997. 12 mayo (BOE: 24/05/97)

DISPOSICIONES MÍNIMAS DE SEGURIDAD Y SALUD, RELATIVAS A LA UTILIZACIÓN POR LOS TRABAJADORES DE EQUIPOS DE PROTECCIÓN INDIVIDUAL R.D. 773/1997. 30 mayo (BOE: 12/06/97)

DISPOSICIONES MÍNIMAS DE SEGURIDAD Y SALUD PARA LA UTILIZACIÓN POR LOS TRABAJADORES DE LOS EQUIPOS DE TRABAJO R.D. 1215/1997. 18 de julio (BOE: 07/08/97) transposición de la directiva 89/655/CEE modifica i deroga alguns capítols de la “ordenanza de seguridad e higiene en el trabajo” (O. 09/03/1971)

PROTECCIÓN A LOS TRABAJADORES FRENTE A LOS RIESGOS DERIVADOS DE LA EXPOSICIÓN AL RUIDO DURANTE EL TRABAJO

R.D. 1316/1989 . 27 octubre (BOE: 02/11/89)

PROTECCIÓN CONTRA RIESGO ELÉCTRICO R.D. 614/2001 . 8 junio (BOE: 21/06/01)

INSTRUCCIÓN TÉCNICA COMPLEMENTARIA MIE-APQ-006. ALMACENAMIENTO DE LÍQUIDOS CORROSIVOS R.D. 988/1998 (BOE: 03/06/98)

REGLAMENTO DE SEGURIDAD E HIGIENE DEL TRABAJO EN LA INDUSTRIA DE LA CONSTRUCCIÓN O. de 20 de mayo de 1952 (BOE: 15/06/52) modificaciones: O. 10 diciembre de 1953 (BOE: 22/12/53) O. 23 septiembre de 1966 (BOE: 01/10/66) ART. 100 A 105 derogats per O de 20 gener de 1956 Derogat capítol III pel RD 2177/2004

ORDENANZA DEL TRABAJO PARA LAS INDUSTRIAS DE LA CONSTRUCCIÓN, VIDRIO Y CERÁMICA O. de 28 de agosto de 1970. ART. 1º A 4º, 183º A 291º Y ANEXOS I Y II (BOE: 05/09/70; 09/09/70) correcció d'errades: BOE: 17/10/70

REGLAMENTO SOBRE SEGURIDAD DE LOS TRABAJOS CON RIESGO DE AMIANTO O. de 31 octubre 1984 (BOE: 07/11/84)

NORMAS COMPLEMENTARIAS DEL REGLAMENTO SOBRE SEGURIDAD DE LOS TRABAJOS CON RIESGO DE AMIANTO O. de 7 enero 1987 (BOE: 15/01/87)

ORDENANZA GENERAL DE SEGURIDAD E HIGIENE EN EL TRABAJO

O. de 9 de marzo DE 1971 (BOE: 16 I 17/03/71) correcció d'errades (BOE: 06/04/71) modificació: (BOE: 02/11/89) derogats alguns capítols per: LEY 31/1995, RD 485/1997, RD 486/1997, RD 664/1997, RD 665/1997, RD 773/1997 I RD 1215/1997

S'APROVA EL MODEL DE LLIBRE D'INCIDÈNCIES EN OBRES DE CONSTRUCCIÓ O. de 12 de gener de 1998 (DOGC: 27/01/98)

EQUIPS DE PROTECCIÓ INDIVIDUAL

CASCOS NO METÁLICOS

R. de 14 de diciembre de 1974 (BOE: 30/12/74): N.R. MT-1

PROTECTORES AUDITIVOS

R. de 28 de julio de 1975 (BOE: 01/09/75): N.R. MT-2

PANTALLAS PARA SOLDADORES

R. de 28 de julio de 1975 (BOE: 02/09/75): N.R. MT-3: modificació: BOE: 24/10/75

GUANTES AISLANTES DE ELECTRICIDAD

R. de 28 de julio de 1975 (BOE: 03/09/75): N.R. MT-4 modificació: BOE: 25/10/75

CALZADO DE SEGURIDAD CONTRA RIESGOS MECÁNICOS

R. de 28 de julio de 1975 (BOE: 04/09/75): N.R. MT-5 modificació: BOE: 27/10/75

EQUIPOS DE PROTECCIÓN PERSONAL DE VIAS RESPIRATORIAS. NORMAS COMUNES Y ADAPTADORES FACIALES

R. de 28 de julio de 1975 (BOE: 06/09/75): N.R. MT-7 modificació: BOE: 29/10/75

EQUIPOS DE PROTECCIÓN PERSONAL DE VIAS RESPIRATORIAS: FILTROS MECÁNICOS

R. de 28 de julio de 1975 (BOE: 08/09/75): N.R. MT-8 modificació: BOE: 30/10/75

EQUIPOS DE PROTECCIÓN PERSONAL DE VIAS RESPIRATORIAS: MASCARILLAS AUTOFILTRANTES

R. de 28 de julio de 1975 (BOE: 09/09/75): N.R. MT-9 modificació: BOE: 31/10/75

EQUIPOS DE PROTECCIÓN PERSONAL DE VIAS RESPIRATORIAS: FILTROS QUÍMICOS Y MIXTOS CONTRA AMONÍACO

**ESTUDIO DE
GESTION DE RESIDUOS**



Identificació de l'Obra:		REPARACIÓ DE FACHADAS			
Adreça:	AV CAN CORTS 44-46-48			Municipi/Comarca:	Cornellà de Llobregat / Baix Llobregat
Autor de l'Estudi de Gestió de Residus:	J Serrano Ruiz			Tipus d'intervenció:	REHABILITACIÓ

RESIDUS D'EXCAVACIÓ		S'han detectat terres contaminades		Avaluació i característiques dels residus				Codificació, classificació i les vies de gestió del residus			
		no	si	Volum de terres(real) m3	Volum de terres(aparent) m3	Pes de terres(real) Tn	Densitat(real) Tn/m3	CER	CLA	ELIM (D)	VAL (R)
TERRENYS NATURALS	Grava i sorra compacta						2,00	-	-	-	-
	Grava i sorra solta						1,70	-	-	-	-
	Argiles						2,10	-	-	-	-

REBLIMENTS	Terra vegetal						1,70	-	-	-	-
	Terraplè						1,70	-	-	-	-
	Pedraplè						1,80	-	-	-	-

ALTRES	Llots	De perforació						-	-	-	-
		De drenatge						-	-	-	-
	Altres							-	-	-	-

NOTA I: En cas que en l'estudi de gestió i en el corresponent pla de gestió, s'hagi previst la reutilització de terres i pedres no contaminades per substàncies perilloses generades en la mateixa obra, en una obra diferent o en una activitat de restauració, condicionament o rebliment, cal que la llicència d'obres determini la forma d'acreditació d'aquesta gestió. Aquesta acreditació pot realitzar-se mitjançant el servei tècnic mpals o be per empreses acreditades externes. El cost d'aquesta acreditació haurà de ser assumit pel productor dels residus.

NOTA II: Les terres i llots (170503* i 170505*) els quals contenen substàncies perilloses, classificats com residus perillosos, s'hauran d'inventariar segons el catàleg de residus.

RESIDUS D'ENDERROCS		S'ha de fer separació selectiva segons RD105/2008		Separació selectiva prevista pel residus?	On es farà la gestió dels residus			Avaluació i característiques dels residus			Codificació, classificació i les vies de gestió de residus			
					Obra	Inst. Tractament	Abocador	Volum real m3	Volum aparent m3	Pes Tn	CER	CLA	ELIM (D)	VAL (R)
sup a enderrocar (m2)		no	si											
Formigó		-	-		▼				-		170101	NP	D5	R5
Maons, teules i Material ceràmic		-	-		▼				-		170102 170103	NP	D5	R5-R10
Residus Barrejats que NO contenen substàncies perilloses		-	-		▼				-		170904	NP	D5-D9	R5
Guix		-	-		▼				-		170802	NP	D5	R5
Metalls		-	-		▼				-		170407	NP	-	R4
Fusta		-	-		▼				-		170201	NP	-	R1-R3
Vidre		-	-		▼				-		170202	NP	D5	R5
Plàstic		-	-		▼				-		170203	NP	D5	R5

RESIDUS DE REHABILITACIÓ - REFORMA OBRA PARCIAL		S'ha de fer separació selectiva segons RD105/2008		Separació selectiva prevista pel residus?	On es farà la gestió dels residus			Avaluació i característiques dels residus		Codificació, classificació i les vies de gestió del residus			
					Obra	Inst. Tractament	Abocador	Volum real m3	Pes Tn	CER	CLA	ELIM (D)	VAL (R)
sup construïda (m2)		no	si										
Formigó	X	-		▼				0,60	0,84	170101	NP	D5	R5
Material ceràmic			NO	▼				7,20	6,48	170103	NP	D5	R5-R10
Residus Barrejats que NO contenen substàncies perilloses	-	-	NO	▼				1,00	0,40	170904	NP	D5-D9	R5
Guix	-	-		▼						170802	NP	D5	R5
Metalls	X	-	NO	▼				0,30	0,11	170407	NP	-	R4
Fusta	X	-	NO	▼				0,40	0,10	170201	NP	-	R1-R3
Vidre	-	-		▼						170202	NP	D5	R5
Plàstic	X	-	NO	▼				0,30	0,05	170203	NP	D5	R5
Paper i cartró	X	-	NO	▼				1,00	0,07	150101	NP	D5	R1-R3
Envasos que contenen restes de substàncies perilloses o estan contaminats per elles	-	-		▼						150110	P	D5-D9- D10	R3-R4-R5

NOTA I: Els residus els quals contenen substàncies perilloses o han estat en contacte amb ells, s'hauran d'inventariar segons la taula model de residus perillosos

NOTA II: La separació en fraccions de petris i no petris s'ha de portar a terme pel posseïdor dels residus de la construcció i demolició dins de l'obra en que es produeixin. La separació de la resta de fraccions s'ha de portar a terme preferentment pel posseïdor dins de la mateixa obra, i sinó fos possible, encomanar la separació en fraccions a un gestor de residus extern.



Identificació de l'Obra:	REPARACIÓ DE FACHADAS		
Adreça:	AV CAN CORTS 44-46-48	Municipi/Comarca:	Cornellà de Llobregat / Baix Llobregat
Autor de l'Estudi de Gestió de Residus:	J Serrano Ruiz	Tipus d'intervenció:	REHABILITACIÓ

RESIDUS GESTIONATS FORA DE LES INSTAL·LACIONS DE L'OBRA (si s'escau)				
Tipologia de Residus	Productor	Posseïdor	Codi del gestor	gestor

VALORACIÓ DEL LES DESPESES DERIVADES DE LA GESTIÓ D'EXCAVACIÓ (formarà part del pressupost del projecte)						
Tipologia de Residus	Volum real	m3	Abocador/ Valoritzador		Transport	
			Esponjament	35,00%	€/m3	Total
TERRENYS NATURALS	Grava i sorra compacta					
	Grava i sorra solta					
	Argiles					
REBLIMENTS	Terra vegetal					
	Terraplè					
	Pedraplè					
ALTRES	Llots De perforació					
	De drenatge					
	Altres					
VALORACIÓ TOTAL:						

VALORACIÓ DE LES DESPESES DERIVADES DE LA GESTIÓ D'ENDERROCS I CONSTRUCCIÓ (formarà part del pressupost del projecte)										
Tipologia de Residus	Volum real	m3	Operacions de destria i recollida selectiva (€/m3 o €/tn)			Abocador/ Valoritzador		Transport (unitat/m3)		6
			Esponjament	35,00%	Obra	Inst. Tractament	€/m3	Total	Total	€/km
Formigó	0,81		-			-				
Material ceràmic	9,72		-			-				
Residus Barrejats que NO contenen substàncies perilloses	1,35		-			-				
Guix			-			-				
	Pes	Tn	Obra		Inst. Tractament		€/Tn	Total	Total	€/km
Metalls	0,11		-			-				
Fusta	0,10		-			-				
Vidre			-			-			-	
Plàstic	0,05		-			-				
Paper i cartró	0,07		-			-				
Envasos que contenen restes de substàncies perilloses o estan contaminats per elles			-			-			-	
VALORACIÓ TOTAL:										

Import DIPÒSIT Gestor de residus Reial Decret 210/2018	Residus d'excavació		Total dipòsit	
	Tn	11 €/Tn	-	€
Import DIPÒSIT Gestor de residus Reial Decret 210/2018	Residus de construcció i d'enderrocs		Total dipòsit	
	8,05 Tn	11 €/Tn	150,00	€

NOTA: Cal presentar davant de l'ajuntament, juntament amb la sol·licitud de la llicència d'obres, un document d'acceptació que sigui signat per un gestor de residus autoritzat, per tal de garantir la correcta destinació dels residus separats per tipus. En aquest document hi ha de constar el codi de gestor, el domicili de l'obra, i l'import rebut en concepte de dipòsit per a la posterior gestió. Aquest dipòsit, té per objecte garantir que la gestió dels residus de la construcció i la demolició que siguin generats en una obra concreta per la persona productora, s'efectua d'acord amb la normativa vigent.

La persona sol·licitant de la llicència, ha de presentar a l'ajuntament corresponent el certificat acreditatiu de la gestió dels residus referent a la quantitat i tipus de residus lliurats.

Classificació del residu

- NP Residus no perillosos
- P Residus perillosos
- DP Residus amb perillositat pend. de determinar

Operacions d'eliminació del residu

- D1 Dipòsit sobre el sòl o al seu interior (abocament)
- D2 Tractament al medi terrestre (ex. biodegradació)
- D3 Injecció en profunditat
- D4 Embassament superficial
- D5 Dipòsit controlat en llocs esp. dissenyats
- D6 Abocament al medi aquàtic, excepte al mar
- D7 Abocament al mar, incl. inserció al llit marí
- D8 Tractament biològic no especificat
- D9 Tractament fisicoquímic no especificat
- D10 Incineració a la terra
- D11 Incineració al mar
- D12 Emmagatzematge permanent
- D13 Combinació o mescla prèvia (D1 a D12)
- D14 Reenvasat previ (D1 a D13)
- D15 Emmagatzematge en espera (D1 a D14)

Vies de valorització dels residus

- R1 Utilització principal com a combustible o una altra forma de produir energia
- R2 Recuperació o regeneració de dissolvents
- R3 Reciclatge o recuperació de substàncies orgàniques que no s'utilitzen com a dissolvents (inclosos el compostatge i altres processos de transformació biològica)
- R4 Reciclatge o recuperació de metalls i de compostos metàl·lics
- R5 Reciclatge o recuperació d'altres matèries inorgàniques
- R6 Regeneració d'àcids o de bases
- R7 Valorització de components utilitzats per a reduir la contaminació
- R8 Valorització de components procedents de catalitzadors
- R9 Regeneració o un altre nou ús d'olis
- R10 Tractament dels sòls que produeixi un benefici en l'agricultura o una millora ecològica d'aquests sòls
- R11 Utilització de residus obtinguts a partir de qualsevol de les operacions enumerades de R1 a R10
- R12 Intercanvi de residus per sotmetre'ls a qualsevol de les operacions enumerades entre R1 i R11 i R14. S'hi inclouen operacions prèvies a la valorització, inclòs el tractament previ, operacions com ara el desmuntatge, la classificació, la trituració, la compactació, la pel·letització, l'assecatge, la fragmentació, el condicionament, el reenvasament, la separació, la combinació o la mescla
- R13 Emmagatzematge de residus en espera de qualsevol de les operacions enumerades de R1 a R12 i R14 (exclòs l'emmagatzematge temporal, en espera de recollida, al lloc on es va produir el residu).
- R14 Preparació per a la reutilització
- R15 Rebliment

PLIEGO DE CONDICIONES

Pliego de condiciones

Pliego de cláusulas administrativas

Disposiciones generales

Naturaleza y objeto del pliego general

Artículo 1. El presente pliego general de condiciones tiene carácter supletorio del pliego de condiciones particulares del proyecto. Ambos, como parte del proyecto arquitectónico, tienen por finalidad regular la ejecución de las obras fijando los niveles técnicos y de calidad exigibles, precisando las intervenciones que corresponden, según el contrato y con arreglo a la legislación aplicable, al promotor o dueño de la obra, al contratista o constructor de la misma, sus técnicos y encargados, al arquitecto y al aparejador o arquitecto técnico y a los laboratorios y entidades de control de calidad, así como las relaciones entre todos ellos y sus correspondientes obligaciones en orden al cumplimiento del contrato de obra.

Documentación del contrato de obra

Artículo 2. Integran el contrato los siguientes documentos relacionados por orden de prelación en cuanto al valor de sus especificaciones en caso de omisión o aparente contradicción:

1º Las condiciones fijadas en el propio documento de contrato de empresa o arrendamiento de obra, si existiera.

2º El pliego de condiciones particulares.

3º El presente pliego general de condiciones.

4º El resto de la documentación de proyecto (memoria, planos, mediciones y presupuesto).

En las obras que lo requieran, también formarán parte el estudio de seguridad y salud y el proyecto de control de calidad de la edificación.

Deberá incluir las condiciones y delimitación de los campos de actuación de laboratorios y entidades de control de calidad, si la obra lo requiriese.

Las órdenes e instrucciones de la dirección facultativa de la obras se incorporan al proyecto como interpretación, complemento o precisión de sus determinaciones.

En cada documento, las especificaciones literales prevalecen sobre las gráficas y en los planos, la cota prevalece sobre la medida a escala.

Disposiciones facultativas

Delimitación general de funciones técnicas

DELIMITACIÓN DE FUNCIONES DE LOS AGENTES INTERVINIENTES

Artículo 3. Ámbito de aplicación de la Ley de Ordenación de la Edificación

La Ley de Ordenación de la Edificación (LOE) es de aplicación al proceso de la edificación, entendiéndose por tal la acción y el resultado de construir un edificio de carácter permanente, público o privado, cuyo uso principal esté comprendido en los siguientes grupos:

a) Administrativo, sanitario, religioso, residencial en todas sus formas, docente y cultural.

b) Aeronáutico; agropecuario; de la energía; de la hidráulica; minero; de telecomunicaciones (referido a la ingeniería de las telecomunicaciones); del transporte terrestre, marítimo, fluvial y aéreo; forestal; industrial; naval; de la ingeniería de saneamiento e higiene, y accesorio a las obras de ingeniería y su explotación.

c) Todas las demás edificaciones cuyos usos no estén expresamente relacionados en los grupos anteriores.

Cuando el proyecto a realizar tenga por objeto la construcción de edificios para los usos indicados en el grupo a) la titulación académica y profesional habilitante será la de arquitecto.

Cuando el proyecto a realizar tenga por objeto la construcción de edificios para los usos indicados en el grupo b) la titulación académica y profesional habilitante, con carácter general, será la de ingeniero, ingeniero técnico o arquitecto y vendrá determinada por las disposiciones legales vigentes para cada profesión, de acuerdo con sus respectivas especialidades y competencias específicas.

Cuando el proyecto a realizar tenga por objeto la construcción de edificios para los usos indicados en el grupo c) la titulación académica y profesional habilitante será la de arquitecto, arquitecto técnico, ingeniero o ingeniero técnico y vendrá determinada por las disposiciones legales vigentes para cada profesión, de acuerdo con sus especialidades y competencias específicas.

EL PROMOTOR

Será promotor cualquier persona, física o jurídica, pública o privada, que, individual o colectivamente decida, impulse, programe o financie, con recursos propios o ajenos, las obras de edificación para sí o para su posterior enajenación, entrega o cesión a terceros bajo cualquier título.

Son obligaciones del promotor:

- a) Ostentar sobre el solar la titularidad de un derecho que le faculte para construir en él.
- b) Facilitar la documentación e información previa necesaria para la redacción del proyecto, así como autorizar al director de obra las posteriores modificaciones del mismo.
- c) Gestionar y obtener las preceptivas licencias y autorizaciones administrativas, así como suscribir el acta de recepción de la obra.
- d) Designar al coordinador de seguridad y salud para el proyecto y la ejecución de la obra.
- e) Suscribir los seguros previstos en la LOE.
- f) Entregar al adquirente, en su caso, la documentación de obra ejecutada, o cualquier otro documento exigible por las administraciones competentes.

EL PROYECTISTA

Artículo 4. Son obligaciones del proyectista:

- a) Estar en posesión de la titulación académica y profesional habilitante de arquitecto, arquitecto técnico o ingeniero técnico, según corresponda, y cumplir las condiciones exigibles para el ejercicio de la profesión. En caso de personas jurídicas, designar al técnico redactor del proyecto que tenga la titulación profesional habilitante.
- b) Redactar el proyecto con sujeción a la normativa vigente y a lo que se haya establecido en el contrato y entregarlo, con los visados que en su caso fueran preceptivos.
- c) Acordar, en su caso, con el promotor la contratación de colaboraciones parciales.

EL CONSTRUCTOR

Artículo 5. Son obligaciones del constructor:

- a) Ejecutar la obra con sujeción al proyecto, a la legislación aplicable y a las instrucciones del director de obra y del director de la ejecución de la obra, a fin de alcanzar la calidad exigida en el proyecto.
- b) Tener la titulación o capacitación profesional que habilita para el cumplimiento de las condiciones exigibles para actuar como constructor.
- c) Designar al jefe de obra que asumirá la representación técnica del constructor en la obra y que por su titulación o experiencia deberá tener la capacitación adecuada de acuerdo con las características y la complejidad de la obra.
- d) Asignar a la obra los medios humanos y materiales que su importancia requiera.
- e) Organizar los trabajos de construcción, redactando los planes de obra que se precisen y proyectando o autorizando las instalaciones provisionales y medios auxiliares de la obra.
- f) Elaborar el plan de seguridad y salud de la obra en aplicación del estudio correspondiente, y disponer, en todo caso, la ejecución de las medidas preventivas, velando por su cumplimiento y por la observancia de la normativa vigente en materia de seguridad y salud en el trabajo.
- g) Atender las indicaciones y cumplir las instrucciones del coordinador en materia de seguridad y salud durante la ejecución de la obra, y en su caso de la dirección facultativa.
- h) Formalizar las subcontrataciones de determinadas partes o instalaciones de la obra dentro de los límites establecidos en el contrato.
- i) Firmar el acta de replanteo o de comienzo y el acta de recepción de la obra.
- j) Ordenar y dirigir la ejecución material con arreglo al proyecto, a las normas técnicas y a las reglas de la buena construcción. A tal efecto, ostenta la jefatura de todo el personal que intervenga en la obra y coordina las intervenciones de los subcontratistas.
- k) Asegurar la idoneidad de todos y cada uno de los materiales y elementos constructivos que se utilicen, comprobando los preparados en obra y rechazando, por iniciativa propia o por prescripción del aparejador o arquitecto técnico, los suministros o prefabricados que no cuenten con las garantías o documentos de idoneidad requeridos por las normas de aplicación.
- l) Custodiar los libros de órdenes y seguimiento de la obra, así como los de seguridad y salud y el del control de calidad, éstos si los hubiere, y dar el enterado a las anotaciones que en ellos se practiquen.
- m) Facilitar al aparejador o arquitecto técnico con antelación suficiente, los materiales precisos para el cumplimiento de su cometido.
- n) Preparar las certificaciones parciales de obra y la propuesta de liquidación final.
- o) Suscribir con el promotor las actas de recepción provisional y definitiva.
- p) Concertar los seguros de accidentes de trabajo y de daños a terceros durante la obra.
- q) Facilitar al director de obra los datos necesarios para la elaboración de la documentación de la obra ejecutada.
- r) Facilitar el acceso a la obra a los laboratorios y entidades de control de calidad contratados y debidamente homologados para el cometido de sus funciones.
- s) Suscribir las garantías por daños materiales ocasionados por vicios y defectos de la construcción previstas en el artículo 19 de la LOE.

EL DIRECTOR DE OBRA

Artículo 6. Corresponde al director de obra:

- a) Estar en posesión de la titulación académica y profesional habilitante de arquitecto, arquitecto técnico, ingeniero o ingeniero técnico, según corresponda, y cumplir las condiciones exigibles para el ejercicio de la profesión. En caso de personas jurídicas, designar al técnico director de obra que tenga la titulación profesional habilitante.
- b) Verificar el replanteo y la adecuación de la cimentación y de la estructura proyectada a las características geotécnicas del terreno.
- c) Dirigir la obra coordinándola con el proyecto de ejecución, facilitando su interpretación técnica, económica y estética.
- d) Asistir a las obras, cuantas veces lo requiera su naturaleza y complejidad, a fin de resolver las contingencias que se produzcan en la obra y consignar en el libro de órdenes y asistencias las instrucciones precisas para la correcta interpretación del proyecto.
- e) Elaborar, a requerimiento del promotor o con su conformidad, eventuales modificaciones del proyecto, que vengan exigidas por la marcha de la obra siempre que las mismas se adapten a las disposiciones normativas contempladas y observadas en la redacción del proyecto.
- f) Coordinar, junto al aparejador o arquitecto técnico, el programa de desarrollo de la obra y el proyecto de control de calidad de la obra, con sujeción al Código Técnico de la Edificación (CTE) y a las especificaciones del proyecto.
- g) Comprobar, junto al aparejador o arquitecto técnico, los resultados de los análisis e informes realizados por laboratorios y/o entidades de control de calidad.
- h) Coordinar la intervención en obra de otros técnicos que, en su caso, concurran a la dirección con función propia en aspectos de su especialidad.
- i) Dar conformidad a las certificaciones parciales de obra y la liquidación final.

- j) Suscribir el acta de replanteo o de comienzo de obra y el certificado final de obra, así como conformar las certificaciones parciales y la liquidación final de las unidades de obra ejecutadas, con los visados que en su caso fueran preceptivos.
- k) Asesorar al promotor durante el proceso de construcción y especialmente en el acto de la recepción.
- l) Preparar con el contratista la documentación gráfica y escrita del proyecto definitivamente ejecutado para entregarlo al promotor.
- m) A dicha documentación se adjuntará, al menos, el acta de recepción, la relación identificativa de los agentes que han intervenido durante el proceso de edificación, así como la relativa a las instrucciones de uso y mantenimiento del edificio y sus instalaciones, de conformidad con la normativa que le sea de aplicación. Esta documentación constituirá el libro del edificio y será entregada a los usuarios finales del edificio.

EL DIRECTOR DE LA EJECUCIÓN DE LA OBRA

Artículo 7. Corresponde al aparejador o arquitecto técnico la dirección de la ejecución de la obra, que formando parte de la dirección facultativa, asume la función técnica de dirigir la ejecución material de la obra y de controlar cualitativa y cuantitativamente la construcción y la calidad de lo edificado. Siendo sus funciones específicas:

- a) Estar en posesión de la titulación académica y profesional habilitante y cumplir las condiciones exigibles para el ejercicio de la profesión. En caso de personas jurídicas, designar al técnico director de la ejecución de la obra que tenga la titulación profesional habilitante.
- b) Redactar el documento de estudio y análisis del proyecto para elaborar los programas de organización y de desarrollo de la obra.
- c) Planificar, a la vista del proyecto arquitectónico, del contrato y de la normativa técnica de aplicación, el control de calidad y económico de las obras.
- d) Redactar, cuando se le requiera, el estudio de los sistemas adecuados a los riesgos del trabajo en la realización de la obra y aprobar el Estudio de seguridad y salud para la aplicación del mismo.
- e) Redactar, cuando se le requiera, el proyecto de control de calidad de la edificación, desarrollando lo especificado en el proyecto de ejecución.
- f) Efectuar el replanteo de la obra y preparar el acta correspondiente, suscribiéndola en unión del arquitecto y del constructor.
- g) Comprobar las instalaciones provisionales, medios auxiliares y medidas de seguridad y salud en el trabajo, controlando su correcta ejecución.
- h) Realizar o disponer las pruebas y ensayos de materiales, instalaciones y demás unidades de obra según las frecuencias de muestreo programadas en el plan de control, así como efectuar las demás comprobaciones que resulten necesarias para asegurar la calidad constructiva de acuerdo con el proyecto y la normativa técnica aplicable. De los resultados informará puntualmente al constructor, impartiendo, en su caso, las órdenes oportunas; de no resolverse la contingencia adoptará las medidas que corresponda, dando cuenta al arquitecto.
- i) Realizar las mediciones de obra ejecutada y dar conformidad, según las relaciones establecidas, a las certificaciones valoradas y a la liquidación final de la obra.
- j) Verificar la recepción en obra de los productos de construcción, ordenando la realización de ensayos y pruebas precisas.
- k) Dirigir la ejecución material de la obra comprobando los replanteos, los materiales, la correcta ejecución y disposición de los elementos constructivos y de las instalaciones, de acuerdo con el proyecto y con las instrucciones del director de obra.
- l) Consignar en el libro de órdenes y asistencias las instrucciones precisas.
- m) Suscribir el acta de replanteo o de comienzo de obra y el certificado final de obra, así como elaborar y suscribir las certificaciones parciales y la liquidación final de las unidades de obra ejecutadas.
- n) Colaborar con los restantes agentes en la elaboración de la documentación de la obra ejecutada, aportando los resultados del control realizado.

EL COORDINADOR DE SEGURIDAD Y SALUD

El coordinador en materia de seguridad y salud durante la ejecución de la obra deberá desarrollar las siguientes funciones:

- a) Coordinar la aplicación de los principios generales de prevención y de seguridad.
- b) Coordinar las actividades de la obra para garantizar que los contratistas y, en su caso, los subcontratistas y los trabajadores autónomos apliquen de manera coherente y responsable los principios de la acción preventiva que se recogen en el artículo 15 de la Ley de Prevención de Riesgos Laborales durante la ejecución de la obra.
- c) Aprobar el plan de seguridad y salud elaborado por el contratista y, en su caso, las modificaciones introducidas en el mismo.
- d) Coordinar las acciones y funciones de control de la aplicación correcta de los métodos de trabajo.
- e) Adoptar las medidas necesarias para que sólo las personas autorizadas puedan acceder a la obra. La dirección facultativa asumirá esta función cuando no fuera necesaria la designación de coordinador.

LAS ENTIDADES Y LOS LABORATORIOS DE CONTROL DE CALIDAD DE LA EDIFICACIÓN

Artículo 8. Las entidades de control de calidad de la edificación prestan asistencia técnica en la verificación de la calidad del proyecto, de los materiales y de la ejecución de la obra y sus instalaciones de acuerdo con el proyecto y la normativa aplicable.

Los laboratorios de ensayos para el control de calidad de la edificación prestan asistencia técnica, mediante la realización de ensayos o pruebas de servicio de los materiales, sistemas o instalaciones de una obra de edificación.

Son obligaciones de las entidades y de los laboratorios de control de calidad:

- a) Prestar asistencia técnica y entregar los resultados de su actividad al agente autor del encargo y, en todo caso, al director de la ejecución de las obras.
- b) Justificar la capacidad suficiente de medios materiales y humanos necesarios para realizar adecuadamente los trabajos contratados, en su caso, a través de la correspondiente acreditación oficial otorgada por las comunidades autónomas con competencia en la materia.

De las obligaciones y derechos generales del constructor o contratista

VERIFICACIÓN DE LOS DOCUMENTOS DEL PROYECTO

Artículo 9. Antes de dar comienzo a las obras, el constructor consignará por escrito que la documentación aportada le resulta suficiente para la comprensión de la totalidad de la obra contratada, o en caso contrario, solicitará las aclaraciones pertinentes.

PLAN DE SEGURIDAD Y SALUD

Artículo 10. El constructor, a la vista del proyecto de ejecución conteniendo, en su caso, el estudio de seguridad y salud, presentará el plan de seguridad y salud de la obra a la aprobación del aparejador o arquitecto técnico de la dirección facultativa.

PROYECTO DE CONTROL DE CALIDAD

Artículo 11. El constructor tendrá a su disposición el proyecto de control de calidad, si para la obra fuera necesario, en el que se especificarán las características y requisitos que deberán cumplir los materiales y unidades de obra, y los criterios para la recepción de los materiales, según estén avalados o no por sellos marcas e calidad; ensayos, análisis y pruebas a realizar, determinación de lotes y otros parámetros definidos en el proyecto por el arquitecto o aparejador de la dirección facultativa.

OFICINA EN LA OBRA

Artículo 12. El constructor habilitará en la obra una oficina en la que existirá una mesa o tablero adecuado, en el que puedan extenderse y consultarse los planos. En dicha oficina tendrá siempre el contratista a disposición de la dirección facultativa:

- El proyecto de ejecución completo, incluidos los complementos que en su caso redacte el arquitecto.
- La licencia de obras.
- El libro de órdenes y asistencias.
- El plan de seguridad y salud y su libro de incidencias, si hay para la obra.
- El proyecto de control de calidad y su libro de registro, si hay para la obra.
- El reglamento y ordenanza de seguridad y salud en el trabajo.
- La documentación de los seguros suscritos por el constructor.

REPRESENTACIÓN DEL CONTRATISTA. JEFE DE OBRA

Artículo 13. El constructor viene obligado a comunicar a la propiedad la persona designada como delegado suyo en la obra, que tendrá el carácter de jefe de obra de la misma, con dedicación plena y con facultades para representarle y adoptar en todo momento cuantas decisiones competan a la contrata.

Serán sus funciones las del constructor según se especifica en el artículo 5.

Cuando la importancia de las obras lo requiera y así se consigne en el pliego de condiciones particulares de índole facultativa, el delegado del contratista será un facultativo de grado superior o grado medio, según los casos.

El pliego de condiciones particulares determinará el personal facultativo o especialista que el constructor se obligue a mantener en la obra como mínimo, y el tiempo de dedicación comprometido.

El incumplimiento de esta obligación o, en general, la falta de cualificación suficiente por parte del personal según la naturaleza de los trabajos, facultará al arquitecto para ordenar la paralización de las obras sin derecho a reclamación alguna, hasta que se subsane la deficiencia.

PRESENCIA DEL CONSTRUCTOR EN LA OBRA

Artículo 14. El jefe de obra, por sí o por medio de sus técnicos, o encargados estará presente durante la jornada legal de trabajo y acompañará al arquitecto o al aparejador o arquitecto técnico, en las visitas que hagan a las obras, poniéndose a su disposición para la práctica de los reconocimientos que se consideren necesarios y suministrándoles los datos precisos para la comprobación de mediciones y liquidaciones.

TRABAJOS NO ESTIPULADOS EXPRESAMENTE

Artículo 15. Es obligación de la contrata el ejecutar cuando sea necesario para la buena construcción y aspecto de las obras, aun cuando no se halle expresamente determinado en los documentos de proyecto, siempre que, sin separarse de su espíritu y recta interpretación, lo disponga el arquitecto dentro de los límites de posibilidades que los presupuestos habiliten para cada unidad de obra y tipo de ejecución.

En defecto de especificación en el pliego de condiciones particulares, se entenderá que requiere reformado de proyecto con consentimiento expreso de la propiedad, promotor, toda variación que suponga incremento de precios de alguna unidad de obra en más del 20% del total del presupuesto en más de un 10%.

INTERPRETACIONES, ACLARACIONES Y MODIFICACIONES DE LOS DOCUMENTOS DEL PROYECTO

Artículo 16. El constructor podrá requerir del arquitecto o del aparejador o arquitecto técnico, según sus respectivos cometidos, las instrucciones o aclaraciones que se precisen para la correcta interpretación y ejecución de lo proyectado.

Cuando se trate de aclarar, interpretar o modificar preceptos de los pliegos de condiciones o indicaciones de los planos o croquis, las órdenes e instrucciones correspondientes se comunicarán precisamente por escrito al constructor, estando éste obligado a su vez a devolver los originales o las copias suscribiendo con su firma el enterado, que figurará al pie de todas las órdenes, avisos o instrucciones que reciba tanto del aparejador o arquitecto técnico como del arquitecto.

Cualquier reclamación que en contra de las disposiciones tomadas por éstos crea oportuno hacer el constructor, habrá de dirigirla, dentro precisamente del plazo de 3 días, a quién la hubiere dictado, el cual dará al constructor el correspondiente recibo, si éste lo solicitase.

RECLAMACIONES CONTRA LAS ÓRDENES DE LA DIRECCIÓN FACULTATIVA

Artículo 17. Las reclamaciones que el contratista quiera hacer contra las órdenes o instrucciones dimanadas de la dirección facultativa, sólo podrá presentarlas, a través del arquitecto, ante la propiedad, si son de orden económico y de acuerdo con las condiciones estipuladas en los pliegos de condiciones correspondientes.

Contra disposiciones de orden técnico del arquitecto o del aparejador o arquitecto técnico, no se admitirá reclamación alguna, pudiendo el contratista salvar su responsabilidad, si lo estima oportuno, mediante exposición razonada dirigida al arquitecto, el cual podrá limitar su contestación al acuse de recibo, que en todo caso será obligatorio para este tipo de reclamaciones.

RECUSACIÓN POR EL CONTRATISTA DEL PERSONAL NOMBRADO POR EL ARQUITECTO

Artículo 18. El constructor no podrá recusar a los arquitectos, aparejadores o personal encargado por éstos de la vigilancia de las obras, ni pedir que por parte de la propiedad se designen otros facultativos para los reconocimientos y mediciones.

Cuando se crea perjudicado por la labor de éstos procederá de acuerdo con lo estipulado en el artículo precedente, pero sin que por esta causa puedan interrumpirse ni perturbarse la marcha de los trabajos.

FALTAS DEL PERSONAL

Artículo 19. El arquitecto, en supuestos de desobediencia a sus instrucciones, manifiesta incompetencia o negligencia grave que comprometan o perturben la marcha de los trabajos, podrá requerir al contratista para que aparte de la obra a los dependientes u operarios causantes de la perturbación.

SUBCONTRATAS

Artículo 20. El contratista podrá subcontratar capítulos o unidades de obra a otros contratistas e industriales, con sujeción en su caso, a lo estipulado en el pliego de condiciones particulares y sin perjuicio de sus obligaciones como contratista general de la obra.

Responsabilidad civil de los agentes que intervienen en el proceso de la edificación

DAÑOS MATERIALES

Artículo 21. Las personas físicas o jurídicas que intervienen en el proceso de la edificación responderán frente a los propietarios y los terceros adquirentes de los edificios o partes de los mismos, en el caso de que sean objeto de división, de los siguientes daños materiales ocasionados en el edificio dentro de los plazos indicados, contados desde la fecha de recepción de la obra, sin reservas o desde la subsanación de éstas:

a) Durante 10 años, de los daños materiales causados en el edificio por vicios o defectos que afecten a la cimentación, los soportes, las vigas, los forjados, los muros de carga u otros elementos estructurales, y que comprometan directamente la resistencia mecánica y la estabilidad del edificio.

b) Durante 3 años, de los daños materiales causados en el edificio por vicios o defectos de los elementos constructivos o de las instalaciones que ocasionen el incumplimiento de los requisitos de habitabilidad del artículo 3 de la LOE.

El constructor también responderá de los daños materiales por vicios o defectos de ejecución que afecten a elementos de terminación o acabado de las obras dentro del plazo de 1 año.

RESPONSABILIDAD CIVIL

Artículo 22. La responsabilidad civil será exigible en forma personal e individualizada, tanto por actos u omisiones de propios, como por actos u omisiones de personas por las que se deba responder.

No obstante, cuando pudiera individualizarse la causa de los daños materiales o quedase debidamente probada la concurrencia de culpas sin que pudiera precisarse el grado de intervención de cada agente en el daño producido, la responsabilidad se exigirá solidariamente. En todo caso, el promotor responderá solidariamente con los demás agentes intervinientes ante los posibles adquirentes de los daños materiales en el edificio ocasionados por vicios o defectos de construcción.

Sin perjuicio de las medidas de intervención administrativas que en cada caso procedan, la responsabilidad del promotor que se establece en la LOE se extenderá a las personas físicas o jurídicas que, a tenor del contrato o de su intervención decisoria en la promoción, actúen como tales promotores bajo la forma de promotor o gestor de cooperativas o de comunidades de propietarios u otras figuras análogas.

Cuando el proyecto haya sido contratado conjuntamente con más de un proyectista, los mismos responderán solidariamente.

Los proyectistas que contraten los cálculos, estudios, dictámenes o informes de otros profesionales, serán directamente responsables de los daños que puedan derivarse de su insuficiencia, incorrección o inexactitud, sin perjuicio de la repetición que pudieran ejercer contra sus autores.

El constructor responderá directamente de los daños materiales causados en el edificio por vicios o defectos derivados de la impericia, falta de capacidad profesional o técnica, negligencia o incumplimiento de las obligaciones atribuidas al jefe de obra y demás personas físicas o jurídicas que de él dependan.

Cuando el constructor subcontrate con otras personas físicas o jurídicas la ejecución de determinadas partes o instalaciones de la obra, será directamente responsable de los daños materiales por vicios o defectos de su ejecución, sin perjuicio de la repetición a que hubiere lugar.

El director de obra y el director de la ejecución de la obra que suscriban el certificado final de obra serán responsables de la veracidad y exactitud de dicho documento.

Quien acepte la dirección de una obra cuyo proyecto no haya elaborado él mismo, asumirá las responsabilidades derivadas de las omisiones, deficiencias o imperfecciones del proyecto, sin perjuicio de la repetición que pudiese corresponderle frente al proyectista.

Cuando la dirección de obra se contrate de manera conjunta a más de un técnico, los mismos responderán solidariamente sin perjuicio de la distribución que entre ellos corresponda.

Las responsabilidades por daños no serán exigibles a los agentes que intervengan en el proceso de la edificación, si se prueba que aquellos fueron ocasionados por caso fortuito, fuerza mayor, acto de tercero o por el propio perjudicado por el daño.

Las responsabilidades a que se refiere este artículo se entienden sin perjuicio de las que alcanzan al vendedor de los edificios o partes edificadas frente al comprador conforme al contrato de compraventa suscrito entre ellos, a los artículos 1.484 y siguientes del Código Civil y demás legislación aplicable a la compraventa.

Prescripciones generales relativas a trabajos, materiales y medios auxiliares

CAMINOS Y ACCESOS

Artículo 23. El constructor dispondrá por su cuenta los accesos a la obra, el cerramiento o vallado de ésta y su mantenimiento durante la ejecución de la obra. El aparejador o arquitecto técnico podrá exigir su modificación o mejora.

REPLANTEO

Artículo 24. El constructor iniciará las obras con el replanteo de las mismas en el terreno, señalando las referencias principales que mantendrá como base de ulteriores replanteos parciales. Dichos trabajos se considerará a cargo del contratista e incluidos en su oferta.

El constructor someterá el replanteo a la aprobación del aparejador o arquitecto técnico y una vez esto haya dado su conformidad preparará un acta acompañada de un plano que deberá ser aprobada por el arquitecto, siendo responsabilidad del constructor la omisión de este trámite.

INICIO DE LA OBRA. RITMO DE EJECUCIÓN DE LOS TRABAJOS

Artículo 25. El constructor dará comienzo a las obras en el plazo marcado en el pliego de condiciones particulares, desarrollándolas en la forma necesaria para que dentro de los periodos parciales en aquel señalados queden ejecutados los trabajos correspondientes y, en consecuencia, la ejecución total se lleve a efecto dentro del plazo exigido en el contrato.

Obligatoriamente y por escrito, deberá el contratista dar cuenta al arquitecto y al aparejador o arquitecto técnico del comienzo de los trabajos al menos con 3 días de antelación.

ORDEN DE LOS TRABAJOS

Artículo 26. En general, la determinación del orden de los trabajos es facultad de la contrata, salvo aquellos casos en que, por circunstancias de orden técnico, estime conveniente su variación la dirección facultativa.

FACILIDADES PARA OTROS CONTRATISTAS

Artículo 27. De acuerdo con lo que requiera la dirección facultativa, el contratista general deberá dar todas las facilidades razonables para la realización de los trabajos que le sean encomendados a todos los demás contratistas que intervengan en la obra. Ello sin perjuicio de las compensaciones económicas a que haya lugar entre contratistas por utilización de medios auxiliares o suministros de energía u otros conceptos.

En caso de litigio, ambos contratistas estarán a lo que resuelva la dirección facultativa.

AMPLIACIÓN DEL PROYECTO POR CAUSAS IMPREVISTAS O DE FUERZA MAYOR

Artículo 28. Cuando sea preciso por motivo imprevisto o por cualquier accidente, ampliar el proyecto, no se interrumpirán los trabajos, continuándose según las instrucciones dadas por el arquitecto en tanto se formula o se tramita el proyecto reformado.

El constructor está obligado a realizar con su personal y sus materiales cuanto la dirección de las obras disponga para apeos, apuntalamientos, derribos, recalzos o cualquier otra obra de carácter urgente, anticipando de momento este servicio, cuyo importe le será consignado en un presupuesto adicional o abonado directamente, de acuerdo con lo que se convenga.

PRÓRROGA POR CAUSA DE FUERZA MAYOR

Artículo 29. Si por causa de fuerza mayor o independiente de la voluntad del constructor, éste no pudiese comenzar las obras, o tuviese que suspenderlas, o no le fuera posible terminirlas en los plazos prefijados, se le otorgará una prórroga proporcionada para el cumplimiento de la contrata, previo informe favorable del arquitecto. Para ello, el constructor expondrá, en escrito dirigido al arquitecto, la causa que impide la ejecución o la marcha de los trabajos y el retraso que por ello se originaría en los plazos acordados, razonando debidamente la prórroga que por dicha causa solicita.

RESPONSABILIDAD DE LA DIRECCIÓN FACULTATIVA EN EL RETRASO DE LA OBRA

Artículo 30. El contratista no podrá excusarse de no haber cumplido los plazos de obras estipulados, alegando como causa la carencia de planos u órdenes de la dirección facultativa, a excepción del caso en que habiéndolo solicitado por escrito no se le hubiesen proporcionado.

CONDICIONES GENERALES DE EJECUCIÓN DE LOS TRABAJOS

Artículo 31. Todos los trabajos se ejecutarán con estricta sujeción al proyecto, a las modificaciones del mismo que previamente hayan sido aprobadas y a las órdenes e instrucciones que bajo su responsabilidad y por escrito entreguen el arquitecto o el aparejador o arquitecto técnico al constructor, dentro de las limitaciones presupuestarias y de conformidad con lo especificado en el artículo 15.

DOCUMENTACIÓN DE OBRAS OCULTAS

Artículo 32. De todos los trabajos y unidades de obra que hayan de quedar ocultos a la terminación del edificio, se levantarán los planos precisos para que queden perfectamente definidos; estos documentos se extenderán por triplicado, entregándose: uno, al arquitecto; otro, al aparejador; y, el tercero, al contratista, firmados todos ellos por los tres. Dichos planos, que deberán ir suficientemente acotados, se considerarán documentos indispensables e irrecusables para efectuar las mediciones.

TRABAJOS DEFECTUOSOS

Artículo 33. El constructor debe emplear los materiales que cumplan las condiciones exigidas en las condiciones generales y particulares de índole técnica del pliego de condiciones y realizará todos y cada uno de los trabajos contratados de acuerdo con lo especificado también en dicho documento.

Por ello, y hasta que tenga lugar la recepción definitiva del edificio, es responsable de la ejecución de los trabajos que ha contratado y de las faltas y defectos que en éstos puedan existir por su mala ejecución o por la deficiente calidad de los materiales empleados o aparatos colocados, sin que le exonere de responsabilidad el control que compete al aparejador o arquitecto técnico, ni tampoco el hecho de que estos trabajos hayan sido valorados en las certificaciones parciales de obra, que siempre se entenderán extendidas y abonadas a buena cuenta.

Como consecuencia de lo anteriormente expresado, cuando el aparejador o arquitecto técnico advierta vicios o defectos en los trabajos ejecutados, o que los materiales empleados o los aparatos colocados no reúnen las condiciones preceptuadas, ya sea en el curso de la ejecución de los trabajos, o finalizados éstos, y antes de verificarse la recepción definitiva de la obra, podrá disponer que las partes defectuosas sean demolidas y reconstruidas de acuerdo con lo contratado, y todo ello a expensas de la contrata. Si ésta no estimase justa la decisión y se negase a la demolición y reconstrucción ordenadas, se planteará la cuestión ante el arquitecto de la obra, quien resolverá.

VICIOS OCULTOS

Artículo 34. Si el aparejador o arquitecto técnico tuviese fundadas razones para creer en la existencia de vicios ocultos de construcción en las obras ejecutadas, ordenará efectuar en cualquier tiempo, y antes de la recepción definitiva, los ensayos, destructivos o no, que crea necesarios para reconocer los trabajos que suponga defectuosos, dando cuenta de la circunstancia al arquitecto.

Los gastos que se ocasionen serán de cuenta del constructor, siempre que los vicios existan realmente, en caso contrario serán a cargo de la propiedad.

MATERIALES Y APARATOS. SU PROCEDENCIA

Artículo 35. El constructor tiene libertad de proveerse de los materiales y aparatos de todas clases en los puntos que le parezca conveniente, excepto en los casos en que el pliego particular de condiciones técnicas preceptúe una procedencia determinada. Obligatoriamente, y antes de proceder a su empleo o acopio, el constructor deberá presentar al aparejador o arquitecto técnico una lista completa de los materiales y aparatos que vaya a utilizar en la que se especifiquen todas las indicaciones sobre marcas, calidades, procedencia e idoneidad de cada uno de ellos.

PRESENTACIÓN DE MUESTRAS

Artículo 36. A petición del arquitecto, el constructor le presentará las muestras de los materiales siempre con la antelación prevista en el calendario de la obra.

MATERIALES NO UTILIZABLES

Artículo 37. El constructor, a su costa, transportará y colocará, agrupándolos ordenadamente y en el lugar adecuado, los materiales procedentes de las excavaciones, derribos, etc., que no sean utilizables en la obra.

Se retirarán de ésta o se llevarán al vertedero, cuando así estuviese establecido en el pliego de condiciones particulares vigente en la obra.

Si no se hubiese preceptuado nada sobre el particular, se retirarán de ella cuando así lo ordene el aparejador o arquitecto técnico, pero acordando previamente con el constructor su justa tasación, teniendo en cuenta el valor de dichos materiales y los gastos de su transporte.

MATERIALES Y APARATOS DEFECTUOSOS

Artículo 38. Cuando los materiales, elementos de instalaciones o aparatos no fuesen de la calidad prescrita en este pliego, o no tuvieran la preparación en él exigida o, en fin, cuando la falta de prescripciones formales de aquel, se reconociera o demostrara que no eran adecuados para su objeto, el arquitecto a instancias del aparejador o arquitecto técnico, dará orden al constructor de sustituirlos por otros que satisfagan las condiciones o llenen el objeto a que se destinen.

Si a los 15 días de recibir el constructor orden de que retire los materiales que no estén en condiciones, no ha sido cumplida, podrá hacerlo la propiedad cargando los gastos a la contrata.

Si los materiales, elementos de instalaciones o aparatos fueran defectuosos, pero aceptables a juicio del arquitecto, se recibirán pero con la rebaja del precio que aquel determine, a no ser que el constructor prefiera sustituirlos por otros en condiciones.

GASTOS OCASIONADOS POR PRUEBAS Y ENSAYOS

Artículo 39. Todos los gastos originados por las pruebas y ensayos de materiales o elementos que intervengan en la ejecución de las obras, serán de cuenta de la contrata.

Todo ensayo que no haya resultado satisfactorio o que no ofrezca las suficientes garantías podrá comenzarse de nuevo a cargo del mismo.

LIMPIEZA DE LAS OBRAS

Artículo 40. Es obligación del constructor mantener limpias las obras y sus alrededores, tanto de escombros como de materiales sobrantes, hacer desaparecer las instalaciones provisionales que no sean necesarias, así como adoptar las medidas y ejecutar todos los trabajos que sean necesarios para que la obra ofrezca buen aspecto.

OBRAS SIN PRESCRIPCIONES

Artículo 41. En la ejecución de trabajos que entran en la construcción de las obras y para los cuales no existan prescripciones consignadas explícitamente en este pliego ni en la restante documentación del proyecto, el constructor se atenderá, en primer término, a las instrucciones que dicte la dirección facultativa de las obras y, en segundo lugar, a las reglas y prácticas de la buena construcción.

De las recepciones de edificios y obras anejas

ACTA DE RECEPCIÓN

Artículo 42. La recepción de la obra es el acto por el cual el constructor, una vez concluida ésta, hace entrega de la misma al promotor y es aceptada por éste. Podrá realizarse con o sin reservas y deberá abarcar la totalidad de la obra o fases completas y terminadas de la misma, cuando así se acuerde por las partes.

La recepción deberá consignarse en un acta firmada, al menos, por el promotor y el constructor, y en la misma se hará constar:

- a) Las partes que intervienen.
- b) La fecha del certificado final de la totalidad de la obra o de la fase completa y terminada de la misma.
- c) El coste final de la ejecución material de la obra.
- d) La declaración de la recepción de la obra con o sin reservas, especificando, en su caso, éstas de manera objetiva, y el plazo en que deberán quedar subsanados los defectos observados. Una vez subsanados los mismos, se hará constar en un acta aparte, suscrita por los firmantes de la recepción.
- e) Las garantías que, en su caso, se exijan al constructor para asegurar sus responsabilidades.
- f) Se adjuntará el certificado final de obra suscrito por el director de obra (arquitecto) y el director de la ejecución de la obra (aparejador) y la documentación justificativa del control de calidad realizado.

El promotor podrá rechazar la recepción de la obra por considerar que la misma no está terminada o que no se adecua a las condiciones contractuales. En todo caso, el rechazo deberá ser motivado por escrito en el acta, en la que se fijará el nuevo plazo para efectuar la recepción.

Salvo pacto expreso en contrario, la recepción de la obra tendrá lugar dentro de los 30 días siguientes a la fecha de su terminación, acreditada en el certificado final de obra, plazo que se contará a partir de la notificación efectuada por escrito al promotor. La recepción se entenderá tácitamente producida si transcurridos 30 días desde la fecha indicada el promotor no hubiera puesto de manifiesto reservas o rechazo motivado por escrito.

RECEPCIÓN PROVISIONAL

Artículo 43. Ésta se realizará con la intervención de la propiedad, del constructor, del arquitecto y del aparejador o arquitecto técnico. Se convocará también a los restantes técnicos que, en su caso, hubiesen intervenido en la dirección con función propia en aspectos parciales o unidades especializadas.

Practicado un detenido reconocimiento de las obras, se extenderá un acta con tantos ejemplares como intervinientes y firmados por todos ellos. Desde esta fecha empezará a correr el plazo de garantía, si las obras se hallasen en estado de ser admitidas.

Seguidamente, los técnicos de la dirección facultativa extenderán el correspondiente certificado de final de obra.

Cuando las obras no se hallen en estado de ser recibidas, se hará constar en el acta y se darán al constructor las oportunas instrucciones para remediar los defectos observados, fijando un plazo para subsanarlos, expirado el cual, se efectuará un nuevo reconocimiento a fin de proceder a la recepción provisional de la obra.

Si el constructor no hubiese cumplido, podrá declararse resuelto el contrato con pérdida de la fianza.

DOCUMENTACIÓN FINAL

Artículo 44. El arquitecto, asistido por el contratista y los técnicos que hubieren intervenido en la obra, redactarán la documentación final de las obras, que se facilitará a la propiedad. Dicha documentación se adjuntará, al acta de recepción, con la relación identificativa de los agentes que han intervenido durante el proceso de edificación, así como la relativa a las instrucciones de uso y mantenimiento del

edificio y sus instalaciones, de conformidad con la normativa que le sea de aplicación. Esta documentación constituirá el libro del edificio, que ha de ser encargado por el promotor y será entregado a los usuarios finales del edificio.

A su vez dicha documentación se divide en:

a) DOCUMENTACIÓN DE SEGUIMIENTO DE OBRA

Dicha documentación según el CTE se compone de:

- Libro de órdenes y asistencias, de acuerdo con lo previsto en el Decreto 461/1971, de 11 de marzo.
- Libro de incidencias en materia de seguridad y salud, según el Real Decreto 1627/1997, de 24 de octubre.
- Proyecto, con sus anejos y modificaciones debidamente autorizadas por el director de la obra.
- Licencia de obras, de apertura del centro de trabajo y, en su caso, de otras autorizaciones administrativas.

La documentación de seguimiento será depositada por el director de la obra en su colegio de arquitectos.

b) DOCUMENTACIÓN DE CONTROL DE OBRA

Su contenido, cuya recopilación es responsabilidad del director de ejecución de obra, se compone de:

- Documentación de control, que debe corresponder a lo establecido en el proyecto, más sus anejos y modificaciones.
- Documentación, instrucciones de uso y mantenimiento, así como garantías de los materiales y suministros, que debe ser proporcionada por el constructor, siendo conveniente recordárselo fehacientemente.
- En su caso, documentación de calidad de las unidades de obra, preparada por el constructor y autorizada por el director de ejecución en su colegio profesional.

c) CERTIFICADO FINAL DE OBRA

Este se ajustará al modelo publicado en el Decreto 462/1971, de 11 de marzo, en donde el director de la ejecución de la obra certificará haber dirigido la ejecución material de las obras y controlado cuantitativa y cualitativamente la construcción y la calidad de lo edificado de acuerdo con el proyecto, la documentación técnica que lo desarrolla y las normas de buena construcción.

El director de la obra certificará que la edificación ha sido realizada bajo su dirección, de conformidad con el proyecto objeto de la licencia y la documentación técnica que lo complementa, hallándose dispuesta para su adecuada utilización con arreglo a las instrucciones de uso y mantenimiento.

Al certificado final de obra se le unirán como anejos los siguientes documentos:

- Descripción de las modificaciones que, con la conformidad del promotor, se hubiesen introducido durante la obra, haciendo constar su compatibilidad con las condiciones de la licencia.
- Relación de los controles realizados.

MEDICIÓN DEFINITIVA DE LOS TRABAJOS Y LIQUIDACIÓN PROVISIONAL DE LA OBRA

Artículo 45. Recibidas provisionalmente las obras, se procederá inmediatamente por el aparejador o arquitecto técnico a su medición definitiva, con precisa asistencia del constructor o de su representante. Se extenderá la oportuna certificación por triplicado que, aprobada por el arquitecto con su firma, servirá para el abono por la propiedad del saldo resultante salvo la cantidad retenida en concepto de fianza (según lo estipulado en el artículo 6 de la LOE).

PLAZO DE GARANTÍA

Artículo 46. El plazo de garantía deberá estipularse en el pliego de condiciones particulares y en cualquier caso nunca deberá ser inferior a 9 meses (1 año en contratos con las administraciones públicas).

CONSERVACIÓN DE LAS OBRAS RECIBIDAS PROVISIONALMENTE

Artículo 47. Los gastos de conservación durante el plazo de garantía comprendido entre las recepciones provisional y definitiva, correrán a cargo del contratista.

Si el edificio fuese ocupado o utilizado antes de la recepción definitiva, la guardería, limpieza y reparaciones causadas por el uso correrán a cargo del propietario y las reparaciones por vicios de obra o por defectos en las instalaciones, serán a cargo de la contrata.

RECEPCIÓN DEFINITIVA

Artículo 48. La recepción definitiva se verificará después de transcurrido el plazo de garantía en igual forma y con las mismas formalidades que la provisional, a partir de cuya fecha cesará la obligación del constructor de reparar a su cargo aquellos desperfectos inherentes a la normal conservación de los edificios y quedarán sólo subsistentes todas las responsabilidades que pudieran alcanzarle por vicios de la construcción.

PRORROGA DEL PLAZO DE GARANTÍA

Artículo 49. Si al proceder al reconocimiento para la recepción definitiva de la obra, no se encontrase ésta en las condiciones debidas, se aplazará dicha recepción definitiva y el arquitecto director marcará al constructor los plazos y formas en que deberán realizarse las obras necesarias y, de no efectuarse dentro de aquellos, podrá resolverse el contrato con pérdida de la fianza.

RECEPCIONES DE TRABAJOS CUYA CONTRATA HAYA SIDO RESCINDIDA

Artículo 50. En el caso de resolución del contrato, el contratista vendrá obligado a retirar, en el plazo que se fije en el pliego de condiciones particulares, la maquinaria, medios auxiliares, instalaciones, etc., a resolver los subcontratos que tuviese concertados y a dejar la obra en condiciones de ser reanudada por otra empresa.

Las obras y trabajos terminados por completo se recibirán provisionalmente con los trámites establecidos en este pliego de condiciones. Transcurrido el plazo de garantía se recibirán definitivamente según lo dispuesto en este pliego.

Para las obras y trabajos no determinados, pero aceptables a juicio del arquitecto director, se efectuará una sola y definitiva recepción.

Disposiciones económicas

Principio general

Artículo 51. Todos los que intervienen en el proceso de construcción tienen derecho a percibir puntualmente las cantidades devengadas por su correcta actuación, con arreglo a las condiciones contractualmente establecidas.
La propiedad, el contratista y, en su caso, los técnicos pueden exigirse recíprocamente las garantías adecuadas al cumplimiento puntual de sus obligaciones de pago.

Fianzas

Artículo 52. El contratista prestará fianza con arreglo a alguno de los siguientes procedimientos según se estipule:

- a) Depósito previo, en metálico, valores, o aval bancario, por importe entre el 4% y el 10% del precio total de contrata.
- b) Mediante retención en las certificaciones parciales o pagos a cuenta en igual proporción.

El porcentaje de aplicación para el depósito o la retención se fijará en el pliego de condiciones particulares.

FIANZA EN SUBASTA PÚBLICA

Artículo 53. En el caso de que la obra se adjudique por subasta pública, el depósito provisional para tomar parte en ella se especificará en el anuncio de la misma y su cuantía será de ordinario, y salvo estipulación distinta en el pliego de condiciones particulares vigente en la obra, de un 4% como mínimo, del total del presupuesto de contrata.

El contratista a quien se haya adjudicado la ejecución de una obra o servicio para la misma, deberá depositar en el punto y plazo fijados en el anuncio de la subasta, o el que se determine en el pliego de condiciones particulares del proyecto, la fianza definitiva que se señale y, en su defecto, su importe será el 10% de la cantidad por la que se haga la adjudicación de las formas especificadas en el apartado anterior.

El plazo señalado en el párrafo anterior, y salvo condición expresa establecida en el pliego de condiciones particulares, no excederá de 30 días naturales a partir de la fecha en que se le comunique la adjudicación, y dentro de él deberá presentar el adjudicatario la carta de pago o recibo que acredite la constitución de la fianza a que se refiere el mismo párrafo.

La falta de cumplimiento de este requisito dará lugar a que se declare nula la adjudicación, y el adjudicatario perderá el depósito provisional que hubiese hecho para tomar parte en la subasta.

EJECUCIÓN DE TRABAJOS CON CARGO A LA FIANZA

Artículo 54. Si el contratista se negase a hacer por su cuenta los trabajos precisos para ultimar la obra en las condiciones contratadas, el arquitecto director, en nombre y representación del propietario, los ordenará ejecutar a un tercero, o, podrá realizarlos directamente por administración, abonando su importe con la fianza depositada, sin perjuicio de las acciones a que tenga derecho el propietario, en el caso de que el importe de la fianza no bastara para cubrir el importe de los gastos efectuados en las unidades de obra que no fuesen de recibo.

DEVOLUCIÓN DE FIANZAS

Artículo 55. La fianza retenida será devuelta al contratista en un plazo que no excederá de 30 días una vez firmada el acta de recepción definitiva de la obra. La propiedad podrá exigir que el contratista le acredite la liquidación y finiquito de sus deudas causadas por la ejecución de la obra, tales como salarios, suministros, subcontratos...

DEVOLUCIÓN DE LA FIANZA EN EL CASO DE EFECTUARSE RECEPCIONES PARCIALES

Artículo 56. Si la propiedad, con la conformidad del arquitecto director, accediera a hacer recepciones parciales, tendrá derecho el contratista a que se le devuelva la parte proporcional de la fianza.

De los precios

COMPOSICIÓN DE LOS PRECIOS UNITARIOS

Artículo 57. El cálculo de los precios de las distintas unidades de obra es el resultado de sumar los costes directos, los indirectos, los gastos generales y el beneficio industrial.

a) COSTES DIRECTOS

- La mano de obra, con sus pluses y cargas y seguros sociales, que interviene directamente en la ejecución de la unidad de obra.
- Los materiales, a los precios resultantes a pie de obra, que queden integrados en la unidad de que se trate o que sean necesarios para su ejecución.
- Los equipos y sistemas técnicos de seguridad y salud para la prevención y protección de accidentes y enfermedades profesionales.
- Los gastos de personal, combustible, energía, etc., que tengan lugar por el accionamiento o funcionamiento de la maquinaria e instalaciones utilizadas en la ejecución de la unidad de obra.
- Los gastos de amortización y conservación de la maquinaria, instalaciones, sistemas y equipos anteriormente citados.

b) COSTES INDIRECTOS

Los gastos de instalación de oficinas a pie de obra, comunicaciones, edificación de almacenes, talleres, pabellones temporales para obreros, laboratorios, seguros, etc., los del personal técnico y administrativo adscrito exclusivamente a la obra y los imprevistos. Todos estos gastos, se cifrarán en un porcentaje de los costes directos.

c) GASTOS GENERALES

Los gastos generales de empresa, gastos financieros, cargas fiscales y tasas de la administración, legalmente establecidas. Se cifrarán como un porcentaje de la suma de los costes directos e indirectos (en los contratos de obras de la administración pública este porcentaje se establece entre un 13% y un 17%).

d) BENEFICIO INDUSTRIAL

El beneficio industrial del contratista se establece en el 6% sobre la suma de las anteriores partidas en obras para la administración.

e) PRECIO DE EJECUCIÓN MATERIAL

Se denominará precio de ejecución material el resultado obtenido por la suma de los anteriores conceptos a excepción del beneficio industrial.

f) PRECIO DE CONTRATA

El precio de contrata es la suma de los costes directos, los indirectos, los gastos generales y el beneficio industrial.

El IVA se aplica sobre esta suma (precio de contrata) pero no integra el precio.

PRECIOS DE CONTRATA. IMPORTE DE CONTRATA

Artículo 58. En el caso de que los trabajos a realizar en un edificio u obra aneja cualquiera se contratasen a riesgo y ventura, se entiende por precio de contrata el que importa el coste total de la unidad de obra, es decir, el precio de ejecución material, más el % sobre este último precio en concepto de beneficio industrial del contratista. El beneficio se estima normalmente en el 6%, salvo que en las condiciones particulares se establezca otro distinto.

PRECIOS CONTRADICTORIOS

Artículo 59. Se producirán precios contradictorios sólo cuando la propiedad por medio del arquitecto decida introducir unidades o cambios de calidad en alguna de las previstas, o cuando sea necesario afrontar alguna circunstancia imprevista.

El contratista estará obligado a efectuar los cambios.

A falta de acuerdo, el precio se resolverá contradictoriamente entre el arquitecto y el contratista antes de comenzar la ejecución de los trabajos y en el plazo que determine el pliego de condiciones particulares. Si subsiste la diferencia se acudirá, en primer lugar, al concepto más análogo dentro del cuadro de precios del proyecto, y en segundo lugar al banco de precios de uso más frecuente en la localidad.

Los contradictorios que hubiere se referirán siempre a los precios unitarios de la fecha del contrato.

RECLAMACIÓN DE AUMENTO DE PRECIOS

Artículo 60. Si el contratista, antes de la firma del contrato, no hubiese hecho la reclamación u observación oportuna, no podrá bajo ningún pretexto de error u omisión reclamar aumento de los precios fijados en el cuadro correspondiente del presupuesto que sirva de base para la ejecución de las obras.

FORMAS TRADICIONALES DE MEDIR O DE APLICAR LOS PRECIOS

Artículo 61. En ningún caso podrá alegar el contratista los usos y costumbres del país respecto de la aplicación de los precios o de la forma de medir las unidades de obras ejecutadas, se estará a lo previsto en primer lugar, al pliego general de condiciones técnicas y en segundo lugar, al pliego de condiciones particulares técnicas.

REVISIÓN DE LOS PRECIOS CONTRATADOS

Artículo 62. Contratándose las obras a riesgo y ventura, no se admitirá la revisión de los precios en tanto que el incremento no alcance, en la suma de las unidades que falten por realizar de acuerdo con el calendario, un montante superior al 3% del importe total del presupuesto de contrato.

Caso de producirse variaciones en alza superiores a este porcentaje, se efectuará la correspondiente revisión de acuerdo con la fórmula establecida en el pliego de condiciones particulares, percibiendo el contratista la diferencia en más que resulte por la variación del IPC superior al 3%.

No habrá revisión de precios de las unidades que puedan quedar fuera de los plazos fijados en el calendario de la oferta.

ACOPIO DE MATERIALES

Artículo 63. El contratista queda obligado a ejecutar los acopios de materiales o aparatos de obra que la propiedad ordene por escrito.

Los materiales acopiados, una vez abonados por el propietario son, de la exclusiva propiedad de éste; de su guarda y conservación será responsable el contratista.

Obras por administración

ADMINISTRACIÓN

Artículo 64. Se denominan obras por administración aquellas en las que las gestiones que se precisan para su realización las lleva directamente el propietario, bien por sí o por un representante suyo o bien por mediación de un constructor.

Las obras por administración se clasifican en las dos modalidades siguientes:

- a) Obras por administración directa
- b) Obras por administración delegada o indirecta

a) OBRAS POR ADMINISTRACIÓN DIRECTA

Artículo 65. se denominan obras por administración directa aquellas en las que el propietario por sí o por mediación de un representante suyo, que puede ser el propio arquitecto director, expresamente autorizado a estos efectos, lleve directamente las gestiones precisas para la ejecución de la obra, adquiriendo los materiales, contratando su transporte a la obra y, en suma interviniendo directamente en todas las operaciones precisas para que el personal y los obreros contratados por él puedan realizarla; en estas obras el constructor, si lo hubiese, o el encargado de su realización, es un mero dependiente del propietario, ya sea como empleado suyo o como autónomo contratado por él, que es quien reúne en sí, por tanto, la doble personalidad de propietario y contratista.

b) OBRAS POR ADMINISTRACIÓN DELEGADA O INDIRECTA

Artículo 66. Se entiende por obra por administración delegada o indirecta la que convienen un propietario y un constructor para que éste, por cuenta de aquel y como delegado suyo, realice las gestiones y los trabajos que se precisen y se convengan.

Son por tanto, características peculiares de las obras por administración delegada o indirecta las siguientes:

1) Por parte del propietario, la obligación de abonar directamente, o por mediación del constructor, todos los gastos inherentes a la realización de los trabajos convenidos, reservándose el propietario la facultad de poder ordenar, bien por sí o por medio del arquitecto

director en su representación, el orden y la marcha de los trabajos, la elección de los materiales y aparatos que en los trabajos han de emplearse y, en suma, todos los elementos que crea preciso para regular la realización de los trabajos convenidos.

2) Por parte del constructor, la obligación de llevar la gestión práctica de los trabajos, aportando sus conocimientos constructivos, los medios auxiliares precisos y, en suma, todo lo que, en armonía con su cometido, se requiera para la ejecución de los trabajos, percibiendo por ello del propietario un % prefijado sobre el importe total de los gastos efectuados y abonados por el constructor.

LIQUIDACIÓN DE OBRAS POR ADMINISTRACIÓN

Artículo 67. Para la liquidación de los trabajos que se ejecuten por administración delegada o indirecta, regirán las normas que a tales fines se establezcan en las condiciones particulares de índole económica vigentes en la obra; a falta de ellas, las cuentas de administración las presentará el constructor al propietario, en relación valorada a la que deberá acompañarse y agrupados en el orden que se expresan los documentos siguientes todos ellos conformados por el aparejador o arquitecto técnico:

a) Las facturas originales de los materiales adquiridos para los trabajos y el documento adecuado que justifique el depósito o el empleo de dichos materiales en la obra.

b) Las nóminas de los jornales abonados, ajustadas a lo establecido en la legislación vigente, especificando el número de horas trabajadas en la obra por los operarios de cada oficio y su categoría, acompañando a dichas nóminas una relación numérica de los encargados, capataces, jefes de equipo, oficiales y ayudantes de cada oficio, peones especializados y sueltos, listeros, guardas, etc., que hayan trabajado en la obra durante el plazo de tiempo a que correspondan las nóminas que se presentan.

c) Las facturas originales de los transportes de materiales puestos en la obra o de retirada de escombros.

d) Los recibos de licencias, impuestos y demás cargas inherentes a la obra que haya pagado o en cuya gestión haya intervenido el constructor, ya que su abono es siempre de cuenta del propietario.

A la suma de todos los gastos inherentes a la propia obra en cuya gestión o pago haya intervenido el constructor se le aplicará, a falta de convenio especial, un 15%, entendiéndose que en este porcentaje están incluidos los medios auxiliares y los de seguridad preventivos de accidentes, los gastos generales que al constructor originen los trabajos por administración que realiza y el beneficio industrial del mismo.

ABONO AL CONSTRUCTOR DE LAS CUENTAS DE ADMINISTRACIÓN DELEGADA

Artículo 68. Salvo pacto distinto, los abonos al constructor de las cuentas de administración delegada los realizará el propietario mensualmente según las partes de trabajos realizados aprobados por el propietario o por su delegado representante.

Independientemente, el aparejador o arquitecto técnico redactará, con igual periodicidad, la medición de la obra realizada, valorándola con arreglo al presupuesto aprobado. Estas valoraciones no tendrán efectos para los abonos al constructor, salvo que se hubiese pactado lo contrario contractualmente.

NORMAS PARA LA ADQUISICIÓN DE LOS MATERIALES Y APARATOS

Artículo 69. No obstante las facultades que en estos trabajos por administración delegada se reserva el propietario para la adquisición de los materiales y aparatos, si al constructor se le autoriza para gestionarlos y adquirirlos, deberá presentar al propietario, o en su representación al arquitecto director, los precios y las muestras de los materiales y aparatos ofrecidos, necesitando su previa aprobación antes de adquirirlos.

DEL CONSTRUCTOR EN EL BAJO RENDIMIENTO DE LOS OBREROS

Artículo 70. Si de los partes mensuales de obra ejecutada que preceptivamente debe presentar el constructor al arquitecto director, éste advirtiese que los rendimientos de la mano de obra, en todas o en algunas de las unidades de obra ejecutada, fuesen notoriamente inferiores a los rendimientos normales generalmente admitidos para unidades de obra iguales o similares, se lo notificará por escrito al constructor, con el fin de que éste haga las gestiones precisas para aumentar la producción en la cuantía señalada por el arquitecto director.

Si hecha esta notificación al constructor, en los meses sucesivos, los rendimientos no llegasen a los normales, el propietario queda facultado para resarcirse de la diferencia, rebajando su importe del 15% que por los conceptos antes expresados correspondería abonarle al constructor en las liquidaciones quincenales que preceptivamente deben efectuarse. En caso de no llegar ambas partes a un acuerdo en cuanto a los rendimientos de la mano de obra, se someterá el caso a arbitraje.

RESPONSABILIDADES DEL CONSTRUCTOR

Artículo 71. En los trabajos de obras por administración delegada, el constructor sólo será responsable de los defectos constructivos que pudieran tener los trabajos o unidades por él ejecutadas y también de los accidentes o perjuicios que pudieran sobrevenir a los obreros o a terceras personas por no haber tomado las medidas precisas que en las disposiciones legales vigentes se establecen. En cambio, y salvo lo expresado en el artículo 70 precedente, no será responsable del mal resultado que pudiesen dar los materiales y aparatos elegidos con arreglo a las normas establecidas en dicho artículo.

En virtud de lo anteriormente consignado, el constructor está obligado a reparar por su cuenta los trabajos defectuosos y a responder también de los accidentes o perjuicios expresados en el párrafo anterior.

Valoración y abono de los trabajos

FORMAS DE ABONO DE LAS OBRAS

Artículo 72. Según la modalidad elegida para la contratación de las obras, y salvo que en el pliego particular de condiciones económicas se preceptúe otra cosa, el abono de los trabajos se efectuará así:

1) Tipo fijo o tanto alzado total. Se abonará la cifra previamente fijada como base de la adjudicación, disminuida en su caso en el importe de la baja efectuada por el adjudicatario.

2) Tipo fijo o tanto alzado por unidad de obra. Este precio por unidad de obra es invariable y se haya fijado de antemano, pudiendo variar solamente el número de unidades ejecutadas.

Prevía medición y aplicando al total de las diversas unidades de obra ejecutadas, del precio invariable estipulado de antemano para cada una de ellas, estipulado de antemano para cada una de ellas, se abonará al contratista el importe de las comprendidas en los trabajos ejecutados y ultimados con arreglo y sujeción a los documentos que constituyen el proyecto, los que servirán de base para la medición y valoración de las diversas unidades.

3) Tanto variable por unidad de obra. Según las condiciones en que se realice y los materiales diversos empleados en su ejecución de acuerdo con las órdenes del arquitecto director.

Se abonará al contratista en idénticas condiciones al caso anterior.

- 4) Por listas de jornales y recibos de materiales, autorizados en la forma que el presente pliego general de condiciones económicas determina.
- 5) Por horas de trabajo, ejecutado en las condiciones determinadas en el contrato.

RELACIONES VALORADAS Y CERTIFICACIONES

Artículo 73. En cada una de las épocas o fechas que se fijen en el contrato o en los pliegos de condiciones particulares que rijan en la obra, formará el contratista una relación valorada de las obras ejecutadas durante los plazos previstos, según la medición que habrá practicado el aparejador.

Lo ejecutado por el contratista en las condiciones preestablecidas, se valorará aplicando al resultado de la medición general, cúbica, superficial, lineal, ponderada o numeral correspondiente para cada unidad de obra, los precios señalados en el presupuesto para cada una de ellas, teniendo presente además lo establecido en el presente pliego general de condiciones económicas respecto a mejoras o sustituciones de material y a las obras accesorias y especiales, etc.

Al contratista, que podrá presenciar las mediciones necesarias para extender dicha relación, se le facilitarán por el aparejador los datos correspondientes de la relación valorada, acompañándolos de una nota de envío, al objeto de que, dentro del plazo de 10 días a partir de la fecha del recibo de dicha nota, pueda el contratista examinarlos y devolverlos firmados con su conformidad o hacer, en caso contrario, las observaciones o reclamaciones que considere oportunas.

Dentro de los 10 días siguientes a su recibo, el arquitecto director aceptará o rechazará las reclamaciones del contratista si las hubiere, dando cuenta al mismo de su resolución, pudiendo éste, en el segundo caso, acudir ante el propietario contra la resolución del arquitecto director en la forma referida en los pliegos generales de condiciones facultativas y legales.

Tomando como base la relación valorada indicada en el párrafo anterior, expedirá el arquitecto director la certificación de las obras ejecutadas. De su importe se deducirá el tanto por cien que para la construcción de la fianza se haya preestablecido.

El material acopiado a pie de obra por indicación expresa y por escrito del propietario, podrá certificarse hasta el 90% de su importe, a los precios que figuren en los documentos del proyecto, sin afectarlos del % de contrata.

Las certificaciones se remitirán al propietario, dentro del mes siguiente al período a que se refieren, y tendrán el carácter de documento y entregas a buena cuenta, sujetas a las rectificaciones y variaciones que se deriven de la liquidación final, no suponiendo tampoco dichas certificaciones aprobación ni recepción de las obras que comprenden.

Las relaciones valoradas contendrán solamente la obra ejecutada en el plazo a que la valoración se refiere. En el caso de que el arquitecto director lo exigiera, las certificaciones se extenderán al origen.

MEJORAS DE OBRAS LIBREMENTE EJECUTADAS

Artículo 74. Cuando el contratista, incluso con autorización del arquitecto director, emplease materiales de más esmerada preparación o de mayor tamaño que el señalado en el proyecto o sustituyese una clase de fábrica con otra que tuviese asignado mayor precio o ejecutase con mayores dimensiones cualquiera parte de la obra, o, en general, introdujese en ésta y sin pedírsela, cualquiera otra modificación que sea beneficiosa a juicio del arquitecto director, no tendrá derecho, sin embargo, más que al abono de lo que pudiera corresponder en el caso de que hubiese construido la obra con estricta sujeción a la proyectada y contratada o adjudicada.

ABONO DE TRABAJOS PRESUPUESTADOS CON PARTIDA ALZADA

Artículo 75. Salvo lo preceptuado en el pliego de condiciones particulares de índole económica, vigente en la obra, el abono de los trabajos presupuestados en partida alzada, se efectuará de acuerdo con el procedimiento que corresponda entre los que a continuación se expresan:

- a) Si existen precios contratados para unidades de obras iguales, las presupuestadas mediante partida alzada, se abonarán previa medición y aplicación del precio establecido.
- b) Si existen precios contratados para unidades de obra similares, se establecerán precios contradictorios para las unidades con partida alzada, deducidos de los similares contratados.
- c) Si no existen precios contratados para unidades de obra iguales o similares, la partida alzada se abonará íntegramente al contratista, salvo el caso de que en el presupuesto de la obra se exprese que el importe de dicha partida debe justificarse, en cuyo caso el arquitecto director indicará al contratista y con anterioridad a su ejecución, el procedimiento que de seguirse para llevar dicha cuenta, que en realidad será de administración, valorándose los materiales y jornales a los precios que figuren en el presupuesto aprobado o, en su defecto, a los que con anterioridad a la ejecución convengan las dos partes, incrementándose su importe total con el porcentaje que se fije en el pliego de condiciones particulares en concepto de gastos generales y beneficio industrial del contratista.

ABONO DE AGOTAMIENTOS Y OTROS TRABAJOS ESPECIALES NO CONTRATADOS

Artículo 76. Cuando fuese preciso efectuar agotamientos, inyecciones y otra clase de trabajos de cualquiera índole especial y ordinaria, que por no estar contratados no sean de cuenta del contratista, y si no se contratasen con tercera persona, tendrá el contratista la obligación de realizarlos y de satisfacer los gastos de toda clase que ocasionen, los cuales le serán abonados por el propietario por separado de la contrata.

Además de reintegrar mensualmente estos gastos al contratista, se le abonará juntamente con ellos el tanto por cien del importe total que, en su caso, se especifique en el pliego de condiciones particulares.

PAGOS

Artículo 77. Los pagos se efectuarán por el propietario en los plazos previamente establecidos, y su importe corresponderá precisamente al de las certificaciones de obra conformadas por el arquitecto director, en virtud de las cuales se verifican aquellos.

ABONO DE TRABAJOS EJECUTADOS DURANTE EL PLAZO DE GARANTÍA

Artículo 78. Efectuada la recepción provisional y si durante el plazo de garantía se hubieran ejecutado trabajos cualesquiera, para su abono se procederá así:

- 1) Si los trabajos que se realicen estuvieran especificados en el proyecto, y sin causa justificada no se hubieran realizado por el contratista a su debido tiempo; y el arquitecto director exigiera su realización durante el plazo de garantía, serán valorados a los precios que figuren en el presupuesto y abonados de acuerdo con lo establecido en los pliegos particulares o en su defecto en los generales, en el caso de que dichos precios fuesen inferiores a los que rijan en la época de su realización; en caso contrario, se aplicarán estos últimos.
- 2) Si se han ejecutado trabajos precisos para la reparación de desperfectos ocasionados por el uso del edificio, por haber sido éste utilizado durante dicho plazo por el propietario, se valorarán y abonarán a los precios del día, previamente acordados.
- 3) Si se han ejecutado trabajos para la reparación de desperfectos ocasionados por deficiencia de la construcción o de la calidad de los materiales, nada se abonará por ellos al contratista.

Indemnizaciones mutuas

INDEMNIZACIÓN POR RETRASO DEL PLAZO DE TERMINACIÓN DE LAS OBRAS

Artículo 79. La indemnización por retraso en la terminación se establecerá en un tanto por mil del importe total de los trabajos contratados, por cada día natural de retraso, contados a partir del día de terminación fijado en el calendario de obra, salvo lo dispuesto en el pliego particular del presente proyecto.

Las sumas resultantes se descontarán y retendrán con cargo a la fianza.

DEMORA DE LOS PAGOS POR PARTE DEL PROPIETARIO

Artículo 80. Si el propietario no efectuase el pago de las obras ejecutadas, dentro del mes siguiente al que corresponde el plazo convenido el contratista tendrá además el derecho de percibir el abono de un 5% anual (o el que se defina en el pliego particular), en concepto de intereses de demora, durante el espacio de tiempo del retraso y sobre el importe de la mencionada certificación.

Si aún transcurrieran 2 meses a partir del término de dicho plazo de 1 mes sin realizarse dicho pago, tendrá derecho el contratista a la resolución del contrato, procediéndose a la liquidación correspondiente de las obras ejecutadas y de los materiales acopiados, siempre que éstos reúnan las condiciones preestablecidas y que su cantidad no exceda de la necesaria para la terminación de la obra contratada o adjudicada.

No obstante lo anteriormente expuesto, se rechazará toda solicitud de resolución del contrato fundada en dicha demora de pagos, cuando el contratista no justifique que en la fecha de dicha solicitud ha invertido en obra o en materiales acopiados admisibles la parte de presupuesto correspondiente al plazo de ejecución que tenga señalado en el contrato.

Varios

MEJORAS, AUMENTOS Y/O REDUCCIONES DE OBRA.

Artículo 76. No se admitirán mejoras de obra, más que en el caso en que el arquitecto director haya ordenado por escrito la ejecución de trabajos nuevos o que mejoren la calidad de los contratados, así como la de los materiales y aparatos previstos en el contrato. Tampoco se admitirán aumentos de obra en las unidades contratadas, salvo caso de error en las mediciones del proyecto a menos que el arquitecto director ordene, también por escrito, la ampliación de las contratadas.

En todos estos casos será condición indispensable que ambas partes contratantes, antes de su ejecución o empleo, convengan por escrito los importes totales de las unidades mejoradas, los precios de los nuevos materiales o aparatos ordenados emplear y los aumentos que todas estas mejoras o aumentos de obra supongan sobre el importe de las unidades contratadas.

Se seguirán el mismo criterio y procedimiento, cuando el arquitecto director introduzca innovaciones que supongan una reducción apreciable en los importes de las unidades de obra contratadas.

UNIDADES DE OBRA DEFECTUOSAS, PERO ACEPTABLES

Artículo 77. Cuando por cualquier causa fuera menester valorar obra defectuosa, pero aceptable a juicio del arquitecto director de las obras, éste determinará el precio o partida de abono después de oír al contratista, el cual deberá conformarse con dicha resolución, salvo el caso en que, estando dentro del plazo de ejecución, prefiera demoler la obra y rehacerla con arreglo a condiciones, sin exceder de dicho plazo.

SEGURO DE LAS OBRAS

Artículo 78. El contratista estará obligado a asegurar la obra contratada durante todo el tiempo que dure su ejecución hasta la recepción definitiva; la cuantía del seguro coincidirá en cada momento con el valor que tengan por contrata los objetos asegurados.

El importe abonado por la sociedad aseguradora, en el caso de siniestro, se ingresará en cuenta a nombre del propietario, para que con cargo a ella se abone la obra que se construya, y a medida que ésta se vaya realizando.

El reintegro de dicha cantidad al contratista se efectuará por certificaciones, como el resto de los trabajos de la construcción. En ningún caso, salvo conformidad expresa del contratista, hecho en documento público, el propietario podrá disponer de dicho importe para menesteres distintos del de reconstrucción de la parte siniestrada.

La infracción de lo anteriormente expuesto será motivo suficiente para que el contratista pueda resolver el contrato, con devolución de fianza, abono completo de gastos, materiales acopiados, etc., y una indemnización equivalente al importe de los daños causados al contratista por el siniestro y que no se le hubiesen abonado, pero sólo en proporción equivalente a lo que suponga la indemnización abonada por la compañía aseguradora, respecto al importe de los daños causados por el siniestro, que serán tasados a estos efectos por el arquitecto director.

En las obras de reforma o reparación, se fijarán previamente la porción de edificio que debe ser asegurada y su cuantía, y si nada se prevé, se entenderá que el seguro ha de comprender toda la parte del edificio afectada por la obra.

Los riesgos asegurados y las condiciones que figuren en la póliza o pólizas de seguros, los pondrá el contratista, antes de contratarlos, en conocimiento del propietario, al objeto de recabar de éste su previa conformidad o reparos.

Además se han de establecer garantías por daños materiales ocasionados por vicios y defectos de la construcción, según se describe en el artículo 81, en base al artículo 19 de la LOE.

CONSERVACIÓN DE LA OBRA

Artículo 79. Si el contratista, siendo su obligación, no atiende a la conservación de la obra durante el plazo de garantía, en el caso de que el edificio no haya sido ocupado por el propietario antes de la recepción definitiva, el arquitecto director, en representación del propietario, podrá disponer todo lo que sea preciso para que se atienda a la guardería, limpieza y todo lo que fuese menester para su buena conservación, abonándose todo ello por cuenta de la contrata.

Al abandonar el contratista el edificio, tanto por buena terminación de las obras, como en el caso de resolución del contrato, está obligado a dejarlo desocupado y limpio en el plazo que el arquitecto director fije.

Después de la recepción provisional del edificio y en el caso de que la conservación del edificio corra a cargo del contratista, no deberá haber en él más herramientas, útiles, materiales, muebles, etc., que los indispensables para su guardería y limpieza y para los trabajos que fuese preciso ejecutar.

En todo caso, ocupado o no el edificio, está obligado el contratista a revisar y reparar la obra, durante el plazo expresado, procediendo en la forma prevista en el presente pliego de condiciones económicas.

USO POR EL CONTRATISTA DE EDIFICIO O BIENES DEL PROPIETARIO

Artículo 80. Cuando durante la ejecución de las obras ocupe el contratista, con la necesaria y previa autorización del propietario, edificios o haga uso de materiales o útiles pertenecientes al mismo, tendrá obligación de repararlos y conservarlos para hacer entrega de ellos a la terminación del contrato, en perfecto estado de conservación, reponiendo los que se hubiesen inutilizado, sin derecho a indemnización por esta reposición ni por las mejoras hechas en los edificios, propiedades o materiales que haya utilizado.

En el caso de que al terminar el contrato y hacer entrega del material, propiedades o edificaciones, no hubiese cumplido el contratista con lo previsto en el párrafo anterior, lo realizará el propietario a costa de aquel y con cargo a la fianza.

PAGO DE ARBITRIOS

El pago de impuestos y arbitrios en general, municipales o de otro origen, sobre vallas, alumbrado, etc., cuyo abono debe hacerse durante el tiempo de ejecución de las obras y por conceptos inherentes a los propios trabajos que se realizan, correrán a cargo de la contrata, siempre que en las condiciones particulares del proyecto no se estipule lo contrario.

GARANTÍAS POR DAÑOS MATERIALES OCASIONADOS POR VICIOS Y DEFECTOS DE LA CONSTRUCCIÓN

Artículo 81. El régimen de garantías exigibles para las obras de edificación se hará efectivo de acuerdo con la obligatoriedad que se establece en la LOE (el apartado c) exigible para edificios cuyo destino principal sea el de vivienda, según disposición adicional segunda de la LOE), teniendo como referente a las siguientes garantías:

a) Seguro de daños materiales o seguro de caución, para garantizar, durante 1 año, el resarcimiento de los daños causados por vicios o defectos de ejecución que afecten a elementos de terminación o acabado de las obras, que podrá ser sustituido por la retención por el promotor de un 5% del importe de la ejecución material de la obra.

b) Seguro de daños materiales o seguro de caución, para garantizar, durante 3 años, el resarcimiento de los daños causados por vicios o defectos de los elementos constructivos o de las instalaciones que ocasionen el incumplimiento de los requisitos de habitabilidad especificados en el artículo 3 de la LOE.

c) Seguro de daños materiales o seguro de caución, para garantizar, durante 10 años, el resarcimiento de los daños materiales causados por vicios o defectos que tengan su origen o afecten a la cimentación, los soportes, las vigas, los forjados, los muros de carga u otros elementos estructurales, y que comprometan directamente la resistencia mecánica y estabilidad del edificio.

Pliego de condiciones técnicas particulares

Prescripciones sobre los materiales

Condiciones generales

Artículo 1. Calidad de los materiales

Todos los materiales a emplear en la presente obra serán de primera calidad y reunirán las condiciones exigidas vigentes referentes a materiales y prototipos de construcción.

Artículo 2. Pruebas y ensayos de materiales

Todos los materiales a que este capítulo se refiere podrán ser sometidos a los análisis o pruebas, por cuenta de la contrata, que se crean necesarios para acreditar su calidad. Cualquier otro que haya sido especificado, y sea necesario emplear, deberá ser aprobado por la dirección de las obras, bien entendido que será rechazado el que no reúna las condiciones exigidas por la buena práctica de la construcción.

Artículo 3. Materiales no consignados en proyecto

Los materiales no consignados en proyecto que dieran lugar a precios contradictorios reunirán las condiciones de bondad necesarias, a juicio de la dirección facultativa, no teniendo el contratista derecho a reclamación alguna por estas condiciones exigidas.

Artículo 4. Condiciones generales de ejecución

Todos los trabajos incluidos en el presente proyecto se ejecutarán esmeradamente, con arreglo a las buenas prácticas de la construcción, de acuerdo con las condiciones establecidas en el Pliego de Condiciones Técnicas de la Dirección General de Arquitectura, aprobado por el Consejo Superior de los Colegios de Arquitectos en fecha 24 de abril de 1973, y cumpliendo estrictamente las instrucciones recibidas por la dirección facultativa, no pudiendo por tanto servir de pretexto al contratista la baja subasta para variar esa esmerada ejecución, ni la primerísima calidad de las instalaciones proyectadas en cuanto a sus materiales y mano de obra, ni pretender proyectos adicionales.

Condiciones que han de cumplir los materiales

Artículo 5. Materiales para hormigones y morteros

5.1. Áridos

5.1.1. Generalidades

La naturaleza de los áridos y su preparación serán tales que permitan garantizar la adecuada resistencia y durabilidad del hormigón, así como las restantes características que se exijan a éste en el pliego de prescripciones técnicas particulares.

Como áridos para la fabricación de hormigones pueden emplearse arenas y gravas existentes en yacimientos naturales, machacados u otros productos cuyo empleo se encuentre sancionado por la práctica o resulte aconsejable como consecuencia de estudios realizados en un laboratorio oficial. En cualquier caso cumplirá las condiciones de la Instrucción de Hormigón Estructural (EHE).

Cuando no se tengan antecedentes sobre la utilización de los áridos disponibles, o se vayan a emplear para otras aplicaciones distintas de las ya sancionadas por la práctica, se realizarán ensayos de identificación mediante análisis mineralógicos, petrográficos, físicos o químicos, según convengan a cada caso.

En el caso de utilizar escorias siderúrgicas como árido, se comprobará previamente que son estables, es decir, que no contienen silicatos inestables ni compuestos ferrosos. Esta comprobación se efectuará con arreglo al método de ensayo UNE 7243.

Se prohíbe el empleo de áridos que contengan sulfuros oxidables.

Se entiende por "arena" o "árido fino" el árido fracción del mismo que pasa por un tamiz de 5 mm de luz de malla (tamiz 5 UNE 7050); por "grava" o "árido grueso" el que resulta retenido por dicho tamiz; y por "árido total" (o simplemente "árido", cuando no hay lugar a confusiones), aquel que, de por sí o por mezcla, posee las proporciones de arena y grava adecuadas para fabricar el hormigón necesario en el caso particular que se considere.

5.1.2. Limitación de tamaño

Cumplirá las condiciones señaladas en la EHE.

5.2. Agua para amasado

Habrà de cumplir las siguientes prescripciones:

- Acidez tal que el pH sea mayor de 5. (UNE 7234:71).
- Sustancias solubles, menos de 15 gr/l, según UNE 7130:58.
- Sulfatos expresados en SO_4 , menos de 1 gr/l, según ensayo UNE 7131:58.
- Ion cloro para hormigón con armaduras, menos de 6 gr/l, según UNE 7178:60.
- Grasas o aceites de cualquier clase, menos de 15 gr/l, según UNE 7235.
- Carencia absoluta de azúcares o carbohidratos, según ensayo UNE 7132:58.
- Demàs prescripciones de la EHE.

5.3. Aditivos

Se definen como aditivos a emplear en hormigones y morteros aquellos productos sólidos o líquidos, excepto cemento, áridos o agua, que mezclados durante el amasado modifican o mejoran las características del mortero u hormigón, en especial en lo referente al fraguado, endurecimiento, plasticidad e inclusión de aire.

Se establecen los siguientes límites:

- Si se emplea cloruro cálcico como acelerador, su dosificación será igual o menor del 2% del peso del cemento y si se trata de hormigonar con temperaturas muy bajas, del 3,5% del peso del cemento.
- Si se usan aireantes para hormigones normales su proporción será tal que la disminución de la resistencia a compresión producida por la inclusión del aireante sea inferior al 20%. En ningún caso la proporción de aireante será mayor del 4% del peso del cemento.
- En caso de empleo de colorantes, la proporción será inferior al 10% del peso del cemento. No se emplearán colorantes orgánicos.
- Cualquier otro que se derive de la aplicación de la EHE.

5.4. Cemento

Se entiende como tal un aglomerante hidráulico que responda a alguna de las definiciones de la Instrucción para la recepción de cementos (RC-03).

Podrà almacenarse en sacos o a granel. En el primer caso, el almacén protegerà contra la intemperie y la humedad, tanto del suelo como de las paredes. Si se almacenara a granel, no podrán mezclarse en el mismo sitio cementos de distintas calidades y procedencias. Se exigirá al contratista la realización de ensayos que demuestren de modo satisfactorio que los cementos cumplen las condiciones exigidas. Las partidas de cemento defectuoso serán retiradas de la obra en el plazo máximo de 8 días. Los métodos de ensayo serán los detallados en la RC-03. Se realizarán en laboratorios homologados.

Se tendrán en cuenta prioritariamente las determinaciones de la EHE.

Artículo 6. Acero

6.1. Acero de alta adherencia en redondos para armaduras

Se aceptarán aceros de alta adherencia que lleven el sello de conformidad CIETSID.

Estos aceros vendrán marcados de fábrica con señales indelebles para evitar confusiones en su empleo. No presentarán ovalaciones, grietas, sopladuras, ni mermas de sección superiores al 5%.

El módulo de elasticidad será igual o mayor que 2.100.000 kg/cm².

Entendiendo por límite elástico la mínima tensión capaz de producir una deformación permanente de 0,2%, se prevé el acero de límite elástico 4.200 kg/cm², cuya carga de rotura no será inferior a 5.250 kg/cm². Esta tensión de rotura es el valor de la ordenada máxima del diagrama tensión-deformación.

Se tendrán en cuenta prioritariamente las determinaciones de la EHE.

6.2. Acero laminado

El acero empleado en los perfiles de acero laminado será de los tipos establecidos en la norma UNE EN 10025, también se podrán utilizar los aceros establecidos por las normas UNE EN 10210-1:1994 y UNE EN 10219-1:1998.

En cualquier caso se tendrán en cuenta las especificaciones del artículo 4.2 del DB SE-A Seguridad Estructural Acero del CTE.

Los perfiles vendrán con su correspondiente identificación de fábrica, con señales indelebles para evitar confusiones. No presentarán grietas, ovalizaciones, sopladuras ni mermas de sección superiores al 5%.

Artículo 7. Materiales auxiliares de hormigones

7.1. Productos para curado de hormigones

Se definen como productos para curado de hormigones hidráulicos los que, aplicados en forma de pintura pulverizada, depositan una película impermeable sobre la superficie del hormigón para impedir la pérdida de agua por evaporación.

El color de la capa protectora resultante será claro, preferiblemente blanco, para evitar la absorción del calor solar. Esta capa deberá ser capaz de permanecer intacta durante 7 días al menos después de una aplicación.

7.2. Desencofrantes

Se definen como tales a los productos que, aplicados en forma de pintura a los encofrados, disminuyen la adherencia entre éstos y el hormigón, facilitando la labor de desmoldeo. El empleo de estos productos deberá ser expresamente autorizado, sin cuyo requisito no se podrán utilizar.

Artículo 8. Encofrados y cimbras

8.1. Encofrados en muros

Podrán ser de madera o metálicos, pero tendrán la suficiente rigidez, latiguillos y puntales para que la deformación máxima debida al empuje del hormigón fresco sea inferior a 1 cm respecto a la superficie teórica de acabado. Para medir estas deformaciones se aplicará sobre la superficie desencofrada una regla metálica de 2 m de longitud, recta si se trata de una superficie plana, o curva si ésta es reglada.

Los encofrados para hormigón visto necesariamente habrán de ser de madera.

8.2. Encofrado de pilares, vigas y arcos

Podrán ser de madera o metálicos, pero cumplirán la condición de que la deformación máxima de una arista encofrada respecto a la teórica, sea menor o igual de 1 cm de la longitud teórica. Igualmente deberán tener el confrontado lo suficientemente rígido para soportar los efectos dinámicos del vibrado del hormigón, de forma que el máximo movimiento local producido por esta causa sea de 5 mm.

Artículo 9. Aglomerantes, excluido cemento

9.1. Cal hidráulica

Cumplirá las siguientes condiciones:

- Peso específico comprendido entre dos enteros y cinco décimas y dos enteros y ocho décimas.
- Densidad aparente superior a ocho décimas.
- Pérdida de peso por calcinación al rojo blanco menor del 12%.
- Fraguado entre 9 y 30 h.
- Residuo de tamiz 4900 mallas menor del 6%.
- Resistencia a la tracción de pasta pura a los 7 días superior a 8 kg/cm². Curado de la probeta un día al aire y el resto en agua.
- Resistencia a la tracción del mortero normal a los 7 días superior a 4 kg/cm². Curado por la probeta 1 día al aire y el resto en agua.
- Resistencia a la tracción de pasta pura a los 28 días superior a 8 kg/cm² y también superior en 2 kg/cm² a la alcanzada al 7º día.

9.2. Yeso negro

Deberá cumplir las siguientes condiciones:

- El contenido en sulfato cálcico semihidratado (SO₄Ca/2H₂O) será como mínimo del 50% en peso.
- El fraguado no comenzará antes de los 2 min y no terminará después de los 30 min.
- En tamiz 0,2 UNE 7050 no será mayor del 20%.
- En tamiz 0,08 UNE 7050 no será mayor del 50%.
- Las probetas prismáticas 4-4-16 cm de pasta normal ensayadas a flexión, con una separación entre apoyos de 10,67 cm, resistirán una carga central de 120 kg como mínimo.
- La resistencia a compresión determinada sobre medias probetas procedentes del ensayo a flexión, será como mínimo 75 kg/cm². La toma de muestras se efectuará como mínimo en un 3% de los casos mezclando el yeso procedente hasta obtener por cuarteo una muestra de 10 kg como mínimo una muestra. Los ensayos se efectuarán según las normas UNE 7064 y UNE 7065.

Artículo 10. Materiales de cubierta

10.1. Tejas

Las tejas de cemento se obtendrán a partir de superficies cónicas o cilíndricas que permitan un solape de 70 a 150 mm o bien estarán dotadas de una parte plana con resaltes o dientes de apoyo para facilitar el encaje de las piezas. Deberán tener la aprobación del Ministerio de Industria, la autorización de uso del Ministerio de Obras Públicas y Urbanismo, un Documento de Idoneidad Técnica de IETCC o una certificación de conformidad incluida en el Registro General del CTE del Ministerio de la Vivienda, cumpliendo todas sus condiciones.

10.2. Impermeabilizantes

Las láminas impermeabilizantes podrán ser bituminosas, plásticas o de caucho. Las láminas y las imprimaciones deberán llevar una etiqueta identificativa indicando la clase de producto, el fabricante, las dimensiones y el peso por m². Dispondrán de Sello INCE/Marca AENOR y de homologación MICT, o de un sello o certificación de conformidad incluido en el registro del CTE del Ministerio de la Vivienda.

Podrán ser bituminosos, ajustándose a uno de los sistemas aceptados por el DB correspondiente del CTE, cuyas condiciones cumplirá, o, no bituminosos o bituminosos modificados teniendo concedido Documento de Idoneidad Técnica de IETCC, cumpliendo todas sus condiciones.

Artículo 11. Plomo y cinc

Salvo indicación de lo contrario, la ley mínima del plomo será de 99%.

Será de la mejor calidad, de primera fusión, dulce, flexible, laminado teniendo las planchas espesor uniforme, fractura brillante y cristalina, desechándose las piezas que tengan picaduras o presenten hojas, aberturas o abolladuras.

Artículo 12. Materiales para fábrica y forjados

12.1. Fábrica de ladrillo y bloque.

Las piezas utilizadas en la construcción de fábricas de ladrillo o bloque se ajustarán a lo estipulado en el artículo 4 del DB SE-F Seguridad Estructural Fábrica del CTE.

La resistencia normalizada a compresión mínima de las piezas será de 5 N/mm².

Los ladrillos serán de primera calidad según queda definido en el Pliego general de condiciones para la recepción de ladrillos cerámicos en las obras de construcción (RL-88). Las dimensiones de los ladrillos se medirán de acuerdo con la UNE 7267. La resistencia a compresión de los ladrillos será como mínimo:

- Ladrillos macizos = 100 kg/cm².
- Ladrillos perforados = 100 kg/cm².
- Ladrillos huecos = 50 kg/cm².

12.2. Viguetas prefabricadas

Las viguetas serán armadas o pretensadas, según la memoria de cálculo, y deberán poseer la autorización de uso correspondiente. No obstante el fabricante deberá garantizar su fabricación y resultados por escrito, caso de que se requiera.

El fabricante deberá facilitar instrucciones adicionales para su utilización y montaje en caso de ser éstas necesarias siendo responsable de los daños que pudieran ocurrir por carencia de las instrucciones necesarias.

Tanto el forjado como su ejecución se adaptarán a la Instrucción para el proyecto y la ejecución de forjados unidireccionales de hormigón estructural realizados con elementos prefabricados (EFHE).

12.3. Bovedillas

Las características se deberán exigir directamente al fabricante a fin de ser aprobadas.

Artículo 13. Materiales para solados y alicatados

13.1. Baldosas y losas de terrazo

Se compondrán como mínimo de una capa de huella de hormigón o mortero de cemento, triturados de piedra o mármol, y, en general, colorantes y de una capa base de mortero menos rico y árido más grueso.

Los áridos estarán limpios y desprovistos de arcilla y materia orgánica. Los colorantes no serán orgánicos y se ajustarán a la UNE 41060.

Las tolerancias en dimensiones serán:

- Para medidas superiores a 10 cm, cinco décimas de milímetro en más o en menos.
- Para medidas de 10 cm o menos tres décimas de milímetro en más o en menos.
- El espesor medido en distintos puntos de su contorno no variará en más de 1,5 mm y no será inferior a los valores indicados a continuación.
- Se entiende a estos efectos por lado, el mayor del rectángulo si la baldosa es rectangular, y si es de otra forma, el lado mínimo del cuadrado circunscrito.
- El espesor de la capa de la huella será uniforme y no menor en ningún punto de 7 mm, y en las destinadas a soportar tráfico o en las losas no menor de 8 mm.
- La variación máxima admisible en los ángulos, medida sobre un arco de 20 cm de radio, será de $\pm 0,5$ mm.
- La flecha mayor de una diagonal no sobrepasará el 4‰ de la longitud, en más o en menos.
- El coeficiente de absorción de agua determinado según la UNE 7008 será menor o igual al 15%.
- El ensayo de desgaste se efectuará según la UNE 7015, con un recorrido de 250 m en húmedo y con arena como abrasivo; el desgaste máximo admisible será de 4 mm y sin que aparezca la segunda capa tratándose de baldosas para interiores y de 3 mm en baldosas de aceras o destinadas a soportar tráfico.
- Las muestras para los ensayos se tomarán por azar, 20 unidades como mínimo del millar y 5 unidades por cada millar más, desechando y sustituyendo por otras las que tengan defectos visibles, siempre que el número de desechadas no exceda del 5%.

13.2. Rodapiés de terrazo

Las piezas para rodapié estarán hechas de los mismos materiales que las del solado, tendrán un canto romo y sus dimensiones serán de 40x10 cm. Las exigencias técnicas serán análogas a las del material de solado.

13.3. Azulejos

Se definen como azulejos las piezas poligonales, con base cerámica recubierta de una superficie vidriada de colorido variado, que sirven para revestir paramentos.

Deberán cumplir las siguientes condiciones:

- Ser homogéneos, de textura compacta y resistentes al desgaste.
- Carecer de grietas, coqueras, planos y exfoliaciones y materias extrañas que pueden disminuir su resistencia y duración.
- Tener color uniforme y carecer de manchas eflorescentes.
- La superficie vitrificada será completamente plana, salvo cantos romos o terminales.
- Los azulejos estarán perfectamente moldeados y su forma y dimensiones serán las señaladas en los planos.
- La superficie de los azulejos será brillante, salvo que, explícitamente, se exija que la tengan mate.
- Los azulejos situados en las esquinas no serán lisos sino que presentarán, según los casos, un canto romo, largo o corto, o un terminal de esquina izquierda o derecha, o un terminal de ángulo entrante con aparejo vertical u horizontal.
- La tolerancia en las dimensiones será de un 1% en menos y un 0% en más, para los de primera clase.
- La determinación de los defectos en las dimensiones se hará aplicando una escuadra perfectamente ortogonal a una vertical cualquiera del azulejo, haciendo coincidir una de las aristas con un lado de la escuadra. La desviación del extremo de la otra arista respecto al lado de la escuadra es el error absoluto, que se traducirá a porcentual.

13.4. Baldosas y losas de mármol

Los mármoles deben de estar exentos de los defectos generales tales como pelos, grietas, coqueras, bien sean estos defectos debidos a trastornos de la formación de la masa o a la mala explotación de las canteras. Deberán estar perfectamente planos y pulimentados.

Las baldosas serán piezas de 50x50 cm como máximo y 3 cm de espesor. Las tolerancias en sus dimensiones se ajustarán a las expresadas en el párrafo 9.1 para las piezas de terrazo.

13.5. Rodapiés de mármol

Las piezas de rodapié estarán hechas del mismo material que las de solado; tendrán un canto romo y serán de 10 cm de alto. Las exigencias técnicas serán análogas a las del solado de mármol.

Artículo 14. Carpintería de taller

14.1. Puertas de madera

Las puertas de madera que se emplean en la obra deberán tener la aprobación del Ministerio de Industria, la autorización de uso del MOPU o un documento de idoneidad técnica expedido por el IETCC.

14.2. Cercos

Los cercos de los marcos interiores serán de primera calidad, con una escuadría mínima de 7x5 cm.

Artículo 15. Carpintería metálica

15.1. Ventanas y puertas

Los perfiles empleados en la confección de ventanas y puertas metálicas, serán especiales de doble junta y cumplirán todas las prescripciones legales. No se admitirán rebabas ni curvaturas, rechazándose los elementos que adolezcan de algún defecto de fabricación.

Artículo 16. Pintura

16.1. Pintura al temple

Estará compuesta por una cola disuelta en agua y un pigmento mineral finamente disperso con la adición de un antifermo tipo formol para evitar la putrefacción de la cola. Los pigmentos a utilizar podrán ser:

- Blanco de cinc, que cumplirá la UNE 48041.
- Litopón, que cumplirá la UNE 48040.
- Bióxido de titanio, según la UNE 48044.

También podrán emplearse mezclas de estos pigmentos con carbonato cálcico y sulfato básico. Estos dos últimos productos, considerados como cargas, no podrán entrar en una proporción mayor del 25% del peso del pigmento.

16.2. Pintura plástica

Está compuesta por un vehículo formado por barniz adquirido y los pigmentos están constituidos de bióxido de titanio y colores resistentes.

Artículo 17. Colores, aceites, barnices, etc.

Todas las sustancias de uso general en la pintura deberán ser de excelente calidad.

Los colores reunirán las condiciones siguientes:

- Facilidad de extenderse y cubrir perfectamente las superficies.
- Fijeza en su tinta.
- Facultad de incorporarse al aceite, color, etc.
- Ser inalterables a la acción de los aceites o de otros colores.
- Insolubilidad en el agua.

Los aceites y barnices reunirán las siguientes condiciones:

- Ser inalterables por la acción del aire.
- Conservar la fijeza de los colores.
- Transparencia y color perfectos.

Los colores estarán bien molidos y serán mezclados con el aceite, bien purificados y sin posos. Su color será amarillo claro, no admitiéndose el que al usarlos, dejen manchas o ráfagas que indiquen la presencia de sustancias extrañas.

Artículo 18. Fontanería

18.1. Tubería de hierro galvanizado

La designación de pesos, espesores de pared, tolerancias, etc. se ajustarán a las correspondientes normas DIN. Los manguitos de unión serán de hierro maleable galvanizado con junta esmerilada.

18.2. Tubería de cemento centrifugado.

Si se utilizan en el saneamiento horizontal, el diámetro mínimo a utilizar será de 20 cm y los cambios de sección se realizarán mediante las arquetas correspondientes

18.3. Bajantes

Las bajantes tanto de aguas pluviales como fecales serán de fibrocemento o materiales plásticos que dispongan autorización de uso. No se admitirán bajantes de diámetro inferior a 90 mm.

Todas las uniones entre tubos y piezas especiales se realizarán mediante uniones Gibault.

18.4. Tubería de cobre

Si la red de distribución de agua y gas ciudad se realiza con tubería de cobre, se someterá a la citada tubería de gas a la presión de prueba exigida por la empresa suministradora, operación que se efectuará una vez acabado el montaje.

Las designaciones, pesos, espesores de pared y tolerancias se ajustarán a las normas correspondientes de la citada empresa.

Las válvulas a las que se someterá a una presión de prueba superior en un 50% a la presión de trabajo serán de marca aceptada por la empresa suministradora y con las características que ésta indique.

Artículo 19. Instalaciones eléctricas

19.1. Normas

Todos los materiales que se empleen en la instalación eléctrica, tanto de alta como de baja tensión deberán cumplir las prescripciones técnicas que dictan las normas internacionales CBI, los reglamentos en vigor, así como las normas técnico-prácticas de la compañía suministradora de energía.

19.2. Conductores de baja tensión

Los conductores de los cables serán de cobre desnudo recocido, normalmente con formación e hilo único hasta 6 mm².

La cubierta será de policloruro de vinilo tratada convenientemente de forma que asegure mejor resistencia al frío, a la laceración, a la abrasión respecto al policloruro de vinilo normal (PVC).

La acción sucesiva del sol y de la humedad no deben provocar la más mínima alteración de la cubierta. El relleno que sirve para dar forma al cable aplicado por extrusión sobre las almas del cableado debe ser de material adecuado de manera que pueda ser fácilmente separado para la confección de los empalmes y terminales.

Los cables denominados de "instalación", normalmente alojados en tubería protectora, serán de cobre con aislamiento de PVC. La tensión de servicio será de 750 V y la tensión de ensayo de 2.000 V.

La sección mínima que se utilizará en los cables destinados tanto a circuitos de alumbrado como de fuerza será de 1,5 m²

Los ensayos de tensión y de resistencia de aislamiento se efectuarán con la tensión de prueba de 2.000 V, de igual forma que en los cables anteriores.

19.3. Aparatos de alumbrado interior

Las luminarias se construirán con chasis de chapa de acero de calidad, con espesor o nervaduras suficientes para alcanzar la rigidez necesaria.

Los enchufes con toma de tierra tendrán esta toma dispuesta de forma que sea la primera en establecerse y la última en desaparecer y serán irreversibles, sin posibilidad de error en la conexión.

Prescripciones en cuanto a la ejecución por unidades de obra y Prescripciones sobre verificaciones en el edificio terminado

Artículo 20. Movimiento de tierras

20.1. Explanación y préstamos

Consiste en el conjunto de operaciones para excavar, evacuar, rellenar y nivelar el terreno así como las zonas de préstamos que puedan necesitarse y el consiguiente transporte de los productos removidos a depósito o lugar de empleo.

20.1.1. Ejecución de las obras

Una vez terminadas las operaciones de desbroce del terreno, se iniciarán las obras de excavación, ajustándose a las alineaciones, pendientes, dimensiones y demás información contenida en los planos.

La tierra vegetal que se encuentre en las excavaciones, que no se hubiera extraído en el desbroce, se aceptará para su utilización posterior en protección de superficies erosionables.

En cualquier caso, la tierra vegetal extraída se mantendrá separada del resto de los productos excavados.

Todos los materiales que se obtengan de la excavación, excepción hecha de la tierra vegetal, se podrán utilizar en la formación de rellenos y demás usos fijados en este pliego y se transportarán directamente a las zonas previstas dentro del solar, o vertedero si no tuvieran aplicación dentro de la obra.

En cualquier caso no se desechará ningún material excavado sin previa autorización. Durante las diversas etapas de la construcción de la explanación, las obras se mantendrán en perfectas condiciones de drenaje.

El material excavado no se podrá colocar de forma que represente un peligro para construcciones existentes, por presión directa o por sobrecarga de los rellenos contiguos.

Las operaciones de desbroce y limpieza se efectuarán con las precauciones necesarias, para evitar daño a las construcciones colindantes y existentes.

Los árboles a derribar caerán hacia el centro de la zona objeto de la limpieza, acotándose las zonas de vegetación o arbolado destinadas a permanecer en su sitio.

Todos los tocones y raíces mayores de 10 cm de diámetro serán eliminados hasta una profundidad no inferior a 50 cm por debajo de la rasante de excavación y no menor de 15 cm por debajo de la superficie natural del terreno.

Todos los huecos causados por la extracción de tocones y raíces se rellenarán con material análogo al existente, compactándose hasta que su superficie se ajuste al nivel pedido.

No existe obligación por parte del constructor de trocear la madera a longitudes inferiores a 3 m.

La ejecución de estos trabajos se realizará produciendo las menores molestias posibles a las zonas habitadas próximas al terreno desbrozado.

20.1.2. Medición y abono

La excavación de la explanación se abonará por m³ realmente excavados, medidos por diferencia entre los datos iniciales, tomados inmediatamente antes de iniciar los trabajos, y los datos finales, tomados inmediatamente después de concluidos. La medición se hará sobre los perfiles obtenidos.

20.2. Excavación en zanjas y pozos

Consiste en el conjunto de operaciones necesarias para conseguir emplazamiento adecuado para las obras de fábrica y estructuras, y sus cimentaciones; comprenden zanjas de drenaje u otras análogas. Su ejecución incluye las operaciones de excavación, nivelación y evacuación del terreno y el consiguiente transporte de los productos removidos a depósito o lugar de empleo.

20.2.1. Ejecución de las obras

El contratista de las obras notificará con la antelación suficiente el comienzo de cualquier excavación, a fin de que se puedan efectuar las mediciones necesarias sobre el terreno inalterado. El terreno natural adyacente al de la excavación o se modificará ni renovará sin autorización.

La excavación continuará hasta llegar a la profundidad en que aparezca el firme y obtenerse una superficie limpia y firme, a nivel o escalonada, según se ordene. No obstante, la dirección facultativa podrá modificar la profundidad, si a la vista de las condiciones del terreno lo estimara necesario, a fin de conseguir una cimentación satisfactoria.

El replanteo se realizará de tal forma que existirán puntos fijos de referencia, tanto de cotas como de nivel, siempre fuera del área de excavación.

Se llevará en obra un control detallado de las mediciones de la excavación de las zanjas.

El comienzo de la excavación de zanjas se realizará cuando existan todos los elementos necesarios para su excavación, incluida la madera para una posible entibación.

La dirección facultativa indicará siempre la profundidad de los fondos de la excavación de la zanja, aunque sea distinta a la de proyecto, siendo su acabado limpio, a nivel o escalonado.

La contrata deberá asegurar la estabilidad de los taludes y paredes verticales de todas las excavaciones que realice, aplicando los medios de entibación, apuntalamiento, apeo y protección superficial del terreno que considere necesario, a fin de impedir desprendimientos, derrumbamientos y deslizamientos que pudieran causar daño a personas o a las obras, aunque tales medios no estuvieran definidos en el proyecto, o no hubiesen sido ordenados por la dirección facultativa.

La dirección facultativa podrá ordenar en cualquier momento la colocación de entibaciones, apuntalamientos, apeos y protecciones superficiales del terreno.

Se adoptarán por la contrata todas las medidas necesarias para evitar la entrada del agua, manteniendo libre de la misma la zona de excavación, colocándose las ataguías, drenajes, protecciones, cunetas, canaletas y conductos de desagüe que sean necesarios. Las aguas superficiales deberán ser desviadas por la contrata y canalizadas antes de que alcancen los taludes, las paredes y el fondo de la excavación de la zanja.

El fondo de la zanja deberá quedar libre de tierra, fragmentos de roca, roca alterada, capas de terreno inadecuado o cualquier elemento extraño que pudiera debilitar su resistencia. Se limpiarán las grietas y hendiduras, rellenándose con material compactado u hormigón.

La separación entre el tajo de la máquina y la entibación no será mayor de vez y media la profundidad de la zanja en ese punto.

En el caso de terrenos meteorizables o erosionables por viento o lluvia, las zanjas nunca permanecerán abiertas más de 8 días, sin que sean protegidas o finalizados los trabajos.

Una vez alcanzada la cota inferior de la excavación de la zanja para cimentación, se hará una revisión general de las edificaciones medianeras, para observar si se han producido desperfectos y tomar las medidas pertinentes.

Mientras no se efectúe la consolidación definitiva de las paredes y fondos de la zanja, se conservarán las entibaciones, apuntalamientos y apeos que hayan sido necesarios, así como las vallas, cerramientos y demás medidas de protección.

Los productos resultantes de la excavación de las zanjas, que sean aprovechables para un relleno posterior, se podrán depositar en montones situados a un solo lado de la zanja, y a una separación del borde de la misma de 0,60 m como mínimo, dejando libres, caminos, aceras, cunetas, acequias y demás pasos y servicios existentes.

20.2.2. Preparación de cimentaciones

La excavación de cimientos se profundizará hasta el límite indicado en el proyecto. Las corrientes o aguas pluviales o subterráneas que pudieran presentarse, se cegarán o desviarán en la forma y empleando los medios convenientes.

Antes de proceder al vertido del hormigón y la colocación de las armaduras de cimentación, se dispondrá de una capa de hormigón de limpieza de 10 cm de espesor debidamente nivelada.

El importe de esta capa de hormigón se considera incluido en los precios unitarios de cimentación.

20.2.3. Medición y abono

La excavación en zanjas o pozos se abonará por m³ realmente excavados, medidos por diferencia entre los datos iniciales, tomados inmediatamente antes de iniciar los trabajos, y los datos finales, tomados inmediatamente después de finalizados los mismos.

20.3. Relleno y apisonado de zanjas de pozos

Consiste en la extensión o compactación de materiales terrosos, procedentes de excavaciones anteriores o préstamos para relleno de zanjas y pozos.

20.3.1. Extensión y compactación

Los materiales de relleno se extenderán en tongadas sucesivas de espesor uniforme y sensiblemente horizontales. El espesor de estas tongadas será el adecuado a los medios disponibles para que se obtenga en todo el mismo grado de compactación exigido.

La superficie de las tongadas será horizontal o convexa con pendiente transversal máxima del 2%. Una vez extendida la tongada, se procederá a la humectación si es necesario.

El contenido óptimo de humedad se determinará en obra, a la vista de la maquinaria disponible y de los resultados que se obtengan de los ensayos realizados.

En los casos especiales en que la humedad natural del material sea excesiva para conseguir la compactación prevista, se tomarán las medidas adecuadas procediendo incluso a la desecación por oreo, o por adición de mezcla de materiales secos o sustancias apropiadas (cal viva, etc.).

Conseguida la humectación más conveniente, posteriormente se procederá a la compactación mecánica de la tongada.

Sobre las capas en ejecución debe prohibirse la acción de todo tipo de tráfico hasta que se haya completado su composición.

Si el relleno tuviera que realizarse sobre terreno natural, se realizará en primer lugar el desbroce y limpieza del terreno, se seguirá con la excavación y extracción de material inadecuado en la profundidad requerida por el proyecto, escarificándose posteriormente el terreno para conseguir la debida trabazón entre el relleno y el terreno.

Cuando el relleno se asiente sobre un terreno que tiene presencia de aguas superficiales o subterráneas, se desviarán las primeras y se captarán y conducirán las segundas, antes de comenzar la ejecución.

Si los terrenos fueran inestables, apareciera turba o arcillas blandas, se asegurará la eliminación de este material o su consolidación.

Una vez extendida la tongada se procederá a su humectación si es necesario, de forma que el humedecimiento sea uniforme.

El relleno del trasdós de los muros se realizará cuando éstos tengan la resistencia requerida y no antes de los 21 días si son de hormigón.

Después de haber llovido no se extenderá una nueva tongada de relleno o terraplén hasta que la última se haya secado, o se escarificará añadiendo la siguiente tongada más seca, hasta conseguir que la humedad final sea la adecuada.

Si por razones de sequedad hubiera que humedecer una tongada se hará de forma uniforme, sin que existan encharcamientos.

Se pararán los trabajos de terraplenado cuando la temperatura descienda de 2° C.

20.3.2. Medición y abono

Las distintas zonas de los rellenos se abonarán por m³ realmente ejecutados, medidos por diferencia entre los datos iniciales, tomados inmediatamente antes de iniciarse los trabajos, y los datos finales, tomados inmediatamente después de compactar el terreno.

Artículo 21. Hormigones

21.1. Dosificación de hormigones

Corresponde al contratista efectuar el estudio granulométrico de los áridos, dosificación de agua y consistencia del hormigón de acuerdo con los medios y puesta en obra que emplee en cada caso, y siempre cumpliendo lo prescrito en la EHE.

21.2. Fabricación de hormigones

En la confección y puesta en obra de los hormigones se cumplirán las prescripciones generales de la EHE.

Los áridos, el agua y el cemento deberán dosificarse automáticamente en peso. Las instalaciones de dosificación, lo mismo que todas las demás para la fabricación y puesta en obra del hormigón habrán de someterse a lo indicado en la normativa vigente.

Las tolerancias admisibles en la dosificación serán del 2% para el agua y el cemento, 5% para los distintos tamaños de áridos y 2% para el árido total. En la consistencia del hormigón se admitirá una tolerancia de 20 mm medida con el cono de Abrams.

La instalación de hormigonado será capaz de realizar una mezcla regular e íntima de los componentes proporcionando un hormigón de color y consistencia uniforme.

En la hormigonera deberá colocarse una placa en la que se haga constar la capacidad y la velocidad en revoluciones por minuto recomendadas por el fabricante, las cuales nunca deberán sobrepasarse.

Antes de introducir el cemento y los áridos en el mezclador, éste se habrá cargado de una parte de la cantidad de agua requerida por la masa completándose la dosificación de este elemento en un periodo de tiempo que no deberá ser inferior a 5 segundos ni superior a la tercera parte del tiempo de mezclado, contados a partir del momento en que el cemento y los áridos se hayan introducido en el mezclador. Antes de volver a cargar de nuevo la hormigonera se vaciará totalmente su contenido.

No se permitirá volver a amasar en ningún caso hormigones que hayan fraguado parcialmente, aunque se añadan nuevas cantidades de cemento, áridos y agua.

21.3. Mezcla en obra

La ejecución de la mezcla en obra se hará de la misma forma que la señalada para la mezcla en central.

21.4. Transporte de hormigón

El transporte desde la hormigonera se realizará tan rápidamente como sea posible.

En ningún caso se tolerará la colocación en obra de hormigones que acusen un principio de fraguado o presenten cualquier otra alteración.

Al cargar los elementos de transporte no debe formarse con las masas montones cónicos, que favorecerían la segregación.

Cuando la fabricación de la mezcla se haya realizado en una instalación central, su transporte a obra deberá realizarse empleando camiones provistos de agitadores.

21.5. Puesta en obra del hormigón

Como norma general no deberá transcurrir más de 1 h entre la fabricación del hormigón, su puesta en obra y su compactación.

No se permitirá el vertido libre del hormigón desde alturas superiores a 1 m, quedando prohibido arrojarlo con palas a gran distancia, distribuirlo con rastrillo, o hacerlo avanzar más de 0,5 m de los encofrados.

Al verter el hormigón se removerá enérgica y eficazmente para que las armaduras queden perfectamente envueltas, cuidando especialmente los sitios en que se reúne gran cantidad de acero, y procurando que se mantengan los recubrimientos y la separación entre las armaduras.

En losas, el extendido del hormigón se ejecutará de modo que el avance se realice en todo su espesor.

En vigas, el hormigonado se hará avanzando desde los extremos, llenándolas en toda su altura y procurando que el frente vaya recogido, para que no se produzcan segregaciones y la lechada escurra a lo largo del encofrado.

21.6. Compactación del hormigón

La compactación de hormigones deberá realizarse por vibración. Los vibradores se aplicarán siempre de modo que su efecto se extienda a toda la masa, sin que se produzcan segregaciones. Si se emplean vibradores internos, deberán sumergirse longitudinalmente en la tongada subyacente y retirarse también longitudinalmente sin desplazarlos transversalmente mientras estén sumergidos en el hormigón. La aguja se introducirá y retirará lentamente, y a velocidad constante, recomendándose a este efecto que no se superen los 10 cm/seg, con cuidado de que la aguja no toque las armaduras. La distancia entre los puntos sucesivos de inmersión no será superior a 75 cm, y será la adecuada para producir en toda la superficie de la masa vibrada una humectación brillante, siendo preferible vibrar en pocos puntos prolongadamente. No se introducirá el vibrador a menos de 10 cm de la pared del encofrado.

21.7. Curado de hormigón

Durante el primer período de endurecimiento se someterá al hormigón a un proceso de curado según el tipo de cemento utilizado y las condiciones climatológicas del lugar.

En cualquier caso, deberá mantenerse la humedad del hormigón y evitarse todas las causas tanto externas, como sobrecarga o vibraciones, que puedan provocar la fisuración del elemento hormigonado. Una vez humedecido el hormigón se mantendrán húmedas sus superficies, mediante arpilleras, esterillas de paja u otros tejidos análogos durante 3 días si el conglomerante empleado fuese cemento Portland I-35, aumentándose este plazo en el caso de que el cemento utilizado fuese de endurecimiento más lento.

21.8. Juntas en el hormigonado

Las juntas podrán ser de hormigonado, contracción o dilatación, debiendo cumplir lo especificado en los planos.

Se cuidará que las juntas creadas por las interrupciones en el hormigonado queden normales a la dirección de los máximos esfuerzos de compresión, o donde sus efectos sean menos perjudiciales.

Cuando sean de temer los efectos debidos a la retracción, se dejarán juntas abiertas durante algún tiempo, para que las masas contiguas puedan deformarse libremente. El ancho de tales juntas deberá ser el necesario para que, en su día, puedan hormigonarse correctamente.

Al reanudar los trabajos se limpiará la junta de toda suciedad, lechada o árido que haya quedado suelto, y se humedecerá su superficie sin exceso de agua, aplicando en toda su superficie lechada de cemento antes de verter el nuevo hormigón. Se procurará alejar las juntas de hormigonado de las zonas en que la armadura esté sometida a fuertes tracciones.

21.9. Terminación de los paramentos vistos

Si no se prescribe otra cosa, la máxima flecha o irregularidad que pueden presentar los paramentos planos, medida respecto a una regla de dos 2 m de longitud aplicada en cualquier dirección será la siguiente:

- Superficies vistas: 6 mm.
- Superficies ocultas: 25 mm.

21.10. Limitaciones de ejecución

El hormigonado se suspenderá, como norma general, en caso de lluvias, adoptándose las medidas necesarias para impedir la entrada de la lluvia a las masas de hormigón fresco o lavado de superficies. Si esto llegara a ocurrir, se habrá de picar la superficie lavada, regarla y continuar el hormigonado después de aplicar lechada de cemento.

Antes de hormigonar:

- Replanteo de ejes, cotas de acabado.
- Colocación de armaduras.
- Limpieza y humedecido de los encofrados.

Durante el hormigonado:

- El vertido se realizará desde una altura máxima de 1 m, salvo que se utilicen métodos de bombeo a distancia que impidan la segregación de los componentes del hormigón. Se realizará por tongadas de 30 cm. Se vibrará sin que las amaduras ni los encofrados experimenten movimientos bruscos o sacudidas, cuidando de que no queden coqueas y se mantenga el recubrimiento adecuado.
 - Se suspenderá el hormigonado cuando la temperatura descienda de 0° C, o lo vaya a hacer en las próximas 48 h. Se podrán utilizar medios especiales para esta circunstancia, pero bajo la autorización de la dirección facultativa.
 - No se dejarán juntas horizontales, pero si a pesar de todo se produjesen, se procederá a la limpieza, rascado o picado de superficies de contacto, vertiendo a continuación mortero rico en cemento, y hormigonando seguidamente. Si hubiesen transcurrido más de 48 h se tratará la junta con resinas epoxi.
 - No se mezclarán homigones de distintos tipos de cemento.
- Después del hormigonado:
- El curado se realizará manteniendo húmedas las superficies de las piezas hasta que se alcance un 70% de su resistencia.
 - Se procederá al desencofrado en las superficies verticales pasados 7 días, y de las horizontales no antes de los 21 días. Todo ello siguiendo las indicaciones de la dirección facultativa.

21.11. Medición y abono

El hormigón se medirá y abonará por m³ realmente vertido en obra, midiendo entre caras interiores de encofrado de superficies vistas. En las obras de cimentación que no necesiten encofrado se medirá entre caras de terreno excavado. En el caso de que en el cuadro de precios la unidad de hormigón se exprese por m², como es el caso de soleras, forjado, etc., se medirá de esta forma por m² realmente ejecutado, incluyéndose en las mediciones todas las desigualdades y aumentos de espesor debidas a las diferencias de la capa inferior. Si en el cuadro de precios se indicara que está incluido el encofrado, acero, etc., siempre se considerará la misma medición del hormigón por m³ o por m². En el precio van incluidos siempre los servicios y costos de curado de hormigón.

Artículo 22. Morteros

22.1. Dosificación de morteros

Se fabricarán los tipos de morteros especificados en las unidades de obra, indicándose cuál ha de emplearse en cada caso para la ejecución de las distintas unidades de obra.

22.2. Fabricación de morteros

Los morteros se fabricarán en seco, continuándose el batido después de verter el agua en la forma y cantidad fijada, hasta obtener una pasta homogénea de color y consistencia uniforme sin palomillas ni grumos.

22.3. Medición y abono.

El mortero suele ser una unidad auxiliar y, por tanto, su medición va incluida en las unidades a las que sirve: fábrica de ladrillos, enfoscados, pavimentos, etc. En algún caso excepcional se medirá y abonará por m³, obteniéndose su precio del cuadro de precios, si lo hay, u obteniendo un nuevo precio contradictorio.

Artículo 23. Encofrados

23.1. Construcción y montaje

Tanto las uniones como las piezas que constituyen los encofrados, deberán poseer la resistencia y la rigidez necesarias para que con la marcha prevista de hormigonado, y especialmente bajo los efectos dinámicos producidos por el sistema de compactación exigido o adoptado, no se originen esfuerzos anormales en el hormigón, ni durante su puesta en obra, ni durante su periodo de endurecimiento, así como tampoco movimientos locales en los encofrados superiores a los 5 mm.

Los enlaces de los distintos elementos o planos de los moldes serán sólidos y sencillos, de modo que su montaje se verifique con facilidad.

Los encofrados de los elementos rectos o planos de más de 6 m de luz libre se dispondrán con la contraflecha necesaria para que, una vez encofrado y cargado el elemento, éste conserve una ligera cavidad en el intradós.

Los moldes ya usados y que vayan a servir para unidades repetidas serán cuidadosamente rectificadas y limpiados.

Los encofrados de madera se humedecerán antes del hormigonado, a fin de evitar la absorción del agua contenida en el hormigón, y se limpiarán especialmente los fondos dejándose aberturas provisionales para facilitar esta labor.

Las juntas entre las distintas tablas deberán permitir el entumecimiento de las mismas por la humedad del riego y del hormigón, sin que, sin embargo, dejen escapar la pasta durante el hormigonado, para lo cual se podrá realizar un sellado adecuado.

Se tendrán en cuenta los planos de la estructura y de despiece de los encofrados.

Confección de las diversas partes del encofrado:

Montaje según un orden determinado según sea la pieza a hormigonar: si es un muro primero se coloca una cara, después la armadura y, por último la otra cara; si es en pilares, primero la armadura y después el encofrado, y si es en vigas primero el encofrado y a continuación la armadura.

No se dejarán elementos separadores o tirantes en el hormigón después de desencofrar, sobre todo en ambientes agresivos.

Se anotará la fecha de hormigonado de cada pieza, con el fin de controlar su desencofrado.

El apoyo sobre el terreno se realizará mediante tabloncillos/durmientes.

Si la altura es excesiva para los puntales, se realizarán planos intermedios con tabloncillos colocados perpendicularmente a estos; las líneas de puntales inferiores irán arriostrados.

Se vigilará la correcta colocación de todos los elementos antes de hormigonar, así como la limpieza y humedecido de las superficies.

El vertido del hormigón se realizará a la menor altura posible.

Se aplicarán los desencofrantes antes de colocar las amaduras.

Los encofrados deberán resistir las acciones que se desarrollen durante la operación de vertido y vibrado, y tener la rigidez necesaria para evitar deformaciones, según las siguientes tolerancias:

Espesores en m	Tolerancia en mm
Hasta 0,10	2
De 0,11 a 0,20	3
De 0,21 a 0,40	4
De 0,41 a 0,60	6
De 0,61 a 1,00	8
Más de 1,00	10

Dimensiones horizontales o verticales entre ejes:

Parciales	20
Totales	40

Desplomes:

En una planta	10
En total	30

23.2. Apeos y cimbras. Construcción y montaje

Las cimbras y apeos deberán ser capaces de resistir su peso propio y el del elemento completo sustentado, así como otras sobrecargas accidentales que puedan actuar sobre ellas (operarios, maquinaria, viento, etc.).

Las cimbras y apeos tendrán la resistencia y disposición necesaria para que en ningún momento los movimientos locales, sumados en su caso a los del encofrado sobrepasen los 5 mm, ni los de conjunto la milésima de la luz (1/1.000).

23.3. Desencofrado y descimbrado del hormigón

El desencofrado de costeros verticales de elementos de poco canto podrá efectuarse a 1 día de hormigonada la pieza, a menos que durante dicho intervalo se hayan producido bajas temperaturas y otras cosas capaces de alterar el proceso normal de endurecimiento del hormigón. Los costeros verticales de elementos de gran canto no deberán retirarse antes de los 2 días con las mismas salvedades apuntadas anteriormente, a menos que se emplee curado a vapor.

El descimbrado podrá realizarse cuando, a la vista de las circunstancias y temperatura, en el resultado de las pruebas de resistencia el elemento de construcción sustentado haya adquirido el doble de la resistencia necesaria para soportar los esfuerzos que aparezcan al descimbrar. El descimbrado se hará de modo suave y uniforme, recomendándose el empleo de cunas, gatos, cajas de arena y otros dispositivos, cuando el elemento a descimbrar sea de cierta importancia.

Condiciones de desencofrado:

- No se procederá al desencofrado hasta transcurrido un mínimo de 7 días para los soportes y 3 días para los demás casos, siempre con la aprobación de la dirección facultativa.
- Los tableros de fondo y los planos de apeo se desencofrarán siguiendo las indicaciones de la NTE-EH y la EHE, con la previa aprobación de la dirección facultativa. Se procederá al alojamiento de las cuñas, dejando el elemento separado unos 3 cm durante 12 h, realizando entonces la comprobación de la flecha para ver si es admisible.
- Cuando el desencofrado sea dificultoso se regará abundantemente, también se podrá aplicar desencofrante superficial.
- Se apilarán los elementos de encofrado que se vayan a reutilizar, después de una cuidadosa limpieza.

23.4. Medición y abono

Los encofrados se medirán siempre por m² de superficie en contacto con el hormigón, no siendo de abono las obras o excesos de encofrado, así como los elementos auxiliares de sujeción o apeos necesarios para mantener el encofrado en una posición correcta y segura contra esfuerzos de viento, etc. En este precio se incluyen, además, los desencofrantes y las operaciones de desencofrado y retirada del material. En el caso de que en el cuadro de precios esté incluido el encofrado la unidad de hormigón, se entiende que tanto el encofrado como los elementos auxiliares y el desencofrado van incluidos en la medición del hormigón.

Artículo 24. Armaduras

24.1. Colocación, recubrimiento y empalme de armaduras

Todas estas operaciones se efectuarán de acuerdo con la EHE.

24.2. Medición y abono

De las armaduras de acero empleadas en el hormigón armado se abonarán los kg realmente empleados, deducidos de los planos de ejecución, por medición de su longitud, añadiendo la longitud de los solapes de empalme, medida en obra y aplicando los pesos unitarios correspondientes a los distintos diámetros empleados.

En ningún caso se abonará con solapes un peso mayor del 5% del peso del redondo resultante de la medición efectuada en el plano sin solapes.

El precio comprenderá a la adquisición, los transportes de cualquier clase hasta el punto de empleo, el pesaje, la limpieza de armaduras, si es necesario, el doblado de las mismas, el izado, sustentación y colocación en obra, incluido el alambre para ataduras y separadores, la pérdida por recortes y todas cuantas operaciones y medios auxiliares sean necesarios.

Artículo 25 Estructuras de acero

25.1 Descripción

Sistema estructural realizado con elementos de acero laminado.

25.2 Condiciones previas

- Se dispondrá de zonas de acopio y manipulación adecuadas.
- Las piezas serán de las características descritas en el proyecto de ejecución.
- Se comprobará el trabajo de soldadura de las piezas compuestas realizadas en taller.
- Las piezas estarán protegidas contra la corrosión con pinturas adecuadas.

25.3 Componentes

- Perfiles de acero laminado.
- Perfiles conformados.
- Chapas y pletinas.
- Tornillos calibrados.
- Tornillos de alta resistencia.
- Tornillos ordinarios.
- Roblones.

25.4 Ejecución

- Limpieza de restos de hormigón, etc. de las superficies donde se procede al trazado de replanteos y soldadura de arranques.
- Trazado de ejes de replanteo.
- Se utilizarán calzos, apeos, pernos, sargentos y cualquier otro medio que asegure su estabilidad durante el montaje.
- Las piezas se cortarán con oxicorte o con sierra radial, permitiéndose el uso de cizallas para el corte de chapas.
- Los cortes no presentarán irregularidades ni rebabas.
- No se realizarán las uniones definitivas hasta haber comprobado la perfecta posición de las piezas.
- Los ejes de todas las piezas estarán en el mismo plano.
- Todas las piezas tendrán el mismo eje de gravedad.

Uniones mediante tornillos de alta resistencia:

- Se colocará una arandela, con bisel cónico, bajo la cabeza y bajo la tuerca.
- La parte roscada de la espiga sobresaldrá de la tuerca por lo menos un filete.
- Los tornillos se apretarán en un 80% en la primera vuelta, empezando por los del centro.
- Los agujeros tendrán un diámetro 2 mm mayor que el nominal del tornillo.

Uniones mediante soldadura:

Se admiten los siguientes procedimientos:

- Soldeo eléctrico manual, por arco descubierto con electrodo revestido.
- Soldeo eléctrico automático, por arco en atmósfera gaseosa.
- Soldeo eléctrico automático, por arco sumergido.
- Soldeo eléctrico por resistencia.
- Se prepararán las superficies a soldar realizando exactamente los espesores de garganta, las longitudes de soldado y la separación entre los ejes de soldadura en uniones discontinuas.
- Los cordones se realizarán uniformemente, sin mordeduras ni interrupciones; después de cada cordón se eliminará la escoria con piqueta y cepillo.
- Se prohíbe todo enfriamiento anormal por excesivamente rápido de las soldaduras.
- Los elementos soldados para la fijación provisional de las piezas se eliminarán cuidadosamente con soplete, nunca a golpes. Los restos de soldaduras se eliminarán con radial o lima.
- Una vez inspeccionada y aceptada la estructura se procederá a su limpieza y protección antioxidante, para realizar por último el pintado.

25.5 Control

- Se controlará que las piezas recibidas se corresponden con las especificadas.
- Se controlará la homologación de las piezas cuando sea necesario.
- Se controlará la correcta disposición de los nudos y de los niveles de placas de anclaje.

25.6 Medición

Se medirá por kg de acero elaborado y montado en obra, incluidos despuntes. En cualquier caso se seguirán los criterios establecidos en las mediciones.

25.7 Mantenimiento

Cada 3 años se realizará una inspección de la estructura para comprobar su estado de conservación y su protección antioxidante y contra el fuego.

Artículo 26 Estructuras de madera

26.1 Descripción

Conjunto de elementos de madera que, unidos entre sí, constituyen la estructura de un edificio.

26.2 Condiciones previas

La madera a utilizar deberá reunir las siguientes condiciones:

- Color uniforme, carente de nudos y de medidas regulares, sin fracturas.
- No tendrá defectos ni enfermedades, putrefacción o carcomas.
- Estará tratada contra insectos y hongos.
- Tendrá un grado de humedad adecuado para sus condiciones de uso, si es desecada contendrá entre el 10 y el 15% de su peso en agua; si es madera seca pesará entre un 33 y un 35% menos que la verde.
- No se utilizará madera sin descortezar y estará cortada al hilo.

26.3 Componentes

- Madera.
- Clavos, tornillos, colas.
- Pletinas, bridas, chapas, estribos, abrazaderas.

26.4 Ejecución

Se construirán los entramados con piezas de las dimensiones y forma de colocación y reparto definidas en proyecto.

Los bridas estarán formadas por piezas de acero plano con secciones comprendidas entre 40x7 y 60x9 mm; los tirantes serán de 40 ó 50x9 mm y entre 40 y 70 cm. Tendrán un talón en su extremo que se introducirá en una pequeña mortaja practicada en la madera.

Tendrán por lo menos tres pasadores o tirafondos.

No estarán permitidos los anclajes de madera en los entramados.

Los clavos se colocarán contrapeados, y con una ligera inclinación.

Los tornillos se introducirán por rotación y en orificio previamente practicado de diámetro muy inferior.

Los vástagos se introducirán a golpes en los orificios, y posteriormente clavados.

Toda unión tendrá por lo menos 4 clavos.

No se realizarán uniones de madera sobre perfiles metálicos, salvo que se utilicen sistemas adecuados mediante arpones, estribos, bridas, escuadras, y en general mediante piezas que aseguren un funcionamiento correcto, resistente, estable e indeformable.

26.5 Control

Se ensayarán a compresión, modulo de elasticidad, flexión, cortadura, tracción; se determinará su dureza, absorción de agua, peso específico y resistencia a ser hendida.

Se comprobará la clase, calidad y marcado, así como sus dimensiones.

Se comprobará su grado de humedad; si está entre el 20 y el 30%, se incrementarán sus dimensiones un 0,25% por cada 1% de incremento del contenido de humedad; si es inferior al 20%, se disminuirán las dimensiones un 0,25% por cada 1% de disminución del contenido de humedad.

26.6 Medición

El criterio de medición varía según la unidad de obra, por lo que se seguirán siempre las indicaciones expresadas en las mediciones.

26.7 Mantenimiento

Se mantendrá la madera en un grado de humedad constante del 20% aproximadamente.

Se observará periódicamente para prevenir el ataque de xilófagos.

Se mantendrán en buenas condiciones los revestimientos ignífugos y las pinturas o barnices.

Artículo 27. Cantería

27.1 Descripción

Son elementos de piedra de distinto espesor, forma de colocación, utilidad, etc., utilizados en la construcción de edificios, muros, remates, etc.

Por su uso se pueden dividir en: chapado, mampostería, sillarejo, sillería, piezas especiales.

- Chapado

Revestido de otros elementos ya existentes con piedras de espesor medio, no tiene misión resistente sino solamente decorativa. Se puede utilizar tanto al exterior como al interior, con junta o sin ella. El mortero utilizado puede ser variado.

La piedra puede ir labrada o no, ordinaria, careada, etc.

- Mampostería

Muro realizado con piedras recibidas con morteros, que puede tener misión resistente o decorativa, y que por su colocación se denomina ordinaria, concertada y careada. Las piedras tienen forma más o menos irregular y con espesores desiguales. El peso estará comprendido entre 15 y 25 kg.

Se denomina:

A hueso: cuando las piezas se asientan sin interposición de mortero.

Ordinaria: cuando las piezas se asientan y reciben con mortero.

Tosca: cuando se emplean los mampuestos en bruto, presentando al frente la cara natural de cantera o la que resulta de la simple fractura del mampuesto con almahena.

Rejuntada: aquella cuyas juntas han sido rellenadas expresamente con mortero, bien conservando el plano de los mampuestos, o bien alterándolo. Esta denominación será independiente de que la mampostería sea ordinaria o en seco.

Careada: obtenida corrigiendo los salientes y desigualdades de los mampuestos.

Concertada: se obtiene cuando se labran los lechos de apoyo de los mampuestos; puede ser a la vez rejuntada, tosca, ordinaria o careada.

- Sillarejo

Muro realizado con piedras recibidas con morteros, que puede tener misión resistente o decorativa, que por su colocación se denomina ordinaria, concertada y careada. Las piedras tienen forma más o menos irregular y con espesores desiguales. El peso de las piezas permitirá la colocación a mano.

- Sillería

Es la fábrica realizada con sillarejos, sillares o piezas de labra, recibidas con morteros, que puede tener misión resistente o decorativa.

Las piedras tienen forma regular y con espesores uniformes. Necesitan útiles para su desplazamiento, teniendo una o más caras labradas. El peso de las piezas es de 75 a 150 kg.

- Piezas especiales

Elementos de piedra de utilidad variada, como jambas, dinteles, barandillas, albardillas, cornisas, canecillos, impostas, columnas, arcos, bóvedas y otros. Normalmente tienen misión decorativa, si bien en otros casos además tienen misión resistente.

27.2 Componentes

Chapado:

- Piedra de espesor entre 3 y 15 cm.

- Mortero de cemento y arena de río 1:4.

- Cemento CEM II/A-M 42,5 CEM II/B-V 32,5 R.

- Anclajes de acero galvanizado con formas diferentes.

Mampostería y sillarejo:

- Piedra de espesor entre 20 y 50 cm.

- Forma irregular o lajas.

- Mortero de cemento y arena de río 1:4.

- Cemento CEM II/A-M 42,5 CEM II/B-V 32,5 R.

- Anclajes de acero galvanizado con formas diferentes.

- Posibilidad de encofrado por dentro de madera, metálico o ladrillo.

Sillería:

- Piedra de espesor entre 20 y 50 cm.

- Forma regular.

- Mortero de cemento y arena de río 1:4.

- Cemento CEM II/A-M 42,5 CEM II/B-V 32,5 R.

- Anclajes de acero galvanizado con formas diferentes.

- Posibilidad de encofrado por dentro de madera, metálico o ladrillo.

Piezas especiales:

- Piedras de distinto grosor, medidas y formas.

- Forma regular o irregular.

- Mortero de cemento y arena de río 1:4 o morteros especiales.
- Cemento CEM II/A-M 42,5 CEM II/B-V 32,5 R.
- Anclajes de acero galvanizado con formas diferentes.
- Posibilidad de encofrado por dentro de madera, metálico o ladrillo.

27.3 Condiciones previas

- Planos de proyecto donde se defina la situación, forma y detalles.
- Muros o elementos base terminados.
- Forjados o elementos que puedan manchar las canterías terminados.
- Colocación de piedras a pie de tajo.
- Andamios instalados.
- Puentes térmicos terminados.

27.4 Ejecución

- Extracción de la piedra en cantera y apilado y/o cargado en camión.
- Volcado de la piedra en lugar idóneo.
- Replanteo general.
- Colocación y aplomado de miras de acuerdo a especificaciones de proyecto y dirección facultativa.
- Tendido de hilos entre miras.
- Limpieza y humectación del lecho de la primera hilada.
- Colocación de la piedra sobre la capa de mortero.
- Acuñado de los mampuestos (según el tipo de fábrica, procederá o no).
- Ejecución de las mamposterías o sillares, tanteando con regla y plomada o nivel, rectificando su posición.
- Rejuntado de las piedras, si así se exigiese.
- Limpieza de las superficies.
- Protección de la fábrica recién ejecutada frente a la lluvia, heladas y temperaturas elevadas con plásticos u otros elementos.
- Regado al día siguiente.
- Retirada del material sobrante.
- Anclaje de piezas especiales.

27.5 Control

- Replanteo.
- Distancia entre ejes, a puntos críticos, huecos, etc.
- Geometría de los ángulos, arcos, muros apilastrados.
- Distancias máximas de ejecución de juntas de dilatación.
- Planeidad.
- Aplomado.
- Horizontalidad de las hiladas.
- Tipo de rejuntado exigible.
- Limpieza.
- Uniformidad de las piedras.
- Ejecución de piezas especiales.
- Grueso de juntas.
- Aspecto de los mampuestos: grietas, pelos, adherencias, síntomas de descomposición, fisuración, disgregación.
- Morteros utilizados.

27.6 Seguridad

Se cumplirá estrictamente lo que para estos trabajos establezca la Ordenanza General de Seguridad e Higiene el Trabajo.

Las escaleras o medios auxiliares estarán firmes, sin posibilidad de deslizamiento o caída.

En operaciones donde sea preciso, el oficial contará con la colaboración del ayudante.

Se utilizarán las herramientas adecuadas.

Se tendrá especial cuidado en no sobrecargar los andamios o plataformas.

Se utilizarán guantes y gafas de seguridad.

Se utilizará calzado apropiado.

Cuando se utilicen herramientas eléctricas, éstas estarán dotadas de grado de aislamiento II.

27.7 Medición

Los chapados se medirán por m², indicando espesores, o por m², no descontando los huecos inferiores a 2 m².

Las mamposterías y sillerías se medirán por m², no descontando los huecos inferiores a 2 m².

Los solados se medirán por m².

Las jambas, albardillas, cornisas, canecillos, impostas, arcos y bóvedas se medirán por m lineales.

Las columnas se medirán por unidad, así como otros elementos especiales como: bolas, escudos, fustes, etc.

27.8 Mantenimiento

Se cuidará que los rejuntados estén en perfecto estado para evitar la penetración de agua.

Se vigilarán los anclajes de las piezas especiales.

Se evitará la caída de elementos desprendidos.

Se limpiarán los elementos decorativos con productos apropiados.

Se impermeabilizarán con productos idóneos las fábricas que estén en proceso de descomposición.

Se tratarán con resinas especiales los elementos deteriorados por el paso del tiempo.

Artículo 28. Albañilería

28.1. Fábrica de ladrillo

Los ladrillos se colocan según los aparejos presentados en el proyecto. Antes de colocarlos se humedecerán en agua. El humedecimiento deberá ser hecho inmediatamente antes de su empleo, debiendo estar sumergidos en agua 10 min al menos. Salvo especificaciones en contrario, el tendel debe tener un espesor de 10 mm.

Todas las hiladas deben quedar perfectamente horizontales y con la cara buena perfectamente plana, vertical y a plano con los demás elementos que deba coincidir. Para ello se hará uso de las miras necesarias, colocando la cuerda en las divisiones o marcas hechas en las miras.

Salvo indicación en contra se empleará un mortero de 250 kg de cemento I-35 por m³ de pasta.

Al interrumpir el trabajo, se quedará el muro en adaraja para trabar al día siguiente la fábrica con la anterior. Al reanudar el trabajo se regará la fábrica antigua limpiándola de polvo y repicando el mortero.

Las unidades en ángulo se harán de manera que se deje medio ladrillo de un muro contiguo, alternándose las hileras.

La medición se hará por m², según se expresa en el cuadro de precios. Se medirán las unidades realmente ejecutadas, descontándose los huecos.

Los ladrillos se colocarán siempre "a restregón".

Los cerramientos de más de 3,5 m de altura estarán anclados en sus 4 caras.

Los que superen la altura de 3,5 m estarán rematados por un zuncho de hormigón armado.

Los muros tendrán juntas de dilatación y de construcción. Las juntas de dilatación serán las estructurales, quedarán arriostradas y se sellarán con productos sellantes adecuados.

En el arranque del cerramiento se colocará una capa de mortero de 1 cm de espesor en toda la anchura del muro. Si el arranque no fuese sobre forjado, se colocará una lámina de barrera antihumedad.

En el encuentro del cerramiento con el forjado superior se dejará una junta de 2 cm que se rellenará posteriormente con mortero de cemento, preferiblemente al rematar todo el cerramiento.

Los apoyos de cualquier elemento estructural se realizarán mediante una zapata y/o una placa de apoyo.

Los muros conservarán durante su construcción los plomos y niveles de las llagas, y serán estancos al viento y a la lluvia.

Todos los huecos practicados en los muros irán provistos de su correspondiente cargadero.

Al terminar la jornada de trabajo, o cuando haya que suspenderla por las inclemencias del tiempo, se arriostrarán los paños realizados y sin terminar.

Se protegerá de la lluvia la fábrica recientemente ejecutada.

Si ha helado durante la noche se revisará la obra del día anterior. No se trabajará mientras esté helando.

El mortero se extenderá sobre la superficie de asiento en cantidad suficiente para que la llaga y el tendel rebosen.

No se utilizarán piezas menores de ½ ladrillo.

Los encuentros de muros y esquinas se ejecutarán en todo su espesor y en todas sus hiladas.

28.2. Tabicón de ladrillo hueco doble

Para la construcción de tabiques se emplearán tabicones huecos colocándolos de canto, con sus lados mayores formando los paramentos del tabique. Se mojarán inmediatamente antes de su uso. Se tomarán con mortero de cemento. Su construcción se hará con auxilio de miras y cuerdas y se rellenarán las hiladas perfectamente horizontales. Cuando en el tabique haya huecos se colocarán previamente los cercos que quedarán perfectamente aplomados y nivelados. Su medición se hará por m² de tabique realmente ejecutado.

28.3. Cíntaras de ladrillo perforado y hueco doble

Se tomarán con mortero de cemento y con condiciones de medición y ejecución análogas a las descritas en el párrafo 28.2 para el tabicón.

28.4. Tabiques de ladrillo hueco sencillo

Se tomarán con mortero de cemento y con condiciones de ejecución y medición análogas en el párrafo 28.2.

28.5. Guarnecido y maestreado de yeso negro

Para ejecutar los guarnecidos se construirán unas muestras de yeso previamente que servirán de guía al resto del revestimiento. Para ello se colocarán renglones de madera bien rectos, espaciados a 1 m aproximadamente, sujetándolos con dos puntos de yeso en ambos extremos.

Los renglones deben estar perfectamente aplomados, guardando una distancia de 1,5 a 2 cm aproximadamente del paramento a revestir. Las caras interiores de los renglones estarán situadas en un mismo plano, para lo cual se tenderá una cuerda para los puntos superiores e inferiores de yeso, debiendo quedar aplomados en sus extremos. Una vez fijos los renglones se regará el paramento y se echará el yeso entre cada renglón y el paramento, procurando que quede bien relleno el hueco. Para ello, se seguirán lanzando pelladas de yeso al paramento pasando una regla bien recta sobre las maestras, quedando enrasado el guarnecido con las maestras.

Las masas de yeso habrá que hacerlas en cantidades pequeñas para ser usadas inmediatamente y evitar su aplicación cuando esté "muerto". Se prohibirá tajantemente la preparación del yeso en grandes artesas con gran cantidad de agua para que vaya espesando según se vaya empleando.

Si el guarnecido va a recibir un guarnecido posterior, quedará con su superficie rugosa a fin de facilitar la adherencia del enlucido. En todas las esquinas se colocarán guardavivos metálicos de 2 m de altura. Su colocación se hará por medio de un renglón debidamente aplomado que servirá, al mismo tiempo, para hacer la maestra de la esquina.

La medición se hará por m² de guarnecido realmente ejecutado, deduciéndose huecos, incluyéndose en el precio todos los medios auxiliares, andamios, banquetas, etc., empleados para su construcción. En el precio se incluirán así mismo los guardavivos de las esquinas y su colocación.

28.6. Enlucido de yeso blanco

Para los enlucidos se usarán únicamente yesos blancos de primera calidad. Inmediatamente de amasado se extenderá sobre el guarnecido de yeso hecho previamente, extendiéndolo con la llana y apretando fuertemente hasta que la superficie quede completamente lisa y fina. El espesor del enlucido será de 2 a 3 mm. Es fundamental que la mano de yeso se aplique inmediatamente después de amasado para evitar que el yeso esté "muerto".

Su medición y abono será por m² de superficie realmente ejecutada. Si en el cuadro de precios figura el guarnecido y el enlucido en la misma unidad, la medición y abono correspondiente comprenderá todas las operaciones y medio auxiliares necesarios para dejar bien terminado y rematado tanto el guarnecido como el enlucido, con todos los requisitos prescritos en este pliego.

28.7. Enfoscados de cemento.

Los enfoscados de cemento se harán con cemento de 550 kg de cemento por m³ de pasta en paramentos exteriores, y de 500 kg de cemento por m³ en paramentos interiores, empleándose arena de río o de barranco, lavada para su confección.

Antes de extender el mortero se preparará el paramento sobre el cual haya de aplicarse.

En todos los casos se limpiarán bien de polvo los paramentos y se lavarán, debiendo estar húmeda la superficie de la fábrica antes de extender el mortero. La fábrica debe estar en su interior perfectamente seca. Las superficies de hormigón se picarán, regándolas antes de proceder al enfoscado.

Preparada así la superficie, se aplicará con fuerza el mortero sobre una parte del paramento por medio de la llana, evitando echar una porción de mortero sobre otra ya aplicada. Así se extenderá una capa que se irá regularizando al mismo tiempo que se coloca para lo cual se recogerá con el canto de la llana el mortero. Sobre el revestimiento blando todavía se volverá a extender una segunda capa, continuando así hasta que la parte sobre la que se haya operado tenga conveniente homogeneidad. Al emprender la nueva operación habrá fraguado la parte aplicada anteriormente. Será necesario pues, humedecer sobre la junta de unión antes de echar sobre ellas las primeras llanas del mortero.

La superficie de los enfoscados debe quedar áspera para facilitar la adherencia del revoco que se echa sobre ellos. En el caso de que la superficie deba quedar fratasada se dará una segunda capa de mortero fino con el fratás.

Si las condiciones de temperatura y humedad lo requieren, a juicio de la dirección facultativa, se humedecerán diariamente los enfoscados, bien durante la ejecución o bien después de terminada, para que el fraguado se realice en buenas condiciones.

- Preparación del mortero:

Las cantidades de los diversos componentes necesarios para confeccionar el mortero vendrán especificadas en la documentación técnica; en caso contrario, cuando las especificaciones vengan dadas en proporción, se seguirán los criterios establecidos, para cada tipo de mortero y dosificación, en la tabla 5 de la NTE-RPE.

No se confeccionará mortero cuando la temperatura del agua de amasado exceda de la banda comprendida entre 5° C y 40° C.

El mortero se batirá hasta obtener una mezcla homogénea. Los morteros de cemento y mixtos se aplicarán a continuación de su amasado, en tanto que los de cal no se podrán utilizar hasta 5 h después.

Se limpiarán los útiles de amasado cada vez que se vaya a confeccionar un nuevo mortero.

- Condiciones generales de ejecución:

Antes de la ejecución del enfoscado se comprobará que:

Las superficies a revestir no se verán afectadas, antes del fraguado del mortero, por la acción lesiva de agentes atmosféricos de cualquier índole o por las propias obras que se ejecutan simultáneamente.

Los elementos fijos como rejas, ganchos, cercos, etc. han sido recibidos previamente cuando el enfoscado ha de quedar visto.

Se han reparado los desperfectos que pudiera tener el soporte y éste se halla fraguado cuando se trate de mortero u hormigón.

- Durante la ejecución:

Se amasará la cantidad de mortero que se estime puede aplicarse en óptimas condiciones antes de que se inicie el fraguado; no se admitirá la adición de agua una vez amasado.

Antes de aplicar mortero sobre el soporte se humedecerá ligeramente éste, a fin de que no absorba agua necesaria para el fraguado.

En los enfoscados exteriores vistos, maestreados o no, y para evitar agrietamientos irregulares, será necesario hacer un despiezado del revestimiento en recuadros de lado no mayor de 3 m, mediante llagas de 5 mm de profundidad.

En los encuentros o diedros formados entre un paramento vertical y un techo, se enfoscará éste en primer lugar.

Cuando el espesor del enfoscado sea superior a 15 mm se realizará por capas sucesivas, sin que ninguna de ellas supere este espesor.

Se reforzarán, con tela metálica o malla de fibra de vidrio indesmallable y resistente a la alcalinidad del cemento, los encuentros entre materiales distintos, particularmente, entre elementos estructurales y cerramientos o particiones, susceptibles de producir fisuras en el enfoscado; dicha tela se colocará tensa y fijada al soporte con solape mínimo de 10 cm a ambos lados de la línea de discontinuidad.

En tiempo de heladas, cuando no quede garantizada la protección de las superficies, se suspenderá la ejecución; se comprobará, al reanudar los trabajos, el estado de aquellas superficies que hubiesen sido revestidas.

En tiempo lluvioso se suspenderán los trabajos cuando el paramento no esté protegido y las zonas aplicadas se protegerán con lonas o plásticos.

En tiempo extremadamente seco y caluroso y/o en superficies muy expuestas al sol y/o a vientos muy secos y cálidos, se suspenderá la ejecución.

- Después de la ejecución:

Transcurridas 24 h desde la aplicación del mortero se mantendrá húmeda la superficie enfoscada, hasta que el mortero haya fraguado.

No se fijarán elementos en el enfoscado hasta que haya fraguado totalmente y no antes de 7 días.

28.8. Formación de peldaños

Se construirán con ladrillo hueco doble tomado con mortero de cemento.

Artículo 29. Cubiertas. Formación de pendientes y faldones

29.1 Descripción

Trabajos destinados a la ejecución de los planos inclinados, con la pendiente prevista, sobre los que ha de quedar constituida la cubierta o cerramiento superior de un edificio.

29.2 Condiciones previas

- Documentación arquitectónica y planos de obra:

Planos de planta de cubiertas con definición del sistema adoptado para ejecutar las pendientes, la ubicación de los elementos sobresalientes de la cubierta, etc. Escala mínima 1:100.

Planos de detalle con representación gráfica de la disposición de los diversos elementos, estructurales o no, que conformarán los futuros faldones para los que no exista o no se haya adoptado especificación normativa alguna. Escala 1:20. Los símbolos de las especificaciones citadas se referirán a la norma NTE-QT y, en su defecto, a las señaladas por el fabricante.

Solución de intersecciones con los conductos y elementos constructivos que sobresalen de los planos de cubierta y ejecución de los mismos: shunts, patinillos, chimeneas, etc.

En ocasiones, según sea el tipo de faldón a ejecutar, deberá estar ejecutada la estructura que servirá de soporte a los elementos de formación de pendiente.

29.3 Componentes

Se admite una gama muy amplia de materiales y formas para la configuración de los faldones de cubierta, con las limitaciones que establece la normativa vigente y las que son inherentes a las condiciones físicas y resistentes de los propios materiales.

Sin entrar en detalles morfológicos o de proceso industrial, podemos citar, entre otros, los siguientes materiales:

- Madera.
- Acero.
- Hormigón.
- Cerámica.
- Cemento.
- Yeso.

29.4 Ejecución

La configuración de los faldones de una cubierta de edificio requiere contar con una disposición estructural para conformar las pendientes de evacuación de aguas de lluvia y un elemento superficial (tablero) que, apoyado en esa estructura, complete la formación de una unidad constructiva susceptible de recibir el material de cobertura e impermeabilización, así como de permitir la circulación de operarios en los trabajos de referencia.

Formación de pendientes. Existen dos formas de ejecutar las pendientes de una cubierta:

- La estructura principal conforma la pendiente.
- La pendiente se realiza mediante estructuras auxiliares.

1. Pendiente conformada por la propia estructura principal de cubierta:

a) Cerchas: estructuras trianguladas de madera o metálicas sobre las que se disponen, transversalmente, elementos lineales (correas) o superficiales (placas o tableros de tipo cerámico, de madera, prefabricados de hormigón, etc.). El material de cubrición podrá anclarse a las correas (o a los cabios que se hayan podido fijar a su vez sobre ellas) o recibirse sobre los elementos superficiales o tableros que se configuren sobre las correas.

b) Placas inclinadas: placas resistentes alveolares que salvan la luz comprendida entre apoyos estructurales y sobre las que se colocará el material de cubrición o, en su caso, otros elementos auxiliares sobre los que clavarlo o recibirlo.

c) Viguetas inclinadas: que apoyarán sobre la estructura de forma que no ocasionen empujes horizontales sobre ella o estos queden perfectamente contrarrestados. Sobre las viguetas podrá constituirse bien un forjado inclinado con entrevigado de bovedillas y capa de compresión de hormigón, o bien un tablero de madera, cerámico, de elementos prefabricados, de paneles o chapas metálicas perforadas, hormigón celular armado, etc. Las viguetas podrán ser de madera, metálicas o de hormigón armado o pretensado; cuando se empleen de madera o metálicas llevarán la correspondiente protección.

2. Pendiente conformada mediante estructura auxiliar: Esta estructura auxiliar apoyará sobre un forjado horizontal o bóveda y podrá ejecutarse de modo diverso:

a) Tabiques conejeros: también llamados tabiques palomeros, se realizarán con fábrica aligerada de ladrillo hueco colocado a sardinell, recibida y rematada con maestra inclinada de yeso y contarán con huecos en un 25% de su superficie; se independizarán del tablero mediante una hoja de papel. Cuando la formación de pendientes se lleve a cabo con tabiquillos aligerados de ladrillo hueco sencillo, las limas, cumbreras, bordes libres, doblado en juntas estructurales, etc. se ejecutarán con tabicón aligerado de ladrillo hueco doble. Los tabiques o tabicones estarán perfectamente aplomados y alineados; además, cuando alcancen una altura media superior a 0,50 m, se deberán arriostrar con otros, normales a ellos. Los encuentros estarán debidamente enjarjados y, en su caso, el aislamiento térmico dispuesto entre tabiquillos será del espesor y la tipología especificados en la documentación técnica.

b) Tabiques con bloque de hormigón celular: tras el replanteo de las limas y cumbreras sobre el forjado, se comenzará su ejecución (similar a los tabiques conejeros) colocando la primera hilada de cada tabicón dejando separados los bloques $\frac{1}{4}$ de su longitud. Las siguientes hiladas se ejecutarán de forma que los huecos dejados entre bloques de cada hilada queden cerrados por la hilada superior.

Formación de tableros:

Cualquiera sea el sistema elegido, diseñado y calculado para la formación de las pendientes, se impone la necesidad de configurar el tablero sobre el que ha de recibirse el material de cubrición. Únicamente cuando éste alcanza características relativamente autoportantes y unas dimensiones superficiales mínimas suele no ser necesaria la creación de tablero, en cuyo caso las piezas de cubrición irán directamente ancladas mediante tornillos, clavos o ganchos a las correas o cabios estructurales.

El tablero puede estar constituido, según indicábamos antes, por una hoja de ladrillo, bardos, madera, elementos prefabricados, de paneles o chapas metálicas perforadas, hormigón celular armado, etc. La capa de acabado de los tableros cerámicos será de mortero de cemento u hormigón que actuará como capa de compresión, rellenará las juntas existentes y permitirá dejar una superficie plana de acabado. En ocasiones, dicha capa final se constituirá con mortero de yeso.

Cuando aumente la separación entre tabiques de apoyo, como sucede cuando se trata de bloques de hormigón celular, cabe disponer perfiles en T metálicos, galvanizados o con otro tratamiento protector, a modo de correas, cuya sección y separación vendrán definidas por la documentación de proyecto o, en su caso, las disposiciones del fabricante y sobre los que apoyarán las placas de hormigón celular, de dimensiones especificadas, que conformarán el tablero.

Según el tipo y material de cobertura a ejecutar, puede ser necesario recibir, sobre el tablero, listones de madera u otros elementos para el anclaje de chapas de acero, cobre o zinc, tejas de hormigón, cerámica o pizarra, etc. La disposición de estos elementos se indicará en cada tipo de cobertura de la que formen parte.

Artículo 30. Cubiertas planas. Azoteas

30.1 Descripción

Cubierta o techo exterior cuya pendiente está comprendida entre el 1% y el 15% que, según el uso, pueden ser transitables o no transitables; entre éstas, por sus características propias, cabe citar las azoteas ajardinadas.

Pueden disponer de protección mediante barandilla, balaustrada o antepecho de fábrica.

30.2 Condiciones previas

- Planos acotados de obra, con definición de la solución constructiva adoptada.
- Ejecución del último forjado o soporte, bajantes, petos perimetrales...
- Limpieza de forjado para el replanteo de faldones y elementos singulares.
- Acopio de materiales y disponibilidad de equipo de trabajo.

30.3 Componentes

Los materiales empleados en la composición de estas cubiertas, naturales o elaborados, abarcan una gama muy amplia debido a las diversas variantes que pueden adoptarse tanto para la formación de pendientes, como para la ejecución de la membrana impermeabilizante, la aplicación de aislamiento, los solados o acabados superficiales, los elementos singulares, etc.

30.4 Ejecución

Siempre que se rompa la continuidad de la membrana de impermeabilización se dispondrán refuerzos. Si las juntas de dilatación no estuvieran definidas en proyecto, se dispondrán éstas en consonancia con las estructurales, rompiendo la continuidad de éstas desde el último forjado hasta la superficie exterior.

Las limahoyas, canalones y cazoletas de recogida de agua pluvial tendrán la sección necesaria para evacuarla sobradamente, calculada en función de la superficie que recojan y la zona pluviométrica de enclave del edificio. Las bajantes de desagüe pluvial no distarán más de 20 m entre sí.

Cuando las pendientes sean inferiores al 5% la membrana impermeable puede colocarse independiente del soporte y de la protección (sistema no adherido o flotante). Cuando no se pueda garantizar su permanencia en la cubierta, por succión de viento, erosiones de diversa índole o pendiente excesiva, la adherencia de la membrana será total.

La membrana será monocapa, en cubiertas invertidas y no transitables con protección de grava. En cubiertas transitables y en cubiertas ajardinadas se colocará membrana bicapa.

Las láminas impermeabilizantes se colocarán empezando por el nivel más bajo, disponiéndose un solape mínimo de 8 cm entre ellas.

Dicho solape de lámina, en las limahoyas, será de 50 cm y de 10 cm en el encuentro con sumideros. En este caso, se reforzará la membrana impermeabilizante con otra lámina colocada bajo ella que debe llegar hasta la bajante y debe solapar 10 cm sobre la parte superior del sumidero.

La humedad del soporte al hacerse la aplicación deberá ser inferior al 5%; en otro caso pueden producirse humedades en la parte inferior del forjado.

La imprimación será del mismo material que la lámina impermeabilizante. En el caso de disponer láminas adheridas al soporte no quedarán bolsas de aire entre ambos.

La barrera de vapor se colocará siempre sobre el plano inclinado que constituye la formación de pendiente. Sobre la misma, se dispondrá el aislamiento térmico. La barrera de vapor, que se colocará cuando existan locales húmedos bajo la cubierta (baños, cocinas,...), estará formada por oxiasfalto (1,5 kg/m²) previa imprimación con producto de base asfáltica o de pintura bituminosa.

30.5 Control

El control de ejecución se llevará a cabo mediante inspecciones periódicas en las que se comprobarán espesores de capas, disposiciones constructivas, colocación de juntas, dimensiones de los solapes, humedad del soporte, humedad del aislamiento, etc. Acabada la cubierta, se efectuará una prueba de servicio consistente en la inundación de los paños hasta un nivel de 5 cm por debajo del borde de la impermeabilización en su entrega a paramentos. La presencia del agua no deberá constituir una sobrecarga superior a la de servicio de la cubierta. Se mantendrá inundada durante 24 h, transcurridas las cuales no deberán aparecer humedades en la cara inferior del forjado. Si no fuera posible la inundación, se regará continuamente la superficie durante 48 h, sin que tampoco en este caso deban aparecer humedades en la cara inferior del forjado.

Ejecutada la prueba, se procederá a evacuar el agua, operación en la que se tomarán precauciones a fin de que no lleguen a producirse daños en las bajantes.

En cualquier caso, una vez evacuada el agua, no se admitirá la existencia de remansos o estancamientos.

30.6 Medición

La medición y valoración se efectuará, generalmente, por m² de azotea, medida en su proyección horizontal, incluso entrega a paramentos y parte proporcional de remates, terminada y en condiciones de uso.

Se tendrán en cuenta, no obstante, los enunciados señalados para cada partida de la medición o presupuesto, en los que se definen los diversos factores que condicionan el precio descompuesto resultante.

30.7 Mantenimiento

Las reparaciones a efectuar sobre las azoteas serán ejecutadas por personal especializado con materiales y solución constructiva análogos a los de la construcción original.

No se recibirán sobre la azotea elementos que puedan perforar la membrana impermeabilizante como antenas, mástiles, etc., o dificulten la circulación de las aguas y su deslizamiento hacia los elementos de evacuación.

El personal que tenga asignada la inspección, conservación o reparación deberá ir provisto de calzado con suela blanda. Similares disposiciones de seguridad regirán en los trabajos de mantenimiento que en los de construcción.

Artículo 31. Aislamientos

31.1 Descripción

Son sistemas constructivos y materiales que, debido a sus cualidades, se utilizan en las obras de edificación para conseguir aislamiento térmico, corrección acústica, absorción de radiaciones o amortiguación de vibraciones en cubiertas, terrazas, techos, forjados, muros, cerramientos verticales, cámaras de aire, falsos techos o conducciones, e incluso sustituyendo cámaras de aire y tabiquería interior.

31.2 Componentes

Aislantes de corcho natural aglomerado.

Hay de varios tipos, según su uso:

- Acústico.
- Térmico.
- Antivibratorio.

Aislantes de fibra de vidrio.

Se clasifican por su rigidez y acabado:

- Fieltrros ligeros:
 - Normal, sin recubrimiento.
 - Hidrofugado.
 - Con papel Kraft.
 - Con papel Kraft-aluminio.
 - Con papel alquitranado.
 - Con velo de fibra de vidrio.
- Mantas o fieltros consistentes:
 - Con papel Kraft.

- Con papel Kraft-aluminio.
- Con velo de fibra de vidrio.
- Hidrofugado, con velo de fibra de vidrio.
- Con un complejo de aluminio/malla de fibra de vidrio/PVC.
- Paneles semirrígidos:
 - Normal, sin recubrimiento.
 - Hidrofugado, sin recubrimiento.
 - Hidrofugado, con recubrimiento de papel Kraft pegado con polietileno.
 - Hidrofugado, con velo de fibra de vidrio.
- Paneles rígidos:
 - Normal, sin recubrimiento.
 - Con un complejo de papel Kraft/aluminio pegado con polietileno fundido.
 - Con una película de PVC blanco pegada con cola ignífuga.
 - Con un complejo de oxiasfalto y papel.
 - De alta densidad, pegado con cola ignífuga a una placa de cartón-yeso.

Aislantes de lana mineral.

Se clasifican en:

- Fieltros:
 - Con papel Kraft.
 - Con barrera de vapor Kraft/aluminio.
 - Con lámina de aluminio.
- Paneles semirrígidos:
 - Con lámina de aluminio.
 - Con velo natural negro.
- Paneles rígidos:
 - Normal, sin recubrimiento.
 - Autoportante, revestido con velo mineral.
 - Revestido con betún soldable.

Aislantes de fibras minerales.

Se clasifican en:

- Termoacústicos.
- Acústicos.

Aislantes de poliestireno.

Pueden ser:

- Poliestireno expandido:
 - Normales, tipos I al VI.
 - Autoextinguibles o ignífugos, con clasificación M1 ante el fuego.
- Poliestireno extruido.

Aislantes de polietileno.

Pueden ser:

- Láminas normales de polietileno expandido.
- Láminas de polietileno expandido autoextinguibles o ignífugas.

Aislantes de poliuretano.

Pueden ser:

- Espuma de poliuretano para proyección "in situ".
- Planchas de espuma de poliuretano.

Aislantes de vidrio celular.

Elementos auxiliares.

- Cola bituminosa, compuesta por una emulsión iónica de betún-caucho de gran adherencia, para la fijación del panel de corcho, en aislamiento de cubiertas inclinadas o planas, fachadas y puentes térmicos.
- Adhesivo sintético, a base de dispersión de copolímeros sintéticos, apto para la fijación del panel de corcho en suelos y paredes.
- Adhesivos adecuados para la fijación del aislamiento, con garantía del fabricante de que no contengan sustancias que dañen la composición o estructura del aislante de poliestireno, en aislamiento de techos y de cerramientos por el exterior.
- Mortero de yeso negro, para macizar las placas de vidrio celular, en puentes térmicos, paramentos interiores y exteriores, y techos.
- Malla metálica o de fibra de vidrio, para el agarre del revestimiento final en aislamiento de paramentos exteriores con placas de vidrio celular.
- Grava nivelada y compactada, como soporte del poliestireno en aislamiento sobre el terreno.
- Lámina geotextil de protección, colocada sobre el aislamiento en cubiertas invertidas.
- Anclajes mecánicos metálicos, para sujetar el aislamiento de paramentos por el exterior.
- Accesorios metálicos o de PVC, como abrazaderas de correa o grapas-clip, para sujeción de placas en falsos techos.

31.3 Condiciones previas

Ejecución o colocación del soporte o base que sostendrá al aislante.

La superficie del soporte deberá encontrarse limpia, seca y libre de polvo, grasas u óxidos. Deberá estar correctamente saneada y preparada, si así procediera, con la adecuada imprimación que asegure una adherencia óptima.

Los salientes y cuerpos extraños del soporte deben eliminarse, y los huecos importantes deben ser rellenados con un material adecuado.

En el aislamiento de forjados bajo el pavimento, se deberá construir todos los tabiques previamente a la colocación del aislamiento, o al menos levantarlos dos hiladas.

En caso de aislamiento por proyección, la humedad del soporte no superará a la indicada por el fabricante como máxima para la correcta adherencia del producto proyectado.

En rehabilitación de cubiertas o muros, se deberán retirar previamente los aislamientos dañados, pues pueden dificultar o perjudicar la ejecución del nuevo aislamiento.

31.4 Ejecución

Se seguirán las instrucciones del fabricante en lo que se refiere a la colocación o proyección del material.

Las placas deberán colocarse solapadas, a tope o a rompejuntas, según el material.

Cuando se aisle por proyección, el material se proyectará en pasadas sucesivas de 10 a 15 mm, permitiendo la total espumación de cada capa antes de aplicar la siguiente. Cuando haya interrupciones en el trabajo deberán prepararse las superficies adecuadamente para su reanudación. Durante la proyección se procurará un acabado con textura uniforme, que no requiera el retoque a mano. En aplicaciones exteriores se evitará que la superficie de la espuma pueda acumular agua, mediante la necesaria pendiente.

El aislamiento quedará bien adherido al soporte, manteniendo un aspecto uniforme y sin defectos.

Se deberá garantizar la continuidad del aislamiento, cubriendo toda la superficie a tratar, poniendo especial cuidado en evitar los puentes térmicos.

El material colocado se protegerá contra los impactos, presiones u otras acciones que lo puedan alterar o dañar. También se ha de proteger de la lluvia durante y después de la colocación, evitando una exposición prolongada a la luz solar.

El aislamiento irá protegido con los materiales adecuados para que no se deteriore con el paso del tiempo. El recubrimiento o protección del aislamiento se realizará de forma que éste quede firme y lo haga duradero.

31.5 Control

Durante la ejecución de los trabajos deberán comprobarse, mediante inspección general, los siguientes apartados:

- Estado previo del soporte, el cual deberá estar limpio, ser uniforme y carecer de fisuras o cuerpos salientes.
- Homologación oficial AENOR, en los productos que la tengan.
- Fijación del producto mediante un sistema garantizado por el fabricante que asegure una sujeción uniforme y sin defectos.
- Correcta colocación de las placas solapadas, a tope o a rompejunta, según los casos.
- Ventilación de la cámara de aire, si la hubiera.

31.6 Medición

En general, se medirá y valorará el m² de superficie ejecutada en verdadera dimensión. En casos especiales, podrá realizarse la medición por unidad de actuación. Siempre estarán incluidos los elementos auxiliares y remates necesarios para el correcto acabado, como adhesivos de fijación, cortes, uniones y colocación.

31.7 Mantenimiento

Se deben realizar controles periódicos de conservación y mantenimiento cada 5 años, o antes si se descubriera alguna anomalía, comprobando el estado del aislamiento y, particularmente, si se apreciaran discontinuidades, desprendimientos o daños. En caso de ser preciso algún trabajo de reforma en la impermeabilización, se aprovechará para comprobar el estado de los aislamientos ocultos en las zonas de actuación. De ser observado algún defecto, deberá ser reparado por personal especializado, con materiales análogos a los empleados en la construcción original.

Artículo 32. Solados y alicatados

32.1. Solado de baldosas de terrazo

Las baldosas, bien saturadas de agua, a cuyo efecto deberán tenerse sumergidas en agua 1 h antes de su colocación; se asentarán sobre una capa de mortero de 400 kg/m³ confeccionado con arena, vertido sobre otra capa de arena bien igualada y apisonada, cuidando que el material de agarre forme una superficie continua de asiento y recibido de solado, y que las baldosas queden con sus lados a tope.

Terminada la colocación de las baldosas se las enlechará con lechada de cemento Portland, pigmentada con el color del terrazo, hasta que se llenen perfectamente las juntas, repitiéndose esta operación a las 48 h.

32.2. Solados.

El solado debe formar una superficie totalmente plana y horizontal, con perfecta alineación de sus juntas en todas direcciones.

Colocando una regla de 2 m de longitud sobre el solado, en cualquier dirección; no deberán aparecer huecos mayores a 5 mm.

Se impedirá el tránsito por los solados hasta transcurridos 4 días como mínimo, y en caso de ser éste indispensable, se tomarán las medidas precisas para que no se perjudique al solado.

Los pavimentos se medirán y abonarán por m² de superficie de solado realmente ejecutada.

Los rodapiés y los peldaños de escalera se medirán y abonarán por metro lineal. El precio comprende todos los materiales, mano de obra, operaciones y medios auxiliares necesarios para terminar completamente cada unidad de obra con arreglo a las prescripciones de este pliego.

32.3. Alicatados de azulejos

Los azulejos que se emplean en el chapado de cada paramento o superficie, se entonarán perfectamente dentro de su color para evitar contrastes, salvo que expresamente se ordene lo contrario por la dirección facultativa.

El chapado estará compuesto por piezas lisas y las correspondientes y necesarias piezas especiales y de canto romo, y se sentará de modo que la superficie quede tersa y unida, sin alabeo ni deformación a junta seguida, formando las juntas línea seguida en todos los sentidos, sin quebrantos ni desplomes.

Los azulejos, sumergidos en agua 12 h antes de su empleo, se colocarán con mortero de cemento, no admitiéndose el yeso como material de agarre.

Todas las juntas se rejuntarán con cemento blanco o de color pigmentado, según los casos, y deberán ser terminadas cuidadosamente.

La medición se hará por metro cuadrado realmente realizado, descontándose huecos y midiéndose jambas y mochetas.

Artículo 33. Carpintería de taller

La carpintería de taller se realizará en todo conforme a lo que aparece en los planos del proyecto. Todas las maderas estarán perfectamente rectas, cepilladas y lijadas y bien montadas a plano y escuadra, ajustando perfectamente las superficies vistas.

La carpintería de taller se medirá por m² de carpintería, entre lados exteriores de cercos, y del suelo al lado superior del cerco, en caso de puertas. En esta medición se incluye la medición de la puerta o ventana y de los cercos correspondientes más los tapajuntas y herrajes. La colocación de los cercos se abonará independientemente.

Condiciones técnicas:

Las hojas deberán cumplir las características siguientes, según los ensayos que figuran en el anexo III de la Instrucción de la marca de calidad para puertas planas de madera.

- Resistencia a la acción de la humedad.
- Comprobación del plano de la puerta.
- Comportamiento en la exposición de las dos caras a atmósfera de humedad diferente.
- Resistencia a la penetración dinámica.
- Resistencia a la flexión por carga concentrada en un ángulo.
- Resistencia del testero inferior a la inmersión.
- Resistencia al arranque de tornillos en los largueros, en un ancho no menor de 28 mm.
- Cuando el alma de las hojas resista el arranque de tornillos, no necesitará piezas de refuerzo. En caso contrario los refuerzos mínimos necesarios vienen indicados en los planos.
- En hojas canteadas, el piecero irá sin cantear y permitirá un ajuste de 20 mm. Las hojas sin cantear permitirán un ajuste de 20 mm repartidos por igual en piecero y cabecero.
- Los junquillos de la hoja vidriera serán como mínimo de 10x10 mm y cuando no esté canteado el hueco para el vidrio, sobresaldrán de la cara 3 mm como mínimo.
- En las puertas entabladas al exterior, sus tablas irán superpuestas o machihembradas de forma que no permitan el paso del agua.
- Las uniones en las hojas entabladas y de peinacería serán por ensamble, y deberán ir encoladas. Se podrán hacer empalmes longitudinales en las piezas, cuando éstas cumplan las condiciones descritas en la NTE-FCM.
- Cuando la madera vaya a ser barnizada, estará exenta de impurezas o azulado por hongos. Si va a ser pintada, se admitirá azulado en un 15% de la superficie.

Cercos de madera:

- Los largueros de la puerta de paso llevarán quicios con entrega de 5 cm, para el anclaje en el pavimento.
- Los cercos vendrán de taller montados, con las uniones de taller ajustadas, con las uniones ensambladas y con los orificios para el posterior atomillado en obra de las plantillas de anclaje. La separación entre ellas será no mayor de 50 cm y de los extremos de los largueros 20 cm debiendo ser de acero protegido contra la oxidación.
- Los cercos llegarán a obra con riostras y rastreles para mantener la escuadra, y con una protección para su conservación durante el almacenamiento y puesta en obra.

Tapajuntas:

- Las dimensiones mínimas de los tapajuntas de madera serán de 10x40 mm.

Artículo 34. Carpintería metálica

Para la construcción y montaje de elementos de carpintería metálica se observarán rigurosamente las indicaciones de los planos del proyecto.

Todas las piezas de carpintería metálica deberán ser montadas, necesariamente, por la casa fabricante o personal autorizado por la misma, siendo el suministrador el responsable del perfecto funcionamiento de todas y cada una de las piezas colocadas en obra.

Todos los elementos se harán en locales cerrados y desprovistos de humedad, asentadas las piezas sobre rastreles de madera, procurando que queden bien niveladas y no haya ninguna que sufra alabeo o torcedura alguna.

La medición se hará por m² de carpintería, midiéndose entre lados exteriores. En el precio se incluyen los herrajes, junquillos, retenedores, etc., pero quedan exceptuadas la vidriera, pintura y colocación de cercos.

Artículo 35. Pintura

35.1. Condiciones generales de preparación del soporte

La superficie que se va a pintar debe estar seca, desengrasada, sin óxido ni polvo, para lo cual se empleará cepillos, sopletes de arena, ácidos y alices cuando sean metales.

Los poros, grietas, desconchados, etc., se llenarán con másticos o empastes para dejar las superficies lisas y uniformes. Se harán con un pigmento mineral y aceite de linaza o barniz y un cuerpo de relleno para las maderas. En los paneles se empleará yeso amasado con agua de cola, y sobre los metales se utilizarán empastes compuestos de 60-70% de pigmento (albayalde), ocre, óxido de hierro, litopón, etc. y cuerpos de relleno (creta, caolín, tiza, espato pesado), 30-40% de barniz copal o ámbar y aceite de maderas.

Los másticos y empastes se emplearán con espátula en forma de masilla; los líquidos con brocha o pincel o con el aerógrafo o pistola de aire comprimido. Los empastes, una vez secos, se pasarán con papel de lija en paredes y se alisarán con piedra pómez, agua y fieltro, sobre metales.

Antes de su ejecución se comprobará la naturaleza de la superficie a revestir, así como su situación interior o exterior y condiciones de exposición al roce o agentes atmosféricos, contenido de humedad y si existen juntas estructurales.

Estarán recibidos y montados todos los elementos que deben ir en el paramento, como cerco de puertas, ventanas, canalizaciones, instalaciones, etc.

Se comprobará que la temperatura ambiente no sea mayor de 28° C ni menor de 6° C.

El soleamiento no incidirá directamente sobre el plano de aplicación.

La superficie de aplicación estará nivelada y lisa.

En tiempo lluvioso se suspenderá la aplicación cuando el paramento no esté protegido.

Al finalizar la jornada de trabajo se protegerán perfectamente los envases y se limpiarán los útiles de trabajo.

35.2. Aplicación de la pintura

Las pinturas se podrán dar con pinceles y brocha, con aerógrafo, con pistola, (pulverizando con aire comprimido) o con rodillos.

Las brochas y pinceles serán de pelo de diversos animales, siendo los más corrientes el cerdo o jabalí, marta, tejón y ardilla. Podrán ser redondos o planos, clasificándose por números o por los gramos de pelo que contienen. También pueden ser de nylon.

Los aerógrafos o pistolas constan de un recipiente que contiene la pintura con aire a presión (1-6 atmósferas), el compresor y el pulverizador, con orificio que varía desde 0,2 mm hasta 7 mm, formándose un cono de 2 cm al metro de diámetro.

Dependiendo del tipo de soporte se realizarán una serie de trabajos previos, con objeto de que al realizar la aplicación de la pintura o revestimiento, consigamos una terminación de gran calidad.

Sistemas de preparación en función del tipo de soporte:

- Yesos y cementos así como sus derivados:

Se realizará un lijado de las pequeñas adherencias e imperfecciones. A continuación se aplicará una mano de fondo impregnado los poros de la superficie del soporte. Posteriormente se realizará un plastecido de faltas, repasando las mismas con una mano de fondo. Se aplicará seguidamente el acabado final con un rendimiento no menor del especificado por el fabricante.

- Madera:

Se procederá a una limpieza general del soporte seguida de un lijado fino de la madera.

A continuación se dará una mano de fondo con barniz diluido mezclado con productos de conservación de la madera si se requiere, aplicado de forma que queden impregnados los poros.

Pasado el tiempo de secado de la mano de fondo, se realizará un lijado fino del soporte, aplicándose a continuación el barniz, con un tiempo de secado entre ambas manos y un rendimiento no menor de los especificados por el fabricante.

- Metales:

Se realizará un raspado de óxidos mediante cepillo, seguido inmediatamente de una limpieza manual esmerada de la superficie.

A continuación se aplicará una mano de imprimación anticorrosiva, con un rendimiento no inferior al especificado por el fabricante.

Pasado el tiempo de secado se aplicarán dos manos de acabado de esmalte, con un rendimiento no menor al especificado por el fabricante.

35.3. Medición y abono.

La pintura se medirá y abonará en general, por m² de superficie pintada, efectuándose la medición en la siguiente forma:

Pintura sobre muros, tabiques y techos: se medirá descontando los huecos. Las molduras se medirán por superficie desarrollada.

Pintura sobre carpintería: se medirá por las dos caras, incluyéndose los tapajuntas.

Pintura sobre ventanales metálicos: se medirá una cara.

En los precios respectivos está incluido el coste de todos los materiales y operaciones necesarias para obtener la perfecta terminación de las obras, incluso la preparación, lijado, limpieza, plastecido, etc. y todos cuantos medios auxiliares sean precisos.

Artículo 36. Fontanería

36.1. Tubería de cobre

Toda la tubería se instalará de forma que presente un aspecto limpio y ordenado. Se usarán accesorios para todos los cambios de dirección y los tendidos de tubería se realizarán de forma paralela o en ángulo recto a los elementos estructurales del edificio.

La tubería estará colocada en su sitio sin necesidad de forzarla ni flexarla; irá instalada de forma que se contraiga y dilate libremente sin deterioro para ningún trabajo ni para sí misma.

Las uniones se harán de soldadura blanda con capilaridad. Las grapas para colgar la conducción de forjado serán de latón espaciadas 40 cm.

36.2. Tubería de cemento centrifugado

Se realizará el montaje enterrado, rematando los puntos de unión con cemento. Todos los cambios de sección, dirección y acometida, se efectuarán por medio de arquetas registrables.

En la citada red de saneamiento se situarán pozos de registro con pates para facilitar el acceso.

La pendiente mínima será del 1% en aguas pluviales, y superior al 1,5% en aguas fecales y sucias.

La medición se hará por m lineal de tubería realmente ejecutada, incluyéndose en ella el lecho de hormigón y los corchetes de unión.

Las arquetas se medirán a parte por unidades.

Artículo 37. Instalación eléctrica

La ejecución de las instalaciones se ajustará a lo especificado en los reglamentos vigentes y a las disposiciones complementarias que puedan haber dictado la Delegación de Industria en el ámbito de su competencia. Así mismo, en el ámbito de las instalaciones que sea necesario, se seguirán las normas de la compañía suministradora de energía.

Se cuidará en todo momento que los trazados guarden las:

- Maderamen, redes y nonas en número suficiente de modo que garanticen la seguridad de los operarios y transeúntes.

- Maquinaria, andamios, herramientas y todo el material auxiliar para llevar a cabo los trabajos de este tipo.

- Todos los materiales serán de la mejor calidad, con las condiciones que impongan los documentos que componen el Proyecto, o los que se determine en el transcurso de la obra, montaje o instalación.

a) CONDUCTORES ELÉCTRICOS

Serán de cobre electrolítico, aislados adecuadamente, siendo su tensión nominal de 0,6/1 kilovoltios para la línea repartidora y de 750 voltios para el resto de la instalación, debiendo estar homologados según las normas UNE citadas en la instrucción ITC-BT-06.

b) CONDUCTORES DE PROTECCIÓN

Serán de cobre y presentarán el mismo aislamiento que los conductores activos. Se podrán instalar por las mismas canalizaciones que éstos o bien en forma independiente, siguiéndose a este respecto lo que señalen las normas particulares de la empresa distribuidora de energía. La sección mínima de estos conductores será la obtenida utilizando la tabla 2 de la instrucción ITC-BT-19, apartado 2.3, en función de la sección de los conductores de la instalación.

c) IDENTIFICACIÓN DE LOS CONDUCTORES

Deberán poder ser identificados por el color de su aislamiento:

- Azul claro para el conductor neutro.

- Amarillo-verde para el conductor de tierra y protección.

- Marrón, negro y gris para los conductores activos o fases.

d) TUBOS PROTECTORES

Los tubos a emplear serán aislantes flexibles (corrugados) normales, con protección de grado 5 contra daños mecánicos, y que puedan curvarse con las manos, excepto los que vayan a ir por el suelo o pavimento de los pisos, canaladuras o falsos techos, que serán del tipo Preplás, Reflex o similar, y dispondrán de un grado de protección de 7.

Los diámetros interiores nominales mínimos, medidos en milímetros, para los tubos protectores, en función del número, clase y sección de los conductores que deben alojar, se indican en las tablas de la instrucción ITC-BT-21. Para más de 5 conductores por tubo, y para conductores de secciones diferentes a instalar por el mismo tubo, la sección interior de éste será, como mínimo, igual a tres veces la sección total ocupada por los conductores, especificando únicamente los que realmente se utilicen.

e) CAJAS DE EMPALME Y DERIVACIONES

Serán de material plástico resistente o metálicas, en cuyo caso estarán aisladas interiormente y protegidas contra la oxidación. Las dimensiones serán tales que permitan alojar holgadamente todos los conductores que deban contener. Su profundidad equivaldrá al diámetro del tubo mayor más un 50% del mismo, con un mínimo de 40 mm de profundidad y de 80 mm para el diámetro o lado interior. La unión entre conductores, se realizarán siempre dentro de las cajas de empalme excepto en los casos indicados en el apartado 3.1 de la ITC-BT-21, no se realizará nunca por simple retorcimiento entre sí de los conductores, sino utilizando bornes de conexión, conforme a la instrucción ITC-BT-19.

f) APARATOS DE MANDO Y MANIOBRA

Son los interruptores y conmutadores, que cortarán la corriente máxima del circuito en que estén colocados sin dar lugar a la formación de arco permanente, abriendo o cerrando los circuitos sin posibilidad de tomar una posición intermedia. Serán del tipo cerrado y de material aislante.

Las dimensiones de las piezas de contacto serán tales que la temperatura no pueda exceder en ningún caso de 65° C en ninguna de sus piezas.

Su construcción será tal que permita realizar un número del orden de 10.000 maniobras de apertura y cierre, con su carga nominal a la tensión de trabajo. Llevarán marcada su intensidad y tensiones nominales, y estarán probadas a una tensión de 500 a 1.000 voltios.

g) APARATOS DE PROTECCIÓN

Son los disyuntores eléctricos, fusibles e interruptores diferenciales.

Los disyuntores serán de tipo magnetotérmico de accionamiento manual, y podrán cortar la corriente máxima del circuito en que estén colocados sin dar lugar a la formación de arco permanente, abriendo o cerrando los circuitos sin posibilidad de tomar una posición intermedia. Su capacidad de corte para la protección del cortocircuito estará de acuerdo con la intensidad del cortocircuito que pueda presentarse en un punto de la instalación, y para la protección contra el calentamiento de las líneas se regularán para una temperatura inferior a los 60 °C. Llevarán marcadas la intensidad y tensión nominal de funcionamiento, así como el signo indicador de su desconexión. Estos automáticos magnetotérmicos serán de corte omipolar, cortando la fase y neutro a la vez cuando actúe la desconexión.

Los interruptores diferenciales serán como mínimo de alta sensibilidad (30 mA) y además de corte omipolar. Podrán ser “puros”, cuando cada uno de los circuitos vayan alojados en tubo o conducto independiente una vez que salen del cuadro de distribución, o del tipo con protección magnetotérmica incluida cuando los diferentes circuitos deban ir canalizados por un mismo tubo.

Los fusibles a emplear para proteger los circuitos secundarios o en la centralización de contadores serán calibrados a la intensidad del circuito que protejan. Se dispondrán sobre material aislante e incombustible, y estarán contruidos de tal forma que no se pueda proyectar metal al fundirse. Deberán poder ser reemplazados bajo tensión sin peligro alguno, y llevarán marcadas la intensidad y tensión nominales de trabajo.

h) PUNTOS DE UTILIZACIÓN

Las tomas de corriente a emplear serán de material aislante, llevarán marcadas su intensidad y tensión nominales de trabajo y dispondrán, como norma general, todas ellas de puesta a tierra. El número de tomas de corriente a instalar, en función de los m² de la vivienda y el grado de electrificación, será como mínimo el indicado en la instrucción ITC-BT-25 en su apartado 4.

i) PUESTA A TIERRA

Las puestas a tierra podrán realizarse mediante placas de 500x500x3 mm o bien mediante electrodos de 2 m de longitud, colocando sobre su conexión con el conductor de enlace su correspondiente arqueta registrable de toma de tierra, y el respectivo borne de comprobación o dispositivo de conexión. El valor de la resistencia será inferior a 20 ohmios.

j) CONDICIONES GENERALES DE EJECUCIÓN DE LAS INSTALACIONES

Las cajas generales de protección se situarán en el exterior del portal o en la fachada del edificio, según la instrucción ITC-BT-13, artículo 1.1. Si la caja es metálica, deberá llevar un borne para su puesta a tierra.

La centralización de contadores se efectuará en módulos prefabricados, siguiendo la instrucción ITC-BT-16 y la norma u homologación de la compañía suministradora, y se procurará que las derivaciones en estos módulos se distribuyan independientemente, cada una alojada en su tubo protector correspondiente.

El local de situación no debe ser húmedo, y estará suficientemente ventilado e iluminado. Si la cota del suelo es inferior a la de los pasillos o locales colindantes, deberán disponerse sumideros de desagüe para que, en caso de avería, descuido o rotura de tuberías de agua, no puedan producirse inundaciones en el local. Los contadores se colocarán a una altura mínima del suelo de 0,50 m y máxima de 1,80 m, y entre el contador más saliente y la pared opuesta deberá respetarse un pasillo de 1,10 m, según la instrucción ITC-BT-16, artículo 2.2.1.

El tendido de las derivaciones individuales se realizará a lo largo de la caja de la escalera de uso común, pudiendo efectuarse por tubos empotrados o superficiales, o por canalizaciones prefabricadas, según se define en la instrucción ITC-BT-14.

Los cuadros generales de distribución se situarán en el interior de las viviendas, lo más cerca posible a la entrada de la derivación individual, a poder ser próximo a la puerta, y en lugar fácilmente accesible y de uso general. Deberán estar realizados con materiales no inflamables, y se situarán a una distancia tal que entre la superficie del pavimento y los mecanismos de mando haya 200 cm.

En el mismo cuadro se dispondrá un borne para la conexión de los conductores de protección de la instalación interior con la derivación de la línea principal de tierra. Por tanto, a cada cuadro de derivación individual entrará un conductor de fase, uno de neutro y un conductor de protección.

El conexionado entre los dispositivos de protección situados en estos cuadros se ejecutará ordenadamente, procurando disponer regletas de conexionado para los conductores activos y para el conductor de protección. Se fijará sobre los mismos un letrero de material metálico en el que debe estar indicado el nombre del instalador, el grado de electrificación y la fecha en la que se ejecutó la instalación.

La ejecución de las instalaciones interiores de los edificios se efectuará bajo tubos protectores, siguiendo preferentemente líneas paralelas a las verticales y horizontales que limitan el local donde se efectuará la instalación.

Deberá ser posible la fácil introducción y retirada de los conductores en los tubos después de haber sido colocados y fijados éstos y sus accesorios, debiendo disponer de los registros que se consideren convenientes.

Los conductores se alojarán en los tubos después de ser colocados éstos. La unión de los conductores en los empalmes o derivaciones no se podrá efectuar por simple retorcimiento o arrollamiento entre sí de los conductores, sino que deberá realizarse siempre utilizando bornes de conexión montados individualmente o constituyendo bloques o regletas de conexión, pudiendo utilizarse bridas de conexión.

Estas uniones se realizarán siempre en el interior de las cajas de empalme o derivación.

No se permitirán más de tres conductores en los bornes de conexión.

Las conexiones de los interruptores unipolares se realizarán sobre el conductor de fase.

No se utilizará un mismo conductor neutro para varios circuitos.

Todo conductor debe poder seccionarse en cualquier punto de la instalación en la que derive.

Los conductores aislados colocados bajo canales protectores o bajo molduras se deberá instalarse de acuerdo con lo establecido en la instrucción ITC-BT-20.

Las tomas de corriente de una misma habitación deben estar conectadas a la misma fase. En caso contrario, entre las tomas alimentadas por fases distintas debe haber una separación de 1,5 m, como mínimo.

Las cubiertas, tapas o envolturas, manivela y pulsadores de maniobra de los aparatos instalados en cocinas, cuartos de baño o aseos, así como en aquellos locales en los que las paredes y suelos sean conductores, serán de material aislante.

El circuito eléctrico del alumbrado de la escalera se instalará completamente independiente de cualquier otro circuito eléctrico.

Para las instalaciones en cuartos de baño o aseos, y siguiendo la instrucción ITC-BT-27, se tendrán en cuenta los siguientes volúmenes y prescripciones para cada uno de ellos:

- Volumen 0

Comprende el interior de la bañera o ducha. Grado de protección IPX7. Cableado limitado al necesario para alimentar los aparatos eléctricos fijos situados en este volumen. No se permiten mecanismos. Aparatos fijos que únicamente pueden ser instalados en el volumen 0 y deben ser adecuados a las condiciones de este volumen.

- Volumen 1

Está limitado por el plano horizontal superior al volumen 0, el plano horizontal situado a 2,25 m por encima del suelo y el plano vertical alrededor de la bañera o ducha. Grado de protección IPX4; IPX2, por encima del nivel más alto de un difusor fijo e IPX5, en equipo eléctrico de bañeras de hidromasaje y en los baños comunes en los que se puedan producir chorros de agua durante la limpieza de los mismos. Cableado limitado al necesario para alimentar los aparatos eléctricos fijos situados en los volúmenes 0 y 1. No se permiten mecanismos, con la excepción de interruptores de circuitos MBTS alimentados a una tensión nominal de 12 V de valor eficaz en alterna o de 30 V en continua, estando la fuente de alimentación instalada fuera de los volúmenes 0, 1 y 2. Aparatos fijos alimentados a MBTS no superior a 12 V ca ó 30 V cc.

- Volumen 2

Limitado por el plano vertical exterior al volumen 1, el plano horizontal y el plano vertical exterior a 0,60 m y el suelo y el plano horizontal situado a 2,25 m por encima del suelo. Grado de protección igual que en el volumen 1. Cableado limitado al necesario para alimentar los aparatos eléctricos fijos situados en los volúmenes 0, 1 y 2, y la parte del volumen 3 situado por debajo de la bañera o ducha. No se permiten mecanismos, con la excepción de interruptores o bases de circuitos MBTS cuya fuente de alimentación este instalada fuera de los volúmenes 0, 1 y 2. Aparatos fijos igual que en el volumen 1.

- Volumen 3

Limitado por el plano vertical exterior al volumen 2, el plano vertical situado a una distancia 2,4 m de éste y el suelo y el plano horizontal situado a 2,25 m de él. Grado de protección IPX5, en los baños comunes, cuando se puedan producir chorros de agua durante la limpieza de los mismos. Cableado limitado al necesario para alimentar los aparatos eléctricos fijos situados en los volúmenes 0, 1, 2 y 3. Se permiten como mecanismos las bases sólo si están protegidas bien por un transformador de aislamiento; o por MBTS; o por un interruptor automático de la alimentación con un dispositivo de protección por corriente diferencial de valor no superior a los 30 mA. Se permiten los aparatos fijos sólo si están protegidos bien por un transformador de aislamiento; o por MBTS; o por un dispositivo de protección de corriente diferencial de valor no superior a los 30 mA.

Las instalaciones eléctricas deberán presentar una resistencia mínima del aislamiento por lo menos igual a $1.000 \times U$ ohmios, siendo U la tensión máxima de servicio expresada en voltios, con un mínimo de 250.000 ohmios.

El aislamiento de la instalación eléctrica se medirá con relación a tierra y entre conductores mediante la aplicación de una tensión continua, suministrada por un generador que proporcione en vacío una tensión comprendida entre los 500 y los 1.000 voltios, y como mínimo 250 voltios, con una carga externa de 100.000 ohmios.

Se dispondrá punto de puesta a tierra accesible y señalizado, para poder efectuar la medición de la resistencia de tierra.

Todas las bases de toma de corriente situadas en la cocina, cuartos de baño, cuartos de aseo y lavaderos, así como de usos varios, llevarán obligatoriamente un contacto de toma de tierra. En cuartos de baño y aseos se realizarán las conexiones equipotenciales.

Los circuitos eléctricos derivados llevarán una protección contra sobretensiones, mediante un interruptor automático o un fusible de cortocircuito, que se deberán instalar siempre sobre el conductor de fase propiamente dicho, incluyendo la desconexión del neutro.

Los apliques del alumbrado situados al exterior y en la escalera se conectarán a tierra siempre que sean metálicos.

La placa de pulsadores del aparato de telefonía, así como el cerrojo eléctrico y la caja metálica del transformador reductor si éste no estuviera homologado con las normas UNE, deberán conectarse a tierra.

Los aparatos electrodomésticos instalados y entregados con las viviendas deberán llevar en sus clavijas de enchufe un dispositivo normalizado de toma de tierra. Se procurará que estos aparatos estén homologados según las normas UNE.

Los mecanismos se situarán a las alturas indicadas en las normas de instalaciones eléctricas de baja tensión.

Artículo 38. Precauciones a adoptar

Las precauciones a adoptar durante la construcción de la obra será las previstas por la Ordenanza de Seguridad e Higiene en el Trabajo.

Control de la obra

Artículo 39. Control del hormigón

Además de los controles establecidos en anteriores apartados y los que en cada momento dictamine la dirección facultativa de las obras, se realizarán todos los que prescribe la EHE:

- Resistencias característica $f_{ck} \geq 25 \text{ N/mm}^2$.

- Consistencia plástica y acero B-500S.

El control de la obra será el indicado en los planos de proyecto.

Anexos

ANEXO 1. EHE INSTRUCCIÓN DE HORMIGÓN ESTRUCTURAL

1. Características generales

Ver cuadro en planos de estructura.

2. Ensayos de control exigibles al hormigón

Ver cuadro en planos de estructura.

3. Ensayos de control exigibles al acero

Ver cuadro en planos de estructura.

4. Ensayos de control exigibles a los componentes del hormigón

Ver cuadro en planos de estructura.

5. Cemento

Antes de comenzar el hormigonado o si varían las condiciones de suministro:

Se realizarán los ensayos físicos, mecánicos y químicos previstos en el RC-03.

Durante la marcha de la obra:

Cuando el cemento esté en posesión de un sello o marca de conformidad oficialmente homologado no se realizarán ensayos.

Cuando el cemento carezca de sello o marca de conformidad se comprobará al menos una vez cada 3 meses de obra; como mínimo 3 veces durante la ejecución de la obra; y cuando lo indique el director de obra, se comprobará al menos: pérdida al fuego, residuo insoluble, principio y fin de fraguado, resistencia a compresión y estabilidad de volumen, según RC-03.

6. Agua de amasado

Antes de comenzar la obra si no se tiene antecedentes del agua que vaya a utilizarse, si varían las condiciones de suministro, y cuando lo indique el director de obra se realizarán los ensayos del artículo correspondiente de la EHE.

7. Áridos

Antes de comenzar la obra si no se tienen antecedentes de los mismos, si varían las condiciones de suministro o se vayan a emplear para otras aplicaciones distintas a los ya sancionados por la práctica y siempre que lo indique el director de obra se realizarán los ensayos de identificación mencionados en los artículos correspondientes a las condiciones fisicoquímicas, fisicomecánicas y granulométricas de la EHE.

ANEXO 2. DB-HE AHORRO DE ENERGÍA

1. Condiciones técnicas exigibles a los materiales aislantes

Serán como mínimo las especificadas en el cálculo del coeficiente de transmisión térmica de calor. A tal efecto, y en cumplimiento del artículo 4.1 del DB-HE-1 del CTE, el fabricante garantizará los valores de las características higrotérmicas, que a continuación se señalan:

- Conductividad térmica: definida con el procedimiento o método de ensayo que en cada caso establezca la norma UNE correspondiente.
- Densidad aparente: se indicará la densidad aparente de cada uno de los tipos de productos fabricados.
- Permeabilidad al vapor de agua: deberá indicarse para cada tipo, con indicación del método de ensayo para cada tipo de material establezca la norma UNE correspondiente.
- Absorción de agua por volumen: para cada uno de los tipos de productos fabricados.
- Otras propiedades: en cada caso concreto según criterio de la dirección facultativa, en función del empleo y condiciones en que se vaya a colocar el material aislante, podrá además exigirse:
 - Resistencia a la compresión.
 - Resistencia a la flexión.
 - Envejecimiento ante la humedad, el calor y las radiaciones.
 - Deformación bajo carga (módulo de elasticidad).
 - Comportamiento frente a parásitos.
 - Comportamiento frente a agentes químicos.
 - Comportamiento frente al fuego.

2. Control, recepción y ensayos de los materiales aislantes

En cumplimiento del artículo 4.3 del DB-HE 1 del CTE, deberán cumplirse las siguientes condiciones:

- El suministro de los productos será objeto de convenio entre el consumidor y el fabricante, ajustado a las condiciones particulares que figuran en el presente proyecto.
- El fabricante garantizará las características mínimas exigibles a los materiales, para lo cual, realizará los ensayos y controles que aseguran el autocontrol de su producción.
- Todos los materiales aislantes a emplear vendrán avalados por sello o marca de calidad, por lo que podrá realizarse su recepción, sin necesidad de efectuar comprobaciones o ensayos.

3. Ejecución

Deberá realizarse conforme a las especificaciones de los detalles constructivos, contenidos en los planos del presente proyecto complementados con las instrucciones que la dirección facultativa dicte durante la ejecución de las obras.

4. Obligaciones del constructor

El constructor realizará y comprobará los pedidos de los materiales aislantes de acuerdo con las especificaciones del presente proyecto.

5. Obligaciones de la dirección facultativa

La dirección facultativa de las obras, comprobará que los materiales recibidos reúnen las características exigibles, así como que la ejecución de la obra se realiza de acuerdo con las especificaciones del presente proyecto, en cumplimiento de los artículos 4.3 y 5.2 del DB-HE 1 del CTE.

ANEXO 3. NBE-CA-88 CONDICIONES ACÚSTICAS DE LOS EDIFICIOS

1. Características básicas exigibles a los materiales

El fabricante indicará la densidad aparente, y el coeficiente de absorción, f , para las frecuencias preferentes y el coeficiente medio de absorción, m , del material. Podrán exigirse además datos relativos a aquellas propiedades que puedan interesar en función del empleo y condiciones en que se vaya a colocar el material en cuestión.

2. Características básicas exigibles a las soluciones constructivas

- Aislamiento a ruido aéreo y a ruido de impacto: se justificará preferentemente mediante ensayo, pudiendo no obstante utilizarse los métodos de cálculo detallados en el anexo 3 de la NBE-CA-88.

3. Presentación, medidas y tolerancias

Los materiales de uso exclusivo como aislante o como acondicionantes acústicos, en sus distintas formas de presentación, se expedirán en embalajes que garanticen su transporte sin deterioro hasta su destino, debiendo indicarse en el etiquetado las características señaladas en los apartados anteriores.

Así mismo el fabricante indicará en la documentación técnica de sus productos las dimensiones y tolerancias de los mismos.

Para los materiales fabricados "in situ", se darán las instrucciones correspondientes para su correcta ejecución, que deberá correr a cargo de personal especializado, de modo que se garanticen las propiedades especificadas por el fabricante.

4. Garantía de las características

El fabricante garantizará las características acústicas básicas señaladas anteriormente. Esta garantía se materializará mediante las etiquetas o marcas que preceptivamente deben llevar los productos según el epígrafe anterior.

5. Control, recepción y ensayo de los materiales

5.1. Suministro de los materiales

Las condiciones de suministro de los materiales, serán objeto de convenio entre el consumidor y el fabricante, ajustándose a las condiciones particulares que figuren en el proyecto de ejecución.

Los fabricantes, para ofrecer la garantía de las características mínimas exigidas anteriormente en sus productos, realizarán los ensayos y controles que aseguren el autocontrol de su producción.

5.2. Materiales con sello o marca de calidad

Los materiales que vengan avalados por sellos o marca de calidad, deberán tener la garantía por parte del fabricante del cumplimiento de los requisitos y características mínimas exigidas en esta norma para que pueda realizarse su recepción sin necesidad de efectuar comprobaciones o ensayos.

5.3. Composición de las unidades de inspección

Las unidades de inspección estarán formadas por materiales del mismo tipo y proceso de fabricación. La superficie de cada unidad de inspección, salvo acuerdo contrario, la fijará el consumidor.

5.4. Toma de muestras

Las muestras para la preparación de probetas utilizadas en los ensayos se tomarán de productos de la unidad de inspección sacados al azar.

La forma y dimensión de las probetas serán las que señale para cada tipo de material la norma de ensayo correspondiente.

5.5. Normas de ensayo

Las normas UNE que a continuación se indican se emplearán para la realización de los ensayos correspondientes. Así mismo se emplearán en su caso las normas UNE que la comisión técnica de aislamiento acústico del IRANOR CT-74, redacte con posterioridad a la publicación de esta NBE.

Ensayo de aislamiento a ruido aéreo: UNE 74040/I, UNE 74040/II, UNE 74040/III, UNE 74040/IV y UNE 74040/V.

Ensayo de aislamiento a ruido de impacto: UNE 74040/VI, UNE 74040/VII y UNE 74040/VIII.

Ensayo de materiales absorbentes acústicos: UNE 70041.

Ensayo de permeabilidad de aire en ventanas: UNE 85-20880.

6. Laboratorios de ensayos

Los ensayos citados, de acuerdo con las normas UNE establecidas, se realizarán en laboratorios reconocidos a este fin por el ministerio correspondiente.

ANEXO 4. DB-SI SEGURIDAD EN CASO DE INCENDIO

1. Condiciones técnicas exigibles a los materiales

Los materiales a emplear en la construcción del edificio de referencia, se clasifican a los efectos de su reacción ante el fuego, de acuerdo con el Real Decreto 312/2005, de 18 de marzo, por el que se aprueba la clasificación de los productos de construcción y de los elementos constructivos en función de sus propiedades de reacción y de resistencia frente al fuego.

Los fabricantes de materiales que se empleen vistos o como revestimiento o acabados superficiales, en el caso de no figurar incluidos en el capítulo 1.2 del Real Decreto 312/2005, deberán acreditar su grado de combustibilidad mediante los oportunos certificados de ensayo, realizados en laboratorios oficialmente homologados para poder ser empleados.

Aquellos materiales con tratamiento adecuado para mejorar su comportamiento ante el fuego (materiales ignífugados), serán clasificados por un laboratorio oficialmente homologado, fijando en un certificado el periodo de validez de la ignifugación.

Pasado el tiempo de validez de la ignifugación, el material deberá ser sustituido por otro de la misma clase obtenida inicialmente mediante la ignifugación, o sometido a nuevo tratamiento que restituya las condiciones iniciales de ignifugación.

Los materiales que sean de difícil sustitución y aquellos que vayan situados en el exterior, se consideran con clase que corresponda al material sin ignifugación. Si dicha ignifugación fuera permanente, podrá ser tenida en cuenta.

2. Condiciones técnicas exigibles a los elementos constructivos

La resistencia ante el fuego de los elementos y productos de la construcción queda fijado por un tiempo, t , durante el cual dicho elemento es capaz de mantener las características de resistencia al fuego, estas características vienen definidas por la siguiente clasificación:

capacidad portante (R), integridad (E), aislamiento (I), radiación (W), acción mecánica (M), cierre automático (C), estanqueidad al paso de humos (S), continuidad de la alimentación eléctrica o de la transmisión de señal (P ó HP), resistencia a la combustión de hollines (G), capacidad de protección contra incendios (K), duración de la estabilidad a temperatura constante (D), duración de la estabilidad considerando la curva normalizada tiempo-temperatura (DH), funcionalidad de los extractores mecánicos de humo y calor (F), funcionalidad de los extractores pasivos de humo y calor (B).

La comprobación de dichas condiciones para cada elemento constructivo, se verificará mediante los ensayos descritos en las normas UNE que figuran en las tablas del Anexo III del Real Decreto 312/2005.

En el anejo C del DB-SI del CTE se establecen los métodos simplificados que permiten determinar la resistencia de los elementos de hormigón ante la acción representada por la curva normalizada tiempo-temperatura.

En el anejo D del DB-SI del CTE se establece un método simplificado para determinar la resistencia de los elementos de acero ante la acción representada por una curva normalizada tiempo-temperatura.

En el anejo E del DB-SI del CTE se establece un método simplificado de cálculo que permite determinar la resistencia al fuego de los elementos estructurales de madera ante la acción representada por una curva normalizada tiempo-temperatura.

En el anejo F del DB-SI del CTE se encuentran tabuladas las resistencias al fuego de elementos de fábrica de ladrillo cerámico o silicocalcáreo y de los bloques de hormigón, ante la exposición térmica, según la curva normalizada tiempo-temperatura.

Los elementos constructivos se califican mediante la expresión de su condición de resistentes al fuego (RF), así como de su tiempo, t, en minutos, durante el cual mantiene dicha condición.

Los fabricantes de materiales específicamente destinados a proteger o aumentar la resistencia ante el fuego de los elementos constructivos, deberán demostrar mediante certificados de ensayo las propiedades de comportamiento ante el fuego que figuren en su documentación.

Los fabricantes de otros elementos constructivos que hagan constar en la documentación técnica de los mismos su clasificación a efectos de resistencia ante el fuego, deberán justificarlo mediante los certificados de ensayo en que se basan.

La realización de dichos ensayos, deberá llevarse a cabo en laboratorios oficialmente homologados para este fin por la administración del estado.

3. Instalaciones

3.1. Instalaciones propias del edificio

Las instalaciones del edificio deberán cumplir con lo establecido en el artículo 3 del DB-SI 1 Espacios ocultos. Paso de instalaciones a través de elementos de compartimentación de incendios.

3.2. Instalaciones de protección contra incendios. Extintores móviles

Las características, criterios de calidad y ensayos de los extintores móviles, se ajustarán a lo especificado en el Reglamento de Aparatos a Presión así como a las siguientes normas: UNE 23-110/75, UNE 23-110/80 y UNE 23-110/82.

Los extintores se clasifican en los siguientes tipos, según el agente extintor:

- Extintores de agua.
- Extintores de espuma.
- Extintores de polvo.
- Extintores de anhídrido carbonizo (CO₂).
- Extintores de hidrocarburos halogenados.
- Extintores específicos para fuegos de metales.

Los agentes de extinción contenidos en extintores portátiles cuando consistan en polvos químicos, espumas o hidrocarburos halogenados, se ajustarán a las siguientes normas: UNE 23-601/79, UNE 23-602/81 y UNE 23-607/82.

En todo caso la eficacia de cada extintor, así como su identificación, según UNE 23-110/75, estará consignada en la etiqueta del mismo. Se consideran extintores portátiles aquellos cuya masa sea igual o inferior a 20 kg. Si dicha masa fuera superior, el extintor dispondrá de un medio de transporte sobre ruedas.

Se instalará el tipo de extintor adecuado en función de las clases de fuego establecidas en la norma UNE 23-010/76.

En caso de utilizarse en un mismo local extintores de distintos tipos, se tendrá en cuenta la posible incompatibilidad entre los distintos agentes extintores.

Los extintores se situarán conforme a los siguientes criterios:

- Se situarán donde exista mayor probabilidad de originarse un incendio, próximos a las salidas de los locales y siempre en lugares de fácil visibilidad y acceso.
- Su ubicación deberá señalizarse, conforme a lo establecido en la norma UNE 23-033-81.
- Los extintores portátiles se colocarán sobre soportes fijados a paramentos verticales o pilares, de forma que la parte superior del extintor quede como máximo a 1,70 m del suelo.
- Los extintores que estén sujetos a posibles daños físicos, químicos o atmosféricos deberán estar protegidos.

4. Condiciones de mantenimiento y uso

Todas las instalaciones y medios a que se refiere el DB-SI 4 Detección, control y extinción del incendio, deberán conservarse en buen estado.

En particular, los extintores móviles, deberán someterse a las operaciones de mantenimiento y control de funcionamiento exigibles, según lo que estipule el Reglamento de Instalaciones de Protección contra Incendios.

**INFORME SOBRE LESIONES EN CERRAMIENTO CERÁMICO Y
PILARES HORMIGÓN ARMADO
EDIFICIO SITUADO EN AVENIDA CAN CORTS 44-46-48
CORNELLÀ DE LLOBREGAT
BARCELONA**

**PETICIONARIO: Procornellà SA. Empresa Municipal de Promoció Social,
Urbana i Económica de Cornellà S.A. Calle Albert Einstein 47-49, Cornellà
de Llobregat, Barcelona
Arquitecto Técnico/Ingeniero Edificación: Julián Serrano Ruiz
Colegiado 12843 CAATEEB.**

Don Julián Serrano Ruiz, Arquitecto Técnico e Ingeniero de Edificación, colegiado/a nº 12843, miembro del Ilustre Colegio de Arquitectos Técnicos de Barcelona, con domicilio en Passatge Mossota 35 de Sant Joan Despí, requerido por Procornellà SA, y en su nombre por su representante Don Francisco Bermudo Gràcia, para emitir un Informe sobre lesiones y defectos constructivos en cerramientos de fachadas y pilares vistos de planta baja, en el edificio de viviendas, sito en Avenida Can Corts 44-46-48, del municipio de Cornellà de Llobregat, provincia de Barcelona.

DECLARACIÓN DE TACHAS

Este técnico manifiesta:

No ser cónyuge o pariente por consanguinidad o afinidad, dentro del cuarto grado civil de una de las partes o de sus abogados o procuradores.

No tener interés directo o indirecto en el asunto o en otro semejante.

No estar o haber estado en situación de dependencia o de comunidad o contraposición de intereses con alguna de las partes o de sus abogados o procuradores.

No tener amistad íntima o enemistad con cualquiera de las partes o sus abogados o procuradores.

No creer que exista ninguna otra circunstancia que le haga desmerecer en el concepto de lo profesional.

JURAMENTO

Este técnico declara bajo promesa de decir verdad, que ha actuado, y en su caso actuará con la mayor objetividad posible, tomando en consideración, tanto lo que pueda favorecer como lo que sea susceptible de causar perjuicio a cualquiera de las partes, y que conoce las sanciones penales en las que podría incurrir si incumpliese su deber.

ANTECEDENTES

Construido el edificio, según datos catastrales en el año 2007, aparecen diversas deficiencias y lesiones, que básicamente se manifiestan en forma de fisuras y agrietamientos en el cerramiento cerámico de sus diferentes fachadas, así como degradación de las zonas inferiores de los pilares de hormigón armado circulares vistos en planta baja.

El presente informe, tiene como objetivo el estudio de las lesiones y/o deficiencias constructivas de los mencionados elementos de obra situados la finca situada en Avenida Can Corts 44-46-48 de Cornellà de Llobregat, Barcelona.

El técnico que suscribe ha recibido el encargo de llevar a cabo el mencionado informe a petición de Procornellà, Empresa Municipal de Promoció Social, Urbana i Económica de Cornellà S.A.

A fin de poder llevar a cabo el mencionado encargo se han llevado a término las siguientes acciones:

-Establecimiento de día de visita con el representante de la comunidad quedando este establecido el pasado 17 de septiembre de 2019, explicación insitu de las acciones a llevar a cabo a los mencionados representantes y visita a las diferentes entidades pudiendo visitar las siguientes entidades.

1^o1^a, 1^o5^a, 1^o6^a, 2^o1^a, 2^o2^a, 2^o3^a, 2^o5^a, 3^o3^a, 3^o6^a, 4^o2^a, 4^o4^a, 4^o6^a, 5^o1^a, 5^o2^a, 5^o4^a, 5^o6^a.

Total 16 viviendas visitadas, sobre 30 viviendas totales, es 53,33%.

Tras esta visita, habiéndose realizado el porcentaje anteriormente citado, el técnico que suscribe considera el sondeo lo suficiente representativo como , junto con la inspección de las zonas comunes y las fachadas poder pasar a la redacción del informe sobre las lesiones que nos ocupa.

DESCRIPCION DEL EDIFICIO

La construcción del inmueble tiene una antigüedad aproximada de 12 años, según datos catastrales.

La edificación se compone de un edificio plurifamiliar aislado. Se forma de dos plantas sótano destinadas a párquing una planta baja destinada a locales comerciales, con portal para acceso a viviendas, 8 plantas destinadas a 48 viviendas, quedando distribuidas por planta de la siguiente manera:

- Planta primera: seis viviendas.
- Planta segunda: seis viviendas.
- Planta tercera: seis viviendas.
- Planta cuarta: seis viviendas.
- Planta quinta: seis viviendas.

El sistema de cubrición del edificio, es a base de cubiertas planas accesibles y practicables y cubiertas inclinadas acabado teja alicantina. Siendo todas ellas de uso comunitario. Con ubicación de elementos de instalaciones comunitarias y acceso para mantenimiento.

Para una mejor comprensión de las deficiencias estas se han ordenado y enumerado según su causa.

Quedando de esta manera ordenadas en:

1.-Fisuras verticales provocadas por el efecto cajón cerrado, siendo este las fisuras que se producen en los elementos cerámicos de revestimiento situados y envolviendo los pilares de hormigón armado. Estos elementos cerámicos reciben las deformaciones de los forjados, y siendo su comportamiento diferencial al de los pilares produce, si no están debidamente desolidarizados de los forjados provoca rotura en los recubrimientos cerámicos.

2.-Fisuras y grietas horizontales generadas por un apoyo insuficiente de la cerámica obra vista en forjados, esto provoca que la esbeltez de los vanos sea mayor de la admisible y por lo tanto un empuje en las piezas de picholín situadas en frentes de forjado.

3.-Fisuras y grietas verticales, producidas en los encuentros de los cerramientos paralelos a fachadas con los perpendiculares a la misma. Su más que probable origen se debe a la dilatación diferencial de ambos cerramientos, siendo estos de dimensiones muy diferentes, grades luces los paralelos, pequeñas luces los perpendiculares. La obra cerámica absorbe humedad y aumenta su longitud, provocando rotura en el lugar donde se produce el ángulo recto “encuentro” de ambas tiradas de muro.

4.- Fisuras verticales producidas por rotura a cortante de obra vista, en recubrimiento cerámico de pilares de gran esbeltez.


5.- Degradación de las partes inferiores de los pilares circulares de hormigón armado, debido al insuficiente recubrimiento de hormigón en las armaduras de esas zonas, junto con una mayor exposición de estas zonas a efectos externos.

A continuación se adjuntan planos de alzados con localización e indicación de tipología de fisuraciones y agrietamientos por fachadas de envolvente, así como los pilares que sufren degradación. Se acompaña de anexo fotográfico de las instantáneas que ha sido posible obtener tras las inspecciones realizadas, ordenado por fachadas para su mejor comprensión.

FACHADA SUDOESTE



- ① -Fisuras verticales provocadas por el efecto cajón cerrado, siendo este las fisuras que se producen en los elementos cerámicos de revestimiento situados y envolviendo los pilares de hormigón armado. Estos elementos cerámicos reciben las deformaciones de los forjados, y siendo su comportamiento diferencial al de los pilares produce, si no están debidamente desolidarizados de los forjados rotura en los recubrimientos cerámicos.
- ② Fisuras y grietas horizontales generadas por un apoyo insuficiente de la cerámica obra vista en forjados, esto provoca que la esbeltez de los vanos sea mayor de la admisible y por lo tanto un empuje en las piezas de picholín situadas en frentes de forjado.
- ③ Fisuras y grietas verticales, producidas en los encuentros de los cerramientos paralelos a fachadas con los perpendiculares a la misma. Su más que probable origen se debe a la dilatación diferencial de ambos cerramientos, siendo estos de dimensiones muy diferentes, grades luces los paralelos, pequeñas luces los perpendiculares. La obra cerámica absorbe humedad y aumenta su longitud, provocando rotura en el lugar donde se produce el ángulo recto "encuentro" de ambas tiradas de muro.
- ④ Fisuras verticales producidas por rotura a cortante de obra vista, en recubrimiento cerámico de pilares de gran esbeltez.
- ⑤ Degradación de las partes inferiores de los pilares circulares de hormigón armado, debido al insuficiente recubrimiento de hormigón en las armaduras de esas zonas, junto con una mayor exposición de estas zonas a efectos externos.

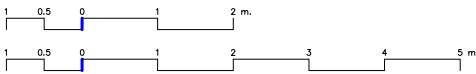

FACHADA 1

ALZADO SUDOESTE LOCALIZACION DE FISURACIONES Y AGRIETAMIENTOS AV CAN CORTS 44-46-48, CORNELLÀ DE LLOBREGAT		
FACHADA 1 (SUDOESTE) Escala 1/100		f1
Julían Serrano Ruiz Ingeniero de Edificación/Arq Técnico	Promotor: PROCORNELLÀ SA Carrer Albert Einstein, 47-49, 08940 Cornellà de Llobregat, Barcelona	
Passatge de la Mossota 35, 08970 Sant Joan Despí, BCN. 60773467 / julianserranoruitz@gmail.com		


FACHADA SUDOESTE










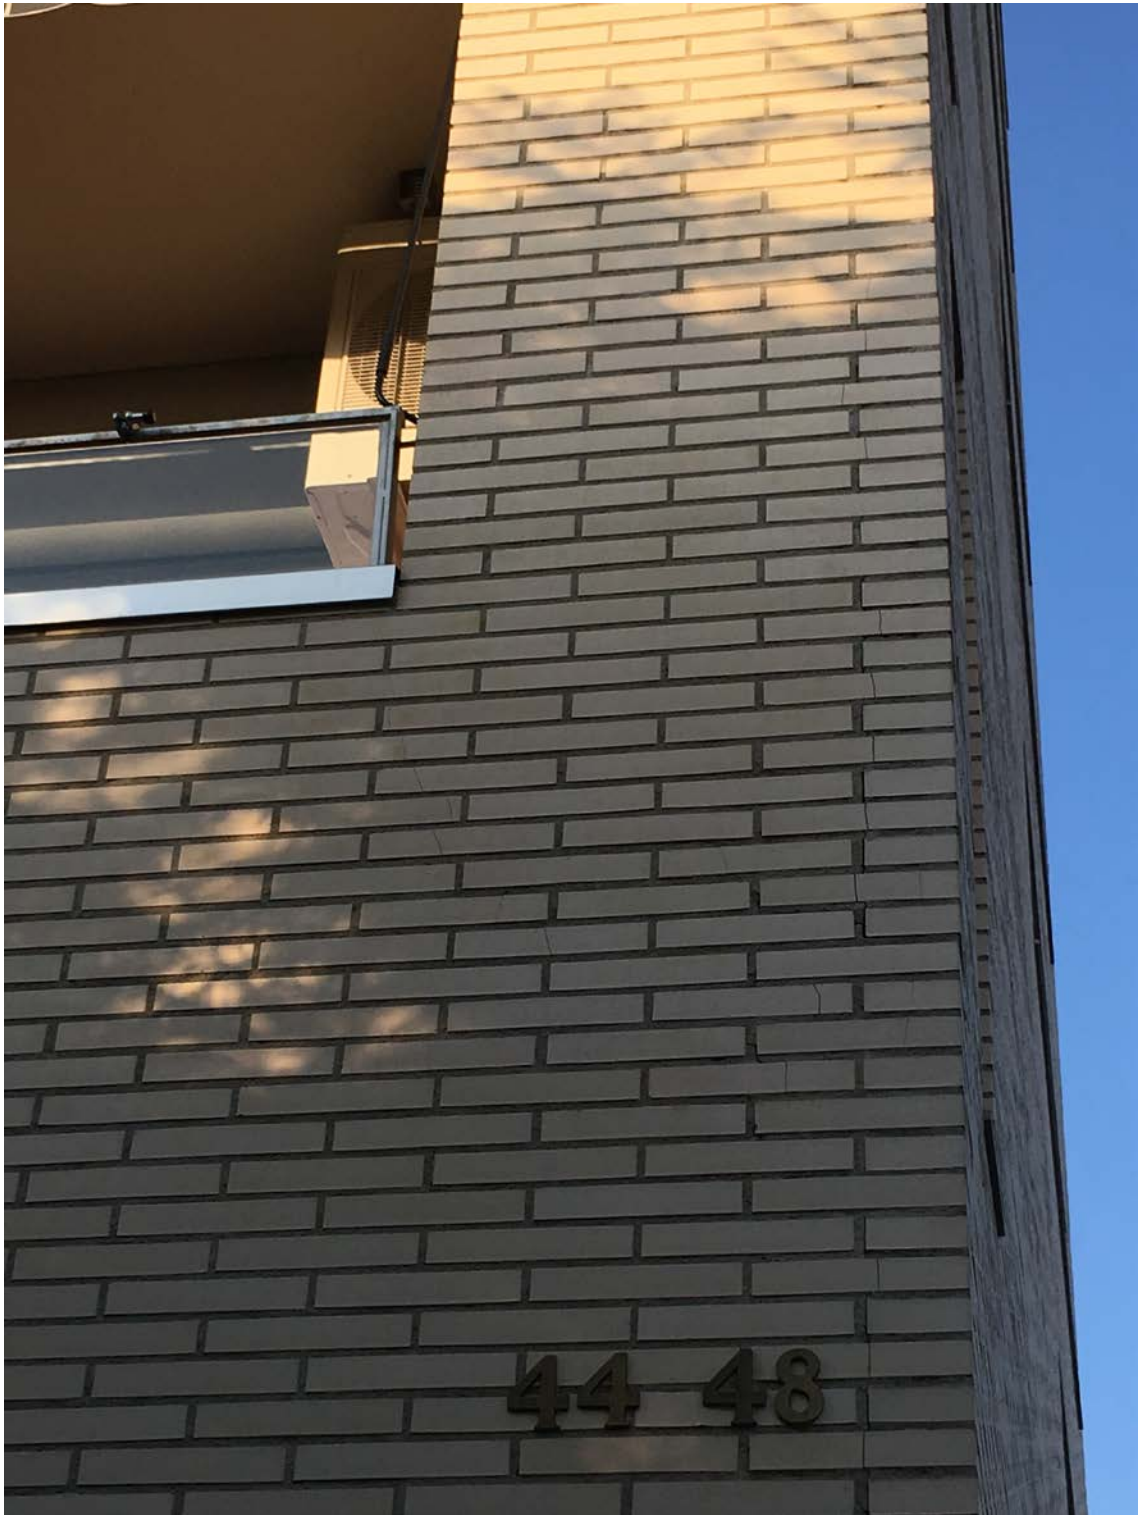

FACHADA NORESTE




- ① -Fisuras verticales provocadas por el efecto cajón cerrado, siendo este las fisuras que se producen en los elementos cerámicos de revestimiento situados y envolviendo los pilares de hormigón armado. Estos elementos cerámicos reciben las deformaciones de los forjados, y siendo su comportamiento diferencial al de los pilares produce, si no están debidamente desolidarizados de los forjados rotura en los recubrimientos cerámicos.
- ② Fisuras y grietas horizontales generadas por un apoyo insuficiente de la cerámica obra vista en forjados, esto provoca que la esbeltez de los vanos sea mayor de la admisible y por lo tanto un empuje en las piezas de picholín situadas en frentes de forjado.
- ③ Fisuras y grietas verticales, producidas en los encuentros de los cerramientos paralelos a fachadas con los perpendiculares a la misma. Su más que probable origen se debe a la dilatación diferencial de ambos cerramientos, siendo estos de dimensiones muy diferentes, grades luces los paralelos, pequeñas luces los perpendiculares. La obra cerámica absorbe humedad y aumenta su longitud, provocando rotura en el lugar donde se produce el ángulo recto "encuentro" de ambas tiradas de muro.
- ④ Fisuras verticales producidas por rotura a cortante de obra vista, en recubrimiento cerámico de pilares de gran esbeltez.
- ⑤ Degradación de las partes inferiores de los pilares circulares de hormigón armado, debido al insuficiente recubrimiento de hormigón en las armaduras de esas zonas, junto con una mayor exposición de estas zonas a efectos externos.

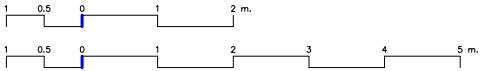



FACHADA 1


ALZADO NORESTE LOCALIZACION DE FISURACIONES Y AGRIETAMIENTOS AV CAN CORTS 44-46-48, CORNELLÀ DE LLOBREGAT			f2
FACHADA 2 (NORESTE) Escala 1/100			
Julian Serrano Ruiz Ingeniero de Edificación/Arq Técnico		Promotor: PROCORNELLÀ SA Carrer Albert Einstein, 47-49, 08940 Cornellà de Llobregat, Barcelona	
Passatge de la Mossota 35, 08970 Sant Joan Despí, BCN. 607773487 / julianserranorui@gmail.com			

FACHADA NORESTE

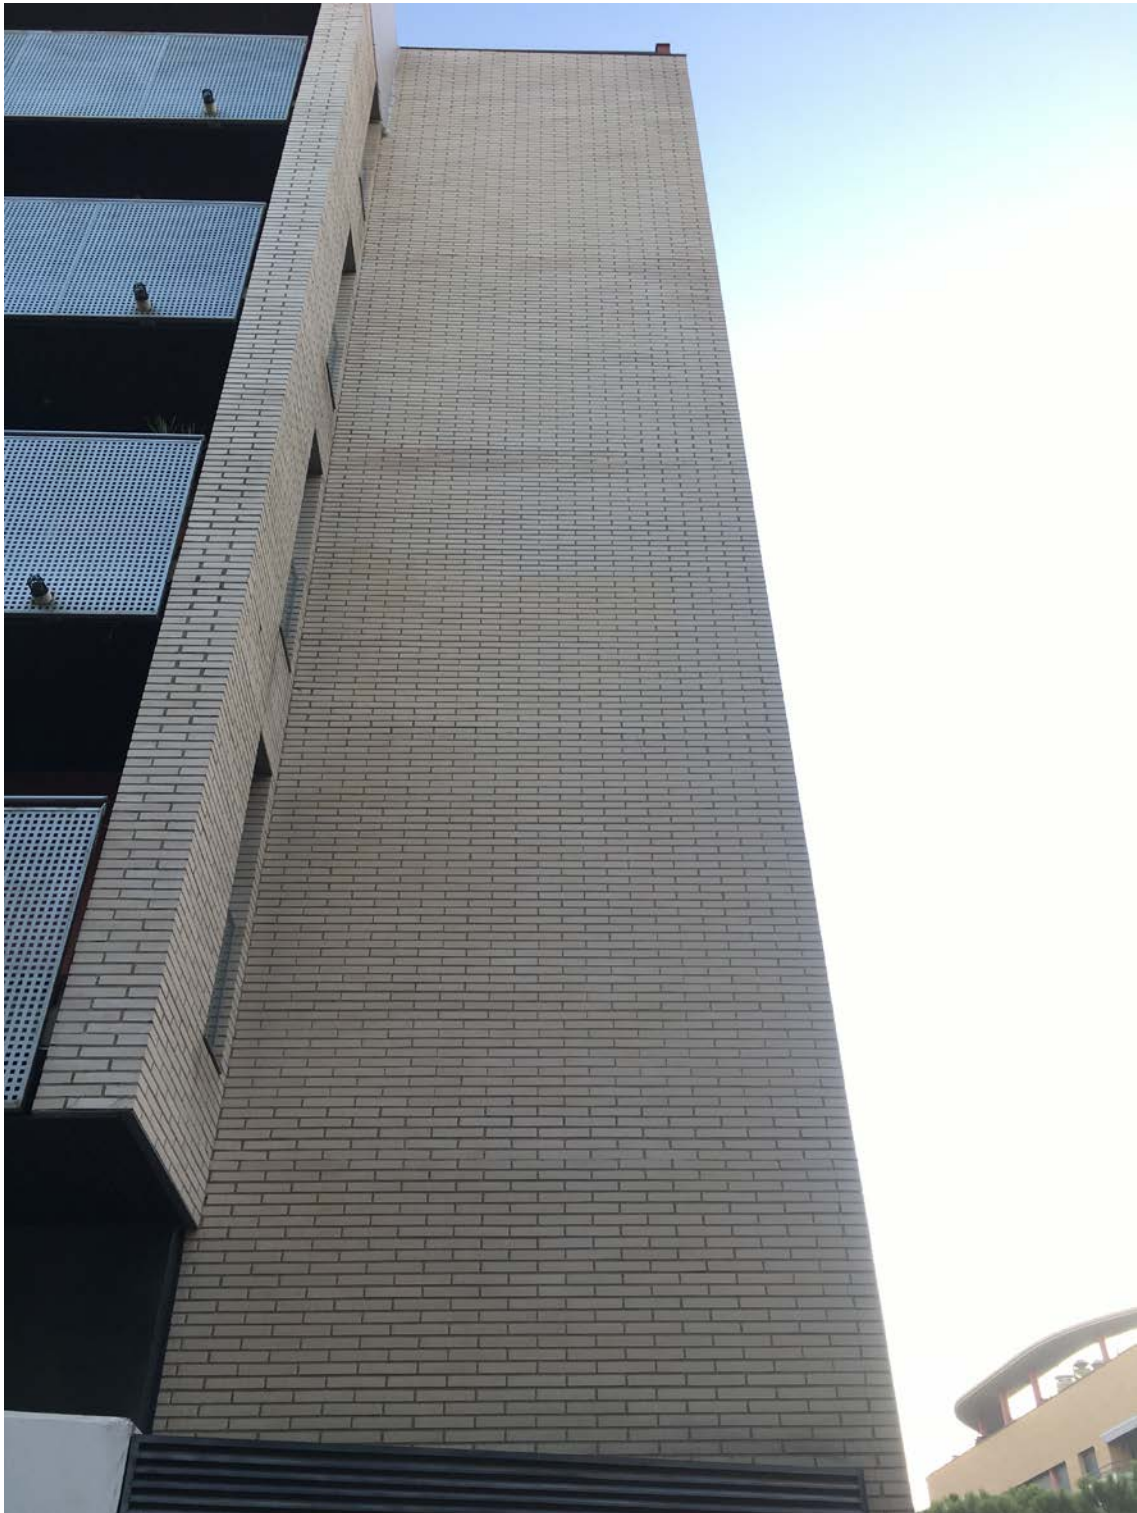


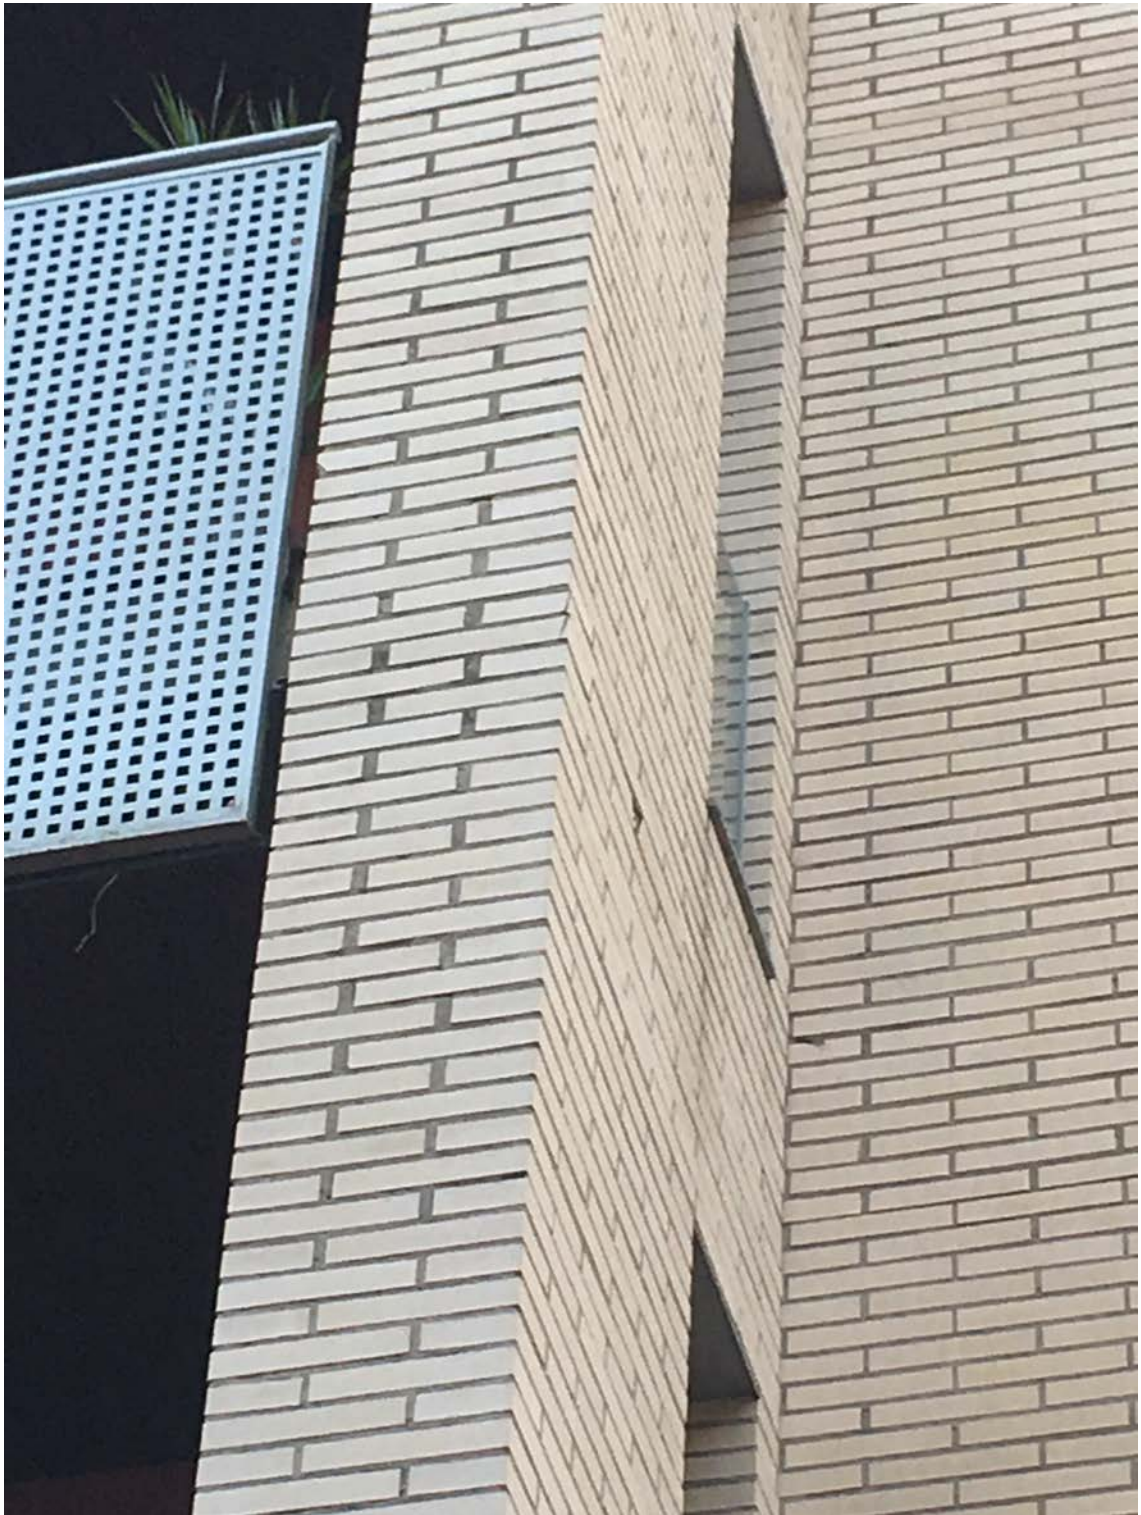

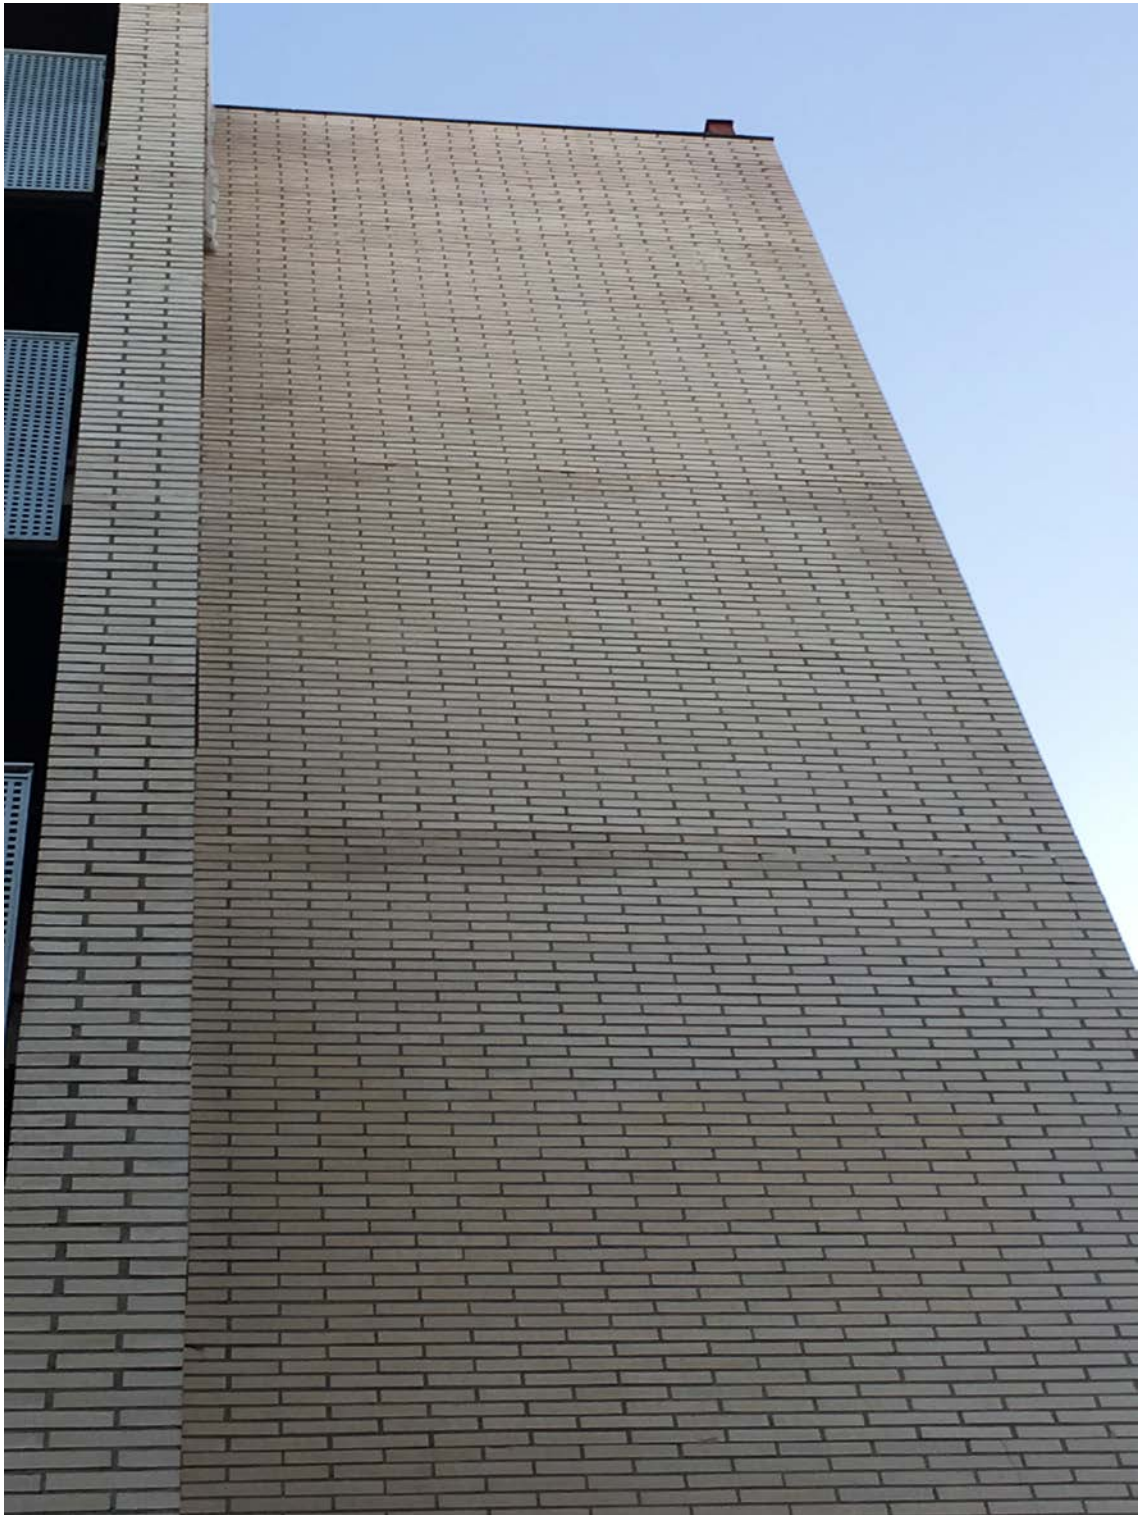

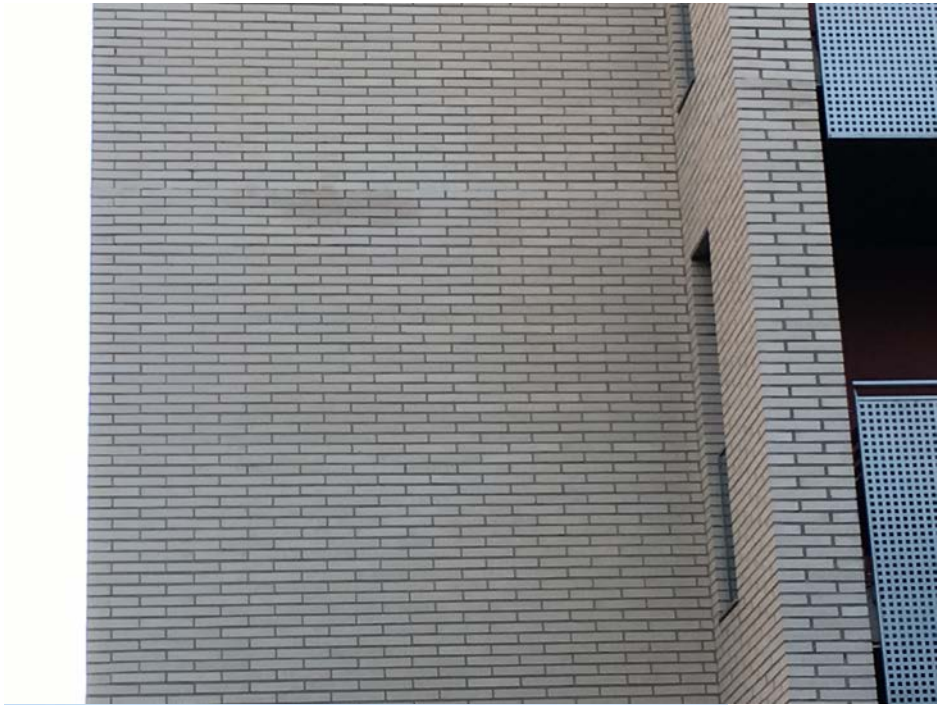

FACHADA NOROESTE

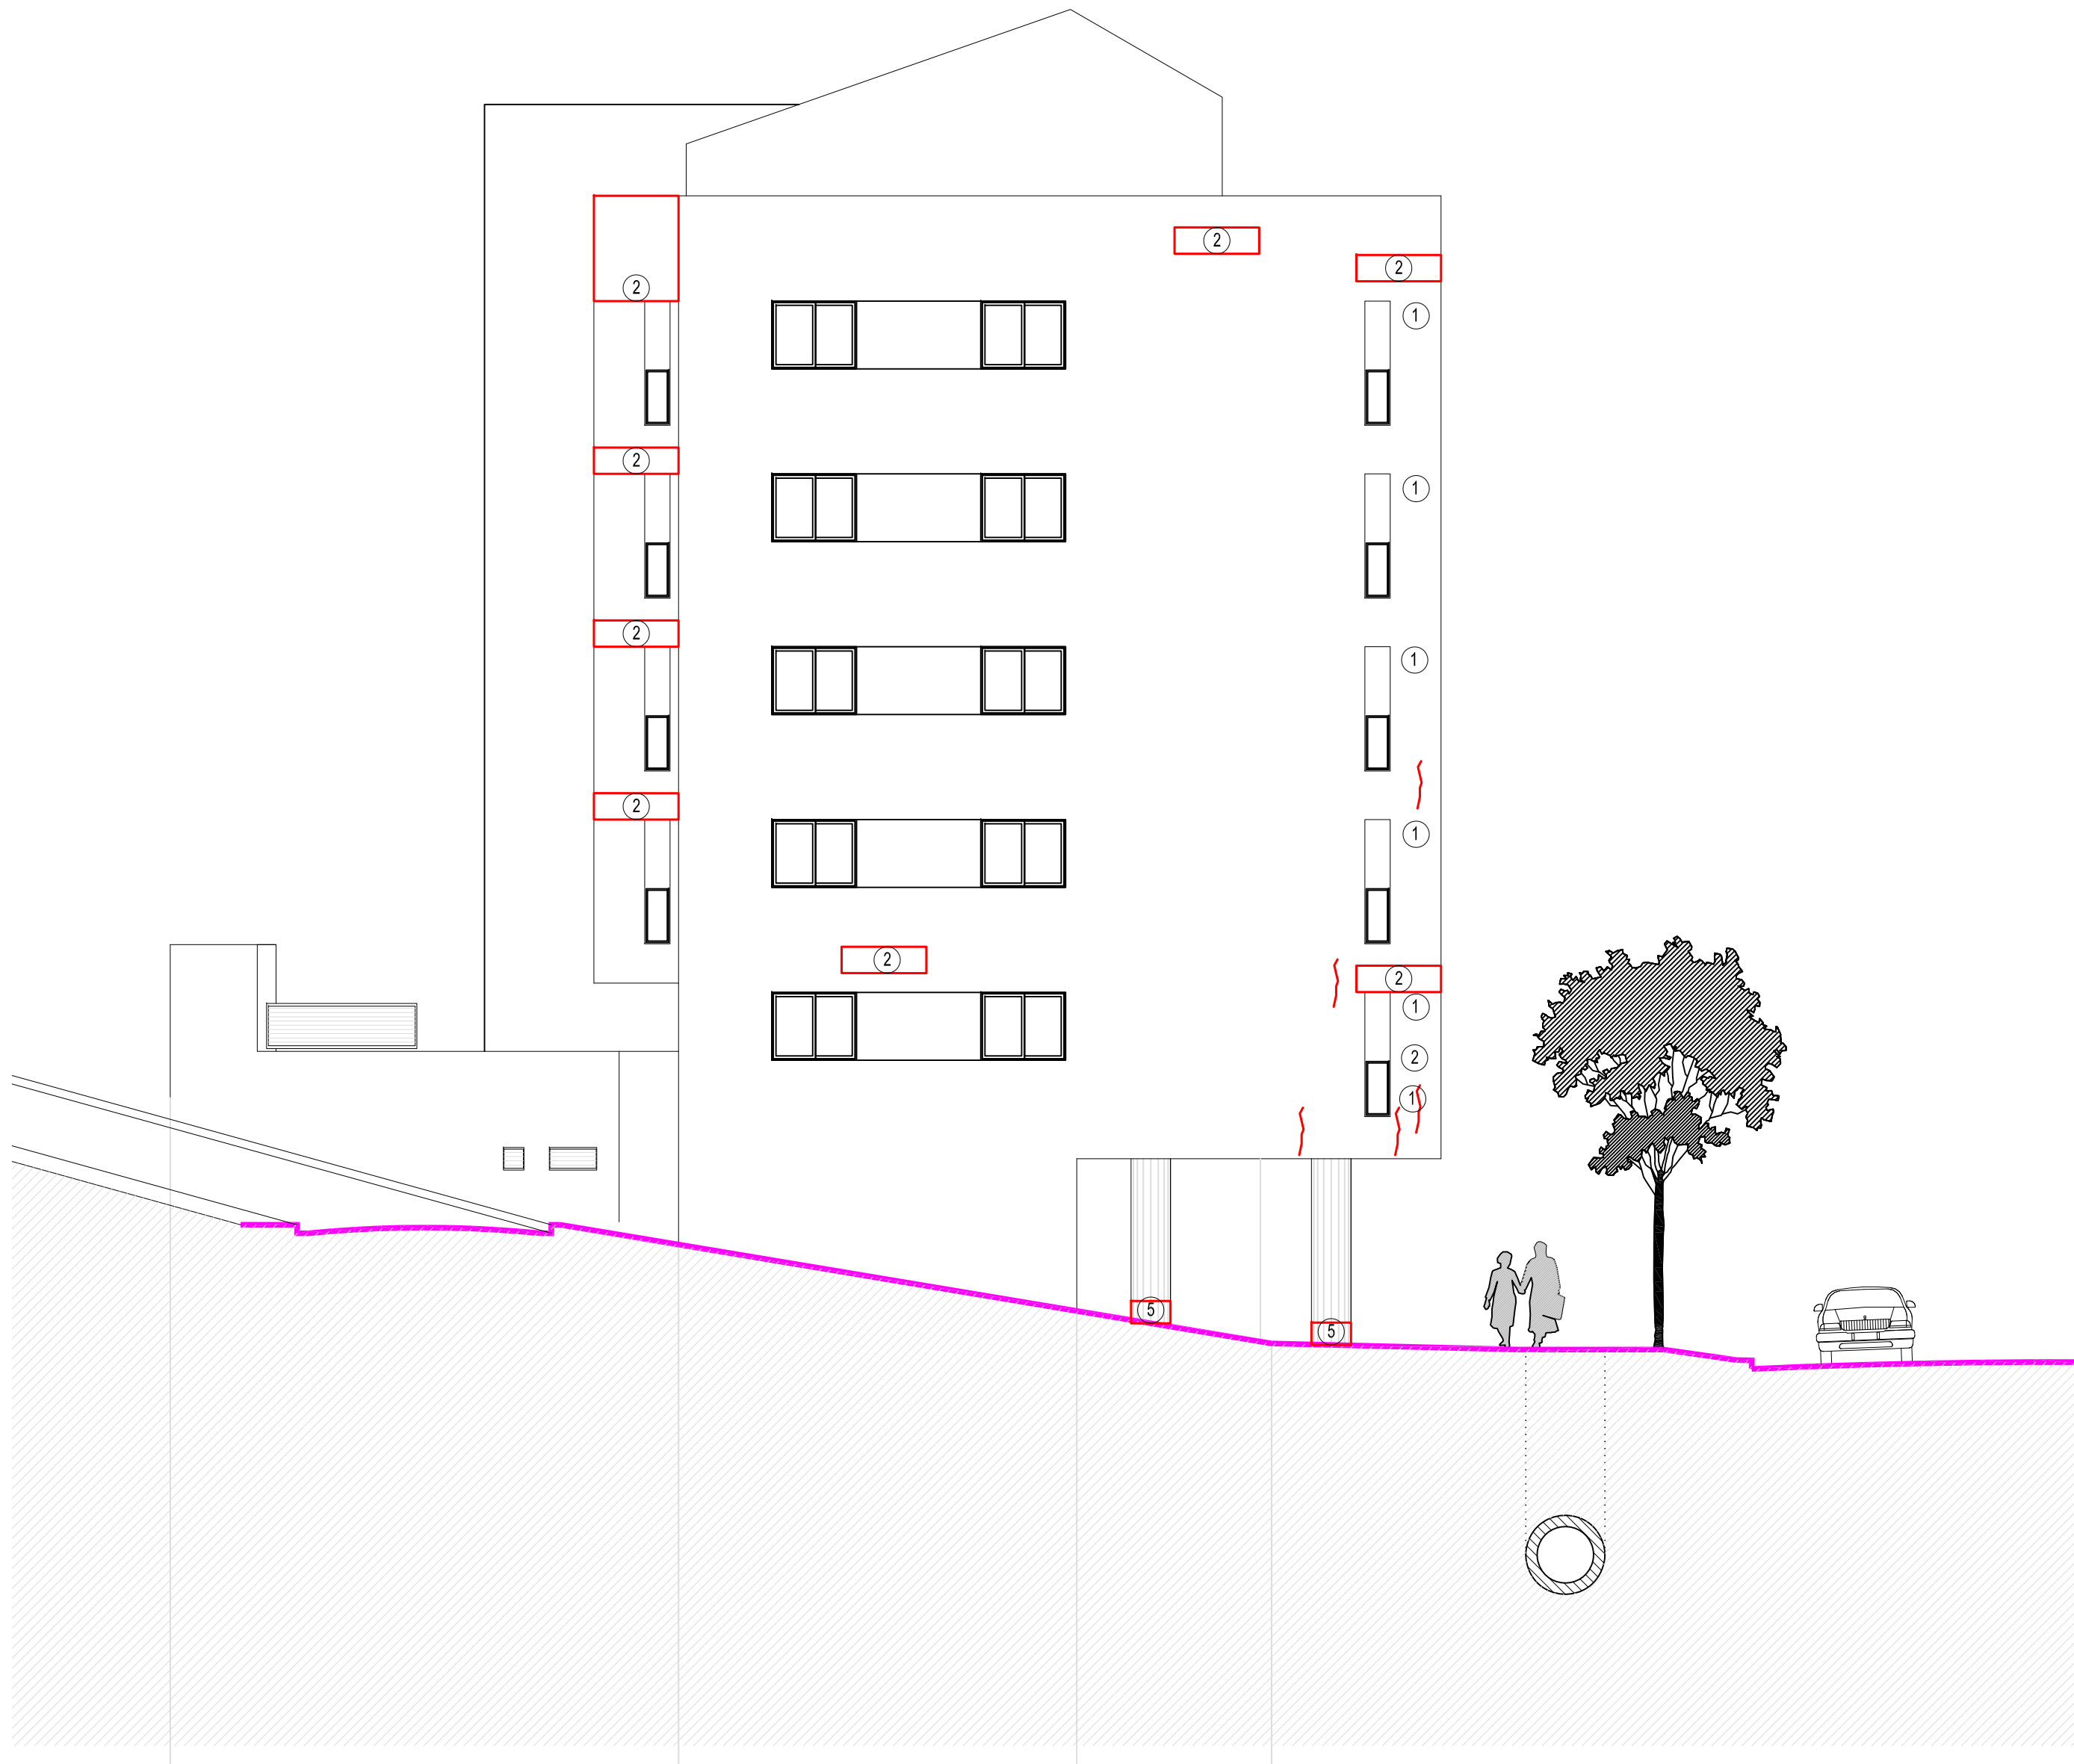



FACHADA 1




- ① -Fisuras verticales provocadas por el efecto cajón cerrado, siendo este las fisuras que se producen en los elementos cerámicos de revestimiento situados y envolviendo los pilares de hormigón armado. Estos elementos cerámicos reciben las deformaciones de los forjados, y siendo su comportamiento diferencial al de los pilares produce, si no están debidamente desolidarizados de los forjados rotura en los recubrimientos cerámicos.
- ② Fisuras y grietas horizontales generadas por un apoyo insuficiente de la cerámica obra vista en forjados, esto provoca que la esbeltez de los vanos sea mayor de la admisible y por lo tanto un empuje en las piezas de picholín situadas en frentes de forjado.
- ③ Fisuras y grietas verticales, producidas en los encuentros de los cerramientos paralelos a fachadas con los perpendiculares a la misma. Su más que probable origen se debe a la dilatación diferencial de ambos cerramientos, siendo estos de dimensiones muy diferentes, grades luces los paralelos, pequeñas luces los perpendiculares. La obra cerámica absorbe humedad y aumenta su longitud, provocando rotura en el lugar donde se produce el ángulo recto "encuentro" de ambas tiradas de muro.
- ④ Fisuras verticales producidas por rotura a cortante de obra vista, en recubrimiento cerámico de pilares de gran esbeltez.
- ⑤ Degradación de las partes inferiores de los pilares circulares de hormigón armado, debido al insuficiente recubrimiento de hormigón en las armaduras de esas zonas, junto con una mayor exposición de estas zonas a efectos externos.


ALZADO NOROESTE LOCALIZACION DE FISURACIONES Y AGRIETAMIENTOS AV CAN CORTS 44-46-48, CORNELLÀ DE LLOBREGAT		
FACHADA 3 (NOROESTE) Escala 1/100		f3
Julian Serrano Ruiz Ingeniero de Edificación/Arq Técnico		
Passatge de la Mossota 35, 08970 Sant Joan Despi, BCN. 607734807 / julianserranorui@gmail.com		
Promotor: PROCORNELLÀ SA Carrer Albert Einstein, 47-49, 08940 Cornellà de Llobregat, Barcelona		


FACHADA NOROESTE

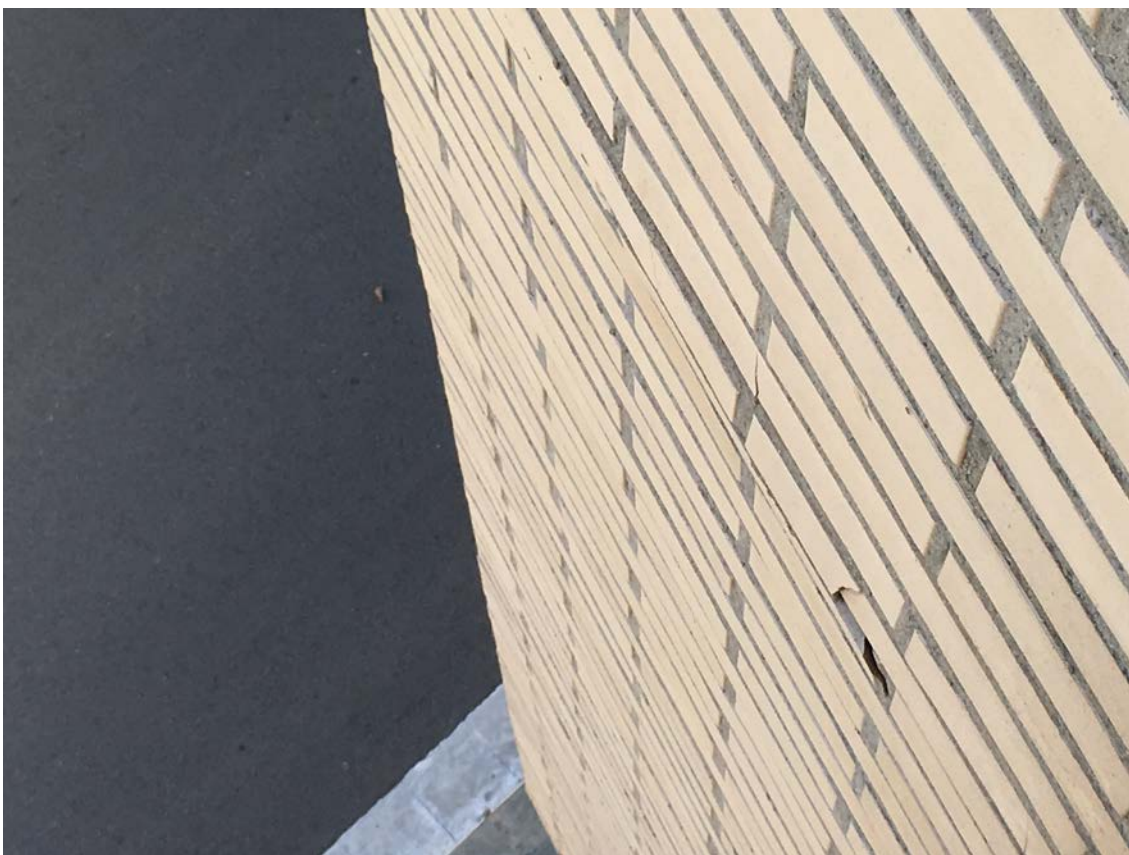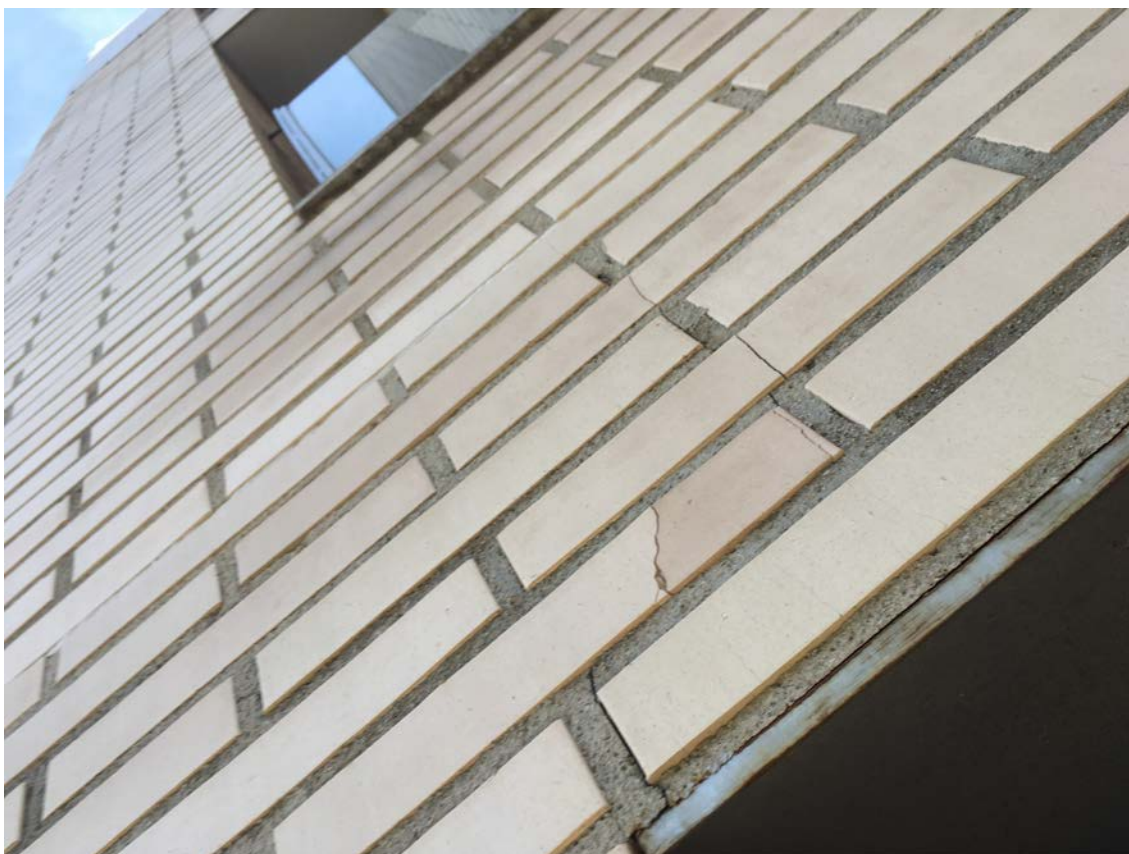




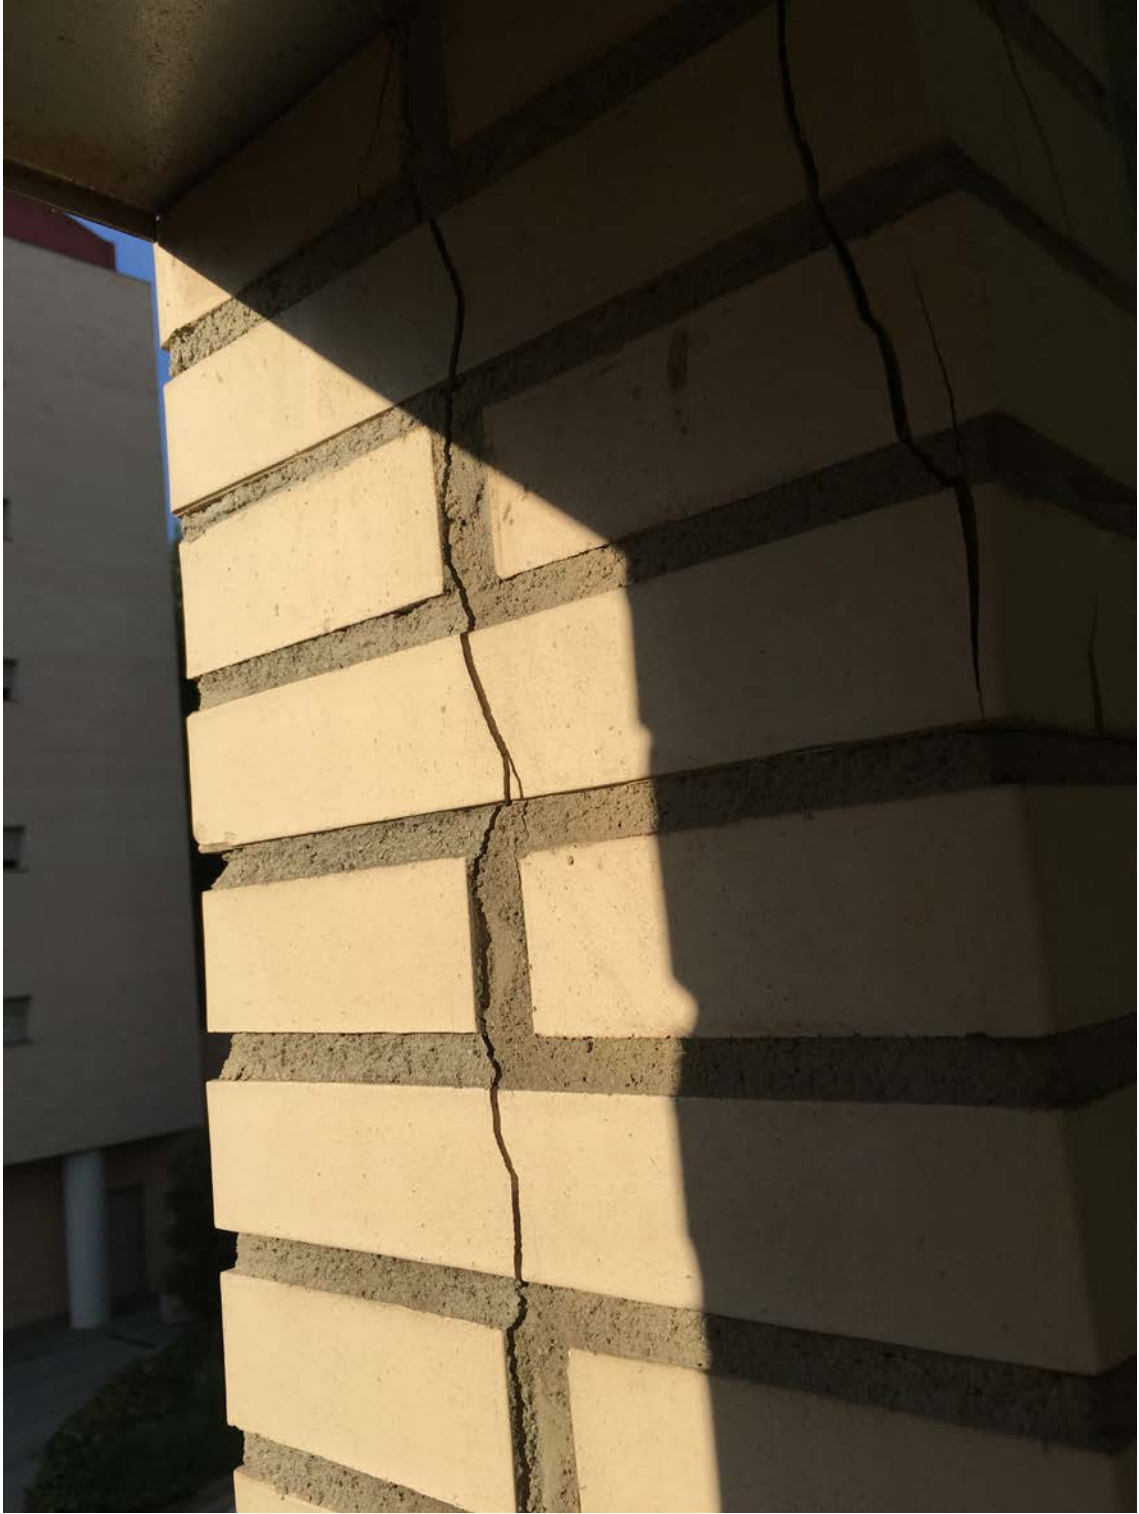

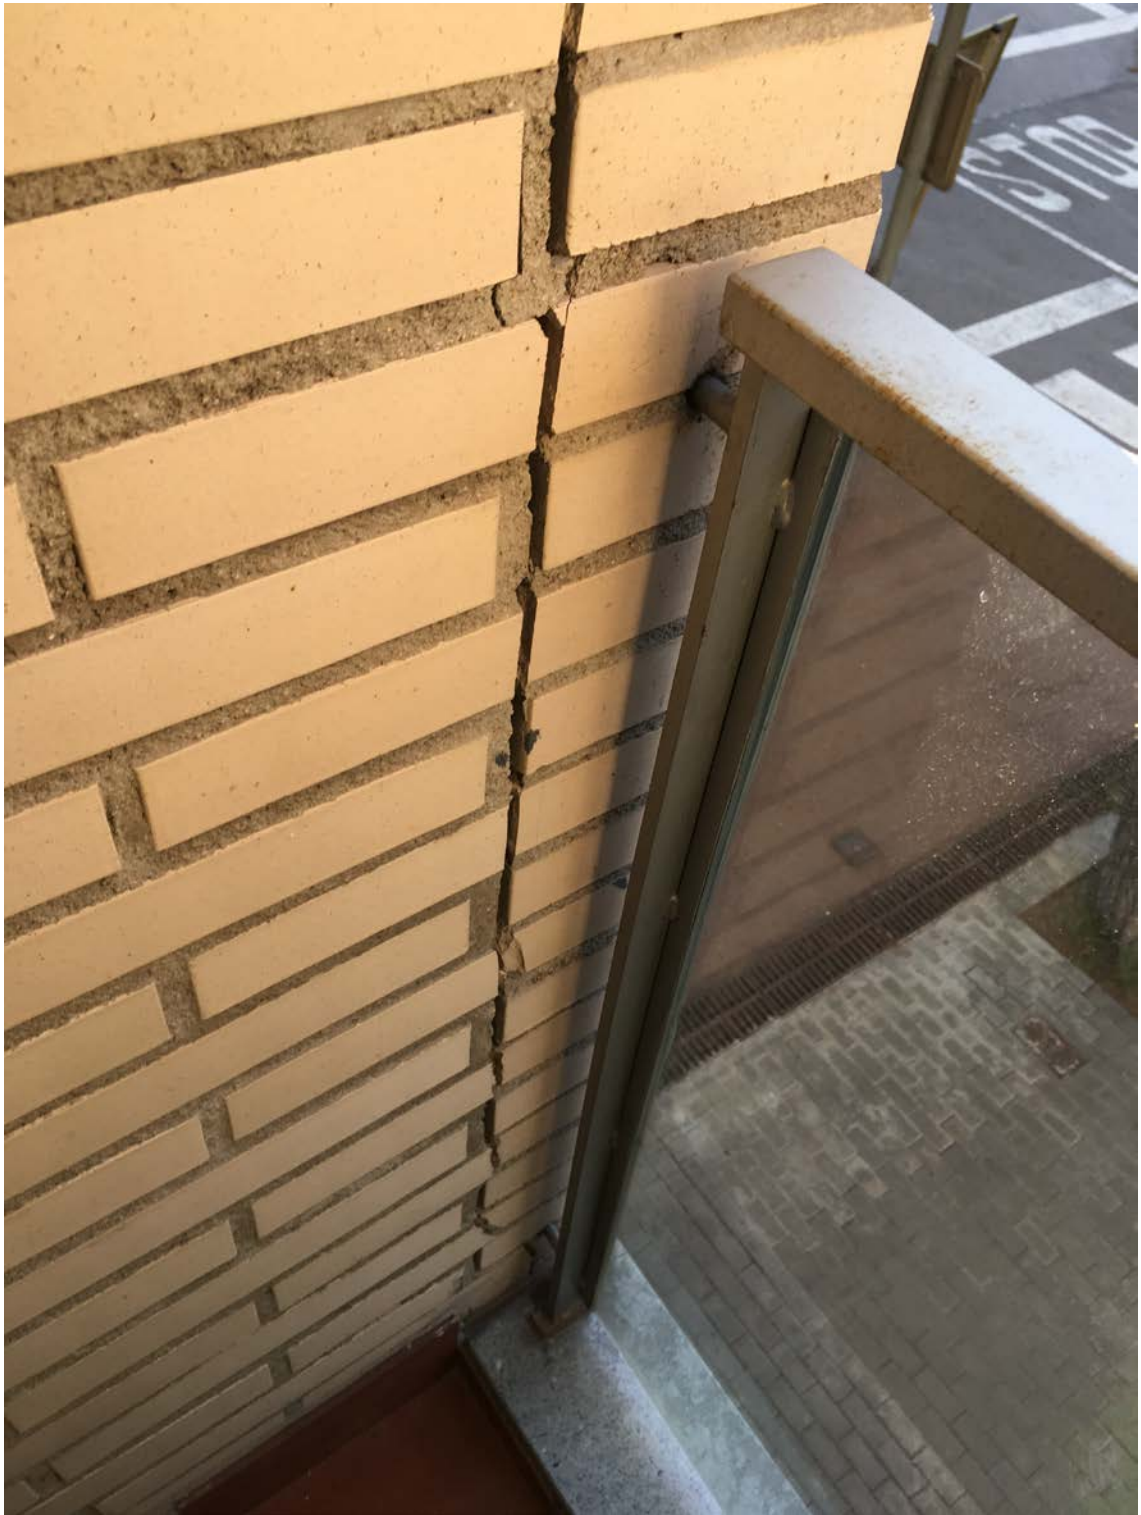


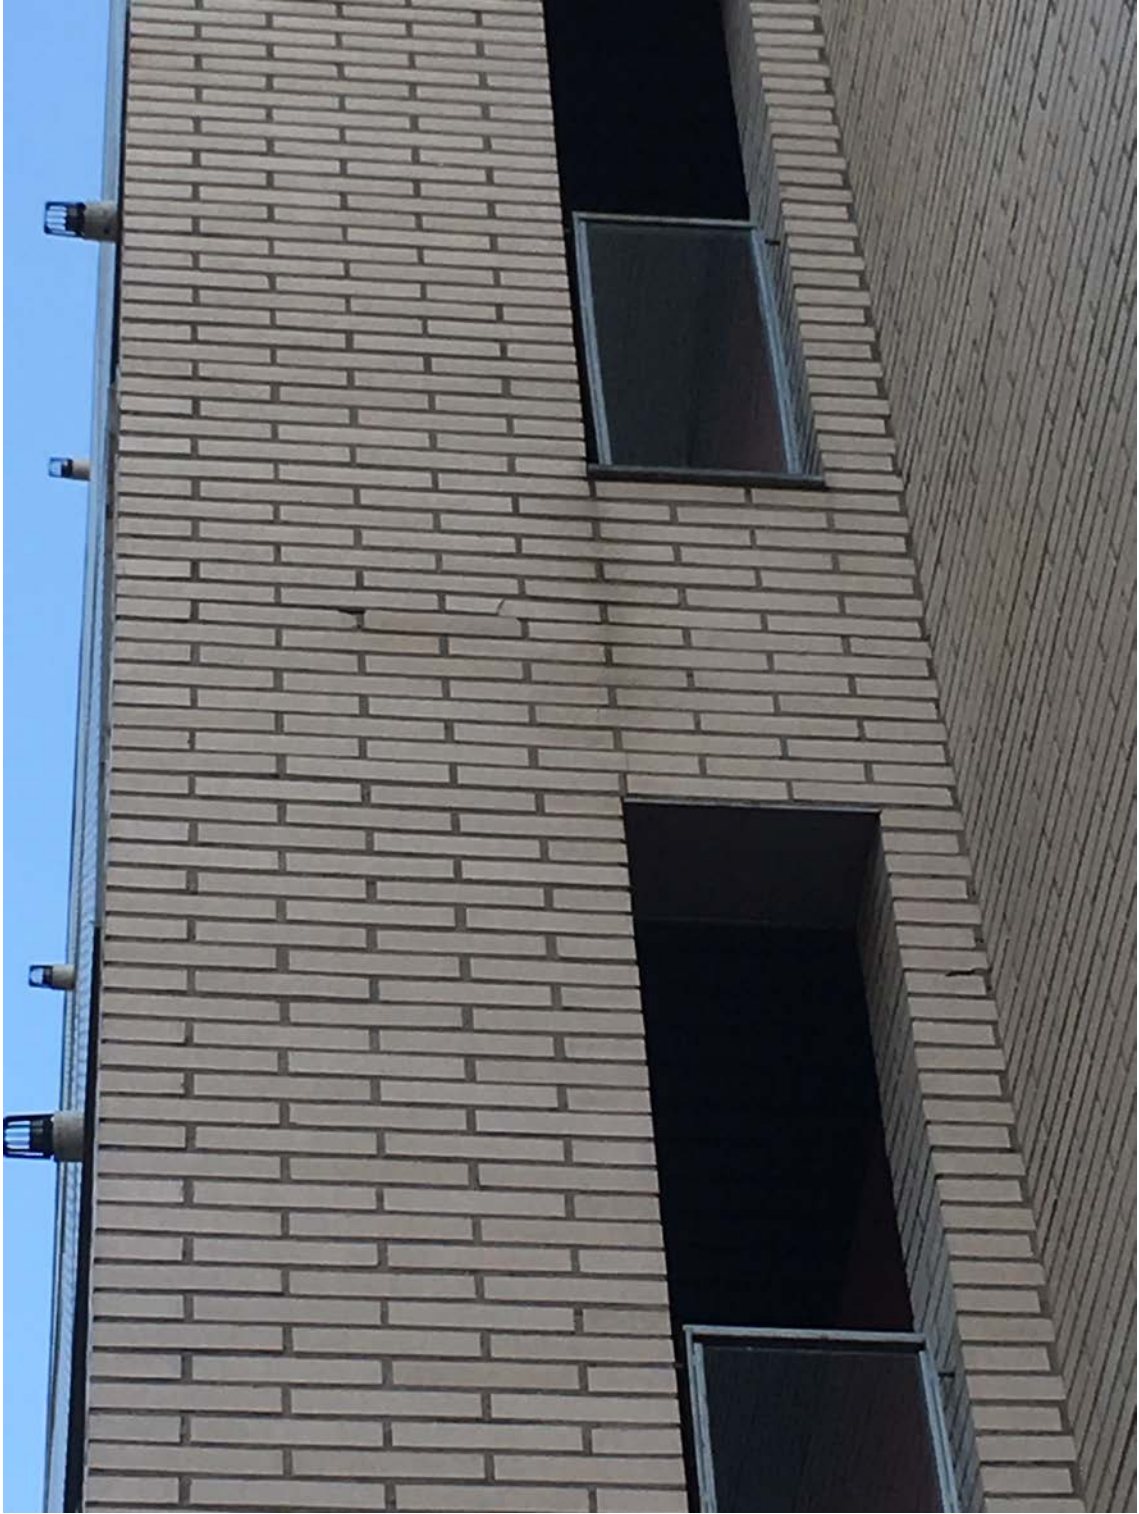

FACHADA SUDESTE

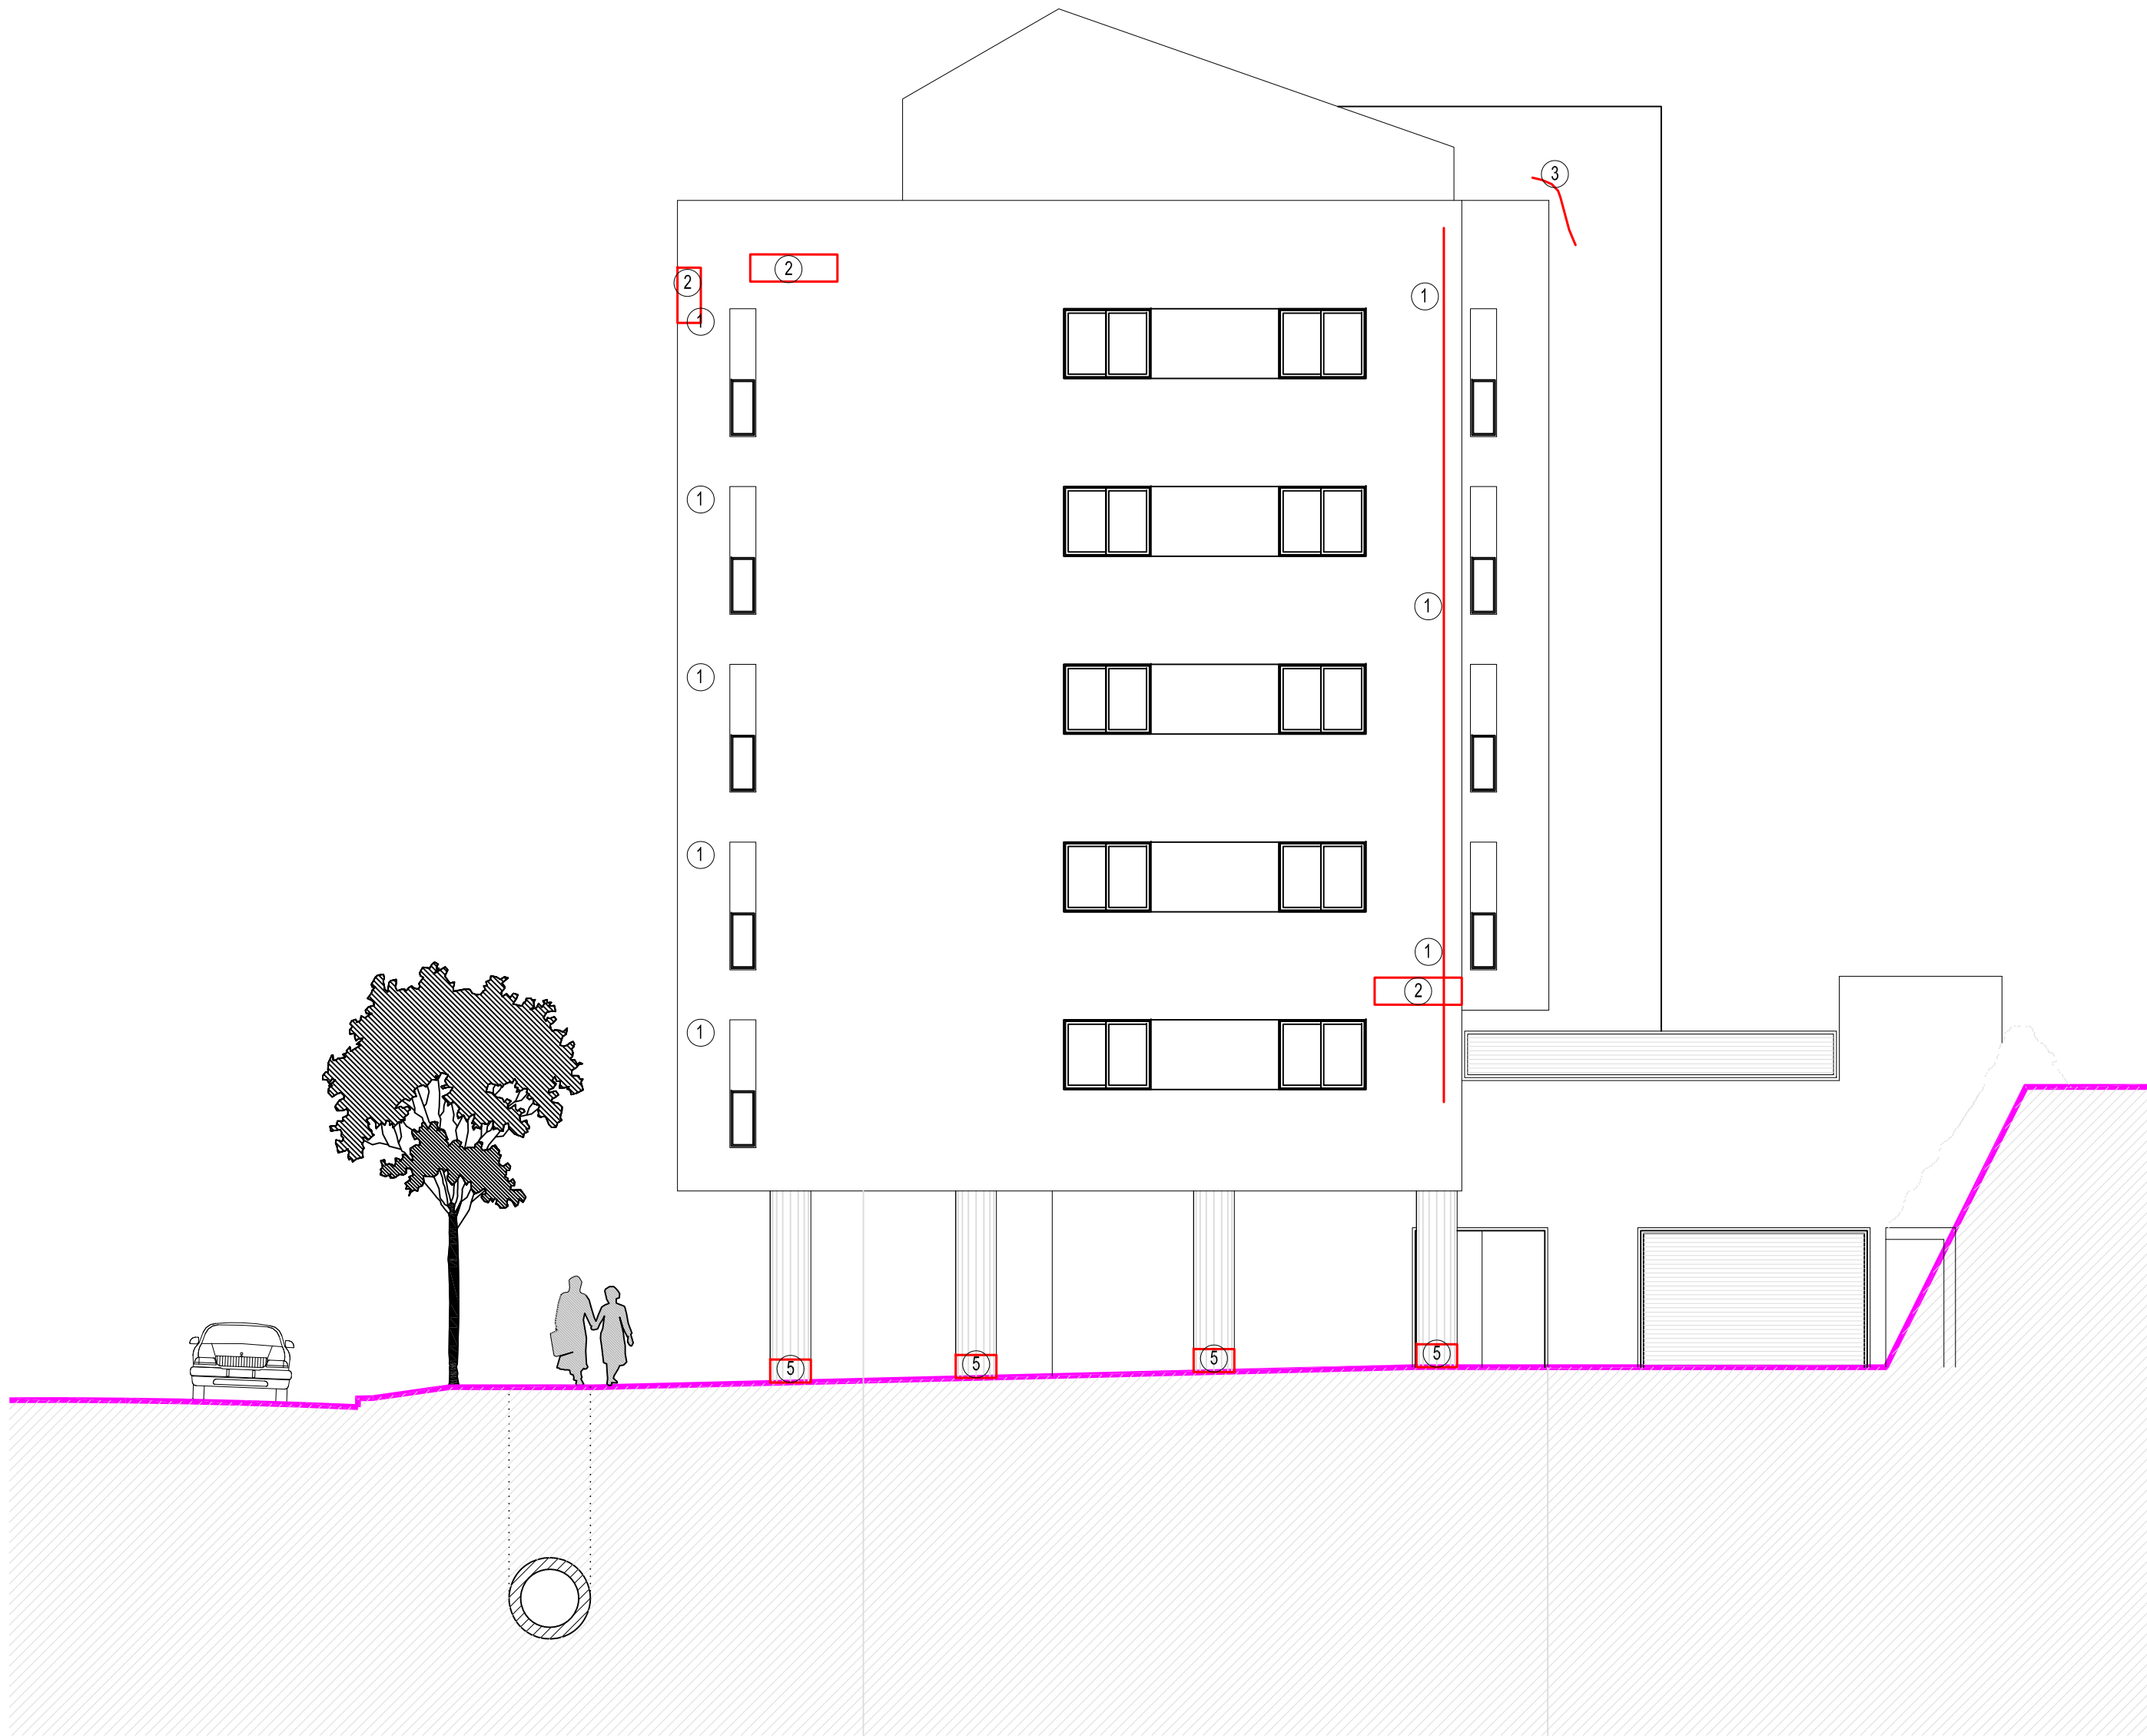


- ① -Fisuras verticales provocadas por el efecto cajón cerrado, siendo este las fisuras que se producen en los elementos cerámicos de revestimiento situados y envolviendo los pilares de hormigón armado. Estos elementos cerámicos reciben las deformaciones de los forjados, y siendo su comportamiento diferencial al de los pilares produce, si no están debidamente desolidarizados de los forjados rotura en los recubrimientos cerámicos.
- ② Fisuras y grietas horizontales generadas por un apoyo insuficiente de la cerámica obra vista en forjados, esto provoca que la esbeltez de los vanos sea mayor de la admisible y por lo tanto un empuje en las piezas de picholín situadas en frentes de forjado.
- ③ Fisuras y grietas verticales, producidas en los encuentros de los cerramientos paralelos a fachadas con los perpendiculares a la misma. Su más que probable origen se debe a la dilatación diferencial de ambos cerramientos, siendo estos de dimensiones muy diferentes, grades luces los paralelos, pequeñas luces los perpendiculares. La obra cerámica absorbe humedad y aumenta su longitud, provocando rotura en el lugar donde se produce el ángulo recto "encuentro" de ambas tiradas de muro.
- ④ Fisuras verticales producidas por rotura a cortante de obra vista, en recubrimiento cerámico de pilares de gran esbeltez.
- ⑤ Degradación de las partes inferiores de los pilares circulares de hormigón armado, debido al insuficiente recubrimiento de hormigón en las armaduras de esas zonas, junto con una mayor exposición de estas zonas a efectos externos.

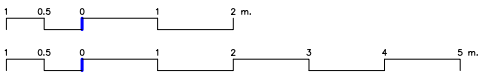

ALZADO SUDESTE LOCALIZACION DE FISURACIONES Y AGRIETAMIENTOS AV CAN CORTS 44-46-48, CORNELLÀ DE LLOBREGAT		
FACHADA 4 (SUDESTE) Escala 1/100		f4
Julian Serrano Ruiz Ingeniero de Edificación/Arq Técnico	Promotor: PROCORNELLA SA Carrer Albert Einstein, 47-49, 08940 Cornellà de Llobregat, Barcelona	
Passatge de la Mossota 35, 08970 Sant Joan Despi, BCN. 40773487 / julianserranorui@gmail.com		


FACHADA SUDESTE



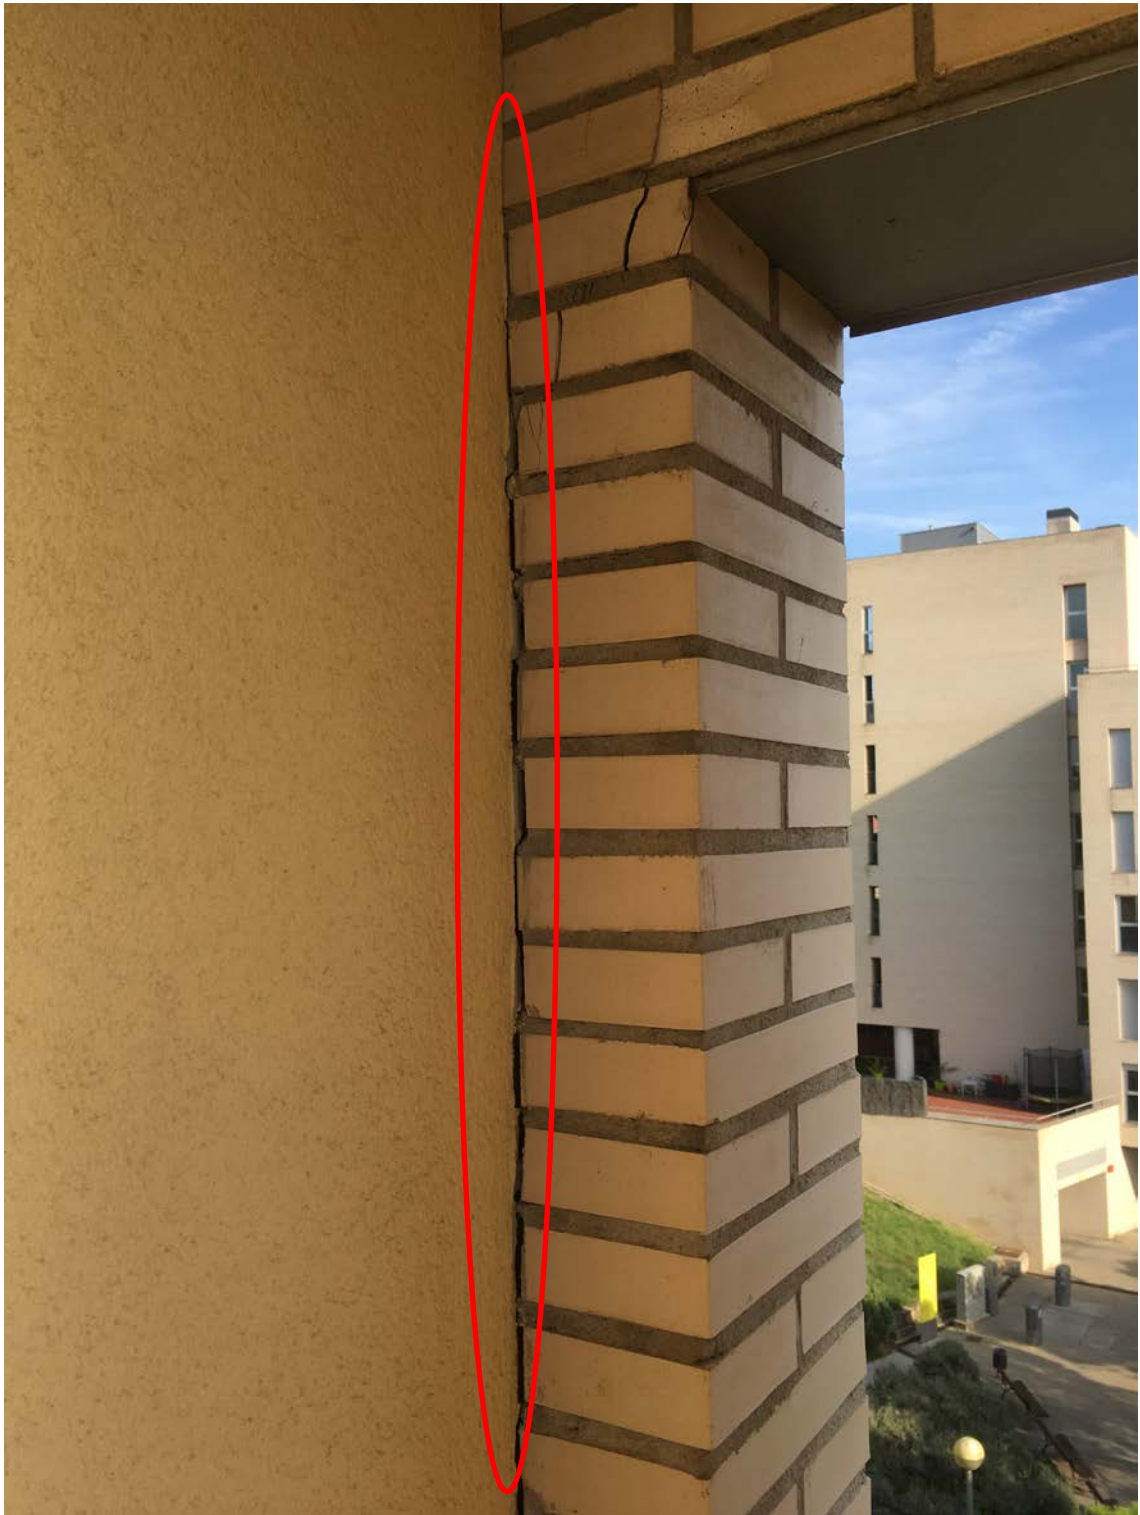





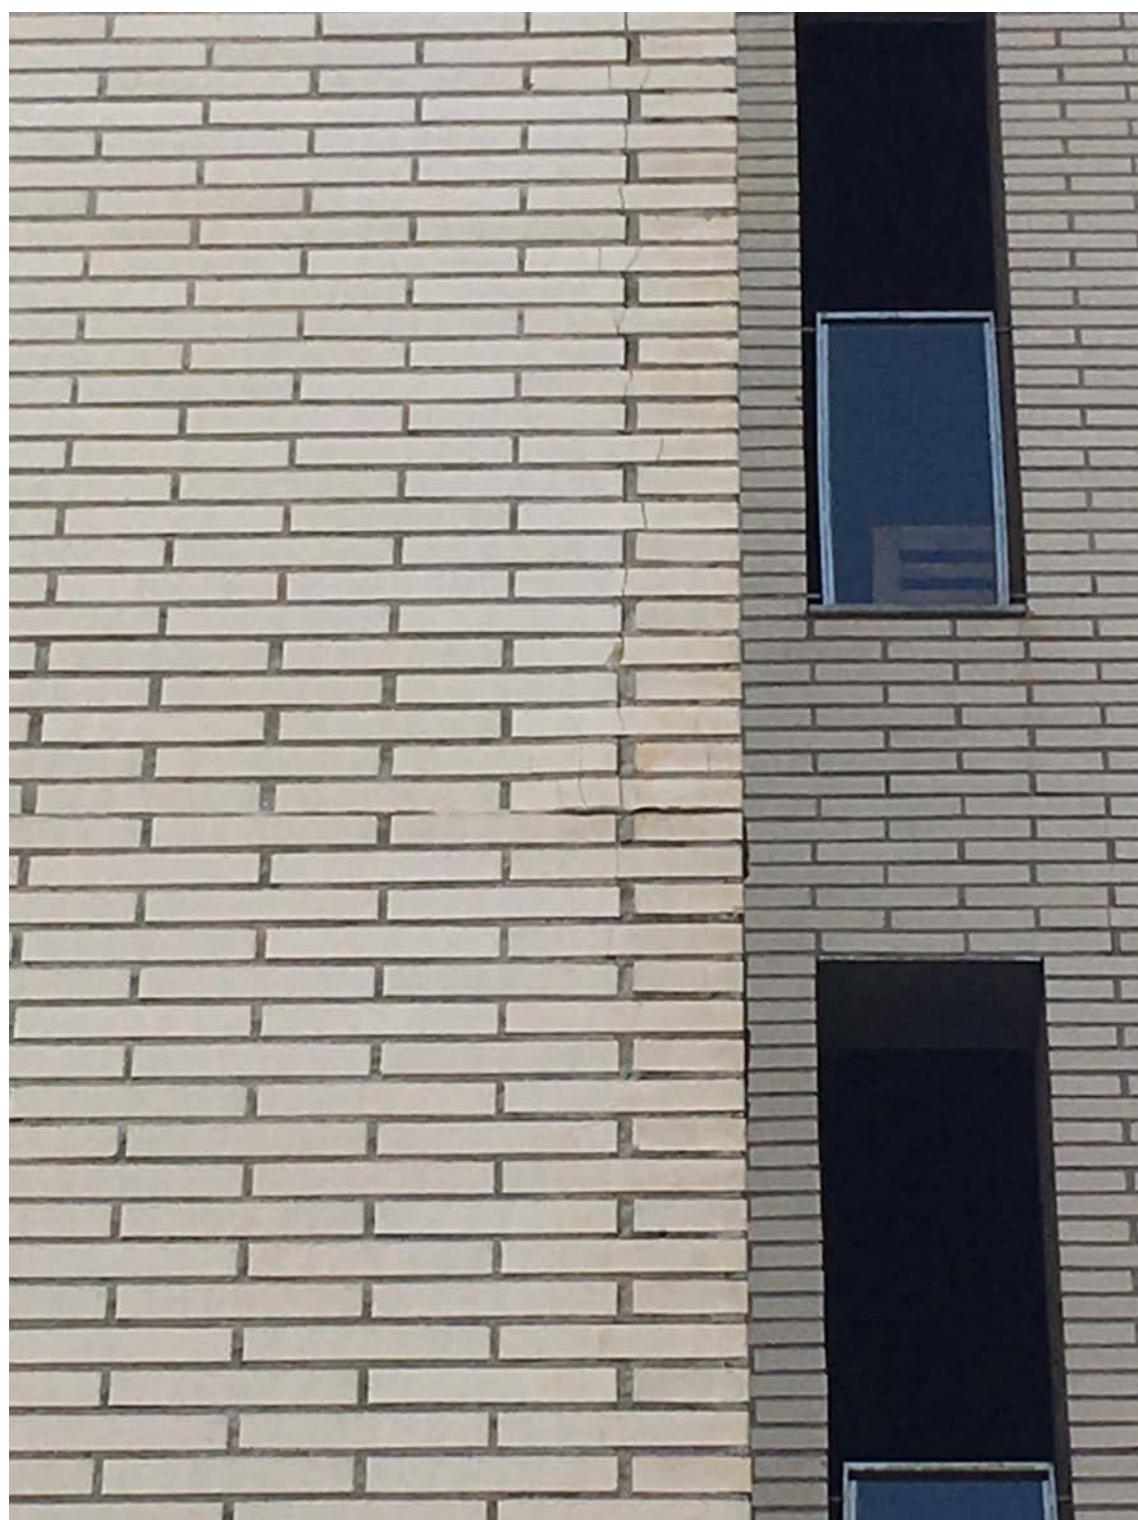

PILARES SITUADOS EN PLANTA BAJA



LA TOTALIDAD DE LOS PILARES SITUADOS EN PLANTA BAJA ESTÁN AFECTADOS POR LA DEGRADACIÓN DEL RECUBRIMIENTO INSUFICIENTE Y OXIDACIÓN DE ARMADURAS.

COMENTARIO FINAL

Los problemas existentes en el conjunto de envolvente cerámica de las fachadas del edificio Avenida Can Corts 44-46-48, son básicamente consecuencia de una ejecución manifiestamente mejorable en elementos críticos de la tipología de fachada que nos ocupa.

Las lesiones observadas en el cerramiento cerámico de fachadas son subsanables y no afectan a la estabilidad del edificio, no se actúa sobre los elementos estructurales.

Las lesiones observadas en los pilares circulares situados en planta baja son subsanables y debido a su estado inicial de degradación, no afectan en el momento de la realización de la visita y el presente informe, a la estabilidad del edificio; si bien se trata de un elemento estructural que se ha de reparar.

El resto de deficiencias indicadas por los propietarios en los días de visita, tales como:

- Fisuraciones y agrietamientos en paramentos verticales interiores.
- Fisuraciones y agrietamientos en pretilos de cubiertas (privativas y/o comunitarias)
- Suciedad, pérdida de material de juntas, rotura ;en baldosas de cubiertas.
- Fisuraciones en revestimientos exteriores tipo revoco de mortero monocapa.
- Humedades en las plantas sótano correspondientes a parking.

El técnico que suscribe, los atribuye a la falta de un plan de mantenimiento preventivo en el edificio que nos ocupa.

Es recomendable que la comunidad de propietarios establezca un plan de mantenimiento preventivo, así como una provisión de fondos adecuada, a fin de evitar medidas correctivas, más costosas, futuras.

Esperando haber cumplimentado el encargo para el que he sido requerido. Este es el informe del técnico que suscribe según su leal saber y entender, y la práctica adquirida en el ejercicio profesional.

Sant Joan Despí a 26 de Noviembre de 2019

Julián Serrano Ruiz
Arquitecto técnico
Ingeniero de Edificación
Colegiado 12843

FOTOGRAFÍAS

FACHADA SUDOESTE


FACHADA SUDOESTE











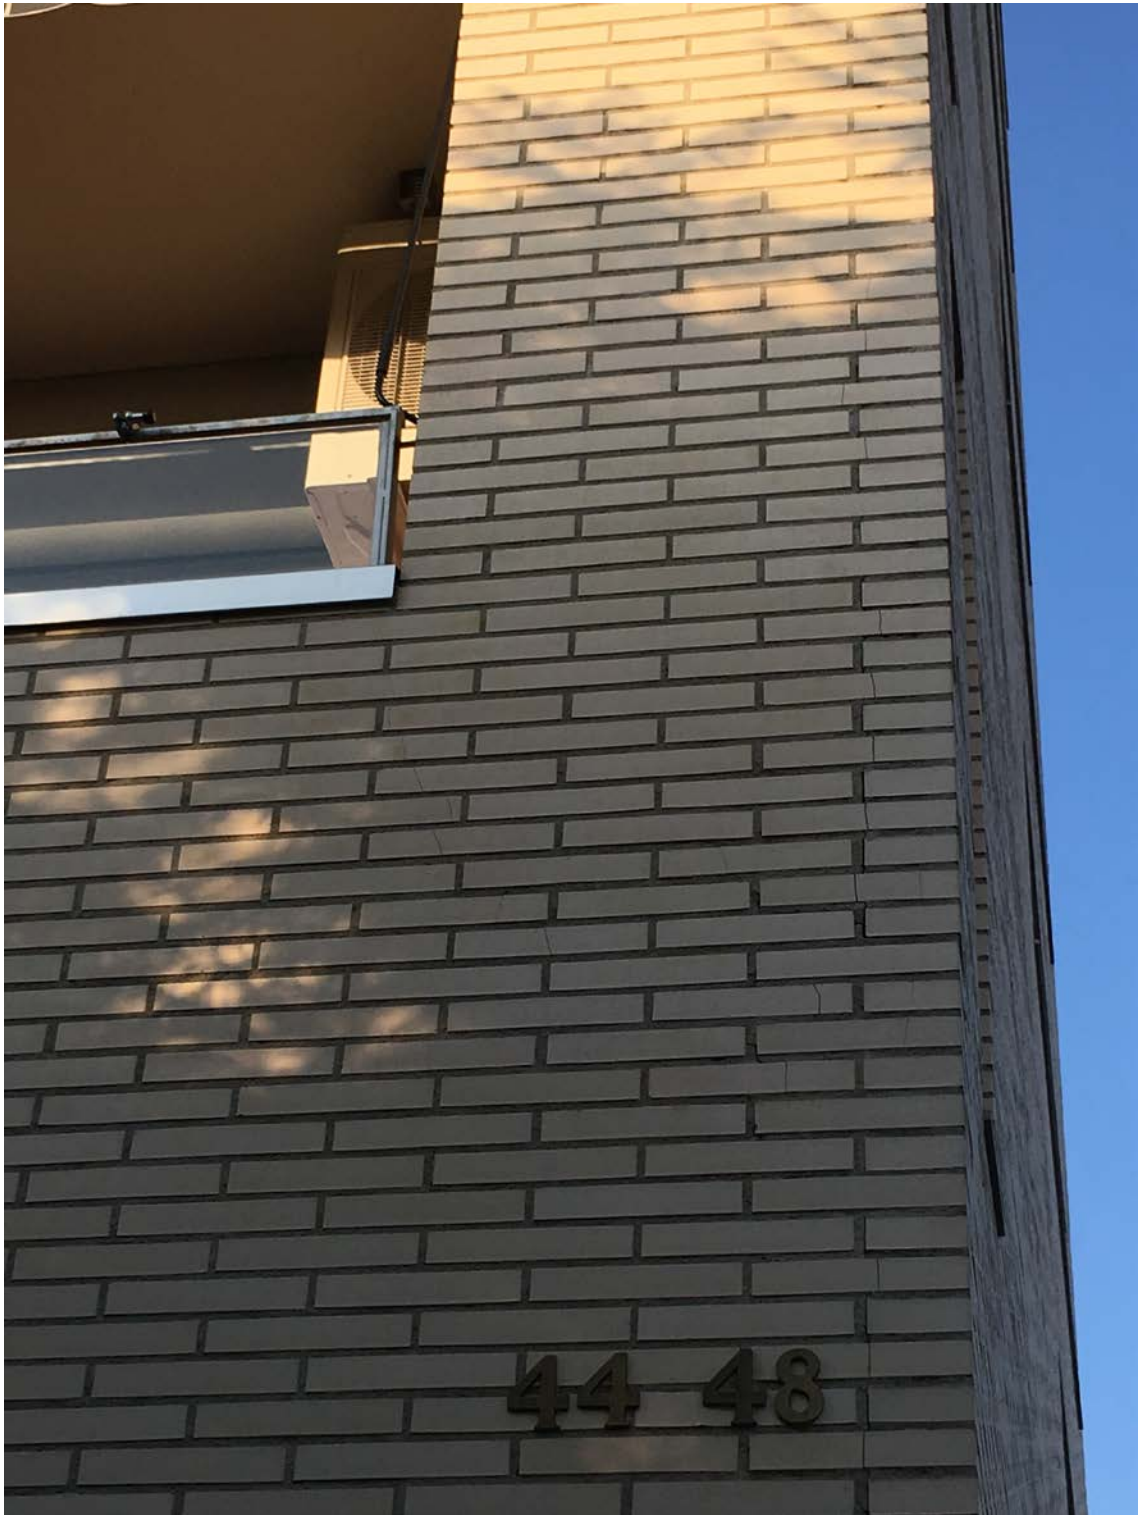



FACHADA NORESTE

FACHADA NORESTE

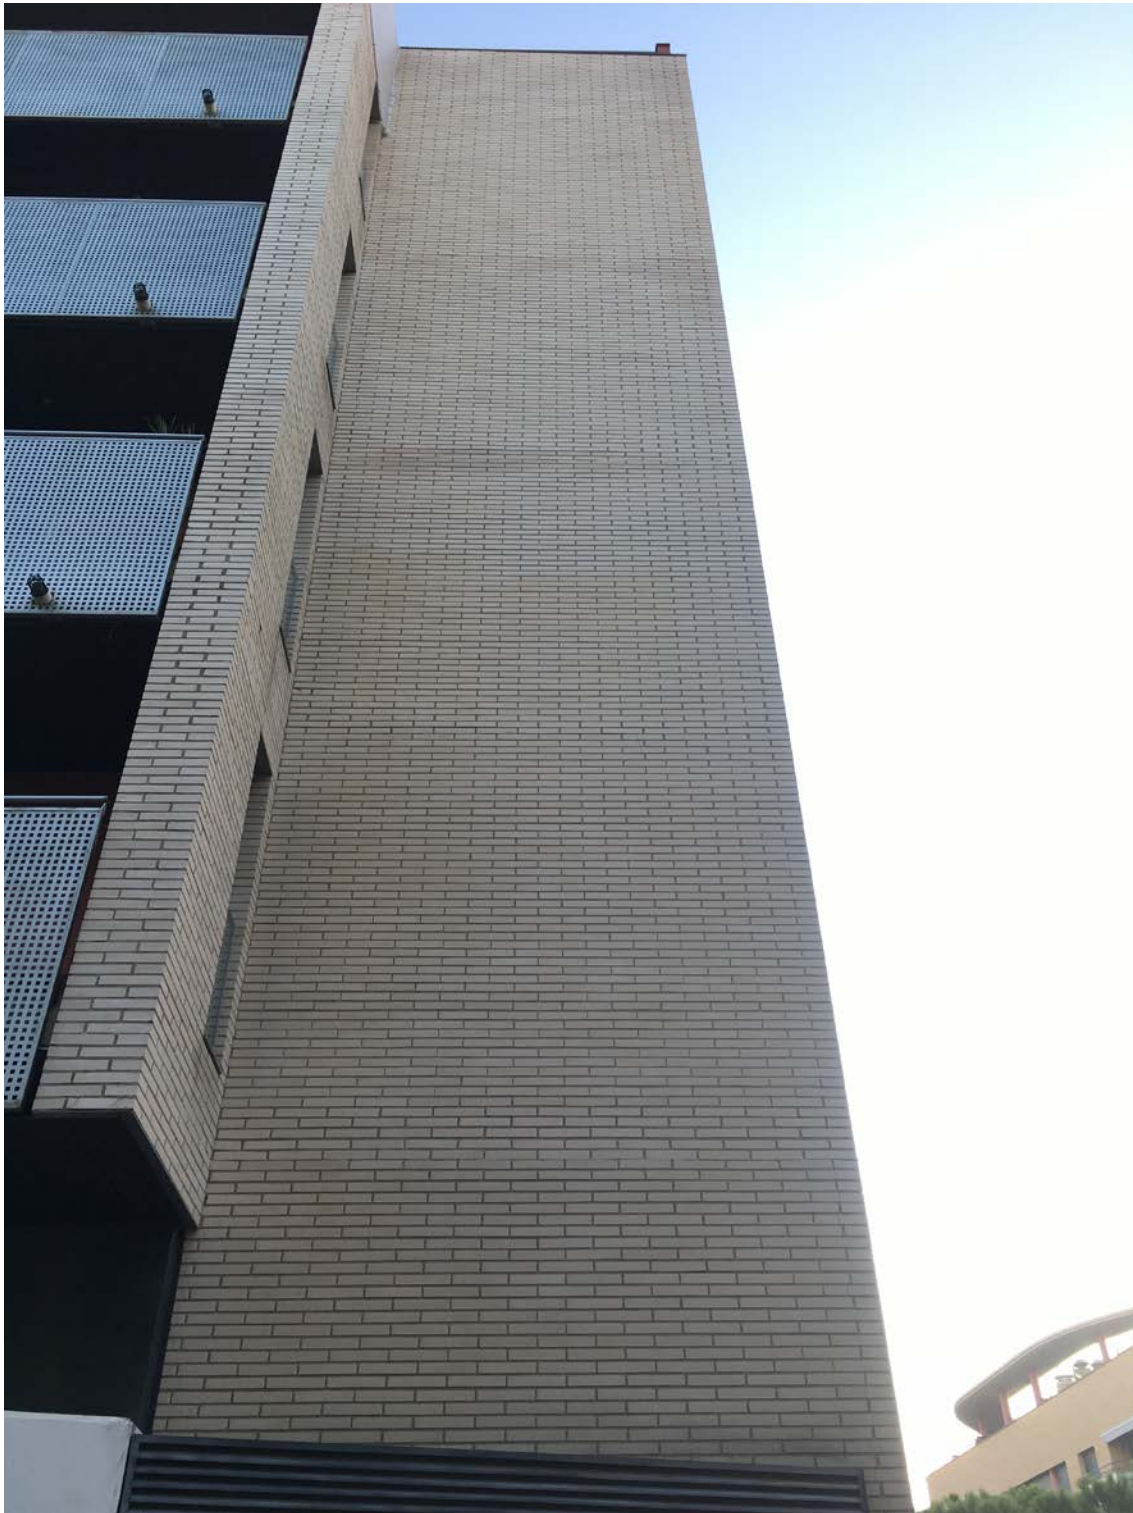


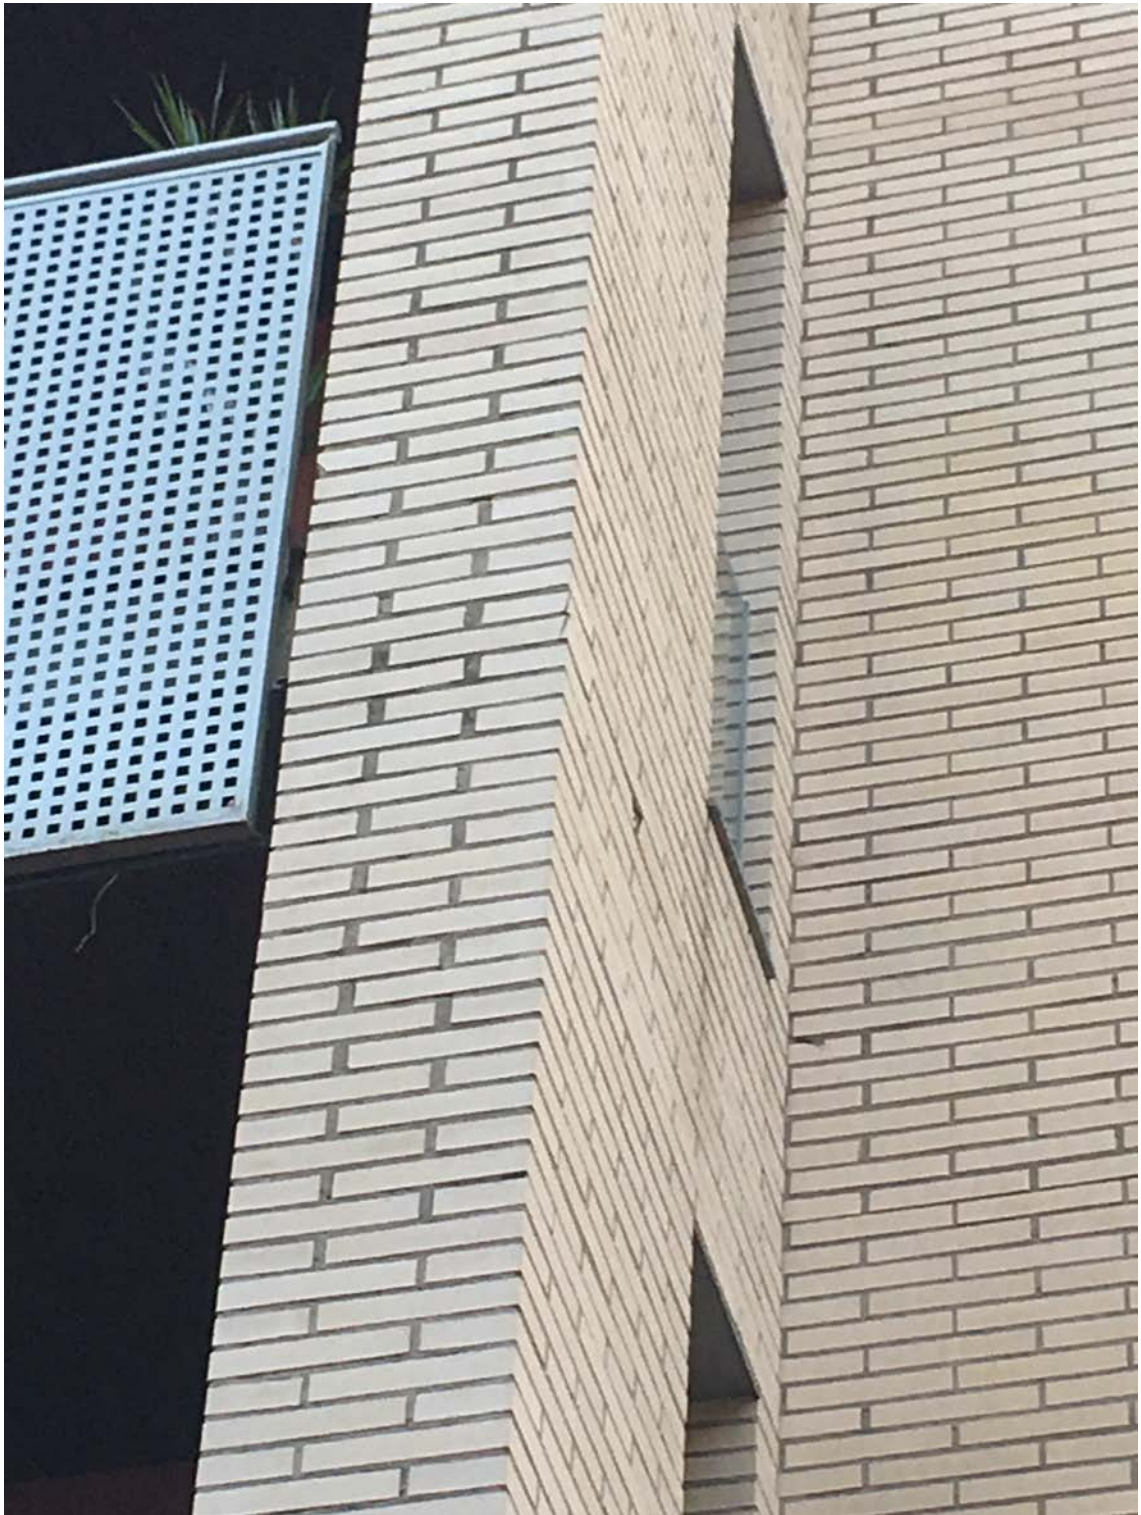


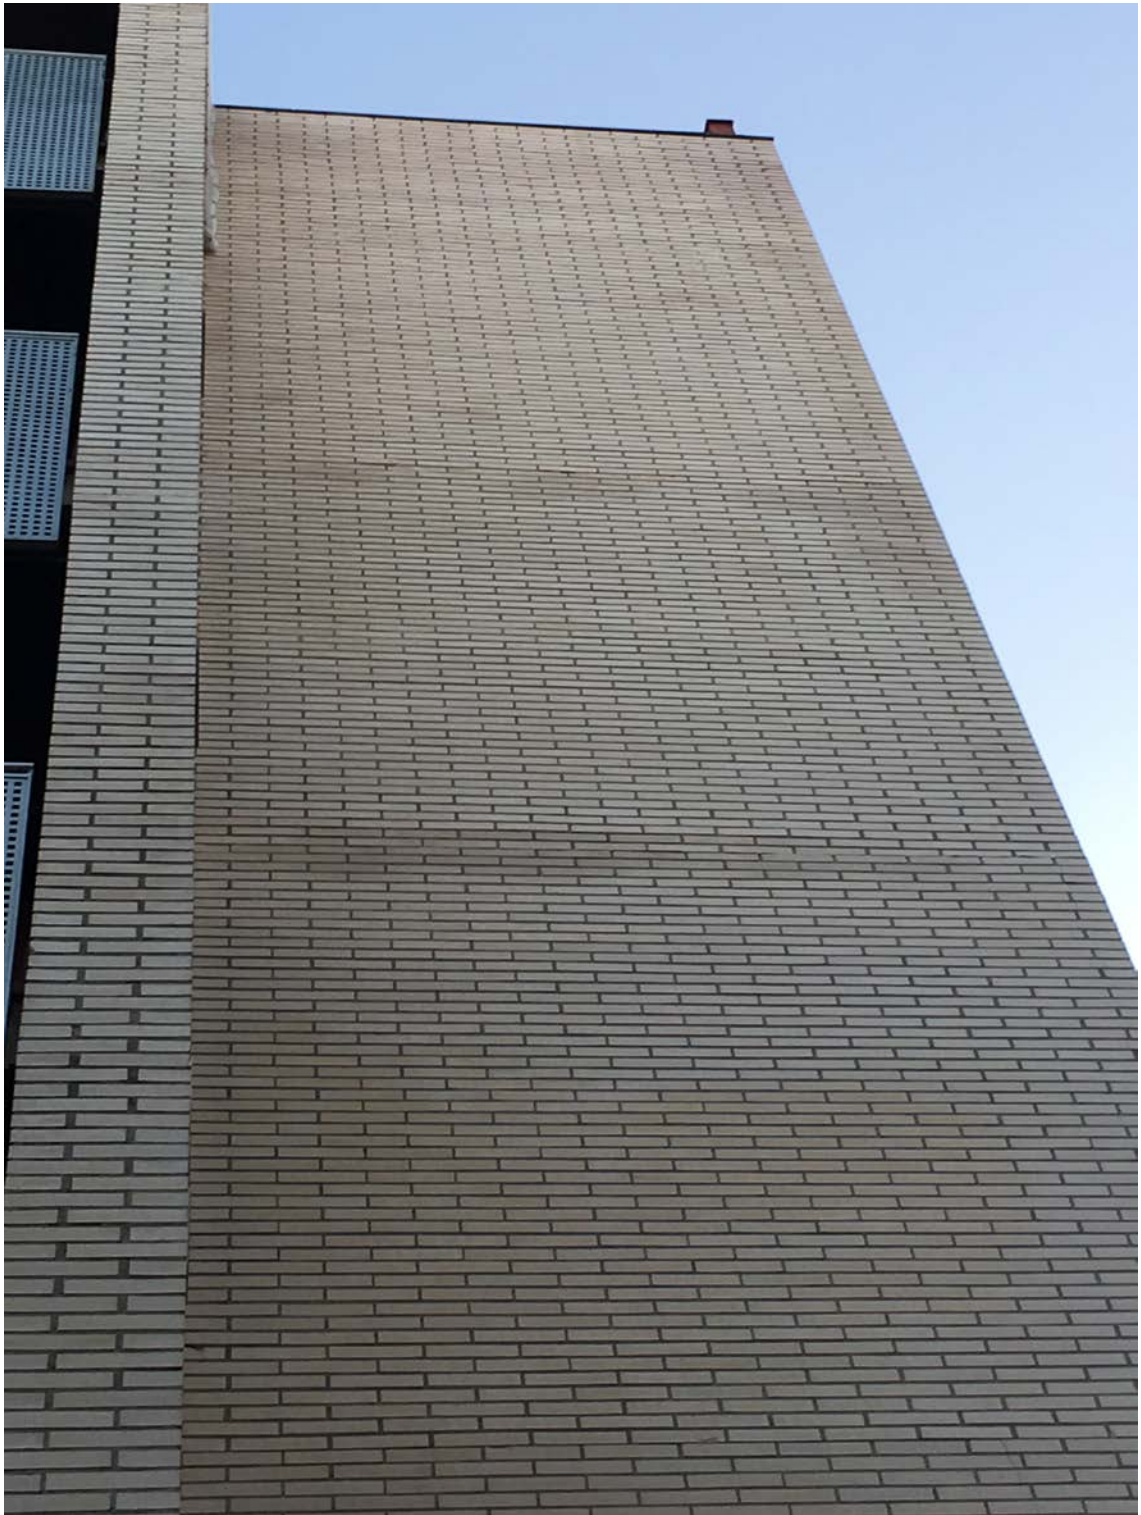

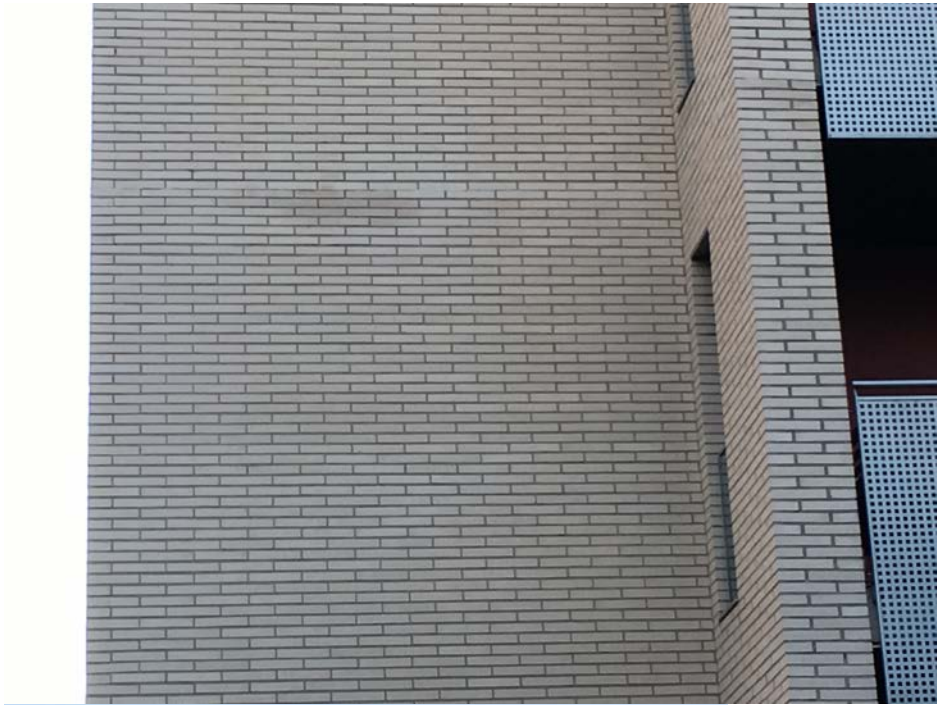



FACHADA NOROESTE


FACHADA NOROESTE

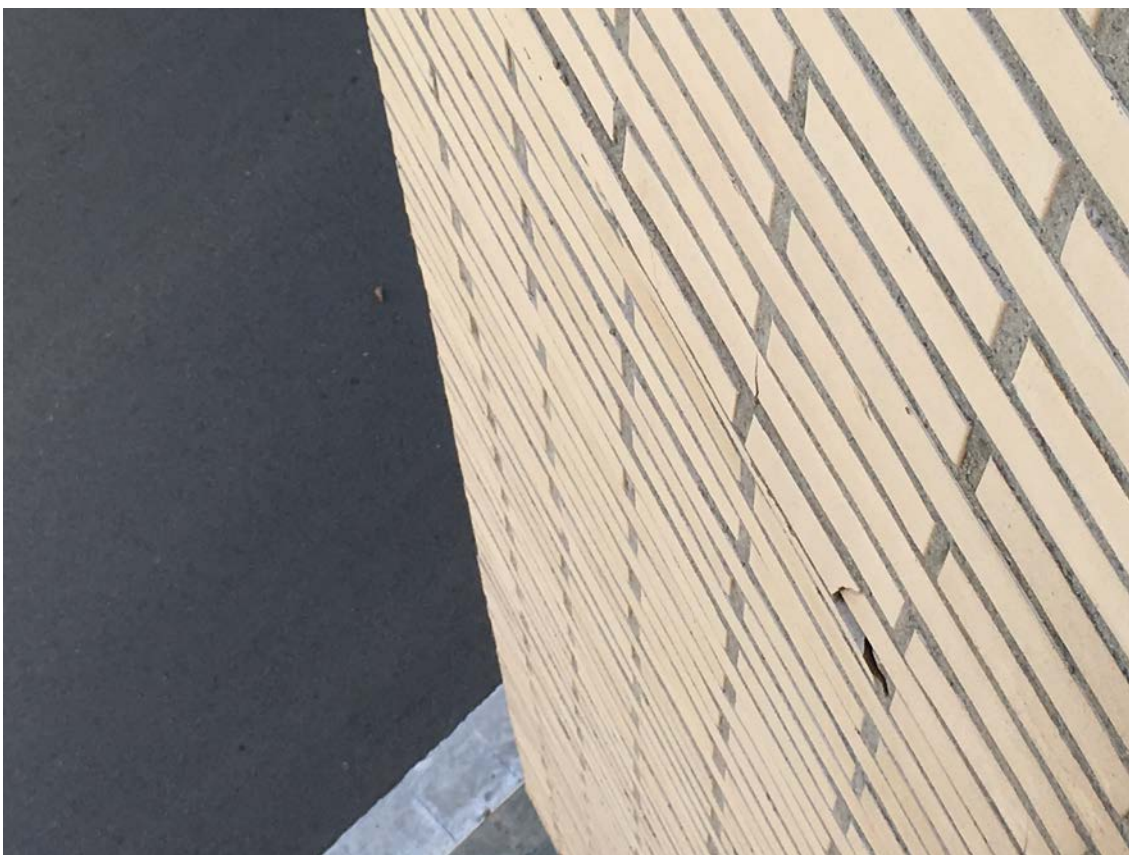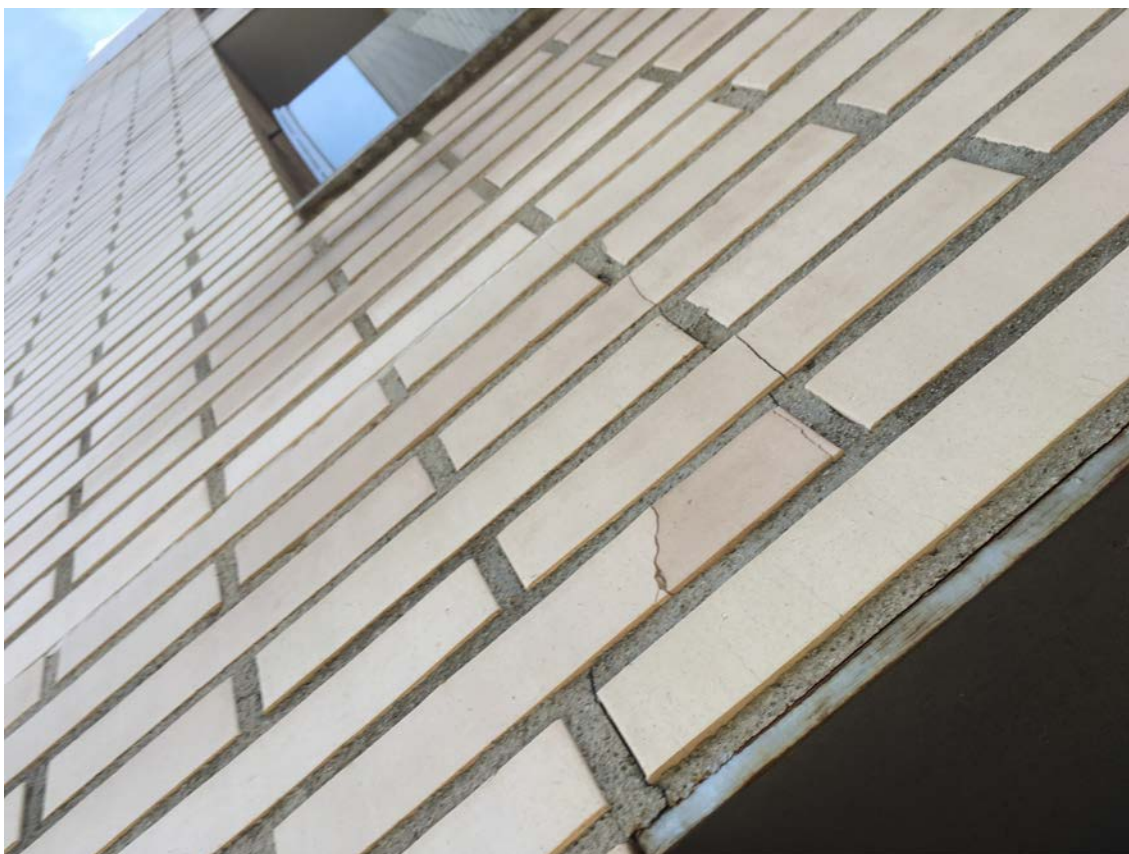



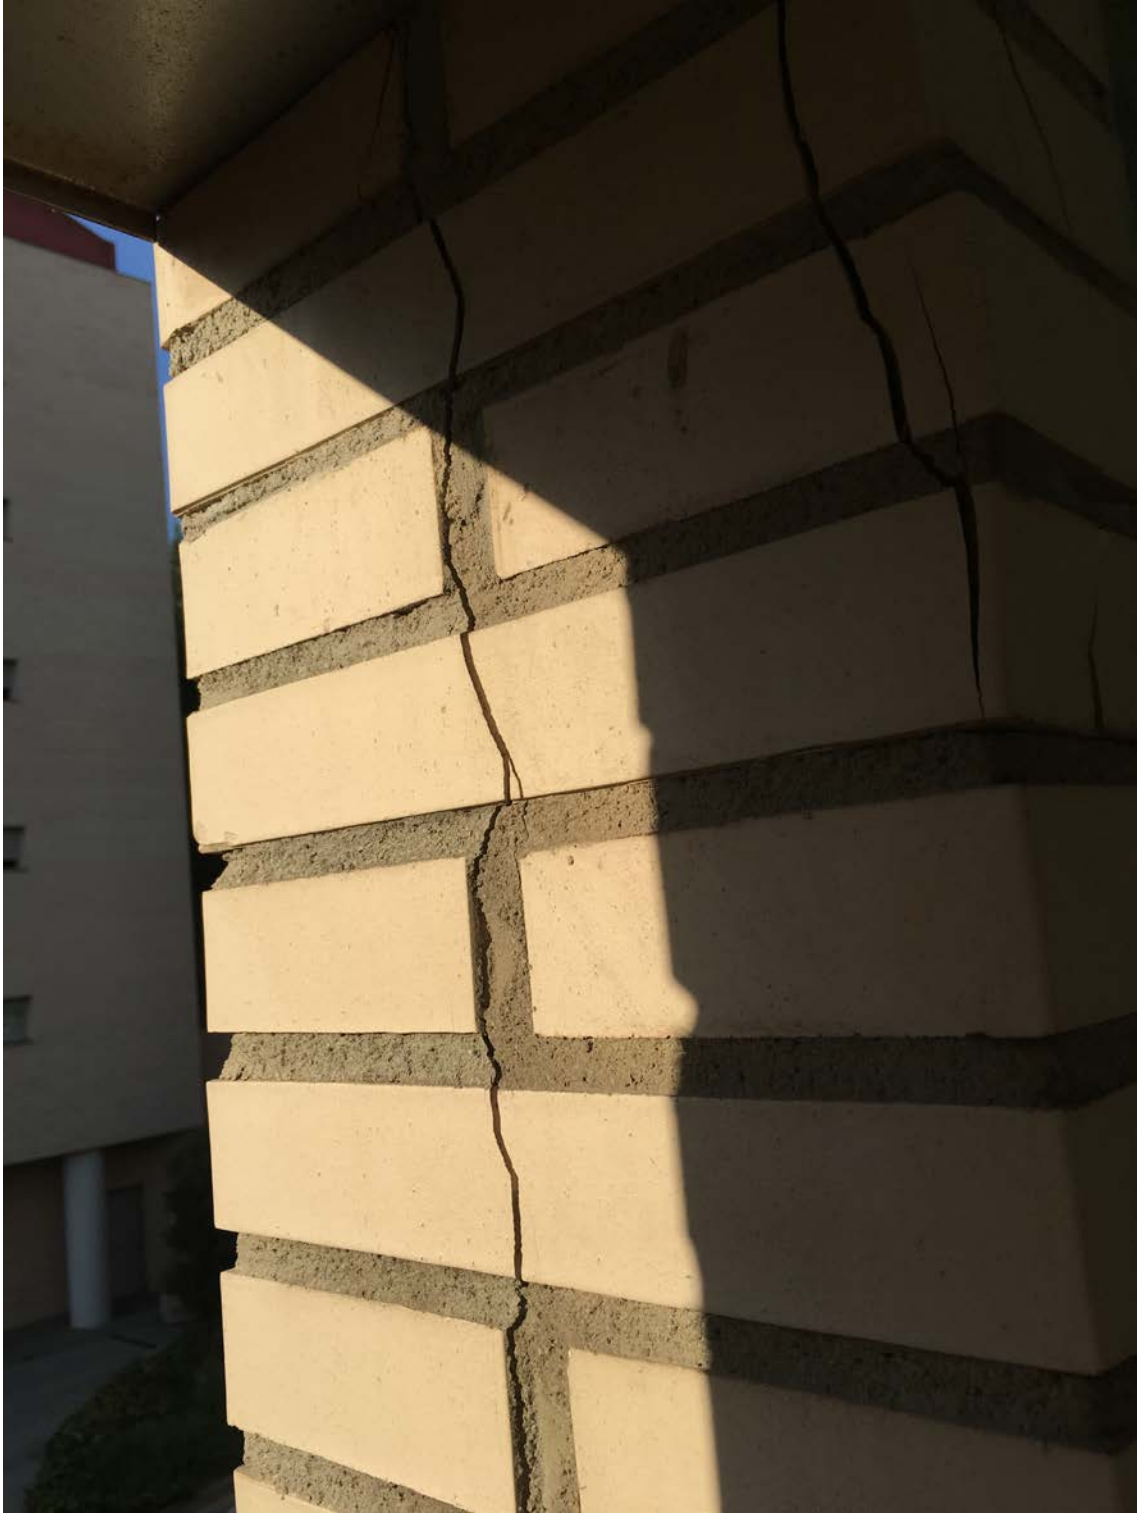

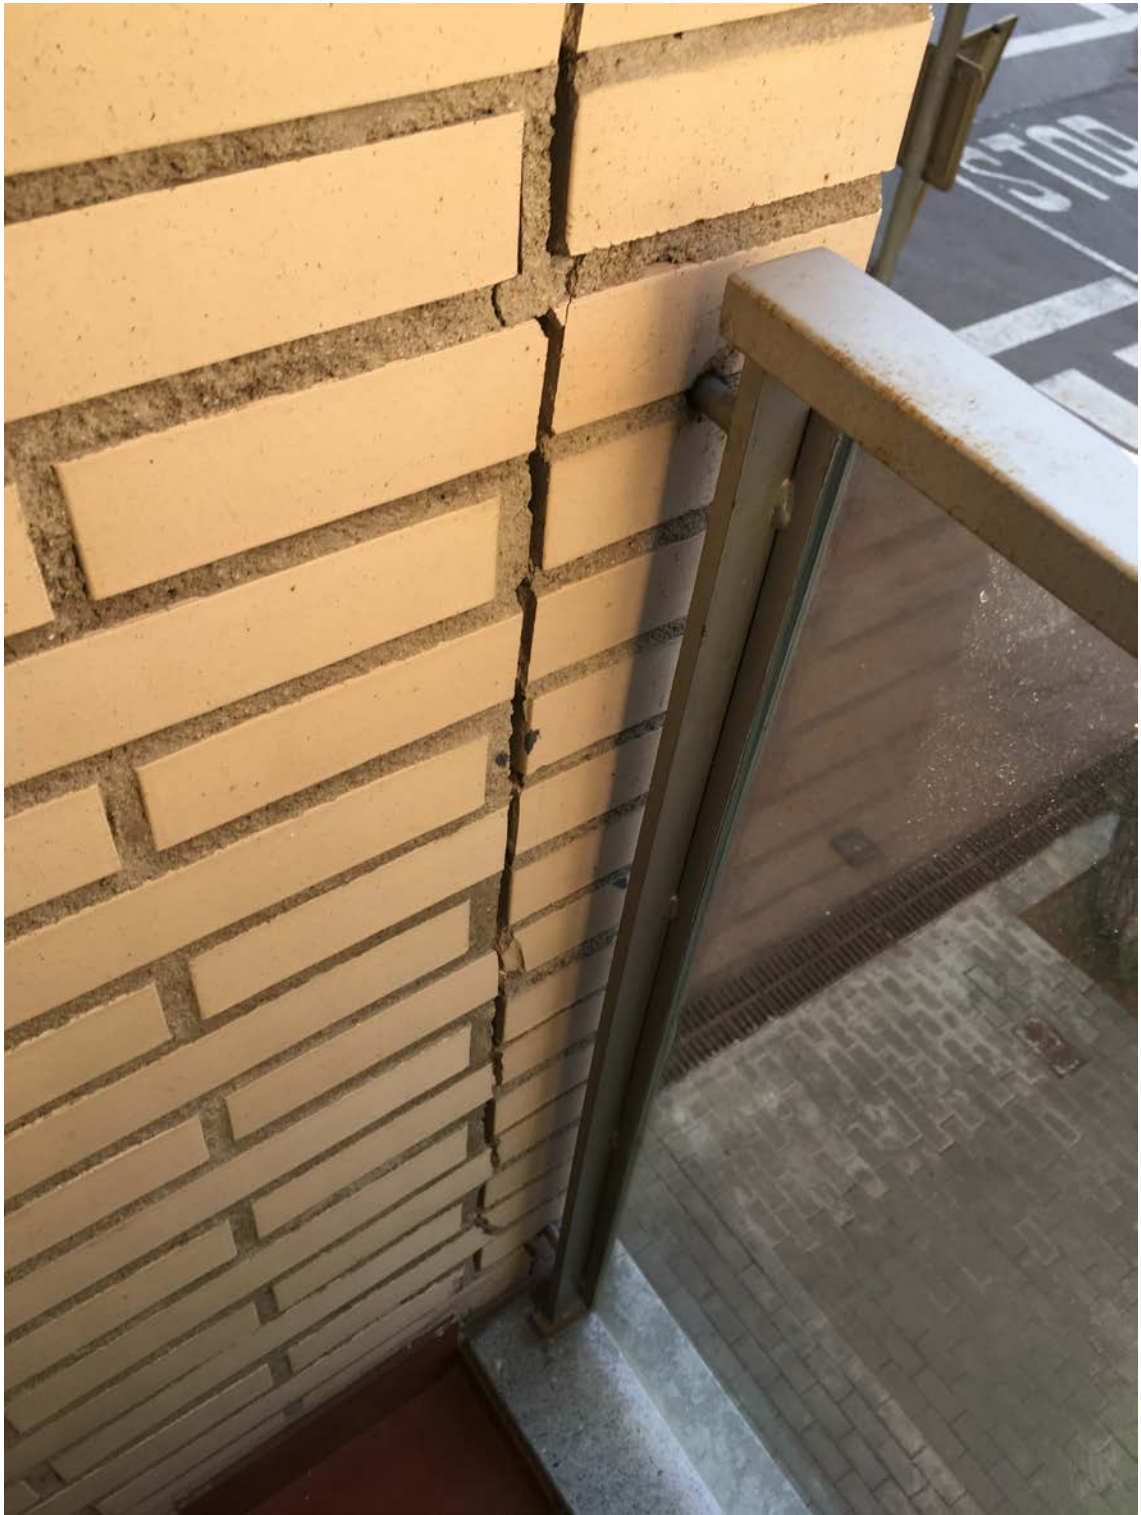


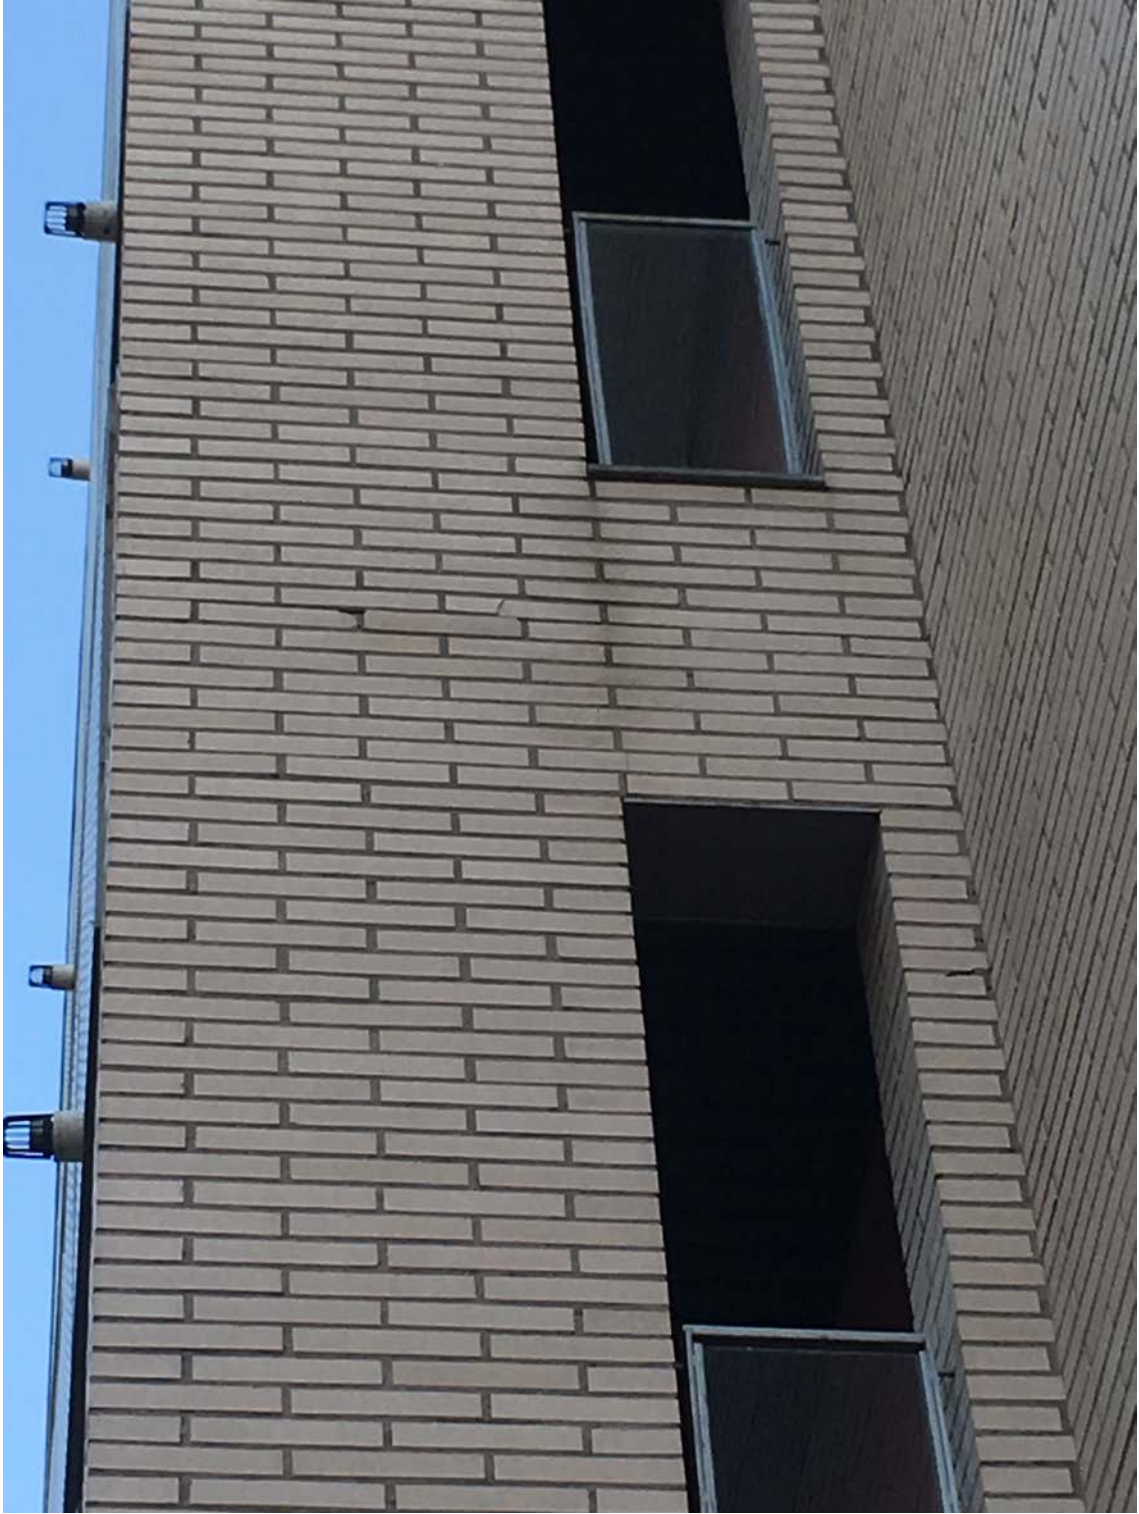

FACHADA SUDESTE


FACHADA SUDESTE



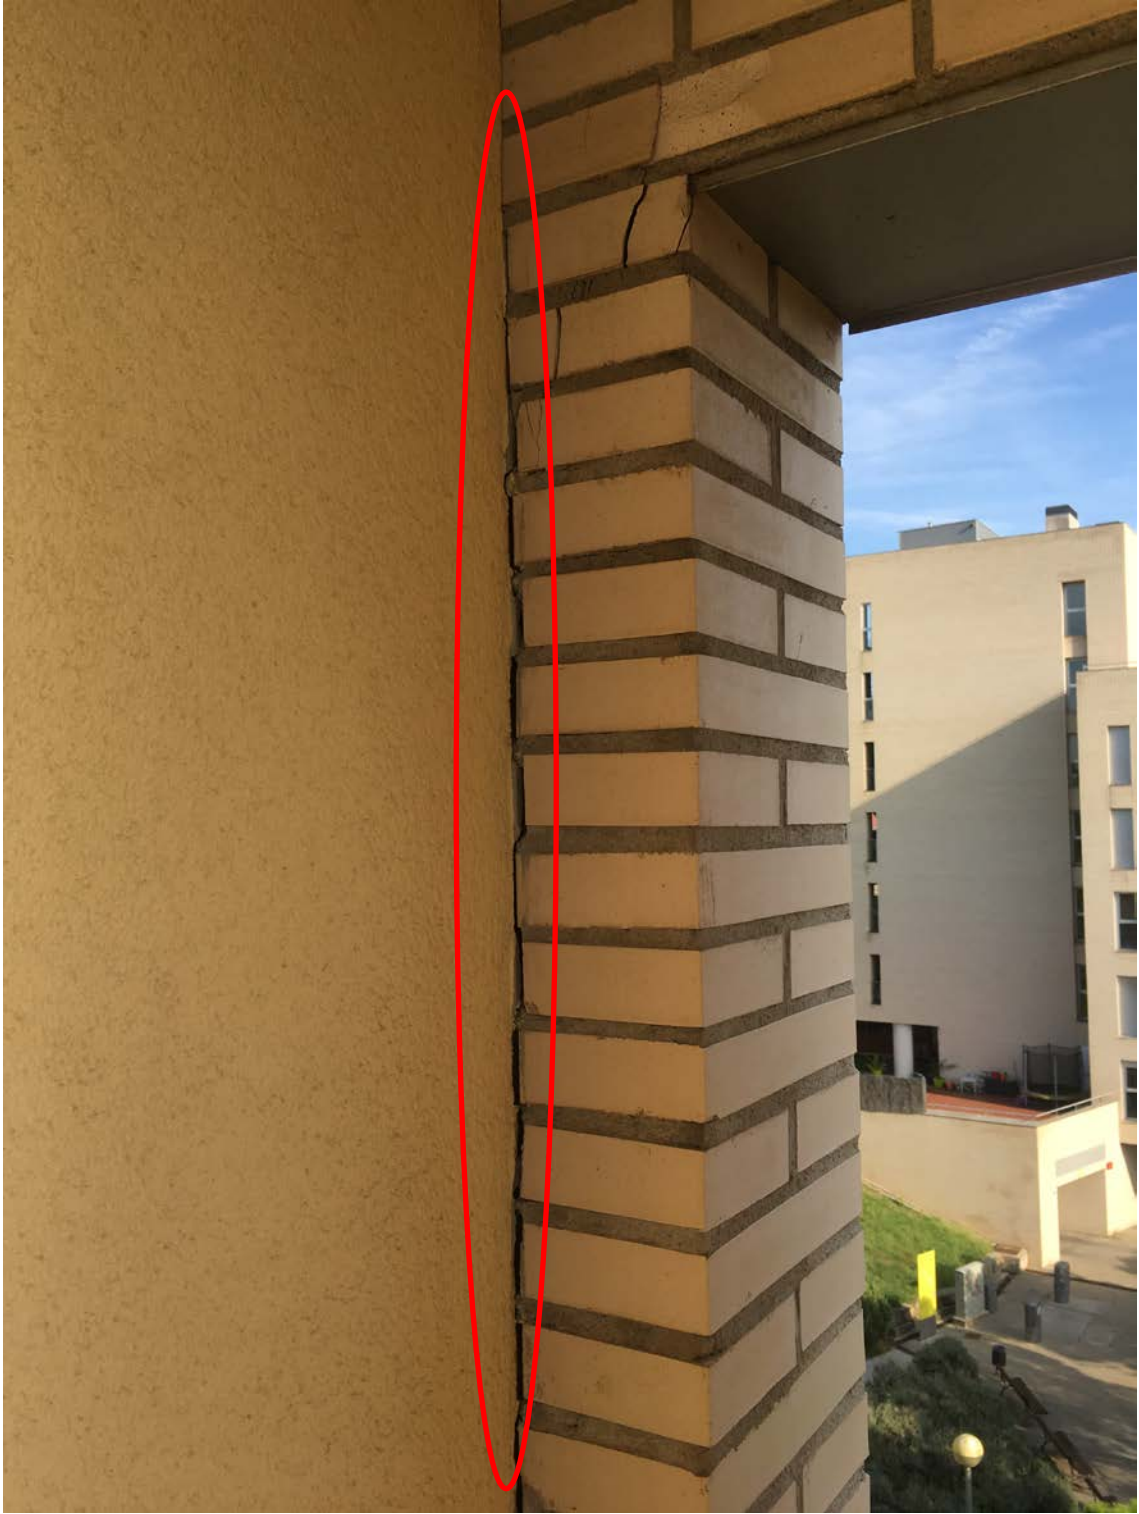





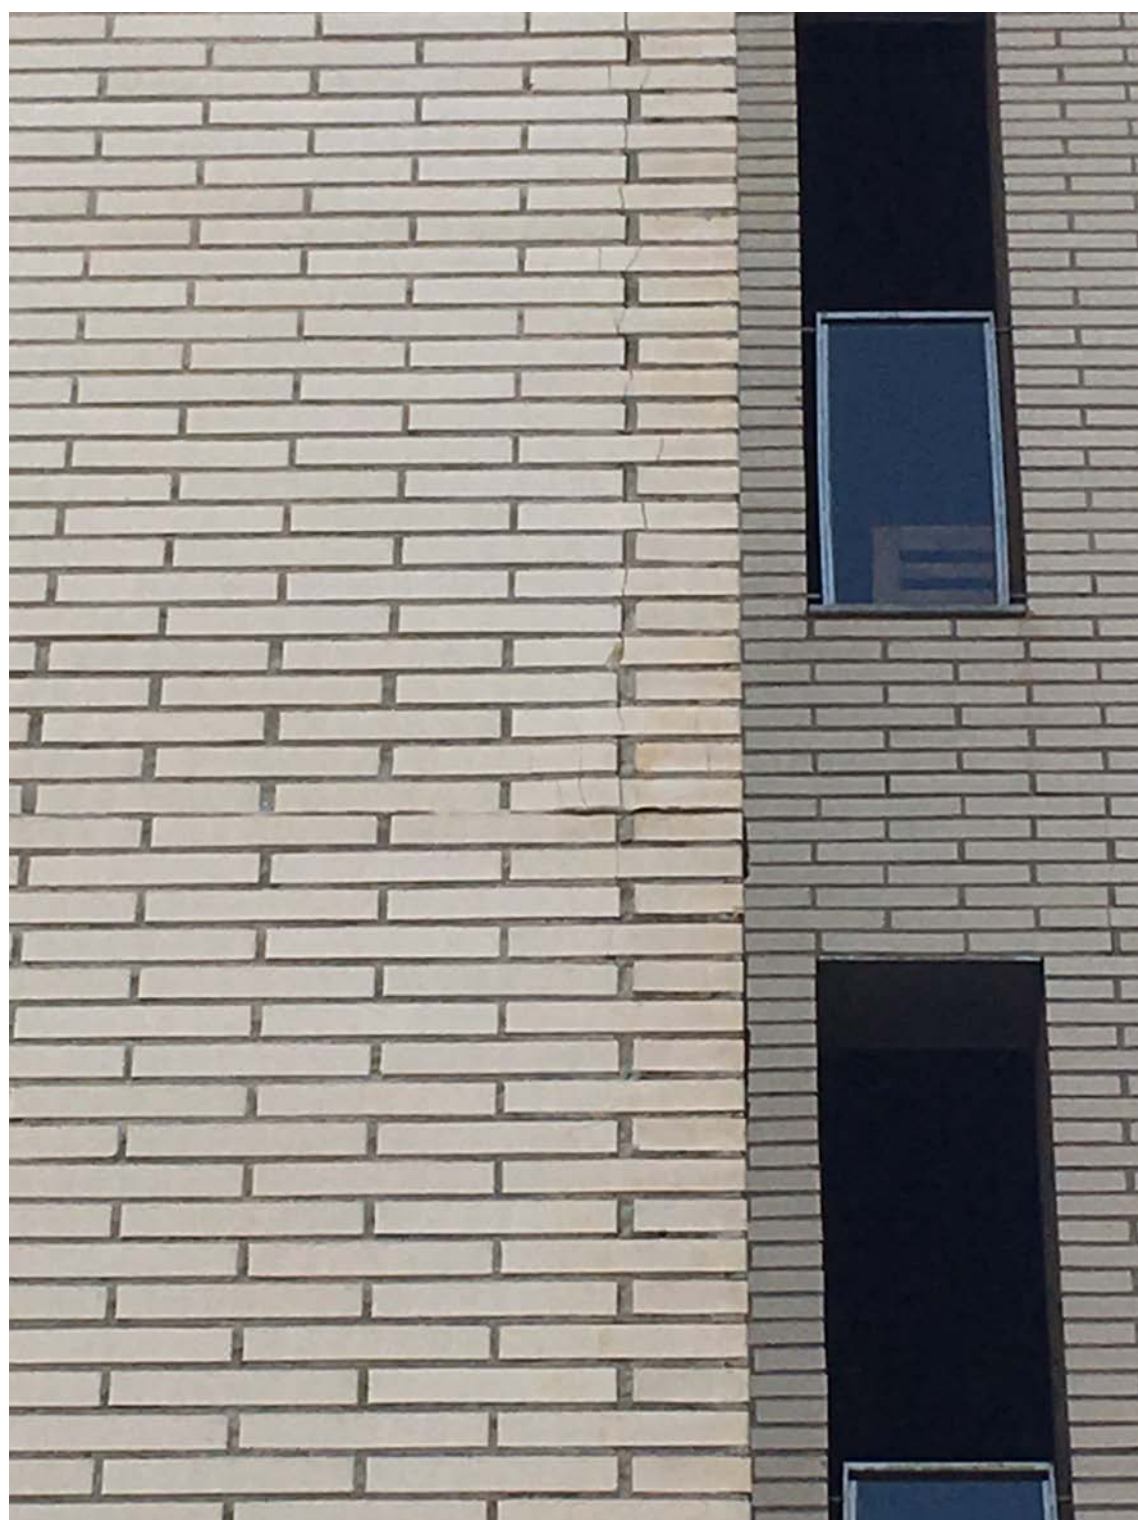

PILARES SITUADOS EN PLANTA BAJA



LA TOTALIDAD DE LOS PILARES SITUADOS EN PLANTA BAJA ESTÁN AFECTADOS POR LA DEGRADACIÓN DEL RECUBRIMIENTO INSUFICIENTE Y OXIDACIÓN DE ARMADURAS.

NO ES DE APLICACIÓN PARA EL PRESENTE PROYECTO.