

PROJECTE DE LA NOVA XARXA D'ABASTAMENT D'AIGUA POTABLE DE LA URBANITZACIÓ MASOS D'EN BLADER I PINS DE MIRAMAR A MONT-ROIG DEL CAMP SECTOR 3 (MONT-ROIG DEL CAMP; TARRAGONA)



JULIOL 2024

La Junta de Govern Local de l'Ajuntament de Mont-roig del Camp va adoptar, en sessió ordinària de data 30 d'agost de 2023, l'acord d'aprovació inicial del projecte constructiu de la nova xarxa d'abastament d'aigua potable de la urbanització Masos d'en Blader i Pins de Miramar a Mont-roig del Camp (Tarragona), amb un pressupost d'execució per contracte de 1.996.398,63€ (IVA exclòs), i un total de 2.415.642,405€ (IVA inclòs). SECTORS 1 AL 6.

EQUIP REDACTOR

**PROJECTE DE LA NOVA XARXA D'ABASTAMENT D'AIGUA POTABLE DE LA
URBANITZACIÓ MASOS D'EN BLADER I PINS DE MIRAMAR A MONT-ROIG DEL CAMP
SECTOR 3 (MONT-ROIG DEL CAMP; TARRAGONA)**

DOCUMENT 1: MEMÒRIA I ANNEXES



JULIOL DE 2024

EQUIP REDACTOR



Índex de Continguts:

DOCUMENT 1. MEMÒRIA I ANNEXES

1	ANTECEDENTS	4
2	OBJECTE DEL PROJECTE	4
3	JUSTIFICACIÓ DE LA VIABILITAT TÈCNIC	4
4	ESTUDI HIDRÀULIC.....	4
4.1	Descripció general de la xarxa i el seu funcionament	4
4.2	Cabal de disseny	5
4.3	Càlculs hidràulics	5
5	DESCRIPCIÓ DE LES OBRES	5
5.1	Treballs previs.....	5
5.2	Xarxa d'aigua potable i hidrants per incendis.....	5
5.3	Procés de desinfecció de la xarxa	6
5.4	Retirada de la xarxa anul·lada.....	6
5.5	Fi dels treballs.....	6
6	CONTROL DE QUALITAT	6
7	CRONOGRAMA D'EXECUCIÓ	7
8	SERVEIS EXISTENTS	7
9	CLASSIFICACIÓ DEL CONTRACTISTA.....	7
10	SEGURETAT I SALUT	7
11	GESTIÓ DE RESIDUS	7
12	JUSTIFICACIÓ DE PREUS	7
13	PRESSUPOST	8
14	DOCUMENTS QUE INTEGREN EL PROJECTE.....	8
15	CONCLUSIONS.....	8

ANNEX 01 CRONOGRAMA D'EXECUCIÓ
ANNEX 02 ESTUDI DE SEGURETAT I SALUT
ANNEX 03 ESTUDI DE GESTIÓ DE RESIDUS
ANNEX 04 JUSTIFICACIÓ DE PREUS
ANNEX 05 CONTROL DE QUALITAT

DOCUMENT 2. PLÀNOLS

DOCUMENT 3. PLEC DE CONDICIONS

DOCUMENT 4. PRESSUPOST

1 ANTECEDENTS

- En data 5 de febrer de 2014, la Junta de Govern Local de l'Ajuntament de Mont-roig del Camp, en la seva sessió ordinària i en compliment de la sentència d'apel·lació núm. 855 de data 28 de novembre de 2013 del TSJC1, va adoptar el següents acords:
 - Donar compliment a la sentència núm. 855 de data 28 de novembre de 2013 dictada per la Sala del Contenciós Administratiu del Tribunal superior de Justícia de Catalunya i declarar dissolta i en estat de liquidació l'Entitat Urbanística de Conservació Masos d'en Blader.
 - Donar trasllat d'aquesta sentència al Registre d'entitats urbanístiques col·laboradores de la Direcció General d'Urbanisme del Departament de Territori i Sostenibilitat per a la seva inscripció.
 - Comunicar a l'EPE per la Gestió del Cicle Complet de l'Aigua que l'Ajuntament assumirà la gestió del servei d'aigua potable i clauverem de la urbanització Masos d'en Blader a partir del dia 1 d'abril de 2014, i caldrà per tant, que s'estableixi el procediment i les condicions per fer-ho efectiu.
- En data 1 de gener de 2016, l'anterior gestor dels servei de proveïment d'aigua potable de Masos d'en Blader, SOREA, va transferir definitivament, el servei a l'Entitat Pública Empresarial per a la Gestió del Cicle Complet de l'Aigua (Nostraigua).
- El sistema heretat a la urbanització Masos d'en Blader, s'abasteix mitjançant una única captació (pou Masos 1), el qual es troba ubicat al costat del dipòsit de regulació (Dipòsit Masos d'en Blader), a l'extrem nord-est de la urbanització. L'aigua captada s'emmagatzema al dipòsit i es impulsada mitjançant un grup de pressió.
- La xarxa de subministrament d'aigua potable està constituïda, en la seva totalitat, per canonades de PVC d'una antiguitat notable i, actualment, es troba dividida en 4 sectors.
- El nombre total de contractes gestionats per l'EPEL Nostraigua a la urbanització de Masos d'en Blader és de 578.
- La població censada de la urbanització de Masos d'en Blader es de 584 habitants, essent, el nombre total de persones empadronades al municipi de Mont-roig del camp de **14.467 persones**.
- Als darrers 4 anys (2019-2022), s'han registrat un total de 175 fuites a tota la urbanització.

Com a conseqüència dels fets descrits anteriorment, els rendiments obtinguts de la xarxa de subministrament d'aigua potable de la urbanització de Masos d'en Blader en aquests anys és el següent:

Any	Volum Captat (m³)	Volum Registrat (m³)	Rendiment
2020-2022	330.610	169.330	51%
2022	139.290	57.333	41%

Donat els rendiments establerts anteriorment, la problemàtica envers la quantitat de pèrdues d'aigua a la xarxa de distribució urbana en baixa es evident. Per tant, es considera prioritària la renovació d'aquesta xarxa per tal de maximitzar l'estalvi d'aigua a partir de la renovació dels elements de la mateixa (canonades, vàlvules, escomeses i comptadors de control).

2 OBJECTE L'ACTUACIÓ I DEL PROJECTE

L'objecte de l'actuació proposada és el de reduir les pèrdues d'aigua a la xarxa de distribució urbana en baixa i maximitzar l'estalvi d'aigua a partir de la renovació dels elements que componen la xarxa de subministrament d'aigua en baixa d'un sector de la urbanització de Masos d'en Blader (SECTOR 3). Així doncs, l'objecte del projecte és el de definir i valorar els treballs necessaris per realitzar aquesta renovació.

El problema que cal resoldre, segons els fets exposats a l'apartat d'antecedents, on s'indiquen els rendiments de la xarxa de subministrament d'aigua potable en baixa a la urbanització de Masos d'en Blader als darrers anys, és el de reduir les pèrdues d'aigua potable, millorant el rendiment actual i maximitzant l'estalvi d'aigua.

El rendiment mínim esperat en aquest sector (SECTOR 3), després de la renovació, és del 85%. Això comportaria, un cop realitzades totes les fases del projecte i utilitzant les dades de 2022, un estalvi de 71.840 m³/any i una reducció del volum d'aigua captada del 51,58%.

Aquesta renovació, inclourà, per a cada fase, la millora de la sectorització del sistema, on s'acotarà la xarxa de distribució de la urbanització de Masos d'en Blader, en sectors diferents i s'establiran els corresponents punts de control per a la ràpida detecció i reparació de fuites a través del control del cabal.

3 JUSTIFICACIÓ DE LA VIABILITAT TÈCNICA

Les actuacions subvencionables que es pretenen dur a terme son les de reducció de pèrdues d'aigua potable a la xarxa de distribució en baixa i la millora de la sectorització del sistema, acotant la xarxa en diferents sectors.

La població censada beneficiada és de 544 habitants. Tot i així la població de la urbanització presenta una variabilitat estacional molt elevada. Tenint en compte que el nombre total de contractes gestionats per l'EPEL Nostraigua és de 578, s'estima una quantitat d'uns 1734 habitants equivalents.

El rendiment mínim, que s'espera aconseguir, en aquest sector, un cop finalitzades les obres del SECTOR 3, és del 85%. Aquest valor comportaria, un cop realitzats tots els sectors del projecte i utilitzant les dades de 2022, un estalvi de 71.840 m³/any i una reducció del volum d'aigua captada del 51,58%.

4 ESTUDI HIDRÀULIC

L'estudi hidràulic està realitzat amb el software EPANET i facilitat per NOSTRAIGUA, es per això que no s'incorpora al present projecte. L'estudi hidràulic està inclòs dins del PROJECTE CONSTRUCTIU DE LA NOVA XARXA D'ABASTAMENT D'AIGUA POTABLE DE LA URBANITZACIÓ MASOS D'EN BLADER I PINS DE MIRAMAR A MONT-ROIG DEL CAMP (TARRAGONA), aprovat inicialment en sessió de JGL de 30 d'agot de 2023.

4.1 Descripció general de la xarxa i el seu funcionament

Les urbanitzacions Masos d'en Blader i Pins de Miramar s'abasteixen dels pous Masos 1 i del pou Pins de Miramar. El primer d'aquest dos pous s'ubica al costat del dipòsit de regulació de Masos, que se situa a l'extrem nord de la urbanització Masos d'en Blader, el pou de pins de Miramar s'ubica a l'extrem occidental d'aquesta urbanització, al costat del dipòsit de regulació de Pins de Miramar.

L'aigua dels pous s'emmagatzema als dipòsits. A la sortida del dipòsits de les dues urbanitzacions hi ha un grup de pressió.

Des del dipòsit de Masos surt una canonada principal que dona aigua als cinc sectors proposats, sent un d'aquests sectors la urbanització Pins de Miramar. Aquesta canonada, ja existent, és de PEAD DN160-PN16. Des d'aquesta canonada es faran les connexions cap a cada sector, amb la col·locació dels corresponents comptadors sectoritzats.

Per al SECTOR 3, es realitzarà una nova canonada PEAD DN160 PN16 des de la canonada existent fins a arribar al SECTOR 3.

En el disseny de la nova xarxa s'ha tingut en compte que cada sector pugui ser alimentat des de dos punts. Quan en un sector això no és possible, s'ha considerat la col·locació d'un by-pass pel comptador.

La nova xarxa també inclou l'ús d'hidrants per incendis.

4.2 Cabal de disseny

Pel càlcul de la demanda d'aigua s'han tingut en compte els dos usos previstos: abastament d'aigua potable i aigua per incendis. En el primer cas, s'han aplicat els criteris estàndard de l'ACA. I en el segon cas, la normativa vigent segons el *Real Decreto 513/2017* i la Instrucció Tècnica Complementària: Sistemes d'hidrants d'incendi per a ús exclusiu de bombers (SP 120:2010), que s'adjunta a l'Apèndix 2. Les dotacions que s'obtenen són les següents:

Aigua de boca: 250 lpd (inclou un percentatge de pèrdues) i 3 persones per habitatge.

Aigua per incendis: dos hidrants funcionant simultàniament durant dues hores, cada un d'ells amb un cabal de 1.000 l/min per hidrant, i una pressió mínima a la sortida de l'hidrant d'1 bar (10 mca).

S'ha considerat una corba de demanda domèstic tipus (factor punta d'1,6), juntament amb l'activació dels hidrants.

Aplicant el valor de 3 persones per habitatge, s'ha obtingut una població total màxima teòrica de 2.187 habitants. El corresponent consum diari màxim és de 547 m³/dia. Això suposa un cabal mitjà màxim de 6,33 l/s i punta màxim de 10,13 l/s, per la demanda domèstica. A aquest valor se li suma el cabal punta corresponent a dos hidrants simultanis, i que és de 16,67x2 = 33,33 l/s.

4.3 Càlculs hidràulics

S'ha dut a terme la modelització hidràulica de la xarxa amb el programa informàtic EPANET 2.0. S'han adoptat els següents criteris de disseny:

- Pressió màxima a qualsevol punt de la xarxa de 5 bar (50 mca).
- Pressió mínima a qualsevol punt de la xarxa d'1 bar (10 mca).
- Velocitat màxima de circulació de l'aigua per l'interior de les canonades de 2 m/s.
- S'ha aplicat la forma de Darcy-Weisbach pel càlcul de les pèrdues lineals. Sent així, s'ha adoptat el coeficient de rugositat per canonada de PE igual a 0,01 (valor mitjà). En canonades noves tindria un valor més petit (0,0015), i en canonades antigues tindria valors més elevats (fins a 0,025). Aquests són valors habitualment considerats per canonades de PE.
- No s'han considerat les pèrdues localitzades.
- No s'ha tingut en compte l'efecte del cop d'ariet a efectes de càlcul.

S'han considerat dos escenaris de càlcul:

- a) Escenari 1: dos hidrants simultanis juntament amb el 100% de la demanda domèstica (escenari crític).
- b) Escenari 2: dos hidrants simultanis i 50% de la demanda domèstica

5 DESCRIPCIÓ DE LES OBRES

5.1 Treballs previs

Implantació del campament d'obra. Realització de cales de localització de serveis i creació i millores d'accessos en cas que sigui necessari.

5.2 Xarxa d'aigua potable i hidrants per incendis

Les obres definides en el present projecte són les necessàries per a la instal·lació de 630 ml de canonada PEAD DN160, 820,77 ml de canonada PEAD DN125, 1.669,75 ml de canonada PEAD DN63, i les vàlvules, comptadors i qualsevol altre element segons indicat al document de Plànols. A mode de resum, les característiques principals del conjunt d'elements que configuren la xarxa projectada són les següents:

- Canonades i accessoris corresponents de PEAD (PE100), de color negre amb banda blava. Segons normativa UNE-EN 12201:2012.
- Canonades PN16, seguint les indicacions de l'empresa gestora del servei d'aigua (NOSTRAIGUA).
- Comptadors volumètrics per sector (comptadors de sector, amb vàlvula antiretorn i vàlvules de seccionament).
- Comptadors volumètrics secundaris per sector (comptadors de mallatge, amb antiretorn i vàlvules de seccionament).
- Vàlvules de seccionament per aïllar trams en cas d'averies.
- Juntes, cons de reducció, colzes, tres i brides necessàries per al bon funcionament de la xarxa.
- Els hidrants seran soterrats de tipus DN100 i distribuïts de manera que qualsevol parcel·la tingui un hidrant a un màxim de 100 m en línia recta. Tots aniran connectats a les canonades DN110, excepte un que es connectaran directament a les canonades DN160.
- S'han previst punts de descarrega per tasques de neteja i manteniment de la xarxa.
- S'han previst ventoses als punts alts.

La xarxa projectada substituirà l'existent, que s'haurà de retirar. En aquells trams on el traçat de les dues xarxes sigui el mateix, el procés a seguir serà el següent: instal·lació de la xarxa provisional i trasllat de les escomeses a la mateixa, demolició del paviment, excavació de la rasa pel desmuntatge i retirada de la canonada existent de PVC, instal·lació de la nova canonada d'aigua de PEAD, connexions de les escomeses definitives i neteja de la nova canonada.

Als trams de la nova xarxa que no siguin coincidents amb la xarxa existent, el procediment constructiu serà el mateix menys per la necessitat del desmuntatge i retirada de canonades existents. A més a més, en aquest cas es disposaran preferentment sota vorera excepte en els punts de creuament de carrer que aniran sota ferm.

Les característiques de les rases i materials de reblert seran les definies als Plànols. Tenint en compte que el sobretub de la canonada de clavegueram es troba a una profunditat de 80 cm, a mode general s'haurà de complir que:

Sota vorera:

- Fons de canonada màxim de 75 cm (65 + 10 cm de llit de sorra).
- Rasa de 60 cm d'amplada.
- Recobriment de 10 cm de sorra al voltant de la canonada.
- Capa de 15 cm de formigó HM-20 sota les llambordes.

- Reomplert parcial amb material procedent de l'excavació segons canonada.

Sota carrer:

- Passa-tub de PVC corrugat DN250.
- Recobriment mínim de 10 cm al voltant del passa-tub, amb formigó HM-20.
- Ferm amb 8 cm d'asfalt i mínim de 19 cm de formigó HM-20.
- Reomplert parcial amb material procedent de l'excavació segons canonada.
- Sempre que sigui possible, fons de canonada seguint alineació de cota segons disposició sota vorera.

Amplada de les rases per les canonades:

- Rases amb una canonada tindran una amplada mínima de 40 cm.
- Rases amb dues canonades tindran una amplada mínima de 60 cm.

En base a les indicacions anteriors, es defineixen les seccions tipus en funció del diàmetre de la canonada:

- **Per canonada DN63:** 10 cm de sauló fi de base, canonada DN63, 10 cm de sauló fi per sobre del tub, 15 cm de formigó HM-20 i 5 cm de panot $\rightarrow 10+6,3+10+15+5 =$ aproximadament 50 cm de profunditat. Amplada de rasa de 40 cm.
- **Per canonada DN110:** 10 cm de sauló fi de base, canonada DN125, 10 cm de sauló fi per sobre del tub, 15 cm terres pròpia excavació, 15 cm de formigó HM-20 i 5 cm de panot $\rightarrow 10+12,5+10+15+15+5 =$ Aproximadament 70 cm de profunditat. Amplada de rasa 50 cm.
- **Per canonada DN160:** 10 cm de sauló fi de base, canonada DN160, 10 cm de sauló fi per sobre del tub, 20 cm terres pròpia excavació, 15 cm de formigó HM-20 i 5 cm de panot $\rightarrow 10+16+10+20+15+5 =$ Aproximadament 75 cm de profunditat. Amplada de rasa 60 cm.

Els hidrants seran soterrats.

En relació a les escomeses, es procedirà a la desconexió de les escomeses als habitatges de la xarxa existent i es connectaran a la xarxa provisional. Una vegada connectades i tinguin el servei d'abastament d'aigua des del provisional, es procedirà a l'execució de la xarxa definitiva. Per últim, es traslladaran les escomeses i es connectaran a la xarxa definitiva, podent-se retirar llavors el provisional.

La construcció de la nova xarxa serà per fases, amb un total de 6 fases (6 sectors), segons Plànols.

5.3 Procés de desinfecció de la xarxa

En compliment del que estableix el RD 03/2023, de 10 de gener del 2023, pel que s'estableix els criteris sanitaris de la qualitat de l'aigua de consum humà, i segons els articles 8.1 i 12.1, abans de la posada en servei de la nova xarxa és necessari el rentat i/o desinfecció de les canonades instal·lades.

Les operacions de neteja, prèvies a la posada en servei de la nova xarxa instal·lada, es realitzaran per sectors.

L'execució de la desinfecció per trams o la modificació de l'àmbit dels trams poden ser variats pel responsable de l'obra motivat per una menor afectació del servei o dels abonats, sempre i quan no es posi en risc de contaminació l'aigua de consum humà.

Durant el muntatge de les canonades, s'hauran pres les mesures preventives necessàries per evitar la introducció al seu interior de cap element estrany. Abans de procedir a l'operació que signifiqui la tancada de cada tram de canonada, es revisarà l'interior de la mateixa per eliminar la presència de restes o encenalls de la pròpia canonada que s'hi hagin pogut introduir.

El mètode per la desinfecció de la nova xarxa serà el mètode de rentat amb aigua de consum humà sense addició de desinfectant. La durada mínima de l'operació serà de 15 min, o el temps necessari per que l'aigua al punt de purga surti neta i sense color. El cabal serà tal que no afecti al servei de les canonades veïnes i, en cap cas, superior a 1.000 l/min. Es realitzarà deixant passar aigua potable, que s'introduirà preferentment per la part més alta del tram a netejar, i mantenint un punt de descàrrega obert a l'altre extrem. Si existeixen, es mantindran els hidrants i boques de reg oberts, per a facilitar la sortida a l'exterior de qualsevol element introduït dins de la canonada durant la seva instal·lació.

Un cop es determini que la canonada ha estat desinfectada, la canonada romandrà plena d'aigua durant 30 minuts i, un cop transcorregut aquest temps, es prendrà una mostra d'aigua per comprovar que es respectin els criteris de conformitat microbiològica. Si els resultats de les proves són satisfactoris, es connectarà el tram de la conducció tan aviat com sigui possible a la xarxa de distribució d'aigua per evitar tot risc de nova contaminació. Si els resultats de les proves no són satisfactoris, es repetirà el procés fins que s'obtingui la conformitat microbiològica abans de la posada en servei.

Es crearà i arxivarà un registre complet dels detalls de tot el procediment i dels resultats de l'assaig.

5.4 Retirada de la xarxa anul·lada

La xarxa projectada substituirà la xarxa existent de PVC i PEAD, que serà retirada. Els treballs de demolició de la xarxa existent són necessaris en aquells casos en que el traçat d'ambdues xarxes, existent i projectada, coincideixen, podent romandre la xarxa existent sense servei en aquells casos o hi ha espai suficient per a que hi càpiga la nova xarxa.

5.5 Fi dels treballs

Recollida del campament d'obra i reposició de l'entorn.

6 CONTROL DE QUALITAT

A l'inici de les obres el contractista realitzarà un pla detallat del control de qualitat adaptat a la normativa vigent i a les instruccions del Promotor i anirà d'acord amb el Plec de Condicions Econòmic-Administratives Generals aprovat a l'origen de contractació.

El cost del control de qualitat es preveu que sigui inferior a l'1.5 % del pressupost d'execució material. El cost serà íntegrament a càrrec del contractista adjudicatari dins dels costos indirectes i despeses generals de l'obra.

7 CRONOGRAMA D'EXECUCIÓ

Amb els volum d'obra estimats i els rendiments habituals i tenint en compte les característiques de les obres descrites, es proposa que el termini de construcció de les obres incloses en el present projecte constructiu (SECTOR 3), sigui de tres (3) mesos. El cronograma d'execució dels treballs necessaris per realitzar l'actuació s'adjunta al present projecte.

Donat que totes les actuacions s'ubiquen en via pública i que tots els terrenys son de titularitat municipal, pertanyen a l'Ajuntament de Mont-roig del Camp, per l'execució de les actuacions no es necessitaran autoritzacions ni permisos de cap organisme.

A l'Annex 03 s'inclou el pla de treballs detallat.

8 SERVEIS EXISTENTS

S'ha obtingut informació dels serveis existents a través de l'empresa gestora dels serveis d'aigua (Nostraigua) i a través de la plataforma eWise d'ACEFAT (consulta amb data 13/01/2023). Addicionalment, s'ha consultat el *Proyecto de urbanización del Sector PAU 9 Masos d'en Blader Mont-roig del Camp (Tarragona)*, de novembre de 2011, elaborat per a consultora IDP, per a l'Ajuntament de Mont-roig.

Els serveis existents identificats a cada urbanització són:

- Masos d'en Blader:
 - o Xarxa abastament aigua (a substituir).
 - o Xarxa clavegueram.
 - o Xarxa de baixa tensió.
 - o Xarxa de mitjà tensió.
 - o Xarxa de gas.
 - o Xarxa de telefonia
- Pins de Miramar:
 - o Xarxa abastament aigua (a substituir).
 - o Xarxa de baixa tensió.
 - o Xarxa de mitjà tensió.
 - o Xarxa de gas.
 - o Xarxa de telefonia
 - o No té clavegueram.

A l'Annex de Serveis Existents s'adjunten els plànols de tots els serveis.

Inicialment, no es preveu l'afecció de cap servei però serà necessària la realització de cates de localització del mateixos per determinar les necessitats de protecció puntuals i/o els desviament dels mateixos durant l'execució dels treballs.

S'ha previst una partida d'abonament íntegre en el pressupost per donar resposta aquest treballs i mesures.

Serà responsabilitat del contractista i la Direcció d'Obra validar, completar el llistat de serveis existents i acordar les proteccions i/o desviament de serveis amb els diferents titulars abans d'iniciar els treballs.

9 CLASSIFICACIÓ DEL CONTRACTISTA

D'acord amb lo establert en l'article 77 de la Llei 9/2017, de 8 de novembre, de Contractes del Sector Públic que transposa les directives del Parlament i Consell Europeu 2014/23/EU i 2014/24/EU, de 26 de febrer, s'ha d'incloure la classificació del contractista en projectes d'obra. La classificació de l'empresa es realitza en base als grups, subgrups i categories que s'assenyalen en el Reial Decret (RD) 1098/2001, de 12 d'octubre, modificat pel Reial Decret (RD) 773/2015, de 28 d'agost, i on s'aprova el Reglament General de la Llei de Contractes de les Administracions Públiques.

La classificació del contractista necessària per l'execució dels treballs descrits en el present projecte serà:

	RD 773/2015	RD 1098/2001
Grup		E
Subgrup		1
Categoria	4	

Taula 1. Classificació del Contractista.

10 SEGURETAT I SALUT

D'acord amb el Real Decret 1627/1997, de 24 d'octubre, pel que s'estableixen disposicions mínimes de seguretat i salut en les obres de la construcció s'ha redactat un Estudi bàsic de Seguretat i Salut que es presenta en l'Annex corresponent. El pressupost d'execució material associat a Seguretat i Salut ascendeix a la quantia de DIVUIT MIL DOS-CENTS QUARANTA EUROS I SETANTA-SIS CÈNTIMS (18.240,76 EUROS).

11 GESTIÓ DE RESIDUS

En compliment amb la normativa s'adjunta en l'Annex 03 Gestió de Residus, l'estudi de gestió de residus amb un pressupost d'execució material total de SIS MIL VUIT CENTS QUARANTA NOU EUROS AMB NORANTA UN CÈNTIMS (6.849,91€).

12 JUSTIFICACIÓ DE PREUS

Per l'elaboració del pressupost del present projecte constructiu s'ha usat la base de preus del programa CYPE versió 2023.f ajustant els preus segons rendiment. Addicionalment, s'han aplicat preus de mercat per aquelles partides d'obra no incloses al programa CYPE. A l'annex corresponent s'adjunta la informació detallada.

13 PRESSUPOST

La valoració econòmica de les obres s'ha realitzat en base a la seva complexitat constructiva i els preus de mercat en el moment de la seva valoració.

Amb els preus considerats, i els amidaments basats en els criteris de disseny, s'ha realitzat la valoració de les obres en el Document 4 Pressupost, que es resumeix a continuació:

CAPÍTOL	Import (€)
PRESSUPOST D'EXECUCIÓ MATERIAL (PEM)	343.890,86
13% de despeses generals	44.705,81
6% de benefici industrial	20.633,45
SUMA	409.230,12
21% IVA	85.938,33
PRESSUPOST D'EXECUCIÓ PER CONTRACTA (PEC)	495.168,45

El Pressupost d'Execució Material (PEM) ascendeix a la quantia de TRES-CENTS QUARANTA-TRES MIL VUIT-CENTS NORANTA EUROS AMB VUITANTA SIS CÈNTIMS.

El Pressupost d'Execució per Contracta (PEC) ascendeix a la quantitat de QUATRE-CENTS NORANTA-CINC MIL CENT SEIXANTA-VUIT EUROS AMB QUARANTA CINC CÈNTIMS.

14 DOCUMENTS QUE INTEGREN EL PROJECTE

Els documents que integren el present projecte constructiu són els següents:

- Document 1. Memòria i Annexes
 - Annex 01 Justificació de preus
 - Annex 02 Cronograma
 - Annex 03 Estudi de seguretat i salut
 - Annex 04 Estudi de gestió de residus
 - Annex 05 Control de qualitat
 - Annex 06 Serveis afectats
- Document 2. Plànols
- Document 3. Plec de Condicions
- Document 4. Pressupost

15 CONCLUSIONS

Amb tot el que s'ha exposat en aquest projecte, corresponent al SECTOR 3 i amb els documents que constitueixen el PROJECTE CONSTRUCTIU DE LA NOVA XARXA D'ABASTAMENT D'AIGUA POTABLE DE LA URBANITZACIÓ MASOS D'EN BLADER I PINS DE MIRAMAR A MONT-ROIG DEL CAMP (TARRAGONA) FASE I, es considera que les obres estan suficientment definides per poder-les executar correctament i se sotmet a la seva aprovació pels òrgans competents.

Mont-roig del Camp, juliol de 2024
Anton Pellicer Casajuana
Enginyer industrial nº 15.473

ANNEX 01 JUSTIFICACIÓ DE PREUS

Annex de justificació de preus				
Nº	Codi	U	Descripció	Total
1 ENDERROCS I MOVIMENT DE TERRES				
1.1	F219U201	U	Realització de cata manual i amb mitjans mecànics per localització de serveis.	
	mo112	1,500 h	Peó especialitzat construcció.	19,110
	mq01ret010	0,800 h	Miniretrocarregadora sobre pneumàtics de 15 kW.	45,869
		3,000 %	Costos indirectes	65,370
			Preu total per U	67,33
1.2	G219GFA0	M	Tall en paviment de formigó de 10 cm de fondària com a mínim, amb màquina tallajunts amb disc de diamant, per a delimitar la zona a demolir	
	mo112	0,070 h	Peó especialitzat construcció.	19,110
	C170H000	0,070 H	Màquina tallajunts amb disc de diamant per a paviment	9,501
		3,000 %	Costos indirectes	2,010
			Preu total per M	2,07
1.3	G219GBA0	M	Tall en paviment de mescla bituminosa de 10 cm de fondària com a mínim, amb màquina tallajunts amb disc de diamant, per a delimitar la zona a demolir	
	mo112	0,100 h	Peó especialitzat construcció.	19,110
	C170H000	0,100 H	Màquina tallajunts amb disc de diamant per a paviment	9,501
		3,000 %	Costos indirectes	2,860
			Preu total per M	2,95
1.4	DMX020c	m²	Demolició de paviment exterior de formigó en massa, mitjançant retroexcavadora amb martell picador, i càrrega mecànica sobre camió o contenidor. Criteri de valoració econòmica: El preu no inclou la demolició de la base suport. Inclou: Demolició de l'element. Fragmentació dels enderrocs en peces manejables. Retirada i arreglat de enderrocs. Neteja de les restes de l'obra. Càrrega mecànica d'enderrocs sobre camió o contenidor. Criteri d'amidament de projecte: Superfície mesurada segons documentació gràfica de Projecte. Criteri de mesura d'obra: S'amidará la superfície realment enderrocada segons especificacions de Projecte.	
	mq01exn050c	0,145 h	Retroexcavadora sobre pneumàtics, de 85 kW, amb martell trencador.	72,810
	mq01ret010	0,048 h	Miniretrocarregadora sobre pneumàtics de 15 kW.	45,869
	mo112	0,157 h	Peó especialitzat construcció.	19,110
	%	2,000 %	Costos directes complementaris	15,760
		3,000 %	Costos indirectes	16,080
			Preu total per m²	16,56

Annex de justificació de preus				
Nº	Codi	U	Descripció	Total
1.5	DMX010c	m²	Demolició de paviment exterior de llosetes de formigó i capa de morter, amb martell pneumàtic, i càrrega mecànica sobre camió o contenidor. Criteri de valoració econòmica: El preu no inclou la demolició de la base suport. Inclou: Demolició de l'element. Fragmentació dels enderrocs en peces manejables. Retirada i arreglat de enderrocs. Neteja de les restes de l'obra. Càrrega mecànica d'enderrocs sobre camió o contenidor. Criteri d'amidament de projecte: Superfície mesurada segons documentació gràfica de Projecte. Criteri de mesura d'obra: S'amidará la superfície realment enderrocada segons especificacions de Projecte.	
	mq05mai030	0,100 h	Martell pneumàtic.	4,571
	mq05pdm010a	0,100 h	Compressor portàtil elèctric 2 m³/min de cabal.	4,271
	mq01ret010	0,009 h	Miniretrocarregadora sobre pneumàtics de 15 kW.	45,869
	mo112	0,100 h	Peó especialitzat construcció.	19,110
	mo113	0,080 h	Peó ordinari construcció.	21,060
	%	2,000 %	Costos directes complementaris	4,890
		3,000 %	Costos indirectes	4,990
			Preu total per m²	5,14
1.6	DMX030c	m²	Demolició de paviment d'aglomerat asfàltic en calçada, amb martell pneumàtic, i càrrega mecànica sobre camió o contenidor. Criteri de valoració econòmica: El preu inclou el tall previ del contorn del paviment, però no inclou la demolició de la base suport. Inclou: Tall previ del contorn de a zona a demolir. Demolició de l'element. Fragmentació dels enderrocs en peces manejables. Retirada i arreglat de enderrocs. Neteja de les restes de l'obra. Càrrega mecànica d'enderrocs sobre camió o contenidor. Criteri d'amidament de projecte: Superfície mesurada segons documentació gràfica de Projecte. Criteri de mesura d'obra: S'amidará la superfície realment enderrocada segons especificacions de Projecte.	
	mq05mai030	0,224 h	Martell pneumàtic.	4,571
	mq05pdm110	0,112 h	Compressor portàtil dièsel mitja pressió 10 m³/min.	7,751
	mq01ret010	0,009 h	Miniretrocarregadora sobre pneumàtics de 15 kW.	45,869
	mq11eqc010	0,005 h	Talladora de paviment amb arrencada, desplaçament i regulació del disc de tall manuals.	41,336
	mo112	0,085 h	Peó especialitzat construcció.	19,110
	mo113	0,047 h	Peó ordinari construcció.	21,060
	%	2,000 %	Costos directes complementaris	5,120
		3,000 %	Costos indirectes	5,220
			Preu total per m²	5,38

Annex de justificació de preus

Nº	Codi	U	Descripció	Total
1.7	ADE010c	m³	Excavació de rases per instal·lacions fins a una profunditat de 2 m, en qualsevol tipus de terreny, amb mitjans mecànics, i càrrega a camió. Criteri de valoració econòmica: El preu no inclou el transport dels materials excavats. Inclou: Replanteig general i fixació dels punts i nivells de referència. Col·locació de les lliteres en els cantons i extrems de les alineacions. Excavació en successives rases horitzontals i extracció de terres. Refinat de fons amb extracció de les terres. Càrrega a camió de les terres excavades. Criteri d'amidament de projecte: Volum mesurat sobre les seccions teòriques de l'excavació, segons documentació gràfica de Projecte, sense duplicar cantonades ni encontres. Criteri de mesura d'obra: Es mesurarà el volum teòric executat segons especificacions de Projecte, sense duplicar cantonades ni encontres i sense incloure els increments per excessos d'excavació no autoritzats, ni el reblert necessari per a reconstruir la secció teòrica per defectes imputables al Contractista. Es mesurarà l'excavació una vegada realitzada i abans que sobre ella s'efectuï cap tipus de reblert. Si el Contractista tanqués l'excavació abans de conformat l'amidament, s'entendrà que s'avé al que unilateralment determini el director de l'execució de l'obra.	
	mq01ret020b	0,242 h	Retrocarregadora sobre pneumàtics, de 70 kW.	40,905
	mo113	0,144 h	Peó ordinari construcció.	21,060
	%	2,000 %	Costos directes complementaris	12,930
		3,000 %	Costos indirectes	13,190
			Preu total per m³	13,59
1.8	ADR010	m³	Reblert principal de rases per instal·lacions, amb terra seleccionada procedent de la pròpia excavació i compactació en tongades successives de 20 cm d'espessor màxim amb safata vibrant de guiat manual, fins a assolir una densitat seca no inferior al 95% de la màxima obtinguda en l'assaig Proctor Modificat, realitzat segons UNE 103501. Inclús cinta o distintiu indicador de la instal·lació.	
	mt01var010	1,100 m	Cinta plastificada.	0,141
	mq04dua020b	0,099 h	Dúmpet de descàrrega frontal de 2 t de càrrega útil.	10,381
	mq02rod010d	0,145 h	Safata vibrant de guiat manual, de 300 kg, amplada de treball 70 cm, reversible.	7,161
	mq02cia020j	0,010 h	Camió cisterna, de 8 m³ de capacitat.	44,896
	mq04cab010c	0,015 h	Camió basculant de 12 t de càrrega, de 162 kW.	44,996
	mo113	0,196 h	Peó ordinari construcció.	21,060
	%	2,000 %	Costos directes complementaris	7,480
		3,000 %	Costos indirectes	7,630
			Preu total per m³	7,86

Annex de justificació de preus

Nº	Codi	U	Descripció	Total
			2 XARXA PROVISIONAL	
2.1	0700003	M	Subministre i instal·lació de tub de polietilè de designació PE 100, de 63 mm de diàmetre nominal, de 10 bar de pressió nominal, sèrie SDR 11, UNE-EN 12201-2, connectat a pressió, amb grau de dificultat mitjà i col·locat penjat..	
		3,000 %	Sense descomposició	7,231
			Costos indirectes	0,22
			Preu total arrodonit per M	7,45
2.2	0700005	U	Connexió d'escomeses existents a la canonada provisional.	
		3,000 %	Sense descomposició	21,253
			Costos indirectes	0,64
			Preu total arrodonit per U	21,89
2.3	0700006	U	Partida de muntatge i desmuntatge del provisional	
		3,000 %	Sense descomposició	425,007
			Costos indirectes	12,75
			Preu total arrodonit per U	437,76
2.4	0700008	U	Connexions de la canonada provisional a la xarxa nova.	
		3,000 %	Sense descomposició	132,300
			Costos indirectes	3,97
			Preu total arrodonit per U	136,27

Annex de justificació de preus				
Nº	Codi	U	Descripció	Total
3 OBRA MECÀNICA				
3.1 CANONADES I VÁLVULES				
3.1.1	GFBA6686	U	Subministre i col·locació de derivació de polietilè injectada, de densitat mitjana de 63 mm de DN, sèrie SDR 11, segons UNE-EN 1555-3 amb ramal a 90° de 63 mm de DN, per a soldar, soldada a testa i col·locada al fons de la rasa.	
	mo008	0,472 h	Oficial 1ª lampista.	27,000
	mo107	0,472 h	Ajudant lampista.	22,600
	BFBA6686	1,000 U	Derivació de polietilè injectada, de densitat mitjana de 63 mm de DN, sèrie SDR 11, segons UNE-EN 1555-3 amb ramal a 90° de 63 mm de DN, per a soldar.	22,505
		3,000 %	Costos indirectes	45,920
			Preu total arrodonit per U	47,30
3.1.2	GFBA6686b	U	Subministre i col·locació de derivació de polietilè injectada, de densitat mitjana de 110 mm de DN, sèrie SDR 11, segons UNE-EN 1555-3 amb ramal a 90° de 125 mm de DN, per a soldar, soldada a testa i col·locada al fons de la rasa.	
	mo008	0,472 h	Oficial 1ª lampista.	27,000
	mo107	0,472 h	Ajudant lampista.	22,600
	BFBA6686b	1,000 U	Derivació de polietilè injectada, de densitat mitjana de 125 mm de DN, sèrie SDR 11, segons UNE-EN 1555-3 amb ramal a 90° de 125 mm de DN, per a soldar.	29,638
		3,000 %	Costos indirectes	53,050
			Preu total arrodonit per U	54,64
3.1.3	GFZA3A50	U	Dau d'ancoratge de formigó HA-25/P/20/l, per a peces en T en conduccions de diàmetre entre fins a 160 mm, inclosa la col·locació d'armadures i el vibratge del formigó	
	mo020	0,500 h	Oficial 1ª construcció.	23,640
	mo113	0,500 h	Peó ordinari construcció.	21,060
	B065910C	0,402 M3	Formigó HA-25/P/20/l.	70,809
	D0B27100	25,767 KG	Acer en barres corrugades elaborat a l'obra i manipulat a taller B400S, de límit elàstic >= 400 N/mm2..	0,911
		3,000 %	Costos indirectes	74,290
			Preu total arrodonit per U	76,52
3.1.4	GFBB1635B	U	Subministre i col·locació de colze de polietilè de 90°, manipulat, de densitat alta, de 63 mm de DN i 16 bar de pressió nominal, segons UNE-EN 12201-3, per a soldar, soldat a testa i col·locat al fons de la rasa.	
	mo008	0,450 h	Oficial 1ª lampista.	27,000
	mo107	0,450 h	Ajudant lampista.	22,600
	BFBB1635B	1,000 U	Colze de polietilè de 90°, manipulat, de densitat alta, de 63 mm de DN i 16 bar de pressió nominal, segons UNE-EN 12201-3, per a soldar.	58,248
		3,000 %	Costos indirectes	80,570
			Preu total arrodonit per U	82,99

Annex de justificació de preus				
Nº	Codi	U	Descripció	Total
3.1.5	GFBB7635B	U	Subministre i col·locació de colze de polietilè de 45°, manipulat, de densitat alta, de 63 mm de DN i 16 bar de pressió nominal, segons UNE-EN 12201-3, per a soldar, soldat a testa i col·locat al fons de la rasa.	
	mo008	0,450 h	Oficial 1ª lampista.	27,000
	mo107	0,450 h	Ajudant lampista.	22,600
	BFBB1635BC	1,000 U	Colze de polietilè de 45°, manipulat, de densitat alta, de 63 mm de DN i 16 bar de pressió nominal, segons UNE-EN 12201-3, per a soldar.	65,589
		3,000 %	Costos indirectes	87,910
			Preu total arrodonit per U	90,55
3.1.6	GFBB1635	U	Subministre i col·locació de colze de polietilè de 90°, manipulat, de densitat alta, de 110 mm de DN i 16 bar de pressió nominal, segons UNE-EN 12201-3, per a soldar, soldat a esta i col·locat al fons de la rasa.	
	mo008	0,450 h	Oficial 1ª lampista.	27,000
	mo107	0,450 h	Ajudant lampista.	22,600
	BFBB1635	1,000 U	Colze de polietilè de 90°, manipulat, de densitat alta, de 125 mm de DN i 16 bar de pressió nominal, segons UNE-EN 12201-3, per a soldar.	71,039
		3,000 %	Costos indirectes	93,360
			Preu total arrodonit per U	96,16
3.1.7	GFBB7635	M	Subministre i col·locació de colze de polietilè de 45°, manipulat, de densitat alta, de 110 mm de DN i 16 bar de pressió nominal, segons UNE-EN 12201-3, per a soldar, soldat a testa i col·locat al fons de la rasa.	
	mo008	0,450 h	Oficial 1ª lampista.	27,000
	mo107	0,450 h	Ajudant lampista.	22,600
	BFBB7635	1,000 U	Colze de polietilè de 45°, manipulat, de densitat alta, de 125 mm de DN i 16 bar de pressió nominal, segons UNE-EN 12201-3, per a soldar.	75,540
		3,000 %	Costos indirectes	97,860
			Preu total arrodonit per M	100,80
3.1.8	GFBB7635b	M	Subministre i col·locació de colze de polietilè de 45°, manipulat, de densitat alta, de 160 mm de DN i 16 bar de pressió nominal, segons UNE-EN 12201-3, per a soldar, soldat a testa i col·locat al fons de la rasa.	
	mo008	0,450 h	Oficial 1ª lampista.	27,000
	mo107	0,450 h	Ajudant lampista.	22,600
	BFBB7635b	1,000 U	Colze de polietilè de 45°, manipulat, de densitat alta, de 160 mm de DN i 16 bar de pressió nominal, segons UNE-EN 12201-3, per a soldar.	106,016
		3,000 %	Costos indirectes	128,340
			Preu total arrodonit per M	132,19
3.1.9	GFZA2A90	U	Dau d'ancoratge de formigó HA-25/P/20/l, per a colzes de 45 o 90° en conduccions de diàmetre entre 60 i 225 mm, inclosa la col·locació d'armadures i el vibratge del formigó.	
	mo020	0,500 h	Oficial 1ª construcció.	23,640
	mo113	0,500 h	Peó ordinari construcció.	21,060
	B065910C	0,056 M3	Formigó HA-25/P/20/l.	70,809
	D0B27100	1,400 KG	Acer en barres corrugades elaborat a l'obra i manipulat a taller B400S, de límit elàstic >= 400 N/mm2..	0,911
		3,000 %	Costos indirectes	27,600
			Preu total arrodonit per U	28,43

Annex de justificació de preus

Nº	Codi	U	Descripció	Total
3.1.10	FJMOOOE1	U	Subministre i col·locació de comptador d'aigua electromagnètic i mòdul de comunicació. Comptador amb mesurador de tamany DN100/4", connexió DN 100 PN16, amb brida d'acer inox. 1.4404/316L, amb allotjament de xapa metàl·lica, electrodes fixes amb construcció amb dos electrodes i electrode de referència, amb classe de protecció IP 68 (NEMA 4X/6P) segons EN 60529. Inclou convertidor de senyal de model Waterlux 3070 KROHNE o equivalent, amb alimentació elèctrica de bateria I, doble(2x liti 3,6V) i connexió de cable 1x Snap-on connector, classe de protecció IP 68/EC529/EN 60528.	
	mo008	1,000 h	Oficial 1ª lampista.	27,000
	BFWOOOE1	1,000 U	Comptador d'aigua electromagnètic i mòdul de comunicació.	2.551,37
		3,000 %	Costos indirectes	77,35
			Preu total arrodonit per U	2.655,72
3.1.11	FFL40001	M3	Protecció de canonada d'aigua sota calçada, amb formigó HM-20/P/20/IIa, incloent tub coarrugat de PE amb la funció de vaina.	
	mo113	0,041 h	Peó ordinari construcció.	21,060
	BG22TB10	1,020 M	Tub corbable corrugat de polietilè, de doble capa, llisa la interior i corrugada l'exterior, de 50 mm de diàmetre nominal, aïllant i no propagador de la flama , resistència a l'impacte de 15 J, resistència a compressió de 450 N, per a canalitzacions soterrades.	0,910
	mt10hmf010Rb	0,200 m³	Formigó HM-30/B/20/X0+XA2, fabricat en central, amb ciment SR.	88,752
		3,000 %	Costos indirectes	19,540
			Preu total arrodonit per M3	20,13

3.1.12	IFB006c	m	Canonada per a alimentació d'aigua potable, soterrada, formada per tub de polietilè PE 100, de color negre amb bandes de color blau, de 63 mm de diàmetre exterior i 5,8 mm de gruix, SDR11, PN=16 atm, col·locat sobre llit de sorra de 10 cm de gruix, en el fons de la rasa prèviament excavada, degudament compactada i anivellada amb picó vibrant de guià manual, reblert lateral compactant fins als ronyons i posterior reblert amb la mateixa sorra fins a 10 cm per sobre de la generatriu superior de la canonada. Inclús accessoris i peces especials.	
	mt01ara010	0,102 m³	Sorra de 0 a 2 mm de diàmetre.	12,022
	mt37tpa020cfg	1,000 m	Tub de polietilè PE 100, de color negre amb bandes de color blau, de 63 mm de diàmetre exterior i 5,8 mm de gruix, SDR11, PN=16 atm, segons UNE-EN 12201-2, amb el preu incrementat el 30% en concepte d'accessoris i peces especials.	8,271
	mo020	0,028 h	Oficial 1ª construcció.	23,640
	mo113	0,028 h	Peó ordinari construcció.	21,060
	mo008	0,094 h	Oficial 1ª lampista.	27,000
	mo107	0,094 h	Ajudant lampista.	22,600
	%	2,000 %	Costos directes complementaris	15,410
		3,000 %	Costos indirectes	15,720
			Preu total arrodonit per m	16,19

Annex de justificació de preus

Nº	Codi	U	Descripció	Total
3.1.14	IFB006t	m	Canonada per a alimentació d'aigua potable, soterrada, formada per tub de polietilè PE 100, de color negre amb bandes de color blau, de 110 mm de diàmetre exterior i 10 mm de gruix, SDR11, PN=16 atm, col·locat sobre llit de sorra de 10 cm de gruix, en el fons de la rasa prèviament excavada, degudament compactada i anivellada amb picó vibrant de guià manual, reblert lateral compactant fins als ronyons i posterior reblert amb la mateixa sorra fins a 10 cm per sobre de la generatriu superior de la canonada. Inclús accessoris i peces especials. Criteri de valoració econòmica: El preu no inclou l'excavació ni el replé del extradós. Inclou: Replanteig i traçat. Eliminació de les terres soltes del fons de l'excavació. Abocat de la sorra en el fons de la rasa. Col·locació de la canonada. Execució del reblert envoltant. Criteri d'amidament de projecte: Longitud mesurada segons documentació gràfica de Projecte. Criteri de mesura d'obra: Es mesurarà la longitud realment executada segons especificacions de Projecte.	
	mt01ara010	0,114 m³	Sorra de 0 a 2 mm de diàmetre.	12,022
	mt37tpa020cig	1,000 m	Tub de polietilè PE 100, de color negre amb bandes de color blau, de 110 mm de diàmetre exterior i 10 mm de gruix, SDR11, PN=16 atm, segons UNE-EN 12201-2, amb el preu incrementat el 30% en concepte d'accessoris i peces especials.	24,570
	mo020	0,039 h	Oficial 1ª construcció.	23,640
	mo113	0,039 h	Peó ordinari construcció.	21,060
	mo008	0,131 h	Oficial 1ª lampista.	27,000
	mo107	0,131 h	Ajudant lampista.	22,600
	%	2,000 %	Costos directes complementaris	34,180
		3,000 %	Costos indirectes	34,860
			Preu total arrodonit per m	35,91

3.1.15	IFB006s	m	Canonada per a alimentació d'aigua potable, soterrada, formada per tub de polietilè PE 100, de color negre amb bandes de color blau, de 160 mm de diàmetre exterior i 14,6 mm de gruix, SDR11, PN=16 atm, col·locat sobre llit de sorra de 10 cm de gruix, en el fons de la rasa prèviament excavada, degudament compactada i anivellada amb picó vibrant de guià manual, reblert lateral compactant fins als ronyons i posterior reblert amb la mateixa sorra fins a 10 cm per sobre de la generatriu superior de la canonada. Inclús accessoris i peces especials. Criteri de valoració econòmica: El preu no inclou l'excavació ni el replé del extradós. Inclou: Replanteig i traçat. Eliminació de les terres soltes del fons de l'excavació. Abocat de la sorra en el fons de la rasa. Col·locació de la canonada. Execució del reblert envoltant. Criteri d'amidament de projecte: Longitud mesurada segons documentació gràfica de Projecte. Criteri de mesura d'obra: Es mesurarà la longitud realment executada segons especificacions de Projecte.	
	mt01ara010	0,124 m³	Sorra de 0 a 2 mm de diàmetre.	12,022
	mt37tpa020cig	1,000 m	Tub de polietilè PE 100, de color negre amb bandes de color blau, de 160 mm de diàmetre exterior i 14,6 mm de gruix, SDR11, PN=16 atm, segons UNE-EN 12201-2, amb el preu incrementat el 30% en concepte d'accessoris i peces especials.	50,387
	mo020	0,049 h	Oficial 1ª construcció.	23,640
	mo113	0,049 h	Peó ordinari construcció.	21,060
	mo008	0,164 h	Oficial 1ª lampista.	27,000
	mo107	0,164 h	Ajudant lampista.	22,600
	%	2,000 %	Costos directes complementaris	62,210
		3,000 %	Costos indirectes	63,450
			Preu total arrodonit per m	65,35

Annex de justificació de preus

Nº	Codi	U	Descripció	Total
3.1.16	IUA016	u	Subministrament i col·locació de vàlvula de comporta manual AVK, Hawle, Belgicast o similar, de cos llarg, de 150 mm de diàmetre nominal, de 16 bar de PN, cos de fosa nodular EN-GJS-500-7 (GGG50) i tapa de fosa nodular EN-GJS-500-7 (GGG50), amb revestiment de resina epoxi (250 micres), comporta de fosa+EPDM i tancament de seient elàstic, eix d'acer inoxidable 1.4021 (AISI 420), amb accionament per volant de fosa, muntada en pericó de canalització soterrada (s'accepta muntatge en altres tipus d'arqueta, previa aprovació de la DFO). S'inclouen trampil·lons, valones, brides i juntes necessàries.	
	A012M000	1,773 h	Oficial 1a muntador	26,410
	A013M000	1,774 h	Ajudant muntador	22,700
	A%AUX001	1,500 %	Despeses auxiliars mà d'obra	87,090
	J-AVK150	1,000 u	VALVULA AVK DN 150	247,381
	G-EAVK150	1,000 u	EIX (ALARGADERA) AVK DN-150 1 MT	46,866
	J-TCAVK145	1,000 u	TRAMPILLÓ CUADRADO AVK 145X145 (PURDIE)	33,363
	01-V160	2,000 u	VALONA PE 100 160 PN 16 INYECTADA LARGA	19,545
	P-8BL160Z	2,000 u	BRIDA BOJA MET. 150/160 PN10/16 ESPESOR DIN2576	23,286
	P-788011245	2,000 u	JUNTA EPDM ALMA ACERO KGS/S METAL-PLASTIC DN150	8,990
	J-TZ20110	16,000 u	CARGOL ZINCAT 20x110	2,859
	J-TUERCA20	16,000 u	FEMELLA ZINCADA M-20	0,295
	J-AZM20	32,000 u	VOLANDERA ZINCADA M-20	0,129
		3,000 %	Costos indirectes	574,240
			Preu total arrodonit per u	591,47
3.1.17	IUA014	U	Subministrament i col·locació de vàlvula de comporta manual AVK, Hawle, Belgicast o similar, de cos llarg, de 110 mm de diàmetre nominal, de 16 bar de PN, cos de fosa nodular EN-GJS-500-7 (GGG50) i tapa de fosa nodular EN-GJS-500-7 (GGG50), amb revestiment de resina epoxi (250 micres), comporta de fosa+EPDM i tancament de seient elàstic, eix d'acer inoxidable 1.4021 (AISI 420), amb accionament per volant de fosa, muntada en pericó de canalització soterrada (s'accepta muntatge en altres tipus d'arqueta, previa aprovació de la DFO). S'inclouen trampil·lons, valones, brides i juntes necessàries.	
	mt37f013aaa	1,000 U	Vàlvula de comporta manual AVK, Hawle, Belgicast o similar, de cos llarg, de 110 mm de diàmetre nominal, de 16 bar de PN, cos de fosa nodular EN-GJS-500-7 (GGG50) i tapa de fosa nodular EN-GJS-500-7 (GGG50), amb revestiment de resina epoxi (250 micres), comporta de fosa+EPDM i tancament de seient elàstic, eix d'acer inoxidable 1.4021 (AISI 420), amb accionament per volant de fosa, muntada en pericó de canalització soterrada (s'accepta muntatge en altres tipus d'arqueta, previa aprovació de la DFO). S'inclouen trampil·lons, valones, brides i juntes necessàries.	225,761
				225,76
	mo008	1,000 h	Oficial 1ª lampista.	27,000
	mo107	1,000 h	Ajudant lampista.	22,600
	%	2,000 %	Costos directes complementaris	275,360
		3,000 %	Costos indirectes	280,870
			Preu total arrodonit per U	289,30

Annex de justificació de preus

Nº	Codi	U	Descripció	Total
3.1.18	IUA015	U	Subministrament i muntatge de vàlvula de comporta manual , de cos llarg, de 50 mm de diàmetre nominal, de 16 bar de PN, cos de fosa nodular EN-GJS-500-7 (GGG50) i tapa de fosa nodular EN-GJS-500-7 (GGG50), amb revestiment de resina epoxi (250 micres), comporta de fosa+EPDM i tancament de seient elàstic, eix d'acer inoxidable 1.4021 (AISI 420), amb accionament per volant de fosa, muntada en pericó de canalització soterrada (s'accepta muntatge en altres tipus d'arqueta, previa aprovació de la DFO). S'inclouen trampil·lons, valones, brides i juntes necessàries.	
	mt37f013z	1,000 U	Vàlvula de comporta manual , de cos llarg, de 50 mm de diàmetre nominal, de 16 bar de PN, cos de fosa nodular EN-GJS-500-7 (GGG50) i tapa de fosa nodular EN-GJS-500-7 (GGG50), amb revestiment de resina epoxi (250 micres), comporta de fosa+EPDM i tancament de seient elàstic, eix d'acer inoxidable 1.4021 (AISI 420), amb accionament per volant de fosa, muntada en pericó de canalització soterrada (s'accepta muntatge en altres tipus d'arqueta, previa aprovació de la DFO). S'inclouen trampil·lons, valones, brides i juntes necessàries.	111,215
				111,22
	mo008	1,000 h	Oficial 1ª lampista.	27,000
	mo107	0,990 h	Ajudant lampista.	22,600
	%	2,000 %	Costos directes complementaris	160,590
		3,000 %	Costos indirectes	163,800
			Preu total arrodonit per U	168,71
			3.2 ARQUETES VENTOSA I DESCÀRREGA	
3.2.1	GJM33BE4	U	Subministre i col·locació ventosa roscada de diàmetre nominal fins a 1'', de 16 bar de pressió de prova, de fosa, preu alt i muntada en pericó de canalització soterrada.	
	mo020	0,300 h	Oficial 1ª construcció.	23,640
	mo107	0,300 h	Ajudant lampista.	22,600
	BJM33BE0	1,000 U	Ventosa automàtica per a roscar fins a 1'' de diàmetre nominal, de 16 bar de pressió de prova, de fosa, preu alt	63,408
		3,000 %	Costos indirectes	77,280
			Preu total arrodonit per U	79,60
3.2.2	GJM33OE1	U	Subministre i col·locació de collari de presa en càrrega, de fosa dúctil amb recobriment de resina epoxi, per a tubs de polietilè o de PVC de màxim 160 mm de diàmetre exterior, amb presa per a connexió embridada de màxim 2 1/2 '' de diàmetre, PN = 16 atm, amb juntes elàstiques de EPDM.	
	mo008	1,430 h	Oficial 1ª lampista.	27,000
	mo107	1,430 h	Ajudant lampista.	22,600
	BF3OOE1	1,000 U	Collari de presa en càrrega.	275,037
		3,000 %	Costos indirectes	345,970
			Preu total arrodonit per U	356,35
3.2.3	GJM33OE2	U	Subministre i col·locació d'accessori de transició PE/llaüt terminal recte roscat mascle PN16 DN32.	
	mo008	1,430 h	Oficial 1ª lampista.	27,000
	mo107	1,430 h	Ajudant lampista.	22,600
	BF3OOE2	1,000 U	Accessori de transició PE/llaüt terminal recte roscat mascle PN16 DN32.	32,004
		3,000 %	Costos indirectes	102,930
			Preu total arrodonit per U	106,02

Annex de justificació de preus				
Nº	Codi	U	Descripció	Total
3.2.4	FN321674	U	Subministre i col·locació de vàlvula de bola segons norma UNE-EN 13709, manual, rosca 1", de 2 vies, de 32 mm de diàmetre nominal, de 16 bar de pressió nominal, cos de dues peces d'acer inoxidable, bola d'acer inoxidable 1.4301 (AISI 304), eix d'acer inoxidable 1.4301 (AISI 304), seient de tefló PTFE, accionament per palanca, muntada en pericó de anàlització soterrada.	
	mo008	0,450 h	Oficial 1ª lampista.	27,000
	mo107	0,450 h	Ajudant lampista.	22,600
	BN321670	1,000 U	Vàlvula de bola segons norma UNE-EN 13709, manual, amb brides, de 2 vies, de 32 mm de diàmetre nominal, de 16 bar de pressió nominal, cos de dues peces de fosa grisa EN-GJL-250 (GG22), bola d'acer inoxidable 1.4301 (AISI 304), eix d'acer inoxidable	87,772
		3,000 %	Costos indirectes	110,090
			Preu total arrodonit per U	113,39
3.2.5	IFB006i	m	Canonada per a alimentació d'aigua potable, soterrada, formada per tub de polietilè PE 100, de color negre amb bandes de color blau, de 32 mm de diàmetre exterior i 2 mm de gruix, SDR17, PN=10 atm, col·locat sobre llit de sorra de 10 cm de gruix, en el fons de la rasa prèviament excavada, degudament compactada i anivellada amb picó vibrant de guiut manual, reblert lateral compactant fins als ronyons i posterior reblert amb la mateixa sorra fins a 10 cm per sobre de la generatriu superior de la canonada. Inclús accessoris i peces especials. Criteri de valoració econòmica: El preu no inclou l'excavació ni el replé del extradós. Inclou: Replanteig i traçat. Eliminació de les terres soltes del fons de l'excavació. Abocat de la sorra en el fons de la rasa. Col·locació de la canonada. Execució del reblert envoltant. Criteri d'amidament de projecte: Longitud mesurada segons documentació gràfica de Projecte. Criteri de mesura d'obra: Es mesurarà la longitud realment executada segons especificacions de Projecte.	
	mt01ara010	0,092 m³	Sorra de 0 a 2 mm de diàmetre.	12,022
	mt37tpa020bcg	1,000 m	Tub de polietilè PE 100, de color negre amb bandes de color blau, de 32 mm de diàmetre exterior i 2 mm de gruix, SDR17, PN=10 atm, segons UNE-EN 12201-2, amb el preu incrementat el 30% en concepte d'accessoris i peces especials.	1,530
	mo020	0,019 h	Oficial 1ª construcció.	23,640
	mo113	0,019 h	Peó ordinari construcció.	21,060
	mo008	0,063 h	Oficial 1ª lampista.	27,000
	mo107	0,063 h	Ajudant lampista.	22,600
	%	2,000 %	Costos directes complementaris	6,610
		3,000 %	Costos indirectes	6,740
			Preu total arrodonit per m	6,94

Annex de justificació de preus				
Nº	Codi	U	Descripció	Total
3.2.6	ASA010c	U	Pericó de pas, registrable, soterrada, construït amb fàbrica de maó ceràmic massís, de 1/2 peu d'espessor, rebut amb morter de ciment, industrial, M-5, de dimensions interiors 50x50x70 cm, sobre solera de formigó en massa HM-30/B/20/X0+XA2 de 15 cm d'espessor, formació de pendent mínima del 2%, amb el mateix tipus de formigó, arrebossat i brunyit interiorment amb morter de ciment, industrial, amb additiu hidròfug, M-15 formant arestes i cantonades a mitja canya, tancat superiorment amb tapa prefabricada de formigó armat amb tancament hermètic al pas dels olors mefítics; prèvia excavació amb mitjans manuals i posterior reomplert de l'extradós amb material granular. Inclús morter per a segellat de junts i col·lector de connexió de PVC, de tres entrades i una sortida, amb tapa de registre, per a trobades. Inclou: Replanteig. Excavació amb mitjans manuals. Eliminació de les terres soltes del fons de l'excavació. Abocat i compactació del formigó en formació de solera. Formació de l'obra de fàbrica amb maons, prèviament humits, col·locats amb morter. Connexionat dels col·lectors al pericó. Reomplert de formigó per a formació de pendents. Arrebossat i brunyit amb morter, arrodonint els angles del fons i de les parets interiors del pericó. Col·locació del col·lector de connexió de PVC en el fons del pericó. Realització del tancament hermètic i col·locació de la tapa i els accessoris. Reblert de l'extradós. Comprovació del seu correcte funcionament. Criteri d'amidament de projecte: Nombre d'unitats previstes, segons documentació gràfica de Projecte. Criteri de mesura d'obra: Es mesurarà el nombre d'unitats realment executades segons especificacions de Projecte.	
	mt10hmf010rBb	0,195 m³	Formigó HM-30/B/20/X0+XA2, fabricat en central, amb ciment SR.	88,752
	mt04lmb010a	119,000 U	Maó ceràmic massís d'elaboració mecànica, per revestir, 29x14x5 cm, per a ús en fàbrica protegida (peça P), densitat 2400 kg/m³, segons UNE-EN 771-1.	0,641
	mt08aaa010a	0,028 m³	Aigua.	1,500
	mt09mif010ca	0,110 t	Mortor industrial per a obra de paleta, de ciment, color gris, categoria M-5 (resistència a compressió 5 N/mm²), subministrat en sacs, segons UNE-EN 998-2.	33,865
	mt11var130	1,000 U	Col·lector de connexió de PVC, amb tres entrades i una sortida, amb tapa de registre.	37,505
	mt09mif010la	0,047 t	Mortor industrial per a obra de paleta, de ciment, color gris, amb additiu hidròfug, categoria M-15 (resistència a compressió 15 N/mm²), subministrat en sacs, segons UNE-EN 998-2.	41,796
	mt11var100	1,000 U	Conjunt d'elements necessaris per garantir el tancament hermètic al pas d'olors mefítics en pericons de sanejament, compost per: angulars i xapes metàl·liques amb els seus elements de fixació i ancoratge, junt de neoprè, oli i altres accessoris.	8,251
	mt11arf010b	1,000 U	Tapa de formigó armat prefabricat, 60x60x5 cm.	17,502
	mt01arr010a	0,840 t	Grava de pedrera, de 19 a 25 mm de diàmetre.	7,231
	mo020	1,535 h	Oficial 1ª construcció.	23,640
	mo113	3,447 h	Peó ordinari construcció.	21,060
	%	2,000 %	Costos directes complementaris	277,530
		3,000 %	Costos indirectes	283,080
			Preu total arrodonit per U	291,57

Annex de justificació de preus					
Nº	Codi	U	Descripció		Total
3.2.7	IFB006v	m	Canonada per a alimentació d'aigua potable, soterrada, formada per tub de polietilè PE 100, de color negre amb bandes de color blau, de 32 mm de diàmetre exterior i 2 mm de gruix, SDR17, PN=10 atm, col·locat sobre llit de sorra de 10 cm de gruix, en el fons de la rasa prèviament excavada, degudament compactada i anivellada amb picó vibrant de guiat manual, reblert lateral compactant fins als ronyons i posterior reblert amb la mateixa sorra fins a 10 cm per sobre de la generatriu superior de la canonada. Inclús accessoris i peces especials. Criteri de valoració econòmica: El preu no inclou l'excavació ni el replé del extradós. Inclou: Replanteig i traçat. Eliminació de les terres soltes del fons de l'excavació. Abocat de la sorra en el fons de la rasa. Col·locació de la canonada. Execució del reblert envoltant. Criteri d'amidament de projecte: Longitud mesurada segons documentació gràfica de Projecte. Criteri de mesura d'obra: Es mesurarà la longitud realment executada segons especificacions de Projecte.		
	mt01ara010	0,092 m³	Sorra de 0 a 2 mm de diàmetre.	12,022	1,11
	mt37tpa020bcg	1,000 m	Tub de polietilè PE 100, de color negre amb bandes de color blau, de 32 mm de diàmetre exterior i 2 mm de gruix, SDR17, PN=10 atm, segons UNE-EN 12201-2, amb el preu incrementat el 30% en concepte d'accessoris i peces especials.	1,530	1,53
	mo020	0,019 h	Oficial 1ª construcció.	23,640	0,45
	mo113	0,019 h	Peó ordinari construcció.	21,060	0,40
	mo008	0,063 h	Oficial 1ª lampista.	27,000	1,70
	mo107	0,063 h	Ajudant lampista.	22,600	1,42
	%	2,000 %	Costos directes complementaris	6,610	0,13
		3,000 %	Costos indirectes	6,740	0,20
			Preu total arrodonit per m		6,94
3.3 ARQUETES COMPTADORS					
3.3.1	ASA012c	U	Pericó de pas soterrada, prefabricada de formigó, de dimensions interiors 80x80x100 cm, sobre solera de formigó en massa HM-20/B/20/X0 de 20 cm de gruix, amb marc i tapa prefabricats de formigó armat i tancament hermètic al pas dels olors mefítics. Criteri de valoració econòmica: El preu no inclou l'excavació ni el replé del extradós. Inclou: Replanteig. Abocat i compactació del formigó en formació de solera. Col·locació de l'arqueta prefabricada. Execució de forats pel connexionat dels col·lectors a l'arqueta. Acoblament i rejuntat dels col·lectors al pericó. Col·locació de la tapa i els accessoris. Comprovació del seu correcte funcionament. Criteri d'amidament de projecte: Nombre d'unitats previstes, segons documentació gràfica de Projecte. Criteri de mesura d'obra: Es mesurarà el nombre d'unitats realment executades segons especificacions de Projecte.		
	mt10hmf010ILb	0,162 m³	Formigó HM-20/B/20/X0, fabricat en central.	63,849	10,34
	mt11arh010d	1,000 U	Pericó amb fons, registrable, prefabricat de formigó fck=25 MPa, de 80x80x100 cm de mides interiors, per sanejament.	77,020	77,02
	mo020	0,621 h	Oficial 1ª construcció.	23,640	14,68
	mo113	0,455 h	Peó ordinari construcció.	21,060	9,58
	%	2,000 %	Costos directes complementaris	111,620	2,23
		3,000 %	Costos indirectes	113,850	3,42
			Preu total arrodonit per U		117,27

Annex de justificació de preus					
Nº	Codi	U	Descripció		Total
3.3.2	GDKZHLDA	U	Subministre i col·locació de bastiment i tapa quadrada de fosa dúctil, per a pericó de serveis, recolzada, pas lliure de 800x800 mm i classe D400 segons norma UNE-EN 124, col·locat amb morter.		
	mo020	0,405 h	Oficial 1ª construcció.	23,640	9,57
	mo113	0,405 h	Peó ordinari construcció.	21,060	8,53
	B0710150	0,006 T	Morter per a ram de paleta, classe M 5 (5 N/mm2), en sacs, de designació (G) segons norma UNE-EN 998-2.	36,675	0,22
	BDKZHLDO	1,000 U	Bastiment quadrat i tapa quadrada de fosa dúctil per a pericó de serveis, recolzada, pas lliure de 800x800 mm i classe D400 segons norma UNE-EN 124.	293,759	293,76
		3,000 %	Costos indirectes	312,080	9,36
			Preu total arrodonit per U		321,44
3.3.3	GFBOOOE1	U	Subministre i col·locació de portabrides de PEAD 100 PN16 DN 63 a 110.		
	mo008	0,150 h	Oficial 1ª lampista.	27,000	4,05
	mo107	0,300 h	Ajudant lampista.	22,600	6,78
	BFBOOE1	1,000 U	Portabrides de PEAD 100 PN16 DN 63 a 110.	18,883	18,88
		3,000 %	Costos indirectes	29,710	0,89
			Preu total arrodonit per U		30,60
3.3.4	GFBOOOE2	U	Subministre i col·locació de brida d'acer galvanitzat PN16.		
	mo020	0,150 h	Oficial 1ª construcció.	23,640	3,55
	mo113	0,250 h	Peó ordinari construcció.	21,060	5,27
	BFBOOE1b	1,000 U	Brida d'acer galvanitzat DN 63 a 110.	33,004	33,00
		3,000 %	Costos indirectes	41,820	1,25
			Preu total arrodonit per U		43,07
3.4 HIDRANTS					
3.4.1	GFBA6686	U	Subministre i col·locació de derivació de polietilè injectada, de densitat mitjana de 63 mm de DN, sèrie SDR 11, segons UNE-EN 1555-3 amb ramal a 90º de 63 mm de DN, per a soldar, soldada a testa i col·locada al fons de la rasa.		
	mo008	0,472 h	Oficial 1ª lampista.	27,000	12,74
	mo107	0,472 h	Ajudant lampista.	22,600	10,67
	BFBA6686	1,000 U	Derivació de polietilè injectada, de densitat mitjana de 63 mm de DN, sèrie SDR 11, segons UNE-EN 1555-3 amb ramal a 90º de 63 mm de DN, per a soldar.	22,505	22,51
		3,000 %	Costos indirectes	45,920	1,38
			Preu total arrodonit per U		47,30
3.4.2	GFBOOOE1	U	Subministre i col·locació de portabrides de PEAD 100 PN16 DN 63 a 110.		
	mo008	0,150 h	Oficial 1ª lampista.	27,000	4,05
	mo107	0,300 h	Ajudant lampista.	22,600	6,78
	BFBOOE1	1,000 U	Portabrides de PEAD 100 PN16 DN 63 a 110.	18,883	18,88
		3,000 %	Costos indirectes	29,710	0,89
			Preu total arrodonit per U		30,60
3.4.3	GFBOOOE2	U	Subministre i col·locació de brida d'acer galvanitzat PN16.		
	mo020	0,150 h	Oficial 1ª construcció.	23,640	3,55
	mo113	0,250 h	Peó ordinari construcció.	21,060	5,27
	BFBOOE1b	1,000 U	Brida d'acer galvanitzat DN 63 a 110.	33,004	33,00
		3,000 %	Costos indirectes	41,820	1,25
			Preu total arrodonit per U		43,07

Annex de justificació de preus					
Nº	Codi	U	Descripció	Total	
3.4.4	GFBB1635	U	Subministre i col·locació de colze de polietilè de 90°, manipulat, de densitat alta, de 110 mm de DN i 16 bar de pressió nominal, segons UNE-EN 12201-3, per a soldar, soldat a esta i col·locat al fons de la rasa.		
	mo008		0,450 h Oficial 1ª lampista.	27,000	12,15
	mo107		0,450 h Ajudant lampista.	22,600	10,17
	BFBB1635		1,000 U Colze de polietilè de 90°, manipulat, de densitat alta, de 125 mm de DN i 16 bar de pressió nominal, segons UNE-EN 12201-3, per a soldar.	71,039	71,04
			3,000 % Costos indirectes	93,360	2,80
			Preu total arrodonit per U	96,16	
3.4.5	FN121OE1	U	Subministre i col·locació de vàlvula de comporta manual amb brides soterrada, de cos curt, de 100 mm de diàmetre nominal, de 16 bar de PN, cos de fosa nodular EN-GJS-500-7 (GGG50) i tapa de fosa nodular EN-GJS-500-7 (GGG50), amb revestiment de resina epoxi (250 micres), comporta de fosa+EPDM i tancament de seient elàstic, eix d'acer inoxidable 1.4021 (AISI 420), amb accionament amb eix d'extensió i trampilló registrable.		
	mo008		1,430 h Oficial 1ª lampista.	27,000	38,61
	mo107		1,430 h Ajudant lampista.	22,600	32,32
	BN1216D0		1,000 U Vàlvula de comporta manual amb brides, de cos curt, de 100 mm de diàmetre nominal, de 16 bar de PN, cos de fosa nodular EN-GJS-500-7 (GGG50) i tapa de fosa nodular EN-GJS-500-7 (GGG50), amb revestiment de resina epoxi (250 micres), comporta de fosa+EPDM i tancament de seient elàstic, eix d'acer inoxidable 1.4021 (AISI 420), amb accionament per volant de fosa.	126,897	126,90
			3,000 % Costos indirectes	197,830	5,93
			Preu total arrodonit per U	203,76	
3.4.6	GM213628	U	Subministre i col·locació d'hidrant soterrat amb pericó de registre, amb una sortida de 100 mm de diàmetre i de 4'' de diàmetre de connexió a la canonada, muntat a l'exterior.		
	mo008		3,000 h Oficial 1ª lampista.	27,000	81,00
	mo107		3,000 h Ajudant lampista.	22,600	67,80
	BM213620		1,000 U Hidrant soterrat amb pericó de registre, amb una sortida de 100 mm de diàmetre i de 4'' de diàmetre de connexió a la canonada.	520,069	520,07
	BM21000		1,000 U Part proporcional d'elements especials per a hidrants.	1,950	1,95
			3,000 % Costos indirectes	670,820	20,12
			Preu total arrodonit per U	690,94	

3.5 ESCOMESES

Annex de justificació de preus					
Nº	Codi	U	Descripció	Total	
3.5.1	FFB1AZ002	U	Realització d'escomesa amb tub de polietilè de densitat alta, de fins a 32mm (1'') de diàmetre nominal exterior, 10 bar de pressió nominal, segons norma UNE 53-131, connectat a pressió, amb grau de dificultat mitjà i col·locat al fons de la rasa, formada per collari de presa, enllaços de llautó de connexió, vàlvula de servei i trampilló de fosa en verera o calçada amb longitud de tub de fins a 5m.		
	mo008		0,472 h Oficial 1ª lampista.	27,000	12,74
	mo107		0,472 h Ajudant lampista.	22,600	10,67
	BFBA1634		1,000 U Derivació de polietilè manipulada, de densitat alta de 125 mm de DN i 10 bar de pressió nominal, segons UNE-EN 12201-3 amb ramal a 90° de 90 mm de DN, per a soldar.	20,403	20,40
			3,000 % Costos indirectes	43,810	1,31
			Preu total arrodonit per U	45,12	
3.5.2	GFBC1423	U	Subministre i col·locació de con de reducció de polietilè, manipulat, de densitat alta, de 90 mm a 50 mm de DN de 10 bar de pressió nominal, segons UNE-EN 12201-3, per a soldar, soldat i col·locat al fons de la rasa.		
	mo008		0,300 h Oficial 1ª lampista.	27,000	8,10
	mo107		0,300 h Ajudant lampista.	22,600	6,78
	BFBC1423		1,000 U Con de reducció de polietilè, manipulat, de densitat alta, de 90 mm a 50 mm de DN de 10 bar de pressió nominal, segons UNE-EN 12201-3, per a soldar.	26,404	26,40
			3,000 % Costos indirectes	41,280	1,24
			Preu total arrodonit per U	42,52	
3.5.3	GFBOOOE3	U	Subministre i col·locació de portabrides de PEAD 100 PN16 DN 50.		
	mo008		0,150 h Oficial 1ª lampista.	27,000	4,05
	mo107		0,250 h Ajudant lampista.	22,600	5,65
	BFBOOE3		1,000 U Portabrides de PEAD 100 PN16 DN 50.	6,391	6,39
			3,000 % Costos indirectes	16,090	0,48
			Preu total arrodonit per U	16,57	
3.5.4	GFBOOOE4	U	Subministre i col·locació de brida d'acer galvanitzat PN 10-16 DN 40, diàmetre tub PE 50mm.		
	mo008		0,150 h Oficial 1ª lampista.	27,000	4,05
	mo107		0,300 h Ajudant lampista.	22,600	6,78
	BFBOOE4		1,000 U Brida d'acer galvanitzat PN 10-16 DN 40, diàmetre tub PE 50mm.	18,072	18,07
			3,000 % Costos indirectes	28,900	0,87
			Preu total arrodonit per U	29,77	
3.5.5	FN121OE2	U	Subministre i col·locació de vàlvula de comporta manual amb brides soterrada, de cos curt, de 40mm de diàmetre nominal, de 16 bar de PN, cos de fosa nodular EN-GJS-500-7 (GGG50) i tapa de fosa nodular EN-GJS-500-7 (GGG50), amb revestiment de resina epoxi (250 micres), comporta de fosa+EPDM i tancament de seient elàstic, eix d'acer inoxidable 1.4021 (AISI 420), amb accionament amb eix d'extensió i trampilló registrable.		
	mo008		1,400 h Oficial 1ª lampista.	27,000	37,80
	mo107		1,400 h Ajudant lampista.	22,600	31,64
	BN121680		1,000 U Vàlvula de comporta manual amb brides, de cos curt, de 40 mm de diàmetre nominal.	62,608	62,61
			3,000 % Costos indirectes	132,050	3,96
			Preu total arrodonit per U	136,01	

Annex de justificació de preus				
Nº	Codi	U	Descripció	Total
4 PAVIMENTACIÓ				
4.1	F9E1320N	M2	Paviment de panot per a vorera gris de 20x20x4 cm, classe 1a, preu alt, col·locat a truc de maceta amb morter mixt 1:0,5:4 i beurada de ciment pòrtland.	
	mo020	0,580 h	Oficial 1ª construcció.	23,640
	mo113	0,440 h	Peó ordinari construcció.	21,060
	B9E13200	1,020 M2	Panot gris de 20x20x4 cm, classe 1a, preu alt.	7,181
	B0512401	0,003 T	Ciment pòrtland amb filler calcari CEM II/B-L 32,5 R segons UNE-EN 197-1, en sacs.	117,616
	mt08aaa010a	0,010 m³	Aigua.	1,500
	mt08cem011a	4,000 kg	Ciment Pòrtland CEM II/B-L 32,5 R, color gris, en sacs, segons UNE-EN 197-1.	0,100
		3,000 %	Costos indirectes	31,070
			Preu total arrodonit per M2	32,00
4.2	UXF010c	m²	Capa de 5 cm d'espessor de mescla bituminosa continua en calent AC16 surf D, per a capa de rodolament, de composició densa, amb àrid granític de 16 mm de grandària màxima i betum asfàltic de penetració. Criteri de valoració econòmica: El preu no inclou la capa base. Inclou: Replanteig de nivells. Transport de la mescla bituminosa. Extensió de la mescla bituminosa. Compactació de la capa de mescla bituminosa. Execució de juntes transversals i longitudinals en la capa de mescla bituminosa. Neteja final. Criteri d'amidament de projecte: Superfície mesurada en projecció horitzontal, segons documentació gràfica de Projecte. Criteri de mesura d'obra: Es mesurarà, en projecció horitzontal, la superfície realment executada segons especificacions de Projecte.	
	mt47aag020aa	0,115 t	Mescla bituminosa continua en calent AC16 surf D, per a capa de rodolament, de composició densa, amb àrid granític de 16 mm de grandària màxima i betum asfàltic de penetració, segons UNE-EN 13108-1.	150,060
	mq11ext030	0,001 h	Estenedora asfàltica de cadenes, de 81 kW.	89,992
	mq02ron010a	0,001 h	Corró vibrant tàndem autopropulsat, de 24,8 kW, de 2450 kg, amplada de treball 100 cm.	18,572
	mq11com010	0,001 h	Compactador de pneumàtics autopropulsat, de 12/22 t.	65,189
	mo041	0,700 h	Oficial 1ª construcció d'obra civil.	29,000
	mo087	0,700 h	Ajudant construcció d'obra civil.	25,000
	%	2,000 %	Costos directes complementaris	55,240
		3,000 %	Costos indirectes	56,340
			Preu total arrodonit per m²	58,03
4.3	CHH020c	m³	Formigó HM-20/B/20/X0 fabricat en central i abocament des de camió.	
	mt10hmf010tue	1,100 m³	Formigó HM-20/B/20/X0, fabricat en central.	63,849
	mo045	0,051 h	Oficial 1ª estructurista, en treballs de posada en obra del formigó.	20,730
	mo092	0,255 h	Ajudant estructurista, en treballs de posada en obra del formigó.	18,520
	%	2,000 %	Costos directes complementaris	76,010
		3,000 %	Costos indirectes	77,530
			Preu total arrodonit per m³	79,86

Annex de justificació de preus				
Nº	Codi	U	Descripció	Total
5 VARIS				
5.1	JFA1H301	U	Proves de la canonada instal·lada de polietilè d'acord amb la metodologia general de la norma UNE-EN 805: "Abastament d'aigua. Per a les canonades de comportament viscoelàstic, com les de PE, s'ha de seguir el procediment de verificació descrit en l'Annex A.27 de la norma, que té en compte la influència que caracteritza el material. Les proves s'efectuaran de forma prèvia a l'execució l'escomeses i s'ha de provar la totalitat de la conducció, podent ser dividida en diversos trams de prova quan per la seva longitud sigui necessari, sempre segons les indicacions realitzades al respecte per la Direcció d'Obra. Abans del començament de les proves, es realitzaran les operacions de farciment i ancoratge, així com la selecció i ompliment dels trams de prova. La longitud dels trams de prova dependrà de les característiques particulars de cada un d'ells (pot oscil·lar entre 250 i 1.000 o fins i tot 2.000 metres), havent de ser aprovada per la Direcció d'Obra. Un cop situada la canonada a la rasa, parcialment reberta excepte a les unions, s'han de fer les proves de pressió interior i d'estanquitat segons la normativa vigent.	
	BV2TH301	1,000 U	Assaig d'estanquitat d'un tub de material plàstic.	290,039
		3,000 %	Costos indirectes	290,040
			Preu total arrodonit per U	298,74
5.2	F125U010	m	Treballs d'estudi de georadar de presa de dades per inspecció de carrer, localització d'instal·lacions i anomalies en la base del ferm, lectura i interpretació de les dades, en recorreguts de 6 m ample, amb desplaçament d'equip tècnic, confecció d'informe i senyalització del servei in situ	
	B125U010	1,000 m	Estudi georadar, lectura+interpretació serveis existents, elaboració informe	2,100
		3,000 %	Costos indirectes	2,100
			Preu total arrodonit per m	2,16
5.3	PATIC000	U	Gestió de les actes TIC amb la distribuïdora. Inclou la visita i la generació de l'acta acceptada per ambdues parts.	
		3,000 %	Sense descomposició Costos indirectes	825,353
			Preu total arrodonit per U	850,11
5.4	DIF010	m	Desmuntatge de tubs de PVC de més de 2" de diàmetre, en instal·lació superficial de distribució d'aigua, amb mitjans manuals, sense deteriorar els elements constructius als quals estan subjectes, i càrrega manual sobre camió o contenidor. Inclou: Desmuntatge de l'element. Obturació de les conduccions connectades a l'element. Retirada i apilament del material desmuntat. Neteja de les restes de l'obra. Càrrega manual del material desmuntat i restes de l'obra sobre camió o contenidor. Criteri d'amidament de projecte: Longitud mesurada segons documentació gràfica de Projecte. Criteri de mesura d'obra: S'amidarà la longitud realment desmuntada segons especificacions de Projecte.	
	mo008	0,100 h	Oficial 1ª lampista.	27,000
	mo107	0,100 h	Ajudant lampista.	22,600
	%	2,000 %	Costos directes complementaris	4,960
		3,000 %	Costos indirectes	5,060
			Preu total arrodonit per m	5,21

Annex de justificació de preus				
Nº	Codi	U	Descripció	Total
5.5	DIF010b	m	Desmuntatge de tubs de polietilè de més de 2" de diàmetre, en instal·lació superficial de distribució d'aigua, amb mitjans manuals, sense deteriorar els elements constructius als quals estan subjectes, i càrrega manual sobre camió o contenidor. Inclou: Desmuntatge de l'element. Obturació de les conduccions connectades a l'element. Retirada i apilament del material desmuntat. Neteja de les restes de l'obra. Càrrega manual del material desmuntat i restes de l'obra sobre camió o contenidor. Criteri d'amidament de projecte: Longitud mesurada segons documentació gràfica de Projecte. Criteri de mesura d'obra: S'amidarà la longitud realment desmuntada segons especificacions de Projecte.	
	mo008	0,099 h	Oficial 1ª lampista.	27,000
	mo107	0,099 h	Ajudant lampista.	22,600
	%	2,000 %	Costos directes complementaris	4,910
		3,000 %	Costos indirectes	5,010
			Preu total arrodonit per m	5,16
5.6	IMP	PA	Partida alçada a justificar per a imprevistos durant l'execució de l'obra	
			Sense descomposició	4.239,379
		3,000 %	Costos indirectes	127,18
			Preu total arrodonit per PA	4.366,56

Annex de justificació de preus				
Nº	Codi	U	Descripció	Total
			6 GESTIÓ DE RESIDUS	
6.1	ADT020c	m³	Càrrega de terres procedents d'excavacions, amb mitjans mecànics, sobre camió. Criteri de valoració econòmica: El preu inclou el temps d'espera en obra durant les operacions de càrrega, però no inclou el transport. Inclou: Càrrega de terres. Criteri d'amidament de projecte: Volum mesurat sobre les seccions teòriques de les excavacions, incrementades cadascuna d'elles pel seu corresponent coeficient d'esponjament, d'acord amb el tipus de terreny considerat. Criteri de mesura d'obra: Es mesurarà, incloent l'estufament, el volum de terres realment transportat segons especificacions de Projecte.	
	mq01ret020a	0,051 h	Retrocargadora sobre pneumàtics, de 64 kW.	38,665
	mq04cab010c	0,052 h	Camió basculant de 12 t de càrrega, de 162 kW.	44,996
	%	2,000 %	Costos directes complementaris	4,310
		3,000 %	Costos indirectes	4,400
			Preu total arrodonit per m³	4,53
6.2	GTA020c	m³	Transport de terres amb camió dels productes procedents de l'excavació de qualsevol tipus de terreny a abocador específic, instal·lació de tractament de residus de construcció i demolició externa a l'obra o centre de valorització o eliminació de residus, situat a una distància màxima de 10 km. Criteri de valoració econòmica: El preu inclou el temps d'espera en obra durant les operacions de càrrega, el viatge d'anada, la descàrrega i el viatge de tornada, però no inclou la càrrega en obra. Inclou: Transport de terres a l'abocador específic, instal·lació de tractament de residus de construcció i demolició externa a l'obra o centre de valorització o eliminació de residus, amb protecció de les mateixes mitjançant la seva cobertura amb teles. Criteri d'amidament de projecte: Volum mesurat sobre les seccions teòriques de les excavacions, incrementades cadascuna d'elles pel seu corresponent coeficient d'esponjament, d'acord amb el tipus de terreny considerat. Criteri de mesura d'obra: Es mesurarà, incloent l'estufament, el volum de terres realment transportat segons especificacions de Projecte.	
	mq04cab010c	0,094 h	Camió basculant de 12 t de càrrega, de 162 kW.	44,996
	%	2,000 %	Costos directes complementaris	4,230
		3,000 %	Costos indirectes	4,310
			Preu total arrodonit per m³	4,44
6.3	GTB020c	m³	Cànon d'abocament per lliurament de terres procedents de l'excavació, en abocador específic, instal·lació de tractament de residus de construcció i demolició externa a l'obra o centre de valorització o eliminació de residus. Criteri de valoració econòmica: El preu no inclou el transport. Inclou: Nada. Criteri d'amidament de projecte: Volum mesurat sobre les seccions teòriques de les excavacions, incrementades cadascuna d'elles pel seu corresponent coeficient d'esponjament, d'acord amb el tipus de terreny considerat. Criteri de mesura d'obra: Es mesurarà, incloent l'estufament, el volum de terres realment entregat segons especificacions de Projecte.	
	mq04res035a	0,989 m³	Cànon d'abocament per lliurament de terres procedents de l'excavació, en abocador específic, instal·lació de tractament de residus de construcció i demolició externa a l'obra o centre de valorització o eliminació de residus.	2,140
	%	2,000 %	Costos directes complementaris	2,120
		3,000 %	Costos indirectes	2,160
			Preu total arrodonit per m³	2,22

Annex de justificació de preus				
Nº	Codi	U	Descripció	Total
6.4	GRA020i	m³	Transport amb camió de residus inerts de formigons, morters i prefabricats produïts en obres de construcció i/o demolició, a abocador específic, instal·lació de tractament de residus de construcció i demolició externa a l'obra o centre de valorització o eliminació de residus, situat a 20 km de distància.	
	mq04cap020aa	0,222 h	Camió de transport de 10 t amb una capacitat de 8 m³ i 2 eixos.	26,053
	%	2,000 %	Costos directes complementaris	5,780
		3,000 %	Costos indirectes	5,900
			Preu total arrodonit per m³	6,08
6.5	GRB020d	m³	Cànon d'abocament per lliurament de residus inerts de formigons, morters i prefabricats produïts a obres de construcció i/o demolició, en abocador específic, instal·lació de tractament de residus de construcció i demolició externa a l'obra o centre de valorització o eliminació de residus.	
	mq04res025aa	0,985 m³	Cànon d'abocament per lliurament de residus inerts de formigons, morters i prefabricats, produïts a obres de construcció i/o demolició, en abocador específic, instal·lació de tractament de residus de construcció i demolició externa a l'obra o centre de valorització o eliminació de residus.	6,901
	%	2,000 %	Costos directes complementaris	6,800
		3,000 %	Costos indirectes	6,940
			Preu total arrodonit per m³	7,15
6.6	GRA010j	U	Transport de residus inerts plàstics produïts en obres de construcció i/o demolició, amb contenidor de 7 m³, a abocador específic, instal·lació de tractament de residus de construcció i demolició externa a l'obra o centre de valorització o eliminació de residus. També servei de lliurament, lloguer i recollida en obra del contenidor.	
	mq04res010gpa	0,985 U	Càrrega i canvi de contenidor de 7 m³, per la recollida de residus inerts plàstics produïts a obres de construcció i/o demolició, col·locat a obra a peu de càrrega, inclús servei de lliurament i lloguer.	120,144
	%	2,000 %	Costos directes complementaris	118,340
		3,000 %	Costos indirectes	120,710
			Preu total arrodonit per U	124,33
6.7	GRA010k	U	Transport de residus inerts de fusta produïts en obres de construcció i/o demolició, amb contenidor de 7 m³, a abocador específic, instal·lació de tractament de residus de construcció i demolició externa a l'obra o centre de valorització o eliminació de residus. També servei de lliurament, lloguer i recollida en obra del contenidor.	
	mq04res010eoa	0,985 U	Càrrega i canvi de contenidor de 7 m³, per la recollida de residus inerts de fusta produïts a obres de construcció i/o demolició, col·locat a obra a peu de càrrega, inclús servei de lliurament, lloguer i cànon d'abocament per lliurament de residus.	207,648
	%	2,000 %	Costos directes complementaris	204,530
		3,000 %	Costos indirectes	208,620
			Preu total arrodonit per U	214,88

Annex de justificació de preus				
Nº	Codi	U	Descripció	Total
6.8	GRA010i	U	Transport de mescla sense classificar de residus inerts produïts en obres de construcció i/o demolició, amb contenidor de 7 m³, a abocador específic, instal·lació de tractament de residus de construcció i demolició externa a l'obra o centre de valorització o eliminació de residus. També servei de lliurament, lloguer i recollida en obra del contenidor.	
	mq04res010doa	0,985 U	Càrrega i canvi de contenidor de 7 m³, per la recollida de mescla sense classificar de residus inerts produïts a obres de construcció i/o demolició, col·locat a obra a peu de càrrega, inclús servei de lliurament, lloguer i cànon d'abocament per lliurament de residus.	258,054
	%	2,000 %	Costos directes complementaris	254,180
		3,000 %	Costos indirectes	259,260
			Preu total arrodonit per U	267,04

Annex de justificació de preus

Nº	Codi	U	Descripció	Total						
7 SEGURETAT I SALUT										
7.1	YCX010	U	Conjunt de sistemes de protecció col·lectiva, necessaris per al compliment de la normativa vigent en matèria de Seguretat i Salut en el Treball. Inclús manteniment en condicions segures durant tot el període de temps que es requereixi, reparació o reposició i transport fins al lloc d'emmagatzematge o retirada a contenidor. Inclou: Nada. Criteri d'amidament de projecte: Nombre d'unitats previstes, segons Estudi o Estudi Bàsic de Seguretat i Salut. Criteri de mesura d'obra: Es mesurarà el nombre d'unitats realment col·locades segons especificacions d'Estudi o Estudi Bàsic de Seguretat i Salut.							
			<table><tr><td>Sense descomposició</td><td>4.453,021</td></tr><tr><td>3,000 % Costos indirectes</td><td>133,59</td></tr><tr><td>Preu total arrodonit per U</td><td>4.586,61</td></tr></table>	Sense descomposició	4.453,021	3,000 % Costos indirectes	133,59	Preu total arrodonit per U	4.586,61	
Sense descomposició	4.453,021									
3,000 % Costos indirectes	133,59									
Preu total arrodonit per U	4.586,61									
7.2	YIX010	U	Conjunt d'equips de protecció individual, necessaris per al compliment de la normativa vigent en matèria de Seguretat i Salut en el Treball. Inclou: Nada. Criteri d'amidament de projecte: Nombre d'unitats previstes, segons Estudi o Estudi Bàsic de Seguretat i Salut. Criteri de mesura d'obra: Es mesurarà el nombre d'unitats realment subministrades segons especificacions d'Estudi o Estudi Bàsic de Seguretat i Salut.							
			<table><tr><td>Sense descomposició</td><td>2.197,380</td></tr><tr><td>3,000 % Costos indirectes</td><td>65,92</td></tr><tr><td>Preu total arrodonit per U</td><td>2.263,30</td></tr></table>	Sense descomposició	2.197,380	3,000 % Costos indirectes	65,92	Preu total arrodonit per U	2.263,30	
Sense descomposició	2.197,380									
3,000 % Costos indirectes	65,92									
Preu total arrodonit per U	2.263,30									

ANNEX 02 PLA DE TREBALLS

PROJECTE:

PROJECTE CONSTRUCTIU DE LA NOVA XARXA D'ABASTAMENT D'AIGUA POTABLE DE LA URBANITZACIÓ MASOS D'EN BLADER I PINS DE MIRAMAR A MONT-ROIG DEL CAMP (TARRAGONA) SECTOR 3

Data :

juliol 2024

DOCUMENT 1: MEMÒRIA I ANNEXES – ANNEX 02 PLA DE TREBALLS

TASCA	1er. Mes	2on. Mes	3er. Mes
FASE I			
TREBALLS PREVIS			
Implantació obra			
Gestió			
Replanteig			
Senyalització provisional d'obres			
Cales localització serveis			
Desmuntatge elements urbans			
ENDERROCS I MOVIMENT DE TERRES			
Tall i demolició de paviments			
Excavació de rases			
Reblert de rases			
XARXA D'ABASTAMENT			
Col·locació tubs xarxa abastament			
Col·locació elements secundaris (colzes...)			
Execució arquetes			
Execució vàvules, hidrants, ventoses...			
PAVIMENTACIÓ			
Reposició paviments			

ANNEX 03 ESTUDI DE SEGURETAT I SALUT

Índex de Continguts

MEMÒRIA	3
1.1. INTRODUCCIÓ	4
1.1.1. Justificació	4
1.1.2. Objecte	4
1.1.3. Contingut	4
1.1.4. Àmbit d'aplicació	4
1.1.5. Variacions	5
1.1.6. Agents intervinents	5
1.2. DADES IDENTIFICATIVES DE L'OBRA	5
1.2.1. Dades generals	5
1.2.2. Nombre mitjà mensual de treballadors previst a l'obra	5
1.2.3. Termini previst d'execució de l'obra	5
1.3. CONDICIONS DEL SOLAR EN EL QUAL ES REALITZARÀ L'OBRA I DEL SEU ENTORN	5
1.3.1. Accessos a l'obra i vies de circulació	5
1.3.2. Existència de serveis urbans	5
1.3.3. Serveis urbans afectats	5
1.3.4. Presència de tràfic rodat en via urbana i interferències amb el mateix	5
1.3.5. Interferències amb la circulació per als vianants en via urbana	5
1.3.6. Existència de línies elèctriques aèries i soterrades en tensió	5
1.3.7. Condicions climàtiques i ambientals	5
1.4. SISTEMES DE CONTROL I SENYALITZACIÓ D'ACCESSOS A L'OBRA	5
1.4.1. Tancat del solar	5
1.4.2. Senyalització d'accessos	5
1.5. INSTAL·LACIÓ ELÈCTRICA PROVISIONAL D'OBRA	5
1.5.1. Interruptors	5
1.5.2. Presa de corrent	6
1.5.3. Cables	6
1.5.4. Prolongadors o allargadors	6
1.5.5. Equips i eines d'accionament elèctric	6
1.6. ALTRES INSTAL·LACIONS PROVISIONALS D'OBRA	6
1.6.1. Zona d'emmagatzematge i aplec de materials	6
1.6.2. Zona d'emmagatzematge de residus	6
1.7. SERVEIS D'HIGIENE I BENESTAR DELS TREBALLADORS	6
1.7.1. Vestuaris	6
1.7.2. Lavabos	6
1.7.3. Menjador	7
1.8. INSTAL·LACIÓ D'ASSISTÈNCIA A ACCIDENTATS I PRIMERS AUXILIS	7
1.8.1. Mitjans d'auxili en obra	7
1.8.2. Mesures en cas d'emergència	7
1.8.3. Presència dels recursos preventius del contractista	7
1.8.4. Trucades en cas d'emergència	7
1.9. INSTAL·LACIÓ CONTRA INCENDIS	9
1.9.1. Quadre elèctric	9
1.9.2. Zones d'emmagatzematge	9
1.9.3. Casetes d'obra	9
1.9.4. Treballs de soldadura	9
1.10. SENYALITZACIÓ I IL·LUMINACIÓ DE SEGURETAT	9
1.10.1. Senyalització	10
1.11. RISCOS LABORALS	10
1.11.1. Relació de riscos considerats en aquesta obra	10
1.11.2. Relació de riscos evitables	11
1.11.3. Relació de riscos no evitables	11
1.12. TREBALLS QUE IMPLIQUEN RISCOS ESPECIALS	11

1.13. MESURES DE PREVENCIÓ PER A FER FRONT A LA CRISI SANITÀRIA OCASIONADA PER LA COVID-19	11
1.14. TREBALLS POSTERIORS DE CONSERVACIÓ, REPARACIÓ O MANTENIMENT.	11

PLÀNOLS	13

PLEC DE CONDICIONS	14
2.1. INTRODUCCIÓ	15
2.2. LEGISLACIÓ VIGENT APLICABLE A AQUESTA OBRA	15
2.2.1. Y. Seguretat i salut	15
2.3. APLICACIÓ DE LA NORMATIVA: RESPONSABILITATS	20
2.3.1. Organització de l'activitat preventiva de les empreses	20
2.3.2. Reunions de coordinació de seguretat	20
2.3.3. Coordinador en matèria de seguretat i de salut durant l'elaboració del projecte d'execució	20
2.3.4. Coordinador en matèria de seguretat i de salut durant l'execució de l'obra	20
2.3.5. Principis generals aplicables durant l'execució de l'obra	21
2.3.6. Deures d'informació del promotor, dels contractistes i d'altres empresaris	21
2.3.7. Obligacions dels contractistes i subcontractistes	21
2.3.8. Obligacions dels treballadors autònoms i dels empresaris que exerceixen personalment una activitat professional a l'obra	21
2.3.9. Responsabilitat, drets i deures dels treballadors	21
2.3.10. Normes preventives de caràcter general a adoptar per part dels treballadors durant l'execució d'aquesta obra	21
2.4. AGENTS INTERVINENTS EN L'ORGANITZACIÓ DE LA SEGURETAT A L'OBRA	22
2.4.1. Promotor de les obres	22
2.4.2. Contractista	23
2.4.3. Subcontractista	23
2.4.4. Treballador autònom	23
2.4.5. Treballadors per compte d'altri	23
2.4.6. Fabricants i subministradors d'equips de protecció i materials de construcció	23
2.4.7. Projectista	23
2.4.8. Direcció facultativa	23
2.4.9. Coordinador en matèria de seguretat i de salut durant l'elaboració del projecte d'execució	23
2.4.10. Coordinador en matèria de seguretat i de salut durant l'execució de l'obra	24
2.5. DOCUMENTACIÓ NECESSÀRIA PER AL CONTROL DE LA SEGURETAT EN L'OBRA	24
2.5.1. Estudi de seguretat i salut	24
2.5.2. Pla de seguretat i salut	24
2.5.3. Acta d'aprovació del pla de seguretat i salut	24
2.5.4. Comunicació d'obertura de centre de treball	24
2.5.5. Llibre d'incidències	24
2.5.6. Llibre d'ordres	24
2.5.7. Llibre de subcontractació	24
2.6. CRITERIS D'AMIDAMENT, VALORACIÓ, CERTIFICACIÓ I ABONAMENT DE LES UNITATS D'OBRA DE SEGURETAT I SALUT	24
2.6.1. Amidaments i pressupostos	24
2.6.2. Certificacions	25
2.6.3. Disposicions Econòmiques	25
2.7. CONDICIONS TÈCNIQUES	25
2.7.1. Maquinària, bastimentades, petita maquinària, equips auxiliars i eines manuals	25
2.7.2. Mitjans de protecció individual	25
2.7.3. Mitjans de protecció col·lectiva	26
2.7.4. Instal·lació elèctrica provisional d'obra	26
2.7.5. Altres instal·lacions provisionals d'obra	27
2.7.6. Serveis d'higiene i benestar dels treballadors	27
2.7.7. Assistència a accidentats i primers auxilis	27
2.7.8. Instal·lació contra incendis	27

2.7.9. Senyalització i il·luminació de seguretat	27
2.7.10. Materials, productes i substàncies perilloses	28
2.7.11. Ergonomia. Maneig manual de càrregues	28
2.7.12. Exposició al soroll.....	28
2.7.13. Condicions tècniques de l'organització i implantació	28
 PRESSUPOST	 29
3.1. PRESSUPOST SEGURETAT I SALUT	30
 FITXES DE PREVENCIÓ DE RISCOS.....	 31
1. Introducció.....	32
2. Maquinària.....	33
3. Petita maquinària	52
4. Equips auxiliars	57
5. Eines manuals	67
6. Proteccions individuals (EPIs).....	74
7. Proteccions col·lectives.....	92
8. Oficis previstos	97
9. Unitats d'obra	104

MEMÒRIA

1.1. Introducció

1.1.1. Justificació

El present estudi de seguretat i salut, d'ara endavant anomenat ESS, s'elabora amb la finalitat de complir amb la legislació vigent en la matèria, la qual determina l'obligatorietat del promotor d'elaborar durant la fase de projecte el corresponent estudi de seguretat i salut.

L'ESS es pot definir com el conjunt de documents que, formant part del projecte d'obra, són coherents amb el contingut d'aquest i recullen les mesures preventives adequades als riscos que comporta la realització d'aquesta obra.

1.1.2. Objecte

El seu objectiu és oferir les directrius bàsiques a l'empresa contractista, perquè compleixi amb les seves obligacions pel que fa a la prevenció de riscos professionals, mitjançant l'elaboració del corresponent Pla de Seguretat i Salut desenvolupat a partir d'aquest ESS, sota el control del coordinador en matèria de seguretat i salut durant l'execució de l'obra.

És voluntat de l'autor d'aquest ESS identificar, segons el seu bon saber i entendre, tots els riscos que pugui comportar el procés de construcció de l'obra, amb la finalitat de projectar les mesures de prevenció adequades.

En el present Estudi de seguretat i salut es defineixen les mesures a adoptar encaminades a la prevenció dels riscos d'accident i malalties professionals que es poden ocasionar durant l'execució de l'obra, així com les instal·lacions preceptives d'higiene i benestar dels treballadors.

S'exposen unes directrius bàsiques d'acord amb la legislació vigent, pel que fa a les disposicions mínimes en matèria de seguretat i salut, amb la finalitat de que el contractista compleixi amb les seves obligacions pel que fa a la prevenció de riscos professionals.

Els objectius que pretén aconseguir el present Estudi de seguretat i salut són:

- Garantir la salut i integritat física dels treballadors
- Evitar accions o situacions perilloses per improvisació, o per insuficiència o falta de mitjans
- Delimitar i aclarir atribucions i responsabilitats en matèria de seguretat de les persones que intervenen en el procés constructiu
- Determinar els costos de les mesures de protecció i prevenció
- Referir la classe de mesures de protecció a emprar en funció del risc
- Detectar a temps els riscos que es deriven de l'execució de l'obra
- Aplicar tècniques d'execució que redueixin al màxim aquests riscos

En l'ESS s'apliquen les mesures de protecció sancionades per la pràctica, en funció del procés constructiu definit en el projecte d'execució. En cas que el contractista, en la fase d'elaboració del Pla de Seguretat i Salut, utilitzi tecnologies o procediments diferents als previstos en aquest ESS, haurà de justificar les seves solucions alternatives i adequar-les tècnicament als requisits de seguretat continguts en aquest.

L'ESS és un document rellevant que forma part del projecte d'execució de l'obra i, per això, haurà de romandre en aquesta degudament custodiat, juntament amb la resta de documentació del projecte. En cap cas pot substituir al pla de seguretat i salut.

1.1.3. Contingut

El Estudi de seguretat i salut precisa les normes de seguretat i salut aplicables a l'obra, contemplant la identificació dels riscos laborals que puguin ser evitats, indicant les mesures tècniques necessàries per a això, així com la relació dels riscos laborals que no es puguin eliminar, especificant les mesures preventives i proteccions tècniques tendents a controlar i reduir aquests riscos i valorant la seva eficàcia, especialment quan es proposin mesures alternatives, a més de qualsevol altre tipus d'activitat que es dugui a terme en aquesta.

En el Estudi de seguretat i salut es contemplen també les previsions i les informacions útils per efectuar en el seu moment, en les degudes condicions de seguretat i salut, els previsibles treballs posteriors de reparació o manteniment, sempre dins del marc de la Llei de Prevenció de Riscos Laborals.

L'ESS es compon dels següents documents: memòria, plec de condicions, amidaments i pressupost, annexos i plànols. Tots els documents que l'integren són compatibles entre si, complementant-se els uns als altres per formar un cos íntegre i inseparable, amb informació consistent i coherent amb les prescripcions del projecte d'execució que desenvolupen.

Memòria

Es descriuen els procediments, els equips tècnics i els mitjans auxiliars que s'utilitzaran a l'obra o la utilització dels quals estigui prevista, així com els serveis sanitaris i comuns dels quals s'haurà de dotar el centre de treball de l'obra, segons el nombre de treballadors que els utilitzaran. Es precisa, així mateix, la manera d'execució de cadascuna de les unitats d'obra, segons el sistema constructiu definit en el projecte d'execució i la planificació de les fases de l'obra.

S'identifiquen els riscos laborals que poden ser evitats, indicant a aquest efecte les mesures tècniques necessàries per a això.

S'exposa la relació dels riscos laborals que no es poden eliminar, especificant les mesures preventives i proteccions tècniques tendents a controlar i reduir aquests riscos, valorant la seva eficàcia, especialment quan es proposin mesures alternatives.

S'inclouen les previsions i informacions útils per efectuar en el seu moment els treballs posteriors de reparació o manteniment, en les degudes condicions de seguretat i salut.

Plec de condicions particulars

Recull les especificacions tècniques pròpies de l'obra, tenint en compte les normes legals i reglamentàries aplicables, així com les prescripcions que s'hauran de complir en relació amb les característiques, la utilització i la conservació de les màquines, útils, eines, sistemes i equips preventius.

Igualment, contempla els aspectes de formació, informació i coordinació i les obligacions dels agents intervinents.

Amidaments i Pressupost

Inclou els amidaments de tots aquells elements de seguretat i salut en el treball que hagin estat definits o contemplats en l'ESS, amb la seva respectiva valoració.

El pressupost quantifica el conjunt de despeses previstes per a l'aplicació i execució de les mesures contemplades, considerant tant la suma total com la valoració unitària dels elements que el componen.

Aquest pressupost s'ha d'incloure, a més, com un capítol independent del pressupost general del Projecte d'edificació.

Annexos

En aquest apartat es recullen aquells documents complementaris que ajuden a aclarir la informació continguda en els apartats anteriors.

Plànols

Recullen els gràfics i esquemes necessaris per a la millor definició i comprensió de les mesures preventives definides en la memòria, amb expressió de les especificacions tècniques necessàries. En ells s'identifica la ubicació de les proteccions concretes de l'obra i s'aporten els detalls constructius de les proteccions adoptades. La seva definició ha de ser suficient per a l'elaboració dels corresponents amidaments del pressupost i certificacions d'obra.

1.1.4. Àmbit d'aplicació

L'aplicació del present ESS serà vinculant per a tot el personal que realitzi el seu treball a l'interior del recinte de l'obra, a càrrec tant del contractista com dels subcontractistes, amb independència de les condicions contractuals que regulin la seva intervenció en aquesta.

1.1.5. Variacions

El pla de seguretat i salut elaborat per l'empresa constructora adjudicatària que desenvolupa el present ESS podrà ser variat en funció del procés d'execució de l'obra i de les possibles incidències o modificacions de projecte que puguin sorgir durant el transcurs d'aquesta, sempre prèvia aprovació expressa del coordinador en matèria de seguretat i de salut durant l'execució de l'obra.

1.1.6. Agents intervinents

Entre els agents que intervenen en matèria de seguretat i salut a l'obra objecte del present estudi, es ressenyen:

Autors de l'Estudi de Seguretat i Salut	Josep Molins, Enginyer Industrial Ferran Alà, Enginyer de Camins
Coordinador en matèria de seguretat i de salut durant l'elaboració del projecte d'execució	
Contractistes	
Coordinador en matèria de seguretat i de salut durant l'execució de l'obra	

1.2. Dades identificatives de l'obra

1.2.1. Dades generals

De la informació disponible en la fase de projecte bàsic i d'execució, s'aporta aquella que es considera rellevant i que pot servir d'ajuda per a la redacció del pla de seguretat i salut.

Denominació del projecte	PROJECTE CONSTRUCTIU DE LA NOVA XARXA D'ABASTAMENT D'AIGUA POTABLE DE LA URBANITZACIÓ MASOS D'EN BLADER I PINS DE MIRAMAR A MONT-ROIG DEL CAMP (TARRAGONA)
Emplaçament	MONT-ROIG DEL CAMP, Tarragona (Tarragona)
Superfície de la parcel·la (m²)	0,00
Superfícies d'actuació (m²)	0,00
Nombre de plantes sobre rasant	1
Número de plantes sota rasant	0
Pressupost d'Execució Material (PEM)	1.677.645,95 €
Pressupost de l'ESS	18.240,76 €

1.2.2. Nombre mitjà mensual de treballadors previst a l'obra

A l'efecte del càlcul dels equips de protecció individual, de les instal·lacions i dels serveis d'higiene i benestar necessaris, es tindrà en compte que el nombre mitjà mensual de treballadors previstos que treballin simultàniament a l'obra són 1.

1.2.3. Termini previst d'execució de l'obra

El termini previst d'execució de l'obra és d'1 mes.

1.3. Condicions del solar en el qual es realitzarà l'obra i del seu entorn

En aquest apartat s'especifiquen aquelles condicions relatives al solar i a l'entorn on se situa l'obra, que poden afectar a l'organització inicial dels treballs i/o a la seguretat dels treballadors, valorant i delimitant els riscos que es puguin originar.

1.3.1. Accessos a l'obra i vies de circulació

Obra en via pública sense restriccions d'accés.

1.3.2. Existència de serveis urbans

Presència de serveis urbans.

1.3.3. Serveis urbans afectats

No es preveu l'afecció de serveis.

1.3.4. Presència de tràfic rodat en via urbana i interferències amb el mateix

Ocupació parcial de vorera i vial amb desviament de trànsit senzill, zona residencial amb carrers amples.

1.3.5. Interferències amb la circulació per als vianants en via urbana

Interferència puntual i limitada.

1.3.6. Existència de línies elèctriques aèries i soterrades en tensió

Presència de línies de mitja i baixa tensió aèria.

1.3.7. Condicions climàtiques i ambientals

Sense condicions climàtiques ni ambientals extremes.

1.4. Sistemes de control i senyalització d'accessos a l'obra

1.4.1. Tancat del solar

Resulta especialment important restringir l'accés a l'obra de personal no autoritzat, de manera que tot el recinte de l'obra quedi inaccessible per a tota persona aliena a ella.

Per a això es disposarà un clos provisional de solar amb tanques traslladables, d'alçada no inferior a dos metres, delimitant la zona de l'obra.

1.4.2. Senyalització d'accessos

En cadascun dels accessos a l'obra es col·locarà un panell de senyalització que reculli les prohibicions i les obligacions que ha de respectar tot el personal de l'obra.

1.5. Instal·lació elèctrica provisional d'obra

Prèvia petició a l'empresa subministradora, aquesta realitzarà la connexió de servei provisional d'obra i connexió amb la xarxa general per mitjà d'un armari de protecció aïllant dotat de clau de seguretat, que constarà d'un quadre general, presa de terra i les degudes proteccions de seguretat.

Amb anterioritat a l'inici de les obres, s'hauran de realitzar les següents instal·lacions provisionals d'obra:

1.5.1. Interruptors

La funció bàsica dels interruptors consisteix a tallar la continuïtat del pas de corrent entre el quadre d'obra i les preses de corrent d'aquest. Poden ser interruptors purs, com és el cas dels seccionadors, o exercir alhora funcions de protecció contra curtcircuits i sobrecàrregues, com és el cas dels magnetotèrmics.

S'ajustaran expressament a les disposicions i especificacions reglamentàries, havent-se d'instal·lar a l'interior de caixes normalitzades, proveïdes de porta d'entrada amb pany de seguretat, degudament senyalitzades i col·locades en paraments verticals o en peus drets estables.

1.5.2. Presa de corrent

Les preses de corrent seran bases d'endoll tipus femella, protegides mitjançant una tapa hermètica amb ressort, compostes de material aïllant, de manera que els seus contactes estiguin protegits. S'ancoraran a la tapa frontal o als laterals del quadre general d'obra o dels quadres auxiliars.

Les preses de corrent aniran proveïdes d'interruptors de tall omnipolar que permetin deixar-les sense tensió quan no hagin de ser utilitzades. Cada presa subministrarà energia elèctrica a un sol aparell, màquina o màquina-eina i disposarà d'un cable per a la connexió a terra. Mai s'hauran de desconnectar tirant del cable.

1.5.3. Cables

Els cables i les mànegues elèctriques tenen la funció de transportar fins al punt de consum el corrent elèctric que alimenta les instal·lacions o maquinàries. Es denomina cable quan es tracta d'un únic conductor i mànega quan està format per un conjunt de cables aïllats individualment, agrupats mitjançant una funda protectora aïllant exterior.

Els conductors utilitzats en instal·lacions interiors seran de tipus flexible, aïllats amb elastòmers o plàstics, i tindran una secció suficient per suportar una tensió nominal mínima de 440 V. En el cas de connexions de servei, la seva tensió nominal serà com a mínim de 1000 V.

La distribució des del quadre general de l'obra als quadres secundaris o de planta s'efectuarà mitjançant canalitzacions aèries a una alçada mínima de 2,5 m en les zones de pas de vianants i de 5,0 m en les de pas de vehicles. Quan això no sigui possible, es podran portar estesos pel terra prop dels paraments verticals, degudament canalitzats, senyalitzats i protegits.

Els extrems dels cables i mànegues estaran dotats de clavilles de connexió, quedant terminantment prohibides les connexions a través de fils nus a la base de l'endoll.

En cas d'haver d'efectuar empalmaments provisionals entre mànegues, aquests es realitzaran mitjançant connexions normalitzades estanques antihumitat, disposant-se elevats fora de l'abast dels operaris, mai estesos pel terra. Els empalmaments definitius s'executaran utilitzant caixes d'empalmaments normalitzades estanques de seguretat.

1.5.4. Prolongadors o allargadors

S'empalmaran mitjançant connexions normalitzades estanques antihumitat o fondes aïllants termoretràctils, amb protecció mínima IP 447.

En cas d'utilitzar-se durant un curt període de temps, es podran portar estesos pel terra prop dels paraments verticals, per evitar caigudes per ensopegades o que siguin trepitjats.

1.5.5. Equips i eines d'accionament elèctric

Tots els equips i eines d'accionament elèctric que s'utilitzin en obra disposaran de la corresponent placa de característiques tècniques, que ha d'estar en perfecte estat, amb la finalitat de que puguin ser identificats els seus sistemes de protecció.

Totes les màquines d'accionament elèctric s'han de desconnectar després de finalitzar el seu ús.

Cada treballador haurà de ser informat dels riscos que comporta l'ús de la màquina que utilitzi, no permetent-se en cap cas el seu ús per personal inexpert.

A les zones humides o en llocs molt conductors, la tensió d'alimentació de les màquines es realitzarà mitjançant un transformador de separació de circuits i, en cas contrari, la tensió d'alimentació no serà superior a 24 volts.

1.6. Altres instal·lacions provisionals d'obra

Amb antelació a l'inici de les obres, es realitzaran les següents instal·lacions provisionals.

1.6.1. Zona d'emmagatzematge i aplec de materials

A la zona d'emmagatzematge i aplec de materials s'adoptaran les següents mesures de caràcter preventiu:

- Se situarà, sempre que sigui possible, a una distància mínima de 10 m de la construcció.
- Haurà de presentar una superfície de recolzament resistent, plana, anivellada i lliure d'obstacles. Estarà elevada, per evitar la seva inundació en cas de fortes pluges.
- Serà fàcilment accessible per a camions i grues.
- S'apilaran els materials de manera ordenada sobre falques de fusta, de manera que l'alçada d'emmagatzematge no superi la indicada pel fabricant.
- Quedarà degudament delimitada i senyalitzada.
- S'estudiarà el recorregut des d'aquesta zona d'emmagatzematge i aplec dels materials fins al lloc de la seva utilització en l'obra, de manera que estigui lliure d'obstacles.

1.6.2. Zona d'emmagatzematge de residus

S'habilitarà una zona d'emmagatzematge neteja i ordenada, on es dipositaran els contenidors amb els sistemes precisos de recollida de possibles vessaments, tot això segons disposicions legals i reglamentàries vigents en matèria de residus.

S'adoptaran les següents mesures de caràcter preventiu:

- Se segregaran tots els residus que sigui possible, amb la finalitat de no generar més residus dels necessaris ni convertir en perillosos, en mesclar-los, aquells residus que no ho són per separat.
- Haurà de presentar una superfície de recolzament resistent, plana, anivellada i lliure d'obstacles. Estarà elevada, per evitar la seva inundació en cas de fortes pluges.
- Serà fàcilment accessible per a camions i grues.
- Quedarà degudament delimitada i senyalitzada.
- S'estudiarà el recorregut des d'aquesta zona d'emmagatzematge de residus fins a la sortida de l'obra, de manera que estigui lliure d'obstacles.

1.7. Serveis d'higiene i benestar dels treballadors

Els serveis higiènics de l'obra compliran les "Disposicions mínimes generals relatives als llocs de treball en les obres" contingudes a la legislació vigent en la matèria.

El càlcul de la superfície dels locals destinats als serveis d'higiene i benestar dels treballadors, s'ha obtingut en funció de l'ús i del nombre mitjà d'operaris que treballaran simultàniament, segons les especificacions del pla d'execució de l'obra.

Es portaran les connexions de servei d'energia elèctrica i d'aigua fins als diferents mòduls provisionals dels diferents serveis sanitaris i comuns que es vagin a instal·lar en aquesta obra, realitzant-se la instal·lació de sanejament per evacuar les aigües procedents dels mateixos cap a la xarxa general de clavegueram.

1.7.1. Vestuaris

Seràn de fàcil accés i estaran propers a l'àrea de treball.

La dotació mínima prevista per als vestuaris és de:

- 1 armari guarda-roba o taquilla individual, dotada de clau i amb la capacitat necessària per guardar la roba i el calçat, per cada treballador.
- 1 cadira o plaça de banc per cada treballador.
- 1 penjador per cada treballador.

1.7.2. Lavabos

Estaran al costat dels vestuaris i disposaran d'instal·lació d'aigua freda i calenta.

La dotació mínima prevista per als lavabos és de:

- 1 dutxa per cada 10 treballadors o fracció que treballin simultàniament a l'obra
- 1 vàter per cada 25 homes o fracció i 1 per cada 15 dones o fracció.
- 1 lavabo per cada 10 treballadors o fracció que treballin simultàniament a l'obra.
- 1 urinari per cada 25 homes o fracció
- 1 eixugamans de cel·lulosa o elèctric per cada lavabo
- 1 sabonera dosificadora per cada lavabo
- 1 mirall de dimensions mínimes 40x50 cm per cada 10 treballadors o fracció.
- 1 recipient per a recollida de cel·lulosa sanitària
- 1 portarotllos amb paper higiènic per cada vàter

Les dimensions mínimes de la cabina per a vàter o dutxa seran d'1,20x1,00 m i 2,30 m d'altura. S'han de preveure les corresponents reposicions de sabó, paper higiènic i detergents. Les cabines tindran fàcil accés i estaran properes a l'àrea de treball, sense visibilitat des de l'exterior, i estaran proveïdes de penjador i porta amb tancament interior. Disposaran de ventilació a l'exterior i, en cas que no es puguin connectar a la xarxa municipal de clavegueram, s'utilitzaran vàters anaeròbics.

1.7.3. Menjador

La dotació mínima prevista per al menjador és de:

- 1 aigüera amb servei d'aigua potable per cada 25 treballadors o fracció.
- 1 taula amb seients per cada 10 treballadors o fracció.
- 1 forn microones per cada 25 treballadors o fracció.
- 1 frigorífic per cada 25 treballadors o fracció.

Estarà situat en lloc proper als de treball, separat d'altres locals i de focus insalubres o molestos. Tindrà una altura mínima de 2,30 m, amb il·luminació, ventilació i temperatura adequades. El terra, les parets i el sostre seran susceptibles de fàcil neteja. Disposarà de gots, plats i coberts, preferentment d'un sol ús, per a cada treballador.

Queden prohibits els menjadors provisionals que no estiguin degudament habilitats. En qualsevol cas, tot menjador ha d'estar en bones condicions de neteja i ventilació. A la sortida del menjador s'instal·laran galledes d'escombraries per a la recollida selectiva de residus orgànics, vidres, plàstics i paper, que seran dipositats diàriament en els contenidors dels serveis municipals.

1.8. Instal·lació d'assistència a accidentats i primers auxilis

L'evacuació de ferits als centres sanitaris es durà a terme exclusivament per personal especialitzat, en ambulància. Tan sol els ferits lleus es podran traslladar per altres mitjans, sempre amb el consentiment i sota la supervisió del responsable d'emergències de l'obra.

Es disposarà a un lloc visible de l'obra un cartell amb els telèfons d'urgències i dels centres sanitaris més propers.

1.8.1. Mitjans d'auxili en obra

A l'obra es disposarà una farmaciola en lloc visible i accessible als treballadors i degudament equipada segons les disposicions vigents en la matèria, que regulen el subministrament a les empreses de farmacioles amb material de primers auxilis en cas d'accident de treball.

El seu contingut mínim serà de:

- Un flascó contenint aigua oxigenada.
- Un flascó contenint alcohol de 96°.
- Un flascó contenint tintura de iode.
- Un flascó contenint mercurcrom.
- Un flascó contenint amoníac.
- Una caixa contenint gasa estèril.

- Una caixa contenint cotó hidròfil estèril (cotó fluix).
- Una caixa d'apòsits adhesius.
- Benes.
- Un rotllo d'esparadrap.
- Una bossa de goma per a aigua i gel.
- Una bossa amb guants esterilitzats.
- Antiespasmòdics.
- Analgèsics.
- Un parell de tisoires.
- Tònics cardíacs d'urgència.
- Un torniquet.
- Un termòmetre clínic.
- Xeringues d'un sol ús.

El responsable d'emergències revisarà periòdicament el material de primers auxilis, reposant els elements utilitzats i substituint els productes caducats.

1.8.2. Mesures en cas d'emergència

El contractista haurà de reflectir en el corresponent pla de seguretat i salut les possibles situacions d'emergència, establint les mesures oportunes en cas de primers auxilis i designant per a això a personal amb formació, que es farà càrrec d'aquestes mesures.

Els treballadors responsables de les mesures d'emergència tenen dret a la paralització de la seva activitat, havent d'estar garantida l'adequada administració dels primers auxilis i, quan la situació ho requereixi, el ràpid trasllat de l'operari a un centre d'assistència mèdica.

1.8.3. Presència dels recursos preventius del contractista

Donades les característiques de l'obra i els riscos previstos en el present Estudi de seguretat i salut, cada contractista haurà d'assignar la presència dels seus recursos preventius a l'obra, segons s'estableix en la legislació vigent en la matèria.

A tals efectes, el contractista haurà de concretar els recursos preventius assignats a l'obra amb capacitat suficient, que hauran de disposar dels mitjans necessaris per vigilar el compliment de les mesures incloses en el corresponent pla de seguretat i salut.


Aquesta vigilància inclourà la comprovació de l'eficàcia de les activitats preventives previstes en aquest Pla, així com l'adequació de tals activitats als riscos que es pretenen prevenir o a l'aparició de riscos no previstos i derivats de la situació que determina la necessitat de la presència dels recursos preventius.

Si, com a resultat de la vigilància, s'observa un deficient compliment de les activitats preventives, les persones que tinguin assignada la presència faran les indicacions necessàries per al correcte i immediat compliment de les activitats preventives, havent de posar tals circumstàncies en coneixement de l'empresari perquè aquest adopti les mesures oportunes per corregir les deficiències observades.

1.8.4. Trucades en cas d'emergència

En cas d'emergència per accident, incendi, etc.
112
CAP Mont-roig del Camp Carrer del Doctor Josep Sagarra 977 83 78 77
Temps estimat: 33 minuts

ASPECTES QUE HA DE COMUNICAR LA PERSONA QUE REALITZA LA TRUCADA AL TELÈFON D'EMERGÈNCIES	
Especificar a poc a poc i amb veu molt clara:	
1	QUI TRUCA?: Nom complet i càrrec que exerceix a l'obra.
2	ON ÉS L'EMERGÈNCIA?: Identificació de l'emplaçament de l'obra.
3	QUINA ÉS LA SITUACIÓ ACTUAL?: Persones implicades i ferits, accions empreses, etc.

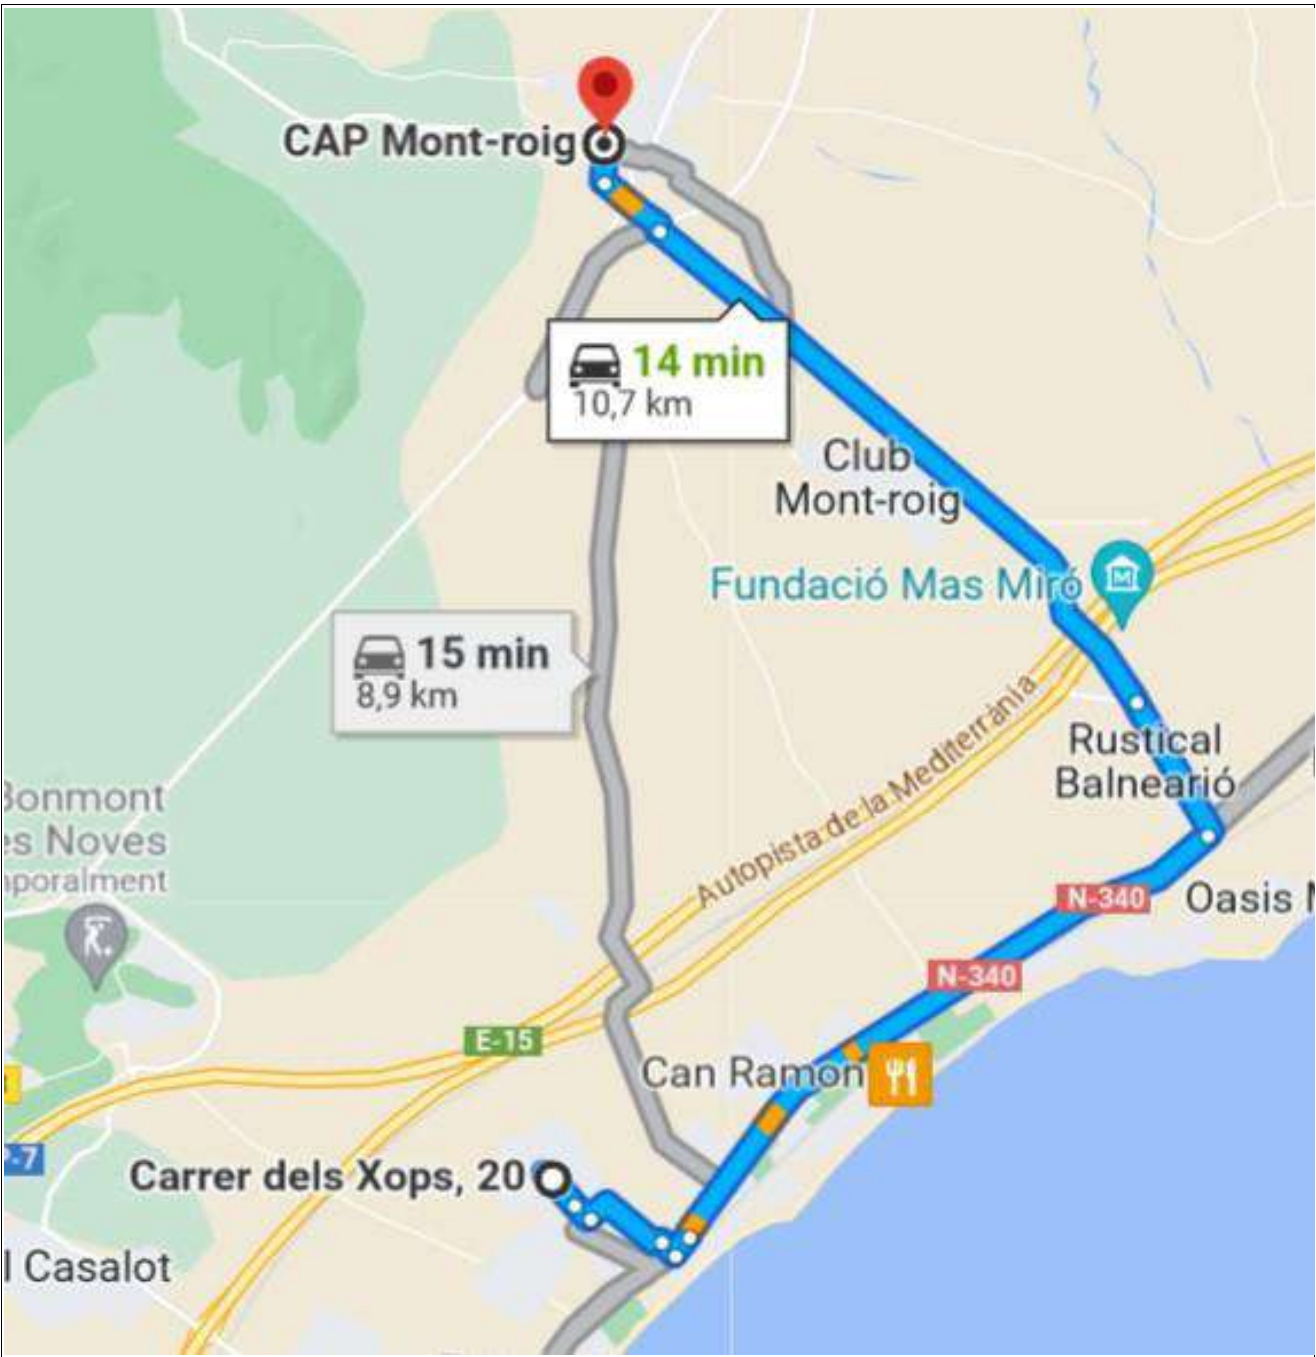

COMUNICACIÓ ALS EQUIPS DE SALVAMENT	
Ambulàncies	112
Bombers	112
Polícia nacional	112
Polícia local	112
Guàrdia civil	112
Mútua d'accidents de treball	

COMUNICACIÓ A L'EQUIP TÈCNIC		
Cap d'obra		
Responsable de seguretat de l'empresa		
Coordinador de seguretat i salut		
Servei de prevenció de l'obra		
Nota: S'hauran de situar còpies d'aquest full en llocs fàcilment visibles de l'obra, per a la informació i coneixement de tot el personal.		

1.9. Instal·lació contra incendis

A l'annex corresponent al Pla d'Emergència s'estableixen les mesures d'actuació en cas d'emergència, risc greu i accident, així com les actuacions a adoptar en cas d'incendi.

Els recorreguts d'evacuació estaran lliures d'obstacles, d'aquí la importància que suposa l'ordre i la neteja en tots els talls.

A l'obra es disposarà l'adequada senyalització, amb indicació expressa de la situació d'extintors, recorreguts d'evacuació i de totes les mesures de protecció contra incendis que s'estimin oportunes.

A causa que durant el procés de construcció el risc d'incendi prové fonamentalment de la falta de control sobre les fonts d'energia i els elements fàcilment inflamables, s'adoptaran les següents mesures de caràcter preventiu:

- S'ha d'exercir un control exhaustiu sobre la manera d'emmagatzematge dels materials, incloent els de rebuig, en relació a la seva quantitat i a les distàncies respecte a altres elements fàcilment combustibles.
- S'evitarà tota instal·lació incorrecta, encara que sigui de caràcter provisional, així com el maneig inadequat de les fonts d'energia, ja que constitueixen un clar risc d'incendi.

Els mitjans d'extinció a utilitzar en aquesta obra consistiran en mantes ignífugues, sorra i aigua, a més d'extintors portàtils, la càrrega dels quals i capacitat estaran d'acord amb la naturalesa del material combustible i el seu volum.

Els extintors se situaran a les zones d'emmagatzematge de materials, al costat dels quadres elèctrics i en els llocs de treball on es realitzin operacions de soldadura, oxitall, pintura o vernissat.

Quedarà totalment prohibit, dins del recinte de l'obra, realitzar fogueres, utilitzar fogons de gas i fumar, així com executar qualsevol treball de soldadura i oxitall en els llocs on existeixin materials inflamables.

Totes aquestes mesures han estat concebudes amb la finalitat de que el personal pugui extingir l'incendi en la seva fase inicial o pugui controlar i reduir l'incendi fins a l'arribada dels bombers, que hauran de ser avisats immediatament.

1.9.1. Quadre elèctric

Es col·locarà un extintor de neu carbònica CO2 al costat de cadascun dels quadres elèctrics que existeixin a l'obra, inclús els de caràcter provisional, en llocs fàcilment accessibles, visibles i degudament senyalitzats.

1.9.2. Zones d'emmagatzematge

Els magatzems d'obra se situaran, sempre que sigui possible, a una distància mínima de 10 m de la zona de treball. En cas que s'utilitzin diverses casetes provisionals, la distància mínima aconsellable entre elles serà també de 10 m. Quan no es puguin mantenir aquestes distàncies, les casetes hauran de ser no combustibles.

Els materials que hagin de ser utilitzats per oficis diferents, s'emmagatzemaran, sempre que sigui possible, en recintes separats. Els materials combustibles estaran clarament discriminats entre si, evitant-se qualsevol tipus de contacte d'aquests materials amb equips i canalitzacions elèctriques.

Els combustibles líquids s'emmagatzemaran en casetes independents i dins de recipients de seguretat especialment dissenyats per a tal fi.

Les substàncies combustibles es conservaran en envasos tancats amb la identificació del seu contingut mitjançant etiquetes fàcilment llegibles.

Els espais tancats destinats a emmagatzematge hauran de disposar de ventilació directa i constant. Per extingir possibles incendis, es col·locarà un extintor adequat al tipus de material emmagatzemat, situat a la porta d'accés amb un senyal de perill d'incendi i una altra de prohibit fumar.

Classe de foc	Materials a extingir	Extintor recomanat
A	Materials sòlids que formen brases	Polis ABC, Aigua, Escuma i CO2
B	Combustibles líquids (benzines, olis, vernissos, pintures, etc.) Sòlids que fonen sense cremar (polietilè expandit, plàstics termoplàstics, PVC, etc.)	Polis ABC, Polis BC, Escuma i CO2
C	Focs originats per combustibles gasosos (gas natural, gas propà, gas butà, etc.) Focs originats per combustibles líquids sota pressió (oli de circuits hidràulics, etc.)	Polis ABC, Polis BC i CO2
D	Focs originats per la combustió de metalls inflamables i compostos químics (magnesi, alumini en polis, sodi, liti, etc.)	Consultar amb el proveïdor en funció del material o materials a extingir

1.9.3. Casetes d'obra

Es col·locarà en cadascuna de les casetes d'obra, en un lloc fàcilment accessible, visible i degudament senyalitzat, un extintor de polis seca polivalent d'eficàcia 13-A.

1.9.4. Treballs de soldadura

S'haurà de tenir especial cura en el manteniment dels equips de soldadura.

Per extingir focs incipients ocasionats per partícules incandescent originades en operacions de tall i soldadura, s'escamparà sobre el lloc reescalfat sorra abundant, que posteriorment es xoparà amb aigua.

Es col·locaran al costat de la zona de treball, en un lloc fàcilment accessible, visible i degudament senyalitzat, extintors de carro amb agent extintor d'acord amb el tipus de foc previsible.

A les fitxes de seguretat que apareixen als Annexos, s'expliciten les circumstàncies que requereixen d'extintor.

1.10. Senyalització i il·luminació de seguretat

1.10.1. Senyalització

Se senyalitzaran i il·luminaran les zones de treball, tant diürnes com a nocturnes, fixant a cada moment les rutes alternatives i els desviaments que en cada cas siguin pertinents.

Aquesta obra haurà de comprendre, almenys, la següent senyalització:

- En els quadres elèctrics general i auxiliar d'obra, s'instal·laran els senyals d'avertiment de risc elèctric.
- A les zones on existeixi perill d'incendi, com és el cas d'emmagatzematge de materials combustibles o inflamables, s'instal·larà el senyal de prohibit fumar.
- A les zones on hi hagi perill de caiguda d'alçada, s'utilitzaran els senyals d'utilització obligatòria de l'arnès de seguretat.
- A les zones d'ubicació dels extintors, es col·locaran els corresponents senyals per a la seva fàcil localització.
- Les vies d'evacuació en cas d'incendi estaran degudament senyalitzades mitjançant els corresponents senyals.
- A la zona d'ubicació de la farmaciola de primers auxilis, s'instal·larà el corresponent senyal per ser fàcilment localitzat.

No obstant això, en cas que poguessin sorgir al llarg del seu desenvolupament situacions no previstes, s'utilitzarà la senyalització adequada a cada circumstància amb el vistiplau del coordinador en matèria de seguretat i salut durant l'execució de l'obra.

Durant l'execució de l'obra s'haurà d'utilitzar, per a la delimitació de les zones on existeix risc, la cinta abalisadora o malla de senyalització, fins al moment en què s'instal·li definitivament el sistema de protecció col·lectiva i es col·loqui el senyal de risc corresponent. Aquests casos es recullen en les fitxes d'unitats d'obra.

1.11. Riscos laborals

1.11.1. Relació de riscos considerats en aquesta obra

Amb la finalitat d'unificar criteris i servir d'ajuda en el procés d'identificació dels riscos laborals, s'aporta una relació d'aquells riscos que es poden presentar durant el transcurs d'aquesta obra, amb el seu codi, icona d'identificació, tipus de risc i una definició resumida.

Codi	Imatge	Risc	Definició
01		Caiguda de persones a diferent nivell.	Inclou tant les caigudes des de punts elevats, tals com a edificis, arbres, màquines o vehicles, com les caigudes en excavacions o pous i les caigudes a través d'obertures.
02		Caiguda de persones al mateix nivell.	Inclou caigudes en llocs de pas o superfícies de treball i caigudes sobre o contra objectes.
03		Caiguda d'objectes per desplom.	El risc existeix per la possibilitat de desplom o esfondrament de: estructures elevades, piles de materials, envans, enfonsaments de forjats per sobrecàrrega, enfonsaments de masses de terra, roques en tall de talusos, rases, etc.
04		Caiguda d'objectes per manipulació.	Possibilitat de caiguda d'objectes o materials sobre un treballador durant l'execució de treballs o en operacions de transport i elevació per mitjans manuals o mecànics, sempre que l'accidentat sigui la mateixa persona a la qual li caigui l'objecte que estava manipulant.
05		Caiguda d'objectes despresos.	Possibilitat de caiguda d'objectes que no s'estan manipulant i es desprenen de la seva situació. Exemples: peces ceràmiques en façanes, terres d'excavació, aparells suspesos, conductes, objectes i eines deixades en punts elevats, etc.

Codi	Imatge	Risc	Definició
06		Trepitjades sobre objectes.	Risc de lesions (torçades, esquinços, punxades, etc.) per trepitjar o ensopegar amb objectes abandonats o irregularitats del sòl, sense produir caiguda. Exemples: eines, runa, retalls, residus, claus, desnivells, tubs, cables, etc.
07		Xoc contra objectes immòbils.	Considera al treballador com a part dinàmica, és a dir, que intervé de forma directa i activa, copejant-se contra un objecte que no estava en moviment.
08		Xoc contra objectes mòbils.	Possibilitat de rebre un cop per parts mòbils de maquinària fixa i objectes o materials en manipulació o transport. Exemples: elements mòbils d'aparells, braços articulats, carros lliscants, mecanismes de pistó, grues, transport de materials, etc.
09		Cop i tall per objectes o eines.	Possibilitat de lesió produïda per objectes tallants, punxants o abrasius, eines i útils manuals, etc. Exemples: eines manuals, fulles, tornavisos, martells, llimes, raspalls metàl·lics, moladors, arestes vives, cristalls, serres, cisalles, etc.
10		Projecció de fragments o partícules.	Risc de lesions produïdes per peces, fragments o petites partícules. Comprèn els accidents deguts a la projecció sobre el treballador de partícules o fragments procedents d'una màquina o eina.
11		Atrapament per objectes.	Possibilitat de sofrir una lesió per atrapament de qualsevol part del cos per mecanismes de màquines o entre objectes, peces o materials, tals com engranatges, corrons, corretges de transmissió, mecanismes en moviment, etc.
12		Aixafament per bolcada de màquines.	Possibilitat de sofrir una lesió per aixafament a causa de la bolcada de maquinària mòbil, quedant el treballador atrapat per aquesta.
13		Sobreesforç.	Possibilitat de lesions musculoesquelètiques i/o fatiga física en produir-se un desequilibri entre les exigències de la tasca i la capacitat física de l'individu. Exemples: maneig de càrregues a braç, pastat, escatat manual, postures inadequades o moviments repetitius, etc.
14		Exposició a temperatures ambientals extremes.	Possibilitat de dany per permanència en ambient amb calor o fred excessius. Exemples: forns, calderes, cambres frigorífiques, etc.
15		Contacte tèrmic.	Risc de cremades per contacte amb superfícies o productes calents o freds. Exemples: estufes, calderes, canonades, bufadors, resistències elèctriques, etc.
16		Contacte elèctric.	Danys causats per descàrrega elèctrica en entrar en contacte amb algun element sotmès a tensió elèctrica. Exemples: connexions, cables i endolls en mal estat, soldadura elèctrica, etc.
17		Exposició a substàncies nocives.	Possibilitat de lesions o afeccions produïdes per la inhalació, contacte o ingestió de substàncies perjudicials per a la salut. S'inclouen les asfíxies i els ofecs.
18		Contacte amb substàncies càustiques o corrosives.	Possibilitat de lesions produïdes per contacte directe amb substàncies agressives. Exemples: àcids, àlcalis (sosa càustica, calç viva, ciment, etc.).
19		Exposició a radiacions.	Possibilitat de lesió o afecció per l'acció de radiacions. Exemples: raigs X, raigs gamma, raigs ultraviolats en soldadura, etc.
20		Explosió.	Possibilitat que es produeixi una mescla explosiva de l'aire amb gasos o substàncies combustibles o esclat de recipients a pressió. Exemples: gasos de butà o propà, dissolvents, calderes, etc.
21		Incendi.	Accidents produïts per efectes del foc o les seves conseqüències.

Codi	Imatge	Risc	Definició
22		Afecció causada per éssers vius.	Risc de lesions o afeccions per l'acció sobre l'organisme d'animals, contaminants biològics i altres éssers vius. Exemples: Mossegades d'animals, picades d'insectes, paràsits, etc.
23		Atropellament amb vehicles.	Possibilitat de patir una lesió per cop o atropellament per un vehicle (pertanyent o no a l'empresa) durant la jornada laboral. Inclou els accidents de trànsit en hores de treball i exclou els produïts en anar o tornar del treball.
24		Exposició a agents químics.	Risc de lesions o afeccions per entrada d'agents químics en el cos del treballador a través de les vies respiratòries, per absorció cutània, per contacte directe, per ingestió o per penetració per via parenteral a través de ferides.
25		Exposició a agents físics.	Risc de lesions o afeccions per l'acció del soroll o de la pols.
26		Exposició a agents biològics.	Risc de lesions o afeccions per entrada d'agents biològics en el cos del treballador a través de les vies respiratòries, mitjançant la inhalació de bioaerosols, pel contacte amb la pell i les mucoses o per inoculació amb material contaminat (via parenteral).
27		Exposició a agents psicosocials.	Inclou els riscos provocats per la deficient organització del treball, que pot provocar situacions d'estrès excessiu que afectin a la salut dels treballadors.
28		Derivat de les exigències del treball.	Inclou els riscos derivats de l'estrès de càrrega o postural, factors ambientals, estrès mental, hores extra, torns de treball, etc.
29		Personal.	Inclou els riscos derivats de l'estil de vida del treballador i d'altres factors socioestructurals (posició professional, nivell d'educació i social, etc.).
30		Deficiència en les instal·lacions de neteja personal i de benestar de les obres.	Inclou els riscos derivats de la falta de neteja en les instal·lacions d'obra corresponents a vestuaris, menjadors, lavabos, etc.
31		Altres.	

Els riscos considerats són els ressenyats per l'estadística del "Anuari d'Estadística d'Accidents de Treball de la Secretaria General Tècnica de la Sotsdirecció General d'Estadístiques Socials i Laborals del Ministeri de Treball i Assumptes Socials".

1.11.2. Relació de riscos evitables

A continuació s'identifiquen els riscos laborals evitables, indicant-se les mesures preventives a adoptar perquè siguin evitats a l'origen, abans de l'inici dels treballs en l'obra.

Entre els riscos laborals evitables de caràcter general destaquem els següents, ometent el prolix llistat ja que totes aquestes mesures estan incorporades en les fitxes de maquinària, petita maquinària, eines manuals, equips auxiliars, etc., que es recullen en els Annexos.

Risc eliminat	Mesures preventives previstes
Els originats per l'ús de màquines sense manteniment preventiu.	Control dels seus llibres de manteniment.
Els originats per la utilització de màquines mancades de proteccions en les seves parts mòbils.	Control del bon estat de les màquines, apartant de l'obra aquelles que presentin qualsevol tipus de deficiència.

Risc eliminat	Mesures preventives previstes
Els originats per la utilització de màquines mancades de proteccions contra els contactes elèctrics.	Exigència que totes les màquines estiguin dotades de doble aïllament o, si s'escau, de presa de terra de les carcasses metàl·liques, en combinació amb els interruptors diferencials dels quadres de subministrament i amb la xarxa de presa de terra general elèctrica.

1.11.3. Relació de riscos no evitables

Finalment, s'indica la relació dels riscos no evitables o que no es poden eliminar. Aquests riscos s'exposen a l'annex de fitxes de seguretat de cadascuna de les unitats d'obra previstes, amb la descripció de les mesures de prevenció corresponents, amb la finalitat de minimitzar els seus efectes o reduir-los a un nivell acceptable.

1.12. Treballs que impliquen riscos especials

A l'obra objecte del present Estudi Bàsic de Seguretat i Salut concorren els riscos especials que es solen presentar a la demolició de l'estructura, tancaments i cobertes i en el propi muntatge de les mesures de seguretat i de protecció. Cal destacar:

- Muntatge de forjat, especialment en les vores perimetrals.
- Execució de tancaments exteriors.
- Formació dels ampits de coberta.
- Col·locació de forques i xarxes de protecció.
- Els buits horitzontals i les vores dels forjats es protegiran mitjançant baranes i xarxes homologades.
- Disposició de plataformes volades.
- Elevació i acoblament dels mòduls de bastimentada per a l'execució de les façanes.

1.13. Mesures de prevenció per a fer front a la crisi sanitària ocasionada per la COVID-19

- 1) Sense perjudici del compliment de la normativa de prevenció de riscos laborals i de la resta de la normativa laboral que resulti d'aplicació, el director del centre de treball, haurà de:
 - a. Adoptar mesures de ventilació, neteja i desinfecció adequades a les característiques i intensitat d'ús dels centres de treball, conformement als protocols que s'estableixin en cada cas.
 - b. Posar a la disposició dels treballadors aigua i sabó, o gels hidroalcohòlics o desinfectants amb activitat viricida, autoritzats per les autoritats sanitàries per a la neteja de mans.
 - c. Adaptar les condicions de treball, inclosa l'ordenació dels llocs de treball i l'organització dels torns, així com l'ús dels llocs comuns de manera que es garanteixi el manteniment d'una distància de seguretat interpersonal mínima entre els treballadors, d'acord amb la regulació vigent. Quan això no sigui possible, s'haurà de proporcionar als treballadors equips de protecció adequats al nivell de risc.
 - d. Adoptar mesures per evitar la coincidència massiva de persones, tant treballadors com clients o usuaris, en els centres de treball durant les franges horàries de major afluència previsible.
 - e. Adoptar mesures per a la reincorporació progressiva de manera presencial als llocs de treball i la potenciació de l'ús del teletreball quan per la naturalesa de l'activitat laboral sigui possible.
- 2) Les persones que presentin símptomes compatibles amb COVID-19 o estiguin en aïllament domiciliari a causa d'un diagnòstic per COVID-19 o que es trobin en període de quarantena domiciliària per haver tingut contacte estret amb alguna persona amb COVID-19 no hauran d'acudir al seu centre de treball.
- 3) Si un treballador comencés a tenir símptomes compatibles amb la malaltia, es contactarà immediatament amb el telèfon habilitat a tal efecte per les autoritats sanitàries, i, en el seu cas, amb els corresponents serveis de prevenció de riscos laborals. De manera immediata, el treballador es col·locarà una màscara i serà aïllat de la resta del personal, seguint les recomanacions que se li indiquin, fins que la seva situació mèdica sigui valorada per un professional sanitari.

1.14. Treballs posteriors de conservació, reparació o manteniment.

La utilització dels mitjans de seguretat i salut en aquests treballs respondrà a les necessitats de cada moment, sorgides com a conseqüència de l'execució de les cures, reparacions o activitats de manteniment que durant el procés d'explotació es duiguin a terme, seguint les indicacions del manual d'ús i manteniment.

L'edifici ha estat dotat de vies d'accés a les zones de coberta on es puguin situar possibles instal·lacions de captació solar, aparells d'aire condicionat o antenes de televisió, havent-se estudiat en tot cas la seva col·locació, durant l'obra, en llocs el més accessibles possible.

Els treballs posteriors que comporten majors riscos són aquells associats a la necessitat d'un projecte específic, en el qual s'inclouran les corresponents mesures de seguretat i salut a adoptar per a la seva realització, seguint les disposicions vigents en el moment de la seva redacció.

A continuació s'inclou un llistat on s'analitzen alguns dels típics treballs que es podrien realitzar una vegada lliurat l'edifici. L'objectiu d'aquest llistat és el de servir com a guia per al futur tècnic redactor del projecte específic, que serà la persona que hagi d'estudiar en cada cas les activitats a realitzar i plantejar les mesures preventives a adoptar.

Mont-roig del Camp, juliol de 2024.

Anton Pellicer Casajuana
Enginyer industrial nº15473

Treballs: Neteja o reparació de canonades, pericons o pous de la xarxa de sanejament.

Codi	Imatge	Risc eliminat	Mesures preventives previstes
17		Exposició a substàncies nocives.	Es comprovarà l'absència de gasos explosius i es dotarà al personal especialitzat dels equips de protecció adequats.

Treballs: Neteja o reparació de tancament de façana, reparació de cornises, revestiments o defenses exteriors, neteja d'embornals o cornises, substitució de teules i altres reparacions en la coberta.

Codi	Imatge	Risc eliminat	Mesures preventives previstes
01		Caiguda de persones a diferent nivell.	Es col·locaran mitjans auxiliars segurs, creant plataformes de treball estables i amb baranes de protecció.
05		Caiguda d'objectes despresos.	Acotació amb tanques que impedeixin el pas de persones a través de les zones de perill de caiguda d'objectes, sobre la via pública o patis interiors.

Treballs: Aplicació de pintures i vernissos.

Codi	Imatge	Risc eliminat	Mesures preventives previstes
17		Exposició a substàncies nocives.	Es realitzaran amb ventilació suficient, adoptant els elements de protecció adequats.

Aquells altres treballs de manteniment realitzats per una empresa especialitzada que tingui un contracte amb la propietat de l'immoble, com pugui ser el manteniment dels ascensors, es realitzaran seguint els procediments segurs establerts per la pròpia empresa i per la normativa vigent a cada moment, sent l'empresa la responsable de fer complir les normes de seguretat i salut en el treball que afectin a l'activitat desenvolupada pels seus treballadors.

Per a la resta d'activitats que es vagin a desenvolupar i no necessitin de la redacció d'un projecte específic, tals com la neteja i manteniment dels falsos sostres, la substitució de lluminàries, etc., se seguiran les pautes indicades en aquesta memòria per a l'execució d'aquestes mateixes unitats d'obra.

PLÀNOLS

PLEC DE CONDICIONS

2.1. Introducció

El present Plec de condicions juntament amb les disposicions contingudes en el corresponent Plec del Projecte d'execució, tenen per objecte definir les atribucions i obligacions dels agents que intervenen en matèria de Seguretat i Salut, així com les condicions que han de complir les mesures preventives, les proteccions individuals i col·lectives de la construcció de l'obra "PROJECTE CONSTRUCTIU DE LA NOVA XARXA D'ABASTAMENT DE LA URBANITZACIÓ MASOS D'EN BLADER I PINS DE MIRAMAR A MONT-ROIG DEL CAMP (TARRAGONA)", situada en MONT-ROIG DEL CAMP SECTOR 3, Tarragona (Tarragona), segons el projecte redactat per . Tot això amb finalitat d'evitar qualsevol accident o malaltia professional, que poden ocasionar-se durant el transcurs de l'execució de l'obra o en els futurs treballs de conservació, reparació i manteniment.

2.2. Legislació vigent aplicable a aquesta obra

A continuació s'exposa la normativa i legislació en matèria de seguretat i salut aplicable a aquesta obra.

2.2.1. Y. Seguretat i salut

Ley de Prevención de Riesgos Laborales

Ley 31/1995, de 8 de noviembre, de la Jefatura del Estado.

B.O.E.: 10 de noviembre de 1995

Completada per:

Protección de los trabajadores contra los riesgos relacionados con la exposición a agentes cancerígenos durante el trabajo

Real Decreto 665/1997, de 12 de mayo, del Ministerio de la Presidencia.

B.O.E.: 24 de mayo de 1997

Modificada per:

Ley de Medidas Fiscales, Administrativas y del Orden Social

Ley 50/1998, de 30 de diciembre, de la Jefatura del Estado.

Modificación de los artículos 45, 47, 48 y 49 de la Ley 31/1995.

B.O.E.: 31 de diciembre de 1998

Completada per:

Disposiciones mínimas de seguridad y salud en el trabajo en el ámbito de las empresas de trabajo temporal

Real Decreto 216/1999, de 5 de febrero, del Ministerio de Trabajo y Asuntos Sociales.

B.O.E.: 24 de febrero de 1999

Completada per:

Protección de la salud y seguridad de los trabajadores contra los riesgos relacionados con los agentes químicos durante el trabajo

Real Decreto 374/2001, de 6 de abril, del Ministerio de la Presidencia.

B.O.E.: 1 de mayo de 2001

Completada per:

Disposiciones mínimas para la protección de la salud y seguridad de los trabajadores frente al riesgo eléctrico

Real Decreto 614/2001, de 8 de junio, del Ministerio de la Presidencia.

B.O.E.: 21 de junio de 2001

Completada per:

Protección de la salud y la seguridad de los trabajadores expuestos a los riesgos derivados de atmósferas explosivas en el lugar de trabajo

Real Decreto 681/2003, de 12 de junio, del Ministerio de la Presidencia.

B.O.E.: 18 de junio de 2003

Modificada per:

Ley de reforma del marco normativo de la prevención de riesgos laborales

Ley 54/2003, de 12 de diciembre, de la Jefatura del Estado.

B.O.E.: 13 de diciembre de 2003

Desenvolupat per:

Desarrollo del artículo 24 de la Ley 31/1995 de Prevención de Riesgos Laborales, en materia de coordinación de actividades empresariales

Real Decreto 171/2004, de 30 de enero, del Ministerio de Trabajo y Asuntos Sociales.

B.O.E.: 31 de enero de 2004

Completada per:

Protección de la salud y la seguridad de los trabajadores frente a los riesgos que puedan derivarse de la exposición a vibraciones mecánicas

Real Decreto 1311/2005, de 4 de noviembre, del Ministerio de Trabajo y Asuntos Sociales.

B.O.E.: 5 de noviembre de 2005

Completada per:

Protección de la salud y la seguridad de los trabajadores contra los riesgos relacionados con la exposición al ruido

Real Decreto 286/2006, de 10 de marzo, del Ministerio de la Presidencia.

B.O.E.: 11 de marzo de 2006

Completada per:

Disposiciones mínimas de seguridad y salud aplicables a los trabajos con riesgo de exposición al amianto

Real Decreto 396/2006, de 31 de marzo, del Ministerio de la Presidencia.

B.O.E.: 11 de abril de 2006

Modificada per:

Modificación de diversas leyes para su adaptación a la Ley sobre el libre acceso a las actividades de servicios y su ejercicio

Ley 25/2009, de 22 de diciembre, de la Jefatura del Estado.

B.O.E.: 23 de diciembre de 2009

Reglamento de los Servicios de Prevención

Real Decreto 39/1997, de 17 de enero, del Ministerio de Trabajo y Asuntos Sociales.

B.O.E.: 31 de enero de 1997

Completat per:

Protección de los trabajadores contra los riesgos relacionados con la exposición a agentes cancerígenos durante el trabajo

Real Decreto 665/1997, de 12 de mayo, del Ministerio de la Presidencia.

B.O.E.: 24 de mayo de 1997

Modificat per:

Modificación del Reglamento de los Servicios de Prevención

Real Decreto 780/1998, de 30 de abril, del Ministerio de Trabajo y Asuntos Sociales.

B.O.E.: 1 de mayo de 1998

Completat per:

Protección de la salud y seguridad de los trabajadores contra los riesgos relacionados con los agentes químicos durante el trabajo

Real Decreto 374/2001, de 6 de abril, del Ministerio de la Presidencia.

B.O.E.: 1 de mayo de 2001

Completat per:

Disposiciones mínimas para la protección de la salud y seguridad de los trabajadores frente al riesgo eléctrico

Real Decreto 614/2001, de 8 de junio, del Ministerio de la Presidencia.

B.O.E.: 21 de junio de 2001

Completat per:

Protección de la salud y la seguridad de los trabajadores frente a los riesgos que puedan derivarse de la exposición a vibraciones mecánicas

Real Decreto 1311/2005, de 4 de noviembre, del Ministerio de Trabajo y Asuntos Sociales.

B.O.E.: 5 de noviembre de 2005

Completat per:

Protección de la salud y la seguridad de los trabajadores contra los riesgos relacionados con la exposición al ruido

Real Decreto 286/2006, de 10 de marzo, del Ministerio de la Presidencia.

B.O.E.: 11 de marzo de 2006

Completat per:

Disposiciones mínimas de seguridad y salud aplicables a los trabajos con riesgo de exposición al amianto

Real Decreto 396/2006, de 31 de marzo, del Ministerio de la Presidencia.

B.O.E.: 11 de abril de 2006

Modificat per:

Modificación del Reglamento de los Servicios de Prevención y de las Disposiciones mínimas de seguridad y de salud en las obras de construcción

Real Decreto 604/2006, de 19 de mayo, del Ministerio de Trabajo y Asuntos Sociales.

B.O.E.: 29 de mayo de 2006

Modificat per:

Modificación del Real Decreto 39/1997, de 17 de enero, por el que se aprueba el Reglamento de los Servicios de Prevención

Real Decreto 337/2010, de 19 de marzo, del Ministerio de Trabajo e Inmigración.

B.O.E.: 23 de marzo de 2010

Modificat per:

Real Decreto por el que se modifican el R.D. 39/1997, de 17 de enero, por el que se aprueba el Reglamento de los servicios de prevención; el R.D. 485/1997, de 14 de abril, sobre disposiciones mínimas en materia de señalización de seguridad y salud en el trabajo; el R.D. 665/1997, de 12 de mayo, sobre la protección de los trabajadores contra los riesgos relacionados con la exposición a agentes cancerígenos durante el trabajo y el R.D. 374/2001, de 6 de abril, sobre la protección de la salud y seguridad de los trabajadores contra los riesgos relacionados con los agentes químicos durante el trabajo

Real Decreto 598/2015, de 3 de julio, del Ministerio de la Presidencia.

B.O.E.: 4 de julio de 2015

Seguridad y Salud en los lugares de trabajo

Real Decreto 486/1997, de 14 de abril, del Ministerio de Trabajo y Asuntos Sociales.

B.O.E.: 23 de abril de 1997

Manipulación de cargas

Real Decreto 487/1997, de 14 de abril, del Ministerio de Trabajo y Asuntos Sociales.

B.O.E.: 23 de abril de 1997

Protección de los trabajadores contra los riesgos relacionados con la exposición a agentes cancerígenos durante el trabajo

Real Decreto 665/1997, de 12 de mayo, del Ministerio de la Presidencia.

B.O.E.: 24 de mayo de 1997

Modificat per:

Modificación del Real Decreto 665/1997, de 12 de mayo, sobre la protección de los trabajadores contra los riesgos relacionados con la exposición a agentes cancerígenos durante el trabajo y ampliación de su ámbito de aplicación a los agentes mutágenos

Real Decreto 349/2003, de 21 de marzo, del Ministerio de la Presidencia.

B.O.E.: 5 de abril de 2003

Completat per:

Disposiciones mínimas de seguridad y salud aplicables a los trabajos con riesgo de exposición al amianto

Real Decreto 396/2006, de 31 de marzo, del Ministerio de la Presidencia.

B.O.E.: 11 de abril de 2006

Modificat per:

Real Decreto por el que se modifican el R.D. 39/1997, de 17 de enero, por el que se aprueba el Reglamento de los servicios de prevención; el R.D. 485/1997, de 14 de abril, sobre disposiciones mínimas en materia de señalización de seguridad y salud en el trabajo; el R.D. 665/1997, de 12 de mayo, sobre la protección de los trabajadores contra los riesgos relacionados con la exposición a agentes cancerígenos durante el trabajo y el R.D. 374/2001, de 6 de abril, sobre la protección de la salud y seguridad de los trabajadores contra los riesgos relacionados con los agentes químicos durante el trabajo

Real Decreto 598/2015, de 3 de julio, del Ministerio de la Presidencia.

B.O.E.: 4 de julio de 2015

Utilización de equipos de trabajo

Real Decreto 1215/1997, de 18 de julio, del Ministerio de Trabajo y Asuntos Sociales.

B.O.E.: 7 de agosto de 1997

Modificat per:

Modificación del Real Decreto 1215/1997, de 18 de julio, por el que se establecen las disposiciones mínimas de seguridad y salud para la utilización por los trabajadores de los equipos de trabajo, en materia de trabajos temporales en altura

Real Decreto 2177/2004, de 12 de noviembre, del Ministerio de la Presidencia.

B.O.E.: 13 de noviembre de 2004

Disposiciones mínimas de seguridad y de salud en las obras de construcción

Real Decreto 1627/1997, de 24 de octubre, del Ministerio de la Presidencia.

B.O.E.: 25 de octubre de 1997

Completat per:

Disposiciones mínimas de seguridad y salud aplicables a los trabajos con riesgo de exposición al amianto

Real Decreto 396/2006, de 31 de marzo, del Ministerio de la Presidencia.

B.O.E.: 11 de abril de 2006

Modificat per:

Modificación del Reglamento de los Servicios de Prevención y de las Disposiciones mínimas de seguridad y de salud en las obras de construcción

Real Decreto 604/2006, de 19 de mayo, del Ministerio de Trabajo y Asuntos Sociales.

B.O.E.: 29 de mayo de 2006

Modificat per:

Desarrollo de la Ley 32/2006, de 18 de octubre, reguladora de la subcontratación en el sector de la construcción

Real Decreto 1109/2007, de 24 de agosto, del Ministerio de Trabajo y Asuntos Sociales.

Disposición final tercera. Modificación de los artículos 13 y 18 del Real Decreto 1627/1997.

B.O.E.: 25 de agosto de 2007

Corrección de errores.

B.O.E.: 12 de septiembre de 2007

2.2.1.1. YC. Sistemas de protecció col·lectiva

2.2.1.1.1. YCU. Protecció contra incendis

Real Decreto por el que se establecen los requisitos esenciales de seguridad para la comercialización de los equipos a presión

Real Decreto 709/2015, de 24 de julio, del Ministerio de Industria, Energía y Turismo.

B.O.E.: 2 de septiembre de 2015

Reglamento de equipos a presión y sus instrucciones técnicas complementarias

Real Decreto 2060/2008, de 12 de diciembre, del Ministerio de Industria, Turismo y Comercio.

B.O.E.: 5 de febrero de 2009

Correcció d'errors:

Corrección de errores del Real Decreto 2060/2008, de 12 de diciembre, por el que se aprueba el Reglamento de equipos a presión y sus instrucciones técnicas complementarias

B.O.E.: 28 de octubre de 2009

Modificat per:

Real Decreto por el que se modifican diversas normas reglamentarias en materia de seguridad industrial para adecuarlas a la Ley 17/2009, de 23 de noviembre, sobre el libre acceso a las actividades de servicios y su ejercicio, y a la Ley 25/2009, de 22 de diciembre, de modificación de diversas leyes para su adaptación a la Ley sobre el libre acceso a las actividades de servicios y su ejercicio

Real Decreto 560/2010, de 7 de mayo, del Ministerio de Industria, Turismo y Comercio.

B.O.E.: 22 de mayo de 2010

Texto consolidado

Señalización de seguridad y salud en el trabajo

Real Decreto 485/1997, de 14 de abril, del Ministerio de Trabajo y Asuntos Sociales.

B.O.E.: 23 de abril de 1997

Completat per:

Protección de la salud y seguridad de los trabajadores contra los riesgos relacionados con los agentes químicos durante el trabajo

Real Decreto 374/2001, de 6 de abril, del Ministerio de la Presidencia.

B.O.E.: 1 de mayo de 2001

Completat per:

Protección de la salud y la seguridad de los trabajadores contra los riesgos relacionados con la exposición al ruido

Real Decreto 286/2006, de 10 de marzo, del Ministerio de la Presidencia.

B.O.E.: 11 de marzo de 2006

Modificat per:

Real Decreto por el que se modifican el R.D. 39/1997, de 17 de enero, por el que se aprueba el Reglamento de los servicios de prevención; el R.D. 485/1997, de 14 de abril, sobre disposiciones mínimas en materia de señalización de seguridad y salud en el trabajo; el R.D. 665/1997, de 12 de mayo, sobre la protección de los trabajadores contra los riesgos relacionados con la exposición a agentes cancerígenos durante el trabajo y el R.D. 374/2001, de 6 de abril, sobre la protección de la salud y seguridad de los trabajadores contra los riesgos relacionados con los agentes químicos durante el trabajo

Real Decreto 598/2015, de 3 de julio, del Ministerio de la Presidencia.

B.O.E.: 4 de julio de 2015

2.2.1.2. YI. Equipos de protecció individual

Utilización de equipos de protección individual

Real Decreto 773/1997, de 30 de mayo, del Ministerio de Trabajo y Asuntos Sociales.

B.O.E.: 12 de junio de 1997

Correcció d'errors:

Corrección de erratas del Real Decreto 773/1997, de 30 de mayo, sobre disposiciones de seguridad y salud relativas a la utilización por los trabajadores de equipos de protección individual

Ministerio de la Presidencia.

B.O.E.: 18 de julio de 1997

Completat per:

Protección de la salud y la seguridad de los trabajadores contra los riesgos relacionados con la exposición al ruido

Real Decreto 286/2006, de 10 de marzo, del Ministerio de la Presidencia.

B.O.E.: 11 de marzo de 2006

Completat per:

Disposiciones mínimas de seguridad y salud aplicables a los trabajos con riesgo de exposición al amianto

Real Decreto 396/2006, de 31 de marzo, del Ministerio de la Presidencia.

B.O.E.: 11 de abril de 2006

2.2.1.3. YP. Instal·lacions provisionals d'higiene i benestar

DB-HS Salubridad

Código Técnico de la Edificación (CTE). Documento Básico HS.

Real Decreto 314/2006, de 17 de marzo, del Ministerio de Vivienda.

B.O.E.: 28 de marzo de 2006

Modificado por el Real Decreto 1371/2007, de 19 de octubre, del Ministerio de Vivienda.

B.O.E.: 23 de octubre de 2007

Corrección de errores.

B.O.E.: 25 de enero de 2008

Modificat per:

Modificación de determinados documentos básicos del Código Técnico de la Edificación aprobados por el Real Decreto 314/2006, de 17 de marzo, y el Real Decreto 1371/2007, de 19 de octubre

Orden VIV/984/2009, de 15 de abril, del Ministerio de Vivienda.

B.O.E.: 23 de abril de 2009

Modificat per:

Orden por la que se modifican el Documento Básico DB-HE "Ahorro de energía" y el Documento Básico DB-HS "Salubridad", del Código Técnico de la Edificación, aprobado por Real Decreto 314/2006, de 17 de marzo

Orden FOM/588/2017, de 15 de junio, del Ministerio de Fomento.

B.O.E.: 23 de junio de 2017

Modificat per:

Real Decreto por el que se modifica el Código Técnico de la Edificación, aprobado por el Real Decreto 314/2006, de 17 de marzo

Real Decreto 732/2019, de 20 de diciembre, del Ministerio de Fomento.

B.O.E.: 27 de diciembre de 2019

Criterios sanitarios de la calidad del agua de consumo humano

Real Decreto 140/2003, de 7 de febrero, del Ministerio de la Presidencia.

B.O.E.: 21 de febrero de 2003

Criterios higiénico-sanitarios para la prevención y control de la legionelosis

Real Decreto 865/2003, de 4 de julio, del Ministerio de Sanidad y Consumo.

B.O.E.: 18 de julio de 2003

Reglamento Electrotécnico para Baja Tensión e Instrucciones Complementarias (ITC) BT 01 a BT 51

Real Decreto 842/2002, de 2 de agosto, del Ministerio de Ciencia y Tecnología.

B.O.E.: Suplemento al nº 224, de 18 de septiembre de 2002

Modificat per:

Anulado el inciso 4.2.C.2 de la ITC-BT-03

Sentencia de 17 de febrero de 2004 de la Sala Tercera del Tribunal Supremo.

B.O.E.: 5 de abril de 2004

Completat per:

Autorización para el empleo de sistemas de instalaciones con conductores aislados bajo canales protectores de material plástico

Resolución de 18 de enero de 1988, de la Dirección General de Innovación Industrial.

B.O.E.: 19 de febrero de 1988

Modificat per:

Real Decreto por el que se modifican diversas normas reglamentarias en materia de seguridad industrial para adecuarlas a la Ley 17/2009, de 23 de noviembre, sobre el libre acceso a las actividades de servicios y su ejercicio, y a la Ley 25/2009, de 22 de diciembre, de modificación de diversas leyes para su adaptación a la Ley sobre el libre acceso a las actividades de servicios y su ejercicio

Real Decreto 560/2010, de 7 de mayo, del Ministerio de Industria, Turismo y Comercio.

B.O.E.: 22 de mayo de 2010

Texto consolidado

Modificat per:

Real Decreto por el que se aprueba una nueva Instrucción Técnica Complementaria (ITC) BT 52 "Instalaciones con fines especiales. Infraestructura para la recarga de vehículos eléctricos", del Reglamento electrotécnico para baja tensión, aprobado por Real Decreto 842/2002, de 2 de agosto, y se modifican otras instrucciones técnicas complementarias del mismo

Real Decreto 1053/2014, de 12 de diciembre, del Ministerio de Industria, Energía y Turismo.

B.O.E.: 31 de diciembre de 2014

Modificado por el Real Decreto 542/2020, de 26 de mayo, del Ministerio de la Presidencia, Relaciones con las Cortes y Memoria Democrática

B.O.E.: 20 de junio de 2020

Modificat per:

Real Decreto por el que se modifican y derogan diferentes disposiciones en materia de calidad y seguridad industrial

Real Decreto 542/2020, de 26 de mayo, del Ministerio de la Presidencia, Relaciones con las Cortes y Memoria Democrática.

B.O.E.: 20 de junio de 2020

Reglamento regulador de las infraestructuras comunes de telecomunicaciones para el acceso a los servicios de telecomunicación en el interior de las edificaciones

Real Decreto 346/2011, de 11 de marzo, del Ministerio de Industria, Turismo y Comercio.

B.O.E.: 1 de abril de 2011

Desenvolupant per:

Orden por la que se desarrolla el Reglamento regulador de las infraestructuras comunes de telecomunicaciones para el acceso a los servicios de telecomunicación en el interior de las edificaciones, aprobado por el Real Decreto 346/2011, de 11 de marzo

Modificados los artículos 2 y 6 por la Orden ECE/983/2019.

Orden ITC/1644/2011, de 10 de junio, del Ministerio de Industria, Turismo y Comercio.

B.O.E.: 16 de junio de 2011

Modificat per:

Real Decreto por el que se aprueba el Plan Técnico Nacional de la Televisión Digital Terrestre y se regulan determinados aspectos para la liberación del segundo dividendo digital

Real Decreto 391/2019, de 21 de junio, del Ministerio de Economía y Empresa.

B.O.E.: 25 de junio de 2019

Modificat per:

Orden por la que se regulan las características de reacción al fuego de los cables de telecomunicaciones en el interior de las edificaciones, se modifican determinados anexos del Reglamento regulador de las infraestructuras comunes de telecomunicaciones para el acceso a los servicios de telecomunicación en el interior de las edificaciones, aprobado por Real Decreto 346/2011, de 11 de marzo y se modifica la Orden ITC/1644/2011, de 10 de junio, por la que se desarrolla dicho reglamento

Orden ECE/983/2019, de 26 de septiembre, del Ministerio de Economía y Empresa.

B.O.E.: 3 de octubre de 2019

2.2.1.4. YS. Senyalització provisional d'obres

2.2.1.4.1. YSB. Abalisament

Instrucción 8.3-IC Señalización de obras

Orden de 31 de agosto de 1987, del Ministerio de Obras Públicas y Urbanismo.

B.O.E.: 18 de septiembre de 1987

Señalización de seguridad y salud en el trabajo

Real Decreto 485/1997, de 14 de abril, del Ministerio de Trabajo y Asuntos Sociales.

B.O.E.: 23 de abril de 1997

Completat per:

Protección de la salud y seguridad de los trabajadores contra los riesgos relacionados con los agentes químicos durante el trabajo

Real Decreto 374/2001, de 6 de abril, del Ministerio de la Presidencia.

B.O.E.: 1 de mayo de 2001

Completat per:

Protección de la salud y la seguridad de los trabajadores contra los riesgos relacionados con la exposición al ruido

Real Decreto 286/2006, de 10 de marzo, del Ministerio de la Presidencia.

B.O.E.: 11 de marzo de 2006

Modificat per:

Real Decreto por el que se modifican el R.D. 39/1997, de 17 de enero, por el que se aprueba el Reglamento de los servicios de prevención; el R.D. 485/1997, de 14 de abril, sobre disposiciones mínimas en materia de señalización de seguridad y salud en el trabajo; el R.D. 665/1997, de 12 de mayo, sobre la protección de los trabajadores contra los riesgos relacionados con la exposición a agentes cancerígenos durante el trabajo y el R.D. 374/2001, de 6 de abril, sobre la protección de la salud y seguridad de los trabajadores contra los riesgos relacionados con los agentes químicos durante el trabajo

Real Decreto 598/2015, de 3 de julio, del Ministerio de la Presidencia.

B.O.E.: 4 de julio de 2015

2.2.1.4.2. YSS. Senyalització de seguretat i salut

Señalización de seguridad y salud en el trabajo

Real Decreto 485/1997, de 14 de abril, del Ministerio de Trabajo y Asuntos Sociales.

B.O.E.: 23 de abril de 1997

Completat per:

Protección de la salud y seguridad de los trabajadores contra los riesgos relacionados con los agentes químicos durante el trabajo

Real Decreto 374/2001, de 6 de abril, del Ministerio de la Presidencia.

B.O.E.: 1 de mayo de 2001

Completat per:

Protección de la salud y la seguridad de los trabajadores contra los riesgos relacionados con la exposición al ruido

Real Decreto 286/2006, de 10 de marzo, del Ministerio de la Presidencia.

B.O.E.: 11 de marzo de 2006

Modificat per:

Real Decreto por el que se modifican el R.D. 39/1997, de 17 de enero, por el que se aprueba el Reglamento de los servicios de prevención; el R.D. 485/1997, de 14 de abril, sobre disposiciones mínimas en materia de señalización de seguridad y salud en el trabajo; el R.D. 665/1997, de 12 de mayo, sobre la protección de los trabajadores contra los riesgos relacionados con la exposición a

agentes cancerígenos durante el trabajo y el R.D. 374/2001, de 6 de abril, sobre la protección de la salud y seguridad de los trabajadores contra los riesgos relacionados con los agentes químicos durante el trabajo

Real Decreto 598/2015, de 3 de julio, del Ministerio de la Presidencia.

B.O.E.: 4 de julio de 2015

2.3. Aplicació de la normativa: responsabilitats

En compliment de la legislació en matèria de prevenció de riscos laborals, les empreses intervinents a l'obra, ja siguin contractistes o subcontractistes, realitzaran l'activitat preventiva atenent als següents criteris de caràcter general:

2.3.1. Organització de l'activitat preventiva de les empreses

2.3.1.1. Servei de Prevenció

Les empreses podran tenir un servei de prevenció propi, mancomunat o aliè, que haurà d'estar en condicions de proporcionar l'assessorament i el recolzament que aquestes precisin, segons els riscos que es poden presentar durant l'execució de les obres. Per a això es tindrà en consideració:

- El disseny, aplicació i coordinació dels plans i programes d'actuació preventiva.
- L'avaluació dels factors de risc que poden afectar a la seguretat i salut dels treballadors en els termes previstos en la llei.
- La determinació de les prioritats en l'adopció de les mesures preventives adequades i la vigilància de la seva eficàcia.
- La formació i informació als treballadors, per garantir que en cada fase de l'obra puguin realitzar les seves tasques en perfectes condicions de salut.
- La prestació dels primers auxilis i el compliment dels plans d'emergència.
- La vigilància de la salut dels treballadors en relació amb els riscos derivats del treball.

2.3.1.2. Delegat de Prevenció

Les empreses tindran un o diversos Delegats de Prevenció, en funció del nombre de treballadors que tinguin en plantilla. Aquests seran els representants dels treballadors amb funcions específiques en matèria de prevenció de riscos en el treball.

2.3.1.3. Comitè de Seguretat i Salut

Si l'empresa té més de 50 treballadors, es constituirà un comitè de seguretat i salut en els termes descrits per la llei. En cas contrari, es constituirà abans de l'inici de l'obra una Comissió de Seguretat formada per un representant de cada empresa subcontractista, un tècnic de prevenció com a recurs preventiu de l'empresa contractista i el coordinador en matèria de seguretat i salut durant l'execució de l'obra, designat pel promotor.

2.3.1.4. Vigilància de la salut dels treballadors per part de les empreses

L'empresa constructora contractarà els serveis d'una entitat independent, la missió de la qual consisteix en la vigilància de la salut dels treballadors mitjançant el seguiment i control dels seus reconeixements mèdics, amb la finalitat de garantir que puguin realitzar les tasques assignades en perfectes condicions de salut.

2.3.1.5. Formació dels treballadors en matèria preventiva

L'empresa constructora contractarà els serveis d'un centre de formació o d'un professional competent per a això, que imparteixi i acrediti la formació en matèria preventiva als treballadors, amb l'objecte de garantir que, en cada fase de l'obra, tots els treballadors tenen la formació necessària per executar les seves tasques, coneixent els riscos d'aquestes, de manera que puguin col·laborar de forma activa en la prevenció i control d'aquests riscos.

2.3.1.6. Informació als treballadors sobre el risc

Mitjançant la presentació al contractista d'aquest estudi de seguretat i salut, es considera complida la responsabilitat del promotor, pel que fa al deure d'informar adequadament als treballadors sobre els riscos que pot comportar l'execució de les obres.

És responsabilitat de les empreses intervinents en l'obra realitzar l'avaluació inicial de riscos i el pla de prevenció de la seva empresa, tenint l'obligació d'informar als treballadors del resultat d'aquests.

2.3.2. Reunions de coordinació de seguretat

Totes les empreses intervinents en aquesta obra tenen l'obligació de cooperar i coordinar la seva activitat preventiva. Per a tal fi, es realitzaran les reunions de coordinació de seguretat que s'estimin oportunes.

L'empresari titular del centre de treball té l'obligació d'informar i instruir als altres empresaris (subcontractistes) sobre els riscos detectats i les mesures a adoptar.

L'Empresa principal està obligada a vigilar que els contractistes i subcontractistes compleixin la normativa sobre Prevenció de Riscos Laborals. Així mateix, els treballadors autònoms que desenvolupin activitats en aquesta obra tenen el deure d'informar-se i instruir-se degudament, i de cooperar activament en la prevenció dels riscos laborals.

S'organitzaran reunions de coordinació, dirigides pel coordinador en matèria de seguretat i salut durant l'execució de l'obra, en les quals s'informarà al contractista principal i a tots els representants de les empreses subcontractistes, dels riscos que poden presentar-se en cadascuna de les fases d'execució segons les unitats d'obra projectades.

Els riscos associats a cada unitat d'obra es detallen a les corresponents fitxes dels annexos a la memòria.

2.3.3. Coordinador en matèria de seguretat i de salut durant l'elaboració del projecte d'execució

És el tècnic competent designat pel promotor per coordinar, durant la fase del projecte d'execució, l'aplicació dels principis i criteris generals de prevenció en matèria de seguretat i salut.

2.3.4. Coordinador en matèria de seguretat i de salut durant l'execució de l'obra

El coordinador en matèria de seguretat i salut durant l'execució de l'obra haurà de ser nomenat pel promotor en tots aquells casos en els quals intervé més d'una empresa, o bé una empresa i treballadors autònoms o diversos treballadors autònoms. Ha d'assumir la responsabilitat i l'encàrrec de les tasques següents:

- Coordinar l'aplicació dels principis generals de prevenció i de seguretat, prenent les decisions tècniques i d'organització, amb la finalitat de planificar les diferents tasques o fases de treball que es vagin a desenvolupar simultània o successivament, estimant la durada requerida per a l'execució de les mateixes.
- Coordinar les activitats de l'obra per garantir que els contractistes i, si s'escau, els subcontractistes i els treballadors autònoms, apliquin de manera coherent i responsable els principis de l'acció preventiva recollits en la legislació vigent.
- Aprovar el pla de seguretat i salut elaborat pel contractista i, si s'escau, les modificacions introduïdes en el mateix.
- Organitzar la coordinació d'activitats empresarials.
- Coordinar les accions i funcions de control de l'aplicació correcta dels mètodes de treball.
- Adoptar les mesures necessàries perquè només les persones autoritzades puguin accedir a l'obra. La Direcció facultativa assumirà aquesta funció quan no fos necessària la designació d'un coordinador.

Es compromet, a més, a complir la seva funció en estreta col·laboració amb els diferents agents que intervenen en el procés constructiu. Qualsevol divergència entre ells serà plantejada davant el promotor.

2.3.5. Principis generals aplicables durant l'execució de l'obra

Amb la finalitat de minimitzar els riscos inherents a tot procés constructiu, es ressenyen alguns principis generals que s'han de tenir presents durant l'execució d'aquesta obra:

- El manteniment de l'obra en bon estat d'ordre i neteja.
- L'elecció correcta i adequada de l'emplaçament dels llocs i àrees de treball, tenint en compte les condicions d'accés i la determinació de les vies o zones de desplaçament i circulació.
- La correcta manipulació dels diferents materials i l'adequada utilització dels mitjans auxiliars.
- El manteniment i control periòdic de les instal·lacions i dispositius necessaris per a l'execució de l'obra, així com el seu control previ a la posada en servei, a fi de corregir els defectes que poden afectar a la seguretat i salut dels treballadors.
- El correcte emmagatzematge i l'eliminació o evacuació de residus i runa.
- La cooperació efectiva entre els contractistes, subcontractistes i treballadors autònoms.

2.3.6. Deures d'informació del promotor, dels contractistes i d'altres empresaris

En relació amb les obligacions d'informació dels riscos per part de l'empresari titular, abans de l'inici de cada activitat el coordinador de seguretat i salut donarà les oportunes instruccions al contractista principal sobre els riscos existents en relació amb els procediments de treball i l'organització necessària de l'obra, perquè la seva execució es desenvolupi d'acord amb les instruccions contingudes en el corresponent pla de seguretat i salut.

L'empresa contractista principal, i totes les empreses intervinents, contribuiran a l'adequada informació del coordinador de seguretat i salut, incorporant les disposicions tècniques per ell proposades en les opcions arquitectòniques, tècniques i/o organitzatives contingudes en el projecte d'execució, o ben plantejant mesures alternatives d'una eficàcia equivalent o millorada.

2.3.7. Obligacions dels contractistes i subcontractistes

Els contractistes i subcontractistes estan obligats a complir i fer complir al seu personal l'establert en el pla de seguretat i salut, així com la normativa en matèria de prevenció de riscos laborals, durant l'execució de l'obra. A més, hauran d'informar als treballadors autònoms de totes les mesures que s'hagin d'adoptar en relació a la seva seguretat i salut.

Quan concorrin diverses empreses a l'obra, l'empresa contractista principal té el deure de vetllar pel compliment de la normativa de prevenció. Per a això, exigirà a les empreses subcontractistes que acreditin haver realitzat l'avaluació de riscos i la planificació preventiva de les obres per les quals se'ls ha contractat i que hagin complert amb les seves obligacions de formar i informar als seus respectius treballadors dels riscos que comporten les tasques que exerceixen a l'obra.

L'empresa contractista principal comprovarà que s'han establert els mitjans necessaris per a la correcta coordinació dels treballs la realització simultània dels quals pugui agreujar els riscos.

2.3.8. Obligacions dels treballadors autònoms i dels empresaris que exerceixen personalment una activitat professional a l'obra

Els treballadors autònoms i els empresaris que exerceixen personalment una activitat professional a l'obra, han d'utilitzar equipaments de protecció individual apropiats al risc que s'ha de prevenir i adequats a l'entorn de treball. Així mateix, hauran de respondre a les prescripcions de seguretat i salut pròpies dels equipaments de treball que el contractista posarà a la disposició dels treballadors.

2.3.9. Responsabilitat, drets i deures dels treballadors

Es ressenyen les responsabilitats, els drets i els deures més rellevants, que afecten als treballadors que intervinguin en l'obra.

Drets dels treballadors en matèria de seguretat i salut:

- Estar degudament formats per manejar els equips de treball, la maquinària i les eines amb les quals realitzaran els treballs a l'obra.

- Disposar de tota la informació necessària sobre els riscos laborals relacionats amb la seva feina, rebent formació periòdica sobre les bones pràctiques de treball.
- Estar degudament proveïts de la roba de treball i dels equips de protecció individual, adequats al tipus de treball a realitzar.
- Ser informats de forma adequada i comprensible, podent plantejar propostes alternatives en relació a la seguretat i salut, especialment sobre les previsions del pla de seguretat i salut.
- Poder consultar i participar activament en la prevenció dels riscos laborals de l'obra.
- Poder dirigir-se a l'autoritat competent.
- Interrompre el treball en cas de perill seriós.

Deures i responsabilitats dels treballadors en matèria de seguretat i salut:

- Usar adequadament els equips de treball, la maquinària i les eines manuals amb els quals desenvoluparan la seva activitat en obra, d'acord amb la seva naturalesa i els riscos previsibles.
- Utilitzar correctament i fer bon ús dels mitjans i equips de protecció facilitats per l'empresari, d'acord amb les instruccions rebudes d'aquest.
- Controlar i comprovar, abans de l'inici dels treballs, que els accessos a la zona de treball són els adequats, que la zona de treball es troba degudament delimitada i senyalitzada, que estan muntades les proteccions col·lectives reglamentàries i que els equips de treball a utilitzar es troben en bones condicions d'ús.
- Contribuir al compliment de les seves obligacions establertes per l'autoritat competent, així com les de la resta de treballadors, amb la finalitat de millorar les condicions de seguretat i salut en el treball.
- Consultar immediatament amb el seu superior jeràrquic directe qualsevol dubte sobre el mètode de treball a emprar, no començant una tasca sense abans tenir coneixement de la seva correcta execució.
- Informar al seu superior jeràrquic directe de qualsevol perill o pràctica insegura que s'observi a l'obra.
- No desactivar els dispositius de seguretat existents a l'obra i utilitzar-los de forma correcta.
- Transitar per l'obra prestant la major atenció possible, evitant discórrer al costat de màquines i vehicles o sota càrregues suspeses.
- No fumar en el lloc de treball.
- Obeir les instruccions de l'empresari en el que fa a la seguretat i salut.
- Responsabilitzar-se dels seus actes personals.

2.3.10. Normes preventives de caràcter general a adoptar per part dels treballadors durant l'execució d'aquesta obra

La formació i informació dels treballadors sobre els riscos laborals i els mètodes de treball segur a utilitzar durant l'execució de l'obra, són fonamentals per a l'èxit de la prevenció dels riscos i en la reducció dels accidents laborals que es poden ocasionar a l'obra.

El contractista principal i la resta dels empresaris subcontractistes i treballadors autònoms, estan legalment obligats a formar al personal al seu càrrec en el mètode de treball segur, amb la finalitat de que tots els treballadors coneguin:

- Els riscos propis de l'activitat laboral que exerceixen.
- Els procediments de treball segur que han d'aplicar.
- La utilització correcta de les proteccions col·lectives i la cura que els han de dispensar.
- L'ús correcte dels equips de protecció individual necessaris per al seu treball.

2.3.10.1. Normes generals

Es pretén identificar les normes preventives més generals que han d'observar els treballadors de l'obra durant la seva jornada de treball, independentment del seu ofici.

Serà requisit imprescindible, abans de començar qualsevol treball a l'obra, que hagin estat prèviament disposades i verificades les proteccions col·lectives i individuals i les mesures de seguretat pertinents. En tal sentit, hauran d'estar:

- Col·locades les proteccions col·lectives necessàries i comprovades per personal qualificat.

- Senyalitzades, acotades i delimitades les zones afectades.
- Dotats els treballadors dels equips de protecció individual necessaris i de la roba de treball adequada.
- Els talls nets de substàncies, d'elements punxants, sortints, abrasius, relliscosos o altres que suposin qualsevol risc per als treballadors.
- Advertits i degudament formats i instruïts tots els treballadors.
- Adoptades totes les mesures de seguretat que siguin necessàries en cada cas.

Una vegada disposades les proteccions col·lectives i individuals i les mesures de prevenció necessàries, es comprovaran periòdicament, mantenint-se i conservant durant tot el temps que hagin de romandre en obra, seguint les instruccions del fabricant.

Durant l'execució de qualsevol treball o unitat d'obra, es prendran les següents mesures:

- Se seguiran en tot moment les indicacions del plec de condicions tècniques particulars del projecte d'execució i les ordres i instruccions de la direcció facultativa, en relació al procés d'execució de l'obra.
- S'observaran les prescripcions del present ESS, les normes contingudes en el corresponent pla de seguretat i salut i les ordres i instruccions dictades pel responsable del seguiment i control d'aquest, que afectin a la seguretat i salut dels treballadors.
- Hauran de ser revisades i inspeccionades les mesures de seguretat i salut adoptades, segons la periodicitat definida en el corresponent pla de seguretat i salut.

Una vegada finalitzats els treballs d'execució de qualsevol treball o unitat d'obra, es prendran les següents mesures:

- Es disposaran els equips de protecció col·lectiva i les mesures de seguretat necessàries per evitar noves situacions potencials de risc.
- Es traslladaran als treballadors les instruccions i els advertiments que es considerin oportuns, sobre el correcte ús, conservació i manteniment de la part d'obra executada, així com sobre les proteccions col·lectives i mesures de seguretat disposades.
- Es retiraran del lloc o àrea de treball, els equips, petita maquinària, equips auxiliars i eines manuals, els materials sobrants i la runa generada.

2.3.10.2. Llocs de treball situats per sobre o per sota del nivell del terra

Els llocs de treball de l'obra, bé siguin mòbils o fixos, situats per sobre o per sota del nivell del terra, hauran de ser sòlids i estables. Abans de la seva utilització s'ha de comprovar:

- El nombre de treballadors que els van a ocupar.
- Les càrregues màximes a suportar i la seva distribució en superfície.
- Les accions exteriors que els puguin influir.

Amb la finalitat d'evitar qualsevol desplaçament del conjunt o part d'aquest, s'haurà de garantir la seva estabilitat mitjançant elements de fixació apropiats i fiadors.

Hauran de disposar d'un adequat manteniment tècnic que verifiqui la seva estabilitat i solidesa, procedint a la seva neteja periòdica per garantir les condicions d'higiene requerides per al seu correcte ús.

2.3.10.3. Llocs de treball

L'empresari haurà d'adaptar el treball a les condicions particulars de l'operari, així com a l'elecció dels equips i mètodes de treball, amb vista a atenuar el treball monòton i repetitiu, que pot ser una font d'accidents i repercutir negativament en la salut dels treballadors de l'obra.

Tots els treballadors que intervinguin a l'obra hauran de tenir la capacitació i qualificació adequades a la seva categoria professional i als treballs o activitats que hagin de desenvolupar, de manera que no es permetrà l'execució de treballs per operaris que no posseeixin la preparació i formació professional suficients.

2.3.10.4. Zones de risc especial

Les zones de l'obra que comportin riscos especials, tals com a magatzems de productes inflamables o centres de transformació, entre d'altres, hauran d'estar equipades amb dispositius de seguretat que evitin que els treballadors no autoritzats puguin accedir a elles.

Quan els treballadors autoritzats entrin a les zones de risc especial, s'hauran de prendre les mesures de seguretat pertinents, podent accedir només aquells treballadors que hagin rebut informació i formació adequades.

Les zones de risc especial hauran d'estar degudament senyalitzades de manera visible i intel·ligible.

2.3.10.5. Zones de trànsit, comunicació i vies de circulació

Les zones de trànsit, comunicació i vies de circulació de l'obra, incloses escales i passarel·les, hauran d'estar dissenyades, situades, condicionades i preparades per al seu ús, de manera que es puguin utilitzar amb facilitat i amb plena seguretat, conforme a l'ús al que se'ls hagi destinat.

Quan s'utilitzin mitjans de transport a les vies de circulació dins de l'obra, s'hauran de preveure unes distàncies de seguretat o mitjans de protecció adequats per als vianants.

Aquells llocs de l'obra pels quals hagin de circular els treballadors i que suposin un risc per a ells, hauran de disposar de passarel·les amb un ample mínim de 60 cm.

Les rampes de les escales que comuniquin els diferents nivells, hauran de disposar d'esglaons des del mateix moment de la seva construcció.

Cap porta d'accés als llocs de treball o a les diferents plantes de l'edifici en construcció romandrà tancada, de manera que no pugui impedir la sortida dels operaris durant l'horari de treball.

Les vies de circulació destinades a vehicles i màquines hauran d'estar situades a una distància suficient de les portes, accessos, passos de vianants, passadissos i escales.

Les zones de trànsit i les vies de circulació hauran d'estar degudament marcades, senyalitzades i il·luminades, mantenint-se sempre lliures d'objectes o obstacles que impedeixin la seva correcta utilització.

Les portes d'accés a les escales de l'obra no s'obriran directament sobre els seus esglaons, sinó sobre els replans.

Totes aquelles zones que, de manera provisional, quedin sense protecció, seran tancades, condemnades i degudament senyalitzades, per evitar la presència de treballadors en aquestes zones.

2.3.10.6. Ordre i neteja de l'obra

Les vies de circulació interna, les zones de trànsit, els locals i llocs de treball, així com els serveis d'higiene i benestar dels treballadors, s'hauran de mantenir sempre en bon estat de salubritat, per a això es realitzarà la neteja periòdica d'aquests.

2.4. Agents intervinents en l'organització de la seguretat a l'obra

És convenient que tots els agents intervinents a l'obra coneguin tant les seves obligacions com les de la resta dels agents, amb l'objecte que puguin ser coordinats i integrats en la consecució d'una mateixa finalitat.

2.4.1. Promotor de les obres

És la persona física o jurídica, pública o privada, que individual o col·lectivament decideix, impulsa, programa i finança amb recursos propis o aliens, les obres d'edificació per a si o per a la seva posterior alienació, lliurament o cessió a tercers sota qualsevol títol.

Té la responsabilitat de contractar als tècnics redactors del preceptiu estudi de seguretat i salut, igual que als tècnics coordinadors en la matèria en la fase que correspongui, facilitant còpies a les empreses contractistes i subcontractistes i als treballadors autònoms contractats directament pel promotor, exigint la presentació de cada Pla de seguretat i salut prèviament al començament de les obres.

El promotor tindrà la consideració de contractista quan realitzi la totalitat o determinades parts de l'obra amb mitjans humans i recursos propis, o en el cas de contractar directament a treballadors autònoms per a la seva realització o per a treballs parcials d'aquesta.

El promotor està obligat a abonar al contractista, prèvia certificació del coordinador en matèria de seguretat i salut durant l'execució de l'obra i si no de la direcció facultativa, les unitats d'obra incloses a l'ESS.

2.4.2. Contractista

Contractista és la persona física o jurídica que assumeix contractualment davant el promotor, amb mitjans humans i materials propis o aliens, el compromís d'executar la totalitat o part de les obres, amb subjecció al projecte i al contracte.

Rep l'encàrrec directament del promotor i executarà les obres segons el projecte tècnic.

Haurà de presentar un pla de seguretat i salut redactat sobre la base del present ESS i al projecte d'execució d'obra, per a la seva aprovació per part del coordinador en matèria de seguretat i salut durant l'execució de l'obra, independentment que existeixi un contractista principal, subcontractistes o treballadors autònoms, abans de l'inici dels treballs en aquesta obra.

No es podran iniciar les obres fins a l'aprovació del corresponent pla de seguretat i salut per part del coordinador en matèria de seguretat i salut durant l'execució de l'obra. Aquest comunicarà a la direcció facultativa de l'obra l'existència i contingut del pla de seguretat i salut finalment aprovat.

Adoptarà totes les mesures preventives que compleixin els preceptes en matèria de Prevenció de Riscos Laborals i Seguretat i Salut que estableix la legislació vigent, redactant el corresponent Pla de Seguretat i ajustant-se al compliment estricte i permanent de l'establert en l'Estudi de seguretat i salut, disposant de tots els mitjans necessaris i dotant al personal de l'equipament de seguretat exigibles, complint les ordres efectuades pel coordinador en matèria de seguretat i de salut en la fase d'execució de l'obra.

Supervisarà de manera continuada el compliment de les normes de seguretat, tutelant les activitats dels treballadors al seu càrrec i, si s'escau, rellevant del seu lloc a tots aquells que poguessin menyscarbar les condicions bàsiques de seguretat personals o generals, per no estar en les condicions adequades.

Lliurarà la informació suficient al coordinador en matèria de seguretat i de salut durant l'execució de l'obra, on s'acrediti l'estructura organitzativa de l'empresa, les seves responsabilitats, funcions, processos, procediments i recursos materials i humans disponibles, amb la finalitat de garantir una adequada acció preventiva de riscos de l'obra.

Designarà un delegat de prevenció, que coordini juntament amb el coordinador en matèria de seguretat i salut durant l'execució de l'obra, els mitjans de seguretat i salut laboral prevists en aquest ESS.

Aplicar els principis de l'acció preventiva que es recullen a la Llei de Prevenció de Riscos Laborals.

Complir i fer complir al seu personal l'establert en el pla de seguretat i salut.

Complir la normativa en matèria de prevenció de riscos laborals, tenint en compte, si s'escau, les obligacions sobre coordinació d'activitats empresarials previstes a la Llei, durant l'execució de l'obra.

Informar i proporcionar les instruccions adequades i precises als treballadors autònoms sobre totes les mesures que s'hagin d'adoptar referent a la seva seguretat i salut en l'obra.

Atendre les indicacions i consignes del coordinador en matèria de seguretat i salut, complint estrictament les seves instruccions durant l'execució de l'obra.

Respondran de la correcta execució de les mesures preventives fixades en el pla de seguretat i salut pel que fa a les obligacions que els corresponguin a ells directament o, si s'escau, als treballadors autònoms pels contractats.

Respondran solidàriament de les conseqüències que es derivin de l'incompliment de les mesures previstes en el pla.

Les responsabilitats dels coordinadors, de la Direcció facultativa i del promotor, no eximiran de les seves responsabilitats als contractistes i als subcontractistes.

2.4.3. Subcontractista

Subcontractista és la persona física o jurídica que assumeix contractualment davant el contractista, empresari principal, el compromís de realitzar determinades parts o instal·lacions de l'obra, amb subjecció al projecte pel qual es regeix la seva execució.

És contractat pel contractista, estant obligat a conèixer, adherir-se i complir les directrius contingudes en el pla de seguretat i salut.

2.4.4. Treballador autònom

És la persona física, diferent del contractista i subcontractista, que realitza de forma personal i directa una activitat professional, sense subjecció a un contracte de treball i que assumeix contractualment davant el promotor, el contractista o el subcontractista, el compromís de realitzar determinades parts o instal·lacions de l'obra.

Aportarà el seu manual de prevenció de riscos a l'empresa que ho contracti, podent adherir-se al pla de seguretat i salut del contractista o del subcontractista, o bé realitzar el seu propi pla de seguretat i salut relatiu a la part de l'obra contractada.

Complirà les condicions de treball exigibles a l'obra i les prescripcions contingudes al pla de seguretat i salut.

Quan el treballador autònom empri en l'obra a treballadors per compte d'altri, tindrà la consideració de contractista o subcontractista.

2.4.5. Treballadors per compte d'altri

Els contractistes i subcontractistes hauran de garantir que els treballadors rebin una informació adequada de totes les mesures que s'hagin d'adoptar pel que fa a la seva seguretat i la seva salut en l'obra.

La consulta i la participació dels treballadors o dels seus representants, es realitzaran de conformitat amb el que es disposa en la Llei de Prevenció de Riscos Laborals.

El contractista facilitarà als representants dels treballadors en el centre de treball una còpia del pla de seguretat i salut i de les seves possibles modificacions.

2.4.6. Fabricants i subministradors d'equips de protecció i materials de construcció

Els fabricants, importadors i subministradors de maquinària, equips, productes i eines de treball, hauran de subministrar la informació que indiqui la forma correcta d'utilització pels treballadors, les mesures preventives addicionals que s'hagin de prendre i els riscos laborals que comportin tant el seu ús normal com la seva manipulació o ocupació inadequada.

2.4.7. Projectista

És l'agent que, per encàrrec del promotor i amb subjecció a la normativa tècnica i urbanística corresponent, redacta el projecte.

Prendrà en consideració en les fases de concepció, estudi i elaboració del projecte bàsic i d'execució, els principis i criteris generals de prevenció en matèria de seguretat i de salut, d'acord amb la legislació vigent.

2.4.8. Direcció facultativa

S'entén com a direcció facultativa:

El tècnic o els tècnics competents designats pel promotor, encarregats de la direcció i del control de l'execució de l'obra.

Les responsabilitats de la Direcció facultativa i del promotor, no eximeixen en cap cas de les atribuïbles als contractistes i als subcontractistes.

2.4.9. Coordinador en matèria de seguretat i de salut durant l'elaboració del projecte d'execució

És el tècnic competent designat pel promotor per coordinar, durant la fase del projecte d'execució, l'aplicació dels principis i criteris generals de prevenció en matèria de seguretat i salut.

2.4.10. Coordinador en matèria de seguretat i de salut durant l'execució de l'obra

És el tècnic competent designat pel promotor per coordinar, durant la fase del projecte d'execució, l'aplicació dels principis i criteris generals de prevenció en matèria de seguretat i salut.

El Coordinador de Seguretat i Salut durant l'execució de l'obra, és el tècnic competent designat pel promotor, que forma part de la direcció facultativa.

Assumirà les tasques i responsabilitats associades a les següents funcions:

- Coordinar l'aplicació dels principis generals de prevenció i de seguretat, prenent les decisions tècniques i d'organització, amb la finalitat de planificar les diferents tasques o fases de treball que es vagin a desenvolupar simultània o successivament, estimant la durada requerida per a l'execució de les mateixes.
- Coordinar les activitats de l'obra per garantir que els contractistes i, si s'escau, els subcontractistes i els treballadors autònoms, apliquin de manera coherent i responsable els principis de l'acció preventiva recollits en la legislació vigent.
- Aprovar el pla de seguretat i salut elaborat pel contractista i, si s'escau, les modificacions introduïdes en el mateix.
- Organitzar la coordinació d'activitats empresarials.
- Coordinar les accions i funcions de control de l'aplicació correcta dels mètodes de treball.
- Adoptar les mesures necessàries perquè només les persones autoritzades puguin accedir a l'obra. La Direcció facultativa assumirà aquesta funció quan no fos necessària la designació d'un coordinador.

2.5. Documentació necessària per al control de la seguretat en l'obra

2.5.1. Estudi de seguretat i salut

És el document elaborat pel tècnic competent designat pel promotor, on es precisen les normes de seguretat i salut aplicables a l'obra, contemplant la identificació dels riscos laborals que puguin ser evitats, indicant les mesures tècniques necessàries per a això.

2.5.2. Pla de seguretat i salut

En aplicació del present Estudi de seguretat i salut, cada contractista elaborarà el corresponent pla de seguretat i salut en el treball, en el que s'analitzin, estudiïn, desenvolupin i complementin les previsions contingudes en el Estudi de seguretat i salut, en funció del seu propi sistema d'execució de l'obra. En aquest pla s'inclouran, si s'escau, les propostes de mesures alternatives de prevenció que el contractista proposi amb la corresponent justificació tècnica, que no podran implicar disminució dels nivells de protecció prevists en aquest Estudi de seguretat i salut.

El coordinador en matèria de seguretat i salut durant l'execució de l'obra aprovarà el pla de seguretat i salut abans de l'inici d'aquesta.

El pla de seguretat i salut podrà ser modificat pel contractista en funció del procés d'execució de l'obra, de l'evolució dels treballs i de les possibles incidències o modificacions que puguin sorgir durant el desenvolupament de la mateixa, sempre amb l'aprovació expressa del Coordinador de Seguretat i Salut i la direcció facultativa.

Els qui intervinguin en l'execució de l'obra, així com les persones o òrgans amb responsabilitats en matèria de prevenció de les empreses intervinents en la mateixa i els representants dels treballadors, podran presentar per escrit i de forma raonada, els suggeriments i alternatives que estimin oportunes. A aquest efecte, el pla de seguretat i salut estarà en l'obra a disposició permanent dels mateixos i de la direcció facultativa.

2.5.3. Acta d'aprovació del pla de seguretat i salut

El pla de seguretat i salut elaborat pel contractista serà aprovat pel Coordinador de Seguretat i Salut durant l'execució de l'obra, per la direcció facultativa o per l'Administració en el cas d'obres públiques, qui haurà d'emetre un acta d'aprovació com a document acreditatiu d'aquesta operació, visat pel Col·legi Professional corresponent.

2.5.4. Comunicació d'obertura de centre de treball

La comunicació d'obertura del centre de treball a l'autoritat laboral competent serà prèvia al començament dels treballs i es presentarà únicament pels empresaris que tinguin la consideració de contractistes.

La comunicació contindrà les dades de l'empresa, del centre de treball i de producció i/o emmagatzematge del centre de treball. Haurà d'incloure, a més, el pla de seguretat i salut.

S'haurà d'exposar a l'obra en lloc visible i es mantindrà permanentment actualitzada en el cas que es produeixin canvis no identificats inicialment.

2.5.5. Llibre d'incidències

Amb finalitats de control i seguiment del pla de seguretat i salut, a cada centre de treball existirà un llibre d'incidències que constarà de fulles per duplicat, habilitat a aquest efecte.

Serà facilitat pel col·legi professional que visi l'acta d'aprovació del pla o l'oficina de supervisió de projectes o òrgan equivalent quan es tracti d'obres de les administracions públiques.

El llibre d'incidències s'haurà de mantenir sempre a l'obra, en poder del Coordinador de Seguretat i Salut durant l'execució de l'obra, tenint accés la direcció facultativa de l'obra, els contractistes i subcontractistes i els treballadors autònoms, així com les persones o òrgans amb responsabilitats en matèria de prevenció en les empreses intervinents en l'obra, els representants dels treballadors i els tècnics dels òrgans especialitzats en matèria de seguretat i salut en el treball de les administracions públiques competents, els qui podran fer anotacions en el mateix.

El Coordinador de Seguretat i Salut durant l'execució de la demolició haurà de notificar al contractista afectat i als representants dels treballadors d'aquest, les anotacions efectuades en el llibre d'incidències.

Quan les anotacions es refereixin a qualsevol incompliment dels advertiments o observacions anteriors, es remetrà una còpia a la Inspecció de Treball i Seguretat Social en el termini de vint-i-quatre hores. En tot cas, s'haurà d'especificar si l'anotació es tracta d'una nova observació o suposa una reiteració d'un advertiment o observació anterior.

2.5.6. Llibre d'ordres

A l'obra existirà un llibre d'ordres i assistències, en el qual la direcció facultativa ressenyarà les incidències, ordres i assistències que es produeixin en el desenvolupament de l'obra.

Les anotacions així exposades tenen rang d'ordres o comentaris necessaris d'execució d'obra i, en conseqüència, seran respectades pel contractista de l'obra.

2.5.7. Llibre de subcontractació

El contractista haurà de disposar d'un llibre de subcontractació, que romandrà en tot moment en l'obra, reflectint per ordre cronològic des del començament dels treballs, totes i cadascuna de les subcontractacions realitzades en una determinada obra amb empreses subcontractistes i treballadors autònoms.

Al llibre de subcontractació tindran accés el promotor, la direcció facultativa, el Coordinador de Seguretat i Salut en fase d'execució de l'obra, les empreses i treballadors autònoms intervinents en l'obra, els tècnics de prevenció, els delegats de prevenció, l'autoritat laboral i els representants dels treballadors de les diferents empreses que intervinguin en l'execució de l'obra.

2.6. Criteris d'amidament, valoració, certificació i abonament de les unitats d'obra de seguretat i salut

2.6.1. Amidaments i pressupostos

Se seguiran els criteris d'amidament definits per a cada unitat d'obra de l'ESS.

Els errors que es poguessin trobar a l'estat d'amidaments o al pressupost, s'aclariran i es resoldran en presència del coordinador en matèria de seguretat i salut durant l'execució de l'obra, abans de l'execució de la unitat d'obra que contingüés aquest error.

Les unitats d'obra no previstes donaran lloc a l'oportuna elaboració d'un preu contradictori, el qual haurà d'haver estat aprovat pel coordinador en matèria de seguretat i salut durant l'execució de l'obra abans d'escometre el treball.

2.6.2. Certificacions

Les certificacions dels treballs de Seguretat i Salut es realitzaran a través de relacions valorades de les unitats d'obra totalment executades, en els termes pactats en el corresponent contracte d'obra.

Tret que s'indiqui el contrari a les estipulacions del contracte d'obra, l'abonament de les unitats de seguretat i salut s'efectuarà mitjançant certificació de les unitats executades conforme al criteri d'amidament en obra especificat, per a cada unitat d'obra, en l'ESS.

Per efectuar l'abonament s'aplicaran els imports de les unitats d'obra que procedeixin, que hauran de ser coincidents amb les de l'estudi de seguretat i salut. Serà imprescindible la prèvia acceptació del coordinador en matèria de seguretat i salut durant l'execució de l'obra.

Per a l'abonament de les unitats d'obra corresponents a la formació específica dels treballadors en matèria de Seguretat i Salut, els reconeixements mèdics i el seguiment i el control intern en obra, serà requisit imprescindible la prèvia verificació i justificació del compliment per part del coordinador en matèria de seguretat i salut durant l'execució de l'obra, de les previsions establertes que ha de contenir el pla de seguretat i salut. Per a tal fi, serà preceptiu que el promotor aporti l'acreditació documental corresponent.

2.6.3. Disposicions Econòmiques

El marc de relacions econòmiques per a l'abonament i recepció de l'obra, es fixa en el plec de condicions del projecte o en el corresponent contracte d'obra entre el promotor i el contractista, havent de contenir almenys els punts següents:

- Fiances
- Dels preus
 - Preu bàsic
 - Preu unitari
- Pressupost d'Execució Material (PEM)
- Preus contradictoris
- Reclamació d'augment de preus
- Formes tradicionals d'amidar o d'aplicar els preus
- De la revisió dels preus contractats
- Aplec de materials
- Obres per administració
- Valoració i abonament dels treballs
- Indemnitzacions Mútues
- Retencions en concepte de garantia
- Terminis d'execució i pla d'obra
- Liquidació econòmica de les obres
- Liquidació final de l'obra

2.7. Condicions tècniques

2.7.1. Maquinària, bastimentades, petita maquinària, equips auxiliars i eines manuals

És responsabilitat del contractista assegurar-se que tota la maquinària, bastimentades, petita maquinària, equips auxiliars i eines manuals empleats a l'obra, compleixin les disposicions legals i reglamentàries vigents sobre la matèria.

- Queda prohibit el muntatge parcial de qualsevol maquinària, bastimentades, petita maquinària, equips auxiliars i eines manuals. És a dir, no es pot ometre cap component amb els que es comercialitzen per a la seva correcta funció.
- La utilització, muntatge i conservació de tots ells es farà seguint estrictament les condicions de muntatge i utilització segura, contingudes en el manual d'ús subministrat pel fabricant.
- Únicament es permet en aquesta obra, la maquinària, bastimentades, petita maquinària, equips auxiliars i eines manuals, que tinguin incorporats els seus propis dispositius de seguretat i compleixin les disposicions legals i reglamentàries vigents en matèria de seguretat i salut.
- El contractista adoptarà les mesures necessàries perquè tota la maquinària, bastimentades, petita maquinària, equips auxiliars i eines manuals que s'utilitzin en aquesta obra, siguin les més apropiades al tipus de treball que s'hagi de realitzar, de tal forma que quedi garantida la seguretat i salut dels treballadors. En aquest sentit, es tindran en compte els principis ergonòmics en relació al disseny del lloc de treball i a la posició dels treballadors durant el seu ús.
- El manteniment de les eines és fonamental per conservar-les en bon estat d'ús. Per això, es realitzaran inspeccions periòdiques per comprovar el seu bon funcionament i el seu òptim estat de neteja, el seu correcte afilat i el greixatge de les articulacions.

Els requisits per a la correcta instal·lació, utilització i manteniment de la maquinària, bastimentades, petita maquinària, equips auxiliars i eines manuals a utilitzar en aquesta obra es defineixen a les corresponents fitxes de prevenció de riscos incloses en els annexos.

2.7.2. Mitjans de protecció individual

2.7.2.1. Condicions generals

Tots els mitjans de protecció individual empleats a l'obra, a més de complir estrictament amb la normativa vigent en la matèria, reuniran les següents condicions:

- Disposaran de marcat CE, que portaran inscrit al propi equip, a l'embalatge i al fullet informatiu.
- Seran ergonòmics i no causaran molèsties innecessàries. Mai suposaran un risc en si mateixos, ni perdran la seva seguretat de forma involuntària.
- El fabricant els subministrarà juntament amb un fullet informatiu en el qual apareixeran les instruccions d'ús i manteniment, nom i adreça del fabricant, grau o classe de protecció, accessoris que pugui portar i característiques de les peces de recanvi, límit d'ús, termini de vida útil i controls als quals s'ha sotmès. Estarà redactat de forma comprensible i, en el cas d'equips d'importació, traduïts a la llengua oficial.
- Els equips de protecció individual seran subministrats gratuïtament pel contractista i reemplaçats immediatament quan es deteriorin com a conseqüència del seu ús, al final del període de la seva vida útil o després d'estar sotmesos a sol·licitacions límit. Ha de quedar constància per escrit del motiu del recanvi, especificant a més el nom de l'empresa i l'operari que rep el nou equip de protecció individual, per garantir el correcte ús d'aquestes proteccions.
- S'utilitzaran de forma personal i per als usos previstos pel fabricant, supervisant el manteniment el Delegat de Prevenció.
- Les normes d'utilització dels equips de protecció individual s'hauran d'atenir a les recomanacions incloses en els fullets explicatius dels fabricants, que el contractista certificarà haver lliurat a cadascun dels treballadors.
- Els equips es netejaran periòdicament i sempre que s'embrutin, guardant-los en un lloc sec no exposat a la llum solar. Cada operari és responsable de l'estat i bon ús dels equips de protecció individual (EPIs) que utilitzi.
- Els equips de protecció individual que tinguin data de caducitat, abans d'arribar aquesta, s'apilaran de forma ordenada i seran revisats pel coordinador en matèria de seguretat i salut durant l'execució de l'obra, perquè autoritzi la seva eliminació de l'obra.

Els requisits que han de complir cadascun dels equips de protecció individual (EPIs) a utilitzar a l'obra, es defineixen a les corresponents fitxes de prevenció de riscos incloses en els annexos.

2.7.2.2. Control de lliurament dels equips

El contractista inclourà, en el seu pla de seguretat i salut, el model de part de lliurament dels equips de protecció individual als seus treballadors, que com a mínim ha de contenir les següents dades:

- Número del part.
- Identificació del contractista.
- Empresa afectada pel control, sigui contractista, subcontractista o un treballador autònom.
- Nom del treballador que rep els equips de protecció individual.
- Ofici que exerceix, especificant la seva categoria professional.
- Llistat dels equips de protecció individual que rep el treballador.
- Signatura del treballador que rep l'equip de protecció individual.
- Signatura i segell de l'empresa.

Els parts s'han d'elaborar almenys per duplicat, quedant l'original arxivat en poder de l'encarregat de seguretat i salut, el qual lliurarà una còpia al coordinador en matèria de seguretat i salut durant l'execució de l'obra.

2.7.3. Mitjans de protecció col·lectiva

2.7.3.1. Condicions generals

El contractista és el responsable que els mitjans de protecció col·lectiva utilitzats a l'obra compleixin les disposicions legals i reglamentàries vigents en matèria de seguretat i salut, a més de les següents condicions de caràcter general:

- Les proteccions col·lectives previstes en aquest ESS i descrites en els plànols protegeixen els riscos de tots els treballadors i visitants de l'obra. El pla de seguretat i salut respectarà les previsions de l'ESS, encara que les podrà modificar mitjançant la corresponent justificació tècnica documental, havent de ser aprovades tals variacions pel coordinador en matèria de seguretat i salut durant l'execució de l'obra.
- Els mitjans de protecció col·lectiva es col·locaran segons les especificacions del pla de seguretat i salut abans d'iniciar el treball en el qual es requereixin, no suposant un risc en si mateixos.
- Estaran disponibles per al seu ús immediat, dos dies abans de la data prevista del seu muntatge en obra, apilades en les condicions idònies d'emmagatzematge per a la seva bona conservació.
- Quan s'utilitzi fusta per al muntatge de les proteccions col·lectives, aquesta serà totalment massissa, sana i sense imperfeccions, nusos o estelles. No s'utilitzarà en cap cas material de rebuig.
- Queda prohibida la iniciació d'un treball o activitat que requereixi una protecció col·lectiva fins que aquesta quedi muntada per complet en l'àmbit del risc que neutralitza o elimina.
- El contractista queda obligat a incloure en el seu pla d'execució d'obra la data de muntatge, manteniment, canvi d'ubicació i retirada de cadascuna de les proteccions col·lectives previstes en aquest estudi de seguretat i salut.
- Abans de la utilització de qualsevol sistema de protecció col·lectiva, es comprovarà que les seves proteccions i condicions d'ús són les apropiades al risc que es vol prevenir, verificant que la seva instal·lació no representa un perill afegit a tercers.
- Es controlarà el nombre d'usos i el temps de permanència de les proteccions col·lectives, amb la finalitat de no sobrepassar la seva vida útil. Es deixaran d'utilitzar, de forma immediata, en cas de deterioració, trencament d'algun component o quan sofreixin qualsevol altra incidència que comprometi o menyscabi la seva eficàcia. Una vegada col·locades en obra, hauran de ser revisades periòdicament i sempre abans de l'inici de cada jornada.
- Només s'han d'utilitzar els models de proteccions col·lectives prevists expressament per a aquesta obra.
- Es reposaran sempre que estiguin deteriorats, al final del període de la seva vida útil, després d'estar sotmesos a sol·licitacions límit, o quan les seves toleràncies siguin superiors a les admeses o aconsellades pel fabricant. Tan aviat com es produeixi la necessitat de reposar o substituir les proteccions col·lectives, es paralitzaran els talls protegits per elles i es desmuntaran de forma immediata. Fins que s'aconsegueixi de nou el nivell de seguretat que s'exigeix, aquestes operacions quedaran protegides mitjançant l'ús de sistemes anticaigudes subjectes a dispositius i línies d'ancoratge.

- El contractista, en virtut de la legislació vigent, està obligat al muntatge, al manteniment en bon estat i a la retirada de la protecció col·lectiva pels seus propis mitjans o mitjançant subcontractació, quedant incloses totes aquestes operacions en el preu de la contracta.
- El manteniment serà vigilat de forma periòdica (cada setmana) pel Delegat de Prevenció.
- En cas que una protecció col·lectiva falli per qualsevol causa, el contractista queda obligat a conservar-la en la posició d'ús prevista i muntada, fins que es realitzi la investigació oportuna, donant compte al coordinador en matèria de seguretat i salut durant l'execució de l'obra.
- Quan la fallada es degui a un accident, es procedirà segons les normes legals vigents, avisant sense demora, immediatament després d'ocórrer els fets, al coordinador en matèria de seguretat i salut durant l'execució de l'obra.

En totes les situacions en les que es prevegi que es pot produir risc de caiguda a diferent nivell, s'instal·laran prèviament dispositius d'ancoratge per l'enganxall dels arnesos de seguretat. De forma especial, en aquells treballs pels quals, per la seva curta durada, s'ometin les proteccions col·lectives, en els quals s'haurà de concretar la ubicació i les característiques d'aquests dispositius d'ancoratge.

Els requisits que han de complir cadascun dels equips de protecció col·lectiva a utilitzar en aquesta obra es defineixen a les corresponents fitxes de prevenció de riscos incloses en els annexos.

2.7.3.2. Manteniment, canvis de posició, reparació i substitució

El contractista proposarà al coordinador en matèria de seguretat i salut, dins del seu pla de seguretat i salut, un "programa d'avaluació" on figuri el grau de compliment del que es disposa en aquest plec de condicions en matèria de prevenció de riscos laborals.

Aquest programa d'avaluació contindrà, almenys, la metodologia a seguir segons el propi sistema de construcció del contractista, la freqüència de les observacions o dels controls que realitzarà, els itineraris per a les inspeccions planejades, el personal que preveu utilitzar en cada tasca i l'anàlisi de l'evolució dels controls efectuats.

2.7.3.3. Sistemes de control d'accessos a l'obra

El coordinador en matèria de seguretat i salut durant l'execució de l'obra, haurà de tenir coneixement de l'existència de les mesures necessàries perquè només les persones autoritzades puguin accedir a l'obra. Per a això, el contractista o els contractistes elaboraran una relació de:

- Les persones autoritzades a accedir a l'obra.
- Les persones designades com a responsables i encarregades de controlar l'accés a l'obra.
- Les instruccions per al control d'accés, en les quals s'indiqui l'horari previst, el sistema de tancament de l'obra i el mecanisme de control de l'accés.

2.7.4. Instal·lació elèctrica provisional d'obra

2.7.4.1. Condicions generals

La instal·lació elèctrica provisional d'obra es realitzarà seguint les pautes assenyalades en els apartats corresponents de la memòria i dels plànols de l'ESS, havent de ser realitzada per una empresa autoritzada.

La instal·lació s'haurà de realitzar de manera que no constitueixi un perill d'incendi ni d'explosió, i de manera que les persones quedin degudament protegides contra els riscos d'electrocució per contacte directe o indirecte.

Per a la selecció del material i dels dispositius de prevenció de les instal·lacions provisionals, s'haurà de prendre en consideració el tipus i la potència de l'energia distribuïda, les condicions d'influència exteriors i la competència de les persones que tinguin accés a les diverses parts de la instal·lació.

Les instal·lacions de distribució d'obra hauran de ser verificades periòdicament i mantingudes en bon estat de funcionament. Les instal·lacions existents abans del començament de l'obra hauran de ser identificades, verificades i comprovades, indicant clarament en quina condició es troben.

2.7.4.2. Personal instal·lador

El muntatge de la instal·lació haurà de ser realitzat necessàriament per personal especialitzat. Podrà dirigir-ho un instal·lador autoritzat sense títol facultatiu fins a una potència total instal·lada de 50 kW. A partir d'aquesta potència, la direcció de la instal·lació correspondrà a un tècnic qualificat.

Una vegada finalitzat el muntatge i abans de la seva posada en servei, el contractista haurà de presentar al tècnic responsable del seguiment del pla de seguretat i salut, la certificació acreditativa del correcte muntatge i funcionament de la instal·lació.

2.7.4.3. Ubicació i distribució dels quadres elèctrics

Es col·locaran en llocs sobre els quals no existeixi risc de caiguda de materials o objectes procedents de treballs realitzats en nivells superiors, tret que s'utilitzi una protecció específica que eviti completament aquests riscos. Aquesta protecció serà extensible tant al lloc on se situï cada quadre, com a la zona d'accés de les persones que s'hagin d'apropar a aquest.

Estaran dins del recinte de l'obra, separats dels llocs de pas de màquines i vehicles. L'accés al lloc en què se situï cadascun dels quadres estarà lliure d'objectes i materials que entorpeixin el pas.

La base sobre la qual trepitgin les persones que puguin accedir als quadres elèctrics, estarà constituïda per una tarima de material aïllant, elevada del terra com a mínim a una alçada de 30 cm, per evitar els riscos derivats de possibles embassaments o inundacions.

Existirà un quadre general del qual es prendran, si s'escau, les derivacions per a altres auxiliars, a fi de facilitar la connexió de màquines i equips portàtils, evitant línies elèctriques excessivament llargues.

2.7.5. Altres instal·lacions provisionals d'obra

2.7.5.1. Instal·lació d'aigua potable i sanejament

La connexió de servei d'aigua potable a l'obra es realitzarà per la companyia subministradora a la zona designada en els plànols de l'ESS, seguint les especificacions tècniques i requisits establerts per la companyia subministradora d'aigües.

Es connectarà la instal·lació de sanejament a la xarxa pública.

2.7.5.2. Emmagatzematge i senyalització de productes

Els tallers, els magatzems i qualsevol altra zona, que haurà d'estar detallada en els plànols, on es manipulin, emmagatzemin o apilin substàncies o productes explosius, inflamables, nocius, perillosos o insalubres, estaran degudament identificats i senyalitzats, segons les especificacions contingudes a la fitxa tècnica del material corresponent. Aquests productes compliran les disposicions legals i reglamentàries vigents en matèria d'envasat i etiquetatge.

Amb caràcter general, s'haurà de senyalitzar:

- Els riscos específics de cada local, tals com a perill d'incendi, d'explosió, de radiació, etc.
- La ubicació dels mitjans d'extinció d'incendis.
- Les vies d'evacuació i sortides.
- La prohibició de fumar en aquestes zones.
- La prohibició d'utilització de telèfons mòbils, en cas necessari.

2.7.6. Serveis d'higiene i benestar dels treballadors

Els locals destinats a instal·lacions provisionals de salut i confort tindran una temperatura, il·luminació, ventilació i condicions d'humitat adequades per al seu ús. Els revestiments dels terres, parets i sostres seran continus, llisos i impermeables, acabats preferentment amb colors clars i amb material que permeti la neteja amb desinfectants o antisèptics.

El contractista mantindrà les instal·lacions en perfectes condicions sanitàries (neteja diària), estaran proveïdes d'aigua corrent freda i calenta i dotades dels complementos necessaris per a higiene personal, com ara sabó, tovalloles i recipients de deixalles.

Els terres, les parets i els sostres d'aquestes instal·lacions seran continus, llisos i impermeables, arrebossats en tons clars i amb materials que permetin el rentat amb la freqüència requerida per a cada cas, mitjançant líquids desinfectants o antisèptics.

Tots els elements de la instal·lació sanitària, tals com aixetes, desguassos i ruixadors de dutxes, així com els armaris i bancs, estaran sempre en bon estat d'ús.

Els locals disposaran de llum i es mantindran en les degudes condicions de confort i salubritat.

2.7.7. Assistència a accidentats i primers auxilis

Per a l'assistència a accidentats, es disposarà a l'obra d'una caseta o un local condicionat per a tal fi, que contingui les farmacioles per a primers auxilis i petites cures, amb la dotació reglamentària, a més de la informació detallada de l'emplaçament dels diferents centres mèdics més propers on poder traslladar als accidentats.

El contractista ha de disposar d'un pla d'emergència en la seva empresa i tenir formats als seus treballadors per atendre els primers auxilis.

Els objectius generals per posar en marxa un dispositiu de primers auxilis es resumeixen en:

- Salvar la vida de la persona afectada.
- Posar en marxa el sistema d'emergències.
- Garantir l'aplicació de les tècniques bàsiques de primers auxilis fins a l'arribada dels sistemes d'emergència.
- Evitar realitzar accions que, per desconeixement, puguin provocar a l'accidentat un dany major.

2.7.8. Instal·lació contra incendis

Per evitar possibles riscos d'incendi, queda totalment prohibida en presència de materials inflamables o de gasos, la realització de fogueres i operacions de soldadura, així com la utilització d'encenedors. Quan, per qualsevol circumstància justificada, això resulti inevitable, aquestes operacions es realitzaran amb extrema precaució, disposant sempre d'un extintor adequat al tipus de foc previst.

Hauran d'estar instal·lats extintors adequats al tipus de foc en els següents llocs: local de primers auxilis, oficines d'obra, magatzems amb productes inflamables, quadre general elèctric d'obra, vestuaris i lavabos, menjadors, quadres de màquines fixos d'obra, en la proximitat de qualsevol zona on es treballi amb soldadura i en magatzems de materials i aplecs amb el risc d'incendi.

2.7.9. Senyalització i il·luminació de seguretat

2.7.9.1. Senyalització de l'obra: normes generals

El promotor haurà d'establir un sistema de senyalització de seguretat adequat, amb la finalitat de cridar l'atenció de forma ràpida i intel·ligible sobre aquells objectes i situacions susceptibles de provocar riscos, així com per indicar l'emplaçament dels dispositius i equips que es consideren importants per a la seguretat dels treballadors.

La posada en pràctica del sistema de senyalització en obra, no eximirà en cap cas al contractista de l'adopció dels mitjans de protecció indicats en el present ESS.

S'haurà d'informar adequadament als treballadors, perquè coneguin clarament el sistema de senyalització establert.

El sistema de senyalització de l'obra complirà les exigències reglamentàries establertes en la legislació vigent. No s'utilitzaran a l'obra elements que no s'ajustin a tals exigències normatives, ni senyals que no compleixin amb les disposicions vigents en matèria de senyalització dels llocs de treball o que no siguin capaços de resistir tant les inclemències meteorològiques com les condicions adverses de l'obra.

La fixació del sistema de senyalització de l'obra es realitzarà de manera que es mantingui en tot moment estable.

2.7.9.2. Senyalització de les vies de circulació de màquines i vehicles

Les vies de circulació al recinte de l'obra per on transcorrin màquines i vehicles, hauran d'estar senyalitzades d'acord amb les disposicions legals i reglamentàries vigents en matèria de circulació de vehicles en carretera.

2.7.9.3. Personal auxiliar dels maquinistes per a les labors de senyalització

Quan un maquinista realitzi operacions o moviments en els que existeixin zones que quedin fora del seu camp de visió, s'emprarà a una o diverses persones com a senyalistes, encarregades de dirigir les maniobres per evitar qualsevol contratemps o accident.

Els maquinistes i el personal auxiliar encarregat de la senyalització de les maniobres seran instruïts i hauran de conèixer el sistema de senyals normalitzat prèviament establert.

2.7.9.4. Il·luminació dels llocs de treball i de trànsit

Tots els llocs de treball o de trànsit disposaran, sempre que sigui possible, d'il·luminació natural. En cas contrari, es recorrerà a la il·luminació artificial o mixta, que serà apropiada i suficient per a les operacions o treballs que s'efectuïn en ells.

La distribució dels nivells d'il·luminació serà el més uniforme possible, procurant mantenir uns nivells i contrastos de luminància adequats a les exigències visuals de cada tasca.

S'evitaran els enlluernaments directes produïts per la llum solar o per fonts de llum artificial d'alta luminància, així com els enlluernaments indirectes, produïts per superfícies reflectores situades a la zona de treball o en les seves proximitats.

En els llocs de treball i de trànsit amb el risc de caigudes, escales i sortides d'urgència o d'emergència, s'haurà d'intensificar la il·luminació per evitar possibles accidents.

S'haurà d'emprar il·luminació artificial en aquelles zones de treball que manquin d'il·luminació natural o aquesta sigui insuficient, o quan es projectin ombres que dificultin els treballs. Per a això, s'utilitzaran preferentment focus o punts de llum portàtils proveïts de protecció antixoc, perquè proporcionin la il·luminació apropiada a la tasca a realitzar.

Les intensitats mínimes d'il·luminació per a les diferents zones de treball previstes a l'obra seran:

- En patis, galeries i llocs de pas: 20 lux.
- A les zones de càrrega i descàrrega: 50 lux.
- En magatzems, dipòsits, vestuaris i labavos: 100 lux.
- En treballs amb màquines: 200 lux.
- En les zones d'oficines: 300 a 500 lux.

En els locals i llocs de treball amb el risc d'incendi o explosió, la il·luminació serà antideflagrant.

Es disposarà d'il·luminació d'emergència adequada a les dimensions dels locals i al nombre d'operaris que treballin simultàniament, que sigui capaç de mantenir almenys durant una hora una intensitat de 5 lux. La seva font d'energia serà independent del sistema normal d'il·luminació.

2.7.10. Materials, productes i substàncies perilloses

Els productes, materials i substàncies químiques que impliquin algun risc per a la seguretat o la salut dels treballadors, s'hauran de rebre en obra degudament envasats i etiquetats, de manera que identifiquin clarament tant el seu contingut com els riscos que comporta el seu emmagatzematge, manipulació o utilització.

Es proporcionarà als treballadors la informació adequada, les instruccions sobre la seva correcta utilització, les mesures preventives addicionals a adoptar i els riscos associats tant al seu ús correcte, com a la seva manipulació o ocupació inadequats.

No s'admetran en obra envasos de substàncies perilloses que no siguin originals ni aquells que no compleixin amb les disposicions legals i reglamentàries vigents sobre la matèria. Aquesta consideració es farà extensiva a l'etiquetatge dels envasos.

Els envasos de capacitat inferior o igual a un litre que continguin substàncies líquides molt tòxiques o corrosives hauran de portar una indicació de perill fàcilment detectable.

2.7.11. Ergonomia. Maneig manual de càrregues

Condicions d'aplicació del R.D. 487/2007 a l'obra.

2.7.12. Exposició al soroll

Condicions d'aplicació del R.D. 286/2006 a l'obra.

2.7.13. Condicions tècniques de l'organització i implantació

Procediments per al control general de tancats, accessos, circulació interior, extintors, etc.

Mont-roig del Camp, juliol de 2024.

Anton Pellicer Casajuana
Enginyer industrial nº 15473

PRESSUPOST

3.1. Pressupost seguretat i salut

El pressupost d'execució material de seguretat i salut del PROJECTE CONSTRUCTIU DE LA NOVA XARXA D'ABASTAMENT D'AIGUA POTABLE DE LA URBANITZACIÓ MASOS D'EN BLADER I PINS DE MIRAMAR A MONT-ROIG DEL CAMP (TARRAGONA) SECTOR 3 ascendeix a la quantia de SIS MIL VUIT CENTS QUARANTA NOU EUROS AMB NORANTA UN CÈNTIMS (6.849,91 EUROS)

Mont-roig del Camp, juliol de 2024.

Anton Pellicer Casajuana
Enginyer indutrial nº 15473

FITXES DE PREVENCIÓ DE RISCOS

1. Introducció

- S'exposa a continuació, en format de fitxa, una sèrie de procediments preventius d'obligat compliment, per a la correcta execució d'aquesta obra, des del punt de vista de la Seguretat i Salut Laboral.
- De l'ampli conjunt de mitjans i proteccions, tant individuals com col·lectius, que segons les disposicions legals en matèria de Seguretat i Salut és necessari utilitzar per realitzar els treballs de construcció amb la deguda seguretat, les recomanacions contingudes en les fitxes, pretenen triar entre les alternatives possibles, aquelles que constitueixen un procediment adequat per realitzar els treballs referits.
- Tot això amb la finalitat de facilitar el posterior desenvolupament del Pla de Seguretat i Salut, a elaborar pel constructor o constructors que realitzin els treballs propis de l'execució de l'obra. En el Pla de Seguretat i Salut s'estudiaran, analitzaran, desenvoluparan i complementaran les previsions aquí contingudes, en funció del propi sistema d'execució de l'obra que es vagi a emprar, i s'inclouran, si s'escau, les mesures alternatives de prevenció que els constructors proposin com més adequades, amb la deguda justificació tècnica, i que, formant part dels procediments d'execució, vagin a ser utilitzats en l'obra mantenint, en tot cas, els nivells de protecció aquí previstos.
- Cada constructor realitzarà una avaluació dels riscos previstos en aquestes fitxes, basada en les activitats i oficis que realitza, qualificant cadascun d'ells amb la gravetat del dany que produiria si s'arribés a materialitzar.
- S'han classificat segons:
 - Maquinària
 - Bastimentades
 - Petita maquinària
 - Equips auxiliars
 - Eines manuals
 - Proteccions individuals (EPIs)
 - Proteccions col·lectives
 - Oficis previstos
 - Unitats d'obra
- **Advertiment important**
 - Les fitxes aquí contingudes tenen un caràcter de guia informativa d'actuació. No substitueixen ni exigeixen de l'obligatorietat que té l'empresari de l'elaboració del Pla de Prevenció de Riscos, Avaluació dels Riscos i Planificació de l'Activitat Preventiva, ni dels deures d'informació als treballadors, segons la normativa vigent.

2. Maquinària

S'especifica en aquest apartat la relació de maquinària la utilització de la qual s'ha previst en aquesta obra, complint tota ella amb les condicions tècniques i d'ús que determina la normativa vigent, indicant-se en cadascuna d'aquestes fitxes la identificació dels riscos laborals que la seva utilització pot ocasionar, especificant les mesures preventives i les proteccions individuals a adoptar i aplicar a cadascuna de les màquines, tot això amb la finalitat de controlar i reduir, en la mida del possible, aquests riscos inevitables.

- Per evitar ser reiteratius, s'han agrupat aquells aspectes que són comuns a tot tipus de maquinària en la fitxa de 'Maquinària en general', considerant els següents punts: requisits exigibles a tota màquina a utilitzar en aquesta obra, normes d'ús i manteniment de caràcter general, identificació de riscos no evitables, i mesures preventives a adoptar tendents a controlar i reduir aquests riscos.
- Aquells altres que són comuns a totes les màquines que necessiten un conductor per al seu funcionament, s'han agrupat a la fitxa de 'Maquinària mòbil amb conductor', considerant els següents punts: requisits exigibles a tota màquina mòbil amb conductor a utilitzar en aquesta obra, requisits exigibles al conductor, normes d'ús i manteniment de caràcter general, identificació de riscos no evitables, i mesures preventives a adoptar tendents a controlar i reduir aquests riscos.
- Els treballadors disposaran de les instruccions precises sobre l'ús de la maquinària i les mesures de seguretat associades.

■ Advertiment important

- Aquestes fitxes no substitueixen al manual d'instruccions del fabricant, sent les normes aquí contingudes de caràcter general, per la qual cosa pot ser que algunes recomanacions no resultin aplicables a un model concret.

2.1. Maquinària en general

MAQUINÀRIA EN GENERAL		
Requisits exigibles a la màquina ■ Disposarà de marcat CE, declaració de conformitat i manual d'instruccions. ■ S'assegurarà el bon estat de manteniment de les proteccions col·lectives existents en la pròpia maquinària.		
Normes d'ús de caràcter general ■ L'operari mantindrà en tot moment el contacte visual amb les màquines que estiguin en moviment. ■ No s'engegarà la màquina ni s'accionaran els comandaments si l'operari no es troba en el seu lloc corresponent. ■ No s'utilitzaran accessoris no permesos pel fabricant. ■ Es comprovarà el correcte enllumenat en treballs nocturns o en zones d'escassa il·luminació.		
Normes de manteniment de caràcter general ■ Els residus generats com a conseqüència d'una avaria s'abocaran en contenidors adequats.		
Codi	Riscos	Mesures preventives a adoptar

	Xoc contra objectes mòbils.	■ Es col·locaran i es mantindran en bon estat les proteccions dels elements mòbils de la maquinària.
	Projecció de fragments o partícules.	■ Es verificarà l'absència de persones en el radi d'acció de la màquina.
	Atrapament per objectes.	■ No s'utilitzarà roba folgada ni joies.
	Aixafament per bolcada de màquines.	■ No se sobrepassaran els límits d'inclinació especificats pel fabricant.
	Contacte tèrmic.	■ Les operacions de reparació es realitzaran amb el motor aturat, evitant el contacte amb les parts calentes de la màquina.
	Exposició a agents químics.	■ S'assegurarà la correcta ventilació de les emissions de gasos de la maquinària.

2.2. Maquinària mòbil amb conductor

MAQUINÀRIA MÒBIL AMB CONDUCTOR	
Requisits exigibles al vehicle	
■ Es verificarà la validesa de la Inspecció Tècnica de Vehicles (ITV) i es comprovarà que tots els rètols d'informació dels riscos associats a la seva utilització es troben en bon estat i situats en llocs visibles.	
Requisits exigibles al conductor	
■ Quan la màquina circuli únicament per l'obra, es verificarà que el conductor té l'autorització, disposa de la formació específica que fixa la normativa vigent, i ha llegit el manual d'instruccions corresponent.	
Normes d'ús de caràcter general	
■ Abans de pujar a la màquina: ■ Es comprovarà que els recorreguts de la màquina en l'obra estan definits i senyalitzats perfectament. ■ El conductor s'informarà sobre la possible existència de rases o buits a la zona de treball. ■ Es comprovarà que l'altura màxima de la màquina és l'adequada per evitar interferències amb qualsevol element. ■ Abans d'iniciar els treballs: ■ Es verificarà l'existència d'un extintor en la màquina. ■ Es verificarà que tots els comandaments estan en punt mort. ■ Es verificarà que les indicacions dels controls són normals. ■ S'ajustarà el seient i els comandaments a la posició adequada per al conductor. ■ S'assegurarà la màxima visibilitat mitjançant la neteja dels retrovisors, parabrises i miralls. ■ La cabina estarà neta, sense restes d'oli, grassa o fang i sense objectes a la zona dels comandaments. ■ En arrencar, es farà sonar la botzina si la màquina no porta avisador acústic d'arrencada. ■ No es començarà a treballar amb la màquina abans que l'oli aconsegueixi la temperatura normal de treball. ■ Durant el desenvolupament dels treballs: ■ El conductor utilitzarà el cinturó de seguretat. ■ Es controlarà la màquina únicament des del seient del conductor. ■ Es comptarà amb l'ajuda d'un operari de senyalització per a les operacions d'entrada als solars i de sortida d'aquests i en treballs que impliquin maniobres complexes o perilloses. ■ Se circularà amb la llum giratòria encesa. ■ En moure la màquina, es farà sonar la botzina si la màquina no porta avisador acústic de moviment. ■ La màquina haurà d'estar dotada d'avisador acústic de marxa enrere. ■ Per utilitzar el telèfon mòbil durant la conducció, es disposarà d'un sistema de mans lliures. ■ El conductor no pujarà a la màquina ni baixarà d'ella recolzant-se sobre elements sortints. ■ No es realitzaran ajustos en la màquina amb el motor en marxa. ■ No es bloquejaran els dispositius de maniobra que es regulen automàticament. ■ No s'utilitzarà el fre d'estacionament com a fre de servei. ■ En treballs en pendent, s'utilitzarà la marxa més curta. ■ Es mantindran tancades les portes de la cabina. ■ En aparcar la màquina: ■ No s'abandonarà la màquina amb el motor en marxa. ■ S'aparcarà la màquina en terreny pla i ferm, sense riscos de desploms, desprendiments o inundacions. ■ S'immobilitzarà la màquina mitjançant falques o mordasses. ■ No s'aparcarà la màquina en el fang ni en tolls.	

■ En operacions de transport de la màquina: ■ Es comprovarà si la longitud, la tara i el sistema de bloqueig i subjecció són els adients. ■ Es verificarà que les rampes d'accés poden suportar el pes de la màquina. ■ Una vegada situada la màquina en el remolc, es retirarà la clau de contacte.		
Normes de manteniment de caràcter general		
■ Es comprovaran els nivells d'oli i d'aigua.		
Codi	Riscos	Mesures preventives a adoptar
	Caiguda de persones a diferent nivell.	■ El conductor es netejarà el calçat abans d'utilitzar l'escala d'accés a la cabina, que romandrà sempre neta de greix, fang, formigó i obstacles. ■ El conductor pujarà i baixarà de la màquina únicament per l'escala prevista, utilitzant sempre les dues mans, de cara a la màquina i mai amb materials o eines a la mà. ■ Mentre la màquina estigui en moviment, el conductor no pujarà ni baixarà d'aquesta. ■ No es transportaran persones. ■ Durant el desplaçament, el conductor no anirà dempeus ni assegut en un lloc perillós.
	Trepitjades sobre objectes.	■ Les zones d'accés a la maquinària es mantindran netes de materials i eines.
	Xoc contra objectes immòbils.	■ S'utilitzaran, sempre que sigui possible, les vies de pas previstes per a la maquinària en l'obra. ■ La maquinària s'ha d'estacionar en els llocs establerts, fora de la zona de pas dels treballadors.
	Atrapament per objectes.	■ La maquinària s'estacionarà amb el fre d'estacionament connectat, la palanca de transmissió en punt mort, el motor aturat, l'interruptor de la bateria en posició de desconexió i bloquejada. ■ Es comprovarà el bon funcionament dels dispositius de seguretat de les finestres i portes.
	Aixafament per bolcada de màquines.	■ La plataforma de treball serà estable i horitzontal, amb el terreny compacte, sense enfonsaments ni protuberàncies. ■ En treballs en pendent, la màquina treballarà en el sentit del pendent, mai transversalment, i no es realitzaran girs. ■ No es baixaran els terrenys amb pendent amb el motor aturat o en punt mort, sempre amb una marxa posada. ■ S'evitaran desplaçaments de la màquina en zones a menys de 2 m de la vora de l'excavació. ■ En reiniciar una activitat després de produir-se pluges importants, es tindrà en compte que les condicions del terreny poden haver canviat i es comprovarà el funcionament dels frens. ■ Si la visibilitat en el treball disminueix, per circumstàncies meteorològiques adverses, per sota dels límits de seguretat, s'aparcarà la màquina en un lloc segur i s'esperarà fins que les condicions millorin.

	Contacte elèctric.	■ S'identificaran totes les línies elèctriques, requerint la presència d'empleats de la companyia subministradora. ■ S'informarà a la companyia subministradora en el cas que algun cable presenti desperfectes. ■ No es tocarà ni s'alterarà la posició de cap cable elèctric. ■ En treballs en zones properes a cables elèctrics, es comprovarà la tensió d'aquests cables per identificar la distància mínima de seguretat. ■ S'avisarà a tots els conductors afectats per aquest risc. ■ Se suspendran els treballs quan les condicions meteorològiques posin en perill les condicions de seguretat. ■ En cas de contacte de la màquina amb un cable en tensió, el conductor no sortirà de la cabina si es troba dins ni s'aproparà a la màquina si es troba fora.
	Incendi.	■ Durant les tasques d'ompliment amb combustible del dipòsit de la màquina, es desconnectarà el contacte i es parará la ràdio. ■ No se soldarà ni s'aplicarà calor prop del dipòsit de combustible i s'evitarà la presència de draps impregnats de greix, combustible, oli o altres líquids inflamables
	Atropellament amb vehicles.	■ Si el conductor no disposa de suficient visibilitat, comptarà amb l'ajuda d'un operari de senyalització, amb qui utilitzarà un codi de comunicació conegut i predeterminat. ■ Es parará esment al senyal lluminós i acústica de la màquina. ■ No es passarà per darrere de les màquines en moviment. ■ Es respectaran les distàncies de seguretat.
	Exposició a agents físics.	■ La màquina disposarà de seients que atenuïn les vibracions.

2.3. Retroexcavadora sobre pneumàtics, amb martell trencador.

mq01exn050c Retroexcavadora sobre pneumàtics, amb martell trencador.	
Normes d'ús de caràcter específic ■ Durant el desenvolupament dels treballs: ■ La màquina es mourà sempre amb el martell recollit. ■ S'evitarà que el martell se situï per sobre de les persones. ■ No s'elevaran càrregues que no estiguin ben subjectes. ■ No es deixarà la càrrega en suspensió en absència del conductor. ■ Durant els treballs d'excavació, es col·locaran els estabilitzadors estesos i recolzats en terreny ferm. ■ Es mantindrà una distància lliure mínima amb les línies elèctriques de 5 m. ■ En operacions de càrrega de camions: ■ Durant aquesta operació, el material quedarà uniformement distribuït en el camió, la càrrega no serà excessiva i es deixarà sobre el camió amb precaució. ■ En aparcar la màquina: ■ El martell es deixarà en el terra una vegada que hagin finalitzat els treballs, aplicant una lleugera pressió cap avall.	
Normes de manteniment de caràcter específic ■ Els gats hidràulics es col·locaran sobre una base ferma i disposaran de mecanismes que evitin el descens brusc. ■ Es comprovarà la pressió dels pneumàtics. ■ Es verificarà l'absència de talls en els pneumàtics.	
Equips de protecció individual (EPI): ■ [50epm010cd] Parell de guants contra riscos mecànics.	

2.4. Miniretrocargadora sobre pneumàtics.

mq01ret010 Miniretrocargadora sobre pneumàtics.	
Normes d'ús de caràcter específic ■ Durant el desenvolupament dels treballs: ■ No s'utilitzarà la cullera com a bastida ni com a plataforma de treball. ■ S'evitarà que la cullera se situï per sobre de les persones. ■ No s'utilitzarà la cullera per transportar materials diferents dels previstos pel fabricant de la màquina. ■ No es carregarà la cullera per sobre de la seva càrrega màxima. ■ No s'elevaran càrregues que no estiguin ben subjectes. ■ No es deixarà la càrrega en suspensió en absència del conductor. ■ Durant els treballs d'excavació, es col·locaran els estabilitzadors estesos i recolzats en terreny ferm. ■ Es mantindrà una distància lliure mínima amb les línies elèctriques de 5 m. ■ En operacions de càrrega de camions: ■ S'evitarà que la cullera passi per sobre de la cabina del vehicle que s'està carregant. ■ Durant aquesta operació, el material quedarà uniformement distribuït en el camió, la càrrega no serà excessiva i es deixarà sobre el camió amb precaució. ■ En aparcar la màquina: ■ La cullera es deixarà en el terra una vegada que hagin finalitzat els treballs, aplicant una lleugera pressió cap avall.	
Normes de manteniment de caràcter específic ■ Els gats hidràulics es col·locaran sobre una base ferma i disposaran de mecanismes que evitin el descens brusc. ■ Es comprovarà la pressió dels pneumàtics. ■ Es verificarà l'absència de talls en els pneumàtics.	
Equips de protecció individual (EPI): ■ [50epm010cd] Parell de guants contra riscos mecànics.	

2.5. Retrocarregadora sobre pneumàtics.

mq01ret020a mq01ret020b Retrocarregadora sobre pneumàtics.	
Normes d'ús de caràcter específic ■ Durant el desenvolupament dels treballs: ■ No s'utilitzarà la cullera com a bastida ni com a plataforma de treball. ■ S'evitarà que la cullera se situï per sobre de les persones. ■ No s'utilitzarà la cullera per transportar materials diferents dels previstos pel fabricant de la màquina. ■ No es carregarà la cullera per sobre de la seva càrrega màxima. ■ No s'elevaran càrregues que no estiguin ben subjectes. ■ No es deixarà la càrrega en suspensió en absència del conductor. ■ Durant els treballs d'excavació, es col·locaran els estabilitzadors estesos i recolzats en terreny ferm. ■ Es mantindrà una distància lliure mínima amb les línies elèctriques de 5 m. ■ En operacions de càrrega de camions: ■ S'evitarà que la cullera passi per sobre de la cabina del vehicle que s'està carregant. ■ Durant aquesta operació, el material quedarà uniformement distribuït en el camió, la càrrega no serà excessiva i es deixarà sobre el camió amb precaució. ■ En aparcar la màquina: ■ La cullera es deixarà en el terra una vegada que hagin finalitzat els treballs, aplicant una lleugera pressió cap avall.	
Normes de manteniment de caràcter específic ■ Els gats hidràulics es col·locaran sobre una base ferma i disposaran de mecanismes que evitin el descens brusc. ■ Es comprovarà la pressió dels pneumàtics. ■ Es verificarà l'absència de talls en els pneumàtics.	
Equips de protecció individual (EPI): ■ [50epm010cd] Parell de guants contra riscos mecànics.	

2.6. Camió cisterna.

mq02cia020j Camió cisterna.	
Normes d'ús de caràcter específic ■ Abans d'iniciar els treballs: ■ Es comprovarà el bon funcionament i l'estat de la caldera i de la llança de reg.	
Normes de manteniment de caràcter específic ■ Es comprovarà la pressió dels pneumàtics. ■ Es verificarà l'absència de talls en els pneumàtics.	
Equips de protecció individual (EPI): ■ [50epm010cd] Parell de guants contra riscos mecànics.	

2.7. Safata vibrant de guiat manual, reversible.

mq02rod010d Safata vibrant de guiat manual, reversible.	
Normes d'ús de caràcter específic ■ Abans d'iniciar els treballs: ■ Abans d'arrencar el motor, es verificarà que la palanca d'acceleració es troba en posició neutra i que l'interruptor de vibració està desconnectat. ■ Es verificarà l'existència d'un extintor en un lloc accessible prop de la màquina. ■ Durant el desenvolupament dels treballs: ■ Se subjectarà la màquina amb ambdues mans. ■ Per al desplaçament dins de l'obra s'utilitzaran els ancoratges per a elevació disposats en la màquina. ■ Abans d'invertir el sentit de marxa es comprovarà que no hi ha rases ni buits. ■ L'operari no es pujarà a la màquina ni mantindrà els peus prop de la placa vibratòria. ■ Es treballarà amb el grau de vibració adequat per al tipus de material a compactar. ■ Es treballarà a una velocitat adequada, en funció de les condicions del terreny a compactar. ■ No s'utilitzarà la màquina amb el sistema de vibració connectat sobre terres gelats ni sobre superfícies dures com el formigó o l'asfalt compactat. ■ No es treballarà en pendents superiors al 35%. ■ No s'utilitzarà la màquina de forma continuada pel mateix operari durant llargs períodes de temps. ■ No s'abandonarà la màquina amb el motor en marxa.	
Equips de protecció individual (EPI): ■ [50epm010cd] Parell de guants contra riscos mecànics.	

2.8. Corró vibrant tàndem autopropulsat.

mq02ron010a Corró vibrant tàndem autopropulsat.	
Normes d'ús de caràcter específic ■ Durant el desenvolupament dels treballs: ■ No se circularà per la via pública, ja que la màquina no està dissenyada per a això. ■ En treballs propers a rases i buits, almenys 2/3 del corró romandran sobre material ja compactat. ■ Es girarà el seient en funció del sentit de marxa. ■ Abans d'invertir el sentit de marxa es comprovarà que no hi ha rases ni buits. ■ No es canviarà el sentit de marxa amb la màquina en moviment. ■ Es treballarà amb el grau de vibració adequat per al tipus de material a compactar. ■ Es treballarà a una velocitat adequada, en funció de les condicions del terreny a compactar. ■ No s'utilitzarà la màquina amb el sistema de vibració connectat sobre terres gelats, sobre superfícies dures com el formigó o l'asfalt compactat ni als voltants d'edificis. ■ S'evitarà pujar o baixar vorades. ■ No es treballarà en pendents superiors al 30% amb el sistema de vibració connectat ni al 40% amb el sistema de vibració desconnectat. ■ No s'utilitzarà la màquina de forma continuada pel mateix operari durant llargs períodes de temps.	
Equips de protecció individual (EPI): ■ [50epm010cd] Parell de guants contra riscos mecànics.	

2.9. Camió basculant.

mq04cab010c Camió basculant.	
Normes d'ús de caràcter específic ■ Durant el desenvolupament dels treballs: ■ Durant la càrrega i descàrrega, el conductor estarà dins de la cabina. ■ La càrrega i descàrrega del camió es realitzarà en llocs habilitats per a això. ■ El material quedarà uniformement distribuït en el camió. ■ Es cobrirà el material carregat amb un tendal, que se subjectarà de forma sòlida i segura. ■ Quan una peça sobresurti del camió, se senyalitzarà adequadament. ■ No se circularà amb el bolquet aixecat. ■ Abans d'aixecar el bolquet, es comprovarà l'absència d'obstacles aeris i de treballadors en el lloc de descàrrega, i s'anunciarà la maniobra amb un senyal acústic.	
Normes de manteniment de caràcter específic ■ Es comprovarà la pressió dels pneumàtics. ■ Es verificarà l'absència de talls en els pneumàtics.	
Equips de protecció individual (EPI): ■ [50epm010cd] Parell de guants contra riscos mecànics.	

2.10. Camió de transport.

mq04cap020aa Camió de transport.	
Normes d'ús de caràcter específic ■ Durant el desenvolupament dels treballs: ■ Durant la càrrega i descàrrega, el conductor estarà dins de la cabina. ■ La càrrega i descàrrega del camió es realitzarà en llocs habilitats per a això. ■ El material quedarà uniformement distribuït en el camió. ■ Es cobrirà el material carregat amb un tendal, que se subjectarà de forma sòlida i segura. ■ Quan una peça sobresurti del camió, se senyalitzarà adequadament.	
Normes de manteniment de caràcter específic ■ Es comprovarà la pressió dels pneumàtics. ■ Es verificarà l'absència de talls en els pneumàtics.	
Equips de protecció individual (EPI): ■ [50epm010cd] Parell de guants contra riscos mecànics.	

2.11. Dúmpер de descàrrega frontal.

mq04dua020b Dúmpер de descàrrega frontal.	
Normes d'ús de caràcter específic ■ Abans d'iniciar els treballs: ■ Es verificarà que la màquina té pòrtic de seguretat antibolcada. ■ Durant el desenvolupament dels treballs: ■ Només s'utilitzaran els bolquets permesos pel fabricant. ■ No se circularà amb el bolquet aixecat. ■ No es transportaran càrregues que sobresurtin als costats de la màquina. ■ La càrrega quedarà uniformement distribuïda en el bolquet. ■ En els pendents on circulin aquestes màquines, existirà una distància lliure de 70 cm a cada costat.	
Normes de manteniment de caràcter específic ■ Es comprovarà la pressió dels pneumàtics. ■ Es verificarà l'absència de talls en els pneumàtics.	
Equips de protecció individual (EPI): ■ [50epm010cd] Parell de guants contra riscos mecànics.	

2.12. Càrrega i canvi de contenidor.

mq04res010boa		
Càrrega i canvi de contenidor.		
En operacions de càrrega i descàrrega ■ Es descarregara a la seva arribada a obra, des dels camions de transport, mitjançant grua i elements d'hissat adequats. Posteriorment es realitzarà el procés invers de càrrega als camions, per a la seva retirada d'obra.		
Normes de muntatge i desmuntatge ■ Es tindrà preparat en l'obra un espai amb la superfície adequada per ser ocupat per la màquina durant les operacions de muntatge i desmuntatge. ■ El muntatge i el desmuntatge seran realitzats per persones amb l'experiència i formació necessàries per a això. ■ El muntatge i el desmuntatge seran realitzats seguint les indicacions del manual d'instruccions del fabricant.		
IDENTIFICACIÓ DELS RISCOS DURANT EL TRANSPORT I RETIRADA DE L'EQUIP		
Codi	Riscos	Mesures preventives a adoptar
	Caiguda de persones a diferent nivell.	■ En les operacions de càrrega i descàrrega de les màquines des dels camions de transport, serà obligatori l'ús d'equips de protecció individual contra caigudes d'altura.
	Caiguda d'objectes despresos.	■ No se sobrepassarà la càrrega màxima dels elements d'elevació. ■ Es prohibirà el pas de treballadors per sota de càrregues suspeses.
	Atrapament per objectes.	■ Per controlar el moviment dels elements suspesos s'empraran cordes guia.
Equips de protecció individual (EPI): ■ [50epm010cd] Parell de guants contra riscos mecànics.		

2.13. Martell pneumàtic.

mq05mai030 Martell pneumàtic.	
Normes d'ús de caràcter específic ■ Abans d'iniciar els treballs: ■ S'inspeccionarà el terreny i els elements estructurals propers per detectar la possibilitat de desprendiments per la vibració transmesa. ■ Durant el desenvolupament dels treballs: ■ No s'abandonarà la màquina mentre estigui en funcionament. ■ S'utilitzarà trepitjant sobre sòl ferm i subjectant l'eina fermament amb totes dues mans. ■ No es recolzarà tot el pes del cos sobre el martell, ja que aquest pot lliscar i provocar la caiguda de l'operari. ■ No es deixarà el martell clavat en el material que s'ha de trencar. ■ No es faran esforços de palanca amb el martell en funcionament.	
Equips de protecció individual (EPI): ■ [50epm010cd] Parell de guants contra riscos mecànics.	

2.14. Compressor portàtil elèctric.

mq05pdm010a Compressor portàtil elèctric.	
Normes d'ús de caràcter específic ■ Durant el desenvolupament dels treballs: ■ La unió del compressor amb la màquina es farà amb elements adequats que suportin les pressions de treball. ■ El compressor es col·locarà a una distància considerable de la zona de treball per evitar que s'uneixin els dos tipus de soroll. ■ En aparcar la màquina: ■ El compressor s'estacionarà amb la llança d'arrossegament en posició horitzontal i amb tascons en les quatre rodes per immobilitzar-ho. ■ No s'estacionarà la màquina en zones situades a menys de 2 m de la vora de l'excavació. ■ En operacions de transport de la màquina: ■ El pes del compressor remolcat no serà excessiu per a la capacitat de frenat del vehicle tractor.	
Normes de manteniment de caràcter específic ■ S'assegurarà la connexió i es comprovarà el bon funcionament de la presa de terra.	
Equips de protecció individual (EPI): ■ [50epm010cd] Parell de guants contra riscos mecànics.	

2.15. Compressor portàtil dièsel.

mq05pdm110 Compressor portàtil dièsel.	
Normes d'ús de caràcter específic ■ Durant el desenvolupament dels treballs: ■ No es realitzaran treballs prop del tub d'escapament del compressor. ■ La unió del compressor amb la màquina es farà amb elements adequats que suportin les pressions de treball. ■ El compressor es col·locarà a una distància considerable de la zona de treball per evitar que s'uneixin els dos tipus de soroll. ■ En aparcar la màquina: ■ El compressor s'estacionarà amb la llança d'arrossegament en posició horitzontal i amb tascons en les quatre rodes per immobilitzar-ho. ■ No s'estacionarà la màquina en zones situades a menys de 2 m de la vora de l'excavació. ■ En operacions de transport de la màquina: ■ El pes del compressor remolcat no serà excessiu per a la capacitat de frenat del vehicle tractor.	
Equips de protecció individual (EPI): ■ [50epm010cd] Parell de guants contra riscos mecànics.	

2.16. Compactador de pneumàtics autopropulsat.

mq11com010 Compactador de pneumàtics autopropulsat.	
Normes d'ús de caràcter específic ■ Abans d'iniciar els treballs: ■ Es comprovarà el bon funcionament de l'inversor de marxa i del sistema de frenat. ■ Durant el desenvolupament dels treballs: ■ No se circularà per la via pública, ja que la màquina no està dissenyada per a això. ■ Es girarà el seient en funció del sentit de marxa. ■ No es canviarà el sentit de marxa amb la màquina en moviment. ■ Abans d'invertir el sentit de marxa es comprovarà que no hi ha rases ni buits. ■ Es treballarà a una velocitat adequada, en funció de les condicions del terreny a compactar.	
Equips de protecció individual (EPI): ■ [50epm010cd] Parell de guants contra riscos mecànics.	

2.17. Talladora de paviment.

mq11eqc010 Talladora de paviment.	
Normes d'ús de caràcter específic ■ Durant el desenvolupament dels treballs: ■ Es comprovarà que el sentit de gir del disc és el correcte. ■ Els discos de tall es col·locaran correctament per evitar vibracions i moviments no previstos. ■ Se seleccionarà el disc adequat per al material que es vagi a tallar. ■ El sistema d'accionament permetrà la seva parada total amb seguretat. ■ S'evitarà l'escalfament dels discos de tall, no fent-los girar innecessàriament. ■ No es copejarà el disc al mateix temps que es talla. ■ Immediatament després de finalitzar la tasca, no es tocarà el disc. ■ Els talls es realitzaran per via humida. ■ En treballs en pendent, la màquina treballarà en sentit descendent. ■ No s'abandonarà la màquina mentre estigui en funcionament.	
Normes de manteniment de caràcter específic ■ Es comprovarà l'estat dels discos, per verificar l'absència d'oxidació, esquerdes o dents trencades.	
Equips de protecció individual (EPI): ■ [50epm010cd] Parell de guants contra riscos mecànics.	

2.18. Estenedora asfàltica de cadenes.

mq11ext030 Estenedora asfàltica de cadenes.	
Normes d'ús de caràcter específic ■ Durant el desenvolupament dels treballs: ■ Es prohibirà l'accés a la regla d'estesa. ■ Totes les maniobres de l'estenedora estaran dirigides per l'encarregat de l'equip. ■ Els operaris de l'equip mantindran les distàncies de seguretat respecte a l'estenedora. ■ S'evitarà el contacte amb els productes asfàltics ja que poden produir cremades.	
Normes de manteniment de caràcter específic ■ En finalitzar els treballs, es comprovarà que s'ha evacuat tot el material d'estesa.	
Equips de protecció individual (EPI): ■ [50epm010cd] Parell de guants contra riscos mecànics.	

3. Petita maquinària

- S'exposa una relació detallada de la petita maquinària la utilització de la qual s'ha previst en aquesta obra, complint tota ella les condicions tècniques i d'utilització que determina la normativa vigent, indicant-se en cadascuna d'aquestes fitxes: les normes d'ús, la identificació dels riscos laborals que el seu ús comporta, les mesures preventives a adoptar i aplicar a cadascuna de les màquines, tendents a controlar i reduir aquests riscos inevitables, així com les proteccions individuals a utilitzar per part dels treballadors durant el seu maneig en aquesta obra.

■ Advertiment important

- Aquestes fitxes no substitueixen al manual d'instruccions del fabricant, sent les normes aquí contingudes de caràcter general, per la qual cosa pot ser que algunes recomanacions no resultin aplicables a un model concret.

3.1. Tornavís.

op00ato010						
Tornavís.						
Normes d'ús						
■ Durant la realització d'operacions en les quals la màquina pugui entrar en contacte amb cables ocults, es mantindrà subjecta exclusivament per la superfície d'unió aïllada.						
Codi	Riscos	Mesures preventives a adoptar				
	Caiguda d'objectes per manipulació.	■ No es realitzaran moviments bruscos durant la seva manipulació.				
	Cop i tall per objectes o eines.	■ No es transportaran ni a les mans ni en les butxaques.				
	Sobreesforç.	■ S'evitaran postures forçades i inadequades. ■ Es mantindrà l'esquena recta durant la seva utilització, sempre que sigui possible. ■ Es realitzaran pauses durant l'activitat.				
	Exposició a substàncies nocives.	■ Es prohibirà la preparació i consumició d'aliments i begudes a les àrees de treball on hi hagi exposició a la pols.				
	Exposició a agents físics.	■ S'utilitzaran elements aïllants i amortidors en les màquines. ■ No s'utilitzarà la màquina de forma continuada pel mateix operari durant llargs períodes de temps.				
Equips de protecció individual (EPI):						
■ [50epm010cd] Parell de guants contra riscos mecànics.						

3.2. Martell.

op00mar010				
Martell.				
Normes d'ús				
■ Durant la realització d'operacions en les quals la màquina pugui entrar en contacte amb cables ocults, es mantindrà subjecta exclusivament per la superfície d'unió aïllada. ■ S'utilitzarà trepitjant sobre sòl ferm i subjectant l'eina fermament amb totes dues mans. ■ Les mans es mantindran allunyades de les peces giratòries. ■ Immediatament després de finalitzar la tasca, no es tocarà ni la broca ni la peça de treball.				
Codi	Riscos	Mesures preventives a adoptar		
	Caiguda d'objectes per manipulació.	■ No es realitzaran moviments bruscos durant la seva manipulació.		
	Cop i tall per objectes o eines.	■ No es transportaran ni a les mans ni en les butxaques.		
	Projecció de fragments o partícules.	■ Es verificarà l'absència de persones en el radi d'abast dels fragments o partícules que es desprenen.		
	Sobreesforç.	■ S'evitaran postures forçades i inadequades. ■ Es mantindrà l'esquena recta durant la seva utilització, sempre que sigui possible. ■ Es realitzaran pauses durant l'activitat.		
	Exposició a substàncies nocives.	■ Es prohibirà la preparació i consumició d'aliments i begudes a les àrees de treball on hi hagi exposició a la pols.		
	Exposició a agents físics.	■ S'utilitzaran elements aïllants i amortidors en les màquines. ■ No s'utilitzarà la màquina de forma continuada pel mateix operari durant llargs períodes de temps.		
Equips de protecció individual (EPI):				
■ [50epm010cd] Parell de guants contra riscos mecànics.				

3.3. Serra de disc de diamant, per a taula de treball, de tall humit.

op00sie030 Serra de disc de diamant, per a taula de treball, de tall humit. 		
Normes d'ús ■ Els polsadors d'engegada i de detenció estaran protegits de la intempèrie, lluny de les zones de tall i en zones fàcilment accessibles. ■ En cap cas es retirarà qualsevol resta de la peça de treball que es trobi a l'àrea de tall, mentre l'eina estigui en marxa o el capçal de la serra fora de la seva posició de descans. ■ Es comprovarà diàriament l'estat dels discos, per verificar l'absència d'oxidació, esquerdes o dents trencades. ■ Immediatament després de finalitzar la tasca, no es tocarà el disc. ■ Les mans es mantindran allunyades tant de l'àrea de tall com del disc. ■ No es dipositarà ni es recolzarà estant en funcionament.		
Codi	Riscos	Mesures preventives a adoptar
	Caiguda d'objectes per manipulació.	■ No es realitzaran moviments bruscos durant la seva manipulació.
	Xoc contra objectes mòbils.	■ Es col·locaran i es mantindran en bon estat les proteccions dels elements mòbils de la maquinària.
	Projecció de fragments o partícules.	■ Es verificarà l'absència de persones en el radi d'abast dels fragments o partícules que es desprenen. ■ Es col·locarà el disc de tall adequadament en la màquina, per evitar vibracions i moviments no previstos que facilitin les projeccions. ■ S'utilitzarà el disc de tall més adequat per al material a tallar. ■ Es comprovarà diàriament l'estat del disc de tall, que s'haurà de mantenir en perfectes condicions.
	Atrapament per objectes.	■ No s'utilitzarà roba folgada ni joies.
	Sobreesforç.	■ S'evitaran postures forçades i inadequades. ■ Es mantindrà l'esquena recta durant la seva utilització, sempre que sigui possible. ■ Es realitzaran pauses durant l'activitat.

	Contacte elèctric.	■ S'evitarà el pas de cables per zones de pas i zones humides. ■ Es retiraran els cables que presentin risc de contacte elèctric. ■ La màquina es desendollarà tirant la clavilla, mai del cable. ■ Els quadres elèctrics estaran a prop de la màquina, ja que, si el cable és molt llarg, la pèrdua de càrrega en la línia pot provocar un funcionament defectuós dels interruptors diferencials i dels magnetotèrmics. ■ Es comprovarà el bon funcionament dels elements de seguretat i de la presa de terra.
	Exposició a substàncies nocives.	■ Es prohibirà la preparació i consumició d'aliments i begudes a les àrees de treball on hi hagi exposició a la pols. ■ Els talls es realitzaran per via humida.
	Exposició a agents físics.	■ S'utilitzaran elements aïllants i amortidors en les màquines. ■ No s'utilitzarà la màquina de forma continuada pel mateix operari durant llargs períodes de temps.
Equips de protecció individual (EPI): ■ [50epm010cd] Parell de guants contra riscos mecànics.		

3.4. Trepant.

op00tal010 Trepant. 		
Normes d'ús ■ Les mans es mantindran allunyades de les peces giratòries. ■ S'utilitzarà trepitjant sobre sòl ferm i subjectant l'eina fermament amb totes dues mans. ■ Immediatament després de finalitzar la tasca, no es tocarà ni la broca ni la peça de treball.		
Codi	Riscos	Mesures preventives a adoptar
	Caiguda d'objectes per manipulació.	■ No es realitzaran moviments bruscos durant la seva manipulació.
	Xoc contra objectes mòbils.	■ Es col·locaran i es mantindran en bon estat les proteccions dels elements mòbils de la maquinària.
	Cop i tall per objectes o eines.	■ No es transportaran ni a les mans ni en les butxaques.
	Projecció de fragments o partícules.	■ Es verificarà l'absència de persones en el radi d'abast dels fragments o partícules que es desprenen.
	Sobreesforç.	■ S'evitaran postures forçades i inadequades. ■ Es mantindrà l'esquena recta durant la seva utilització, sempre que sigui possible. ■ Es realitzaran pauses durant l'activitat.
	Exposició a substàncies nocives.	■ Es prohibirà la preparació i consumició d'aliments i begudes a les àrees de treball on hi hagi exposició a la pols.
	Exposició a agents físics.	■ S'utilitzaran elements aïllants i amortidors en les màquines. ■ No s'utilitzarà la màquina de forma continuada pel mateix operari durant llargs períodes de temps.
Equips de protecció individual (EPI): ■ [50epm010cd] Parell de guants contra riscos mecànics.		

4. Equips auxiliars

- S'exposa una relació detallada dels equips auxiliars la utilització dels quals s'ha previst en aquesta obra. En cadascuna d'aquestes fitxes s'inclouen les condicions tècniques per a la seva utilització, les seves normes d'instal·lació, ús i manteniment, la identificació dels riscos durant el seu ús, les mesures preventives a adoptar i aplicar a cadascun d'aquests equips, tendents a controlar i reduir aquests riscos inevitables, així com les proteccions individuals a utilitzar per part dels treballadors durant el seu maneig en aquesta obra.
- Els procediments de prevenció que s'exposen són complementaris als d'obligada aplicació per a la utilització correcta i segura dels equips, continguts en el manual del fabricant.
- **Advertiment important**
- **Únicament s'utilitzaran en aquesta obra models comercialitzats, que compleixin amb la normativa vigent.**

4.1. Cubilot.

au00auh010	
Cubilot.	
	
Condicions tècniques ■ El cubilot tindrà marcada la càrrega màxima admissible en un lloc visible. ■ En treballs en zones properes a cables elèctrics, es comprovarà la tensió d'aquests cables per identificar la distància mínima de seguretat.	
Normes d'instal·lació ■ Se seguiran les instruccions del fabricant.	
Normes d'ús i manteniment ■ No es carregarà el cubilot per sobre de la seva càrrega màxima ni per sobre de la càrrega màxima que pot elevar la grua. ■ No es treballarà amb vent fort ni amb pluja. ■ La boca de sortida del formigó es netejarà després de cada jornada de treball, per evitar que quedi obstruïda per restes de formigó, impedit el seu tancament i provocant vessaments d'aquest durant el recorregut del cubilot. ■ El sistema de tancament del cubilot es comprovarà i es greixarà diàriament.	
IDENTIFICACIÓ DELS RISCOS DURANT L'ÚS	
Codi	Riscos
Mesures preventives a adoptar	
	Caiguda d'objectes per desplom.
	Caiguda d'objectes despresos.
	Xoc contra objectes immòbils.
	Cop i tall per objectes o eines.
■ Abans de l'inici de l'abocament del formigó, es revisarà el bon estat de les entibacions i dels encofrats. ■ No es formigonarà al peu de talussos que presentin símptomes d'inestabilitat. ■ No s'ompliran fins a límits en els quals el balanceig provocat per la grua pugui provocar vessaments de formigó. ■ Es realitzarà un estudi previ del seu recorregut en l'obra per evitar interferències durant aquest. ■ S'evitarà copejar amb el cubilot els encofrats o les entibacions. ■ S'evitaran els moviments oscil·lants del cubilot suspès de la grua, durant els treballs d'abocament del formigó.	

	Atrapament per objectes.	■ Per controlar el moviment del cubilot s'empraran cordes guia.
	Sobreesforç.	■ S'evitaran postures forçades i inadequades.
	Exposició a agents químics.	■ Es prohibirà el pas de treballadors per sota dels cubilots, per evitar el contacte de la pell amb el formigó a causa de possibles vessaments.
Equips de protecció individual (EPI): ■ [50epm010cd] Parell de guants contra riscos mecànics.		

4.2. Vibrador de formigó, elèctric.

au00auh040 Vibrador de formigó, elèctric. 		
Condicions tècniques - Es verificarà que la longitud de la mànega és suficient per poder aconseguir la zona de treball sense dificultat. Normes d'instal·lació - S'evitaran angles bruscos en els canvis de direcció de la mànega. Normes d'ús i manteniment - No es treballarà a l'interior de rases. - L'agulla s'introduirà verticalment en el formigó en tota la seva longitud. - S'intentarà que l'agulla no s'enganxi amb les armadures. - L'agulla no es forçarà dins del formigó. - El vibrat es realitzarà des d'una posició estable. - L'agulla vibrant es mantindrà a una distància mínima de 7 cm de les vores dels encofrats. - El vibrador no s'utilitzarà per estendre el formigó horitzontalment. - No es vibrarà el formigó amb vent fort o pluja. - No s'abandonarà mentre estigui en funcionament. - Se subjectarà amb ambdues mans. - No es permetrà que el vibrador treballi en el buit. - L'agulla es retirarà del formigó lentament. - Mai es desconnectarà la mànega sota pressió.		
IDENTIFICACIÓ DELS RISCOS DURANT L'ÚS		
Codi	Riscos	Mesures preventives a adoptar
	Projecció de fragments o partícules.	Abans d'iniciar els treballs, es comprovarà que la mànega i l'agulla vibrant estan correctament fixades.
	Contacte tèrmic.	Immediatament després de finalitzar la tasca, no es tocarà l'agulla vibrant.

	Contacte elèctric.	- Les connexions es realitzaran mitjançant endolls i clavilles normalitzades. - El cable es connectarà a una base d'endoll amb presa de terra. - El motor de la màquina no es mullarà ni es manipularà amb les mans mullades.
	Exposició a agents físics.	No s'utilitzarà el vibrador de forma continuada pel mateix operari durant llargs períodes de temps.

Equips de protecció individual (EPI):

- [50epm010cd] Parell de guants contra riscos mecànics.

4.3. Escala manual de suport.

00aux010 Escala manual de suport. 		
Condicions tècniques - La seva utilització quedarà restringida als casos en què no sigui possible utilitzar una plataforma de treball o un altre equip de treball més segur. - No s'utilitzarà per salvar alçades superiors a 5 m. - El sistema de recolzament al terra serà mitjançant sabates antilliscants. - La superfície de recolzament serà plana, horitzontal, resistent i antilliscant. Normes d'instal·lació - En cap cas es col·locaran en zones de pas. - Es mantindrà una distància lliure mínima amb les línies elèctriques de 5 m. - Sobresortirà 1 m del pla de recolzament. Normes d'ús i manteniment - El treballador pujarà i baixarà de l'escala utilitzant sempre les dues mans, de cara a aquesta, i mai amb materials o eines a la mà. - No s'empalmaran escales o trams d'escala per aconseguir un punt de major altura. - No s'utilitzarà la mateixa escala per més d'una persona simultàniament. - El treballador no descendirà de l'escala lliscant sobre els travessers. - No s'utilitzarà com a passarel·la ni per transportar materials. - Es comprovarà amb regularitat el bon estat de l'escala.		
IDENTIFICACIÓ DELS RISCOS DURANT L'ÚS		
Codi	Riscos	Mesures preventives a adoptar
	Caiguda de persones a diferent nivell.	- No s'utilitzaran en treballs propers a buits d'ascensor, a finestres o a qualsevol altre buit. - Es col·locaran formant un angle de 75° amb la superfície de recolzament. - L'escala sobresortirà almenys 1 m del punt de recolzament superior.
	Caiguda de persones al mateix nivell.	Tant el calçat de l'operari com els esglaons de l'escala romandran sempre nets de greix, fang, formigó i obstacles.


	Caiguda d'objectes per manipulació.	El treballador no transportarà ni manipularà materials o eines, quan pel seu pes o dimensions comprometin la seva seguretat durant l'ús de l'escala.
	Caiguda d'objectes despresos.	- Es prohibirà el pas de treballadors per sota de les escales. - Els materials o les eines que s'estiguin utilitzant no es deixaran sobre els esglaons.
	Xoc contra objectes immòbils.	Es transportaran amb la part davantera cap avall, mai horitzontalment.
	Sobreesforç.	- S'evitaran postures forçades i inadequades. - No es transportaran les escales manualment si el seu pes supera els 55 kg.
Equips de protecció individual (EPI): [50epm010cd] Parell de guants contra riscos mecànics.		

4.4. Escala manual de tisora.

00aux020		
Escala manual de tisora.		
Condicions tècniques ■ La seva utilització quedarà restringida als casos en què no sigui possible utilitzar una plataforma de treball o un altre equip de treball més segur. ■ El sistema de recolzament al terra serà mitjançant sabates antilliscants. ■ La superfície de recolzament serà plana, horitzontal, resistent i antilliscant. ■ L'escala inclourà tensors que impedeixin la seva obertura, tals com cadenes o cables.		
Normes d'instal·lació ■ L'angle d'obertura serà de 30° com a màxim. ■ El tensor quedarà completament estirat. ■ En cap cas es col·locaran en zones de pas. ■ Es mantindrà una distància lliure mínima amb les línies elèctriques de 5 m.		
Normes d'ús i manteniment ■ El treballador no es podrà situar amb una cama en cada lateral de l'escala. ■ El treballador pujarà i baixarà de l'escala utilitzant sempre les dues mans, de cara a aquesta, i mai amb materials o eines a la mà. ■ No s'utilitzarà la mateixa escala per més d'una persona simultàniament. ■ El treballador no descendirà de l'escala lliscant sobre els travessers. ■ No s'utilitzarà com a passarel·la ni per transportar materials. ■ Es comprovarà amb regularitat el bon estat de l'escala.		
IDENTIFICACIÓ DELS RISCOS DURANT L'ÚS		
Codi	Riscos	Mesures preventives a adoptar
	Caiguda de persones a diferent nivell.	■ No s'utilitzaran en treballs propers a buits d'ascensor, a finestres o a qualsevol altre buit.
	Caiguda de persones al mateix nivell.	■ Tant el calçat de l'operari com els esglaons de l'escala romandran sempre nets de greix, fang, formigó i obstacles.

	Caiguda d'objectes per manipulació.	El treballador no transportarà ni manipularà materials o eines, quan pel seu pes o dimensions comprometin la seva seguretat durant l'ús de l'escala.
	Caiguda d'objectes despresos.	- Es prohibirà el pas de treballadors per sota de les escales. - Els materials o les eines que s'estiguin utilitzant no es deixaran sobre els esglaons.
	Xoc contra objectes immòbils.	Es transportaran amb la part davantera cap avall, mai horitzontalment.
	Sobreesforç.	- S'evitaran postures forçades i inadequades. - No es transportaran les escales manualment si el seu pes supera els 55 kg.
Equips de protecció individual (EPI): [50epm010cd] Parell de guants contra riscos mecànics.		

4.5. Eslinga de cable d'acer.

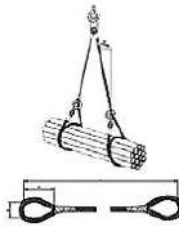00aux030 Eslinga de cable d'acer.										
Condicions tècniques ■ Es calcularà de manera que l'eslinga suporti la càrrega de treball a la què estarà sotmesa. ■ L'eslinga tindrà marcada la càrrega màxima admissible en un lloc visible. Normes d'instal·lació ■ S'evitarà que l'eslinga recolzi directament sobre arestes vives, per prevenir possibles danys o talls en les eslingues, per a això es col·locaran cantoneres de protecció. ■ Els diferents ramals de l'eslinga no s'hauran de creuar en el ganxo d'elevació. Normes d'ús i manteniment ■ Abans de l'elevació definitiva de la càrrega, l'eslinga s'haurà de tibar i elevar 10 cm, per verificar el seu amarratge i equilibri. ■ Després de qualsevol incident o sinistre, es canviarà l'eslinga. ■ Es comprovarà diàriament l'estat de l'eslinga, per verificar l'absència d'oxidació, deformacions permanents, desgast o esquerdes. ■ L'eslinga s'engreixarà amb regularitat.										
IDENTIFICACIÓ DELS RISCOS DURANT L'ÚS <table><tr><th>Codi</th><th>Riscos</th><th>Mesures preventives a adoptar</th></tr><tr><td></td><td>Caiguda d'objectes despresos.</td><td> ■ Les eslingues se subjectaran a guardacaps adequats. </td></tr><tr><td></td><td>Atrapament per objectes.</td><td> ■ Es retiraran les mans abans de posar en tensió l'eslinga unida al ganxo de la grua. </td></tr></table>		Codi	Riscos	Mesures preventives a adoptar		Caiguda d'objectes despresos.	■ Les eslingues se subjectaran a guardacaps adequats.		Atrapament per objectes.	■ Es retiraran les mans abans de posar en tensió l'eslinga unida al ganxo de la grua.
Codi	Riscos	Mesures preventives a adoptar								
	Caiguda d'objectes despresos.	■ Les eslingues se subjectaran a guardacaps adequats.								
	Atrapament per objectes.	■ Es retiraran les mans abans de posar en tensió l'eslinga unida al ganxo de la grua.								
Equips de protecció individual (EPI): ■ [50epm010cd] Parell de guants contra riscos mecànics.										

4.6. Carretó manual.

00aux040	
Carretó manual.	
	
Condicions tècniques ■ S'utilitzaran únicament rodes de goma.	
Normes d'ús i manteniment ■ No es transportaran persones. ■ Es comprovarà la pressió del pneumàtic. ■ Es verificarà l'absència de talls en el pneumàtic. ■ La càrrega quedarà uniformement distribuïda en el carretó. ■ No es carregarà el carretó per sobre de la seva càrrega màxima.	
IDENTIFICACIÓ DELS RISCOS DURANT L'ÚS	
Codi	Riscos
	Xoc contra objectes immòbils.
	Sobreesforç.
Mesures preventives a adoptar ■ Es conduiran a una velocitat adequada. ■ Es col·locaran fora de les zones de pas. ■ S'evitaran postures forçades i inadequades.	
Equips de protecció individual (EPI): ■ [50epm010cd] Parell de guants contra riscos mecànics.	

4.7. Puntal metàl·lic.

00aux060		
Puntal metàl·lic.		
Condicions tècniques		
■ No s'utilitzarà un puntal en mal estat.		
Normes d'instal·lació		
■ Es col·locarà en posició vertical, sempre que sigui possible.		
■ En cas d'haver-se de col·locar inclinat, es calçarà amb tascons de fusta.		
Normes d'ús i manteniment		
■ El puntal no s'estendrà fins a la seva altura màxima.		
■ S'apilarà de forma ordenada i fora dels llocs de pas.		
IDENTIFICACIÓ DELS RISCOS DURANT L'ÚS		
Codi	Riscos	Mesures preventives a adoptar
	Caiguda de persones al mateix nivell.	■ No es caminarà sobre puntals dipositats sobre el sòl.
	Caiguda d'objectes despresos.	■ Abans de col·locar les eslingues per aixecar els puntals, es comprovarà que els elements d'hissat són adequats per al pes a suportar. ■ Es controlaran les operacions de desmuntatge dels puntals, per evitar la caiguda brusca i descontrolada de les sotaponts.
	Xoc contra objectes immòbils.	■ Es transportaran un a un, amb el tub interior immobilitzat.
	Atrapament per objectes.	■ Es tindrà especial cura en les operacions de muntatge, desmuntatge i ajust dels puntals, per evitar l'atrapament de les mans per les tije ​ s d'anivellació.
Equips de protecció individual (EPI):		
■ [50epm010cd] Parell de guants contra riscos mecànics.		

4.8. Bastida de cavallets.

00aux100 Bastida de cavallets.										
Condicions tècniques ■ L'altura de la plataforma de treball no superarà els 3 m des de la superfície de recolzament. ■ La plataforma de treball recolzarà, com a mínim, sobre dos cavallets i el seu ample serà, com a mínim, de 60 cm. ■ Com a plataforma de treball s'utilitzaran taulons de fusta de, com a mínim, 7 cm de gruix. ■ Els cavallets no estaran separats més de 2,5 m. ■ Els cavallets estaran formades per una peça horitzontal que recolza sobre quatre tornapunts, col·locades en parelles i unides entre si mitjançant cadenes o cables que impedeixin la seva obertura. Normes d'instal·lació ■ S'instal·laran els cavallets de manera que quedin totalment anivellats. ■ La plataforma de treball s'ancorarà als cavallets. Normes d'ús i manteniment ■ L'accés a la plataforma es realitzarà mitjançant una escala manual. ■ El material i les eines quedaran uniformement distribuïts en la plataforma. ■ Abans d'iniciar els treballs, es revisarà l'estat de la bastida.										
IDENTIFICACIÓ DELS RISCOS DURANT L'ÚS <table><tr><th>Codi</th><th>Riscos</th><th>Mesures preventives a adoptar</th></tr><tr><td></td><td>Caiguda de persones a diferent nivell.</td><td> ■ Quan l'altura de la plataforma de treball superi els 2 m, inclourà baranes laterals d'almenys 0,9 m d'altura. ■ La plataforma de treball no sobresortirà dels cavallets més de 20 cm. ■ No es treballarà sobre els extrems de la plataforma que queden volats. ■ En treballs propers a vores de forjats o a buits verticals, s'utilitzaran equips de protecció individual contra caigudes d'altura si no estan totalment protegits. </td></tr><tr><td></td><td>Caiguda de persones al mateix nivell.</td><td> ■ La zona de treball romandrà sempre neta de greix, fang, formigó i obstacles. </td></tr></table>		Codi	Riscos	Mesures preventives a adoptar		Caiguda de persones a diferent nivell.	■ Quan l'altura de la plataforma de treball superi els 2 m, inclourà baranes laterals d'almenys 0,9 m d'altura. ■ La plataforma de treball no sobresortirà dels cavallets més de 20 cm. ■ No es treballarà sobre els extrems de la plataforma que queden volats. ■ En treballs propers a vores de forjats o a buits verticals, s'utilitzaran equips de protecció individual contra caigudes d'altura si no estan totalment protegits.		Caiguda de persones al mateix nivell.	■ La zona de treball romandrà sempre neta de greix, fang, formigó i obstacles.
Codi	Riscos	Mesures preventives a adoptar								
	Caiguda de persones a diferent nivell.	■ Quan l'altura de la plataforma de treball superi els 2 m, inclourà baranes laterals d'almenys 0,9 m d'altura. ■ La plataforma de treball no sobresortirà dels cavallets més de 20 cm. ■ No es treballarà sobre els extrems de la plataforma que queden volats. ■ En treballs propers a vores de forjats o a buits verticals, s'utilitzaran equips de protecció individual contra caigudes d'altura si no estan totalment protegits.								
	Caiguda de persones al mateix nivell.	■ La zona de treball romandrà sempre neta de greix, fang, formigó i obstacles.								

	Atrapament per objectes.	■ Es comprovarà el bon estat dels cables o de les cadenes que impedeixen l'obertura dels cavallets.
	Sobreesforç.	■ S'evitaran postures forçades i inadequades.
Equips de protecció individual (EPI): ■ [50epm010cd] Parell de guants contra riscos mecànics.		

4.9. Transpalet.

00aux110 Transpalet. 		
Condicions tècniques ■ Es comprovarà el bon funcionament del sistema de direcció i del sistema d'elevació i descens de la càrrega. Normes d'instal·lació ■ Abans d'elevat la càrrega, es comprovarà que les dimensions dels palets són adequades per a la longitud de la forca del transpalet. ■ Els braços de la forca s'introduiran fins al fons del palet. Normes d'ús i manteniment ■ No es transportaran persones. ■ La càrrega quedarà uniformement distribuïda en el transpalet. ■ No es carregarà el transpalet per sobre de la seva càrrega màxima. ■ No s'elevat la càrrega utilitzant només un braç de la forca, ni amb els extrems dels braços. ■ Abans d'invertir el sentit de marxa es comprovarà que no hi ha rases ni buits. ■ No es treballarà en pendents superiors al 5%. ■ Per transportar càrregues de pes superior a 1500 kg, s'utilitzaran transpalets amb motor elèctric. ■ No es transportaran càrregues que sobresurtin de les dimensions del palet. ■ No se circularà amb la forca elevada al màxim portant el transpalet carregat. ■ No s'estacionarà el transpalet en zones situades a menys de 2 m de la vora de l'excavació. ■ S'aparcarà el transpalet en terreny pla i ferm, sense riscos de desploms, desprendiments o inundacions. ■ Es comprovarà la pressió dels pneumàtics. ■ Es verificarà l'absència de talls en els pneumàtics.		
IDENTIFICACIÓ DELS RISCOS DURANT L'ÚS		
Codi	Riscos	Mesures preventives a adoptar

	Xoc contra objectes immòbils.	■ Es conduiran a una velocitat adequada. ■ Les operacions de gir no es realitzaran amb moviments bruscs. ■ Es col·locaran fora de les zones de pas.
	Sobreesforç.	■ S'evitaran postures forçades i inadequades.
Equips de protecció individual (EPI): ■ [50epm010cd] Parell de guants contra riscos mecànics.		

5. Eines manuals

- Són equips de treball utilitzats de forma individual que únicament requereixen per al seu accionament la força motriu humana.
 - S'exposa una relació detallada de les eines manuals la utilització de les quals s'ha previst en aquesta obra, complint totes elles les condicions tècniques i d'utilització que determina la normativa vigent, indicant-se en cadascuna de les fitxes la identificació dels riscos laborals que el seu ús comporta, especificant les mesures preventives a adoptar i aplicar a cadascuna de les eines, tendents a controlar i reduir aquests riscos inevitables.
 - També s'inclouen les normes d'ús d'aquestes eines i les proteccions individuals que els treballadors han d'utilitzar durant el seu maneig.
-
- **Advertiment important**
 - **Únicament s'utilitzaran en aquesta obra models comercialitzats, que compleixin amb la normativa vigent.**


5.1. Eines manuals de cop: martells, cisells, tests i piquetes.

00hma010 Eines manuals de cop: martells, cisells, tests i piquetes.					
Normes d'ús ■ Els cisells podran ser manejats per un sol operari únicament si són de petita mida. Els cisells grans seran subjectats amb tenalles per un operari i copejats per un altre. ■ Els cisells s'utilitzaran amb un angle de tall de 70°. ■ Per copejar els cisells s'utilitzaran martells suficientment pesats. ■ Els martells, macetes i piquetes no s'utilitzaran com a palanca. ■ El pom del mànec de martells, macetes i piquetes no s'utilitzarà per copejar. ■ S'utilitzaran martells amb mànecs de longitud proporcional al pes del cap i sense estelles. ■ La peça a copejar es recolzarà sobre una base sòlida per evitar rebots. ■ Els martells se subjectaran per l'extrem del mànec.					
Codi	Riscos	Mesures preventives a adoptar			
	Caiguda d'objectes per manipulació.	■ No es realitzaran moviments bruscos durant la seva manipulació.			
	Cop i tall per objectes o eines.	■ No es transportaran ni a les mans ni en les butxaques.			
	Projecció de fragments o partícules.	■ Es verificarà l'absència de persones en el radi d'abast dels fragments o partícules que es desprenen.			
	Sobreexforç.	■ S'evitaran postures forçades i inadequades. ■ Es mantindrà l'esquena recta durant la seva utilització, sempre que sigui possible. ■ Es realitzaran pauses durant l'activitat.			
Equips de protecció individual (EPI): ■ [50epm010cd] Parell de guants contra riscos mecànics.					

5.2. Eines manuals de tall: tenalles, alicates, tisores, ganivets, fulles retràctils, xerracs, cisalles, garlopes i claus de grifa.

00hma020										
Normes d'ús										
■ Els ganivets s'utilitzaran de manera que el recorregut de tall sigui en direcció contrària al cos. ■ No es deixaran els ganivets ni sota papers o draps ni entre altres eines. ■ Els ganivets no s'utilitzaran com a tornavís o palanca. ■ Les alicates no s'utilitzaran per deixar anar o collar rosques o cargols. ■ No es col·locaran els dits entre els mànecs de les alicates ni entre els de les tenalles. ■ Ni les alicates ni les tenalles s'utilitzaran per copejar peces ni objectes. ■ Les tisores no s'utilitzaran com a punxó. ■ Les tenalles no s'utilitzaran per tallar materials més durs que les maixelles. ■ Es greixarà periòdicament el passador de l'articulació de les tenalles. ■ No es permetrà que el tall de la part tallant de les tenalles estigui desdentat.										
Codi	Riscos	Mesures preventives a adoptar								
	Caiguda d'objectes per manipulació.	■ No es realitzaran moviments bruscos durant la seva manipulació.								
	Cop i tall per objectes o eines.	■ No es transportaran ni a les mans ni en les butxaques.								
	Projecció de fragments o partícules.	■ Es verificarà l'absència de persones en el radi d'abast dels fragments o partícules que es desprenen.								
	Sobreesforç.	■ S'evitaran postures forçades i inadequades. ■ Es mantindrà l'esquena recta durant la seva utilització, sempre que sigui possible. ■ Es realitzaran pauses durant l'activitat.								
Equips de protecció individual (EPI):										
■ [50epm010cd] Parell de guants contra riscos mecànics.										

5.3. Eines manuals de torsió: tornavisos i claus.

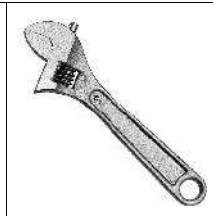00hma030 Eines manuals de torsió: tornavisos i claus.					
Normes d'ús ■ La peça de treball no se subjectarà amb les mans. ■ Les claus no s'utilitzaran com a martell o palanca. ■ Els tornavisos no s'utilitzaran com a cisell o palanca.					
Codi	Riscos	Mesures preventives a adoptar			
	Caiguda d'objectes per manipulació.	■ No es realitzaran moviments bruscos durant la seva manipulació.			
	Cop i tall per objectes o eines.	■ No es transportaran ni a les mans ni en les butxaques.			
	Projecció de fragments o partícules.	■ Es verificarà l'absència de persones en el radi d'abast dels fragments o partícules que es desprenen.			
	Sobreesforç.	■ S'evitaran postures forçades i inadequades. ■ Es mantindrà l'esquena recta durant la seva utilització, sempre que sigui possible. ■ Es realitzaran pauses durant l'activitat.			
Equips de protecció individual (EPI): ■ [50epm010cd] Parell de guants contra riscos mecànics.					

5.4. Eines manuals d'acabat: planes, paletes, paletins i fregadores.

00hma040		    				
Eines manuals d'acabat: planes, paletes, paletins i fregadores.						
Normes d'ús						
■ La mà que no subjecta l'eina no es recolzarà sobre la superfície de treball, per evitar talls. ■ Els cabassos utilitzats per transportar les planes, paletes i paletines no es col·locaran a la vora de les plataformes de treball ni de les bastides.						
Codi	Riscos	Mesures preventives a adoptar				
	Caiguda d'objectes per manipulació.	■ No es realitzaran moviments bruscos durant la seva manipulació.				
	Cop i tall per objectes o eines.	■ No es transportaran ni a les mans ni en les butxaques.				
	Projecció de fragments o partícules.	■ Es verificarà l'absència de persones en el radi d'abast dels fragments o partícules que es desprenen.				
	Sobreesforç.	■ S'evitaran postures forçades i inadequades. ■ Es mantindrà l'esquena recta durant la seva utilització, sempre que sigui possible. ■ Es realitzaran pauses durant l'activitat.				
Equips de protecció individual (EPI):						
■ [50epm010cd] Parell de guants contra riscos mecànics.						

5.5. Eines manuals d'amidament i replanteig: flexòmetres i nivells.

00hma050 Eines manuals d'amidament i replanteig: flexòmetres i nivells.					
Normes d'ús ■ Els flexòmetres s'enrotllaran lentament, per evitar talls.					
Codi	Riscos	Mesures preventives a adoptar			
	Caiguda d'objectes per manipulació.	■ No es realitzaran moviments bruscos durant la seva manipulació.			
	Cop i tall per objectes o eines.	■ No es transportaran ni a les mans ni en les butxaques.			
	Sobreesforç.	■ S'evitaran postures forçades i inadequades. ■ Es mantindrà l'esquena recta durant la seva utilització, sempre que sigui possible. ■ Es realitzaran pauses durant l'activitat.			
Equips de protecció individual (EPI): ■ [50epm010cd] Parell de guants contra riscos mecànics.					

5.6. Eines manuals per rascar: espàtules, rasquetes, rascadors i raspadors.

00hma060 Eines manuals per rascar: espàtules, rasquetes, rascadors i raspadors.					
Normes d'ús ■ La mà que no subjecta l'eina no es recolzarà sobre la superfície de treball, per evitar talls. ■ Les espàtules, rasquetes, rascadors i raspadors no s'utilitzaran com a palanca. ■ El pom del mànec d'espàtules, rasquetes, rascadors i raspadors no s'utilitzarà per donar cops. ■ Abans d'iniciar els treballs, es verificarà el bon estat de les làmines metàl·liques. ■ Els llavis de goma dels raspadors se substituiran quan estiguin esberlats o desgastats. ■ En finalitzar els treballs, es netejarà la làmina metàl·lica.					
Codi	Riscos	Mesures preventives a adoptar			
	Caiguda d'objectes per manipulació.	■ No es realitzaran moviments bruscos durant la seva manipulació.			
	Cop i tall per objectes o eines.	■ No es transportaran ni a les mans ni en les butxaques.			
	Projecció de fragments o partícules.	■ Es verificarà l'absència de persones en el radi d'abast dels fragments o partícules que es desprenen.			
	Sobreesforç.	■ S'evitaran postures forçades i inadequades. ■ Es mantindrà l'esquena recta durant la seva utilització, sempre que sigui possible. ■ Es realitzaran pauses durant l'activitat.			
Equips de protecció individual (EPI): ■ [50epm010cd] Parell de guants contra riscos mecànics.					

6. Proteccions individuals (EPIs)

- Un equip de protecció individual és aquell que protegeix d'uns determinats riscos únicament a la persona que ho utilitza.
- De l'anàlisi i identificació dels riscos laborals detectats en les diferents unitats d'obra, es desprèn la necessitat d'utilització per a aquesta obra d'una sèrie d'equips de protecció individual, les especificacions tècniques de la qual, marcat i normativa que han de complir, es detallen en cadascuna de les següents fitxes.
- **Advertiment important**
- **Tal com s'estableix en la normativa vigent, l'equip de protecció individual serà subministrat pel fabricant juntament amb un fullet informatiu que haurà d'anar escrit com a mínim en espanyol, en el qual s'especifiquin les condicions d'utilització, ocupació, característiques i manteniment d'aquest.**

6.1. Casc de protecció, contra deformació lateral.

50epc	Per al cap		 CATEGORIA II	
mt50epc020dj: Casc de protecció, contra deformació lateral.				
Requisits establerts pel R.D. 1407/1992 ■ Certificat de conformitat CE expedit per un organisme notificat. ■ Declaració de prestacions elaborada pel fabricant. ■ Fullet informatiu del fabricant.				
Normativa aplicable ■ EN 397. Cascos de protección para la industria ■ UNE-EN 13087-7. Cascos de protección. Métodos de ensayo. Parte 7: Resistencia a la llama				
Identificació del producte ■ S'evitarà la seva utilització en absència de marcat CE, visible i llegible, amb la següent informació: ■ Número de la norma europea: EN 397. ■ Nom o marca comercial, o identificació del fabricant. ■ Any i trimestre de fabricació. ■ Denominació del model segons el fabricant, tant sobre el casquet com sobre l'arnès. ■ Talla, tant sobre el casquet com sobre l'arnès. ■ Abreviatures referents al material del casquet, conforme a la norma EN ISO 472.				

6.2. Casc aïllant elèctric fins a una tensió de 1000 V de corrent altern o de 1500 V de corrent continu.

50epc	Per al cap		 CATEGORIA III	
mt50epc030j: Casc aïllant elèctric fins a una tensió de 1000 V de corrent altern o de 1500 V de corrent continu.				
Requisits establerts pel R.D. 1407/1992				
■ Certificat de conformitat CE expedit per un organisme notificat. ■ Sistema de garantia de qualitat CE adoptat per part del fabricant. ■ Declaració de prestacions elaborada pel fabricant. ■ Fullet informatiu del fabricant.				
Normativa aplicable				
■ UNE-EN 50365. Cascos eléctricamente aislantes para utilización en instalaciones de baja tensión				
Identificació del producte				
■ S'evitarà la seva utilització en absència de marcat CE, visible i llegible, amb la següent informació: ■ Número de la norma europea: EN 50365. ■ Nom o marca comercial, o identificació del fabricant. ■ Any i trimestre de fabricació. ■ Denominació del model segons el fabricant, tant sobre el casquet com sobre l'arnès. ■ Talla, tant sobre el casquet com sobre l'arnès. ■ Abreviatures referents al material del casquet, conforme a la norma EN ISO 472. ■ Símbol de doble triangle. ■ Número de sèrie o lot.				

6.3. Ulleres de protecció amb muntura universal, d'ús bàsic.

50epj Per els ulls i la cara		 CATEGORIA II	
mt50epj010ace: Ulleres de protecció amb muntura universal, d'ús bàsic.			
Requisits establerts pel R.D. 1407/1992 ■ Certificat de conformitat CE expedit per un organisme notificat. ■ Declaració de prestacions elaborada pel fabricant. ■ Fullet informatiu del fabricant.			
Normativa aplicable ■ UNE-EN 166. Protección individual de los ojos. Especificaciones			
Identificació del producte ■ S'evitarà la seva utilització en absència de marcat CE, visible i llegible, amb la següent informació: ■ En la muntura: • Número de la norma europea: EN 166. • Nom o marca comercial, o identificació del fabricant. ■ En l'ocular: • Nom o marca comercial, o identificació del fabricant. • Classe òptica.			


6.4. Màscara de protecció facial, per a soldadors, amb fixació en el cap i amb filtres de soldadura.

50epj Per els ulls i la cara		 CATEGORIA II	
mt50epj010pka: Màscara de protecció facial, per a soldadors, amb fixació en el cap i amb filtres de soldadura.			
Requisits establerts pel R.D. 1407/1992 ■ Certificat de conformitat CE expedit per un organisme notificat. ■ Declaració de prestacions elaborada pel fabricant. ■ Fullet informatiu del fabricant.			
Normativa aplicable ■ UNE-EN 166. Protección individual de los ojos. Especificaciones ■ UNE-EN 169. Protección individual de los ojos. Filtros para soldadura y técnicas relacionadas. Especificaciones del coeficiente de transmisión (transmitancia) y uso recomendado ■ UNE-EN 175. Protección individual. Equipos para la protección de los ojos y la cara durante la soldadura y técnicas afines			
Identificació del producte ■ S'evitarà la seva utilització en absència de marcat CE, visible i llegible, amb la següent informació: ■ En la muntura: • Número de la norma europea: EN 166. • Nom o marca comercial, o identificació del fabricant. ■ En l'ocular: • Nom o marca comercial, o identificació del fabricant. • Classe òptica. • Màxima classe de protecció ocular compatible amb la muntura.			

6.5. Parell de guants contra riscos mecànics.

50epm	Per les mans i els braços		 CATEGORIA II	
mt50epm010cd: Parell de guants contra riscos mecànics.				
Requisits establerts pel R.D. 1407/1992 ■ Certificat de conformitat CE expedit per un organisme notificat. ■ Declaració de prestacions elaborada pel fabricant. ■ Fullet informatiu del fabricant.				
Normativa aplicable ■ UNE-EN 388. Guantes de protección contra riesgos mecánicos ■ UNE-EN 420. Guantes de protección. Requisitos generales y métodos de ensayo				
Identificació del producte ■ S'evitarà la seva utilització en absència de marcat CE, visible i llegible, amb la següent informació: ■ Número de la norma europea: EN 388. ■ Nom o marca comercial, o identificació del fabricant. ■ Denominació del model segons el fabricant. ■ Talla. ■ Data de caducitat. ■ Pictograma de protecció contra riscos mecànics.				

6.6. Parell de guants per a treballs elèctrics de baixa tensió.

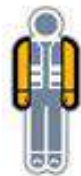50epm	Per les mans i els braços		 CATEGORIA III	
mt50epm010md: Parell de guants per a treballs elèctrics de baixa tensió.				
Requisits establerts pel R.D. 1407/1992 ■ Certificat de conformitat CE expedit per un organisme notificat. ■ Sistema de garantia de qualitat CE adoptat per part del fabricant. ■ Declaració de prestacions elaborada pel fabricant. ■ Fullet informatiu del fabricant.				
Normativa aplicable ■ UNE-EN 420. Guantes de protección. Requisitos generales y métodos de ensayo ■ UNE-EN 60903. Trabajos en tensión. Guantes de material aislante				
Identificació del producte ■ S'evitarà la seva utilització en absència de marcat CE, visible i llegible, amb la següent informació: ■ Número de la norma europea: EN 60903. ■ Nom o marca comercial, o identificació del fabricant. ■ Denominació del model segons el fabricant. ■ Talla. ■ Data de caducitat. ■ Símbol de doble triangle. ■ Una banda rectangular que permeti la inscripció de la data de posada en servei, les verificacions i els controls periòdics.				

6.7. Parell de guants per a soldadors.

50epm	Per les mans i els braços		 CATEGORIA II	
mt50epm010rd: Parell de guants per a soldadors.				
Requisits establerts pel R.D. 1407/1992 ■ Certificat de conformitat CE expedit per un organisme notificat. ■ Declaració de prestacions elaborada pel fabricant. ■ Fullet informatiu del fabricant.				
Normativa aplicable ■ UNE-EN 12477. Guantes de protección para soldadores ■ UNE-EN 420. Guantes de protección. Requisitos generales y métodos de ensayo				
Identificació del producte ■ S'evitarà la seva utilització en absència de marcat CE, visible i llegible, amb la següent informació: ■ Número de la norma europea: EN 12477. ■ Nom o marca comercial, o identificació del fabricant. ■ Denominació del model segons el fabricant. ■ Talla. ■ Data de caducitat. ■ Pictograma de protecció contra riscos mecànics. ■ Pictograma de protecció contra la calor i la flama.				

6.8. Joc d'orelles, estàndard, amb atenuació acústica de 30 dB.

50epo	Per a les oïdes		 CATEGORIA II	
mt50epo010de: Joc d'orelles, estàndard, amb atenuació acústica de 30 dB.				
Requisits establerts pel R.D. 1407/1992 ■ Certificat de conformitat CE expedit per un organisme notificat. ■ Declaració de prestacions elaborada pel fabricant. ■ Fullet informatiu del fabricant.				
Normativa aplicable ■ UNE-EN 352-1. Protectores auditivos. Requisitos generales. Parte 1: Orejeras ■ UNE-EN 458. Protectores auditivos. Recomendaciones relativas a la selección, uso, precauciones de empleo y mantenimiento. Documento guía				
Identificació del producte ■ S'evitarà la seva utilització en absència de marcat CE, visible i llegible, amb la següent informació: ■ Número de la norma europea: EN 352-1. ■ Nom o marca comercial, o identificació del fabricant. ■ Denominació del model segons el fabricant. ■ En cas que el fabricant prevegi que l'orellera s'ha de col·locar segons una orientació donada, una indicació de la part de davant, de la part superior dels casquets i/o una indicació del casquet dret i de l'esquerre.				

6.9. Parell de botes baixes de seguretat, amb puntera resistent a un impacte de fins a 200 J i a una compressió de fins a 15 kN, amb les soles proveïdes de ressalts, la zona del taló tancada i absorció d'energia a la zona del taló, de tipus antiestàtic i aïllant, amb resistència al lliscament, a la perforació, a la penetració i a l'absorció d'aigua.

50epp	Per els peus i les cames			
mt50epp010abb: Parell de botes baixes de seguretat, amb puntera resistent a un impacte de fins a 200 J i a una compressió de fins a 15 kN, amb les soles proveïdes de ressalts, la zona del taló tancada i absorció d'energia a la zona del taló, de tipus antiestàtic i aïllant, amb resistència al lliscament, a la perforació, a la penetració i a l'absorció d'aigua.				
Requisits establerts pel R.D. 1407/1992 ■ Certificat de conformitat CE expedit per un organisme notificat. ■ Sistema de garantia de qualitat CE adoptat per part del fabricant. ■ Declaració de prestacions elaborada pel fabricant. ■ Fullet informatiu del fabricant.				
Normativa aplicable ■ UNE-EN 50321. Calzado aislante de la electricidad para trabajos en instalaciones de baja tensión ■ UNE-EN ISO 20344. Equipos de protección personal. Métodos de ensayo para calzado ■ UNE-EN ISO 20345. Equipos de protección individual. Calzado de seguridad				
Identificació del producte ■ S'evitarà la seva utilització en absència de marcat CE, visible i llegible, amb la següent informació: ■ Número de la norma europea: EN ISO 20345. ■ Nom o marca comercial, o identificació del fabricant. ■ Denominació del model segons el fabricant. ■ Talla. ■ Any i trimestre de fabricació. ■ Símbol indicant la protecció oferta i la categoria. ■ Símbol de doble triangle. ■ Una banda rectangular que permeti la inscripció de la data de posada en servei, les verificacions i els controls periòdics.				

6.10. Parell de botes baixes de seguretat, amb puntera resistent a un impacte de fins a 200 J i a una compressió de fins a 15 kN, amb les soles proveïdes de ressalts, la zona del taló tancada i absorció d'energia a la zona del taló, de tipus antiestàtic, amb resistència al lliscament, a la perforació, a la penetració i a l'absorció d'aigua.

50epp	Per els peus i les cames			
mt50epp010afb: Parell de botes baixes de seguretat, amb puntera resistent a un impacte de fins a 200 J i a una compressió de fins a 15 kN, amb les soles proveïdes de ressalts, la zona del taló tancada i absorció d'energia a la zona del taló, de tipus antiestàtic, amb resistència al lliscament, a la perforació, a la penetració i a l'absorció d'aigua.			 CATEGORIA II	
Requisits establerts pel R.D. 1407/1992 ■ Certificat de conformitat CE expedit per un organisme notificat. ■ Declaració de prestacions elaborada pel fabricant. ■ Fullet informatiu del fabricant.				
Normativa aplicable ■ UNE-EN ISO 20344. Equipos de protección personal. Métodos de ensayo para calzado ■ UNE-EN ISO 20345. Equipos de protección individual. Calzado de seguridad				
Identificació del producte ■ S'evitarà la seva utilització en absència de marcat CE, visible i llegible, amb la següent informació: ■ Número de la norma europea: EN ISO 20345. ■ Nom o marca comercial, o identificació del fabricant. ■ Denominació del model segons el fabricant. ■ Talla. ■ Any i trimestre de fabricació. ■ Símbol indicant la protecció oferta i la categoria.				

6.11. Parell de polaines per soldador.

50epp	Per els peus i les cames		 CATEGORIA II	
mt50epp020b: Parell de polaines per soldador.				
Requisits establerts pel R.D. 1407/1992 ■ Certificat de conformitat CE expedit per un organisme notificat. ■ Declaració de prestacions elaborada pel fabricant. ■ Fullet informatiu del fabricant.				
Normativa aplicable ■ UNE-EN 348. Ropas de protección. Método de ensayo: Determinación del comportamiento de los materiales al impacto de pequeñas salpicaduras de metal fundido ■ UNE-EN ISO 11611. Ropa de protección utilizada durante el soldeo y procesos afines				

6.12. Granota de protecció.

50epu	Per al cos (vestuari de protecció)		 CATEGORIA I	
mt50epu005c: Granota de protecció.				
Requisits establerts pel R.D. 1407/1992 ■ Certificat de conformitat CE expedit per un organisme notificat. ■ Declaració de prestacions elaborada pel fabricant. ■ Fullet informatiu del fabricant.				
Normativa aplicable ■ UNE-EN 340. Ropas de protección. Requisitos generales				
Identificació del producte ■ S'evitarà la seva utilització en absència de marcat CE, visible i llegible, amb la següent informació: ■ Número de la norma europea: EN 340. ■ Nom o marca comercial, o identificació del fabricant. ■ Denominació del model segons el fabricant. ■ Talla. ■ Icones de rentat i manteniment. ■ Nombre màxim de cicles de neteja.				

6.13. Pantaló de protecció.

50epu	Per al cos (vestuari de protecció)		 CATEGORIA I	
mt50epu005w: Pantaló de protecció.				
Requisits establerts pel R.D. 1407/1992 ■ Certificat de conformitat CE expedit per un organisme notificat. ■ Declaració de prestacions elaborada pel fabricant. ■ Fullet informatiu del fabricant.				
Normativa aplicable ■ UNE-EN 340. Ropas de protección. Requisitos generales				
Identificació del producte ■ S'evitarà la seva utilització en absència de marcat CE, visible i llegible, amb la següent informació: ■ Número de la norma europea: EN 340. ■ Nom o marca comercial, o identificació del fabricant. ■ Denominació del model segons el fabricant. ■ Talla. ■ Icones de rentat i manteniment. ■ Nombre màxim de cicles de neteja.				

6.14. Granota de protecció per a treballs de soldadura, sotmesos a una temperatura ambient fins a 100°C.

50epu	Per al cos (vestuari de protecció)		 CATEGORIA II	
mt50epu010ac:	Granota de protecció per a treballs de soldadura, sotmesos a una temperatura ambient fins a 100°C.			
Requisits establerts pel R.D. 1407/1992 ■ Certificat de conformitat CE expedit per un organisme notificat. ■ Declaració de prestacions elaborada pel fabricant. ■ Fullet informatiu del fabricant.				
Normativa aplicable ■ UNE-EN 340. Ropas de protección. Requisitos generales ■ UNE-EN ISO 11611. Ropa de protección utilizada durante el soldeo y procesos afines				
Identificació del producte ■ S'evitarà la seva utilització en absència de marcat CE, visible i llegible, amb la següent informació: ■ Número de la norma europea: EN ISO 11611. ■ Nom o marca comercial, o identificació del fabricant. ■ Denominació del model segons el fabricant. ■ Talla. ■ Pictograma de protecció contra la calor i la flama, amb indicació del nivell de prestacions. ■ Icones de rentat i manteniment. ■ Nombre màxim de cicles de neteja.				

6.15. Granota d'alta visibilitat, de material combinat, color groc.

50epu	Per al cos (vestuari de protecció)		 CATEGORIA II	
mt50epu030iac: Granota d'alta visibilitat, de material combinat, color groc.				
Requisits establerts pel R.D. 1407/1992 ■ Certificat de conformitat CE expedit per un organisme notificat. ■ Declaració de prestacions elaborada pel fabricant. ■ Fullet informatiu del fabricant.				
Normativa aplicable ■ UNE-EN 340. Ropas de protección. Requisitos generales ■ UNE-EN 471. Ropa de señalización de alta visibilidad para uso profesional. Métodos de ensayo y requisitos				
Identificació del producte ■ S'evitarà la seva utilització en absència de marcat CE, visible i llegible, amb la següent informació: ■ Número de la norma europea: EN 471. ■ Nom o marca comercial, o identificació del fabricant. ■ Denominació del model segons el fabricant. ■ Talla. ■ Pictograma de roba d'alta visibilitat, amb indicació del nivell de prestacions. ■ Icones de rentat i manteniment. ■ Nombre màxim de cicles de neteja.				

6.16. Armilla d'alta visibilitat, de material combinat, color groc.

50epu	Per al cos (vestuari de protecció)		 CATEGORIA II	
mt50epu030icj: Armilla d'alta visibilitat, de material combinat, color groc.				
Requisits establerts pel R.D. 1407/1992 ■ Certificat de conformitat CE expedit per un organisme notificat. ■ Declaració de prestacions elaborada pel fabricant. ■ Fullet informatiu del fabricant.				
Normativa aplicable ■ UNE-EN 340. Ropas de protección. Requisitos generales ■ UNE-EN 471. Ropa de señalización de alta visibilidad para uso profesional. Métodos de ensayo y requisitos				
Identificació del producte ■ S'evitarà la seva utilització en absència de marcat CE, visible i llegible, amb la següent informació: ■ Número de la norma europea: EN 471. ■ Nom o marca comercial, o identificació del fabricant. ■ Denominació del model segons el fabricant. ■ Talla. ■ Pictograma de roba d'alta visibilitat, amb indicació del nivell de prestacions. ■ Icones de rentat i manteniment. ■ Nombre màxim de cicles de neteja.				

6.17. Granota amb caputxa de protecció per a treballs en instal·lacions de baixa tensió.

50epu	Per al cos (vestuari de protecció)		 CATEGORIA III	
mt50epu031e: Granota amb caputxa de protecció per a treballs en instal·lacions de baixa tensió.				
Requisits establerts pel R.D. 1407/1992 ■ Certificat de conformitat CE expedit per un organisme notificat. ■ Sistema de garantia de qualitat CE adoptat per part del fabricant. ■ Declaració de prestacions elaborada pel fabricant. ■ Fullet informatiu del fabricant.				
Normativa aplicable ■ UNE-EN 340. Ropas de protección. Requisitos generales ■ UNE-EN 50286. Ropa aislante de protección para trabajos en instalaciones de baja tensión				
Identificació del producte ■ S'evitarà la seva utilització en absència de marcat CE, visible i llegible, amb la següent informació: ■ Número de la norma europea: EN 50286. ■ Nom o marca comercial, o identificació del fabricant. ■ Denominació del model segons el fabricant. ■ Any i mes de fabricació. ■ Número de sèrie o lot. ■ Talla. ■ Símbol de doble triangle. ■ Icones de rentat i manteniment. ■ Nombre màxim de cicles de neteja.				

7. Proteccions col·lectives

- Es consideren com a proteccions col·lectives aquells mitjans que tenen com a objectiu protegir de forma simultània a una o més persones d'uns determinats riscos.
- A continuació es detallen, en una sèrie de fitxes, les proteccions col·lectives previstes en aquesta obra i que han estat determinades a partir de la identificació dels riscos laborals en les diferents unitats d'obra, recollint-se en cadascuna d'elles les condicions tècniques, normes d'instal·lació i ús i manteniment de les proteccions col·lectives.
- Així mateix, es detallen els riscos no evitables que es produeixen durant les operacions de muntatge, manteniment i retirada de les proteccions col·lectives, indicant les mesures preventives a adoptar per part dels muntadors i les proteccions individuals a utilitzar. Aquestes operacions es desenvoluparan després d'haver parat l'activitat.
- **Advertiment important**
- **En tots aquells treballs en els quals el treballador s'exposi al risc de caiguda a diferent nivell i pels quals, per la seva curta durada en el temps, s'ometi la col·locació de proteccions col·lectives o aquestes es puguin veure puntualment desmuntades, el treballador estarà subjecte mitjançant un arnès anticaigudes un dispositiu d'ancoratge, degudament instal·lat en pilars, bigues o forjats de l'estructura de l'edifici, segons les prescripcions del fabricant.**
- Les imatges que apareixen en aquestes fitxes no són utilitzables com a detalls constructius.

7.1. Tancat perimetral de delimitació d'excavacions obertes.

YCB030b		
Tancat perimetral de delimitació d'excavacions obertes.		
Condicions tècniques		
■ La seva funció serà impedir la caiguda de persones des d'altura a través del buit horitzontal. ■ Es col·locarà abans d'iniciar l'activitat que provoca el risc de caiguda. ■ Es verificarà que les tanques no presenten esquerdes ni estan deteriorades.		
Normes d'instal·lació		
■ El conjunt de tanques tindrà la longitud suficient per tancar l'excavació, havent d'estar totes les tanques unides entre si. ■ El clos es col·locarà a una distància mínima de 2 m del perímetre de l'excavació. ■ En closos amb més de tres tanques col·locades longitudinalment, es travaran les tanques al terra.		
Normes d'ús i manteniment		
■ En cas de ser imprescindible la retirada eventual del clos, es reposarà immediatament. ■ Es verificarà amb regularitat que el clos segueix correctament col·locat.		
IDENTIFICACIÓ DELS RISCOS DURANT EL MUNTATGE, MANTENIMENT I RETIRADA DE LA PROTECCIÓ		
Codi	Riscos	Mesures preventives a adoptar
	Caiguda de persones a diferent nivell.	■ Els muntadors disposaran d'equips de protecció individual contra caigudes d'altura.
	Xoc contra objectes immòbils.	■ Es col·locaran elements de senyalització en el perímetre d'aquests buits.
Equips de protecció individual (EPI):		
■ [50epm010cd] Parell de guants contra riscos mecànics.		

7.2. Clos provisional de solar amb tanques traslladables.

YCR030 Clos provisional de solar amb tanques traslladables.		
Condicions tècniques ■ La seva funció serà impedir l'accés a l'obra de persones alienes a aquesta. ■ Es col·locarà abans d'iniciar els treballs. Normes d'instal·lació ■ Es col·locarà a una distància d'almenys 2 m de la vora de l'excavació. ■ Es tancarà completament el perímetre del solar i es col·locaran portes d'accés a aquest. Normes d'ús i manteniment ■ Es comprovarà, tant en finalitzar la jornada com durant el desenvolupament d'aquesta, que l'obra està totalment tancada. ■ Es comprovarà la seva resistència i estabilitat. ■ Es verificarà amb regularitat que el clos segueix correctament col·locat.		
IDENTIFICACIÓ DELS RISCOS DURANT EL MUNTATGE, MANTENIMENT I RETIRADA DE LA PROTECCIÓ		
Codi	Riscos	Mesures preventives a adoptar
	Atrapament per objectes.	■ Per controlar el moviment dels elements suspesos s'empraran cordes guia.
	Sobreesforç.	■ Els elements pesats que componen el sistema de protecció col·lectiva es transportaran utilitzant mitjans mecànics.
Equips de protecció individual (EPI): ■ [50epm010cd] Parell de guants contra riscos mecànics.		

7.3. Extintor.

YCU010		
Extintor.		
Condicions tècniques ■ La seva ubicació estarà definida en els plànols.		
Normes d'instal·lació ■ S'instal·laran sobre patilles de penjat, acompanyats de la senyalització reglamentària.		
Normes d'ús i manteniment ■ Tant les revisions periòdiques com la recàrrega seran realitzades per empreses autoritzades.		
IDENTIFICACIÓ DELS RISCOS DURANT EL MUNTATGE, MANTENIMENT I RETIRADA DE LA PROTECCIÓ		
Codi	Riscos	Mesures preventives a adoptar
	Sobreesforç.	■ Els elements pesats que componen el sistema de protecció col·lectiva es transportaran utilitzant mitjans mecànics.
Equips de protecció individual (EPI): ■ [50epm010cd] Parell de guants contra riscos mecànics.		

7.4. Cinta de senyalització amb tanques de vianants.

YSM006 Cinta de senyalització amb tanques de vianants.	
Condicions tècniques ■ La seva funció serà senyalitzar i delimitar les zones de treball. Normes d'instal·lació ■ La cinta es col·locarà perfectament tensada. Normes d'ús i manteniment ■ Es verificarà amb regularitat que la cinta i el clos segueixen correctament col·locats.	

8. Oficis previstos

- Tot treballador intervinent en aquesta obra estarà sotmès a una sèrie de riscos comuns, no evitables, independentment de l'ofici o lloc de treball a exercir. Aquests riscos, juntament amb les mesures preventives a adoptar per minimitzar els seus efectes, es representen en la fitxa 'Mà d'obra en general'.
 - A continuació s'exposa una relació d'aquells oficis previstos per a la realització de les diferents unitats d'obra contemplades en aquesta memòria, recollits cadascun d'ells en una fitxa en la qual s'assenyalen una sèrie de punts específics: identificació de les tasques a desenvolupar; riscos laborals no evitables, als quals amb major freqüència van a estar exposats els treballadors durant el desenvolupament del seu ofici o lloc de treball; mesures preventives a adoptar i proteccions individuals a utilitzar (EPIs), per minimitzar els seus efectes i aconseguir un treball més segur.
-
- **Advertiment important**
 - **De cap manera aquestes fitxes pretenen substituir l'obligació de la Formació Específica que ha de garantir l'empresari al treballador d'acord amb la Llei de Prevenció de Riscos Laborals.**

8.1. Mà d'obra en general

Mà d'obra en general		
IDENTIFICACIÓ DELS RISCOS DURANT EL TREBALL		
Codi	Riscos	Mesures preventives a adoptar
	Caiguda de persones a diferent nivell.	■ En treballs en alçades superiors a 5 m s'utilitzaran plataformes de treball en substitució de les escales. ■ En cas d'utilitzar bastides, no seran bastides improvisades amb elements tals com bidons, caixes o revoltons. ■ S'utilitzarà un arnès anticaigudes ancorat a un dispositiu d'ancoratge o a una línia d'ancoratge, prèviament instal·lats, quan es treballi a més de 2 m d'altura sobre una plataforma de treball sense baranes contra caigudes d'altura. ■ S'utilitzarà un arnès anticaigudes ancorat a un dispositiu d'ancoratge o a una línia d'ancoratge, prèviament instal·lats, en les proximitats dels buits exteriors. ■ No se saltarà d'una plataforma de treball a una altra.
	Caiguda de persones al mateix nivell.	■ La zona de treball romandrà sempre neta de greix, fang, formigó i obstacles. ■ Les eines i el material necessaris per treballar s'apilaran de forma adequada i fora dels llocs de pas. ■ A les zones de treball existirà un nivell d'il·luminació adequat.
	Caiguda d'objectes despresos.	■ Abans de col·locar les eslingues per aixecar les càrregues, es comprovarà que els elements d'hissat són adequats per al pes a suportar. ■ S'evitarà la circulació de persones sota la vertical de risc de caiguda de materials. ■ S'utilitzaran les zones de pas i els camins senyalitzats en obra i s'evitarà la permanència sota plataformes de bastides. ■ Mai es retiraran els entornpeus de les plataformes de les bastides ni de les plataformes de treball.
	Trepitjades sobre objectes.	■ La zona de treball es mantindrà neta de materials i eines.
	Xoc contra objectes mòbils.	■ Els treballadors romandran allunyats de la zona del recorregut de la plataforma del muntacàrregues. ■ S'acotarà l'entorn d'aquelles màquines les parts mòbils de les quals, peces o tubs puguin envair altres zones de treball.
	Cop i tall per objectes o eines.	■ No es transportaran eines punxants o tallants ni a les mans ni a les butxaques. ■ S'utilitzaran les eines adequades per a l'obertura de recipients i envasos.

	Sobreesforç.	■ S'evitaran postures forçades i inadequades. ■ Els elements pesats, voluminosos o de difícil adherència es transportaran utilitzant mitjans mecànics. ■ Es comptarà amb l'ajuda d'un altre operari per a la manipulació de peces pesades. ■ Per agafar el pes es mantindrà en tot moment l'esquena recta i per carregar-ho o transportar-ho es farà en posició dreta pegant-ho al cos. ■ S'interrompran els processos de llarga durada que requereixin moviments repetits.
	Exposició a temperatures ambientals extremes.	■ En els treballs a l'aire lliure, s'evitarà l'exposició perllongada a les altes temperatures a l'estiu i a les baixes temperatures a l'hivern. ■ En els treballs exposats a temperatures ambientals extremes, el treballador s'aplicarà crema protectora, beurà aigua amb freqüència i realitzarà les activitats més dures a primera hora del matí, per evitar l'excés de calor.
	Exposició a substàncies nocives.	■ No es treballarà en cap recinte confinat sense bona ventilació. ■ Se seguiran les instruccions del fabricant per a la utilització dels productes.
	Incendi.	■ Es verificarà l'existència d'un extintor a la zona amb el risc d'incendi. ■ No es fumarà a la zona de treball.
	Atropellament amb vehicles.	■ Els operaris no se situaran a les proximitats de les màquines durant el seu treball, especialment durant les maniobres de marxa cap enrere dels vehicles.
	Exposició a agents psicosocials.	■ Es repartiran els treballs per activitats afins. ■ S'indicarà la prioritat de les diferents activitats, per evitar el cavalcament entre els treballadors. ■ S'evitaran les conductes competitives entre treballadors. ■ S'informarà als treballadors sobre el nivell de qualitat del treball que han realitzat. ■ Es motivarà al treballador responsabilitzant-lo de la seva tasca.
	Derivat de les exigències del treball.	■ No es prolongarà excessivament la jornada laboral, per evitar l'estrès. ■ Es planificaran els diferents treballs de la jornada, tenint en compte una part de la mateixa per a possibles imprevists. ■ El treballador no realitzarà activitats per les quals no estigui qualificat.
	Personal.	■ S'incentivarà la utilització de mesures de seguretat. ■ S'informarà als treballadors sobre els riscos laborals que es poden trobar. ■ S'informarà sobre les conseqüències que pot tenir el no usar els equips de protecció individual adequats. ■ Es planificaran amb regularitat reunions sobre seguretat en el treball. ■ Es conscienciarà als treballadors sobre la seva responsabilitat en la seguretat dels seus companys.

	Deficiència en les instal·lacions de neteja personal i de benestar de les obres.	■ Es verificarà l'existència d'una farmaciola en un lloc accessible per als treballadors. ■ La situació del material de primers auxilis serà estratègica per garantir una prestació ràpida i eficaç. ■ El material de primers auxilis serà revisat periòdicament.

8.2. Construcció.

Construcció. mo020 mo112 mo113		
Identificació de les tasques a desenvolupar ■ Treballs de moviment de terres, replanteig, anivellació de pendents, execució de pericons, pous, drenatges, registres, connexions de servei, recalços, bases de pavimentació, paviments continus de formigó, preparació de superfícies per revestir, arrebossats, reparacions i obres d'urbanització a l'interior de la parcel·la.		
IDENTIFICACIÓ DELS RISCOS DURANT EL TREBALL		
Codi	Riscos	Mesures preventives a adoptar
	Caiguda d'objectes per desplom.	■ No es treballarà a l'interior d'una rasa si les terres han estat emmagatzemades en les vores d'aquesta.
	Exposició a substàncies nocives.	■ S'evitarà el contacte de la pell amb els additius, les resines i els productes especials.
	Contacte amb substàncies càustiques o corrosives.	■ S'evitarà el contacte de la pell amb el morter. ■ S'evitarà el contacte de la pell amb àcids, sosa càustica, calç viva o ciment.
Equips de protecció individual (EPI): ■ [50epm010cd] Parell de guants contra riscos mecànics.		

8.3. Lampista.

Lampista. mo008 mo107		
Identificació de les tasques a desenvolupar ■ Treballs de muntatge dels diferents elements que componen les instal·lacions de fontaneria i de sanejament, incloent els aparells sanitaris i l'aixeteria.		
IDENTIFICACIÓ DELS RISCOS DURANT EL TREBALL		
	Caiguda de persones a diferent nivell.	■ No es caminarà sobre cobertes inclinades en mal estat.
	Caiguda de persones al mateix nivell.	■ El terra de la zona de treball es mantindrà sec. ■ Els tubs i els aparells sanitaris s'apilaran de forma ordenada i fora dels llocs de pas.
	Caiguda d'objectes per desplom.	■ No es realitzaran treballs en la connexió de servei de la instal·lació a l'interior d'una rasa sense l'adequada entibació.
	Xoc contra objectes immòbils.	■ Es protegiran les parts sortints, tallants o punxants dels aparells sanitaris.
	Xoc contra objectes mòbils.	■ Els tubs es transportaran amb la part posterior cap avall, mai horitzontalment.
	Projecció de fragments o partícules.	■ S'instal·larà un sistema d'aspiració de partícules en les màquines de tall de materials amb plom.
	Atrapament per objectes.	■ Es comptarà amb l'ajuda d'un altre operari per a la instal·lació dels aparells sanitaris.
	Contacte tèrmic.	■ S'evitarà el contacte amb tubs i peces recentment soldades o tallades.
	Contacte elèctric.	■ No s'utilitzaran eines elèctriques amb les mans o amb els peus humits.
	Contacte amb substàncies càustiques o corrosives.	■ S'evitarà el contacte de la pell amb productes decapants o que continguin sosa càustica.
	Incendi.	■ No se soldarà en presència de gasos inflamables en llocs tancats. ■ Els residus combustibles s'eliminaran immediatament.

	Exposició a agents químics.	■ En espais tancats amb falta de ventilació natural, s'instal·laran sistemes d'extracció tant a les zones de tall de materials amb plom, per extreure la pols, com a les zones de treball en contacte amb productes que contenen substàncies perilloses, tals com dissolvents, coles o massilles, per extreure els vapors.
	Exposició a agents biològics.	■ Els operaris es desinfectaran la pell diàriament, en concloure la seva jornada laboral.

Equips de protecció individual (EPI):

- [50epm010cd] Parell de guants contra riscos mecànics.

8.4. Construcció d'obra civil.

Construcció d'obra civil. mo041 mo087		
Identificació de les tasques a desenvolupar ■ Treballs d'execució de replanteig, demolició de paviments, anivellació i formació de pendents, col·locació d'apuntaments, execució de pericons, pous, drenatges, registres, connexions a col·lectors, talls i assemblatges de tubs, muntatge de tubs en xarxes de sanejament, compactat del terreny, col·locació del mobiliari urbà, execució de ferms i obra civil complementària.		
IDENTIFICACIÓ DELS RISCOS DURANT EL TREBALL		
Codi	Riscos	Mesures preventives a adoptar
	Caiguda de persones a diferent nivell.	■ Es protegiran, horitzontal i verticalment, els buits i desnivells existents en el terreny.
	Caiguda d'objectes per desplom.	■ No es treballarà a l'interior d'una rasa si les terres han estat emmagatzemades en les vores d'aquesta. ■ S'instal·laran els mitjans d'estintolament i trava necessaris per assegurar l'estabilitat dels talussos. ■ Es prohibirà el pas de vehicles i persones en les proximitats del talús. ■ Les terres, els materials i els tubs no s'apilaran a les vores del talús.
	Exposició a substàncies nocives.	■ S'evitarà el contacte de la pell amb els betums, els aglomerats asfàltics, les resines i els adhesius.
	Contacte amb substàncies càustiques o corrosives.	■ S'evitarà el contacte de la pell amb el morter. ■ S'evitarà el contacte de la pell amb àcids, sosa càustica, calç viva o ciment.
	Atropellament amb vehicles.	■ En els treballs al costat de vies de circulació, s'exigirà la col·locació de la senyalització oportuna, el desviament parcial del tràfic i la presència de treballadors que dirigeixin les maniobres de la maquinària i dels vehicles.
Equips de protecció individual (EPI): ■ [50epm010cd] Parell de guants contra riscos mecànics.		

8.5. Seguretat i Salut.

Seguretat i Salut. mo119 mo120 		
Identificació de les tasques a desenvolupar ■ Treballs de muntatge i desmuntatge dels sistemes de protecció col·lectiva, de les instal·lacions provisionals d'higiene i benestar, de la senyalització provisional d'obres i de les bastides, i formació en matèria de seguretat i salut.		
IDENTIFICACIÓ DELS RISCOS DURANT EL TREBALL		
Codi	Riscos	Mesures preventives a adoptar
	Caiguda de persones a diferent nivell.	■ S'evitaran ensopegades i enganxades amb les xarxes de seguretat durant el seu muntatge. ■ La runa no s'apilarà sobre les bastides ni sobre les plataformes de treball.
	Cop i tall per objectes o eines.	■ S'evitarà apilar un nombre excessiu de baranes.
	Sobreesforç.	■ Els elements que pel seu pes ho requereixin es muntaran o desmuntaran amb ajuda de politges o aparells elevadors.
Equips de protecció individual (EPI): ■ [50epm010cd] Parell de guants contra riscos mecànics.		

9. Unitats d'obra

- A continuació s'exposa una relació, ordenada per capítols, de cadascuna de les unitats d'obra, en les quals s'analitzen els riscos laborals no evitables que no hem pogut eliminar, i que apareixen en cadascuna de les fases d'execució de la unitat d'obra, descrivint-se per a cadascuna d'elles les mesures preventives a adoptar i els sistemes de senyalització i protecció col·lectiva a utilitzar per poder controlar els riscos o reduir-los a un nivell acceptable, en cas de materialitzar-se l'accident.
 - Al seu torn, cadascuna d'aquestes fitxes recull, a manera de resum, la relació de maquinària, bastimentada, petita maquinària, equip auxiliar i protecció col·lectiva utilitzats durant el desenvolupament dels treballs, i els oficis intervinents, amb indicació de la fitxa corresponent a cadascun d'ells.
 - Els riscos inherents a l'ús de tots aquests equips (maquinària, bastimentades, etc.) són els descrits en les fitxes corresponents, havent-se de tenir en compte les mesures de prevenció i protecció que en elles s'indiquen, en totes les fases en les quals s'utilitzin aquests equips. D'aquesta manera es pretén evitar repetir, en diferents fases, els mateixos equips amb els seus riscos, ja que els riscos associats a ells ja han quedat reflectits amb caràcter general per al seu ús durant tota l'obra en les fitxes corresponents.
- **Advertiment important**
- **Aquesta exhaustiva identificació de riscos no es pot considerar una avaluació de riscos ni una planificació de la prevenció, simplement representa una informació que es pretén sigui de gran utilitat per a la posterior elaboració dels corresponents Plans de Seguretat i Salut i Prevenció de Riscos Laborals, documents en els quals s'avaluaran, per part de l'empresa, les circumstàncies reals de cadascun dels llocs de treball en funció dels mitjans dels quals es disposi.**
 - **El Pla de Seguretat i Salut és el document que, en construcció, conté l'avaluació de riscos i la planificació de l'activitat preventiva, sent essencial per a la gestió i aplicació del Pla de Prevenció de Riscos Laborals. Estudiarà, desenvoluparà i complementarà les previsions contingudes en l'ESS, en funció del seu propi sistema d'execució de l'obra. En aquest pla s'inclouran, si s'escau, les propostes de mesures alternatives de prevenció que el contractista proposi amb la corresponent justificació tècnica, que no podran implicar una disminució dels nivells de protecció prevists en l'ESS.**

9.1. Excavació de rases per instal·lacions, amb mitjans mecànics.

ADE010 ADE010b ADE010c ADE010d ADE010e ADE010f	Excavació de rases per instal·lacions, amb mitjans mecànics.

FITXES RELACIONADES	AGENTS I EQUIPS INTERVINENTS	Fases d'execució:
	MAQUINÀRIA	– Replanteig general i fixació dels punts i nivells de referència. – Col·locació de les lliteres en els cantons i extrems de les alineacions. – Excavació en successives rases horitzontals i extracció de terres. – Refinat de fons amb extracció de les terres. – Càrrega a camió de les terres excavades.
mq01ret020b	Retrocarregadora sobre pneumàtics.	

Durant totes les fases d'execució.			
Codi	Riscos	Mesures preventives a adoptar	Sistemes de protecció col·lectiva i senyalització
	Caiguda de persones a diferent nivell.	■ Se senyalitzarà la vora de l'excavació.	■ YSM005
	Caiguda de persones al mateix nivell.	■ L'interior de l'excavació es mantindrà net.	

Fase d'execució		Replanteig general i fixació dels punts i nivells de referència.	
Codi	Riscos	Mesures preventives a adoptar	Sistemes de protecció col·lectiva i senyalització
	Caiguda de persones a diferent nivell.	■ No es treballarà en zones properes a les vores i als talls del terreny.	
	Caiguda d'objectes per desplom.	■ No es treballarà en zones on es puguin produir desprendiments de roques, terres o arbres.	

	Atropellament amb vehicles.	■ Es verificarà l'absència de persones en el radi d'acció de la màquina.	

Fase d'execució		Col·locació de les lliteres en els cantons i extrems de les alineacions.	
Codi	Riscos	Mesures preventives a adoptar	Sistemes de protecció col·lectiva i senyalització
	Trepitjades sobre objectes.	■ La zona de treball es mantindrà neta de materials i eines.	

Fase d'execució		Excavació en successives rases horitzontals i extracció de terres.	
Codi	Riscos	Mesures preventives a adoptar	Sistemes de protecció col·lectiva i senyalització
	Caiguda de persones a diferent nivell.	■ Per passar sobre una excavació oberta, no se saltarà d'un costat a un altre d'aquesta.	■ YCB040
	Caiguda d'objectes per desplom.	■ No s'apilarà la terra en zones situades a menys de 2 m de la vora de l'excavació.	

Fase d'execució		Refinat de fons amb extracció de les terres.	
Codi	Riscos	Mesures preventives a adoptar	Sistemes de protecció col·lectiva i senyalització
	Caiguda d'objectes per desplom.	■ Es comptarà amb l'ajuda d'un altre operari en l'exterior de l'excavació que, en cas d'emergència, avisarà a la resta de treballadors. ■ Es col·locaran escales de mà al llarg del perímetre de l'excavació, amb una separació entre elles no superior a 15 m.	

Fase d'execució		Càrrega a camió de les terres excavades.	

Codi	Riscos	Mesures preventives a adoptar	Sistemes de protecció col·lectiva i senyalització
	Caiguda d'objectes despresos.	■ S'evitarà la circulació de persones sota la vertical de risc de caiguda de materials.	

9.2. Reblert envoltant i principal de rases per instal·lacions, amb sorra 0/5 mm, i compactació amb safata vibrant de guiat manual.

ADR010 ADR010b ADR010c ADR010d ADR010e ADR010f	Reblert envoltant i principal de rases per instal·lacions, amb sorra 0/5 mm, i compactació amb safata vibrant de guiat manual.

FITXES RELACIONADES	AGENTS I EQUIPS INTERVINENTS	Fases d'execució: – Estesa del material de reblert en tongades d'espessor uniforme. – Humectació o dessecació de cada tongada. – Col·locació de cinta o distintiu indicador de la instal·lació. – Compactació.
	MAQUINÀRIA	
mq04dua020b	Dúmpер de descàrrega frontal.	
mq02rod010d	Safata vibrant de guiat manual, reversible.	
mq02cia020j	Camió cisterna.	

Fase d'execució		Estesa del material de reblert en tongades d'espessor uniforme.	
Codi	Riscos	Mesures preventives a adoptar	Sistemes de protecció col·lectiva i senyalització
	Caiguda d'objectes per desplom.	■ En les operacions de descàrrega del material, els camions no s'aproximaran a les vores de l'excavació, per evitar sobrecàrregues que afectin a l'estabilitat del terreny.	■ YCB060

Fase d'execució	Humectació o dessecació de cada tongada.

Codi	Riscos	Mesures preventives a adoptar	Sistemes de protecció col·lectiva i senyalització
	Aixafament per bolcada de màquines.	■ El camió cuba tindrà una sortida d'aigua lateral, per evitar la necessitat d'aproximar-se a les vores dels talussos.	

Fase d'execució		Col·locació de cinta o distintiu indicador de la instal·lació.	
Codi	Riscos	Mesures preventives a adoptar	Sistemes de protecció col·lectiva i senyalització
	Atropellament amb vehicles.	■ S'evitarà la presència de treballadors a l'interior de la rasa a una distància inferior a 5 m de les màquines que estiguin treballant-hi.	

Fase d'execució		Compactació.	
Codi	Riscos	Mesures preventives a adoptar	Sistemes de protecció col·lectiva i senyalització
	Projecció de fragments o partícules.	■ Es verificarà l'absència de persones en el radi d'acció de la màquina.	■ YSM005

9.3. Càrrega de terres procedents d'excavacions.

ADT020 ADT020b ADT020c ADT020d ADT020e ADT020f	Càrrega de terres procedents d'excavacions.

FITXES RELACIONADES	AGENTS I EQUIPS INTERVINENTS	Fases d'execució: – Càrrega de terres.
	MAQUINÀRIA	
mq01ret020a	Retrocarregadora sobre pneumàtics.	
mq04cab010c	Camió basculant.	

9.4. Pericó de pas, registrable, d'obra de fàbrica, amb tapa prefabricada de formigó armat.

ASA010 ASA010b ASA010c ASA010d ASA010e ASA010f	Pericó de pas, registrable, d'obra de fàbrica, amb tapa prefabricada de formigó armat.

FITXES RELACIONADES	AGENTS I EQUIPS INTERVINENTS	Fases d'execució: – Replanteig. – Excavació amb mitjans manuals. – Eliminació de les terres soltes del fons de l'excavació. – Abocat i compactació del formigó en formació de solera. – Formació de l'obra de fàbrica amb maons, prèviament humits, col·locats amb morter. – Connexionat dels col·lectors al pericó. – Reomplert de formigó per a formació de pendents. – Arrebossat i brunyit amb morter, arrodonint els angles del fons i de les parets interiors del pericó. – Col·locació del col·lector de connexió de PVC en el fons del pericó. – Realització del tancament hermètic i col·locació de la tapa i els accessoris. – Reblert de l'extradós. – Comprovació del seu correcte funcionament. – Realització de proves de servei.
	EQUIPS AUXILIARS	
au00auh040	Vibrador de formigó, elèctric.	

Fase d'execució		Replanteig.	
Codi	Riscos	Mesures preventives a adoptar	Sistemes de protecció col·lectiva i senyalització
	Trepitjades sobre objectes.	■ La zona de treball es mantindrà neta de materials i eines.	■ YSM005

Fase d'execució		Excavació amb mitjans manuals.	
Codi	Riscos	Mesures preventives a adoptar	Sistemes de protecció col·lectiva i senyalització

	Caiguda de persones a diferent nivell.	■ Per passar sobre una excavació oberta, no se saltarà d'un costat a un altre d'aquesta.	■ YCB040
	Caiguda d'objectes per desplom.	■ No s'apilarà la terra en zones situades a menys de 2 m de la vora de l'excavació.	

Fase d'execució		Eliminació de les terres soltes del fons de l'excavació.	
Codi	Riscos	Mesures preventives a adoptar	Sistemes de protecció col·lectiva i senyalització
	Caiguda de persones al mateix nivell.	■ La superfície del fons de l'excavació es deixarà plana i lliure d'obstacles.	

Fase d'execució		Abocat i compactació del formigó en formació de solera.	
Codi	Riscos	Mesures preventives a adoptar	Sistemes de protecció col·lectiva i senyalització
	Caiguda de persones al mateix nivell.	■ La plataforma de treball des de la qual s'executaran els treballs d'abocament i vibrat del formigó tindrà una amplada mínima de 60 cm.	
	Cop i tall per objectes o eines.	■ Es comprovarà que en les zones a formigonar no hi ha objectes punxants.	

Fase d'execució		Formació de l'obra de fàbrica amb maons, prèviament humits, col·locats amb morter.	
Codi	Riscos	Mesures preventives a adoptar	Sistemes de protecció col·lectiva i senyalització
	Caiguda de persones a diferent nivell.	■ Durant la seva construcció, es protegirà amb tapes provisionals.	■ YCA020
	Contacte amb substàncies càustiques o corrosives.	■ S'evitarà el contacte de la pell amb el morter.	

Fase d'execució		Arrebossat i brunyit amb morter, arrodonint els angles del fons i de les parets interiors del pericó.	
Codi	Riscos	Mesures preventives a adoptar	Sistemes de protecció col·lectiva i senyalització
	Contacte amb substàncies càustiques o corrosives.	■ S'evitarà el contacte de la pell amb el morter.	

Fase d'execució		Realització del tancament hermètic i col·locació de la tapa i els accessoris.	
Codi	Riscos	Mesures preventives a adoptar	Sistemes de protecció col·lectiva i senyalització
	Exposició a substàncies nocives.	■ S'han de seguir les instruccions del fabricant per a la utilització d'adhesius en els junts.	

Fase d'execució		Reblert de l'extradós.	
Codi	Riscos	Mesures preventives a adoptar	Sistemes de protecció col·lectiva i senyalització
	Caiguda d'objectes per desplom.	■ Els materials de reblert no s'apilaran a les vores de les excavacions.	■ YCB060

Fase d'execució		Realització de proves de servei.	
Codi	Riscos	Mesures preventives a adoptar	Sistemes de protecció col·lectiva i senyalització
	Altres.	■ Prèviament a la realització de les proves de servei, es comprovarà que no ha quedat cap element accessible a tercers que, manipulat de forma inoportuna, pugui donar lloc a imprevists.	

9.5. Pericó de pas soterrada, prefabricada de formigó.

ASA012 ASA012b ASA012c ASA012d ASA012e ASA012f	Pericó de pas soterrada, prefabricada de formigó.

FITXES RELACIONADES	AGENTS I EQUIPS INTERVINENTS	Fases d'execució: – Replanteig. – Abocat i compactació del formigó en formació de solera. – Col·locació de l'arqueta prefabricada. – Execució de forats pel connexionat dels col·lectors a l'arqueta. – Acoblament i rejuntat dels col·lectors al pericó. – Col·locació de la tapa i els accessoris. – Comprovació del seu correcte funcionament. – Realització de proves de servei.
	EQUIPS AUXILIARS	
au00auh040	Vibrador de formigó, elèctric.	

Fase d'execució		Replanteig.	
Codi	Riscos	Mesures preventives a adoptar	Sistemes de protecció col·lectiva i senyalització
	Trepitjades sobre objectes.	■ La zona de treball es mantindrà neta de materials i eines.	■ YSM005

Fase d'execució		Abocat i compactació del formigó en formació de solera.	
Codi	Riscos	Mesures preventives a adoptar	Sistemes de protecció col·lectiva i senyalització
	Caiguda de persones al mateix nivell.	■ La plataforma de treball des de la qual s'executaran els treballs d'abocament i vibrat del formigó tindrà una amplada mínima de 60 cm.	
	Cop i tall per objectes o eines.	■ Es comprovarà que en les zones a formigonar no hi ha objectes punxants.	

Fase d'execució		Realització de proves de servei.	

Codi	Riscos	Mesures preventives a adoptar	Sistemes de protecció col·lectiva i senyalització
	Altres.	■ Prèviament a la realització de les proves de servei, es comprovarà que no ha quedat cap element accessible a tercers que, manipulat de forma inoportuna, pugui donar lloc a imprevists.	

9.6. Desmuntatge de tubs de PVC, en instal·lació superficial de distribució d'aigua, amb mitjans manuals.

DIF010	Desmuntatge de tubs de PVC, en instal·lació superficial de distribució d'aigua, amb mitjans manuals.

FITXES RELACIONADES	AGENTS I EQUIPS INTERVINENTS	Fases d'execució:
		– Desmuntatge de l'element. – Obturació de les conduccions connectades a l'element. – Retirada i apilament del material desmuntat. – Neteja de les restes de l'obra. – Càrrega manual del material desmuntat i restes de l'obra sobre camió o contenidor.

Fase d'execució		Desmuntatge de l'element.	
Codi	Riscos	Mesures preventives a adoptar	Sistemes de protecció col·lectiva i senyalització
	Sobreesforç.	■ S'evitaran postures forçades i inadequades.	

Fase d'execució		Neteja de les restes de l'obra.	
Codi	Riscos	Mesures preventives a adoptar	Sistemes de protecció col·lectiva i senyalització
	Caiguda de persones al mateix nivell.	■ La zona de treball es mantindrà en perfectes condicions d'ordre i neteja.	

Fase d'execució		Càrrega manual del material desmuntat i restes de l'obra sobre camió o contenidor.	
Codi	Riscos	Mesures preventives a adoptar	Sistemes de protecció col·lectiva i senyalització
	Sobreesforç.	■ Per agafar el pes es mantindrà en tot moment l'esquena recta i per carregar-ho o transportar-ho es farà en posició dreta pegant-ho al cos.	

9.7. Desmuntatge de tubs de polietilè, en instal·lació superficial de distribució d'aigua, amb mitjans manuals.

DIF010b	Desmuntatge de tubs de polietilè, en instal·lació superficial de distribució d'aigua, amb mitjans manuals.

FITXES RELACIONADES	AGENTS I EQUIPS INTERVINENTS	Fases d'execució:
		– Desmuntatge de l'element. – Obturació de les conduccions connectades a l'element. – Retirada i apilament del material desmuntat. – Neteja de les restes de l'obra. – Càrrega manual del material desmuntat i restes de l'obra sobre camió o contenidor.

Fase d'execució		Desmuntatge de l'element.	
Codi	Riscos	Mesures preventives a adoptar	Sistemes de protecció col·lectiva i senyalització
	Sobreesforç.	■ S'evitaran postures forçades i inadequades.	

Fase d'execució		Neteja de les restes de l'obra.	
Codi	Riscos	Mesures preventives a adoptar	Sistemes de protecció col·lectiva i senyalització
	Caiguda de persones al mateix nivell.	■ La zona de treball es mantindrà en perfectes condicions d'ordre i neteja.	

Fase d'execució		Càrrega manual del material desmuntat i restes de l'obra sobre camió o contenidor.	
Codi	Riscos	Mesures preventives a adoptar	Sistemes de protecció col·lectiva i senyalització
	Sobreesforç.	■ Per agafar el pes es mantindrà en tot moment l'esquena recta i per carregar-ho o transportar-ho es farà en posició dreta pegant-ho al cos.	

9.8. Demolició de paviment exterior de llambordins i capa de morter, amb martell pneumàtic.

DMX010 DMX010b DMX010c DMX010d DMX010e DMX010f	Demolició de paviment exterior de llambordins i capa de morter, amb martell pneumàtic.

FITXES RELACIONADES	AGENTS I EQUIPS INTERVINENTS	Fases d'execució: – Demolició de l'element. – Fragmentació dels enderrocs en peces manejables. – Retirada i arreplegat de enderrocs. – Neteja de les restes de l'obra. – Càrrega mecànica d'enderrocs sobre camió o contenidor.
	MAQUINÀRIA	
mq05mai030	Martell pneumàtic.	
mq05pdm010a	Compressor portàtil elèctric.	
mq01ret010	Miniretrocarregadora sobre pneumàtics.	

Fase d'execució		Fragmentació dels enderrocs en peces manejables.	
Codi	Riscos	Mesures preventives a adoptar	Sistemes de protecció col·lectiva i senyalització
	Projecció de fragments o partícules.	■ Es verificarà l'absència de persones en el radi d'abast dels fragments o partícules que es desprenen.	

Fase d'execució		Retirada i arreplegat de enderrocs.	

Codi	Riscos	Mesures preventives a adoptar	Sistemes de protecció col·lectiva i senyalització
	Exposició a agents químics.	■ La runa es regarà amb freqüència, per evitar la formació de pols.	

Fase d'execució		Neteja de les restes de l'obra.	
Codi	Riscos	Mesures preventives a adoptar	Sistemes de protecció col·lectiva i senyalització
	Caiguda de persones al mateix nivell.	■ La zona de treball es mantindrà en perfectes condicions d'ordre i neteja.	

Fase d'execució		Càrrega mecànica d'enderrocs sobre camió o contenidor.	
Codi	Riscos	Mesures preventives a adoptar	Sistemes de protecció col·lectiva i senyalització
	Caiguda d'objectes despresos.	■ S'evitarà la circulació de persones sota la vertical de risc de caiguda de materials.	■ YCV020

9.9. Demolició de paviment exterior de formigó en massa, mitjançant retroexcavadora amb martell picador.

DMX020 DMX020b DMX020c DMX020d DMX020e DMX020f	Demolició de paviment exterior de formigó en massa, mitjançant retroexcavadora amb martell picador.

FITXES RELACIONADES	AGENTS I EQUIPS INTERVINENTS	Fases d'execució: – Demolició de l'element. – Fragmentació dels enderrocs en peces manejables. – Retirada i arreplegat de enderrocs. – Neteja de les restes de l'obra. – Càrrega mecànica d'enderrocs sobre camió o contenidor.
	MAQUINÀRIA	
mq01exn050c	Retroexcavadora sobre pneumàtics, amb martell trencador.	
mq01ret010	Miniretrocarregadora sobre pneumàtics.	

Fase d'execució		Fragmentació dels enderrocs en peces manejables.	
Codi	Riscos	Mesures preventives a adoptar	Sistemes de protecció col·lectiva i senyalització
	Projecció de fragments o partícules.	■ Es verificarà l'absència de persones en el radi d'abast dels fragments o partícules que es desprenen.	

Fase d'execució		Retirada i arreplegat de enderrocs.	
Codi	Riscos	Mesures preventives a adoptar	Sistemes de protecció col·lectiva i senyalització
	Exposició a agents químics.	■ La runa es regarà amb freqüència, per evitar la formació de pols.	

Fase d'execució		Neteja de les restes de l'obra.	
Codi	Riscos	Mesures preventives a adoptar	Sistemes de protecció col·lectiva i senyalització
	Caiguda de persones al mateix nivell.	■ La zona de treball es mantindrà en perfectes condicions d'ordre i neteja.	

Fase d'execució		Càrrega mecànica d'enderrocs sobre camió o contenidor.	
Codi	Riscos	Mesures preventives a adoptar	Sistemes de protecció col·lectiva i senyalització
	Caiguda d'objectes despresos.	■ S'evitarà la circulació de persones sota la vertical de risc de caiguda de materials.	■ YCV020

9.10. Demolició de paviment d'aglomerat asfàltic en calçada, amb martell pneumàtic.

DMX030 DMX030b DMX030c DMX030d DMX030e DMX030f	Demolició de paviment d'aglomerat asfàltic en calçada, amb martell pneumàtic.

FITXES RELACIONADES	AGENTS I EQUIPS INTERVINENTS	Fases d'execució: – Tall previ del contorn de a zona a demolir. – Demolició de l'element. – Fragmentació dels enderrocs en peces manejables. – Retirada i arreplegat de enderrocs. – Neteja de les restes de l'obra. – Càrrega mecànica d'enderrocs sobre camió o contenidor.
	MAQUINÀRIA	
mq05mai030	Martell pneumàtic.	
mq05pdm110	Compressor portàtil dièsel.	
mq01ret010	Miniretrocarregadora sobre pneumàtics.	
mq11eqc010	Talladora de paviment.	

Fase d'execució		Tall previ del contorn de a zona a demolir.	
Codi	Riscos	Mesures preventives a adoptar	Sistemes de protecció col·lectiva i senyalització
	Cop i tall per objectes o eines.	■ Se seguirà el procediment de treball i s'evitaran les presses.	

Fase d'execució		Fragmentació dels enderrocs en peces manejables.	
Codi	Riscos	Mesures preventives a adoptar	Sistemes de protecció col·lectiva i senyalització
	Projecció de fragments o partícules.	■ Es verificarà l'absència de persones en el radi d'abast dels fragments o partícules que es desprenen.	

Fase d'execució		Retirada i arreplegat de enderrocs.	

Codi	Riscos	Mesures preventives a adoptar	Sistemes de protecció col·lectiva i senyalització
	Exposició a agents químics.	■ La runa es regarà amb freqüència, per evitar la formació de pols.	

Fase d'execució		Neteja de les restes de l'obra.	
Codi	Riscos	Mesures preventives a adoptar	Sistemes de protecció col·lectiva i senyalització
	Caiguda de persones al mateix nivell.	■ La zona de treball es mantindrà en perfectes condicions d'ordre i neteja.	

Fase d'execució		Càrrega mecànica d'enderrocs sobre camió o contenidor.	
Codi	Riscos	Mesures preventives a adoptar	Sistemes de protecció col·lectiva i senyalització
	Caiguda d'objectes despresos.	■ S'evitarà la circulació de persones sota la vertical de risc de caiguda de materials.	■ YCV020

9.11. Bidó per a residus perillosos.

GEA010	Bidó per a residus perillosos.

FITXES RELACIONADES	AGENTS I EQUIPS INTERVINENTS	Fases d'execució: – Subministrament i ubicació. – Marcat del recipient amb l'etiqueta corresponent.

9.12. Transport de residus inertes de formigons, morters i prefabricats produïts en obres de construcció i/o demolició, amb contenidor, a abocador específic, instal·lació de tractament de residus de construcció i demolició externa a l'obra o centre de valorització o eliminació de residus.

GRA010b	Transport de residus inertes de formigons, morters i prefabricats produïts en obres de construcció i/o demolició, amb contenidor, a abocador específic, instal·lació de tractament de residus de construcció i demolició externa a l'obra o centre de valorització o eliminació de residus.

FITXES RELACIONADES	AGENTS I EQUIPS INTERVINENTS	Fases d'execució: – Càrrega a camió del contenidor. – Transport de residus de construcció a l'abocador específic, instal·lació de tractament de residus de construcció i demolició externa a l'obra o centre de valorització o eliminació de residus.
	MAQUINÀRIA	
mq04res010boa	Càrrega i canvi de contenidor.	

9.13. Transport de terres amb camió a abocador específic, instal·lació de tractament de residus de construcció i demolició externa a l'obra o centre de valorització o eliminació de residus.

GTA020 GTA020b GTA020c GTA020d GTA020e GTA020f	Transport de terres amb camió a abocador específic, instal·lació de tractament de residus de construcció i demolició externa a l'obra o centre de valorització o eliminació de residus.

FITXES RELACIONADES	AGENTS I EQUIPS INTERVINENTS	Fases d'execució: – Transport de terres a l'abocador específic, instal·lació de tractament de residus de construcció i demolició externa a l'obra o centre de valorització o eliminació de residus, amb protecció de les mateixes mitjançant la seva cobertura amb teles.
	MAQUINÀRIA	
mq04cab010c	Camió basculant.	

9.14. Canonada per a alimentació d'aigua potable, soterrada, formada per tub de polietilè PE 100.

IFB006 IFB006b IFB006c IFB006d IFB006e IFB006f IFB006g IFB006h IFB006i IFB006j IFB006k IFB006l IFB006m IFB006n IFB006o IFB006p IFB006q IFB006r IFB006s IFB006t IFB006u IFB006v IFB006w	Canonada per a alimentació d'aigua potable, soterrada, formada per tub de polietilè PE 100.

FITXES RELACIONADES	AGENTS I EQUIPS INTERVINENTS	Fases d'execució: – Replanteig i traçat. – Eliminació de les terres soltes del fons de l'excavació. – Abocat de la sorra en el fons de la rasa. – Col·locació de la canonada. – Execució del reblert envoltant. – Realització de proves de servei.

Fase d'execució		Eliminació de les terres soltes del fons de l'excavació.	
Codi	Riscos	Mesures preventives a adoptar	Sistemes de protecció col·lectiva i senyalització
	Caiguda de persones al mateix nivell.	■ La superfície del fons de l'excavació es deixarà plana i lliure d'obstacles.	

Fase d'execució		Abocat de la sorra en el fons de la rasa.	

Codi	Riscos	Mesures preventives a adoptar	Sistemes de protecció col·lectiva i senyalització
	Caiguda d'objectes despresos.	■ S'evitarà la presència de treballadors a l'interior de l'excavació, sota la vertical de risc de caiguda de materials.	

Fase d'execució		Execució del reblert envoltant.	
Codi	Riscos	Mesures preventives a adoptar	Sistemes de protecció col·lectiva i senyalització
	Caiguda d'objectes per desplom.	■ Els materials de reblert no s'apilaran a les vores de les excavacions.	■ YCB060

Fase d'execució		Realització de proves de servei.	
Codi	Riscos	Mesures preventives a adoptar	Sistemes de protecció col·lectiva i senyalització
	Altres.	■ Prèviament a la realització de les proves de servei, es comprovarà que no ha quedat cap element accessible a tercers que, manipulat de forma inoportuna, pugui donar lloc a imprevists.	

9.15. Vàlvula de tall.

IFW010 IFW010b IFW010c IFW010d IFW010e IFW010f IFW010g IFW010h IFW010i IFW010j IFW010k IFW010l	Vàlvula de tall.

FITXES RELACIONADES	AGENTS I EQUIPS INTERVINENTS	Fases d'execució: – Replanteig. – Col·locació, connexionat i comprovació del seu correcte funcionament.

9.16. Capa de mescla bituminosa contínua en calent AC16 surf D, per a capa de rodolament.

UXF010 UXF010b UXF010c UXF010d UXF010e UXF010f	Capa de mescla bituminosa contínua en calent AC16 surf D, per a capa de rodolament.

FITXES RELACIONADES	AGENTS I EQUIPS INTERVINENTS	Fases d'execució: – Replanteig de nivells. – Transport de la mescla bituminosa. – Extensió de la mescla bituminosa. – Compactació de la capa de mescla bituminosa. – Execució de juntes transversals i longitudinals en la capa de mescla bituminosa. – Neteja final.
	MAQUINÀRIA	
mq11ext030	Estenedora asfàltica de cadenes.	
mq02ron010a	Corró vibrant tàndem autopropulsat.	
mq11com010	Compactador de pneumàtics autopropulsat.	
	PROTECCIONS COL·LECTIVES	
YSM006	Cinta de senyalització amb tanques de vianants.	

Durant totes les fases d'execució.			
Codi	Riscos	Mesures preventives a adoptar	Sistemes de protecció col·lectiva i senyalització
	Caiguda de persones al mateix nivell.	■ Es prohibirà l'accés d'altres treballadors a la zona que s'està pavimentant, indicant-se itineraris alternatius.	■ YSM006
	Contacte amb substàncies càustiques o corrosives.	■ S'evitarà el contacte de la pell amb els productes bituminosos.	

Fase d'execució		Neteja final.	
Codi	Riscos	Mesures preventives a adoptar	Sistemes de protecció col·lectiva i senyalització
	Caiguda de persones al mateix nivell.	■ La zona de treball es mantindrà en perfectes condicions d'ordre i neteja.	

ANNEX 04 GESTIÓ DE RESIDUS

Índex de Continguts

MEMÒRIA

1	OBJECTE DE L'ESTUDI DE GESTIÓ DE RESIDUS.....	1
2	MESURES DE MINIMITZACIÓ I PREVENCIÓ DE RESIDUS A L'OBRA	1
3	ÚS DE MATERIALS RECICLATS, RECICLABLES I DURABLES.....	1
4	DEFINICIÓ DE CONCEPTES	1
5	OPERACIONS DE REUTILITZACIÓ, VALORACIÓ I ELIMINACIÓ DELS RESIDUS	2
6	RECOLLIDA SELECTRIVA I EMMAGATZEMATGE DE RCD	2
7	GESTIÓ DELS RCD	3
7.1	Tipologia i classificació dels residus generats.....	3
7.2	Estimació de la quantitat de residus	3
7.3	Gestió de residus dins de l'obra	4
7.4	Gestió de residus fora de l'obra.....	6
7.5	Instal·lacions de residus de la construcció i demolició properes a l'obra.....	6
7.6	Estimació dels costos de tractament de residus	9
8	TARIFES I CÀNON	9
9	CONTROL I SEGUIMENT DOCUMENTAL DE LA GESTIÓ DELS RESIDUS	9
10	BONES PRÀCTIES PER A LA GESTIÓ DELS RCD	9

PLEC DE CONDICIONS

1	CONSIDERACIONS GENERALS DE LA GESTIÓ	1
2	ESPECIFICACIONS PER LA CLASSIFICACIÓ, CÀRREGA I TRANSPORT, TRACTAMENT I DISPOSICIÓ	
CONTROLADA DE RESIDUS A INSTAL·LACIÓ AUTORITZADA DE GESTIÓ DE RESIDUS.....		1
2.1	Tipologia i classificació dels residus generats.....	1
2.2	Definició i condicions de càrrega i transport de residu de construcció o demolició	2
2.3	Definició i condicions de la disposició de residus	2
2.4	Condicions del procés d'execució	2
2.5	Unitat i criteris d'amidament	2
2.6	Normativa de compliment obligatori	3

PRESSUPOST

MEMÒRIA

Índex de la Memòria

1	OBJECTE DE L'ESTUDI DE GESTIÓ DE RESIDUS.....	1
2	MESURES DE MINIMITZACIÓ I PREVENCIÓ DE RESIDUS A L'OBRA	1
3	ÚS DE MATERIALS RECICLATS, RECICLABLES I DURABLES.....	1
4	DEFINICIÓ DE CONCEPTES	1
5	OPERACIONS DE REUTILITZACIÓ, VALORACIÓ I ELIMINACIÓ DELS RESIDUS	2
6	RECOLLIDA SELECTIVA I EMMAGATZEMATGE DE RCD	2
7	GESTIÓ DELS RCD	3
7.1	Tipologia i classificació dels residus generats.....	3
7.2	Estimació de la quantitat de residus	3
7.3	Gestió de residus dins de l'obra	4
7.4	Gestió de residus fora de l'obra.....	6
7.5	Instal·lacions de residus de la construcció i demolició properes a l'obra.....	6
7.6	Estimació dels costos de tractament de residus	9
8	TARIFES I CÀNON	9
9	CONTROL I SEGUIMENT DOCUMENTAL DE LA GESTIÓ DELS RESIDUS	9
10	BONES PRÀCTIES PER A LA GESTIÓ DELS RCD	9

1 OBJECTE DE L'ESTUDI DE GESTIÓ DE RESIDUS

El *Reial Decret 105/2008, d'1 de febrer*, pel qual es regula la producció i gestió dels residus de construcció i demolició, estableix la necessitat d'incloure en el projecte d'execució de l'obra un **estudi de gestió de residus de construcció i demolició** amb el següent contingut mínim:

Una **estimació de la quantitat**, expressada en tones i en metres cúbics, **dels residus de construcció i demolició** que s'han de generar en l'obra, codificats d'acord amb la llista europea de residus publicada per l'Ordre MAM/304/2002, de 8 de febrer, per la qual es publiquen les operacions de valorització i eliminació de residus i la llista europea de residus, i la Decisió de la Comissió de 18 de desembre de 2014 per la qual es modifica la Decisió 2000/532 / CE, sobre la llista de residus, de conformitat amb la Directiva 2008/98 / CE del Parlament Europeu i del Consell

- Les **mesures per a la prevenció** de residus en l'obra objecte del projecte.
- Les **operacions de reutilització, valorització o eliminació** a què s'han de destinar els residus que es generen en l'obra.
- Les **mesures per a la separació dels residus** en obra, en particular, per al compliment per part del posseïdor dels residus de l'obligació que estableix l'apartat 5 de l'article 5. En l'esmentat article s'estableix la necessitat de la separació quan, de manera individualitzada, per a cada una de les esmentades fraccions, la quantitat prevista de generació per al total de l'obra superi les quantitats següents:
 - Formigó: 80 t.
 - Maons, teules, materials ceràmics: 40 t.
 - Metall: 2 t.
 - Fusta: 1 t.
 - Vidre: 1 t.
 - Plàstic: 0,5 t.
 - Paper i cartró: 0,5 t.
- Els **plànols de les instal·lacions previstes** per a l'emmagatzematge, el maneig, la separació i, si s'escau, altres operacions de gestió dels residus de construcció i demolició dins de l'obra. Posteriorment, aquests plànols poden ser objecte d'adaptació a les característiques particulars de l'obra i els seus sistemes d'execució, amb l'acord previ de la direcció facultativa de l'obra.
- Les **prescripcions del plec de prescripcions tècniques particulars** del projecte, en relació amb l'emmagatzematge, el maneig, la separació i, si s'escau, altres operacions de gestió dels residus de construcció i demolició dins de l'obra.
- Una **valoració del cost previst** de la gestió dels residus de construcció i demolició que ha de formar part del pressupost del projecte en un capítol independent.

En aquest Annex es dona resposta als requisits que s'acaben de llistar en relació a les obres recollides en la "ACTUALITZACIÓ DEL PROJECTE CONSTRUCTIU D'UNA NOVA CAPTACIÓ D'AIGUA I CONNEXIÓ AL DIPÒSIT MUNICIPAL (DIPÒSIT DEL MOLÍ). LOT 2: INSTAL·LACIONS DE LA CAPTACIÓ D'AIGUA"

2 MESURES DE MINIMITZACIÓ I PREVENCIÓ DE RESIDUS A L'OBRA

En aquest apartat es descriuen aquelles accions destinades a evitar la generació de residus de la construcció i demolició (prevenció) o a reduir-ne la seva producció (minimització) durant la fase d'obra.

Les actuacions previstes per a donar compliment a aquests objectius són les següents:

Compra i proveïment de materials

La quantitat de materials comprats s'ha d'ajustar a les necessitats reals d'execució de l'obra. D'aquesta manera es generen menys residus, evitant de malbaratar restes.

Emmagatzematge de materials d'obra

La millora de la gestió de residus de construcció està íntimament lligada a un procés ordenat i racional d'execució de l'obra. El correcte emmagatzematge dels materials permet controlar l'estoc i facilita el seu maneig.

Per a la reducció de residus és important també preveure a l'obra un espai per a l'emmagatzematge dels materials que es reben i es faran servir posteriorment.

Reutilització de materials

Es reutilitzaran els mitjans auxiliars i els embalatges de fusta tantes vegades com sigui possible. Només quan estiguin molt danyats es convertiran en material per reciclar.

En cas d'utilitzar encofrats, aquests s'empraran diverses vegades perquè admeten diverses posades en ús. Cal salvar els retalls dels grans taulers per utilitzar-los en peces de menor mida, en racons i en superfícies de geometria no ortogonal en les quals s'han d'adaptar peces tallades apropiadament. Els taulers d'encofrat s'han de guardar ben ordenats i disposats perquè sigui més fàcil reutilitzar-los o transportar-los en una altra obra en la qual puguin tornar a ser usats.

Es reutilitza tota la terra excavada per al mateix reblert de les rases.

S'han detectat aquelles partides que poden admetre materials reutilitzats de la pròpia obra. (La reutilització dels materials en la pròpia obra fa que perdin la consideració de residus. Cal reutilitzar aquells materials que continguin unes característiques físiques/químiques adequades i regulades en el Plec de Prescripcions Tècniques.)

3 ÚS DE MATERIALS RECICLATS, RECICLABLES I DURABLES

Es potenciarà l'ús de materials reutilitzats, reciclables i durables. En aquest sentit, al web de l'Agenda de la construcció sostenible es pot trobar una base de dades amb productes per a la construcció escollits amb criteris de sostenibilitat:

<http://www.csostenible.net/index.php/ca/productes>

D'altra banda, l'Agència de Residus de Catalunya ha creat la Xarxa Compra Reciclat, un espai de trobada entre oferents i demandants de productes reciclats, reciclables i/o biodegradables per promoure el mercat d'aquests productes. Aquesta xarxa es pot consultar al següent lloc web:

<http://xcr.arc.cat/web/quest/catalegdeproductes>

4 DEFINICIÓ DE CONCEPTES

Es potenciarà l'ús de materials reutilitzats, reciclables i durables. En aquest sentit, al web de l'Agenda de la construcció sostenible es pot trobar una base de dades amb productes per a la construcció escollits amb criteris de sostenibilitat:

5 OPERACIONS DE REUTILITZACIÓ, VALORACIÓ I ELIMINACIÓ DELS RESIDUS

La reutilització dels materials en la pròpia obra fa que perdin la consideració de residus. Cal reutilitzar aquells materials que continguin unes característiques físiques/químiques adequades i regulades en el Plec de Prescripcions Tècniques.

En aquest apartat s'inclouen les operacions i instal·lacions previstes mínimes destinades a la gestió dels residus.

Caldrà realitzar però totes les operacions de reutilització, reciclatge, valorització i disposició de rebuig segons les determinacions del Plec de Prescripcions Tècniques del present projecte i del Reial Decret 105/2008, d' 1 de febrer, pel que es regula la producció i gestió dels residus de construcció i enderroc i demés normativa vigent.

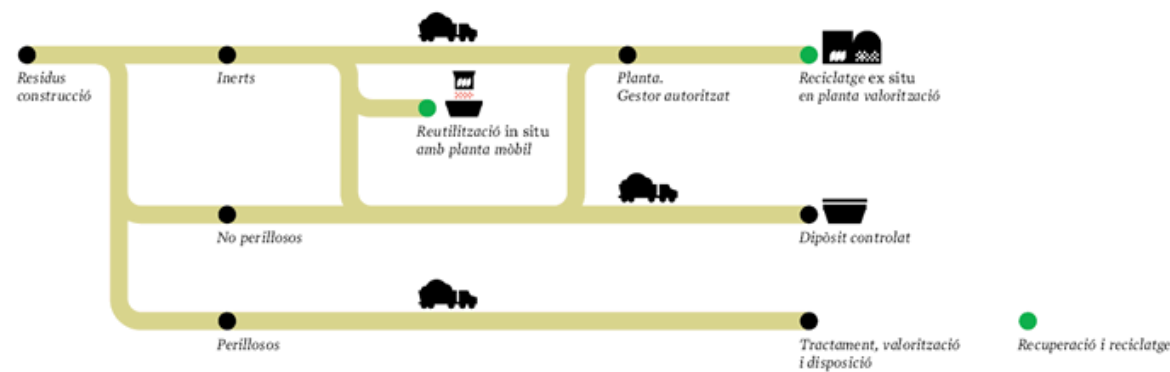


Figura 1. Model català de residus de la construcció. Font: Agència de Residus de Catalunya.

El Model Català de Residus de la Construcció es fonamenta en les accions de prevenció i en la reutilització i valorització material màxima dels residus.

Estableix el principi de responsabilitat del productor i es fixa com a objectiu reciclar el 50% d'aquests.

Una obra té dos tipus de gestió, dins de l'obra i fora de l'obra. En aquest apartat es defineixen les operacions més adequades, ja siguin dins o fora de l'obra, atenent a:

- L'espai disponible per realitzar la separació selectiva dels residus a l'obra.
- La possibilitat de reutilització i reciclatge in situ.
- La proximitat de valoritzadors de residus de la construcció i demolició i la distància als dipòsits controlats, els costos econòmics associats a cada opció de gestió, etc.

El decret preveu que en cas que els residus no s'utilitzin o que es reciclin a la mateixa obra, cal gestionar-los en instal·lacions de reciclatge o de disposició del rebuig. Les alternatives de gestió dels residus són diverses: reutilització, reciclatge, deposició en dipòsit controlat, etc.

S'ha considerat l'abocament en dipòsits controlats com a última opció en la gestió de residus de construcció i demolició i, s'ha tendit, per aquest ordre, a la reutilització, al reciclatge i a la valorització.

La gestió mínima de separació selectiva que es realitzarà durant les obres consistirà en la segregació dels residus Inerts, dels residus No Especials i dels residus Especials (aquests sempre han d'anar separats de la resta).

A més, caldrà també separar a part els materials que es poden reutilitzar o reciclar dins la pròpia obra, o si es cal gestionar-los externament.

La classificació en origen es realitzarà acuradament, obtenint residus el més homogenis possibles per facilitar-ne la gestió.

Les possibilitats de reutilització d'elements de construcció són diverses i poc previsibles. Depenen de la possibilitat de reutilitzar-los a la pròpia obra, en una altra obra que es trobi situada a prop o de l'existència d'algué interessat a quedar-se'ls.

La gestió dels RCD (recollida, transport, transferència, triatge, reciclatge i/o disposició controlada en el seu cas) es realitzarà contractant un gestor autoritzat que se'n faci càrrec.

En aquest annex es faciliten la localització i les característiques de les empreses autoritzades per a la gestió de RCD més properes a la zona d'actuació que correspongui.

L'activitat de disposició controlada dels residus requereix autorització concedida per l'ajuntament on estigui ubicat el dipòsit controlat. Per això, no es podrà realitzar l'abocament en llocs en els quals no es disposi d'autorització per part de l'administració.

Per als residus de fusta (palets i restes de fusteria), metalls, paper-cartró, plàstics i altres residus reutilitzables o reciclables s'hauran de contractar els serveis d'empreses autoritzades que realitzin activitats de reutilització o reciclatge d'aquests residus. També poden ser reutilitzats a la pròpia obra o en una altra de pròxima, però haurà de quedar justificada documentalment la quantitat de residu generat i el total reutilitzat.

La gestió dels residus especials serà separada de la resta, i es dipositaran a l'obra en zones habilitades amb tots els bidons i contenidors que calguin i, posteriorment, es gestionaran via dipòsit controlat. Caldrà justificar igualment l'esmentada gestió de forma documental. Per tant, els residus especials seran retirats a abocador a través d'un gestor autoritzat que els reculli, els classifiqui i els porti al seu lloc de destinació (dipòsit controlat autoritzat).

6 RECOLLIDA SELECTIVA I EMMAGATZEMATGE DE RCD

Tot seguit s'estableixen els criteris a tenir en compte a l'obra per tal que les operacions de gestió dels RCD es duguin a terme correctament i es redueixi la quantitat de residus a gestionar fora d'obra.

En relació a la obligatorietat de segregació dels residus generats en l'obra, cal tenir en compte el Reial Decret 105/2008 segons el qual s'ha de preveure una separació de les fraccions formigó, ceràmics, metalls, fusta, vidre, plàstic i paper i cartró en la pròpia obra sempre que de forma individualitzada, les quantitats previstes de generació superin les quantitats indicades a l'apart 1 del present document.

Tenint en compte les quantitats estimades que es generaran en l'execució del present projecte, tal com s'especifica al RD 105/2008, no seria necessària la separació per fraccions a l'obra, no obstant, es recomana realitzar la segregació dels residus a obra per a millorar la seva gestió posterior.

Atesa la tipologia de les obres, s'espera que es generin residus de diferents tipologies i, en concret, residus no especials (RNE), residus especials (RE) i residus inerts (RI). Es realitzarà la segregació dels residus segons la seva classificació, evitant la seva barreja i gestionant-los d'acord amb la legislació aplicable.

Es duran a terme les següents mesures:

- Es segregaran els RCD de la resta de tipologies de residus (residus especials i no especials assimilables a municipals).
- Se separaran els residus de construcció i demolició des de l'inici de la seva generació. Les terres sense runes, runes de restes ceràmiques, fusta (palets i restes de fusteria), metalls (bidons, restes de fusteria metàl·lica, ferralla i altres), vidre, paper i plàstic s'han de segregar entre si.
- S'acumularà la fusta, els metalls, el vidre, el paper i el plàstic en contenidors adequats, separats i identificats.

- No es realitzaran abocaments incontrolats. Les restes de terres i pedres s'emmagatzemaran en contenidors tipus bolquet, que seran més senzills de retirar.

La retirada dels residus d'enderroc s'alternarà amb la de residus de demolició per a evitar les provisions temporals de residus a la zona d'obres. També s'evitaran les provisions de més d'un dia, per a minimitzar l'impacte visual que provoquen.

Els contenidors es col·locaran a la zona de les instal·lacions auxiliars ja que el volum dels mateixos no serà significatiu.

7 GESTIÓ DELS RCD

7.1 Tipologia i classificació dels residus generats

S'han identificat els residus que es generaran a l'obra a partir de les activitats que es desenvoluparan i els materials que s'utilitzaran. A la taula següent es classifiquen i descriuen aquests residus segons el codi LER i es defineix la seva tipologia (especial o no especial), atenent la Decisió de la Comissió de 18 de desembre de 2014 per la qual es modifica la Decisió 2000/532 / CE, sobre la llista de residus, de conformitat amb la Directiva 2008/98 / CE del Parlament Europeu i del Consell.

CER	Descripció	Classificació	VAL	TDR
170107	Mescles de formigó, maons, teules i materials ceràmics, diferents de les especificades en el codi 17 01 06	No especial	V71	T12 T15
1702	Fusta, vidre i plàstic	No especial		
170201	Fusta	No especial	V15 V61	
170203	Plàstic	No especial	V12	T12
1704	Metalls (inclosos els seus aliatges)	No especial		
170401	Coure, bronze, llautó	No especial		
170405	Ferro i acer	No especial		
170411	Cables diferents dels especificats en el codi 170410	No especial		
1501	Envasos	No especial		
150101	Envasos de paper i cartró	No especial	V11 V51 V85 V61	T12
150102	Envasos de plàstic	No especial	V51 V61 V12	T12
150103	Envasos de fusta	No especial	V15 V51 V61	T12
150104	Envasos metàl·lics	No especial	V41 V51	T13
2003	Residus municipals	No especial		
200301	Mescles de residus municipals	No especial	V12 V11 V14 V41 V15	T21 T12 T62 T33

La codificació segons ARC de les vies de gestió alternatives són:

Tractament i disposició del rebuig:

- **T11** Deposició de residus inerts
- **T12** Deposició de residus no especials

- **T13** Deposició de residus especials
- **T15** Deposició en dipòsit de terres i runes
- **T21** Incineració de residus no halogenats
- **T31** Tractament fisicoquímic i biològic
- **T33** Estabilització
- **T62** Gestió per un Centre de Recollida i Transferència

Vies de valorització:

- **V11** Reciclatge de paper i cartró
- **V12** Reciclatge de plàstics
- **V15** Reciclatge i reutilització de fustes
- **V41** Reciclatge i recuperació de metalls o compostos metàl·lics
- **V51** Recuperació, reutilització i regeneració d'envasos
- **V61** Utilització com a combustible
- **V71** Utilització en la construcció
- **V81** Utilització en profit de l'agricultura
- **V83** Compostatge
- **V85** Valorització amb procés anaerobi + compostatge

7.2 Estimació de la quantitat de residus

Segons l'article 4 del RD105/2008, de 1 de febrer, pel que es regula la producció i gestió dels residus de construcció i demolició, s'ha d'estimar el volum dels residus de construcció i demolició que es generarà en obra en l'Estudi de Residus.

Les dades de generació de residus s'han dividit en els següents capítols:

- Residus que es generen com a conseqüència del moviment de terres, residus procedents de la demolició o enderroc d'estructures existents i de l'arrabassament i eliminació de la tanca vegetal.
- Residus generats com a conseqüència de la construcció de noves estructures.

La classificació dels residus es basa en la codificació dels residus de construcció del Catàleg Europeu de Residus (CER), definida en l'apartat anterior de l'annex.

Les obres del present projecte es fonamenten en la construcció del nou pou, la caseta per a equipaments hidràulics i la nova xarxa de distribució d'aigua freàtica.

El càlcul de la generació de residus s'ha realitzat en base a l'experiència de l'equip redactor del present projecte.

Material segons "Decisión 2014/955/UE. Lista europea de residuos"	Codi LER	Densitat aparent (t/m³)	Pes (t)	Volum (m³)
RCE de Nivell I				
1 Terres i petris de l'excavació				
Terra i pedres diferents de les especificades en el codi 17 05 03.	17 05 04	1,36	1.072,454	786,276
RCE de Nivell II				
RCE de naturalesa no pètria				
1 Asfalt				
Barreges bituminoses diferents de les especificades en el codi 17 03 01.	17 03 02	1,00	15,602	15,602
2 Fusta				
Fusta.	17 02 01	1,10	0,533	0,485
3 Paper i cartró				
Envasos de paper i cartró.	15 01 01	0,75	0,076	0,101
4 Plàstic				
Plàstic.	17 02 03	0,60	3,764	6,273
5 Escombraries				
Materials d'aïllament diferents dels especificats en els codis 17 06 01 i 17 06 03.	17 06 04	0,60	0,000	0,000
Residus barrejats de construcció i demolició diferents dels especificats en els codis 17 09 01, 17 09 02 i 17 09 03.	17 09 04	1,50	0,000	0,000
RCE de naturalesa pètria				
1 Sorra, grava i altres àrids				
Residus de grava i roques triturades diferents dels esmentats en el codi 01 04 07.	01 04 08	1,50	381,643	254,429
Residus de sorra i argiles.	01 04 09	1,60	2,022	1,264
2 Formigó				
Formigó (formigons, morters i prefabricats).	17 01 01	1,50	290,246	193,497
3 Maons, teules i materials ceràmics				
Maons.	17 01 02	1,25	0,058	0,046

Taula 1 Estimació dels residus produïts

Material segons "Decisión 2014/955/UE. Lista europea de residuos"	Pes (t)	Volum (m³)
RCE de Nivell I		
1 Terres i petris de l'excavació	1.072,454	786,276
RCE de Nivell II		
RCE de naturalesa no pètria		
1 Asfalt	15,602	15,602
2 Fusta	0,533	0,485
3 Metalls (inclosos els seus aliatges)	0,000	0,000
4 Paper i cartró	0,076	0,101
5 Plàstic	3,764	6,273
6 Vidre	0,000	0,000
7 Guix	0,000	0,000
8 Escombraries	0,000	0,000

Material segons "Decisión 2014/955/UE. Lista europea de residuos"	Pes (t)	Volum (m³)
RCE de naturalesa pètria		
1 Sorra, grava i altres àrids	383,665	255,692
2 Formigó	290,246	193,497
3 Maons, teules i materials ceràmics	0,058	0,046
4 Pedra	0,000	0,000

Taula 2 Valors del pes i volum de RCE, agrupats per nivells i apartats.

7.3 Gestió de residus dins de l'obra

Identificació de les operacions de gestió

A continuació, s'adjunta la fitxa resum inclosa a la “Guia per a la redacció de l’Estudi de Gestió de Residus de construcció i enderroc” per facilitar la identificació de les operacions de gestió de residus dintre de l'obra.

FITXA RESUM DE LA GESTIÓ DELS RESIDUS DINTRE DE L'OBRA		
1	Separació segons tipologia de residu	Especificar el tipus de separació selectiva prevista per tal de preveure un espai a l'obra. Cal recordar que, segons el RD 105/2008, d'1 de febrer, s'ha de preveure una separació en obra de les següents fraccions, quan de forma individualitzada per cadascuna d'elles, la quantitat prevista de generació per al total de l'obra superi les següents quantitats indicades a continuació (*). ☐ Formigó: 80 tones ☐ Maons, teules i ceràmics: 40 tones ☐ Metall: 2 tones ☐ Fusta: 1 tones ☐ Vidre: 1 tones ☐ Plàstic: 0,5 tones ☐ Paper i cartró: 0,5 tones
	Especials	☒ Zona habilitada pels Residus Especials (amb tants bidons com calgui) La legislació de residus especials obliga a tenir una zona adequada per a l'emmagatzematge d'aquest tipus de residus. Entre d'altres recomanacions, es destaquen les següents: - No tenir-los emmagatzemats a l'obra més de 6 mesos - El contenidor de residus especials haurà de situar-se en un lloc pla i fora del trànsit habitual de la maquinària d'obra, per tal d'evitar vessaments accidentals - Senyalitzar correctament els diferents contenidors on s'hagin de situar els envasos dels productes especials, tenint en compte les incompatibilitats segons els símbols de perillositat representats en les etiquetes - Tapar els contenidors i protegir-los de la pluja, la radiació, etc. - Emmagatzemar els bidons que contenen líquids perillosos (olis, desengofrant, etc.) en posició vertical i sobre cubetes de retenció de líquids per tal d'evitar fuites - Impermeabilitzar el terra on se situïn els contenidors de residus especials
	Inerts	☐ contenidor per inerts barrejats ☐ contenidor per inerts ceràmics ☐ contenidor o zona d'aplec per terres que van a abocador ☐ contenidor per inerts de formigó ☒ contenidor per altres inerts
	No Especials	☒ contenidor per metall ☒ contenidor per plàstic ☐ contenidor per la resta de residus no especials barrejats ☒ contenidor per fusta ☒ contenidor per paper i cartró ☒ contenidor per tots els residus no especials barrejats
	Inerts + No	Inerts + No Especials: ☐ contenidor amb Inerts i No Especials barrejats (**)

	especials	(**) Només quan sigui tècnicament inviable. En aquest cas, derivar-ho cap a un gestor que li faci un tractament previ
2	Senyalització dels contenidors	Els contenidors s'hauran de senyalitzar en funció del tipus de residu que continguin, d'acord amb la separació selectiva prevista.
	Inerts 	Residus admesos: ceràmica, formigó, pedres, etc. CODIS CER: 170107, 170504, ... (codis admesos en els dipòsits de terres i runes)
	No Especials barrejats 	Residus admesos: fusta, metall, plàstic, paper i cartró, cartró-guix, etc. CODIS CER: 170201, 170407, 150101, 170203, 170401, ... (codis admesos en plantes de selecció i dipòsits de residus No Especials). Aquest símbol identifica als residus no especials barrejats. En el cas de superació de les quantitats indicades al RD 105/2008, a partir de les quals cal fer recollida selectiva, s'identificaran els residus amb un cartell específic per a cada tipus.
	Especials 	CODIS CER: (els codis dependran dels tipus de residus). Aquest símbol identifica els residus especials de manera genèrica i pot servir per senyalitzar la zona d'aplec habilitada pels residus especials; no obstant, a l'hora d'emmagatzemar-los cal tenir en compte els símbols de perillositat que identifiquen a cadascun i senyalitzar els bidons o contenidors d'acord amb la legislació de residus especials.

Taula 2 Fitxa resum de la gestió de residus dintre de l'obra. Font: Guia per a la redacció de l'estudi de gestió de residus de construcció i enderroc. Diferents autors

- Es duren a terme les mesures següents:
- Es segregaran els RCDS d'un altre tipus de residus (residus perillosos i restes d'aliments).
 - Es separaran els residus de construcció i demolició des de l'inici de la seva generació. Les terres sense runes, enderroc de restes ceràmiques, fusta (palets i restes de fusteria), metalls (bidons, restes de fusteria metàl·lica, ferralla i altres), vidre i paper i plàstic s'han de segregar entre si.
- S'acumularan fusta, metalls, vidre, paper i plàstic preferentment en contenidors adequats, separats i identificats.
- No es realitzaran abocaments incontrolats, fora de la zona delimitada per a això.
 - Les restes de terres i pedres, podran emmagatzemar-se en l'obra, en llocs on no destorbin, no puguin contaminar per substàncies perilloses i no puguin produir danys per esllavissades o desprendiments.
 - S'utilitzaran, si és possible, bolquets que siguin senzills de retirar.
 - La retirada s'ha de simultaniejar amb la demolició, i evitar els abassegaments temporals de residus a la zona d'obres. S'evitaran els abassegaments de més d'un dia, per minimitzar l'impacte visual que provoquen.

En el cas que, com a excepció, sigui necessari l'apilament temporal i puntual de les restes de demolició (de més d'un dia), es disposaran en piles no massa altes (màx. 1,5 m d'alçada), a les zones properes a les zones de demolició.

Tanmateix, els residus especials generats en petites quantitats es recolliran en una zona específica habilitada, on es disposaran contenidors per a la seva recollida (veure figura següent).

7.4 Gestió de residus fora de l’obra

A continuació, s’adjunta la fitxa resum inclosa a la “Guia per a la redacció de l’Estudi de Gestió de Residus de construcció i enderroc” per facilitar la identificació de les operacions de gestió de residus fora de l’obra.

FITXA RESUM DE LA GESTIÓ DELS RESIDUS FORA DE L'OBRA					
4	Destí dels residus segons tipologia	Identificar els recicladors, plantes de transferència o dipòsits propers a l'entorn de l'obra on es proposa gestionar els residus de la construcció.			
	Inerts	Quantitat estimada		Gestor	Obs.
		Tones	m³	Codi	Nom
	☐ Reciclatge (formigó i ceràmics)				
	☐ Planta de transferència				
	☐ Planta de selecció				
	☒ Dipòsit classe I	4,56	4	(*)	(*)
	Residus no especials	Quantitat estimada		Gestor	Obs.
		Tones	m³	Codi	Nom
	Reciclatge:				
	☐ Reciclatge de metall				
	☐ Reciclatge de fusta				
	☐ Reciclatge de plàstic				
	☐ Reciclatge de paper-cartó				
	Reciclatge altres				
	☐ Planta de transferència				
	☐ Planta de selecció				
	☒ Dipòsit classe II	8,53	9.2	(*)	(*)
	Residus especials	Quantitat estimada		Gestor	Obs.
		Tones	m³	Codi	Nom
	☒ Instal·lació de gestió de residus especials	1,6	2,0	(*)	(*)

Taula 3 Fitxa resum de la gestió de residus fora de l’obra. Font: Guia per a la redacció de l’estudi de gestió de residus de construcció i enderroc. Dif. Autors.

7.5 Instal·lacions de residus de la construcció i demolició properes a l’obra

En aquest apartat s’identifiquen instal·lacions de tractament de residus properes a l’obra, en què es poden gestionar el residus de la construcció i demolició que s’hi generaran.

Dipòsits controlats

Els dipòsits controlats de terres i runes són instal·lacions de disposició controlada del rebuig en superfície. De forma semblant que a la resta de classes de dipòsits, existeixen uns criteris específics d'impermeabilització del vas, drenatge dels lixiviats, condicions d'explotació, segellament i controls posteriors a la clausura per als dipòsits controlats de terres i runes.

Al Decret 1/1997, de 7 de gener, sobre la disposició del rebuig dels residus en dipòsits controlats es regulen totes les condicions tècniques i administratives que han de complir tots els dipòsits controlats de residus, i en concret, els de terres i runes. En tot cas, cal tenir en compte també el Reial Decret 1481/2001, de 27 de desembre, pel qual es regula l'eliminació de residus mitjançant el dipòsit en abocador.

Els dipòsits controlats en servei on es podran portar els RCD es mostren a la següent taula. Les dades han estat obtingudes del Sistema Documental de Residus (SDR) de l'Agència de Residus de Catalunya.

Detalls dels dipòsits controlats de la zona:

INSTAL·LACIÓ

Nom

DIPÒSIT CONTROLAT DE BOTARELL

Estat

En servei

Codi Gestor

E-904.05

Típus de residu gestionat

ENDERROCS I RUNES DE LA CONSTRUCCIÓ I EXCAVACIÓ.

Adreça física

POL. IND. 2 PARATGE MAS D'EN GIOL, PARC.8 I 35 43772 BOTARELL

Telèfon

977816076

Fax

Email

Web

DADES DEL TITULAR DE LA INSTAL·LACIÓ

Nom del titular

CUARCITAS DEL MEDITERRANEO, S.A.

Adreça

CTRA. COMARCAL 242, KM. 57,5 43365 ALFORJA

Telèfon

977816076

LOCALITZACIÓ

Veure localització

Coordenades UTM X

333715

Coordenades UTM y

4558665

INSTAL·LACIÓ

Nom

DIPÒSIT CONTROLAT DE VINYOLS I ELS ARCS

Estat

En servei

Codi Gestor

E-1133.09

Tipus de residu gestionat

ENDERROCS I RUNES DE LA CONSTRUCCIÓ I EXCAVACIÓ.

Adreça física

POL. IND. 6 EXTRACTIVA JOANA, PARATGE DEVESES, P.19,49,51 43391 VINYOLS I ELS ARCS

Telèfon

934147488

Fax

Email

Web

DADES DEL TITULAR DE LA INSTAL·LACIÓ

Nom del titular

UTE GRC, SA SISTEMES DE RECICLATGE, SL

Adreça

C/ NAPOLS, 222-224,BX 08013 BARCELONA

Telèfon

-

LOCALITZACIÓ

Veure localització



Coordenades UTM X

337938

Coordenades UTM y

4551458

Plantes de transvasament

Amb la finalitat d'optimitzar el transport fins als dipòsits controlats o a les plantes de triatge (o selecció) i reciclatge, es creen les plantes de transvasament de residus. Aquestes plantes d'emmagatzematge temporal estan constituïdes per un o més contenidors en funció del nombre d'habitants que abasteixin.

No hi ha cap planta de transvasament a la zona.

Plantes de triatge i reciclatge

La funció de les plantes de triatge és seleccionar el contingut del material entrant que els hi arribi amb l'opció de separar-ne les fraccions recuperables i preparar-les per a la seva comercialització. Els materials no separats es preparen per a ser duts a un tractament finalista. A les plantes de triatge hi ha una combinació entre processos de selecció mecànics o automatitzats i processos manuals.

El reciclatge és el procés pel qual a partir de materials procedents dels residus que es generen en la construcció i demolició s'obté un producte valoritzable que és apte per a ser reutilitzat com a primera matèria. Els materials d'origen petri es poden reincorporar al cicle productiu mitjançant un procés de trituració i garbellament. La resta de materials (com ara la fusta, el paper-cartró, el plàstic, etc.) es poden reciclar en les instal·lacions de múltiples recicladors autoritzats existents a Catalunya.

Els processos de triatge i reciclatge estan molt lligats. De fet, el triatge dels residus barrejats és el procés previ al seu reciclatge.

A la taula següent es mostren alguns gestors de triatge i reciclatge de residus propers a l'obra, però se'n poden consultar altres al Sistema Documental de Residus (SDR) de l'Agència de Residus de Catalunya.

INSTAL·LACIÓ

Nom

PLANTA DE RECICLATGE DE BOTARELL (UBICADA DINS DEL DIPÒSIT CONTROLAT)

Estat

En servei

Codi Gestor

E-904.05

Tipus de residu gestionat

ENDERROCS I RUNES DE LA CONSTRUCCIÓ EXCAVACIÓ.

Adreça física

POL. IND. 2 PARATGE MAS D'EN GIOL, PARC.8 I 35 43772 BOTARELL

Telèfon

977816076

Fax

Email

Web

DADES DEL TITULAR DE LA INSTAL·LACIÓ

Nom del titular

CUARCITAS DEL MEDITERRANEO, S.A.

Adreça

CTRA. COMARCAL 242, KM. 57,5 43365 ALFORJA

Telèfon

977816076

LOCALITZACIÓ

Veure localització



Coordenades UTM X

Coordenades UTM y

INSTAL-LACIÓ

Nom

PLANTA DE RECICLATGE DE VINYOLS I ELS ARCS (UBICADA DINS DEL DIPÒSIT CONTROLAT)

Estat

En servei

Codi Gestor

E-1133.09

Tipus de residu gestionat

ENDERROCS I RUNES DE LA CONSTRUCCIÓ I EXCAVACIÓ.

Adreça física

POL. IND. 6 EXTRACTIVA JOANA, PARATGE DEVESES, P.19,49,51 43391 VINYOLS I ELS ARCS

Telèfon

934147488

Fax

Email

Web

-

DADES DEL TITULAR DE LA INSTAL-LACIÓ

Nom del titular

UTE GRC, SA SISTEMES DE RECICLATGE, SL

Adreça

C/ NAPOLS, 222-224,BX 08013 BARCELONA

Telèfon

-

LOCALITZACIÓ

Veure localització

Coordenades UTM X

335356

Coordenades UTM y

4553296

Plantes de tractament

La funció de les plantes de tractament es la de canviar les propietats d'alguns residus, normalment d'especials, per a fer possible la seva gestió i evitar així els impactes en el medi que poguéis causar.

INSTAL-LACIÓ

Nom

DEIXALLERIA DE MONT-ROIG DEL CAMP (II)MIAMI PLATJA

Estat

En servei

Tipus de residu gestionat

Adreça física

AV. VERACRUZ (POLÍGON 17 PARC. 74) 43300 MONT-ROIG DEL CAMP

Telèfon

977327155

Fax

977321773

Email

ajuntamen@mont-roig.cat

Web

www.mont-roig.cat

DADES DEL TITULAR DE LA INSTAL-LACIÓ

Nom del titular

CONSELL COMARCAL DEL BAIX CAMP

Adreça

C/ DR. FERRAN, 8 43202 REUS

Telèfon

977-327155

LOCALITZACIÓ

Veure localització

Coordenades UTM X

325016

Coordenades UTM y

4542169

7.6 Estimació dels costos de tractament de residus

El pressupost d'execució material del tractament i gestió dels residus de construcció i demolició és de DIVUIT MIL QUATRE CENTS SEIXANTA EUROS MAB CINQUANTA SET CÈNTIMS (18.460,57€),

Aquest pressupost s'ha inclòs en el pressupost general del projecte.

8 TARIFES I CÀNON

Les tarifes d'entrada dels RCD a dipòsit controlat, planta de reciclatge, planta de transvasament o bé planta de triatge són força variables. La tarifa final depèn molt de la tarifa local i la distància de transport. Per al pressupost s'ha estimat una distància de 17 km com a mitjana.

D'acord amb la Llei 8/2008 del 10 de juliol, a Catalunya s'aplicarà un cànon de 3 € per tona de residus de construcció i demolició que es destini a dipòsit controlat a partir del 31 de desembre de 2015, tal com s'indica a la Llei 2/2014, del 27 de gener, de mesures fiscals, administratives, financeres i del sector públic, a la seva disposició adicional primera.

9 CONTROL I SEGUIMENT DOCUMENTAL DE LA GESTIÓ DELS RESIDUS

Tenir documentada la quantitat total de inert produït i la proporció que s'ha reutilitzat, reciclat, valorat i / o dut a abocador.

Si es contracta a un gestor autoritzat:

- Còpia de la seva autorització com a gestor autoritzat per la Comunitat Autònoma on desenvolupi la seva activitat. Amb això es comprova que l'empresa contractada està autoritzada per l'Administració. En aquest document queda definit quin residu pot gestionar, el tractament que realitza i la data límit per a la qual s'ha concedit l'autorització.
- Documents d'acceptació dels residus contractats.
- Albarans de retirada dels residus.
- Documents de control i seguiment d'aquests residus.

Si es tracta d'abocador municipal, tenir arxivat:

- Justificant de que l'abocador està autoritzat.
- Els resguards de lliurament de residus, tant si la retirada la realitza la pròpia obra com si la recollida està subcontractada.

Aquests resguards han de contenir com a mínim:

- Data d'abocament.
- Denominació de l'abocador.
- Quantitat dipositada.
- Matrícula del camió

10 BONES PRÀCTIES PER A LA GESTIÓ DELS RCD

Les mesures descrites a l'apart anterior, s'acompanyen d'una relació de bones pràctiques que es detallen a continuació:

Runes

- Emmagatzemar i utilitzar els materials amb cura de no trencar peces innecessàriament.
- Delimitar una o diverses zones on dipositar-los i no fer abocaments incontrolats, fora de la zona delimitada per a això. (Preferentment acumular aquest tipus de residus junts).
- Aplicar tècniques de reutilització, minimització o reciclatge d'aquests residus:
 - ✓ Reutilitzar les retallades de peces d'obres de fàbrica i petits elements per solucionar detalls que necessiten peces de dimensions més petites.
 - ✓ Picar i reciclar com farcits d'obra les retallades que no es puguin reutilitzar.
 - ✓ Si no es barregen els residus de formigó amb els de paleta, guixos o plaques de cartróguix, es podran reutilitzar com a àrid per a formigó.
 - ✓ En obres civils, les restes de formigó i aglomerat de demolició de ferms poden reutilitzar com tot-u artificial en subbases de carreteres i en farcits de terraplens.
- Portar un registre de la quantitat total de inert produït i la proporció que s'ha reutilitzat, reciclat, valorat i portat a abocador.

Encofrats-desencofrats

- Realitzar els talls de fusta amb precisió per aprofitar ambdós costats de les peces.
- Reutilitzar els elements de fusta el major nombre de vegades possible, respectant sempre les exigències de qualitat.
- Emmagatzemar correctament els materials per protegir-los de la intempèrie i evitar el seu deteriorament i transformació en residu.

Residus especials

- Emmagatzemar els materials perillosos atenent les indicacions del fabricant a les fitxes de seguretat (control d'apilaments, incompatibilitat amb altres materials, etc.) i gestionar correctament els residus.
- A l'obra hi ha d'haver una zona específica per a l'emmagatzemament dels residus i envasos especials, on s'han d'ubicar diferents bidons o contenidors etiquetats segons el tipus de residu perillós que poden acceptar.
- Emmagatzemar cada tipus de residu especial atenent les indicacions de l'etiqueta que l'acompanya.
- Evitar la barreja d'envasos de residus especials incompatibles entre si.
- Tapar els contenidors.
- Respectar el temps límit d'emmagatzemament.

Ferralla:

- Emmagatzemar els materials perillosos atenent a les indicacions del fabricant a les fitxes de seguretat (control d'apilaments, incompatibilitat amb altres materials, etc) i gestionar correctament els residus.

- A la obra ha d'existir una zona específica per el emmagatzematge de residus i envasos considerats perillosos on s'han d'ubicar diferents contenidors etiquetats indicant el tipus de residu que poden acceptar.
- Emmagatzemar cada tipus de residu perillós atenent a les indicacions de l'etiqueta que l'acompanya

Altres residus

- Mantenir l'obra neta d'embalatges, papers, ampolles i altres envasos.
- No separar l'embalatge fins que es vagi a emprar el producte.
- Utilitzar materials sense embalatge o que vinguin embolicats en embalatges reciclats o reciclables.
- Delimitar àrees per tipus de residu per al seu dipòsit. Això facilitarà la gestió posterior.
- Separar els residus des de l'inici de la seva generació.
- Incloure als contractes dels subministradors la possibilitat que gestionin i/o retirin les restes d'envasos i embalatges.
- Segregació de fusta i cordes per a reutilització i utilització d'embalatges de paper reciclat.

PLEC DE CONDICIONS

Índex del plec del condicions

1	CONSIDERACIONS GENERALS DE LA GESTIÓ	1
2	ESPECIFICACIONS PER LA CLASSIFICACIÓ, CÀRREGA I TRANSPORT, TRACTAMENT I DISPOSICIÓ CONTROLADA DE RESIDUS A INSTAL·LACIÓ AUTORITZADA DE GESTIÓ DE RESIDUS.....	1
2.1	Tipologia i classificació dels residus generats.....	1
2.2	Definició i condicions de càrrega i transport de residu de construcció o demolició	2
2.3	Definició i condicions de la disposició de residus.....	2
2.4	Condicions del procés d'execució	2
2.5	Unitat i criteris d'amidament	2
2.6	Normativa de compliment obligatori	3

1 CONSIDERACIONS GENERALS DE LA GESTIÓ

Es descriuen a continuació les consideracions generals a tenir en compte en relació amb l'emmagatzematge, manipulació i, en el seu cas, altres operacions de gestió dels residus de construcció i demolició de l'obra:
Amb caràcter general:

- La segregació, tractament i gestió de residus es realitzarà mitjançant el tractament corresponent per part d'empreses homologades mitjançant contenidors o sacs industrials.
- Certificació dels medis emprats. Es obligació del contractista proporcionar a la direcció d'obra i a la Propietat, els certificats dels contenidors emprats així com dels punts d'abocament final, ambdós emesos per entitats autoritzades.
- Neteja de les obres. Es obligació del contractista mantenir netes les obres i els seus voltants tant de runes com de materials sobrants, retirar les instal·lacions provisionals que no siguin necessàries, així com executar tots els treballs i adoptar les mesures que siguin apropiades per a que l'obra presenti un bon aspecte.

Amb caràcter particular:

- El dipòsit temporal de les runes, es realitzarà bé en sacs industrials iguals o inferiors a 1m³ i/o contenidors metàl·lics específics, amb la ubicació i condicionat que estableixen les ordenances municipals. Aquest, també haurà d'estar en llocs degudament senyalitzats i segregats de la resta de residus.
- El dipòsit temporal per a RCD valoritzables (fustes, metalls i ferralla...) que es realitzi en contenidors s'haurà de senyalitzar i segregar de la resta de residus d'una manera adequada.
- Els contenidors hauran d'estar pintats en colors que destaquin la seva visibilitat, especialment durant la nit, i comptar amb una banda de material reflector de com a mínim 15 cm al llarg de tot el seu perímetre; hi ha de figurar la raó social, el CIF i el telèfon del titular del contenidor o envàs. Aquesta informació també haurà de quedar reflectida en els sacs industrials i altres mitjans de contenció i emmagatzematge de residus.
- El responsable de l'obra a què presta servei el contenidor adoptarà les mesures necessàries per a evitar el dipòsit de residus aliens a la mateixa obra. Els contenidors romandran tancats, o coberts almenys, fora de l'horari de treball, per a evitar el dipòsit de residus aliens a l'obra a què presten servei.
- A l'equip d'obra hauran d'establir-se els mitjans humans, tècnics i procediments per a la separació de cada tipus d'RCD.
- S'atendran els criteris municipals establerts (ordenances, condicions de llicència d'obres...), especialment si obliguen a la separació en origen de determinades matèries objecte de reciclatge o disposició controlada. En aquest últim cas s'haurà d'assegurar per part del contractista realitzar una avaluació econòmica de les condicions en què és viable aquesta operació, tant per les possibilitats reals d'executar-la com per disposar de plantes de reciclatge o gestors de RCD adequats.
- S'haurà d'assegurar en la contractació de la gestió dels RCD que la destinació final (planta de reciclatge, abocador...) correspon a centres amb l'autorització autonòmica; tanmateix s'hauran de contractar només transportistes o gestors autoritzats. Es durà a terme un control documental en què quedaran reflectits els avals de retirada i entrega final de cada transport de residus.
- La gestió tant documental com operativa dels residus especials que es trobin a l'obra es regiran d'acord amb la legislació nacional i autonòmica vigent i als requisits de les ordenances municipals. Així mateix els residus de caràcter urbà generats en les obres (restes de menjars, envasos...) seran gestionats d'acord amb els preceptes marcats per la legislació i autoritat municipal corresponent.

- Per al cas dels residus amb amiant se seguiran els passos marcats per l'Ordre MAM/304/2002 de 8 de febrer per la qual es publiquen les operacions de valoració i eliminació de residus i la llista europea de residus per a poder considerar-los com peril·losos o no peril·losos. En qualsevol cas sempre es compliran els preceptes dictats pel RD 108/1991 d'1 de febrer sobre la prevenció i reducció de la contaminació del medi ambient produïda per l'amiant, així com les disposicions mínimes de seguretat i salut aplicables als treballs amb risc d'exposició a l'amiant recollides en el RD 396/2006, de 31 de març.
- Les restes de rentat de canaletes / cisternes de formigó seran tractades com a runes.
- S'evitarà en tot moment la contaminació amb productes tòxics o peril·losos dels plàstics i restes de fusta per a la seva adequada segregació, així com la contaminació dels amassos o contenidors de runes amb components peril·losos.
- Les terres superficials que poden tenir un ús posterior per a jardineria o recuperació dels sòls degradats serà retirada i emmagatzemada durant el menor temps possible en cavallons d'altura no superior a 2 metres. S'evitarà la humitat excessiva, la manipulació i la contaminació amb altres materials.

2 ESPECIFICACIONS PER LA CLASSIFICACIÓ, CÀRREGA I TRANSPORT, TRACTAMENT I DISPOSICIÓ CONTROLADA DE RESIDUS A INSTAL·LACIÓ AUTORITZADA DE GESTIÓ DE RESIDUS

Les especificacions d'aquest capítol apliquen a les partides utilitzades en el pressupost on s'inclou la Classificació, el Transport i la Deposició per cadascun dels residus classificats.

2.1 Tipologia i classificació dels residus generats

Operacions destinades a la gestió dels residus generats en l'obra. S'han considerat les operacions següents:

- Classificació dels residus en obra.

CLASSIFICACIÓ DE RESIDUS EN OBRA

S'han de separar els residus en les fraccions mínimes següents si es supera el límit especificat, d'acord amb el que especifica l'article 5.5 del REAL DECRETO 105/2008:

- Formigó LER 170101 (formigó): ≥ 80 t
- Maons, teules, ceràmics LER 170103 (teules i materials ceràmics): ≥ 40 t
- Metall LER 170407 (metalls barrejats) ≥ 2 t
- Fusta LER 170201 (fusta): ≥ 1 t
- Vidre LER 170202 (vidre): ≥ 1 t
- Plàstic LER 170203 (plàstic) $\geq 0,5$ t
- Paper i cartró LER 150101 (envasos de paper i cartró): $\geq 0,5$ t

Els materials que no superin aquest límits o que no es corresponguin amb cap de les fraccions anteriors, han de quedar separats com a mínim en les fraccions següents:

- Inerts LER 170504 (terra i pedres diferents de les especificades al codi 17 05 03)
- No especials LER 170904 (residus barrejats de construcció i demolició que no contenen mercuri, PCB ni substàncies peril·losoes)

- Especials LER 170903* (altres residus de construcció i demolició (inclosos els residus barrejats, que contenen substàncies perilloses)

Els residus separats en les fraccions establertes al “Pla de Gestió de Residus de la Construcció i Enderroc” de l'obra, s'emmagatzemaran en els espais previstos a l'obra per a aquesta finalitat.

Els contenidors han d'estar senyalitzats clarament, en funció del tipus de residu que continguin, d'acord amb la separació selectiva prevista.

Els materials destinats a ser reutilitzats han de quedar separats, en funció del seu destí final.

Residus especials

Els residus especials sempre s'han de separar.

Els residus especials s'han de dipositar en una zona d'emmagatzematge separada de la resta.

Temps màxim d'emmagatzematge: 6 mesos.

Els materials potencialment perillosos han d'estar separats per tipus compatibles i emmagatzemats en bidons o contenidors adequats, amb indicació del tipus de perillositat.

El contenidor de residus especials ha de situar-se en un lloc pla, fora del trànsit habitual de la maquinària d'obra, per tal d'evitar vessaments accidentals

Cal senyalitzar convenientment els diferents contenidors de residus especials, tenint en compte les incompatibilitats segons els símbols de perillositat representat en les etiquetes.

Els contenidors de residus especials han d'estar tapats i protegits de la pluja i la radiació solar excessiva.

Els bidons que contenen líquids perillosos (olis, desencofrants, etc.) s'han d'emmagatzemar en posició vertical i sobre cubetes de retenció de líquids per tal d'evitar fuites.

Els contenidors de residus especials s'han de col·locar sobre un terra impermeabilitzat

2.2 Definició i condicions de càrrega i transport de residu de construcció o demolició

Operacions destinades a la gestió dels residus generats en l'obra considerant les operacions següents:

CÀRREGA I TRANSPORT DE MATERIAL D'EXCAVACIÓ O RESIDU DE CONSTRUCCIÓ O DEMOLICIÓ:

L'operació de càrrega s'ha de fer amb les precaucions necessàries per a aconseguir unes condicions de seguretat suficients.

Els vehicles de transport han de portar els elements adequats a fi d'evitar alteracions perjudicials del material. El contenidor ha d'estar adaptat al material que ha de transportar.

El trajecte que s'ha de recórrer ha de complir les condicions d'amplària lliure i de pendent adequades a la maquinària que s'utilitzi.

TRANSPORT A OBRA:

Transport de terres i material d'excavació o del rebaix, o residus de la construcció, entre dos punts de la mateixa obra o entre dues obres.

Les àrees d'abocada han de ser les que defineixi el “Pla de Gestió de Residus de la Construcció i Enderrocs” de l'obra.

L'abocada s'ha de fer al lloc i amb el gruix de capa indicats al “Pla de Gestió de Residus de la Construcció i els Enderrocs” de l'obra.

Les terres han de complir les especificacions del seu plec de condicions en funció del seu ús, i cal que tinguin l'aprovació de la direcció facultativa.

TRANSPORT A INSTAL·LACIÓ EXTERNA DE GESTIÓ DE RESIDUS:

El material de rebuig que el “Pla de Gestió de Residus de la Construcció i els Enderrocs” i el que la direcció facultativa no accepti per a reutilitzar en obra, s'ha de transportar a una instal·lació externa autoritzada, per tal de rebre el tractament definitiu.

El contractista ha de lliurar al promotor un certificat on s'indiqui, com a mínim, el següent:

- Identificació del productor dels residus
- Identificació del posseïdor dels residus
- Identificació de l'obra de la qual prové el residu i en el seu cas, el número de llicència d'obra
- Identificació del gestor autoritzat que ha rebut el residu i si aquest no fa la gestió de valorització o eliminació final del residu, cal indicar també qui farà aquesta gestió
- Quantitat en t i m3 del residu gestionat i la seva codificació segons codi LER

2.3 Definició i condicions de la disposició de residus

S'han considerat les operacions següents:

- Deposició del residu no reutilitzat en la instal·lació autoritzada de gestió on se li aplicarà el tractament de valorització, selecció i emmagatzematge o eliminació

DISPOSICIÓ DE RESIDUS:

Cada fracció s'ha de dipositar al lloc adequat legalment autoritzat perquè se li apliqui el tipus de tractament especificat a l'estudi de gestió de residus del contractista: valorització, emmagatzematge o eliminació.

2.4 Condicions del procés d'execució

RESIDUS DE LA CONSTRUCCIÓ:

La manipulació dels materials s'ha de fer amb les proteccions adequades a la perillositat del mateix.

CÀRREGA I TRANSPORT DE MATERIAL D'EXCAVACIÓ O RESIDU DE CONSTRUCCIÓ O DEMOLICIÓ:

El transport s'ha de realitzar en un vehicle adequat, per al material que es desitgi transportar, proveït dels elements que calen per al seu desplaçament correcte.

Durant el transport s'ha de protegir el material de manera que no es produeixin pèrdues en els trajectes utilitzats.

2.5 Unitat i criteris d'amidament

CLASSIFICACIÓ DE RESIDUS:

m3 de volum realment classificat d'acord amb les especificacions del “Pla de Gestió de Residus” de l'obra.

CARREGA I TRANSPORT DE MATERIAL D'EXCAVACIÓ O RESIDU DE CONSTRUCCIÓ O DEMOLICIÓ:

m3 de volum amidat amb el criteri de la partida d'obra d'excavació que li correspongui, incrementat amb el coeficient d'esponjament indicat en el plec de condicions tècniques, o qualsevol altre acceptat prèviament i expressament per la direcció facultativa.

La unitat d'obra no inclou les despeses d'abocament ni de manteniment de l'abocador.

RESIDUS DE LA CONSTRUCCIÓ:

Es considera un increment per esponjament d'un 35%.

DISPOSICIÓ DE RESIDUS DE CONSTRUCCIÓ O DEMOLICIÓ INERTS O NO ESPECIALS I DE MATERIAL D'EXCAVACIÓ:

m3 de volum de cada tipus de residu dipositat a l'abocador o centre de recollida corresponent.

DISPOSICIÓ DE RESIDUS DE CONSTRUCCIÓ O DEMOLICIÓ ESPECIALS:

kg de pes de cada tipus de residu dipositat a l'abocador o centre de recollida corresponent.

DISPOSICIÓ DE RESIDUS:

La unitat d'obra inclou totes les despeses per la disposició de cada tipus de residu al centre corresponent.

Inclou el cànon d'abocament del residu a dipòsit controlat segons el que determina la Llei 8/2008.

La empresa receptora del residu ha de facilitar al constructor la informació necessària a per complimentar el certificat de disposició de residus, d'acord amb l'article 5.3 del REAL DECRETO 105/2008.

Les partides d'obra utilitzades, seguint els criteris descrits i incloent totes les particularitats esmentades són les següents:

- Separació en obra, manteniment i senyalització del contenidor, transport, deposició controlada a centre de reciclatge o transferència de residus de plàstic no especials, a una distància menor de 60 km. Inclou tota la documentació acreditativa del procés de deposició del residu. Tot inclòs
- Separació en obra, manteniment i senyalització del contenidor, transport, deposició controlada a centre de reciclatge o transferència de residus de fusta no especials, a una distància menor de 60 km. Inclou tota la documentació acreditativa del procés de deposició del residu. Tot inclòs
- Separació en obra, manteniment i senyalització del contenidor, transport i deposició controlada a centre de reciclatge o transferència a una distància inferior a 60 km, de residus inerts procedents de construcció o demolició (runa bruta inferior a 750kg/m3). Inclou tota la documentació acreditativa del procés de deposició del residu. Tot inclòs
- Separació en obra, manteniment i senyalització del contenidor, transport, deposició controlada a centre de reciclatge o transferència de residus de ferralla no especials, a una distància menor de 60km. Inclou tota la documentació acreditativa del procés de deposició del residu. Tot inclòs.
- Separació en obra, manteniment i senyalització del contenidor, transport, deposició controlada a centre de reciclatge o transferència de residus de paper i cartró no especials, a una distància menor de 60 km. Inclou tota la documentació acreditativa del procés de deposició del residu. Tot inclòs.
- Separació en obra de restes vegetals (fracció orgànica), provinent del desbrossament o manteniment, disposició, manteniment i senyalització del contenidor, transport i deposició controlada al gestor de residus o centre de reciclatge autoritzat a una distància inferior a 60 km, canons i despeses per a la deposició controlada del residu procedent de l'obra. Inclou tota la documentació acreditativa del procés de deposició del residu. Tot inclòs

- Separació en obra de residus especials, disposició, manteniment i senyalització del contenidor, transport i deposició controlada al gestor de residus autoritzat a una distància inferior a 60 km, canons i despeses per a la deposició controlada de residu procedent de l'obra. Inclou tota la documentació acreditativa del procés de deposició del residu. Tot inclòs

2.6 Normativa de compliment obligatori

- Real Decreto 105/2008, de 1 de febrero, por el que se regula la producción y gestión de los residuos de construcción y demolición
- Orden MAM/304/2002, de 8 de febrero, por la cual se publican las operaciones de valorización y eliminación de residuos y la lista europea de residuos.
- Corrección de errores de la Orden MAM/304/2002, de 8 de febrero, por la que se publican las operaciones de valorización y eliminación de residuos y lista europea de residuos.
- Real Decreto 108/1991, de 1 de febrero, sobre la prevención y reducción de la contaminación del medio ambiente producida por el amianto.
- Llei 8/2008, del 10 de juliol, de finançament de les infraestructures de gestió dels residus i dels canons sobre la disposició del rebuig dels residus.
- Llei 26/2009, del 23 de desembre, de mesures fiscals, financeres i administratives.
- Llei 7/2011, del 27 de juliol, de mesures fiscals i financeres.
- Llei 2/2014, del 27 de gener, de mesures fiscals, administratives, financeres i del sector públic.
- Decret 89/2010, de 29 de juny, pel qual s'aprova el Programa de gestió de residus de la construcció de Catalunya (PROGROC), es regula la producció i gestió dels residus de la construcció i demolició, i el cànon sobre la deposició controlada dels residus de la construcció.
- Decisió de la Comissió de 18 de desembre de 2014 per la que es modifica la Decisió 2000/532/CE, sobre la llista de residus, de conformitat amb la Directiva 2008/98/CE del Parlament Europe i del Consell.

ANNEX 05 CONTROL DE QUALITAT

Índex de Continguts:

1	OBJECTE.....	2
2	PLA DE CONTROL DE QUALITAT	2
2.1	Introducció	2
2.2	Procés.....	2
2.3	Certificats de qualitat i garantia	2
2.4	Pressupost.....	2
2.5	Quadre d'assaigs proposat.....	3

1 OBJECTE

L'objecte del present annex es dissenyar el pla de control de qualitat del PROJECTE CONSTRUCTIU DE LA NOVA XARXA D'ABASTAMENT D'AIGUA POTABLE DE LA URBANITZACIÓ MASOS D'EN BLADER I PINS DE MIRAMAR A MONT-ROIG DEL CAMP (TARRAGONA).

2 PLA DE CONTROL DE QUALITAT

2.1 Introducció

Aquest Pla de Control de Qualitat té la finalitat de complementar el contingut del Plec de Condicions Tècniques (P.C.T.) en el que fa referència als procediments a seguir en obra per tal de verificar el compliment del que allà s'estableix. En cas de contradiccions entre el contingut d'ambdós documents prevaldrà el que decideixi la DO (o direcció d'execució) davant de cada circumstància.

El caràcter específic del tema que es tracta, el Control de Qualitat, ha permès pensar amb una organització de la informació més adaptada a la finalitat que es persegueix, fruit de la qual apareix el concepte d'ÀMBIT DE CONTROL, unitat bàsica o capítol d'agrupament dels criteris de control.

Conceptualment, un Àmbit de Control (AC) està format per un material que s'utilitza en un cert tipus d'element d'obra destí (nucli de terraplè, fonaments estructurals, etc.). Aquesta relació material - element és la que permet agrupar amb més claredat la relació d'operacions de control a realitzar, la intensitat del control (freqüències), les seves especificacions i les condicions d'acceptació o rebuig.

En cada Àmbit de Control es distingeixen dos TIPUS DE CONTROL:

- Control de Materials: característiques químiques, físiques, geomètriques o mecàniques del material que s'ha d'utilitzar en l'element d'obra corresponent (en termes de la base preus, és un control de recepció de l'element simple).
- Control d'Execució i de l'Element acabat: operacions de control que es realitzen durant el procés d'execució, o en acabar aquest, per tal de verificar les condicions de formació de l'element d'obra (en termes de la base de preus, correspon al control de les partides d'obra).

Dins de cada tipus de control es contemplem els següents apartats:

1. Operacions de control a realitzar. Llista d'inspeccions i assaigs a realitzar, indicant el moment o la freqüència de l'actuació. En el cas d'assaigs s'indica la normativa o procediment concret.
2. Criteris de resa de mostra. Indicacions referents a la forma i lloc de presa de mostres d'assaig.
3. Especificacions. Resultats a exigir (valors - toleràncies) a les operacions de control (inspeccions i assaigs). No s'ha pretès incloure en aquest apartat la totalitat de les condicions del Plec sinó aquelles més rellevants des del punt de vista del control de qualitat.
4. Interpretació dels resultats i actuacions en cas d'incompliment. Indicacions de què cal fer en cas de que els resultats de les operacions de control no resultin satisfactoris segons les especificacions exigides

2.2 Procés

A l'inici de les obres el contractista realitzarà un pla detallat del control de qualitat adaptat a la normativa vigent i a les instruccions del Promotor i DF, i aquesta l'haurà d'aprovar.

Així mateix, el Pla d'Obra que el contractista presenti a la DF i a la Propietat ha de preveure els assaigs a realitzar durant cadascuna de les activitats de l'obra. Aquesta previsió s'haurà d'actualitzar mensualment ajustant-se tant al Plec de Condicions, com al Pla de Control de Qualitat presentat, com a les necessitats pròpies del desenvolupament de l'obra. Per tant, el contractista haurà de presentar cada mes:

1. Els resultats dels assaigs realitzats.
2. Els certificats de garantia i qualitat de tots els materials col·locats a l'obra durant aquest període.

2.2.1 Assaigs pel control de qualitat

La DF podrà, en qualsevol moment, decidir la realització dels assaigs de control que estimi convenient.

El contractista sol·licitarà dels laboratoris homologats els pressupostos segons el pla, i la DO escollirà el que sigui més adequat per a les condicions de l'obra.

El laboratori encarregat del control d'obra realitzarà tots els assaigs del programa, prèvia sol·licitud de la D.O. de les obres, d'acord amb el següent esquema de funcionament:

1. A criteri de la D.O. es podrà ampliar o reduir el nombre de controls, que s'abonaran sempre a partir dels preus unitaris.
2. Els resultats dels assaigs es comunicaran simultàniament a la D.O. i al Contractista. En cas de resultar negatius s'anticiparà la comunicació telefònicament, amb la fi de prendre les mesures necessàries amb urgència.
3. La D.O. podrà exigir dels materials que li sembli oportú, el corresponent certificat d'un gabinet que tingui autorització per expedir aquests tipus de certificats.

2.2.2 Materials d'aportació a l'obra

Abans de portar qualsevol material a l'obra el contractista haurà d'informar a la DF de les seves característiques, tant si estava previst com si no, i esperar la conformitat de la DF i/o Propietat.

2.3 Certificats de qualitat i garantia

Tots i cadascun dels materials i elements que siguin col·locats a l'obra, hauran d'estar acompanyats d'un certificat de qualitat i garantia. No es considerarà vàlid cap certificat de qualitat que no estigui acompanyat pel certificat de garantia explícit del fabricant.

2.4 Pressupost

El cost del control de qualitat es preveu que sigui inferior a l'1,5 % del Pressupost d'Execució Material. El cost serà íntegrament a càrrec del contractista adjudicatari. En cas d'haver-hi variacions sobre aquest pressupost, l'import anirà a càrrec de Promotor. Així mateix, si no es gasta la totalitat de l'1,5 % previst, es descomptarà la diferència de l'última certificació. No obstant això, DO procurarà ajustar el Pla de Control de Qualitat del Contractista a l'1,5% del PEM.

El cost del control de qualitat es detalla al pressupost a través dels costos indirectes associats a les partides d'obra. Aquests són de l'ordre del 5% en enginyeria civil i queden reflectits a l'Annex de Justificació de preus.

En el cas que s'hagi de realitzar un pressupost del pla de control de qualitat aquest es presentarà estructurat segons els capítols del pressupost d'obra (activitats). El repartiment del nombre d'assaigs d'un àmbit en les diferents activitats es realitzarà, quan no hi hagi cap altre criteri, de forma proporcional als amidaments de les partides associades.

No es podrà començar l'obra sense que la D.O. hagi aprovat el Pla de Control de Qualitat.

El pressupost del pla de control de qualitat no és contractual en cap cas i constitueix una proposta al futur Pla de Control de Qualitat real.

2.5 Quadre d'assaigs proposat

A partir dels amidaments de les línies de pressupost i dels criteris de control exposats dins del plec de condicions, el contractista realitzarà un pla de control de qualitat que la DO aprovarà. Les consideracions de tipus general són:

- No s'han previst assaigs de recepció sobre productes que poden disposar de marca de qualitat de producte (AENOR o similar). En cas d'utilitzar materials que incompleixin aquest supòsit, el contractista haurà de realitzar, sota el seu càrrec, els assaigs corresponents indicats en aquest plec.
- A l'hora de comptabilitzar el nombre d'assaigs d'identificació necessaris, s'ha de suposar un únic proveïdor per a cada material. En cas de variar aquest supòsit, s'hauran d'executar els assaigs corresponents a cada proveïdor, tal i com es preveu en aquest plec, a càrrec del contractista.
- En el cas de components de formigó i mescles bituminoses, el control necessari és responsabilitat de la producció d'aquest material i s'exigirà tot i que no estigui considerat en aquest pla.
- S'ha de suposar que la planta de subministrament del formigó disposa únicament de ciment amb marca de qualitat de producte, i per tant, no s'han inclòs assaigs d'identificació. En cas de que la planta disposi d'algun ciment, certificat d'acord a la RC, però sense marca de qualitat, s'aplicaran assaigs d'identificació a tots els ciments utilitzats, a càrrec del contractista, encara de que disposin de marca. Si algun dels ciments que utilitza la planta no està certificat segons RC, es podrà rebutjar el proveïment de formigó d'aquesta planta.
- El nombre d'assaigs s'obté a partir de les freqüències en amidament. Si durant l'execució de l'obra, atenent a criteris de freqüència temporal, resultessin més assaigs dels previstos, aquest increment correrà a càrrec del contractista, excepte justificació i acceptació per part de la D.O., de les causes que hagin pogut provocar un ritme d'execució més lent del previst.

ANNEX 06 SERVEIS AFECTATS

Índex de Continguts:

1	INTRODUCCIÓ.....	2
2	SERVEIS EXISTENTS	2

1 INTRODUCCIÓ

S'ha obtingut informació dels serveis existents a través de l'empresa gestora dels serveis d'aigua (Nostraigua) i a través de la plataforma eWise d'ACEFAT (consulta amb data 19/07/2024). Addicionalment, s'ha consultat el *Proyecto de urbanización del Sector PAU 9 Masos d'en Blader Mont-roig del Camp (Tarragona)*, de novembre de 2011, elaborat per a consultora IDP, per a l'Ajuntament de Mont-roig.

2 SERVEIS EXISTENTS

Els serveis existents identificats a cada urbanització són:

Masos d'en Blader:

- Xarxa abastament aigua (a substituir).
- Xarxa clavegueram.
- Xarxa de baixa tensió.
- Xarxa de mitjà tensió.
- Xarxa de gas.
- Xarxa de telefonia

Pins de Miramar:

- Xarxa abastament aigua (a substituir).
- Xarxa de baixa tensió.
- Xarxa de mitjà tensió.
- Xarxa de gas.
- Xarxa de telefonia
- No té clavegueram.

Inicialment, no es preveu l'afecció de cap servei però serà necessària la realització de cates de localització del mateixos per determinar les necessitats de protecció puntuals i/o els desviament dels mateixos durant l'execució dels treballs.

S'ha previst una partida d'abonament íntegre en el pressupost per donar resposta aquest treballs i mesures.

Serà responsabilitat del contractista i la Direcció d'Obra validar, completar el llistat de serveis existents i acordar les proteccions i/o desviament de serveis amb els diferents titulars abans d'iniciar els treballs.

A continuació s'adjunten els plànols dels serveis existents.

Ref: 744935

Senyors:

En relació a la seva sol·licitud amb data 19/07/2024, Ref: 744935, els adjuntem el grafiat de plànols sol·licitat corresponent a les instal·lacions subterrànies de EDISTRIBUCIÓN Redes Digitales S.L.U.

D'altra banda, els indiquem que les dades facilitades són a títol només orientatiu, ja que poden haver resultat afectades per la topografia del terreny i/o altres treballs, i tenen validesa pel projecte.

Us recordem que d'acord amb l'Ordre TIC 341 de 22 de juliol a l'hora de l'execució d'aquest projecte, caldrà tornar a sol·licitar-nos serveis i, depenent de la zona d'afectació, realitzar el reconeixement i firma de l'Acta de Control.

Restem a la seva disposició per qualsevol dubte i aprofitem l'avintesa per saludar-vos.


Annexos:

Plànols, numerats 744935 - 18715979 - BT, 744935 - 18715980 - BT, 744935 - 18715981 - BT, 744935 - 18715982 - BT, 744935 - 18715983 - BT, 744935 - 18715984 - BT, 744935 - 18715985 - BT, 744935 - 18715986 - BT, 744935 - 18715987 - BT, 744935 - 18715978 - BT, 744935 - 18713608 - AT-MT, 744935 - 18713609 - AT-MT, 744935 - 18713610 - AT-MT, 744935 - 18713611 - AT-MT, 744935 - 18713612 - AT-MT, 744935 - 18713613 - AT-MT, 744935 - 18713614 - AT-MT, 744935 - 18713615 - AT-MT, 744935 - 18713616 - AT-MT, 744935 - 18713617 - AT-MT, 744935 - 18713618 - AT-MT, 744935 - 18713619 - AT-MT, 744935 - 18713620 - AT-MT, 744935 - 18715973 - BT, 744935 - 18715975 - BT, 744935 - 18715977 - BT







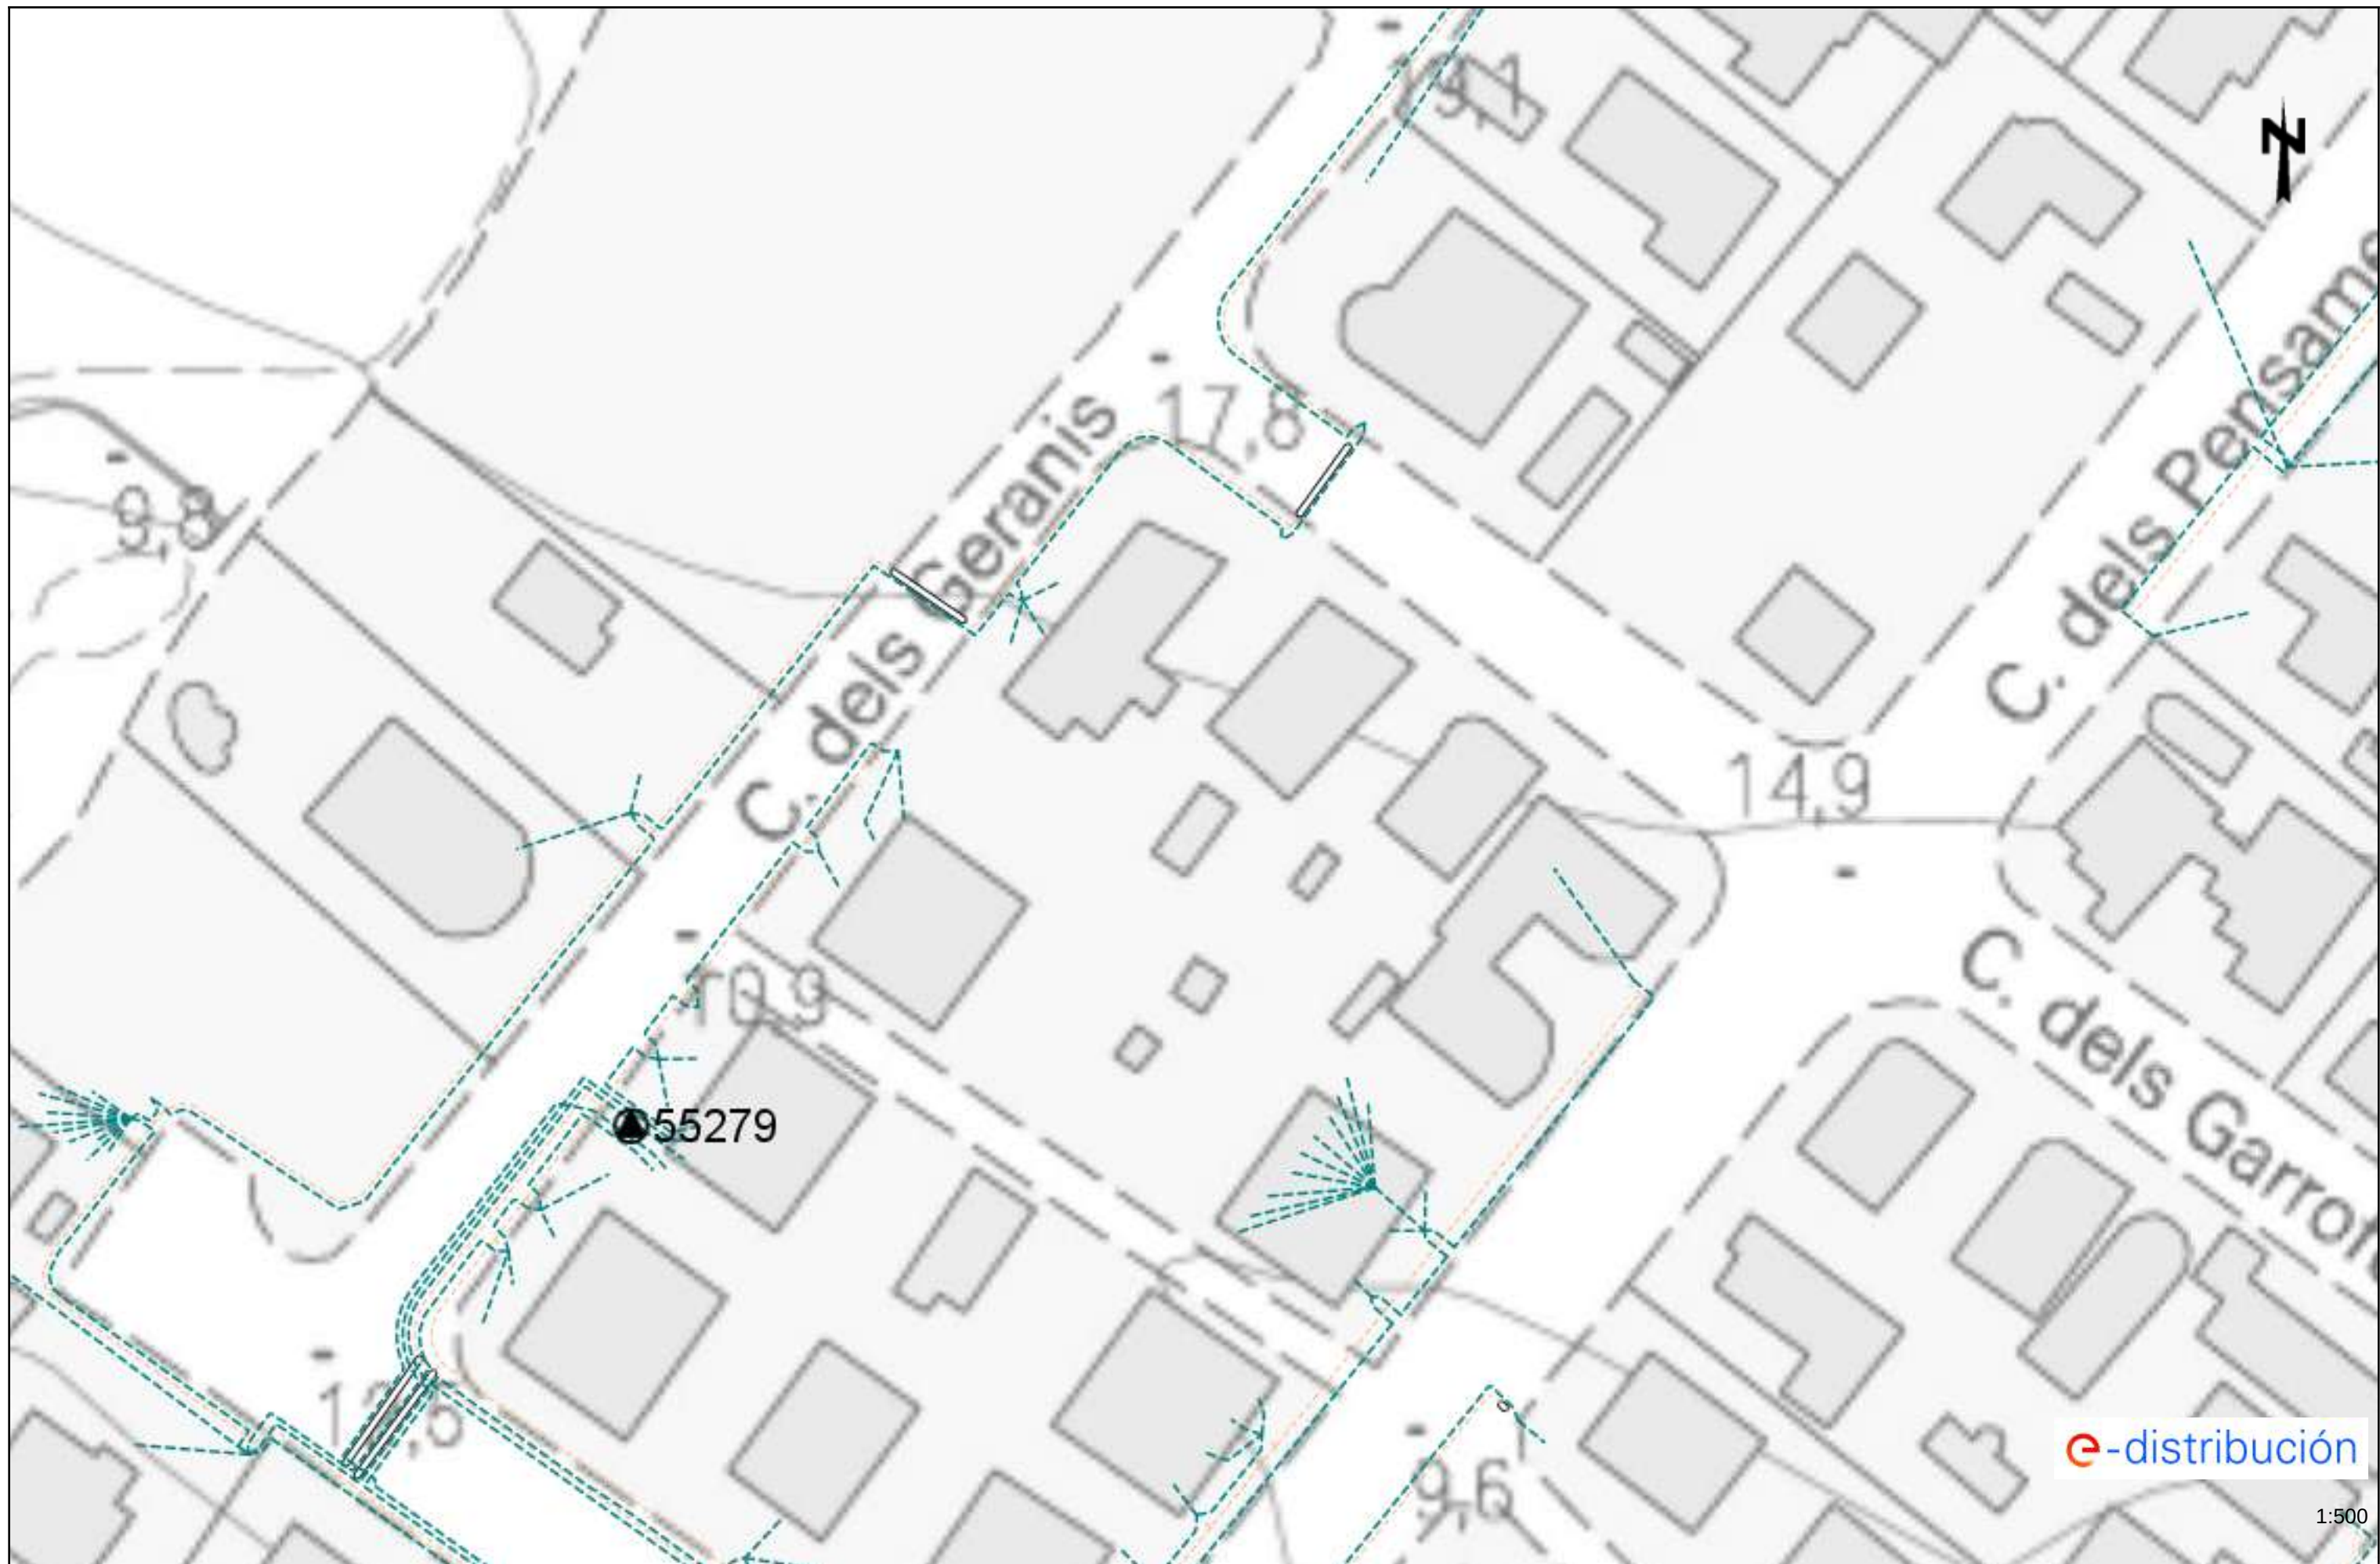























1:500






1:500




1:500



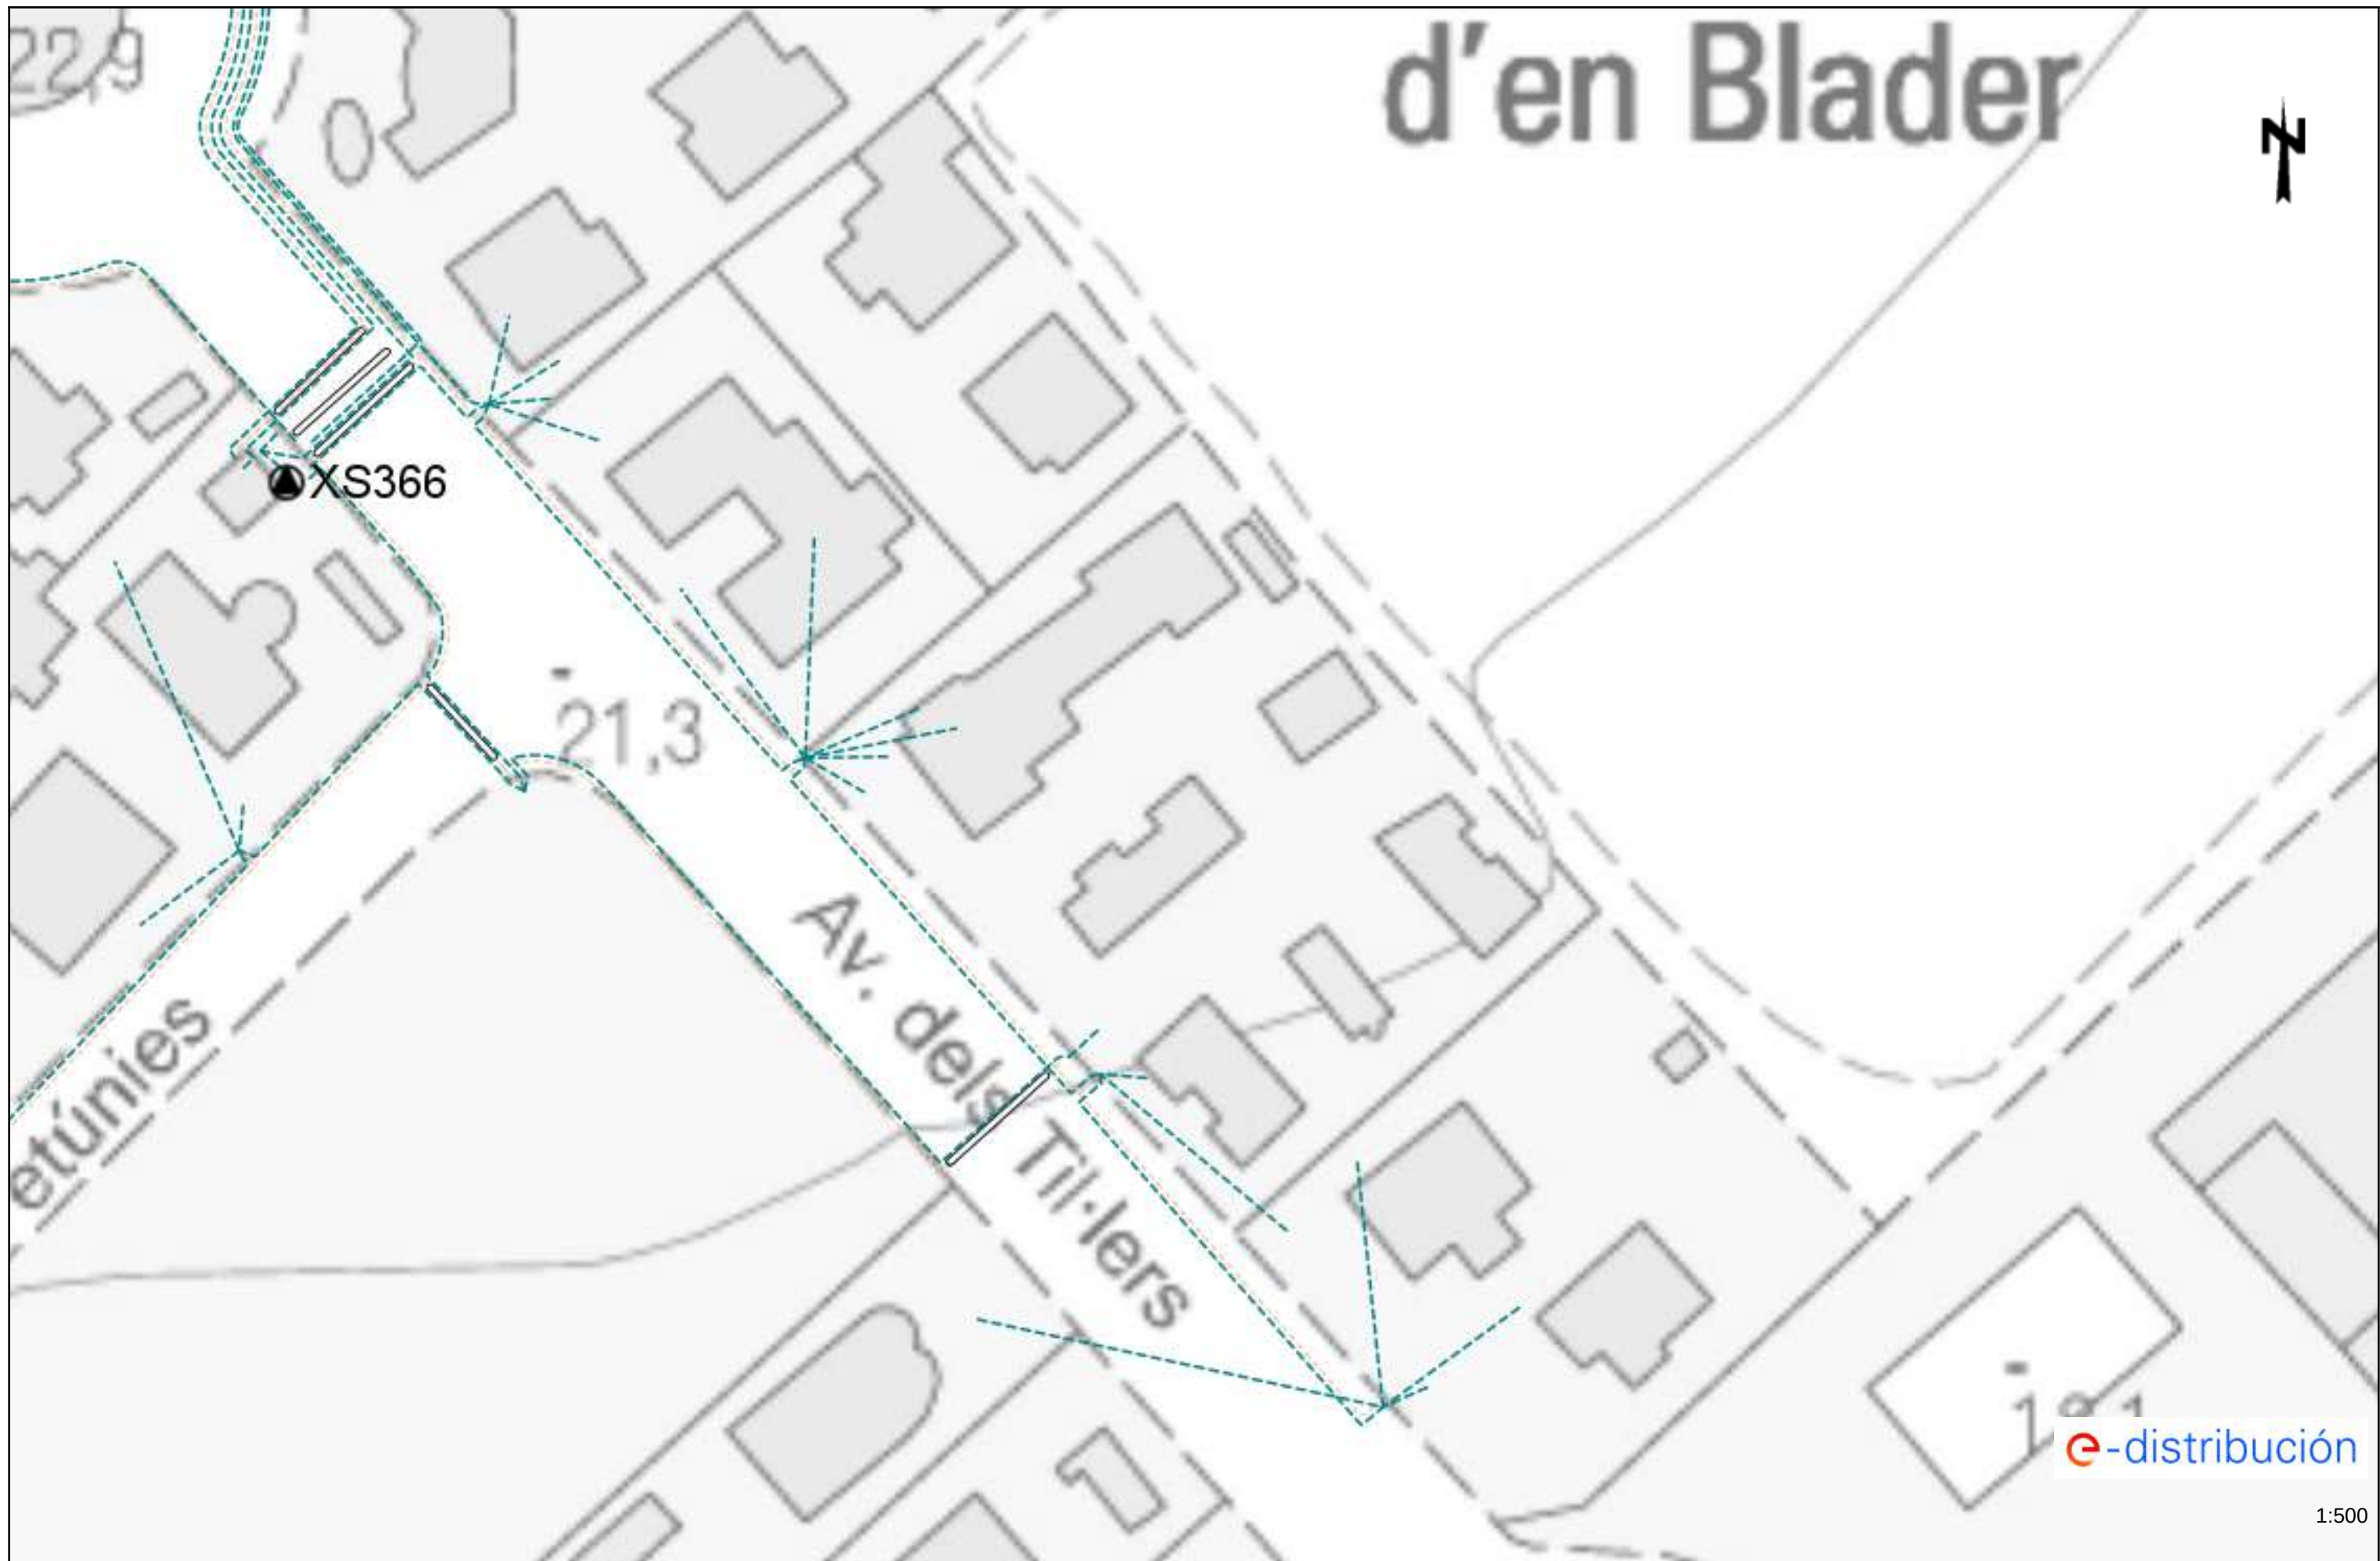




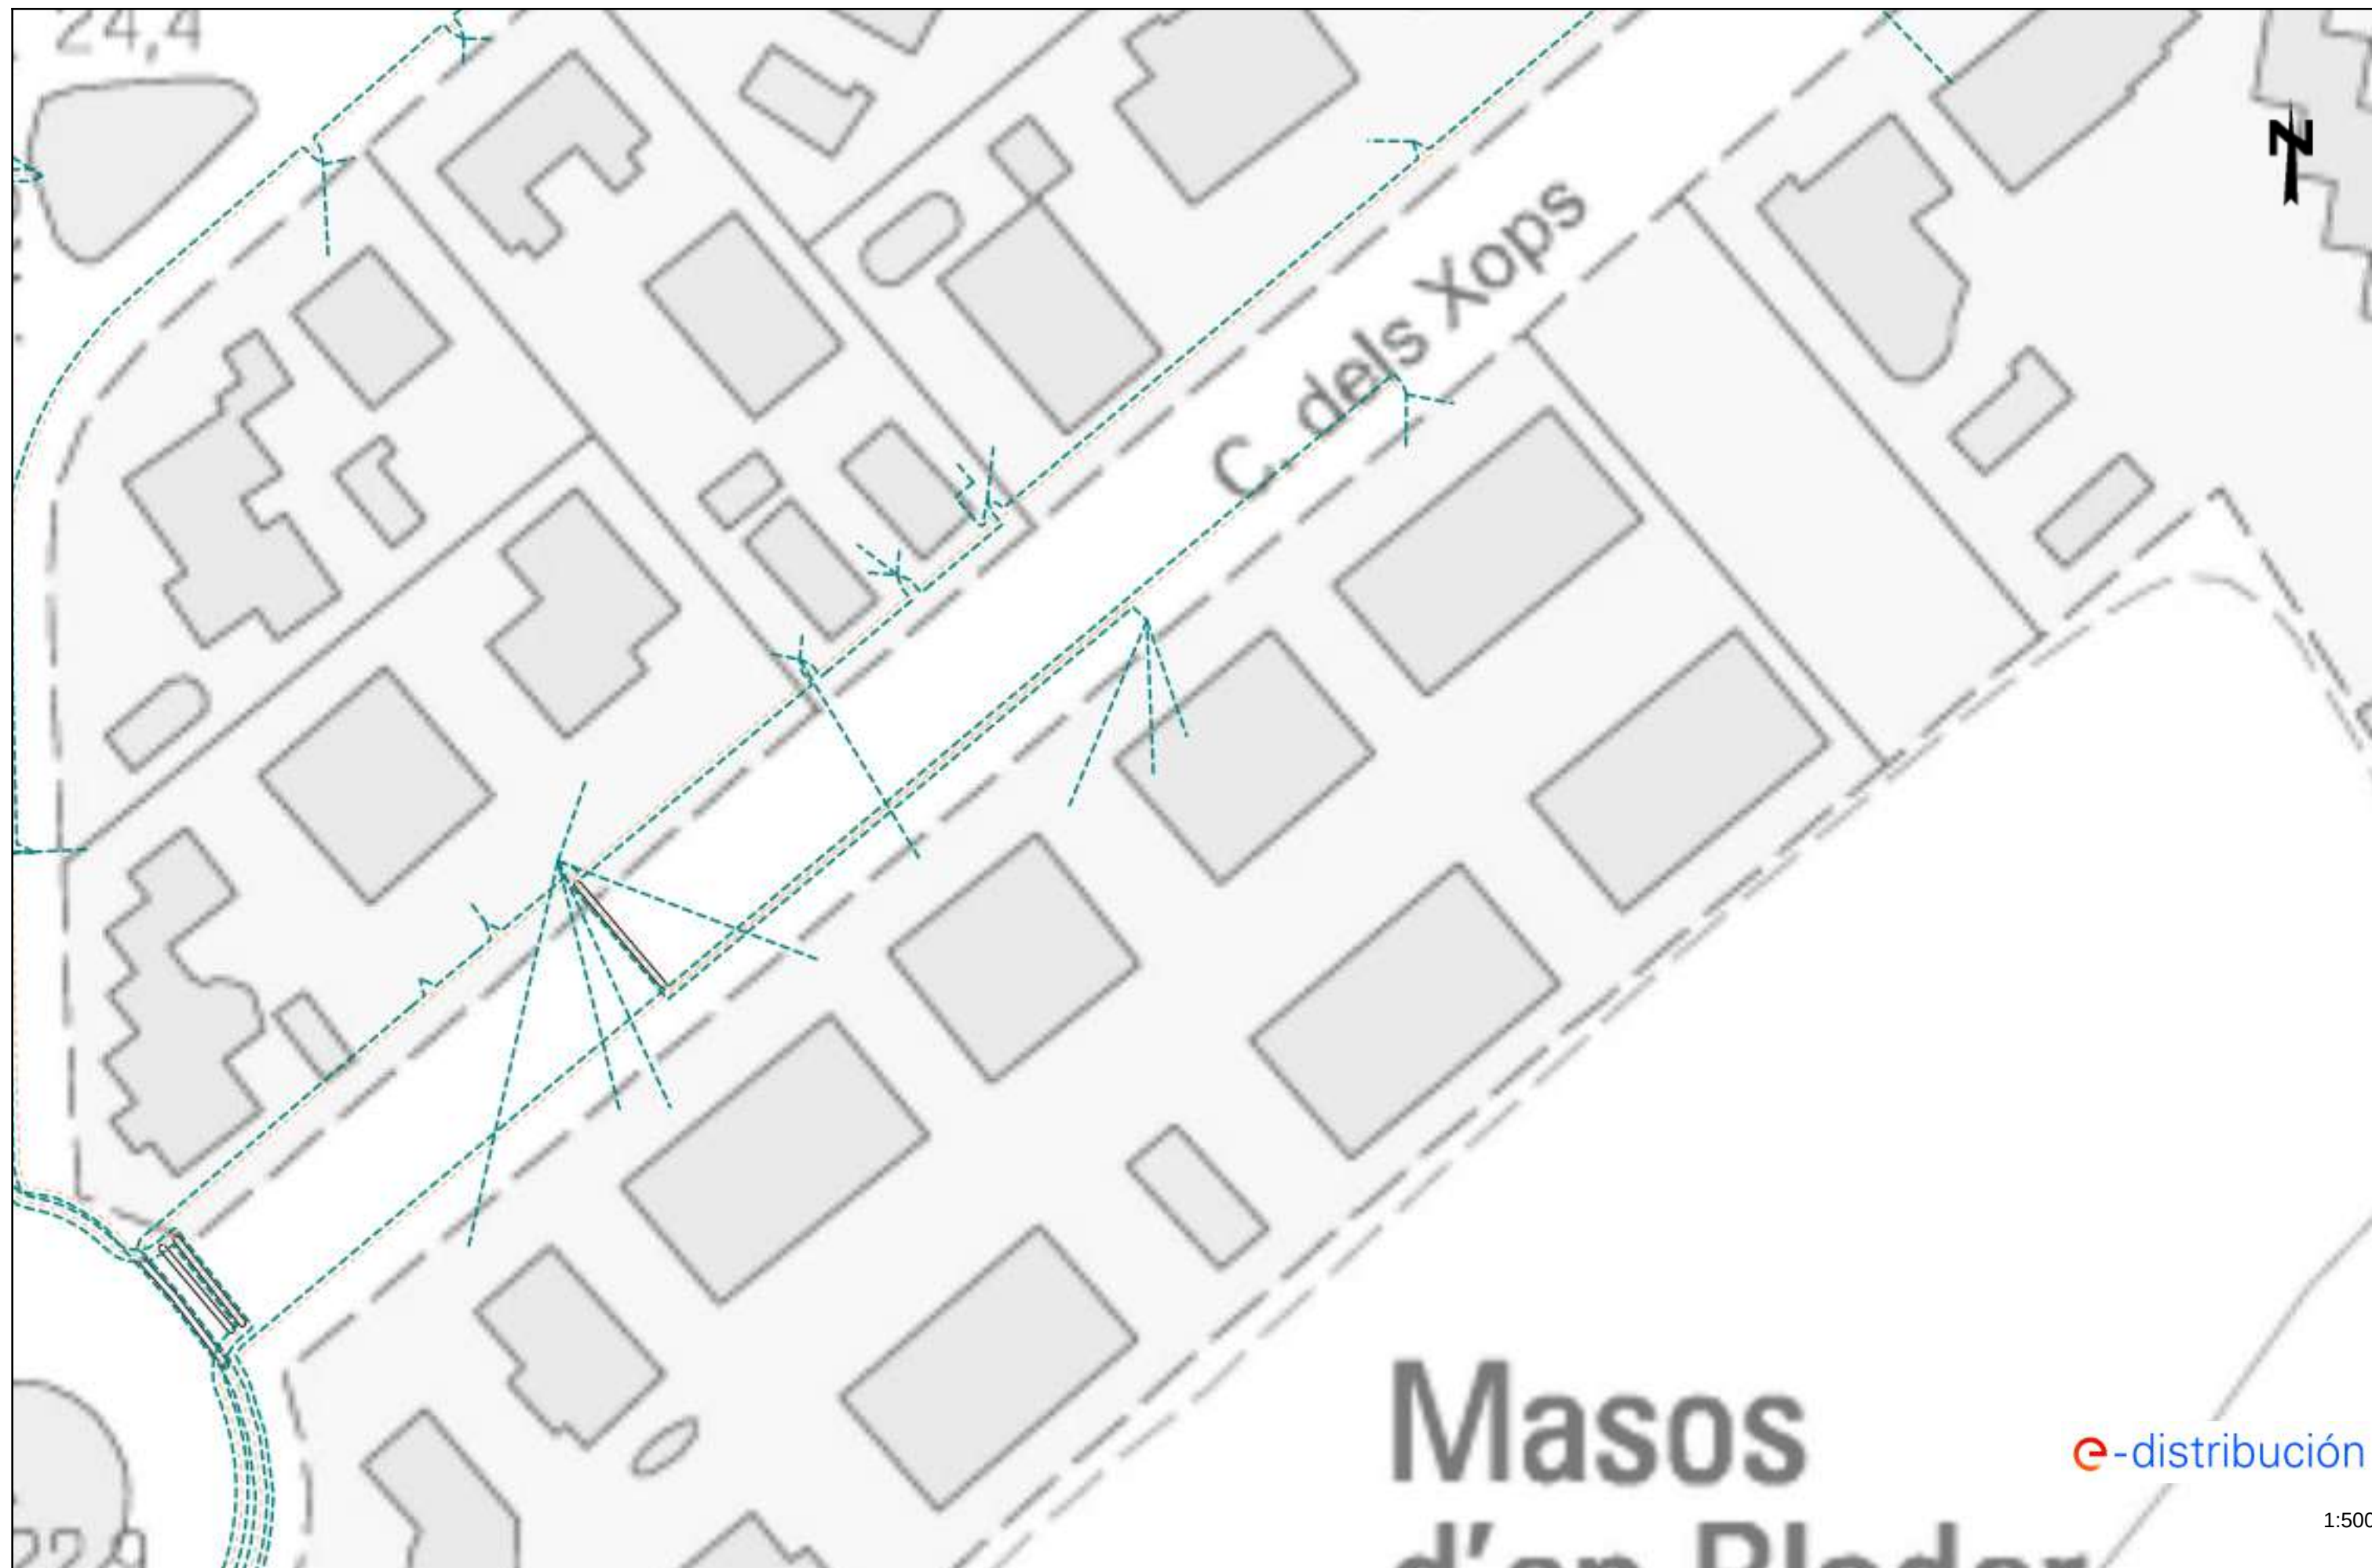







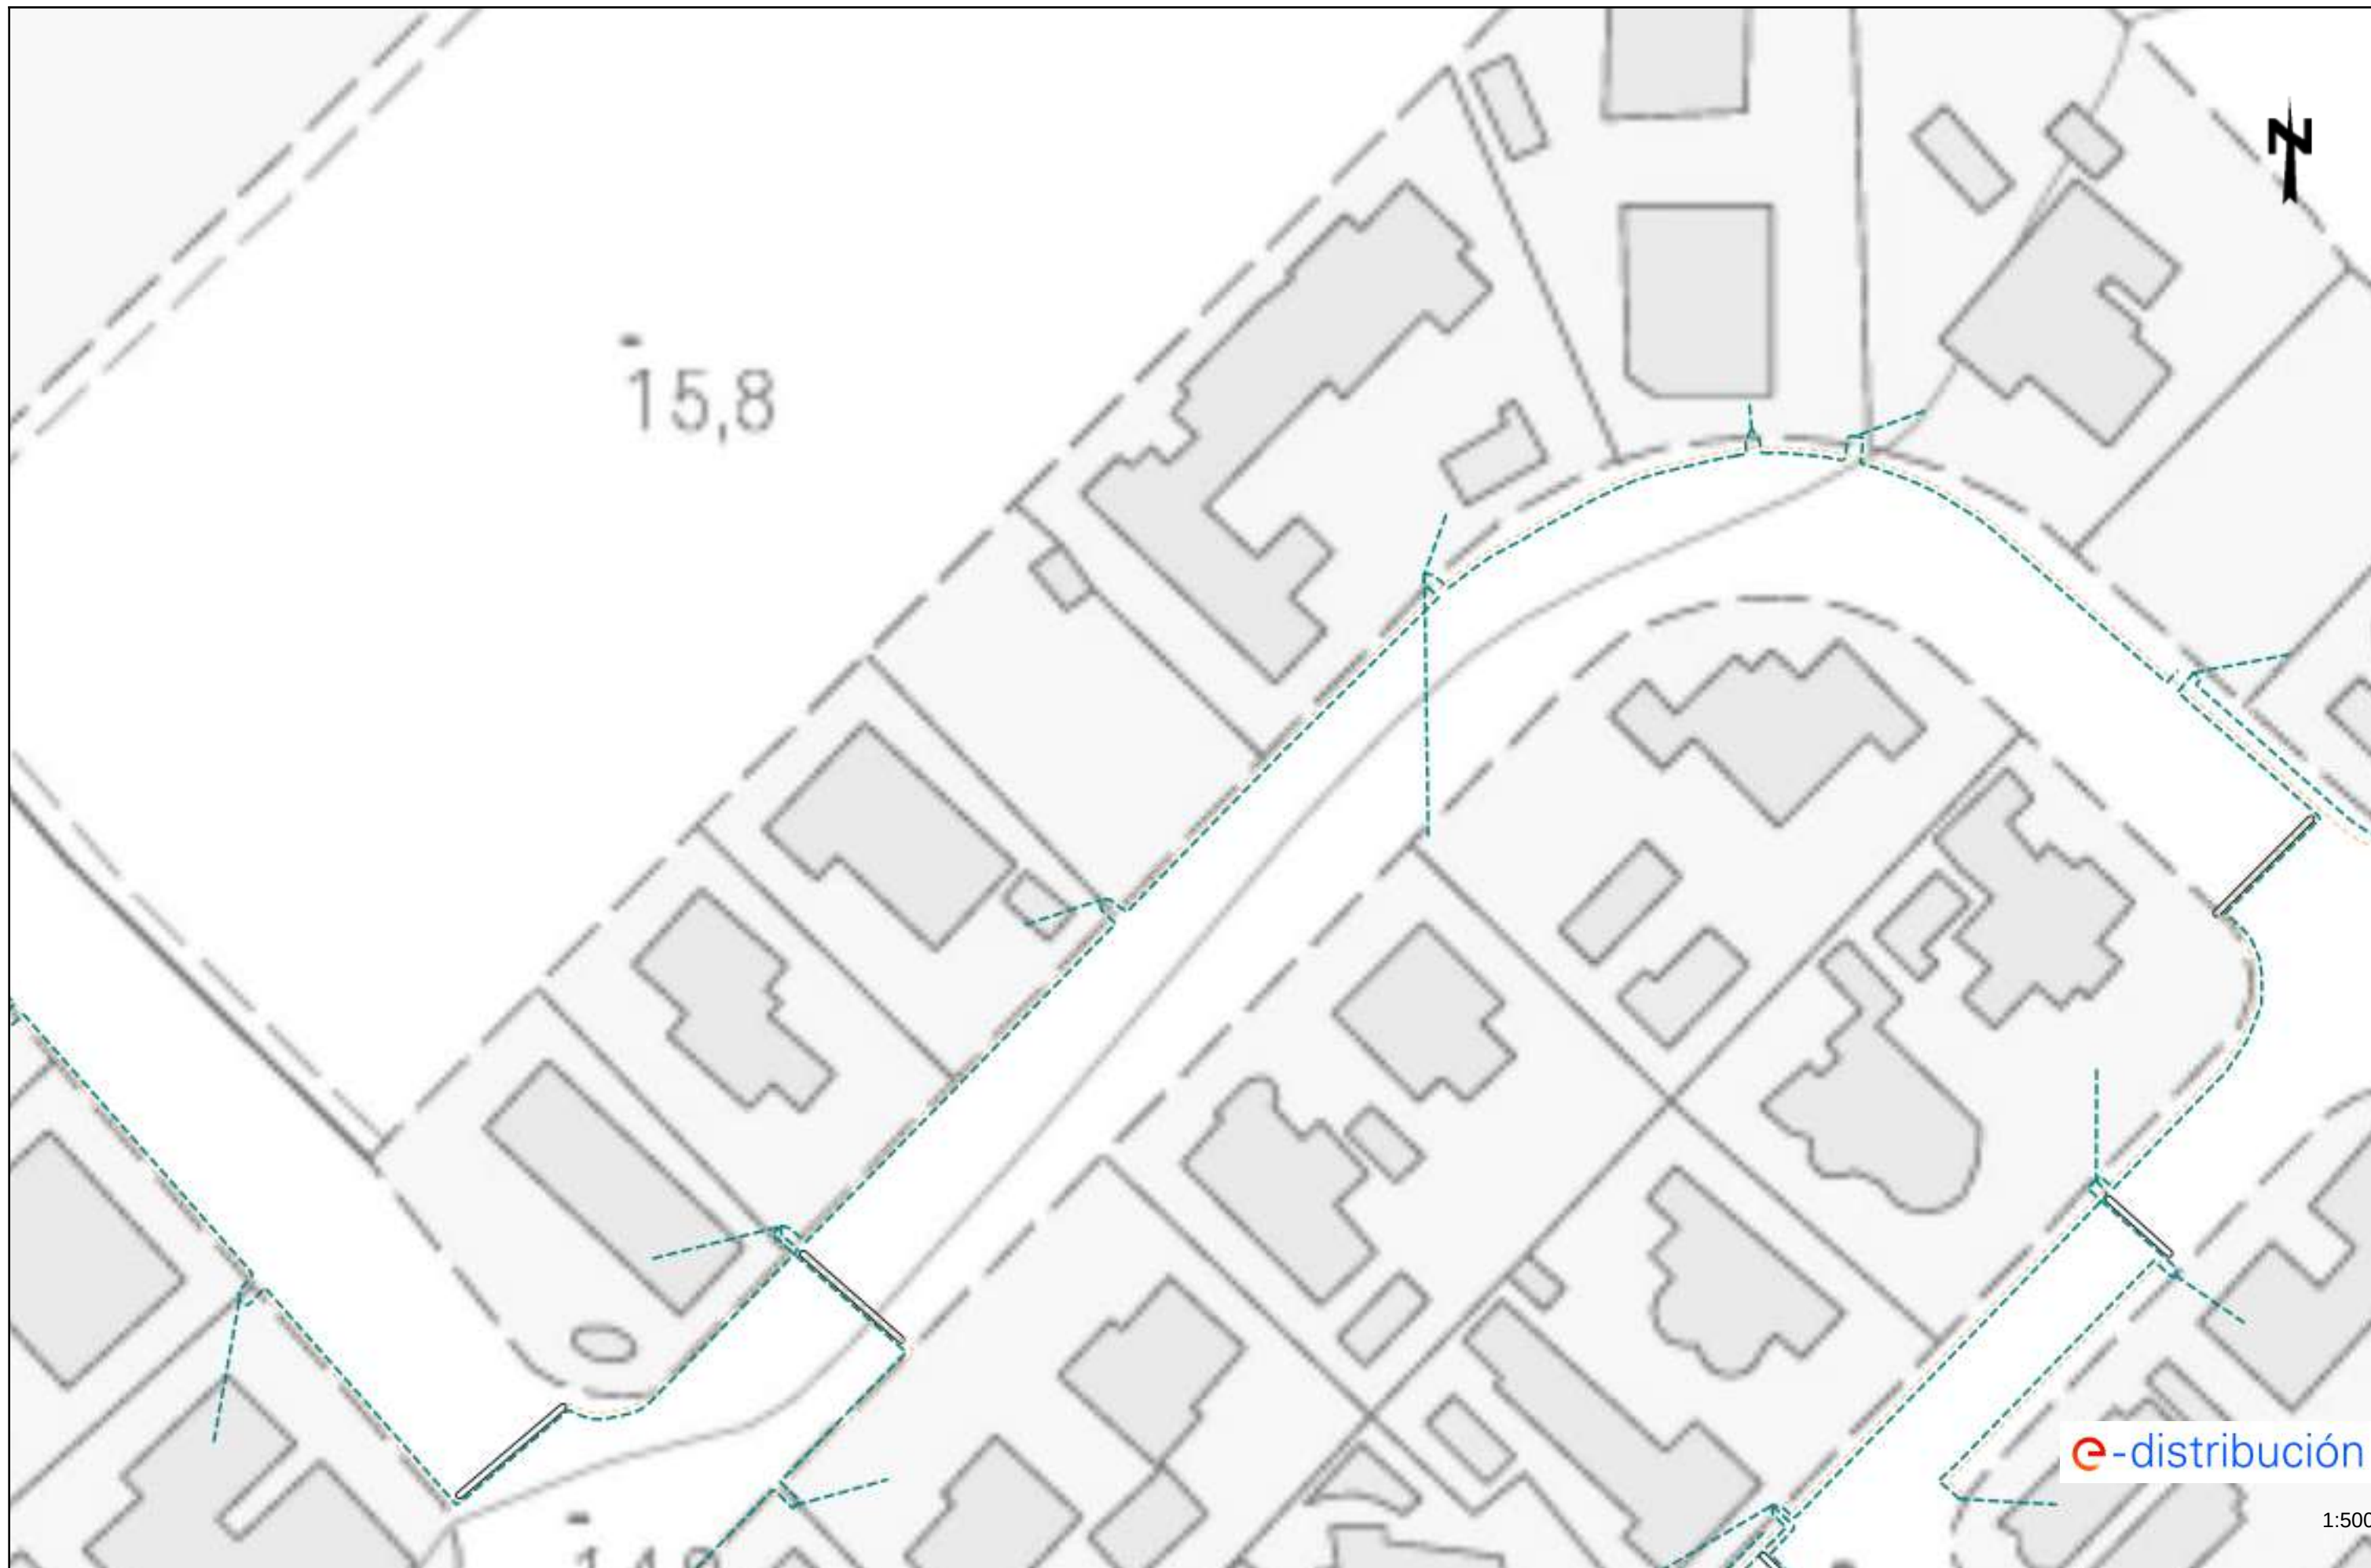

Condicionants Particulars Nedgia Catalunya, S.A.

És del nostre interès posar al seu coneixement els condicionants que haurà d'observar als treballs en proximitat d'instal·lacions propietat de Nedgia Catalunya, S.A. i/o Gas Natural Redes GLP, S.A. (d'ara endavant NEDGIA):

- La informació aportada és confidencial i d'ús exclusiu pel que es sol·licita, sent responsabilitat del sol·licitant l'ús indegut de la mateixa.
- El plànol que se'ls envia reflexa la situació aproximada de les instal·lacions propietat de NEDGIA
- Les dades contingudes als plànols tenen caràcter orientatiu: corresponen a allò registrat als nostres arxius fins al dia d'avui, per tant no pot ser interpretat com a garantia absoluta de respondre fidelment a la realitat de la ubicació de les instal·lacions esgrafiades.
- La informació reflexa la situació de les xarxes en el moment de la seva instal·lació. Aquesta informació pot haver variat des d'aleshores per actuacions de tercers a la zona, de manera que tant la posició de la xarxa, com les referències fixes poden haver estat alterades respecte allò reflectit als plànols. En conseqüència, per raons de seguretat es recomana realitzar els treballs d'excavació a mà a les immediacions de les xarxes de NEDGIA.
- **Si l'inici de l'execució material dels treballs objecte d'aquesta sol·licitud és posterior a tres mesos de la data actual, haurà de sol·licitar de nou els serveis existents per garantir el grau d'actualització de la informació.**
- L'enviament d'aquesta informació no suposa l'autorització ni conformitat per part de NEDGIA al projecte d'obra en curs, ni exonera a qui els executaran de les responsabilitats en què incorrin per danys i perjudicis a les nostres instal·lacions.
- A la zona sol·licitada poden existir instal·lacions de gas propietat de clients traçats dels quals no s'han inclòs en els plànols annexats.
- L'entitat sol·licitant comunicarà l' inici de les seves activitats a NEDGIA **al menys amb 72 hores d'antelació**, dirigint-se a Serveis Tècnics de la província corresponent, enviant a l'efecte l'escrit que s'annexa al final d'aquests condicionants. **És imprescindible esmentar en la mateixa la referència indicada a la sol·licitud de la informació a través de la plataforma d'Internet.** Les adreces d'enviament d'aquesta documentació és uinicio@nedgia.es
- Si fos necessari realitzar cales de recerca hauran de realitzar-se en presència de personal de NEDGIA
- **El Grupo Naturgy ha pres la decisió d'introduir gradualment la canonada de polietilè PE 100 de color negre per a la distribució de gas.**
 - El tub de PE 100 negre s'identifica amb franges longitudinals grogues distribuïdes uniformement per tota la superfície del tub. D'aquesta manera es diferencia d'altres tubs negres utilitzats en altres serveis com ara la distribució d'aigua que utilitza PE 100 negre amb franges blaves.
 - Les franges longitudinals seran quatre (4) per a tots els diàmetres fins a 200 mm i sis i vuit (6-8) per a DN 250 i 315 mm, perquè, almenys una franja, sigui visible des de qualsevol angle un cop col·locat el tub a la rasa..

- El tub de PE 100 negre amb bandes grogues té la mateixa instal·lació que el tub de PE 100 taronja:
 - La banda de senyalització se seguirà col·locant com sempre a una distància de 20-30 cm per sobre de la generatriu superior de la conducció de gas.
 - Amb el tub PE 100 negre amb bandes grogues s'instal·laran les mateixes proteccions que les utilitzades amb el tub de PE 100 taronja en instal·lacions al costat d'altres serveis (aigua, llum... etc.)
- Els tubs i instal·lacions de gas no estan dissenyades per suportar sobrecàrrega de maquinària pesada, pel què si han de situar-se grues o circular vehicles sobre les mateixos que poguessin originar danys, haurà de posar-se aquesta circumstància en coneixement de NEDGIA amb objecte d'establir els passos necessaris degudament senyalitzats i protegits amb lloses de formigó xapes d'acer o similar.
- Queda prohibit l'abassegament de materials o equips sobre les canalitzacions de gas i les seves instal·lacions com arquetes, preses de potencial, respiradors, etc., garantint en tot moment l'accés a la canalització de gas a fi d'efectuar els treballs de manteniment i conservació adequats.
- En el cas d'ús d'explosius a menys de 300 m. de les canalitzacions de gas, el seu ús estarà limitat, d'acord a les condicions específiques que es fixin a aquest efecte. En tot cas, s'ha de comptar amb una autorització especial de l'òrgan territorial competent, basada en un estudi previ de vibracions que garanteixi que la velocitat de les partícules en l'emplaçament de la canonada no superi en cap moment els 30 mm/s.
- Sempre que per l'execució dels treballs les instal·lacions de gas afectades quedin al descobert, es comunicarà al responsable indicat de NEDGIA, procedint el contractista a protegir i suportar l'entubat de gas d'acord a les indicacions d'aquest. Aquesta circumstància es mantindrà el temps mínim imprescindible i les canalitzacions es taparan en presència de tècnics de NEDGIA.
- Els trams al descobert d'entubat d'acer, es protegiran amb manta antirroca per evitar desperfectes en el recobriments i, si per qualsevol circumstància, es produís algun dany al mateix, serà reparat abans d'enterrar la canalització. En cas contrari es pot originar un punt de corrosió accelerat que desembocaria en una perforació de l'entubat.
- Els tubs d'acer al carboni estan protegides contra la corrosió mitjançant un revestiment aïllant i un sistema elèctric de protecció catòdica. Pel correcte funcionament d'aquesta protecció és de vital importància la integritat d'aquest revestiment. Es comunicarà a NEDGIA qualsevol dany que es detectés al mateix.
- En el cas de tubs d'acer s'instal·laran una o diverses caixes de presa de potencial (a facilitar per NEDGIA) d'acord a les indicacions dels tècnics de NEDGIA, a amb objecte de mesurar i calibrar la possible influència de la Protecció Catòdica als gasoductes i a l'inrevés.
- En el cas de que s'efectuïn compactacions, sempre es contactarà amb el personal de Servei Tècnic designat per NEDGIA d'aquesta zona perquè els proporcionin la normativa adequada perdur a terme aquesta actuació, assegurant que aquesta es realitzarà de forma que la transmissió de vibracions als tubs de gas no superi els 30 mm per segon.
- L'Empresa que executi treballs a les proximitats de les instal·lacions de NEDGIA haurà d'estar en possessió dels plànols de les instal·lacions existents a la zona.

- Haurà de comunicar-se a NEDGIA l'aparició de qualsevol registre o accessori complementari de la instal·lació de gas, identificat com a tal, o que presumiblement es cregui que pugui formar part d'ella, sempre que no estigui definit als plànols de serveis subministrats.

En aquest sentit s'indica que en les proximitats de les canonades de gas poden existir altres canalitzacions complementàries destinades a la transmissió de dades, per la qual cosa hauran d'extremar les precaucions quan es realitzin treballs en els seus voltants.

- Si els treballs a realitzar afecten tapes de registres, vàlvules, respiradors o tapes d'accés a instal·lacions serà necessari restituir a la nova cota de rasant, deixant les instal·lacions afectades lliures de materials d'obra.
- En el supòsit de patir danys a les seves instal·lacions, NEDGIA es reserva el dret a emprendre les accions legals que consideri oportunes, així com reclamar les indemnitzacions corresponents.
- Tots els danys a persones i instal·lacions que poguessin produir-se com a conseqüència de les obres, seran per compte i risc del promotor o executor de les mateixes, fins i tot els derivats d'un eventual tall de subministrament de gas.
- A fi de garantir la seguretat de les persones i de les instal·lacions, quan les obres a realitzar siguin canalitzacions (elèctriques, aigua, comunicacions, etc.), es tindrà en compte l'exigència de distàncies mínimes de separació en paral·lelismes i encreuaments entre serveis d'acord a la reglamentació vigent s'ha de comprovar, mitjançant el codi de colors, la pressió de la xarxa propera a la seva actuació. S'adjunta taula resum:

DISTANCIA	RANGO	CRUCE	PARALELISMO
MÍNIMA	MOP < 5 bar	0,2 m	0,2 m
	MOP >= 5 bar ^(*)	0,2 m	0,4 m
RECOMANADA	MOP < 5 bar	0,6 m	0,4 m
	MOP >= 5 bar ^(*)	0,8 m	0,6 ⁽¹⁾ m

(1) 2,5 m en zona semiurbana i 5 m en zona rural.

(*) Per P > 16 bar y distància < 10 metres es necessari consultar condicions a Distribuidora.

En el cas que no puguin mantenir-se les distàncies mínimes indicades cal informar a NEDGIA, per adoptar les mesures de protecció que es considerin convenients d'acord amb la següent puntualització:

- Contigua a la zona de servitud permanent existeix una zona de seguretat, definida en la Norma UNE 60.305.83, que s'estén fins 2,5, 5 ó 10 metres a cada costat del'eix de la canalització, en la qual l'execució de les excavacions o obres poden representar un canvi en les condicions de seguretat de la mateixa i en la qual no es donen les limitacions ni es prohibeixen les obres incloses com prohibides en la zona de servitud de pas, sempre que s'informi prèviament al titular de la instal·lació, per l'adopció de les accions oportunes que evitin els riscos potencials per a la canalització.

- Els treballs en proximitat s'efectuaran amb mitjans manuals quedant prohibit per raons de seguretat la utilització de mitjans mecànics, les precaucions s'intensificaran a 0,40 m sobre la cota estimada al tub o davant l'aparició de la malla o banda groga de senyalització, permetent-se, exclusivament l'ús de martell mecànic de mà per al trencament del paviment.
- Les obres de túnels, buidat de terrenys, perforació dirigida, etc., que poden afectar el tub per sota o lateralment requeriran especial atenció.
- Per donar compliment a la legislació vigent en matèria de prevenció de riscos laborals, els 'informem dels riscos de les instal·lacions:
 - A l'objecte de donar compliment a allò estable el RD 171/2004 sobre coordinació de activitats empresarials, i per garantir la seguretat dels seus treballadors, NEDGIA informa a l'empresa sol·licitant que les instal·lacions representades als plànols adjunts es troben en règim normal d'explotació, és a dir, AMB gas a pressió.
 - Es prohibeix fer foc o fer servir elements que produeixin espurnes en els voltants de les instal·lacions de gas.
 - En el cas que es detecti una fuga o es percebi olor de gas, s'han de suspendre immediatament tot tipus de treballs en l'entorn de la instal·lació i avisar immediatament al Centre de Control d'Atenció d'Urgències de NEDGIA, comunicant aquesta circumstància.
 - El sol·licitant queda obligat a adoptar les mesures preventives que siguin necessàries d'acord amb els condicionants d'instal·lació esmentats anteriorment i aquelles altres que poguessin ser necessàries en funció dels riscos de l'activitat a desenvolupar. Així mateix queda obligat a transmetre les mesures preventives derivades del paràgraf anterior als seus treballadors o tercers que pugui contractar.
 - A l'execució dels treballs que realitzi haurà de respectar allò disposat el RD 1627/1997 Disposicions Mínimes de Seguretat i Salut en Obres de Construcció.
 - A aquesta informació de riscos no es contemplen els riscos derivats del treball a realitzar pels treballadors de l'empresa sol·licitant o per les seves empreses de contracta, sent responsabilitat d'aquesta o de les seves empreses de contracta l'avaluació dels mateixos i l'adopció de les mesures preventives que siguin necessàries.
 - Si per això fos necessari disposar de més informació sobre les instal·lacions, preguem ens ho sol·licitin per escrit i amb anterioritat a l'inici dels treballs.
 - Posem a la seva disposició el telèfon del **CCAU** (Centre de Control d'Atenció d'Urgències) de NEDGIA perquè comuniquin immediatament qualsevol incidència que pugui suposar risc: **900.750.750 (24 hores durant tots els dies de l'any).**

AQUESTES INSTRUCCIONS ESTARAN DISPONIBLES PERMANENTMENT EN EL LLOC DE TREBALL

MODIFICACIÓ DE INSTAL·LACIONS I CONDICIONANTS TÈCNICS

Si fos necessari modificar l'emplaçament de les nostres instal·lacions cal que, prèviament a l'inici de las obres, es faci per escrit la corresponent sol·licitud de desviament indicant com a referència el nº de sol·licitud de informació, a fi de procedir a la signatura del acord corresponent i efectuar el pagament de la quantitat establerta. Les sol·licituds s'han d'adreçar a la següent direcció:

OFICINA TÉCNICA

Plaça del Gas, 1. Edifici C Planta 1.
08003. BARCELONA.

O bé a l'adreça de correu electrònic: SSPPgasTramitaciones@leangridsservices.com

Així mateix, ens posem a la seva disposició per estudiar els Condicionants Tècnics, específics a la seva tipologia d'obra, o les solucions possibles per minimitzar les interferències entre les obres a executar i les instal·lacions de gas existents a la zona.

Per a això, cal que es posi en contacte amb aquesta Unitat i que ens facilitin la seva documentació (plànols, detalls, memòries, etc.) de l'obra a realitzar en les proximitats de la xarxa de gas natural.

Nedgia Catalunya, S.A
Gas Natural Redes GLP, S.A..

NOTIFICACIÓ D'INICI D'OBRA QUE AFECTA CANALITZACIÓ DE GAS

Ntra.Ref^a: (especifiqui inexcusablement la referència indicada a la sol·licitud d'informació realitzada a través de la Plataforma web)

DESTINATARI: Empresa Distribuïdora / Serveis Tècnics:

Direcció:

Tel:

Fax:

Raó Social de l'empresa
executora de les obres:

Adreça de l'empresa
executora de les obres:

Lloc de les obres:

Denominació de l'obra:

Objecte de l'obra:

Data d'inici d'execució d'obres:

Durada prevista de les obres:

Nom del cap d'obra:

Telèfon de contacte amb el Cap d'Obra:

Observacions:

Acceptant respectar les obligacions i normes facilitades per Nedgia Catalunya, S.A. i Gas Natural Redes GLP, S.A. i utilitzar-les adequadament per a evitar danys a les instal·lacions de distribució de gas durant els treballs que es desenvolupin a les seves immediacions (R.D. 919/2006).

(Lloc i data) a de de

Empresa Constructora
P.P.

Sgt. (Indiqueu nom i cognoms)

INTRODUCCIÓ DE LA CANONADA DE POLIETILÈ DE COLOR NEGRE

A la cartografia disponible a la web d'informació de serveis existents (eWise), les xarxes de distribució de NEDGIA, s'identificarà la canonada de Polietilè de color negre amb un codi diferent a fi de facilitar la seva identificació prèvia abans de l'inici de l'obra:

Codi PN: Canonada de Polietilè Negre instal·lada


Codi PE: Canonada de Polietilè Taronja / Groc instal·lat



- **El Grupo Naturgy ha pres la decisió d'introduir gradualment la canonada de polietilè PE 100 de color negre per a la distribució de gas.**
 - El tub de PE 100 negre s'identifica amb franges longitudinals grogues distribuïdes uniformement per tota la superfície del tub. D'aquesta manera es diferencia d'altres tubs negres utilitzats en altres serveis com ara la distribució d'aigua que utilitza PE 100 negre amb franges blaves.
 - Les franges longitudinals seran quatre (4) per a tots els diàmetres fins a 200 mm i sis i vuit (6-8) per a DN 250 i 315 mm, perquè, almenys una franja, sigui visible des de qualsevol angle un cop col·locat el tub a la rasa..
 - El tub de PE 100 negre amb bandes grogues té la mateixa instal·lació que el tub de PE 100 taronja:
 - La banda de senyalització se seguirà col·locant com sempre a una distància de 20-30 cm per sobre de la generatriu superior de la conducció de gas.

Amb el tub PE 100 negre amb bandes grogues s'instal·laran les mateixes proteccions que les utilitzades amb el tub de PE 100 taronja en instal·lacions al costat d'altres serveis (aigua, llum... etc.)

Exemple de visualització:

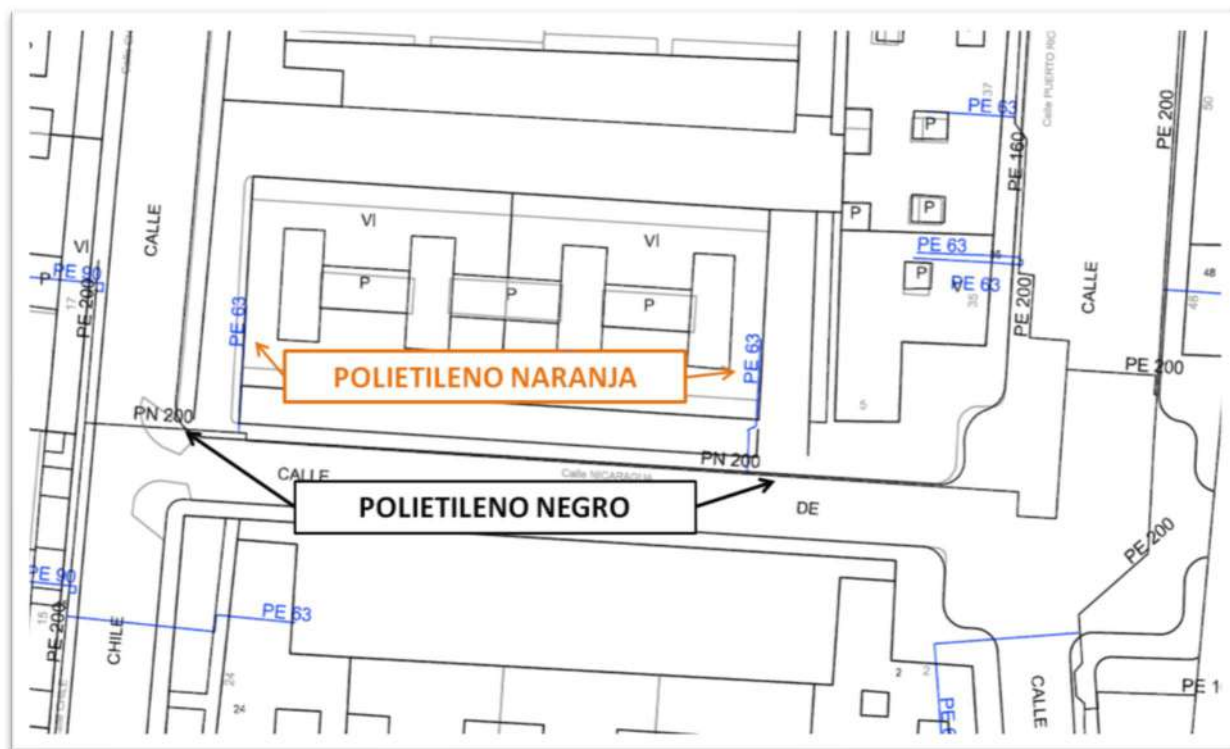

Condicionants Particulars Nedgia Catalunya, S.A.

És del nostre interès posar en el seu coneixement que les dades incloses en els nostres registres tenen caràcter orientatiu, reflectint la situació aproximada de les instal·lacions propietat de Nedgia Catalunya, S.A. i/o Gas Natural Redes GLP, S.A. (d'ara endavant NEDGIA) i corresponen al contingut dels nostres arxius fins al dia de la data, la qual cosa no pot ser interpretat com a garantia absoluta de respondre fidelment a la realitat de la ubicació de les instal·lacions grafiades.

En relació amb la sol·licitud número 744935, ja que la informació sol·licitada és aproximada, els comuniquem que a la zona que ens indiquen, no es disposa d'informació de xarxa existent actualment de NEDGIA, segons les dades registrades en els nostres arxius actualment.

No obstant això, per al seu coneixement i informació els adjuntem les condicions tècniques i legals a tenir en compte en els treballs a realitzar a les proximitats d'instal·lacions de gas.

- La informació reflexa la situació de les xarxes en el moment de la seva instal·lació. Aquesta informació pot haver variat des d'aleshores per actuacions de tercers a la zona, de manera que tant la posició de la xarxa, com les referències fixes poden haver estat alterades respecte allò reflectit als plànols. En conseqüència, per raons de seguretat es recomana realitzar els treballs d'excavació a mà a les immediacions de les xarxes de NEDGIA.
- **Si l'inici de l'execució material dels treballs objecte d'aquesta sol·licitud és posterior a tres mesos de la data actual, haurà de sol·licitar de nou els serveis existents per garantir el grau d'actualització de la informació.**
- L'enviament d'aquesta informació no suposa l'autorització ni conformitat per part de NEDGIA al projecte d'obra en curs, ni exonera a qui els executaran de les responsabilitats en què incorrin per danys i perjudicis a les nostres instal·lacions.
- A la zona sol·licitada poden existir instal·lacions de gas propietat de clients traçats dels quals no s'han inclòs en els plànols annexats.
- L'entitat sol·licitant comunicarà l'inici de les seves activitats a NEDGIA **almenys amb 72 hores d'antelació**, dirigint-se a Serveis Tècnics de la província corresponent, enviant a l'efecte l'escrit que s'annexa al final d'aquests condicionants. **És imprescindible esmentar en la mateixa la referència indicada a la sol·licitud de la informació a través de la plataforma d'Internet.** Les adreces d'enviament d'aquesta documentació és uinicio@nedgia.es
- Si fos necessari realitzar cales de recerca hauran de realitzar-se en presència de personal de NEDGIA
- **El Grup Naturgy ha pres la decisió d'introduir gradualment la canonada de polietilè PE 100 de color negre per a la distribució de gas.**

- o El tub de PE 100 negre s'identifica amb franges longitudinals grogues distribuïdes uniformement per tota la superfície del tub. D'aquesta manera es diferencia d'altres tubs negres utilitzats en altres serveis com ara la distribució d'aigua que utilitza PE 100 negre amb franges blaves.
- o Les franges longitudinals seran quatre (4) per a tots els diàmetres fins a 200 mm i sis i vuit (6-8) per a DN 250 i 315 mm, perquè, almenys una franja, sigui visible des de qualsevol angle un cop col·locat el tub a la rasa.
- o El tub de PE 100 negre amb bandes grogues té la mateixa instal·lació que el tub de PE 100 taronja:
 - La banda de senyalització se seguirà col·locant com sempre a una distància de 20-30cm per sobre de la generatriu superior de la conducció de gas.
 - Amb el tub PE 100 negre amb bandes grogues s'instal·laran les mateixes proteccions que les utilitzades amb el tub de PE 100 taronja en instal·lacions al costat d'altres serveis (aigua, llum... etc.)
- Els tubs i instal·lacions de gas no estan dissenyades per suportar sobrecàrrega de maquinària pesada, pel què si han de situar-se grues o circular vehicles sobre les mateixos que poguessin originar danys, haurà de posar-se aquesta circumstància en coneixement de NEDGIA amb objecte d'establir els passos necessaris degudament senyalitzats i protegits amb lloses de formigó xapes d'acer o similar.
- Queda prohibit l'abassegament de materials o equips sobre les canalitzacions de gas i les seves instal·lacions com arquetes, preses de potencial, respiradors, etc., garantint en tot moment l'accés a la canalització de gas a fi d'efectuar els treballs de manteniment i conservació adequats.
- En el cas d'ús d'explosius a menys de 300 m. de les canalitzacions de gas, el seu ús estarà limitat, d'acord a les condicions específiques que es fixin a aquest efecte. En tot cas, s'ha de comptar amb una autorització especial de l'òrgan territorial competent, basada en un estudi previ de vibracions que garanteixi que la velocitat de les partícules en l'emplaçament de la canonada no superi en cap moment els 30 mm/s.
- Sempre que per l'execució dels treballs les instal·lacions de gas afectades quedin al descobert, es comunicarà al responsable indicat de NEDGIA, procedint el contractista a protegir i suportar l'entubat de gas d'acord a les indicacions d'aquest. Aquesta circumstància es mantindrà el temps mínim imprescindible i les canalitzacions es taparan en presència de tècnics de NEDGIA.
- Els trams al descobert d'entubat d'acer, es protegiran amb manta antirroca per evitar desperfectes en el recobriment i, si per qualsevol circumstància, es produís algun dany al mateix, serà reparat abans d'enterrar la canalització. En cas contrari es pot originar un punt de corrosió accelerat que desembocaria en una perforació de l'entubat.
- Els tubs d'acer al carboni estan protegides contra la corrosió mitjançant un revestiment aïllant i un sistema elèctric de protecció catòdica. Pel correcte funcionament d'aquesta protecció és de vital importància la integritat d'aquest revestiment. Es comunicarà a NEDGIA qualsevol dany que es detectés al mateix.

- En el cas de tubs d'acer s'instal·laran una o diverses caixes de presa de potencial (a facilitar per NEDGIA) d'acord a les indicacions dels tècnics de NEDGIA, a amb objecte de mesurar i calibrar la possible influència de la Protecció Catòdica als gasoductes i a l'inrevés.
- En el cas de que s'efectuïn compactacions, sempre es contactarà amb el personal de Servei Tècnic designat per NEDGIA d'aquesta zona perquè els proporcioni la normativa adequada per dur a terme aquesta actuació, assegurant que aquesta es realitzarà de forma que la transmissió de vibracions als tubs de gas no superi els 30 mm per segon.
- L'Empresa que executi treballs a les proximitats de les instal·lacions de NEDGIA haurà d'estar en possessió dels plànols de les instal·lacions existents a la zona.
- Haurà de comunicar-se a NEDGIA l'aparició de qualsevol registre o accessori complementari de la instal·lació de gas, identificat com a tal, o que presumiblement es cregui que pugui formar part d'ella, sempre que no estigui definit als plànols de serveis subministrats.

En aquest sentit s'indica que en les proximitats de les canonades de gas poden existir altres canalitzacions complementàries destinades a la transmissió de dades, per la qual cosa hauran d'extremar les precaucions quan es realitzin treballs en els seus voltants.

- Si els treballs a realitzar afecten tapes de registres, vàlvules, respiradors o tapes d'accés a instal·lacions serà necessari restituir a la nova cota de rasant, deixant les instal·lacions afectades lliures de materials d'obra.
- En el supòsit de patir danys a les seves instal·lacions, NEDGIA es reserva el dret a emprendre les accions legals que consideri oportunes, així com reclamar les indemnitzacions corresponents.
- Tots els danys a persones i instal·lacions que poguessin produir-se com a conseqüència de les obres, seran per compte i risc del promotor o executor de les mateixes, fins i tot els derivats d'un eventual tall de subministrament de gas.
- A fi de garantir la seguretat de les persones i de les instal·lacions, quan les obres a realitzar siguin canalitzacions (elèctriques, aigua, comunicacions, etc.), es tindrà en compte l'exigència de distàncies mínimes de separació en paral·lelismes i encreuaments entre serveis d'acord a la reglamentació vigent i s'ha de comprovar, mitjançant el codi de colors, la pressió de la xarxa propera a la seva actuació. S'adjunta taula resum:

DISTANCIA	RANGO	CRUCE	PARALELISMO
MÍNIMA	MOP < 5 bar	0,2 m	0,2 m
	MOP >= 5 bar ^(*)	0,2 m	0,4 m
RECOMANADA	MOP < 5 bar	0,6 m	0,4 m
	MOP >= 5 bar ^(*)	0,8 m	0,6 ⁽¹⁾ m

(1) 2,5 m en zona semiurbana i 5 m en zona rural.

(*) Per P> 16 bar y distància <10 metres es necessari consultar condicions a Distribuidora.

En el cas que no puguin mantenir-se les distàncies mínimes indicades cal informar a NEDGIA, per adoptar les mesures de protecció que es considerin convenients d'acord amb la següent puntualització:

- o Contigua a la zona de servitud permanent existeix una zona de seguretat, definida en la Norma UNE 60.305.83, que s'estén fins 2,5, 5 ó 10 metres a cada costat de l'eix de la canalització, en la qual l'execució de les excavacions o obres poden representar un canvi en les condicions de seguretat de la mateixa i en la qual no es donen les limitacions ni es prohibeixen les obres incloses com prohibides en la zona de servitud de pas, sempre que s'informi prèviament al titular de la instal·lació, per l'adopció de les accions oportunes que evitin els riscos potencials per a la canalització.
- Els treballs en proximitat s'efectuaran amb mitjans manuals quedant prohibit per raons de seguretat la utilització de mitjans mecànics, les precaucions s'intensificaran a 0,40 m sobre la cota estimada al tub o davant l'aparició de la malla o banda groga de senyalització, permetent-se, exclusivament l'ús de martell mecànic de mà per al trencament del paviment.
- Les obres de túnels, buidat de terrenys, perforació dirigida, etc., que poden afectar el tub per sota o lateralment requeriran especial atenció.
- Per donar compliment a la legislació vigent en matèria de prevenció de riscos laborals, els informem dels riscos de les instal·lacions:
 - o A l'objecte de donar compliment a allò estable el RD 171/2004 sobre coordinació de activitats empresarials, i per garantir la seguretat dels seus treballadors, NEDGIA informa a l'empresa sol·licitant que les instal·lacions representades als plànols adjunts es troben en règim normal d'explotació, és a dir, AMB gas a pressió.
 - o Es prohibeix fer foc o fer servir elements que produeixin espurnes en els voltants de les instal·lacions de gas.
 - o En el cas que es detecti una fuga o es percebi olor de gas, s'han de suspendre immediatament tot tipus de treballs en l'entorn de la instal·lació i avisar immediatament al Centre de Control d'Atenció d'Urgències de NEDGIA, comunicant aquesta circumstància.
 - o El sol·licitant queda obligat a adoptar les mesures preventives que siguin necessàries d'acord amb els condicionants d'instal·lació esmentats anteriorment i aquelles altres que poguessin ser necessàries en funció dels riscos de l'activitat a desenvolupar. Així mateix queda obligat a transmetre les mesures preventives derivades del paràgraf anterior als seus treballadors o tercers que pugui contractar.
 - o A l'execució dels treballs que realitzi haurà de respectar allò disposat el RD 1627/1997 Disposicions Mínimes de Seguretat i Salut en Obres de Construcció.
 - o A aquesta informació de riscos no es contemplen els riscos derivats del treball a realitzar pels treballadors de l'empresa sol·licitant o per les seves empreses de contracta, sent responsabilitat d'aquesta o de les seves empreses de contracta l'avaluació dels mateixos i l'adopció de les mesures preventives que siguin necessàries.

- o Si per això fos necessari disposar de més informació sobre les instal·lacions, preguem ens ho sol·licitin per escrit i amb anterioritat a l' inici dels treballs.
- o Posem a la seva disposició el telèfon del **CCAU** (Centre de Control d'Atenció d'Urgències) de NEDGIA perquè comuniquin immediatament qualsevol incidència que pugui suposar risc: **900.750.750 (24 hores durant tots els dies de l'any).**

AQUESTES INSTRUCCIONS ESTARAN DISPONIBLES PERMANENTMENT EN EL LLOC DE TREBALL.

MODIFICACIÓ DE INSTAL·LACIONS I CONDICIONANTS TÈCNICS

Si fos necessari modificar l'emplaçament de les nostres instal·lacions cal que, prèviament a l'inici de las obres, es faci per escrit la corresponent sol·licitud de desviament indicant com a referència el n° de sol·licitud de informació, a fi de procedir a la signatura de l'acord corresponent i efectuar el pagament de la quantitat establerta. Les sol·licituds s'han d'adreçar a la següent direcció:

OFICINA TÉCNICA

Plaça del Gas, 1. Edificio C Planta 1.

08003. BARCELONA.

O bé a l'adreça de correu electrònic: SSPPgasTramitaciones@leangridsservices.com

Així mateix, ens posem a la seva disposició per estudiar els Condicionants Tècnics, específics a la seva tipologia d'obra, o les solucions possibles per minimitzar les interferències entre les obres a executar i les instal·lacions de gas existents a la zona.

Per a això, cal que es posi en contacte amb aquesta Unitat i que ens facilitin la seva documentació (plànols, detalls, memòries, etc.) de l'obra a realitzar en les proximitats de la xarxa de NEDGIA.

Nedgia Catalunya, S.A.
Gas Natural Redes GLP, S.A.

NOTIFICACIÓ D'INICI D'OBRA QUE AFECTA CANALITZACIÓ DE GAS

Ntra.Ref ^a: (especifiqui inexcusablement la referència indicada a la sol·licitud d'informació realitzada a través de la Plataforma web)

DESTINATARI: Empresa Distribuïdora / Serveis Tècnics:

Adreça:.....

Tel:.....

Fax:.....

- Raó Social de l' empresa
executora de les obres :

- Domicili de l' empresa
executora de les obres :

- Lloc de les obres :

- Denominació de l' obra:

- Objecte de l' obra:.....

- Data d' inici d' execució d' obres:

- Duració prevista de les obres:

- Nom del Cap d' Obra:

- Telèfon de contacte amb el Cap d' Obra:

- Observacions:.....

Acceptant respectar les obligacions i normes facilitades per Nedgia Catalunya, S.A. i Gas Natural Redes GLP, S.A. i utilitzar-les adequadament per a evitar danys a les instal·lacions de distribució de gas durant els treballs que es desenvolupin a les seves immediacions (R.D. 919/2006).

(Lloc i data) a..... de de

Empresa Constructora
P.P.

Sgt. (Indiqueu nom i cognoms)

INTRODUCCIÓ DE LA CANONADA DE POLIETILÈ DE COLOR NEGRE

A la cartografia disponible a la web d'informació de serveis existents (eWise), les xarxes de distribució de NEDGIA, s'identificarà la canonada de Polietilè de color negre amb un codi diferent a fi de facilitar la seva identificació prèvia abans de l'inici de l'obra:

Codi PN: Canonada de Polietilè Negre instal·lada


Codi PE: Canonada de Polietilè Taronja / Groc instal·lat



El Grup Naturgy ha pres la decisió d'introduir gradualment la canonada de polietilè PE 100 de color negre per a la distribució de gas.

- o El tub de PE 100 negre s'identifica amb franges longitudinals grogues distribuïdes uniformement per tota la superfície del tub. D'aquesta manera es diferencia d'altres tubs negres utilitzats en altres serveis com ara la distribució d'aigua que utilitza PE 100 negre amb franges blaves.
- o Les franges longitudinals seran quatre (4) per a tots els diàmetres fins a 200 mm i sis i vuit (6-8) per a DN 250 i 315 mm, perquè, almenys una franja, sigui visible des de qualsevol angle un cop col·locat el tub a la rasa.
- o El tub de PE 100 negre amb bandes grogues té la mateixa instal·lació que el tub de PE 100 taronja:
 - La banda de senyalització se seguirà col·locant com sempre a una distància de 20-30 cm per sobre de la generatriu superior de la conducció de gas.
 - Amb el tub PE 100 negre amb bandes grogues s'instal·laran les mateixes proteccions que les utilitzades amb el tub de PE 100 taronja en instal·lacions al costat d'altres serveis (aigua, llum... etc.)

Exemple de visualització:

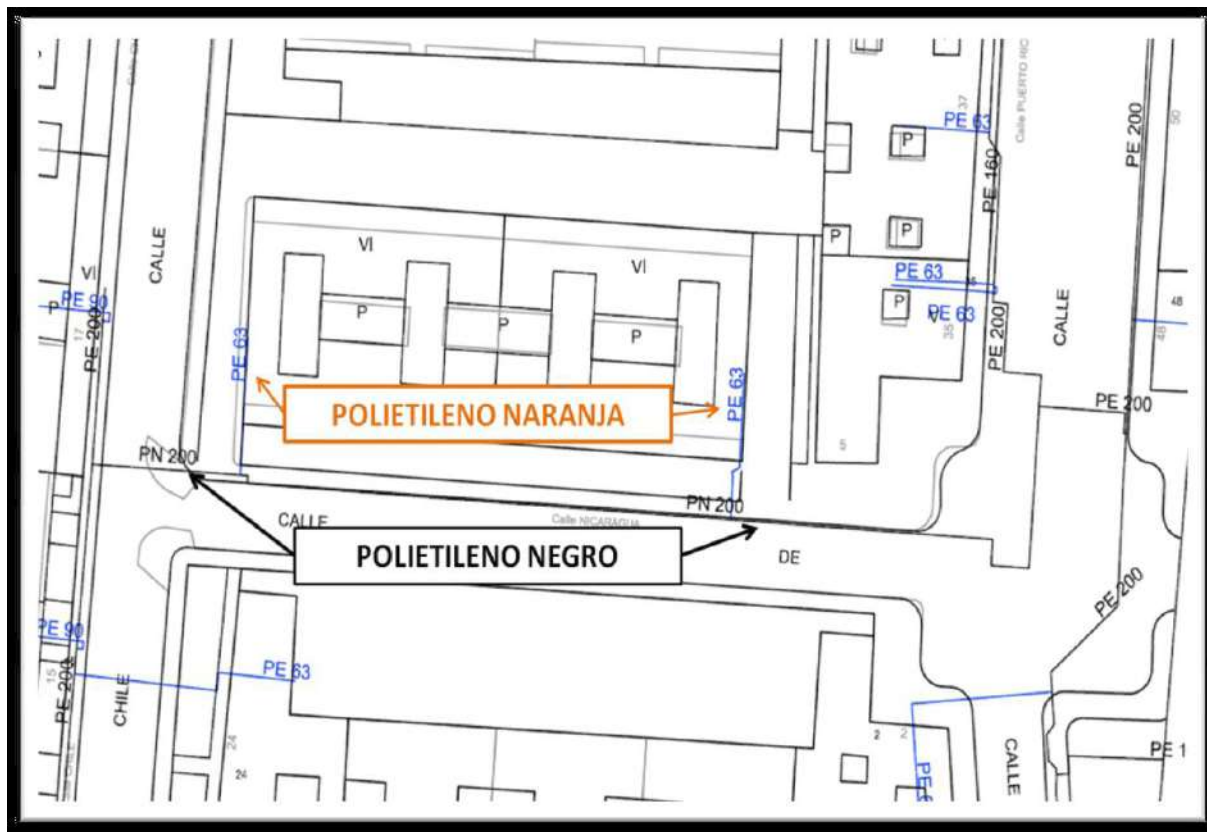

Condicionants Particulars Nedgia Catalunya, S.A.

És del nostre interès posar en el seu coneixement que les dades incloses en els nostres registres tenen caràcter orientatiu, reflectint la situació aproximada de les instal·lacions propietat de Nedgia Catalunya, S.A. i/o Gas Natural Redes GLP, S.A. (d'ara endavant NEDGIA) i corresponen al contingut dels nostres arxius fins al dia de la data, la qual cosa no pot ser interpretat com a garantia absoluta de respondre fidelment a la realitat de la ubicació de les instal·lacions grafiades.

En relació amb la sol·licitud número 744935, ja que la informació sol·licitada és aproximada, els comuniquem que a la zona que ens indiquen, no es disposa d'informació de xarxa existent actualment de NEDGIA, segons les dades registrades en els nostres arxius actualment.

No obstant això, per al seu coneixement i informació els adjuntem les condicions tècniques i legals a tenir en compte en els treballs a realitzar a les proximitats d'instal·lacions de gas.

- La informació reflexa la situació de les xarxes en el moment de la seva instal·lació. Aquesta informació pot haver variat des d'aleshores per actuacions de tercers a la zona, de manera que tant la posició de la xarxa, com les referències fixes poden haver estat alterades respecte allò reflectit als plànols. En conseqüència, per raons de seguretat es recomana realitzar els treballs d'excavació a mà a les immediacions de les xarxes de NEDGIA.
- **Si l'inici de l'execució material dels treballs objecte d'aquesta sol·licitud és posterior a tres mesos de la data actual, haurà de sol·licitar de nou els serveis existents per garantir el grau d'actualització de la informació.**
- L'enviament d'aquesta informació no suposa l'autorització ni conformitat per part de NEDGIA al projecte d'obra en curs, ni exonera a qui els executaran de les responsabilitats en què incorrin per danys i perjudicis a les nostres instal·lacions.
- A la zona sol·licitada poden existir instal·lacions de gas propietat de clients traçats dels quals no s'han inclòs en els plànols annexats.
- L'entitat sol·licitant comunicarà l'inici de les seves activitats a NEDGIA **almenys amb 72 hores d'antelació**, dirigint-se a Serveis Tècnics de la província corresponent, enviant a l'efecte l'escrit que s'annexa al final d'aquests condicionants. **És imprescindible esmentar en la mateixa la referència indicada a la sol·licitud de la informació a través de la plataforma d'Internet.** Les adreces d'enviament d'aquesta documentació és uinicio@nedgia.es
- Si fos necessari realitzar cales de recerca hauran de realitzar-se en presència de personal de NEDGIA
- **El Grup Naturgy ha pres la decisió d'introduir gradualment la canonada de polietilè PE 100 de color negre per a la distribució de gas.**

- o El tub de PE 100 negre s'identifica amb franges longitudinals grogues distribuïdes uniformement per tota la superfície del tub. D'aquesta manera es diferencia d'altres tubs negres utilitzats en altres serveis com ara la distribució d'aigua que utilitza PE 100 negre amb franges blaves.
- o Les franges longitudinals seran quatre (4) per a tots els diàmetres fins a 200 mm i sis i vuit (6-8) per a DN 250 i 315 mm, perquè, almenys una franja, sigui visible des de qualsevol angle un cop col·locat el tub a la rasa.
- o El tub de PE 100 negre amb bandes grogues té la mateixa instal·lació que el tub de PE 100 taronja:
 - La banda de senyalització se seguirà col·locant com sempre a una distància de 20-30cm per sobre de la generatriu superior de la conducció de gas.
 - Amb el tub PE 100 negre amb bandes grogues s'instal·laran les mateixes proteccions que les utilitzades amb el tub de PE 100 taronja en instal·lacions al costat d'altres serveis (aigua, llum... etc.)
- Els tubs i instal·lacions de gas no estan dissenyades per suportar sobrecàrrega de maquinària pesada, pel què si han de situar-se grues o circular vehicles sobre les mateixos que poguessin originar danys, haurà de posar-se aquesta circumstància en coneixement de NEDGIA amb objecte d'establir els passos necessaris degudament senyalitzats i protegits amb lloses de formigó xapes d'acer o similar.
- Queda prohibit l'abassegament de materials o equips sobre les canalitzacions de gas i les seves instal·lacions com arquetes, preses de potencial, respiradors, etc., garantint en tot moment l'accés a la canalització de gas a fi d'efectuar els treballs de manteniment i conservació adequats.
- En el cas d'ús d'explosius a menys de 300 m. de les canalitzacions de gas, el seu ús estarà limitat, d'acord a les condicions específiques que es fixin a aquest efecte. En tot cas, s'ha de comptar amb una autorització especial de l'òrgan territorial competent, basada en un estudi previ de vibracions que garanteixi que la velocitat de les partícules en l'emplaçament de la canonada no superi en cap moment els 30 mm/s.
- Sempre que per l'execució dels treballs les instal·lacions de gas afectades quedin al descobert, es comunicarà al responsable indicat de NEDGIA, procedint el contractista a protegir i suportar l'entubament de gas d'acord a les indicacions d'aquest. Aquesta circumstància es mantindrà el temps mínim imprescindible i les canalitzacions es taparan en presència de tècnics de NEDGIA.
- Els trams al descobert d'entubament d'acer, es protegiran amb manta antirroca per evitar desperfectes en el recobriment i, si per qualsevol circumstància, es produís algun dany al mateix, serà reparat abans d'enterrar la canalització. En cas contrari es pot originar un punt de corrosió accelerat que desembocaria en una perforació de l'entubament.
- Els tubs d'acer al carboni estan protegides contra la corrosió mitjançant un revestiment aïllant i un sistema elèctric de protecció catòdica. Pel correcte funcionament d'aquesta protecció és de vital importància la integritat d'aquest revestiment. Es comunicarà a NEDGIA qualsevol dany que es detectés al mateix.

- En el cas de tubs d'acer s'instal·laran una o diverses caixes de presa de potencial (a facilitar per NEDGIA) d'acord a les indicacions dels tècnics de NEDGIA, a amb objecte de mesurar i calibrar la possible influència de la Protecció Catòdica als gasoductes i a l'inrevés.
- En el cas de que s'efectuïn compactacions, sempre es contactarà amb el personal de Servei Tècnic designat per NEDGIA d'aquesta zona perquè els proporcioni la normativa adequada per dur a terme aquesta actuació, assegurant que aquesta es realitzarà de forma que la transmissió de vibracions als tubs de gas no superi els 30 mm per segon.
- L'Empresa que executi treballs a les proximitats de les instal·lacions de NEDGIA haurà d'estar en possessió dels plànols de les instal·lacions existents a la zona.
- Haurà de comunicar-se a NEDGIA l'aparició de qualsevol registre o accessori complementari de la instal·lació de gas, identificat com a tal, o que presumiblement es cregui que pugui formar part d'ella, sempre que no estigui definit als plànols de serveis subministrats.

En aquest sentit s'indica que en les proximitats de les canonades de gas poden existir altres canalitzacions complementàries destinades a la transmissió de dades, per la qual cosa hauran d'extremar les precaucions quan es realitzin treballs en els seus voltants.

- Si els treballs a realitzar afecten tapes de registres, vàlvules, respiradors o tapes d'accés a instal·lacions serà necessari restituir a la nova cota de rasant, deixant les instal·lacions afectades lliures de materials d'obra.
- En el supòsit de patir danys a les seves instal·lacions, NEDGIA es reserva el dret a emprendre les accions legals que consideri oportunes, així com reclamar les indemnitzacions corresponents.
- Tots els danys a persones i instal·lacions que poguessin produir-se com a conseqüència de les obres, seran per compte i risc del promotor o executor de les mateixes, fins i tot els derivats d'un eventual tall de subministrament de gas.
- A fi de garantir la seguretat de les persones i de les instal·lacions, quan les obres a realitzar siguin canalitzacions (elèctriques, aigua, comunicacions, etc.), es tindrà en compte l'exigència de distàncies mínimes de separació en paral·lelismes i encreuaments entre serveis d'acord a la reglamentació vigent i s'ha de comprovar, mitjançant el codi de colors, la pressió de la xarxa propera a la seva actuació. S'adjunta taula resum:

DISTANCIA	RANGO	CRUCE	PARALELISMO
MÍNIMA	MOP < 5 bar	0,2 m	0,2 m
	MOP >= 5 bar ^(*)	0,2 m	0,4 m
RECOMANADA	MOP < 5 bar	0,6 m	0,4 m
	MOP >= 5 bar ^(*)	0,8 m	0,6 ⁽¹⁾ m

(1) 2,5 m en zona semiurbana i 5 m en zona rural.

(*) Per P> 16 bar y distància <10 metres es necessari consultar condicions a Distribuidora.

En el cas que no puguin mantenir-se les distàncies mínimes indicades cal informar a NEDGIA, per adoptar les mesures de protecció que es considerin convenients d'acord amb la següent puntualització:

- o Contigua a la zona de servitud permanent existeix una zona de seguretat, definida en la Norma UNE 60.305.83, que s'estén fins 2,5, 5 ó 10 metres a cada costat de l'eix de la canalització, en la qual l'execució de les excavacions o obres poden representar un canvi en les condicions de seguretat de la mateixa i en la qual no es donen les limitacions ni es prohibeixen les obres incloses com prohibides en la zona de servitud de pas, sempre que s'informi prèviament al titular de la instal·lació, per l'adopció de les accions oportunes que evitin els riscos potencials per a la canalització.
- Els treballs en proximitat s'efectuaran amb mitjans manuals quedant prohibit per raons de seguretat la utilització de mitjans mecànics, les precaucions s'intensificaran a 0,40 m sobre la cota estimada al tub o davant l'aparició de la malla o banda groga de senyalització, permetent-se, exclusivament l'ús de martell mecànic de mà per al trencament del paviment.
- Les obres de túnels, buidat de terrenys, perforació dirigida, etc., que poden afectar el tub per sota o lateralment requeriran especial atenció.
- Per donar compliment a la legislació vigent en matèria de prevenció de riscos laborals, els informem dels riscos de les instal·lacions:
 - o A l'objecte de donar compliment a allò estable el RD 171/2004 sobre coordinació de activitats empresarials, i per garantir la seguretat dels seus treballadors, NEDGIA informa a l'empresa sol·licitant que les instal·lacions representades als plànols adjunts es troben en règim normal d'explotació, és a dir, AMB gas a pressió.
 - o Es prohibeix fer foc o fer servir elements que produeixin espurnes en els voltants de les instal·lacions de gas.
 - o En el cas que es detecti una fuga o es percebi olor de gas, s'han de suspendre immediatament tot tipus de treballs en l'entorn de la instal·lació i avisar immediatament al Centre de Control d'Atenció d'Urgències de NEDGIA, comunicant aquesta circumstància.
 - o El sol·licitant queda obligat a adoptar les mesures preventives que siguin necessàries d'acord amb els condicionants d'instal·lació esmentats anteriorment i aquelles altres que poguessin ser necessàries en funció dels riscos de l'activitat a desenvolupar. Així mateix queda obligat a transmetre les mesures preventives derivades del paràgraf anterior als seus treballadors o tercers que pugui contractar.
 - o A l'execució dels treballs que realitzi haurà de respectar allò disposat el RD 1627/1997 Disposicions Mínimes de Seguretat i Salut en Obres de Construcció.
 - o A aquesta informació de riscos no es contemplen els riscos derivats del treball a realitzar pels treballadors de l'empresa sol·licitant o per les seves empreses de contracta, sent responsabilitat d'aquesta o de les seves empreses de contracta l'avaluació dels mateixos i l'adopció de les mesures preventives que siguin necessàries.

- o Si per això fos necessari disposar de més informació sobre les instal·lacions, preguem ens ho sol·licitin per escrit i amb anterioritat a l' inici dels treballs.
- o Posem a la seva disposició el telèfon del **CCAU** (Centre de Control d'Atenció d'Urgències) de NEDGIA perquè comuniquin immediatament qualsevol incidència que pugui suposar risc: **900.750.750 (24 hores durant tots els dies de l'any).**

AQUESTES INSTRUCCIONS ESTARAN DISPONIBLES PERMANENTMENT EN EL LLOC DE TREBALL.

MODIFICACIÓ DE INSTAL·LACIONS I CONDICIONANTS TÈCNICS

Si fos necessari modificar l'emplaçament de les nostres instal·lacions cal que, prèviament a l'inici de las obres, es faci per escrit la corresponent sol·licitud de desviament indicant com a referència el n° de sol·licitud de informació, a fi de procedir a la signatura de l'acord corresponent i efectuar el pagament de la quantitat establerta. Les sol·licituds s'han d'adreçar a la següent direcció:

OFICINA TÉCNICA

Plaça del Gas, 1. Edificio C Planta 1.

08003. BARCELONA.

O bé a l'adreça de correu electrònic: SSPPgasTramitaciones@leangridsservices.com

Així mateix, ens posem a la seva disposició per estudiar els Condicionants Tècnics, específics a la seva tipologia d'obra, o les solucions possibles per minimitzar les interferències entre les obres a executar i les instal·lacions de gas existents a la zona.

Per a això, cal que es posi en contacte amb aquesta Unitat i que ens facilitin la seva documentació (plànols, detalls, memòries, etc.) de l'obra a realitzar en les proximitats de la xarxa de NEDGIA.

Nedgia Catalunya, S.A.
Gas Natural Redes GLP, S.A.

NOTIFICACIÓ D'INICI D'OBRA QUE AFECTA CANALITZACIÓ DE GAS

Ntra.Ref ^a: (especifiqui inexcusablement la referència indicada a la sol·licitud d'informació realitzada a través de la Plataforma web)

DESTINATARI: Empresa Distribuïdora / Serveis Tècnics:

Adreça:.....

Tel:.....

Fax:.....

- Raó Social de l' empresa
executora de les obres :

- Domicili de l' empresa
executora de les obres :

- Lloc de les obres :

- Denominació de l' obra:

- Objecte de l' obra:.....

- Data d' inici d' execució d' obres:

- Duració prevista de les obres:

- Nom del Cap d' Obra:

- Telèfon de contacte amb el Cap d' Obra:

- Observacions:.....

Acceptant respectar les obligacions i normes facilitades per Nedgia Catalunya, S.A. i Gas Natural Redes GLP, S.A. i utilitzar-les adequadament per a evitar danys a les instal·lacions de distribució de gas durant els treballs que es desenvolupin a les seves immediacions (R.D. 919/2006).

(Lloc i data) a..... de de

Empresa Constructora
P.P.

Sgt. (Indiqueu nom i cognoms)

INTRODUCCIÓ DE LA CANONADA DE POLIETILÈ DE COLOR NEGRE

A la cartografia disponible a la web d'informació de serveis existents (eWise), les xarxes de distribució de NEDGIA, s'identificarà la canonada de Polietilè de color negre amb un codi diferent a fi de facilitar la seva identificació prèvia abans de l'inici de l'obra:

Codi PN: Canonada de Polietilè Negre instal·lada


Codi PE: Canonada de Polietilè Taronja / Groc instal·lat



El Grup Naturgy ha pres la decisió d'introduir gradualment la canonada de polietilè PE 100 de color negre per a la distribució de gas.

- o El tub de PE 100 negre s'identifica amb franges longitudinals grogues distribuïdes uniformement per tota la superfície del tub. D'aquesta manera es diferencia d'altres tubs negres utilitzats en altres serveis com ara la distribució d'aigua que utilitza PE 100 negre amb franges blaves.
- o Les franges longitudinals seran quatre (4) per a tots els diàmetres fins a 200 mm i sis i vuit (6-8) per a DN 250 i 315 mm, perquè, almenys una franja, sigui visible des de qualsevol angle un cop col·locat el tub a la rasa.
- o El tub de PE 100 negre amb bandes grogues té la mateixa instal·lació que el tub de PE 100 taronja:
 - La banda de senyalització se seguirà col·locant com sempre a una distància de 20-30 cm per sobre de la generatriu superior de la conducció de gas.
 - Amb el tub PE 100 negre amb bandes grogues s'instal·laran les mateixes proteccions que les utilitzades amb el tub de PE 100 taronja en instal·lacions al costat d'altres serveis (aigua, llum... etc.)

Exemple de visualització:

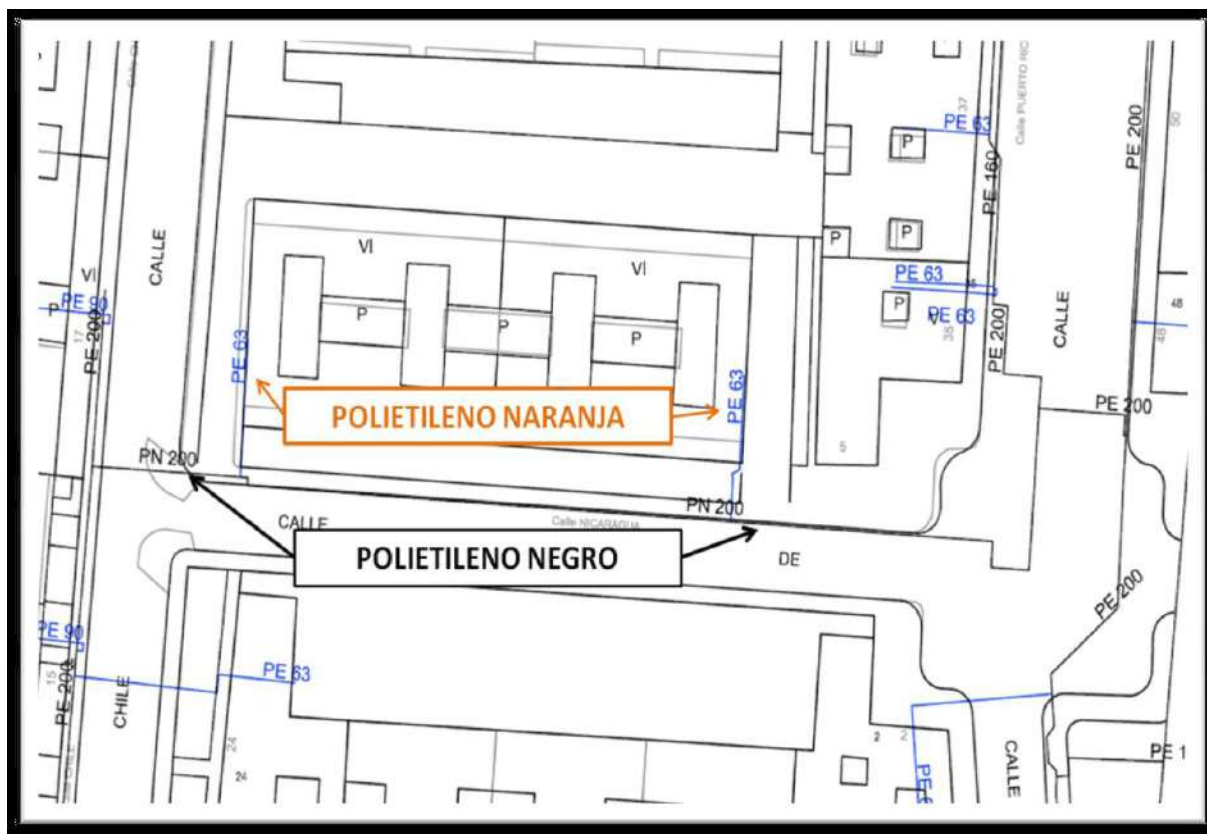

Condicionants Particulars Nedgia Catalunya, S.A.

És del nostre interès posar en el seu coneixement que les dades incloses en els nostres registres tenen caràcter orientatiu, reflectint la situació aproximada de les instal·lacions propietat de Nedgia Catalunya, S.A. i/o Gas Natural Redes GLP, S.A. (d'ara endavant NEDGIA) i corresponen al contingut dels nostres arxius fins al dia de la data, la qual cosa no pot ser interpretat com a garantia absoluta de respondre fidelment a la realitat de la ubicació de les instal·lacions grafiades.

En relació amb la sol·licitud número 744935, ja que la informació sol·licitada és aproximada, els comuniquem que a la zona que ens indiquen, no es disposa d'informació de xarxa existent actualment de NEDGIA, segons les dades registrades en els nostres arxius actualment.

No obstant això, per al seu coneixement i informació els adjuntem les condicions tècniques i legals a tenir en compte en els treballs a realitzar a les proximitats d'instal·lacions de gas.

- La informació reflexa la situació de les xarxes en el moment de la seva instal·lació. Aquesta informació pot haver variat des d'aleshores per actuacions de tercers a la zona, de manera que tant la posició de la xarxa, com les referències fixes poden haver estat alterades respecte allò reflectit als plànols. En conseqüència, per raons de seguretat es recomana realitzar els treballs d'excavació a mà a les immediacions de les xarxes de NEDGIA.
- **Si l'inici de l'execució material dels treballs objecte d'aquesta sol·licitud és posterior a tres mesos de la data actual, haurà de sol·licitar de nou els serveis existents per garantir el grau d'actualització de la informació.**
- L'enviament d'aquesta informació no suposa l'autorització ni conformitat per part de NEDGIA al projecte d'obra en curs, ni exonera a qui els executaran de les responsabilitats en què incorrin per danys i perjudicis a les nostres instal·lacions.
- A la zona sol·licitada poden existir instal·lacions de gas propietat de clients traçats dels quals no s'han inclòs en els plànols annexats.
- L'entitat sol·licitant comunicarà l'inici de les seves activitats a NEDGIA **almenys amb 72 hores d'antelació**, dirigint-se a Serveis Tècnics de la província corresponent, enviant a l'efecte l'escrit que s'annexa al final d'aquests condicionants. **És imprescindible esmentar en la mateixa la referència indicada a la sol·licitud de la informació a través de la plataforma d'Internet.** Les adreces d'enviament d'aquesta documentació és uinicio@nedgia.es
- Si fos necessari realitzar cales de recerca hauran de realitzar-se en presència de personal de NEDGIA
- **El Grup Naturgy ha pres la decisió d'introduir gradualment la canonada de polietilè PE 100 de color negre per a la distribució de gas.**

- o El tub de PE 100 negre s'identifica amb franges longitudinals grogues distribuïdes uniformement per tota la superfície del tub. D'aquesta manera es diferencia d'altres tubs negres utilitzats en altres serveis com ara la distribució d'aigua que utilitza PE 100 negre amb franges blaves.
- o Les franges longitudinals seran quatre (4) per a tots els diàmetres fins a 200 mm i sis i vuit (6-8) per a DN 250 i 315 mm, perquè, almenys una franja, sigui visible des de qualsevol angle un cop col·locat el tub a la rasa.
- o El tub de PE 100 negre amb bandes grogues té la mateixa instal·lació que el tub de PE 100 taronja:
 - La banda de senyalització se seguirà col·locant com sempre a una distància de 20-30cm per sobre de la generatriu superior de la conducció de gas.
 - Amb el tub PE 100 negre amb bandes grogues s'instal·laran les mateixes proteccions que les utilitzades amb el tub de PE 100 taronja en instal·lacions al costat d'altres serveis (aigua, llum... etc.)
- Els tubs i instal·lacions de gas no estan dissenyades per suportar sobrecàrrega de maquinària pesada, pel que si han de situar-se grues o circular vehicles sobre les mateixos que poguessin originar danys, haurà de posar-se aquesta circumstància en coneixement de NEDGIA amb objecte d'establir els passos necessaris degudament senyalitzats i protegits amb lloses de formigó xapes d'acer o similar.
- Queda prohibit l'abassegament de materials o equips sobre les canalitzacions de gas i les seves instal·lacions com arquetes, preses de potencial, respiradors, etc., garantint en tot moment l'accés a la canalització de gas a fi d'efectuar els treballs de manteniment i conservació adequats.
- En el cas d'ús d'explosius a menys de 300 m. de les canalitzacions de gas, el seu ús estarà limitat, d'acord a les condicions específiques que es fixin a aquest efecte. En tot cas, s'ha de comptar amb una autorització especial de l'òrgan territorial competent, basada en un estudi previ de vibracions que garanteixi que la velocitat de les partícules en l'emplaçament de la canonada no superi en cap moment els 30 mm/s.
- Sempre que per l'execució dels treballs les instal·lacions de gas afectades quedin al descobert, es comunicarà al responsable indicat de NEDGIA, procedint el contractista a protegir i suportar l'entubat de gas d'acord a les indicacions d'aquest. Aquesta circumstància es mantindrà el temps mínim imprescindible i les canalitzacions es taparan en presència de tècnics de NEDGIA.
- Els trams al descobert d'entubat d'acer, es protegiran amb manta antirroca per evitar desperfectes en el recobriment i, si per qualsevol circumstància, es produís algun dany al mateix, serà reparat abans d'enterrar la canalització. En cas contrari es pot originar un punt de corrosió accelerat que desembocaria en una perforació de l'entubat.
- Els tubs d'acer al carboni estan protegides contra la corrosió mitjançant un revestiment aïllant i un sistema elèctric de protecció catòdica. Pel correcte funcionament d'aquesta protecció és de vital importància la integritat d'aquest revestiment. Es comunicarà a NEDGIA qualsevol dany que es detectés al mateix.

- En el cas de tubs d'acer s'instal·laran una o diverses caixes de presa de potencial (a facilitar per NEDGIA) d'acord a les indicacions dels tècnics de NEDGIA, a amb objecte de mesurar i calibrar la possible influència de la Protecció Catòdica als gasoductes i a l'inrevés.
- En el cas de que s'efectuïn compactacions, sempre es contactarà amb el personal de Servei Tècnic designat per NEDGIA d'aquesta zona perquè els proporcioni la normativa adequada per dur a terme aquesta actuació, assegurant que aquesta es realitzarà de forma que la transmissió de vibracions als tubs de gas no superi els 30 mm per segon.
- L'Empresa que executi treballs a les proximitats de les instal·lacions de NEDGIA haurà d'estar en possessió dels plànols de les instal·lacions existents a la zona.
- Haurà de comunicar-se a NEDGIA l'aparició de qualsevol registre o accessori complementari de la instal·lació de gas, identificat com a tal, o que presumiblement es cregui que pugui formar part d'ella, sempre que no estigui definit als plànols de serveis subministrats.

En aquest sentit s'indica que en les proximitats de les canonades de gas poden existir altres canalitzacions complementàries destinades a la transmissió de dades, per la qual cosa hauran d'extremar les precaucions quan es realitzin treballs en els seus voltants.

- Si els treballs a realitzar afecten tapes de registres, vàlvules, respiradors o tapes d'accés a instal·lacions serà necessari restituir a la nova cota de rasant, deixant les instal·lacions afectades lliures de materials d'obra.
- En el supòsit de patir danys a les seves instal·lacions, NEDGIA es reserva el dret a emprendre les accions legals que consideri oportunes, així com reclamar les indemnitzacions corresponents.
- Tots els danys a persones i instal·lacions que poguessin produir-se com a conseqüència de les obres, seran per compte i risc del promotor o executor de les mateixes, fins i tot els derivats d'un eventual tall de subministrament de gas.
- A fi de garantir la seguretat de les persones i de les instal·lacions, quan les obres a realitzar siguin canalitzacions (elèctriques, aigua, comunicacions, etc.), es tindrà en compte l'exigència de distàncies mínimes de separació en paral·lelismes i encreuaments entre serveis d'acord a la reglamentació vigent i s'ha de comprovar, mitjançant el codi de colors, la pressió de la xarxa propera a la seva actuació. S'adjunta taula resum:

DISTANCIA	RANGO	CRUCE	PARALELISMO
MÍNIMA	MOP < 5 bar	0,2 m	0,2 m
	MOP >= 5 bar ^(*)	0,2 m	0,4 m
RECOMANADA	MOP < 5 bar	0,6 m	0,4 m
	MOP >= 5 bar ^(*)	0,8 m	0,6 ⁽¹⁾ m

(1) 2,5 m en zona semiurbana i 5 m en zona rural.

(*) Per P> 16 bar y distància <10 metres es necessari consultar condicions a Distribuidora.

En el cas que no puguin mantenir-se les distàncies mínimes indicades cal informar a NEDGIA, per adoptar les mesures de protecció que es considerin convenients d'acord amb la següent puntualització:

- o Contigua a la zona de servitud permanent existeix una zona de seguretat, definida en la Norma UNE 60.305.83, que s'estén fins 2,5, 5 ó 10 metres a cada costat de l'eix de la canalització, en la qual l'execució de les excavacions o obres poden representar un canvi en les condicions de seguretat de la mateixa i en la qual no es donen les limitacions ni es prohibeixen les obres incloses com prohibides en la zona de servitud de pas, sempre que s'informi prèviament al titular de la instal·lació, per l'adopció de les accions oportunes que evitin els riscos potencials per a la canalització.
- Els treballs en proximitat s'efectuaran amb mitjans manuals quedant prohibit per raons de seguretat la utilització de mitjans mecànics, les precaucions s'intensificaran a 0,40 m sobre la cota estimada al tub o davant l'aparició de la malla o banda groga de senyalització, permetent-se, exclusivament l'ús de martell mecànic de mà per al trencament del paviment.
- Les obres de túnels, buidat de terrenys, perforació dirigida, etc., que poden afectar el tub per sota o lateralment requeriran especial atenció.
- Per donar compliment a la legislació vigent en matèria de prevenció de riscos laborals, els informem dels riscos de les instal·lacions:
 - o A l'objecte de donar compliment a allò estable el RD 171/2004 sobre coordinació de activitats empresarials, i per garantir la seguretat dels seus treballadors, NEDGIA informa a l'empresa sol·licitant que les instal·lacions representades als plànols adjunts es troben en règim normal d'explotació, és a dir, AMB gas a pressió.
 - o Es prohibeix fer foc o fer servir elements que produeixin espurnes en els voltants de les instal·lacions de gas.
 - o En el cas que es detecti una fuga o es percebi olor de gas, s'han de suspendre immediatament tot tipus de treballs en l'entorn de la instal·lació i avisar immediatament al Centre de Control d'Atenció d'Urgències de NEDGIA, comunicant aquesta circumstància.
 - o El sol·licitant queda obligat a adoptar les mesures preventives que siguin necessàries d'acord amb els condicionants d'instal·lació esmentats anteriorment i aquelles altres que poguessin ser necessàries en funció dels riscos de l'activitat a desenvolupar. Així mateix queda obligat a transmetre les mesures preventives derivades del paràgraf anterior als seus treballadors o tercers que pugui contractar.
 - o A l'execució dels treballs que realitzi haurà de respectar allò disposat el RD 1627/1997 Disposicions Mínimes de Seguretat i Salut en Obres de Construcció.
 - o A aquesta informació de riscos no es contemplen els riscos derivats del treball a realitzar pels treballadors de l'empresa sol·licitant o per les seves empreses de contracta, sent responsabilitat d'aquesta o de les seves empreses de contracta l'avaluació dels mateixos i l'adopció de les mesures preventives que siguin necessàries.

- o Si per això fos necessari disposar de més informació sobre les instal·lacions, preguem ens ho sol·licitin per escrit i amb anterioritat a l' inici dels treballs.
- o Posem a la seva disposició el telèfon del **CCAU** (Centre de Control d'Atenció d'Urgències) de NEDGIA perquè comuniquin immediatament qualsevol incidència que pugui suposar risc: **900.750.750 (24 hores durant tots els dies de l'any).**

AQUESTES INSTRUCCIONS ESTARAN DISPONIBLES PERMANENTMENT EN EL LLOC DE TREBALL.

MODIFICACIÓ DE INSTAL·LACIONS I CONDICIONANTS TÈCNICS

Si fos necessari modificar l'emplaçament de les nostres instal·lacions cal que, prèviament a l'inici de las obres, es faci per escrit la corresponent sol·licitud de desviament indicant com a referència el n° de sol·licitud de informació, a fi de procedir a la signatura de l'acord corresponent i efectuar el pagament de la quantitat establerta. Les sol·licituds s'han d'adreçar a la següent direcció:

OFICINA TÉCNICA

Plaça del Gas, 1. Edificio C Planta 1.

08003. BARCELONA.

O bé a l'adreça de correu electrònic: SSPPgasTramitaciones@leangridsservices.com

Així mateix, ens posem a la seva disposició per estudiar els Condicionants Tècnics, específics a la seva tipologia d'obra, o les solucions possibles per minimitzar les interferències entre les obres a executar i les instal·lacions de gas existents a la zona.

Per a això, cal que es posi en contacte amb aquesta Unitat i que ens facilitin la seva documentació (plànols, detalls, memòries, etc.) de l'obra a realitzar en les proximitats de la xarxa de NEDGIA.

Nedgia Catalunya, S.A.
Gas Natural Redes GLP, S.A.

NOTIFICACIÓ D'INICI D'OBRA QUE AFECTA CANALITZACIÓ DE GAS

Ntra.Ref ^a: (especifiqui inexcusablement la referència indicada a la sol·licitud d'informació realitzada a través de la Plataforma web)

DESTINATARI: Empresa Distribuïdora / Serveis Tècnics:

Adreça:.....

Tel:.....

Fax:.....

- Raó Social de l' empresa
executora de les obres :

- Domicili de l' empresa
executora de les obres :

- Lloc de les obres :

- Denominació de l' obra:

- Objecte de l' obra:.....

- Data d' inici d' execució d' obres:

- Duració prevista de les obres:

- Nom del Cap d' Obra:

- Telèfon de contacte amb el Cap d' Obra:

- Observacions:.....

Acceptant respectar les obligacions i normes facilitades per Nedgia Catalunya, S.A. i Gas Natural Redes GLP, S.A. i utilitzar-les adequadament per a evitar danys a les instal·lacions de distribució de gas durant els treballs que es desenvolupin a les seves immediacions (R.D. 919/2006).

(Lloc i data) a..... de de

Empresa Constructora
P.P.

Sgt. (Indiqueu nom i cognoms)

INTRODUCCIÓ DE LA CANONADA DE POLIETILÈ DE COLOR NEGRE

A la cartografia disponible a la web d'informació de serveis existents (eWise), les xarxes de distribució de NEDGIA, s'identificarà la canonada de Polietilè de color negre amb un codi diferent a fi de facilitar la seva identificació prèvia abans de l'inici de l'obra:

Codi PN: Canonada de Polietilè Negre instal·lada


Codi PE: Canonada de Polietilè Taronja / Groc instal·lat



El Grup Naturgy ha pres la decisió d'introduir gradualment la canonada de polietilè PE 100 de color negre per a la distribució de gas.

- o El tub de PE 100 negre s'identifica amb franges longitudinals grogues distribuïdes uniformement per tota la superfície del tub. D'aquesta manera es diferencia d'altres tubs negres utilitzats en altres serveis com ara la distribució d'aigua que utilitza PE 100 negre amb franges blaves.
- o Les franges longitudinals seran quatre (4) per a tots els diàmetres fins a 200 mm i sis i vuit (6-8) per a DN 250 i 315 mm, perquè, almenys una franja, sigui visible des de qualsevol angle un cop col·locat el tub a la rasa.
- o El tub de PE 100 negre amb bandes grogues té la mateixa instal·lació que el tub de PE 100 taronja:
 - La banda de senyalització se seguirà col·locant com sempre a una distància de 20-30 cm per sobre de la generatriu superior de la conducció de gas.
 - Amb el tub PE 100 negre amb bandes grogues s'instal·laran les mateixes proteccions que les utilitzades amb el tub de PE 100 taronja en instal·lacions al costat d'altres serveis (aigua, llum... etc.)

Exemple de visualització:

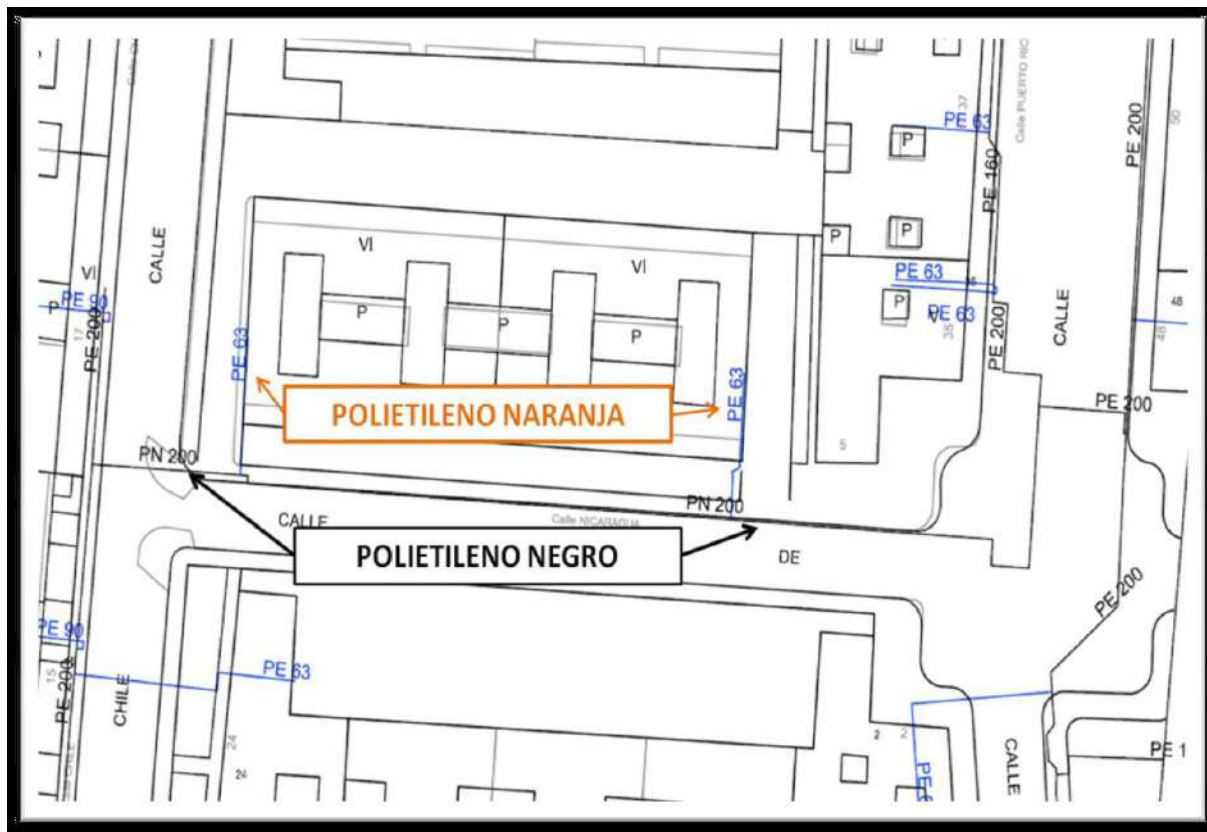

Condicionants Particulars Nedgia Catalunya, S.A.

És del nostre interès posar en el seu coneixement que les dades incloses en els nostres registres tenen caràcter orientatiu, reflectint la situació aproximada de les instal·lacions propietat de Nedgia Catalunya, S.A. i/o Gas Natural Redes GLP, S.A. (d'ara endavant NEDGIA) i corresponen al contingut dels nostres arxius fins al dia de la data, la qual cosa no pot ser interpretat com a garantia absoluta de respondre fidelment a la realitat de la ubicació de les instal·lacions grafiades.

En relació amb la sol·licitud número 744935, ja que la informació sol·licitada és aproximada, els comuniquem que a la zona que ens indiquen, no es disposa d'informació de xarxa existent actualment de NEDGIA, segons les dades registrades en els nostres arxius actualment.

No obstant això, per al seu coneixement i informació els adjuntem les condicions tècniques i legals a tenir en compte en els treballs a realitzar a les proximitats d'instal·lacions de gas.

- La informació reflexa la situació de les xarxes en el moment de la seva instal·lació. Aquesta informació pot haver variat des d'aleshores per actuacions de tercers a la zona, de manera que tant la posició de la xarxa, com les referències fixes poden haver estat alterades respecte allò reflectit als plànols. En conseqüència, per raons de seguretat es recomana realitzar els treballs d'excavació a mà a les immediacions de les xarxes de NEDGIA.
- **Si l'inici de l'execució material dels treballs objecte d'aquesta sol·licitud és posterior a tres mesos de la data actual, haurà de sol·licitar de nou els serveis existents per garantir el grau d'actualització de la informació.**
- L'enviament d'aquesta informació no suposa l'autorització ni conformitat per part de NEDGIA al projecte d'obra en curs, ni exonera a qui els executaran de les responsabilitats en què incorrin per danys i perjudicis a les nostres instal·lacions.
- A la zona sol·licitada poden existir instal·lacions de gas propietat de clients traçats dels quals no s'han inclòs en els plànols annexats.
- L'entitat sol·licitant comunicarà l'inici de les seves activitats a NEDGIA **almenys amb 72 hores d'antelació**, dirigint-se a Serveis Tècnics de la província corresponent, enviant a l'efecte l'escrit que s'annexa al final d'aquests condicionants. **És imprescindible esmentar en la mateixa la referència indicada a la sol·licitud de la informació a través de la plataforma d'Internet.** Les adreces d'enviament d'aquesta documentació és uinicio@nedgia.es
- Si fos necessari realitzar cales de recerca hauran de realitzar-se en presència de personal de NEDGIA
- **El Grup Naturgy ha pres la decisió d'introduir gradualment la canonada de polietilè PE 100 de color negre per a la distribució de gas.**

- o El tub de PE 100 negre s'identifica amb franges longitudinals grogues distribuïdes uniformement per tota la superfície del tub. D'aquesta manera es diferencia d'altres tubs negres utilitzats en altres serveis com ara la distribució d'aigua que utilitza PE 100 negre amb franges blaves.
- o Les franges longitudinals seran quatre (4) per a tots els diàmetres fins a 200 mm i sis i vuit (6-8) per a DN 250 i 315 mm, perquè, almenys una franja, sigui visible des de qualsevol angle un cop col·locat el tub a la rasa.
- o El tub de PE 100 negre amb bandes grogues té la mateixa instal·lació que el tub de PE 100 taronja:
 - La banda de senyalització se seguirà col·locant com sempre a una distància de 20-30cm per sobre de la generatriu superior de la conducció de gas.
 - Amb el tub PE 100 negre amb bandes grogues s'instal·laran les mateixes proteccions que les utilitzades amb el tub de PE 100 taronja en instal·lacions al costat d'altres serveis (aigua, llum... etc.)
- Els tubs i instal·lacions de gas no estan dissenyades per suportar sobrecàrrega de maquinària pesada, pel què si han de situar-se grues o circular vehicles sobre les mateixos que poguessin originar danys, haurà de posar-se aquesta circumstància en coneixement de NEDGIA amb objecte d'establir els passos necessaris degudament senyalitzats i protegits amb lloses de formigó xapes d'acer o similar.
- Queda prohibit l'abassegament de materials o equips sobre les canalitzacions de gas i les seves instal·lacions com arquetes, preses de potencial, respiradors, etc., garantint en tot moment l'accés a la canalització de gas a fi d'efectuar els treballs de manteniment i conservació adequats.
- En el cas d'ús d'explosius a menys de 300 m. de les canalitzacions de gas, el seu ús estarà limitat, d'acord a les condicions específiques que es fixin a aquest efecte. En tot cas, s'ha de comptar amb una autorització especial de l'òrgan territorial competent, basada en un estudi previ de vibracions que garanteixi que la velocitat de les partícules en l'emplaçament de la canonada no superi en cap moment els 30 mm/s.
- Sempre que per l'execució dels treballs les instal·lacions de gas afectades quedin al descobert, es comunicarà al responsable indicat de NEDGIA, procedint el contractista a protegir i suportar l'entubament de gas d'acord a les indicacions d'aquest. Aquesta circumstància es mantindrà el temps mínim imprescindible i les canalitzacions es taparan en presència de tècnics de NEDGIA.
- Els trams al descobert d'entubament d'acer, es protegiran amb manta antirroca per evitar desperfectes en el recobriment i, si per qualsevol circumstància, es produís algun dany al mateix, serà reparat abans d'enterrar la canalització. En cas contrari es pot originar un punt de corrosió accelerat que desembocaria en una perforació de l'entubament.
- Els tubs d'acer al carboni estan protegides contra la corrosió mitjançant un revestiment aïllant i un sistema elèctric de protecció catòdica. Pel correcte funcionament d'aquesta protecció és de vital importància la integritat d'aquest revestiment. Es comunicarà a NEDGIA qualsevol dany que es detectés al mateix.

- En el cas de tubs d'acer s'instal·laran una o diverses caixes de presa de potencial (a facilitar per NEDGIA) d'acord a les indicacions dels tècnics de NEDGIA, a amb objecte de mesurar i calibrar la possible influència de la Protecció Catòdica als gasoductes i a l'inrevés.
- En el cas de que s'efectuïn compactacions, sempre es contactarà amb el personal de Servei Tècnic designat per NEDGIA d'aquesta zona perquè els proporcionï la normativa adequada per dur a terme aquesta actuació, assegurant que aquesta es realitzarà de forma que la transmissió de vibracions als tubs de gas no superi els 30 mm per segon.
- L'Empresa que executi treballs a les proximitats de les instal·lacions de NEDGIA haurà d'estar en possessió dels plànols de les instal·lacions existents a la zona.
- Haurà de comunicar-se a NEDGIA l'aparició de qualsevol registre o accessori complementari de la instal·lació de gas, identificat com a tal, o que presumiblement es cregui que pugui formar part d'ella, sempre que no estigui definit als plànols de serveis subministrats.

En aquest sentit s'indica que en les proximitats de les canonades de gas poden existir altres canalitzacions complementàries destinades a la transmissió de dades, per la qual cosa hauran d'extremar les precaucions quan es realitzin treballs en els seus voltants.

- Si els treballs a realitzar afecten tapes de registres, vàlvules, respiradors o tapes d'accés a instal·lacions serà necessari restituir a la nova cota de rasant, deixant les instal·lacions afectades lliures de materials d'obra.
- En el supòsit de patir danys a les seves instal·lacions, NEDGIA es reserva el dret a emprendre les accions legals que consideri oportunes, així com reclamar les indemnitzacions corresponents.
- Tots els danys a persones i instal·lacions que poguessin produir-se com a conseqüència de les obres, seran per compte i risc del promotor o executor de les mateixes, fins i tot els derivats d'un eventual tall de subministrament de gas.
- A fi de garantir la seguretat de les persones i de les instal·lacions, quan les obres a realitzar siguin canalitzacions (elèctriques, aigua, comunicacions, etc.), es tindrà en compte l'exigència de distàncies mínimes de separació en paral·lelismes i encreuaments entre serveis d'acord a la reglamentació vigent i s'ha de comprovar, mitjançant el codi de colors, la pressió de la xarxa propera a la seva actuació. S'adjunta taula resum:

DISTANCIA	RANGO	CRUCE	PARALELISMO
MÍNIMA	MOP < 5 bar	0,2 m	0,2 m
	MOP ≥ 5 bar ^(*)	0,2 m	0,4 m
RECOMANADA	MOP < 5 bar	0,6 m	0,4 m
	MOP ≥ 5 bar ^(*)	0,8 m	0,6 ⁽¹⁾ m

(1) 2,5 m en zona semiurbana i 5 m en zona rural.

(*) Per P > 16 bar y distància <10 metres es necessari consultar condicions a Distribuidora.

En el cas que no puguin mantenir-se les distàncies mínimes indicades cal informar a NEDGIA, per adoptar les mesures de protecció que es considerin convenients d'acord amb la següent puntualització:

- o Contigua a la zona de servitud permanent existeix una zona de seguretat, definida en la Norma UNE 60.305.83, que s'estén fins 2,5, 5 ó 10 metres a cada costat de l'eix de la canalització, en la qual l'execució de les excavacions o obres poden representar un canvi en les condicions de seguretat de la mateixa i en la qual no es donen les limitacions ni es prohibeixen les obres incloses com prohibides en la zona de servitud de pas, sempre que s'informi prèviament al titular de la instal·lació, per l'adopció de les accions oportunes que evitin els riscos potencials per a la canalització.
- Els treballs en proximitat s'efectuaran amb mitjans manuals quedant prohibit per raons de seguretat la utilització de mitjans mecànics, les precaucions s'intensificaran a 0,40 m sobre la cota estimada al tub o davant l'aparició de la malla o banda groga de senyalització, permetent-se, exclusivament l'ús de martell mecànic de mà per al trencament del paviment.
- Les obres de túnels, buidat de terrenys, perforació dirigida, etc., que poden afectar el tub per sota o lateralment requeriran especial atenció.
- Per donar compliment a la legislació vigent en matèria de prevenció de riscos laborals, els informem dels riscos de les instal·lacions:
 - o A l'objecte de donar compliment a allò estable el RD 171/2004 sobre coordinació de activitats empresarials, i per garantir la seguretat dels seus treballadors, NEDGIA informa a l'empresa sol·licitant que les instal·lacions representades als plànols adjunts es troben en règim normal d'explotació, és a dir, AMB gas a pressió.
 - o Es prohibeix fer foc o fer servir elements que produeixin espurnes en els voltants de les instal·lacions de gas.
 - o En el cas que es detecti una fuga o es percebi olor de gas, s'han de suspendre immediatament tot tipus de treballs en l'entorn de la instal·lació i avisar immediatament al Centre de Control d'Atenció d'Urgències de NEDGIA, comunicant aquesta circumstància.
 - o El sol·licitant queda obligat a adoptar les mesures preventives que siguin necessàries d'acord amb els condicionants d'instal·lació esmentats anteriorment i aquelles altres que poguessin ser necessàries en funció dels riscos de l'activitat a desenvolupar. Així mateix queda obligat a transmetre les mesures preventives derivades del paràgraf anterior als seus treballadors o tercers que pugui contractar.
 - o A l'execució dels treballs que realitzi haurà de respectar allò disposat el RD 1627/1997 Disposicions Mínimes de Seguretat i Salut en Obres de Construcció.
 - o A aquesta informació de riscos no es contemplen els riscos derivats del treball a realitzar pels treballadors de l'empresa sol·licitant o per les seves empreses de contracta, sent responsabilitat d'aquesta o de les seves empreses de contracta l'avaluació dels mateixos i l'adopció de les mesures preventives que siguin necessàries.

- o Si per això fos necessari disposar de més informació sobre les instal·lacions, preguem ens ho sol·licitin per escrit i amb anterioritat a l' inici dels treballs.
- o Posem a la seva disposició el telèfon del **CCAU** (Centre de Control d'Atenció d'Urgències) de NEDGIA perquè comuniquin immediatament qualsevol incidència que pugui suposar risc: **900.750.750 (24 hores durant tots els dies de l'any).**

AQUESTES INSTRUCCIONS ESTARAN DISPONIBLES PERMANENTMENT EN EL LLOC DE TREBALL.

MODIFICACIÓ DE INSTAL·LACIONS I CONDICIONANTS TÈCNICS

Si fos necessari modificar l'emplaçament de les nostres instal·lacions cal que, prèviament a l'inici de las obres, es faci per escrit la corresponent sol·licitud de desviament indicant com a referència el n° de sol·licitud de informació, a fi de procedir a la signatura de l'acord corresponent i efectuar el pagament de la quantitat establerta. Les sol·licituds s'han d'adreçar a la següent direcció:

OFICINA TÉCNICA

Plaça del Gas, 1. Edificio C Planta 1.

08003. BARCELONA.

O bé a l'adreça de correu electrònic: SSPPgasTramitaciones@leangridsservices.com

Així mateix, ens posem a la seva disposició per estudiar els Condicionants Tècnics, específics a la seva tipologia d'obra, o les solucions possibles per minimitzar les interferències entre les obres a executar i les instal·lacions de gas existents a la zona.

Per a això, cal que es posi en contacte amb aquesta Unitat i que ens facilitin la seva documentació (plànols, detalls, memòries, etc.) de l'obra a realitzar en les proximitats de la xarxa de NEDGIA.

Nedgia Catalunya, S.A.
Gas Natural Redes GLP, S.A.

NOTIFICACIÓ D'INICI D'OBRA QUE AFECTA CANALITZACIÓ DE GAS

Ntra.Ref^a: (especifiqui inexcusablement la referència indicada a la sol·licitud d'informació realitzada a través de la Plataforma web)

DESTINATARI: Empresa Distribuïdora / Serveis Tècnics:

Adreça:.....

Tel:.....

Fax:.....

- Raó Social de l' empresa
executora de les obres :

- Domicili de l' empresa
executora de les obres :

- Lloc de les obres :

- Denominació de l' obra:

- Objecte de l' obra:.....

- Data d' inici d' execució d' obres:

- Duració prevista de les obres:

- Nom del Cap d' Obra:

- Telèfon de contacte amb el Cap d' Obra:

- Observacions:.....

Acceptant respectar les obligacions i normes facilitades per Nedgia Catalunya, S.A. i Gas Natural Redes GLP, S.A. i utilitzar-les adequadament per a evitar danys a les instal·lacions de distribució de gas durant els treballs que es desenvolupin a les seves immediacions (R.D. 919/2006).

(Lloc i data) a..... de de

Empresa Constructora
P.P.

Sgt. (Indiqueu nom i cognoms)

INTRODUCCIÓ DE LA CANONADA DE POLIETILÈ DE COLOR NEGRE

A la cartografia disponible a la web d'informació de serveis existents (eWise), les xarxes de distribució de NEDGIA, s'identificarà la canonada de Polietilè de color negre amb un codi diferent a fi de facilitar la seva identificació prèvia abans de l'inici de l'obra:

Codi PN: Canonada de Polietilè Negre instal·lada


Codi PE: Canonada de Polietilè Taronja / Groc instal·lat



El Grup Naturgy ha pres la decisió d'introduir gradualment la canonada de polietilè PE 100 de color negre per a la distribució de gas.

- o El tub de PE 100 negre s'identifica amb franges longitudinals grogues distribuïdes uniformement per tota la superfície del tub. D'aquesta manera es diferencia d'altres tubs negres utilitzats en altres serveis com ara la distribució d'aigua que utilitza PE 100 negre amb franges blaves.
- o Les franges longitudinals seran quatre (4) per a tots els diàmetres fins a 200 mm i sis i vuit (6-8) per a DN 250 i 315 mm, perquè, almenys una franja, sigui visible des de qualsevol angle un cop col·locat el tub a la rasa.
- o El tub de PE 100 negre amb bandes grogues té la mateixa instal·lació que el tub de PE 100 taronja:
 - La banda de senyalització se seguirà col·locant com sempre a una distància de 20-30 cm per sobre de la generatriu superior de la conducció de gas.
 - Amb el tub PE 100 negre amb bandes grogues s'instal·laran les mateixes proteccions que les utilitzades amb el tub de PE 100 taronja en instal·lacions al costat d'altres serveis (aigua, llum... etc.)

Exemple de visualització:

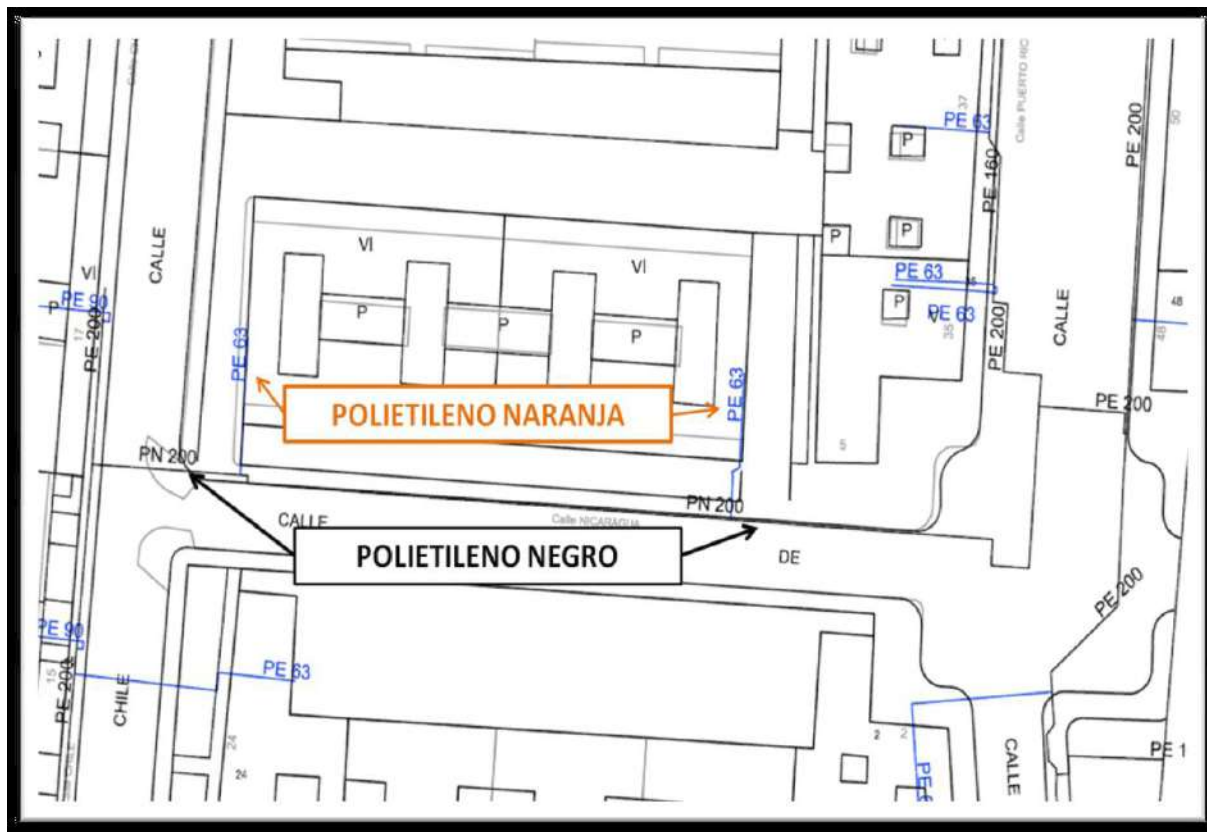

Condicionants Particulars Nedgia Catalunya, S.A.

És del nostre interès posar en el seu coneixement que les dades incloses en els nostres registres tenen caràcter orientatiu, reflectint la situació aproximada de les instal·lacions propietat de Nedgia Catalunya, S.A. i/o Gas Natural Redes GLP, S.A. (d'ara endavant NEDGIA) i corresponen al contingut dels nostres arxius fins al dia de la data, la qual cosa no pot ser interpretat com a garantia absoluta de respondre fidelment a la realitat de la ubicació de les instal·lacions grafiades.

En relació amb la sol·licitud número 744935, ja que la informació sol·licitada és aproximada, els comuniquem que a la zona que ens indiquen, no es disposa d'informació de xarxa existent actualment de NEDGIA, segons les dades registrades en els nostres arxius actualment.

No obstant això, per al seu coneixement i informació els adjuntem les condicions tècniques i legals a tenir en compte en els treballs a realitzar a les proximitats d'instal·lacions de gas.

- La informació reflexa la situació de les xarxes en el moment de la seva instal·lació. Aquesta informació pot haver variat des d'aleshores per actuacions de tercers a la zona, de manera que tant la posició de la xarxa, com les referències fixes poden haver estat alterades respecte allò reflectit als plànols. En conseqüència, per raons de seguretat es recomana realitzar els treballs d'excavació a mà a les immediacions de les xarxes de NEDGIA.
- **Si l'inici de l'execució material dels treballs objecte d'aquesta sol·licitud és posterior a tres mesos de la data actual, haurà de sol·licitar de nou els serveis existents per garantir el grau d'actualització de la informació.**
- L'enviament d'aquesta informació no suposa l'autorització ni conformitat per part de NEDGIA al projecte d'obra en curs, ni exonera a qui els executaran de les responsabilitats en què incorrin per danys i perjudicis a les nostres instal·lacions.
- A la zona sol·licitada poden existir instal·lacions de gas propietat de clients traçats dels quals no s'han inclòs en els plànols annexats.
- L'entitat sol·licitant comunicarà l'inici de les seves activitats a NEDGIA **almenys amb 72 hores d'antelació**, dirigint-se a Serveis Tècnics de la província corresponent, enviant a l'efecte l'escrit que s'annexa al final d'aquests condicionants. **És imprescindible esmentar en la mateixa la referència indicada a la sol·licitud de la informació a través de la plataforma d'Internet.** Les adreces d'enviament d'aquesta documentació és uinicio@nedgia.es
- Si fos necessari realitzar cales de recerca hauran de realitzar-se en presència de personal de NEDGIA
- **El Grup Naturgy ha pres la decisió d'introduir gradualment la canonada de polietilè PE 100 de color negre per a la distribució de gas.**

- o El tub de PE 100 negre s'identifica amb franges longitudinals grogues distribuïdes uniformement per tota la superfície del tub. D'aquesta manera es diferencia d'altres tubs negres utilitzats en altres serveis com ara la distribució d'aigua que utilitza PE 100 negre amb franges blaves.
- o Les franges longitudinals seran quatre (4) per a tots els diàmetres fins a 200 mm i sis i vuit (6-8) per a DN 250 i 315 mm, perquè, almenys una franja, sigui visible des de qualsevol angle un cop col·locat el tub a la rasa.
- o El tub de PE 100 negre amb bandes grogues té la mateixa instal·lació que el tub de PE 100 taronja:
 - La banda de senyalització se seguirà col·locant com sempre a una distància de 20-30cm per sobre de la generatriu superior de la conducció de gas.
 - Amb el tub PE 100 negre amb bandes grogues s'instal·laran les mateixes proteccions que les utilitzades amb el tub de PE 100 taronja en instal·lacions al costat d'altres serveis (aigua, llum... etc.)
- Els tubs i instal·lacions de gas no estan dissenyades per suportar sobrecàrrega de maquinària pesada, pel què si han de situar-se grues o circular vehicles sobre les mateixos que poguessin originar danys, haurà de posar-se aquesta circumstància en coneixement de NEDGIA amb objecte d'establir els passos necessaris degudament senyalitzats i protegits amb lloses de formigó xapes d'acer o similar.
- Queda prohibit l'abassegament de materials o equips sobre les canalitzacions de gas i les seves instal·lacions com arquetes, preses de potencial, respiradors, etc., garantint en tot moment l'accés a la canalització de gas a fi d'efectuar els treballs de manteniment i conservació adequats.
- En el cas d'ús d'explosius a menys de 300 m. de les canalitzacions de gas, el seu ús estarà limitat, d'acord a les condicions específiques que es fixin a aquest efecte. En tot cas, s'ha de comptar amb una autorització especial de l'òrgan territorial competent, basada en un estudi previ de vibracions que garanteixi que la velocitat de les partícules en l'emplaçament de la canonada no superi en cap moment els 30 mm/s.
- Sempre que per l'execució dels treballs les instal·lacions de gas afectades quedin al descobert, es comunicarà al responsable indicat de NEDGIA, procedint el contractista a protegir i suportar l'entubat de gas d'acord a les indicacions d'aquest. Aquesta circumstància es mantindrà el temps mínim imprescindible i les canalitzacions es taparan en presència de tècnics de NEDGIA.
- Els trams al descobert d'entubat d'acer, es protegiran amb manta antirroca per evitar desperfectes en el recobriment i, si per qualsevol circumstància, es produís algun dany al mateix, serà reparat abans d'enterrar la canalització. En cas contrari es pot originar un punt de corrosió accelerat que desembocaria en una perforació de l'entubat.
- Els tubs d'acer al carboni estan protegides contra la corrosió mitjançant un revestiment aïllant i un sistema elèctric de protecció catòdica. Pel correcte funcionament d'aquesta protecció és de vital importància la integritat d'aquest revestiment. Es comunicarà a NEDGIA qualsevol dany que es detectés al mateix.

- En el cas de tubs d'acer s'instal·laran una o diverses caixes de presa de potencial (a facilitar per NEDGIA) d'acord a les indicacions dels tècnics de NEDGIA, a amb objecte de mesurar i calibrar la possible influència de la Protecció Catòdica als gasoductes i a l'inrevés.
- En el cas de que s'efectuïn compactacions, sempre es contactarà amb el personal de Servei Tècnic designat per NEDGIA d'aquesta zona perquè els proporcioni la normativa adequada per dur a terme aquesta actuació, assegurant que aquesta es realitzarà de forma que la transmissió de vibracions als tubs de gas no superi els 30 mm per segon.
- L'Empresa que executi treballs a les proximitats de les instal·lacions de NEDGIA haurà d'estar en possessió dels plànols de les instal·lacions existents a la zona.
- Haurà de comunicar-se a NEDGIA l'aparició de qualsevol registre o accessori complementari de la instal·lació de gas, identificat com a tal, o que presumiblement es cregui que pugui formar part d'ella, sempre que no estigui definit als plànols de serveis subministrats.

En aquest sentit s'indica que en les proximitats de les canonades de gas poden existir altres canalitzacions complementàries destinades a la transmissió de dades, per la qual cosa hauran d'extremar les precaucions quan es realitzin treballs en els seus voltants.

- Si els treballs a realitzar afecten tapes de registres, vàlvules, respiradors o tapes d'accés a instal·lacions serà necessari restituir a la nova cota de rasant, deixant les instal·lacions afectades lliures de materials d'obra.
- En el supòsit de patir danys a les seves instal·lacions, NEDGIA es reserva el dret a emprendre les accions legals que consideri oportunes, així com reclamar les indemnitzacions corresponents.
- Tots els danys a persones i instal·lacions que poguessin produir-se com a conseqüència de les obres, seran per compte i risc del promotor o executor de les mateixes, fins i tot els derivats d'un eventual tall de subministrament de gas.
- A fi de garantir la seguretat de les persones i de les instal·lacions, quan les obres a realitzar siguin canalitzacions (elèctriques, aigua, comunicacions, etc.), es tindrà en compte l'exigència de distàncies mínimes de separació en paral·lelismes i encreuaments entre serveis d'acord a la reglamentació vigent i s'ha de comprovar, mitjançant el codi de colors, la pressió de la xarxa propera a la seva actuació. S'adjunta taula resum:

DISTANCIA	RANGO	CRUCE	PARALELISMO
MÍNIMA	MOP < 5 bar	0,2 m	0,2 m
	MOP >= 5 bar ^(*)	0,2 m	0,4 m
RECOMANADA	MOP < 5 bar	0,6 m	0,4 m
	MOP >= 5 bar ^(*)	0,8 m	0,6 ⁽¹⁾ m

(1) 2,5 m en zona semiurbana i 5 m en zona rural.

(*) Per P> 16 bar y distància <10 metres es necessari consultar condicions a Distribuidora.

En el cas que no puguin mantenir-se les distàncies mínimes indicades cal informar a NEDGIA, per adoptar les mesures de protecció que es considerin convenients d'acord amb la següent puntualització:

- o Contigua a la zona de servitud permanent existeix una zona de seguretat, definida en la Norma UNE 60.305.83, que s'estén fins 2,5, 5 ó 10 metres a cada costat de l'eix de la canalització, en la qual l'execució de les excavacions o obres poden representar un canvi en les condicions de seguretat de la mateixa i en la qual no es donen les limitacions ni es prohibeixen les obres incloses com prohibides en la zona de servitud de pas, sempre que s'informi prèviament al titular de la instal·lació, per l'adopció de les accions oportunes que evitin els riscos potencials per a la canalització.
- Els treballs en proximitat s'efectuaran amb mitjans manuals quedant prohibit per raons de seguretat la utilització de mitjans mecànics, les precaucions s'intensificaran a 0,40 m sobre la cota estimada al tub o davant l'aparició de la malla o banda groga de senyalització, permetent-se, exclusivament l'ús de martell mecànic de mà per al trencament del paviment.
- Les obres de túnels, buidat de terrenys, perforació dirigida, etc., que poden afectar el tub per sota o lateralment requeriran especial atenció.
- Per donar compliment a la legislació vigent en matèria de prevenció de riscos laborals, els informem dels riscos de les instal·lacions:
 - o A l'objecte de donar compliment a allò estable el RD 171/2004 sobre coordinació de activitats empresarials, i per garantir la seguretat dels seus treballadors, NEDGIA informa a l'empresa sol·licitant que les instal·lacions representades als plànols adjunts es troben en règim normal d'explotació, és a dir, AMB gas a pressió.
 - o Es prohibeix fer foc o fer servir elements que produeixin espurnes en els voltants de les instal·lacions de gas.
 - o En el cas que es detecti una fuga o es percebi olor de gas, s'han de suspendre immediatament tot tipus de treballs en l'entorn de la instal·lació i avisar immediatament al Centre de Control d'Atenció d'Urgències de NEDGIA, comunicant aquesta circumstància.
 - o El sol·licitant queda obligat a adoptar les mesures preventives que siguin necessàries d'acord amb els condicionants d'instal·lació esmentats anteriorment i aquelles altres que poguessin ser necessàries en funció dels riscos de l'activitat a desenvolupar. Així mateix queda obligat a transmetre les mesures preventives derivades del paràgraf anterior als seus treballadors o tercers que pugui contractar.
 - o A l'execució dels treballs que realitzi haurà de respectar allò disposat el RD 1627/1997 Disposicions Mínimes de Seguretat i Salut en Obres de Construcció.
 - o A aquesta informació de riscos no es contemplen els riscos derivats del treball a realitzar pels treballadors de l'empresa sol·licitant o per les seves empreses de contracta, sent responsabilitat d'aquesta o de les seves empreses de contracta l'avaluació dels mateixos i l'adopció de les mesures preventives que siguin necessàries.

- o Si per això fos necessari disposar de més informació sobre les instal·lacions, preguem ens ho sol·licitin per escrit i amb anterioritat a l' inici dels treballs.
- o Posem a la seva disposició el telèfon del **CCAU** (Centre de Control d'Atenció d'Urgències) de NEDGIA perquè comuniquin immediatament qualsevol incidència que pugui suposar risc: **900.750.750 (24 hores durant tots els dies de l'any).**

AQUESTES INSTRUCCIONS ESTARAN DISPONIBLES PERMANENTMENT EN EL LLOC DE TREBALL.

MODIFICACIÓ DE INSTAL·LACIONS I CONDICIONANTS TÈCNICS

Si fos necessari modificar l'emplaçament de les nostres instal·lacions cal que, prèviament a l'inici de las obres, es faci per escrit la corresponent sol·licitud de desviament indicant com a referència el nº de sol·licitud de informació, a fi de procedir a la signatura de l'acord corresponent i efectuar el pagament de la quantitat establerta. Les sol·licituds s'han d'adreçar a la següent direcció:

OFICINA TÉCNICA

Plaça del Gas, 1. Edificio C Planta 1.

08003. BARCELONA.

O bé a l'adreça de correu electrònic: SSPPgasTramitaciones@leangridsservices.com

Així mateix, ens posem a la seva disposició per estudiar els Condicionants Tècnics, específics a la seva tipologia d'obra, o les solucions possibles per minimitzar les interferències entre les obres a executar i les instal·lacions de gas existents a la zona.

Per a això, cal que es posi en contacte amb aquesta Unitat i que ens facilitin la seva documentació (plànols, detalls, memòries, etc.) de l'obra a realitzar en les proximitats de la xarxa de NEDGIA.

Nedgia Catalunya, S.A.
Gas Natural Redes GLP, S.A.

NOTIFICACIÓ D'INICI D'OBRA QUE AFECTA CANALITZACIÓ DE GAS

Ntra.Ref^a: (especifiqui inexcusablement la referència indicada a la sol·licitud d'informació realitzada a través de la Plataforma web)

DESTINATARI: Empresa Distribuïdora / Serveis Tècnics:

Adreça:.....

Tel:.....

Fax:.....

- Raó Social de l' empresa
executora de les obres :

- Domicili de l' empresa
executora de les obres :

- Lloc de les obres :

- Denominació de l' obra:

- Objecte de l' obra:.....

- Data d' inici d' execució d' obres:

- Duració prevista de les obres:

- Nom del Cap d' Obra:

- Telèfon de contacte amb el Cap d' Obra:

- Observacions:.....

Acceptant respectar les obligacions i normes facilitades per Nedgia Catalunya, S.A. i Gas Natural Redes GLP, S.A. i utilitzar-les adequadament per a evitar danys a les instal·lacions de distribució de gas durant els treballs que es desenvolupin a les seves immediacions (R.D. 919/2006).

(Lloc i data) a..... de de

Empresa Constructora
P.P.

Sgt. (Indiqueu nom i cognoms)

INTRODUCCIÓ DE LA CANONADA DE POLIETILÈ DE COLOR NEGRE

A la cartografia disponible a la web d'informació de serveis existents (eWise), les xarxes de distribució de NEDGIA, s'identificarà la canonada de Polietilè de color negre amb un codi diferent a fi de facilitar la seva identificació prèvia abans de l'inici de l'obra:

Codi PN: Canonada de Polietilè Negre instal·lada


Codi PE: Canonada de Polietilè Taronja / Groc instal·lat



El Grup Naturgy ha pres la decisió d'introduir gradualment la canonada de polietilè PE 100 de color negre per a la distribució de gas.

- o El tub de PE 100 negre s'identifica amb franges longitudinals grogues distribuïdes uniformement per tota la superfície del tub. D'aquesta manera es diferencia d'altres tubs negres utilitzats en altres serveis com ara la distribució d'aigua que utilitza PE 100 negre amb franges blaves.
- o Les franges longitudinals seran quatre (4) per a tots els diàmetres fins a 200 mm i sis i vuit (6-8) per a DN 250 i 315 mm, perquè, almenys una franja, sigui visible des de qualsevol angle un cop col·locat el tub a la rasa.
- o El tub de PE 100 negre amb bandes grogues té la mateixa instal·lació que el tub de PE 100 taronja:
 - La banda de senyalització se seguirà col·locant com sempre a una distància de 20-30 cm per sobre de la generatriu superior de la conducció de gas.
 - Amb el tub PE 100 negre amb bandes grogues s'instal·laran les mateixes proteccions que les utilitzades amb el tub de PE 100 taronja en instal·lacions al costat d'altres serveis (aigua, llum... etc.)

Exemple de visualització:

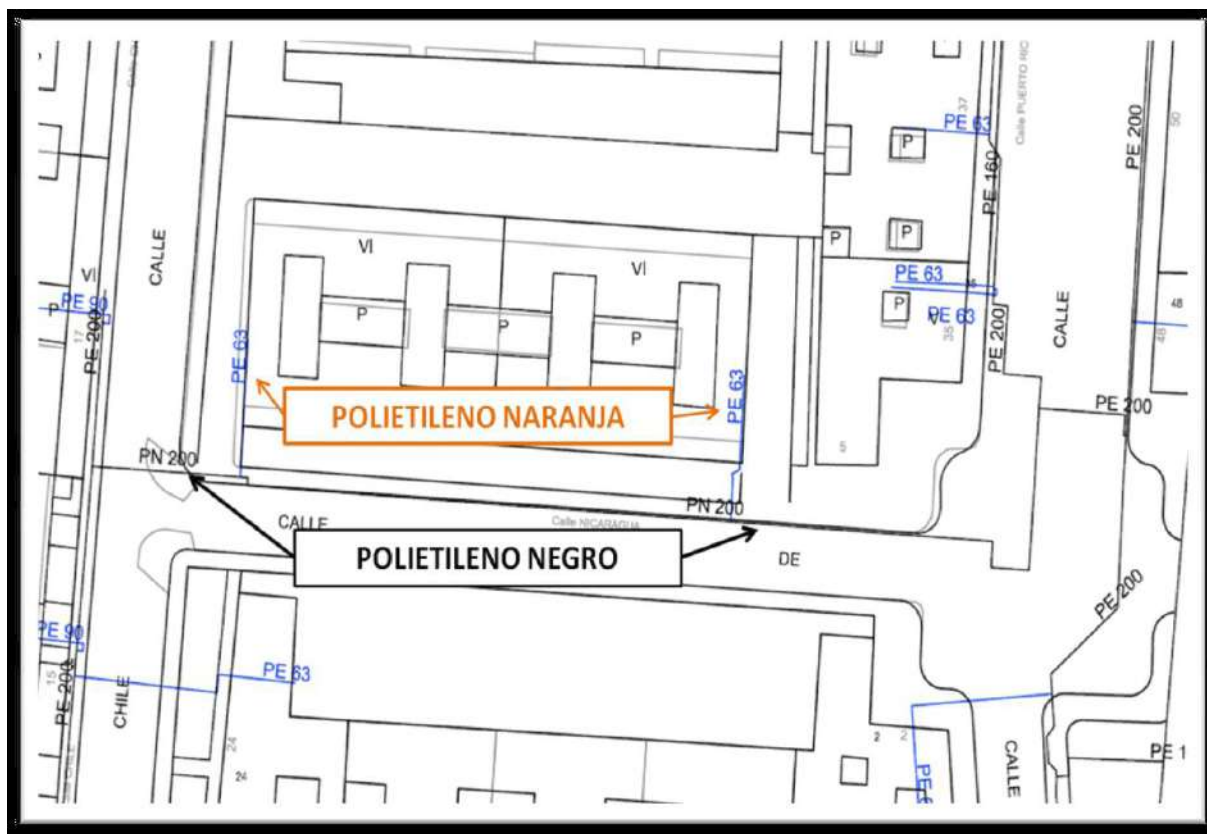

Condicionants Particulars Nedgia Catalunya, S.A.

És del nostre interès posar en el seu coneixement que les dades incloses en els nostres registres tenen caràcter orientatiu, reflectint la situació aproximada de les instal·lacions propietat de Nedgia Catalunya, S.A. i/o Gas Natural Redes GLP, S.A. (d'ara endavant NEDGIA) i corresponen al contingut dels nostres arxius fins al dia de la data, la qual cosa no pot ser interpretat com a garantia absoluta de respondre fidelment a la realitat de la ubicació de les instal·lacions grafiades.

En relació amb la sol·licitud número 744935, ja que la informació sol·licitada és aproximada, els comuniquem que a la zona que ens indiquen, no es disposa d'informació de xarxa existent actualment de NEDGIA, segons les dades registrades en els nostres arxius actualment.

No obstant això, per al seu coneixement i informació els adjuntem les condicions tècniques i legals a tenir en compte en els treballs a realitzar a les proximitats d'instal·lacions de gas.

- La informació reflexa la situació de les xarxes en el moment de la seva instal·lació. Aquesta informació pot haver variat des d'aleshores per actuacions de tercers a la zona, de manera que tant la posició de la xarxa, com les referències fixes poden haver estat alterades respecte allò reflectit als plànols. En conseqüència, per raons de seguretat es recomana realitzar els treballs d'excavació a mà a les immediacions de les xarxes de NEDGIA.
- **Si l'inici de l'execució material dels treballs objecte d'aquesta sol·licitud és posterior a tres mesos de la data actual, haurà de sol·licitar de nou els serveis existents per garantir el grau d'actualització de la informació.**
- L'enviament d'aquesta informació no suposa l'autorització ni conformitat per part de NEDGIA al projecte d'obra en curs, ni exonera a qui els executaran de les responsabilitats en què incorrin per danys i perjudicis a les nostres instal·lacions.
- A la zona sol·licitada poden existir instal·lacions de gas propietat de clients traçats dels quals no s'han inclòs en els plànols annexats.
- L'entitat sol·licitant comunicarà l'inici de les seves activitats a NEDGIA **almenys amb 72 hores d'antelació**, dirigint-se a Serveis Tècnics de la província corresponent, enviant a l'efecte l'escrit que s'annexa al final d'aquests condicionants. **És imprescindible esmentar en la mateixa la referència indicada a la sol·licitud de la informació a través de la plataforma d'Internet.** Les adreces d'enviament d'aquesta documentació és uinicio@nedgia.es
- Si fos necessari realitzar cales de recerca hauran de realitzar-se en presència de personal de NEDGIA
- **El Grup Naturgy ha pres la decisió d'introduir gradualment la canonada de polietilè PE 100 de color negre per a la distribució de gas.**

- o El tub de PE 100 negre s'identifica amb franges longitudinals grogues distribuïdes uniformement per tota la superfície del tub. D'aquesta manera es diferencia d'altres tubs negres utilitzats en altres serveis com ara la distribució d'aigua que utilitza PE 100 negre amb franges blaves.
- o Les franges longitudinals seran quatre (4) per a tots els diàmetres fins a 200 mm i sis i vuit (6-8) per a DN 250 i 315 mm, perquè, almenys una franja, sigui visible des de qualsevol angle un cop col·locat el tub a la rasa.
- o El tub de PE 100 negre amb bandes grogues té la mateixa instal·lació que el tub de PE 100 taronja:
 - La banda de senyalització se seguirà col·locant com sempre a una distància de 20-30cm per sobre de la generatriu superior de la conducció de gas.
 - Amb el tub PE 100 negre amb bandes grogues s'instal·laran les mateixes proteccions que les utilitzades amb el tub de PE 100 taronja en instal·lacions al costat d'altres serveis (aigua, llum... etc.)
- Els tubs i instal·lacions de gas no estan dissenyades per suportar sobrecàrrega de maquinària pesada, pel què si han de situar-se grues o circular vehicles sobre les mateixos que poguessin originar danys, haurà de posar-se aquesta circumstància en coneixement de NEDGIA amb objecte d'establir els passos necessaris degudament senyalitzats i protegits amb lloses de formigó xapes d'acer o similar.
- Queda prohibit l'abassegament de materials o equips sobre les canalitzacions de gas i les seves instal·lacions com arquetes, preses de potencial, respiradors, etc., garantint en tot moment l'accés a la canalització de gas a fi d'efectuar els treballs de manteniment i conservació adequats.
- En el cas d'ús d'explosius a menys de 300 m. de les canalitzacions de gas, el seu ús estarà limitat, d'acord a les condicions específiques que es fixin a aquest efecte. En tot cas, s'ha de comptar amb una autorització especial de l'òrgan territorial competent, basada en un estudi previ de vibracions que garanteixi que la velocitat de les partícules en l'emplaçament de la canonada no superi en cap moment els 30 mm/s.
- Sempre que per l'execució dels treballs les instal·lacions de gas afectades quedin al descobert, es comunicarà al responsable indicat de NEDGIA, procedint el contractista a protegir i suportar l'entubat de gas d'acord a les indicacions d'aquest. Aquesta circumstància es mantindrà el temps mínim imprescindible i les canalitzacions es taparan en presència de tècnics de NEDGIA.
- Els trams al descobert d'entubat d'acer, es protegiran amb manta antirroca per evitar desperfectes en el recobriment i, si per qualsevol circumstància, es produís algun dany al mateix, serà reparat abans d'enterrar la canalització. En cas contrari es pot originar un punt de corrosió accelerat que desembocaria en una perforació de l'entubat.
- Els tubs d'acer al carboni estan protegides contra la corrosió mitjançant un revestiment aïllant i un sistema elèctric de protecció catòdica. Pel correcte funcionament d'aquesta protecció és de vital importància la integritat d'aquest revestiment. Es comunicarà a NEDGIA qualsevol dany que es detectés al mateix.

- En el cas de tubs d'acer s'instal·laran una o diverses caixes de presa de potencial (a facilitar per NEDGIA) d'acord a les indicacions dels tècnics de NEDGIA, a amb objecte de mesurar i calibrar la possible influència de la Protecció Catòdica als gasoductes i a l'inrevés.
- En el cas de que s'efectuïn compactacions, sempre es contactarà amb el personal de Servei Tècnic designat per NEDGIA d'aquesta zona perquè els proporcioni la normativa adequada per dur a terme aquesta actuació, assegurant que aquesta es realitzarà de forma que la transmissió de vibracions als tubs de gas no superi els 30 mm per segon.
- L'Empresa que executi treballs a les proximitats de les instal·lacions de NEDGIA haurà d'estar en possessió dels plànols de les instal·lacions existents a la zona.
- Haurà de comunicar-se a NEDGIA l'aparició de qualsevol registre o accessori complementari de la instal·lació de gas, identificat com a tal, o que presumiblement es cregui que pugui formar part d'ella, sempre que no estigui definit als plànols de serveis subministrats.

En aquest sentit s'indica que en les proximitats de les canonades de gas poden existir altres canalitzacions complementàries destinades a la transmissió de dades, per la qual cosa hauran d'extremar les precaucions quan es realitzin treballs en els seus voltants.

- Si els treballs a realitzar afecten tapes de registres, vàlvules, respiradors o tapes d'accés a instal·lacions serà necessari restituir a la nova cota de rasant, deixant les instal·lacions afectades lliures de materials d'obra.
- En el supòsit de patir danys a les seves instal·lacions, NEDGIA es reserva el dret a emprendre les accions legals que consideri oportunes, així com reclamar les indemnitzacions corresponents.
- Tots els danys a persones i instal·lacions que poguessin produir-se com a conseqüència de les obres, seran per compte i risc del promotor o executor de les mateixes, fins i tot els derivats d'un eventual tall de subministrament de gas.
- A fi de garantir la seguretat de les persones i de les instal·lacions, quan les obres a realitzar siguin canalitzacions (elèctriques, aigua, comunicacions, etc.), es tindrà en compte l'exigència de distàncies mínimes de separació en paral·lelismes i encreuaments entre serveis d'acord a la reglamentació vigent i s'ha de comprovar, mitjançant el codi de colors, la pressió de la xarxa propera a la seva actuació. S'adjunta taula resum:

DISTANCIA	RANGO	CRUCE	PARALELISMO
MÍNIMA	MOP < 5 bar	0,2 m	0,2 m
	MOP >= 5 bar ^(*)	0,2 m	0,4 m
RECOMANADA	MOP < 5 bar	0,6 m	0,4 m
	MOP >= 5 bar ^(*)	0,8 m	0,6 ⁽¹⁾ m

(1) 2,5 m en zona semiurbana i 5 m en zona rural.

(*) Per P> 16 bar y distància <10 metres es necessari consultar condicions a Distribuidora.

En el cas que no puguin mantenir-se les distàncies mínimes indicades cal informar a NEDGIA, per adoptar les mesures de protecció que es considerin convenients d'acord amb la següent puntualització:

- o Contigua a la zona de servitud permanent existeix una zona de seguretat, definida en la Norma UNE 60.305.83, que s'estén fins 2,5, 5 ó 10 metres a cada costat de l'eix de la canalització, en la qual l'execució de les excavacions o obres poden representar un canvi en les condicions de seguretat de la mateixa i en la qual no es donen les limitacions ni es prohibeixen les obres incloses com prohibides en la zona de servitud de pas, sempre que s'informi prèviament al titular de la instal·lació, per l'adopció de les accions oportunes que evitin els riscos potencials per a la canalització.
- Els treballs en proximitat s'efectuaran amb mitjans manuals quedant prohibit per raons de seguretat la utilització de mitjans mecànics, les precaucions s'intensificaran a 0,40 m sobre la cota estimada al tub o davant l'aparició de la malla o banda groga de senyalització, permetent-se, exclusivament l'ús de martell mecànic de mà per al trencament del paviment.
- Les obres de túnels, buidat de terrenys, perforació dirigida, etc., que poden afectar el tub per sota o lateralment requeriran especial atenció.
- Per donar compliment a la legislació vigent en matèria de prevenció de riscos laborals, els informem dels riscos de les instal·lacions:
 - o A l'objecte de donar compliment a allò estable el RD 171/2004 sobre coordinació de activitats empresarials, i per garantir la seguretat dels seus treballadors, NEDGIA informa a l'empresa sol·licitant que les instal·lacions representades als plànols adjunts es troben en règim normal d'explotació, és a dir, AMB gas a pressió.
 - o Es prohibeix fer foc o fer servir elements que produeixin espurnes en els voltants de les instal·lacions de gas.
 - o En el cas que es detecti una fuga o es percebi olor de gas, s'han de suspendre immediatament tot tipus de treballs en l'entorn de la instal·lació i avisar immediatament al Centre de Control d'Atenció d'Urgències de NEDGIA, comunicant aquesta circumstància.
 - o El sol·licitant queda obligat a adoptar les mesures preventives que siguin necessàries d'acord amb els condicionants d'instal·lació esmentats anteriorment i aquelles altres que poguessin ser necessàries en funció dels riscos de l'activitat a desenvolupar. Així mateix queda obligat a transmetre les mesures preventives derivades del paràgraf anterior als seus treballadors o tercers que pugui contractar.
 - o A l'execució dels treballs que realitzi haurà de respectar allò disposat el RD 1627/1997 Disposicions Mínimes de Seguretat i Salut en Obres de Construcció.
 - o A aquesta informació de riscos no es contemplen els riscos derivats del treball a realitzar pels treballadors de l'empresa sol·licitant o per les seves empreses de contracta, sent responsabilitat d'aquesta o de les seves empreses de contracta l'avaluació dels mateixos i l'adopció de les mesures preventives que siguin necessàries.

- o Si per això fos necessari disposar de més informació sobre les instal·lacions, preguem ens ho sol·licitin per escrit i amb anterioritat a l' inici dels treballs.
- o Posem a la seva disposició el telèfon del **CCAU** (Centre de Control d'Atenció d'Urgències) de NEDGIA perquè comuniquin immediatament qualsevol incidència que pugui suposar risc: **900.750.750 (24 hores durant tots els dies de l'any).**

AQUESTES INSTRUCCIONS ESTARAN DISPONIBLES PERMANENTMENT EN EL LLOC DE TREBALL.

MODIFICACIÓ DE INSTAL·LACIONS I CONDICIONANTS TÈCNICS

Si fos necessari modificar l'emplaçament de les nostres instal·lacions cal que, prèviament a l'inici de las obres, es faci per escrit la corresponent sol·licitud de desviament indicant com a referència el n° de sol·licitud de informació, a fi de procedir a la signatura de l'acord corresponent i efectuar el pagament de la quantitat establerta. Les sol·licituds s'han d'adreçar a la següent direcció:

OFICINA TÉCNICA

Plaça del Gas, 1. Edificio C Planta 1.

08003. BARCELONA.

O bé a l'adreça de correu electrònic: SSPPgasTramitaciones@leangridsservices.com

Així mateix, ens posem a la seva disposició per estudiar els Condicionants Tècnics, específics a la seva tipologia d'obra, o les solucions possibles per minimitzar les interferències entre les obres a executar i les instal·lacions de gas existents a la zona.

Per a això, cal que es posi en contacte amb aquesta Unitat i que ens facilitin la seva documentació (plànols, detalls, memòries, etc.) de l'obra a realitzar en les proximitats de la xarxa de NEDGIA.

Nedgia Catalunya, S.A.
Gas Natural Redes GLP, S.A.

NOTIFICACIÓ D'INICI D'OBRA QUE AFECTA CANALITZACIÓ DE GAS

Ntra.Ref^a: (especifiqui inexcusablement la referència indicada a la sol·licitud d'informació realitzada a través de la Plataforma web)

DESTINATARI: Empresa Distribuïdora / Serveis Tècnics:

Adreça:.....

Tel:.....

Fax:.....

- Raó Social de l' empresa
executora de les obres :

- Domicili de l' empresa
executora de les obres :

- Lloc de les obres :

- Denominació de l' obra:

- Objecte de l' obra:.....

- Data d' inici d' execució d' obres:

- Duració prevista de les obres:

- Nom del Cap d' Obra:

- Telèfon de contacte amb el Cap d' Obra:

- Observacions:.....

Acceptant respectar les obligacions i normes facilitades per Nedgia Catalunya, S.A. i Gas Natural Redes GLP, S.A. i utilitzar-les adequadament per a evitar danys a les instal·lacions de distribució de gas durant els treballs que es desenvolupin a les seves immediacions (R.D. 919/2006).

(Lloc i data) a..... de de

Empresa Constructora
P.P.

Sgt. (Indiqueu nom i cognoms)

INTRODUCCIÓ DE LA CANONADA DE POLIETILÈ DE COLOR NEGRE

A la cartografia disponible a la web d'informació de serveis existents (eWise), les xarxes de distribució de NEDGIA, s'identificarà la canonada de Polietilè de color negre amb un codi diferent a fi de facilitar la seva identificació prèvia abans de l'inici de l'obra:

Codi PN: Canonada de Polietilè Negre instal·lada


Codi PE: Canonada de Polietilè Taronja / Groc instal·lat



El Grup Naturgy ha pres la decisió d'introduir gradualment la canonada de polietilè PE 100 de color negre per a la distribució de gas.

- o El tub de PE 100 negre s'identifica amb franges longitudinals grogues distribuïdes uniformement per tota la superfície del tub. D'aquesta manera es diferencia d'altres tubs negres utilitzats en altres serveis com ara la distribució d'aigua que utilitza PE 100 negre amb franges blaves.
- o Les franges longitudinals seran quatre (4) per a tots els diàmetres fins a 200 mm i sis i vuit (6-8) per a DN 250 i 315 mm, perquè, almenys una franja, sigui visible des de qualsevol angle un cop col·locat el tub a la rasa.
- o El tub de PE 100 negre amb bandes grogues té la mateixa instal·lació que el tub de PE 100 taronja:
 - La banda de senyalització se seguirà col·locant com sempre a una distància de 20-30 cm per sobre de la generatriu superior de la conducció de gas.
 - Amb el tub PE 100 negre amb bandes grogues s'instal·laran les mateixes proteccions que les utilitzades amb el tub de PE 100 taronja en instal·lacions al costat d'altres serveis (aigua, llum... etc.)

Exemple de visualització:

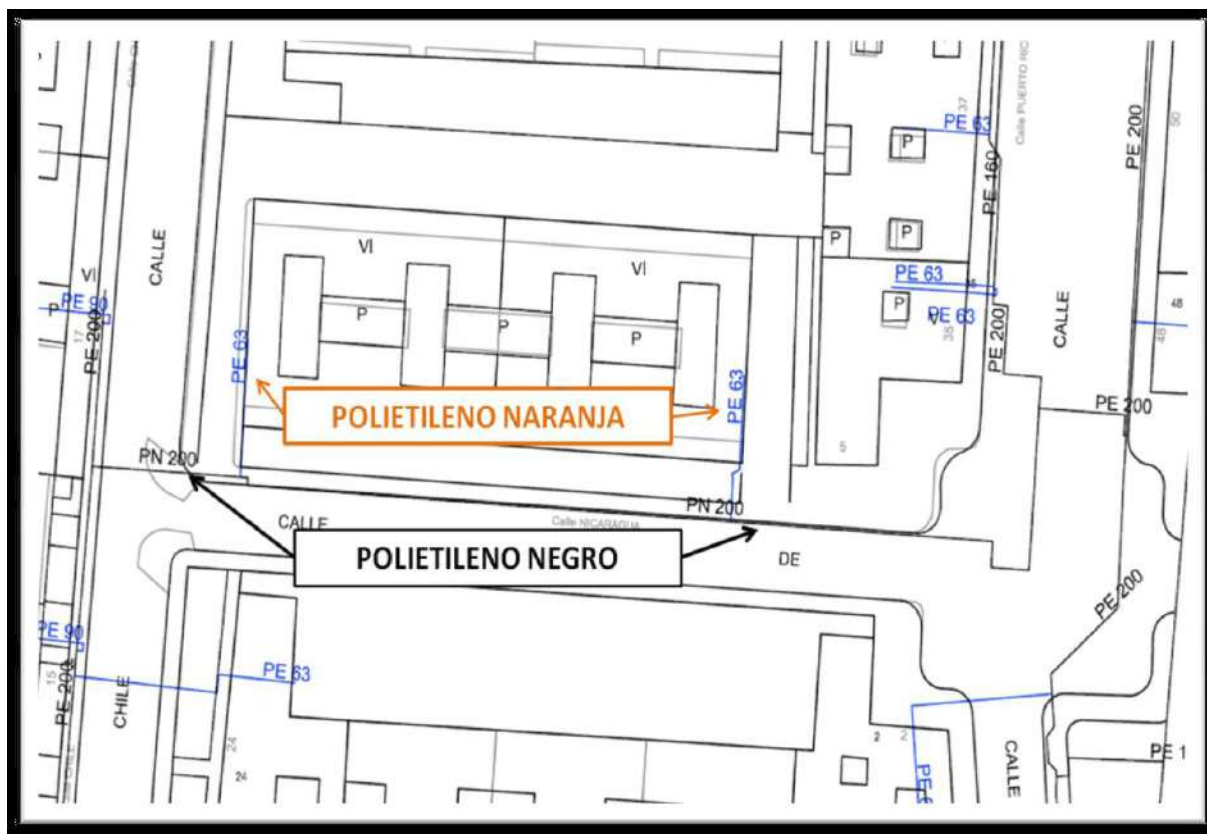

Condicionants Particulars Nedgia Catalunya, S.A.

És del nostre interès posar en el seu coneixement que les dades incloses en els nostres registres tenen caràcter orientatiu, reflectint la situació aproximada de les instal·lacions propietat de Nedgia Catalunya, S.A. i/o Gas Natural Redes GLP, S.A. (d'ara endavant NEDGIA) i corresponen al contingut dels nostres arxius fins al dia de la data, la qual cosa no pot ser interpretat com a garantia absoluta de respondre fidelment a la realitat de la ubicació de les instal·lacions grafiades.

En relació amb la sol·licitud número 744935, ja que la informació sol·licitada és aproximada, els comuniquem que a la zona que ens indiquen, no es disposa d'informació de xarxa existent actualment de NEDGIA, segons les dades registrades en els nostres arxius actualment.

No obstant això, per al seu coneixement i informació els adjuntem les condicions tècniques i legals a tenir en compte en els treballs a realitzar a les proximitats d'instal·lacions de gas.

- La informació reflexa la situació de les xarxes en el moment de la seva instal·lació. Aquesta informació pot haver variat des d'aleshores per actuacions de tercers a la zona, de manera que tant la posició de la xarxa, com les referències fixes poden haver estat alterades respecte allò reflectit als plànols. En conseqüència, per raons de seguretat es recomana realitzar els treballs d'excavació a mà a les immediacions de les xarxes de NEDGIA.
- **Si l'inici de l'execució material dels treballs objecte d'aquesta sol·licitud és posterior a tres mesos de la data actual, haurà de sol·licitar de nou els serveis existents per garantir el grau d'actualització de la informació.**
- L'enviament d'aquesta informació no suposa l'autorització ni conformitat per part de NEDGIA al projecte d'obra en curs, ni exonera a qui els executaran de les responsabilitats en què incorrin per danys i perjudicis a les nostres instal·lacions.
- A la zona sol·licitada poden existir instal·lacions de gas propietat de clients traçats dels quals no s'han inclòs en els plànols annexats.
- L'entitat sol·licitant comunicarà l'inici de les seves activitats a NEDGIA **almenys amb 72 hores d'antelació**, dirigint-se a Serveis Tècnics de la província corresponent, enviant a l'efecte l'escrit que s'annexa al final d'aquests condicionants. **És imprescindible esmentar en la mateixa la referència indicada a la sol·licitud de la informació a través de la plataforma d'Internet.** Les adreces d'enviament d'aquesta documentació és uinicio@nedgia.es
- Si fos necessari realitzar cales de recerca hauran de realitzar-se en presència de personal de NEDGIA
- **El Grup Naturgy ha pres la decisió d'introduir gradualment la canonada de polietilè PE 100 de color negre per a la distribució de gas.**

- o El tub de PE 100 negre s'identifica amb franges longitudinals grogues distribuïdes uniformement per tota la superfície del tub. D'aquesta manera es diferencia d'altres tubs negres utilitzats en altres serveis com ara la distribució d'aigua que utilitza PE 100 negre amb franges blaves.
- o Les franges longitudinals seran quatre (4) per a tots els diàmetres fins a 200 mm i sis i vuit (6-8) per a DN 250 i 315 mm, perquè, almenys una franja, sigui visible des de qualsevol angle un cop col·locat el tub a la rasa.
- o El tub de PE 100 negre amb bandes grogues té la mateixa instal·lació que el tub de PE 100 taronja:
 - La banda de senyalització se seguirà col·locant com sempre a una distància de 20-30cm per sobre de la generatriu superior de la conducció de gas.
 - Amb el tub PE 100 negre amb bandes grogues s'instal·laran les mateixes proteccions que les utilitzades amb el tub de PE 100 taronja en instal·lacions al costat d'altres serveis (aigua, llum... etc.)
- Els tubs i instal·lacions de gas no estan dissenyades per suportar sobrecàrrega de maquinària pesada, pel què si han de situar-se grues o circular vehicles sobre les mateixos que poguessin originar danys, haurà de posar-se aquesta circumstància en coneixement de NEDGIA amb objecte d'establir els passos necessaris degudament senyalitzats i protegits amb lloses de formigó xapes d'acer o similar.
- Queda prohibit l'abassegament de materials o equips sobre les canalitzacions de gas i les seves instal·lacions com arquetes, preses de potencial, respiradors, etc., garantint en tot moment l'accés a la canalització de gas a fi d'efectuar els treballs de manteniment i conservació adequats.
- En el cas d'ús d'explosius a menys de 300 m. de les canalitzacions de gas, el seu ús estarà limitat, d'acord a les condicions específiques que es fixin a aquest efecte. En tot cas, s'ha de comptar amb una autorització especial de l'òrgan territorial competent, basada en un estudi previ de vibracions que garanteixi que la velocitat de les partícules en l'emplaçament de la canonada no superi en cap moment els 30 mm/s.
- Sempre que per l'execució dels treballs les instal·lacions de gas afectades quedin al descobert, es comunicarà al responsable indicat de NEDGIA, procedint el contractista a protegir i suportar l'entubat de gas d'acord a les indicacions d'aquest. Aquesta circumstància es mantindrà el temps mínim imprescindible i les canalitzacions es taparan en presència de tècnics de NEDGIA.
- Els trams al descobert d'entubat d'acer, es protegiran amb manta antirroca per evitar desperfectes en el recobriment i, si per qualsevol circumstància, es produís algun dany al mateix, serà reparat abans d'enterrar la canalització. En cas contrari es pot originar un punt de corrosió accelerat que desembocaria en una perforació de l'entubat.
- Els tubs d'acer al carboni estan protegides contra la corrosió mitjançant un revestiment aïllant i un sistema elèctric de protecció catòdica. Pel correcte funcionament d'aquesta protecció és de vital importància la integritat d'aquest revestiment. Es comunicarà a NEDGIA qualsevol dany que es detectés al mateix.

- En el cas de tubs d'acer s'instal·laran una o diverses caixes de presa de potencial (a facilitar per NEDGIA) d'acord a les indicacions dels tècnics de NEDGIA, a amb objecte de mesurar i calibrar la possible influència de la Protecció Catòdica als gasoductes i a l'inrevés.
- En el cas de que s'efectuïn compactacions, sempre es contactarà amb el personal de Servei Tècnic designat per NEDGIA d'aquesta zona perquè els proporcioni la normativa adequada per dur a terme aquesta actuació, assegurant que aquesta es realitzarà de forma que la transmissió de vibracions als tubs de gas no superi els 30 mm per segon.
- L'Empresa que executi treballs a les proximitats de les instal·lacions de NEDGIA haurà d'estar en possessió dels plànols de les instal·lacions existents a la zona.
- Haurà de comunicar-se a NEDGIA l'aparició de qualsevol registre o accessori complementari de la instal·lació de gas, identificat com a tal, o que presumiblement es cregui que pugui formar part d'ella, sempre que no estigui definit als plànols de serveis subministrats.

En aquest sentit s'indica que en les proximitats de les canonades de gas poden existir altres canalitzacions complementàries destinades a la transmissió de dades, per la qual cosa hauran d'extremar les precaucions quan es realitzin treballs en els seus voltants.

- Si els treballs a realitzar afecten tapes de registres, vàlvules, respiradors o tapes d'accés a instal·lacions serà necessari restituir a la nova cota de rasant, deixant les instal·lacions afectades lliures de materials d'obra.
- En el supòsit de patir danys a les seves instal·lacions, NEDGIA es reserva el dret a emprendre les accions legals que consideri oportunes, així com reclamar les indemnitzacions corresponents.
- Tots els danys a persones i instal·lacions que poguessin produir-se com a conseqüència de les obres, seran per compte i risc del promotor o executor de les mateixes, fins i tot els derivats d'un eventual tall de subministrament de gas.
- A fi de garantir la seguretat de les persones i de les instal·lacions, quan les obres a realitzar siguin canalitzacions (elèctriques, aigua, comunicacions, etc.), es tindrà en compte l'exigència de distàncies mínimes de separació en paral·lelismes i encreuaments entre serveis d'acord a la reglamentació vigent i s'ha de comprovar, mitjançant el codi de colors, la pressió de la xarxa propera a la seva actuació. S'adjunta taula resum:

DISTANCIA	RANGO	CRUCE	PARALELISMO
MÍNIMA	MOP < 5 bar	0,2 m	0,2 m
	MOP ≥ 5 bar ^(*)	0,2 m	0,4 m
RECOMANADA	MOP < 5 bar	0,6 m	0,4 m
	MOP ≥ 5 bar ^(*)	0,8 m	0,6 ⁽¹⁾ m

(1) 2,5 m en zona semiurbana i 5 m en zona rural.

(*) Per P > 16 bar y distància <10 metres es necessari consultar condicions a Distribuidora.

En el cas que no puguin mantenir-se les distàncies mínimes indicades cal informar a NEDGIA, per adoptar les mesures de protecció que es considerin convenients d'acord amb la següent puntualització:

- o Contigua a la zona de servitud permanent existeix una zona de seguretat, definida en la Norma UNE 60.305.83, que s'estén fins 2,5, 5 ó 10 metres a cada costat de l'eix de la canalització, en la qual l'execució de les excavacions o obres poden representar un canvi en les condicions de seguretat de la mateixa i en la qual no es donen les limitacions ni es prohibeixen les obres incloses com prohibides en la zona de servitud de pas, sempre que s'informi prèviament al titular de la instal·lació, per l'adopció de les accions oportunes que evitin els riscos potencials per a la canalització.
- Els treballs en proximitat s'efectuaran amb mitjans manuals quedant prohibit per raons de seguretat la utilització de mitjans mecànics, les precaucions s'intensificaran a 0,40 m sobre la cota estimada al tub o davant l'aparició de la malla o banda groga de senyalització, permetent-se, exclusivament l'ús de martell mecànic de mà per al trencament del paviment.
- Les obres de túnels, buidat de terrenys, perforació dirigida, etc., que poden afectar el tub per sota o lateralment requeriran especial atenció.
- Per donar compliment a la legislació vigent en matèria de prevenció de riscos laborals, els informem dels riscos de les instal·lacions:
 - o A l'objecte de donar compliment a allò estable el RD 171/2004 sobre coordinació de activitats empresarials, i per garantir la seguretat dels seus treballadors, NEDGIA informa a l'empresa sol·licitant que les instal·lacions representades als plànols adjunts es troben en règim normal d'explotació, és a dir, AMB gas a pressió.
 - o Es prohibeix fer foc o fer servir elements que produeixin espurnes en els voltants de les instal·lacions de gas.
 - o En el cas que es detecti una fuga o es percebi olor de gas, s'han de suspendre immediatament tot tipus de treballs en l'entorn de la instal·lació i avisar immediatament al Centre de Control d'Atenció d'Urgències de NEDGIA, comunicant aquesta circumstància.
 - o El sol·licitant queda obligat a adoptar les mesures preventives que siguin necessàries d'acord amb els condicionants d'instal·lació esmentats anteriorment i aquelles altres que poguessin ser necessàries en funció dels riscos de l'activitat a desenvolupar. Així mateix queda obligat a transmetre les mesures preventives derivades del paràgraf anterior als seus treballadors o tercers que pugui contractar.
 - o A l'execució dels treballs que realitzi haurà de respectar allò disposat el RD 1627/1997 Disposicions Mínimes de Seguretat i Salut en Obres de Construcció.
 - o A aquesta informació de riscos no es contemplen els riscos derivats del treball a realitzar pels treballadors de l'empresa sol·licitant o per les seves empreses de contracta, sent responsabilitat d'aquesta o de les seves empreses de contracta l'avaluació dels mateixos i l'adopció de les mesures preventives que siguin necessàries.

- o Si per això fos necessari disposar de més informació sobre les instal·lacions, preguem ens ho sol·licitin per escrit i amb anterioritat a l' inici dels treballs.
- o Posem a la seva disposició el telèfon del **CCAU** (Centre de Control d'Atenció d'Urgències) de NEDGIA perquè comuniquin immediatament qualsevol incidència que pugui suposar risc: **900.750.750 (24 hores durant tots els dies de l'any).**

AQUESTES INSTRUCCIONS ESTARAN DISPONIBLES PERMANENTMENT EN EL LLOC DE TREBALL.

MODIFICACIÓ DE INSTAL·LACIONS I CONDICIONANTS TÈCNICS

Si fos necessari modificar l'emplaçament de les nostres instal·lacions cal que, prèviament a l'inici de las obres, es faci per escrit la corresponent sol·licitud de desviament indicant com a referència el n° de sol·licitud de informació, a fi de procedir a la signatura de l'acord corresponent i efectuar el pagament de la quantitat establerta. Les sol·licituds s'han d'adreçar a la següent direcció:

OFICINA TÉCNICA

Plaça del Gas, 1. Edificio C Planta 1.

08003. BARCELONA.

O bé a l'adreça de correu electrònic: SSPPgasTramitaciones@leangridsservices.com

Així mateix, ens posem a la seva disposició per estudiar els Condicionants Tècnics, específics a la seva tipologia d'obra, o les solucions possibles per minimitzar les interferències entre les obres a executar i les instal·lacions de gas existents a la zona.

Per a això, cal que es posi en contacte amb aquesta Unitat i que ens facilitin la seva documentació (plànols, detalls, memòries, etc.) de l'obra a realitzar en les proximitats de la xarxa de NEDGIA.

Nedgia Catalunya, S.A.
Gas Natural Redes GLP, S.A.

NOTIFICACIÓ D'INICI D'OBRA QUE AFECTA CANALITZACIÓ DE GAS

Ntra.Ref ^a: (especifiqui inexcusablement la referència indicada a la sol·licitud d'informació realitzada a través de la Plataforma web)

DESTINATARI: Empresa Distribuïdora / Serveis Tècnics:

Adreça:.....

Tel:.....

Fax:.....

- Raó Social de l' empresa
executora de les obres :

- Domicili de l' empresa
executora de les obres :

- Lloc de les obres :

- Denominació de l' obra:

- Objecte de l' obra:.....

- Data d' inici d' execució d' obres:

- Duració prevista de les obres:

- Nom del Cap d' Obra:

- Telèfon de contacte amb el Cap d' Obra:

- Observacions:.....

Acceptant respectar les obligacions i normes facilitades per Nedgia Catalunya, S.A. i Gas Natural Redes GLP, S.A. i utilitzar-les adequadament per a evitar danys a les instal·lacions de distribució de gas durant els treballs que es desenvolupin a les seves immediacions (R.D. 919/2006).

(Lloc i data) a..... de de

Empresa Constructora
P.P.

Sgt. (Indiqueu nom i cognoms)

INTRODUCCIÓ DE LA CANONADA DE POLIETILÈ DE COLOR NEGRE

A la cartografia disponible a la web d'informació de serveis existents (eWise), les xarxes de distribució de NEDGIA, s'identificarà la canonada de Polietilè de color negre amb un codi diferent a fi de facilitar la seva identificació prèvia abans de l'inici de l'obra:

Codi PN: Canonada de Polietilè Negre instal·lada


Codi PE: Canonada de Polietilè Taronja / Groc instal·lat



El Grup Naturgy ha pres la decisió d'introduir gradualment la canonada de polietilè PE 100 de color negre per a la distribució de gas.

- o El tub de PE 100 negre s'identifica amb franges longitudinals grogues distribuïdes uniformement per tota la superfície del tub. D'aquesta manera es diferencia d'altres tubs negres utilitzats en altres serveis com ara la distribució d'aigua que utilitza PE 100 negre amb franges blaves.
- o Les franges longitudinals seran quatre (4) per a tots els diàmetres fins a 200 mm i sis i vuit (6-8) per a DN 250 i 315 mm, perquè, almenys una franja, sigui visible des de qualsevol angle un cop col·locat el tub a la rasa.
- o El tub de PE 100 negre amb bandes grogues té la mateixa instal·lació que el tub de PE 100 taronja:
 - La banda de senyalització se seguirà col·locant com sempre a una distància de 20-30 cm per sobre de la generatriu superior de la conducció de gas.
 - Amb el tub PE 100 negre amb bandes grogues s'instal·laran les mateixes proteccions que les utilitzades amb el tub de PE 100 taronja en instal·lacions al costat d'altres serveis (aigua, llum... etc.)

Exemple de visualització:

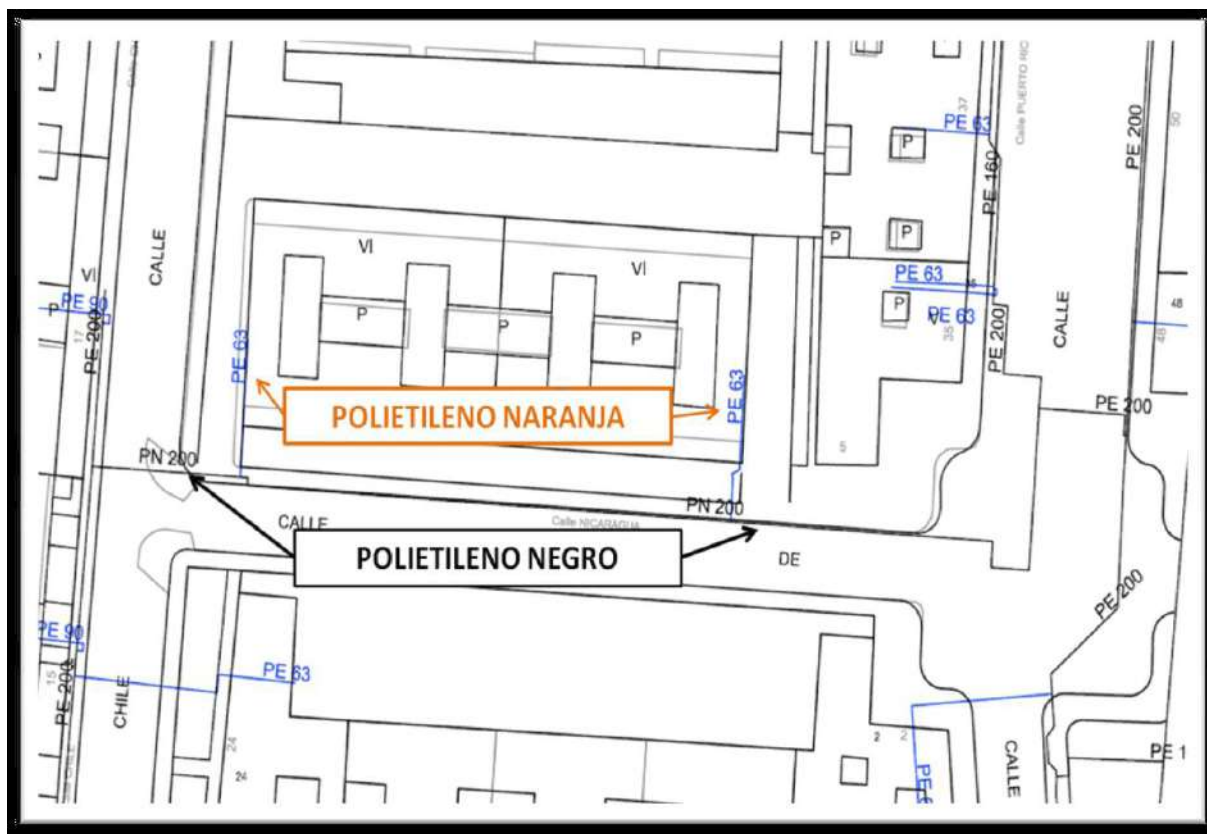

Condicionants Particulars Nedgia Catalunya, S.A.

És del nostre interès posar en el seu coneixement que les dades incloses en els nostres registres tenen caràcter orientatiu, reflectint la situació aproximada de les instal·lacions propietat de Nedgia Catalunya, S.A. i/o Gas Natural Redes GLP, S.A. (d'ara endavant NEDGIA) i corresponen al contingut dels nostres arxius fins al dia de la data, la qual cosa no pot ser interpretat com a garantia absoluta de respondre fidelment a la realitat de la ubicació de les instal·lacions grafiades.

En relació amb la sol·licitud número 744935, ja que la informació sol·licitada és aproximada, els comuniquem que a la zona que ens indiquen, no es disposa d'informació de xarxa existent actualment de NEDGIA, segons les dades registrades en els nostres arxius actualment.

No obstant això, per al seu coneixement i informació els adjuntem les condicions tècniques i legals a tenir en compte en els treballs a realitzar a les proximitats d'instal·lacions de gas.

- La informació reflexa la situació de les xarxes en el moment de la seva instal·lació. Aquesta informació pot haver variat des d'aleshores per actuacions de tercers a la zona, de manera que tant la posició de la xarxa, com les referències fixes poden haver estat alterades respecte allò reflectit als plànols. En conseqüència, per raons de seguretat es recomana realitzar els treballs d'excavació a mà a les immediacions de les xarxes de NEDGIA.
- **Si l'inici de l'execució material dels treballs objecte d'aquesta sol·licitud és posterior a tres mesos de la data actual, haurà de sol·licitar de nou els serveis existents per garantir el grau d'actualització de la informació.**
- L'enviament d'aquesta informació no suposa l'autorització ni conformitat per part de NEDGIA al projecte d'obra en curs, ni exonera a qui els executaran de les responsabilitats en què incorrin per danys i perjudicis a les nostres instal·lacions.
- A la zona sol·licitada poden existir instal·lacions de gas propietat de clients traçats dels quals no s'han inclòs en els plànols annexats.
- L'entitat sol·licitant comunicarà l'inici de les seves activitats a NEDGIA **almenys amb 72 hores d'antelació**, dirigint-se a Serveis Tècnics de la província corresponent, enviant a l'efecte l'escrit que s'annexa al final d'aquests condicionants. **És imprescindible esmentar en la mateixa la referència indicada a la sol·licitud de la informació a través de la plataforma d'Internet.** Les adreces d'enviament d'aquesta documentació és uinicio@nedgia.es
- Si fos necessari realitzar cales de recerca hauran de realitzar-se en presència de personal de NEDGIA
- **El Grup Naturgy ha pres la decisió d'introduir gradualment la canonada de polietilè PE 100 de color negre per a la distribució de gas.**

- o El tub de PE 100 negre s'identifica amb franges longitudinals grogues distribuïdes uniformement per tota la superfície del tub. D'aquesta manera es diferencia d'altres tubs negres utilitzats en altres serveis com ara la distribució d'aigua que utilitza PE 100 negre amb franges blaves.
- o Les franges longitudinals seran quatre (4) per a tots els diàmetres fins a 200 mm i sis i vuit (6-8) per a DN 250 i 315 mm, perquè, almenys una franja, sigui visible des de qualsevol angle un cop col·locat el tub a la rasa.
- o El tub de PE 100 negre amb bandes grogues té la mateixa instal·lació que el tub de PE 100 taronja:
 - La banda de senyalització se seguirà col·locant com sempre a una distància de 20-30cm per sobre de la generatriu superior de la conducció de gas.
 - Amb el tub PE 100 negre amb bandes grogues s'instal·laran les mateixes proteccions que les utilitzades amb el tub de PE 100 taronja en instal·lacions al costat d'altres serveis (aigua, llum... etc.)
- Els tubs i instal·lacions de gas no estan dissenyades per suportar sobrecàrrega de maquinària pesada, pel què si han de situar-se grues o circular vehicles sobre les mateixos que poguessin originar danys, haurà de posar-se aquesta circumstància en coneixement de NEDGIA amb objecte d'establir els passos necessaris degudament senyalitzats i protegits amb lloses de formigó xapes d'acer o similar.
- Queda prohibit l'abassegament de materials o equips sobre les canalitzacions de gas i les seves instal·lacions com arquetes, preses de potencial, respiradors, etc., garantint en tot moment l'accés a la canalització de gas a fi d'efectuar els treballs de manteniment i conservació adequats.
- En el cas d'ús d'explosius a menys de 300 m. de les canalitzacions de gas, el seu ús estarà limitat, d'acord a les condicions específiques que es fixin a aquest efecte. En tot cas, s'ha de comptar amb una autorització especial de l'òrgan territorial competent, basada en un estudi previ de vibracions que garanteixi que la velocitat de les partícules en l'emplaçament de la canonada no superi en cap moment els 30 mm/s.
- Sempre que per l'execució dels treballs les instal·lacions de gas afectades quedin al descobert, es comunicarà al responsable indicat de NEDGIA, procedint el contractista a protegir i suportar l'entubament de gas d'acord a les indicacions d'aquest. Aquesta circumstància es mantindrà el temps mínim imprescindible i les canalitzacions es taparan en presència de tècnics de NEDGIA.
- Els trams al descobert d'entubament d'acer, es protegiran amb manta antirroca per evitar desperfectes en el recobriment i, si per qualsevol circumstància, es produís algun dany al mateix, serà reparat abans d'enterrar la canalització. En cas contrari es pot originar un punt de corrosió accelerat que desembocaria en una perforació de l'entubament.
- Els tubs d'acer al carboni estan protegides contra la corrosió mitjançant un revestiment aïllant i un sistema elèctric de protecció catòdica. Pel correcte funcionament d'aquesta protecció és de vital importància la integritat d'aquest revestiment. Es comunicarà a NEDGIA qualsevol dany que es detectés al mateix.

- En el cas de tubs d'acer s'instal·laran una o diverses caixes de presa de potencial (a facilitar per NEDGIA) d'acord a les indicacions dels tècnics de NEDGIA, a amb objecte de mesurar i calibrar la possible influència de la Protecció Catòdica als gasoductes i a l'inrevés.
- En el cas de que s'efectuïn compactacions, sempre es contactarà amb el personal de Servei Tècnic designat per NEDGIA d'aquesta zona perquè els proporcioni la normativa adequada per dur a terme aquesta actuació, assegurant que aquesta es realitzarà de forma que la transmissió de vibracions als tubs de gas no superi els 30 mm per segon.
- L'Empresa que executi treballs a les proximitats de les instal·lacions de NEDGIA haurà d'estar en possessió dels plànols de les instal·lacions existents a la zona.
- Haurà de comunicar-se a NEDGIA l'aparició de qualsevol registre o accessori complementari de la instal·lació de gas, identificat com a tal, o que presumiblement es cregui que pugui formar part d'ella, sempre que no estigui definit als plànols de serveis subministrats.

En aquest sentit s'indica que en les proximitats de les canonades de gas poden existir altres canalitzacions complementàries destinades a la transmissió de dades, per la qual cosa hauran d'extremar les precaucions quan es realitzin treballs en els seus voltants.

- Si els treballs a realitzar afecten tapes de registres, vàlvules, respiradors o tapes d'accés a instal·lacions serà necessari restituir a la nova cota de rasant, deixant les instal·lacions afectades lliures de materials d'obra.
- En el supòsit de patir danys a les seves instal·lacions, NEDGIA es reserva el dret a emprendre les accions legals que consideri oportunes, així com reclamar les indemnitzacions corresponents.
- Tots els danys a persones i instal·lacions que poguessin produir-se com a conseqüència de les obres, seran per compte i risc del promotor o executor de les mateixes, fins i tot els derivats d'un eventual tall de subministrament de gas.
- A fi de garantir la seguretat de les persones i de les instal·lacions, quan les obres a realitzar siguin canalitzacions (elèctriques, aigua, comunicacions, etc.), es tindrà en compte l'exigència de distàncies mínimes de separació en paral·lelismes i encreuaments entre serveis d'acord a la reglamentació vigent i s'ha de comprovar, mitjançant el codi de colors, la pressió de la xarxa propera a la seva actuació. S'adjunta taula resum:

DISTANCIA	RANGO	CRUCE	PARALELISMO
MÍNIMA	MOP < 5 bar	0,2 m	0,2 m
	MOP >= 5 bar ^(*)	0,2 m	0,4 m
RECOMANADA	MOP < 5 bar	0,6 m	0,4 m
	MOP >= 5 bar ^(*)	0,8 m	0,6 ⁽¹⁾ m

(1) 2,5 m en zona semiurbana i 5 m en zona rural.

(*) Per P> 16 bar y distància <10 metres es necessari consultar condicions a Distribuidora.

En el cas que no puguin mantenir-se les distàncies mínimes indicades cal informar a NEDGIA, per adoptar les mesures de protecció que es considerin convenients d'acord amb la següent puntualització:

- o Contigua a la zona de servitud permanent existeix una zona de seguretat, definida en la Norma UNE 60.305.83, que s'estén fins 2,5, 5 ó 10 metres a cada costat de l'eix de la canalització, en la qual l'execució de les excavacions o obres poden representar un canvi en les condicions de seguretat de la mateixa i en la qual no es donen les limitacions ni es prohibeixen les obres incloses com prohibides en la zona de servitud de pas, sempre que s'informi prèviament al titular de la instal·lació, per l'adopció de les accions oportunes que evitin els riscos potencials per a la canalització.
- Els treballs en proximitat s'efectuaran amb mitjans manuals quedant prohibit per raons de seguretat la utilització de mitjans mecànics, les precaucions s'intensificaran a 0,40 m sobre la cota estimada al tub o davant l'aparició de la malla o banda groga de senyalització, permetent-se, exclusivament l'ús de martell mecànic de mà per al trencament del paviment.
- Les obres de túnels, buidat de terrenys, perforació dirigida, etc., que poden afectar el tub per sota o lateralment requeriran especial atenció.
- Per donar compliment a la legislació vigent en matèria de prevenció de riscos laborals, els informem dels riscos de les instal·lacions:
 - o A l'objecte de donar compliment a allò estable el RD 171/2004 sobre coordinació de activitats empresarials, i per garantir la seguretat dels seus treballadors, NEDGIA informa a l'empresa sol·licitant que les instal·lacions representades als plànols adjunts es troben en règim normal d'explotació, és a dir, AMB gas a pressió.
 - o Es prohibeix fer foc o fer servir elements que produeixin espurnes en els voltants de les instal·lacions de gas.
 - o En el cas que es detecti una fuga o es percebi olor de gas, s'han de suspendre immediatament tot tipus de treballs en l'entorn de la instal·lació i avisar immediatament al Centre de Control d'Atenció d'Urgències de NEDGIA, comunicant aquesta circumstància.
 - o El sol·licitant queda obligat a adoptar les mesures preventives que siguin necessàries d'acord amb els condicionants d'instal·lació esmentats anteriorment i aquelles altres que poguessin ser necessàries en funció dels riscos de l'activitat a desenvolupar. Així mateix queda obligat a transmetre les mesures preventives derivades del paràgraf anterior als seus treballadors o tercers que pugui contractar.
 - o A l'execució dels treballs que realitzi haurà de respectar allò disposat el RD 1627/1997 Disposicions Mínimes de Seguretat i Salut en Obres de Construcció.
 - o A aquesta informació de riscos no es contemplen els riscos derivats del treball a realitzar pels treballadors de l'empresa sol·licitant o per les seves empreses de contracta, sent responsabilitat d'aquesta o de les seves empreses de contracta l'avaluació dels mateixos i l'adopció de les mesures preventives que siguin necessàries.

- o Si per això fos necessari disposar de més informació sobre les instal·lacions, preguem ens ho sol·licitin per escrit i amb anterioritat a l' inici dels treballs.
- o Posem a la seva disposició el telèfon del **CCAU** (Centre de Control d'Atenció d'Urgències) de NEDGIA perquè comuniquin immediatament qualsevol incidència que pugui suposar risc: **900.750.750 (24 hores durant tots els dies de l'any).**

AQUESTES INSTRUCCIONS ESTARAN DISPONIBLES PERMANENTMENT EN EL LLOC DE TREBALL.

MODIFICACIÓ DE INSTAL·LACIONS I CONDICIONANTS TÈCNICS

Si fos necessari modificar l'emplaçament de les nostres instal·lacions cal que, prèviament a l'inici de las obres, es faci per escrit la corresponent sol·licitud de desviament indicant com a referència el n° de sol·licitud de informació, a fi de procedir a la signatura de l'acord corresponent i efectuar el pagament de la quantitat establerta. Les sol·licituds s'han d'adreçar a la següent direcció:

OFICINA TÉCNICA

Plaça del Gas, 1. Edificio C Planta 1.

08003. BARCELONA.

O bé a l'adreça de correu electrònic: SSPPgasTramitaciones@leangridsservices.com

Així mateix, ens posem a la seva disposició per estudiar els Condicionants Tècnics, específics a la seva tipologia d'obra, o les solucions possibles per minimitzar les interferències entre les obres a executar i les instal·lacions de gas existents a la zona.

Per a això, cal que es posi en contacte amb aquesta Unitat i que ens facilitin la seva documentació (plànols, detalls, memòries, etc.) de l'obra a realitzar en les proximitats de la xarxa de NEDGIA.

Nedgia Catalunya, S.A.
Gas Natural Redes GLP, S.A.

NOTIFICACIÓ D'INICI D'OBRA QUE AFECTA CANALITZACIÓ DE GAS

Ntra.Ref ^a: (especifiqui inexcusablement la referència indicada a la sol·licitud d'informació realitzada a través de la Plataforma web)

DESTINATARI: Empresa Distribuïdora / Serveis Tècnics:

Adreça:.....

Tel:.....

Fax:.....

- Raó Social de l' empresa
executora de les obres :

- Domicili de l' empresa
executora de les obres :

- Lloc de les obres :

- Denominació de l' obra:

- Objecte de l' obra:.....

- Data d' inici d' execució d' obres:

- Duració prevista de les obres:

- Nom del Cap d' Obra:

- Telèfon de contacte amb el Cap d' Obra:

- Observacions:.....

Acceptant respectar les obligacions i normes facilitades per Nedgia Catalunya, S.A. i Gas Natural Redes GLP, S.A. i utilitzar-les adequadament per a evitar danys a les instal·lacions de distribució de gas durant els treballs que es desenvolupin a les seves immediacions (R.D. 919/2006).

(Lloc i data) a..... de de

Empresa Constructora
P.P.

Sgt. (Indiqueu nom i cognoms)

INTRODUCCIÓ DE LA CANONADA DE POLIETILÈ DE COLOR NEGRE

A la cartografia disponible a la web d'informació de serveis existents (eWise), les xarxes de distribució de NEDGIA, s'identificarà la canonada de Polietilè de color negre amb un codi diferent a fi de facilitar la seva identificació prèvia abans de l'inici de l'obra:

Codi PN: Canonada de Polietilè Negre instal·lada


Codi PE: Canonada de Polietilè Taronja / Groc instal·lat



El Grup Naturgy ha pres la decisió d'introduir gradualment la canonada de polietilè PE 100 de color negre per a la distribució de gas.

- o El tub de PE 100 negre s'identifica amb franges longitudinals grogues distribuïdes uniformement per tota la superfície del tub. D'aquesta manera es diferencia d'altres tubs negres utilitzats en altres serveis com ara la distribució d'aigua que utilitza PE 100 negre amb franges blaves.
- o Les franges longitudinals seran quatre (4) per a tots els diàmetres fins a 200 mm i sis i vuit (6-8) per a DN 250 i 315 mm, perquè, almenys una franja, sigui visible des de qualsevol angle un cop col·locat el tub a la rasa.
- o El tub de PE 100 negre amb bandes grogues té la mateixa instal·lació que el tub de PE 100 taronja:
 - La banda de senyalització se seguirà col·locant com sempre a una distància de 20-30 cm per sobre de la generatriu superior de la conducció de gas.
 - Amb el tub PE 100 negre amb bandes grogues s'instal·laran les mateixes proteccions que les utilitzades amb el tub de PE 100 taronja en instal·lacions al costat d'altres serveis (aigua, llum... etc.)

Exemple de visualització:

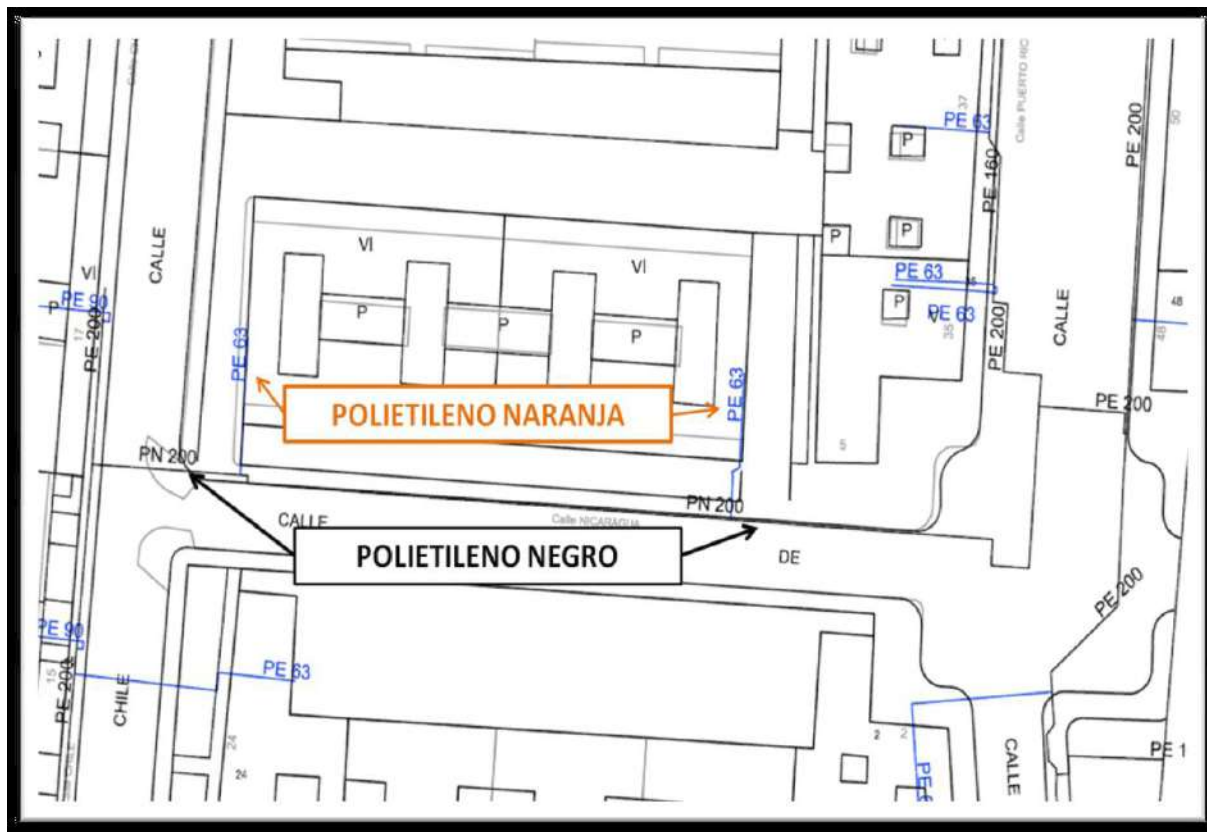

Condicionants Particulars Nedgia Catalunya, S.A.

És del nostre interès posar en el seu coneixement que les dades incloses en els nostres registres tenen caràcter orientatiu, reflectint la situació aproximada de les instal·lacions propietat de Nedgia Catalunya, S.A. i/o Gas Natural Redes GLP, S.A. (d'ara endavant NEDGIA) i corresponen al contingut dels nostres arxius fins al dia de la data, la qual cosa no pot ser interpretat com a garantia absoluta de respondre fidelment a la realitat de la ubicació de les instal·lacions grafiades.

En relació amb la sol·licitud número 744935, ja que la informació sol·licitada és aproximada, els comuniquem que a la zona que ens indiquen, no es disposa d'informació de xarxa existent actualment de NEDGIA, segons les dades registrades en els nostres arxius actualment.

No obstant això, per al seu coneixement i informació els adjuntem les condicions tècniques i legals a tenir en compte en els treballs a realitzar a les proximitats d'instal·lacions de gas.

- La informació reflexa la situació de les xarxes en el moment de la seva instal·lació. Aquesta informació pot haver variat des d'aleshores per actuacions de tercers a la zona, de manera que tant la posició de la xarxa, com les referències fixes poden haver estat alterades respecte allò reflectit als plànols. En conseqüència, per raons de seguretat es recomana realitzar els treballs d'excavació a mà a les immediacions de les xarxes de NEDGIA.
- **Si l'inici de l'execució material dels treballs objecte d'aquesta sol·licitud és posterior a tres mesos de la data actual, haurà de sol·licitar de nou els serveis existents per garantir el grau d'actualització de la informació.**
- L'enviament d'aquesta informació no suposa l'autorització ni conformitat per part de NEDGIA al projecte d'obra en curs, ni exonera a qui els executaran de les responsabilitats en què incorrin per danys i perjudicis a les nostres instal·lacions.
- A la zona sol·licitada poden existir instal·lacions de gas propietat de clients traçats dels quals no s'han inclòs en els plànols annexats.
- L'entitat sol·licitant comunicarà l'inici de les seves activitats a NEDGIA **almenys amb 72 hores d'antelació**, dirigint-se a Serveis Tècnics de la província corresponent, enviant a l'efecte l'escrit que s'annexa al final d'aquests condicionants. **És imprescindible esmentar en la mateixa la referència indicada a la sol·licitud de la informació a través de la plataforma d'Internet.** Les adreces d'enviament d'aquesta documentació és uinicio@nedgia.es
- Si fos necessari realitzar cales de recerca hauran de realitzar-se en presència de personal de NEDGIA
- **El Grup Naturgy ha pres la decisió d'introduir gradualment la canonada de polietilè PE 100 de color negre per a la distribució de gas.**

- o El tub de PE 100 negre s'identifica amb franges longitudinals grogues distribuïdes uniformement per tota la superfície del tub. D'aquesta manera es diferencia d'altres tubs negres utilitzats en altres serveis com ara la distribució d'aigua que utilitza PE 100 negre amb franges blaves.
- o Les franges longitudinals seran quatre (4) per a tots els diàmetres fins a 200 mm i sis i vuit (6-8) per a DN 250 i 315 mm, perquè, almenys una franja, sigui visible des de qualsevol angle un cop col·locat el tub a la rasa.
- o El tub de PE 100 negre amb bandes grogues té la mateixa instal·lació que el tub de PE 100 taronja:
 - La banda de senyalització se seguirà col·locant com sempre a una distància de 20-30cm per sobre de la generatriu superior de la conducció de gas.
 - Amb el tub PE 100 negre amb bandes grogues s'instal·laran les mateixes proteccions que les utilitzades amb el tub de PE 100 taronja en instal·lacions al costat d'altres serveis (aigua, llum... etc.)
- Els tubs i instal·lacions de gas no estan dissenyades per suportar sobrecàrrega de maquinària pesada, pel que si han de situar-se grues o circular vehicles sobre les mateixos que poguessin originar danys, haurà de posar-se aquesta circumstància en coneixement de NEDGIA amb objecte d'establir els passos necessaris degudament senyalitzats i protegits amb lloses de formigó xapes d'acer o similar.
- Queda prohibit l'abassegament de materials o equips sobre les canalitzacions de gas i les seves instal·lacions com arquetes, preses de potencial, respiradors, etc., garantint en tot moment l'accés a la canalització de gas a fi d'efectuar els treballs de manteniment i conservació adequats.
- En el cas d'ús d'explosius a menys de 300 m. de les canalitzacions de gas, el seu ús estarà limitat, d'acord a les condicions específiques que es fixin a aquest efecte. En tot cas, s'ha de comptar amb una autorització especial de l'òrgan territorial competent, basada en un estudi previ de vibracions que garanteixi que la velocitat de les partícules en l'emplaçament de la canonada no superi en cap moment els 30 mm/s.
- Sempre que per l'execució dels treballs les instal·lacions de gas afectades quedin al descobert, es comunicarà al responsable indicat de NEDGIA, procedint el contractista a protegir i suportar l'entubat de gas d'acord a les indicacions d'aquest. Aquesta circumstància es mantindrà el temps mínim imprescindible i les canalitzacions es taparan en presència de tècnics de NEDGIA.
- Els trams al descobert d'entubat d'acer, es protegiran amb manta antirroca per evitar desperfectes en el recobriment i, si per qualsevol circumstància, es produís algun dany al mateix, serà reparat abans d'enterrar la canalització. En cas contrari es pot originar un punt de corrosió accelerat que desembocaria en una perforació de l'entubat.
- Els tubs d'acer al carboni estan protegides contra la corrosió mitjançant un revestiment aïllant i un sistema elèctric de protecció catòdica. Pel correcte funcionament d'aquesta protecció és de vital importància la integritat d'aquest revestiment. Es comunicarà a NEDGIA qualsevol dany que es detectés al mateix.

- En el cas de tubs d'acer s'instal·laran una o diverses caixes de presa de potencial (a facilitar per NEDGIA) d'acord a les indicacions dels tècnics de NEDGIA, a amb objecte de mesurar i calibrar la possible influència de la Protecció Catòdica als gasoductes i a l'inrevés.
- En el cas de que s'efectuïn compactacions, sempre es contactarà amb el personal de Servei Tècnic designat per NEDGIA d'aquesta zona perquè els proporcioni la normativa adequada per dur a terme aquesta actuació, assegurant que aquesta es realitzarà de forma que la transmissió de vibracions als tubs de gas no superi els 30 mm per segon.
- L'Empresa que executi treballs a les proximitats de les instal·lacions de NEDGIA haurà d'estar en possessió dels plànols de les instal·lacions existents a la zona.
- Haurà de comunicar-se a NEDGIA l'aparició de qualsevol registre o accessori complementari de la instal·lació de gas, identificat com a tal, o que presumiblement es cregui que pugui formar part d'ella, sempre que no estigui definit als plànols de serveis subministrats.

En aquest sentit s'indica que en les proximitats de les canonades de gas poden existir altres canalitzacions complementàries destinades a la transmissió de dades, per la qual cosa hauran d'extremar les precaucions quan es realitzin treballs en els seus voltants.

- Si els treballs a realitzar afecten tapes de registres, vàlvules, respiradors o tapes d'accés a instal·lacions serà necessari restituir a la nova cota de rasant, deixant les instal·lacions afectades lliures de materials d'obra.
- En el supòsit de patir danys a les seves instal·lacions, NEDGIA es reserva el dret a emprendre les accions legals que consideri oportunes, així com reclamar les indemnitzacions corresponents.
- Tots els danys a persones i instal·lacions que poguessin produir-se com a conseqüència de les obres, seran per compte i risc del promotor o executor de les mateixes, fins i tot els derivats d'un eventual tall de subministrament de gas.
- A fi de garantir la seguretat de les persones i de les instal·lacions, quan les obres a realitzar siguin canalitzacions (elèctriques, aigua, comunicacions, etc.), es tindrà en compte l'exigència de distàncies mínimes de separació en paral·lelismes i encreuaments entre serveis d'acord a la reglamentació vigent i s'ha de comprovar, mitjançant el codi de colors, la pressió de la xarxa propera a la seva actuació. S'adjunta taula resum:

DISTANCIA	RANGO	CRUCE	PARALELISMO
MÍNIMA	MOP < 5 bar	0,2 m	0,2 m
	MOP >= 5 bar ^(*)	0,2 m	0,4 m
RECOMANADA	MOP < 5 bar	0,6 m	0,4 m
	MOP >= 5 bar ^(*)	0,8 m	0,6 ⁽¹⁾ m

(1) 2,5 m en zona semiurbana i 5 m en zona rural.

(*) Per P> 16 bar y distància <10 metres es necessari consultar condicions a Distribuidora.

En el cas que no puguin mantenir-se les distàncies mínimes indicades cal informar a NEDGIA, per adoptar les mesures de protecció que es considerin convenients d'acord amb la següent puntualització:

- o Contigua a la zona de servitud permanent existeix una zona de seguretat, definida en la Norma UNE 60.305.83, que s'estén fins 2,5, 5 ó 10 metres a cada costat de l'eix de la canalització, en la qual l'execució de les excavacions o obres poden representar un canvi en les condicions de seguretat de la mateixa i en la qual no es donen les limitacions ni es prohibeixen les obres incloses com prohibides en la zona de servitud de pas, sempre que s'informi prèviament al titular de la instal·lació, per l'adopció de les accions oportunes que evitin els riscos potencials per a la canalització.
- Els treballs en proximitat s'efectuaran amb mitjans manuals quedant prohibit per raons de seguretat la utilització de mitjans mecànics, les precaucions s'intensificaran a 0,40 m sobre la cota estimada al tub o davant l'aparició de la malla o banda groga de senyalització, permetent-se, exclusivament l'ús de martell mecànic de mà per al trencament del paviment.
- Les obres de túnels, buidat de terrenys, perforació dirigida, etc., que poden afectar el tub per sota o lateralment requeriran especial atenció.
- Per donar compliment a la legislació vigent en matèria de prevenció de riscos laborals, els informem dels riscos de les instal·lacions:
 - o A l'objecte de donar compliment a allò estable el RD 171/2004 sobre coordinació de activitats empresarials, i per garantir la seguretat dels seus treballadors, NEDGIA informa a l'empresa sol·licitant que les instal·lacions representades als plànols adjunts es troben en règim normal d'explotació, és a dir, AMB gas a pressió.
 - o Es prohibeix fer foc o fer servir elements que produeixin espurnes en els voltants de les instal·lacions de gas.
 - o En el cas que es detecti una fuga o es percebi olor de gas, s'han de suspendre immediatament tot tipus de treballs en l'entorn de la instal·lació i avisar immediatament al Centre de Control d'Atenció d'Urgències de NEDGIA, comunicant aquesta circumstància.
 - o El sol·licitant queda obligat a adoptar les mesures preventives que siguin necessàries d'acord amb els condicionants d'instal·lació esmentats anteriorment i aquelles altres que poguessin ser necessàries en funció dels riscos de l'activitat a desenvolupar. Així mateix queda obligat a transmetre les mesures preventives derivades del paràgraf anterior als seus treballadors o tercers que pugui contractar.
 - o A l'execució dels treballs que realitzi haurà de respectar allò disposat el RD 1627/1997 Disposicions Mínimes de Seguretat i Salut en Obres de Construcció.
 - o A aquesta informació de riscos no es contemplen els riscos derivats del treball a realitzar pels treballadors de l'empresa sol·licitant o per les seves empreses de contracta, sent responsabilitat d'aquesta o de les seves empreses de contracta l'avaluació dels mateixos i l'adopció de les mesures preventives que siguin necessàries.

- o Si per això fos necessari disposar de més informació sobre les instal·lacions, preguem ens ho sol·licitin per escrit i amb anterioritat a l' inici dels treballs.
- o Posem a la seva disposició el telèfon del **CCAU** (Centre de Control d'Atenció d'Urgències) de NEDGIA perquè comuniquin immediatament qualsevol incidència que pugui suposar risc: **900.750.750 (24 hores durant tots els dies de l'any).**

AQUESTES INSTRUCCIONS ESTARAN DISPONIBLES PERMANENTMENT EN EL LLOC DE TREBALL.

MODIFICACIÓ DE INSTAL·LACIONS I CONDICIONANTS TÈCNICS

Si fos necessari modificar l'emplaçament de les nostres instal·lacions cal que, prèviament a l'inici de las obres, es faci per escrit la corresponent sol·licitud de desviament indicant com a referència el n° de sol·licitud de informació, a fi de procedir a la signatura de l'acord corresponent i efectuar el pagament de la quantitat establerta. Les sol·licituds s'han d'adreçar a la següent direcció:

OFICINA TÉCNICA

Plaça del Gas, 1. Edificio C Planta 1.

08003. BARCELONA.

O bé a l'adreça de correu electrònic: SSPPgasTramitaciones@leangridsservices.com

Així mateix, ens posem a la seva disposició per estudiar els Condicionants Tècnics, específics a la seva tipologia d'obra, o les solucions possibles per minimitzar les interferències entre les obres a executar i les instal·lacions de gas existents a la zona.

Per a això, cal que es posi en contacte amb aquesta Unitat i que ens facilitin la seva documentació (plànols, detalls, memòries, etc.) de l'obra a realitzar en les proximitats de la xarxa de NEDGIA.

Nedgia Catalunya, S.A.
Gas Natural Redes GLP, S.A.

NOTIFICACIÓ D'INICI D'OBRA QUE AFECTA CANALITZACIÓ DE GAS

Ntra.Ref^a: (especifiqui inexcusablement la referència indicada a la sol·licitud d'informació realitzada a través de la Plataforma web)

DESTINATARI: Empresa Distribuïdora / Serveis Tècnics:

Adreça:.....

Tel:.....

Fax:.....

- Raó Social de l' empresa
executora de les obres :

- Domicili de l' empresa
executora de les obres :

- Lloc de les obres :

- Denominació de l' obra:

- Objecte de l' obra:.....

- Data d' inici d' execució d' obres:

- Duració prevista de les obres:

- Nom del Cap d' Obra:

- Telèfon de contacte amb el Cap d' Obra:

- Observacions:.....

Acceptant respectar les obligacions i normes facilitades per Nedgia Catalunya, S.A. i Gas Natural Redes GLP, S.A. i utilitzar-les adequadament per a evitar danys a les instal·lacions de distribució de gas durant els treballs que es desenvolupin a les seves immediacions (R.D. 919/2006).

(Lloc i data) a..... de de

Empresa Constructora
P.P.

Sgt. (Indiqueu nom i cognoms)

INTRODUCCIÓ DE LA CANONADA DE POLIETILÈ DE COLOR NEGRE

A la cartografia disponible a la web d'informació de serveis existents (eWise), les xarxes de distribució de NEDGIA, s'identificarà la canonada de Polietilè de color negre amb un codi diferent a fi de facilitar la seva identificació prèvia abans de l'inici de l'obra:

Codi PN: Canonada de Polietilè Negre instal·lada


Codi PE: Canonada de Polietilè Taronja / Groc instal·lat



El Grup Naturgy ha pres la decisió d'introduir gradualment la canonada de polietilè PE 100 de color negre per a la distribució de gas.

- o El tub de PE 100 negre s'identifica amb franges longitudinals grogues distribuïdes uniformement per tota la superfície del tub. D'aquesta manera es diferencia d'altres tubs negres utilitzats en altres serveis com ara la distribució d'aigua que utilitza PE 100 negre amb franges blaves.
- o Les franges longitudinals seran quatre (4) per a tots els diàmetres fins a 200 mm i sis i vuit (6-8) per a DN 250 i 315 mm, perquè, almenys una franja, sigui visible des de qualsevol angle un cop col·locat el tub a la rasa.
- o El tub de PE 100 negre amb bandes grogues té la mateixa instal·lació que el tub de PE 100 taronja:
 - La banda de senyalització se seguirà col·locant com sempre a una distància de 20-30 cm per sobre de la generatriu superior de la conducció de gas.
 - Amb el tub PE 100 negre amb bandes grogues s'instal·laran les mateixes proteccions que les utilitzades amb el tub de PE 100 taronja en instal·lacions al costat d'altres serveis (aigua, llum... etc.)

Exemple de visualització:

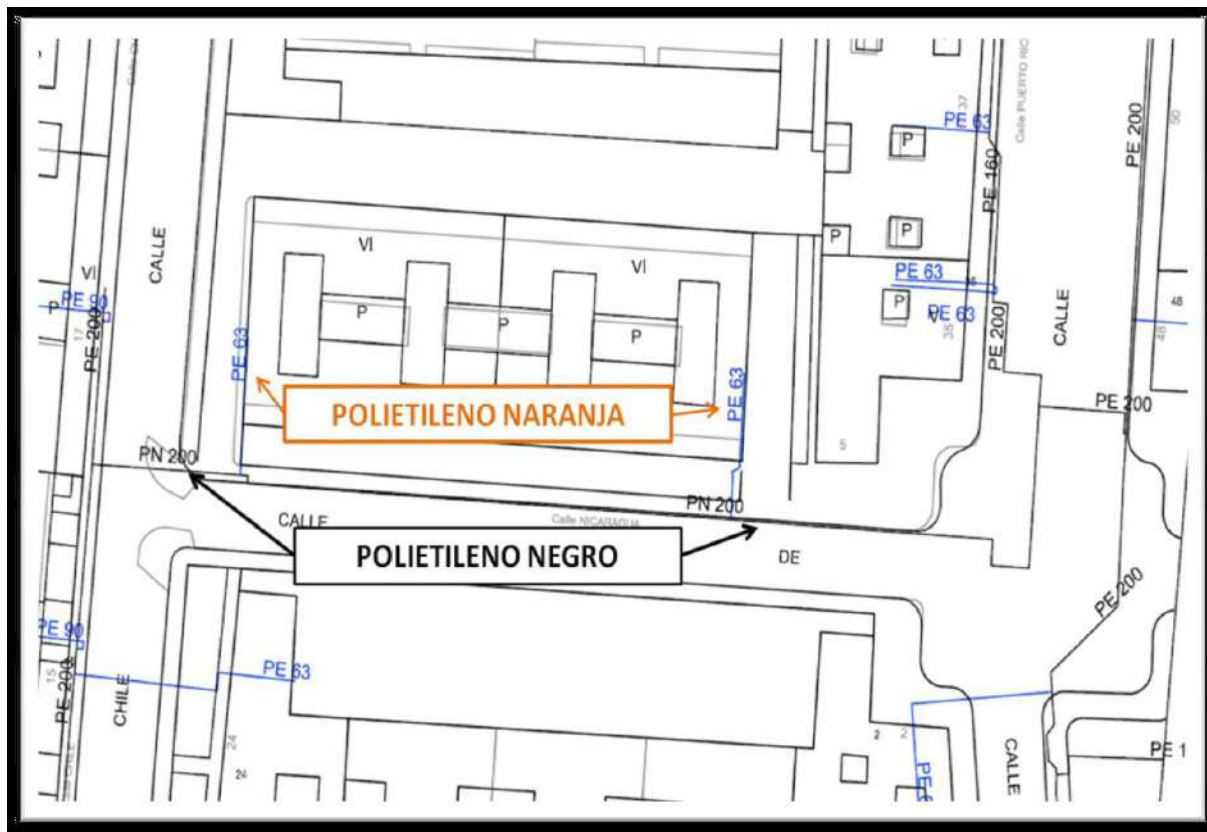

Condicionants Particulars Nedgia Catalunya, S.A.

És del nostre interès posar en el seu coneixement que les dades incloses en els nostres registres tenen caràcter orientatiu, reflectint la situació aproximada de les instal·lacions propietat de Nedgia Catalunya, S.A. i/o Gas Natural Redes GLP, S.A. (d'ara endavant NEDGIA) i corresponen al contingut dels nostres arxius fins al dia de la data, la qual cosa no pot ser interpretat com a garantia absoluta de respondre fidelment a la realitat de la ubicació de les instal·lacions grafiades.

En relació amb la sol·licitud número 744935, ja que la informació sol·licitada és aproximada, els comuniquem que a la zona que ens indiquen, no es disposa d'informació de xarxa existent actualment de NEDGIA, segons les dades registrades en els nostres arxius actualment.

No obstant això, per al seu coneixement i informació els adjuntem les condicions tècniques i legals a tenir en compte en els treballs a realitzar a les proximitats d'instal·lacions de gas.

- La informació reflexa la situació de les xarxes en el moment de la seva instal·lació. Aquesta informació pot haver variat des d'aleshores per actuacions de tercers a la zona, de manera que tant la posició de la xarxa, com les referències fixes poden haver estat alterades respecte allò reflectit als plànols. En conseqüència, per raons de seguretat es recomana realitzar els treballs d'excavació a mà a les immediacions de les xarxes de NEDGIA.
- **Si l'inici de l'execució material dels treballs objecte d'aquesta sol·licitud és posterior a tres mesos de la data actual, haurà de sol·licitar de nou els serveis existents per garantir el grau d'actualització de la informació.**
- L'enviament d'aquesta informació no suposa l'autorització ni conformitat per part de NEDGIA al projecte d'obra en curs, ni exonera a qui els executaran de les responsabilitats en què incorrin per danys i perjudicis a les nostres instal·lacions.
- A la zona sol·licitada poden existir instal·lacions de gas propietat de clients traçats dels quals no s'han inclòs en els plànols annexats.
- L'entitat sol·licitant comunicarà l'inici de les seves activitats a NEDGIA **almenys amb 72 hores d'antelació**, dirigint-se a Serveis Tècnics de la província corresponent, enviant a l'efecte l'escrit que s'annexa al final d'aquests condicionants. **És imprescindible esmentar en la mateixa la referència indicada a la sol·licitud de la informació a través de la plataforma d'Internet.** Les adreces d'enviament d'aquesta documentació és uinicio@nedgia.es
- Si fos necessari realitzar cales de recerca hauran de realitzar-se en presència de personal de NEDGIA
- **El Grup Naturgy ha pres la decisió d'introduir gradualment la canonada de polietilè PE 100 de color negre per a la distribució de gas.**

- o El tub de PE 100 negre s'identifica amb franges longitudinals grogues distribuïdes uniformement per tota la superfície del tub. D'aquesta manera es diferencia d'altres tubs negres utilitzats en altres serveis com ara la distribució d'aigua que utilitza PE 100 negre amb franges blaves.
- o Les franges longitudinals seran quatre (4) per a tots els diàmetres fins a 200 mm i sis i vuit (6-8) per a DN 250 i 315 mm, perquè, almenys una franja, sigui visible des de qualsevol angle un cop col·locat el tub a la rasa.
- o El tub de PE 100 negre amb bandes grogues té la mateixa instal·lació que el tub de PE 100 taronja:
 - La banda de senyalització se seguirà col·locant com sempre a una distància de 20-30cm per sobre de la generatriu superior de la conducció de gas.
 - Amb el tub PE 100 negre amb bandes grogues s'instal·laran les mateixes proteccions que les utilitzades amb el tub de PE 100 taronja en instal·lacions al costat d'altres serveis (aigua, llum... etc.)
- Els tubs i instal·lacions de gas no estan dissenyades per suportar sobrecàrrega de maquinària pesada, pel què si han de situar-se grues o circular vehicles sobre les mateixos que poguessin originar danys, haurà de posar-se aquesta circumstància en coneixement de NEDGIA amb objecte d'establir els passos necessaris degudament senyalitzats i protegits amb lloses de formigó xapes d'acer o similar.
- Queda prohibit l'abassegament de materials o equips sobre les canalitzacions de gas i les seves instal·lacions com arquetes, preses de potencial, respiradors, etc., garantint en tot moment l'accés a la canalització de gas a fi d'efectuar els treballs de manteniment i conservació adequats.
- En el cas d'ús d'explosius a menys de 300 m. de les canalitzacions de gas, el seu ús estarà limitat, d'acord a les condicions específiques que es fixin a aquest efecte. En tot cas, s'ha de comptar amb una autorització especial de l'òrgan territorial competent, basada en un estudi previ de vibracions que garanteixi que la velocitat de les partícules en l'emplaçament de la canonada no superi en cap moment els 30 mm/s.
- Sempre que per l'execució dels treballs les instal·lacions de gas afectades quedin al descobert, es comunicarà al responsable indicat de NEDGIA, procedint el contractista a protegir i suportar l'entubat de gas d'acord a les indicacions d'aquest. Aquesta circumstància es mantindrà el temps mínim imprescindible i les canalitzacions es taparan en presència de tècnics de NEDGIA.
- Els trams al descobert d'entubat d'acer, es protegiran amb manta antirroca per evitar desperfectes en el recobriment i, si per qualsevol circumstància, es produís algun dany al mateix, serà reparat abans d'enterrar la canalització. En cas contrari es pot originar un punt de corrosió accelerat que desembocaria en una perforació de l'entubat.
- Els tubs d'acer al carboni estan protegides contra la corrosió mitjançant un revestiment aïllant i un sistema elèctric de protecció catòdica. Pel correcte funcionament d'aquesta protecció és de vital importància la integritat d'aquest revestiment. Es comunicarà a NEDGIA qualsevol dany que es detectés al mateix.

- En el cas de tubs d'acer s'instal·laran una o diverses caixes de presa de potencial (a facilitar per NEDGIA) d'acord a les indicacions dels tècnics de NEDGIA, a amb objecte de mesurar i calibrar la possible influència de la Protecció Catòdica als gasoductes i a l'inrevés.
- En el cas de que s'efectuïn compactacions, sempre es contactarà amb el personal de Servei Tècnic designat per NEDGIA d'aquesta zona perquè els proporcioni la normativa adequada per dur a terme aquesta actuació, assegurant que aquesta es realitzarà de forma que la transmissió de vibracions als tubs de gas no superi els 30 mm per segon.
- L'Empresa que executi treballs a les proximitats de les instal·lacions de NEDGIA haurà d'estar en possessió dels plànols de les instal·lacions existents a la zona.
- Haurà de comunicar-se a NEDGIA l'aparició de qualsevol registre o accessori complementari de la instal·lació de gas, identificat com a tal, o que presumiblement es cregui que pugui formar part d'ella, sempre que no estigui definit als plànols de serveis subministrats.

En aquest sentit s'indica que en les proximitats de les canonades de gas poden existir altres canalitzacions complementàries destinades a la transmissió de dades, per la qual cosa hauran d'extremar les precaucions quan es realitzin treballs en els seus voltants.

- Si els treballs a realitzar afecten tapes de registres, vàlvules, respiradors o tapes d'accés a instal·lacions serà necessari restituir a la nova cota de rasant, deixant les instal·lacions afectades lliures de materials d'obra.
- En el supòsit de patir danys a les seves instal·lacions, NEDGIA es reserva el dret a emprendre les accions legals que consideri oportunes, així com reclamar les indemnitzacions corresponents.
- Tots els danys a persones i instal·lacions que poguessin produir-se com a conseqüència de les obres, seran per compte i risc del promotor o executor de les mateixes, fins i tot els derivats d'un eventual tall de subministrament de gas.
- A fi de garantir la seguretat de les persones i de les instal·lacions, quan les obres a realitzar siguin canalitzacions (elèctriques, aigua, comunicacions, etc.), es tindrà en compte l'exigència de distàncies mínimes de separació en paral·lelismes i encreuaments entre serveis d'acord a la reglamentació vigent i s'ha de comprovar, mitjançant el codi de colors, la pressió de la xarxa propera a la seva actuació. S'adjunta taula resum:

DISTANCIA	RANGO	CRUCE	PARALELISMO
MÍNIMA	MOP < 5 bar	0,2 m	0,2 m
	MOP >= 5 bar ^(*)	0,2 m	0,4 m
RECOMANADA	MOP < 5 bar	0,6 m	0,4 m
	MOP >= 5 bar ^(*)	0,8 m	0,6 ⁽¹⁾ m

(1) 2,5 m en zona semiurbana i 5 m en zona rural.

(*) Per P> 16 bar y distància <10 metres es necessari consultar condicions a Distribuidora.

En el cas que no puguin mantenir-se les distàncies mínimes indicades cal informar a NEDGIA, per adoptar les mesures de protecció que es considerin convenients d'acord amb la següent puntualització:

- o Contigua a la zona de servitud permanent existeix una zona de seguretat, definida en la Norma UNE 60.305.83, que s'estén fins 2,5, 5 ó 10 metres a cada costat de l'eix de la canalització, en la qual l'execució de les excavacions o obres poden representar un canvi en les condicions de seguretat de la mateixa i en la qual no es donen les limitacions ni es prohibeixen les obres incloses com prohibides en la zona de servitud de pas, sempre que s'informi prèviament al titular de la instal·lació, per l'adopció de les accions oportunes que evitin els riscos potencials per a la canalització.
- Els treballs en proximitat s'efectuaran amb mitjans manuals quedant prohibit per raons de seguretat la utilització de mitjans mecànics, les precaucions s'intensificaran a 0,40 m sobre la cota estimada al tub o davant l'aparició de la malla o banda groga de senyalització, permetent-se, exclusivament l'ús de martell mecànic de mà per al trencament del paviment.
- Les obres de túnels, buidat de terrenys, perforació dirigida, etc., que poden afectar el tub per sota o lateralment requeriran especial atenció.
- Per donar compliment a la legislació vigent en matèria de prevenció de riscos laborals, els informem dels riscos de les instal·lacions:
 - o A l'objecte de donar compliment a allò estable el RD 171/2004 sobre coordinació de activitats empresarials, i per garantir la seguretat dels seus treballadors, NEDGIA informa a l'empresa sol·licitant que les instal·lacions representades als plànols adjunts es troben en règim normal d'explotació, és a dir, AMB gas a pressió.
 - o Es prohibeix fer foc o fer servir elements que produeixin espurnes en els voltants de les instal·lacions de gas.
 - o En el cas que es detecti una fuga o es percebi olor de gas, s'han de suspendre immediatament tot tipus de treballs en l'entorn de la instal·lació i avisar immediatament al Centre de Control d'Atenció d'Urgències de NEDGIA, comunicant aquesta circumstància.
 - o El sol·licitant queda obligat a adoptar les mesures preventives que siguin necessàries d'acord amb els condicionants d'instal·lació esmentats anteriorment i aquelles altres que poguessin ser necessàries en funció dels riscos de l'activitat a desenvolupar. Així mateix queda obligat a transmetre les mesures preventives derivades del paràgraf anterior als seus treballadors o tercers que pugui contractar.
 - o A l'execució dels treballs que realitzi haurà de respectar allò disposat el RD 1627/1997 Disposicions Mínimes de Seguretat i Salut en Obres de Construcció.
 - o A aquesta informació de riscos no es contemplen els riscos derivats del treball a realitzar pels treballadors de l'empresa sol·licitant o per les seves empreses de contracta, sent responsabilitat d'aquesta o de les seves empreses de contracta l'avaluació dels mateixos i l'adopció de les mesures preventives que siguin necessàries.

- o Si per això fos necessari disposar de més informació sobre les instal·lacions, preguem ens ho sol·licitin per escrit i amb anterioritat a l' inici dels treballs.
- o Posem a la seva disposició el telèfon del **CCAU** (Centre de Control d'Atenció d'Urgències) de NEDGIA perquè comuniquin immediatament qualsevol incidència que pugui suposar risc: **900.750.750 (24 hores durant tots els dies de l'any).**

AQUESTES INSTRUCCIONS ESTARAN DISPONIBLES PERMANENTMENT EN EL LLOC DE TREBALL.

MODIFICACIÓ DE INSTAL·LACIONS I CONDICIONANTS TÈCNICS

Si fos necessari modificar l'emplaçament de les nostres instal·lacions cal que, prèviament a l'inici de las obres, es faci per escrit la corresponent sol·licitud de desviament indicant com a referència el n° de sol·licitud de informació, a fi de procedir a la signatura de l'acord corresponent i efectuar el pagament de la quantitat establerta. Les sol·licituds s'han d'adreçar a la següent direcció:

OFICINA TÉCNICA

Plaça del Gas, 1. Edificio C Planta 1.

08003. BARCELONA.

O bé a l'adreça de correu electrònic: SSPPgasTramitaciones@leangridsservices.com

Així mateix, ens posem a la seva disposició per estudiar els Condicionants Tècnics, específics a la seva tipologia d'obra, o les solucions possibles per minimitzar les interferències entre les obres a executar i les instal·lacions de gas existents a la zona.

Per a això, cal que es posi en contacte amb aquesta Unitat i que ens facilitin la seva documentació (plànols, detalls, memòries, etc.) de l'obra a realitzar en les proximitats de la xarxa de NEDGIA.

Nedgia Catalunya, S.A.
Gas Natural Redes GLP, S.A.

NOTIFICACIÓ D'INICI D'OBRA QUE AFECTA CANALITZACIÓ DE GAS

Ntra.Ref ^a: (especifiqui inexcusablement la referència indicada a la sol·licitud d'informació realitzada a través de la Plataforma web)

DESTINATARI: Empresa Distribuïdora / Serveis Tècnics:

Adreça:.....

Tel:.....

Fax:.....

- Raó Social de l' empresa
executora de les obres :

- Domicili de l' empresa
executora de les obres :

- Lloc de les obres :

- Denominació de l' obra:

- Objecte de l' obra:.....

- Data d' inici d' execució d' obres:

- Duració prevista de les obres:

- Nom del Cap d' Obra:

- Telèfon de contacte amb el Cap d' Obra:

- Observacions:.....

Acceptant respectar les obligacions i normes facilitades per Nedgia Catalunya, S.A. i Gas Natural Redes GLP, S.A. i utilitzar-les adequadament per a evitar danys a les instal·lacions de distribució de gas durant els treballs que es desenvolupin a les seves immediacions (R.D. 919/2006).

(Lloc i data) a..... de de

Empresa Constructora
P.P.

Sgt. (Indiqueu nom i cognoms)

INTRODUCCIÓ DE LA CANONADA DE POLIETILÈ DE COLOR NEGRE

A la cartografia disponible a la web d'informació de serveis existents (eWise), les xarxes de distribució de NEDGIA, s'identificarà la canonada de Polietilè de color negre amb un codi diferent a fi de facilitar la seva identificació prèvia abans de l'inici de l'obra:

Codi PN: Canonada de Polietilè Negre instal·lada


Codi PE: Canonada de Polietilè Taronja / Groc instal·lat



El Grup Naturgy ha pres la decisió d'introduir gradualment la canonada de polietilè PE 100 de color negre per a la distribució de gas.

- o El tub de PE 100 negre s'identifica amb franges longitudinals grogues distribuïdes uniformement per tota la superfície del tub. D'aquesta manera es diferencia d'altres tubs negres utilitzats en altres serveis com ara la distribució d'aigua que utilitza PE 100 negre amb franges blaves.
- o Les franges longitudinals seran quatre (4) per a tots els diàmetres fins a 200 mm i sis i vuit (6-8) per a DN 250 i 315 mm, perquè, almenys una franja, sigui visible des de qualsevol angle un cop col·locat el tub a la rasa.
- o El tub de PE 100 negre amb bandes grogues té la mateixa instal·lació que el tub de PE 100 taronja:
 - La banda de senyalització se seguirà col·locant com sempre a una distància de 20-30 cm per sobre de la generatriu superior de la conducció de gas.
 - Amb el tub PE 100 negre amb bandes grogues s'instal·laran les mateixes proteccions que les utilitzades amb el tub de PE 100 taronja en instal·lacions al costat d'altres serveis (aigua, llum... etc.)

Exemple de visualització:

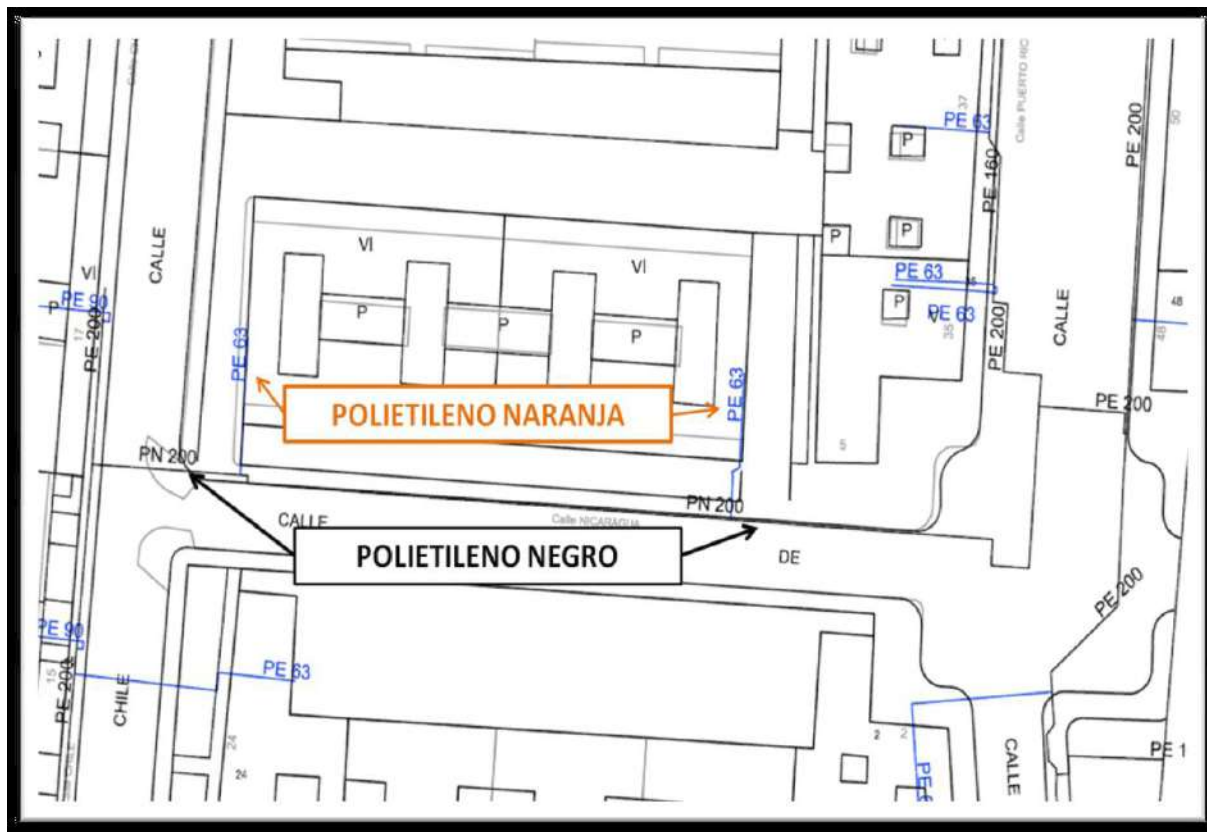

Condicionants Particulars Nedgia Catalunya, S.A.

És del nostre interès posar en el seu coneixement que les dades incloses en els nostres registres tenen caràcter orientatiu, reflectint la situació aproximada de les instal·lacions propietat de Nedgia Catalunya, S.A. i/o Gas Natural Redes GLP, S.A. (d'ara endavant NEDGIA) i corresponen al contingut dels nostres arxius fins al dia de la data, la qual cosa no pot ser interpretat com a garantia absoluta de respondre fidelment a la realitat de la ubicació de les instal·lacions grafiades.

En relació amb la sol·licitud número 744935, ja que la informació sol·licitada és aproximada, els comuniquem que a la zona que ens indiquen, no es disposa d'informació de xarxa existent actualment de NEDGIA, segons les dades registrades en els nostres arxius actualment.

No obstant això, per al seu coneixement i informació els adjuntem les condicions tècniques i legals a tenir en compte en els treballs a realitzar a les proximitats d'instal·lacions de gas.

- La informació reflexa la situació de les xarxes en el moment de la seva instal·lació. Aquesta informació pot haver variat des d'aleshores per actuacions de tercers a la zona, de manera que tant la posició de la xarxa, com les referències fixes poden haver estat alterades respecte allò reflectit als plànols. En conseqüència, per raons de seguretat es recomana realitzar els treballs d'excavació a mà a les immediacions de les xarxes de NEDGIA.
- **Si l'inici de l'execució material dels treballs objecte d'aquesta sol·licitud és posterior a tres mesos de la data actual, haurà de sol·licitar de nou els serveis existents per garantir el grau d'actualització de la informació.**
- L'enviament d'aquesta informació no suposa l'autorització ni conformitat per part de NEDGIA al projecte d'obra en curs, ni exonera a qui els executaran de les responsabilitats en què incorrin per danys i perjudicis a les nostres instal·lacions.
- A la zona sol·licitada poden existir instal·lacions de gas propietat de clients traçats dels quals no s'han inclòs en els plànols annexats.
- L'entitat sol·licitant comunicarà l'inici de les seves activitats a NEDGIA **almenys amb 72 hores d'antelació**, dirigint-se a Serveis Tècnics de la província corresponent, enviant a l'efecte l'escrit que s'annexa al final d'aquests condicionants. **És imprescindible esmentar en la mateixa la referència indicada a la sol·licitud de la informació a través de la plataforma d'Internet.** Les adreces d'enviament d'aquesta documentació és uinicio@nedgia.es
- Si fos necessari realitzar cales de recerca hauran de realitzar-se en presència de personal de NEDGIA
- **El Grup Naturgy ha pres la decisió d'introduir gradualment la canonada de polietilè PE 100 de color negre per a la distribució de gas.**

- o El tub de PE 100 negre s'identifica amb franges longitudinals grogues distribuïdes uniformement per tota la superfície del tub. D'aquesta manera es diferencia d'altres tubs negres utilitzats en altres serveis com ara la distribució d'aigua que utilitza PE 100 negre amb franges blaves.
- o Les franges longitudinals seran quatre (4) per a tots els diàmetres fins a 200 mm i sis i vuit (6-8) per a DN 250 i 315 mm, perquè, almenys una franja, sigui visible des de qualsevol angle un cop col·locat el tub a la rasa.
- o El tub de PE 100 negre amb bandes grogues té la mateixa instal·lació que el tub de PE 100 taronja:
 - La banda de senyalització se seguirà col·locant com sempre a una distància de 20-30cm per sobre de la generatriu superior de la conducció de gas.
 - Amb el tub PE 100 negre amb bandes grogues s'instal·laran les mateixes proteccions que les utilitzades amb el tub de PE 100 taronja en instal·lacions al costat d'altres serveis (aigua, llum... etc.)
- Els tubs i instal·lacions de gas no estan dissenyades per suportar sobrecàrrega de maquinària pesada, pel què si han de situar-se grues o circular vehicles sobre les mateixos que poguessin originar danys, haurà de posar-se aquesta circumstància en coneixement de NEDGIA amb objecte d'establir els passos necessaris degudament senyalitzats i protegits amb lloses de formigó xapes d'acer o similar.
- Queda prohibit l'abassegament de materials o equips sobre les canalitzacions de gas i les seves instal·lacions com arquetes, preses de potencial, respiradors, etc., garantint en tot moment l'accés a la canalització de gas a fi d'efectuar els treballs de manteniment i conservació adequats.
- En el cas d'ús d'explosius a menys de 300 m. de les canalitzacions de gas, el seu ús estarà limitat, d'acord a les condicions específiques que es fixin a aquest efecte. En tot cas, s'ha de comptar amb una autorització especial de l'òrgan territorial competent, basada en un estudi previ de vibracions que garanteixi que la velocitat de les partícules en l'emplaçament de la canonada no superi en cap moment els 30 mm/s.
- Sempre que per l'execució dels treballs les instal·lacions de gas afectades quedin al descobert, es comunicarà al responsable indicat de NEDGIA, procedint el contractista a protegir i suportar l'entubat de gas d'acord a les indicacions d'aquest. Aquesta circumstància es mantindrà el temps mínim imprescindible i les canalitzacions es taparan en presència de tècnics de NEDGIA.
- Els trams al descobert d'entubat d'acer, es protegiran amb manta antirroca per evitar desperfectes en el recobriment i, si per qualsevol circumstància, es produís algun dany al mateix, serà reparat abans d'enterrar la canalització. En cas contrari es pot originar un punt de corrosió accelerat que desembocaria en una perforació de l'entubat.
- Els tubs d'acer al carboni estan protegides contra la corrosió mitjançant un revestiment aïllant i un sistema elèctric de protecció catòdica. Pel correcte funcionament d'aquesta protecció és de vital importància la integritat d'aquest revestiment. Es comunicarà a NEDGIA qualsevol dany que es detectés al mateix.

- En el cas de tubs d'acer s'instal·laran una o diverses caixes de presa de potencial (a facilitar per NEDGIA) d'acord a les indicacions dels tècnics de NEDGIA, a amb objecte de mesurar i calibrar la possible influència de la Protecció Catòdica als gasoductes i a l'inrevés.
- En el cas de que s'efectuïn compactacions, sempre es contactarà amb el personal de Servei Tècnic designat per NEDGIA d'aquesta zona perquè els proporcioni la normativa adequada per dur a terme aquesta actuació, assegurant que aquesta es realitzarà de forma que la transmissió de vibracions als tubs de gas no superi els 30 mm per segon.
- L'Empresa que executi treballs a les proximitats de les instal·lacions de NEDGIA haurà d'estar en possessió dels plànols de les instal·lacions existents a la zona.
- Haurà de comunicar-se a NEDGIA l'aparició de qualsevol registre o accessori complementari de la instal·lació de gas, identificat com a tal, o que presumiblement es cregui que pugui formar part d'ella, sempre que no estigui definit als plànols de serveis subministrats.

En aquest sentit s'indica que en les proximitats de les canonades de gas poden existir altres canalitzacions complementàries destinades a la transmissió de dades, per la qual cosa hauran d'extremar les precaucions quan es realitzin treballs en els seus voltants.

- Si els treballs a realitzar afecten tapes de registres, vàlvules, respiradors o tapes d'accés a instal·lacions serà necessari restituir a la nova cota de rasant, deixant les instal·lacions afectades lliures de materials d'obra.
- En el supòsit de patir danys a les seves instal·lacions, NEDGIA es reserva el dret a emprendre les accions legals que consideri oportunes, així com reclamar les indemnitzacions corresponents.
- Tots els danys a persones i instal·lacions que poguessin produir-se com a conseqüència de les obres, seran per compte i risc del promotor o executor de les mateixes, fins i tot els derivats d'un eventual tall de subministrament de gas.
- A fi de garantir la seguretat de les persones i de les instal·lacions, quan les obres a realitzar siguin canalitzacions (elèctriques, aigua, comunicacions, etc.), es tindrà en compte l'exigència de distàncies mínimes de separació en paral·lelismes i encreuaments entre serveis d'acord a la reglamentació vigent i s'ha de comprovar, mitjançant el codi de colors, la pressió de la xarxa propera a la seva actuació. S'adjunta taula resum:

DISTANCIA	RANGO	CRUCE	PARALELISMO
MÍNIMA	MOP < 5 bar	0,2 m	0,2 m
	MOP >= 5 bar ^(*)	0,2 m	0,4 m
RECOMANADA	MOP < 5 bar	0,6 m	0,4 m
	MOP >= 5 bar ^(*)	0,8 m	0,6 ⁽¹⁾ m

(1) 2,5 m en zona semiurbana i 5 m en zona rural.

(*) Per P> 16 bar y distància <10 metres es necessari consultar condicions a Distribuidora.

En el cas que no puguin mantenir-se les distàncies mínimes indicades cal informar a NEDGIA, per adoptar les mesures de protecció que es considerin convenients d'acord amb la següent puntualització:

- o Contigua a la zona de servitud permanent existeix una zona de seguretat, definida en la Norma UNE 60.305.83, que s'estén fins 2,5, 5 ó 10 metres a cada costat de l'eix de la canalització, en la qual l'execució de les excavacions o obres poden representar un canvi en les condicions de seguretat de la mateixa i en la qual no es donen les limitacions ni es prohibeixen les obres incloses com prohibides en la zona de servitud de pas, sempre que s'informi prèviament al titular de la instal·lació, per l'adopció de les accions oportunes que evitin els riscos potencials per a la canalització.
- Els treballs en proximitat s'efectuaran amb mitjans manuals quedant prohibit per raons de seguretat la utilització de mitjans mecànics, les precaucions s'intensificaran a 0,40 m sobre la cota estimada al tub o davant l'aparició de la malla o banda groga de senyalització, permetent-se, exclusivament l'ús de martell mecànic de mà per al trencament del paviment.
- Les obres de túnels, buidat de terrenys, perforació dirigida, etc., que poden afectar el tub per sota o lateralment requeriran especial atenció.
- Per donar compliment a la legislació vigent en matèria de prevenció de riscos laborals, els informem dels riscos de les instal·lacions:
 - o A l'objecte de donar compliment a allò estable el RD 171/2004 sobre coordinació de activitats empresarials, i per garantir la seguretat dels seus treballadors, NEDGIA informa a l'empresa sol·licitant que les instal·lacions representades als plànols adjunts es troben en règim normal d'explotació, és a dir, AMB gas a pressió.
 - o Es prohibeix fer foc o fer servir elements que produeixin espurnes en els voltants de les instal·lacions de gas.
 - o En el cas que es detecti una fuga o es percebi olor de gas, s'han de suspendre immediatament tot tipus de treballs en l'entorn de la instal·lació i avisar immediatament al Centre de Control d'Atenció d'Urgències de NEDGIA, comunicant aquesta circumstància.
 - o El sol·licitant queda obligat a adoptar les mesures preventives que siguin necessàries d'acord amb els condicionants d'instal·lació esmentats anteriorment i aquelles altres que poguessin ser necessàries en funció dels riscos de l'activitat a desenvolupar. Així mateix queda obligat a transmetre les mesures preventives derivades del paràgraf anterior als seus treballadors o tercers que pugui contractar.
 - o A l'execució dels treballs que realitzi haurà de respectar allò disposat el RD 1627/1997 Disposicions Mínimes de Seguretat i Salut en Obres de Construcció.
 - o A aquesta informació de riscos no es contemplen els riscos derivats del treball a realitzar pels treballadors de l'empresa sol·licitant o per les seves empreses de contracta, sent responsabilitat d'aquesta o de les seves empreses de contracta l'avaluació dels mateixos i l'adopció de les mesures preventives que siguin necessàries.

- o Si per això fos necessari disposar de més informació sobre les instal·lacions, preguem ens ho sol·licitin per escrit i amb anterioritat a l' inici dels treballs.
- o Posem a la seva disposició el telèfon del **CCAU** (Centre de Control d'Atenció d'Urgències) de NEDGIA perquè comuniquin immediatament qualsevol incidència que pugui suposar risc: **900.750.750 (24 hores durant tots els dies de l'any).**

AQUESTES INSTRUCCIONS ESTARAN DISPONIBLES PERMANENTMENT EN EL LLOC DE TREBALL.

MODIFICACIÓ DE INSTAL·LACIONS I CONDICIONANTS TÈCNICS

Si fos necessari modificar l'emplaçament de les nostres instal·lacions cal que, prèviament a l'inici de las obres, es faci per escrit la corresponent sol·licitud de desviament indicant com a referència el n° de sol·licitud de informació, a fi de procedir a la signatura de l'acord corresponent i efectuar el pagament de la quantitat establerta. Les sol·licituds s'han d'adreçar a la següent direcció:

OFICINA TÉCNICA

Plaça del Gas, 1. Edificio C Planta 1.

08003. BARCELONA.

O bé a l'adreça de correu electrònic: SSPPgasTramitaciones@leangridsservices.com

Així mateix, ens posem a la seva disposició per estudiar els Condicionants Tècnics, específics a la seva tipologia d'obra, o les solucions possibles per minimitzar les interferències entre les obres a executar i les instal·lacions de gas existents a la zona.

Per a això, cal que es posi en contacte amb aquesta Unitat i que ens facilitin la seva documentació (plànols, detalls, memòries, etc.) de l'obra a realitzar en les proximitats de la xarxa de NEDGIA.

Nedgia Catalunya, S.A.
Gas Natural Redes GLP, S.A.

NOTIFICACIÓ D'INICI D'OBRA QUE AFECTA CANALITZACIÓ DE GAS

Ntra.Ref ^a: (especifiqui inexcusablement la referència indicada a la sol·licitud d'informació realitzada a través de la Plataforma web)

DESTINATARI: Empresa Distribuïdora / Serveis Tècnics:

Adreça:.....

Tel:.....

Fax:.....

- Raó Social de l' empresa
executora de les obres :

- Domicili de l' empresa
executora de les obres :

- Lloc de les obres :

- Denominació de l' obra:

- Objecte de l' obra:.....

- Data d' inici d' execució d' obres:

- Duració prevista de les obres:

- Nom del Cap d' Obra:

- Telèfon de contacte amb el Cap d' Obra:

- Observacions:.....

Acceptant respectar les obligacions i normes facilitades per Nedgia Catalunya, S.A. i Gas Natural Redes GLP, S.A. i utilitzar-les adequadament per a evitar danys a les instal·lacions de distribució de gas durant els treballs que es desenvolupin a les seves immediacions (R.D. 919/2006).

(Lloc i data) a..... de de

Empresa Constructora
P.P.

Sgt. (Indiqueu nom i cognoms)

INTRODUCCIÓ DE LA CANONADA DE POLIETILÈ DE COLOR NEGRE

A la cartografia disponible a la web d'informació de serveis existents (eWise), les xarxes de distribució de NEDGIA, s'identificarà la canonada de Polietilè de color negre amb un codi diferent a fi de facilitar la seva identificació prèvia abans de l'inici de l'obra:

Codi PN: Canonada de Polietilè Negre instal·lada


Codi PE: Canonada de Polietilè Taronja / Groc instal·lat





El Grup Naturgy ha pres la decisió d'introduir gradualment la canonada de polietilè PE 100 de color negre per a la distribució de gas.

- o El tub de PE 100 negre s'identifica amb franges longitudinals grogues distribuïdes uniformement per tota la superfície del tub. D'aquesta manera es diferencia d'altres tubs negres utilitzats en altres serveis com ara la distribució d'aigua que utilitza PE 100 negre amb franges blaves.
- o Les franges longitudinals seran quatre (4) per a tots els diàmetres fins a 200 mm i sis i vuit (6-8) per a DN 250 i 315 mm, perquè, almenys una franja, sigui visible des de qualsevol angle un cop col·locat el tub a la rasa.
- o El tub de PE 100 negre amb bandes grogues té la mateixa instal·lació que el tub de PE 100 taronja:
 - La banda de senyalització se seguirà col·locant com sempre a una distància de 20-30 cm per sobre de la generatriu superior de la conducció de gas.
 - Amb el tub PE 100 negre amb bandes grogues s'instal·laran les mateixes proteccions que les utilitzades amb el tub de PE 100 taronja en instal·lacions al costat d'altres serveis (aigua, llum... etc.)

Exemple de visualització:

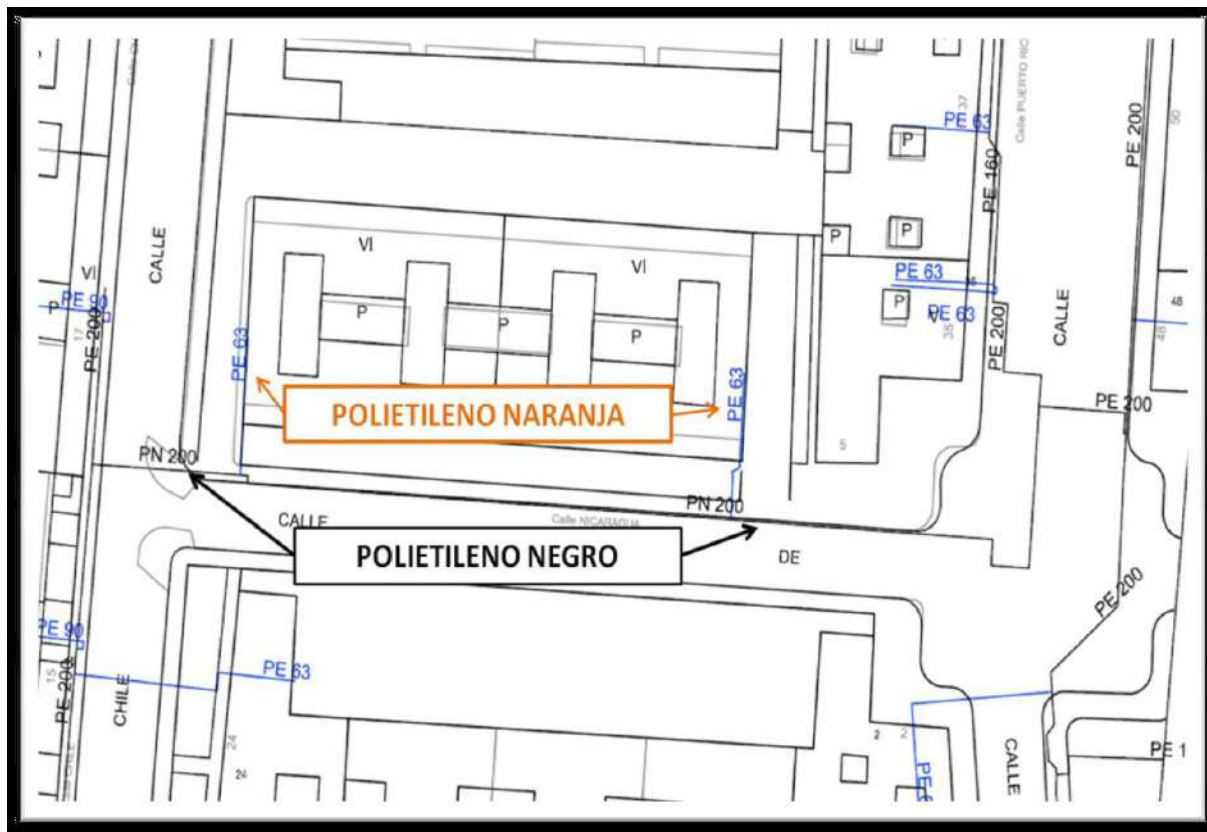

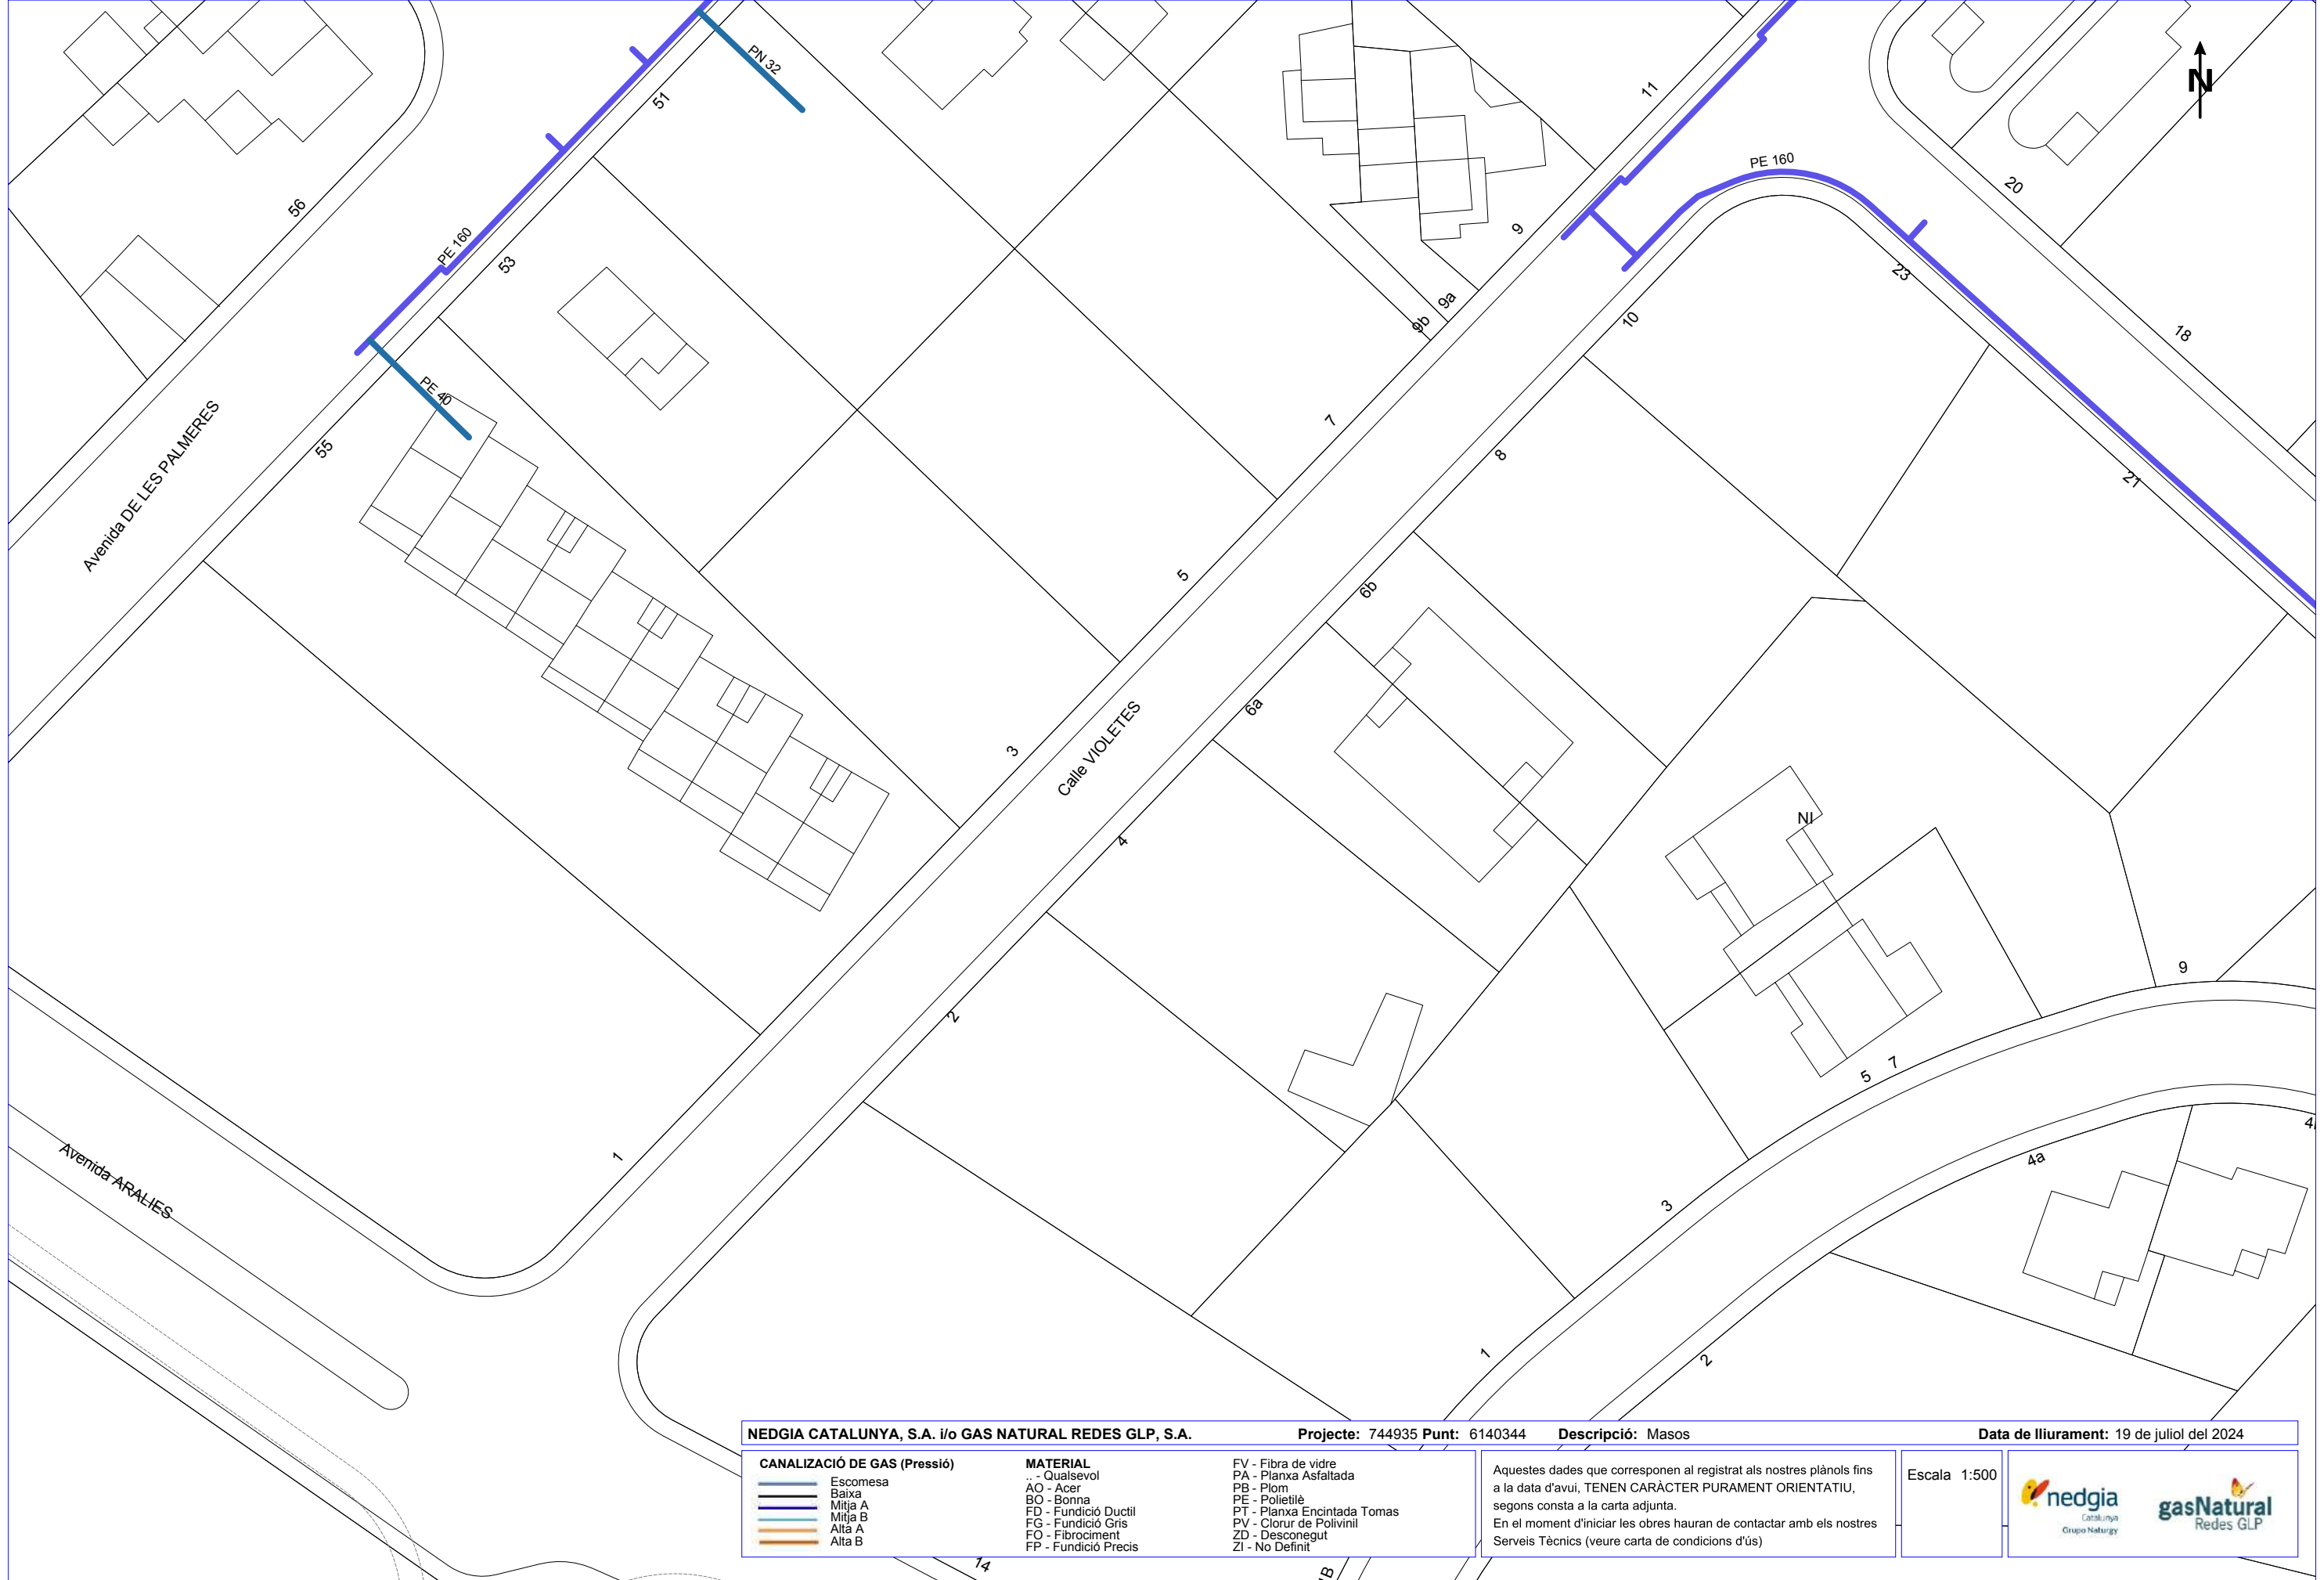

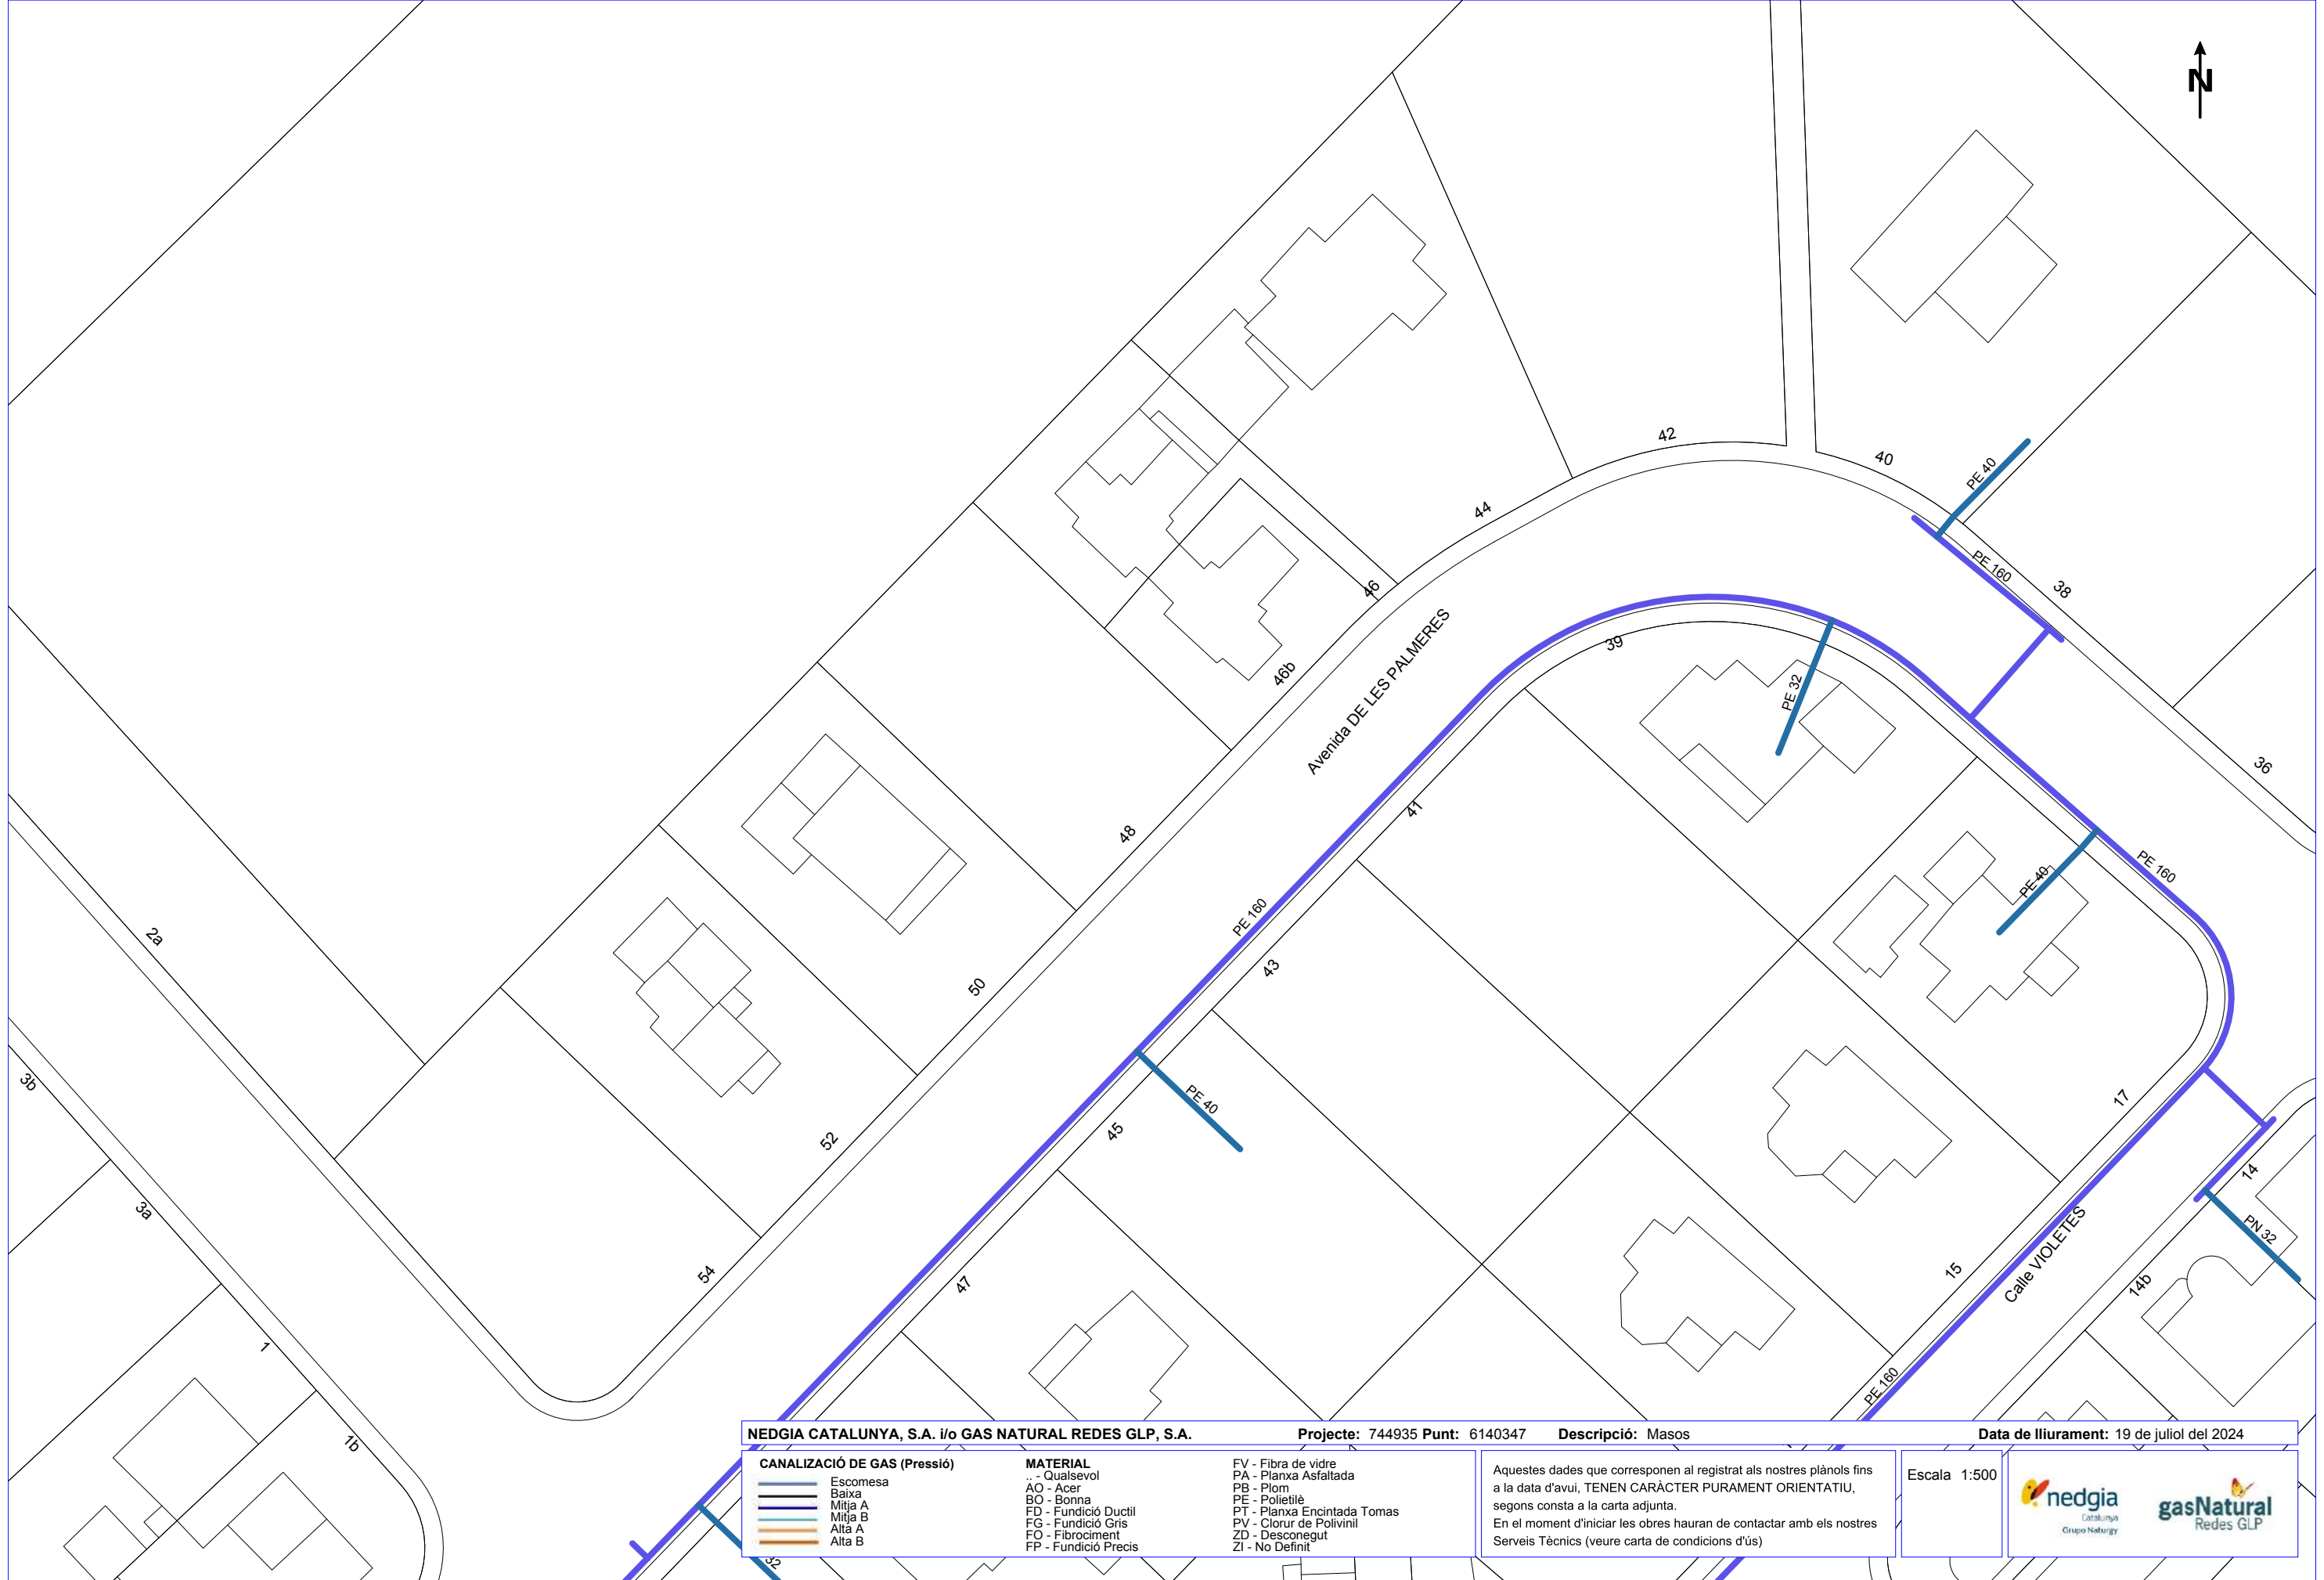

NEDGIA CATALUNYA, S.A. i/o GAS NATURAL REDES GLP, S.A.

Projecte: 744935 **Punt:** 6140347

Descripció: Masos

Data de lliurament: 19 de juliol del 2024

ESCALA
1:500

Catalunya
Grupo Naturgy

Redes GLP

Coordenades del centre del plànol ETRS89 UTM 31 X: 328296.936 Y: 4544138.023

Referència/S:**Referència/N:** 744935-18713634**Data:** 19/07/2024**Assumpte:** **Registre de Serveis**

Benvolguts senyors,

Ens complau remetre'ls la informació sol·licitada referent a l'obra situada a:

P_(327939.936/4543885.573)**Projecte: 744935**

Coordenades: 327939.936,4543885.573

CONDICIONANTS TÈCNICS PARTICULARS DE LA INFRAESTRUCTURA DE TELEFÓNICA DE ESPAÑA

La informació aportada és confidencial i d'ús exclusiu per al qual se sol·licita, sent responsabilitat del sol·licitant l'ús indegut d'aquesta.

L'enviament d'aquesta informació no suposa l'autorització ni conformitat per part de Telefónica de España al projecte d'obra relacionat ni exonera als qui l'executessin de les responsabilitats en què incorrin per danys i perjudicis a les nostres instal·lacions.

INFORMACIÓ SOBRE PLÀNOLS

La situació de la infraestructura reflectida en plànols té caràcter **orientatiu**, per la qual cosa la localització real de les nostres instal·lacions pot diferir ja que els diferents elements de la xarxa estan sotmesos a constants modificacions que poden no estar recollides en la informació gràfica subministrada.

Per aquest motiu, les infraestructures subterrànies es reflecteixen sense coordenades geogràfiques ni acotacions de distància a elements del domini públic i qualsevol interpretació basada exclusivament en distàncies escalables pot resultar errònia.

Els plans contenen únicament informació d'infraestructura canalitzada. No s'aporta informació sobre els cables telefònics.

Si l'inici d'execució material dels treballs objecte d'aquesta sol·licitud és posterior a tres mesos de la data d'obtenció a través de la plataforma digital, haurà de sol·licitar de nou els serveis existents per a garantir l'actualització de la informació.

Si en alguna zona es tingués constància que poguessin existir xarxes telefòniques per la presència d'elements visibles d'aquestes xarxes (per exemple: tapes d'arquetes, tapes de Cambres de Registre, sortides de cable a façana, etc.) fins i tot si aquesta infraestructura no es trobi reflectida en plànols, el procediment adequat per a determinar la seva ubicació exacta seria la realització de cales.

Adicionalment, si fos necessari descobrir o creuar en algun punt la infraestructura telefònica existent, els treballs hauran de realitzar-se sempre amb mitjans exclusivament manuals, quedant expressament prohibit l'ús de mitjans mecànics com ara retroexcavadores o similars.

Quan sigui necessària la senyalització dels cables sobre el terreny, poden sol·licitar-lo a Telefónica de España sempre amb una antelació mínima de 48 hores telefonant al 900 111 002 i quan la locució sol·liciti el número de telèfon en avaria tornar a marcar 900 111 002 perquè la crida sigui atesa per un agent. En aquesta crida s'ha d'indicar explícitament que sol·liciten generar un butlletí de senyalització.

En cas de realitzar-se labors de reforç del ferm o pavimentació que afectés els registres existents (tapes d'arquetes) les citades tapes hauran de ser col·locades a la mateixa rasant final de la nova pavimentació, i els marcs d'aquestes tapes es consolidaran mitjançant formigó d'alta resistència en tota la seva superfície de suport, evitant en tot moment buits que permetin l'enfonsament o flexió d'aquest marc. Per motius de seguretat, els citats registres han de quedar lliures de qualsevol obstacle que impedeixi la seva obertura per personal autoritzat.

Els elements exteriors de la instal·lació telefònica que resultin afectats per les obres seran reinstal·lats pel contractista adjudicatari de l'obra i a les seves expenses.

En tot cas es respectarà la normativa vigent pel que fa a encreuaments i paral·lelismes amb altres instal·lacions respectant les distàncies reglamentàries en relació amb el prisma de formigó, així com les proteccions a col·locar en cas de necessitat.

En el cas de paral·lelisme, s'evitarà mitjançant una capa separadora el contacte directe entre el formigó de la nova canalització amb el formigó de l'existent i en el cas d'encreuament, la nova canalització haurà de discórrer per sota de l'existent.

DESCOBERTS DE CANALITZACIONS

Sempre que per l'execució dels treballs les instal·lacions de Telefónica quedin al descobert, s'asseguraran les parets de la rasa mitjançant estribat, i es prendran les mesures oportunes que garanteixin la no deformabilitat i defensa contra cops del prisma de formigó. Si per alguna circumstància es produïssin danys en aquest, serà reparat abans d'enterrar la canalització.

En fer el traçat de la rasa es posarà especial cura a evitar en la mesura del possible la trobada amb canalitzacions de Telefónica

La reposició de la canalització descoberta haurà de contemplar la instal·lació d'una banda senyalitzadora en tot l'ample/llarg de la canalització, situada sobre el material granular tot un, convenientment compactat, i cobert amb una placa de formigó d'almenys 30 cm de gruix, previ a l'enllosat o pavimentat. Els tubs i estructures que quedin al descobert se suportaran segons normativa tècnica.

En cas d'Avaries i Emergències relacionades amb la xarxa de Telefónica de España, s'ha de telefonar al 900 111 002 i quan la locució sol·liciti el número de telèfon en avaria tornar a marcar 900 111 002 perquè la crida sigui atesa per un agent.

COMUNICACIÓ DE PROJECTES DE SERVEIS AFECTATS

Quan sigui necessari comunicar projectes de Serveis Afectats a Telefónica, haurà de remetre correu electrònic a VARIACIONES_PLANTA_EXTERIOR@TELEFONICA.COM adjuntant la documentació rellevant en format **.PDF** o facilitant en el propi correu electrònic l'enllaç des del qual descarregar el referit projecte, evitant l'enviament de documentació en paper i CDs/Dvds.

SOL·LICITUD DE MODIFICACIÓ DEL TRAÇAT D'INSTAL·LACIONS TELEFÒNIQUES

És imprescindible que el sol·licitant de la modificació del traçat d'instal·lacions telefòniques sigui el promotor de

les obres o en defecte d'això, l'empresa adjudicatària de les obres, i en aquest cas haurà d'aportar el contracte signat amb el promotor que justifiqui l'adjudicació del projecte que requereix modificar el traçat de les instal·lacions telefòniques. Telefónica de España no gestionarà cap petició que provingui d'un altre sol·licitant.

Si per a la correcta execució de les obres fos necessari modificar el traçat de les instal·lacions telefòniques, s'haurà de realitzar amb caràcter previ a l'inici de les obres i preferiblement en la fase de redacció del projecte, la corresponent sol·licitud de modificació del traçat d'instal·lacions telefòniques enviant correu electrònic a VARIACIONES_PLANTA_EXTERIOR@TELEFONICA.COM adjuntant la següent documentació:

- Sol·licitud per escrit degudament emplenada i signada pel promotor de l'obra
- Plans del projecte en els quals es reflecteixi la solució proposada per a modificar el traçat de les instal·lacions telefòniques propietat de Telefónica de España
- Número de sol·licitud proporcionat per la plataforma que facilita la informació i cartografia digital dels serveis afectats.

Les obres necessàries per a modificar el traçat de les instal·lacions telefòniques hauran de consensuar-se amb Telefónica de España realitzant la interlocució a través de l'esmentat correu electrònic i es prendrà com a punt de partida la solució proposada pel promotor o empresa contractista adjudicatària.

AVÍS SOBRE CONFIDENCIALIDAT: La informació continguda en aquest document té caràcter confidencial i és propietat de TELEFÓNICA DE ESPAÑA, S.A.U. En conseqüència no està permesa la seva divulgació, comunicació a tercers o reproducció total o parcial per qualsevol mitjà, ja sigui mecànic o electrònic, incloent aquesta prohibició la traducció, ús d'il·lustracions o plans, microfilmació, enviament per xarxes o emmagatzematge en bases de dades o fitxers en qualsevol format, sense autorització expressa de TELEFÓNICA DE ESPAÑA, S.A.U. TELEFÓNICA DE ESPAÑA, S.A.U. es reserva l'ús d'actuacions legals en cas d'incompliment.

Referència/S:**Referència/N:** 744935-18713635**Data:** 19/07/2024**Assumpte:** **Registre de Serveis**

Benvolguts senyors,

Ens complau remetre'ls la informació sol·licitada referent a l'obra situada a:

P_(328118.436/4543885.573)**Projecte: 744935**

Coordenades: 328118.436,4543885.573

CONDICIONANTS TÈCNICS PARTICULARS DE LA INFRAESTRUCTURA DE TELEFÓNICA DE ESPAÑA

La informació aportada és confidencial i d'ús exclusiu per al qual se sol·licita, sent responsabilitat del sol·licitant l'ús indegut d'aquesta.

L'enviament d'aquesta informació no suposa l'autorització ni conformitat per part de Telefónica de España al projecte d'obra relacionat ni exonera als qui l'executessin de les responsabilitats en què incorrin per danys i perjudicis a les nostres instal·lacions.

INFORMACIÓ SOBRE PLÀNOLS

La situació de la infraestructura reflectida en plànols té caràcter **orientatiu**, per la qual cosa la localització real de les nostres instal·lacions pot diferir ja que els diferents elements de la xarxa estan sotmesos a constants modificacions que poden no estar recollides en la informació gràfica subministrada.

Per aquest motiu, les infraestructures subterrànies es reflecteixen sense coordenades geogràfiques ni acotacions de distància a elements del domini públic i qualsevol interpretació basada exclusivament en distàncies escalables pot resultar errònia.

Els plans contenen únicament informació d'infraestructura canalitzada. No s'aporta informació sobre els cables telefònics.

Si l'inici d'execució material dels treballs objecte d'aquesta sol·licitud és posterior a tres mesos de la data d'obtenció a través de la plataforma digital, haurà de sol·licitar de nou els serveis existents per a garantir l'actualització de la informació.

Si en alguna zona es tingués constància que poguessin existir xarxes telefòniques per la presència d'elements visibles d'aquestes xarxes (per exemple: tapes d'arquetes, tapes de Cambres de Registre, sortides de cable a façana, etc.) fins i tot si aquesta infraestructura no es trobi reflectida en plànols, el procediment adequat per a determinar la seva ubicació exacta seria la realització de cales.

Adicionalment, si fos necessari descobrir o creuar en algun punt la infraestructura telefònica existent, els treballs hauran de realitzar-se sempre amb mitjans exclusivament manuals, quedant expressament prohibit l'ús de mitjans mecànics com ara retroexcavadores o similars.

Quan sigui necessària la senyalització dels cables sobre el terreny, poden sol·licitar-lo a Telefónica de España sempre amb una antelació mínima de 48 hores telefonant al 900 111 002 i quan la locució sol·liciti el número de telèfon en avaria tornar a marcar 900 111 002 perquè la crida sigui atesa per un agent. En aquesta crida s'ha d'indicar explícitament que sol·liciten generar un butlletí de senyalització.

En cas de realitzar-se labors de reforç del ferm o pavimentació que afectés els registres existents (tapes d'arquetes) les citades tapes hauran de ser col·locades a la mateixa rasant final de la nova pavimentació, i els marcs d'aquestes tapes es consolidaran mitjançant formigó d'alta resistència en tota la seva superfície de suport, evitant en tot moment buits que permetin l'enfonsament o flexió d'aquest marc. Per motius de seguretat, els citats registres han de quedar lliures de qualsevol obstacle que impedeixi la seva obertura per personal autoritzat.

Els elements exteriors de la instal·lació telefònica que resultin afectats per les obres seran reinstal·lats pel contractista adjudicatari de l'obra i a les seves expenses.

En tot cas es respectarà la normativa vigent pel que fa a encreuaments i paral·lelismes amb altres instal·lacions respectant les distàncies reglamentàries en relació amb el prisma de formigó, així com les proteccions a col·locar en cas de necessitat.

En el cas de paral·lelisme, s'evitarà mitjançant una capa separadora el contacte directe entre el formigó de la nova canalització amb el formigó de l'existent i en el cas d'encreuament, la nova canalització haurà de discórrer per sota de l'existent.

DESCOBERTS DE CANALITZACIONS

Sempre que per l'execució dels treballs les instal·lacions de Telefónica quedin al descobert, s'asseguraran les parets de la rasa mitjançant estribat, i es prendran les mesures oportunes que garanteixin la no deformabilitat i defensa contra cops del prisma de formigó. Si per alguna circumstància es produïssin danys en aquest, serà reparat abans d'enterrar la canalització.

En fer el traçat de la rasa es posarà especial cura a evitar en la mesura del possible la trobada amb canalitzacions de Telefónica

La reposició de la canalització descoberta haurà de contemplar la instal·lació d'una banda senyalitzadora en tot l'ample/llarg de la canalització, situada sobre el material granular tot un, convenientment compactat, i cobert amb una placa de formigó d'almenys 30 cm de gruix, previ a l'enllosat o pavimentat. Els tubs i estructures que quedin al descobert se suportaran segons normativa tècnica.

En cas d'Avaries i Emergències relacionades amb la xarxa de Telefónica de España, s'ha de telefonar al 900 111 002 i quan la locució sol·liciti el número de telèfon en avaria tornar a marcar 900 111 002 perquè la crida sigui atesa per un agent.

COMUNICACIÓ DE PROJECTES DE SERVEIS AFECTATS

Quan sigui necessari comunicar projectes de Serveis Afectats a Telefónica, haurà de remetre correu electrònic a VARIACIONES_PLANTA_EXTERIOR@TELEFONICA.COM adjuntant la documentació rellevant en format **.PDF** o facilitant en el propi correu electrònic l'enllaç des del qual descarregar el referit projecte, evitant l'enviament de documentació en paper i CDs/Dvds.

SOL·LICITUD DE MODIFICACIÓ DEL TRAÇAT D'INSTAL·LACIONS TELEFÒNIQUES

És imprescindible que el sol·licitant de la modificació del traçat d'instal·lacions telefòniques sigui el promotor de

les obres o en defecte d'això, l'empresa adjudicatària de les obres, i en aquest cas haurà d'aportar el contracte signat amb el promotor que justifiqui l'adjudicació del projecte que requereix modificar el traçat de les instal·lacions telefòniques. Telefónica de España no gestionarà cap petició que provingui d'un altre sol·licitant.

Si per a la correcta execució de les obres fos necessari modificar el traçat de les instal·lacions telefòniques, s'haurà de realitzar amb caràcter previ a l'inici de les obres i preferiblement en la fase de redacció del projecte, la corresponent sol·licitud de modificació del traçat d'instal·lacions telefòniques enviant correu electrònic a VARIACIONES_PLANTA_EXTERIOR@TELEFONICA.COM adjuntant la següent documentació:

- Sol·licitud per escrit degudament emplenada i signada pel promotor de l'obra
- Plans del projecte en els quals es reflecteixi la solució proposada per a modificar el traçat de les instal·lacions telefòniques propietat de Telefónica de España
- Número de sol·licitud proporcionat per la plataforma que facilita la informació i cartografia digital dels serveis afectats.

Les obres necessàries per a modificar el traçat de les instal·lacions telefòniques hauran de consensuar-se amb Telefónica de España realitzant la interlocució a través de l'esmentat correu electrònic i es prendrà com a punt de partida la solució proposada pel promotor o empresa contractista adjudicatària.

AVÍS SOBRE CONFIDENCIALIDAT: La informació continguda en aquest document té caràcter confidencial i és propietat de TELEFÓNICA DE ESPAÑA, S.A.U. En conseqüència no està permesa la seva divulgació, comunicació a tercers o reproducció total o parcial per qualsevol mitjà, ja sigui mecànic o electrònic, incloent aquesta prohibició la traducció, ús d'il·lustracions o plans, microfilmació, enviament per xarxes o emmagatzematge en bases de dades o fitxers en qualsevol format, sense autorització expressa de TELEFÓNICA DE ESPAÑA, S.A.U. TELEFÓNICA DE ESPAÑA, S.A.U. es reserva l'ús d'actuacions legals en cas d'incompliment.

Referència/S:**Referència/N:** 744935-18713636**Data:** 19/07/2024**Assumpte:** **Registre de Serveis**

Benvolguts senyors,

Ens complau remetre'ls la informació sol·licitada referent a l'obra situada a:

P_(327939.936/4544011.798)**Projecte: 744935**

Coordenades: 327939.936,4544011.798

CONDICIONANTS TÈCNICS PARTICULARS DE LA INFRAESTRUCTURA DE TELEFÓNICA DE ESPAÑA

La informació aportada és confidencial i d'ús exclusiu per al qual se sol·licita, sent responsabilitat del sol·licitant l'ús indegut d'aquesta.

L'enviament d'aquesta informació no suposa l'autorització ni conformitat per part de Telefónica de España al projecte d'obra relacionat ni exonera als qui l'executessin de les responsabilitats en què incorrin per danys i perjudicis a les nostres instal·lacions.

INFORMACIÓ SOBRE PLÀNOLS

La situació de la infraestructura reflectida en plànols té caràcter **orientatiu**, per la qual cosa la localització real de les nostres instal·lacions pot diferir ja que els diferents elements de la xarxa estan sotmesos a constants modificacions que poden no estar recollides en la informació gràfica subministrada.

Per aquest motiu, les infraestructures subterrànies es reflecteixen sense coordenades geogràfiques ni acotacions de distància a elements del domini públic i qualsevol interpretació basada exclusivament en distàncies escalables pot resultar errònia.

Els plans contenen únicament informació d'infraestructura canalitzada. No s'aporta informació sobre els cables telefònics.

Si l'inici d'execució material dels treballs objecte d'aquesta sol·licitud és posterior a tres mesos de la data d'obtenció a través de la plataforma digital, haurà de sol·licitar de nou els serveis existents per a garantir l'actualització de la informació.

Si en alguna zona es tingués constància que poguessin existir xarxes telefòniques per la presència d'elements visibles d'aquestes xarxes (per exemple: tapes d'arquetes, tapes de Cambres de Registre, sortides de cable a façana, etc.) fins i tot si aquesta infraestructura no es trobi reflectida en plànols, el procediment adequat per a determinar la seva ubicació exacta seria la realització de cales.

Adicionalment, si fos necessari descobrir o creuar en algun punt la infraestructura telefònica existent, els treballs hauran de realitzar-se sempre amb mitjans exclusivament manuals, quedant expressament prohibit l'ús de mitjans mecànics com ara retroexcavadores o similars.

Quan sigui necessària la senyalització dels cables sobre el terreny, poden sol·licitar-lo a Telefónica de España sempre amb una antelació mínima de 48 hores telefonant al 900 111 002 i quan la locució sol·liciti el número de telèfon en avaria tornar a marcar 900 111 002 perquè la crida sigui atesa per un agent. En aquesta crida s'ha d'indicar explícitament que sol·liciten generar un butlletí de senyalització.

En cas de realitzar-se labors de reforç del ferm o pavimentació que afectés els registres existents (tapes d'arquetes) les citades tapes hauran de ser col·locades a la mateixa rasant final de la nova pavimentació, i els marcs d'aquestes tapes es consolidaran mitjançant formigó d'alta resistència en tota la seva superfície de suport, evitant en tot moment buits que permetin l'enfonsament o flexió d'aquest marc. Per motius de seguretat, els citats registres han de quedar lliures de qualsevol obstacle que impedeixi la seva obertura per personal autoritzat.

Els elements exteriors de la instal·lació telefònica que resultin afectats per les obres seran reinstal·lats pel contractista adjudicatari de l'obra i a les seves expenses.

En tot cas es respectarà la normativa vigent pel que fa a encreuaments i paral·lelismes amb altres instal·lacions respectant les distàncies reglamentàries en relació amb el prisma de formigó, així com les proteccions a col·locar en cas de necessitat.

En el cas de paral·lelisme, s'evitarà mitjançant una capa separadora el contacte directe entre el formigó de la nova canalització amb el formigó de l'existent i en el cas d'encreuament, la nova canalització haurà de discórrer per sota de l'existent.

DESCOBERTS DE CANALITZACIONS

Sempre que per l'execució dels treballs les instal·lacions de Telefónica quedin al descobert, s'asseguraran les parets de la rasa mitjançant estribat, i es prendran les mesures oportunes que garanteixin la no deformabilitat i defensa contra cops del prisma de formigó. Si per alguna circumstància es produïssin danys en aquest, serà reparat abans d'enterrar la canalització.

En fer el traçat de la rasa es posarà especial cura a evitar en la mesura del possible la trobada amb canalitzacions de Telefónica

La reposició de la canalització descoberta haurà de contemplar la instal·lació d'una banda senyalitzadora en tot l'ample/llarg de la canalització, situada sobre el material granular tot un, convenientment compactat, i cobert amb una placa de formigó d'almenys 30 cm de gruix, previ a l'enllosat o pavimentat. Els tubs i estructures que quedin al descobert se suportaran segons normativa tècnica.

En cas d'Avaries i Emergències relacionades amb la xarxa de Telefónica de España, s'ha de telefonar al 900 111 002 i quan la locució sol·liciti el número de telèfon en avaria tornar a marcar 900 111 002 perquè la crida sigui atesa per un agent.

COMUNICACIÓ DE PROJECTES DE SERVEIS AFECTATS

Quan sigui necessari comunicar projectes de Serveis Afectats a Telefónica, haurà de remetre correu electrònic a VARIACIONES_PLANTA_EXTERIOR@TELEFONICA.COM adjuntant la documentació rellevant en format **.PDF** o facilitant en el propi correu electrònic l'enllaç des del qual descarregar el referit projecte, evitant l'enviament de documentació en paper i CDs/Dvds.

SOL·LICITUD DE MODIFICACIÓ DEL TRAÇAT D'INSTAL·LACIONS TELEFÒNIQUES

És imprescindible que el sol·licitant de la modificació del traçat d'instal·lacions telefòniques sigui el promotor de

les obres o en defecte d'això, l'empresa adjudicatària de les obres, i en aquest cas haurà d'aportar el contracte signat amb el promotor que justifiqui l'adjudicació del projecte que requereix modificar el traçat de les instal·lacions telefòniques. Telefónica de España no gestionarà cap petició que provingui d'un altre sol·licitant.

Si per a la correcta execució de les obres fos necessari modificar el traçat de les instal·lacions telefòniques, s'haurà de realitzar amb caràcter previ a l'inici de les obres i preferiblement en la fase de redacció del projecte, la corresponent sol·licitud de modificació del traçat d'instal·lacions telefòniques enviant correu electrònic a VARIACIONES_PLANTA_EXTERIOR@TELEFONICA.COM adjuntant la següent documentació:

- Sol·licitud per escrit degudament emplenada i signada pel promotor de l'obra
- Plans del projecte en els quals es reflecteixi la solució proposada per a modificar el traçat de les instal·lacions telefòniques propietat de Telefónica de España
- Número de sol·licitud proporcionat per la plataforma que facilita la informació i cartografia digital dels serveis afectats.

Les obres necessàries per a modificar el traçat de les instal·lacions telefòniques hauran de consensuar-se amb Telefónica de España realitzant la interlocució a través de l'esmentat correu electrònic i es prendrà com a punt de partida la solució proposada pel promotor o empresa contractista adjudicatària.

AVÍS SOBRE CONFIDENCIALIDAT: La informació continguda en aquest document té caràcter confidencial i és propietat de TELEFÓNICA DE ESPAÑA, S.A.U. En conseqüència no està permesa la seva divulgació, comunicació a tercers o reproducció total o parcial per qualsevol mitjà, ja sigui mecànic o electrònic, incloent aquesta prohibició la traducció, ús d'il·lustracions o plans, microfilmació, enviament per xarxes o emmagatzematge en bases de dades o fitxers en qualsevol format, sense autorització expressa de TELEFÓNICA DE ESPAÑA, S.A.U. TELEFÓNICA DE ESPAÑA, S.A.U. es reserva l'ús d'actuacions legals en cas d'incompliment.

Referència/S:**Referència/N:** 744935-18713637**Data:** 19/07/2024**Assumpte:** **Registre de Serveis**

Benvolguts senyors,

Ens complau remetre'ls la informació sol·licitada referent a l'obra situada a:

P_(328118.436/4544011.798)**Projecte: 744935**

Coordenades: 328118.436,4544011.798

CONDICIONANTS TÈCNICS PARTICULARS DE LA INFRAESTRUCTURA DE TELEFÓNICA DE ESPAÑA

La informació aportada és confidencial i d'ús exclusiu per al qual se sol·licita, sent responsabilitat del sol·licitant l'ús indegut d'aquesta.

L'enviament d'aquesta informació no suposa l'autorització ni conformitat per part de Telefónica de España al projecte d'obra relacionat ni exonera als qui l'executessin de les responsabilitats en què incorrin per danys i perjudicis a les nostres instal·lacions.

INFORMACIÓ SOBRE PLÀNOLS

La situació de la infraestructura reflectida en plànols té caràcter **orientatiu**, per la qual cosa la localització real de les nostres instal·lacions pot diferir ja que els diferents elements de la xarxa estan sotmesos a constants modificacions que poden no estar recollides en la informació gràfica subministrada.

Per aquest motiu, les infraestructures subterrànies es reflecteixen sense coordenades geogràfiques ni acotacions de distància a elements del domini públic i qualsevol interpretació basada exclusivament en distàncies escalables pot resultar errònia.

Els plans contenen únicament informació d'infraestructura canalitzada. No s'aporta informació sobre els cables telefònics.

Si l'inici d'execució material dels treballs objecte d'aquesta sol·licitud és posterior a tres mesos de la data d'obtenció a través de la plataforma digital, haurà de sol·licitar de nou els serveis existents per a garantir l'actualització de la informació.

Si en alguna zona es tingués constància que poguessin existir xarxes telefòniques per la presència d'elements visibles d'aquestes xarxes (per exemple: tapes d'arquetes, tapes de Cambres de Registre, sortides de cable a façana, etc.) fins i tot si aquesta infraestructura no es trobi reflectida en plànols, el procediment adequat per a determinar la seva ubicació exacta seria la realització de cales.

Adicionalment, si fos necessari descobrir o creuar en algun punt la infraestructura telefònica existent, els treballs hauran de realitzar-se sempre amb mitjans exclusivament manuals, quedant expressament prohibit l'ús de mitjans mecànics com ara retroexcavadores o similars.

Quan sigui necessària la senyalització dels cables sobre el terreny, poden sol·licitar-lo a Telefónica de España sempre amb una antelació mínima de 48 hores telefonant al 900 111 002 i quan la locució sol·liciti el número de telèfon en avaria tornar a marcar 900 111 002 perquè la crida sigui atesa per un agent. En aquesta crida s'ha d'indicar explícitament que sol·liciten generar un butlletí de senyalització.

En cas de realitzar-se labors de reforç del ferm o pavimentació que afectés els registres existents (tapes d'arquetes) les citades tapes hauran de ser col·locades a la mateixa rasant final de la nova pavimentació, i els marcs d'aquestes tapes es consolidaran mitjançant formigó d'alta resistència en tota la seva superfície de suport, evitant en tot moment buits que permetin l'enfonsament o flexió d'aquest marc. Per motius de seguretat, els citats registres han de quedar lliures de qualsevol obstacle que impedeixi la seva obertura per personal autoritzat.

Els elements exteriors de la instal·lació telefònica que resultin afectats per les obres seran reinstal·lats pel contractista adjudicatari de l'obra i a les seves expenses.

En tot cas es respectarà la normativa vigent pel que fa a encreuaments i paral·lelismes amb altres instal·lacions respectant les distàncies reglamentàries en relació amb el prisma de formigó, així com les proteccions a col·locar en cas de necessitat.

En el cas de paral·lelisme, s'evitarà mitjançant una capa separadora el contacte directe entre el formigó de la nova canalització amb el formigó de l'existent i en el cas d'encreuament, la nova canalització haurà de discórrer per sota de l'existent.

DESCOBERTS DE CANALITZACIONS

Sempre que per l'execució dels treballs les instal·lacions de Telefónica quedin al descobert, s'asseguraran les parets de la rasa mitjançant estribat, i es prendran les mesures oportunes que garanteixin la no deformabilitat i defensa contra cops del prisma de formigó. Si per alguna circumstància es produïssin danys en aquest, serà reparat abans d'enterrar la canalització.

En fer el traçat de la rasa es posarà especial cura a evitar en la mesura del possible la trobada amb canalitzacions de Telefónica

La reposició de la canalització descoberta haurà de contemplar la instal·lació d'una banda senyalitzadora en tot l'ample/llarg de la canalització, situada sobre el material granular tot un, convenientment compactat, i cobert amb una placa de formigó d'almenys 30 cm de gruix, previ a l'enllosat o pavimentat. Els tubs i estructures que quedin al descobert se suportaran segons normativa tècnica.

En cas d'Avaries i Emergències relacionades amb la xarxa de Telefónica de España, s'ha de telefonar al 900 111 002 i quan la locució sol·liciti el número de telèfon en avaria tornar a marcar 900 111 002 perquè la crida sigui atesa per un agent.

COMUNICACIÓ DE PROJECTES DE SERVEIS AFECTATS

Quan sigui necessari comunicar projectes de Serveis Afectats a Telefónica, haurà de remetre correu electrònic a VARIACIONES_PLANTA_EXTERIOR@TELEFONICA.COM adjuntant la documentació rellevant en format **.PDF** o facilitant en el propi correu electrònic l'enllaç des del qual descarregar el referit projecte, evitant l'enviament de documentació en paper i CDs/Dvds.

SOL·LICITUD DE MODIFICACIÓ DEL TRAÇAT D'INSTAL·LACIONS TELEFÒNIQUES

És imprescindible que el sol·licitant de la modificació del traçat d'instal·lacions telefòniques sigui el promotor de

les obres o en defecte d'això, l'empresa adjudicatària de les obres, i en aquest cas haurà d'aportar el contracte signat amb el promotor que justifiqui l'adjudicació del projecte que requereix modificar el traçat de les instal·lacions telefòniques. Telefónica de España no gestionarà cap petició que provingui d'un altre sol·licitant.

Si per a la correcta execució de les obres fos necessari modificar el traçat de les instal·lacions telefòniques, s'haurà de realitzar amb caràcter previ a l'inici de les obres i preferiblement en la fase de redacció del projecte, la corresponent sol·licitud de modificació del traçat d'instal·lacions telefòniques enviant correu electrònic a VARIACIONES_PLANTA_EXTERIOR@TELEFONICA.COM adjuntant la següent documentació:

- Sol·licitud per escrit degudament emplenada i signada pel promotor de l'obra
- Plans del projecte en els quals es reflecteixi la solució proposada per a modificar el traçat de les instal·lacions telefòniques propietat de Telefónica de España
- Número de sol·licitud proporcionat per la plataforma que facilita la informació i cartografia digital dels serveis afectats.

Les obres necessàries per a modificar el traçat de les instal·lacions telefòniques hauran de consensuar-se amb Telefónica de España realitzant la interlocució a través de l'esmentat correu electrònic i es prendrà com a punt de partida la solució proposada pel promotor o empresa contractista adjudicatària.

AVÍS SOBRE CONFIDENCIALIDAT: La informació continguda en aquest document té caràcter confidencial i és propietat de TELEFÓNICA DE ESPAÑA, S.A.U. En conseqüència no està permesa la seva divulgació, comunicació a tercers o reproducció total o parcial per qualsevol mitjà, ja sigui mecànic o electrònic, incloent aquesta prohibició la traducció, ús d'il·lustracions o plans, microfilmació, enviament per xarxes o emmagatzematge en bases de dades o fitxers en qualsevol format, sense autorització expressa de TELEFÓNICA DE ESPAÑA, S.A.U. TELEFÓNICA DE ESPAÑA, S.A.U. es reserva l'ús d'actuacions legals en cas d'incompliment.

Referència/S:**Referència/N:** 744935-18713640**Data:** 19/07/2024**Assumpte:** **Registre de Serveis**

Benvolguts senyors,

Ens complau remetre'ls la informació sol·licitada referent a l'obra situada a:

P_(328118.436/4544138.023)**Projecte: 744935**

Coordenades: 328118.436,4544138.023

CONDICIONANTS TÈCNICS PARTICULARS DE LA INFRAESTRUCTURA DE TELEFÓNICA DE ESPAÑA

La informació aportada és confidencial i d'ús exclusiu per al qual se sol·licita, sent responsabilitat del sol·licitant l'ús indegut d'aquesta.

L'enviament d'aquesta informació no suposa l'autorització ni conformitat per part de Telefónica de España al projecte d'obra relacionat ni exonera als qui l'executessin de les responsabilitats en què incorrin per danys i perjudicis a les nostres instal·lacions.

INFORMACIÓ SOBRE PLÀNOLS

La situació de la infraestructura reflectida en plànols té caràcter **orientatiu**, per la qual cosa la localització real de les nostres instal·lacions pot diferir ja que els diferents elements de la xarxa estan sotmesos a constants modificacions que poden no estar recollides en la informació gràfica subministrada.

Per aquest motiu, les infraestructures subterrànies es reflecteixen sense coordenades geogràfiques ni acotacions de distància a elements del domini públic i qualsevol interpretació basada exclusivament en distàncies escalables pot resultar errònia.

Els plans contenen únicament informació d'infraestructura canalitzada. No s'aporta informació sobre els cables telefònics.

Si l'inici d'execució material dels treballs objecte d'aquesta sol·licitud és posterior a tres mesos de la data d'obtenció a través de la plataforma digital, haurà de sol·licitar de nou els serveis existents per a garantir l'actualització de la informació.

Si en alguna zona es tingués constància que poguessin existir xarxes telefòniques per la presència d'elements visibles d'aquestes xarxes (per exemple: tapes d'arquetes, tapes de Cambres de Registre, sortides de cable a façana, etc.) fins i tot si aquesta infraestructura no es trobi reflectida en plànols, el procediment adequat per a determinar la seva ubicació exacta seria la realització de cales.

Adicionalment, si fos necessari descobrir o creuar en algun punt la infraestructura telefònica existent, els treballs hauran de realitzar-se sempre amb mitjans exclusivament manuals, quedant expressament prohibit l'ús de mitjans mecànics com ara retroexcavadores o similars.

Quan sigui necessària la senyalització dels cables sobre el terreny, poden sol·licitar-lo a Telefónica de España sempre amb una antelació mínima de 48 hores telefonant al 900 111 002 i quan la locució sol·liciti el número de telèfon en avaria tornar a marcar 900 111 002 perquè la crida sigui atesa per un agent. En aquesta crida s'ha d'indicar explícitament que sol·liciten generar un butlletí de senyalització.

En cas de realitzar-se labors de reforç del ferm o pavimentació que afectés els registres existents (tapes d'arquetes) les citades tapes hauran de ser col·locades a la mateixa rasant final de la nova pavimentació, i els marcs d'aquestes tapes es consolidaran mitjançant formigó d'alta resistència en tota la seva superfície de suport, evitant en tot moment buits que permetin l'enfonsament o flexió d'aquest marc. Per motius de seguretat, els citats registres han de quedar lliures de qualsevol obstacle que impedeixi la seva obertura per personal autoritzat.

Els elements exteriors de la instal·lació telefònica que resultin afectats per les obres seran reinstal·lats pel contractista adjudicatari de l'obra i a les seves expenses.

En tot cas es respectarà la normativa vigent pel que fa a encreuaments i paral·lelismes amb altres instal·lacions respectant les distàncies reglamentàries en relació amb el prisma de formigó, així com les proteccions a col·locar en cas de necessitat.

En el cas de paral·lelisme, s'evitarà mitjançant una capa separadora el contacte directe entre el formigó de la nova canalització amb el formigó de l'existent i en el cas d'encreuament, la nova canalització haurà de discórrer per sota de l'existent.

DESCOBERTS DE CANALITZACIONS

Sempre que per l'execució dels treballs les instal·lacions de Telefónica quedin al descobert, s'asseguraran les parets de la rasa mitjançant estribat, i es prendran les mesures oportunes que garanteixin la no deformabilitat i defensa contra cops del prisma de formigó. Si per alguna circumstància es produïssin danys en aquest, serà reparat abans d'enterrar la canalització.

En fer el traçat de la rasa es posarà especial cura a evitar en la mesura del possible la trobada amb canalitzacions de Telefónica

La reposició de la canalització descoberta haurà de contemplar la instal·lació d'una banda senyalitzadora en tot l'ample/llarg de la canalització, situada sobre el material granular tot un, convenientment compactat, i cobert amb una placa de formigó d'almenys 30 cm de gruix, previ a l'enllosat o pavimentat. Els tubs i estructures que quedin al descobert se suportaran segons normativa tècnica.

En cas d'Avaries i Emergències relacionades amb la xarxa de Telefónica de España, s'ha de telefonar al 900 111 002 i quan la locució sol·liciti el número de telèfon en avaria tornar a marcar 900 111 002 perquè la crida sigui atesa per un agent.

COMUNICACIÓ DE PROJECTES DE SERVEIS AFECTATS

Quan sigui necessari comunicar projectes de Serveis Afectats a Telefónica, haurà de remetre correu electrònic a VARIACIONES_PLANTA_EXTERIOR@TELEFONICA.COM adjuntant la documentació rellevant en format **.PDF** o facilitant en el propi correu electrònic l'enllaç des del qual descarregar el referit projecte, evitant l'enviament de documentació en paper i CDs/Dvds.

SOL·LICITUD DE MODIFICACIÓ DEL TRAÇAT D'INSTAL·LACIONS TELEFÒNIQUES

És imprescindible que el sol·licitant de la modificació del traçat d'instal·lacions telefòniques sigui el promotor de

les obres o en defecte d'això, l'empresa adjudicatària de les obres, i en aquest cas haurà d'aportar el contracte signat amb el promotor que justifiqui l'adjudicació del projecte que requereix modificar el traçat de les instal·lacions telefòniques. Telefónica de España no gestionarà cap petició que provingui d'un altre sol·licitant.

Si per a la correcta execució de les obres fos necessari modificar el traçat de les instal·lacions telefòniques, s'haurà de realitzar amb caràcter previ a l'inici de les obres i preferiblement en la fase de redacció del projecte, la corresponent sol·licitud de modificació del traçat d'instal·lacions telefòniques enviant correu electrònic a VARIACIONES_PLANTA_EXTERIOR@TELEFONICA.COM adjuntant la següent documentació:

- Sol·licitud per escrit degudament emplenada i signada pel promotor de l'obra
- Plans del projecte en els quals es reflecteixi la solució proposada per a modificar el traçat de les instal·lacions telefòniques propietat de Telefónica de España
- Número de sol·licitud proporcionat per la plataforma que facilita la informació i cartografia digital dels serveis afectats.

Les obres necessàries per a modificar el traçat de les instal·lacions telefòniques hauran de consensuar-se amb Telefónica de España realitzant la interlocució a través de l'esmentat correu electrònic i es prendrà com a punt de partida la solució proposada pel promotor o empresa contractista adjudicatària.

AVÍS SOBRE CONFIDENCIALIDAT: La informació continguda en aquest document té caràcter confidencial i és propietat de TELEFÓNICA DE ESPAÑA, S.A.U. En conseqüència no està permesa la seva divulgació, comunicació a tercers o reproducció total o parcial per qualsevol mitjà, ja sigui mecànic o electrònic, incloent aquesta prohibició la traducció, ús d'il·lustracions o plans, microfilmació, enviament per xarxes o emmagatzematge en bases de dades o fitxers en qualsevol format, sense autorització expressa de TELEFÓNICA DE ESPAÑA, S.A.U. TELEFÓNICA DE ESPAÑA, S.A.U. es reserva l'ús d'actuacions legals en cas d'incompliment.

Referència/S:**Referència/N:** 744935-18713641**Data:** 19/07/2024**Assumpte:** **Registre de Serveis**

Benvolguts senyors,

Ens complau remetre'ls la informació sol·licitada referent a l'obra situada a:

P_(328296.936/4544138.023)**Projecte: 744935**

Coordenades: 328296.936,4544138.023

CONDICIONANTS TÈCNICS PARTICULARS DE LA INFRAESTRUCTURA DE TELEFÓNICA DE ESPAÑA

La informació aportada és confidencial i d'ús exclusiu per al qual se sol·licita, sent responsabilitat del sol·licitant l'ús indegut d'aquesta.

L'enviament d'aquesta informació no suposa l'autorització ni conformitat per part de Telefónica de España al projecte d'obra relacionat ni exonera als qui l'executessin de les responsabilitats en què incorrin per danys i perjudicis a les nostres instal·lacions.

INFORMACIÓ SOBRE PLÀNOLS

La situació de la infraestructura reflectida en plànols té caràcter **orientatiu**, per la qual cosa la localització real de les nostres instal·lacions pot diferir ja que els diferents elements de la xarxa estan sotmesos a constants modificacions que poden no estar recollides en la informació gràfica subministrada.

Per aquest motiu, les infraestructures subterrànies es reflecteixen sense coordenades geogràfiques ni acotacions de distància a elements del domini públic i qualsevol interpretació basada exclusivament en distàncies escalables pot resultar errònia.

Els plans contenen únicament informació d'infraestructura canalitzada. No s'aporta informació sobre els cables telefònics.

Si l'inici d'execució material dels treballs objecte d'aquesta sol·licitud és posterior a tres mesos de la data d'obtenció a través de la plataforma digital, haurà de sol·licitar de nou els serveis existents per a garantir l'actualització de la informació.

Si en alguna zona es tingués constància que poguessin existir xarxes telefòniques per la presència d'elements visibles d'aquestes xarxes (per exemple: tapes d'arquetes, tapes de Cambres de Registre, sortides de cable a façana, etc.) fins i tot si aquesta infraestructura no es trobi reflectida en plànols, el procediment adequat per a determinar la seva ubicació exacta seria la realització de cales.

Adicionalment, si fos necessari descobrir o creuar en algun punt la infraestructura telefònica existent, els treballs hauran de realitzar-se sempre amb mitjans exclusivament manuals, quedant expressament prohibit l'ús de mitjans mecànics com ara retroexcavadores o similars.

Quan sigui necessària la senyalització dels cables sobre el terreny, poden sol·licitar-lo a Telefónica de España sempre amb una antelació mínima de 48 hores telefonant al 900 111 002 i quan la locució sol·liciti el número de telèfon en avaria tornar a marcar 900 111 002 perquè la crida sigui atesa per un agent. En aquesta crida s'ha d'indicar explícitament que sol·liciten generar un butlletí de senyalització.

En cas de realitzar-se labors de reforç del ferm o pavimentació que afectés els registres existents (tapes d'arquetes) les citades tapes hauran de ser col·locades a la mateixa rasant final de la nova pavimentació, i els marcs d'aquestes tapes es consolidaran mitjançant formigó d'alta resistència en tota la seva superfície de suport, evitant en tot moment buits que permetin l'enfonsament o flexió d'aquest marc. Per motius de seguretat, els citats registres han de quedar lliures de qualsevol obstacle que impedeixi la seva obertura per personal autoritzat.

Els elements exteriors de la instal·lació telefònica que resultin afectats per les obres seran reinstal·lats pel contractista adjudicatari de l'obra i a les seves expenses.

En tot cas es respectarà la normativa vigent pel que fa a encreuaments i paral·lelismes amb altres instal·lacions respectant les distàncies reglamentàries en relació amb el prisma de formigó, així com les proteccions a col·locar en cas de necessitat.

En el cas de paral·lelisme, s'evitarà mitjançant una capa separadora el contacte directe entre el formigó de la nova canalització amb el formigó de l'existent i en el cas d'encreuament, la nova canalització haurà de discórrer per sota de l'existent.

DESCOBERTS DE CANALITZACIONS

Sempre que per l'execució dels treballs les instal·lacions de Telefónica quedin al descobert, s'asseguraran les parets de la rasa mitjançant estribat, i es prendran les mesures oportunes que garanteixin la no deformabilitat i defensa contra cops del prisma de formigó. Si per alguna circumstància es produïssin danys en aquest, serà reparat abans d'enterrar la canalització.

En fer el traçat de la rasa es posarà especial cura a evitar en la mesura del possible la trobada amb canalitzacions de Telefónica

La reposició de la canalització descoberta haurà de contemplar la instal·lació d'una banda senyalitzadora en tot l'ample/llarg de la canalització, situada sobre el material granular tot un, convenientment compactat, i cobert amb una placa de formigó d'almenys 30 cm de gruix, previ a l'enllosat o pavimentat. Els tubs i estructures que quedin al descobert se suportaran segons normativa tècnica.

En cas d'Avaries i Emergències relacionades amb la xarxa de Telefónica de España, s'ha de telefonar al 900 111 002 i quan la locució sol·liciti el número de telèfon en avaria tornar a marcar 900 111 002 perquè la crida sigui atesa per un agent.

COMUNICACIÓ DE PROJECTES DE SERVEIS AFECTATS

Quan sigui necessari comunicar projectes de Serveis Afectats a Telefónica, haurà de remetre correu electrònic a VARIACIONES_PLANTA_EXTERIOR@TELEFONICA.COM adjuntant la documentació rellevant en format **.PDF** o facilitant en el propi correu electrònic l'enllaç des del qual descarregar el referit projecte, evitant l'enviament de documentació en paper i CDs/Dvds.

SOL·LICITUD DE MODIFICACIÓ DEL TRAÇAT D'INSTAL·LACIONS TELEFÒNIQUES

És imprescindible que el sol·licitant de la modificació del traçat d'instal·lacions telefòniques sigui el promotor de

les obres o en defecte d'això, l'empresa adjudicatària de les obres, i en aquest cas haurà d'aportar el contracte signat amb el promotor que justifiqui l'adjudicació del projecte que requereix modificar el traçat de les instal·lacions telefòniques. Telefónica de España no gestionarà cap petició que provingui d'un altre sol·licitant.

Si per a la correcta execució de les obres fos necessari modificar el traçat de les instal·lacions telefòniques, s'haurà de realitzar amb caràcter previ a l'inici de les obres i preferiblement en la fase de redacció del projecte, la corresponent sol·licitud de modificació del traçat d'instal·lacions telefòniques enviant correu electrònic a VARIACIONES_PLANTA_EXTERIOR@TELEFONICA.COM adjuntant la següent documentació:

- Sol·licitud per escrit degudament emplenada i signada pel promotor de l'obra
- Plans del projecte en els quals es reflecteixi la solució proposada per a modificar el traçat de les instal·lacions telefòniques propietat de Telefónica de España
- Número de sol·licitud proporcionat per la plataforma que facilita la informació i cartografia digital dels serveis afectats.

Les obres necessàries per a modificar el traçat de les instal·lacions telefòniques hauran de consensuar-se amb Telefónica de España realitzant la interlocució a través de l'esmentat correu electrònic i es prendrà com a punt de partida la solució proposada pel promotor o empresa contractista adjudicatària.

AVÍS SOBRE CONFIDENCIALIDAT: La informació continguda en aquest document té caràcter confidencial i és propietat de TELEFÓNICA DE ESPAÑA, S.A.U. En conseqüència no està permesa la seva divulgació, comunicació a tercers o reproducció total o parcial per qualsevol mitjà, ja sigui mecànic o electrònic, incloent aquesta prohibició la traducció, ús d'il·lustracions o plans, microfilmació, enviament per xarxes o emmagatzematge en bases de dades o fitxers en qualsevol format, sense autorització expressa de TELEFÓNICA DE ESPAÑA, S.A.U. TELEFÓNICA DE ESPAÑA, S.A.U. es reserva l'ús d'actuacions legals en cas d'incompliment.

Referència/S:**Referència/N:** 744935-18713638**Data:** 19/07/2024**Assumpte:** **Registre de Serveis**

Benvolguts senyors,

Ens complau remetre'ls la informació sol·licitada referent a l'obra situada a:

P_(328296.936/4544011.798)**Projecte: 744935**

Coordenades: 328296.936,4544011.798

CONDICIONANTS TÈCNICS PARTICULARS DE LA INFRAESTRUCTURA DE TELEFÓNICA DE ESPAÑA

La informació aportada és confidencial i d'ús exclusiu per al qual se sol·licita, sent responsabilitat del sol·licitant l'ús indegut d'aquesta.

L'enviament d'aquesta informació no suposa l'autorització ni conformitat per part de Telefónica de España al projecte d'obra relacionat ni exonera als qui l'executessin de les responsabilitats en què incorrin per danys i perjudicis a les nostres instal·lacions.

INFORMACIÓ SOBRE PLÀNOLS

La situació de la infraestructura reflectida en plànols té caràcter **orientatiu**, per la qual cosa la localització real de les nostres instal·lacions pot diferir ja que els diferents elements de la xarxa estan sotmesos a constants modificacions que poden no estar recollides en la informació gràfica subministrada.

Per aquest motiu, les infraestructures subterrànies es reflecteixen sense coordenades geogràfiques ni acotacions de distància a elements del domini públic i qualsevol interpretació basada exclusivament en distàncies escalables pot resultar errònia.

Els plans contenen únicament informació d'infraestructura canalitzada. No s'aporta informació sobre els cables telefònics.

Si l'inici d'execució material dels treballs objecte d'aquesta sol·licitud és posterior a tres mesos de la data d'obtenció a través de la plataforma digital, haurà de sol·licitar de nou els serveis existents per a garantir l'actualització de la informació.

Si en alguna zona es tingués constància que poguessin existir xarxes telefòniques per la presència d'elements visibles d'aquestes xarxes (per exemple: tapes d'arquetes, tapes de Cambres de Registre, sortides de cable a façana, etc.) fins i tot si aquesta infraestructura no es trobi reflectida en plànols, el procediment adequat per a determinar la seva ubicació exacta seria la realització de cales.

Adicionalment, si fos necessari descobrir o creuar en algun punt la infraestructura telefònica existent, els treballs hauran de realitzar-se sempre amb mitjans exclusivament manuals, quedant expressament prohibit l'ús de mitjans mecànics com ara retroexcavadores o similars.

Quan sigui necessària la senyalització dels cables sobre el terreny, poden sol·licitar-lo a Telefónica de España sempre amb una antelació mínima de 48 hores telefonant al 900 111 002 i quan la locució sol·liciti el número de telèfon en avaria tornar a marcar 900 111 002 perquè la crida sigui atesa per un agent. En aquesta crida s'ha d'indicar explícitament que sol·liciten generar un butlletí de senyalització.

En cas de realitzar-se labors de reforç del ferm o pavimentació que afectés els registres existents (tapes d'arquetes) les citades tapes hauran de ser col·locades a la mateixa rasant final de la nova pavimentació, i els marcs d'aquestes tapes es consolidaran mitjançant formigó d'alta resistència en tota la seva superfície de suport, evitant en tot moment buits que permetin l'enfonsament o flexió d'aquest marc. Per motius de seguretat, els citats registres han de quedar lliures de qualsevol obstacle que impedeixi la seva obertura per personal autoritzat.

Els elements exteriors de la instal·lació telefònica que resultin afectats per les obres seran reinstal·lats pel contractista adjudicatari de l'obra i a les seves expenses.

En tot cas es respectarà la normativa vigent pel que fa a encreuaments i paral·lelismes amb altres instal·lacions respectant les distàncies reglamentàries en relació amb el prisma de formigó, així com les proteccions a col·locar en cas de necessitat.

En el cas de paral·lelisme, s'evitarà mitjançant una capa separadora el contacte directe entre el formigó de la nova canalització amb el formigó de l'existent i en el cas d'encreuament, la nova canalització haurà de discórrer per sota de l'existent.

DESCOBERTS DE CANALITZACIONS

Sempre que per l'execució dels treballs les instal·lacions de Telefónica quedin al descobert, s'asseguraran les parets de la rasa mitjançant estribat, i es prendran les mesures oportunes que garanteixin la no deformabilitat i defensa contra cops del prisma de formigó. Si per alguna circumstància es produïssin danys en aquest, serà reparat abans d'enterrar la canalització.

En fer el traçat de la rasa es posarà especial cura a evitar en la mesura del possible la trobada amb canalitzacions de Telefónica

La reposició de la canalització descoberta haurà de contemplar la instal·lació d'una banda senyalitzadora en tot l'ample/llarg de la canalització, situada sobre el material granular tot un, convenientment compactat, i cobert amb una placa de formigó d'almenys 30 cm de gruix, previ a l'enllosat o pavimentat. Els tubs i estructures que quedin al descobert se suportaran segons normativa tècnica.

En cas d'Avaries i Emergències relacionades amb la xarxa de Telefónica de España, s'ha de telefonar al 900 111 002 i quan la locució sol·liciti el número de telèfon en avaria tornar a marcar 900 111 002 perquè la crida sigui atesa per un agent.

COMUNICACIÓ DE PROJECTES DE SERVEIS AFECTATS

Quan sigui necessari comunicar projectes de Serveis Afectats a Telefónica, haurà de remetre correu electrònic a VARIACIONES_PLANTA_EXTERIOR@TELEFONICA.COM adjuntant la documentació rellevant en format **.PDF** o facilitant en el propi correu electrònic l'enllaç des del qual descarregar el referit projecte, evitant l'enviament de documentació en paper i CDs/Dvds.

SOL·LICITUD DE MODIFICACIÓ DEL TRAÇAT D'INSTAL·LACIONS TELEFÒNIQUES

És imprescindible que el sol·licitant de la modificació del traçat d'instal·lacions telefòniques sigui el promotor de

les obres o en defecte d'això, l'empresa adjudicatària de les obres, i en aquest cas haurà d'aportar el contracte signat amb el promotor que justifiqui l'adjudicació del projecte que requereix modificar el traçat de les instal·lacions telefòniques. Telefónica de España no gestionarà cap petició que provingui d'un altre sol·licitant.

Si per a la correcta execució de les obres fos necessari modificar el traçat de les instal·lacions telefòniques, s'haurà de realitzar amb caràcter previ a l'inici de les obres i preferiblement en la fase de redacció del projecte, la corresponent sol·licitud de modificació del traçat d'instal·lacions telefòniques enviant correu electrònic a VARIACIONES_PLANTA_EXTERIOR@TELEFONICA.COM adjuntant la següent documentació:

- Sol·licitud per escrit degudament emplenada i signada pel promotor de l'obra
- Plans del projecte en els quals es reflecteixi la solució proposada per a modificar el traçat de les instal·lacions telefòniques propietat de Telefónica de España
- Número de sol·licitud proporcionat per la plataforma que facilita la informació i cartografia digital dels serveis afectats.

Les obres necessàries per a modificar el traçat de les instal·lacions telefòniques hauran de consensuar-se amb Telefónica de España realitzant la interlocució a través de l'esmentat correu electrònic i es prendrà com a punt de partida la solució proposada pel promotor o empresa contractista adjudicatària.

AVÍS SOBRE CONFIDENCIALIDAT: La informació continguda en aquest document té caràcter confidencial i és propietat de TELEFÓNICA DE ESPAÑA, S.A.U. En conseqüència no està permesa la seva divulgació, comunicació a tercers o reproducció total o parcial per qualsevol mitjà, ja sigui mecànic o electrònic, incloent aquesta prohibició la traducció, ús d'il·lustracions o plans, microfilmació, enviament per xarxes o emmagatzematge en bases de dades o fitxers en qualsevol format, sense autorització expressa de TELEFÓNICA DE ESPAÑA, S.A.U. TELEFÓNICA DE ESPAÑA, S.A.U. es reserva l'ús d'actuacions legals en cas d'incompliment.

Referència/S:**Referència/N:** 744935-18713639**Data:** 19/07/2024**Assumpte:** **Registre de Serveis**

Benvolguts senyors,

Ens complau remetre'ls la informació sol·licitada referent a l'obra situada a:

P_(327939.936/4544138.023)**Projecte: 744935**

Coordenades: 327939.936,4544138.023

CONDICIONANTS TÈCNICS PARTICULARS DE LA INFRAESTRUCTURA DE TELEFÓNICA DE ESPAÑA

La informació aportada és confidencial i d'ús exclusiu per al qual se sol·licita, sent responsabilitat del sol·licitant l'ús indegut d'aquesta.

L'enviament d'aquesta informació no suposa l'autorització ni conformitat per part de Telefónica de España al projecte d'obra relacionat ni exonera als qui l'executessin de les responsabilitats en què incorrin per danys i perjudicis a les nostres instal·lacions.

INFORMACIÓ SOBRE PLÀNOLS

La situació de la infraestructura reflectida en plànols té caràcter **orientatiu**, per la qual cosa la localització real de les nostres instal·lacions pot diferir ja que els diferents elements de la xarxa estan sotmesos a constants modificacions que poden no estar recollides en la informació gràfica subministrada.

Per aquest motiu, les infraestructures subterrànies es reflecteixen sense coordenades geogràfiques ni acotacions de distància a elements del domini públic i qualsevol interpretació basada exclusivament en distàncies escalables pot resultar errònia.

Els plans contenen únicament informació d'infraestructura canalitzada. No s'aporta informació sobre els cables telefònics.

Si l'inici d'execució material dels treballs objecte d'aquesta sol·licitud és posterior a tres mesos de la data d'obtenció a través de la plataforma digital, haurà de sol·licitar de nou els serveis existents per a garantir l'actualització de la informació.

Si en alguna zona es tingués constància que poguessin existir xarxes telefòniques per la presència d'elements visibles d'aquestes xarxes (per exemple: tapes d'arquetes, tapes de Cambres de Registre, sortides de cable a façana, etc.) fins i tot si aquesta infraestructura no es trobi reflectida en plànols, el procediment adequat per a determinar la seva ubicació exacta seria la realització de cales.

Adicionalment, si fos necessari descobrir o creuar en algun punt la infraestructura telefònica existent, els treballs hauran de realitzar-se sempre amb mitjans exclusivament manuals, quedant expressament prohibit l'ús de mitjans mecànics com ara retroexcavadores o similars.

Quan sigui necessària la senyalització dels cables sobre el terreny, poden sol·licitar-lo a Telefónica de España sempre amb una antelació mínima de 48 hores telefonant al 900 111 002 i quan la locució sol·liciti el número de telèfon en avaria tornar a marcar 900 111 002 perquè la crida sigui atesa per un agent. En aquesta crida s'ha d'indicar explícitament que sol·liciten generar un butlletí de senyalització.

En cas de realitzar-se labors de reforç del ferm o pavimentació que afectés els registres existents (tapes d'arquetes) les citades tapes hauran de ser col·locades a la mateixa rasant final de la nova pavimentació, i els marcs d'aquestes tapes es consolidaran mitjançant formigó d'alta resistència en tota la seva superfície de suport, evitant en tot moment buits que permetin l'enfonsament o flexió d'aquest marc. Per motius de seguretat, els citats registres han de quedar lliures de qualsevol obstacle que impedeixi la seva obertura per personal autoritzat.

Els elements exteriors de la instal·lació telefònica que resultin afectats per les obres seran reinstal·lats pel contractista adjudicatari de l'obra i a les seves expenses.

En tot cas es respectarà la normativa vigent pel que fa a encreuaments i paral·lelismes amb altres instal·lacions respectant les distàncies reglamentàries en relació amb el prisma de formigó, així com les proteccions a col·locar en cas de necessitat.

En el cas de paral·lelisme, s'evitarà mitjançant una capa separadora el contacte directe entre el formigó de la nova canalització amb el formigó de l'existent i en el cas d'encreuament, la nova canalització haurà de discórrer per sota de l'existent.

DESCOBERTS DE CANALITZACIONS

Sempre que per l'execució dels treballs les instal·lacions de Telefónica quedin al descobert, s'asseguraran les parets de la rasa mitjançant estribat, i es prendran les mesures oportunes que garanteixin la no deformabilitat i defensa contra cops del prisma de formigó. Si per alguna circumstància es produïssin danys en aquest, serà reparat abans d'enterrar la canalització.

En fer el traçat de la rasa es posarà especial cura a evitar en la mesura del possible la trobada amb canalitzacions de Telefónica

La reposició de la canalització descoberta haurà de contemplar la instal·lació d'una banda senyalitzadora en tot l'ample/llarg de la canalització, situada sobre el material granular tot un, convenientment compactat, i cobert amb una placa de formigó d'almenys 30 cm de gruix, previ a l'enllosat o pavimentat. Els tubs i estructures que quedin al descobert se suportaran segons normativa tècnica.

En cas d'Avaries i Emergències relacionades amb la xarxa de Telefónica de España, s'ha de telefonar al 900 111 002 i quan la locució sol·liciti el número de telèfon en avaria tornar a marcar 900 111 002 perquè la crida sigui atesa per un agent.

COMUNICACIÓ DE PROJECTES DE SERVEIS AFECTATS

Quan sigui necessari comunicar projectes de Serveis Afectats a Telefónica, haurà de remetre correu electrònic a VARIACIONES_PLANTA_EXTERIOR@TELEFONICA.COM adjuntant la documentació rellevant en format **.PDF** o facilitant en el propi correu electrònic l'enllaç des del qual descarregar el referit projecte, evitant l'enviament de documentació en paper i CDs/Dvds.

SOL·LICITUD DE MODIFICACIÓ DEL TRAÇAT D'INSTAL·LACIONS TELEFÒNIQUES

És imprescindible que el sol·licitant de la modificació del traçat d'instal·lacions telefòniques sigui el promotor de

les obres o en defecte d'això, l'empresa adjudicatària de les obres, i en aquest cas haurà d'aportar el contracte signat amb el promotor que justifiqui l'adjudicació del projecte que requereix modificar el traçat de les instal·lacions telefòniques. Telefónica de España no gestionarà cap petició que provingui d'un altre sol·licitant.

Si per a la correcta execució de les obres fos necessari modificar el traçat de les instal·lacions telefòniques, s'haurà de realitzar amb caràcter previ a l'inici de les obres i preferiblement en la fase de redacció del projecte, la corresponent sol·licitud de modificació del traçat d'instal·lacions telefòniques enviant correu electrònic a VARIACIONES_PLANTA_EXTERIOR@TELEFONICA.COM adjuntant la següent documentació:

- Sol·licitud per escrit degudament emplenada i signada pel promotor de l'obra
- Plans del projecte en els quals es reflecteixi la solució proposada per a modificar el traçat de les instal·lacions telefòniques propietat de Telefónica de España
- Número de sol·licitud proporcionat per la plataforma que facilita la informació i cartografia digital dels serveis afectats.

Les obres necessàries per a modificar el traçat de les instal·lacions telefòniques hauran de consensuar-se amb Telefónica de España realitzant la interlocució a través de l'esmentat correu electrònic i es prendrà com a punt de partida la solució proposada pel promotor o empresa contractista adjudicatària.

AVÍS SOBRE CONFIDENCIALIDAT: La informació continguda en aquest document té caràcter confidencial i és propietat de TELEFÓNICA DE ESPAÑA, S.A.U. En conseqüència no està permesa la seva divulgació, comunicació a tercers o reproducció total o parcial per qualsevol mitjà, ja sigui mecànic o electrònic, incloent aquesta prohibició la traducció, ús d'il·lustracions o plans, microfilmació, enviament per xarxes o emmagatzematge en bases de dades o fitxers en qualsevol format, sense autorització expressa de TELEFÓNICA DE ESPAÑA, S.A.U. TELEFÓNICA DE ESPAÑA, S.A.U. es reserva l'ús d'actuacions legals en cas d'incompliment.

Referència/S:**Referència/N:** 744935-18713643**Data:** 19/07/2024**Assumpte:** **Registre de Serveis**

Benvolguts senyors,

Ens complau remetre'ls la informació sol·licitada referent a l'obra situada a:

P_(327939.936/4544264.248)**Projecte: 744935**

Coordenades: 327939.936,4544264.248

CONDICIONANTS TÈCNICS PARTICULARS DE LA INFRAESTRUCTURA DE TELEFÓNICA DE ESPAÑA

La informació aportada és confidencial i d'ús exclusiu per al qual se sol·licita, sent responsabilitat del sol·licitant l'ús indegut d'aquesta.

L'enviament d'aquesta informació no suposa l'autorització ni conformitat per part de Telefónica de España al projecte d'obra relacionat ni exonera als qui l'executessin de les responsabilitats en què incorrin per danys i perjudicis a les nostres instal·lacions.

INFORMACIÓ SOBRE PLÀNOLS

La situació de la infraestructura reflectida en plànols té caràcter **orientatiu**, per la qual cosa la localització real de les nostres instal·lacions pot diferir ja que els diferents elements de la xarxa estan sotmesos a constants modificacions que poden no estar recollides en la informació gràfica subministrada.

Per aquest motiu, les infraestructures subterrànies es reflecteixen sense coordenades geogràfiques ni acotacions de distància a elements del domini públic i qualsevol interpretació basada exclusivament en distàncies escalables pot resultar errònia.

Els plans contenen únicament informació d'infraestructura canalitzada. No s'aporta informació sobre els cables telefònics.

Si l'inici d'execució material dels treballs objecte d'aquesta sol·licitud és posterior a tres mesos de la data d'obtenció a través de la plataforma digital, haurà de sol·licitar de nou els serveis existents per a garantir l'actualització de la informació.

Si en alguna zona es tingués constància que poguessin existir xarxes telefòniques per la presència d'elements visibles d'aquestes xarxes (per exemple: tapes d'arquetes, tapes de Cambres de Registre, sortides de cable a façana, etc.) fins i tot si aquesta infraestructura no es trobi reflectida en plànols, el procediment adequat per a determinar la seva ubicació exacta seria la realització de cales.

Adicionalment, si fos necessari descobrir o creuar en algun punt la infraestructura telefònica existent, els treballs hauran de realitzar-se sempre amb mitjans exclusivament manuals, quedant expressament prohibit l'ús de mitjans mecànics com ara retroexcavadores o similars.

Quan sigui necessària la senyalització dels cables sobre el terreny, poden sol·licitar-lo a Telefónica de España sempre amb una antelació mínima de 48 hores telefonant al 900 111 002 i quan la locució sol·liciti el número de telèfon en avaria tornar a marcar 900 111 002 perquè la crida sigui atesa per un agent. En aquesta crida s'ha d'indicar explícitament que sol·liciten generar un butlletí de senyalització.

En cas de realitzar-se labors de reforç del ferm o pavimentació que afectés els registres existents (tapes d'arquetes) les citades tapes hauran de ser col·locades a la mateixa rasant final de la nova pavimentació, i els marcs d'aquestes tapes es consolidaran mitjançant formigó d'alta resistència en tota la seva superfície de suport, evitant en tot moment buits que permetin l'enfonsament o flexió d'aquest marc. Per motius de seguretat, els citats registres han de quedar lliures de qualsevol obstacle que impedeixi la seva obertura per personal autoritzat.

Els elements exteriors de la instal·lació telefònica que resultin afectats per les obres seran reinstal·lats pel contractista adjudicatari de l'obra i a les seves expenses.

En tot cas es respectarà la normativa vigent pel que fa a encreuaments i paral·lelismes amb altres instal·lacions respectant les distàncies reglamentàries en relació amb el prisma de formigó, així com les proteccions a col·locar en cas de necessitat.

En el cas de paral·lelisme, s'evitarà mitjançant una capa separadora el contacte directe entre el formigó de la nova canalització amb el formigó de l'existent i en el cas d'encreuament, la nova canalització haurà de discórrer per sota de l'existent.

DESCOBERTS DE CANALITZACIONS

Sempre que per l'execució dels treballs les instal·lacions de Telefónica quedin al descobert, s'asseguraran les parets de la rasa mitjançant estribat, i es prendran les mesures oportunes que garanteixin la no deformabilitat i defensa contra cops del prisma de formigó. Si per alguna circumstància es produïssin danys en aquest, serà reparat abans d'enterrar la canalització.

En fer el traçat de la rasa es posarà especial cura a evitar en la mesura del possible la trobada amb canalitzacions de Telefónica

La reposició de la canalització descoberta haurà de contemplar la instal·lació d'una banda senyalitzadora en tot l'ample/llarg de la canalització, situada sobre el material granular tot un, convenientment compactat, i cobert amb una placa de formigó d'almenys 30 cm de gruix, previ a l'enllosat o pavimentat. Els tubs i estructures que quedin al descobert se suportaran segons normativa tècnica.

En cas d'Avaries i Emergències relacionades amb la xarxa de Telefónica de España, s'ha de telefonar al 900 111 002 i quan la locució sol·liciti el número de telèfon en avaria tornar a marcar 900 111 002 perquè la crida sigui atesa per un agent.

COMUNICACIÓ DE PROJECTES DE SERVEIS AFECTATS

Quan sigui necessari comunicar projectes de Serveis Afectats a Telefónica, haurà de remetre correu electrònic a VARIACIONES_PLANTA_EXTERIOR@TELEFONICA.COM adjuntant la documentació rellevant en format **.PDF** o facilitant en el propi correu electrònic l'enllaç des del qual descarregar el referit projecte, evitant l'enviament de documentació en paper i CDs/Dvds.

SOL·LICITUD DE MODIFICACIÓ DEL TRAÇAT D'INSTAL·LACIONS TELEFÒNIQUES

És imprescindible que el sol·licitant de la modificació del traçat d'instal·lacions telefòniques sigui el promotor de

les obres o en defecte d'això, l'empresa adjudicatària de les obres, i en aquest cas haurà d'aportar el contracte signat amb el promotor que justifiqui l'adjudicació del projecte que requereix modificar el traçat de les instal·lacions telefòniques. Telefónica de España no gestionarà cap petició que provingui d'un altre sol·licitant.

Si per a la correcta execució de les obres fos necessari modificar el traçat de les instal·lacions telefòniques, s'haurà de realitzar amb caràcter previ a l'inici de les obres i preferiblement en la fase de redacció del projecte, la corresponent sol·licitud de modificació del traçat d'instal·lacions telefòniques enviant correu electrònic a VARIACIONES_PLANTA_EXTERIOR@TELEFONICA.COM adjuntant la següent documentació:

- Sol·licitud per escrit degudament emplenada i signada pel promotor de l'obra
- Plans del projecte en els quals es reflecteixi la solució proposada per a modificar el traçat de les instal·lacions telefòniques propietat de Telefónica de España
- Número de sol·licitud proporcionat per la plataforma que facilita la informació i cartografia digital dels serveis afectats.

Les obres necessàries per a modificar el traçat de les instal·lacions telefòniques hauran de consensuar-se amb Telefónica de España realitzant la interlocució a través de l'esmentat correu electrònic i es prendrà com a punt de partida la solució proposada pel promotor o empresa contractista adjudicatària.

AVÍS SOBRE CONFIDENCIALIDAT: La informació continguda en aquest document té caràcter confidencial i és propietat de TELEFÓNICA DE ESPAÑA, S.A.U. En conseqüència no està permesa la seva divulgació, comunicació a tercers o reproducció total o parcial per qualsevol mitjà, ja sigui mecànic o electrònic, incloent aquesta prohibició la traducció, ús d'il·lustracions o plans, microfilmació, enviament per xarxes o emmagatzematge en bases de dades o fitxers en qualsevol format, sense autorització expressa de TELEFÓNICA DE ESPAÑA, S.A.U. TELEFÓNICA DE ESPAÑA, S.A.U. es reserva l'ús d'actuacions legals en cas d'incompliment.

Referència/S:**Referència/N:** 744935-18713642**Data:** 19/07/2024**Assumpte:** **Registre de Serveis**

Benvolguts senyors,

Ens complau remetre'ls la informació sol·licitada referent a l'obra situada a:

P_(328118.436/4544264.248)**Projecte: 744935**

Coordenades: 328118.436,4544264.248

CONDICIONANTS TÈCNICS PARTICULARS DE LA INFRAESTRUCTURA DE TELEFÓNICA DE ESPAÑA

La informació aportada és confidencial i d'ús exclusiu per al qual se sol·licita, sent responsabilitat del sol·licitant l'ús indegut d'aquesta.

L'enviament d'aquesta informació no suposa l'autorització ni conformitat per part de Telefónica de España al projecte d'obra relacionat ni exonera als qui l'executessin de les responsabilitats en què incorrin per danys i perjudicis a les nostres instal·lacions.

INFORMACIÓ SOBRE PLÀNOLS

La situació de la infraestructura reflectida en plànols té caràcter **orientatiu**, per la qual cosa la localització real de les nostres instal·lacions pot diferir ja que els diferents elements de la xarxa estan sotmesos a constants modificacions que poden no estar recollides en la informació gràfica subministrada.

Per aquest motiu, les infraestructures subterrànies es reflecteixen sense coordenades geogràfiques ni acotacions de distància a elements del domini públic i qualsevol interpretació basada exclusivament en distàncies escalables pot resultar errònia.

Els plans contenen únicament informació d'infraestructura canalitzada. No s'aporta informació sobre els cables telefònics.

Si l'inici d'execució material dels treballs objecte d'aquesta sol·licitud és posterior a tres mesos de la data d'obtenció a través de la plataforma digital, haurà de sol·licitar de nou els serveis existents per a garantir l'actualització de la informació.

Si en alguna zona es tingués constància que poguessin existir xarxes telefòniques per la presència d'elements visibles d'aquestes xarxes (per exemple: tapes d'arquetes, tapes de Cambres de Registre, sortides de cable a façana, etc.) fins i tot si aquesta infraestructura no es trobi reflectida en plànols, el procediment adequat per a determinar la seva ubicació exacta seria la realització de cales.

Adicionalment, si fos necessari descobrir o creuar en algun punt la infraestructura telefònica existent, els treballs hauran de realitzar-se sempre amb mitjans exclusivament manuals, quedant expressament prohibit l'ús de mitjans mecànics com ara retroexcavadores o similars.

Quan sigui necessària la senyalització dels cables sobre el terreny, poden sol·licitar-lo a Telefónica de España sempre amb una antelació mínima de 48 hores telefonant al 900 111 002 i quan la locució sol·liciti el número de telèfon en avaria tornar a marcar 900 111 002 perquè la crida sigui atesa per un agent. En aquesta crida s'ha d'indicar explícitament que sol·liciten generar un butlletí de senyalització.

En cas de realitzar-se labors de reforç del ferm o pavimentació que afectés els registres existents (tapes d'arquetes) les citades tapes hauran de ser col·locades a la mateixa rasant final de la nova pavimentació, i els marcs d'aquestes tapes es consolidaran mitjançant formigó d'alta resistència en tota la seva superfície de suport, evitant en tot moment buits que permetin l'enfonsament o flexió d'aquest marc. Per motius de seguretat, els citats registres han de quedar lliures de qualsevol obstacle que impedeixi la seva obertura per personal autoritzat.

Els elements exteriors de la instal·lació telefònica que resultin afectats per les obres seran reinstal·lats pel contractista adjudicatari de l'obra i a les seves expenses.

En tot cas es respectarà la normativa vigent pel que fa a encreuaments i paral·lelismes amb altres instal·lacions respectant les distàncies reglamentàries en relació amb el prisma de formigó, així com les proteccions a col·locar en cas de necessitat.

En el cas de paral·lelisme, s'evitarà mitjançant una capa separadora el contacte directe entre el formigó de la nova canalització amb el formigó de l'existent i en el cas d'encreuament, la nova canalització haurà de discórrer per sota de l'existent.

DESCOBERTS DE CANALITZACIONS

Sempre que per l'execució dels treballs les instal·lacions de Telefónica quedin al descobert, s'asseguraran les parets de la rasa mitjançant estribat, i es prendran les mesures oportunes que garanteixin la no deformabilitat i defensa contra cops del prisma de formigó. Si per alguna circumstància es produïssin danys en aquest, serà reparat abans d'enterrar la canalització.

En fer el traçat de la rasa es posarà especial cura a evitar en la mesura del possible la trobada amb canalitzacions de Telefónica

La reposició de la canalització descoberta haurà de contemplar la instal·lació d'una banda senyalitzadora en tot l'ample/llarg de la canalització, situada sobre el material granular tot un, convenientment compactat, i cobert amb una placa de formigó d'almenys 30 cm de gruix, previ a l'enllosat o pavimentat. Els tubs i estructures que quedin al descobert se suportaran segons normativa tècnica.

En cas d'Avaries i Emergències relacionades amb la xarxa de Telefónica de España, s'ha de telefonar al 900 111 002 i quan la locució sol·liciti el número de telèfon en avaria tornar a marcar 900 111 002 perquè la crida sigui atesa per un agent.

COMUNICACIÓ DE PROJECTES DE SERVEIS AFECTATS

Quan sigui necessari comunicar projectes de Serveis Afectats a Telefónica, haurà de remetre correu electrònic a VARIACIONES_PLANTA_EXTERIOR@TELEFONICA.COM adjuntant la documentació rellevant en format **.PDF** o facilitant en el propi correu electrònic l'enllaç des del qual descarregar el referit projecte, evitant l'enviament de documentació en paper i CDs/Dvds.

SOL·LICITUD DE MODIFICACIÓ DEL TRAÇAT D'INSTAL·LACIONS TELEFÒNIQUES

És imprescindible que el sol·licitant de la modificació del traçat d'instal·lacions telefòniques sigui el promotor de

les obres o en defecte d'això, l'empresa adjudicatària de les obres, i en aquest cas haurà d'aportar el contracte signat amb el promotor que justifiqui l'adjudicació del projecte que requereix modificar el traçat de les instal·lacions telefòniques. Telefónica de España no gestionarà cap petició que provingui d'un altre sol·licitant.

Si per a la correcta execució de les obres fos necessari modificar el traçat de les instal·lacions telefòniques, s'haurà de realitzar amb caràcter previ a l'inici de les obres i preferiblement en la fase de redacció del projecte, la corresponent sol·licitud de modificació del traçat d'instal·lacions telefòniques enviant correu electrònic a VARIACIONES_PLANTA_EXTERIOR@TELEFONICA.COM adjuntant la següent documentació:

- Sol·licitud per escrit degudament emplenada i signada pel promotor de l'obra
- Plans del projecte en els quals es reflecteixi la solució proposada per a modificar el traçat de les instal·lacions telefòniques propietat de Telefónica de España
- Número de sol·licitud proporcionat per la plataforma que facilita la informació i cartografia digital dels serveis afectats.

Les obres necessàries per a modificar el traçat de les instal·lacions telefòniques hauran de consensuar-se amb Telefónica de España realitzant la interlocució a través de l'esmentat correu electrònic i es prendrà com a punt de partida la solució proposada pel promotor o empresa contractista adjudicatària.

AVÍS SOBRE CONFIDENCIALIDAT: La informació continguda en aquest document té caràcter confidencial i és propietat de TELEFÓNICA DE ESPAÑA, S.A.U. En conseqüència no està permesa la seva divulgació, comunicació a tercers o reproducció total o parcial per qualsevol mitjà, ja sigui mecànic o electrònic, incloent aquesta prohibició la traducció, ús d'il·lustracions o plans, microfilmació, enviament per xarxes o emmagatzematge en bases de dades o fitxers en qualsevol format, sense autorització expressa de TELEFÓNICA DE ESPAÑA, S.A.U. TELEFÓNICA DE ESPAÑA, S.A.U. es reserva l'ús d'actuacions legals en cas d'incompliment.

Referència/S:**Referència/N:** 744935-18713644**Data:** 19/07/2024**Assumpte:** **Registre de Serveis**

Benvolguts senyors,

Ens complau remetre'ls la informació sol·licitada referent a l'obra situada a:

P_(327939.936/4544390.473)**Projecte: 744935**

Coordenades: 327939.936,4544390.473

CONDICIONANTS TÈCNICS PARTICULARS DE LA INFRAESTRUCTURA DE TELEFÓNICA DE ESPAÑA

La informació aportada és confidencial i d'ús exclusiu per al qual se sol·licita, sent responsabilitat del sol·licitant l'ús indegut d'aquesta.

L'enviament d'aquesta informació no suposa l'autorització ni conformitat per part de Telefónica de España al projecte d'obra relacionat ni exonera als qui l'executessin de les responsabilitats en què incorrin per danys i perjudicis a les nostres instal·lacions.

INFORMACIÓ SOBRE PLÀNOLS

La situació de la infraestructura reflectida en plànols té caràcter **orientatiu**, per la qual cosa la localització real de les nostres instal·lacions pot diferir ja que els diferents elements de la xarxa estan sotmesos a constants modificacions que poden no estar recollides en la informació gràfica subministrada.

Per aquest motiu, les infraestructures subterrànies es reflecteixen sense coordenades geogràfiques ni acotacions de distància a elements del domini públic i qualsevol interpretació basada exclusivament en distàncies escalables pot resultar errònia.

Els plans contenen únicament informació d'infraestructura canalitzada. No s'aporta informació sobre els cables telefònics.

Si l'inici d'execució material dels treballs objecte d'aquesta sol·licitud és posterior a tres mesos de la data d'obtenció a través de la plataforma digital, haurà de sol·licitar de nou els serveis existents per a garantir l'actualització de la informació.

Si en alguna zona es tingués constància que poguessin existir xarxes telefòniques per la presència d'elements visibles d'aquestes xarxes (per exemple: tapes d'arquetes, tapes de Cambres de Registre, sortides de cable a façana, etc.) fins i tot si aquesta infraestructura no es trobi reflectida en plànols, el procediment adequat per a determinar la seva ubicació exacta seria la realització de cales.

Adicionalment, si fos necessari descobrir o creuar en algun punt la infraestructura telefònica existent, els treballs hauran de realitzar-se sempre amb mitjans exclusivament manuals, quedant expressament prohibit l'ús de mitjans mecànics com ara retroexcavadores o similars.

Quan sigui necessària la senyalització dels cables sobre el terreny, poden sol·licitar-lo a Telefónica de España sempre amb una antelació mínima de 48 hores telefonant al 900 111 002 i quan la locució sol·liciti el número de telèfon en avaria tornar a marcar 900 111 002 perquè la crida sigui atesa per un agent. En aquesta crida s'ha d'indicar explícitament que sol·liciten generar un butlletí de senyalització.

En cas de realitzar-se labors de reforç del ferm o pavimentació que afectés els registres existents (tapes d'arquetes) les citades tapes hauran de ser col·locades a la mateixa rasant final de la nova pavimentació, i els marcs d'aquestes tapes es consolidaran mitjançant formigó d'alta resistència en tota la seva superfície de suport, evitant en tot moment buits que permetin l'enfonsament o flexió d'aquest marc. Per motius de seguretat, els citats registres han de quedar lliures de qualsevol obstacle que impedeixi la seva obertura per personal autoritzat.

Els elements exteriors de la instal·lació telefònica que resultin afectats per les obres seran reinstal·lats pel contractista adjudicatari de l'obra i a les seves expenses.

En tot cas es respectarà la normativa vigent pel que fa a encreuaments i paral·lelismes amb altres instal·lacions respectant les distàncies reglamentàries en relació amb el prisma de formigó, així com les proteccions a col·locar en cas de necessitat.

En el cas de paral·lelisme, s'evitarà mitjançant una capa separadora el contacte directe entre el formigó de la nova canalització amb el formigó de l'existent i en el cas d'encreuament, la nova canalització haurà de discórrer per sota de l'existent.

DESCOBERTS DE CANALITZACIONS

Sempre que per l'execució dels treballs les instal·lacions de Telefónica quedin al descobert, s'asseguraran les parets de la rasa mitjançant estribat, i es prendran les mesures oportunes que garanteixin la no deformabilitat i defensa contra cops del prisma de formigó. Si per alguna circumstància es produïssin danys en aquest, serà reparat abans d'enterrar la canalització.

En fer el traçat de la rasa es posarà especial cura a evitar en la mesura del possible la trobada amb canalitzacions de Telefónica

La reposició de la canalització descoberta haurà de contemplar la instal·lació d'una banda senyalitzadora en tot l'ample/llarg de la canalització, situada sobre el material granular tot un, convenientment compactat, i cobert amb una placa de formigó d'almenys 30 cm de gruix, previ a l'enllosat o pavimentat. Els tubs i estructures que quedin al descobert se suportaran segons normativa tècnica.

En cas d'Avaries i Emergències relacionades amb la xarxa de Telefónica de España, s'ha de telefonar al 900 111 002 i quan la locució sol·liciti el número de telèfon en avaria tornar a marcar 900 111 002 perquè la crida sigui atesa per un agent.

COMUNICACIÓ DE PROJECTES DE SERVEIS AFECTATS

Quan sigui necessari comunicar projectes de Serveis Afectats a Telefónica, haurà de remetre correu electrònic a VARIACIONES_PLANTA_EXTERIOR@TELEFONICA.COM adjuntant la documentació rellevant en format **.PDF** o facilitant en el propi correu electrònic l'enllaç des del qual descarregar el referit projecte, evitant l'enviament de documentació en paper i CDs/Dvds.

SOL·LICITUD DE MODIFICACIÓ DEL TRAÇAT D'INSTAL·LACIONS TELEFÒNIQUES

És imprescindible que el sol·licitant de la modificació del traçat d'instal·lacions telefòniques sigui el promotor de

les obres o en defecte d'això, l'empresa adjudicatària de les obres, i en aquest cas haurà d'aportar el contracte signat amb el promotor que justifiqui l'adjudicació del projecte que requereix modificar el traçat de les instal·lacions telefòniques. Telefónica de España no gestionarà cap petició que provingui d'un altre sol·licitant.

Si per a la correcta execució de les obres fos necessari modificar el traçat de les instal·lacions telefòniques, s'haurà de realitzar amb caràcter previ a l'inici de les obres i preferiblement en la fase de redacció del projecte, la corresponent sol·licitud de modificació del traçat d'instal·lacions telefòniques enviant correu electrònic a VARIACIONES_PLANTA_EXTERIOR@TELEFONICA.COM adjuntant la següent documentació:

- Sol·licitud per escrit degudament emplenada i signada pel promotor de l'obra
- Plans del projecte en els quals es reflecteixi la solució proposada per a modificar el traçat de les instal·lacions telefòniques propietat de Telefónica de España
- Número de sol·licitud proporcionat per la plataforma que facilita la informació i cartografia digital dels serveis afectats.

Les obres necessàries per a modificar el traçat de les instal·lacions telefòniques hauran de consensuar-se amb Telefónica de España realitzant la interlocució a través de l'esmentat correu electrònic i es prendrà com a punt de partida la solució proposada pel promotor o empresa contractista adjudicatària.

AVÍS SOBRE CONFIDENCIALIDAT: La informació continguda en aquest document té caràcter confidencial i és propietat de TELEFÓNICA DE ESPAÑA, S.A.U. En conseqüència no està permesa la seva divulgació, comunicació a tercers o reproducció total o parcial per qualsevol mitjà, ja sigui mecànic o electrònic, incloent aquesta prohibició la traducció, ús d'il·lustracions o plans, microfilmació, enviament per xarxes o emmagatzematge en bases de dades o fitxers en qualsevol format, sense autorització expressa de TELEFÓNICA DE ESPAÑA, S.A.U. TELEFÓNICA DE ESPAÑA, S.A.U. es reserva l'ús d'actuacions legals en cas d'incompliment.

Referència/S:**Referència/N:** 744935-18713645**Data:** 19/07/2024**Assumpte:** **Registre de Serveis**

Benvolguts senyors,

Ens complau remetre'ls la informació sol·licitada referent a l'obra situada a:

P_(328118.436/4544390.473)**Projecte: 744935**

Coordenades: 328118.436,4544390.473

CONDICIONANTS TÈCNICS PARTICULARS DE LA INFRAESTRUCTURA DE TELEFÓNICA DE ESPAÑA

La informació aportada és confidencial i d'ús exclusiu per al qual se sol·licita, sent responsabilitat del sol·licitant l'ús indegut d'aquesta.

L'enviament d'aquesta informació no suposa l'autorització ni conformitat per part de Telefónica de España al projecte d'obra relacionat ni exonera als qui l'executessin de les responsabilitats en què incorrin per danys i perjudicis a les nostres instal·lacions.

INFORMACIÓ SOBRE PLÀNOLS

La situació de la infraestructura reflectida en plànols té caràcter **orientatiu**, per la qual cosa la localització real de les nostres instal·lacions pot diferir ja que els diferents elements de la xarxa estan sotmesos a constants modificacions que poden no estar recollides en la informació gràfica subministrada.

Per aquest motiu, les infraestructures subterrànies es reflecteixen sense coordenades geogràfiques ni acotacions de distància a elements del domini públic i qualsevol interpretació basada exclusivament en distàncies escalables pot resultar errònia.

Els plans contenen únicament informació d'infraestructura canalitzada. No s'aporta informació sobre els cables telefònics.

Si l'inici d'execució material dels treballs objecte d'aquesta sol·licitud és posterior a tres mesos de la data d'obtenció a través de la plataforma digital, haurà de sol·licitar de nou els serveis existents per a garantir l'actualització de la informació.

Si en alguna zona es tingués constància que poguessin existir xarxes telefòniques per la presència d'elements visibles d'aquestes xarxes (per exemple: tapes d'arquetes, tapes de Cambres de Registre, sortides de cable a façana, etc.) fins i tot si aquesta infraestructura no es trobi reflectida en plànols, el procediment adequat per a determinar la seva ubicació exacta seria la realització de cales.

Adicionalment, si fos necessari descobrir o creuar en algun punt la infraestructura telefònica existent, els treballs hauran de realitzar-se sempre amb mitjans exclusivament manuals, quedant expressament prohibit l'ús de mitjans mecànics com ara retroexcavadores o similars.

Quan sigui necessària la senyalització dels cables sobre el terreny, poden sol·licitar-lo a Telefónica de España sempre amb una antelació mínima de 48 hores telefonant al 900 111 002 i quan la locució sol·liciti el número de telèfon en avaria tornar a marcar 900 111 002 perquè la crida sigui atesa per un agent. En aquesta crida s'ha d'indicar explícitament que sol·liciten generar un butlletí de senyalització.

En cas de realitzar-se labors de reforç del ferm o pavimentació que afectés els registres existents (tapes d'arquetes) les citades tapes hauran de ser col·locades a la mateixa rasant final de la nova pavimentació, i els marcs d'aquestes tapes es consolidaran mitjançant formigó d'alta resistència en tota la seva superfície de suport, evitant en tot moment buits que permetin l'enfonsament o flexió d'aquest marc. Per motius de seguretat, els citats registres han de quedar lliures de qualsevol obstacle que impedeixi la seva obertura per personal autoritzat.

Els elements exteriors de la instal·lació telefònica que resultin afectats per les obres seran reinstal·lats pel contractista adjudicatari de l'obra i a les seves expenses.

En tot cas es respectarà la normativa vigent pel que fa a encreuaments i paral·lelismes amb altres instal·lacions respectant les distàncies reglamentàries en relació amb el prisma de formigó, així com les proteccions a col·locar en cas de necessitat.

En el cas de paral·lelisme, s'evitarà mitjançant una capa separadora el contacte directe entre el formigó de la nova canalització amb el formigó de l'existent i en el cas d'encreuament, la nova canalització haurà de discórrer per sota de l'existent.

DESCOBERTS DE CANALITZACIONS

Sempre que per l'execució dels treballs les instal·lacions de Telefónica quedin al descobert, s'asseguraran les parets de la rasa mitjançant estribat, i es prendran les mesures oportunes que garanteixin la no deformabilitat i defensa contra cops del prisma de formigó. Si per alguna circumstància es produïssin danys en aquest, serà reparat abans d'enterrar la canalització.

En fer el traçat de la rasa es posarà especial cura a evitar en la mesura del possible la trobada amb canalitzacions de Telefónica

La reposició de la canalització descoberta haurà de contemplar la instal·lació d'una banda senyalitzadora en tot l'ample/llarg de la canalització, situada sobre el material granular tot un, convenientment compactat, i cobert amb una placa de formigó d'almenys 30 cm de gruix, previ a l'enllosat o pavimentat. Els tubs i estructures que quedin al descobert se suportaran segons normativa tècnica.

En cas d'Avaries i Emergències relacionades amb la xarxa de Telefónica de España, s'ha de telefonar al 900 111 002 i quan la locució sol·liciti el número de telèfon en avaria tornar a marcar 900 111 002 perquè la crida sigui atesa per un agent.

COMUNICACIÓ DE PROJECTES DE SERVEIS AFECTATS

Quan sigui necessari comunicar projectes de Serveis Afectats a Telefónica, haurà de remetre correu electrònic a VARIACIONES_PLANTA_EXTERIOR@TELEFONICA.COM adjuntant la documentació rellevant en format **.PDF** o facilitant en el propi correu electrònic l'enllaç des del qual descarregar el referit projecte, evitant l'enviament de documentació en paper i CDs/Dvds.

SOL·LICITUD DE MODIFICACIÓ DEL TRAÇAT D'INSTAL·LACIONS TELEFÒNIQUES

És imprescindible que el sol·licitant de la modificació del traçat d'instal·lacions telefòniques sigui el promotor de

les obres o en defecte d'això, l'empresa adjudicatària de les obres, i en aquest cas haurà d'aportar el contracte signat amb el promotor que justifiqui l'adjudicació del projecte que requereix modificar el traçat de les instal·lacions telefòniques. Telefónica de España no gestionarà cap petició que provingui d'un altre sol·licitant.

Si per a la correcta execució de les obres fos necessari modificar el traçat de les instal·lacions telefòniques, s'haurà de realitzar amb caràcter previ a l'inici de les obres i preferiblement en la fase de redacció del projecte, la corresponent sol·licitud de modificació del traçat d'instal·lacions telefòniques enviant correu electrònic a VARIACIONES_PLANTA_EXTERIOR@TELEFONICA.COM adjuntant la següent documentació:

- Sol·licitud per escrit degudament emplenada i signada pel promotor de l'obra
- Plans del projecte en els quals es reflecteixi la solució proposada per a modificar el traçat de les instal·lacions telefòniques propietat de Telefónica de España
- Número de sol·licitud proporcionat per la plataforma que facilita la informació i cartografia digital dels serveis afectats.

Les obres necessàries per a modificar el traçat de les instal·lacions telefòniques hauran de consensuar-se amb Telefónica de España realitzant la interlocució a través de l'esmentat correu electrònic i es prendrà com a punt de partida la solució proposada pel promotor o empresa contractista adjudicatària.

AVÍS SOBRE CONFIDENCIALIDAT: La informació continguda en aquest document té caràcter confidencial i és propietat de TELEFÓNICA DE ESPAÑA, S.A.U. En conseqüència no està permesa la seva divulgació, comunicació a tercers o reproducció total o parcial per qualsevol mitjà, ja sigui mecànic o electrònic, incloent aquesta prohibició la traducció, ús d'il·lustracions o plans, microfilmació, enviament per xarxes o emmagatzematge en bases de dades o fitxers en qualsevol format, sense autorització expressa de TELEFÓNICA DE ESPAÑA, S.A.U. TELEFÓNICA DE ESPAÑA, S.A.U. es reserva l'ús d'actuacions legals en cas d'incompliment.

Referència/S:**Referència/N:** 744935-18713646**Data:** 19/07/2024**Assumpte:** **Registre de Serveis**

Benvolguts senyors,

Ens complau remetre'ls la informació sol·licitada referent a l'obra situada a:

P_(327939.936/4544516.698)**Projecte: 744935**

Coordenades: 327939.936,4544516.698

CONDICIONANTS TÈCNICS PARTICULARS DE LA INFRAESTRUCTURA DE TELEFÓNICA DE ESPAÑA

La informació aportada és confidencial i d'ús exclusiu per al qual se sol·licita, sent responsabilitat del sol·licitant l'ús indegut d'aquesta.

L'enviament d'aquesta informació no suposa l'autorització ni conformitat per part de Telefónica de España al projecte d'obra relacionat ni exonera als qui l'executessin de les responsabilitats en què incorrin per danys i perjudicis a les nostres instal·lacions.

INFORMACIÓ SOBRE PLÀNOLS

La situació de la infraestructura reflectida en plànols té caràcter **orientatiu**, per la qual cosa la localització real de les nostres instal·lacions pot diferir ja que els diferents elements de la xarxa estan sotmesos a constants modificacions que poden no estar recollides en la informació gràfica subministrada.

Per aquest motiu, les infraestructures subterrànies es reflecteixen sense coordenades geogràfiques ni acotacions de distància a elements del domini públic i qualsevol interpretació basada exclusivament en distàncies escalables pot resultar errònia.

Els plans contenen únicament informació d'infraestructura canalitzada. No s'aporta informació sobre els cables telefònics.

Si l'inici d'execució material dels treballs objecte d'aquesta sol·licitud és posterior a tres mesos de la data d'obtenció a través de la plataforma digital, haurà de sol·licitar de nou els serveis existents per a garantir l'actualització de la informació.

Si en alguna zona es tingués constància que poguessin existir xarxes telefòniques per la presència d'elements visibles d'aquestes xarxes (per exemple: tapes d'arquetes, tapes de Cambres de Registre, sortides de cable a façana, etc.) fins i tot si aquesta infraestructura no es trobi reflectida en plànols, el procediment adequat per a determinar la seva ubicació exacta seria la realització de cales.

Adicionalment, si fos necessari descobrir o creuar en algun punt la infraestructura telefònica existent, els treballs hauran de realitzar-se sempre amb mitjans exclusivament manuals, quedant expressament prohibit l'ús de mitjans mecànics com ara retroexcavadores o similars.

Quan sigui necessària la senyalització dels cables sobre el terreny, poden sol·licitar-lo a Telefónica de España sempre amb una antelació mínima de 48 hores telefonant al 900 111 002 i quan la locució sol·liciti el número de telèfon en avaria tornar a marcar 900 111 002 perquè la crida sigui atesa per un agent. En aquesta crida s'ha d'indicar explícitament que sol·liciten generar un butlletí de senyalització.

En cas de realitzar-se labors de reforç del ferm o pavimentació que afectés els registres existents (tapes d'arquetes) les citades tapes hauran de ser col·locades a la mateixa rasant final de la nova pavimentació, i els marcs d'aquestes tapes es consolidaran mitjançant formigó d'alta resistència en tota la seva superfície de suport, evitant en tot moment buits que permetin l'enfonsament o flexió d'aquest marc. Per motius de seguretat, els citats registres han de quedar lliures de qualsevol obstacle que impedeixi la seva obertura per personal autoritzat.

Els elements exteriors de la instal·lació telefònica que resultin afectats per les obres seran reinstal·lats pel contractista adjudicatari de l'obra i a les seves expenses.

En tot cas es respectarà la normativa vigent pel que fa a encreuaments i paral·lelismes amb altres instal·lacions respectant les distàncies reglamentàries en relació amb el prisma de formigó, així com les proteccions a col·locar en cas de necessitat.

En el cas de paral·lelisme, s'evitarà mitjançant una capa separadora el contacte directe entre el formigó de la nova canalització amb el formigó de l'existent i en el cas d'encreuament, la nova canalització haurà de discórrer per sota de l'existent.

DESCOBERTS DE CANALITZACIONS

Sempre que per l'execució dels treballs les instal·lacions de Telefónica quedin al descobert, s'asseguraran les parets de la rasa mitjançant estribat, i es prendran les mesures oportunes que garanteixin la no deformabilitat i defensa contra cops del prisma de formigó. Si per alguna circumstància es produïssin danys en aquest, serà reparat abans d'enterrar la canalització.

En fer el traçat de la rasa es posarà especial cura a evitar en la mesura del possible la trobada amb canalitzacions de Telefónica

La reposició de la canalització descoberta haurà de contemplar la instal·lació d'una banda senyalitzadora en tot l'ample/llarg de la canalització, situada sobre el material granular tot un, convenientment compactat, i cobert amb una placa de formigó d'almenys 30 cm de gruix, previ a l'enllosat o pavimentat. Els tubs i estructures que quedin al descobert se suportaran segons normativa tècnica.

En cas d'Avaries i Emergències relacionades amb la xarxa de Telefónica de España, s'ha de telefonar al 900 111 002 i quan la locució sol·liciti el número de telèfon en avaria tornar a marcar 900 111 002 perquè la crida sigui atesa per un agent.

COMUNICACIÓ DE PROJECTES DE SERVEIS AFECTATS

Quan sigui necessari comunicar projectes de Serveis Afectats a Telefónica, haurà de remetre correu electrònic a VARIACIONES_PLANTA_EXTERIOR@TELEFONICA.COM adjuntant la documentació rellevant en format **.PDF** o facilitant en el propi correu electrònic l'enllaç des del qual descarregar el referit projecte, evitant l'enviament de documentació en paper i CDs/Dvds.

SOL·LICITUD DE MODIFICACIÓ DEL TRAÇAT D'INSTAL·LACIONS TELEFÒNIQUES

És imprescindible que el sol·licitant de la modificació del traçat d'instal·lacions telefòniques sigui el promotor de


les obres o en defecte d'això, l'empresa adjudicatària de les obres, i en aquest cas haurà d'aportar el contracte signat amb el promotor que justifiqui l'adjudicació del projecte que requereix modificar el traçat de les instal·lacions telefòniques. Telefónica de España no gestionarà cap petició que provingui d'un altre sol·licitant.

Si per a la correcta execució de les obres fos necessari modificar el traçat de les instal·lacions telefòniques, s'haurà de realitzar amb caràcter previ a l'inici de les obres i preferiblement en la fase de redacció del projecte, la corresponent sol·licitud de modificació del traçat d'instal·lacions telefòniques enviant correu electrònic a VARIACIONES_PLANTA_EXTERIOR@TELEFONICA.COM adjuntant la següent documentació:

- Sol·licitud per escrit degudament emplenada i signada pel promotor de l'obra
- Plans del projecte en els quals es reflecteixi la solució proposada per a modificar el traçat de les instal·lacions telefòniques propietat de Telefónica de España
- Número de sol·licitud proporcionat per la plataforma que facilita la informació i cartografia digital dels serveis afectats.

Les obres necessàries per a modificar el traçat de les instal·lacions telefòniques hauran de consensuar-se amb Telefónica de España realitzant la interlocució a través de l'esmentat correu electrònic i es prendrà com a punt de partida la solució proposada pel promotor o empresa contractista adjudicatària.

AVÍS SOBRE CONFIDENCIALIDAT: La informació continguda en aquest document té caràcter confidencial i és propietat de TELEFÓNICA DE ESPAÑA, S.A.U. En conseqüència no està permesa la seva divulgació, comunicació a tercers o reproducció total o parcial per qualsevol mitjà, ja sigui mecànic o electrònic, incloent aquesta prohibició la traducció, ús d'il·lustracions o plans, microfilmació, enviament per xarxes o emmagatzematge en bases de dades o fitxers en qualsevol format, sense autorització expressa de TELEFÓNICA DE ESPAÑA, S.A.U. TELEFÓNICA DE ESPAÑA, S.A.U. es reserva l'ús d'actuacions legals en cas d'incompliment.

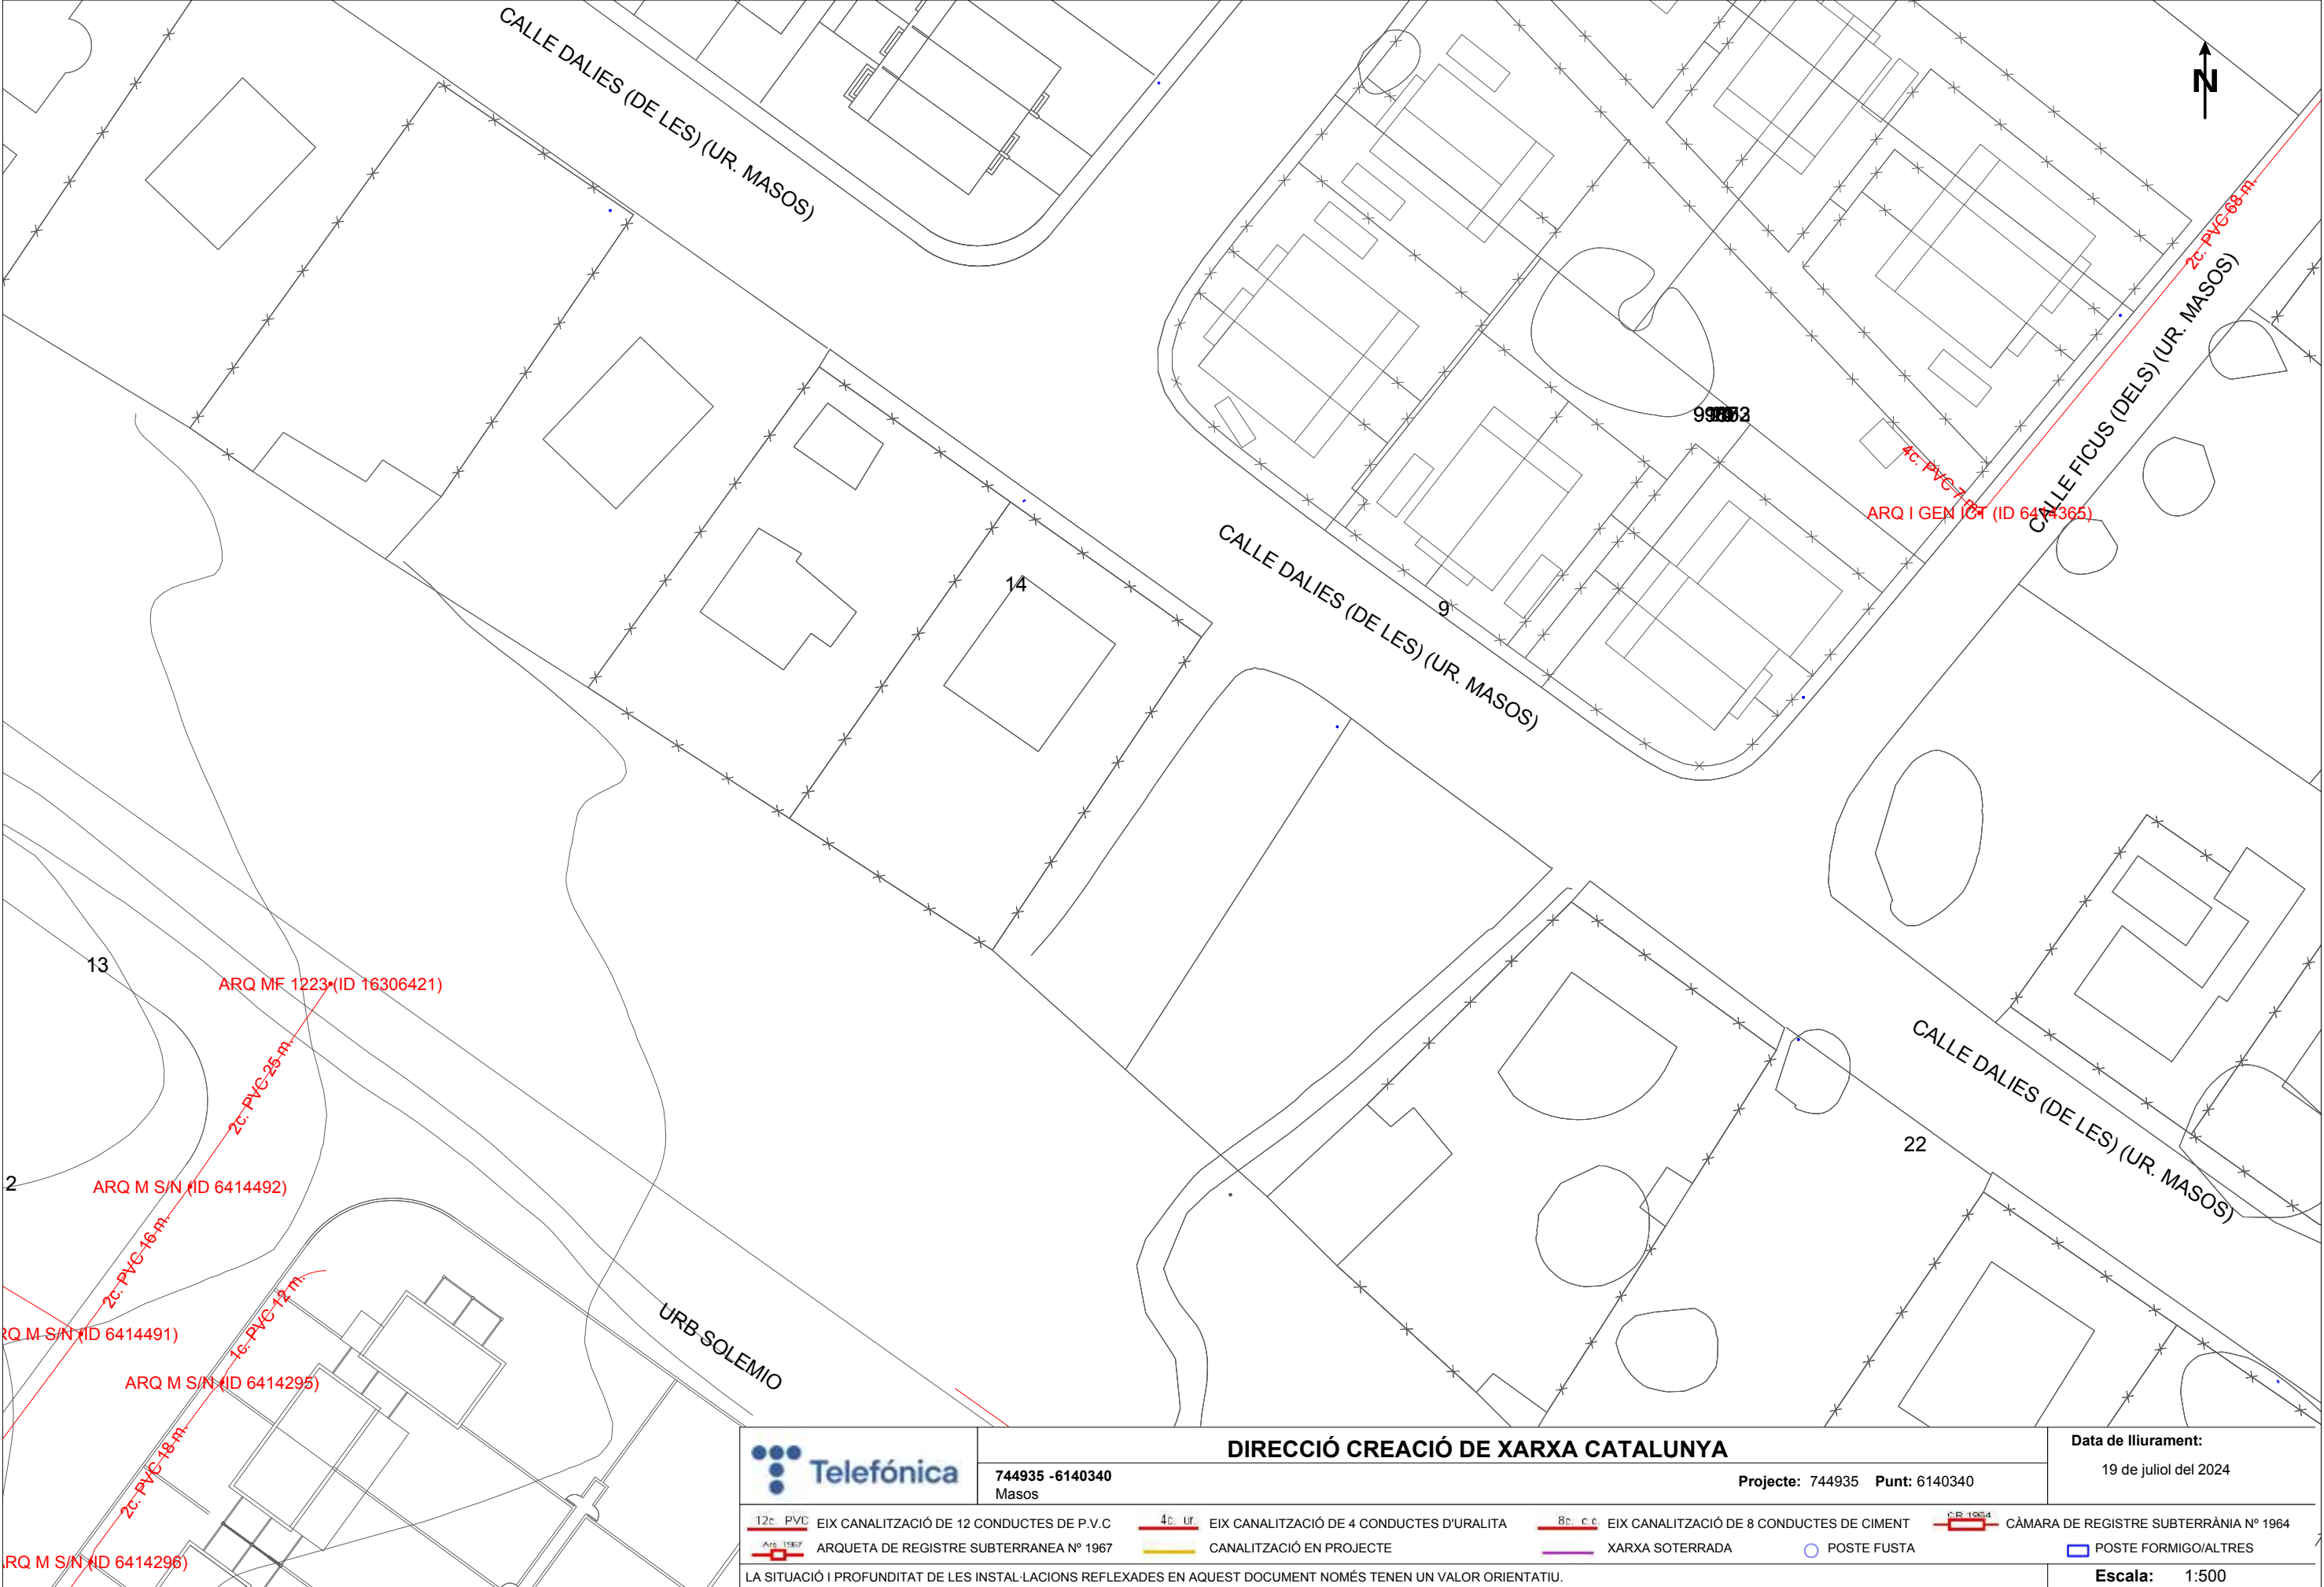

744935 -6140340
Masos

DIRECCIÓ CREACIÓ DE XARXA CATALUNYA

Projecte: 744935 Punt: 6140340

Data de lliurament:

19 de juliol del 2024

12c. PVC EIX CANALITZACIÓ DE 12 CONDUCTES DE P.V.C
ARQ 1967 ARQUETA DE REGISTRE SUBTERRANEA N° 1967

4c. UR EIX CANALITZACIÓ DE 4 CONDUCTES D'URALITA
CANALITZACIÓ EN PROJECTE


8c. C.C. EIX CANALITZACIÓ DE 8 CONDUCTES DE CIMENT
XARXA SOTERRADA


CR 1964 CÀMARA DE REGISTRE SUBTERRÀNIA N° 1964
POSTE FORMIGO/ALTRES

LA SITUACIÓ I PROFUNDITAT DE LES INSTAL·LACIONS REFLEXADES EN AQUEST DOCUMENT NOMÉS TENEN UN VALOR ORIENTATIU.

Escala: 1:500

Coordenades del centre del plànol ETRS89 UTM 31 X: 327939.936 Y: 4543885.573

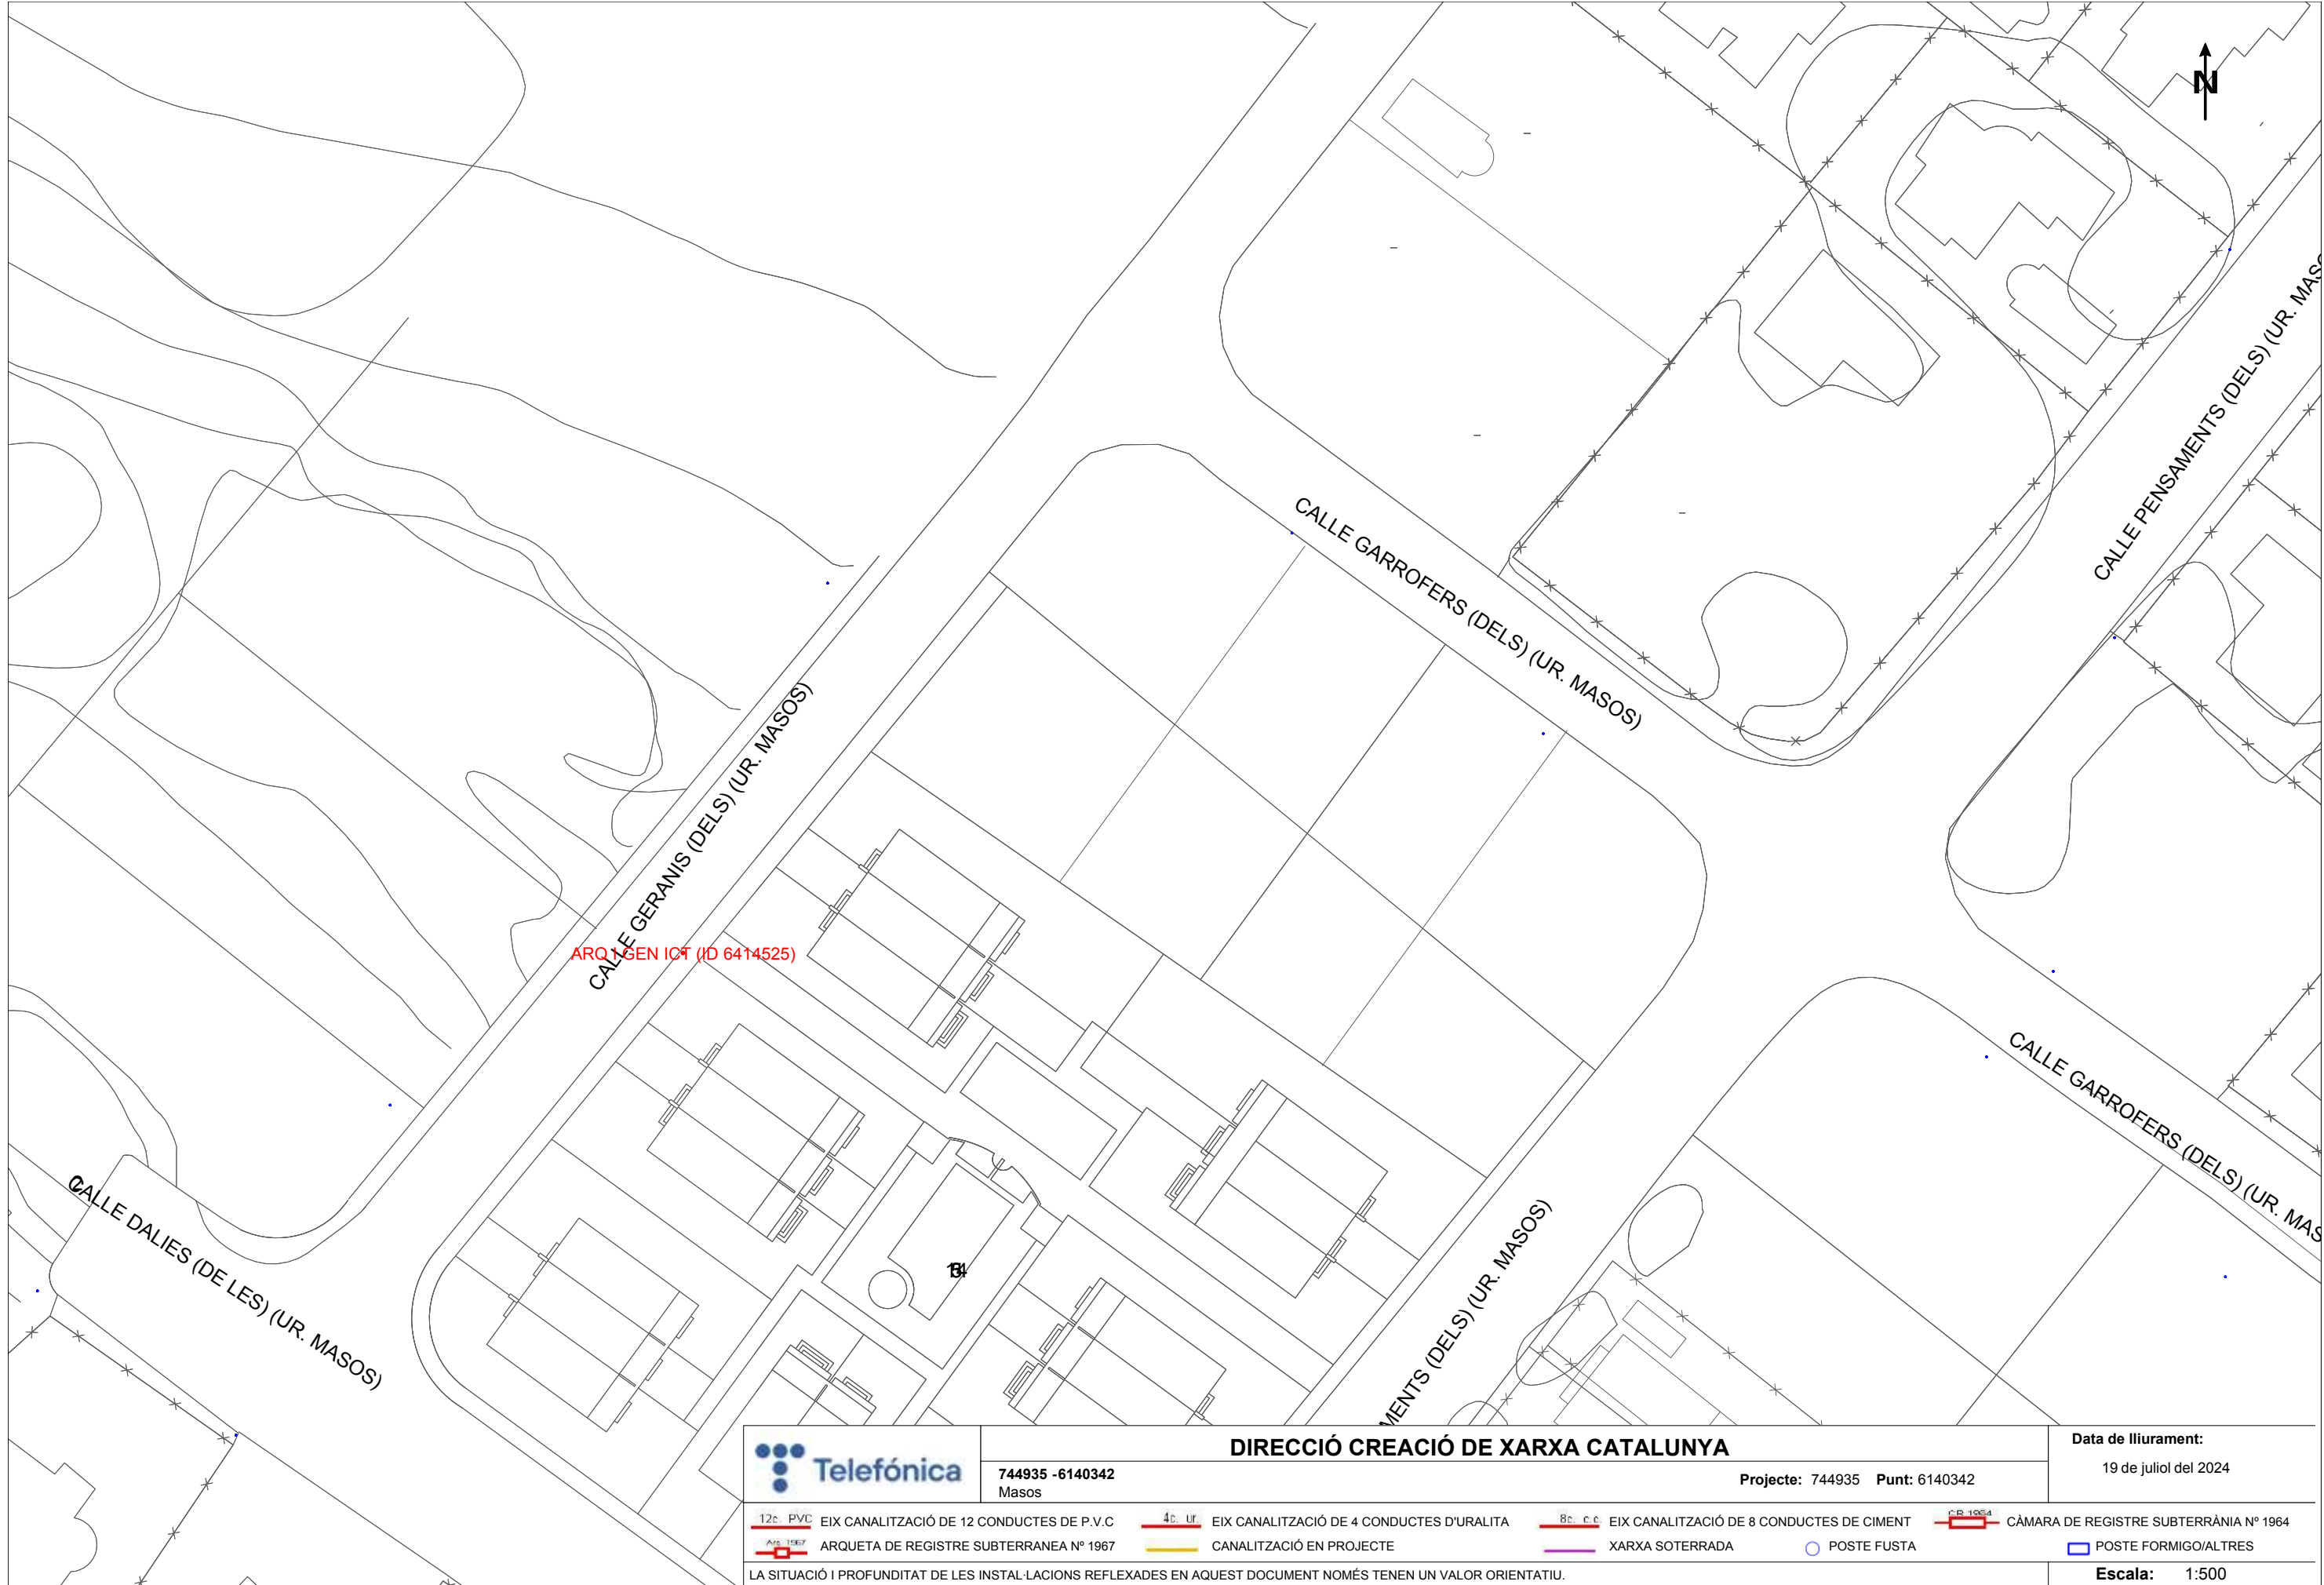

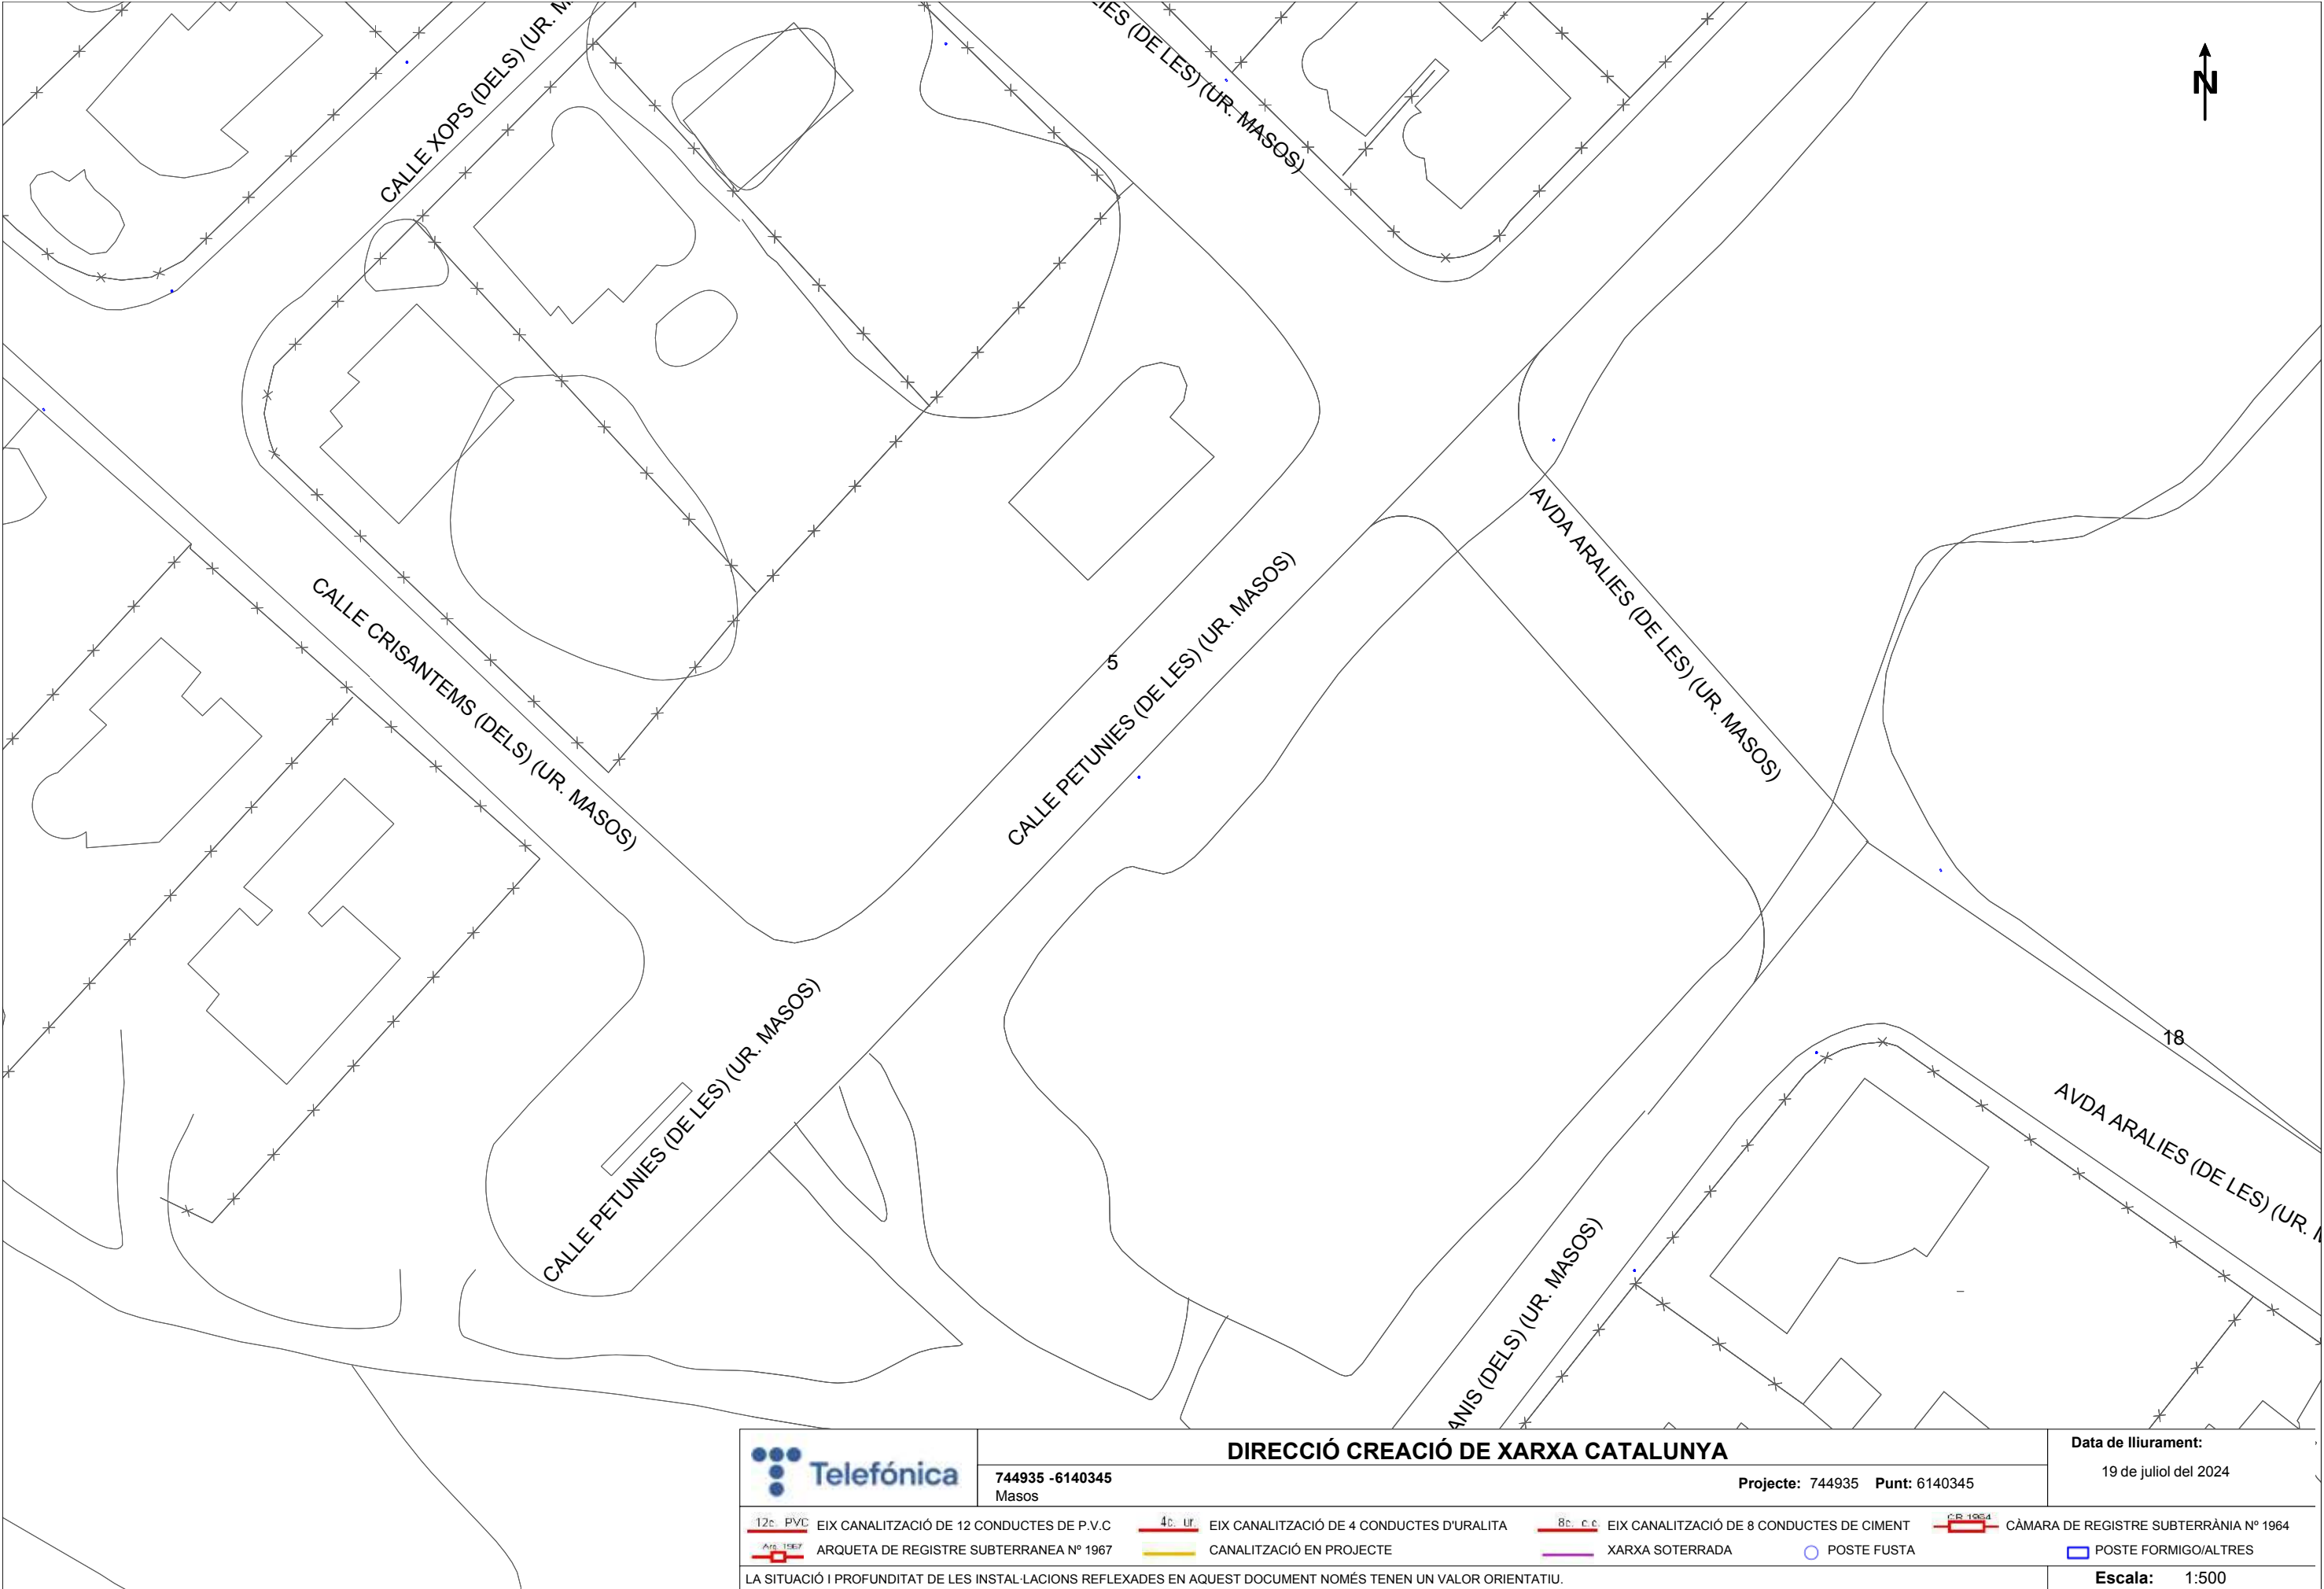


744935 -6140345
Masos


DIRECCIÓ CREACIÓ DE XARXA CATALUNYA

Projecte: 744935 Punt: 6140345

Data de lliurament:

19 de juliol del 2024

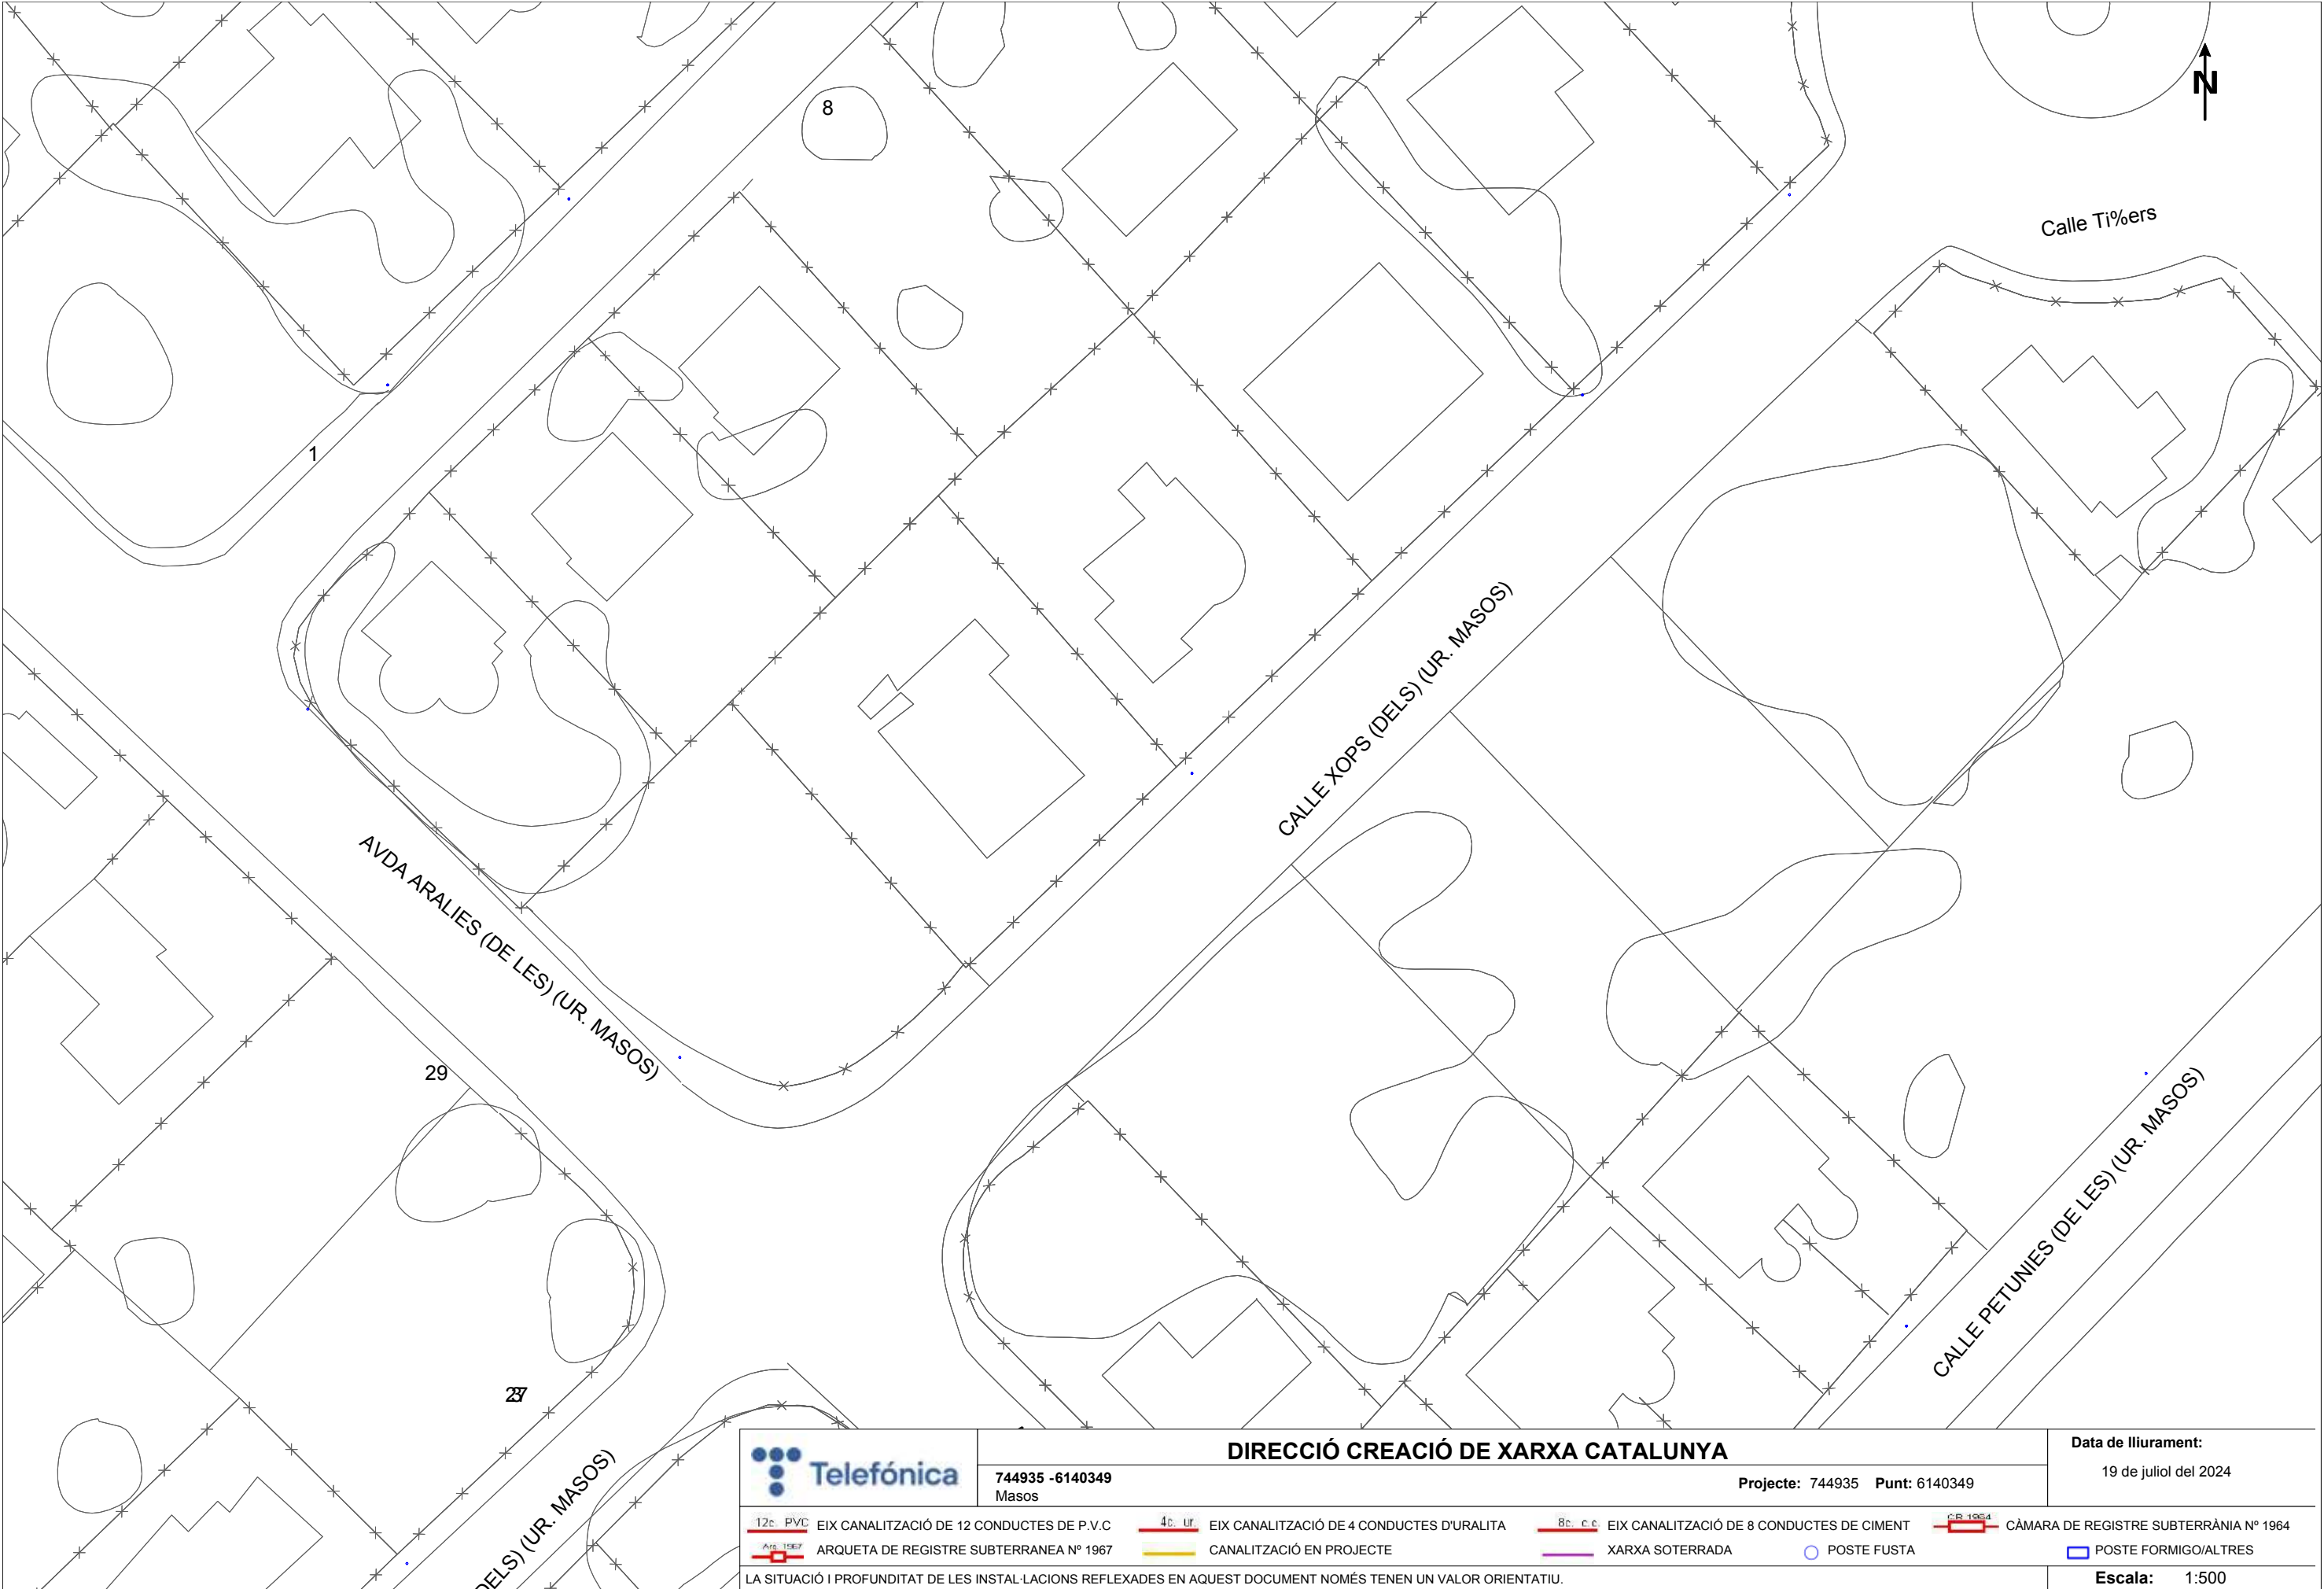

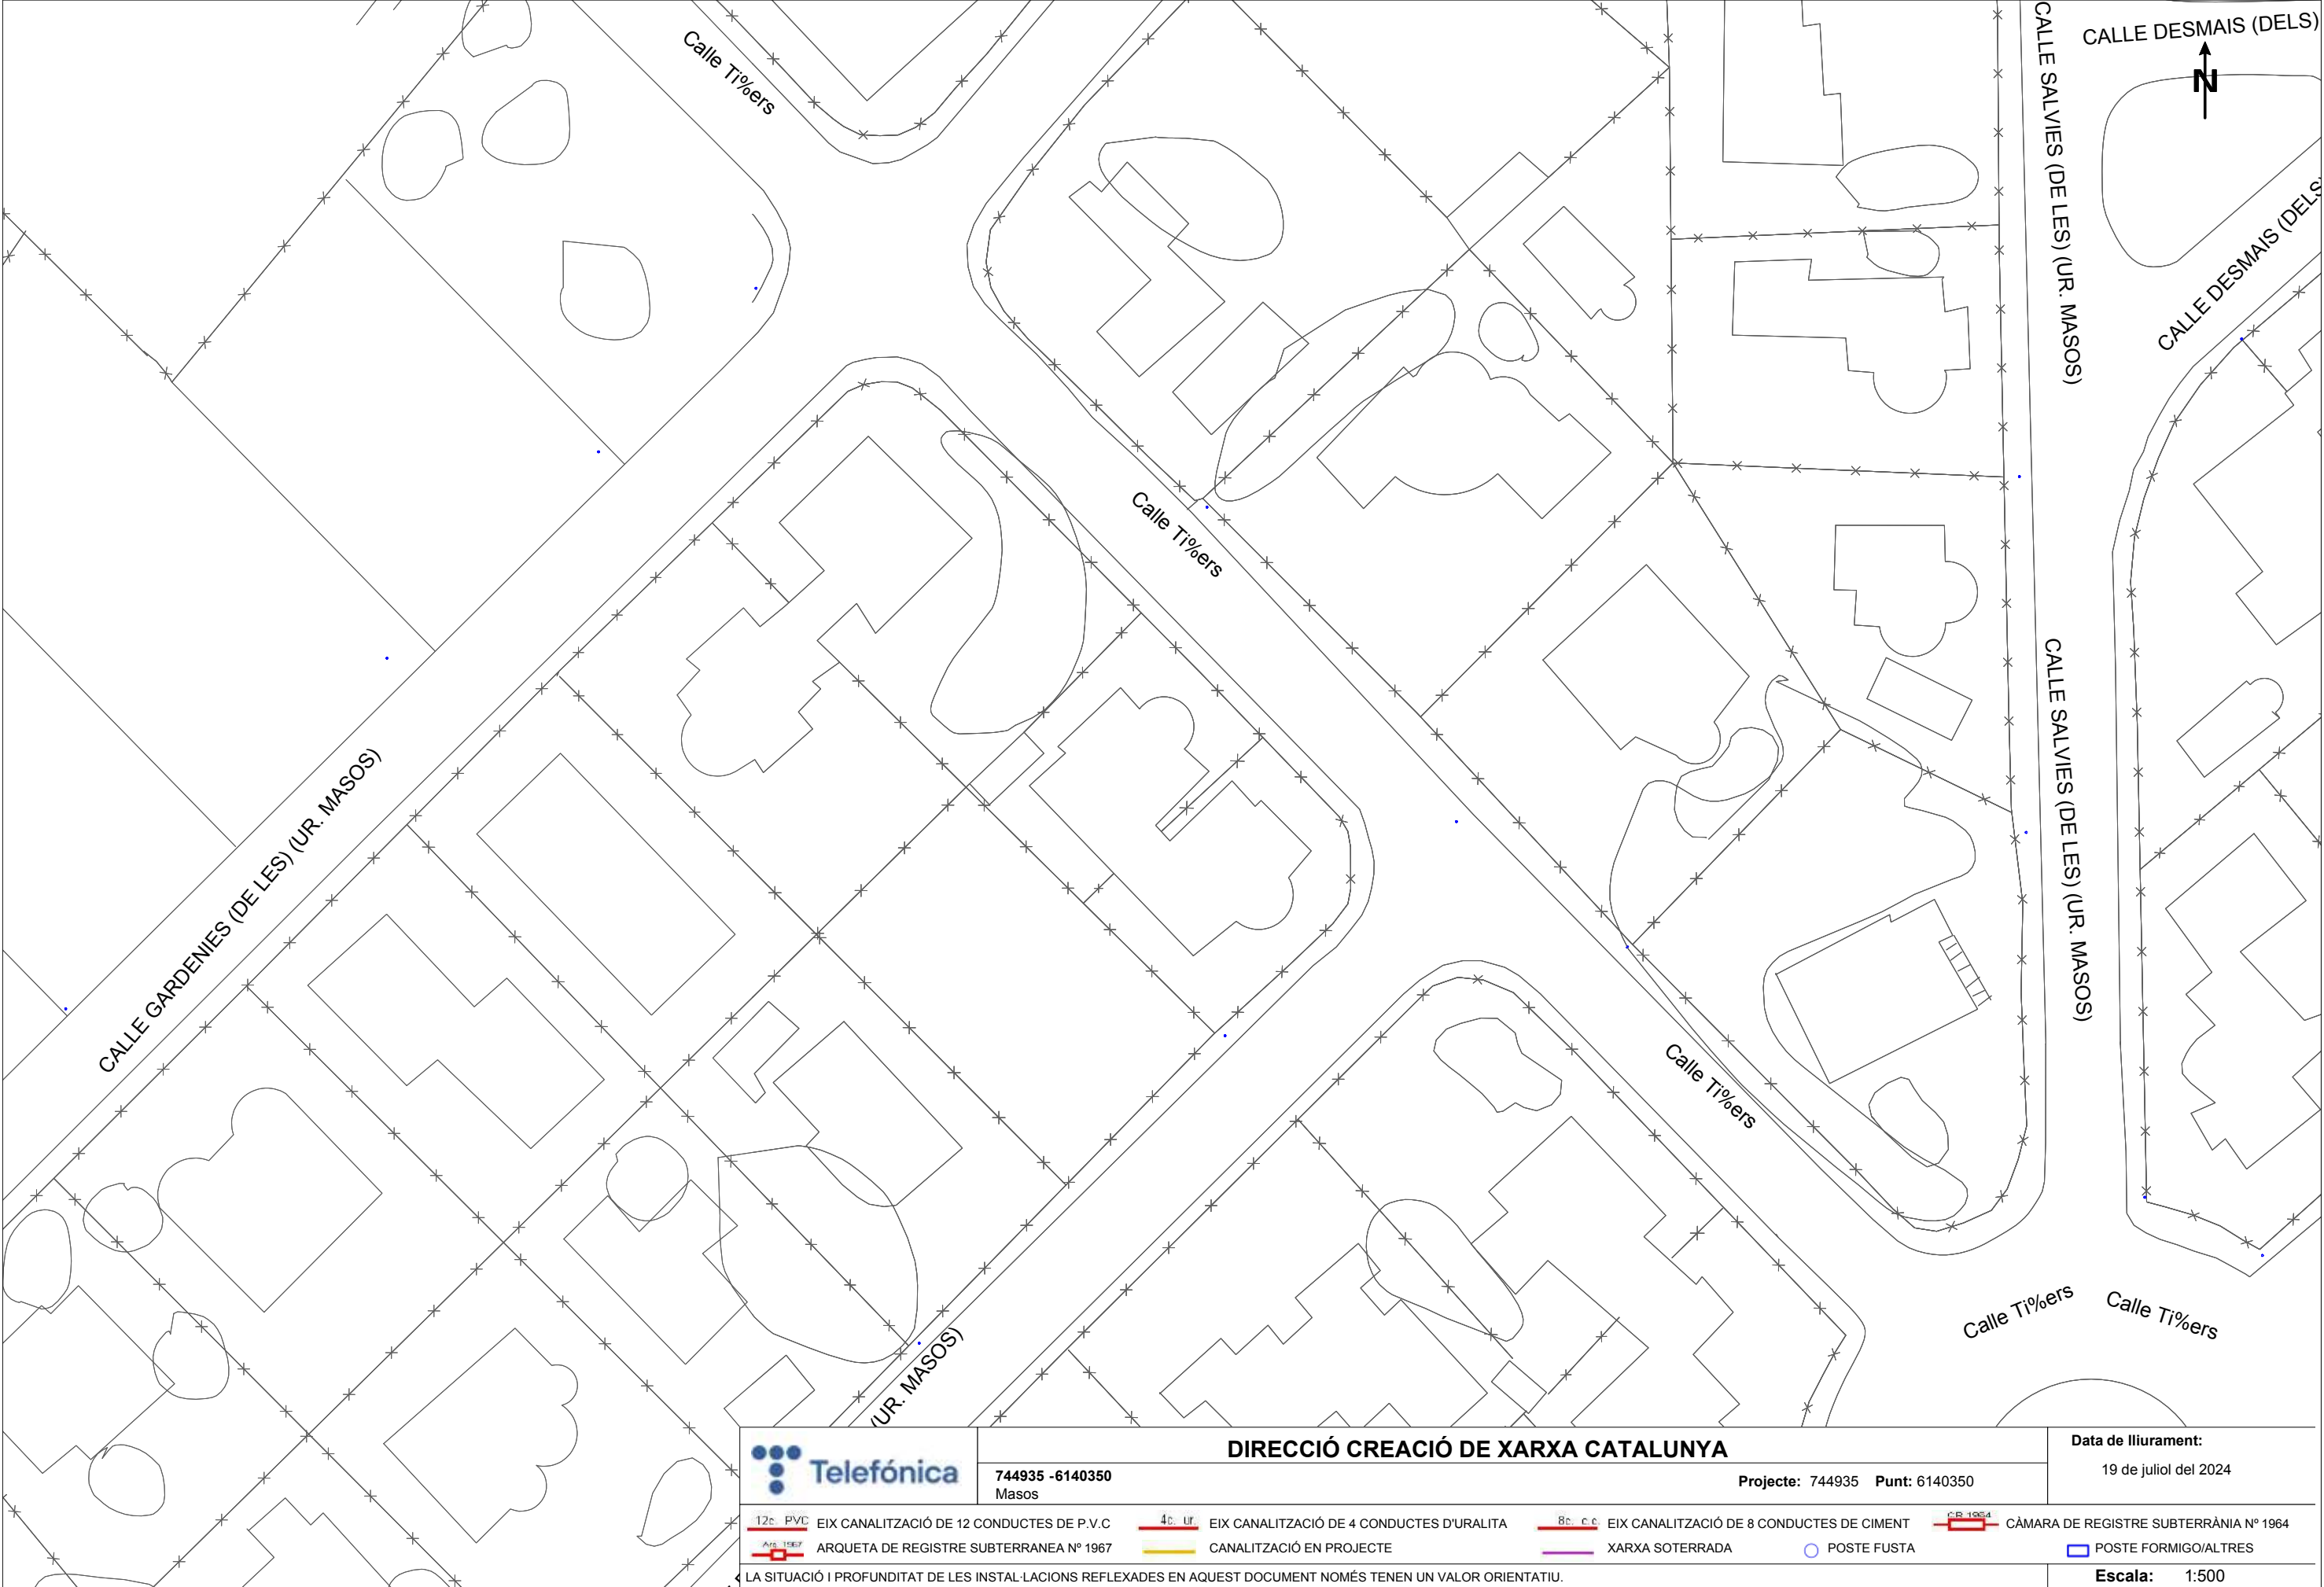

744935 -6140350
Masos

DIRECCIÓ CREACIÓ DE XARXA CATALUNYA

Projecte: 744935 Punt: 6140350

Data de lliurament:


19 de juliol del 2024

12c. PVC	EIX CANALITZACIÓ DE 12 CONDUCTES DE P.V.C	4c. UR	EIX CANALITZACIÓ DE 4 CONDUCTES D'URALITA	8c. c.c.	EIX CANALITZACIÓ DE 8 CONDUCTES DE CIMENT	CR 1964	CÀMARA DE REGISTRE SUBTERRÀNIA N° 1964
ARS 1967	ARQUETA DE REGISTRE SUBTERRÀNIA N° 1967		CANALITZACIÓ EN PROJECTE		XARXA SOTERRADA		POSTE FUSTA
	POSTE FORMIGO/ALTRES						


LA SITUACIÓ I PROFUNDITAT DE LES INSTAL·LACIONS REFLEXADES EN AQUEST DOCUMENT NOMÉS TENEN UN VALOR ORIENTATIU.


Escala: 1:500

Coordenades del centre del plànol ETRS89 UTM 31 X: 327939.936 Y: 4544390.473

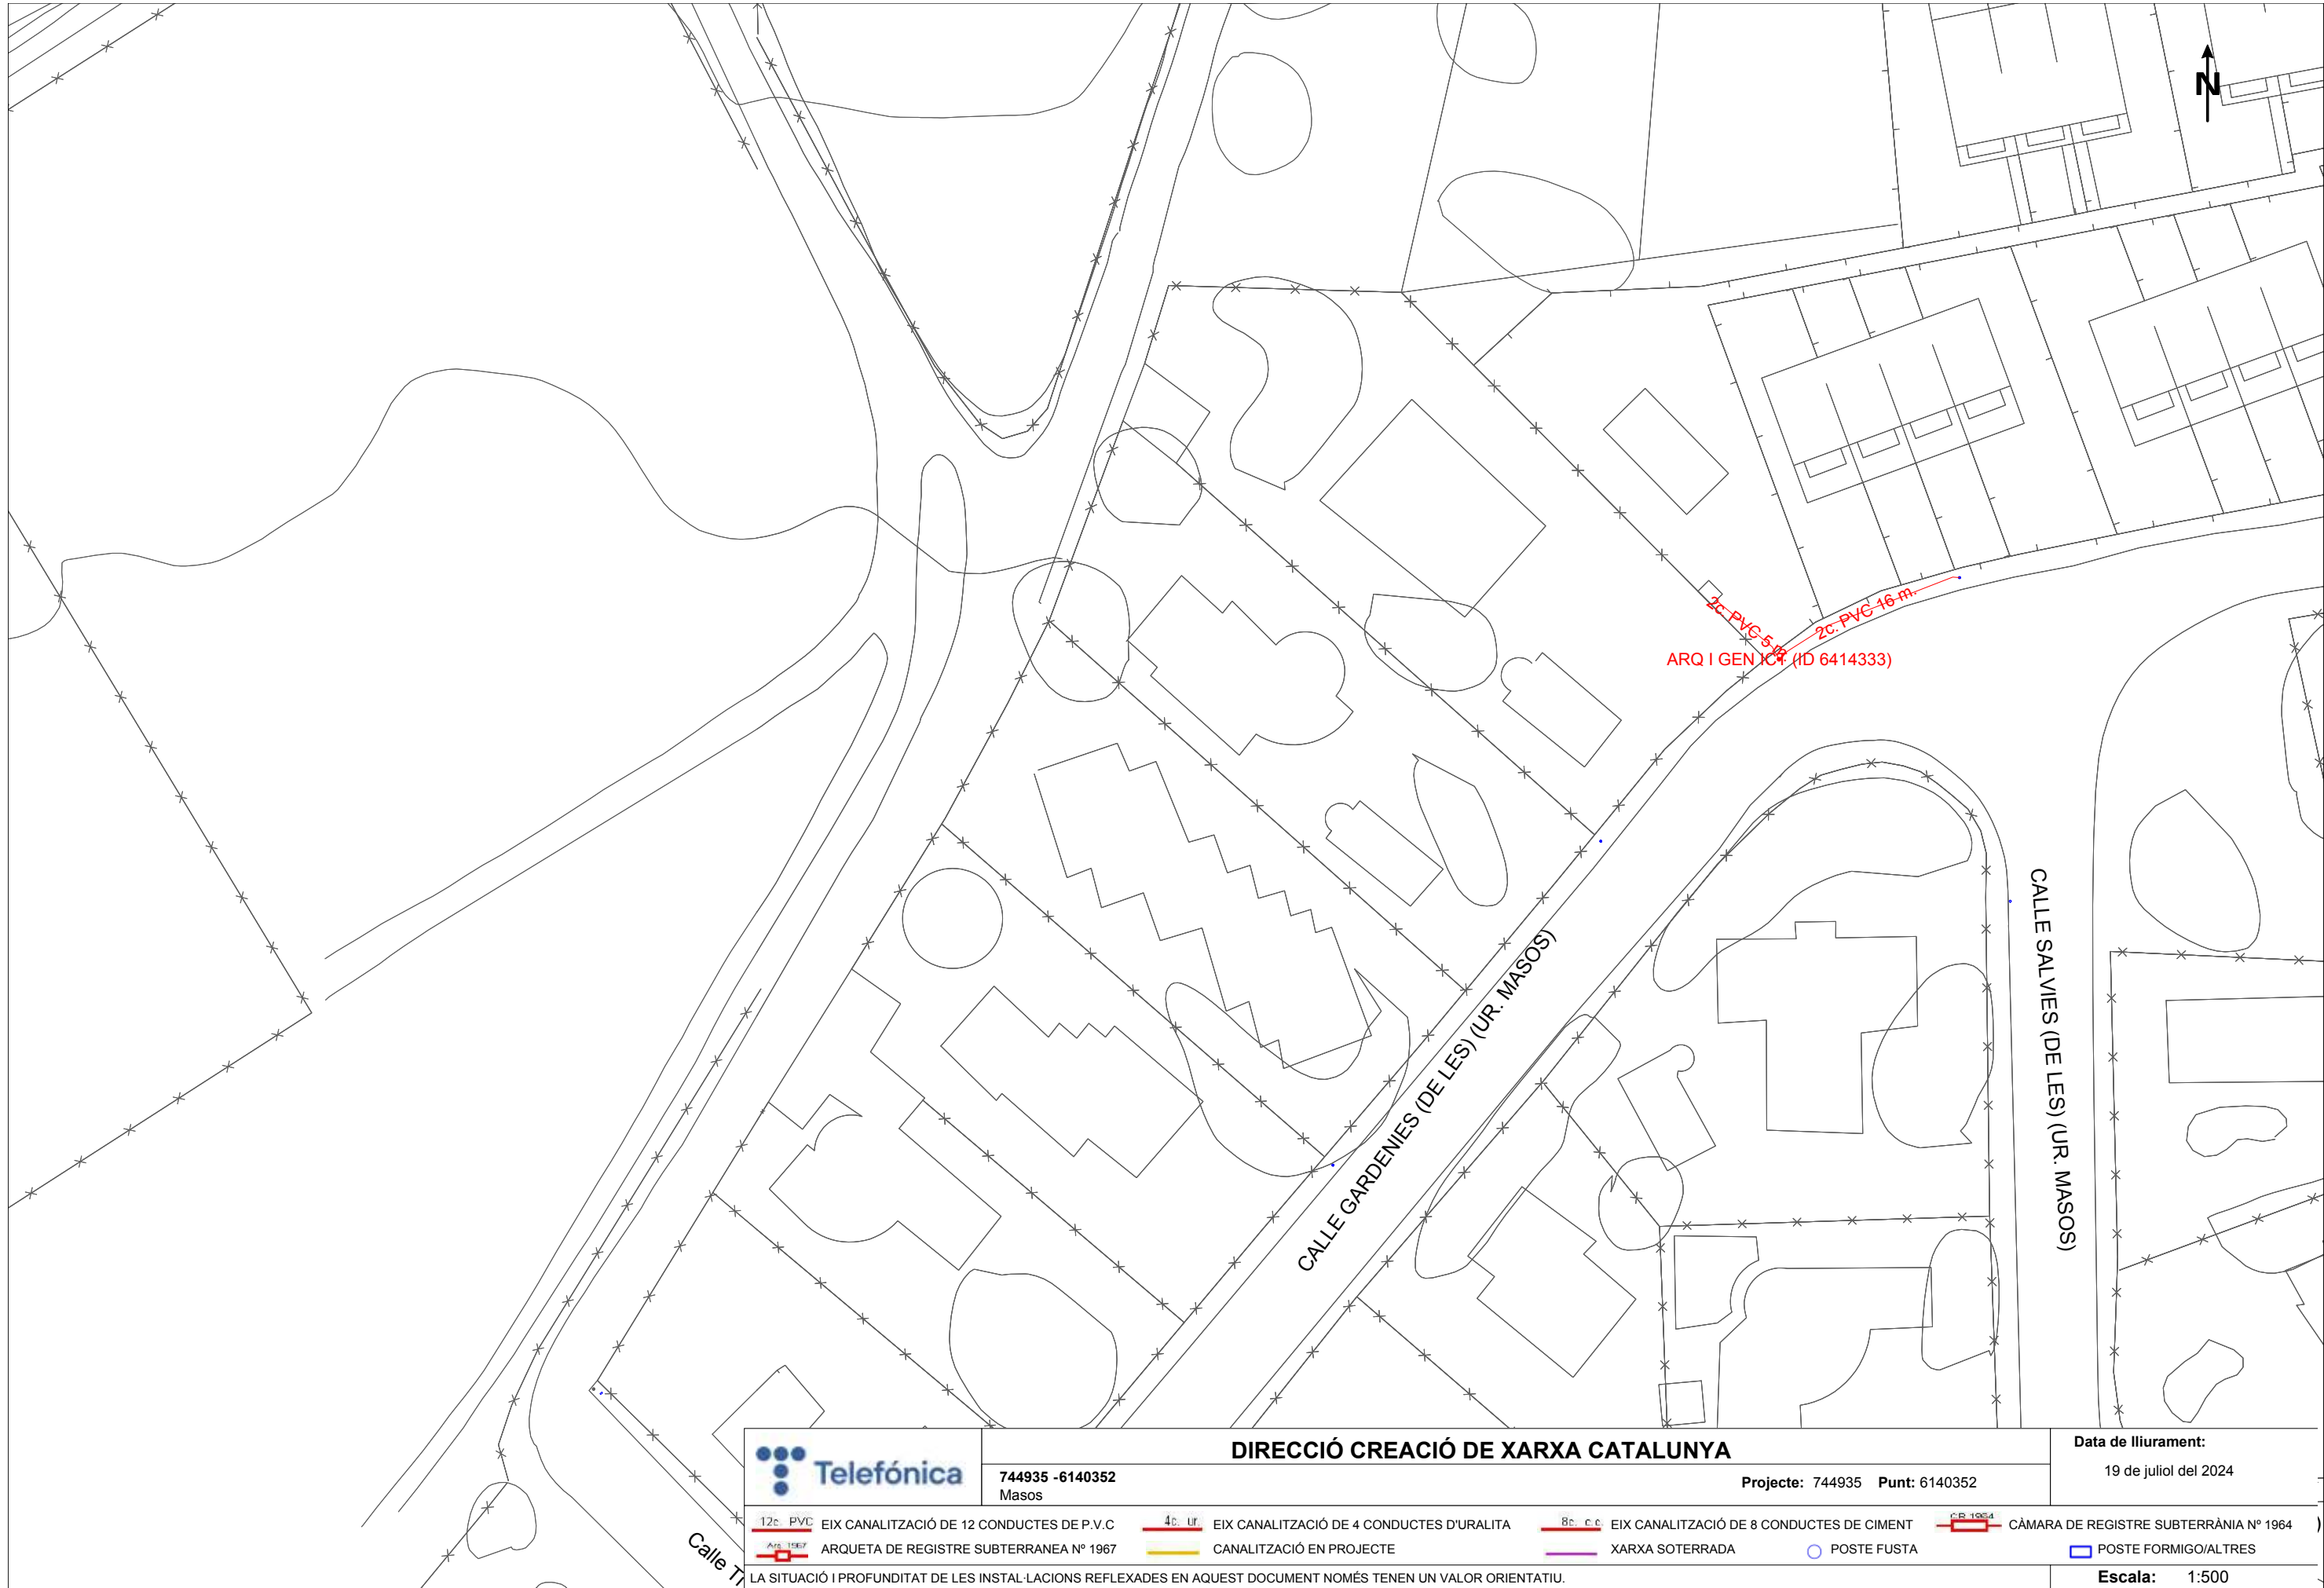

	DIRECCIÓ CREACIÓ DE XARXA CATALUNYA			Data de lliurament:				
	744935 -6140352 Masos		Projecte: 744935 Punt: 6140352		19 de juliol del 2024			
12c. PVC	EIX CANALITZACIÓ DE 12 CONDUCTES DE P.V.C	4c. UR	EIX CANALITZACIÓ DE 4 CONDUCTES D'URALITA	8c. C.C.	EIX CANALITZACIÓ DE 8 CONDUCTES DE CIMENT	CR 1964	CÀMARA DE REGISTRE SUBTERRÀNIA N° 1964	
ARQ 1967	ARQUETA DE REGISTRE SUBTERRÀNIA N° 1967		CANALITZACIÓ EN PROJECTE		XARXA SOTERRADA		POSTE FUSTA	POSTE FORMIGO/ALTRES
LA SITUACIÓ I PROFUNDITAT DE LES INSTAL·LACIONS REFLEXADES EN AQUEST DOCUMENT NOMÉS TENEN UN VALOR ORIENTATIU.								Escala: 1:500

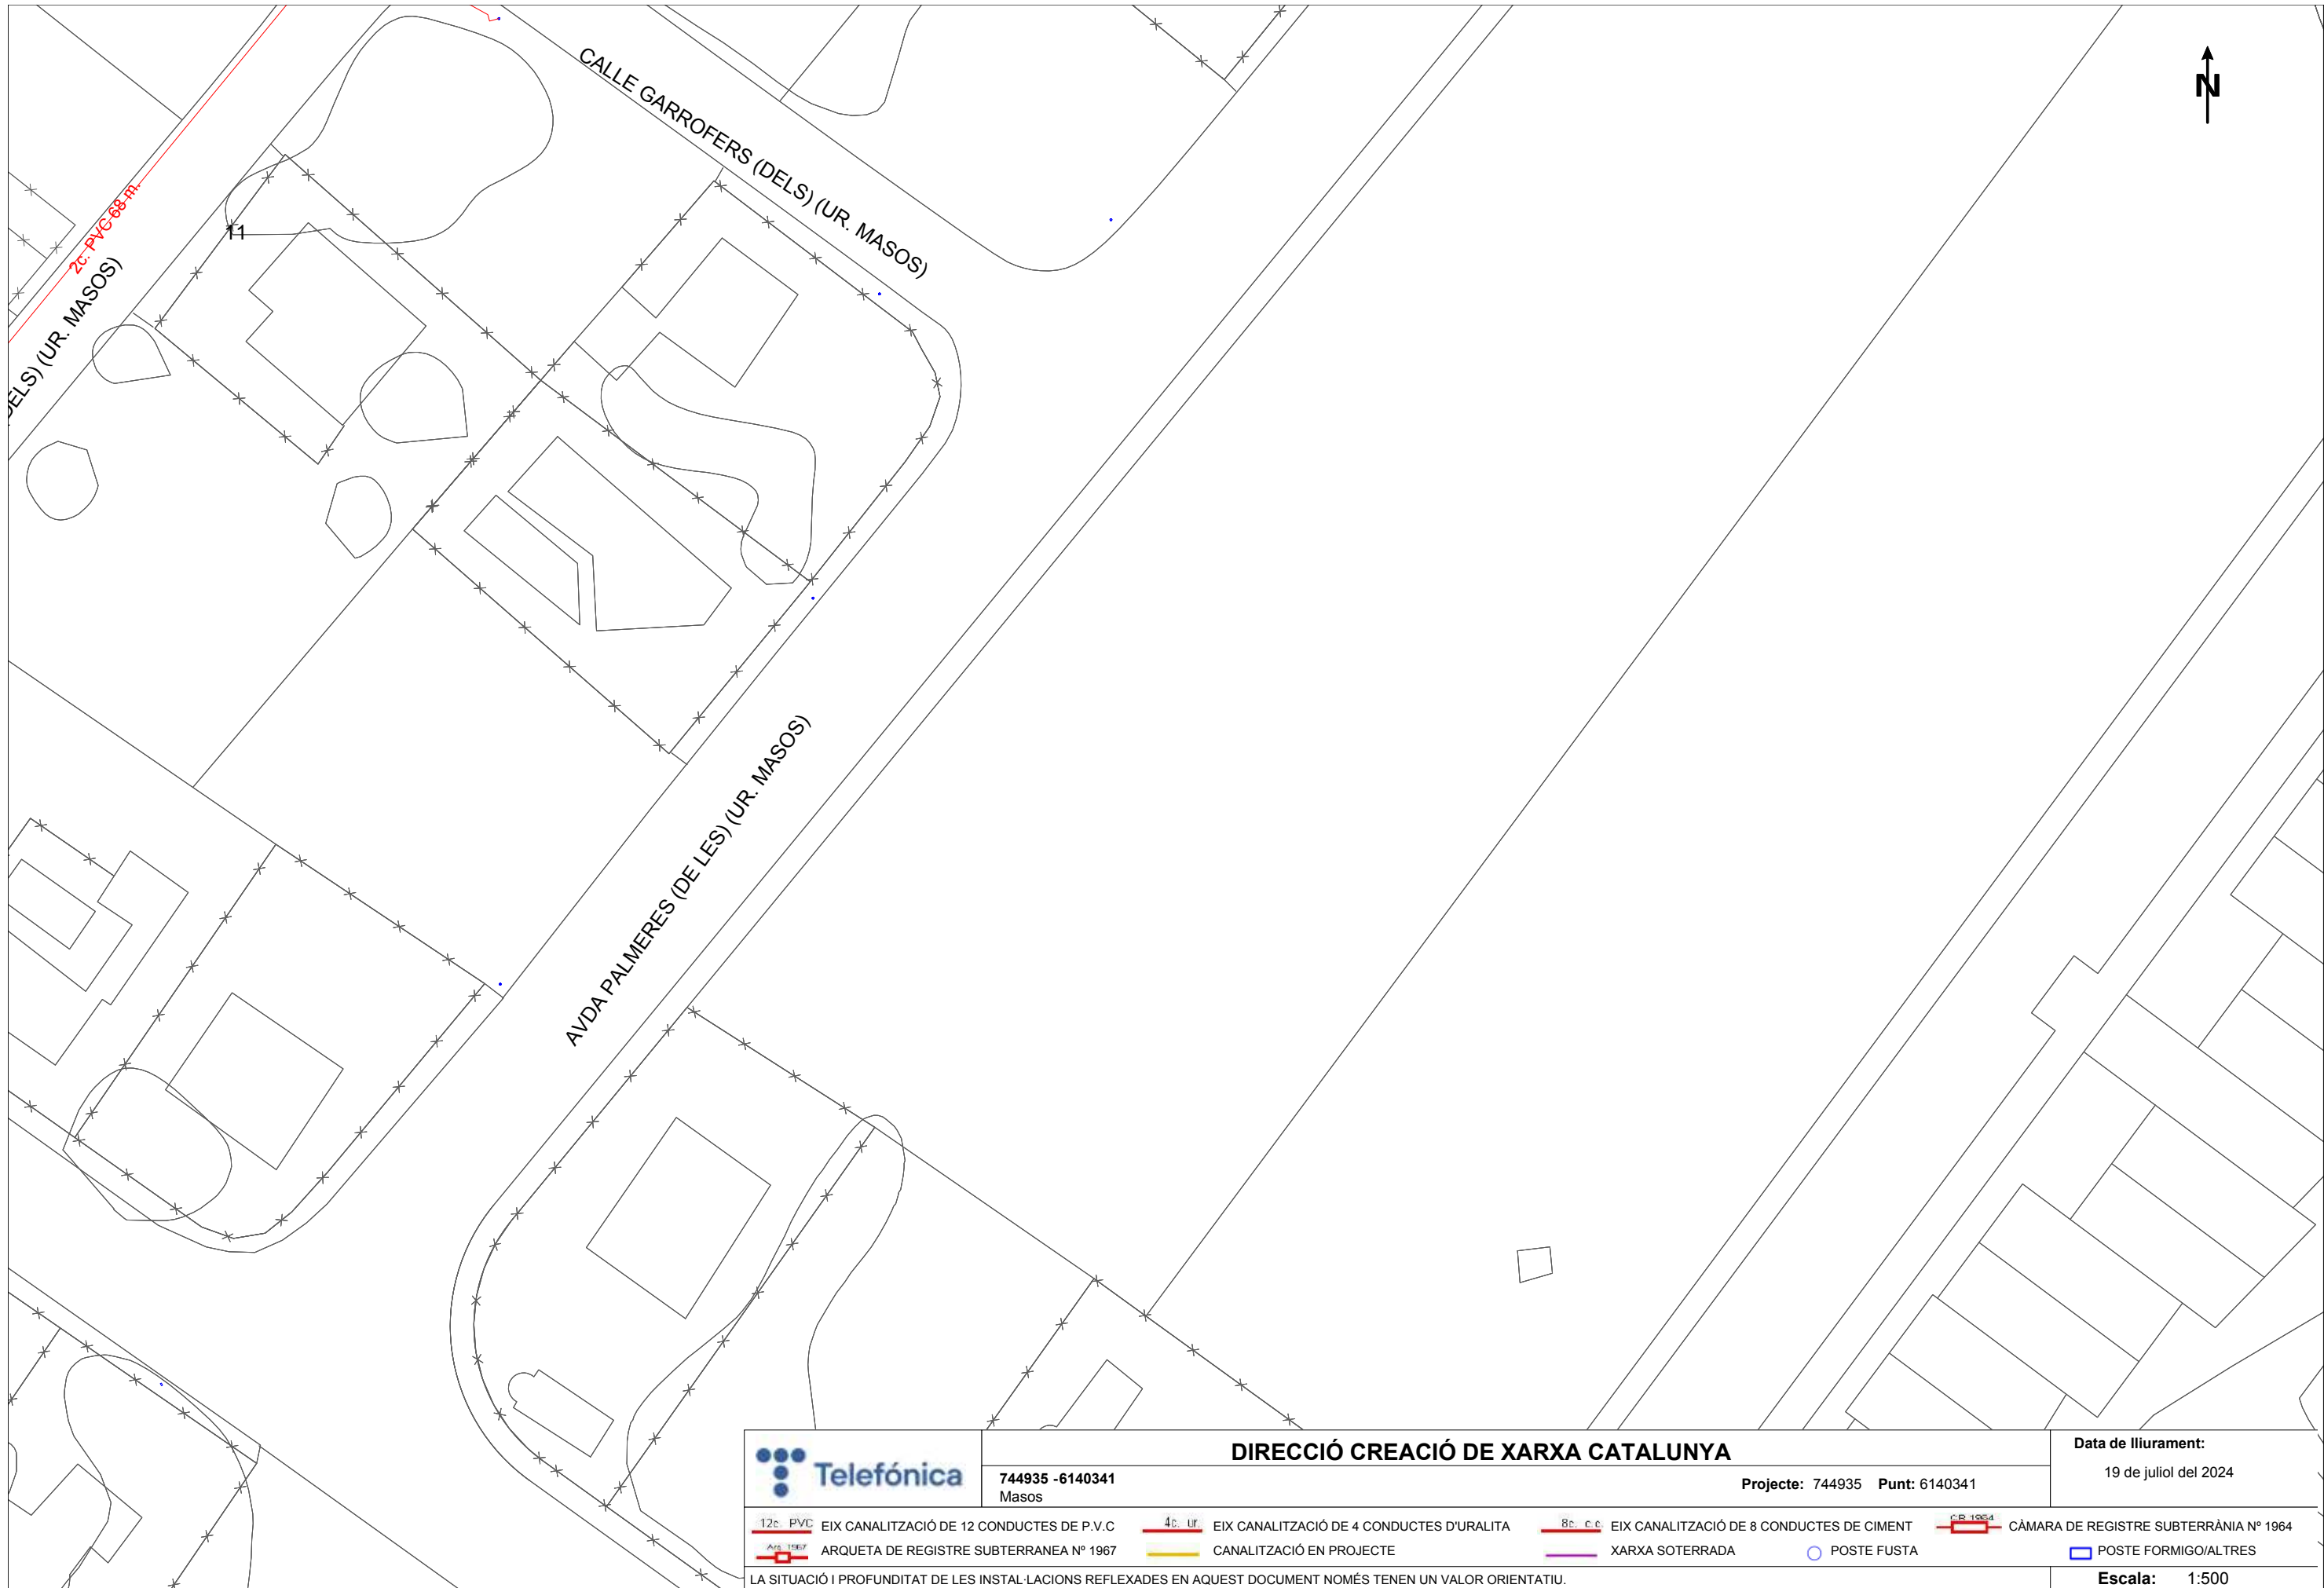

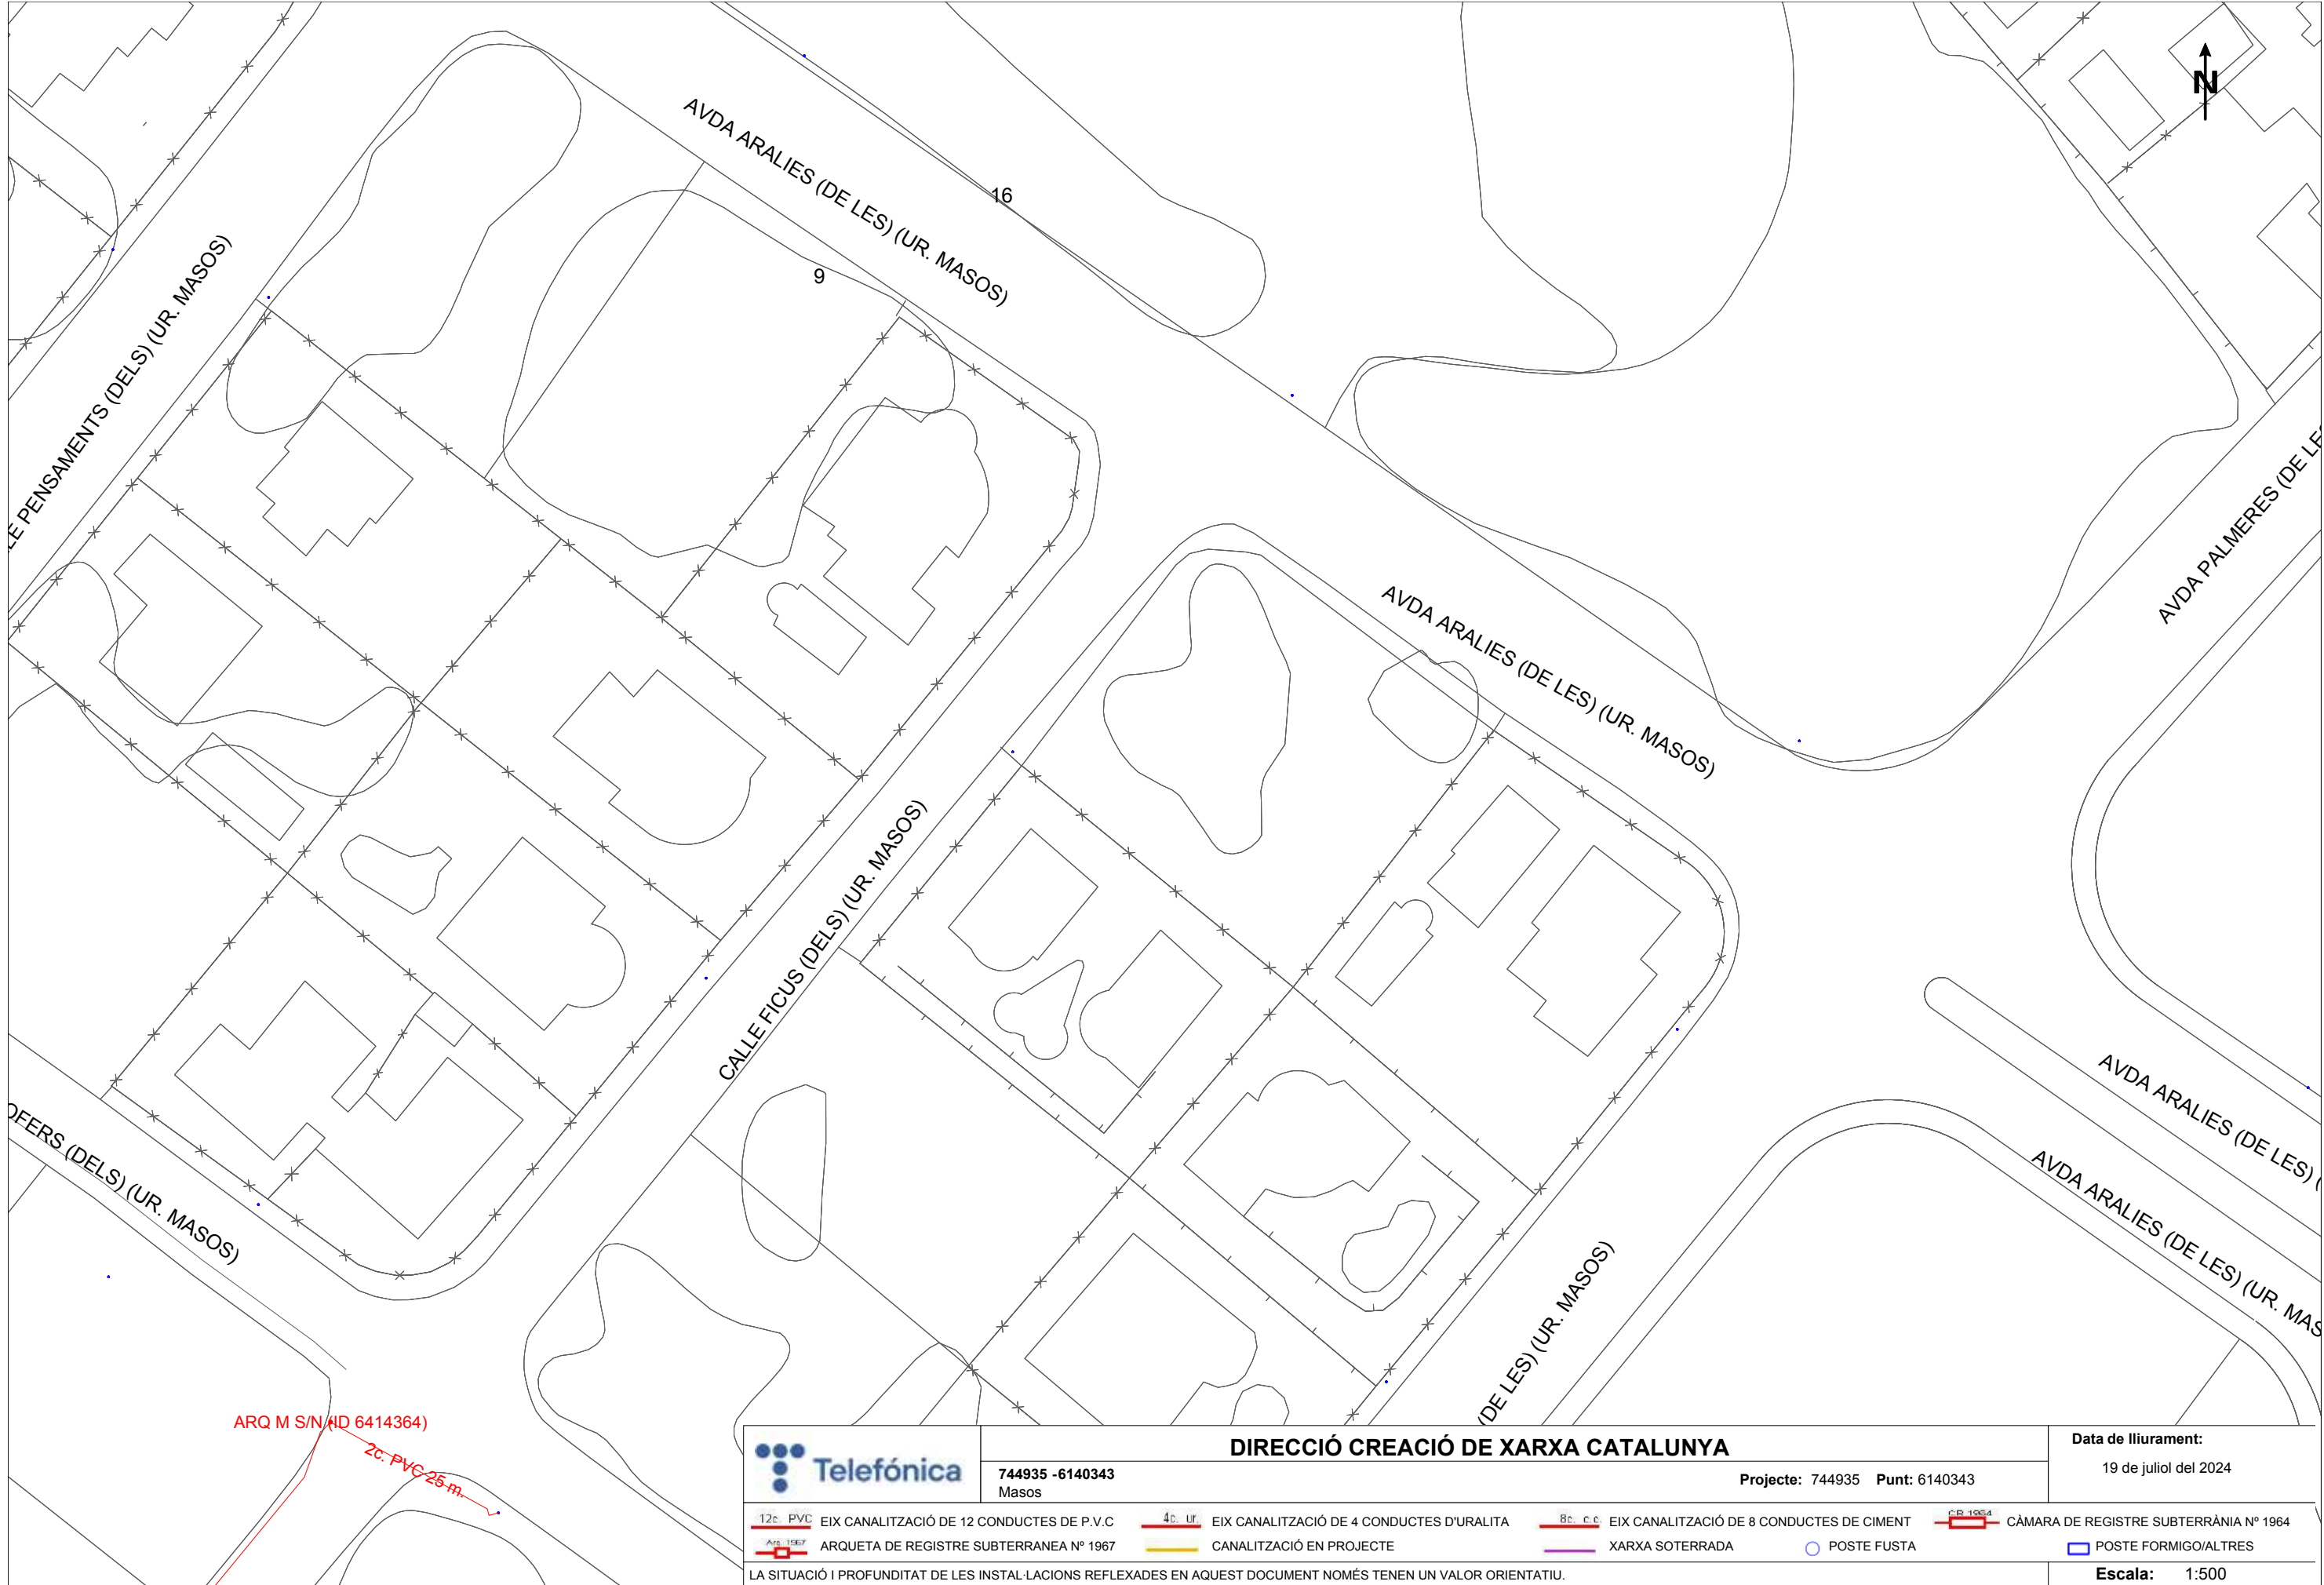

DIRECCIÓ CREACIÓ DE XARXA CATALUNYA

744935 -6140343
Masos

Projecte: 744935 Punt: 6140343


Data de lliurament:
19 de juliol del 2024

12c. PVC	EIX CANALITZACIÓ DE 12 CONDUCTES DE P.V.C	4c. ur.	EIX CANALITZACIÓ DE 4 CONDUCTES D'URALITA	8c. c.c.	EIX CANALITZACIÓ DE 8 CONDUCTES DE CIMENT	CE 1964	CÀMARA DE REGISTRE SUBTERRÀNIA N° 1964
ARQ 1967	ARQUETA DE REGISTRE SUBTERRÀNIA N° 1967		CANALITZACIÓ EN PROJECTE		XARXA SOTERRADA		POSTE FUSTA
							POSTE FORMIGO/ALTRES


LA SITUACIÓ I PROFUNDITAT DE LES INSTAL·LACIONS REFLEXADES EN AQUEST DOCUMENT NOMÉS TENEN UN VALOR ORIENTATIU.

Escala: 1:500

Coordenades del centre del plànol ETRS89 UTM 31 X: 328118.436 Y: 4544011.798

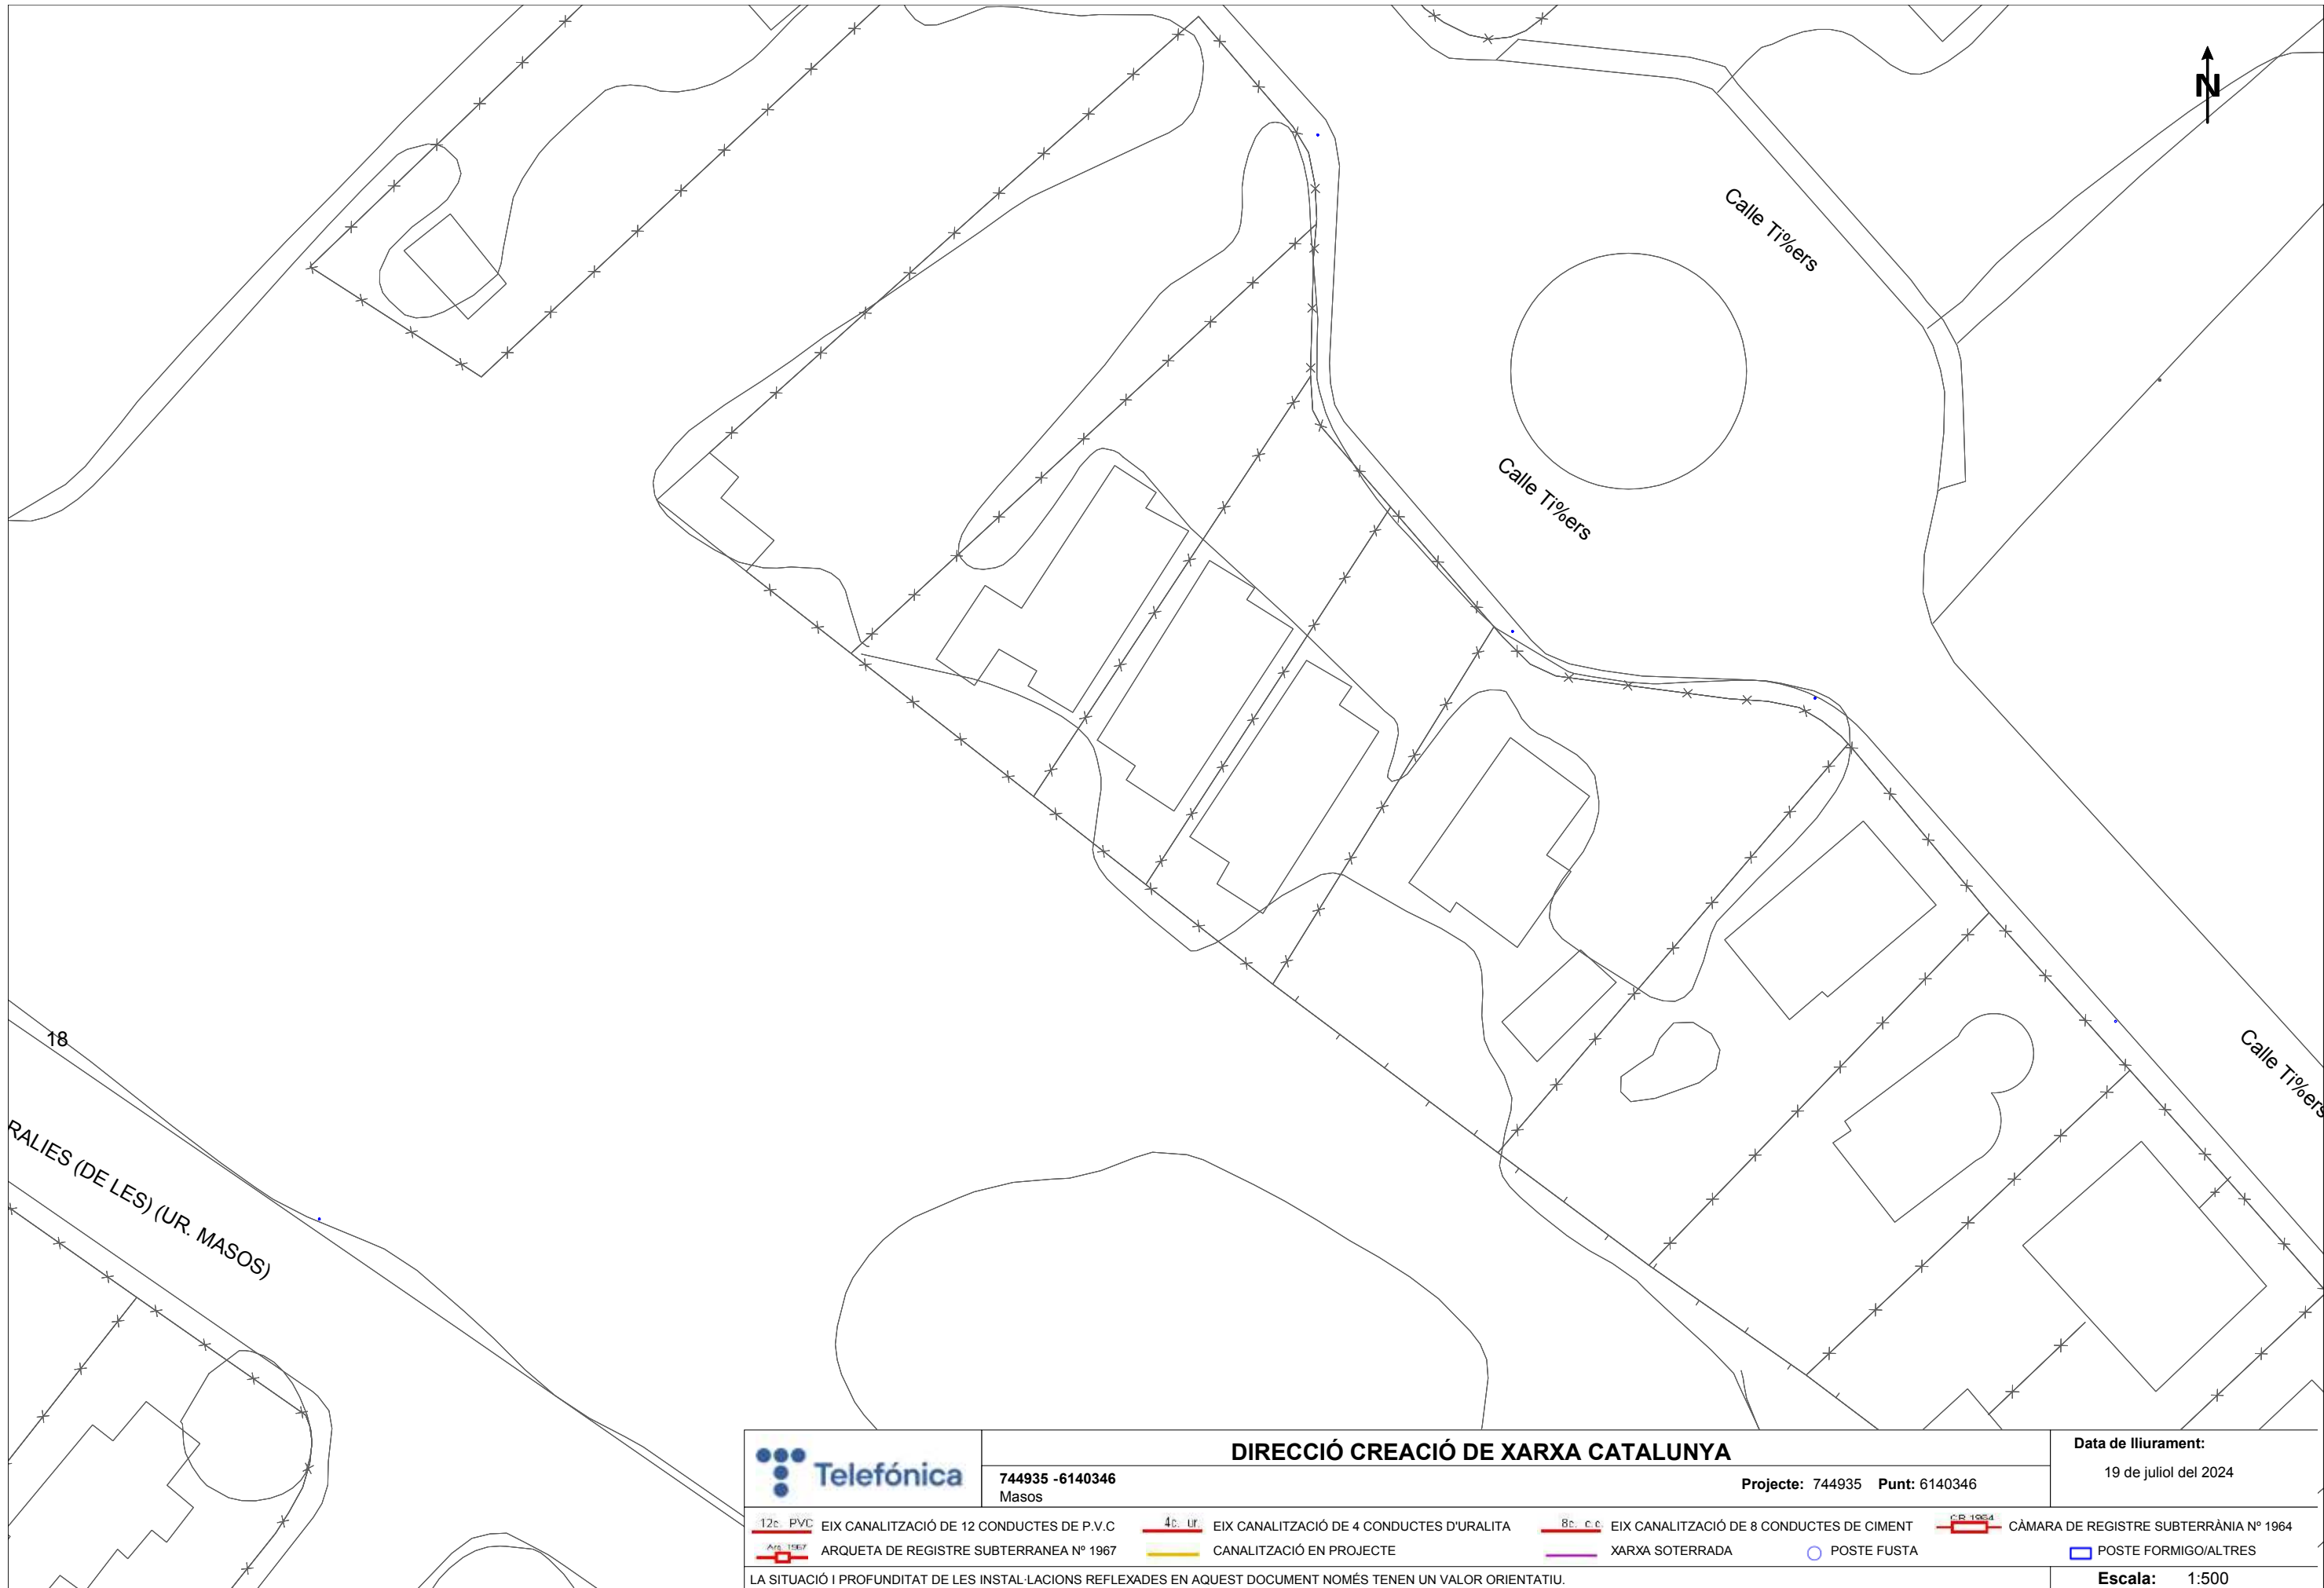

	DIRECCIÓ CREACIÓ DE XARXA CATALUNYA			Data de lliurament:	
	744935 -6140346 Masos	Projecte: 744935 Punt: 6140346		19 de juliol del 2024	
 12c. PVC	EIX CANALITZACIÓ DE 12 CONDUCTES DE P.V.C	 4c. ur.	EIX CANALITZACIÓ DE 4 CONDUCTES D'URALITA	 8c. c.c.	EIX CANALITZACIÓ DE 8 CONDUCTES DE CIMENT
 ARS 1967	ARQUETA DE REGISTRE SUBTERRANEA N° 1967		CANALITZACIÓ EN PROJECTE		XARXA SOTERRADA
					POSTE FUSTA
					POSTE FORMIGO/ALTRES
LA SITUACIÓ I PROFUNDITAT DE LES INSTAL·LACIONS REFLEXADES EN AQUEST DOCUMENT NOMÉS TENEN UN VALOR ORIENTATIU.					Escala: 1:500

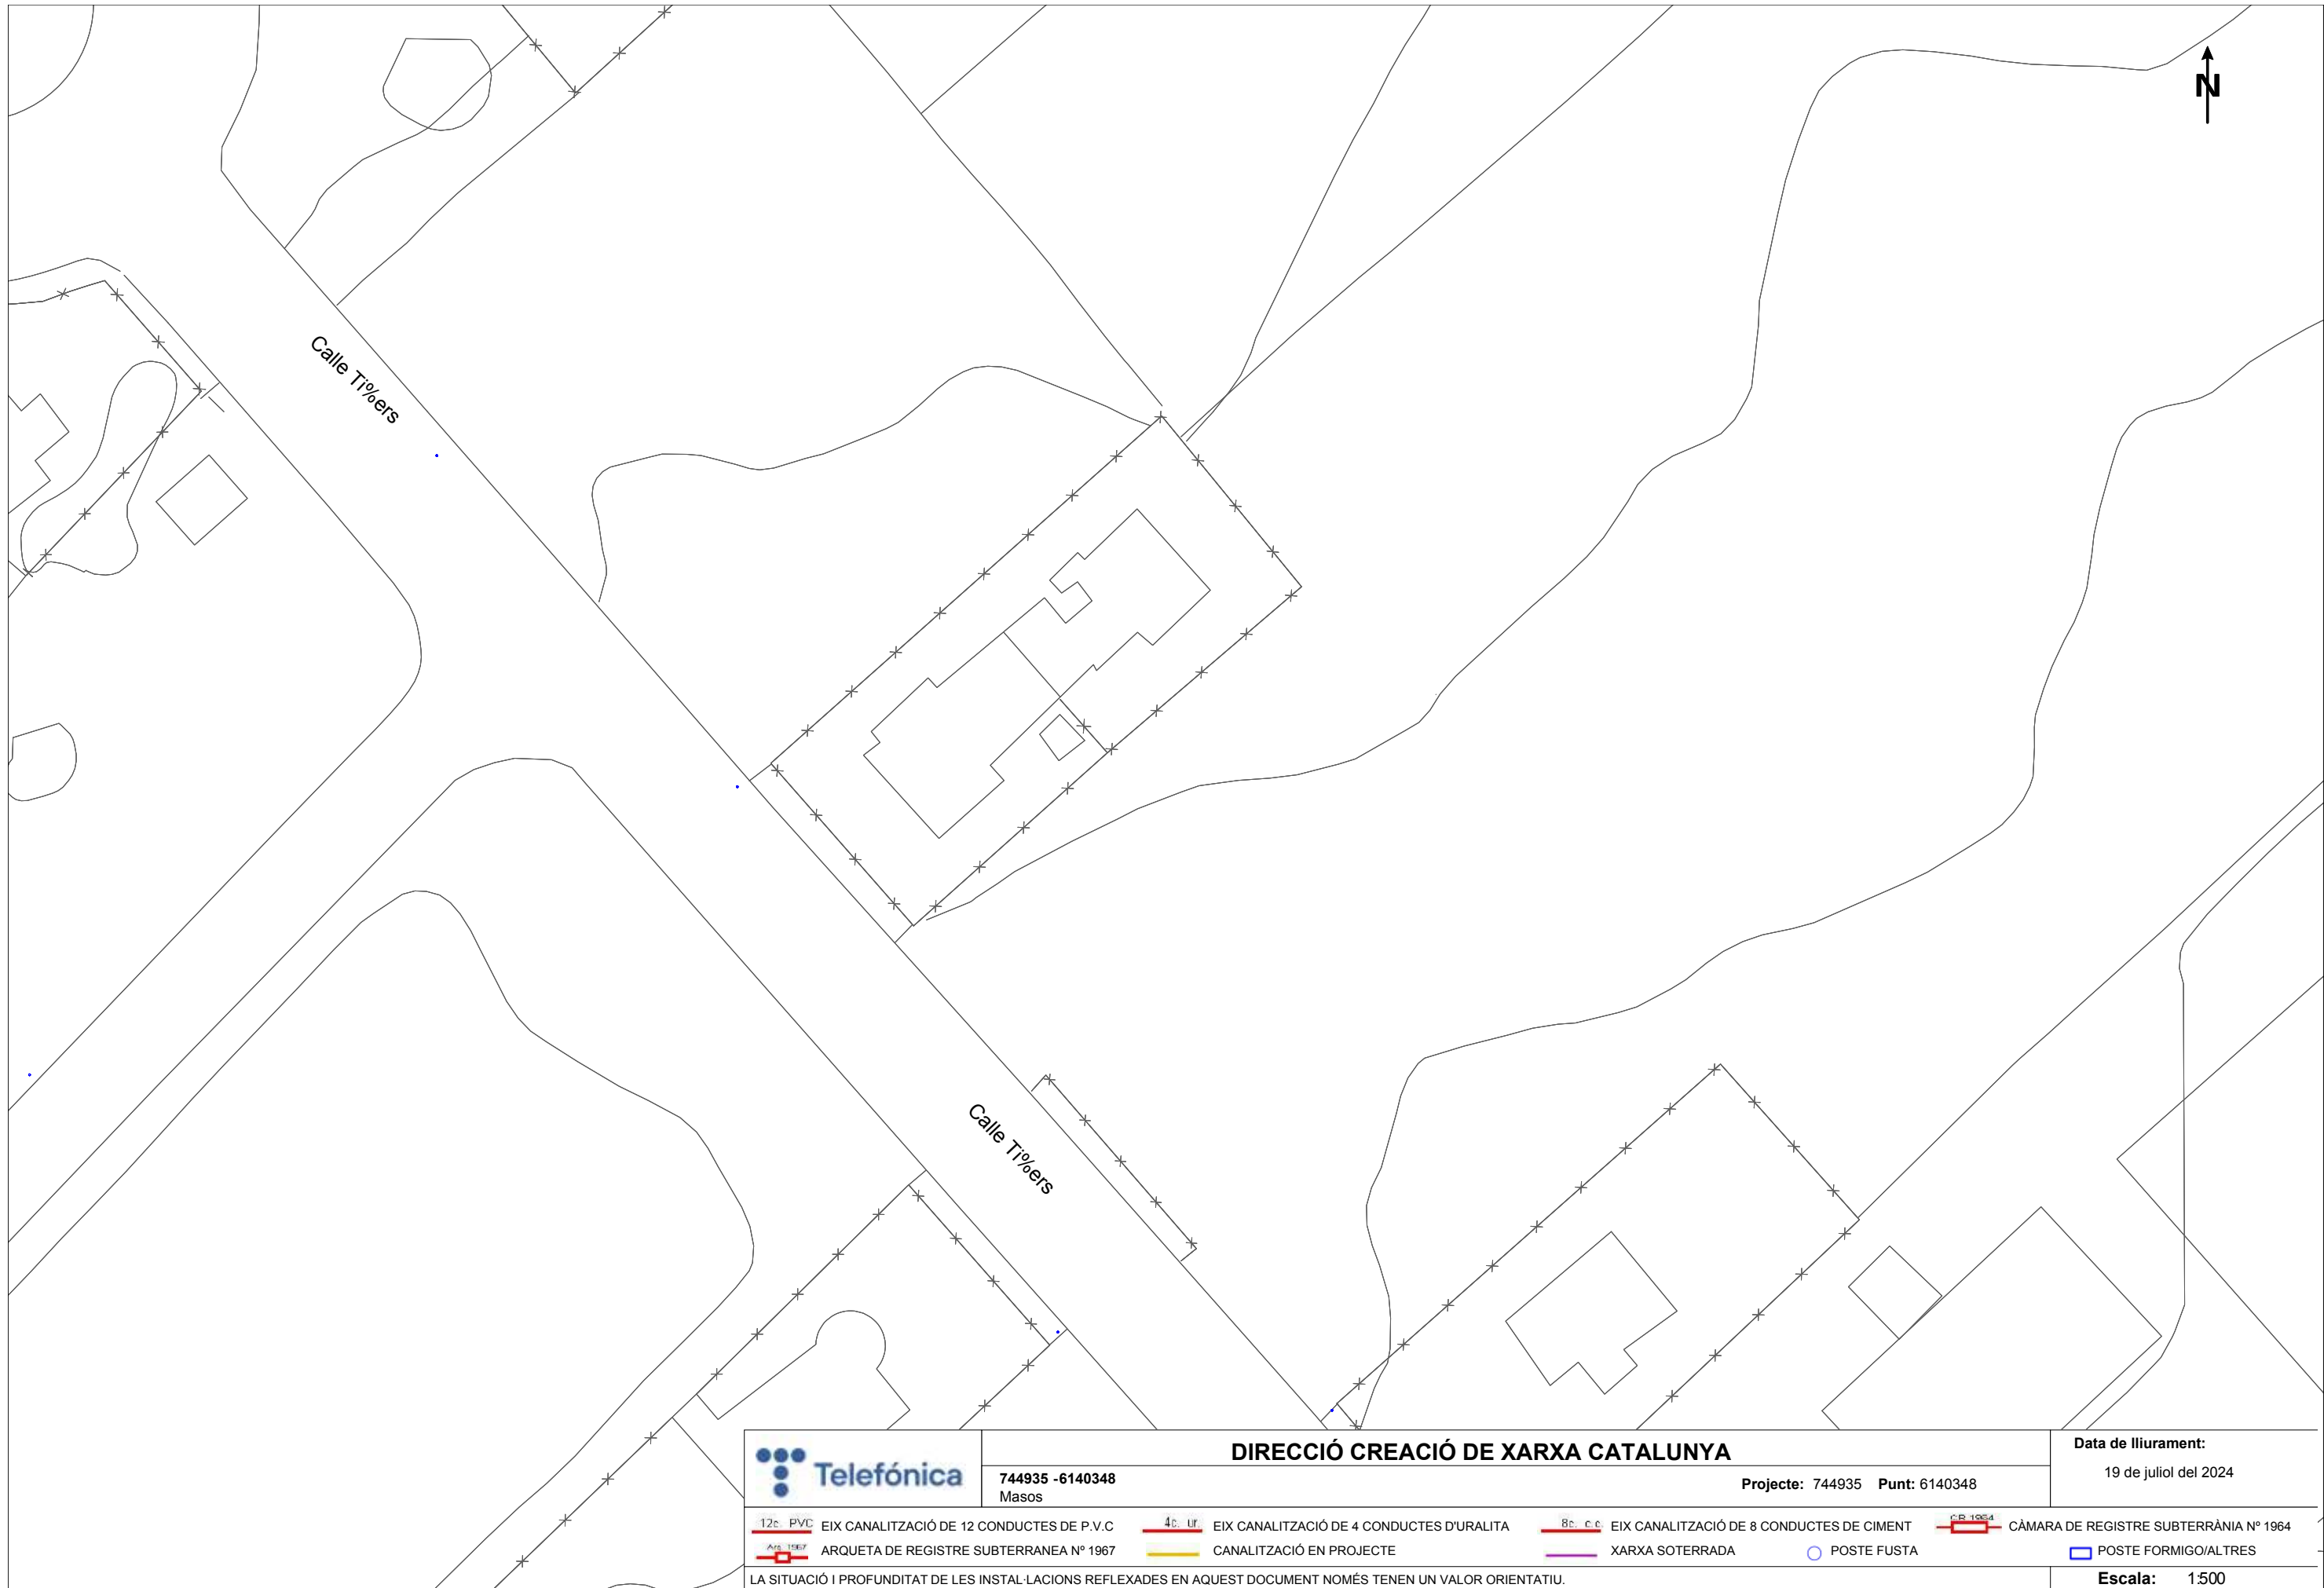

744935 -6140348
Masos

DIRECCIÓ CREACIÓ DE XARXA CATALUNYA

Projecte: 744935 Punt: 6140348

Data de lliurament:

19 de juliol del 2024

12c. PVC EIX CANALITZACIÓ DE 12 CONDUCTES DE P.V.C
ARQ. 1967 ARQUETA DE REGISTRE SUBTERRANEA Nº 1967

4c. ur. EIX CANALITZACIÓ DE 4 CONDUCTES D'URALITA
CANALITZACIÓ EN PROJECTE


8c. c.c. EIX CANALITZACIÓ DE 8 CONDUCTES DE CIMENT
XARXA SOTERRADA


CR 1964 CÀMARA DE REGISTRE SUBTERRÀNIA Nº 1964
POSTE FUSTA
POSTE FORMIGO/ALTRES


LA SITUACIÓ I PROFUNDITAT DE LES INSTAL·LACIONS REFLEXADES EN AQUEST DOCUMENT NOMÉS TENEN UN VALOR ORIENTATIU.

Escala: 1:500

Coordenades del centre del plànol ETRS89 UTM 31 X: 328118.436 Y: 4544264.248

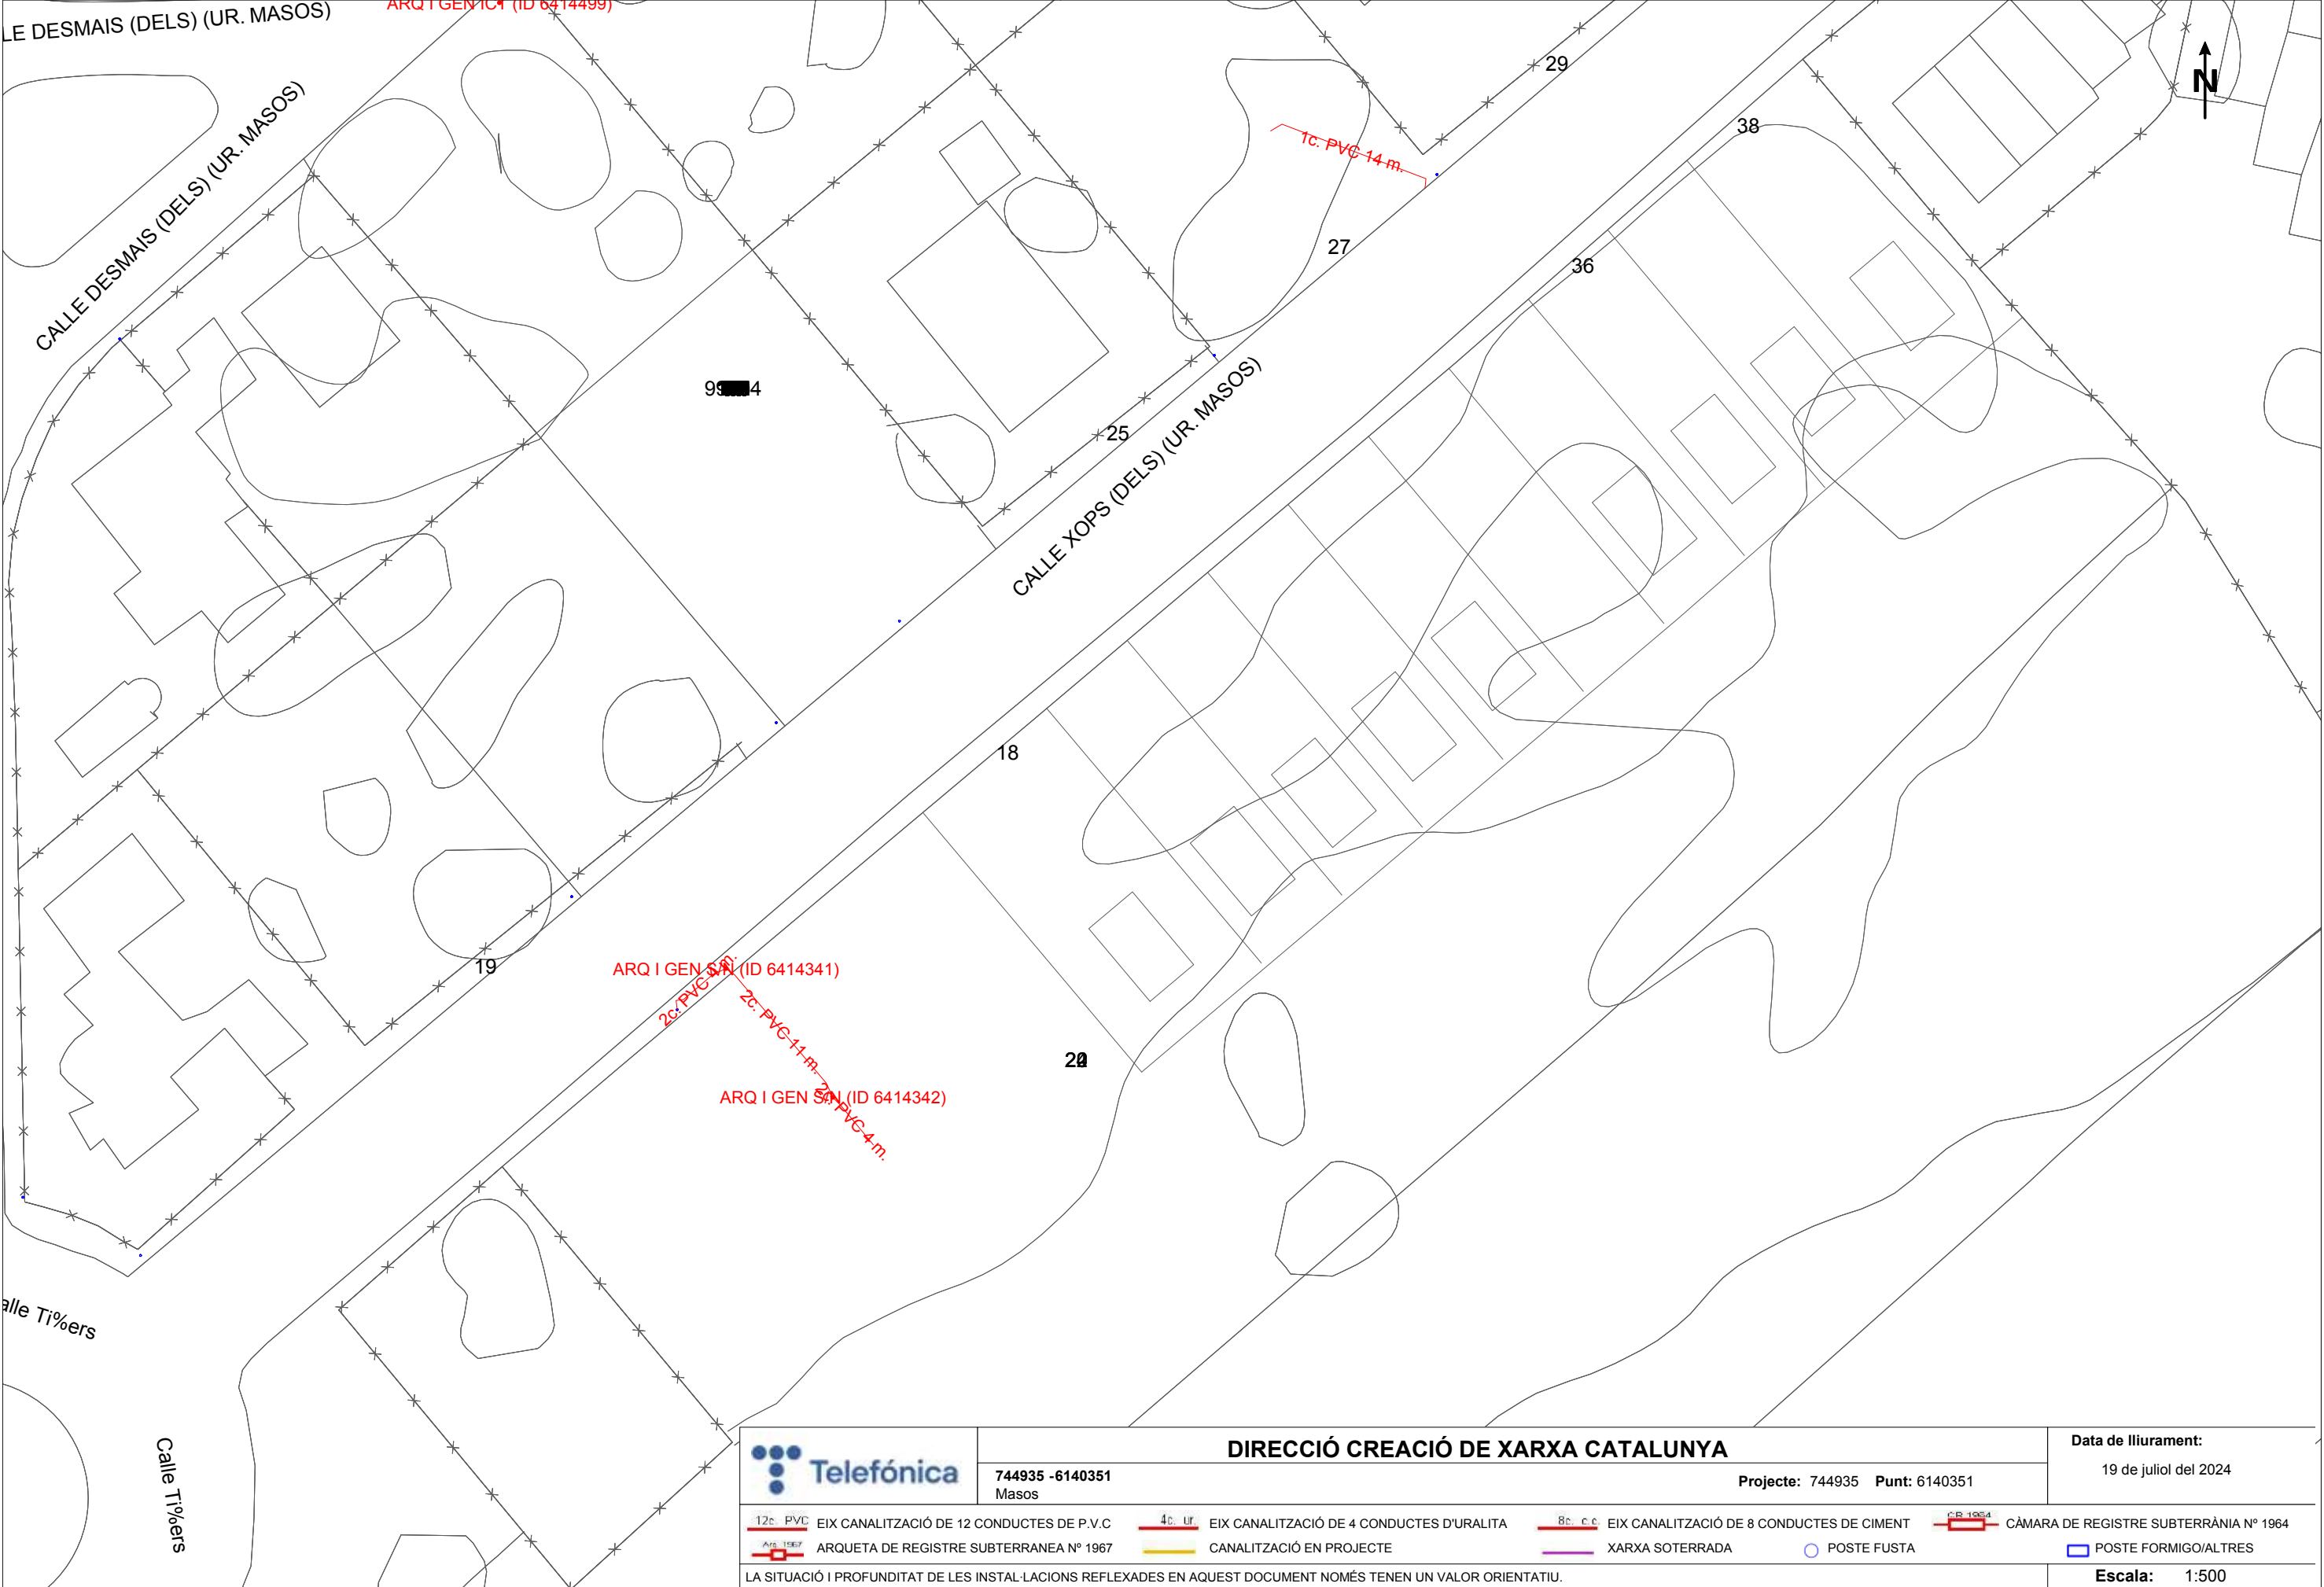

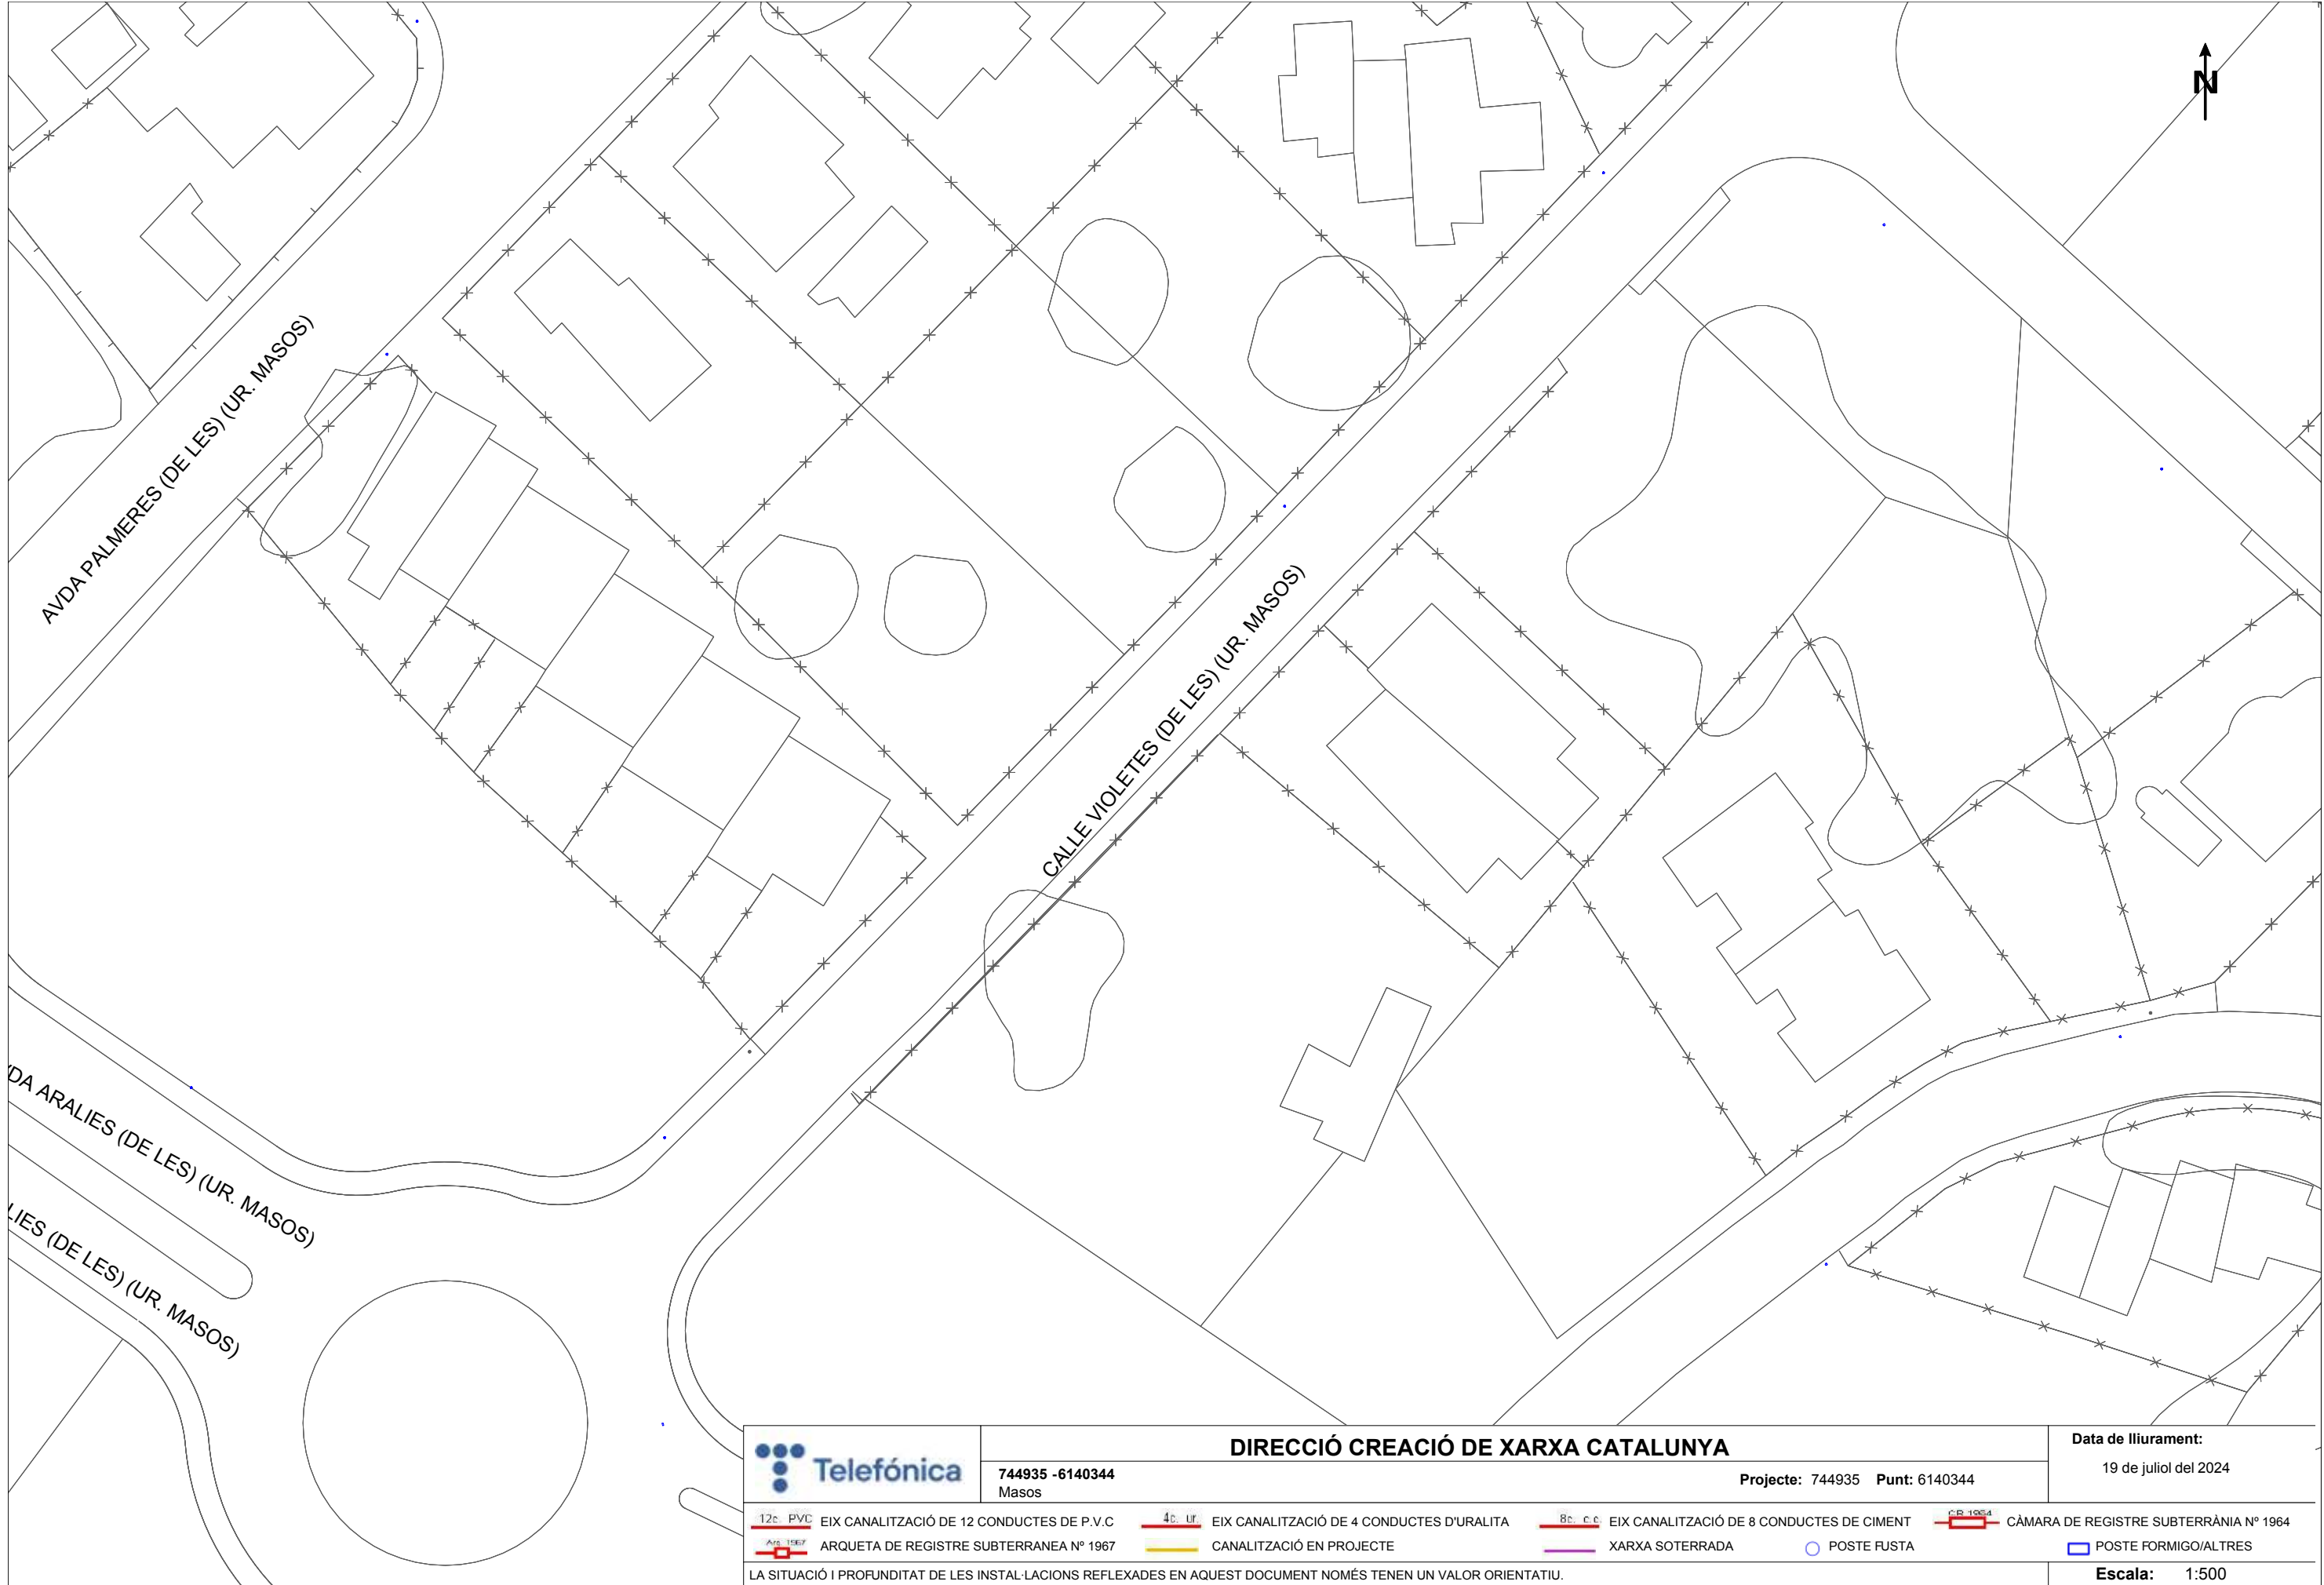

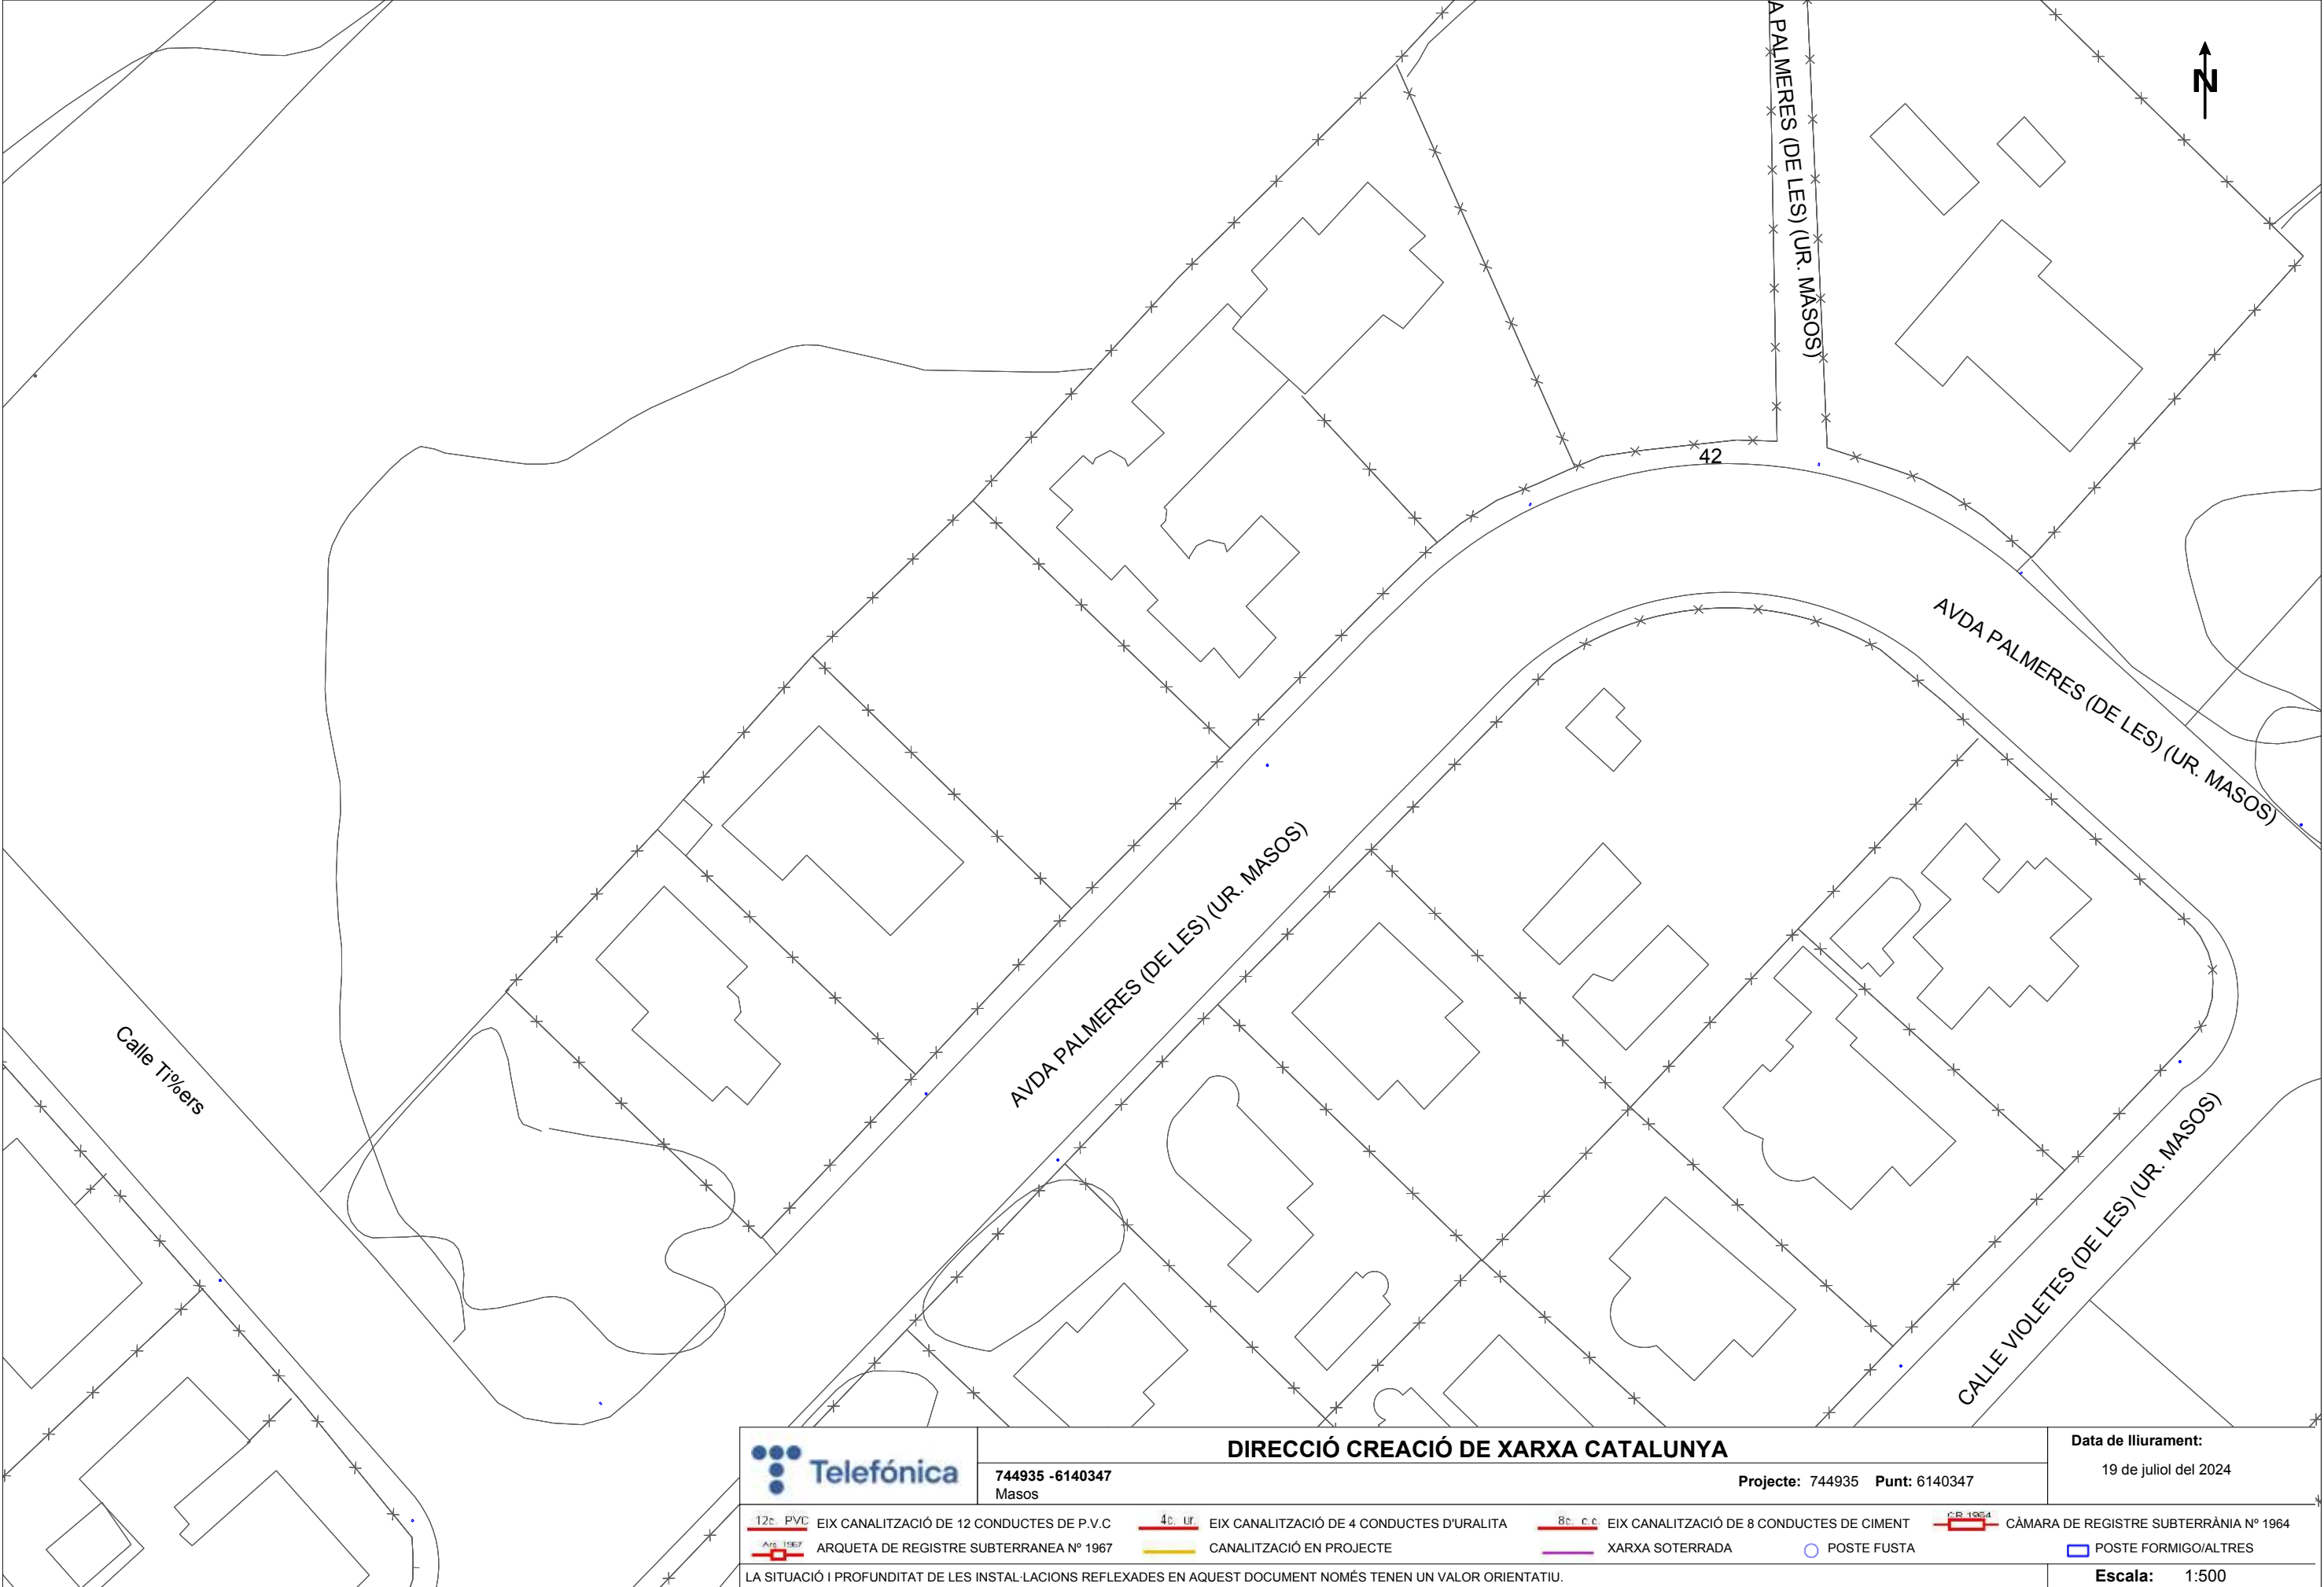

DIRECCIÓ CREACIÓ DE XARXA CATALUNYA

744935 -6140347
Masos

Projecte: 744935 Punt: 6140347

Data de lliurament:
19 de juliol del 2024

12c. PVC	EIX CANALITZACIÓ DE 12 CONDUCTES DE P.V.C	4c. ur.	EIX CANALITZACIÓ DE 4 CONDUCTES D'URALITA	8c. c.c.	EIX CANALITZACIÓ DE 8 CONDUCTES DE CIMENT	CE 1964	CÀMARA DE REGISTRE SUBTERRÀNIA N° 1964
AR 1967	ARQUETA DE REGISTRE SUBTERRÀNIA N° 1967		CANALITZACIÓ EN PROJECTE		XARXA SOTERRADA		POSTE FORMIGO/ALTRES

LA SITUACIÓ I PROFUNDITAT DE LES INSTAL·LACIONS REFLEXADES EN AQUEST DOCUMENT NOMÉS TENEN UN VALOR ORIENTATIU.

Escala: 1:500

Coordenades del centre del plànol ETRS89 UTM 31 X: 328296.936 Y: 4544138.023

**PROJECTE DE LA NOVA XARXA D'ABASTAMENT D'AIGUA POTABLE DE LA
URBANITZACIÓ MASOS D'EN BLADER I PINS DE MIRAMAR A MONT-ROIG DEL CAMP
SECTOR 3 (MONT-ROIG DEL CAMP; TARRAGONA)**


DOCUMENT 2: PLÀNOLS



JULIOL DE 2024

EQUIP REDACTOR




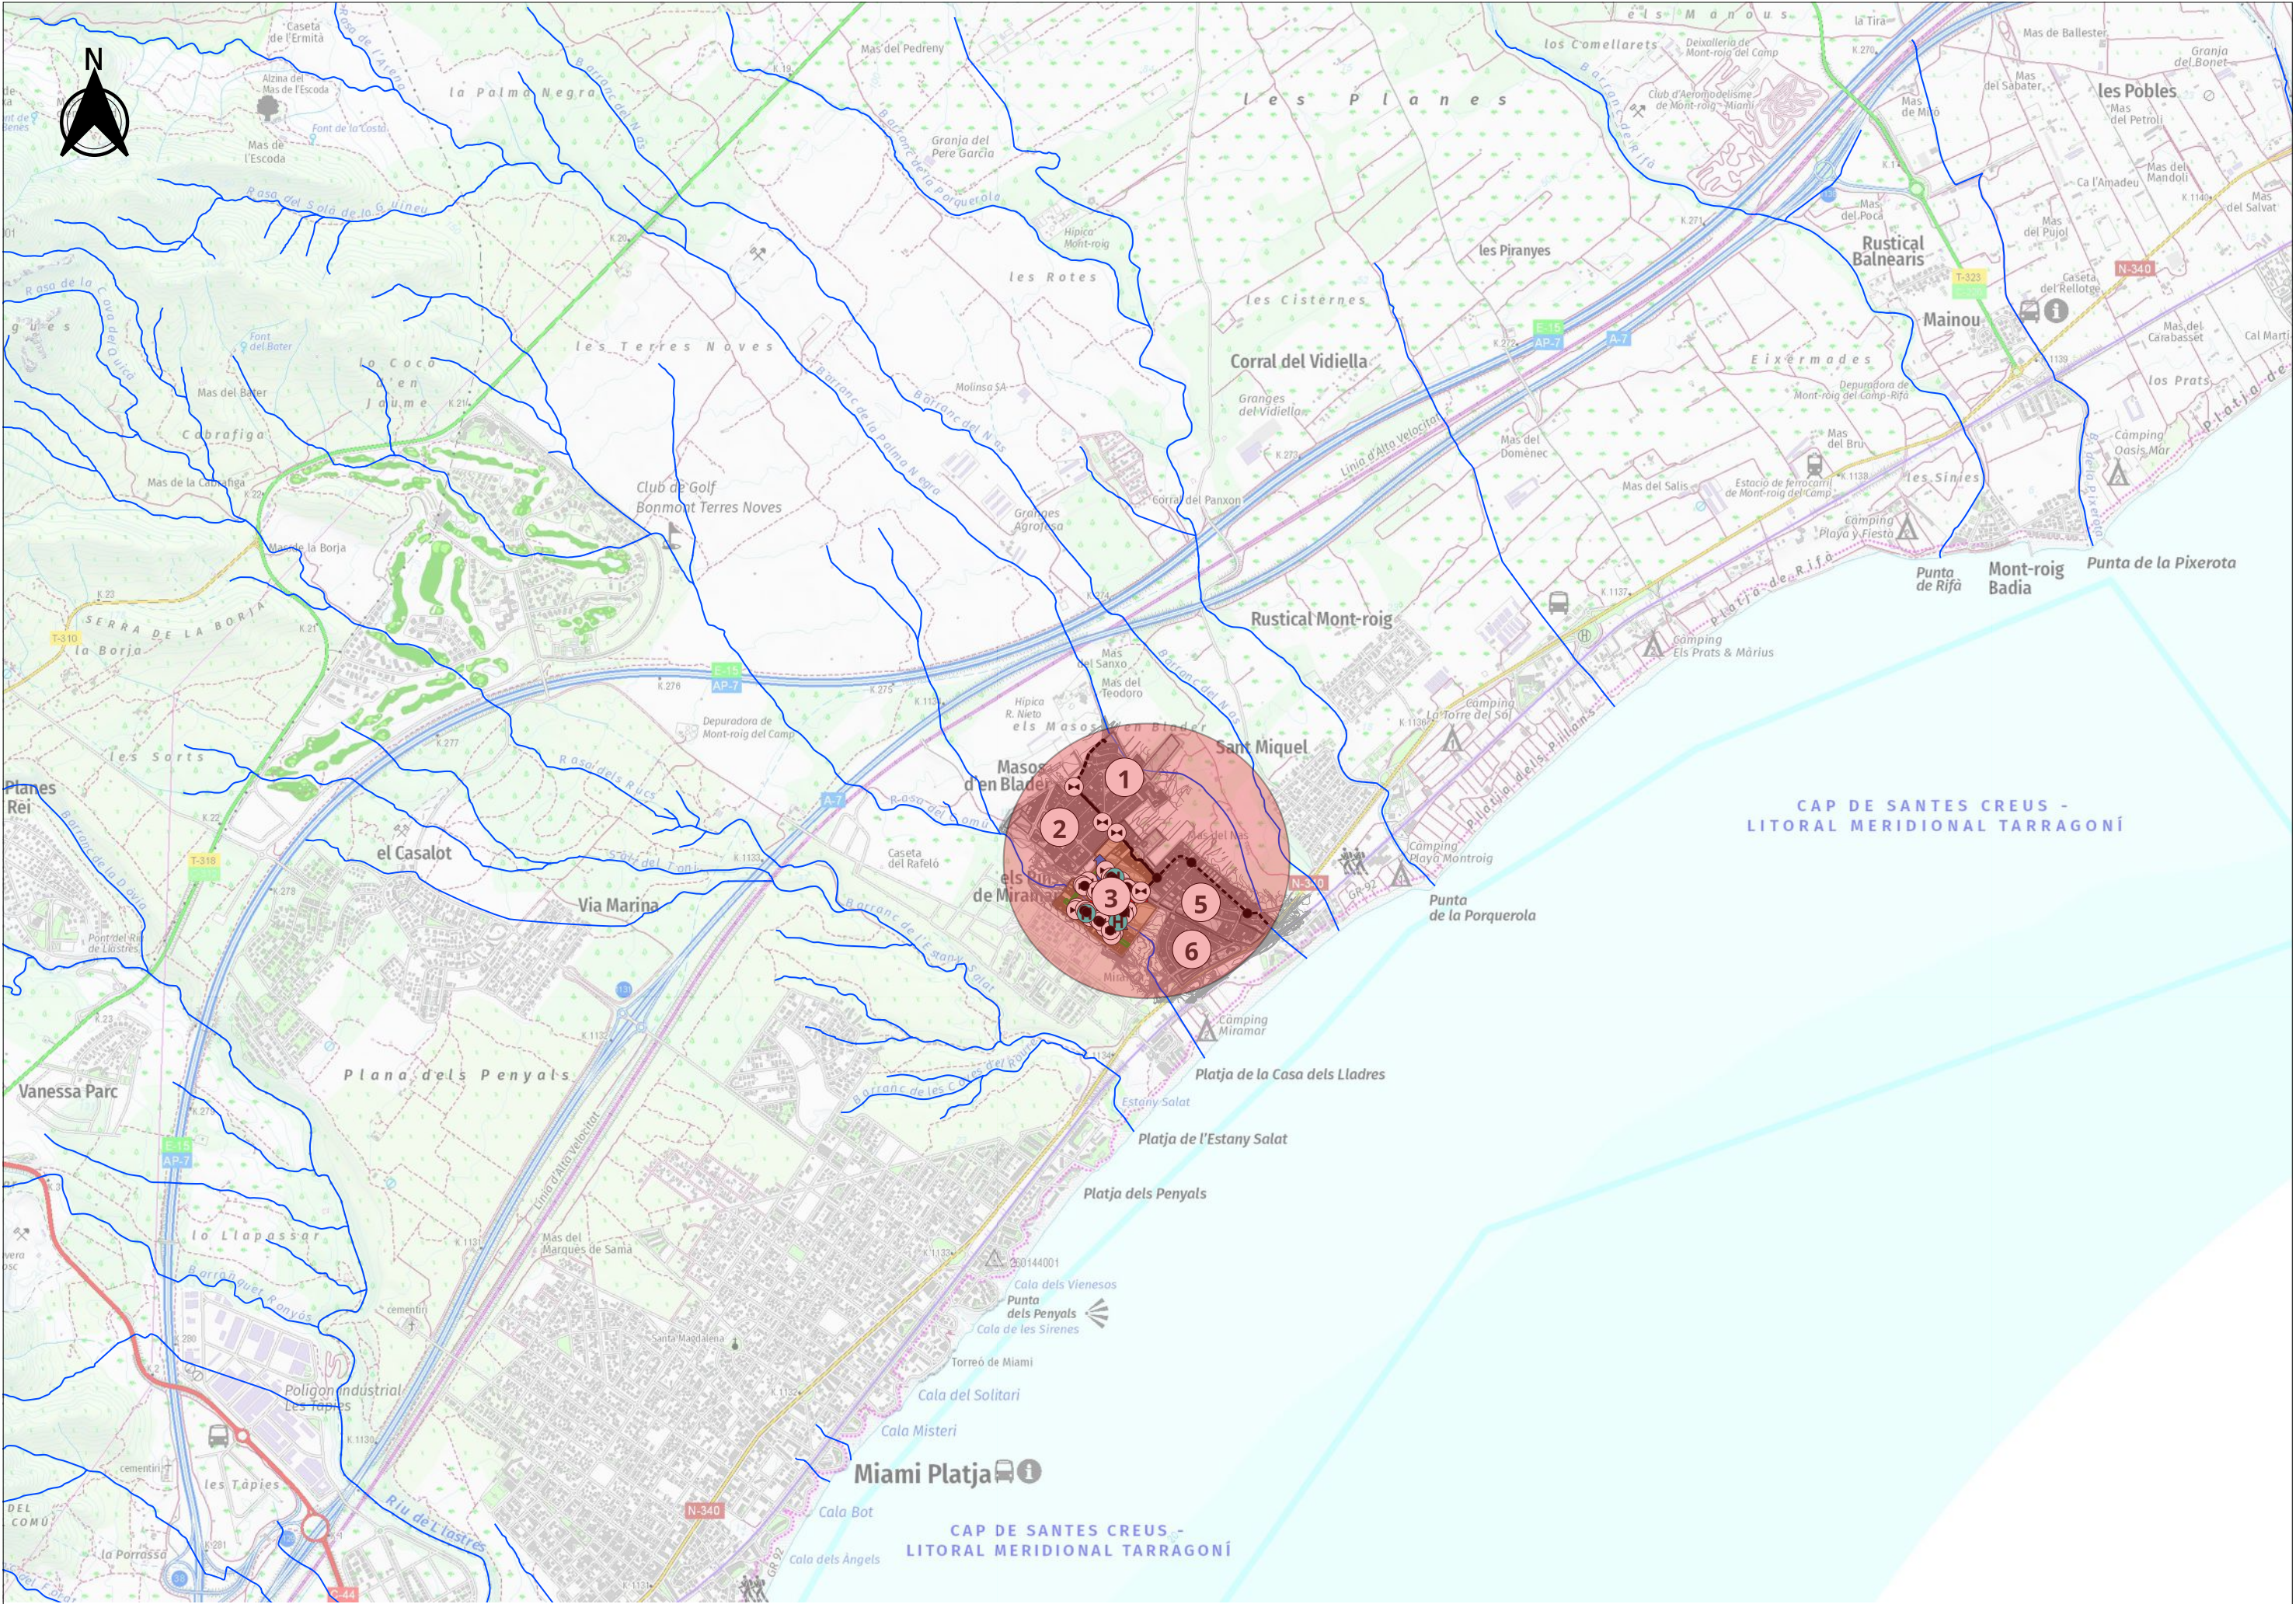


PROMOTOR: GESTIÓ DEL CICLE INTEGRAL DE L'AIGUA NOSTRAIGUA Entitat Pública Empresarial Local Nostraigua	EMPRESA CONSULTORA: pellicer engineers INGENIERIA I SOSTENIBILITAT	AUTORS DEL PROJECTE: Antoni Pellicer Casquana	TÍTOL DEL PROJECTE: PROJECTE CONSTRUCTIU DE LA NOVA XARXA D'ABASTAMENT D'AIGUA POTABLE DE LA URBANITZACIÓ MASOS D'EN BLADER I PINS DE MIRAMAR A MONT-ROIG DEL CAMP (TARRAGONA) (SECTOR 3)	ESCALES: 1 : 25.000 Escala original Din A-3	CLAU:	DATA: JULIOL 2024	TÍTOL DEL PLÀNOL: SITUACIÓ I ÍNDEX	PLÀNOL Nº: 1 FULL: 1 DE 1



- Sectors fora de l'abast de projecte
- Sector 3

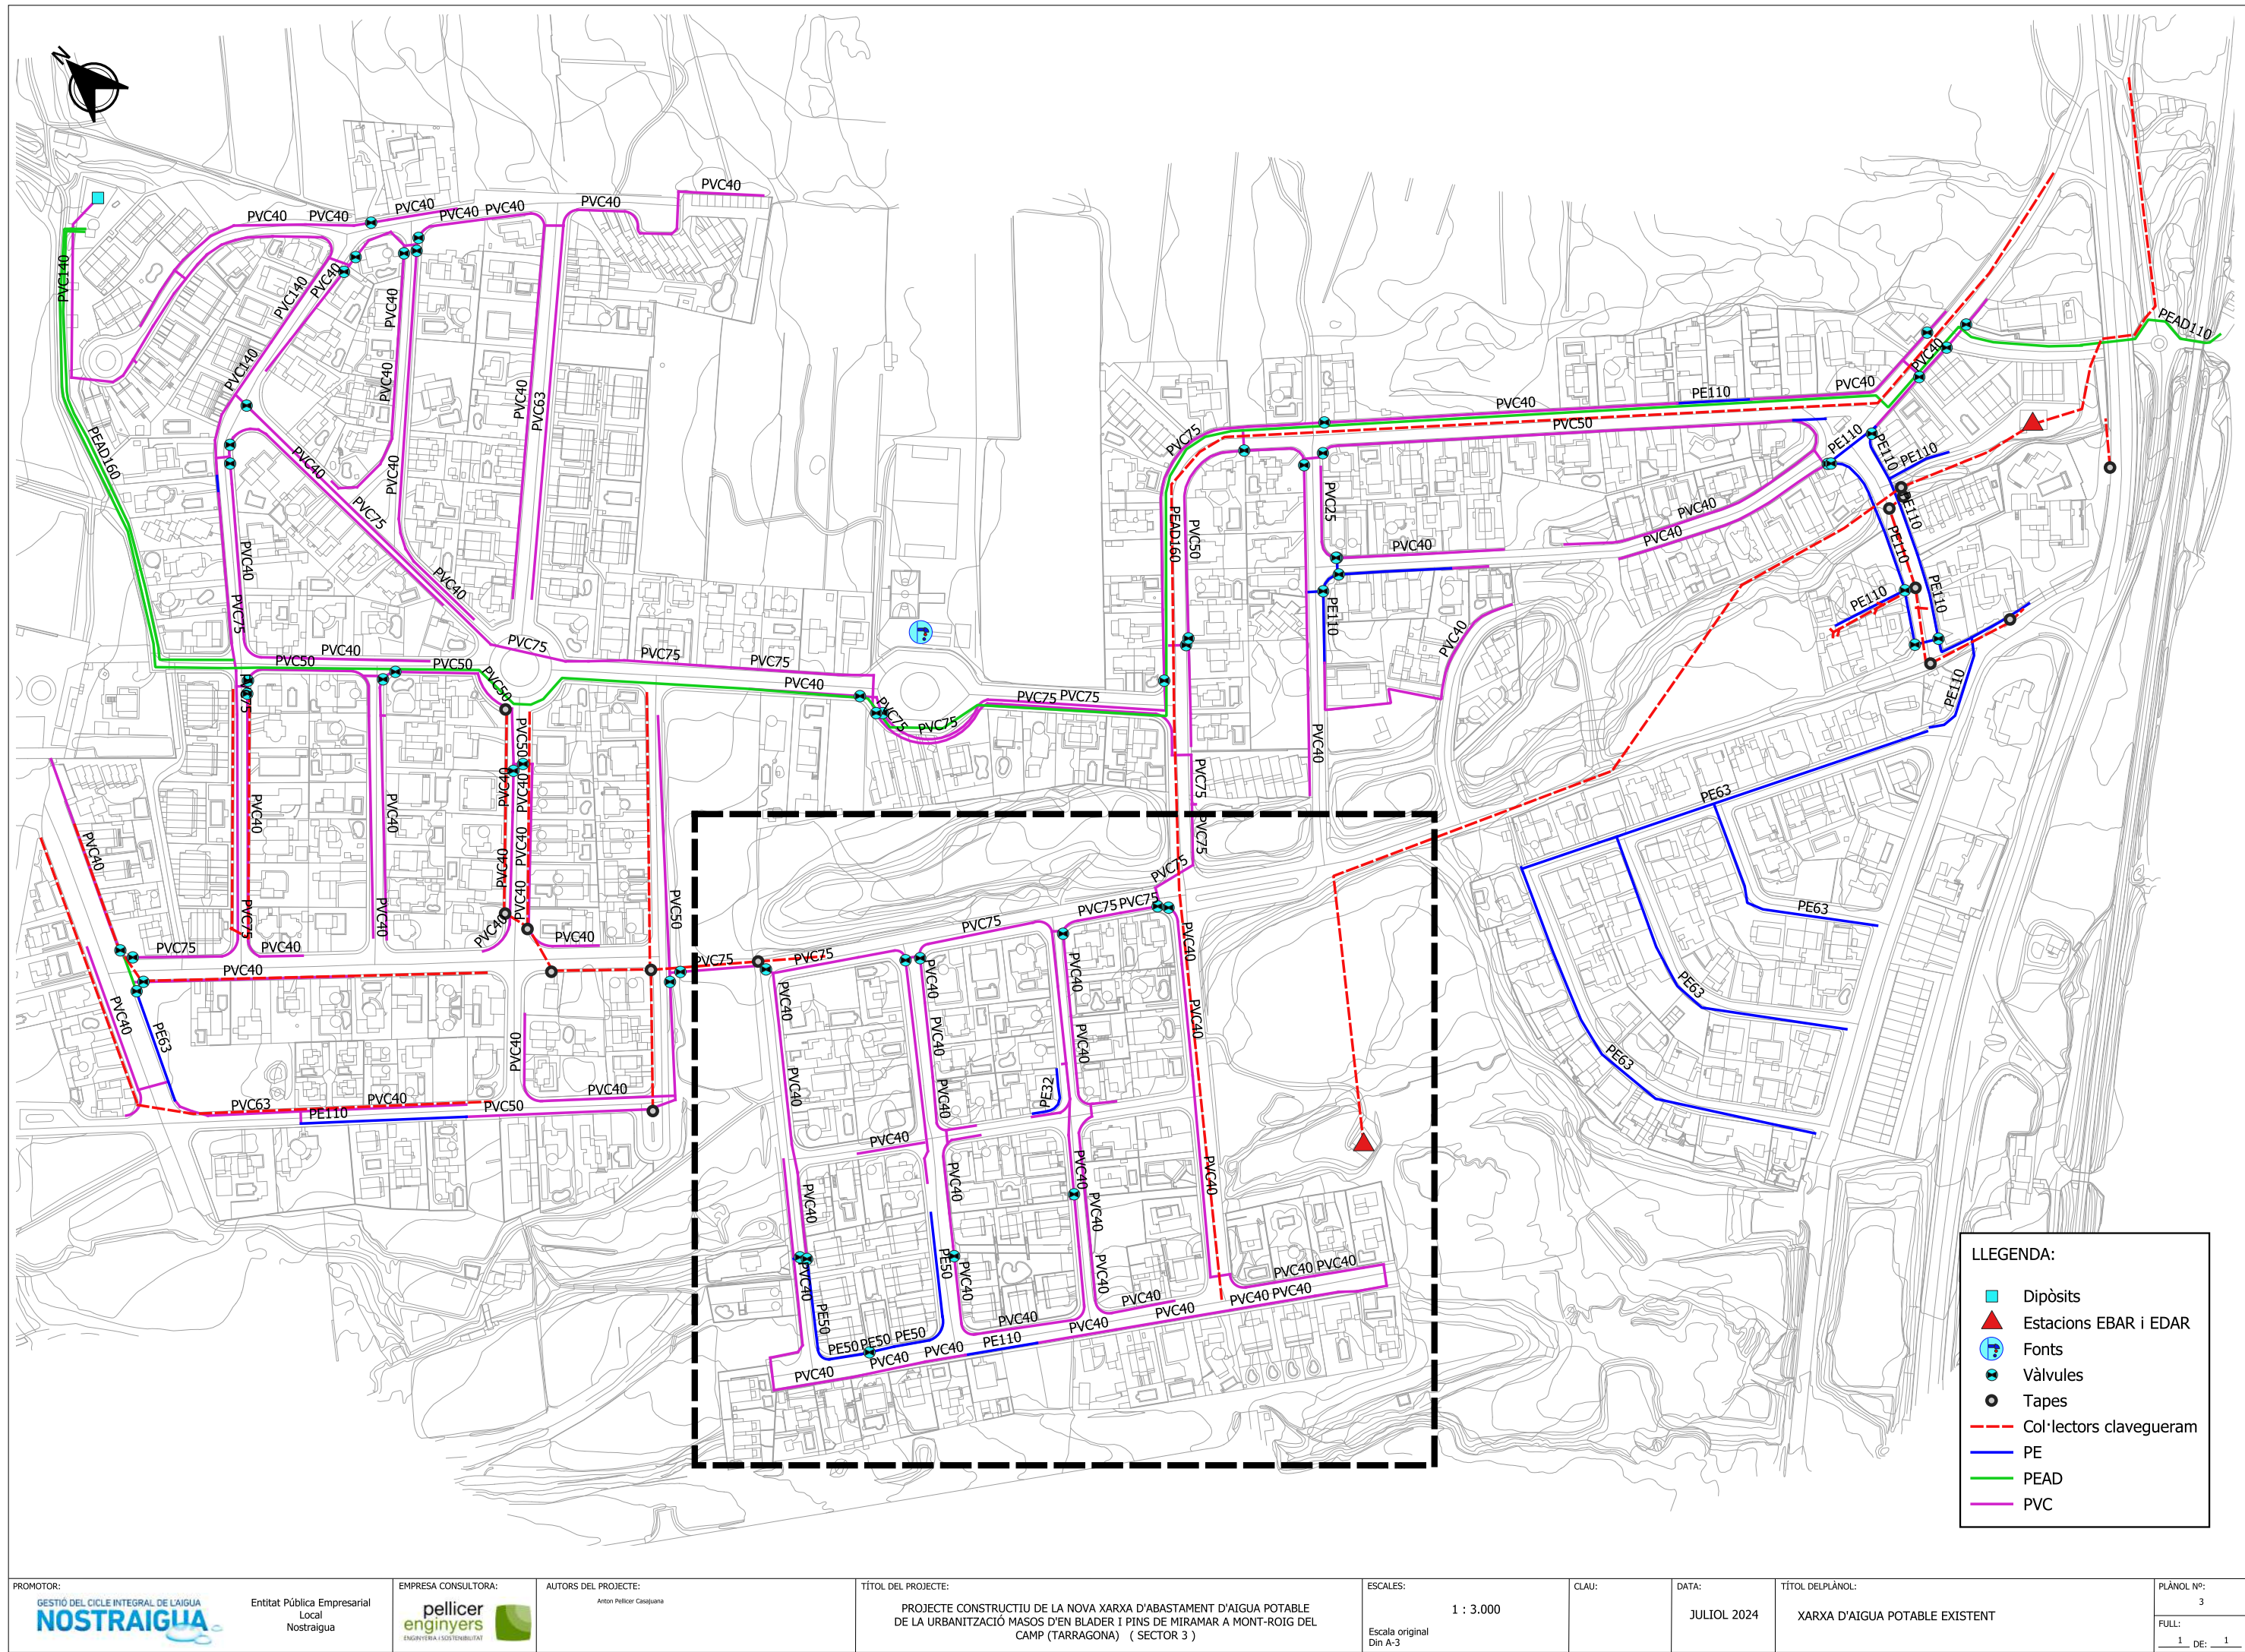

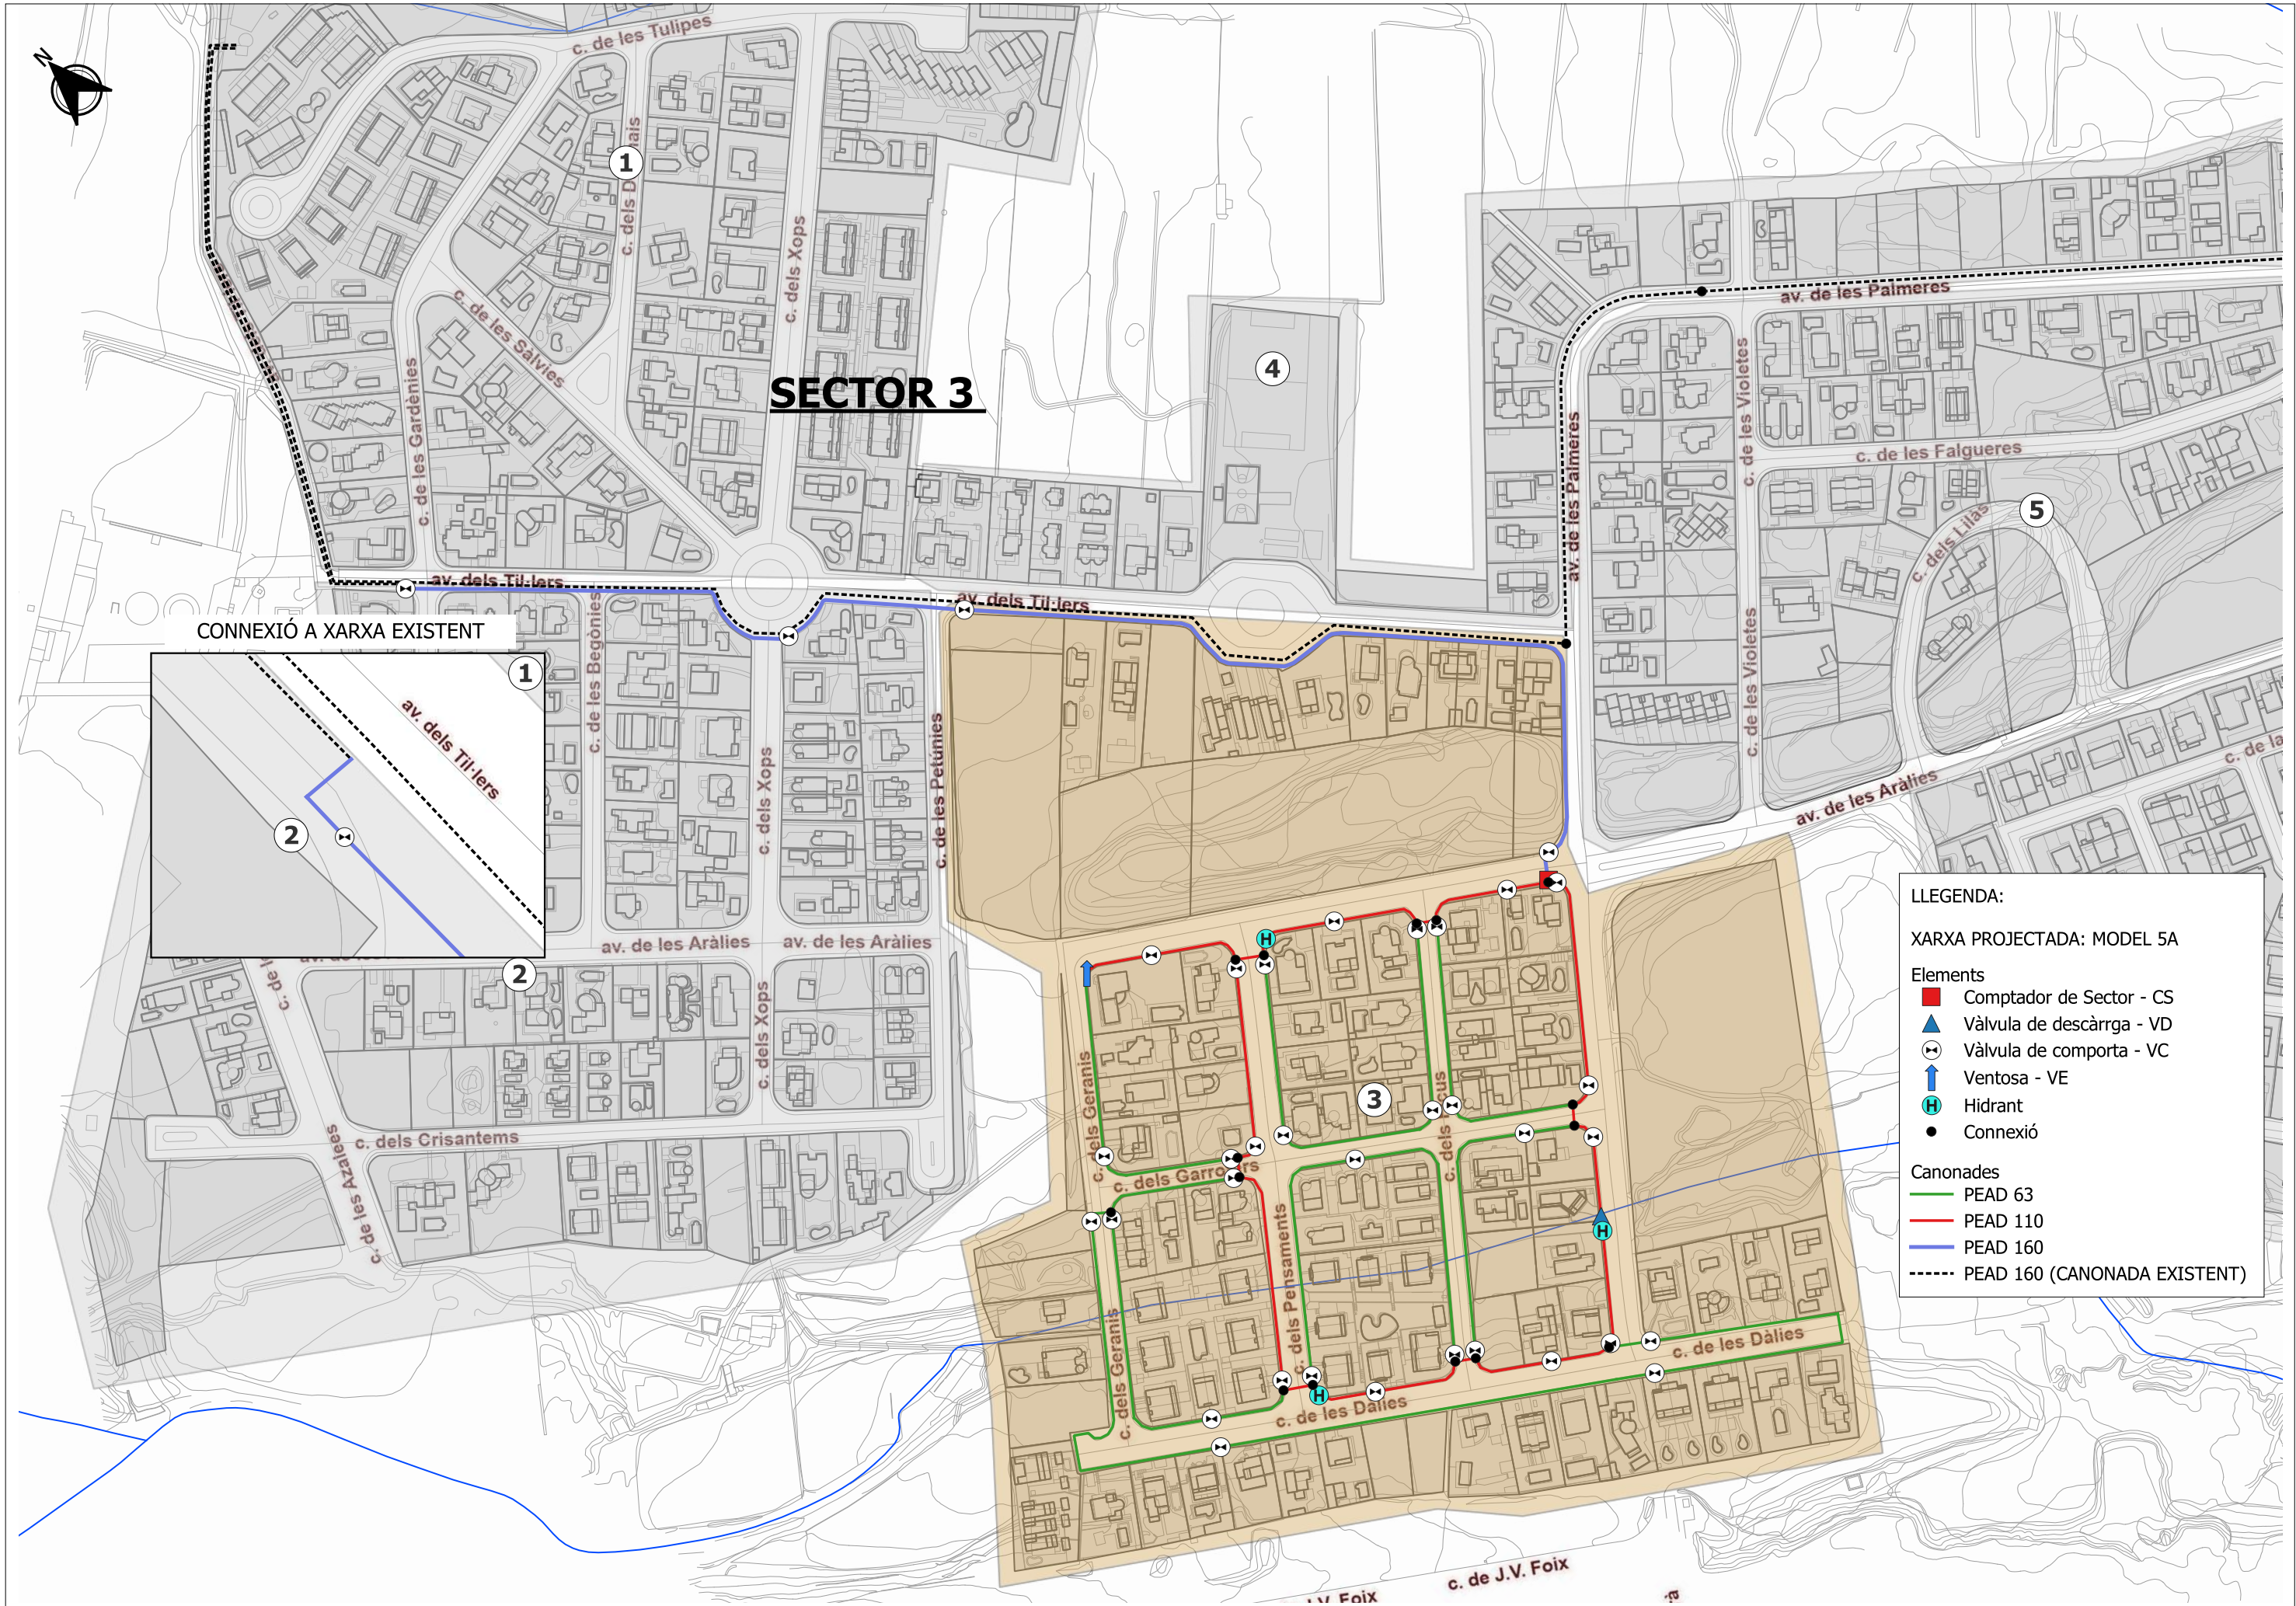

LLEENDA:

XARXA PROJECTADA: MODEL 5A

Elements

- Comptador de Sector - CS
- Vàlvula de descàrrega - VD
- Vàlvula de comporta - VC
- Ventosa - VE
- Hidrant
- Connexió

Canonades

- PEAD 63
- PEAD 110
- PEAD 160
- PEAD 160 (CANONADA EXISTENT)



SECTOR 3

LLEGENDA:


Canonades


PEAD 63



PEAD 110

PEAD 160


PEAD 160 (CANONADA EXISTENT)

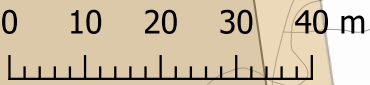

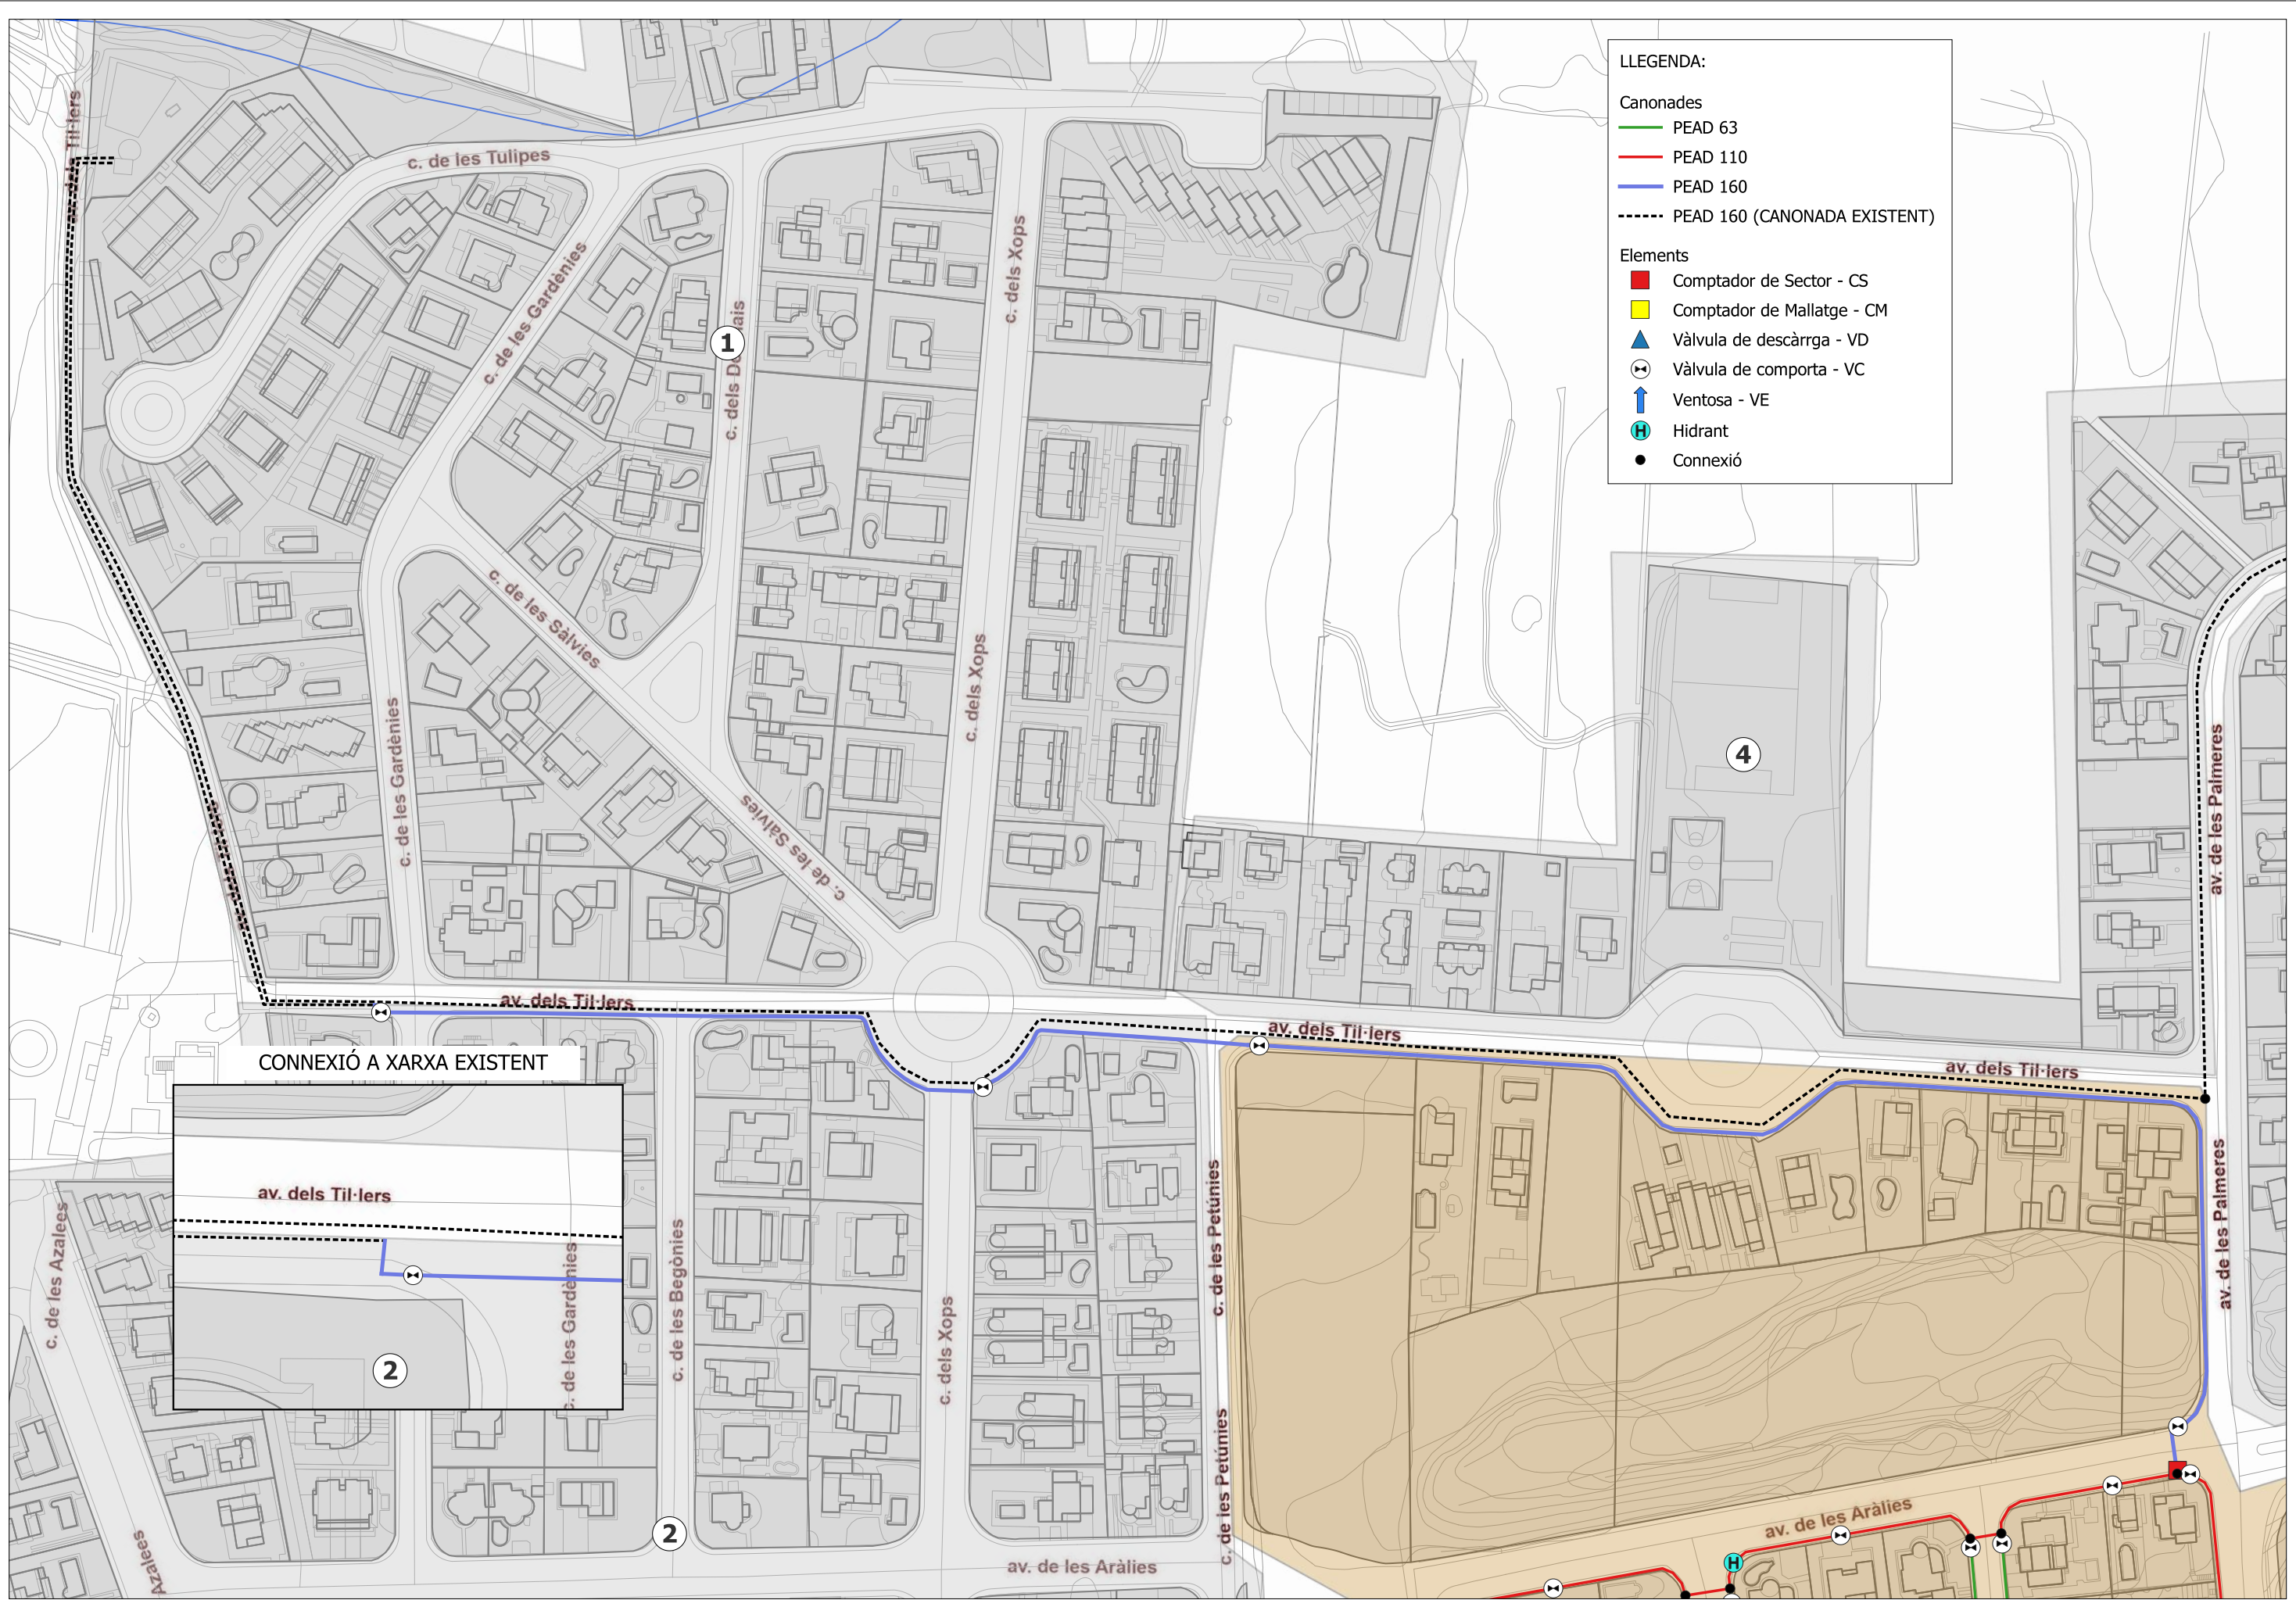


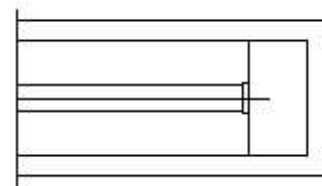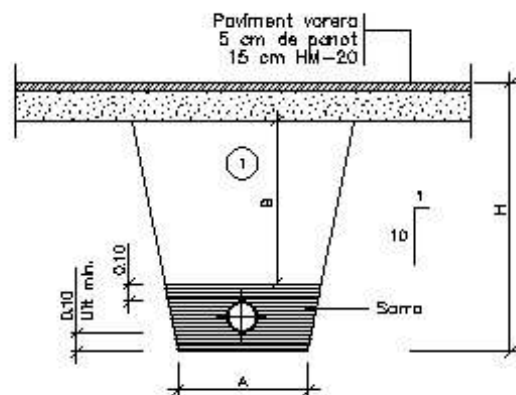

PLANTA
BRIDA CEGA

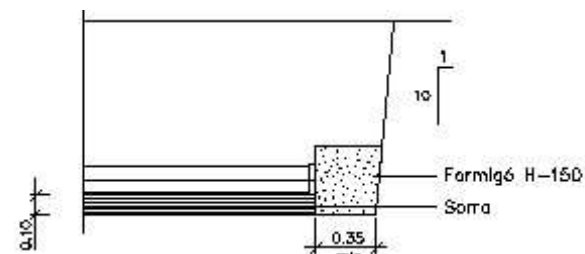

ALÇAT

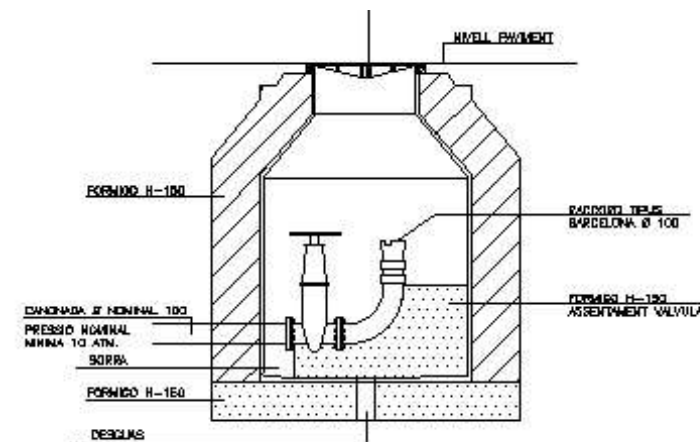


TRONETA PER A PRESA D'AIGUA
PER A INCENDIS


① Replè amb materia procedent de l'excavació purgat amb pedres inferiors a 8 cm, compactat al 95% p.m.

Ø NOMINAL CANONADES (m/m)	A (m)	B (m)	H (m)
DN83	0.40	0.00	0.50
DN125	0.50	0.15	0.70
DN160	0.60	0.15	0.75


RASA PER A CONDUCCIÓ SOTA VORERA
ESCALA 1:20

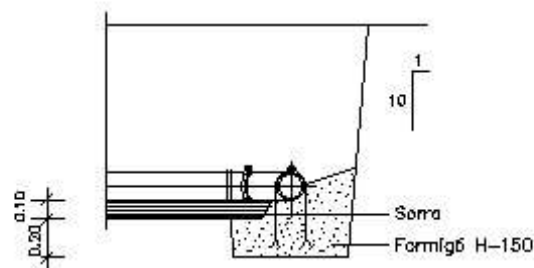


ANCORATGE

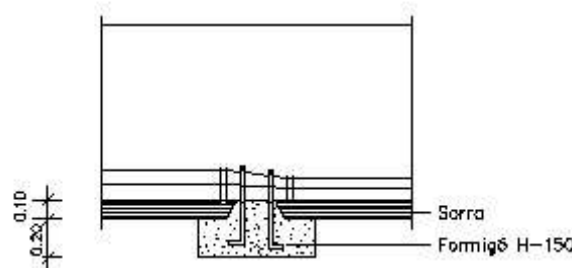


ANCORATGE

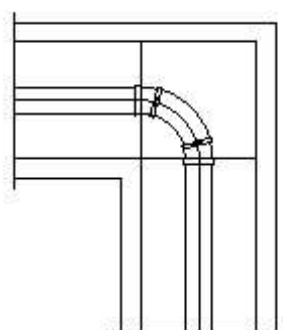


PLANTA
DERIVACIÓ A 90° (COLZE)

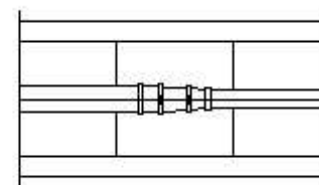

PLANTA
CON DE REDUCCIÓ

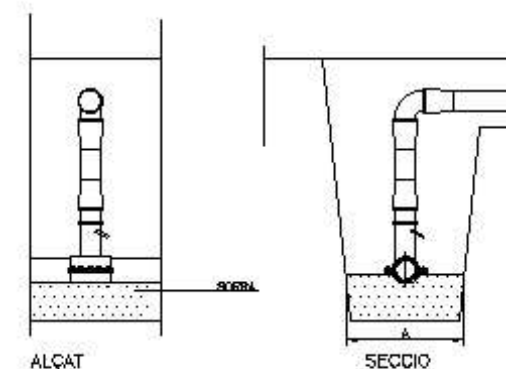


PRESA DE TUBERIA EN CARREGA

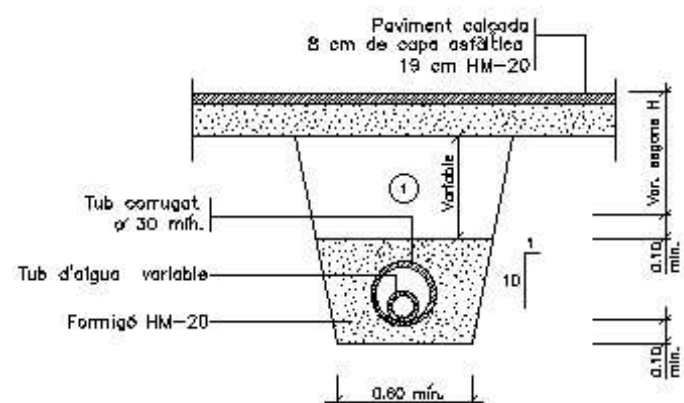


① Replè amb material procedent de l'excavació purgat amb pedres inferiors a 8 cm, compactat al 95% p.m.

RASA PER A CONDUCCIÓ SOTA VIAL
ESCALA 1:20

PECES ESPECIALS
ESCALA 1:20

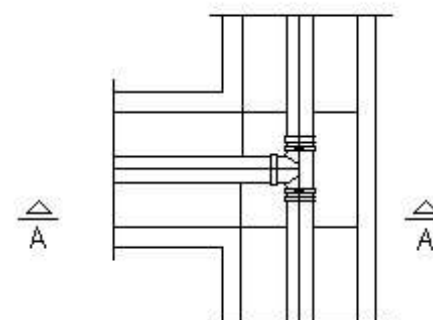

PLANTA
DERIVACIÓ EN "T"



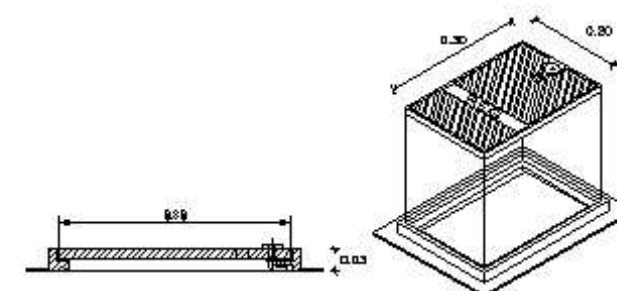


SECCIÓ LONGITUDINAL
DETALL TAPA I MARC DE BOCA DE REG Ø 45 mm




Les tranetes poden ser de formigó, maó colat ("gera") o prefabricades. Segons criteri de la Direcció Facultativa. Tot l'interior de les tranetes anirà arrebossat i llaçat sense deixar arestes vives.

ELEMENTS CONSTRUCTIUS ARQUETES
ESCALA 1:5

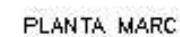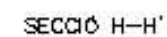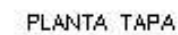

MARC I TAPA ARQUETES D'AIGUA
ESCALA 1:5

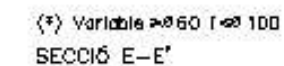



NOTES:

NOTES
Per la utilització de vàlvules de comporta amb o sense
pletines, cal tenir en compte el β del volant i l'alçada d'aquest
des de l'eix de la canonada.


Per la utilització de vàlvules de ventosa cal tenir en compte la distància entre platines, doncs poden ser dobles o senzilles

La vàlvula de papallona no pot instal·lar-se d'ins d'aquesta arqueta


ARQUETA TIPUS
ESCALA 1:20

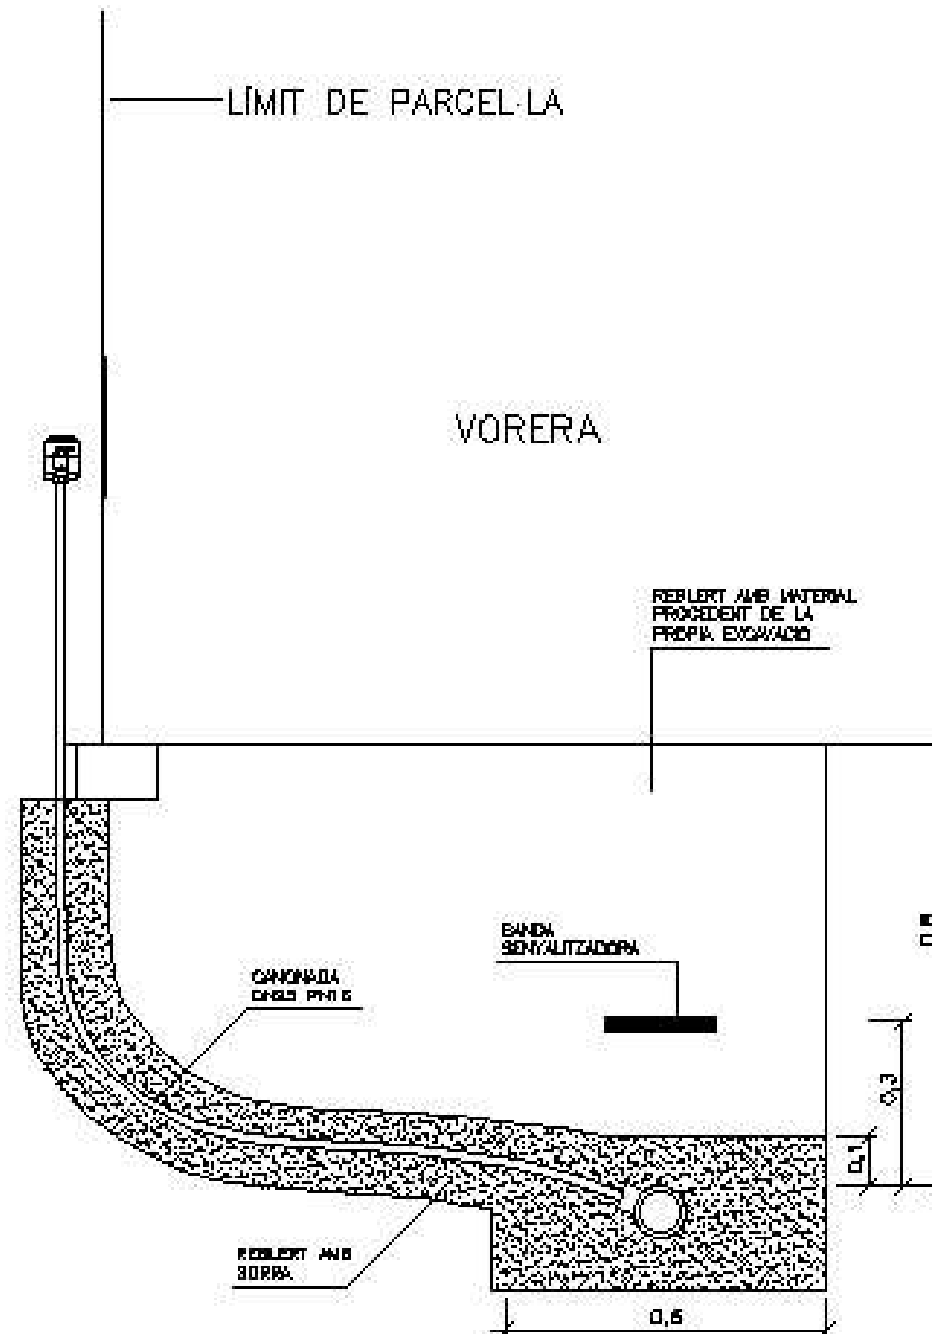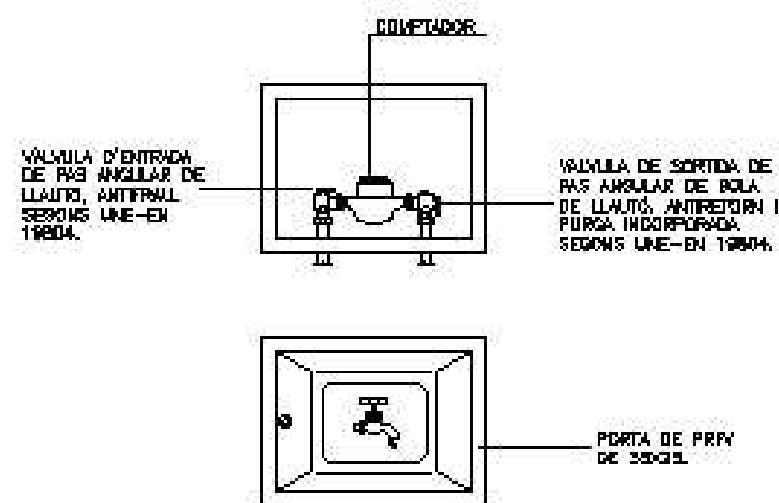


DETALL CONNEXIÓ ESCOMESA
SENSE ESCALA

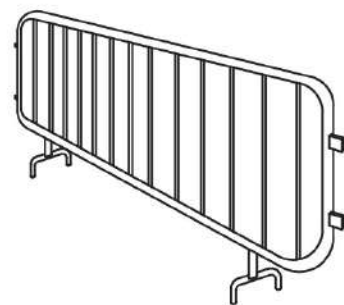



TANCA MÒBIL

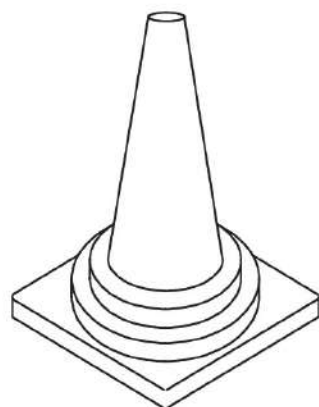



CONUS

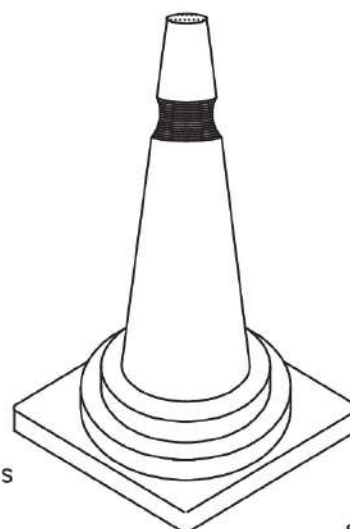

CINTA D'ABALISAMENT REFLECTORA
TIPUS TB-12

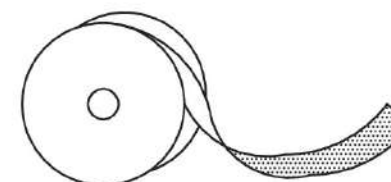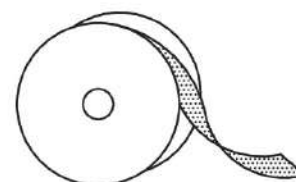


SENYALS DE PROHIBICIÓ

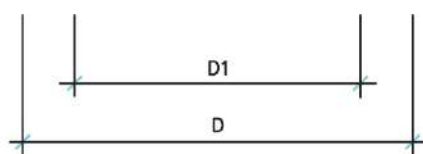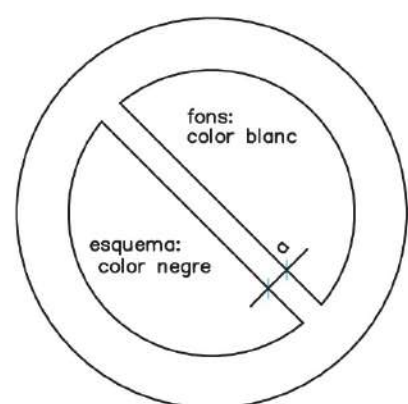

DIMENSIONS EN mm.		
D	D1	a
594	420	44
420	297	31
297	210	17
210	148	16
148	105	11
105	74	8

SENYALS D'OBLIGACIÓ

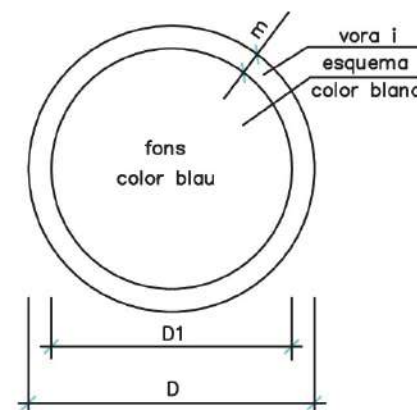

DIMENSIONS EN mm.		
D	D1	m
594	534	30
420	378	21
297	267	15
210	188	11
148	132	8
105	95	5



AIGUA NO POTABLE



PROHIBIT APAGAR
AMB AIGUA



PROHIBIT ENCENDRE
FOC



PROHIBIT FUMAR



PROHIBIT A
PERSONES



PROHIBIT EL PAS
ALS VIANANTS



PROHIBIDA L'ENTRADA



PROHIBIT EL PAS
A TOTA PERSONA
ALIENA A L'OBRA



PROHIBIT EL PAS



PROHIBIT
ACCIONAR



NO PASSAR



PROHIBIT ACOMPANYANTS
EN CARRETÓ



PROHIBIT DIPOSITAR
MATERIALS, MANTINDRE



PROHIBIT EL PAS
A CARRETÓ



PROHIBIT TREPITJAR
TERRA NO SEGURA



ÚS DE MÀSCARA



ÚS DE CASC



ÚS DE PROTECTORS
AUDITIUS



ÚS D'ULLERES



ÚS DE GUANTS



ÚS DE GUANTS
DIELECTRICS



ÚS DE BOTES



ÚS DE BOTES
DIELECTRIQUES



ELIMINAR PUNTES



ÚS DE CINTURÓ
DE SEGURETAT



ÚS DE CINTURÓ
DE SEGURETAT



ÚS DE CALÇAT
ANTIESTÀTIC



ÚS D'ULLERES
O PANTALLES



ÚS DE PANTALLA




OBLIGACIÓ
RENTAR-SE LES MANS





ÚS DE PROTECTOR
AJUSTABLE

ULLERES ANTIPOLS I ANTI-IMPACTE

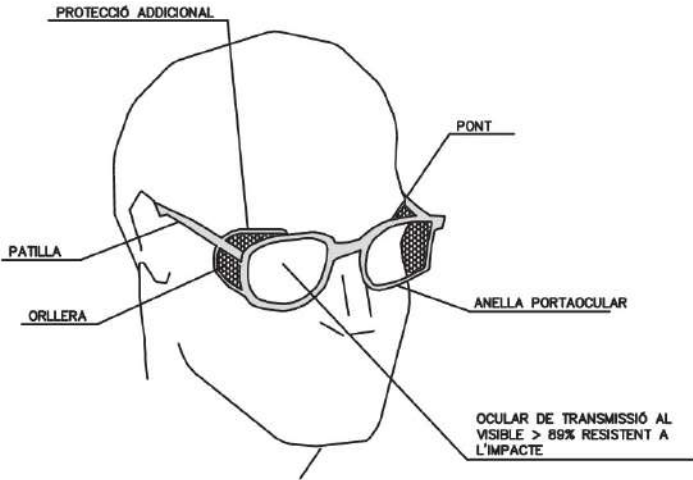


CASC DE SEGURETAT NO METÀL·LIC

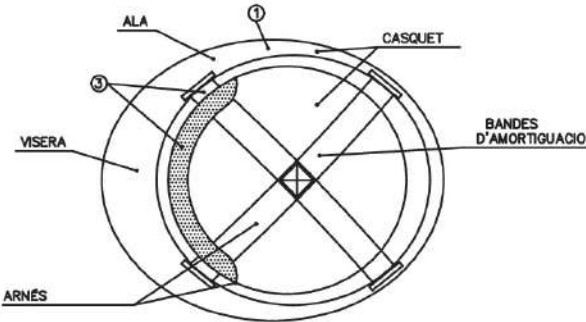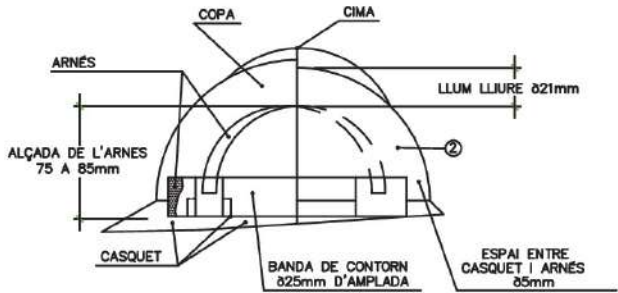





- ① MATERIAL INCOMBUSTIBLE RESISTENT A GRASES, SALS I AIGUA
② CLASSE AÏLLANT A 1000V I CLASSE E-AT AÏLLANT A 25000V
③ MATERIAL NO RÍGID MICROFUGO DE FÁCIL NETEJA I DESINFECCIÓ

BOTA DE SEGURETAT III

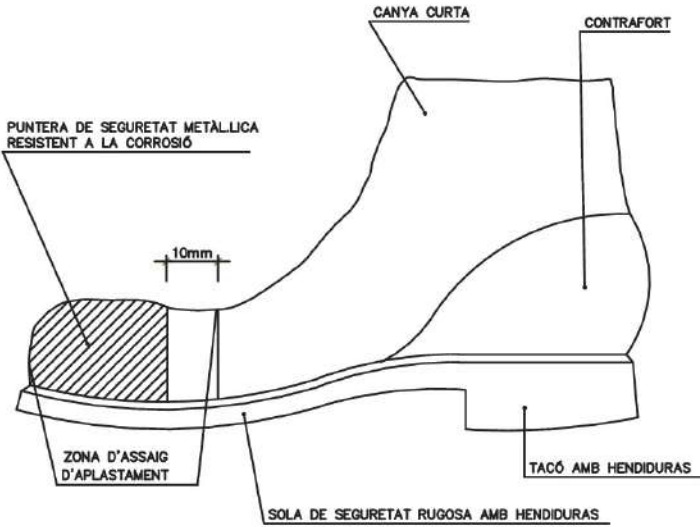


MASCARETA ANTIPOLS


SECCIÓ A-A

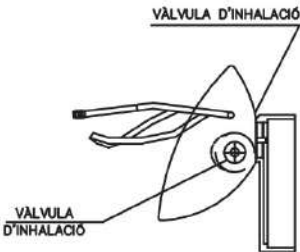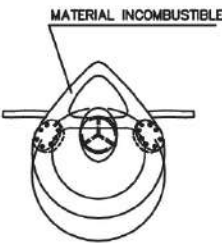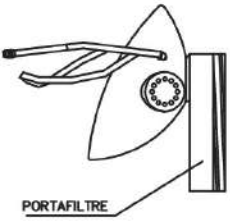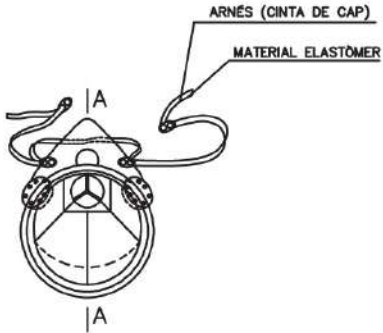

BOTA IMPERMEABLE A L'AIGUA I LA HUMITAT

- Hs HENDIDURA DE LA SOLA = 5 mm
Rs RESSALT DE LA SOLA = 9 mm
Hs HENDIDURA DEL TACÓ = 20 mm
Rs RESSALT DEL TACÓ = 25 mm

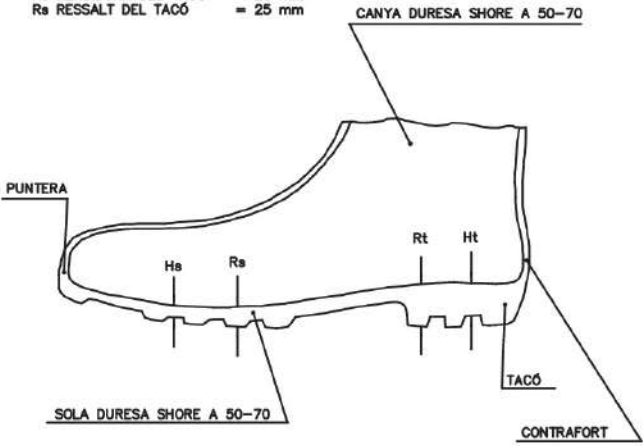

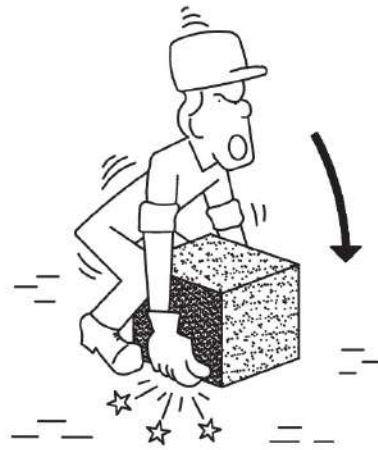

INCORRECTE




CORRECTE




INCORRECTE



CORRECTE

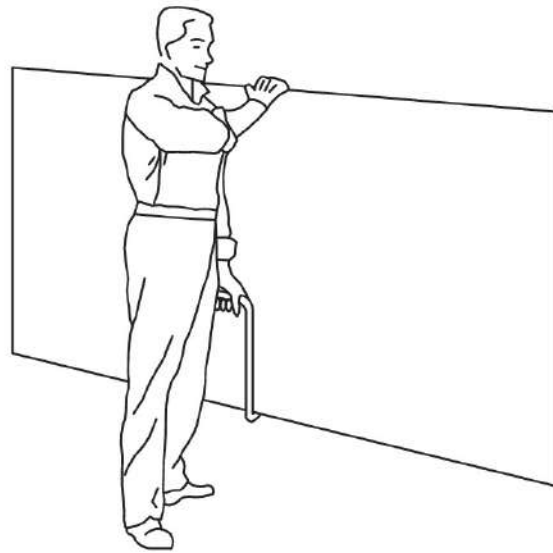

TRANSPORT DE PLAQUES

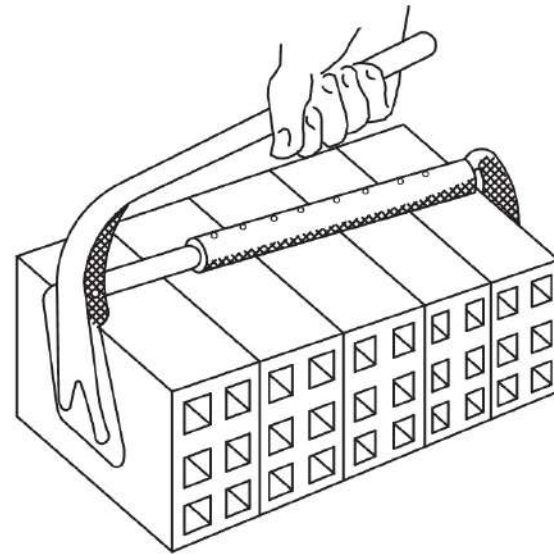


PINÇA PER A MAONS




INCORRECTE



CORRECTE

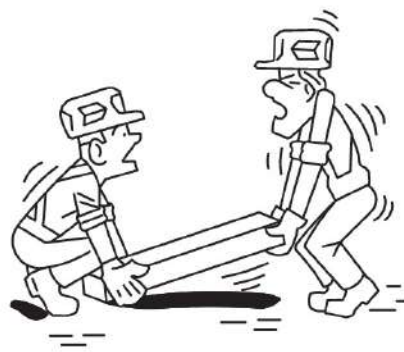

INCORRECTE

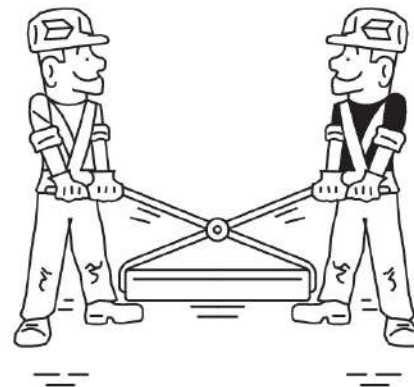

CORRECTE



ALÇAT CORRECTE DE SACS


CODI DE SENYALS DE MANIOBRA PER A GRUES AUTOPROPULSADES

SI ES VOL QUE NO HI HAGI CONFUSIONS PERILLOSES QUAN EL MAQUINISTA CANVIA DE MÀQUINA I AMB MÉS RAÓ D'UN TALLER A UN ALTRE: ÉS NECESSARI QUE TOTHOM PARLI EL MATEIX IDIOMA I DIRIGEIXI AMB LES MATEIXES SENYALS. RES MILLOR QUE SEGUIR ELS MOVIMENTS QUE ES MOSTREN A CONTINUACIÓ.

7. BAIXAR LA CÀRREGA LENTAMENT



8. BAIXAR LA PLOMA

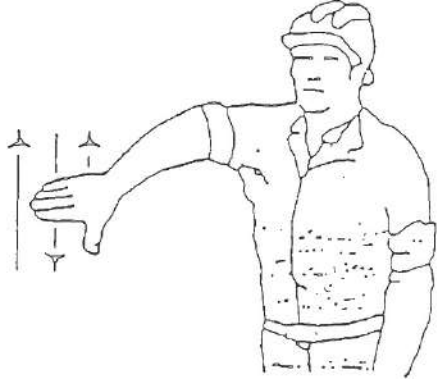


9. BAIXAR LA PLOMA LENTAMENT




1. AIXECAR LA CÀRREGA



2. AIXECAR LA PLOMA

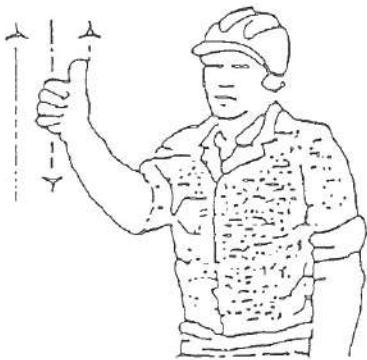


10. BAIXAR LA PLOMA AIXECAR LA CÀRREGA

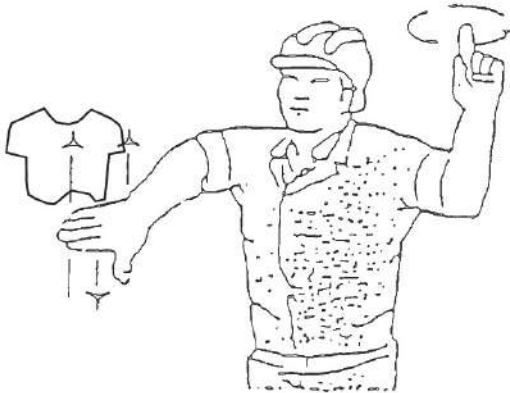

11. GIRAR LA PLOMA EN LA DIRECCIÓ DEL DIT



12. AVANÇAR EN LA DIRECCIÓ INDICADA

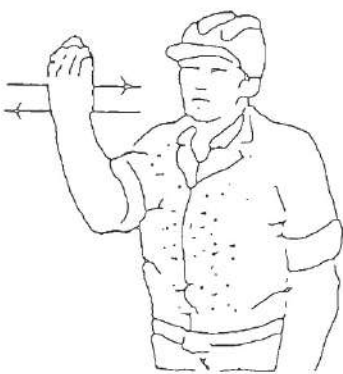


3. AIXECAR LA CÀRREGA LENTAMENT



4. AIXECAR LA PLOMA LENTAMENT




13 TREURE LA PLOMA

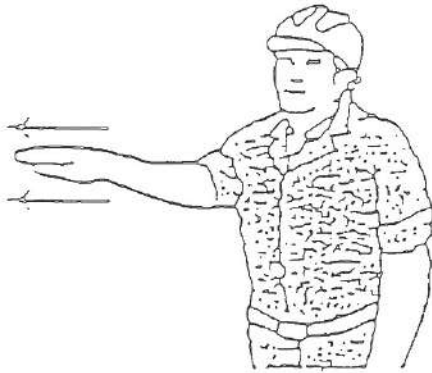

14. FICAR LA PLOMA



5. AIXECAR LA PLOMA BAIXAR LA CÀRREGA

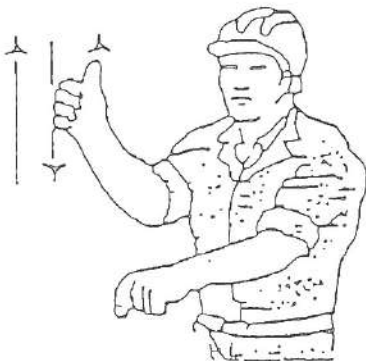

6. BAIXAR LA CÀRREGA



15. ATURAR



**PROJECTE DE LA NOVA XARXA D'ABASTAMENT D'AIGUA POTABLE DE LA
URBANITZACIÓ MASOS D'EN BLADER I PINS DE MIRAMAR A MONT-ROIG DEL CAMP
SECTOR 3 (MONT-ROIG DEL CAMP; TARRAGONA)**

DOCUMENT 3: PLEC DE CONDICIONS



JULIOL DE 2024

EQUIP REDACTOR



Índex de Continguts

0. PRESCRIPCIONS GENERALS	1
0.1. OBJECTE, ABAST I NORMATIVA APLICABLE	1
0.2. DISPOSICIONS GENERALS	2
0.3. DESENVOLUPAMENT DE LES OBRES	2
0.4. RESPONSABILITATS ESPECIALS DE L'ADJUDICATARI	4
0.5. AMIDAMENT I ABONAMENT DE LES OBRES	5
0.6. COMPATIBILITAT I RELACIÓ ENTRE ELS DOCUMENTS QUE DEFINEIXEN LES OBRES	6
0.7. MEDI AMBIENT	6
0.8. RESIDUS	6
0.9. SEGURETAT INDUSTRIAL	6
0.10. INNOCUÏTAT DE L'AIGUA DE CONSUM HUMÀ	6
1. MOVIMENT DE TERRES I DEMOLICIONS.....	7
1.1. TRANSPORT DE TERRES I RUNA A OBRA	7
1.2. TERRAPLENADA I PICONATGE DE TERRES	8
1.3. EXCAVACIÓ EN POUS I RASES	10
1.4. REBLERTS DE POUS I RASES	11
2. OBRES	2
2.1. FORMIGÓ	2
2.2. ARMADURES PASSIVES	11
2.3. ENCOFRATS I MOTLLES	12
2.4. FORMIGONAMENT DE LLOSES DE FONAMENTS.....	14
2.5. ARMADURES PER A LLOSES DE FONAMENTS	15
2.6. COL·LOCACIÓ D'ELEMENTS PREFABRICATS	17
2.7. MUR DE FABRICA	18
3. ACABAMENTS.....	19
3.1. TAPES HIDRÀULIQUES	19
4. CANALITZACIONS I SANEJAMENT	20
4.1. CAIXES PER A EMBORNALS	20
4.2. ELEMENTS AUXILIARS PER A DRENATGES	21
4.3. PERICONS PER A CANALITZACIONS DE SERVEIS	21
4.4. ELEMENTS AUXILIARS PER A PERICONS DE CANALITZACIONS DE SERVEIS.....	22
5. SENYALITZACIÓ	23
5.1. SENYALITZACIÓ VERTICAL	23
5.2. ABALISAMENT	24
5.3. CARTELLS	24
6. OBRES DE CONDUCCIÓ	26
6.1. GENERALITATS.....	26
6.2. CANONADES DE MATERIAL TERMOPLÀSTIC (PVC I PEAD) . CARACTERÍSTIQUES GENERALS.	30
6.3. CANONADA DE POLIETILÈ ALTA DENSITAT (PEAD).....	38
6.4. TUB DE FOSA DÚCTIL I ACCESSORIS	44

0. PRESCRIPCIONS GENERALS

0.1. OBJECTE, ABAST I NORMATIVA APLICABLE

0.1.1. OBJECTE

Aquest Plec de Condicions Tècniques té per objectius fixar les característiques dels materials a emprar, establir les condicions que ha de complir el procés d'execució de l'obra, i organitzar el mode i manera en que s'han de realitzar els amidaments i abonaments de les obres.

Totes i cadascuna d'aquestes prescripcions són d'obligat compliment per part de l'adjudicatari.

0.1.2. ÀMBIT D'APLICACIÓ

El present plec s'aplicarà a totes les obres necessàries per a l'execució el projecte PROJECTE CONSTRUCTIU DE LA NOVA XARXA D'ABASTAMENT D'AIGUA POTABLE DE LA URBANITZACIÓ MASOS D'EN BLADER I PINS DE MIRAMAR A MONT-ROIG DEL CAMP (TARRAGONA)

0.1.3. INSTRUCCIONS, NORMES I DISPOSICIONS APLICABLES

Seràn d'aplicació, en el seu cas, com a supletòries i complementàries de les contingudes en aquest Plec, les disposicions que a continuació, amb caràcter no limitatiu, es relacionen, o les que les substitueixin o completin en un futur.

En cas que aquestes modifiquin i/o s'oposin a allò especificat en el present Plec, la direcció d'Obra amb la conformitat de la Supervisió d'Obra tindrà la facultat de determinar quina és la d'obligat compliment, sense que l'aplicació de la condició més restrictiva pugui donar lloc a cap tipus de reclamació.

LLEIS

- Llei 9/2017, de 9 de novembre, de Contractes del Sector Públic.
- Llei de bases de contractes de l'Estat. Decret 923/1965 de 8 d'abril.
- Modificació parcial de la Llei de bases dels contractes de l'Estat. Llei 5/1973, de la Jefatura de l'Estat de 17 de març de 1973.
- Reglament general de contractació. Decret 3410/1975 de 25 de novembre.
- Plec de clàusules administratives generals per a la contractació d'obres de l'Estat. Decret 3854/1970 de 31 de desembre.
- Llei de protecció de l'ambient atmosfèric.
- Llei de promoció de l'accessibilitat i de supressió de barreres arquitectòniques.
- Reglament nacional del treball a la construcció i obres públiques i disposicions complementàries, aprovat per Ordre Ministerial d'11 d'abril de 1946 i 8 de febrer de 1951.
- Reglament de seguretat del treball a la indústria de la construcció i obres públiques, aprovat per Ordre Ministerial d'1 d'abril de 1964.
- Ordenança general de seguretat i higiene al treball, aprovada per Ordre Ministerial de 9 de març de 1971.
- Ordenança de treball en la Construcció, Vidre i Ceràmica, aprovada per Ordre Ministerial de 28 d'agost de 1970.
- Estudi de seguretat i higiene en el treball en els projectes d'edificació i obres públiques, aprovat per Reial Decret 555/86 de 21 de febrer.

PLECS DE PRESCRIPCIONS TÈCNIQUES

- Plec de prescripcions tècniques generals per a obres de carreteres i ponts. PG-3.
- Plec de prescripcions tècniques generals per a obres de carreteres i ponts. PG-4.
- Plec de prescripcions tècniques generals per a canonades de proveïment d'aigua.
- Plec de prescripcions tècniques generals per a canonades de sanejament de poblacions.
- Plec de prescripcions tècniques generals per la recepció de blocs de formigó en les obres de construcció. RB-90.

- Plec general per a la recepció de totxos ceràmics en les obres de construcció. RL-88.
- Plec general de condicions per la recepció de guixos i escaioles. RY-85.
- Instrucció per a tubs de formigó armat o pretensat de l'Institut Eduardo Torroja de la Construcció i del Cement.
- Recomanacions de l'Institut Eduardo Torroja de la Construcció i del Cement per a la fabricació, transport i muntatge de tubs de formigó en massa.

NORMES I INSTRUCCIONS

- Instrucció per a la recepció de ciments. RC-93.
- Instrucció per a la recepció de calç en obres d'estabilització de sòls. RCA-92.
- Instrucció del formigó estructural. EHE-98.
- Instrucció pel projecte i l'execució d'obres de formigó pretensat. EP-93.
- Instrucció pel projecte i l'execució de forjats unidireccionals de formigó armat o pretensat, EF-88.
- Instruccions per a la fabricació i subministrament de formigó preparat, EHPRE-72.
- Instrucció relativa a les accions a considerar en el projecte de ponts de carretera.
- Instrucció d'estructures d'acer de l'Institut Eduardo Torroja de la Construcció i del Cement. EM-62.
- Instrucció 8.1 I.C. "Senyals de tràfic".
- Instrucció 8.3 I.C. "Senyals d'obra".
- Eurocodi núm.2 "Projecte d'estructures de formigó".
- Eurocodi núm.3 "Projecte d'estructures d'acer".
- Eurocodi núm.4 "Projecte d'estructures mixtes de formigó i acer".
- Norma de construcció sismoresistent. NCSE-94.
- Normes U.N.E.
- U.N.E.-14010 Examen i qualificació de soldadors
- Normes N.L.T.
- Normes M.E.L.C. (Mètodes d'assaig del Laboratori Central d'Assaigs de Materials).
- Normes A.S.T.M:
 - C-76M
 - C-497M
 - C-655M
 - C-361M
 - C-923M
 - C-478M
 - C-443M
- Normes NFA:
 - 49150
 - 49402
 - 49170
 - 49711
 - API 5L
- Normes DIN:
 - 1626
 - 2605.N-5D
 - 2605.N-3D
 - 2448
- Normes BS:
 - 3601
 - 534
 - UNI 6363
- Normes AWWA:
 - C 200
 - C208-83
- Normes A.S.M.E.
- Normes A.N.S.I.
- Normes C.E.I.
- Normes N.B.E.:

- CT-79 Condicions tèrmiques en els edificis.
- AE 88 Accions en la edificació.
- CA-88 Condicions acústiques en els edificis.
- FL-90 Murs resistents de fàbrica de totxo.
- QB-90 Teulats amb materials bituminosos.
- CPI-91 Condicions de protecció contra incendis en els edificis.
- Normes N.B.E.-M.V.:
 - 102. Acer laminat per estructures d'edificació.
 - 103. Càlcul d'estructures d'acer laminat per l'edificació.
 - 104. Execució de les estructures d'acer laminat en l'edificació.
 - 105. Roblons d'acer.
 - 107. Cargols d'alta resistència per estructures d'acer.
 - 108. Perfils buits d'acer per estructures d'edificació.
 - 109. Perfils conformats d'acer per estructures d'edificació.
 - 110. Càlcul de les peces de xapa conformada d'acer en l'edificació.
 - 111. Plaques i panells de xapa conformada d'acer per l'edificació.
- Normes N.T.E.:
 - Façanes. Particions.
 - Revestiments.
 - Instal·lacions.
 - Estructures.
 - Condicionament del terreny. Fonaments.
 - Teulats.
- Normes de pintures de l'Institut Nacional de Tècniques Aeroespacials Esteban Terradas.
- Recomanacions per a l'execució i control de les armadures postensionades, de l'Institut Eduardo Torroja de la Construcció i del Cement.
- Recomanacions pràctiques per una bona protecció del formigó, de l'Institut Eduardo Torroja de la Construcció i del Cement.
- Recomanacions sobre les mesclures bituminoses en calent, del M.O.P.U.
- REGLAMENTS
- Reglament d'estacions de transformació d'energia elèctrica.
- Reglament de recipients a pressió.
- Reglament de línies elèctriques d'alta tensió. Decret 3151/68 de 28 de Novembre.
- Reglament electrotècnic per a baixa tensió. Decret 2413/1975 de 20 de setembre de 1973.
- Instruccions MIBT, segons el disposat en el reglament electrotècnic de baixa tensió.
- Reglament d'instal·lacions de calefacció, climatització i aigua calenta sanitària. IT-IC.
- Control de fum en els establiments públics. DT-CPI.I.

Totes aquestes disposicions obligaran, en la seva redacció original, les modificacions posteriors declarades d'aplicació obligatòria, o bé les que les substitueixin o declarin com a tals fins i durant el termini de les obres.

Així mateix, l'Adjudicatari restarà obligat al compliment de totes les Instruccions, Plecs o Normes de tota índole promulgades per l'Estat, de l'Autonomia, dels Ajuntaments i d'altres Organismes competents que tinguin aplicació als treballs a realitzar, tant si són citats com si no ho són en la relació anterior, restant a la decisió del Supervisor d'Obra resoldre qualsevol discrepància que pugui existir entre aquestes i allò disposat en el present Plec, sense que l'aplicació de la condició més restrictiva pugui donar lloc a cap tipus de reclamació.

0.1.4. CRITERIS ESPECÍFICS DE LA REDACCIÓ DEL PRESENT PLEC

Algunes de les principals abreviatures emprades en la redacció d'aquest plec són

DT	Documentació Tècnica del Projecte.
DF	Direcció Facultativa de la obra.
DO	Direcció d'Obra
EPI	Equip de Protecció Individual.
MAUP	Medi Auxiliar de Utilitat Preventiva.
SPC	Sistema de Protecció col·lectiva.

0.2. DISPOSICIONS GENERALS

Les disposicions d'aquest plec relatives al desenvolupament de les obres, responsabilitats especials de l'adjudicatari, compatibilitat i relació entre els documents que defineixen les obres, s'adequaran el recollit a les disposicions que figuren al contracte entre l'Ajuntament i l'adjudicatari.

0.3. DESENVOLUPAMENT DE LES OBRES

0.3.1. PROGRAMA DE TREBALLS

L'Adjudicatari haurà de desenvolupar el programa de treballs d'acord establert en el projecte.

La programació haurà d'especificar els terminis parcials i la data d'acabament de les diferents activitats, de forma que sigui compatible amb el termini total d'execució. També reflectirà les dates d'inici i final de les obres elementals subjectes a terminis parcials d'acabament. Aquesta programació haurà de presentar-se abans del començament de les obres.

El Programa de Treballs també comprendrà:

- La descripció detallada del mode que s'executaran les diverses parts de l'obra, definint amb criteris constructius les activitats, lligams entre activitats i durades que formaran el programa de treball.
- Avantprojecte de les instal·lacions, mitjans auxiliars i obres provisionals, inclosos camins de servei, oficines d'obra, allotjaments, magatzems, sitges, etc. i justificació de la seva capacitat per a assegurar el compliment del programa.
- Relació de la maquinària que s'emprarà.
- Organització de personal que es destina a l'execució de l'obra, expressant on es troba el personal superior, mitjà i especialista quan es formuli el programa i les dates en que es trobi a l'obra.
- Procedència que es proposa per als materials a utilitzar a l'obra, ritmes mensuals de subministraments, previsió de la situació i quantia dels emmagatzematges.
- Relació de serveis que resultaran afectats per les obres i previsions tant per a la seva reposició com per a l'obtenció, si s'escau, de les llicències necessàries.
- Programa temporal d'execució de cadascuna de les unitats que componen l'obra, establint el pressupost d'obra que cada mes es concretarà, i tenint en compte explícitament els condicionaments que per a l'execució de cada unitat representen les altres, així com altres particulars no compreses en aquestes.
- Valoració mensual i acumulada de cadascuna de les activitats programades i del conjunt de l'obra.
- L'Adjudicatari es sotmetrà, tant en la redacció dels programes de treballs generals com a parcials de detall, a les normes i instruccions que li dicti el Director d'Obra.
- L'acceptació del Pla i la disposició dels mitjans proposats, no implicarà cap excepció de responsabilitat per part de l'Adjudicatari en cas d'incompliment dels terminis totals o parcials convinguts.

0.3.2. INICI DE LES OBRES

El inici de les obres es realitzarà amb la firma de l'acta de comprovació del replanteig. Des del dia següent s'efectuarà el còmput de temps de tots aquells efectes del contracte que, en qualsevol mesura, depenguin d'un termini a comptar des del començament de les obres i amb les excepcions que es puguin recollir a l'acta de comprovació de replanteig.

0.3.3. TERMINI DE LES OBRES

El termini previst de les obres és de 3 mesos.

0.3.4. MODIFICACIONS DE LES OBRES

L'Adjudicatari estarà obligat, quan segons el Director d'Obra fos imprescindible, a introduir les modificacions que calguin per a que es mantinguin les condicions d'estabilitat i seguretat.

Per la seva part l'Adjudicatari podrà proposar modificacions, degudament justificades, sobre l'obra projectada, al Director d'Obra qui, segons la importància d'aquestes, resoldrà directament o ho comunicarà a la Supervisió d'Obra per a l'adopció de l'acord que s'escaigui.

Al cursar la proposta citada en l'apartat anterior, l'Adjudicatari haurà d'assenyalar el termini dins del qual precisa rebre la resposta per a que no es vegi afectat el programa de treballs. La no contestació dins del citat termini, s'entendrà en tot cas com a denegació a la petició formulada.

0.3.5. CONTROL DE QUALITAT

El Director d'Obra té la facultat per realitzar els reconeixements, comprovacions i assaigs que cregui adients en qualsevol moment, havent l'Adjudicatari d'oferir-li assistència humana i material necessària a tal efecte. Les despeses de l'assistència no seran d'abonament especial.

Quan l'Adjudicatari executés obres que resultessin defectuoses en geometria i/o qualitat, segons els materials o mètodes de treball utilitzats, el Supervisor d'Obra o el Director d'Obra apreciarà la possibilitat o no de corregir-les i en funció d'això disposarà:

- Les mesures a adoptar per a procedir a la correcció de les corregibles, dins del termini que s'assenyali.
- Les incorregibles, on la discrepància entre característiques obtingudes i especificades no comprometen els requisits tècnics o la funcionalitat de les obres, seran tractades a criteri del Supervisor d'Obra o del Director d'Obra, com a defectuoses acceptades previ acord amb l'Adjudicatari, amb una penalització econòmica.
- Les incorregibles en que quedin compromesos els requisits tècnics o la funcionalitat de les obres, seran enderrocades i reconstruïdes a càrrec de l'Adjudicatari, dins del termini que s'assenyali.

Totes aquestes obres no seran d'abonament fins a trobar-se en les condicions especificades, i en cas de no ser reconstruïdes en el termini concedit, els Serveis Tècnics de l'Ajuntament podran encarregar el seu arranjament a tercers, a càrrec de l'Adjudicatari.

El Supervisor d'Obra i el Director d'Obra podrà, durant el curs de les obres o prèviament a la recepció provisional d'aquestes, realitzar quantes proves cregui adients per a comprovar el compliment de condicions i l'adequat comportament de l'obra executada.

Aquestes proves es realitzaran sempre en presència de l'Adjudicatari que, per la seva part, estarà obligat a donar quantes facilitats es necessitin per a la seva correcta realització i a posar a disposició els mitjans auxiliars i personal necessaris a tal objecte.

De les proves que es realitzin s'aixecarà Acta, la qual es tindrà present per a la recepció de l'obra.

0.3.6. ACTUALITZACIÓ DEL PROGRAMA DE TREBALLS

Durant l'execució de les obres, l'Adjudicatari haurà d'actualitzar el programa establert en la contractació, sempre que, per modificació de les obres, modificacions en les seqüències o processos i/o retards en la realització dels treballs, d'acord al contracte signat, tenint la Direcció d'Obra la facultat de prescriure a l'Adjudicatari la formulació d'aquests programes actualitzats i participar en la seva redacció.

A part d'això, l'Adjudicatari haurà d'establir periòdicament els programes parcials de detall d'execució que el Director d'Obra cregui convenients.

El seguiment es realitzarà conjuntament entre el Director d'Obra i l'Adjudicatari, amb informació setmanal que reflecteixi el ritme dels treballs.

L'Adjudicatari es sotmetrà, tant en la redacció dels programes de treballs generals com parcials de detall, a les normes i instruccions que li dicti el Director d'Obra.

0.3.7. INTERRUPCIÓ DELS TREBALLS

Quan les obres iniciades hagin de quedar interrompudes per un temps determinat o indefinit, es comunicarà al Director d'Obra de la mateixa forma que se li va comunicar l'inici de les mateixes.

És obligació de l'Adjudicatari, durant la interrupció dels treballs a l'obra, retirar tots aquells bastiments o elements de construcció que suposin un perill o destorb a terceres persones.

0.3.8. REPRESA DELS TREBALLS

A la represa dels treballs a l'obra, aquesta circumstància haurà d'ésser comunicada al Director d'Obra de manera oficial, doncs es comprèn que aquest no es fa responsable d'aquelles obres o parts d'obra que s'executaren sense el seu coneixement, i que no està obligat a tenir coneixement de la reanimació imprevista dels treballs de qualsevol de les seves obres que es trobessin paralitzades.

0.3.9. MITJANS DE L'ADJUDICATARI PER A L'EXECUCIÓ DE LES OBRES

L'Adjudicatari està obligat a tenir a l'obra l'equip de personal directiu, tècnic, auxiliar i operari que resulti de la documentació de l'adjudicació i quedi establert al programa de treballs. Designarà de la mateixa manera, les persones que assumeixin, per la seva part, la direcció dels treballs que, necessàriament, hauran d'estar disponibles durant la durada dels treballs.

Tant la idoneïtat de les persones que constitueixen aquest grup directiu, com la seva organització jeràrquica i especificació de funcions, serà responsabilitat de l'Adjudicatari.

Els Serveis Tècnics Municipals, atenent a allò prescrit en el contracte, tindrà en tot moment la facultat d'exigir a l'Adjudicatari la substitució de qualsevol persona o persones adscrites a aquesta de forma justificada, sense obligació de respondre de cap dels danys que a l'Adjudicatari pogués causar l'exercici d'aquesta facultat.

0.3.10. PRODUCTES INDUSTRIALS D'ÚS A L'OBRA

L'Adjudicatari inclourà en el P.A.Q. i en el P.P.I. la relació dels materials, productes, etc. que prevegi utilitzar en cada obra, així com la relació d'industrials, subministradors i/o subcontractistes.

Abans de l'ús a l'obra de qualsevol material, haurà de ser sotmès a l'aprovació del Director d'Obra qui, mitjançant les oportunes proves o assaigs, decidirà la seva admissió o rebuig.

Les possibles modificacions que respecte a l'oferta presentada es puguin produir, es comunicaran a la Direcció d'Obra i els Serveis Tècnics Municipals per a la seva aprovació.

0.3.11. RETIRADA DE MATERIALS NO EMPRATS

A mesura que es realitzin els treballs, l'Adjudicatari haurà de procedir de forma eficient i pel seu compte, a la policia de l'obra i a la retirada dels materials aplegats que ja no s'utilitzin.

En cas de materials rebutjats, l'Adjudicatari és obligat a retirar-los fora de les obres, sense dret a indemnització per cap concepte.

Passats quinze (15) dies a partir de l'ordre de retirada del material rebutjat, i no havent-se dut a terme aquesta, el material passarà a ésser pertinença de la Propietat, sense que per això es pugui exigir indemnització alguna de l'Adjudicatari.

0.3.12. NORMES I PRECAUCIONS PER A L'EXECUCIÓ DE LES OBRES

La direcció executiva de les obres correspon a l'Adjudicatari, que haurà de disposar de l'equip adient i que serà responsable de l'execució material de les obres previstes i dels treballs necessaris per a realitzar-les, així com de les conseqüències imputables a la seva execució. En particular es tindrà especial cura i precaució quan concorrin

condicions climatològiques adverses, ja que els danys derivats d'aquestes circumstàncies hauran d'ésser reparats al seu càrrec.

En cas de pluges, les obres es mantindran en perfectes condicions de drenatge, sense que es produeixin erosions, arrossegades o desperfectes.

En cas de gelada l'Adjudicatari protegirà totes les zones que poguessin quedar perjudicades pels efectes de la mateixa, suspentent l'execució dels treballs que no puguin ser desenvolupats en condicions normals de qualitat (formigonat, moviment de terres, etc.).

Les parts malmeses de les obres s'aixecaran i reconstruiran al seu càrrec.

0.3.13. MANTENIMENT I REGULACIÓ DEL TRÀNSIT DURANT LES OBRES

L'Adjudicatari serà responsable de mantenir en els màxims nivells de seguretat l'accés de vehicles al tall de treball des de la xarxa viària, així com la incorporació de vehicles a la mateixa. A tal efecte està a disposició d'allò que estableixin els organismes, institucions i poders públics amb competència i jurisdicció sobre el trànsit.

0.3.14. SEGURETAT I SALUT A LES OBRES

L'Adjudicatari haurà de complir totes aquelles disposicions que es trobin vigents en matèria de seguretat i salut al treball, i totes aquelles normes de bona pràctica que siguin aplicables en aquestes matèries.

D'acord amb l'article 4t. del Reial Decret 555/1986 de 21.02.86 (BOE 21.03.86), l'Adjudicatari haurà d'elaborar un "Pla de seguretat i salut" en el qual desenvolupi i adapti l'estudi de seguretat i salut contingut al projecte, a les circumstàncies físiques, de mitjans i mètodes en què executi els treballs. Aquest Pla, previ coneixement del Coordinador de seguretat i salut o del Director d'Obra i aprovació per l'Autoritat competent, es remetrà al Vigilant de seguretat i al Comitè de seguretat i salut (o als representants dels treballadors). Es obligació de l'Adjudicatari complimentar les previsions dels articles 5è, 6è (últim paràgraf) i 8è d'aquest Decret.

L'Adjudicatari disposarà, al seu càrrec, les instal·lacions sanitàries prescrites per la legislació vigent. Serà també al seu càrrec la dotació de personal sanitari suficient en qualitat i nombre.

L'Adjudicatari de les obres, estarà obligat a la senyalització de les mateixes, tant diürna com nocturna, d'acord amb les reglamentacions vigents i les instruccions del Director d'Obra.

Tant els senyals com la seva utilització i manteniment seran amb càrrec a l'Adjudicatari.

L'Adjudicatari s'haurà d'atendre a les disposicions vigents per a la prevenció i control d'incendis. En tot cas, adoptarà les mesures necessàries per evitar que s'encenguin focs innecessaris i serà responsable de la propagació dels mateixos, encara que fossin necessaris per a l'execució de les obres, i dels danys i perjudicis que es puguin produir.

0.3.15. EXECUCIÓ DE LES OBRES NO ESPECIFICADES EN AQUEST PLEC

L'execució de les unitats d'obra del present Projecte, les especificacions del qual no figuren en aquest Plec de Prescripcions Tècniques, es faran d'acord amb allò especificat per aquestes a la normativa vigent, o en el seu defecte, amb allò que ordeni el Director d'Obra, dins les regles de la bona pràctica per a obres similars.

0.3.16. INFORMACIÓ A PREPARAR PER L'ADJUDICATARI

L'Adjudicatari haurà de preparar mensualment per a la seva remissió als Serveis Tècnics Municipals i la Direcció d'Obra els informes sobre els treballs de projecte, programació i seguiment que li estiguin encomanats.

Serà, de la mateixa manera, obligació de l'Adjudicatari deixar constància formal de les dades bàsiques de l'obra.

Es guardarà un registre de les característiques de totes les obres ocultes executades.

Tota aquesta documentació servirà de base per a la confecció del projecte "As Built" o "Estudi de dimensions i característiques de l'obra executada", a redactar per l'Adjudicatari.

0.3.17. NORMES PER A LA RECEPCIÓ DE LES OBRES

Una vegada acabades les obres, es sotmetran a les proves d'estanqueïtat, pressió, resistència i funcionament, d'acord amb les especificacions i normes vigents. Totes aquestes proves aniran a càrrec de l'Adjudicatari. La recepció de les obres es durà a terme d'acord amb el que es disposa en el contracte entre l'Ajuntament i l'Adjudicatari.

Després del període de proves i a partir de la data de la posterior recepció provisional, es comptabilitzarà el termini de garantia, fixat inicialment en dos (2) anys, a la fi del qual es procedirà a la recepció definitiva.

0.4. RESPONSABILITATS ESPECIALS DE L'ADJUDICATARI

0.4.1. OBLIGACIONS SOCIALS

El Serveis Tècnics Municipals podran exigir durant l'execució de l'obra, els comprovants en els quals s'indiqui que la Contracta es troba al corrent dels pagaments referents a Assegurances Socials, Accidents, Règim Fiscal, etc.

La inexistència d'aquests comprovants podrà donar lloc a la proposta de rescissió amb pèrdua de fiança.

0.4.2. PERMISOS, LLICÈNCIES I LEGALITZACIONS

L'Adjudicatari haurà d'obtenir per ell mateix i al seu càrrec tots els permisos i llicències precises per a l'execució de les obres. Seran al seu càrrec els avals, taxes, dipòsits, etc. pertinents.

Així mateix, aniran al seu càrrec les despeses derivades de les legalitzacions de totes les instal·lacions, així com la documentació tècnica necessària per tal de realitzar aquestes.

0.4.3. INDEMNITZACIONS

Aniran a càrrec de l'Adjudicatari les indemnitzacions ocasionades per perjudicis a tercers, per interrupció de serveis públics o particulars, danys causats a béns per obertura de rases o reposició de marges, habilitació o arranjament de camins, tallers, dipòsits de maquinària i materials, accidents en abocadors, i totes les operacions que requereixin l'execució de les obres, tant si es deriven d'una actuació normal com si existeix culpabilitat o negligència per part de l'Adjudicatari.

L'Adjudicatari estarà obligat a reposar els elements de la carretera i en particular les senyalitzacions verticals, danyades o suprimides durant l'execució de les obres, essent a càrrec de l'Adjudicatari l'abonament d'aquests treballs.

Es tindrà en compte que l'execució de les obres permeti en tot moment, el manteniment del trànsit, així com dels serveis de pas pels camins existents, no essent motiu d'abonament les possibles obres que siguin necessàries executar per a complir l'esmentat requeriment.

En aquest mateix sentit aniran a càrrec de l'Adjudicatari les indemnitzacions originades per l'abonament directe o execució de la reposició de paviments, arranjament de camins, etc., que han estat deteriorats com a conseqüència del trànsit originat per les obres, a fi i efecte de restituir la xarxa viària existent (carreteres, camins, etc.) al seu primitiu estat.

Aniran a càrrec de l'Adjudicatari les indemnitzacions derivades d'un retard en les obres, d'acord a allò especificat en el contracte.

També aniran a càrrec de l'Adjudicatari les possibles indemnitzacions derivades d'un augment de les ocupacions temporals previstes. Es evident, i així s'ha de preveure, que la minimització en el temps de les ocupacions temporals amb l'aplicació d'un estricte control en l'execució de les obres per part del mateix Adjudicatari, reduirà les molèsties que una obra d'aquest tipus origina. En cas que aquesta norma de bona pràctica no es compleixi, el Director d'Obra ordenarà l'execució dels treballs necessàries per la correcció d'aquestes deficiències, essent el cost derivat d'aquests a càrrec de l'Adjudicatari.

0.4.4. SANCIONS PER INCOMPLIMENTS CONTRACTUALS

L'Ajuntament tindrà dret a aplicar i percebre les penalitzacions fixades en el contracte, així com llur quantia, entre les que s'inclouran, sense que la següent relació tingui caràcter limitatiu:

- Defecte de qualitat de l'obra executada.
- Deficiències i/o endarreriments en la informació.
- Incompliments dels terminis parcials.
- Incompliment del termini global.

0.4.5. TROBADA D'OBJECTES

L'Adjudicatari serà responsable de tots els objectes que es trobin o descobreixin durant l'execució de les obres, havent-ho de comunicar immediatament al Director d'Obra i posar-los sota la seva custòdia.

0.4.6. CONTAMINACIONS

L'Adjudicatari adoptarà les mesures necessàries per evitar la contaminació de rius i de possibles aquífers per efecte dels combustibles, olis, lligants o qualsevol altre material que pugui ésser perjudicial.

0.4.7. CONSERVACIÓ DE LES OBRES DURANT LA SEVA EXECUCIÓ

L'Adjudicatari està obligat a la conservació, manteniment i reparació de les obres fins a ser rebudes provisionalment, essent aquesta conservació al seu càrrec.

0.4.8. PERÍODE DE GARANTIA

El període de garantia començarà a comptar des del dia següent a la recepció de les obres.

L'Adjudicatari està obligat a la conservació i manteniment de les obres així com a la reparació urgent de qualsevol avaria deguda a l'execució dels treballs durant el període garantia.

Per aquestes tasques de conservació i manteniment no es preveu abonament independent, sinó que es consideren que les despeses ocasionades per aquestes activitats, i tot el que d'elles se'n derivi, quedaran incloses en els preus unitaris ofertats per l'Adjudicatari.

Com a termini de garantia mínim es marca el de dos (2) anys, llevat que s'indiqui un altre diferent al contracte. Si a l'efectuar el reconeixement final de les obres alguna d'aquestes no és correcta per a la seva recepció, es concedirà un temps per a corregir els defectes, a càrrec de l'Adjudicatari, amb un nou termini de garantia que fixarà el Director d'Obra, allargant-se en el temps en que roman fora de servei sense que l'Adjudicatari tingui dret a cap indemnització per aquest concepte.

Durant aquest període es podrà emprar normalment l'obra, realitzant els assaigs no destructius que la Supervisió d'Obra o el Director d'Obra cregui oportuns, havent d'abonar l'Adjudicatari l'import dels mateixos, així com la resta de despeses que impliquin.

0.5. AMIDAMENT I ABONAMENT DE LES OBRES

0.5.1. AMIDAMENT

El Director d'Obra realitzarà mensualment i en la forma que estableix aquest Plec de Prescripcions Tècniques, l'amidament de les unitats d'obra executades durant el període de temps anterior.

L'Adjudicatari o el seu delegat assistiran i confrontaran aquests amidaments.

Per les obres o parts d'obra les dimensions i característiques de les quals hagin de quedar posterior i definitivament ocultes, l'Adjudicatari està obligat a avisar al Director d'Obra amb la suficient antelació, a fi de que aquesta pugui realitzar els corresponents amidaments i presa de dades, aixecant els plànols que les defineixin, la conformitat de les quals subscriurà l'Adjudicatari o el seu delegat.

Si no hi hagués avís amb antelació, l'existència del qualsevol discrepància es resoldrà acceptant l'Adjudicatari les decisions dels Serveis Tècnics Municipals sobre el particular.

La forma d'ús de l'amidament i les unitats de mesura a emprar seran les definides en aquest plec i, en el cas de no quedar recollida en el present plec, a través del quadre de preus del pressupost.

Totes les mesures de longitud, superfície o volum, així com els pesos, es faran amb el sistema mètric decimal, llevat prescripció en contra.

No es podran convertir els amidaments de pes a volum o viceversa, llevat que expressament s'autoritzi en el present Plec. D'estar autoritzada la conversió, el factor de transformació es fixarà a la vista dels resultats del laboratori o dels assaigs realitzats en obra. No es tindran en compte, a aquests efectes, els factors que apareixen en la Justificació de Preus o en els amidaments del Projecte.

Els excessos que resultin a l'amidar l'obra realment executada, en relació amb l'obra projectada, no seran d'abonament si aquests excessos són evitables, podent inclús el Director d'Obra exigir que es corregeixin les obres perquè corresponguin exactament a les dimensions, pendents, etc. fixades en els plànols.

Encara que aquests excessos siguin, a judici del Director d'Obra inevitables, no seran abonats si els mateixos formen part dels treballs necessaris per a l'execució de la unitat, segons estableix el Plec de Clàusules Administratives Generals, ni si aquests excessos estan inclosos en el preu de la unitat corresponent o, finalment, si s'especifica en l'amidament i abonament de la unitat corresponent, que no seran d'abonament.

Quan els excessos inevitables no estiguin en alguns dels supòsits del paràgraf anterior, seran abonats a l'Adjudicatari als preus unitaris que figuren al quadre de Preus o pressupost.

Si l'obra realment executada té dimensions inferiors a l'obra projectada, és a dir, si els amidaments reals són inferiors als amidaments segons els plànols del Projecte, els amidaments que s'abonaran seran els reals corresponents a l'obra executada, sempre que no es tracti d'una obra defectuosa.

0.5.2. PREU UNITARI

El preu unitari que apareix en lletra en el pressupost serà el que s'aplicarà als amidaments per obtenir l'import d'Execució Material de cada unitat d'obra com s'especifica en el pressupost.

0.5.3. ABONAMENT

Totes les unitats d'obra s'abonaran als preus establerts en el pressupost contractual o pressupost, augmentant-se posteriorment el sis (6) per cent en concepte de Benefici Industrial i el tretze (13) per cent en concepte de Despeses Generals, i al resultat d'aquest l' I.V.A. vigent.

Aquests preus s'abonaran per les unitats acabades i executades segons les condicions que s'estableixin en el present Plec o en el contracte entre les parts, i que comprenen el subministrament, transport, manipulació i ús dels materials, maquinària i mà d'obra necessària per a la seva execució, així com totes aquelles que es requereixin perquè l'obra realitzada sigui acceptada per la Propietat.

0.5.4. PARTIDES ALÇADES

Les partides que figuren com d'abonament íntegre en els Quadres de Preus o Pressupostos Parcial o Generals, s'abonaran íntegrament a l'Adjudicatari, un cop executats els treballs a què corresponen.

Les partides alçades a justificar s'abonaran d'acord amb l'estipulat en el Plec de Clàusules Administratives Generals per la contractació d'obres de l'Estat o amb l'aprovació de la Direcció d'Obra que prèviament haurà de donar el vist-i-plau a la proposta presentada de les actuacions indicades en la partida.

0.5.5. RELACIONS VALORADES

S'estarà d'acord a l'establert en el Plec de Clàusules Administratives Generals, així com en el reglament General de Contractació de l'Estat i a l'establert a les clàusules particulars del contracte.

Les obres executades s'abonaran a l'Adjudicatari segons el contracte signat entre aquest i l'Ajuntament que inclouran relacions valorades de les obres realment executades en el període al que fa referència cada abonament.

0.5.6. OBRES QUE NO SÓN D'ABONAMENT

No es pagaran les obres que no s'ajustin al Projecte o a les no autoritzades per escrit del Director d'Obra i que l'Adjudicatari hagi executat per errada, per comoditat o per conveniència.

0.5.7. DESPESES DE CARÀCTER GENERAL A CÀRREC DE L'ADJUDICATARI

Seran per compte de l'Adjudicatari, sempre que al contracte no es prevegi explícitament el contrari, les següents despeses, a títol indicatiu i sense que la relació sigui limitadora.

Les despeses, impostos, arbitris o taxes per motiu del contracte i de l'execució de l'obra, excepte l'I.V.A., en cas d'ésser procedent.

Les despeses que originin a l'Adjudicatari el replanteig, programació, reconeixements i assaigs d'autocontrol de materials, control d'execució, proves, recepció i liquidació de l'obra.

Despeses corresponents a permisos o llicències propis de l'Adjudicatari i necessaris per a l'execució de les obres, a excepció de les corresponents expropiacions i serveis afectats.

Despeses de lloguer o adquisició de terrenys per abocaments i/o préstecs, així com les corresponents als arranjaments d'aquests.

Despeses d'explotació i utilització de préstecs, canteres, cabals i abocadors, així com les corresponents als arranjaments d'aquests.

Despeses de lloguer o adquisició de terrenys per dipòsits de maquinària i materials, així com les corresponents als arranjaments d'aquests.

Despeses de muntatge, conservació i retirada d'instal·lacions per al subministrament d'aigua i energia elèctrica, necessaris per a l'execució de l'obra, així com drets, taxes o imports de presa de corrent, comptadors i altres elements.

Despeses d'instal·lació, construcció, remoció i retirada de tota classe de construccions auxiliars, instal·lacions, plantes, maquinària i eines.

Despeses corresponents a la retirada de materials rebutjats, deixalles i brossa, evacuació de restes, neteja i arranjament general de les zones afectades per les obres i zones limítrofs, que comprenen les zones d'instal·lacions, preses de corrent, préstecs i abocaments, després de l'acabament de l'obra.

Despeses de protecció dels abassegaments de materials i de la pròpia obra contra tota mena de deteriorament, dany o incendi, acomplint els requisits vigents per a l'emmagatzematge d'explosius i carburants.

Les despeses de retirada dels materials rebutjats i correcció de les deficiències observades i posades de manifest pels corresponents assaigs i proves.

Despeses dels arranjaments derivats de les ocupacions temporals, restituint els terrenys afectats al seu primitiu estat.

Despeses i indemnitzacions que es produeixin en les ocupacions temporals, en excessos, no necessàries. Despeses de tancat i protecció de la zona d'aplec, gestió de residus, casetes d'obra i parc de maquinària. Les despeses de subministrament, col·locació i conservació de senyals de trànsit i altres mesures necessàries per a proporcionar seguretat dins de les obres i de les zones de tercers, així com en les zones d'inici i final de l'obra, la guarda de l'obra i la vigilància d'afeccions a tercers, amb especial atenció al trànsit.

La conservació i policia de la zona d'obres durant la seva execució i durant el termini de garantia.

Els danys a tercers ocasionats per la forma en què s'ha executat l'obra, amb les excepcions que marca la llei. Totes les despeses generals i d'empresa de l'Adjudicatari estaran incloses en el percentatge citat en la clàusula 105.3. El benefici de l'Adjudicatari també estarà totalment inclòs en el percentatge citat en la clàusula 105.3.

Seran a càrrec de l'Adjudicatari les despeses del Pla d'Autocontrol de Qualitat que es detalli a les clàusules particulars del contracte, tenint en compte que aquest s'haurà d'adaptar, corregir o ampliar segons les especificacions de la Supervisió d'Obra i/o del Director d'Obra.

0.6. COMPATIBILITAT I RELACIÓ ENTRE ELS DOCUMENTS QUE DEFINEIXEN LES OBRES

D'una manera no limitativa i tenint en compte les possibles clàusules que s'estableixin posteriorment al contracte, els documents contractuals del projecte a redactar són:

1. El Plec de Prescripcions Tècniques.
2. Els Plànols.
3. Els preus unitaris recollits en el Pressupost

Davant possibles discrepàncies entre els documents contractuals, documents tècnics i projectes redactats, seran d'aplicació les prescripcions més restrictives, les que comportin major qualitat a les obres i les que permetin una major flexibilitat i posterior explotació de les obres.

0.7. MEDI AMBIENT

El contractista, tant en els treballs que faci dintre dels límits de l'obra com fora d'ells, procedirà adoptant les mesures necessàries per a que les afeccions al medi ambient siguin mínimes.

El contractista serà l'únic responsable de les agressions que, en els sentits més amunt apuntats i qualsevol altres difícilment identificables en aquest moment, produeixi al medi ambient, havent de canviar els mitjans i mètodes emprats immediatament en el moment en que els danys es posin de manifest, i havent de reparar els danys causats seguint les ordres del Director Facultatiu

0.8. RESIDUS

El Contractista és el responsable de la correcta gestió dels residus derivada de l'obra i caldrà complir el REIAL DECRET 105/2008, d'1 de febrer, pel qual es regula la producció i gestió dels residus de construcció i demolició.

0.9. SEGURETAT INDUSTRIAL

En els casos en que les obres incloguin instal·lacions subjectes a reglamentació específica com ara,

- Instal·lacions elèctriques de baixa i alta tensió
- Emmagatzematge de productes químics
- Protecció contra incendis
- Equips a pressió
- Instal·lacions frigorífiques
- Equips electromecànics
- Altres

el Contractista haurà de redactar els projectes detallats corresponents, procedir a la seva legalització, visats i actualitzacions fins al final de l'obra, mantenir la coordinació i relació amb els organismes oficials que calgui i obtenir finalment tots els permisos, autoritzacions, aprovacions, butlletins d'instal·lador, etc. i tota la documentació necessària, que serà lliurada a la propietat, per a la posada en marxa i posada en funcionament.

0.10. INNOCUÏTAT DE L'AIGUA DE CONSUM HUMÀ

En compliment del RD 140/2003, tots els materials, equips i productes en contacte amb l'aigua de consum, per ells mateixos o per les pràctiques d'instal·lació que s'utilitzin, no han de transmetre a l'aigua de consum humà substàncies o propietats que contaminin o n'empitjorin la qualitat i suposin un incompliment dels requisits especificats en el RD, o suposin un risc per a la salut de la població abastada (art. 14.1).

1. MOVIMENT DE TERRES I DEMOLICIONS

1.1. TRANSPORT DE TERRES I RUNA A OBRA

1.1.1. DEFINICIÓ I CONDICIONS DE LES PARTIDES D'OBRA EXECUTADES

Operacions destinades a la gestió dels residus generats en l'obra: residu de construcció o demolició o material d'excavació.

S'han considerat les operacions següents:

- Transport o càrrega i transport del residu: material procedent d'excavació o residu de construcció o demolició
- Subministrament i recollida del contenidor dels residus

1.1.1.1. RESIDUS ESPECIALS:

Els residus especials sempre s'han de separar.

Els residus especials s'han de dipositar en una zona d'emmagatzematge separada de la resta.

Temps màxim d'emmagatzematge: 6 mesos.

Els materials potencialment perillosos han d'estar separats per tipus compatibles i emmagatzemats en bidons o contenidors adequats, amb indicació del tipus de perillositat.

El contenidor de residus especials ha de situar-se en un lloc pla, fora del trànsit habitual de la maquinària d'obra, per tal d'evitar vessaments accidentals

Cal senyalitzar convenientment els diferents contenidors de residus especials, tenint en compte les incompatibilitats segons els símbols de perillositat representat en les etiquetes.

Els contenidors de residus especials han d'estar tapats i protegits de la pluja i la radiació solar excessiva. Els bidons que contenen líquids perillosos (olis, desencofrants, etc.) s'han d'emmagatzemar en posició vertical i sobre cubetes de retenció de líquids per tal d'evitar fuites.

Els contenidors de residus especials s'han de col·locar sobre un terra impermeabilitzat.

1.1.1.2. CÀRREGA I TRANSPORT DE MATERIAL D'EXCAVACIÓ I RESIDUS:

L'operació de càrrega s'ha de fer amb les precaucions necessàries per a aconseguir unes condicions de seguretat suficients.

Els vehicles de transport han de portar els elements adequats a fi d'evitar alteracions perjudicials del material. El contenidor ha d'estar adaptat al material que ha de transportar.

El trajecte que s'ha de recórrer ha de complir les condicions d'amplària lliure i de pendent adequades a la maquinària que s'utilitzi.

1.1.1.3. TRANSPORT A OBRA

Transport de terres i material d'excavació o del rebaix, o residus de la construcció, entre dos punts de la mateixa obra o entre dues obres.

Les àrees d'abocada han de ser les que defineixi el "Pla de Gestió de Residus de la Construcció i Enderrocs" de l'obra.

L'abocada s'ha de fer al lloc i amb el gruix de capa indicats al "Pla de Gestió de Residus de la Construcció i els Enderrocs" de l'obra.

Les terres han de complir les especificacions del seu plec de condicions en funció del seu ús, i cal que tinguin l'aprovació de la DF.

1.1.1.4. TRANSPORT A INSTAL·LACIÓ EXTERNA DE GESTIÓ DE RESIDUS:

El material de rebuig que el "Pla de Gestió de Residus de la Construcció i els Enderrocs" i el que la DF no accepti per a reutilitzar en obra, s'ha de transportar a una instal·lació externa autoritzada, per tal de rebre el tractament definitiu.

El contractista ha de lliurar al promotor un certificat on s'indiqui, com a mínim:

- Identificació del productor dels residus
- Identificació del posseïdor dels residus
- Identificació de l'obra de la qual prové el residu i en el seu cas, el número de llicència d'obra
- Identificació del gestor autoritzat que ha rebut el residu i si aquest no fa la gestió de valorització o eliminació final del residu, la identificació, cal indicar també qui farà aquesta gestió
- Quantitat en t i m3 del residu gestionat i la seva codificació segons codi LER

1.1.2. CONDICIONS DEL PROCÉS D'EXECUCIÓ

1.1.2.1. CÀRREGA I TRANSPORT DE MATERIAL D'EXCAVACIÓ I RESIDUS:

El transport s'ha de realitzar en un vehicle adequat, per al material que es desitgi transportar, proveït dels elements que calen per al seu desplaçament correcte.

Durant el transport s'ha de protegir el material de manera que no es produeixin pèrdues en els trajectes utilitzats.

1.1.2.2. RESIDUS DE LA CONSTRUCCIÓ:

La manipulació dels materials s'ha de fer amb les proteccions adequades a la perillositat del mateix.

1.1.3. UNITAT I CRITERIS D'AMIDAMENT

1.1.3.1. TRANSPORT DE MATERIAL D'EXCAVACIÓ O RESIDUS:

m3 de volum amidat amb el criteri de la partida d'obra d'excavació que li correspongui, incrementat amb el coeficient d'esponjament indicat en el plec de condicions tècniques, o qualsevol altre acceptat prèviament i expressament per la DF.

La unitat d'obra no inclou les despeses d'abocament ni de manteniment de l'abocador.

1.1.3.2. TERRES

Es considera un increment per esponjament, respecte al volum teòric excavat, amb els criteris següents:

- Excavacions en terreny fluix: 15%
- Excavacions en terreny compacte: 20%
- Excavacions en terreny de trànsit: 25%
- Excavacions en roca: 25%

1.1.3.3. RESIDUS DE LA CONSTRUCCIÓ

Es considera un increment per esponjament d'un 35%.

1.1.4. NORMATIVA DE COMPLIMENT OBLIGATORI

Real Decreto 105/2008, de 1 de febrero, por el que se regula la producción y gestión de los residuos de construcción y demolición

Orden MAM/304/2002, de 8 de febrero, por la cual se publican las operaciones de valorización y eliminación de residuos y la lista europea de residuos.

Corrección de errores de la Orden MAM/304/2002, de 8 de febrero, por la que se publican las operaciones de valorización y eliminación de residuos y lista europea de residuos.
Real Decreto 108/1991, de 1 de febrero, sobre la prevención y reducción de la contaminación del medio ambiente producida por el amianto.

Decret 89/2010, de 29 de juny, pel qual s'aprova el Programa de gestió de residus de la construcció de Catalunya (PROGROC), es regula la producció i gestió dels residus de la construcció i demolició, i el cànon sobre la deposició controlada dels residus de la construcció.

1.2. TERRAPLENADA I PICONATGE DE TERRES

1.2.1. DEFINICIÓ I CONDICIONS DE LES PARTIDES D'OBRA EXECUTADES

Estesa i compactació de terres per tongades de diferents materials, en zones de dimensions que permeten la utilització de maquinària, amb la finalitat d'aconseguir una plataforma de terres superposades.

S'han considerat els tipus següents:

- Caixa de paviment amb una compactació del 90% al 95% PM
- Fonament de terraplè amb una compactació del 95% al 100% PN
- Nucli de terraplè amb una compactació del 95% al 100% PN
- Coronació de terraplè amb una compactació del 95% al 100% PN o del 90% al 95% PM

L'execució de la unitat d'obra inclou les operacions següents:

- Preparació de la zona de treball
- Situació dels punts topogràfics
- Execució de l'estesa
- Humectació o dessecació de les terres, en cas necessari
- Compactació de les terres

1.2.1.1. CONDICIONS GENERALS

Les terres han de complir les especificacions fixades al seu plec de condicions.

Els materials han de complir les condicions bàsiques següents:

- Posada en obra en condicions acceptables
- Estabilitat satisfactòria
- Deformacions tolerables a curt i llarg termini, per les condicions de servei previstes

El tipus de sòl utilitzat en la zona de coronament del terraplè ha de ser adequat o seleccionat, en el fonament i nucli es pot utilitzar a més el tolerable.

No es poden utilitzar sòls expansius o colapsables tal i com es defineixen en l'article 330.4.4 del PG 3/75 Modificat per ORDEN FOM 1382/2002, en la zona exterior del terraplè (coronament i zones laterals).

En la zona del nucli, l'ús de sòls expansius, colapsables, amb guix, amb sals solubles, amb matèria orgànica o amb qualsevol altre tipus de material marginal, han de complir l'especificat en l'article 330.4.4. del PG 3/75 modificat per ORDEN FOM 1382/2002.

A més dels sòls naturals, es podran utilitzar terres naturals provinents d'excavació o d'aportació, i a més, també es podran fer servir els productes provinents de processos industrials o manipulats, sempre que compleixin les prescripcions del PG3.

Els sòls colapsables són aquells que pateixen un assentament superior al 1% de l'altura inicial de la mostra al realitzar l'assaig segons NLT 254 i pressió d'assaig de 0,2 MPa. Aquests es podran utilitzar en fonaments sempre que es realitzi un estudi especial que defineixi les disposicions i cures a adoptar per al seu ús, depenent de la funcionalitat del terraplè, el grau de colapsabilitat del sòl, i les condicions climàtiques i de nivells freàtics. S'hauran de compactar per la part humida, amb relació a la humitat òptima de l'assaig Pròctor de referència compresa entre el 1 i el 3%.

L'ús de sòls amb altres sals solubles en aigua dependrà del seu contingut. Així, per a qualsevol zona del terraplè, es podran utilitzar les que tinguin un contingut inferior al 0,2%. Si hi hagués un contingut superior al 1%, s'hauria de realitzar un estudi especial aprovat pel Director d'obra per a autoritzar el seu ús.

Quan el terraplè pugui estar subjecte a inundacions només es podran utilitzar terres adequades o seleccionades. No s'han d'utilitzar sols inadequats en cap zona del terraplè.

El material de cada tongada ha de tenir les mateixes característiques.

Els talussos perimetrals han de ser els fixats per la DF.

El gruix de cada tongada ha de ser uniforme.

El gruix de cada tongada ha de ser l'adequat per tal d'obtenir el grau de compactació exigít amb els mitjans que es disposen.

L'acord amb zones de desmunt en sentit longitudinal i transversal, ha de ser suau, amb pendents inferiors a 1:2.

Gruix de cada tongada : $\geq 3/2$ mida màxima material

Pendent transversal de cada tongada: 4%

1.2.1.2. TERRAPLÈ

Mòdul de deformació vertical (assaig de càrrega sobre placa NLT 357):

- Fonament, nucli i zones exteriors:
- Sòls seleccionats : ≥ 50 MPa
- Resta de sòls : ≥ 30 MPa
- Coronament:
- Sòls seleccionats : ≥ 100 MPa
- Resta de sòls : ≥ 60 MPa

Grau de compactació: $\geq 95\%$ PM

Compactació de la coronació/esplanada: $\geq 100\%$ PM

Petjada admissible (nucli): ≤ 5 mm

Toleràncies d'execució:

- Variació en l'angle del talús: $\pm 2^\circ$
- Espessor de cada tongada: ± 50 mm
- Nivells:
- Zones de vials: ± 30 mm
- Resta de zones: ± 50 mm
- Grau d'humitat després de la compactació (desviació respecte al nivell òptim de l'assaig Pròctor):
- Sòls seleccionats, adequats o tolerables: - 2%, + 1%
- Sòls expansius o colapsables: - 1%, + 3%

1.2.1.3. CAIXA DE PAVIMENT

Toleràncies d'execució:

- Replanteig: ± 100 mm
- Planor: ± 20 mm/m

1.2.1.4. SÒLS EN FONAMENTS DE TERRAPLÈ

Es defineix com a fonament de terraplè la part que està per sota de la superfície original del terreny i que ha estat buidada en l'esbrossada o al fer una excavació addicional degut a la presència de material inadequat. L'espessor mínim serà d'1 m.

El terra de la base del terraplè ha de quedar pla i anivellat.

En els fonaments, s'utilitzaran sòls tolerables, adequats o seleccionats, sempre que les condicions de drenatge o estanquitat ho permetin, que les característiques del terreny siguin les adequades, i que l'índex CBR, corresponent a les condicions de compactació de posada en obra, sigui $\text{CBR} \geq 3$ (UNE 103502).

La utilització de sòls amb guix ha d'estar autoritzada pel Director d'obra, i a més, el contingut d'aquesta substància haurà de ser $< 0,2\%$ per a qualsevol zona de terraplè.

En terraplens de més de 5 metres d'altura, es podran utilitzar sòls que continguin fins a un 2% de matèria orgànica; per a un contingut superior, s'haurà de realitzar un estudi especial aprovat pel Director d'obra.
Gruix: ≥ 1 m

1.2.1.5. SÒLS EN NUCLI DE TERRAPLÈ

Es defineix com a nucli de terraplè a la zona compresa entre el fonament i la coronació.

En el nucli, s'utilitzaran sòls tolerables, adequats o seleccionats, sempre que l'índex CBR, corresponent a les condicions de compactació de posada en obra, sigui $\text{CBR} \geq 3$ (UNE 103502).
La utilització de sòls marginals o amb un índex $\text{CBR} < 3$, pot venir condicionada per problemes de resistència, deformabilitat i posada en obra; per tant, el seu ús no és aconsellable, a no ser que es justifiqui el seu ús mitjançant un estudi especial.

L'ús d'altres tipus de sòls, es farà segons l'article 330.4.4 del PG-3.

Els sòls expansius són aquells que tenen un inflament lliure superior al 3% al realitzar l'assaig segons UNE 103601. Aquests es podran utilitzar en el nucli sempre que es realitzi un estudi especial que defineixi les disposicions i cures a adoptar durant la construcció, depenent de la funcionalitat del terraplè, les característiques de permeabilitat de la coronació i espigons, el inflament lliure, i les condicions climàtiques.

S'hauran de compactar lleugerament per la part humida, amb relació a la humitat òptima de l'assaig Próctor de referència compresa entre el 1 i el 3%.

La utilització de sòls amb guix en nucli de terraplè ha d'estar autoritzada pel Director d'obra, i a més, el contingut en aquesta substància haurà d'estar entre:

- 0,2-2%: Si la necessitat d'adoptar mesures per a l'execució
- 2-5%: Utilitzant cures i materials amb característiques especials en coronació i espigons
- 5-20%: Quan el nucli formi una massa compacta i impermeable, i es disposi de mesures de drenatge i impermeabilització

Si es superés el 20%, no s'utilitzarien en cap zona del replè.

En terraplens de menys de 5 metres d'altura, es podran utilitzar sòls que continguin fins a un 5% de matèria orgànica per a la zona del nucli.

1.2.1.6. SÒLS EN CORONACIÓ DE TERRAPLÈ

Es defineix com a coronació la franja superior de terres del terraplè, amb una fondària de més de 50 cm, i amb un gruix de 2 tongades com a mínim.

En la coronació, s'utilitzaran sòls adequats o seleccionats, sempre que la seva capacitat de suport sigui l'adient per a l'esplanada prevista, i que l'índex CBR, corresponent a les condicions de compactació de posada en obra, sigui $\text{CBR} \geq 5$ (UNE 103502).

No s'han d'utilitzar sòls expansius o col·lapsables, però sí que es podran fer servir materials naturals o tractats, sempre que compleixin les condicions de capacitat de suport exigides.

Si existís sota la coronació material expansiu, col·lapsable, o amb un contingut de més del 2% en sulfats solubles, la coronació hauria d'evitar la filtració d'aigua cap a la resta de terraplè.
La utilització de sòls amb guix ha d'estar autoritzada pel Director d'obra, i a més, el contingut d'aquesta substància haurà de ser $< 0,2\%$ per a qualsevol zona de terraplè.

En la coronació del terraplè es podran utilitzar sòls que continguin fins a un 1% de matèria orgànica.

1.2.2. CONDICIONS DEL PROCÉS D'EXECUCIÓ

S'han d'aturar els treballs quan la temperatura ambient sigui inferior a 2°C .

El contractista ha d'elaborar un programa de treball que ha de ser aprovat per la DF abans d'iniciar els treballs, on s'ha d'especificar, com a mínim:

- Maquinària prevista
- Sistemes de transport
- Equip d'estesa i compactació
- Procediment de compactació

S'han de protegir els elements de servei públic que puguin resultar afectats per les obres.

S'han d'eliminar els elements que puguin entorpir els treballs d'execució de la partida.

Hi ha d'haver punts fixos de referència exteriors a la zona de treball, als quals s'hi han de referir totes les lectures topogràfiques.

Escarificar i compactar la superfície que ha de rebre el terraplè; la profunditat de l'escarificació la definirà el Projecte, però la DF també la podrà definir en funció de la naturalesa del terreny.

Aquests treballs no es realitzaran fins al moment previst i sobretot en les condicions òptimes per estar el menor temps possible exposats als efectes climatològics quan no s'utilitzin proteccions.

En reblerts que s'executen en zones poc resistents, cal col·locar les capes inicials amb el gruix mínim necessari per tal de suportar les càrregues degudes a l'acció dels equips de moviment i compactació de terres.

El material s'ha d'estendre per tongades successives, sensiblement paral·leles a la rasant final.

Es podran utilitzar capes de materials granulars gruixuts o làmines geotèxtils per facilitar la posada en obra de les tongades, sempre i quan ho indiqui el Projecte.

Els equips de transport i d'estesa han d'operar per capes horitzontals, en tot l'ample de l'esplanada.

No s'ha d'estendre cap tongada fins que la inferior compleixi les condicions exigides.

L'aportació de terres per a correcció de nivells, s'ha de tractar com a coronació de terraplenat i la densitat a assolir no ha de ser inferior a la del terreny circumdant.

S'han de mantenir els pendents i dispositius de desguàs necessaris per tal d'evitar entollaments, sense perill d'erosió.

L'ampliació o recrescuda de terraplens existents s'ha de fer de forma escalonada o amb d'altres sistemes que garanteixin la unió amb el nou terraplè.

En reblerts situats a mitja vessant, el pendent s'ha d'esglaonar per tal de garantir l'estabilitat.

Els esglaons han de tenir les dimensions i el pendent adequats per tal de permetre el treball de la maquinària.

El grau d'humitat ha de ser l'adequat per tal d'obtenir la densitat i el grau de saturació exigits en la DT, considerant el tipus de material, el seu grau d'humitat inicial i les condicions ambientals de l'obra.

Si es necessària la humectació, un cop estesa la tongada, s'ha d'humitejar fins arribar al contingut òptim d'humitat, de manera uniforme ja sigui a la zona de procedència, a l'apilament, o a les tongades, sense que es formin embassaments, i fins a obtenir un mínim del 95% de la humitat òptima de l'assaig PM.

Si el grau d'humitat de la tongada és superior a l'exigit, s'ha de dessecar mitjançant l'addició i mescla de materials secs o d'altres procediments adients.

Després de la pluja no s'ha d'estendre una nova tongada, fins que l'última estigui seca, o s'ha d'escarificar afegint la tongada següent més seca, de forma que l'humitat resultant sigui l'adient.

Quan s'utilitzi corró vibratori per a compactar, ha de donar-se al final unes passades sense aplicar-hi vibració. La compactació i el nombre de passades de corró han de ser les definides per la DF en funció dels resultats dels assaigs realitzats a l'obra.

S'ha d'evitar el pas de vehicles per sobre de les capes en execució, fins que la compactació s'hagi completat. Cal adoptar mesures de protecció de l'entorn davant la possible acció erosiva o sedimentària de l'aigua reconduïda fora del terraplè.

S'ha de complir la normativa vigent en matèria mediambiental, de seguretat i salut i d'emmagatzematge i transport de productes de construcció.

Els treballs s'han de fer de manera que molestin el mínim possible als afectats.

En cas d'imprevistos, s'han de suspendre les obres i avisar a la DF.

1.2.2.1. SÒLS EN FONAMENTS DE TERRAPLÈ

Si es detecten zones inestables de petita superfície (bosses d'aigua, argiles expandides, turbes, etc.), s'han de sanejar d'acord amb les instruccions de la DF.

S'ha de localitzar les àrees inestables amb ajuda d'un supercompactador de 50 t, segons el definit en l'article 304 del PG 3/75 modificat per ORDEN FOM/1382/2002.

Els pous i forats que apareguin s'han de reblir i estabilitzar fins que la superfície sigui uniforme.

En casos de fonamentació irregular, com ara terraplens a mitja costa o sobre altres existents, es seguiran les indicacions de la DF per tal de garantir la correcta estabilitat.

El material a utilitzar en el terraplè s'ha d'emmagatzemar i d'utilitzar de forma que s'eviti la seva disgregació i contaminació. En cas de trobar zones segregades o contaminades per pols, per contacte amb la superfície de base o per inclusió de materials estranys, cal procedir a la seva eliminació.

1.2.3. UNITAT I CRITERIS D'AMIDAMENT

m3 de volum amidat segons les especificacions de la DT.

1.2.4. NORMATIVA DE COMPLIMENT OBLIGATORI

* Orden de 6 de febrero de 1976 por la que se aprueba el Pliego de prescripciones técnicas generales para obras de carreteras y puentes (PG 3/75)

* Orden FOM/1382/2002 de 16 de mayo, por la que se actualizan determinados artículos del pliego de prescripciones técnicas generales para obras de carreteras y puentes relativos a la construcción de explanaciones, drenajes y cimentaciones.

1.2.5. CONDICIONS DE CONTROL D'EXECUCIÓ I DE L'OBRA ACABADA

1.2.5.1. CONTROL D'EXECUCIÓ. OPERACIONS DE CONTROL

El control d'execució inclou les operacions següents:

- Preparació de la base sobre la que s'assentarà el terraplè.
- Control de l'estesa: comprovació visual del gruix i amplada de les tongades d'execució i control de la temperatura ambient.
- Humectació o dessecació d'una tongada.
- Control de compactació d'una tongada.

1.2.5.2. CONTROL D'EXECUCIÓ. CRITERIS DE PRESA DE MOSTRES

S'ha de considerar com terraplè estructural el comprès fins el punt exterior del voral i no la berma amb els talussos definits als plànols. A efectes d'obtenir el grau de compactació exigit, els assaigs de control s'han de realitzar en la zona del terraplè estructural.

S'han de seguir els criteris que en cada cas, indiqui la DF. Els punts de control de densitat i humitat han d'estar uniformement repartits en sentit longitudinal i aleatòriament distribuïts en la secció transversal de la tongada.

1.2.5.3. CONTROL D'EXECUCIÓ. INTERPRETACIÓ DE RESULTATS I ACTUACIONS EN CAS D'INCOMPLIMENT

No es podrà iniciar l'execució del terraplè sense corregir els defectes observats a la base d'assentament.

Donada la rapidesa de la cadena operativa "extracció-compactació", la inspecció visual té una importància fonamental en el control dels terraplens, tant a nivell de materials com per a l'estesa.

El contingut d'humitat de les capes compactades no serà causa de rebuig, excepte en el cas d'utilitzar, per causes justificades, sòls amb característiques expansives amb un inflament lliure $\leq 5\%$.

El valor del mòdul d'elasticitat (segon cicle) obtingut a la placa de càrrega ha de complir les limitacions establertes al plec de condicions.

Les densitats seques obtingudes en la capa compactada hauran de ser iguals o superiors a les especificades en el plec de condicions, en cada un dels punts de la mostra. Com a mínim, el 70% de punts haurà d'estar dins dels valors d'acceptació, i el 30% restant no podrà tenir una densitat inferior de més de 30 kg/cm³ respecte les establertes en el Projecte o per la DF.

En cas d'incompliment, el contractista ha de corregir la capa executada, per recompressió o substitució del material. En general, s'ha de treballar sobre tota la tongada afectada (lot), a menys que el defecte de compactació estigui clarament localitzat. Els assaigs de comprovació de la compactació s'han d'intensificar el doble sobre les capes corregides.

Qualsevol altre cas d'execució incorrecta serà responsabilitat del Contractista, i la seva obligació serà reparar sense cost els errors que s'hagin produït.

1.3. EXCAVACIÓ EN POUS I RASES

1.3.1. DEFINICIÓ

L'excavació en pous i rases consisteix en les operacions necessàries, per excavar, remoure, evacuar i anivellar els materials de la zona compresa entre el terreny i el volum limitat per l'obra, segons els plànols, sempre que no siguin considerades com excavacions a cel obert. En cas de què es presenti qualsevol dubte en referència a la classificació d'un tipus o altre d'excavació, el Supervisor d'Obra decidirà la tipologia de la mateixa.

No s'entendrà com a excavació en rasa l'excavació amb un ample que permeti el treball de maquinària pesant en el seu interior, considerant-se una amplada límit de 3,5 m a partir de la qual es considerarà com a excavació a cel obert.

1.3.2. EXECUCIÓ

No es podrà realitzar cap tipus d'excavació fins que no s'hagin pres les referències topogràfiques precises per tal de confeccionar els perfils del terreny original.

Les excavacions s'executaran de forma que la superfície acabada sigui anàloga a la considerada als plànols.

Fins que finalitzi el reblert definitiu de les excavacions, les obres es mantindran en perfectes condicions de drenatge, realitzant el sistema d'evacuació d'aigua més convenient a judici del Director d'Obra (rases drenants, well-points, etc.) i utilitzant els medis auxiliars necessaris (grups electrògens, bombes, mànegues flexibles, etc.) per tal que la presència d'aigua no perjudiqui les unitats d'obra a realitzar.

Quan el nivell freàtic es trobi per sobre de la línia d'excavació, es tindrà especial cura tant en l'elecció i en la intensitat dels sistemes d'evacuació d'aigua així com en els medis auxiliars necessaris.

Per tal que les despeses originades per aquest esgotament no suposin un increment excessiu per l'Adjudicatari, és convenient l'optimització de l'execució de l'obra, emprant el mínim temps possible entre la realització de les excavacions i el reblert final de les mateixes.

Durant l'execució de les rases es preveurà la sortida d'aigües pluvials perquè no s'emmagatzemin a la zona excavada.

En les rases excavades en roca, les voladures es realitzaran tenint en compte els criteris fixats pel Director d'Obra, que podrà escollir la tècnica més adient per aconseguir una superfície lliure, plana i el menys fracturada possible.

Els materials sobrants de l'excavació es transportaran a l'abocador o al lloc de la seva utilització posterior. Aquest transport a abocador haurà de ser immediat en el cas de fangs, roca i terres que no es puguin emprar en el reblert de les excavacions, ja que únicament es permetrà l'aplec a obra dels sòls que puguin ser utilitzables pels rebliments posteriors. No respectar aquesta condició pot comportar la paralització de les obres fins al transport a abocador de les restes aplegades sense autorització.

Tots els sanejaments hauran de estar documentats per l'Adjudicatari al Supervisor d'Obra i al Director d'Obra, que els contrastarà, verificarà i aprovarà expressament si s'escau.

L'Adjudicatari té l'obligació d'excavar i retirar a lloc d'aplec o abocador tots els productes derivats de desprendiments, ruptures, etc.

En general, l'Adjudicatari prendrà les mesures adients encaminades a no disminuir la resistència del terreny no excavat. En especial s'hauran d'adoptar les mesures necessàries per evitar els següents fenòmens: inestabilitat de talussos en roca degut a voladures inadequades, esllavissades produïdes pel descalçament del peu de l'excavació, erosions locals i entollaments deguts a un drenatge defectuós de l'obra.

No es rebutjarà cap material excavat si a judici del Director d'Obra pot emprar-se en altres unitats d'obra.

1.3.3. AMIDAMENT I ABONAMENT

Les excavacions en pous i rases s'amidaran per metres cúbics (m³) de material excavat, mesurat per diferència entre els perfils teòrics del terreny original i els perfils teòrics de les excavacions.

Pel seu abonament s'utilitzaran els preus corresponents que figuren en els quadres de preus.

Els perfils teòrics del terreny original seran els continguts en el document Plànols d'aquest projecte. Qualsevol discrepància, en planta o en alçat, que es detecti en els perfils inclosos en aquest document haurà de comunicar-se per escrit al Supervisor d'Obra i al Director d'Obra amb la justificació corresponent pel seu contrast i modificació.

En cas que a judici del Supervisor d'Obra, del Director d'Obra o bé de l'Adjudicatari, s'hagin d'aixecar nous perfils del terreny original per existir discrepàncies entre els que hi figuren en el Plànols i la realitat, es realitzarà una neteja o esbrossament previ, que inclourà el piconat de la vegetació, de l'herba, la tala d'arbres, etc., sense realitzar cap tipus d'excavació per tal de desenvolupar correctament les tasques topogràfiques. Si aquesta es realitzés per qualsevol motiu, el Director d'Obra aturarà els treballs, aplicant les penalitzacions indicades en el

contracte en cas d'obra defectuosa, fixant al seu criteri el terreny original, que serà acceptat per l'Adjudicatari sense dret a cap tipus de reclamació.

L'acord en els perfils quedarà automàticament fixat quan les discrepàncies entre el Director d'Obra i l'Adjudicatari siguin inferiors a un cinc per cent (5%), prenent-se com a vàlids els perfils aportats pel Director d'Obra. En cas que aquest acord no s'hagi pogut establir, els perfils del terreny original seran els que determini el Supervisor d'Obra amb la justificació corresponent, finalitzant-se les operacions de neteja i esbrossada en les condicions assenyalades en aquest Plec.

En el cas de què no s'abonin per separat la neteja, l'esbrossada i l'excavació de la terra vegetal, s'entendrà que aquesta unitat d'obra s'inclou en les excavacions, havent-se de realitzar tal i com s'especifica en aquest Plec. En les zones en què a més de realitzar la neteja, l'esbrossada i l'extracció de la terra vegetal, s'hagin de realitzar també sanejaments, l'Adjudicatari els documentarà i contrastarà amb el Director d'Obra qui haurà d'aprovar-los expressament per tal d'executar-los. En cas de no fer-ho així, tots els increments que se'n puguin derivar aniran a càrrec de l'Adjudicatari. No es consideraran com a sanejaments les excavacions inferiors a 30 cm, i en cas de ser-ho, les que a judici del Director d'Obra es realitzin en terra vegetal o conreable.

L'Adjudicatari excavarà i retirarà, sense modificació de preu, tots els productes derivats de desprendiments, ruptures, etc. Aquests només s'abonaran, perfil a perfil, quan suposin un increment de més d'un deu per cent (10%) respecte a la superfície teòrica excavada, i no s'hagin produït per negligència de l'Adjudicatari. En el preu de l'excavació es comprèn l'excavació en qualsevol tipus de terreny, el transport i la retirada de productes a l'abocador o lloc d'utilització, l'allisada de superfícies, estrebaments, esgotaments, atalls i desguassos, el sanejament de zones rocoses afectades per les excavacions, drets, cànon i manteniment dels abocadors, la reconstrucció i reposició d'espones, reposició de feixes, fites i bancals al seu estat original i la formació de pistes i camins necessaris.

En el preu de l'excavació s'inclouen qualsevol mitjans que s'utilitzin per la seva execució, ja siguin manuals, mecànics o explosius.

En el preu de l'excavació de rases i pous també s'inclouen les possibles excavacions i/o rebliments previs i/o posteriors en una o varies fases constructives que, degut a les dimensions de les excavacions i/o a la falta de maniobrabilitat de la maquinària per qüestions relatives a l'espai, hauran de ser realitzades per deixar l'obra segons els plànols.

En el preu de l'excavació s'inclouen també els drenatges, esgotaments i altres operacions necessàries per l'evacuació d'aigua, que s'estendran fins al moment que aquests deixin de ser necessaris, ja sigui per haver completat la totalitat de les unitats fins el reblert o per deixar de ser necessari per qualsevol altra circumstància, sense que l'Adjudicatari tingui dret a cap cobrament addicional pel temps total que les bombes, en número i potència necessaris, hagin estat en servei. S'entenen també inclosos els medis auxiliars com ara mànegues flexibles, grups electrògens, combustible, etc., necessaris per la correcta execució de la unitat.

Aquestes operacions només seran d'abonament si així s'especifica explícitament en el Plec i es defineixen i valoren en els documents corresponents.

L'elecció del sistema de voladura a emprar en els desmunts en roca, inclòs en el cas de la utilització de pretall, no comportarà cap increment econòmic.

Els excessos d'excavació en relació a les dimensions indicades, en els Plànols que no fossin ordenats pel Director d'Obra, no es consideren abonables i en cada cas s'hauran de reomplir en la forma que hom indiqui sense que l'esmentat rebliment sigui d'abonament.

La reposició de marges i espones es realitzarà de forma que el terreny presenti característiques i dimensions similars als originals, de manera que si l'espona original estava formada per murets de pedra, una vegada acabada l'obra s'hauran de reposar aquests murets amb característiques constructives semblants als existents. La reposició d'aquests murs, espones i marges es consideren inclosos en el preu unitari d'excavació, així com els materials i mitjans auxiliars necessaris per a la seva reconstrucció.

1.4. REBLERTS DE POUS I RASES

1.4.1. DEFINICIÓ

Els reblerts de pous i rases consisteixen en les operacions necessàries per l'estesa i compactació dels materials procedents de les excavacions o de préstecs sempre que no siguin considerades com terraplenats i reblerts. La seva execució inclou les següents operacions:

- Compra o lloguer de préstecs; permisos, llicències i cànon dels préstecs; neteja, esbrossada i retirada de la terra vegetal dels préstecs; selecció dels materials de préstec i condicionament final d'aquest amb la restitució de la terra vegetal i els serveis afectats.
- Excavació dels llocs de préstec.
- Transport des dels llocs de préstec fins al lloc d'utilització.
- Estesa de la tongada.
- Humectació o dessecació de la tongada.
- Compactació de la tongada fins al grau exigít.
- Allisada de les superfícies exteriors i refinat de les superfícies vistes.

Aquestes tres últimes, es reiteraran quantes vegades siguin necessàries.

En cas que el material procedent de les excavacions compleixi les condicions que s'assenyalen més endavant, les tres primeres operacions no es consideraran.

1.4.2. CARACTERÍSTIQUES

1.4.2.1. MATERIALS

Els materials a emprar en reblerts de pous i rases seran aquells que compleixin les prescripcions assenyalades en aquest Plec envers a la seva utilització i funcionalitat.

El Director d'Obra serà qui aprovarà els materials a emprar per la formació de reblerts de pous i rases i que podran procedir de préstecs autoritzats pel mateix Director d'Obra.

Els materials procedents de les excavacions de pous i rases s'empraran per la formació dels corresponents reblerts quan s'aprovin per part del Director d'Obra a fi de complir de les característiques assenyalades en aquest Plec envers el seu ús i funció.

1.4.2.2. CLASSIFICACIÓ

Per a la seva utilització els materials es classificaran d'acord amb les denominacions següents:

- Material inadequat.
- Material tolerable.
- Material adequat.
- Material seleccionat.
- Material seleccionat drenant.

	Inadequat	Tolerable	Adequat	Seleccionat	Seleccionat drenant
Grandària màxima	$\varnothing_{\text{màx}}^{25\%} \geq 15 \text{ cm}$	$\varnothing_{\text{màx}}^{25\%} < 15 \text{ cm}$	$\varnothing_{\text{màx}} < 10 \text{ cm}$	$\varnothing_{\text{màx}} < 8 \text{ cm}$	$\varnothing_{\text{màx}} < 5 \text{ cm}$
% passa # 0.080			$\% \leq 35 \%$	$\% \leq 25 \%$	$\% \leq 25 \%$
Matèria orgànica	$\text{MO} > 2 \%$	$\text{MO} \leq 2 \%$	$\text{MO} \leq 1 \%$	$\text{MO} = 0 \%$	$\text{MO} = 0 \%$
Límit Líquid	$\text{LL}(\% \# 0.4) \geq 40$	$\text{LL}(\% \# 0.4) < 40$	$\text{LL}(\% \# 0.4) < 40$	$\text{LL} < 30$	No plàstica
Índex Plasticitat				$\text{IP} < 10$	No plàstica

	Inadequat	Tolerable	Adequat	Seleccionat	Seleccionat drenant
Densitat PN	$\delta_{\text{PN}} < 1.450 \text{ kg/dm}^3$	$\delta_{\text{PN}} \geq 1.450 \text{ kg/dm}^3$	$\delta_{\text{PN}} \geq 1.750 \text{ kg/dm}^3$	$\delta_{\text{PN}} \geq 1.750 \text{ kg/dm}^3$	$\delta_{\text{PN}} \geq 1.900 \text{ kg/dm}^3$
CBR	$\text{CBR} \leq 3$	$\text{CBR} > 3$	$\text{CBR} > 5$	$\text{CBR} > 10$	$\text{CBR} > 20$
Inflament (CBR)			Inflament $< 2 \%$	Inflament $\leq 0 \%$	Inflament $\leq 0 \%$
Sals solubles	$[] \geq 6 \%$	$[] < 6 \%$	$[] < 6 \%$	$[] < 2 \%$	$[] < 0 \%$

L'índex CBR que es considerarà serà el corresponent a la densitat mínima exigida en obra.

1.4.2.3. CONDICIONS GENERALS

Es consideraran com inadequades aquelles terres que presentin dos màxims en la corba corresponent a l'assaig Proctor, o siguin d'una naturalesa tal que dues mostres de la mateixa terra, una en estat natural i l'altra prèviament dessecada en estufa a 110° fins a un pes constant, tinguin límits líquids que difereixin en més d'un vint per cent (20 %).

L'aigua incorporada en el moment de la compactació de les terres no superarà en més d'un deu per cent (10 %) la definida com òptima en l'assaig Proctor Normal, a menys que així ho ordeni el Director d'Obra.

Quan la humitat de les terres superi l'òptima Proctor, podrà reduir-se el contingut d'aigua del terra mitjançant una barreja de materials secs o substàncies higroscòpiques adients, com per exemple la calç viva, si bé s'haurà de tenir l'autorització del Supervisor Director d'Obra, qui en funció de les característiques del terra i el seu contingut d'humitat determinarà la dosificació del material a afegir i el procediment a emprar.

1.4.2.4. ÚS

Segons el lloc d'utilització, els materials a emprar seran:

- Pous i rases en general: Materials adequats o seleccionats.
- Pous i rases drenants: Materials seleccionats drenants.

Els materials seleccionats drenants corresponen a materials granulars (tot-ú natural, sorra de tossal, etc.), amb granulometries fines, sense plasticitat i amb una capacitat drenant sense les exigències que corresponen al material drenant especificat com a tal en aquest Plec.

A judici del Director d'Obra es podran modificar les tipologies dels materials a emprar en els diferents llocs d'ús, prevalent la utilització de materials amb poc o moderat assentament.

1.4.2.5. MATERIALS NO UTILITZABLES EN REBLERTS DE POUS I RASES

Els materials que no compleixin les especificacions requerides (plasticitat, contingut de matèria orgànica, dificultat de compactació, etc.) i per tant, no siguin utilitzables en l'execució de reblerts de pous i rases, es transportaran a l'abocador de forma immediata, o s'estendran en les zones que expressament assenyali el Director d'Obra, en gruixos no superiors a 40 cm.

1.4.2.6. SÒLS TUMESCIBLES I SÒLS AMB GUIXOS

Es prohibeix terminantment l'ús de sòls que augmentin de volum per absorció d'aigua. El límit màxim d'inflació es determinarà mitjançant un assaig C.B.R. amb sobrecàrrega corresponent a un ferm pel trànsit lleuger; en aquestes condicions la inflació màxima no serà superior al dos per cent (2%).

Es prohibeix així mateix l'ús de sòls amb un contingut de sulfats superior al sis per cent (6%).

1.4.3. EXECUCIÓ

Els reblerts de pous i rases s'executaran de forma que la superfície acabada sigui anàloga a la considerada als plànols.

Les superfícies vistes hauran de tenir una forma sensiblement plana, refinant-se quantes vegades siguin necessàries fins aconseguir-ho.

Per tal que les despeses originades per l'esgotament no suposin un increment excessiu per l'Adjudicatari, és convenient l'optimització de l'execució de l'obra, emprant el mínim temps possible entre la realització de les excavacions i la dels reblerts dels pous i rases.

1.4.3.1. PREPARACIÓ DE LA SUPERFÍCIE D'ASSENTAMENT

Les superfícies damunt de les quals es realitzaran els reblerts, s'hauran de compactar si així ho especifica el Director d'Obra, havent-se realitzat prèviament la neteja, esbrossada i retirada de terra vegetal i material inadequat.

El grau de compactació del terreny original serà igual a l'exigit al reblert.

El Director d'Obra fixarà la utilització d'aquests materials provinents de les excavacions, segons el compliment de les condicions exigides al reblert.

Si sobre el terreny damunt el qual s'ha d'assentar el reblert existeixen corrents d'aigua superficials o subàlvees, es desviaran les primeres i es captaran i conduiran les segones fora de l'àrea on s'hagi de realitzar el reblert abans de començar la seva execució. Aquestes obres s'executaran d'acord a les instruccions del Director d'Obra. Si el reblert s'ha d'executar sobre capes d'argiles toves i/o expansives o sòls susceptibles d'alteracions de volum per canvis d'humitat es procedirà prèviament a la seva estabilització o substitució segons els criteris fixats pel Director d'Obra.

1.4.3.2. ESTESA DE LES TONGADES

Per la construcció dels reblerts s'empraran materials que compleixin les especificacions exigides anteriorment, estenent-los en tongades successives, de gruix uniforme i sensiblement paral·leles. El gruix serà l'adient perquè amb els mitjans emprats s'obtingui el grau de compactació exigit.

Els materials de cada tongada tindran característiques uniformes, o pel contrari es barrejaran per tal d'aconseguir-ho.

No s'estendrà cap tongada que no s'hagi comprovat la idoneïtat de la subjacent, autoritzant la seva estesa el Director d'Obra.

En cas que una tongada presenti una humitat excessiva no s'autoritzarà l'estesa de la següent fins que s'hagi corregit l'anterior.

Els reblerts en zones amb reduïda capacitat portant seran susceptibles de realitzar-se amb l'estesa prèvia d'un geotèxtil, sempre que hagi estat aprovat prèviament pel Director d'Obra.

Durant l'execució de les obres, la superfície de les tongades, haurà de tenir la pendent transversal suficient per assegurar l'evacuació de les aigües sense perill d'erosió.

1.4.3.3. HUMECTACIÓ I DESSECACIÓ

Una vegada estesa la tongada es procedirà a la seva humectació si s'escau. El grau d'humitat òptim s'obtindrà a partir dels resultats dels assaigs que es realitzin en obra i en funció de la maquinària que s'hagi d'utilitzar. En cas que s'hagi d'afegir aigua, aquesta operació es realitzarà de manera que la humectació dels materials sigui uniforme.

Quan la humitat dels materials sigui excessiva per aconseguir la compactació prevista, es prendran les mesures adients, com la dessecació per llaurat, l'afegiment de material sec o d'altres, fins aconseguir la humitat òptima del material.

1.4.3.4. COMPACTACIÓ DE LES TONGADES

Aconseguida la humectació correcta, es procedirà a la compactació mecànica de la tongada.

La densitat mínima exigida no serà inferior al noranta-cinc per cent (95%) de la densitat màxima obtinguda en l'assaig Proctor Normal.

En les zones que assenyali el Director d'Obra, la compactació haurà d'assolir el cent per cent (100%) de la densitat màxima obtinguda en l'assaig Proctor Normal.

Els medis i sistema de compactació hauran de ser proposats per l'Adjudicatari al Director d'Obra, qui els podrà aprovar o modificar, tant en tipus, número i metodologia de treball si així ho creu adient.

A menys que el Supervisor d'Obra fixi el contrari, en cap cas s'eximirà a l'Adjudicatari del compliment de les compactacions exigides en aquest Plec.

Tant els medis com el sistema de compactació hauran d'ajustar-se a les condicions reals d'execució, tenint especial cura en la compactació dels trasdossos de les obres de fàbrica i peces prefabricades que no han de sofrir ni esforços ni deformacions perjudicials.

1.4.3.5. LIMITACIONS EN L'EXECUCIÓ

Els reblerts s'executaran quan la temperatura sigui superior a dos graus centígrads (2° C).

Per damunt de les capes en execució es prohibeix el pas de tot tipus de tràfic fins que no s'hagi completat la seva compactació. Si això no es factible, el tràfic que necessàriament hagi de passar per damunt d'aquestes capes es distribuirà de forma que no es produeixin roderes en la seva superfície. L'Adjudicatari serà responsable dels danys originats per aquest motiu, havent de procedir, al seu càrrec, a la reparació d'aquests segons les indicacions del Director d'Obra.

1.4.4. CONTROL DE QUALITAT

L'Adjudicatari controlarà la qualitat dels materials a emprar perquè les seves característiques s'ajustin a l'indicat en el present Plec.

En aquest Plec i per aquesta obra es fixen els punts de control, els assaigs a realitzar, la seva intensitat i els criteris d'acceptació recollits en la taula.

ASSAIGS	UNE / NLT	MOSTREIG	CRITERIS D'ACCEPTACIÓ		
Control del material					
Grandària màxima	104 / 72	1 cada 10000 m³	Adequat	Seleccionat	Sel. drenant
% passa # 0.080	104 / 72	1 cada 10000 m³	Ø _{màx} < 10	Ø _{màx} < 8	Ø _{màx} < 5
Matèria orgànica	117 / 72	1 cada 10000 m³	% ≤ 35 %	% ≤ 25 %	% ≤ 25 %
Límit Líquid	105-106 / 72	1 cada 10000 m³	MO ≤ 1 %	MO = 0 %	MO = 0 %
Índex Plasticitat			LL(% # 0.4) < 40	LL < 30	No plàstica
Proctor Normal	108 / 72	1 cada 5000 m³	IP < 10		No plàstica
CBR	111 / 78	1 cada 10000 m³	δ _{PN} ≥ 1.75	δ _{PN} ≥ 1.75	δ _{PN} ≥ 1.90
Inflament (CBR)	111 / 78	1 cada 10000 m³	CBR > 5	CBR > 10	CBR > 20
Sals solubles		1 cada 10000 m³	Inf. < 2%	Inf. ≤ 0 %	Inf. ≤ 0 %
			[] < 6 %	[] < 2 %	[] < 0 %
Control d'execució					
Gruix	--	Periòdicament	e ∈ [25 - 40] cm		
Humitat i Densitat	102-109 / 72	1 cada 500 m³	δ _{in situ} > 95 % δ _{PN}		
			(•): Veure apartat corresponent en aquest Plec		

Les possibles contradiccions que puguin sorgir entre l'assenyalat en aquest Plec, les normatives vigents i les regles de la bona pràctica, es resoldran automàticament amb l'acceptació de la intensitat i del criteri més restrictiu, a menys que la Supervisió d'Obra determini el contrari.

Tots aquests assaigs seran realitzats en un Laboratori Oficial acreditat u homologat, acceptat per la Direcció d'Obra i a càrrec de l'Adjudicatari.

1.4.5. AMIDAMENT I ABONAMENT

L'amidament i abonament es realitzarà per metres cúbics (m³) de material compactat, mesurat per diferència entre els perfils corresponents a les seccions teòriques finals i els perfils teòrics de les excavacions, descomptant tots els materials que s'abonen en altres unitats d'obra.

Pel seu abonament s'utilitzaran els preus corresponents que figuren en els quadres de preus. S'inclouen en els preus totes les operacions necessàries per l'obtenció d'un material que compleixi les especificacions d'aquest Plec, ja sigui de préstec o procedent de les excavacions.

La Contracta es proveirà, al seu càrrec, de les zones de préstec i dels materials de préstec, després de convenir amb els propietaris de les esmentades zones les condicions en què s'han de realitzar les excavacions. Aquesta decisió, així com l'elecció de la zona de préstec, serà sotmesa al criteri del Director d'Obra.

El preu assenyalat comprèn l'excavació, garbellat, selecció i càrrega del material al lloc de préstec sobre camió; el transport al seu lloc d'utilització, l'estesa, l'humectació o dessecació, la compactació i el refí de les superfícies; els estrebaments, l'esgotament així com el subministrament, manipulació i ús dels materials, maquinària i mà d'obra necessàries perquè l'obra realitzada sigui aprovada per la Direcció d'Obra. De manera particular inclou el cànon de préstec, el condicionament d'aquest amb terra vegetal i la reposició dels serveis afectats en aquest.

Quan el material a emprar procedeixi de les excavacions realitzades en altres punts de l'obra, s'entén inclòs en el preu el transport, l'abocament, l'estesa, l'humectació o dessecació, la compactació i el refí de les superfícies; els estrebaments, l'esgotament així com el subministrament, manipulació i ús dels materials, maquinària i mà d'obra necessàries perquè l'obra realitzada sigui aprovada per la Direcció d'Obra.

La restitució de la capa de terra vegetal en un gruix no inferior a 30 cm., en el casos que així ho ordeni el Director d'Obra, també s'inclou en el preu.

L'elecció del tipus de material a emprar seguint els requisits assenyalats en aquest Plec, no comportarà cap tipus de modificació de preu, llevat que com a tal hi figuri en els quadres de preus i en el pressupost.

Aquest preu inclou així mateix, el desviament de corrents d'aigua i la captació i conducció de les corrents subàlvees en la zona de fonamentació dels reblerts de pous i rases.

La reducció del gruix de les tongades per aconseguir el grau de compactació exigida no comportarà cap mena d'increment econòmic.

Així mateix, les operacions de barreja de material i les operacions de dessecació d'aquest s'inclouen en el preu.

També s'inclou en el preu una compactació mínima fins assolir una densitat de com a mínim el 95 % de la màxima obtinguda en l'assaig Proctor Normal.

Un augment en el grau de compactació per ordre del Supervisor d'Obra i/o del Director d'Obra, no reflectit en la memòria o en la descripció que figura en els quadres de preus, podrà comportar un increment de preu. Aquest es valorarà en el mateix percentatge que l'increment del grau de compactació. Per exemple, l'augment de la densitat exigida del 95 % al 100 % comportarà un increment del 5 % del preu establert pel 95 %, independentment del tipus d'assaig Proctor de referència.

Aquest sobrecost no serà d'abonament si els graus de compactació descrits en els quadres de preus són inferiors als exigits en aquest Plec.

Els medis i sistema de compactació, malgrat siguin imposats pel Director d'Obra a fi d'aconseguir els graus de compactació exigits amb la qualitat i condicions assenyalades en aquest Plec, no comportaran cap increment econòmic.

En el preu del reblert s'inclouen qualssevol mitjans que s'utilitzin per la seva execució, ja siguin manuals o mecànics.

No seran d'abonament les operacions que a judici del Director d'Obra s'hagin de dur a terme per corregir les superfícies amb diferències superiors a les tolerades.

Tal i com s'especifica en les excavacions, la neteja, esbrossada i excavació de la terra vegetal no comportarà cap modificació dels perfils teòrics del terreny original. Així mateix, en els perfils teòrics del terreny original no es descomptarà ni l'excavació realitzada en les operacions de neteja, esbrossada i retirada de terra vegetal, fixada en un mínim de 30 cm., ni el reblert corresponent a l'excavació de l'esbrossada, no comptabilitzat sota cap concepte.

L'Adjudicatari reomplirà, sense modificació de preu, tots els buits derivats de despreniments, ruptures, etc. Aquests s'abonaran, perfil a perfil, quan suposin un increment de més d'un deu per cent (10%) respecte a la superfície teòrica reblerta.

Els excessos de reblerts, en relació a les dimensions indicades en els Plànols, que no fossin ordenats pel Director d'Obra, no es consideraran abonables i en cada cas s'hauran d'excavar en la forma que hom indiqui sense que l'esmentada excavació sigui d'abonament.

2. OBRES

2.1. FORMIGÓ

2.1.1. DEFINICIÓ

Es defineix com formigó el producte format per una barreja de ciment, aigua, àrid fi, àrid gros, i eventualment productes d'addició, que al prendre's i endurir-se adquireix una notable resistència.

Els formigons compliran les condicions exigides en la "Instrucción de Hormigón Estructural (EHE-98)".

2.1.2. MATERIALS

Els materials que necessàriament s'utilitzaran per aquestes obres on els definits en els articles del present Plec i compliran les condicions que per ells es fixen en els següents articles.

2.1.2.1. CIMENT

2.1.2.1.1. DEFINICIÓ

El ciment Pòrtland es defineix com el conglomerat hidràulic que s'obté per polvorització del clinker i sense cap més addició que pedra i guix natural.

2.1.2.1.2. CONDICIONS GENERALS

El ciment haurà de complir les condicions exigides per la "Instrucción para la recepción de cementos. (RC-97)", així com les fixades en la "Instrucción de Hormigón Estructural (EHE-98)".

2.1.2.1.3. TIPUS DE CIMENT

El Supervisor d'Obra i el Director d'Obra serà qui aprovarà el tipus de ciment a emprar en cadascuna de les obres de formigó, sense que la seva decisió comporti cap modificació del preu establert per l'abonament d'aquesta unitat d'obra (s'ha de tenir en compte que en les obres de regadiu el ciment a emprar ha de ser resistent als sulfats).

Els ciments a emprar seran del tipus II ó tipus IV i de classe 32,5 o superior. En el cas de les peces prefabricades el ciment serà tipus I de classe 42,5.

2.1.2.1.4. TIPUS DE CIMENT EN PRESÈNCIA DE SULFATS

Segons les normes americanes, l'agressivitat dels sòls i les aigües amb sulfats envers al formigó es classifica segons la taula ,on també es fixa el contingut màxim d'aluminat tricàlcic del clinker.

	% SO ₄ ⁻² soluble sòls	p.p.m. SO ₄ ⁻² aigües	% C ₃ A
Menyspreable	0.00 % a 0.10 %	0 a 150	-----
Positiu	0.10 % a 0.20 %	150 a 1000	< 8 %
Considerable	0.20 % a 0.50 %	1000 a 2000	< 5 %
Important	> 0.50 %	> 2000	< 5 %

2.1.2.1.5. SUBMINISTRAMENT I EMMAGATZEMATGE

El ciment serà transportat en envasos homologats en els que hi haurà de figurar expressament el tipus de ciment i nom del fabricant, o bé al detall, en dipòsits hermètics, acompanyant a cada remesa el document de remissió amb les mateixes indicacions citades.

Tots els vehicles utilitzats per al transport de ciment aniran equipats amb dispositius de protecció contra el vent i la pluja.

El ciment s'emmagatzemarà en un magatzem o sitja protegit convenientment contra la humitat del terra i de les parets i de forma que permeti un fàcil accés per la inspecció i identificació de cada remesa. Es prepararan els magatzems o sitges necessaris perquè no puguin barrejar-se els diferents tipus de ciment.

En cas de què s'emmagatzemi el ciment en sacs, aquests s'apilaran sobre tarimes, separats de les parets del magatzem i deixant passadissos entre les diverses piles amb la finalitat de permetre el pas del personal i aconseguir un ampli airejament del local. Cada quatre capes de sacs, com a màxim, es col·locarà un tauler o tarima que permeti el pas de l'aire a través de les piles que formen els sacs.

2.1.2.2. AIGUA

L'aigua a emprar haurà de complir amb l'especificat en la "Instrucción de Hormigón Estructural (EHE-98)".

Com a norma general, es podran utilitzar, tant pel pastat com pel curat de morters i formigons, totes aquelles aigües que la pràctica hagi sancionat com a acceptables, és a dir, que no hagin produït eflorescències, esquerdes o pertorbacions en el forjat i resistència d'obres semblants a les que es projecten.

Quan no es tinguin antecedents de la seva utilització, o en cas de dubte, s'hauran d'analitzar les aigües i, llevat justificació especial de què no s'alteren perjudicialment les propietats exigibles al formigó, s'hauran de desestimar les que no compleixin les condicions fixades en la "Instrucción de Hormigón Estructural (EHE-98)".

2.1.2.3. ÀRID FI

2.1.2.3.1. DEFINICIÓ

Es defineix com a àrid fi a utilitzar en formigons, la fracció d'àrid mineral que passa pel tamís 5 mm de malla (UNE 7050).

2.1.2.3.2. CONDICIONS GENERALS

L'àrid fi a emprar haurà de complir amb l'especificat en la "Instrucción de Hormigón Estructural (EHE-98)".

L'àrid fi a utilitzar serà preferentment de riu. En cas que les sorres no procedeixin de graveres de riu i siguin sorres naturals, sorres procedents de matxuqueig, o una barreja d'ambdues, sancionada la seva utilització per la pràctica, correspondrà al Director d'Obra la seva aprovació.

Les sorres naturals estaran constituïdes per partícules estables i resistents.

Les sorres artificials s'obtindran de pedres que hauran d'acomplir els requisits exigits per l'àrid gros a utilitzar en formigons.

2.1.2.3.3. MANIPULACIÓ I EMMAGATZEMATGE

L'emmagatzematge d'àrids fins, quan no es faci en tremuja o sitges, sinó en piles, es realitzarà sobre una base sòlida i plana, o en cas contrari, els trenta centímetres (30) inferiors de la base de les piles no s'utilitzaran ni es trauran en tot el temps que s'hagi d'utilitzar la pila.

2.1.2.4. ÀRID GRUIXUT

2.1.2.4.1. DEFINICIÓ

Es defineix com a àrid gros a utilitzar en formigons, la fracció mineral que queda retinguda en el tamís de 5 mm de malla (UNE 7050).

2.1.2.4.2. CONDICIONS GENERALS

L'àrid gruixut a emprar haurà de complir amb l'especificat en la "Instrucción de Hormigón Estructural (EHE-98)". L'àrid gros a utilitzar en formigons serà preferentment de grava natural o procedent del mallat i trituració de pedra o grava natural o altres productes, la utilització dels quals hagi estat sancionada per la pràctica. En tot cas, l'àrid

es compondrà d'elements nets, sòlids resistents, d'uniformitat raonable, exempts de pols, brutícia, argila o altres matèries estranyes.

2.1.2.4.3. MANIPULACIÓ I EMMAGATZEMATGE.

L'emmagatzematge d'àrids gruixuts, quan no es faci en tremuja o sitges, sinó en piles, es realitzarà sobre una base sòlida i plana, o en cas contrari, els trenta centímetres (30) inferiors de la base de les piles no s'utilitzaran ni es trauran en tot el temps que s'hagi d'utilitzar la pila.

Els materials de diferents procedències s'emmagatzemaran en dipòsits o piles diferents, així com també les reserves de diverses mides i sempre de manera que no es puguin barrejar els diferents tipus.

L'examen i aprovació o rebuig, de la utilització d'un àrid determinat, es farà després d'acabat el procés d'extracció i tractament necessaris i quan es trobin en els dipòsits per a la seva utilització sense tractament ulterior. Si s'escau, el Director d'Obra podrà rebutjar prèviament les pedreres, dipòsits o altres fonts de procedència que proporcionin materials amb una falta d'uniformitat excessiva que obligui a un control massa freqüent de les seves característiques.

El gruix màxim dels àrids no haurà d'excedir dels 20 mm.

2.1.2.5. ÀRIDS DE LES PECES PREFABRICADES

Els àrids a emprar en el formigons de les peces prefabricades seran preferentment els següents:

- Sorres d'origen calcari
 - Grandària 0-3 naturals.
 - Grandària 3-6 artificials.
- Gravetes silícies grandària 6-12 artificials.
- Gravetes silícies grandària 12-20 artificials

2.1.2.6. ADDITIUS

2.1.2.6.1. DEFINICIÓ

S'anomena additiu per a formigó a un material diferent de l'aigua, dels àrids i del ciment, que s'empra com a ingredient del formigó i s'afegeix a la barreja immediatament abans o durant l'amassat, amb la finalitat de millorar o modificar algunes propietats del formigó fresc, del formigó endurit, o ambdós estats del formigó.

2.1.2.6.2. ÚS

L'ús d'additius en els formigons amb qualsevol finalitat, no podrà fer-se sense autorització expressa del Director d'Obra, que podrà exigir la presentació d'assaigs o certificació de característiques a càrrec d'algun Laboratori Oficial, els quals justifiquin, que la substància agregada en les proporcions previstes produeix l'efecte desitjat sense pertorbar excessivament les restants característiques del formigó, ni representar un perill per a les armadures.

En qualsevol cas, sigui a criteri del Director d'Obra o a criteri de l'Adjudicatari amb l'aprovació del primer, no se'n derivaran sobre costos per l'ús d'aquests.

2.1.2.6.3. CONDICIONS GENERALS.

D'acord amb la norma ASTM-465 seran les següents:

Hauran de ser de marques de coneguda solvència i suficientment experimentades en les obres.

Abans d'emprar qualsevol additiu haurà de ser comprovat el seu comportament mitjançant assaigs de laboratori, emprant la mateixa marca i tipus de conglomerant, i el mateixos àrids que hagin d'emprar-se en l'execució dels formigons de l'obra.

A igualtat de temperatura, la densitat i viscositat dels additius líquids o de les seves solucions o suspensions en aigua, seran uniformes en totes les partides subministrades i tanmateix el color es mantindrà variable.

No es permetrà l'ús d'additius en els que, mitjançant anàlisis químics qualitius, es trobin clorurs, sulfats o qualsevol altra matèria nociva per al formigó en quantitats superiors als límits equivalents tolerats en l'aigua d'amassat per la unitat de volum de formigó. S'exceptuarà el cas extraordinari d'ús autoritzat de clorur càlcic.

La solubilitat en l'aigua ha de ser total, qualsevol que sigui la concentració del producte additiu.

L'additiu ha de ser neutre enfront als components del ciment, dels àrids i dels productes siderúrgics, inclús a llarg termini.

Els additius químics poden subministrar-se en estat líquid o sòlid, però en aquest últim cas han de ser fàcilment solubles en aigua o dispersables, amb l'estabilitat necessària per assegurar l'homogeneïtat de la seva concentració al menys durant deu (10) hores.

Perquè pugui autoritzar-se l'ús de qualsevol additiu químic és condició necessària que el fabricant o venedor especifiqui quines són les substàncies actives i les inerts que entren en la composició del producte.

2.1.2.6.4. CLASSIFICACIÓ DELS ADDITIUS.

Els additius es classifiquen en:

- Airejants.
- Plastificants, purs o d'efecte combinat amb airejants, retardadors a acceleradors.
- Retardadors.
- Acceleradors.
- Altres additius químics.

Airejants.

Els airejants són additius que tenen la funció d'estabilitzar l'aire clos en la massa del formigó durant la seva fabricació i posada en obra, produint gran quantitat de bombolles de dimensions microscòpiques, homogèniament distribuïdes en tota la massa.

La finalitat principal de l'ús d'airejants és augmentar la durabilitat del formigó contra els efectes del gel i el desgel, i d'altra banda augmentar la plasticitat i treballabilitat del formigó fresc, així com reduir la seva tendència a la segregació.

Els productes comercials airejants poden procedir de: sals de resina de fusta, detergents sintètics (fraccions del petroli), lignosulfats (polpa de paper), sals derivades dels àcids del petroli, sals de materials proteínics, àcids greixosos resinosos o les seves sals, sals orgàniques dels àcids alquilsulfònics.

A més de les condicions generals per als additius especificats en el present Plec, els airejants compliran les següents condicions:

No s'admetrà l'ús d'airejants a base de pols d'alumini i de peròxid d'hidrogen.

No es permetrà l'ús d'airejants no compensats que puguin produir oclusions d'aire superiors al 5%, incloent-se en aquesta restricció les possibles oclusions derivades d'errades de fins a un 25% en la dosi de l'airejant.

Únicament s'empraran airejants que produeixin bombolles de dimensions uniformes i molt petites, de deu (10) a cinc-centes (500) micres.

El pH del producte airejant no serà inferior a set (7) ni superior a deu (10).

Els airejants no modificaran el temps de presa del formigó.

A igualtat dels altres components del formigó, la presència d'airejants no minvarà la resistència del formigó a compressió als vint-i-vuit (28) dies, en més del quatre (4) per cent per cada ú (1) per cent d'augment d'aire clos, mesurat amb l'aparell de pressió pneumàtica.

La dosificació d'airejant no serà en cap cas superior al quatre (4) per cent de pes de ciment.

No es permetrà l'ús d'additius airejants generadors d'escuma, per reduir considerablement la resistència del formigó. Aquesta norma no serà d'aplicació en els casos especials d'execució d'elements de morter porós o de formigó cel·lular.

Plastificants.

S'anomenen plastificants els additius per a formigons compostos de substàncies que disminueixen la tensió interfacial en el contacte gra de ciment-aigua degut a què la seva molècula, en fase aquosa, és per un costat hipotensa-activa en les superfícies on està absorbida, i per l'altre és hidròfila, el que facilita el mullat dels grans. La primera part de molècula és apolar, de cadena carbonada suficientment llarga, i la segona és netament polar. A més de les condicions generals per als additius especificats en el present Plec, els plastificants compliran les següents condicions:

Serán compatibles amb els additius airejants amb absència de reaccions químiques entre plastificants i airejants, quan hagin d'emprar-se junts en un mateix formigó.

El plastificant ha de ser neutre enfront als components del ciment, dels àrids i dels productes siderúrgics, inclús a llarg termini.

No han d'augmentar la retracció de l'adormiment.

La seva eficàcia ha de ser suficient amb petites dosis ponderals respecte de la dosificació del ciment (menys de 1,5% del pes del ciment).

Les errades accidentals en la dosificació del plastificant no han de produir efectes perjudicials per a la qualitat del formigó.

A fi i efecte de conseguir les condicions de durabilitat per obres d'aquest tipus, es prescriu la utilització d'additius superfluidificants per la posta en obra del formigó, incloent-se en el preu unitari. El Director d'Obra serà qui decidirà, segons el tipus d'element estructural de què es tracti, la no necessitat d'addició de superfluidificant en el formigó.

Retardadors.

Són productes que s'empren per a retardar la presa del formigó per diversos motius: temps de transport dilatat, formigonat en temps calorós, per evitar junts en el formigonat d'elements de grans dimensions, etc.

A més de les condicions generals per als additius especificats en el present Plec, els retardadors compliran les següents condicions:

No han de disminuir la resistència del formigó a compressió als 28 dies respecte del formigó patró fabricat amb els mateixos ingredients però sense additiu.

No hauran de produir una retracció en la pasta pura de ciment superior a l'admesa per aquest.

Acceleradors.

Els acceleradors de presa són additius que tenen per efecte avançar el procés de presa i enduriment del formigó amb la finalitat d'obtenir elevades resistències inicials.

S'empren durant el formigonat en temps molt fred i també en els casos en què és precís un ràpid desencofrat o posada en càrrega.

Degut als efectes desfavorables que l'ús d'acceleradors produeix en la qualitat final del formigó, únicament està justificat en casos concrets molt especials i quan no són suficients altres mesures de precaució contra les gelades, tal com: augment de la dosificació del ciment, ús de ciments d'alta resistència inicial, proteccions de cobriment i calefacció de prolongada duració, etc. En qualsevol cas, i com en tot ús d'additius, l'ús d'acceleradors ha de ser autoritzat expressament pel Director d'Obra.

L'ús d'acceleradors requereix tenir cura especial de les operacions de fabricació i posada en obra de formigó, i en cap cas justifica la reducció de les mesures de precaució establertes per al formigonat en temps fred.

Un dels acceleradors més utilitzat és el clorur càlcic. El clorur càlcic comercial pot subministrar-se en forma granulada o en escates, i les toleràncies en impureses són les següents:

	Clorur càlcic	Clorurs alcalins	Clorur magnèsic	Aigua	Impureses
Clorur càlcic granulat	≥ 94 %	≤ 5 %	≤ 1 %		
Clorur càlcic en escates	≥ 77 %	≤ 2 %	≤ 2 %	≤ 10,5 %	≤ 0,5 %

Les granulometries dels diferents tipus de clorur càlcic seran:

	# 9,52 mm (3 / 8")	# 6,35 mm (1 / 4")	# 0,83 mm (nº 20)
Clorur càlcic granulat	100 %	95-100 %	0-10 %
Clorur càlcic en escates	100 %	80-100 %	0-10 %

El producte serà expedit en envasos adequats perquè no sofreixi cap alteració, i en el moment d'obrir el recipient no apareixerà en estat aglomerat.

A més de les condicions generals per als additius especificats en el present Plec, els acceleradors compliran les següents condicions:

És obligatori realitzar, abans de l'ús de l'accelerador, reiterats assaigs de laboratori i proves del formigonat amb els mateixos àrids i ciment que hagin d'emprar-se en l'obra, per determinar la dosificació estricta del additiu i que no es produeixin efectes perjudicials incontrolables.

El temps d'amassat en la formigonera ha de ser suficient per a garantir la distribució uniforme de l'accelerador en tota la massa.

El clorur càlcic s'ha de dissoldre perfectament en l'aigua d'amassat abans de ser introduït en la formigonera.

El clorur càlcic precipita les substàncies que componen la majoria dels additius airejants, pel qual accelerant i airejant han de preparar-se en solucions separades i introduir-se per separat en la formigonera.

El clorur càlcic accentua la reacció àlcali-àrid quan s'utilitzen ciments d'alt contingut d'àlcals.

El clorur càlcic no es pot emprar en els casos de presència de sulfats en el conglomerant o en el terreny.

No es permetrà l'ús de clorur càlcic en estructures de formigó armat, ni en paviments de calçades.

Està absolutament prohibit l'ús de clorur càlcic en el formigó pretensat.

Altres additius químics.

En aquest apartat ens referim a productes diferents dels esmentats en l'article anterior i que s'empraran en l'elaboració de formigons per millorar alguna propietat concreta o per facilitar l'execució de l'obra.

Es classifiquen en:

- Hidròfugs.
- Curing compounds.
- Anticongelants.
- Desencofrants.

Hidròfugs.

Els hidròfugs o impermeabilitzants de massa no s'utilitzaran, degut a què la seva eficàcia es dubtosa vers els efectes perjudicials que en alguns casos pot portar la seva utilització.

Queden exclosos de l'anterior prohibició els additius que en realitat són simples acceleradors de la presa, encara que en la seva denominació comercial s'utilitzi la paraula "hidròfug" o impermeabilitzants, i que el seu ús ha de restringir-se a casos especials de morters, en enlluiments sota l'aigua, en reparacions de conduccions hidràuliques que hagin de posar-se immediatament en servei, en captació de fonts o filtracions mitjançant arrebossades i entubats de l'aigua i en altres treballs provisionals o d'emergència on no sigui determinant la qualitat del morter o formigó en quant a resistència, retracció o durabilitat.

Productes filmògens de curat.

Definició.

Els productes filmògens de curat són aquells aptes per la seva aplicació damunt de superfícies horitzontals i verticals de formigó amb l'objectiu de retardar la pèrdua d'aigua durant el període d'enduriment, i reduir al mateix temps la temperatura del formigó exposat a la radiació solar.

S'empraran com a mitjà de curat del formigó fresc, i també per a un posterior curat del formigó després del desencofrat o d'un curat per reg inicial.

Característiques.

Els productes filmògens de curat constaran d'un pigment blanc finament dividit i un vehicle, ja barrejats per la seva immediata utilització sense alteració. El producte presentarà un aspecte blanc o metàl·lic uniforme al ser aplicat uniformement damunt d'una superfície de formigó.

El producte filmògen tindrà la consistència necessària per ser aplicat, per mitjà d'un polvoritzador, en un gruix uniforme, a una temperatura superior a quatre (4) graus centígrads.

El producte haurà d'adherir-se al formigó fresc que ja s'hagi adormit o endurit suficientment a fi de no patir deterioraments durant la seva aplicació, i també al formigó humit endurit, formant una pel·lícula contínua quan s'apliqui en la dosi especificada.

Aquesta pel·lícula, una vegada seca, haurà d'ésser contínua, flexible i sense trencaments o forats visibles, quedant intacta al menys set (7) dies després de la seva aplicació. El producte líquid filmògen pigmentat no haurà de reaccionar de manera perjudicial amb el formigó, particularment amb l'aigua i els ions de calci.

El producte filmògen de curat s'haurà de poder emmagatzemar, sense deteriorar-se, durant sis (6) mesos com a mínim. Aquest producte no podrà sedimentar ni formar crostes en l'envàs, podent adquirir una consistència uniforme després de sacsejar-se lleugerament o d'ésser agitat amb aire comprimit. En l'assaig de sedimentació a llarg termini, segons el mètode ASTM D 1309, la raó de sedimentació no serà inferior a quatre (4).

La composició i elements dels productes hauran de complir les dos limitacions següents:

La porció volàtil del producte serà un material no tòxic ni perillosament inflamable.

La porció volàtil comprendrà ceres naturals o de petroli, o bé resines. El contingut de substàncies no volàtils s'obtindrà mitjançant assaigs d'acord amb la Norma ASTM D 1644, mètode A.

El producte, assajat segons la Norma ASTM C 156, no tindrà una pèrdua d'aigua superior a cinquanta mil·ligrams per centímetre quadrat de superfície (0,055 g/cm²) durant setanta-dues (72) hores.

Aquest producte assajat amb la Norma ASTM E 97, comptarà amb un poder reflector de la llum natural no inferior al seixanta per cent (60%) del diòxid de magnesi.

El producte després de l'assaig que a continuació es descriu, estarà sec al tacte en menys de quatre (4) hores. S'aplicarà aquest producte a un tauler impermeable, en la dosi que s'especifica, i estarà sotmès a una corrent

d'aire a una temperatura de vint-i-tres graus amb més menys un grau i set dècimes de grau centígrad ($23^{\circ} \text{C} \pm 1,7^{\circ} \text{C}$), amb una humitat relativa del cinquanta-cinc per cent amb més menys un 5 per cent ($55\% \pm 5\%$) i a una velocitat aproximada de tres metres per segon (3 m/s), recorrent tota la superfície del tauler. La pel·lícula formada s'assajarà pressionant moderadament amb el dit. Es considerarà seca quan es conservi l'estat inicial de blanura i viscositat i la pel·lícula es mantingui ferma.

Després de dotze (12) hores de la seva aplicació, el producte no romandrà viscos, no s'adherirà al calçat, no quedarà marcat quan es camini sobre ell ni proporcionarà al formigó una superfície lliscant.

Ús.

L'ús de productes filmògens de curat serà expressament autoritzat pel Director d'Obra.

L'ús d'additius per la cura no disminuirà les precaucions per formigonat en temps calorós.

Anticongelants.

Els anticongelants no seran aplicats excepte si es tracta d'acceleradors de presa, de manera que el seu ús hagi estat prèviament autoritzat segons les normes exposades.

Desencofrants.

Els desencofrants es podran utilitzar una vegada s'hagi comprovat que no es produeixen efectes perjudicials en la qualitat intrínseca ni en l'aspecte extern del formigó.

En cap cas es permetrà l'ús de desencofrants que ocasionin el descobriment de l'àrid del formigó, ni amb fins estètics, ni per evitar el tractament dels junts de treball entre tongades, ni en caixetins d'ancoratge.

En la fabricació de prefabricats s'emprerà desencofrant especial per motlles metàl·lics.

2.1.3. CARACTERÍSTIQUES

2.1.3.1. TIPUS.

Els formigons es classificaran, per la seva utilització en les diverses classes d'obra, d'acord amb la resistència característica exigible als vint-i-vuit dies, en proveta cilíndrica de quinze centímetres (15 cm) de diàmetre i trenta centímetres (30 cm) d'alçada, establint-se els tipus de formigó que s'indiquen en la taula següent:

TIPUS	HM-15	HM-20	HA-25	HA-30	HA-35
f_{ck}	150	200	250	300	350

2.1.3.2. DOSIFICACIÓ.

La dosificació dels materials que componen el formigó es realitzarà per pes, tenint en compte la seva missió posterior, havent d'ésser en tot cas acceptada pel Director d'Obra.

La quantitat mínima de ciment per metre cúbic serà de cent setanta-cinc (200) quilograms pels formigons en massa i de tres-cents (300) quilograms pels formigons armats.

En cas de formigons que hagin de realitzar una funció d'impermeabilitat i l'alçada d'aigua sigui superior a cinc (5) metres de columna d'aigua, la dosificació mínima de ciment per metre cúbic de formigó serà de tres-cents cinquanta (350) quilograms.

En la dosificació d'aigua es tindrà en compte la quantitat d'humitat dels àrids per efectuar la correcció adequada.

2.1.3.3. CONSISTÈNCIA.

La docilitat del formigó serà la necessària per a què, amb els mètodes previstos de posada en obra i compactació, aquest embolcalli les armadures sense solució de continuïtat i ompli els encofrats sense que es produeixin fluxers. La docilitat del formigó es valorarà determinant la seva consistència segons la Norma UNE 83313.

Les diverses consistències i els valors límits dels assentaments en el con d'Abrams seran els que figuren en la següent taula:

CONSISTÈNCIA	ASSENTAMENT	TOLERÀNCIA
Seca	0 - 2 cm	0 cm
Plàstica	3 - 5 cm	± 1 cm
Tova	6 - 9 cm	± 1 cm
Fluida	10 - 15 cm	± 2 cm

La consistència del formigó serà la més seca possible, compatible aquesta amb els mètodes de posada en obra, compactació, impermeabilitat, compactat i acabat que s'adoptin i estableixin.

Els formigons tindran preferentment una consistència com a màxim tova en els formigons posats a obra, i fluida, per l'addició d'un superplastificant, en els formigons de les peces prefabricades, podent-se reduir a criteri del Director d'Obra en funció de la compactat i impermeabilitat obtinguda en els formigons executats.

La consistència del formigó exigida en cada cas es podrà aconseguir mitjançant l'ús restrictiu i molt acurat d'additius que prèviament hauran de ser aprovats pel Director d'Obra, complint tot allò que se'ls exigeix en aquest Plec i en les normes d'aplicació dels subministradors.

En aquests casos, als resultats de la mesura de la consistència segons la Norma UNE 83313, se'ls hi aplicaran els mateixos criteris, condicions i decisions que els que s'apliquen quan no s'utilitzen additius, a excepció feta dels superfluidificants. En aquest cas, l'addició del superfluidificant es realitzarà a obra, després de comprovar la consistència del formigó.

Els albarans dels industrials que subministren els formigons tindran caràcter contractual en quant a fórmula de treball emprada, tipus i quantitat de ciment, consistència i resistència.

2.1.3.4. ESTUDI DE LA BARREJA I OBTENCIÓ DE LA FÓRMULA DE TREBALL.

La posada en marxa del formigó no s'haurà d'iniciar fins que s'hagi estudiat i aprovat la seva corresponent fórmula de treball.

La fórmula esmentada assenyalarà exactament, el tipus de ciment Pòrtland a utilitzar, la tipologia, classe i granulometria dels àrids, el gruix màxim de l'àrid gros, la consistència del formigó, els continguts en pes de ciment, àrid fi, àrid gros i aigua, tot això per metre cúbic de barreja, i la marca, tipus, quantitat i dosificació en pes de ciment dels additius emprats. Sobre les dosificacions ordenades, les toleràncies admissibles seran les següents:

- L'u per cent (1%) en més o en menys, en la quantitat de ciment.
- El dos per cent (2%) en més o en menys, en la quantitat total d'àrids.
- L'u per cent (1%) en més o en menys, en la quantitat d'aigua.

L'Adjudicatari presentarà sempre, i degudament avalada pels assaigs previs, la fórmula de treball proposada. Si el Director d'Obra no tingui experiència prèvia sobre la bondat de la mateixa, ordenarà la realització dels corresponents assaigs. Els resultats d'aquests seran condicionants de l'acceptació de la fórmula proposada.

La fórmula que finalment s'esculli pels formigons en contacte amb aigua haurà de tenir en compte els següents punts:

El tipus de ciment Pòrtland a utilitzar respondrà a les especificacions d'aquest plec.

Les sorres seran preferentment de riu i només podran ser d'una altra procedència si així ho accepta el Supervisor d'Obra i el Director d'Obra.

El gruix màxim d'àrid serà de 20 mm. Els formigons armats en contacte amb aigües agressives tindran un gruix màxim d'àrid de 12 mm per tal d'augmentar la dosificació de ciment i la seva impermeabilitat. Solament en casos justificats el Director d'Obra podrà modificar aquesta prescripció, augmentant-ho com a màxim fins a 20 mm. En particular, el formigó de les peces prefabricades podrà tenir un gruix màxim d'àrid de fins a 20 mm si la fabricació

d'aquestes és molt acurada, aconseguint-se una gran compactat del formigó tant per la fórmula de treball com per la vibració realitzada, sense presentar coqueres ni defectes superficials.

La consistència del formigó serà com a màxim tova en els formigons posats a obra, i fluida, per l'addició de superfluidificant, en els formigons de prefabricats, ajustant-se en tot cas segons els medis de col·locació a obra. Les consistències han d'estar prèviament aprovades pel Director d'Obra.

El contingut mínim de ciment serà de 200 Kg/m³ en els formigons en massa i de 300 kg/m³ en els formigons armats.

La relació aigua/ciment estarà entre 0,50 i 0,55, no podent-se superar la relació 0,55 a menys que així ho decideixi expressament el Supervisor d'Obra i el Director d'Obra.

Com a referència inicial en formigons col·locats a obra es disposarà un 55% de sorres rentades sobre el pes total d'àrids. D'aquestes un 60% serà menor de 2 mm. i un 40% entre 2 i 6 mm.

La resistència característica del formigó serà $f_{ck} > 350$ kp/cm² en el revestiment amb peces prefabricades i $f_{ck} > 250$ en revestiments amb formigó col·locat a obra.

Es podrà recórrer a l'addició de productes airejants per tal d'aconseguir una bona treballabilitat del formigó, mantenint l'aire incorporat entre un 3,5 i un 5,5%. Es farà ús preferentment de productes derivats de resina de pi tipus VINSOL o similar.

En les peces prefabricades es podrà emprar superfluidificant a base de melamines sintètiques.

2.1.4. EXECUCIÓ

2.1.4.1. FORMIGÓ DE NETEJA.

Prèviament a la col·locació de les armadures en fons de fonamentació, sabates, lloses i soleres, es recobrirà el terreny amb una capa de formigó H-150 en un gruix de 5 cm. com a mínim, col·locant-se separadors entre aquesta capa i l'armadura corresponent.

Les capes de formigó de neteja es deixaran a cota i s'allisarà la seva superfície.

2.1.4.2. POSADA EN OBRA.

Com a norma general, no haurà de transcórrer més d'una hora (1h) entre la fabricació del formigó i la seva posada en obra i compactació. El Director d'Obra, podrà modificar aquest termini si s'empren conglomerants o addicions especials, podent augmentar-ho, a més, quan s'adoptin les mesures necessàries per impedir l'evaporació de l'aigua o quan concorrin favorables condicions d'humitat i temperatura. En cap cas, es tolerarà la col·locació en obra d'embulls que acusin un principi d'enduriment, segregació o dessecació.

No es permès l'entrada de cubes formigoneres al fons de l'excavació del canal, i menys quan s'hagi executat la base drenant.

No es permetrà l'abocament lliure de formigó des d'alçades superiors a un metre i mig (1,50 m) quedant prohibit el llençar-lo amb pales a gran distància, distribuir-lo amb rastells, o fer-lo avançar més d'un metre (1 m) dintre dels encofrats.

Tampoc es permetrà l'ús de canaletes i trompes pel transport i abocament del formigó, llevat que el Director d'Obra ho autoritzi, expressament, en casos particulars.

La col·locació pneumàtica del formigó es realitzarà de manera que l'extrem de la màniga no estigui situat a més de tres metres (3 m) del punt d'aplicació, que el volum del formigó llançat en cada descàrrega sigui superior a dos-cents litres (200 l.), que s'elimini tot l'excés de rebot del material, i que el raig no es dirigeixi directament sobre les armadures.

A l'hora d'abocar el formigó, es remourà enèrgica i eficaçment, perquè les armadures quedin perfectament embolicades, posant-hi cura especialment als llocs on es reuneixi gran quantitat d'acer i procurant que es mantinguin els recobriments i separacions de les armadures.

En lloses, l'estesa del formigó s'executarà de forma que l'avançament es realitzi en tot el seu gruix.

En bigues, el formigonat es farà avançant des dels extrems, omplint-les en tota la seva alçada i procurant que el front vagi recollit, perquè no es produeixin segregacions i la lletada escorri al llarg de l'encofrat.

En pilars, el formigonat s'efectuarà de forma que la seva velocitat no sigui superior a dos metres d'alçada per hora (2 m/h), i remouent enèrgicament la massa, perquè no quedi aire pres, i vagi assentant uniformement. Quan els pilars i elements horitzontals recolzats en ells s'executin d'un mode continu, es deixaran transcórrer al menys, dues hores (2 h) abans de procedir a construir els indicats elements horitzontals, a fi de què el formigó dels pilars hagi assentat definitivament.

2.1.4.2.1. POSADA EN OBRA SOTA L'AIGUA

Per a evitar la segregació dels materials, el formigó es col·locarà acuradament, en una taula compacta i en la seva posició final, mitjançant trompes d'elefant, cangilons tancats de fons mòbil, o per altres mitjans aprovats pel Director d'Obra, i no haurà de remoure's després de ser dipositat. Es tindrà especial cura en mantenir l'aigua tranquil·la en el lloc de formigonat, evitant tot tipus de corrents que poguessin produir el deslavatge de la barreja. La col·locació del formigó es regularà de forma que es produeixin superfícies aproximadament horitzontals.

Quan s'emprin trompes d'elefant, aquestes es rebliran de forma que no es produeixi el desvalatge del formigó. L'extrem de càrrega estarà, en tot moment, submergit totalment en el formigó, i el tub final haurà de contenir una quantitat suficient de barreja per a evitar l'entrada d'aigua.

Quan el formigó es col·loqui per mitjà de cangilons de fons mòbil, aquests es baixaran gradual i acuradament recolzant-se sobre el terreny de fonamentació o sobre el formigó ja col·locat. Després s'aixecaran lentament durant el recorregut de descàrrega, a fi de mantenir, tant com es pugui, l'aigua sense agitacions en el punt de formigonat, i d'evitar la segregació i deslavatge de la barreja.

2.1.4.3. COMPACTACIÓ.

La compactació dels formigons s'executarà amb vibradors, amb la intensitat suficient per aconseguir un formigó compacte i impermeable, sense defectes superficials i amb un acabat de qualitat.

De la compactació es tindrà cura especialment en els paraments i cantonades de l'encofrat, eliminant la possibilitat d'existència de buits i reflux del formigó.

Els vibradors s'aplicaran sempre de forma que el seu efecte s'estengui a tota la massa, sense que es produeixin segregacions locals.

Si s'empren vibradors de superfícies, s'aplicaran movent-los lentament, de forma que la superfície del formigó quedi totalment humida.

Si s'empren vibradors interns, hauran de submergir-se verticalment en la tongada, de forma que la seva punta penetri en la tongada subjacent, i retirar-se també verticalment, sense desplaçar-los transversalment mentre siguin submergits al formigó. L'agulla s'introduirà i retirarà lentament, i a velocitat constant, recomanant-se, a aquest efecte, que no es superin els deu centímetres per segon (10 cm/s).

La distància entre els punts successius d'immersió no serà superior a setanta-cinc centímetres (75 cm.) i serà l'adequada per a produir en tota la superfície de massa vibrada una humectació brillant, sent preferible vibrar en molts punts per poc temps, a vibrar en pocs punts prolongadament. No s'introduirà el vibrador a menys de deu centímetres (10 cm.) de la paret de l'encofrat.

Si s'aboca formigó en un element que simultàniament està vibrant, el vibrador no s'introduirà a menys de metre i mig (1,5 m) del front lliure de la massa.

S'autoritzarà l'ús de vibradors fermament ancorats als motlles.

Si s'avaria un o més dels vibradors emprats, i no es pot substituir immediatament, es reduirà el ritme del formigonat i l'Adjudicatari procedirà a una compactació per piconament suficient per acabar l'element que s'estigui formigonant no podent-se iniciar el formigonat d'altres elements mentre no s'hagin reparat o substituït els vibradors avariats.

Si s'empren vibradors interns, haurà de donar-se la darrera passada de forma que l'agulla no toqui les armadures.

2.1.4.4. CURAT.

Durant el primer període d'enduriment, es sotmetrà al formigó a un procés de curat per reg, que es perllongarà al llarg del termini que a l'efecte fixi el Director d'Obra, segons el tipus de ciment emprat i les condicions climatològiques del lloc.

El curat es perllongarà fins que el formigó hagi adquirit un setanta per cent (70%) de la resistència característica fixada al projecte.

El termini mínim de curat es fixa en set (7) dies.

En qualsevol cas, haurà de mantenir-se la humitat del formigó, i evitar-se totes les causes externes, com sobrecàrregues o vibracions, que puguin provocar la fisuració de l'element formigonat. Una vegada endurit el formigó, es podran mantenir humides les superfícies mitjançant arpilleres, estores de palla o altres teixits anàlegs d'alt poder de retenció d'humitat, que s'hauran de regar freqüentment.

Aquests terminis, prescrits com a mínims, hauran d'augmentar-se en un cinquanta per cent (50%) en temps sec, o quan les superfícies hagin d'estar en contacte amb aigües o infiltracions agressives.

L'enduriment per reg podrà substituir-se per la impermeabilització de la superfície mitjançant recobriments plàstics o altre tractament especial sempre que aquests mètodes ofereixin les garanties necessàries per a evitar la manca d'aigua lliure en el formigó durant el primer període d'enduriment.

Quan per l'enduriment s'utilitzin productes filmògens, les superfícies del formigó es recobriran, per polvorització, amb un producte que compleixi les condicions estipulades en el present Plec. L'aplicació d'aquests productes s'efectuarà tan aviat com hagi quedat enllestida la superfície, abans del primer enduriment del formigó.

Al procedir al desencofrat, es recobriran també, per polvorització del producte d'enduriment i les superfícies que hagin de quedar ocultes.

En el cas d'utilitzar la calor com agent accelerador de l'enduriment, el Director d'Obra haurà d'aprovar el procediment que es vagi a emprar, sent aconsellable que la temperatura no sobrepassi els vuitanta graus centígrads (80° C), i que la velocitat d'escalfament no excedeixi de vint graus centígrads per hora (20° C/h).

Si la intensitat de la temperatura així ho requereix, el Director d'Obra podrà exigir la col·locació de proteccions suplementàries que proporcionin el correcte aïllament tèrmic.

2.1.4.5. TOLERÀNCIES.

La màxima fletxa o irregularitat que han de presentar els paraments plans, mesurats respecte d'una regla de tres metres (3 m) de longitud aplicada en qualsevol direcció, serà la següent:

- Superfícies vistes: cinc mil·límetres (5 mm).
- Superfícies ocultes: vint-i-cinc mil·límetres (25 mm).
- Solera del canal: tres mil·límetres (3 mm).
- Les toleràncies dels paraments curvilinis respecte els teòrics seran les següents:
- Superfícies vistes: cinc mil·límetres (5 mm).
- Superfícies ocultes: trenta-cinc mil·límetres (35 mm).

2.1.4.6. LIMITACIONS EN L'EXECUCIÓ.

2.1.4.6.1. FORMIGONAT EN TEMPS FRED

El formigonat es suspendrà, com a norma general, sempre que es prevegi que dintre de les quaranta-vuit hores (48 h) següents, la temperatura ambient pot baixar per sota dels zero graus centígrads (0° C). A aquests efectes, el fet de què la temperatura registrada a les nou hores (9 h) del matí (hora solar) sigui inferior a quatre graus centígrads (4° C), pot interpretar-se com a motiu suficient per a preveure que el límit prescrit serà assolit a l'esmentat termini.

Les temperatures esmentades podran rebaixar-se en tres graus centígrads (3° C) quan es tracti d'elements de gran massa, o quan es protegeixi eficaçment la superfície del formigó mitjançant sacs, palla o altres recobriments aïllants del fred, amb un gruix que pugui assegurar que l'acció de la gelada no afectarà al formigó recent construït, i de forma que la temperatura de la seva superfície no baixi d'un grau centígrad sota zero (-1° C).

Les prescripcions anteriors seran aplicables en cas de què s'empri ciment Pòrtland. Si s'utilitza ciment siderúrgic o puzolànic, les temperatures esmentades hauran d'augmentar-se en cinc graus centígrads (5° C).

Amb formigons en massa amb ciment Pòrtland, els límits de temperatures fixats als dos primers paràgrafs d'aquest article podran rebaixar-se en tres graus centígrads (3° C), si s'utilitza una addició que porti clorur càlcic. Sempre i en tot cas, la utilització d'additius anticongelants haurà de ser autoritzada pel Director d'Obra.

En els casos que, per absoluta necessitat, i prèvia autorització del Supervisor d'Obra i del Director d'Obra, es formigoni a temperatures inferiors a les anteriorment senyalades, s'adoptaran les mesures necessàries perquè durant l'adormiment i enduriment del formigó no es produeixen deterioraments locals en els elements corresponents, ni descensos permanents en les seves característiques.

Si no pot garantir-se l'eficàcia de les mesures adoptades per a evitar que la gelada afecti al formigó, es realitzaran els assaigs necessaris per a comprovar les resistències assolides, prenent-se, en el seu cas, les precaucions que dicti el Director d'Obra.

La temperatura de la massa de formigó, en l'abocament, no serà inferior a cinc graus centígrads (5° C). Es prohibeix abocar el formigó quan els armats, motlles, encofrats, etc. tinguin una temperatura inferior a zero graus centígrads (0° C).

2.1.4.6.2. FORMIGONAT EN TEMPS CALORÓS

Quan el formigonat es realitzi en temps calorós, es prendran les mesures adients a fi d'evitar una evaporació lleugera de l'aigua en què es barregi, tanmateix mentre s'efectuï el transport com durant la col·locació del formigó. Una vegada aplicat el formigó, es protegirà del sol i especialment del vent per tal d'evitar el seu desecament.

Aquestes mesures han d'extremar-se quan hi hagi altes temperatures i vent sec simultàniament. Si resulta impossible mantenir humida la superfície de formigó es suspendrà el formigonat.

En tot cas, es suspendrà el formigonat si la temperatura ambient és superior a quaranta graus centígrads (40° C), llevat que s'adoptin les mesures oportunes i amb l'autorització expressa del Director d'Obra.

2.1.4.6.3. FORMIGONAT EN TEMPS DE PLUGES

El formigonat es suspendrà, com a norma general, en cas de pluges, adoptant-se les mesures necessàries per a evitar l'entrada d'aigua a les masses de formigó fresc. Eventualment, la continuació dels treballs, en la forma que es proposi, haurà d'ésser aprovada pel Director d'Obra.

2.1.4.7. JUNTS

Els junts poden ser de formigonat, contracció i/o dilatació. Els junts de dilatació estaran definits en els Plànols. Els de contracció i formigonat es fixaran d'acord al Pla d'Obra i a les condicions climatològiques, però sempre abans del formigonat i prèvia aprovació del Director d'Obra.

Es tindrà cura que els junts derivats de les interrupcions del formigonat quedin normals a la direcció dels màxims esforços de compressió i on els seus efectes siguin menys perjudicials.

Quan es prevegin efectes deguts a la retracció, es deixaran els junts oberts durant un temps perquè les masses contingudes puguin deformar-se lliurement. Tot seguit, i amb el temps suficient previ al formigonat, es raspallarà

i s'humectarà la superfície del formigó endurit, saturant-lo sense entollar-lo. Seguidament es reprendrà el formigonat, tenint especial cura de la compactació en les zones pròximes al junt.

En junts especialment importants, es pot raspallar el formigó endurit amb morter procedent del mateix formigó que s'utilitzi per l'execució de l'element.

En elements verticals, sobre tot suports, es trauran uns centímetres de profunditat de la capa superior del formigó abans que hagi adormit, per evitar els efectes del reflux de la pasta que segregi l'àrid gros. S'ha de tenir especial cura, en aquesta operació, que l'àrid gros quedi visible parcialment, però sense separar-se de la massa de formigó.

2.1.5. CONTROL DE QUALITAT

L'Adjudicatari controlarà la qualitat de l'aigua, àrids, ciment, additius i formigons a emprar perquè les seves característiques s'ajustin a l'indicat en el present Plec i en la "Instrucció de Hormigón Estructural (EHE-98)".

Pel que fa referència al ciment, el Supervisor d'Obra i el Director d'Obra aprovaran el tipus de ciment en funció de la presència de sulfats, la reactivitat dels àrids enfront als àlcalis del ciment i d'altres consideracions que consideri tinguin importància en la qualitat final del formigó.

Pel que fa referència als additius, abans de començar l'obra es comprovarà en tots els casos l'efecte d'aquests sobre les característiques de qualitat del formigó. Tal comprovació es realitzarà mitjançant assaigs previs del formigó. Igualment es comprovarà amb els assaigs oportuns de laboratori, l'absència en la composició de l'additiu de compostos químics que puguin afavorir la corrosió de les armadures.

També durant l'execució es vigilarà que el tipus i la marca de l'additiu emprat siguin els acceptats pel Director d'Obra. L'Adjudicatari tindrà en el seu poder el Certificat del Fabricant de cada partida que certifiqui l'acompliment dels requisits indicats en el present Plec.

Tots els formigons arribaran a l'obra perfectament identificats i documentats amb l'albarà degudament complimentat, i on figurarà, entre altres, les següents dades:

- Designació de la central de fabricació del formigó.
- Número de sèrie de la fulla de subministrament.
- Data de lliurament.
- Nom del destinatari del formigó.
- Especificació del formigó.
- Fórmula de treball emprada.
- Tipus, classe, categoria i marca del ciment.
- Contingut de ciment.
- Gruix màxim d'àrid.
- Relació a/c.
- Consistència.
- Resistència.
- Tipus, quantitat i marca d'additius si n'hi ha.
- Procedència i quantitat de cendres si n'hi ha.
- Designació específica del lloc de subministrament.
- Quantitat de formigó.
- Hora de càrrega del camió formigonera.
- Identificació del camió.
- Hora límit d'utilització del formigó.

Els albarans dels industrials que subministren els formigons tindran caràcter contractual, i l'Adjudicatari comprovarà que efectivament totes les dades exigides hi figuren i que aquestes coincideixen amb les característiques reals del formigó contingut en cada camió. La no coincidència de les característiques reals amb les indicades en el full de subministrament, tenint en compte les toleràncies admissibles, comportarà per l'Adjudicatari l'obligació de rebutjar el formigó contingut en el camió en qüestió, i de comunicar-ho al Director d'Obra.

Pels controls de qualitat a realitzar es tindran en compte les recomanacions corresponents a un control a nivell normal segons la “Instrucció de Hormigón Estructural (EHE-98)”.

En aquest Plec i per aquesta obra es fixen els punts de control, els assaigs a realitzar, la seva intensitat i els criteris d'acceptació recollits en la taula següent.

Les provetes tindran un procés de curat anàleg a l'establert en els formigons dels quals s'extreuen, considerant-se els resultats de resistència obtinguts mitjançant aquest tipus de curat, anàlegs als obtinguts amb el curat que s'indica a la norma UNE 83301, podent-se aplicar les decisions derivades del control de resistència fixades en la “Instrucció de Hormigón Estructural (EHE-98)”.

ASSAIGS	UNE/NLT	MOSTREIG	CRITERIS D'ACCEPTACIÓ
Control dels materials			
Aigua			
Substàncies dissoltes	7130		[] ≤ 15 gr / l
Sulfats expressats en SO ₄ ⁻²	7131		[SO ₄ ⁻²] ≤ 1 gr / l
Hidrats de carbó	7132		No n'hi hauran
Clorurs en Cl ⁻	7178		[Cl ⁻] ≤ 6 gr / l
Exponent d'hidrogen pH	7234		pH ≥ 5
Substàncies orgàniques solubles en èter	7235		[] ≤ 15 gr / l
Sorra			
Densitat		1 cada 5.000 m ³ o 1 cada 6 m.	
Contingut matèria orgànica	7082	1 cada 5.000 m ³ o 1 cada 6 m.	Color _{dissolució} ≥ Color _{patró} (≥ = més obscur)
Terrossos d'argila	7133	1 cada 5.000 m ³ o 1 cada 6 m.	≤ 1 %
Partícules toves	7134	1 cada 5.000 m ³ o 1 cada 6 m.	0 %
Fins que passen pel # 0.080	7135	1 cada 5.000 m ³ o 1 cada 6 m.	≤ 6 %
Resistència a l'atac del sulfat sòdic	7136	1 cada 5.000 m ³ o 1 cada 6 m.	W _o - W _f / W _f ≤ 10 %
Resistència a l'atac del sulfat magnèsic	7136	1 cada 5.000 m ³ o 1 cada 6 m.	W _o - W _f / W _f ≤ 15 %
Reactivitat potencial amb els àlcalis del ciment	7137	1 cada 5.000 m ³ o 1 cada 6 m.	No n'ha de presentar
Material retingut pel # 0.063 que sura en un líquid de γ = 2 gr/cm ³	7244	1 cada 5.000 m ³ o 1 cada 6 m.	≤ 0.5 %
Friabilitat de la sorra	83115	1 cada 5.000 m ³ o 1 cada 6 m.	IF ≤ 40
Compostos de sofre	83120	1 cada 5.000 m ³ o 1 cada 6 m.	≤ 0.4 % granulat sec

ASSAIGS	UNE/NLT	MOSTREIG	CRITERIS D'ACCEPTACIÓ
Equivalent de sorra	83131	1 cada 5.000 m ³ o 1 cada 6 m.	EA ≥ 75
Absorció d'aigua	83133	1 cada 5.000 m ³ o 1 cada 6 m.	W _f - W _o / W _f ≤ 5 %
Anàlisi granulomètric	7139	1 cada setmana	Corba ± 10 % Dosificació
Humitat	102 / 72	1 cada dia	Ajust de l'aigua de la dosificació
Graves			
Densitat		1 cada 5.000 m ³ o 1 cada 6 m.	
Terrossos d'argila	7133	1 cada 5.000 m ³ o 1 cada 6 m.	≤ 0.25 %
Partícules toves	7134	1 cada 5.000 m ³ o 1 cada 6 m.	≤ 5 %
Fins que passen pel# 0.080	7135	1 cada 5.000 m ³ o 1 cada 6 m.	≤ 1 %
Resistència a l'atac del sulfat sòdic	7136	1 cada 5.000 m ³ o 1 cada 6 m.	W _o - W _f / W _f ≤ 12 %
Resistència a l'atac del sulfat magnèsic	7136	1 cada 5.000 m ³ o 1 cada 6 m.	W _o - W _f / W _f ≤ 18 %
Reactivitat potencial amb els àlcalis del ciment	7137	1 cada 5.000 m ³ o 1 cada 6 m.	No n'ha de presentar
Coeficient de forma	7238	1 cada 5.000 m ³ o 1 cada 6 m.	CF ≥ 0.15
Material retingut pel # 0.063 que sura en un líquid de γ = 2 gr/cm ³	7244	1 cada 5.000 m ³ o 1 cada 6 m.	≤ 1 %
Desgast de Los Angeles	83116	1 cada 5.000 m ³ o 1 cada 6 m.	Coeficient ≤ 40
Compostos de sofre	83120	1 cada 5.000 m ³ o 1 cada 6 m.	≤ 0.4 % granulat sec
Absorció d'aigua	83133	1 cada 5.000 m ³ o 1 cada 6 m.	W _f - W _o / W _f ≤ 5 %
Anàlisi granulomètric	7139	1 cada setmana	Corba ± 10 % Dosificació

ASSAIGS	UNE / NLT	MOSTREIG	CRITERIS D'ACCEPTACIÓ	
Ciments	
Resistència a compressió	80101	1 cada 500 T	<table><tr><td rowspan="2"></td><td>2 DIES (mín)</td><td>7 DIES (mín)</td><td colspan="2">28 DIES</td></tr><tr><td></td><td></td><td>(mín)</td><td>(màx)</td></tr><tr><td>55 A</td><td>30</td><td>--</td><td>55</td><td>--</td></tr><tr><td>55</td><td>25</td><td>--</td><td>55</td><td>--</td></tr><tr><td>45 A</td><td>20</td><td>--</td><td>45</td><td>65</td></tr><tr><td>45</td><td>--</td><td>30</td><td>45</td><td>65</td></tr><tr><td>35 A</td><td>13,5</td><td>--</td><td>35</td><td>55</td></tr><tr><td>35</td><td>--</td><td>20</td><td>35</td><td>55</td></tr><tr><td>25</td><td>--</td><td>15</td><td>25</td><td>--</td></tr></table>		2 DIES (mín)	7 DIES (mín)	28 DIES				(mín)	(màx)	55 A	30	--	55	--	55	25	--	55	--	45 A	20	--	45	65	45	--	30	45	65	35 A	13,5	--	35	55	35	--	20	35	55	25	--	15	25	--
					2 DIES (mín)	7 DIES (mín)	28 DIES	
						(mín)	(màx)	
			55 A	30	--	55	--	
			55	25	--	55	--	
			45 A	20	--	45	65	
			45	--	30	45	65	
			35 A	13,5	--	35	55	
			35	--	20	35	55	
			25	--	15	25	--	
Principi i fi d'adormiment	80102	1 cada 500 T	<table><tr><td colspan="2">TIPUS I</td><td colspan="2">TIPUS I - O</td></tr><tr><td>Després</td><td>Abans</td><td>Després</td><td>Abans</td></tr><tr><td>55</td><td>45 ´</td><td>12 h</td><td>45 ´</td><td>12 h</td></tr><tr><td>45</td><td>60 ´</td><td>12 h</td><td>60 ´</td><td>12 h</td></tr><tr><td>35</td><td>60 ´</td><td>12 h</td><td>60 ´</td><td>12 h</td></tr><tr><td>25</td><td>60 ´</td><td>12 h</td><td>60 ´</td><td>12 h</td></tr></table>	TIPUS I		TIPUS I - O		Després	Abans	Després	Abans	55	45 ´	12 h	45 ´	12 h	45	60 ´	12 h	60 ´	12 h	35	60 ´	12 h	60 ´	12 h	25	60 ´	12 h	60 ´	12 h																
			TIPUS I		TIPUS I - O	
			Després	Abans	Després	Abans	
			55	45 ´	12 h	45 ´	12 h	
			45	60 ´	12 h	60 ´	12 h	
			35	60 ´	12 h	60 ´	12 h	
25	60 ´	12 h	60 ´	12 h	
Agulles de Le Chatelier Pèrdua al foc Residu insoluble Clorurs Triòxid de sofre	80103	1 cada 500 T	<table><tr><td colspan="2">TIPUS I</td><td colspan="2">TIPUS I - O</td></tr><tr><td>55,4</td><td>Expansió ≤ 10 mm</td><td colspan="2">Expansió ≤ 10 mm</td></tr><tr><td>5,35</td><td>PF ≤ 5 %</td><td colspan="2">PF ≤ 3.5 %</td></tr><tr><td>5,35</td><td>RI ≤ 5 %</td><td colspan="2">RI≤ 2.5 %</td></tr><tr><td>5,35</td><td>RI ≤ 5 %</td><td colspan="2">RI≤ 2.5 %</td></tr><tr><td>55,4</td><td>CI ≤ 0.1 %</td><td colspan="2">CI ≤ 0.1 %</td></tr><tr><td>5,35</td><td>CI ≤ 0.1 %</td><td colspan="2">CI ≤ 0.1 %</td></tr><tr><td>55</td><td>SO₃ ≤ 4.5 %</td><td colspan="2">SO₃ ≤ 4.5 %</td></tr><tr><td>45</td><td>SO₃ ≤ 4.5 %</td><td colspan="2">SO₃ ≤ 4.5 %</td></tr><tr><td>35</td><td>SO₃ ≤ 4 %</td><td colspan="2">SO₃ ≤ 4 %</td></tr></table>	TIPUS I		TIPUS I - O		55,4	Expansió ≤ 10 mm	Expansió ≤ 10 mm		5,35	PF ≤ 5 %	PF ≤ 3.5 %		5,35	RI ≤ 5 %	RI≤ 2.5 %		5,35	RI ≤ 5 %	RI≤ 2.5 %		55,4	CI ≤ 0.1 %	CI ≤ 0.1 %		5,35	CI ≤ 0.1 %	CI ≤ 0.1 %		55	SO ₃ ≤ 4.5 %	SO ₃ ≤ 4.5 %		45	SO ₃ ≤ 4.5 %	SO ₃ ≤ 4.5 %		35	SO ₃ ≤ 4 %	SO ₃ ≤ 4 %					
	TIPUS I			TIPUS I - O	
	55,4	Expansió ≤ 10 mm		Expansió ≤ 10 mm	
	5,35	PF ≤ 5 %		PF ≤ 3.5 %	
	5,35	RI ≤ 5 %		RI≤ 2.5 %	
	5,35	RI ≤ 5 %		RI≤ 2.5 %	
	55,4	CI ≤ 0.1 %		CI ≤ 0.1 %	
	5,35	CI ≤ 0.1 %		CI ≤ 0.1 %	
	55	SO ₃ ≤ 4.5 %		SO ₃ ≤ 4.5 %	
	45	SO ₃ ≤ 4.5 %		SO ₃ ≤ 4.5 %	
35	SO ₃ ≤ 4 %	SO ₃ ≤ 4 %	
80215	1 cada 500 T	
80215	1 cada 500 T	
80215	1 cada 500 T	
80215	1 cada 500 T	
Control de l'execució	
Dosificació			Plàstica [3 a 5] Vibrat enèrgic a obra Tova [6 a 9] Vibrat o apisonat	
Aigua i ciment		Periòdicament	<table><tr><td rowspan="2">Tipus ambient</td><td rowspan="2">Relació màx. A / C</td><td colspan="2">Contingut mín. ciment kg / m³</td></tr><tr><td>Formigó massa</td><td>Formigó armat</td></tr><tr><td>I</td><td>0.65</td><td>200</td><td>250</td></tr><tr><td>IIa</td><td>0.60</td><td>-</td><td>275</td></tr><tr><td>II b</td><td>0.55</td><td>-</td><td>300</td></tr><tr><td>IIIa</td><td>0.50</td><td>-</td><td>300</td></tr><tr><td>IIIb</td><td>0.50</td><td>-</td><td>325</td></tr></table>	Tipus ambient	Relació màx. A / C	Contingut mín. ciment kg / m³		Formigó massa	Formigó armat	I	0.65	200	250	IIa	0.60	-	275	II b	0.55	-	300	IIIa	0.50	-	300	IIIb	0.50	-	325																		
			Tipus ambient			Relació màx. A / C	Contingut mín. ciment kg / m³	
				Formigó massa	Formigó armat	
			I	0.65	200	250	
			IIa	0.60	-	275	
			II b	0.55	-	300	
			IIIa	0.50	-	300	
IIIb	0.50	-	325	

ASSAIGS	UNE / NLT	MOSTREIG	CRITERIS D'ACCEPTACIÓ			
Resistència	83301 /03 /04	2 sèries 6 provetes cada 100 m³	III c	0.45	-	350
			IV	0.50	-	325
Consistència	83313	1 cada sèrie	f _{est} ≥ f _{ck}			
Curat			CONSISTÈNCIA	ASSENTAMENT	TOLERÀNCIA	
			Seca	0 - 2 cm	0 cm	
			Plàstica	3 - 5 cm	± 1 cm	
			Tova	6 - 9 cm	± 1 cm	
			Fluida	10 - 15 cm	± 2 cm	
			f _c ≥ 0.7 f _{ck} ; T ≥ 7 dies			

Els assaigs de consistència es realitzaran majoritàriament a obra i segons la norma UNE 83313, havent-se de contrastar els resultats amb l'albarà corresponent, que té caràcter contractual.

La utilització d'additius, en tipus, quantitats etc., haurà d'estar aprovada pel Director d'Obra, sent de marques de reconeguda solvència amb acreditacions oficials sobre la seva idoneïtat.

En el cas d'ús d'additius en el formigó, i tenint en compte tot el que s'exigeix en aquest Plec i en les normes d'utilització dels industrials, els assaigs de consistència es realitzaran segons la mateixa norma, aplicant-se els mateixos criteris, condicions i decisions que els que s'apliquen quan no s'utilitzen additius. En el cas d'ús de superfluidificant, la consistència es mesurarà abans d'afegir-lo, operació que es realitzarà a peu d'obra.

En cas que es realitzi l'assaig de consistència a un camió formigonera i el resultat no estigui comprés dintre del rang fixat en l'anterior taula, es rebutjarà aquesta. Si aquesta situació es presenta freqüentment, el Director d'Obra ordenarà a l'Adjudicatari el canvi de subministrador, sent els sobre costos derivats d'aquesta decisió a càrrec d'aquest.

Si la resistència estimada del formigó de les provetes corresponents no supera la resistència característica especificada, s'extrauran directament provetes dels elements afectats, no compromentent l'estabilitat o resistència d'aquests elements. Assajades aquestes, es calcularà la resistència característica per mitjà de les corbes d'enduriment corresponents, tenint en compte les temperatures registrades des del moment del formigonat. Es podran complementar aquests assaigs amb mètodes d'auscultació dinàmica i altres suficientment sancionats per l'experiència.

En funció dels resultats d'aquests assaigs, dels estudis encarregats pel Director d'Obra, i si s'escau, dels resultats dels assaigs estàtics de posta en càrrega, el Director d'Obra decidirà l'acceptació, reforç o demolició dels elements en qüestió, essent totes les despeses d'aquests assaigs, estudis i proves, a càrrec de l'Adjudicatari, així com les conseqüències econòmiques i temporals derivades de qualsevol decisió, que inclouen penalitzacions per termini o per defecte de qualitat.

Les possibles contradiccions que puguin sorgir entre allò assenyalat en aquest Plec, les normatives vigents i les regles de la bona pràctica, es resoldran automàticament amb l'acceptació de la intensitat i del criteri més restrictiu.

Tots aquests assaigs seran realitzats en un Laboratori Oficial acreditat u homologat, acceptat per la Direcció d'Obra i a càrrec de l'Adjudicatari.

2.1.6. AMIDAMENT I ABONAMENT

Els formigons s'amidaran per metres cúbics (m3) realment col·locats a obra, mesurats sobre els Plànols.

Pel seu abonament s'utilitzaran els preus corresponents que figuren en els quadres de preus.

S'inclouen en els preus totes les operacions i materials necessàries per a la fabricació, transport, posada en obra en les condicions descrites, compactació, execució de juntures i reg i curat del formigó segons les prescripcions del Director d'Obra.

S'inclouen també els excessos de formigó derivats de sobreamples en l'execució, d'irregularitats del terreny o de les capes granulars sobre les quals s'estenen soleres o capes de neteja, i els excessos derivats de la falta de confinament lateral, com es el cas també de les capes de neteja.

Els preus inclouen així mateix l'anivellament de les soleres i lloses i l'acabament llis de les superfícies no encofrades.

No seran d'abonament els increments derivats de la modificació per part del Supervisor d'Obra i del Director d'Obra del gruix màxim d'àrid, tipus i quantitat de ciment i consistència del formigó per tal d'aconseguir uns formigons d'una alta compacitat i impermeabilitat (veure article referent a l'obtenció de la fórmula de treball). Aquestes modificacions consisteixen bàsicament en la reducció del gruix màxim d'àrid de 20 mm a 12 mm, la dosificació mínima de ciment de 200 Kg/m³ en els formigons en massa i de 300 kg/m³ en els formigons armats, una relació aigua/ciment com a màxim de 0,55 i una consistència com a màxim tova en els formigons posats a obra, i fluida en els formigons de prefabricats.

No seran d'abonament les operacions que a judici del Director d'Obra s'hagin de realitzar per netejar, enfoscar i reparar les superfícies de formigó en les que s'acusin irregularitats dels encofrats superiors a les tolerades, o les que presentin defectes, incloent-hi les coqueres.

Així mateix no seran d'abonament l'execució de matavius, impermeabilització dels tirantets amb morter sense retracció i detalls d'obra propis d'una bona execució.

2.2. ARMADURES PASSIVES

2.2.1. DEFINICIÓ I CONDICIONS DE LES PARTIDES D'OBRA EXECUTADES

Muntatge i col·locació de l'armadura formada per barres corrugades, malla electrosoldada o conjunt de barres i/o malles d'acer, en formació d'armadura passiva d'elements estructurals de formigó, a l'excavació, a l'encofrat o ancorades a elements de formigó existents, o soldades a perfils d'acer.

S'han considerat les armadures per als elements següents:

- Elements estructurals de formigó armat

L'execució de la unitat d'obra inclou les operacions següents:

- Preparació de la zona de treball
- Tallat i doblegat de l'armadura
- Neteja de les armadures
- Neteja del fons de l'encofrat
- Col·locació dels separadors
- Muntatge i col·locació de l'armadura
- Subjecció dels elements que formen l'armadura
- Subjecció de l'armadura a l'encofrat

2.2.1.1. CONDICIONS GENERALS:

Per a l'elaboració, manipulació i muntatge de les armadures s'ha de seguir les indicacions de l'EHE i l'UNE 36831.

Els diàmetres, la forma, les dimensions i la disposició de les armadures han de ser les que s'especifiquen a la DT. El nombre de barres no ha de ser mai inferior a l'especificat a la DT.

Les barres no han de tenir defectes superficials ni esquerdes.

Les armadures han de ser netes, no han de tenir òxid no adherent, pintura, greix ni d'altres substàncies que puguin perjudicar a l'acer, al formigó o a l'adherència entre ells.

La disposició de les armadures ha de permetre un formigonat correcte de la peça, de manera que totes les barres quedin recobertes de formigó.

En barres situades per capes, la separació entre elles ha de permetre el pas d'un vibrador intern.

La secció equivalent de les barres de l'armadura no ha de ser inferior al 95,5% de la secció nominal.

Els empalmaments entre barres han de garantir la transmissió de forces d'una barra a la següent, sense que es produeixin lesions en el formigó proper a la zona d'empalmament.

No hi ha d'haver més empalmaments dels que consten a la DT o autoritzi la DF.

Els empalmaments han de quedar allunyats de les zones on l'armadura treballa a la màxima càrrega.

Els empalmaments es poden realitzar per solapa o per soldadura.

Per a realitzar un altre tipus d'empalmament es requerirà disposar d'assaigs que demostrin que garanteixen de forma permanent una resistència a la ruptura no inferior a la de la menor de les dues barres que s'uneixen i que el moviment relatiu entre elles no sigui superior a 0,1 mm.

L'armat de la ferralla s'ha de realitzar mitjançant lligat amb filferro o per aplicació de soldadura no resistent. La disposició dels punts de lligat ha de complir l'especificat en l'apartat 69.4.3.1 de l'EHE.

La soldadura no resistent, ha de complir l'especificat en l'article 69.4.3.2 de l'EHE, seguint els procediments establerts en la UNE 36832.

La realització dels empalmaments pel que fa al procediment, la disposició dins la peça, la llargària dels solapaments i la posició dels diferents empalmaments en barres properes, ha de seguir les prescripcions de l'EHE, a l'article 69.5.2.

A les solapes no s'han de disposar ganxos ni potes.

L'empalmament per soldadura s'ha de fer seguint les prescripcions de l'article 69.5.2.5 de l'EHE amb els procediments descrits en la UNE 36832.

No es poden disposar empalmaments per soldadura a les zones de forta curvatura de l'armadura.

Queda prohibida la soldadura d'armadures galvanitzades o amb recobriments epoxídics.

Els empalmaments mitjançant dispositius mecànics d'unió, s'han de realitzar segons les especificacions de la DT i les indicacions del fabricant, en qualsevol cas, s'ha de complir l'especificat en l'article 69.5.2.6 de l'EHE.

Les armadures han d'estar subjectades entre elles i a l'encofrat de manera que mantinguin la seva posició durant l'abocada i la compactació del formigó.

Els estreps de pilars o bigues han d'anar subjectats a les barres principals mitjançant un lligat simple o altre procediment idoni. En cap cas es pot fer amb punts de soldadura quan les armadures estiguin a l'encofrat.

Les armadures d'espera han d'estar subjectades a l'engraellat dels fonaments.

Quan és necessari recobriments superiors a 50 mm, s'ha de col·locar una malla de repartiment en mig d'aquest gruix, en la zona de tracció, segons s'especifica a l'article 37.2.4.1 de la norma EHE, excepte en el cas d'elements que hagin de quedar soterrats.

La DF ha d'aprovar la col·locació de les armadures abans de començar el formigonat.

Per a qualsevol classe d'armadures passives, inclosos els estreps, el recobriment no ha de ser inferior, en cap punt, als valors determinats en la taula 37.2.4. de la norma EHE, en funció de la classe d'exposició ambiental a que es sotmetrà el formigó armat, segons el que indica l'article 8.2.1 de la mateixa norma.

Els sistemes auxiliars per a l'armat de la peça formats per barres o filferros, encara que no formen part de l'armadura, han de complir els recobriments mínims, a efectes de garantir la durabilitat de la peça.

Distància lliure armadura parament: $\geq D$ màxim, $\geq 0,80$ granulat màxim

(on: D diàmetre armadura principal o diàmetre equivalent)

Distància lliure barra doblegada - parament: $\geq 2 D$

La realització dels ancoratges de les barres al formigó, pel que fa a la forma, posició dins la peça i llargària de les barres ha de seguir les prescripcions de l'EHE, article 69.5.1.

Toleràncies d'execució:

- Llargària solapa: -0 mm , $+50 \text{ mm}$
- Llargària d'ancoratge i solapa: $-0,05L$ ($\leq 50 \text{ mm}$, mínim 12 mm), $+0,10 L$ ($\leq 50 \text{ mm}$)
- Posició:
- En sèries de barres paral·leles: $\pm 50 \text{ mm}$
- En estreps i cèrcols: $\pm b/12 \text{ mm}$
- (on b es el costat menor de la secció de l'element)

Les toleràncies en el recobriment i la posició de les armadures han de complir l'especificat a l'UNE 36831.

2.2.1.2. BARRES CORRUGADES:

Es poden col·locar en contacte tres barres, com a màxim, de l'armadura principal i quatre en el cas de peces comprimides, formigonades en posició vertical, on no sigui necessari realitzar empalmaments en les armadures.

El diàmetre equivalent del grup de les barres no ha de ser de més de 50 mm . (on diàmetre equivalent es el de la secció circular equivalent a la suma de les seccions de les barres que formen el grup).

Si la peça ha de suportar esforços de compressió i es formigona en posició vertical, el diàmetre equivalent no ha de ser de més de 70 mm .

No s'han de solapar barres de $D \geq 32 \text{ mm}$ sense justificar satisfactòriament el seu comportament.

Els empalmaments per solapa de barres agrupades han de complir l'article 69.5.2.3 de l'EHE.

Es prohibeix l'empalmament per solapa en grups de quatre barres.

En la zona de solapament s'ha de disposar armadures transversals amb secció igual o superior a la secció de la barra solapada més gran.

Distància lliure vertical i horitzontal entre 2 barres aïllades consecutives: $\geq D$ màxim, $\geq 1,25$ granulat màxim, $\geq 20 \text{ mm}$

Distància entre els centres dels empalmaments de barres consecutives, segons direcció de l'armadura: $\geq$ longitud bàsica d'ancoratge (L_b)

Distància entre les barres d'un empalmament per solapa: $\leq 4 D$

Distància entre barres traccionades empalmades per solapa: $\leq 4 D$, $\geq D$ màxim, $\geq 20 \text{ mm}$, $\geq 1,25$ granulat màxim

Llargària solapa: $a \times L_b$ neta:

(on: a coeficient indicat en la taula 69.5.2.2 de l'EHE; L_b neta valor de la taula 69.5.1.2 de la EHE).

2.2.1.3. MALLA ELECTROSOLDADA:

El empalmament per solapa de malles electrosoldades ha de complir l'especificat en l'article 69.5.2.4 de l'EHE.

Llargària de la solapa en malles acoblades: $a \times L_b$ neta:

- Ha de complir, com a mínim: $\geq 15 D$, $\geq 20 \text{ cm}$
- (on: a es el coeficient de la taula 69.5.2.2 de l'EHE; L_b neta valor de la taula 69.5.1.4 de l'EHE)

Llargària de la solapa en malles superposades:

- Separació entre elements solapats (longitudinal i transversal) $> 10 D$: $1,7 L_b$
- Separació entre elements solapats (longitudinal i transversal) $\leq 10 D$: $2,4 L_b$

2.2.2. CONDICIONS DEL PROCÉS D'EXECUCIÓ

El doblegat de les armadures s'ha de fer a temperatura ambient, mitjançant doblegadores mecàniques i a velocitat constant, amb l'ajut de mandrí, de manera que es garanteixi una curvatura constant en tota la zona.

No s'han d'adreçar colzes excepte si es pot verificar que no es faran malbé.

S'han de col·locar separadors per a garantir el recobriment mínim i no han de produir fissures ni filtracions al formigó. La disposició dels separadors ha de complir l'especificat en la taula 69.8.2 de l'EHE-08

Els separadors han d'estar expressament dissenyats per a aquesta finalitat i han de complir l'especificat en l'article 37.2.5 de l'EHE. Es prohibeix l'ús de fusta o qualsevol material residual de construcció (maó, formigó, etc.). Si han de quedar vistos, no poden ser metàl·lics.

En cas de realitzar soldadures s'han de seguir les disposicions de la norma UNE 36832 i les han d'executar operaris qualificats d'acord amb la normativa vigent.

2.2.3. UNITAT I CRITERIS D'AMIDAMENT

2.2.3.1. BARRES CORRUGADES:

kg de pes calculat segons les especificacions de la DT, d'acord amb els criteris següents:

- El pes unitari per al seu càlcul ha de ser el teòric
- Per a poder utilitzar un altre valor diferent del teòric, cal l'acceptació expressa de la DF.
- El pes s'obté amidant la llargària total de les barres (barra+cavalcament)
- L'escreix d'amidament corresponent als retalls està incorporat al preu de la unitat d'obra com a increment del rendiment ($1,05 \text{ kg}$ de barra d'acer per kg de barra ferrallada, dins de l'element compost)

2.2.3.2. MALLA ELECTROSOLDADA:

m^2 de superfície amidada segons les especificacions de la DT.

Aquest criteri inclou les pèrdues i increments de material corresponents a retalls i empalmaments.

2.2.4. NORMATIVA DE COMPLIMENT OBLIGATORI

2.2.4.1. NORMATIVA GENERAL:

Real Decreto 314/2006, de 17 de marzo, por el que se aprueba el Código Técnico de la Edificación Parte 2. Documento Básico de Seguridad estructural DB-SE.

Real Decreto 1247/2008, de 18 de julio, por el que se aprueba la Instrucción de Hormigón Estructural (EHE-08).

2.3. ENCOFRATS I MOTLLES

2.3.1. DEFINICIÓ

Es defineix com encofrat l'element destinat a emmotllar in situ els formigons i morters. Pot ser recuperable o perdut, entenent per aquest últim el que queda embegut en el formigó.

2.3.2. MATERIALS

Els materials a utilitzar pels encofrats seran acer o fusta.

2.3.3. EXECUCIÓ

2.3.3.1. GENERALITATS.

Abans d'iniciar les operacions de formigonat, l'Adjudicatari haurà de tenir l'aprovació expressa del Director d'Obra de l'encofrat realitzat, sense que aquesta autorització signifiqui en cap moment eximir a l'Adjudicatari de la seva responsabilitat en quant a l'obra acabada de formigó.

S'autoritza l'ús de tècniques i tipus especials d'encofrat sancionats per la pràctica havent de justificar-se aquelles altres que es proposin i que, per la seva novetat, així es requereixi a judici del Director d'Obra.

Tant les superfícies dels encofrats, com els productes que s'hi puguin aplicar, no podran contenir substàncies perjudicials pel formigó.

Els encofrats s'humectaran abans de formigonar a fi d'evitar l'absorció de l'aigua continguda al formigó i es netejaran especialment els fons, deixant-se obertures provisionals per facilitar la seva neteja. Aquestes obertures hauran d'ésser segellades abans de formigonar amb l'objectiu de què no deixin fugir les pastes durant el formigonat.

Es obligatori l'ús de desencofrant.

Tant els junts com les peces que constitueixen els encofrats hauran de tenir la resistència i duresa necessàries perquè, durant el temps previst del formigonat i, especialment, sota els efectes dinàmics produïts pel sistema de compactació que s'ha exigint o adoptat, no es produeixin esforços anormals en el formigó, ni durant la col·locació a obra ni en el període d'enduriment. Així mateix, tampoc es produiran moviments localitzats en els encofrats superiors a cinc mil·límetres (5 mm).

Els enllaços dels diferents elements o panells dels motlles hauran d'ésser sòlids i senzills per tal de facilitar el seu muntatge i desmuntatge.

Els encofrats de fons dels elements plans o rectes de més de sis metres (6 m) de llum lliure, es disposaran amb la contrafleixa necessària per tal que, una vegada desencofrat i carregat l'element, aquest conservi una lleugera concavitat en l'intradós.

Les superfícies interiors dels encofrats hauran d'ésser suficientment llises i uniformes a fi que els paraments de les peces de formigó emmotllades en aquests no presentin defectes, deformacions, ressals ni rebaves superiors a cinc mil·límetres (5 mm) d'alçada.

Quan es realitzi l'encofrat d'elements de gran alçada i poc gruix, d'un sol cop, es preveuran en les parets laterals dels encofrats finestres de control, les quals tindran les mides suficients per tal de permetre la compactació del formigó. Aquestes obertures es disposaran en un espai vertical i horitzontal no superior a un metre (1 m) i es tancaran quan el formigó arribi a la seva alçada.

Les superfícies corbes s'hauran d'encofrar amb encofrats de directriu curvilínia. Les aproximacions de les corbes amb poligonals tan sols es realitzaran amb l'autorització expressa del Director d'Obra i s'hauran de seguir els criteris que aquest fixi per tal d'aconseguir la qualitat desitjada en les superfícies.

Els encofrats perduts hauran d'ésser suficientment hermètics per tal que no penetri en el seu interior la lletada de ciment. Es subjectaran adequadament als encofrats exteriors amb la finalitat que no es moguin durant la col·locació i compactació del formigó. Es tindrà especial cura de què no nedin en l'interior de la massa de formigó fresc.

L'Adjudicatari adoptarà les mesures necessàries a fi que les arestes vives del formigonat estiguin ben realitzades col·locant si és necessari angulars metàl·lics en les arestes exteriors dels encofrats, o utilitzant un sistema

igualment eficaç. El Director d'Obra podrà autoritzar, si o creu adient, la utilització de matavius per aplanar aquestes arestes. No es permetran imperfeccions superiors a 5 mil·límetres (5 mm) en les línies de les arestes.

Els productes que s'utilitzin a fi de facilitar el desencofrat o desemmotllat hauran de complir amb l'especificat en la "Instrucció de Hormigón Estructural (EHE-98)" i estar aprovats pel Director d'Obra. Com a norma general, s'utilitzaran vernissos antiadherents formats per silicones, o preparats amb olis solubles amb aigua o grassa diluïda, defugint en tot cas de l'ús de gasoil, grassa corrent, o qualsevol altre producte anàleg. Durant la seva aplicació s'hauran d'evitar escorrenties en les superfícies verticals o inclinades dels motlles o encofrats. Així mateix, tots aquests productes no impediran la posterior col·locació del revestiment ni la possible execució de juntures de formigonat, i particularment quan es tracti d'elements que després hagin d'unir-se entre ells.

2.3.3.2. MOTLLES.

Els motlles que han estat utilitzats i que serviran per fabricar més elements, seran degudament rectificats i netejats.

Els motlles hauran de permetre l'evacuació de l'aire intern quan es formigoni. Per aquest motiu, en determinades ocasions serà necessari preveure respiralls.

En cas de què les peces es fabriquin en sèrie, quan els motlles corresponents a cada tongada siguin independents, hauran d'estar perfectament subjectes i travats entre ells, a fi d'evitar moviments relatius durant la fabricació, els quals poguessin modificar els recobriments de les armadures actives, i com a conseqüència les característiques resistents de les peces fabricades en aquests motlles.

En cas que els motlles hagin patit danys, deformacions, etc., i com a conseqüència hagin variat les seves característiques geomètriques respecte a les originals, no podran forçar-se a recuperar la seva forma correcta.

2.3.3.3. ENCOFRATS DE FUSTA.

Els junts entre els diferents taulons hauran de permetre el seu entumiment per la humitat del reg i del formigó, sense que deixin escapar la pasta durant el formigonat; a tal fi es podrà autoritzar l'ús d'un segellat adequat.

En el cas de formigons vistos, l'encofrat serà de fusta, ribotada, encadellada i regruixada. La fusta estarà exempta d'esquerdes, ranures, taques o qualsevol altre defecte que perjudiqui la seva solidesa o textura. Continuarà el menor número possible de nusos, i en cas d'existir el diàmetre d'aquests serà inferior a la setena part (1/7) de la menor dimensió del post. Les fibres de la fusta seran rectes i no regirades, paral·leles a la major dimensió de la peça.

2.3.3.4. ENCOFRATS I MOTLLES PER FORMIGÓ PRETENSAT.

En el cas d'obres de formigó pretensat, es tindrà especial cura en la rigidesa dels encofrats en les zones d'ancoratge, per tal que els eixos dels tensors siguin exactament normals als ancoratges. Es comprovarà que els encofrats i motlles accepten les deformacions de les peces que en ells es formigonin i resisteixen adequadament la redistribució de càrregues que s'origina durant el tesat de les armadures i la transmissió de l'esforç de pretensat al formigó. Especialment, els encofrats i motlles han de permetre, sense impediments, l'escurçament dels elements que en ells es fabriquin.

Quan un dintell té una junta vertical de construcció, com el que es produeix en un tauler continu que es construeixi per parts o mitjançant voladissos successius, el tancament frontal d'aquesta es realitzarà per mitjà d'un encofrat que tingui tots els forats necessaris per posar-hi les armadures passives i les beines de pretensat.

2.3.3.5. DESENCOFRAT.

El desencofrat del formigó es realitzarà una vegada endurit i assolida la resistència mínima necessària pel formigó. En qualsevol cas serà el Director d'Obra qui fixi el temps de desencofrat en funció de la tipologia del formigó a desencofrar.

El desencofrat dels costers verticals dels elements que tinguin poc gruix, podrà efectuar-se passats tres dies (3 d) després del formigonat de la peça, llevat que durant aquest període s'hagin produït temperatures molt baixes o altres causes, suficients com per alterar el procés normal d'enduriment del formigó. Els costers verticals

d'elements de molt gruix o els horitzontals s'hauran de retirar abans dels set dies (7 d) amb les mateixes condicions esmentades anteriorment.

El Director d'Obra podrà reduir els terminis anteriors a dos dies (2 d) o 4 dies (4 d) respectivament, quan el tipus de ciment emprat proporcioni un enduriment prou ràpid.

El desencofrat s'haurà de dur a terme el més aviat possible, sense que això suposi un perill per formigonat i amb la finalitat d'iniciar tot seguit les operacions de curat.

En el cas d'obres de formigó pretensat, es retiraran els costers dels encofrats abans de l'operació de tesat i, en general qualssevol elements d'aquests que no sigui subjector de l'estructura, a fi de què els esforços de pretensat actuïn mínimament coaccionats.

Els filferros, barres d'acer i ancoratges de l'encofrat que hagin quedat fixats al formigó, es tallaran arran del parament i es protegiran i segellaran amb un morter sense retracció.

2.3.4. AMIDAMENT I ABONAMENT

Els encofrats i motlles s'amidaran per metres quadrats (m²) de superfície de formigó realment encofrada mesurada en les plànols.

Pel seu abonament s'utilitzaran els preus corresponents que figuren en els quadres de preus

Aquesta unitat serà d'abonament sempre que en la justificació del preu o en la seva descripció no figurei explícitament que l'encofrat està inclòs en el preu del formigó.

Els preus inclouen l'encofrat i desencofrat del formigó, el curat, la impermeabilització dels forats deixats al formigó per a la subjecció dels pannels, i tots els medis auxiliars necessaris per a la correcta execució de les obres com ara, maquinària auxiliar, desencofrant, separadors, líquid de curat, etc...

Els forjats es consideraran encofrats per la part inferior i costats laterals, i les bigues pels seus laterals i fons. Les cintres tan sols seran d'abonament si així s'especifica en el projecte i si així es reflecteix en el pressupost. En cas contrari es consideraran incloses en el preu de l'encofrat.

Els preus inclouen així mateix, l'anivellament de les soleres i lloses i l'acabament llis de les superfícies no encofrades.

No seran d'abonament les operacions que a judici del Director d'Obra s'hagin de realitzar per netejar, enfoscar i reparar les superfícies de formigó en les que s'acusin irregularitats dels encofrats superiors a les tolerades, o les que presentin defectes, incloent-hi les coqueres.

Així mateix no seran d'abonament l'execució de matavius, impermeabilització dels tirantets amb morter sense retracció i detalls d'obra propis d'una bona execució.

2.4. FORMIGONAMENT DE LLOSES DE FONAMENTS

2.4.1. DEFINICIÓ I CONDICIONS DE LES PARTIDES D'OBRA EXECUTADES

Formigonament d'estructures i elements estructurals, amb formigó en massa o armat, de central o elaborat a l'obra en planta dosificadora, que compleixi les prescripcions de la norma EHE, abocat directament des de camió, amb bomba o amb cubilot, i operacions auxiliars relacionades amb el formigonat i la cura del formigó.

S'han considerat els elements a formigonar següents:

-Lloses de fonament

L'execució de la unitat d'obra inclou les operacions següents:

Formigonament:

-Preparació de la zona de treball

-Humectació de l'encofrat
-Abocada del formigó
-Compactació del formigó mitjançant vibrat, en el seu cas
-Curat del formigó

2.4.1.1. CONDICIONS GENERALS:

En l'execució de l'element s'han de complir les prescripcions establertes en la norma EHE-08, en especial les que fan referència a la durabilitat del formigó i les armadures (art.8.2 i 37 de l'EHE-08) en funció de les classes d'exposició.

El formigó estructural ha de fabricar-se en centrals específiques

El formigó col·locat no ha de tenir disgregacions o buits a la massa.

Després del formigonat les armadures han de mantenir la posició prevista a la DT.

La secció de l'element no ha de quedar disminuïda en cap punt per la introducció d'elements de l'encofrat ni d'altres.

L'element acabat ha de tenir una superfície uniforme, sense irregularitats.

Si la superfície ha de quedar vista ha de tenir, a més, una coloració uniforme sense regalims, taques, o elements adherits.

En el cas d'utilitzar matacà, les pedres han de quedar distribuïdes uniformement dins de la massa de formigó sense que es toquin entre elles.

La resistència característica del formigó es comprovarà d'acord amb l'article 86 de l'EHE-08

Les toleràncies d'execució han de complir l'especificat en l'article 5 de l'annex 11 de la norma EHE-08.

Les toleràncies en el recobriment i la posició de les armadures han de complir l'especificat a l'UNE 36831.

No s'accepten toleràncies en el replanteig d'eixos en l'execució de fonaments de mitgeres, buits d'ascensor, passos d'instal·lacions, etc., fora que ho autoritzi explícitament la DF.

2.4.1.2. LLOSES DE FONAMENTACIÓ:

Toleràncies d'execució:

-Replanteig parcial dels eixos: ± 20 mm
-Replanteig total dels eixos: ± 50 mm
-Horitzontalitat: ± 5 mm/m, ≤ 15 mm
-Nivells: ± 20 mm
-Dimensions en planta de l'element: ± 30 mm

2.4.2. CONDICIONS DEL PROCÉS D'EXECUCIÓ

2.4.2.1. FORMIGONAMENT:

Si la superfície sobre la que s'ha de formigonar ha sofert gelada, s'ha d'eliminar prèviament la part afectada.

La temperatura dels elements on s'aboca el formigó ha de ser superior als 0°C.

El formigó s'ha de posar a l'obra abans que comenci l'adormiment, i a una temperatura $\geq 5^\circ\text{C}$.

La temperatura per a formigonar ha d'estar entre 5°C i 40°C. El formigonat s'ha de suspendre quan es prevegi que durant les 48 h següents la temperatura pot ser inferior a 0°C. Fora d'aquests límits, el formigonat requereix

precaucions explícites i l'autorització de la DF En aquest cas, s'han de fer provetes amb les mateixes condicions de l'obra, per a poder verificar la resistència realment assolida.

Si l'encofrat és de fusta, ha de tenir la humitat necessària per tal que no absorbeixi l'aigua del formigó.

No s'admet l'alumini en motlles que hagin d'estar en contacte amb el formigó.

No es procedirà al formigonat fins que la DF doni el vistiplau havent revisat armadures col·locades en posició definitiva.

La DF comprovarà l'absència de defectes significatius en la superfície de formigó. En cas de considerar els defectes inadmissibles d'acord amb el projecte la DF valorarà la reparació.

No es col·locarà en obra capes o tongades de formigó amb un gruix superior al que permeti una compactació completa de la massa

Si l'abocada del formigó es fa amb bomba, la DF ha d'aprovar la instal·lació de bombeig prèviament al formigonat.

No pot transcórrer més d'1,5 hora des de la fabricació del formigó fins el formigonat, a menys que la DF ho cregui convenient per aplicar medis que retardin l'adormiment.

No s'han de posar en contacte formigons fabricats amb tipus de ciments incompatibles entre ells.

L'abocada s'ha de fer des d'una alçària petita i sense que es produeixin disgregacions.

La compactació del formigó es realitzarà mitjançant processos adequats a la consistència de la mescla i de manera que s'eliminin forats i s'eviti la segregació.

S'ha de garantir que durant l'abocat i compactat del formigó no es produeixen desplaçaments de l'armadura.

La velocitat de formigonat ha de ser suficient per assegurar que l'aire no quedi agafat i assenti el formigó.

El formigonat s'ha de suspendre en cas de pluja o de vent fort. Eventualment, la continuació dels treballs, en la forma que es proposi, ha de ser aprovada per la DF.

En cap cas s'ha d'aturar el formigonat si no s'ha arribat a un junt adequat.

Els junts de formigonat han de ser aprovats per la DF abans del formigonat del junt.

En tornar a iniciar el formigonat del junt s'ha de retirar la capa superficial de morter, deixant els granulats al descobert i el junt net. Per a fer-ho no s'han d'utilitzar productes corrosius.

Abans de formigonar el junt s'ha d'humitejar, evitant que es facin tolls d'aigua en el junt.

Es poden utilitzar productes específics (com les resines epoxi) per a l'execució de junts sempre que es justifiqui i es supervisi per la DF.

Un cop reblert l'element no s'ha de corregir el seu aplomat, ni el seu anivellament.

Durant l'adormiment i primer període d'enduriment del formigó cal assegurar el manteniment de la humitat de l'element de formigó mitjançant el curat adequat i d'acord amb EHE-08.

Durant l'adormiment s'han d'evitar sobrecàrregues i vibracions que puguin provocar la fissuració de l'element.

2.4.2.2. FORMIGÓ ESTRUCTURAL:

La compactació s'ha de realitzar per vibrat. El gruix màxim de la tongada depèn del vibrador utilitzat. S'ha de vibrar fins que s'aconsegueixi una massa compacta i sense que es produeixin disgregacions.

El vibrat ha de fer-se més intens a les zones d'alta densitat d'armadures, a les cantonades i als paraments.

2.4.2.3. LLOSES DE FONAMENTACIÓ:

L'estesa del formigó ha d'iniciar-se als extrems i avançar amb tota l'alçària de l'element.

2.4.3. UNITAT I CRITERIS D'AMIDAMENT

2.4.3.1. FORMIGONAMENT:

m3 de volum amidat segons les especificacions de la DT, amb aquelles modificacions i singularitats acceptades prèviament i expressament per la DF.

2.4.4. NORMATIVA DE COMPLIMENT OBLIGATORI

Real Decreto 1247/2008, de 18 de julio, por el que se aprueba la Instrucción de Hormigón Estructural (EHE-08).

2.5. ARMADURES PER A LLOSES DE FONAMENTS

2.5.1. DEFINICIÓ I CONDICIONS DE LES PARTIDES D'OBRA EXECUTADES

Muntatge i col·locació de l'armadura formada per barres corrugades, malla electrosoldada o conjunt de barres i/o malles d'acer, en formació d'armadura passiva d'elements estructurals de formigó, a l'excavació, a l'encofrat o ancorades a elements de formigó existents, o soldades a perfils d'acer.

S'han considerat les armadures per als elements següents:

-Fonaments

L'execució de la unitat d'obra inclou les operacions següents:

-Preparació de la zona de treball
-Tallat i doblat de l'armadura
-Neteja de les armadures
-Neteja del fons de l'encofrat
-Col·locació dels separadors
-Muntatge i col·locació de l'armadura
-Subjecció dels elements que formen l'armadura
-Subjecció de l'armadura a l'encofrat

2.5.1.1. CONDICIONS GENERALS:

Per a l'elaboració, manipulació i muntatge de les armadures s'ha de seguir les indicacions de l'EHE i l'UNE 36831.

Els diàmetres, la forma, les dimensions i la disposició de les armadures han de ser les que s'especifiquen a la DT. El nombre de barres no ha de ser mai inferior a l'especificat a la DT.

Les barres no han de tenir defectes superficials ni esquerdes.

Les armadures han de ser netes, no han de tenir òxid no adherent, pintura, greix ni d'altres substàncies que puguin perjudicar a l'acer, al formigó o a l'adherència entre ells.

La disposició de les armadures ha de permetre un formigonat correcte de la peça, de manera que totes les barres quedin recobertes de formigó.

En barres situades per capes, la separació entre elles ha de permetre el pas d'un vibrador intern.

La secció equivalent de les barres de l'armadura no ha de ser inferior al 95,5% de la secció nominal.

Els empalmaments entre barres han de garantir la transmissió de forces d'una barra a la següent, sense que es produeixin lesions en el formigó proper a la zona d'empalmament.

No hi ha d'haver més empalmaments dels que consten a la DT o autoritzi la DF.

Els empalmaments han de quedar allunyats de les zones on l'armadura treballa a la màxima càrrega.

Els empalmaments es poden realitzar per solapa o per soldadura.

Per a realitzar un altre tipus d'empalmament es requerirà disposar d'assaigs que demostrin que garanteixen de forma permanent una resistència a la ruptura no inferior a la de la menor de les dues barres que s'uneixen i que el moviment relatiu entre elles no sigui superior a 0,1 mm.

L'armat de la ferralla s'ha de realitzar mitjançant lligat amb filferro o per aplicació de soldadura no resistent. La disposició dels punts de lligat ha de complir l'especificat en l'apartat 69.4.3.1 de l'EHE.

La soldadura no resistent, ha de complir l'especificat en l'article 69.4.3.2 de l'EHE, seguint els procediments establerts en la UNE 36832.

La realització dels empalmaments pel que fa al procediment, la disposició dins la peça, la llargària dels solapaments i la posició dels diferents empalmaments en barres properes, ha de seguir les prescripcions de l'EHE, a l'article 69.5.2.

A les solapes no s'han de disposar ganxos ni potes.

L'empalmament per soldadura s'ha de fer seguint les prescripcions de l'article 69.5.2.5 de l'EHE amb els procediments descrits en la UNE 36832.

No es poden disposar empalmaments per soldadura a les zones de forta curvatura de l'armadura.

Queda prohibida la soldadura d'armadures galvanitzades o amb recobriments epoxídics.

Els empalmaments mitjançant dispositius mecànics d'unió, s'han de realitzar segons les especificacions de la DT i les indicacions del fabricant, en qualsevol cas, s'ha de complir l'especificat en l'article 69.5.2.6 de l'EHE.

Les armadures han d'estar subjectades entre elles i a l'encofrat de manera que mantinguin la seva posició durant l'abocada i la compactació del formigó.

Els estreps de pilars o bigues han d'anar subjectats a les barres principals mitjançant un lligat simple o altre procediment idoni. En cap cas es pot fer amb punts de soldadura quan les armadures estiguin a l'encofrat.

Les armadures d'espera han d'estar subjectades a l'engraellat dels fonaments.

La DF ha d'aprovar la col·locació de les armadures abans de començar el formigonat.

Per a qualsevol classe d'armadures passives, inclosos els estreps, el recobriment no ha de ser inferior, en cap punt, als valors determinats en la taula 37.2.4. de la norma EHE, en funció de la classe d'exposició ambiental a que es sotmetrà el formigó armat, segons el que indica l'article 8.2.1 de la mateixa norma.

Els sistemes auxiliars per a l'armat de la peça formats per barres o filferros, encara que no formen part de l'armadura, han de complir els recobriments mínims, a efectes de garantir la durabilitat de la peça.

Distància lliure armadura parament: $\geq D$ màxim, $\geq 0,80$ granulat màxim
(on: D diàmetre armadura principal o diàmetre equivalent)

Recobriment en peces formigonades contra el terreny: ≥ 70 mm

Distància lliure barra doblegada - parament: $\geq 2 D$

La realització dels ancoratges de les barres al formigó, pel que fa a la forma, posició dins la peça i llargària de les barres ha de seguir les prescripcions de l'EHE, article 69.5.1.

Toleràncies d'execució:

-Llargària solapa: - 0 mm, + 50 mm

-Llargària d'ancoratge i solapa: -0,05L (≤ 50 mm, mínim 12 mm), + 0,10 L (≤ 50 mm)

-Posició:

-En sèries de barres paral·leles: ± 50 mm

-En estreps i cercols: $\pm b/12$ mm

(on b es el costat menor de la secció de l'element)

Les toleràncies en el recobriment i la posició de les armadures han de complir l'especificat a l'UNE 36831.

2.5.1.2. BARRES CORRUGADES:

Es poden col·locar en contacte tres barres, com a màxim, de l'armadura principal i quatre en el cas de peces comprimides, formigonades en posició vertical, on no sigui necessari realitzar empalmaments en les armadures.

El diàmetre equivalent del grup de les barres no ha de ser de més de 50 mm. (on diàmetre equivalent es el de la secció circular equivalent a la suma de les seccions de les barres que formen el grup).

No s'han de solapar barres de $D \geq 32$ mm sense justificar satisfactòriament el seu comportament.

Els empalmaments per solapa de barres agrupades han de complir l'article 69.5.2.3 de l'EHE.

Es prohibeix l'empalmament per solapa en grups de quatre barres.

En la zona de solapament s'ha de disposar armadures transversals amb secció igual o superior a la secció de la barra solapada més gran.

Distància lliure vertical i horitzontal entre 2 barres aïllades consecutives: $\geq D$ màxim, $\geq 1,25$ granulat màxim, ≥ 20 mm

Distància entre els centres dels empalmaments de barres consecutives, segons direcció de l'armadura: $\geq$ longitud bàsica d'ancoratge (L_b)

Distància entre les barres d'un empalmament per solapa: $\leq 4 D$

Distància entre barres traccionades empalmades per solapa: $\leq 4 D$, $\geq D$ màxim, ≥ 20 mm, $\geq 1,25$ granulat màxim

Llargària solapa: $a \times L_b$ neta:

(on: a coeficient indicat en la taula 69.5.2.2 de l'EHE; L_b neta valor de la taula 69.5.1.2 de la EHE).

2.5.1.3. MALLA ELECTROSOLDADA:

El empalmament per solapa de malles electrosoldades ha de complir l'especificat en l'article 69.5.2.4 de l'EHE.

Llargària de la solapa en malles acoblades: $a \times L_b$ neta:

-Ha de complir, com a mínim: $\geq 15 D$, ≥ 20 cm

(on: a es el coeficient de la taula 69.5.2.2 de l'EHE; L_b neta valor de la taula 69.5.1.4 de l'EHE)

Llargària de la solapa en malles superposades:

-Separació entre elements solapats (longitudinal i transversal) $> 10 D$: 1,7 L_b

-Separació entre elements solapats (longitudinal i transversal) $\leq 10 D$: 2,4 L_b

2.5.2. CONDICIONS DEL PROCÉS D'EXECUCIÓ

El doblegat de les armadures s'ha de fer a temperatura ambient, mitjançant doblegadores mecàniques i a velocitat constant, amb l'ajut de mandrí, de manera que es garanteixi una curvatura constant en tota la zona.

No s'han d'adreçar colzes excepte si es pot verificar que no es faran malbé.

S'han de col·locar separadors per a garantir el recobriment mínim i no han de produir fissures ni filtracions al formigó. La disposició dels separadors ha de complir l'especificat en la taula 69.8.2 de l'EHE-08

Els separadors han d'estar expressament dissenyats per a aquesta finalitat i han de complir l'especificat en l'article 37.2.5 de l'EHE. Es prohibeix l'ús de fusta o qualsevol material residual de construcció (maó, formigó, etc.). Si han de quedar vistos, no poden ser metàl·lics.

En cas de realitzar soldadures s'han de seguir les disposicions de la norma UNE 36832 i les han d'executar operaris qualificats d'acord amb la normativa vigent.

2.5.3. UNITAT I CRITERIS D'AMIDAMENT

2.5.3.1. BARRES CORRUGADES:

kg de pes calculat segons les especificacions de la DT, d'acord amb els criteris següents:

- El pes unitari per al seu càlcul ha de ser el teòric
- Per a poder utilitzar un altre valor diferent del teòric, cal l'acceptació expressa de la DF.
- El pes s'obté amidant la llargària total de les barres (barra+cavalcament)
- L'escreix d'amidament corresponent als retalls està incorporat al preu de la unitat d'obra com a increment del rendiment (1,05 kg de barra d'acer per kg de barra ferrallada, dins de l'element compost)

2.5.3.2. MALLA ELECTROSOLDADA:

m2 de superfície amidada segons les especificacions de la DT.

Aquest criteri inclou les pèrdues i increments de material corresponents a retalls i empalmaments.

2.5.4. NORMATIVA DE COMPLIMENT OBLIGATORI

Real Decreto 314/2006, de 17 de marzo, por el que se aprueba el Código Técnico de la Edificación Parte 2. Documento Básico de Seguridad estructural DB-SE.
Real Decreto 1247/2008, de 18 de julio, por el que se aprueba la Instrucción de Hormigón Estructural (EHE-08).

2.6. COL·LOCACIÓ D'ELEMENTS PREFABRICATS

2.6.1. DEFINICIÓ I CONDICIONS DE LES PARTIDES D'OBRA EXECUTADES

Transport per l'interior de l'obra i col·locació de plaques prefabricades de formigó armat sobre elements de suport per a la formació de sostres i parets.

L'execució de la unitat d'obra inclou les operacions següents:

- Transport de la placa fins al lloc de col·locació
- Preparació del perímetre de recolzament de la placa, neteja i anivellament
- Col·locació de l'apuntament, en cas que sigui necessari
- Col·locació de rigiditzadors en el sentit perpendicular a l'apuntament
- Replanteig de les plaques
- Anivellament de les plaques

2.6.1.1. CONDICIONS GENERALS:

Els elements transportats han de disposar-se en la seva posició normal de treball i sobre els recolzaments necessaris.

S'han d'utilitzar separadors per a evitar que els elements transportats es toquin.

Aquests elements han d'anar protegits contra els impactes.

Les plaques han d'anar acompanyades de les fitxes tècniques amb el segellat corresponent de l'organisme certificador.

El fabricant ha de facilitar les característiques geomètriques i mecàniques de les plaques i tota la documentació que ha d'aportar un producte amb marcatge CE.

El contractista ha de sotmetre a l'aprovació de la DF el pla de muntatge en el que s'ha d'indicar el mètode i mitjans auxiliars previstos.

Les plaques disposades per al muntatge no han de presentar superfícies desrentades, arestes descantellades, discontinuïtats en el formigó o armadures visibles.

La placa ha d'estar col·locada en la posició i nivell previstos a la DT

Un cop col·locada ha de quedar ben anivellada.

El sostre, un cop executada la capa de compressió, ha de ser monolític per a garantir la rigidesa en el seu pla. El muntatge dels elements prefabricats es realitzarà conforme el que indiquen els planols, detalls d'esquema de muntatge i d'acord amb la fitxa tècnica.

Durant el muntatge es comprovarà que es compleixen les indicacions del projecte i es tindrà especial cura amb les dimensions dels diferents elements i l'execució dels recolzaments, enllaços i unions

Les plaques s'han de recolzar en els elements de suport de manera que això no disminueixi la secció de la peça.

La longitud de recolzament de les plaques ha de ser, com a mínim, l'especificada a la DT.

El recolzament de les plaques sobre l'element de suport pot ser directe o indirecte per prolongació o per encavalcament.

La capa de compressió es realitzarà d'acord amb DT.

Toleràncies d'execució:

- Replanteig en planta: ± 20 mm
- Nivell: ± 10 mm

Les toleràncies d'execució han de complir l'especificat en els articles 5.4.2 i 5.4.3 de l'annex 11 de la norma EHE-08.

2.6.2. CONDICIONS DEL PROCÉS D'EXECUCIÓ

Quan les característiques dels elements a transportar obliguin a utilitzar transports especials, s'han de sol·licitar els permisos corresponents.

La càrrega i descàrrega s'ha d'efectuar amb els seus equips adequats i evitant que es produeixin esforços no previstos en els elements.

Quan la DF ho consideri necessari es comprovaran les característiques mecàniques i, en particular, el mòdul de fletxa, moments de fissuració i trencament, i l'esforç tallant de trencament.

S'han de col·locar de manera que no rebin cops que puguin fer-les malbé.

Per a la col·locació s'ha de suspendre la placa pels punts preparats a l'efecte, als extrems de la mateixa.

Si el muntatge afectés el trànsit de vianants o vehicles, el contractista ha de presentar, amb la suficient antelació, a l'aprovació de la DF, el programa de tall, restricció o desviament del trànsit.

Cal comprovar que dins el radi de gir de la grua no hi hagin línies elèctriques.

Les plaques s'han de col·locar a tocar.

Les plaques s'han de col·locar a nivell sobre els elements de suport del sostre.

Es mesurarà la superfície realment executada segons especificacions de Projecte, sense duplicar cantonades ni encontres, deduint els buits de superfície major de 2 m².

2.6.3. NORMATIVA DE COMPLIMENT OBLIGATORI

Real Decreto 1247/2008, de 18 de julio, por el que se aprueba la Instrucción de Hormigón Estructural (EHE-08).

2.7. MUR DE FABRICA

2.7.1. CARACTERÍSTIQUES TÈCNIQUES

Mur de càrrega de 10 o 14 cm d'espessor de fàbrica armada de maó ceràmic calat (gero), per revestir, 29x14-10x5 cm, resistència a compressió 10 N/mm², amb junts horitzontals i verticals de 10 mm d'espessor, rebuda amb morter de ciment industrial, color gris, M-5, subministrat a granel, reforçat amb armadura de llinyola prefabricada d'acer galvanitzat en calent amb recobriments de resina epoxi, de 3,7 mm de diàmetre i de 75 mm d'amplada, rendiment 2,45 m/m².

2.7.2. NORMATIVA D'APLICACIÓ

Execució:

- CTE. DB-SE-F Seguridad estructural: Fábrica.
- NTE-EFL. Estructuras: Fábrica de ladrillos.

2.7.3. CRITERI D'AMIDAMENT EN PROJECTE

Superfície mesurada segons documentació gràfica de Projecte, sense duplicar cantonades ni encontres, deduint els buits de superfície major de 4 m².

2.7.4. CONDICIONS PRÈVIES QUE S'HAN DE COMPLIR ABANS DE LA EXECUCIÓ DE LES UNITATS D'OBRA DEL SUPORT.

Es comprovarà que el plànol de suport té la resistència necessària, és horitzontal, i presenta una superfície neta.

2.7.5. AMBIENTALS.

Se suspendran els treballs quan la temperatura ambient sigui inferior a 5°C o superior a 35°C, plogui, neu o la velocitat del vent sigui superior a 50 km/h.

2.7.6. PROCÉS D'EXECUCIÓ

FASES D'EXECUCIÓ.

Neteja i preparació de la superfície suport. Replanteig, planta a planta. Col·locació i aplomat de mires de referència. Estesa de fils entre mires. Col·locació de ploms fixos a les arestes. Col·locació de les peces per filades a nivell. Col·locació de les armadures de llinyola prefabricades entre filades. Neteja.

CONDICIONS DE TERMINACIÓ.

La fàbrica quedarà monolítica, estable enfront a esforços horitzontals, plana i aplomada. Tindrà una composició uniforme en tota la seva altura i bon aspecte.

2.7.7. CONSERVACIÓ I MANTENIMENT.

Es protegirà l'obra recién executada enfront de pluges, gelades i temperatures elevades. S'evitarà l'abocament sobre la fàbrica de productes que puguin ocasionar falta d'adherència amb el posterior revestiment. S'evitarà l'actuació sobre l'element d'accions mecàniques no previstes en el càlcul.

2.7.8. CRITERI D'AMIDAMENT EN OBRA I CONDICIONS D'ABONAMENT

3. ACABAMENTS

3.1. TAPES HIDRÀULIQUES

3.1.1. DEFINICIÓ I CARACTERÍSTIQUES DELS ELEMENTS

Subministrament de dispositius de cobriment i tancament per a pous, pericons, i materials complementaris per a pous de registre.

Col·locació de dispositius de cobriment i tancament per a pous, pericons, i materials complementaris per a pous de registre.

L'execució de la unitat d'obra inclou les operacions següents:

- Comprovació de la superfície de recolzament
- Col·locació del morter d'anivellament
- Col·locació del conjunt de bastiment i tapa, agafat amb morter
- Col·locació dels materials complementaris, si és el cas.

CARACTERÍSTIQUES GENERALS:

Els materials subministrats han de complir el que s'especifica al seu Plec de Condicions.

3.1.2. CONDICIONS

BASTIMENT I TAPES:

Subministrament: Embalats en caixes. Cada caixa ha de portar escrit el nombre de peces que conté i les seves dimensions.

Emmagatzematge: En posició horitzontal sobre superfícies planes i rígides per tal d'evitar deformacions o danys que alterin les seves característiques.

El bastiment col·locat ha de quedar ben assentat sobre les parets de l'element que s'ha de tapar, anivellades prèviament amb morter.

Ha de quedar sòlidament travat per una anella perimetral de morter.

L'anella no ha de provocar el trencament del paviment perimetral i no ha de sortir lateralment de les parets del pou.

La tapa ha de quedar recolzada a sobre del bastiment a tot el seu perímetre. No ha de tenir moviments que puguin provocar el seu trencament per impacte o bé produir sorolls.

Un cop col·locada la tapa, el dispositiu de fixació ha de garantir que només podrà ser retirada per personal autoritzat i que no podrà tenir desplaçaments accidentals.

Les tapes practicables, han d'obrir i tancar correctament.

La part superior del bastiment i la tapa ha de quedar al mateix pla que el paviment perimetral i mantenir el seu pendent.

Toleràncies d'execució:

- Nivell entre la tapa i el paviment: ± 2 mm
- Ajust lateral entre bastiment i tapa: ± 4 mm
- Nivell entre tapa i paviment: ± 5 mm

El procés de col·locació no ha de produir desperfectes, ni ha de modificar les condicions exigides per al material.

MATERIALS AUXILIARS:

Subministrament: Empaquetats sobre palets.

Emmagatzematge: En llocs secs i ventilats, de manera que no s'alterin les seves característiques.

3.1.3. UNITAT I CRITERIS D'AMIDAMENT

Unitat mesurada segons les especificacions de la DT.

3.1.4. NORMATIVA DE COMPLIMENT OBLIGATORI

Han de complir la normativa indicada al seu Plec de Condicions.

4. CANALITZACIONS I SANEJAMENT

4.1. CAIXES PER A EMBORNALS

4.1.1. DEFINICIÓ I CONDICIONS DE LES PARTIDES D'OBRA EXECUTADES

Execució de caixa per a embornals o interceptors, sobre solera de formigó.

S'han considerat els materials següents:

- Caixa de formigó prefabricat
- Caixa de maó calat arrebossada i lliscada i eventualment esquerdejada per fora

L'execució de la unitat d'obra inclou les operacions següents:

En caixa de formigó prefabricat:

- Comprovació de la superfície d'assentament
- Col·locació del formigó de la solera
- Formació de forats per a connexionat amb el tub de desguàs

En caixa de maó:

- Comprovació de la superfície d'assentament
- Col·locació del formigó de la solera
- Col·locació dels maons amb morter
- Preparació de la trobada de la caixa amb el tub de desguàs
- Arrebossat i lliscat de l'interior de la caixa
- Esquerdejat exterior de la caixa, en el seu cas

4.1.1.1. CONDICIONS GENERALS:

La solera ha de quedar plana, anivellada i a la fondària prevista a la DT.

La caixa ha de quedar aplomada i ben assentada sobre la solera.

El nivell del coronament ha de permetre la col·locació del bastiment i la reixa enrasats amb el paviment o zona adjacent sense sobresortir d'ella.

El forat per al pas del tub de desguàs ha de quedar preparat.

Els angles interiors han de ser arrodonits.

La caixa acabada ha d'estar neta de qualsevol tipus de residu.

Toleràncies d'execució:

- Desviació lateral:
- Línia de l'eix: ± 24 mm
- Dimensions interiors: $\pm 5 D$, < 12 mm
(D = la dimensió interior màxima expressada en m)
- Nivell soleres: ± 12 mm
- Gruix (e):
- e ≤ 30 cm: $+ 0,05$ e (≤ 12 mm), $- 8$ mm
- e > 30 cm: $+ 0,05$ e (≤ 16 mm), $- 0,025$ e (≤ -10 mm)

4.1.1.2. CAIXA DE FORMIGÓ PREFABRICAT:

La caixa ha de quedar ben subjectada a la solera.

El nivell del coronament ha de permetre la col·locació del bastiment i la reixa enrasats amb el paviment o zona adjacent sense sobresortir d'ella.

El forat per al pas del tub de desguàs ha de quedar preparat.

La tapa (si és el cas) serà dissenyada per tal que pugui suportar el pas del trànsit i es prendran les mesures necessàries per tal d'evitar el seu desplaçament o el seu robatori.

Toleràncies d'execució:

- Planor: ± 5 mm/m
- Escairat: ± 5 mm respecte el rectangle teòric

4.1.1.3. CAIXA DE MAÓ:

Els maons han d'estar col·locats a trencajunts i les filades han de ser horitzontals.

Els junts han d'estar plens de morter.

La superfície interior ha de quedar revestida amb un arrebossat de guix uniforme i ben adherit a la paret, i acabada amb un lliscat de pasta de portland. El revestiment ha de ser llis, sense fissures, forats o altres defectes.
Guix dels junts: $\leq 1,5$ cm

Gruix de l'arrebossat i del lliscat: $1,1$ cm

Toleràncies d'execució:

- Horitzontalitat de les filades: ± 2 mm/m
- Gruix de l'arrebossat i del lliscat: ± 2 mm

4.1.1.4. ESQUERDEJAT EXTERIOR:

La superfície exterior ha de quedar coberta sense discontinuïtats amb un esquerdejat ben adherit a la paret.

Gruix de l'arrebossat esquerdejat: $\leq 1,8$ cm

4.1.2. CONDICIONS DEL PROCÉS D'EXECUCIÓ

4.1.2.1. CONDICIONS GENERALS:

S'ha de treballar a una temperatura ambient que oscil·li entre els 5°C i els 40°C , sense pluja.

4.1.2.2. CAIXA DE MAÓ:

Els maons que s'han de col·locar han de tenir la humitat necessària per tal que no absorbeixin l'aigua del morter. L'obra s'ha d'aixecar per filades senceres.

L'arrebossat s'ha d'aplicar un cop sanejades i humitejades les superfícies que l'han de rebre.

4.1.3. UNITAT I CRITERIS D'AMIDAMENT

4.1.3.1. EMBORNALS:

Unitat mesurada segons les especificacions de la DT.

4.1.4. NORMATIVA DE COMPLIMENT OBLIGATORI

* Orden de 6 de febrero de 1976 por la que se aprueba el Pliego de prescripciones técnicas generales para obras de carreteras y puentes (PG 3/75)

* Orden FOM/1382/2002 de 16 de mayo, por la que se actualizan determinados artículos del pliego de prescripciones técnicas generales para obras de carreteras y puentes relativos a la construcción de explanaciones, drenajes y cimentaciones.

* Orden de 14 de mayo de 1990 por la que se aprueba la Instrucción de carreteras 5.2-1C «Drenaje superficial».

Real Decreto 1247/2008, de 18 de julio, por el que se aprueba la Instrucción de Hormigón Estructural (EHE-08).

4.2. ELEMENTS AUXILIARS PER A DRENATGES

4.2.1. DEFINICIÓ I CONDICIONS DE LES PARTIDES D'OBRA EXECUTADES

Subministrament i col·locació d'elements auxiliars per a drenatges.

S'han considerat els elements següents:

-Bastiment i/o reixa, per a embornal, interceptor o pericó

L'execució de la unitat d'obra inclou les operacions següents:

-Comprovació de la superfície de recolzament
-Col·locació del morter, si és el cas
-Col·locació de l'element

4.2.1.1. CONDICIONS GENERALS:

El bastiment o la reixa fixa col·locat ha de quedar ben assentat sobre les parets de l'element drenant, anivellades abans amb morter. Ha d'estar sòlidament fixat amb potes d'ancoratge. Aquestes no han de sobresortir de les parets de l'element drenant.

La part superior del bastiment i de la reixa han de quedar al mateix pla que el paviment perimetral, i han de mantenir el seu pendent.

La reixa, quan no hagi de quedar fixa, ha de quedar recolzada sobre el bastiment a tot el seu perímetre. La reixa col·locada no ha de tenir moviments que puguin provocar el seu trencament per impacte o bé produir sorolls.

Les reixes practicables han d'obrir i tancar correctament.
Toleràncies d'execució:

-Guixament: ± 2 mm
-Nivell entre el bastiment o la reixa i el paviment: - 10 mm, + 0 mm

4.2.2. CONDICIONS DEL PROCÉS D'EXECUCIÓ

El procés de col·locació no ha de produir desperfectes, ni ha de modificar les condicions exigides per al material.

4.2.3. UNITAT I CRITERIS D'AMIDAMENT

Unitat mesurada segons les especificacions de la DT.

4.2.4. NORMATIVA DE COMPLIMENT OBLIGATORI

No hi ha normativa de compliment obligatori.

4.3. PERICONS PER A CANALITZACIONS DE SERVEIS

4.3.1. DEFINICIÓ I CONDICIONS DE LES PARTIDES D'OBRA EXECUTADES

Pericó per a registre de canalitzacions de serveis

S'han considerat els tipus següents:

-Pericó de fàbrica de maó fet "in situ"
-Pericó de fàbrica de maó fet "in situ" amb parets arrebossades i lliscades interiorment

L'execució de la unitat d'obra inclou les operacions següents:

Pericó de fàbrica de maó fet "in situ"

-Preparació del llit amb sorra compactada o solera de formigó
-Preparació de la superfície de recolzament del maons
-Formació de les parets amb peces ceràmiques agafades amb morter, deixant preparats els forats per al pas de tubs.
-Formació de forats per a connexionat dels tubs
-Arrebossat i lliscat interior de les parets, en el seu cas
-Acoblament dels tubs
-Reblert lateral amb terres
-Comprovació de l'estanquitat del pericó, si s'escau

4.3.1.1. CONDICIONS GENERALS:

El pericó ha de ser estable i resistent.

Ha d'estar format amb parets de peces ceràmiques.

Les parets han de quedar planes, aplomades i a escaire.

La base d'assentament ha de quedar plana i al nivell previst.

Els orificis d'entrada i sortida de la conducció han de quedar preparats.

El nivell del coronament ha de permetre la col·locació del bastiment i la tapa enrasats amb el paviment.

Els maons han d'estar col·locats a trencajunts i les filades han de ser horitzontals.

Els junts han d'estar plens de morter.

Els angles interiors han de ser arrodonits.

Gruix dels junts: $\leq 1,5$ cm

Pendent interior d'evacuació en pericons no sifònics: $\geq 1,5\%$

Toleràncies d'execució:

-Aplomat de les parets: ± 5 mm
-Dimensions interiors: $\pm 1\%$ dimensió nominal
-Gruix de la paret: $\pm 1\%$ gruix nominal
-Horitzontalitat de les filades: ± 2 mm/m
-Nivell de la base: ± 20 mm

4.3.1.2. PERICÓ DE FÀBRICA DE MAÓ AMB PARETS ARREBOSSADES I LLISCADES INTERIORMENT:

La superfície interior ha de ser llisa i estanca.

La superfície interior ha de quedar revestida amb un arrebossat de gruix uniforme, ben adherit a la paret i acabada amb un lliscat de pasta de portland.

El revestiment sec ha de ser llis, sense fissures o d'altres defectes.

Gruix de l'arrebossat i el lliscat: ≤ 2 cm

Toleràncies d'execució:

- Planor de l'arrebossat: ± 3 mm/m
- Gruix de l'arrebossat i el lliscat: ± 2 mm

4.3.2. CONDICIONS DEL PROCÉS D'EXECUCIÓ

4.3.2.1. CONDICIONS GENERALS:

Els treballs s'han de fer a una temperatura ambient entre 5°C i 35°C, sense pluja.

El procés de col·locació no ha de produir desperfectes, ni ha de modificar les condicions exigides per al material.

Els maons per col·locar han de tenir la humitat necessària per tal que no absorbeixin l'aigua del morter.

L'obra s'ha d'aixecar per filades senceres.

Es realitzarà una prova d'estanquitat en el cas que la DF ho consideri necessari.

4.3.2.2. PERICÓ DE FÀBRICA DE MAÓ FET AMB PARETS ARREBOSSADES I LLISCADES INTERIORMENT:

Els arrebossats s'han d'aplicar un cop sanejades i humitejades les superfícies que els han de rebre.

El lliscat s'ha de fer en una sola operació.

4.3.3. UNITAT I CRITERIS D'AMIDAMENT

Unitat mesurada segons les especificacions de la DT.

4.3.4. NORMATIVA DE COMPLIMENT OBLIGATORI

No hi ha normativa de compliment obligatori.

4.4. ELEMENTS AUXILIARS PER A PERICONS DE CANALITZACIONS DE SERVEIS

4.4.1. DEFINICIÓ I CONDICIONS DE LES PARTIDES D'OBRA EXECUTADES

Subministrament i col·locació de bastiment i tapa per a pericó.

L'execució de la unitat d'obra inclou les operacions següents:

- Comprovació de la superfície de recolzament
- Col·locació del morter d'anivellament
- Col·locació del conjunt de bastiment i tapa, agafat amb morter

4.4.1.1. CONDICIONS GENERALS:

El bastiment col·locat ha de quedar ben assentat sobre les parets de l'element que s'ha de tapar, anivellades prèviament amb morter.

Ha de quedar sòlidament travat per una anella perimetral de morter.

L'anella no ha de provocar el trencament del paviment perimetral i no ha de sortir lateralment de les parets del pou.

La tapa ha de quedar recolzada a sobre del bastiment a tot el seu perímetre. No ha de tenir moviments que puguin provocar el seu trencament per impacte o bé produir sorolls.

Un cop col·locada la tapa, el dispositiu de fixació ha de garantir que només podrà ser retirada per personal autoritzat i que no podrà tenir desplaçaments accidentals.

Les tapes practicables, han d'obrir i tancar correctament.

La part superior del bastiment i la tapa ha de quedar al mateix pla que el paviment perimetral i mantenir el seu pendent.

Toleràncies d'execució:

- Nivell entre la tapa i el paviment: ± 2 mm
- Ajust lateral entre bastiment i tapa: ± 4 mm
- Nivell entre tapa i paviment: ± 5 mm

4.4.2. CONDICIONS DEL PROCÉS D'EXECUCIÓ

El procés de col·locació no ha de produir desperfectes, ni ha de modificar les condicions exigides per al material.

4.4.3. UNITAT I CRITERIS D'AMIDAMENT

Unitat mesurada segons les especificacions de la DT.

4.4.3.1. NORMATIVA DE COMPLIMENT OBLIGATORI

UNE-EN 124:1995 Dispositivos de cubrimiento y de cierre para zonas de circulación utilizadas por peatones y vehículos. Principios de construcción, ensayos de tipo, marcado, control de calidad.

ETM 110-1 ESPECIFICACIONES TÉCNICAS DISPOSITIVOS DE CIERRE TIPO 1

ETM 110-2 ESPECIFICACIONES TÉCNICAS DISPOSITIVOS DE CIERRE TIPO 2

ETM 110-3 ESPECIFICACIONES TÉCNICAS DISPOSITIVOS DE CIERRE TIPO 3

ETM 110-4 ESPECIFICACIONES TÉCNICAS DISPOSITIVOS DE CIERRE TIPO 4

ETM 110-5 ESPECIFICACIONES TÉCNICAS DISPOSITIVOS DE CIERRE TIPO 5

5. SENYALITZACIÓ

5.1. SENYALITZACIÓ VERTICAL

5.1.1. DEFINICIÓ I CONDICIONS DE LES PARTIDES D'OBRA EXECUTADES

Senyalització que referida a un objecte, activitat o situació determinades, proporcioni una indicació o una obligació relativa a la seguretat o la salut en el treball mitjançant un senyal en forma de plafó o un color, segons procedeixi.

5.1.1.1. CONDICIONS D'UTILITZACIÓ:

Principis generals:

Per a la utilització de la senyalització de seguretat s'ha de partir dels següents principis generals:

- La senyalització mai no elimina el risc.
- Una correcta senyalització no dispensa de l'adopció de mesures de seguretat i protecció per part dels projectistes i responsables de la seguretat en cada tall.
- Els destinataris hauran de tenir un coneixement adequat del sistema de senyalització.
- La senyalització indiscriminada pot provocar confusió o despreocupació en qui ho rebi, eliminant la seva eficàcia preventiva.

5.1.2. CRITERIS DE SENYALITZACIÓ PROVISIONAL EN LES OBRES DE CONSTRUCCIÓ:

La seva forma, suport, colors, pictogrames i dimensions es correspondran amb els establerts en el RD 485/1997, de 14 d'abril, i estaran advertint, prohibint, obligant o informant en els llocs en què realment es necessiti, i solament en aquests.

En aquelles obres en les quals la intrusió de persones alienes hi sigui una possibilitat, hauran de col·locar-se els senyals de seguretat, amb llegendes al seu peu (senyal addicional), indicatives del seus respectius continguts.

S'instal·laran preferentment a una altura i posició adequades a l'angle visual dels seus destinataris, tenint en compte possibles obstacles, en la proximitat immediata del risc o objecte a senyalitzar o, quant es tracti d'un risc general, en l'accés a la zona de risc.

L'emplaçament del senyal serà accessible, estarà ben il·luminat i serà fàcilment visible.

No se situaran gaires senyals pròxims entre sí. Nota: Cal recordar que el rètol general enunciatiu dels senyals de seguretat, que acostuma a situar-se a l'entrada de l'obra, té únicament la consideració de plafó indicatiu.

Els senyals hauran de retirar-se quan deixi d'existir la situació que justificava el seu emplaçament.

No s'iniciaran obres que afectin a la lliure circulació sense haver col·locat la corresponent senyalització, abalisament i, en el seu cas, defenses. La seva forma, suport, colors, pictogrames i dimensions es correspondran amb l'establert en la Norma de Carreteres 8.3.- IC i catàleg d'Elements de Senyalització, Abalisament i Defensa per a circulació vial.

La part inferior dels senyals estaran a 1 m sobre la calçada. S'exceptua el cas dels senyals "SENTIT PROHIBIT" i "SENTIT OBLIGATORI" en calçades divergents, que podran col·locar-se sobre un pal solament, a la mínima altura.

Els senyals i plafons direccionals, es col·locaran sempre perpendiculars a l'eix de la via, mai inclinats.

El fons dels senyals provisionals d'obra serà de color groc.

Està prohibit posar cartells amb missatges escrits, diferents dels que figuren en el Codi de Circulació.

Tot senyal que impliqui una PROHIBICIÓ o OBLIGACIÓ haurà de ser repetida a intervals d'1 min. (s/velocitat limitada) i anul·lada en quant sigui possible.

Tota senyalització d'obres que exigeixi l'ocupació de part de l'esplanada de la carretera, es compondrà, com a mínim, dels següents elements:

- Senyal de perill "OBRES" (Placa TP 18)
- Barrera que limiti frontalment la zona no utilitzable de l'esplanada

La placa "OBRES" haurà d'estar, com a mínim, a 150 m i, com a màxim, a 250 m de la barrera, en funció de la visibilitat del tram, de la velocitat del tràfic i del número de senyals complementaris, que es necessitin col·locar entre senyal i barrera. Finalitzats els treballs hauran de retirar-se totalment, si no queda cap obstacle en la calçada.

Per a aclarir, completar o intensificar la senyalització mínima, podrà afegir-se, segons les circumstàncies, els següents elements:

- Limitació progressiva de la velocitat, en escalons màxims de 30 km/h, des de la màxima permesa a la carretera fins la detenció total si fos necessari (Placa TR 301). El primer senyal de limitació pot situar-se prèviament a la de perill "OBRES"
- Avís de règim de circulació a la zona afectada (Plaques TP 25, TR 400, TR 5, TR 6, TR 305)
- Orientació dels vehicles per les possibles desviacions (Placa TR 401).
- Delimitació longitudinal de la zona ocupada.

No s'ha de limitar la velocitat per sota de 60 km/h en autopista o autovies, ni a 50 km a la resta de les vies, llevat del cas d'ordenació en sentit únic alternatiu, que podrà rebaixar-se a 40 km/h.

L'ordenació en sentit únic "ALTERNATIU" es durà a terme per un dels següents sistemes:

- Establiment de la prioritat d'un dels sentits mitjançant senyals fixos. Circular, amb fletxa vermella i negra. Quadrada, amb fletxa vermella i blanca.
- Ordenació diürna mitjançant senyals manuals (paletes o discos), si els senyalitzadors es poden comunicar visualment o mitjançant radio telèfon. Nota: El sistema de "testimoni" està totalment proscriu.
- Mitjançant semàfor regulador.

Quan s'hagi de tallar totalment la carretera o s'estableixi sentit únic alternatiu, durant la nit, la detenció serà regulada mitjançant semàfors. Durant el dia, poden utilitzar-se senyalitzadors amb armilla fotoluminiscent.

Quan per la zona de calçada lliure puguin circular dues files de vehicles s'indicarà la desviació de l'obstacle amb una sèrie de senyals TR 401 (direcció obligatòria), inclinades a 45° i formant en planta una alineació recta, l'angle de la qual amb el cantell de la carretera sigui inferior quant major sigui la velocitat permesa en el tram.

Tots els senyals seran clarament visibles, i per la nit reflectors.

5.1.3. CONDICIONS DEL PROCÉS D'EXECUCIÓ

Es seguiran les recomanacions d'emmagatzematge i atenció, fixats pel fabricant i la DGT.

Es reemplaçaran els elements, es netejaran, es farà un manteniment i es col·locaran en el lloc assignat, seguint les instruccions del fabricant i la DGT.

S'emmagatzemaran en compartiments amplis i secs, amb temperatures compreses entre 15 i 25 °C.

Els estocs i les entregues estaran documentades i custodiades, amb justificació de recepció i rebut, per un responsable delegat per l'empresa.

La vida útil dels senyals i abalisaments és limitada, degut tant al seu desgast prematur per l'ús, com a actuacions de vandalisme o atemptat patrimonial, amb independència que hagin estat o no utilitzades.

5.1.4. UNITAT I CRITERIS D'AMIDAMENT

5.1.4.1. PLAQUES, SENYALS, SEMÀFORS I BASTIDOR PER A SUPORT DE SENYALITZACIÓ MÒBIL:

Unitat de quantitat instal·lada a l'obra d'acord amb la DT.

5.1.4.2. SUPORT RECTANGULAR D'ACER:

m de llargària mesurat segons especificacions de la DT.

5.1.5. NORMATIVA DE COMPLIMENT OBLIGATORI

Ley 31/1995, de 8 de noviembre, de prevención de riesgos laborales.

Real Decreto 485/1997, de 14 de abril, sobre disposiciones mínimas en materia de señalización de seguridad y salud en el trabajo.

Real Decreto 363/1995, de 10 de marzo, por la que se aprueba el reglamento sobre notificación de sustancias nuevas y clasificación, envasado y etiquetado de sustancias peligrosas.

Orden de 31 de agosto de 1987 sobre señalización, balizamiento, defensa, limpieza y terminación de obras fijas en vías fuera de poblado.

ISO 3864-84 Safety colours and safety signs

UNE 23033-1:1981 Seguridad contra incendios. Señalización.

Real Decreto 842/2002 de 2 de agosto, por el que se aprueba el Reglamento Electrotécnico de Baja Tensión. REBT 2002.

UNE 1063:2000 Caracterización de tuberías según la materia de paso.

UNE 48103:1994 Pinturas y barnices. Colores normalizados.

DIN 2403:1984 Identification of pipelines according to the fluid conveyed.

UNE-EN 60073:1997 Principios básicos y de seguridad para interfaces hombre-máquina, el marcado y la identificación. Principios de codificación para dispositivos indicadores y actuadores.

UNE-EN 60204-1:1999 Seguridad de las máquinas. Equipo eléctrico de las máquinas. Parte 1: Requisitos generales.

5.2. ABALISAMENT

5.2.1. DEFINICIÓ I CONDICIONS DE LES PARTIDES D'OBRA EXECUTADES

L'abalisament consisteix en la delimitació d'una zona a fi d'acotar uns límits que no es desitja que siguin ultrapassats.

5.2.1.1. CONDICIONS D'UTILITZACIÓ:

Per a la utilització de la senyalització de seguretat s'ha de partir dels següents principis generals:

- L'abalisament mai no elimina el risc
- Un correcte abalisament no dispensa de l'adopció de mesures de seguretat i protecció per part dels responsables de la seguretat
- Els destinataris hauran de tenir un coneixement adequat del sistema d'abalisament
- L' abalisament indiscriminat pot provocar confusió o despreocupació en qui ho rebi, eliminant la seva eficàcia preventiva

5.2.1.2. CRITERIS DE SENYALITZACIÓ PROVISIONAL EN LES OBRES DE CONSTRUCCIÓ:

- L'emplaçament de l'abalisament serà accessible, estarà ben il·luminat i serà fàcilment visible.
- L'abalisament hauran de retirar-se quan deixi d'existir la situació que justificava el seu emplaçament.

5.2.1.3. CRITERIS D' ABALISAMENT VIAL EN OBRES DE CARRETERES:

- No s'iniciaran obres que afectin a la lliure circulació sense haver col·locat la corresponent senyalització, abalisament i, en el seu cas, defenses. La seva forma, suport, colors, pictogrames i dimensions es correspondran amb l'establert en la Norma de Carreteres 8.3.- IC i catàleg d'Elements de Senyalització, Abalisament i Defensa per a circulació vial.

- Les barreres tubulars portàtils, solament poden utilitzar-se com element de defensa o abalisament, si disposen en el costat de circulació, de superfícies planes i reflectores. Els elements de defensa són els del tipus TD (barrera "Jersei" o barana metàl·lica).

- Tota senyalització d'obres que exigeixi l'ocupació de part de l'explanació de la carretera, es compondrà, com a mínim, dels següents elements:

- Senyal de perill "OBRES" (Placa TP 18).

- Barrera que limiti frontalment la zona no utilitzable de l'explanació.

- La placa "OBRES" haurà d'estar, com a mínim, a 150 m i, com a màxim, a 250 m de la barrera, en funció de la visibilitat del tram, de la velocitat del tràfic i del número de senyals complementaris, que es necessitin col·locar entre senyal i barrera. Finalitzats els treballs hauran de retirar-se absolutament, si no queda cap obstacle en la calçada.

- Per a l'abalisament de carrils provisionals s'adoptaran les següents precaucions:

- Col·locació de cons separats 5 10 m en corba i doble recta.

- Marca vial (pintura taronja) sobre el paviment.

- Captafars separats 5 10 m en corba i doble recta.

- Tots els abalisaments seran clarament visibles, i per la nit reflectors.

- Les barreres portàtils duren sempre en els seus extrems llums pròpies (vermelles fixes en el sentit de la marxa i grogues fixes o centellejants en el contrari). També duren llums grogues en ambdós extrems quan estiguin en el centre de la calçada, amb circulació per ambdós costats.

- En les carreteres el tràfic de les quals sigui d'intensitat diària superior a 500 vehicles, les barreres portàtils tindran reflectors a les bandes vermelles. Quan la intensitat sigui inferior, podran emprar-se captafars o bandes reflectores verticals de 10 cm d'espessor, centrades sobre cadascuna de les bandes vermelles.

5.2.2. CONDICIONS DEL PROCÉS D'EXECUCIÓ

Es seguiran les recomanacions d'emmagatzematge i atenció, fixats pel fabricant i la DGT.

Es reemplaçaran els elements, es netejaran, es farà un manteniment i es col·locaran en el lloc assignat, seguint les instruccions del fabricant i la DGT.

S'emmagatzemaran en compartiments amplis i secs, amb temperatures compreses entre 15 i 25 °C.

Els estocs i les entregues estaran documentades i custodiades, amb justificant de recepció i rebut, per un responsable delegat per l'empresa.

La vida útil dels senyals i abalisaments és limitada, degut tant al seu desgast prematur per l'ús, com a actuacions de vandalisme o atemptat patrimonial, amb independència que hagin estat o no utilitzades.

5.2.3. UNITAT I CRITERIS D'AMIDAMENT

5.2.3.1. ELEMENTS AMIDATS PER UNITATS:

Unitat amidada segons les especificacions de la DT.

5.2.3.2. ELEMENTS AMIDATS EN M:

m de llargària amidada segons les especificacions de la DT.

5.2.4. NORMATIVA DE COMPLIMENT OBLIGATORI

Ley 31/1995, de 8 de noviembre, de prevención de riesgos laborales.

Real Decreto 485/1997, de 14 de abril, sobre disposiciones mínimas en materia de señalización de seguridad y salud en el trabajo.

Orden de 31 de agosto de 1987 sobre señalización, balizamiento, defensa, limpieza y terminación de obras fijas en vías fuera de poblado.

ISO 3864-84 Safety colours and safety signs

Real Decreto 842/2002 de 2 de agosto, por el que se aprueba el Reglamento Electrotécnico de Baja Tensión. REBT 2002

5.3. CARTELLS

5.3.1. DEFINICIÓ I CONDICIONS DE LES PARTIDES D'OBRA EXECUTADES

Elements per a senyalització vertical de vials fixats al seu suport.

S'han considerat els elements següents:

- Rètols

S'han considerat els llocs de col·locació següents:

- Vials públics
- Vials d'ús privat

L'execució de la unitat d'obra inclou les operacions següents:

- Replanteig
- Fixació del senyal al suport
- Comprovació de la visibilitat del senyal
- Correcció de la posició si fos necessària

5.3.1.1. CONDICIONS GENERALS:

L'element ha d'estar fixat al suport, a la posició indicada a la DT, amb les modificacions introduïdes al replanteig previ, aprovades per la DF.

Ha de resistir un esforç d'1 kN aplicats al seu centre de gravetat, sense que es produeixin variacions de la seva orientació.

S'ha de situar en un pla vertical, perpendicular a l'eix de la calçada.

Toleràncies d'execució:

- Verticalitat: $\pm 1^\circ$

5.3.1.2. VIALS PÚBLICS:

Ha de ser visible des d'una distància de 70 m o des de la zona de parada d'un automòbil, tot i que hi hagi un camió situat per davant a 25 m.

Aquesta visibilitat s'ha de mantenir de nit, amb les llums curtes.

Distància a la calçada: ≥ 50 cm

5.3.1.3. PLAQUES AMB SENYALS DE PERILL, PRECEPTIVES, DE REGULACIÓ I D'INFORMACIÓ I RÈTOLS:

La distància al pla del paviment ha de ser ≥ 1 m, mesurat per la part més baixa de l'indicador.

5.3.2. CONDICIONS DEL PROCÉS D'EXECUCIÓ

No s'han de produir danys a la pintura, ni bonys a la planxa durant el procés de fixació.
No s'ha de foradar la planxa per fixar-la. S'han d'utilitzar els forats existents.

Els elements auxiliars de fixació han de complir les característiques indicades en les normes UNE 135312 i UNE 135314.

5.3.3. UNITAT I CRITERIS D'AMIDAMENT

5.3.3.1. RÈTOLS:

m² de superfície amidada segons les especificacions de la DT.

5.3.4. NORMATIVA DE COMPLIMENT OBLIGATORI

5.3.4.1. VIALS PÚBLICS:

- * Orden de 6 de febrero de 1976 por la que se aprueba el Pliego de prescripciones técnicas generales para obras de carreteras y puentes (PG 3/75)
- * Orden de 28 de diciembre de 1999 por la que se actualiza el Pliego de Prescripciones Técnicas Generales para obras de carreteras y puentes en lo relativo a señalización, balizamiento y sistemas de contención de vehículos.
- Orden de 28 de diciembre de 1999 por la que se aprueba la norma 8.1-IC, Señalización Vertical, de la Instrucción de Carreteras.

5.3.4.2. VIALS PRIVATS:

No hi ha normativa de compliment obligatori.

5.3.5. CONDICIONS DE CONTROL D'EXECUCIÓ I DE L'OBRA ACABADA

5.3.5.1. OPERACIONS DE CONTROL:

- Comprovació topogràfica de la situació i col·locació de tots els senyals.
- Inspecció visual de l'estat general dels senyals i la seva visibilitat.
- Per a cada senyal i cartell seleccionat:
 - Determinació de les característiques fotomètriques (coeficient de retrorreflexió) i colorimètriques (coordenades cromàtiques i factor de luminància) en la zona retrorreflectant cada 20 unitats.
 - Determinació de les característiques colorimètriques en la zona no retrorreflectant.

5.3.5.2. CRITERIS DE PRESA DE MOSTRES:

- Els controls es realitzaran segons les indicacions de la DF.
- El nombre de senyals i cartells seleccionats per a controlar, respondrà als criteris indicats en l'apartat de control de materials (S).

5.3.5.3. INTERPRETACIÓ DE RESULTATS I ACTUACIONS EN CAS D'INCOMPLIMENT:

- Els criteris d'acceptació i rebuig per a un lot de senyals o cartells del mateix tipus, es corresponen als indicats en l'apartat de control de materials (nivell 4,0).
- Correcció de les irregularitats observades a càrrec del contractista.

6. OBRES DE CONDUCCIÓ

6.1. GENERALITATS

6.1.1. DEFINICIÓ

En el context del present capítol, es defineix com a canonada el conducte constituït per tubs comercials o prefabricats, convenientment units entre sí, incloses les unions, colzes, derivacions, reduccions, vàlvules i quants accessoris s'instal·lin en aquesta.

Tots els tub i elements utilitzats en la xarxa de distribució d'aigua no potable, vàlvules, arquetes, etc. seran de **color violeta (PANTONE 2577U o RAL 4001)**. Les canonades de distribució tindran també una placa de plàstic senyalitzadora del mateix color situada 30 cm per sobre del tub per indicar l'ús d'aigua no potable tot d'acord al que estableix el "Reglament del servei metropolità del cicle integral de l'aigua".

No són objecte d'aquest article les obres preliminars, les excavacions d'explanació, les excavacions subterrànies, les excavacions en rasa, la reposició dels paviments, els massissos de recolzament o d'ancoratge i les obres complementàries com ara pous de registre, pericons, etc.

Unions. Procediments i dispositius per a enllaçar els tubs entre sí de forma fixa (unió soldada o unió per encolat) o desmuntable (junts elàstics, junts rígids).

Llit. Capa de formigó o material granular sobre la que es recolza directament la canonada.

Bressol. Llit de formigó amb un arc de recolzament corresponent a un angle de noranta a cent vint graus (90° a 120°) en el centre de la canonada. També recolzament de forma cilíndrica excavat en el terreny.

6.1.1.1. CLASSIFICACIÓ

Segons els materials de que estiguin formats els tubs, les canonades objecte d'aquest Plec, es classifiquen en:

- Canonada de plàstic: PRFV, PEAD i PVC
- Canonada de fosa.

Segons la resistència a la pressió hidràulica interior les canonades es classifiquen en:

- Canonades de pressió o en càrrega.
- Canonades sense pressió o en règim de làmina lliure.

Segons la seva instal·lació les canonades es classifiquen en:

- A l'aire.
- A l'intempèrie.
- En recintes tancats (en galeries, en edificis, etc.).
- Soterrades.
- En rasa estreta.
- En rasa ampla.
- En rasa terraplenada.
- Sota terraplè.
- Subaquàtiques.

6.1.1.2. NORMATIVA

Les canonades per abastament d'aigua potable compliran les condicions fixades en el vigent "*Pliego de Prescripciones Técnicas Generales para Tuberías de Abastecimiento de Agua*" del MOPU. El material component d'aquestes canonades complirà la normativa sanitària vigent en particular, el R.D. 1138/1990, de 14 de setembre

(BOE núm. 226 de 20 de setembre de 1990), i la Resolució de la Subsecretaria per a la Sanitat, del Ministeri de Sanitat i Consum, de 4 de novembre de 1982.

Les canonades per a sanejament compliran les condicions fixades en el vigent "Pliego de Prescripciones Técnicas Generales para Tuberías de Saneamiento de Poblaciones", del MOPU.

6.1.2. MATERIALS

6.1.2.1. TUBS.

Els tubs compliran les prescripcions establertes en els apartats corresponents del present plec.

En la selecció del material dels tubs i la classe d'aquests s'haurà de tenir en compte, a més de la durada de la seva vida útil, els següents factors:

- A). Accions mecàniques, individualment i en les seves combinacions més desfavorables.
 - Pes propi del tub.
 - Pes del fluid a transportar.
 - Càrregues verticals del reblert, en canonades soterrades.
 - Càrregues concentrades, especialment del trànsit, en canonades soterrades.
 - Pressió hidràulica interior: Màxima pressió interior de servei, incrementada en la sobrepressió per cop d'ariet calculada, o estimada, en tant per cent de l'anterior; o, si fos més gran, la pressió hidrostàtica màxima possible.
 - Depressió interior, per buidatge brusc de la canonada.
 - Pressió exterior uniforme: en canonades soterrades sota el nivell freàtic i en canonades subaquàtiques.
 - Reaccions de recolzament, en canonades amb recolzaments aïllats.
 - Assentaments diferencials, en canonades soterrades.
 - Esforços longitudinals, d'origen tèrmic i/o mecànic.
- B). Accions físico-químiques.
 - Atac químic del fluent. Aigües naturals agressives, de baix pH o que continguin sals dissoltes, aigües residuals de poblacions i residuals industrials.
 - Agents meteorològics. Radiació solar ultraviolada en tubs de plàstic, insolació, temperatures extremes.
 - Temperatura del fluent, especialment en tubs de plàstic.
 - Potencial agressivitat del terreny i/o de l'aigua freàtica, en canonades soterrades.
 - Envel·liment autogen del material polimèric, en canonades de plàstic. En funció del temps, de la temperatura i de l'estat tensional permanent del material dels tubs; especialment la disminució progressiva de la seva resistència mecànica i del mòdul elàstic.
- C). Altres factors.
 - En canonada a l'exterior: Conservació de la protecció superficial, conservació i reparació de junts i dispositius de recolzament, i possibles desperfectes per actes de vandalisme.
 - En canonades soterrades: Conseqüències de possibles avaries, mitjans de revisió i conseqüències de les aturades i cost de les reparacions. Protecció anticorrosiva de les canonades metàl·liques amb pintures o amb protecció catòdica.

En tot cas s'haurà de comprovar l'aptitud dels tubs i de les seves unions o junts, per assegurar el seu bon comportament davant els factors assenyalats anteriorment. Aquesta comprovació es farà per a cadascun dels trams de canonada sotmesos a diferents condicions de servei i d'instal·lació, considerant les accions independentment, així com, en la seva combinació possible més desfavorable.

En els casos de canonades soterrades serà obligatòria la comprovació mecànica dels tubs davant les càrregues ovalitzants, suposada la canonada buida. No es sobrepassaran les tensions de treball ni les deformacions d'ovalització admissibles, segons sigui el tipus de material i les condicions de servei. Quan es tracti de material polimèric es tindran en compte les resistències i el mòdul de deformabilitat corresponents al final de la vida útil exigida en el Projecte, en funció del temps, de la temperatura del fluent i de la tensió a que estigui sotmès el material del tub de manera permanent.

En els casos de canonades sotmeses a pressió ext

erior uniforme, com ara les canonades soterrades sota el nivell freàtic i les subaquàtiques, s'haurà de comprovar que no existeix risc de col·lapse o pandeig transversal dels tubs. El coeficient de seguretat al pandeig no serà inferior a dos (2), en cap cas.

Els mètodes de càlcul que s'emprin seran els adequats a la classe del material dels tubs i hauran de ser avalats per l'experiència.

6.1.2.2. UNIONS.

Els tipus d'unions seran els definits en els Plànols i en el present Plec.

L'Adjudicatari estarà obligat a presentar plànols de detall dels junts i també especificarà les característiques dels materials i elements que la formen i les instruccions de muntatge.

L'Adjudicatari presentarà els certificats dels assaigs i proves realitzats pel fabricant que garanteixin l'eficiència del junt o unió proposta.

L'aprovació pel Director d'Obra del tipus d'unió proposta es considerarà provisional, a reserva del resultat de les proves per trams de la canonada instal·lada.

Les unions hauran de complir les següents condicions:

- Resistir els esforços mecànics sense debilitar la resistència dels tubs.
- No produir alteracions apreciables en el règim hidràulic de la canonada.
- Durabilitat dels elements que la componen davant les accions agressives externes i internes, segons les circumstàncies de l'obra i duració de la vida útil exigida en el Projecte.
- Estanqueïtat de la unió a la pressió de prova dels tubs, establerta per la normativa vigent o pel present Plec.
- Estanqueïtat de la unió contra eventuais infiltracions des de l'exterior cap a l'interior de la canonada.

Per la seva deformabilitat les unions es divideixen en rígides i elàstiques. Rígides són aquelles que impedeixen el moviment relatiu entre els tubs acoblats entre sí. Elàstiques són aquelles que, sense perdre la seva estanqueïtat, poden admetre lleugers moviments motivats per variacions dimensionals, assentaments del recolzament i girs, sense detriment de les seves condicions resistents.

Les unions rígides podran realitzar-se per soldadura, mitjançant brides, junt roscat, per reblert que endureix i es fa rígid i, en alguns casos singulars, mitjançant encolat amb adhesius.

Els junts elàstics s'executaran per mitjà d'un o varis anells d'estanqueïtat, de cautxú natural o sintètic, allotjats en caixes anulars conformades en l'interior de la capa o del maniguet segons es tracti de tubs llisos amb unió de maniguet o de tubs amb embocadura, en les d'unions per endoll.

Els anells elàstics hauran de ser fabricats amb materials durables i resistents químicament al possible atac del fluent.

6.1.2.3. PECES ESPECIALS.

Les peces especials que formen els colzes, derivacions i reduccions de les canonades compliran les mateixes condicions exigides per als tubs i seran sotmeses a les mateixes proves i assaigs que aquests.

El material emprat per a la construcció de peces especials pot ser el següent:

- Tubs de formigó armat amb camisa de xapa:
 - Peces del mateix material que els tubs
 - Peces de caldereria d'acer al carboni.
- Tubs de PEAD
 - Peces de caldereria d'acer al carboni galvanitzades.
 - Peces de PEAD, si les accepta la Director d'Obra
- Tubs PVC:
 - Peces de caldereria d'acer al carboni galvanitzades.
 - Peces de PVC, si les accepta la Director d'Obra

- Tubs de PRFV:
 - Peces de caldereria d'acer al carboni.
 - Peces de PRFV, si les accepta la Director d'Obra
- Tubs d'acer:
 - Peces d'acer al carboni

6.1.2.4. EQUIPS HIDROMECAÑICS.

Els equips hidromecànics intercalats entre els tubs, com ara vàlvules, ventoses i junts d'expansió compliran les condicions exigides en aquest Plec, i hauran d'ésser col·locats en la seva posició definitiva a l'efectuar la prova de la canonada instal·lada.

6.1.3. EXECUCIÓ DE LES OBRES

6.1.3.1. REPLANTEIG.

El replanteig de la canonada serà efectuat per l'Adjudicatari senyalitzant els vèrtexs, bisectrius i tangents, i col·locant punts de referència d'alineació i de nivell cada quinze metres (15 m) com a màxim, entre cada dos vèrtexs.

Els tubs es col·locaran en la seva posició correcta partint dels punts de referència d'alineació i de nivell, pels mitjans que l'Adjudicatari estimi convenients, amb les següents toleràncies respecte de la seva posició teòrica definida en els plànols:

- Màxima desviació de l'alineació en qualsevol punt: ± 5 cm.
- Màxima desviació del nivell en qualsevol punt:
 - Amb pendent més grans de l'1% : ± 10 mm.
 - Amb pendent igual o menors a l'1% : ± 2 mm.

6.1.3.2. RASA PER A CANONADES SOTERRADES.

Fons de Rasa. Es defineix com a fons de rasa la part inferior d'aquesta en la qual s'allotja el conjunt format pel tub amb el seu llit de recolzament i el reblert de material granular o de formigó a ambdós costats del tub i sobre aquest fins a una determinada alçada des de la seva generatriu superior, definida en els plànols.

La forma i dimensions del fons de rasa seran les definides en els plànols. El seu ample haurà d'ésser suficient per a permetre la correcta instal·lació de la canonada, i especialment el llit de recolzament i la compactació del reblert a ambdós costats del tub, així com l'execució de les unions o junts.

L'ample del fons de rases de profunditat més gran de 0,50 m., exclòs l'espai ocupat per l'apuntament, en el seu cas, no serà inferior al diàmetre exterior del tub incrementat en cinquanta centímetres (50 cm), amb un mínim de setanta centímetres (70 cm). En rasa de profunditat més gran d'1,30 m., es recomana que l'ample del fons no sigui menor de 90 cm.

Es recomana que no transcorrin més de vuit (8) dies entre l'excavació de la rasa i la col·locació de la canonada, en cas de terrenys argilosos, margosos o de fàcil meteorització. Si fos absolutament imprescindible efectuar amb més termini l'obertura de les rases, s'haurà de deixar sense excavar uns vint centímetres (20 cm) sobre la rasant de la solera, i realitzar el seu acabat en termini inferior a l'esmentat.

En cas que el tipus de junt a emprar necessiti que s'obrin nínxols en el fons i en les parets de la rasa, l'excavació d'aquests nínxols no haurà d'efectuar-se fins al moment d'iniciar el muntatge en els tubs.

Si restessin al descobert pedres, roques o altres punts durs, serà necessari excavar per sota de la rasant i efectuar un reblert posterior. Normalment aquesta excavació complementària tindrà de quinze (15) a trenta centímetres (30 cm) de gruix mínim.

El reblert de les excavacions complementàries realitzades per sota de la rasant es regularitzarà deixant una superfície uniforme. El reblert s'efectuarà preferentment amb sorra no argilosa, grava natural o de piconament,

amb un tamany màxim que no excedeixi de vint mil·límetres (20 mm). Es prohibeix l'emprament de sòls plàstics. Aquests reblerts de regularització es compactaran amb molt de compte.

6.1.3.3. INSTAL·LACIÓ DE CANONADES SOTERRADES.

6.1.3.3.1. GENERALITATS

L'Adjudicatari efectuarà el muntatge de la canonada amb personal especialitzat en aquest treball. Procurarà que el recolzament de la canonada sigui continu i uniforme, per a evitar futurs assentaments diferencials i flexions longitudinals en els tubs.

El llit de recolzament dels tubs i el reblert que envolta el tub s'executaran amb molt de compte, emprant els materials especificats en el Plec o en els Plànols.

S'examinaran d'un en un tots els tubs abans de baixar-los a la rasa, i s'apartaran i retiraran de l'Obra els que presentin deteriorament. El descens dels tubs al fons de la rasa es realitzarà amb els mitjans auxiliars apropiats, segons sigui el pes, longitud i classe de material dels tubs.

Es comprovarà que un cop col·locats els tubs en el fons de la rasa, el seu interior sigui lliure de terra, pedres, útils de treball i de tot material estrany.

Es procedirà al centrat i alineació dels tubs i es calçaran convenientment per a impedir que es moguin en les operacions següents. En els casos de rases amb pendent superior al deu per cent (10%), la canonada es muntarà en sentit ascendent; però si això no fos possible, s'hauran de prendre les mesures necessàries per a evitar lliscaments dels tubs ja col·locats. Si, malgrat tot, algun tub es mogués s'haurà de remoure el reblert, retirar els tubs que es mouen i preparar el recolzament com per a la seva primera col·locació.

Quan s'interrompin les operacions de muntatge, s'embussaran els extrems lliures de la canonada per a impedir l'entrada d'aigua o de cossos estranys en el seu interior. No obstant, aquesta precaució, al reprendre el treball, es procedirà a examinar amb tota cura l'interior de la canonada i netejar-lo si fos necessari.

Els junts o unions dels tubs s'executaran amb molta atenció seguint les instruccions del fabricant dels tubs i les especificacions d'aquest Plec. Per això, l'Adjudicatari haurà de disposar dels materials i útils de treball o eines adequades al tipus de junts o d'unió a realitzar. Així mateix haurà de disposar de l'espai lliure suficient per a poder executar correctament les unions o junts; si fos necessari, s'obriran nínxols o regates, en el sòl i parets del fons de rasa, encara que aquests no estiguessin previstos en els plànols, essent aquesta operació de compte de l'Adjudicatari.

En tot cas, per a estrènyer els cargols de les brides cargolades s'utilitzarà una clau dinamomètrica al valor del parell predeterminat.

En el muntatge dels junts amb anells de goma es vigilarà especialment que aquests no es moguin durant les operacions d'acoblament dels tubs, i dels maniguets, en el seu cas. S'emprarà un lubricant garantit, exempt de substàncies nocives per a l'anell de goma, al material del tub i del junt.

Un cop muntat un tram de canonada, abans de ser cobert amb el reblert, s'haurà de procedir a la comprovació de les alineacions, rectes i corbes, i al perfil longitudinal de la canonada. Es corregiran les desviacions en planta i en alçat si fossin més grans que les toleràncies establertes en el Plec o en els Plànols; per a la qual cosa, si fos necessari, l'Adjudicatari estarà obligat a aixecar la canonada en tot el tram afectat, i tornar a iniciar els treballs des del punt que sigui necessari per a corregir els defectes de col·locació, sense perjudici de la part d'obra no remoguda.

Durant el temps que duri la fase d'instal·lació de la canonada, des de la preparació del fons de rasa fins al complet reblert de la mateixa, l'Adjudicatari estarà obligat a mantenir en sec la zona de treball, de manera permanent. Així mateix, estarà obligat a realitzar les obres auxiliars necessàries per a impedir l'entrada de aigües superficials en la rasa.

Abans de procedir al reblert de la rasa s'efectuaran les proves dels trams de canonada instal·lada, d'acord amb l'establert en el Plec.

6.1.3.3.2. RECOLZAMENT AMB REBLERT DE MATERIAL GRANULAR.

Quan el recolzament continu de la canonada sigui de material granular compactat, el Director d'Obra establirà les característiques que haurà de complir, així com la seva possible procedència, be sigui, de les pròpies excavacions de l'obra o be de préstec. Pel general, serà material no plàstic, exempt de matèria orgànica. El tamany màxim de les partícules no excedirà dels límits fixats en el present Plec segons el tipus de tub emprat.

El recolzament es realitzarà en dues etapes. En la primera, s'executarà un llit de superfície plana, tangent a la generatriu inferior del tub, sobre la que es col·locaran els tubs degudament acoblats i encunyats. En una segona etapa s'executarà el reblert a ambdós costats del tub i sobre aquest, fins a omplir per complet tot el fons de rasa. Tant el reblert de la primera etapa com el de la segona, s'executarà per capes compactades mecànicament, de gruix comprès entre set (7) i deu (10) centímetres, segons sigui, el tipus de material i els mitjans de compactació. En cap cas serà admissible un reblert simplement abocat.

Llevat especificació diferent en el Plec, la densitat d'aquests reblerts compactats serà com a mínim el noranta-cinc per cent (95%) de la màxima de l'assaig Proctor Normal (UNE 7255) o be, el setanta per cent (70%) de la Densitat Relativa si es tractés de material granular lliurement drenant.

La densitat relativa (D.R.) ve donada per la següent expressió:

$$D.R. = \frac{e_{max.} - e}{e_{max.} - e_{min.}} = \frac{\gamma_{max.} - \gamma}{\gamma_{max.} - \gamma_{min.}}$$

on:

e= índex de porus del material compactat.

γ = densitat seca del material compactat (NLT 109/72).

$e_{max.}$ = índex de porus del material en el seu estat més lleuger possible.

$e_{min.}$ = índex de porus del material en el seu estat més dens possible.

$\gamma_{max.}$ = densitat seca del material en el seu estat més dens possible.

$\gamma_{min.}$ = densitat seca del material en el seu estat més lleuger possible. (NLT 204/72).

Es tindrà especial cura en el procediment emprat per a compactar els reblerts, de manera que no es produeixin ni moviments ni danys en la canonada.

6.1.3.3.3. RECOLZAMENT CONTINU DE FORMIGÓ.

Quan ho indiquin els Plànols o el Plec, el recolzament de la canonada s'executarà en bressol de formigó, amb les característiques geomètriques i del material que indiquin aquests documents. En el cas en que no ho indiquessin es compliran les següents:

- El gruix del bressol, sota la generatriu inferior del tub serà com a mínim de quinze centímetres (15 cm).
- El bressol abraçarà un arc de recolzament sota el tub de cent vint graus sexagesimals (120°).
- El formigó tindrà una resistència característica no menor de 150 Kg/cm².
- El tamany màxim de l'àrid del formigó no serà més gran que la quarta part (1/4) del gruix menor del bressol sota el tub.

En els casos d'instal·lació de la canonada en terrenys inestables (argiles molt plàstiques i/o expansives, sòls orgànics, etc.), es recomana la col·locació d'una capa de base, de formigó pobre de gruix no menor de 15 cm, en tot l'ample del fons de la rasa que serveixi de ciment del bressol.

Coincidint amb la posició de les unions o junts i centrat amb elles, es deixarà sense formigonar un tram de bressol de longitud no inferior a vuitanta centímetres (80 cm), per a facilitar l'execució de la unió. Aquest tram es formigonarà després d'executades les unions, llevat indicació diferent en el Plec o en els Plànols.

6.1.3.3.4. REBLERT DE LA RASA

Una vegada realitzades les proves de la canonada instal·lada, amb tots els seus accessoris i peces especials, es procedirà al reblert de la rasa, prèvia autorització del Director d'Obra.

Generalment no s'instal·laran més de cent metres (100 m) de canonada sense haver reblert, al menys parcialment, la rasa, per a evitar el risc de surada de la canonada en cas de negament accidental d'aquesta, i per a protegir els tubs contra eventuais cops o impactes.

En temps de gelades no es permetrà el reblert de les rases al menys que es prenguin mesures per a evitar que quedin soterrades porcions de sòl congelat.

En el cas de canonades amb recolzament continu de material granular i reblert envoltent similar, el reblert de la resta de la rasa haurà de ser més o menys curat, depenent dels condicionants de l'obra. Les característiques del material del reblert de la rasa i el seu grau de compactació seran els definits en el Plec o en els Plànols. Pel general, s'aplicaran els següents criteris:

- Quan la traça de la canonada discorri per zones sense trànsit rodat i no estigui prevista l'execució d'obres de reblert, de fàbrica, o de paviment sobre la rasa reblerta, el material de reblert podrà ser qualsevol producte natural d'excavació de tamany inferior a dos centímetres (2 cm), de terres o fragments de roca, en els primers 30 cm per damunt de la generatriu superior del tub i de tamany menor a vint centímetres (20 cm) per a la resta. El reblert s'executarà per tongades sensiblement horitzontals sense necessitat de compactació mecànica. La superfície terminal del reblert es deixarà en forma bombada i lleugerament per damunt dels cantells exteriors de la rasa, a l'objecte de compensar el natural assentament del reblert. Durant l'abocament i estesa de les primeres tongades, es procurarà de no remoure el reblert que envolta al tub.
- Quan la traça de la canonada discorri per zones de trànsit rodat o estigui prevista l'execució d'obres posteriors de reblerts, de fàbrica o de pavimentació sobre aquesta, el reblert de la rasa serà executat per tongades compactades mecànicament, fins assolir com a mínim la densitat i les condicions de deformitat màxima, o la capacitat portant mínima que s'exigeixin en el Plec o en els Plànols. Pel general, la densitat del reblert no serà inferior al cent per cent (100%) de la densitat Proctor; i si es tracta d'un material no coherent i lliurament drenant la densitat relativa no serà menor del setanta-cinc per cent (75%).
- El tamany màxim de les partícules del material emprat en el reblert de recolzament i cobriment de la canonada no serà superior al límit fixat, segons el tipus de material del tub, en el corresponent article d'aquest Plec.
- En cap cas el material emprat en el reblert contindrà substàncies nocives, com ara matèria orgànica o sals solubles, especialment sulfurs i sulfats, en quantia superior a la tolerable per a que no es produeixin danys en la canonada ni en els seus accessoris.

En el cas de canonades recolzades sobre bressol de formigó, el reblert de la rasa es subdividirà en dues zones: la zona baixa, que assolirà una altura, amidada des de la generatriu superior del tub, no inferior a la meitat del diàmetre exterior d'aquest, amb un mínim de trenta centímetres (30 cm); i la zona alta, que correspongui a la resta del reblert de la rasa fins al seus cantells superiors. Les característiques del reblert d'ambdues zones seguiran el següents criteris:

- En la zona baixa, abans definida, el reblert serà de material no plàstic, preferentment granular, col·locat per capes de 7 a 10 cm de gruix, compactades mecànicament. La densitat assolida serà al menys el noranta per cent (90%) de la densitat Proctor Normal, o la seva densitat relativa més gran del setanta per cent (70%) si es tractés de material no coherent i lliurament drenant.
- El tamany màxim admissible del material emprat en el reblert de la zona baixa de la rasa serà el fixat en el corresponent article d'aquest Plec.
- El reblert de la zona alta de la rasa complirà l'indicat en els punts a), b) i d), de l'anterior paràgraf.

6.1.3.4. INSTAL·LACIÓ DE LES CANONADES SOBRE RECOLZAMENTS AÏLLATS.

En les instal·lacions a l'aire, ja sigui en recintes tancats o a cel obert, les canonades es col·locaran sobre recolzaments aïllats de formigó o metàl·liques, tal com defineixen els Plànols.

Els recolzaments de formigó generalment es componen d'un ciment, d'un suport en forma de pilar i d'un bressol d'assentament de la canonada. Si el bressol es formigona després de muntada la canonada, calçada sobre el suport, haurà de garantir-se l'enllaç d'aquest amb el bressol mitjançant rodons i la separació entre la canonada i la superfície terminal del suport serà tal que al menys el noranta per cent (90%), en pes, de l'àrid gros del formigó

del bressol tingui un tamany inferior a la quarta part de dita altura. Les falques que quedin embegudes en el formigó hauran de ser d'acer.

Si la canonada fos metàl·lica hauran de ser accessibles tots els punts exteriors inclòs les zones de recolzament per a permetre la seva revisió i pintat quan sigui necessari.

6.1.4. CONTROL DE QUALITAT

6.1.4.1. PROVES DE LA CANONADA INSTAL·LADA

El Director d'Obra establirà les proves a realitzar per l'Adjudicatari una vegada muntada la canonada amb totes les seves peces especials, connexions de servei, vàlvules, ventoses i demés accessoris. Les proves obligatòries seran dels dos següents tipus:

- Proves de pressió.
- Proves d'estanqueïtat.

La finalitat de les proves de pressió és la verificació de que tant els tubs com els seus junts i els demés accessoris de la canonada resisteixen mecànicament la pressió de treball majorada amb un determinat coeficient multiplicador.

La finalitat de les proves d'estanqueïtat és la comprovació de que la pèrdua d'aigua per fuites no supera un límit preestablert.

En determinats casos de canonades de pressió, la verificació de l'estanqueïtat pot fer-se durant la prova de pressió, amidant el descens de la pressió en l'interior de la canonada. Generalment, aquest procediment s'aplica en les canonades amb una pressió de servei més gran de 0,1 Mpa (1kp/cm²).

En canonades sense pressió o amb pressió de servei inferior a 0,1 Mpa (1 kp/cm²), és obligatori realitzar separatament la prova d'estanqueïtat, després d'haver estat superada satisfactòriament la prova de pressió.

L'Adjudicatari proporcionarà tots els mitjans que siguin necessaris per a l'execució de les proves abans esmentades, així com el personal necessari; la Supervisió d'Obra podrà subministrar els manòmetres o equips mesuradors, si ho creu convenient, o comprovar els subministrats per l'Adjudicatari.

6.1.4.1.1. PROVA DE PRESSIÓ.

A mesura que avanci el muntatge de la canonada es procedirà a realitzar proves parcials de pressió interior per trams de longitud fixada pel Director d'Obra. Es recomana que aquests trams tinguin una longitud pròxima al cinc-cents metres (500 m) sempre que, en el tram escollit, la diferència de pressió entre el punt de rasant més baixa i el punt de rasant més alta no excedeixi del deu per cent (10%) de la pressió de prova. En canonades que no vagin a treballar a pressió, els trams de prova seran els compresos entre pericons consecutius o punts singulars del traçat de la canonada.

La pressió de prova de les canonades P_p serà la següent:

- En canonada a pressió:
 $P_p = 1,4 P_t$
On P_t = pressió de treball en el punt de major pressió del tram de la prova, inclòs el cop d'ariet.
- En canonada de sanejament de poblacions:
Serà d'aplicació el procediment indicat en el corresponent Plec del MOPU.
- En canonades sense pressió per a altres finalitats:

La pressió equivalent a la màxima altura hidrostàtica que pogués existir en cas d'anegament de tota la instal·lació.

Abans de començar la prova hauran d'ésser instal·lats en la seva posició definitiva tots els accessoris de la conducció. En les canonades soterrades la rasa haurà d'estar parcialment reblerta, però deixant els junts descoberts.

Es començarà per omplir lentament d'aigua el tram objecte de la prova, deixant oberts tots els elements que puguin donar sortida a l'aire, els quals s'aniran tancant després i successivament de baix a dalt, una vegada que

s'hagi comprovat que no queda aire atrapat en la conducció. A ser possible es donarà entrada a l'aigua per la part baixa, amb la qual cosa es facilitarà l'expulsió de l'aire per la part alta. Si això no fos possible, l'ompliment es farà encara més lentament per a evitar que quedi aire en la canonada. En el punt més alt es col·locarà una aixeta de purga, si no existís ventosa, per a expulsar l'aire i comprovar que tot l'interior del tram objecte de la prova es troba comunicat en la forma deguda.

La bomba per a la pressió hidràulica podrà ser manual o mecànica, però, en aquest darrer cas, haurà de ser proveïda de claus de descàrrega o elements apropiats per a poder regular la pressió. Es col·locarà en el punt més baix de la canonada que s'hagi d'assajar i estarà proveïda de dos manòmetres tarats per un organisme oficial.

Els punts extrems del tram que s'hagi de prova es tancaran convenientment amb peces especials que es fixaran fortament, per a evitar moviments d'aquestes i/o fuites d'aigua, i seran fàcilment desmontables per a poder continuar el muntatge de la canonada. Es comprovarà que les vàlvules intercalades en el tram de prova, d'existir, es troben totalment obertes. Els canvis de direcció, peces especials, etc., hauran d'estar ancorats i les seves fàbriques executades amb la resistència deguda.

La pressió es farà pujar lentament de forma que l'increment de la mateixa no superi 0,1 Mpa (1 kp/cm²) i minut. Una vegada obtinguda la pressió de prova s'aturarà durant trenta minuts. La prova es considerarà satisfactòria quan durant aquest temps no s'observin fuites d'aigua i el descens de la pressió interior no superi el valor (Pp/5)^{1/2}. Quan el descens del manòmetre sigui superior, es corregiran els defectes de la canonada, repassant els junts, i canviant, si fos necessari, algun tub, de forma que al final s'aconsegueixi que el descens de pressió no sobrepassi el valor abans indicat.

Donat que la pressió de prova es més gran que la màxima de treball, s'haurà de comprovar que els massissos d'ancoratge, els colzes i altres peces especials estan dimensionats per a resistir els efectes de la prova amb suficient marge de seguretat. En cas contrari, s'hauran de prendre les mesures suplementàries que siguin necessàries per a que les proves no causin detriment de les condicions d'estabilitat dels elements esmentats. Aquestes mesures podran ser estampiments, ancoratges de reforç o d'altres.

En cas de canonades de formigó i d'amiant-ciment, prèviament a la prova de pressió, es tindrà la canonada plena d'aigua, al menys durant vint-i-quatre hores (24 h).

6.1.4.1.2. PROVA D'ESTANQUÏTAT.

Després de completar satisfactòriament la prova de pressió interior, s'haurà de realitzar la d'estanquïtat. En les canonades sense pressió i en les de pressió de servei, inferior a 0,1 MPa (1 kp/cm²), i en les de baixa pressió quan ho exigeixi el Director d'Obra.

La pèrdua es defineix com a la quantitat d'aigua que cal subministrar al tram de canonada en prova mitjançant una manxa tarada, de forma que es mantingui la pressió de prova d'estanquïtat establerta, després d'omplir la canonada d'aigua i d'expulsar l'aire.

La pressió de prova d'estanquïtat serà la màxima estàtica que existeixi en el tram de la canonada objecte de prova.

La duració de la prova d'estanquïtat serà de dues hores i la pèrdua en aquest temps serà inferior al valor donat per la fórmula:

$$V = k L D$$

on:

V = Pèrdua total en la prova, en litres.

L = Longitud del tram objecte de la prova, en metres.

D = Diàmetre interior, en metres.

k = Coeficient depenent del material dels tubs.

El coeficient k que intervé en la fórmula del paràgraf anterior adoptarà els valors següents; segons el material dels tubs:

- Fibrociment: $k = 0,35$

- Formigó en massa:	$k = 1,00$
- Formigó armat amb camisa de xapa:	$k = 0,35$
- Formigó armat sense camisa de xapa:	$k = 0,40$
- Fosa:	$k = 0,30$
- Acer:	$k = 0,35$
- Plàstic:	$k = 0,35$

Qualsevol que sigui el valor de la pèrdua admissible establerta, si aquest fos sobrepassat, l'Adjudicatari, a les seves expenses, repassarà tots els junts i tubs defectuosos. Així mateix, l'Adjudicatari estarà obligat a reparar qualsevol fuga d'aigua detectada encara que la pèrdua total en el tram fos inferior a l'admissible.

6.1.5. AMIDAMENT I ABONAMENT

La canonada s'abonarà per metres (m) de longitud, amidats sobre Plànols al llarg de l'eix, descomptant l'espai ocupat per peces especials, vàlvules i altres equips, i per les obres complementàries intercalades. S'establiran preus diferents segons la naturalesa i característiques del material dels tubs, del diàmetre nominal d'aquests, així com de les seves característiques geomètriques i mecàniques.

El preu del metre de canonada instal·lada comprendrà, com a mínim:

- Tubs (excepte peces especials), incloses les proves en fàbrica.
- Junts amb tots els seus accessoris.
- Muntatge dels tubs amb les seves unions o junts, i dels equips hidromecànics intercalats o empeltats a la canonada.
- Proves de la canonada instal·lada.

Segons el tipus de material, en el preu del metre de canonada instal·lada, a més de l'indicat en el paràgraf anterior, estaran incloses:

- Els recolzaments, en canonades instal·lades a l'aire (canonades d'acer en l'interior de les edificacions).
- El muntatge peces especials (colzes, derivacions, etc.) (PEAD, PVC, PRFV, fibrociment i acer).
- Peces especials (colzes, derivacions, etc.) i

6.2. CANONADES DE MATERIAL TERMOPLÀSTIC (PVC I PEAD) . CARACTERÍSTIQUES GENERALS.

6.2.1. DEFINICIONS.

Es defineix com a *tubs de material termoplàstic* els fabricats amb alts polímers sintètics del grup dels termoplàstics, o plastòmers. Els termoplàstics més usuals són el policlorur de vinil (PVC) i el polietilè (PE).

Es tindran en compte les definicions ja donades i a més els paràgrafs següents:

Tub. Peça cilíndrica buida de secció transversal uniforme en tota la seva longitud.

Tub de pressió. Tub destinat a suportar una pressió hidràulica interior de treball superior a una dècima de Megapascal (0,1 MPa) (1 kp/cm²).

Tub sense pressió. Tub destinat a suportar una pressió hidràulica interior de treball inferior a una dècima de Megapascal (0,1 MPa) (1 kp/cm²).

Canonada. Conducció format per tubs convenientment units d'acord amb l'ús a que se'ls destini.

Peces especials. Elements o peces diferents dels tubs que, formant part de la canonada, serveixen per a realitzar en aquesta canvis de secció o d'alineació, derivacions, bifurcacions, unions amb altres elements, o per a altres finalitats específiques.

Unions. Procediments i dispositius per a enllaçar els tubs entre sí o amb les peces especials.

Junt. Unió formada per dispositius incorporats al tub i d'elements solts convenientment acoblats.

Accessori. Terme genèric que s'aplica indistintament a les peces especials, peces per a junts, i demés elements constitutius de les canonades diferents dels tubs.

Diàmetre nominal (DN). Número convencional de designació, que serveix per a classificar els tubs, peces i demés elements de les conduccions per la seva dimensió transversal. En els tubs de material

termoplàstic, és igual al diàmetre exterior teòric del tub, sense tenir en compte les toleràncies expressat en mil·límetres.

Diàmetre exterior mitjà (D_e). Quocient de dividir la longitud del perímetre exterior en una secció transversal recta del tub pel número 3,1416; expressat en mil·límetres, arrodonit a 0,1 mm en excés.

Diàmetre interior mitjà (D_i). Quocient de dividir el perímetre interior d'una secció recta del tub pel número 3,1416; expressat en mil·límetres, arrodonit a 0,1 mm en excés.

Diàmetre mitjà (D_m). Mitja aritmètica de D_e i D_i , en mm.

Longitud total (L_t). Distància entre els dos plànols perpendiculars a l'eix del tub que passen pels punts finals de cadascun dels extrems del tub.

Longitud útil o efectiva (L_u). Longitud total del tub menys la longitud de carregament del tub en l'embocadura o valona de l'immediat, recomanada pel fabricant. En els tubs llisos, sense embocadura, la longitud útil és igual a la longitud total.

Ovalació. Diferència entre el diàmetre exterior mitjà en una secció recta del tub i el major diàmetre exterior de la mateixa secció, o la diferència entre els corresponents diàmetres mitjà i mínim interior. Es prendrà el major valor absolut d'aquestes dues diferències.

Pressió nominal (PN). Valor, en kp/cm^2 , declarat pel fabricant per a cadascuna de les sèries comercials de tubs de pressió de diferents diàmetres, relatiu a la resistència del tub a la pressió hidràulica interior, exclusivament; de manera que, multiplicada la pressió nominal per un determinat coeficient de seguretat, especificat per a cada classe de material plàstic, el resultat no superi el valor estimat de la pressió interior mínima que, existint durant un termini de cinquanta (50) anys, a la temperatura de $20^\circ\text{C} \pm 1^\circ\text{C}$, causaria la ruptura del tub.

L'estimació de la pressió de ruptura al llarg termini es farà per procediments d'extrapolació estadística dels resultats d'assaigs a terminis més curts, amb un nivell de confiança no inferior al 95% i a diferents temperatures.

Generalment, els valors de les pressions nominals dels tubs de material termoplàstic s'estableixen d'acord amb els següents valors:

0,4	0,6	1	1,6	MPa
4	6	10	16	kp/cm^2

Pressió de treball (P_t). És el valor de la pressió interior màxima admissible per al tub en servei.

A la temperatura de 20°C i per a una utilització constant durant cinquanta anys (50) la pressió de treball (P_t) no serà superior a la pressió nominal (PN). Per a altres temperatures i altres terminis d'utilització hauran d'aplicar-se els coeficients correctors que s'especifiquin per a cada classe de material plàstic.

Pressió de prova (P_p). Pressió hidràulica interior de conformitat amb la qual es realitza la prova d'estanquïtat dels tubs, expressat en kp/cm^2 . En el *Pliego de Prescripciones técnicas generales para tuberías de abastecimiento de agua*, del MOPU, s'anomena pressió normalitzada (P_n).

En el nostre cas es compleix:

$$\frac{P_p}{PN} = \frac{\sigma_e}{\sigma_a}$$

i per a un assaig d'1 hora a 20° es compleix $P_p > 4,2 PN$

Pressió de ruptura (P_r). Pressió hidràulica interior que produeix una tensió circumferencial, en el tub, igual a la tensió nominal de ruptura a tracció (σ_r) del material de que està fabricat:

$$P_r = \frac{2e}{DN - e} \sigma_r$$

on :

P_r = pressió de ruptura, en kp/cm^2 .

E = gruix nominal del tub, en mm.

DN = diàmetre nominal del tub, en mm.

σ_r = tensió de ruptura a tracció del material de la paret del tub, suposadament homogeni.

Mentre no s'expressi el contrari s'entendrà que la pressió de ruptura és la corresponent a la ruptura a curt termini (0,1 hores). Si en la fórmula anterior s'introdueix la resistència a tracció circumferencial a llarg termini (50 anys) s'obté la pressió de ruptura a llarg termini (P_r , 50).

Gruix nominal (e). Valor en mil·límetres del gruix de la paret del tub, declarat pel fabricant per a cada diàmetre nominal del tub i sèrie a la que pertany.

El gruix nominal e és el valor en mil·límetres arrodonit per excés a 0,1 mm, que s'obté a partir de la fórmula:

$$e = \frac{PN \cdot DN}{2\sigma_a + PN}$$

on :

e = Gruix, de la paret del tub, en mm.

PN = Pressió nominal en kp/cm^2 .

DN = Diàmetre nominal expressat en mm.

σ_a = Tensió admissible de treball per a 50 anys de càrrega constant, a 20°C de temperatura, en kp/cm^2 . (En PVC es pren 10 MPa).

Gruix en un punt qualsevol (e_i). Resultat de l'amidament del gruix de la paret del tub en un punt qualsevol, arrodonida la mesura al 0,05 mm immediat inferior.

Gruix mitjà (e_m). Mitja aritmètica dels valors del gruix del tub amidats en punts uniformement distribuïts en una mateixa secció recta. Els valors s'arrodoniran al 0.1 mm immediat superior.

Número de sèrie (S). Raó del radi teòric mitjà, $R_m = \frac{DN - e}{2}$, al gruix nominal (e).

$$S = \frac{R_m}{e} \text{ (adimensional)}$$

Aquest número és el d'identificació de cada sèrie o conjunt de tubs de diferents diàmetres i les mateixes característiques mecàniques de resistència i deformabilitat.

En funció de S i de la tensió admissible de treball (σ_a) queda definida la pressió nominal, i viceversa; mitjançant la relació:

$$PN = \frac{\sigma_a}{S}$$

on :

PN = Pressió nominal, en kp/cm^2 .

σ_a = Màxima tensió admissible de treball als 50 anys de servei, en kp/cm^2 .

S = Número de sèrie = $\frac{DN - e}{2e}$ (adimensional).

Essent:

DN = diàmetre nominal, en mm.

e = gruix de paret, en mm.

Els números de sèrie (S) més usuals en la indústria de tubs de material termoplàstic són: 32; 25; 20; 16,6; 12,5; 10; 8; 6,3; 5; 3,2.

Rigidesa circumferencial específica (RCE). Característica mecànica del tub al ser sotmès a una sol·licitació de flexió transversal o d'aixafament. Es defineix mitjançant l'expressió:

$$RCE = \frac{E_c \cdot I}{D_m^3}$$

on :

RCE = Rigidesa circumferencial específica, en kp/cm^2 .

E_c = Mòdul de deformabilitat de la paret del tub sotmès a flexió transversal, en kp/cm^2 .

I = Moment d'inèrcia de la secció longitudinal de la paret del tub per unitat de longitud = $\frac{e^3}{12}$, en cm^3 .

D_m = Diàmetre mitjà teòric del tub = $DN - e$, en cm.

L'expressió de la rigidesa circumferencial específica en funció de S és :

$$RCE = \frac{E_c}{96 S^3}$$

6.2.2. CONDICIONS GENERALS.

6.2.2.1. NORMATIVA

A més de les prescripcions contingudes en aquest Plec, els tubs de material termoplàstic compliran, segons el seu destí, les establertes en la normativa oficial vigent, i en particular:

Pliego de Prescripciones Técnicas Generales para tuberías de abastecimiento de agua. (PTABA-MOPU) que serà d'obligat compliment en les obres de conduccions d'abastament i distribució d'aigua potable a pressió, on el projecte, execució, inspecció o direcció correspongui al Ministerio de Obras Públicas y Urbanismo.
Pliego de Prescripciones Técnicas Generales para las conducciones de saneamiento de poblaciones (PTASAN-MOPU), amb projecte, execució, inspecció o explotació que correspongui al Ministerio de Obras Públicas y Urbanismo.
Normes UNE.

En tot cas, serà d'aplicació l'establert en aquest Plec.

Els tubs i accessoris destinats a canonades de conducció d'aigua potable no contindran substàncies que puguessin ocasionar l'incompliment de la reglamentació tècnico-sanitària per a l'abastament i control de qualitat de les aigües potables de consum públic, R.D. 1138/1990 de 14 de Setembre (BOE núm. 226, de 20 setembre de 1990).

6.2.2.2. CONDICIONS DE SERVEI

Els tubs, peces especials i demés accessoris, hauran de tenir les qualitats que necessitin les condicions de servei de l'obra previstes en el projecte, tant en el moment de l'execució de les obres com al llarg de tota la vida útil per a la qual han estat projectades.

Es prendrà un termini de cinquanta (50) anys de vida útil.

Les característiques o propietats dels tubs i accessoris hauran de satisfer, amb el coeficient de seguretat fixat en la normativa anterior i en particular els relatius a:

- Temperatura:
 - . del fluid circulant.
 - . de l'ambient.
- Esforços mecànics:
 - . pressió interior.
 - . esforços exteriors (terreny, trànsit, etc.).
 - . fatiga.
 - . abrasió.
 - . punxonament.
- Agents agressius:
 - . químics (corrosius, incrustants, etc.).
 - . biològics (microbis, fongs, insectes, rosegadors, etc.).
- Exposició a la intempèrie:
 - . radiació ultraviolada.
 - . gel i desgel.
 - . decoloració.
- Foc (inflamació, combustió).
- Esllavissades de substàncies contaminants, en particular en canonades d'aigua potable.
- Aïllament (tèrmic, elèctric).

6.2.2.3. CLASSIFICACIÓ

Els tubs de material plàstic del grup dels termoplàstics es classifiquen de la següent manera:

Per la naturalesa del material.

- Policlorur de vinil (PVC).
- Polietilè d'alta densitat HDPE (PEAD).

Per les seves aplicacions.

- Per a canonades a pressió:
 - . Canonades d'abastament d'aigua.
 - . Altres conduccions d'aigua a pressió.
- Per a canonades sense pressió:
 - . Canonades de sanejament de poblacions.
 - . Conductes de desguàs i de drenatge.
 - . Canonades de protecció de conduccions elèctriques o d'altres conductes.
 - . Altres conductes i com a encofrat perdut.

Per la seva forma d'instal·lació, en:

- Canonades a l'exterior.
 - . A la intempèrie.
 - . En recintes tancats i obres subterrànies.
- Canonades soterrades.
- Canonades subaquàtiques.

Per la forma de subministrament:

- Tub rectes.
- Tub enrotllat en bobines o en rotllos.

Per la classe de fluid circulant:

- Per a aigua potable.
- Per a aigua no potable.
- Per a aigües residuals.
- Per a aigües industrials corrosives.
- Per a aigües amb alt contingut de sòlids abrasius.
- Per a aigua calenta.
- Per a líquids industrials químics.
- Per a conduccions de gas.

6.2.2.4. DIMENSIONS

Diàmetre nominal. El diàmetre nominal (DN) s'ajustarà als següents valors expressats en mil·límetres:

16	20	25	32	40	50	63	75	90
110	125	(140)	160	(180)	200	(225)	250	(280)
315	(355)	400	500	630	800			

Els valors entre parèntesi són poc utilitzats.

Les toleràncies en el diàmetre exterior respecte del DN seran les que s'estableixin per a cada classe de material. No s'admeten toleràncies en menys.

Longitud dels tubs. La longitud útil, o efectiva, dels tubs (L_u) subministrats en peces rectes, és a dir no enrotllats, es procurarà que sigui el més gran possible, compatible amb les condicions de transport i de col·locació en obra. Per als tubs de diàmetre nominal dels tubs rectes serà preferentment de: 6, 8, 10 i 12 m.

La tolerància en la longitud nominal, declarada pel fabricant, serà com a màxim de ± 10 mm quan la longitud s'amidi a (23 ± 2) °C.

Gruixos. El gruix de paret dels tubs serà definit pel fabricant. Com a mínim serà el resultant d'aplicar la fórmula donada en el apartado 6.2.1 en el paràgraf on es parla del gruix nominal (e).

Les toleràncies en el gruix seran les establertes per a classe de material.

6.2.2.5. MARCAT

Els tubs es marcaran exteriorment, de manera visible i indeleble amb les dades exigides en aquest Plec i amb els complementaris que jutgi oportú el fabricant.

Com a mínim es marcaran les següents dades:

- Marca del fabricant.
- Diàmetre nominal.
- Pressió nominal.
- Anys de fabricació, i número que permeti identificar, en el registre del fabricant, els controls a que ha estat sotmès el lot a que pertany el tub.
- En els tubs destinats a obres de sanejament, es marcarà la sigla SAN seguida de la indicació de la sèrie de classificació a la que pertany el tub.

6.2.3. MATERIALS

6.2.3.1. MATERIALS DELS TUBS

Els materials emprats en la fabricació dels tubs de material termoplàstic són un material bàsic i additius.

- *Material bàsic.* Resines sintètiques termoplàstiques tècnicament pures, és a dir amb menys de l'1% de substàncies estranyes. Les resines més usuals són:
- Polietilè (PE), per a fabricació de tubs de PE d'alta i de baixa densitat.
- Policlorur de vinil (PVC). Per a tubs de PVC rígid, en conduccions d'aigua potable, d'aigua en general, desguassos d'edificis, sanejament de població i d'edificis, obres de desguàs i drenatge, i conduccions de gas. (Límit de temperatura del fluid de 60° C a 70 °C).

Additius.

- Additius indispensables per a la fabricació dels tubs per extrusió: lubricants, plastificants, etc.
- Additius estabilitzadors del producte acabat.
- Pigments: negre de carbó i colorants.
- Altres additius auxiliars.

6.2.3.2. JUNTS I UNIONS.

6.2.3.2.1. GENERALITATS

El disseny i condicions de funcionament dels junts i unions hauran de ser justificats per mitjà d'assaigs realitzats en un laboratori oficial.

L'Adjudicatari està obligat a presentar plànols i detalls dels junts que va a realitzar, d'acord amb les prescripcions d'aquest Plec, així com les característiques dels materials, elements que les formen i descripció del seu muntatge o execució.

El Director d'Obra, prèvies les proves i assaigs que jutgi adients, podrà comprovar en tot moment la correspondència entre el subministrament i muntatge i la proposició acceptada.

En l'elecció del tipus de junt s'haurà de tenir en compte: les sol·licitacions a que ha de ser sotmès; la rigidesa del recolzament de la canonada; l'agressivitat del terreny i del fluent i d'altres agents que puguin alterar els materials que formen el junt i el grau d'estanquitat requerit.

6.2.3.2.2. CONDICIONS QUE HAN DE COMPLIR ELS JUNTS

Els junts han de ser dissenyats per a complir les següents condicions:

Resistir els esforços mecànics sense debilitar la resistència dels tubs.

No produir alteracions apreciables en el règim hidràulic de la canonada.

Durabilitat dels elements que la componen davant les accions agressives externes i internes.

Estanquitat de la unió a la pressió de prova dels tubs.

En els tubs per a obres de sanejament, els junts o unions hauran de ser estancs a la pressió hidràulica interior d'1 kp/cm². Aquesta condició s'aplicarà també a altres canonades sense pressió.

Estanquitat de la unió contra eventuais infiltracions des de l'exterior cap a l'interior de la canonada, on així s'especifiqui, i en totes les canonades per a sanejament.

6.2.3.2.3. TIPUS DE JUNTS

Per la seva mobilitat els junts i unions es divideixen en junts rígids i junts elàstics. Sota la denominació de junts rígids s'agrupen els sistemes d'unió que impedeixen el moviment relatiu entre els tubs acoblats entre sí. Junts elàstics són aquells que degut al seu element d'estanquitat poden admetre lleugers moviments deguts a variacions dimensionals, seients del recolzament i girs, sense detriment de cap de les condicions de resistència i estanquitat de la unió.

Les unions rígides poden realitzar-se per soldadura, per encolat amb adhesiu, o amb brides. En tubs de petit diàmetre es poden emprar els junts roscats amb accessoris de plàstic dur injectat o metàl·lics.

Els junts poden realitzar-se amb maniguets del mateix material que el tub, per dolla d'espiga i valona quan els tubs estan proveïts d'embocadura, o per altres procediments que garanteixin la seva estanquitat i perfecte funcionament.

Els junts flexibles, o elàstics, es realitzen per mitjà d'un o varis anells de cautxú natural o sintètic allotjats en caixes anulars conformades en l'interior de la valona o del maniguet, segons es tracti de tubs llisos amb unió de maniguet o de tubs amb embocadura en els d'unió per dolla.

Els anells elàstics han d'estar fabricats amb materials durables i resistents químicament al possible atac del fluent, i compliran l'establert en aquest Plec.

Quan es tracti de connectar peces que treballen a tracció, com ara les ventoses, la unió sempre es realitzarà amb brides o amb rosca, si es tracta de petits diàmetres (fins a 63 mm).

Les toleràncies sobre les dimensions dels elements que formen el junt seran fixades i garantides pel fabricant. Hauran de figurar als catàlegs.

En aquesta obra es prescriu les junts de goma per a canonades de PVC i junts soldats per a canonades de PEAD.

6.2.3.3. CONDICIONS DE FABRICACIÓ

La fabricació dels tubs serà per extrusió, mitjançant premses extrusores per eix de treball continu, amb brocs de perfilat anulars, o per altres procediments autoritzats que garanteixin l'homogeneïtat i qualitat del producte acabat. La preparació de la resina destinada a l'extrusió de tubs podrà realitzar-se per suspensió o per massa. La resina presentarà un índex de viscositat, un pes específic i una colabilitat adequades a la seva naturalesa, al procés de fabricació i a les característiques finals del producte. La seva estabilitat tèrmica serà el més gran possible i, en tot cas, els additius estabilitzats seran els convenients per a evitar la parcial degradació del polímer per efecte de les elevades temperatures i pressions que s'assoleixen en les premses extrusores i per a obtenir una bona gelificació i formació de la paret del tub.

El contingut de monómer lliure haurà de ser inferior als límits establerts per a cada classe de resina termoplàstica, amb la finalitat d'evitar esllavissades de gasos en les operacions de transformació de tubs.

Es podran emprar additius lubricants interns per a facilitar el flux de la massa d'emmotllament i lubricants externs per a minvar el fregament entre aquesta massa gelificada i les parets metàl·liques de la premsa d'extrusió.

Els pigments s'inclouran en la massa per a donar opacitat i, en conseqüència, resistència a la llum i per a proporcionar la base d'una coloració. A efectes del primer objectiu i com additiu especial de protecció contra la

radiació ultraviolada de la llum solar s'emprarà el negre de carboni, especialment en els tubs de PE. Entre d'altres additius especials per a millorar les característiques finals del tub es podran emprar els modificadors de resistència a l'impacte.

Les formulacions de la mescla de resina i additius es definiran per a cada classe de material mitjançant assaigs i proves a curt i llarg termini, amb la finalitat de complir les qualitats finals exigides al producte i, per altra banda, per aconseguir un procés de fabricació en màquina sense interrupcions, amb alta productivitat i baix índex *cost/qualitat*.

La dosificació dels ingredients i la neteja en tot el procés de producció han de ser realitzades amb molt de rigor per a que sigui possible garantir en tot moment l'homogeneïtat del producte i la regularitat de les característiques dels tubs i accessoris pertinents a totes les partides que componen un determinat subministrament.

6.2.3.4. CONTROL DE QUALITAT EN FÀBRICA

La responsabilitat respecte de la qualitat del producte és exclusiva del fabricant, i per això, aquest haurà d'implantar en fàbrica sistemes de control de qualitat eficients, amb laboratoris d'assaig adequats, i portar un registre de dades que estarà, en tot moment, a disposició del Director d'Obra.

La Supervisió d'Obra, per mitjà dels seus representants, es reserva el dret d'inspeccionar en fàbrica tant els materials com el procés de fabricació i el control de qualitat que realitza el fabricant. Si existís algun impediment per a portar a terme aquesta funció inspectora de la Supervisió d'Obra, per motius de secret industrial o d'altres, el fabricant estarà obligat a manifestar-ho per escrit en la seva oferta de subministrament.

6.2.4. CARACTERÍSTIQUES MECÀNIQUES.

6.2.4.1. GENERALITATS

En l'expressió de qualsevol dada relativa a les propietats mecàniques dels tubs, o del material de que estan fabricats, haurà d'indicar-se explícitament si la dada correspon a sol·licitacions mantingudes en curt termini (0,1 hores a 1 hora) o a llarg termini (10⁵ a 10⁶ hores).

Mentre no s'indiqui altra cosa s'entendrà per "llarg termini" el de cinquanta (50) anys, i per temperatura nominal d'ús la de 20°C.

Els valors obtinguts mitjançant assaigs a curt termini no són constants físiques del material sinó característiques comparatives, dependents del tipus i condicions de l'assaig, que serveixen per a estimar les característiques a llarg termini i, en conseqüència, per a establir prescripcions de recepció del producte. Només les característiques mecàniques a llarg termini són les que s'han de prendre per al dimensionament, selecció i ús dels tubs.

6.2.4.2. CARACTERÍSTIQUES DEL MATERIAL DEL TUB SOTMÈS A TRACCIÓ SIMPLE

Resistència a tracció. Tensió de ruptura a tracció simple obtinguda mitjançant assaigs amb provetes preses de la paret del tub, realitzats a determinades temperatures, segons la norma UNE corresponent. Generalment es pren el valor corresponent al punt de fluència.

Mòdul d'elasticitat lineal (E). Relació tensió/deformació en el tram recte del diagrama tensió-deformació, abans d'iniciar la fase de deformació plàstica a l'assaig de tracció simple, amb una velocitat d'allargament d'1 mm per minut. És el mòdul de Young i s'expressa en kp/cm². S'estableix a curt termini i a la temperatura de 20 °C. Aquesta característica disminueix notablement amb l'augment de la temperatura

El mòdul d'elasticitat residual E_x és el corresponent al material després d'un període de X anys de càrrega sostinguda, al descarregar i tornar a carregar la proveta.

Allargament de la ruptura. Increment relatiu de longitud de la proveta en el moment de la fluència, a tracció simple, expressat en tant per cent de la longitud inicial.

6.2.4.3. RESISTÈNCIA DEL TUB A TRACCIÓ AXIAL.

Quan el Director d'Obra ho demani, el fabricant estarà obligat a facilitar les dades de la resistència a tracció axial del tub, a curt i llarg termini, amb indicació de la temperatura corresponent.

En els casos d'instal·lació de canonades que impliquin operacions d'arrossegament de tubs subministrats en rotllo o en bobina i de llargs trams de canonada preparats en obra, serà obligatori el coneixement previ de l'esforç axial màxim admissible sense que el tub sofreixi danys. El coeficient de seguretat, definit per la raó: resistència axial del tub (kp)/esforç axial màxim admissible (kp), no serà inferior a 1,5.

6.2.4.4. CARACTERÍSTIQUES MECÀNIQUES DEL TUB SOTMÈS A PRESSIÓ HIDRÀULICA INTERIOR

Resistència del material del tub sotmès a pressió hidràulica interior. Tensió de ruptura obtinguda mitjançant la fórmula:

$$\sigma_r = \frac{P_r \cdot D_m}{2 e}$$

on :

σ_r = Resistència a pressió interior, en kp/cm².
 P_r = Pressió hidràulica interior que produeix la ruptura del tub, en kp/cm².
 D_m = Diàmetre mitjà (diàmetre exterior menys el gruix del tub), en cm.
 E = Gruix de la paret del tub, en cm.

S'haurà de tenir en compte que el valor de la tensió de ruptura σ_r minva considerablement amb el temps de manteniment de la pressió hidràulica interior i amb l'augment de la temperatura.

La tensió de ruptura inicial és la pressió de ruptura a curt termini (0,1-1 h) obtinguda mitjançant assaigs normalitzats per a cada tipus de material termoplàstic, realitzats a la temperatura de 23 ± 1° C.

El fabricant estarà obligat a declarar en els seus catàlegs o, eventualment, en cada subministrament concret, els valors de la tensió de ruptura σ_r corresponent a una hora (1 h) i a mil (1000) hores de duració de l'assaig a pressió interior constant, corresponent a la temperatura de 20 °C, i a més a temperatures de servei més altes, segons s'estableix en la taula següent:

Tipus de material	Temperatura de l'assaig (°C)	Temps sota càrrega (hores)
Policlorur de vinil PVC.	20	1
	20	1.000
	60	1
	60	1.000
Polietilè d'alta densitat PEAD	20	1
	20	1.000
	80	10
	80	100

La tensió a tracció circumferencial màxima admissible (σ_a) per a fixar, a efectes de la pressió hidràulica interior exclusivament, el gruix mínim de la paret del tub, és el resultat de dividir la tensió de ruptura a llarg termini (σ_{r50}) per un coeficient de seguretat (η).

$$\sigma_a = \sigma_{r50} : \eta$$

En tot cas es complirà la condició següent:

$$PN \leq \frac{2 e}{DN - e} \sigma_a$$

on :

PN = pressió nominal, en kp/cm²
E = gruix del tub, en cm.
DN = diàmetre nominal (exterior), en cm.
 σ_a = tensió de tracció circumferencial màxima admissible, en kp/cm²

En funció del número de sèrie $S = \frac{D_m}{2 e}$; $D_m = DN - e$; DN = diàmetre nominal; e = gruix nominal. La pressió nominal (PN) corresponent a la sèrie és:

$$PN = \frac{\sigma_a}{S}$$

6.2.4.5. TUB SOTMÈS A FLEXIÓ TRANSVERSAL

Factor de rigidesa transversal (EI). Factor de rigidesa del tub a la flexió transversal, per unitat de longitud d'aquest, expressat en kp.cm; és el producte del mòdul de deformació, a flexió transversal del tub, pel moment d'inèrcia d'una unitat de longitud de la paret d'aquest. Es determina mitjançant l'assaig de flexió transversal, sotmetent un tros de tub a l'acció d'una càrrega lineal d'aixafament, segons el mètode d'assaig normalitzat corresponent, i subsegüent aplicació de la fórmula:

$$E_c I = 0,149 \frac{P}{L \Delta y} R_m^3$$

on :

E_c = mòdul de deformació a flexió transversal, en kp/cm²
 I = moment d'inèrcia de la paret del tub, per unitat de longitud d'aquest, en cm³
 $0,149 = \frac{\pi^2 - 8}{4 \pi}$ (adimensional)
 P = força aplicada sobre la generatriu del tub, en kp.
 L = longitud del tros de tub assajat, en cm.
 Δy = escurçament del diàmetre del tub en la direcció de la força P, en cm.
 R_m = radi mitjà del tub, en cm.

$E_c I$ és una característica mecànica del tub que és variable, ja que el valor d' E_c depèn del temps d'aplicació de la càrrega, de la temperatura del tub i de l'estat tensional a que està sotmès el material de manera permanent.

Rigidesa circumferencial específica (RCE). Rigidesa mecànica a flexió transversal del tub, per unitat de longitud d'aquest, donada per la fórmula:

$$RCE = \frac{E_c I}{D_m^3}$$

on :

RCE = rigidesa circumferencial específica, en kp/cm²
 $E_c I$ = factor de rigidesa transversal, en kp.cm
 D_m = diàmetre mitjà teòric del tub, en cm = DN-e

L'expressió de la rigidesa circumferencial específica en funció del número de sèrie, $S = \frac{D_m}{2e}$ és:

$$RCE = \frac{E_c}{96 S^3}$$

De la mateixa manera que per a la determinació del factor $E_c I$, la RCE s'obté experimentalment mitjançant l'assaig de flexió transversal indicat a l'apartat anterior, per aplicació de la fórmula:

$$RCE = 0,01863 \frac{P}{L \cdot \Delta y}$$

on les variables P , L i Δy tenen el mateix significat que per a l'obtenció del factor EI. La rigidesa circumferencial específica, RCE , és una característica mecànica variable del tub dependent, com EI , del temps d'aplicació de la càrrega, de la temperatura del tub i del seu estat tensional permanent.

El fabricant estarà obligat a declarar el valor de la RCE a llarg termini (50 anys), que es compromet a garantir; i justificarà documentalment les dades experimentals i el procediment seguit per a la seva determinació. En tot cas l'ajust per a la extrapolació en el temps de les característiques determinants de la RCE es realitzarà en escala logarítmica doble amb un mínim de quatre punts compresos respectivament entre els intervals següents:

0,1	-	1 hores.
8	-	12 hores.
80	-	120 hores.
800	-	1200 hores.

a la temperatura de 20, 40, 60 i 80°C.

Mòdul de deformació a flexió transversal del tub (aixafament). El mòdul de deformació que intervé, tant en el factor de rigidesa EI , com en la RCE depèn de la temperatura, del temps d'aplicació de la càrrega i de la tensió que resulta d'aquesta:

$$E = f(T, t, \sigma)$$

Per a una determinada temperatura de servei s'hauran de distingir els següents valors:

E_{co} = mòdul d'elasticitat inicial, en flexió transversal.
 E_{cx} = mòdul de fluència a X anys de càrrega mantinguda.
 E_{c50} = mòdul de fluència a llarg termini (50 anys).

Es defineix com a **factor de fluència** el valor donat per l'expressió:

$$F \cdot f = \frac{E_{cx}}{E_{co}}$$

6.2.4.6. CARACTERÍSTIQUES MECÀNIQUES DELS TUBS DE PVC I DE PEAD

En la taula s'indiquen les característiques mecàniques dels tubs dels termoplàstics policlorur de vinil i polietilè d'alta densitat, més usuals.

CARACTERÍSTIQUES MECÀNIQUES PRINCIPALS DELS TUBS

Diàmetre nominal (exterior)	DN							
Diàmetre intermedi	D _m = DN-e							
	Factor de correcció de σ_a per temperatura							
°C	0	20	25	30	35	40	45	
UPVC	1	1	0,90	0,80	0,70	0,63	0,57	
HDPE	1	1	0,80	0,63	0,50	0,40	0,30	

Núm. de sèrie $S = \frac{D_m}{2e}$

Gruix nominal $e = \frac{D_m}{2S} = \frac{DN}{2S+1}$

Tensió màxima admissible σ_a

Pressió nominal $PN = \frac{\sigma_a e}{DN - e} = \frac{\sigma_a}{S}$

Rigidesa circumferencial específica $RCE = \frac{E_c I}{D_m^3} = \frac{E_c}{12} \left(\frac{e}{D_m} \right)^3 = \frac{E_c}{96 S^3}$

E_c = mòdul de fluència a flexió transversal = $f(\sigma, t, T)$

Classe de plàstic	UPVC $\sigma_a = 100$				HDPE $\sigma_a = 40$				HDPE $\sigma_a = 50$			
Núm. de sèrie S	25	20	16,5	12,5	12,5	10	8	5	12,5	10	8	5
Pressió nominal PN (kp/cm ²)	4	5	6	8	3,2	4	5	8	4	5	6,3	10
Coef. de seguretat a 50 anys	2,4 ~ 2,5				1,5				1,3			
(RCE) _o curt termini (kp/cm ²) x 10 ³	E _c = 30.000 kp/cm ² 20 39 70 160				E _c = 9.000 kp/cm ² 48 94 183 750				E _c = 9.000 kp/cm ² 48 94 183 750			
(RCE) ₅₀ llarg termini (kp/cm ²) x 10 ³	E _c = 20.000 kp/cm ² 13 26 46 107				E _c = 2.000 kp/cm ² 11 21 41 166				E _c = 2.000 kp/cm ² 11 21 41 166			

6.2.4.7. TUB SOTMÈS A FLEXIÓ LONGITUDINAL

Degut a l'escassa rigidesa longitudinal dels tubs de termoplàstics, no es admissible la seva instal·lació de manera que poguessin resultar sol·licitacions significatives de flexió longitudinal. En conseqüència, els tubs hauran de col·locar-se sobre recolzament pràcticament continu des del punt de vista mecànic.

6.2.4.8. TUB SOTMÈS A ESFORÇOS COMBINATS

El tub haurà de resistir, a llarg termini, els esforços combinats en les hipòtesis de càrrega del projecte, amb els coeficients de seguretat i temperatura de servei establerts en el mateix.

Per altra part, les deformacions no excediran dels límits establerts en aquest Plec, conforme al tipus de material termoplàstic i a les necessitats de l'obra.

6.2.4.9. RESISTÈNCIA AL COL·LAPSE.

Els tubs hauran de resistir al col·lapse, o pandeig transversal, amb un coeficient de seguretat no inferior a dos (2).

Hauran de distingir-se els dos casos següents:

Cas A : Pandeig lliure:

El tub sotmès a pressió exterior uniforme, a depressió interior, o ambdues, amb llibertat de pandeig. Casos de tubs a l'aire, sota l'aigua o col·locats en medis fluids: llots, argiles molt plàstiques, etc.

Cas B: Pandeig coartat:

El pandeig del tub està parcialment coartat pel sòl. Tub soterrats en sòls o reblerts amb alguna resistència al tall.

6.2.4.10. ALTRES CARACTERÍSTIQUES MECÀNiques

El Director d'Obra podrà exigir el compliment d'altres característiques mecàniques a més de les especificades en els apartats anteriors d'aquest article i de les fixades per als tubs de PVC i PEAD.

Segons l'aplicació dels tubs, les condicions de servei i naturalesa del material, podran establir-se condicions relatives a les propietats com ara resistències a l'impacte, abrasió, punxonament, etc.

6.2.5. DADES A FACILITAR PEL FABRICANT.

El fabricant estarà obligat a facilitar informació tècnica sobre la naturalesa, origen i propietats de totes les matèries que integren el producte acabat: resines sintètiques de base, additius, etc., així com del procés de fabricació dels tubs i accessoris, dels procediments i mitjans del control de qualitat que realitza, amb indicació de laboratori, registre de dades i demés aspectes relacionats amb les propietats del producte i la regularitat de les seves característiques.

En especial, el fabricant justificarà els valors de les característiques a llarg termini, dades experimentals de partida i mètodes d'extrapolació en el temps que ha emprat. Així mateix, farà referència als assaigs de llarga duració efectuats pel mateix o per altres entitats de reconeguda solvència tècnica.

El fabricant estarà obligat a declarar per escrit els valors referents a les característiques o propietats del producte acabat que en tot cas hauran de ser de qualitat igual o superior a les exigides com a límit en aquest Plec.

Les característiques a declarar pel fabricant seran com a mínim les següents:

- A. Característiques geomètriques: DN, e, Lt, Lu i les seves toleràncies.
- B. Característiques del material que forma el tub, a curt termini:
 - Densitat.
 - Coeficient de dilatació tèrmica lineal.
 - Temperatura de reblaniment vicat.
 - Índex de fluïdesa (en el cas de termoplàstics tous).
 - Resistència a tracció simple.
 - Allargament en la ruptura o en el punt de fluència.
 - Absorció d'aigua.
 - Opacitat, en plàstics translúcids.
- C. Característiques del tub, a curt i a llarg termini:
 - Comportament al calor, a curt termini.
 - Resistència a l'impacte, a curt termini.
 - Resistència a la pressió hidràulica interior, a curt i a llarg termini, per a diferents temperatures de servei.
 - Rigidesa circumferencial específica (RCE), a curt i a llarg termini, per a diferents temperatures de servei.
- D. Característiques de resistència als agents químics:
 - Resistència als àcids i bases.
 - Resistència als dissolvents.
 - Resistència als àlcalis, olis, alcohols, etc.
 - Resistència a l'acció de l'ozó.

Els *mètodes d'assaigs* per a definir les característiques abans esmentades i els seus valors límit admissibles són els que s'assenyalen per als tubs de PVC i de PEAD.

6.2.6. CONTROL DE QUALITAT

6.2.6.1. GENERALITATS

Amb els productes acabats es realitzaran assaigs i proves de les següents classes:

- a) Assaigs i proves per a verificar les característiques declarades pel fabricant.
- b) Assaigs i proves de recepció del producte.

Els assaigs i proves de la classe a) seran realitzats per compte i risc del fabricant, i consistiran en la comprovació de l'aspecte i dimensions i en la verificació de les característiques ressenyades a l'anterior apartat.

Els assaigs i proves de la classe b) poden ser obligatoris o opcionals, com s'indica a continuació.

6.2.6.2. PROVES DE RECEPCIÓ OBLIGATÒRIES

Seran obligatòries les següents verificacions i proves, a més de les que s'assenyalen per als tubs de PVC i PEAD o mani el Director d'Obra:

- a) Examen visual de l'aspecte exterior de tots els tubs i accessoris.
- b) Comprovació de dimensions i gruixos dels tubs i accessoris.
- c) Prova d'estanqueïtat dels tubs, a dues vegades i mitja la pressió nominal.
- d) Prova a pressió hidràulica interior, en assaig no destructiu, a diferents temperatures i temps de duració de la càrrega.
- e) Prova d'aixafament o de flexió transversal a curt termini. Assaig no destructiu.
- f) Proves de les unions i junts.

6.2.6.3. PROVES DE RECEPCIÓ OPCIONALS

Seràn proves opcionals les que ordeni el Director d'Obra i les que consideri convenient establir el fabricant, ambdues amb independència de les obligatòries abans esmentades. Poden ser, entre d'altres, les següents:

- a) Proves de ruptura del tub per pressió hidràulica interior, a curt termini i a diferents temperatures.
- b) Determinació i representació a escala bilogarítmica de la línia de regressió en el temps, de la tensió de ruptura del tub per pressió hidràulica interior, a diferents temperatures, fins assolir com a mínim una duració de 1000 hores i estimació del valor corresponent a 50 anys.
- c) Determinació de la temperatura de reblaniment Vicat.
- d) Comprovació de l'índex de fluïdesa, en els plàstics no rígids.
- e) Prova de resistència a l'impacte, en els plàstics rígids.
- f) Prova de resistència al col·lapse, per pressió hidràulica exterior.

6.2.6.4. LOTS I EXECUCIÓ DE LES PROVES

El proveïdor classificarà el material per lots de 200 unitats abans dels assaigs, llevat que el Director d'Obra autoritzi expressament la formació de lots de major número.

El Director d'Obra, o el seu representant autoritzat, escollirà els tubs, peces especials o accessoris que hauran de provar-se. Per a cada lot de 200 unitats o fracció de lot, si no s'arribés en la partida o comanda al número citat, es prendrà el menor número d'unitats que permeti realitzar la totalitat dels assaigs.

Es realitzaran les verificacions i proves indicades en l'anterior apartat, pel mateix ordre en que s'esmenten.

6.2.6.5. MÈTODES D'ASSAIG

Les proves i assaigs es realitzaran seguint els mètodes indicats per als tubs i accessoris de policlorur de vinil i de polietilè.

6.2.6.6. RECEPCIÓ EN OBRA DELS TUBS I ACCESSORIS

Cada partida o lliurament de material anirà acompanyat d'un full de ruta que especifiqui la naturalesa, número, tipus i referència de les peces que el componen. Haurà de fer-se amb el ritme i terminis assenyalats pel Director d'Obra.

Les peces que hagin sofert avaries durant el transport, o que presentin defectes no apreciats en la recepció en fàbrica, seran rebutjades.

El Director d'Obra, si ho creu convenient, podrà ordenar en qualsevol moment la repetició de proves sobre les peces ja assajades en fàbrica. L'Adjudicatari, avisat prèviament per escrit, facilitarà els mitjans necessaris per a realitzar aquestes proves, de les que s'aixecarà acta, i els resultats obtinguts en aquestes prevaldran sobre els de les primeres. Si els resultats d'aquestes darreres proves fossin favorables, les despeses aniran a càrrec de la Propietat; en cas contrari correspondrà a l'Adjudicatari que haurà, a més, de reemplaçar els tubs, peces, etc., prèviament marcats com a defectuosos procedint a la seva retirada i substitució en els terminis assenyalats pel Director d'Obra.

6.2.6.7. ACCEPTACIÓ O REBUIG DELS TUBS

Classificat el material per lots, les proves s'efectuaran sobre mostres preses de cada lot, de forma que els resultats que s'obtinguin s'assignaran al total del lot.

Els tubs que no satisfacin les condicions generals, així com les proves fixades per a cada tipus de tub i les dimensions i toleràncies definides en aquest Plec, seran rebutjats. Quan una mostra no satisfaci una prova es repetirà aquesta mateixa sobre dues mostres més del lot assajat. Si també falla una d'aquests proves, es rebutjarà el lot assajat, acceptant-se si el resultat d'ambdues és bó.

L'acceptació d'un lot no exclou l'obligació de l'Adjudicatari d'efectuar els assaigs de canonada instal·lada que s'indiquen en aquest Plec i reposar, al seu càrrec, els tubs o peces que puguin sofrir deteriorament o ruptura durant el muntatge o les proves en la canonada instal·lada.

6.2.6.8. DESPESES DELS ASSAIGS I PROVES

Seràn a càrrec de l'Adjudicatari o del fabricant, si ho estipulés el conveni entre ambdós, els assaigs i proves obligatòries definides anteriorment, tant els realitzats en fàbrica com al rebre els materials en obra.

Si com a conseqüència d'interpretacions dubtoses dels resultats dels assaigs prescrits, realitzats en fàbrica o en la recepció del material en obra, la Supervisió d'Obra exigís nous assaigs a efectuar en laboratoris designats per ella, aquests seràn a càrrec de l'Adjudicatari o de la Propietat, si com a conseqüència d'aquells es rebutgessin o s'admetessin, respectivament, els elements assajats.

6.2.6.9. MARCA DE QUALITAT

En aquest apartat es tracta el cas en que la fabricació dels productes estigui emparada per determinada "Marca de qualitat" concedida per una entitat independent del fabricant i de solvència tècnica suficient, a judici del Director d'Obra; marca de qualitat que pugui garantir que el producte compleix les condicions d'aquest Plec, per constatació periòdica de que en fàbrica s'efectua un adequat control de qualitat mitjançant assaigs i proves sistemàtics.

En aquest cas les proves de recepció en fàbrica i en l'obra, abans especificades, podran minvar en intensitat, respecte de la fixada anteriorment, en la quantia que determini el Director d'Obra en base a les característiques particulars de l'obra i del producte de que es tracti, i inclús podran suprimir-se total o parcialment quan el Director d'Obra ho consideri oportú, per tractar-se d'un producte suficientment provat i destinat a instal·lacions de tipus comú.

6.2.7. TRANSPORT, ENMAGATZENATGE I MANIPULACIÓ

6.2.7.1. TRANSPORT

El pis i els laterals de la caixa dels camions han d'estar exempts de protuberàncies o cantells rígids i aguts que puguin danyar als tubs.

Quan es carreguin tubs dotats d'embocadura han de col·locar-se amb els extrems alternats i de tal manera que les embocadures no quedin en contacte amb els tubs inferiors.

Quan es carreguin tubs de diferents diàmetres, els de major diàmetre- generalment amb més gran gruix de paret i per tant més pesats- han de col·locar-se en el fons per a reduir el risc de deformació. Els tubs no han de sobresortir de la caixa del camió per la part posterior, més d'un metre.

L'altura màxima de la càrrega dels tubs no ha d'excedir de dos metres (2 m) si estan solts, ni de tres metres (3 m) si estan lligats.

6.2.7.2. EMMAGATZEMATGE

Quan s'emmagatzemin tubs sobre el terreny s'ha de comprovar que aquest és consistent i suficientment llis per a que els tubs es recolzin en tota la seva longitud sense el risc de que pedres i altres sortints aguts puguin danyar-los.

L'altura màxima de les piles de tubs solts no ha d'excedir de dos metres (2 m) en locals tancats.

Quan els tubs s'apleguin a l'exterior amb temperatura ambient que pugui excedir de 23° C es recomana el següent:

- a) L'altura de les piles no ha d'excedir d'un metre (1m).
- b) Totes les files han d'estar protegides de l'exposició directa al sol i permetre el pas lliure de l'aire al voltant dels tubs.
- c) Els accessoris s'han d'emmagatzemar en caixes o sacs preparats de forma que permetin el pas lliure de l'aire.

6.2.7.3. MANIPULACIÓ

En el maneig dels tubs s'ha de tenir en compte el risc de ruptura dels extrems aixamfranats i de les embocadures. Els tubs no han de ser arrossegats pel terreny, ni col·locats fent-los rodar per rampes. Quan s'utilitzi maquinària per al seu maneig, tots els elements en contacte amb els tubs han de ser de material tou, per exemple, cordes de cànem i eslingues tèxtils amb ganxos de metall folrats.

Quan els tubs es descarreguen dels vehicles no han de ser llençats al sòl. Han de ser baixats curosament i col·locats en files quan tinguin que ser emmagatzemats.

Quan els tubs es transporten uns dintre d'altres, els situats en l'interior dels de major diàmetre han de descarregar-se els primers i si han d'emmagatzemar-se hauran de col·locar-se en files diferents.

6.3. CANONADA DE POLIETILÈ ALTA DENSITAT (PEAD)

6.3.1. DEFINICIONS

Tubs de polietilè (PE) són els de materials termoplàstics constituïts per una resina de polietilè, negre de carboni, sense altres addicions que antioxidants estabilitzadors o colorants.

Segons el tipus de polímer emprat es distingeixen tres classes de termoplàstics de Polietilè:

- **Polietilè de baixa densitat (LDPE)**, també denominat PE 32. Polímer obtingut en un procés d'alta pressió. La seva densitat sense pigmentar és igual menor a 0,930 kg/dm³.
- **Polietilè d'alta densitat (HDPE)**, també denominat PE 50 A. Polímer obtingut en un procés a baixa pressió. La seva densitat sense pigmentar és més gran de 0,940 kg/dm³.
- **Polietilè de mitja densitat (MDPE)**, també denominat PE 50 B. Polímer obtingut a baixa pressió i la seva densitat, sense pigmentar, està compresa entre 0,931 kg/dm³ i 0,940 kg/dm³.

En aquesta obra s'utilitzarà exclusivament el tub de polietilè d'alta densitat HDPE o PEAD

6.3.2. MATERIALS

6.3.2.1. NORMATIVA

S'aplicarà l'establert en l'apartat anteriors d'aquest Plec.

6.3.2.2. CONDICIONS DE SERVEI

Serà obligatòria la protecció contra la radiació ultravioleta que, per lo general, s'efectuarà amb negre de carboni incorporat a la massa d'extrusió.

Les canonades de PEAD no podran utilitzar-se per a conducció de líquids a temperatura superior a quaranta-cinc graus centígrads (45° C). En aquesta temperatura la resistència de la canonada a pressió hidràulica interior és només el trenta per cent (30 %) de la resistència als vint graus centígrads (20 °C).

Les canonades de PEAD són resistents a l'impacte a temperatures fins a vint graus sota zero (- 20 °C). A temperatures inferiors la seva instal·lació ha de realitzar-se amb molta cura, per augmentar considerablement la seva fragilitat.

Les canonades de PEAD hauran de col·locar-se en planta serpentejant per a compensar els moviments per diferències tèrmiques, degut a l'alt coeficient de dilatació lineal del PE, dues dècimes de mil·límetre (0,2 mm) per metre de longitud i grau centígrad de variació de temperatura.

Les canonades de PEAD són resistents a l'atac de sòls agressius, àcids, àlcalis, solucions salines i dissolvents orgànics. El PEAD és atacat a temperatura ambient pels àcids clorosulfúric, sulfúric i nítric. Sota l'acció dels halògens en estat lliure, a temperatura ambient, es desprenen halurs d'hidrogen, i encara que el polímer no queda destruït es modifiquen les seves característiques físiques i químiques desfavorablement. Existeixen taules de resistència del PEAD als diferents agents químics editades per la majoria dels fabricants.

6.3.2.3. CLASSIFICACIÓ

Per la pressió hidràulica interior es classifica en :

Tubs de pressió. Els que a la temperatura de 20°C poden estar sotmesos a una pressió hidràulica interior constant igual a la pressió nominal (PN) durant cinquanta anys (50), amb un coeficient de seguretat final no inferior a 1,3.

Tubs sense pressió. Per a sanejament de poblacions i canonades sense càrrega.

Tubs per a encofrat perdut i altres usos similars.

Per la forma dels extrems:

Tubs d'extrems llisos.

Tubs amb embocadura (copa).

6.3.2.4. CARACTERÍSTIQUES GEOMÈTRIQUES I TOLERÀNCIES

En el quadre següent es fixen els diàmetres nominals i espessors mínims dels tubs de PE d'alta densitat, corresponents a les tres sèries normalitzades de tubs de pressió, els números de sèrie són 12,5; 8 i 5.

TUBS DE POLIETILÈ D' ALTA DENSITAT PER A CONDUCCIONS D'AIGUA A PRESSIÓ

DIÀMETRE NOMINAL		GRUIXÀRIES MÍNIMES DE PARET (e), EN mm SEGONS SÈRIES (S)		
DN mm	TOLERANCIA mm	S = 12,5	S = 8	S = 5
10	+ 0,3	-	-	2,0
12	+ 0,3	-	-	2,0
16	+ 0,3	-	-	2,0
20	+ 0,3	-	-	2,0
25	+ 0,3	-	2,0	2,3
32	+ 0,3	-	2,0	2,9
40	+ 0,4	2,0	2,4	3,7
50	+ 0,5	2,0	3,0	4,6
63	+ 0,6	2,4	3,8	5,8
75	+ 0,7	2,9	4,5	6,8
90	+ 0,9	3,5	5,4	8,2
110	+ 1,0	4,2	6,6	10,0
125	+ 1,2	4,8	7,4	11,4
140	+ 1,3	5,4	8,3	12,7
160	+ 1,5	6,2	9,5	14,7
180	+ 1,7	6,9	10,7	16,4
200	+ 1,8	7,7	11,9	18,2
225	+ 2,1	8,6	13,4	20,5
250	+ 2,3	9,6	14,8	22,7
280	+ 2,6	10,7	16,6	25,4
315	+ 2,9	12,1	18,7	28,6
355	+ 3,2	13,6	21,1	-
400	+ 3,6	15,3	23,7	-
450	+ 4,1	17,2	26,7	-
500	+ 4,5	19,1	29,6	-
560	+ 5,0	21,4	-	-
630	+ 5,1	24,1	-	-
710	+ 5,1	27,2	-	-
800	+ 5,1	30,6	-	-

$$S = \text{Número de Sèrie} = \frac{DN - e}{2e}; PN = \frac{\sigma_a}{S}$$

Tolerància de diàmetre. La tolerància en l'exterior mig serà sempre positiva, i la seva quantia ve donada per la fórmula que s'expressa a continuació, en la que els valors s'arrodoneixen al 0,1 més pròxim per excés; amb un valor mínim de 0,3 mm i un màxim de 5,1 mm (Veure el Quadre anterior).

$$DDe = + 0,009 De$$

Les toleràncies de diàmetre per a tubs a unir amb embocadures soldades es donen en el quadre següent.

TOLERÀNCIES DE DIÀMETRE EN TUBS A UNIR AMB EMBOCADURA SOLDADA

DIÀMETRE NOMINAL (mm)	TOLERÀNCIA (mm)	DIÀMETRE NOMINAL (mm)	TOLERÀNCIA (mm)
20	+ 0,3	110	+ 0,6
25	+ 0,3	125	+ 0,6
32	+ 0,3	140	+ 0,8
40	+ 0,4	160	+ 1,0
50	+ 0,4	180	+ 1,2
63	+ 0,4	200	+ 1,3
75	+ 0,5	225	+ 1,4
90	+ 0,6	250	+ 1,5

Toleràncies de gruixària. La diferència entre la gruixària en un punt qualsevol (e_i) i el nominal (e) serà positiva i inferior al valor següent:

Cas a) Tubs de DN menor de 400 mm

$$\Delta e = 0,10e + 0,2 \text{ mm}$$

Cas b) Tubs de DN igual o major de 400 mm

$$\Delta e = 0,15e + 0,2 \text{ mm}$$

Tots els càlculs s'arrodoniran al 0,1 mm més pròxim, per excés. (Veure el Quadre).

TOLERANCIES DE GRUIXÀRIA EN TUBS DE "PE"			
GRUIXÀRIA NOMINAL (e) (mm)	TOLERÀNCIA MÀXIMA (mm)	GRUIXÀRIA NOMINAL (e) (mm)	TOLERÀNCIA MÀXIMA (mm)
2,0	+ 0,4	11,9	+ 1,4
2,2	+ 0,5	12,1	+ 1,5
2,3	+ 0,5	12,3	+ 1,5
2,4	+ 0,5	12,7	+ 1,5
2,8	+ 0,5	13,4	+ 1,6
2,9	+ 0,5	13,6	+ 1,6
3,0	+ 0,5	14,6	+ 1,7
3,5	+ 0,6	14,8	+ 1,7
3,7	+ 0,6	15,1	+ 1,8
3,8	+ 0,6	15,3	+ 1,8
4,2	+ 0,7	16,4	+ 1,9
4,4	+ 0,7	16,6	+ 1,9
4,5	+ 0,7	17,1	+ 2,0
4,6	+ 0,7	17,2	+ 2,0
4,8	+ 0,7	18,2	+ 2,1
5,4	+ 0,8	18,7	+ 2,1
5,5	+ 0,8	19,1	+ 2,2
5,8	+ 0,8	19,2	+ 2,2
6,2	+ 0,9	20,5	+ 2,3
6,6	+ 0,9	21,1	+ 2,4
6,8	+ 0,9	21,4	+ 2,4
6,9	+ 0,9	21,9	+ 2,4
7,4	+ 1,0	22,7	+ 2,5
7,7	+ 1,0	23,7	+ 2,5
8,2	+ 1,1	24,1	+ 3,9
8,3	+ 1,1	24,6	+ 3,9
8,6	+ 1,1	25,4	+ 4,1
9,5	+ 1,2	26,7	+ 4,3
9,6	+ 1,2	27,2	+ 4,3
10,0	+ 1,2	27,3	+ 4,3
10,3	+ 1,3	28,6	+ 4,5
10,7	+ 1,3	29,6	+ 4,7
11,4	+ 1,4	30,6	+ 4,8

En tots dos casos el número de mitges a realitzar serà:

En tubs de DN menor de 400 mm 8 mesures

En tubs igual o major de 400 mm 12 mesures

Ovalació. Per als tubs rectes, la diferència màxima admissible entre el diàmetre exterior màxim o mínim, en una secció recta qualsevol, i el diàmetre exterior mig serà menor que 0,02 D_e, essent D_e el diàmetre exterior mig, arrodonint el resultat al 0,1 mm immediat superior. (Veure el quadre següent).

TOLERANCIES D'OVALACIÓ EN TUBS DE "PE"		
DIÀMETRE NOMINAL (DN) (mm)	TUBS RECTES TOLERÀNCIA MÀXI- MA (mm)	TUBS EN ROTLLOS TOLERÀNCIA MÀXI- MA (mm)
10	-	0,6
12	-	0,8
16	-	1,0
20	-	1,2
25	0,5	1,5
32	0,7	2,0
40	0,8	2,4
50	1,0	3,0
63	1,3	3,8
75	1,5	4,5
90	1,8	5,4
110	2,2	6,6
125	2,5	7,5
140	2,8	8,4
160	3,2	9,6
180	3,6	-
200	4,0	-
225	4,5	-
250	5,0	-
280	5,6	-
315	6,3	-
355	7,1	-
400	8,0	-
450	9,0	-
500	10,0	-
560	11,2	-
630	12,6	-
710	14,2	-
800	16,0	-

Per als tubs subministrats en rotllos, la diferència màxima admissible serà 0,06 D_e. L'ovalació no es comprovarà en els tubs en que la relació e/DN sigui igual o major de 0,08.

Longitud dels tubs. La longitud dels tubs rectes serà preferentment de 6, 8, 10 ó 12 m. La longitud dels tubs, mesurada a la temperatura de 23 °C ± 2 °C, serà, com a mínim, la nominal.

En el cas de tubs subministrats en rotllos, el diàmetre d'aquests no serà inferior a vint (20) vegades el diàmetre nominal del tub, per a polietilè de baixa i mitja densitat, i no serà inferior a vint-i-quatre (24) vegades el diàmetre nominal, en tubs de polietilè d'alta densitat.

6.3.2.5. MATERIALS DELS TUBS

El material del tub estarà constituït per:

Resina de polietilè tècnicament pura, de baixa, mitja, o alta densitat, segons les definicions donades en UNE 53188. Para tubs de PEAD, la resina de PE serà d'alta densitat.

Negre de carboni finament dividit en una proporció del 2,5% ± 0,5% del pes del tub.

Eventualment: altres colorants, estabilitzadors, antioxidants i additius auxiliars per a la fabricació.

El material del tub no tindrà plastificants, càrrega inert ni altres ingredients que puguin disminuir la resistència química del PE, o rebaixar la seva qualitat. Queda prohibit el polietilè de recuperació.

Tots els ingredients compliran la condició de ser acceptables des del punt de vista sanitari.

El negre de carboni emprat en la fabricació de tubs de PE complirà les especificacions de la UNE 53131; i la seva dispersió tindrà una homogeneïtat igual o superior a la definida en dita norma. La determinació del contingut en negre de carboni es farà segons la norma UNE 53375.

El fabricant dels tubs establirà les condicions tècniques de la resina de polietilè, de forma que pugui garantir el compliment de les característiques a curt i llarg termini (50 anys) que s'exigeixen en aquest Plec. En especial tindrà en compte les següents característiques de la resina:

- Granulometria.
- Densitat.
- Índex de fluïdesa.
- Grau de contaminació.
- Contingut en volàtils.
- Contingut en cendres.

Aquestes característiques es determinaran d'acord amb la norma UNE 53188.

6.3.2.6. CARACTERÍSTIQUES FÍSiques, A CURT TERMINI, DEL MATERIAL QUE CONSTITUEIX EL TUB

El material que forma la paret del tub tindrà les característiques indicades en el quadre següent:

TUBS DE PE. CARACTERÍSTIQUES DEL MATERIAL DEL TUB A CURT PLAÇ

CARACTERÍSTICA	VALOR	MÈTODE D'ASSAIG	OBSERVACIONS
Densitat: HDPE	0,940	UNE 53020	De la resina de polietilè en forma de grana o en pols de moldejar. Sense negre de C ni additius
Coefficient de dilatació lineal	De 200 a 230 10 ⁻⁶ por °C	UNE 53126	
Temperatura de re-blaniment VICAT, mínima	HDPE: 100 °C	UNE 53118	Baix pes de 1 kg.
Índex de fluïdesa, màxim	HDPE: 0,3 g/10 min.	UNE 53200	Amb un pes de 2,160 g a 190 °C
Mòdul d'elasticitat, mínim	HSPE: 9.000	De diagrama tensió-deformació en assaig a tracció	Mòdul secant en el punt de fluència
Resistència a tracció simple, mínima	HDPE: 19 MPa (194 kp/cm ²)	UNE 53131	Tensió en el punt de fluència
Allargament en el trencament, mínim	HDPE: 350%	UNE 53131	Allargament en el punt de fluència

HDPE = Polietilè d'alta densitat = PE 50 A

6.3.2.7. CARACTERÍSTIQUES DELS TUBS

Comportament al calor. La contracció longitudinal romanent del tub, després d'haver estat sotmès a l'acció del calor, serà menor del 3%, segons el mètode d'assaig de la norma UNE 53131.

Prova a la pressió hidràulica interior. (Assaig no destructiu). En funció del temps de permanència en càrrega, els tubs no hauran de trencar-se ni deteriorar-se al ser sotmesos a pressió hidràulica interior, segons el mètode d'assaig definit en la norma UNE 53131, en les següents condicions:

CLASSE DE PE	TEMPERATURA DE L'ASSAIG (°C)	DURACIÓ DE L'ASSAIG (HORES)	TENSIÓ DE TRACCIÓ CIRCUMFERENCIAL A QUE ES SOTMET EL TUB σ_e (kp/cm ²) (1)
Tubs de HDPE	20	1	147
	80	170	29

(1): La pressió hidràulica interior a la que ha de sotmetre el tub durant l'assaig es determinarà per la fórmula:

$$P = \frac{2\sigma_e \cdot e}{D_n - e}$$

on:

P = pressió de prova, en kp/cm²
 σ_e = valor de la tensió circumferencial donat en la taula, en kp/cm²
e = espessor nominal del tub, en cm
D_n = diàmetre exterior mig del tub, en cm.

Resistència a la pressió hidràulica interior. (Assaig destructiu). Quan ho exigeixi el Director d'Obra, mitjançant assajos de trencament del tub a pressió hidràulica interior, s'obtindran les tensions mínimes que produeixen el trencament o deteriorament de trossos de tub. Els resultats es representaran en coordenades cartesianes a escala logarítmica doble (abscises i ordenades); els temps, en hores, en las abscises, i les tensions de trencament, en kp/cm², en les ordenades. S'ajustarà la línia de regressió tensió-temps (σ , t) que servirà per a estimar la resistència del tub a llarg plaç, per a diferents temperatures d'assaig.

Com a mínim s'obtindran quatre resultats, compresos dins dels següents intervals: 0,1 a 6; 6 a 12; 60 a 120; 600 a 1 200 hores.

La línia de regressió tensió-temps es determinarà per a cadascuna de les temperatures següents: 20, 40, 60 i 80 °C. Pel mig de la transformació gràfica indicada en la Figura 25.52/1 es podran extrapolar els trams finals de les corbes corresponents a temperatures moderades partint de les corbes de temperatures més altes.

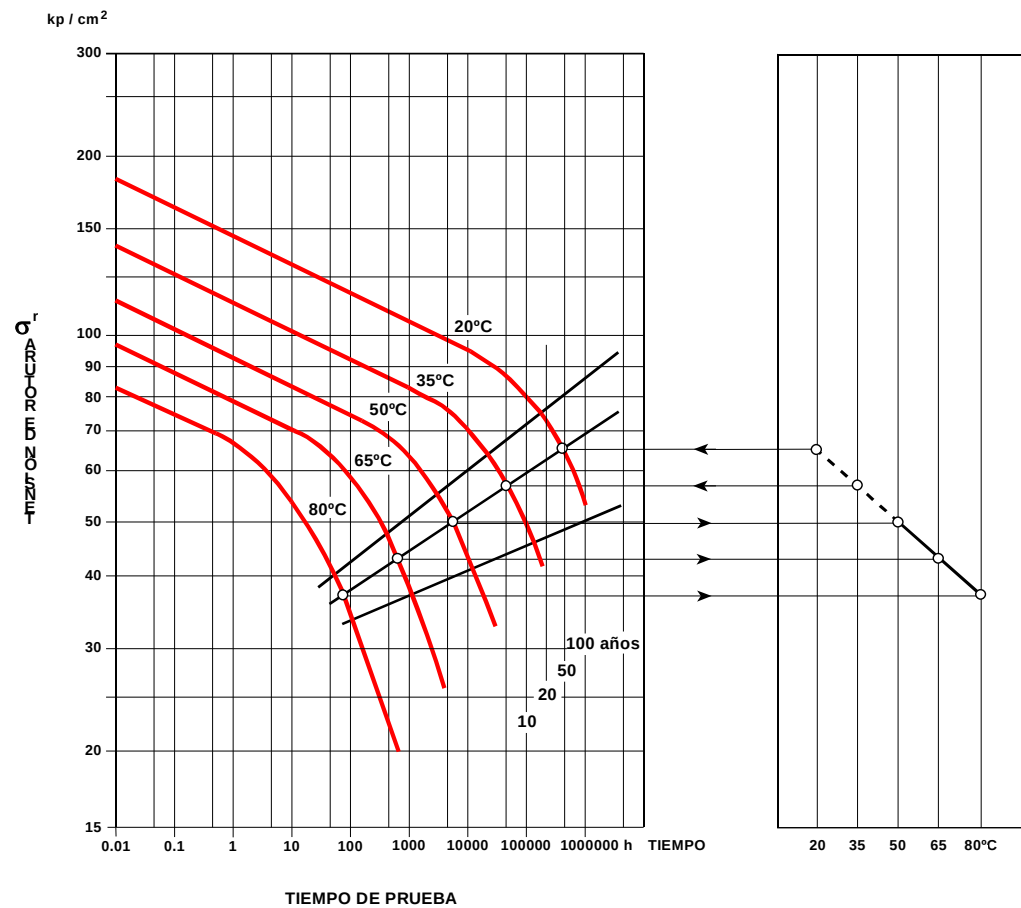


FIGURA 25.52/1
CURVAS DE REGRESIÓN (σ - t). TUBOS DE HDPE

Deformació per flexió transversal. Quan ho exigeixi el Director d'Obra, i sempre que es tracti de tubs que hagin d'estar sotmesos a càrregues ovalitzants, tals com els destinats a canonades enterrades, el fabricant estarà obligat a facilitar i garantir les característiques que a continuació s'indiquen en aquest apartat.

Rigidesa circumferencial específica, a curt plaç (RCE)_o, a la temperatura de 23°C ± 2°C, obtinguda assajos de flexió transversal, segons el mètode UNE-EN 1228. S'obté per la fórmula:

$$(RCE)_o = 0,01863 \frac{P}{L - \Delta y} \text{ (kp / cm}^2\text{)}$$

on:

- (RCE)_o = rigidesa circumferencial específica a curt termini, en kp/cm²
- P = força aplicada sobre la generatriu del tub assajat, en kp
- L = longitud del tros de tub assajat, en cm
- Δy = disminució del diàmetre del tub en la direcció de la força P, en cm

Rigidesa circumferencial específica a llarg plaç (RCE)₅₀, a la temperatura de 23°C ± 2°C; per un procediment d'ajustament i extrapolació de resultats, en diagrama a escala logarítmica doble, anàleg al indicatiu en l'anterior paràgraf 03, es determinarà la RCE corresponent a 50 anys de permanència de la càrrega ovalitzant. S'utilitzarà el mateix mètode d'assaig que l'indicat en el paràgraf anterior 07, i es pendran les deformacions corresponents als temps de: 0,1; 1; 10; 100; i 1 000 hores de càrrega constant P. La rigidesa circumferencial específica a llarg plaç serà:

$$(RCE)_o = 0,01863 \frac{P}{L \cdot \Delta y_{50}}$$

on:

- (RCE)₅₀ = rigidesa circumferencial específica a llarg termini (50 anys), a 23°C ± 2°C, en kp/cm²
- P = força mantinguda sobre la generatriu del tub, en kp.
- L = Longitud del tros de tub assajat, en cm.
- Δy₅₀ = deformació estimada per extrapolació, en cm.

Conegut el valor de (RCE)₅₀ s'obté el mòdul de deformació transversal (E_c) del tub a llarg plaç a ~ 20°C, aïllant-lo de l'expressió següent, en la que D_m = DN - e

$$(RCE)_{50} = \frac{E_c \cdot I}{D_m^3}$$

6.3.2.8. CONDICIONS PER AL CàLCUL MECÀNIC

En els tubs de PEAD, per a 50 anys de vida útil i temperatures de servei no majors de 20°C, la tensió de treball màxim admissible (σ_a), serà fixada en base a les circumstàncies particulars de l'obra i a la normativa d'obligada aplicació. El valor σ_a dependrà, en definitiva, del coeficient de seguretat a la finalització del termini de vida útil que es fixi en el Projecte, amb les limitacions que a continuació s'indiquen.

En els materials, com el PE, amb fase de fluència pronunciada, en comptes d'establir el coeficient de seguretat en relació amb la tensió de trencament es considera la tensió corresponent al límit de fluència. I per a tots els tubs sotmesos a pressió interior es pren la tensió que produeix una deformació transversal romanent del tub del 2 al 3%, als 50 anys i 20°C. En aquestes condicions s'exigeix un coeficient de seguretat mínim de 1,3.

Les tensions màximes admissibles són les que figuren en el quadre següent:

TENSIÓ MÀXIMA ADMISSIBLE σ_a (kp/cm²)

MATERIAL	COEFICIENT DE SEGURETAT		
	σ ₁₅₀ /σ _a	A LLARG PLAÇ	
	1,3	1,6	2
HDPE i MDPE	50	40	32
LDPE	32	26	20

Amb els valors de σ_a anteriors, resulten les pressions nominals ($PN \geq P_t$) següents:

Pressió nominal $PN = \frac{\sigma_a}{S} \text{ (kp / cm}^2\text{)}$

MATERIAL	NÚMERO DE SÈRIE S			
	12,5	8	5	3,2
1. HDPE i MDPE				
$S_a = 50 \text{ kp/cm}^2$	4,0	6,3	10,0	(16)
$S_a = 40 \text{ kp/cm}^2$	3,2	5,0	8,0	(12,5)
$S_a = 32 \text{ kp/cm}^2$	2,6	4,0	6,4	(10)
2. LDPE				
$S_a = 32 \text{ kp/cm}^2$	(2,6)	4,0	6,4	10,0
$S_a = 26 \text{ kp/cm}^2$	(2)	3,2	5,2	8,0
$S_a = 20 \text{ kp/cm}^2$	(1,6)	2,5	4,0	6,2

Nota: Les xifres entre parèntesis corresponen a sèries detubs no normalitzats.

Per a temperatures de servei diferents és precís multiplicar els valors anteriors per el factor de correcció donat en la següent taula:

FACTOR DE CORRECCIÓ DE σ_a

MATERIAL	TEMPERATURA (°C)						
	0	20	25	30	35	40	45
HDPE i MDPE	1	1	0,80	0,63	0,50	0,40	0,30
LDPE	1	1	0,75	0,56	0,44	0,36	-

NOTA: Per a temperatures intermitjtes s'interpolerà línialement.

Per a l'adopció de terminis de vida útil menors de cinquanta (50) anys es justificaran detalladament les causes que indueixen a ella.

En la selecció d'una determinada sèrie de tub el seu diàmetre hagi estat fixat prèviament per raons hidràuliques, es tindrà en compte no sols la pressió nominal (PN) sinó també les altres característiques mecàniques, en base a les sol·licitacions previsibles. Es tindran en compte les depressions en l'interior del tub, les càrregues exteriors que puguin originar deformacions inadmissibles en el tub i el risc de col·lapse.

Per lo general, la màxima deformació transversal admissible a llarg termini en tubs de PE es limita al 6% del diàmetre nominal.

6.3.2.9. DADES A FACILITAR PEL FABRICANT

S'aplicarà l'establert en l'apartat 5.4 d'aquest Plec

El fabricant especificarà i garantirà els valors de totes les característiques físiques, incloses les mecàniques, que es relacionen en aquest Article.

6.3.2.10. JUNTS

Es complirà l'establert en l'apartat 5.4 d'aquest Plec.

Les unions dels tubs de PE poden ser:

- Per soldament tèrmic sense aportació. Unió fixa.
 - A tope en tubs llisos, mitjançant placa calefactora.
 - Amb maniguet soldat in situ.
- Per electrofussió de maniguet especial provist de resistència elèctrica incorporada.
- Mitjançant accessoris

Unions resistents a la tracció:

- Amb accessoris roscats, de plàstic o metàl·lics, en tubs de diàmetres no superior a 63 mm.
- Amb brida metàl·lica solta, en tubs amb rebava o collar soldat en fàbrica.

Unions deslliçants, no resistents a la tracció:

- Junta elàstica amb anells de goma, en tubs amb embocadura preformada (endoll de copa i espiga). Només per a canonades sense pressió.
- Junta de dilatació, metàl·lica amb brides soltes en tubs amb rebava soldada.

No es permetran unions encolades (unions amb adhesiu).

Per lo general les unions dels tubs de PE es realitzaran per soldat tèrmic, a tope i sense material d'aportació.

Les junts dels tubs de pressió hauran de resistir, sense fugues, una pressió hidràulica interior igual a quatre (4) vegades la pressió nominal del tub, durant una hora, com a mínim.

6.3.3. EXECUCIÓ

6.3.3.1. EMMAGATZEMATGE I MANIPULACIÓ

Es complirà l'establert en els articles anteriors.

6.3.3.2. INSTAL·LACIÓ DE CANONADES A L'AIRE

Per a contrarestar l'acció dels raigs ultraviolats de la llum solar sobre les canonades de plàstic, hauran d'emprar-se tubs protegits mitjançant l'addició a la resina, en la fase de fabricació de la canonada, d'absorbents dels raigs ultraviolats i així evitar un ràpid envelliment del material polimèric. L'additiu absorbent més utilitzat és el negre de carboni, especialment en els tubs de PE.

Els suports poden ser de dos tipus: els que permeten el desplaçament longitudinal de la canonada en la seva dilatació i els que la immobilitzen mitjançant una abraçadora rígida i l'engruiximent de la paret del tub a cada costat de l'abraçadora. En aquests darrers suports corresponen als punts d'ancoratge.

Totes les vàlvules i altres equips de cert pes han d'estar suportats independentment de la canonada. Si estan suportats rigidament, i són capaços de contrarestar les forces transmeses pel tub en la seva dilatació, es poden usar com a punts d'ancoratge.

Es aconsellable que el pendent de la canonada, en qualsevol tram, no sigui menor de quatre mil·lèsimes (0,004), per assegurar un complet buidat en cas necessari.

6.3.3.3. INSTAL·LACIÓ DE CANONADA SOTERRADA

En les canonades soterrades de material termoplàstic (PVC, PEAD, etc.) l'estabilitat mecànica front a les accions ovalitzants dels tubs depèn essencialment de la qualitat del reblert executat al seu voltant i gairebé no del major o menor gruix de paret, a partir d'un determinat gruix mínim. Per això s'haurà de tenir especial cura en la selecció del material granular del recolzament i embolcall dels tubs en el fons de la rasa i al grau de compactació del mateix. No són, en general, aconsellables els reblerts de formigó.

Es recomana que l'obertura de la rasa es faci amb l'amplada mínima però suficient i les parets el més verticals possibles, al menys fins al nivell de la generatriu superior dels tubs, per ser d'aquesta manera més eficaç la resistència passiva de les parets de la rasa a la deformació per aixafament del tub.

En les canonades de diàmetre superior a dos-cents mil·límetres (200 mm) l'amplada mínima del fons de la rasa no serà inferior a seixanta centímetres (60 cm) i s'ha de deixar un espai mínim de vint centímetres (20 cm) a cada costat del diàmetre horitzontal del tub, per al reblert i la compactació. Si per a la unió dels tubs cal un ample més gran, es pot eixamplar la rasa en tota la seva longitud, o només a les zones de connexió mitjançant nínxols d'uns vuitanta centímetres (80 cm) de longitud, amb sobreamples suficients en el fons i parets. Es recomana no excavar els nínxols fins al moment de muntar els tubs i a mesura que es verifiqui aquesta operació, per assegurar la seva posició coincident amb el junt i la seva conservació.

Quan el fons de la rasa es trobi en zona de terreny estable no rocós, desproveït de pedres, fonaments o altres materials que puguin originar tensions puntuals en la canonada, aquesta es pot assentar directament sobre el fons prèviament modelat en forma de bressol, de manera que la part més baixa de la canonada assenti en el major arc possible. L'angle d'aquest arc de recolzament estarà comprès entre seixanta (60) i cent vint graus (120 °).

Quan el fons de la rasa es trobi en terreny rocós, la canonada es col·locarà sobre un llit de material granular no coherent de volum màxim no superior a quinze mil·límetres (15 mm). El gruix del llit no serà inferior al sisè (1/6) del diàmetre exterior del tub, i com a mínim quinze centímetres (15 cm).

Quan el fons de la rasa es trobi en zona de terreny inestable, es procedirà a profunditzar l'excavació substituint el terreny inestable per material d'aportació adequat, degudament compactat, o per una capa de formigó pobre de quinze centímetres (15 cm) de gruix mínim. En el primer cas el gruix de la capa de reblert compactat no serà inferior a la meitat del diàmetre del tub. Sobre la capa de formigó pobre es col·locarà el llit de material granular indicat anteriorment. Sobre la capa de material d'aportació compactat es podrà col·locar la canonada en la forma descrita.

Es recomanable que al menys en la zona de recolzament del tub sobre el llit, el material granular d'aquest no es compacti abans de col·locar la canonada. D'aquesta manera, es proporciona a la canonada el matalàs adequat que eliminarà eventuais esforços locals en els tubs.

En els terrenys excepcionalment inestables, com ara fangs, argiles expansives i terrenys orgànics o movedissos, es tractarà el fons de rasa mitjançant solucions adequades per a cada cas.

Una vegada col·locada la canonada en la rasa, correctament alineada i realitzades les unions, es procedirà a l'abocament del material de reblert corresponent a la zona que envolta al tub, sense que caigui directament sobre ell. El reblert es compactarà amb màquines o eines manuals, procurant que no quedi cap buit per sota del tub. Es compactarà per capes de quinze centímetres (15 cm) de gruix, fins a una alçada mínima de trenta centímetres (30 cm) per sobre de la generatriu superior dels tubs. El material de reblert d'aquesta zona inferior pot ser el material procedent de l'excavació de la rasa si és seleccionada i garbellat per a eliminar pedres de tamany superior a un d'aquests valors: deu per cent (10%) del diàmetre del tub, o vint mil·límetres (20 mm). En cas que el material de l'excavació sigui inadequat o insuficient, s'utilitzarà material d'aportació adequat de tamany màxim de vint mil·límetres (20 mm), llevat que el Director d'Obra autoritzi un tamany més gran. En ambdós casos el grau de compactació serà, com a mínim, el noranta-cinc per cent (95%) del Proctor Normal.

Una vegada acabat el reblert de la zona de fons de rasa, es realitzarà el reblert en una franja d'un metre (1 m) d'alçada, amb material compactat procedent de l'excavació o de préstecs, de tamany inferior a vuitanta mil·límetres (80 mm). El grau de compactació d'aquesta zona serà el definit en els Plànols o pel Director d'Obra.

La resta de la rasa es reblirà amb material compactat, procedent de l'excavació o de préstecs, de volum mai superior a dos-cents mil·límetres (200 mm), compactat o abocat, segons especifiqui el Director d'Obra.

Les altures màxima i mínima del reblert sobre el tub seran de tal manera que la tensió màxima de treball en el material del tub, considerant la combinació més desfavorable de càrregues interiors i exteriors, no superi la tensió de ruptura o de fluència a llarg termini (50 anys), corresponent a la temperatura de servei, dividida pels següents coeficients de seguretat:

• Policlorur de vinil no plastificat (PVC)	2,5
• Polietilè d'alta densitat (PEAD)	1,3
• Poliester reforçat amb fibra de vidre (PRFV)	2,0

L'ovalització del tub, amidada per l'escurçament relatiu del diàmetre vertical, estimat per a llarg termini (50 anys), no serà més gran, en tant per cent del diàmetre nominal, que els valors següents:

• En termoplàstics (PVC, PEAD, etc.)	5% - 6%
• En resines termoestables reforçades	3% - 5%

Serà d'aplicació l'apartat 5.1 d'aquest Plec en tot allò que no sigui incompatible amb les condicions establertes en l'apartat 5.4.

Els recobriments mínims sobre les canonades es determinaran d'acord amb aquest apartat.

Els llits de les canonades seran d'arena o de graveta arrodonida, admetent-se el recolzament directe del tub sobre el fons de la rasa si es donen les circumstàncies que figuren en aquest apartat.

6.3.4. CONTROL DE QUATITAT

Serà d'aplicació l'establert a los apartats 5.1 i 5.2 d'aquest Plec.

6.3.5. MESURAMENT I ABONAMENT

Les canonades de PEAD s'abonaran per ml. realment executats segons l'eix de la conducció. El seu abonament inclou el subministrament dels tubs tallats en mòduls o longituds que permetin adaptar-se als radis del traçat projectat, la seva col·locació a la rasa, l'execució de les junts i l'execució de les proves hidràuliques i no hidràuliques que ordeni el Director d'Obra de les obres.

El preus inclouen també el muntatge de la p.p. de junts i la col·locació i muntatge de tots aquells accessoris i peces especials que calguin pel propi traçat de la conducció, per l'existència de derivacions, connexió amb equips mecànics, sortida de dipòsits, etc. com ara colzes, tes, cons de reducció, junts embridades, derivacions, passamurs (si calen), junts amb materials diferents, collarins, etc. sense que cap d'aquests elements pugui ser objecte d'abonament independent i sense limitació de quantitat.

No s'acceptarà cap partida de conduccions sense que s'hagin realitzat les proves hidràuliques corresponents, tants cops com sigui necessari per a què el seu resultat sigui satisfactori. Aquestes proves hauran de ser realitzades per un laboratori homologat.

L'abonament s'efectuarà aplicant els preus que apareixen al Quadre de Preus o pressupost.

6.4. TUB DE FOSA DÚCTIL I ACCESSORIS

6.4.1. DEFINICIÓ I CONDICIONS DE LES PARTIDES D'OBRA EXECUTADES

Canalització amb tub de fosa dúctil i la col·locació d'accessoris, col·locats al fons de la rasa o en superfície segons Direcció d'Obra.

S'han considerat els tipus d'accessoris següents:

- Peces en forma de T per a derivacions
- Peces en forma de colze per a canvis de direcció
- Reduccions de diàmetre amb cons i plaques de reducció
- Elements per a realitzar les unions de tubs i peces especials de canalització amb els corresponents accessoris de fosa dúctil

S'han considerat els graus de dificultat de muntatge per als tubs, següents:

- Grau mitjà, que correspon a una xarxa equilibrada en trams lineals i amb accessoris (distribucions d'aigua, gas, calefacció, etc.)
- Sense especificació del grau de dificultat que correspon a una xarxa on es poden donar trams lineals, equilibrats i amb predomini d'accessoris indistintament al llarg del seu recorregut (instal·lacions d'obres d'enginyeria civil, etc.)

S'han considerat els tipus d'unió següents:

- Unió de campana amb anella elastomèrica
- Unió de campana amb anella elastomèrica i contrabrida d'estanquitat
- Unió de campana amb anella elastomèrica i contrabrida de tracció
- Unió per testa amb brides exemptes, anelles elastomèriques i maniguet de reacció en cada unió

L'execució de la unitat d'obra inclou les operacions següents:

- Comprovació i preparació del pla de suport (en canalitzacions per soterrar)
- Replanteig de la conducció
- Col·locació de l'element en la seva posició definitiva
- Execució de totes les unions necessàries
- Neteja de la canonada
- Retirada de l'obra de retalls de tubs, materials per a junts, etc.

No s'inclou, en les instal·lacions sense especificació del grau de dificultat, la col·locació d'accessoris. La variació del grau de dificultat en els diferents trams de la xarxa no permet fixar la repercussió d'accessoris; per això, la seva col·locació es considera una unitat d'obra diferent.

6.4.1.1. CONDICIONS GENERALS

La posició ha de ser la reflectida a la DT o, en el seu defecte, la indicada per la DF.

Els junts han de ser estancs a la pressió de prova, han de resistir els esforços mecànics i no han de produir alteracions apreciables en el règim hidràulic de la canonada.

L'accessori ha de quedar alineat amb la directriu dels tubs a connectar.

La unió entre dos elements de la canalització ha de quedar feta de manera que l'extrem llis d'un d'ells, penetri en l'extrem en forma de campana de l'altre.

L'estanquitat s'obté per la compressió de l'anella elastomèrica situada a l'interior de l'extrem de la campana mitjançant la introducció de l'extrem llis o bé, mitjançant una contrabrida que es recolza a l'anell extrem de la campana i que s'hi subjecta amb cargols de cabota en aquells casos en què s'indica que la unió té contrabrida d'estanquitat.

En les unions amb contrabrida d'estanquitat, aquesta ha de tenir col·locats tots els bulons els quals han d'estar apretats amb el següent parell:

- Bulons de 22 mm: 120 Nm
- Bulons de 27 mm: 300 Nm

En les unions amb contrabrida de tracció, aquesta ha de tenir col·locats tots els bulons i ha d'estar en contacte en tot el seu perímetre amb la boca de la campana.

En les unions embridades, la brida ha de tenir col·locats tots els seus cargols i el junt d'estanquitat.

En les unions per testa, l'estanquitat s'obté per la compressió de les dues anelles elastomèriques col·locades a cada extrem del maniguet de reacció, comprimides per les brides.

6.4.1.2. COL·LOCACIÓ SOTERRADA

Ha d'estar situat sobre un llit de recolzament, la composició i el gruix del qual han de complir l'especificat en la DT.

Han de quedar centrats i alineats dins de la rasa.

Si la canonada té un pendent $\geq 25\%$ ha d'estar fixada mitjançant brides metàl·liques ancorades a daus massissos de formigó.

La canonada ha de quedar protegida dels efectes de les càrregues exteriors, del trànsit (en el seu cas), inundacions de la rasa i de les variacions tèrmiques.

Per tal de contrarestar les reaccions axials que es produeixen en circular el fluid, els punts singulars (corbes, reduccions, etc.), han d'estar ancorades a daus massissos de formigó.

En cas de coincidència de canonades d'aigua potable i de sanejament, les d'aigua potable han de passar per un pla superior a les de sanejament i han d'anar separades tangencialment 100 cm.

Per damunt del tub s'ha de fer un reblert de terres compactades, que han de complir l'especificat en el seu plec de condicions.

Distància de la generatriu superior del tub a la superfície:

- En zones amb trànsit rodat: ≥ 100 cm
- En zones sense trànsit rodat: ≥ 60 cm

6.4.2. CONDICIONS DEL PROCÉS D'EXECUCIÓ

6.4.2.1. CONDICIONS GENERALS

La descàrrega i manipulació dels elements s'ha de fer de forma que no rebin cops.

Per a fer la unió dels tubs no s'han de forçar ni deformar els extrems.

La unió entre els tubs i altres elements d'obra s'ha de fer garantint la no transmissió de càrregues, la impermeabilitat i l'adherència amb les parets.

Cada cop que s'interromp el muntatge, cal tapar els extrems oberts.

El lubricant que s'utilitzi per a les operacions d'unió dels tubs no ha de ser agressiu per al material del tub ni per a l'anella elastomèrica, fins i tot a temperatures elevades de l'efluent.

Si s'ha de tallar un tub, cal fer-ho perpendicularment a l'eix i eliminar les rebaves.

A totes les superfícies que hagin estat mecanitzades se'ls ha de refer el recobriment afectat per mitjà de pintura epoxi d'assecatge ràpid.

Els bulons de les brides i contrabrides s'han d'apretar en diferents passades, seguint un ordre de diàmetres oposats.

Les femelles de les unions dels ramals embridats s'apretaran amb una clau dinamomètrica fins el valor indicat a la DT.

Un cop acabada la instal·lació s'ha de netejar interiorment i fer-hi passar un dissolvent d'olis i greixos, i finalment aigua, utilitzant els desguassos previstos per a aquestes operacions.

En el cas que la canonada sigui per abastament d'aigua, cal fer un tractament de depuració bacteriològic després de rentar-la.

6.4.2.2. COL·LOCACIÓ SOTERRADA

Abans de baixar els elements a la rasa la DF ha d'examinar-los, rebutjant els que presentin algun defecte.

Abans de la col·locació dels elements cal comprovar que la rasant, l'amplària, la fondària i el nivell freàtic de la rasa corresponen als especificats en la DT. En cas contrari cal avisar la DF.

Durant el procés de col·locació no s'han de produir desperfectes en la superfície del tub. Es recomana la suspensió del tub per mitjà de bragues de cinta ampla amb el recobriment adequat.

El fons de la rasa ha d'estar net abans de baixar els elements.

L'amplària de la rasa ha de ser més gran que el diàmetre de l'element més 60 cm.

Si la canonada té un pendent $> 10\%$ s'ha de muntar en sentit ascendent. Si no es pot fer d'aquesta manera, cal fixar-la provisionalment per evitar el lliscament dels tubs.

Els tubs s'han de calçar i colzar per a impedir el seu moviment.

Col·locats els elements al fons de la rasa, s'ha de comprovar que el seu interior és lliure d'elements que puguin impedir el seu assentament o funcionament correctes (terres, pedres, eines de treball, etc.).

Les canonades i les rases s'han de mantenir lliures d'aigua, esgotant amb bomba o deixant desguassos a l'excavació.

No s'han de muntar trams de més de 100 m de llarg sense fer un reblert parcial de la rasa deixant el junts descoberts. Aquest reblert ha de complir les especificacions tècniques del reblert de la rasa.

Un cop situada la canonada a la rasa, parcialment reblerta excepte a les unions, s'han de fer les proves de pressió interior i d'estanquitat segons la normativa vigent.

No es pot procedir al reblert de les rases sense l'autorització expressa de la DF.

Els daus d'ancoratge s'han de fer una vegada enllestida la instal·lació. S'han de col·locar de forma que els junts de les canonades i dels accessoris siguin accessibles per a la seva reparació.

6.4.3. UNITAT I CRITERI D'AMIDAMENT

6.4.3.1. TUBS

m de llargària instal·lada, amidada segons les especificacions de la DT, entre els eixos dels elements o dels punts per connectar.

Aquest criteri inclou les pèrdues de material per retalls i els empalmaments que s'hagin efectuat.

En les instal·lacions amb grau de dificultat especificat, inclou, a més, la repercussió de les peces especials per col·locar.

6.4.3.2. ACCESSORIS

Unitat de quantitat instal·lada, mesurada segons les especificacions de la DT.

6.4.3.3. COL·LOCACIÓ SOTERRADA

No s'inclouen en aquest criteri els daus de formigó per a l'ancoratge dels tubs ni les brides metàl·liques per a la subjecció dels mateixos.

6.4.4. NORMATIVA DE COMPLIMENT OBLIGATORI

La normativa ha de ser l'específica a l'ús a què es destini.

6.4.5. CONDICIONS DE CONTROL D'EXECUCIÓ I DE L'OBRA ACABADA

6.4.5.1. CONTROL D'EXECUCIÓ. OPERACIONS DE CONTROL

Les tasques de control a realitzar són les següents:

- Inspecció visual de les canonades prèviament a la seva col·locació.
- Comprovació de la correcta implantació de les conduccions a l'obra segons el traçat previst.
- Verificació de la correcta suportació dels tubs amb els accessoris adequats.
- Proves d'estanquitat i pressió del tub col·locat.
- S'han de realitzar les proves d'estanquitat, neteja i resistència mecànica establertes al RITE. Les proves d'estanquitat s'han de realitzar d'acord a la norma UNE 100151 o a UNE-ENV 12108, en funció del tipus de fluid transportat.
- Verificació de l'ús dels elements d'unió adequats, la correcta execució de soldadures si és el cas, i l'ús dels elements d'interconnexió adequats amb els equips de la instal·lació.
- Marcatge CE.

6.4.5.2. CONTROL DE L'OBRA ACABADA. OPERACIONS DE CONTROL

Les tasques de control a realitzar són les següents:

- Manteniment de la instal·lació.
- Realització i emissió d'informe amb resultats dels controls i dels assaigs realitzats i de quantificació dels mateixos.

6.4.5.3. CRITERIS DE PRESA DE MOSTRES

S'han de seguir els criteris que, en cada cas, determini la DF.

6.4.5.4. INTERPRETACIÓ DE RESULTATS I ACTUACIONS EN CAS D'INCOMPLIMENT

En cas de deficiències de material o execució, si es pot esmenar sense canviar materials, s'ha de procedir a fer-ho. En cas contrari, s'ha de procedir a canviar tot el material afectat.

En cas de manca d'elements o discrepàncies amb el projecte, s'ha de procedir a l'adequació, d'acord amb el que determini la DF.

Mont-Roig del Camp, juliol de 2024
Anton Pellicer Casajuana
Enginyer industrial nº 15473

**PROJECTE DE LA NOVA XARXA D'ABASTAMENT D'AIGUA POTABLE DE LA
URBANITZACIÓ MASOS D'EN BLADER I PINS DE MIRAMAR A MONT-ROIG DEL CAMP
SECTOR 3 (MONT-ROIG DEL CAMP; TARRAGONA)**

DOCUMENT 4: PRESSUPOST



JULIOL DE 2024

EQUIP REDACTOR



01 AMIDAMENTS

Pressupost parcial nº 2 XARXA PROVISIONAL

Nº	U	Descripció	Amidament	
2.1	M	Subministre i instal.lació de tub de polietilè de designació PE 100, de 63 mm de diàmetre nominal, de 10 bar de pressió nominal, sèrie SDR 11, UNE-EN 12201-2, connectat a pressió, amb grau de dificultat mitjà i col.locat penjat..		
			Total M	1.000,000
2.2	U	Connexió d'escomeses existents a la canonada provisional.		
			Total U	132,000
2.3	U	Partida de muntatge i desmuntatge del provisional		
			Total U	1,000
2.4	U	Connexions de la canonada provisional a la xarxa nova.		
			Total U	70,000

Pressupost parcial nº 3 OBRA MECÀNICA

Nº	U	Descripció	Amidament				
3.1.- CANONADES I VÁLVULES							
3.1.1	U	Subministre i col·locació de derivació de polietilè injectada, de densitat mitjana de 63 mm de DN, sèrie SDR 11, segons UNE-EN 1555-3 amb ramal a 90° de 63 mm de DN, per a soldar, soldada a testa i col·locada al fons de la rasa.					
			Total U	12,000			
3.1.2	U	Subministre i col·locació de derivació de polietilè injectada, de densitat mitjana de 110 mm de DN, sèrie SDR 11, segons UNE-EN 1555-3 amb ramal a 90° de 125 mm de DN, per a soldar, soldada a testa i col·locada al fons de la rasa.					
			Total U	11,000			
3.1.3	U	Dau d'ancoratge de formigó HA-25/P/20/I, per a peces en T en conduccions de diàmetre entre fins a 160 mm, inclosa la col·locació d'armadures i el vibratge del formigó					
			Total U	30,000			
3.1.4	U	Subministre i col·locació de colze de polietilè de 90°, manipulat, de densitat alta, de 63 mm de DN i 16 bar de pressió nominal, segons UNE-EN 12201-3, per a soldar, soldat a testa i col·locat al fons de la rasa.					
			Total U	11,000			
3.1.5	U	Subministre i col·locació de colze de polietilè de 45°, manipulat, de densitat alta, de 63 mm de DN i 16 bar de pressió nominal, segons UNE-EN 12201-3, per a soldar, soldat a testa i col·locat al fons de la rasa.					
			Total U	13,000			
3.1.6	U	Subministre i col·locació de colze de polietilè de 90°, manipulat, de densitat alta, de 110 mm de DN i 16 bar de pressió nominal, segons UNE-EN 12201-3, per a soldar, soldat a testa i col·locat al fons de la rasa.					
			Total U	19,000			
3.1.7	M	Subministre i col·locació de colze de polietilè de 45°, manipulat, de densitat alta, de 110 mm de DN i 16 bar de pressió nominal, segons UNE-EN 12201-3, per a soldar, soldat a testa i col·locat al fons de la rasa.					
			Total M	15,000			
3.1.8	M	Subministre i col·locació de colze de polietilè de 45°, manipulat, de densitat alta, de 160 mm de DN i 16 bar de pressió nominal, segons UNE-EN 12201-3, per a soldar, soldat a testa i col·locat al fons de la rasa.					
			Total M	18,000			
3.1.9	U	Dau d'ancoratge de formigó HA-25/P/20/I, per a colzes de 45 o 90° en conduccions de diàmetre entre 60 i 225 mm, inclosa la col·locació d'armadures i el vibratge del formigó.					
			Total U	46,000			
3.1.10	U	Subministre i col·locació de comptador d'aigua electromagnètic i mòdul de comunicació. Comptador amb medidor de tamany DN100/4", connexió DN 100 PN16, amb brida d'acer inox. 1.4404/316L, amb allotjament de xapa metàl·lica, electrodos fixes amb construcció amb dos electrodos i electrode de referència, amb classe de protecció IP 68 (NEMA 4X/6P) segons EN 60529. Inclou convertidor de senyal de model Waterlux 3070 KROHNE o equivalent, amb alimentació elèctrica de bateria I, doble(2x liti 3,6V) i connexió de cable 1x Snap-on connector, classe de protecció IP 68/EC529/EN 60528.					
		Uts.	Llargada	Amplada	Alçada	Parcial	Subtotal
		3				3,000	
		-2				-2,000	
						1,000	1,000
			Total U	1,000			
3.1.11	M3	Protecció de canonada d'aigua sota calçada, amb formigó HM-20/P/20/IIa, incloent tub coarrugat de PE amb la funció de vaina.					
		Uts.	Llargada	Amplada	Alçada	Parcial	Subtotal
			125,010	0,600	0,500	37,503	
			41,000	0,600	0,700	17,220	
						54,723	54,723
			Total M3	54,723			

Pressupost parcial nº 3 OBRA MECÀNICA

Nº	U	Descripció	Amidament					
3.1.12	M	Canonada per a alimentació d'aigua potable, soterrada, formada per tub de polietilè PE 100, de color negre amb bandes de color blau, de 63 mm de diàmetre exterior i 5,8 mm de gruix, SDR11, PN=16 atm, col·locat sobre llit de sorra de 10 cm de gruix, en el fons de la rasa prèviament excavada, degudament compactada i anivellada amb picó vibrant de guiat manual, reblert lateral compactant fins als ronyons i posterior reblert amb la mateixa sorra fins a 10 cm per sobre de la generatriu superior de la canonada. Inclús accessoris i peces especials.	Total m: 1.669,750					
3.1.14	M	Canonada per a alimentació d'aigua potable, soterrada, formada per tub de polietilè PE 100, de color negre amb bandes de color blau, de 110 mm de diàmetre exterior i 10 mm de gruix, SDR11, PN=16 atm, col·locat sobre llit de sorra de 10 cm de gruix, en el fons de la rasa prèviament excavada, degudament compactada i anivellada amb picó vibrant de guiat manual, reblert lateral compactant fins als ronyons i posterior reblert amb la mateixa sorra fins a 10 cm per sobre de la generatriu superior de la canonada. Inclús accessoris i peces especials. Criteri de valoració econòmica: El preu no inclou l'excavació ni el replé del extradós. Inclou: Replanteig i traçat. Eliminació de les terres soltes del fons de l'excavació. Abocat de la sorra en el fons de la rasa. Col·locació de la canonada. Execució del reblert envoltant. Criteri d'amidament de projecte: Longitud mesurada segons documentació gràfica de Projecte. Criteri de mesura d'obra: Es mesurarà la longitud realment executada segons especificacions de Projecte.	Uts.	Llargada	Amplada	Alçada	Parcial	Subtotal
				1.334,770			1.334,770	
				-514,000			-514,000	
							820,770	820,770
			Total m: 820,770					
3.1.15	M	Canonada per a alimentació d'aigua potable, soterrada, formada per tub de polietilè PE 100, de color negre amb bandes de color blau, de 160 mm de diàmetre exterior i 14,6 mm de gruix, SDR11, PN=16 atm, col·locat sobre llit de sorra de 10 cm de gruix, en el fons de la rasa prèviament excavada, degudament compactada i anivellada amb picó vibrant de guiat manual, reblert lateral compactant fins als ronyons i posterior reblert amb la mateixa sorra fins a 10 cm per sobre de la generatriu superior de la canonada. Inclús accessoris i peces especials. Criteri de valoració econòmica: El preu no inclou l'excavació ni el replé del extradós. Inclou: Replanteig i traçat. Eliminació de les terres soltes del fons de l'excavació. Abocat de la sorra en el fons de la rasa. Col·locació de la canonada. Execució del reblert envoltant. Criteri d'amidament de projecte: Longitud mesurada segons documentació gràfica de Projecte. Criteri de mesura d'obra: Es mesurarà la longitud realment executada segons especificacions de Projecte.	Uts.	Llargada	Amplada	Alçada	Parcial	Subtotal
				630,000			630,000	
							630,000	630,000
			Total m: 630,000					
3.1.16	U	Subministrament i col·locació de vàlvula de comporta manual AVK, Hawle, Belgicast o similar, de cos llarg, de 150 mm de diàmetre nominal, de 16 bar de PN, cos de fosa nodular EN-GJS-500-7 (GGG50) i tapa de fosa nodular EN-GJS-500-7 (GGG50), amb revestiment de resina epoxi (250 micres), comporta de fosa+EPDM i tancament de seient elàstic, eix d'acer inoxidable 1.4021 (AISI 420), amb accionament per volant de fosa, muntada en pericó de canalització soterrada (s'accepta muntatge en altres tipus d'arqueta, previa aprovació de la DFO). S'inclouen trampil·lons, valones, brides i juntes necessàries.	Uts.	Llargada	Amplada	Alçada	Parcial	Subtotal
			3				3,000	
							3,000	3,000
			Total u: 3,000					
3.1.17	U	Subministrament i col·locació de vàlvula de comporta manual AVK, Hawle, Belgicast o similar, de cos llarg, de 110 mm de diàmetre nominal, de 16 bar de PN, cos de fosa nodular EN-GJS-500-7 (GGG50) i tapa de fosa nodular EN-GJS-500-7 (GGG50), amb revestiment de resina epoxi (250 micres), comporta de fosa+EPDM i tancament de seient elàstic, eix d'acer inoxidable 1.4021 (AISI 420), amb accionament per volant de fosa, muntada en pericó de canalització soterrada (s'accepta muntatge en altres tipus d'arqueta, previa aprovació de la DFO). S'inclouen trampil·lons, valones, brides i juntes necessàries.	Uts.	Llargada	Amplada	Alçada	Parcial	Subtotal
			12				12,000	
							12,000	12,000
			Total U: 12,000					

Pressupost parcial nº 3 OBRA MECÀNICA

Nº	U	Descripció	Amidament					
3.1.18	U	Subministrament i muntatge de vàlvula de comporta manual , de cos llarg, de 50 mm de diàmetre nominal, de 16 bar de PN, cos de fosa nodular EN-GJS-500-7 (GGG50) i tapa de fosa nodular EN-GJS-500-7 (GGG50), amb revestiment de resina epoxi (250 micres), comporta de fosa+EPDM i tancament de seient elàstic, eix d'acer inoxidable 1.4021 (AISI 420), amb accionament per volant de fosa, muntada en pericó de canalització soterrada (s'accepta muntatge en altres tipus d'arqueta, previa aprovació de la DFO). S'inclouen trampallons, valones, brides i juntes necessàries.	Uts.	Llargada	Amplada	Alçada	Parcial	Subtotal
			19				19,000	
							19,000	19,000
Total U:								19,000
3.2.- ARQUETES VENTOSA I DESCÀRREGA								
3.2.1	U	Subministre i col·locació ventosa roscada de diàmetre nominal fins a 1'', de 16 bar de pressió de prova, de fosa, preu alt i muntada en pericó de canalització soterrada.					Total U:	1,000
3.2.2	U	Subministre i col·locació de collari de presa en càrrega, de fosa dúctil amb recobriments de resina epoxi, per a tubs de polietilè o de PVC de màxim 160 mm de diàmetre exterior, amb presa per a connexió embreada de màxim 2 1/2 '' de diàmetre, PN = 16 atm, amb juntes elàstiques de EPDM.					Total U:	2,000
3.2.3	U	Subministre i col·locació d'accessori de transició PE/llaüt terminal recte roscat mascle PN16 DN32.					Total U:	2,000
3.2.4	U	Subministre i col·locació de vàlvula de bola segons norma UNE-EN 13709, manual, rosca 1'', de 2 vies, de 32 mm de diàmetre nominal, de 16 bar de pressió nominal, cos de dues peces d'acer inoxidable, bola d'acer inoxidable 1.4301 (AISI 304), eix d'acer inoxidable 1.4301 (AISI 304), seient de tefló PTFE, accionament per palanca, muntada en pericó de canalització soterrada.					Total U:	1,000
3.2.5	M	Canonada per a alimentació d'aigua potable, soterrada, formada per tub de polietilè PE 100, de color negre amb bandes de color blau, de 32 mm de diàmetre exterior i 2 mm de gruix, SDR17, PN=10 atm, col·locat sobre llit de sorra de 10 cm de gruix, en el fons de la rasa prèviament excavada, degudament compactada i anivellada amb picó vibrant de guiat manual, reblert lateral compactant fins als ronyons i posterior reblert amb la mateixa sorra fins a 10 cm per sobre de la generatriu superior de la canonada. Inclús accessoris i peces especials. Criteri de valoració econòmica: El preu no inclou l'excavació ni el replé del extradós. Inclou: Replanteig i traçat. Eliminació de les terres soltes del fons de l'excavació. Abocat de la sorra en el fons de la rasa. Col·locació de la canonada. Execució del reblert envoltant. Criteri d'amidament de projecte: Longitud mesurada segons documentació gràfica de Projecte. Criteri de mesura d'obra: Es mesurarà la longitud realment executada segons especificacions de Projecte.					Total m:	1,000
3.2.6	U	Pericó de pas, registrable, soterrada, construït amb fàbrica de maó ceràmic massís, de 1/2 peu d'espessor, rebut amb morter de ciment, industrial, M-5, de dimensions interiors 50x50x70 cm, sobre solera de formigó en massa HM-30/B/20/X0+XA2 de 15 cm d'espessor, formació de pendent mínima del 2%, amb el mateix tipus de formigó, arrebossat i brunyit interiorment amb morter de ciment, industrial, amb additiu hidròfug, M-15 formant arestes i cantonades a mitja canya, tancat superiorment amb tapa prefabricada de formigó armat amb tancament hermètic al pas dels olors mefítics; prèvia excavació amb mitjans manuals i posterior reomplert de l'extradós amb material granular. Inclús morter per a segellat de junts i col·lector de connexió de PVC, de tres entrades i una sortida, amb tapa de registre, per a trobades. Inclou: Replanteig. Excavació amb mitjans manuals. Eliminació de les terres soltes del fons de l'excavació. Abocat i compactació del formigó en formació de solera. Formació de l'obra de fàbrica amb maons, prèviament humits, col·locats amb morter. Connexionat dels col·lectors al pericó. Reomplert de formigó per a formació de pendents. Arrebossat i brunyit amb morter, arrodonint els angles del fons i de les parets interiors del pericó. Col·locació del col·lector de connexió de PVC en el fons del pericó. Realització del tancament hermètic i col·locació de la tapa i els accessoris. Reblert de l'extradós. Comprovació del seu correcte funcionament. Criteri d'amidament de projecte: Nombre d'unitats previstes, segons documentació gràfica de Projecte. Criteri de mesura d'obra: Es mesurarà el nombre d'unitats realment executades segons especificacions de Projecte.	Uts.	Llargada	Amplada	Alçada	Parcial	Subtotal

Pressupost parcial nº 3 OBRA MECÀNICA

Nº	U	Descripció	Amidament	
	VENTOSA	1	1,000	
	DESCÀRREGA	1	1,000	
			2,000	2,000
Total U				2,000
3.2.7	M	Canonada per a alimentació d'aigua potable, soterrada, formada per tub de polietilè PE 100, de color negre amb bandes de color blau, de 32 mm de diàmetre exterior i 2 mm de gruix, SDR17, PN=10 atm, col·locat sobre llit de sorra de 10 cm de gruix, en el fons de la rasa prèviament excavada, degudament compactada i anivellada amb picó vibrant de guiat manual, reblert lateral compactant fins als ronyons i posterior reblert amb la mateixa sorra fins a 10 cm per sobre de la generatriu superior de la canonada. Inclús accessoris i peces especials. Criteri de valoració econòmica: El preu no inclou l'excavació ni el replé del extradós. Inclou: Replantelg i traçat. Eliminació de les terres soltes del fons de l'excavació. Abocat de la sorra en el fons de la rasa. Col·locació de la canonada. Execució del reblert envoltant. Criteri d'amidament de projecte: Longitud mesurada segons documentació gràfica de Projecte. Criteri de mesura d'obra: Es mesurarà la longitud realment executada segons especificacions de Projecte.		
Total m				3,000

3.3.- ARQUETES COMPTADORS

3.3.1	U	Pericó de pas soterrada, prefabricada de formigó, de dimensions interiors 80x80x100 cm, sobre solera de formigó en massa HM-20/B/20/X0 de 20 cm de gruix, amb marc i tapa prefabricats de formigó armat i tancament hermètic al pas dels olors mefítics. Criteri de valoració econòmica: El preu no inclou l'excavació ni el replé del extradós. Inclou: Replantelg. Abocat i compactació del formigó en formació de solera. Col·locació de l'arqueta prefabricada. Execució de forats pel connexionat dels col·lectors a l'arqueta. Acoblament i rejuntat dels col·lectors al pericó. Col·locació de la tapa i els accessoris. Comprovació del seu correcte funcionament. Criteri d'amidament de projecte: Nombre d'unitats previstes, segons documentació gràfica de Projecte. Criteri de mesura d'obra: Es mesurarà el nombre d'unitats realment executades segons especificacions de Projecte.		
Total U				1,000
3.3.2	U	Subministre i col·locació de bastiment i tapa quadrada de fosa dúctil, per a pericó de serveis, recolzada, pas lliure de 800x800 mm i classe D400 segons norma UNE-EN 124, col·locat amb morter.		
Total U				1,000
3.3.3	U	Subministre i col·locació de portabrides de PEAD 100 PN16 DN 63 a 110.		
Total U				1,000
3.3.4	U	Subministre i col·locació de brida d'acer galvanitzat PN16.		
Total U				1,000

3.4.- HIDRANTS

3.4.1	U	Subministre i col·locació de derivació de polietilè injectada, de densitat mitjana de 63 mm de DN, sèrie SDR 11, segons UNE-EN 1555-3 amb ramal a 90° de 63 mm de DN, per a soldar, soldada a testa i col·locada al fons de la rasa.		
Total U				3,000
3.4.2	U	Subministre i col·locació de portabrides de PEAD 100 PN16 DN 63 a 110.		
Total U				3,000
3.4.3	U	Subministre i col·locació de brida d'acer galvanitzat PN16.		
Total U				3,000
3.4.4	U	Subministre i col·locació de colze de polietilè de 90°, manipulat, de densitat alta, de 110 mm de DN i 16 bar de pressió nominal, segons UNE-EN 12201-3, per a soldar, soldat a esta i col·locat al fons de la rasa.		
Total U				3,000
3.4.5	U	Subministre i col·locació de vàlvula de comporta manual amb brides soterrada, de cos curt, de 100 mm de diàmetre nominal, de 16 bar de PN, cos de fosa nodular EN-GJS-500-7 (GGG50) i tapa de fosa nodular EN-GJS-500-7 (GGG50), amb revestiment de resina epoxi (250 micres), comporta de fosa+EPDM i tancament de seient elàstic, eix d'acer inoxidable 1.4021 (AISI 420), amb accionament amb eix d'extensió i trampilló registrable.		

Pressupost parcial nº 3 OBRA MECÀNICA

Nº	U	Descripció	Amidament	
Total U				3,000
3.4.6	U	Subministre i col·locació d'hidrant soterrat amb pericó de registre, amb una sortida de 100 mm de diàmetre i de 4" de diàmetre de connexió a la canonada, muntat a l'exterior.		
Total U				3,000
3.5.- ESCOMESSES				
3.5.1	U	Realització d'escomesa amb tub de polietilè de densitat alta, de fins a 32mm (1") de diàmetre nominal exterior, 10 bar de pressió nominal, segons norma UNE 53-131, connectat a pressió, amb grau de dificultat mitjà i col·locat al fons de la rasa, formada per collari de presa, enllaços de llautó de connexió, vàlvula de servei i trampilló de fosa en vorera o calçada amb longitud de tub de fins a 5m.		
Total U				132,000
3.5.2	U	Subministre i col·locació de con de reducció de polietilè, manipulat, de densitat alta, de 90 mm a 50 mm de DN de 10 bar de pressió nominal, segons UNE-EN 12201-3, per a soldar, soldat i col·locat al fons de la rasa.		
Total U				132,000
3.5.3	U	Subministre i col·locació de portabrides de PEAD 100 PN16 DN 50.		
Total U				132,000
3.5.4	U	Subministre i col·locació de brida d'acer galvanitzat PN 10-16 DN 40, diàmetre tub PE 50mm.		
Total U				132,000
3.5.5	U	Subministre i col·locació de vàlvula de comporta manual amb brides soterrada, de cos curt, de 40mm de diàmetre nominal, de 16 bar de PN, cos de fosa nodular EN-GJS-500-7 (GGG50) i tapa de fosa nodular EN-GJS-500-7 (GGG50), amb revestiment de resina epoxi (250 micres), comporta de fosa+EPDM i tancament de seient elàstic, eix d'acer inoxidable 1.4021 (AISI 420), amb accionament amb eix d'extensió i trampilló registrable.		
Total U				78,000

Pressupost parcial nº 6 GESTIÓ DE RESIDUS

Nº	U	Descripció	Amidament					
6.1	M³	Càrrega de terres procedents d'excavacions, amb mitjans mecànics, sobre camió. Criteri de valoració econòmica: El preu inclou el temps d'espera en obra durant les operacions de càrrega, però no inclou el transport. Inclou: Càrrega de terres. Criteri d'amidament de projecte: Volum mesurat sobre les seccions teòriques de les excavacions, incrementades cadascuna d'elles pel seu corresponent coeficient d'esponjament, d'acord amb el tipus de terreny considerat. Criteri de mesura d'obra: Es mesurarà, incloent l'estufament, el volum de terres realment transportat segons especificacions de Projecte.	Uts.	Llargada	Amplada	Alçada	Parcial	Subtotal
		DN 63 i 125		2.490,520	0,500	0,400	498,104	
		DN160		630,000	0,500	0,600	189,000	
		Escomeses	132	2,000	0,500	0,400	52,800	
		Espanjament	1,4				739,904	1.035,866
							Total m³:	1.035,866

6.2	M³	Transport de terres amb camió dels productes procedents de l'excavació de qualsevol tipus de terreny a abocador específic, instal·lació de tractament de residus de construcció i demolició externa a l'obra o centre de valorització o eliminació de residus, situat a una distància màxima de 10 km. Criteri de valoració econòmica: El preu inclou el temps d'espera en obra durant les operacions de càrrega, el viatge d'anada, la descàrrega i el viatge de tornada, però no inclou la càrrega en obra. Inclou: Transport de terres a l'abocador específic, instal·lació de tractament de residus de construcció i demolició externa a l'obra o centre de valorització o eliminació de residus, amb protecció de les mateixes mitjançant la seva cobertura amb teles. Criteri d'amidament de projecte: Volum mesurat sobre les seccions teòriques de les excavacions, incrementades cadascuna d'elles pel seu corresponent coeficient d'esponjament, d'acord amb el tipus de terreny considerat. Criteri de mesura d'obra: Es mesurarà, incloent l'estufament, el volum de terres realment transportat segons especificacions de Projecte.	Uts.	Llargada	Amplada	Alçada	Parcial	Subtotal
				2.490,520	0,500	0,400	498,104	
				630,000	0,500	0,600	189,000	
			132	2,000	0,500	0,400	52,800	
		<i>Espanjament</i>	1,4				739,904	1.035,866
Total m³								1.035,866

6.3	M³	Cànon d'abocament per lliurament de terres procedents de l'excavació, en abocador específic, instal·lació de tractament de residus de construcció i demolició externa a l'obra o centre de valorització o eliminació de residus. Criteri de valoració econòmica: El preu no inclou el transport. Inclou: Nada. Criteri d'amidament de projecte: Volum mesurat sobre les seccions teòriques de les excavacions, incrementades cadascuna d'elles pel seu corresponent coeficient d'esponjament, d'acord amb el tipus de terreny considerat. Criteri de mesura d'obra: Es mesurarà, incloent l'estufament, el volum de terres realment entregat segons especificacions de Projecte.	Uts.	Llargada	Amplada	Alçada	Parcial	Subtotal
				2.490,520	0,500	0,400	498,104	
				630,000	0,500	0,600	189,000	
			132	2,000	0,500	0,400	52,800	
		<i>Espanjament</i>	1,4				739,904	1.035,866
Total m³								1.035,866

6.4	M³	Transport amb camió de residus inerts de formigons, morters i prefabricats produïts en obres de construcció i/o demolició, a abocador específic, instal·lació de tractament de residus de construcció i demolició externa a l'obra o centre de valorització o eliminació de residus, situat a 20 km de distància.	Uts.	Llargada	Amplada	Alçada	Parcial	Subtotal
				2.490,520	0,500	0,150	186,789	
				630,000	0,500	0,150	47,250	
			132	1,500	0,500	0,150	14,850	
		<i>Espanjament</i>	1,4				248,889	348,445
Total m³								348,445

Pressupost parcial nº 6 GESTIÓ DE RESIDUS

Nº	U	Descripció	Amidament					
6.5	M³	Cànon d'abocament per lliurament de residus inerts de formigons, morters i prefabricats produïts a obres de construcció i/o demolició, en abocador específic, instal·lació de tractament de residus de construcció i demolició externa a l'obra o centre de valorització o eliminació de residus.						
			Uts.	Llargada	Amplada	Alçada	Parcial	Subtotal
		DN 63 i 125		2.490,520	0,500	0,150	186,789	
		DN160		630,000	0,500	0,150	47,250	
		Escomeses	132	1,500	0,500	0,150	14,850	
		Espanjament	1,4				248,889	348,445
							Total m³:	348,445

6.6	U	Transport de residus inerts plàstics produïts en obres de construcció i/o demolició, amb contenidor de 7 m³, a abocador específic, instal·lació de tractament de residus de construcció i demolició externa a l'obra o centre de valorització o eliminació de residus. També servei de lliurament, lloguer i recollida en obra del contenidor.	Uts.	Llargada	Amplada	Alçada	Parcial	Subtotal
							10,000	
							10,000	10,000
Total U								10,000

6.7	U	Transport de residus inerts de fusta produïts en obres de construcció i/o demolició, amb contenidor de 7 m³, a abocador específic, instal·lació de tractament de residus de construcció i demolició externa a l'obra o centre de valorització o eliminació de residus. També servei de lliurament, lloguer i recollida en obra del contenidor.					Total U	1,000

6.8	U	Transport de mescla sense classificar de residus inerts produïts en obres de construcció i/o demolició, amb contenidor de 7 m³, a abocador específic, instal·lació de tractament de residus de construcció i demolició externa a l'obra o centre de valorització o eliminació de residus. També servei de lliurament, lloguer i recollida en obra del contenidor.					Total U	3,000

Pressupost parcial nº 7 SEGURETAT I SALUT

Nº	U	Descripció	Amidament					
7.1	U	Conjunt de sistemes de protecció col·lectiva, necessaris per al compliment de la normativa vigent en matèria de Seguretat i Salut en el Treball. Inclús manteniment en condicions segures durant tot el període de temps que es requereixi, reparació o reposició i transport fins al lloc d'emmagatzematge o retirada a contenidor. Inclou: Nada. Criteri d'amidament de projecte: Nombre d'unitats previstes, segons Estudi o Estudi Bàsic de Seguretat i Salut. Criteri de mesura d'obra: Es mesurarà el nombre d'unitats realment col·locades segons especificacions d'Estudi o Estudi Bàsic de Seguretat i Salut.	Uts.	Llargada	Amplada	Alçada	Parcial	Subtotal
			1				1,000	
							1,000	1,000
			Total U: 1,000					
7.2	U	Conjunt d'equips de protecció individual, necessaris per al compliment de la normativa vigent en matèria de Seguretat i Salut en el Treball. Inclou: Nada. Criteri d'amidament de projecte: Nombre d'unitats previstes, segons Estudi o Estudi Bàsic de Seguretat i Salut. Criteri de mesura d'obra: Es mesurarà el nombre d'unitats realment subministrades segons especificacions d'Estudi o Estudi Bàsic de Seguretat i Salut.	Uts.	Llargada	Amplada	Alçada	Parcial	Subtotal
			1				1,000	
							1,000	1,000
			Total U: 1,000					

Quadre de preus nº 1			
Nº	Designació	Import	
		En xifra (Euros)	En lletra (Euros)
	1 ENDERROCS I MOVIMENT DE TERRES		
1.1	U Realització de cata manual i amb mitjans mecànics per localització de serveis.	67,33	SEIXANTA-SET EUROS AMB TRENTA-TRES CÈNTIMS
1.2	M Tall en paviment de formigó de 10 cm de fondària com a mínim, amb màquina tallajunts amb disc de diamant, per a delimitar la zona a demolir	2,07	DOS EUROS AMB SET CÈNTIMS
1.3	M Tall en paviment de mescla bituminosa de 10 cm de fondària com a mínim, amb màquina tallajunts amb disc de diamant, per a delimitar la zona a demolir	2,95	DOS EUROS AMB NORANTA-CINC CÈNTIMS
1.4	m² Demolició de paviment exterior de formigó en massa, mitjançant retroexcavadora amb martell picador, i càrrega mecànica sobre camió o contenidor. Criteri de valoració econòmica: El preu no inclou la demolició de la base suport. Inclou: Demolició de l'element. Fragmentació dels enderrocs en peces manejables. Retirada i arreglat de enderrocs. Neteja de les restes de l'obra. Càrrega mecànica d'enderrocs sobre camió o contenidor. Criteri d'amidament de projecte: Superfície mesurada segons documentació gràfica de Projecte. Criteri de mesura d'obra: S'amidará la superfície realment enderrocada segons especificacions de Projecte.	16,56	SETZE EUROS AMB CINQUANTA-SIS CÈNTIMS
1.5	m² Demolició de paviment exterior de llosetes de formigó i capa de morter, amb martell pneumàtic, i càrrega mecànica sobre camió o contenidor. Criteri de valoració econòmica: El preu no inclou la demolició de la base suport. Inclou: Demolició de l'element. Fragmentació dels enderrocs en peces manejables. Retirada i arreglat de enderrocs. Neteja de les restes de l'obra. Càrrega mecànica d'enderrocs sobre camió o contenidor. Criteri d'amidament de projecte: Superfície mesurada segons documentació gràfica de Projecte. Criteri de mesura d'obra: S'amidará la superfície realment enderrocada segons especificacions de Projecte.	5,14	CINC EUROS AMB CATORZE CÈNTIMS

Quadre de preus nº 1			
Nº	Designació	Import	
		En xifra (Euros)	En lletra (Euros)
1.6	m² Demolició de paviment d'aglomerat asfàltic en calçada, amb martell pneumàtic, i càrrega mecànica sobre camió o contenidor. Criteri de valoració econòmica: El preu inclou el tall previ del contorn del paviment, però no inclou la demolició de la base suport. Inclou: Tall previ del contorn de a zona a demolir. Demolició de l'element. Fragmentació dels enderrocs en peces manejables. Retirada i arreglat de enderrocs. Neteja de les restes de l'obra. Càrrega mecànica d'enderrocs sobre camió o contenidor. Criteri d'amidament de projecte: Superfície mesurada segons documentació gràfica de Projecte. Criteri de mesura d'obra: S'amidará la superfície realment enderrocada segons especificacions de Projecte.	5,38	CINC EUROS AMB TRENTA-VUIT CÈNTIMS
1.7	m³ Excavació de rases per instal·lacions fins a una profunditat de 2 m, en qualsevol tipus de terreny, amb mitjans mecànics, i càrrega a camió. Criteri de valoració econòmica: El preu no inclou el transport dels materials excavats. Inclou: Replanteig general i fixació dels punts i nivells de referència. Col·locació de les llires en els cantons i extrems de les alineacions. Excavació en successives rases horitzontals i extracció de terres. Refinat de fons amb extracció de les terres. Càrrega a camió de les terres excavades. Criteri d'amidament de projecte: Volum mesurat sobre les seccions teòriques de l'excavació, segons documentació gràfica de Projecte, sense duplicar cantonades ni encontres. Criteri de mesura d'obra: Es mesurarà el volum teòric executat segons especificacions de Projecte, sense duplicar cantonades ni encontres i sense incloure els increments per excessos d'excavació no autoritzats, ni el reblert necessari per a reconstruir la secció teòrica per defectes imputables al Contractista. Es mesurarà l'excavació una vegada realitzada i abans que sobre ella s'efectuï cap tipus de reblert. Si el Contractista tanqués l'excavació abans de conformat l'amidament, s'entendrà que s'avé al que unilateralment determini el director de l'execució de l'obra.	13,59	TRETZE EUROS AMB CINQUANTA-NOU CÈNTIMS
1.8	m³ Reblert principal de rases per instal·lacions, amb terra seleccionada procedent de la pròpia excavació i compactació en tongades successives de 20 cm d'espessor màxim amb safata vibrant de guià manual, fins a assolir una densitat seca no inferior al 95% de la màxima obtinguda en l'assaig Proctor Modificat, realitzat segons UNE 103501. Inclús cinta o distintiu indicador de la instal·lació.	7,86	SET EUROS AMB VUITANTA-SIS CÈNTIMS
2.1	2 XARXA PROVISIONAL M Subministre i instal·lació de tub de polietilè de designació PE 100, de 63 mm de diàmetre nominal, de 10 bar de pressió nominal, sèrie SDR 11, UNE-EN 12201-2, connectat a pressió, amb grau de dificultat mitjà i col·locat penjat..	7,45	SET EUROS AMB QUARANTA-CINC CÈNTIMS
2.2	U Connexió d'escomeses existents a la canonada provisional.	21,89	VINT-I-U EUROS AMB VUITANTA-NOU CÈNTIMS

Quadre de preus nº 1			
Nº	Designació	Import	
		En xifra (Euros)	En lletra (Euros)
2.3	U Partida de muntatge i desmuntatge del provisional	437,76	QUATRE-CENTS TRENTA-SET EUROS AMB SETANTA-SIS CÈNTIMS
2.4	U Connexions de la canonada provisional a la xarxa nova.	136,27	CENT TRENTA-SIS EUROS AMB VINT-I-SET CÈNTIMS
	3 OBRA MECÀNICA		
	3.1 CANONADES I VÀLVULES		
3.1.1	U Subministre i col·locació de derivació de polietilè injectada, de densitat mitjana de 63 mm de DN, sèrie SDR 11, segons UNE-EN 1555-3 amb ramal a 90° de 63 mm de DN, per a soldar, soldada a testa i col·locada al fons de la rasa.	47,30	QUARANTA-SET EUROS AMB TRENTA CÈNTIMS
3.1.2	U Subministre i col·locació de derivació de polietilè injectada, de densitat mitjana de 110 mm de DN, sèrie SDR 11, segons UNE-EN 1555-3 amb ramal a 90° de 125 mm de DN, per a soldar, soldada a testa i col·locada al fons de la rasa.	54,64	CINQUANTA-QUATRE EUROS AMB SEIXANTA-QUATRE CÈNTIMS
3.1.3	U Dau d'ancoratge de formigó HA-25/P/20/I, per a peces en T en conduccions de diàmetre entre fins a 160 mm, inclosa la col·locació d'armadures i el vibratge del formigó	76,52	SETANTA-SIS EUROS AMB CINQUANTA-DOS CÈNTIMS
3.1.4	U Subministre i col·locació de colze de polietilè de 90°, manipulat, de densitat alta, de 63 mm de DN i 16 bar de pressió nominal, segons UNE-EN 12201-3, per a soldar, soldat a testa i col·locat al fons de la rasa.	82,99	VUITANTA-DOS EUROS AMB NORANTA-NOU CÈNTIMS
3.1.5	U Subministre i col·locació de colze de polietilè de 45°, manipulat, de densitat alta, de 63 mm de DN i 16 bar de pressió nominal, segons UNE-EN 12201-3, per a soldar, soldat a testa i col·locat al fons de la rasa.	90,55	NORANTA EUROS AMB CINQUANTA-CINC CÈNTIMS
3.1.6	U Subministre i col·locació de colze de polietilè de 90°, manipulat, de densitat alta, de 110 mm de DN i 16 bar de pressió nominal, segons UNE-EN 12201-3, per a soldar, soldat a esta i col·locat al fons de la rasa.	96,16	NORANTA-SIS EUROS AMB SETZE CÈNTIMS
3.1.7	M Subministre i col·locació de colze de polietilè de 45°, manipulat, de densitat alta, de 110 mm de DN i 16 bar de pressió nominal, segons UNE-EN 12201-3, per a soldar, soldat a testa i col·locat al fons de la rasa.	100,80	CENT EUROS AMB VUITANTA CÈNTIMS
3.1.8	M Subministre i col·locació de colze de polietilè de 45°, manipulat, de densitat alta, de 160 mm de DN i 16 bar de pressió nominal, segons UNE-EN 12201-3, per a soldar, soldat a testa i col·locat al fons de la rasa.	132,19	CENT TRENTA-DOS EUROS AMB DINOU CÈNTIMS
3.1.9	U Dau d'ancoratge de formigó HA-25/P/20/I, per a colzes de 45 o 90° en conduccions de diàmetre entre 60 i 225 mm, inclosa la col·locació d'armadures i el vibratge del formigó.	28,43	VINT-I-VUIT EUROS AMB QUARANTA-TRES CÈNTIMS

Quadre de preus nº 1			
Nº	Designació	Import	
		En xifra (Euros)	En lletra (Euros)
3.1.10	U Subministre i col·locació de comptador d'aigua electromagnètic i mòdul de comunicació, Comptador amb medidor de tamany DN100/4", connexió DN 100 PN16, amb brida d'acer inox, 1.4404/316L, amb allotjament de xapa metàl·lica, electodes fixes amb construcció amb dos electodes i electrode de referència, amb classe de protecció IP 68 (NEMA 4X/6P) segons EN 60529. Inclou convertidor de senyal de model Waterlux 3070 KROHNE o equivalent, amb alimentació elèctrica de bateria I, doble(2x liti 3,6V) i connexió de cable 1x Snap-on connector, classe de protecció IP 68/EC529/EN 60528.	2.655,72	DOS MIL SIS-CENTS CINQUANTA-CINC EUROS AMB SETANTA-DOS CÈNTIMS
3.1.11	M3 Protecció de canonada d'aigua sota calçada, amb formigó HM-20/P/20/Ila, incloent tub coarrugat de PE amb la funció de vaina.	20,13	VINT EUROS AMB TRETZE CÈNTIMS
3.1.12	m Canonada per a alimentació d'aigua potable, soterrada, formada per tub de polietilè PE 100, de color negre amb bandes de color blau, de 63 mm de diàmetre exterior i 5,8 mm de gruix, SDR11, PN=16 atm, col·locat sobre llit de sorra de 10 cm de gruix, en el fons de la rasa prèviament excavada, degudament compactada i anivellada amb picó vibrant de guiat manual, reblert lateral compactant fins als ronyons i posterior reblert amb la mateixa sorra fins a 10 cm per sobre de la generatriu superior de la canonada. Inclús accessoris i peces especials.	16,19	SETZE EUROS AMB DINOU CÈNTIMS
3.1.13	m Canonada per a alimentació d'aigua potable, soterrada, formada per tub de polietilè PE 100, de color negre amb bandes de color blau, de 125 mm de diàmetre exterior i 11,4 mm de gruix, SDR11, PN=16 atm, col·locat sobre llit de sorra de 10 cm de gruix, en el fons de la rasa prèviament excavada, degudament compactada i anivellada amb picó vibrant de guiat manual, reblert lateral compactant fins als ronyons i posterior reblert amb la mateixa sorra fins a 10 cm per sobre de la generatriu superior de la canonada. Inclús accessoris i peces especials.	42,87	QUARANTA-DOS EUROS AMB VUITANTA-SET CÈNTIMS

Quadre de preus nº 1			
Nº	Designació	Import	
		En xifra (Euros)	En lletra (Euros)
3.1.14	m Canonada per a alimentació d'aigua potable, soterrada, formada per tub de polietilè PE 100, de color negre amb bandes de color blau, de 110 mm de diàmetre exterior i 10 mm de gruix, SDR11, PN=16 atm, col·locat sobre llit de sorra de 10 cm de gruix, en el fons de la rasa prèviament excavada, degudament compactada i anivellada amb picó vibrant de guiat manual, reblert lateral compactant fins als ronyons i posterior reblert amb la mateixa sorra fins a 10 cm per sobre de la generatriu superior de la canonada. Inclús accessoris i peces especials. Criteri de valoració econòmica: El preu no inclou l'excavació ni el replé del extradós. Inclou: Replanteig i traçat. Eliminació de les terres soltes del fons de l'excavació. Abocat de la sorra en el fons de la rasa. Col·locació de la canonada. Execució del reblert envoltant. Criteri d'amidament de projecte: Longitud mesurada segons documentació gràfica de Projecte. Criteri de mesura d'obra: Es mesurarà la longitud realment executada segons especificacions de Projecte.	35,91	TRENTA-CINC EUROS AMB NORANTA-U CÈNTIMS
3.1.15	m Canonada per a alimentació d'aigua potable, soterrada, formada per tub de polietilè PE 100, de color negre amb bandes de color blau, de 160 mm de diàmetre exterior i 14,6 mm de gruix, SDR11, PN=16 atm, col·locat sobre llit de sorra de 10 cm de gruix, en el fons de la rasa prèviament excavada, degudament compactada i anivellada amb picó vibrant de guiat manual, reblert lateral compactant fins als ronyons i posterior reblert amb la mateixa sorra fins a 10 cm per sobre de la generatriu superior de la canonada. Inclús accessoris i peces especials. Criteri de valoració econòmica: El preu no inclou l'excavació ni el replé del extradós. Inclou: Replanteig i traçat. Eliminació de les terres soltes del fons de l'excavació. Abocat de la sorra en el fons de la rasa. Col·locació de la canonada. Execució del reblert envoltant. Criteri d'amidament de projecte: Longitud mesurada segons documentació gràfica de Projecte. Criteri de mesura d'obra: Es mesurarà la longitud realment executada segons especificacions de Projecte.	65,35	SEIXANTA-CINC EUROS AMB TRENTA-CINC CÈNTIMS
3.1.16	u Subministrament i col·locació de vàlvula de comporta manual AVK, Hawle, Belgicast o similar, de cos llarg, de 150 mm de diàmetre nominal, de 16 bar de PN, cos de fosa nodular EN-GJS-500-7 (GGG50) i tapa de fosa nodular EN-GJS-500-7 (GGG50), amb revestiment de resina epoxi (250 micres), comporta de fosa+EPDM i tancament de seient elàstic, eix d'acer inoxidable 1.4021 (AISI 420), amb accionament per volant de fosa, muntada en pericó de canalització soterrada (s'accepta muntatge en altres tipus d'arqueta, previa aprovació de la DFO). S'inclouen trampillons, valones, brides i juntes necessàries.	591,47	CINC-CENTS NORANTA-U EUROS AMB QUARANTA-SET CÈNTIMS

Quadre de preus nº 1			
Nº	Designació	Import	
		En xifra (Euros)	En lletra (Euros)
3.1.17	U Subministrament i col·locació de vàlvula de comporta manual AVK, Hawle, Belgicast o similar, de cos llarg, de 110 mm de diàmetre nominal, de 16 bar de PN, cos de fosa nodular EN-GJS-500-7 (GGG50) i tapa de fosa nodular EN-GJS-500-7 (GGG50), amb revestiment de resina epoxi (250 micres), comporta de fosa+EPDM i tancament de seient elàstic, eix d'acer inoxidable 1.4021 (AISI 420), amb accionament per volant de fosa, muntada en pericó de canalització soterrada (s'accepta muntatge en altres tipus d'arqueta, previa aprovació de la DFO). S'inclouen trampillons, valones, brides i juntes necessàries.	289,30	DOS-CENTS VUITANTA-NOU EUROS AMB TRENTA CÈNTIMS
3.1.18	U Subministrament i muntatge de vàlvula de comporta manual , de cos llarg, de 50 mm de diàmetre nominal, de 16 bar de PN, cos de fosa nodular EN-GJS-500-7 (GGG50) i tapa de fosa nodular EN-GJS-500-7 (GGG50), amb revestiment de resina epoxi (250 micres), comporta de fosa+EPDM i tancament de seient elàstic, eix d'acer inoxidable 1.4021 (AISI 420), amb accionament per volant de fosa, muntada en pericó de canalització soterrada (s'accepta muntatge en altres tipus d'arqueta, previa aprovació de la DFO). S'inclouen trampillons, valones, brides i juntes necessàries.	168,71	CENT SEIXANTA-VUIT EUROS AMB SETANTA-U CÈNTIMS
3.2.1	3.2 ARQUETES VENTOSA I DESCÀRREGA U Subministre i col·locació ventosa roscada de diàmetre nominal fins a 1'', de 16 bar de pressió de prova, de fosa, preu alt i muntada en pericó de canalització soterrada.	79,60	SETANTA-NOU EUROS AMB SEIXANTA CÈNTIMS
3.2.2	U Subministre i col·locació de collari de presa en càrrega, de fosa dúctil amb recobriment de resina epoxi, per a tubs de polietilè o de PVC de màxim 160 mm de diàmetre exterior, amb presa per a connexió embreada de màxim 2 1/2 ''de diàmetre, PN = 16 atm, amb juntes elàstiques de EPDM.	356,35	TRES-CENTS CINQUANTA-SIS EUROS AMB TRENTA-CINC CÈNTIMS
3.2.3	U Subministre i col·locació d'accessori de transició PE/llautó terminal recte roscat mascle PN16 DN32.	106,02	CENT SIS EUROS AMB DOS CÈNTIMS
3.2.4	U Subministre i col·locació de vàlvula de bola segons norma UNE-EN 13709, manual, rosca 1'', de 2 vies, de 32 mm de diàmetre nominal, de 16 bar de pressió nominal, cos de dues peces d'acer inoxidable, bola d'acer inoxidable 1.4301 (AISI 304), eix d'acer inoxidable 1.4301 (AISI 304), seient de tefló PTFE, accionament per palanca, muntada en pericó de analització soterrada.	113,39	CENT TRETZE EUROS AMB TRENTA-NOU CÈNTIMS

Quadre de preus nº 1			
Nº	Designació	Import	
		En xifra (Euros)	En lletra (Euros)
3.2.5	m Canonada per a alimentació d'aigua potable, soterrada, formada per tub de polietilè PE 100, de color negre amb bandes de color blau, de 32 mm de diàmetre exterior i 2 mm de gruix, SDR17, PN=10 atm, col·locat sobre llit de sorra de 10 cm de gruix, en el fons de la rasa prèviament excavada, degudament compactada i anivellada amb picó vibrant de guiat manual, reblert lateral compactant fins als ronyons i posterior reblert amb la mateixa sorra fins a 10 cm per sobre de la generatriu superior de la canonada. Inclús accessoris i peces especials. Criteri de valoració econòmica: El preu no inclou l'excavació ni el replé del extradós. Inclou: Replanteig i traçat. Eliminació de les terres soltes del fons de l'excavació. Abocat de la sorra en el fons de la rasa. Col·locació de la canonada. Execució del reblert envoltant. Criteri d'amidament de projecte: Longitud mesurada segons documentació gràfica de Projecte. Criteri de mesura d'obra: Es mesurarà la longitud realment executada segons especificacions de Projecte.	6,94	SIS EUROS AMB NORANTA-QUATRE CÈNTIMS
3.2.6	U Pericó de pas, registrable, soterrada, construït amb fàbrica de maó ceràmic massís, de 1/2 peu d'espessor, rebut amb morter de ciment, industrial, M-5, de dimensions interiors 50x50x70 cm, sobre solera de formigó en massa HM-30/B/20/X0+XA2 de 15 cm d'espessor, formació de pendent mínima del 2%, amb el mateix tipus de formigó, arrebossat i brunyit interiorment amb morter de ciment, industrial, amb additiu hidròfug, M-15 formant arestes i cantonades a mitja canya, tancat superiorment amb tapa prefabricada de formigó armat amb tancament hermètic al pas dels olors mefítics; prèvia excavació amb mitjans manuals i posterior reomplert de l'extradós amb material granular. Inclús morter per a segellat de junts i col·lector de connexió de PVC, de tres entrades i una sortida, amb tapa de registre, per a trobades. Inclou: Replanteig. Excavació amb mitjans manuals. Eliminació de les terres soltes del fons de l'excavació. Abocat i compactació del formigó en formació de solera. Formació de l'obra de fàbrica amb maons, prèviament humits, col·locats amb morter. Connexionat dels col·lectors al pericó. Reomplert de formigó per a formació de pendents. Arrebossat i brunyit amb morter, arrodonint els angles del fons i de les parets interiors del pericó. Col·locació del col·lector de connexió de PVC en el fons del pericó. Realització del tancament hermètic i col·locació de la tapa i els accessoris. Reblert de l'extradós. Comprovació del seu correcte funcionament. Criteri d'amidament de projecte: Nombre d'unitats previstes, segons documentació gràfica de Projecte. Criteri de mesura d'obra: Es mesurarà el nombre d'unitats realment executades segons especificacions de Projecte.	291,57	DOS-CENTS NORANTA-U EUROS AMB CINQUANTA-SET CÈNTIMS

Quadre de preus nº 1			
Nº	Designació	Import	
		En xifra (Euros)	En lletra (Euros)
3.2.7	m Canonada per a alimentació d'aigua potable, soterrada, formada per tub de polietilè PE 100, de color negre amb bandes de color blau, de 32 mm de diàmetre exterior i 2 mm de gruix, SDR17, PN=10 atm, col·locat sobre llit de sorra de 10 cm de gruix, en el fons de la rasa prèviament excavada, degudament compactada i anivellada amb picó vibrant de guiat manual, reblert lateral compactant fins als ronyons i posterior reblert amb la mateixa sorra fins a 10 cm per sobre de la generatriu superior de la canonada. Inclús accessoris i peces especials. Criteri de valoració econòmica: El preu no inclou l'excavació ni el replé del extradós. Inclou: Replanteig i traçat. Eliminació de les terres soltes del fons de l'excavació. Abocat de la sorra en el fons de la rasa. Col·locació de la canonada. Execució del reblert envoltant. Criteri d'amidament de projecte: Longitud mesurada segons documentació gràfica de Projecte. Criteri de mesura d'obra: Es mesurarà la longitud realment executada segons especificacions de Projecte.	6,94	SIS EUROS AMB NORANTA-QUATRE CÈNTIMS
3.3.1	3.3 ARQUETES COMPTADORS U Pericó de pas soterrada, prefabricada de formigó, de dimensions interiors 80x80x100 cm, sobre solera de formigó en massa HM-20/B/20/X0 de 20 cm de gruix, amb marc i tapa prefabricats de formigó armat i tancament hermètic al pas dels olors mefítics. Criteri de valoració econòmica: El preu no inclou l'excavació ni el replé del extradós. Inclou: Replanteig. Abocat i compactació del formigó en formació de solera. Col·locació de l'arqueta prefabricada. Execució de forats pel connexionat dels col·lectors a l'arqueta. Acoblament i juntat dels col·lectors al pericó. Col·locació de la tapa i els accessoris. Comprovació del seu correcte funcionament. Criteri d'amidament de projecte: Nombre d'unitats previstes, segons documentació gràfica de Projecte. Criteri de mesura d'obra: Es mesurarà el nombre d'unitats realment executades segons especificacions de Projecte.	117,27	CENT DISSET EUROS AMB VINT-I-SET CÈNTIMS
3.3.2	U Subministre i col·locació de bastiment i tapa quadrada de fosa dúctil, per a pericó de serveis, recolzada, pas lliure de 800x800 mm i classe D400 segons norma UNE-EN 124, col·locat amb morter.	321,44	TRES-CENTS VINT-I-U EUROS AMB QUARANTA-QUATRE CÈNTIMS
3.3.3	U Subministre i col·locació de portabrides de PEAD 100 PN16 DN 63 a 110.	30,60	TRENTA EUROS AMB SEIXANTA CÈNTIMS
3.3.4	U Subministre i col·locació de brida d'acer galvanitzat PN16.	43,07	QUARANTA-TRES EUROS AMB SET CÈNTIMS
3.4.1	3.4 HIDRANTS U Subministre i col·locació de derivació de polietilè injectada, de densitat mitjana de 63 mm de DN, sèrie SDR 11, segons UNE-EN 1555-3 amb ramal a 90° de 63 mm de DN, per a soldar, soldada a testa i col·locada al fons de la rasa.	47,30	QUARANTA-SET EUROS AMB TRENTA CÈNTIMS

Quadre de preus nº 1			
Nº	Designació	Import	
		En xifra (Euros)	En lletra (Euros)
3.4.2	U Subministre i col·locació de portabrides de PEAD 100 PN16 DN 63 a 110.	30,60	TRENTA EUROS AMB SEIXANTA CÈNTIMS
3.4.3	U Subministre i col·locació de brida d'acer galvanitzat PN16.	43,07	QUARANTA-TRES EUROS AMB SET CÈNTIMS
3.4.4	U Subministre i col·locació de colze de polietilè de 90°, manipulat, de densitat alta, de 110 mm de DN i 16 bar de pressió nominal, segons UNE-EN 12201-3, per a soldar, soldat a esta i col·locat al fons de la rasa.	96,16	NORANTA-SIS EUROS AMB SETZE CÈNTIMS
3.4.5	U Subministre i col·locació de vàlvula de comporta manual amb brides soterrada, de cos curt, de 100 mm de diàmetre nominal, de 16 bar de PN, cos de fosa nodular EN-GJS-500-7 (GGG50) i tapa de fosa nodular EN-GJS-500-7 (GGG50), amb revestiment de resina epoxi (250 micres), comporta de fosa+EPDM i tancament de seient elàstic, eix d'acer inoxidable 1.4021 (AISI 420), amb accionament amb eix d'extensió i trampilló registrable.	203,76	DOS-CENTS TRES EUROS AMB SETANTA-SIS CÈNTIMS
3.4.6	U Subministre i col·locació d'hidrants soterrats amb pericó de registre, amb una sortida de 100 mm de diàmetre i de 4" de diàmetre de connexió a la canonada, muntat a l'exterior.	690,94	SIS-CENTS NORANTA EUROS AMB NORANTA-QUATRE CÈNTIMS
3.5.1	3.5 ESCOMESES U Realització d'escomesa amb tub de polietilè de densitat alta, de fins a 32mm (1") de diàmetre nominal exterior, 10 bar de pressió nominal, segons norma UNE 53-131, connectat a pressió, amb grau de dificultat mitjà i col·locat al fons de la rasa, formada per collari de presa, enllaços de llautó de connexió, vàlvula de servei i trampilló de fosa en vorera o calçada amb longitud de tub de fins a 5m.	45,12	QUARANTA-CINC EUROS AMB DOTZE CÈNTIMS
3.5.2	U Subministre i col·locació de con de reducció de polietilè, manipulat, de densitat alta, de 90 mm a 50 mm de DN de 10 bar de pressió nominal, segons UNE-EN 12201-3, per a soldar, soldat i col·locat al fons de la rasa.	42,52	QUARANTA-DOS EUROS AMB CINQUANTA-DOS CÈNTIMS
3.5.3	U Subministre i col·locació de portabrides de PEAD 100 PN16 DN 50.	16,57	SETZE EUROS AMB CINQUANTA-SET CÈNTIMS
3.5.4	U Subministre i col·locació de brida d'acer galvanitzat PN 10-16 DN 40, diàmetre tub PE 50mm.	29,77	VINT-I-NOU EUROS AMB SETANTA-SET CÈNTIMS
3.5.5	U Subministre i col·locació de vàlvula de comporta manual amb brides soterrada, de cos curt, de 40mm de diàmetre nominal, de 16 bar de PN, cos de fosa nodular EN-GJS-500-7 (GGG50) i tapa de fosa nodular EN-GJS-500-7 (GGG50), amb revestiment de resina epoxi (250 micres), comporta de fosa+EPDM i tancament de seient elàstic, eix d'acer inoxidable 1.4021 (AISI 420), amb accionament amb eix d'extensió i trampilló registrable.	136,01	CENT TRENTA-SIS EUROS AMB U CÈNTIM
	4 PAVIMENTACIÓ		

Quadre de preus nº 1			
Nº	Designació	Import	
		En xifra (Euros)	En lletra (Euros)
4.1	M2 Paviment de panot per a vorera gris de 20x20x4 cm, classe 1a, preu alt, col·locat a truc de maceta amb morter mixt 1:0,5:4 i beurada de ciment pòrtland.	32,00	TRENTA-DOS EUROS
4.2	m² Capa de 5 cm d'espessor de mescla bituminosa contínua en calent AC16 surf D, per a capa de rodolament, de composició densa, amb àrid granític de 16 mm de grandària màxima i betum asfàltic de penetració. Criteri de valoració econòmica: El preu no inclou la capa base. Inclou: Replanteig de nivells. Transport de la mescla bituminosa. Extensió de la mescla bituminosa. Compactació de la capa de mescla bituminosa. Execució de juntes transversals i longitudinals en la capa de mescla bituminosa. Neteja final. Criteri d'amidament de projecte: Superfície mesurada en projecció horitzontal, segons documentació gràfica de Projecte. Criteri de mesura d'obra: Es mesurarà, en projecció horitzontal, la superfície realment executada segons especificacions de Projecte.	58,03	CINQUANTA-VUIT EUROS AMB TRES CÈNTIMS
4.3	m³ Formigó HM-20/B/20/X0 fabricat en central i abocament des de camió.	79,86	SETANTA-NOU EUROS AMB VUITANTA-SIS CÈNTIMS
5.1	5 VARIS U Proves de la canonada instal·lada de polietilè d'acord amb la metodologia general de la norma UNE-EN 805: "Abastament d'aigua. Per a les canonades de comportament viscoelàstic, com les de PE, s'ha de seguir el procediment de verificació descrit en l'Annex A.27 de la norma, que té en compte la influència que caracteritza el material. Les proves s'efectuaran de forma prèvia a l'execució. L'escomeses i s'ha de provar la totalitat de la conducció, podent ser dividida en diversos trams de prova quan per la seva longitud sigui necessari, sempre segons les indicacions realitzades al respecte per la Direcció d'Obra. Abans del començament de les proves, es realitzaran les operacions de farciment i ancoratge, així com la selecció i compliment dels trams de prova. La longitud dels trams de prova dependrà de les característiques particulars de cada un d'ells (pot oscil·lar entre 250 i 1.000 o fins i tot 2.000 metres), havent de ser aprovada per la Direcció d'Obra. Un cop situada la canonada a la rasa, parcialment reberta excepte a les unions, s'han de fer les proves de pressió interior i d'estanquitat segons la normativa vigent.	298,74	DOS-CENTS NORANTA-VUIT EUROS AMB SETANTA-QUATRE CÈNTIMS
5.2	m Treballs d'estudi de georadar de presa de dades per inspecció de carrer, localització d'instal·lacions i anomalies en la base del ferm, lectura i interpretació de les dades, en recorreguts de 6 m ample, amb desplaçament d'equip tècnic, confecció d'informe i senyalització dels serveis in situ	2,16	DOS EUROS AMB SETZE CÈNTIMS
5.3	U Gestió de les actes TIC amb la distribuïdora. Inclou la visita i la generació de l'acta acceptada per ambdues parts.	850,11	VUIT-CENTS CINQUANTA EUROS AMB ONZE CÈNTIMS

Quadre de preus nº 1			
Nº	Designació	Import	
		En xifra (Euros)	En lletra (Euros)
5.4	m Desmuntatge de tubs de PVC de més de 2" de diàmetre, en instal·lació superficial de distribució d'aigua, amb mitjans manuals, sense deteriorar els elements constructius als quals estan subjectes, i càrrega manual sobre camió o contenidor. Inclou: Desmuntatge de l'element. Obturació de les conduccions connectades a l'element. Retirada i apilament del material desmuntat. Neteja de les restes de l'obra. Càrrega manual del material desmuntat i restes de l'obra sobre camió o contenidor. Criteri d'amidament de projecte: Longitud mesurada segons documentació gràfica de Projecte. Criteri de mesura d'obra: S'amidarà la longitud realment desmuntada segons especificacions de Projecte.	5,21	CINC EUROS AMB VINT-I-U CÈNTIMS
5.5	m Desmuntatge de tubs de polietilè de més de 2" de diàmetre, en instal·lació superficial de distribució d'aigua, amb mitjans manuals, sense deteriorar els elements constructius als quals estan subjectes, i càrrega manual sobre camió o contenidor. Inclou: Desmuntatge de l'element. Obturació de les conduccions connectades a l'element. Retirada i apilament del material desmuntat. Neteja de les restes de l'obra. Càrrega manual del material desmuntat i restes de l'obra sobre camió o contenidor. Criteri d'amidament de projecte: Longitud mesurada segons documentació gràfica de Projecte. Criteri de mesura d'obra: S'amidarà la longitud realment desmuntada segons especificacions de Projecte.	5,16	CINC EUROS AMB SETZE CÈNTIMS
5.6	PA Partida alçada a justificar per a imprevistos durant l'execució de l'obra	4.366,56	QUATRE MIL TRES-CENTS SEIXANTA-SIS EUROS AMB CINQUANTA-SIS CÈNTIMS
6.1	6 GESTIÓ DE RESIDUS m³ Càrrega de terres procedents d'excavacions, amb mitjans mecànics, sobre camió. Criteri de valoració econòmica: El preu inclou el temps d'espera en obra durant les operacions de càrrega, però no inclou el transport. Inclou: Càrrega de terres. Criteri d'amidament de projecte: Volum mesurat sobre les seccions teòriques de les excavacions, incrementades cadascuna d'elles pel seu corresponent coeficient d'esponjament, d'acord amb el tipus de terreny considerat. Criteri de mesura d'obra: Es mesurarà, incloent l'estufament, el volum de terres realment transportat segons especificacions de Projecte.	4,53	QUATRE EUROS AMB CINQUANTA-TRES CÈNTIMS

Quadre de preus nº 1			
Nº	Designació	Import	
		En xifra (Euros)	En lletra (Euros)
6.2	m³ Transport de terres amb camió dels productes procedents de l'excavació de qualsevol tipus de terreny a abocador específic, instal·lació de tractament de residus de construcció i demolició externa a l'obra o centre de valorització o eliminació de residus, situat a una distància màxima de 10 km. Criteri de valoració econòmica: El preu inclou el temps d'espera en obra durant les operacions de càrrega, el viatge d'anada, la descàrrega i el viatge de tornada, però no inclou la càrrega en obra. Inclou: Transport de terres a l'abocador específic, instal·lació de tractament de residus de construcció i demolició externa a l'obra o centre de valorització o eliminació de residus, amb protecció de les mateixes mitjançant la seva cobertura amb teles. Criteri d'amidament de projecte: Volum mesurat sobre les seccions teòriques de les excavacions, incrementades cadascuna d'elles pel seu corresponent coeficient d'esponjament, d'acord amb el tipus de terreny considerat. Criteri de mesura d'obra: Es mesurarà, incloent l'estufament, el volum de terres realment transportat segons especificacions de Projecte.	4,44	QUATRE EUROS AMB QUARANTA-QUATRE CÈNTIMS
6.3	m³ Cànon d'abocament per lliurament de terres procedents de l'excavació, en abocador específic, instal·lació de tractament de residus de construcció i demolició externa a l'obra o centre de valorització o eliminació de residus. Criteri de valoració econòmica: El preu no inclou el transport. Inclou: Nada. Criteri d'amidament de projecte: Volum mesurat sobre les seccions teòriques de les excavacions, incrementades cadascuna d'elles pel seu corresponent coeficient d'esponjament, d'acord amb el tipus de terreny considerat. Criteri de mesura d'obra: Es mesurarà, incloent l'estufament, el volum de terres realment entregat segons especificacions de Projecte.	2,22	DOS EUROS AMB VINT-I-DOS CÈNTIMS
6.4	m³ Transport amb camió de residus inerts de formigons, morters i prefabricats produïts en obres de construcció i/o demolició, a abocador específic, instal·lació de tractament de residus de construcció i demolició externa a l'obra o centre de valorització o eliminació de residus, situat a 20 km de distància.	6,08	SIS EUROS AMB VUIT CÈNTIMS
6.5	m³ Cànon d'abocament per lliurament de residus inerts de formigons, morters i prefabricats produïts a obres de construcció i/o demolició, en abocador específic, instal·lació de tractament de residus de construcció i demolició externa a l'obra o centre de valorització o eliminació de residus.	7,15	SET EUROS AMB QUINZE CÈNTIMS
6.6	U Transport de residus inerts plàstics produïts en obres de construcció i/o demolició, amb contenidor de 7 m³, a abocador específic, instal·lació de tractament de residus de construcció i demolició externa a l'obra o centre de valorització o eliminació de residus. També servei de lliurament, lloguer i recollida en obra del contenidor.	124,33	CENT VINT-I-QUATRE EUROS AMB TRENTA-TRES CÈNTIMS

Quadre de preus nº 1			
Nº	Designació	Import	
		En xifra (Euros)	En lletra (Euros)
6.7	U Transport de residus inerts de fusta produïts en obres de construcció i/o demolició, amb contenidor de 7 m³, a abocador específic, instal·lació de tractament de residus de construcció i demolició externa a l'obra o centre de valorització o eliminació de residus. També servei de lliurament, lloguer i recollida en obra del contenidor.	214,88	DOS-CENTS CATORZE EUROS AMB VUITANTA-VUIT CÈNTIMS
6.8	U Transport de mescla sense classificar de residus inerts produïts en obres de construcció i/o demolició, amb contenidor de 7 m³, a abocador específic, instal·lació de tractament de residus de construcció i demolició externa a l'obra o centre de valorització o eliminació de residus. També servei de lliurament, lloguer i recollida en obra del contenidor.	267,04	DOS-CENTS SEIXANTA-SET EUROS AMB QUATRE CÈNTIMS
7.1	7 SEGURETAT I SALUT U Conjunt de sistemes de protecció col·lectiva, necessaris per al compliment de la normativa vigent en matèria de Seguretat i Salut en el Treball. Inclús manteniment en condicions segures durant tot el període de temps que es requereixi, reparació o reposició i transport fins al lloc d'emmagatzematge o retirada a contenidor. Inclou: Nada. Criteri d'amidament de projecte: Nombre d'unitats previstes, segons Estudi o Estudi Bàsic de Seguretat i Salut. Criteri de mesura d'obra: Es mesurarà el nombre d'unitats realment col·locades segons especificacions d'Estudi o Estudi Bàsic de Seguretat i Salut.	4.586,61	QUATRE MIL CINC-CENTS VUITANTA-SIS EUROS AMB SEIXANTA-U CÈNTIMS
7.2	U Conjunt d'equips de protecció individual, necessaris per al compliment de la normativa vigent en matèria de Seguretat i Salut en el Treball. Inclou: Nada. Criteri d'amidament de projecte: Nombre d'unitats previstes, segons Estudi o Estudi Bàsic de Seguretat i Salut. Criteri de mesura d'obra: Es mesurarà el nombre d'unitats realment subministrades segons especificacions d'Estudi o Estudi Bàsic de Seguretat i Salut.	2.263,30	DOS MIL DOS-CENTS SEIXANTA-TRES EUROS AMB TRENTA CÈNTIMS

Quadre de preus nº 2

Nº	Designació	Import	
		Parcial (Euros)	Total (Euros)
1.1	1 ENDERROCS I MOVIMENT DE TERRES U Realització de cata manual i amb mitjans mecànics per localització de serveis. <i>Mà d'obra</i> <i>Maquinària</i> <i>3 % Costos indirectes</i>	28,67 36,70 1,96	67,33
1.2	M Tall en paviment de formigó de 10 cm de fondària com a mínim, amb màquina tallajunts amb disc de diamant, per a delimitar la zona a demolir <i>Mà d'obra</i> <i>Maquinària</i> <i>3 % Costos indirectes</i>	1,34 0,67 0,06	
1.3	M Tall en paviment de mescla bituminosa de 10 cm de fondària com a mínim, amb màquina tallajunts amb disc de diamant, per a delimitar la zona a demolir <i>Mà d'obra</i> <i>Maquinària</i> <i>3 % Costos indirectes</i>	1,91 0,95 0,09	2,07
1.4	m² Demolició de paviment exterior de formigó en massa, mitjançant retroexcavadora amb martell picador, i càrrega mecànica sobre camió o contenidor. Criteri de valoració econòmica: El preu no inclou la demolició de la base suport. Inclou: Demolició de l'element. Fragmentació dels enderrocs en peces manejables. Retirada i arreglatge de enderrocs. Neteja de les restes de l'obra. Càrrega mecànica d'enderrocs sobre camió o contenidor. Criteri d'amidament de projecte: Superfície mesurada segons documentació gràfica de Projecte. Criteri de mesura d'obra: S'amidarà la superfície realment enderrocada segons especificacions de Projecte. <i>Mà d'obra</i> <i>Maquinària</i> <i>Mitjans auxiliars</i> <i>3 % Costos indirectes</i>	3,00 12,76 0,32 0,48	2,95
1.5	m² Demolició de paviment exterior de llosetes de formigó i capa de morter, amb martell pneumàtic, i càrrega mecànica sobre camió o contenidor. Criteri de valoració econòmica: El preu no inclou la demolició de la base suport. Inclou: Demolició de l'element. Fragmentació dels enderrocs en peces manejables. Retirada i arreglatge de enderrocs. Neteja de les restes de l'obra. Càrrega mecànica d'enderrocs sobre camió o contenidor. Criteri d'amidament de projecte: Superfície mesurada segons documentació gràfica de Projecte. Criteri de mesura d'obra: S'amidarà la superfície realment enderrocada segons especificacions de Projecte. <i>Mà d'obra</i> <i>Maquinària</i> <i>Mitjans auxiliars</i> <i>3 % Costos indirectes</i>	3,59 1,30 0,10 0,15	16,56
1.6	m² Demolició de paviment d'aglomerat asfàltic en calçada, amb martell pneumàtic, i càrrega mecànica sobre camió o contenidor. Criteri de valoració econòmica: El preu inclou el tall previ del contorn del paviment, però no inclou la demolició de la base suport. Inclou: Tall previ del contorn de a zona a demolir. Demolició de l'element. Fragmentació dels enderrocs en peces manejables. Retirada i arreglatge de enderrocs. Neteja de les restes de l'obra. Càrrega mecànica d'enderrocs sobre camió o contenidor. Criteri d'amidament de projecte: Superfície mesurada segons documentació gràfica de Projecte. Criteri de mesura d'obra: S'amidarà la superfície realment enderrocada segons especificacions de Projecte. <i>Mà d'obra</i> <i>Maquinària</i> <i>Mitjans auxiliars</i> <i>3 % Costos indirectes</i>	2,61 2,51 0,10 0,16	5,14
			5,38

Quadre de preus nº 2

Nº	Designació	Import	
		Parcial (Euros)	Total (Euros)
1.7	m³ Excavació de rases per instal·lacions fins a una profunditat de 2 m, en qualsevol tipus de terreny, amb mitjans mecànics, i càrrega a camió. Criteri de valoració econòmica: El preu no inclou el transport dels materials excavats. Inclou: Replanteig general i fixació dels punts i nivells de referència. Col·locació de les lliteres en els cantons i extrems de les alineacions. Excavació en successives rases horitzontals i extracció de terres. Refinat de fons amb extracció de les terres. Càrrega a camió de les terres excavades. Criteri d'amidament de projecte: Volum mesurat sobre les seccions teòriques de l'excavació, segons documentació gràfica de Projecte, sense duplicar cantonades ni encontres. Criteri de mesura d'obra: Es mesurarà el volum teòric executat segons especificacions de Projecte, sense duplicar cantonades ni encontres i sense incloure els increments per excessos d'excavació no autoritzats, ni el rebert necessari per a reconstruir la secció teòrica per defectes imputables al Contractista. Es mesurarà l'excavació una vegada realitzada i abans que sobre ella s'efectuï cap tipus de rebert. Si el Contractista tanqués l'excavació abans de conformar l'amidament, s'entendrà que s'avé al que unilateralment determini el director de l'execució de l'obra. <i>Mà d'obra</i> <i>Maquinària</i> <i>Mitjans auxiliars</i> <i>3 % Costos indirectes</i>	3,03 9,90 0,26 0,40	13,59
1.8	m³ Reblert principal de rases per instal·lacions, amb terra seleccionada procedent de la pròpia excavació i compactació en tongades successives de 20 cm d'espessor màxim amb safata vibrant de guiat manual, fins a assolir una densitat seca no inferior al 95% de la màxima obtinguda en l'assaig Proctor Modificat, realitzat segons UNE 103501. Inclús cinta o distintiu indicador de la instal·lació. <i>Mà d'obra</i> <i>Maquinària</i> <i>Materials</i> <i>Mitjans auxiliars</i> <i>3 % Costos indirectes</i>	4,13 3,19 0,16 0,15 0,23	
	2 XARXA PROVISIONAL		7,86
2.1	M Subministre i instal·lació de tub de polietilè de designació PE 100, de 63 mm de diàmetre nominal, de 10 bar de pressió nominal, sèrie SDR 11, UNE-EN 12201-2, connectat a pressió, amb grau de dificultat mitjà i col·locat penjat.. <i>Sense descomposició</i> <i>3 % Costos indirectes</i>	7,23 0,22	7,45
2.2	U Connexió d'escomeses existents a la canonada provisional. <i>Sense descomposició</i> <i>3 % Costos indirectes</i>	21,25 0,64	
2.3	U Partida de muntatge i desmuntatge del provisional <i>Sense descomposició</i> <i>3 % Costos indirectes</i>	425,01 12,75	21,89
2.4	U Connexions de la canonada provisional a la xarxa nova. <i>Sense descomposició</i> <i>3 % Costos indirectes</i>	132,30 3,97	
	3 OBRA MECÀNICA		437,76
	3.1 CANONADES I VÀLVULES		136,27
3.1.1	U Subministre i col·locació de derivació de polietilè injectada, de densitat mitjana de 63 mm de DN, sèrie SDR 11, segons UNE-EN 1555-3 amb ramal a 90° de 63 mm de DN, per a soldar, soldada a testa i col·locada al fons de la rasa. <i>Mà d'obra</i> <i>Materials</i> <i>3 % Costos indirectes</i>	23,41 22,51 1,38	47,30

Quadre de preus nº 2			
Nº	Designació	Import	
		Parcial (Euros)	Total (Euros)
3.1.2	U Subministre i col·locació de derivació de polietilè injectada, de densitat mitjana de 110 mm de DN, sèrie SDR 11, segons UNE-EN 1555-3 amb ramal a 90° de 125 mm de DN, per a soldar, soldada a testa i col·locada al fons de la rasa. <i>Mà d'obra</i> <i>Materials</i> <i>3 % Costos indirectes</i>	23,41 29,64 1,59	54,64
3.1.3	U Dau d'ancoratge de formigó HA-25/P/20/l, per a peces en T en conduccions de diàmetre entre fins a 160 mm, inclosa la col·locació d'armadures i el vibratge del formigó <i>Mà d'obra</i> <i>Materials</i> <i>3 % Costos indirectes</i>	22,35 51,94 2,23	
3.1.4	U Subministre i col·locació de colze de polietilè de 90°, manipulat, de densitat alta, de 63 mm de DN i 16 bar de pressió nominal, segons UNE-EN 12201-3, per a soldar, soldat a testa i col·locat al fons de la rasa. <i>Mà d'obra</i> <i>Materials</i> <i>3 % Costos indirectes</i>	22,32 58,25 2,42	76,52
3.1.5	U Subministre i col·locació de colze de polietilè de 45°, manipulat, de densitat alta, de 63 mm de DN i 16 bar de pressió nominal, segons UNE-EN 12201-3, per a soldar, soldat a testa i col·locat al fons de la rasa. <i>Mà d'obra</i> <i>Materials</i> <i>3 % Costos indirectes</i>	22,32 65,59 2,64	
3.1.6	U Subministre i col·locació de colze de polietilè de 90°, manipulat, de densitat alta, de 110 mm de DN i 16 bar de pressió nominal, segons UNE-EN 12201-3, per a soldar, soldat a testa i col·locat al fons de la rasa. <i>Mà d'obra</i> <i>Materials</i> <i>3 % Costos indirectes</i>	22,32 71,04 2,80	90,55
3.1.7	M Subministre i col·locació de colze de polietilè de 45°, manipulat, de densitat alta, de 110 mm de DN i 16 bar de pressió nominal, segons UNE-EN 12201-3, per a soldar, soldat a testa i col·locat al fons de la rasa. <i>Mà d'obra</i> <i>Materials</i> <i>3 % Costos indirectes</i>	22,32 75,54 2,94	
3.1.8	M Subministre i col·locació de colze de polietilè de 45°, manipulat, de densitat alta, de 160 mm de DN i 16 bar de pressió nominal, segons UNE-EN 12201-3, per a soldar, soldat a testa i col·locat al fons de la rasa. <i>Mà d'obra</i> <i>Materials</i> <i>3 % Costos indirectes</i>	22,32 106,02 3,85	100,80
3.1.9	U Dau d'ancoratge de formigó HA-25/P/20/l, per a colzes de 45 o 90° en conduccions de diàmetre entre 60 i 225 mm, inclosa la col·locació d'armadures i el vibratge del formigó. <i>Mà d'obra</i> <i>Materials</i> <i>3 % Costos indirectes</i>	22,35 5,25 0,83	
3.1.10	U Subministre i col·locació de comptador d'aigua electromagnètic i mòdul de comunicació. Comptador amb medidor de tamany DN100/4", connexió DN 100 PN16, amb brida d'acer inox. 1.4404/316L, amb allotjament de xapa metàl·lica, electrodes fixes amb construcció amb dos electrodes i electrode de referència, amb classe de protecció IP 68 (NEMA 4X/6P) segons EN 60529. Inclou convertidor de senyal de model Waterlux 3070 KROHNE o equivalent, amb alimentació elèctrica de bateria l, doble(2x liti 3,6V) i connexió de cable 1x Snap-on connector, classe de protecció IP 68/EC529/EN 60528. <i>Mà d'obra</i> <i>Materials</i> <i>3 % Costos indirectes</i>	27,00 2.551,37 77,35	28,43
			2.655,72

Quadre de preus nº 2			
Nº	Designació	Import	
		Parcial (Euros)	Total (Euros)
3.1.11	M3 Protecció de canonada d'aigua sota calçada, amb formigó HM-20/P/20/lla, incloent tub coarrugat de PE amb la funció de vaina. <i>Mà d'obra</i> <i>Materials</i> <i>3 % Costos indirectes</i>	0,86 18,68 0,59	20,13
3.1.12	m Canonada per a alimentació d'aigua potable, soterrada, formada per tub de polietilè PE 100, de color negre amb bandes de color blau, de 63 mm de diàmetre exterior i 5,8 mm de gruix, SDR11, PN=16 atm, col·locat sobre llit de sorra de 10 cm de gruix, en el fons de la rasa prèviament excavada, degudament compactada i anivellada amb picó vibrant de guiat manual, reblert lateral compactant fins als ronyons i posterior reblert amb la mateixa sorra fins a 10 cm per sobre de la generatriu superior de la canonada. Inclús accessoris i peces especials. <i>Mà d'obra</i> <i>Materials</i> <i>Mitjans auxiliars</i> <i>3 % Costos indirectes</i>	5,91 9,50 0,31 0,47	
3.1.13	m Canonada per a alimentació d'aigua potable, soterrada, formada per tub de polietilè PE 100, de color negre amb bandes de color blau, de 125 mm de diàmetre exterior i 11,4 mm de gruix, SDR11, PN=16 atm, col·locat sobre llit de sorra de 10 cm de gruix, en el fons de la rasa prèviament excavada, degudament compactada i anivellada amb picó vibrant de guiat manual, reblert lateral compactant fins als ronyons i posterior reblert amb la mateixa sorra fins a 10 cm per sobre de la generatriu superior de la canonada. Inclús accessoris i peces especials. <i>Mà d'obra</i> <i>Materials</i> <i>Mitjans auxiliars</i> <i>3 % Costos indirectes</i>	8,57 32,23 0,82 1,25	16,19
3.1.14	m Canonada per a alimentació d'aigua potable, soterrada, formada per tub de polietilè PE 100, de color negre amb bandes de color blau, de 110 mm de diàmetre exterior i 10 mm de gruix, SDR11, PN=16 atm, col·locat sobre llit de sorra de 10 cm de gruix, en el fons de la rasa prèviament excavada, degudament compactada i anivellada amb picó vibrant de guiat manual, reblert lateral compactant fins als ronyons i posterior reblert amb la mateixa sorra fins a 10 cm per sobre de la generatriu superior de la canonada. Inclús accessoris i peces especials. Criteri de valoració econòmica: El preu no inclou l'excavació ni el replé del extradós. Inclou: Replanteig i traçat. Eliminació de les terres soltes del fons de l'excavació. Abocat de la sorra en el fons de la rasa. Col·locació de la canonada. Execució del reblert envoltant. Criteri d'amidament de projecte: Longitud mesurada segons documentació gràfica de Projecte. Criteri de mesura d'obra: Es mesurarà la longitud realment executada segons especificacions de Projecte. <i>Mà d'obra</i> <i>Materials</i> <i>Mitjans auxiliars</i> <i>3 % Costos indirectes</i>	8,24 25,94 0,68 1,05	
			35,91

Quadre de preus nº 2			
Nº	Designació	Import	
		Parcial (Euros)	Total (Euros)
3.1.15	m Canonada per a alimentació d'aigua potable, soterrada, formada per tub de polietilè PE 100, de color negre amb bandes de color blau, de 160 mm de diàmetre exterior i 14,6 mm de gruix, SDR11, PN=16 atm, col·locat sobre llit de sorra de 10 cm de gruix, en el fons de la rasa prèviament excavada, degudament compactada i anivellada amb picó vibrant de guià manual, reblert lateral compactant fins als ronyons i posterior reblert amb la mateixa sorra fins a 10 cm per sobre de la generatriu superior de la canonada. Inclús accessoris i peces especials. Criteri de valoració econòmica: El preu no inclou l'excavació ni el replé del extradós. Inclou: Replanteig i traçat. Eliminació de les terres soltes del fons de l'excavació. Abocat de la sorra en el fons de la rasa. Col·locació de la canonada. Execució del reblert envoltant. Criteri d'amidament de projecte: Longitud mesurada segons documentació gràfica de Projecte. Criteri de mesura d'obra: Es mesurarà la longitud realment executada segons especificacions de Projecte. <i>Mà d'obra</i> <i>Materials</i> <i>Miջans auxiliars</i> <i>3 % Costos indirectes</i>	10,33 51,88 1,24 1,90	65,35
3.1.16	u Subministrament i col·locació de vàlvula de comporta manual AVK, Hawle, Belgicast o similar, de cos llarg, de 150 mm de diàmetre nominal, de 16 bar de PN, cos de fosa nodular EN-GJS-500-7 (GGG50) i tapa de fosa nodular EN-GJS-500-7 (GGG50), amb revestiment de resina epoxi (250 micres), comporta de fosa+EPDM i tancament de seient elàstic, eix d'acer inoxidable 1.4021 (AISI 420), amb accionament per volant de fosa, muntada en pericó de canalització soterrada (s'accepta muntatge en altres tipus d'arqueta, previa aprovació de la DFO). S'inclouen trampilons, valones, brides i juntes necessàries. <i>Mà d'obra</i> <i>Materials</i> <i>Resta d'Obra</i> <i>Miջans auxiliars</i> <i>3 % Costos indirectes</i>	87,09 152,50 333,34 1,31 17,23	
3.1.17	U Subministrament i col·locació de vàlvula de comporta manual AVK, Hawle, Belgicast o similar, de cos llarg, de 110 mm de diàmetre nominal, de 16 bar de PN, cos de fosa nodular EN-GJS-500-7 (GGG50) i tapa de fosa nodular EN-GJS-500-7 (GGG50), amb revestiment de resina epoxi (250 micres), comporta de fosa+EPDM i tancament de seient elàstic, eix d'acer inoxidable 1.4021 (AISI 420), amb accionament per volant de fosa, muntada en pericó de canalització soterrada (s'accepta muntatge en altres tipus d'arqueta, previa aprovació de la DFO). S'inclouen trampilons, valones, brides i juntes necessàries. <i>Mà d'obra</i> <i>Materials</i> <i>Miջans auxiliars</i> <i>3 % Costos indirectes</i>	49,60 225,76 5,51 8,43	591,47
3.1.18	U Subministrament i muntatge de vàlvula de comporta manual , de cos llarg, de 50 mm de diàmetre nominal, de 16 bar de PN, cos de fosa nodular EN-GJS-500-7 (GGG50) i tapa de fosa nodular EN-GJS-500-7 (GGG50), amb revestiment de resina epoxi (250 micres), comporta de fosa+EPDM i tancament de seient elàstic, eix d'acer inoxidable 1.4021 (AISI 420), amb accionament per volant de fosa, muntada en pericó de canalització soterrada (s'accepta muntatge en altres tipus d'arqueta, previa aprovació de la DFO). S'inclouen trampilons, valones, brides i juntes necessàries. <i>Mà d'obra</i> <i>Materials</i> <i>Miջans auxiliars</i> <i>3 % Costos indirectes</i>	49,37 111,22 3,21 4,91	289,30
3.2 ARQUETES VENTOSA I DESCÀRREGA			
3.2.1	U Subministre i col·locació ventosa roscada de diàmetre nominal fins a 1'', de 16 bar de pressió de prova, de fosa, preu alt i muntada en pericó de canalització soterrada. <i>Mà d'obra</i> <i>Materials</i> <i>3 % Costos indirectes</i>	13,87 63,41 2,32	79,60

Quadre de preus nº 2			
Nº	Designació	Import	
		Parcial (Euros)	Total (Euros)
3.2.2	U Subministre i col·locació de collari de presa en càrrega, de fosa dúctil amb recobriment de resina epoxi, per a tubs de polietilè o de PVC de màxim 160 mm de diàmetre exterior, amb presa per a connexió embriđada de màxim 2 1/2 ''de diàmetre, PN = 16 atm, amb juntes elàstiques de EPDM. <i>Mà d'obra</i> <i>Materials</i> <i>3 % Costos indirectes</i>	70,93 275,04 10,38	356,35
3.2.3	U Subministre i col·locació d'accessori de transició PE/llautó terminal recte roscat mascle PN16 DN32. <i>Mà d'obra</i> <i>Materials</i> <i>3 % Costos indirectes</i>	70,93 32,00 3,09	
3.2.4	U Subministre i col·locació de vàlvula de bola segons norma UNE-EN 13709, manual, rosca 1'', de 2 vies, de 32 mm de diàmetre nominal, de 16 bar de pressió nominal, cos de dues peces d'acer inoxidable, bola d'acer inoxidable 1.4301 (AISI 304), eix d'acer inoxidable 1.4301 (AISI 304), seient de tefló PTFE, accionament per palanca, muntada en pericó de analització soterrada. <i>Mà d'obra</i> <i>Materials</i> <i>3 % Costos indirectes</i>	22,32 87,77 3,30	106,02
3.2.5	m Canonada per a alimentació d'aigua potable, soterrada, formada per tub de polietilè PE 100, de color negre amb bandes de color blau, de 32 mm de diàmetre exterior i 2 mm de gruix, SDR17, PN=10 atm, col·locat sobre llit de sorra de 10 cm de gruix, en el fons de la rasa prèviament excavada, degudament compactada i anivellada amb picó vibrant de guià manual, reblert lateral compactant fins als ronyons i posterior reblert amb la mateixa sorra fins a 10 cm per sobre de la generatriu superior de la canonada. Inclús accessoris i peces especials. Criteri de valoració econòmica: El preu no inclou l'excavació ni el replé del extradós. Inclou: Replanteig i traçat. Eliminació de les terres soltes del fons de l'excavació. Abocat de la sorra en el fons de la rasa. Col·locació de la canonada. Execució del reblert envoltant. Criteri d'amidament de projecte: Longitud mesurada segons documentació gràfica de Projecte. Criteri de mesura d'obra: Es mesurarà la longitud realment executada segons especificacions de Projecte. <i>Mà d'obra</i> <i>Materials</i> <i>Miջans auxiliars</i> <i>3 % Costos indirectes</i>	3,97 2,64 0,13 0,20	113,39
			6,94

Quadre de preus nº 2			
Nº	Designació	Import	
		Parcial (Euros)	Total (Euros)
3.2.6	U Pericó de pas, registrable, soterrada, construït amb fàbrica de maó ceràmic massís, de 1/2 peu d'espessor, rebut amb morter de ciment, industrial, M-5, de dimensions interiors 50x50x70 cm, sobre solera de formigó en massa HM-30/B/20/X0+XA2 de 15 cm d'espessor, formació de pendent mínima del 2%, amb el mateix tipus de formigó, arrebossat i brunyit interiorment amb morter de ciment, industrial, amb additiu hidròfug, M-15 formant arestes i cantonades a mitja canya, tancat superiorment amb tapa prefabricada de formigó armat amb tancament hermètic al pas dels olors mefítics; prèvia excavació amb mitjans manuals i posterior reomplert de l'extradós amb material granular. Inclús morter per a segellat de junts i col·lector de connexió de PVC, de tres entrades i una sortida, amb tapa de registre, per a trobades. Inclou: Replanteig. Excavació amb mitjans manuals. Eliminació de les terres soltes del fons de l'excavació. Abocat i compactació del formigó en formació de solera. Formació de l'obra de fàbrica amb maons, prèviament humits, col·locats amb morter. Connexionat dels col·lectors al pericó. Reomplert de formigó per a formació de pendents. Arrebossat i brunyit amb morter, arrodonint els angles del fons i de les parets interiors del pericó. Col·locació del col·lector de connexió de PVC en el fons del pericó. Realització del tancament hermètic i col·locació de la tapa i els accessoris. Reblert de l'extradós. Comprovació del seu correcte funcionament. Criteri d'amidament de projecte: Nombre d'unitats previstes, segons documentació gràfica de Projecte. Criteri de mesura d'obra: Es mesurarà el nombre d'unitats realment executades segons especificacions de Projecte. <i>Mà d'obra</i> <i>Materials</i> <i>Mitjans auxiliars</i> <i>3 % Costos indirectes</i>	108,88 168,65 5,55 8,49	291,57
3.2.7	m Canonada per a alimentació d'aigua potable, soterrada, formada per tub de polietilè PE 100, de color negre amb bandes de color blau, de 32 mm de diàmetre exterior i 2 mm de gruix, SDR17, PN=10 atm, col·locat sobre llit de sorra de 10 cm de gruix, en el fons de la rasa prèviament excavada, degudament compactada i anivellada amb picó vibrant de guiut manual, reblert lateral compactant fins als ronyons i posterior reblert amb la mateixa sorra fins a 10 cm per sobre de la generatriu superior de la canonada. Inclús accessoris i peces especials. Criteri de valoració econòmica: El preu no inclou l'excavació ni el replé del extradós. Inclou: Replanteig i traçat. Eliminació de les terres soltes del fons de l'excavació. Abocat de la sorra en el fons de la rasa. Col·locació de la canonada. Execució del reblert envoltant. Criteri d'amidament de projecte: Longitud mesurada segons documentació gràfica de Projecte. Criteri de mesura d'obra: Es mesurarà la longitud realment executada segons especificacions de Projecte. <i>Mà d'obra</i> <i>Materials</i> <i>Mitjans auxiliars</i> <i>3 % Costos indirectes</i>	3,97 2,64 0,13 0,20	6,94
3.3.1	3.3 ARQUETES COMPTADORS U Pericó de pas soterrada, prefabricada de formigó, de dimensions interiors 80x80x100 cm, sobre solera de formigó en massa HM-20/B/20/X0 de 20 cm de gruix, amb marc i tapa prefabricats de formigó armat i tancament hermètic al pas dels olors mefítics. Criteri de valoració econòmica: El preu no inclou l'excavació ni el replé del extradós. Inclou: Replanteig. Abocat i compactació del formigó en formació de solera. Col·locació de l'arqueta prefabricada. Execució de forats pel connexionat dels col·lectors a l'arqueta. Acoblament i rejuntat dels col·lectors al pericó. Col·locació de la tapa i els accessoris. Comprovació del seu correcte funcionament. Criteri d'amidament de projecte: Nombre d'unitats previstes, segons documentació gràfica de Projecte. Criteri de mesura d'obra: Es mesurarà el nombre d'unitats realment executades segons especificacions de Projecte. <i>Mà d'obra</i> <i>Materials</i> <i>Mitjans auxiliars</i> <i>3 % Costos indirectes</i>	24,26 87,36 2,23 3,42	117,27

Quadre de preus nº 2			
Nº	Designació	Import	
		Parcial (Euros)	Total (Euros)
3.3.2	U Subministre i col·locació de bastiment i tapa quadrada de fosa dúctil, per a pericó de serveis, recolzada, pas lliure de 800x800 mm i classe D400 segons norma UNE-EN 124, col·locat amb morter. <i>Mà d'obra</i> <i>Materials</i> <i>3 % Costos indirectes</i>	18,10 293,98 9,36	321,44
3.3.3	U Subministre i col·locació de portabrides de PEAD 100 PN16 DN 63 a 110. <i>Mà d'obra</i> <i>Materials</i> <i>3 % Costos indirectes</i>	10,83 18,88 0,89	30,60
3.3.4	U Subministre i col·locació de brida d'acer galvanitzat PN16. <i>Mà d'obra</i> <i>Materials</i> <i>3 % Costos indirectes</i>	8,82 33,00 1,25	43,07
3.4 HIDRANTS			
3.4.1	U Subministre i col·locació de derivació de polietilè injectada, de densitat mitjana de 63 mm de DN, sèrie SDR 11, segons UNE-EN 1555-3 amb ramal a 90° de 63 mm de DN, per a soldar, soldada a testa i col·locada al fons de la rasa. <i>Mà d'obra</i> <i>Materials</i> <i>3 % Costos indirectes</i>	23,41 22,51 1,38	47,30
3.4.2	U Subministre i col·locació de portabrides de PEAD 100 PN16 DN 63 a 110. <i>Mà d'obra</i> <i>Materials</i> <i>3 % Costos indirectes</i>	10,83 18,88 0,89	30,60
3.4.3	U Subministre i col·locació de brida d'acer galvanitzat PN16. <i>Mà d'obra</i> <i>Materials</i> <i>3 % Costos indirectes</i>	8,82 33,00 1,25	43,07
3.4.4	U Subministre i col·locació de colze de polietilè de 90°, manipulat, de densitat alta, de 110 mm de DN i 16 bar de pressió nominal, segons UNE-EN 12201-3, per a soldar, soldat a esta i col·locat al fons de la rasa. <i>Mà d'obra</i> <i>Materials</i> <i>3 % Costos indirectes</i>	22,32 71,04 2,80	96,16
3.4.5	U Subministre i col·locació de vàlvula de comporta manual amb brides soterrada, de cos curt, de 100 mm de diàmetre nominal, de 16 bar de PN, cos de fosa nodular EN-GJS-500-7 (GGG50) i tapa de fosa nodular EN-GJS-500-7 (GGG50), amb revestiment de resina epoxi (250 micres), comporta de fosa+EPDM i tancament de seient elàstic, eix d'acer inoxidable 1.4021 (AISI 420), amb accionament amb eix d'extensió i trampilló registrable. <i>Mà d'obra</i> <i>Materials</i> <i>3 % Costos indirectes</i>	70,93 126,90 5,93	203,76
3.4.6	U Subministre i col·locació d'hidrant soterrat amb pericó de registre, amb una sortida de 100 mm de diàmetre i de 4'' de diàmetre de connexió a la canonada, muntat a l'exterior. <i>Mà d'obra</i> <i>Materials</i> <i>3 % Costos indirectes</i>	148,80 522,02 20,12	690,94
3.5 ESCOMESES			

Nº	Designació	Import	
		Parcial (Euros)	Total (Euros)
3.5.1	U Realització d'escomesa amb tub de polietilè de densitat alta, de fins a 32mm (1") de diàmetre nominal exterior, 10 bar de pressió nominal, segons norma UNE 53-131, connectat a pressió, amb grau de dificultat mitjà i col·locat al fons de la rasa, formada per collari de presa, enllaços de llautó de connexió, vàlvula de servei i trampilló de fosa en vorera o calçada amb longitud de tub de fins a 5m. Mà d'obra Materials 3 % Costos indirectes	23,41 20,40 1,31	45,12
3.5.2	U Subministre i col·locació de con de reducció de polietilè, manipulat, de densitat alta, de 90 mm a 50 mm de DN de 10 bar de pressió nominal, segons UNE-EN 12201-3, per a soldar, soldat i col·locat al fons de la rasa. Mà d'obra Materials 3 % Costos indirectes	14,88 26,40 1,24	
3.5.3	U Subministre i col·locació de portabrides de PEAD 100 PN16 DN 50. Mà d'obra Materials 3 % Costos indirectes	9,70 6,39 0,48	16,57
3.5.4	U Subministre i col·locació de brida d'acer galvanitzat PN 10-16 DN 40, diàmetre tub PE 50mm. Mà d'obra Materials 3 % Costos indirectes	10,83 18,07 0,87	
3.5.5	U Subministre i col·locació de vàlvula de comporta manual amb brides soterrada, de cos curt, de 40mm de diàmetre nominal, de 16 bar de PN, cos de fosa nodular EN-GJS-500-7 (GGG50) i tapa de fosa nodular EN-GJS-500-7 (GGG50), amb revestiment de resina epoxi (250 micres), comporta de fosa+EPDM i tancament de seient elàstic, eix d'acer inoxidable 1.4021 (AISI 420), amb accionament amb eix d'extensió i trampilló registrable. Mà d'obra Materials 3 % Costos indirectes	69,44 62,61 3,96	136,01
4 PAVIMENTACIÓ			
4.1	M2 Paviment de panot per a vorera gris de 20x20x4 cm, classe 1a, preu alt, col·locat a truc de maceta amb morter mixt 1:0,5:4 i beurada de ciment portland. Mà d'obra Materials 3 % Costos indirectes	22,98 8,09 0,93	32,00
4.2	m² Capa de 5 cm d'espessor de mescla bituminosa contínua en calent AC16 surf D, per a capa de rodolament, de composició densa, amb àrid granfíc de 16 mm de grandària màxima i betum asfàltic de penetració. Criteri de valoració econòmica: El preu no inclou la capa base. Inclou: Replanteig de nivells. Transport de la mescla bituminosa. Extensió de la mescla bituminosa. Compactació de la capa de mescla bituminosa. Execució de juntes transversals i longitudinals en la capa de mescla bituminosa. Neteja final. Criteri d'amidament de projecte: Superfície mesurada en projecció horitzontal, segons documentació gràfica de Projecte. Criteri de mesura d'obra: Es mesurarà, en projecció horitzontal, la superfície realment executada segons especificacions de Projecte. Mà d'obra Maquinària Materials Mitjans auxiliars 3 % Costos indirectes	37,80 0,18 17,26 1,10 1,69	
			58,03

Quadre de preus nº 2			
Nº	Designació	Import	
		Parcial (Euros)	Total (Euros)
4.3	m³ Formigó HM-20/B/20/X0 fabricat en central i abocament des de camió. Mà d'obra Materials Mitjans auxiliars 3 % Costos indirectes	5,78 70,23 1,52 2,33	79,86
5.1	5 VARIS U Proves de la canonada instal·lada de polietilè d'acord amb la metodologia general de la norma UNE-EN 805: "Abastament d'aigua. Per a les canonades de comportament viscoelàstic, com les de PE, s'ha de seguir el procediment de verificació descrit en l'Annex A.27 de la norma, que té en compte la influència que caracteritza el material. Les proves s'efectuaran de forma prèvia a l'execució l'escameses i s'ha de provar la totalitat de la conducció, podent ser dividida en diversos trams de prova quan per la seva longitud sigui necessari, sempre segons les indicacions realitzades al respecte per la Direcció d'Obra. Abans del començament de les proves, es realitzaran les operacions de farciment i ancoratge, així com la selecció i compliment dels trams de prova. La longitud dels trams de prova dependrà de les característiques particulars de cada un d'ells (pot oscil·lar entre 250 i 1.000 o fins i tot 2.000 metres), havent de ser aprovada per la Direcció d'Obra. Un cop situada la canonada a la rasa, parcialment reblerta excepte a les unions, s'han de fer les proves de pressió interior i d'estanquitat segons la normativa vigent.		
5.2	m Treballs d'estudi de georadar de presa de dades per inspecció de carrer, localització d'instal·lacions i anomalies en la base del ferm, lectura i interpretació de les dades, en recorreguts de 6 m ample, amb desplaçament d'equip tècnic, confecció d'informe i senyalització del servei in situ Materials 3 % Costos indirectes	290,04 8,70	298,74
5.3	m Treballs d'estudi de georadar de presa de dades per inspecció de carrer, localització d'instal·lacions i anomalies en la base del ferm, lectura i interpretació de les dades, en recorreguts de 6 m ample, amb desplaçament d'equip tècnic, confecció d'informe i senyalització del servei in situ Materials 3 % Costos indirectes	2,10 0,06	2,16
5.4	U Gestió de les actes TIC amb la distribuïdora. Inclou la visita i la generació de l'acta acceptada per ambdues parts. Sense descomposició 3 % Costos indirectes	825,35 24,76	850,11
5.4	m Desmuntatge de tubs de PVC de més de 2" de diàmetre, en instal·lació superficial de distribució d'aigua, amb mitjans manuals, sense deteriorar els elements constructius als quals estan subjectes, i càrrega manual sobre camió o contenidor. Inclou: Desmuntatge de l'element. Obturació de les conduccions connectades a l'element. Retirada i apilament del material desmuntat. Neteja de les restes de l'obra. Càrrega manual del material desmuntat i restes de l'obra sobre camió o contenidor. Criteri d'amidament de projecte: Longitud mesurada segons documentació gràfica de Projecte. Criteri de mesura d'obra: S'amidarà la longitud realment desmuntada segons especificacions de Projecte. Mà d'obra Mitjans auxiliars 3 % Costos indirectes	4,96 0,10 0,15	5,21

Nº	Designació	Import	
		Parcial (Euros)	Total (Euros)
5.5	m Desmuntatge de tubs de polietilè de més de 2" de diàmetre, en instal·lació superficial de distribució d'aigua, amb mitjans manuals, sense deteriorar els elements constructius als quals estan subjectes, i càrrega manual sobre camió o contenidor. Inclou: Desmuntatge de l'element. Obturació de les conduccions connectades a l'element. Retirada i apilament del material desmuntat. Neteja de les restes de l'obra. Càrrega manual del material desmuntat i restes de l'obra sobre camió o contenidor. Criteri d'amidament de projecte: Longitud mesurada segons documentació gràfica de Projecte. Criteri de mesura d'obra: S'amidará la longitud realment desmuntada segons especificacions de Projecte. <i>Mà d'obra</i> 4,91 <i>Mitjans auxiliars</i> 0,10 <i>3 % Costos indirectes</i> 0,15		5,16
5.6	PA Partida alçada a justificar per a imprevistos durant l'execució de l'obra <i>Sense descomposició</i> 4.239,38 <i>3 % Costos indirectes</i> 127,18		4.366,56
6 GESTIÓ DE RESIDUS			
6.1	m³ Càrrega de terres procedents d'excavacions, amb mitjans mecànics, sobre camió. Criteri de valoració econòmica: El preu inclou el temps d'espera en obra durant les operacions de càrrega, però no inclou el transport. Inclou: Càrrega de terres. Criteri d'amidament de projecte: Volum mesurat sobre les seccions teòriques de les excavacions, incrementades cadascuna d'elles pel seu corresponent coeficient d'esponjament, d'acord amb el tipus de terreny considerat. Criteri de mesura d'obra: Es mesurarà, incloent l'estufament, el volum de terres realment transportat segons especificacions de Projecte. <i>Maquinària</i> 4,31 <i>Mitjans auxiliars</i> 0,09 <i>3 % Costos indirectes</i> 0,13		4,53
6.2	m³ Transport de terres amb camió dels productes procedents de l'excavació de qualsevol tipus de terreny a abocador específic, instal·lació de tractament de residus de construcció i demolició externa a l'obra o centre de valorització o eliminació de residus, situat a una distància màxima de 10 km. Criteri de valoració econòmica: El preu inclou el temps d'espera en obra durant les operacions de càrrega, el viatge d'anada, la descàrrega i el viatge de tornada, però no inclou la càrrega en obra. Inclou: Transport de terres a l'abocador específic, instal·lació de tractament de residus de construcció i demolició externa a l'obra o centre de valorització o eliminació de residus, amb protecció de les mateixes mitjançant la seva cobertura amb teles. Criteri d'amidament de projecte: Volum mesurat sobre les seccions teòriques de les excavacions, incrementades cadascuna d'elles pel seu corresponent coeficient d'esponjament, d'acord amb el tipus de terreny considerat. Criteri de mesura d'obra: Es mesurarà, incloent l'estufament, el volum de terres realment transportat segons especificacions de Projecte. <i>Maquinària</i> 4,23 <i>Mitjans auxiliars</i> 0,08 <i>3 % Costos indirectes</i> 0,13		4,44
6.3	m³ Cànon d'abocament per lliurament de terres procedents de l'excavació, en abocador específic, instal·lació de tractament de residus de construcció i demolició externa a l'obra o centre de valorització o eliminació de residus. Criteri de valoració econòmica: El preu no inclou el transport. Inclou: Nada. Criteri d'amidament de projecte: Volum mesurat sobre les seccions teòriques de les excavacions, incrementades cadascuna d'elles pel seu corresponent coeficient d'esponjament, d'acord amb el tipus de terreny considerat. Criteri de mesura d'obra: Es mesurarà, incloent l'estufament, el volum de terres realment entregat segons especificacions de Projecte. <i>Maquinària</i> 2,12 <i>Mitjans auxiliars</i> 0,04 <i>3 % Costos indirectes</i> 0,06		2,22

Nº	Designació	Import	
		Parcial (Euros)	Total (Euros)
6.4	m³ Transport amb camió de residus inerts de formigons, morters i prefabricats produïts en obres de construcció i/o demolició, a abocador específic, instal·lació de tractament de residus de construcció i demolició externa a l'obra o centre de valorització o eliminació de residus, situat a 20 km de distància. <i>Maquinària</i> <i>Mitjans auxiliars</i> <i>3 % Costos indirectes</i>	 5,78 0,12 0,18	6,08
6.5	m³ Cànon d'abocament per lliurament de residus inerts de formigons, morters i prefabricats produïts a obres de construcció i/o demolició, en abocador específic, instal·lació de tractament de residus de construcció i demolició externa a l'obra o centre de valorització o eliminació de residus. <i>Maquinària</i> <i>Mitjans auxiliars</i> <i>3 % Costos indirectes</i>	 6,80 0,14 0,21	
6.6	U Transport de residus inerts plàstics produïts en obres de construcció i/o demolició, amb contenidor de 7 m³, a abocador específic, instal·lació de tractament de residus de construcció i demolició externa a l'obra o centre de valorització o eliminació de residus. També servei de lliurament, lloguer i recollida en obra del contenidor. <i>Maquinària</i> <i>Mitjans auxiliars</i> <i>3 % Costos indirectes</i>	 118,34 2,37 3,62	
6.7	U Transport de residus inerts de fusta produïts en obres de construcció i/o demolició, amb contenidor de 7 m³, a abocador específic, instal·lació de tractament de residus de construcció i demolició externa a l'obra o centre de valorització o eliminació de residus. També servei de lliurament, lloguer i recollida en obra del contenidor. <i>Maquinària</i> <i>Mitjans auxiliars</i> <i>3 % Costos indirectes</i>	 204,53 4,09 6,26	214,88
6.8	U Transport de mescla sense classificar de residus inerts produïts en obres de construcció i/o demolició, amb contenidor de 7 m³, a abocador específic, instal·lació de tractament de residus de construcció i demolició externa a l'obra o centre de valorització o eliminació de residus. També servei de lliurament, lloguer i recollida en obra del contenidor. <i>Maquinària</i> <i>Mitjans auxiliars</i> <i>3 % Costos indirectes</i>	 254,18 5,08 7,78	
	7 SEGURETAT I SALUT		
7.1	U Conjunt de sistemes de protecció col·lectiva, necessaris per al compliment de la normativa vigent en matèria de Seguretat i Salut en el Treball. Inclús manteniment en condicions segures durant tot el període de temps que es requereixi, reparació o reposició i transport fins al lloc d'emmagatzematge o retirada a contenidor. Inclou: Nada. Criteri d'amidament de projecte: Nombre d'unitats previstes, segons Estudi o Estudi Bàsic de Seguretat i Salut. Criteri de mesura d'obra: Es mesurarà el nombre d'unitats realment col·locades segons especificacions d'Estudi o Estudi Bàsic de Seguretat i Salut. <i>Sense descomposició</i> <i>3 % Costos indirectes</i>	 4.453,02 133,59	4.586,61
7.2	U Conjunt d'equips de protecció individual, necessaris per al compliment de la normativa vigent en matèria de Seguretat i Salut en el Treball. Inclou: Nada. Criteri d'amidament de projecte: Nombre d'unitats previstes, segons Estudi o Estudi Bàsic de Seguretat i Salut. Criteri de mesura d'obra: Es mesurarà el nombre d'unitats realment subministrades segons especificacions d'Estudi o Estudi Bàsic de Seguretat i Salut. <i>Sense descomposició</i> <i>3 % Costos indirectes</i>	 2.197,38 65,92	
			2.263,30

Pressupost parcial nº 1 ENDERROCS I MOVIMENT DE TERRES

Nº	U	Descripció	Amidament				Preu	Import
1.1	U	Realització de cata manual i amb mitjans mecànics per localització de serveis.						
		Uts.	Llargada	Amplada	Alçada		Parcial	Subtotal
		34					34,000	
							34,000	34,000
		Total U		34,000		67,33		2.289,22
1.2	M	Tall en paviment de formigó de 10 cm de fondària com a mínim, amb màquina tallajunts amb disc de diamant, per a delimitar la zona a demolir						
		Uts.	Llargada	Amplada	Alçada		Parcial	Subtotal
DN 63 i 110		2	2.490,520				4.981,040	
DN160		2	630,000				1.260,000	
Escomeses		264	1,500				396,000	
							6.637,040	6.637,040
		Total M		6.637,040		2,07		13.738,67
1.3	M	Tall en paviment de mescla bituminosa de 10 cm de fondària com a mínim, amb màquina tallajunts amb disc de diamant, per a delimitar la zona a demolir						
		Uts.	Llargada	Amplada	Alçada		Parcial	Subtotal
		2	125,010				250,020	
		2	41,000				82,000	
							332,020	332,020
		Total M		332,020		2,95		979,46
1.4	M²	Demolició de paviment exterior de formigó en massa, mitjançant retroexcavadora amb martell picador, i càrrega mecànica sobre camió o contenidor. Criteri de valoració econòmica: El preu no inclou la demolició de la base suport. Inclou: Demolició de l'element. Fragmentació dels enderrocs en peces manejables. Retirada i arreplegat de enderrocs. Neteja de les restes de l'obra. Càrrega mecànica d'enderrocs sobre camió o contenidor. Criteri d'amidament de projecte: Superfície mesurada segons documentació gràfica de Projecte. Criteri de mesura d'obra: S'amidarà la superfície realment enderrocada segons especificacions de Projecte.						
		Uts.	Llargada	Amplada	Alçada		Parcial	Subtotal
			1,000	0,500			0,500	
							0,500	0,500
		Total m²		0,500		16,56		8,28
1.5	M²	Demolició de paviment exterior de llosetes de formigó i capa de morter, amb martell pneumàtic, i càrrega mecànica sobre camió o contenidor. Criteri de valoració econòmica: El preu no inclou la demolició de la base suport. Inclou: Demolició de l'element. Fragmentació dels enderrocs en peces manejables. Retirada i arreplegat de enderrocs. Neteja de les restes de l'obra. Càrrega mecànica d'enderrocs sobre camió o contenidor. Criteri d'amidament de projecte: Superfície mesurada segons documentació gràfica de Projecte. Criteri de mesura d'obra: S'amidarà la superfície realment enderrocada segons especificacions de Projecte.						
		Uts.	Llargada	Amplada	Alçada		Parcial	Subtotal
DN 63 i 110			2.490,520	0,500			1.245,260	
DN160			630,000	0,500			315,000	
Escomeses		132	1,500	0,500			99,000	
							1.659,260	1.659,260
		Total m²		1.659,260		5,14		8.528,60
1.6	M²	Demolició de paviment d'aglomerat asfàltic en calçada, amb martell pneumàtic, i càrrega mecànica sobre camió o contenidor. Criteri de valoració econòmica: El preu inclou el tall previ del contorn del paviment, però no inclou la demolició de la base suport. Inclou: Tall previ del contorn de a zona a demolir. Demolició de l'element. Fragmentació dels enderrocs en peces manejables. Retirada i arreplegat de enderrocs. Neteja de les restes de l'obra. Càrrega mecànica d'enderrocs sobre camió o contenidor. Criteri d'amidament de projecte: Superfície mesurada segons documentació gràfica de Projecte. Criteri de mesura d'obra: S'amidarà la superfície realment enderrocada segons especificacions de Projecte.						

Pressupost parcial nº 1 ENDERROCS I MOVIMENT DE TERRES

Nº	U	Descripció	Amidament				Preu	Import
			Uts.	Llargada	Amplada	Alçada	Parcial	Subtotal
				125,010	0,500		62,505	
				41,000	0,500		20,500	
							83,005	83,005
			Total m²		83,005		5,38	446,57
1.7	M³	Excavació de rases per instal·lacions fins a una profunditat de 2 m, en qualsevol tipus de terreny, amb mitjans mecànics, i càrrega a camió. Criteri de valoració econòmica: El preu no inclou el transport dels materials excavats. Inclou: Replanteig general i fixació dels punts i nivells de referència. Col·locació de les lliteres en els cantons i extrems de les alineacions. Excavació en successives rases horitzontals i extracció de terres. Refinat de fons amb extracció de les terres. Càrrega a camió de les terres excavades. Criteri d'amidament de projecte: Volum mesurat sobre les seccions teòriques de l'excavació, segons documentació gràfica de Projecte, sense duplicar cantonades ni encontres. Criteri de mesura d'obra: Es mesurarà el volum teòric executat segons especificacions de Projecte, sense duplicar cantonades ni encontres i sense incloure els increments per excessos d'excavació no autoritzats, ni el reblert necessari per a reconstruir la secció teòrica per defectes imputables al Contractista. Es mesurarà l'excavació una vegada realitzada i abans que sobre ella s'efectuï cap tipus de reblert. Si el Contractista tanqués l'excavació abans de conformar l'amidament, s'entendrà que s'avé al que unilateralment determini el director de l'execució de l'obra.						
			Uts.	Llargada	Amplada	Alçada	Parcial	Subtotal
DN 63 i 110				2.490,520	0,500	0,500	622,630	
DN160				630,000	0,500	0,700	220,500	
Escomeses		132		1,500	0,500	0,500	49,500	
							892,630	892,630
			Total m³		892,630		13,59	12.130,84
1.8	M³	Reblert principal de rases per instal·lacions, amb terra seleccionada procedent de la pròpia excavació i compactació en tongades successives de 20 cm d'espessor màxim amb safata vibrant de guiat manual, fins a assolir una densitat seca no inferior al 95% de la màxima obtinguda en l'assaig Proctor Modificat, realitzat segons UNE 103501. Inclús cinta o distintiu indicador de la instal·lació.						
			Uts.	Llargada	Amplada	Alçada	Parcial	Subtotal
DN 63 i 110				2.490,520	0,500	0,100	124,526	
DN160				514,000	0,500	0,200	51,400	
Escomeses		132		1,500	0,500	0,100	9,900	
							185,826	185,826
			Total m³		185,826		7,86	1.460,59
Total pressupost parcial nº 1 ENDERROCS I MOVIMENT DE TERRES :								39.582,23

Pressupost parcial nº 2 XARXA PROVISIONAL

Nº	U	Descripció	Amidament	Preu	Import
2.1	M	Subministre i instal.lació de tub de polietilè de designació PE 100, de 63 mm de diàmetre nominal, de 10 bar de pressió nominal, sèrie SDR 11, UNE-EN 12201-2, connectat a pressió, amb grau de dificultat mitjà i col.locat penjat..			
		Total M	1.000,000	7,45	7.450,00
2.2	U	Connexió d'escomeses existents a la canonada provisional.			
		Total U	132,000	21,89	2.889,48
2.3	U	Partida de muntatge i desmuntatge del provisional			
		Total U	1,000	437,76	437,76
2.4	U	Connexions de la canonada provisional a la xarxa nova.			
		Total U	70,000	136,27	9.538,90
Total pressupost parcial nº 2 XARXA PROVISIONAL :					20.316,14

Pressupost parcial nº 3 OBRA MECÀNICA

Nº	U	Descripció	Amidament	Preu	Import		
3.1.- CANONADES I VÁLVULES							
3.1.1	U	Subministre i col·locació de derivació de polietilè injectada, de densitat mitjana de 63 mm de DN, sèrie SDR 11, segons UNE-EN 1555-3 amb ramal a 90° de 63 mm de DN, per a soldar, soldada a testa i col·locada al fons de la rasa.					
		Total U	12,000	47,30	567,60		
3.1.2	U	Subministre i col·locació de derivació de polietilè injectada, de densitat mitjana de 110 mm de DN, sèrie SDR 11, segons UNE-EN 1555-3 amb ramal a 90° de 125 mm de DN, per a soldar, soldada a testa i col·locada al fons de la rasa.					
		Total U	11,000	54,64	601,04		
3.1.3	U	Dau d'ancoratge de formigó HA-25/P/20/I, per a peces en T en conduccions de diàmetre entre fins a 160 mm, inclosa la col·locació d'armadures i el vibratge del formigó					
		Total U	30,000	76,52	2.295,60		
3.1.4	U	Subministre i col·locació de colze de polietilè de 90°, manipulat, de densitat alta, de 63 mm de DN i 16 bar de pressió nominal, segons UNE-EN 12201-3, per a soldar, soldat a testa i col·locat al fons de la rasa.					
		Total U	11,000	82,99	912,89		
3.1.5	U	Subministre i col·locació de colze de polietilè de 45°, manipulat, de densitat alta, de 63 mm de DN i 16 bar de pressió nominal, segons UNE-EN 12201-3, per a soldar, soldat a testa i col·locat al fons de la rasa.					
		Total U	13,000	90,55	1.177,15		
3.1.6	U	Subministre i col·locació de colze de polietilè de 90°, manipulat, de densitat alta, de 110 mm de DN i 16 bar de pressió nominal, segons UNE-EN 12201-3, per a soldar, soldat a esta i col·locat al fons de la rasa.					
		Total U	19,000	96,16	1.827,04		
3.1.7	M	Subministre i col·locació de colze de polietilè de 45°, manipulat, de densitat alta, de 110 mm de DN i 16 bar de pressió nominal, segons UNE-EN 12201-3, per a soldar, soldat a testa i col·locat al fons de la rasa.					
		Total M	15,000	100,80	1.512,00		
3.1.8	M	Subministre i col·locació de colze de polietilè de 45°, manipulat, de densitat alta, de 160 mm de DN i 16 bar de pressió nominal, segons UNE-EN 12201-3, per a soldar, soldat a testa i col·locat al fons de la rasa.					
		Total M	18,000	132,19	2.379,42		
3.1.9	U	Dau d'ancoratge de formigó HA-25/P/20/I, per a colzes de 45 o 90° en conduccions de diàmetre entre 60 i 225 mm, inclosa la col·locació d'armadures i el vibratge del formigó.					
		Total U	46,000	28,43	1.307,78		
3.1.10	U	Subministre i col·locació de comptador d'aigua electromagnètic i mòdul de comunicació. Comptador amb medidor de tamany DN100/4", connexió DN 100 PN16, amb brida d'acer inox. 1.4404/316L, amb allotjament de xapa metàl·lica, electrodes fixes amb construcció amb dos electrodes i electrode de referència, amb classe de protecció IP 68 (NEMA 4X/6P) segons EN 60529. Inclou convertidor de senyal de model Waterlux 3070 KROHNE o equivalent, amb alimentació elèctrica de bateria l, doble(2x liti 3,6V) i connexió de cable 1x Snap-on connector, classe de protecció IP 68/EC529/EN 60528.					
		Uts.	Llargada	Amplada	Alçada	Parcial	Subtotal
		3				3,000	
		-2				-2,000	
						1,000	1,000
		Total U	1,000	2.655,72			2.655,72
3.1.11	M3	Protecció de canonada d'aigua sota calçada, amb formigó HM-20/P/20/Ila, incloent tub coarrugat de PE amb la funció de vaina.					
		Uts.	Llargada	Amplada	Alçada	Parcial	Subtotal
			125,010	0,600	0,500	37,503	
			41,000	0,600	0,700	17,220	
						54,723	54,723
		Total M3	54,723	20,13			1.101,57

Pressupost parcial nº 3 OBRA MECÀNICA

Nº	U	Descripció	Amidament	Preu	Import			
3.1.12	M	Canonada per a alimentació d'aigua potable, soterrada, formada per tub de polietilè PE 100, de color negre amb bandes de color blau, de 63 mm de diàmetre exterior i 5,8 mm de gruix, SDR11, PN=16 atm, col·locat sobre llit de sorra de 10 cm de gruix, en el fons de la rasa prèviament excavada, degudament compactada i anivellada amb picó vibrant de guiut manual, reblert lateral compactant fins als ronyons i posterior reblert amb la mateixa sorra fins a 10 cm per sobre de la generatriu superior de la canonada. Inclús accessoris i peces especials.						
			Total m	1.669,750	16,19	27.033,25		
3.1.14	M	Canonada per a alimentació d'aigua potable, soterrada, formada per tub de polietilè PE 100, de color negre amb bandes de color blau, de 110 mm de diàmetre exterior i 14,6 mm de gruix, SDR11, PN=16 atm, col·locat sobre llit de sorra de 10 cm de gruix, en el fons de la rasa prèviament excavada, degudament compactada i anivellada amb picó vibrant de guiut manual, reblert lateral compactant fins als ronyons i posterior reblert amb la mateixa sorra fins a 10 cm per sobre de la generatriu superior de la canonada. Inclús accessoris i peces especials. Criteri de valoració econòmica: El preu no inclou l'excavació ni el replé del extradós. Inclou: Replanteig i traçat. Eliminació de les terres soltes del fons de l'excavació. Abocat de la sorra en el fons de la rasa. Col·locació de la canonada. Execució del reblert envoltant. Criteri d'amidament de projecte: Longitud mesurada segons documentació gràfica de Projecte. Criteri de mesura d'obra: Es mesurarà la longitud realment executada segons especificacions de Projecte.						
			Uts.	Llargada	Amplada	Alçada	Parcial	Subtotal
				1.334,770			1.334,770	
				-514,000			-514,000	
							820,770	820,770
			Total m	820,770			35,91	29.473,85
3.1.15	M	Canonada per a alimentació d'aigua potable, soterrada, formada per tub de polietilè PE 100, de color negre amb bandes de color blau, de 160 mm de diàmetre exterior i 14,6 mm de gruix, SDR11, PN=16 atm, col·locat sobre llit de sorra de 10 cm de gruix, en el fons de la rasa prèviament excavada, degudament compactada i anivellada amb picó vibrant de guiut manual, reblert lateral compactant fins als ronyons i posterior reblert amb la mateixa sorra fins a 10 cm per sobre de la generatriu superior de la canonada. Inclús accessoris i peces especials. Criteri de valoració econòmica: El preu no inclou l'excavació ni el replé del extradós. Inclou: Replanteig i traçat. Eliminació de les terres soltes del fons de l'excavació. Abocat de la sorra en el fons de la rasa. Col·locació de la canonada. Execució del reblert envoltant. Criteri d'amidament de projecte: Longitud mesurada segons documentació gràfica de Projecte. Criteri de mesura d'obra: Es mesurarà la longitud realment executada segons especificacions de Projecte.						
			Uts.	Llargada	Amplada	Alçada	Parcial	Subtotal
				630,000			630,000	
							630,000	630,000
			Total m	630,000			65,35	41.170,50
3.1.16	U	Subministrament i col·locació de vàlvula de comporta manual AVK, Hawle, Belgicast o similar, de cos llarg, de 150 mm de diàmetre nominal, de 16 bar de PN, cos de fosa nodular EN-GJS-500-7 (GGG50) i tapa de fosa nodular EN-GJS-500-7 (GGG50), amb revestiment de resina epoxi (250 micres), comporta de fosa+EPDM i tancament de seient elàstic, eix d'acer inoxidable 1.4021 (AISI 420), amb accionament per volant de fosa, muntada en pericó de canalització soterrada (s'accepta muntatge en altres tipus d'arqueta, previa aprovació de la DFO). S'inclouen trampillons, valones, brides i juntes necessàries.						
			Uts.	Llargada	Amplada	Alçada	Parcial	Subtotal
				3			3,000	
							3,000	3,000
			Total u	3,000			591,47	1.774,41
3.1.17	U	Subministrament i col·locació de vàlvula de comporta manual AVK, Hawle, Belgicast o similar, de cos llarg, de 110 mm de diàmetre nominal, de 16 bar de PN, cos de fosa nodular EN-GJS-500-7 (GGG50) i tapa de fosa nodular EN-GJS-500-7 (GGG50), amb revestiment de resina epoxi (250 micres), comporta de fosa+EPDM i tancament de seient elàstic, eix d'acer inoxidable 1.4021 (AISI 420), amb accionament per volant de fosa, muntada en pericó de canalització soterrada (s'accepta muntatge en altres tipus d'arqueta, previa aprovació de la DFO). S'inclouen trampillons, valones, brides i juntes necessàries.						
			Uts.	Llargada	Amplada	Alçada	Parcial	Subtotal
				12			12,000	
							12,000	12,000
			Total U	12,000			289,30	3.471,60

Pressupost parcial nº 3 OBRA MECÀNICA

Nº	U	Descripció	Amidament	Preu	Import		
3.1.18	U	Subministrament i muntatge de vàlvula de comporta manual , de cos llarg, de 50 mm de diàmetre nominal, de 16 bar de PN, cos de fosa nodular EN-GJS-500-7 (GGG50) i tapa de fosa nodular EN-GJS-500-7 (GGG50), amb revestiment de resina epoxi (250 micres), comporta de fosa+EPDM i tancament de seient elàstic, eix d'acer inoxidable 1.4021 (AISI 420), amb accionament per volant de fosa, muntada en pericó de canalització soterrada (s'accepta muntatge en altres tipus d'arqueta, previa aprovació de la DFO). S'inclouen trampillons, valones, brides i juntes necessàries.					
		Uts.	Llargada	Amplada	Alçada	Parcial	Subtotal
		19				19,000	
						19,000	19,000
		Total U	19,000			168,71	3.205,49
		Total subcapítol 3.1.- CANONADES I VÀLVULES:					122.466,91
3.2.- ARQUETES VENTOSA I DESCÀRREGA							
3.2.1	U	Subministre i col·locació ventosa roscada de diàmetre nominal fins a 1'', de 16 bar de pressió de prova, de fosa, preu alt i muntada en pericó de canalització soterrada.					
		Total U	1,000			79,60	79,60
3.2.2	U	Subministre i col·locació de collari de presa en càrrega, de fosa dúctil amb recobriments de resina epoxi, per a tubs de polietilè o de PVC de màxim 160 mm de diàmetre exterior, amb presa per a connexió embreada de màxim 2 1/2 '' de diàmetre, PN = 16 atm, amb juntes elàstiques de EPDM.					
		Total U	2,000			356,35	712,70
3.2.3	U	Subministre i col·locació d'accessori de transició PE/llautó terminal recte roscat mascle PN16 DN32.					
		Total U	2,000			106,02	212,04
3.2.4	U	Subministre i col·locació de vàlvula de bola segons norma UNE-EN 13709, manual, rosca 1'', de 2 vies, de 32 mm de diàmetre nominal, de 16 bar de pressió nominal, cos de dues peces d'acer inoxidable, bola d'acer inoxidable 1.4301 (AISI 304), eix d'acer inoxidable 1.4301 (AISI 304), seient de tefló PTFE, accionament per palanca, muntada en pericó de analització soterrada.					
		Total U	1,000			113,39	113,39
3.2.5	M	Canonada per a alimentació d'aigua potable, soterrada, formada per tub de polietilè PE 100, de color negre amb bandes de color blau, de 32 mm de diàmetre exterior i 2 mm de gruix, SDR17, PN=10 atm, col·locat sobre llit de sorra de 10 cm de gruix, en el fons de la rasa prèviament excavada, degudament compactada i anivellada amb picó vibrant de guiut manual, rebert lateral compactant fins als ronyons i posterior rebert amb la mateixa sorra fins a 10 cm per sobre de la generatriu superior de la canonada. Inclús accessoris i peces especials. Criteri de valoració econòmica: El preu no inclou l'excavació ni el replé del extradós. Inclou: Replanteig i traçat. Eliminació de les terres soltes del fons de l'excavació. Abocat de la sorra en el fons de la rasa. Col·locació de la canonada. Execució del rebert envoltant. Criteri d'amidament de projecte: Longitud mesurada segons documentació gràfica de Projecte. Criteri de mesura d'obra: Es mesurarà la longitud realment executada segons especificacions de Projecte.					
		Total m	1,000			6,94	6,94

Pressupost parcial nº 3 OBRA MECÀNICA

Nº	U	Descripció	Amidament	Preu	Import		
3.2.6	U	Pericó de pas, registrable, soterrada, construït amb fàbrica de maó ceràmic massís, de 1/2 peu d'espessor, rebut amb morter de ciment, industrial, M-5, de dimensions interiors 50x50x70 cm, sobre solera de formigó en massa HM-30/B/20/X0+XA2 de 15 cm d'espessor, formació de pendent mínima del 2%, amb el mateix tipus de formigó, arrebossat i brunyit interiorment amb morter de ciment, industrial, amb additiu hidròfug, M-15 formant arestes i cantonades a mitja canya, tancat superiorment amb tapa prefabricada de formigó armat amb tancament hermètic al pas dels olors mefítics; prèvia excavació amb mitjans manuals i posterior reomplert de l'extradós amb material granular. Inclúis morter per a segellat de junts i col·lector de connexió de PVC, de tres entrades i una sortida, amb tapa de registre, per a trobades. Inclou: Replanteig. Excavació amb mitjans manuals. Eliminació de les terres soltes del fons de l'excavació. Abocat i compactació del formigó en formació de solera. Formació de l'obra de fàbrica amb maons, prèviament humits, col·locats amb morter. Connexionat dels col·lectors al pericó. Reomplert de formigó per a formació de pendents. Arrebossat i brunyit amb morter, arrodonint els angles del fons i de les parets interiors del pericó. Col·locació del col·lector de connexió de PVC en el fons del pericó. Realització del tancament hermètic i col·locació de la tapa i els accessoris. Reblert de l'extradós. Comprovació del seu correcte funcionament. Criteri d'amidament de projecte: Nombre d'unitats previstes, segons documentació gràfica de Projecte. Criteri de mesura d'obra: Es mesurarà el nombre d'unitats realment executades segons especificacions de Projecte.					
		Uts.	Llargada	Amplada	Alçada	Parcial	Subtotal
	VENTOSA	1				1,000	
	DESCÀRREGA	1				1,000	
						2,000	2,000
			Total U	2,000		291,57	583,14
3.2.7	M	Canonada per a alimentació d'aigua potable, soterrada, formada per tub de polietilè PE 100, de color negre amb bandes de color blau, de 32 mm de diàmetre exterior i 2 mm de gruix, SDR17, PN=10 atm, col·locat sobre llit de sorra de 10 cm de gruix, en el fons de la rasa prèviament excavada, degudament compactada i anivellada amb picó vibrant de guià manual, reblert lateral compactant fins als ronyons i posterior reblert amb la mateixa sorra fins a 10 cm per sobre de la generatriu superior de la canonada. Inclúis accessoris i peces especials. Criteri de valoració econòmica: El preu no inclou l'excavació ni el replé del extradós. Inclou: Replanteig i traçat. Eliminació de les terres soltes del fons de l'excavació. Abocat de la sorra en el fons de la rasa. Col·locació de la canonada. Execució del reblert envoltant. Criteri d'amidament de projecte: Longitud mesurada segons documentació gràfica de Projecte. Criteri de mesura d'obra: Es mesurarà la longitud realment executada segons especificacions de Projecte.					
			Total m	3,000		6,94	20,82
			Total subcapítol 3.2.- ARQUETES VENTOSA I DESCÀRREGA:				1.728,63
3.3.- ARQUETES COMPTADORS							
3.3.1	U	Pericó de pas soterrada, prefabricada de formigó, de dimensions interiors 80x80x100 cm, sobre solera de formigó en massa HM-20/B/20/X0 de 20 cm de gruix, amb marc i tapa prefabricats de formigó armat i tancament hermètic al pas dels olors mefítics. Criteri de valoració econòmica: El preu no inclou l'excavació ni el replé del extradós. Inclou: Replanteig. Abocat i compactació del formigó en formació de solera. Col·locació de l'arqueta prefabricada. Execució de forats pel connexionat dels col·lectors a l'arqueta. Acoblament i rejuntat dels col·lectors al pericó. Col·locació de la tapa i els accessoris. Comprovació del seu correcte funcionament. Criteri d'amidament de projecte: Nombre d'unitats previstes, segons documentació gràfica de Projecte. Criteri de mesura d'obra: Es mesurarà el nombre d'unitats realment executades segons especificacions de Projecte.					
			Total U	1,000		117,27	117,27
3.3.2	U	Subministre i col·locació de bastiment i tapa quadrada de fosa dúctil, per a pericó de serveis, recolzada, pas lliure de 800x800 mm i classe D400 segons norma UNE-EN 124, col·locat amb morter.					
			Total U	1,000		321,44	321,44
3.3.3	U	Subministre i col·locació de portabrides de PEAD 100 PN16 DN 63 a 110.					
			Total U	1,000		30,60	30,60
3.3.4	U	Subministre i col·locació de brida d'acer galvanitzat PN16.					
			Total U	1,000		43,07	43,07
			Total subcapítol 3.3.- ARQUETES COMPTADORS:				512,38

Pressupost parcial nº 3 OBRA MECÀNICA

	U	Descripció	Amidament	Preu	Import
3.4.- HIDRANTS					
3.4.1	U	Subministre i col·locació de derivació de polietilè injectada, de densitat mitjana de 63 mm de DN, sèrie SDR 11, segons UNE-EN 1555-3 amb ramal a 90° de 63 mm de DN, per a soldar, soldada a testa i col·locada al fons de la rasa.			
		Total U	3,000	47,30	141,90
3.4.2	U	Subministre i col·locació de portabrides de PEAD 100 PN16 DN 63 a 110.			
		Total U	3,000	30,60	91,80
3.4.3	U	Subministre i col·locació de brida d'acer galvanitzat PN16.			
		Total U	3,000	43,07	129,21
3.4.4	U	Subministre i col·locació de colze de polietilè de 90°, manipulat, de densitat alta, de 110 mm de DN i 16 bar de pressió nominal, segons UNE-EN 12201-3, per a soldar, soldat a esta i col·locat al fons de la rasa.			
		Total U	3,000	96,16	288,48
3.4.5	U	Subministre i col·locació de vàlvula de comporta manual amb brides soterrada, de cos curt, de 100 mm de diàmetre nominal, de 16 bar de PN, cos de fosa nodular EN-GJS-500-7 (GGG50) i tapa de fosa nodular EN-GJS-500-7 (GGG50), amb revestiment de resina epoxi (250 micres), comporta de fosa+EPDM i tancament de seient elàstic, eix d'acer inoxidable 1.4021 (AISI 420), amb accionament amb eix d'extensió i trampilló registrable.			
		Total U	3,000	203,76	611,28
3.4.6	U	Subministre i col·locació d'hidrants soterrats amb pericó de registre, amb una sortida de 100 mm de diàmetre i de 4'' de diàmetre de connexió a la canonada, muntat a l'exterior.			
		Total U	3,000	690,94	2.072,82
		Total subcapítol 3.4.- HIDRANTS:			3.335,49
3.5.- ESCOMESES					
3.5.1	U	Realització d'escomesa amb tub de polietilè de densitat alta, de fins a 32mm (1'') de diàmetre nominal exterior, 10 bar de pressió nominal, segons norma UNE 53-131, connectat a pressió, amb grau de dificultat mitjà i col·locat al fons de la rasa, formada per collari de presa, enllaços de llautó de connexió, vàlvula de servei i trampilló de fosa en vorera o calçada amb longitud de tub de fins a 5m.			
		Total U	132,000	45,12	5.955,84
3.5.2	U	Subministre i col·locació de con de reducció de polietilè, manipulat, de densitat alta, de 90 mm a 50 mm de DN de 10 bar de pressió nominal, segons UNE-EN 12201-3, per a soldar, soldat i col·locat al fons de la rasa.			
		Total U	132,000	42,52	5.612,64
3.5.3	U	Subministre i col·locació de portabrides de PEAD 100 PN16 DN 50.			
		Total U	132,000	16,57	2.187,24
3.5.4	U	Subministre i col·locació de brida d'acer galvanitzat PN 10-16 DN 40, diàmetre tub PE 50mm.			
		Total U	132,000	29,77	3.929,64
3.5.5	U	Subministre i col·locació de vàlvula de comporta manual amb brides soterrada, de cos curt, de 40mm de diàmetre nominal, de 16 bar de PN, cos de fosa nodular EN-GJS-500-7 (GGG50) i tapa de fosa nodular EN-GJS-500-7 (GGG50), amb revestiment de resina epoxi (250 micres), comporta de fosa+EPDM i tancament de seient elàstic, eix d'acer inoxidable 1.4021 (AISI 420), amb accionament amb eix d'extensió i trampilló registrable.			
		Total U	78,000	136,01	10.608,78
		Total subcapítol 3.5.- ESCOMESES:			28.294,14
		Total pressupost parcial nº 3 OBRA MECÀNICA :			156.337,55

Pressupost parcial nº 4 PAVIMENTACIÓ

Nº	U	Descripció	Amidament			Preu	Import
4.1	M2	Paviment de panot per a vorera gris de 20x20x4 cm, classe 1a, preu alt, col·locat a truc de maceta amb morter mixt 1:0,5:4 i beurada de ciment pòrtland.	Uts.	Llargada	Amplada	Alçada	Parcial Subtotal
		DN 63 i 110		2.490,520	0,500		1.245,260
		DN160		630,000	0,500		315,000
		Escomeses	132	1,500	0,500		99,000
							1.659,260
		Total M2		1.659,260		32,00	53.096,32
4.2	M²	Capa de 5 cm d'espessor de mescla bituminosa contínua en calent AC16 surf D, per a capa de rodolament, de composició densa, amb àrid granític de 16 mm de grandària màxima i betum asfàltic de penetració. Criteri de valoració econòmica: El preu no inclou la capa base. Inclou: Replanteig de nivells. Transport de la mescla bituminosa. Extensió de la mescla bituminosa. Compactació de la capa de mescla bituminosa. Execució de juntes transversals i longitudinals en la capa de mescla bituminosa. Neteja final. Criteri d'amidament de projecte: Superfície mesurada en projecció horitzontal, segons documentació gràfica de Projecte. Criteri de mesura d'obra: Es mesurarà, en projecció horitzontal, la superfície realment executada segons especificacions de Projecte.	Uts.	Llargada	Amplada	Alçada	Parcial Subtotal
				125,010	0,500		62,505
				41,000	0,500		20,500
							83,005
		Total m²		83,005		58,03	4.816,78
4.3	M³	Formigó HM-20/B/20/X0 fabricat en central i abocament des de camió.	Uts.	Llargada	Amplada	Alçada	Parcial Subtotal
		sector 3 Sota aglomerat asfàltic		125,010	0,500	0,150	9,376
				41,000	0,500	0,150	3,075
		sector 3 Sota Paviment de llambordins o panots		2.879,510	0,500	0,150	215,963
				231,000	0,500	0,150	17,325
							245,739
		Total m³		245,739		79,86	19.624,72
		Total pressupost parcial nº 4 PAVIMENTACIÓ :					77.537,82

Pressupost parcial nº 5 VARIS

Nº	U	Descripció	Amidament			Preu	Import
5.1	U	Proves de la canonada instal·lada de polietilè d'acord amb la metodologia general de la norma UNE-EN 805: "Abastament d'aigua. Per a les canonades de comportament viscoelàstic, com les de PE, s'ha de seguir el procediment de verificació descrit en l'Annex A.27 de la norma, que té en compte la influència que caracteritza el material. Les proves s'efectuaran de forma prèvia a l'execució l'escomeses i s'ha de provar la totalitat de la conducció, podent ser dividida en diversos trams de prova quan per la seva longitud sigui necessari, sempre segons les indicacions realitzades al respecte per la Direcció d'Obra. Abans del començament de les proves, es realitzaran les operacions de farciment i ancoratge, així com la selecció i compliment dels trams de prova. La longitud dels trams de prova dependrà de les característiques particulars de cada un d'ells (pot oscil·lar entre 250 i 1.000 o fins i tot 2.000 metres), havent de ser aprovada per la Direcció d'Obra. Un cop situada la canonada a la rasa, parcialment reblerta excepte a les unions, s'han de fer les proves de pressió interior i d'estanquitat segons la normativa vigent.	Uts.	Llargada	%	Parcial	Subtotal
				2.490,520	0,600		1.494,312
				630,000	0,600		378,000
							1.872,312
		Total U		1,000		298,74	298,74
5.2	M	Treballs d'estudi de georadar de presa de dades per inspecció de carrer, localització d'instal·lacions i anomalies en la base del ferm, lectura i interpretació de les dades, en recorreguts de 6 m ample, amb desplaçament d'equip tècnic, confecció d'informe i senyalització del servei in situ	Uts.	Llargada	%	Parcial	Subtotal
		DN 63 i 110		2.490,520	0,600		1.494,312
		DN160		630,000	0,600		378,000
							1.872,312
		Total m		1.872,312		2,16	4.044,19
5.3	U	Gestió de les actes TIC amb la distribuïdora. Inclou la visita i la generació de l'acta acceptada per ambdues parts.	Uts.	Llargada	%	Parcial	Subtotal
		Total U		1,000		850,11	850,11
5.4	M	Desmuntatge de tubs de PVC de més de 2" de diàmetre, en instal·lació superficial de distribució d'aigua, amb mitjans manuals, sense deteriorar els elements constructius als quals estan subjectes, i càrrega manual sobre camió o contenidor. Inclou: Desmuntatge de l'element. Obturació de les conduccions connectades a l'element. Retirada i apilament del material desmuntat. Neteja de les restes de l'obra. Càrrega manual del material desmuntat i restes de l'obra sobre camió o contenidor. Criteri d'amidament de projecte: Longitud mesurada segons documentació gràfica de Projecte. Criteri de mesura d'obra: S'amidarà la longitud realment desmuntada segons especificacions de Projecte.	Uts.	Llargada	%	Parcial	Subtotal
		Total m		2.668,000		5,21	13.900,28
5.5	M	Desmuntatge de tubs de polietilè de més de 2" de diàmetre, en instal·lació superficial de distribució d'aigua, amb mitjans manuals, sense deteriorar els elements constructius als quals estan subjectes, i càrrega manual sobre camió o contenidor. Inclou: Desmuntatge de l'element. Obturació de les conduccions connectades a l'element. Retirada i apilament del material desmuntat. Neteja de les restes de l'obra. Càrrega manual del material desmuntat i restes de l'obra sobre camió o contenidor. Criteri d'amidament de projecte: Longitud mesurada segons documentació gràfica de Projecte. Criteri de mesura d'obra: S'amidarà la longitud realment desmuntada segons especificacions de Projecte.	Uts.	Llargada	%	Parcial	Subtotal
		Total m		261,000		5,16	1.346,76
5.6	Pa	Partida alçada a justificar per a imprevistos durant l'execució de l'obra	Uts.	Llargada	%	Parcial	Subtotal
		Total PA		1,000		4.366,56	4.366,56
		Total pressupost parcial nº 5 VARIS :					24.806,64

Pressupost parcial nº 7 SEGURETAT I SALUT

Nº	U	Descripció	Amidament	Preu	Import		
7.1	U	Conjunt de sistemes de protecció col·lectiva, necessaris per al compliment de la normativa vigent en matèria de Seguretat i Salut en el Treball. Inclús manteniment en condicions segures durant tot el període de temps que es requereixi, reparació o reposició i transport fins al lloc d'emmagatzematge o retirada a contenidor. Inclou: Nada. Criteri d'amidament de projecte: Nombre d'unitats previstes, segons Estudi o Estudi Bàsic de Seguretat i Salut. Criteri de mesura d'obra: Es mesurarà el nombre d'unitats realment col·locades segons especificacions d'Estudi o Estudi Bàsic de Seguretat i Salut.					
		Uts.	Llargada	Amplada	Alçada	Parcial	Subtotal
		1				1,000	
						1,000	1,000
		Total U:		1,000	4.586,61		4.586,61
7.2	U	Conjunt d'equips de protecció individual, necessaris per al compliment de la normativa vigent en matèria de Seguretat i Salut en el Treball. Inclou: Nada. Criteri d'amidament de projecte: Nombre d'unitats previstes, segons Estudi o Estudi Bàsic de Seguretat i Salut. Criteri de mesura d'obra: Es mesurarà el nombre d'unitats realment subministrades segons especificacions d'Estudi o Estudi Bàsic de Seguretat i Salut.					
		Uts.	Llargada	Amplada	Alçada	Parcial	Subtotal
		1				1,000	
						1,000	1,000
		Total U:		1,000	2.263,30		2.263,30
		Total pressupost parcial nº 7 SEGURETAT I SALUT :					6.849,91

Pressupost d'execució material

1 ENDERROCS I MOVIMENT DE TERRES	39.582,23
2 XARXA PROVISIONAL	20.316,14
3 OBRA MECÀNICA	156.337,55
3.1.- CANONADES I VÀLVULES	122.466,91
3.2.- ARQUETES VENTOSA I DESCÀRREGA	1.728,63
3.3.- ARQUETES COMPTADORS	512,38
3.4.- HIDRANTS	3.335,49
3.5.- ESCOMESES	28.294,14
4 PAVIMENTACIÓ	77.537,82
5 VARIS	24.806,64
6 GESTIÓ DE RESIDUS	18.460,57
7 SEGURETAT I SALUT	6.849,91
Total	343.890,86

Puja el pressupost d'execució material a l'expressada quantitat de TRES-CENTS QUARANTA-TRES MIL VUIT-CENTS NORANTA EUROS AMB VUITANTA-SIS CÈNTIMS.

05 RESUM I ÚLTIM FULL

Projecte: PROJECTE CONSTRUCTIU DE LA NOVA XARXA D'ABASTAMENT DE LA URBANITZACIÓ MASOS D'EN BLADER...

Capítol	Import
1 ENDERROCS I MOVIMENT DE TERRES	39.582,23
2 XARXA PROVISIONAL	20.316,14
3 OBRA MECÀNICA	
3.1 CANONADES I VÁLVULES	122.466,91
3.2 ARQUETES VENTOSA I DESCÀRREGA	1.728,63
3.3 ARQUETES COMPTADORS	512,38
3.4 HIDRANTS	3.335,49
3.5 ESCOMESES	28.294,14
Total 3 OBRA MECÀNICA	156.337,55
4 PAVIMENTACIÓ	77.537,82
5 VARIS	24.806,64
6 GESTIÓ DE RESIDUS	18.460,57
7 SEGURETAT I SALUT	6.849,91
Pressupost d'execució material	343.890,86
13% de despeses generals	44.705,81
6% de benefici industrial	20.633,45
Suma	409.230,12
21% IVA	85.938,33
Pressupost d'execució per contracta	495.168,45

Puja el pressupost d'execució per contracta a l'expressada quantitat de QUATRE-CENTS NORANTA-CINC MIL CENT SEIXANTA-VUIT EUROS AMB QUARANTA-CINC CENTIMS.

