



ANNEX Projecte Bàsic i d'Execució de la reforma de l'edifici Annex de l'Ermita de Sant Antoni amb habitatge, bar i lavabos.

ANNEX FEBRER 2025

Arquitecta: Mireia Salvadó Pellisa

Promotor: Ajuntament d'Alforja

emplaçament: PD LES OBAQUES, 6

data: febrer 2025

ANNEX DEL PROJECTE BÀSIC I D'EXECUCIÓ DE LA REFORMA DE L'EDIFICI ANNEX DE L'ERMITA DE SANT ANTONI AMB HABITATGE, BAR I LAVABOS

1. Agents del Projecte

Promotor:

Nom: Ajuntament d'Alforja

NIF: P4300900J

Adreça: Plaça del Mercadal, 13, 43365 Alforja

Telèfon: 977 816 008

Email: ajuntament@alforja.cat

Arquitecta:

Nom: Mireia Salvadó Pellisa

Nº col·legiada: 37490

NIF: 39879584E

Adreça: C/ Bolcador, 12, 43365 Alforja

Email: mireiasalvado@coac.cat

El projecte està ubicat a *PD Les Obagues, 6, polígon 12, parcel·la 4*, a Alforja, comarca del Baix Camp, amb referència cadastral *001000600CF26D0001ZY*.

INTRODUCCIÓ

Aquest annex té com a objectiu clarificar les tasques que queden per fer del projecte original de la reforma de l'edifici Annex de l'Ermita de Sant Antoni, especificant les partides pendents i quantificant-les per tal de poder elaborar un nou pressupost per a la nova licitació de l'obra.

MOTIUS DE L'ATURADA D'OBRES

L'aturada de les obres es va produir per diverses raons, entre les quals es destaquen:

- **Incompliment dels terminis d'execució per part de l'empresa constructora:** L'empresa *OBRES I REFORMES G14 S.L.* (CIF: B56152135), encarregada de l'execució de l'obra, no va complir amb els terminis establerts, causant un retard substancial.
 - **Mala execució de les obres fins al moment de l'aturada:** Els treballs realitzats fins a l'aturada no complien els estàndards de qualitat requerits, cosa que va generar la necessitat de rectificar diverses partides.
 - **Error inicial en l'enderrocament de parts de l'edifici i equipaments a conservar:** L'empresa constructora va cometre un error inicial en l'enderrocament de parts de l'edifici i equipaments que havien de conservar-se, la qual cosa ha obligat a afegir partides no contemplades en el pressupost original.
-

QUANTIFICACIÓ DE TASQUES PENDENTS

L'objectiu principal d'aquest annex és quantificar i aclarir què falta per fer en el projecte original, sense modificar-ne el disseny final.

Estat Actual de les Obres

A continuació, es detalla l'estat actual de les obres i les tasques pendents:

- **Enderrocs:** L'enderrocament ha estat completat exceptuant actuacions puntuals:
 - Refer el brançal de la porta d'accés al bar.

- Col·locar els escopidors a les finestres de planta baixa.
- Sanejament de la façana de l'ermita.
- Obrir dos forats per la ventilació del sota escala.
- **Estructura:** La part estructural de l'edifici està acabada, incloent el sostre entre planta baixa i primera, els fonaments, el sostre i parets de càrrega dels nous lavabos, i l'escala d'accés a planta primera.
- **Distribució:** La distribució interior està acabada. Les tasques pendents en aquest àmbit són:
 - **Rampes d'accés als lavabos públics:** Falta construir-les per garantir l'accessibilitat.
 - **Fossa sèptica i dipòsit d'aigües pluvials:** Falta la instal·lació de la fossa sèptica i el dipòsit per al drenatge.
- **Acabats:** Encara falten tasques d'acabat, que inclouen:
 - **Enrajolats:** Cal realitzar els enrajolats tant verticals com de paviments a la zona dels nous lavabos i escala d'accés a l'habitatge. Cal tenir en compte que part del nou enrajolat de les cuines s'haurà de refer per la recol·locació dels endolls de sobre el taulell que no estan en la posició correcta.
 - **Tancaments practicables:** Falta completar els tancaments (portes i finestres) tant a l'interior com a l'exterior de l'edifici.
 - **Escopidors de finestres:** Cal instal·lar-los a les finestres de planta baixa.
 - **Arrebossat amb morter de calç** de la façana de l'ermita a la zona de la nova escala, de la xemeneia d'extraccions dels lavabos.
- **Instal·lacions:** És necessari revisar totes les instal·lacions per verificar quines s'han completat i quines no. Aquesta revisió inclourà instal·lacions elèctriques, de fontaneria, ventilació, i sanejament.

Nou Pressupost i Modificacions de les Partides

El nou pressupost es realitzarà sobre la base de l'estat actual de l'obra i les tasques pendents. Això inclourà:



- **Eliminació de partides ja executades:** Les partides realitzades per l'empresa *OBRES I REFORMES G14 S.L.* s'han eliminat del pressupost, atès que no compleixen els requisits de qualitat establerts.
- **Reajustament de partides pendents:** Es modificarà el pressupost per reflectir els treballs pendents, amb especial atenció a les tasques que no s'han completat degudament.
- **Afegiment de partides per reposició i rehabilitació:** Afegirem noves partides per cobrir les reparacions de l'error d'enderrocament, així com la rehabilitació de les parts afectades.

PLA DE REANUDACIÓ DE LES OBRES


Un cop aprovada la nova licitació, es reprendran les obres amb els següents objectius:

- **Nou termini d'execució:** El termini es revisarà per garantir que s'adapti a les tasques pendents i les correccions derivades de l'error inicial.
-

II. DOCUMENTACIÓ GRÀFICA

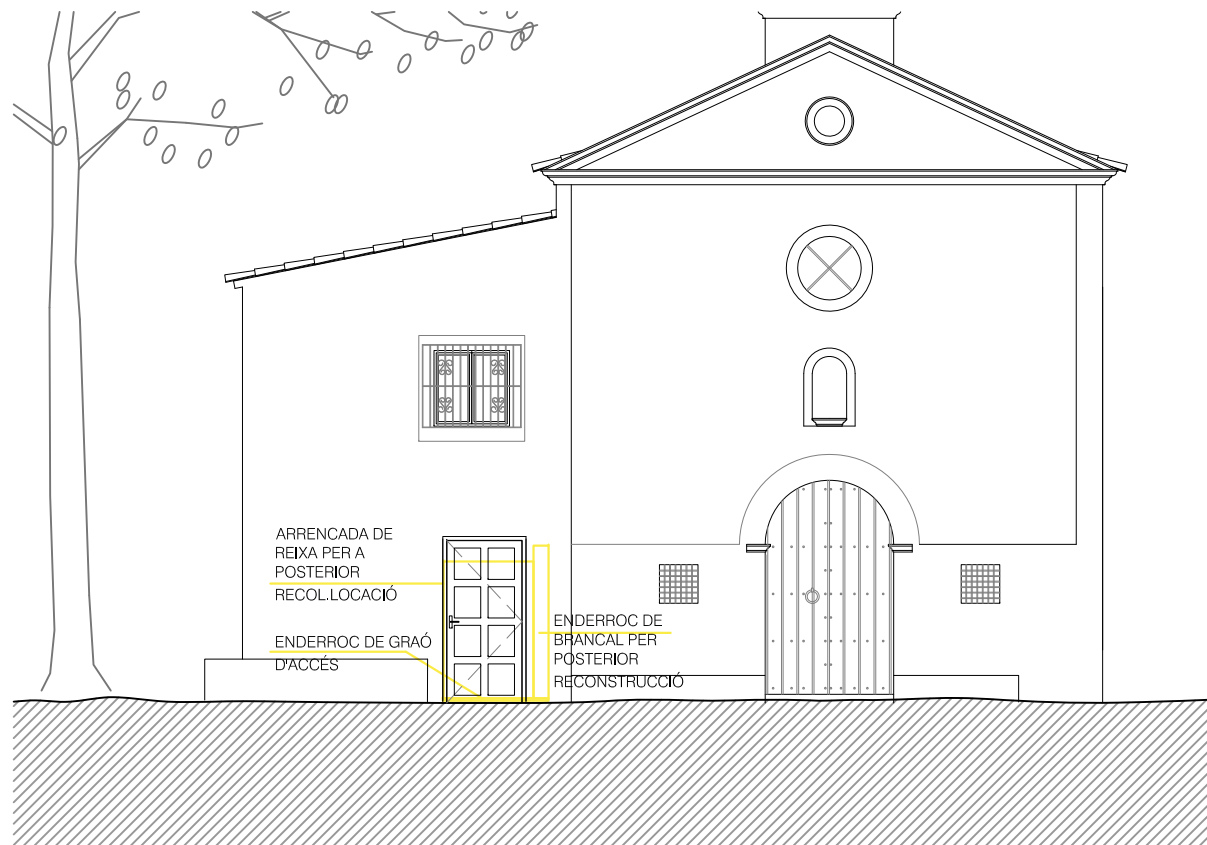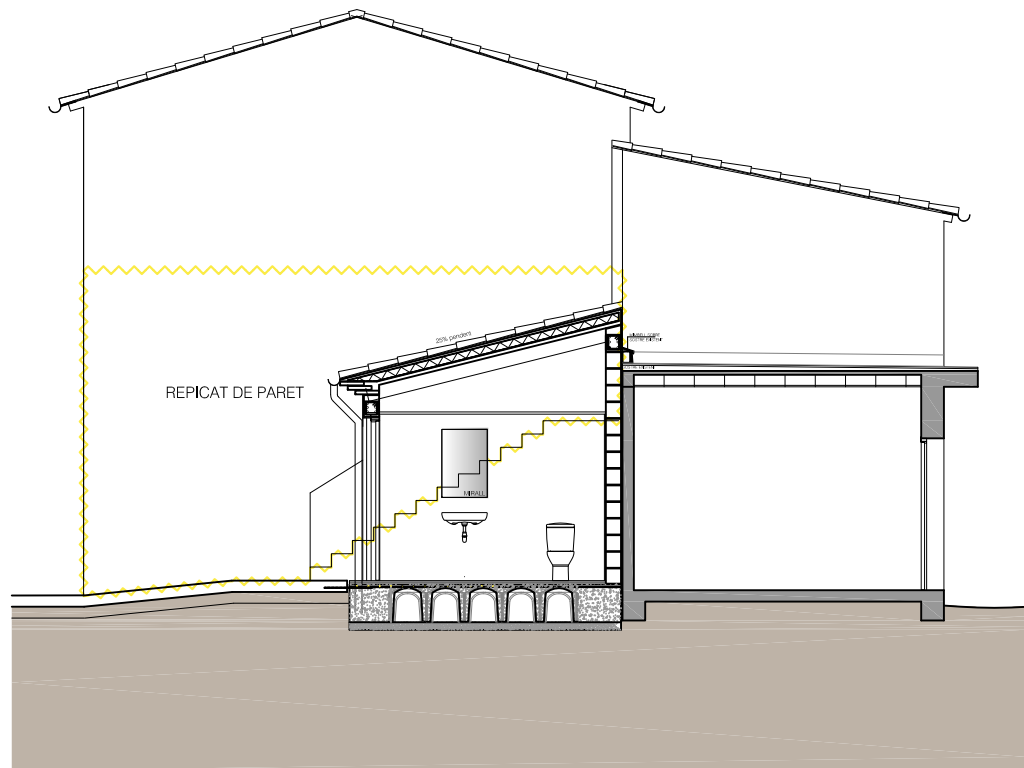

- ARRENCADA DE FUSTERIES
- ENDERROC PARETS
- ARRENCADA DE PAVIMENT
- REPICAT DE PARETS
- ARRENCADA DE ENRAJOLAT VERTICAL
- SUBSTITUCIÓ DE BIGUETES
- ENDERROC DE CEL RAS
- REBAIX TERRENY
- OBRA NOVA

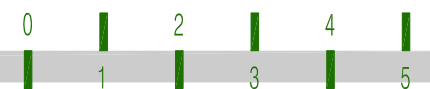

Arquitecta: Mireia Salvadó Pellisa
c/Bolcador, 12, 1er, 1a, 43365 ALFORJA

Promotor: Ajuntament d'Alforja

ANNEX FEBRER 2025

REFORMA DE L'EDIFICI ANNEX DE L'ERMITA DE
SANT ANTONI AMB HABITATGE, BAR I LAVABOS



emplaçament: PD LES OBAGUES, 6

data: febrer 2025

escala: 1/100 A3


Plànol: ENDERROC
ALÇATS

num: 09

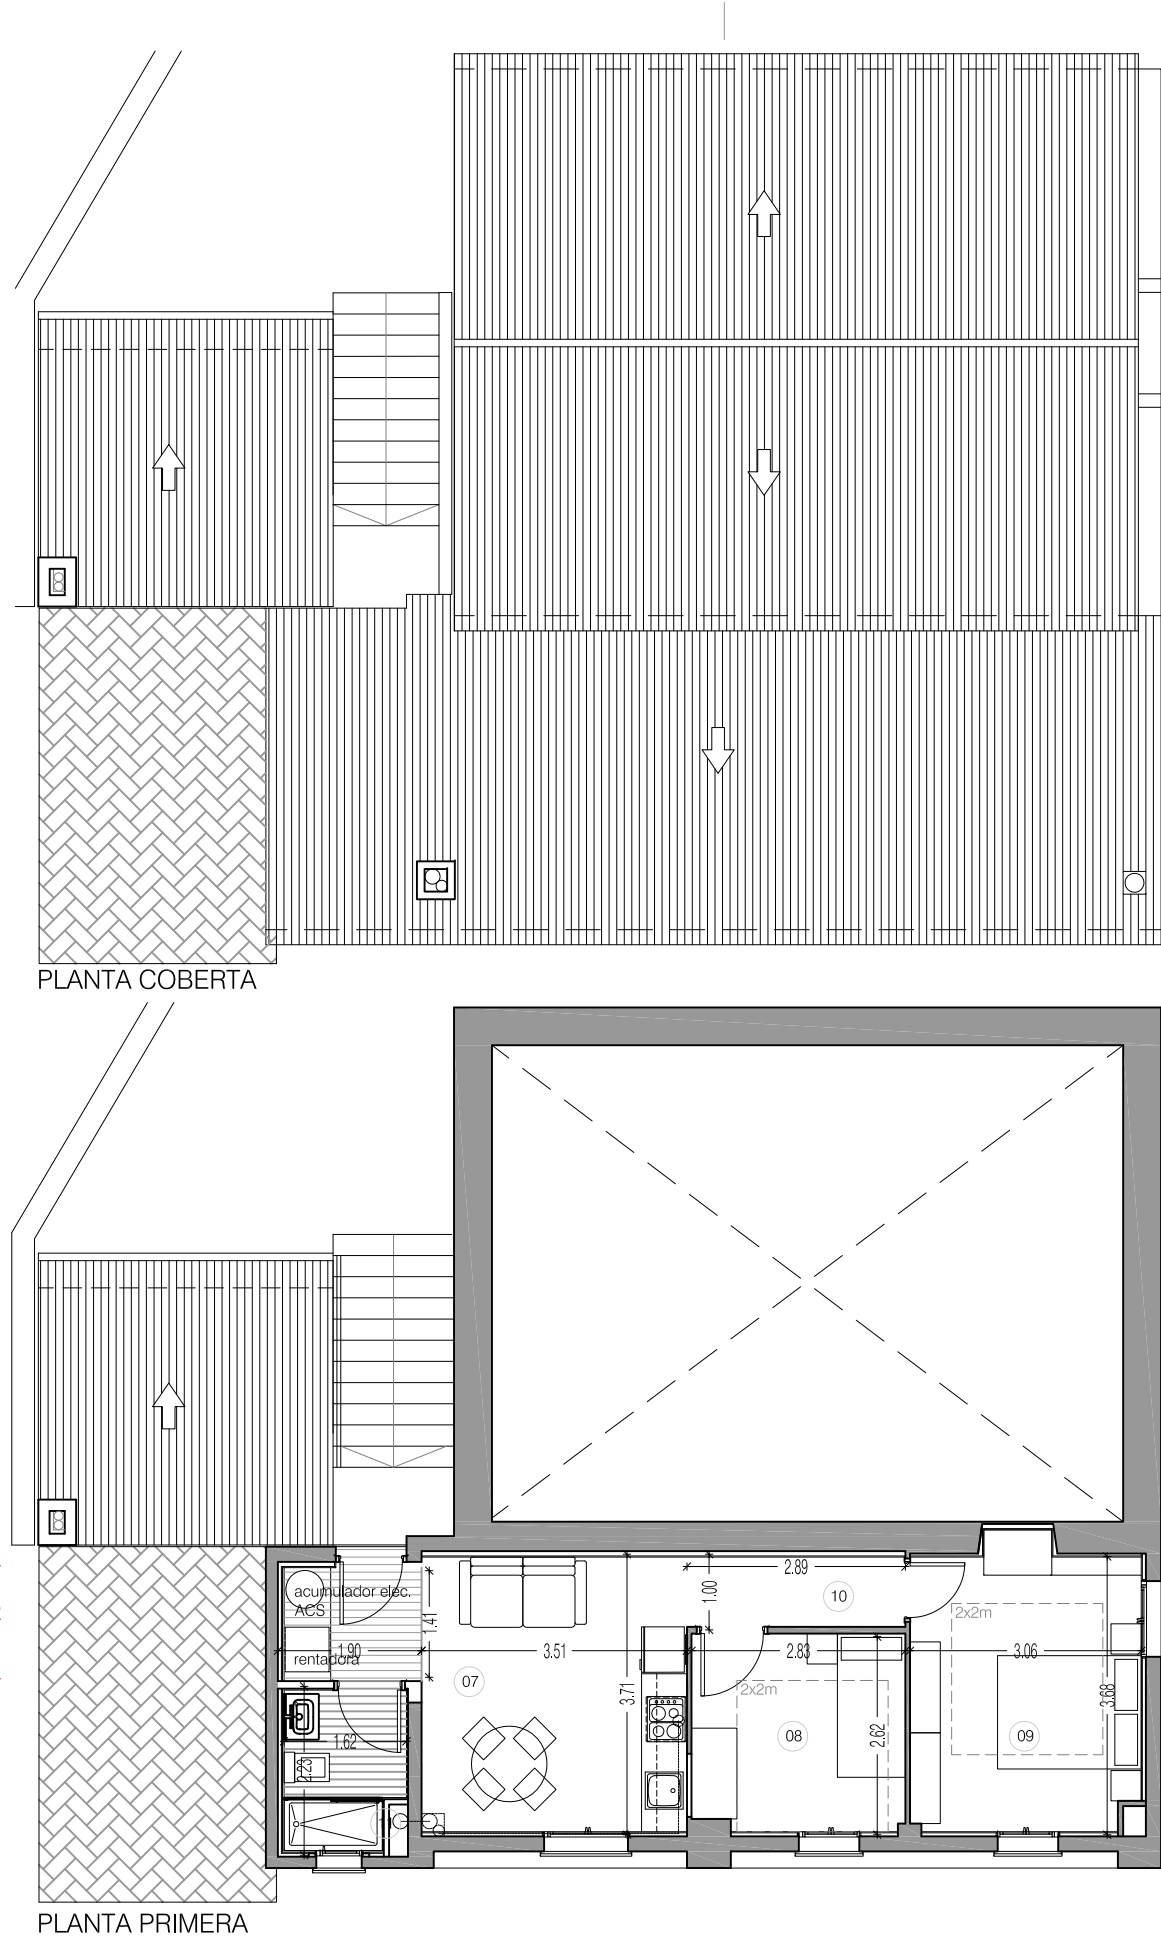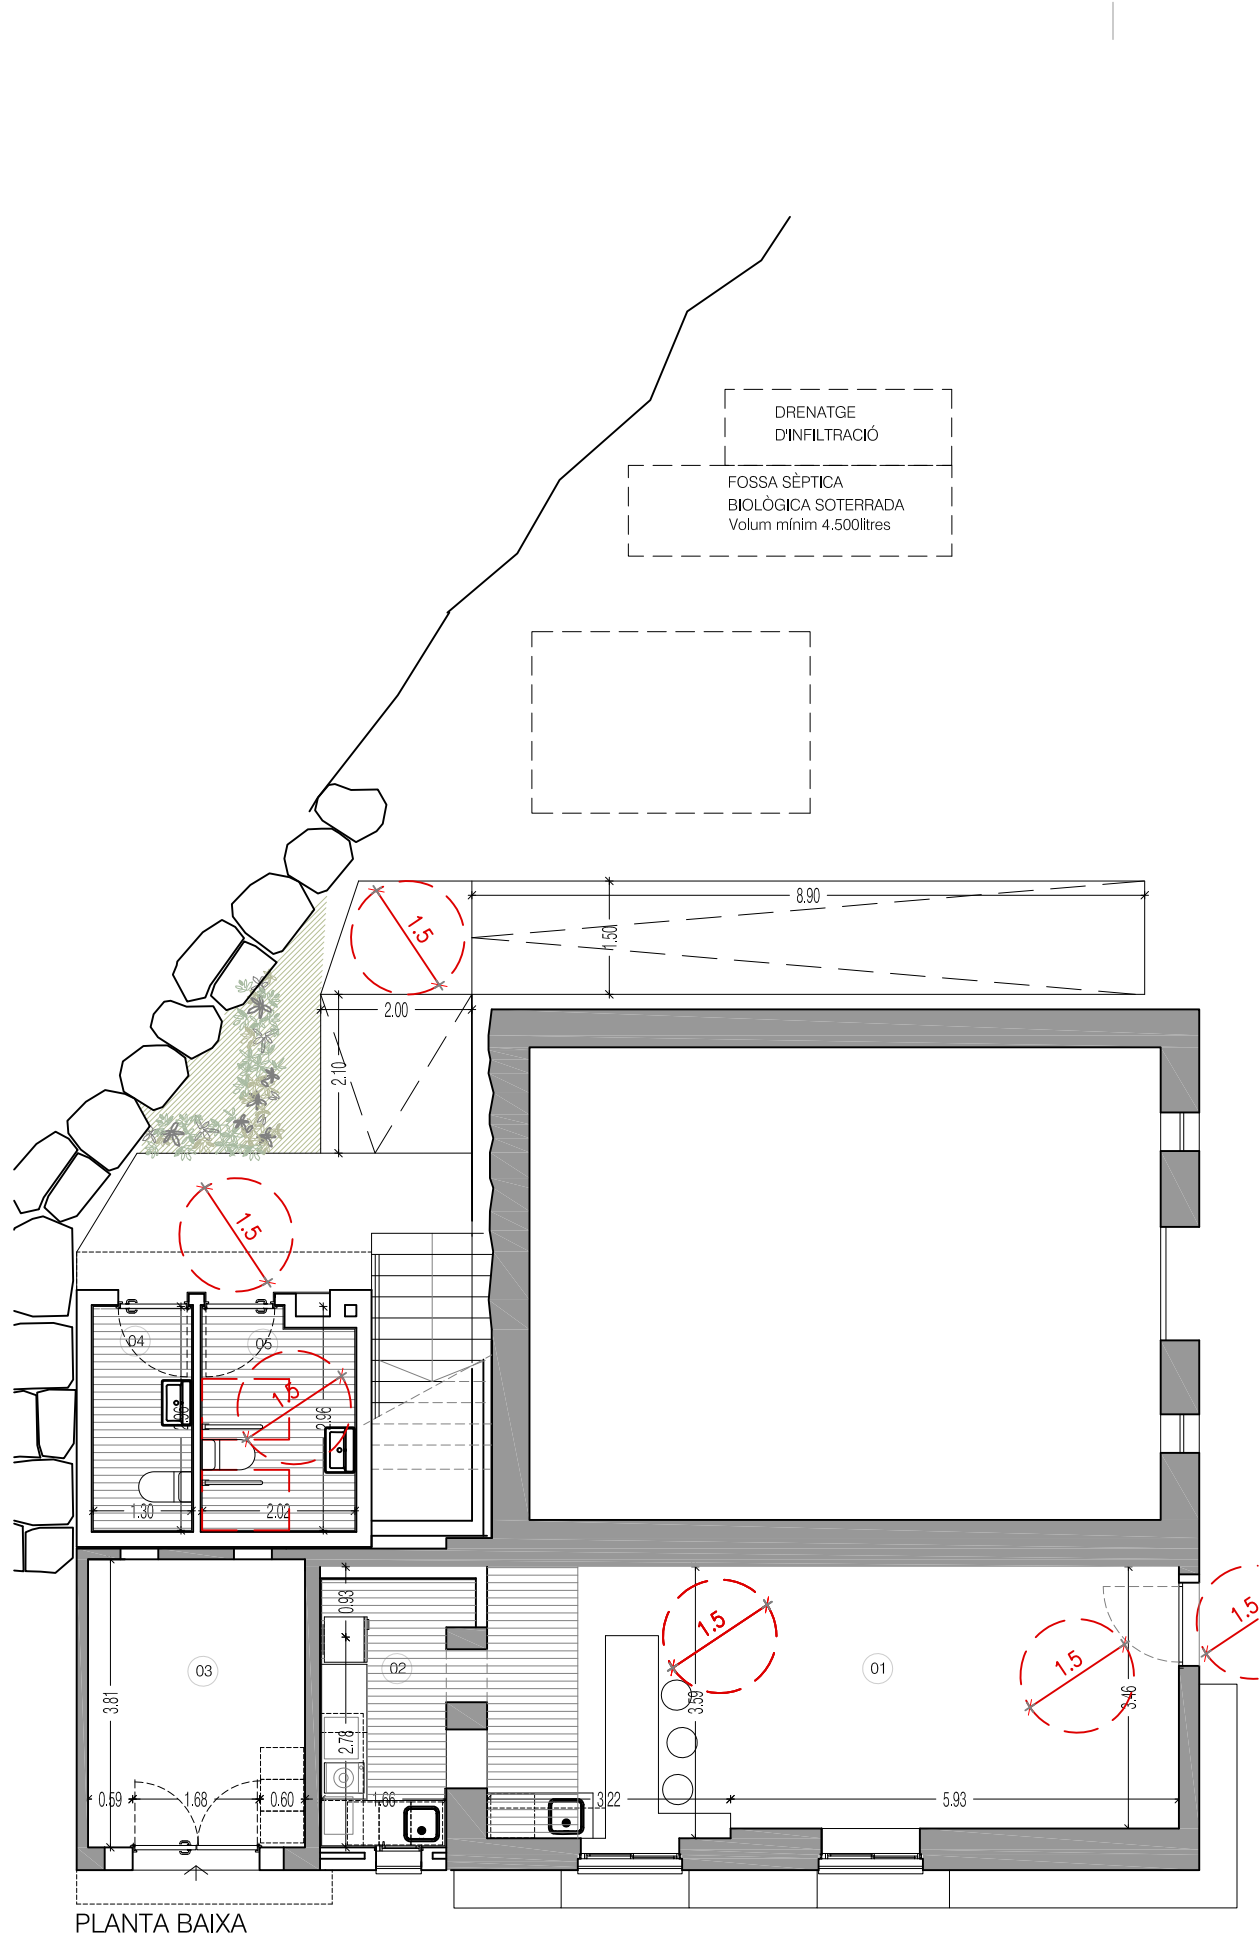


SUPERFÍCIES		
SUPERFÍCIES ÚTILS		
PLANTA BAIXA		
01	SALA BAR	32.08 m2
02	CUINA	6.16 m2
03	MAGATZEM	10.93 m2
04	LAVABO	3.85 m2
05	LAVABO ADAPTAT	5.98 m2
PLANTA PRIMERA		
07	SALA MENJADOR	15.46 m2
08	DORMITORI	7.31 m2
09	DORMITORI	11.29 m2
10	PASSADÍS	2.67 m2
11	BANY PRIVAT	3.21 m2
TOTAL		98.95 m2
SUPERFÍCIE CONSTRUÏDA		
PLANTA BAIXA		76.46 m2
PLANTA PRIMERA		50.01 m2
TOTAL		126.4654 m2


DISTRIBUCIÓ
LA DISTRIBUCIÓ DEL BAR ELS LAVABOS I
L'HABITATGE ESTÀ FETA.
FALTA FER LES RAMPES EXTERIORS, EL
DIDOSIT D'AIGÜES PLUVIALS I LA FOSSA
SÈPTICA.
FALTEN TOTS ELS TANCAMENTS
PRACTICABLES TANT INTERIORS COM
EXTERIORS
FALTEN TOTS ELS APARELLS SANITARIS I
MOBLES DE CUINA I BANYS

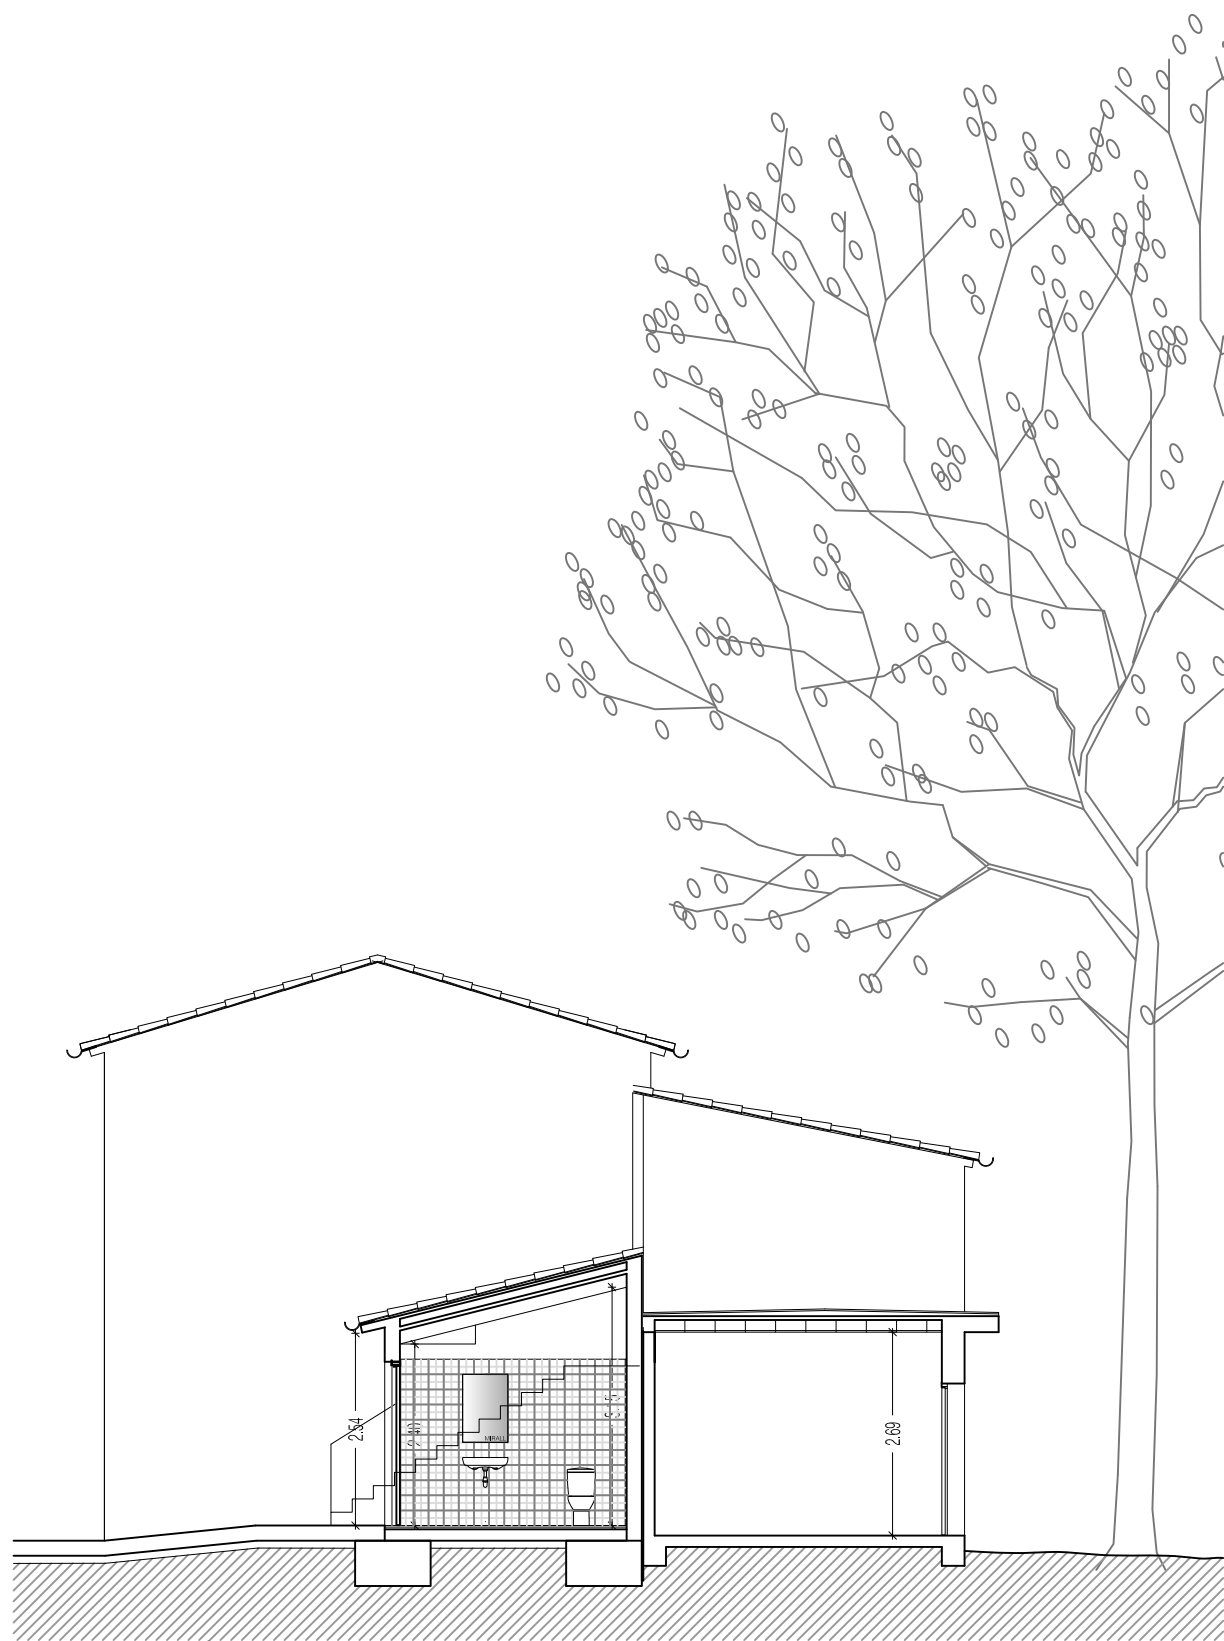

FAÇANA-SECCIÓ FS

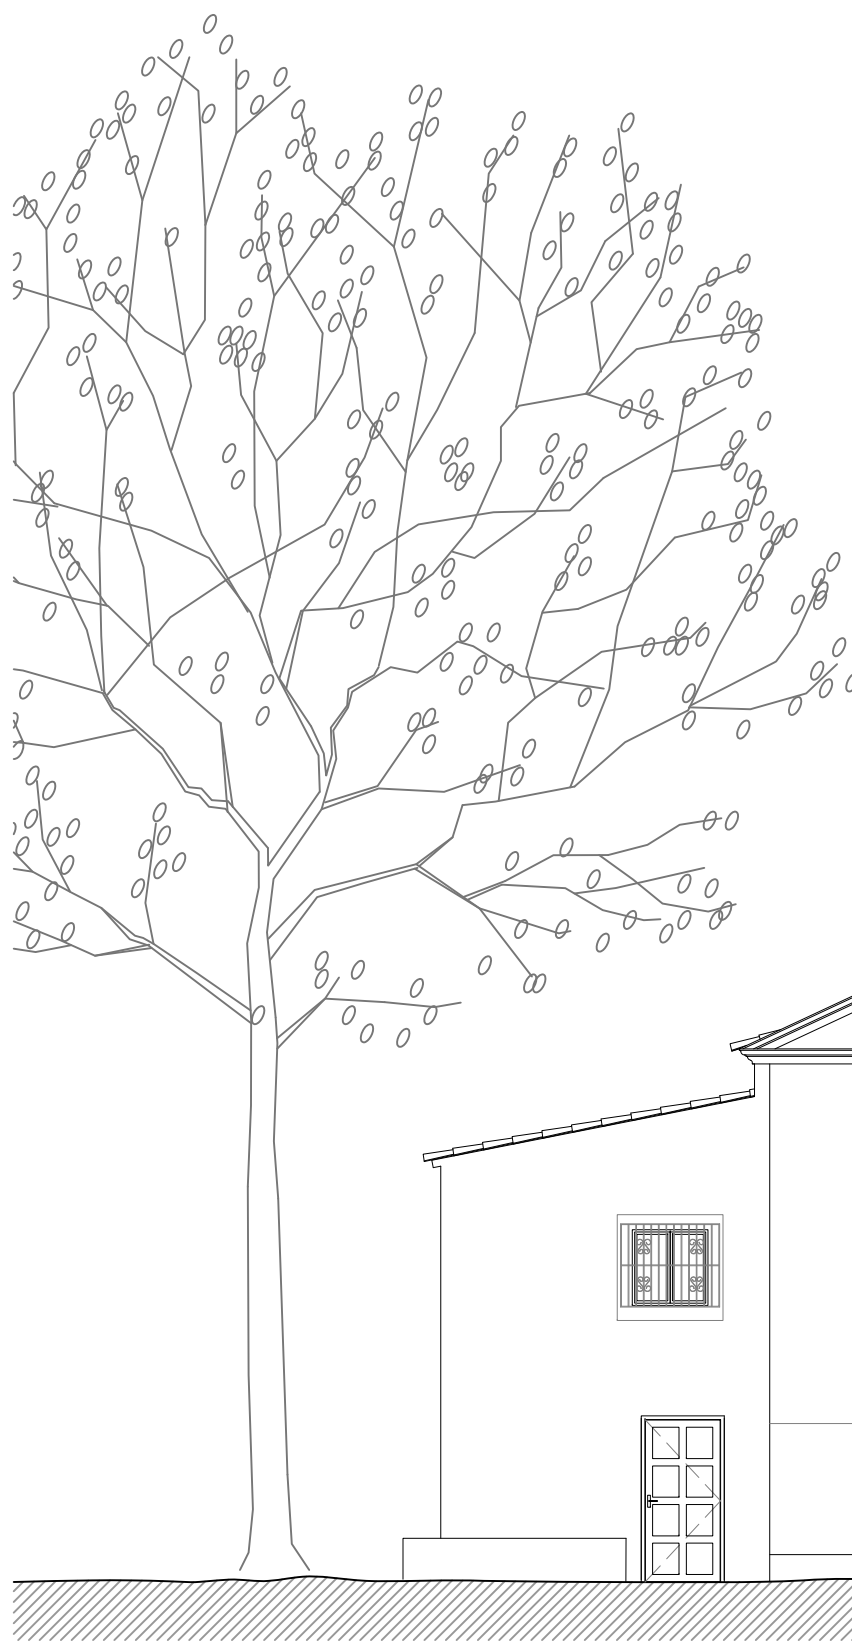

FAÇANA FN

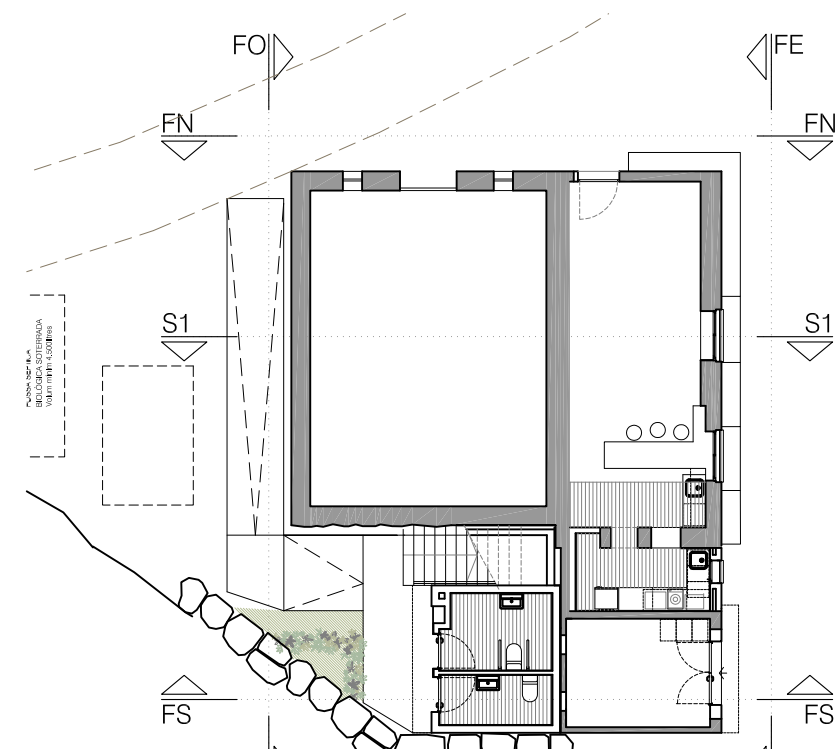

DISTRIBUCIÓ

LA DISTRIBUCIÓ DEL BAR ELS LAVABOS I L'HABITATGE ESTÀ FETA.
FALTA FER LES RAMPES EXTERIORS, EL DIDOSIT D'AIGÜES PLUVIALS I LA FOSSA SÈPTICA.
FALTEN TOTS ELS TANCAMENTS PRACTICABLES TANT INTERIORS COM EXTERIORS
FALTEN TOTS ELS APARELLS SANITARIS I MOBLES DE CUINA I BANYS

Arquitecta: Mireia Salvadó Pellisa
c/Bolcador, 12, 1er, 1a, 43365 ALFORJA
Promotor: Ajuntament d'Alforja


ANNEX FEBRER 2025

REFORMA DE L'EDIFICI ANNEX DE L'ERMITA DE SANT ANTONI AMB HABITATGE, BAR I LAVABOS
emplaçament: PD LES OBAGUES, 6

0 1 2 3 4 5
data: febrer 2025
escala: 1/100 A3
Plànol: PROPOSTA ALÇATS
num: 11




FAÇANA FE

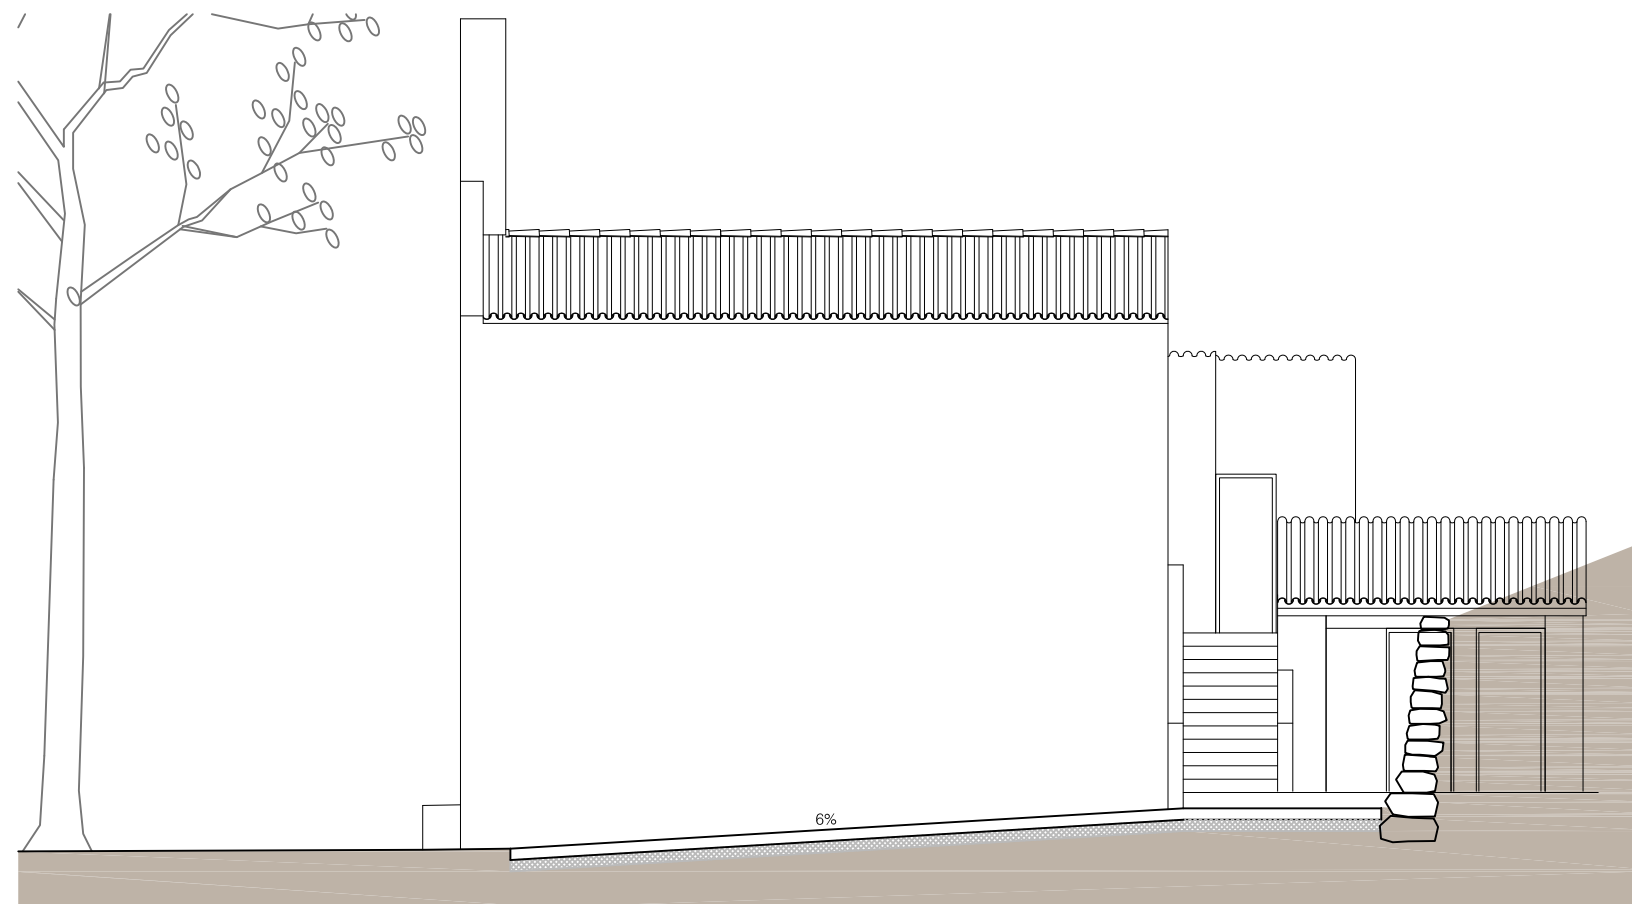

FAÇANA FO

DISTRIBUCIÓ

LA DISTRIBUCIÓ DEL BAR ELS LAVABOS I L'HABITATGE ESTÀ FETA.
FALTA FER LES RAMPES EXTERIORS, EL DIDOSIT D'AIGÜES PLUVIALS I LA FOSSA SÈPTICA.
FALTEN TOTS ELS TANCAMENTS PRACTICABLES TANT INTERIORS COM EXTERIORS
FALTEN TOTS ELS APARELLS SANITARIS I MOBLES DE CUINA I BANYS

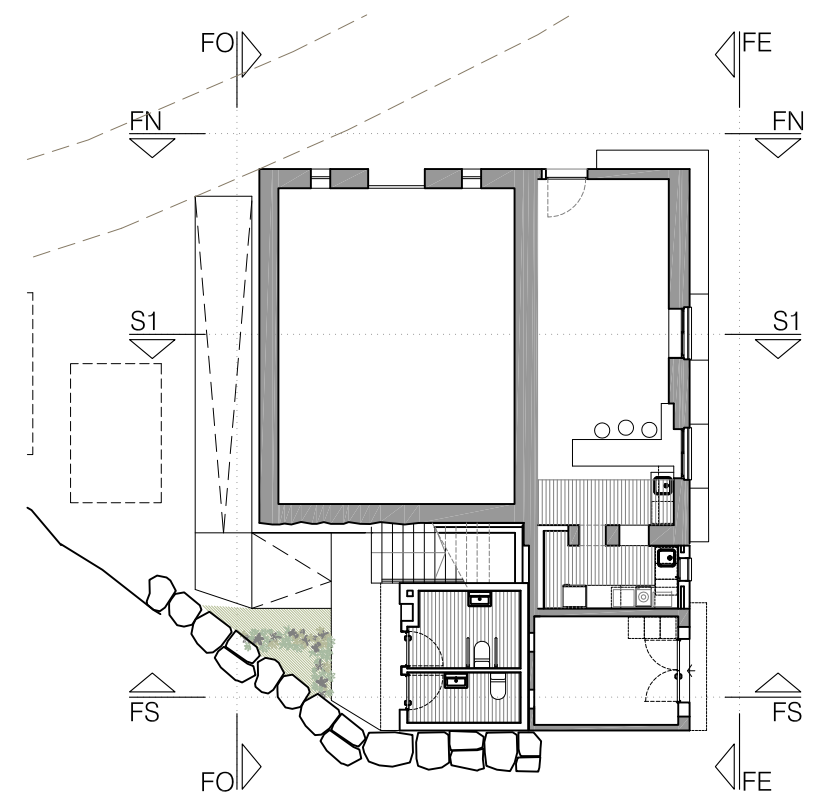


Arquitecta: Mireia Salvadó Pellisa
c/Bolcador, 12, 1er, 1a, 43365 ALFORJA
Promotor: Ajuntament d'Alforja

ANNEX FEBRER 2025


REFORMA DE L'EDIFICI ANNEX DE L'ERMITA DE SANT ANTONI AMB HABITATGE, BAR I LAVABOS
emplaçament: PD LES OBAGUES, 6

data: febrer 2025
escala: 1/100 A3
Plànol: PROPOSTA ALÇATS

num: 12

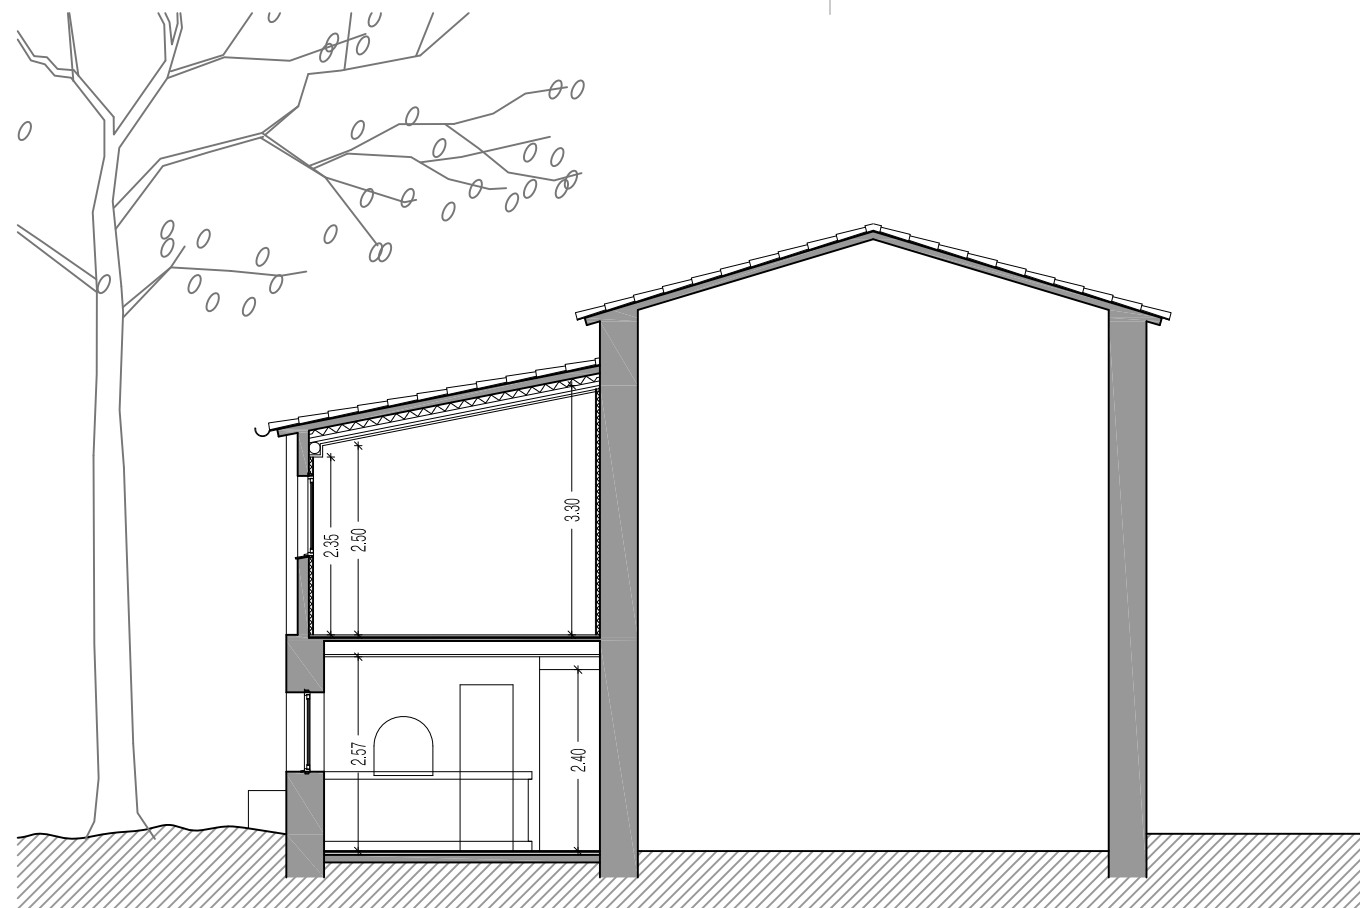


SECCIÓ S1

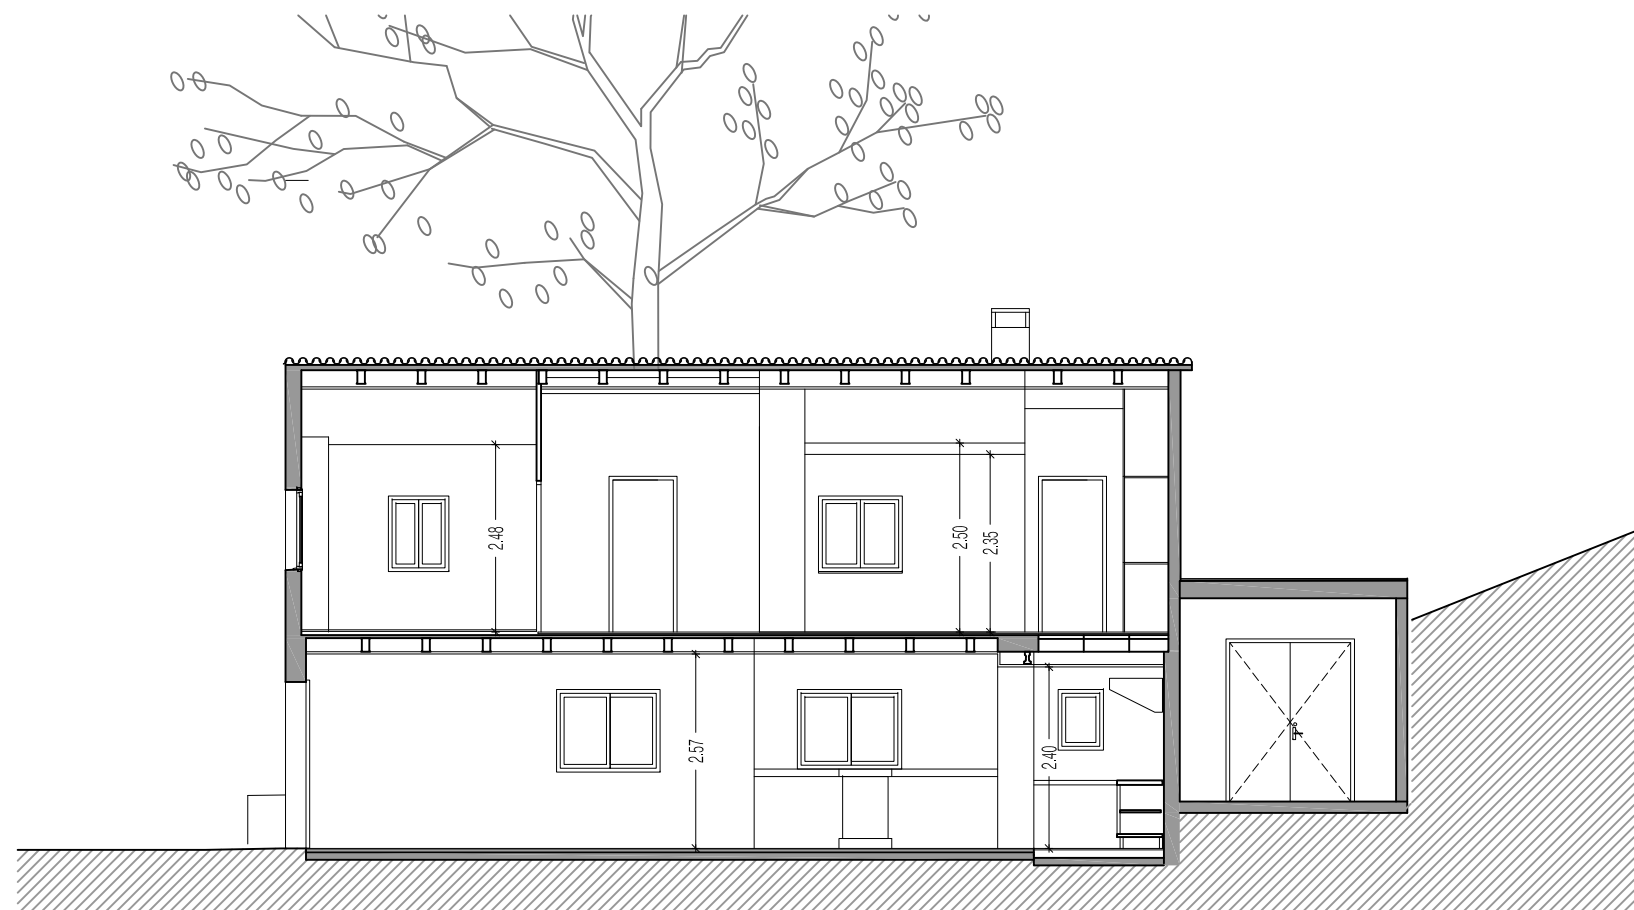

SECCIÓ S2

DISTRIBUCIÓ

LA DISTRIBUCIÓ DEL BAR ELS LAVABOS I L'HABITATGE ESTÀ FETA.
FALTA FER LES RAMPES EXTERIORS, EL DIDOTIT D'AIGÜES PLUVIALS I LA FOSSA SÈPTICA.
FALTEN TOTS ELS TANCAMENTS PRACTICABLES TANT INTERIORS COM EXTERIORS
FALTEN TOTS ELS APARELLS SANITARIS I MOBLES DE CUINA I BANYS

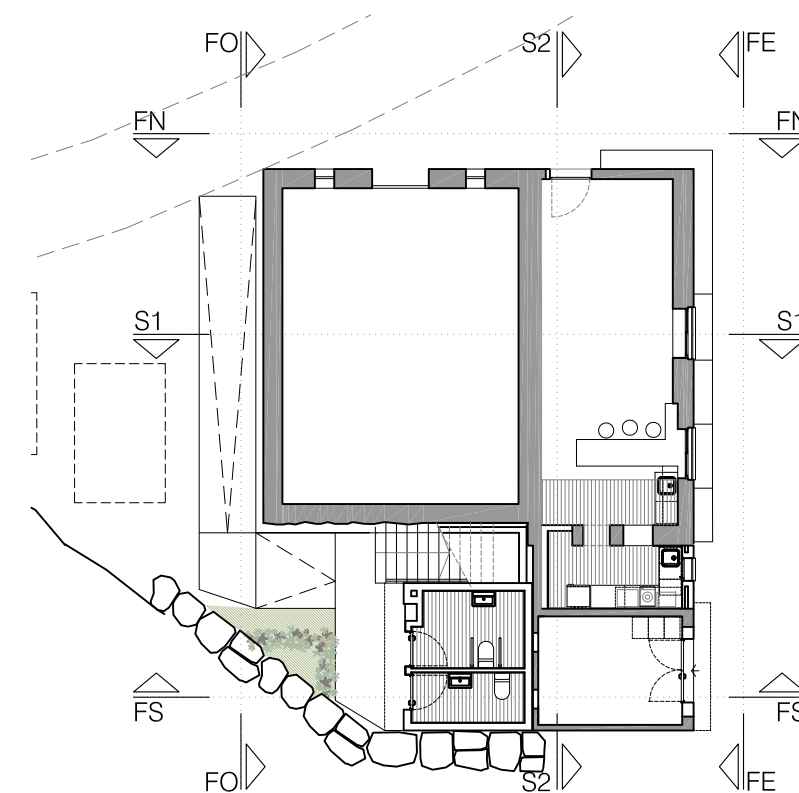


Arquitecta: Mireia Salvadó Pellisa
c/Bolcador, 12, 1er, 1a, 43365 ALFORJA
Promotor: Ajuntament d'Alforja

ANNEX FEBRER 2025

REFORMA DE L'EDIFICI ANNEX DE L'ERMITA DE SANT ANTONI AMB HABITATGE, BAR I LAVABOS
emplaçament: PD LES OBAGUES, 6

data: febrer 2025
escala: 1/100 A3
Plànol: PROPOSTA SECCIONS

num: 13

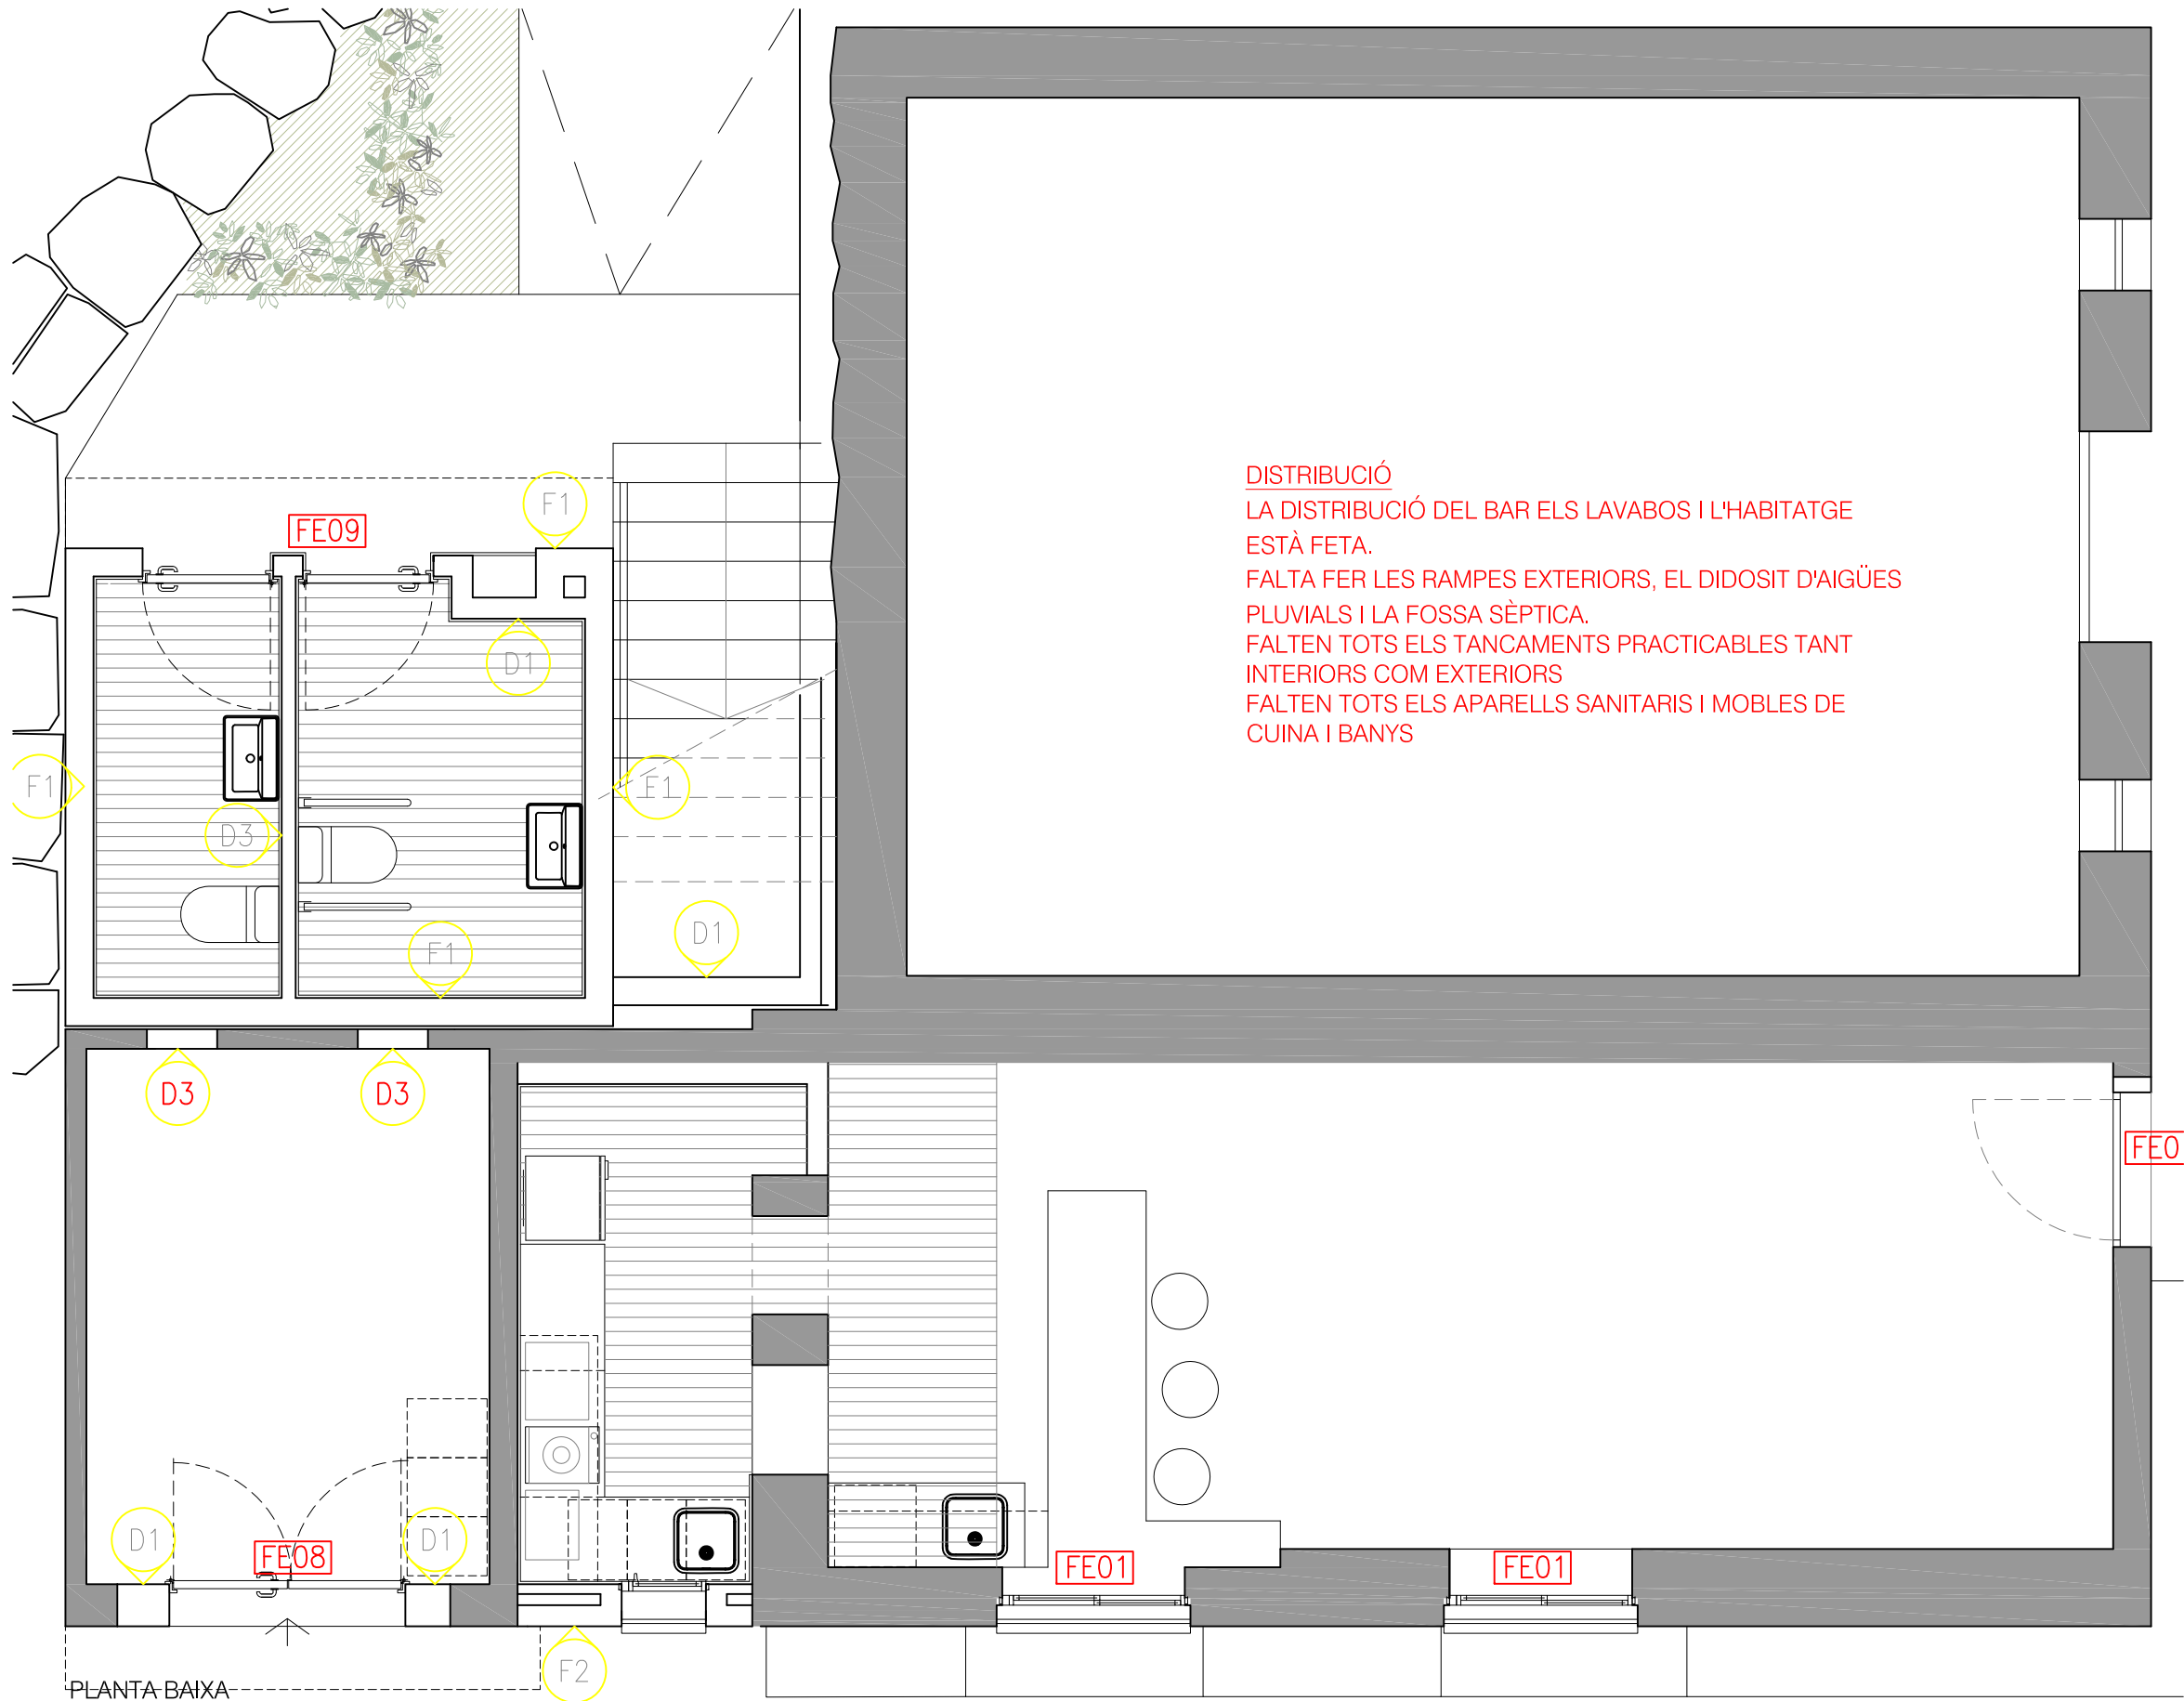

DISTRIBUCIÓ
LA DISTRIBUCIÓ DEL BAR ELS LAVABOS I L'HABITATGE
ESTÀ FETA.
FALTA FER LES RAMPES EXTERIORS, EL DIDOSIT D'AIGÜES
PLUVIALS I LA FOSSA SÈPTICA.
FALTEN TOTS ELS TANCAMENTS PRACTICABLES TANT
INTERIORS COM EXTERIORS
FALTEN TOTS ELS APARELLS SANITARIS I MOBLES DE
CUINA I BANYS

FAÇANES

- FAÇANA TIPUS (F1)**
F1 Façana composta per paret estructural de 19 cm de gruix, de bloc ceràmic d'argila alleugerida LD, categoria I, segons la norma UNE-EN 771-1, de 300x190x190 mm, col·locat amb morter 1:4.
Arrebossat a bona vista sobre parament vertical exterior, amb morter de calç altament transpirable, acabat remolinat.
- FAÇANA TIPUS (F2)**
F2 Reconstrucció de paret de façana en planta baixa, (zona cuina bar) composta per paret de 14cm d'ample de maó calat (290x140x90 mm), aïllament amb placa rígida de llana mineral de roca (MW), de densitat 66 a 85 kg/m3, de 60 mm de gruix, amb una conductivitat tèrmica $\leq 0.036 \text{ W/(m}\cdot\text{K)}$ i resistència tèrmica $\geq 1,667 \text{ m}^2\cdot\text{K/W}$, col·locada amb fixacions mecàniques i Envà recolzat divisor de 7 cm de gruix, supermaó de 500x200x70 mm, LD, categoria II, segons la norma UNE-EN 771-1, per a revestir, col·locat amb morter mixt 1:0,5:4
Arrebossat a bona vista sobre parament vertical exterior, amb morter de calç altament transpirable, acabat remolinat.

DIVISÒRIES

- TIPUS D1**
D1 Paret de tancament recolzada per a revestir de gruix 14 cm, de maó calat, de 290x140x100 mm, per a revestir, col·locat amb morter mixt 1:0,5:4.
- TIPUS D2**
D2 Envà recolzat divisor de 7 cm de gruix, de supermaó de 500x200x70 mm, per a revestir, col·locat amb morter mixt 1:0,5:4.
- TIPUS D3**
D3 Envà recolzat divisor de 10 cm de gruix, supermaó de 500x200x100 mm, per a revestir, col·locat amb morter mixt 1:0,5:4.
- TIPUS D4**
D4 Extradossat de plaques de guix laminat format per estructura autoportant arriostrada normal amb perfil·leria de planxa d'acer galvanitzat, amb un gruix total de l'extradossat de 63mm, muntants cada 400mm de 48mm d'amplaria i canals de 48 mm d'amplaria, amb 1 placa estàndard (A) de 15 mm de gruix, fixada mecànicament i aïllament amb plaques de llana mineral de roca.
- TIPUS D5 (BANY I SAFAREIG HABITATGE)**
D5 Extradossat de plaques de guix laminat format per estructura autoportant arriostrada normal amb perfil·leria de planxa d'acer galvanitzat, amb un gruix total de l'extradossat de 63mm, muntants cada 400mm de 48mm d'amplaria i canals de 48mm d'amplaria, amb 1 placa hidròfuga (H) de 15 mm de gruix, fixada mecànicament.
- TIPUS D2**
D6 Envà recolzat divisor de 5 cm de gruix, de supermaó de 500x200x50 mm, per a revestir, col·locat amb morter mixt 1:0,5:4.




Arquitecta: Mireia Salvadó Pellisa
c/Bolcador, 12, 1er, 1a, 43365 ALFORJA
Promotor: Ajuntament d'Alforja

ANNEX FEBRER 2025

REFORMA DE L'EDIFICI ANNEX DE L'ERMITA DE
SANT ANTONI AMB HABITATGE, BAR I LAVABOS
emplaçament: PD LES OBAGUES, 6

data: febrer 2025
escala: 1/50 A3
Plànol: PROPOSTA
PB-ENVOLVENT I COMPARTIMENTACIÓ

num: 14

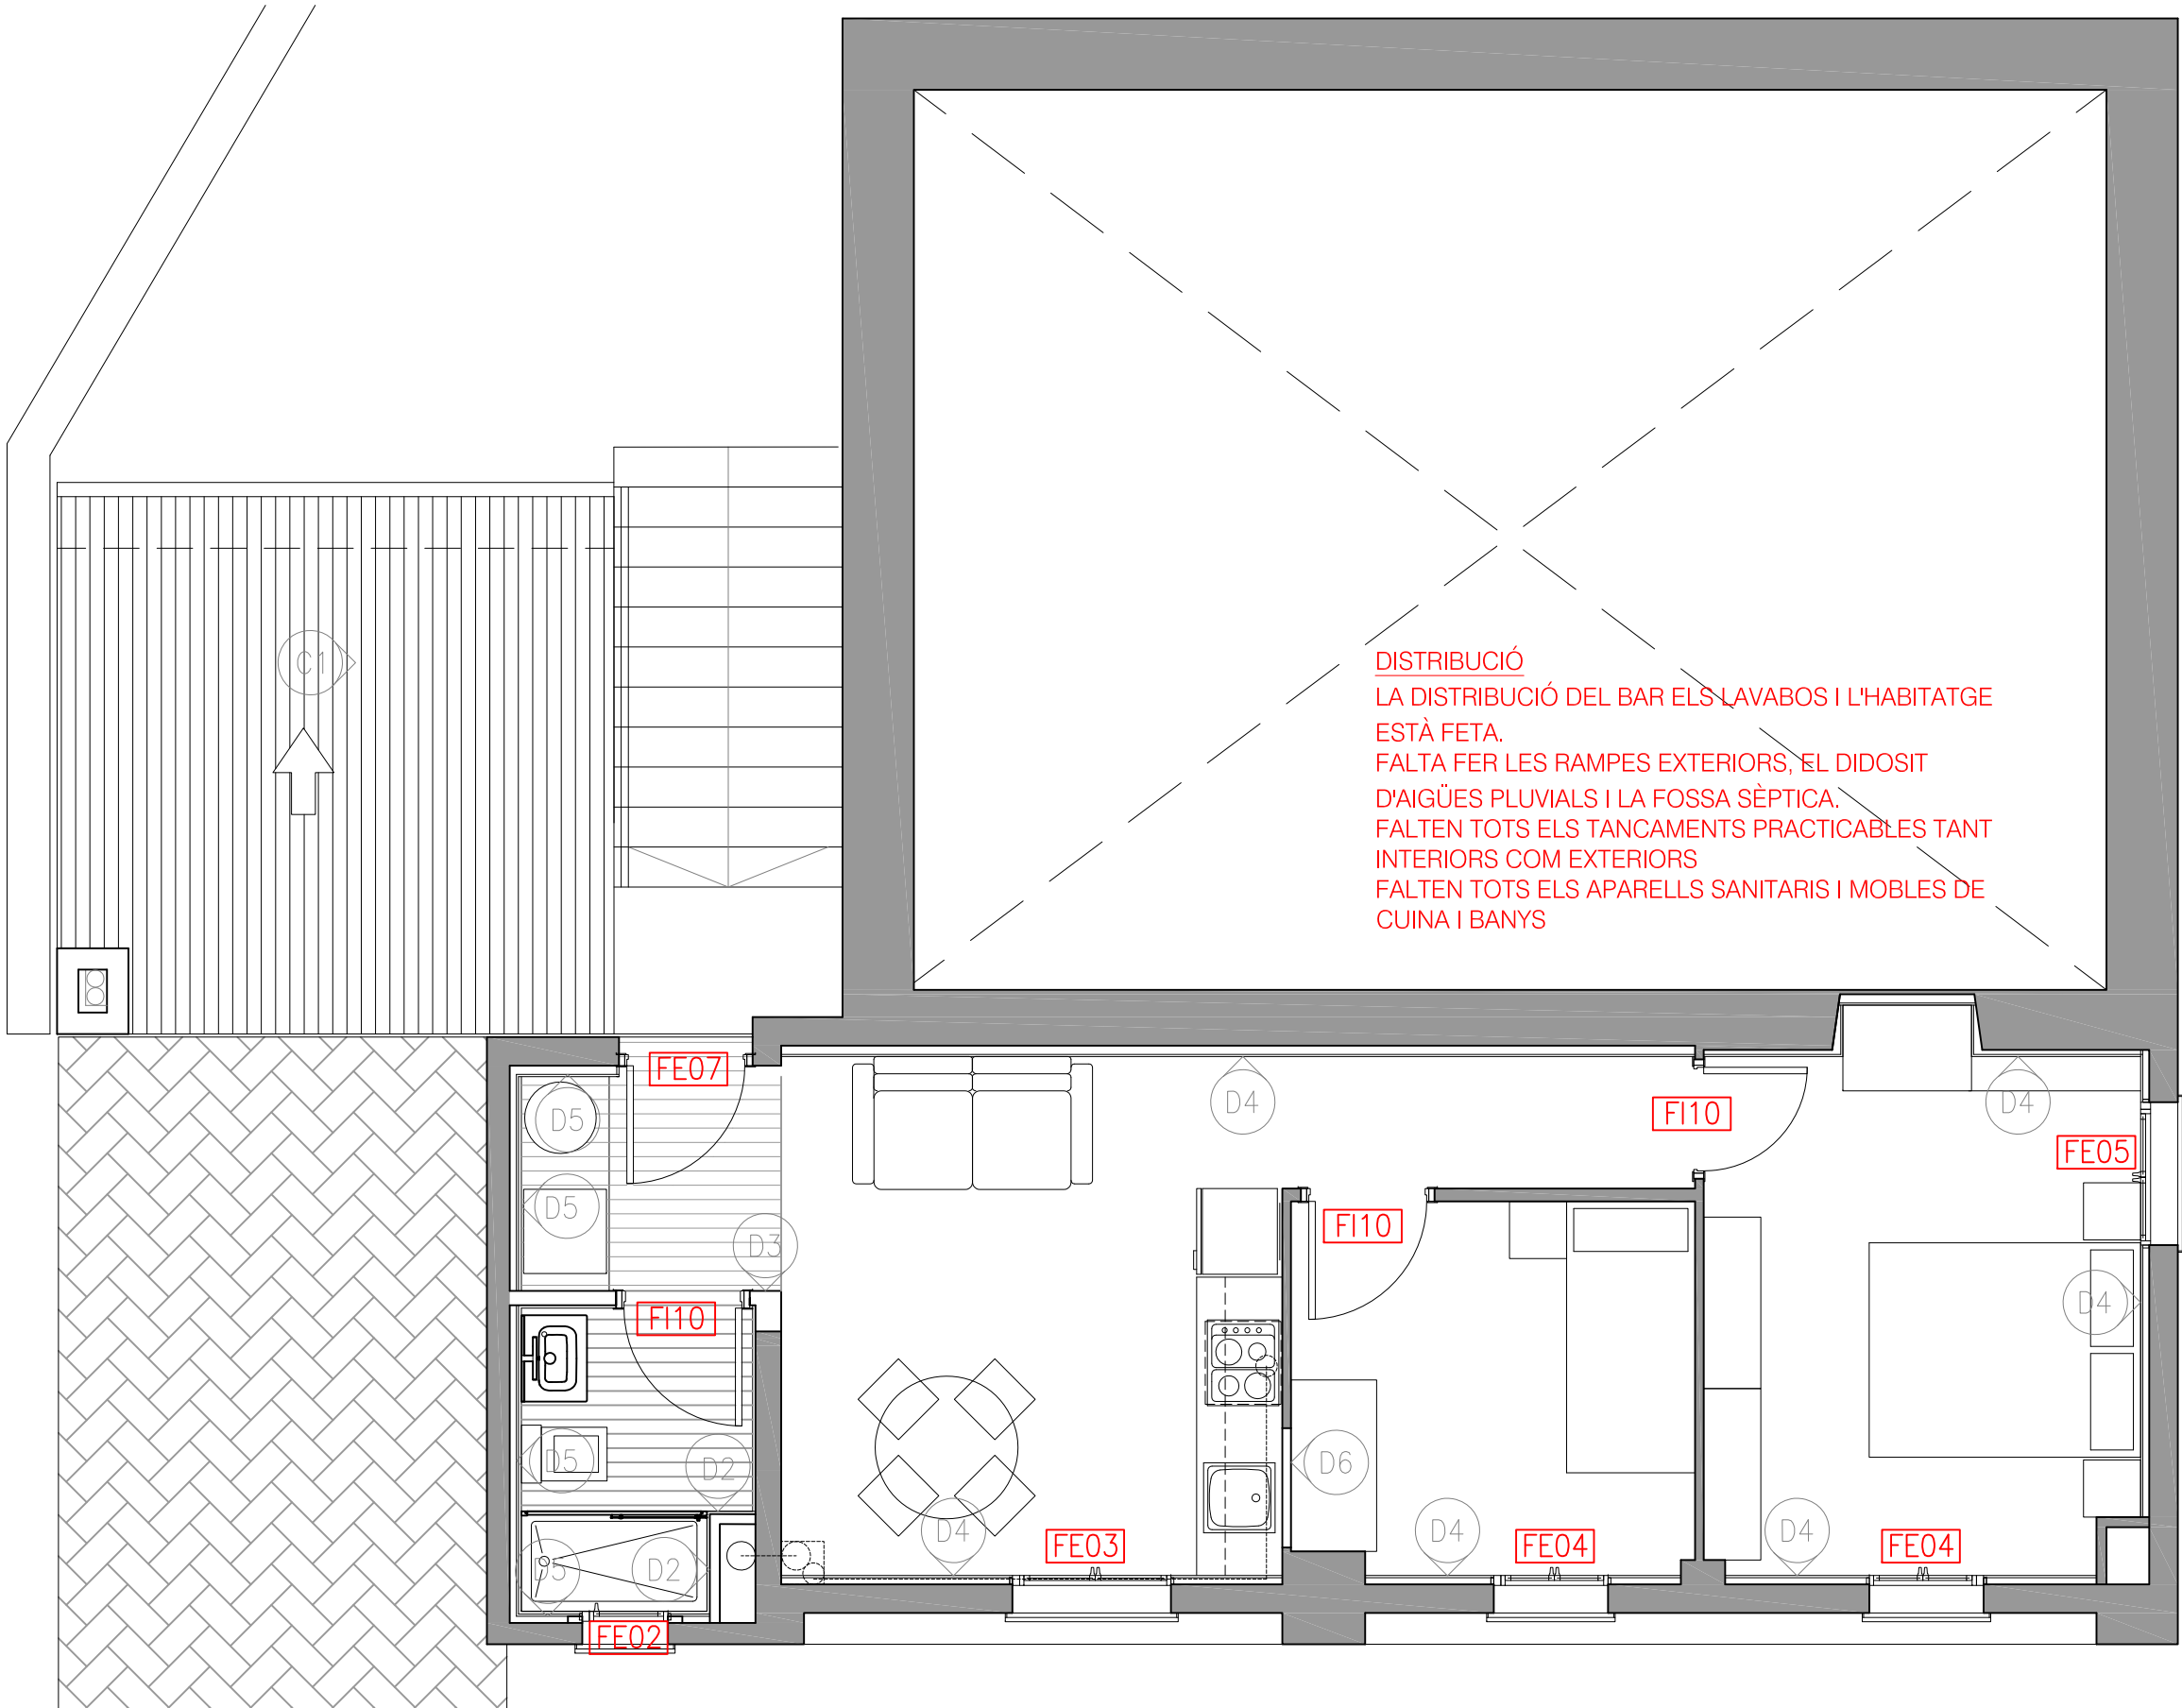


PLANTA PRIMERA

COBERTES

- C1** COBERTA (C1)
Coberta inclinada, acabada amb teula ceràmica àrab, formada per les següents capes de baix a dalt:
–Sostre de biguetes autoportants
–Impermeabilització amb làmina de cautxú sintètic no regenerat (butil), col·locada adherida amb adhesiu de cautxú sintètic
–Capa separadora de Geotèxtil format per feltre de polipropilè no teixit lligat mecànicament de 110 a 130 g/m2 col·locat sense adherir.
–Aïllament de planxa de poliestirè extruït (XPS) 100 mm de gruix i resistència a compressió ≥ 250 kPa, esistència tèrmica entre 3.226 i 2,941 m²·K/W, amb la superfície llisa i cantell encadellat, col·locada sense adherir.
–Capa separadora de Geotèxtil format per feltre de polipropilè no teixit lligat mecànicament de 110 a 130 g/m2 col·locat sense adherir.
–Capa de protecció de morter de ciment 1:6 de 3 cm de gruix
–Ràfec, de volada ≥ 30 cm com a mínim, amb 3 fulls de maó massís d'elaboració manual de 290x140x40 mm, decalats 10 cm, col·locat amb morter mixt 1:2:10

DIVISÒRIES

- D1** TIPUS D1
Paret de tancament recolzada per a revestir de gruix 14 cm, de maó calat, de 290x140x100 mm, per a revestir, col·locat amb morter mixt 1:0,5:4.
- D2** TIPUS D2
Envà recolzat divisor de 7 cm de gruix, de supermaó de 500x200x70 mm, per a revestir, col·locat amb morter mixt 1:0,5:4.
- D3** TIPUS D3
Envà recolzat divisor de 10 cm de gruix, supermaó de 500x200x100 mm, per a revestir, col·locat amb morter mixt 1:0,5:4
- D4** TIPUS D4
Extradossat de plaques de guix laminat format per estructura autoportant arriostrada normal amb perfil·leria de planxa d'acer galvanitzat, amb un gruix total de l'extradossat de 63mm, muntants cada 400mm de 48mm d'amplaria i canals de 48 mm d'amplaria, amb 1 placa estàndard (A) de 15 mm de gruix, fixada mecànicament i aïllament amb plaques de llana mineral de roca.
- D5** TIPUS D5 (BANY I SAFAREIG HABITATGE)
Extradossat de plaques de guix laminat format per estructura autoportant arriostrada normal amb perfil·leria de planxa d'acer galvanitzat, amb un gruix total de l'extradossat de 63mm, muntants cada 400mm de 48mm d'amplaria i canals de 48mm d'amplaria, amb 1 placa hidròfuga (H) de 15 mm de gruix, fixada mecànicament.
- D6** TIPUS D2
Envà recolzat divisor de 5 cm de gruix, de supermaó de 500x200x50 mm, per a revestir, col·locat amb morter mixt 1:0,5:4.

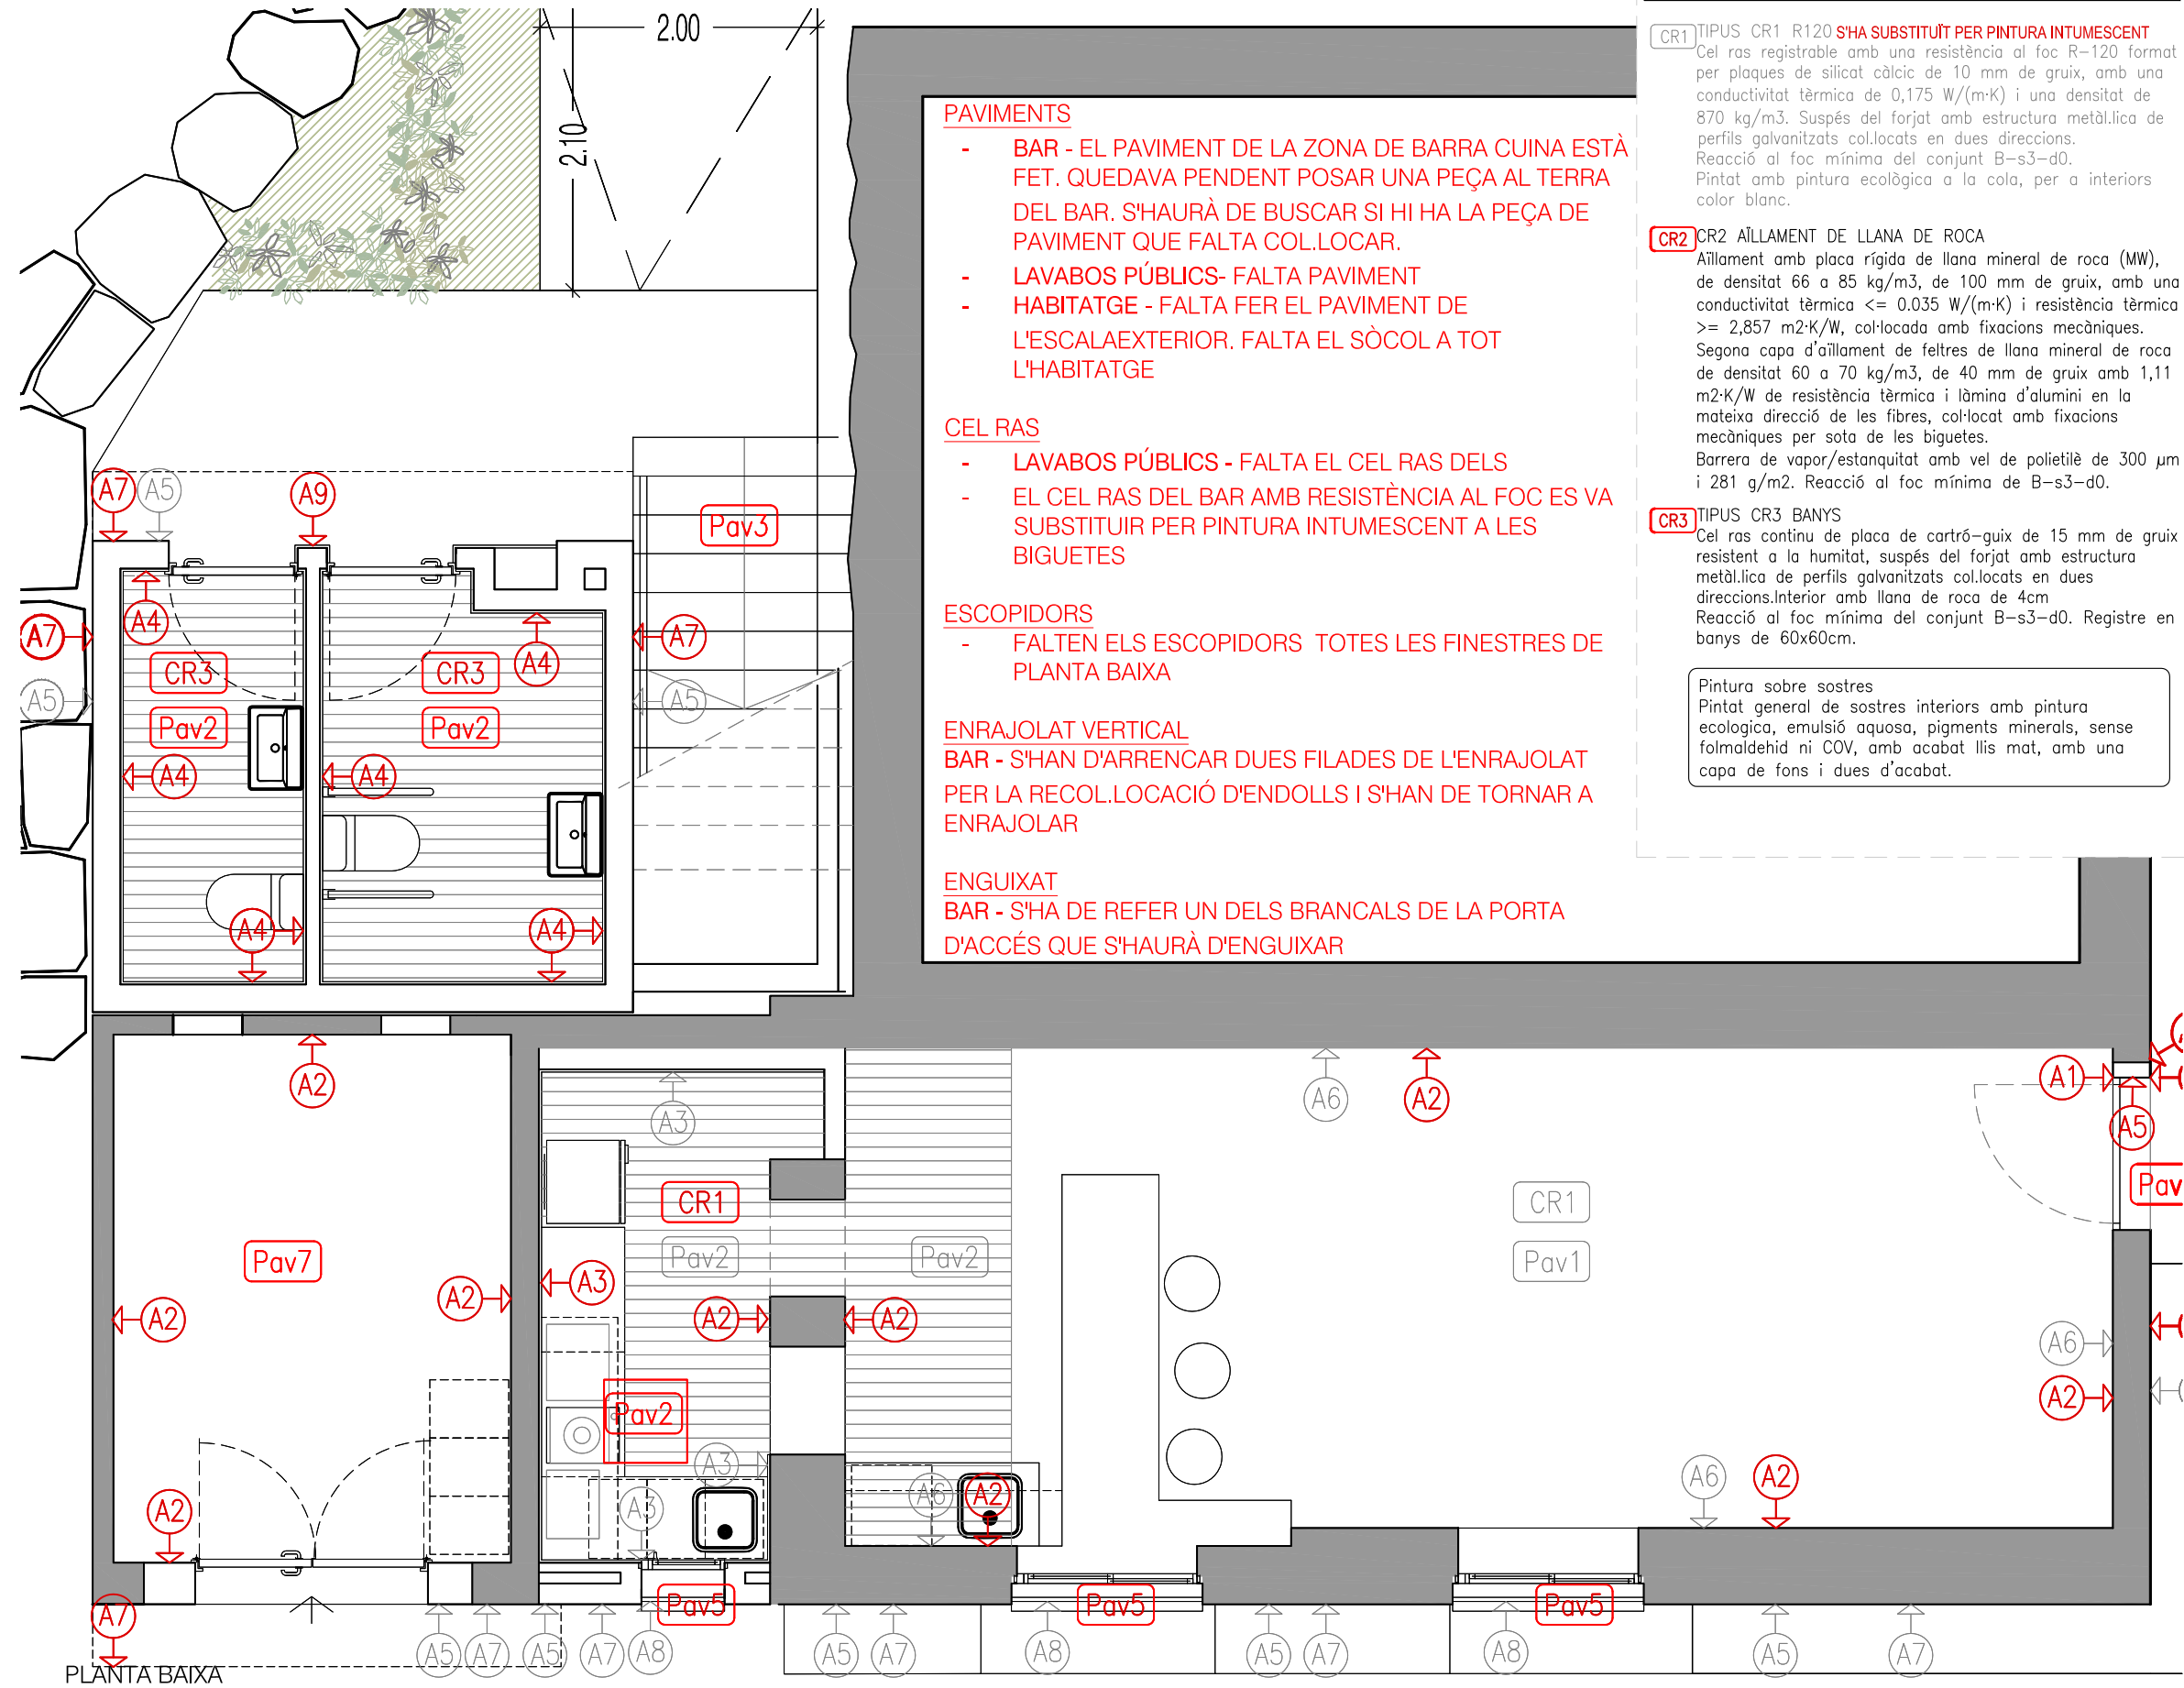

- PAVIMENTS**
- BAR - EL PAVIMENT DE LA ZONA DE BARRA CUINA ESTÀ FET. QUEDAVA PENDENT POSAR UNA PEÇA AL TERRA DEL BAR. S'HAURÀ DE BUSCAR SI HI HA LA PEÇA DE PAVIMENT QUE FALTA COL·LOCAR.
 - LAVABOS PÚBLICS- FALTA PAVIMENT
 - HABITATGE - FALTA FER EL PAVIMENT DE L'ESCALA EXTERIOR. FALTA EL SÒCOL A TOT L'HABITATGE

- CEL RAS**
- LAVABOS PÚBLICS - FALTA EL CEL RAS DELS
 - EL CEL RAS DEL BAR AMB RESISTÈNCIA AL FOC ES VA SUBSTITUIR PER PINTURA INTUMESCENT A LES BIGUETES

- ESCOPIDORS**
- FALTEN ELS ESCOPIDORS TOTES LES FINESTRES DE PLANTA BAIXA


- ENRAJOLAT VERTICAL**
- BAR - S'HAN D'ARRENCAR DUES FILADES DE L'ENRAJOLAT PER LA RECOL·LOCACIÓ D'ENDOLLS I S'HAN DE TORNAR A ENRAJOLAR

- ENGUIXAT**
- BAR - S'HA DE REFER UN DELS BRANCALS DE LA PORTA D'ACCÉS QUE S'HAURÀ D'ENGUIXAR

- CEL RAS**
- CR1** TIPUS CR1 R120 S'HA SUBSTITUÏT PER PINTURA INTUMESCENT
Cel ras registrable amb una resistència al foc R=120 format per plaques de silicat càlcic de 10 mm de gruix, amb una conductivitat tèrmica de 0,175 W/(m·K) i una densitat de 870 kg/m3. Suspès del forjat amb estructura metàl·lica de perfils galvanitzats col·locats en dues direccions. Reacció al foc mínima del conjunt B-s3-d0. Pintat amb pintura ecològica a la cola, per a interiors color blanc.
- CR2** CR2 AÏLLAMENT DE LLANA DE ROCA
Aïllament amb placa rígida de llana mineral de roca (MW), de densitat 66 a 85 kg/m3, de 100 mm de gruix, amb una conductivitat tèrmica ≤ 0.035 W/(m·K) i resistència tèrmica $\geq 2,857$ m2·K/W, col·locada amb fixacions mecàniques. Segona capa d'aïllament de feltres de llana mineral de roca de densitat 60 a 70 kg/m3, de 40 mm de gruix amb 1,11 m2·K/W de resistència tèrmica i làmina d'alumini en la mateixa direcció de les fibres, col·locat amb fixacions mecàniques per sota de les biguetes. Barrera de vapor/estanquitat amb vel de polietilè de 300 µm i 281 g/m2. Reacció al foc mínima de B-s3-d0.
- CR3** TIPUS CR3 BANYS
Cel ras continu de placa de cartró-gruix de 15 mm de gruix resistent a la humitat, suspès del forjat amb estructura metàl·lica de perfils galvanitzats col·locats en dues direccions. Interior amb llana de roca de 4cm Reacció al foc mínima del conjunt B-s3-d0. Registre en bany de 60x60cm.
- Pintura sobre sostres
Pintat general de sostres interiors amb pintura ecològica, emulsió aquosa, pigments minerals, sense formaldehid ni COV, amb acabat llis mat, amb una capa de fons i dues d'acabat.

- PAVIMENTS**
- Pav1** PAVIMENT BAR
Reparació i neteja de paviment interior de tova de forma quadrada, substitució de pedres trencades, col·locades amb morter i rejuntat amb beurada. Antilliscant classe 3, segons CTE-SUA Reacció al foc mínima Efl.
- Pav2** PAVIMENT ANTILLISCANT INT.
Paviment interior, de rajola de gres porcel·lànic de forma rectangular 30x60cm, col·locades amb adhesiu per a rajola ceràmica i rejuntat amb beurada. Antilliscant classe 3, segons CTE-SUA Reacció al foc mínima Efl.
- Pav3** PAVIMENT EXTERIOR ESCALA
Rajola de gres porcel·lànic, col·locades amb adhesiu per a rajola ceràmica i rejuntat amb beurada, classificació 3 antilliscament.
- Pav4** PAVIMENT DE PEDRA EXTERIOR, classificació 3 antilliscament,
- Pav5** ESCOPIDORS
Peça ceràmica per a escopidors amb trencaigües, amb aïllament tèrmic integrat.
- Pav6** PAVIMENT EXTERIOR ACCÉS BANY I HABITATGE
Paviment de formigó amb acabat desactivat superficial de 12 cm de gruix amb fibres sintètiques, classificació 3 antilliscament, sobre base de tot-u artificial col·locada amb estenedora i piconatge del material al 100% del PM
- Pav7** PAVIMENT MAGATZEM
Paviment de morter autoanivellant de 10mm-30mm de gruix sobre el paviment de formigó.

- REVESTIMENTS DE PARAMENTS VERTICALS**
- TIPUS A1**
Enguixat i pintat sobre paraments verticals amb pintura ecològica, emulsió aquosa, pigments minerals, sense formaldehid ni COV, amb acabat llis mat, amb una capa de fons i dues d'acabat, color clar a decidir per la D.F.
- TIPUS A2**
Pintat sobre paraments verticals amb pintura ecològica, emulsió aquosa, pigments minerals, sense formaldehid ni COV, amb acabat llis mat, amb una capa de fons i dues d'acabat, color clar a decidir per la D.F. Reparació d'enguixats existents en el cas de ser necessari.
- TIPUS A3.**
Acabat enrajolat amb rajola de forma rectangular o quadrada, de 6 a 15 peces/m2 amb pretall. col·locades amb adhesiu per a rajola ceràmica C2 (UNE-EN 12004) i rejuntat amb beurada CG2 (UNE-EN 13888)
- TIPUS A4. (bany PB)**
Acabat enrajolat amb rajola de 200x200mm amb pretall 100x100mm. Col·locat amb ciment cola. Previ arrebossat mestrejat.
- TIPUS A5.**
Revestiment continu natural de morter de calç per exterior, altament transpirable, a bona vista, aplicat sobre un parament vertical exterior acabat superficial rugós.
- TIPUS A6.**
Sòcol de h=1,2m revestiment continu de morter de calç per interior, altament transpirable, a bona vista, aplicat sobre un parament vertical exterior acabat superficial llis.
- TIPUS A7.**
Pintura per a façanes a la calç, opaca i transpirable. Aplicada en dues mans, previ fons intermedi compatible, per a preparació del suport. Color RAL similar al color de l'ermita (terrós clar a decidir per la D.F.)
- TIPUS A8.**
Limat i pintat de reixes d'acer de barrots, amb pintura de partícules metàl·liques, amb dues capes d'imprimació antioxidant i 2 d'acabat.
- TIPUS A9.**
Xapa metàl·lica acabada amb pintura de partícules metàl·liques, amb 2 capes d'imprimació antioxidant i 2 d'acabat.

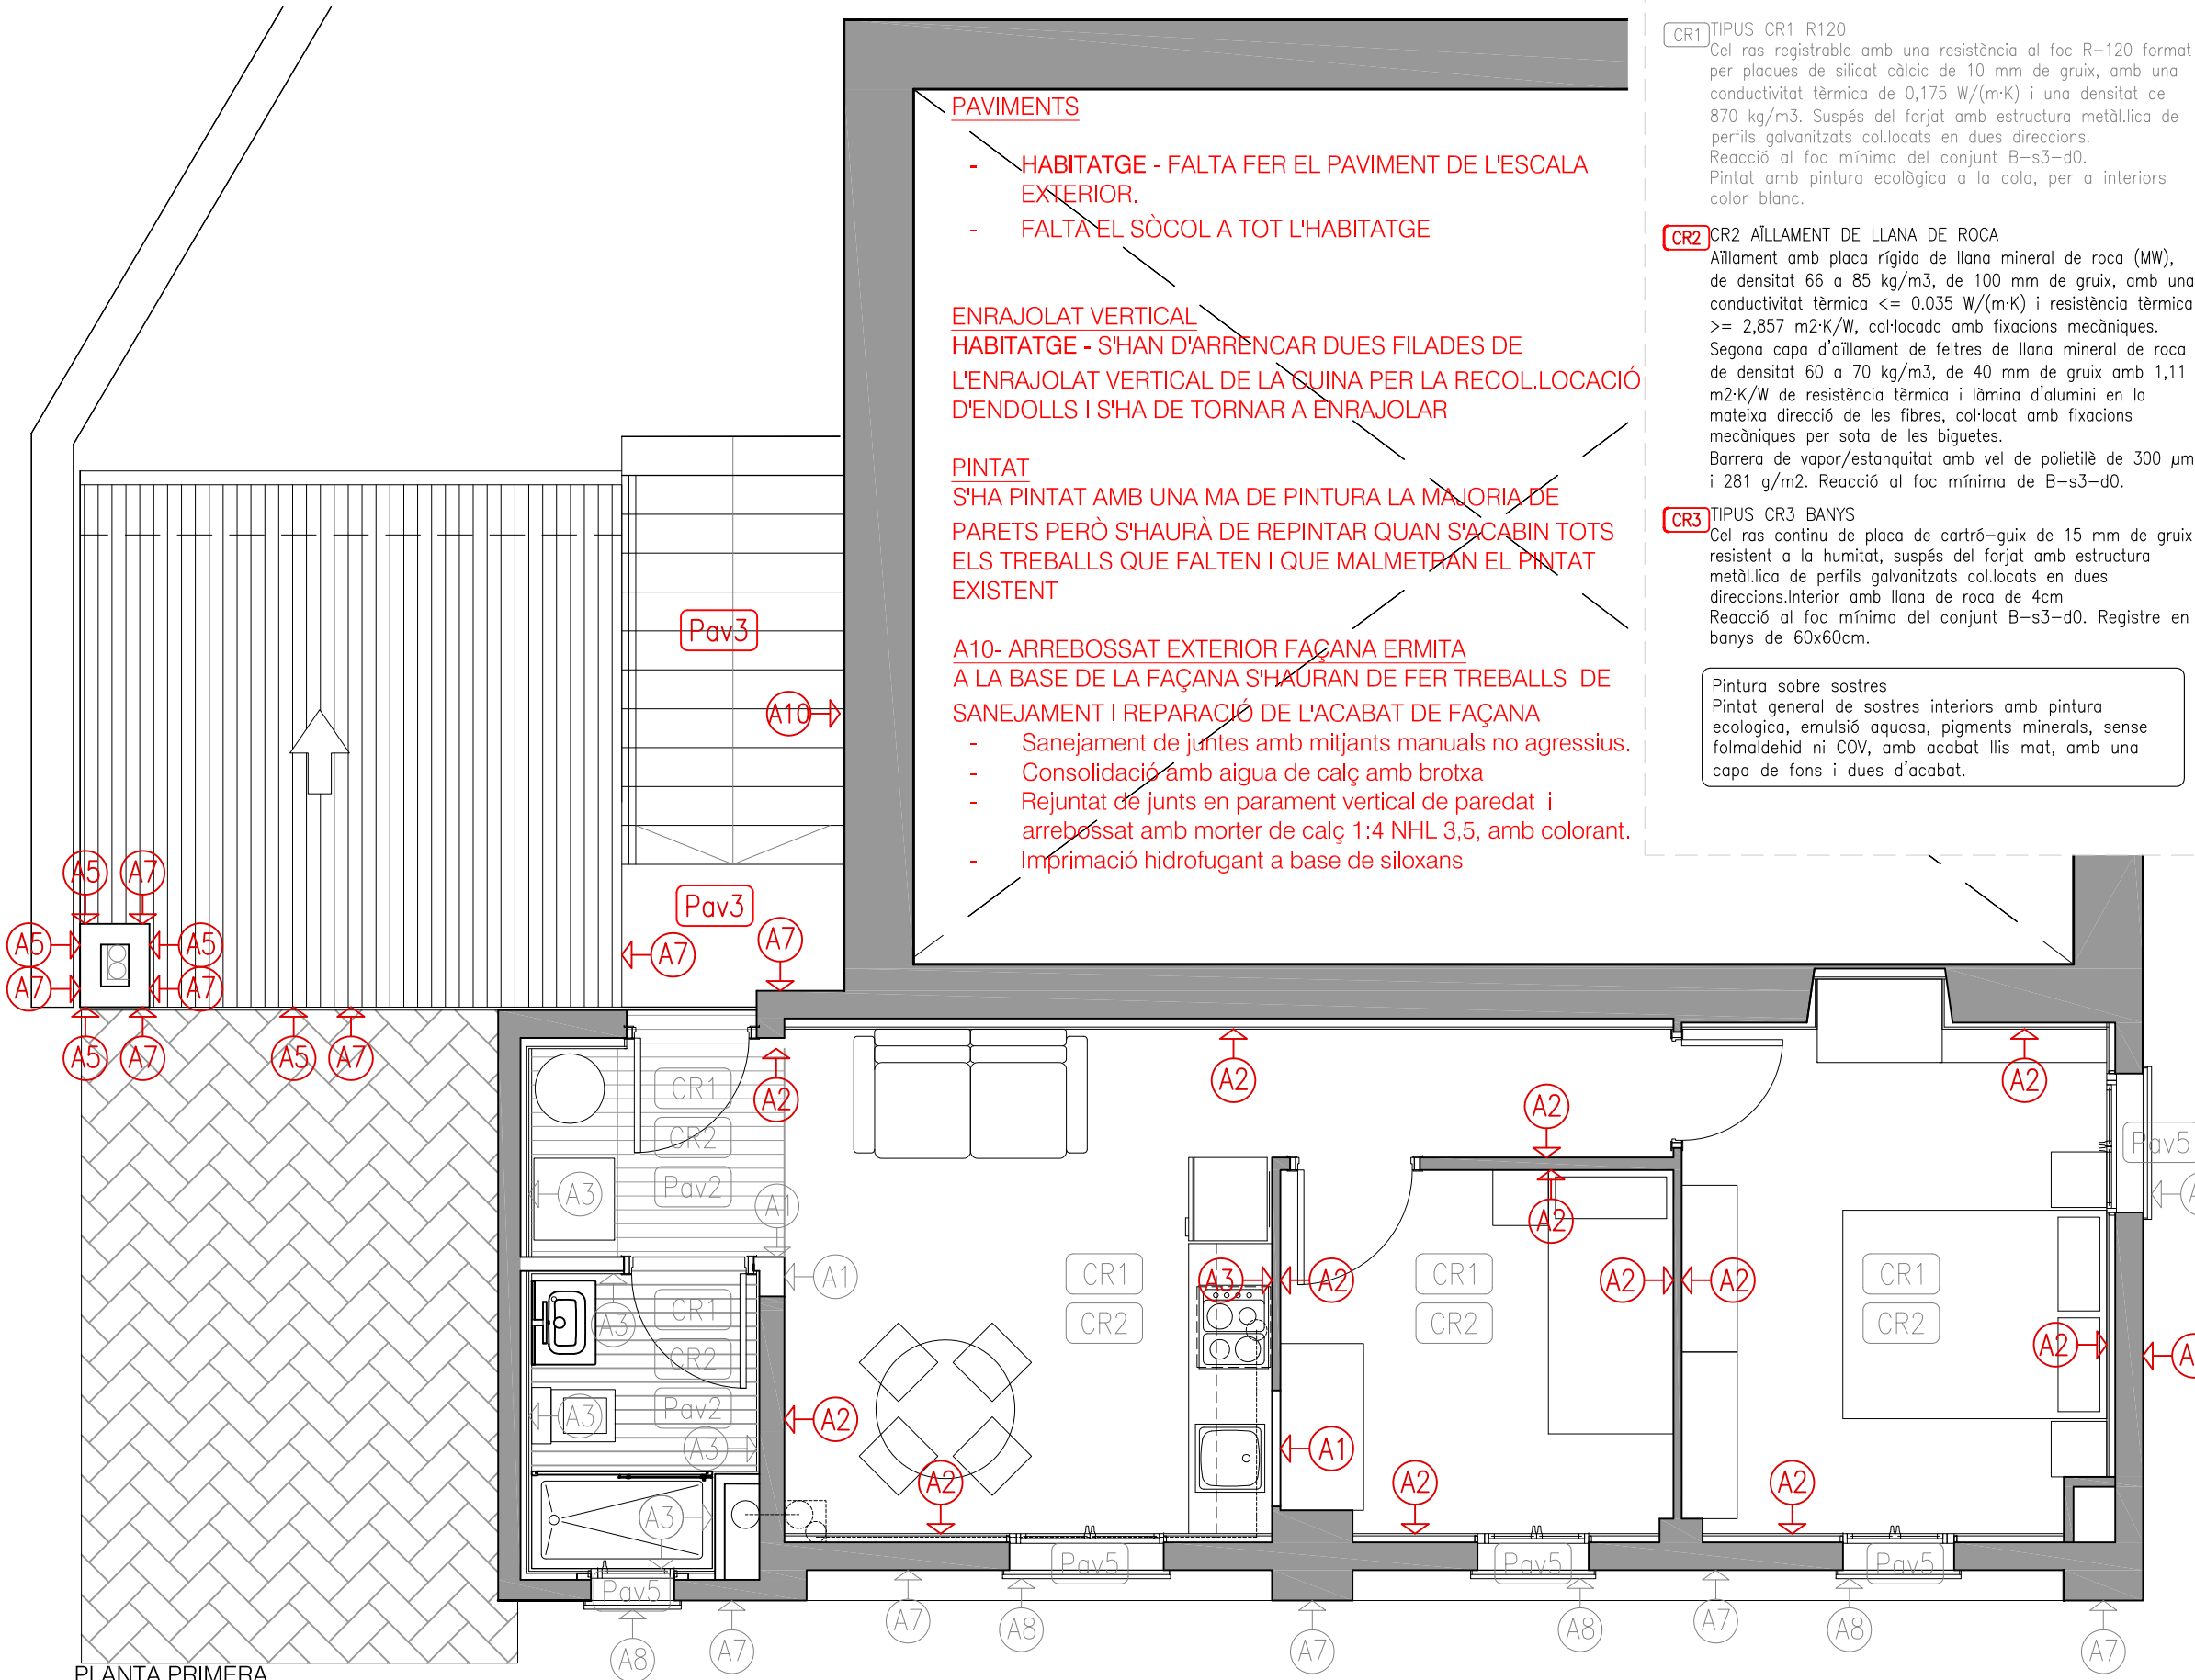

CEL RAS

CR1 TIPUS CR1 R120
Cel ras registrable amb una resistència al foc R-120 format per plaques de silicat càlcic de 10 mm de gruix, amb una conductivitat tèrmica de 0,175 W/(m·K) i una densitat de 870 kg/m³. Suspès del forjat amb estructura metàl·lica de perfils galvanitzats col·locats en dues direccions. Reacció al foc mínima del conjunt B-s3-d0. Pintat amb pintura ecològica a la cola, per a interiors color blanc.

CR2 CR2 AÏLLAMENT DE LLANA DE ROCA
Aïllament amb placa rígida de llana mineral de roca (MW), de densitat 66 a 85 kg/m³, de 100 mm de gruix, amb una conductivitat tèrmica ≤ 0.035 W/(m·K) i resistència tèrmica $\geq 2,857$ m²·K/W, col·locada amb fixacions mecàniques. Segona capa d'aïllament de feltres de llana mineral de roca de densitat 60 a 70 kg/m³, de 40 mm de gruix amb 1,11 m²·K/W de resistència tèrmica i làmina d'alumini en la mateixa direcció de les fibres, col·locat amb fixacions mecàniques per sota de les biguetes. Barrera de vapor/estanquitat amb vel de polietilè de 300 μ m i 281 g/m². Reacció al foc mínima de B-s3-d0.

CR3 TIPUS CR3 BANYS
Cel ras continu de placa de cartró-gruix de 15 mm de gruix resistent a la humitat, suspès del forjat amb estructura metàl·lica de perfils galvanitzats col·locats en dues direccions. Interior amb llana de roca de 4cm
Reacció al foc mínima del conjunt B-s3-d0. Registre en banys de 60x60cm.

Pintura sobre sostres
Pintat general de sostres interiors amb pintura ecològica, emulsió aquosa, pigments minerals, sense formaldehid ni COV, amb acabat llis mat, amb una capa de fons i dues d'acabat.

PAVIMENTS

Pav1 PAVIMENT BAR
Reparació i neteja de paviment interior de tova de forma quadrada, substitució de pedres trencades, col·locades amb morter i rejuntat amb beurada.
Antilliscant classe 3, segons CTE-SUA
Reacció al foc mínima Efl.

Pav2 PAVIMENT ANTILLISCANT INT.
Paviment interior, de rajola de gres porcel·lànic de forma rectangular 30x60cm, col·locades amb adhesiu per a rajola ceràmica i rejuntat amb beurada.
Antilliscant classe 3, segons CTE-SUA
Reacció al foc mínima Efl.

Pav3 PAVIMENT EXTERIOR ESCALA
Rajola de gres porcel·lànic, col·locades amb adhesiu per a rajola ceràmica i rejuntat amb beurada, classificació 3 antilliscament.

Pav4 PAVIMENT DE PEDRA EXTERIOR, classificació 3 antilliscament,

Pav5 ESCOPIDORS
Peça ceràmica per a escopidors amb trencaigües, amb aïllament tèrmic integrat.

Pav6 PAVIMENT EXTERIOR ACCÉS BANYS I HABITATGE
Paviment de formigó amb acabat desactivat superficial de 12 cm de gruix amb fibres sintètiques, classificació 3 antilliscament, sobre base de tot-u artificial col·locada amb estenedora i piconatge del material al 100% del PM

Pav7 PAVIMENT MAGATZEM
Paviment de morter autoanivellant de 10mm-30mm de gruix sobre el paviment de formigó.

REVESTIMENTS DE PARAMENTS VERTICALS

TIPUS A1
Enguixat i pintat sobre paraments verticals amb pintura ecològica, emulsió aquosa, pigments minerals, sense formaldehid ni COV, amb acabat llis mat, amb una capa de fons i dues d'acabat, color clar a decidir per la D.F.

TIPUS A2
Pintat sobre paraments verticals amb pintura ecològica, emulsió aquosa, pigments minerals, sense formaldehid ni COV, amb acabat llis mat, amb una capa de fons i dues d'acabat, color clar a decidir per la D.F.
Reparació d'enguixats existents en el cas de ser necessari.

TIPUS A3.
Acabat enrajolat amb rajola de forma rectangular o quadrada, de 6 a 15 peces/m² amb pretall. col·locades amb adhesiu per a rajola ceràmica C2 (UNE-EN 12004) i rejuntat amb beurada CG2 (UNE-EN 13888)

TIPUS A4. (banys PB)
Acabat enrajolat amb rajola de 200x200mm amb pretall 100x100mm. Col·locat amb ciment cola. Previ arrebossat mestrejat.




TIPUS A5.
Revestiment continu natural de morter de calç per exterior, altament transpirable, a bona vista, aplicat sobre un parament vertical exterior acabat superficial rugós.

TIPUS A6.
Sòcol de h=1,2m revestiment continu de morter de calç per interior, altament transpirable, a bona vista, aplicat sobre un parament vertical exterior acabat superficial llis.

TIPUS A7.
Pintura per a façanes a la calç, opaca i transpirable. Aplicada en dues mans, previ fons intermedi compatible, per a preparació del suport.
Color RAL similar al color de l'ermita (terrós clar a decidir per la D.F.)

TIPUS A8.
Llimat i pintat de reixes d'acer de barrots, amb pintura de partícules metàl·liques, amb dues capes d'imprimació antioxidant i 2 d'acabat.

TIPUS A9.
Xapa metàl·lica acabada amb pintura de partícules metàl·liques, amb 2 capes d'imprimació antioxidant i 2 d'acabat.

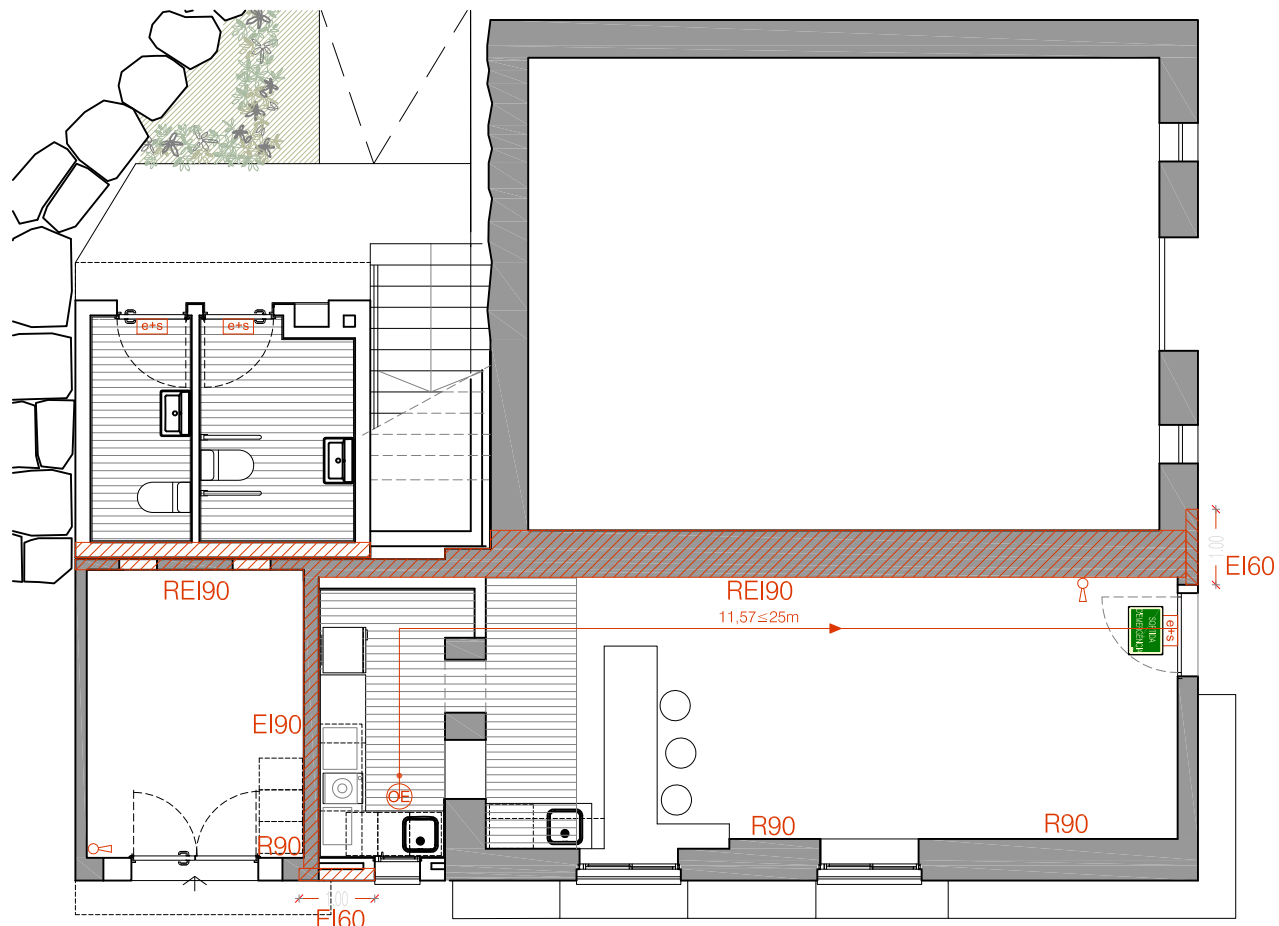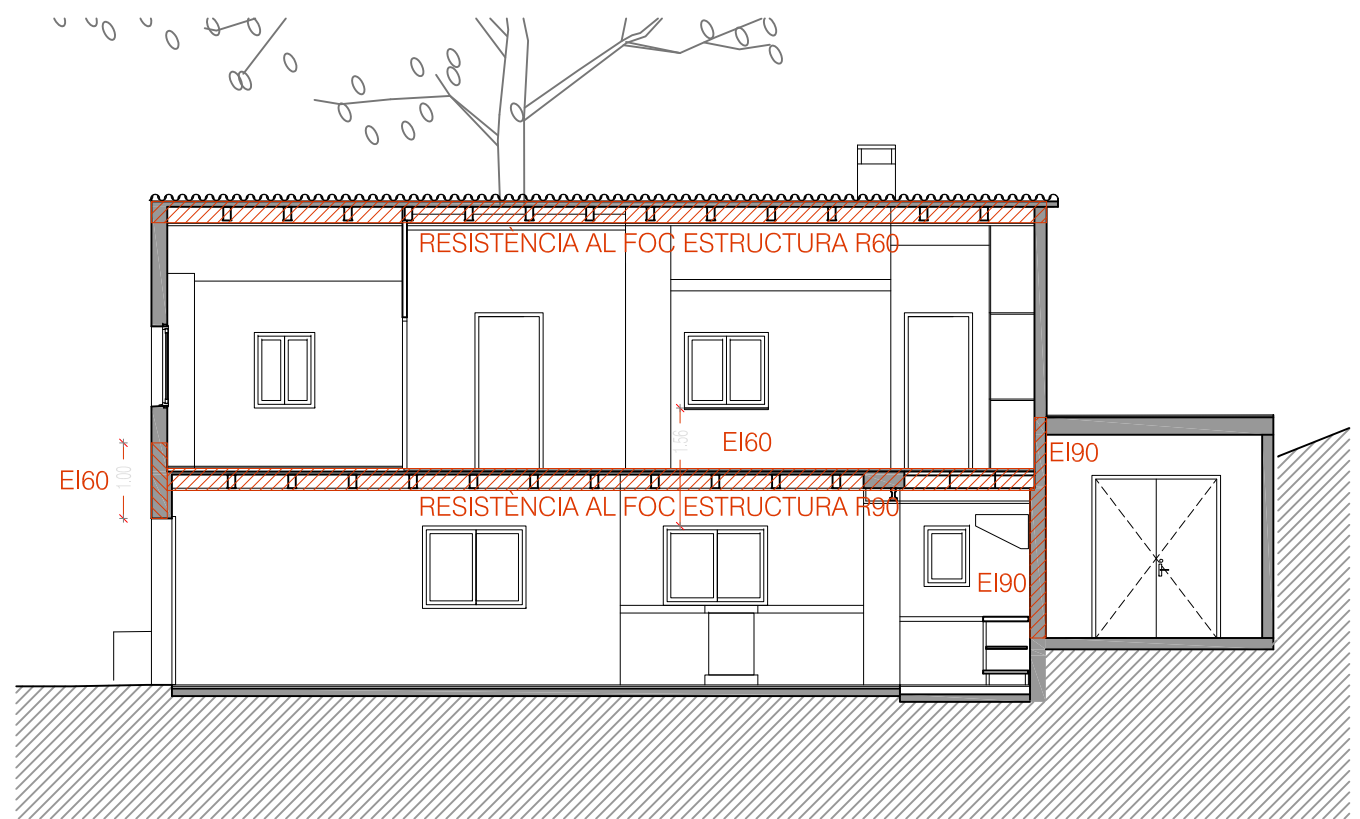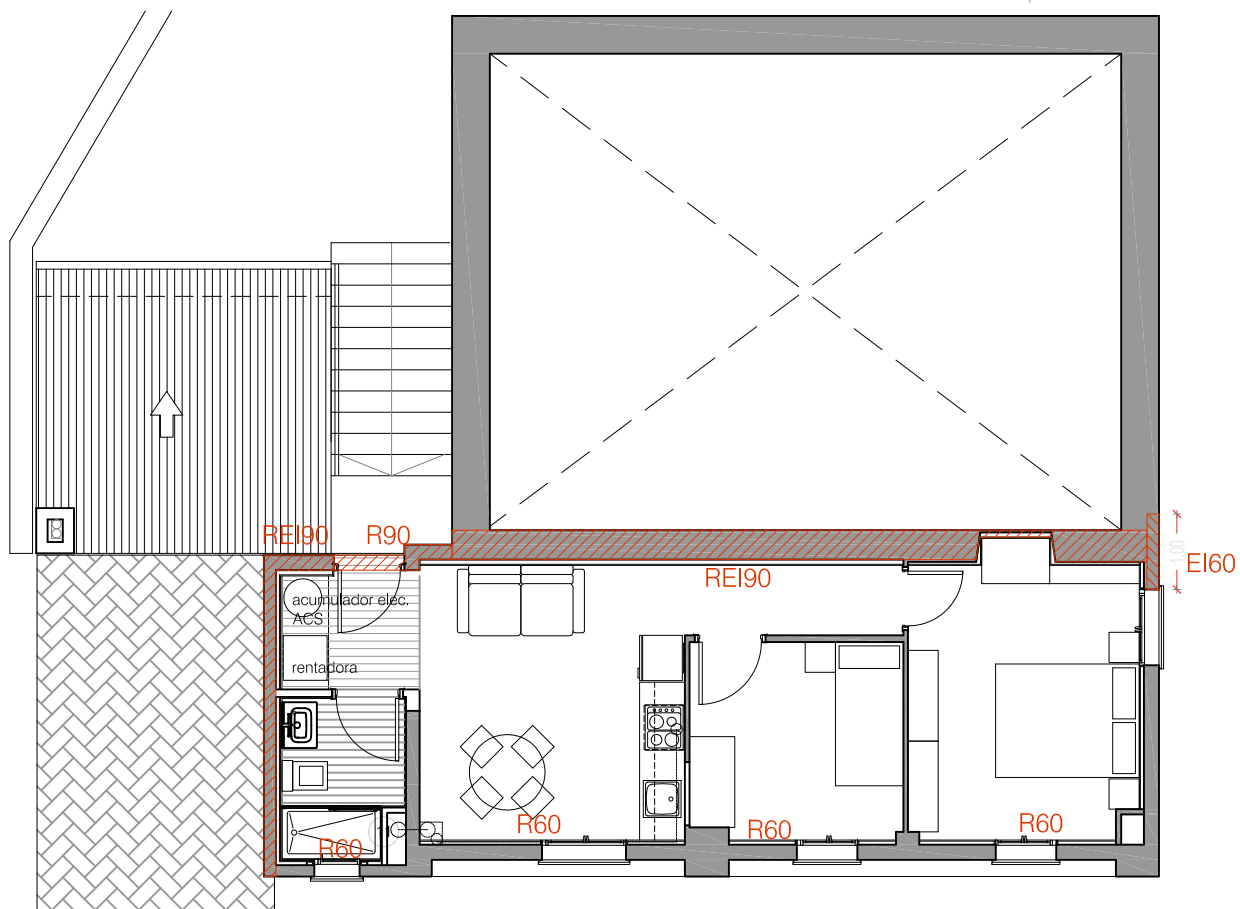

LES DIVISSIONS I L'ESTRUCTURA COMPLEIXEN LES
EXIGENCIES D'INCENDIS FALTEN LES INSTAL·LACIONS
D'EVACUACIÓ I D'EXTINCIÓ

LLEGENDA SECTORITZACIÓ I EVACUACIÓ	
	EI-60 SEPARACIÓ DE SECTORS
	BLOC AUTÒNOM D'EMERGÈNCIA
	SORTIDA D'EMERGÈNCIA
	ORIGEN D'EVACUACIÓ
	RECORREGUT D'EVACUACIÓ
	EXTINTOR




Arquitecta: Mireia Salvadó Pellisa
c/Bolcador, 12, 1er, 1a, 43365 ALFORJA
Promotor: Ajuntament d'Alforja

ANNEX FEBRER 2025


REFORMA DE L'EDIFICI ANNEX DE L'ERMITA DE
SANT ANTONI AMB HABITATGE, BAR I LAVABOS
emplaçament: PD LES OBAGUES, 6

data: febrer 2025
escala: 1/100 A3
Plànol: PROTECCIÓ CONTRA INCENDIS
PLANTES-SECCIÓ


num: 19

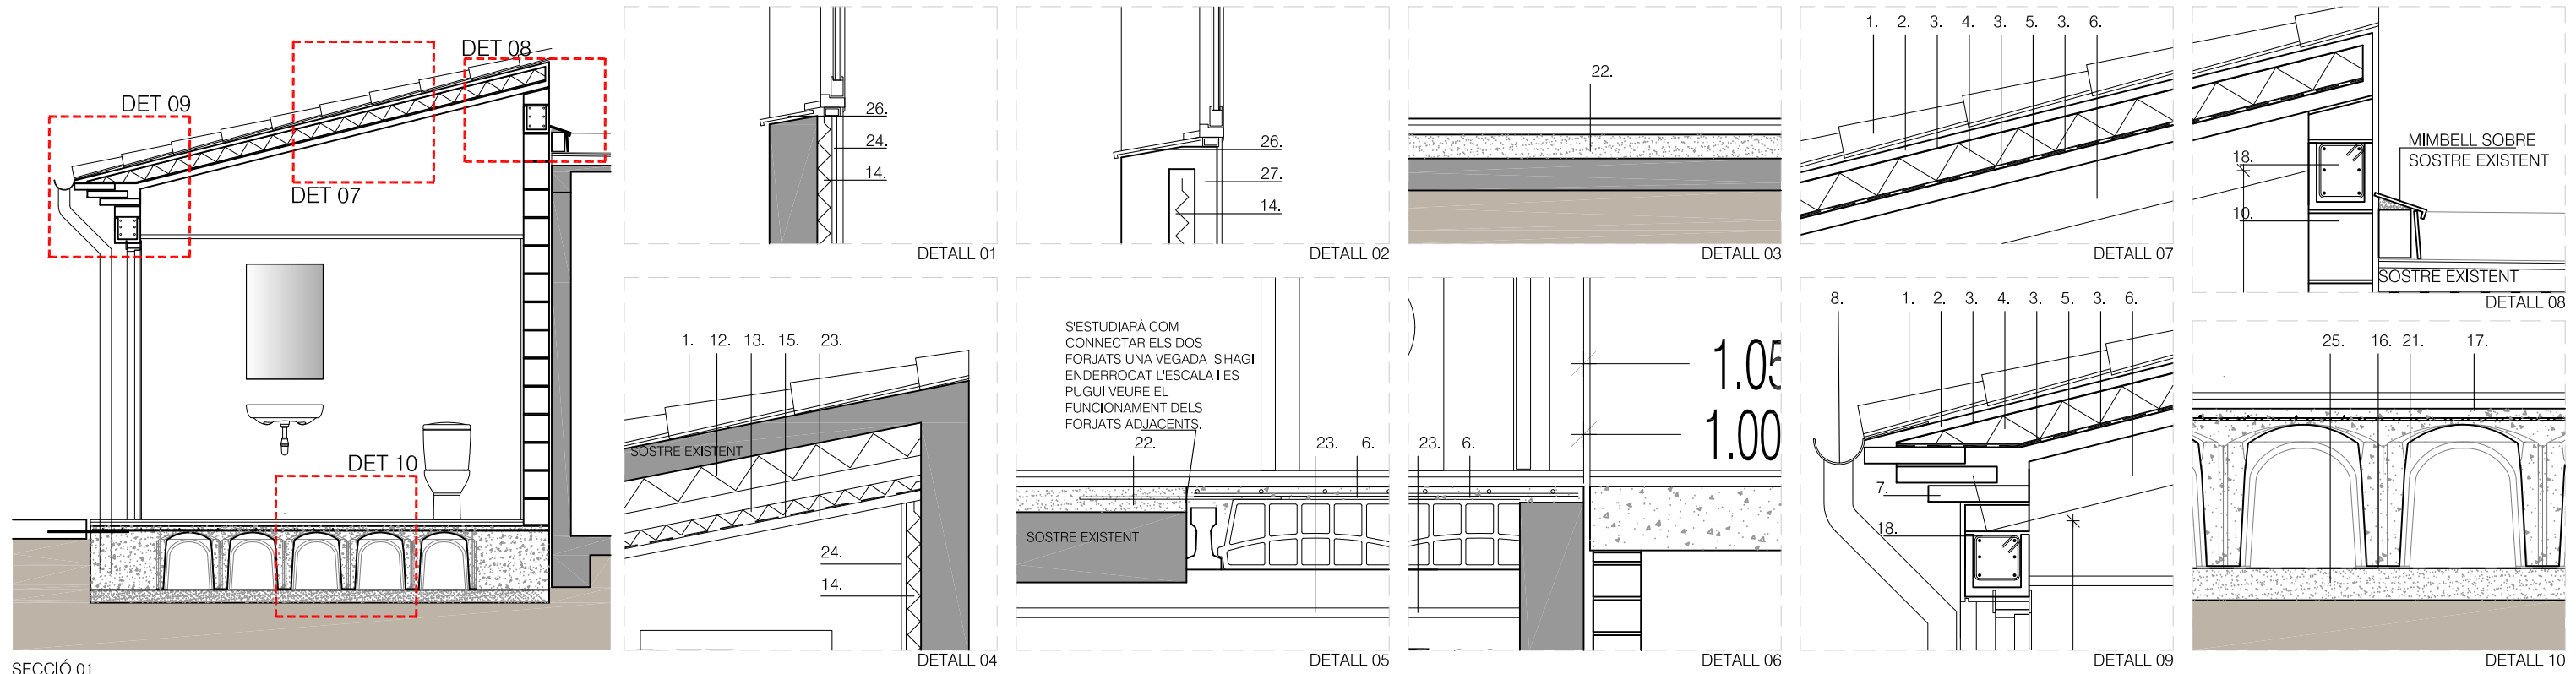

SECCIÓ 01

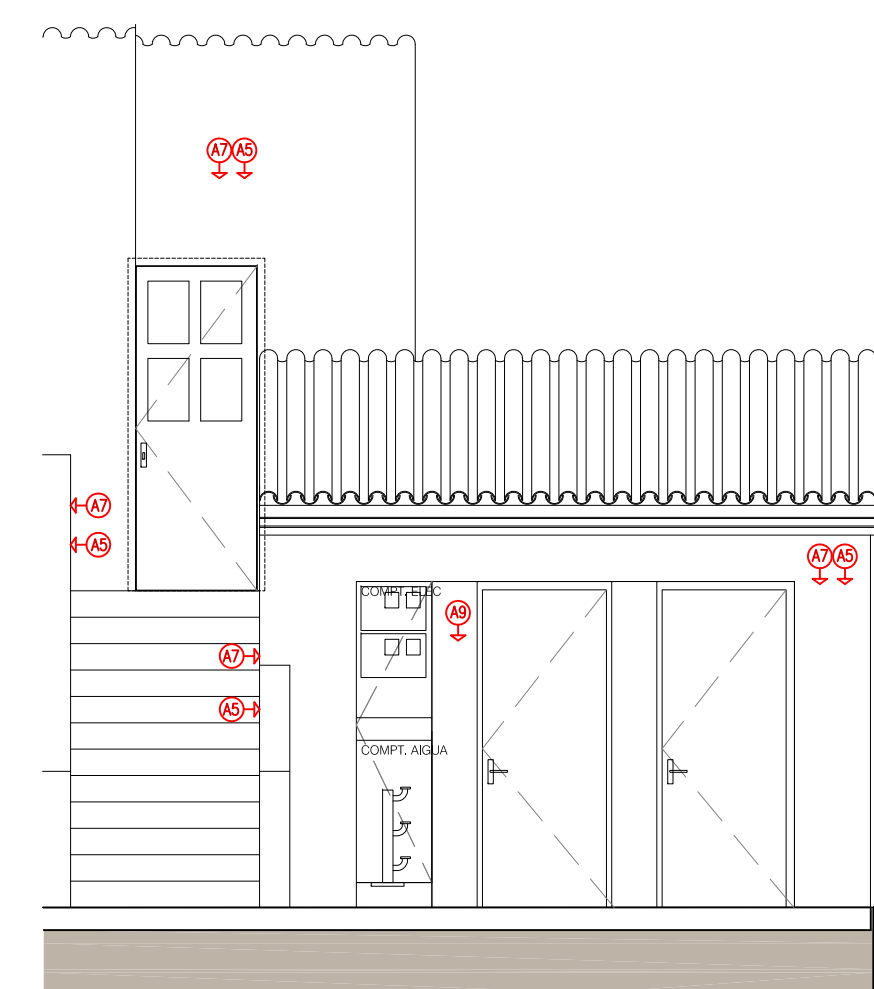


SECCIÓ 03

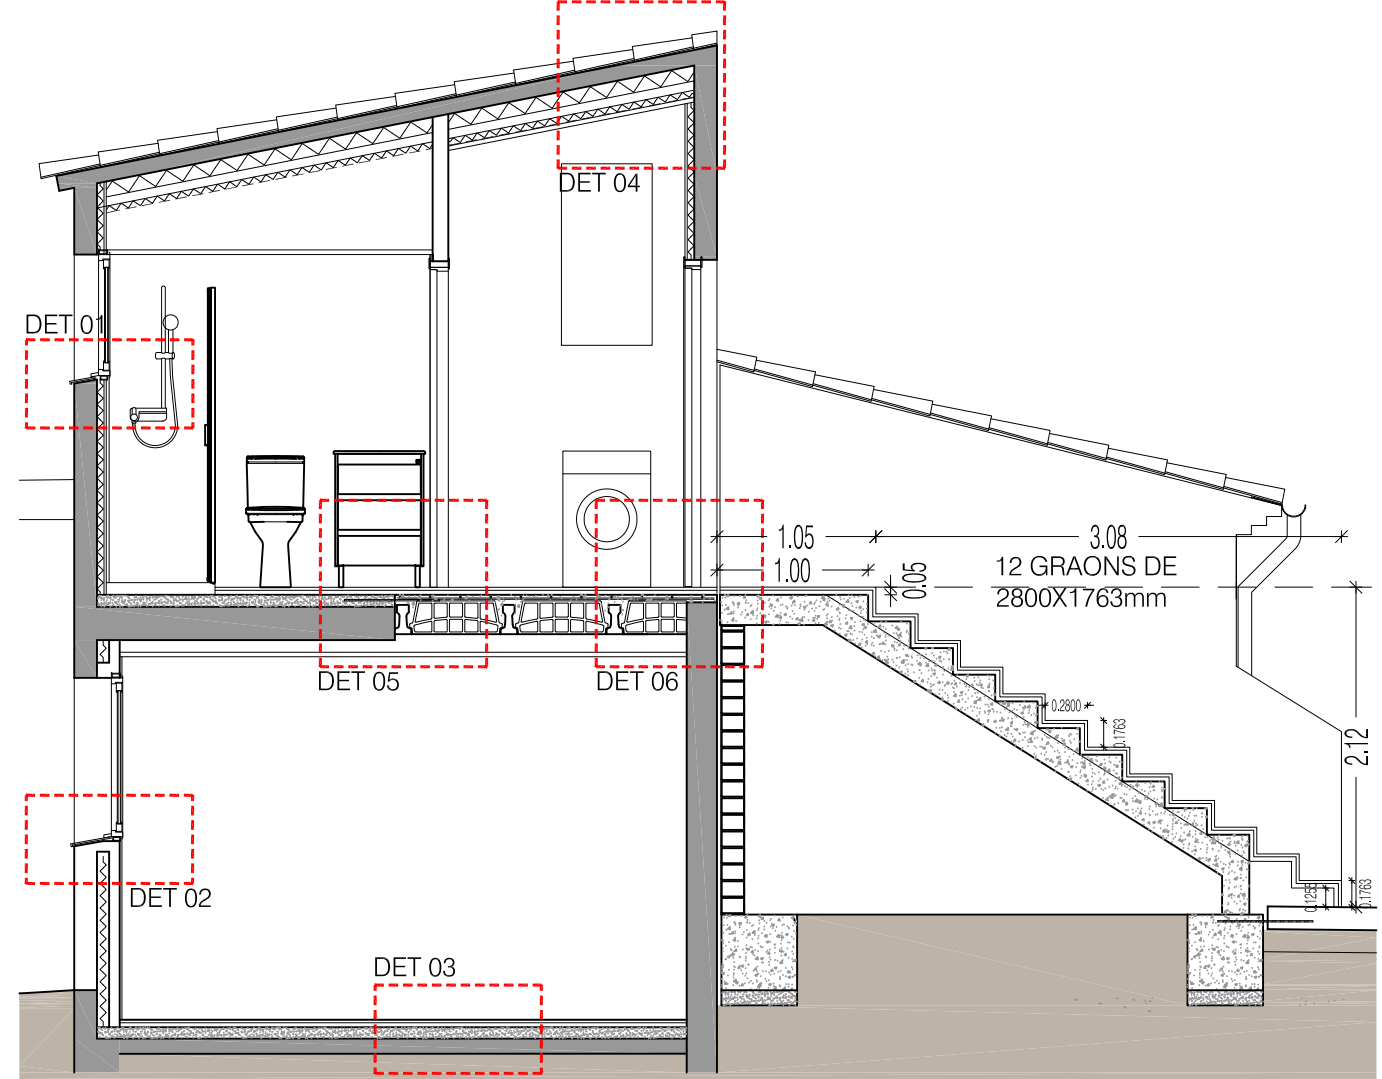

SECCIÓ 02

1. Teula ceràmica
2. Capa de morter de protecció 3cm
3. Geotèxtil
4. Aïllament tèrmic
5. Làmina impermeabilitzant (butil)
6. Forjat de biguetes de formigó pretensat, capa de compressió 5cm i revoltons de morter de ciment.
7. Ràfec, amb 3 fulls de maó massís
8. Canaló metàl·lic
9. Arrebossat exterior
10. Paret estructural de bloc ceràmic d'argila alleugerida 300x190x190mm
11. Xapa d'acer
12. Aïllament amb placa rígida de llana de roca 100mm
13. Aïllament amb feltres de llana mineral de roca 40mm
14. Aïllament amb placa rígida de llana mineral de roca 60mm
15. Barrera de vapor
16. Barrera de betum modificat per fer front al gas radó
17. Capa de compressió
18. Cèrcol perimetral
19. Biguetes autoportants
20. Revoltons formigó
21. Revoltons de polipropilè
22. Recrescudà amb formigó alleugerit
23. Plaquas de silicat càlcic R-120 e=10mm
24. Placa de guix laminat i perfil·leria d'acer galvanitzat.
25. Placa hidròfuga de guix laminat i perfil·leria d'acer galvanitzat.
26. Escopidor amb trencaigües (goteró)
27. Envà de 7 cm de gruix, supermaó de 500x200x70 mm,
28. Formigó de neteja

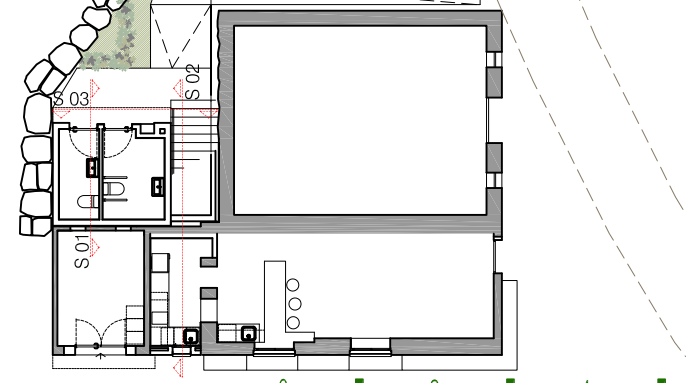

Arquitecta: Mireia Salvadó Pellisa
c/Bolcador, 12, 1er, 1a, 43365 ALFORJA

Promotor: Ajuntament d'Alforja

ANNEX FEBRER 2025

REFORMA DE L'EDIFICI ANNEX DE L'ERMITA DE SANT ANTONI AMB HABITATGE, BAR I LAVABOS

emplaçament: PD LES OBAGUES, 6




data: febrer 2025

escala: 1/100 A3


Plànol: DETALLS SECCIÓ CONSTRUCTIVA

CUINES

- S'HAURAN D'ARRENCAR DUES FILADES DE L'ENRAJOLAT PER LA RECOLOCACIÓ D'ENDOLLS TANT A L'HABITATGE COM AL BAR
- FALTEN TOTS ELS MOBILIARIS I EQUIPAMENTS DE LES DUES CUINES
- ES REVISARAN LES INSTAL·LACIONS REALITZADES FINS ARA
- LA BARRA DEL BAR S'HA D'AFEGIR ALS EQUIPAMENTS A SUBMINISTRAR I COL·LOCAR

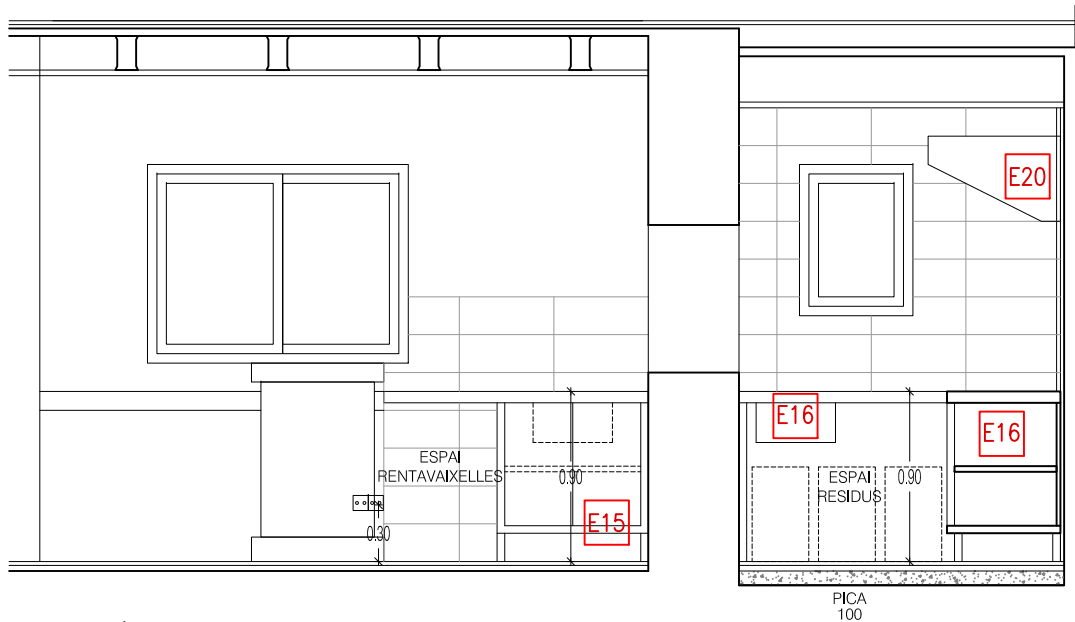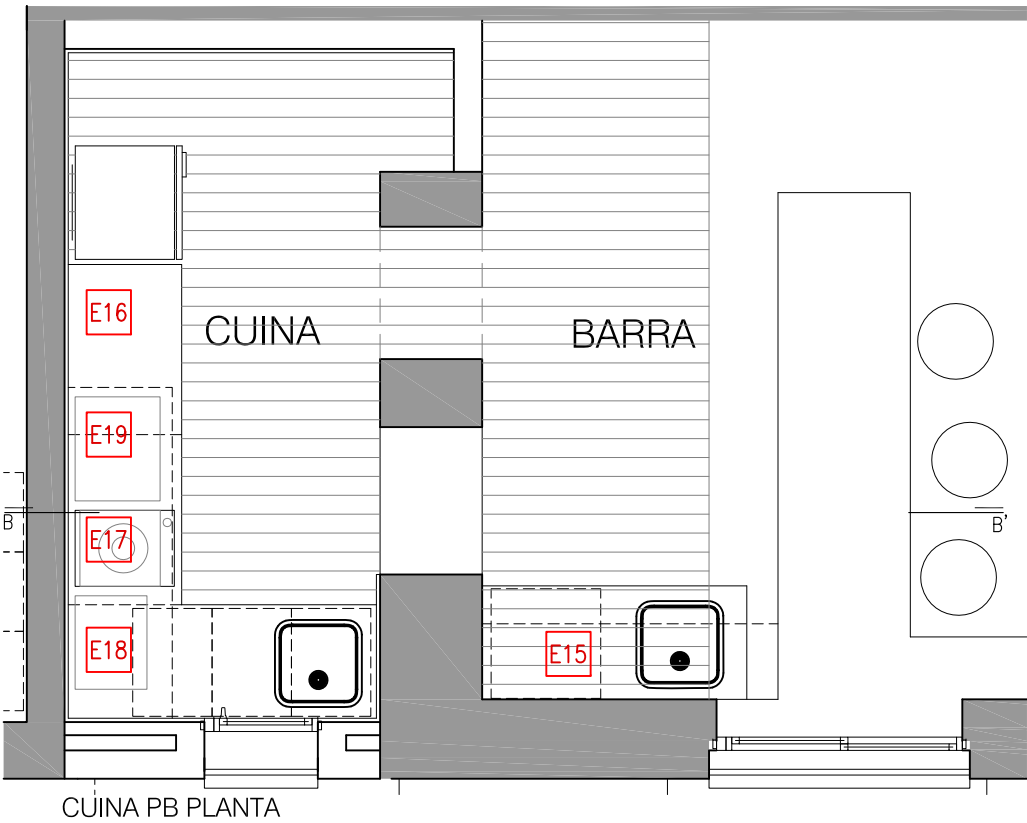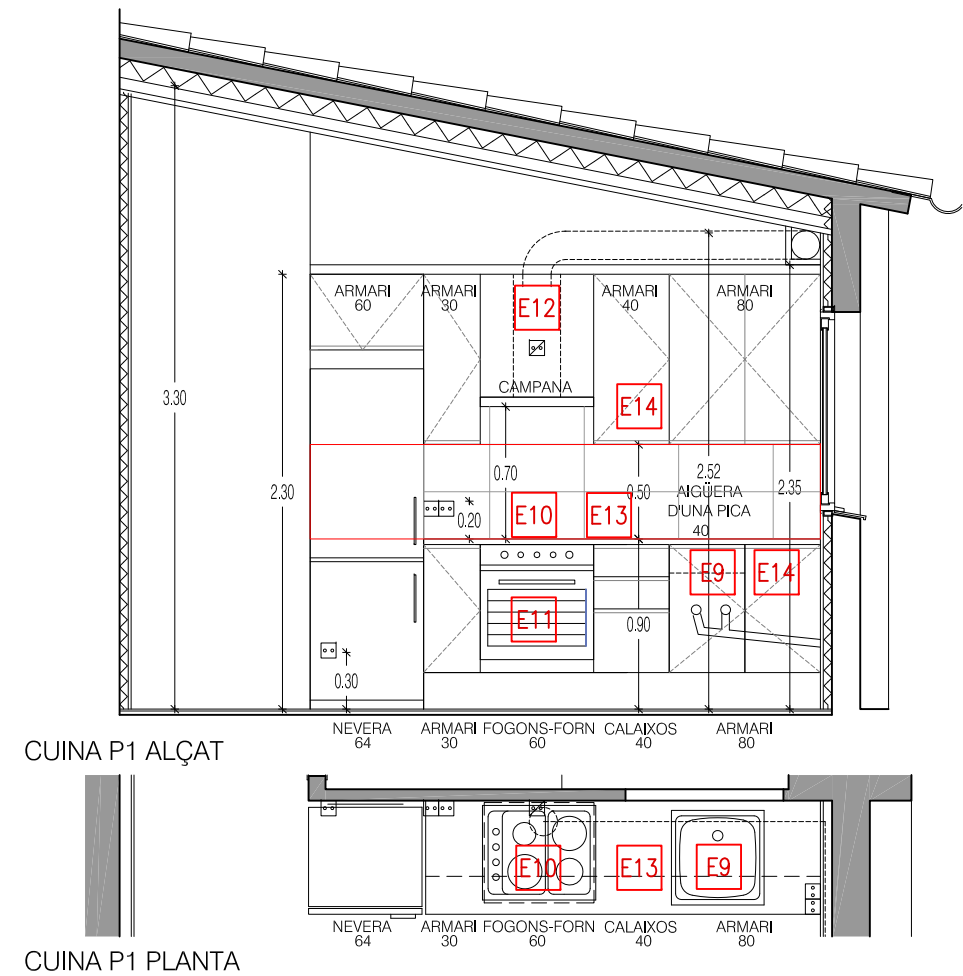



SECCIÓ B-B' CUINA PB PLANTA

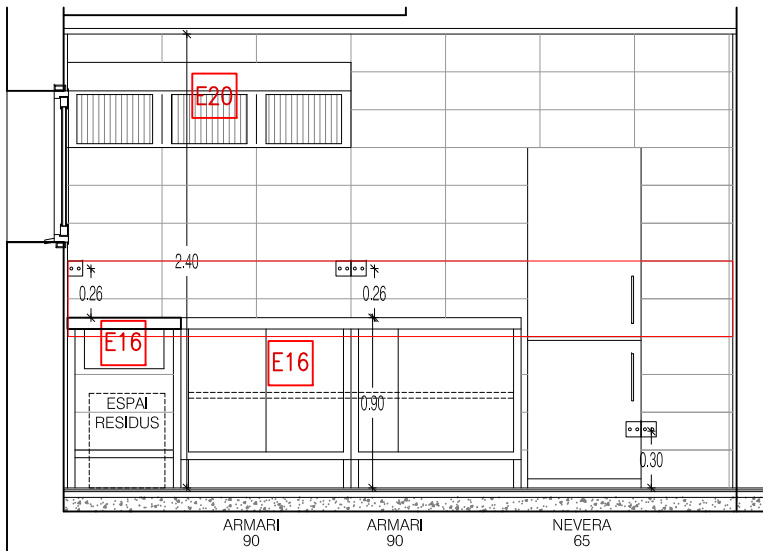


SECCIÓ A-A' CUINA PB PLANTA

EQUIPAMENT


- E9** PICA d'una cubeta d'acer inoxidable, rectangular, profunditat de 180mm, model BERLIN de la casa ROCA, col·locat sobre taulell. Aixeta mescladora Monocomandament amb broc giratori. Model MENCIA COLD START, acabat cromat.
- E10** PLACA D'INDUCCIÓ modular de color negre de la casa Balay model 3EB861LR amb tres zones de coccio, de diàmetres de 24cm, 14,5cm i 18cm i potències 2,2kW, 1,4kW i 1,8kW.
- E11** FORN ELÈCTRIC compacte encastat en moble de cuina de la casa Balay model 3CB5351B0 amb potència 2,8kW i classe d'eficiència energètica A, o equivalent
- E12** CAMPANA EXTRACTORA INTEGRABLE BALAY model 3BF267EX de 52cm d'amplada, tipus d'extracció sortida al exterior, cos d'acer inoxidable, capacitat màxima d'extracció sortida d'aire 576m3/h, potència dels motors 250W, material del filtre de greix d'acer inox. netejable i classe d'eficiència energètica C.
- E13** TAULELL DE CUINA de SILESTONE serie bàsic i gruix de 20mm
- E14** MOBILIARI DE CUINA PLANTA PRIMERA
- E15** MOBLES D'ACER INOXIDABLE AISI304, xapa de 0,8mm de gruix amb pica i espai per a rentaplats, dimensions 1400mmx600mmx970mm, taulell d'acer inox. de doble paret i 60mm de gruix, amb la pica a la banda dreta, amb espuma insonoritzant, aixeta mescladora monocomandament per a cuina broc giratori i dutxa extraïble.
- E16** MOBLES D'ACER INOXIDABLE AISI304, xapa de 0,8mm de gruix taulell d'acer inox. de doble paret 60mm de gruix, plaques base amb aïllament acústic. Mobles amb portes corredisses i prestatges intermedis d'alçada regulable. Moble amb pica soldada de 500x400x250mm pots d'acer inoxidable de 40x40mm, aixeta mescladora monocomandament per a cuina, broc giratori i dutxa extraïble.
- E17** PLACA D'INDUCCIÓ PROFESSIONAL de sobretaula 5kw. dimensions 402mmx525mmx182mm (ampl.x profund. x alç). placa de 60-240°C en diàmetre de Ø120-260mm.
- E18** FREGIDORA ELÈCTRICA 4+4LITRES D'ACER INOXIDABLE. dimensions 494mmx380mmx306mm (ampl.x profund.x alç). temperatura 50-190°C. potència: 2x 2.5 kw
- E19** PLANXA ELÈCTRICA D'ACER INOXIDABLE AISI304. dimensions 550mmx450mmx230mm (ampl.x profund.x alç). potència: 3kw. peus de goma per a una estabilitat segura.
- E20** CAMPANA EXTRACTORA D'ACER INOXIDABLE AISI304. Dimensions 1500mmx700mmx450mm, amb 3 filtres inclinats de malla d'alta eficàcia disposats en línia, doble sistema de recollida i drenatge de greixos i canal primetal de recollida de greixos inclinat, fixada mecànicament al parament
- E21** ESCALFADOR ACUMULADOR ELÈCTRIC de 100 l de capacitat, amb cubeta d'acer esmaltat, per a col·locar en posició vertical, de 1500 a 3000 W de potència, dissenyat segons els requisits del REGLAMENTO (UE) 814/2013, amb una classe d'eficiència energètica segons REGLAMENTO (UE) 812/2013, col·locat en posició vertical amb fixacions murals i connectat
- E22** ESCALFADOR ACUMULADOR ELÈCTRIC de 50 l de capacitat, amb cubeta d'acer esmaltat, per a col·locar en posició vertical, de 750 a 1500 W de potència, dissenyat segons els requisits del REGLAMENTO (UE) 814/2013, amb una classe d'eficiència energètica segons REGLAMENTO (UE) 812/2013, col·locat en posició vertical amb fixacions murals i connectat
- E22** EIXUGAMANS per aire calent amb sensor electrònic de presència, fabricat en material vitrificat, de potència 1800 W, cabal 3,6 m3/minut i temperatura 61°C, instal·lat

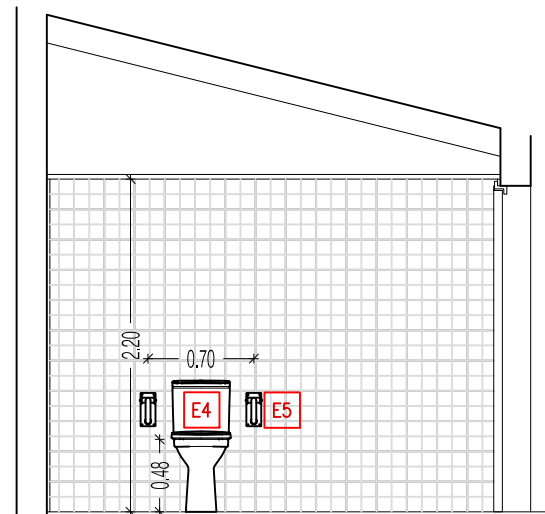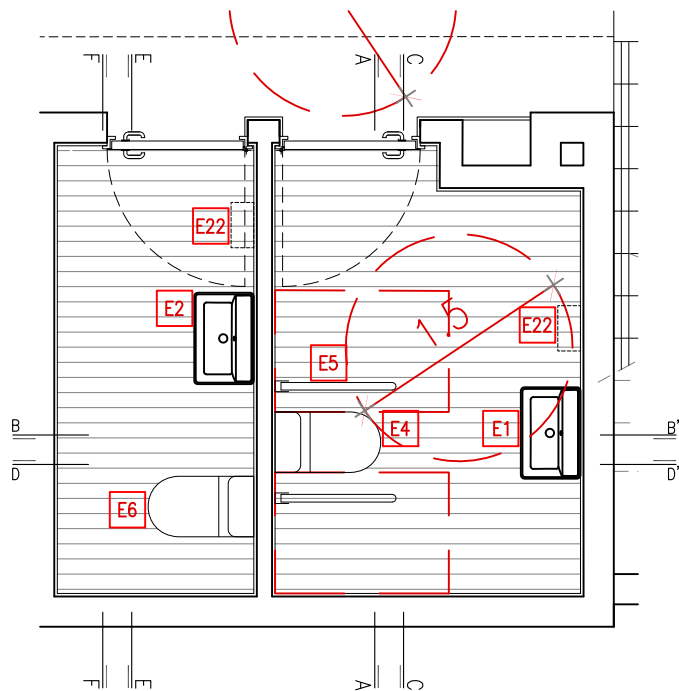


SECCIÓ A-A'

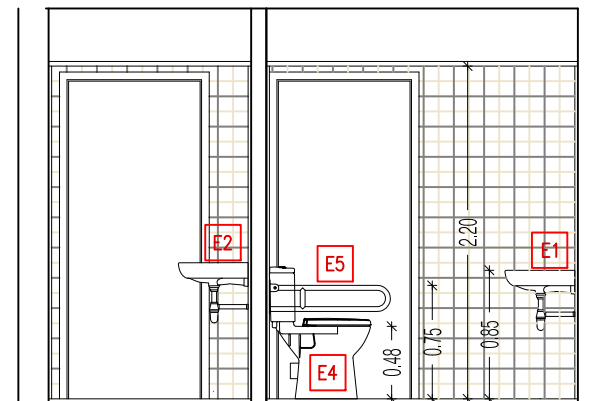


SECCIÓ B-B'

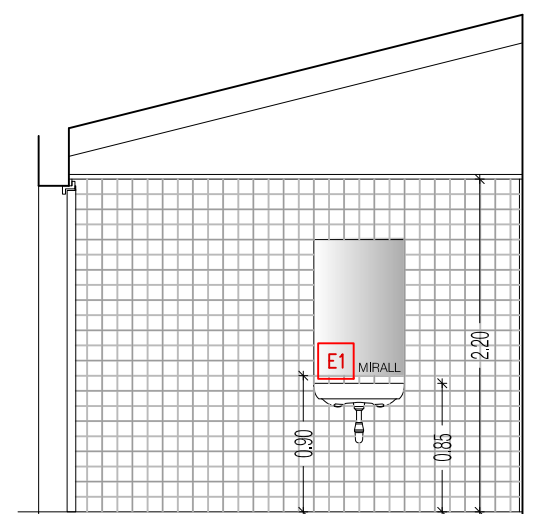


SECCIÓ C-C'

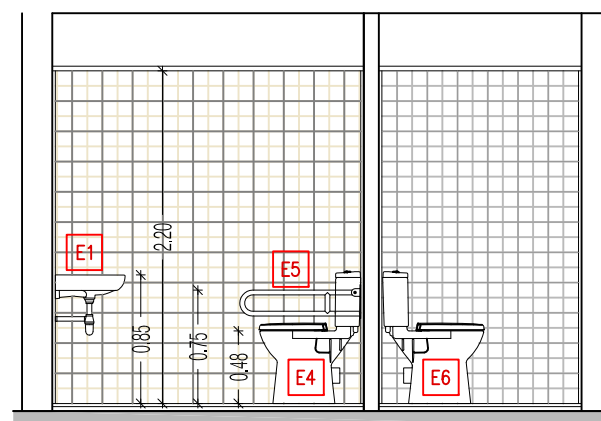



SECCIÓ D-D'

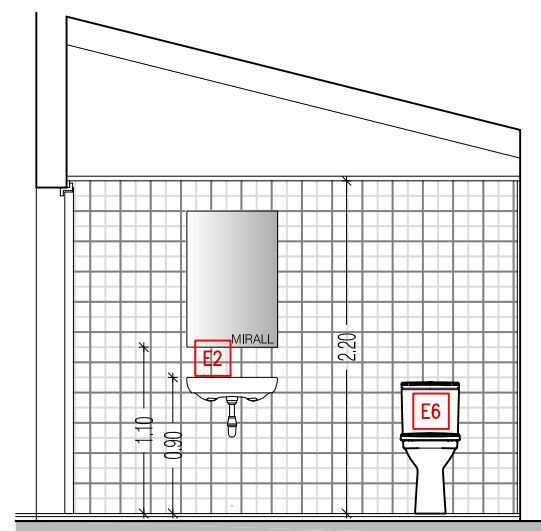


SECCIÓ E-E'

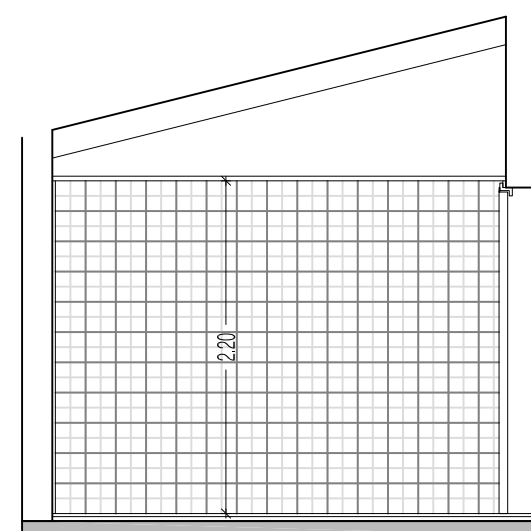


SECCIÓ F-F'

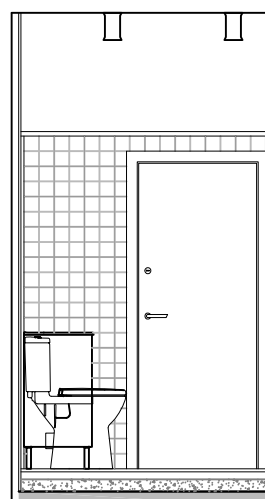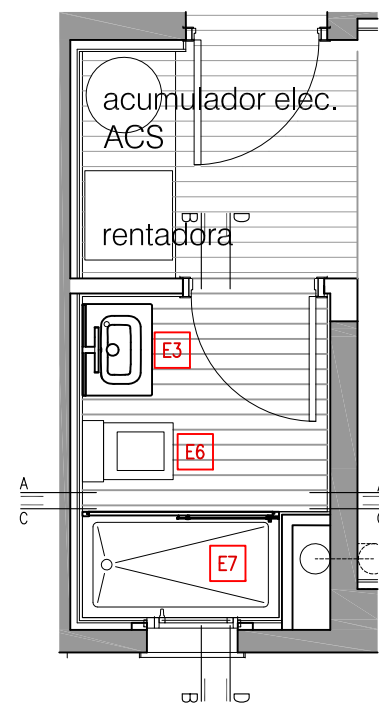


SECCIÓ A-A'

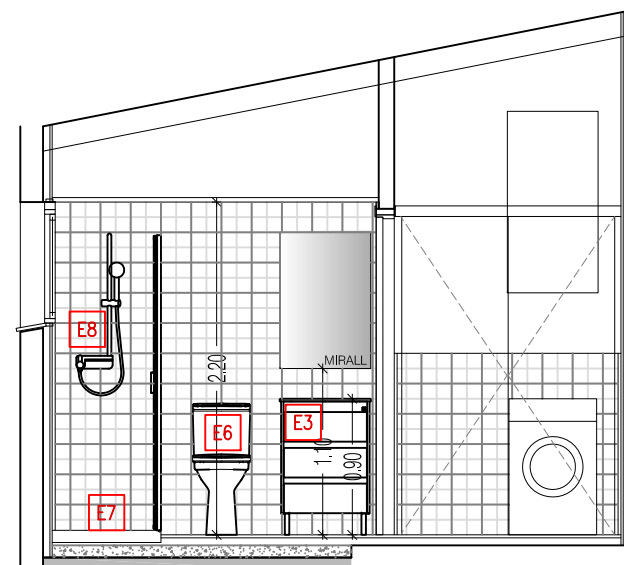

SECCIÓ B-B'

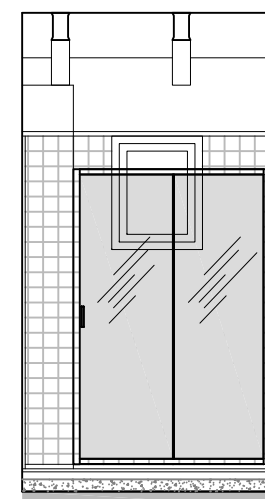

SECCIÓ C-C'

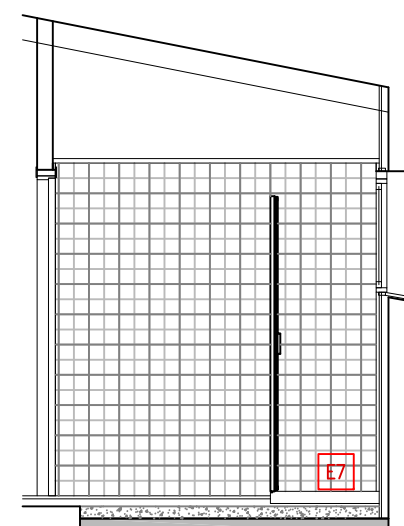

SECCIÓ D-D'

EQUIPAMENT

- E1** RENTAMANS mural de porcellana de 600x460x150mm ROCA, sèrie MERIDIAN. Instal·lat amb la part superior a una alçada 85cm. Aixeta monocomandament amb maneta gerontològica per a persones amb mobilitat reduïda, acabat cromat. Model VICTORIA PRO de la casa ROCA, o equivalent acabat cromat, amb sistema d'estalvi d'aigua i energia amb desguàs automàtic. Mirall 60x90cm, la part inferior a 90cm del terra.
- E2** RENTAMANS mural de porcellana de 600x460x150mm ROCA, sèrie MERIDIAN. Instal·lat amb la part superior a una alçada 90cm. Aixeta monocomandament, acabat cromat, amb sistema d'estalvi d'aigua i energia amb desguàs automàtic. Model ATLAS de la casa ROCA, o equivalent. Mirall 60x90cm, la part inferior a 110cm del terra.
- E3** RENTAMANS, conjunt de moble de tres calaixos amb pica de porcellana, mirall i llum. Moble de 585x460x740mm de la casa ROCA sèrie UNIK, amb potes, part superior a una alçada 90cm. Aixeta monocomandament, acabat cromat, amb sistema d'estalvi d'aigua i energia amb desguàs automàtic. Model ATLAS de la casa ROCA, o equivalent. Mirall 60x90cm, VICTORIA, la part inferior a 110cm del terra i llum LED a la part superior.
- E4** INODOR de tanc baix per a mobilitat reduïda de ROCA mod. ACCESS o equivalent. Alçada del seient entre 45 -50 cm. (Segons D.21/2006 ECOEFICIÈNCIA: Inclou mecanisme de doble descàrrega o descàrrega interrompible)
- E5** BARRES MOVILITAT REDUÏDA. Conjunt de barres abatibles a paret en angle 90°, NOFER d'acer inoxidable AISI 304 acabat satinat. (Incorporen connexió de posada a Terra)
- E6** INODOR de tanc baix ROCA mod.VICTORIA. (Segons D.21/2006 ECOEFICIÈNCIA: Inclou mecanisme de doble descàrrega o descàrrega interrompible)
- E7** PLAT DE DUTXA, model SURFEX a mida de la casa ROCA de 70x130cm. Desguàs Ø90mm inclòs. Superfície antilliscant.
- E8** COLUMNA DE DUTXA amb monomando i repisa model DECK de la casa ROCA. Dutxa de ma de Ø100mm, flexible de PVC satinat de 1,75m i suport articulat regulable en alçada. Acabat cromat
- E9** PICA d'una cubeta d'acer inoxidable, rectangular, profunditat de 180mm, model BERLIN de la casa ROCA, col·locat sobre taulell. Aixeta mescladora Monocomandament amb broc giratori. Model MENCIA COLD START, acabat cromat.
- E10** PLACA D'INDUCCIÓ modular de color negre de la casa Balay model 3EB861LR amb tres zones de cocció, de diàmetres de 24cm, 14,5cm i 18cm i potències 2,2kW, 1,4kW i 1,8kW.
- E11** FORN ELECTRIC compacte encastat en moble de cuina de la casa Balay model 3CB5351B0 amb potència 2,8kW i classe d'eficiència energètica A, o equivalent
- E12** CAMPANA EXTRACTORA INTEGRABLE BALAY model 3BF267EX de 52cm d'amplada, tipus d'extracció sortida al exterior, cos d'acer inoxidable, capacitat màxima d'extracció sortida d'aire 576m³/h, potència dels motors 250W, material del filtre de greix d'acer inox. netejable i classe d'eficiència energètica C.
- E13** TAULELL DE CUINA de SILESTONE serie bàsic i gruix de 20mm .
- E21** ESCALFADOR ACUMULADOR ELÈCTRIC de 100 l de capacitat, amb cubeta d'acer esmaltat, per a col·locar en posició vertical, de 1500 a 3000 W de potència, dissenyat segons els requisits del REGLAMENTO (UE) 814/2013, amb una classe d'eficiència energètica segons REGLAMENTO (UE) 812/2013, col·locat en posició vertical amb fixacions murals i connectat

BANYS

- FALTEN TOTS ELS SANITARIS
- ES REVISARAN LES INSTAL·LACIONS REALITZADES FINS EL MOMENT
- FALTA TAMBÉ L'ENRAJOLAT VERTICAL I DEL TERRA DEL LAVABOS PÚBLICS
- EL BANY DE L'HABITATGE TÉ TOTS ELS ENRAJOLATS FETS.

Arquitecta: Mireia Salvadó Pellisa
c/Bolcador, 12, 1er, 1a, 43365 ALFORJA
Promotor: Ajuntament d'Alforja


ANNEX FEBRER 2025

REFORMA DE L'EDIFICI ANNEX DE L'ERMITA DE SANT ANTONI AMB HABITATGE, BAR I LAVABOS
emplaçament: PD LES OBAGUES, 6

data: febrer 2025
escala: 1/100 A3
Plànol: DETALLS BANYS

num: 22

ALUMINI

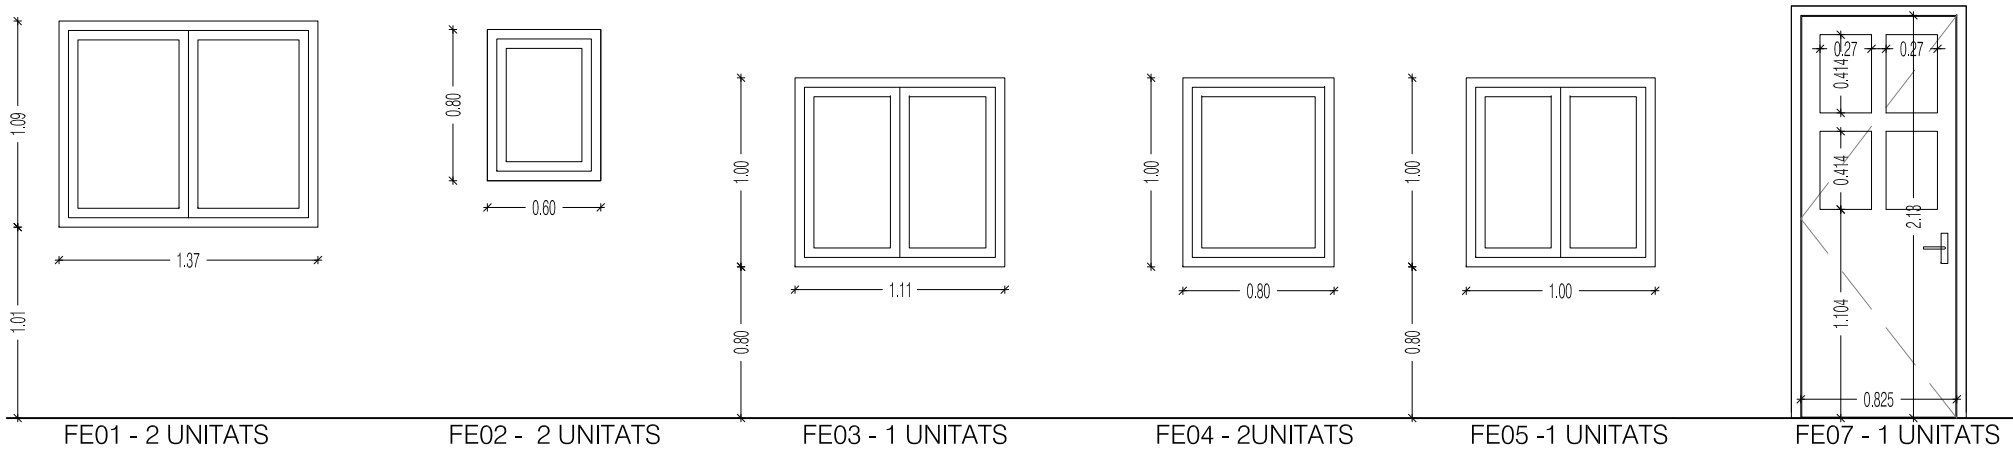

FE01: (Façana est) Finestra amb trencament de pont tèrmic i doble vidre, batent de dues fulles
Doble vidre amb cambra (4-16-44) amb una capa de baixa emissivitat
Fusteria Alumini amb trencament de pont tèrmic lacat color fosc.
DB HE 1: U = 1,89 W/m2K ≤ 2,10 W/m2K
Permeabilitat a l'aire = Classe 3 (9 m3/hm2) ≤ 9 m3/hm2

FE02: (Façana est) Finestra amb trencament de pont tèrmic i doble vidre oscil·lobatent d'un full
Doble vidre amb cambra (4-16-44) amb una capa de baixa emissivitat
Fusteria Alumini amb trencament de pont tèrmic lacat color fosc.
DB HE 1: U = 1,95 W/m2K ≤ 2,10 W/m2K
Permeabilitat a l'aire = Classe 3 (9 m3/hm2) ≤ 9 m3/hm2

FE03: (Façana est) Finestra amb trencament de pont tèrmic i doble vidre, batent de dues fulles
Doble vidre amb cambra (4-16-44) amb una capa de baixa emissivitat
Fusteria Alumini amb trencament de pont tèrmic lacat color fosc.
DB HE 1: U = 1,89 W/m2K ≤ 2,1
Permeabilitat a l'aire = Classe 3 (9 m3/hm2) ≤ 9 m3/hm2

FE04: (Façana est) Finestra amb trencament de pont tèrmic i doble vidre, batent de dues fulles
Doble vidre amb cambra (4-16-44) amb una capa de baixa emissivitat
Fusteria Alumini amb trencament de pont tèrmic lacat color fosc.
DB HE 1: U = 1,89 W/m2K ≤ 2,1
Permeabilitat a l'aire = Classe 3 (9 m3/hm2) ≤ 9 m3/hm2

FE05: (Façana nord) Finestra amb trencament de pont tèrmic i doble vidre, batent de dues fulles
Doble vidre amb cambra (4-16-44) amb una capa de baixa emissivitat
Fusteria Alumini amb trencament de pont tèrmic lacat color fosc.
DB HE 1: U = 1,89 W/m2K ≤ 2,1
Permeabilitat a l'aire = Classe 3 (9 m3/hm2) ≤ 9 m3/hm2

FE06: (Façana nord) Porta vidriera d'accés al bar, muntants i marcs d'alumini amb trencament de pont tèrmic lacat color fosc, porta batent d'un full. Doble vidre amb cambra (4-16-44) amb una capa de baixa emissivitat
FDB HE 1: U = 5,61 W/m2K ≤ 5,7 W/m2K
Permeabilitat a l'aire = Classe 3 (9 m3/hm2) ≤ 9 m3/hm2


FE07: (Façana oest) Porta vidriera d'accés a l'habitatge, muntants i marcs d'alumini amb trencament de pont tèrmic lacat color fosc, porta batent d'un full. Doble vidre amb cambra (4-16-44) amb una capa de baixa emissivitat i butil translúcid
DB HE 1: U = 5,61 W/m2K ≤ 5,7 W/m2K
Permeabilitat a l'aire = Classe 3 (9 m3/hm2) ≤ 9 m3/hm2

FE08: Porta d'acer galvanitzat en perfils laminats de dues fulles batents, per a un buit d'obra de 160x215 cm, ambbastidor de tub de 40x20x1,5 mm, planxes llises d'1 mm de gruix i bastiment, pany de cop, acabat esmaltat,col·locada.


FE09. Conjunt de dues portes en perfils laminats d'una fulla batent, per a un buit d'obra de 90x215 cm, amb bastidor de tub de 40x20x1,5 mm, planxes llises d'1 mm de gruix i bastiment, amb pany i clau. Porta de planxa d'acer galvanitzat per a comptadors, col·locada en parets existents, una fulla batent, per a un buit d'obra de 215x45 cm, amb reixeta de ventilació, pany i clau. Formació de contorn d'obertura (brancals i llinda) amb planxa d'acer galvanitzat de 6 mm de gruix, col·locada amb fixacions mecàniques. Tot acabat pintat.

FI 10: Porta interior de fulla batent de roure, de cares llises i estructura interior de fusta, d'una llum de bastiment aproximada de 70x200 cm, amb bastiment de base, folrat de bastiment i tapajunts i envernissat de portes cegues de fusta, al vernís sintètic d'un component, per a fusta, amb una capa de protector químic insecticida-fungicida i dues d'acabat semi mat. Amb pany i maneta. Balda per la part interior per la porta del bany.


ACER GALVANITZAT ESMALTAT

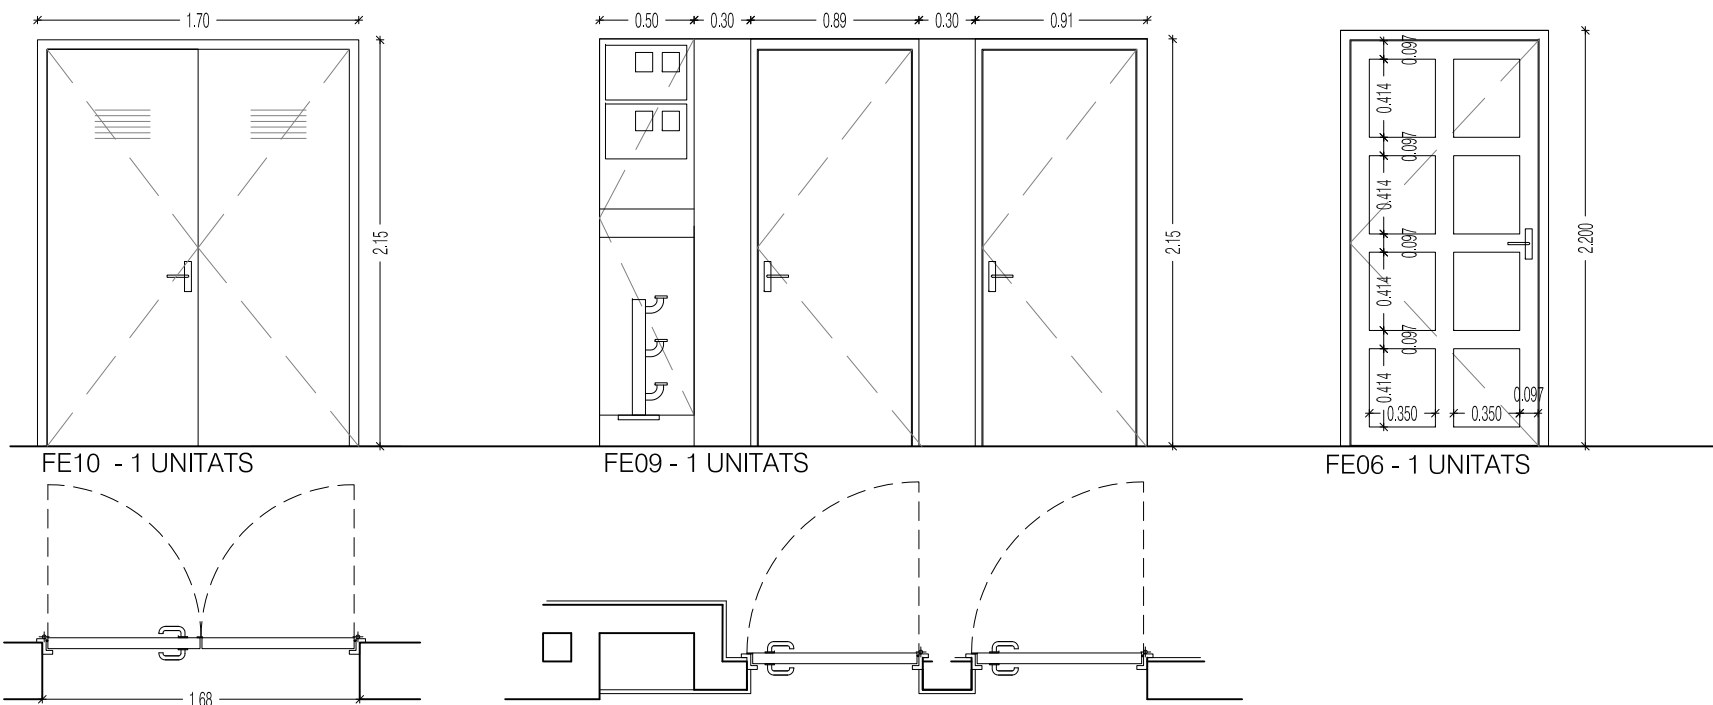


FUSTA

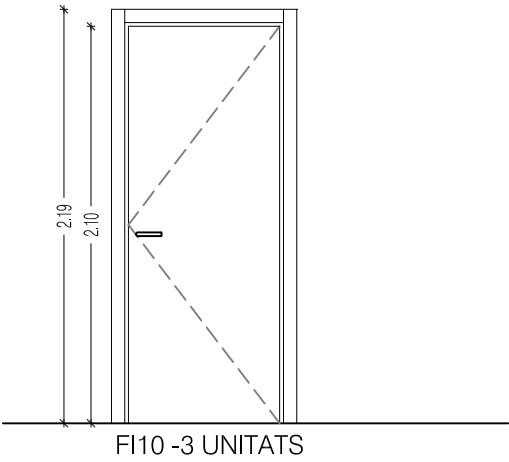



FUSTERIES
- FALTEN FER TOTS ELS TANCAMENTS PRACTICABLES INTERIORS I EXTERIORS

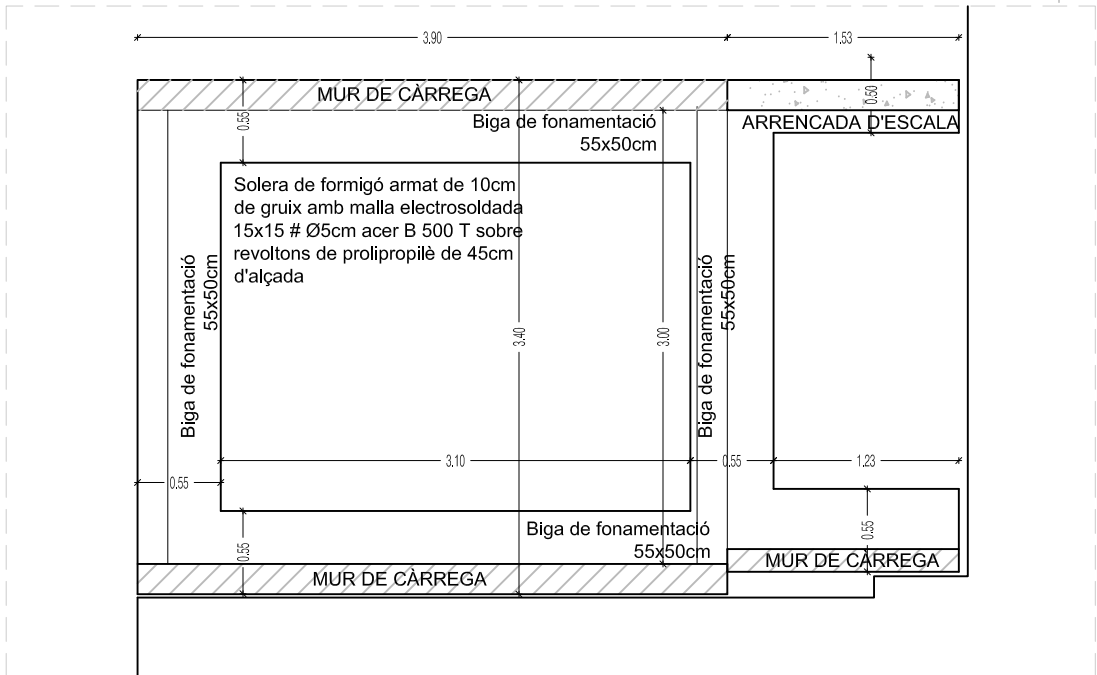


FONAMENTACIÓ E 1:50

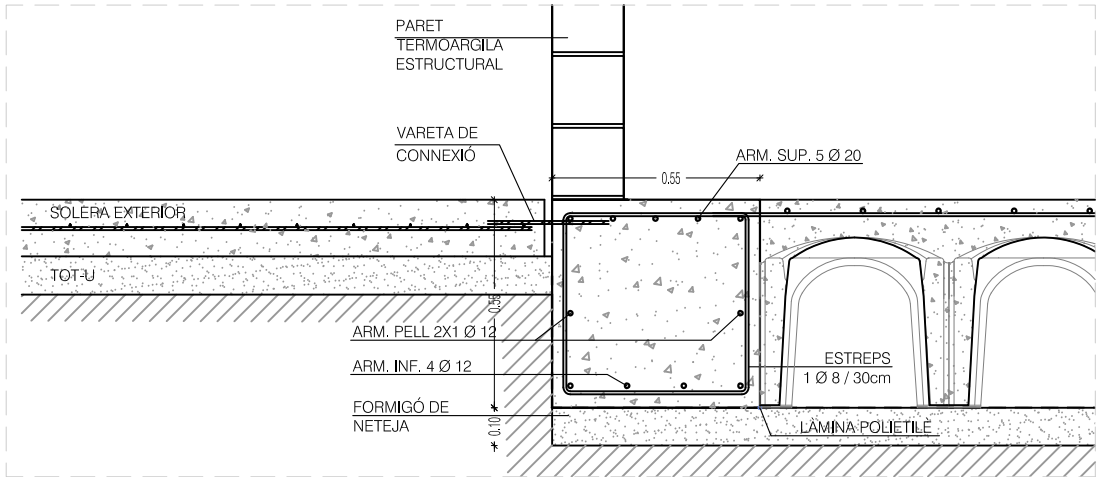

BF. BIGA DE FONAMENTACIÓ E 1:20

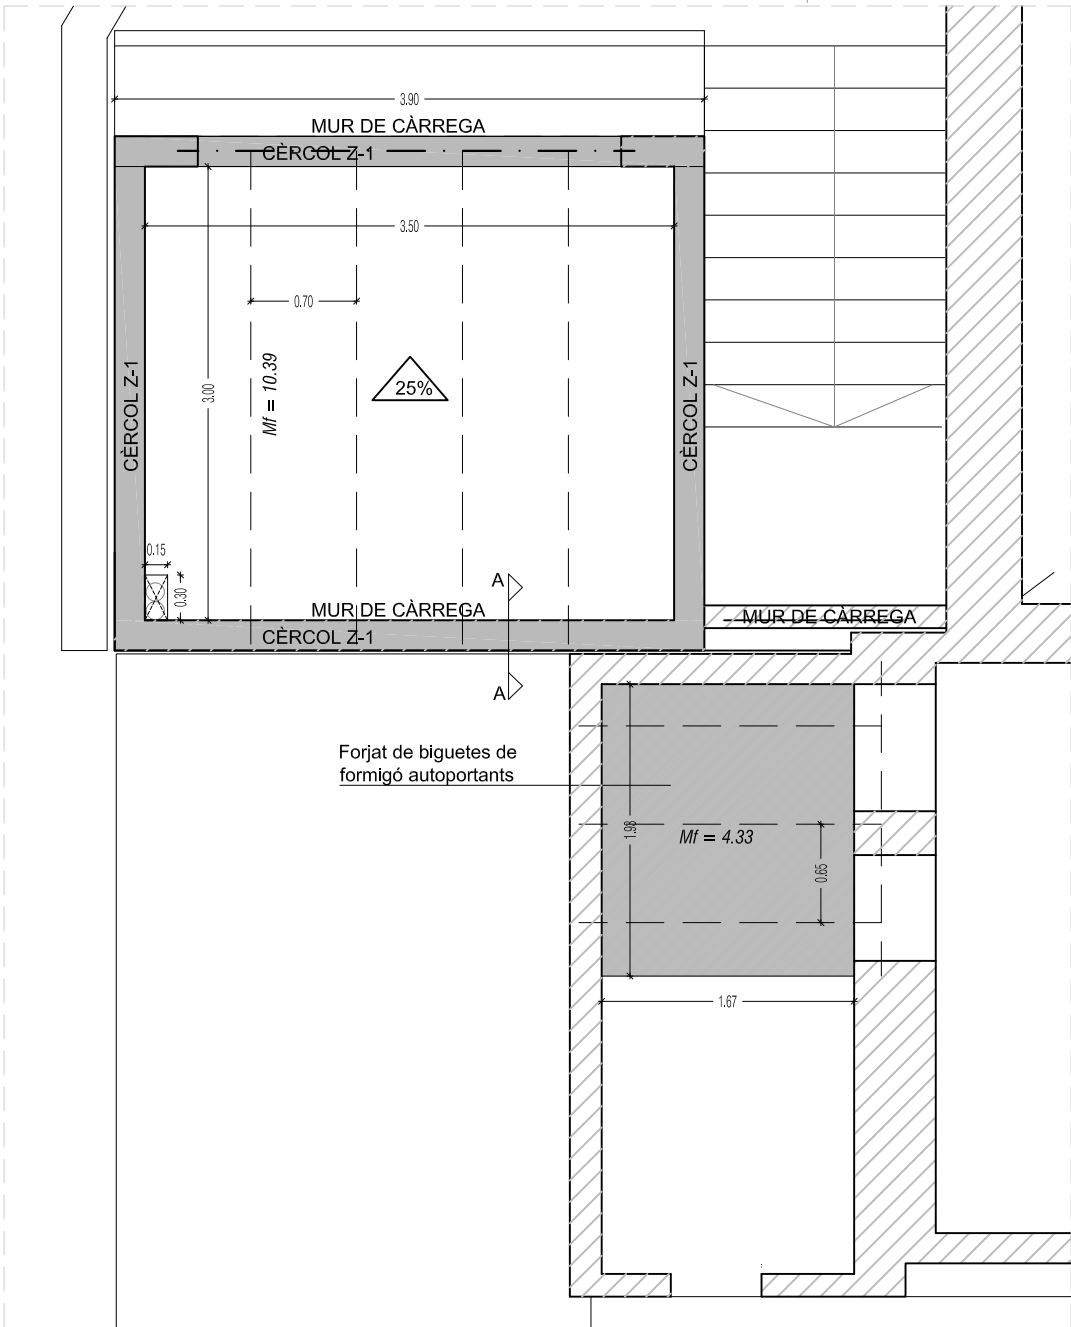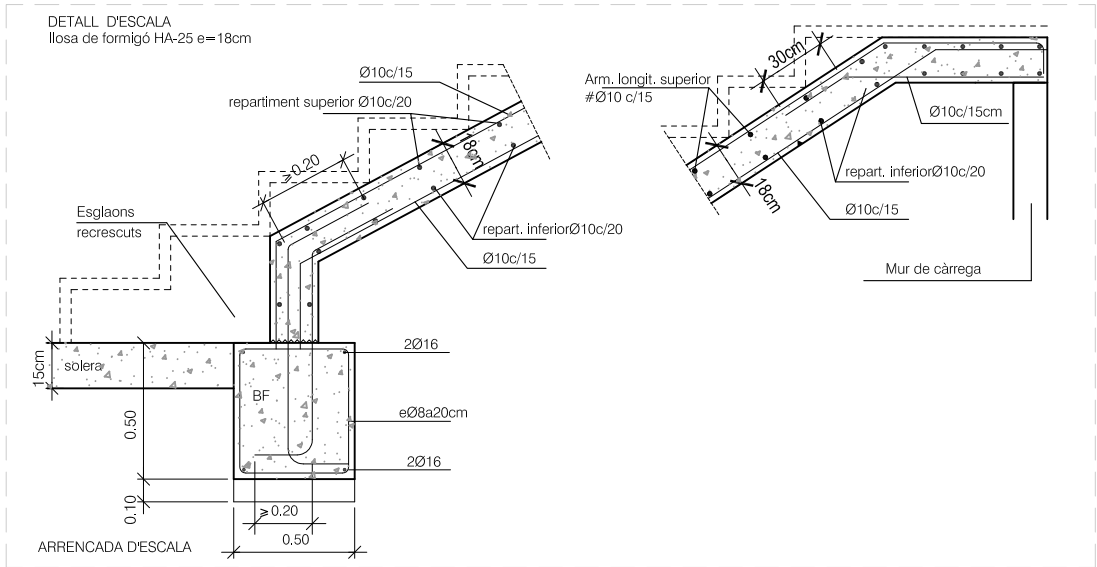

COBERTA I FORJAT E 1:50

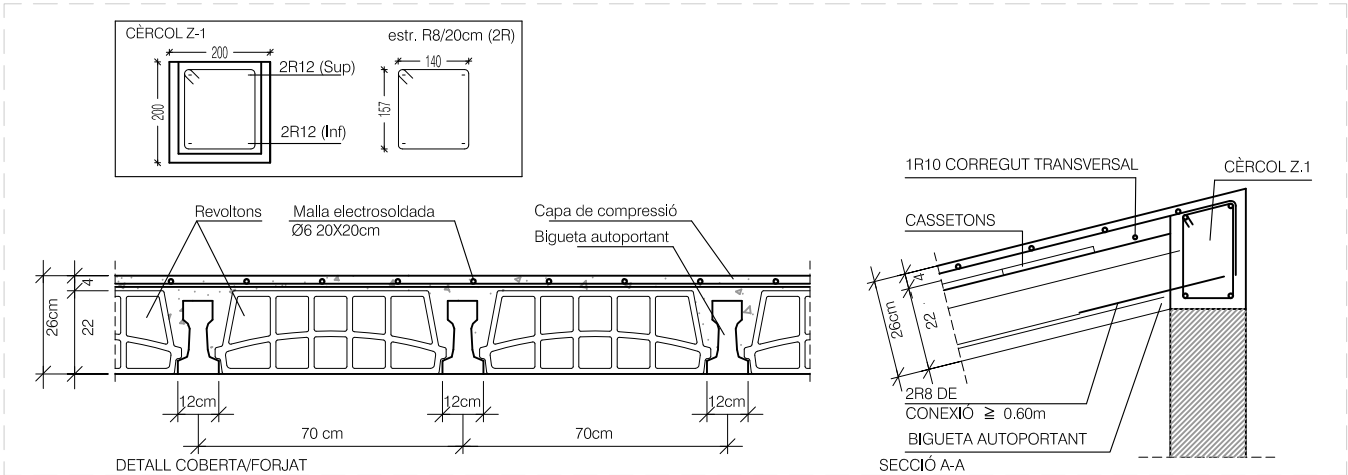


MATERIALS		
Formigó sabates		HA-25/B/40/IIa
Formigó bigues centradores		HA-25/B/40/IIa
- Nivell de control		
Execució		NORMAL
Formigó		NORMAL
Acer armadures		NORMAL
Acer laminat		Garantia Fab.
- Coeficients de ponderació		
Maj. accions permanents		1.50
Maj. accions variables		1.60
Min. formigó		1.50
Min. acer armadures		1.15
Min. acer laminat		1.00

ANCORATGE I CAVALCAMENT		
- Barres Ø6, Ø8, Ø10, Ø12 i Ø16		
Posició I		lb = 25 Ø
Posició II		lb = 36 Ø
- Barres > Ø16		
Posició I		lb = 15 Ø²
Posició II		lb = 21 Ø²
(Ø en cm)		
COLZES		
Longitud		0.20 m
(si no s'indica un altre valor)		
RECOBRIMENTS		
Sabates i ríostres		0.050 m
Murs		0.035 m
(si no s'indica un altre valor)		

CARACTERÍSTIQUES MÍNIMES DE L'OBRA DE FÀBRICA (SEGONS NBE-FL90):	
MAÓ PERFORAT ALLEUGERIT, RESISTÈNCIA DEL MAÓ MÍNIMA: 10 N/mm²	
TIPUS DE MORTER: M-40	
PLASTICITAT DEL MORTER: MAGRA	
GRUIX DE LES JUNTES: D'1 A 1.5 cm	
RESIST. DE CàLCUL DE LA FÀBRICA: 1.4 N/mm²	

COBERTA	ESTAT DE CÀRREGUES (kN/m²)
PES PROPÍ	2.00 kN/m²
SOBRECÀRREGA D'ÚS	0.50 kN/m²
SOBRECÀRREGA DE NEU	0.60 kN/m²
CÀR. MORTES (teula amorterada)	1.00 kN/m²
CAPA DE COMPRESSIÓ ARMADA e= 5cm	1.25 kN/m²
TOTAL	5.35 kN/m²
FORJAT HABITATGE	ESTAT DE CÀRREGUES (kN/m²)
PES PROPÍ: (18+5cm)	2.85 kN/m²
SOBRECÀRREGA D'ÚS	2.00 kN/m²
CÀR. MORTES (paviment i envans)	2.00 kN/m²
TOTAL	6.85 kN/m²
SOSTRE DE SEMBIGUETES DE FORMIGÓ	
Gruix de revoltó: 22 cm	
Gruix capa compressió: 4 cm	
Inteix: 70 cm	
Revoltó: CERÀMIC/FORMIGÓ	
Ample del nervi: 12 cm	
Volum de formigó: 0.0968 m³/m²	
Pes propi: 2.81 kN/m²	
Armadura a la xapa de compressió: acer B500T Ø6 20X20cm	

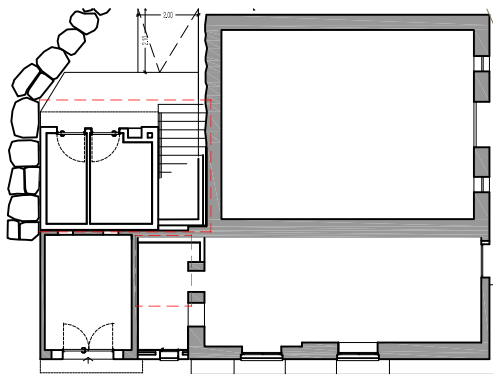

- ESTRUCTURA

TOTS ELS ELEMENTS ESTRUCTURALS JA S'HAN CONSTRUÏT.


Arquitecta: Mireia Salvadó Pellisa
c/Bolcador, 12, 1er, 1a, 43365 ALFORJA
Promotor: Ajuntament d'Alforja

ANNEX FEBRER 2025

REFORMA DE L'EDIFICI ANNEX DE L'ERMITA DE SANT ANTONI AMB HABITATGE, BAR I LAVABOS
emplaçament: PD LES OBAGUES, 6

data: febrer 2025
escala: 1/100 A3
Plànol: ESTRUCTURA
FONAMENTS, COBERTA I SOSTRE

num: 24

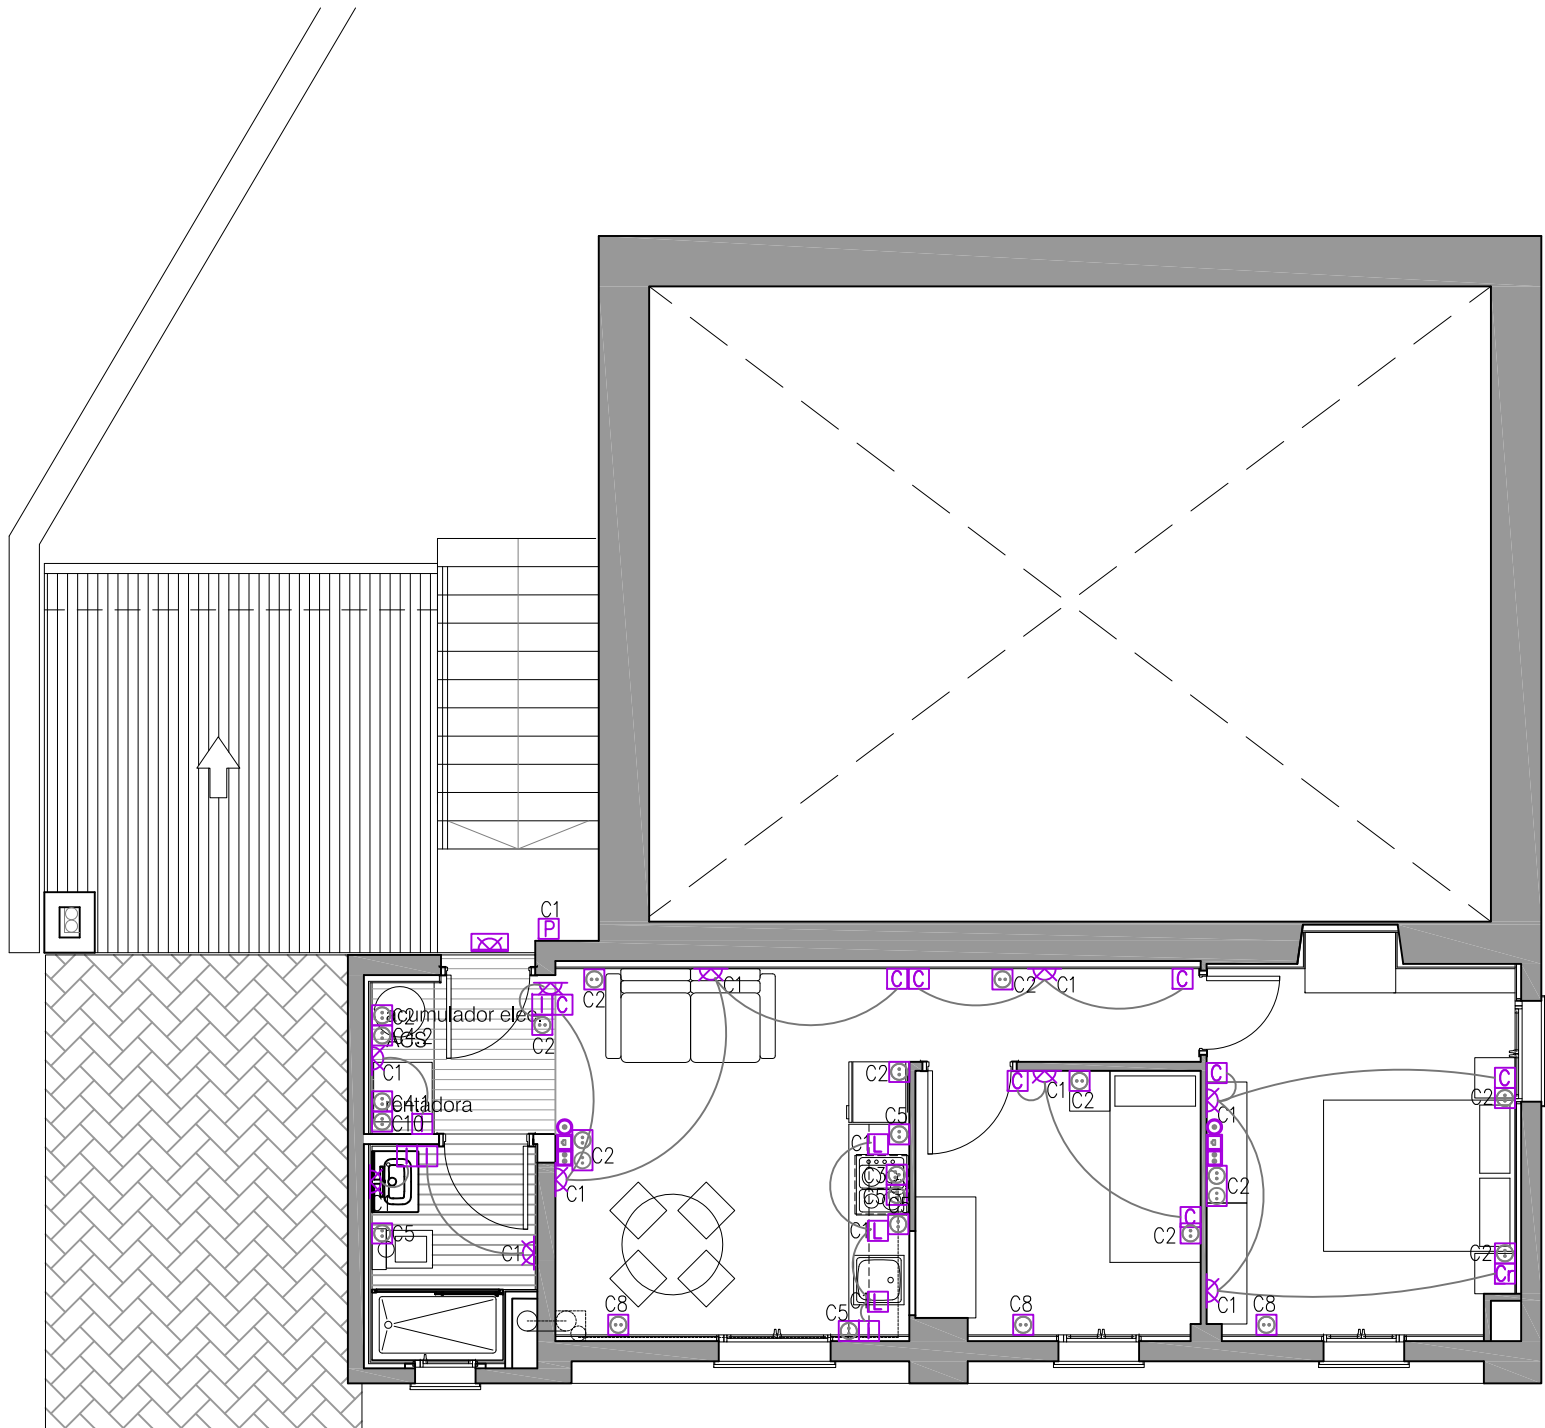

PLANTA PRIMERA

QUADRE ELÈCTRIC HABITATGE

El quadre elèctric de l'habitatge, tindrà capacitat suficient pels següents circuits:

ICP	1	40 A	BIPOLAR
IGA	1	40 A	BIPOLAR
DIF.	3	40 A	SENSIBILITAT 30 mA

NOTA: Es reservarà un espai al quadre de l'habitatge en previsió d'una futura ampliació.

CIRCUITS D'UTILITZACIÓ HABITATGE	INTERRUPTOR AUTOMÀTIC	CONDUCTORS SECCIÓ MÍNIMA (mm2)	TUB O CONDUCTE DIÀMETRE (mm)
C1 - Línia d'enllumenat	10 A (Bipolar)	1,5	16
C2 - TC us general i nevera	16 A (Bipolar)	2,5	20
C3 - TC forn	25 A (Bipolar)	6	25
C4.1 - Rentadora	16 A (Bipolar)	2,5	20
C4.2 - Acumulador elèctric	16 A (Bipolar)	2,5	20
C5 - TC bany i cuina	16 A (Bipolar)	2,5	20
C6 - Línia d'enllumenat	10 A (Bipolar)	1,5	16
C7 - Circuit adicional C2	16 A (Bipolar)	2,5	20
C8 - Previsió calefacció elèctrica	16 A (Bipolar)	2,5	20
C10- Assecadora independent	16 A (Bipolar)	2,5	20

CIRCUITS D'UTILITZACIÓ BAR	INTERRUPTOR AUTOMÀTIC	CONDUCTORS SECCIÓ MÍNIMA (mm2)	TUB O CONDUCTE DIÀMETRE (mm)
C13 - Línia d'enllumenat	10 A (Bipolar)	1,5	16
C14 - TC general i nevera	16 A (Bipolar)	2,5	20
C15 - TC equips cocció cuina	25 A (Bipolar)	6	25
C16 - Rentavaixelles	16 A (Bipolar)	2,5	20
C17 - Enllumemat exterior	10 A (Bipolar)	1,5	16
C18 - TC exterior	16 A (Bipolar)	2,5	20
C19 - TC banys i cuina	16 A (Bipolar)	2,5	20
C19 - Circuit adicional C14	16 A (Bipolar)	2,5	20


NORMES PER LA COL·LOCACIÓ DE MECANISMES

Els endolls corresponents al pla de treball de la cuina es col·locaran fora del volum delimitat pels plans verticals situats a 50 cm de l'aiguera i dels focs. Als creuaments d'instal·lacions els tubs d'electricitat passaran sempre per sobre dels de fontaneria.

LLEGENDA ELECTRICITAT


	- Punt de llum a sostre.		- Endoll de 16A.
	- Punt de llum a terra amb protecció per exteriors		- Endoll doble per les presses de telecomunicacions.
	- Punt de llum a paret.		- Endoll antihumitat per exteriors.
	- Punt de llum a paret amb protecció per exteriors.		- Endoll de 25A per la cuina.
	- Pantalla fluorescent 2x36 W.		- Circuit al que pertany el punt de llum o endoll.
	- Punt de llum sota moble alt de cuina.		- Caixa de previsió automatització velux.
	- Interruptor.		- Pressa de RTV
	- Conmutador.		- Pressa de televisió per cable
	- Interruptor de creuament.		- Pressa de telefonia bàsica.
	- Polsador timbre.		- Previsió motor porta aparcament
	- Quadre elèctric		- Comptadors


- S'HA DE REVISAR TOTA LA INSTAL·LACIÓ ELECTRICA I COMPROVAR QUE S'HA FET I QUÈ FALTA FER

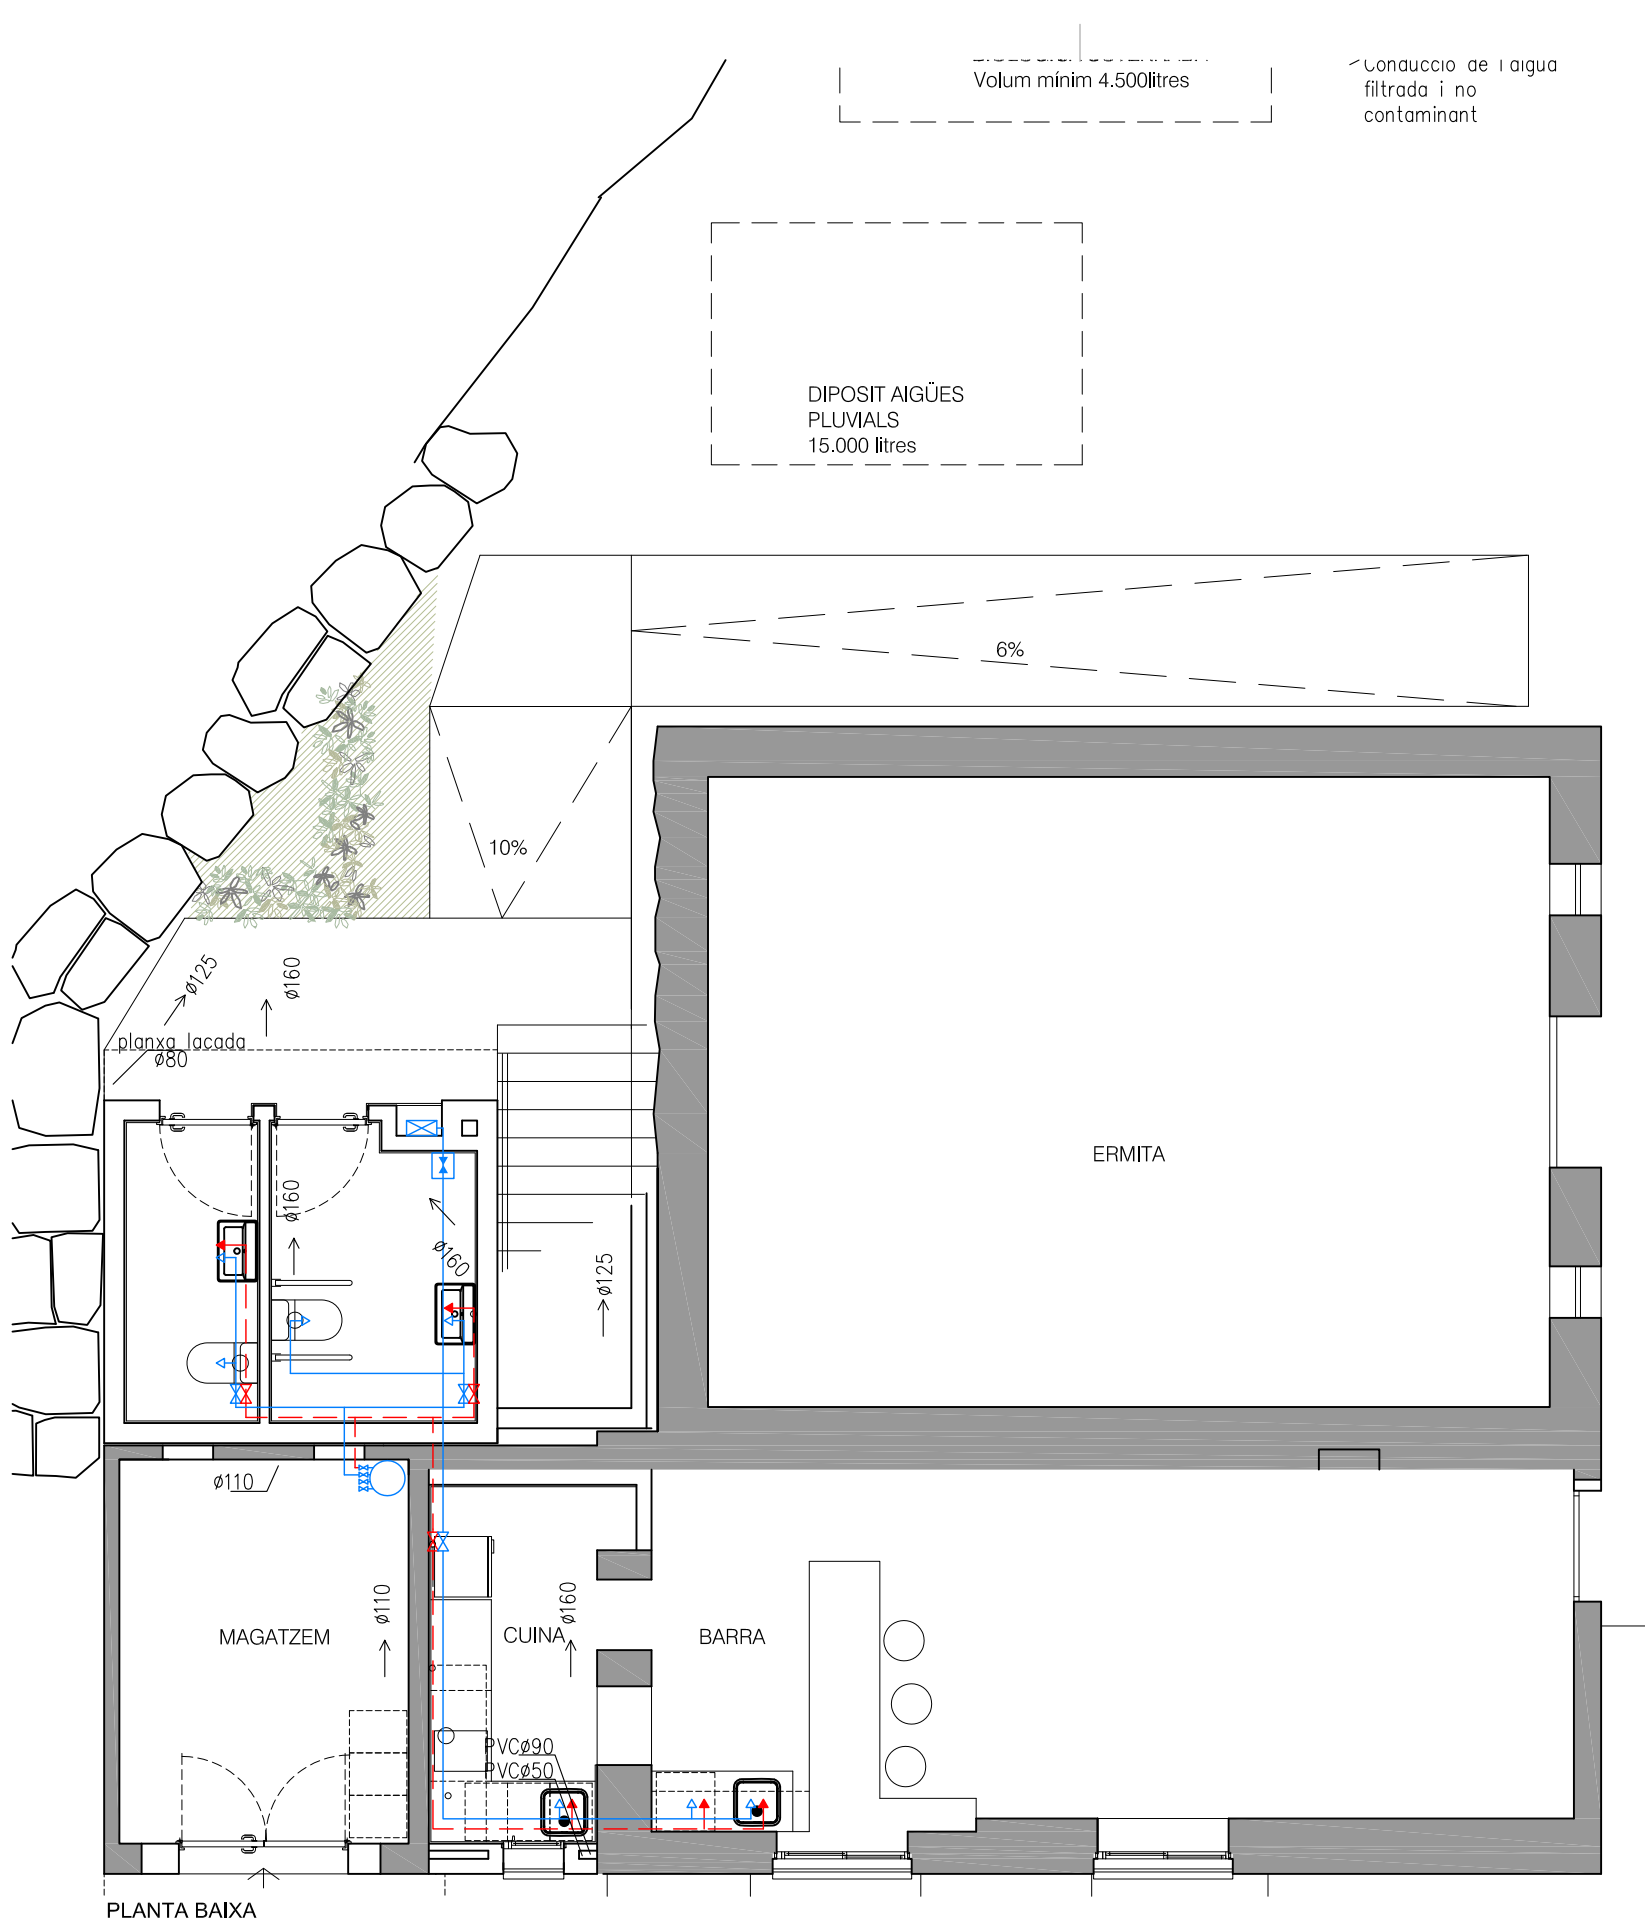

LLEGENDA FONTANERIA	
	- Comptador
	- Clau general de pas.
	- Clau de pas per aigua freda i calenta als locals humits.
	- Consum d'aigua freda.
	- Consum d'aigua calenta.
	- Pujada / baixada de canonades d'alimentació.
	- Acumulador energia solar.
	- Caldera estanca mixta.
	- Canonada aigua freda.
	- Canonada aigua calenta.
	- Recirculació aigua calenta.

- S'HA DE REVISAR TOTA LA INSTAL·LACIÓ DE FONTANERIA I COMPROVAR QUE S'HA FET I QUÈ FALTA FER

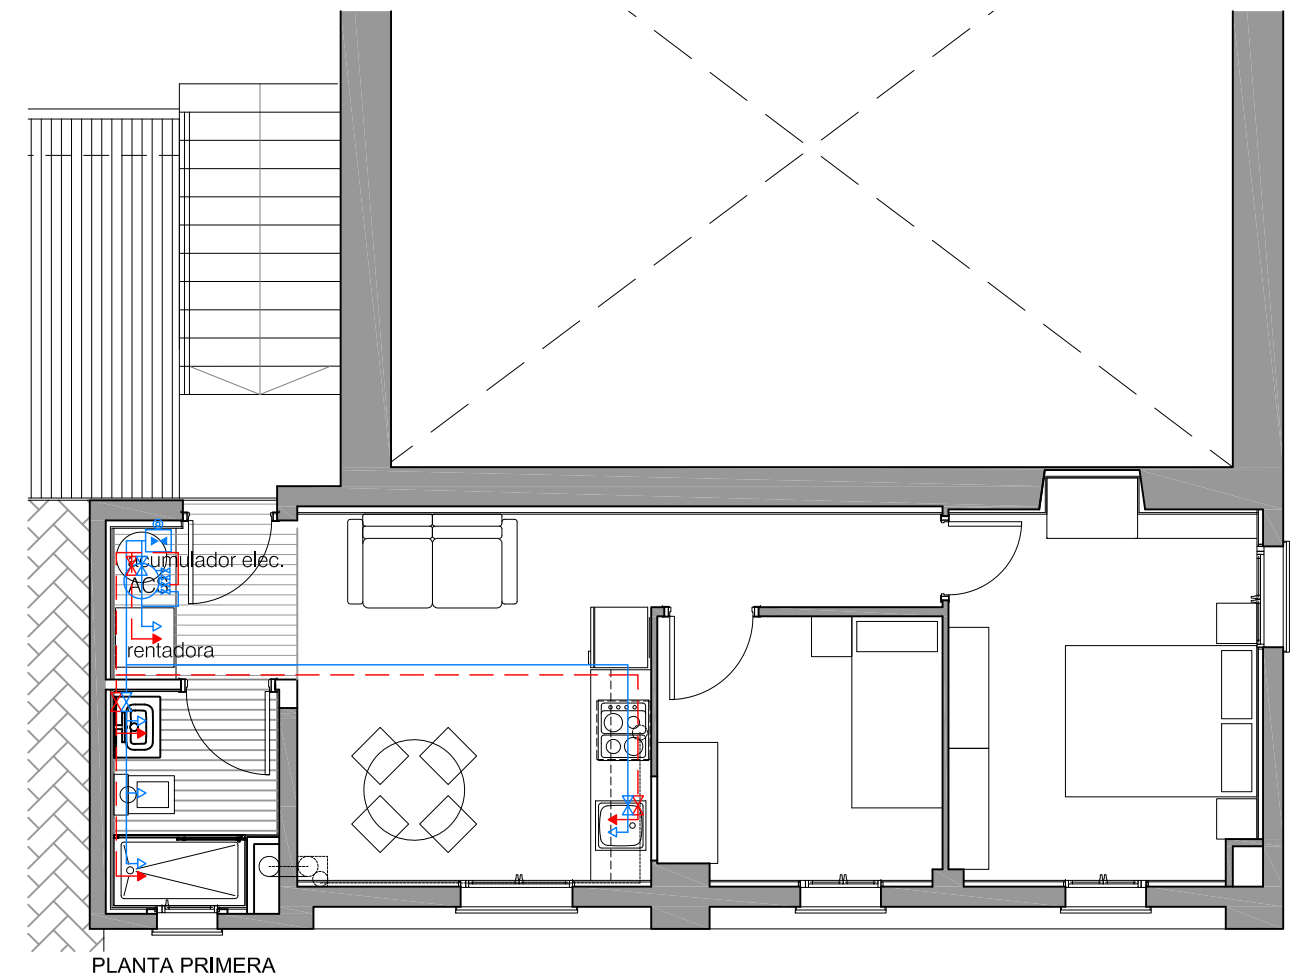

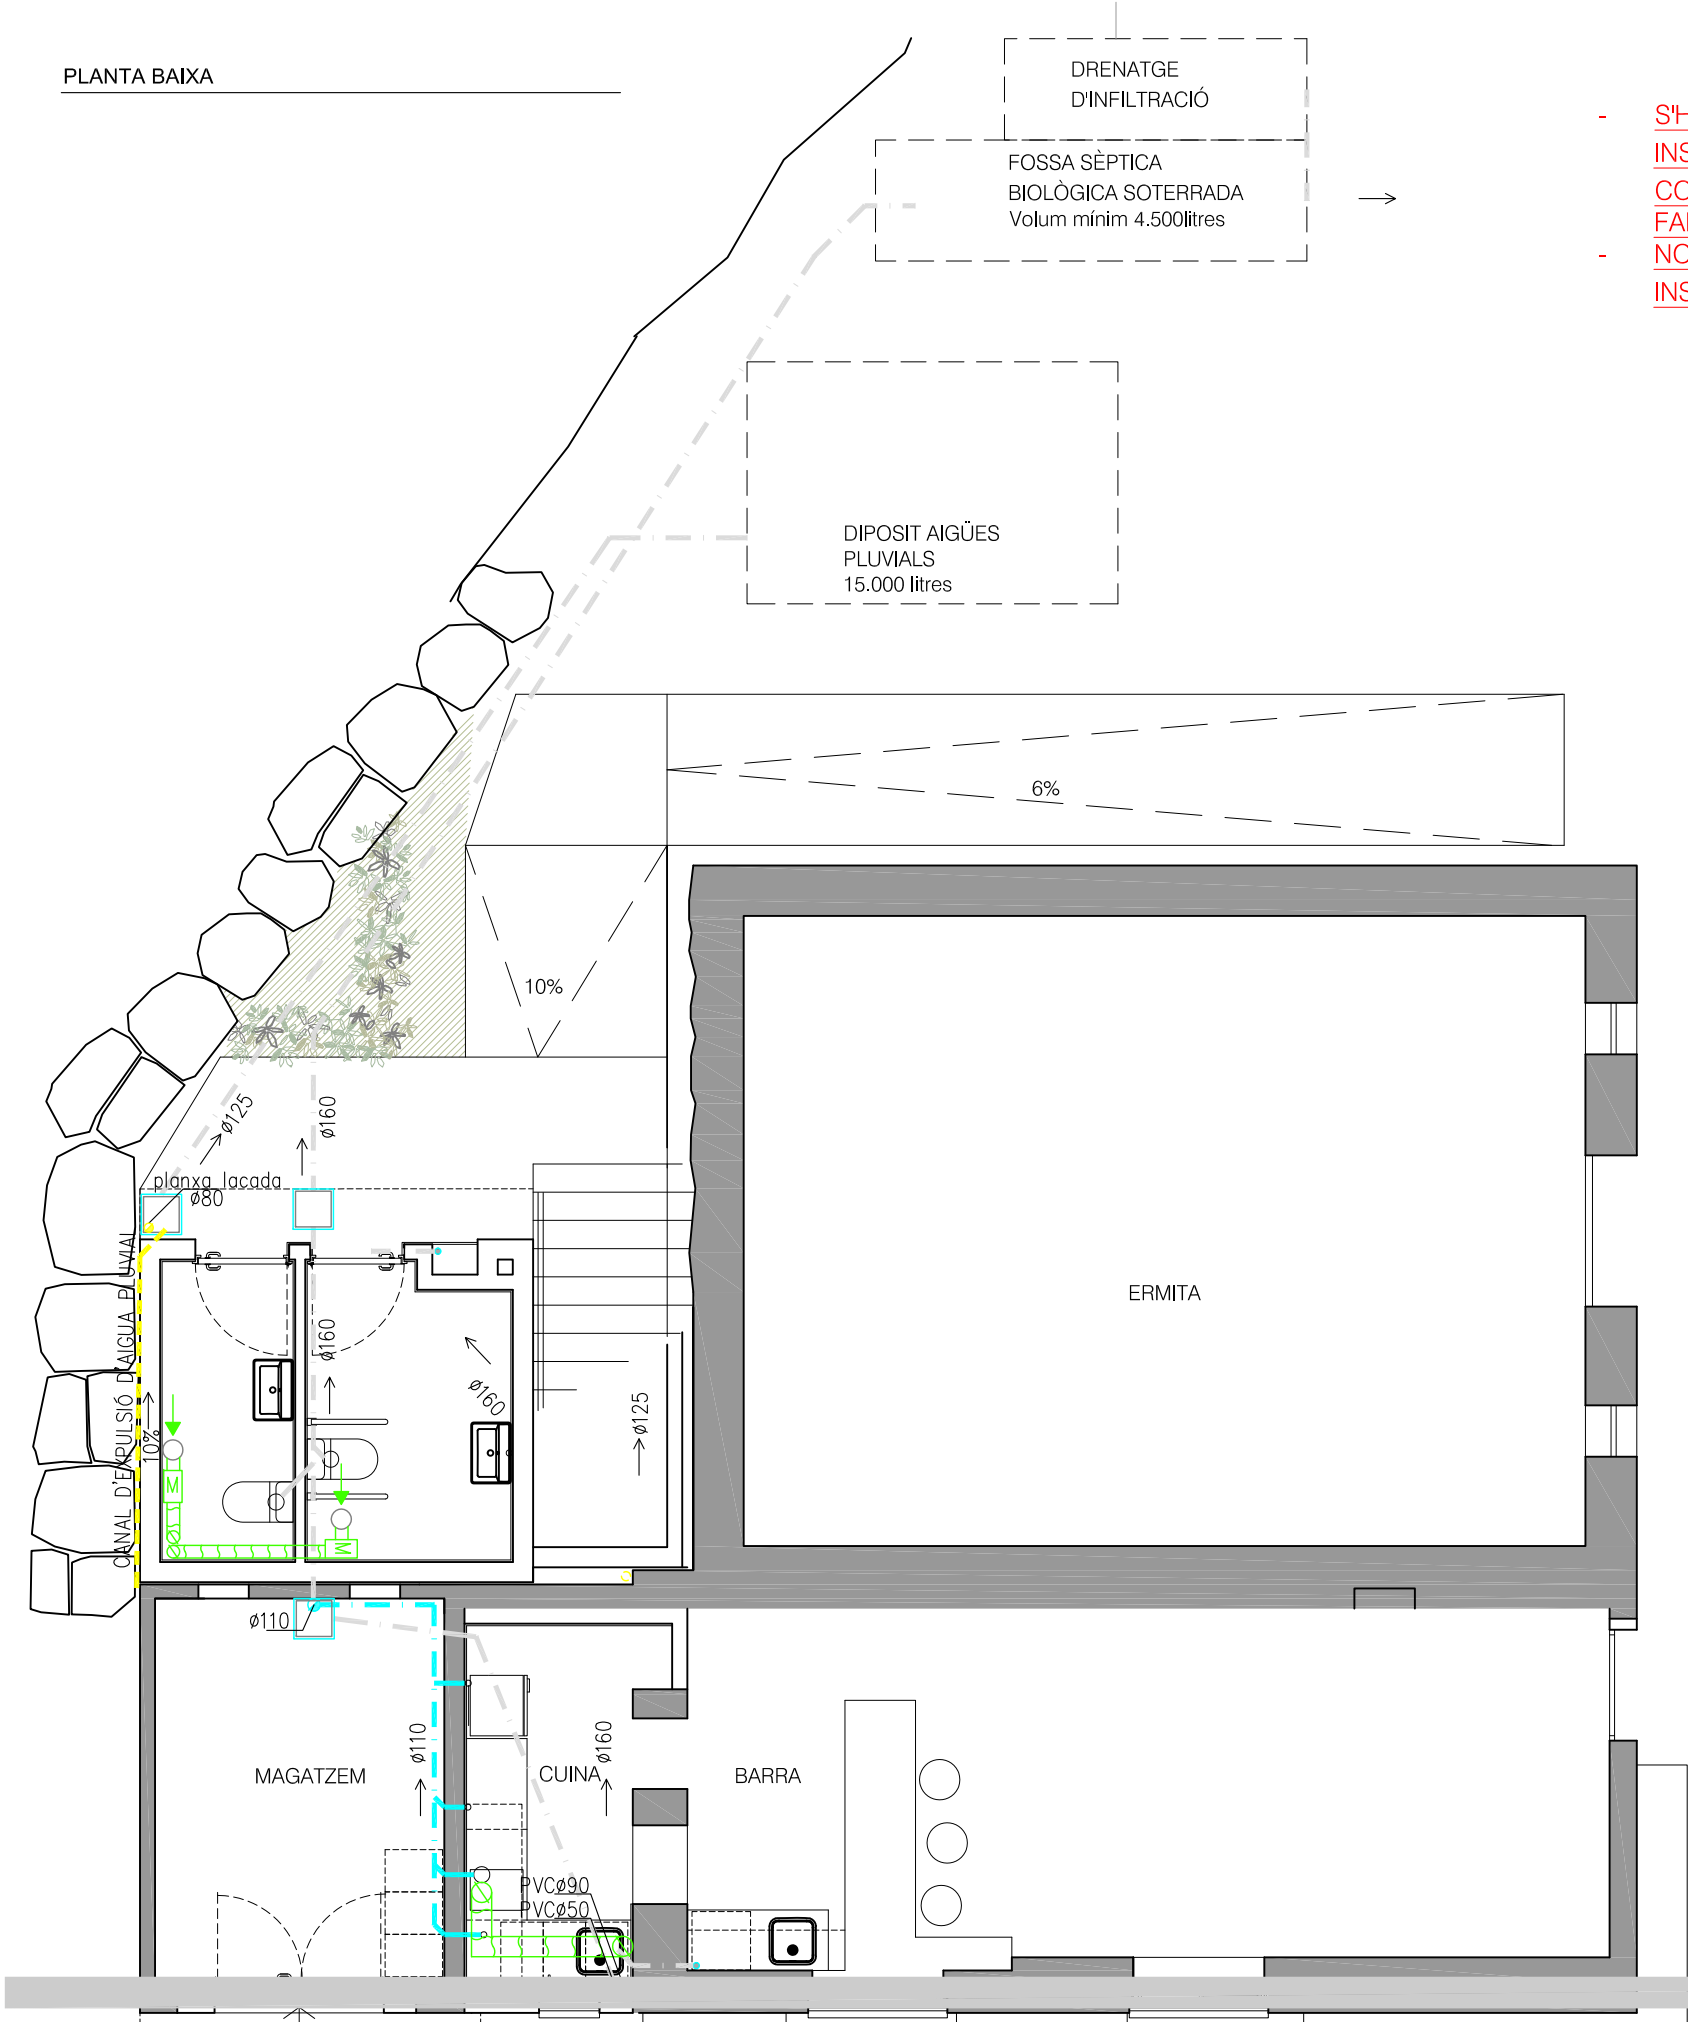

- S'HA DE REVISAR TOTA LA INSTAL·LACIÓ DE SANEJAMENT I COMPROVAR QUE S'HA FET I QUÈ FALTA FER
- NO HI HA RES FET DE LA INSTAL·LACIÓ D'EXTRACCIÓ D'AIRE

LLEGGENDA SANEJAMENT

- — Canonada aigües fecals de PVC sèrie B penjada del sostre.
- — Canonada aigües pluvials de PVC sèrie B penjada del sostre.
- Canonada sanejament de PVC sèrie B encastada a la paret.
- — Canonada sanejament de PVC sèrie D soterrada.
- ● — Inici/projecció recollida aparell sanitari.
- — Baixant de sanejament en PVC serie B.
- Fletxa direcció recollida de sanejament.
- — Bunera de 200x200 mm per recollida d'aigües de les cobertes.
- — Arqueta recollida sanejament soterrat de dimensions segons memòria.

NOTES


- Tots els aparells sanitaris, excepte el wàter, disposaran abans de la seva connexió a la xarxa de sanejament de sifons individuals de PVC registrables pel seu manteniment.
- La recollida dels aparells es realitza pel sostre de la planta inferior i amb una pendent mínima del 1%.
- Al pas entre la xarxa penjada i la soterrada s'instal·larà una arqueta a peu de baixant segons el CTE.
- Els diàmetres utilitzats per la recollida del sanejament seran de Ø125 mm per als vàters i de Ø32 mm la resta d'aparells.
- Els baixants sempre disposaran dels punts d'ancatge necessaris segons la memòria per tal d'evitar vibracions a les descàrregues.
- S'utilitzarà cola d'impacte de reconeguda eficàcia per la unió i estanqueïtat dels conductes de PVC.

LLEGGENDA VENTILACIÓ


- — Motor de conducte per ventilació banys i cuina (CTE).
- — Conducte vertical ventilació compliment CTE.
- — Conducte vertical ventilació cuina Ø125 mm.
- — Conducte ventilació caldera concèntric.
- — Conducte ventilació cuines de xapa helicoidal galvanitzada.
- — Ventilació cuina diàmetre 125 mm.
- — Obertura d'extracció formada per reixa circular al sostre.
- — Obertura d'extracció formada per reixa a la paret.
- ◀ — Obertura d'admissió d'aire exterior.
- ◀ — Obertura de pas d'aire.
- Q=10 l/s — Cabal de ventilació de 10 l/s.

CARACTERÍSTIQUES MOTORS

- M1 — Motor de conducte TD-160/100 de cabal màxim 160 m3/h i diàmetre de connexió 100 mm.
- M2 — Motor de conducte TD-250/100 de cabal màxim 250 m3/h i diàmetre de connexió 100 mm.

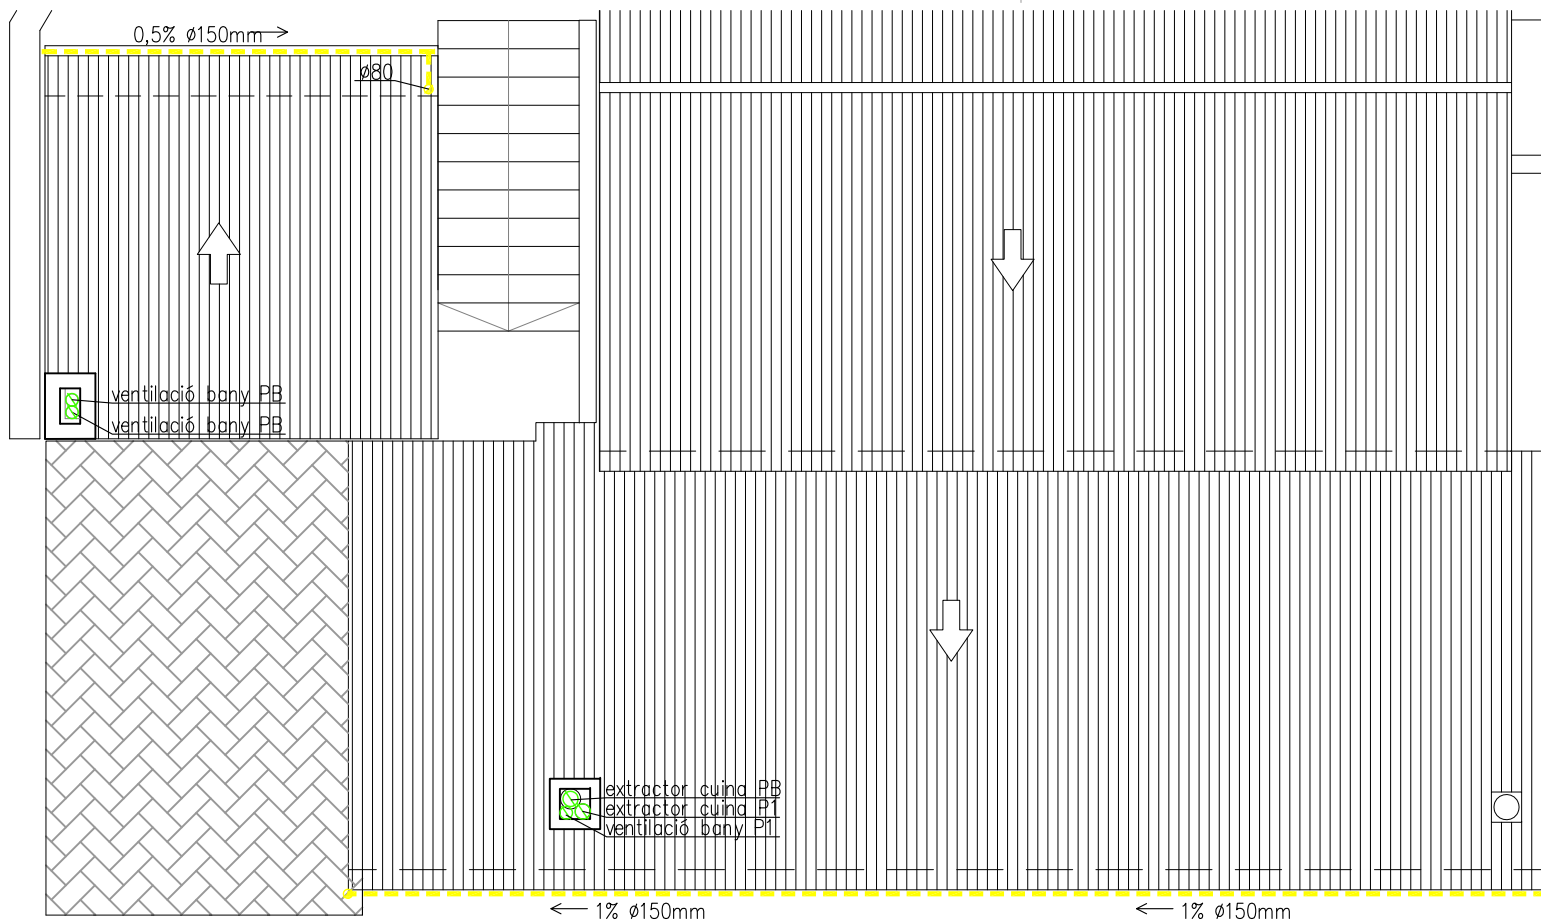

PLANTA COBERTA

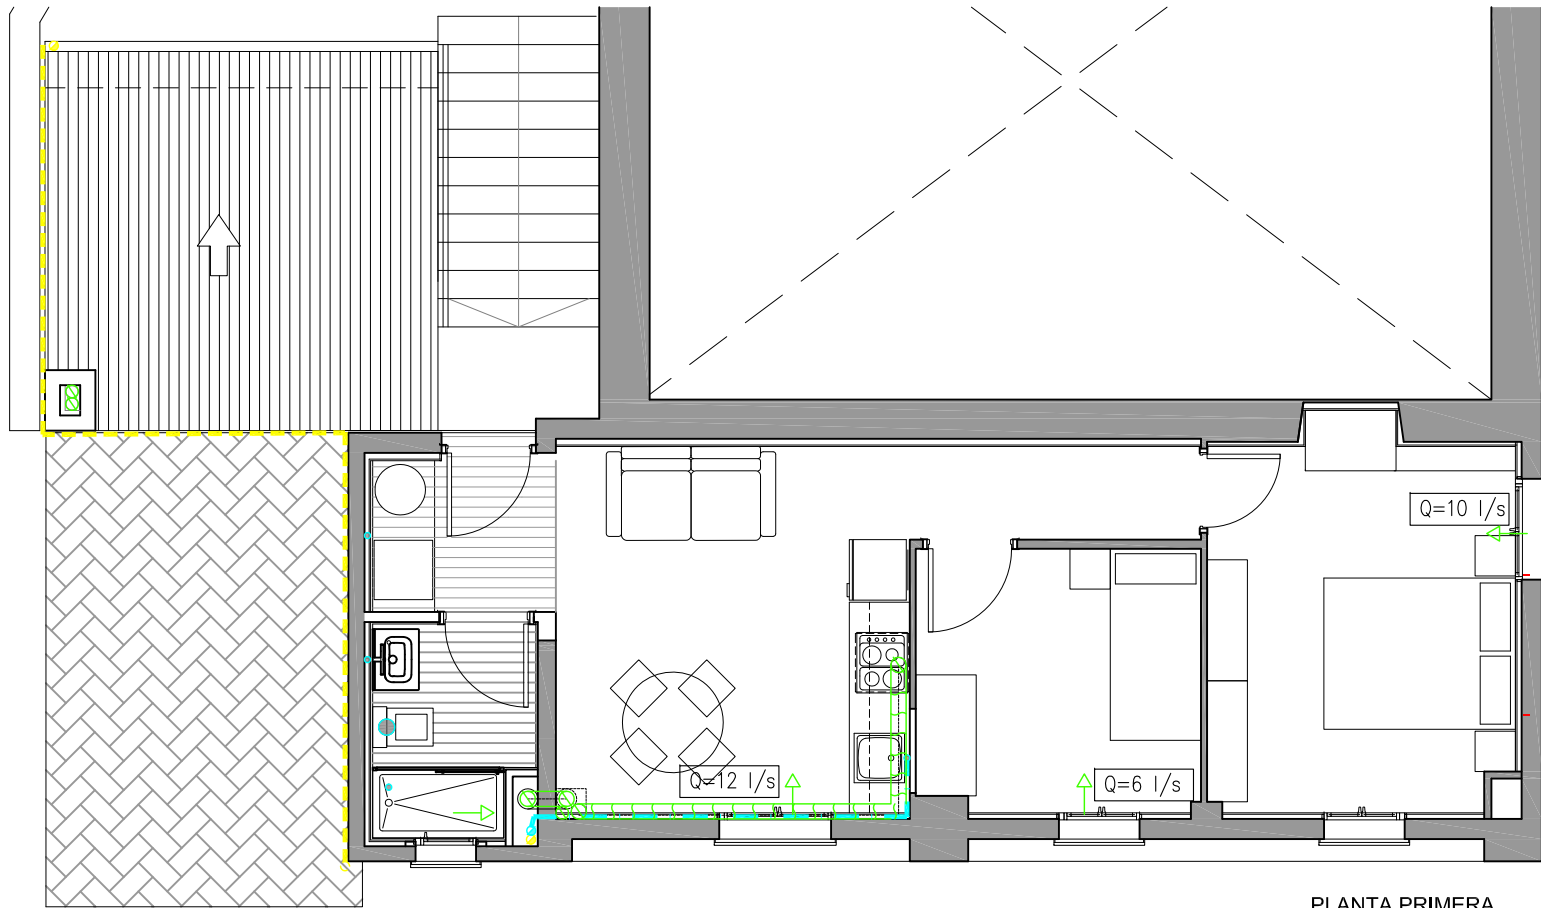

PLANTA PRIMERA

LLEGGENDA SANEJAMENT

- Canonada aigües fecals de PVC sèrie B penjada del sostre.
- Canonada aigües pluvials de PVC sèrie B penjada del sostre.
- Canonada sanejament de PVC sèrie B encastada a la paret.
- Canonada sanejament de PVC sèrie D soterrada.
- Inici/projecció recollida aparell sanitari.
- Baixant de sanejament en PVC serie B.
- Fletxa direcció recollida de sanejament.
- Bunera de 200x200 mm per recollida d'aigües de les cobertes.
- Arqueta recollida sanejament soterrat de dimensions segons memòria.

NOTES


- Tots els aparells sanitaris, excepte el wàter, disposaran abans de la seva connexió a la xarxa de sanejament de sifons individuals de PVC registrables pel seu manteniment.
- La recollida dels aparells es realitza pel sostre de la planta inferior i amb una pendent mínima del 1%.
- Al pas entre la xarxa penjada i la soterrada s'instal·larà una arqueta a peu de baixant segons el CTE.
- Els diàmetres utilitzats per la recollida del sanejament seran de Ø125 mm per als vàters i de Ø32 mm la resta d'aparells.
- Els baixants sempre disposaran dels punts d'anclatge necessaris segons la memòria per tal d'evitar vibracions a les descàrregues.
- S'utilitzarà cola d'impacte de reconeguda eficàcia per la unió i estanqueïtat dels conductes de PVC.

LLEGGENDA VENTILACIO


- Motor de conducte per ventilació banys i cuina (CTE).
- Conducte vertical ventilació compliment CTE.
- Conducte vertical ventilació cuina Ø125 mm.
- Conducte ventilació caldera concèntric.
- Conducte ventilació cuines de xapa helicoidal galvanitzada.
- Ventilació cuina diàmetre 125 mm.
- Obertura d'extracció formada per reixa circular al sostre.
- Obertura d'extracció formada per reixa a la paret.
- Obertura d'admissió d'aire exterior.
- Obertura de pas d'aire.
- Cabal de ventilació de 10 l/s.

CARACTERÍSTIQUES MOTORS

- M1 - Motor de conducte TD-160/100 de cabal màxim 160 m3/h i diàmetre de connexió 100 mm.
- M2 - Motor de conducte TD-250/100 de cabal màxim 250 m3/h i diàmetre de connexió 100 mm.

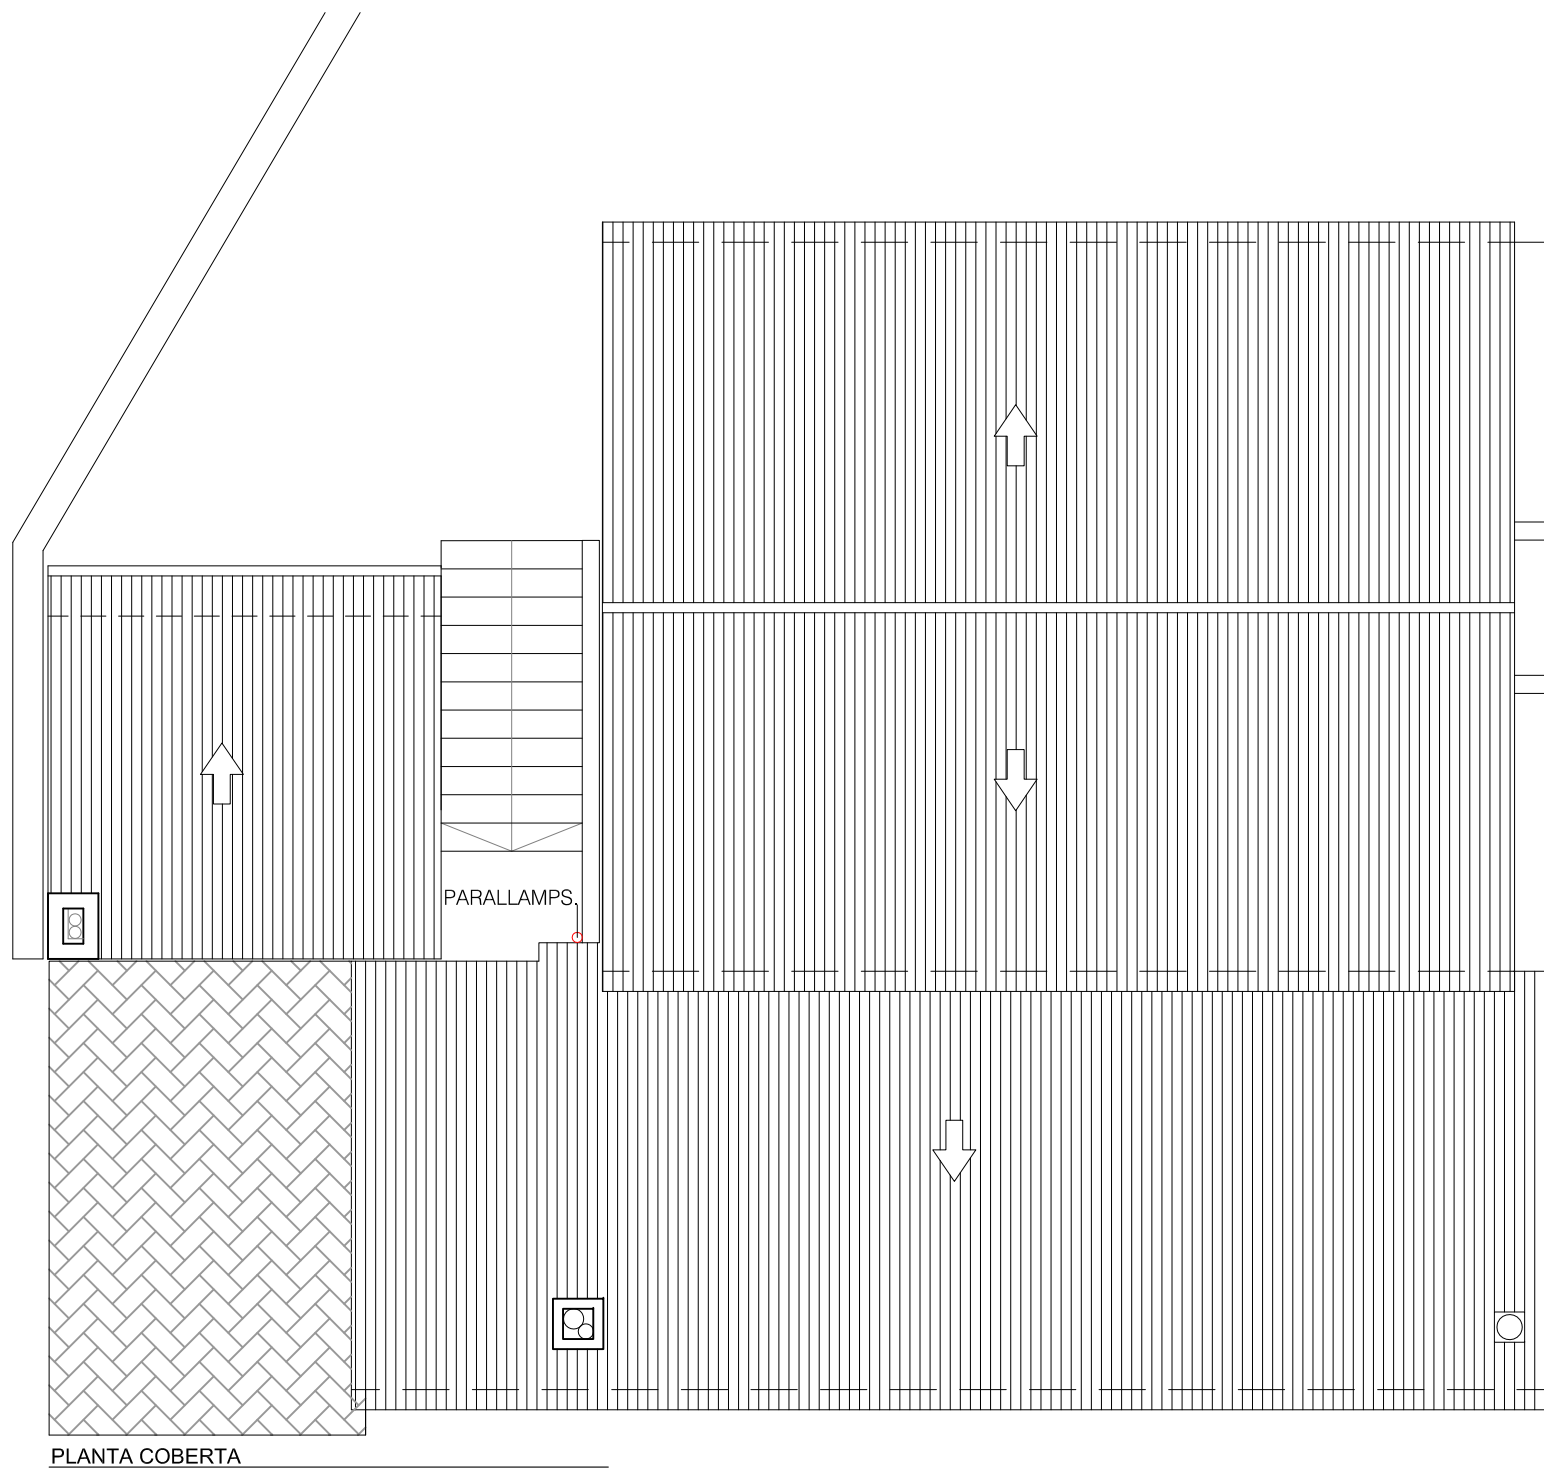

PLANTA COBERTA

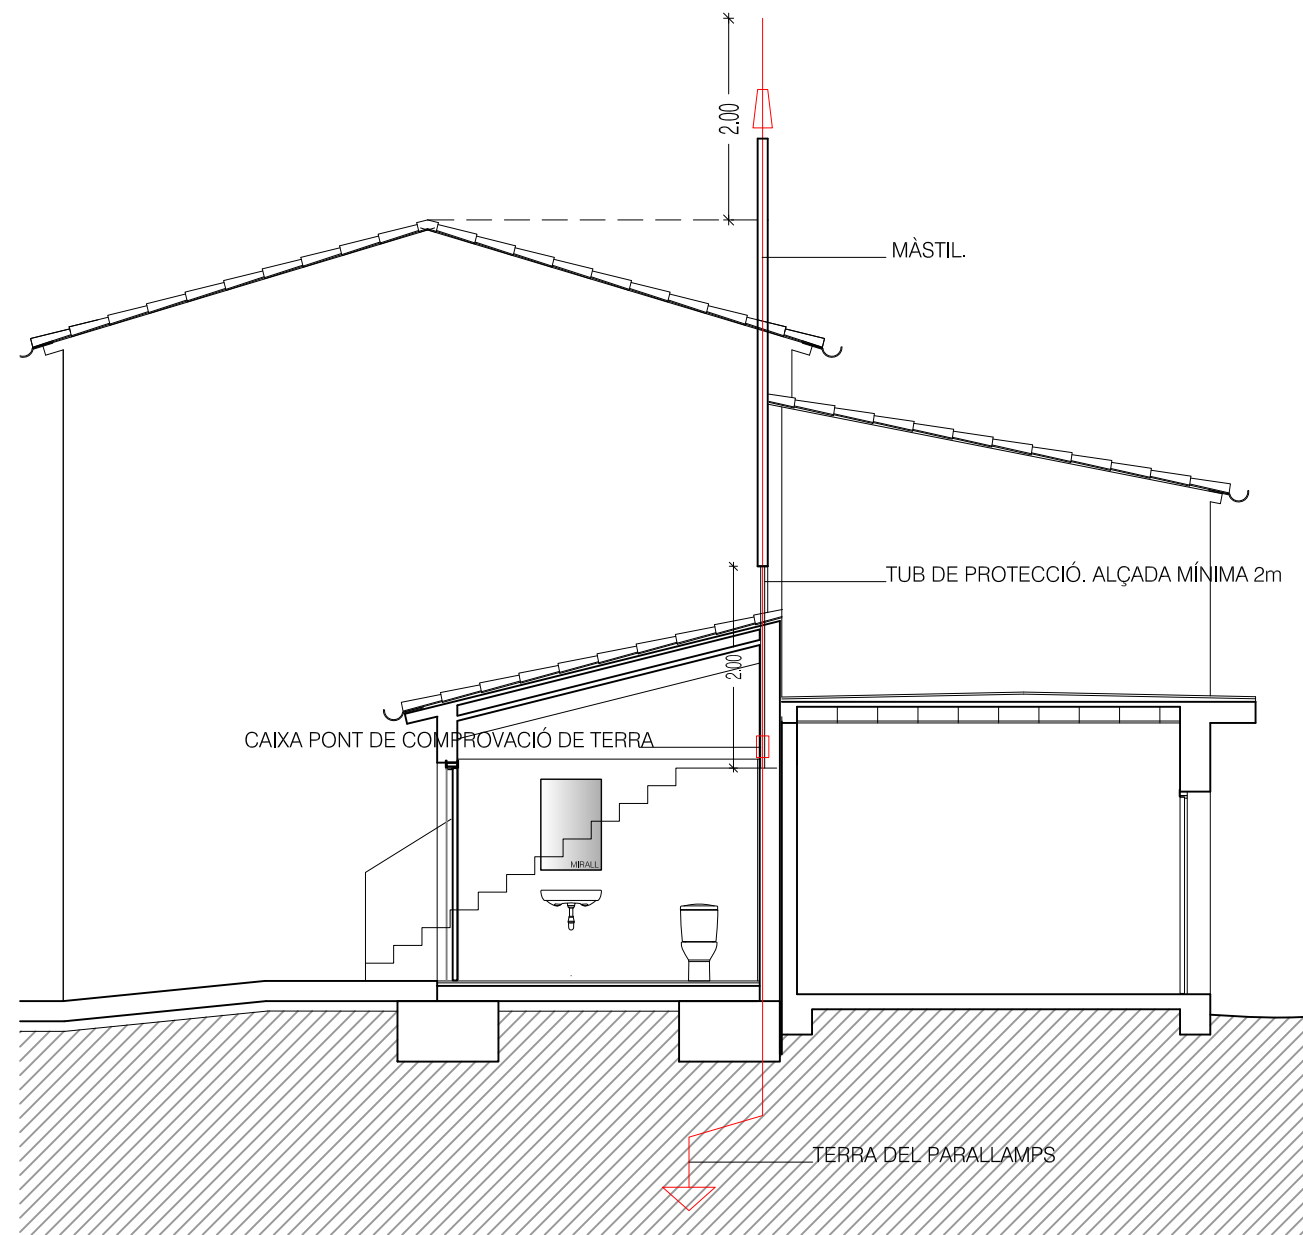

SECCIÓ-ALÇAT

- NO S'HA FET RES DE LA
INSTAL·LACIÓ PARALLAMPS

Arquitecta: Mireia Salvadó Pellisa
c/Bolcador, 12, 1er, 1a, 43365 ALFORJA
Promotor: Ajuntament d'Alforja

ANNEX FEBRER 2025

REFORMA DE L'EDIFICI ANNEX DE L'ERMITA DE
SANT ANTONI AMB HABITATGE, BAR I LAVABOS
emplaçament: PD LES OBAGUES, 6

0 1 2 3 4
3.5
data: febrer 2025
escala: 1/75 A3
Plànol: INSTAL·LACIONS
PARALLAMPS
num: 30

IV. AMIDAMENTS

AMIDAMENTS

Data: 19/02/25

Pàg.: 1

Obra 01 PRESSUPOST REFORMA ANNEX SANT ANTONI
Capítol 00 MITJANS AUXILIARS

NUM.	CODI	UA	DESCRIPCIO
1	P127-EKJO	m2	Muntatge i desmuntatge de bastida tubular metàl·lica fixa, formada per bastiments de 70 cm i alçària <= 200 cm, amb bases regulables, tubs travessers, tubs de travament, plataformes de treball d'amplària com a mínim de 60 cm, escales d'accés, baranes laterals, sòcols i xarxa de protecció de poliamida, col·locada a tota la cara exterior i amarradors cada 20 m2 de façana, inclosos tots els elements de senyalització normalitzats i el transport amb un recorregut total màxim de 20 km

Num.	Text	Tipus	[C]	[D]	[E]	[F]	TOTAL	Fórmula
1	FAÇANA E		6,000	12,000			72,000	C#*D#*E#*F#
TOTAL AMIDAMENT							72,000	

2	P121-EKJZ	m2	Amortització diària de bastida tubular metàl·lica fixa, formada per bastiments de 70 cm d'amplària i alçària <= 200 cm, amb bases regulables, tubs travessers, tubs de travament, plataformes de treball d'amplària com a mínim de 60 cm, escales d'accés, baranes laterals, sòcols i xarxa de protecció de poliamida col·locada a tota la cara exterior i amarradors cada 20 m2 de façana, inclosos tots els elements de senyalització normalitzats					
---	-----------	----	--	--	--	--	--	--

Num.	Text	Tipus	[C]	[D]	[E]	[F]	TOTAL	Fórmula
1	FAÇANA E		6,000	12,000	30,000		2.160,000	C#*D#*E#*F#
TOTAL AMIDAMENT							2.160,000	

Obra 01 PRESSUPOST REFORMA ANNEX SANT ANTONI
Capítol 01 MOVIMENTS DE TERRA I TREBALLS PREVIS

NUM.	CODI	UA	DESCRIPCIO
1	P2214-AYNM	m3	Excavació per a caixa de paviment en terreny compacte (SPT 20-50), realitzada amb pala excavadora i càrrega directa sobre camió

Num.	Text	Tipus	[C]	[D]	[E]	[F]	TOTAL	Fórmula
1	Rampes d'accés als lavabos		40,300	0,300			12,090	C#*D#*E#*F#
TOTAL AMIDAMENT							12,090	

2	P2211-M8GE	m	Excavació de rasa per a pas d'instal·lacions de 40 cm d'amplària i 60 cm de fondària, amb retroexcavadora i reblert i compactació amb terres seleccionades de la pròpia excavació, sense pedres amb mitjans mecànics, amb picó vibrant de combustible					
---	------------	---	---	--	--	--	--	--

Num.	Text	Tipus	[C]	[D]	[E]	[F]	TOTAL	Fórmula
1	escomessa comptadors			16,000			16,000	C#*D#*E#*F#
TOTAL AMIDAMENT							16,000	

3	P2257-54B8	m3	Terraplenada i piconatge per a caixa de paviment amb material adequat de la pròpia excavació, en tongades de fins a 25 cm, amb una compactació del 95% del PM					
---	------------	----	---	--	--	--	--	--

Num.	Text	Tipus	[C]	[D]	[E]	[F]	TOTAL	Fórmula
1				40,300	0,500		20,150	C#*D#*E#*F#
TOTAL AMIDAMENT							20,150	

4	P2217-55T8	m3	Excavació per a rebaix en terreny compacte (SPT 20-50), realitzada amb pala excavadora i càrrega directa sobre camió					
---	------------	----	--	--	--	--	--	--

AMIDAMENTS

Data: 19/02/25

Pàg.: 2

Num.	Text	Tipus	[C]	[D]	[E]	[F]	TOTAL	Fórmula
1	diposit aigues pluvials(15000l D2m l=5,1)		4,000	3,000	3,000		36,000	C#*D#*E#*F#
2	fossa sèptica (4500 D1,2 l 4,28)		4,500	2,000	2,000		18,000	C#*D#*E#*F#
3	Drenatge fossa		2,000	1,000	3,000		6,000	C#*D#*E#*F#
TOTAL AMIDAMENT							60,000	

Obra 01 PRESSUPOST REFORMA ANNEX SANT ANTONI
Capítol 02 ENDERROCS

NUM.	CODI	UA	DESCRIPCIÓ					
1	P2142-4RMM	m2	Arrencada d'enrajolat en parament vertical, amb mitjans manuals i càrrega manual de runa sobre camió o contenidor					
Num.	Text	Tipus	[C]	[D]	[E]	[F]	TOTAL	Fórmula
1	CUINA HABITATGE			2,710	0,500		1,355	C##D##E##F#
2	Cuina bar PB			3,560	0,400		1,424	C##D##E##F#
TOTAL AMIDAMENT							2,779	
2	P2140-4RO4	m3	Enderroc de mur d'obra ceràmica, amb mitjans manuals i càrrega manual de runa sobre camió o contenidor					
Num.	Text	Tipus	[C]	[D]	[E]	[F]	TOTAL	Fórmula
1	ACCÉS BAR			2,100	0,200		0,420	C##D##E##F#
2	reixes venti. sota escala		2,000	0,350	0,270		0,189	C##D##E##F#
TOTAL AMIDAMENT							0,609	
3	P2142-4RMS	m2	Repicat d'arrebossat de morter de calç, amb mitjans manuals i càrrega manual de runa sobre camió o contenidor					
Num.	Text	Tipus	[C]	[D]	[E]	[F]	TOTAL	Fórmula
1	façana S Ermita			21,000			21,000	C##D##E##F#
TOTAL AMIDAMENT							21,000	
4	P2143-4RR0	m	Enderroc d'esglaó d'obra, amb compressor i càrrega manual de runa sobre camió o contenidor					
Num.	Text	Tipus	[C]	[D]	[E]	[F]	TOTAL	Fórmula
1	accés bar		1,200				1,200	C##D##E##F#
TOTAL AMIDAMENT							1,200	
5	P2143-4RR9	m2	Arrencada de recrescut del paviment de morter de ciment, de fins a 5 cm de gruix, amb mitjans manuals i càrrega manual de runa sobre camió o contenidor					
Num.	Text	Tipus	[C]	[D]	[E]	[F]	TOTAL	Fórmula
1	accés bar		1,200	0,050			0,060	C##D##E##F#
TOTAL AMIDAMENT							0,060	
6	P2142-4RMJ	m2	Repicat d'arrebossat de morter de ciment, amb mitjans manuals i càrrega manual de runa sobre camió o contenidor					
Num.	Text	Tipus	[C]	[D]	[E]	[F]	TOTAL	Fórmula

AMIDAMENTS

Data: 19/02/25

Pàg.: 3

1	finestres pb	2,000	1,370	0,500	1,370	C#*D#*E#*F#
TOTAL AMIDAMENT					1,370	

Obra 01 PRESSUPOST REFORMA ANNEX SANT ANTONI
Capítol 05 COBERTES

NUM.	CODI	UA	DESCRIPCIÓ
1	P5ZD0-SA01	m	Minvell encastat al parament, de rajola ceràmica fina amb trencaaigües, recolzada sobre rajola ceràmica comuna, col·locades amb morter mixt 1:2:10

Num.	Text	Tipus	[C]	[D]	[E]	[F]	TOTAL	Fórmula
1	trobadra entre coberta existent magatzem i nou parament vertical		4,000				4,000	C#*D#*E#*F#

TOTAL AMIDAMENT							4,000
-----------------	--	--	--	--	--	--	-------

2	P6126-H8S0	m2	Paret divisòria recolzada de gruix 11,7 cm, de maó calat esmaltat color, HD, categoria I,R-20, segons la norma UNE-EN 771-1, de 238x117x50 mm, de dues cares vistes, col·locat amb morter mixt 1:2:10 amb ciment CEM II					
Num.	Text	Tipus	[C]	[D]	[E]	[F]	TOTAL	Fórmula
1	fumera			1,000	2,280		2,280	C#*D#*E#*F#
TOTAL AMIDAMENT							2,280	

Obra 01 PRESSUPOST REFORMA ANNEX SANT ANTONI
Capítol 06 TANCAMENTS I DIVISORIES

NUM.	CODI	UA	DESCRIPCIÓ
1	P6125-7BK8	m2	Paret de tancament recolzada per a revestir de gruix 14 cm, de maó calat, de 290x140x100 mm, per a revestir, categoria I, HD, segons la norma UNE-EN 771-1, col·locat amb morter per a ram de paleta industrialitzat M 7.5 (7,5 N/mm2) de designació (G) segons norma UNE-EN 998-2

Num.	Text	Tipus	[C]	[D]	[E]	[F]	TOTAL	Fórmula
1	brancal porta		1,000	0,370	2,100		0,777	C#*D##*E#*F#
TOTAL AMIDAMENT							0,777	

Obra 01 PRESSUPOST REFORMA ANNEX SANT ANTONI
Capítol 08 REVESTIMENTS

NUM.	CODI	UA	DESCRIPCIÓ					
1	P824-3QXF	m2	Enrajolat de parament vertical interior a una alçària <= 3 m amb rajola de gres porcellànic premsat polit de forma rectangular o quadrada, de 6 a 15 peces/m2, preu mitjà, grup Bla (UNE-EN 14411), col·locades amb adhesiu per a rajola ceràmica C2 (UNE-EN 12004) i rejuntat amb beurada CG2 (UNE-EN 13888)					
Num.	Text	Tipus	[C]	[D]	[E]	[F]	TOTAL	Fórmula
1	CUINA HABITATGE			2,710	0,500		1,355	C#*D#*E#*F#
2	Cuina bar PB			3,560	0,400		1,424	C#*D#*E#*F#
TOTAL AMIDAMENT							2,779	

2	P824-3QY1	m2	Enrajolat de parament vertical interior a una alçària <= 3 m amb rajola de gres porcellànic premsat polit de forma rectangular o quadrada, de 16 a 25 peces/m2, preu mitjà, grup Bla (UNE-EN 14411), col·locades amb adhesiu per a rajola ceràmica C2 (UNE-EN 12004) i rejuntat amb beurada CG2 (UNE-EN 13888)
---	-----------	----	--

AMIDAMENTS

Data: 19/02/25

Pàg.: 4

Num.	Text	Tipus	[C]	[D]	[E]	[F]	TOTAL	Fórmula
1	bany PB		4,000	3,000	2,200		26,400	C#*D#*E#*F#
2	bany PB		2,000	2,100	2,200		9,240	C#*D#*E#*F#
3	bany PB		2,000	1,340	2,200		5,896	C#*D#*E#*F#

TOTAL AMIDAMENT **41,536**

- 3 P811-3FBL m2 Arrebossat a bona vista sobre parament vertical exterior, a 3,00 m d'alçària, com a màxim, amb morter de calç per a ús corrent (GP), de designació CSIII-W2, segons UNE-EN 998-1, remolinat

Num.	Text	Tipus	[C]	[D]	[E]	[F]	TOTAL	Fórmula
1	FAÇANA NORD			2,200			2,200	C#*D#*E#*F#
2	LAVABOS PB FAÇ. E			0,900	3,000		2,700	C#*D#*E#*F#
3	fumera			1,000	2,280		2,280	C#*D#*E#*F#
4	Ermita			21,000			21,000	C#*D#*E#*F#

TOTAL AMIDAMENT **28,180**

- 4 P894-4V9A m2 Pintat de barana i reixa d'acer de barrots separats 10 cm, amb pintura de partícules metàl·liques, amb dues capes d'imprimació antioxidant i 2 d'acabat

Num.	Text	Tipus	[C]	[D]	[E]	[F]	TOTAL	Fórmula
1	FE01		1,000	1,380	1,050		1,449	C#*D#*E#*F#
2	FE07		1,000	1,300	2,200		2,860	C#*D#*E#*F#

TOTAL AMIDAMENT **4,309**

- 5 P89I-4V8N m2 Pintat de parament horitzontal de guix, amb pintura a la cola amb acabat llis, amb una capa de fons diluïda i dues d'acabat

Num.	Text	Tipus	[C]	[D]	[E]	[F]	TOTAL	Fórmula
1	PB SALA BAR		32,080				32,080	C#*D#*E#*F#
2	PB CUINA		6,160				6,160	C#*D#*E#*F#
3	PB MAGATZEM		10,930				10,930	C#*D#*E#*F#
4	PB BANYS		3,850				3,850	C#*D#*E#*F#
5	PB BANYS		5,980				5,980	C#*D#*E#*F#
6	HABITATGE							
7	P1 SALA		15,460				15,460	C#*D#*E#*F#
8	P1 BANY		3,210				3,210	C#*D#*E#*F#
9	P1 PASSADIS		2,670				2,670	C#*D#*E#*F#
10	P1 DORMITORI		11,290				11,290	C#*D#*E#*F#
11	P1 DORMITORI		7,310				7,310	C#*D#*E#*F#

TOTAL AMIDAMENT **98,940**

- 6 P89I-4V8O m2 Pintat de parament vertical de guix, amb pintura a la cola amb acabat llis, amb una capa de fons diluïda i dues d'acabat

Num.	Text	Tipus	[C]	[D]	[E]	[F]	TOTAL	Fórmula
1	habitatge sala		5,480	3,300			18,084	C#*D#*E#*F#
2	habitatge passadis		6,700	3,300			22,110	C#*D#*E#*F#
3	habitatge dormitori		14,100	2,890			40,749	C#*D#*E#*F#
4	habitatge dormitori		8,810	2,790			24,580	C#*D#*E#*F#
5	habitatge sala		7,320	2,890			21,155	C#*D#*E#*F#
7	Interior bar		24,170	2,600			62,842	C#*D#*E#*F#
8			2,930	2,600			7,618	C#*D#*E#*F#

AMIDAMENTS

Data: 19/02/25

Pàg.: 5

TOTAL AMIDAMENT 197,138

7 P89H-4V7I m2 Pintat de parament vertical exterior de ciment, amb pintura a la calç amb acabat llis, amb dues capes d'acabat

Num.	Text	Tipus	[C]	[D]	[E]	[F]	TOTAL	Fórmula
1	façana exterior est		69,910				69,910	C#*D##*E##*F#
2	nord		26,150				26,150	C#*D##*E##*F#
3	oest		7,260				7,260	C#*D##*E##*F#
4	oest		3,650				3,650	C#*D##*E##*F#
5	sud		10,320				10,320	C#*D##*E##*F#
6			3,790				3,790	C#*D##*E##*F#
8	magatzem		13,360	2,690			35,938	C#*D##*E##*F#

TOTAL AMIDAMENT 157,018

8 P846-9JNG m2 Cel ras de placa de guix laminat hidròfuga (H) i gruix 15 mm, amb vora afinada (BA), segons la norma UNE-EN 520, amb perfil·leria de mestres fixades directament al sostre col·locades cada 600 mm, per a una alçària de cel ras de 4 m com a màxim

Num.	Text	Tipus	[C]	[D]	[E]	[F]	TOTAL	Fórmula
1	LAVABO PB		4,020				4,020	C#*D##*E##*F#
2			5,890				5,890	C#*D##*E##*F#

TOTAL AMIDAMENT 9,910

9 P8KB-SA01 m Escopidor de 29 cm d'amplària, amb rajola ceràmica fina, de color vermell, amb trencaigües, col·locada amb morter mixt 1:2:10. Similar als escopidors de planta primera. Acabat natural, mat.

Num.	Text	Tipus	[C]	[D]	[E]	[F]	TOTAL	Fórmula
1	F02 PB		1,000	0,700			0,700	C#*D##*E##*F#
2	F01		2,000	1,450	2,000		5,800	C#*D##*E##*F#

TOTAL AMIDAMENT 6,500

10 P89E-4VUE m2 Pintat de finestres i balconeres d'acer, amb pintura partícules metàl·liques, amb dues capes d'imprimació antioxidant i dues d'acabat

Num.	Text	Tipus	[C]	[D]	[E]	[F]	TOTAL	Fórmula
1	conjunt portes+armari+xapa lavabos		3,200	2,150	2,000		13,760	C#*D##*E##*F#
2	porta magatzem		1,600	2,150	2,000		6,880	C#*D##*E##*F#

TOTAL AMIDAMENT 20,640

Obra 01 PRESSUPOST REFORMA ANNEX SANT ANTONI
Capítol 09 FERMS I PAVIMENTS

NUM.	CODI	UA	DESCRIPCIÓ
1	P9D5-35YS	m2	Paviment exterior, de rajola de gres porcellànic premsat sense esmaltar antilliscant de forma rectangular o quadrada, de 16 a 25 peces/m2, preu alt, grup Bla (UNE-EN 14411), col·locades amb adhesiu per a rajola ceràmica C2-EF (UNE-EN 12004) i rejuntat amb beurada CG2 (UNE-EN 13888)

Num.	Text	Tipus	[C]	[D]	[E]	[F]	TOTAL	Fórmula
1	escala accés habitatge HORIZONTAL		8,100				8,100	C#*D##*E##*F#
2	escala accés habitatge VERTICAL		2,150	2,000			4,300	C#*D##*E##*F#

AMIDAMENTS

Data: 19/02/25

Pàg.: 6

TOTAL AMIDAMENT 12,400

2 P9D5-35ZM m2 Paviment interior, de rajola de gres porcellànic premat esmaltat antilliscant de forma rectangular o quadrada, de 6 a 15 peces/m2, preu mitjà, grup B1a (UNE-EN 14411), col·locades amb adhesiu per a rajola ceràmica C2 (UNE-EN 12004) i rejuntat amb beurada CG2 (UNE-EN 13888)

Num.	Text	Tipus	[C]	[D]	[E]	[F]	TOTAL	Fórmula
1	cuina bar		6,220				6,220	C#*D#*E#*F#
2	lavabos PB		9,820				9,820	C#*D#*E#*F#

TOTAL AMIDAMENT 16,040

3 P9M5-608R m2 Paviment de morter autoanivellant de 10 mm de gruix sobre el paviment de formigó

Num.	Text	Tipus	[C]	[D]	[E]	[F]	TOTAL	Fórmula
1	magatzem		10,930				10,930	C#*D#*E#*F#

TOTAL AMIDAMENT 10,930

4 P9U4-4ZAY m Sòcol de fusta de roure envernissada, de 10 cm d'alçària, col·locat amb tacs d'expansió i cargols

Num.	Text	Tipus	[C]	[D]	[E]	[F]	TOTAL	Fórmula
1	Habitatge - estar cuina menjador		12,220				12,220	C#*D#*E#*F#
2	Habitatge - passadís		6,620				6,620	C#*D#*E#*F#
3	Habitatge - Dormitori		14,100				14,100	C#*D#*E#*F#
4	Habitatge - Dormitori		8,810				8,810	C#*D#*E#*F#
5	Habitatge - estar cuina menjador		7,400				7,400	C#*D#*E#*F#

TOTAL AMIDAMENT 49,150

5 P9BA-I1FB m2 Paviment de pedra calcària nacional serrada i sense polir, preu alt, de 40 mm de gruix amb aresta viva a les quatre vores 1251 a 2500 cm2, col·locada a truc de maceta amb morter mixt 1:2:10

Num.	Text	Tipus	[C]	[D]	[E]	[F]	TOTAL	Fórmula
1	escopidor porta		1,000	1,100	0,500		0,550	C#*D#*E#*F#

TOTAL AMIDAMENT 0,550

Obra 01 PRESSUPOST REFORMA ANNEX SANT ANTONI
Capítol 10 TANCAMENTS I DIVISORIES PRACTICABLES

NUM.	CODI	UA	DESCRIPCIÓ
1	PA21-SA01	m2	Porta interior de fulla batent de roure, de cares llises i estructura interior de fusta, d'una llum de bastiment aproximada de 70x200 cm, amb bastiment de base, folrat de bastiment i tapajunts i envernissat de portes cegues de fusta, al vernís sintètic d'un component, per a fusta, amb una capa de protector químic insecticida-fungicida i dues d'acabat semi mat. M2 de llum de bastiment

Num.	Text	Tipus	[C]	[D]	[E]	[F]	TOTAL	Fórmula
1	portes interior habitatge		3,000	0,800	2,100		5,040	C#*D#*E#*F#

TOTAL AMIDAMENT 5,040

2 PAB0-6176 u Porta d'acer galvanitzat en perfils laminats d'una fulla batent, per a un buit d'obra de 90x215 cm, amb bastidor de tub de 40x20x1,5 mm, planxes llises d'1 mm de gruix i bastiment, pany de cop, acabat esmaltat, col·locada

Num.	Text	Tipus	[C]	[D]	[E]	[F]	TOTAL	Fórmula
------	------	-------	-----	-----	-----	-----	-------	---------

AMIDAMENTS

Data: 19/02/25

Pàg.: 7

1 accés lavabos	2,000	2,000	C#*D#*E#*F#
-----------------	-------	-------	-------------

TOTAL AMIDAMENT	2,000
------------------------	--------------

3 PAB0-617B	u	Porta d'acer galvanitzat en perfils laminats de dues fulles batents, per a un buit d'obra de 160x215 cm, amb bastidor de tub de 40x20x1,5 mm, planxes llises d'1 mm de gruix i bastiment, pany de cop, acabat esmaltat, col·locada
-------------	---	--

Num.	Text	Tipus	[C]	[D]	[E]	[F]	TOTAL	Fórmula
------	------	-------	-----	-----	-----	-----	-------	---------

1 accés magatzem	1,000	1,000	C#*D#*E#*F#
------------------	-------	-------	-------------

TOTAL AMIDAMENT	1,000
------------------------	--------------

4 PAB1-TA01	u	Porta de planxa d'acer galvanitzat per a comptadors, col·locada en parets existents, una fulla batent, per a un buit d'obra de 215x45 cm, amb reixeta de ventilació, pany i clau
-------------	---	--

Num.	Text	Tipus	[C]	[D]	[E]	[F]	TOTAL	Fórmula
------	------	-------	-----	-----	-----	-----	-------	---------

1 armari comptadors	2,000	2,000	C#*D#*E#*F#
---------------------	-------	-------	-------------

TOTAL AMIDAMENT	2,000
------------------------	--------------

5 P8M1-HCHV	m2	Formació de contorn d'obertura (brancals i llinda) amb planxa d'acer galvanitzat de 6 mm de gruix, col·locada amb fixacions mecàniques
-------------	----	--

Num.	Text	Tipus	[C]	[D]	[E]	[F]	TOTAL	Fórmula
------	------	-------	-----	-----	-----	-----	-------	---------

1 porta lavabos	0,500	2,150	1,075	C#*D#*E#*F#
-----------------	-------	-------	-------	-------------

2	0,400	2,150	0,860	C#*D#*E#*F#
---	-------	-------	-------	-------------

TOTAL AMIDAMENT	1,935
------------------------	--------------

6 PC1A-BMEC	m2	Vidre aïllant de lluna de baixa emissivitat de 4 mm de gruix, cambra d'aire de 12 mm i lluna de 4+4 mm de gruix amb 3 butiral transparent de lluna incolor, classe 1 (B) 1 segons UNE-EN 12600, col·locat amb perfils conformats de neoprè sobre alumini o PVC
-------------	----	--

Num.	Text	Tipus	[C]	[D]	[E]	[F]	TOTAL	Fórmula
------	------	-------	-----	-----	-----	-----	-------	---------

1 F01	2,000	0,630	0,990	2,495	C#*D#*E#*F#
-------	-------	-------	-------	-------	-------------

2 F03	1,000	0,500	0,900	0,900	C#*D#*E#*F#
-------	-------	-------	-------	-------	-------------

3 F04	2,000	0,400	0,900	0,720	C#*D#*E#*F#
-------	-------	-------	-------	-------	-------------

4 F05	1,000	0,450	0,900	0,810	C#*D#*E#*F#
-------	-------	-------	-------	-------	-------------

5 F06	1,000	0,350	0,450	8,000	1,260	C#*D#*E#*F#
-------	-------	-------	-------	-------	-------	-------------

TOTAL AMIDAMENT	6,185
------------------------	--------------

7 PC1A-BMLF	m2	Vidre aïllant de lluna de baixa emissivitat de 4 mm de gruix, cambra d'aire de 12 mm i lluna de 4+4 mm de gruix amb 3 butiral translúcid de lluna incolor, classe 1 (B) 1 segons UNE-EN 12600, col·locat amb perfils conformats de neoprè sobre alumini o PVC
-------------	----	---

Num.	Text	Tipus	[C]	[D]	[E]	[F]	TOTAL	Fórmula
------	------	-------	-----	-----	-----	-----	-------	---------

1 FE02	2,000	0,500	0,700	0,700	C#*D#*E#*F#
--------	-------	-------	-------	-------	-------------

2 FE07	1,000	0,300	0,450	4,000	0,540	C#*D#*E#*F#
--------	-------	-------	-------	-------	-------	-------------

TOTAL AMIDAMENT	1,240
------------------------	--------------

8 PAF8-SA01	m2	Tancament exterior practicable amb trencament de pont tèrmic, de finestra d'alumini lacat, color fosc, d'una fulla batent amb perfils de preu alt i classificació mínima 4 9A C4 segons normes, bastiment de base de tub d'acer galvanitzat. Amb classificació a la permeabilitat a l'aire segons UNE-EN 12207, a l'estanquitat a l'aigua segons UNE-EN 12208 i a la resistència a la càrrega del vent segons UNE-EN 12210, marca de qualitat. Inclús ferraments de penjar, juntes d'envidriament de EPDM, cargols d'acer inoxidable, elements d'estanquitat, accessoris, utilatges de mecanitzat homologat i elaboració en taller, amb pany de seguretat amb clau per fusteria d'alumini i maneta.
-------------	----	---

EUR

AMIDAMENTS

Data: 19/02/25

Pàg.: 8

Num.	Text	Tipus	[C]	[D]	[E]	[F]	TOTAL	Fórmula
1	FE02		2,000	0,600	0,800		0,960	C#*D#*E#*F#
2	FE04		2,000	0,800	1,000		1,600	C#*D#*E#*F#

TOTAL AMIDAMENT

2,560

- 9 PAF8-SA02 m2 Tancament exterior practicable amb trencament de pont tèrmic, de porta d'alumini lacat, color fosc, d'una fulla batent amb perfils de preu alt i classificació mínima 4 9A C4 segons normes, bastiment de base de tub d'acer galvanitzat. Amb classificació a la permeabilitat a l'aire segons UNE-EN 12207, a l'estanquitat a l'aigua segons UNE-EN 12208 i a la resistència a la càrrega del vent segons UNE-EN 12210, marca de qualitat. Inclús ferraments de penjar, juntes d'envidriament de EPDM, cargols d'acer inoxidable, elements d'estanquitat, accessoris, utilatges de mecanitzat homologat i elaboració en taller, amb pany de seguretat amb clau per fusteria d'alumini i maneta.

Num.	Text	Tipus	[C]	[D]	[E]	[F]	TOTAL	Fórmula
1	FE06		2,200	1,100			2,420	C#*D#*E#*F#
2	FE07		2,100	0,900			1,890	C#*D#*E#*F#

TOTAL AMIDAMENT

4,310

- 10 PAF8-SA04 m2 Tancament exterior practicable amb trencament de pont tèrmic, de finestra d'alumini lacat, color fosc, amb una fulla batent i una fulla oscil·lobatent, amb perfils de preu alt i classificació mínima 4 9A C4 segons normes, bastiment de base de tub d'acer galvanitzat. Amb classificació a la permeabilitat a l'aire segons UNE-EN 12207, a l'estanquitat a l'aigua segons UNE-EN 12208 i a la resistència a la càrrega del vent segons UNE-EN 12210, marca de qualitat. Inclús ferraments de penjar, juntes d'envidriament de EPDM, cargols d'acer inoxidable, elements d'estanquitat, accessoris, utilatges de mecanitzat homologat i elaboració en taller, amb pany de seguretat amb clau per fusteria d'alumini i maneta.

Num.	Text	Tipus	[C]	[D]	[E]	[F]	TOTAL	Fórmula
1	F01		2,000	1,370	1,090		2,987	C#*D#*E#*F#
2	F03		1,000	1,110	1,000		1,110	C#*D#*E#*F#
3	F05		1,000	1,000	1,000		1,000	C#*D#*E#*F#

TOTAL AMIDAMENT

5,097

Obra 01 PRESSUPOST REFORMA ANNEX SANT ANTONI
Capítol 12 EQUIPAMENTS

NUM.	CODI	UA	DESCRIPCIO
1	PQ83-HA70	u	Eixugamans per aire calent amb sensor electrònic de presència, fabricat en material vitrificat, de potència 1800 W, cabal 3,6 m3/minut i temperatura 61°C, instal·lat

Num.	Text	Tipus	[C]	[D]	[E]	[F]	TOTAL	Fórmula
1	LAVABOS		2,000				2,000	C#*D#*E#*F#

TOTAL AMIDAMENT

2,000

- 2 PQ54-EQ01 m2 Taulell de pedra natural calcària nacional, de 30 mm de gruix, preu econòmic, de 210 cm de llargària, col·locat sobre suport mural i encastat al parament. Inclou formació de forats sobre taulell de pedra natural calcària, amb el cantell interior sense polir, de forma circular o oval, per a encastar aparells sanitaris.

Num.	Text	Tipus	[C]	[D]	[E]	[F]	TOTAL	Fórmula
1	taulell cuina habitatge		2,080	0,600			1,248	C#*D#*E#*F#

TOTAL AMIDAMENT

1,248

- 3 PQ72-79KC m Mobiliari per a cuina linial de 5 m de llargària, d'aglomerat amb laminat estratificat amb mòduls alts de 330 mm de fondària, incloent mòdul sobre campana i mòdul escorreplats, i mòduls baixos de 600 mm de fondària i 800

EUR

AMIDAMENTS

Data: 19/02/25

Pàg.: 9

mm d'alçària, amb mòdul per a forn. Tot col·locat							
Num.	Text	Tipus	[C]	[D]	[E]	[F]	TOTAL Fórmula
1	cuina habitatge		2,100				2,100 C#*D#*E#*F#
TOTAL AMIDAMENT						2,100	
4	PQR0-EQ02	u	Subministre i col·locació de barra de barbarra de bar				
AMIDAMENT DIRECTE						1,000	
5	PQ90-EQ03	u	Taula mural de prerentat, de 100x60x70 cm, amb sina de 50x40x25 cm i marc de reforç,provista d'omegues de reforç, plastró posterior de 10 cm i frontal de 65mm,damuntera de treball d'1,5 mm de gruix, amb potes quadrades de 4x4cm, d'acer inoxidable 1.4301 (AISI 304), muntada i instal·lada				
AMIDAMENT DIRECTE						1,000	
6	PQ90-EQ06	u	Taula mural de rentat, de 140x60x95 cm,amb espai pel rentaveixelles, armari i sina de 50x40x25 cm i marc de reforç,provista d'omegues de reforç, plastró posterior de 10 cm i frontal de 65mm,damuntera de treball d'1,5 mm de gruix, amb potes ajustables, d'acer inoxidable 1.4301 (AISI 304), muntada i instal·lada				
AMIDAMENT DIRECTE						1,000	
7	PQ90-HC3R	u	Moble baix central amb 2 portes corredisses per estoc vaixel·la de coccio de 1200x60x95cm, plastró post.10cm, regulable en l'alçada, amb prestatge intermig regulable, d'acer inoxidable 1.4301 (AISI 304), muntat i instal·lat				
Num.	Text	Tipus	[C]	[D]	[E]	[F]	TOTAL Fórmula
1	cuina bar		1,000				1,000 C#*D#*E#*F#
TOTAL AMIDAMENT						1,000	
8	PQ80-1201	u	Subministre i col·locació de Placa d'inducció.Placa d' inducció de 7400 W color negre, amb 3 zones de 28, 22 y 18 cm de diàmetre. Control electrònic tàctils sensibles i interruptor de seguretat. Mesures: 59,2x6x59,2 cm (ampe/alt/profunditat).				
Num.	Text	Tipus	[C]	[D]	[E]	[F]	TOTAL Fórmula
1	HABITATGE		1,000				1,000 C#*D#*E#*F#
TOTAL AMIDAMENT						1,000	
9	PQ80-1202	u	Subministre i col·locació de Forn elèctric multifunció A+ de 60 cm con HydroClean® Pro.				
Num.	Text	Tipus	[C]	[D]	[E]	[F]	TOTAL Fórmula
1	HABITATGE		1,000				1,000 C#*D#*E#*F#
TOTAL AMIDAMENT						1,000	

Obra 01 PRESSUPOST REFORMA ANNEX SANT ANTONI
Capítol 13 PROTECCIONS I SENYALITZACIÓ

NUM.	CODI	UA	DESCRIPCIO				
1	PB31-HAGT	m2	Reixa de perfils d'acer amb passamans, travessers i brèndoles cada 10 a 12 cm, ancorada amb morter de ciment 1:4				
Num.	Text	Tipus	[C]	[D]	[E]	[F]	TOTAL Fórmula
1	FINESTRA CUINA		0,700	0,900			0,630 C#*D#*E#*F#

AMIDAMENTS

Data: 19/02/25

Pàg.: 10

TOTAL AMIDAMENT 0,630

2 PB1C-1301 m Passamà de tub rodó de D 30 a 50 mm col·locat amb suports de perfil d'acer de D 15 mm cada 2 m, ancorat a l'obra amb ancoratge mecànic amb tac de niló i cargol d'acer galvanitzat, de cap aixamfranat i amb morter de ciment portland de dosificació 1:4 elaborat a l'obra amb acabat pintat amb 2 capes d'emprimació antioxidant i 2 capes d'esmalt sintètic

Num.	Text	Tipus	[C]	[D]	[E]	[F]	TOTAL	Fórmula
1	escala habitatge		3,200				3,200	C#*D#*E#*F#

TOTAL AMIDAMENT 3,200

Obra 01 PRESSUPOST REFORMA ANNEX SANT ANTONI
Capítol 14 URBANITZACIÓ

NUM.	CODI	UA	DESCRIPCIO
1	P9G9-AIY9	m2	Paviment de formigó amb acabat desactivat superficial de 12 cm de gruix amb fibres sintètiques, abocat des de camió

Num.	Text	Tipus	[C]	[D]	[E]	[F]	TOTAL	Fórmula
1	paviment rampa accés lavabo					29,000	29,000	C#*D#*E#*F#

TOTAL AMIDAMENT 29,000

2 P938-DFUB m3 Base de tot-u artificial col·locada amb estenedora i piconatge del material al 100% del PM

Num.	Text	Tipus	[C]	[D]	[E]	[F]	TOTAL	Fórmula
1	paviment rampa accés lavabo				0,300	13,000	3,900	C#*D#*E#*F#

TOTAL AMIDAMENT 3,900

3 P4G3-NO6Y m3 Paredat de gruix variable de pedra llicorella, d'una cara vista assentada en sec

Num.	Text	Tipus	[C]	[D]	[E]	[F]	TOTAL	Fórmula
1	reconstrucció de banc		2,000	1,750	0,650	0,500	1,138	C#*D#*E#*F#
2						0,000	0,000	C#*D#*E#*F#

TOTAL AMIDAMENT 1,138

4 PJ71-UR01 u Subministre i instal·lació de cisterna horitzontal per a aprofitament d'aigües pluvials, de polietilè d'alta densitat, de 15000 l, amb boca d'accés de 450 mm, tapa d'alta resistència. Diàmetre 24000mm i longitud 3680mm. Boca d'entrada i sobreexidor sifònic amb reixeta antirosegadors, de 110 mm de diàmetre, amb filtre allotjat en el seu interior i kit antiremolí. Instal·lació soterrada. p.p. de canonada d'alimentació a la Instal·lació

Num.	Text	Tipus	[C]	[D]	[E]	[F]	TOTAL	Fórmula
1	diposit pluvials		1,000				1,000	C#*D#*E#*F#

TOTAL AMIDAMENT 1,000

5 PJ71-UR02 u Subministre i instal·lació de 4 m de mànega d'aspiració de cautxú sintètic EPDM d'alta qualitat amb reforços de cable d'acer en espiral i cordó sintètic, de 1'' de diàmetre, amb resistència als raigs UV, rang de pressió de 0,85 a 1,5 bar, amb kit d'aspiració format per filtre d'acer inoxidable amb boia de plàstic, vàlvula antiretorn de llautó, dos ràpords de llautó i dues abraçadores d'acer inoxidable i tapa de tancament per a passamurs, de 100 mm de diàmetre, de cautxú sintètic NBR, de 30 mm d'espessor, recoberta amb una xapa d'acer inoxidable de 5 mm d'espessor amb perforacions per a les mànegues d'aspiració i per a els cables.

AMIDAMENTS

Data: 19/02/25

Pàg.: 11

Num.	Text	Tipus	[C]	[D]	[E]	[F]	TOTAL	Fórmula
1	diposit pluvials		1,000				1,000	C#*D#*E#*F#
TOTAL AMIDAMENT							1,000	
6	PNN4-6149	u	Bomba submergible de turbina de 0,37 kW per a un cabal mínim de 2 m3/h amb sonda de nivell d'aigua, amb cable de connexió de 10 m de llargària, instal·lada al fons del pou					
Num.	Text	Tipus	[C]	[D]	[E]	[F]	TOTAL	Fórmula
1	DIPOSIT PLUVIALS		1,000				1,000	C#*D#*E#*F#
TOTAL AMIDAMENT							1,000	
7	P2242-UR07	m2	Anivellament del terreny, amb mitjans mecànics, rebaixant el terreny fent una pendent suau des de l'accés a l'ermita cap al ribàs de la riera per la correcta evacuació de les aigües pluvials					
Num.	Text	Tipus	[C]	[D]	[E]	[F]	TOTAL	Fórmula
1	terreny davant porta accés		7,000	9,000			63,000	C#*D#*E#*F#
TOTAL AMIDAMENT							63,000	
8	PD59-UR03	m	Canal per a drenatge fabricat en "in situ" de 40 cm d'amplària interior i 30 cm d'alçària, de formigó d'ús no estructural HNE-20/P/20 de resistència a compressió 20 N/mm2, consistència plàstica i grandària màxima del granulat 20 mm					
Num.	Text	Tipus	[C]	[D]	[E]	[F]	TOTAL	Fórmula
1	CONDUCCIÓ AIGUES LATERAL LAVABOS			3,500			3,500	C#*D#*E#*F#
TOTAL AMIDAMENT							3,500	
9	PD15-78QU	m	Baixant de tub de planxa galvanitzada amb unió plegada de DN 125 mm i 1 mm de gruix, incloses les peces especials i fixat mecànicament amb brides					
Num.	Text	Tipus	[C]	[D]	[E]	[F]	TOTAL	Fórmula
1	CANAL LATERAL LAVABOS		1,000				1,000	C#*D#*E#*F#
TOTAL AMIDAMENT							1,000	
10	P3Z3-D53G	m2	Capa de neteja i anivellament 10 cm de gruix amb formigó de neteja, amb una dosificació de 150 kg/m3 de ciment, consistència tova i grandària màxima del granulat 20 mm, HL-150/B/20, abocat des de camió					
Num.	Text	Tipus	[C]	[D]	[E]	[F]	TOTAL	Fórmula
1	rampes		28,100				28,100	C#*D#*E#*F#
TOTAL AMIDAMENT							28,100	

Obra 01 PRESSUPOST REFORMA ANNEX SANT ANTONI
Capítol 15 VARIS

NUM.	CODI	UA	DESCRIPCIO					
1	SEGURETAT	ut	Seguretat i salut durant l'execució de l'obra. INCLOU p/p de confecció del PSS per part del constructor + mesures seguretat a aplicar durant l'execució de les obres. TOTALMENT EXECUTADA.					
Num.	Text	Tipus	[C]	[D]	[E]	[F]	TOTAL	Fórmula
1	seguretat i salut a obra		1,000				1,000	C#*D##*E#*F#

EUR

AMIDAMENTS

Data: 19/02/25

Pàg.: 12

2 (INCLOU p/p del PSS)		C#*D#*E#*F#						
		TOTAL AMIDAMENT					1,000	
2	PCQ	ut	Control de qualitat materials de l'obra.					
Num.	Text	Tipus	[C]	[D]	[E]	[F]	TOTAL	Fórmula
1	control qualitat en actuació 1		1,000				1,000	C#*D#*E#*F#
		TOTAL AMIDAMENT					1,000	
3	IMPREVISTOS	PA	Imprevistos que puguin sorgir durant l'execució de l'obra. S'hauran de JUSTIFICAR degudament davant la DFO.					
Num.	Text	Tipus	[C]	[D]	[E]	[F]	TOTAL	Fórmula
1			1,000				1,000	C#*D#*E#*F#
		TOTAL AMIDAMENT					1,000	
4	AJUTS	ut	AJUTS					
Num.	Text	Tipus	[C]	[D]	[E]	[F]	TOTAL	Fórmula
1			1,000				1,000	C#*D#*E#*F#
		TOTAL AMIDAMENT					1,000	
5	P2RA-EU5Y	m3	Disposició controlada en dipòsit autoritzat de residus barrejats no perillosos amb una densitat 0,43 t/m3, procedents de construcció o demolició, amb codi 17 09 04 segons la Llista Europea de Residus					
Num.	Text	Tipus	[C]	[D]	[E]	[F]	TOTAL	Fórmula
1			13,150				13,150	C#*D#*E#*F#
		TOTAL AMIDAMENT					13,150	
6	P2R3-HIO8	m3	Transport de terres no contaminades a obra exterior o centre de valorització, amb camió de 20 t i temps d'espera per a la càrrega amb mitjans mecànics, amb un recorregut de més de 5 i fins a 10 km					
Num.	Text	Tipus	[C]	[D]	[E]	[F]	TOTAL	Fórmula
1				49,160			49,160	C#*D#*E#*F#
		TOTAL AMIDAMENT					49,160	

Obra	01	PRESSUPOST REFORMA ANNEX SANT ANTONI
Capítol	20	INSTAL·LACIONS
Subcapítol	21	ELECTRICITAT

NUM.	CODI	UA	DESCRIPCIÓ					
1	PG1C-DXW1	u	Centralització de comptadors elèctrics vertical de dos mòduls, per a 1 comptador monofàsic i per a 1 comptador trifàsic, muntada					
		AMIDAMENT DIRECTE					1,000	
2	PG52-DY02	u	Comptador monofàsic per a mesurar energia activa, per a 127 o 230 V, de 20 A i muntat superficialment					
Num.	Text	Tipus	[C]	[D]	[E]	[F]	TOTAL	Fórmula
1	HABITATGE		1,000				1,000	C#*D#*E#*F#
2	BAR		1,000				1,000	C#*D#*E#*F#

AMIDAMENTS

Data: 19/02/25

Pàg.: 13

TOTAL AMIDAMENT 2,000

- 3 PG04-61UL u Quadre de comandament i protecció de l'interior de l'habitatge, per a instal·lació d'electrificació bàsica amb 5 circuits, amb interruptor automàtic magnetotèrmic tipus ICP-M de 20 A d'intensitat nominal, interruptor diferencial de 25 A d'intensitat nominal i interruptors de protecció magnetotèrmica a cada circuit, col·locat en caixa de dotze mòduls de material autoextingible, amb porta, encastada, inclou l'obertura de regates i formació de petits encastaments, tub de PVC de DN 32 mm, connexió amb el comptador amb conductors de coure H07V-R de 16 mm² de secció, i cablejat intern de la caixa amb conductor de coure H07V-R de 6 mm² de secció

Num.	Text	Tipus	[C]	[D]	[E]	[F]	TOTAL	Fórmula
1			1,000				1,000	C#*D#*E#*F#

TOTAL AMIDAMENT 1,000

- 4 PG10-DB3J u Armari metàl·lic des de 250x250x80 fins a 300x300x80 mm, per a servei exterior, encastat

AMIDAMENT DIRECTE 1,000

- 5 PELEC0001 u Xarxa elèctrica de distribució interior d'un habitatge unifamiliar amb electrificació elevada, amb les següents estances: accés, vestíbul, passadís, menjador, dormitori doble, dormitori senzill, bany, cuina, composta de: circuits interiors amb cablejat sota tub protector: C1, C2, C3, C4, C5, 2 C8, C13 circuit per a, 1 línia d'alimentació per a enllumenat exterior amb quadre secundari i 1 circuit, 1 línia d'alimentació per a altres utilitats amb quadre secundari i 3 circuits interiors; mecanismes gamma bàsica (tecla o tapa i marc: blanc; embellidor: blanc).

Num.	Text	Tipus	[C]	[D]	[E]	[F]	TOTAL	Fórmula
1	HABITATGE		0,900				0,900	C#*D#*E#*F#

TOTAL AMIDAMENT 0,900

- 6 PELEC0002 u Xarxa elèctrica de distribució de planta baixa amb electrificació elevada, amb les següents estances: adaptació d'instal·lació existent a la zona del bar, cuina del bar, magatzem, dos banys públics, composta de: quadre general de comandament i protecció; circuits interiors amb cablejat sota tub protector: C1, C2, C3, C4, C5, 2 C8, C13 circuit per a, 1 línia d'alimentació per a enllumenat exterior amb quadre secundari i 1 circuit, 1 línia d'alimentació per a altres utilitats amb quadre secundari i 3 circuits interiors; mecanismes gamma bàsica (tecla o tapa i marc: blanc; embellidor: blanc).

Num.	Text	Tipus	[C]	[D]	[E]	[F]	TOTAL	Fórmula
1	HABITATGE		0,900				0,900	C#*D#*E#*F#

TOTAL AMIDAMENT 0,900

- 7 PH57-B3BT u Llum d'emergència amb làmpada led, amb una vida útil de 100000 h, permanent i no estanca amb grau de protecció IP4X, aïllament classe II, amb un flux aproximat de 170 a 200 lm, 2 h d'autonomia, de forma rectangular amb difusor i cos de policarbonat, preu alt, col·locat superficial

Num.	Text	Tipus	[C]	[D]	[E]	[F]	TOTAL	Fórmula
1	banys públics		2,000				2,000	C#*D#*E#*F#
2	bar		1,000				1,000	C#*D#*E#*F#
3	cuina bar		1,000				1,000	C#*D#*E#*F#
4	magatzem		1,000				1,000	C#*D#*E#*F#

TOTAL AMIDAMENT 5,000

- 8 PHQE-C08M u Projector per a exterior amb leds amb una vida útil <= 50000 h, de forma rectangular, amb distribució de la llum asimètrica extensiva, de 48 W de potència, flux lluminós de 7560 lm, amb equip elèctric no regulable, aïllament classe I, cos d'alumini injectat, difusor de vidre trempat i grau de protecció IP66, col·locat

Num.	Text	Tipus	[C]	[D]	[E]	[F]	TOTAL	Fórmula
------	------	-------	-----	-----	-----	-----	-------	---------

AMIDAMENTS

Data: 19/02/25

Pàg.: 14

1 enllumenat exterior plaça	3,000	3,000	C#*D#*E#*F#
-----------------------------	-------	-------	-------------

TOTAL AMIDAMENT	3,000
------------------------	--------------

9	PHNE-AI0J	u	Balisa lluminosa de fosa, de forma cilíndrica amb difusor cilíndric de plàstic, amb 3 leds d'1 W, col·locada amb fixacions mecàniques
---	-----------	---	---

Num.	Text	Tipus	[C]	[D]	[E]	[F]	TOTAL	Fórmula
1	accés habitatge i banys		4,000				4,000	C#*D#*E#*F#

TOTAL AMIDAMENT	4,000
------------------------	--------------

10	PHN1-AE1S	u	Aplic circular de diàmetre <= 300 mm, amb 6 Leds (13 W), amb cos de fosa d'alumini, difusor de plàstic amb tapa metàl·lica i marc de fosa d'alumini, grau de protecció IP-65, encastat
----	-----------	---	--

Num.	Text	Tipus	[C]	[D]	[E]	[F]	TOTAL	Fórmula
1	banys		1,000				1,000	C#*D#*E#*F#

TOTAL AMIDAMENT	1,000
------------------------	--------------

11	PH13-BZBF	u	Llumenera decorativa modular d'alumini, de 120x30 cm, de 44 W de potència de la llumenera, 3700 lm de flux lluminós, protecció IP20, no regulable, muntada superficialment
----	-----------	---	--

Num.	Text	Tipus	[C]	[D]	[E]	[F]	TOTAL	Fórmula
1	LAVABOS PUBLICS		2,000				2,000	C#*D#*E#*F#
2	CUINA PB		1,000				1,000	C#*D#*E#*F#
3	BARRA BAR		1,000				1,000	C#*D#*E#*F#

TOTAL AMIDAMENT	4,000
------------------------	--------------

12	PH11-2101	u	Llumenera decorativa tipus downlight d'alumini i metacril·lat amb 16 leds, de 21 W de potència de la llumenera, amb font d'alimentació, muntada superficialment
----	-----------	---	---

Num.	Text	Tipus	[C]	[D]	[E]	[F]	TOTAL	Fórmula
1	BAR			3,000			3,000	C#*D#*E#*F#

TOTAL AMIDAMENT	3,000
------------------------	--------------

13	PH13-2105	u	subministre i col·locació d'Aplic, de 102x175x29 mm, de 10 W, alimentació a 220/240 V i 50-60 Hz, amb llum LED no reemplaçable, temperatura de color 3000 K, amb cos d'alumini acabat lacat color negre, feix de llum extensiu 120° i difusor de policarbonat òpal, índex d'enlluernament unificat menor de 19, índex de reproducció cromàtica major de 80, flux lluminós 1200 lúmens, grau de protecció IP65. Instal·lació en superfície.
----	-----------	---	--

Num.	Text	Tipus	[C]	[D]	[E]	[F]	TOTAL	Fórmula
1	passadis		1,000				1,000	C#*D#*E#*F#
2	bany		1,000				1,000	C#*D#*E#*F#
3	safareig		1,000				1,000	C#*D#*E#*F#

TOTAL AMIDAMENT	3,000
------------------------	--------------

14	PH13-2106	u	Subministre i col·locació de Plafó, de 225x225x40 mm, de 18 W, alimentació a 220/240 V i 50-60 Hz, amb llum LED no reemplaçable, temperatura de color 3000 K, amb cos d'alumini acabat lacat color negre, feix de llum extensiu 120° i difusor de policarbonat òpal, índex d'enlluernament unificat menor de 19, índex de reproducció cromàtica major de 80, flux lluminós 1440 lúmens, grau de protecció IP20. Instal·lació en superfície.
----	-----------	---	---

Num.	Text	Tipus	[C]	[D]	[E]	[F]	TOTAL	Fórmula
1	passadis		1,000				1,000	C#*D#*E#*F#
2	bany		1,000				1,000	C#*D#*E#*F#

AMIDAMENTS

Data: 19/02/25

Pàg.: 15

3	safareig	1,000	1,000	C#*D##E#*F#
TOTAL AMIDAMENT			3,000	

Obra	01	PRESSUPOST REFORMA ANNEX SANT ANTONI
Capítol	20	INSTAL·LACIONS
Subcapítol	22	SANEJAMENT

NUM.	CODI	UA	DESCRIPCIÓ					
1	P5ZJ1-52E1	m	Canal exterior de secció semicircular de planxa d'acer galvanitzat i prelatat de 0,5 mm de gruix, de diàmetre 155 mm i 33 cm de desenvolupament, col·locada amb peces especials i connectada al baixant					
Num.	Text	Tipus	[C]	[D]	[E]	[F]	TOTAL	Fórmula
1	CANAL EST			12,000			12,000	C#*D##E#*F#
2	CANAL OEST			4,000			4,000	C#*D##E#*F#
TOTAL AMIDAMENT			16,000					
2	PD76-B2PY	m	Clavegueró de polietilè d'alta densitat per a evacuació sifònica, PE 80 de 160 mm de diàmetre nominal exterior, 5 bar de pressió nominal, sèrie SDR 26 segons UNE-EN 12201-2, inclosos accessoris, per anar soterrat					
Num.	Text	Tipus	[C]	[D]	[E]	[F]	TOTAL	Fórmula
1			12,000				12,000	C#*D##E#*F#
TOTAL AMIDAMENT			12,000					
3	PD76-B2PX	m	Clavegueró de polietilè d'alta densitat per a evacuació sifònica, PE 80 de 125 mm de diàmetre nominal exterior, 5 bar de pressió nominal, sèrie SDR 26 segons UNE-EN 12201-2, inclosos accessoris, per anar soterrat					
Num.	Text	Tipus	[C]	[D]	[E]	[F]	TOTAL	Fórmula
1			9,500				9,500	C#*D##E#*F#
TOTAL AMIDAMENT			9,500					
4	PD15-78QQ	m	Baixant de tub de planxa galvanitzada i lacada amb unió plegada de DN 80 mm i 0,6 mm de gruix, incloses les peces especials i fixat mecànicament amb brides					
Num.	Text	Tipus	[C]	[D]	[E]	[F]	TOTAL	Fórmula
1	lavabos			2,700			2,700	C#*D##E#*F#
2	coberta annex			11,500			11,500	C#*D##E#*F#
TOTAL AMIDAMENT			14,200					
5	PD31-56A9	u	Pericó sifònic i tapa registrable, de 60x60x60 cm de mides interiors, amb paret de 15 cm de gruix de maó calat de 290x140x100 mm, arrebossada i lliscada per dins amb morter 1:8, sobre solera de formigó en massa de 10 cm i amb tapa prefabricada de formigó armat					
Num.	Text	Tipus	[C]	[D]	[E]	[F]	TOTAL	Fórmula
1	fecals		1,000				1,000	C#*D##E#*F#
2	pluvials		1,000				1,000	C#*D##E#*F#
TOTAL AMIDAMENT			2,000					
6	PD30-H7UH	u	Registre per a instal·lació d'evacuació, amb tapa roscada i embellidor, de diàmetre 200 mm, instal·lat					
Num.	Text	Tipus	[C]	[D]	[E]	[F]	TOTAL	Fórmula
1	arqueta peu de baixant			1,000			1,000	C#*D##E#*F#

EUR

AMIDAMENTS

Data: 19/02/25

Pàg.: 16

TOTAL AMIDAMENT 1,000

7 PD7E-49BB m Clavegueró amb tub de PVC-U de paret massissa, àrea aplicació B segons norma UNE-EN 1329-1, de DN 125 mm, penjat al sostre

Num.	Text	Tipus	[C]	[D]	[E]	[F]	TOTAL	Fórmula
1	paret magatzem		5,000				5,000	C#*D#*E#*F#

TOTAL AMIDAMENT 5,000

8 PFA1-3TML u Colze de PVC de 45°, de 160 mm de DN, de 10 bar de pressió nominal amb dues unions encolades i col·locat al fons de la rasa

Num.	Text	Tipus	[C]	[D]	[E]	[F]	TOTAL	Fórmula
1	fecals		3,000				3,000	C#*D#*E#*F#

TOTAL AMIDAMENT 3,000

9 PDE3-8FO2 u Fossa filtrant compacta de polièster reforçat amb fibra de vidre, amb decantador-digestor de 2 compartiments i filtre biològic oxidador de la matèria orgànica, de forma cilíndrica i una capacitat de 4500 l, entrada d'aigües brutes per la part superior amb tub de 110 mm d'i sortida d'aigües tractades per la part inferior amb tub de 110 mm de, amb 2 boques de registre, col·locada

Num.	Text	Tipus	[C]	[D]	[E]	[F]	TOTAL	Fórmula
1	fossa sèptica		1,000				1,000	C#*D#*E#*F#

TOTAL AMIDAMENT 1,000

10 PDE5-390L u Separador de greixos de polièster reforçat amb fibra de vidre segons UNE-EN 1825-1, de forma rectangular, per a un cabal de 2 l/s i 500 l de capacitat, amb canonades d'entrada i sortida de 110 mm de diàmetre, col·locat

Num.	Text	Tipus	[C]	[D]	[E]	[F]	TOTAL	Fórmula
1			1,000				1,000	C#*D#*E#*F#

TOTAL AMIDAMENT 1,000

11 PD5S-2201 m Rasa de drenatge del terreny, per a recollir aigües freàtiques, de 80x120 cm, amb tub de polietilè d'alta densitat per a drenatges de 200 mm de diàmetre, amb excavació mecànica, reblert de la rasa amb 100% de grava embolcallada amb geotèxtil, i càrrega de les terres sobrants sobre camió o contenidor

Num.	Text	Tipus	[C]	[D]	[E]	[F]	TOTAL	Fórmula
1	drenatge fossa sèptica		3,000				3,000	C#*D#*E#*F#

TOTAL AMIDAMENT 3,000

Obra	01	PRESSUPOST REFORMA ANNEX SANT ANTONI
Capítol	20	INSTAL·LACIONS
Subcapítol	23	LAMPISTERIA

NUM.	CODI	UA	DESCRIPCIÓ
1	PJ50-AI4Y	u	Bateria columna d'acer inoxidable 1.4404 (AISI 316L) per a comptadors d'aigua, amb tubs de 2'' de diàmetre, alimentació vertical 1 costat, per a 3 comptadors, connectada a les derivacions individuals i al ramal principal

Num.	Text	Tipus	[C]	[D]	[E]	[F]	TOTAL	Fórmula
1			1,000				1,000	C#*D#*E#*F#

AMIDAMENTS

Data: 19/02/25

Pàg.: 17

TOTAL AMIDAMENT 1,000

- 2 PJ02-LTFZ m Escomesa per a instal·lació de lampisteria amb tub de coure semidur de diàmetre 54 mm i 1,2 mm de gruix, pintat amb 1 capa d'imprimació fosfatant i 2 d'acabat, en caixó ceràmic soterrat enrasat amb el paviment, de 20x30 cm, de maó foradat senzill de 290x140x40 mm sobre solera de formigó per armar amb additiu hidròfug HA - 30 / F / 20 / XC3 amb una quantitat de ciment de 300 kg/m3 i relació aigua ciment =< 0.55, de gruix 10 cm, abocat des de camió, reblert i compactació dels espais buits entre els elements, no inclou l'obertura de la rasa ni la reposició del paviment

Num.	Text	Tipus	[C]	[D]	[E]	[F]	TOTAL	Fórmula
1			1,000				1,000	C#*D#*E#*F#

TOTAL AMIDAMENT 1,000

- 3 PJM1-H9XR u Armari metàl·lic amb tanca normalitzada, per a instal·lació de comptador d'aigua, de 800x600x300 mm, instal·lat encastat en mur

Num.	Text	Tipus	[C]	[D]	[E]	[F]	TOTAL	Fórmula
1			1,000				1,000	C#*D#*E#*F#

TOTAL AMIDAMENT 1,000

- 4 PJ06-HABI u Instal·lació de lampisteria interior d'un pis de 40 m2 de superfície, i ajudes de ram de paleta

Num.	Text	Tipus	[C]	[D]	[E]	[F]	TOTAL	Fórmula
1	habitatge		0,500				0,500	C#*D#*E#*F#

TOTAL AMIDAMENT 0,500

- 5 PJ07-LAVP u Instal·lació de lampisteria per a dues cambres higièniques, amb lavabo i inodor i la cuina del bar, no inclou sanitaris ni xarxa de desguassos

Num.	Text	Tipus	[C]	[D]	[E]	[F]	TOTAL	Fórmula
1	bar-lavabos publicis		1,000		0,500		0,500	C#*D#*E#*F#

TOTAL AMIDAMENT 0,500

- 6 PJA8-3HZZ u Escalfador acumulador elèctric de 100 l de capacitat, amb cubeta d'acer esmaltat, per a col·locar en posició horitzontal o vertical, de 1500 a 3000 W de potència, dissenyat segons els requisits del REGLAMENTO (UE) 814/2013, amb una classe d'eficiència energètica segons REGLAMENTO (UE) 812/2013, col·locat en posició vertical amb fixacions murals i connectat

Num.	Text	Tipus	[C]	[D]	[E]	[F]	TOTAL	Fórmula
1	HABITATGE		1,000				1,000	C#*D#*E#*F#

TOTAL AMIDAMENT 1,000

- 7 PJA8-3HZV u Escalfador acumulador elèctric de 50 l de capacitat, amb cubeta d'acer esmaltat, per a col·locar en posició vertical, de 750 a 1500 W de potència, dissenyat segons els requisits del REGLAMENTO (UE) 814/2013, amb una classe d'eficiència energètica segons REGLAMENTO (UE) 812/2013, col·locat en posició vertical amb fixacions murals i connectat

Num.	Text	Tipus	[C]	[D]	[E]	[F]	TOTAL	Fórmula
1	BAR		1,000				1,000	C#*D#*E#*F#

TOTAL AMIDAMENT 1,000

- 8 PJ11C-3D00 u Inodor de porcellana esmaltada, de sortida horitzontal, amb seient i tapa, cisterna i mecanismes de descàrrega i alimentació incorporats, de color blanc, preu mitjà, col·locat sobre el paviment i connectat a la xarxa d'evacuació

EUR

AMIDAMENTS

Data: 19/02/25

Pàg.: 18

Num.	Text	Tipus	[C]	[D]	[E]	[F]	TOTAL	Fórmula
1	habitatge		1,000				1,000	C#*D#*E#*F#
2	public		2,000				2,000	C#*D#*E#*F#

TOTAL AMIDAMENT 3,000

- 9 PJ117-3BQB u Lavabo mural de porcellana esmaltada, senzill, d'amplària 53 a 75 cm, de color blanc i preu mitjà, col·locat amb suports murals

Num.	Text	Tipus	[C]	[D]	[E]	[F]	TOTAL	Fórmula
1	lavabos public		2,000				2,000	C#*D#*E#*F#

TOTAL AMIDAMENT 2,000

- 10 PJ11A-7AM8 u Plat de dutxa rectangular de resines, de 1400x700 mm, de color blanc, preu superior, col·locat sobre el paviment

Num.	Text	Tipus	[C]	[D]	[E]	[F]	TOTAL	Fórmula
1	wc habitatge		1,000				1,000	C#*D#*E#*F#

TOTAL AMIDAMENT 1,000

- 11 PJ21R-VLTO u Conjunt de dutxa amb aixeta monocomandament, per a dutxa,, preu mitjà, col·locat superficialment

Num.	Text	Tipus	[C]	[D]	[E]	[F]	TOTAL	Fórmula
1	bany habitatge		1,000				1,000	C#*D#*E#*F#

TOTAL AMIDAMENT 1,000

- 12 PJ181-3DX2 u Aigüera de planxa d'acer inoxidable amb una pica circular, 40 a 50 cm de llargària, acabat brillant, preu mitjà, encastada a un taulell de cuina

Num.	Text	Tipus	[C]	[D]	[E]	[F]	TOTAL	Fórmula
1	cuina habitatge		1,000				1,000	C#*D#*E#*F#

TOTAL AMIDAMENT 1,000

- 13 PJ219-3SFF u Aixeta monocomandament temporitzada per a lavabo, muntada superficialment sobre taulell o aparell sanitari, de llautó cromat, preu mitjà, amb dues entrades de maniguets

Num.	Text	Tipus	[C]	[D]	[E]	[F]	TOTAL	Fórmula
1	lavabo public		2,000				2,000	C#*D#*E#*F#

TOTAL AMIDAMENT 2,000

- 14 PJ219-3SFM u Aixeta monocomandament per a lavabo, muntada superficialment sobre taulell o aparell sanitari, de llautó cromat, preu mitjà, amb desguàs mecànic incorporat amb sortida d'1''1/4, amb dues entrades de maniguets

Num.	Text	Tipus	[C]	[D]	[E]	[F]	TOTAL	Fórmula
1	bany habitatge		1,000				1,000	C#*D#*E#*F#

TOTAL AMIDAMENT 1,000

- 15 PJ211-3E9Y u Aixeta tipus senzill, muntada superficialment, de llautó cromat, preu mitjà, amb sortida Indeterminat roscada de diàmetre 3/4 i entrada roscada d'1/2

Num.	Text	Tipus	[C]	[D]	[E]	[F]	TOTAL	Fórmula
------	------	-------	-----	-----	-----	-----	-------	---------

AMIDAMENTS

Data: 19/02/25

Pàg.: 19

1	rentadora		1,000				1,000	C#*D#*E#*F#
2	previsió rentavaixelles bar		1,000				1,000	C#*D#*E#*F#
TOTAL AMIDAMENT							2,000	
16	PJ210-3YOP	u	Aixeta monocomandament per a aigüera, muntada superficialment, de llautó cromat preu mitjà, amb dutxa extraïble, amb dues entrades maniguets					
Num.	Text	Tipus	[C]	[D]	[E]	[F]	TOTAL	Fórmula
1	cuina bar		2,000				2,000	C#*D#*E#*F#
TOTAL AMIDAMENT							2,000	
17	PJ210-3YOI	u	Aixeta monocomandament per a aigüera, muntada superficialment, de llautó cromat preu mitjà, amb broc giratori de tub, amb dues entrades maniguets					
Num.	Text	Tipus	[C]	[D]	[E]	[F]	TOTAL	Fórmula
1	cuina habitatge		1,000				1,000	C#*D#*E#*F#
TOTAL AMIDAMENT							1,000	
18	PJ32-3EGU	u	Desguàs recte per a lavabo, amb tap i cadeneta incorporats, de llautó, de diàmetre 1''1/4, roscat a un sífó de llautó cromat					
Num.	Text	Tipus	[C]	[D]	[E]	[F]	TOTAL	Fórmula
1	lavabo public		2,000				2,000	C#*D#*E#*F#
2	bany habitatge		1,000				1,000	C#*D#*E#*F#
TOTAL AMIDAMENT							3,000	
19	PJ34-3FOV	u	Desguàs recte per a aigüera, amb sobreexidor, tap i cadeneta incorporats, de PVC, de diàmetre 40 mm, connectat a un ramal o a un sífó de PVC					
Num.	Text	Tipus	[C]	[D]	[E]	[F]	TOTAL	Fórmula
1	cuina bar		2,000				2,000	C#*D#*E#*F#
2	cuina habitatge		1,000				1,000	C#*D#*E#*F#
TOTAL AMIDAMENT							3,000	
20	PJ36-3E1T	u	Desguàs sífonic per a plat de dutxa, amb reixeta incorporada, de PVC de diàmetre 40 mm, connectat a un ramal de PVC					
Num.	Text	Tipus	[C]	[D]	[E]	[F]	TOTAL	Fórmula
1	bany habitatge		1,000				1,000	C#*D#*E#*F#
TOTAL AMIDAMENT							1,000	
21	PJ41-HA1S	u	Barra mural doble abatible per a bany adaptat, de 800 mm de llargària i 35 mm de D, de tub d'alumini recobert de niló, col·locat amb fixacions mecàniques					
Num.	Text	Tipus	[C]	[D]	[E]	[F]	TOTAL	Fórmula
1	bany adaptat		2,000				2,000	C#*D#*E#*F#
TOTAL AMIDAMENT							2,000	

AMIDAMENTS

Data: 19/02/25

Pàg.: 20

Subcapítol 24 AUDIOVISUALS I COMUNICACIÓ

NUM.	CODI	UA	DESCRIPCIÓ
1	PP14-IAU1	u	Instal·lació de xarxa i sistema de captació de TV, per a edifici de 1 habitatge i bar, amb pal i antenas TV/FM, equip d'amplificació, caixes de derivació i cable coaxial, fins a punt d'accés a usuari (PAU), vista

AMIDAMENT DIRECTE

1,000

Obra 01 PRESSUPOST REFORMA ANNEX SANT ANTONI
 Capítol 20 INSTAL·LACIONS
 Subcapítol 25 EXTRACCIONS I VENTILACIONS

NUM.	CODI	UA	DESCRIPCIÓ
1	PQ80-H9UI	u	Campana extractora d'acer inoxidable AISI 304, amb ventilador incorporat de 370 W i alimentació monofàsica de 230 V, de 1500 mm de llargària, 900 mm de fondària i 650 mm d'alçària, amb 3 filtres inclinats de malla d'alta eficàcia disposats en línia, doble sistema de recollida i drenatge de greixos i canal primetral de recollida de greixos inclinat, fixada mecànicament al parament

Num.	Text	Tipus	[C]	[D]	[E]	[F]	TOTAL	Fórmula
1	CUINA BAR		1,000				1,000	C#*D#*E#*F#

TOTAL AMIDAMENT

1,000

2	PQ80-H9UU	u	Campana extractora d'acer inoxidable, de 90 x 90 cm, equipada amb dos motors, interruptor parada/marxa, commutador de tres velocitats, filtres metàl·lics de tres peces, dues làmpades de 40 w, xemeneia telescòpica
---	-----------	---	--

Num.	Text	Tipus	[C]	[D]	[E]	[F]	TOTAL	Fórmula
1	CUINA HABITATGE		1,000				1,000	C#*D#*E#*F#

TOTAL AMIDAMENT

1,000

3	PE44-I6TX	u	Connexió de tub d'extracció de fums de campana al muntant general, amb tub d'alumini flexible, de diàmetre 125 mm
---	-----------	---	---

Num.	Text	Tipus	[C]	[D]	[E]	[F]	TOTAL	Fórmula
1	cuina bar		1,000				1,000	C#*D#*E#*F#
2	cuina habitatge		1,000				1,000	C#*D#*E#*F#

TOTAL AMIDAMENT

2,000

4	PF21-EUPT	m	Tub d'acer galvanitzat amb soldadura, fabricat amb acer S195 T, de 1/2'' de mida de rosca (diàmetre exterior especificat=21,3 mm i DN= 15 mm), tipus L2 segons UNE-EN 10255, roscat, amb grau de dificultat baix i col·locat superficialment
---	-----------	---	--

Num.	Text	Tipus	[C]	[D]	[E]	[F]	TOTAL	Fórmula
1	cuina habitatge		1,500				1,500	C#*D#*E#*F#

TOTAL AMIDAMENT

1,500

5	PF21-EUPU	m	Tub d'acer galvanitzat amb soldadura, fabricat amb acer S195 T, de 3/4'' de mida de rosca (diàmetre exterior especificat=26,9 mm i DN= 20 mm), tipus L2 segons UNE-EN 10255, roscat, amb grau de dificultat baix i col·locat superficialment
---	-----------	---	--

Num.	Text	Tipus	[C]	[D]	[E]	[F]	TOTAL	Fórmula
1	cuina bar		4,400				4,400	C#*D#*E#*F#

AMIDAMENTS

Data: 19/02/25

Pàg.: 21

TOTAL AMIDAMENT 4,400

- 6 PE42-491P m Conducte circular d'alumini flexible de 160 mm de diàmetre (s/UNE-EN 1506), sense gruixos definits, muntat superficialment

Num.	Text	Tipus	[C]	[D]	[E]	[F]	TOTAL	Fórmula
1	cuina bar		2,200				2,200	C#*D#*E#*F#
2	cuina habitatge		4,700				4,700	C#*D#*E#*F#

TOTAL AMIDAMENT 6,900

- 7 PE44-I6TW u Connexió de tub de ventilació de cambra de bany al muntant general, amb tub de PVC-U, de diàmetre 110 mm

Num.	Text	Tipus	[C]	[D]	[E]	[F]	TOTAL	Fórmula
1	banys públics		2,000				2,000	C#*D#*E#*F#

TOTAL AMIDAMENT 2,000

- 8 PE40-60LZ u Barret de xemeneia amb lamel·les i antirregolfant de planxa d'alumini lacat, de 600x500 mm de secció, col·locat amb fixacions mecàniques sobre calaix d'obra

Num.	Text	Tipus	[C]	[D]	[E]	[F]	TOTAL	Fórmula
1	fumera banys		2,000				2,000	C#*D#*E#*F#

TOTAL AMIDAMENT 2,000

- 9 PEP6-8FV2 u Boca d'extracció de 125 mm de diàmetre de connexió i 160 mm de diàmetre exterior, d'acer galvanitzat amb acabat pintat, fixada amb cargols a paret o sostre i ajustada a cabals de sortida

Num.	Text	Tipus	[C]	[D]	[E]	[F]	TOTAL	Fórmula
1	banys públics		2,000				2,000	C#*D#*E#*F#

TOTAL AMIDAMENT 2,000

- 10 PEMA-FGZL u Ventilador-extractor monofàsic per a 230 V de tensió, de 160 m³/h de cabal màxim d'aire, de pressió baixa i encastat

Num.	Text	Tipus	[C]	[D]	[E]	[F]	TOTAL	Fórmula
1	banys públics		2,000				2,000	C#*D#*E#*F#

TOTAL AMIDAMENT 2,000

- 11 PE41-38W8 m Tub flexible amb conducte circular d'alumini+espiral d'acer de 125 mm de diàmetre sense gruixos definits, col·locat

Num.	Text	Tipus	[C]	[D]	[E]	[F]	TOTAL	Fórmula
1	banys públics		1,500				1,500	C#*D#*E#*F#
2			1,000				1,000	C#*D#*E#*F#

TOTAL AMIDAMENT 2,500

- 12 PEKI-HAFX u Reixa d'intempèrie d'aletes horitzontals d'alumini anoditzat platejat i reixeta de malla metàl·lica, de 400x325 mm, aletes en Z i fixada al bastiment

Num.	Text	Tipus	[C]	[D]	[E]	[F]	TOTAL	Fórmula
1	bany		1,000				1,000	C#*D#*E#*F#
2	exterior		1,000				1,000	C#*D#*E#*F#

EUR

AMIDAMENTS

Data: 19/02/25

Pàg.: 22

TOTAL AMIDAMENT			2,000
-----------------	--	--	-------

Obra	01	PRESSUPOST REFORMA ANNEX SANT ANTONI
Capítol	20	INSTAL·LACIONS
Subcapítol	26	INST PARALLAMPS

NUM.	CODI	UA	DESCRIPCIÓ					
1	PM92-BZZY	u	Parallamps desionitzador de càrrega electrostàtica (DDCE) d'alumini i PVC de 50 m de radi de cobertura, per a adaptar a màstil, muntat superficialment a la paret					
Num.	Text	Tipus	[C]	[D]	[E]	[F]	TOTAL	Fórmula
1			1,000				1,000	C#*D#*E#*F#
TOTAL AMIDAMENT								
							1,000	

Obra	01	PRESSUPOST REFORMA ANNEX SANT ANTONI
Capítol	20	INSTAL·LACIONS
Subcapítol	27	CONTRA INCENDIS

NUM.	CODI	UA	DESCRIPCIÓ					
1	PM32-DZ52	u	Extintor manual de pols seca polivalent, de càrrega 6 kg, amb pressió incorporada, cromat, amb suport a paret					
Num.	Text	Tipus	[C]	[D]	[E]	[F]	TOTAL	Fórmula
1	magatzem		1,000				1,000	C#*D#*E#*F#
2	bar		1,000				1,000	C#*D#*E#*F#
TOTAL AMIDAMENT								
							2,000	

2	PMS0-6Z9P	u	Rètol senyalització sortida habitual, quadrat, de 224x224 mm2 de panell de polipropilè d'1,5 mm de gruix, col·locat fixat mecànicament sobre parament vertical					
Num.	Text	Tipus	[C]	[D]	[E]	[F]	TOTAL	Fórmula
1	sortida bar		1,000				1,000	C#*D#*E#*F#
2	sortida magatzem		1,000				1,000	C#*D#*E#*F#
TOTAL AMIDAMENT								
							2,000	

3	PMS0-6Z9N	u	Rètol senyalització instal·lació de protecció contra incendis, quadrat, de 210x210 mm2 de panell de polipropilè d'1,5 mm de gruix, col·locat fixat mecànicament sobre parament vertical					
Num.	Text	Tipus	[C]	[D]	[E]	[F]	TOTAL	Fórmula
1	extintors		2,000				2,000	C#*D#*E#*F#
TOTAL AMIDAMENT								
							2,000	

V. PRESSUPOST

JUSTIFICACIÓ DE PREUS

Data: 20/02/25

Pàg.: 1

MA D'OBRA

CODI	UA	DESCRIPCIÓ	PREU	
A01-FEOZ	h	Ajudant encofrador	24,65000	€
A01-FEP0	h	Ajudant ferrallista	24,65000	€
A01-FEP3	h	Ajudant col·locador	24,65000	€
A01-FEP6	h	Ajudant fuster	24,84000	€
A01-FEP9	h	Ajudant pintor	24,65000	€
A01-FEPC	h	Ajudant calefactor	24,61000	€
A01-FEPD	h	Ajudant electricista	24,61000	€
A01-FEPE	h	Ajudant lampista	24,61000	€
A01-FEPH	h	Ajudant muntador	24,65000	€
A01-FEPJ	h	Ajudant jardiner	28,65000	€
A0D-0007	h	Manobre	23,17000	€
A0D-0008	h	Manobre guixaire	23,17000	€
A0E-000A	h	Manobre especialista	23,96000	€
A0F-000B	h	Oficial 1a	27,76000	€
A0F-000C	h	Oficial 1a calefactor	28,69000	€
A0F-000D	h	Oficial 1a col·locador	27,76000	€
A0F-000E	h	Oficial 1a electricista	28,69000	€
A0F-000F	h	Oficial 1a encofrador	27,76000	€
A0F-000I	h	Oficial 1a ferrallista	27,76000	€
A0F-000K	h	Oficial 1a fuster	28,26000	€
A0F-000L	h	Oficial 1a guixaire	27,76000	€
A0F-000M	h	Oficial 1a jardiner	32,29000	€
A0F-000N	h	Oficial 1a lampista	28,69000	€
A0F-000P	h	Oficial 1a manyà	28,20000	€
A0F-000Q	h	Oficial 1a marbrista	27,76000	€
A0F-000R	h	Oficial 1a muntador	28,69000	€
A0F-000S	h	Oficial 1a d'obra pública	27,76000	€
A0F-000T	h	Oficial 1a paleta	27,76000	€
A0F-000V	h	Oficial 1a pintor	27,76000	€
A0F-0010	h	Oficial 1a vidrier	26,97000	€
A0J-0029	h	Conservador-restaurador	30,45000	€
A0J-002A	h	Conservador- restaurador responsable de la intervenció	34,00000	€

JUSTIFICACIÓ DE PREUS

Data: 20/02/25

Pàg.: 2

MAQUINÀRIA

CODI	UA	DESCRIPCIÓ	PREU
C111-0056	h	Compressor amb dos martells pneumàtics	14,32000 €
C131-005G	h	Corró vibratori autopropulsat, de 12 a 14 t	73,88000 €
C131-005H	h	Corró vibratori autopropulsat, de 14 a 16 t	83,16000 €
C138-00KH	h	Pala carregadora sobre cadenes d'11 a 17 t	94,89000 €
C138-00KQ	h	Pala carregadora sobre pneumàtics de 15 a 20 t	94,89000 €
C138-00KR	h	Pala carregadora sobre pneumàtics de 8 a 14 t	78,23000 €
C139-00LH	h	Pala excavadora giratòria sobre cadenes de 12 a 20 t	98,75000 €
C139-00LI	h	Pala excavadora giratòria sobre cadenes de 21 a 30 t	138,33000 €
C139-00LK	h	Pala excavadora giratòria sobre pneumàtics de 15 a 20 t	98,75000 €
C13A-W61L	h	Picó vibrant de combustible amb placa de 30x30 cm	5,57000 €
C13C-00LP	h	Retroexcavadora sobre pneumàtics de 8 a 10 t	52,25000 €
C151-002Z	h	Camió cisterna de 8 m3	52,76000 €
C152-003B	h	Camió grua	55,10000 €
C154-003K	h	Camió per a transport de 20 t	59,75000 €
C154-003N	h	Camió per a transport de 7 t	40,00000 €
C154-003O	h	Camió per a transport de 24 t	65,39000 €
C172-003J	h	Camió amb bomba de formigonar	164,75000 €
C175-00G3	h	Estenedora de granulat	40,33000 €
C176-00FX	h	Formigonera de 165 l	1,90000 €
C17A-00JL	h	Mesclador continu per a morter preparat en sacs	1,42000 €
C17A-00JM	h	Mesclador continu amb sitja per a morter preparat a granel	1,70000 €
C20D-FEQ6	h	Màquina de fer regates	1,92000 €
C20H-00DN	h	Martell trencador manual	3,69000 €
C20N-00DV	h	Soldadora automàtica d'extrusió autopropulsada	15,31000 €

JUSTIFICACIÓ DE PREUS

Data: 20/02/25

Pàg.: 3

MATERIALS

CODI	UA	DESCRIPCIÓ	PREU	
-06E8	m	Cable amb conductor de coure de tensió assignada inferior o igual a 450/750 V, de designació [null], construcció segons norma, [null], de secció [null]x2,5 mm2, amb aïllament de [null], classe de reacció al foc segons la norma UNE-EN 50575	3,78000	€
B011-05ME	m3	Aigua	1,62000	€
B015-16HS	l	Diluent de pintura mineral al silicat, per a interiors i exteriors	9,48000	€
B03F-05NW	m3	Tot-u artificial	20,31000	€
B03J-0K8V	t	Grava de pedrera, per a drens	21,21000	€
B03L-05N5	t	Sorra de pedrera de 0 a 3,5 mm	20,28000	€
B03L-05N7	t	Sorra de pedrera per a morters	20,73000	€
B042-MYQF	m3	Pedra llicorella per a maçoneria	30,23000	€
B053-1VF8	kg	Material per a rejuntat de rajoles ceràmiques CG1 segons norma UNE-EN 13888, de color	0,34000	€
B053-1VF9	kg	Material per a rejuntat de rajoles ceràmiques CG2 segons norma UNE-EN 13888, de color	0,90000	€
B054-06DH	kg	Calç aèria hidratada CL 90-S, en sacs	0,30000	€
B055-0661	t	Ciment pòrtland CEM I 32,5 R segons UNE-EN 197-1, en sacs	149,43000	€
B055-067M	t	Ciment pòrtland amb filler calcari CEM II/B-L 32,5 R segons UNE-EN 197-1, en sacs	144,78000	€
B056-06J5	kg	Ciment ràpid CNR4 en sacs	0,15000	€
B059-06FN	kg	Guix de designació C6/20/2, segons la norma UNE-EN 13279-1	0,17000	€
B059-06FO	kg	Guix de designació B1/20/2, segons la norma UNE-EN 13279-1	0,17000	€
B067-2A9V	m3	Formigó de neteja, amb una dosificació de 150 kg/m3 de ciment, consistència tova i grandària màxima del granulat 20 mm, HL-150/B/20	80,54000	€
B069-2A9N	m3	Formigó d'ús no estructural HNE-15/P/10 de resistència a compressió 15 N/mm2, consistència plàstica i grandària màxima del granulat 10 mm	83,39000	€
B069-2A9O	m3	Formigó d'ús no estructural HNE-15/P/20 de resistència a compressió 15 N/mm2, consistència plàstica i grandària màxima del granulat 20 mm	80,70000	€
B069-14H8	m3	Formigó d'ús no estructural HNE-20/P/20 de resistència a compressió 20 N/mm2, consistència plàstica i grandària màxima del granulat 20 mm	81,84000	€
B06E-11H5	m3	Formigó HA-25/B / 20 / IIa de consistència tova, grandària màxima del granulat 20 mm, amb >= 275 kg/m3 de ciment, apte per a classe d'exposició IIa	91,65000	€
B06E-12FM	m3	Formigó HA-30/P / 10 / I + E de consistència plàstica, grandària màxima del granulat 10 mm, amb >= 300 kg/m3 de ciment, apte per a classe d'exposició I + E	116,44000	€
B06F2-1120	m3	Formigó per armar HA - 30 / B / 20 / XC1 amb una quantitat de ciment de 300 kg/m3 i relació aigua ciment <= 0.6	95,25000	€
B06F2-129V	m3	Formigó per armar amb additiu hidròfug HA - 30 / B / 20 / XC1 amb una quantitat de ciment de 300 kg/m3 i relació aigua ciment <= 0.6	99,06000	€
B06F2-IPGM	m3	Formigó per armar amb additiu hidròfug HA - 35 / B / 20 / XC4 + XS3 + XA1 amb una quantitat de ciment de 350 kg/m3 i relació aigua ciment <= 0.45	127,29000	€
B06F2-LNXC	m3	Formigó per armar amb additiu hidròfug HA - 30 / F / 20 / XC3 amb una quantitat de ciment de 300 kg/m3 i relació aigua ciment <= 0.55	102,52000	€
B06F2-V3OY	m3	Formigó per armar amb additiu hidròfug HA - 40 / B / 10 / XC4 + XF3 amb una quantitat de ciment de 350 kg/m3 i relació aigua ciment <= 0.45	125,59000	€
B075-06T4	kg	Mortor d'anivellament	1,14000	€
B07A-12XY	kg	Mortor porós drenant de ciment gris i additiu inclusor d'aire	1,33000	€
B07L-1PYB	t	Mortor per a ram de paleta, classe M 7.5 (7,5 N/mm2), en sacs, de designació (G) segons norma UNE-EN 998-2	56,35000	€
B07L-1PYC	t	Mortor per a ram de paleta, classe M 7.5 (7,5 N/mm2), a granel, de designació (G) segons norma UNE-EN 998-2	45,23000	€
B081-06U6	kg	Additiu inclusor aire/plastificant per a mortor, segons la norma UNE-EN 934-3	1,73000	€
B090-06VU	kg	Adhesiu d'aplicació a dues cares de cautxú sintètic	5,24000	€
B091-06VJ	kg	Adhesiu de resines epoxi	5,76000	€

JUSTIFICACIÓ DE PREUS

Data: 20/02/25

Pàg.: 4

MATERIALS

CODI	UA	DESCRIPCIÓ	PREU	
B094-06TJ	kg	Adhesiu cimentós tipus C1 segons norma UNE-EN 12004	0,35000	€
B094-06TK	kg	Adhesiu cimentós tipus C2 segons norma UNE-EN 12004	0,76000	€
B094-06TN	kg	Adhesiu cimentós tipus C2 EF segons norma UNE-EN 12004	0,98000	€
B094-06TU	kg	Adhesiu cimentós tipus C1 E segons norma UNE-EN 12004	0,46000	€
B0A1-07KA	u	Abraçadora plàstica, de 18 mm de diàmetre interior	0,34000	€
B0A1-07KI	u	Abraçadora plàstica, de 12 mm de diàmetre interior	0,28000	€
B0A1-07LL	u	Abraçadora metàl·lica, de 22 mm de diàmetre interior	0,30000	€
B0A1-07LO	u	Abraçadora metàl·lica, de 24 mm de diàmetre interior	0,32000	€
B0A5-06VX	u	Cargol autoroscant amb volandera	0,17000	€
B0AK-07AS	kg	Clau acer	1,72000	€
B0AM-078F	kg	Filferro recuit de diàmetre 1,3 mm	2,02000	€
B0AM-078G	kg	Filferro recuit de diàmetre 3 mm	1,83000	€
B0AO-07IG	u	Tac de niló de 5 mm de diàmetre, com a màxim, amb vis	0,12000	€
B0AO-07II	u	Tac de niló de 6 a 8 mm de diàmetre, amb vis	0,21000	€
B0AQ-07EX	cu	Visos, d'acer galvanitzats	3,36000	€
B0AQ-07GR	cu	Visos per a plaques de guix laminat	10,85000	€
B0B7-106Q	kg	Acer en barres corrugades B500S de límit elàstic ≥ 500 N/mm ²	1,02000	€
B0B8-107X	m2	Malla electrosoldada de barres corrugades d'acer ME 15x15 cm D:5-5 mm 6x2,2 m B500T UNE-EN 10080	2,11000	€
B0B8-1081	m2	Malla electrosoldada de barres corrugades d'acer ME 30x15 cm D:6-6 mm 6x2,2 m B500T UNE-EN 10080	1,68000	€
B0CC0-210Q	m2	Placa de guix laminat hidròfuga (H) i gruix 15 mm, amb vora afinada (BA), segons la norma UNE-EN 520	11,75000	€
B0CC0-210U	m2	Placa de guix laminat estàndard (A) i gruix 15 mm, amb vora afinada (BA), segons la norma UNE-EN 520	7,90000	€
B0CHK-20R7	m	Remat de planxa d'acer plegada amb acabat galvanitzat i prelacat, de 0,8 mm de gruix, 40 cm de desenvolupament, com a màxim, amb 5 plecs, per a brancal	9,80000	€
B0CHK-20TV	m	Remat de planxa d'acer plegada amb acabat galvanitzat i prelacat, de 0,8 mm de gruix, 50 cm de desenvolupament, com a màxim, amb 5 plecs, per a brancal	8,14000	€
B0D21-07OY	m	Tauló de fusta de pi per a 10 usos	0,44000	€
B0D31-07P4	m3	Llata de fusta de pi	388,96000	€
B0D62-07PE	m3	Puntal rodó de fusta de 7 a 9 cm i de 2 a 2.5 m d'alçària, per a 30 usos	10,40000	€
B0D62-07PK	cu	Puntal metàl·lic i telescòpic per a 5 m d'alçària i 150 usos	28,22000	€
B0D62-07PL	cu	Puntal metàl·lic i telescòpic per a 3 m d'alçària i 150 usos	11,76000	€
B0D70-0CEP	m2	Tauler elaborat amb fusta de pi, de 22 mm de gruix, per a 10 usos	1,94000	€
B0D70-0CF1	m2	Tauler elaborat amb aglomerat hidròfug amb 2 cares plastificades, de 10 mm de gruix, per a 1 ús	11,66000	€
B0DZ1-0ZLZ	l	Desencofrant	2,69000	€
B0F13-0LM8	u	Maó foradat senzill de 290x140x40 mm, categoria I, LD, segons la norma UNE-EN 771-1	0,23000	€
B0F14-06HA	u	Maó massís d'elaboració manual, de 290x140x40 mm, categoria I, HD, segons la norma UNE-EN 771-1	0,43000	€
B0F18-0E2Q	u	Supermaó de 500x200x100 mm, per a revestir, categoria II, LD, segons la norma UNE-EN 771-1	0,37000	€
B0F18-0E2U	u	Supermaó de 500x200x70 mm, per a revestir, categoria II, LD, segons la norma UNE-EN 771-1	0,34000	€
B0F1A-075F	u	Maó calat, de 290x140x100 mm, per a revestir, categoria I, HD, segons la norma UNE-EN 771-1	0,25000	€
B0F1A-H4LN	u	Maó calat esmaltat color, de 238x117x50 mm, cares vistes, categoria I, HD,R-20, segons la norma UNE-EN 771-1	0,36000	€
B0FB2-0D62	u	Bloc de ceràmica d'argila alleugerida de 300x190x190 mm, per a revestir, categoria I, LD, segons la norma UNE-EN 771-1 amb repercussió de peces especials	0,92000	€

JUSTIFICACIÓ DE PREUS

Data: 20/02/25

Pàg.: 5

MATERIALS

CODI	UA	DESCRIPCIÓ	PREU	
B0FG2-0GM7	m2	Rajola de ceràmica premsada esmaltada mat, rajola de valència, de forma rectangular o quadrada, de 6 a 15 peces/m2, preu alt, grup BIII (UNE-EN 14411)	19,65000	€
B0FG2-0GMF	m2	Rajola de ceràmica premsada esmaltada mat, rajola de valència, de forma rectangular o quadrada, de 16 a 25 peces/m2, preu alt, grup BIII (UNE-EN 14411)	13,07000	€
B0FG2-0GMR	m2	Rajola de ceràmica premsada esmaltada mat, rajola de valència, de forma rectangular o quadrada, de 6 a 15 peces/m2, preu mitjà, grup BIII (UNE-EN 14411)	8,71000	€
B0FG2-0GMZ	m2	Rajola de ceràmica premsada esmaltada mat, rajola de valència, de forma rectangular o quadrada, de 16 a 25 peces/m2, preu mitjà, grup BIII (UNE-EN 14411)	12,20000	€
B0FG2-0GNW	m2	Rajola de gres porcellànic premsat esmaltat antilliscant de forma rectangular o quadrada, de 6 a 15 peces/m2, preu mitjà, grup BIa (UNE-EN 14411)	24,19000	€
B0FG2-0GOY	m2	Rajola de gres porcellànic premsat polit de forma rectangular o quadrada, de 6 a 15 peces/m2, preu mitjà, grup BIa (UNE-EN 14411)	15,25000	€
B0FG2-0GP6	m2	Rajola de gres porcellànic premsat sense esmaltar antilliscant de forma rectangular o quadrada, de 16 a 25 peces/m2, preu alt, grup BIa (UNE-EN 14411)	27,41000	€
B0FG2-0GP9	m2	Rajola de gres porcellànic premsat polit de forma rectangular o quadrada, de 16 a 25 peces/m2, preu mitjà, grup BIa (UNE-EN 14411)	13,09000	€
B0FG3-0EDF	u	Rajola ceràmica comuna de forma rectangular i elaboració mecànica, de 28x14x1,3 cm, amb acabat ratllat	0,16000	€
B0FG6-0ZX9	u	Rajola amb 1 aresta amb trencaaigües, de 14x28 cm, de ceràmica natural color vermell	0,83000	€
B0FG9-0F3L	u	Tova d'elaboració manual, de 30x30 cm	1,68000	€
B0G2-0FBP	m2	Pedra calcària nacional serrada i sense polir, preu alt, de 40 mm de gruix amb aresta viva a les quatre vores	108,79000	€
B0Y1-12V0	m2	Amortització diària de bastida tubular metàl·lica fixa, formada per bastiments de 70 cm d'amplària i alçària <= 200 cm, amb bases regulables, tubs travessers, tubs de travament, plataformes de treball d'amplària com a mínim de 60 cm, escales d'accés, baranes laterals, sòcols i xarxa de protecció de poliamida, col·locada a tota la cara exterior i amarradors cada 20 m2 de façana, inclosos tots els elements de senyalització normalitzats	0,09000	€
B0Y1-12V6	m2	Amortització diària de bastida tubular metàl·lica fixa, formada per bastiments de 70 cm d'amplària i alçària <= 200 cm, amb bases regulables, tubs travessers, tubs de travament, plataformes de treball d'amplària com a mínim de 60 cm, escales d'accés, baranes laterals, sòcols i xarxa de protecció de poliamida, col·locada a tota la cara exterior i amarradors cada 20 m2 de façana, inclosos tots els elements de senyalització normalitzats	0,10000	€
B0Y1-12V01	m2	Amortització diària de bastida tubular metàl·lica fixa, formada per bastiments de 70 cm d'amplària i alçària <= 200 cm, amb bases regulables, tubs travessers, tubs de travament, plataformes de treball d'amplària com a mínim de 60 cm, escales d'accés, baranes laterals, sòcols i xarxa de protecció de poliamida, col·locada a tota la cara exterior i amarradors cada 20 m2 de façana, inclosos tots els elements de senyalització normalitzats	0,09000	€
B2RA-28V2	t	Disposició controlada en dipòsit autoritzat inclòs el cànon sobre la deposició controlada dels residus de la construcció, segons la LLEI 8/2008, de residus barrejats no perillosos amb una densitat 0,43 t/m3, procedents de construcció o demolició, amb codi 17 09 04 segons la Llista Europea de Residus	125,30000	€
B2RA-28V4	t	Disposició controlada en dipòsit autoritzat de residus barrejats no perillosos amb una densitat 0,43 t/m3, procedents de construcció o demolició, amb codi 17 09 04 segons la Llista Europea de Residus	97,00000	€
B44Z-0LZP	kg	Acer S275JR segons UNE-EN 10025-2, format per peça composta, en perfils laminats en calent sèrie L, LD, T, rodó, quadrat, rectangular i planxa, treballat al taller per a col·locar amb cargols i galvanitzat	3,17000	€
B44Z-0LZT	kg	Acer S235JRC segons UNE-EN 10025-2, format per peça simple, en perfils conformats en fred sèrie L, U, C, Z i omega, tallat a mida i galvanitzat	1,91000	€
B4F0-0L2K	u	Llinda prefabricada de ceràmica armada de 14 cm d'amplària i 1,2 m de llargària, per a revestir	5,48000	€
B4F0-0L2Q	u	Llinda prefabricada de ceràmica armada de 14 cm d'amplària i 2,1 m de llargària, per a revestir	12,57000	€
B4F0-0L2X	u	Llinda prefabricada de ceràmica armada de 21,5 cm d'amplària i 1,2 m de llargària, per a revestir	10,32000	€
B4F0-0L2Z	u	Llinda prefabricada de ceràmica armada de 21,5 cm d'amplària i 1,5 m de llargària, per a revestir	13,20000	€

JUSTIFICACIÓ DE PREUS

Data: 20/02/25

Pàg.: 6

MATERIALS

CODI	UA	DESCRIPCIÓ	PREU	
B4F0-0L33	u	Llinda prefabricada de ceràmica armada de 21,5 cm d'amplària i 2,1 m de llargària, per a revestir	23,01000	€
B4F0-0L37	u	Llinda prefabricada de ceràmica armada de 21,5 cm d'amplària i 3 m de llargària, per a revestir	36,54000	€
B4L0-0KY3	m	Bigueta de formigó pretesat de 17 a 18 cm d'alçària, amb armadura activa de tensió superior a 131 kN	10,12000	€
B4L5-0KYV	m	Revolto industrialitzat de morter de ciment per a un intereix de 70 cm i alçària de 22 cm	6,78000	€
B526-0XSO	u	Teula àrab de ceràmica de fabricació mecànica color envellit, de 30 peces/m2, com a màxim	0,69000	€
B5ZJ0-0MPB	m	Canal exterior de secció semicircular de planxa d'acer galvanitzat i prelacat de gruix 0,5 mm, de diàmetre 155 mm i 33 cm de desenvolupament, com a màxim	11,96000	€
B5ZJ1-0NKB	u	Ganxo i suport d'acer galvanitzat per a canal de planxa d'acer galvanitzat i prelacat de 0,5 mm de gruix, de D 155 mm i 33 cm de desenvolupament	5,40000	€
B5ZZB-131H	u	Vis d'acer galvanitzat de 5.4x65 mm, amb junts de metall i goma i tac de niló de diàmetre 8/10 mm	0,26000	€
B61Z-H6AY	m2	Paper de bombolles, en rotlle	2,13000	€
B6B0-1BTM	m	Banda acústica autoadhesiva fins a 50 mm d'amplària per a junts de plaques de guix laminat	0,59000	€
B6B1-0KK3	m	Canal de planxa d'acer galvanitzat, en paraments horitzontals amb perfils 48 mm d'amplària	1,08000	€
B6B1-0KK7	m	Muntant de planxa d'acer galvanitzat, en paraments verticals amb perfils 48 mm d'amplària	1,11000	€
B712-FGNG	m2	Làmina de betum modificat amb elastòmer, no protegida, LBM (SBS) 40-FV amb armadura de feltre de fibra de vidre de 100 g/m2	7,71000	€
B712-HIW7	m2	Làmina de betum modificat amb elastòmer, amb acabat plàstic per les dues cares, LBM (SBS) 48/P-FP amb armadura de feltre de polièster de 150 g/m2, de guix mes gran a 2 mm, amb coeficient de difusió front al gas radó menor o igual a $2 \cdot 10^{-12}$ m2/s	9,13000	€
B753-1KOP	kg	Morter impermeabilitzant de capa gruixuda, pel mètode de membrana rígida, monocomponent, de base ciment, d'adornament ràpid	1,52000	€
B760-0RND	m2	Làmina de cautxú sintètic no regenerat (butil) de gruix 1 mm i 1,3 kg/m2	11,12000	€
B775-Z114	m2	Làmina de polietilè de baixa densitat de 0,3mm de guix especialment dissenyada per evitar el vapor d'aigua generat pel calor de l'edifici. Dimensions: 100x4m. Article: ref. 00159163 de la sèrie VAPOR FLAG LDPE de l'empresa SOPREMA IBERIA SL	1,96000	€
B776-0KRN	m2	Làmina de polietilè d'alta densitat de gruix 1 mm no resistent a la intempèrie	1,45000	€
B7B1-0KPB	m2	Geotèxtil format per feltre de polipropilè no teixit, lligat mecànicament de 70 a 90 g/m2	0,89000	€
B7B1-0KPC	m2	Geotèxtil format per feltre de polipropilè no teixit, lligat mecànicament de 110 a 130 g/m2	1,13000	€
B7B1-0KPH	m2	Geotèxtil format per feltre de polipropilè no teixit, lligat mecànicament de 200 a 250 g/m2	1,95000	€
B7B1-0KPN	m2	Geotèxtil format per feltre de polipropilè/polietilè no teixit, lligat tèrmicament de 200 a 250 g/m2	2,23000	€
B7C24-0KLD	m2	Planxa de poliestirè expandit (EPS) elastificat de 10 mm de gruix	1,18000	€
B7C25-181T	m2	Planxa de poliestirè extruït (XPS), de 100 mm de gruix, resistència a compressió ≥ 250 kPa, resistència tèrmica entre 3.226 i 2.941 m2·K/W, amb la superfície llisa i cantell encadellat	14,10000	€
B7C90-0JCB	m2	Feltre de llana mineral de roca de 60 a 70 kg/m3 de 0,036 W/(m·K) de conductivitat tèrmica de 40 mm de gruix amb làmina d'alumini en la mateixa direcció de les fibres	3,65000	€
B7C93-0IU6	m2	Placa rígida de llana mineral de roca (MW), de densitat 66 a 85 kg/m3, de 100 mm de gruix, amb una conductivitat tèrmica ≤ 0.035 W/(m·K) i resistència tèrmica $\geq 2,857$ m2·K/W	17,22000	€
B7C93-0IWM	m2	Placa semirígida de llana mineral de roca (MW), de densitat 26 a 35 kg/m3, de 40 mm de gruix, amb una conductivitat tèrmica ≤ 0.037 W/(m·K) i resistència tèrmica $\geq 1,081$ m2·K/W	2,69000	€
B7C93-0IX6	m2	Placa rígida de llana mineral de roca (MW), de densitat 66 a 85 kg/m3, de 60 mm de gruix, amb una conductivitat tèrmica ≤ 0.036 W/(m·K) i resistència tèrmica $\geq 1,667$ m2·K/W	24,02000	€
B7CZ2-0IRE	u	Tac i suport de niló per a fixar materials aïllants, de 40 mm de gruix com a màxim	0,39000	€
B7CZ2-0IRG	u	Tac i suport de niló per a fixar materials aïllants, de 60 mm de gruix com a màxim	0,47000	€
B7CZ2-0IRH	u	Tac i suport de niló per a fixar materials aïllants, de 100 mm de gruix com a màxim	0,66000	€
B7D9-19V4	m2	Placa de silicat càlcic amb additius, de protecció contra el foc, de 10 mm de gruix, amb una conductivitat tèrmica de 0,175 W/(m·K) i una densitat de 870 kg/m3, incombustible i d'aplicació en edificació i indústria	21,95000	€
B7J1-0SL0	m	Cinta de paper resistent per a junts de plaques de guix laminat	0,04000	€

JUSTIFICACIÓ DE PREUS

Data: 20/02/25

Pàg.: 7

MATERIALS

CODI	UA	DESCRIPCIÓ	PREU	
B7J6-0GSL	kg	Massilla per a junt de plaques de cartró-guix	1,37000	€
B7JE-0GTI	dm3	Massilla per a segellats, d'aplicació amb pistola, de base poliuretà monocomponent	11,96000	€
B7JE-0GTM	dm3	Massilla per a segellats, d'aplicació amb pistola, de base silicona neutra monocomponent	17,21000	€
B7Z0-13F3	kg	Emulsió bituminosa, tipus ED	0,95000	€
B811-1ZWS	t	Morter de calç per a ús corrent (GP), de designació CSIII-W0, segons UNE-EN 998-1, en sacs	45,60000	€
B811-1ZY8	t	Morter de calç per a ús corrent (GP), de designació CSIII-W2, segons UNE-EN 998-1, en sacs	47,43000	€
B83B-0XKR	m	Perfilaria de planxa d'acer galvanitzat amb perfils entre 75 a 85 mm d'amplària	1,27000	€
B843-0PCJ	m2	Entramat metàl·lic ocult amb suspensió autoanivelladora de barra roscada, per a cel ras	3,16000	€
B862-2GOW	m2	Planxa d'acer inoxidable 1.4301 (AISI 304), de 0,8 mm de gruix, acabat mate i tallat a mida	19,05000	€
B891-0P01	kg	Esmalt de poliuretà d'un component	8,53000	€
B891-0P02	kg	Esmalt sintètic	13,90000	€
B896-HYCS	kg	Pintura partícules metàl·liques	13,06000	€
B896-HYD4	kg	Pintura a la cola	0,18000	€
B896-HYJB	kg	Pintura a la calç	0,64000	€
B896-HYO4	l	Pintura al silicat, per a interiors	9,73000	€
B8A1-0P13	kg	Vernís sintètic d'un component, per a fusta	11,99000	€
B8K6-2XOE	m	Peça ceràmica per a escopidors, de 24,5 cm d'amplària, amb trencaaigües, amb aïllament tèrmic integrat	22,23000	€
B8Z6-0P2D	kg	Imprimació antioxidant	21,14000	€
B8Z6-0P2G	kg	Imprimació fosfatant	14,46000	€
B8ZB-1590	kg	Massilla de base mineral	2,22000	€
B8ZH-358U	l	Pintura de fons al silicat, per a interiors	8,65000	€
B8ZK-0P39	l	Protector químic insecticida-fungicida per a fusta (TP8)	7,12000	€
B8ZM-0P35	kg	Segelladora	4,38000	€
B931-1GCR	m2	Revolot de polipropilè reciclat de 45 cm d'alçària, per a la formació d'encofrat perdut, incloses les peces especials	14,17000	€
B931-1GCX	m2	Revolot de polipropilè reciclat de 35 cm d'alçària, per a la formació d'encofrat perdut, incloses les peces especials	12,70000	€
B9G0-1KQM	m2	Formigó per a paviment continu de 12 cm de gruix amb fibres sintètiques i acabat desactivat	45,25000	€
B9U2-0JCR	m	Sòcol de fusta de pi per a pintar, de 10 cm d'alçària	2,37000	€
B9U2-0JCS	m	Sòcol de fusta de roure envernissada, de 10 cm d'alçària	4,24000	€
BAB0-16WF	u	Porta d'acer en perfils laminats d'una fulla batent, per a un buit d'obra de 95x210 cm, amb bastidor de L de 50x5 mm, lamel·les horitzontals fixes, pany de cop i clau, acabat per a pintar	257,06000	€
BAB0-16WI	u	Porta d'acer galvanitzat en perfils laminats d'una fulla batent, per a un buit d'obra de 90x215 cm, amb bastidor de tub de 40x20x1,5 mm, planxes llises d'1 mm de gruix i bastiment, pany de cop, acabat esmaltat	208,26000	€
BAB0-16WN	u	Porta d'acer galvanitzat en perfils laminats de dues fulles batents, per a un buit d'obra de 160x215 cm, amb bastidor de tub de 40x20x1,5 mm, planxes llises d'1 mm de gruix i bastiment, pany de cop, acabat esmaltat	323,36000	€
BAB0-16WO	u	Porta d'acer galvanitzat en perfils laminats d'una fulla batent, per a un buit d'obra de 121x215 cm, amb bastidor de tub de 40x20x1,5 mm, planxes llises d'1 mm de gruix i bastiment, quarterons per6 vidres de 27x27cm, pany i clau, acabat pintat	416,53000	€
BAD0-16WT	u	Porta de planxa d'acer galvanitzat una fulla batent, per a un buit d'obra de 215x90 cm, amb reixeta de ventilació, pany i clau	169,54000	€
BAF4-136F	m2	Porta d'alumini lacat blanc, per a col·locar sobre bastiment de base, amb una fulla batent, per a un buit d'obra de 2 a 2,49 m2, elaborada amb perfils de preu superior	296,75000	€
BAF4-1QRN	m2	Finestra d'alumini lacat, per a col·locar sobre bastiment de base, amb dues fulles batents, per a un buit d'obra d'1,05 a 1,49 m2 de superfície, elaborada amb perfils de preu alt, classificació mínima 4 de permeabilitat a l'aire segons UNE-EN 12207, classificació mínima 9A d'estanquitat a l'aigua segons UNE-EN 12208 i classificació mínima C4 de resistència al vent segons UNE-EN 12210,	222,42000	€

JUSTIFICACIÓ DE PREUS

Data: 20/02/25

Pàg.: 8

MATERIALS

CODI	UA	DESCRIPCIÓ	PREU	
		sense persiana		
BAF4-1QZ0	m2	Finestra d'alumini lacat, per a col·locar sobre bastiment de base, amb una fulla oscilobatent, per a un buit d'obra de 0,5 a 0,74 m2 de superfície, elaborada amb perfils de preu alt, classificació mínima 4 de permeabilitat a l'aire segons UNE-EN 12207, classificació mínima 9A d'estanquitat a l'aigua segons UNE-EN 12208 i classificació mínima C4 de resistència al vent segons UNE-EN 12210, sense persiana	363,73000	€
BAF4-1RK1	m2	Finestra d'alumini lacat blanc, amb trencament de pont tèrmic, per a col·locar sobre bastiment de base, amb dues fulles batents, per a un buit d'obra d'1,05 a 1,49 m2 de superfície, elaborada amb perfils de preu alt, classificació mínima 4 de permeabilitat a l'aire segons UNE-EN 12207, classificació mínima 9A d'estanquitat a l'aigua segons UNE-EN 12208 i classificació mínima C4 de resistència al vent segons UNE-EN 12210, sense persiana	258,01000	€
BAF4-1RO1	m2	Finestra d'alumini lacat blanc, amb trencament de pont tèrmic, per a col·locar sobre bastiment de base, amb una fulla oscilobatent, per a un buit d'obra de 0,5 a 0,74 m2 de superfície, elaborada amb perfils de preu alt, classificació mínima 4 de permeabilitat a l'aire segons UNE-EN 12207, classificació mínima 9A d'estanquitat a l'aigua segons UNE-EN 12208 i classificació mínima C4 de resistència al vent segons UNE-EN 12210, sense persiana	421,92000	€
BAF4-1RP3	m2	Finestra d'alumini lacat blanc, amb trencament de pont tèrmic, per a col·locar sobre bastiment de base, amb una fulla batent, per a un buit d'obra d'1,05 a 1,49 m2 de superfície, elaborada amb perfils de preu alt, classificació mínima 4 de permeabilitat a l'aire segons UNE-EN 12207, classificació mínima 9A d'estanquitat a l'aigua segons UNE-EN 12208 i classificació mínima C4 de resistència al vent segons UNE-EN 12210, sense persiana	223,57000	€
BAF4-1RRA	m2	Finestra d'alumini lacat blanc, amb trencament de pont tèrmic, per a col·locar sobre bastiment de base, amb una fulla oscilobatent, per a un buit d'obra de 0,5 a 0,74 m2 de superfície, elaborada amb perfils de preu alt, classificació mínima 4 de permeabilitat a l'aire segons UNE-EN 12207, classificació mínima 9A d'estanquitat a l'aigua segons UNE-EN 12208 i classificació mínima C5 de resistència al vent segons UNE-EN 12210, sense persiana	446,27000	€
BAF4-GY76	m2	Finestra de perfils d'alumini sèrie TOPAZ FB, d'una fulla batent, 46 mm de mòdul, d'1.05 a 1.49 m2, cl: 4 9A C4, acabat lacat blanc. Article: ref. FTFB-BA-1 de la sèrie TOPAZ FB de l'empresa TECHNAL	164,00000	€
BAF4-ST A1	m2	Finestra d'alumini lacat, per a col·locar sobre bastiment de base, amb una fulla batent, elaborada amb perfils de preu alt, classificació mínima 4 de permeabilitat a l'aire segons UNE-EN 12207, classificació mínima 9A d'estanquitat a l'aigua segons UNE-EN 12208 i classificació mínima C4 de resistència al vent segons UNE-EN 12210, sense persiana	450,00000	€
BAF4-ST A2	m2	Finestra d'alumini lacat color fosc, amb trencament de pont tèrmic, per a col·locar sobre bastiment de base, amb una fulla batent i una fulla oscilobatent, per a un buit d'obra d'1,05 a 1,49 m2 de superfície, elaborada amb perfils de preu superior, classificació mínima 4 de permeabilitat a l'aire segons UNE-EN 12207, classificació mínima 9A d'estanquitat a l'aigua segons UNE-EN 12208 i classificació mínima C5 de resistència al vent segons UNE-EN 12210, amb caixa de persiana i guies	510,33000	€
BAF5-SA01	m2	Porta d'alumini lacat color fosc, per a col·locar sobre bastiment de base, amb una fulla batent, per a un buit d'obra de 2 a 2,49 m2, elaborada amb perfils de preu superior	396,75000	€
BAF5-SA02	m2	Porta d'alumini lacat blanc, per a col·locar sobre bastiment de base, amb una fulla batent, per a un buit d'obra d'1,5 a 1,99 m2, elaborada amb perfils de preu alt	261,76000	€
BAN3-0U0P	u	Bastiment de base d'envà per a porta de fusta, per a una llum de bastiment de 70 cm d'amplària i 200 cm d'alçària	21,33000	€
BAN3-0U0W	u	Bastiment de base d'envà per a porta de fusta, per a una llum de bastiment de 90 cm d'amplària i 200 cm d'alçària	24,88000	€
BAN6-1WGS	m	Bastiment de base de tub d'acer galvanitzat de secció 40x20 mm	4,20000	€
BAN6-1WGT	m	Bastiment de base de tub d'acer galvanitzat de secció 60x20 mm	5,52000	€
BAP1-0WQI	u	Bastiment d'envà per a porta, de fulles batents de fusta de pi roig per a pintar, per a una llum de bastiment de 70 cm d'amplària i de 200 cm d'alçària	44,22000	€
BAP1-0WQR	u	Bastiment de paredó per a porta, de fulles batents de fusta de pi roig per a pintar, per a una llum de bastiment de 80 cm d'amplària i de 210 cm d'alçària	91,83000	€
BAQ3-0Y91	u	Fulla batent per a porta interior, de fusta per a pintar, de 35 mm de gruix, de cares llises i estructura interior de cartró, de 70 cm d'amplària i de 200 cm d'alçària	55,41000	€
BAQ3-0Y9K	u	Fulla batent per a porta interior, de fusta de roure per a envernissar, de 35 mm de gruix, de cares llises i estructura interior de fusta, de 70 cm d'amplària i de 200 cm d'alçària	92,01000	€

JUSTIFICACIÓ DE PREUS

Data: 20/02/25

Pàg.: 9

MATERIALS

CODI	UA	DESCRIPCIÓ	PREU	
BAQ3-0YAS	u	Fulla batent per a porta interior, de fusta per a pintar, de 40 mm de gruix, de cares llises i estructura interior de fusta, de 80 cm d'amplària i de 210 cm d'alçària	75,88000	€
BAQ7-2Q8T	u	Fulla per a porta interior de 40 mm de gruix, per a una llum de 80x 200 cm, de cares llises amb acabat de roure envernissat	94,19000	€
BAS0-0ZF7	u	Ferramenta per a porta d'exterior d'una fulla batent, de preu superior	74,39000	€
BAS0-0ZFB	u	Ferramenta per a porta d'interior d'una fulla batent, de preu mitjà	27,80000	€
BAS0-0ZFL	u	Ferramenta per a porta exterior d'una fulla batent, de preu mitjà	62,14000	€
BAS0-0ZFM	u	Ferramenta per a porta d'interior d'una fulla batent, de preu superior	34,91000	€
BAS0-H5FW	u	Parella de tiradors d'acer inoxidable 316 sorrejat, de 30 mm de diàmetre i 40 cm de llargària	125,03000	€
BAZ1-0ZA3	m	Galze per a folrat de bastiments per a bastiment de base d'envà, per a fulla batent, de fusta de roure per a envernissar	6,91000	€
BAZA-0Z9R	m	Tapajunts de fusta de roure per a envernissar de secció rectangular llisa de 9 mm de gruix i de 60 mm d'amplària	3,66000	€
BAZA-0Z9X	m	Tapajunts de fusta per a pintar de secció rectangular llisa de 9 mm de gruix i de 60 mm d'amplària	2,04000	€
BB1A-0XQ0	m	Passamà de perfil d'acer de 30 a 50 mm de diàmetre, i suports de perfil d'acer de 15 mm de diàmetre cada 2 m	16,17000	€
BB1A-1302	u	Ancoratge mecànic amb tac de niló i cargol d'acer galvanitzat, de cap aixamfranat.	0,29000	€
BB33-16IC	m2	Reixa de perfils d'acer amb passamans, travessers i brèndoles cada 10 a 12 cm	93,62000	€
BC12-2U5M	m2	Vidre aïllant de lluna de baixa emissivitat de 4 mm de gruix, cambra d'aire de 12 mm i lluna de 4+4 mm de gruix amb 1 butiral transparent de lluna incolor, classe 2 (B) 2 segons UNE-EN 12600	41,21000	€
BC12-2U6Q	m2	Vidre aïllant de lluna de baixa emissivitat de 4 mm de gruix, cambra d'aire de 12 mm i lluna de 4+4 mm de gruix amb 3 butiral transparent de lluna incolor, classe 1 (B) 1 segons UNE-EN 12600	54,40000	€
BC12-2UDS	m2	Vidre aïllant de lluna de baixa emissivitat de 4 mm de gruix, cambra d'aire de 12 mm i lluna de 4+4 mm de gruix amb 3 butiral traslúcid de lluna incolor, classe 1 (B) 1 segons UNE-EN 12600	56,03000	€
BC17-0VSZ	m2	Vidre aïllant de lluna incolora de 4 mm de gruix, cambra d'aire de 16 mm i lluna de 4+4 mm de gruix amb 1 butiral transparent de lluna d'incolor, classe 2 (B) 2 segons UNE-EN 12600	45,53000	€
BC1A-0TM4	m2	Vidre laminar de seguretat 2 llunes, amb acabat de lluna incolora, de 6+6 mm de gruix, amb 2 butiral transparent, classe 1 (B) 1 segons UNE-EN 12600	69,06000	€
BD11-0MDE	u	Brida per a tub de PVC de diàmetre entre 75 i 110 mm	1,08000	€
BD11-0MDG	u	Brida per a tub de PVC de diàmetre entre 125 i 160 mm	2,08000	€
BD11-0MDI	u	Brida per a tub penjat del sostre	3,20000	€
BD11-0MDJ	u	Brida per a tub de planxa galvanitzada	8,37000	€
BD15-0ME5	m	Tub de planxa galvanitzada i lacada amb unió plegada de DN 80 mm i 0,6 mm de gruix	5,54000	€
BD15-0MEB	m	Tub de planxa galvanitzada amb unió plegada de DN 125 mm i 1 mm de gruix	13,32000	€
BD1A-1NDI	m	Tub de PVC-U de paret massissa, àrea d'aplicació B segons norma UNE-EN 1329-1, de DN 125 mm i de llargària 3 m, classe de reacció al foc B-s1, d0 segons norma UNE-EN 13501-1, per a encolar	7,97000	€
BD1A-1NDL	m	Tub de PVC-U de paret massissa, àrea d'aplicació B segons norma UNE-EN 1329-1, de DN 90 mm i de llargària 3 m, classe de reacció al foc B-s1, d0 segons norma UNE-EN 13501-1, per a encolar	5,29000	€
BD1A-1NDM	m	Tub de PVC-U de paret massissa, àrea d'aplicació B segons norma UNE-EN 1329-1, de DN 110 mm i de llargària 3 m, classe de reacció al foc B-s1, d0 segons norma UNE-EN 13501-1, per a encolar	6,99000	€
BD1A-1NEE	m	Tub de PVC-U de paret estructurada, àrea d'aplicació B segons norma UNE-EN 1453-1, de DN 125 mm i de llargària 3 m, classe de reacció al foc B-s1, d0 segons norma UNE-EN 13501-1, per a encolar	7,57000	€
BD1A-1NEK	m	Tub de PVC-U de paret estructurada, àrea d'aplicació B segons norma UNE-EN 1453-1, de DN 110 mm i de llargària 3 m, classe de reacció al foc B-s1, d0 segons norma UNE-EN 13501-1, per a encolar	6,64000	€
BD30-H4XZ	u	Registre per a instal·lació d'evacuació, amb tapa roscada i embellidor, de diàmetre 200 mm	12,70000	€

JUSTIFICACIÓ DE PREUS

Data: 20/02/25

Pàg.: 10

MATERIALS

CODI	UA	DESCRIPCIÓ	PREU
BD34-2043	u	Tapa prefabricada de formigó armat de 70x70x6 cm	25,28000 €
BD5N-1KD5	m	Tub circular perforat de polietilè d'alta densitat de 200 mm de	3,64000 €
BD77-1JPG	m	Tub de polietilè d'alta densitat de designació PE 80, de 125 mm de diàmetre nominal, de 5 bar de pressió nominal, sèrie SDR 26, segons la norma UNE-EN 12201-2	5,40000 €
BD77-1JPH	m	Tub de polietilè d'alta densitat de designació PE 80, de 160 mm de diàmetre nominal, de 5 bar de pressió nominal, sèrie SDR 26, segons la norma UNE-EN 12201-2	5,40000 €
BD77-1JPK	m	Tub de polietilè d'alta densitat de designació PE 80, de 110 mm de diàmetre nominal, de 5 bar de pressió nominal, sèrie SDR 26, segons la norma UNE-EN 12201-2	5,40000 €
BDE2-20H2	u	Fossa filtrant compacta de polièster reforçat amb fibra de vidre, amb decantador-digestor de 2 compartiments i filtre biològic oxidador de la matèria orgànica, de forma cilíndrica i una capacitat de 31500 l, entrada d'aigües brutes per la part superior amb tub de 200 mm i sortida d'aigües tractades per la part inferior amb tub de 200 mm, amb 3 boques de registre	11.009,26000 €
BDE2-20H8	u	Fossa sèptica compacta de polietilè d'alta densitat (PEAD/HDPE) amb filtre biològic aeròbic, de 4500 litres, de 1600 mm de diàmetre i 2660 mm de longitud, amb dues boques d'accés de 410 mm de diàmetre, boca d'entrada i boca de sortida de 110 mm de diàmetre, per tractament d'aigües residuals.	1.800,00000 €
BDE3-1GO9	u	Separador de greixos de polièster reforçat amb fibra de vidre segons UNE-EN 1825-1, de forma rectangular, per a un cabal de 4 l/s i 1000 l de capacitat, amb canonades d'entrada i sortida de 110 mm de diàmetre	629,10000 €
BDE3-1GOC	u	Separador de greixos de polièster reforçat amb fibra de vidre segons UNE-EN 1825-1, de forma rectangular, per a un cabal de 2 l/s i 500 l de capacitat, amb canonades d'entrada i sortida de 110 mm de diàmetre	598,74000 €
BDW1-1C2H	u	Accessori per a baixant de tub de planxa galvanitzada i lacada amb unió plegada de DN 80 mm i 0,6 mm de gruix	6,39000 €
BDW1-1C2M	u	Accessori per a baixant de tub de planxa galvanitzada amb unió plegada de DN 125 mm i 1 mm de gruix	14,73000 €
BDW3-FFA8	u	Element de muntatge per a tub de PVC de D=110 mm	0,09000 €
BDW3-FFAA	u	Accessori genèric per a tub de PVC de D=110 mm	5,88000 €
BDW3-FFAD	u	Accessori genèric per a tub de PVC de D=90 mm	3,01000 €
BDW3-FFAH	u	Element de muntatge per a tub de PVC de D=90 mm	0,05000 €
BDW3-FFAJ	u	Accessori genèric per a tub de PVC de D=125 mm	8,23000 €
BDW3-FFAO	u	Element de muntatge per a tub de PVC de D=125 mm	0,12000 €
BDY1-0LMF	u	Element de muntatge per a baixant de tub de planxa galvanitzada i lacada amb unió plegada de DN 80 mm i 0,6 mm de gruix	0,77000 €
BDY1-0LMY	u	Element de muntatge per a baixant de tub de planxa galvanitzada amb unió plegada de DN 125 mm i 1 mm de gruix	1,08000 €
BE40-16TW	u	Barret de xemeneia de planxa d'alumini lacat, amb lamel·les i antirregolfant, de 500x600mm	179,40000 €
BE41-000K	m	Conducte circular d'alumini+espiral d'acer de 125 mm de diàmetre sense gruixos definits	1,80000 €
BE42-0043	m	Conducte circular d'alumini flexible de 125 mm de diàmetre (s/UNE-EN 1506), sense gruixos definits	3,24000 €
BE42-0044	m	Conducte circular d'alumini flexible de 160 mm de diàmetre (s/UNE-EN 1506), sense gruixos definits	4,62000 €
BEKI-H5QI	u	Reixa d'intempèrie d'aletes horitzontals d'alumini anoditzat platejat i reixeta de malla metàl·lica, de 400x325 mm, aletes en Z i per a fixar al bastiment	111,67000 €
BEM9-0OPF	u	Ventilador-extractor monofàsic per a 230 V de tensió, de 100 m3/h de cabal màxim d'aire, de pressió baixa, per a encastar	65,79000 €
BEM9-0OPG	u	Ventilador-extractor monofàsic per a 230 V de tensió, de 160 m3/h de cabal màxim d'aire, de pressió baixa, per a encastar	66,60000 €
BEM9-H57K	u	Extractor heliocentrífug temporitzat, monofàsic per a 230 V, de 100 mm de diàmetre i 160 m3/h de cabal màxim d'aire, per a instal·lar en conducte	86,21000 €
BEM9-H58H	u	Extractor heliocentrífug, monofàsic per a 230 V, de 100 mm de diàmetre i 160 m3/h de cabal màxim d'aire, per a instal·lar en conducte	72,59000 €

JUSTIFICACIÓ DE PREUS

Data: 20/02/25

Pàg.: 11

MATERIALS

CODI	UA	DESCRIPCIÓ	PREU	
BEP6-20LH	u	Boca d'extracció de 125 mm de diàmetre de connexió i 160 mm de diàmetre exterior, d'acer galvanitzat amb acabat pintat, per a col·locar en paret o sostre	51,12000	€
BF20-1JX1	m	Tub d'acer galvanitzat amb soldadura, fabricat amb acer S195 T, de 3/4" de mida de rosca (diàmetre exterior especificat=26,9 mm i DN= 20 mm), tipus L2 segons UNE-EN 10255	2,26000	€
BF20-1JX5	m	Tub d'acer galvanitzat amb soldadura, fabricat amb acer S195 T, de 1/2" de mida de rosca (diàmetre exterior especificat=21,3 mm i DN= 15 mm), tipus L2 segons UNE-EN 10255	1,65000	€
BF51-04NF	m	Tub de coure R220 (recuit) de 12 mm de diàmetre nominal i de gruix 1 mm, segons la norma UNE-EN 1057	2,88000	€
BF51-04NI	m	Tub de coure R220 (recuit) de 18 mm de diàmetre nominal i de gruix 1 mm, segons la norma UNE-EN 1057	4,21000	€
BF53-FGL6	m	Tub de coure R250 (semidur) de 54 mm de diàmetre nominal i de gruix 1,2 mm, segons la norma UNE-EN 1057	16,48000	€
BF53-FGLJ	m	Tub de coure R250 (semidur) de 22 mm de diàmetre nominal i de gruix 1 mm, segons la norma UNE-EN 1057	5,12000	€
BFA0-08Z6	u	Colze de PVC de 45° de 125 mm de DN, de 10 bar de pressió nominal amb dues unions per a encolar	13,63000	€
BFA0-08Z9	u	Colze de PVC de 45° de 160 mm de DN, de 10 bar de pressió nominal amb dues unions per a encolar	25,42000	€
BFW2-04GU	u	Accessori per a tubs d'acer galvanitzat de diàmetre 1/2", per a rosca	4,13000	€
BFW2-04GV	u	Accessori per a tubs d'acer galvanitzat de diàmetre 3/4", per a rosca	5,67000	€
BFW6-04NU	u	Accessori per a tub de coure 18 mm de diàmetre nominal per a soldar per capilaritat	1,84000	€
BFW6-04NZ	u	Accessori per a tub de coure 12 mm de diàmetre nominal per a soldar per capilaritat	1,23000	€
BFW6-04O0	u	Accessori per a tub de coure 22 mm de diàmetre nominal per a soldar per capilaritat	2,32000	€
BFW6-04O1	u	Accessori per a tub de coure 54 mm de diàmetre nominal per a soldar per capilaritat	6,74000	€
BFWF-09UC	u	Accessori per a tubs de polietilè de densitat alta, de 125 mm de diàmetre nominal exterior, de plàstic, 5 bar de pressió nominal, per a soldar	35,31000	€
BFWF-09UD	u	Accessori per a tubs de polietilè de densitat alta, de 160 mm de diàmetre nominal exterior, de plàstic, 5 bar de pressió nominal, per a soldar	52,01000	€
BFWF-09UE	u	Accessori per a tubs de polietilè de densitat alta, de 110 mm de diàmetre nominal exterior, de plàstic, 5 bar de pressió nominal, per a soldar	25,51000	€
BFY9-04HP	u	Part proporcional d'elements de muntatge per a tubs d'acer galvanitzat de diàmetre 1/2", roscat	0,73000	€
BFY9-04HQ	u	Part proporcional d'elements de muntatge per a tubs d'acer galvanitzat de diàmetre 3/4", roscat	0,75000	€
BFYC-04OK	u	Part proporcional d'elements de muntatge, per a tub de coure sanitari de 22 mm de diàmetre nominal, per a soldar per capilaritat	0,42000	€
BFYC-04OS	u	Part proporcional d'elements de muntatge, per a tub de coure sanitari de 54 mm de diàmetre nominal, per a soldar per capilaritat	1,19000	€
BFYC-04OW	u	Part proporcional d'elements de muntatge, per a tub de coure sanitari de 12 mm de diàmetre nominal, per a soldar per capilaritat	0,28000	€
BFYC-04OX	u	Part proporcional d'elements de muntatge, per a tub de coure sanitari de 18 mm de diàmetre nominal, per a soldar per capilaritat	0,36000	€
BG10-0G4N	u	Armari metàl·lic des de 250x250x80 fins a 300x300x80 mm, per a servei exterior	54,31000	€
BG12-0G56	u	Caixa de derivació quadrada de plàstic, de 100x100 mm, amb grau de protecció IP-40 i per a muntar superficialment	1,99000	€
BG12-0G7D	u	Caixa de derivació quadrada de fosa d'alumini, de 90x90 mm, amb grau de protecció IP-40 i per a encastar	8,89000	€
BG13-0G27	u	Caixa de derivació rectangular de fosa d'alumini, de 120x160 mm, amb grau de protecció IP-40 i per a muntar superficialment	28,11000	€
BG18-0BX0	u	Caixa per a quadre de comandament i protecció, de material autoextingible, amb porta, amb vuit mòduls i per a muntar superficialment	18,99000	€
BG18-0BX3	u	Caixa per a quadre de comandament i protecció, de material autoextingible, amb porta, amb dotze mòduls i per a encastar	18,80000	€

JUSTIFICACIÓ DE PREUS

Data: 20/02/25

Pàg.: 12

MATERIALS

CODI	UA	DESCRIPCIÓ	PREU	
BG1A-0879	u	Centralització de comptadors vertical de dos mòduls per a 1 comptador monofàsic i per a 1 comptador trifàsic	298,94000	€
BG1B-H64P	u	Conjunt de protecció i mesura del tipus TMF1 per a subministrament trifàsic individual superior a 15 kW, per a mesura directa, potència entre 17,32 kW i 43,64 kW (entre 25 A i 63 A), tensió de 400 V, format per conjunt de caixes modulars de doble aïllament de polièster reforçat amb fibra de vidre de mides totals 540x810x171 mm, amb base de fusibles (sense incloure els fusibles), sense equip de comptatge, sense ICP-M i sense interruptor diferencial	184,31000	€
BG2P-1KUW	m	Tub rígid de PVC, de 20 mm de diàmetre nominal, aïllant i no propagador de la flama, amb una resistència a l'impacte de 2 J, resistència a compressió de 1250 N i una rigidesa dielèctrica de 2000 V	1,02000	€
BG2P-1KUX	m	Tub rígid de PVC, de 25 mm de diàmetre nominal, aïllant i no propagador de la flama, amb una resistència a l'impacte de 2 J, resistència a compressió de 1250 N i una rigidesa dielèctrica de 2000 V	1,49000	€
BG2P-1KV0	m	Tub rígid de plàstic sense halògens, de 25 mm de diàmetre nominal, aïllant i no propagador de la flama, amb una resistència a l'impacte de 2 J, resistència a compressió de 1250 N i una rigidesa dielèctrica de 2000 V	5,35000	€
BG2Q-1KST	m	Tub flexible corrugat de PVC, de 16 mm de diàmetre nominal, aïllant i no propagador de la flama, resistència a l'impacte d'1 J, resistència a compressió de 320 N i una rigidesa dielèctrica de 2000 V	0,22000	€
BG2Q-1KSU	m	Tub flexible corrugat de PVC, de 20 mm de diàmetre nominal, aïllant i no propagador de la flama, resistència a l'impacte d'1 J, resistència a compressió de 320 N i una rigidesa dielèctrica de 2000 V	0,30000	€
BG2Q-1KSW	m	Tub flexible corrugat de PVC, de 32 mm de diàmetre nominal, aïllant i no propagador de la flama, resistència a l'impacte d'1 J, resistència a compressió de 320 N i una rigidesa dielèctrica de 2000 V	0,59000	€
BG2Q-1KTE	m	Tub corbable corrugat de polietilè, de doble capa, llisa la interior i corrugada l'exterior, de 90 mm de diàmetre nominal, aïllant i no propagador de la flama, resistència a l'impacte de 20 J, resistència a compressió de 450 N, per a canalitzacions soterrades	2,52000	€
BG2Q-1KTI	m	Tub corbable corrugat de polietilè, de doble capa, llisa la interior i corrugada l'exterior, de 40 mm de diàmetre nominal, aïllant i no propagador de la flama, resistència a l'impacte de 15 J, resistència a compressió de 450 N, per a canalitzacions soterrades	1,13000	€
BG33-G2SM	m	Cable amb conductor de coure de tensió assignada 0,6/1 kV, de designació RV-K, construcció segons norma UNE 21123-2, unipolar, de secció 1x25 mm ² , amb coberta del cable de PVC, classe de reacció al foc Eca segons la norma UNE-EN 50575	3,73000	€
BG33-G2T6	m	Cable amb conductor de coure de tensió assignada 0,6/1 kV, de designació RV-K, construcció segons norma UNE 21123-2, unipolar, de secció 1x16 mm ² , amb coberta del cable de PVC, classe de reacció al foc Eca segons la norma UNE-EN 50575	2,43000	€
BG33-G2X3	m	Cable amb conductor de coure de tensió assignada 0,6/1 kV, de designació RZ1-K (AS+), construcció segons norma UNE 211025, unipolar, de secció 1x1,5 mm ² , amb coberta del cable de poliolefines, classe de reacció al foc Cca-s1b, d1, a1 segons la norma UNE-EN 50575 amb baixa emissió fums	0,55000	€
BG35-06E4	m	Cable amb conductor de coure de tensió assignada inferior o igual a 450/750 V, de designació H07V-R, construcció segons norma UNE-EN 50525-2-31, unipolar, de secció 1x6 mm ² , amb aïllament de PVC, classe de reacció al foc Eca segons la norma UNE-EN 50575	1,03000	€
BG35-06E5	m	Cable amb conductor de coure de tensió assignada inferior o igual a 450/750 V, de designació H07V-R, construcció segons norma UNE-EN 50525-2-31, unipolar, de secció 1x16 mm ² , amb aïllament de PVC, classe de reacció al foc Eca segons la norma UNE-EN 50575	2,73000	€
BG35-06EF	m	Cable amb conductor de coure de tensió assignada inferior o igual a 450/750 V, de designació H07V-K, construcció segons norma UNE-EN 50525-2-31, unipolar, de secció 1x1,5 mm ² , amb aïllament de PVC, classe de reacció al foc Eca segons la norma UNE-EN 50575	0,27000	€
BG35-06EG	m	Cable amb conductor de coure de tensió assignada inferior o igual a 450/750 V, de designació H07V-K, construcció segons norma UNE-EN 50525-2-31, unipolar, de secció 1x6 mm ² , amb aïllament de PVC, classe de reacció al foc Eca segons la norma UNE-EN 50575	1,03000	€
BG35-06EH	m	Cable amb conductor de coure de tensió assignada inferior o igual a 450/750 V, de designació H07V-K, construcció segons norma UNE-EN 50525-2-31, unipolar, de secció 1x2,5 mm ² , amb aïllament de PVC, classe de reacció al foc Eca segons la norma UNE-EN 50575	0,45000	€
BG35-06F7	m	Cable amb conductor de coure de tensió assignada inferior o igual a 450/750 V, de designació H07V-K, construcció segons norma UNE-EN 50525-2-31, unipolar, de secció 1x16 mm ² , amb aïllament de PVC, classe de reacció al foc Eca segons la norma UNE-EN 50575	2,73000	€

JUSTIFICACIÓ DE PREUS

Data: 20/02/25

Pàg.: 13

MATERIALS

CODI	UA	DESCRIPCIÓ	PREU	
BG46-19RA	u	Interruptor automàtic magnetotèrmic, de 20 A d'intensitat nominal, tipus ICP-M, bipolar (2P), de 6000 A de poder de tall segons UNE 20317, de 2 mòduls DIN de 18 mm d'amplària, per a muntar en perfil DIN	32,88000	€
BG47-2ITO	u	Interruptor automàtic magnetotèrmic tipus IGA de 40 A d'intensitat nominal, amb PIA corba C, bipolar (2P) amb bobina d'emissió, de 6000 A de poder de tall segons UNE-EN 60898, de 3 mòduls DIN de 18 mm d'amplària, per a muntar en perfil DIN	45,76000	€
BG49-189P	u	Interruptor automàtic magnetotèrmic de 10 A d'intensitat nominal, tipus PIA corba C, bipolar (2P), de 6000 A de poder de tall segons UNE-EN 60898, de 2 mòduls DIN de 18 mm d'amplària, per a muntar en perfil DIN	12,38000	€
BG49-189Q	u	Interruptor automàtic magnetotèrmic de 10 A d'intensitat nominal, tipus PIA corba C, bipolar (2P), de 6000 A de poder de tall segons UNE-EN 60898 i de 10 kA de poder de tall segons UNE-EN 60947-2, de 2 mòduls DIN de 18 mm d'amplària, per a muntar en perfil DIN	28,90000	€
BG49-18GI	u	Interruptor automàtic magnetotèrmic de 16 A d'intensitat nominal, tipus PIA corba C, bipolar (2P), de 6000 A de poder de tall segons UNE-EN 60898, de 2 mòduls DIN de 18 mm d'amplària, per a muntar en perfil DIN	12,59000	€
BG49-18GJ	u	Interruptor automàtic magnetotèrmic de 16 A d'intensitat nominal, tipus PIA corba C, bipolar (2P), de 6000 A de poder de tall segons UNE-EN 60898 i de 10 kA de poder de tall segons UNE-EN 60947-2, de 2 mòduls DIN de 18 mm d'amplària, per a muntar en perfil DIN	29,42000	€
BG49-18JN	u	Interruptor automàtic magnetotèrmic de 20 A d'intensitat nominal, tipus PIA corba C, bipolar (2P), de 6000 A de poder de tall segons UNE-EN 60898, de 2 mòduls DIN de 18 mm d'amplària, per a muntar en perfil DIN	12,93000	€
BG49-18K1	u	Interruptor automàtic magnetotèrmic de 25 A d'intensitat nominal, tipus PIA corba C, bipolar (2P), de 6000 A de poder de tall segons UNE-EN 60898, de 2 mòduls DIN de 18 mm d'amplària, per a muntar en perfil DIN	13,20000	€
BG49-18K2	u	Interruptor automàtic magnetotèrmic de 25 A d'intensitat nominal, tipus PIA corba C, bipolar (2P), de 6000 A de poder de tall segons UNE-EN 60898 i de 10 kA de poder de tall segons UNE-EN 60947-2, de 2 mòduls DIN de 18 mm d'amplària, per a muntar en perfil DIN	30,99000	€
BG49-18UD	u	Interruptor automàtic magnetotèrmic de 40 A d'intensitat nominal, tipus PIA corba C, bipolar (2P), de 6000 A de poder de tall segons UNE-EN 60898 i de 10 kA de poder de tall segons UNE-EN 60947-2, de 2 mòduls DIN de 18 mm d'amplària, per a muntar en perfil DIN	40,60000	€
BG4L-09Y5	u	Interruptor diferencial de la classe A, gamma terciari, de 40 A d'intensitat nominal, bipolar (2P), de 0,3 A de sensibilitat, de desconexió fix instantani, amb botó de test incorporat i indicador mecànic de defecte, construït segons les especificacions de la norma UNE-EN 61008-1, de 2 mòduls DIN de 18 mm d'amplària, per a muntar en perfil DIN	120,35000	€
BG4L-09YH	u	Interruptor diferencial de la classe AC, gamma residencial, de 40 A d'intensitat nominal, bipolar (2P), de 0,03 A de sensibilitat, de desconexió fix instantani, amb botó de test incorporat i indicador mecànic de defecte, construït segons les especificacions de la norma UNE-EN 61008-1, de 2 mòduls DIN de 18 mm d'amplària, per a muntar en perfil DIN	26,97000	€
BG4L-09YI	u	Interruptor diferencial de la classe AC, gamma residencial, de 25 A d'intensitat nominal, bipolar (2P), de 0,03 A de sensibilitat, de desconexió fix instantani, amb botó de test incorporat i indicador mecànic de defecte, construït segons les especificacions de la norma UNE-EN 61008-1, de 2 mòduls DIN de 18 mm d'amplària, per a muntar en perfil DIN	26,55000	€
BG51-34F4	u	Comptador monofàsic directe per a mesurar consums parcials, de fins a 65 A, per a muntar en carril DIN	79,35000	€
BG52-0H26	u	Comptador monofàsic per a mesurar energia activa, per a 127 o 230 V, de 20 A	95,83000	€
BG64-07EL	u	Caixa per a mecanismes, per a un element, preu econòmic	0,64000	€
BG69-1NQY	u	Interruptor, de tipus universal, unipolar (1P), 16 AX/250 V, amb tecla, preu econòmic, per a encastar	4,02000	€
BG6C-34VZ	u	Kit de mecanismes de 2 elements, amb 2 commutadors, amb marc i bastidor	28,04000	€
BG6C-34W2	u	Kit de mecanismes de 2 elements, amb 1 base d'endoll+1 commutador, amb marc i bastidor	29,45000	€
BG6C-34W6	u	Kit de mecanismes de 3 elements, amb 2 bases d'endoll+1 presa TV+1 presa RJ45, amb marc i bastidor	56,25000	€
BG6C-34WD	u	Kit de mecanismes d'1 element, amb 1 commutador, amb marc i bastidor	15,74000	€
BG6C-34WG	u	Kit de mecanismes d'1 element, amb 1 base d'endoll, amb marc i bastidor	16,43000	€
BG6E-1NTO	u	Polsador de tipus universal, 10 A 250 V, amb 1 contacte NA, amb tecla, preu econòmic, per a encastar	2,99000	€

JUSTIFICACIÓ DE PREUS

Data: 20/02/25

Pàg.: 14

MATERIALS

CODI	UA	DESCRIPCIÓ	PREU	
BG70-109B	u	Interruptor detector de moviment, de tipus modular de 2 mòduls estrets, per a càrregues resistives de fins a 1000 W de potència i 230 V de tensió d'alimentació, de 10 a 300 s de temps de desconexió, sensibilitat d'activació de 5 a 120 lx, amb tapa, preu econòmic, per a muntar sobre bastidor o caixa	35,48000	€
BGA2-H63Y	u	Timbre de potència de 150 mm de diàmetre, alimentació de 230 V a.c., amb una potència acústica a 1 m de distància de 98 dB, amb revestiment de polièster anticorrosió, grau de protecció IP-44 IK-10, per a muntar superficialment	51,71000	€
BGW0-0950	u	Part proporcional d'accessoris per a armaris metàl·lics	4,96000	€
BGW2-093M	u	Part proporcional d'accessoris de caixa de derivació quadrada	0,32000	€
BGW4-094Z	u	Part proporcional d'accessoris per a centralització de comptadors	22,53000	€
BGWC-09N4	u	Part proporcional d'accessoris per a tubs rígids de PVC	0,15000	€
BGWD-0AS2	u	Part proporcional d'accessoris per a interruptors magnetotèrmics	0,45000	€
BGWD-0AS3	u	Part proporcional d'accessoris per a interruptors diferencials	0,41000	€
BH11-2103	U	Aplic, de 102x175x29 mm, de 10 W, alimentació a 220/240 V i 50-60 Hz, amb llum LED no reemplaçable, temperatura de color 3000 K, amb cos d'alumini acabat lacat color negre, feix de llum extensiu 120° i difusor de policarbonat òpal, índex d'enlluernament unificat menor de 19, índex de reproducció cromàtica major de 80, flux lluminós 1200 lúmens, grau de protecció IP65. Instal·lació en superfície.	33,28000	€
BH11-2104	U	Plafó, de 225x225x40 mm, de 18 W, alimentació a 220/240 V i 50-60 Hz, amb llum LED no reemplaçable, temperatura de color 3000 K, amb cos d'alumini acabat lacat color negre, feix de llum extensiu 120° i difusor de policarbonat òpal, índex d'enlluernament unificat menor de 19, índex de reproducció cromàtica major de 80, flux lluminós 1440 lúmens, grau de protecció IP20. Instal·lació en superfície.	24,85000	€
BH11-2LSY	u	Llumenera decorativa tipus downlight d'alumini i metacril·lat amb 16 leds, de 21 W de potència de la llumenera, amb font d'alimentació, per a col·locar superficialment	150,00000	€
BH12-2XRE	u	Llumenera decorativa modular d'alumini, de 120x30 cm, de 44 W de potència de la llumenera, 3700 lm de flux lluminós, protecció IP20, no regulable, per a muntar superficialment	107,96000	€
BH12-2XRN	u	Llumenera decorativa modular d'alumini, de 60x60 cm, de 44 W de potència de la llumenera, 3700 lm de flux lluminós, protecció IP20, no regulable, per a muntar superficialment	73,08000	€
BH65-2IID	u	Llum d'emergència amb làmpada led, amb una vida útil de 100000 h, permanent i no estanca amb grau de protecció IP4X, aïllament classe II, amb un flux aproximat de 170 a 200 lm, 2 h d'autonomia, de forma rectangular amb difusor i cos de policarbonat, preu alt	103,60000	€
BHN1-2GT9	u	Aplic circular de diàmetre <= 300 mm, amb 6 Leds (13 W), amb cos de fosa d'alumini, difusor de plàstic amb tapa metàl·lica i marc de fosa d'alumini, grau de protecció IP-65, per a encastar	261,00000	€
BHNC-2HLO	u	Balisa lluminosa de fosa, de forma cilíndrica amb difusor cilíndric de plàstic, amb 3 leds d'1 W	344,90000	€
BHQ6-2Y8S	u	Projector per a exterior amb leds amb una vida útil <= 50000 h, de forma rectangular, amb distribució de la llum asimètrica extensiva, de 48 W de potència, flux lluminós de 7560 lm, amb equip elèctric no regulable, aïllament classe I, cos d'alumini injectat, difusor de vidre trempat i grau de protecció IP66	262,60000	€
BJ115-0QEE	u	Lavabo mural de porcellana esmaltada, senzill, d'amplària 53 a 75 cm, de color blanc i preu mitjà	95,74000	€
BJ119-1PT0	u	Plat de dutxa rectangular de resines, de 1400x700 mm, de color blanc, preu superior	211,97000	€
BJ11C-0Q6M	u	Inodor per a col·locar sobre el paviment de porcellana esmaltada, de sortida horitzontal, amb seient i tapa, cisterna i mecanismes de descàrrega i alimentació incorporats, color blanc i preu mitjà	248,40000	€
BJ110-0PMV	kg	Pasta per a segellar l'enllaç d'inodors, abocadors i plaques turques	4,36000	€
BJ183-0PFG	u	Aigüera de planxa d'acer inoxidable amb una pica circular, 40 a 50 cm de llargària, acabat brillant i 50 cm d'amplària, com a màxim, preu mitjà, per a encastar	84,36000	€
BJ188-0PMX	u	Suport mural d'acer galvanitzat per a aigüeres, safareigs i lavabos col·lectius	28,56000	€
BJ210-0SDB	u	Aixeta de classe monocomandament per a aigüera, per a muntar superficialment sobre taulell o aparell sanitari, de llautó cromat, preu mitjà, amb broc giratori de fosa, amb dues entrades maniguets	86,76000	€
BJ210-0SFJ	u	Aixeta de classe monocomandament per a aigüera, per a muntar superficialment sobre taulell o aparell sanitari, de llautó cromat, preu mitjà, amb broc giratori de tub, amb dues entrades maniguets	77,02000	€

JUSTIFICACIÓ DE PREUS

Data: 20/02/25

Pàg.: 15

MATERIALS

CODI	UA	DESCRIPCIÓ	PREU	
BJ210-0SFZ	u	Aixeta de classe monocomandament per a aigüera, per a muntar superficialment sobre taulell o aparell sanitari, de llautó cromat, preu mitjà, amb dutxa extraïble, amb dues entrades maniguets	98,27000	€
BJ210-H5AI	u	Aixeta automescladora per a aigüera, mural, per a muntar superficialment, de llautó cromat, amb broc giratori i airejador, amb dues entrades	92,06000	€
BJ211-0R4G	u	Aixeta tipus senzill mural, per a muntar superficialment, de llautó cromat, preu mitjà, amb dues sortides roscades de 3/4 i entrada roscada d'1/2	18,64000	€
BJ211-0R4N	u	Aixeta de pas mural, per a encastar, de llautó cromat, preu mitjà, amb sortida d'1/2 i entrada d'1/2	45,17000	€
BJ211-0R4W	u	Aixeta de pas mural, per a encastar, de llautó cromat, preu alt, amb sortida d'1/2 i entrada d'1/2	48,83000	€
BJ211-0R4X	u	Aixeta tipus senzill mural, per a muntar superficialment, de llautó cromat, preu mitjà, amb sortida roscada de 3/4 i entrada roscada d'1/2	15,13000	€
BJ219-0RA8	u	Aixeta monocomandament temporitzada per a lavabo, per a muntar superficialment sobre taulell o aparell sanitari, de llautó cromat, preu mitjà, amb dues entrades de maniguets	324,45000	€
BJ219-0RAG	u	Aixeta monocomandament per a lavabo, per a muntar superficialment sobre taulell o aparell sanitari, de llautó cromat, preu mitjà, amb desguàs mecànic incorporat, d'1''1/4, amb dues entrades de maniguets	112,98000	€
BJ21A-1OK5	u	Aixeta de pas de polibutilè per a roscar, de diàmetre nominal 22 mm, amb pom	10,02000	€
BJ21R-VLSF	u	Conjunt de dutxa amb aixeta monocomandament, per a dutxa, per a col·locació superficial, preu mitjà	175,00000	€
BJ32-0RLK	u	Desguàs recte per a lavabo, amb tap i cadeneta incorporats, de llautó cromat de diàmetre 1''1/4, per a roscar al sifó de llautó cromat	16,64000	€
BJ33-CW08	u	Desguàs recte per a aigüera, amb sobreeixidor, tap i cadeneta incorporats, de PVC de diàmetre 40 mm, per a connectar al sifó o al ramal de PVC	8,50000	€
BJ35-FFTU	u	Desguàs sifònic per a plat de dutxa, amb reixeta incorporada, de PVC de diàmetre 40 mm, per a connectar al ramal de PVC	5,74000	€
BJ4Z-H68Z	u	Barra mural doble abatible per a bany adaptat, de 800 mm de llargària i 35 mm de D, de tub d'alumini recobert de nilò	244,53000	€
BJ50-2HNL	u	Bateria columna d'acer inoxidable 1.4404 (AISI 316L) per a comptadors d'aigua, amb tub de 2'' de diàmetre, alimentació vertical 1 costat i per a 2 comptadors	128,60000	€
BJ50-2HNM	u	Bateria columna d'acer inoxidable 1.4404 (AISI 316L) per a comptadors d'aigua, amb tub de 2'' de diàmetre, alimentació vertical 1 costat i per a 3 comptadors	158,97000	€
BJ71-0R2E	u	Dipòsit cilíndric amb tapa recolzada, de polièster reforçat, de 5000 l de capacitat	1.949,93000	€
BJ71-H5A3	u	Dipòsit de reserva del tipus prefabricat en fibra de vidre de 12.000 l de capacitat amb tapa	1.447,81000	€
BJ73-H5A0	u	Vàlvula de flotador 100 mm	717,15000	€
BJ73-H5A1	u	Nivells dipòsit	106,23000	€
BJ73-H5A2	u	Canonada d'alimentació a la instal·lació	155,07000	€
BJ73-UR03	m	Mànega d'aspiració de cautxú sintètic EPDM d'alta qualitat amb reforços de cable d'acer en espiral i cordó sintètic, de 1'' de diàmetre, amb resistència als raigs UV, rang de pressió de 0,85 a 1,5 bar.	13,85000	€
BJ73-UR04	u	Kit d'aspiració format per filtre d'acer inoxidable amb boia de plàstic, vàlvula antiretorn de llautó, dos ràcords de llautó i dues abraçadores d'acer inoxidable, per a mànega d'aspiració de 1'' de diàmetre.	48,48000	€
BJ73-UR05	u	Tapa de tancament per a passamurs, de 100 mm de diàmetre, de cautxú sintètic NBR, de 30 mm d'espessor, recoberta amb una xapa d'acer inoxidable de 5 mm d'espessor amb perforacions per a les mànegues d'aspiració i per a els cables.	56,56000	€
BJAD-0QWA	u	Escalfador acumulador elèctric de 50 l de capacitat, amb cubeta d'acer esmaltat, de 750 a 1500 W de potència, horitzontal, dissenyat segons els requisits del REGLAMENTO (UE) 814/2013, amb una classe d'eficiència energètica en aigua calenta sanitària segons REGLAMENTO (UE) 812/2013	175,84000	€
BJAD-0QWD	u	Escalfador acumulador elèctric de 50 l de capacitat, amb cubeta d'acer esmaltat, de 750 a 1500 W de potència, vertical, dissenyat segons els requisits del REGLAMENTO (UE) 814/2013, amb una classe d'eficiència energètica en aigua calenta sanitària segons REGLAMENTO (UE) 812/2013	158,42000	€
BJAD-0QX9	u	Escalfador acumulador elèctric de 100 l de capacitat, amb cubeta d'acer esmaltat, de 1500 a 3000 W de potència, horitzontal o vertical, dissenyat segons els requisits del REGLAMENTO (UE) 814/2013, amb una classe d'eficiència energètica en aigua calenta sanitària segons REGLAMENTO (UE) 812/2013	277,17000	€

JUSTIFICACIÓ DE PREUS

Data: 20/02/25

Pàg.: 16

MATERIALS

CODI	UA	DESCRIPCIÓ	PREU	
BJM1-H697	u	Armari metàl·lic amb tanca normalitzada, per a instal·lació de comptador d'aigua, de 800x600x300 mm, per a encastar	133,68000	€
BM33-0T4E	u	Extintor de pols seca polivalent, de càrrega 6 kg, amb pressió incorporada, cromat	60,70000	€
BM91-0T72	u	Parallamps amb capçal dotat de dispositiu d'encebament (PDC) no electrònic, amb un avanç del temps d'encebament de 60 µs, amb N-I radi=80m, N-II radi=90m, N-III radi=105m, N-IV radi=120m d'acord amb assaig UNE 21186, amb pal d'acer galvanitzat de 6 m d'alçària, peça d'adaptació del dispositiu i elements de fixació per a suport amb placa base	1.738,33000	€
BM92-2Y3E	u	Parallamps desionitzador de càrrega electrostàtica (DDCE) d'alumini i PVC de 50 m de radi de cobertura, per a adaptar a màstil	2.700,00000	€
BMS0-1K0V	u	Rètol senyalització instal·lació de protecció contra incendis, quadrat, de 210x210 mm2 de panell de polipropilè d'1,5 mm de gruix	7,55000	€
BMS0-1K1B	u	Rètol senyalització sortida habitual, quadrat, de 224x224 mm2 de panell de polipropilè d'1,5 mm de gruix	6,69000	€
BMY3-0TC7	u	Part proporcional d'elements especials per a extintors	0,30000	€
BN38-0XC1	u	Vàlvula de bola manual amb rosca, de dues peces amb pas total, de bronze, de diàmetre nominal 1/2", i preu alt de 16 bar de PN	13,48000	€
BNN4-16W9	u	Bomba submergible de turbina de 0,37 kW per a un cabal mínim de 2 m3/h amb sonda de nivell d'aigua, amb cable de connexió de 10 m de llargària	594,83000	€
BP10-2VC2	u	Conjunt d'accessoris mecànics per a fixar a la paret un pal de 3 m d'alçària com a màxim	6,54000	€
BP11-2VBO	u	Amplificador FM, 53 dB de guany, segons UNE-EN 50083-5	56,65000	€
BP11-2VBR	u	Amplificador monocanal UHF, canal adjacent, 52 dB de guany, segons UNE-EN 50083-5	85,82000	€
BP13-2V7U	u	Antena receptora de televisió digital terrestre (antena receptora de televisió digital terrestre), banda de freqüències de 470 a 862 MHz (canals 21 a 69), guany 18 dB, d'alumini i plàstic ASA	48,69000	€
BP13-2V7W	u	Antena receptora de ràdio analògica (antena receptora de ràdio analògica), banda de freqüències de 87,5 a 108 MHz, guany 1 dB, d'alumini i plàstic ASA	15,17000	€
BP13-2V87	u	Antena receptora de televisió digital terrestre (antena receptora de televisió digital terrestre), banda de freqüències de 470 a 790 MHz (canals 21 a 60), guany 14 dB, d'alumini i plàstic ASA	33,73000	€
BP14-0RQV	u	Caixa de derivació amb 4 derivacions, de base metàl·lica i envoltant de material plàstic	16,36000	€
BP14-0RQX	u	Caixa de derivació amb 2 derivacions, de base metàl·lica i envoltant de material plàstic	13,95000	€
BP15-2WX9	u	Càrrega resistiva de 75 ohm	1,64000	€
BP16-1CGC	u	Font d'alimentació modular per a equip de capçalera, 230 V d'entrada i 24 V de sortida	15,74000	€
BP17-2WX8	u	Pont de connexió per a amplificadors modulars	2,55000	€
BP18-1O3R	u	Presa de senyal de TV-FM de derivació final, de tipus universal, amb tapa, de preu econòmic, per a encastar	9,76000	€
BP1A-2V9X	u	Pal d'acer galvanitzat de 2,5 m de llargària, de 40 mm de diàmetre i 2 mm de gruix	21,15000	€
BP1A-2VA2	u	Pal d'acer galvanitzat de 2,5 m de llargària, de 35 mm de diàmetre i 1,5 mm de gruix	13,41000	€
BP1B-2WX7	u	Marc de suport per a amplificadors modulars amb capacitat per a 18u	2,55000	€
BP41-1CGJ	m	Cable coaxial amb conductor de coure rígid, aïllament de poliolefina, pantalla amb cinta d'alumini / Pet més trena de coure amb cobertura del 30% i coberta de PVC, no propagador de la flama segons UNE-EN 60332-1-2, classe de reacció al foc Eca segons la norma UNE-EN 50575, amb una impedància de 75 ohm	0,35000	€
BQ51-1DZ3	u	Taulell de fusta de 60 mm de gruix, 150 a 249 cm de llargària i 50 cm d'amplària com a màxim, acabat lacat, per a col·locació de lavabo recolzat, amb cantells de fusta i reforços interiors, preu mitjà	441,27000	€
BQ51-1DZX	u	Taulell de fusta de 60 mm de gruix, 100 a 149 cm de llargària i 50 cm d'amplària com a màxim, acabat efecte fusta, per a col·locació de lavabo encastat, amb cantells de fusta i reforços interiors, preu alt	538,64000	€
BQ52-0TE5	m2	Pedra natural calcària nacional per a taulells, de 30 mm de gruix, preu econòmic, de 100 a 149 cm de llargària	110,02000	€
BQ54-LNXE	m	Taulell termoformat de resina acrílica, d'una sola peça, sense junts ni coles adhesives, amb cantell posterior corb, de gruix 12 mm, alçària de solapament 128 mm, frontal recte, preu econòmic	340,37000	€

JUSTIFICACIÓ DE PREUS

Data: 20/02/25

Pàg.: 17

MATERIALS

CODI	UA	DESCRIPCIÓ	PREU
BQ70-1WFX	m	Sòcol d'alumini de 10 cm d'alçària, per fixar amb clips	18,43000 €
BQ70-1WFZ	m	Sòcol de fusta massissa de pi de 10 cm d'alçària, per fixar amb clips	18,67000 €
BQ70-1WG3	m	Sòcol d'aglomerat amb laminat estratificat de 10 cm d'alçària, per fixar amb clips	16,59000 €
BQ70-1WG7	m	Regleta de fusta massissa de pi de 5 cm d'alçària, per a encolar	13,22000 €
BQ70-1WGB	m	Regleta d'aglomerat amb laminat estratificat de 5 cm d'alçària, per a encolar	11,75000 €
BQ73-1VZ9	u	Mòdul sobre campana per a moble de cuina alt, de 600x330 mm i 600 mm d'alçària, amb portes de fusta massissa de pi, preu alt, amb tiradors i ferratges	130,20000 €
BQ73-1VZQ	u	Mòdul sobre campana per a moble de cuina alt, de 600x330 mm i 600 mm d'alçària, amb portes d'aglomerat amb laminat estratificat, preu mitjà, amb tiradors i ferratges	98,54000 €
BQ73-1W2S	u	Mòdul estàndard per a moble de cuina alt, de 600x330 mm i 700 mm d'alçària, amb portes de fusta massissa de pi, preu alt, amb tiradors i ferratges	134,06000 €
BQ73-1W38	u	Mòdul estàndard per a moble de cuina alt, de 600x330 mm i 700 mm d'alçària, amb portes d'aglomerat amb laminat estratificat, preu mitjà, amb tiradors i ferratges	101,46000 €
BQ73-1W69	u	Mòdul d'eixugaplat per a moble de cuina alt, de 900x330 mm i 700 mm d'alçària, amb portes de fusta massissa de pi, preu alt, amb tiradors i ferratges	174,80000 €
BQ73-1W6A	u	Mòdul estàndard per a moble de cuina alt, de 900x330 mm i 700 mm d'alçària, amb portes de fusta massissa de pi, preu alt, amb tiradors i ferratges	148,14000 €
BQ73-1W6Q	u	Mòdul d'eixugaplat per a moble de cuina alt, de 900x330 mm i 700 mm d'alçària, amb portes d'aglomerat amb laminat estratificat, preu mitjà, amb tiradors i ferratges	132,29000 €
BQ73-1W6R	u	Mòdul estàndard per a moble de cuina alt, de 900x330 mm i 700 mm d'alçària, amb portes d'aglomerat amb laminat estratificat, preu mitjà, amb tiradors i ferratges	112,11000 €
BQ74-1VK8	u	Mòdul estàndard per a moble de cuina baix, de 600x600 mm i 700 mm d'alçària, amb 2 calaixos i 1 cassoler de fusta massissa de pi, preu alt, sobre peus regulables de PVC, amb tiradors i ferratges	221,73000 €
BQ74-1VKT	u	Mòdul estàndard per a moble de cuina baix, de 600x600 mm i 700 mm d'alçària, amb 2 calaixos i 1 cassoler d'aglomerat amb laminat estratificat, preu mitjà, sobre peus regulables de PVC, amb tiradors i ferratges	167,80000 €
BQ74-1VO1	u	Mòdul de forn per a moble de cuina baix, de 600x600 mm i 700 mm d'alçària, sense frontal, preu econòmic, sobre peus regulables de PVC, amb tiradors i ferratges	49,66000 €
BQ74-1VVC	u	Mòdul d'aigüera per a moble de cuina baix, de 900x600 mm i 700 mm d'alçària, amb porta d'aglomerat amb laminat estratificat, preu mitjà, sobre peus regulables de PVC, amb tiradors i ferratges	152,10000 €
BQ74-1VVD	u	Mòdul estàndard per a moble de cuina baix, de 900x600 mm i 700 mm d'alçària, amb porta d'aglomerat amb laminat estratificat, preu mitjà, sobre peus regulables de PVC, amb tiradors i ferratges	144,86000 €
BQ74-1VXI	u	Mòdul d'aigüera per a moble de cuina baix, de 900x600 mm i 700 mm d'alçària, amb porta de fusta massissa de pi, preu alt, sobre peus regulables de PVC, amb tiradors i ferratges	200,98000 €
BQ74-1VXJ	u	Mòdul estàndard per a moble de cuina baix, de 900x600 mm i 700 mm d'alçària, amb porta de fusta massissa de pi, preu alt, sobre peus regulables de PVC, amb tiradors i ferratges	191,41000 €
BQ80-H6ER	u	Campana extractora d'acer inoxidable AISI 304, amb ventilador incorporat de 370 W i alimentació monofàsica de 230 V, de 1500 mm de llargària, 900 mm de fondària i 650 mm d'alçària, amb 3 filtres inclinats de malla d'alta eficàcia disposats en línia, doble sistema de recollida i drenatge de greixos i canal primetral de recollida de greixos inclinat, per a fixar al parament	1.075,78000 €
BQ80-H6FB	u	Campana extractora d'acer inoxidable AISI 304, per a ventilador a distància, de 1500 mm de llargària, 900 mm de fondària i 650 mm d'alçària, amb 3 filtres inclinats de malla d'alta eficàcia disposats en línia, doble sistema de recollida i drenatge de greixos i canal primetral de recollida de greixos inclinat, per a fixar al parament	765,74000 €
BQ80-H6FN	u	Campana extractora integrable d'acer inoxidable BALAY model 3BF267EX, de 52 cm D'AMPLADA, interruptor lluminós de parada/marxa, commutador de tres velocitats, cos d'acer inoxidable, capacitat màxima d'extracció sortida d'aire 576m3/h, potència dels motors 250W, material del filtre de greix d'acer inox. netejable i classe d'eficiència energètica C, dues làmpades de 40 W.	370,00000 €
BQ81-H6O7	u	Cuina de gas amb quatre focs i forn incorporat, tub per a connexió a xarxa de gas amb tub metàl·lic homologat per a col·locar enrasada amb el taulell de cuina	200,47000 €
BQ81-SA21	u	Placa d'inducció de 7400 W color negre, amb 3 zones de 28, 22 y 18 cm de diàmetre. Control electrònic tàctils sensibles i interruptor de seguretat. Mesures: 59,2x6x59,2 cm	250,00000 €

JUSTIFICACIÓ DE PREUS

Data: 20/02/25

Pàg.: 18

MATERIALS

CODI	UA	DESCRIPCIÓ	PREU
		(ampe/alt/profunditat).	
BQ81-SA22	u	Forn elèctric multifunció A+ de 60 cm con HydroClean® Pro.	275,00000 €
BQ82-H61L	u	Eixugamans per aire calent amb sensor electronic de presència, fabricat en material vitrificat, de potència 1800 W, cabal 3,6 m3/minut i temperatura 61°C	143,73000 €
BQ91-BARR	u	Barra de bar de2000x600x950mm,estructura i acabat principal de fusta massissa+taulell suspès lateral de fusta de 1650x500x80mmmmmm. Acabat superior de xapa d'acer inoxidable. Acabat lateral i frontal de fusta vernissada.	2.700,00000 €
BQ91-EQ04	u	Taula mural de prenentat, de 100x60x95 cm, amb sina de 50x40x25 cm i marc de reforç,provista d'omegues de reforç, plastró posterior de 10 cm i frontal de 65mm,damuntera de treball d'1,5 mm de gruix, amb potes quadrades de 4x4cm, d'acer inoxidable 1.4301 (AISI 304)	700,00000 €
BQ91-EQ05	u	Taula mural de rentat, de 140x60x95 cm,amb espai pel rentaveixelles, armari i sina de 50x40x25 cm i marc de reforç,provista d'omegues de reforç, plastró posterior de 10 cm i frontal de 65mm,damuntera de treball d'1,5 mm de gruix, amb potes ajustables, d'acer inoxidable 1.4301 (AISI 304)	1.080,00000 €
BQ91-H6YK	u	Taula mural de preparacions de 180x70x85 cm, amb prestatge inferior i plastró posterior de 10 cm en punt sanitari rodó, d'acer inoxidable 1.4301 (AISI 304)	1.060,61000 €
BQ91-H6YM	u	Moble baix central amb 2 portes corredisses per estoc vaixela de coccio de 200x60x95 cm, regulable en l'alçada, amb prestatge intermig regulable, d'acer inoxidable 1.4301 (AISI 304)	2.227,82000 €
BQ91-H6YW	u	Element neutre de 60x90x90 cm, amb prestatge inferior, d'acer inoxidable 1.4301 (AISI 304)	1.062,39000 €
BQ91-H6Z1	u	Taula mural de prenentat, de 200x75x85 cm, amb sina de 50x40x25 cm, amb aixeta de dutxa i cistell perforat per a deixalles, plastró posterior de 30 cm, amb punt sanitari rodó i perfil salva aigües,damuntera de treball d'1,5 mm de gruix, amb potes regulables, d'acer inoxidable 1.4301 (AISI 304)	2.420,92000 €
BQ91-H6Z8	u	Mesa mural de preparaciones de 160x70x85 cm, con estanteria inferior y peto posterior de 10 cm en punto sanitario redondo, de acero inoxidable 1.4301 (AISI 304)	979,84000 €
BQ91-H6ZB	u	Armari de peu regulable per a magatzem de vaixela, de 160x60x190 cm, amb 2 portes corredises i 3 prestatges regulables, d'acer inoxidable 1.4301 (AISI 304)	3.133,68000 €
BQ91-H6ZH	u	Aigüera de 2 piques i 1 escorredor, de 180x70x85 cm, amb prestatge inferior i aixeta incorporada, amb plastró posterior de 10 cm i perfil salva aigües en tot el seu perímetre, sines de 50x50x30 cm, d'acer inoxidable 1.4301 (AISI 304)	2.119,25000 €
BRB0-0XJ1	t	Pedra porfirica de 100 a 400 kg	283,63000 €
BRB0-0XJ5	t	Pedra granítica de 100 a 400 kg	105,89000 €
BURB-PL01	u	Cisterna horitzontal per a aprofitament d'aigües pluvials, de polietilè d'alta densitat, de 15000 l, amb boca d'accés de 650 mm, tapa d'alta resistència. Boca d'entrada i sobreeixidor sifònic amb reixeta antirosegadors, de 110 mm de diàmetre, amb filtre allotjat en el seu interior i kit antiremolí. Instal·lació soterrada.	4.500,00000 €

JUSTIFICACIÓ DE PREUS

ELEMENTS COMPOSTOS

CODI	UA	DESCRIPCIÓ	PREU			
B07F-0LSZ	m3	Morter mixt de ciment pòrtland amb filler calcari CEM II/B-L, calç i sorra, amb 380 kg/m3 de ciment, amb una proporció en volum 1:0,5:4 i 10 N/mm2 de resistència a compressió, elaborat a l'obra	Rend.: 1,000		167,73000	€
			Unitats	Preu	Parcial	Import
Ma d'obra						
A0E-000A	h	Manobre especialista	1,050 /R x	23,96000 =	25,15800	
			Subtotal:		25,15800	25,15800
Maquinària						
C176-00FX	h	Formigonera de 165 l	0,725 /R x	1,90000 =	1,37750	
			Subtotal:		1,37750	1,37750
Materials						
B011-05ME	m3	Aigua	0,200 x	1,62000 =	0,32400	
B03L-05N7	t	Sorra de pedrera per a morters	1,380 x	20,73000 =	28,60740	
B054-06DH	kg	Calç àeria hidratada CL 90-S, en sacs	190,000 x	0,30000 =	57,00000	
B055-067M	t	Ciment pòrtland amb filler calcari CEM II/B-L 32,5 R segons UNE-EN 197-1, en sacs	0,380 x	144,78000 =	55,01640	
			Subtotal:		140,94780	140,94780
			DESPESES AUXILIARS	1,00 %		0,25158
			COST DIRECTE			167,73488
			COST EXECUCIÓ MATERIAL			167,73488
B07F-0LT4	m3	Morter de ciment pòrtland amb filler calcari CEM II/B-L i sorra, amb 250 kg/m3 de ciment, amb una proporció en volum 1:6 i 5 N/mm2 de resistència a compressió, elaborat a l'obra	Rend.: 1,000		95,84000	€
			Unitats	Preu	Parcial	Import
Ma d'obra						
A0E-000A	h	Manobre especialista	1,000 /R x	23,96000 =	23,96000	
			Subtotal:		23,96000	23,96000
Maquinària						
C176-00FX	h	Formigonera de 165 l	0,700 /R x	1,90000 =	1,33000	
			Subtotal:		1,33000	1,33000
Materials						
B011-05ME	m3	Aigua	0,200 x	1,62000 =	0,32400	
B03L-05N7	t	Sorra de pedrera per a morters	1,630 x	20,73000 =	33,78990	
B055-067M	t	Ciment pòrtland amb filler calcari CEM II/B-L 32,5 R segons UNE-EN 197-1, en sacs	0,250 x	144,78000 =	36,19500	
			Subtotal:		70,30890	70,30890

JUSTIFICACIÓ DE PREUS

ELEMENTS COMPOSTOS

CODI	UA	DESCRIPCIÓ	PREU			
DESPESES AUXILIARS			1,00	%		0,23960
COST DIRECTE						95,83850
COST EXECUCIÓ MATERIAL						95,83850
B07F-0LT5	m3	Morter de ciment pòrtland amb filler calcari CEM II/B-L i sorra, amb 380 kg/m3 de ciment, amb una proporció en volum 1:4 i 10 N/mm2 de resistència a compressió, elaborat a l'obra	Rend.: 1,000		112,38000	€
			Unitats	Preu	Parcial	Import
Ma d'obra						
A0E-000A	h	Manobre especialista	1,000	/R x 23,96000 =	23,96000	
			Subtotal:		23,96000	23,96000
Maquinària						
C176-00FX	h	Formigonera de 165 l	0,700	/R x 1,90000 =	1,33000	
			Subtotal:		1,33000	1,33000
Materials						
B011-05ME	m3	Aigua	0,200	x 1,62000 =	0,32400	
B055-067M	t	Ciment pòrtland amb filler calcari CEM II/B-L 32,5 R segons UNE-EN 197-1, en sacs	0,380	x 144,78000 =	55,01640	
B03L-05N7	t	Sorra de pedrera per a morters	1,520	x 20,73000 =	31,50960	
			Subtotal:		86,85000	86,85000
DESPESES AUXILIARS			1,00	%		0,23960
COST DIRECTE						112,37960
COST EXECUCIÓ MATERIAL						112,37960
B07F-0LT6	m3	Morter mixt de ciment pòrtland amb filler calcari CEM II/B-L, calç i sorra, amb 200 kg/m3 de ciment, amb una proporció en volum 1:2:10 i 2,5 N/mm2 de resistència a compressió, elaborat a l'obra	Rend.: 1,000		207,78000	€
			Unitats	Preu	Parcial	Import
Ma d'obra						
A0E-000A	h	Manobre especialista	1,050	/R x 23,96000 =	25,15800	
			Subtotal:		25,15800	25,15800
Maquinària						
C176-00FX	h	Formigonera de 165 l	0,725	/R x 1,90000 =	1,37750	
			Subtotal:		1,37750	1,37750
Materials						
B011-05ME	m3	Aigua	0,200	x 1,62000 =	0,32400	
B054-06DH	kg	Calç aèria hidratada CL 90-S, en sacs	400,000	x 0,30000 =	120,00000	
B03L-05N7	t	Sorra de pedrera per a morters	1,530	x 20,73000 =	31,71690	
B055-067M	t	Ciment pòrtland amb filler calcari CEM II/B-L 32,5 R segons UNE-EN 197-1, en sacs	0,200	x 144,78000 =	28,95600	

JUSTIFICACIÓ DE PREUS

Data: 20/02/25

Pàg.: 21

ELEMENTS COMPOSTOS

CODI	UA	DESCRIPCIÓ	PREU			
			Subtotal:		180,99690	180,99690
			DESPESES AUXILIARS	1,00 %		0,25158
			COST DIRECTE			207,78398
			COST EXECUCIÓ MATERIAL			207,78398
B07F-0LT8	m3	Morter de ciment pòrtland amb filler calcari CEM II/B-L i sorra, amb 200 kg/m3 de ciment, amb una proporció en volum 1:8 i 2,5 N/mm2 de resistència a compressió, elaborat a l'obra	Rend.: 1,000		90,88000	€
			Unitats	Preu	Parcial	Import
Ma d'obra						
A0E-000A	h	Manobre especialista	1,000 /R x	23,96000 =	23,96000	
			Subtotal:		23,96000	23,96000
Maquinària						
C176-00FX	h	Formigonera de 165 l	0,700 /R x	1,90000 =	1,33000	
			Subtotal:		1,33000	1,33000
Materials						
B011-05ME	m3	Aigua	0,200 x	1,62000 =	0,32400	
B03L-05N7	t	Sorra de pedrera per a morters	1,740 x	20,73000 =	36,07020	
B055-067M	t	Ciment pòrtland amb filler calcari CEM II/B-L 32,5 R segons UNE-EN 197-1, en sacs	0,200 x	144,78000 =	28,95600	
			Subtotal:		65,35020	65,35020
			DESPESES AUXILIARS	1,00 %		0,23960
			COST DIRECTE			90,87980
			COST EXECUCIÓ MATERIAL			90,87980
B07G-0MRF	m3	Morter de ciment amb ciment pòrtland CEM I i sorra, amb additiu incluser aire/plastificant i 380 kg/m3 de ciment, amb una proporció en volum 1:4 i 10 N/mm2 de resistència a compressió, elaborat a l'obra	Rend.: 1,000		115,46000	€
			Unitats	Preu	Parcial	Import
Ma d'obra						
A0E-000A	h	Manobre especialista	1,000 /R x	23,96000 =	23,96000	
			Subtotal:		23,96000	23,96000
Maquinària						
C176-00FX	h	Formigonera de 165 l	0,700 /R x	1,90000 =	1,33000	
			Subtotal:		1,33000	1,33000
Materials						
B081-06U6	kg	Additiu incluser aire/plastificant per a morter, segons la norma UNE-EN 934-3	0,760 x	1,73000 =	1,31480	
B011-05ME	m3	Aigua	0,200 x	1,62000 =	0,32400	

JUSTIFICACIÓ DE PREUS

Data: 20/02/25

Pàg.: 22

ELEMENTS COMPOSTOS

CODI	UA	DESCRIPCIÓ						PREU
B055-0661	t	Ciment pòrtland CEM I 32,5 R segons UNE-EN 197-1, en sacs	0,380	x	149,43000	=	56,78340	
B03L-05N7	t	Sorra de pedrera per a morters	1,520	x	20,73000	=	31,50960	
Subtotal:							89,93180	89,93180
DESPESES AUXILIARS					1,00	%		0,23960
COST DIRECTE								115,46140
COST EXECUCIÓ MATERIAL								115,46140
B07K-0LR1	m3	Pasta de guix B1	Rend.: 1,000				160,37000	€
			Unitats		Preu		Parcial	Import
Ma d'obra								
A0D-0008	h	Manobre guixaire	1,000	/R x	23,17000	=	23,17000	
Subtotal:							23,17000	23,17000
Materials								
B059-06FO	kg	Guix de designació B1/20/2, segons la norma UNE-EN 13279-1	800,000	x	0,17000	=	136,00000	
B011-05ME	m3	Aigua	0,600	x	1,62000	=	0,97200	
Subtotal:							136,97200	136,97200
DESPESES AUXILIARS					1,00	%		0,23170
COST DIRECTE								160,37370
COST EXECUCIÓ MATERIAL								160,37370
B0B6-107E	kg	Acer en barres corrugades elaborat a l'obra i manipulats a taller B500S, de límit elàstic >= 500 N/mm2	Rend.: 1,000				1,36000	€
			Unitats		Preu		Parcial	Import
Ma d'obra								
A01-FEP0	h	Ajudant ferrallista	0,005	/R x	24,65000	=	0,12325	
A0F-000I	h	Oficial 1a ferrallista	0,005	/R x	27,76000	=	0,13880	
Subtotal:							0,26205	0,26205
Materials								
B0AM-078F	kg	Filferro recuit de diàmetre 1,3 mm	0,0102	x	2,02000	=	0,02060	
B0B7-106Q	kg	Acer en barres corrugades B500S de límit elàstic >= 500 N/mm2	1,050	x	1,02000	=	1,07100	
Subtotal:							1,09160	1,09160
DESPESES AUXILIARS					1,00	%		0,00262
COST DIRECTE								1,35627
COST EXECUCIÓ MATERIAL								1,35627

JUSTIFICACIÓ DE PREUS

ELEMENTS COMPOSTOS

CODI	UA	DESCRIPCIÓ	PREU	
WT33-FMEV	m3	Runa de revestiment de morter de calç	Rend.: 1,000	0,00000 €
			COST DIRECTE	0,00000
			COST EXECUCIÓ MATERIAL	0,0000
WT34-FMEW	m3	Runa de revestiment de morter de ciment	Rend.: 1,000	0,00000 €
			COST DIRECTE	0,00000
			COST EXECUCIÓ MATERIAL	0,0000

JUSTIFICACIÓ DE PREUS

PARTIDES D'OBRA

NÚM	CODI	UA	DESCRIPCIÓ	PREU			
-DYDA	m		Cable amb conductor de coure de tensió assignada inferior o igual a 450/750 V, de designació [null], construcció segons norma, [null], de secció [null]x2,5 mm2, amb aïllament de [null], classe de reacció al foc segons la norma UNE-EN 50575, col·locat en tub	Rend.: 1,000		4,67	€
				Unitats	Preu	Parcial	Import
Ma d'obra							
	A01-FEPD	h	Ajudant electricista	0,015 /R x	24,61000 =	0,36915	
	A0F-000E	h	Oficial 1a electricista	0,015 /R x	28,69000 =	0,43035	
				Subtotal:		0,79950	0,79950
Materials							
	-06E8	m	Cable amb conductor de coure de tensió assignada inferior o igual a 450/750 V, de designació [null], construcció segons norma, [null], de secció [null]x2,5 mm2, amb aïllament de [null], classe de reacció al foc segons la norma UNE-EN 50575	1,020 x	3,78000 =	3,85560	
				Subtotal:		3,85560	3,85560
				DESPESES AUXILIARS	1,50 %		0,01199
				COST DIRECTE			4,66709
				DESPESES INDIRECTES	0,00 %		0,00000
				COST EXECUCIÓ MATERIAL			4,66709
-MFUA	m2		Solera de formigó per armar amb additiu hidròfug HA - 30 / F / 20 / XC3 amb una quantitat de ciment de 300 kg/m3 i relació aigua ciment =< 0.55, de gruix 10 cm, abocat des de camió	Rend.: 1,000		17,33	€
				Unitats	Preu	Parcial	Import
Ma d'obra							
	A0F-000T	h	Oficial 1a paleta	0,090 /R x	27,76000 =	2,49840	
	A0D-0007	h	Manobre	0,180 /R x	23,17000 =	4,17060	
				Subtotal:		6,66900	6,66900
Materials							
	B06F2-LNX	m3	Formigó per armar amb additiu hidròfug HA - 30 / F / 20 / XC3 amb una quantitat de ciment de 300 kg/m3 i relació aigua ciment =< 0.55	0,103 x	102,52000 =	10,55956	
				Subtotal:		10,55956	10,55956
				DESPESES AUXILIARS	1,50 %		0,10004
				COST DIRECTE			17,32860
				DESPESES INDIRECTES	0,00 %		0,00000
				COST EXECUCIÓ MATERIAL			17,32860

JUSTIFICACIÓ DE PREUS

PARTIDES D'OBRA

NÚM	CODI	UA	DESCRIPCIÓ	PREU			
P-1	AJUTS	ut	AJUTS	Rend.: 1,000		475,50	€
				Unitats	Preu	Parcial	Import
Altres							
	AJUT1	ut	Ajuts PALETA a instal.ladors i fusteria.	1,000	x 475,50000 =	475,50000	
				Subtotal:		475,50000	475,50000
				COST DIRECTE			475,50000
				DESPESES INDIRECTES		0,00 %	0,00000
				COST EXECUCIÓ MATERIAL			475,50000
P-2	IMPREVISTOS	PA	Imprevistos que puguin sorgir durant l'execució de l'obra. S'hauran de JUSTIFICAR degudament davant la DFO.	Rend.: 1,000		1.650,00	€
				Unitats	Preu	Parcial	Import
Altres							
	IMPREV-1	ut	Imprevistos a JUSTIFICAR a la DFO	1,000	x 1.650,00000 =	1.650,00000	
				Subtotal:		1.650,00000	1.650,00000
				COST DIRECTE			1.650,00000
				DESPESES INDIRECTES		0,00 %	0,00000
				COST EXECUCIÓ MATERIAL			1.650,00000
P121-EKJ0		m2	Amortització diària de bastida tubular metàl·lica fixa, formada per bastiments de 70 cm d'amplària i alçària <= 200 cm, amb bases regulables, tubs travessers, tubs de travament, plataformes de treball d'amplària com a mínim de 60 cm, escales d'accés, baranes laterals, sòcols i xarxa de protecció de poliamida col·locada a tota la cara exterior i amarradors cada 20 m2 de façana, inclosos tots els elements de senyalització normalitzats	Rend.: 1,000		0,10	€
				Unitats	Preu	Parcial	Import
Materials							
	B0Y1-12V6	m2	Amortització diària de bastida tubular metàl·lica fixa, formada per bastiments de 70 cm d'amplària i alçària <= 200 cm, amb bases regulables, tubs travessers, tubs de travament, plataformes de treball d'amplària com a mínim de 60 cm, escales d'accés, baranes laterals, sòcols i xarxa de protecció de poliamida, col·locada a tota la cara exterior i amarradors cada 20 m2 de façana, inclosos tots els elements de senyalització normalitzats	1,000	x 0,10000 =	0,10000	
				Subtotal:		0,10000	0,10000

JUSTIFICACIÓ DE PREUS

Data: 20/02/25 Pàg.: 26

PARTIDES D'OBRA

NÚM	CODI	UA	DESCRIPCIÓ	PREU			
				COST DIRECTE		0,10000	
				DESPESES INDIRECTES		0,00 %	
				COST EXECUCIÓ MATERIAL		0,10000	
P-3	P121-EKJZ	m2	Amortització diària de bastida tubular metàl·lica fixa, formada per bastiments de 70 cm d'amplària i alçària <= 200 cm, amb bases regulables, tubs travessers, tubs de travament, plataformes de treball d'amplària com a mínim de 60 cm, escales d'accés, baranes laterals, sòcols i xarxa de protecció de poliamida col·locada a tota la cara exterior i amarradors cada 20 m2 de façana, inclosos tots els elements de senyalització normalitzats	Rend.: 1,000		0,10	
						€	
				Unitats	Preu	Parcial	Import
Materials							
	B0Y1-12V6	m2	Amortització diària de bastida tubular metàl·lica fixa, formada per bastiments de 70 cm d'amplària i alçària <= 200 cm, amb bases regulables, tubs travessers, tubs de travament, plataformes de treball d'amplària com a mínim de 60 cm, escales d'accés, baranes laterals, sòcols i xarxa de protecció de poliamida, col·locada a tota la cara exterior i amarradors cada 20 m2 de façana, inclosos tots els elements de senyalització normalitzats	1,000	x 0,10000 =	0,10000	
				Subtotal:		0,10000	0,10000
				COST DIRECTE		0,10000	
				DESPESES INDIRECTES		0,00 %	
				COST EXECUCIÓ MATERIAL		0,10000	
P-4	P127-EKJO	m2	Muntatge i desmuntatge de bastida tubular metàl·lica fixa, formada per bastiments de 70 cm i alçària <= 200 cm, amb bases regulables, tubs travessers, tubs de travament, plataformes de treball d'amplària com a mínim de 60 cm, escales d'accés, baranes laterals, sòcols i xarxa de protecció de poliamida, col·locada a tota la cara exterior i amarradors cada 20 m2 de façana, inclosos tots els elements de senyalització normalitzats i el transport amb un recorregut total màxim de 20 km	Rend.: 1,000		7,93	
						€	
				Unitats	Preu	Parcial	Import
Ma d'obra							
	A0F-000R	h	Oficial 1a muntador	0,080	/R x 28,69000 =	2,29520	
	A01-FEPH	h	Ajudant muntador	0,160	/R x 24,65000 =	3,94400	
				Subtotal:		6,23920	6,23920
Maquinària							
	C154-003N	h	Camió per a transport de 7 t	0,040	/R x 40,00000 =	1,60000	
				Subtotal:		1,60000	1,60000

JUSTIFICACIÓ DE PREUS

PARTIDES D'OBRA

NÚM	CODI	UA	DESCRIPCIÓ	PREU			
				DESPESES AUXILIARS	1,50 %		0,09359
				COST DIRECTE			7,93279
				DESPESES INDIRECTES	0,00 %		0,00000
				COST EXECUCIÓ MATERIAL			7,93279
P2110-AKWC	m3		Enderroc d'edificació aïllada, de 0 a 30 m3 de volum aparent, de 4 m d'alçària, sense enderroc de fonaments, solera ni mitgeres, sense separació, transport ni gestió de residus ni residus peril·losos, amb mitjans mecànics i càrrega mecànica de runa sobre camió o contenidor	Rend.: 1,000		11,20	€
				Unitats	Preu	Parcial	Import
Ma d'obra	A0D-0007	h	Manobre	0,100 /R x	23,17000 =	2,31700	
				Subtotal:		2,31700	2,31700
Maquinària	C138-00KR	h	Pala carregadora sobre pneumàtics de 8 a 14 t	0,050 /R x	78,23000 =	3,91150	
	C139-00LK	h	Pala excavadora giratòria sobre pneumàtics de 15 a 20 t	0,050 /R x	98,75000 =	4,93750	
				Subtotal:		8,84900	8,84900
				DESPESES AUXILIARS	1,50 %		0,03476
				COST DIRECTE			11,20076
				DESPESES INDIRECTES	0,00 %		0,00000
				COST EXECUCIÓ MATERIAL			11,20076
P2140-4RRL	u		Arrencada de full i bastiment de finestra amb mitjans manuals i càrrega manual sobre camió o contenidor	Rend.: 1,000		23,52	€
				Unitats	Preu	Parcial	Import
Ma d'obra	A0D-0007	h	Manobre	1,000 /R x	23,17000 =	23,17000	
				Subtotal:		23,17000	23,17000
				DESPESES AUXILIARS	1,50 %		0,34755
				COST DIRECTE			23,51755
				DESPESES INDIRECTES	0,00 %		0,00000
				COST EXECUCIÓ MATERIAL			23,51755
P2140-4RRM	u		Arrencada de full i bastiment de balconera amb mitjans manuals i càrrega manual sobre camió o contenidor	Rend.: 1,000		23,52	€
				Unitats	Preu	Parcial	Import
Ma d'obra	A0D-0007	h	Manobre	1,000 /R x	23,17000 =	23,17000	

JUSTIFICACIÓ DE PREUS

PARTIDES D'OBRA

NÚM	CODI	UA	DESCRIPCIÓ	PREU			
				Subtotal:	23,17000		23,17000
				DESPESES AUXILIARS	1,50 %		0,34755
				COST DIRECTE			23,51755
				DESPESES INDIRECTES	0,00 %		0,00000
				COST EXECUCIÓ MATERIAL			23,51755
P-5	P2140-4RRN	u	Arrencada de full i bastiment de porta interior amb mitjans manuals i càrrega manual sobre camió o contenidor	Rend.: 1,000		11,76	€
				Unitats	Preu	Parcial	Import
Ma d'obra	A0D-0007	h	Manobre	0,500 /R x	23,17000 =	11,58500	
				Subtotal:		11,58500	11,58500
				DESPESES AUXILIARS	1,50 %		0,17378
				COST DIRECTE			11,75878
				DESPESES INDIRECTES	0,00 %		0,00000
				COST EXECUCIÓ MATERIAL			11,75878
P-5	P2142-4RMJ	m2	Repicat d'arrebossat de morter de ciment, amb mitjans manuals i càrrega manual de runa sobre camió o contenidor	Rend.: 1,000		14,11	€
				Unitats	Preu	Parcial	Import
Ma d'obra	A0D-0007	h	Manobre	0,600 /R x	23,17000 =	13,90200	
				Subtotal:		13,90200	13,90200
				DESPESES AUXILIARS	1,50 %		0,20853
				COST DIRECTE			14,11053
				DESPESES INDIRECTES	0,00 %		0,00000
				COST EXECUCIÓ MATERIAL			14,11053
P-6	P2142-4RMM	m2	Arrencada d'enrajolat en parament vertical, amb mitjans manuals i càrrega manual de runa sobre camió o contenidor	Rend.: 1,000		10,82	€
				Unitats	Preu	Parcial	Import
Ma d'obra	A0D-0007	h	Manobre	0,460 /R x	23,17000 =	10,65820	
				Subtotal:		10,65820	10,65820

JUSTIFICACIÓ DE PREUS

PARTIDES D'OBRA

NÚM	CODI	UA	DESCRIPCIÓ	PREU			
				DESPESES AUXILIARS	1,50 %		0,15987
				COST DIRECTE			10,81807
				DESPESES INDIRECTES	0,00 %		0,00000
				COST EXECUCIÓ MATERIAL			10,81807
P-7	P2142-4RMS	m2	Repicat d'arrebossat de morter de calç, amb mitjans manuals i càrrega manual de runa sobre camió o contenidor	Rend.: 1,000		10,58	€
				Unitats	Preu	Parcial	Import
Ma d'obra							
	A0D-0007	h	Manobre	0,450 /R x	23,17000 =	10,42650	
				Subtotal:		10,42650	10,42650
				DESPESES AUXILIARS	1,50 %		0,15640
				COST DIRECTE			10,58290
				DESPESES INDIRECTES	0,00 %		0,00000
				COST EXECUCIÓ MATERIAL			10,58290
	P2142-4RN0	m2	Arrencada d'aplacat de pedra natural en parament vertical, amb mitjans manuals i càrrega manual de runa sobre camió o contenidor	Rend.: 1,000		13,41	€
				Unitats	Preu	Parcial	Import
Ma d'obra							
	A0D-0007	h	Manobre	0,570 /R x	23,17000 =	13,20690	
				Subtotal:		13,20690	13,20690
				DESPESES AUXILIARS	1,50 %		0,19810
				COST DIRECTE			13,40500
				DESPESES INDIRECTES	0,00 %		0,00000
				COST EXECUCIÓ MATERIAL			13,40500
P-8	P2143-4RR0	m	Enderroc d'esglaó d'obra, amb compressor i càrrega manual de runa sobre camió o contenidor	Rend.: 1,000		5,50	€
				Unitats	Preu	Parcial	Import
Ma d'obra							
	A0E-000A	h	Manobre especialista	0,100 /R x	23,96000 =	2,39600	
	A0D-0007	h	Manobre	0,100 /R x	23,17000 =	2,31700	
				Subtotal:		4,71300	4,71300
Maquinària							
	C111-0056	h	Compressor amb dos martells pneumàtics	0,050 /R x	14,32000 =	0,71600	
				Subtotal:		0,71600	0,71600

JUSTIFICACIÓ DE PREUS

PARTIDES D'OBRA

NÚM	CODI	UA	DESCRIPCIÓ	PREU			
				DESPESES AUXILIARS	1,50 %		0,07070
				COST DIRECTE			5,49970
				DESPESES INDIRECTES	0,00 %		0,00000
				COST EXECUCIÓ MATERIAL			5,49970
	P2143-4RR2	m2	Arrencada de paviment ceràmic, amb mitjans manuals i càrrega manual de runa sobre camió o contenidor	Rend.: 1,000		7,06	€
				Unitats	Preu	Parcial	Import
Ma d'obra	A0D-0007	h	Manobre	0,300 /R x	23,17000 =	6,95100	
				Subtotal:		6,95100	6,95100
				DESPESES AUXILIARS	1,50 %		0,10427
				COST DIRECTE			7,05527
				DESPESES INDIRECTES	0,00 %		0,00000
				COST EXECUCIÓ MATERIAL			7,05527
P-9	P2143-4RR9	m2	Arrencada de recrescut del paviment de morter de ciment, de fins a 5 cm de gruix, amb mitjans manuals i càrrega manual de runa sobre camió o contenidor	Rend.: 1,000		14,11	€
				Unitats	Preu	Parcial	Import
Ma d'obra	A0D-0007	h	Manobre	0,600 /R x	23,17000 =	13,90200	
				Subtotal:		13,90200	13,90200
				DESPESES AUXILIARS	1,50 %		0,20853
				COST DIRECTE			14,11053
				DESPESES INDIRECTES	0,00 %		0,00000
				COST EXECUCIÓ MATERIAL			14,11053
	P2140-4RNE	m2	Enderroc de volta d'escala de ceràmica, a mà i amb compressor i càrrega manual de runa sobre camió o contenidor	Rend.: 1,000		11,80	€
				Unitats	Preu	Parcial	Import
Ma d'obra	A0D-0007	h	Manobre	0,100 /R x	23,17000 =	2,31700	
	A0E-000A	h	Manobre especialista	0,300 /R x	23,96000 =	7,18800	
				Subtotal:		9,50500	9,50500
Maquinària	C111-0056	h	Compressor amb dos martells pneumàtics	0,150 /R x	14,32000 =	2,14800	
				Subtotal:		2,14800	2,14800

JUSTIFICACIÓ DE PREUS

PARTIDES D'OBRA

NÚM	CODI	UA	DESCRIPCIÓ	PREU			
				DESPESES AUXILIARS	1,50 %		0,14258
				COST DIRECTE			11,79558
				DESPESES INDIRECTES	0,00 %		0,00000
				COST EXECUCIÓ MATERIAL			11,79558
P-10	P214O-4RO4	m3	Enderroc de mur d'obra ceràmica, amb mitjans manuals i càrrega manual de runa sobre camió o contenidor	Rend.: 1,000		149,92	€
				Unitats	Preu	Parcial	Import
Ma d'obra				6,375 /R x	23,17000 =	147,70875	
A0D-0007 h Manobre				Subtotal:		147,70875	147,70875
				DESPESES AUXILIARS	1,50 %		2,21563
				COST DIRECTE			149,92438
				DESPESES INDIRECTES	0,00 %		0,00000
				COST EXECUCIÓ MATERIAL			149,92438
	P214T-4RQE	m2	Enderroc de gelosia prefabricada de formigó amb mitjans manuals i càrrega manual de runa sobre camió o contenidor	Rend.: 1,000		8,70	€
				Unitats	Preu	Parcial	Import
Ma d'obra				0,370 /R x	23,17000 =	8,57290	
A0D-0007 h Manobre				Subtotal:		8,57290	8,57290
				DESPESES AUXILIARS	1,50 %		0,12859
				COST DIRECTE			8,70149
				DESPESES INDIRECTES	0,00 %		0,00000
				COST EXECUCIÓ MATERIAL			8,70149
	P214T-4RQF	m2	Enderroc d'envà de ceràmica de 5 cm de gruix, amb mitjans manuals i càrrega manual de runa sobre camió o contenidor	Rend.: 1,000		6,82	€
				Unitats	Preu	Parcial	Import
Ma d'obra				0,290 /R x	23,17000 =	6,71930	
A0D-0007 h Manobre				Subtotal:		6,71930	6,71930
				DESPESES AUXILIARS	1,50 %		0,10079
				COST DIRECTE			6,82009
				DESPESES INDIRECTES	0,00 %		0,00000
				COST EXECUCIÓ MATERIAL			6,82009

JUSTIFICACIÓ DE PREUS

PARTIDES D'OBRA

NÚM	CODI	UA	DESCRIPCIÓ	PREU			
P214T-4RQI m2 Enderroc de paret de tancament de maó calat de 20 cm de gruix, a mà i amb martell trencador manual i càrrega manual de runa sobre camió o contenidor				Rend.: 1,000		15,46	€
				Unitats	Preu	Parcial	Import
Ma d'obra							
	A0E-000A	h	Manobre especialista	0,300 /R x	23,96000 =	7,18800	
	A0D-0007	h	Manobre	0,300 /R x	23,17000 =	6,95100	
				Subtotal:		14,13900	14,13900
Maquinària							
	C20H-00DN	h	Martell trencador manual	0,300 /R x	3,69000 =	1,10700	
				Subtotal:		1,10700	1,10700
				DESPESES AUXILIARS	1,50 %		0,21209
				COST DIRECTE			15,45809
				DESPESES INDIRECTES	0,00 %		0,00000
				COST EXECUCIÓ MATERIAL			15,45809
P2212-55U8 m3 Excavació de fonaments amb rampa d'accés, en terreny compacte, amb mitjans mecànics, i càrrega sobre camió				Rend.: 1,000		11,14	€
				Unitats	Preu	Parcial	Import
Ma d'obra							
	A0D-0007	h	Manobre	0,050 /R x	23,17000 =	1,15850	
				Subtotal:		1,15850	1,15850
Maquinària							
	C138-00KH	h	Pala carregadora sobre cadenes d'11 a 17 t	0,105 /R x	94,89000 =	9,96345	
				Subtotal:		9,96345	9,96345
				DESPESES AUXILIARS	1,50 %		0,01738
				COST DIRECTE			11,13933
				DESPESES INDIRECTES	0,00 %		0,00000
				COST EXECUCIÓ MATERIAL			11,13933
P-11	P2214-AYNM	m3	Excavació per a caixa de paviment en terreny compacte (SPT 20-50), realitzada amb pala excavadora i càrrega directa sobre camió	Rend.: 1,000		4,44	€
				Unitats	Preu	Parcial	Import
Maquinària							
	C139-00LK	h	Pala excavadora giratòria sobre pneumàtics de 15 a 20 t	0,045 /R x	98,75000 =	4,44375	
				Subtotal:		4,44375	4,44375

JUSTIFICACIÓ DE PREUS

PARTIDES D'OBRA

NÚM	CODI	UA	DESCRIPCIÓ					PREU
				COST DIRECTE				4,44375
				DESPESES INDIRECTES		0,00	%	0,00000
				COST EXECUCIÓ MATERIAL				4,44375
P-12	P2217-55T8	m3	Excavació per a rebaix en terreny compacte (SPT 20-50), realitzada amb pala excavadora i càrrega directa sobre camió	Rend.: 1,000				3,75 €
				Unitats	Preu	Parcial	Import	
Maquinària								
	C139-00LK	h	Pala excavadora giratòria sobre pneumàtics de 15 a 20 t	0,038 /R x	98,75000 =	3,75250		
				Subtotal:		3,75250		3,75250
				COST DIRECTE				3,75250
				DESPESES INDIRECTES		0,00	%	0,00000
				COST EXECUCIÓ MATERIAL				3,75250
	P221H-EL6C	m3	Excavació en zona de desmunt, de terreny compacte, amb mitjans mecànics i càrrega sobre camió	Rend.: 1,000				2,90 €
				Unitats	Preu	Parcial	Import	
Ma d'obra								
	A0D-0007	h	Manobre	0,010 /R x	23,17000 =	0,23170		
				Subtotal:		0,23170		0,23170
Maquinària								
	C139-00LH	h	Pala excavadora giratòria sobre cadenes de 12 a 20 t	0,027 /R x	98,75000 =	2,66625		
				Subtotal:		2,66625		2,66625
				DESPESES AUXILIARS		1,50	%	0,00348
				COST DIRECTE				2,90143
				DESPESES INDIRECTES		0,00	%	0,00000
				COST EXECUCIÓ MATERIAL				2,90143
	P221H-EL6D	m3	Excavació en zona de desmunt, de terreny no classificat, amb mitjans mecànics i càrrega sobre camió	Rend.: 1,000				3,20 €
				Unitats	Preu	Parcial	Import	
Ma d'obra								
	A0D-0007	h	Manobre	0,010 /R x	23,17000 =	0,23170		
				Subtotal:		0,23170		0,23170
Maquinària								
	C139-00LH	h	Pala excavadora giratòria sobre cadenes de 12 a 20 t	0,030 /R x	98,75000 =	2,96250		
				Subtotal:		2,96250		2,96250

JUSTIFICACIÓ DE PREUS

PARTIDES D'OBRA

NÚM	CODI	UA	DESCRIPCIÓ	PREU			
				DESPESES AUXILIARS	1,50 %		0,00348
				COST DIRECTE			3,19768
				DESPESES INDIRECTES	0,00 %		0,00000
				COST EXECUCIÓ MATERIAL			3,19768
P-13	P221I-M8GE	m	Excavació de rasa per a pas d'instal·lacions de 40 cm d'amplària i 60 cm de fondària, amb retroexcavadora i reblert i compactació amb terres seleccionades de la pròpia excavació, sense pedres amb mitjans mecànics, amb picó vibrant de combustible	Rend.: 1,000		7,43	€
				Unitats	Preu	Parcial	Import
Ma d'obra							
	A0E-000A	h	Manobre especialista	0,080 /R x	23,96000 =	1,91680	
	A0D-0007	h	Manobre	0,080 /R x	23,17000 =	1,85360	
				Subtotal:		3,77040	3,77040
Maquinària							
	C13A-W61L	h	Picó vibrant de combustible amb placa de 30x30 cm	0,080 /R x	5,57000 =	0,44560	
	C13C-00LP	h	Retroexcavadora sobre pneumàtics de 8 a 10 t	0,0604 /R x	52,25000 =	3,15590	
				Subtotal:		3,60150	3,60150
				DESPESES AUXILIARS	1,50 %		0,05656
				COST DIRECTE			7,42846
				DESPESES INDIRECTES	0,00 %		0,00000
				COST EXECUCIÓ MATERIAL			7,42846
	P2242-53CC	m2	Acabat i allisada de talussos, amb mitjans mecànics	Rend.: 1,000		1,48	€
				Unitats	Preu	Parcial	Import
Ma d'obra							
	A0D-0007	h	Manobre	0,010 /R x	23,17000 =	0,23170	
				Subtotal:		0,23170	0,23170
Maquinària							
	C139-00LI	h	Pala excavadora giratòria sobre cadenes de 21 a 30 t	0,009 /R x	138,33000 =	1,24497	
				Subtotal:		1,24497	1,24497
				DESPESES AUXILIARS	1,50 %		0,00348
				COST DIRECTE			1,48015
				DESPESES INDIRECTES	0,00 %		0,00000
				COST EXECUCIÓ MATERIAL			1,48015

JUSTIFICACIÓ DE PREUS

Data: 20/02/25

Pàg.: 35

PARTIDES D'OBRA

NÚM	CODI	UA	DESCRIPCIÓ	PREU			
P-14	P2242-UR07	m2	Anivellament del terreny, amb mitjans mecànics, rebaixant el terreny fent una pendent suau des de l'accés a l'ermita cap al ribàs de la riera per la correcta evacuació de les aigües pluvials	Rend.: 1,000		6,66	€
				Unitats	Preu	Parcial	Import
Ma d'obra							
	A0F-000B	h	Oficial 1a	0,040 /R x	27,76000 =	1,11040	
				Subtotal:		1,11040	1,11040
Maquinària							
	C139-00LI	h	Pala excavadora giratòria sobre cadenes de 21 a 30 t	0,040 /R x	138,33000 =	5,53320	
				Subtotal:		5,53320	5,53320
				DESPESES AUXILIARS	1,50 %		0,01666
				COST DIRECTE			6,66026
				DESPESES INDIRECTES	0,00 %		0,00000
				COST EXECUCIÓ MATERIAL			6,66026
P-15	P2257-54B8	m3	Terraplenada i piconatge per a caixa de paviment amb material adequat de la pròpia excavació, en tongades de fins a 25 cm, amb una compactació del 95% del PM	Rend.: 1,000		6,16	€
				Unitats	Preu	Parcial	Import
Maquinària							
	C131-005G	h	Corró vibratori autopropulsat, de 12 a 14 t	0,050 /R x	73,88000 =	3,69400	
	C138-00KQ	h	Pala carregadora sobre pneumàtics de 15 a 20 t	0,026 /R x	94,89000 =	2,46714	
				Subtotal:		6,16114	6,16114
				COST DIRECTE			6,16114
				DESPESES INDIRECTES	0,00 %		0,00000
				COST EXECUCIÓ MATERIAL			6,16114
	P2257-54B9	m3	Terraplenada i piconatge per a caixa de paviment amb material adequat de la pròpia excavació, en tongades de fins a 25 cm, amb una compactació del 90% del PM	Rend.: 1,000		5,79	€
				Unitats	Preu	Parcial	Import
Maquinària							
	C138-00KQ	h	Pala carregadora sobre pneumàtics de 15 a 20 t	0,026 /R x	94,89000 =	2,46714	
	C131-005G	h	Corró vibratori autopropulsat, de 12 a 14 t	0,045 /R x	73,88000 =	3,32460	
				Subtotal:		5,79174	5,79174

JUSTIFICACIÓ DE PREUS

PARTIDES D'OBRA

NÚM	CODI	UA	DESCRIPCIÓ	PREU			
				COST DIRECTE			5,79174
				DESPESES INDIRECTES	0,00 %		0,00000
				COST EXECUCIÓ MATERIAL			5,79174
P2257-I2OD	m3		Terraplenada i piconatge per a caixa de paviment amb material adequat de la pròpia excavació, en tongades de fins a 25 cm, amb una compactació del 90% del PM, en entorn urbà amb dificultat de mobilitat, en voreres <= 3 m d'amplària o calçada/plataforma única <= 7 m d'amplària, amb afectació per serveis o elements de mobiliari urbà, en actuacions de 0.2 a 2 m3	Rend.: 1,000		12,42	€
				Unitats	Preu	Parcial	Import
Maquinària							
C131-005G	h		Corró vibratori autopropulsat, de 12 a 14 t	0,09653 /R x	73,88000 =	7,13164	
C138-00KQ	h		Pala carregadora sobre pneumàtics de 15 a 20 t	0,05577 /R x	94,89000 =	5,29202	
				Subtotal:		12,42366	12,42366
				COST DIRECTE			12,42366
				DESPESES INDIRECTES	0,00 %		0,00000
				COST EXECUCIÓ MATERIAL			12,42366
P2258-DRNA	m3		Estesa i compactació manual de rases amb sorra de pedrera, de 0 a 3,5 mm, en tongades de fins a 25 cm	Rend.: 1,000		46,58	€
				Unitats	Preu	Parcial	Import
Ma d'obra							
A0D-0007	h		Manobre	0,500 /R x	23,17000 =	11,58500	
				Subtotal:		11,58500	11,58500
Materials							
B03L-05N5	t		Sorra de pedrera de 0 a 3,5 mm	1,717 x	20,28000 =	34,82076	
				Subtotal:		34,82076	34,82076
				DESPESES AUXILIARS	1,50 %		0,17378
				COST DIRECTE			46,57954
				DESPESES INDIRECTES	0,00 %		0,00000
				COST EXECUCIÓ MATERIAL			46,57954
P22D0-52YL	m2		Esbossada del terreny de menys de 2 m, amb mitjans mecànics i càrrega mecànica sobre camió	Rend.: 1,000		0,93	€
				Unitats	Preu	Parcial	Import
Maquinària							
C138-00KQ	h		Pala carregadora sobre pneumàtics de 15 a 20 t	0,0098 /R x	94,89000 =	0,92992	
				Subtotal:		0,92992	0,92992

JUSTIFICACIÓ DE PREUS

PARTIDES D'OBRA

NÚM	CODI	UA	DESCRIPCIÓ	PREU			
				COST DIRECTE		0,92992	
				DESPESES INDIRECTES		0,00 %	0,00000
				COST EXECUCIÓ MATERIAL		0,92992	
P-16	P2R3-HIO8	m3	Transport de terres no contaminades a obra exterior o centre de valorització, amb camió de 20 t i temps d'espera per a la càrrega amb mitjans mecànics, amb un recorregut de més de 5 i fins a 10 km	Rend.: 1,000		4,12	€
				Unitats	Preu	Parcial	Import
Maquinària							
	C154-003K	h	Camió per a transport de 20 t	0,069 /R x	59,75000 =	4,12275	
				Subtotal:		4,12275	4,12275
				COST DIRECTE		4,12275	
				DESPESES INDIRECTES		0,00 %	0,00000
				COST EXECUCIÓ MATERIAL		4,12275	
	P2R3-HJGT	m3	Transport de terres no contaminades a obra exterior o centre de valorització, amb camió de 24 t i temps d'espera per a la càrrega amb mitjans mecànics, amb un recorregut de més de 5 i fins a 10 km	Rend.: 1,000		3,27	€
				Unitats	Preu	Parcial	Import
Maquinària							
	C154-003O	h	Camió per a transport de 24 t	0,050 /R x	65,39000 =	3,26950	
				Subtotal:		3,26950	3,26950
				COST DIRECTE		3,26950	
				DESPESES INDIRECTES		0,00 %	0,00000
				COST EXECUCIÓ MATERIAL		3,26950	
	P2RA-EU5X	m3	Disposició controlada en dipòsit autoritzat inclòs el cànon sobre la deposició controlada dels residus de la construcció, segons la LLEI 8/2008, de residus barrejats no peril·losos amb una densitat 0,43 t/m3, procedents de construcció o demolició, amb codi 17 09 04 segons la Llista Europea de Residus	Rend.: 1,000		53,88	€
				Unitats	Preu	Parcial	Import
Materials							
	B2RA-28V2	t	Disposició controlada en dipòsit autoritzat inclòs el cànon sobre la deposició controlada dels residus de la construcció, segons la LLEI 8/2008, de residus barrejats no peril·losos amb una densitat 0,43 t/m3, procedents de construcció o demolició, amb codi 17 09 04 segons la Llista Europea de Residus	0,430 x	125,30000 =	53,87900	
				Subtotal:		53,87900	53,87900

JUSTIFICACIÓ DE PREUS

PARTIDES D'OBRA

NÚM	CODI	UA	DESCRIPCIÓ					PREU
				COST DIRECTE				53,87900
				DESPESES INDIRECTES		0,00	%	0,00000
				COST EXECUCIÓ MATERIAL				53,87900
P-17	P2RA-EU5Y	m3	Disposició controlada en dipòsit autoritzat de residus barrejats no perillosos amb una densitat 0,43 t/m3, procedents de construcció o demolició, amb codi 17 09 04 segons la Llista Europea de Residus	Rend.: 1,000				41,71 €
				Unitats		Preu	Parcial	Import
Materials								
	B2RA-28V4	t	Disposició controlada en dipòsit autoritzat de residus barrejats no perillosos amb una densitat 0,43 t/m3, procedents de construcció o demolició, amb codi 17 09 04 segons la Llista Europea de Residus	0,430	x	97,00000 =	41,71000	
				Subtotal:				41,71000
				COST DIRECTE				41,71000
				DESPESES INDIRECTES		0,00	%	0,00000
				COST EXECUCIÓ MATERIAL				41,71000
P310-D51N		kg	Armadura de rases i pous AP500 S d'acer en barres corrugades B500S de límit elàstic >= 500 N/mm2	Rend.: 1,000				1,74 €
				Unitats		Preu	Parcial	Import
Ma d'obra								
	A0F-000I	h	Oficial 1a ferrallista	0,006	/R x	27,76000 =	0,16656	
	A01-FEP0	h	Ajudant ferrallista	0,008	/R x	24,65000 =	0,19720	
				Subtotal:				0,36376
Materials								
	B0AM-078F	kg	Filferro recuit de diàmetre 1,3 mm	0,0051	x	2,02000 =	0,01030	
	B0B6-107E	kg	Acer en barres corrugades elaborat a l'obra i manipulats a taller B500S, de límit elàstic >= 500 N/mm2	1,000	x	1,35627 =	1,35627	
				Subtotal:				1,36657
				DESPESES AUXILIARS		1,50	%	0,00546
				COST DIRECTE				1,73579
				DESPESES INDIRECTES		0,00	%	0,00000
				COST EXECUCIÓ MATERIAL				1,73579
P311-DQ6I		m2	Encofrat amb taulons de fusta per a rases i pous de fonaments	Rend.: 1,000				23,75 €
				Unitats		Preu	Parcial	Import
Ma d'obra								
	A01-FEOZ	h	Ajudant encofrador	0,350	/R x	24,65000 =	8,62750	

JUSTIFICACIÓ DE PREUS

Data: 20/02/25

Pàg.: 39

PARTIDES D'OBRA

NÚM	CODI	UA	DESCRIPCIÓ					PREU
	A0F-000F	h	Oficial 1a encofrador	0,350	/R x	27,76000	=	9,71600
						Subtotal:		18,34350
								18,34350
Materials								
	B0D21-07O	m	Tauló de fusta de pi per a 10 usos	6,600	x	0,44000	=	2,90400
	B0D31-07P4	m3	Llata de fusta de pi	0,00437	x	388,96000	=	1,69976
	B0AM-078G	kg	Filferro recuit de diàmetre 3 mm	0,102	x	1,83000	=	0,18666
	B0DZ1-0ZLZ	l	Desencofrant	0,030	x	2,69000	=	0,08070
	B0AK-07AS	kg	Clau acer	0,1501	x	1,72000	=	0,25817
						Subtotal:		5,12929
								5,12929
			DESPESES AUXILIARS			1,50	%	0,27515
			COST DIRECTE					23,74794
			DESPESES INDIRECTES			0,00	%	0,00000
			COST EXECUCIÓ MATERIAL					23,74794
P312-JM50 m3 Formigonament de rases i pous, amb formigó per armar amb additiu hidròfug HA - 35 / B / 20 / XC4 + XS3 + XA1 amb una quantitat de ciment de 350 kg/m3 i relació aigua ciment =< 0.45, abocat amb bomba								
				Rend.: 1,000				165,66 €
Ma d'obra								
	A0D-0007	h	Manobre	0,300	/R x	23,17000	=	6,95100
	A0F-000T	h	Oficial 1a paleta	0,075	/R x	27,76000	=	2,08200
						Subtotal:		9,03300
								9,03300
Maquinària								
	C172-003J	h	Camió amb bomba de formigonar	0,100	/R x	164,75000	=	16,47500
						Subtotal:		16,47500
								16,47500
Materials								
	B06F2-IPGM	m3	Formigó per armar amb additiu hidròfug HA - 35 / B / 20 / XC4 + XS3 + XA1 amb una quantitat de ciment de 350 kg/m3 i relació aigua ciment =< 0.45	1,100	x	127,29000	=	140,01900
						Subtotal:		140,01900
								140,01900
			DESPESES AUXILIARS			1,50	%	0,13550
			COST DIRECTE					165,66250
			DESPESES INDIRECTES			0,00	%	0,00000
			COST EXECUCIÓ MATERIAL					165,66250
P352-ML5L m3 Fonament de formigó armatfonament de formigó armat formigó per armar amb additiu hidròfug HA - 35 / B / 20 / XC4 + XS3 + XA1 amb una quantitat de ciment de 350 kg/m3 i relació aigua ciment =< 0.45 abocat amb bomba, armat amb 30 kg/m3 d'armadura AP500 S d'acer en barres corrugades i encofrat amb una quantia d'1 m2/m3								
				Rend.: 1,000				241,48 €

JUSTIFICACIÓ DE PREUS

PARTIDES D'OBRA

NÚM	CODI	UA	DESCRIPCIÓ	PREU				
				Unitats		Preu	Parcial	Import
Partides d'obra								
	P311-DQ6I	m2	Encofrat amb taulons de fusta per a rases i pous de fonaments	1,000	x	23,74794 =	23,74794	
	P310-D51N	kg	Armadura de rases i pous AP500 S d'acer en barres corrugades B500S de límit elàstic >= 500 N/mm2	30,000	x	1,73579 =	52,07370	
	P312-JM50	m3	Formigonament de rases i pous, amb formigó per armar amb additiu hidròfug HA - 35 / B / 20 / XC4 + XS3 + XA1 amb una quantitat de ciment de 350 kg/m3 i relació aigua ciment =< 0.45, abocat amb bomba	1,000	x	165,66250 =	165,66250	
				Subtotal:			241,48414	241,48414
				COST DIRECTE				241,48414
				DESPESES INDIRECTES		0,00 %		0,00000
				COST EXECUCIÓ MATERIAL				241,48414
P-18	P3Z3-D53G	m2	Capa de neteja i anivellament 10 cm de gruix amb formigó de neteja, amb una dosificació de 150 kg/m3 de ciment, consistència tova i grandària màxima del granulat 20 mm, HL-150/B/20, abocat des de camió	Rend.: 1,000			14,10	€
				Unitats		Preu	Parcial	Import
Ma d'obra								
	A0F-000T	h	Oficial 1a paleta	0,075	/R x	27,76000 =	2,08200	
	A0D-0007	h	Manobre	0,150	/R x	23,17000 =	3,47550	
				Subtotal:			5,55750	5,55750
Materials								
	B067-2A9V	m3	Formigó de neteja, amb una dosificació de 150 kg/m3 de ciment, consistència tova i grandària màxima del granulat 20 mm, HL-150/B/20	0,105	x	80,54000 =	8,45670	
				Subtotal:			8,45670	8,45670
				DESPESES AUXILIARS		1,50 %		0,08336
				COST DIRECTE				14,09756
				DESPESES INDIRECTES		0,00 %		0,00000
				COST EXECUCIÓ MATERIAL				14,09756
	P43M-I3EL	m2	Tractament per a elements superficials de fusta, amb protector químic insecticida-fungicida per a fusta (TP8), aplicat mitjançant polvorització de tot l'element	Rend.: 1,000			18,28	€
				Unitats		Preu	Parcial	Import
Ma d'obra								
	A0F-000B	h	Oficial 1a	0,300	/R x	27,76000 =	8,32800	
	A0D-0007	h	Manobre	0,300	/R x	23,17000 =	6,95100	
				Subtotal:			15,27900	15,27900
Materials								
	B8ZK-0P39	l	Protector químic insecticida-fungicida per a fusta (TP8)	0,390	x	7,12000 =	2,77680	

JUSTIFICACIÓ DE PREUS

Data: 20/02/25

Pàg.: 41

PARTIDES D'OBRA

NÚM	CODI	UA	DESCRIPCIÓ					PREU
				Subtotal:			2,77680	2,77680
				DESPESES AUXILIARS	1,50	%		0,22919
				COST DIRECTE				18,28499
				DESPESES INDIRECTES	0,00	%		0,00000
				COST EXECUCIÓ MATERIAL				18,28499
P43M-I3QS	m		Tractament preventiu per a bigues de fusta de 10 a 20 cm de gruix, amb protector químic insecticida-fungicida per a fusta (TP8), aplicat mitjançant injecció en caps i polvorització en tota la longitud de l'element	Rend.: 1,000			9,64	€
				Unitats		Preu	Parcial	Import
Ma d'obra								
	A0D-0007	h	Manobre	0,159	/R x	23,17000	=	3,68403
	A0F-000B	h	Oficial 1a	0,159	/R x	27,76000	=	4,41384
				Subtotal:			8,09787	8,09787
Materials								
	B8ZK-0P39	l	Protector químic insecticida-fungicida per a fusta (TP8)	0,200	x	7,12000	=	1,42400
				Subtotal:			1,42400	1,42400
				DESPESES AUXILIARS	1,50	%		0,12147
				COST DIRECTE				9,64334
				DESPESES INDIRECTES	0,00	%		0,00000
				COST EXECUCIÓ MATERIAL				9,64334
P4599-E7OV	m3		Formigonament de sostres amb elements resistent industrialitzats (CE, EHE) amb formigó HA-25/B / 20 / IIa de consistència tova, grandària màxima del granulat 20 mm, amb >= 275 kg/m3 de ciment, apte per a classe d'exposició IIa i abocat amb bomba	Rend.: 1,000			221,12	€
				Unitats		Preu	Parcial	Import
Ma d'obra								
	A0F-000T	h	Oficial 1a paleta	0,072	/R x	27,76000	=	1,99872
	A0D-0007	h	Manobre	0,288	/R x	23,17000	=	6,67296
				Subtotal:			8,67168	8,67168
Maquinària								
	C172-003J	h	Camió amb bomba de formigonar	0,120	/R x	164,75000	=	19,77000
				Subtotal:			19,77000	19,77000
Materials								
	B06E-11H5	m3	Formigó HA-25/B / 20 / IIa de consistència tova, grandària màxima del granulat 20 mm, amb >= 275 kg/m3 de ciment, apte per a classe d'exposició IIa	2,100	x	91,65000	=	192,46500
				Subtotal:			192,46500	192,46500

JUSTIFICACIÓ DE PREUS

PARTIDES D'OBRA

NÚM	CODI	UA	DESCRIPCIÓ	PREU			
				DESPESES AUXILIARS	2,50 %		0,21679
				COST DIRECTE			221,12347
				DESPESES INDIRECTES	0,00 %		0,00000
				COST EXECUCIÓ MATERIAL			221,12347
P4599-I5EB	m3		Formigonament de sostres amb elements resistent industrialitzats (CE, EHE) amb formigó per armar HA - 30 / B / 20 / XC1 amb una quantitat de ciment de 300 kg/m3 i relació aigua ciment =< 0.6 i abocat amb cubilot	Rend.: 1,000		136,31	€
				Unitats	Preu	Parcial	Import
Ma d'obra							
	A0F-000T	h	Oficial 1a paleta	0,294 /R x	27,76000 =	8,16144	
	A0D-0007	h	Manobre	1,176 /R x	23,17000 =	27,24792	
				Subtotal:		35,40936	35,40936
Materials							
	B06F2-I120	m3	Formigó per armar HA - 30 / B / 20 / XC1 amb una quantitat de ciment de 300 kg/m3 i relació aigua ciment =< 0.6	1,050 x	95,25000 =	100,01250	
				Subtotal:		100,01250	100,01250
				DESPESES AUXILIARS	2,50 %		0,88523
				COST DIRECTE			136,30709
				DESPESES INDIRECTES	0,00 %		0,00000
				COST EXECUCIÓ MATERIAL			136,30709
P4599-IOIE	m3		Formigonament de sostres amb elements resistent industrialitzats (CE, EHE) amb formigó per armar amb additiu hidròfug HA - 30 / B / 20 / XC1 amb una quantitat de ciment de 300 kg/m3 i relació aigua ciment =< 0.6 i abocat amb bomba	Rend.: 1,000		135,06	€
				Unitats	Preu	Parcial	Import
Ma d'obra							
	A0D-0007	h	Manobre	0,312 /R x	23,17000 =	7,22904	
	A0F-000T	h	Oficial 1a paleta	0,078 /R x	27,76000 =	2,16528	
				Subtotal:		9,39432	9,39432
Maquinària							
	C172-003J	h	Camió amb bomba de formigonar	0,130 /R x	164,75000 =	21,41750	
				Subtotal:		21,41750	21,41750
Materials							
	B06F2-I29V	m3	Formigó per armar amb additiu hidròfug HA - 30 / B / 20 / XC1 amb una quantitat de ciment de 300 kg/m3 i relació aigua ciment =< 0.6	1,050 x	99,06000 =	104,01300	
				Subtotal:		104,01300	104,01300

JUSTIFICACIÓ DE PREUS

PARTIDES D'OBRA

NÚM	CODI	UA	DESCRIPCIÓ	PREU			
				DESPESES AUXILIARS	2,50 %		0,23486
				COST DIRECTE			135,05968
				DESPESES INDIRECTES	0,00 %		0,00000
				COST EXECUCIÓ MATERIAL			135,05968
P45C1-TV	DG	m3	Formigonament de lloses inclinades amb formigó per armar amb additiu hidròfug HA - 40 / B / 10 / XC4 + XF3 amb una quantitat de ciment de 350 kg/m3 i relació aigua ciment =< 0.45, abocat amb bomba	Rend.: 1,000		155,31	€
				Unitats	Preu	Parcial	Import
Ma d'obra							
	A0D-0007	h	Manobre	0,276 /R x	23,17000 =	6,39492	
	A0F-000T	h	Oficial 1a paleta	0,060 /R x	27,76000 =	1,66560	
				Subtotal:		8,06052	8,06052
Maquinària							
	C172-003J	h	Camió amb bomba de formigonar	0,115 /R x	164,75000 =	18,94625	
				Subtotal:		18,94625	18,94625
Materials							
	B06F2-V3O	m3	Formigó per armar amb additiu hidròfug HA - 40 / B / 10 / XC4 + XF3 amb una quantitat de ciment de 350 kg/m3 i relació aigua ciment =< 0.45	1,020 x	125,59000 =	128,10180	
				Subtotal:		128,10180	128,10180
				DESPESES AUXILIARS	2,50 %		0,20151
				COST DIRECTE			155,31008
				DESPESES INDIRECTES	0,00 %		0,00000
				COST EXECUCIÓ MATERIAL			155,31008

P45C6-LI	HY	m2	Llosa inclinada per a escala de 17 cm de gruix, de formigó vist formigó per armar amb additiu hidròfug HA - 40 / B / 10 / XC4 + XF3 amb una quantitat de ciment de 350 kg/m3 i relació aigua ciment =< 0.45, abocat amb bomba, amb esglaons de formigó fets a la vegada que la llosa de fins a 30 cm d'estesa, 20 cm d'alçària de frontal, encofrat amb tauler de fusta, armadura AP500 S d'acer en barres corrugades en una quantia de 20kg/m2.	Rend.: 1,000		309,08	€
				Unitats	Preu	Parcial	Import
Partides d'obra							
	P45C1-TV	D	m3	Formigonament de lloses inclinades amb formigó per armar amb additiu hidròfug HA - 40 / B / 10 / XC4 + XF3 amb una quantitat de ciment de 350 kg/m3 i relació aigua ciment =< 0.45, abocat amb bomba	0,260 x	155,31008 =	40,38062
	P4B8-D6QH		kg	Armadura per a lloses d'estructura AP500 S d'acer en barres corrugades B500S de límit elàstic >= 500 N/mm2	20,000 x	1,96882 =	39,37640
	P4DC-3UYA		m2	Muntatge i desmuntatge d'encofrat de lloses inclinades, a una alçària <= 5 m, amb tauler de fusta de pi folrat amb tauler fenòlic per a deixar el formigó vist	2,300 x	99,70500 =	229,32150

JUSTIFICACIÓ DE PREUS

Data: 20/02/25

Pàg.: 44

PARTIDES D'OBRA

NÚM	CODI	UA	DESCRIPCIÓ					PREU
				Subtotal:			309,07852	309,07852
				COST DIRECTE				309,07852
				DESPESES INDIRECTES	0,00	%		0,00000
				COST EXECUCIÓ MATERIAL				309,07852
P4B8-D6QH	kg		Armadura per a lloses d'estructura AP500 S d'acer en barres corrugades B500S de límit elàstic >= 500 N/mm2	Rend.: 1,000			1,97	€
				Unitats	Preu	Parcial	Import	
Ma d'obra								
A0F-000I	h		Oficial 1a ferrallista	0,012	/R x 27,76000 =	0,33312		
A01-FEP0	h		Ajudant ferrallista	0,010	/R x 24,65000 =	0,24650		
				Subtotal:		0,57962	0,57962	
Materials								
B0AM-078F	kg		Filferro recuit de diàmetre 1,3 mm	0,012	x 2,02000 =	0,02424		
B0B6-107E	kg		Acer en barres corrugades elaborat a l'obra i manipulats a taller B500S, de límit elàstic >= 500 N/mm2	1,000	x 1,35627 =	1,35627		
				Subtotal:		1,38051	1,38051	
				DESPESES AUXILIARS	1,50	%		0,00869
				COST DIRECTE				1,96882
				DESPESES INDIRECTES	0,00	%		0,00000
				COST EXECUCIÓ MATERIAL				1,96882
P4BI-D9P6	kg		Armadura per a sostres amb elements resistent industrialitzats AP500 S d'acer en barres corrugades B500S de límit elàstic >= 500 N/mm2	Rend.: 1,000			1,91	€
				Unitats	Preu	Parcial	Import	
Ma d'obra								
A01-FEP0	h		Ajudant ferrallista	0,010	/R x 24,65000 =	0,24650		
A0F-000I	h		Oficial 1a ferrallista	0,010	/R x 27,76000 =	0,27760		
				Subtotal:		0,52410	0,52410	
Materials								
B0AM-078F	kg		Filferro recuit de diàmetre 1,3 mm	0,010	x 2,02000 =	0,02020		
B0B6-107E	kg		Acer en barres corrugades elaborat a l'obra i manipulats a taller B500S, de límit elàstic >= 500 N/mm2	1,000	x 1,35627 =	1,35627		
				Subtotal:		1,37647	1,37647	
				DESPESES AUXILIARS	1,50	%		0,00786
				COST DIRECTE				1,90843
				DESPESES INDIRECTES	0,00	%		0,00000
				COST EXECUCIÓ MATERIAL				1,90843

JUSTIFICACIÓ DE PREUS

PARTIDES D'OBRA

NÚM	CODI	UA	DESCRIPCIÓ	PREU			
P4BJ-D9PD m2 Armadura per a sostres amb elements resistent AP500 T amb malla electrosoldada de barres corrugades d'acer ME 15x15 cm D:5-5 mm 6x2,2 m B500T UNE-EN 10080				Rend.: 1,000	3,51	€	
				Unitats	Preu	Parcial	Import
Ma d'obra							
	A01-FEP0	h	Ajudant ferrallista	0,018 /R x	24,65000 =	0,44370	
	A0F-000I	h	Oficial 1a ferrallista	0,018 /R x	27,76000 =	0,49968	
				Subtotal:		0,94338	0,94338
Materials							
	B0AM-078F	kg	Filferro recuit de diàmetre 1,3 mm	0,012 x	2,02000 =	0,02424	
	B0B8-107X	m2	Malla electrosoldada de barres corrugades d'acer ME 15x15 cm D:5-5 mm 6x2,2 m B500T UNE-EN 10080	1,200 x	2,11000 =	2,53200	
				Subtotal:		2,55624	2,55624
				DESPESES AUXILIARS	1,50 %		0,01415
				COST DIRECTE			3,51377
				DESPESES INDIRECTES	0,00 %		0,00000
				COST EXECUCIÓ MATERIAL			3,51377
P4BJ-D9PG m2 Armadura per a sostres amb elements resistent AP500 T amb malla electrosoldada de barres corrugades d'acer ME 30x15 cm D:6-6 mm 6x2,2 m B500T UNE-EN 10080				Rend.: 1,000	3,22	€	
				Unitats	Preu	Parcial	Import
Ma d'obra							
	A01-FEP0	h	Ajudant ferrallista	0,022 /R x	24,65000 =	0,54230	
	A0F-000I	h	Oficial 1a ferrallista	0,022 /R x	27,76000 =	0,61072	
				Subtotal:		1,15302	1,15302
Materials							
	B0AM-078F	kg	Filferro recuit de diàmetre 1,3 mm	0,018 x	2,02000 =	0,03636	
	B0B8-1081	m2	Malla electrosoldada de barres corrugades d'acer ME 30x15 cm D:6-6 mm 6x2,2 m B500T UNE-EN 10080	1,200 x	1,68000 =	2,01600	
				Subtotal:		2,05236	2,05236
				DESPESES AUXILIARS	1,50 %		0,01730
				COST DIRECTE			3,22268
				DESPESES INDIRECTES	0,00 %		0,00000
				COST EXECUCIÓ MATERIAL			3,22268

JUSTIFICACIÓ DE PREUS

PARTIDES D'OBRA

NÚM	CODI	UA	DESCRIPCIÓ	PREU			
P4DC-3UYA m2 Muntatge i desmuntatge d'encofrat de lloses inclinades, a una alçària <= 5 m, amb tauler de fusta de pi folrat amb tauler fenòlic per a deixar el formigó vist				Rend.: 1,000		99,71	€
				Unitats	Preu	Parcial	Import
Ma d'obra							
	A01-FEOZ	h	Ajudant encofrador	1,437 /R x	24,65000 =	35,42205	
	A0F-000F	h	Oficial 1a encofrador	1,580 /R x	27,76000 =	43,86080	
				Subtotal:		79,28285	79,28285
Materials							
	B0D70-0CF1	m2	Tauler elaborat amb aglomerat hidròfug amb 2 cares plastificades, de 10 mm de gruix, per a 1 ús	1,150 x	11,66000 =	13,40900	
	B0AK-07AS	kg	Clau acer	0,106 x	1,72000 =	0,18232	
	B0DZ1-0ZLZ	l	Desencofrant	0,060 x	2,69000 =	0,16140	
	B0D31-07P4	m3	Llata de fusta de pi	0,004 x	388,96000 =	1,55584	
	B0D70-0CE	m2	Tauler elaborat amb fusta de pi, de 22 mm de gruix, per a 10 usos	1,100 x	1,94000 =	2,13400	
	B0D21-07O	m	Tauló de fusta de pi per a 10 usos	1,298 x	0,44000 =	0,57112	
	B0D62-07PK	cu	Puntal metàl·lic i telescòpic per a 5 m d'alçària i 150 usos	0,01511 x	28,22000 =	0,42640	
				Subtotal:		18,44008	18,44008
				DESPESES AUXILIARS	2,50 %		1,98207
				COST DIRECTE			99,70500
				DESPESES INDIRECTES	0,00 %		0,00000
				COST EXECUCIÓ MATERIAL			99,70500
P4FC-545G u Llinda prefabricada de ceràmica armada de 14 cm d'amplària i 1,2 m de llargària, per a revestir, col·locada amb morter mixt 1:2:10				Rend.: 1,000		33,88	€
				Unitats	Preu	Parcial	Import
Ma d'obra							
	A0F-000T	h	Oficial 1a paleta	0,500 /R x	27,76000 =	13,88000	
	A0D-0007	h	Manobre	0,500 /R x	23,17000 =	11,58500	
				Subtotal:		25,46500	25,46500
Materials							
	B0D62-07PL	cu	Puntal metàl·lic i telescòpic per a 3 m d'alçària i 150 usos	0,01007 x	11,76000 =	0,11842	
	B4F0-0L2K	u	Llinda prefabricada de ceràmica armada de 14 cm d'amplària i 1,2 m de llargària, per a revestir	1,000 x	5,48000 =	5,48000	
	B07F-0LT6	m3	Morter mixt de ciment portland amb filler calcari CEM II/B-L, calç i sorra, amb 200 kg/m3 de ciment, amb una proporció en volum 1:2:10 i 2,5 N/mm2 de resistència a compressió, elaborat a l'obra	0,0105 x	207,78398 =	2,18173	
				Subtotal:		7,78015	7,78015

JUSTIFICACIÓ DE PREUS

PARTIDES D'OBRA

NÚM	CODI	UA	DESCRIPCIÓ	PREU			
				DESPESES AUXILIARS	2,50 %		0,63663
				COST DIRECTE			33,88178
				DESPESES INDIRECTES	0,00 %		0,00000
				COST EXECUCIÓ MATERIAL			33,88178
P4FC-545X	u		Llinda prefabricada de ceràmica armada de 14 cm d'amplària i 2,1 m de llargària, per a revestir, col·locada amb el mateix morter de la paret	Rend.: 1,000		37,22	€
				Unitats	Preu	Parcial	Import
Ma d'obra							
	A0F-000T	h	Oficial 1a paleta	0,470 /R x	27,76000 =	13,04720	
	A0D-0007	h	Manobre	0,470 /R x	23,17000 =	10,88990	
				Subtotal:		23,93710	23,93710
Materials							
	B4F0-0L2Q	u	Llinda prefabricada de ceràmica armada de 14 cm d'amplària i 2,1 m de llargària, per a revestir	1,000 x	12,57000 =	12,57000	
	B0D62-07PL	cu	Puntal metàl·lic i telescòpic per a 3 m d'alçària i 150 usos	0,01007 x	11,76000 =	0,11842	
				Subtotal:		12,68842	12,68842
				DESPESES AUXILIARS	2,50 %		0,59843
				COST DIRECTE			37,22395
				DESPESES INDIRECTES	0,00 %		0,00000
				COST EXECUCIÓ MATERIAL			37,22395
P4FC-5463	u		Llinda prefabricada de ceràmica armada de 21,5 cm d'amplària i 1,2 m de llargària, per a revestir, col·locada amb el mateix morter de la paret	Rend.: 1,000		22,97	€
				Unitats	Preu	Parcial	Import
Ma d'obra							
	A0F-000T	h	Oficial 1a paleta	0,240 /R x	27,76000 =	6,66240	
	A0D-0007	h	Manobre	0,240 /R x	23,17000 =	5,56080	
				Subtotal:		12,22320	12,22320
Materials							
	B0D62-07PL	cu	Puntal metàl·lic i telescòpic per a 3 m d'alçària i 150 usos	0,01007 x	11,76000 =	0,11842	
	B4F0-0L2X	u	Llinda prefabricada de ceràmica armada de 21,5 cm d'amplària i 1,2 m de llargària, per a revestir	1,000 x	10,32000 =	10,32000	
				Subtotal:		10,43842	10,43842
				DESPESES AUXILIARS	2,50 %		0,30558
				COST DIRECTE			22,96720
				DESPESES INDIRECTES	0,00 %		0,00000
				COST EXECUCIÓ MATERIAL			22,96720

JUSTIFICACIÓ DE PREUS

PARTIDES D'OBRA

NÚM	CODI	UA	DESCRIPCIÓ	PREU			
P4FC-5464	u		Llinda prefabricada de ceràmica armada de 21,5 cm d'amplària i 1,5 m de llargària, per a revestir, col·locada amb el mateix morter de la paret	Rend.: 1,000		27,94	€
				Unitats	Preu	Parcial	Import
Ma d'obra							
	A0F-000T	h	Oficial 1a paleta	0,280 /R x	27,76000 =	7,77280	
	A0D-0007	h	Manobre	0,280 /R x	23,17000 =	6,48760	
				Subtotal:		14,26040	14,26040
Materials							
	B4F0-0L2Z	u	Llinda prefabricada de ceràmica armada de 21,5 cm d'amplària i 1,5 m de llargària, per a revestir	1,000 x	13,20000 =	13,20000	
	B0D62-07PL	cu	Puntal metàl·lic i telescòpic per a 3 m d'alçària i 150 usos	0,01007 x	11,76000 =	0,11842	
				Subtotal:		13,31842	13,31842
				DESPESES AUXILIARS	2,50 %		0,35651
				COST DIRECTE			27,93533
				DESPESES INDIRECTES	0,00 %		0,00000
				COST EXECUCIÓ MATERIAL			27,93533
P4FC-5467	u		Llinda prefabricada de ceràmica armada de 21,5 cm d'amplària i 2,1 m de llargària, per a revestir, col·locada amb el mateix morter de la paret	Rend.: 1,000		47,66	€
				Unitats	Preu	Parcial	Import
Ma d'obra							
	A0F-000T	h	Oficial 1a paleta	0,470 /R x	27,76000 =	13,04720	
	A0D-0007	h	Manobre	0,470 /R x	23,17000 =	10,88990	
				Subtotal:		23,93710	23,93710
Materials							
	B0D62-07PL	cu	Puntal metàl·lic i telescòpic per a 3 m d'alçària i 150 usos	0,01007 x	11,76000 =	0,11842	
	B4F0-0L33	u	Llinda prefabricada de ceràmica armada de 21,5 cm d'amplària i 2,1 m de llargària, per a revestir	1,000 x	23,01000 =	23,01000	
				Subtotal:		23,12842	23,12842
				DESPESES AUXILIARS	2,50 %		0,59843
				COST DIRECTE			47,66395
				DESPESES INDIRECTES	0,00 %		0,00000
				COST EXECUCIÓ MATERIAL			47,66395

JUSTIFICACIÓ DE PREUS

PARTIDES D'OBRA

NÚM	CODI	UA	DESCRIPCIÓ	PREU			
P4FC-546A u Llinda prefabricada de ceràmica armada de 21,5 cm d'amplària i 3 m de llargària, per a revestir, col·locada amb el mateix morter de la paret				Rend.: 1,000		69,55	€
				Unitats	Preu	Parcial	Import
Ma d'obra							
	A0D-0007	h	Manobre	0,630 /R x	23,17000 =	14,59710	
	A0F-000T	h	Oficial 1a paleta	0,630 /R x	27,76000 =	17,48880	
				Subtotal:		32,08590	32,08590
Materials							
	B0D62-07PL	cu	Puntal metàl·lic i telescòpic per a 3 m d'alçària i 150 usos	0,01007 x	11,76000 =	0,11842	
	B4F0-0L37	u	Llinda prefabricada de ceràmica armada de 21,5 cm d'amplària i 3 m de llargària, per a revestir	1,000 x	36,54000 =	36,54000	
				Subtotal:		36,65842	36,65842
				DESPESES AUXILIARS	2,50 %		0,80215
				COST DIRECTE			69,54647
				DESPESES INDIRECTES	0,00 %		0,00000
				COST EXECUCIÓ MATERIAL			69,54647
P-19 P4G3-NO6Y m3 Paredat de gruix variable de pedra llicorella, d'una cara vista assentada en sec				Rend.: 1,000		222,01	€
				Unitats	Preu	Parcial	Import
Ma d'obra							
	A0D-0007	h	Manobre	3,500 /R x	23,17000 =	81,09500	
	A0F-000T	h	Oficial 1a paleta	3,500 /R x	27,76000 =	97,16000	
				Subtotal:		178,25500	178,25500
Materials							
	B042-MYQF	m3	Pedra llicorella per a maçoneria	1,300 x	30,23000 =	39,29900	
				Subtotal:		39,29900	39,29900
				DESPESES AUXILIARS	2,50 %		4,45638
				COST DIRECTE			222,01038
				DESPESES INDIRECTES	0,00 %		0,00000
				COST EXECUCIÓ MATERIAL			222,01038
P4J2-3EFK m2 Paret estructural de 19 cm de gruix, de bloc ceràmic d'argila alleugerida LD, categoria I, segons la norma UNE-EN 771-1, de 300x190x190 mm, col·locat amb morter 1:4, amb repercussió de peces especials				Rend.: 1,000		31,81	€
				Unitats	Preu	Parcial	Import
Ma d'obra							
	A0F-000T	h	Oficial 1a paleta	0,390 /R x	27,76000 =	10,82640	
	A0D-0007	h	Manobre	0,195 /R x	23,17000 =	4,51815	

JUSTIFICACIÓ DE PREUS

Data: 20/02/25

Pàg.: 50

PARTIDES D'OBRA

NÚM	CODI	UA	DESCRIPCIÓ					PREU
				Subtotal:		15,34455		15,34455
Materials								
	B0FB2-0D62	u	Bloc de ceràmica d'argila alleugerida de 300x190x190 mm, per a revestir, categoria I, LD, segons la norma UNE-EN 771-1 amb repercussió de peces especials	16,480	x	0,92000	=	15,16160
	B07G-0MRF	m3	Morter de ciment amb ciment pòrtland CEM I i sorra, amb additiu incluser aire/plastificant i 380 kg/m3 de ciment, amb una proporció en volum 1:4 i 10 N/mm2 de resistència a compressió, elaborat a l'obra	0,008	x	115,46140	=	0,92369
				Subtotal:		16,08529		16,08529
				DESPESES AUXILIARS		2,50	%	0,38361
				COST DIRECTE		31,81345		
				DESPESES INDIRECTES		0,00	%	0,00000
				COST EXECUCIÓ MATERIAL		31,81345		
	P4L3-3ZBG	m2	Bigueta i revoltó per a sostre de 22+5 cm, amb revoltó de morter de ciment i biguetes de formigó pretesat de 17 a 18 cm d'alçària, Indeterminatintereixos 0,7 m, llum 5 a 7 m, de moment flector últim 62,5 kN·m per m d'amplària de sostre	Rend.: 1,000		35,41		€
				Unitats	Preu	Parcial	Import	
Ma d'obra								
	A0D-0007	h	Manobre	0,2662	/R x	23,17000	=	6,16785
	A0F-000B	h	Oficial 1a	0,1331	/R x	27,76000	=	3,69486
				Subtotal:		9,86271		9,86271
Materials								
	B4L5-0KYV	m	Revoltó industrialitzat de morter de ciment per a un intereix de 70 cm i alçària de 22 cm	1,491	x	6,78000	=	10,10898
	B4L0-0KY3	m	Bigueta de formigó pretesat de 17 a 18 cm d'alçària, amb armadura activa de tensió superior a 131 kN	1,5015	x	10,12000	=	15,19518
				Subtotal:		25,30416		25,30416
				DESPESES AUXILIARS		2,50	%	0,24657
				COST DIRECTE		35,41344		
				DESPESES INDIRECTES		0,00	%	0,00000
				COST EXECUCIÓ MATERIAL		35,41344		
	P4LJ-M79P	m2	Sostre de 22+5 cm, per a una sobrecàrrega (ús+permanents) de 4 a 5 kN/m2, amb revoltó de morter de ciment i biguetes de formigó pretesat, intereixos 0,7 m, llum 5 a 7 m, amb una quantia de 5 kg/m2 d'armadura AP500 S d'acer en barres corrugades, malla electrosoldada AP500 T de 15x30 cm, 6 i 6 mm de D, i una quantia de 0,08 m3/m2 de formigó [null][null]/[null]/[null]/[null] abocat amb cubilot	Rend.: 1,000		59,08		€
				Unitats	Preu	Parcial	Import	
Partides d'obra								

JUSTIFICACIÓ DE PREUS

Data: 20/02/25

Pàg.: 51

PARTIDES D'OBRA

NÚM	CODI	UA	DESCRIPCIÓ					PREU
P4599-I5EB	m3		Formigonament de sostres amb elements resistent industrialitzats (CE, EHE) amb formigó per armar HA - 30 / B / 20 / XC1 amb una quantitat de ciment de 300 kg/m3 i relació aigua ciment =< 0.6 i abocat amb cubilot	0,080	x	136,30709	=	10,90457
P4BJ-D9PG	m2		Armadura per a sostres amb elements resistent AP500 T amb malla electrosoldada de barres corrugades d'acer ME 30x15 cm D:6-6 mm 6x2,2 m B500T UNE-EN 10080	1,000	x	3,22268	=	3,22268
P4L3-3ZBG	m2		Bigueta i revoltó per a sostre de 22+5 cm, amb revoltó de morter de ciment i biguetes de formigó pretesat de 17 a 18 cm d'alçària, Indeterminatinterexos 0,7 m, llum 5 a 7 m, de moment flector últim 62,5 kN·m per m d'amplària de sostre	1,000	x	35,41344	=	35,41344
P4BI-D9P6	kg		Armadura per a sostres amb elements resistent industrialitzats AP500 S d'acer en barres corrugades B500S de límit elàstic >= 500 N/mm2	5,000	x	1,90843	=	9,54215
				Subtotal:				59,08284
								59,08284
				COST DIRECTE				59,08284
				DESPESES INDIRECTES		0,00	%	0,00000
				COST EXECUCIÓ MATERIAL				59,08284
P52D-4V3V	m2		Teulada de teula àrab mecànica de ceràmica color envellit, de 30 peces/m2, com a màxim, col·locada amb morter de ciment 1:8	Rend.: 1,000				49,93 €
				Unitats		Preu		Parcial
								Import
Ma d'obra								
A0F-000T	h		Oficial 1a paleta	0,640	/R x	27,76000	=	17,76640
A0D-0007	h		Manobre	0,320	/R x	23,17000	=	7,41440
				Subtotal:				25,18080
								25,18080
Materials								
B526-0XSO	u		Teula àrab de ceràmica de fabricació mecànica color envellit, de 30 peces/m2, com a màxim	31,500	x	0,69000	=	21,73500
B07F-0LT8	m3		Morter de ciment pòrtland amb filler calcari CEM II/B-L i sorra, amb 200 kg/m3 de ciment, amb una proporció en volum 1:8 i 2,5 N/mm2 de resistència a compressió, elaborat a l'obra	0,02625	x	90,87980	=	2,38559
				Subtotal:				24,12059
								24,12059
				DESPESES AUXILIARS		2,50	%	0,62952
				COST DIRECTE				49,93091
				DESPESES INDIRECTES		0,00	%	0,00000
				COST EXECUCIÓ MATERIAL				49,93091

JUSTIFICACIÓ DE PREUS

PARTIDES D'OBRA

NÚM	CODI	UA	DESCRIPCIÓ					PREU
				Rend.:	1,000			11,57 €
				Unitats	Preu	Parcial	Import	
Ma d'obra								
	A0F-000T	h	Oficial 1a paleta	0,120	/R x	27,76000 =	3,33120	
	A0D-0007	h	Manobre	0,220	/R x	23,17000 =	5,09740	
				Subtotal:			8,42860	8,42860
Materials								
	B07F-0LT4	m3	Morter de ciment pòrtland amb filler calcari CEM II/B-L i sorra, amb 250 kg/m3 de ciment, amb una proporció en volum 1:6 i 5 N/mm2 de resistència a compressió, elaborat a l'obra	0,0315	x	95,83850 =	3,01891	
				Subtotal:			3,01891	3,01891
				DESPESES AUXILIARS		1,50 %		0,12643
				COST DIRECTE				11,57394
				DESPESES INDIRECTES		0,00 %		0,00000
				COST EXECUCIÓ MATERIAL				11,57394
P-20	P5ZD0-SA01	m	Minvell encastat al parament, de rajola ceràmica fina amb trencaaigües, recolzada sobre rajola ceràmica comuna, col·locades amb morter mixt 1:2:10	Rend.:	1,000			51,19 €
				Unitats	Preu	Parcial	Import	
Ma d'obra								
	A0D-0007	h	Manobre	0,250	/R x	23,17000 =	5,79250	
	A0F-000T	h	Oficial 1a paleta	0,500	/R x	27,76000 =	13,88000	
				Subtotal:			19,67250	19,67250
Materials								
	B0FG6-0ZX	u	Rajola amb 1 aresta amb trencaaigües, de 14x28 cm, de ceràmica natural color vermell	7,497	x	0,83000 =	6,22251	
	B0FG3-0ED	u	Rajola ceràmica comuna de forma rectangular i elaboració mecànica, de 28x14x1,3 cm, amb acabat ratllat	7,497	x	0,16000 =	1,19952	
	B07F-0LT6	m3	Morter mixt de ciment pòrtland amb filler calcari CEM II/B-L, calç i sorra, amb 200 kg/m3 de ciment, amb una proporció en volum 1:2:10 i 2,5 N/mm2 de resistència a compressió, elaborat a l'obra	0,0021	x	207,78398 =	0,43635	
				Subtotal:			7,85838	7,85838
Partides d'obra								
	P7Z9-DQWJ	m2	Reforç lineal de membrana, amb làmina de betum modificat LBM (SBS)-40-FV amb armadura de feltre de fibra de vidre de 100 g/m2, adherida en calent, prèvia imprimació	0,500	x	29,12339 =	14,56170	
	P713-DXFA	m2	Membrana per a impermeabilització de cobertes PN-1 segons la norma UNE 104402 d'una làmina, de densitat superficial 3,8 kg/m2 formada per làmina de betum modificat LBM (SBS)-40-FV, amb armadura de feltre de fibra de vidre de 100 g/m2, col·locada sobre capa separadora amb geotèxtil	0,500	x	17,59726 =	8,79863	

JUSTIFICACIÓ DE PREUS

PARTIDES D'OBRA

NÚM	CODI	UA	DESCRIPCIÓ					PREU
				Subtotal:			23,36033	23,36033
				DESPESES AUXILIARS	1,50	%		0,29509
				COST DIRECTE				51,18630
				DESPESES INDIRECTES	0,00	%		0,00000
				COST EXECUCIÓ MATERIAL				51,18630
P5ZE0-6P2C	m		Ràfec, de volada >= 30 cm com a mínim, amb 3 fulls de maó massís d'elaboració manual de 290x140x40 mm, decalats 10 cm, col·locat amb morter mixt 1:2:10	Rend.: 1,000			73,07	€
				Unitats	Preu	Parcial	Import	
Ma d'obra								
A0D-0007	h		Manobre	0,625 /R x	23,17000 =	14,48125		
A0F-000T	h		Oficial 1a paleta	1,250 /R x	27,76000 =	34,70000		
				Subtotal:		49,18125	49,18125	
Materials								
B0F14-06HA	u		Maó massís d'elaboració manual, de 290x140x40 mm, categoria I, HD, segons la norma UNE-EN 771-1	40,000 x	0,43000 =	17,20000		
B07F-0LT6	m3		Morter mixt de ciment portland amb filler calçari CEM II/B-L, calç i sorra, amb 200 kg/m3 de ciment, amb una proporció en volum 1:2:10 i 2,5 N/mm2 de resistència a compressió, elaborat a l'obra	0,02625 x	207,78398 =	5,45433		
				Subtotal:		22,65433	22,65433	
				DESPESES AUXILIARS	2,50	%		1,22953
				COST DIRECTE				73,06511
				DESPESES INDIRECTES	0,00	%		0,00000
				COST EXECUCIÓ MATERIAL				73,06511
P-21	P5ZJ1-52E1	m	Canal exterior de secció semicircular de planxa d'acer galvanitzat i prelacat de 0,5 mm de gruix, de diàmetre 155 mm i 33 cm de desenvolupament, col·locada amb peces especials i connectada al baixant	Rend.: 1,000			51,05	€
				Unitats	Preu	Parcial	Import	
Ma d'obra								
A0F-000T	h		Oficial 1a paleta	0,200 /R x	27,76000 =	5,55200		
A0D-0007	h		Manobre	0,150 /R x	23,17000 =	3,47550		
A0F-000D	h		Oficial 1a col·locador	0,300 /R x	27,76000 =	8,32800		
				Subtotal:		17,35550	17,35550	
Materials								
B5ZJ0-OMP	m		Canal exterior de secció semicircular de planxa d'acer galvanitzat i prelacat de gruix 0,5 mm, de diàmetre 155 mm i 33 cm de desenvolupament, com a màxim	1,2995 x	11,96000 =	15,54202		
B5ZZB-131H	u		Vis d'acer galvanitzat de 5.4x65 mm, amb junts de metall i goma i tac de niló de diàmetre 8/10 mm	5,500 x	0,26000 =	1,43000		
B5ZJ1-0NKB	u		Ganxo i suport d'acer galvanitzat per a canal de planxa d'acer galvanitzat i prelacat de 0,5 mm de gruix, de D 155 mm i 33 cm de desenvolupament	3,000 x	5,40000 =	16,20000		

JUSTIFICACIÓ DE PREUS

PARTIDES D'OBRA

NÚM	CODI	UA	DESCRIPCIÓ	PREU			
				Subtotal:	33,17202		33,17202
				DESPESES AUXILIARS	3,00 %		0,52067
				COST DIRECTE			51,04819
				DESPESES INDIRECTES	0,00 %		0,00000
				COST EXECUCIÓ MATERIAL			51,04819
P-22	P6125-7BK8	m2	Paret de tancament recolzada per a revestir de gruix 14 cm, de maó calat, de 290x140x100 mm, per a revestir, categoria I, HD, segons la norma UNE-EN 771-1, col·locat amb morter per a ram de paleta industrialitzat M 7.5 (7,5 N/mm2) de designació (G) segons norma UNE-EN 998-2	Rend.: 1,000		48,40	€
				Unitats	Preu	Parcial	Import
Ma d'obra							
	A0D-0007	h	Manobre	0,400 /R x	23,17000 =	9,26800	
	A0E-000A	h	Manobre especialista	0,200 /R x	23,96000 =	4,79200	
	A0F-000T	h	Oficial 1a paleta	0,800 /R x	27,76000 =	22,20800	
				Subtotal:		36,26800	36,26800
Maquinària							
	C17A-00JM	h	Mesclador continu amb sitja per a morter preparat a granel	0,200 /R x	1,70000 =	0,34000	
				Subtotal:		0,34000	0,34000
Materials							
	B011-05ME	m3	Aigua	0,0136 x	1,62000 =	0,02203	
	B0F1A-075F	u	Maó calat, de 290x140x100 mm, per a revestir, categoria I, HD, segons la norma UNE-EN 771-1	33,0303 x	0,25000 =	8,25758	
	B07L-1PYC	t	Morter per a ram de paleta, classe M 7.5 (7,5 N/mm2), a granel, de designació (G) segons norma UNE-EN 998-2	0,05751 x	45,23000 =	2,60118	
				Subtotal:		10,88079	10,88079
				DESPESES AUXILIARS	2,50 %		0,90670
				COST DIRECTE			48,39549
				DESPESES INDIRECTES	0,00 %		0,00000
				COST EXECUCIÓ MATERIAL			48,39549
P-23	P6126-H8S0	m2	Paret divisòria recolzada de gruix 11,7 cm, de maó calat esmaltat color, HD, categoria I,R-20, segons la norma UNE-EN 771-1, de 238x117x50 mm, de dues cares vistes, col·locat amb morter mixt 1:2:10 amb ciment CEM II	Rend.: 1,000		90,92	€
				Unitats	Preu	Parcial	Import
Ma d'obra							
	A0F-000T	h	Oficial 1a paleta	1,477 /R x	27,76000 =	41,00152	
	A0D-0007	h	Manobre	0,740 /R x	23,17000 =	17,14580	

JUSTIFICACIÓ DE PREUS

PARTIDES D'OBRA

NÚM	CODI	UA	DESCRIPCIÓ					PREU
	B0F18-0E2U	u	Supermaó de 500x200x70 mm, per a revestir, categoria II, LD, segons la norma UNE-EN 771-1	11,55625	x	0,34000	=	3,92913
	B07F-0LSZ	m3	Morter mixt de ciment pòrtland amb filler calcari CEM II/B-L, calç i sorra, amb 380 kg/m3 de ciment, amb una proporció en volum 1:0,5:4 i 10 N/mm2 de resistència a compressió, elaborat a l'obra	0,00682	x	167,73488	=	1,14395
			Subtotal:					5,07308
			DESPESES AUXILIARS		2,50	%		0,28700
			COST DIRECTE					16,84008
			DESPESES INDIRECTES		0,00	%		0,00000
			COST EXECUCIÓ MATERIAL					16,84008
	P6142-56YP	m2	Envà recolzat divisor de 10 cm de gruix, supermaó de 500x200x100 mm, LD, categoria II, segons la norma UNE-EN 771-1, per a revestir, col·locat amb morter mixt 1:0,5:4	Rend.: 1,000				16,09 €
			Unitats			Preu		Parcial
			Import					
Ma d'obra								
	A0D-0007	h	Manobre	0,170	/R x	23,17000	=	3,93890
	A0F-000T	h	Oficial 1a paleta	0,220	/R x	27,76000	=	6,10720
			Subtotal:					10,04610
Materials								
	B0F18-0E2Q	u	Supermaó de 500x200x100 mm, per a revestir, categoria II, LD, segons la norma UNE-EN 771-1	11,55625	x	0,37000	=	4,27581
	B07F-0LSZ	m3	Morter mixt de ciment pòrtland amb filler calcari CEM II/B-L, calç i sorra, amb 380 kg/m3 de ciment, amb una proporció en volum 1:0,5:4 i 10 N/mm2 de resistència a compressió, elaborat a l'obra	0,00905	x	167,73488	=	1,51800
			Subtotal:					5,79381
			DESPESES AUXILIARS		2,50	%		0,25115
			COST DIRECTE					16,09106
			DESPESES INDIRECTES		0,00	%		0,00000
			COST EXECUCIÓ MATERIAL					16,09106
	P6142-57AZ	m2	Envà recolzat divisor de 4 cm de gruix, de maó foradat senzill de 290x140x40 mm, LD, categoria I, segons la norma UNE-EN 771-1, per a revestir, col·locat amb morter ciment 1:4	Rend.: 1,000				23,56 €
			Unitats			Preu		Parcial
			Import					
Ma d'obra								
	A0F-000T	h	Oficial 1a paleta	0,435	/R x	27,76000	=	12,07560
	A0D-0007	h	Manobre	0,190	/R x	23,17000	=	4,40230
			Subtotal:					16,47790
Materials								
	B0F13-0LM8	u	Maó foradat senzill de 290x140x40 mm, categoria I, LD, segons la norma UNE-EN 771-1	25,370	x	0,23000	=	5,83510

JUSTIFICACIÓ DE PREUS

PARTIDES D'OBRA

NÚM	CODI	UA	DESCRIPCIÓ					PREU
	B07F-OLT5	m3	Morter de ciment pòrtland amb filler calcari CEM II/B-L i sorra, amb 380 kg/m3 de ciment, amb una proporció en volum 1:4 i 10 N/mm2 de resistència a compressió, elaborat a l'obra	0,00746	x	112,37960	=	0,83835
						Subtotal:		6,67345
			DESPESES AUXILIARS			2,50	%	0,41195
			COST DIRECTE					23,56330
			DESPESES INDIRECTES			0,00	%	0,00000
			COST EXECUCIÓ MATERIAL					23,56330
	P713-DXFA	m2	Membrana per a impermeabilització de cobertes PN-1 segons la norma UNE 104402 d'una làmina, de densitat superficial 3,8 kg/m2 formada per làmina de betum modificat LBM (SBS)-40-FV, amb armadura de feltre de fibra de vidre de 100 g/m2, col·locada sobre capa separadora amb geotèxtil	Rend.: 1,000				17,60 €
				Unitats		Preu		Parcial
Ma d'obra								Import
	A01-FEP3	h	Ajudant col·locador	0,100	/R x	24,65000	=	2,46500
	A0F-000D	h	Oficial 1a col·locador	0,200	/R x	27,76000	=	5,55200
						Subtotal:		8,01700
Materials								
	B7B1-0KPB	m2	Geotèxtil format per feltre de polipropilè no teixit, lligat mecànicament de 70 a 90 g/m2	1,100	x	0,89000	=	0,97900
	B712-FGNG	m2	Làmina de betum modificat amb elastòmer, no protegida, LBM (SBS) 40-FV amb armadura de feltre de fibra de vidre de 100 g/m2	1,100	x	7,71000	=	8,48100
						Subtotal:		9,46000
			DESPESES AUXILIARS			1,50	%	0,12026
			COST DIRECTE					17,59726
			DESPESES INDIRECTES			0,00	%	0,00000
			COST EXECUCIÓ MATERIAL					17,59726
	P761-4IFB	m2	Membrana de densitat superficial 1,3 kg/m2 i de gruix 1 mm, d'una làmina de cautxú sintètic no regenerat (butil), col·locada adherida amb adhesiu de cautxú sintètic	Rend.: 1,000				25,51 €
				Unitats		Preu		Parcial
Ma d'obra								Import
	A01-FEP3	h	Ajudant col·locador	0,110	/R x	24,65000	=	2,71150
	A0F-000D	h	Oficial 1a col·locador	0,220	/R x	27,76000	=	6,10720
						Subtotal:		8,81870
Materials								
	B090-06VU	kg	Adhesiu d'aplicació a dues cares de cautxú sintètic	0,825	x	5,24000	=	4,32300
	B760-0RND	m2	Làmina de cautxú sintètic no regenerat (butil) de gruix 1 mm i 1,3 kg/m2	1,100	x	11,12000	=	12,23200

JUSTIFICACIÓ DE PREUS

PARTIDES D'OBRA

NÚM	CODI	UA	DESCRIPCIÓ	PREU			
				Subtotal:		16,55500	16,55500
				DESPESES AUXILIARS	1,50 %		0,13228
				COST DIRECTE			25,50598
				DESPESES INDIRECTES	0,00 %		0,00000
				COST EXECUCIÓ MATERIAL			25,50598
P771-5RIZ	m2		Membrana de gruix 1 mm d'una làmina de polietilè d'alta densitat, col·locada sense adherir i no resistent a la intempèrie	Rend.: 1,000		15,94	€
				Unitats	Preu	Parcial	Import
Ma d'obra							
	A0F-000S	h	Oficial 1a d'obra pública	0,160 /R x	27,76000 =	4,44160	
	A0D-0007	h	Manobre	0,320 /R x	23,17000 =	7,41440	
				Subtotal:		11,85600	11,85600
Maquinària							
	C20N-00DV	h	Soldadora automàtica d'extrusió autopropulsada	0,160 /R x	15,31000 =	2,44960	
				Subtotal:		2,44960	2,44960
Materials							
	B776-0KRN	m2	Làmina de polietilè d'alta densitat de gruix 1 mm no resistent a la intempèrie	1,005 x	1,45000 =	1,45725	
				Subtotal:		1,45725	1,45725
				DESPESES AUXILIARS	1,50 %		0,17784
				COST DIRECTE			15,94069
				DESPESES INDIRECTES	0,00 %		0,00000
				COST EXECUCIÓ MATERIAL			15,94069
P782-612E	m2		Impermeabilització de parament vertical amb morter impermeabilitzant de capa gruixuda, pel mètode de membrana rígida, monocomponent, de base ciment, d'adormiment ràpid de 13 mm de gruix aplicat en dues capes, previ repicat, neteja i raspallat de l'antic revestiment i amb acabat remolinat	Rend.: 1,000		77,66	€
				Unitats	Preu	Parcial	Import
Ma d'obra							
	A0D-0007	h	Manobre	0,800 /R x	23,17000 =	18,53600	
	A0F-000D	h	Oficial 1a col·locador	0,600 /R x	27,76000 =	16,65600	
				Subtotal:		35,19200	35,19200
Maquinària							
	C17A-00JL	h	Mesclador continu per a morter preparat en sacs	0,300 /R x	1,42000 =	0,42600	
				Subtotal:		0,42600	0,42600
Materials							
	B753-1KOP	kg	Morter impermeabilitzant de capa gruixuda, pel mètode de membrana rígida, monocomponent, de base ciment, d'adormiment ràpid	27,300 x	1,52000 =	41,49600	

JUSTIFICACIÓ DE PREUS

PARTIDES D'OBRA

NÚM	CODI	UA	DESCRIPCIÓ					PREU
	B011-05ME	m3	Aigua	0,009	x	1,62000	=	0,01458
				Subtotal:				41,51058
			DESPESES AUXILIARS			1,50	%	0,52788
			COST DIRECTE					77,65646
			DESPESES INDIRECTES			0,00	%	0,00000
			COST EXECUCIÓ MATERIAL					77,65646
	P7A3-VCDW	m2	Barrera de vapor/estanquitat amb vel de polietilè de 300 µm i 281 g/m2, col·locada no adherida. Article: ref. 00159163 de la sèrie VAPOR FLAG LDPE de l'empresa SOPREMA IBERIA SL	Rend.: 1,000				3,38 €
				Unitats		Preu		Parcial
Ma d'obra								Import
	A0F-000D	h	Oficial 1a col·locador	0,030	/R x	27,76000	=	0,83280
	A01-FEP3	h	Ajudant col·locador	0,015	/R x	24,65000	=	0,36975
				Subtotal:				1,20255
Materials								
	B775-Z114	m2	Làmina de polietilè de baixa densitat de 0,3mm de gruix especialment dissenyada per evitar el vapor d'aigua generat pel calor de l'edifici. Dimensions: 100x4m. Article: ref. 00159163 de la sèrie VAPOR FLAG LDPE de l'empresa SOPREMA IBERIA SL	1,100	x	1,96000	=	2,15600
				Subtotal:				2,15600
			DESPESES AUXILIARS			1,50	%	0,01804
			COST DIRECTE					3,37659
			DESPESES INDIRECTES			0,00	%	0,00000
			COST EXECUCIÓ MATERIAL					3,37659
	P7B1-6Q33	m2	Geotèxtil format per feltre de polipropilè/polietilè no teixit lligat tèrmicament de 200 a 250 g/m2, col·locat sense adherir	Rend.: 1,000				4,08 €
				Unitats		Preu		Parcial
Ma d'obra								Import
	A0F-000D	h	Oficial 1a col·locador	0,040	/R x	27,76000	=	1,11040
	A01-FEP3	h	Ajudant col·locador	0,020	/R x	24,65000	=	0,49300
				Subtotal:				1,60340
Materials								
	B7B1-0KPN	m2	Geotèxtil format per feltre de polipropilè/polietilè no teixit, lligat tèrmicament de 200 a 250 g/m2	1,100	x	2,23000	=	2,45300
				Subtotal:				2,45300

JUSTIFICACIÓ DE PREUS

PARTIDES D'OBRA

NÚM	CODI	UA	DESCRIPCIÓ					PREU
				DESPESES AUXILIARS	1,50	%		0,02405
				COST DIRECTE				4,08045
				DESPESES INDIRECTES	0,00	%		0,00000
				COST EXECUCIÓ MATERIAL				4,08045
P7B1-6Q3V	m2		Geotèxtil format per feltre de polipropilè no teixit lligat mecànicament de 110 a 130 g/m2, col·locat sense adherir	Rend.: 1,000			2,87	€
				Unitats	Preu		Parcial	Import
Ma d'obra								
	A0F-000D	h	Oficial 1a col·locador	0,040	/R x	27,76000 =	1,11040	
	A01-FEP3	h	Ajudant col·locador	0,020	/R x	24,65000 =	0,49300	
				Subtotal:			1,60340	1,60340
Materials								
	B7B1-0KPC	m2	Geotèxtil format per feltre de polipropilè no teixit, lligat mecànicament de 110 a 130 g/m2	1,100	x	1,13000 =	1,24300	
				Subtotal:			1,24300	1,24300
				DESPESES AUXILIARS	1,50	%		0,02405
				COST DIRECTE				2,87045
				DESPESES INDIRECTES	0,00	%		0,00000
				COST EXECUCIÓ MATERIAL				2,87045
P7C25-DD4D	m2		Aïllament de planxa de poliestirè extruït (XPS), de 100 mm de gruix, resistència a compressió >=250 kPa, resistència tèrmica entre 3.226 i 2,941 m2·K/W, amb la superfície llisa i cantell encadellat, col·locada sense adherir	Rend.: 1,000			18,00	€
				Unitats	Preu		Parcial	Import
Ma d'obra								
	A0D-0007	h	Manobre	0,040	/R x	23,17000 =	0,92680	
	A0F-000T	h	Oficial 1a paleta	0,080	/R x	27,76000 =	2,22080	
				Subtotal:			3,14760	3,14760
Materials								
	B7C25-181T	m2	Planxa de poliestirè extruït (XPS), de 100 mm de gruix, resistència a compressió >=250 kPa, resistència tèrmica entre 3.226 i 2,941 m2·K/W, amb la superfície llisa i cantell encadellat	1,050	x	14,10000 =	14,80500	
				Subtotal:			14,80500	14,80500
				DESPESES AUXILIARS	1,50	%		0,04721
				COST DIRECTE				17,99981
				DESPESES INDIRECTES	0,00	%		0,00000
				COST EXECUCIÓ MATERIAL				17,99981

JUSTIFICACIÓ DE PREUS

Data: 20/02/25

Pàg.: 61

PARTIDES D'OBRA

NÚM	CODI	UA	DESCRIPCIÓ	PREU			
P7C40-5NZY	m2		Aïllament amb feltres de llana mineral de roca de densitat 60 a 70 kg/m3, de 40 mm de gruix amb 1,11 m2·K/W de resistència tèrmica i làmina d'alumini en la mateixa direcció de les fibres, col·locat amb fixacions mecàniques	Rend.: 1,000		7,80	€
				Unitats	Preu	Parcial	Import
Ma d'obra							
A0F-000T	h		Oficial 1a paleta	0,070 /R x	27,76000 =	1,94320	
A0D-0007	h		Manobre	0,035 /R x	23,17000 =	0,81095	
				Subtotal:		2,75415	2,75415
Materials							
B7CZ2-0IRE	u		Tac i suport de niló per a fixar materials aïllants, de 40 mm de gruix com a màxim	3,000 x	0,39000 =	1,17000	
B7C90-0JCB	m2		Feltre de llana mineral de roca de 60 a 70 kg/m3 de 0,036 W/(m·K) de conductivitat tèrmica de 40 mm de gruix amb làmina d'alumini en la mateixa direcció de les fibres	1,050 x	3,65000 =	3,83250	
				Subtotal:		5,00250	5,00250
				DESPESES AUXILIARS	1,50 %		0,04131
				COST DIRECTE			7,79796
				DESPESES INDIRECTES	0,00 %		0,00000
				COST EXECUCIÓ MATERIAL			7,79796

P7C45-5OV0	m2		Aïllament amb placa rígida de llana mineral de roca (MW), de densitat 66 a 85 kg/m3, de 100 mm de gruix, amb una conductivitat tèrmica <= 0.035 W/(m·K) i resistència tèrmica >= 2,857 m2·K/W, col·locada amb fixacions mecàniques	Rend.: 1,000		23,26	€
				Unitats	Preu	Parcial	Import
Ma d'obra							
A0D-0007	h		Manobre	0,040 /R x	23,17000 =	0,92680	
A0F-000T	h		Oficial 1a paleta	0,080 /R x	27,76000 =	2,22080	
				Subtotal:		3,14760	3,14760
Materials							
B7CZ2-0IRH	u		Tac i suport de niló per a fixar materials aïllants, de 100 mm de gruix com a màxim	3,000 x	0,66000 =	1,98000	
B7C93-0IU6	m2		Placa rígida de llana mineral de roca (MW), de densitat 66 a 85 kg/m3, de 100 mm de gruix, amb una conductivitat tèrmica <= 0.035 W/(m·K) i resistència tèrmica >= 2,857 m2·K/W	1,050 x	17,22000 =	18,08100	
				Subtotal:		20,06100	20,06100
				DESPESES AUXILIARS	1,50 %		0,04721
				COST DIRECTE			23,25581
				DESPESES INDIRECTES	0,00 %		0,00000
				COST EXECUCIÓ MATERIAL			23,25581

JUSTIFICACIÓ DE PREUS

PARTIDES D'OBRA

NÚM	CODI	UA	DESCRIPCIÓ	PREU			
P7C45-50YE	m2		Aïllament amb placa rígida de llana mineral de roca (MW), de densitat 66 a 85 kg/m3, de 60 mm de gruix, amb una conductivitat tèrmica <= 0.036 W/(m·K) i resistència tèrmica >= 1,667 m2·K/W, col·locada amb fixacions mecàniques	Rend.: 1,000		29,83	€
				Unitats	Preu	Parcial	Import
Ma d'obra							
	A0F-000T	h	Oficial 1a paleta	0,080 /R x	27,76000 =	2,22080	
	A0D-0007	h	Manobre	0,040 /R x	23,17000 =	0,92680	
				Subtotal:		3,14760	3,14760
Materials							
	B7CZ2-0IRG	u	Tac i suport de niló per a fixar materials aïllants, de 60 mm de gruix com a màxim	3,000 x	0,47000 =	1,41000	
	B7C93-0IX6	m2	Placa rígida de llana mineral de roca (MW), de densitat 66 a 85 kg/m3, de 60 mm de gruix, amb una conductivitat tèrmica <= 0.036 W/(m·K) i resistència tèrmica >= 1,667 m2·K/W	1,050 x	24,02000 =	25,22100	
				Subtotal:		26,63100	26,63100
				DESPESES AUXILIARS	1,50 %		0,04721
				COST DIRECTE			29,82581
				DESPESES INDIRECTES	0,00 %		0,00000
				COST EXECUCIÓ MATERIAL			29,82581
P7D5-EQG6	m2		Cel ras registrable amb una resistència al foc R-120 format per plaques de silicat càlcic de 10 mm de gruix, amb una conductivitat tèrmica de 0,175 W/(m·K) i una densitat de 870 kg/m3	Rend.: 1,000		41,66	€
				Unitats	Preu	Parcial	Import
Ma d'obra							
	A0F-000L	h	Oficial 1a guixaire	0,350 /R x	27,76000 =	9,71600	
	A0D-0008	h	Manobre guixaire	0,185 /R x	23,17000 =	4,28645	
				Subtotal:		14,00245	14,00245
Materials							
	B7D9-19V4	m2	Placa de silicat càlcic amb additius, de protecció contra el foc, de 10 mm de gruix, amb una conductivitat tèrmica de 0,175 W/(m·K) i una densitat de 870 kg/m3, incombustible i d'aplicació en edificació i indústria	1,100 x	21,95000 =	24,14500	
	B843-0PCJ	m2	Entramat metàl·lic ocult amb suspensió autoanivelladora de barra roscada, per a cel ras	1,000 x	3,16000 =	3,16000	
				Subtotal:		27,30500	27,30500
				DESPESES AUXILIARS	2,50 %		0,35006
				COST DIRECTE			41,65751
				DESPESES INDIRECTES	0,00 %		0,00000
				COST EXECUCIÓ MATERIAL			41,65751

JUSTIFICACIÓ DE PREUS

PARTIDES D'OBRA

NÚM	CODI	UA	DESCRIPCIÓ	PREU			
P7P1-BZ7F	m2		Arrebossat a bona vista per a operacions de drenatge sobre parament vertical exterior, a 3,00 m d'alçària, com a màxim, amb morter porós drenant, 20 mm de gruix, remolinat amb esponja fi	Rend.: 1,000		120,22	€
				Unitats	Preu	Parcial	Import
Ma d'obra							
	A0F-000T	h	Oficial 1a paleta	1,450 /R x	27,76000 =	40,25200	
	A0D-0007	h	Manobre	1,450 /R x	23,17000 =	33,59650	
				Subtotal:		73,84850	73,84850
Materials							
	B07A-12XY	kg	Morter porós drenant de ciment gris i additiu incluser d'aire	33,480 x	1,33000 =	44,52840	
				Subtotal:		44,52840	44,52840
				DESPESES AUXILIARS	2,50 %		1,84621
				COST DIRECTE			120,22311
				DESPESES INDIRECTES	0,00 %		0,00000
				COST EXECUCIÓ MATERIAL			120,22311
P7R1-HIW6	m2		Barrera front al gas radó amb làmina de betum modificat amb elastòmer, amb acabat plàstic per les dues cares, LBM (SBS) 48/P-FP amb armadura de feltre de polièster de 150 g/m2, de gruix mes gran a 2 mm, amb coeficient de difusió front al gas radó menor o igual a 2 * 10^-12 m2/s, col·locada no adherida sobre superfície horitzontal	Rend.: 1,000		23,35	€
				Unitats	Preu	Parcial	Import
Ma d'obra							
	A01-FEP3	h	Ajudant col·locador	0,150 /R x	24,65000 =	3,69750	
	A0F-000D	h	Oficial 1a col·locador	0,300 /R x	27,76000 =	8,32800	
				Subtotal:		12,02550	12,02550
Materials							
	B712-HIW7	m2	Làmina de betum modificat amb elastòmer, amb acabat plàstic per les dues cares, LBM (SBS) 48/P-FP amb armadura de feltre de polièster de 150 g/m2, de gruix mes gran a 2 mm, amb coeficient de difusió front al gas radó menor o igual a 2 * 10^-12 m2/s	1,210 x	9,13000 =	11,04730	
	B7Z0-13F3	kg	Emulsió bituminosa, tipus ED	0,100 x	0,95000 =	0,09500	
				Subtotal:		11,14230	11,14230
				DESPESES AUXILIARS	1,50 %		0,18038
				COST DIRECTE			23,34818
				DESPESES INDIRECTES	0,00 %		0,00000
				COST EXECUCIÓ MATERIAL			23,34818

JUSTIFICACIÓ DE PREUS

PARTIDES D'OBRA

NÚM	CODI	UA	DESCRIPCIÓ	PREU			
P7Z9-DQWJ	m2		Reforç lineal de membrana, amb làmina de betum modificat LBM (SBS)-40-FV amb armadura de feltre de fibra de vidre de 100 g/m2, adherida en calent, prèvia imprimació	Rend.: 1,000		29,12	€
				Unitats	Preu	Parcial	Import
Ma d'obra							
	A01-FEP3	h	Ajudant col·locador	0,250 /R x	24,65000 =	6,16250	
	A0F-000D	h	Oficial 1a col·locador	0,500 /R x	27,76000 =	13,88000	
				Subtotal:		20,04250	20,04250
Materials							
	B712-FGNG	m2	Làmina de betum modificat amb elastòmer, no protegida, LBM (SBS) 40-FV amb armadura de feltre de fibra de vidre de 100 g/m2	1,100 x	7,71000 =	8,48100	
	B7Z0-13F3	kg	Emulsió bituminosa, tipus ED	0,315 x	0,95000 =	0,29925	
				Subtotal:		8,78025	8,78025
				DESPESES AUXILIARS	1,50 %		0,30064
				COST DIRECTE			29,12339
				DESPESES INDIRECTES	0,00 %		0,00000
				COST EXECUCIÓ MATERIAL			29,12339
P811-3F8U	m2		Arrebossat a bona vista sobre parament vertical interior, a 3,00 m d'alçària, com a màxim, amb morter de ciment 1:4, remolinat	Rend.: 1,000		21,79	€
				Unitats	Preu	Parcial	Import
Ma d'obra							
	A0D-0007	h	Manobre	0,253 /R x	23,17000 =	5,86201	
	A0F-000T	h	Oficial 1a paleta	0,460 /R x	27,76000 =	12,76960	
				Subtotal:		18,63161	18,63161
Materials							
	B07F-0LT5	m3	Morter de ciment pòrtland amb filler calcari CEM II/B-L i sorra, amb 380 kg/m3 de ciment, amb una proporció en volum 1:4 i 10 N/mm2 de resistència a compressió, elaborat a l'obra	0,024 x	112,37960 =	2,69711	
				Subtotal:		2,69711	2,69711
				DESPESES AUXILIARS	2,50 %		0,46579
				COST DIRECTE			21,79451
				DESPESES INDIRECTES	0,00 %		0,00000
				COST EXECUCIÓ MATERIAL			21,79451

JUSTIFICACIÓ DE PREUS

PARTIDES D'OBRA

NÚM	CODI	UA	DESCRIPCIÓ	PREU			
P-24	P811-3FBL	m2	Arrebossat a bona vista sobre parament vertical exterior, a 3,00 m d'alçària, com a màxim, amb morter de calç per a ús corrent (GP), de designació CSIII-W2, segons UNE-EN 998-1, remolinat	Rend.: 1,000		25,56	€
				Unitats	Preu	Parcial	Import
Ma d'obra							
	A0D-0007	h	Manobre	0,341 /R x	23,17000 =	7,90097	
	A0F-000T	h	Oficial 1a paleta	0,560 /R x	27,76000 =	15,54560	
				Subtotal:		23,44657	23,44657
Maquinària							
	C17A-00JL	h	Mesclador continu per a morter preparat en sacs	0,308 /R x	1,42000 =	0,43736	
				Subtotal:		0,43736	0,43736
Materials							
	B011-05ME	m3	Aigua	0,00705 x	1,62000 =	0,01142	
	B811-1ZY8	t	Morter de calç per a ús corrent (GP), de designació CSIII-W2, segons UNE-EN 998-1, en sacs	0,02268 x	47,43000 =	1,07571	
				Subtotal:		1,08713	1,08713
				DESPESES AUXILIARS	2,50 %		0,58616
				COST DIRECTE			25,55722
				DESPESES INDIRECTES	0,00 %		0,00000
				COST EXECUCIÓ MATERIAL			25,55722
	P811-3FCR	m2	Arrebossat reglejat sobre parament vertical interior, a 3,00 m d'alçària, com a màxim, amb morter de calç per a ús corrent (GP), de designació CSIII-W0, segons UNE-EN 998-1, remolinat	Rend.: 1,000		27,92	€
				Unitats	Preu	Parcial	Import
Ma d'obra							
	A0F-000T	h	Oficial 1a paleta	0,660 /R x	27,76000 =	18,32160	
	A0D-0007	h	Manobre	0,319 /R x	23,17000 =	7,39123	
				Subtotal:		25,71283	25,71283
Maquinària							
	C17A-00JL	h	Mesclador continu per a morter preparat en sacs	0,363 /R x	1,42000 =	0,51546	
				Subtotal:		0,51546	0,51546
Materials							
	B811-1ZWS	t	Morter de calç per a ús corrent (GP), de designació CSIII-W0, segons UNE-EN 998-1, en sacs	0,02268 x	45,60000 =	1,03421	
	B011-05ME	m3	Aigua	0,00705 x	1,62000 =	0,01142	
				Subtotal:		1,04563	1,04563

JUSTIFICACIÓ DE PREUS

Data: 20/02/25

Pàg.: 66

PARTIDES D'OBRA

NÚM	CODI	UA	DESCRIPCIÓ	PREU			
				DESPESES AUXILIARS	2,50 %		0,64282
				COST DIRECTE			27,91674
				DESPESES INDIRECTES	0,00 %		0,00000
				COST EXECUCIÓ MATERIAL			27,91674
P815-3FNC	m2		Enguixat a bona vista sobre parament vertical interior, a 3,00 m d'alçària, com a màxim, amb guix B1, acabat lliscat amb guix C6 segons la norma UNE-EN 13279-1	Rend.: 1,000		9,12	€
				Unitats	Preu	Parcial	Import
Ma d'obra							
	A0F-000L	h	Oficial 1a guixaire	0,143 /R x	27,76000 =	3,96968	
	A0D-0008	h	Manobre guixaire	0,071 /R x	23,17000 =	1,64507	
				Subtotal:		5,61475	5,61475
Materials							
	B059-06FN	kg	Guix de designació C6/20/2, segons la norma UNE-EN 13279-1	0,798 x	0,17000 =	0,13566	
	B07K-0LR1	m3	Pasta de guix B1	0,02016 x	160,37370 =	3,23313	
				Subtotal:		3,36879	3,36879
				DESPESES AUXILIARS	2,50 %		0,14037
				COST DIRECTE			9,12391
				DESPESES INDIRECTES	0,00 %		0,00000
				COST EXECUCIÓ MATERIAL			9,12391
P-25 P824-3QXF	m2		Enrajolat de parament vertical interior a una alçària <= 3 m amb rajola de gres porcellànic premsat polit de forma rectangular o quadrada, de 6 a 15 peces/m2, preu mitjà, grup Bla (UNE-EN 14411), col·locades amb adhesiu per a rajola ceràmica C2 (UNE-EN 12004) i rejuntat amb beurada CG2 (UNE-EN 13888)	Rend.: 1,000		32,05	€
				Unitats	Preu	Parcial	Import
Ma d'obra							
	A0D-0007	h	Manobre	0,100 /R x	23,17000 =	2,31700	
	A0F-000D	h	Oficial 1a col·locador	0,300 /R x	27,76000 =	8,32800	
				Subtotal:		10,64500	10,64500
Materials							
	B053-1VF9	kg	Material per a rejuntat de rajoles ceràmiques CG2 segons norma UNE-EN 13888, de color	0,705 x	0,90000 =	0,63450	
	B094-06TK	kg	Adhesiu cimentós tipus C2 segons norma UNE-EN 12004	4,9028 x	0,76000 =	3,72613	
	B0FG2-0GO	m2	Rajola de gres porcellànic premsat polit de forma rectangular o quadrada, de 6 a 15 peces/m2, preu mitjà, grup Bla (UNE-EN 14411)	1,100 x	15,25000 =	16,77500	
				Subtotal:		21,13563	21,13563

JUSTIFICACIÓ DE PREUS

PARTIDES D'OBRA

NÚM	CODI	UA	DESCRIPCIÓ	PREU
			DESPESES AUXILIARS	2,50 % 0,26613
			COST DIRECTE	32,04676
			DESPESES INDIRECTES	0,00 % 0,00000
			COST EXECUCIÓ MATERIAL	32,04676

P-26	P824-3QY1	m2	Enrajolat de parament vertical interior a una alçària <= 3 m amb rajola de gres porcellànic premsat polit de forma rectangular o quadrada, de 16 a 25 peces/m2, preu mitjà, grup Bla (UNE-EN 14411), col·locades amb adhesiu per a rajola ceràmica C2 (UNE-EN 12004) i rejuntat amb beurada CG2 (UNE-EN 13888)	Rend.: 1,000	29,67	€	
				Unitats	Preu	Parcial	Import
Ma d'obra							
	A0D-0007	h	Manobre	0,100 /R x	23,17000 =	2,31700	
	A0F-000D	h	Oficial 1a col·locador	0,300 /R x	27,76000 =	8,32800	
				Subtotal:		10,64500	10,64500
Materials							
	B053-1VF9	kg	Material per a rejuntat de rajoles ceràmiques CG2 segons norma UNE-EN 13888, de color	0,705 x	0,90000 =	0,63450	
	B0FG2-0GP	m2	Rajola de gres porcellànic premsat polit de forma rectangular o quadrada, de 16 a 25 peces/m2, preu mitjà, grup Bla (UNE-EN 14411)	1,100 x	13,09000 =	14,39900	
	B094-06TK	kg	Adhesiu cimentós tipus C2 segons norma UNE-EN 12004	4,9028 x	0,76000 =	3,72613	
				Subtotal:		18,75963	18,75963
				DESPESES AUXILIARS	2,50 %		0,26613
				COST DIRECTE			29,67076
				DESPESES INDIRECTES	0,00 %		0,00000
				COST EXECUCIÓ MATERIAL			29,67076

P83EC-9500	m2	Extradossat de plaques de guix laminat format per estructura autoportant arriostrada normal amb perfil·leria de planxa d'acer galvanitzat, amb un gruix total de l'extradossat de 63 mm, muntants cada 400 mm de 48 mm d'amplària i canals de 48 mm d'amplària, amb 1 placa hidròfuga (H) de 15 mm de gruix, fixada mecànicament	Rend.: 1,000				37,77	€
			Unitats		Preu		Parcial	Import
Ma d'obra								
A01-FEP3	h	Ajudant col·locador	0,100	/R x	24,65000	=	2,46500	
A0F-000D	h	Oficial 1a col·locador	0,355	/R x	27,76000	=	9,85480	
			Subtotal:				12,31980	12,31980
Materials								
B6B0-1BTM	m	Banda acústica autoadhesiva fins a 50 mm d'amplària per a junts de plaques de guix laminat	0,470	x	0,59000	=	0,27730	

JUSTIFICACIÓ DE PREUS

Data: 20/02/25

Pàg.: 68

PARTIDES D'OBRA

NÚM	CODI	UA	DESCRIPCIÓ					PREU
	B0AQ-07GR	cu	Visos per a plaques de guix laminat	0,420	x	10,85000	=	4,55700
	B0AQ-07EX	cu	Visos, d'acer galvanitzats	0,120	x	3,36000	=	0,40320
	B0AO-07II	u	Tac de niló de 6 a 8 mm de diàmetre, amb vis	6,000	x	0,21000	=	1,26000
	B0CC0-21O	m2	Placa de guix laminat hidròfuga (H) i gruix 15 mm, amb vora afinada (BA), segons la norma UNE-EN 520	1,030	x	11,75000	=	12,10250
	B6B1-0KK7	m	Muntant de planxa d'acer galvanitzat, en paraments verticals amb perfils 48 mm d'amplària	3,500	x	1,11000	=	3,88500
	B6B1-0KK3	m	Canal de planxa d'acer galvanitzat, en paraments horitzontals amb perfils 48 mm d'amplària	0,950	x	1,08000	=	1,02600
	B44Z-0LZT	kg	Acer S235JRC segons UNE-EN 10025-2, format per peça simple, en perfils conformats en fred sèrie L, U, C, Z i omega, tallat a mida i galvanitzat	0,2625	x	1,91000	=	0,50138
	B7J6-0GSL	kg	Massilla per a junt de plaques de cartró-guix	0,800	x	1,37000	=	1,09600
	B7J1-0SL0	m	Cinta de paper resistent per a junts de plaques de guix laminat	4,000	x	0,04000	=	0,16000
				Subtotal:				25,26838
								25,26838
				DESPESES AUXILIARS		1,50	%	0,18480
								37,77298
				COST DIRECTE				37,77298
				DESPESES INDIRECTES		0,00	%	0,00000
								0,00000
				COST EXECUCIÓ MATERIAL				37,77298

P83EC-97UT	m2	Extradossat de plaques de guix laminat format per estructura autoportant arriostrada normal amb perfil·leria de planxa d'acer galvanitzat, amb un gruix total de l'extradossat de 63 mm, muntants cada 400 mm de 48 mm d'amplària i canals de 48 mm d'amplària, amb 1 placa estàndard (A) de 15 mm de gruix, fixada mecànicament i aïllament amb plaques de llana mineral de roca	Rend.: 1,000	39,02	€
-------------------	----	---	---------------------	--------------	----------

			Unitats	Preu	Parcial	Import
Ma d'obra						
	A0F-000D	h	Oficial 1a col·locador	0,415 /R x	27,76000 =	11,52040
	A01-FEP3	h	Ajudant col·locador	0,130 /R x	24,65000 =	3,20450
				Subtotal:	14,72490	14,72490
Materials						
	B0CC0-21O	m2	Placa de guix laminat estàndard (A) i gruix 15 mm, amb vora afinada (BA), segons la norma UNE-EN 520	1,030 x	7,90000 =	8,13700
	B6B1-0KK7	m	Muntant de planxa d'acer galvanitzat, en paraments verticals amb perfils 48 mm d'amplària	3,500 x	1,11000 =	3,88500
	B7J6-0GSL	kg	Massilla per a junt de plaques de cartró-guix	0,800 x	1,37000 =	1,09600
	B0AO-07II	u	Tac de niló de 6 a 8 mm de diàmetre, amb vis	6,000 x	0,21000 =	1,26000
	B44Z-0LZT	kg	Acer S235JRC segons UNE-EN 10025-2, format per peça simple, en perfils conformats en fred sèrie L, U, C, Z i omega, tallat a mida i galvanitzat	0,2625 x	1,91000 =	0,50138
	B0AQ-07EX	cu	Visos, d'acer galvanitzats	0,120 x	3,36000 =	0,40320
	B0AQ-07GR	cu	Visos per a plaques de guix laminat	0,420 x	10,85000 =	4,55700
	B7C93-0IW	m2	Placa semirígida de llana mineral de roca (MW), de densitat 26 a 35 kg/m3, de 40 mm de gruix, amb una conductivitat tèrmica <= 0.037 W/(m·K) i resistència tèrmica >= 1,081 m2·K/W	1,030 x	2,69000 =	2,77070

JUSTIFICACIÓ DE PREUS

Data: 20/02/25 Pàg.: 69

PARTIDES D'OBRA

NÚM	CODI	UA	DESCRIPCIÓ						PREU
	B7J1-OSL0	m	Cinta de paper resistent per a junts de plaques de guix laminat	4,000	x	0,04000	=	0,16000	
	B6B1-0KK3	m	Canal de planxa d'acer galvanitzat, en paraments horitzontals amb perfils 48 mm d'amplària	0,950	x	1,08000	=	1,02600	
	B6B0-1BTM	m	Banda acústica autoadhesiva fins a 50 mm d'amplària per a junts de plaques de guix laminat	0,470	x	0,59000	=	0,27730	
			Subtotal:					24,07358	24,07358
			DESPESES AUXILIARS			1,50	%		0,22087
			COST DIRECTE						39,01935
			DESPESES INDIRECTES			0,00	%		0,00000
			COST EXECUCIÓ MATERIAL						39,01935
P-27	P846-9JNG	m2	Cel ras de placa de guix laminat hidròfuga (H) i gruix 15 mm, amb vora afinada (BA), segons la norma UNE-EN 520, amb perfil·leria de mestres fixades directament al sostre col·locades cada 600 mm, per a una alçària de cel ras de 4 m com a màxim	Rend.: 1,000				34,04	€
				Unitats		Preu		Parcial	Import
Ma d'obra									
	A0F-000D	h	Oficial 1a col·locador	0,300	/R x	27,76000	=	8,32800	
	A01-FEP3	h	Ajudant col·locador	0,300	/R x	24,65000	=	7,39500	
			Subtotal:					15,72300	15,72300
Materials									
	B83B-0XKR	m	Perfil·leria de planxa d'acer galvanitzat amb perfils entre 75 a 85 mm d'amplària	2,600	x	1,27000	=	3,30200	
	B7J1-OSL0	m	Cinta de paper resistent per a junts de plaques de guix laminat	1,890	x	0,04000	=	0,07560	
	B0AQ-07GR	cu	Visos per a plaques de guix laminat	0,180	x	10,85000	=	1,95300	
	B7J6-0GSL	kg	Massilla per a junt de plaques de cartró-guix	0,4725	x	1,37000	=	0,64733	
	B0CC0-210	m2	Placa de guix laminat hidròfuga (H) i gruix 15 mm, amb vora afinada (BA), segons la norma UNE-EN 520	1,030	x	11,75000	=	12,10250	
			Subtotal:					18,08043	18,08043
			DESPESES AUXILIARS			1,50	%		0,23585
			COST DIRECTE						34,03928
			DESPESES INDIRECTES			0,00	%		0,00000
			COST EXECUCIÓ MATERIAL						34,03928

	P878-5Z52	m2	Preparació de paraments per a pintar, realitzada amb massilla de base mineral, per a interior	Rend.: 1,000				3,33	€
				Unitats		Preu		Parcial	Import
Ma d'obra									
	A01-FEP9	h	Ajudant pintor	0,010	/R x	24,65000	=	0,24650	
	A0F-000V	h	Oficial 1a pintor	0,100	/R x	27,76000	=	2,77600	
			Subtotal:					3,02250	3,02250

JUSTIFICACIÓ DE PREUS

Data: 20/02/25 Pàg.: 71

PARTIDES D'OBRA

NÚM	CODI	UA	DESCRIPCIÓ					PREU
P89E-4VUG	m2		Pintat de portes vidrieres d'acer, amb pintura partícules metàl·liques, amb dues capes d'imprimació antioxidant i dues d'acabat	Rend.: 1,000				26,05 €
				Unitats	Preu	Parcial	Import	
Ma d'obra								
A0F-000V	h		Oficial 1a pintor	0,600 /R x	27,76000 =	16,65600		
A01-FEP9	h		Ajudant pintor	0,060 /R x	24,65000 =	1,47900		
				Subtotal:		18,13500	18,13500	
Materials								
B8Z6-0P2D	kg		Imprimació antioxidant	0,204 x	21,14000 =	4,31256		
B896-HYCS	kg		Pintura partícules metàl·liques	0,255 x	13,06000 =	3,33030		
				Subtotal:		7,64286	7,64286	
				DESPESES AUXILIARS	1,50 %		0,27203	
				COST DIRECTE			26,04989	
				DESPESES INDIRECTES	0,00 %		0,00000	
				COST EXECUCIÓ MATERIAL			26,04989	
P89F-4VW5	m2		Pintat de portes cegues d'acer galvanitzat, amb esmalt sintètic, amb una capa d'imprimació fosfatant i dues d'acabat	Rend.: 1,000				18,48 €
				Unitats	Preu	Parcial	Import	
Ma d'obra								
A0F-000V	h		Oficial 1a pintor	0,390 /R x	27,76000 =	10,82640		
A01-FEP9	h		Ajudant pintor	0,040 /R x	24,65000 =	0,98600		
				Subtotal:		11,81240	11,81240	
Materials								
B891-0P02	kg		Esmalt sintètic	0,255 x	13,90000 =	3,54450		
B8Z6-0P2G	kg		Imprimació fosfatant	0,204 x	14,46000 =	2,94984		
				Subtotal:		6,49434	6,49434	
				DESPESES AUXILIARS	1,50 %		0,17719	
				COST DIRECTE			18,48393	
				DESPESES INDIRECTES	0,00 %		0,00000	
				COST EXECUCIÓ MATERIAL			18,48393	
P89G-43TT	m2		Pintat de portes cegues de fusta, a l'esmalt de poliuretà, amb una capa de protector químic insecticida-fungicida, una segelladora i dues d'acabat	Rend.: 1,000				20,59 €
				Unitats	Preu	Parcial	Import	
Ma d'obra								
A01-FEP9	h		Ajudant pintor	0,050 /R x	24,65000 =	1,23250		
A0F-000V	h		Oficial 1a pintor	0,520 /R x	27,76000 =	14,43520		

JUSTIFICACIÓ DE PREUS

PARTIDES D'OBRA

NÚM	CODI	UA	DESCRIPCIÓ					PREU	
				Subtotal:		15,66770		15,66770	
Materials									
	B8ZM-0P35	kg	Segelladora	0,150	x	4,38000	=	0,65700	
	B891-0P01	kg	Esmalt de poliuretà d'un component	0,3468	x	8,53000	=	2,95820	
	B8ZK-0P39	l	Protector químic insecticida-fungicida per a fusta (TP8)	0,150	x	7,12000	=	1,06800	
				Subtotal:		4,68320		4,68320	
				DESPESES AUXILIARS		1,50	%	0,23502	
				COST DIRECTE				20,58592	
				DESPESES INDIRECTES		0,00	%	0,00000	
				COST EXECUCIÓ MATERIAL				20,58592	
P89G-43TX	m2	Pintat de portes cegues de fusta, a l'esmalt sintètic, amb una capa de protector químic insecticida-fungicida, una segelladora i dues d'acabat		Rend.: 1,000		22,45		€	
				Unitats		Preu		Parcial	Import
Ma d'obra									
	A01-FEP9	h	Ajudant pintor	0,050	/R x	24,65000	=	1,23250	
	A0F-000V	h	Oficial 1a pintor	0,520	/R x	27,76000	=	14,43520	
				Subtotal:		15,66770		15,66770	
Materials									
	B8ZK-0P39	l	Protector químic insecticida-fungicida per a fusta (TP8)	0,150	x	7,12000	=	1,06800	
	B8ZM-0P35	kg	Segelladora	0,150	x	4,38000	=	0,65700	
	B891-0P02	kg	Esmalt sintètic	0,3468	x	13,90000	=	4,82052	
				Subtotal:		6,54552		6,54552	
				DESPESES AUXILIARS		1,50	%	0,23502	
				COST DIRECTE				22,44824	
				DESPESES INDIRECTES		0,00	%	0,00000	
				COST EXECUCIÓ MATERIAL				22,44824	
P89H-4V76	m2	Pintat de parament vertical interior de ciment, amb pintura al silicat amb acabat llis, amb una capa de fons i dues d'acabat		Rend.: 1,000		9,22		€	
				Unitats		Preu		Parcial	Import
Ma d'obra									
	A01-FEP9	h	Ajudant pintor	0,010	/R x	24,65000	=	0,24650	
	A0F-000V	h	Oficial 1a pintor	0,100	/R x	27,76000	=	2,77600	
				Subtotal:		3,02250		3,02250	
Materials									
	B015-16HS	l	Diluent de pintura mineral al silicat, per a interiors i exteriors	0,100	x	9,48000	=	0,94800	
	B8ZH-358U	l	Pintura de fons al silicat, per a interiors	0,200	x	8,65000	=	1,73000	

JUSTIFICACIÓ DE PREUS

PARTIDES D'OBRA

NÚM	CODI	UA	DESCRIPCIÓ					PREU	
	B896-HYO4	I	Pintura al silicat, per a interiors	0,357	x	9,73000	=	3,47361	
				Subtotal:				6,15161	6,15161
			DESPESES AUXILIARS			1,50	%		0,04534
			COST DIRECTE						9,21945
			DESPESES INDIRECTES			0,00	%		0,00000
			COST EXECUCIÓ MATERIAL						9,21945
P-30	P89H-4V7I	m2	Pintat de parament vertical exterior de ciment, amb pintura a la calç amb acabat llis, amb dues capes d'acabat	Rend.: 1,000				3,45	€
				Unitats		Preu		Parcial	Import
Ma d'obra									
	A0F-000V	h	Oficial 1a pintor	0,100	/R x	27,76000	=	2,77600	
	A01-FEP9	h	Ajudant pintor	0,010	/R x	24,65000	=	0,24650	
				Subtotal:				3,02250	3,02250
Materials									
	B896-HYJB	kg	Pintura a la calç	0,6018	x	0,64000	=	0,38515	
				Subtotal:				0,38515	0,38515
			DESPESES AUXILIARS			1,50	%		0,04534
			COST DIRECTE						3,45299
			DESPESES INDIRECTES			0,00	%		0,00000
			COST EXECUCIÓ MATERIAL						3,45299
P-31	P89I-4V8N	m2	Pintat de parament horitzontal de guix, amb pintura a la cola amb acabat llis, amb una capa de fons diluïda i dues d'acabat	Rend.: 1,000				4,01	€
				Unitats		Preu		Parcial	Import
Ma d'obra									
	A01-FEP9	h	Ajudant pintor	0,015	/R x	24,65000	=	0,36975	
	A0F-000V	h	Oficial 1a pintor	0,125	/R x	27,76000	=	3,47000	
				Subtotal:				3,83975	3,83975
Materials									
	B896-HYD4	kg	Pintura a la cola	0,612	x	0,18000	=	0,11016	
				Subtotal:				0,11016	0,11016
			DESPESES AUXILIARS			1,50	%		0,05760
			COST DIRECTE						4,00751
			DESPESES INDIRECTES			0,00	%		0,00000
			COST EXECUCIÓ MATERIAL						4,00751

JUSTIFICACIÓ DE PREUS

Data: 20/02/25 Pàg.: 74

PARTIDES D'OBRA

NÚM	CODI	UA	DESCRIPCIÓ	PREU			
P-32	P89I-4V8O	m2	Pintat de parament vertical de guix, amb pintura a la cola amb acabat llis, amb una capa de fons diluïda i dues d'acabat	Rend.: 1,000		3,18	€
				Unitats	Preu	Parcial	Import
Ma d'obra							
	A01-FEP9	h	Ajudant pintor	0,010 /R x	24,65000 =	0,24650	
	A0F-000V	h	Oficial 1a pintor	0,100 /R x	27,76000 =	2,77600	
				Subtotal:		3,02250	3,02250
Materials							
	B896-HYD4	kg	Pintura a la cola	0,612 x	0,18000 =	0,11016	
				Subtotal:		0,11016	0,11016
				DESPESES AUXILIARS	1,50 %		0,04534
				COST DIRECTE			3,17800
				DESPESES INDIRECTES	0,00 %		0,00000
				COST EXECUCIÓ MATERIAL			3,17800
	P89P-45FZ	m	Pintat de tub d'acer, a l'esmalt sintètic, amb dues capes d'imprimació antioxidant i 2 capes d'acabat, fins a 2'' de diàmetre, com a màxim	Rend.: 1,000		7,08	€
				Unitats	Preu	Parcial	Import
Ma d'obra							
	A0F-000V	h	Oficial 1a pintor	0,175 /R x	27,76000 =	4,85800	
	A01-FEP9	h	Ajudant pintor	0,020 /R x	24,65000 =	0,49300	
				Subtotal:		5,35100	5,35100
Materials							
	B891-0P02	kg	Esmalt sintètic	0,0408 x	13,90000 =	0,56712	
	B8Z6-0P2D	kg	Imprimació antioxidant	0,051 x	21,14000 =	1,07814	
				Subtotal:		1,64526	1,64526
				DESPESES AUXILIARS	1,50 %		0,08027
				COST DIRECTE			7,07653
				DESPESES INDIRECTES	0,00 %		0,00000
				COST EXECUCIÓ MATERIAL			7,07653
	P89R-4W4X	m	Pintat de tub de coure, a l'esmalt sintètic, amb una capa d'imprimació fosfatant i dues d'acabat de 2 a 4'' de diàmetre, com a màxim	Rend.: 1,000		5,88	€
				Unitats	Preu	Parcial	Import
Ma d'obra							
	A0F-000V	h	Oficial 1a pintor	0,140 /R x	27,76000 =	3,88640	
	A01-FEP9	h	Ajudant pintor	0,017 /R x	24,65000 =	0,41905	
				Subtotal:		4,30545	4,30545

JUSTIFICACIÓ DE PREUS

PARTIDES D'OBRA

NÚM	CODI	UA	DESCRIPCIÓ					PREU
Materials								
	B891-0P02	kg	Esmalt sintètic	0,0612	x	13,90000	=	0,85068
	B8Z6-0P2G	kg	Imprimació fosfatant	0,0459	x	14,46000	=	0,66371
				Subtotal:				1,51439
				DESPESES AUXILIARS		1,50	%	0,06458
				COST DIRECTE				5,88442
				DESPESES INDIRECTES		0,00	%	0,00000
				COST EXECUCIÓ MATERIAL				5,88442
P8A1-45XY	m2	Envernissat de portes cegues de fusta, al vernís sintètic d'un component, per a fusta, amb una capa de protector químic insecticida-fungicida i dues d'acabat semi mat		Rend.: 1,000				16,12 €
				Unitats		Preu	Parcial	Import
Ma d'obra								
	A0F-000V	h	Oficial 1a pintor	0,390	/R x	27,76000	=	10,82640
	A01-FEP9	h	Ajudant pintor	0,040	/R x	24,65000	=	0,98600
				Subtotal:				11,81240
Materials								
	B8ZK-0P39	l	Protector químic insecticida-fungicida per a fusta (TP8)	0,150	x	7,12000	=	1,06800
	B8A1-0P13	kg	Vernís sintètic d'un component, per a fusta	0,255	x	11,99000	=	3,05745
				Subtotal:				4,12545
				DESPESES AUXILIARS		1,50	%	0,17719
				COST DIRECTE				16,11504
				DESPESES INDIRECTES		0,00	%	0,00000
				COST EXECUCIÓ MATERIAL				16,11504
P8B6-HAQY	m2	Tractament in situ preventiu contra xilòfags, en parament vertical de fusta o mobiliari sense policromia, amb fungicida incolor, aplicat nebulitzat		Rend.: 1,000				8,88 €
				Unitats		Preu	Parcial	Import
Ma d'obra								
	A0F-000V	h	Oficial 1a pintor	0,025	/R x	27,76000	=	0,69400
	A01-FEP9	h	Ajudant pintor	0,250	/R x	24,65000	=	6,16250
				Subtotal:				6,85650
Materials								
	B8ZK-0P39	l	Protector químic insecticida-fungicida per a fusta (TP8)	0,250	x	7,12000	=	1,78000
				Subtotal:				1,78000

JUSTIFICACIÓ DE PREUS

PARTIDES D'OBRA

NÚM	CODI	UA	DESCRIPCIÓ	PREU			
				DESPESES AUXILIARS	3,50 %		0,23998
				COST DIRECTE			8,87648
				DESPESES INDIRECTES	0,00 %		0,00000
				COST EXECUCIÓ MATERIAL			8,87648
P8K8-BZ89	m		Escopidor de 24,5 cm, amb trencaaigües, amb aïllament tèrmic integrat, col·locat amb morter mixt 1:0,5:4	Rend.: 1,000		43,84	€
				Unitats	Preu	Parcial	Import
Ma d'obra							
	A0F-000T	h	Oficial 1a paleta	0,500 /R x	27,76000 =	13,88000	
	A0D-0007	h	Manobre	0,250 /R x	23,17000 =	5,79250	
				Subtotal:		19,67250	19,67250
Materials							
	B8K6-2XOE	m	Peça ceràmica per a escopidors, de 24,5 cm d'amplària, amb trencaaigües, amb aïllament tèrmic integrat	1,020 x	22,23000 =	22,67460	
	B07F-0LSZ	m3	Morter mixt de ciment pòrtland amb filler calcari CEM II/B-L, calç i sorra, amb 380 kg/m3 de ciment, amb una proporció en volum 1:0,5:4 i 10 N/mm2 de resistència a compressió, elaborat a l'obra	0,00714 x	167,73488 =	1,19763	
				Subtotal:		23,87223	23,87223
				DESPESES AUXILIARS	1,50 %		0,29509
				COST DIRECTE			43,83982
				DESPESES INDIRECTES	0,00 %		0,00000
				COST EXECUCIÓ MATERIAL			43,83982
P-33	P8KB-SA01	m	Escopidor de 29 cm d'amplària, amb rajola ceràmica fina, de color vermell, amb trencaaigües, col·locada amb morter mixt 1:2:10. Similar als escopidors de planta primera. Acabat natural, mat.	Rend.: 1,000		27,30	€
				Unitats	Preu	Parcial	Import
Ma d'obra							
	A0D-0007	h	Manobre	0,250 /R x	23,17000 =	5,79250	
	A0F-000T	h	Oficial 1a paleta	0,500 /R x	27,76000 =	13,88000	
				Subtotal:		19,67250	19,67250
Materials							
	B0FG6-0ZX	u	Rajola amb 1 aresta amb trencaaigües, de 14x28 cm, de ceràmica natural color vermell	6,9972 x	0,83000 =	5,80768	
	B07F-0LT6	m3	Morter mixt de ciment pòrtland amb filler calcari CEM II/B-L, calç i sorra, amb 200 kg/m3 de ciment, amb una proporció en volum 1:2:10 i 2,5 N/mm2 de resistència a compressió, elaborat a l'obra	0,00735 x	207,78398 =	1,52721	
				Subtotal:		7,33489	7,33489

JUSTIFICACIÓ DE PREUS

PARTIDES D'OBRA

NÚM	CODI	UA	DESCRIPCIÓ					PREU
				DESPESES AUXILIARS	1,50	%		0,29509
				COST DIRECTE				27,30248
				DESPESES INDIRECTES	0,00	%		0,00000
				COST EXECUCIÓ MATERIAL				27,30248
P-34	P8M1-HCHV	m2	Formació de contorn d'obertura (brancals i llinda) amb planxa d'acer galvanitzat de 6 mm de gruix, col.locada amb fixacions mecàniques	Rend.: 1,000				180,32 €
				Unitats	Preu		Parcial	Import
Ma d'obra								
	A0F-000T	h	Oficial 1a paleta	0,600	/R x	27,76000 =	16,65600	
	A0D-0007	h	Manobre	0,600	/R x	23,17000 =	13,90200	
				Subtotal:			30,55800	30,55800
Materials								
	B44Z-0LZP	kg	Acer S275JR segons UNE-EN 10025-2, format per peça composta, en perfils laminats en calent sèrie L, LD, T, rodó, quadrat, rectangular i planxa, treballat al taller per a col·locar amb cargols i galvanitzat	47,100	x	3,17000 =	149,30700	
				Subtotal:			149,30700	149,30700
				DESPESES AUXILIARS	1,50	%		0,45837
				COST DIRECTE				180,32337
				DESPESES INDIRECTES	0,00	%		0,00000
				COST EXECUCIÓ MATERIAL				180,32337
	P8M2-H3P4	m	Remat de planxa d'acer plegada amb acabat galvanitzat i prelacat, de 0,8 mm de gruix, 50 cm de desenvolupament, com a màxim, amb 5 plecs, per a brançal, col·locat amb fixacions mecàniques, i segellat	Rend.: 1,000				26,56 €
				Unitats	Preu		Parcial	Import
Ma d'obra								
	A0F-000D	h	Oficial 1a col·locador	0,300	/R x	27,76000 =	8,32800	
	A01-FEP3	h	Ajudant col·locador	0,300	/R x	24,65000 =	7,39500	
				Subtotal:			15,72300	15,72300
Materials								
	B0CHK-2OT	m	Remat de planxa d'acer plegada amb acabat galvanitzat i prelacat, de 0,8 mm de gruix, 50 cm de desenvolupament, com a màxim, amb 5 plecs, per a brançal	1,071	x	8,14000 =	8,71794	
	B7JE-0GTM	dm3	Massilla per a segellats, d'aplicació amb pistola, de base silicona neutra monocomponent	0,050	x	17,21000 =	0,86050	
	B0A5-06VX	u	Cargol autoroscant amb volandera	6,000	x	0,17000 =	1,02000	
				Subtotal:			10,59844	10,59844

JUSTIFICACIÓ DE PREUS

PARTIDES D'OBRA

NÚM	CODI	UA	DESCRIPCIÓ					PREU
				DESPESES AUXILIARS	1,50	%		0,23585
				COST DIRECTE				26,55729
				DESPESES INDIRECTES	0,00	%		0,00000
				COST EXECUCIÓ MATERIAL				26,55729
P8M2-HXT6	m		Remat de planxa d'acer plegada amb acabat galvanitzat i prelacat, de 0,8 mm de gruix, 40 cm de desenvolupament, com a màxim, amb 5 plecs, per a brançal, col·locat amb fixacions mecàniques, i segellat	Rend.: 1,000			28,34	€
				Unitats		Preu	Parcial	Import
Ma d'obra								
	A01-FEP3	h	Ajudant col·locador	0,300	/R x	24,65000 =	7,39500	
	A0F-000D	h	Oficial 1a col·locador	0,300	/R x	27,76000 =	8,32800	
				Subtotal:			15,72300	15,72300
Materials								
	B0A5-06VX	u	Cargol autoroscant amb volandera	6,000	x	0,17000 =	1,02000	
	B7JE-0GTM	dm3	Massilla per a segellats, d'aplicació amb pistola, de base silicona neutra monocomponent	0,050	x	17,21000 =	0,86050	
	B0CHK-2OR	m	Remat de planxa d'acer plegada amb acabat galvanitzat i prelacat, de 0,8 mm de gruix, 40 cm de desenvolupament, com a màxim, amb 5 plecs, per a brançal	1,071	x	9,80000 =	10,49580	
				Subtotal:			12,37630	12,37630
				DESPESES AUXILIARS	1,50	%		0,23585
				COST DIRECTE				28,33515
				DESPESES INDIRECTES	0,00	%		0,00000
				COST EXECUCIÓ MATERIAL				28,33515
P-35	P938-DFUB	m3	Base de tot-u artificial col·locada amb estenedora i piconatge del material al 100% del PM	Rend.: 1,000			29,10	€
				Unitats		Preu	Parcial	Import
Ma d'obra								
	A0D-0007	h	Manobre	0,044	/R x	23,17000 =	1,01948	
				Subtotal:			1,01948	1,01948
Maquinària								
	C151-002Z	h	Camió cisterna de 8 m3	0,005	/R x	52,76000 =	0,26380	
	C131-005H	h	Corró vibratori autopropulsat, de 14 a 16 t	0,033	/R x	83,16000 =	2,74428	
	C175-00G3	h	Estenedora de granulat	0,015	/R x	40,33000 =	0,60495	
				Subtotal:			3,61303	3,61303
Materials								
	B011-05ME	m3	Aigua	0,050	x	1,62000 =	0,08100	
	B03F-05NW	m3	Tot-u artificial	1,200	x	20,31000 =	24,37200	
				Subtotal:			24,45300	24,45300

JUSTIFICACIÓ DE PREUS

PARTIDES D'OBRA

NÚM	CODI	UA	DESCRIPCIÓ					PREU
				DESPESES AUXILIARS	1,50	%		0,01529
				COST DIRECTE				29,10080
				DESPESES INDIRECTES	0,00	%		0,00000
				COST EXECUCIÓ MATERIAL				29,10080
P93G-57Q2	m2		Recrescuda del suport de paviments, de 4 cm de gruix, amb morter de ciment 1:4	Rend.: 1,000				10,84 €
				Unitats	Preu		Parcial	Import
Ma d'obra								
	A0D-0007	h	Manobre	0,120	/R x	23,17000 =	2,78040	
	A0F-000T	h	Oficial 1a paleta	0,100	/R x	27,76000 =	2,77600	
				Subtotal:			5,55640	5,55640
Materials								
	B7C24-0KL	m2	Planxa de poliestirè expandit (EPS) elastificat de 10 mm de gruix	0,0105	x	1,18000 =	0,01239	
	B07F-0LT5	m3	Morter de ciment pòrtland amb filler calcari CEM II/B-L i sorra, amb 380 kg/m3 de ciment, amb una proporció en volum 1:4 i 10 N/mm2 de resistència a compressió, elaborat a l'obra	0,0462	x	112,37960 =	5,19194	
				Subtotal:			5,20433	5,20433
				DESPESES AUXILIARS	1,50	%		0,08335
				COST DIRECTE				10,84408
				DESPESES INDIRECTES	0,00	%		0,00000
				COST EXECUCIÓ MATERIAL				10,84408
P93K-73FF	m2		Muntatge d'encofrat perdut amb revoltó de polipropilè reciclat de 35 cm d'alçària, incloses les peces especials	Rend.: 1,000				13,92 €
				Unitats	Preu		Parcial	Import
Ma d'obra								
	A01-FEOZ	h	Ajudant encofrador	0,011	/R x	24,65000 =	0,27115	
	A0F-000F	h	Oficial 1a encofrador	0,011	/R x	27,76000 =	0,30536	
				Subtotal:			0,57651	0,57651
Materials								
	B931-1GCX	m2	Revoltó de polipropilè reciclat de 35 cm d'alçària, per a la formació d'encofrat perdut, incloses les peces especials	1,050	x	12,70000 =	13,33500	
				Subtotal:			13,33500	13,33500
				DESPESES AUXILIARS	1,50	%		0,00865
				COST DIRECTE				13,92016
				DESPESES INDIRECTES	0,00	%		0,00000
				COST EXECUCIÓ MATERIAL				13,92016

JUSTIFICACIÓ DE PREUS

PARTIDES D'OBRA

NÚM	CODI	UA	DESCRIPCIÓ	PREU			
P93K-73FH	m2		Muntatge d'encofrat perdut amb revoltó de polipropilè reciclat de 45 cm d'alçària, incloses les peces especials	Rend.: 1,000		15,46	€
				Unitats	Preu	Parcial	Import
Ma d'obra							
	A01-FEOZ	h	Ajudant encofrador	0,011	/R x 24,65000 =	0,27115	
	A0F-000F	h	Oficial 1a encofrador	0,011	/R x 27,76000 =	0,30536	
				Subtotal:		0,57651	0,57651
Materials							
	B931-1GCR	m2	Revoltó de polipropilè reciclat de 45 cm d'alçària, per a la formació d'encofrat perdut, incloses les peces especials	1,050	x 14,17000 =	14,87850	
				Subtotal:		14,87850	14,87850
				DESPESES AUXILIARS	1,50 %		0,00865
				COST DIRECTE			15,46366
				DESPESES INDIRECTES	0,00 %		0,00000
				COST EXECUCIÓ MATERIAL			15,46366
P93P-6UL1	m2		Solera sobre revoltó de polipropilè per a soleres, de polipropilè reciclat, de 45+10 cm, per a una sobrecàrrega (ús+permanents) d'11 kN/m2, amb formigó HA-25/B/20/Ila, armat amb malla electrosoldada de barres corrugades d'acer B500T 15x 15 cm, D 5 mm, amb revoltons de 45 cm d'alçària, incloses les peces especials. C2/V1 segons CTE/DB-HS 2006	Rend.: 1,000		45,07	€
				Unitats	Preu	Parcial	Import
Partides d'obra							
	P4599-E7O	m3	Formigonament de sostres amb elements resistent industrialitzats (CE, EHE) amb formigó HA-25/B / 20 / Ila de consistència tova, grandària màxima del granulat 20 mm, amb >= 275 kg/m3 de ciment, apte per a classe d'exposició Ila i abocat amb bomba	0,118	x 221,12347 =	26,09257	
	P4BJ-D9PD	m2	Armadura per a sostres amb elements resistent AP500 T amb malla electrosoldada de barres corrugades d'acer ME 15x15 cm D:5-5 mm 6x2,2 m B500T UNE-EN 10080	1,000	x 3,51377 =	3,51377	
	P93K-73FH	m2	Muntatge d'encofrat perdut amb revoltó de polipropilè reciclat de 45 cm d'alçària, incloses les peces especials	1,000	x 15,46366 =	15,46366	
				Subtotal:		45,07000	45,07000
				COST DIRECTE			45,07000
				DESPESES INDIRECTES	0,00 %		0,00000
				COST EXECUCIÓ MATERIAL			45,07000

JUSTIFICACIÓ DE PREUS

Data: 20/02/25

Pàg.: 81

PARTIDES D'OBRA

NÚM	CODI	UA	DESCRIPCIÓ	PREU			
P-36	P9BA-I1FB	m2	Paviment de pedra calcària nacional serrada i sense polir, preu alt, de 40 mm de gruix amb aresta viva a les quatre vores 1251 a 2500 cm2, col·locada a truc de maceta amb morter mixt 1:2:10	Rend.: 1,000		141,70	€
				Unitats	Preu	Parcial	Import
Ma d'obra							
	A0D-0007	h	Manobre	0,300 /R x	23,17000 =	6,95100	
	A0F-000T	h	Oficial 1a paleta	0,500 /R x	27,76000 =	13,88000	
				Subtotal:		20,83100	20,83100
Materials							
	B0G2-0FBP	m2	Pedra calcària nacional serrada i sense polir, preu alt, de 40 mm de gruix amb aresta viva a les quatre vores	1,050 x	108,79000 =	114,22950	
	B07F-0LT6	m3	Morter mixt de ciment pòrtland amb filler calcari CEM II/B-L, calç i sorra, amb 200 kg/m3 de ciment, amb una proporció en volum 1:2:10 i 2,5 N/mm2 de resistència a compressió, elaborat a l'obra	0,03045 x	207,78398 =	6,32702	
				Subtotal:		120,55652	120,55652
				DESPESES AUXILIARS	1,50 %		0,31247
				COST DIRECTE			141,69999
				DESPESES INDIRECTES	0,00 %		0,00000
				COST EXECUCIÓ MATERIAL			141,69999
P9D3-35T3	m2	Paviment de toves ceràmiques d'elaboració manual, de 30x30 cm, col·locada a truc de maceta amb morter mixt 1:2:10	Rend.: 1,000			38,39	€
				Unitats	Preu	Parcial	Import
Ma d'obra							
	A0F-000T	h	Oficial 1a paleta	0,360 /R x	27,76000 =	9,99360	
	A0D-0007	h	Manobre	0,180 /R x	23,17000 =	4,17060	
				Subtotal:		14,16420	14,16420
Materials							
	B0FG9-0F3L	u	Tova d'elaboració manual, de 30x30 cm	11,17896 x	1,68000 =	18,78065	
	B07F-0LT6	m3	Morter mixt de ciment pòrtland amb filler calcari CEM II/B-L, calç i sorra, amb 200 kg/m3 de ciment, amb una proporció en volum 1:2:10 i 2,5 N/mm2 de resistència a compressió, elaborat a l'obra	0,0252 x	207,78398 =	5,23616	
				Subtotal:		24,01681	24,01681
				DESPESES AUXILIARS	1,50 %		0,21246
				COST DIRECTE			38,39347
				DESPESES INDIRECTES	0,00 %		0,00000
				COST EXECUCIÓ MATERIAL			38,39347

JUSTIFICACIÓ DE PREUS

Data: 20/02/25

Pàg.: 82

PARTIDES D'OBRA

NÚM	CODI	UA	DESCRIPCIÓ	PREU			
P-37	P9D5-35YS	m2	Paviment exterior, de rajola de gres porcellànic premnat sense esmaltar antilliscant de forma rectangular o quadrada, de 16 a 25 peces/m2, preu alt, grup Bla (UNE-EN 14411), col·locades amb adhesiu per a rajola ceràmica C2-EF (UNE-EN 12004) i rejuntat amb beurada CG2 (UNE-EN 13888)	Rend.: 1,000		55,90	€
				Unitats	Preu	Parcial	Import
Ma d'obra							
	A01-FEP3	h	Ajudant col·locador	0,200 /R x	24,65000 =	4,93000	
	A0D-0007	h	Manobre	0,030 /R x	23,17000 =	0,69510	
	A0F-000D	h	Oficial 1a col·locador	0,500 /R x	27,76000 =	13,88000	
				Subtotal:		19,50510	19,50510
Materials							
	B0FG2-0GP	m2	Rajola de gres porcellànic premnat sense esmaltar antilliscant de forma rectangular o quadrada, de 16 a 25 peces/m2, preu alt, grup Bla (UNE-EN 14411)	1,020 x	27,41000 =	27,95820	
	B094-06TN	kg	Adhesiu cimentós tipus C2 EF segons norma UNE-EN 12004	7,0035 x	0,98000 =	6,86343	
	B053-1VF9	kg	Material per a rejuntat de rajoles ceràmiques CG2 segons norma UNE-EN 13888, de color	1,425 x	0,90000 =	1,28250	
				Subtotal:		36,10413	36,10413
				DESPESES AUXILIARS	1,50 %		0,29258
				COST DIRECTE			55,90181
				DESPESES INDIRECTES	0,00 %		0,00000
				COST EXECUCIÓ MATERIAL			55,90181
P-38	P9D5-35ZM	m2	Paviment interior, de rajola de gres porcellànic premnat esmaltat antilliscant de forma rectangular o quadrada, de 6 a 15 peces/m2, preu mitjà, grup Bla (UNE-EN 14411), col·locades amb adhesiu per a rajola ceràmica C2 (UNE-EN 12004) i rejuntat amb beurada CG2 (UNE-EN 13888)	Rend.: 1,000		49,67	€
				Unitats	Preu	Parcial	Import
Ma d'obra							
	A0F-000D	h	Oficial 1a col·locador	0,450 /R x	27,76000 =	12,49200	
	A01-FEP3	h	Ajudant col·locador	0,200 /R x	24,65000 =	4,93000	
	A0D-0007	h	Manobre	0,030 /R x	23,17000 =	0,69510	
				Subtotal:		18,11710	18,11710
Materials							
	B094-06TK	kg	Adhesiu cimentós tipus C2 segons norma UNE-EN 12004	7,0035 x	0,76000 =	5,32266	
	B053-1VF9	kg	Material per a rejuntat de rajoles ceràmiques CG2 segons norma UNE-EN 13888, de color	1,425 x	0,90000 =	1,28250	
	B0FG2-0GN	m2	Rajola de gres porcellànic premnat esmaltat antilliscant de forma rectangular o quadrada, de 6 a 15 peces/m2, preu mitjà, grup Bla (UNE-EN 14411)	1,020 x	24,19000 =	24,67380	
				Subtotal:		31,27896	31,27896

JUSTIFICACIÓ DE PREUS

PARTIDES D'OBRA

NÚM	CODI	UA	DESCRIPCIÓ					PREU
				DESPESES AUXILIARS	1,50	%		0,27176
				COST DIRECTE				49,66782
				DESPESES INDIRECTES	0,00	%		0,00000
				COST EXECUCIÓ MATERIAL				49,66782
P-39	P9G9-AIY9	m2	Paviment de formigó amb acabat desactivat superficial de 12 cm de gruix amb fibres sintètiques, abocat des de camió	Rend.: 1,000				47,51 €
				Unitats		Preu	Parcial	Import
Materials								
	B9G0-1KQM	m2	Formigó per a paviment continu de 12 cm de gruix amb fibres sintètiques i acabat desactivat	1,050	x	45,25000 =	47,51250	
				Subtotal:			47,51250	47,51250
				COST DIRECTE				47,51250
				DESPESES INDIRECTES	0,00	%		0,00000
				COST EXECUCIÓ MATERIAL				47,51250
P-40	P9M5-608R	m2	Paviment de morter autoanivellant de 10 mm de gruix sobre el paviment de formigó	Rend.: 1,000				37,16 €
				Unitats		Preu	Parcial	Import
Ma d'obra								
	A0D-0007	h	Manobre	0,200	/R x	23,17000 =	4,63400	
	A0F-000B	h	Oficial 1a	0,160	/R x	27,76000 =	4,44160	
				Subtotal:			9,07560	9,07560
Materials								
	B091-06VJ	kg	Adhesiu de resines epoxi	0,30009	x	5,76000 =	1,72852	
	B075-06T4	kg	Morter d'anivellament	23,00004	x	1,14000 =	26,22005	
				Subtotal:			27,94857	27,94857
				DESPESES AUXILIARS	1,50	%		0,13613
				COST DIRECTE				37,16030
				DESPESES INDIRECTES	0,00	%		0,00000
				COST EXECUCIÓ MATERIAL				37,16030
P-41	P9U4-4ZAY	m	Sòcol de fusta de roure envernissada, de 10 cm d'alçària, col·locat amb tacs d'expansió i cargols	Rend.: 1,000				8,42 €
				Unitats		Preu	Parcial	Import
Ma d'obra								
	A0F-000D	h	Oficial 1a col·locador	0,120	/R x	27,76000 =	3,33120	
	A0D-0007	h	Manobre	0,010	/R x	23,17000 =	0,23170	
				Subtotal:			3,56290	3,56290
Materials								

JUSTIFICACIÓ DE PREUS

PARTIDES D'OBRA

NÚM	CODI	UA	DESCRIPCIÓ						PREU
	B9U2-0JCS	m	Sòcol de fusta de roure envernissada, de 10 cm d'alçària	1,020	x	4,24000	=	4,32480	
	B0AO-07IG	u	Tac de niló de 5 mm de diàmetre, com a màxim, amb vis	4,000	x	0,12000	=	0,48000	
						Subtotal:		4,80480	4,80480
			DESPESES AUXILIARS			1,50	%		0,05344
			COST DIRECTE						8,42114
			DESPESES INDIRECTES			0,00	%		0,00000
			COST EXECUCIÓ MATERIAL						8,42114
	P9U4-4ZAZ	m	Sòcol de fusta de pi per a pintar, de 10 cm d'alçària, col·locat amb tacs d'expansió i cargols	Rend.: 1,000				6,51	€
				Unitats		Preu		Parcial	Import
Ma d'obra									
	A0D-0007	h	Manobre	0,010	/R x	23,17000	=	0,23170	
	A0F-000D	h	Oficial 1a col·locador	0,120	/R x	27,76000	=	3,33120	
						Subtotal:		3,56290	3,56290
Materials									
	B0AO-07IG	u	Tac de niló de 5 mm de diàmetre, com a màxim, amb vis	4,000	x	0,12000	=	0,48000	
	B9U2-0JCR	m	Sòcol de fusta de pi per a pintar, de 10 cm d'alçària	1,020	x	2,37000	=	2,41740	
						Subtotal:		2,89740	2,89740
			DESPESES AUXILIARS			1,50	%		0,05344
			COST DIRECTE						6,51374
			DESPESES INDIRECTES			0,00	%		0,00000
			COST EXECUCIÓ MATERIAL						6,51374
	P9V3-H9EC	m3	Formigonament d'esglaons amb formigó HA-30/P/10/I+E, de consistència plàstica, grandària màxima del granulat 10 mm, abocat amb bomba, remolinat a mà	Rend.: 1,000				199,36	€
				Unitats		Preu		Parcial	Import
Ma d'obra									
	A0D-0007	h	Manobre	0,800	/R x	23,17000	=	18,53600	
	A0F-000T	h	Oficial 1a paleta	0,400	/R x	27,76000	=	11,10400	
						Subtotal:		29,64000	29,64000
Maquinària									
	C172-003J	h	Camió amb bomba de formigonar	0,250	/R x	164,75000	=	41,18750	
						Subtotal:		41,18750	41,18750
Materials									
	B06E-12FM	m3	Formigó HA-30/P / 10 / I + E de consistència plàstica, grandària màxima del granulat 10 mm, amb >= 300 kg/m3 de ciment, apte per a classe d'exposició I + E	1,100	x	116,44000	=	128,08400	

JUSTIFICACIÓ DE PREUS

PARTIDES D'OBRA

NÚM	CODI	UA	DESCRIPCIÓ					PREU
				Subtotal:		128,08400		128,08400
				DESPESES AUXILIARS	1,50 %			0,44460
				COST DIRECTE			199,35610	
				DESPESES INDIRECTES	0,00 %			0,00000
				COST EXECUCIÓ MATERIAL				199,35610
P-42	PA21-SA01	m2	Formació d'esglaó amb formigó d'ús no estructural HNE-15/P/10 de resistència a compressió 15 N/mm2, consistència plàstica i grandària màxima del granulat 10 mm	Rend.: 1,000		27,73		€
				Unitats	Preu	Parcial	Import	
Ma d'obra								
	A0D-0007	h	Manobre	0,480 /R x	23,17000 =	11,12160		
	A0F-000T	h	Oficial 1a paleta	0,480 /R x	27,76000 =	13,32480		
				Subtotal:		24,44640	24,44640	
Materials								
	B056-06J5	kg	Ciment ràpid CNR4 en sacs	1,000 x	0,15000 =	0,15000		
	B0AK-07AS	kg	Clau acer	0,300 x	1,72000 =	0,51600		
	B069-2A9N	m3	Formigó d'ús no estructural HNE-15/P/10 de resistència a compressió 15 N/mm2, consistència plàstica i grandària màxima del granulat 10 mm	0,027 x	83,39000 =	2,25153		
				Subtotal:		2,91753	2,91753	
				DESPESES AUXILIARS	1,50 %			0,36670
				COST DIRECTE			27,73063	
				DESPESES INDIRECTES	0,00 %			0,00000
				COST EXECUCIÓ MATERIAL				27,73063
P-42	PA21-SA01	m2	Porta interior de fulla batent de roure, de cares llises i estructura interior de fusta, d'una llum de bastiment aproximada de 70x200 cm, amb bastiment de base, folrat de bastiment i tapajunts i envernissat de portes cegues de fusta, al vernís sintètic d'un component, per a fusta, amb una capa de protector químic insecticida-fungicida i dues d'acabat semi mat. M2 de llum de bastiment	Rend.: 1,000		231,99		€
				Unitats	Preu	Parcial	Import	
Partides d'obra								
	PAZ7-4XHX	m	Tapajunts de fusta de roure per a envernissar de secció rectangular llisa de 9 mm de gruix i de 60 mm d'amplària	6,714 x	5,12229 =	34,39106		
	PAN2-36W5	u	Bastiment de base d'envà per a porta de fusta per a una llum de bastiment de 90 cm d'amplària i 200 cm d'alçària	0,714 x	24,88000 =	17,76432		
	PAQ5-37OK	u	Fulla batent per a porta interior, de 35 mm de gruix, 80 cm d'amplària i 200 cm alçària, de fusta de roure, per a envernissar, de cares llises i estructura interior de fusta, col·locada	0,714 x	154,83388 =	110,55139		

JUSTIFICACIÓ DE PREUS

PARTIDES D'OBRA

NÚM	CODI	UA	DESCRIPCIÓ					PREU
	PAP6-370C	u	Folrat de bastiment de base d'envà per a porta de fulles batents, amb fusta de roure per a envernissar per a una llum de bastiment de 70 cm d'amplària i 200 cm d'alçària	0,714	x	51,89185	=	37,05078
	P8A1-45XY	m2	Envernissat de portes cegues de fusta, al vernís sintètic d'un component, per a fusta, amb una capa de protector químic insecticida-fungicida i dues d'acabat semi mat	2,000	x	16,11504	=	32,23008
				Subtotal:				231,98763
								231,98763
				COST DIRECTE				231,98763
				DESPESES INDIRECTES		0,00	%	0,00000
				COST EXECUCIÓ MATERIAL				231,98763
PA22-5QF6	m2	Porta interior de fusta, pintada, amb porta de fulles batents de fusta d'una llum de bastiment aproximada de 70x200 cm, amb bastiment per a envà, fulla batent i tapajunts de fusta. M2 de llum de bastiment	Rend.: 1,000					174,72 €
			Unitats		Preu	Parcial	Import	
Partides d'obra								
PAP0-373G	u	Bastiment d'envà per a porta, de fulles batents, de fusta de pi roig per a pintar per a una llum de bastiment de 70 cm d'amplària i 200 cm d'alçària	0,714	x	44,22000	=	31,57308	
PAQ5-3701	u	Fulla batent per a porta interior, de 35 mm de gruix, 70 cm d'amplària i 200 cm alçària, per a pintar, de cares llises i estructura interior de cartró, col·locada	0,714	x	108,94388	=	77,78593	
PAZ7-4X13	m	Tapajunts de fusta per a pintar de secció rectangular llisa de 9 mm de gruix i de 60 mm d'amplària	6,714	x	3,04840	=	20,46696	
P89G-43TX	m2	Pintat de portes cegues de fusta, a l'esmalt sintètic, amb una capa de protector químic insecticida-fungicida, una segelladora i dues d'acabat	2,000	x	22,44824	=	44,89648	
				Subtotal:				174,72245
								174,72245
				COST DIRECTE				174,72245
				DESPESES INDIRECTES		0,00	%	0,00000
				COST EXECUCIÓ MATERIAL				174,72245
PA23-73HH	m2	Fusteria interior sense pintar, amb porta de fulla batent de fusta per a pintar de 40 mm de gruix, per a una llum de bastiment de 80x210 cm, amb bastiment de paredó per a porta, de fulles batents i tapajunts de fusta	Rend.: 1,000					149,78 €
			Unitats		Preu	Parcial	Import	
Partides d'obra								
PAZ7-4X13	m	Tapajunts de fusta per a pintar de secció rectangular llisa de 9 mm de gruix i de 60 mm d'amplària	5,952	x	3,04840	=	18,14408	
PAP0-373P	u	Bastiment de paredó per a porta, de fulles batents, de fusta de pi roig per a pintar per a una llum de bastiment de 80 cm d'amplària i 210 cm d'alçària	0,595	x	91,83000	=	54,63885	
PAQ5-37PS	u	Fulla batent per a porta interior, de 40 mm de gruix, 80 cm d'amplària i 210 cm alçària, per a pintar, de cares llises i estructura interior de fusta, col·locada	0,595	x	129,41388	=	77,00126	

JUSTIFICACIÓ DE PREUS

PARTIDES D'OBRA

NÚM	CODI	UA	DESCRIPCIÓ					PREU
				Subtotal:		149,78419		149,78419
				COST DIRECTE				149,78419
				DESPESES INDIRECTES		0,00	%	0,00000
				COST EXECUCIÓ MATERIAL				149,78419
PAB0-6173	u		Porta d'acer en perfils laminats d'una fulla batent, per a un buit d'obra de 95x210 cm, amb bastidor de L de 50+5 mm, lamel·les horitzontals fixes, pany de cop i clau, acabat per a pintar, col·locada	Rend.: 1,000		292,09		€
				Unitats	Preu	Parcial	Import	
Ma d'obra								
	A0F-000P	h	Oficial 1a manyà	0,250	/R x 28,20000 =	7,05000		
				Subtotal:		7,05000	7,05000	
Materials								
	BAS0-0ZFB	u	Ferramenta per a porta d'interior d'una fulla batent, de preu mitjà	1,000	x 27,80000 =	27,80000		
	BAB0-16WF	u	Porta d'acer en perfils laminats d'una fulla batent, per a un buit d'obra de 95x210 cm, amb bastidor de L de 50+5 mm, lamel·les horitzontals fixes, pany de cop i clau, acabat per a pintar	1,000	x 257,06000 =	257,06000		
				Subtotal:		284,86000	284,86000	
				DESPESES AUXILIARS		2,50	%	0,17625
				COST DIRECTE				292,08625
				DESPESES INDIRECTES		0,00	%	0,00000
				COST EXECUCIÓ MATERIAL				292,08625
P-43	PAB0-6176	u	Porta d'acer galvanitzat en perfils laminats d'una fulla batent, per a un buit d'obra de 90x215 cm, amb bastidor de tub de 40x20x1,5 mm, planxes llises d'1 mm de gruix i bastiment, pany de cop, acabat esmaltat, col·locada	Rend.: 1,000		243,29		€
				Unitats	Preu	Parcial	Import	
Ma d'obra								
	A0F-000P	h	Oficial 1a manyà	0,250	/R x 28,20000 =	7,05000		
				Subtotal:		7,05000	7,05000	
Materials								
	BAS0-0ZFB	u	Ferramenta per a porta d'interior d'una fulla batent, de preu mitjà	1,000	x 27,80000 =	27,80000		
	BAB0-16WI	u	Porta d'acer galvanitzat en perfils laminats d'una fulla batent, per a un buit d'obra de 90x215 cm, amb bastidor de tub de 40x20x1,5 mm, planxes llises d'1 mm de gruix i bastiment, pany de cop, acabat esmaltat	1,000	x 208,26000 =	208,26000		
				Subtotal:		236,06000	236,06000	

JUSTIFICACIÓ DE PREUS

PARTIDES D'OBRA

NÚM	CODI	UA	DESCRIPCIÓ					PREU
				DESPESES AUXILIARS	2,50	%		0,17625
				COST DIRECTE				243,28625
				DESPESES INDIRECTES	0,00	%		0,00000
				COST EXECUCIÓ MATERIAL				243,28625
P-44	PAB0-617B	u	Porta d'acer galvanitzat en perfils laminats de dues fulles batents, per a un buit d'obra de 160x215 cm, amb bastidor de tub de 40x20x1,5 mm, planxes llises d'1 mm de gruix i bastiment, pany de cop, acabat esmaltat, col·locada	Rend.: 1,000				397,06 €
				Unitats	Preu		Parcial	Import
Ma d'obra								
	A0F-000P	h	Oficial 1a manyà	0,400	/R x	28,20000 =	11,28000	
				Subtotal:			11,28000	11,28000
Materials								
	BAS0-0ZFL	u	Ferramenta per a porta exterior d'una fulla batent, de preu mitjà	1,000	x	62,14000 =	62,14000	
	BAB0-16WN	u	Porta d'acer galvanitzat en perfils laminats de dues fulles batents, per a un buit d'obra de 160x215 cm, amb bastidor de tub de 40x20x1,5 mm, planxes llises d'1 mm de gruix i bastiment, pany de cop, acabat esmaltat	1,000	x	323,36000 =	323,36000	
				Subtotal:			385,50000	385,50000
				DESPESES AUXILIARS	2,50	%		0,28200
				COST DIRECTE				397,06200
				DESPESES INDIRECTES	0,00	%		0,00000
				COST EXECUCIÓ MATERIAL				397,06200
	PAB0-617C	u	Porta d'acer galvanitzat en perfils laminats de dues fulles batents, per a un buit d'obra de 150x215 cm, amb bastidor de tub de 40x20x1,5 mm, planxes llises d'1 mm de gruix i bastiment, finestra de 40x20, pany de cop, acabat esmaltat, col·locada	Rend.: 1,000				490,23 €
				Unitats	Preu		Parcial	Import
Ma d'obra								
	A0F-000P	h	Oficial 1a manyà	0,400	/R x	28,20000 =	11,28000	
				Subtotal:			11,28000	11,28000
Materials								
	BAS0-0ZFL	u	Ferramenta per a porta exterior d'una fulla batent, de preu mitjà	1,000	x	62,14000 =	62,14000	
	BAB0-16WO	u	Porta d'acer galvanitzat en perfils laminats d'una fulla batent, per a un buit d'obra de 121x215 cm, amb bastidor de tub de 40x20x1,5 mm, planxes llises d'1 mm de gruix i bastiment, quarterons per6 vidres de 27x27cm, pany i clau, acabat pintat	1,000	x	416,53000 =	416,53000	
				Subtotal:			478,67000	478,67000

JUSTIFICACIÓ DE PREUS

PARTIDES D'OBRA

NÚM	CODI	UA	DESCRIPCIÓ	PREU			
				DESPESES AUXILIARS	2,50 %		0,28200
				COST DIRECTE			490,23200
				DESPESES INDIRECTES	0,00 %		0,00000
				COST EXECUCIÓ MATERIAL			490,23200
PAB0-TA02	u		Porta d'acer galvanitzat en perfils laminats d'una fulla batent, per a un buit d'obra de 121x215 cm, amb bastidor de tub de 40x20x1,5 mm, planxes llises d'1 mm de gruix i bastiment, quarterons per9 vidres de 27x27, pany de seguretat amb tres punts frontals de tancament i clau, acabat pintat, col·locada	Rend.: 1,000		835,85	€
				Unitats	Preu	Parcial	Import
Ma d'obra	A0F-000P	h	Oficial 1a manyà	0,400 /R x	28,20000 =	11,28000	
				Subtotal:		11,28000	11,28000
Materials	BAS0-H5FW	u	Parella de tiradors d'acer inoxidable 316 sorrejat, de 30 mm de diàmetre i 40 cm de llargària	2,000 x	125,03000 =	250,06000	
	BAS0-0ZF7	u	Ferramenta per a porta d'exterior d'una fulla batent, de preu superior	1,000 x	74,39000 =	74,39000	
	BAB0-16WO	u	Porta d'acer galvanitzat en perfils laminats d'una fulla batent, per a un buit d'obra de 121x215 cm, amb bastidor de tub de 40x20x1,5 mm, planxes llises d'1 mm de gruix i bastiment, quarterons per6 vidres de 27x27cm, pany i clau, acabat pintat	1,200 x	416,53000 =	499,83600	
				Subtotal:		824,28600	824,28600
				DESPESES AUXILIARS	2,50 %		0,28200
				COST DIRECTE			835,84800
				DESPESES INDIRECTES	0,00 %		0,00000
				COST EXECUCIÓ MATERIAL			835,84800

PAB0-TA03	u		Porta d'acer galvanitzat en perfils laminats d'una fulla batent, per a un buit d'obra de 90x215 cm, amb bastidor de tub de 40x20x1,5 mm, planxes llises d'1 mm de gruix i bastiment, quarterons per 6 vidres de 27x27, pany de cop de seguretat amb tres punts frontals de tancament , acabat pintat, col·locada	Rend.: 1,000		460,83	€
				Unitats	Preu	Parcial	Import
Ma d'obra	A0F-000P	h	Oficial 1a manyà	0,400 /R x	28,20000 =	11,28000	
				Subtotal:		11,28000	11,28000
Materials	BAS0-0ZF7	u	Ferramenta per a porta d'exterior d'una fulla batent, de preu superior	1,000 x	74,39000 =	74,39000	
	BAB0-16WO	u	Porta d'acer galvanitzat en perfils laminats d'una fulla batent, per a un buit d'obra de 121x215 cm, amb bastidor de tub de 40x20x1,5 mm, planxes llises d'1 mm de gruix i bastiment, quarterons per6 vidres de 27x27cm, pany i clau, acabat pintat	0,900 x	416,53000 =	374,87700	

JUSTIFICACIÓ DE PREUS

PARTIDES D'OBRA

NÚM	CODI	UA	DESCRIPCIÓ	PREU			
Subtotal:				449,26700		449,26700	
DESPESES AUXILIARS				2,50 %		0,28200	
COST DIRECTE						460,82900	
DESPESES INDIRECTES				0,00 %		0,00000	
COST EXECUCIÓ MATERIAL						460,82900	
PAB1-61RD	u		Porta de planxa d'acer per a comptadors, col·locada en parets existents, una fulla batent, per a un buit d'obra de 215x90 cm, amb reixeta de ventilació, pany i clau	Rend.: 1,000		254,55	€
				Unitats	Preu	Parcial	Import
Partides d'obra							
PAY0-505R	u		Col·locació de bastiment d'acer, en parets existents, per a un buit d'obra d'amplària 1 m i 2 a 2.5 m d'alçària, com a màxim, amb morter de ciment portland amb filler calcari 1:4	1,000 x	77,78856 =	77,78856	
PAD0-617L	u		Porta de planxa d'acer galvanitzat, una fulla batent, per a un buit d'obra de 215x90 cm, amb reixeta de ventilació, pany i clau, col·locada	1,000 x	176,76625 =	176,76625	
Subtotal:						254,55481	254,55481
COST DIRECTE						254,55481	
DESPESES INDIRECTES				0,00 %		0,00000	
COST EXECUCIÓ MATERIAL						254,55481	
PAB1-61RE	u		Porta de perfils d'acer laminat per a ventilació, col·locada en parets existents, amb lamel·les horitzontals fixes una fulla batent, de perfils laminats d'acer L 50+5 mm i bastiment de perfils laminats d'acer, amb pany de cop i clau, per a un buit d'obra de 210x95 cm, reposició d'arrebossat i pintat de la porta amb 1 capa d'imprimació fosfatant i 2 d'acabat amb esmalt sintètic, no inclou formació de forat, llinda i pintat parament	Rend.: 1,000		530,99	€
				Unitats	Preu	Parcial	Import
Partides d'obra							
P89F-4VW5	m2		Pintat de portes cegues d'acer galvanitzat, amb esmalt sintètic, amb una capa d'imprimació fosfatant i dues d'acabat	4,000 x	18,48393 =	73,93572	
PAB0-6173	u		Porta d'acer en perfils laminats d'una fulla batent, per a un buit d'obra de 95x210 cm, amb bastidor de L de 50+5 mm, lamel·les horitzontals fixes, pany de cop i clau, acabat per a pintar, col·locada	1,000 x	292,08625 =	292,08625	
PAY0-505R	u		Col·locació de bastiment d'acer, en parets existents, per a un buit d'obra d'amplària 1 m i 2 a 2.5 m d'alçària, com a màxim, amb morter de ciment portland amb filler calcari 1:4	1,000 x	77,78856 =	77,78856	
P811-3F8U	m2		Arrebossat a bona vista sobre parament vertical interior, a 3,00 m d'alçària, com a màxim, amb morter de ciment 1:4, remolinat	4,000 x	21,79451 =	87,17804	

JUSTIFICACIÓ DE PREUS

PARTIDES D'OBRA

NÚM	CODI	UA	DESCRIPCIÓ					PREU
				Subtotal:		530,98857		530,98857
				COST DIRECTE				530,98857
				DESPESES INDIRECTES		0,00 %		0,00000
				COST EXECUCIÓ MATERIAL				530,98857
P-45	PAB1-TA01	u	Porta de planxa d'acer galvanitzat per a comptadors, col·locada en parets existents, una fulla batent, per a un buit d'obra de 215x45 cm, amb reixeta de ventilació, pany i clau	Rend.: 1,000		254,55		€
				Unitats		Preu	Parcial	Import
Partides d'obra								
	PAD0-617L	u	Porta de planxa d'acer galvanitzat, una fulla batent, per a un buit d'obra de 215x90 cm, amb reixeta de ventilació, pany i clau, col·locada	1,000	x	176,76625 =	176,76625	
	PAY0-505R	u	Col·locació de bastiment d'acer, en parets existents, per a un buit d'obra d'amplària 1 m i 2 a 2.5 m d'alçària, com a màxim, amb morter de ciment pòrtland amb filler calcari 1:4	1,000	x	77,78856 =	77,78856	
				Subtotal:		254,55481		254,55481
				COST DIRECTE				254,55481
				DESPESES INDIRECTES		0,00 %		0,00000
				COST EXECUCIÓ MATERIAL				254,55481
	PAD0-617L	u	Porta de planxa d'acer galvanitzat, una fulla batent, per a un buit d'obra de 215x90 cm, amb reixeta de ventilació, pany i clau, col·locada	Rend.: 1,000		176,77		€
				Unitats		Preu	Parcial	Import
Ma d'obra								
	A0F-000P	h	Oficial 1a manyà	0,250	/R x	28,20000 =	7,05000	
				Subtotal:		7,05000		7,05000
Materials								
	BAD0-16WT	u	Porta de planxa d'acer galvanitzat una fulla batent, per a un buit d'obra de 215x90 cm, amb reixeta de ventilació, pany i clau	1,000	x	169,54000 =	169,54000	
				Subtotal:		169,54000		169,54000
				DESPESES AUXILIARS		2,50 %		0,17625
				COST DIRECTE				176,76625
				DESPESES INDIRECTES		0,00 %		0,00000
				COST EXECUCIÓ MATERIAL				176,76625

JUSTIFICACIÓ DE PREUS

PARTIDES D'OBRA

NÚM	CODI	UA	DESCRIPCIÓ	PREU			
				Rend.:	1,000	346,91	€
PAF8-7BYV u Finestra d'alumini lacat blanc, col·locada sobre bastiment de base, amb dues fulles batents, per a un buit d'obra aproximat de 120x120 cm, elaborada amb perfils de preu alt, classificació mínima 4 de permeabilitat a l'aire segons UNE-EN 12207, classificació mínima 9A d'estanquitat a l'aigua segons UNE-EN 12208 i classificació mínima C4 de resistència al vent segons UNE-EN 12210, sense persiana							
				Unitats	Preu	Parcial	Import
Ma d'obra							
	A0F-000R	h	Oficial 1a muntador	0,600	/R x 28,69000 =	17,21400	
	A01-FEPH	h	Ajudant muntador	0,150	/R x 24,65000 =	3,69750	
				Subtotal:		20,91150	20,91150
Materials							
	B7JE-0GTM	dm3	Massilla per a segellats, d'aplicació amb pistola, de base silicona neutra monocomponent	0,100	x 17,21000 =	1,72100	
	B7JE-0GTI	dm3	Massilla per a segellats, d'aplicació amb pistola, de base poliuretà monocomponent	0,290	x 11,96000 =	3,46840	
	BAF4-1QRN	m2	Finestra d'alumini lacat, per a col·locar sobre bastiment de base, amb dues fulles batents, per a un buit d'obra d'1,05 a 1,49 m2 de superfície, elaborada amb perfils de preu alt, classificació mínima 4 de permeabilitat a l'aire segons UNE-EN 12207, classificació mínima 9A d'estanquitat a l'aigua segons UNE-EN 12208 i classificació mínima C4 de resistència al vent segons UNE-EN 12210, sense persiana	1,440	x 222,42000 =	320,28480	
				Subtotal:		325,47420	325,47420
				DESPESES AUXILIARS	2,50 %		0,52279
				COST DIRECTE			346,90849
				DESPESES INDIRECTES	0,00 %		0,00000
				COST EXECUCIÓ MATERIAL			346,90849

P-46	PAF8-SA01	m2	Tancament exterior practicable amb trencament de pont tèrmic, de finestra d'alumini lacat, color fosc, d'una fulla batent amb perfils de preu alt i classificació mínima 4 9A C4 segons normes, bastiment de base de tub d'acer galvanitzat. Amb classificació a la permeabilitat a l'aire segons UNE-EN 12207, a l'estanquitat a l'aigua segons UNE-EN 12208 i a la resistència a la càrrega del vent segons UNE-EN 12210, marca de qualitat. Inclús ferraments de penjar, juntes d'envidriament de EPDM, cargols d'acer inoxidable, elements d'estanquitat, accessoris, utilitatges de mecanitzat homologat i elaboració en taller, amb pany de seguretat amb clau per fusteria d'alumini i maneta.	Rend.:	1,000	719,00	€
				Unitats	Preu	Parcial	Import
Ma d'obra							
	A01-FEPH	h	Ajudant muntador	0,400	/R x 24,65000 =	9,86000	

JUSTIFICACIÓ DE PREUS

Data: 20/02/25

Pàg.: 93

PARTIDES D'OBRA

NÚM	CODI	UA	DESCRIPCIÓ					PREU
	A0F-000R	h	Oficial 1a muntador	0,600	/R x	28,69000	=	17,21400
					Subtotal:			27,07400
Materials								
	BAF4-STA1	m2	Finestra d'alumini lacat, per a col·locar sobre bastiment de base, amb una fulla batent, elaborada amb perfils de preu alt, classificació mínima 4 de permeabilitat a l'aire segons UNE-EN 12207, classificació mínima 9A d'estanquitat a l'aigua segons UNE-EN 12208 i classificació mínima C4 de resistència al vent segons UNE-EN 12210, sense persiana	1,450	x	450,00000	=	652,50000
	B7JE-0GTI	dm3	Massilla per a segellats, d'aplicació amb pistola, de base poliuretà monocomponent	0,290	x	11,96000	=	3,46840
	B7JE-0GTM	dm3	Massilla per a segellats, d'aplicació amb pistola, de base silicona neutra monocomponent	0,100	x	17,21000	=	1,72100
					Subtotal:			657,68940
Altres								
	%AUX001	%	Despeses auxiliars sobre la mà d'obra	5,000	% s	684,76340	=	34,23817
					Subtotal:			34,23817
			COST DIRECTE					719,00157
			DESPESES INDIRECTES		0,00 %			0,00000
			COST EXECUCIÓ MATERIAL					719,00157

P-47	PAF8-SA02	m2	Tancament exterior practicable amb trencament de pont tèrmic, de porta d'alumini lacat, color fosc, d'una fulla batent amb perfils de preu alt i classificació mínima 4 9A C4 segons normes, bastiment de base de tub d'acer galvanitzat. Amb classificació a la permeabilitat a l'aire segons UNE-EN 12207, a l'estanquitat a l'aigua segons UNE-EN 12208 i a la resistència a la càrrega del vent segons UNE-EN 12210, marca de qualitat. Inclús ferraments de penjar, juntes d'envidriament de EPDM, cargols d'acer inoxidable, elements d'estanquitat, accessoris, utilatges de mecanitzat homologat i elaboració en taller, amb pany de seguretat amb clau per fusteria d'alumini i maneta.	Rend.: 1,000		665,59	€
------	-----------	----	--	--------------	--	--------	---

			Unitats	Preu	Parcial	Import
Ma d'obra						
	A01-FEPH	h	Ajudant muntador	0,400 /R x	24,65000 =	9,86000
	A0F-000R	h	Oficial 1a muntador	0,600 /R x	28,69000 =	17,21400
				Subtotal:		27,07400
Materials						
	B7JE-0GTI	dm3	Massilla per a segellats, d'aplicació amb pistola, de base poliuretà monocomponent	0,290 x	11,96000 =	3,46840
	BAF5-SA01	m2	Porta d'alumini lacat color fosc, per a col·locar sobre bastiment de base, amb una fulla batent, per a un buit d'obra de 2 a 2,49 m2, elaborada amb perfils de preu superior	1,480 x	396,75000 =	587,19000
	B7JE-0GTM	dm3	Massilla per a segellats, d'aplicació amb pistola, de base silicona neutra monocomponent	0,100 x	17,21000 =	1,72100

JUSTIFICACIÓ DE PREUS

PARTIDES D'OBRA

NÚM	CODI	UA	DESCRIPCIÓ					PREU
				Subtotal:		592,37940		592,37940
Partides d'obra								
	PAN5-7ZJL	u	Bastiment de base per a finestra, de tub d'acer galvanitzat de secció 40x20 mm2, per a un buit d'obra aproximat de 75x90 cm	1,4818	x	13,86000	=	20,53775
				Subtotal:		20,53775		20,53775
Altres								
	%AUX001	%	Despeses auxiliars sobre la mà d'obra	4,000	%	s	639,99125	= 25,59965
				Subtotal:		25,59965		25,59965
				COST DIRECTE				665,59080
				DESPESES INDIRECTES		0,00	%	0,00000
				COST EXECUCIÓ MATERIAL				665,59080
PAF8-SA03		m2	Porta d'alumini lacat COLOR FOSC, col·locada sobre bastiment de base, amb una fulla batent, elaborada amb perfils de preu alt, classificació mínima 4 de permeabilitat a l'aire segons UNE-EN 12207, classificació mínima 9A d'estanquitat a l'aigua segons UNE-EN 12208 i classificació mínima C4 de resistència al vent segons UNE-EN 12210, sense persiana	Rend.: 1,000		528,22		€
				Unitats		Preu		Parcial
								Import
Ma d'obra								
	A01-FEPH	h	Ajudant muntador	0,100	/R x	24,65000	=	2,46500
	A0F-000R	h	Oficial 1a muntador	0,400	/R x	28,69000	=	11,47600
				Subtotal:		13,94100		13,94100
Materials								
	BAF4-STA2	m2	Finestra d'alumini lacat color fosc, amb trencament de pont tèrmic, per a col·locar sobre bastiment de base, amb una fulla batent i una fulla oscil·lobatent, per a un buit d'obra d'1,05 a 1,49 m2 de superfície, elaborada amb perfils de preu superior, classificació mínima 4 de permeabilitat a l'aire segons UNE-EN 12207, classificació mínima 9A d'estanquitat a l'aigua segons UNE-EN 12208 i classificació mínima C5 de resistència al vent segons UNE-EN 12210, amb caixa de persiana i guies	1,000	x	510,33000	=	510,33000
	B7JE-0GTI	dm3	Massilla per a segellats, d'aplicació amb pistola, de base poliuretà monocomponent	0,200	x	11,96000	=	2,39200
	B7JE-0GTM	dm3	Massilla per a segellats, d'aplicació amb pistola, de base silicona neutra monocomponent	0,070	x	17,21000	=	1,20470
				Subtotal:		513,92670		513,92670
				DESPESES AUXILIARS		2,50	%	0,34853
				COST DIRECTE				528,21623
				DESPESES INDIRECTES		0,00	%	0,00000
				COST EXECUCIÓ MATERIAL				528,21623

JUSTIFICACIÓ DE PREUS

Data: 20/02/25

Pàg.: 95

PARTIDES D'OBRA

NÚM	CODI	UA	DESCRIPCIÓ	PREU			
P-48	PAF8-SA04	m2	Tancament exterior practicable amb trencament de pont tèrmic, de finestra d'alumini lacat, color fosc, amb una fulla batent i una fulla oscil·lobatent, amb perfils de preu alt i classificació mínima 4 9A C4 segons normes, bastiment de base de tub d'acer galvanitzat. Amb classificació a la permeabilitat a l'aire segons UNE-EN 12207, a l'estanquitat a l'aigua segons UNE-EN 12208 i a la resistència a la càrrega del vent segons UNE-EN 12210, marca de qualitat. Inclús ferraments de penjar, juntes d'envidriament de EPDM, cargols d'acer inoxidable, elements d'estanquitat, accessoris, utilatges de mecanitzat homologat i elaboració en taller, amb pany de seguretat amb clau per fusteria d'alumini i maneta.	Rend.: 1,000		710,07	€
				Unitats	Preu	Parcial	Import
Ma d'obra							
	A01-FEPH	h	Ajudant muntador	0,400	/R x	24,65000 =	9,86000
	A0F-000R	h	Oficial 1a muntador	0,600	/R x	28,69000 =	17,21400
				Subtotal:		27,07400	27,07400
Materials							
	B7JE-0GTM	dm3	Massilla per a segellats, d'aplicació amb pistola, de base silicona neutra monocomponent	0,100	x	17,21000 =	1,72100
	B7JE-0GTI	dm3	Massilla per a segellats, d'aplicació amb pistola, de base poliuretà monocomponent	0,290	x	11,96000 =	3,46840
				Subtotal:		5,18940	5,18940
Partides d'obra							
	PAN5-7ZJL	u	Bastiment de base per a finestra, de tub d'acer galvanitzat de secció 40x20 mm2, per a un buit d'obra aproximat de 75x90 cm	1,200	x	13,86000 =	16,63200
	PAF8-SA03	m2	Porta d'alumini lacat COLOR FOSC, col·locada sobre bastiment de base, amb una fulla batent, elaborada amb perfils de preu alt, classificació mínima 4 de permeabilitat a l'aire segons UNE-EN 12207, classificació mínima 9A d'estanquitat a l'aigua segons UNE-EN 12208 i classificació mínima C4 de resistència al vent segons UNE-EN 12210, sense persiana	1,200	x	528,21623 =	633,85948
				Subtotal:		650,49148	650,49148
Altres							
	%AUX001	%	Despeses auxiliars sobre la mà d'obra	4,000	% s	682,75500 =	27,31020
				Subtotal:		27,31020	27,31020
				COST DIRECTE			710,06508
				DESPESES INDIRECTES	0,00 %		0,00000
				COST EXECUCIÓ MATERIAL			710,06508

JUSTIFICACIÓ DE PREUS

Data: 20/02/25

Pàg.: 96

PARTIDES D'OBRA

NÚM	CODI	UA	DESCRIPCIÓ	PREU			
PAF9-5TCC	u		Porta d'alumini lacat blanc, col·locada sobre bastiment de base, amb una fulla batent, per a un buit d'obra aproximat de 90x215 cm, elaborada amb perfils de preu alt	Rend.: 1,000		532,61	€
				Unitats	Preu	Parcial	Import
Ma d'obra							
	A0F-000R	h	Oficial 1a muntador	0,600 /R x	28,69000 =	17,21400	
	A01-FEPH	h	Ajudant muntador	0,120 /R x	24,65000 =	2,95800	
				Subtotal:		20,17200	20,17200
Materials							
	BAF5-SA02	m2	Porta d'alumini lacat blanc, per a col·locar sobre bastiment de base, amb una fulla batent, per a un buit d'obra d'1,5 a 1,99 m2, elaborada amb perfils de preu alt	1,935 x	261,76000 =	506,50560	
	B7JE-0GTM	dm3	Massilla per a segellats, d'aplicació amb pistola, de base silicona neutra monocomponent	0,100 x	17,21000 =	1,72100	
	B7JE-0GTI	dm3	Massilla per a segellats, d'aplicació amb pistola, de base poliuretà monocomponent	0,310 x	11,96000 =	3,70760	
				Subtotal:		511,93420	511,93420
				DESPESES AUXILIARS	2,50 %		0,50430
				COST DIRECTE			532,61050
				DESPESES INDIRECTES	0,00 %		0,00000
				COST EXECUCIÓ MATERIAL			532,61050
PAFE-FE01	m2		Tancament exterior practicable per a un buit d'obra aproximat de 75x90 cm, amb finestra d'alumini lacat d'una fulla oscilobatent amb perfils de preu alt i classificació mínima 4 9A C4 segons normes, bastiment de base de tub d'acer galvanitzat, i vidre aïllant de seguretat i cambra d'aire 4+4/16/4	Rend.: 1,000		835,79	€
				Unitats	Preu	Parcial	Import
Materials							
	BC12-2U5M	m2	Vidre aïllant de lluna de baixa emissivitat de 4 mm de gruix, cambra d'aire de 12 mm i lluna de 4+4 mm de gruix amb 1 butiral transparent de lluna incolor, classe 2 (B) 2 segons UNE-EN 12600	0,800 x	41,21000 =	32,96800	
				Subtotal:		32,96800	32,96800
Partides d'obra							
	PAF8-SA03	m2	Porta d'alumini lacat COLOR FOSC, col·locada sobre bastiment de base, amb una fulla batent, elaborada amb perfils de preu alt, classificació mínima 4 de permeabilitat a l'aire segons UNE-EN 12207, classificació mínima 9A d'estanquitat a l'aigua segons UNE-EN 12208 i classificació mínima C4 de resistència al vent segons UNE-EN 12210, sense persiana	1,481 x	528,21623 =	782,28824	
	PAN5-7ZJL	u	Bastiment de base per a finestra, de tub d'acer galvanitzat de secció 40x20 mm2, per a un buit d'obra aproximat de 75x90 cm	1,4818 x	13,86000 =	20,53775	

JUSTIFICACIÓ DE PREUS

PARTIDES D'OBRA

NÚM	CODI	UA	DESCRIPCIÓ	PREU			
Subtotal:				802,82599			802,82599
COST DIRECTE							835,79399
DESPESES INDIRECTES				0,00	%		0,00000
COST EXECUCIÓ MATERIAL							835,79399
PAFE-FE02	m2		Tancament exterior practicable per a un buit d'obra aproximat de 120x120 cm, amb finestra d'alumini lacat de dues fulles batents amb perfils de preu alt i classificació mínima 4 9A C4 segons normes, bastiment de base de tub d'acer galvanitzat, i vidre aïllant de seguretat i cambra d'aire 4+4/16/4	Rend.: 1,000			300,98 €
				Unitats	Preu	Parcial	Import
Partides d'obra							
PAN5-7YXT	u		Bastiment de base per a finestra, de tub d'acer galvanitzat de secció 40x20 mm2, per a un buit d'obra aproximat de 120x120 cm	0,694	x 20,16000 =	13,99104	
PAF8-7BYV	u		Finestra d'alumini lacat blanc, col·locada sobre bastiment de base, amb dues fulles batents, per a un buit d'obra aproximat de 120x120 cm, elaborada amb perfils de preu alt, classificació mínima 4 de permeabilitat a l'aire segons UNE-EN 12207, classificació mínima 9A d'estanquitat a l'aigua segons UNE-EN 12208 i classificació mínima C4 de resistència al vent segons UNE-EN 12210, sense persiana	0,694	x 346,90849 =	240,75449	
PC17-5KHD	m2		Vidre aïllant de lluna incolora de 5 mm de gruix, cambra d'aire de 8 mm i lluna de 4+4 mm de gruix amb 1 butiral transparent de lluna d'incolor, classe 2 (B) 2 segons UNE-EN 12600, col·locat amb perfils conformats de neoprè sobre alumini o PVC	0,800	x 57,79655 =	46,23724	
Subtotal:						300,98277	300,98277
COST DIRECTE							300,98277
DESPESES INDIRECTES				0,00	%		0,00000
COST EXECUCIÓ MATERIAL							300,98277
PAFF-SA03	m2		Tancament exterior practicable per a un buit d'obra aproximat de 90x215 cm, amb porta d'alumini lacat amb una fulla batent i perfils de preu alt, bastiment de base de tub d'acer galvanitzat i vidre laminar de seguretat 2 llunes, amb acabat de lluna incolora, de 6+6 mm de gruix, amb 2 butiral transparent, classe 1 (B) 1 segons UNE-EN 12600	Rend.: 1,000			356,40 €
				Unitats	Preu	Parcial	Import
Partides d'obra							
PAF9-5TCC	u		Porta d'alumini lacat blanc, col·locada sobre bastiment de base, amb una fulla batent, per a un buit d'obra aproximat de 90x215 cm, elaborada amb perfils de preu alt	0,517	x 532,61050 =	275,35963	
PC1H-5D41	m2		Vidre laminar de seguretat 2 llunes, amb acabat de lluna incolora, de 6+6 mm de gruix, amb 2 butiral transparent, classe 1 (B) 1 segons UNE-EN 12600, col·locat amb perfils conformats de neoprè sobre	0,800	x 82,74728 =	66,19782	

JUSTIFICACIÓ DE PREUS

PARTIDES D'OBRA

NÚM	CODI	UA	DESCRIPCIÓ					PREU	
	PAN5-7Z6C	u	alumini o PVC Bastiment de base per a porta, de tub d'acer galvanitzat de secció 60x20 mm2, per a un buit d'obra aproximat de 90x215 cm	0,517	x	28,70400	=	14,83997	
				Subtotal:				356,39742	356,39742
			COST DIRECTE						356,39742
			DESPESES INDIRECTES	0,00	%				0,00000
			COST EXECUCIÓ MATERIAL						356,39742
	PAN2-36W5	u	Bastiment de base d'envà per a porta de fusta per a una llum de bastiment de 90 cm d'amplària i 200 cm d'alçària	Rend.: 1,000				24,88	€
				Unitats		Preu		Parcial	Import
Materials									
	BAN3-0U0W	u	Bastiment de base d'envà per a porta de fusta, per a una llum de bastiment de 90 cm d'amplària i 200 cm d'alçària	1,000	x	24,88000	=	24,88000	
				Subtotal:				24,88000	24,88000
			COST DIRECTE						24,88000
			DESPESES INDIRECTES	0,00	%				0,00000
			COST EXECUCIÓ MATERIAL						24,88000
	PAN2-36WB	u	Bastiment de base d'envà per a porta de fusta per a una llum de bastiment de 70 cm d'amplària i 200 cm d'alçària	Rend.: 1,000				21,33	€
				Unitats		Preu		Parcial	Import
Materials									
	BAN3-0U0P	u	Bastiment de base d'envà per a porta de fusta, per a una llum de bastiment de 70 cm d'amplària i 200 cm d'alçària	1,000	x	21,33000	=	21,33000	
				Subtotal:				21,33000	21,33000
			COST DIRECTE						21,33000
			DESPESES INDIRECTES	0,00	%				0,00000
			COST EXECUCIÓ MATERIAL						21,33000
	PAN5-7YXT	u	Bastiment de base per a finestra, de tub d'acer galvanitzat de secció 40x20 mm2, per a un buit d'obra aproximat de 120x120 cm	Rend.: 1,000				20,16	€
				Unitats		Preu		Parcial	Import
Materials									
	BAN6-1WG	m	Bastiment de base de tub d'acer galvanitzat de secció 40x20 mm	4,800	x	4,20000	=	20,16000	
				Subtotal:				20,16000	20,16000

JUSTIFICACIÓ DE PREUS

PARTIDES D'OBRA

NÚM	CODI	UA	DESCRIPCIÓ					PREU
				COST DIRECTE				20,16000
				DESPESES INDIRECTES		0,00	%	0,00000
				COST EXECUCIÓ MATERIAL				20,16000
PAN5-7Z6C	u		Bastiment de base per a porta, de tub d'acer galvanitzat de secció 60x20 mm2, per a un buit d'obra aproximat de 90x215 cm	Rend.: 1,000				28,70 €
				Unitats		Preu	Parcial	Import
Materials	BAN6-1WGT	m	Bastiment de base de tub d'acer galvanitzat de secció 60x20 mm	5,200	x	5,52000 =	28,70400	
				Subtotal:				28,70400
				COST DIRECTE				28,70400
				DESPESES INDIRECTES		0,00	%	0,00000
				COST EXECUCIÓ MATERIAL				28,70400
PAN5-7ZJL	u		Bastiment de base per a finestra, de tub d'acer galvanitzat de secció 40x20 mm2, per a un buit d'obra aproximat de 75x90 cm	Rend.: 1,000				13,86 €
				Unitats		Preu	Parcial	Import
Materials	BAN6-1WG	m	Bastiment de base de tub d'acer galvanitzat de secció 40x20 mm	3,300	x	4,20000 =	13,86000	
				Subtotal:				13,86000
				COST DIRECTE				13,86000
				DESPESES INDIRECTES		0,00	%	0,00000
				COST EXECUCIÓ MATERIAL				13,86000
PAP0-373G	u		Bastiment d'envà per a porta, de fulles batents, de fusta de pi roig per a pintar per a una llum de bastiment de 70 cm d'amplària i 200 cm d'alçària	Rend.: 1,000				44,22 €
				Unitats		Preu	Parcial	Import
Materials	BAP1-0WQI	u	Bastiment d'envà per a porta, de fulles batents de fusta de pi roig per a pintar, per a una llum de bastiment de 70 cm d'amplària i de 200 cm d'alçària	1,000	x	44,22000 =	44,22000	
				Subtotal:				44,22000
				COST DIRECTE				44,22000
				DESPESES INDIRECTES		0,00	%	0,00000
				COST EXECUCIÓ MATERIAL				44,22000

JUSTIFICACIÓ DE PREUS

PARTIDES D'OBRA

NÚM	CODI	UA	DESCRIPCIÓ	PREU			
				Rend.:	1,000	91,83	€
PAP0-373P u Bastiment de paredó per a porta, de fulles batents, de fusta de pi roig per a pintar per a una llum de bastiment de 80 cm d'amplària i 210 cm d'alçària							
				Unitats	Preu	Parcial	Import
Materials							
BAP1-0WQ u Bastiment de paredó per a porta, de fulles batents de fusta de pi roig per a pintar, per a una llum de bastiment de 80 cm d'amplària i de 210 cm d'alçària				1,000	x 91,83000 =	91,83000	
				Subtotal:		91,83000	91,83000
				COST DIRECTE			91,83000
				DESPESES INDIRECTES	0,00 %		0,00000
				COST EXECUCIÓ MATERIAL			91,83000
PAP6-370C u Folrat de bastiment de base d'envà per a porta de fulles batents, amb fusta de roure per a envernissar per a una llum de bastiment de 70 cm d'amplària i 200 cm d'alçària				Rend.:	1,000	51,89	€
				Unitats	Preu	Parcial	Import
Ma d'obra							
A0F-000K h Oficial 1a fuster				0,500	/R x 28,26000 =	14,13000	
				Subtotal:		14,13000	14,13000
Materials							
B0AK-07AS kg Clau acer				0,055	x 1,72000 =	0,09460	
BAZ1-0ZA3 m Galze per a folrat de bastiments per a bastiment de base d'envà, per a fulla batent, de fusta de roure per a envernissar				5,400	x 6,91000 =	37,31400	
				Subtotal:		37,40860	37,40860
				DESPESES AUXILIARS	2,50 %		0,35325
				COST DIRECTE			51,89185
				DESPESES INDIRECTES	0,00 %		0,00000
				COST EXECUCIÓ MATERIAL			51,89185
PAQ5-3701 u Fulla batent per a porta interior, de 35 mm de gruix, 70 cm d'amplària i 200 cm alçària, per a pintar, de cares llises i estructura interior de cartró, col·locada				Rend.:	1,000	108,94	€
				Unitats	Preu	Parcial	Import
Ma d'obra							
A0F-000K h Oficial 1a fuster				0,855	/R x 28,26000 =	24,16230	
A01-FEP6 h Ajudant fuster				0,038	/R x 24,84000 =	0,94392	
				Subtotal:		25,10622	25,10622
Materials							
BAS0-0ZFB u Ferramenta per a porta d'interior d'una fulla batent, de preu mitjà				1,000	x 27,80000 =	27,80000	

JUSTIFICACIÓ DE PREUS

PARTIDES D'OBRA

NÚM	CODI	UA	DESCRIPCIÓ					PREU
	BAQ3-0Y91	u	Fulla batent per a porta interior, de fusta per a pintar, de 35 mm de gruix, de cares llises i estructura interior de cartró, de 70 cm d'amplària i de 200 cm d'alçària	1,000	x	55,41000	=	55,41000
						Subtotal:		83,21000
						DESPESES AUXILIARS	2,50 %	0,62766
						COST DIRECTE		108,94388
						DESPESES INDIRECTES	0,00 %	0,00000
						COST EXECUCIÓ MATERIAL		108,94388
	PAQ5-37OK	u	Fulla batent per a porta interior, de 35 mm de gruix, 80 cm d'amplària i 200 cm alçària, de fusta de roure, per a envernissar, de cares llises i estructura interior de fusta, col·locada	Rend.: 1,000				154,83 €
				Unitats		Preu	Parcial	Import
Ma d'obra								
	A0F-000K	h	Oficial 1a fuster	0,855	/R x	28,26000	=	24,16230
	A01-FEP6	h	Ajudant fuster	0,038	/R x	24,84000	=	0,94392
						Subtotal:		25,10622
Materials								
	BAQ7-2Q8T	u	Fulla per a porta interior de 40 mm de gruix, per a una llum de 80x 200 cm, de cares llises amb acabat de roure envernissat	1,000	x	94,19000	=	94,19000
	BAS0-0ZFM	u	Ferramenta per a porta d'interior d'una fulla batent, de preu superior	1,000	x	34,91000	=	34,91000
						Subtotal:		129,10000
						DESPESES AUXILIARS	2,50 %	0,62766
						COST DIRECTE		154,83388
						DESPESES INDIRECTES	0,00 %	0,00000
						COST EXECUCIÓ MATERIAL		154,83388
	PAQ5-37PS	u	Fulla batent per a porta interior, de 40 mm de gruix, 80 cm d'amplària i 210 cm alçària, per a pintar, de cares llises i estructura interior de fusta, col·locada	Rend.: 1,000				129,41 €
				Unitats		Preu	Parcial	Import
Ma d'obra								
	A0F-000K	h	Oficial 1a fuster	0,855	/R x	28,26000	=	24,16230
	A01-FEP6	h	Ajudant fuster	0,038	/R x	24,84000	=	0,94392
						Subtotal:		25,10622
Materials								
	BAQ3-0YAS	u	Fulla batent per a porta interior, de fusta per a pintar, de 40 mm de gruix, de cares llises i estructura interior de fusta, de 80 cm d'amplària i de 210 cm d'alçària	1,000	x	75,88000	=	75,88000
	BAS0-0ZFB	u	Ferramenta per a porta d'interior d'una fulla batent, de preu mitjà	1,000	x	27,80000	=	27,80000

JUSTIFICACIÓ DE PREUS

PARTIDES D'OBRA

NÚM	CODI	UA	DESCRIPCIÓ	PREU			
				Subtotal:	103,68000	103,68000	
				DESPESES AUXILIARS	2,50 %	0,62766	
				COST DIRECTE		129,41388	
				DESPESES INDIRECTES	0,00 %	0,00000	
				COST EXECUCIÓ MATERIAL		129,41388	
PAS1-5RLA	u		Col·locació de porta tallafocs de fulles batents per a una llum de 70x200 cm amb platina d'ancoratge agafada amb morter de ciment 1:6	Rend.: 1,000		65,13	€
				Unitats	Preu	Parcial	Import
Ma d'obra							
A0D-0007	h		Manobre	0,800 /R x	23,17000 =	18,53600	
A0F-000T	h		Oficial 1a paleta	1,600 /R x	27,76000 =	44,41600	
				Subtotal:		62,95200	62,95200
Materials							
B07F-OLT4	m3		Morter de ciment pòrtland amb filler calcari CEM II/B-L i sorra, amb 250 kg/m3 de ciment, amb una proporció en volum 1:6 i 5 N/mm2 de resistència a compressió, elaborat a l'obra	0,0063 x	95,83850 =	0,60378	
				Subtotal:		0,60378	0,60378
				DESPESES AUXILIARS	2,50 %	1,57380	
				COST DIRECTE		65,12958	
				DESPESES INDIRECTES	0,00 %	0,00000	
				COST EXECUCIÓ MATERIAL		65,12958	
PAY0-505R	u		Col·locació de bastiment d'acer, en parets existents, per a un buit d'obra d'amplària 1 m i 2 a 2.5 m d'alçària, com a màxim, amb morter de ciment pòrtland amb filler calcari 1:4	Rend.: 1,000		77,79	€
				Unitats	Preu	Parcial	Import
Ma d'obra							
A0D-0007	h		Manobre	0,550 /R x	23,17000 =	12,74350	
A0F-000T	h		Oficial 1a paleta	2,050 /R x	27,76000 =	56,90800	
				Subtotal:		69,65150	69,65150
Materials							
B0F13-OLM8	u		Maó foradat senzill de 290x140x40 mm, categoria I, LD, segons la norma UNE-EN 771-1	4,208 x	0,23000 =	0,96784	
B07F-OLT5	m3		Morter de ciment pòrtland amb filler calcari CEM II/B-L i sorra, amb 380 kg/m3 de ciment, amb una proporció en volum 1:4 i 10 N/mm2 de resistència a compressió, elaborat a l'obra	0,0483 x	112,37960 =	5,42793	
				Subtotal:		6,39577	6,39577

JUSTIFICACIÓ DE PREUS

PARTIDES D'OBRA

NÚM	CODI	UA	DESCRIPCIÓ	PREU			
				DESPESES AUXILIARS	2,50 %		1,74129
				COST DIRECTE			77,78856
				DESPESES INDIRECTES	0,00 %		0,00000
				COST EXECUCIÓ MATERIAL			77,78856
PAZ7-4XHX	m		Tapajunts de fusta de roure per a envernissar de secció rectangular llisa de 9 mm de gruix i de 60 mm d'amplària	Rend.: 1,000		5,12	€
				Unitats	Preu	Parcial	Import
Ma d'obra							
	A0F-000K	h	Oficial 1a fuster	0,044 /R x	28,26000 =	1,24344	
				Subtotal:		1,24344	1,24344
Materials							
	B0AK-07AS	kg	Clau acer	0,010 x	1,72000 =	0,01720	
	BAZA-0Z9R	m	Tapajunts de fusta de roure per a envernissar de secció rectangular llisa de 9 mm de gruix i de 60 mm d'amplària	1,050 x	3,66000 =	3,84300	
				Subtotal:		3,86020	3,86020
				DESPESES AUXILIARS	1,50 %		0,01865
				COST DIRECTE			5,12229
				DESPESES INDIRECTES	0,00 %		0,00000
				COST EXECUCIÓ MATERIAL			5,12229
PAZ7-4XI3	m		Tapajunts de fusta per a pintar de secció rectangular llisa de 9 mm de gruix i de 60 mm d'amplària	Rend.: 1,000		3,05	€
				Unitats	Preu	Parcial	Import
Ma d'obra							
	A0F-000K	h	Oficial 1a fuster	0,031 /R x	28,26000 =	0,87606	
				Subtotal:		0,87606	0,87606
Materials							
	B0AK-07AS	kg	Clau acer	0,010 x	1,72000 =	0,01720	
	BAZA-0Z9X	m	Tapajunts de fusta per a pintar de secció rectangular llisa de 9 mm de gruix i de 60 mm d'amplària	1,050 x	2,04000 =	2,14200	
				Subtotal:		2,15920	2,15920
				DESPESES AUXILIARS	1,50 %		0,01314
				COST DIRECTE			3,04840
				DESPESES INDIRECTES	0,00 %		0,00000
				COST EXECUCIÓ MATERIAL			3,04840

JUSTIFICACIÓ DE PREUS

PARTIDES D'OBRA

NÚM	CODI	UA	DESCRIPCIÓ	PREU			
P-49	PB1C-1301	m	Passamà de tub rodó de D 30 a 50 mm col·locat amb suports de perfil d'acer de D 15 mm cada 2 m, ancorat a l'obra amb ancoratge mecànic amb tac de niló i cargol d'acer galvanitzat, de cap aixamfranat i amb morter de ciment pòrtland de dosificació 1:4 elaborat a l'obra amb acabat pintat amb 2 capes d'emprimació antioxidant i 2 capes d'esmalt sintètic	Rend.: 1,000		44,27	€
				Unitats	Preu	Parcial	Import
Ma d'obra							
	A0F-000P	h	Oficial 1a manyà	0,480 /R x	28,20000 =	13,53600	
				Subtotal:		13,53600	13,53600
Materials							
	BB1A-1302	u	Ancoratge mecànic amb tac de niló i cargol d'acer galvanitzat, de cap aixamfranat.	2,000 x	0,29000 =	0,58000	
				Subtotal:		0,58000	0,58000
Partides d'obra							
	P89P-45FZ	m	Pintat de tub d'acer, a l'esmalt sintètic, amb dues capes d'imprimació antioxidant i 2 capes d'acabat, fins a 2'' de diàmetre, com a màxim	1,000 x	7,07653 =	7,07653	
	PB1D-52WE	m	Passamà de perfil d'acer de 30 a 50 mm de diàmetre, i suports de perfil d'acer de 15 mm de diàmetre cada 2 m, col·locat ancorat a l'obra	1,000 x	22,20741 =	22,20741	
				Subtotal:		29,28394	29,28394
Altres							
	%AUX002	%	Costos directes complementaris	2,000 % s	43,40000 =	0,86800	
				Subtotal:		0,86800	0,86800
				COST DIRECTE			44,26794
				DESPESES INDIRECTES	0,00 %		0,00000
				COST EXECUCIÓ MATERIAL			44,26794

	PB1D-52WE	m	Passamà de perfil d'acer de 30 a 50 mm de diàmetre, i suports de perfil d'acer de 15 mm de diàmetre cada 2 m, col·locat ancorat a l'obra	Rend.: 1,000		22,21	€
				Unitats	Preu	Parcial	Import
Ma d'obra							
	A0F-000T	h	Oficial 1a paleta	0,100 /R x	27,76000 =	2,77600	
	A0D-0007	h	Manobre	0,100 /R x	23,17000 =	2,31700	
				Subtotal:		5,09300	5,09300
Materials							
	BB1A-0XQ0	m	Passamà de perfil d'acer de 30 a 50 mm de diàmetre, i suports de perfil d'acer de 15 mm de diàmetre cada 2 m	1,000 x	16,17000 =	16,17000	
	B07L-1PYB	t	Morter per a ram de paleta, classe M 7.5 (7,5 N/mm2), en sacs, de designació (G) segons norma UNE-EN 998-2	0,0145 x	56,35000 =	0,81708	

JUSTIFICACIÓ DE PREUS

PARTIDES D'OBRA

NÚM	CODI	UA	DESCRIPCIÓ	PREU			
				Subtotal:		16,98708	16,98708
				DESPESES AUXILIARS	2,50 %		0,12733
				COST DIRECTE			22,20741
				DESPESES INDIRECTES	0,00 %		0,00000
				COST EXECUCIÓ MATERIAL			22,20741
P-50	PB31-HAGT	m2	Reixa de perfils d'acer amb passamans, travessers i brèndoles cada 10 a 12 cm, ancorada amb morter de ciment 1:4	Rend.: 1,000		112,04	€
				Unitats	Preu	Parcial	Import
Ma d'obra							
	A0D-0007	h	Manobre	0,400 /R x	23,17000 =	9,26800	
	A0F-000T	h	Oficial 1a paleta	0,300 /R x	27,76000 =	8,32800	
				Subtotal:		17,59600	17,59600
Materials							
	BB33-16IC	m2	Reixa de perfils d'acer amb passamans, travessers i brèndoles cada 10 a 12 cm	1,000 x	93,62000 =	93,62000	
	B07F-0LT5	m3	Morter de ciment pòrtland amb filler calcari CEM II/B-L i sorra, amb 380 kg/m3 de ciment, amb una proporció en volum 1:4 i 10 N/mm2 de resistència a compressió, elaborat a l'obra	0,005 x	112,37960 =	0,56190	
				Subtotal:		94,18190	94,18190
				DESPESES AUXILIARS	1,50 %		0,26394
				COST DIRECTE			112,04184
				DESPESES INDIRECTES	0,00 %		0,00000
				COST EXECUCIÓ MATERIAL			112,04184
P-51	PCQ	ut	Control de qualitat materials de l'obra.	Rend.: 1,000		360,00	€
				Unitats	Preu	Parcial	Import
Altres							
	CONTROL	ut	Control QUALITAT dels materials de l'obra, assaïjos, proves, etc....	1,000 x	360,00000 =	360,00000	
				Subtotal:		360,00000	360,00000
				COST DIRECTE			360,00000
				DESPESES INDIRECTES	0,00 %		0,00000
				COST EXECUCIÓ MATERIAL			360,00000
	PC17-5KHD	m2	Vidre aïllant de lluna incolora de 5 mm de gruix, cambra d'aire de 8 mm i lluna de 4+4 mm de gruix amb 1 butiral transparent de lluna d'incolòr, classe 2 (B) 2 segons UNE-EN 12600, col·locat amb perfils conformats de neoprè sobre alumini o PVC	Rend.: 1,000		57,80	€
				Unitats	Preu	Parcial	Import

JUSTIFICACIÓ DE PREUS

PARTIDES D'OBRA

NÚM	CODI	UA	DESCRIPCIÓ					PREU	
Ma d'obra									
	A0F-0010	h	Oficial 1a vidrier	0,600	/R x	26,97000	=	16,18200	
Subtotal:								16,18200	16,18200
Materials									
	BC12-2U5M	m2	Vidre aïllant de lluna de baixa emissivitat de 4 mm de gruix, cambra d'aire de 12 mm i lluna de 4+4 mm de gruix amb 1 butiral transparent de lluna incolor, classe 2 (B) 2 segons UNE-EN 12600	1,000	x	41,21000	=	41,21000	
Subtotal:								41,21000	41,21000
DESPESES AUXILIARS						2,50	%	0,40455	
COST DIRECTE								57,79655	
DESPESES INDIRECTES						0,00	%	0,00000	
COST EXECUCIÓ MATERIAL								57,79655	

P-52	PC1A-BMEC	m2	Vidre aïllant de lluna de baixa emissivitat de 4 mm de gruix, cambra d'aire de 12 mm i lluna de 4+4 mm de gruix amb 3 butiral transparent de lluna incolor, classe 1 (B) 1 segons UNE-EN 12600, col·locat amb perfils conformats de neoprè sobre alumini o PVC	Rend.: 1,000	70,82	€
------	-----------	----	--	--------------	-------	---

				Unitats		Preu		Parcial	Import
Ma d'obra									
	A0F-0010	h	Oficial 1a vidrier	0,600	/R x	26,97000	=	16,18200	
				Subtotal:				16,18200	16,18200
Materials									
	BC12-2U6Q	m2	Vidre aïllant de lluna de baixa emissivitat de 4 mm de gruix, cambra d'aire de 12 mm i lluna de 4+4 mm de gruix amb 3 butiral transparent de lluna incolor, classe 1 (B) 1 segons UNE-EN 12600	1,000	x	54,40000	=	54,40000	
				Subtotal:				54,40000	54,40000
				DESPESES AUXILIARS		1,50	%		0,24273
				COST DIRECTE					70,82473
				DESPESES INDIRECTES		0,00	%		0,00000
				COST EXECUCIÓ MATERIAL					70,82473

P-53	PC1A-BMLF	m2	Vidre aïllant de lluna de baixa emissivitat de 4 mm de gruix, cambra d'aire de 12 mm i lluna de 4+4 mm de gruix amb 3 butiral traslúcid de lluna incolor, classe 1 (B) 1 segons UNE-EN 12600, col·locat amb perfils conformats de neoprè sobre alumini o PVC	Rend.: 1,000	72,45	€
------	-----------	----	--	--------------	-------	---

				Unitats		Preu		Parcial	Import
Ma d'obra									
	A0F-0010	h	Oficial 1a vidrier	0,600	/R x	26,97000	=	16,18200	
				Subtotal:				16,18200	16,18200
Materials									
	BC12-2UDS	m2	Vidre aïllant de lluna de baixa emissivitat de 4 mm de gruix, cambra d'aire de 12 mm i lluna de 4+4 mm de	1,000	x	56,03000	=	56,03000	

JUSTIFICACIÓ DE PREUS

Data: 20/02/25 Pàg.: 107

PARTIDES D'OBRA

NÚM	CODI	UA	DESCRIPCIÓ	PREU			
gruix amb 3 butiral traslúcid de lluna incolor, classe 1 (B) 1 segons UNE-EN 12600				Subtotal:		56,03000	56,03000
DESPESES AUXILIARS				1,50	%		0,24273
COST DIRECTE							72,45473
DESPESES INDIRECTES				0,00	%		0,00000
COST EXECUCIÓ MATERIAL							72,45473
PC1H-5D41	m2		Vidre laminar de seguretat 2 llunes, amb acabat de lluna incolora, de 6+6 mm de gruix, amb 2 butiral transparent, classe 1 (B) 1 segons UNE-EN 12600, col·locat amb perfils conformats de neoprè sobre alumini o PVC	Rend.: 1,000			82,75 €
				Unitats	Preu	Parcial	Import
Ma d'obra	A0F-0010	h	Oficial 1a vidrier	0,500 /R x	26,97000 =	13,48500	
				Subtotal:		13,48500	13,48500
Materials	BC1A-0TM4	m2	Vidre laminar de seguretat 2 llunes, amb acabat de lluna incolora, de 6+6 mm de gruix, amb 2 butiral transparent, classe 1 (B) 1 segons UNE-EN 12600	1,000 x	69,06000 =	69,06000	
				Subtotal:		69,06000	69,06000
				DESPESES AUXILIARS	1,50 %		0,20228
				COST DIRECTE			82,74728
				DESPESES INDIRECTES	0,00 %		0,00000
				COST EXECUCIÓ MATERIAL			82,74728
P-54	PD15-78QQ	m	Baixant de tub de planxa galvanitzada i lacada amb unió plegada de DN 80 mm i 0,6 mm de gruix, incloses les peces especials i fixat mecànicament amb brides	Rend.: 1,000			32,72 €
				Unitats	Preu	Parcial	Import
Ma d'obra	A01-FEP3	h	Ajudant col·locador	0,220 /R x	24,65000 =	5,42300	
	A0F-000D	h	Oficial 1a col·locador	0,440 /R x	27,76000 =	12,21440	
				Subtotal:		17,63740	17,63740
Materials	BDW1-1C2H	u	Accessori per a baixant de tub de planxa galvanitzada i lacada amb unió plegada de DN 80 mm i 0,6 mm de gruix	0,330 x	6,39000 =	2,10870	
	BD15-0ME5	m	Tub de planxa galvanitzada i lacada amb unió plegada de DN 80 mm i 0,6 mm de gruix	1,400 x	5,54000 =	7,75600	
	BDY1-0LMF	u	Element de muntatge per a baixant de tub de planxa galvanitzada i lacada amb unió plegada de DN 80 mm i 0,6 mm de gruix	1,000 x	0,77000 =	0,77000	

JUSTIFICACIÓ DE PREUS

Data: 20/02/25

Pàg.: 108

PARTIDES D'OBRA

NÚM	CODI	UA	DESCRIPCIÓ					PREU
	BD11-0MDJ	u	Brida per a tub de planxa galvanitzada	0,500	x	8,37000	=	4,18500
						Subtotal:		14,81970
								14,81970
			DESPESES AUXILIARS			1,50	%	0,26456
			COST DIRECTE					32,72166
			DESPESES INDIRECTES			0,00	%	0,00000
			COST EXECUCIÓ MATERIAL					32,72166
P-55	PD15-78QU	m	Baixant de tub de planxa galvanitzada amb unió plegada de DN 125 mm i 1 mm de gruix, incloses les peces especials i fixat mecànicament amb brides	Rend.: 1,000				51,56 €
				Unitats		Preu	Parcial	Import
Ma d'obra								
	A0F-000D	h	Oficial 1a col·locador	0,560	/R x	27,76000	=	15,54560
	A01-FEP3	h	Ajudant col·locador	0,280	/R x	24,65000	=	6,90200
						Subtotal:		22,44760
								22,44760
Materials								
	BDW1-1C2	u	Accessori per a baixant de tub de planxa galvanitzada amb unió plegada de DN 125 mm i 1 mm de gruix	0,330	x	14,73000	=	4,86090
	BDY1-0LMY	u	Element de muntatge per a baixant de tub de planxa galvanitzada amb unió plegada de DN 125 mm i 1 mm de gruix	1,000	x	1,08000	=	1,08000
	BD15-0MEB	m	Tub de planxa galvanitzada amb unió plegada de DN 125 mm i 1 mm de gruix	1,400	x	13,32000	=	18,64800
	BD11-0MDJ	u	Brida per a tub de planxa galvanitzada	0,500	x	8,37000	=	4,18500
						Subtotal:		28,77390
								28,77390
			DESPESES AUXILIARS			1,50	%	0,33671
			COST DIRECTE					51,55821
			DESPESES INDIRECTES			0,00	%	0,00000
			COST EXECUCIÓ MATERIAL					51,55821
	PD18-8D4Z	m	Baixant de tub de PVC-U de paret massissa, àrea d'aplicació B segons norma UNE-EN 1329-1, de DN 90 mm, classe de reacció al foc B-s1, d0 segons norma UNE-EN 13501-1, incloses les peces especials i fixat mecànicament amb brides	Rend.: 1,000				23,82 €
				Unitats		Preu	Parcial	Import
Ma d'obra								
	A01-FEP3	h	Ajudant col·locador	0,180	/R x	24,65000	=	4,43700
	A0F-000D	h	Oficial 1a col·locador	0,360	/R x	27,76000	=	9,99360
						Subtotal:		14,43060
								14,43060
Materials								
	BD11-0MDE	u	Brida per a tub de PVC de diàmetre entre 75 i 110 mm	0,670	x	1,08000	=	0,72360
	BD1A-1NDL	m	Tub de PVC-U de paret massissa, àrea d'aplicació B segons norma UNE-EN 1329-1, de DN 90 mm i de llargària 3 m, classe de reacció al foc B-s1, d0 segons norma UNE-EN 13501-1, per a encolar	1,400	x	5,29000	=	7,40600

JUSTIFICACIÓ DE PREUS

PARTIDES D'OBRA

NÚM	CODI	UA	DESCRIPCIÓ	PREU
DESPESES AUXILIARS				1,50 % 0,22919
COST DIRECTE				28,20819
DESPESES INDIRECTES				0,00 % 0,00000
COST EXECUCIÓ MATERIAL				28,20819

P-57	PD31-56A9	u	Pericó sifònic i tapa registrable, de 60x60x60 cm de mides interiors, amb paret de 15 cm de gruix de maó calat de 290x140x100 mm, arrebossada i llicada per dins amb morter 1:8, sobre solera de formigó en massa de 10 cm i amb tapa prefabricada de formigó armat	Rend.: 1,000			251,91	€
				Unitats	Preu	Parcial	Import	
Ma d'obra								
	A0F-000T	h	Oficial 1a paleta	4,940	/R x	27,76000 =	137,13440	
	A0D-0007	h	Manobre	2,470	/R x	23,17000 =	57,22990	
				Subtotal:			194,36430	194,36430
Materials								
	B0F1A-075F	u	Maó calat, de 290x140x100 mm, per a revestir, categoria I, HD, segons la norma UNE-EN 771-1	60,005	x	0,25000 =	15,00125	
	BD34-2043	u	Tapa prefabricada de formigó armat de 70x70x6 cm	1,000	x	25,28000 =	25,28000	
	B011-05ME	m3	Aigua	0,002	x	1,62000 =	0,00324	
	B069-2A9O	m3	Formigó d'ús no estructural HNE-15/P/20 de resistència a compressió 15 N/mm2, consistència plàstica i grandària màxima del granulat 20 mm	0,08505	x	80,70000 =	6,86354	
	B055-067M	t	Ciment portland amb filler calcari CEM II/B-L 32,5 R segons UNE-EN 197-1, en sacs	0,0042	x	144,78000 =	0,60808	
	B07F-0LT8	m3	Morter de ciment portland amb filler calcari CEM II/B-L i sorra, amb 200 kg/m3 de ciment, amb una proporció en volum 1:8 i 2,5 N/mm2 de resistència a compressió, elaborat a l'obra	0,0756	x	90,87980 =	6,87051	
				Subtotal:			54,62662	54,62662
				DESPESES AUXILIARS		1,50 %		2,91546
				COST DIRECTE				251,90638
				DESPESES INDIRECTES		0,00 %		0,00000
				COST EXECUCIÓ MATERIAL				251,90638

P-58	PD59-UR03	m	Canal per a drenatge fabricat en "in situ" de 40 cm d'amplària interior i 30 cm d'alçària, de formigó d'ús no estructural HNE-20/P/20 de resistència a compressió 20 N/mm2, consistència plàstica i grandària màxima del granulat 20 mm	Rend.: 1,000	65,27	€	
				Unitats	Preu	Parcial	Import
Ma d'obra							
	A0F-000S	h	Oficial 1a d'obra pública	0,200 /R x	27,76000 =	5,55200	
	A0D-0007	h	Manobre	0,200 /R x	23,17000 =	4,63400	
				Subtotal:		10,18600	10,18600

JUSTIFICACIÓ DE PREUS

PARTIDES D'OBRA

NÚM	CODI	UA	DESCRIPCIÓ						PREU
Materials									
	B0D21-07O	m	Tauló de fusta de pi per a 10 usos	2,000	x	0,44000	=	0,88000	
	B0D31-07P4	m3	Llata de fusta de pi	0,001	x	388,96000	=	0,38896	
	B0D70-OCE	m2	Tauler elaborat amb fusta de pi, de 22 mm de gruix, per a 10 usos	0,800	x	1,94000	=	1,55200	
	B069-I4H8	m3	Formigó d'ús no estructural HNE-20/P/20 de resistència a compressió 20 N/mm2, consistència plàstica i grandària màxima del granulat 20 mm	0,264	x	81,84000	=	21,60576	
				Subtotal:				24,42672	24,42672
Partides d'obra									
	P771-5RIZ	m2	Membrana de gruix 1 mm d'una làmina de polietilè d'alta densitat, col·locada sense adherir i no resistent a la intempèrie	1,000	x	15,94069	=	15,94069	
	P7Z9-DQWJ	m2	Reforç lineal de membrana, amb làmina de betum modificat LBM (SBS)-40-FV amb armadura de feltre de fibra de vidre de 100 g/m2, adherida en calent, prèvia imprimació	0,500	x	29,12339	=	14,56170	
				Subtotal:				30,50239	30,50239
				DESPESES AUXILIARS		1,50	%		0,15279
				COST DIRECTE					65,26790
				DESPESES INDIRECTES		0,00	%		0,00000
				COST EXECUCIÓ MATERIAL					65,26790

P-59	PD5S-2201	m	Rasa de drenatge del terreny, per a recollir aigües freàtiques, de 80x120 cm, amb tub de polietilè d'alta densitat per a drenatges de 200 mm de diàmetre, amb excavació mecànica, reblert de la rasa amb 100% de grava embolcallada amb geotèxtil, i càrrega de les terres sobrants sobre camió o contenidor	Rend.: 1,000				206,76	€
				Unitats	Preu		Parcial	Import	
Ma d'obra									
	A0F-000S	h	Oficial 1a d'obra pública	0,448	/R x	27,76000	=	12,43648	
	A01-FEPJ	h	Ajudant jardiner	0,750	/R x	28,65000	=	21,48750	
				Subtotal:				33,92398	33,92398
Maquinària									
	C13C-00LP	h	Retroexcavadora sobre pneumàtics de 8 a 10 t	1,000	/R x	52,25000	=	52,25000	
	C154-003N	h	Camió per a transport de 7 t	1,000	/R x	40,00000	=	40,00000	
				Subtotal:				92,25000	92,25000
Materials									
	B03J-0K8V	t	Grava de pedrera, per a drens	3,000	x	21,21000	=	63,63000	
	B7B1-0KPH	m2	Geotèxtil format per feltre de polipropilè no teixit, lligat mecànicament de 200 a 250 g/m2	6,300	x	1,95000	=	12,28500	
	BD5N-1KD5	m	Tub circular perforat de polietilè d'alta densitat de 200 mm de	1,050	x	3,64000	=	3,82200	
				Subtotal:				79,73700	79,73700

JUSTIFICACIÓ DE PREUS

Data: 20/02/25

Pàg.: 112

PARTIDES D'OBRA

NÚM	CODI	UA	DESCRIPCIÓ	PREU
			DESPESES AUXILIARS	2,50 %
			COST DIRECTE	206,75908
			DESPESES INDIRECTES	0,00 %
			COST EXECUCIÓ MATERIAL	206,75908

P-60	PD76-B2PX	m	Clavegueró de polietilè d'alta densitat per a evacuació sifònica, PE 80 de 125 mm de diàmetre nominal exterior, 5 bar de pressió nominal, sèrie SDR 26 segons UNE-EN 12201-2, inclosos accessoris, per anar soterrat	Rend.: 1,000			40,26	€
				Unitats	Preu	Parcial	Import	
Ma d'obra								
	A0F-000N	h	Oficial 1a lampista	0,370	/R x 28,69000 =	10,61530		
	A01-FEPH	h	Ajudant muntador	0,370	/R x 24,65000 =	9,12050		
				Subtotal:		19,73580	19,73580	
Materials								
	BD77-1JPG	m	Tub de polietilè d'alta densitat de designació PE 80, de 125 mm de diàmetre nominal, de 5 bar de pressió nominal, sèrie SDR 26, segons la norma UNE-EN 12201-2	1,000	x 5,40000 =	5,40000		
	BFWF-09UC	u	Accessori per a tubs de polietilè de densitat alta, de 125 mm de diàmetre nominal exterior, de plàstic, 5 bar de pressió nominal, per a soldar	0,420	x 35,31000 =	14,83020		
				Subtotal:		20,23020	20,23020	
				DESPESES AUXILIARS		1,50 %	0,29604	
				COST DIRECTE			40,26204	
				DESPESES INDIRECTES		0,00 %	0,00000	
				COST EXECUCIÓ MATERIAL			40,26204	

P-61	PD76-B2PY	m	Clavegueró de polietilè d'alta densitat per a evacuació sifònica, PE 80 de 160 mm de diàmetre nominal exterior, 5 bar de pressió nominal, sèrie SDR 26 segons UNE-EN 12201-2, inclosos accessoris, per anar soterrat	Rend.: 1,000			42,12	€
				Unitats	Preu	Parcial	Import	
Ma d'obra								
	A01-FEPH	h	Ajudant muntador	0,390	/R x 24,65000 =	9,61350		
	A0F-000N	h	Oficial 1a lampista	0,390	/R x 28,69000 =	11,18910		
				Subtotal:		20,80260	20,80260	
Materials								
	BD77-1JPH	m	Tub de polietilè d'alta densitat de designació PE 80, de 160 mm de diàmetre nominal, de 5 bar de pressió nominal, sèrie SDR 26, segons la norma UNE-EN 12201-2	1,000	x 5,40000 =	5,40000		
	BFWF-09UD	u	Accessori per a tubs de polietilè de densitat alta, de 160 mm de diàmetre nominal exterior, de plàstic, 5 bar de pressió nominal, per a soldar	0,300	x 52,01000 =	15,60300		

JUSTIFICACIÓ DE PREUS

Data: 20/02/25

Pàg.: 113

PARTIDES D'OBRA

NÚM	CODI	UA	DESCRIPCIÓ					PREU
				Subtotal:			21,00300	21,00300
				DESPESES AUXILIARS	1,50	%		0,31204
				COST DIRECTE				42,11764
				DESPESES INDIRECTES	0,00	%		0,00000
				COST EXECUCIÓ MATERIAL				42,11764
PD76-B2Q1	m		Clavegueró de polietilè d'alta densitat per a evacuació sifònica, PE 80 de 110 mm de diàmetre nominal exterior, 5 bar de pressió nominal, sèrie SDR 26 segons UNE-EN 12201-2, inclosos accessoris, per anar soterrat	Rend.: 1,000			36,08	€
				Unitats		Preu	Parcial	Import
Ma d'obra								
	A01-FEPH	h	Ajudant muntador	0,350	/R x	24,65000	=	8,62750
	A0F-000N	h	Oficial 1a lampista	0,350	/R x	28,69000	=	10,04150
				Subtotal:			18,66900	18,66900
Materials								
	BFWF-09UE	u	Accessoris per a tubs de polietilè de densitat alta, de 110 mm de diàmetre nominal exterior, de plàstic, 5 bar de pressió nominal, per a soldar	0,460	x	25,51000	=	11,73460
	BD77-1JPK	m	Tub de polietilè d'alta densitat de designació PE 80, de 110 mm de diàmetre nominal, de 5 bar de pressió nominal, sèrie SDR 26, segons la norma UNE-EN 12201-2	1,000	x	5,40000	=	5,40000
				Subtotal:			17,13460	17,13460
				DESPESES AUXILIARS	1,50	%		0,28004
				COST DIRECTE				36,08364
				DESPESES INDIRECTES	0,00	%		0,00000
				COST EXECUCIÓ MATERIAL				36,08364
PD7E-49B7	m		Clavegueró amb tub de PVC-U de paret estructurada, àrea aplicació B segons norma UNE-EN 1453-1, de DN 110 mm, penjat al sostre	Rend.: 1,000			41,54	€
				Unitats		Preu	Parcial	Import
Ma d'obra								
	A0F-000D	h	Oficial 1a col·locador	0,700	/R x	27,76000	=	19,43200
	A01-FEP3	h	Ajudant col·locador	0,350	/R x	24,65000	=	8,62750
				Subtotal:			28,05950	28,05950
Materials								
	BD1A-1NEK	m	Tub de PVC-U de paret estructurada, àrea d'aplicació B segons norma UNE-EN 1453-1, de DN 110 mm i de llargària 3 m, classe de reacció al foc B-s1, d0 segons norma UNE-EN 13501-1, per a encolar	1,300	x	6,64000	=	8,63200
	BD11-0MDI	u	Brida per a tub penjat del sostre	0,750	x	3,20000	=	2,40000
	BDW3-FFA8	u	Element de muntatge per a tub de PVC de D=110 mm	1,000	x	0,09000	=	0,09000

JUSTIFICACIÓ DE PREUS

Data: 20/02/25

Pàg.: 114

PARTIDES D'OBRA

NÚM	CODI	UA	DESCRIPCIÓ					PREU
	BDW3-FFAA	u	Accessori genèric per a tub de PVC de D=110 mm	0,330	x	5,88000	=	1,94040
Subtotal:								13,06240
								13,06240
DESPESES AUXILIARS						1,50	%	0,42089
COST DIRECTE								41,54279
DESPESES INDIRECTES						0,00	%	0,00000
COST EXECUCIÓ MATERIAL								41,54279

P-62	PD7E-49BB	m	Clavegueró amb tub de PVC-U de paret massissa, àrea aplicació B segons norma UNE-EN 1329-1, de DN 125 mm, penjat al sostre	Rend.: 1,000				44,08	€
-------------	------------------	---	--	---------------------	--	--	--	--------------	----------

			Unitats	Preu	Parcial	Import
Ma d'obra						
	A0F-000D	h	Oficial 1a col·locador	0,700 /R x	27,76000 =	19,43200
	A01-FEP3	h	Ajudant col·locador	0,350 /R x	24,65000 =	8,62750
Subtotal:						28,05950
Materials						
	BDW3-FFAJ	u	Accessori genèric per a tub de PVC de D=125 mm	0,330 x	8,23000 =	2,71590
	BDW3-FFA	u	Element de muntatge per a tub de PVC de D=125 mm	1,000 x	0,12000 =	0,12000
	BD1A-1NDI	m	Tub de PVC-U de paret massissa, àrea d'aplicació B segons norma UNE-EN 1329-1, de DN 125 mm i de llargària 3 m, classe de reacció al foc B-s1, d0 segons norma UNE-EN 13501-1, per a encolar	1,300 x	7,97000 =	10,36100
	BD11-0MDI	u	Brida per a tub penjat del sostre	0,750 x	3,20000 =	2,40000
Subtotal:						15,59690
DESPESES AUXILIARS						1,50 % 0,42089
COST DIRECTE						44,07729
DESPESES INDIRECTES						0,00 % 0,00000
COST EXECUCIÓ MATERIAL						44,07729

P-63	PDE3-8FO2	u	Fossa filtrant compacta de polièster reforçat amb fibra de vidre, amb decantador-digestor de 2 compartiments i filtre biològic oxidador de la matèria orgànica, de forma cilíndrica i una capacitat de 4500 l, entrada d'aigües brutes per la part superior amb tub de 110 mm d'i sortida d'aigües tractades per la part inferior amb tub de 110 mm de, amb 2 boques de registre, col·locada	Rend.: 1,000				2.204,16	€
-------------	------------------	---	--	---------------------	--	--	--	-----------------	----------

			Unitats	Preu	Parcial	Import
Ma d'obra						
	A01-FEPH	h	Ajudant muntador	6,000 /R x	24,65000 =	147,90000
	A0F-000R	h	Oficial 1a muntador	6,000 /R x	28,69000 =	172,14000
Subtotal:						320,04000
Maquinària						
	C152-003B	h	Camió grua	0,600 /R x	55,10000 =	33,06000

JUSTIFICACIÓ DE PREUS

PARTIDES D'OBRA

NÚM	CODI	UA	DESCRIPCIÓ	PREU	
			DESPESES AUXILIARS	1,50 %	0,07995
			COST DIRECTE		10,12235
			DESPESES INDIRECTES	0,00 %	0,00000
			COST EXECUCIÓ MATERIAL		10,12235

P-68	PE44-I6TW	u	Connexió de tub de ventilació de cambra de bany al muntant general, amb tub de PVC-U, de diàmetre 110 mm	Rend.: 1,000				80,38	€
				Unitats		Preu		Parcial	Import
Ma d'obra									
	A0F-000D	h	Oficial 1a col·locador	1,280	/R x	27,76000	=	35,53280	
	A01-FEP3	h	Ajudant col·locador	1,140	/R x	24,65000	=	28,10100	
				Subtotal:				63,63380	63,63380
Materials									
	BDW3-FFAA	u	Accessori genèric per a tub de PVC de D=110 mm	1,000	x	5,88000	=	5,88000	
	BD11-0MDE	u	Brida per a tub de PVC de diàmetre entre 75 i 110 mm	1,000	x	1,08000	=	1,08000	
	BDW3-FFA8	u	Element de muntatge per a tub de PVC de D=110 mm	1,000	x	0,09000	=	0,09000	
	BD1A-1NDM	m	Tub de PVC-U de paret massissa, àrea d'aplicació B segons norma UNE-EN 1329-1, de DN 110 mm i de llargària 3 m, classe de reacció al foc B-s1, d0 segons norma UNE-EN 13501-1, per a encolar	1,250	x	6,99000	=	8,73750	
				Subtotal:				15,78750	15,78750
				DESPESES AUXILIARS		1,50	%		0,95451
				COST DIRECTE					80,37581
				DESPESES INDIRECTES		0,00	%		0,00000
				COST EXECUCIÓ MATERIAL					80,37581

P-69	PE44-I6TX	u	Connexió de tub d'extracció de fums de campana al muntant general, amb tub d'alumini flexible, de diàmetre 125 mm	Rend.: 1,000				64,37	€
				Unitats		Preu		Parcial	Import
Ma d'obra									
	A01-FEPC	h	Ajudant calefactor	1,100	/R x	24,61000	=	27,07100	
	A0F-000C	h	Oficial 1a calefactor	1,100	/R x	28,69000	=	31,55900	
				Subtotal:				58,63000	58,63000
Materials									
	BE42-0O43	m	Conducte circular d'alumini flexible de 125 mm de diàmetre (s/UNE-EN 1506), sense gruixos definits	1,500	x	3,24000	=	4,86000	
				Subtotal:				4,86000	4,86000

JUSTIFICACIÓ DE PREUS

PARTIDES D'OBRA

NÚM	CODI	UA	DESCRIPCIÓ	PREU			
				DESPESES AUXILIARS	1,50 %		0,87945
				COST DIRECTE			64,36945
				DESPESES INDIRECTES	0,00 %		0,00000
				COST EXECUCIÓ MATERIAL			64,36945
P-70	PEKI-HAFX	u	Reixa d'intempèrie d'aletes horitzontals d'alumini anoditzat platejat i reixeta de malla metàl·lica, de 400x325 mm, aletes en Z i fixada al bastiment	Rend.: 1,000		133,31	€
				Unitats	Preu	Parcial	Import
Ma d'obra							
	A0F-000C	h	Oficial 1a calefactor	0,400 /R x	28,69000 =	11,47600	
	A01-FEPC	h	Ajudant calefactor	0,400 /R x	24,61000 =	9,84400	
				Subtotal:		21,32000	21,32000
Materials							
	BEKI-H5QI	u	Reixa d'intempèrie d'aletes horitzontals d'alumini anoditzat platejat i reixeta de malla metàl·lica, de 400x325 mm, aletes en Z i per a fixar al bastiment	1,000 x	111,67000 =	111,67000	
				Subtotal:		111,67000	111,67000
				DESPESES AUXILIARS	1,50 %		0,31980
				COST DIRECTE			133,30980
				DESPESES INDIRECTES	0,00 %		0,00000
				COST EXECUCIÓ MATERIAL			133,30980
P-71	PELEC0001	u	Xarxa elèctrica de distribució interior d'un habitatge unifamiliar amb electrificació elevada, amb les següents estances: accés, vestíbul, passadís, menjador, dormitori doble, dormitori senzill, bany, cuina, composta de: circuits interiors amb cablejat sota tub protector: C1, C2, C3, C4, C5, 2 C8, C13 circuit per a, 1 línia d'alimentació per a enllumenat exterior amb quadre secundari i 1 circuit, 1 línia d'alimentació per a altres utilitats amb quadre secundari i 3 circuits interiors; mecanismes gamma bàsica (tecla o tapa i marc: blanc; embellidor: blanc).	Rend.: 1,000		2.670,09	€
				Unitats	Preu	Parcial	Import
Ma d'obra							
	A0F-000E	h	Oficial 1a electricista	18,430 /R x	28,69000 =	528,75670	
	A01-FEPD	h	Ajudant electricista	23,390 /R x	24,61000 =	575,62790	
				Subtotal:		1.104,38460	1.104,38460
Materials							
	BG69-1NQY	u	Interrupctor, de tipus universal, unipolar (1P), 16 AX/250 V, amb tecla, preu econòmic, per a encastar	4,000 x	4,02000 =	16,08000	
	BG2P-1KUX	m	Tub rígid de PVC, de 25 mm de diàmetre nominal, aïllant i no propagador de la flama, amb una resistència a l'impacte de 2 J, resistència a compressió de 1250 N i una rigidesa dielèctrica de 2000 V	3,500 x	1,49000 =	5,21500	

JUSTIFICACIÓ DE PREUS

Data: 20/02/25

Pàg.: 119

PARTIDES D'OBRA

NÚM	CODI	UA	DESCRIPCIÓ						PREU
	BG6C-34W	u	Kit de mecanismes d'1 element, amb 1 base d'endoll, amb marc i bastidor	18,000	x	16,43000	=	295,74000	
	BG35-06EH	m	Cable amb conductor de coure de tensió assignada inferior o igual a 450/750 V, de designació H07V-K, construcció segons norma UNE-EN 50525-2-31, unipolar, de secció 1x2,5 mm ² , amb aïllament de PVC, classe de reacció al foc Eca segons la norma UNE-EN 50575	499,500	x	0,45000	=	224,77500	
	BG70-109B	u	Interruptor detector de moviment, de tipus modular de 2 mòduls estrets, per a càrregues resistives de fins a 1000 W de potència i 230 V de tensió d'alimentació, de 10 a 300 s de temps de desconnexió, sensibilitat d'activació de 5 a 120 lx, amb tapa, preu econòmic, per a muntar sobre bastidor o caixa	1,000	x	35,48000	=	35,48000	
	BG2P-1KU	m	Tub rígid de PVC, de 20 mm de diàmetre nominal, aïllant i no propagador de la flama, amb una resistència a l'impacte de 2 J, resistència a compressió de 1250 N i una rigidesa dielèctrica de 2000 V	3,750	x	1,02000	=	3,82500	
	BG1B-H64P	u	Conjunt de protecció i mesura del tipus TMF1 per a subministrament trifàsic individual superior a 15 kW, per a mesura directa, potència entre 17,32 kW i 43,64 kW (entre 25 A i 63 A), tensió de 400 V, format per conjunt de caixes moduls de doble aïllament de polièster reforçat amb fibra de vidre de mides totals 540x810x171 mm, amb base de fusibles (sense incloure els fusibles), sense equip de comptatge, sense ICP-M i sense interruptor diferencial	1,000	x	184,31000	=	184,31000	
	BGA2-H63Y	u	Timbre de potència de 150 mm de diàmetre, alimentació de 230 V a.c., amb una potència acústica a 1 m de distància de 98 dB, amb revestiment de polièster anticorrosió, grau de protecció IP-44 IK-10, per a muntar superficialment	1,000	x	51,71000	=	51,71000	
	BG35-06EG	m	Cable amb conductor de coure de tensió assignada inferior o igual a 450/750 V, de designació H07V-K, construcció segons norma UNE-EN 50525-2-31, unipolar, de secció 1x6 mm ² , amb aïllament de PVC, classe de reacció al foc Eca segons la norma UNE-EN 50575	147,300	x	1,03000	=	151,71900	
	BG33-G2T6	m	Cable amb conductor de coure de tensió assignada 0,6/1 kV, de designació RV-K, construcció segons norma UNE 21123-2, unipolar, de secció 1x16 mm ² , amb coberta del cable de PVC, classe de reacció al foc Eca segons la norma UNE-EN 50575	5,220	x	2,43000	=	12,68460	
	BG2Q-1KST	m	Tub flexible corrugat de PVC, de 16 mm de diàmetre nominal, aïllant i no propagador de la flama, resistència a l'impacte d'1 J, resistència a compressió de 320 N i una rigidesa dielèctrica de 2000 V	89,640	x	0,22000	=	19,72080	
	BG6E-1NTO	u	Polsador de tipus universal, 10 A 250 V, amb 1 contacte NA, amb tecla, preu econòmic, per a encastar	1,000	x	2,99000	=	2,99000	
	BG6C-34WD	u	Kit de mecanismes d'1 element, amb 1 commutador, amb marc i bastidor	4,000	x	15,74000	=	62,96000	
	BG6C-34VZ	u	Kit de mecanismes de 2 elements, amb 2 commutadors, amb marc i bastidor	1,000	x	28,04000	=	28,04000	
	BG6C-34W2	u	Kit de mecanismes de 2 elements, amb 1 base d'endoll+1 commutador, amb marc i bastidor	3,000	x	29,45000	=	88,35000	
	BG33-G2SM	m	Cable amb conductor de coure de tensió assignada 0,6/1 kV, de designació RV-K, construcció segons norma UNE 21123-2, unipolar, de secció 1x25	16,290	x	3,73000	=	60,76170	

JUSTIFICACIÓ DE PREUS

Data: 20/02/25 Pàg.: 120

PARTIDES D'OBRA

NÚM	CODI	UA	DESCRIPCIÓ					PREU
			mm2, amb coberta del cable de PVC, classe de reacció al foc Eca segons la norma UNE-EN 50575					
	BG2Q-1KTE	m	Tub corbable corrugat de polietilè, de doble capa, llisa la interior i corrugada l'exterior, de 90 mm de diàmetre nominal, aïllant i no propagador de la flama, resistència a l'impacte de 20 J, resistència a compressió de 450 N, per a canalitzacions soterrades	2,000	x	2,52000	=	5,04000
	BG12-0G7D	u	Caixa de derivació quadrada de fosa d'alumini, de 90x90 mm, amb grau de protecció IP-40 i per a encastar	6,000	x	8,89000	=	53,34000
	BG2Q-1KTI	m	Tub corbable corrugat de polietilè, de doble capa, llisa la interior i corrugada l'exterior, de 40 mm de diàmetre nominal, aïllant i no propagador de la flama, resistència a l'impacte de 15 J, resistència a compressió de 450 N, per a canalitzacions soterrades	15,000	x	1,13000	=	16,95000
	BG13-0G27	u	Caixa de derivació rectangular de fosa d'alumini, de 120x160 mm, amb grau de protecció IP-40 i per a muntar superficialment	2,000	x	28,11000	=	56,22000
	BG6C-34W6	u	Kit de mecanismes de 3 elements, amb 2 bases d'endoll+1 presa TV+1 presa RJ45, amb marc i bastidor	2,000	x	56,25000	=	112,50000
	BG35-06EF	m	Cable amb conductor de coure de tensió assignada inferior o igual a 450/750 V, de designació H07V-K, construcció segons norma UNE-EN 50525-2-31, unipolar, de secció 1x1,5 mm2, amb aïllament de PVC, classe de reacció al foc Eca segons la norma UNE-EN 50575	129,600	x	0,27000	=	34,99200
	BG2Q-1KSU	m	Tub flexible corrugat de PVC, de 20 mm de diàmetre nominal, aïllant i no propagador de la flama, resistència a l'impacte d'1 J, resistència a compressió de 320 N i una rigidesa dielèctrica de 2000 V	141,000	x	0,30000	=	42,30000
				Subtotal:		1.565,70310		1.565,70310
				COST DIRECTE				2.670,08770
				DESPESES INDIRECTES		0,00	%	0,00000
				COST EXECUCIÓ MATERIAL				2.670,08770

P-72 PELEC0002 u Xarxa elèctrica de distribució de planta baixa amb electrificació elevada, amb les següents estances: adaptació d'instal.lació existent a la zona del bar, cuina del bar, magatzem, dos banys públics, composta de: quadre general de comandament i protecció; circuits interiors amb cablejat sota tub protector: C1, C2, C3, C4, C5, 2 C8, C13 circuit per a, 1 línia d'alimentació per a enllumenat exterior amb quadre secundari i 1 circuit, 1 línia d'alimentació per a altres utilitats amb quadre secundari i 3 circuits interiors; mecanismes gamma bàsica (tecla o tapa i marc: blanc; embellidor: blanc). Rend.: 1,000 3.740,39 €

			Unitats	Preu	Parcial	Import
Ma d'obra						
	A01-FEPD	h	Ajudant electricista	23,390 /R x	24,61000 =	575,62790
	A0F-000E	h	Oficial 1a electricista	18,430 /R x	28,69000 =	528,75670
				Subtotal:		1.104,38460
						1.104,38460

JUSTIFICACIÓ DE PREUS

Data: 20/02/25

Pàg.: 121

PARTIDES D'OBRA

NÚM	CODI	UA	DESCRIPCIÓ					PREU
Materials								
	BG33-G2SM	m	Cable amb conductor de coure de tensió assignada0,6/1 kV, de designació RV-K, construcció segons norma UNE 21123-2, unipolar, de secció 1x25 mm2, amb coberta del cable de PVC, classe de reacció al foc Eca segons la norma UNE-EN 50575	16,290	x	3,73000	=	60,76170
	BG2Q-1KTI	m	Tub corbable corrugat de polietilè, de doble capa, llisa la interior i corrugada l'exterior, de 40 mm de diàmetre nominal, aïllant i no propagador de la flama, resistència a l'impacte de 15 J, resistència a compressió de 450 N, per a canalitzacions soterrades	15,000	x	1,13000	=	16,95000
	BG13-0G27	u	Caixa de derivació rectangular de fosa d'alumini, de 120x160 mm, amb grau de protecció IP-40 i per a muntar superficialment	2,000	x	28,11000	=	56,22000
	BG18-0BX0	u	Caixa per a quadre de comandament i protecció, de material autoextingible, amb porta, amb vuit mòduls i per a muntar superficialment	2,000	x	18,99000	=	37,98000
	BG49-189Q	u	Interrupctor automàtic magnetotèrmic de 10 A d'intensitat nominal, tipus PIA corba C, bipolar (2P), de 6000 A de poder de tall segons UNE-EN 60898 i de 10 kA de poder de tall segons UNE-EN 60947-2, de 2 mòduls DIN de 18 mm d'amplària, per a muntar en perfil DIN	1,000	x	28,90000	=	28,90000
	BG49-18K2	u	Interrupctor automàtic magnetotèrmic de 25 A d'intensitat nominal, tipus PIA corba C, bipolar (2P), de 6000 A de poder de tall segons UNE-EN 60898 i de 10 kA de poder de tall segons UNE-EN 60947-2, de 2 mòduls DIN de 18 mm d'amplària, per a muntar en perfil DIN	5,000	x	30,99000	=	154,95000
	BG49-18UD	u	Interrupctor automàtic magnetotèrmic de 40 A d'intensitat nominal, tipus PIA corba C, bipolar (2P), de 6000 A de poder de tall segons UNE-EN 60898 i de 10 kA de poder de tall segons UNE-EN 60947-2, de 2 mòduls DIN de 18 mm d'amplària, per a muntar en perfil DIN	1,000	x	40,60000	=	40,60000
	BG12-0G7D	u	Caixa de derivació quadrada de fosa d'alumini, de 90x90 mm, amb grau de protecció IP-40 i per a encastar	6,000	x	8,89000	=	53,34000
	BG4L-09YH	u	Interrupctor diferencial de la classe AC, gamma residencial, de 40 A d'intensitat nominal, bipolar (2P), de 0,03 A de sensibilitat, de desconexió fix instantani, amb botó de test incorporat i indicador mecànic de defecte, construït segons les especificacions de la norma UNE-EN 61008-1, de 2 mòduls DIN de 18 mm d'amplària, per a muntar en perfil DIN	3,000	x	26,97000	=	80,91000
	BG4L-09Y5	u	Interrupctor diferencial de la classe A, gamma terciari, de 40 A d'intensitat nominal, bipolar (2P), de 0,3 A de sensibilitat, de desconexió fix instantani, amb botó de test incorporat i indicador mecànic de defecte, construït segons les especificacions de la norma UNE-EN 61008-1, de 2 mòduls DIN de 18 mm d'amplària, per a muntar en perfil DIN	1,000	x	120,35000	=	120,35000
	BG35-06EH	m	Cable amb conductor de coure de tensió assignada inferior o igual a 450/750 V, de designació H07V-K, construcció segons norma UNE-EN 50525-2-31, unipolar, de secció 1x2,5 mm2, amb aïllament de PVC, classe de reacció al foc Eca segons la norma UNE-EN 50575	499,500	x	0,45000	=	224,77500

JUSTIFICACIÓ DE PREUS

Data: 20/02/25

Pàg.: 122

PARTIDES D'OBRA

NÚM	CODI	UA	DESCRIPCIÓ						PREU
	BG2Q-1KST	m	Tub flexible corrugat de PVC, de 16 mm de diàmetre nominal, aïllant i no propagador de la flama, resistència a l'impacte d'1 J, resistència a compressió de 320 N i una rigidesa dielèctrica de 2000 V	89,640	x	0,22000	=	19,72080	
	BG49-18GJ	u	Interruptor automàtic magnetotèrmic de 16 A d'intensitat nominal, tipus PIA corba C, bipolar (2P), de 6000 A de poder de tall segons UNE-EN 60898 i de 10 kA de poder de tall segons UNE-EN 60947-2, de 2 mòduls DIN de 18 mm d'amplària, per a muntar en perfil DIN	8,000	x	29,42000	=	235,36000	
	BGA2-H63Y	u	Timbre de potència de 150 mm de diàmetre, alimentació de 230 V a.c., amb una potència acústica a 1 m de distància de 98 dB, amb revestiment de polièster anticorrosió, grau de protecció IP-44 IK-10, per a muntar superficialment	1,000	x	51,71000	=	51,71000	
	BG33-G2T6	m	Cable amb conductor de coure de tensió assignada 0,6/1 kV, de designació RV-K, construcció segons norma UNE 21123-2, unipolar, de secció 1x16 mm ² , amb coberta del cable de PVC, classe de reacció al foc Eca segons la norma UNE-EN 50575	5,220	x	2,43000	=	12,68460	
	BG6C-34WD	u	Kit de mecanismes d'1 element, amb 1 commutador, amb marc i bastidor	4,000	x	15,74000	=	62,96000	
	BG47-2ITO	u	Interruptor automàtic magnetotèrmic tipus IGA de 40 A d'intensitat nominal, amb PIA corba C, bipolar (2P) amb bobina d'emissió, de 6000 A de poder de tall segons UNE-EN 60898, de 3 mòduls DIN de 18 mm d'amplària, per a muntar en perfil DIN	1,000	x	45,76000	=	45,76000	
	BG35-06EF	m	Cable amb conductor de coure de tensió assignada inferior o igual a 450/750 V, de designació H07V-K, construcció segons norma UNE-EN 50525-2-31, unipolar, de secció 1x1,5 mm ² , amb aïllament de PVC, classe de reacció al foc Eca segons la norma UNE-EN 50575	129,600	x	0,27000	=	34,99200	
	BG6C-34W6	u	Kit de mecanismes de 3 elements, amb 2 bases d'endoll+1 presa TV+1 presa RJ45, amb marc i bastidor	2,000	x	56,25000	=	112,50000	
	BG70-109B	u	Interruptor detector de moviment, de tipus modular de 2 mòduls estrets, per a càrregues resistives de fins a 1000 W de potència i 230 V de tensió d'alimentació, de 10 a 300 s de temps de desconexió, sensibilitat d'activació de 5 a 120 lx, amb tapa, preu econòmic, per a muntar sobre bastidor o caixa	1,000	x	35,48000	=	35,48000	
	BG6C-34VZ	u	Kit de mecanismes de 2 elements, amb 2 commutadors, amb marc i bastidor	1,000	x	28,04000	=	28,04000	
	BG6E-1NTO	u	Polsador de tipus universal, 10 A 250 V, amb 1 contacte NA, amb tecla, preu econòmic, per a encastar	1,000	x	2,99000	=	2,99000	
	BG35-06EG	m	Cable amb conductor de coure de tensió assignada inferior o igual a 450/750 V, de designació H07V-K, construcció segons norma UNE-EN 50525-2-31, unipolar, de secció 1x6 mm ² , amb aïllament de PVC, classe de reacció al foc Eca segons la norma UNE-EN 50575	147,300	x	1,03000	=	151,71900	
	BG69-1NQY	u	Interruptor, de tipus universal, unipolar (1P), 16 AX/250 V, amb tecla, preu econòmic, per a encastar	4,000	x	4,02000	=	16,08000	
	BG6C-34W	u	Kit de mecanismes d'1 element, amb 1 base d'endoll, amb marc i bastidor	18,000	x	16,43000	=	295,74000	
	BG4L-09YI	u	Interruptor diferencial de la classe AC, gamma residencial, de 25 A d'intensitat nominal, bipolar (2P), de 0,03 A de sensibilitat, de desconexió fix	1,000	x	26,55000	=	26,55000	

JUSTIFICACIÓ DE PREUS

PARTIDES D'OBRA

NÚM	CODI	UA	DESCRIPCIÓ					PREU
			instantani, amb botó de test incorporat i indicador mecànic de defecte, construït segons les especificacions de la norma UNE-EN 61008-1, de 2 mòduls DIN de 18 mm d'amplària, per a muntar en perfil DIN					
	BG2Q-1KTE	m	Tub corbable corrugat de polietilè, de doble capa, llisa la interior i corrugada l'exterior, de 90 mm de diàmetre nominal, aïllant i no propagador de la flama, resistència a l'impacte de 20 J, resistència a compressió de 450 N, per a canalitzacions soterrades	2,000	x	2,52000	=	5,04000
	BG2Q-1KSU	m	Tub flexible corrugat de PVC, de 20 mm de diàmetre nominal, aïllant i no propagador de la flama, resistència a l'impacte d'1 J, resistència a compressió de 320 N i una rigidesa dielèctrica de 2000 V	141,000	x	0,30000	=	42,30000
	BG1A-0879	u	Centralització de comptadors vertical de dos mòduls per a 1 comptador monofàsic i per a 1 comptador trifàsic	1,000	x	298,94000	=	298,94000
	BG1B-H64P	u	Conjunt de protecció i mesura del tipus TMF1 per a subministrament trifàsic individual superior a 15 kW, per a mesura directa, potència entre 17,32 kW i 43,64 kW (entre 25 A i 63 A), tensió de 400 V, format per conjunt de caixes modulars de doble aïllament de polièster reforçat amb fibra de vidre de mides totals 540x810x171 mm, amb base de fusibles (sense incloure els fusibles), sense equip de comptage, sense ICP-M i sense interruptor diferencial	1,000	x	184,31000	=	184,31000
	BG2P-1KU	m	Tub rígid de PVC, de 20 mm de diàmetre nominal, aïllant i no propagador de la flama, amb una resistència a l'impacte de 2 J, resistència a compressió de 1250 N i una rigidesa dielèctrica de 2000 V	3,750	x	1,02000	=	3,82500
	BG2P-1KUX	m	Tub rígid de PVC, de 25 mm de diàmetre nominal, aïllant i no propagador de la flama, amb una resistència a l'impacte de 2 J, resistència a compressió de 1250 N i una rigidesa dielèctrica de 2000 V	3,500	x	1,49000	=	5,21500
	BG6C-34W2	u	Kit de mecanismes de 2 elements, amb 1 base d'endoll+1 commutador, amb marc i bastidor	3,000	x	29,45000	=	88,35000
				Subtotal:				2.636,00310
								2.636,00310
								3.740,38770
						0,00	%	0,00000
								3.740,38770

PEMA-FGZJ	u	Ventilador-extractor monofàsic per a 230 V de tensió, de 100 m3/h de cabal màxim d'aire, de pressió baixa i encastat	Rend.: 1,000			98,57	€
			Unitats	Preu	Parcial	Import	
Ma d'obra							
A01-FEPC	h	Ajudant calefactor	0,600	/R x	24,61000	=	14,76600
A0F-000C	h	Oficial 1a calefactor	0,600	/R x	28,69000	=	17,21400
			Subtotal:		31,98000		31,98000
Materials							
BEM9-00PF	u	Ventilador-extractor monofàsic per a 230 V de tensió, de 100 m3/h de cabal màxim d'aire, de pressió baixa,	1,000	x	65,79000	=	65,79000

JUSTIFICACIÓ DE PREUS

PARTIDES D'OBRA

NÚM	CODI	UA	DESCRIPCIÓ					PREU
per a encastar								
				Subtotal:		65,79000		65,79000
				DESPESES AUXILIARS		2,50 %	0,79950	
				COST DIRECTE				98,56950
				DESPESES INDIRECTES		0,00 %	0,00000	
				COST EXECUCIÓ MATERIAL				98,56950
P-73	PEMA-FGZL	u	Ventilador-extractor monofàsic per a 230 V de tensió, de 160 m3/h de cabal màxim d'aire, de pressió baixa i encastat	Rend.: 1,000		99,38		€
				Unitats	Preu	Parcial	Import	
Ma d'obra								
	A0F-000C	h	Oficial 1a calefactor	0,600	/R x	28,69000 =	17,21400	
	A01-FEPC	h	Ajudant calefactor	0,600	/R x	24,61000 =	14,76600	
				Subtotal:		31,98000		31,98000
Materials								
	BEM9-0OPG	u	Ventilador-extractor monofàsic per a 230 V de tensió, de 160 m3/h de cabal màxim d'aire, de pressió baixa, per a encastar	1,000	x	66,60000 =	66,60000	
				Subtotal:		66,60000		66,60000
				DESPESES AUXILIARS		2,50 %	0,79950	
				COST DIRECTE				99,37950
				DESPESES INDIRECTES		0,00 %	0,00000	
				COST EXECUCIÓ MATERIAL				99,37950
	PEMA-H7HP	u	Extractor heliocentrífug, monofàsic per a 230 V, de 100 mm de diàmetre i 160 m3/h de cabal màxim d'aire, col·locat en conducte	Rend.: 1,000		116,30		€
				Unitats	Preu	Parcial	Import	
Ma d'obra								
	A0F-000C	h	Oficial 1a calefactor	0,800	/R x	28,69000 =	22,95200	
	A01-FEPC	h	Ajudant calefactor	0,800	/R x	24,61000 =	19,68800	
				Subtotal:		42,64000		42,64000
Materials								
	BEM9-H58H	u	Extractor heliocentrífug, monofàsic per a 230 V, de 100 mm de diàmetre i 160 m3/h de cabal màxim d'aire, per a instal·lar en conducte	1,000	x	72,59000 =	72,59000	
				Subtotal:		72,59000		72,59000
				DESPESES AUXILIARS		2,50 %	1,06600	
				COST DIRECTE				116,29600
				DESPESES INDIRECTES		0,00 %	0,00000	
				COST EXECUCIÓ MATERIAL				116,29600

JUSTIFICACIÓ DE PREUS

PARTIDES D'OBRA

NÚM	CODI	UA	DESCRIPCIÓ	PREU			
				Rend.:	1,000	129,92	€
PEMA-H7HZ u				Extractor heliocentrífug temporitzat, monofàsic per a 230 V, de 100 mm de diàmetre i 160 m3/h de cabal màxim d'aire, col·locat en conducte			
				Unitats	Preu	Parcial	Import
Ma d'obra							
	A01-FEPC	h	Ajudant calefactor	0,800	/R x 24,61000 =	19,68800	
	A0F-000C	h	Oficial 1a calefactor	0,800	/R x 28,69000 =	22,95200	
				Subtotal:		42,64000	42,64000
Materials							
	BEM9-H57K	u	Extractor heliocentrífug temporitzat, monofàsic per a 230 V, de 100 mm de diàmetre i 160 m3/h de cabal màxim d'aire, per a instal·lar en conducte	1,000	x 86,21000 =	86,21000	
				Subtotal:		86,21000	86,21000
				DESPESES AUXILIARS	2,50 %		1,06600
				COST DIRECTE			129,91600
				DESPESES INDIRECTES	0,00 %		0,00000
				COST EXECUCIÓ MATERIAL			129,91600
P-74	PEP6-8FV2	u	Boca d'extracció de 125 mm de diàmetre de connexió i 160 mm de diàmetre exterior, d'acer galvanitzat amb acabat pintat, fixada amb cargols a paret o sostre i ajustada a cabals de sortida	Rend.:	1,000	67,36	€
				Unitats	Preu	Parcial	Import
Ma d'obra							
	A0F-000R	h	Oficial 1a muntador	0,300	/R x 28,69000 =	8,60700	
	A01-FEPH	h	Ajudant muntador	0,300	/R x 24,65000 =	7,39500	
				Subtotal:		16,00200	16,00200
Materials							
	BEP6-20LH	u	Boca d'extracció de 125 mm de diàmetre de connexió i 160 mm de diàmetre exterior, d'acer galvanitzat amb acabat pintat, per a col·locar en paret o sostre	1,000	x 51,12000 =	51,12000	
				Subtotal:		51,12000	51,12000
				DESPESES AUXILIARS	1,50 %		0,24003
				COST DIRECTE			67,36203
				DESPESES INDIRECTES	0,00 %		0,00000
				COST EXECUCIÓ MATERIAL			67,36203
P-75	PF21-EUPT	m	Tub d'acer galvanitzat amb soldadura, fabricat amb acer S195 T, de 1/2'' de mida de rosca (diàmetre exterior especificat=21,3 mm i DN= 15 mm), tipus L2 segons UNE-EN 10255, roscat, amb grau de dificultat baix i col·locat superficialment	Rend.:	1,000	9,83	€
				Unitats	Preu	Parcial	Import
Ma d'obra							

JUSTIFICACIÓ DE PREUS

PARTIDES D'OBRA

NÚM	CODI	UA	DESCRIPCIÓ					PREU
	A0F-000R	h	Oficial 1a muntador	0,130	/R x	28,69000	=	3,72970
	A01-FEPH	h	Ajudant muntador	0,130	/R x	24,65000	=	3,20450
					Subtotal:			6,93420
								6,93420
Materials								
	B0A1-07LL	u	Abraçadora metàl·lica, de 22 mm de diàmetre interior	0,400	x	0,30000	=	0,12000
	BFY9-04HP	u	Part proporcional d'elements de muntatge per a tubs d'acer galvanitzat de diàmetre 1/2'', roscat	0,500	x	0,73000	=	0,36500
	BFW2-04GU	u	Accessori per a tubs d'acer galvanitzat de diàmetre 1/2'', per a roscar	0,150	x	4,13000	=	0,61950
	BF20-1JX5	m	Tub d'acer galvanitzat amb soldadura, fabricat amb acer S195 T, de 1/2'' de mida de rosca (diàmetre exterior especificat=21,3 mm i DN= 15 mm), tipus L2 segons UNE-EN 10255	1,020	x	1,65000	=	1,68300
					Subtotal:			2,78750
								2,78750
			DESPESES AUXILIARS		1,50	%		0,10401
			COST DIRECTE					9,82571
			DESPESES INDIRECTES		0,00	%		0,00000
			COST EXECUCIÓ MATERIAL					9,82571
P-76	PF21-EUPU	m	Tub d'acer galvanitzat amb soldadura, fabricat amb acer S195 T, de 3/4'' de mida de rosca (diàmetre exterior especificat=26,9 mm i DN= 20 mm), tipus L2 segons UNE-EN 10255, roscat, amb grau de dificultat baix i col·locat superficialment	Rend.: 1,000				11,49 €
				Unitats		Preu	Parcial	Import
Ma d'obra								
	A0F-000R	h	Oficial 1a muntador	0,145	/R x	28,69000	=	4,16005
	A01-FEPH	h	Ajudant muntador	0,145	/R x	24,65000	=	3,57425
					Subtotal:			7,73430
								7,73430
Materials								
	B0A1-07LO	u	Abraçadora metàl·lica, de 24 mm de diàmetre interior	0,330	x	0,32000	=	0,10560
	BF20-1JX1	m	Tub d'acer galvanitzat amb soldadura, fabricat amb acer S195 T, de 3/4'' de mida de rosca (diàmetre exterior especificat=26,9 mm i DN= 20 mm), tipus L2 segons UNE-EN 10255	1,020	x	2,26000	=	2,30520
	BFW2-04GV	u	Accessori per a tubs d'acer galvanitzat de diàmetre 3/4'', per a roscar	0,150	x	5,67000	=	0,85050
	BFY9-04HQ	u	Part proporcional d'elements de muntatge per a tubs d'acer galvanitzat de diàmetre 3/4'', roscat	0,500	x	0,75000	=	0,37500
					Subtotal:			3,63630
								3,63630
			DESPESES AUXILIARS		1,50	%		0,11601
			COST DIRECTE					11,48661
			DESPESES INDIRECTES		0,00	%		0,00000
			COST EXECUCIÓ MATERIAL					11,48661

JUSTIFICACIÓ DE PREUS

PARTIDES D'OBRA

NÚM	CODI	UA	DESCRIPCIÓ	PREU			
PF53-3C5S	m		Tub de coure R220 (recuit) de 12 mm de diàmetre nominal, d'1 mm de gruix, segons normaUNE-EN 1057, soldat per capil·laritat, amb grau de dificultat mitjà i col·locat encastat	Rend.: 1,000		10,90	€
				Unitats	Preu	Parcial	Import
Ma d'obra							
	A01-FEPH	h	Ajudant muntador	0,135 /R x	24,65000 =	3,32775	
	A0F-000R	h	Oficial 1a muntador	0,135 /R x	28,69000 =	3,87315	
				Subtotal:		7,20090	7,20090
Materials							
	BFW6-04NZ	u	Accessori per a tub de coure 12 mm de diàmetre nominal per a soldar per capil·laritat	0,300 x	1,23000 =	0,36900	
	BFYC-04OW	u	Part proporcional d'elements de muntatge, per a tub de coure sanitari de 12 mm de diàmetre nominal, per a soldar per capilaritat	1,000 x	0,28000 =	0,28000	
	BF51-04NF	m	Tub de coure R220 (recuit) de 12 mm de diàmetre nominal i de gruix 1 mm, segons la norma UNE-EN 1057	1,020 x	2,88000 =	2,93760	
				Subtotal:		3,58660	3,58660
				DESPESES AUXILIARS	1,50 %		0,10801
				COST DIRECTE			10,89551
				DESPESES INDIRECTES	0,00 %		0,00000
				COST EXECUCIÓ MATERIAL			10,89551
PF53-3C5V	m		Tub de coure R220 (recuit) de 18 mm de diàmetre nominal, d'1 mm de gruix, segons normaUNE-EN 1057, soldat per capil·laritat, amb grau de dificultat mitjà i col·locat encastat	Rend.: 1,000		14,41	€
				Unitats	Preu	Parcial	Import
Ma d'obra							
	A01-FEPH	h	Ajudant muntador	0,170 /R x	24,65000 =	4,19050	
	A0F-000R	h	Oficial 1a muntador	0,170 /R x	28,69000 =	4,87730	
				Subtotal:		9,06780	9,06780
Materials							
	BFW6-04NU	u	Accessori per a tub de coure 18 mm de diàmetre nominal per a soldar per capil·laritat	0,300 x	1,84000 =	0,55200	
	BFYC-04OX	u	Part proporcional d'elements de muntatge, per a tub de coure sanitari de 18 mm de diàmetre nominal, per a soldar per capilaritat	1,000 x	0,36000 =	0,36000	
	BF51-04NI	m	Tub de coure R220 (recuit) de 18 mm de diàmetre nominal i de gruix 1 mm, segons la norma UNE-EN 1057	1,020 x	4,21000 =	4,29420	
				Subtotal:		5,20620	5,20620

JUSTIFICACIÓ DE PREUS

PARTIDES D'OBRA

NÚM	CODI	UA	DESCRIPCIÓ	PREU			
				DESPESES AUXILIARS	1,50 %		0,13602
				COST DIRECTE			14,41002
				DESPESES INDIRECTES	0,00 %		0,00000
				COST EXECUCIÓ MATERIAL			14,41002
PF53-3C65	m		Tub de coure R220 (recuit) de 12 mm de diàmetre nominal, d'1 mm de gruix, segons normaUNE-EN 1057, soldat per capil·laritat, amb grau de dificultat mitjà i col·locat superficialment	Rend.: 1,000		9,95	€
				Unitats	Preu	Parcial	Import
Ma d'obra							
	A01-FEPH	h	Ajudant muntador	0,115 /R x	24,65000 =	2,83475	
	A0F-000R	h	Oficial 1a muntador	0,115 /R x	28,69000 =	3,29935	
				Subtotal:		6,13410	6,13410
Materials							
	BF51-04NF	m	Tub de coure R220 (recuit) de 12 mm de diàmetre nominal i de gruix 1 mm, segons la norma UNE-EN 1057	1,020 x	2,88000 =	2,93760	
	BFYC-04OW	u	Part proporcional d'elements de muntatge, per a tub de coure sanitari de 12 mm de diàmetre nominal, per a soldar per capilaritat	1,000 x	0,28000 =	0,28000	
	B0A1-07KI	u	Abraçadora plàstica, de 12 mm de diàmetre interior	0,500 x	0,28000 =	0,14000	
	BFW6-04NZ	u	Accessori per a tub de coure 12 mm de diàmetre nominal per a soldar per capil·laritat	0,300 x	1,23000 =	0,36900	
				Subtotal:		3,72660	3,72660
				DESPESES AUXILIARS	1,50 %		0,09201
				COST DIRECTE			9,95271
				DESPESES INDIRECTES	0,00 %		0,00000
				COST EXECUCIÓ MATERIAL			9,95271
PF53-3C68	m		Tub de coure R220 (recuit) de 18 mm de diàmetre nominal, d'1 mm de gruix, segons normaUNE-EN 1057, soldat per capil·laritat, amb grau de dificultat mitjà i col·locat superficialment	Rend.: 1,000		12,96	€
				Unitats	Preu	Parcial	Import
Ma d'obra							
	A0F-000R	h	Oficial 1a muntador	0,140 /R x	28,69000 =	4,01660	
	A01-FEPH	h	Ajudant muntador	0,140 /R x	24,65000 =	3,45100	
				Subtotal:		7,46760	7,46760
Materials							
	B0A1-07KA	u	Abraçadora plàstica, de 18 mm de diàmetre interior	0,500 x	0,34000 =	0,17000	
	BF51-04NI	m	Tub de coure R220 (recuit) de 18 mm de diàmetre nominal i de gruix 1 mm, segons la norma UNE-EN 1057	1,020 x	4,21000 =	4,29420	
	BFYC-04OX	u	Part proporcional d'elements de muntatge, per a tub de coure sanitari de 18 mm de diàmetre nominal, per a soldar per capilaritat	1,000 x	0,36000 =	0,36000	

JUSTIFICACIÓ DE PREUS

Data: 20/02/25

Pàg.: 129

PARTIDES D'OBRA

NÚM	CODI	UA	DESCRIPCIÓ					PREU
	BFW6-04NU	u	Accessori per a tub de coure 18 mm de diàmetre nominal per a soldar per capil·laritat	0,300	x	1,84000	=	0,55200
						Subtotal:		5,37620
								5,37620
			DESPESES AUXILIARS			1,50	%	0,11201
			COST DIRECTE					12,95581
			DESPESES INDIRECTES			0,00	%	0,00000
			COST EXECUCIÓ MATERIAL					12,95581
PF53-3C6S	m		Tub de coure R220 (recuit) de 12 mm de diàmetre nominal, d'1 mm de gruix, segons norma UNE-EN 1057, soldat per capil·laritat, amb grau de dificultat mitjà i col·locat encastat	Rend.: 1,000				10,90 €
				Unitats		Preu		Parcial
Ma d'obra								Import
	A0F-000R	h	Oficial 1a muntador	0,135	/R x	28,69000	=	3,87315
	A01-FEPH	h	Ajudant muntador	0,135	/R x	24,65000	=	3,32775
						Subtotal:		7,20090
								7,20090
Materials								
	BFW6-04NZ	u	Accessori per a tub de coure 12 mm de diàmetre nominal per a soldar per capil·laritat	0,300	x	1,23000	=	0,36900
	BFYC-04OW	u	Part proporcional d'elements de muntatge, per a tub de coure sanitari de 12 mm de diàmetre nominal, per a soldar per capil·laritat	1,000	x	0,28000	=	0,28000
	BF51-04NF	m	Tub de coure R220 (recuit) de 12 mm de diàmetre nominal i de gruix 1 mm, segons la norma UNE-EN 1057	1,020	x	2,88000	=	2,93760
						Subtotal:		3,58660
								3,58660
			DESPESES AUXILIARS			1,50	%	0,10801
			COST DIRECTE					10,89551
			DESPESES INDIRECTES			0,00	%	0,00000
			COST EXECUCIÓ MATERIAL					10,89551
PF56-FJEH	m		Tub de coure R250 (semidur) de 22 mm de diàmetre nominal, d'1 mm de gruix, segons la norma UNE-EN 1057, soldat per capil·laritat, amb grau de dificultat mitjà i col·locat encastat	Rend.: 1,000				16,08 €
				Unitats		Preu		Parcial
Ma d'obra								Import
	A0F-000R	h	Oficial 1a muntador	0,180	/R x	28,69000	=	5,16420
	A01-FEPH	h	Ajudant muntador	0,180	/R x	24,65000	=	4,43700
						Subtotal:		9,60120
								9,60120
Materials								
	BFW6-04O0	u	Accessori per a tub de coure 22 mm de diàmetre nominal per a soldar per capil·laritat	0,300	x	2,32000	=	0,69600
	BFYC-04OK	u	Part proporcional d'elements de muntatge, per a tub de coure sanitari de 22 mm de diàmetre nominal, per	1,000	x	0,42000	=	0,42000

JUSTIFICACIÓ DE PREUS

PARTIDES D'OBRA

NÚM	CODI	UA	DESCRIPCIÓ					PREU
	BF53-FGLJ	m	a soldar per capilaritat Tub de coure R250 (semidur) de 22 mm de diàmetre nominal i de gruix 1 mm, segons la norma UNE-EN 1057	1,020	x	5,12000	=	5,22240
						Subtotal:		6,33840
			DESPESES AUXILIARS		1,50	%		0,14402
			COST DIRECTE					16,08362
			DESPESES INDIRECTES		0,00	%		0,00000
			COST EXECUCIÓ MATERIAL					16,08362
	PF56-FJEP	m	Tub de coure R250 (semidur) de 54 mm de diàmetre nominal, d'1,2 mm de gruix, segons la norma UNE-EN 1057, soldat per capilaritat, amb grau de dificultat mitjà i col·locat soterrat	Rend.: 1,000				32,20 €
				Unitats		Preu	Parcial	Import
Ma d'obra	A01-FEPH	h	Ajudant muntador	0,225	/R x	24,65000	=	5,54625
	A0F-000R	h	Oficial 1a muntador	0,225	/R x	28,69000	=	6,45525
						Subtotal:		12,00150
Materials	BFYC-04OS	u	Part proporcional d'elements de muntatge, per a tub de coure sanitari de 54 mm de diàmetre nominal, per a soldar per capilaritat	1,000	x	1,19000	=	1,19000
	BF53-FGL6	m	Tub de coure R250 (semidur) de 54 mm de diàmetre nominal i de gruix 1,2 mm, segons la norma UNE-EN 1057	1,020	x	16,48000	=	16,80960
	BFW6-04O1	u	Accessori per a tub de coure 54 mm de diàmetre nominal per a soldar per capilaritat	0,300	x	6,74000	=	2,02200
						Subtotal:		20,02160
			DESPESES AUXILIARS		1,50	%		0,18002
			COST DIRECTE					32,20312
			DESPESES INDIRECTES		0,00	%		0,00000
			COST EXECUCIÓ MATERIAL					32,20312
	PFA1-3TMI	u	Colze de PVC de 45°, de 125 mm de DN, de 10 bar de pressió nominal amb dues unions encolades i col·locat al fons de la rasa	Rend.: 1,000				29,87 €
				Unitats		Preu	Parcial	Import
Ma d'obra	A0F-000R	h	Oficial 1a muntador	0,300	/R x	28,69000	=	8,60700
	A01-FEPH	h	Ajudant muntador	0,300	/R x	24,65000	=	7,39500
						Subtotal:		16,00200
Materials	BFA0-08Z6	u	Colze de PVC de 45° de 125 mm de DN, de 10 bar de pressió nominal amb dues unions per a encolar	1,000	x	13,63000	=	13,63000

JUSTIFICACIÓ DE PREUS

Data: 20/02/25 Pàg.: 131

PARTIDES D'OBRA

NÚM	CODI	UA	DESCRIPCIÓ					PREU
				Subtotal:		13,63000		13,63000
				DESPESES AUXILIARS	1,50 %			0,24003
				COST DIRECTE			29,87203	
				DESPESES INDIRECTES	0,00 %			0,00000
				COST EXECUCIÓ MATERIAL				29,87203
P-77	PFA1-3TML	u	Colze de PVC de 45°, de 160 mm de DN, de 10 bar de pressió nominal amb dues unions encolades i col·locat al fons de la rasa	Rend.: 1,000		44,42		€
				Unitats	Preu	Parcial	Import	
Ma d'obra								
	A0F-000R	h	Oficial 1a muntador	0,351 /R x	28,69000 =	10,07019		
	A01-FEPH	h	Ajudant muntador	0,351 /R x	24,65000 =	8,65215		
				Subtotal:		18,72234	18,72234	
Materials								
	BFA0-08Z9	u	Colze de PVC de 45° de 160 mm de DN, de 10 bar de pressió nominal amb dues unions per a encolar	1,000 x	25,42000 =	25,42000		
				Subtotal:		25,42000	25,42000	
				DESPESES AUXILIARS	1,50 %			0,28084
				COST DIRECTE			44,42318	
				DESPESES INDIRECTES	0,00 %			0,00000
				COST EXECUCIÓ MATERIAL				44,42318
P-78	PG04-61UL	u	Quadre de comandament i protecció de l'interior de l'habitatge, per a instal·lació d'electrificació bàsica amb 5 circuits, amb interruptor automàtic magnetotèrmic tipus ICP-M de 20 A d'intensitat nominal, interruptor diferencial de 25 A d'intensitat nominal i interruptors de protecció magnetotèrmica a cada circuit, col·locat en caixa de dotze mòduls de material autoextingible, amb porta, encastada, inclou l'obertura de regates i formació de petits encastaments, tub de PVC de DN 32 mm, connexió amb el comptador amb conductors de coure H07V-R de 16 mm2 de secció, i cablejat intern de la caixa amb conductor de coure H07V-R de 6 mm2 de secció	Rend.: 1,000		296,18		€
				Unitats	Preu	Parcial	Import	
Partides d'obra								
	PG4B-DX37	u	Interruptor diferencial de la classe AC, gamma residencial, de 25 A d'intensitat nominal, bipolar (2P), de sensibilitat 0,03 A, de desconnexió fix instantani, amb botó de test incorporat i indicador mecànic de defecte, construït segons les especificacions de la norma UNE-EN 61008-1, de 2 mòduls DIN de 18 mm d'amplària, muntat en perfil DIN	1,000 x	42,14795 =	42,14795		
	PY05-5CIV	m	Obertura de regata en paret de maó massís, amb mitjans manuals i tapada amb guix B1 i acabat lliscat amb guix C6	0,500 x	9,78577 =	4,89289		

JUSTIFICACIÓ DE PREUS

Data: 20/02/25

Pàg.: 132

PARTIDES D'OBRA

NÚM	CODI	UA	DESCRIPCIÓ					PREU
	PG48-EQBX	u	Interruptor automàtic magnetotèrmic de 20 A d'intensitat nominal, tipus ICP-M, bipolar (2P), de 6000 A de poder de tall segons UNE 20317, de 2 mòduls DIN de 18 mm d'amplària, muntat en perfil DIN	1,000	x	44,14990	=	44,14990
	PG47-EOH6	u	Interruptor automàtic magnetotèrmic de 20 A d'intensitat nominal, tipus PIA corba C, bipolar (2P), de 6000 A de poder de tall segons UNE-EN 60898, de 2 mòduls DIN de 18 mm d'amplària, muntat en perfil DIN	1,000	x	24,19990	=	24,19990
	PG47-EOH4	u	Interruptor automàtic magnetotèrmic de 16 A d'intensitat nominal, tipus PIA corba C, bipolar (2P), de 6000 A de poder de tall segons UNE-EN 60898, de 2 mòduls DIN de 18 mm d'amplària, muntat en perfil DIN	2,000	x	23,85990	=	47,71980
	PG2N-EUJP	m	Tub flexible corrugat de PVC, de 32 mm de diàmetre nominal, aïllant i no propagador de la flama, resistència a l'impacte d'1 J, resistència a compressió de 320 N i una rigidesa dielèctrica de 2000 V, muntat encastat	1,000	x	1,56731	=	1,56731
	PG35-DYDZ	m	Cable amb conductor de coure de tensió assignada inferior o igual a 450/750 V, de designació H07V-R, construcció segons norma UNE-EN 50525-2-31, unipolar, de secció 1x16 mm ² , amb aïllament de PVC, classe de reacció al foc Eca segons la norma UNE-EN 50575, col·locat en tub	3,000	x	5,48958	=	16,46874
	PG35-DYDL	m	Cable amb conductor de coure de tensió assignada inferior o igual a 450/750 V, de designació H07V-R, construcció segons norma UNE-EN 50525-2-31, unipolar, de secció 1x6 mm ² , amb aïllament de PVC, classe de reacció al foc Eca segons la norma UNE-EN 50575, col·locat en tub	2,000	x	3,21458	=	6,42916
	PY04-5T84	u	Formació d'encast per a petits elements a paret de maó massís, amb mitjans manuals, i collat amb guix B1 i acabat lliscat amb guix C6	1,000	x	12,30629	=	12,30629
	PG47-EOH2	u	Interruptor automàtic magnetotèrmic de 10 A d'intensitat nominal, tipus PIA corba C, bipolar (2P), de 6000 A de poder de tall segons UNE-EN 60898, de 2 mòduls DIN de 18 mm d'amplària, muntat en perfil DIN	1,000	x	23,64990	=	23,64990
	PG1A-DGLR	u	Caixa per a quadre de comandaments i protecció, de material autoextingible, amb porta, per a dotze mòduls i encastada	1,000	x	23,71037	=	23,71037
	PG47-EOH8	u	Interruptor automàtic magnetotèrmic de 25 A d'intensitat nominal, tipus PIA corba C, bipolar (2P), de 6000 A de poder de tall segons UNE-EN 60898, de 2 mòduls DIN de 18 mm d'amplària, muntat en perfil DIN	2,000	x	24,46990	=	48,93980
				Subtotal:		296,18201		296,18201
				COST DIRECTE				296,18201
				DESPESES INDIRECTES		0,00 %		0,00000
				COST EXECUCIÓ MATERIAL				296,18201

JUSTIFICACIÓ DE PREUS

PARTIDES D'OBRA

NÚM	CODI	UA	DESCRIPCIÓ	PREU			
P-79	PG10-DB3J	u	Armari metàl·lic des de 250x250x80 fins a 300x300x80 mm, per a servei exterior, encastat	Rend.: 1,000		72,79	€
				Unitats	Preu	Parcial	Import
Ma d'obra							
	A01-FEPD	h	Ajudant electricista	0,250 /R x	24,61000 =	6,15250	
	A0F-000E	h	Oficial 1a electricista	0,250 /R x	28,69000 =	7,17250	
				Subtotal:		13,32500	13,32500
Materials							
	BG10-0G4N	u	Armari metàl·lic des de 250x250x80 fins a 300x300x80 mm, per a servei exterior	1,000 x	54,31000 =	54,31000	
	BGW0-0950	u	Part proporcional d'accessoris per a armaris metàl·lics	1,000 x	4,96000 =	4,96000	
				Subtotal:		59,27000	59,27000
				DESPESES AUXILIARS	1,50 %		0,19988
				COST DIRECTE			72,79488
				DESPESES INDIRECTES	0,00 %		0,00000
				COST EXECUCIÓ MATERIAL			72,79488
	PG12-DHEM	u	Caixa de derivació quadrada de plàstic, de 100x100 mm, amb grau de protecció IP-40, muntada superficialment	Rend.: 1,000		14,79	€
				Unitats	Preu	Parcial	Import
Ma d'obra							
	A01-FEPD	h	Ajudant electricista	0,150 /R x	24,61000 =	3,69150	
	A0F-000E	h	Oficial 1a electricista	0,300 /R x	28,69000 =	8,60700	
				Subtotal:		12,29850	12,29850
Materials							
	BG12-0G56	u	Caixa de derivació quadrada de plàstic, de 100x100 mm, amb grau de protecció IP-40 i per a muntar superficialment	1,000 x	1,99000 =	1,99000	
	BGW2-093M	u	Part proporcional d'accessoris de caixa de derivació quadrada	1,000 x	0,32000 =	0,32000	
				Subtotal:		2,31000	2,31000
				DESPESES AUXILIARS	1,50 %		0,18448
				COST DIRECTE			14,79298
				DESPESES INDIRECTES	0,00 %		0,00000
				COST EXECUCIÓ MATERIAL			14,79298
	PG1A-DGLR	u	Caixa per a quadre de comandaments i protecció, de material autoextingible, amb porta, per a dotze mòduls i encastada	Rend.: 1,000		23,71	€
				Unitats	Preu	Parcial	Import
Ma d'obra							

JUSTIFICACIÓ DE PREUS

PARTIDES D'OBRA

NÚM	CODI	UA	DESCRIPCIÓ					PREU
	BG2Q-1KS	m	Tub flexible corrugat de PVC, de 32 mm de diàmetre nominal, aïllant i no propagador de la flama, resistència a l'impacte d'1 J, resistència a compressió de 320 N i una rigidesa dielèctrica de 2000 V	1,020	x	0,59000	=	0,60180
						Subtotal:		0,60180
			DESPESES AUXILIARS			1,50	%	0,01427
			COST DIRECTE					1,56731
			DESPESES INDIRECTES			0,00	%	0,00000
			COST EXECUCIÓ MATERIAL					1,56731
	PG2P-6SZ6	m	Tub rígid de PVC, de 20 mm de diàmetre nominal, aïllant i no propagador de la flama, amb una resistència a l'impacte de 2 J, resistència a compressió de 1250 N i una rigidesa dielèctrica de 2000 V, amb unió endollada i muntat superficialment	Rend.: 1,000				3,52 €
				Unitats		Preu		Parcial
Ma d'obra								Import
	A01-FEPD	h	Ajudant electricista	0,050	/R x	24,61000	=	1,23050
	A0F-000E	h	Oficial 1a electricista	0,037	/R x	28,69000	=	1,06153
						Subtotal:		2,29203
Materials								
	BGWC-09N4	u	Part proporcional d'accessoris per a tubs rígids de PVC	1,000	x	0,15000	=	0,15000
	BG2P-1KU	m	Tub rígid de PVC, de 20 mm de diàmetre nominal, aïllant i no propagador de la flama, amb una resistència a l'impacte de 2 J, resistència a compressió de 1250 N i una rigidesa dielèctrica de 2000 V	1,020	x	1,02000	=	1,04040
						Subtotal:		1,19040
			DESPESES AUXILIARS			1,50	%	0,03438
			COST DIRECTE					3,51681
			DESPESES INDIRECTES			0,00	%	0,00000
			COST EXECUCIÓ MATERIAL					3,51681
	PG2P-6SZ7	m	Tub rígid de PVC, de 25 mm de diàmetre nominal, aïllant i no propagador de la flama, amb una resistència a l'impacte de 2 J, resistència a compressió de 1250 N i una rigidesa dielèctrica de 2000 V, amb unió endollada i muntat superficialment	Rend.: 1,000				4,08 €
				Unitats		Preu		Parcial
Ma d'obra								Import
	A0F-000E	h	Oficial 1a electricista	0,040	/R x	28,69000	=	1,14760
	A01-FEPD	h	Ajudant electricista	0,050	/R x	24,61000	=	1,23050
						Subtotal:		2,37810
Materials								
	BG2P-1KUX	m	Tub rígid de PVC, de 25 mm de diàmetre nominal, aïllant i no propagador de la flama, amb una	1,020	x	1,49000	=	1,51980

JUSTIFICACIÓ DE PREUS

PARTIDES D'OBRA

NÚM	CODI	UA	DESCRIPCIÓ					PREU
			resistència a l'impacte de 2 J, resistència a compressió de 1250 N i una rigidesa dielèctrica de 2000 V					
	BGWC-09N4	u	Part proporcional d'accessoris per a tubs rígids de PVC	1,000	x	0,15000	=	0,15000
						Subtotal:		1,66980
			DESPESES AUXILIARS		1,50	%		0,03567
			COST DIRECTE					4,08357
			DESPESES INDIRECTES		0,00	%		0,00000
			COST EXECUCIÓ MATERIAL					4,08357
	PG2P-6T0C	m	Tub rígid de plàstic sense halògens, de 25 mm de diàmetre nominal, aïllant i no propagador de la flama, amb una resistència a l'impacte de 2 J, resistència a compressió de 1250 N i una rigidesa dielèctrica de 2000 V, amb unió endollada i muntat superficialment	Rend.: 1,000				8,02 €
				Unitats		Preu		Parcial
								Import
	Ma d'obra							
	A01-FEPD	h	Ajudant electricista	0,050	/R x	24,61000	=	1,23050
	A0F-000E	h	Oficial 1a electricista	0,040	/R x	28,69000	=	1,14760
						Subtotal:		2,37810
	Materials							
	BGWC-09N4	u	Part proporcional d'accessoris per a tubs rígids de PVC	1,000	x	0,15000	=	0,15000
	BG2P-1KV0	m	Tub rígid de plàstic sense halògens, de 25 mm de diàmetre nominal, aïllant i no propagador de la flama, amb una resistència a l'impacte de 2 J, resistència a compressió de 1250 N i una rigidesa dielèctrica de 2000 V	1,020	x	5,35000	=	5,45700
						Subtotal:		5,60700
			DESPESES AUXILIARS		1,50	%		0,03567
			COST DIRECTE					8,02077
			DESPESES INDIRECTES		0,00	%		0,00000
			COST EXECUCIÓ MATERIAL					8,02077
	PG35-DYDL	m	Cable amb conductor de coure de tensió assignada inferior o igual a 450/750 V, de designació H07V-R, construcció segons norma UNE-EN 50525-2-31, unipolar, de secció 1x6 mm2, amb aïllament de PVC, classe de reacció al foc Eca segons la norma UNE-EN 50575, col·locat en tub	Rend.: 1,000				3,21 €
				Unitats		Preu		Parcial
								Import
	Ma d'obra							
	A0F-000E	h	Oficial 1a electricista	0,040	/R x	28,69000	=	1,14760
	A01-FEPD	h	Ajudant electricista	0,040	/R x	24,61000	=	0,98440
						Subtotal:		2,13200

JUSTIFICACIÓ DE PREUS

Data: 20/02/25

Pàg.: 137

PARTIDES D'OBRA

NÚM	CODI	UA	DESCRIPCIÓ					PREU
Materials								
	BG35-06E4	m	Cable amb conductor de coure de tensió assignada inferior o igual a 450/750 V, de designació H07V-R, construcció segons norma UNE-EN 50525-2-31, unipolar, de secció 1x6 mm2, amb aïllament de PVC, classe de reacció al foc Eca segons la norma UNE-EN 50575	1,020	x	1,03000	=	1,05060
				Subtotal:				1,05060
				DESPESES AUXILIARS		1,50	%	0,03198
				COST DIRECTE				3,21458
				DESPESES INDIRECTES		0,00	%	0,00000
				COST EXECUCIÓ MATERIAL				3,21458
	PG35-DYDZ	m	Cable amb conductor de coure de tensió assignada inferior o igual a 450/750 V, de designació H07V-R, construcció segons norma UNE-EN 50525-2-31, unipolar, de secció 1x16 mm2, amb aïllament de PVC, classe de reacció al foc Eca segons la norma UNE-EN 50575, col·locat en tub	Rend.: 1,000				5,49 €
				Unitats		Preu		Parcial
Ma d'obra								Import
	A01-FEPD	h	Ajudant electricista	0,050	/R x	24,61000	=	1,23050
	A0F-000E	h	Oficial 1a electricista	0,050	/R x	28,69000	=	1,43450
				Subtotal:				2,66500
								2,66500
Materials								
	BG35-06E5	m	Cable amb conductor de coure de tensió assignada inferior o igual a 450/750 V, de designació H07V-R, construcció segons norma UNE-EN 50525-2-31, unipolar, de secció 1x16 mm2, amb aïllament de PVC, classe de reacció al foc Eca segons la norma UNE-EN 50575	1,020	x	2,73000	=	2,78460
				Subtotal:				2,78460
				DESPESES AUXILIARS		1,50	%	0,03998
				COST DIRECTE				5,48958
				DESPESES INDIRECTES		0,00	%	0,00000
				COST EXECUCIÓ MATERIAL				5,48958
	PG47-EOH2	u	Interruptor automàtic magnetotèrmic de 10 A d'intensitat nominal, tipus PIA corba C, bipolar (2P), de 6000 A de poder de tall segons UNE-EN 60898, de 2 mòduls DIN de 18 mm d'amplària, muntat en perfil DIN	Rend.: 1,000				23,65 €
				Unitats		Preu		Parcial
Ma d'obra								Import
	A01-FEPD	h	Ajudant electricista	0,200	/R x	24,61000	=	4,92200
	A0F-000E	h	Oficial 1a electricista	0,200	/R x	28,69000	=	5,73800
				Subtotal:				10,66000
								10,66000

JUSTIFICACIÓ DE PREUS

PARTIDES D'OBRA

NÚM	CODI	UA	DESCRIPCIÓ						PREU
Materials									
	BG49-189P	u	Interrupctor automàtic magnetotèrmic de 10 A d'intensitat nominal, tipus PIA corba C, bipolar (2P), de 6000 A de poder de tall segons UNE-EN 60898, de 2 mòduls DIN de 18 mm d'amplària, per a muntar en perfil DIN	1,000	x	12,38000	=	12,38000	
	BGWD-0AS	u	Part proporcional d'accessoris per a interruptors magnetotèrmics	1,000	x	0,45000	=	0,45000	
						Subtotal:		12,83000	12,83000
						DESPESES AUXILIARS	1,50	%	0,15990
						COST DIRECTE			23,64990
						DESPESES INDIRECTES	0,00	%	0,00000
						COST EXECUCIÓ MATERIAL			23,64990
	PG47-EOH4	u	Interrupctor automàtic magnetotèrmic de 16 A d'intensitat nominal, tipus PIA corba C, bipolar (2P), de 6000 A de poder de tall segons UNE-EN 60898, de 2 mòduls DIN de 18 mm d'amplària, muntat en perfil DIN	Rend.: 1,000					23,86 €
				Unitats		Preu	Parcial	Import	
Ma d'obra									
	A0F-000E	h	Oficial 1a electricista	0,200	/R x	28,69000	=	5,73800	
	A01-FEPD	h	Ajudant electricista	0,200	/R x	24,61000	=	4,92200	
						Subtotal:		10,66000	10,66000
Materials									
	BGWD-0AS	u	Part proporcional d'accessoris per a interruptors magnetotèrmics	1,000	x	0,45000	=	0,45000	
	BG49-18GI	u	Interrupctor automàtic magnetotèrmic de 16 A d'intensitat nominal, tipus PIA corba C, bipolar (2P), de 6000 A de poder de tall segons UNE-EN 60898, de 2 mòduls DIN de 18 mm d'amplària, per a muntar en perfil DIN	1,000	x	12,59000	=	12,59000	
						Subtotal:		13,04000	13,04000
						DESPESES AUXILIARS	1,50	%	0,15990
						COST DIRECTE			23,85990
						DESPESES INDIRECTES	0,00	%	0,00000
						COST EXECUCIÓ MATERIAL			23,85990
	PG47-EOH6	u	Interrupctor automàtic magnetotèrmic de 20 A d'intensitat nominal, tipus PIA corba C, bipolar (2P), de 6000 A de poder de tall segons UNE-EN 60898, de 2 mòduls DIN de 18 mm d'amplària, muntat en perfil DIN	Rend.: 1,000					24,20 €
				Unitats		Preu	Parcial	Import	
Ma d'obra									
	A01-FEPD	h	Ajudant electricista	0,200	/R x	24,61000	=	4,92200	
	A0F-000E	h	Oficial 1a electricista	0,200	/R x	28,69000	=	5,73800	

JUSTIFICACIÓ DE PREUS

PARTIDES D'OBRA

NÚM	CODI	UA	DESCRIPCIÓ					PREU	
				Subtotal:		10,66000		10,66000	
Materials									
	BG49-18JN	u	Interruptor automàtic magnetotèrmic de 20 A d'intensitat nominal, tipus PIA corba C, bipolar (2P), de 6000 A de poder de tall segons UNE-EN 60898, de 2 mòduls DIN de 18 mm d'amplària, per a muntar en perfil DIN	1,000	x	12,93000	=	12,93000	
	BGWD-0AS	u	Part proporcional d'accessoris per a interruptors magnetotèrmics	1,000	x	0,45000	=	0,45000	
				Subtotal:		13,38000		13,38000	
				DESPESES AUXILIARS		1,50	%	0,15990	
				COST DIRECTE				24,19990	
				DESPESES INDIRECTES		0,00	%	0,00000	
				COST EXECUCIÓ MATERIAL				24,19990	
	PG47-EOH8	u	Interruptor automàtic magnetotèrmic de 25 A d'intensitat nominal, tipus PIA corba C, bipolar (2P), de 6000 A de poder de tall segons UNE-EN 60898, de 2 mòduls DIN de 18 mm d'amplària, muntat en perfil DIN	Rend.: 1,000				24,47 €	
				Unitats		Preu		Parcial	Import
Ma d'obra									
	A01-FEPD	h	Ajudant electricista	0,200	/R x	24,61000	=	4,92200	
	A0F-000E	h	Oficial 1a electricista	0,200	/R x	28,69000	=	5,73800	
				Subtotal:		10,66000		10,66000	
Materials									
	BGWD-0AS	u	Part proporcional d'accessoris per a interruptors magnetotèrmics	1,000	x	0,45000	=	0,45000	
	BG49-18K1	u	Interruptor automàtic magnetotèrmic de 25 A d'intensitat nominal, tipus PIA corba C, bipolar (2P), de 6000 A de poder de tall segons UNE-EN 60898, de 2 mòduls DIN de 18 mm d'amplària, per a muntar en perfil DIN	1,000	x	13,20000	=	13,20000	
				Subtotal:		13,65000		13,65000	
				DESPESES AUXILIARS		1,50	%	0,15990	
				COST DIRECTE				24,46990	
				DESPESES INDIRECTES		0,00	%	0,00000	
				COST EXECUCIÓ MATERIAL				24,46990	
	PG48-EQBX	u	Interruptor automàtic magnetotèrmic de 20 A d'intensitat nominal, tipus ICP-M, bipolar (2P), de 6000 A de poder de tall segons UNE 20317, de 2 mòduls DIN de 18 mm d'amplària, muntat en perfil DIN	Rend.: 1,000				44,15 €	
				Unitats		Preu		Parcial	Import
Ma d'obra									
	A0F-000E	h	Oficial 1a electricista	0,200	/R x	28,69000	=	5,73800	

JUSTIFICACIÓ DE PREUS

PARTIDES D'OBRA

NÚM	CODI	UA	DESCRIPCIÓ					PREU
	A01-FEPD	h	Ajudant electricista	0,200	/R x	24,61000	=	4,92200
					Subtotal:			10,66000
Materials								
	BG46-19RA	u	Interruptor automàtic magnetotèrmic, de 20 A d'intensitat nominal, tipus ICP-M, bipolar (2P), de 6000 A de poder de tall segons UNE 20317, de 2 mòduls DIN de 18 mm d'amplària, per a muntar en perfil DIN	1,000	x	32,88000	=	32,88000
	BGWD-0AS	u	Part proporcional d'accessoris per a interruptors magnetotèrmics	1,000	x	0,45000	=	0,45000
					Subtotal:			33,33000
			DESPESES AUXILIARS		1,50	%		0,15990
			COST DIRECTE					44,14990
			DESPESES INDIRECTES		0,00	%		0,00000
			COST EXECUCIÓ MATERIAL					44,14990
	PG4B-DX37	u	Interruptor diferencial de la classe AC, gamma residencial, de 25 A d'intensitat nominal, bipolar (2P), de sensibilitat 0,03 A, de desconnexió fix instantani, amb botó de test incorporat i indicador mecànic de defecte, construït segons les especificacions de la norma UNE-EN 61008-1, de 2 mòduls DIN de 18 mm d'amplària, muntat en perfil DIN	Rend.: 1,000				42,15 €
				Unitats		Preu	Parcial	Import
Ma d'obra								
	A0F-000E	h	Oficial 1a electricista	0,350	/R x	28,69000	=	10,04150
	A01-FEPD	h	Ajudant electricista	0,200	/R x	24,61000	=	4,92200
					Subtotal:			14,96350
Materials								
	BGWD-0AS	u	Part proporcional d'accessoris per a interruptors diferencials	1,000	x	0,41000	=	0,41000
	BG4L-09YI	u	Interruptor diferencial de la classe AC, gamma residencial, de 25 A d'intensitat nominal, bipolar (2P), de 0,03 A de sensibilitat, de desconnexió fix instantani, amb botó de test incorporat i indicador mecànic de defecte, construït segons les especificacions de la norma UNE-EN 61008-1, de 2 mòduls DIN de 18 mm d'amplària, per a muntar en perfil DIN	1,000	x	26,55000	=	26,55000
					Subtotal:			26,96000
			DESPESES AUXILIARS		1,50	%		0,22445
			COST DIRECTE					42,14795
			DESPESES INDIRECTES		0,00	%		0,00000
			COST EXECUCIÓ MATERIAL					42,14795

JUSTIFICACIÓ DE PREUS

PARTIDES D'OBRA

NÚM	CODI	UA	DESCRIPCIÓ	PREU			
				Rend.: 1,000		93,08	€
				Unitats	Preu	Parcial	Import
Ma d'obra							
	A0F-000E	h	Oficial 1a electricista	0,300 /R x	28,69000 =	8,60700	
	A01-FEPD	h	Ajudant electricista	0,200 /R x	24,61000 =	4,92200	
				Subtotal:		13,52900	13,52900
Materials							
	BG51-34F4	u	Comptador monofàsic directe per a mesurar consums parcials, de fins a 65 A, per a muntar en carril DIN	1,000 x	79,35000 =	79,35000	
				Subtotal:		79,35000	79,35000
				DESPESES AUXILIARS	1,50 %		0,20294
				COST DIRECTE			93,08194
				DESPESES INDIRECTES	0,00 %		0,00000
				COST EXECUCIÓ MATERIAL			93,08194
P-81	PG52-DY02	u	Comptador monofàsic per a mesurar energia activa, per a 127 o 230 V, de 20 A i muntat superficialment	Rend.: 1,000		100,54	€
				Unitats	Preu	Parcial	Import
Ma d'obra							
	A01-FEPD	h	Ajudant electricista	0,150 /R x	24,61000 =	3,69150	
	A0F-000E	h	Oficial 1a electricista	0,033 /R x	28,69000 =	0,94677	
				Subtotal:		4,63827	4,63827
Materials							
	BG52-0H26	u	Comptador monofàsic per a mesurar energia activa, per a 127 o 230 V, de 20 A	1,000 x	95,83000 =	95,83000	
				Subtotal:		95,83000	95,83000
				DESPESES AUXILIARS	1,50 %		0,06957
				COST DIRECTE			100,53784
				DESPESES INDIRECTES	0,00 %		0,00000
				COST EXECUCIÓ MATERIAL			100,53784
				Rend.: 1,000		43,75	€
				Unitats	Preu	Parcial	Import
Ma d'obra							
	A01-FEPD	h	Ajudant electricista	0,133 /R x	24,61000 =	3,27313	
	A0F-000E	h	Oficial 1a electricista	0,170 /R x	28,69000 =	4,87730	

JUSTIFICACIÓ DE PREUS

PARTIDES D'OBRA

NÚM	CODI	UA	DESCRIPCIÓ					PREU
				Subtotal:		8,15043		8,15043
Materials								
	BG70-109B	u	Interruptor detector de moviment, de tipus modular de 2 mòduls estrets, per a càrregues resistives de fins a 1000 W de potència i 230 V de tensió d'alimentació, de 10 a 300 s de temps de desconnexió, sensibilitat d'activació de 5 a 120 lx, amb tapa, preu econòmic, per a muntar sobre bastidor o caixa	1,000	x	35,48000	=	35,48000
				Subtotal:		35,48000		35,48000
				DESPESES AUXILIARS		1,50	%	0,12226
				COST DIRECTE				43,75269
				DESPESES INDIRECTES		0,00	%	0,00000
				COST EXECUCIÓ MATERIAL				43,75269
P-82	PH11-2101	u	Llumenera decorativa tipus downlight d'alumini i metacril·lat amb 16 leds, de 21 W de potència de la llumenera, amb font d'alimentació, muntada superficialment	Rend.: 1,000		166,23		€
				Unitats		Preu	Parcial	Import
Ma d'obra								
	A01-FEPD	h	Ajudant electricista	0,300	/R x	24,61000	=	7,38300
	A0F-000E	h	Oficial 1a electricista	0,300	/R x	28,69000	=	8,60700
				Subtotal:		15,99000		15,99000
Materials								
	BH11-2LSY	u	Llumenera decorativa tipus downlight d'alumini i metacril·lat amb 16 leds, de 21 W de potència de la llumenera, amb font d'alimentació, per a col·locar superficialment	1,000	x	150,00000	=	150,00000
				Subtotal:		150,00000		150,00000
				DESPESES AUXILIARS		1,50	%	0,23985
				COST DIRECTE				166,22985
				DESPESES INDIRECTES		0,00	%	0,00000
				COST EXECUCIÓ MATERIAL				166,22985
P-83	PH13-2105	u	subministre i col·locació d'Aplic, de 102x175x29 mm, de 10 W, alimentació a 220/240 V i 50-60 Hz, amb llum LED no reemplaçable, temperatura de color 3000 K, amb cos d'alumini acabat lacat color negre, feix de llum extensiu 120° i difusor de policarbonat òpal, índex d'enlluernament unificat menor de 19, índex de reproducció cromàtica major de 80, flux lluminós 1200 lúmens, grau de protecció IP65. Instal·lació en superfície.	Rend.: 1,000		49,51		€
				Unitats		Preu	Parcial	Import
Ma d'obra								
	A01-FEPD	h	Ajudant electricista	0,300	/R x	24,61000	=	7,38300
	A0F-000E	h	Oficial 1a electricista	0,300	/R x	28,69000	=	8,60700

JUSTIFICACIÓ DE PREUS

PARTIDES D'OBRA

NÚM	CODI	UA	DESCRIPCIÓ					PREU
				Subtotal:		15,99000		15,99000
Materials								
	BH11-2103	U	Aplic, de 102x175x29 mm, de 10 W, alimentació a 220/240 V i 50-60 Hz, amb llum LED no reemplaçable, temperatura de color 3000 K, amb cos d'alumini acabat lacat color negre, feix de llum extensiu 120° i difusor de policarbonat òpal, índex d'enlluernament unificat menor de 19, índex de reproducció cromàtica major de 80, flux lluminós 1200 lúmens, grau de protecció IP65. Instal·lació en superfície.	1,000	x	33,28000	=	33,28000
				Subtotal:		33,28000		33,28000
				DESPESES AUXILIARS		1,50	%	0,23985
				COST DIRECTE		49,50985		
				DESPESES INDIRECTES		0,00	%	0,00000
				COST EXECUCIÓ MATERIAL				49,50985
P-84	PH13-2106	u	Subministre i col·locació de Plafó, de 225x225x40 mm, de 18 W, alimentació a 220/240 V i 50-60 Hz, amb llum LED no reemplaçable, temperatura de color 3000 K, amb cos d'alumini acabat lacat color negre, feix de llum extensiu 120° i difusor de policarbonat òpal, índex d'enlluernament unificat menor de 19, índex de reproducció cromàtica major de 80, flux lluminós 1440 lúmens, grau de protecció IP20. Instal·lació en superfície.	Rend.: 1,000		41,08		€
				Unitats		Preu	Parcial	Import
Ma d'obra								
	A01-FEPD	h	Ajudant electricista	0,300	/R x	24,61000	=	7,38300
	A0F-000E	h	Oficial 1a electricista	0,300	/R x	28,69000	=	8,60700
				Subtotal:		15,99000		15,99000
Materials								
	BH11-2104	U	Plafó, de 225x225x40 mm, de 18 W, alimentació a 220/240 V i 50-60 Hz, amb llum LED no reemplaçable, temperatura de color 3000 K, amb cos d'alumini acabat lacat color negre, feix de llum extensiu 120° i difusor de policarbonat òpal, índex d'enlluernament unificat menor de 19, índex de reproducció cromàtica major de 80, flux lluminós 1440 lúmens, grau de protecció IP20. Instal·lació en superfície.	1,000	x	24,85000	=	24,85000
				Subtotal:		24,85000		24,85000
				DESPESES AUXILIARS		1,50	%	0,23985
				COST DIRECTE		41,07985		
				DESPESES INDIRECTES		0,00	%	0,00000
				COST EXECUCIÓ MATERIAL				41,07985

JUSTIFICACIÓ DE PREUS

PARTIDES D'OBRA

NÚM	CODI	UA	DESCRIPCIÓ	PREU			
P-85	PH13-BZBF	u	Llumenera decorativa modular d'alumini, de 120x30 cm, de 44 W de potència de la llumenera, 3700 lm de flux lluminós, protecció IP20, no regulable, muntada superficialment	Rend.: 1,000		124,19	€
				Unitats	Preu	Parcial	Import
Ma d'obra							
	A01-FEPD	h	Ajudant electricista	0,300 /R x	24,61000 =	7,38300	
	A0F-000E	h	Oficial 1a electricista	0,300 /R x	28,69000 =	8,60700	
				Subtotal:		15,99000	15,99000
Materials							
	BH12-2XRE	u	Llumenera decorativa modular d'alumini, de 120x30 cm, de 44 W de potència de la llumenera, 3700 lm de flux lluminós, protecció IP20, no regulable, per a muntar superficialment	1,000 x	107,96000 =	107,96000	
				Subtotal:		107,96000	107,96000
				DESPESES AUXILIARS	1,50 %		0,23985
				COST DIRECTE			124,18985
				DESPESES INDIRECTES	0,00 %		0,00000
				COST EXECUCIÓ MATERIAL			124,18985
P-86	PH57-B3BT	u	Llum d'emergència amb làmpada led, amb una vida útil de 100000 h, permanent i no estanca amb grau de protecció IP4X, aïllament classe II, amb un flux aproximat de 170 a 200 lm, 2 h d'autonomia, de forma rectangular amb difusor i cos de policarbonat, preu alt, col·locat superficial	Rend.: 1,000		111,71	€
				Unitats	Preu	Parcial	Import
Ma d'obra							
	A0F-000E	h	Oficial 1a electricista	0,150 /R x	28,69000 =	4,30350	
	A01-FEPD	h	Ajudant electricista	0,150 /R x	24,61000 =	3,69150	
				Subtotal:		7,99500	7,99500
Materials							
	BH65-2IID	u	Llum d'emergència amb làmpada led, amb una vida útil de 100000 h, permanent i no estanca amb grau de protecció IP4X, aïllament classe II, amb un flux aproximat de 170 a 200 lm, 2 h d'autonomia, de forma rectangular amb difusor i cos de policarbonat, preu alt	1,000 x	103,60000 =	103,60000	
				Subtotal:		103,60000	103,60000
				DESPESES AUXILIARS	1,50 %		0,11993
				COST DIRECTE			111,71493
				DESPESES INDIRECTES	0,00 %		0,00000
				COST EXECUCIÓ MATERIAL			111,71493

JUSTIFICACIÓ DE PREUS

PARTIDES D'OBRA

NÚM	CODI	UA	DESCRIPCIÓ	PREU			
P-87	PHN1-AE1S	u	Aplic circular de diàmetre <= 300 mm, amb 6 Leds (13 W), amb cos de fosa d'alumini, difusor de plàstic amb tapa metàl·lica i marc de fosa d'alumini, grau de protecció IP-65, encastat	Rend.: 1,000		277,23	€
				Unitats	Preu	Parcial	Import
Ma d'obra							
	A0F-000E	h	Oficial 1a electricista	0,300 /R x	28,69000 =	8,60700	
	A01-FEPD	h	Ajudant electricista	0,300 /R x	24,61000 =	7,38300	
				Subtotal:		15,99000	15,99000
Materials							
	BHN1-2GT9	u	Aplic circular de diàmetre <= 300 mm, amb 6 Leds (13 W), amb cos de fosa d'alumini, difusor de plàstic amb tapa metàl·lica i marc de fosa d'alumini, grau de protecció IP-65, per a encastar	1,000 x	261,00000 =	261,00000	
				Subtotal:		261,00000	261,00000
				DESPESES AUXILIARS	1,50 %		0,23985
				COST DIRECTE			277,22985
				DESPESES INDIRECTES	0,00 %		0,00000
				COST EXECUCIÓ MATERIAL			277,22985
P-88	PHNE-AI0J	u	Balisa lluminosa de fosa, de forma cilíndrica amb difusor cilíndric de plàstic, amb 3 leds d'1 W, col·locada amb fixacions mecàniques	Rend.: 1,000		363,83	€
				Unitats	Preu	Parcial	Import
Ma d'obra							
	A01-FEPD	h	Ajudant electricista	0,350 /R x	24,61000 =	8,61350	
	A0F-000E	h	Oficial 1a electricista	0,350 /R x	28,69000 =	10,04150	
				Subtotal:		18,65500	18,65500
Materials							
	BHNC-2HLO	u	Balisa lluminosa de fosa, de forma cilíndrica amb difusor cilíndric de plàstic, amb 3 leds d'1 W	1,000 x	344,90000 =	344,90000	
				Subtotal:		344,90000	344,90000
				DESPESES AUXILIARS	1,50 %		0,27983
				COST DIRECTE			363,83483
				DESPESES INDIRECTES	0,00 %		0,00000
				COST EXECUCIÓ MATERIAL			363,83483
P-89	PHQE-C08M	u	Projector per a exterior amb leds amb una vida útil <= 50000 h, de forma rectangular, amb distribució de la llum asimètrica extensiva, de 48 W de potència, flux lluminós de 7560 lm, amb equip elèctric no regulable, aïllament classe I, cos d'alumini injectat, difusor de vidre trempat i grau de protecció IP66, col·locat	Rend.: 1,000		288,73	€
				Unitats	Preu	Parcial	Import

JUSTIFICACIÓ DE PREUS

Data: 20/02/25

Pàg.: 146

PARTIDES D'OBRA

NÚM	CODI	UA	DESCRIPCIÓ					PREU
Ma d'obra								
	A0F-000E	h	Oficial 1a electricista	0,483	/R x	28,69000	=	13,85727
	A01-FEPD	h	Ajudant electricista	0,483	/R x	24,61000	=	11,88663
				Subtotal:		25,74390		25,74390
Materials								
	BHQ6-2Y8S	u	Projector per a exterior amb leds amb una vida útil <= 50000 h, de forma rectangular, amb distribució de la llum asimètrica extensiva, de 48 W de potència, flux lluminós de 7560 lm, amb equip elèctric no regulable, aïllament classe I, cos d'alumini injectat, difusor de vidre trempat i grau de protecció IP66	1,000	x	262,60000	=	262,60000
				Subtotal:		262,60000		262,60000
				DESPESES AUXILIARS		1,50	%	0,38616
				COST DIRECTE				288,73006
				DESPESES INDIRECTES		0,00	%	0,00000
				COST EXECUCIÓ MATERIAL				288,73006

P-90	PJ02-LTFZ	m	Escomesa per a instal·lació de lampisteria amb tub de coure semidur de diàmetre 54 mm i 1,2 mm de gruix, pintat amb 1 capa d'imprimació fosfatant i 2 d'acabat, en caixó ceràmic soterrat enrasat amb el paviment, de 20x30 cm, de maó foradat senzill de 290x140x40 mm sobre solera de formigó per armar amb additiu hidròfug HA - 30 / F / 20 / XC3 amb una quantitat de ciment de 300 kg/m3 i relació aigua ciment =< 0.55, de gruix 10 cm, abocat des de camió, reblert i compactació dels espais buits entre els elements, no inclou l'obertura de la rasa ni la reposició del paviment	Rend.: 1,000	70,82	€
------	-----------	---	--	--------------	-------	---

			Unitats		Preu	Parcial	Import
Partides d'obra							
	P2258-DRN	m3	Estesa i compactació manual de rases amb sorra de pedrera, de 0 a 3,5 mm, en tongades de fins a 25 cm	0,080	x	46,57954	3,72636
	-MFUA	m2	Solera de formigó per armar amb additiu hidròfug HA - 30 / F / 20 / XC3 amb una quantitat de ciment de 300 kg/m3 i relació aigua ciment =< 0.55, de gruix 10 cm, abocat des de camió	0,450	x	17,32860	7,79787
	P89R-4W4X	m	Pintat de tub de coure, a l'esmalt sintètic, amb una capa d'imprimació fosfatant i dues d'acabat de 2 a 4'' de diàmetre, com a màxim	1,000	x	5,88442	5,88442
	PF56-FJEP	m	Tub de coure R250 (semidur) de 54 mm de diàmetre nominal, d'1,2 mm de gruix, segons la norma UNE-EN 1057, soldat per capil·laritat, amb grau de dificultat mitjà i col·locat soterrat	1,000	x	32,20312	32,20312
	P6142-57AZ	m2	Envà recolzat divisor de 4 cm de gruix, de maó foradat senzill de 290x140x40 mm, LD, categoria I, segons la norma UNE-EN 771-1, per a revestir, col·locat amb morter ciment 1:4	0,900	x	23,56330	21,20697
				Subtotal:		70,81874	70,81874

JUSTIFICACIÓ DE PREUS

PARTIDES D'OBRA

NÚM	CODI	UA	DESCRIPCIÓ					PREU
				COST DIRECTE				70,81874
				DESPESES INDIRECTES		0,00	%	0,00000
				COST EXECUCIÓ MATERIAL				70,81874
PJ06-5CHT	u		Instal·lació de lampisteria interior d'un pis de 70 m2 de superfície, i ajudes de ram de paleta	Rend.: 1,000		1.154,29		€
				Unitats		Preu	Parcial	Import
Partides d'obra								
PF53-3C65	m		Tub de coure R220 (recuit) de 12 mm de diàmetre nominal, d'1 mm de gruix, segons normaUNE-EN 1057, soldat per capil·laritat, amb grau de dificultat mitjà i col·locat superficialment	10,000	x	9,95271	= 99,52710	
PF53-3C5S	m		Tub de coure R220 (recuit) de 12 mm de diàmetre nominal, d'1 mm de gruix, segons normaUNE-EN 1057, soldat per capil·laritat, amb grau de dificultat mitjà i col·locat encastat	17,000	x	10,89551	= 185,22367	
PF53-3C68	m		Tub de coure R220 (recuit) de 18 mm de diàmetre nominal, d'1 mm de gruix, segons normaUNE-EN 1057, soldat per capil·laritat, amb grau de dificultat mitjà i col·locat superficialment	6,000	x	12,95581	= 77,73486	
PY05-5CIE	m		Obertura de regata en paret de maó foradat, amb mitjans mecànics i tapada amb guix B1	39,000	x	4,35348	= 169,78572	
PF53-3C5V	m		Tub de coure R220 (recuit) de 18 mm de diàmetre nominal, d'1 mm de gruix, segons normaUNE-EN 1057, soldat per capil·laritat, amb grau de dificultat mitjà i col·locat encastat	22,000	x	14,41002	= 317,02044	
PJ211-3E9F	u		Aixeta de pas, encastada, de llautó cromat, preu alt, amb sortida Indeterminat Indeterminat de diàmetre 1/2 i entrada Indeterminat d'1/2	4,000	x	59,43954	= 237,75816	
PN38-EBYF	u		Vàlvula de bola manual amb rosca, de dues peces amb pas total, de bronze, de diàmetre nominal 1/2, de 16 bar de PN i preu alt, muntada superficialment	3,000	x	22,41312	= 67,23936	
				Subtotal:		1.154,28931		1.154,28931
				COST DIRECTE				1.154,28931
				DESPESES INDIRECTES		0,00	%	0,00000
				COST EXECUCIÓ MATERIAL				1.154,28931

P-91	PJ06-HABI	u	Instal·lació de lampisteria interior d'un pis de 40 m2 de superfície, i ajudes de ram de paleta	Rend.: 1,000		1.273,17		€
				Unitats		Preu	Parcial	Import
Partides d'obra								
PY05-5CIE	m		Obertura de regata en paret de maó foradat, amb mitjans mecànics i tapada amb guix B1	39,000	x	4,35348	= 169,78572	
PF53-3C65	m		Tub de coure R220 (recuit) de 12 mm de diàmetre nominal, d'1 mm de gruix, segons normaUNE-EN 1057, soldat per capil·laritat, amb grau de dificultat mitjà i col·locat superficialment	10,000	x	9,95271	= 99,52710	
PF53-3C5S	m		Tub de coure R220 (recuit) de 12 mm de diàmetre nominal, d'1 mm de gruix, segons normaUNE-EN 1057, soldat per capil·laritat, amb grau de dificultat	17,000	x	10,89551	= 185,22367	

JUSTIFICACIÓ DE PREUS

Data: 20/02/25

Pàg.: 148

PARTIDES D'OBRA

NÚM	CODI	UA	DESCRIPCIÓ					PREU
			mitjà i col·locat encastat					
	PF53-3C68	m	Tub de coure R220 (recuit) de 18 mm de diàmetre nominal, d'1 mm de gruix, segons norma UNE-EN 1057, soldat per capil·laritat, amb grau de dificultat mitjà i col·locat superficialment	6,000	x	12,95581	=	77,73486
	PJ211-3E9F	u	Aixeta de pas, encastada, de llautó cromat, preu alt, amb sortida Indeterminat Indeterminat de diàmetre 1/2 i entrada Indeterminat d'1/2	6,000	x	59,43954	=	356,63724
	PN38-EBYF	u	Vàlvula de bola manual amb rosca, de dues peces amb pas total, de bronze, de diàmetre nominal 1/2, de 16 bar de PN i preu alt, muntada superficialment	3,000	x	22,41312	=	67,23936
	PF53-3C5V	m	Tub de coure R220 (recuit) de 18 mm de diàmetre nominal, d'1 mm de gruix, segons norma UNE-EN 1057, soldat per capil·laritat, amb grau de dificultat mitjà i col·locat encastat	22,000	x	14,41002	=	317,02044
				Subtotal:		1.273,16839		1.273,16839
				COST DIRECTE				1.273,16839
				DESPESES INDIRECTES		0,00	%	0,00000
				COST EXECUCIÓ MATERIAL				1.273,16839

PJ07-628M	u	Instal·lació de lampisteria per a cambra higiènica, amb lavabo, inodor i plat de dutxa, equipat amb escalfador acumulador elèctric de 50 l per a aigua calenta, no inclou sanitaris i xarxa de desguassos	Rend.: 1,000	665,24	€
------------------	---	---	---------------------	---------------	----------

			Unitats		Preu	Parcial	Import
Partides d'obra							
	PF53-3C6S	m	Tub de coure R220 (recuit) de 12 mm de diàmetre nominal, d'1 mm de gruix, segons norma UNE-EN 1057, soldat per capil·laritat, amb grau de dificultat mitjà i col·locat encastat	7,000	x	10,89551	= 76,26857
	PF56-FJEH	m	Tub de coure R250 (semidur) de 22 mm de diàmetre nominal, d'1 mm de gruix, segons la norma UNE-EN 1057, soldat per capil·laritat, amb grau de dificultat mitjà i col·locat encastat	8,000	x	16,08362	= 128,66896
	PY05-5CJ1	m	Obertura de regata en paret de maó foradat, amb mitjans manuals i tapada amb morter de ciment 1:4	10,000	x	6,68578	= 66,85780
	PJA8-3HWH	u	Escalfador acumulador elèctric de 50 l de capacitat, amb cubeta d'acer esmaltat, per a col·locar en posició horitzontal, de 750 a 1500 W de potència, dissenyat segons els requisits del REGLAMENTO (UE) 814/2013, amb una classe d'eficiència energètica segons REGLAMENTO (UE) 812/2013, col·locat en posició horitzontal amb fixacions murals i connectat	1,000	x	215,12492	= 215,12492
	PJ211-3E9P	u	Aixeta de pas, encastada, de llautó cromat, preu alt, amb sortida Indeterminat Indeterminat de diàmetre 1/2 i entrada Indeterminat d'1/2	3,000	x	59,43954	= 178,31862
				Subtotal:		665,23887	665,23887

JUSTIFICACIÓ DE PREUS

PARTIDES D'OBRA

NÚM	CODI	UA	DESCRIPCIÓ	PREU
			COST DIRECTE	665,23887
			DESPESES INDIRECTES 0,00 %	0,00000
			COST EXECUCIÓ MATERIAL	665,23887

P-92	PJ07-LAVP	u	Instal·lació de lampisteria per a dues cambres higièniques, amb lavabo i inodor i la cuina del bar, no inclou sanitaris ni xarxa de desguassos	Rend.: 1,000				900,23	€
				Unitats		Preu		Parcial	Import
Partides d'obra									
	PF56-FJEH	m	Tub de coure R250 (semidur) de 22 mm de diàmetre nominal, d'1 mm de gruix, segons la norma UNE-EN 1057, soldat per capil·laritat, amb grau de dificultat mitjà i col·locat encastat	16,000	x	16,08362	=	257,33792	
	PJ211-3E9P	u	Aixeta de pas, encastada, de llautó cromat, preu alt, amb sortida Indeterminat Indeterminat de diàmetre 1/2 i entrada Indeterminat d'1/2	6,000	x	59,43954	=	356,63724	
	PF53-3C6S	m	Tub de coure R220 (recuit) de 12 mm de diàmetre nominal, d'1 mm de gruix, segons normaUNE-EN 1057, soldat per capil·laritat, amb grau de dificultat mitjà i col·locat encastat	14,000	x	10,89551	=	152,53714	
	PY05-5CJ1	m	Obertura de regata en paret de maó foradat, amb mitjans manuals i tapada amb morter de ciment 1:4	20,000	x	6,68578	=	133,71560	
				Subtotal:				900,22790	900,22790
				COST DIRECTE					900,22790
				DESPESES INDIRECTES			0,00 %		0,00000
				COST EXECUCIÓ MATERIAL					900,22790

P-93	PJ117-3BQB	u	Lavabo mural de porcellana esmaltada, senzill, d'amplària 53 a 75 cm, de color blanc i preu mitjà, col·locat amb suports murals	Rend.: 1,000				110,46	€
				Unitats		Preu		Parcial	Import
Ma d'obra									
	A01-FEPE	h	Ajudant lampista	0,100	/R x	24,61000	=	2,46100	
	A0F-000N	h	Oficial 1a lampista	0,400	/R x	28,69000	=	11,47600	
				Subtotal:				13,93700	13,93700
Materials									
	BJ115-0QEE	u	Lavabo mural de porcellana esmaltada, senzill, d'amplària 53 a 75 cm, de color blanc i preu mitjà	1,000	x	95,74000	=	95,74000	
	B7JE-0GTM	dm3	Massilla per a segellats, d'aplicació amb pistola, de base silicona neutra monocomponent	0,025	x	17,21000	=	0,43025	
				Subtotal:				96,17025	96,17025

JUSTIFICACIÓ DE PREUS

PARTIDES D'OBRA

NÚM	CODI	UA	DESCRIPCIÓ	PREU			
				DESPESES AUXILIARS	2,50 %		0,34843
				COST DIRECTE			110,45568
				DESPESES INDIRECTES	0,00 %		0,00000
				COST EXECUCIÓ MATERIAL			110,45568
P-94	PJ11A-7AM8	u	Plat de dutxa rectangular de resines, de 1400x700 mm, de color blanc, preu superior, col·locat sobre el paviment	Rend.: 1,000		228,30	€
				Unitats	Preu	Parcial	Import
Ma d'obra							
	A0D-0007	h	Manobre	0,200 /R x	23,17000 =	4,63400	
	A0F-000T	h	Oficial 1a paleta	0,400 /R x	27,76000 =	11,10400	
				Subtotal:		15,73800	15,73800
Materials							
	BJ119-1PT0	u	Plat de dutxa rectangular de resines, de 1400x700 mm, de color blanc, preu superior	1,000 x	211,97000 =	211,97000	
	B07F-0LT4	m3	Morter de ciment pòrtland amb filler calcari CEM II/B-L i sorra, amb 250 kg/m3 de ciment, amb una proporció en volum 1:6 i 5 N/mm2 de resistència a compressió, elaborat a l'obra	0,0021 x	95,83850 =	0,20126	
				Subtotal:		212,17126	212,17126
				DESPESES AUXILIARS	2,50 %		0,39345
				COST DIRECTE			228,30271
				DESPESES INDIRECTES	0,00 %		0,00000
				COST EXECUCIÓ MATERIAL			228,30271
P-95	PJ11C-3D00	u	Inodor de porcellana esmaltada, de sortida horitzontal, amb seient i tapa, cisterna i mecanismes de descàrrega i alimentació incorporats, de color blanc, preu mitjà, col·locat sobre el paviment i connectat a la xarxa d'evacuació	Rend.: 1,000		295,01	€
				Unitats	Preu	Parcial	Import
Ma d'obra							
	A0F-000N	h	Oficial 1a lampista	1,250 /R x	28,69000 =	35,86250	
	A01-FEPE	h	Ajudant lampista	0,340 /R x	24,61000 =	8,36740	
				Subtotal:		44,22990	44,22990
Materials							
	BJ110-0PM	kg	Pasta per a segellar l'enllaç d'inodors, abocadors i plaques turques	0,245 x	4,36000 =	1,06820	
	B7JE-0GTM	dm3	Massilla per a segellats, d'aplicació amb pistola, de base silicona neutra monocomponent	0,012 x	17,21000 =	0,20652	
	BJ11C-0Q6	u	Inodor per a col·locar sobre el paviment de porcellana esmaltada, de sortida horitzontal, amb seient i tapa, cisterna i mecanismes de descàrrega i alimentació incorporats, color blanc i preu mitjà	1,000 x	248,40000 =	248,40000	

JUSTIFICACIÓ DE PREUS

PARTIDES D'OBRA

NÚM	CODI	UA	DESCRIPCIÓ	PREU			
Subtotal:				249,67472			249,67472
DESPESES AUXILIARS				2,50	%		1,10575
COST DIRECTE							295,01037
DESPESES INDIRECTES				0,00	%		0,00000
COST EXECUCIÓ MATERIAL							295,01037
P-96	PJ181-3DX2	u	Aigüera de planxa d'acer inoxidable amb una pica circular, 40 a 50 cm de llargària, acabat brillant, preu mitjà, encastada a un taulell de cuina	Rend.: 1,000			95,50 €
				Unitats	Preu	Parcial	Import
Ma d'obra							
	A0F-000N	h	Oficial 1a lampista	0,300	/R x 28,69000 =	8,60700	
	A01-FEPE	h	Ajudant lampista	0,075	/R x 24,61000 =	1,84575	
Subtotal:						10,45275	10,45275
Materials							
	B7JE-0GTM	dm3	Massilla per a segellats, d'aplicació amb pistola, de base silicona neutra monocomponent	0,025	x 17,21000 =	0,43025	
	BJ183-0PFG	u	Aigüera de planxa d'acer inoxidable amb una pica circular, 40 a 50 cm de llargària, acabat brillant i 50 cm d'amplària, com a màxim, preu mitjà, per a encastar	1,000	x 84,36000 =	84,36000	
Subtotal:						84,79025	84,79025
DESPESES AUXILIARS				2,50	%		0,26132
COST DIRECTE							95,50432
DESPESES INDIRECTES				0,00	%		0,00000
COST EXECUCIÓ MATERIAL							95,50432
	PJ210-3YKQ	u	Aixeta monocomandament per a aigüera, muntada superficialment, de llautó cromat preu mitjà, amb broc giratori de fosa, amb dues entrades maniguets	Rend.: 1,000			107,98 €
				Unitats	Preu	Parcial	Import
Ma d'obra							
	A0F-000N	h	Oficial 1a lampista	0,600	/R x 28,69000 =	17,21400	
	A01-FEPE	h	Ajudant lampista	0,150	/R x 24,61000 =	3,69150	
Subtotal:						20,90550	20,90550
Materials							
	BJ210-0SDB	u	Aixeta de classe monocomandament per a aigüera, per a muntar superficialment sobre taulell o aparell sanitari, de llautó cromat, preu mitjà, amb broc giratori de fosa, amb dues entrades maniguets	1,000	x 86,76000 =	86,76000	
Subtotal:						86,76000	86,76000

JUSTIFICACIÓ DE PREUS

PARTIDES D'OBRA

NÚM	CODI	UA	DESCRIPCIÓ	PREU			
				DESPESES AUXILIARS	1,50 %		0,31358
				COST DIRECTE			107,97908
				DESPESES INDIRECTES	0,00 %		0,00000
				COST EXECUCIÓ MATERIAL			107,97908
P-97	PJ210-3YOI	u	Aixeta monocomandament per a aigüera, muntada superficialment, de llautó cromat preu mitjà, amb broc giratori de tub, amb dues entrades maniguets	Rend.: 1,000		98,24	€
				Unitats	Preu	Parcial	Import
Ma d'obra							
	A01-FEPE	h	Ajudant lampista	0,150 /R x	24,61000 =	3,69150	
	A0F-000N	h	Oficial 1a lampista	0,600 /R x	28,69000 =	17,21400	
				Subtotal:		20,90550	20,90550
Materials							
	BJ210-0SFJ	u	Aixeta de classe monocomandament per a aigüera, per a muntar superficialment sobre taulell o aparell sanitari, de llautó cromat, preu mitjà, amb broc giratori de tub, amb dues entrades maniguets	1,000 x	77,02000 =	77,02000	
				Subtotal:		77,02000	77,02000
				DESPESES AUXILIARS	1,50 %		0,31358
				COST DIRECTE			98,23908
				DESPESES INDIRECTES	0,00 %		0,00000
				COST EXECUCIÓ MATERIAL			98,23908
P-98	PJ210-3YOP	u	Aixeta monocomandament per a aigüera, muntada superficialment, de llautó cromat preu mitjà, amb dutxa extraïble, amb dues entrades maniguets	Rend.: 1,000		119,49	€
				Unitats	Preu	Parcial	Import
Ma d'obra							
	A01-FEPE	h	Ajudant lampista	0,150 /R x	24,61000 =	3,69150	
	A0F-000N	h	Oficial 1a lampista	0,600 /R x	28,69000 =	17,21400	
				Subtotal:		20,90550	20,90550
Materials							
	BJ210-0SFZ	u	Aixeta de classe monocomandament per a aigüera, per a muntar superficialment sobre taulell o aparell sanitari, de llautó cromat, preu mitjà, amb dutxa extraïble, amb dues entrades maniguets	1,000 x	98,27000 =	98,27000	
				Subtotal:		98,27000	98,27000
				DESPESES AUXILIARS	1,50 %		0,31358
				COST DIRECTE			119,48908
				DESPESES INDIRECTES	0,00 %		0,00000
				COST EXECUCIÓ MATERIAL			119,48908

JUSTIFICACIÓ DE PREUS

PARTIDES D'OBRA

NÚM	CODI	UA	DESCRIPCIÓ	PREU			
PJ210-H7U5	u		Aixeta automescladora per a aigüera mural, muntada superficialment, gerontològica, de llautó cromat, amb broc giratori i airejador, amb dues entrades	Rend.: 1,000		113,28	€
				Unitats	Preu	Parcial	Import
Ma d'obra							
	A01-FEPE	h	Ajudant lampista	0,150 /R x	24,61000 =	3,69150	
	A0F-000N	h	Oficial 1a lampista	0,600 /R x	28,69000 =	17,21400	
				Subtotal:		20,90550	20,90550
Materials							
	BJ210-H5AI	u	Aixeta automescladora per a aigüera, mural, per a muntar superficialment, de llautó cromat, amb broc giratori i airejador, amb dues entrades	1,000 x	92,06000 =	92,06000	
				Subtotal:		92,06000	92,06000
				DESPESES AUXILIARS	1,50 %		0,31358
				COST DIRECTE			113,27908
				DESPESES INDIRECTES	0,00 %		0,00000
				COST EXECUCIÓ MATERIAL			113,27908
PJ211-3E9F	u		Aixeta de pas, encastada, de llautó cromat, preu alt, amb sortida Indeterminat Indeterminat de diàmetre 1/2 i entrada Indeterminat d'1/2	Rend.: 1,000		59,44	€
				Unitats	Preu	Parcial	Import
Ma d'obra							
	A0F-000N	h	Oficial 1a lampista	0,300 /R x	28,69000 =	8,60700	
	A01-FEPE	h	Ajudant lampista	0,075 /R x	24,61000 =	1,84575	
				Subtotal:		10,45275	10,45275
Materials							
	BJ211-0R4	u	Aixeta de pas mural, per a encastar, de llautó cromat, preu alt, amb sortida d'1/2 i entrada d'1/2	1,000 x	48,83000 =	48,83000	
				Subtotal:		48,83000	48,83000
				DESPESES AUXILIARS	1,50 %		0,15679
				COST DIRECTE			59,43954
				DESPESES INDIRECTES	0,00 %		0,00000
				COST EXECUCIÓ MATERIAL			59,43954
PJ211-3E9L	u		Aixeta de pas, encastada, de llautó cromat, preu mitjà, amb sortida Indeterminat Indeterminat de diàmetre 1/2 i entrada Indeterminat d'1/2	Rend.: 1,000		55,78	€
				Unitats	Preu	Parcial	Import
Ma d'obra							
	A0F-000N	h	Oficial 1a lampista	0,300 /R x	28,69000 =	8,60700	
	A01-FEPE	h	Ajudant lampista	0,075 /R x	24,61000 =	1,84575	

JUSTIFICACIÓ DE PREUS

PARTIDES D'OBRA

NÚM	CODI	UA	DESCRIPCIÓ					PREU	
				Subtotal:		10,45275		10,45275	
Materials									
	BJ211-0R4N	u	Aixeta de pas mural, per a encastar, de llautó cromat, preu mitjà, amb sortida d'1/2 i entrada d'1/2	1,000	x	45,17000	=	45,17000	
				Subtotal:		45,17000		45,17000	
				DESPESES AUXILIARS		1,50	%	0,15679	
				COST DIRECTE		55,77954			
				DESPESES INDIRECTES		0,00	%	0,00000	
				COST EXECUCIÓ MATERIAL		55,77954			
	PJ211-3E9P	u	Aixeta de pas, encastada, de llautó cromat, preu alt, amb sortida Indeterminat Indeterminat de diàmetre 1/2 i entrada Indeterminat d'1/2	Rend.: 1,000		59,44 €			
				Unitats		Preu		Parcial	Import
Ma d'obra									
	A0F-000N	h	Oficial 1a lampista	0,300	/R x	28,69000	=	8,60700	
	A01-FEPE	h	Ajudant lampista	0,075	/R x	24,61000	=	1,84575	
				Subtotal:		10,45275		10,45275	
Materials									
	BJ211-0R4	u	Aixeta de pas mural, per a encastar, de llautó cromat, preu alt, amb sortida d'1/2 i entrada d'1/2	1,000	x	48,83000	=	48,83000	
				Subtotal:		48,83000		48,83000	
				DESPESES AUXILIARS		1,50	%	0,15679	
				COST DIRECTE		59,43954			
				DESPESES INDIRECTES		0,00	%	0,00000	
				COST EXECUCIÓ MATERIAL		59,43954			
	PJ211-3E9R	u	Aixeta tipus senzill, muntada superficialment, de llautó cromat, preu mitjà, amb dues sortides roscada de diàmetre 3/4 i entrada roscada d'1/2	Rend.: 1,000		29,25 €			
				Unitats		Preu		Parcial	Import
Ma d'obra									
	A01-FEPE	h	Ajudant lampista	0,075	/R x	24,61000	=	1,84575	
	A0F-000N	h	Oficial 1a lampista	0,300	/R x	28,69000	=	8,60700	
				Subtotal:		10,45275		10,45275	
Materials									
	BJ211-0R4G	u	Aixeta tipus senzill mural, per a muntar superficialment, de llautó cromat, preu mitjà, amb dues sortides roscades de 3/4 i entrada roscada d'1/2	1,000	x	18,64000	=	18,64000	
				Subtotal:		18,64000		18,64000	

JUSTIFICACIÓ DE PREUS

PARTIDES D'OBRA

NÚM	CODI	UA	DESCRIPCIÓ	PREU			
				DESPESES AUXILIARS	1,50 %		0,15679
				COST DIRECTE			29,24954
				DESPESES INDIRECTES	0,00 %		0,00000
				COST EXECUCIÓ MATERIAL			29,24954
P-99	PJ211-3E9Y	u	Aixeta tipus senzill, muntada superficialment, de llautó cromat, preu mitjà, amb sortida Indeterminat roscada de diàmetre 3/4 i entrada roscada d'1/2	Rend.: 1,000		25,74	€
				Unitats	Preu	Parcial	Import
Ma d'obra							
	A0F-000N	h	Oficial 1a lampista	0,300 /R x	28,69000 =	8,60700	
	A01-FEPE	h	Ajudant lampista	0,075 /R x	24,61000 =	1,84575	
				Subtotal:		10,45275	10,45275
Materials							
	BJ211-0R4X	u	Aixeta tipus senzill mural, per a muntar superficialment, de llautó cromat, preu mitjà, amb sortida roscada de 3/4 i entrada roscada d'1/2	1,000 x	15,13000 =	15,13000	
				Subtotal:		15,13000	15,13000
				DESPESES AUXILIARS	1,50 %		0,15679
				COST DIRECTE			25,73954
				DESPESES INDIRECTES	0,00 %		0,00000
				COST EXECUCIÓ MATERIAL			25,73954
P-100	PJ219-3SFF	u	Aixeta monocomandament temporitzada per a lavabo, muntada superficialment sobre taulell o aparell sanitari, de llautó cromat, preu mitjà, amb dues entrades de maniguets	Rend.: 1,000		345,67	€
				Unitats	Preu	Parcial	Import
Ma d'obra							
	A0F-000N	h	Oficial 1a lampista	0,600 /R x	28,69000 =	17,21400	
	A01-FEPE	h	Ajudant lampista	0,150 /R x	24,61000 =	3,69150	
				Subtotal:		20,90550	20,90550
Materials							
	BJ219-0RA8	u	Aixeta monocomandament temporitzada per a lavabo, per a muntar superficialment sobre taulell o aparell sanitari, de llautó cromat, preu mitjà, amb dues entrades de maniguets	1,000 x	324,45000 =	324,45000	
				Subtotal:		324,45000	324,45000
				DESPESES AUXILIARS	1,50 %		0,31358
				COST DIRECTE			345,66908
				DESPESES INDIRECTES	0,00 %		0,00000
				COST EXECUCIÓ MATERIAL			345,66908

JUSTIFICACIÓ DE PREUS

PARTIDES D'OBRA

NÚM	CODI	UA	DESCRIPCIÓ	PREU			
P-101	PJ219-3SFM	u	Aixeta monocomandament per a lavabo, muntada superficialment sobre taulell o aparell sanitari, de llautó cromat, preu mitjà, amb desguàs mecànic incorporat amb sortida d'1''1/4, amb dues entrades de maniguets	Rend.: 1,000		144,81	€
				Unitats	Preu	Parcial	Import
Ma d'obra							
	A0F-000N	h	Oficial 1a lampista	0,900 /R x	28,69000 =	25,82100	
	A01-FEPE	h	Ajudant lampista	0,225 /R x	24,61000 =	5,53725	
				Subtotal:		31,35825	31,35825
Materials							
	BJ219-0RA	u	Aixeta monocomandament per a lavabo, per a muntar superficialment sobre taulell o aparell sanitari, de llautó cromat, preu mitjà, amb desguàs mecànic incorporat, d'1''1/4, amb dues entrades de maniguets	1,000 x	112,98000 =	112,98000	
				Subtotal:		112,98000	112,98000
				DESPESES AUXILIARS	1,50 %		0,47037
				COST DIRECTE			144,80862
				DESPESES INDIRECTES	0,00 %		0,00000
				COST EXECUCIÓ MATERIAL			144,80862
	PJ21A-8DFC	u	Aixeta de pas de polibutilè per a roscar, de diàmetre nominal 22 mm, amb pom, col·locada encastada	Rend.: 1,000		20,63	€
				Unitats	Preu	Parcial	Import
Ma d'obra							
	A0F-000N	h	Oficial 1a lampista	0,300 /R x	28,69000 =	8,60700	
	A01-FEPE	h	Ajudant lampista	0,075 /R x	24,61000 =	1,84575	
				Subtotal:		10,45275	10,45275
Materials							
	BJ21A-1OK5	u	Aixeta de pas de polibutilè per a roscar, de diàmetre nominal 22 mm, amb pom	1,000 x	10,02000 =	10,02000	
				Subtotal:		10,02000	10,02000
				DESPESES AUXILIARS	1,50 %		0,15679
				COST DIRECTE			20,62954
				DESPESES INDIRECTES	0,00 %		0,00000
				COST EXECUCIÓ MATERIAL			20,62954
P-102	PJ21R-VLTO	u	Conjunt de dutxa amb aixeta monocomandament, per a dutxa,, preu mitjà, col·locat superficialment	Rend.: 1,000		199,60	€
				Unitats	Preu	Parcial	Import
Ma d'obra							
	A0F-000N	h	Oficial 1a lampista	0,600 /R x	28,69000 =	17,21400	
	A01-FEPE	h	Ajudant lampista	0,300 /R x	24,61000 =	7,38300	

JUSTIFICACIÓ DE PREUS

PARTIDES D'OBRA

NÚM	CODI	UA	DESCRIPCIÓ					PREU
				Subtotal:		24,59700		24,59700
Materials								
	BJ21R-VLSF	u	Conjunt de dutxa amb aixeta monocomandament, per a dutxa, per a col·locació superficial, preu mitjà	1,000	x	175,00000	=	175,00000
				Subtotal:		175,00000		175,00000
				COST DIRECTE				199,59700
				DESPESES INDIRECTES		0,00	%	0,00000
				COST EXECUCIÓ MATERIAL				199,59700
P-103	PJ32-3EGU	u	Desguàs recte per a lavabo, amb tap i cadeneta incorporats, de llautó, de diàmetre 1''1/4, roscat a un sífó de llautó cromat	Rend.: 1,000				23,71 €
				Unitats		Preu	Parcial	Import
Ma d'obra								
	A01-FEPE	h	Ajudant lampista	0,050	/R x	24,61000	=	1,23050
	A0F-000N	h	Oficial 1a lampista	0,200	/R x	28,69000	=	5,73800
				Subtotal:		6,96850		6,96850
Materials								
	BJ32-ORLK	u	Desguàs recte per a lavabo, amb tap i cadeneta incorporats, de llautó cromat de diàmetre 1''1/4, per a roscar al sífó de llautó cromat	1,000	x	16,64000	=	16,64000
				Subtotal:		16,64000		16,64000
				DESPESES AUXILIARS		1,50	%	0,10453
				COST DIRECTE				23,71303
				DESPESES INDIRECTES		0,00	%	0,00000
				COST EXECUCIÓ MATERIAL				23,71303
P-104	PJ34-3FOV	u	Desguàs recte per a aigüera, amb sobreeixidor, tap i cadeneta incorporats, de PVC, de diàmetre 40 mm, connectat a un ramal o a un sífó de PVC	Rend.: 1,000				22,02 €
				Unitats		Preu	Parcial	Import
Ma d'obra								
	A0F-000N	h	Oficial 1a lampista	0,400	/R x	28,69000	=	11,47600
	A01-FEPE	h	Ajudant lampista	0,075	/R x	24,61000	=	1,84575
				Subtotal:		13,32175		13,32175
Materials								
	BJ33-CW08	u	Desguàs recte per a aigüera, amb sobreeixidor, tap i cadeneta incorporats, de PVC de diàmetre 40 mm, per a connectar al sífó o al ramal de PVC	1,000	x	8,50000	=	8,50000
				Subtotal:		8,50000		8,50000

JUSTIFICACIÓ DE PREUS

PARTIDES D'OBRA

NÚM	CODI	UA	DESCRIPCIÓ	PREU			
				DESPESES AUXILIARS	1,50 %		0,19983
				COST DIRECTE			22,02158
				DESPESES INDIRECTES	0,00 %		0,00000
				COST EXECUCIÓ MATERIAL			22,02158
P-105	PJ36-3E1T	u	Desguàs sifònic per a plat de dutxa, amb reixeta incorporada, de PVC de diàmetre 40 mm, connectat a un ramal de PVC	Rend.: 1,000		34,03	€
				Unitats	Preu	Parcial	Import
Ma d'obra							
	A01-FEPE	h	Ajudant lampista	0,200 /R x	24,61000 =	4,92200	
	A0F-000N	h	Oficial 1a lampista	0,800 /R x	28,69000 =	22,95200	
				Subtotal:		27,87400	27,87400
Materials							
	BJ35-FFTU	u	Desguàs sifònic per a plat de dutxa, amb reixeta incorporada, de PVC de diàmetre 40 mm, per a connectar al ramal de PVC	1,000 x	5,74000 =	5,74000	
				Subtotal:		5,74000	5,74000
				DESPESES AUXILIARS	1,50 %		0,41811
				COST DIRECTE			34,03211
				DESPESES INDIRECTES	0,00 %		0,00000
				COST EXECUCIÓ MATERIAL			34,03211
P-106	PJ41-HA1S	u	Barra mural doble abatible per a bany adaptat, de 800 mm de llargària i 35 mm de D, de tub d'alumini recobert de niló, col·locat amb fixacions mecàniques	Rend.: 1,000		272,71	€
				Unitats	Preu	Parcial	Import
Ma d'obra							
	A0F-000D	h	Oficial 1a col·locador	1,000 /R x	27,76000 =	27,76000	
				Subtotal:		27,76000	27,76000
Materials							
	BJ4Z-H68Z	u	Barra mural doble abatible per a bany adaptat, de 800 mm de llargària i 35 mm de D, de tub d'alumini recobert de niló	1,000 x	244,53000 =	244,53000	
				Subtotal:		244,53000	244,53000
				DESPESES AUXILIARS	1,50 %		0,41640
				COST DIRECTE			272,70640
				DESPESES INDIRECTES	0,00 %		0,00000
				COST EXECUCIÓ MATERIAL			272,70640

JUSTIFICACIÓ DE PREUS

PARTIDES D'OBRA

NÚM	CODI	UA	DESCRIPCIÓ	PREU			
P-107	PJ50-AI4Y	u	Bateria columna d'acer inoxidable 1.4404 (AISI 316L) per a comptadors d'aigua, amb tubs de 2'' de diàmetre, alimentació vertical 1 costat, per a 3 comptadors, connectada a les derivacions individuals i al ramal principal	Rend.: 1,000		214,15	€
				Unitats	Preu	Parcial	Import
Ma d'obra							
	A01-FEPE	h	Ajudant lampista	0,150 /R x	24,61000 =	3,69150	
	A0D-0007	h	Manobre	0,400 /R x	23,17000 =	9,26800	
	A0F-000N	h	Oficial 1a lampista	0,600 /R x	28,69000 =	17,21400	
	A0F-000T	h	Oficial 1a paleta	0,800 /R x	27,76000 =	22,20800	
				Subtotal:		52,38150	52,38150
Materials							
	BJ50-2HNM	u	Bateria columna d'acer inoxidable 1.4404 (AISI 316L) per a comptadors d'aigua, amb tub de 2'' de diàmetre, alimentació vertical 1 costat i per a 3 comptadors	1,000 x	158,97000 =	158,97000	
	B07F-0LT4	m3	Morter de ciment pòrtland amb filler calcari CEM II/B-L i sorra, amb 250 kg/m3 de ciment, amb una proporció en volum 1:6 i 5 N/mm2 de resistència a compressió, elaborat a l'obra	0,021 x	95,83850 =	2,01261	
				Subtotal:		160,98261	160,98261
				DESPESES AUXILIARS	1,50 %		0,78572
				COST DIRECTE			214,14983
				DESPESES INDIRECTES	0,00 %		0,00000
				COST EXECUCIÓ MATERIAL			214,14983

PJ50-AI59	u	Bateria columna d'acer inoxidable 1.4404 (AISI 316L) per a comptadors d'aigua, amb tubs de 2'' de diàmetre, alimentació vertical 1 costat, per a 2 comptadors, connectada a les derivacions individuals i al ramal principal	Rend.: 1,000		183,78	€
			Unitats	Preu	Parcial	Import
Ma d'obra						
	A0D-0007	h	Manobre	0,400 /R x	23,17000 =	9,26800
	A0F-000N	h	Oficial 1a lampista	0,600 /R x	28,69000 =	17,21400
	A0F-000T	h	Oficial 1a paleta	0,800 /R x	27,76000 =	22,20800
	A01-FEPE	h	Ajudant lampista	0,150 /R x	24,61000 =	3,69150
			Subtotal:		52,38150	52,38150
Materials						
	BJ50-2HNL	u	Bateria columna d'acer inoxidable 1.4404 (AISI 316L) per a comptadors d'aigua, amb tub de 2'' de diàmetre, alimentació vertical 1 costat i per a 2 comptadors	1,000 x	128,60000 =	128,60000
	B07F-0LT4	m3	Morter de ciment pòrtland amb filler calcari CEM II/B-L i sorra, amb 250 kg/m3 de ciment, amb una proporció en volum 1:6 i 5 N/mm2 de resistència a compressió, elaborat a l'obra	0,021 x	95,83850 =	2,01261

JUSTIFICACIÓ DE PREUS

Data: 20/02/25 Pàg.: 160

PARTIDES D'OBRA

NÚM	CODI	UA	DESCRIPCIÓ	PREU			
				Subtotal:	130,61261	130,61261	
				DESPESES AUXILIARS	1,50 %	0,78572	
				COST DIRECTE		183,77983	
				DESPESES INDIRECTES	0,00 %	0,00000	
				COST EXECUCIÓ MATERIAL		183,77983	
PJ71-3HJ8	u		Dipòsit cilíndric amb tapa recolzada, de polièster reforçat, de 5000 l de capacitat, col·locat sobre bancada	Rend.: 1,000		2.184,84	€
				Unitats	Preu	Parcial	Import
Ma d'obra							
A0D-0007	h		Manobre	4,500 /R x	23,17000 =	104,26500	
A0F-000B	h		Oficial 1a	4,500 /R x	27,76000 =	124,92000	
				Subtotal:		229,18500	229,18500
Materials							
BJ71-0R2E	u		Dipòsit cilíndric amb tapa recolzada, de polièster reforçat, de 5000 l de capacitat	1,000 x	1.949,93000 =	1.949,93000	
				Subtotal:		1.949,93000	1.949,93000
				DESPESES AUXILIARS	2,50 %	5,72963	
				COST DIRECTE		2.184,84463	
				DESPESES INDIRECTES	0,00 %	0,00000	
				COST EXECUCIÓ MATERIAL		2.184,84463	
P-108 PJ71-UR01	u		Subministre i instal·lació de cisterna horitzontal per a aprofitament d'aigües pluvials, de polietilè d'alta densitat, de 15000 l, amb boca d'accés de 450 mm, tapa d'alta resistència. Diàmetre 24000mm i longitud 3680mm. Boca d'entrada i sobreexidor sifònic amb reixeta antirosegadors, de 110 mm de diàmetre, amb filtre allotjat en el seu interior i kit antiremolí. Instal·lació soterrada. p.p. de canonada d'alimentació a la Instal·lació	Rend.: 1,000		5.348,23	€
				Unitats	Preu	Parcial	Import
Ma d'obra							
A0F-000N	h		Oficial 1a lampista	2,630 /R x	28,69000 =	75,45470	
A0F-000R	h		Oficial 1a muntador	8,000 /R x	28,69000 =	229,52000	
A01-FEPH	h		Ajudant muntador	12,000 /R x	24,65000 =	295,80000	
A01-FEPE	h		Ajudant lampista	2,630 /R x	24,61000 =	64,72430	
				Subtotal:		665,49900	665,49900
Maquinària							
C152-003B	h		Camió grua	0,200 /R x	55,10000 =	11,02000	
				Subtotal:		11,02000	11,02000
Materials							
BURB-PL01	u		Cisterna horitzontal per a aprofitament d'aigües pluvials, de polietilè d'alta densitat, de 15000 l, amb	1,000 x	4.500,00000 =	4.500,00000	

JUSTIFICACIÓ DE PREUS

PARTIDES D'OBRA

NÚM	CODI	UA	DESCRIPCIÓ					PREU	
			boca d'accés de 650 mm, tapa d'alta resistència. Boca d'entrada i sobreeixidor sifònic amb reixeta antirosegadors, de 110 mm de diàmetre, amb filtre allotjat en el seu interior i kit antiremolí. Instal·lació soterrada.						
	BJ73-H5A2	u	Canonada d'alimentació a la instal·lació	1,000	x	155,07000	=	155,07000	
				Subtotal:				4.655,07000	4.655,07000
			DESPESES AUXILIARS			2,50	%		16,63748
			COST DIRECTE						5.348,22648
			DESPESES INDIRECTES			0,00	%		0,00000
			COST EXECUCIÓ MATERIAL						5.348,22648
P-109	PJ71-UR02	u	Subministre i instal·lació de 4 m de mànega d'aspiració de cautxú sintètic EPDM d'alta qualitat amb reforços de cable d'acer en espiral i cordó sintètic, de 1'' de diàmetre, amb resistència als raigs UV, rang de pressió de 0,85 a 1,5 bar, amb kit d'aspiració format per filtre d'acer inoxidable amb boia de plàstic, vàlvula antiretorn de llautó, dos ràcords de llautó i dues abraçadores d'acer inoxidable i tapa de tancament per a passamurs, de 100 mm de diàmetre, de cautxú sintètic NBR, de 30 mm d'espessor, recoberta amb una xapa d'acer inoxidable de 5 mm d'espessor amb perforacions per a les mànegues d'aspiració i per a els cables.	Rend.: 1,000				195,68	€
				Unitats		Preu		Parcial	Import
Ma d'obra									
	A0F-000N	h	Oficial 1a lampista	0,575	/R x	28,69000	=	16,49675	
	A01-FEPE	h	Ajudant lampista	0,575	/R x	24,61000	=	14,15075	
				Subtotal:				30,64750	30,64750
Materials									
	BJ73-UR03	m	Mànega d'aspiració de cautxú sintètic EPDM d'alta qualitat amb reforços de cable d'acer en espiral i cordó sintètic, de 1'' de diàmetre, amb resistència als raigs UV, rang de pressió de 0,85 a 1,5 bar.	4,000	x	13,85000	=	55,40000	
	BJ73-UR05	u	Tapa de tancament per a passamurs, de 100 mm de diàmetre, de cautxú sintètic NBR, de 30 mm d'espessor, recoberta amb una xapa d'acer inoxidable de 5 mm d'espessor amb perforacions per a les mànegues d'aspiració i per a els cables.	1,000	x	56,56000	=	56,56000	
	BJ73-UR04	u	Kit d'aspiració format per filtre d'acer inoxidable amb boia de plàstic, vàlvula antiretorn de llautó, dos ràcords de llautó i dues abraçadores d'acer inoxidable, per a mànega d'aspiració de 1'' de diàmetre.	1,000	x	48,48000	=	48,48000	
				Subtotal:				160,44000	160,44000
Altres									
	%AUX002	%	Costos directes complementaris	2,000	% s	191,08750	=	3,82175	
				Subtotal:				3,82175	3,82175

JUSTIFICACIÓ DE PREUS

Data: 20/02/25

Pàg.: 162

PARTIDES D'OBRA

NÚM	CODI	UA	DESCRIPCIÓ	PREU			
				DESPESES AUXILIARS	2,50 %		0,76619
				COST DIRECTE			195,67544
				DESPESES INDIRECTES	0,00 %		0,00000
				COST EXECUCIÓ MATERIAL			195,67544
PJA8-3HWH	u		Escalfador acumulador elèctric de 50 l de capacitat, amb cubeta d'acer esmaltat, per a col·locar en posició horitzontal, de 750 a 1500 W de potència, dissenyat segons els requisits del REGLAMENTO (UE) 814/2013, amb una classe d'eficiència energètica segons REGLAMENTO (UE) 812/2013, col·locat en posició horitzontal amb fixacions murals i connectat	Rend.: 1,000		215,12	€
				Unitats	Preu	Parcial	Import
Ma d'obra							
	A01-FEPE	h	Ajudant lampista	0,275 /R x	24,61000 =	6,76775	
	A0F-000N	h	Oficial 1a lampista	1,100 /R x	28,69000 =	31,55900	
				Subtotal:		38,32675	38,32675
Materials							
	BJAD-0QWA	u	Escalfador acumulador elèctric de 50 l de capacitat, amb cubeta d'acer esmaltat, de 750 a 1500 W de potència, horitzontal, dissenyat segons els requisits del REGLAMENTO (UE) 814/2013, amb una classe d'eficiència energètica en aigua calenta sanitària segons REGLAMENTO (UE) 812/2013	1,000 x	175,84000 =	175,84000	
				Subtotal:		175,84000	175,84000
				DESPESES AUXILIARS	2,50 %		0,95817
				COST DIRECTE			215,12492
				DESPESES INDIRECTES	0,00 %		0,00000
				COST EXECUCIÓ MATERIAL			215,12492
P-110 PJA8-3HZV	u		Escalfador acumulador elèctric de 50 l de capacitat, amb cubeta d'acer esmaltat, per a col·locar en posició vertical, de 750 a 1500 W de potència, dissenyat segons els requisits del REGLAMENTO (UE) 814/2013, amb una classe d'eficiència energètica segons REGLAMENTO (UE) 812/2013, col·locat en posició vertical amb fixacions murals i connectat	Rend.: 1,000		197,70	€
				Unitats	Preu	Parcial	Import
Ma d'obra							
	A01-FEPE	h	Ajudant lampista	0,275 /R x	24,61000 =	6,76775	
	A0F-000N	h	Oficial 1a lampista	1,100 /R x	28,69000 =	31,55900	
				Subtotal:		38,32675	38,32675
Materials							
	BJAD-0QW	u	Escalfador acumulador elèctric de 50 l de capacitat, amb cubeta d'acer esmaltat, de 750 a 1500 W de potència, vertical, dissenyat segons els requisits del REGLAMENTO (UE) 814/2013, amb una classe d'eficiència energètica en aigua calenta sanitària segons REGLAMENTO (UE) 812/2013	1,000 x	158,42000 =	158,42000	

JUSTIFICACIÓ DE PREUS

Data: 20/02/25

Pàg.: 163

PARTIDES D'OBRA

NÚM	CODI	UA	DESCRIPCIÓ					PREU
				Subtotal:			158,42000	158,42000
				DESPESES AUXILIARS	2,50	%		0,95817
				COST DIRECTE				197,70492
				DESPESES INDIRECTES	0,00	%		0,00000
				COST EXECUCIÓ MATERIAL				197,70492
P-111	PJA8-3HZZ	u	Escalfador acumulador elèctric de 100 l de capacitat, amb cubeta d'acer esmaltat, per a col·locar en posició horitzontal o vertical, de 1500 a 3000 W de potència, dissenyat segons els requisits del REGLAMENTO (UE) 814/2013, amb una classe d'eficiència energètica segons REGLAMENTO (UE) 812/2013, col·locat en posició vertical amb fixacions murals i connectat	Rend.: 1,000				323,22 €
				Unitats		Preu	Parcial	Import
Ma d'obra								
	A01-FEPE	h	Ajudant lampista	0,310	/R x	24,61000	=	7,62910
	A0F-000N	h	Oficial 1a lampista	1,300	/R x	28,69000	=	37,29700
				Subtotal:			44,92610	44,92610
Materials								
	BJAD-0QX9	u	Escalfador acumulador elèctric de 100 l de capacitat, amb cubeta d'acer esmaltat, de 1500 a 3000 W de potència, horitzontal o vertical, dissenyat segons els requisits del REGLAMENTO (UE) 814/2013, amb una classe d'eficiència energètica en aigua calenta sanitària segons REGLAMENTO (UE) 812/2013	1,000	x	277,17000	=	277,17000
				Subtotal:			277,17000	277,17000
				DESPESES AUXILIARS	2,50	%		1,12315
				COST DIRECTE				323,21925
				DESPESES INDIRECTES	0,00	%		0,00000
				COST EXECUCIÓ MATERIAL				323,21925
P-112	PJM1-H9XR	u	Armari metàl·lic amb tanca normalitzada, per a instal·lació de comptador d'aigua, de 800x600x300 mm, instal·lat encastat en mur	Rend.: 1,000				160,75 €
				Unitats		Preu	Parcial	Import
Ma d'obra								
	A01-FEPH	h	Ajudant muntador	0,500	/R x	24,65000	=	12,32500
	A0F-000R	h	Oficial 1a muntador	0,500	/R x	28,69000	=	14,34500
				Subtotal:			26,67000	26,67000
Materials								
	BJM1-H697	u	Armari metàl·lic amb tanca normalitzada, per a instal·lació de comptador d'aigua, de 800x600x300 mm, per a encastar	1,000	x	133,68000	=	133,68000
				Subtotal:			133,68000	133,68000

JUSTIFICACIÓ DE PREUS

PARTIDES D'OBRA

NÚM	CODI	UA	DESCRIPCIÓ	PREU			
				DESPESES AUXILIARS	1,50 %		0,40005
				COST DIRECTE			160,75005
				DESPESES INDIRECTES	0,00 %		0,00000
				COST EXECUCIÓ MATERIAL			160,75005
P-113	PM32-DZ52	u	Extintor manual de pols seca polivalent, de càrrega 6 kg, amb pressió incorporada, cromat, amb suport a paret	Rend.: 1,000		71,83	€
				Unitats	Preu	Parcial	Import
Ma d'obra							
	A01-FEPH	h	Ajudant muntador	0,200 /R x	24,65000 =	4,93000	
	A0F-000R	h	Oficial 1a muntador	0,200 /R x	28,69000 =	5,73800	
				Subtotal:		10,66800	10,66800
Materials							
	BM33-0T4E	u	Extintor de pols seca polivalent, de càrrega 6 kg, amb pressió incorporada, cromat	1,000 x	60,70000 =	60,70000	
	BMY3-0TC7	u	Part proporcional d'elements especials per a extintors	1,000 x	0,30000 =	0,30000	
				Subtotal:		61,00000	61,00000
				DESPESES AUXILIARS	1,50 %		0,16002
				COST DIRECTE			71,82802
				DESPESES INDIRECTES	0,00 %		0,00000
				COST EXECUCIÓ MATERIAL			71,82802
P-114	PM92-BZZY	u	Parallamps desionitzador de càrrega electrostàtica (DDCE) d'alumini i PVC de 50 m de radi de cobertura, per a adaptar a màstil, muntat superficialment a la paret	Rend.: 1,000		2.920,83	€
				Unitats	Preu	Parcial	Import
Ma d'obra							
	A01-FEPH	h	Ajudant muntador	4,000 /R x	24,65000 =	98,60000	
	A0F-000R	h	Oficial 1a muntador	4,000 /R x	28,69000 =	114,76000	
				Subtotal:		213,36000	213,36000
Materials							
	BM92-2Y3E	u	Parallamps desionitzador de càrrega electrostàtica (DDCE) d'alumini i PVC de 50 m de radi de cobertura, per a adaptar a màstil	1,000 x	2.700,00000 =	2.700,00000	
				Subtotal:		2.700,00000	2.700,00000
				DESPESES AUXILIARS	3,50 %		7,46760
				COST DIRECTE			2.920,82760
				DESPESES INDIRECTES	0,00 %		0,00000
				COST EXECUCIÓ MATERIAL			2.920,82760

JUSTIFICACIÓ DE PREUS

PARTIDES D'OBRA

NÚM	CODI	UA	DESCRIPCIÓ	PREU			
PM93-B306	u		Parallamps amb capçal dotat de dispositiu d'encebament (PDC) no electrònic, amb un avanç del temps d'encebament de 60 µs, amb N-I radi=80m,N-II radi=90m, N-III radi=105m,N-IV radi=120m d'acord amb assaig UNE 21186, amb pal d'acer galvanitzat de 6 m d'alçària, peça d'adaptació del dispositiu i elements de fixació per a suport amb placa base muntat sobre coberta	Rend.: 1,000		1.959,16	€
				Unitats	Preu	Parcial	Import
Ma d'obra							
	A01-FEPH	h	Ajudant muntador	4,000	/R x 24,65000	= 98,60000	
	A0F-000R	h	Oficial 1a muntador	4,000	/R x 28,69000	= 114,76000	
				Subtotal:		213,36000	213,36000
Materials							
	BM91-0T72	u	Parallamps amb capçal dotat de dispositiu d'encebament (PDC) no electrònic, amb un avanç del temps d'encebament de 60 µs, amb N-I radi=80m,N-II radi=90m, N-III radi=105m,N-IV radi=120m d'acord amb assaig UNE 21186, amb pal d'acer galvanitzat de 6 m d'alçària, peça d'adaptació del dispositiu i elements de fixació per a suport amb placa base	1,000	x 1.738,33000	= 1.738,33000	
				Subtotal:		1.738,33000	1.738,33000
				DESPESES AUXILIARS	3,50 %		7,46760
				COST DIRECTE			1.959,15760
				DESPESES INDIRECTES	0,00 %		0,00000
				COST EXECUCIÓ MATERIAL			1.959,15760
P-115	PMS0-6Z9N	u	Rètol senyalització instal·lació de protecció contra incendis, quadrat, de 210x210 mm2 de panell de polipropilè d'1,5 mm de gruix, col·locat fixat mecànicament sobre parament vertical	Rend.: 1,000		16,77	€
				Unitats	Preu	Parcial	Import
Ma d'obra							
	A0F-000R	h	Oficial 1a muntador	0,300	/R x 28,69000	= 8,60700	
				Subtotal:		8,60700	8,60700
Materials							
	BMS0-1K0V	u	Rètol senyalització instal·lació de protecció contra incendis, quadrat, de 210x210 mm2 de panell de polipropilè d'1,5 mm de gruix	1,000	x 7,55000	= 7,55000	
	B0AO-07IG	u	Tac de niló de 5 mm de diàmetre, com a màxim, amb vis	4,000	x 0,12000	= 0,48000	
				Subtotal:		8,03000	8,03000
				DESPESES AUXILIARS	1,50 %		0,12911
				COST DIRECTE			16,76611
				DESPESES INDIRECTES	0,00 %		0,00000
				COST EXECUCIÓ MATERIAL			16,76611

JUSTIFICACIÓ DE PREUS

PARTIDES D'OBRA

NÚM	CODI	UA	DESCRIPCIÓ	PREU			
P-116	PMS0-6Z9P	u	Rètol senyalització sortida habitual, quadrat, de 224x224 mm2 de panell de polipropilè d'1,5 mm de gruix, col·locat fixat mecànicament sobre parament vertical	Rend.: 1,000		15,91	€
				Unitats	Preu	Parcial	Import
Ma d'obra							
	A0F-000R	h	Oficial 1a muntador	0,300 /R x	28,69000 =	8,60700	
				Subtotal:		8,60700	8,60700
Materials							
	BMS0-1K1B	u	Rètol senyalització sortida habitual, quadrat, de 224x224 mm2 de panell de polipropilè d'1,5 mm de gruix	1,000 x	6,69000 =	6,69000	
	B0AO-07IG	u	Tac de niló de 5 mm de diàmetre, com a màxim, amb vis	4,000 x	0,12000 =	0,48000	
				Subtotal:		7,17000	7,17000
				DESPESES AUXILIARS	1,50 %		0,12911
				COST DIRECTE			15,90611
				DESPESES INDIRECTES	0,00 %		0,00000
				COST EXECUCIÓ MATERIAL			15,90611
PN38-EBYF	u		Vàlvula de bola manual amb rosca, de dues peces amb pas total, de bronze, de diàmetre nominal 1/2, de 16 bar de PN i preu alt, muntada superficialment	Rend.: 1,000		22,41	€
				Unitats	Preu	Parcial	Import
Ma d'obra							
	A01-FEPH	h	Ajudant muntador	0,165 /R x	24,65000 =	4,06725	
	A0F-000R	h	Oficial 1a muntador	0,165 /R x	28,69000 =	4,73385	
				Subtotal:		8,80110	8,80110
Materials							
	BN38-0XC1	u	Vàlvula de bola manual amb rosca, de dues peces amb pas total, de bronze, de diàmetre nominal 1/2 ''i preu alt de 16 bar de PN	1,000 x	13,48000 =	13,48000	
				Subtotal:		13,48000	13,48000
				DESPESES AUXILIARS	1,50 %		0,13202
				COST DIRECTE			22,41312
				DESPESES INDIRECTES	0,00 %		0,00000
				COST EXECUCIÓ MATERIAL			22,41312
P-117	PNN4-6149	u	Bomba submergible de turbina de 0,37 kW per a un cabal mínim de 2 m3/h amb sonda de nivell d'aigua, amb cable de connexió de 10 m de llargària, instal·lada al fons del pou	Rend.: 1,000		704,18	€
				Unitats	Preu	Parcial	Import
Ma d'obra							

Pàg.: 167

PP11-BTKP	u	Antena receptora de televisió digital terrestre (antena receptora de televisió digital terrestre), banda de freqüències de 470 a 790 MHz (canals 21 a 60), guany 14 dB, d'alumini i plàstic ASA, fixada mecànicament	Rend.: 1,000				47,25	€
			Unitats		Preu		Parcial	Import
Ma d'obra								
A01-FEPD	h	Ajudant electricista	0,250	/R x	24,61000	=	6,15250	
A0F-000E	h	Oficial 1a electricista	0,250	/R x	28,69000	=	7,17250	
			Subtotal:				13,32500	13,32500
Materials								

JUSTIFICACIÓ DE PREUS

PARTIDES D'OBRA

NÚM	CODI	UA	DESCRIPCIÓ					PREU
	BP13-2V87	u	Antena receptora de televisió digital terrestre (antena receptora de televisió digital terrestre), banda de freqüències de 470 a 790 MHz (canals 21 a 60), guany 14 dB, d'alumini i plàstic ASA	1,000	x	33,73000	=	33,73000
						Subtotal:		33,73000
			DESPESES AUXILIARS			1,50	%	0,19988
			COST DIRECTE					47,25488
			DESPESES INDIRECTES			0,00	%	0,00000
			COST EXECUCIÓ MATERIAL					47,25488
	PP11-BTKU	u	Antena receptora de televisió digital terrestre (antena receptora de televisió digital terrestre), banda de freqüències de 470 a 862 MHz (canals 21 a 69), guany 18 dB, d'alumini i plàstic ASA, fixada mecànicament	Rend.: 1,000				62,21 €
				Unitats		Preu	Parcial	Import
Ma d'obra	A01-FEPD	h	Ajudant electricista	0,250	/R x	24,61000	=	6,15250
	A0F-000E	h	Oficial 1a electricista	0,250	/R x	28,69000	=	7,17250
						Subtotal:		13,32500
Materials	BP13-2V7U	u	Antena receptora de televisió digital terrestre (antena receptora de televisió digital terrestre), banda de freqüències de 470 a 862 MHz (canals 21 a 69), guany 18 dB, d'alumini i plàstic ASA	1,000	x	48,69000	=	48,69000
						Subtotal:		48,69000
			DESPESES AUXILIARS			1,50	%	0,19988
			COST DIRECTE					62,21488
			DESPESES INDIRECTES			0,00	%	0,00000
			COST EXECUCIÓ MATERIAL					62,21488
	PP12-3TF0	u	Caixa de derivació amb 4 derivacions, de base metàl·lica i envoltant de material plàstic, muntada superficialment	Rend.: 1,000				43,43 €
				Unitats		Preu	Parcial	Import
Ma d'obra	A01-FEPH	h	Ajudant muntador	0,500	/R x	24,65000	=	12,32500
	A0F-000R	h	Oficial 1a muntador	0,500	/R x	28,69000	=	14,34500
						Subtotal:		26,67000
Materials	BP14-0RQV	u	Caixa de derivació amb 4 derivacions, de base metàl·lica i envoltant de material plàstic	1,000	x	16,36000	=	16,36000
						Subtotal:		16,36000

JUSTIFICACIÓ DE PREUS

PARTIDES D'OBRA

NÚM	CODI	UA	DESCRIPCIÓ	PREU			
				DESPESES AUXILIARS	1,50 %		0,40005
				COST DIRECTE			43,43005
				DESPESES INDIRECTES	0,00 %		0,00000
				COST EXECUCIÓ MATERIAL			43,43005
PP12-3TF2	u		Caixa de derivació amb 2 derivacions, de base metàl·lica i envoltant de material plàstic, muntada superficialment	Rend.: 1,000		41,02	€
				Unitats	Preu	Parcial	Import
Ma d'obra							
	A01-FEPH	h	Ajudant muntador	0,500 /R x	24,65000 =	12,32500	
	A0F-000R	h	Oficial 1a muntador	0,500 /R x	28,69000 =	14,34500	
				Subtotal:		26,67000	26,67000
Materials							
	BP14-0RQX	u	Caixa de derivació amb 2 derivacions, de base metàl·lica i envoltant de material plàstic	1,000 x	13,95000 =	13,95000	
				Subtotal:		13,95000	13,95000
				DESPESES AUXILIARS	1,50 %		0,40005
				COST DIRECTE			41,02005
				DESPESES INDIRECTES	0,00 %		0,00000
				COST EXECUCIÓ MATERIAL			41,02005
PP13-BXPV	u		Equip de capçalera format per 14 amplificadors UHF i amplificador FM, amb 52 dB de guany	Rend.: 1,000		1.457,57	€
				Unitats	Preu	Parcial	Import
Ma d'obra							
	A01-FEPD	h	Ajudant electricista	1,500 /R x	24,61000 =	36,91500	
	A0F-000E	h	Oficial 1a electricista	1,500 /R x	28,69000 =	43,03500	
				Subtotal:		79,95000	79,95000
Materials							
	BP16-1CGC	u	Font d'alimentació modular per a equip de capçalera, 230 V d'entrada i 24 V de sortida	1,000 x	15,74000 =	15,74000	
	BP11-2VBO	u	Amplificador FM, 53 dB de guany, segons UNE-EN 50083-5	1,000 x	56,65000 =	56,65000	
	BP15-2WX9	u	Càrrega resistiva de 75 ohm	5,000 x	1,64000 =	8,20000	
	BP17-2WX8	u	Pont de connexió per a amplificadors modulars	36,000 x	2,55000 =	91,80000	
	BP1B-2WX7	u	Marc de suport per a amplificadors modulars amb capacitat per a 18u	1,000 x	2,55000 =	2,55000	
	BP11-2VBR	u	Amplificador monocanal UHF, canal adjacent, 52 dB de guany, segons UNE-EN 50083-5	14,000 x	85,82000 =	1.201,48000	
				Subtotal:		1.376,42000	1.376,42000

JUSTIFICACIÓ DE PREUS

Data: 20/02/25

Pàg.: 170

PARTIDES D'OBRA

NÚM	CODI	UA	DESCRIPCIÓ	PREU
			DESPESES AUXILIARS	1,50 % 1,19925
			COST DIRECTE	1.457,56925
			DESPESES INDIRECTES	0,00 % 0,00000
			COST EXECUCIÓ MATERIAL	1.457,56925

PP14-61WJ		u	Instal·lació de xarxa i sistema de captació de TV, per a edifici de 4 habitatges, amb pal i antenas TV/FM, equip d'amplificació, caixes de derivació i cable coaxial, fins a punt d'accés a usuari (PAU), vista	Rend.: 1,000			2.145,00		€
				Unitats		Preu		Parcial	Import
Partides d'obra									
	PG2P-6SZ6	m	Tub rígid de PVC, de 20 mm de diàmetre nominal, aïllant i no propagador de la flama, amb una resistència a l'impacte de 2 J, resistència a compressió de 1250 N i una rigidesa dielèctrica de 2000 V, amb unió endollada i muntat superficialment	5,000	x	3,51681	=	17,58405	
	PP13-BXPV	u	Equip de capçalera format per 14 amplificadors UHF i amplificador FM, amb 52 dB de guany	1,000	x	1.457,56925	=	1.457,56925	
	PP12-3TF0	u	Caixa de derivació amb 4 derivacions, de base metàl·lica i envoltant de material plàstic, muntada superficialment	2,000	x	43,43005	=	86,86010	
	PP18-BTOU	u	Pal d'acer galvanitzat de 2,5 m d'alçària, de 35 mm de diàmetre i 1,5 mm de gruix, fixat a la paret, incloses les peces especials de fixació	1,000	x	63,26208	=	63,26208	
	PG2P-6T0C	m	Tub rígid de plàstic sense halògens, de 25 mm de diàmetre nominal, aïllant i no propagador de la flama, amb una resistència a l'impacte de 2 J, resistència a compressió de 1250 N i una rigidesa dielèctrica de 2000 V, amb unió endollada i muntat superficialment	36,000	x	8,02077	=	288,74772	
	PG35-DYDL	m	Cable amb conductor de coure de tensió assignada inferior o igual a 450/750 V, de designació H07V-R, construcció segons norma UNE-EN 50525-2-31, unipolar, de secció 1x6 mm2, amb aïllament de PVC, classe de reacció al foc Eca segons la norma UNE-EN 50575, col·locat en tub	5,000	x	3,21458	=	16,07290	
	PP11-BTKP	u	Antena receptora de televisió digital terrestre (antena receptora de televisió digital terrestre), banda de freqüències de 470 a 790 MHz (canals 21 a 60), guany 14 dB, d'alumini i plàstic ASA, fixada mecànicament	1,000	x	47,25488	=	47,25488	
	PG12-DHEM	u	Caixa de derivació quadrada de plàstic, de 100x100 mm, amb grau de protecció IP-40, muntada superficialment	2,000	x	14,79298	=	29,58596	
	PP41-73DA	m	Cable coaxial amb conductor de coure rígid, aïllament de poliolefina, pantalla amb cinta d'alumini / Pet més trena de coure amb cobertura del 30% i coberta de PVC, no propagador de la flama segons UNE-EN 60332-1-2, classe de reacció al foc Eca segons la norma UNE-EN 50575, amb una impedància de 75 ohm, col·locat en tub	36,000	x	1,16849	=	42,06564	
	-DYDA	m	Cable amb conductor de coure de tensió assignada inferior o igual a 450/750 V, de designació [null], construcció segons norma, [null], de secció [null]x2,5 mm2, amb aïllament de [null], classe de reacció al foc segons la norma UNE-EN 50575, col·locat en tub	15,000	x	4,66709	=	70,00635	

JUSTIFICACIÓ DE PREUS

Data: 20/02/25

Pàg.: 171

PARTIDES D'OBRA

NÚM	CODI	UA	DESCRIPCIÓ					PREU
	PP11-BTKD	u	Antena receptora de ràdio analògica (antena receptora de ràdio analògica), banda de freqüències de 87.5 a 108 MHz, guany 1 dB, d'alumini i plàstic ASA, fixada mecànicament	1,000	x	25,98990	=	25,98990
Subtotal:								2.144,99883
COST DIRECTE								2.144,99883
DESPESES INDIRECTES 0,00 %								0,00000
COST EXECUCIÓ MATERIAL								2.144,99883

P-118	PP14-IAU1	u	Instal·lació de xarxa i sistema de captació de TV, per a edifici de 1 habitatge i bar, amb pal i antenas TV/FM, equip d'amplificació, caixes de derivació i cable coaxial, fins a punt d'accés a usuari (PAU), vista	Rend.: 1,000				2.145,00	€
-------	-----------	---	--	--------------	--	--	--	----------	---

				Unitats		Preu		Parcial	Import
Partides d'obra									
	PP11-BTKD	u	Antena receptora de ràdio analògica (antena receptora de ràdio analògica), banda de freqüències de 87.5 a 108 MHz, guany 1 dB, d'alumini i plàstic ASA, fixada mecànicament	1,000	x	25,98990	=	25,98990	
	PP11-BTKP	u	Antena receptora de televisió digital terrestre (antena receptora de televisió digital terrestre), banda de freqüències de 470 a 790 MHz (canals 21 a 60), guany 14 dB, d'alumini i plàstic ASA, fixada mecànicament	1,000	x	47,25488	=	47,25488	
	PG2P-6T0C	m	Tub rígida de plàstic sense halògens, de 25 mm de diàmetre nominal, aïllant i no propagador de la flama, amb una resistència a l'impacte de 2 J, resistència a compressió de 1250 N i una rigidesa dielèctrica de 2000 V, amb unió endollada i muntat superficialment	36,000	x	8,02077	=	288,74772	
	PP18-BTOU	u	Pal d'acer galvanitzat de 2,5 m d'alçada, de 35 mm de diàmetre i 1,5 mm de gruix, fixat a la paret, incloses les peces especials de fixació	1,000	x	63,26208	=	63,26208	
	PP13-BXPV	u	Equip de capçalera format per 14 amplificadors UHF i amplificador FM, amb 52 dB de guany	1,000	x	1.457,56925	=	1.457,56925	
	PG12-DHEM	u	Caixa de derivació quadrada de plàstic, de 100x100 mm, amb grau de protecció IP-40, muntada superficialment	2,000	x	14,79298	=	29,58596	
	PP12-3TF0	u	Caixa de derivació amb 4 derivacions, de base metàl·lica i envoltant de material plàstic, muntada superficialment	2,000	x	43,43005	=	86,86010	
	PG35-DYDL	m	Cable amb conductor de coure de tensió assignada inferior o igual a 450/750 V, de designació H07V-R, construcció segons norma UNE-EN 50525-2-31, unipolar, de secció 1x6 mm2, amb aïllament de PVC, classe de reacció al foc Eca segons la norma UNE-EN 50575, col·locat en tub	5,000	x	3,21458	=	16,07290	
	-DYDA	m	Cable amb conductor de coure de tensió assignada inferior o igual a 450/750 V, de designació [null], construcció segons norma, [null], de secció [null]x2,5 mm2, amb aïllament de [null], classe de reacció al foc segons la norma UNE-EN 50575, col·locat en tub	15,000	x	4,66709	=	70,00635	
	PP41-73DA	m	Cable coaxial amb conductor de coure rígida, aïllament de poliolefina, pantalla amb cinta d'alumini / Pet més trena de coure amb cobertura del 30% i coberta de PVC, no propagador de la flama segons UNE-EN	36,000	x	1,16849	=	42,06564	

JUSTIFICACIÓ DE PREUS

Data: 20/02/25 Pàg.: 173

PARTIDES D'OBRA

NÚM	CODI	UA	DESCRIPCIÓ	PREU			
				DESPESES AUXILIARS	1,50 %		0,64008
				COST DIRECTE			71,00208
				DESPESES INDIRECTES	0,00 %		0,00000
				COST EXECUCIÓ MATERIAL			71,00208
PP18-BTOU	u		Pal d'acer galvanitzat de 2,5 m d'alçària, de 35 mm de diàmetre i 1,5 mm de gruix, fixat a la paret, incloses les peces especials de fixació	Rend.: 1,000		63,26	€
				Unitats	Preu	Parcial	Import
Ma d'obra							
	A0F-000R	h	Oficial 1a muntador	0,800 /R x	28,69000 =	22,95200	
	A01-FEPH	h	Ajudant muntador	0,800 /R x	24,65000 =	19,72000	
				Subtotal:		42,67200	42,67200
Materials							
	BP1A-2VA2	u	Pal d'acer galvanitzat de 2,5 m de llargària, de 35 mm de diàmetre i 1,5 mm de gruix	1,000 x	13,41000 =	13,41000	
	BP10-2VC2	u	Conjunt d'accessoris mecànics per a fixar a la paret un pal de 3 m d'alçària com a màxim	1,000 x	6,54000 =	6,54000	
				Subtotal:		19,95000	19,95000
				DESPESES AUXILIARS	1,50 %		0,64008
				COST DIRECTE			63,26208
				DESPESES INDIRECTES	0,00 %		0,00000
				COST EXECUCIÓ MATERIAL			63,26208
PP41-73DA	m		Cable coaxial amb conductor de coure rígid, aïllament de poliolefina, pantalla amb cinta d'alumini / Pet més trena de coure amb cobertura del 30% i coberta de PVC, no propagador de la flama segons UNE-EN 60332-1-2, classe de reacció al foc Eca segons la norma UNE-EN 50575, amb una impedància de 75 ohm, col·locat en tub	Rend.: 1,000		1,17	€
				Unitats	Preu	Parcial	Import
Ma d'obra							
	A0F-000E	h	Oficial 1a electricista	0,015 /R x	28,69000 =	0,43035	
	A01-FEPD	h	Ajudant electricista	0,015 /R x	24,61000 =	0,36915	
				Subtotal:		0,79950	0,79950
Materials							
	BP41-1CGJ	m	Cable coaxial amb conductor de coure rígid, aïllament de poliolefina, pantalla amb cinta d'alumini / Pet més trena de coure amb cobertura del 30% i coberta de PVC, no propagador de la flama segons UNE-EN 60332-1-2, classe de reacció al foc Eca segons la norma UNE-EN 50575, amb una impedància de 75 ohm	1,020 x	0,35000 =	0,35700	
				Subtotal:		0,35700	0,35700

JUSTIFICACIÓ DE PREUS

PARTIDES D'OBRA

NÚM	CODI	UA	DESCRIPCIÓ	PREU			
				DESPESES AUXILIARS	1,50 %		0,01199
				COST DIRECTE			1,16849
				DESPESES INDIRECTES	0,00 %		0,00000
				COST EXECUCIÓ MATERIAL			1,16849
PQ51-5C5D	u		Formació de forat sobre taulell de pedra natural calcària, amb el cantell interior sense polir, de forma circular o oval, per a encastar aparells sanitaris	Rend.: 1,000		112,71	€
				Unitats	Preu	Parcial	Import
Ma d'obra	A0F-000Q	h	Oficial 1a marbrista	4,000 /R x	27,76000 =	111,04000	
				Subtotal:		111,04000	111,04000
				DESPESES AUXILIARS	1,50 %		1,66560
				COST DIRECTE			112,70560
				DESPESES INDIRECTES	0,00 %		0,00000
				COST EXECUCIÓ MATERIAL			112,70560
PQ52-6563	u		Taulell de fusta de 60 mm de gruix, 150 a 249 cm de llargària i 50 cm d'amplària com a màxim, acabat lacat, per a col·locació de lavabo recolzat, amb cantells de fusta i reforços interiors, preu mitjà, col·locat suspès	Rend.: 1,000		490,09	€
				Unitats	Preu	Parcial	Import
Ma d'obra	A01-FEP3	h	Ajudant col·locador	0,600 /R x	24,65000 =	14,79000	
	A0F-000D	h	Oficial 1a col·locador	1,200 /R x	27,76000 =	33,31200	
				Subtotal:		48,10200	48,10200
Materials	BQ51-1DZ3	u	Taulell de fusta de 60 mm de gruix, 150 a 249 cm de llargària i 50 cm d'amplària com a màxim, acabat lacat, per a col·locació de lavabo recolzat, amb cantells de fusta i reforços interiors, preu mitjà	1,000 x	441,27000 =	441,27000	
				Subtotal:		441,27000	441,27000
				DESPESES AUXILIARS	1,50 %		0,72153
				COST DIRECTE			490,09353
				DESPESES INDIRECTES	0,00 %		0,00000
				COST EXECUCIÓ MATERIAL			490,09353
PQ52-6572	u		Taulell de fusta de 60 mm de gruix, 100 a 149 cm de llargària i 50 cm d'amplària com a màxim, acabat efecte fusta, per a col·locació de lavabo encastat, amb cantells de fusta i reforços interiors, preu alt, col·locat suspès	Rend.: 1,000		583,39	€
				Unitats	Preu	Parcial	Import

JUSTIFICACIÓ DE PREUS

Data: 20/02/25 Pàg.: 175

PARTIDES D'OBRA

NÚM	CODI	UA	DESCRIPCIÓ					PREU
Ma d'obra								
	A0F-000D	h	Oficial 1a col·locador	1,100	/R x	27,76000	=	30,53600
	A01-FEP3	h	Ajudant col·locador	0,550	/R x	24,65000	=	13,55750
				Subtotal:				44,09350
								44,09350
Materials								
	BQ51-1DZX	u	Taulell de fusta de 60 mm de gruix, 100 a 149 cm de llargària i 50 cm d'amplària com a màxim, acabat efecte fusta, per a col·locació de lavabo encastat, amb cantells de fusta i reforços interiors, preu alt	1,000	x	538,64000	=	538,64000
				Subtotal:				538,64000
								538,64000
				DESPESES AUXILIARS		1,50	%	0,66140
								583,39490
				COST DIRECTE				583,39490
				DESPESES INDIRECTES		0,00	%	0,00000
								0,00000
				COST EXECUCIÓ MATERIAL				583,39490
	PQ54-430S	m2	Taulell de pedra natural calcària nacional, de 30 mm de gruix, preu econòmic, de 100 a 149 cm de llargària, col·locat sobre suport mural i encastat al parament	Rend.: 1,000				259,08 €
				Unitats		Preu		Parcial
								Import
Ma d'obra								
	A0D-0007	h	Manobre	0,600	/R x	23,17000	=	13,90200
	A0F-000T	h	Oficial 1a paleta	1,200	/R x	27,76000	=	33,31200
				Subtotal:				47,21400
								47,21400
Materials								
	BJ188-0PM	u	Suport mural d'acer galvanitzat per a aigüeres, safareigs i lavabos col·lectius	3,500	x	28,56000	=	99,96000
	BQ52-0TE5	m2	Pedra natural calcària nacional per a taulells, de 30 mm de gruix, preu econòmic, de 100 a 149 cm de llargària	1,000	x	110,02000	=	110,02000
	B07F-0LT4	m3	Morter de ciment pòrtland amb filler calcari CEM II/B-L i sorra, amb 250 kg/m3 de ciment, amb una proporció en volum 1:6 i 5 N/mm2 de resistència a compressió, elaborat a l'obra	0,00735	x	95,83850	=	0,70441
				Subtotal:				210,68441
								210,68441
				DESPESES AUXILIARS		2,50	%	1,18035
								259,07876
				COST DIRECTE				259,07876
				DESPESES INDIRECTES		0,00	%	0,00000
								0,00000
				COST EXECUCIÓ MATERIAL				259,07876
P-119	PQ54-EQ01	m2	Taulell de pedra natural calcària nacional, de 30 mm de gruix, preu econòmic, de 210 cm de llargària, col·locat sobre suport mural i encastat al parament. Inclou formació de forats sobre taulell de pedra natural calcària, amb el cantell interior sense polir, de forma circular o oval, per a encastar aparells sanitaris.	Rend.: 1,000				259,08 €

JUSTIFICACIÓ DE PREUS

PARTIDES D'OBRA

NÚM	CODI	UA	DESCRIPCIÓ	PREU				
				Unitats	Preu	Parcial	Import	
Ma d'obra								
	A0F-000T	h	Oficial 1a paleta	1,200	/R x	27,76000 =	33,31200	
	A0D-0007	h	Manobre	0,600	/R x	23,17000 =	13,90200	
				Subtotal:			47,21400	
							47,21400	
Materials								
	BJ188-0PM	u	Suport mural d'acer galvanitzat per a aigüeres, safareigs i lavabos col·lectius	3,500	x	28,56000 =	99,96000	
	BQ52-0TE5	m2	Pedra natural calcària nacional per a taulells, de 30 mm de gruix, preu econòmic, de 100 a 149 cm de llargària	1,000	x	110,02000 =	110,02000	
	B07F-0LT4	m3	Morter de ciment pòrtland amb filler calcari CEM II/B-L i sorra, amb 250 kg/m3 de ciment, amb una proporció en volum 1:6 i 5 N/mm2 de resistència a compressió, elaborat a l'obra	0,00735	x	95,83850 =	0,70441	
				Subtotal:			210,68441	
				DESPESES AUXILIARS		2,50 %	1,18035	
				COST DIRECTE			259,07876	
				DESPESES INDIRECTES		0,00 %	0,00000	
				COST EXECUCIÓ MATERIAL			259,07876	
PQ56-L3T2	m	Taulell termoformat de resina acrílica, d'una sola peça, sense junts ni coles adhesives, amb cantell posterior corb, de gruix 12 mm, alçària de solapament 128 mm, frontal recte, preu econòmic, col·locat sobre moble		Rend.: 1,000		356,64	€	
				Unitats	Preu	Parcial	Import	
Ma d'obra								
	A01-FEP3	h	Ajudant col·locador	0,200	/R x	24,65000 =	4,93000	
	A0F-000D	h	Oficial 1a col·locador	0,400	/R x	27,76000 =	11,10400	
				Subtotal:			16,03400	
							16,03400	
Materials								
	BQ54-LNXE	m	Taulell termoformat de resina acrílica, d'una sola peça, sense junts ni coles adhesives, amb cantell posterior corb, de gruix 12 mm, alçària de solapament 128 mm, frontal recte, preu econòmic	1,000	x	340,37000 =	340,37000	
				Subtotal:			340,37000	
				DESPESES AUXILIARS		1,50 %	0,24051	
				COST DIRECTE			356,64451	
				DESPESES INDIRECTES		0,00 %	0,00000	
				COST EXECUCIÓ MATERIAL			356,64451	

JUSTIFICACIÓ DE PREUS

PARTIDES D'OBRA

NÚM	CODI	UA	DESCRIPCIÓ	PREU			
P-120	PQ72-79KC	m	Mobiliari per a cuina linial de 5 m de llargària, d'aglomerat amb laminat estratificat amb mòduls alts de 330 mm de fondària, incloent mòdul sobre campana i mòdul escorreplats, i mòduls baixos de 600 mm de fondària i 800 mm d'alçària, amb mòdul per a forn. Tot col·locat	Rend.: 1,000		354,32	€
				Unitats	Preu	Parcial	Import
Partides d'obra							
	PQ76-70F2	u	Mòdul estàndard per a moble de cuina baix, de 600x600 mm i 700 mm d'alçària, amb 2 calaixos i 1 cassoler d'aglomerat amb laminat estratificat, preu mitjà, sobre peus regulables de PVC, amb tiradors, ferratge i sòcol, col·locat recolzat a terra i fixat a la paret	0,400	x 196,32905 =	78,53162	
	PQ75-7NX5	u	Mòdul estàndard per a moble de cuina alt, de 600x330 mm i 700 mm d'alçària, d'aglomerat amb laminat estratificat, preu mitjà, amb tiradors, ferratges i regleta, col·locat fixat a la paret	0,800	x 127,02697 =	101,62158	
	PQ76-70PM	u	Mòdul d'aigüera per a moble de cuina baix, de 900x600 mm i 700 mm d'alçària, amb porta d'aglomerat amb laminat estratificat, preu mitjà, sobre peus regulables de PVC, amb tiradors, ferratge i sòcol, col·locat recolzat a terra i fixat a la paret	0,200	x 182,08082 =	36,41616	
	PQ75-700N	u	Mòdul d'eixugaplat per a moble de cuina alt, de 900x330 mm i 700 mm d'alçària, d'aglomerat amb laminat estratificat, preu mitjà, amb tiradors, ferratges i regleta, col·locat fixat a la paret	0,200	x 168,95413 =	33,79083	
	PQ75-7NTV	u	Mòdul sobre campana per a moble de cuina alt, de 600x330 mm i 600 mm d'alçària, d'aglomerat amb laminat estratificat, preu mitjà, amb tiradors, ferratges i regleta, col·locat fixat a la paret	0,200	x 124,10697 =	24,82139	
	PQ76-7ORG	u	Mòdul estàndard per a moble de cuina baix, de 900x600 mm i 700 mm d'alçària, amb porta d'aglomerat amb laminat estratificat, preu mitjà, sobre peus regulables de PVC, amb tiradors, ferratge i sòcol, col·locat recolzat a terra i fixat a la paret	0,200	x 174,84082 =	34,96816	
	PQ75-700Q	u	Mòdul estàndard per a moble de cuina alt, de 900x330 mm i 700 mm d'alçària, d'aglomerat amb laminat estratificat, preu mitjà, amb tiradors, ferratges i regleta, col·locat fixat a la paret	0,200	x 148,77413 =	29,75483	
	PQ76-70I3	u	Mòdul de forn per a moble de cuina baix, de 600x600 mm i 700 mm d'alçària, sense frontal Indeterminat, preu econòmic, sobre peus regulables de PVC, amb tiradors, ferratge i sòcol, col·locat recolzat a terra i fixat a la paret	0,200	x 72,06559 =	14,41312	
				Subtotal:		354,31769	354,31769
				COST DIRECTE			354,31769
				DESPESES INDIRECTES	0,00 %		0,00000
				COST EXECUCIÓ MATERIAL			354,31769

JUSTIFICACIÓ DE PREUS

PARTIDES D'OBRA

NÚM	CODI	UA	DESCRIPCIÓ	PREU			
PQ72-SA11	m		Mobiliari per a cuina linial de 5 m de llargària, de fusta massissa de pi amb mòduls alts de 330 mm de fondària, incloent mòdul sobre campana i mòdul escorreplats, i mòduls baixos de 600 mm de fondària i 800 mm d'alçària, amb mòdul per a forn. Tot col·locat	Rend.: 1,000		445,81	€
				Unitats	Preu	Parcial	Import
Partides d'obra							
PQ75-7NW0	u		Mòdul estàndard per a moble de cuina alt, de 600x330 mm i 700 mm d'alçària, de fusta massissa de pi, preu alt, amb tiradors, ferratges i regleta, col·locat fixat a la paret	0,800	x 160,52661 =	128,42129	
PQ75-7NZC	u		Mòdul d'eixugaplat per a moble de cuina alt, de 900x330 mm i 700 mm d'alçària, de fusta massissa de pi, preu alt, amb tiradors, ferratges i regleta, col·locat fixat a la paret	0,200	x 212,81359 =	42,56272	
PQ75-7NZJ	u		Mòdul estàndard per a moble de cuina alt, de 900x330 mm i 700 mm d'alçària, de fusta massissa de pi, preu alt, amb tiradors, ferratges i regleta, col·locat fixat a la paret	0,200	x 186,15359 =	37,23072	
PQ76-7OE1	u		Mòdul estàndard per a moble de cuina baix, de 600x600 mm i 700 mm d'alçària, amb 2 calaixos i 1 cassoler de fusta massissa de pi, preu alt, sobre peus regulables de PVC, amb tiradors, ferratge i sòcol, col·locat recolzat a terra i fixat a la paret	0,400	x 251,53201 =	100,61280	
PQ76-7OI3	u		Mòdul de forn per a moble de cuina baix, de 600x600 mm i 700 mm d'alçària, sense frontal Indeterminat, preu econòmic, sobre peus regulables de PVC, amb tiradors, ferratge i sòcol, col·locat recolzat a terra i fixat a la paret	0,200	x 72,06559 =	14,41312	
PQ76-7OO5	u		Mòdul d'aigüera per a moble de cuina baix, de 900x600 mm i 700 mm d'alçària, amb porta de fusta massissa de pi, preu alt, sobre peus regulables de PVC, amb tiradors, ferratge i sòcol, col·locat recolzat a terra i fixat a la paret	0,200	x 232,87026 =	46,57405	
PQ76-7OOB	u		Mòdul estàndard per a moble de cuina baix, de 900x600 mm i 700 mm d'alçària, amb porta de fusta massissa de pi, preu alt, sobre peus regulables de PVC, amb tiradors, ferratge i sòcol, col·locat recolzat a terra i fixat a la paret	0,200	x 223,30026 =	44,66005	
PQ75-7NSO	u		Mòdul sobre campana per a moble de cuina alt, de 600x330 mm i 600 mm d'alçària, de fusta massissa de pi, preu alt, amb tiradors, ferratges i regleta, col·locat fixat a la paret	0,200	x 156,66661 =	31,33332	
				Subtotal:		445,80807	445,80807
				COST DIRECTE			445,80807
				DESPESES INDIRECTES	0,00 %		0,00000
				COST EXECUCIÓ MATERIAL			445,80807

JUSTIFICACIÓ DE PREUS

PARTIDES D'OBRA

NÚM	CODI	UA	DESCRIPCIÓ	PREU			
PQ75-7NSO	u		Mòdul sobre campana per a moble de cuina alt, de 600x330 mm i 600 mm d'alçària, de fusta massissa de pi, preu alt, amb tiradors, ferratges i regleta, col·locat fixat a la paret	Rend.: 1,000		156,67	€
				Unitats	Preu	Parcial	Import
Ma d'obra							
	A01-FEP6	h	Ajudant fuster	0,160 /R x	24,84000 =	3,97440	
	A0F-000K	h	Oficial 1a fuster	0,500 /R x	28,26000 =	14,13000	
				Subtotal:		18,10440	18,10440
Materials							
	BQ70-1WG7	m	Regleta de fusta massissa de pi de 5 cm d'alçària, per a encolar	0,612 x	13,22000 =	8,09064	
	BQ73-1VZ9	u	Mòdul sobre campana per a moble de cuina alt, de 600x330 mm i 600 mm d'alçària, amb portes de fusta massissa de pi, preu alt, amb tiradors i ferratges	1,000 x	130,20000 =	130,20000	
				Subtotal:		138,29064	138,29064
				DESPESES AUXILIARS	1,50 %		0,27157
				COST DIRECTE			156,66661
				DESPESES INDIRECTES	0,00 %		0,00000
				COST EXECUCIÓ MATERIAL			156,66661
PQ75-7NTV	u		Mòdul sobre campana per a moble de cuina alt, de 600x330 mm i 600 mm d'alçària, d'aglomerat amb laminat estratificat, preu mitjà, amb tiradors, ferratges i regleta, col·locat fixat a la paret	Rend.: 1,000		124,11	€
				Unitats	Preu	Parcial	Import
Ma d'obra							
	A0F-000K	h	Oficial 1a fuster	0,500 /R x	28,26000 =	14,13000	
	A01-FEP6	h	Ajudant fuster	0,160 /R x	24,84000 =	3,97440	
				Subtotal:		18,10440	18,10440
Materials							
	BQ70-1WGB	m	Regleta d'aglomerat amb laminat estratificat de 5 cm d'alçària, per a encolar	0,612 x	11,75000 =	7,19100	
	BQ73-1VZQ	u	Mòdul sobre campana per a moble de cuina alt, de 600x330 mm i 600 mm d'alçària, amb portes d'aglomerat amb laminat estratificat, preu mitjà, amb tiradors i ferratges	1,000 x	98,54000 =	98,54000	
				Subtotal:		105,73100	105,73100
				DESPESES AUXILIARS	1,50 %		0,27157
				COST DIRECTE			124,10697
				DESPESES INDIRECTES	0,00 %		0,00000
				COST EXECUCIÓ MATERIAL			124,10697

JUSTIFICACIÓ DE PREUS

PARTIDES D'OBRA

NÚM	CODI	UA	DESCRIPCIÓ	PREU			
PQ75-7NW0	u		Mòdul estàndard per a moble de cuina alt, de 600x330 mm i 700 mm d'alçària, de fusta massissa de pi, preu alt, amb tiradors, ferratges i regleta, col·locat fixat a la paret	Rend.: 1,000		160,53	€
				Unitats	Preu	Parcial	Import
Ma d'obra							
	A0F-000K	h	Oficial 1a fuster	0,500 /R x	28,26000 =	14,13000	
	A01-FEP6	h	Ajudant fuster	0,160 /R x	24,84000 =	3,97440	
				Subtotal:		18,10440	18,10440
Materials							
	BQ73-1W2S	u	Mòdul estàndard per a moble de cuina alt, de 600x330 mm i 700 mm d'alçària, amb portes de fusta massissa de pi, preu alt, amb tiradors i ferratges	1,000 x	134,06000 =	134,06000	
	BQ70-1WG7	m	Regleta de fusta massissa de pi de 5 cm d'alçària, per a encolar	0,612 x	13,22000 =	8,09064	
				Subtotal:		142,15064	142,15064
				DESPESES AUXILIARS	1,50 %		0,27157
				COST DIRECTE			160,52661
				DESPESES INDIRECTES	0,00 %		0,00000
				COST EXECUCIÓ MATERIAL			160,52661
PQ75-7NX5	u		Mòdul estàndard per a moble de cuina alt, de 600x330 mm i 700 mm d'alçària, d'aglomerat amb laminat estratificat, preu mitjà, amb tiradors, ferratges i regleta, col·locat fixat a la paret	Rend.: 1,000		127,03	€
				Unitats	Preu	Parcial	Import
Ma d'obra							
	A0F-000K	h	Oficial 1a fuster	0,500 /R x	28,26000 =	14,13000	
	A01-FEP6	h	Ajudant fuster	0,160 /R x	24,84000 =	3,97440	
				Subtotal:		18,10440	18,10440
Materials							
	BQ70-1WGB	m	Regleta d'aglomerat amb laminat estratificat de 5 cm d'alçària, per a encolar	0,612 x	11,75000 =	7,19100	
	BQ73-1W38	u	Mòdul estàndard per a moble de cuina alt, de 600x330 mm i 700 mm d'alçària, amb portes d'aglomerat amb laminat estratificat, preu mitjà, amb tiradors i ferratges	1,000 x	101,46000 =	101,46000	
				Subtotal:		108,65100	108,65100
				DESPESES AUXILIARS	1,50 %		0,27157
				COST DIRECTE			127,02697
				DESPESES INDIRECTES	0,00 %		0,00000
				COST EXECUCIÓ MATERIAL			127,02697

JUSTIFICACIÓ DE PREUS

PARTIDES D'OBRA

NÚM	CODI	UA	DESCRIPCIÓ	PREU			
PQ75-7NZC	u		Mòdul d'eixugaplat per a moble de cuina alt, de 900x330 mm i 700 mm d'alçària, de fusta massissa de pi, preu alt, amb tiradors, ferratges i regleta, col·locat fixat a la paret	Rend.: 1,000		212,81	€
				Unitats	Preu	Parcial	Import
Ma d'obra							
	A0F-000K	h	Oficial 1a fuster	0,700 /R x	28,26000 =	19,78200	
	A01-FEP6	h	Ajudant fuster	0,230 /R x	24,84000 =	5,71320	
				Subtotal:		25,49520	25,49520
Materials							
	BQ73-1W69	u	Mòdul d'eixugaplat per a moble de cuina alt, de 900x330 mm i 700 mm d'alçària, amb portes de fusta massissa de pi, preu alt, amb tiradors i ferratges	1,000 x	174,80000 =	174,80000	
	BQ70-1WG7	m	Regleta de fusta massissa de pi de 5 cm d'alçària, per a encolar	0,918 x	13,22000 =	12,13596	
				Subtotal:		186,93596	186,93596
				DESPESES AUXILIARS	1,50 %		0,38243
				COST DIRECTE			212,81359
				DESPESES INDIRECTES	0,00 %		0,00000
				COST EXECUCIÓ MATERIAL			212,81359
PQ75-7NZJ	u		Mòdul estàndard per a moble de cuina alt, de 900x330 mm i 700 mm d'alçària, de fusta massissa de pi, preu alt, amb tiradors, ferratges i regleta, col·locat fixat a la paret	Rend.: 1,000		186,15	€
				Unitats	Preu	Parcial	Import
Ma d'obra							
	A0F-000K	h	Oficial 1a fuster	0,700 /R x	28,26000 =	19,78200	
	A01-FEP6	h	Ajudant fuster	0,230 /R x	24,84000 =	5,71320	
				Subtotal:		25,49520	25,49520
Materials							
	BQ70-1WG7	m	Regleta de fusta massissa de pi de 5 cm d'alçària, per a encolar	0,918 x	13,22000 =	12,13596	
	BQ73-1W6A	u	Mòdul estàndard per a moble de cuina alt, de 900x330 mm i 700 mm d'alçària, amb portes de fusta massissa de pi, preu alt, amb tiradors i ferratges	1,000 x	148,14000 =	148,14000	
				Subtotal:		160,27596	160,27596
				DESPESES AUXILIARS	1,50 %		0,38243
				COST DIRECTE			186,15359
				DESPESES INDIRECTES	0,00 %		0,00000
				COST EXECUCIÓ MATERIAL			186,15359

JUSTIFICACIÓ DE PREUS

PARTIDES D'OBRA

NÚM	CODI	UA	DESCRIPCIÓ	PREU			
PQ75-700N	u		Mòdul d'eixugaplat per a moble de cuina alt, de 900x330 mm i 700 mm d'alçària, d'aglomerat amb laminat estratificat, preu mitjà, amb tiradors, ferratges i regleta, col·locat fixat a la paret	Rend.: 1,000		168,95	€
				Unitats	Preu	Parcial	Import
Ma d'obra							
	A0F-000K	h	Oficial 1a fuster	0,700 /R x	28,26000 =	19,78200	
	A01-FEP6	h	Ajudant fuster	0,230 /R x	24,84000 =	5,71320	
				Subtotal:		25,49520	25,49520
Materials							
	BQ70-1WGB	m	Regleta d'aglomerat amb laminat estratificat de 5 cm d'alçària, per a encolar	0,918 x	11,75000 =	10,78650	
	BQ73-1W6Q	u	Mòdul d'eixugaplat per a moble de cuina alt, de 900x330 mm i 700 mm d'alçària, amb portes d'aglomerat amb laminat estratificat, preu mitjà, amb tiradors i ferratges	1,000 x	132,29000 =	132,29000	
				Subtotal:		143,07650	143,07650
				DESPESES AUXILIARS	1,50 %		0,38243
				COST DIRECTE			168,95413
				DESPESES INDIRECTES	0,00 %		0,00000
				COST EXECUCIÓ MATERIAL			168,95413
PQ75-700Q	u		Mòdul estàndard per a moble de cuina alt, de 900x330 mm i 700 mm d'alçària, d'aglomerat amb laminat estratificat, preu mitjà, amb tiradors, ferratges i regleta, col·locat fixat a la paret	Rend.: 1,000		148,77	€
				Unitats	Preu	Parcial	Import
Ma d'obra							
	A01-FEP6	h	Ajudant fuster	0,230 /R x	24,84000 =	5,71320	
	A0F-000K	h	Oficial 1a fuster	0,700 /R x	28,26000 =	19,78200	
				Subtotal:		25,49520	25,49520
Materials							
	BQ70-1WGB	m	Regleta d'aglomerat amb laminat estratificat de 5 cm d'alçària, per a encolar	0,918 x	11,75000 =	10,78650	
	BQ73-1W6R	u	Mòdul estàndard per a moble de cuina alt, de 900x330 mm i 700 mm d'alçària, amb portes d'aglomerat amb laminat estratificat, preu mitjà, amb tiradors i ferratges	1,000 x	112,11000 =	112,11000	
				Subtotal:		122,89650	122,89650
				DESPESES AUXILIARS	1,50 %		0,38243
				COST DIRECTE			148,77413
				DESPESES INDIRECTES	0,00 %		0,00000
				COST EXECUCIÓ MATERIAL			148,77413

JUSTIFICACIÓ DE PREUS

PARTIDES D'OBRA

NÚM	CODI	UA	DESCRIPCIÓ	PREU			
PQ76-70E1	u		Mòdul estàndard per a moble de cuina baix, de 600x600 mm i 700 mm d'alçària, amb 2 calaixos i 1 cassoler de fusta massissa de pi, preu alt, sobre peus regulables de PVC, amb tiradors, ferratge i sòcol, col·locat recolzat a terra i fixat a la paret	Rend.: 1,000 251,53 €			
				Unitats	Preu	Parcial	Import
Ma d'obra							
	A0F-000K	h	Oficial 1a fuster	0,500 /R x	28,26000 =	14,13000	
	A01-FEP6	h	Ajudant fuster	0,160 /R x	24,84000 =	3,97440	
				Subtotal:		18,10440	18,10440
Materials							
	BQ74-1VK8	u	Mòdul estàndard per a moble de cuina baix, de 600x600 mm i 700 mm d'alçària, amb 2 calaixos i 1 cassoler de fusta massissa de pi, preu alt, sobre peus regulables de PVC, amb tiradors i ferratges	1,000 x	221,73000 =	221,73000	
	BQ70-1WFZ	m	Sòcol de fusta massissa de pi de 10 cm d'alçària, per fixar amb clips	0,612 x	18,67000 =	11,42604	
				Subtotal:		233,15604	233,15604
				DESPESES AUXILIARS	1,50 %		0,27157
				COST DIRECTE			251,53201
				DESPESES INDIRECTES	0,00 %		0,00000
				COST EXECUCIÓ MATERIAL			251,53201

PQ76-70F2	u		Mòdul estàndard per a moble de cuina baix, de 600x600 mm i 700 mm d'alçària, amb 2 calaixos i 1 cassoler d'aglomerat amb laminat estratificat, preu mitjà, sobre peus regulables de PVC, amb tiradors, ferratge i sòcol, col·locat recolzat a terra i fixat a la paret	Rend.: 1,000 196,33 €			
				Unitats	Preu	Parcial	Import
Ma d'obra							
	A01-FEP6	h	Ajudant fuster	0,160 /R x	24,84000 =	3,97440	
	A0F-000K	h	Oficial 1a fuster	0,500 /R x	28,26000 =	14,13000	
				Subtotal:		18,10440	18,10440
Materials							
	BQ70-1WG3	m	Sòcol d'aglomerat amb laminat estratificat de 10 cm d'alçària, per fixar amb clips	0,612 x	16,59000 =	10,15308	
	BQ74-1VKT	u	Mòdul estàndard per a moble de cuina baix, de 600x600 mm i 700 mm d'alçària, amb 2 calaixos i 1 cassoler d'aglomerat amb laminat estratificat, preu mitjà, sobre peus regulables de PVC, amb tiradors i ferratges	1,000 x	167,80000 =	167,80000	
				Subtotal:		177,95308	177,95308

JUSTIFICACIÓ DE PREUS

PARTIDES D'OBRA

NÚM	CODI	UA	DESCRIPCIÓ	PREU			
DESPESES AUXILIARS				1,50	%		0,27157
COST DIRECTE							196,32905
DESPESES INDIRECTES				0,00	%		0,00000
COST EXECUCIÓ MATERIAL							196,32905
PQ76-70I3	u		Mòdul de forn per a moble de cuina baix, de 600x600 mm i 700 mm d'alçària, sense frontal Indeterminat, preu econòmic, sobre peus regulables de PVC, amb tiradors, ferratge i sòcol, col·locat recolzat a terra i fixat a la paret	Rend.: 1,000		72,07	€
				Unitats	Preu	Parcial	Import
Ma d'obra							
A0F-000K	h		Oficial 1a fuster	0,300	/R x 28,26000 =	8,47800	
A01-FEP6	h		Ajudant fuster	0,100	/R x 24,84000 =	2,48400	
				Subtotal:		10,96200	10,96200
Materials							
BQ74-1VO1	u		Mòdul de forn per a moble de cuina baix, de 600x600 mm i 700 mm d'alçària, sense frontal, preu econòmic, sobre peus regulables de PVC, amb tiradors i ferratges	1,000	x 49,66000 =	49,66000	
BQ70-1WFX	m		Sòcol d'alumini de 10 cm d'alçària, per fixar amb clips	0,612	x 18,43000 =	11,27916	
				Subtotal:		60,93916	60,93916
DESPESES AUXILIARS				1,50	%		0,16443
COST DIRECTE							72,06559
DESPESES INDIRECTES				0,00	%		0,00000
COST EXECUCIÓ MATERIAL							72,06559
PQ76-70O5	u		Mòdul d'aigüera per a moble de cuina baix, de 900x600 mm i 700 mm d'alçària, amb porta de fusta massissa de pi, preu alt, sobre peus regulables de PVC, amb tiradors, ferratge i sòcol, col·locat recolzat a terra i fixat a la paret	Rend.: 1,000		232,87	€
				Unitats	Preu	Parcial	Import
Ma d'obra							
A0F-000K	h		Oficial 1a fuster	0,400	/R x 28,26000 =	11,30400	
A01-FEP6	h		Ajudant fuster	0,130	/R x 24,84000 =	3,22920	
				Subtotal:		14,53320	14,53320
Materials							
BQ70-1WFZ	m		Sòcol de fusta massissa de pi de 10 cm d'alçària, per fixar amb clips	0,918	x 18,67000 =	17,13906	
BQ74-1VXI	u		Mòdul d'aigüera per a moble de cuina baix, de 900x600 mm i 700 mm d'alçària, amb porta de fusta massissa de pi, preu alt, sobre peus regulables de PVC, amb tiradors i ferratges	1,000	x 200,98000 =	200,98000	
				Subtotal:		218,11906	218,11906

JUSTIFICACIÓ DE PREUS

PARTIDES D'OBRA

NÚM	CODI	UA	DESCRIPCIÓ					PREU
				DESPESES AUXILIARS	1,50	%		0,21800
				COST DIRECTE				232,87026
				DESPESES INDIRECTES	0,00	%		0,00000
				COST EXECUCIÓ MATERIAL				232,87026
PQ76-700B	u		Mòdul estàndard per a moble de cuina baix, de 900x600 mm i 700 mm d'alçària, amb porta de fusta massissa de pi, preu alt, sobre peus regulables de PVC, amb tiradors, ferratge i sòcol, col·locat recolzat a terra i fixat a la paret	Rend.: 1,000				223,30 €
				Unitats	Preu		Parcial	Import
Ma d'obra								
	A01-FEP6	h	Ajudant fuster	0,130	/R x	24,84000 =	3,22920	
	A0F-000K	h	Oficial 1a fuster	0,400	/R x	28,26000 =	11,30400	
				Subtotal:			14,53320	14,53320
Materials								
	BQ70-1WFZ	m	Sòcol de fusta massissa de pi de 10 cm d'alçària, per fixar amb clips	0,918	x	18,67000 =	17,13906	
	BQ74-1VXJ	u	Mòdul estàndard per a moble de cuina baix, de 900x600 mm i 700 mm d'alçària, amb porta de fusta massissa de pi, preu alt, sobre peus regulables de PVC, amb tiradors i ferratges	1,000	x	191,41000 =	191,41000	
				Subtotal:			208,54906	208,54906
				DESPESES AUXILIARS	1,50	%		0,21800
				COST DIRECTE				223,30026
				DESPESES INDIRECTES	0,00	%		0,00000
				COST EXECUCIÓ MATERIAL				223,30026
PQ76-70PM	u		Mòdul d'aigüera per a moble de cuina baix, de 900x600 mm i 700 mm d'alçària, amb porta d'aglomerat amb laminat estratificat, preu mitjà, sobre peus regulables de PVC, amb tiradors, ferratge i sòcol, col·locat recolzat a terra i fixat a la paret	Rend.: 1,000				182,08 €
				Unitats	Preu		Parcial	Import
Ma d'obra								
	A01-FEP6	h	Ajudant fuster	0,130	/R x	24,84000 =	3,22920	
	A0F-000K	h	Oficial 1a fuster	0,400	/R x	28,26000 =	11,30400	
				Subtotal:			14,53320	14,53320
Materials								
	BQ70-1WG3	m	Sòcol d'aglomerat amb laminat estratificat de 10 cm d'alçària, per fixar amb clips	0,918	x	16,59000 =	15,22962	
	BQ74-1VVC	u	Mòdul d'aigüera per a moble de cuina baix, de 900x600 mm i 700 mm d'alçària, amb porta d'aglomerat amb laminat estratificat, preu mitjà, sobre peus regulables de PVC, amb tiradors i ferratges	1,000	x	152,10000 =	152,10000	
				Subtotal:			167,32962	167,32962

JUSTIFICACIÓ DE PREUS

PARTIDES D'OBRA

NÚM	CODI	UA	DESCRIPCIÓ	PREU			
				DESPESES AUXILIARS	1,50 %		0,21800
				COST DIRECTE			182,08082
				DESPESES INDIRECTES	0,00 %		0,00000
				COST EXECUCIÓ MATERIAL			182,08082
PQ76-70RG	u		Mòdul estàndard per a moble de cuina baix, de 900x600 mm i 700 mm d'alçària, amb porta d'aglomerat amb laminat estratificat, preu mitjà, sobre peus regulables de PVC, amb tiradors, ferratge i sòcol, col·locat recolzat a terra i fixat a la paret	Rend.: 1,000		174,84	€
				Unitats	Preu	Parcial	Import
Ma d'obra							
A0F-000K	h		Oficial 1a fuster	0,400 /R x	28,26000 =	11,30400	
A01-FEP6	h		Ajudant fuster	0,130 /R x	24,84000 =	3,22920	
				Subtotal:		14,53320	14,53320
Materials							
BQ74-1VVD	u		Mòdul estàndard per a moble de cuina baix, de 900x600 mm i 700 mm d'alçària, amb porta d'aglomerat amb laminat estratificat, preu mitjà, sobre peus regulables de PVC, amb tiradors i ferratges	1,000 x	144,86000 =	144,86000	
BQ70-1WG3	m		Sòcol d'aglomerat amb laminat estratificat de 10 cm d'alçària, per fixar amb clips	0,918 x	16,59000 =	15,22962	
				Subtotal:		160,08962	160,08962
				DESPESES AUXILIARS	1,50 %		0,21800
				COST DIRECTE			174,84082
				DESPESES INDIRECTES	0,00 %		0,00000
				COST EXECUCIÓ MATERIAL			174,84082
P-121 PQ80-1201	u		Subministre i col·locació de Placa d'inducció.Placa d'inducció de 7400 W color negre, amb 3 zones de 28, 22 y 18 cm de diàmetre. Control electrònic tàctils sensibles i interruptor de seguretat. Mesures: 59,2x6x59,2 cm (ampe/alt/profunditat).	Rend.: 1,000		292,26	€
				Unitats	Preu	Parcial	Import
Ma d'obra							
A0F-000D	h		Oficial 1a col·locador	1,500 /R x	27,76000 =	41,64000	
				Subtotal:		41,64000	41,64000
Materials							
BQ81-SA21	u		Placa d' inducció de 7400 W color negre, amb 3 zones de 28, 22 y 18 cm de diàmetre. Control electrònic tàctils sensibles i interruptor de seguretat. Mesures: 59,2x6x59,2 cm (ampe/alt/profunditat).	1,000 x	250,00000 =	250,00000	
				Subtotal:		250,00000	250,00000

JUSTIFICACIÓ DE PREUS

PARTIDES D'OBRA

NÚM	CODI	UA	DESCRIPCIÓ	PREU			
				DESPESES AUXILIARS	1,50 %		0,62460
				COST DIRECTE			292,26460
				DESPESES INDIRECTES	0,00 %		0,00000
				COST EXECUCIÓ MATERIAL			292,26460
P-122	PQ80-1202	u	Subministre i col·locació de Forn elèctric multifunció A+ de 60 cm con HydroClean® Pro.	Rend.: 1,000			316,64 €
				Unitats	Preu	Parcial	Import
Ma d'obra							
	A0F-000D	h	Oficial 1a col·locador	1,500 /R x	27,76000 =	41,64000	
				Subtotal:		41,64000	41,64000
Materials							
	BQ81-SA22	u	Forn elèctric multifunció A+ de 60 cm con HydroClean® Pro.	1,000 x	275,00000 =	275,00000	
				Subtotal:		275,00000	275,00000
				COST DIRECTE			316,64000
				DESPESES INDIRECTES	0,00 %		0,00000
				COST EXECUCIÓ MATERIAL			316,64000
	PQ80-H9TG	u	Campana extractora d'acer inoxidable AISI 304, per a ventilador a distància, de 1500 mm de llargària, 900 mm de fondària i 650 mm d'alçària, amb 3 filtres inclinats de malla d'alta eficàcia disposats en línia, doble sistema de recollida i drenatge de greixos i canal primetral de recollida de greixos inclinat, fixada mecànicament al parament	Rend.: 1,000			901,09 €
				Unitats	Preu	Parcial	Import
Ma d'obra							
	A0F-000R	h	Oficial 1a muntador	2,500 /R x	28,69000 =	71,72500	
	A01-FEPH	h	Ajudant muntador	2,500 /R x	24,65000 =	61,62500	
				Subtotal:		133,35000	133,35000
Materials							
	BQ80-H6FB	u	Campana extractora d'acer inoxidable AISI 304, per a ventilador a distància, de 1500 mm de llargària, 900 mm de fondària i 650 mm d'alçària, amb 3 filtres inclinats de malla d'alta eficàcia disposats en línia, doble sistema de recollida i drenatge de greixos i canal primetral de recollida de greixos inclinat, per a fixar al parament	1,000 x	765,74000 =	765,74000	
				Subtotal:		765,74000	765,74000
				DESPESES AUXILIARS	1,50 %		2,00025
				COST DIRECTE			901,09025
				DESPESES INDIRECTES	0,00 %		0,00000
				COST EXECUCIÓ MATERIAL			901,09025

JUSTIFICACIÓ DE PREUS

PARTIDES D'OBRA

NÚM	CODI	UA	DESCRIPCIÓ	PREU			
P-123	PQ80-H9UI	u	Campana extractora d'acer inoxidable AISI 304, amb ventilador incorporat de 370 W i alimentació monofàsica de 230 V, de 1500 mm de llargària, 900 mm de fondària i 650 mm d'alçària, amb 3 filtres inclinats de malla d'alta eficàcia disposats en línia, doble sistema de recollida i drenatge de greixos i canal primetral de recollida de greixos inclinat, fixada mecànicament al parament	Rend.: 1,000		1.211,13	€
				Unitats	Preu	Parcial	Import
Ma d'obra							
	A01-FEPH	h	Ajudant muntador	2,500 /R x	24,65000 =	61,62500	
	A0F-000R	h	Oficial 1a muntador	2,500 /R x	28,69000 =	71,72500	
				Subtotal:		133,35000	133,35000
Materials							
	BQ80-H6ER	u	Campana extractora d'acer inoxidable AISI 304, amb ventilador incorporat de 370 W i alimentació monofàsica de 230 V, de 1500 mm de llargària, 900 mm de fondària i 650 mm d'alçària, amb 3 filtres inclinats de malla d'alta eficàcia disposats en línia, doble sistema de recollida i drenatge de greixos i canal primetral de recollida de greixos inclinat, per a fixar al parament	1,000 x	1.075,78000 =	1.075,78000	
				Subtotal:		1.075,78000	1.075,78000
				DESPESES AUXILIARS	1,50 %		2,00025
				COST DIRECTE			1.211,13025
				DESPESES INDIRECTES	0,00 %		0,00000
				COST EXECUCIÓ MATERIAL			1.211,13025
P-124	PQ80-H9UU	u	Campana extractora d'acer inoxidable, de 90 x 90 cm, equipada amb dos motors, interruptor parada/marxa, commutador de tres velocitats, filtres metàl·lics de tres peces, dues làmpades de 40 w, xemeneia telescòpica	Rend.: 1,000		398,18	€
				Unitats	Preu	Parcial	Import
Ma d'obra							
	A0F-000D	h	Oficial 1a col·locador	1,000 /R x	27,76000 =	27,76000	
				Subtotal:		27,76000	27,76000
Materials							
	BQ80-H6FN	u	Campana extractora integrable d'acer inoxidable BALAY model 3BF267EX, de 52 cm D'AMPLADA, interruptor lluminós de parada/marxa, commutador de tres velocitats, cos d'acer inoxidable, capacitat màxima d'extracció sortida d'aire 576m3/h, potència dels motors 250W, material del filtre de greix d'acer inox. netejable i classe d'eficiència energètica C, dues làmpades de 40 W.	1,000 x	370,00000 =	370,00000	
				Subtotal:		370,00000	370,00000

JUSTIFICACIÓ DE PREUS

PARTIDES D'OBRA

NÚM	CODI	UA	DESCRIPCIÓ	PREU			
				DESPESES AUXILIARS	1,50 %		0,41640
				COST DIRECTE			398,17640
				DESPESES INDIRECTES	0,00 %		0,00000
				COST EXECUCIÓ MATERIAL			398,17640
PQ81-HB3U	u		Cuina de gas amb quatre focs i forn incorporat connectat a la xarxa de gas amb tub metàl·lic homologat i col·locada enrasada amb el taulell de cuina	Rend.: 1,000		215,03	€
				Unitats	Preu	Parcial	Import
Ma d'obra	A0F-000R	h	Oficial 1a muntador	0,500 /R x	28,69000 =	14,34500	
				Subtotal:		14,34500	14,34500
Materials	BQ81-H6O7	u	Cuina de gas amb quatre focs i forn incorporat, tub per a connexió a xarxa de gas amb tub metàl·lic homologat per a col·locar enrasada amb el taulell de cuina	1,000 x	200,47000 =	200,47000	
				Subtotal:		200,47000	200,47000
				DESPESES AUXILIARS	1,50 %		0,21518
				COST DIRECTE			215,03018
				DESPESES INDIRECTES	0,00 %		0,00000
				COST EXECUCIÓ MATERIAL			215,03018
P-125 PQ83-HA7O	u		Eixugamans per aire calent amb sensor electrònic de presència, fabricat en material vitrificat, de potència 1800 W, cabal 3,6 m3/minut i temperatura 61°C, instal·lat	Rend.: 1,000		165,39	€
				Unitats	Preu	Parcial	Import
Ma d'obra	A0F-000R	h	Oficial 1a muntador	0,400 /R x	28,69000 =	11,47600	
	A01-FEPH	h	Ajudant muntador	0,400 /R x	24,65000 =	9,86000	
				Subtotal:		21,33600	21,33600
Materials	BQ82-H61L	u	Eixugamans per aire calent amb sensor electronic de presència, fabricat en material vitrificat, de potència 1800 W, cabal 3,6 m3/minut i temperatura 61°C	1,000 x	143,73000 =	143,73000	
				Subtotal:		143,73000	143,73000
				DESPESES AUXILIARS	1,50 %		0,32004
				COST DIRECTE			165,38604
				DESPESES INDIRECTES	0,00 %		0,00000
				COST EXECUCIÓ MATERIAL			165,38604

JUSTIFICACIÓ DE PREUS

PARTIDES D'OBRA

NÚM	CODI	UA	DESCRIPCIÓ	PREU			
P-126	PQ90-EQ03	u	Taula mural de prerentat, de 100x60x70 cm, amb sina de 50x40x25 cm i marc de reforç,provista d'omegues de reforç, plastró posterior de 10 cm i frontal de 65mm,damuntera de treball d'1,5 mm de gruix, amb potes quadrades de 4x4cm, d'acer inoxidable 1.4301 (AISI 304), muntada i instal.lada	Rend.: 1,000		864,02	€
				Unitats	Preu	Parcial	Import
Ma d'obra							
	A0F-000R	h	Oficial 1a muntador	3,000 /R x	28,69000 =	86,07000	
	A01-FEPH	h	Ajudant muntador	3,000 /R x	24,65000 =	73,95000	
				Subtotal:		160,02000	160,02000
Materials							
	BQ91-EQ04	u	Taula mural de prerentat, de 100x60x95 cm, amb sina de 50x40x25 cm i marc de reforç,provista d'omegues de reforç, plastró posterior de 10 cm i frontal de 65mm,damuntera de treball d'1,5 mm de gruix, amb potes quadrades de 4x4cm, d'acer inoxidable 1.4301 (AISI 304)	1,000 x	700,00000 =	700,00000	
				Subtotal:		700,00000	700,00000
				DESPESES AUXILIARS	2,50 %		4,00050
				COST DIRECTE			864,02050
				DESPESES INDIRECTES	0,00 %		0,00000
				COST EXECUCIÓ MATERIAL			864,02050
P-127	PQ90-EQ06	u	Taula mural de rentat, de 140x60x95 cm,amb espai pel rentaveixelles, armari i sina de 50x40x25 cm i marc de reforç,provista d'omegues de reforç, plastró posterior de 10 cm i frontal de 65mm,damuntera de treball d'1,5 mm de gruix, amb potes ajustables, d'acer inoxidable 1.4301 (AISI 304), muntada i instal.lada	Rend.: 1,000		1.244,02	€
				Unitats	Preu	Parcial	Import
Ma d'obra							
	A01-FEPH	h	Ajudant muntador	3,000 /R x	24,65000 =	73,95000	
	A0F-000R	h	Oficial 1a muntador	3,000 /R x	28,69000 =	86,07000	
				Subtotal:		160,02000	160,02000
Materials							
	BQ91-EQ05	u	Taula mural de rentat, de 140x60x95 cm,amb espai pel rentaveixelles, armari i sina de 50x40x25 cm i marc de reforç,provista d'omegues de reforç, plastró posterior de 10 cm i frontal de 65mm,damuntera de treball d'1,5 mm de gruix, amb potes ajustables, d'acer inoxidable 1.4301 (AISI 304)	1,000 x	1.080,00000 =	1.080,00000	
				Subtotal:		1.080,00000	1.080,00000

JUSTIFICACIÓ DE PREUS

PARTIDES D'OBRA

NÚM	CODI	UA	DESCRIPCIÓ	PREU			
				DESPESES AUXILIARS	2,50 %		4,00050
				COST DIRECTE			1.244,02050
				DESPESES INDIRECTES	0,00 %		0,00000
				COST EXECUCIÓ MATERIAL			1.244,02050
PQ90-HC33	u		Element neutre de 60x90x90 cm, amb prestatge inferior, d'acer inoxidable 1.4301 (AISI 304), muntat e instal.lat	Rend.: 1,000		1.089,73	€
				Unitats	Preu	Parcial	Import
Ma d'obra							
	A0F-000R	h	Oficial 1a muntador	0,500 /R x	28,69000 =	14,34500	
	A01-FEPH	h	Ajudant muntador	0,500 /R x	24,65000 =	12,32500	
				Subtotal:		26,67000	26,67000
Materials							
	BQ91-H6YW	u	Element neutre de 60x90x90 cm, amb prestatge inferior, d'acer inoxidable 1.4301 (AISI 304)	1,000 x	1.062,39000 =	1.062,39000	
				Subtotal:		1.062,39000	1.062,39000
				DESPESES AUXILIARS	2,50 %		0,66675
				COST DIRECTE			1.089,72675
				DESPESES INDIRECTES	0,00 %		0,00000
				COST EXECUCIÓ MATERIAL			1.089,72675
PQ90-HC3H	u		Mesa mural de preparaciones de 160x70x85 cm, con estante inferior y peto posterior de 10 cm en punto sanitario redondo, de acero inoxidable 1.4301 (AISI 304), montada e instalada	Rend.: 1,000		1.007,18	€
				Unitats	Preu	Parcial	Import
Ma d'obra							
	A01-FEPH	h	Ajudant muntador	0,500 /R x	24,65000 =	12,32500	
	A0F-000R	h	Oficial 1a muntador	0,500 /R x	28,69000 =	14,34500	
				Subtotal:		26,67000	26,67000
Materials							
	BQ91-H6Z8	u	Mesa mural de preparaciones de 160x70x85 cm, con estantería inferior y peto posterior de 10 cm en punto sanitario redondo, de acero inoxidable 1.4301 (AISI 304)	1,000 x	979,84000 =	979,84000	
				Subtotal:		979,84000	979,84000
				DESPESES AUXILIARS	2,50 %		0,66675
				COST DIRECTE			1.007,17675
				DESPESES INDIRECTES	0,00 %		0,00000
				COST EXECUCIÓ MATERIAL			1.007,17675

JUSTIFICACIÓ DE PREUS

PARTIDES D'OBRA

NÚM	CODI	UA	DESCRIPCIÓ	PREU			
	PQ90-HC3J	u	Taula mural de preparacions de 180x70x85 cm, amb prestatge inferior i plastró posterior de 10 cm en punt sanitari rodó, d'acer inoxidable 1.4301 (AISI 304), muntada i instal.lada	Rend.: 1,000		1.087,95	€
				Unitats	Preu	Parcial	Import
Ma d'obra							
	A0F-000R	h	Oficial 1a muntador	0,500 /R x	28,69000 =	14,34500	
	A01-FEPH	h	Ajudant muntador	0,500 /R x	24,65000 =	12,32500	
				Subtotal:		26,67000	26,67000
Materials							
	BQ91-H6YK	u	Taula mural de preparacions de 180x70x85 cm, amb prestatge inferior i plastró posterior de 10 cm en punt sanitari rodó, d'acer inoxidable 1.4301 (AISI 304)	1,000 x	1.060,61000 =	1.060,61000	
				Subtotal:		1.060,61000	1.060,61000
				DESPESES AUXILIARS	2,50 %		0,66675
				COST DIRECTE			1.087,94675
				DESPESES INDIRECTES	0,00 %		0,00000
				COST EXECUCIÓ MATERIAL			1.087,94675
P-128	PQ90-HC3R	u	Moble baix central amb 2 portes corredisses per estoc vaixel·la de coccio de 1200x60x95cm, plastró post.10cm, regulable en l'alçada, amb prestatge intermig regulable, d'acer inoxidable 1.4301 (AISI 304), muntat i instal.lat	Rend.: 1,000		2.255,16	€
				Unitats	Preu	Parcial	Import
Ma d'obra							
	A0F-000R	h	Oficial 1a muntador	0,500 /R x	28,69000 =	14,34500	
	A01-FEPH	h	Ajudant muntador	0,500 /R x	24,65000 =	12,32500	
				Subtotal:		26,67000	26,67000
Materials							
	BQ91-H6YM	u	Moble baix central amb 2 portes corredisses per estoc vaixel·la de coccio de 200x60x95 cm, regulable en l'alçada, amb prestatge intermig regulable, d'acer inoxidable 1.4301 (AISI 304)	1,000 x	2.227,82000 =	2.227,82000	
				Subtotal:		2.227,82000	2.227,82000
				DESPESES AUXILIARS	2,50 %		0,66675
				COST DIRECTE			2.255,15675
				DESPESES INDIRECTES	0,00 %		0,00000
				COST EXECUCIÓ MATERIAL			2.255,15675

JUSTIFICACIÓ DE PREUS

PARTIDES D'OBRA

NÚM	CODI	UA	DESCRIPCIÓ	PREU			
PQ90-HC3U	u		Taula mural de prerentat, de 200x75x85 cm, amb sina de 50x40x25 cm, amb aixeta de dutxa i cistell perforat per a deixalles, plastró posterior de 30 cm, amb punt sanitari rodó i perfil salva aigües,damuntera de treball d'1,5 mm de gruix, amb potes regulables, d'acer inoxidable 1.4301 (AISI 304), muntada i instal.lada	Rend.: 1,000		2.584,94	€
				Unitats	Preu	Parcial	Import
Ma d'obra							
	A01-FEPH	h	Ajudant muntador	3,000 /R x	24,65000 =	73,95000	
	A0F-000R	h	Oficial 1a muntador	3,000 /R x	28,69000 =	86,07000	
				Subtotal:		160,02000	160,02000
Materials							
	BQ91-H6Z1	u	Taula mural de prerentat, de 200x75x85 cm, amb sina de 50x40x25 cm, amb aixeta de dutxa i cistell perforat per a deixalles, plastró posterior de 30 cm, amb punt sanitari rodó i perfil salva aigües,damuntera de treball d'1,5 mm de gruix, amb potes regulables, d'acer inoxidable 1.4301 (AISI 304)	1,000 x	2.420,92000 =	2.420,92000	
				Subtotal:		2.420,92000	2.420,92000
				DESPESES AUXILIARS	2,50 %		4,00050
				COST DIRECTE			2.584,94050
				DESPESES INDIRECTES	0,00 %		0,00000
				COST EXECUCIÓ MATERIAL			2.584,94050
PQ90-HC3X	u		Armari de peu regulable per a magatzem de vaixel·la, de 160x60x190 cm, amb 2 portes corredisses i 3 prestatges regulables, d'acer inoxidable 1.4301 (AISI 304), muntat i instal.lat	Rend.: 1,000		3.188,35	€
				Unitats	Preu	Parcial	Import
Ma d'obra							
	A01-FEPH	h	Ajudant muntador	1,000 /R x	24,65000 =	24,65000	
	A0F-000R	h	Oficial 1a muntador	1,000 /R x	28,69000 =	28,69000	
				Subtotal:		53,34000	53,34000
Materials							
	BQ91-H6ZB	u	Armari de peu regulable per a magatzem de vaixel·la, de 160x60x190 cm, amb 2 portes corredisses i 3 prestatges regulables, d'acer inoxidable 1.4301 (AISI 304)	1,000 x	3.133,68000 =	3.133,68000	
				Subtotal:		3.133,68000	3.133,68000
				DESPESES AUXILIARS	2,50 %		1,33350
				COST DIRECTE			3.188,35350
				DESPESES INDIRECTES	0,00 %		0,00000
				COST EXECUCIÓ MATERIAL			3.188,35350

JUSTIFICACIÓ DE PREUS

PARTIDES D'OBRA

NÚM	CODI	UA	DESCRIPCIÓ	PREU			
PQ90-HC42	u		Aigüera de 2 piques i 1 escorredor, de 180x70x85 cm, amb prestatge inferior i aixeta incorporada, amb plastró posterior de 10 cm i perfil salva aigües en tot el seu perímetre, sines de 50x50x30 cm, d'acer inoxidable 1.4301 (AISI 304), muntada, instal.lada i connectada	Rend.: 1,000		2.283,27	€
				Unitats	Preu	Parcial	Import
Ma d'obra							
	A0F-000R	h	Oficial 1a muntador	3,000 /R x	28,69000 =	86,07000	
	A01-FEPH	h	Ajudant muntador	3,000 /R x	24,65000 =	73,95000	
				Subtotal:		160,02000	160,02000
Materials							
	BQ91-H6ZH	u	Aigüera de 2 piques i 1 escorredor, de 180x70x85 cm, amb prestatge inferior i aixeta incorporada, amb plastró posterior de 10 cm i perfil salva aigües en tot el seu perímetre, sines de 50x50x30 cm, d'acer inoxidable 1.4301 (AISI 304)	1,000 x	2.119,25000 =	2.119,25000	
				Subtotal:		2.119,25000	2.119,25000
				DESPESES AUXILIARS	2,50 %		4,00050
				COST DIRECTE			2.283,27050
				DESPESES INDIRECTES	0,00 %		0,00000
				COST EXECUCIÓ MATERIAL			2.283,27050
P-129	PQR0-EQ02	u	Subministre i col.locació de barra de barbarra de bar	Rend.: 1,000		3.024,99	€
				Unitats	Preu	Parcial	Import
Ma d'obra							
	A0F-000R	h	Oficial 1a muntador	4,000 /R x	28,69000 =	114,76000	
	A0F-000K	h	Oficial 1a fuster	4,000 /R x	28,26000 =	113,04000	
				Subtotal:		227,80000	227,80000
Materials							
	BQ91-BARR	u	Barra de bar de2000x600x950mm,estructura i acabat principal de fusta massissa+taulell suspès lateral de fusta de 1650x500x80mmmmmm. Acabat superior de xapa d'acer inoxidable. Acabat lateral i frontal de fusta vernissada.	1,000 x	2.700,00000 =	2.700,00000	
				Subtotal:		2.700,00000	2.700,00000
Partides d'obra							
	P8B6-HAQY	m2	Tractament in situ preventiu contra xilòfags, en parament vertical de fusta o mobiliari sense policromia, amb fungicida incolor, aplicat nebulitzat	10,000 x	8,87648 =	88,76480	
				Subtotal:		88,76480	88,76480
Altres							
	A%AUX001	%	Despeses auxiliars sobre la mà d'obra	0,200 % s	227,80000 =	0,45560	
				Subtotal:		0,45560	0,45560

JUSTIFICACIÓ DE PREUS

PARTIDES D'OBRA

NÚM	CODI	UA	DESCRIPCIÓ	PREU			
				DESPESES AUXILIARS	3,50 %		7,97300
				COST DIRECTE			3.024,99340
				DESPESES INDIRECTES	0,00 %		0,00000
				COST EXECUCIÓ MATERIAL			3.024,99340
PQR0-HAPU	m2		Muntatge general de retaule en nova estructura de suport, amb mitjans manuals i mecànics. Grau de dificultat baix, amb la intervenció del conservador-restaurador	Rend.: 1,000		129,84	€
				Unitats	Preu	Parcial	Import
Ma d'obra							
A0J-0029	h		Conservador-restaurador	2,730 /R x	30,45000 =	83,12850	
A0J-002A	h		Conservador- restaurador responsable de la intervenció	0,455 /R x	34,00000 =	15,47000	
A0F-000K	h		Oficial 1a fuster	0,455 /R x	28,26000 =	12,85830	
A0E-000A	h		Manobre especialista	0,455 /R x	23,96000 =	10,90180	
				Subtotal:		122,35860	122,35860
Materials							
B61Z-H6AY	m2		Paper de bombolles, en rotlle	1,500 x	2,13000 =	3,19500	
				Subtotal:		3,19500	3,19500
				DESPESES AUXILIARS	3,50 %		4,28255
				COST DIRECTE			129,83615
				DESPESES INDIRECTES	0,00 %		0,00000
				COST EXECUCIÓ MATERIAL			129,83615
PRB0-4I3B	m2		Formació de rocalla amb pedra porfírica de 100 a 400 kg, amb retroexcavadora mitjana	Rend.: 1,000		280,38	€
				Unitats	Preu	Parcial	Import
Ma d'obra							
A01-FEPJ	h		Ajudant jardiner	0,200 /R x	28,65000 =	5,73000	
A0F-000M	h		Oficial 1a jardiner	0,200 /R x	32,29000 =	6,45800	
				Subtotal:		12,18800	12,18800
Maquinària							
C13C-00LP	h		Retroexcavadora sobre pneumàtics de 8 a 10 t	0,2415 /R x	52,25000 =	12,61838	
				Subtotal:		12,61838	12,61838
Materials							
BRB0-0XJ1	t		Pedra porfírica de 100 a 400 kg	0,900 x	283,63000 =	255,26700	
				Subtotal:		255,26700	255,26700

JUSTIFICACIÓ DE PREUS

PARTIDES D'OBRA

NÚM	CODI	UA	DESCRIPCIÓ					PREU
				DESPESES AUXILIARS	2,50	%		0,30470
				COST DIRECTE				280,37808
				DESPESES INDIRECTES	0,00	%		0,00000
				COST EXECUCIÓ MATERIAL				280,37808
PRB0-4I3C	m2		Formació de rocalla amb pedra granítica de 100 a 400 kg, amb retroexcavadora mitjana	Rend.: 1,000				120,41 €
				Unitats		Preu	Parcial	Import
Ma d'obra								
	A0F-000M	h	Oficial 1a jardiner	0,200	/R x	32,29000 =	6,45800	
	A01-FEPJ	h	Ajudant jardiner	0,200	/R x	28,65000 =	5,73000	
				Subtotal:			12,18800	12,18800
Maquinària								
	C13C-00LP	h	Retroexcavadora sobre pneumàtics de 8 a 10 t	0,2415	/R x	52,25000 =	12,61838	
				Subtotal:			12,61838	12,61838
Materials								
	BRB0-0XJ5	t	Pedra granítica de 100 a 400 kg	0,900	x	105,89000 =	95,30100	
				Subtotal:			95,30100	95,30100
				DESPESES AUXILIARS	2,50	%		0,30470
				COST DIRECTE				120,41208
				DESPESES INDIRECTES	0,00	%		0,00000
				COST EXECUCIÓ MATERIAL				120,41208
PY04-5T84	u		Formació d'encast per a petits elements a paret de maó massís, amb mitjans manuals, i collat amb guix B1 i acabat lliscat amb guix C6	Rend.: 1,000				12,31 €
				Unitats		Preu	Parcial	Import
Ma d'obra								
	A0D-0007	h	Manobre	0,220	/R x	23,17000 =	5,09740	
	A0F-000T	h	Oficial 1a paleta	0,250	/R x	27,76000 =	6,94000	
				Subtotal:			12,03740	12,03740
Materials								
	B059-06FN	kg	Guix de designació C6/20/2, segons la norma UNE-EN 13279-1	0,00505	x	0,17000 =	0,00086	
	B059-06FO	kg	Guix de designació B1/20/2, segons la norma UNE-EN 13279-1	0,505	x	0,17000 =	0,08585	
	B011-05ME	m3	Aigua	0,001	x	1,62000 =	0,00162	
				Subtotal:			0,08833	0,08833

JUSTIFICACIÓ DE PREUS

PARTIDES D'OBRA

NÚM	CODI	UA	DESCRIPCIÓ					PREU
				DESPESES AUXILIARS	1,50	%		0,18056
				COST DIRECTE				12,30629
				DESPESES INDIRECTES	0,00	%		0,00000
				COST EXECUCIÓ MATERIAL				12,30629
PY05-5CIE	m		Obertura de regata en paret de maó foradat, amb mitjans mecànics i tapada amb guix B1	Rend.:	1,000			4,35 €
				Unitats	Preu		Parcial	Import
Ma d'obra								
	A0D-0007	h	Manobre	0,040	/R x	23,17000 =	0,92680	
	A0F-000T	h	Oficial 1a paleta	0,100	/R x	27,76000 =	2,77600	
				Subtotal:			3,70280	3,70280
Maquinària								
	C20D-FEQ6	h	Màquina de fer regates	0,040	/R x	1,92000 =	0,07680	
				Subtotal:			0,07680	0,07680
Materials								
	B059-06FO	kg	Guix de designació B1/20/2, segons la norma UNE-EN 13279-1	3,030	x	0,17000 =	0,51510	
	B011-05ME	m3	Aigua	0,002	x	1,62000 =	0,00324	
				Subtotal:			0,51834	0,51834
				DESPESES AUXILIARS	1,50	%		0,05554
				COST DIRECTE				4,35348
				DESPESES INDIRECTES	0,00	%		0,00000
				COST EXECUCIÓ MATERIAL				4,35348
PY05-5CIV	m		Obertura de regata en paret de maó massís, amb mitjans manuals i tapada amb guix B1 i acabat lliscat amb guix C6	Rend.:	1,000			9,79 €
				Unitats	Preu		Parcial	Import
Ma d'obra								
	A0F-000T	h	Oficial 1a paleta	0,120	/R x	27,76000 =	3,33120	
	A0D-0007	h	Manobre	0,250	/R x	23,17000 =	5,79250	
				Subtotal:			9,12370	9,12370
Materials								
	B011-05ME	m3	Aigua	0,002	x	1,62000 =	0,00324	
	B059-06FO	kg	Guix de designació B1/20/2, segons la norma UNE-EN 13279-1	3,030	x	0,17000 =	0,51510	
	B059-06FN	kg	Guix de designació C6/20/2, segons la norma UNE-EN 13279-1	0,0404	x	0,17000 =	0,00687	
				Subtotal:			0,52521	0,52521

JUSTIFICACIÓ DE PREUS

PARTIDES D'OBRA

NÚM	CODI	UA	DESCRIPCIÓ					PREU
				DESPESES AUXILIARS	1,50	%		0,13686
				COST DIRECTE				9,78577
				DESPESES INDIRECTES	0,00	%		0,00000
				COST EXECUCIÓ MATERIAL				9,78577
PY05-5CJ1	m		Obertura de regata en paret de maó foradat, amb mitjans manuals i tapada amb morter de ciment 1:4	Rend.:	1,000			6,69 €
				Unitats		Preu	Parcial	Import
Ma d'obra								
	A0D-0007	h	Manobre	0,150	/R x	23,17000 =	3,47550	
	A0F-000T	h	Oficial 1a paleta	0,100	/R x	27,76000 =	2,77600	
				Subtotal:			6,25150	6,25150
Materials								
	B07F-0LT5	m3	Morter de ciment pòrtland amb filler calcari CEM II/B-L i sorra, amb 380 kg/m3 de ciment, amb una proporció en volum 1:4 i 10 N/mm2 de resistència a compressió, elaborat a l'obra	0,00303	x	112,37960 =	0,34051	
				Subtotal:			0,34051	0,34051
				DESPESES AUXILIARS	1,50	%		0,09377
				COST DIRECTE				6,68578
				DESPESES INDIRECTES	0,00	%		0,00000
				COST EXECUCIÓ MATERIAL				6,68578
P-130	SEGURETAT	ut	Seguretat i salut durant l'execució de l'obra. INCLOU p/p de confecció del PSS per part del constructor + mesures seguretat a aplicar durant l'execució de les obres. TOTALMENT EXECUTADA.	Rend.:	1,000			1.776,25 €
				Unitats		Preu	Parcial	Import
Altres								
	COLECTIVE	ut	Mesures SEGURETAT COL·LECTIVES	1,000	x	875,50000 =	875,50000	
	INDIVIDUAL	ut	Mesures SEGURETAT INDIVIDUAL	1,000	x	450,75000 =	450,75000	
	PSS-1	ut	PLA de SEGURETAT i SALUT (PSS)	1,000	x	450,00000 =	450,00000	
				Subtotal:			1.776,25000	1.776,25000
				COST DIRECTE				1.776,25000
				DESPESES INDIRECTES	0,00	%		0,00000
				COST EXECUCIÓ MATERIAL				1.776,25000

JUSTIFICACIÓ DE PREUS

ALTRES

CODI	UA	DESCRIPCIÓ	PREU	
AJUT1	ut	Ajuts PALETA a instal.ladors i fusteria.	475,50000	€
COLECTIVES	ut	Mesures SEGURETAT COL.LECTIVES	875,50000	€
CONTROL	ut	Control QUALITAT dels materials de l'obra, assatjos, proves, etc....	360,00000	€
IMPREV-1	ut	Imprevistos a JUSTIFICAR a la DFO	1.650,00000	€
INDIVIDUALS	ut	Mesures SEGURETAT INDIVIDUAL	450,75000	€
PSS-1	ut	PLA de SEGURETAT i SALUT (PSS)	450,00000	€

QUADRE DE PREUS NÚMERO 1

Data: 20/02/25

Pàg.: 1

NÚMERO	CODI	UA	DESCRIPCIÓ	PREU	
P-1	AJUTS	ut	AJUTS (QUATRE-CENTS SETANTA-CINC EUROS AMB CINQUANTA CÈNTIMS)	475,50	€
P-2	IMPREVISTOS	PA	Imprevistos que puguin sorgir durant l'execució de l'obra. S'hauran de JUSTIFICAR degudament davant la DFO. (MIL SIS-CENTS CINQUANTA EUROS)	1.650,00	€
P-3	P121-EKJZ	m2	Amortització diària de bastida tubular metàl·lica fixa, formada per bastiments de 70 cm d'amplària i alçària <= 200 cm, amb bases regulables, tubs travessers, tubs de travament, plataformes de treball d'amplària com a mínim de 60 cm, escales d'accés, baranes laterals, sòcols i xarxa de protecció de poliamida col·locada a tota la cara exterior i amarradors cada 20 m2 de façana, inclosos tots els elements de senyalització normalitzats (ZERO EUROS AMB DEU CÈNTIMS)	0,10	€
P-4	P127-EKJO	m2	Muntatge i desmuntatge de bastida tubular metàl·lica fixa, formada per bastiments de 70 cm i alçària <= 200 cm, amb bases regulables, tubs travessers, tubs de travament, plataformes de treball d'amplària com a mínim de 60 cm, escales d'accés, baranes laterals, sòcols i xarxa de protecció de poliamida, col·locada a tota la cara exterior i amarradors cada 20 m2 de façana, inclosos tots els elements de senyalització normalitzats i el transport amb un recorregut total màxim de 20 km (SET EUROS AMB NORANTA-TRES CÈNTIMS)	7,93	€
P-5	P2142-4RMJ	m2	Repicat d'arrebossat de morter de ciment, amb mitjans manuals i càrrega manual de runa sobre camió o contenidor (CATORZE EUROS AMB ONZE CÈNTIMS)	14,11	€
P-6	P2142-4RMM	m2	Arrencada d'enrajolat en parament vertical, amb mitjans manuals i càrrega manual de runa sobre camió o contenidor (DEU EUROS AMB VUITANTA-DOS CÈNTIMS)	10,82	€
P-7	P2142-4RMS	m2	Repicat d'arrebossat de morter de calç, amb mitjans manuals i càrrega manual de runa sobre camió o contenidor (DEU EUROS AMB CINQUANTA-VUIT CÈNTIMS)	10,58	€
P-8	P2143-4RR0	m	Enderroc d'esglaó d'obra, amb compressor i càrrega manual de runa sobre camió o contenidor (CINC EUROS AMB CINQUANTA CÈNTIMS)	5,50	€
P-9	P2143-4RR9	m2	Arrencada de recrescut del paviment de morter de ciment, de fins a 5 cm de gruix, amb mitjans manuals i càrrega manual de runa sobre camió o contenidor (CATORZE EUROS AMB ONZE CÈNTIMS)	14,11	€
P-10	P2140-4RO4	m3	Enderroc de mur d'obra ceràmica, amb mitjans manuals i càrrega manual de runa sobre camió o contenidor (CENT QUARANTA-NOU EUROS AMB NORANTA-DOS CÈNTIMS)	149,92	€
P-11	P2214-AYNM	m3	Excavació per a caixa de paviment en terreny compacte (SPT 20-50), realitzada amb pala excavadora i càrrega directa sobre camió (QUATRE EUROS AMB QUARANTA-QUATRE CÈNTIMS)	4,44	€
P-12	P2217-55T8	m3	Excavació per a rebaix en terreny compacte (SPT 20-50), realitzada amb pala excavadora i càrrega directa sobre camió (TRES EUROS AMB SETANTA-CINC CÈNTIMS)	3,75	€
P-13	P2211-M8GE	m	Excavació de rasa per a pas d'instal·lacions de 40 cm d'amplària i 60 cm de fondària, amb retroexcavadora i reblert i compactació amb terres seleccionades de la pròpia excavació, sense pedres amb mitjans mecànics, amb picó vibrant de combustible (SET EUROS AMB QUARANTA-TRES CÈNTIMS)	7,43	€

QUADRE DE PREUS NÚMERO 1

Data: 20/02/25

Pàg.: 2

NÚMERO	CODI	UA	DESCRIPCIÓ	PREU
P-14	P2242-UR07	m2	Anivellament del terreny, amb mitjans mecànics, rebaixant el terreny fent una pendent suau des de l'accés a l'ermita cap al ribàs de la riera per la correcta evacuació de les aigües pluvials (SIS EUROS AMB SEIXANTA-SIS CÈNTIMS)	6,66 €
P-15	P2257-54B8	m3	Terraplenada i piconatge per a caixa de paviment amb material adequat de la pròpia excavació, en tongades de fins a 25 cm, amb una compactació del 95% del PM (SIS EUROS AMB SETZE CÈNTIMS)	6,16 €
P-16	P2R3-HIO8	m3	Transport de terres no contaminades a obra exterior o centre de valorització, amb camió de 20 t i temps d'espera per a la càrrega amb mitjans mecànics, amb un recorregut de més de 5 i fins a 10 km (QUATRE EUROS AMB DOTZE CÈNTIMS)	4,12 €
P-17	P2RA-EU5Y	m3	Disposició controlada en dipòsit autoritzat de residus barrejats no perillosos amb una densitat 0,43 t/m3, procedents de construcció o demolició, amb codi 17 09 04 segons la Llista Europea de Residus (QUARANTA-UN EUROS AMB SETANTA-UN CÈNTIMS)	41,71 €
P-18	P3Z3-D53G	m2	Capa de neteja i anivellament 10 cm de gruix amb formigó de neteja, amb una dosificació de 150 kg/m3 de ciment, consistència tova i grandària màxima del granulat 20 mm, HL-150/B/20, abocat des de camió (CATORZE EUROS AMB DEU CÈNTIMS)	14,10 €
P-19	P4G3-NO6Y	m3	Paredat de gruix variable de pedra llicorella, d'una cara vista assentada en sec (DOS-CENTS VINT-I-DOS EUROS AMB UN CÈNTIMS)	222,01 €
P-20	P5ZD0-SA01	m	Minvell encastat al parament, de rajola ceràmica fina amb trencaigües, recolzada sobre rajola ceràmica comuna, col·locades amb morter mixt 1:2:10 (CINQUANTA-UN EUROS AMB DINOU CÈNTIMS)	51,19 €
P-21	P5ZJ1-52E1	m	Canal exterior de secció semicircular de planxa d'acer galvanitzat i prelacat de 0,5 mm de gruix, de diàmetre 155 mm i 33 cm de desenvolupament, col·locada amb peces especials i connectada al baixant (CINQUANTA-UN EUROS AMB CINC CÈNTIMS)	51,05 €
P-22	P6125-7BK8	m2	Paret de tancament recolzada per a revestir de gruix 14 cm, de maó calat, de 290x140x100 mm, per a revestir, categoria I, HD, segons la norma UNE-EN 771-1, col·locat amb morter per a ram de paleta industrialitzat M 7.5 (7,5 N/mm2) de designació (G) segons norma UNE-EN 998-2 (QUARANTA-VUIT EUROS AMB QUARANTA CÈNTIMS)	48,40 €
P-23	P6126-H8S0	m2	Paret divisòria recolzada de gruix 11,7 cm, de maó calat esmaltat color, HD, categoria I,R-20, segons la norma UNE-EN 771-1, de 238x117x50 mm, de dues cares vistes, col·locat amb morter mixt 1:2:10 amb ciment CEM II (NORANTA EUROS AMB NORANTA-DOS CÈNTIMS)	90,92 €
P-24	P811-3FBL	m2	Arrebossat a bona vista sobre parament vertical exterior, a 3,00 m d'alçària, com a màxim, amb morter de calç per a ús corrent (GP), de designació CSIII-W2, segons UNE-EN 998-1, remolinat (VINT-I-CINC EUROS AMB CINQUANTA-SIS CÈNTIMS)	25,56 €
P-25	P824-3QXF	m2	Enrajolat de parament vertical interior a una alçària <= 3 m amb rajola de gres porcellànic premat polit de forma rectangular o quadrada, de 6 a 15 peces/m2, preu mitjà, grup Bla (UNE-EN 14411), col·locades amb adhesiu per a rajola ceràmica C2 (UNE-EN 12004) i rejuntat amb beurada CG2 (UNE-EN 13888) (TRENTA-DOS EUROS AMB CINC CÈNTIMS)	32,05 €

QUADRE DE PREUS NÚMERO 1

Data: 20/02/25

Pàg.: 3

NÚMERO	CODI	UA	DESCRIPCIÓ	PREU	
P-26	P824-3QY1	m2	Enrajolat de parament vertical interior a una alçària <= 3 m amb rajola de gres porcellànic premsat polit de forma rectangular o quadrada, de 16 a 25 peces/m2, preu mitjà, grup Bla (UNE-EN 14411), col·locades amb adhesiu per a rajola ceràmica C2 (UNE-EN 12004) i rejuntat amb beurada CG2 (UNE-EN 13888) (VINT-I-NOU EUROS AMB SEIXANTA-SET CÈNTIMS)	29,67	€
P-27	P846-9JNG	m2	Cel ras de placa de guix laminat hidròfuga (H) i gruix 15 mm, amb vora afinada (BA), segons la norma UNE-EN 520, amb perfil·leria de mestres fixades directament al sostre col·locades cada 600 mm, per a una alçària de cel ras de 4 m com a màxim (TRENTA-QUATRE EUROS AMB QUATRE CÈNTIMS)	34,04	€
P-28	P894-4V9A	m2	Pintat de barana i reixa d'acer de barrots separats 10 cm, amb pintura de partícules metàl·liques, amb dues capes d'imprimació antioxidant i 2 d'acabat (VINT-I-SET EUROS AMB NORANTA-UN CÈNTIMS)	27,91	€
P-29	P89E-4VUE	m2	Pintat de finestres i balconeres d'acer, amb pintura partícules metàl·liques, amb dues capes d'imprimació antioxidant i dues d'acabat (VINT-I-NOU EUROS AMB DOTZE CÈNTIMS)	29,12	€
P-30	P89H-4V7I	m2	Pintat de parament vertical exterior de ciment, amb pintura a la calç amb acabat llis, amb dues capes d'acabat (TRES EUROS AMB QUARANTA-CINC CÈNTIMS)	3,45	€
P-31	P89I-4V8N	m2	Pintat de parament horitzontal de guix, amb pintura a la cola amb acabat llis, amb una capa de fons diluïda i dues d'acabat (QUATRE EUROS AMB UN CÈNTIMS)	4,01	€
P-32	P89I-4V8O	m2	Pintat de parament vertical de guix, amb pintura a la cola amb acabat llis, amb una capa de fons diluïda i dues d'acabat (TRES EUROS AMB DIVUIT CÈNTIMS)	3,18	€
P-33	P8KB-SA01	m	Escopidor de 29 cm d'amplària, amb rajola ceràmica fina, de color vermell, amb trencaigües, col·locada amb morter mixt 1:2:10. Similar als escopidors de planta primera. Acabat natural, mat. (VINT-I-SET EUROS AMB TRENTA CÈNTIMS)	27,30	€
P-34	P8M1-HCHV	m2	Formació de contorn d'obertura (brancals i llinda) amb planxa d'acer galvanitzat de 6 mm de gruix, col·locada amb fixacions mecàniques (CENT VUITANTA EUROS AMB TRENTA-DOS CÈNTIMS)	180,32	€
P-35	P938-DFUB	m3	Base de tot-u artificial col·locada amb estenedora i piconatge del material al 100% del PM (VINT-I-NOU EUROS AMB DEU CÈNTIMS)	29,10	€
P-36	P9BA-I1FB	m2	Paviment de pedra calcària nacional serrada i sense polir, preu alt, de 40 mm de gruix amb aresta viva a les quatre vores 1251 a 2500 cm2, col·locada a truc de maceta amb morter mixt 1:2:10 (CENT QUARANTA-UN EUROS AMB SETANTA CÈNTIMS)	141,70	€
P-37	P9D5-35YS	m2	Paviment exterior, de rajola de gres porcellànic premsat sense esmaltar antilliscant de forma rectangular o quadrada, de 16 a 25 peces/m2, preu alt, grup Bla (UNE-EN 14411), col·locades amb adhesiu per a rajola ceràmica C2-EF (UNE-EN 12004) i rejuntat amb beurada CG2 (UNE-EN 13888) (CINQUANTA-CINC EUROS AMB NORANTA CÈNTIMS)	55,90	€
P-38	P9D5-35ZM	m2	Paviment interior, de rajola de gres porcellànic premsat esmaltat antilliscant de forma rectangular o quadrada, de 6 a 15 peces/m2, preu mitjà, grup Bla (UNE-EN 14411), col·locades amb adhesiu per a rajola ceràmica C2 (UNE-EN 12004) i rejuntat amb beurada CG2 (UNE-EN 13888) (QUARANTA-NOU EUROS AMB SEIXANTA-SET CÈNTIMS)	49,67	€

QUADRE DE PREUS NÚMERO 1

Data: 20/02/25

Pàg.: 4

NÚMERO	CODI	UA	DESCRIPCIÓ	PREU	
P-39	P9G9-AIY9	m2	Paviment de formigó amb acabat desactivat superficial de 12 cm de gruix amb fibres sintètiques, abocat des de camió (QUARANTA-SET EUROS AMB CINQUANTA-UN CÈNTIMS)	47,51	€
P-40	P9M5-608R	m2	Paviment de morter autoanivellant de 10 mm de gruix sobre el paviment de formigó (TRENTA-SET EUROS AMB SETZE CÈNTIMS)	37,16	€
P-41	P9U4-4ZAY	m	Sòcol de fusta de roure envernissada, de 10 cm d'alçària, col·locat amb tacs d'expansió i cargols (VUIT EUROS AMB QUARANTA-DOS CÈNTIMS)	8,42	€
P-42	PA21-SA01	m2	Porta interior de fulla batent de roure, de cares llises i estructura interior de fusta, d'una llum de bastiment aproximada de 70x200 cm, amb bastiment de base, folrat de bastiment i tapajunts i envernissat de portes cegues de fusta, al vernís sintètic d'un component, per a fusta, amb una capa de protector químic insecticida-fungicida i dues d'acabat semi mat. M2 de llum de bastiment (DOS-CENTS TRENTA-UN EUROS AMB NORANTA-NOU CÈNTIMS)	231,99	€
P-43	PAB0-6176	u	Porta d'acer galvanitzat en perfils laminats d'una fulla batent, per a un buit d'obra de 90x215 cm, amb bastidor de tub de 40x20x1,5 mm, planxes llises d'1 mm de gruix i bastiment, pany de cop, acabat esmaltat, col·locada (DOS-CENTS QUARANTA-TRES EUROS AMB VINT-I-NOU CÈNTIMS)	243,29	€
P-44	PAB0-617B	u	Porta d'acer galvanitzat en perfils laminats de dues fulles batents, per a un buit d'obra de 160x215 cm, amb bastidor de tub de 40x20x1,5 mm, planxes llises d'1 mm de gruix i bastiment, pany de cop, acabat esmaltat, col·locada (TRES-CENTS NORANTA-SET EUROS AMB SIS CÈNTIMS)	397,06	€
P-45	PAB1-TA01	u	Porta de planxa d'acer galvanitzat per a comptadors, col·locada en parets existents, una fulla batent, per a un buit d'obra de 215x45 cm, amb reixeta de ventilació, pany i clau (DOS-CENTS CINQUANTA-QUATRE EUROS AMB CINQUANTA-CINC CÈNTIMS)	254,55	€
P-46	PAF8-SA01	m2	Tancament exterior practicable amb trencament de pont tèrmic, de finestra d'alumini lacat, color fosc, d'una fulla batent amb perfils de preu alt i classificació mínima 4 9A C4 segons normes, bastiment de base de tub d'acer galvanitzat. Amb classificació a la permeabilitat a l'aire segons UNE-EN 12207, a l'estanquitat a l'aigua segons UNE-EN 12208 i a la resistència a la càrrega del vent segons UNE-EN 12210, marca de qualitat. Inclús ferraments de penjar, juntes d'envidriament de EPDM, cargols d'acer inoxidable, elements d'estanquitat, accessoris, utilitatges de mecanitzat homologat i elaboració en taller, amb pany de seguretat amb clau per fusteria d'alumini i maneta. (SET-CENTS DINOEUROS)	719,00	€
P-47	PAF8-SA02	m2	Tancament exterior practicable amb trencament de pont tèrmic, de porta d'alumini lacat, color fosc, d'una fulla batent amb perfils de preu alt i classificació mínima 4 9A C4 segons normes, bastiment de base de tub d'acer galvanitzat. Amb classificació a la permeabilitat a l'aire segons UNE-EN 12207, a l'estanquitat a l'aigua segons UNE-EN 12208 i a la resistència a la càrrega del vent segons UNE-EN 12210, marca de qualitat. Inclús ferraments de penjar, juntes d'envidriament de EPDM, cargols d'acer inoxidable, elements d'estanquitat, accessoris, utilitatges de mecanitzat homologat i elaboració en taller, amb pany de seguretat amb clau per fusteria d'alumini i maneta. (SIS-CENTS SEIXANTA-CINC EUROS AMB CINQUANTA-NOU CÈNTIMS)	665,59	€
P-48	PAF8-SA04	m2	Tancament exterior practicable amb trencament de pont tèrmic, de finestra d'alumini lacat, color fosc, amb una fulla batent i una fulla oscil·lobatent, amb perfils de preu alt i classificació mínima 4 9A C4 segons normes, bastiment de base de tub d'acer galvanitzat. Amb classificació a la permeabilitat a l'aire segons UNE-EN 12207, a l'estanquitat a l'aigua segons UNE-EN 12208 i a la resistència a la càrrega del vent segons UNE-EN 12210, marca de qualitat. Inclús ferraments de penjar, juntes d'envidriament de EPDM, cargols d'acer inoxidable, elements d'estanquitat, accessoris, utilitatges de mecanitzat homologat i elaboració en taller, amb pany de seguretat amb clau per fusteria d'alumini i maneta. (SET-CENTS DEU EUROS AMB SET CÈNTIMS)	710,07	€

QUADRE DE PREUS NÚMERO 1

Data: 20/02/25

Pàg.: 5

NÚMERO	CODI	UA	DESCRIPCIÓ	PREU	
P-49	PB1C-1301	m	Passamà de tub rodó de D 30 a 50 mm col·locat amb suports de perfil d'acer de D 15 mm cada 2 m, ancorat a l'obra amb ancoratge mecànic amb tac de niló i cargol d'acer galvanitzat, de cap aixamfranat i amb morter de ciment portland de dosificació 1:4 elaborat a l'obra amb acabat pintat amb 2 capes d'emprimació antioxidant i 2 capes d'esmail sintètic (QUARANTA-QUATRE EUROS AMB VINT-I-SET CÈNTIMS)	44,27	€
P-50	PB31-HAGT	m2	Reixa de perfils d'acer amb passamans, travessers i brèndoles cada 10 a 12 cm, ancorada amb morter de ciment 1:4 (CENT DOTZE EUROS AMB QUATRE CÈNTIMS)	112,04	€
P-51	PCQ	ut	Control de qualitat materials de l'obra. (TRES-CENTS SEIXANTA EUROS)	360,00	€
P-52	PC1A-BMEC	m2	Vidre aïllant de lluna de baixa emissivitat de 4 mm de gruix, cambra d'aire de 12 mm i lluna de 4+4 mm de gruix amb 3 butiral transparent de lluna incolor, classe 1 (B) 1 segons UNE-EN 12600, col·locat amb perfils conformats de neoprè sobre alumini o PVC (SETANTA EUROS AMB VUITANTA-DOS CÈNTIMS)	70,82	€
P-53	PC1A-BMLF	m2	Vidre aïllant de lluna de baixa emissivitat de 4 mm de gruix, cambra d'aire de 12 mm i lluna de 4+4 mm de gruix amb 3 butiral translúcid de lluna incolor, classe 1 (B) 1 segons UNE-EN 12600, col·locat amb perfils conformats de neoprè sobre alumini o PVC (SETANTA-DOS EUROS AMB QUARANTA-CINC CÈNTIMS)	72,45	€
P-54	PD15-78QQ	m	Baixant de tub de planxa galvanitzada i lacada amb unió plegada de DN 80 mm i 0,6 mm de gruix, incloses les peces especials i fixat mecànicament amb brides (TRENTA-DOS EUROS AMB SETANTA-DOS CÈNTIMS)	32,72	€
P-55	PD15-78QU	m	Baixant de tub de planxa galvanitzada amb unió plegada de DN 125 mm i 1 mm de gruix, incloses les peces especials i fixat mecànicament amb brides (CINQUANTA-UN EUROS AMB CINQUANTA-SIS CÈNTIMS)	51,56	€
P-56	PD30-H7UH	u	Registre per a instal·lació d'evacuació, amb tapa roscada i embellidor, de diàmetre 200 mm, instal·lat (VINT-I-VUIT EUROS AMB VINT-I-UN CÈNTIMS)	28,21	€
P-57	PD31-56A9	u	Pericó sifònic i tapa registrable, de 60x60x60 cm de mides interiors, amb paret de 15 cm de gruix de maó calat de 290x140x100 mm, arrebossada i lliscada per dins amb morter 1:8, sobre solera de formigó en massa de 10 cm i amb tapa prefabricada de formigó armat (DOS-CENTS CINQUANTA-UN EUROS AMB NORANTA-UN CÈNTIMS)	251,91	€
P-58	PD59-UR03	m	Canal per a drenatge fabricat en "in situ" de 40 cm d'amplària interior i 30 cm d'alçària, de formigó d'ús no estructural HNE-20/P/20 de resistència a compressió 20 N/mm2, consistència plàstica i grandària màxima del granulat 20 mm (SEIXANTA-CINC EUROS AMB VINT-I-SET CÈNTIMS)	65,27	€
P-59	PD5S-2201	m	Rasa de drenatge del terreny, per a recollir aigües freàtiques, de 80x120 cm, amb tub de polietilè d'alta densitat per a drenatges de 200 mm de diàmetre, amb excavació mecànica, reblert de la rasa amb 100% de grava embolcallada amb geotèxtil, i càrrega de les terres sobrants sobre camió o contenidor (DOS-CENTS SIS EUROS AMB SETANTA-SIS CÈNTIMS)	206,76	€
P-60	PD76-B2PX	m	Clavegueró de polietilè d'alta densitat per a evacuació sifònica, PE 80 de 125 mm de diàmetre nominal exterior, 5 bar de pressió nominal, sèrie SDR 26 segons UNE-EN 12201-2, inclosos accessoris, per anar soterrat (QUARANTA EUROS AMB VINT-I-SIS CÈNTIMS)	40,26	€

QUADRE DE PREUS NÚMERO 1

Data: 20/02/25

Pàg.: 6

NÚMERO	CODI	UA	DESCRIPCIÓ	PREU
P-61	PD76-B2PY	m	Clavegueró de polietilè d'alta densitat per a evacuació sifònica, PE 80 de 160 mm de diàmetre nominal exterior, 5 bar de pressió nominal, sèrie SDR 26 segons UNE-EN 12201-2, inclosos accessoris, per anar soterrat (QUARANTA-DOS EUROS AMB DOTZE CÈNTIMS)	42,12 €
P-62	PD7E-49BB	m	Clavegueró amb tub de PVC-U de paret massissa, àrea aplicació B segons norma UNE-EN 1329-1, de DN 125 mm, penjat al sostre (QUARANTA-QUATRE EUROS AMB VUIT CÈNTIMS)	44,08 €
P-63	PDE3-8FO2	u	Fossa filtrant compacta de polièster reforçat amb fibra de vidre, amb decantador-digestor de 2 compartiments i filtre biològic oxidador de la matèria orgànica, de forma cilíndrica i una capacitat de 4500 l, entrada d'aigües brutes per la part superior amb tub de 110 mm d'i sortida d'aigües tractades per la part inferior amb tub de 110 mm de, amb 2 boques de registre, col·locada (DOS MIL DOS-CENTS QUATRE EUROS AMB SETZE CÈNTIMS)	2.204,16 €
P-64	PDE5-390L	u	Separador de greixos de polièster reforçat amb fibra de vidre segons UNE-EN 1825-1, de forma rectangular, per a un cabal de 2 l/s i 500 l de capacitat, amb canonades d'entrada i sortida de 110 mm de diàmetre, col·locat (SIS-CENTS CINQUANTA-DOS EUROS AMB VUITANTA-VUIT CÈNTIMS)	652,88 €
P-65	PE40-60LZ	u	Barret de xemeneia amb lamel·les i antirregolfant de planxa d'alumini lacat, de 600x500 mm de secció, col·locat amb fixacions mecàniques sobre calaix d'obra (DOS-CENTS UN EUROS AMB VINT-I-CINC CÈNTIMS)	201,25 €
P-66	PE41-38W8	m	Tub flexible amb conducte circular d'alumini+espiral d'acer de 125 mm de diàmetre sense gruixos definits, col·locat (SET EUROS AMB VINT-I-UN CÈNTIMS)	7,21 €
P-67	PE42-491P	m	Conducte circular d'alumini flexible de 160 mm de diàmetre (s/UNE-EN 1506), sense gruixos definits, muntat superficialment (DEU EUROS AMB DOTZE CÈNTIMS)	10,12 €
P-68	PE44-I6TW	u	Connexió de tub de ventilació de cambra de bany al muntant general, amb tub de PVC-U, de diàmetre 110 mm (VUITANTA EUROS AMB TRENTA-VUIT CÈNTIMS)	80,38 €
P-69	PE44-I6TX	u	Connexió de tub d'extracció de fums de campana al muntant general, amb tub d'alumini flexible, de diàmetre 125 mm (SEIXANTA-QUATRE EUROS AMB TRENTA-SET CÈNTIMS)	64,37 €
P-70	PEKI-HAFX	u	Reixa d'intempèrie d'aletes horitzontals d'alumini anoditzat platejat i reixeta de malla metàl·lica, de 400x325 mm, aletes en Z i fixada al bastiment (CENT TRENTA-TRES EUROS AMB TRENTA-UN CÈNTIMS)	133,31 €
P-71	PELEC0001	u	Xarxa elèctrica de distribució interior d'un habitatge unifamiliar amb electrificació elevada, amb les següents estances: accés, vestíbul, passadís, menjador, dormitori doble, dormitori senzill, bany, cuina, composta de: circuits interiors amb cablejat sota tub protector: C1, C2, C3, C4, C5, 2 C8, C13 circuit per a, 1 línia d'alimentació per a enllumenat exterior amb quadre secundari i 1 circuit, 1 línia d'alimentació per a altres utilitats amb quadre secundari i 3 circuits interiors; mecanismes gamma bàsica (tecla o tapa i marc: blanc; embellidor: blanc). (DOS MIL SIS-CENTS SETANTA EUROS AMB NOU CÈNTIMS)	2.670,09 €
P-72	PELEC0002	u	Xarxa elèctrica de distribució de planta baixa amb electrificació elevada, amb les següents estances: adaptació d'instal·lació existent a la zona del bar, cuina del bar, magatzem, dos banys públics, composta de: quadre general de comandament i protecció; circuits interiors amb cablejat sota tub protector: C1, C2, C3, C4, C5, 2 C8, C13 circuit per a, 1 línia d'alimentació per a enllumenat exterior amb quadre secundari i 1 circuit, 1 línia d'alimentació per a altres utilitats amb quadre secundari i 3 circuits interiors; mecanismes gamma bàsica (tecla o tapa i marc: blanc; embellidor: blanc). (TRES MIL SET-CENTS QUARANTA EUROS AMB TRENTA-NOU CÈNTIMS)	3.740,39 €

QUADRE DE PREUS NÚMERO 1

Data: 20/02/25

Pàg.: 7

NÚMERO	CODI	UA	DESCRIPCIÓ	PREU	
P-73	PEMA-FGZL	u	Ventilador-extractor monofàsic per a 230 V de tensió, de 160 m ³ /h de cabal màxim d'aire, de pressió baixa i encastrat (NORANTA-NOU EUROS AMB TRENTA-VUIT CÈNTIMS)	99,38	€
P-74	PEP6-8FV2	u	Boca d'extracció de 125 mm de diàmetre de connexió i 160 mm de diàmetre exterior, d'acer galvanitzat amb acabat pintat, fixada amb cargols a paret o sostre i ajustada a cabals de sortida (SEIXANTA-SET EUROS AMB TRENTA-SIS CÈNTIMS)	67,36	€
P-75	PF21-EUPT	m	Tub d'acer galvanitzat amb soldadura, fabricat amb acer S195 T, de 1/2'' de mida de rosca (diàmetre exterior especificat=21,3 mm i DN= 15 mm), tipus L2 segons UNE-EN 10255, roscat, amb grau de dificultat baix i col·locat superficialment (NOU EUROS AMB VUITANTA-TRES CÈNTIMS)	9,83	€
P-76	PF21-EUPU	m	Tub d'acer galvanitzat amb soldadura, fabricat amb acer S195 T, de 3/4'' de mida de rosca (diàmetre exterior especificat=26,9 mm i DN= 20 mm), tipus L2 segons UNE-EN 10255, roscat, amb grau de dificultat baix i col·locat superficialment (ONZE EUROS AMB QUARANTA-NOU CÈNTIMS)	11,49	€
P-77	PFA1-3TML	u	Colze de PVC de 45°, de 160 mm de DN, de 10 bar de pressió nominal amb dues unions encolades i col·locat al fons de la rasa (QUARANTA-QUATRE EUROS AMB QUARANTA-DOS CÈNTIMS)	44,42	€
P-78	PG04-61UL	u	Quadre de comandament i protecció de l'interior de l'habitatge, per a instal·lació d'electrificació bàsica amb 5 circuits, amb interruptor automàtic magnetotèrmic tipus ICP-M de 20 A d'intensitat nominal, interruptor diferencial de 25 A d'intensitat nominal i interruptors de protecció magnetotèrmica a cada circuit, col·locat en caixa de dotze mòduls de material autoextingible, amb porta, encastada, inclou l'obertura de regates i formació de petits encastaments, tub de PVC de DN 32 mm, connexió amb el comptador amb conductors de coure H07V-R de 16 mm ² de secció, i cablejat intern de la caixa amb conductor de coure H07V-R de 6 mm ² de secció (DOS-CENTS NORANTA-SIS EUROS AMB DIVUIT CÈNTIMS)	296,18	€
P-79	PG10-DB3J	u	Armari metàl·lic des de 250x250x80 fins a 300x300x80 mm, per a servei exterior, encastrat (SETANTA-DOS EUROS AMB SETANTA-NOU CÈNTIMS)	72,79	€
P-80	PG1C-DXW1	u	Centralització de comptadors elèctrics vertical de dos mòduls, per a 1 comptador monofàsic i per a 1 comptador trifàsic, muntada (TRES-CENTS TRENTA-CINC EUROS AMB CINQUANTA-QUATRE CÈNTIMS)	335,54	€
P-81	PG52-DY02	u	Comptador monofàsic per a mesurar energia activa, per a 127 o 230 V, de 20 A i muntat superficialment (CENT EUROS AMB CINQUANTA-QUATRE CÈNTIMS)	100,54	€
P-82	PH11-2101	u	Llumenera decorativa tipus downlight d'alumini i metacril·lat amb 16 leds, de 21 W de potència de la llumenera, amb font d'alimentació, muntada superficialment (CENT SEIXANTA-SIS EUROS AMB VINT-I-TRES CÈNTIMS)	166,23	€
P-83	PH13-2105	u	subministre i col·locació d'Aplic, de 102x175x29 mm, de 10 W, alimentació a 220/240 V i 50-60 Hz, amb llum LED no reemplaçable, temperatura de color 3000 K, amb cos d'alumini acabat lacat color negre, feix de llum extensiu 120° i difusor de policarbonat òpal, índex d'enlluernament unificat menor de 19, índex de reproducció cromàtica major de 80, flux lluminós 1200 lúmens, grau de protecció IP65. Instal·lació en superfície. (QUARANTA-NOU EUROS AMB CINQUANTA-UN CÈNTIMS)	49,51	€
P-84	PH13-2106	u	Subministre i col·locació de Plafó, de 225x225x40 mm, de 18 W, alimentació a 220/240 V i 50-60 Hz, amb llum LED no reemplaçable, temperatura de color 3000 K, amb cos d'alumini acabat lacat color negre, feix de llum extensiu 120° i difusor de policarbonat òpal, índex d'enlluernament unificat menor de 19, índex de reproducció cromàtica major de 80, flux lluminós 1440 lúmens, grau de protecció IP20. Instal·lació en superfície. (QUARANTA-UN EUROS AMB VUIT CÈNTIMS)	41,08	€

QUADRE DE PREUS NÚMERO 1

Data: 20/02/25

Pàg.: 8

NÚMERO	CODI	UA	DESCRIPCIÓ	PREU
P-85	PH13-BZBF	u	Llumenera decorativa modular d'alumini, de 120x30 cm, de 44 W de potència de la llumenera, 3700 lm de flux lluminós, protecció IP20, no regulable, muntada superficialment (CENT VINT-I-QUATRE EUROS AMB DINOU CÈNTIMS)	124,19 €
P-86	PH57-B3BT	u	Llum d'emergència amb làmpada led, amb una vida útil de 100000 h, permanent i no estanca amb grau de protecció IP4X, aïllament classe II, amb un flux aproximat de 170 a 200 lm, 2 h d'autonomia, de forma rectangular amb difusor i cos de policarbonat, preu alt, col·locat superficial (CENT ONZE EUROS AMB SETANTA-UN CÈNTIMS)	111,71 €
P-87	PHN1-AE1S	u	Aplic circular de diàmetre <= 300 mm, amb 6 Leds (13 W), amb cos de fosa d'alumini, difusor de plàstic amb tapa metàl·lica i marc de fosa d'alumini, grau de protecció IP-65, encastat (DOS-CENTS SETANTA-SET EUROS AMB VINT-I-TRES CÈNTIMS)	277,23 €
P-88	PHNE-AI0J	u	Balisa lluminosa de fosa, de forma cilíndrica amb difusor cilíndric de plàstic, amb 3 leds d'1 W, col·locada amb fixacions mecàniques (TRES-CENTS SEIXANTA-TRES EUROS AMB VUITANTA-TRES CÈNTIMS)	363,83 €
P-89	PHQE-C08M	u	Projector per a exterior amb leds amb una vida útil <= 50000 h, de forma rectangular, amb distribució de la llum asimètrica extensiva, de 48 W de potència, flux lluminós de 7560 lm, amb equip elèctric no regulable, aïllament classe I, cos d'alumini injectat, difusor de vidre trempat i grau de protecció IP66, col·locat (DOS-CENTS VUITANTA-VUIT EUROS AMB SETANTA-TRES CÈNTIMS)	288,73 €
P-90	PJ02-LTFZ	m	Escomesa per a instal·lació de lampisteria amb tub de coure semidur de diàmetre 54 mm i 1,2 mm de gruix, pintat amb 1 capa d'imprimació fosfatant i 2 d'acabat, en caixó ceràmic soterrat enrasat amb el paviment, de 20x30 cm, de maó foradat senzill de 290x140x40 mm sobre solera de formigó per armar amb additiu hidròfug HA - 30 / F / 20 / XC3 amb una quantitat de ciment de 300 kg/m3 i relació aigua ciment <= 0.55, de gruix 10 cm, abocat des de camió, reblert i compactació dels espais buits entre els elements, no inclou l'obertura de la rasa ni la reposició del paviment (SETANTA EUROS AMB VUITANTA-DOS CÈNTIMS)	70,82 €
P-91	PJ06-HABI	u	Instal·lació de lampisteria interior d'un pis de 40 m2 de superfície, i ajudes de ram de paleta (MIL DOS-CENTS SETANTA-TRES EUROS AMB DISSET CÈNTIMS)	1.273,17 €
P-92	PJ07-LAVP	u	Instal·lació de lampisteria per a dues cambres higièniques, amb lavabo i inodor i a la cuina del bar, no inclou sanitaris ni xarxa de desguassos (NOU-CENTS EUROS AMB VINT-I-TRES CÈNTIMS)	900,23 €
P-93	PJ117-3BQB	u	Lavabo mural de porcellana esmaltada, senzill, d'amplària 53 a 75 cm, de color blanc i preu mitjà, col·locat amb suports murals (CENT DEU EUROS AMB QUARANTA-SIS CÈNTIMS)	110,46 €
P-94	PJ11A-7AM8	u	Plat de dutxa rectangular de resines, de 1400x700 mm, de color blanc, preu superior, col·locat sobre el paviment (DOS-CENTS VINT-I-VUIT EUROS AMB TRENTA CÈNTIMS)	228,30 €
P-95	PJ11C-3D00	u	Inodor de porcellana esmaltada, de sortida horitzontal, amb seient i tapa, cisterna i mecanismes de descàrrega i alimentació incorporats, de color blanc, preu mitjà, col·locat sobre el paviment i connectat a la xarxa d'evacuació (DOS-CENTS NORANTA-CINC EUROS AMB UN CÈNTIMS)	295,01 €
P-96	PJ181-3DX2	u	Aiguera de planxa d'acer inoxidable amb una pica circular, 40 a 50 cm de llargària, acabat brillant, preu mitjà, encastada a un taulell de cuina (NORANTA-CINC EUROS AMB CINQUANTA CÈNTIMS)	95,50 €

QUADRE DE PREUS NÚMERO 1

Data:

20/02/25

Pàg.:

9

NÚMERO	CODI	UA	DESCRIPCIÓ	PREU	
P-97	PJ210-3YOI	u	Aixeta monocomandament per a aigüera, muntada superficialment, de llautó cromat preu mitjà, amb broc giratori de tub, amb dues entrades maniguets (NORANTA-VUIT EUROS AMB VINT-I-QUATRE CÈNTIMS)	98,24	€
P-98	PJ210-3YOP	u	Aixeta monocomandament per a aigüera, muntada superficialment, de llautó cromat preu mitjà, amb dutxa extraïble, amb dues entrades maniguets (CENT DINOU EUROS AMB QUARANTA-NOU CÈNTIMS)	119,49	€
P-99	PJ211-3E9Y	u	Aixeta tipus senzill, muntada superficialment, de llautó cromat, preu mitjà, amb sortida Indeterminat roscada de diàmetre 3/4 i entrada roscada d'1/2 (VINT-I-CINC EUROS AMB SETANTA-QUATRE CÈNTIMS)	25,74	€
P-100	PJ219-3SFF	u	Aixeta monocomandament temporitzada per a lavabo, muntada superficialment sobre taulell o aparell sanitari, de llautó cromat, preu mitjà, amb dues entrades de maniguets (TRES-CENTS QUARANTA-CINC EUROS AMB SEIXANTA-SET CÈNTIMS)	345,67	€
P-101	PJ219-3SFM	u	Aixeta monocomandament per a lavabo, muntada superficialment sobre taulell o aparell sanitari, de llautó cromat, preu mitjà, amb desguàs mecànic incorporat amb sortida d'1''1/4, amb dues entrades de maniguets (CENT QUARANTA-QUATRE EUROS AMB VUITANTA-UN CÈNTIMS)	144,81	€
P-102	PJ21R-VLTO	u	Conjunt de dutxa amb aixeta monocomandament, per a dutxa,, preu mitjà, col·locat superficialment (CENT NORANTA-NOU EUROS AMB SEIXANTA CÈNTIMS)	199,60	€
P-103	PJ32-3EGU	u	Desguàs recte per a lavabo, amb tap i cadeneta incorporats, de llautó, de diàmetre 1''1/4, rosca a un sífo de llautó cromat (VINT-I-TRES EUROS AMB SETANTA-UN CÈNTIMS)	23,71	€
P-104	PJ34-3FOV	u	Desguàs recte per a aigüera, amb sobreexidor, tap i cadeneta incorporats, de PVC, de diàmetre 40 mm, connectat a un ramal o a un sífo de PVC (VINT-I-DOS EUROS AMB DOS CÈNTIMS)	22,02	€
P-105	PJ36-3E1T	u	Desguàs sífonic per a plat de dutxa, amb reixeta incorporada, de PVC de diàmetre 40 mm, connectat a un ramal de PVC (TRENTA-QUATRE EUROS AMB TRES CÈNTIMS)	34,03	€
P-106	PJ41-HA1S	u	Barra mural doble abatible per a bany adaptat, de 800 mm de llargària i 35 mm de D, de tub d'alumini recobert de niló, col·locat amb fixacions mecàniques (DOS-CENTS SETANTA-DOS EUROS AMB SETANTA-UN CÈNTIMS)	272,71	€
P-107	PJ50-AI4Y	u	Bateria columna d'acer inoxidable 1.4404 (AISI 316L) per a comptadors d'aigua, amb tubs de 2'' de diàmetre, alimentació vertical 1 costat, per a 3 comptadors, connectada a les derivacions individuals i al ramal principal (DOS-CENTS CATORZE EUROS AMB QUINZE CÈNTIMS)	214,15	€
P-108	PJ71-UR01	u	Subministre i instal·lació de cisterna horitzontal per a aprofitament d'aigües pluvials, de polietilè d'alta densitat, de 15000 l, amb boca d'accés de 450 mm, tapa d'alta resistència. Diàmetre 2400mm i longitud 3680mm. Boca d'entrada i sobreexidor sífonic amb reixeta antirosegadors, de 110 mm de diàmetre, amb filtre allotjat en el seu interior i kit antiremolí. Instal·lació soterrada. p.p. de canonada d'alimentació a la Instal·lació (CINC MIL TRES-CENTS QUARANTA-VUIT EUROS AMB VINT-I-TRES CÈNTIMS)	5.348,23	€
P-109	PJ71-UR02	u	Subministre i instal·lació de 4 m de mànega d'aspiració de cautxú sintètic EPDM d'alta qualitat amb reforços de cable d'acer en espiral i cordó sintètic, de 1'' de diàmetre, amb resistència als raigs UV, rang de pressió de 0,85 a 1,5 bar, amb kit d'aspiració format per filtre d'acer inoxidable amb boia de plàstic, vàlvula antiretorn de llautó, dos ràcords de llautó i dues abraçadores d'acer inoxidable i tapa de tancament per a passamurs, de 100 mm de diàmetre, de cautxú sintètic NBR, de 30 mm d'espessor, recoberta amb una xapa d'acer inoxidable de 5	195,68	€

QUADRE DE PREUS NÚMERO 1

Data: 20/02/25

Pàg.: 10

NÚMERO	CODI	UA	DESCRIPCIÓ	PREU
			mm d'espessor amb perforacions per a les mànegues d'aspiració i per a els cables. (CENT NORANTA-CINC EUROS AMB SEIXANTA-VUIT CÈNTIMS)	
P-110	PJA8-3HZV	u	Escalfador acumulador elèctric de 50 l de capacitat, amb cubeta d'acer esmaltat, per a col·locar en posició vertical, de 750 a 1500 W de potència, dissenyat segons els requisits del REGLAMENTO (UE) 814/2013, amb una classe d'eficiència energètica segons REGLAMENTO (UE) 812/2013, col·locat en posició vertical amb fixacions murals i connectat (CENT NORANTA-SET EUROS AMB SETANTA CÈNTIMS)	197,70 €
P-111	PJA8-3HZZ	u	Escalfador acumulador elèctric de 100 l de capacitat, amb cubeta d'acer esmaltat, per a col·locar en posició horitzontal o vertical, de 1500 a 3000 W de potència, dissenyat segons els requisits del REGLAMENTO (UE) 814/2013, amb una classe d'eficiència energètica segons REGLAMENTO (UE) 812/2013, col·locat en posició vertical amb fixacions murals i connectat (TRES-CENTS VINT-I-TRES EUROS AMB VINT-I-DOS CÈNTIMS)	323,22 €
P-112	PJM1-H9XR	u	Armari metàl·lic amb tanca normalitzada, per a instal·lació de comptador d'aigua, de 800x600x300 mm, instal·lat encastat en mur (CENT SEIXANTA EUROS AMB SETANTA-CINC CÈNTIMS)	160,75 €
P-113	PM32-DZ52	u	Extintor manual de pols seca polivalent, de càrrega 6 kg, amb pressió incorporada, cromat, amb suport a paret (SETANTA-UN EUROS AMB VUITANTA-TRES CÈNTIMS)	71,83 €
P-114	PM92-BZZY	u	Parallamps desionitzador de càrrega electrostàtica (DDCE) d'alumini i PVC de 50 m de radi de cobertura, per a adaptar a màstil, muntat superficialment a la paret (DOS MIL NOU-CENTS VINT EUROS AMB VUITANTA-TRES CÈNTIMS)	2.920,83 €
P-115	PMS0-6Z9N	u	Rètol senyalització instal·lació de protecció contra incendis, quadrat, de 210x210 mm2 de panell de polipropilè d'1,5 mm de gruix, col·locat fixat mecànicament sobre parament vertical (SETZE EUROS AMB SETANTA-SET CÈNTIMS)	16,77 €
P-116	PMS0-6Z9P	u	Rètol senyalització sortida habitual, quadrat, de 224x224 mm2 de panell de polipropilè d'1,5 mm de gruix, col·locat fixat mecànicament sobre parament vertical (QUINZE EUROS AMB NORANTA-UN CÈNTIMS)	15,91 €
P-117	PNN4-6149	u	Bomba submergible de turbina de 0,37 kW per a un cabal mínim de 2 m3/h amb sonda de nivell d'aigua, amb cable de connexió de 10 m de llargària, instal·lada al fons del pou (SET-CENTS QUATRE EUROS AMB DIVUIT CÈNTIMS)	704,18 €
P-118	PP14-IAU1	u	Instal·lació de xarxa i sistema de captació de TV, per a edifici de 1 habitatge i bar, amb pal i antenes TV/FM, equip d'amplificació, caixes de derivació i cable coaxial, fins a punt d'accés a usuari (PAU), vista (DOS MIL CENT QUARANTA-CINC EUROS)	2.145,00 €
P-119	PQ54-EQ01	m2	Taulell de pedra natural calcària nacional, de 30 mm de gruix, preu econòmic, de 210 cm de llargària, col·locat sobre suport mural i encastat al parament. Inclou formació de forats sobre taulell de pedra natural calcària, amb el cantell interior sense polir, de forma circular o oval, per a encastar aparells sanitaris. (DOS-CENTS CINQUANTA-NOU EUROS AMB VUIT CÈNTIMS)	259,08 €
P-120	PQ72-79KC	m	Mobiliari per a cuina linial de 5 m de llargària, d'aglomerat amb laminat estratificat amb mòduls alts de 330 mm de fondària, incloent mòdul sobre campana i mòdul escorreplats, i mòduls baixos de 600 mm de fondària i 800 mm d'alçària, amb mòdul per a forn. Tot col·locat (TRES-CENTS CINQUANTA-QUATRE EUROS AMB TRENTA-DOS CÈNTIMS)	354,32 €

QUADRE DE PREUS NÚMERO 1

Data: 20/02/25

Pàg.: 11

NÚMERO	CODI	UA	DESCRIPCIÓ	PREU
P-121	PQ80-1201	u	Subministre i col.locació de Placa d'inducció.Placa d' inducció de 7400 W color negre, amb 3 zones de 28, 22 y 18 cm de diàmetre. Control electrònic tàctils sensibles i interruptor de seguretat. Mesures: 59,2x6x59,2 cm (ampe/alt/profunditat). (DOS-CENTS NORANTA-DOS EUROS AMB VINT-I-SIS CÈNTIMS)	292,26 €
P-122	PQ80-1202	u	Subministre i col.locació de Forn elèctric multifunció A+ de 60 cm con HydroClean® Pro. (TRES-CENTS SETZE EUROS AMB SEIXANTA-QUATRE CÈNTIMS)	316,64 €
P-123	PQ80-H9UI	u	Campana extractora d'acer inoxidable AISI 304, amb ventilador incorporat de 370 W i alimentació monofàsica de 230 V, de 1500 mm de llargària, 900 mm de fondària i 650 mm d'alçària, amb 3 filtres inclinats de malla d'alta eficàcia disposats en línia, doble sistema de recollida i drenatge de greixos i canal primetral de recollida de greixos inclinat, fixada mecànicament al parament (MIL DOS-CENTS ONZE EUROS AMB TRETZE CÈNTIMS)	1.211,13 €
P-124	PQ80-H9UU	u	Campana extractora d'acer inoxidable, de 90 x 90 cm, equipada amb dos motors, interruptor parada/marxa, commutador de tres velocitats, filtres metàl·lics de tres peces, dues làmpades de 40 w, xemeneia telescòpica (TRES-CENTS NORANTA-VUIT EUROS AMB DIVUIT CÈNTIMS)	398,18 €
P-125	PQ83-HA70	u	Eixugamans per aire calent amb sensor electrònic de presència, fabricat en material vitrificat, de potència 1800 W, cabal 3,6 m3/minut i temperatura 61°C, instal·lat (CENT SEIXANTA-CINC EUROS AMB TRENTA-NOU CÈNTIMS)	165,39 €
P-126	PQ90-EQ03	u	Taula mural de prerentat, de 100x60x70 cm, amb sina de 50x40x25 cm i marc de reforç,provista d'omegues de reforç, plastró posterior de 10 cm i frontal de 65mm,damuntera de treball d'1,5 mm de gruix, amb potes quadrades de 4x4cm, d'acer inoxidable 1.4301 (AISI 304), muntada i instal·lada (VUIT-CENTS SEIXANTA-QUATRE EUROS AMB DOS CÈNTIMS)	864,02 €
P-127	PQ90-EQ06	u	Taula mural de rentat, de 140x60x95 cm,amb espai pel rentaveixelles, armari i sina de 50x40x25 cm i marc de reforç,provista d'omegues de reforç, plastró posterior de 10 cm i frontal de 65mm,damuntera de treball d'1,5 mm de gruix, amb potes ajustables, d'acer inoxidable 1.4301 (AISI 304), muntada i instal·lada (MIL DOS-CENTS QUARANTA-QUATRE EUROS AMB DOS CÈNTIMS)	1.244,02 €
P-128	PQ90-HC3R	u	Moble baix central amb 2 portes corredisses per estoc vaixel·la de coccio de 1200x60x95cm, plastró post.10cm, regulable en l'alçada, amb prestatge intermig regulable, d'acer inoxidable 1.4301 (AISI 304), muntat i instal·lat (DOS MIL DOS-CENTS CINQUANTA-CINC EUROS AMB SETZE CÈNTIMS)	2.255,16 €
P-129	PQR0-EQ02	u	Subministre i col.locació de barra de barbarra de bar (TRES MIL VINT-I-QUATRE EUROS AMB NORANTA-NOU CÈNTIMS)	3.024,99 €
P-130	SEGURETAT	ut	Seguretat i salut durant l'execució de l'obra. INCLOU p/p de confecció del PSS per part del constructor + mesures seguretat a aplicar durant l'execució de les obres. TOTALMENT EXECUTADA. (MIL SET-CENTS SETANTA-SIS EUROS AMB VINT-I-CINC CÈNTIMS)	1.776,25 €

QUADRE DE PREUS NÚMERO 1

Data: 20/02/25 Pàg.: 12

NÚMERO	CODI	UA	DESCRIPCIÓ	PREU
--------	------	----	------------	------

QUADRE DE PREUS NÚMERO 2

Data: 20/02/25

Pàg.: 1

NÚMERO	CODI	UA	DESCRIPCIÓ	PREU
P-1	AJUTS	ut	AJUTS	475,50 €
			Altres conceptes	475,50000 €
P-2	IMPREVIST	PA	Imprevistos que puguin sorgir durant l'execució de l'obra. S'hauran de JUSTIFICAR degudament davant la DFO.	1.650,00 €
			Altres conceptes	1.650,00000 €
P-3	P121-EKJZ	m2	Amortització diària de bastida tubular metàl·lica fixa, formada per bastiments de 70 cm d'amplària i alçària <= 200 cm, amb bases regulables, tubs travessers, tubs de travament, plataformes de treball d'amplària com a mínim de 60 cm, escales d'accés, baranes laterals, sòcols i xarxa de protecció de poliamida col·locada a tota la cara exterior i amarradors cada 20 m2 de façana, inclosos tots els elements de senyalització normalitzats	0,10 €
	B0Y1-12V6	m2	Amortització diària de bastida tubular metàl·lica fixa, formada per bastiments de 70 cm d'amplària i alçària <= 200 cm, amb bases regulables, tubs travessers, tubs de travament, plataformes de treball d'amplària com a mínim de 60 cm, escales d'accés, baranes laterals, sòcols i xarxa de protecció de poliamida, col·locada a tota la cara exterior i amarradors cada 20 m2 de façana, inclosos tots els elements de senyalització normalitzats	0,10000 €
			Altres conceptes	0,00000 €
P-4	P127-EKJO	m2	Muntatge i desmuntatge de bastida tubular metàl·lica fixa, formada per bastiments de 70 cm i alçària <= 200 cm, amb bases regulables, tubs travessers, tubs de travament, plataformes de treball d'amplària com a mínim de 60 cm, escales d'accés, baranes laterals, sòcols i xarxa de protecció de poliamida, col·locada a tota la cara exterior i amarradors cada 20 m2 de façana, inclosos tots els elements de senyalització normalitzats i el transport amb un recorregut total màxim de 20 km	7,93 €
			Altres conceptes	7,93000 €
P-5	P2142-4RMJ	m2	Repicat d'arrebossat de morter de ciment, amb mitjans manuals i càrrega manual de runa sobre camió o contenidor	14,11 €
			Altres conceptes	14,11000 €
P-6	P2142-4RM	m2	Arrencada d'enrajolat en parament vertical, amb mitjans manuals i càrrega manual de runa sobre camió o contenidor	10,82 €
			Altres conceptes	10,82000 €
P-7	P2142-4RM	m2	Repicat d'arrebossat de morter de calç, amb mitjans manuals i càrrega manual de runa sobre camió o contenidor	10,58 €
			Altres conceptes	10,58000 €
P-8	P2143-4RR0	m	Enderroc d'esglaó d'obra, amb compressor i càrrega manual de runa sobre camió o contenidor	5,50 €
			Altres conceptes	5,50000 €
P-9	P2143-4RR9	m2	Arrencada de recrescut del paviment de morter de ciment, de fins a 5 cm de gruix, amb mitjans manuals i càrrega manual de runa sobre camió o contenidor	14,11 €
			Altres conceptes	14,11000 €
P-10	P2140-4RO	m3	Enderroc de mur d'obra ceràmica, amb mitjans manuals i càrrega manual de runa sobre camió o contenidor	149,92 €
			Altres conceptes	149,92000 €
P-11	P2214-AYN	m3	Excavació per a caixa de paviment en terreny compacte (SPT 20-50), realitzada amb pala excavadora i càrrega directa sobre camió	4,44 €
			Altres conceptes	4,44000 €
P-12	P2217-55T8	m3	Excavació per a rebaix en terreny compacte (SPT 20-50), realitzada amb pala excavadora i càrrega directa sobre camió	3,75 €
			Altres conceptes	3,75000 €
P-13	P221I-M8GE	m	Excavació de rasa per a pas d'instal·lacions de 40 cm d'amplària i 60 cm de fondària, amb retroexcavadora i reblert i compactació amb terres seleccionades de la pròpia excavació, sense pedres amb mitjans mecànics, amb picó vibrant de combustible	7,43 €

QUADRE DE PREUS NÚMERO 2

Data: 20/02/25

Pàg.: 2

NÚMERO	CODI	UA	DESCRIPCIÓ	PREU	
			Altres conceptes	7,43000	€
P-14	P2242-UR07	m2	Anivellament del terreny, amb mitjans mecànics, rebaixant el terreny fent una pendent suau des de l'accés a l'ermita cap al ribàs de la riera per la correcta evacuació de les aigües pluvials	6,66	€
			Altres conceptes	6,66000	€
P-15	P2257-54B8	m3	Terraplenada i piconatge per a caixa de paviment amb material adequat de la pròpia excavació, en tongades de fins a 25 cm, amb una compactació del 95% del PM	6,16	€
			Altres conceptes	6,16000	€
P-16	P2R3-HIO8	m3	Transport de terres no contaminades a obra exterior o centre de valorització, amb camió de 20 t i temps d'espera per a la càrrega amb mitjans mecànics, amb un recorregut de més de 5 i fins a 10 km	4,12	€
			Altres conceptes	4,12000	€
P-17	P2RA-EU5Y	m3	Disposició controlada en dipòsit autoritzat de residus barrejats no perillosos amb una densitat 0,43 t/m3, procedents de construcció o demolició, amb codi 17 09 04 segons la Llista Europea de Residus	41,71	€
	B2RA-28V4	t	Disposició controlada en dipòsit autoritzat de residus barrejats no perillosos amb una densitat 0,43 t/m3, procedents de construcció o demolició, amb codi 17 09 04 segons la Llista Europea de Residus	41,71000	€
			Altres conceptes	0,00000	€
P-18	P3Z3-D53G	m2	Capa de neteja i nivellament 10 cm de gruix amb formigó de neteja, amb una dosificació de 150 kg/m3 de ciment, consistència tova i grandària màxima del granulat 20 mm, HL-150/B/20, abocat des de camió	14,10	€
	B067-2A9V	m3	Formigó de neteja, amb una dosificació de 150 kg/m3 de ciment, consistència tova i grandària màxima del granulat 20 mm, HL-150/B/20	8,45670	€
			Altres conceptes	5,64330	€
P-19	P4G3-NO6Y	m3	Paredat de gruix variable de pedra llicorella, d'una cara vista assentada en sec	222,01	€
	B042-MYQF	m3	Pedra llicorella per a maçoneria	39,29900	€
			Altres conceptes	182,71100	€
P-20	P5ZD0-SA0	m	Minvell encastat al parament, de rajola ceràmica fina amb trencaaigües, recolzada sobre rajola ceràmica comuna, col·locades amb morter mixt 1:2:10	51,19	€
	B0FG3-0EDF	u	Rajola ceràmica comuna de forma rectangular i elaboració mecànica, de 28x14x1,3 cm, amb acabat ratllat	1,19952	€
	B0FG6-0ZX9	u	Rajola amb 1 aresta amb trencaaigües, de 14x28 cm, de ceràmica natural color vermell	6,22251	€
	P713-DXFA	m2	Membrana per a impermeabilització de cobertes PN-1 segons la norma UNE 104402 d'una làmina, de densitat superficial 3,8 kg/m2 formada per làmina de betum modificat LBM (SBS)-40-FV, amb armadura de feltre de fibra de vidre de 100 g/m2, col·locada sobre capa separadora amb geotèxtil	8,79863	€
	P7Z9-DQWJ	m2	Reforç lineal de membrana, amb làmina de betum modificat LBM (SBS)-40-FV amb armadura de feltre de fibra de vidre de 100 g/m2, adherida en calent, prèvia imprimació	14,56170	€
			Altres conceptes	20,40764	€
P-21	P5ZJ1-52E1	m	Canal exterior de secció semicircular de planxa d'acer galvanitzat i prelacat de 0,5 mm de gruix, de diàmetre 155 mm i 33 cm de desenvolupament, col·locada amb peces especials i connectada al baixant	51,05	€
	B5ZJ0-0MPB	m	Canal exterior de secció semicircular de planxa d'acer galvanitzat i prelacat de gruix 0,5 mm, de diàmetre 155 mm i 33 cm de desenvolupament, com a màxim	15,54202	€
	B5ZJ1-0NKB	u	Ganxo i suport d'acer galvanitzat per a canal de planxa d'acer galvanitzat i prelacat de 0,5 mm de gruix, de D 155 mm i 33 cm de desenvolupament	16,20000	€

QUADRE DE PREUS NÚMERO 2

Data: 20/02/25

Pàg.: 3

NÚMERO	CODI	UA	DESCRIPCIÓ	PREU	
	B5ZZB-131H	u	Vis d'acer galvanitzat de 5.4x65 mm, amb junts de metall i goma i tac de niló de diàmetre 8/10 mm	1,43000	€
			Altres conceptes	17,87798	€
P-22	P6125-7BK8	m2	Paret de tancament recolzada per a revestir de gruix 14 cm, de maó calat, de 290x140x100 mm, per a revestir, categoria I, HD, segons la norma UNE-EN 771-1, col·locat amb morter per a ram de paleta industrialitzat M 7.5 (7,5 N/mm2) de designació (G) segons norma UNE-EN 998-2	48,40	€
	B07L-1PYC	t	Mortor per a ram de paleta, classe M 7.5 (7,5 N/mm2), a granel, de designació (G) segons norma UNE-EN 998-2	2,60118	€
	B0F1A-075F	u	Maó calat, de 290x140x100 mm, per a revestir, categoria I, HD, segons la norma UNE-EN 771-1	8,25758	€
	B011-05ME	m3	Aigua	0,02203	€
			Altres conceptes	37,51921	€
P-23	P6126-H8S0	m2	Paret divisòria recolzada de gruix 11,7 cm, de maó calat esmaltat color, HD, categoria I,R-20, segons la norma UNE-EN 771-1, de 238x117x50 mm, de dues cares vistes, col·locat amb morter mixt 1:2:10 amb ciment CEM II	90,92	€
	B0F1A-H4LN	u	Maó calat esmaltat color, de 238x117x50 mm, cares vistes, categoria I, HD,R-20, segons la norma UNE-EN 771-1	25,56720	€
			Altres conceptes	65,35280	€
P-24	P811-3FBL	m2	Arrebossat a bona vista sobre parament vertical exterior, a 3,00 m d'alçària, com a màxim, amb morter de calç per a ús corrent (GP), de designació CSIII-W2, segons UNE-EN 998-1, remolinat	25,56	€
	B811-1ZY8	t	Mortor de calç per a ús corrent (GP), de designació CSIII-W2, segons UNE-EN 998-1, en sacs	1,07571	€
	B011-05ME	m3	Aigua	0,01142	€
			Altres conceptes	24,47287	€
P-25	P824-3QXF	m2	Enrajolat de parament vertical interior a una alçària <= 3 m amb rajola de gres porcellànic premsat polit de forma rectangular o quadrada, de 6 a 15 peces/m2, preu mitjà, grup Bla (UNE-EN 14411), col·locades amb adhesiu per a rajola ceràmica C2 (UNE-EN 12004) i rejuntat amb beurada CG2 (UNE-EN 13888)	32,05	€
	B0FG2-0GOY	m2	Rajola de gres porcellànic premsat polit de forma rectangular o quadrada, de 6 a 15 peces/m2, preu mitjà, grup Bla (UNE-EN 14411)	16,77500	€
	B053-1VF9	kg	Material per a rejuntat de rajoles ceràmiques CG2 segons norma UNE-EN 13888, de color	0,63450	€
	B094-06TK	kg	Adhesiu cimentós tipus C2 segons norma UNE-EN 12004	3,72613	€
			Altres conceptes	10,91437	€
P-26	P824-3QY1	m2	Enrajolat de parament vertical interior a una alçària <= 3 m amb rajola de gres porcellànic premsat polit de forma rectangular o quadrada, de 16 a 25 peces/m2, preu mitjà, grup Bla (UNE-EN 14411), col·locades amb adhesiu per a rajola ceràmica C2 (UNE-EN 12004) i rejuntat amb beurada CG2 (UNE-EN 13888)	29,67	€
	B094-06TK	kg	Adhesiu cimentós tipus C2 segons norma UNE-EN 12004	3,72613	€
	B053-1VF9	kg	Material per a rejuntat de rajoles ceràmiques CG2 segons norma UNE-EN 13888, de color	0,63450	€
	B0FG2-0GP9	m2	Rajola de gres porcellànic premsat polit de forma rectangular o quadrada, de 16 a 25 peces/m2, preu mitjà, grup Bla (UNE-EN 14411)	14,39900	€
			Altres conceptes	10,91037	€
P-27	P846-9JNG	m2	Cel ras de placa de guix laminat hidròfuga (H) i gruix 15 mm, amb vora afinada (BA), segons la norma UNE-EN 520, amb perfil·leria de mestres fixades directament al sostre col·locades cada 600 mm, per a una alçària de cel ras de 4 m com a màxim	34,04	€
	B7J1-0SL0	m	Cinta de paper resistent per a junts de plaques de guix laminat	0,07560	€

QUADRE DE PREUS NÚMERO 2

Data: 20/02/25

Pàg.: 4

NÚMERO	CODI	UA	DESCRIPCIÓ	PREU	
	B7J6-0GSL	kg	Massilla per a junt de plaques de cartró-guix	0,64733	€
	B0CC0-21OQ	m2	Placa de guix laminat hidròfuga (H) i gruix 15 mm, amb vora afinada (BA), segons la norma UNE-EN 520	12,10250	€
	B0AQ-07GR	cu	Visos per a plaques de guix laminat	1,95300	€
	B83B-0XKR	m	Perfileria de planxa d'acer galvanitzat amb perfils entre 75 a 85 mm d'amplària	3,30200	€
			Altres conceptes	15,95957	€
P-28	P894-4V9A	m2	Pintat de barana i reixa d'acer de barrots separats 10 cm, amb pintura de partícules metàl·liques, amb dues capes d'imprimació antioxidant i 2 d'acabat	27,91	€
	B8Z6-0P2D	kg	Imprimació antioxidant	4,74382	€
	B896-HYCS	kg	Pintura partícules metàl·liques	5,72812	€
			Altres conceptes	17,43806	€
P-29	P89E-4VUE	m2	Pintat de finestres i balconeres d'acer, amb pintura partícules metàl·liques, amb dues capes d'imprimació antioxidant i dues d'acabat	29,12	€
	B8Z6-0P2D	kg	Imprimació antioxidant	4,31256	€
	B896-HYCS	kg	Pintura partícules metàl·liques	3,33030	€
			Altres conceptes	21,47714	€
P-30	P89H-4V7I	m2	Pintat de parament vertical exterior de ciment, amb pintura a la calç amb acabat llis, amb dues capes d'acabat	3,45	€
	B896-HYJB	kg	Pintura a la calç	0,38515	€
			Altres conceptes	3,06485	€
P-31	P89I-4V8N	m2	Pintat de parament horitzontal de guix, amb pintura a la cola amb acabat llis, amb una capa de fons diluïda i dues d'acabat	4,01	€
	B896-HYD4	kg	Pintura a la cola	0,11016	€
			Altres conceptes	3,89984	€
P-32	P89I-4V8O	m2	Pintat de parament vertical de guix, amb pintura a la cola amb acabat llis, amb una capa de fons diluïda i dues d'acabat	3,18	€
	B896-HYD4	kg	Pintura a la cola	0,11016	€
			Altres conceptes	3,06984	€
P-33	P8KB-SA01	m	Escopidor de 29 cm d'amplària, amb rajola ceràmica fina, de color vermell, amb trencaaigües, col·locada amb morter mixt 1:2:10. Similar als escopidors de planta primera. Acabat natural, mat.	27,30	€
	B0FG6-0ZX9	u	Rajola amb 1 aresta amb trencaaigües, de 14x28 cm, de ceràmica natural color vermell	5,80768	€
			Altres conceptes	21,49232	€
P-34	P8M1-HCHV	m2	Formació de contorn d'obertura (brancals i llinda) amb planxa d'acer galvanitzat de 6 mm de gruix, col·locada amb fixacions mecàniques	180,32	€
	B44Z-0LZP	kg	Acer S275JR segons UNE-EN 10025-2, format per peça composta, en perfils laminats en calent sèrie L, LD, T, rodó, quadrat, rectangular i planxa, treballat al taller per a col·locar amb cargols i galvanitzat	149,30700	€
			Altres conceptes	31,01300	€
P-35	P938-DFUB	m3	Base de tot-u artificial col·locada amb estenedora i piconatge del material al 100% del PM	29,10	€
	B011-05ME	m3	Aigua	0,08100	€
	B03F-05NW	m3	Tot-u artificial	24,37200	€
			Altres conceptes	4,64700	€
P-36	P9BA-I1FB	m2	Paviment de pedra calcària nacional serrada i sense polir, preu alt, de 40 mm de gruix amb aresta viva a les quatre vores 1251 a 2500 cm2, col·locada a truc de maceta amb morter mixt	141,70	€

QUADRE DE PREUS NÚMERO 2

Data: 20/02/25

Pàg.: 5

NÚMERO	CODI	UA	DESCRIPCIÓ	PREU	
			1:2:10		
	B0G2-0FBP	m2	Pedra calcària nacional serrada i sense polir, preu alt, de 40 mm de gruix amb aresta viva a les quatre vores	114,22950	€
			Altres conceptes	27,47050	€
P-37	P9D5-35YS	m2	Paviment exterior, de rajola de gres porcellànic premsat sense esmaltar antilliscant de forma rectangular o quadrada, de 16 a 25 peces/m2, preu alt, grup Bla (UNE-EN 14411), col·locades amb adhesiu per a rajola ceràmica C2-EF (UNE-EN 12004) i rejuntat amb beurada CG2 (UNE-EN 13888)	55,90	€
	B053-1VF9	kg	Material per a rejuntat de rajoles ceràmiques CG2 segons norma UNE-EN 13888, de color	1,28250	€
	B0FG2-0GP6	m2	Rajola de gres porcellànic premsat sense esmaltar antilliscant de forma rectangular o quadrada, de 16 a 25 peces/m2, preu alt, grup Bla (UNE-EN 14411)	27,95820	€
	B094-06TN	kg	Adhesiu cimentós tipus C2 EF segons norma UNE-EN 12004	6,86343	€
			Altres conceptes	19,79587	€
P-38	P9D5-35ZM	m2	Paviment interior, de rajola de gres porcellànic premsat esmaltat antilliscant de forma rectangular o quadrada, de 6 a 15 peces/m2, preu mitjà, grup Bla (UNE-EN 14411), col·locades amb adhesiu per a rajola ceràmica C2 (UNE-EN 12004) i rejuntat amb beurada CG2 (UNE-EN 13888)	49,67	€
	B053-1VF9	kg	Material per a rejuntat de rajoles ceràmiques CG2 segons norma UNE-EN 13888, de color	1,28250	€
	B0FG2-0GNW	m2	Rajola de gres porcellànic premsat esmaltat antilliscant de forma rectangular o quadrada, de 6 a 15 peces/m2, preu mitjà, grup Bla (UNE-EN 14411)	24,67380	€
	B094-06TK	kg	Adhesiu cimentós tipus C2 segons norma UNE-EN 12004	5,32266	€
			Altres conceptes	18,39104	€
P-39	P9G9-AIY9	m2	Paviment de formigó amb acabat desactivat superficial de 12 cm de gruix amb fibres sintètiques, abocat des de camió	47,51	€
	B9G0-1KQM	m2	Formigó per a paviment continu de 12 cm de gruix amb fibres sintètiques i acabat desactivat	47,51250	€
			Altres conceptes	-0,00250	€
P-40	P9M5-608R	m2	Paviment de morter autoanivellant de 10 mm de gruix sobre el paviment de formigó	37,16	€
	B091-06VJ	kg	Adhesiu de resines epoxi	1,72852	€
	B075-06T4	kg	Morters d'anivellament	26,22005	€
			Altres conceptes	9,21143	€
P-41	P9U4-4ZAY	m	Sòcol de fusta de roure envernissada, de 10 cm d'alçària, col·locat amb tacs d'expansió i cargols	8,42	€
	B9U2-0JCS	m	Sòcol de fusta de roure envernissada, de 10 cm d'alçària	4,32480	€
	B0AO-07IG	u	Tac de niló de 5 mm de diàmetre, com a màxim, amb vis	0,48000	€
			Altres conceptes	3,61520	€
P-42	PA21-SA01	m2	Porta interior de fulla batent de roure, de cares llises i estructura interior de fusta, d'una llum de bastiment aproximada de 70x200 cm, amb bastiment de base, folrat de bastiment i tapajunts i envernissat de portes cegues de fusta, al vernís sintètic d'un component, per a fusta, amb una capa de protector químic insecticida-fungicida i dues d'acabat semi mat. M2 de llum de bastiment	231,99	€
			Altres conceptes	231,99000	€
P-43	PAB0-6176	u	Porta d'acer galvanitzat en perfils laminats d'una fulla batent, per a un buit d'obra de 90x215 cm, amb bastidor de tub de 40x20x1,5 mm, planxes llises d'1 mm de gruix i bastiment, pany de cop, acabat esmaltat, col·locada	243,29	€
	BAS0-0ZFB	u	Ferramenta per a porta d'interior d'una fulla batent, de preu mitjà	27,80000	€
	BAB0-16WI	u	Porta d'acer galvanitzat en perfils laminats d'una fulla batent, per a un buit d'obra de 90x215 cm, amb bastidor de tub de 40x20x1,5 mm, planxes llises d'1 mm de gruix i bastiment, pany de cop, acabat esmaltat	208,26000	€

QUADRE DE PREUS NÚMERO 2

Data: 20/02/25

Pàg.: 6

NÚMERO	CODI	UA	DESCRIPCIÓ	PREU
			Altres conceptes	7,23000 €
P-44	PAB0-617B	u	Porta d'acer galvanitzat en perfils laminats de dues fulles batents, per a un buit d'obra de 160x215 cm, amb bastidor de tub de 40x20x1,5 mm, planxes llises d'1 mm de gruix i bastiment, pany de cop, acabat esmaltat, col·locada	397,06 €
	BAS0-0ZFL	u	Ferramenta per a porta exterior d'una fulla batent, de preu mitjà	62,14000 €
	BAB0-16WN	u	Porta d'acer galvanitzat en perfils laminats de dues fulles batents, per a un buit d'obra de 160x215 cm, amb bastidor de tub de 40x20x1,5 mm, planxes llises d'1 mm de gruix i bastiment, pany de cop, acabat esmaltat	323,36000 €
			Altres conceptes	11,56000 €
P-45	PAB1-TA01	u	Porta de planxa d'acer galvanitzat per a comptadors, col·locada en parets existents, una fulla batent, per a un buit d'obra de 215x45 cm, amb reixeta de ventilació, pany i clau	254,55 €
			Altres conceptes	254,55000 €
P-46	PAF8-SA01	m2	Tancament exterior practicable amb trencament de pont tèrmic, de finestra d'alumini lacat, color fosc, d'una fulla batent amb perfils de preu alt i classificació mínima 4 9A C4 segons normes, bastiment de base de tub d'acer galvanitzat. Amb classificació a la permeabilitat a l'aire segons UNE-EN 12207, a l'estanquitat a l'aigua segons UNE-EN 12208 i a la resistència a la càrrega del vent segons UNE-EN 12210, marca de qualitat. Inclús ferraments de penjar, juntes d'envidriament de EPDM, cargols d'acer inoxidable, elements d'estanquitat, accessoris, utilitatges de mecanitzat homologat i elaboració en taller, amb pany de seguretat amb clau per fusteria d'alumini i maneta.	719,00 €
	BAF4-STA1	m2	Finestra d'alumini lacat, per a col·locar sobre bastiment de base, amb una fulla batent, elaborada amb perfils de preu alt, classificació mínima 4 de permeabilitat a l'aire segons UNE-EN 12207, classificació mínima 9A d'estanquitat a l'aigua segons UNE-EN 12208 i classificació mínima C4 de resistència al vent segons UNE-EN 12210, sense persiana	652,50000 €
	B7JE-0GTI	dm3	Massilla per a segellats, d'aplicació amb pistola, de base poliuretà monocomponent	3,46840 €
	B7JE-0GTM	dm3	Massilla per a segellats, d'aplicació amb pistola, de base silicona neutra monocomponent	1,72100 €
			Altres conceptes	61,31060 €
P-47	PAF8-SA02	m2	Tancament exterior practicable amb trencament de pont tèrmic, de porta d'alumini lacat, color fosc, d'una fulla batent amb perfils de preu alt i classificació mínima 4 9A C4 segons normes, bastiment de base de tub d'acer galvanitzat. Amb classificació a la permeabilitat a l'aire segons UNE-EN 12207, a l'estanquitat a l'aigua segons UNE-EN 12208 i a la resistència a la càrrega del vent segons UNE-EN 12210, marca de qualitat. Inclús ferraments de penjar, juntes d'envidriament de EPDM, cargols d'acer inoxidable, elements d'estanquitat, accessoris, utilitatges de mecanitzat homologat i elaboració en taller, amb pany de seguretat amb clau per fusteria d'alumini i maneta.	665,59 €
	BAF5-SA01	m2	Porta d'alumini lacat color fosc, per a col·locar sobre bastiment de base, amb una fulla batent, per a un buit d'obra de 2 a 2,49 m2, elaborada amb perfils de preu superior	587,19000 €
	B7JE-0GTM	dm3	Massilla per a segellats, d'aplicació amb pistola, de base silicona neutra monocomponent	1,72100 €
	B7JE-0GTI	dm3	Massilla per a segellats, d'aplicació amb pistola, de base poliuretà monocomponent	3,46840 €
	PAN5-7ZJL	u	Bastiment de base per a finestra, de tub d'acer galvanitzat de secció 40x20 mm2, per a un buit d'obra aproximat de 75x90 cm	20,53775 €
			Altres conceptes	52,67285 €
P-48	PAF8-SA04	m2	Tancament exterior practicable amb trencament de pont tèrmic, de finestra d'alumini lacat, color fosc, amb una fulla batent i una fulla oscil·lobatent, amb perfils de preu alt i classificació mínima 4 9A C4 segons normes, bastiment de base de tub d'acer galvanitzat. Amb classificació a la permeabilitat a l'aire segons UNE-EN 12207, a l'estanquitat a l'aigua segons UNE-EN 12208 i a la resistència a la càrrega del vent segons UNE-EN 12210, marca de qualitat. Inclús ferraments de penjar, juntes d'envidriament de EPDM, cargols d'acer inoxidable, elements d'estanquitat, accessoris, utilitatges de mecanitzat homologat i elaboració en taller, amb pany de seguretat amb clau per fusteria d'alumini i maneta.	710,07 €
	PAF8-SA03	m2	Porta d'alumini lacat COLOR FOSC, col·locada sobre bastiment de base, amb una fulla batent, elaborada amb perfils de preu alt, classificació mínima 4 de permeabilitat a l'aire segons UNE-EN 12207, classificació mínima 9A d'estanquitat a l'aigua segons UNE-EN 12208 i classificació mínima C4 de resistència al vent segons UNE-EN 12210, sense persiana	633,85948 €

QUADRE DE PREUS NÚMERO 2

Data: 20/02/25

Pàg.: 7

NÚMERO	CODI	UA	DESCRIPCIÓ	PREU	
	PAN5-7ZJL	u	Bastiment de base per a finestra, de tub d'acer galvanitzat de secció 40x20 mm ² , per a un buit d'obra aproximat de 75x90 cm	16,63200	€
	B7JE-0GTM	dm3	Massilla per a segellats, d'aplicació amb pistola, de base silicona neutra monocomponent	1,72100	€
	B7JE-0GTI	dm3	Massilla per a segellats, d'aplicació amb pistola, de base poliuretà monocomponent	3,46840	€
			Altres conceptes	54,38912	€
P-49	PB1C-1301	m	Passamà de tub rodó de D 30 a 50 mm col·locat amb suports de perfil d'acer de D 15 mm cada 2 m, ancorat a l'obra amb ancoratge mecànic amb tac de niló i cargol d'acer galvanitzat, de cap aixamfranat i amb morter de ciment pòrtland de dosificació 1:4 elaborat a l'obra amb acabat pintat amb 2 capes d'emprimació antioxidant i 2 capes d'esmail sintètic	44,27	€
			Altres conceptes	44,27000	€
P-50	PB31-HAGT	m2	Reixa de perfils d'acer amb passamans, travessers i brèndoles cada 10 a 12 cm, ancorada amb morter de ciment 1:4	112,04	€
	BB33-16IC	m2	Reixa de perfils d'acer amb passamans, travessers i brèndoles cada 10 a 12 cm	93,62000	€
			Altres conceptes	18,42000	€
P-51	PCQ	ut	Control de qualitat materials de l'obra.	360,00	€
			Altres conceptes	360,00000	€
P-52	PC1A-BME	m2	Vidre aïllant de lluna de baixa emissivitat de 4 mm de gruix, cambra d'aire de 12 mm i lluna de 4+4 mm de gruix amb 3 butiral transparent de lluna incolor, classe 1 (B) 1 segons UNE-EN 12600, col·locat amb perfils conformats de neoprè sobre alumini o PVC	70,82	€
	BC12-2U6Q	m2	Vidre aïllant de lluna de baixa emissivitat de 4 mm de gruix, cambra d'aire de 12 mm i lluna de 4+4 mm de gruix amb 3 butiral transparent de lluna incolor, classe 1 (B) 1 segons UNE-EN 12600	54,40000	€
			Altres conceptes	16,42000	€
P-53	PC1A-BMLF	m2	Vidre aïllant de lluna de baixa emissivitat de 4 mm de gruix, cambra d'aire de 12 mm i lluna de 4+4 mm de gruix amb 3 butiral translúcid de lluna incolor, classe 1 (B) 1 segons UNE-EN 12600, col·locat amb perfils conformats de neoprè sobre alumini o PVC	72,45	€
	BC12-2UDS	m2	Vidre aïllant de lluna de baixa emissivitat de 4 mm de gruix, cambra d'aire de 12 mm i lluna de 4+4 mm de gruix amb 3 butiral translúcid de lluna incolor, classe 1 (B) 1 segons UNE-EN 12600	56,03000	€
			Altres conceptes	16,42000	€
P-54	PD15-78QQ	m	Baixant de tub de planxa galvanitzada i lacada amb unió plegada de DN 80 mm i 0,6 mm de gruix, incloses les peces especials i fixat mecànicament amb brides	32,72	€
	BD11-0MDJ	u	Brida per a tub de planxa galvanitzada	4,18500	€
	BDY1-0LMF	u	Element de muntatge per a baixant de tub de planxa galvanitzada i lacada amb unió plegada de DN 80 mm i 0,6 mm de gruix	0,77000	€
	BDW1-1C2H	u	Accessori per a baixant de tub de planxa galvanitzada i lacada amb unió plegada de DN 80 mm i 0,6 mm de gruix	2,10870	€
	BD15-0ME5	m	Tub de planxa galvanitzada i lacada amb unió plegada de DN 80 mm i 0,6 mm de gruix	7,75600	€
			Altres conceptes	17,90030	€
P-55	PD15-78QU	m	Baixant de tub de planxa galvanitzada amb unió plegada de DN 125 mm i 1 mm de gruix, incloses les peces especials i fixat mecànicament amb brides	51,56	€
	BDY1-0LMY	u	Element de muntatge per a baixant de tub de planxa galvanitzada amb unió plegada de DN 125 mm i 1 mm de gruix	1,08000	€
	BDW1-1C2M	u	Accessori per a baixant de tub de planxa galvanitzada amb unió plegada de DN 125 mm i 1 mm de gruix	4,86090	€
	BD15-0MEB	m	Tub de planxa galvanitzada amb unió plegada de DN 125 mm i 1 mm de gruix	18,64800	€

QUADRE DE PREUS NÚMERO 2

Data: 20/02/25

Pàg.: 8

8

NÚMERO	CODI	UA	DESCRIPCIÓ	PREU
	BD11-0MDJ	u	Brida per a tub de planxa galvanitzada	4,18500 €
			Altres conceptes	22,78610 €
P-56	PD30-H7UH	u	Registre per a instal·lació d'evacuació, amb tapa roscada i embellidor, de diàmetre 200 mm, instal·lat	28,21 €
	BD30-H4XZ	u	Registre per a instal·lació d'evacuació, amb tapa roscada i embellidor, de diàmetre 200 mm	12,70000 €
			Altres conceptes	15,51000 €
P-57	PD31-56A9	u	Pericó sífonic i tapa registrable, de 60x60x60 cm de mides interiors, amb paret de 15 cm de gruix de maó calat de 290x140x100 mm, arrebossada i lliscada per dins amb morter 1:8, sobre solera de formigó en massa de 10 cm i amb tapa prefabricada de formigó armat	251,91 €
	BD34-2043	u	Tapa prefabricada de formigó armat de 70x70x6 cm	25,28000 €
	B0F1A-075F	u	Maó calat, de 290x140x100 mm, per a revestir, categoria I, HD, segons la norma UNE-EN 771-1	15,00125 €
	B011-05ME	m3	Aigua	0,00324 €
	B055-067M	t	Ciment portland amb filler calcari CEM II/B-L 32,5 R segons UNE-EN 197-1, en sacs	0,60808 €
	B069-2A9O	m3	Formigó d'ús no estructural HNE-15/P/20 de resistència a compressió 15 N/mm2, consistència plàstica i grandària màxima del granulat 20 mm	6,86354 €
			Altres conceptes	204,15389 €
P-58	PD59-UR03	m	Canal per a drenatge fabricat en "in situ" de 40 cm d'amplària interior i 30 cm d'alçària, de formigó d'ús no estructural HNE-20/P/20 de resistència a compressió 20 N/mm2, consistència plàstica i grandària màxima del granulat 20 mm	65,27 €
	B0D70-0CEP	m2	Tauler elaborat amb fusta de pi, de 22 mm de gruix, per a 10 usos	1,55200 €
	B0D31-07P4	m3	Llata de fusta de pi	0,38896 €
	B0D21-07OY	m	Tauló de fusta de pi per a 10 usos	0,88000 €
	B069-I4H8	m3	Formigó d'ús no estructural HNE-20/P/20 de resistència a compressió 20 N/mm2, consistència plàstica i grandària màxima del granulat 20 mm	21,60576 €
	P771-5RIZ	m2	Membrana de gruix 1 mm d'una làmina de polietilè d'alta densitat, col·locada sense adherir i no resistent a la intempèrie	15,94069 €
	P7Z9-DQWJ	m2	Reforç lineal de membrana, amb làmina de betum modificat LBM (SBS)-40-FV amb armadura de feltre de fibra de vidre de 100 g/m2, adherida en calent, prèvia imprimació	14,56170 €
			Altres conceptes	10,34089 €
P-59	PD5S-2201	m	Rasa de drenatge del terreny, per a recollir aigües freàtiques, de 80x120 cm, amb tub de polietilè d'alta densitat per a drenatges de 200 mm de diàmetre, amb excavació mecànica, reblert de la rasa amb 100% de grava embolcallada amb geotèxtil, i càrrega de les terres sobrants sobre camió o contenidor	206,76 €
	BD5N-1KD5	m	Tub circular perforat de polietilè d'alta densitat de 200 mm de	3,82200 €
	B7B1-0KPH	m2	Geotèxtil format per feltre de polipropilè no teixit, lligat mecànicament de 200 a 250 g/m2	12,28500 €
	B03J-0K8V	t	Grava de pedrera, per a drens	63,63000 €
			Altres conceptes	127,02300 €
P-60	PD76-B2PX	m	Clavegueró de polietilè d'alta densitat per a evacuació sífònica, PE 80 de 125 mm de diàmetre nominal exterior, 5 bar de pressió nominal, sèrie SDR 26 segons UNE-EN 12201-2, inclosos accessoris, per anar soterrat	40,26 €
	BFWF-09UC	u	Accessoris per a tubs de polietilè de densitat alta, de 125 mm de diàmetre nominal exterior, de plàstic, 5 bar de pressió nominal, per a soldar	14,83020 €
	BD77-1JPG	m	Tub de polietilè d'alta densitat de designació PE 80, de 125 mm de diàmetre nominal, de 5 bar de pressió nominal, sèrie SDR 26, segons la norma UNE-EN 12201-2	5,40000 €
			Altres conceptes	20,02980 €

QUADRE DE PREUS NÚMERO 2

Data: 20/02/25

Pàg.: 9

NÚMERO	CODI	UA	DESCRIPCIÓ	PREU	
P-61	PD76-B2PY	m	Clavegueró de polietilè d'alta densitat per a evacuació sifònica, PE 80 de 160 mm de diàmetre nominal exterior, 5 bar de pressió nominal, sèrie SDR 26 segons UNE-EN 12201-2, inclosos accessoris, per anar soterrat	42,12	€
	BFWF-09UD	u	Accessoris per a tubs de polietilè de densitat alta, de 160 mm de diàmetre nominal exterior, de plàstic, 5 bar de pressió nominal, per a soldar	15,60300	€
	BD77-1JPH	m	Tub de polietilè d'alta densitat de designació PE 80, de 160 mm de diàmetre nominal, de 5 bar de pressió nominal, sèrie SDR 26, segons la norma UNE-EN 12201-2	5,40000	€
			Altres conceptes	21,11700	€
P-62	PD7E-49BB	m	Clavegueró amb tub de PVC-U de paret massissa, àrea aplicació B segons norma UNE-EN 1329-1, de DN 125 mm, penjat al sostre	44,08	€
	BDW3-FFAJ	u	Accessoris genèric per a tub de PVC de D=125 mm	2,71590	€
	BDW3-FFAO	u	Element de muntatge per a tub de PVC de D=125 mm	0,12000	€
	BD11-0MDI	u	Brida per a tub penjat del sostre	2,40000	€
	BD1A-1NDI	m	Tub de PVC-U de paret massissa, àrea d'aplicació B segons norma UNE-EN 1329-1, de DN 125 mm i de llargària 3 m, classe de reacció al foc B-s1, d0 segons norma UNE-EN 13501-1, per a encolar	10,36100	€
			Altres conceptes	28,48310	€
P-63	PDE3-8FO2	u	Fossa filtrant compacta de polièster reforçat amb fibra de vidre, amb decantador-digestor de 2 compartiments i filtre biològic oxidador de la matèria orgànica, de forma cilíndrica i una capacitat de 4500 l, entrada d'aigües brutes per la part superior amb tub de 110 mm d'i sortida d'aigües tractades per la part inferior amb tub de 110 mm de, amb 2 boques de registre, col·locada	2.204,16	€
	BDE2-20H8	u	Fossa sèptica compacta de polietilè d'alta densitat (PEAD/HDPE) amb filtre biològic aeròbic, de 4500 litres, de 1600 mm de diàmetre i 2660 mm de longitud, amb dues boques d'accés de 410 mm de diàmetre, boca d'entrada i boca de sortida de 110 mm de diàmetre, per tractament d'aigües residuals.	1.800,00000	€
			Altres conceptes	404,16000	€
P-64	PDE5-390L	u	Separador de greixos de polièster reforçat amb fibra de vidre segons UNE-EN 1825-1, de forma rectangular, per a un cabal de 2 l/s i 500 l de capacitat, amb canonades d'entrada i sortida de 110 mm de diàmetre, col·locat	652,88	€
	BDE3-1GOC	u	Separador de greixos de polièster reforçat amb fibra de vidre segons UNE-EN 1825-1, de forma rectangular, per a un cabal de 2 l/s i 500 l de capacitat, amb canonades d'entrada i sortida de 110 mm de diàmetre	598,74000	€
			Altres conceptes	54,14000	€
P-65	PE40-60LZ	u	Barret de xemeneia amb lamel·les i antirregolfant de planxa d'alumini lacat, de 600x500 mm de secció, col·locat amb fixacions mecàniques sobre calaix d'obra	201,25	€
	BE40-16TW	u	Barret de xemeneia de planxa d'alumini lacat, amb lamel·les i antirregolfant, de 500x600mm	179,40000	€
			Altres conceptes	21,85000	€
P-66	PE41-38W8	m	Tub flexible amb conducte circular d'alumini+espiral d'acer de 125 mm de diàmetre sense gruixos definits, col·locat	7,21	€
	BE41-000K	m	Conducte circular d'alumini+espiral d'acer de 125 mm de diàmetre sense gruixos definits	1,80000	€
			Altres conceptes	5,41000	€
P-67	PE42-491P	m	Conducte circular d'alumini flexible de 160 mm de diàmetre (s/UNE-EN 1506), sense gruixos definits, muntat superficialment	10,12	€
	BE42-0044	m	Conducte circular d'alumini flexible de 160 mm de diàmetre (s/UNE-EN 1506), sense gruixos definits	4,71240	€
			Altres conceptes	5,40760	€
P-68	PE44-I6TW	u	Connexió de tub de ventilació de cambra de bany al muntant general, amb tub de PVC-U, de diàmetre 110 mm	80,38	€

QUADRE DE PREUS NÚMERO 2

Data: 20/02/25

Pàg.: 10

NÚMERO	CODI	UA	DESCRIPCIÓ	PREU	
	BDW3-FFAA	u	Accessori genèric per a tub de PVC de D=110 mm	5,88000	€
	BD11-0MDE	u	Brida per a tub de PVC de diàmetre entre 75 i 110 mm	1,08000	€
	BD1A-1NDM	m	Tub de PVC-U de paret massissa, àrea d'aplicació B segons norma UNE-EN 1329-1, de DN 110 mm i de llargària 3 m, classe de reacció al foc B-s1, d0 segons norma UNE-EN 13501-1, per a encolar	8,73750	€
	BDW3-FFA8	u	Element de muntatge per a tub de PVC de D=110 mm	0,09000	€
			Altres conceptes	64,59250	€
P-69	PE44-I6TX	u	Connexió de tub d'extracció de fums de campana al muntant general, amb tub d'alumini flexible, de diàmetre 125 mm	64,37	€
	BE42-0043	m	Conducte circular d'alumini flexible de 125 mm de diàmetre (s/UNE-EN 1506), sense gruixos definits	4,86000	€
			Altres conceptes	59,51000	€
P-70	PEKI-HAFX	u	Reixa d'intempèrie d'aletes horitzontals d'alumini anoditzat platejat i reixeta de malla metàl·lica, de 400x325 mm, aletes en Z i fixada al bastiment	133,31	€
	BEKI-H5QI	u	Reixa d'intempèrie d'aletes horitzontals d'alumini anoditzat platejat i reixeta de malla metàl·lica, de 400x325 mm, aletes en Z i per a fixar al bastiment	111,67000	€
			Altres conceptes	21,64000	€
P-71	PELEC0001	u	Xarxa elèctrica de distribució interior d'un habitatge unifamiliar amb electrificació elevada, amb les següents estances: accés, vestíbul, passadís, menjador, dormitori doble, dormitori senzill, bany, cuina, composta de: circuits interiors amb cablejat sota tub protector: C1, C2, C3, C4, C5, 2 C8, C13 circuit per a, 1 línia d'alimentació per a enllumenat exterior amb quadre secundari i 1 circuit, 1 línia d'alimentació per a altres utilitats amb quadre secundari i 3 circuits interiors; mecanismes gamma bàsica (tecla o tapa i marc: blanc; embellidor: blanc).	2.670,09	€
	BG2P-1KUW	m	Tub rígide de PVC, de 20 mm de diàmetre nominal, aïllant i no propagador de la flama, amb una resistència a l'impacte de 2 J, resistència a compressió de 1250 N i una rigidesa dielèctrica de 2000 V	3,82500	€
	BG70-109B	u	Interruptor detector de moviment, de tipus modular de 2 mòduls estrets, per a càrregues resistives de fins a 1000 W de potència i 230 V de tensió d'alimentació, de 10 a 300 s de temps de desconexió, sensibilitat d'activació de 5 a 120 lx, amb tapa, preu econòmic, per a muntar sobre bastidor o caixa	35,48000	€
	BG2P-1KUX	m	Tub rígide de PVC, de 25 mm de diàmetre nominal, aïllant i no propagador de la flama, amb una resistència a l'impacte de 2 J, resistència a compressió de 1250 N i una rigidesa dielèctrica de 2000 V	5,21500	€
	BG2Q-1KST	m	Tub flexible corrugat de PVC, de 16 mm de diàmetre nominal, aïllant i no propagador de la flama, resistència a l'impacte d'1 J, resistència a compressió de 320 N i una rigidesa dielèctrica de 2000 V	19,72080	€
	BG2Q-1KSU	m	Tub flexible corrugat de PVC, de 20 mm de diàmetre nominal, aïllant i no propagador de la flama, resistència a l'impacte d'1 J, resistència a compressió de 320 N i una rigidesa dielèctrica de 2000 V	42,30000	€
	BG13-0G27	u	Caixa de derivació rectangular de fosa d'alumini, de 120x160 mm, amb grau de protecció IP-40 i per a muntar superficialment	56,22000	€
	BG2Q-1KTI	m	Tub corbable corrugat de polietilè, de doble capa, llisa la interior i corrugada l'exterior, de 40 mm de diàmetre nominal, aïllant i no propagador de la flama, resistència a l'impacte de 15 J, resistència a compressió de 450 N, per a canalitzacions soterrades	16,95000	€
	BG12-0G7D	u	Caixa de derivació quadrada de fosa d'alumini, de 90x90 mm, amb grau de protecció IP-40 i per a encastar	53,34000	€
	BG2Q-1KTE	m	Tub corbable corrugat de polietilè, de doble capa, llisa la interior i corrugada l'exterior, de 90 mm de diàmetre nominal, aïllant i no propagador de la flama, resistència a l'impacte de 20 J, resistència a compressió de 450 N, per a canalitzacions soterrades	5,04000	€
	BG33-G2SM	m	Cable amb conductor de coure de tensió assignada 0,6/1 kV, de designació RV-K, construcció segons norma UNE 21123-2, unipolar, de secció 1x25 mm², amb coberta del cable de PVC, classe de reacció al foc Eca segons la norma UNE-EN 50575	60,76170	€

QUADRE DE PREUS NÚMERO 2

Data: 20/02/25

Pàg.: 11

NÚMERO	CODI	UA	DESCRIPCIÓ	PREU	
	BG6C-34W6	u	Kit de mecanismes de 3 elements, amb 2 bases d'endoll+1 presa TV+1 presa RJ45, amb marc i bastidor	112,50000	€
	BG6C-34W2	u	Kit de mecanismes de 2 elements, amb 1 base d'endoll+1 commutador, amb marc i bastidor	88,35000	€
	BG6C-34VZ	u	Kit de mecanismes de 2 elements, amb 2 commutadors, amb marc i bastidor	28,04000	€
	BG35-06EH	m	Cable amb conductor de coure de tensió assignada inferior o igual a 450/750 V, de designació H07V-K, construcció segons norma UNE-EN 50525-2-31, unipolar, de secció 1x2,5 mm2, amb aïllament de PVC, classe de reacció al foc Eca segons la norma UNE-EN 50575	224,77500	€
	BG1B-H64P	u	Conjunt de protecció i mesura del tipus TMF1 per a subministrament trifàsic individual superior a 15 kW, per a mesura directa, potència entre 17,32 kW i 43,64 kW (entre 25 A i 63 A), tensió de 400 V, format per conjunt de caixes modulars de doble aïllament de polièster reforçat amb fibra de vidre de mides totals 540x810x171 mm, amb base de fusibles (sense incloure els fusibles), sense equip de comptage, sense ICP-M i sense interruptor diferencial	184,31000	€
	BG69-1NQY	u	Interruptor, de tipus universal, unipolar (1P), 16 AX/250 V, amb tecla, preu econòmic, per a encastar	16,08000	€
	BG35-06EG	m	Cable amb conductor de coure de tensió assignada inferior o igual a 450/750 V, de designació H07V-K, construcció segons norma UNE-EN 50525-2-31, unipolar, de secció 1x6 mm2, amb aïllament de PVC, classe de reacció al foc Eca segons la norma UNE-EN 50575	151,71900	€
	BG35-06EF	m	Cable amb conductor de coure de tensió assignada inferior o igual a 450/750 V, de designació H07V-K, construcció segons norma UNE-EN 50525-2-31, unipolar, de secció 1x1,5 mm2, amb aïllament de PVC, classe de reacció al foc Eca segons la norma UNE-EN 50575	34,99200	€
	BG33-G2T6	m	Cable amb conductor de coure de tensió assignada 0,6/1 kV, de designació RV-K, construcció segons norma UNE 21123-2, unipolar, de secció 1x16 mm2, amb coberta del cable de PVC, classe de reacció al foc Eca segons la norma UNE-EN 50575	12,68460	€
	BGA2-H63Y	u	Timbre de potència de 150 mm de diàmetre, alimentació de 230 V a.c., amb una potència acústica a 1 m de distància de 98 dB, amb revestiment de polièster anticorrosió, grau de protecció IP-44 IK-10, per a muntar superficialment	51,71000	€
	BG6E-1NTO	u	Polsador de tipus universal, 10 A 250 V, amb 1 contacte NA, amb tecla, preu econòmic, per a encastar	2,99000	€
	BG6C-34WG	u	Kit de mecanismes d'1 element, amb 1 base d'endoll, amb marc i bastidor	295,74000	€
	BG6C-34WD	u	Kit de mecanismes d'1 element, amb 1 commutador, amb marc i bastidor	62,96000	€
			Altres conceptes	1.104,38690	€
P-72	PELEC0002	u	Xarxa elèctrica de distribució de planta baixa amb electrificació elevada, amb les següents estances: adaptació d'instal·lació existent a la zona del bar, cuina del bar, magatzem, dos banys públics, composta de: quadre general de comandament i protecció; circuits interiors amb cablejat sota tub protector: C1, C2, C3, C4, C5, 2 C8, C13 circuit per a, 1 línia d'alimentació per a enllumenat exterior amb quadre secundari i 1 circuit, 1 línia d'alimentació per a altres utilitats amb quadre secundari i 3 circuits interiors; mecanismes gamma bàsica (tecla o tapa i marc: blanc; embellidor: blanc).	3.740,39	€
	BG2Q-1KST	m	Tub flexible corrugat de PVC, de 16 mm de diàmetre nominal, aïllant i no propagador de la flama, resistència a l'impacte d'1 J, resistència a compressió de 320 N i una rigidesa dielèctrica de 2000 V	19,72080	€
	BG69-1NQY	u	Interruptor, de tipus universal, unipolar (1P), 16 AX/250 V, amb tecla, preu econòmic, per a encastar	16,08000	€
	BG6C-34WG	u	Kit de mecanismes d'1 element, amb 1 base d'endoll, amb marc i bastidor	295,74000	€
	BG4L-09YI	u	Interruptor diferencial de la classe AC, gamma residencial, de 25 A d'intensitat nominal, bipolar (2P), de 0,03 A de sensibilitat, de desconexió fix instantani, amb botó de test incorporat i indicador mecànic de defecte, construït segons les especificacions de la norma UNE-EN 61008-1, de 2 mòduls DIN de 18 mm d'amplària, per a muntar en perfil DIN	26,55000	€
	BG2Q-1KTE	m	Tub corbable corrugat de polietilè, de doble capa, llisa la interior i corrugada l'exterior, de 90 mm de diàmetre nominal, aïllant i no propagador de la flama, resistència a l'impacte de 20 J, resistència a compressió de 450 N, per a canalitzacions soterrades	5,04000	€

QUADRE DE PREUS NÚMERO 2

Data: 20/02/25

Pàg.: 12

NÚMERO	CODI	UA	DESCRIPCIÓ	PREU
	BG2Q-1KSU	m	Tub flexible corrugat de PVC, de 20 mm de diàmetre nominal, aïllant i no propagador de la flama, resistència a l'impacte d'1 J, resistència a compressió de 320 N i una rigidesa dielèctrica de 2000 V	42,30000 €
	BG1A-0879	u	Centralització de comptadors vertical de dos mòduls per a 1 comptador monofàsic i per a 1 comptador trifàsic	298,94000 €
	BG1B-H64P	u	Conjunt de protecció i mesura del tipus TMF1 per a subministrament trifàsic individual superior a 15 kW, per a mesura directa, potència entre 17,32 kW i 43,64 kW (entre 25 A i 63 A), tensió de 400 V, format per conjunt de caixes modulars de doble aïllament de polièster reforçat amb fibra de vidre de mides totals 540x810x171 mm, amb base de fusibles (sense incloure els fusibles), sense equip de comptage, sense ICP-M i sense interruptor diferencial	184,31000 €
	BG4L-09YH	u	Interruptor diferencial de la classe AC, gamma residencial, de 40 A d'intensitat nominal, bipolar (2P), de 0,03 A de sensibilitat, de desconexió fix instantani, amb botó de test incorporat i indicador mecànic de defecte, construït segons les especificacions de la norma UNE-EN 61008-1, de 2 mòduls DIN de 18 mm d'amplària, per a muntar en perfil DIN	80,91000 €
	BG2P-1KUX	m	Tub rígid de PVC, de 25 mm de diàmetre nominal, aïllant i no propagador de la flama, amb una resistència a l'impacte de 2 J, resistència a compressió de 1250 N i una rigidesa dielèctrica de 2000 V	5,21500 €
	BG49-18GJ	u	Interruptor automàtic magnetotèrmic de 16 A d'intensitat nominal, tipus PIA corba C, bipolar (2P), de 6000 A de poder de tall segons UNE-EN 60898 i de 10 kA de poder de tall segons UNE-EN 60947-2, de 2 mòduls DIN de 18 mm d'amplària, per a muntar en perfil DIN	235,36000 €
	BG35-06EH	m	Cable amb conductor de coure de tensió assignada inferior o igual a 450/750 V, de designació H07V-K, construcció segons norma UNE-EN 50525-2-31, unipolar, de secció 1x2,5 mm ² , amb aïllament de PVC, classe de reacció al foc Eca segons la norma UNE-EN 50575	224,77500 €
	BG49-189Q	u	Interruptor automàtic magnetotèrmic de 10 A d'intensitat nominal, tipus PIA corba C, bipolar (2P), de 6000 A de poder de tall segons UNE-EN 60898 i de 10 kA de poder de tall segons UNE-EN 60947-2, de 2 mòduls DIN de 18 mm d'amplària, per a muntar en perfil DIN	28,90000 €
	BG70-109B	u	Interruptor detector de moviment, de tipus modular de 2 mòduls estrets, per a càrregues resistives de fins a 1000 W de potència i 230 V de tensió d'alimentació, de 10 a 300 s de temps de desconexió, sensibilitat d'activació de 5 a 120 lx, amb tapa, preu econòmic, per a muntar sobre bastidor o caixa	35,48000 €
	BG18-0BX0	u	Caixa per a quadre de comandament i protecció, de material autoextingible, amb porta, amb vuit mòduls i per a muntar superficialment	37,98000 €
	BG13-0G27	u	Caixa de derivació rectangular de fosa d'alumini, de 120x160 mm, amb grau de protecció IP-40 i per a muntar superficialment	56,22000 €
	BG2Q-1KTI	m	Tub corbale corrugat de polietilè, de doble capa, llisa la interior i corrugada l'exterior, de 40 mm de diàmetre nominal, aïllant i no propagador de la flama, resistència a l'impacte de 15 J, resistència a compressió de 450 N, per a canalitzacions soterrades	16,95000 €
	BG2P-1KUW	m	Tub rígid de PVC, de 20 mm de diàmetre nominal, aïllant i no propagador de la flama, amb una resistència a l'impacte de 2 J, resistència a compressió de 1250 N i una rigidesa dielèctrica de 2000 V	3,82500 €
	BG6C-34W2	u	Kit de mecanismes de 2 elements, amb 1 base d'endoll+1 commutador, amb marc i bastidor	88,35000 €
	BG12-0G7D	u	Caixa de derivació quadrada de fosa d'alumini, de 90x90 mm, amb grau de protecció IP-40 i per a encastar	53,34000 €
	BG4L-09Y5	u	Interruptor diferencial de la classe A, gamma terciari, de 40 A d'intensitat nominal, bipolar (2P), de 0,3 A de sensibilitat, de desconexió fix instantani, amb botó de test incorporat i indicador mecànic de defecte, construït segons les especificacions de la norma UNE-EN 61008-1, de 2 mòduls DIN de 18 mm d'amplària, per a muntar en perfil DIN	120,35000 €
	BG49-18UD	u	Interruptor automàtic magnetotèrmic de 40 A d'intensitat nominal, tipus PIA corba C, bipolar (2P), de 6000 A de poder de tall segons UNE-EN 60898 i de 10 kA de poder de tall segons UNE-EN 60947-2, de 2 mòduls DIN de 18 mm d'amplària, per a muntar en perfil DIN	40,60000 €
	BG47-2ITO	u	Interruptor automàtic magnetotèrmic tipus IGA de 40 A d'intensitat nominal, amb PIA corba C, bipolar (2P) amb bobina d'emissió, de 6000 A de poder de tall segons UNE-EN 60898, de 3 mòduls DIN de 18 mm d'amplària, per a muntar en perfil DIN	45,76000 €

QUADRE DE PREUS NÚMERO 2

Data: 20/02/25

Pàg.: 13

NÚMERO	CODI	UA	DESCRIPCIÓ		PREU
	BG6C-34VZ	u	Kit de mecanismes de 2 elements, amb 2 commutadors, amb marc i bastidor	28,04000	€
	BG35-06EG	m	Cable amb conductor de coure de tensió assignada inferior o igual a 450/750 V, de designació H07V-K, construcció segons norma UNE-EN 50525-2-31, unipolar, de secció 1x6 mm2, amb aïllament de PVC, classe de reacció al foc Eca segons la norma UNE-EN 50575	151,71900	€
	BG6C-34W6	u	Kit de mecanismes de 3 elements, amb 2 bases d'endoll+1 presa TV+1 presa RJ45, amb marc i bastidor	112,50000	€
	BG6C-34WD	u	Kit de mecanismes d'1 element, amb 1 commutador, amb marc i bastidor	62,96000	€
	BG33-G2SM	m	Cable amb conductor de coure de tensió assignada 0,6/1 kV, de designació RV-K, construcció segons norma UNE 21123-2, unipolar, de secció 1x25 mm2, amb coberta del cable de PVC, classe de reacció al foc Eca segons la norma UNE-EN 50575	60,76170	€
	BG6E-1NTO	u	Polsador de tipus universal, 10 A 250 V, amb 1 contacte NA, amb tecla, preu econòmic, per a encastar	2,99000	€
	BGA2-H63Y	u	Timbre de potència de 150 mm de diàmetre, alimentació de 230 V a.c., amb una potència acústica a 1 m de distància de 98 dB, amb revestiment de polièster anticorrosió, grau de protecció IP-44 IK-10, per a muntar superficialment	51,71000	€
	BG33-G2T6	m	Cable amb conductor de coure de tensió assignada 0,6/1 kV, de designació RV-K, construcció segons norma UNE 21123-2, unipolar, de secció 1x16 mm2, amb coberta del cable de PVC, classe de reacció al foc Eca segons la norma UNE-EN 50575	12,68460	€
	BG35-06EF	m	Cable amb conductor de coure de tensió assignada inferior o igual a 450/750 V, de designació H07V-K, construcció segons norma UNE-EN 50525-2-31, unipolar, de secció 1x1,5 mm2, amb aïllament de PVC, classe de reacció al foc Eca segons la norma UNE-EN 50575	34,99200	€
	BG49-18K2	u	Interrupctor automàtic magnetotèrmic de 25 A d'intensitat nominal, tipus PIA corba C, bipolar (2P), de 6000 A de poder de tall segons UNE-EN 60898 i de 10 kA de poder de tall segons UNE-EN 60947-2, de 2 mòduls DIN de 18 mm d'amplària, per a muntar en perfil DIN	154,95000	€
			Altres conceptes	1.104,38690	€
P-73	PEMA-FGZL	u	Ventilador-extractor monofàsic per a 230 V de tensió, de 160 m3/h de cabal màxim d'aire, de pressió baixa i encastat	99,38	€
	BEM9-0OPG	u	Ventilador-extractor monofàsic per a 230 V de tensió, de 160 m3/h de cabal màxim d'aire, de pressió baixa, per a encastar	66,60000	€
			Altres conceptes	32,78000	€
P-74	PEP6-8FV2	u	Boca d'extracció de 125 mm de diàmetre de connexió i 160 mm de diàmetre exterior, d'acer galvanitzat amb acabat pintat, fixada amb cargols a paret o sostre i ajustada a cabals de sortida	67,36	€
	BEP6-20LH	u	Boca d'extracció de 125 mm de diàmetre de connexió i 160 mm de diàmetre exterior, d'acer galvanitzat amb acabat pintat, per a col·locar en paret o sostre	51,12000	€
			Altres conceptes	16,24000	€
P-75	PF21-EUPT	m	Tub d'acer galvanitzat amb soldadura, fabricat amb acer S195 T, de 1/2" de mida de rosca (diàmetre exterior especificat=21,3 mm i DN= 15 mm), tipus L2 segons UNE-EN 10255, rosca, amb grau de dificultat baix i col·locat superficialment	9,83	€
	B0A1-07LL	u	Abraçadora metàl·lica, de 22 mm de diàmetre interior	0,12000	€
	BF20-1JX5	m	Tub d'acer galvanitzat amb soldadura, fabricat amb acer S195 T, de 1/2" de mida de rosca (diàmetre exterior especificat=21,3 mm i DN= 15 mm), tipus L2 segons UNE-EN 10255	1,68300	€
	BFY9-04HP	u	Part proporcional d'elements de muntatge per a tubs d'acer galvanitzat de diàmetre 1/2", rosca	0,36500	€
	BFW2-04GU	u	Accessori per a tubs d'acer galvanitzat de diàmetre 1/2", per a rosca	0,61950	€
			Altres conceptes	7,04250	€
P-76	PF21-EUPU	m	Tub d'acer galvanitzat amb soldadura, fabricat amb acer S195 T, de 3/4" de mida de rosca (diàmetre exterior especificat=26,9 mm i DN= 20 mm), tipus L2 segons UNE-EN 10255, rosca, amb grau de dificultat baix i col·locat superficialment	11,49	€

QUADRE DE PREUS NÚMERO 2

Data: 20/02/25

Pàg.: 14

NÚMERO	CODI	UA	DESCRIPCIÓ	PREU	
	BF20-1JX1	m	Tub d'acer galvanitzat amb soldadura, fabricat amb acer S195 T, de 3/4" de mida de rosca (diàmetre exterior especificat=26,9 mm i DN= 20 mm), tipus L2 segons UNE-EN 10255	2,30520	€
	BFY9-04HQ	u	Part proporcional d'elements de muntatge per a tubs d'acer galvanitzat de diàmetre 3/4", roscat	0,37500	€
	BFW2-04GV	u	Accessori per a tubs d'acer galvanitzat de diàmetre 3/4", per a rosca	0,85050	€
	B0A1-07LO	u	Abraçadora metàl·lica, de 24 mm de diàmetre interior	0,10560	€
			Altres conceptes	7,85370	€
P-77	PFA1-3TML	u	Colze de PVC de 45°, de 160 mm de DN, de 10 bar de pressió nominal amb dues unions encolades i col·locat al fons de la rasa	44,42	€
	BFA0-08Z9	u	Colze de PVC de 45° de 160 mm de DN, de 10 bar de pressió nominal amb dues unions per a encolar	25,42000	€
			Altres conceptes	19,00000	€
P-78	PG04-61UL	u	Quadre de comandament i protecció de l'interior de l'habitatge, per a instal·lació d'electricitat bàsica amb 5 circuits, amb interruptor automàtic magnetotèrmic tipus ICP-M de 20 A d'intensitat nominal, interruptor diferencial de 25 A d'intensitat nominal i interruptors de protecció magnetotèrmica a cada circuit, col·locat en caixa de dotze mòduls de material autoextingible, amb porta, encastada, inclou l'obertura de regates i formació de petits encastaments, tub de PVC de DN 32 mm, connexió amb el comptador amb conductors de coure H07V-R de 16 mm2 de secció, i cablejat intern de la caixa amb conductor de coure H07V-R de 6 mm2 de secció	296,18	€
			Altres conceptes	296,18000	€
P-79	PG10-DB3J	u	Armari metàl·lic des de 250x250x80 fins a 300x300x80 mm, per a servei exterior, encastat	72,79	€
	BG10-0G4N	u	Armari metàl·lic des de 250x250x80 fins a 300x300x80 mm, per a servei exterior	54,31000	€
	BGW0-0950	u	Part proporcional d'accessoris per a armaris metàl·lics	4,96000	€
			Altres conceptes	13,52000	€
P-80	PG1C-DXW	u	Centralització de comptadors elèctrics vertical de dos mòduls, per a 1 comptador monofàsic i per a 1 comptador trifàsic, muntada	335,54	€
	BG1A-0879	u	Centralització de comptadors vertical de dos mòduls per a 1 comptador monofàsic i per a 1 comptador trifàsic	298,94000	€
	BGW4-094Z	u	Part proporcional d'accessoris per a centralització de comptadors	22,53000	€
			Altres conceptes	14,07000	€
P-81	PG52-DY02	u	Comptador monofàsic per a mesurar energia activa, per a 127 o 230 V, de 20 A i muntat superficialment	100,54	€
	BG52-0H26	u	Comptador monofàsic per a mesurar energia activa, per a 127 o 230 V, de 20 A	95,83000	€
			Altres conceptes	4,71000	€
P-82	PH11-2101	u	Llumenera decorativa tipus downlight d'alumini i metacril·lat amb 16 leds, de 21 W de potència de la llumenera, amb font d'alimentació, muntada superficialment	166,23	€
	BH11-2LSY	u	Llumenera decorativa tipus downlight d'alumini i metacril·lat amb 16 leds, de 21 W de potència de la llumenera, amb font d'alimentació, per a col·locar superficialment	150,00000	€
			Altres conceptes	16,23000	€
P-83	PH13-2105	u	subministre i col·locació d'Aplic, de 102x175x29 mm, de 10 W, alimentació a 220/240 V i 50-60 Hz, amb llum LED no reemplaçable, temperatura de color 3000 K, amb cos d'alumini acabat lacat color negre, feix de llum extensiu 120° i difusor de policarbonat òpal, índex d'enlluernament unificat menor de 19, índex de reproducció cromàtica major de 80, flux lluminós 1200 lúmens, grau de protecció IP65. Instal·lació en superfície.	49,51	€
			Altres conceptes	49,51000	€
P-84	PH13-2106	u	Subministre i col·locació de Plafó, de 225x225x40 mm, de 18 W, alimentació a 220/240 V i 50-60 Hz, amb llum LED no reemplaçable, temperatura de color 3000 K, amb cos d'alumini acabat lacat color negre, feix de llum extensiu 120° i difusor de policarbonat òpal, índex	41,08	€

QUADRE DE PREUS NÚMERO 2

Data: 20/02/25

Pàg.: 15

NÚMERO	CODI	UA	DESCRIPCIÓ	PREU
			d'enlluernament unificat menor de 19, índex de reproducció cromàtica major de 80, flux lluminós 1440 lúmens, grau de protecció IP20. Instal·lació en superfície.	
			Altres conceptes	41,08000 €
P-85	PH13-BZBF	u	Llumenera decorativa modular d'alumini, de 120x30 cm, de 44 W de potència de la llumenera, 3700 lm de flux lluminós, protecció IP20, no regulable, muntada superficialment	124,19 €
	BH12-2XRE	u	Llumenera decorativa modular d'alumini, de 120x30 cm, de 44 W de potència de la llumenera, 3700 lm de flux lluminós, protecció IP20, no regulable, per a muntar superficialment	107,96000 €
			Altres conceptes	16,23000 €
P-86	PH57-B3BT	u	Llum d'emergència amb làmpada led, amb una vida útil de 100000 h, permanent i no estanca amb grau de protecció IP4X, aïllament classe II, amb un flux aproximat de 170 a 200 lm, 2 h d'autonomia, de forma rectangular amb difusor i cos de policarbonat, preu alt, col·locat superficial	111,71 €
	BH65-2IID	u	Llum d'emergència amb làmpada led, amb una vida útil de 100000 h, permanent i no estanca amb grau de protecció IP4X, aïllament classe II, amb un flux aproximat de 170 a 200 lm, 2 h d'autonomia, de forma rectangular amb difusor i cos de policarbonat, preu alt	103,60000 €
			Altres conceptes	8,11000 €
P-87	PHN1-AE1S	u	Aplic circular de diàmetre <= 300 mm, amb 6 Leds (13 W), amb cos de fosa d'alumini, difusor de plàstic amb tapa metàl·lica i marc de fosa d'alumini, grau de protecció IP-65, encastat	277,23 €
	BHN1-2GT9	u	Aplic circular de diàmetre <= 300 mm, amb 6 Leds (13 W), amb cos de fosa d'alumini, difusor de plàstic amb tapa metàl·lica i marc de fosa d'alumini, grau de protecció IP-65, per a encastar	261,00000 €
			Altres conceptes	16,23000 €
P-88	PHNE-AIOJ	u	Balisa lluminosa de fosa, de forma cilíndrica amb difusor cilíndric de plàstic, amb 3 leds d'1 W, col·locada amb fixacions mecàniques	363,83 €
	BHNC-2HLO	u	Balisa lluminosa de fosa, de forma cilíndrica amb difusor cilíndric de plàstic, amb 3 leds d'1 W	344,90000 €
			Altres conceptes	18,93000 €
P-89	PHQE-C08M	u	Projector per a exterior amb leds amb una vida útil <= 50000 h, de forma rectangular, amb distribució de la llum asimètrica extensiva, de 48 W de potència, flux lluminós de 7560 lm, amb equip elèctric no regulable, aïllament classe I, cos d'alumini injectat, difusor de vidre trempat i grau de protecció IP66, col·locat	288,73 €
	BHQ6-2Y8S	u	Projector per a exterior amb leds amb una vida útil <= 50000 h, de forma rectangular, amb distribució de la llum asimètrica extensiva, de 48 W de potència, flux lluminós de 7560 lm, amb equip elèctric no regulable, aïllament classe I, cos d'alumini injectat, difusor de vidre trempat i grau de protecció IP66	262,60000 €
			Altres conceptes	26,13000 €
P-90	PJ02-LTFZ	m	Escomesa per a instal·lació de lampisteria amb tub de coure semidur de diàmetre 54 mm i 1,2 mm de gruix, pintat amb 1 capa d'imprimació fosfatant i 2 d'acabat, en caixó ceràmic soterrat enrasat amb el paviment, de 20x30 cm, de maó foradat senzill de 290x140x40 mm sobre solera de formigó per armar amb additiu hidròfug HA - 30 / F / 20 / XC3 amb una quantitat de ciment de 300 kg/m3 i relació aigua ciment <= 0.55, de gruix 10 cm, abocat des de camió, reblert i compactació dels espais buits entre els elements, no inclou l'obertura de la rasa ni la reposició del paviment	70,82 €
			Altres conceptes	70,82000 €
P-91	PJ06-HABI	u	Instal·lació de lampisteria interior d'un pis de 40 m2 de superfície, i ajudes de ram de paleta	1.273,17 €
			Altres conceptes	1.273,17000 €
P-92	PJ07-LAVP	u	Instal·lació de lampisteria per a dues cambres higièniques, amb lavabo i inodor i a la cuina del bar, no inclou sanitaris ni xarxa de desguassos	900,23 €
			Altres conceptes	900,23000 €
P-93	PJ117-3BQB	u	Lavabo mural de porcellana esmaltada, senzill, d'amplària 53 a 75 cm, de color blanc i preu mitjà, col·locat amb suports murals	110,46 €

QUADRE DE PREUS NÚMERO 2

Data: 20/02/25

Pàg.: 16

NÚMERO	CODI	UA	DESCRIPCIÓ	PREU	
	B7JE-0GTM	dm3	Massilla per a segellats, d'aplicació amb pistola, de base silicona neutra monocomponent	0,43025	€
	BJ115-0QEE	u	Lavabo mural de porcellana esmaltada, senzill, d'amplària 53 a 75 cm, de color blanc i preu mitjà	95,74000	€
			Altres conceptes	14,28975	€
P-94	PJ11A-7AM	u	Plat de dutxa rectangular de resines, de 1400x700 mm, de color blanc, preu superior, col·locat sobre el paviment	228,30	€
	BJ119-1PT0	u	Plat de dutxa rectangular de resines, de 1400x700 mm, de color blanc, preu superior	211,97000	€
			Altres conceptes	16,33000	€
P-95	PJ11C-3D00	u	Inodor de porcellana esmaltada, de sortida horitzontal, amb seient i tapa, cisterna i mecanismes de descàrrega i alimentació incorporats, de color blanc, preu mitjà, col·locat sobre el paviment i connectat a la xarxa d'evacuació	295,01	€
	B7JE-0GTM	dm3	Massilla per a segellats, d'aplicació amb pistola, de base silicona neutra monocomponent	0,20652	€
	BJ110-0PMV	kg	Pasta per a segellar l'enllaç d'inodors, abocadors i plaques turques	1,06820	€
	BJ11C-0Q6M	u	Inodor per a col·locar sobre el paviment de porcellana esmaltada, de sortida horitzontal, amb seient i tapa, cisterna i mecanismes de descàrrega i alimentació incorporats, color blanc i preu mitjà	248,40000	€
			Altres conceptes	45,33528	€
P-96	PJ181-3DX2	u	Aigüera de planxa d'acer inoxidable amb una pica circular, 40 a 50 cm de llargària, acabat brillant, preu mitjà, encastada a un taulell de cuina	95,50	€
	BJ183-0PFG	u	Aigüera de planxa d'acer inoxidable amb una pica circular, 40 a 50 cm de llargària, acabat brillant i 50 cm d'amplària, com a màxim, preu mitjà, per a encastar	84,36000	€
	B7JE-0GTM	dm3	Massilla per a segellats, d'aplicació amb pistola, de base silicona neutra monocomponent	0,43025	€
			Altres conceptes	10,70975	€
P-97	PJ210-3YOI	u	Aixeta monocomandament per a aigüera, muntada superficialment, de llautó cromat preu mitjà, amb broc giratori de tub, amb dues entrades maniguets	98,24	€
	BJ210-0SFJ	u	Aixeta de classe monocomandament per a aigüera, per a muntar superficialment sobre taulell o aparell sanitari, de llautó cromat, preu mitjà, amb broc giratori de tub, amb dues entrades maniguets	77,02000	€
			Altres conceptes	21,22000	€
P-98	PJ210-3YOP	u	Aixeta monocomandament per a aigüera, muntada superficialment, de llautó cromat preu mitjà, amb dutxa extraïble, amb dues entrades maniguets	119,49	€
	BJ210-0SFZ	u	Aixeta de classe monocomandament per a aigüera, per a muntar superficialment sobre taulell o aparell sanitari, de llautó cromat, preu mitjà, amb dutxa extraïble, amb dues entrades maniguets	98,27000	€
			Altres conceptes	21,22000	€
P-99	PJ211-3E9Y	u	Aixeta tipus senzill, muntada superficialment, de llautó cromat, preu mitjà, amb sortida Indeterminat roscada de diàmetre 3/4 i entrada roscada d'1/2	25,74	€
	BJ211-0R4X	u	Aixeta tipus senzill mural, per a muntar superficialment, de llautó cromat, preu mitjà, amb sortida roscada de 3/4 i entrada roscada d'1/2	15,13000	€
			Altres conceptes	10,61000	€
P-100	PJ219-3SFF	u	Aixeta monocomandament temporitzada per a lavabo, muntada superficialment sobre taulell o aparell sanitari, de llautó cromat, preu mitjà, amb dues entrades de maniguets	345,67	€
	BJ219-0RA8	u	Aixeta monocomandament temporitzada per a lavabo, per a muntar superficialment sobre taulell o aparell sanitari, de llautó cromat, preu mitjà, amb dues entrades de maniguets	324,45000	€
			Altres conceptes	21,22000	€
P-101	PJ219-3SFM	u	Aixeta monocomandament per a lavabo, muntada superficialment sobre taulell o aparell sanitari, de llautó cromat, preu mitjà, amb desguàs mecànic incorporat amb sortida d'1''1/4, amb dues entrades de maniguets	144,81	€

QUADRE DE PREUS NÚMERO 2

Data: 20/02/25

Pàg.: 17

NÚMERO	CODI	UA	DESCRIPCIÓ	PREU	
	BJ219-ORAG	u	Aixeta monocomandament per a lavabo, per a muntar superficialment sobre taulell o aparell sanitari, de llautó cromat, preu mitjà, amb desguàs mecànic incorporat, d'1''1/4, amb dues entrades de maniguets	112,98000	€
			Altres conceptes	31,83000	€
P-102	PJ21R-VLT	u	Conjunt de dutxa amb aixeta monocomandament, per a dutxa,, preu mitjà, col·locat superficialment	199,60	€
	BJ21R-VLSF	u	Conjunt de dutxa amb aixeta monocomandament, per a dutxa, per a col·locació superficial, preu mitjà	175,00000	€
			Altres conceptes	24,60000	€
P-103	PJ32-3EGU	u	Desguàs recte per a lavabo, amb tap i cadeneta incorporats, de llautó, de diàmetre 1''1/4, roscat a un sífo de llautó cromat	23,71	€
	BJ32-ORLK	u	Desguàs recte per a lavabo, amb tap i cadeneta incorporats, de llautó cromat de diàmetre 1''1/4, per a roscar al sífo de llautó cromat	16,64000	€
			Altres conceptes	7,07000	€
P-104	PJ34-3FOV	u	Desguàs recte per a aigüera, amb sobreexidor, tap i cadeneta incorporats, de PVC, de diàmetre 40 mm, connectat a un ramal o a un sífo de PVC	22,02	€
	BJ33-CW08	u	Desguàs recte per a aigüera, amb sobreexidor, tap i cadeneta incorporats, de PVC de diàmetre 40 mm, per a connectar al sífo o al ramal de PVC	8,50000	€
			Altres conceptes	13,52000	€
P-105	PJ36-3E1T	u	Desguàs sífonic per a plat de dutxa, amb reixeta incorporada, de PVC de diàmetre 40 mm, connectat a un ramal de PVC	34,03	€
	BJ35-FFTU	u	Desguàs sífonic per a plat de dutxa, amb reixeta incorporada, de PVC de diàmetre 40 mm, per a connectar al ramal de PVC	5,74000	€
			Altres conceptes	28,29000	€
P-106	PJ41-HA1S	u	Barra mural doble abatible per a bany adaptat, de 800 mm de llargària i 35 mm de D, de tub d'alumini recobert de niló, col·locat amb fixacions mecàniques	272,71	€
	BJ4Z-H68Z	u	Barra mural doble abatible per a bany adaptat, de 800 mm de llargària i 35 mm de D, de tub d'alumini recobert de niló	244,53000	€
			Altres conceptes	28,18000	€
P-107	PJ50-AI4Y	u	Bateria columna d'acer inoxidable 1.4404 (AISI 316L) per a comptadors d'aigua, amb tubs de 2'' de diàmetre, alimentació vertical 1 costat, per a 3 comptadors, connectada a les derivacions individuals i al ramal principal	214,15	€
	BJ50-2HNM	u	Bateria columna d'acer inoxidable 1.4404 (AISI 316L) per a comptadors d'aigua, amb tub de 2'' de diàmetre, alimentació vertical 1 costat i per a 3 comptadors	158,97000	€
			Altres conceptes	55,18000	€
P-108	PJ71-UR01	u	Subministre i instal·lació de cisterna horitzontal per a aprofitament d'aigües pluvials, de polietilè d'alta densitat, de 15000 l, amb boca d'accés de 450 mm, tapa d'alta resistència. Diàmetre 24000mm i longitud 3680mm. Boca d'entrada i sobreexidor sífonic amb reixeta antirosegadors, de 110 mm de diàmetre, amb filtre allotjat en el seu interior i kit antiremolí. Instal·lació soterrada. p.p. de canonada d'alimentació a la Instal·lació	5.348,23	€
	BJ73-H5A2	u	Canonada d'alimentació a la instal·lació	155,07000	€
	BURB-PL01	u	Cisterna horitzontal per a aprofitament d'aigües pluvials, de polietilè d'alta densitat, de 15000 l, amb boca d'accés de 650 mm, tapa d'alta resistència. Boca d'entrada i sobreexidor sífonic amb reixeta antirosegadors, de 110 mm de diàmetre, amb filtre allotjat en el seu interior i kit antiremolí. Instal·lació soterrada.	4.500,00000	€
			Altres conceptes	693,16000	€
P-109	PJ71-UR02	u	Subministre i instal·lació de 4 m de mànega d'aspiració de cautxú sintètic EPDM d'alta qualitat amb reforços de cable d'acer en espiral i cordó sintètic, de 1'' de diàmetre, amb resistència als raigs UV, rang de pressió de 0,85 a 1,5 bar, amb kit d'aspiració format per filtre d'acer inoxidable amb boia de plàstic, vàlvula antiretorn de llautó, dos ràcords de llautó i dues	195,68	€

QUADRE DE PREUS NÚMERO 2

Data: 20/02/25

Pàg.: 18

NÚMERO	CODI	UA	DESCRIPCIÓ	PREU
			abraçadores d'acer inoxidable i tapa de tancament per a passamurs, de 100 mm de diàmetre, de cautxú sintètic NBR, de 30 mm d'espessor, recoberta amb una xapa d'acer inoxidable de 5 mm d'espessor amb perforacions per a les mànegues d'aspiració i per a els cables.	
			Altres conceptes	195,68000 €
P-110	PJA8-3HZV	u	Escalfador acumulador elèctric de 50 l de capacitat, amb cubeta d'acer esmaltat, per a col·locar en posició vertical, de 750 a 1500 W de potència, dissenyat segons els requisits del REGLAMENTO (UE) 814/2013, amb una classe d'eficiència energètica segons REGLAMENTO (UE) 812/2013, col·locat en posició vertical amb fixacions murals i connectat	197,70 €
	BJAD-0QWD	u	Escalfador acumulador elèctric de 50 l de capacitat, amb cubeta d'acer esmaltat, de 750 a 1500 W de potència, vertical, dissenyat segons els requisits del REGLAMENTO (UE) 814/2013, amb una classe d'eficiència energètica en aigua calenta sanitària segons REGLAMENTO (UE) 812/2013	158,42000 €
			Altres conceptes	39,28000 €
P-111	PJA8-3HZZ	u	Escalfador acumulador elèctric de 100 l de capacitat, amb cubeta d'acer esmaltat, per a col·locar en posició horitzontal o vertical, de 1500 a 3000 W de potència, dissenyat segons els requisits del REGLAMENTO (UE) 814/2013, amb una classe d'eficiència energètica segons REGLAMENTO (UE) 812/2013, col·locat en posició vertical amb fixacions murals i connectat	323,22 €
	BJAD-0QX9	u	Escalfador acumulador elèctric de 100 l de capacitat, amb cubeta d'acer esmaltat, de 1500 a 3000 W de potència, horitzontal o vertical, dissenyat segons els requisits del REGLAMENTO (UE) 814/2013, amb una classe d'eficiència energètica en aigua calenta sanitària segons REGLAMENTO (UE) 812/2013	277,17000 €
			Altres conceptes	46,05000 €
P-112	PJM1-H9XR	u	Armari metàl·lic amb tanca normalitzada, per a instal·lació de comptador d'aigua, de 800x600x300 mm, instal·lat encastat en mur	160,75 €
	BJM1-H697	u	Armari metàl·lic amb tanca normalitzada, per a instal·lació de comptador d'aigua, de 800x600x300 mm, per a encastar	133,68000 €
			Altres conceptes	27,07000 €
P-113	PM32-DZ52	u	Extintor manual de pols seca polivalent, de càrrega 6 kg, amb pressió incorporada, cromat, amb suport a paret	71,83 €
	BM33-0T4E	u	Extintor de pols seca polivalent, de càrrega 6 kg, amb pressió incorporada, cromat	60,70000 €
	BMY3-0TC7	u	Part proporcional d'elements especials per a extintors	0,30000 €
			Altres conceptes	10,83000 €
P-114	PM92-BZZY	u	Parallamps desionitzador de càrrega electrostàtica (DDCE) d'alumini i PVC de 50 m de radi de cobertura, per a adaptar a màstil, muntat superficialment a la paret	2.920,83 €
	BM92-2Y3E	u	Parallamps desionitzador de càrrega electrostàtica (DDCE) d'alumini i PVC de 50 m de radi de cobertura, per a adaptar a màstil	2.700,00000 €
			Altres conceptes	220,83000 €
P-115	PMS0-6Z9N	u	Rètol senyalització instal·lació de protecció contra incendis, quadrat, de 210x210 mm2 de panell de polipropilè d'1,5 mm de gruix, col·locat fixat mecànicament sobre parament vertical	16,77 €
	BMS0-1K0V	u	Rètol senyalització instal·lació de protecció contra incendis, quadrat, de 210x210 mm2 de panell de polipropilè d'1,5 mm de gruix	7,55000 €
	B0AO-07IG	u	Tac de niló de 5 mm de diàmetre, com a màxim, amb vis	0,48000 €
			Altres conceptes	8,74000 €
P-116	PMS0-6Z9P	u	Rètol senyalització sortida habitual, quadrat, de 224x224 mm2 de panell de polipropilè d'1,5 mm de gruix, col·locat fixat mecànicament sobre parament vertical	15,91 €
	BMS0-1K1B	u	Rètol senyalització sortida habitual, quadrat, de 224x224 mm2 de panell de polipropilè d'1,5 mm de gruix	6,69000 €
	B0AO-07IG	u	Tac de niló de 5 mm de diàmetre, com a màxim, amb vis	0,48000 €

QUADRE DE PREUS NÚMERO 2

Data: 20/02/25

Pàg.: 19

NÚMERO	CODI	UA	DESCRIPCIÓ	PREU	
			Altres conceptes	8,74000	€
P-117	PNN4-6149	u	Bomba submergible de turbina de 0,37 kW per a un cabal mínim de 2 m ³ /h amb sonda de nivell d'aigua, amb cable de connexió de 10 m de llargària, instal·lada al fons del pou	704,18	€
	BNN4-16W9	u	Bomba submergible de turbina de 0,37 kW per a un cabal mínim de 2 m ³ /h amb sonda de nivell d'aigua, amb cable de connexió de 10 m de llargària	594,83000	€
			Altres conceptes	109,35000	€
P-118	PP14-IAU1	u	Instal·lació de xarxa i sistema de captació de TV, per a edifici de 1 habitatge i bar, amb pal i antenas TV/FM, equip d'amplificació, caixes de derivació i cable coaxial, fins a punt d'accés a usuari (PAU), vista	2.145,00	€
			Altres conceptes	2.145,00000	€
P-119	PQ54-EQ01	m2	Taulell de pedra natural calcària nacional, de 30 mm de gruix, preu econòmic, de 210 cm de llargària, col·locat sobre suport mural i encastat al parament. Inclou formació de forats sobre taulell de pedra natural calcària, amb el cantell interior sense polir, de forma circular o oval, per a encastar aparells sanitaris.	259,08	€
	BJ188-0PMX	u	Suport mural d'acer galvanitzat per a aigüeres, safareigs i lavabos col·lectius	99,96000	€
	BQ52-0TE5	m2	Pedra natural calcària nacional per a taulells, de 30 mm de gruix, preu econòmic, de 100 a 149 cm de llargària	110,02000	€
			Altres conceptes	49,10000	€
P-120	PQ72-79KC	m	Mobiliari per a cuina linial de 5 m de llargària, d'aglomerat amb laminat estratificat amb mòduls alts de 330 mm de fondària, incloent mòdul sobre campana i mòdul escorreplats, i mòduls baixos de 600 mm de fondària i 800 mm d'alçària, amb mòdul per a forn. Tot col·locat	354,32	€
			Altres conceptes	354,32000	€
P-121	PQ80-1201	u	Subministre i col·locació de Placa d'inducció. Placa d'inducció de 7400 W color negre, amb 3 zones de 28, 22 y 18 cm de diàmetre. Control electrònic tàctils sensibles i interruptor de seguretat. Mesures: 59,2x6x59,2 cm (ampe/alt/profunditat).	292,26	€
			Altres conceptes	292,26000	€
P-122	PQ80-1202	u	Subministre i col·locació de Forn elèctric multifunció A+ de 60 cm con HydroClean® Pro.	316,64	€
	BQ81-SA22	u	Forn elèctric multifunció A+ de 60 cm con HydroClean® Pro.	275,00000	€
			Altres conceptes	41,64000	€
P-123	PQ80-H9UI	u	Campana extractora d'acer inoxidable AISI 304, amb ventilador incorporat de 370 W i alimentació monofàsica de 230 V, de 1500 mm de llargària, 900 mm de fondària i 650 mm d'alçària, amb 3 filtres inclinats de malla d'alta eficàcia disposats en línia, doble sistema de recollida i drenatge de greixos i canal primetral de recollida de greixos inclinat, fixada mecànicament al parament	1.211,13	€
	BQ80-H6ER	u	Campana extractora d'acer inoxidable AISI 304, amb ventilador incorporat de 370 W i alimentació monofàsica de 230 V, de 1500 mm de llargària, 900 mm de fondària i 650 mm d'alçària, amb 3 filtres inclinats de malla d'alta eficàcia disposats en línia, doble sistema de recollida i drenatge de greixos i canal primetral de recollida de greixos inclinat, per a fixar al parament	1.075,78000	€
			Altres conceptes	135,35000	€
P-124	PQ80-H9UU	u	Campana extractora d'acer inoxidable, de 90 x 90 cm, equipada amb dos motors, interruptor parada/marxa, commutador de tres velocitats, filtres metàl·lics de tres peces, dues làmpades de 40 w, xemeneia telescòpica	398,18	€
	BQ80-H6FN	u	Campana extractora integrable d'acer inoxidable BALAY model 3BF267EX, de 52 cm D'AMPLADA, interruptor lluminós de parada/marxa, commutador de tres velocitats, cos d'acer inoxidable, capacitat màxima d'extracció sortida d'aire 576m ³ /h, potència dels motors 250W, material del filtre de greix d'acer inox. netejable i classe d'eficiència energètica C, dues làmpades de 40 W.	370,00000	€
			Altres conceptes	28,18000	€
P-125	PQ83-HA7O	u	Eixugamans per aire calent amb sensor electrònic de presència, fabricat en material vitrificat, de potència 1800 W, cabal 3,6 m ³ /minut i temperatura 61°C, instal·lat	165,39	€

QUADRE DE PREUS NÚMERO 2

Data: 20/02/25

Pàg.: 20

NÚMERO	CODI	UA	DESCRIPCIÓ	PREU	
	BQ82-H61L	u	Eixugamans per aire calent amb sensor electronic de presència, fabricat en material vitrificat, de potència 1800 W, cabal 3,6 m3/minut i temperatura 61°C	143,73000	€
			Altres conceptes	21,66000	€
P-126	PQ90-EQ03	u	Taula mural de prerentat, de 100x60x70 cm, amb sina de 50x40x25 cm i marc de reforç, provista d'omegues de reforç, plastró posterior de 10 cm i frontal de 65mm, damuntera de treball d'1,5 mm de gruix, amb potes quadrades de 4x4cm, d'acer inoxidable 1.4301 (AISI 304), muntada i instal·lada	864,02	€
	BQ91-EQ04	u	Taula mural de prerentat, de 100x60x95 cm, amb sina de 50x40x25 cm i marc de reforç, provista d'omegues de reforç, plastró posterior de 10 cm i frontal de 65mm, damuntera de treball d'1,5 mm de gruix, amb potes quadrades de 4x4cm, d'acer inoxidable 1.4301 (AISI 304)	700,00000	€
			Altres conceptes	164,02000	€
P-127	PQ90-EQ06	u	Taula mural de rentat, de 140x60x95 cm, amb espai pel rentaveixelles, armari i sina de 50x40x25 cm i marc de reforç, provista d'omegues de reforç, plastró posterior de 10 cm i frontal de 65mm, damuntera de treball d'1,5 mm de gruix, amb potes ajustables, d'acer inoxidable 1.4301 (AISI 304), muntada i instal·lada	1.244,02	€
	BQ91-EQ05	u	Taula mural de rentat, de 140x60x95 cm, amb espai pel rentaveixelles, armari i sina de 50x40x25 cm i marc de reforç, provista d'omegues de reforç, plastró posterior de 10 cm i frontal de 65mm, damuntera de treball d'1,5 mm de gruix, amb potes ajustables, d'acer inoxidable 1.4301 (AISI 304)	1.080,00000	€
			Altres conceptes	164,02000	€
P-128	PQ90-HC3R	u	Moble baix central amb 2 portes corredisses per estoc vaixelles de cocció de 1200x60x95cm, plastró post.10cm, regulable en l'alçada, amb prestatge intermig regulable, d'acer inoxidable 1.4301 (AISI 304), muntat i instal·lat	2.255,16	€
	BQ91-H6YM	u	Moble baix central amb 2 portes corredisses per estoc vaixelles de cocció de 200x60x95 cm, regulable en l'alçada, amb prestatge intermig regulable, d'acer inoxidable 1.4301 (AISI 304)	2.227,82000	€
			Altres conceptes	27,34000	€
P-129	PQR0-EQ02	u	Subministre i col·locació de barra de bar	3.024,99	€
			Altres conceptes	3.024,99000	€
P-130	SEGURETA	ut	Seguretat i salut durant l'execució de l'obra. INCLOU p/p de confecció del PSS per part del constructor + mesures seguretat a aplicar durant l'execució de les obres. TOTALMENT EXECUTADA.	1.776,25	€
			Altres conceptes	1.776,25000	€

PRESSUPOST

*

Data: 19/02/25

Pàg.: 1

Obra 01 Pressupost REFORMA ANNEX SANT ANTONI
 Capítol 00 MITJANS AUXILIARS

NUM. CODI	UA	DESCRIPCIÓ	PREL	AMIDAMENT	IMPORT
1	P127-EKJO	m2			
		Muntatge i desmuntatge de bastida tubular metàl·lica fixa, formada per bastiments de 70 cm i alçària <= 200 cm, amb bases regulables, tubs travessers, tubs de travament, plataformes de treball d'amplària com a mínim de 60 cm, escales d'accés, baranes laterals, sòcols i xarxa de protecció de poliamida, col·locada a tota la cara exterior i amarradors cada 20 m2 de façana, inclosos tots els elements de senyalització normalitzats i el transport amb un recorregut total màxim de 20 km (P - 4)	7,93	72,000	570,96
2	P121-EKJZ	m2			
		Amortització diària de bastida tubular metàl·lica fixa, formada per bastiments de 70 cm d'amplària i alçària <= 200 cm, amb bases regulables, tubs travessers, tubs de travament, plataformes de treball d'amplària com a mínim de 60 cm, escales d'accés, baranes laterals, sòcols i xarxa de protecció de poliamida col·locada a tota la cara exterior i amarradors cada 20 m2 de façana, inclosos tots els elements de senyalització normalitzats (P - 3)	0,10	2.160,000	216,00
TOTAL		Capítol	01.00		786,96

Obra 01 Pressupost REFORMA ANNEX SANT ANTONI
 Capítol 01 MOVIMENTS DE TERRA I TREBALLS PREVIS

NUM. CODI	UA	DESCRIPCIÓ	PREL	AMIDAMENT	IMPORT	
1	P2214-AYNM	m3	Excavació per a caixa de paviment en terreny compacte (SPT 20-50), realitzada amb pala excavadora i càrrega directa sobre camió (P - 11)	4,44	12,090	53,68
2	P2211-M8GE	m	Excavació de rasa per a pas d'instal·lacions de 40 cm d'amplària i 60 cm de fondària, amb retroexcavadora i reblert i compactació amb terres seleccionades de la pròpia excavació, sense pedres amb mitjans mecànics, amb picó vibrant de combustible (P - 13)	7,43	16,000	118,88
3	P2257-54B8	m3	Terraplenada i piconatge per a caixa de paviment amb material adequat de la pròpia excavació, en tongades de fins a 25 cm, amb una compactació del 95% del PM (P - 15)	6,16	20,150	124,12
4	P2217-55T8	m3	Excavació per a rebaix en terreny compacte (SPT 20-50), realitzada amb pala excavadora i càrrega directa sobre camió (P - 12)	3,75	60,000	225,00
TOTAL		Capítol	01.01			521,68

Obra 01 Pressupost REFORMA ANNEX SANT ANTONI
 Capítol 02 ENDERROCS

NUM. CODI	UA	DESCRIPCIÓ	PREL	AMIDAMENT	IMPORT	
1	P2142-4RMM	m2	Arrencada d'enrajolat en parament vertical, amb mitjans manuals i càrrega manual de runa sobre camió o contenidor (P - 6)	10,82	2,779	30,07
2	P2140-4RO4	m3	Enderroc de mur d'obra ceràmica, amb mitjans manuals i càrrega manual de runa sobre camió o contenidor (P - 10)	149,92	0,609	91,30
3	P2142-4RMS	m2	Repicat d'arrebossat de morter de calç, amb mitjans manuals i càrrega manual de runa sobre camió o contenidor (P - 7)	10,58	21,000	222,18
4	P2143-4RR0	m	Enderroc d'esglaó d'obra, amb compressor i càrrega manual de runa sobre camió o contenidor (P - 8)	5,50	1,200	6,60
5	P2143-4RR9	m2	Arrencada de recrescut del paviment de morter de ciment, de fins a 5 cm de gruix, amb mitjans manuals i càrrega manual de runa sobre camió o contenidor (P - 9)	14,11	0,060	0,85

EUR

PRESSUPOST

*

Data: 19/02/25

Pàg.: 2

6	P2142-4RMJ	m2	Repicat d'arrebossat de morter de ciment, amb mitjans manuals i càrrega manual de runa sobre camió o contenidor (P - 5)	14,11	1,370	19,33
---	------------	----	---	-------	-------	-------

TOTAL	Capítol	01.02				370,33
--------------	----------------	--------------	--	--	--	---------------

Obra	01	Pressupost REFORMA ANNEX SANT ANTONI
Capítol	05	COBERTES

NUM. CODI	UA	DESCRIPCIÓ	PREL	AMIDAMENT	IMPORT	
1	P5ZD0-SA01	m	Minvell encastat al parament, de rajola ceràmica fina amb trencaigües, recolzada sobre rajola ceràmica comuna, col·locades amb morter mixt 1:2:10 (P - 20)	51,19	4,000	204,76
2	P6126-H8S0	m2	Paret divisòria recolzada de gruix 11,7 cm, de maó calat esmaltat color, HD, categoria I,R-20, segons la norma UNE-EN 771-1, de 238x117x50 mm, de dues cares vistes, col·locat amb morter mixt 1:2:10 amb ciment CEM II (P - 23)	90,92	2,280	207,30

TOTAL	Capítol	01.05				412,06
--------------	----------------	--------------	--	--	--	---------------

Obra	01	Pressupost REFORMA ANNEX SANT ANTONI
Capítol	06	TANCAMENTS I DIVISORIES

NUM. CODI	UA	DESCRIPCIÓ	PREL	AMIDAMENT	IMPORT	
1	P6125-7BK8	m2	Paret de tancament recolzada per a revestir de gruix 14 cm, de maó calat, de 290x140x100 mm, per a revestir, categoria I, HD, segons la norma UNE-EN 771-1, col·locat amb morter per a ram de paleta industrialitzat M 7.5 (7,5 N/mm2) de designació (G) segons norma UNE-EN 998-2 (P - 22)	48,40	0,777	37,61

TOTAL	Capítol	01.06				37,61
--------------	----------------	--------------	--	--	--	--------------

Obra	01	Pressupost REFORMA ANNEX SANT ANTONI
Capítol	08	REVESTIMENTS

NUM. CODI	UA	DESCRIPCIÓ	PREL	AMIDAMENT	IMPORT	
1	P824-3QXF	m2	Enrajolat de parament vertical interior a una alçària <= 3 m amb rajola de gres porcellànic premsat polit de forma rectangular o quadrada, de 6 a 15 peces/m2, preu mitjà, grup Bla (UNE-EN 14411), col·locades amb adhesiu per a rajola ceràmica C2 (UNE-EN 12004) i rejuntat amb beurada CG2 (UNE-EN 13888) (P - 25)	32,05	2,779	89,07
2	P824-3QY1	m2	Enrajolat de parament vertical interior a una alçària <= 3 m amb rajola de gres porcellànic premsat polit de forma rectangular o quadrada, de 16 a 25 peces/m2, preu mitjà, grup Bla (UNE-EN 14411), col·locades amb adhesiu per a rajola ceràmica C2 (UNE-EN 12004) i rejuntat amb beurada CG2 (UNE-EN 13888) (P - 26)	29,67	41,536	1.232,37
3	P811-3FBL	m2	Arrebossat a bona vista sobre parament vertical exterior, a 3,00 m d'alçària, com a màxim, amb morter de calç per a ús corrent (GP), de designació CSIII-W2, segons UNE-EN 998-1, remolinat (P - 24)	25,56	28,180	720,28
4	P894-4V9A	m2	Pintat de barana i reixa d'acer de barrots separats 10 cm, amb pintura de partícules metàl·liques, amb dues capes d'imprimació antioxident i 2 d'acabat (P - 28)	27,91	4,309	120,26
5	P89I-4V8N	m2	Pintat de parament horitzontal de guix, amb pintura a la cola amb acabat llis, amb una capa de fons diluïda i dues d'acabat (P - 31)	4,01	98,940	396,75
6	P89I-4V8O	m2	Pintat de parament vertical de guix, amb pintura a la cola amb acabat llis, amb una capa de fons diluïda i dues d'acabat (P - 32)	3,18	197,138	626,90
7	P89H-4V7I	m2	Pintat de parament vertical exterior de ciment, amb pintura a la calç amb acabat llis, amb dues capes d'acabat (P - 30)	3,45	157,018	541,71

EUR

PRESSUPOST

*

Data: 19/02/25

Pàg.: 3

8	P846-9JNG	m2	Cel ras de placa de guix laminat hidròfuga (H) i gruix 15 mm, amb vora afinada (BA), segons la norma UNE-EN 520, amb perfil·leria de mestres fixades directament al sostre col·locades cada 600 mm, per a una alçària de cel ras de 4 m com a màxim (P - 27)	34,04	9,910	337,34
9	P8KB-SA01	m	Escopidor de 29 cm d'amplària, amb rajola ceràmica fina, de color vermell, amb trencaigües, col·locada amb morter mixt 1:2:10. Similar als escopidors de planta primera. Acabat natural, mat. (P - 33)	27,30	6,500	177,45
10	P89E-4VUE	m2	Pintat de finestres i balconeres d'acer, amb pintura partícules metàl·liques, amb dues capes d'imprimació antioxidant i dues d'acabat (P - 29)	29,12	20,640	601,04

TOTAL	Capítol	01.08				4.843,17
--------------	----------------	--------------	--	--	--	-----------------

Obra	01	Pressupost REFORMA ANNEX SANT ANTONI
Capítol	09	FERMS I PAVIMENTS

NUM. CODI	UA	DESCRIPCIÓ	PREL	AMIDAMENT	IMPORT	
1	P9D5-35YS	m2	Paviment exterior, de rajola de gres porcellànic premsat sense esmaltar antilliscant de forma rectangular o quadrada, de 16 a 25 peces/m2, preu alt, grup Bla (UNE-EN 14411), col·locades amb adhesiu per a rajola ceràmica C2-EF (UNE-EN 12004) i rejuntat amb beurada CG2 (UNE-EN 13888) (P - 37)	55,90	12,400	693,16
2	P9D5-35ZM	m2	Paviment interior, de rajola de gres porcellànic premsat esmaltat antilliscant de forma rectangular o quadrada, de 6 a 15 peces/m2, preu mitjà, grup Bla (UNE-EN 14411), col·locades amb adhesiu per a rajola ceràmica C2 (UNE-EN 12004) i rejuntat amb beurada CG2 (UNE-EN 13888) (P - 38)	49,67	16,040	796,71
3	P9M5-608R	m2	Paviment de morter autoanivellant de 10 mm de gruix sobre el paviment de formigó (P - 40)	37,16	10,930	406,16
4	P9U4-4ZAY	m	Sòcol de fusta de roure envernissada, de 10 cm d'alçària, col·locat amb tacs d'expansió i cargols (P - 41)	8,42	49,150	413,84
5	P9BA-I1FB	m2	Paviment de pedra calcària nacional serrada i sense polir, preu alt, de 40 mm de gruix amb aresta viva a les quatre vores 1251 a 2500 cm2, col·locada a truc de maceta amb morter mixt 1:2:10 (P - 36)	141,70	0,550	77,94

TOTAL	Capítol	01.09				2.387,81
--------------	----------------	--------------	--	--	--	-----------------

Obra	01	Pressupost REFORMA ANNEX SANT ANTONI
Capítol	10	TANCAMENTS I DIVISORIES PRACTICABLES

NUM. CODI	UA	DESCRIPCIÓ	PREL	AMIDAMENT	IMPORT	
1	PA21-SA01	m2	Porta interior de fulla batent de roure, de cares llises i estructura interior de fusta, d'una llum de bastiment aproximada de 70x200 cm, amb bastiment de base, folrat de bastiment i tapajunts i envernissat de portes cegues de fusta, al vernís sintètic d'un component, per a fusta, amb una capa de protector químic insecticida-fungicida i dues d'acabat semi mat. M2 de llum de bastiment (P - 42)	231,99	5,040	1.169,23
2	PAB0-6176	u	Porta d'acer galvanitzat en perfils laminats d'una fulla batent, per a un buit d'obra de 90x215 cm, amb bastidor de tub de 40x20x1,5 mm, planxes llises d'1 mm de gruix i bastiment, pany de cop, acabat esmaltat, col·locada (P - 43)	243,29	2,000	486,58
3	PAB0-617B	u	Porta d'acer galvanitzat en perfils laminats de dues fulles batents, per a un buit d'obra de 160x215 cm, amb bastidor de tub de 40x20x1,5 mm, planxes llises d'1 mm de gruix i bastiment, pany de cop, acabat esmaltat, col·locada (P - 44)	397,06	1,000	397,06
4	PAB1-TA01	u	Porta de planxa d'acer galvanitzat per a comptadors, col·locada en parets existents, una fulla batent, per a un buit d'obra de 215x45 cm, amb reixeta de ventilació, pany i clau (P - 45)	254,55	2,000	509,10

EUR

PRESSUPOST

*

Data: 19/02/25

Pàg.:

4

5	P8M1-HCHV	m2	Formació de contorn d'obertura (brancals i llinda) amb planxa d'acer galvanitzat de 6 mm de gruix, col·locada amb fixacions mecàniques (P - 34)	180,32	1,935	348,92
6	PC1A-BMEC	m2	Vidre aïllant de lluna de baixa emissivitat de 4 mm de gruix, cambra d'aire de 12 mm i lluna de 4+4 mm de gruix amb 3 butiral transparent de lluna incolor, classe 1 (B) 1 segons UNE-EN 12600, col·locat amb perfils conformats de neoprè sobre alumini o PVC (P - 52)	70,82	6,185	438,02
7	PC1A-BMLF	m2	Vidre aïllant de lluna de baixa emissivitat de 4 mm de gruix, cambra d'aire de 12 mm i lluna de 4+4 mm de gruix amb 3 butiral traslúcid de lluna incolor, classe 1 (B) 1 segons UNE-EN 12600, col·locat amb perfils conformats de neoprè sobre alumini o PVC (P - 53)	72,45	1,240	89,84
8	PAF8-SA01	m2	Tancament exterior practicable amb trencament de pont tèrmic, de finestra d'alumini lacat, color fosc, d'una fulla batent amb perfils de preu alt i classificació mínima 4 9A C4 segons normes, bastiment de base de tub d'acer galvanitzat. Amb classificació a la permeabilitat a l'aire segons UNE-EN 12207, a l'estanquitat a l'aigua segons UNE-EN 12208 i a la resistència a la càrrega del vent segons UNE-EN 12210, marca de qualitat. Inclús ferraments de penjar, juntes d'envidriament de EPDM, cargols d'acer inoxidable, elements d'estanquitat, accessoris, utilitatges de mecanitzat homologat i elaboració en taller, amb pany de seguretat amb clau per fusteria d'alumini i maneta. (P - 46)	719,00	2,560	1.840,64
9	PAF8-SA02	m2	Tancament exterior practicable amb trencament de pont tèrmic, de porta d'alumini lacat, color fosc, d'una fulla batent amb perfils de preu alt i classificació mínima 4 9A C4 segons normes, bastiment de base de tub d'acer galvanitzat. Amb classificació a la permeabilitat a l'aire segons UNE-EN 12207, a l'estanquitat a l'aigua segons UNE-EN 12208 i a la resistència a la càrrega del vent segons UNE-EN 12210, marca de qualitat. Inclús ferraments de penjar, juntes d'envidriament de EPDM, cargols d'acer inoxidable, elements d'estanquitat, accessoris, utilitatges de mecanitzat homologat i elaboració en taller, amb pany de seguretat amb clau per fusteria d'alumini i maneta. (P - 47)	665,59	4,310	2.868,69
10	PAF8-SA04	m2	Tancament exterior practicable amb trencament de pont tèrmic, de finestra d'alumini lacat, color fosc, amb una fulla batent i una fulla oscil·lobatent, amb perfils de preu alt i classificació mínima 4 9A C4 segons normes, bastiment de base de tub d'acer galvanitzat. Amb classificació a la permeabilitat a l'aire segons UNE-EN 12207, a l'estanquitat a l'aigua segons UNE-EN 12208 i a la resistència a la càrrega del vent segons UNE-EN 12210, marca de qualitat. Inclús ferraments de penjar, juntes d'envidriament de EPDM, cargols d'acer inoxidable, elements d'estanquitat, accessoris, utilitatges de mecanitzat homologat i elaboració en taller, amb pany de seguretat amb clau per fusteria d'alumini i maneta. (P - 48)	710,07	5,097	3.619,23

TOTAL	Capítol	01.10	11.767,31
--------------	----------------	--------------	------------------

Obra	01	Pressupost REFORMA ANNEX SANT ANTONI
Capítol	12	EQUIPAMENTS

NUM. CODI	UA	DESCRIPCIÓ	PREL	AMIDAMENT	IMPORT	
1	PQ83-HA7O	u	Eixugamans per aire calent amb sensor electrònic de presència, fabricat en material vitrificat, de potència 1800 W, cabal 3,6 m3/minut i temperatura 61°C, instal·lat (P - 125)	165,39	2,000	330,78
2	PQ54-EQ01	m2	Taulell de pedra natural calcària nacional, de 30 mm de gruix, preu econòmic, de 210 cm de llargària, col·locat sobre suport mural i encastat al parament. Inclou formació de forats sobre taulell de pedra natural calcària, amb el cantell interior sense polir, de forma circular o oval, per a encastar aparells sanitaris. (P - 119)	259,08	1,248	323,33
3	PQ72-79KC	m	Mobiliari per a cuina linial de 5 m de llargària, d'aglomerat amb laminat estratificat amb mòduls alts de 330 mm de fondària, incloent mòdul sobre campana i mòdul escorreplats, i mòduls baixos de 600 mm de fondària i 800 mm d'alçària, amb mòdul per a forn. Tot col·locat (P -	354,32	2,100	744,07

EUR

PRESSUPOST

*

Data: 19/02/25

Pàg.: 5

		120)				
4	PQR0-EQ02	u	Subministre i col.locació de barra de barbarra de bar (P - 129)	3.024,99	1,000	3.024,99
5	PQ90-EQ03	u	Taula mural de prerentat, de 100x60x70 cm, amb sina de 50x40x25 cm i marc de reforç, provista d'omegues de reforç, plastró posterior de 10 cm i frontal de 65mm, damuntera de treball d'1,5 mm de gruix, amb potes quadrades de 4x4cm, d'acer inoxidable 1.4301 (AISI 304), muntada i instal.lada (P - 126)	864,02	1,000	864,02
6	PQ90-EQ06	u	Taula mural de rentat, de 140x60x95 cm, amb espai pel rentaveixelles, armari i sina de 50x40x25 cm i marc de reforç, provista d'omegues de reforç, plastró posterior de 10 cm i frontal de 65mm, damuntera de treball d'1,5 mm de gruix, amb potes ajustables, d'acer inoxidable 1.4301 (AISI 304), muntada i instal.lada (P - 127)	1.244,02	1,000	1.244,02
7	PQ90-HC3R	u	Moble baix central amb 2 portes corredisses per estoc vaixelles de cocció de 1200x60x95cm, plastró post.10cm, regulable en l'alçada, amb prestatge intermig regulable, d'acer inoxidable 1.4301 (AISI 304), muntat i instal.lat (P - 128)	2.255,16	1,000	2.255,16
8	PQ80-1201	u	Subministre i col.locació de Placa d'inducció. Placa d'inducció de 7400 W color negre, amb 3 zones de 28, 22 y 18 cm de diàmetre. Control electrònic tàctils sensibles i interruptor de seguretat. Mesures: 59,2x6x59,2 cm (ampe/alt/profunditat). (P - 121)	292,26	1,000	292,26
9	PQ80-1202	u	Subministre i col.locació de Forn elèctric multifunció A+ de 60 cm con HydroClean® Pro. (P - 122)	316,64	1,000	316,64
TOTAL Capítol			01.12			9.395,27

Obra 01 Pressupost REFORMA ANNEX SANT ANTONI

Capítol 13 PROTECCIONS I SENYALITZACIÓ

NUM. CODI	UA	DESCRIPCIÓ	PREL	AMIDAMENT	IMPORT	
1	PB31-HAGT	m2	Reixa de perfils d'acer amb passamans, travessers i brèndoles cada 10 a 12 cm, ancorada amb morter de ciment 1:4 (P - 50)	112,04	0,630	70,59
2	PB1C-1301	m	Passamà de tub rodó de D 30 a 50 mm col·locat amb suports de perfil d'acer de D 15 mm cada 2 m, ancorat a l'obra amb ancoratge mecànic amb tac de niló i cargol d'acer galvanitzat, de cap aixamfranat i amb morter de ciment pòrtland de dosificació 1:4 elaborat a l'obra amb acabat pintat amb 2 capes d'emprimació antioxidant i 2 capes d'esfalt sintètic (P - 49)	44,27	3,200	141,66

TOTAL Capítol	01.13	212,25
----------------------	--------------	---------------

Obra 01 Pressupost REFORMA ANNEX SANT ANTONI

Capítol 14 URBANITZACIÓ

NUM. CODI	UA	DESCRIPCIÓ	PREL	AMIDAMENT	IMPORT	
1	P9G9-AIY9	m2	Paviment de formigó amb acabat desactivat superficial de 12 cm de gruix amb fibres sintètiques, abocat des de camió (P - 39)	47,51	29,000	1.377,79
2	P938-DFUB	m3	Base de tot-u artificial col·locada amb estenedora i piconatge del material al 100% del PM (P - 35)	29,10	3,900	113,49
3	P4G3-NO6Y	m3	Paredat de gruix variable de pedra llicorella, d'una cara vista assentada en sec (P - 19)	222,01	1,138	252,65
4	PJ71-UR01	u	Subministre i instal·lació de cisterna horitzontal per a aprofitament d'aigües pluvials, de polietilè d'alta densitat, de 15000 l, amb boca d'accés de 450 mm, tapa d'alta resistència.Diàmetre 24000mm i longitud 3680mm. Boca d'entrada i sobreexidor sifònic amb reixeta antirosegadors, de 110 mm de diàmetre, amb filtre allotjat en el seu interior i kit antiremolí. Instal·lació soterrada. p.p. de canonada d'alimentació a la Instal·lació (P - 108)	5.348,23	1,000	5.348,23

PRESSUPOST

*

Data: 19/02/25

Pàg.: 6

5	PJ71-UR02	u	Subministre i instal·lació de 4 m de mànega d'aspiració de cautxú sintètic EPDM d'alta qualitat amb reforços de cable d'acer en espiral i cordó sintètic, de 1'' de diàmetre, amb resistència als raigs UV, rang de pressió de 0,85 a 1,5 bar, amb kit d'aspiració format per filtre d'acer inoxidable amb boia de plàstic, vàlvula antiretorn de llautó, dos ràcords de llautó i dues abraçadores d'acer inoxidable i tapa de tancament per a passamurs, de 100 mm de diàmetre, de cautxú sintètic NBR, de 30 mm d'espessor, recoberta amb una xapa d'acer inoxidable de 5 mm d'espessor amb perforacions per a les mànegues d'aspiració i per a els cables. (P - 109)	195,68	1,000	195,68
6	PNN4-6149	u	Bomba submergible de turbina de 0,37 kW per a un cabal mínim de 2 m ³ /h amb sonda de nivell d'aigua, amb cable de connexió de 10 m de llargària, instal·lada al fons del pou (P - 117)	704,18	1,000	704,18
7	P2242-UR07	m2	Anivellament del terreny, amb mitjans mecànics, rebaixant el terreny fent una pendent suau des de l'accés a l'ermita cap al ribàs de la riera per la correcta evacuació de les aigües pluvials (P - 14)	6,66	63,000	419,58
8	PD59-UR03	m	Canal per a drenatge fabricat en ''in situ'' de 40 cm d'amplària interior i 30 cm d'alçària, de formigó d'ús no estructural HNE-20/P/20 de resistència a compressió 20 N/mm ² , consistència plàstica i grandària màxima del granulat 20 mm (P - 58)	65,27	3,500	228,45
9	PD15-78QU	m	Baixant de tub de planxa galvanitzada amb unió plegada de DN 125 mm i 1 mm de gruix, incloses les peces especials i fixat mecànicament amb brides (P - 55)	51,56	1,000	51,56
10	P3Z3-D53G	m2	Capa de neteja i anivellament 10 cm de gruix amb formigó de neteja, amb una dosificació de 150 kg/m ³ de ciment, consistència tova i grandària màxima del granulat 20 mm, HL-150/B/20, abocat des de camió (P - 18)	14,10	28,100	396,21

TOTAL	Capítol	01.14	9.087,82
--------------	----------------	--------------	-----------------

Obra	01	Pressupost REFORMA ANNEX SANT ANTONI
Capítol	15	VARIS

NUM. CODI	UA	DESCRIPCIÓ	PREL	AMIDAMENT	IMPORT	
1	SEGURETAT	ut	Seguretat i salut durant l'execució de l'obra. INCLOU p/p de confecció del PSS per part del constructor + mesures seguretat a aplicar durant l'execució de les obres. TOTALMENT EXECUTADA. (P - 130)	1.776,25	1,000	1.776,25
2	PCQ	ut	Control de qualitat materials de l'obra. (P - 51)	360,00	1,000	360,00
3	IMPREVISTOS	PA	Imprevistos que puguin sorgir durant l'execució de l'obra. S'hauran de JUSTIFICAR degudament davant la DFO. (P - 2)	1.650,00	1,000	1.650,00
4	AJUTS	ut	AJUTS (P - 1)	475,50	1,000	475,50
5	P2RA-EU5Y	m3	Disposició controlada en dipòsit autoritzat de residus barrejats no perillosos amb una densitat 0,43 t/m3, procedents de construcció o demolició, amb codi 17 09 04 segons la Llista Europea de Residus (P - 17)	41,71	13,150	548,49
6	P2R3-HIO8	m3	Transport de terres no contaminades a obra exterior o centre de valorització, amb camió de 20 t i temps d'espera per a la càrrega amb mitjans mecànics, amb un recorregut de més de 5 i fins a 10 km (P - 16)	4,12	49,160	202,54

TOTAL	Capítol	01.15	5.012,78
--------------	----------------	--------------	-----------------

Obra	01	Pressupost REFORMA ANNEX SANT ANTONI
Capítol	20	INSTALL·LACIONS
Subcapítol	21	ELECTRICITAT

NUM. CODI	UA	DESCRIPCIÓ	PREL	AMIDAMENT	IMPORT
1 PG1C-DXW1	u	Centralització de comptadors elèctrics vertical de dos mòduls, per a 1 comptador monofàsic i per a 1 comptador trifàsic, muntada (P - 80)	335,54	1,000	335,54

EUR

PRESSUPOST

*

Data: 19/02/25

Pàg.:

7

2	PG52-DY02	u	Comptador monofàsic per a mesurar energia activa, per a 127 o 230 V, de 20 A i muntat superficialment (P - 81)	100,54	2,000	201,08
3	PG04-61UL	u	Quadre de comandament i protecció de l'interior de l'habitatge, per a instal·lació d'electrificació bàsica amb 5 circuits, amb interruptor automàtic magnetotèrmic tipus ICP-M de 20 A d'intensitat nominal, interruptor diferencial de 25 A d'intensitat nominal i interruptors de protecció magnetotèrmica a cada circuit, col·locat en caixa de dotze mòduls de material autoextingible, amb porta, encastada, inclou l'obertura de regates i formació de petits encastaments, tub de PVC de DN 32 mm, connexió amb el comptador amb conductors de coure H07V-R de 16 mm2 de secció, i cablejat intern de la caixa amb conductor de coure H07V-R de 6 mm2 de secció (P - 78)	296,18	1,000	296,18
4	PG10-DB3J	u	Armari metàl·lic des de 250x250x80 fins a 300x300x80 mm, per a servei exterior, encastat (P - 79)	72,79	1,000	72,79
5	PELEC0001	u	Xarxa elèctrica de distribució interior d'un habitatge unifamiliar amb electrificació elevada, amb les següents estances: accés, vestíbul, passadís, menjador, dormitori doble, dormitori senzill, bany, cuina, composta de: circuits interiors amb cablejat sota tub protector: C1, C2, C3, C4, C5, 2 C8, C13 circuit per a, 1 línia d'alimentació per a enllumenat exterior amb quadre secundari i 1 circuit, 1 línia d'alimentació per a altres utilitats amb quadre secundari i 3 circuits interiors; mecanismes gamma bàsica (tecla o tapa i marc: blanc; embellidor: blanc). (P - 71)	2.670,09	0,900	2.403,08
6	PELEC0002	u	Xarxa elèctrica de distribució de planta baixa amb electrificació elevada, amb les següents estances: adaptació d'instal·lació existent a la zona del bar, cuina del bar, magatzem, dos banys públics, composta de: quadre general de comandament i protecció; circuits interiors amb cablejat sota tub protector: C1, C2, C3, C4, C5, 2 C8, C13 circuit per a, 1 línia d'alimentació per a enllumenat exterior amb quadre secundari i 1 circuit, 1 línia d'alimentació per a altres utilitats amb quadre secundari i 3 circuits interiors; mecanismes gamma bàsica (tecla o tapa i marc: blanc; embellidor: blanc). (P - 72)	3.740,39	0,900	3.366,35
7	PH57-B3BT	u	Llum d'emergència amb làmpada led, amb una vida útil de 100000 h, permanent i no estanca amb grau de protecció IP4X, aïllament classe II, amb un flux aproximat de 170 a 200 lm, 2 h d'autonomia, de forma rectangular amb difusor i cos de policarbonat, preu alt, col·locat superficial (P - 86)	111,71	5,000	558,55
8	PHQE-C08M	u	Projector per a exterior amb leds amb una vida útil <= 50000 h, de forma rectangular, amb distribució de la llum asimètrica extensiva, de 48 W de potència, flux lluminós de 7560 lm, amb equip elèctric no regulable, aïllament classe I, cos d'alumini injectat, difusor de vidre trempat i grau de protecció IP66, col·locat (P - 89)	288,73	3,000	866,19
9	PHNE-AI0J	u	Balisa lluminosa de fosa, de forma cilíndrica amb difusor cilíndric de plàstic, amb 3 leds d'1 W, col·locada amb fixacions mecàniques (P - 88)	363,83	4,000	1.455,32
10	PHN1-AE1S	u	Aplic circular de diàmetre <= 300 mm, amb 6 Leds (13 W), amb cos de fosa d'alumini, difusor de plàstic amb tapa metàl·lica i marc de fosa d'alumini, grau de protecció IP-65, encastat (P - 87)	277,23	1,000	277,23
11	PH13-BZBF	u	Llumenera decorativa modular d'alumini, de 120x30 cm, de 44 W de potència de la llumenera, 3700 lm de flux lluminós, protecció IP20, no regulable, muntada superficialment (P - 85)	124,19	4,000	496,76
12	PH11-2101	u	Llumenera decorativa tipus downlight d'alumini i metacril·lat amb 16 leds, de 21 W de potència de la llumenera, amb font d'alimentació, muntada superficialment (P - 82)	166,23	3,000	498,69
13	PH13-2105	u	subministre i col·locació d'Aplic, de 102x175x29 mm, de 10 W, alimentació a 220/240 V i 50-60 Hz, amb llum LED no reemplaçable, temperatura de color 3000 K, amb cos d'alumini acabat lacat color negre, feix de llum extensiu 120° i difusor de policarbonat opal, índex d'enlluernament unificat menor de 19, índex de reproducció cromàtica major de 80, flux lluminós 1200 lúmens, grau de protecció IP65. Instal·lació en superfície. (P - 83)	49,51	3,000	148,53
14	PH13-2106	u	Subministre i col·locació de Plafó, de 225x225x40 mm, de 18 W, alimentació a 220/240 V i 50-60 Hz, amb llum LED no reemplaçable, temperatura de color 3000 K, amb cos d'alumini acabat lacat color	41,08	3,000	123,24

EUR

PRESSUPOST

*

Data: 19/02/25

Pàg.: 8

negre, feix de llum extensiu 120° i difusor de policarbonat opal, índex d'enlluernament unificat menor de 19, índex de reproducció cromàtica major de 80, flux lluminós 1440 lúmens, grau de protecció IP20. Instal·lació en superfície. (P - 84)

TOTAL	Subcapítol	01.20.21	11.099,53
--------------	-------------------	-----------------	------------------

Obra	01	Pressupost REFORMA ANNEX SANT ANTONI
Capítol	20	INSTALL·LACIONS
Subcapítol	22	SANEJAMENT

NUM. CODI	UA	DESCRIPCIÓ	PREL	AMIDAMENT	IMPORT	
1	P5ZJ1-52E1	m	Canal exterior de secció semicircular de planxa d'acer galvanitzat i prelacat de 0,5 mm de gruix, de diàmetre 155 mm i 33 cm de desenvolupament, col·locada amb peces especials i connectada al baixant (P - 21)	51,05	16,000	816,80
2	PD76-B2PY	m	Clavegueró de polietilè d'alta densitat per a evacuació sifònica, PE 80 de 160 mm de diàmetre nominal exterior, 5 bar de pressió nominal, sèrie SDR 26 segons UNE-EN 12201-2, inclosos accessoris, per anar soterrat (P - 61)	42,12	12,000	505,44
3	PD76-B2PX	m	Clavegueró de polietilè d'alta densitat per a evacuació sifònica, PE 80 de 125 mm de diàmetre nominal exterior, 5 bar de pressió nominal, sèrie SDR 26 segons UNE-EN 12201-2, inclosos accessoris, per anar soterrat (P - 60)	40,26	9,500	382,47
4	PD15-78QQ	m	Baixant de tub de planxa galvanitzada i lacada amb unió plegada de DN 80 mm i 0,6 mm de gruix, incloses les peces especials i fixat mecànicament amb brides (P - 54)	32,72	14,200	464,62
5	PD31-56A9	u	Pericó sifònic i tapa registrable, de 60x60x60 cm de mides interiors, amb paret de 15 cm de gruix de maó calat de 290x140x100 mm, arrebossada i lliscada per dins amb morter 1:8, sobre solera de formigó en massa de 10 cm i amb tapa prefabricada de formigó armat (P - 57)	251,91	2,000	503,82
6	PD30-H7UH	u	Registre per a instal·lació d'evacuació, amb tapa roscada i embellidor, de diàmetre 200 mm, instal·lat (P - 56)	28,21	1,000	28,21
7	PD7E-49BB	m	Clavegueró amb tub de PVC-U de paret massissa, àrea aplicació B segons norma UNE-EN 1329-1, de DN 125 mm, penjat al sostre (P - 62)	44,08	5,000	220,40
8	PFA1-3TML	u	Colze de PVC de 45°, de 160 mm de DN, de 10 bar de pressió nominal amb dues unions encolades i col·locat al fons de la rasa (P - 77)	44,42	3,000	133,26
9	PDE3-8FO2	u	Fossa filtrant compacta de polièster reforçat amb fibra de vidre, amb decantador-digestor de 2 compartiments i filtre biològic oxidador de la matèria orgànica, de forma cilíndrica i una capacitat de 4500 l, entrada d'aigües brutes per la part superior amb tub de 110 mm d'i sortida d'aigües tractades per la part inferior amb tub de 110 mm de, amb 2 boques de registre, col·locada (P - 63)	2.204,16	1,000	2.204,16
10	PDE5-390L	u	Separador de greixos de polièster reforçat amb fibra de vidre segons UNE-EN 1825-1, de forma rectangular, per a un cabal de 2 l/s i 500 l de capacitat, amb canonades d'entrada i sortida de 110 mm de diàmetre, col·locat (P - 64)	652,88	1,000	652,88
11	PD5S-2201	m	Rasa de drenatge del terreny, per a recollir aigües freàtiques, de 80x120 cm, amb tub de polietilè d'alta densitat per a drenatges de 200 mm de diàmetre, amb excavació mecànica, reblert de la rasa amb 100% de grava embolcallada amb geotèxtil, i càrrega de les terres sobrants sobre camió o contenidor (P - 59)	206,76	3,000	620,28

TOTAL	Subcapítol	01.20.22	6.532,34
--------------	-------------------	-----------------	-----------------

Obra	01	Pressupost REFORMA ANNEX SANT ANTONI
------	----	--------------------------------------

PRESSUPOST

*

Data: 19/02/25

Pàg.: 9

Capítol	20	INSTAL·LACIONS
Subcapítol	23	LAMPISTERIA

NUM. CODI	UA	DESCRIPCIÓ	PREL	AMIDAMENT	IMPORT	
1	PJ50-AI4Y	u	Bateria columna d'acer inoxidable 1.4404 (AISI 316L) per a comptadors d'aigua, amb tubs de 2'' de diàmetre, alimentació vertical 1 costat, per a 3 comptadors, connectada a les derivacions individuals i al ramal principal (P - 107)	214,15	1,000	214,15
2	PJ02-LTFZ	m	Escomesa per a instal·lació de lampisteria amb tub de coure semidur de diàmetre 54 mm i 1,2 mm de gruix, pintat amb 1 capa d'imprimació fosfatant i 2 d'acabat, en caixó ceràmic soterrat enrasat amb el paviment, de 20x30 cm, de maó foradat senzill de 290x140x40 mm sobre solera de formigó per armar amb additiu hidròfug HA - 30 / F / 20 / XC3 amb una quantitat de ciment de 300 kg/m3 i relació aigua ciment =< 0.55, de gruix 10 cm, abocat des de camió, reblert i compactació dels espais buits entre els elements, no inclou l'obertura de la rasa ni la reposició del paviment (P - 90)	70,82	1,000	70,82
3	PJM1-H9XR	u	Armari metàl·lic amb tanca normalitzada, per a instal·lació de comptador d'aigua, de 800x600x300 mm, instal·lat encastat en mur (P - 112)	160,75	1,000	160,75
4	PJ06-HABI	u	Instal·lació de lampisteria interior d'un pis de 40 m2 de superfície, i ajudes de ram de paleta (P - 91)	1.273,17	0,500	636,59
5	PJ07-LAVP	u	Instal·lació de lampisteria per a dues cambres higièniques, amb lavabo i inodor i la cuina del bar, no inclou sanitaris ni xarxa de desguassos (P - 92)	900,23	0,500	450,12
6	PJA8-3HZZ	u	Escalfador acumulador elèctric de 100 l de capacitat, amb cubeta d'acer esmaltat, per a col·locar en posició horitzontal o vertical, de 1500 a 3000 W de potència, dissenyat segons els requisits del REGLAMENTO (UE) 814/2013, amb una classe d'eficiència energètica segons REGLAMENTO (UE) 812/2013, col·locat en posició vertical amb fixacions murals i connectat (P - 111)	323,22	1,000	323,22
7	PJA8-3HZV	u	Escalfador acumulador elèctric de 50 l de capacitat, amb cubeta d'acer esmaltat, per a col·locar en posició vertical, de 750 a 1500 W de potència, dissenyat segons els requisits del REGLAMENTO (UE) 814/2013, amb una classe d'eficiència energètica segons REGLAMENTO (UE) 812/2013, col·locat en posició vertical amb fixacions murals i connectat (P - 110)	197,70	1,000	197,70
8	PJ11C-3D00	u	Inodor de porcellana esmaltada, de sortida horitzontal, amb seient i tapa, cisterna i mecanismes de descàrrega i alimentació incorporats, de color blanc, preu mitjà, col·locat sobre el paviment i connectat a la xarxa d'evacuació (P - 95)	295,01	3,000	885,03
9	PJ117-3BQB	u	Lavabo mural de porcellana esmaltada, senzill, d'amplària 53 a 75 cm, de color blanc i preu mitjà, col·locat amb suports murals (P - 93)	110,46	2,000	220,92
10	PJ11A-7AM8	u	Plat de dutxa rectangular de resines, de 1400x700 mm, de color blanc, preu superior, col·locat sobre el paviment (P - 94)	228,30	1,000	228,30
11	PJ21R-VLTO	u	Conjunt de dutxa amb aixeta monocomandament, per a dutxa,, preu mitjà, col·locat superficialment (P - 102)	199,60	1,000	199,60
12	PJ181-3DX2	u	Aigüera de planxa d'acer inoxidable amb una pica circular, 40 a 50 cm de llargària, acabat brillant, preu mitjà, encastada a un taulell de cuina (P - 96)	95,50	1,000	95,50
13	PJ219-3SFF	u	Aixeta monocomandament temporitzada per a lavabo, muntada superficialment sobre taulell o aparell sanitari, de llautó cromat, preu mitjà, amb dues entrades de maniguets (P - 100)	345,67	2,000	691,34
14	PJ219-3SFM	u	Aixeta monocomandament per a lavabo, muntada superficialment sobre taulell o aparell sanitari, de llautó cromat, preu mitjà, amb desguàs mecànic incorporat amb sortida d'1''1/4, amb dues entrades de maniguets (P - 101)	144,81	1,000	144,81
15	PJ211-3E9Y	u	Aixeta tipus senzill, muntada superficialment, de llautó cromat, preu mitjà, amb sortida Indeterminat roscada de diàmetre 3/4 i entrada roscada d'1/2 (P - 99)	25,74	2,000	51,48

EUR

PRESSUPOST

*

Data: 19/02/25

Pàg.: 10

16	PJ210-3YOP	u	Aixeta monocomandament per a aigüera, muntada superficialment, de llautó cromat preu mitjà, amb dutxa extraïble, amb dues entrades maniguets (P - 98)	119,49	2,000	238,98
17	PJ210-3YOI	u	Aixeta monocomandament per a aigüera, muntada superficialment, de llautó cromat preu mitjà, amb broc giratori de tub, amb dues entrades maniguets (P - 97)	98,24	1,000	98,24
18	PJ32-3EGU	u	Desguàs recte per a lavabo, amb tap i cadeneta incorporats, de llautó, de diàmetre 1''1/4, roscat a un sífo de llautó cromat (P - 103)	23,71	3,000	71,13
19	PJ34-3FOV	u	Desguàs recte per a aigüera, amb sobreexidor, tap i cadeneta incorporats, de PVC, de diàmetre 40 mm, connectat a un ramal o a un sífo de PVC (P - 104)	22,02	3,000	66,06
20	PJ36-3E1T	u	Desguàs sífonic per a plat de dutxa, amb reixeta incorporada, de PVC de diàmetre 40 mm, connectat a un ramal de PVC (P - 105)	34,03	1,000	34,03
21	PJ41-HA1S	u	Barra mural doble abatible per a bany adaptat, de 800 mm de llargària i 35 mm de D, de tub d'alumini recobert de niló, col·locat amb fixacions mecàniques (P - 106)	272,71	2,000	545,42

TOTAL	Subcapítol	01.20.23	5.624,19
--------------	-------------------	-----------------	-----------------

Obra	01	Pressupost REFORMA ANNEX SANT ANTONI
Capítol	20	INSTAL·LACIONS
Subcapítol	24	AUDIOVISUALS I COMUNICACIÓ

NUM. CODI	UA	DESCRIPCIÓ	PREL	AMIDAMENT	IMPORT	
1	PP14-IAU1	u	Instal·lació de xarxa i sistema de captació de TV, per a edifici de 1 habitatge i bar, amb pal i antenas TV/FM, equip d'amplificació, caixes de derivació i cable coaxial, fins a punt d'accés a usuari (PAU), vista (P - 118)	2.145,00	1,000	2.145,00

TOTAL	Subcapítol	01.20.24	2.145,00
--------------	-------------------	-----------------	-----------------

Obra	01	Pressupost REFORMA ANNEX SANT ANTONI
Capítol	20	INSTAL·LACIONS
Subcapítol	25	EXTRACCIONS I VENTILACIONS

NUM. CODI	UA	DESCRIPCIÓ	PREL	AMIDAMENT	IMPORT	
1	PQ80-H9UI	u	Campana extractora d'acer inoxidable AISI 304, amb ventilador incorporat de 370 W i alimentació monofàsica de 230 V, de 1500 mm de llargària, 900 mm de fondària i 650 mm d'alçària, amb 3 filtres inclinats de malla d'alta eficàcia disposats en línia, doble sistema de recollida i drenatge de greixos i canal primetral de recollida de greixos inclinat, fixada mecànicament al parament (P - 123)	1.211,13	1,000	1.211,13
2	PQ80-H9UU	u	Campana extractora d'acer inoxidable, de 90 x 90 cm, equipada amb dos motors, interruptor parada/marxa, commutador de tres velocitats, filtres metàl·lics de tres peces, dues làmpades de 40 w, xemeneia telescòpica (P - 124)	398,18	1,000	398,18
3	PE44-I6TX	u	Connexió de tub d'extracció de fums de campana al muntant general, amb tub d'alumini flexible, de diàmetre 125 mm (P - 69)	64,37	2,000	128,74
4	PF21-EUPT	m	Tub d'acer galvanitzat amb soldadura, fabricat amb acer S195 T, de 1/2'' de mida de rosca (diàmetre exterior especificat=21,3 mm i DN= 15 mm), tipus L2 segons UNE-EN 10255, roscat, amb grau de dificultat baix i col·locat superficialment (P - 75)	9,83	1,500	14,75
5	PF21-EUPU	m	Tub d'acer galvanitzat amb soldadura, fabricat amb acer S195 T, de 3/4'' de mida de rosca (diàmetre exterior especificat=26,9 mm i DN= 20 mm), tipus L2 segons UNE-EN 10255, roscat, amb grau de dificultat baix i col·locat superficialment (P - 76)	11,49	4,400	50,56
6	PE42-491P	m	Conducte circular d'alumini flexible de 160 mm de diàmetre (s/UNE-EN 1506), sense gruixos definits, muntat superficialment (P - 67)	10,12	6,900	69,83

EUR

PRESSUPOST

*

Data: 19/02/25

Pàg.: 11

7	PE44-I6TW	u	Connexió de tub de ventilació de cambra de bany al muntant general, amb tub de PVC-U, de diàmetre 110 mm (P - 68)	80,38	2,000	160,76
8	PE40-60LZ	u	Barret de xemeneia amb lamel·les i antirregolfant de planxa d'alumini lacat, de 600x500 mm de secció, col·locat amb fixacions mecàniques sobre calaix d'obra (P - 65)	201,25	2,000	402,50
9	PEP6-8FV2	u	Boca d'extracció de 125 mm de diàmetre de connexió i 160 mm de diàmetre exterior, d'acer galvanitzat amb acabat pintat, fixada amb cargols a paret o sostre i ajustada a cabals de sortida (P - 74)	67,36	2,000	134,72
10	PEMA-FGZL	u	Ventilador-extractor monofàsic per a 230 V de tensió, de 160 m3/h de cabal màxim d'aire, de pressió baixa i encastat (P - 73)	99,38	2,000	198,76
11	PE41-38W8	m	Tub flexible amb conducte circular d'alumini+espiral d'acer de 125 mm de diàmetre sense gruixos definits, col·locat (P - 66)	7,21	2,500	18,03
12	PEKI-HAFX	u	Reixa d'intempèrie d'aletes horitzontals d'alumini anoditzat platejat i reixeta de malla metàl·lica, de 400x325 mm, aletes en Z i fixada al bastiment (P - 70)	133,31	2,000	266,62

TOTAL	Subcapítol	01.20.25	3.054,58
--------------	-------------------	-----------------	-----------------

Obra	01	Pressupost REFORMA ANNEX SANT ANTONI
Capítol	20	INSTAL·LACIONS
Subcapítol	26	INST PARALLAMPS

NUM. CODI	UA	DESCRIPCIÓ	PREL	AMIDAMENT	IMPORT	
1	PM92-BZZY	u	Parallamps desionitzador de càrrega electrostàtica (DDCE) d'alumini i PVC de 50 m de radi de cobertura, per a adaptar a màstil, muntat superficialment a la paret (P - 114)	2.920,83	1,000	2.920,83

TOTAL	Subcapítol	01.20.26	2.920,83
--------------	-------------------	-----------------	-----------------

Obra	01	Pressupost REFORMA ANNEX SANT ANTONI
Capítol	20	INSTAL·LACIONS
Subcapítol	27	CONTRA INCENDIS

NUM. CODI	UA	DESCRIPCIÓ	PREL	AMIDAMENT	IMPORT	
1	PM32-DZ52	u	Extintor manual de pols seca polivalent, de càrrega 6 kg, amb pressió incorporada, cromat, amb suport a paret (P - 113)	71,83	2,000	143,66
2	PMS0-6Z9P	u	Rètol senyalització sortida habitual, quadrat, de 224x224 mm2 de panell de polipropilè d'1,5 mm de gruix, col·locat fixat mecànicament sobre parament vertical (P - 116)	15,91	2,000	31,82
3	PMS0-6Z9N	u	Rètol senyalització instal·lació de protecció contra incendis, quadrat, de 210x210 mm2 de panell de polipropilè d'1,5 mm de gruix, col·locat fixat mecànicament sobre parament vertical (P - 115)	16,77	2,000	33,54

TOTAL	Subcapítol	01.20.27	209,02
--------------	-------------------	-----------------	---------------

(*) Branques incompletes

RESUM DE PRESSUPOST

Data: 19/02/25

Pàg.: 1

NIVELL 2: Capítol			Import
Capítol	01.00	MITJANS AUXILIARS	786,96
Capítol	01.01	MOVIMENTS DE TERRA I TREBALLS PREVIS	521,68
Capítol	01.02	ENDERROCS	370,33
Capítol	01.04	ESTRUCTURES	0,00
Capítol	01.05	COBERTES	412,06
Capítol	01.06	TANCAMENTS I DIVISORIES	37,61
Capítol	01.07	IMPERMEABILITZACIONS I AÏLLAMENTS	0,00
Capítol	01.08	REVESTIMENTS	4.843,17
Capítol	01.09	FERMS I PAVIMENTS	2.387,81
Capítol	01.10	TANCAMENTS I DIVISORIES PRACTICABLES	11.767,31
Capítol	01.12	EQUIPAMENTS	9.395,27
Capítol	01.13	PROTECCIONS I SENYALITZACIÓ	212,25
Capítol	01.14	URBANITZACIÓ	9.087,82
Capítol	01.15	VARIS	5.012,78
Capítol	01.20	INSTAL·LACIONS	31.585,49
Obra	01	Pressupost REFORMA ANNEX SANT ANTONI	76.420,54
			76.420,54
NIVELL 1: Obra			Import
Obra	01	Pressupost REFORMA ANNEX SANT ANTONI	76.420,54
			76.420,54

PRESSUPOST D'EXECUCIÓ PER CONTRACTE

Pàg. 1

PRESSUPOST D'EXECUCIÓ MATERIAL.....	76.420,54
13 % BENIFICI INDUSTRIAL SOBRE 76.420,54.....	9.934,67
6 % DESPESES GENERALS SOBRE 76.420,54.....	4.585,23
Subtotal	90.940,44
0 % SOBRE 90.940,44.....	0,00
21 % IVA SOBRE 90.940,44.....	19.097,49
TOTAL PRESSUPOST PER CONTRACTE €	110.037,93

Aquest pressupost d'execució per contracte puja a

(CENT DEU MIL TRENTA-SET EUROS AMB NORANTA-TRES CÈNTIMS)
