


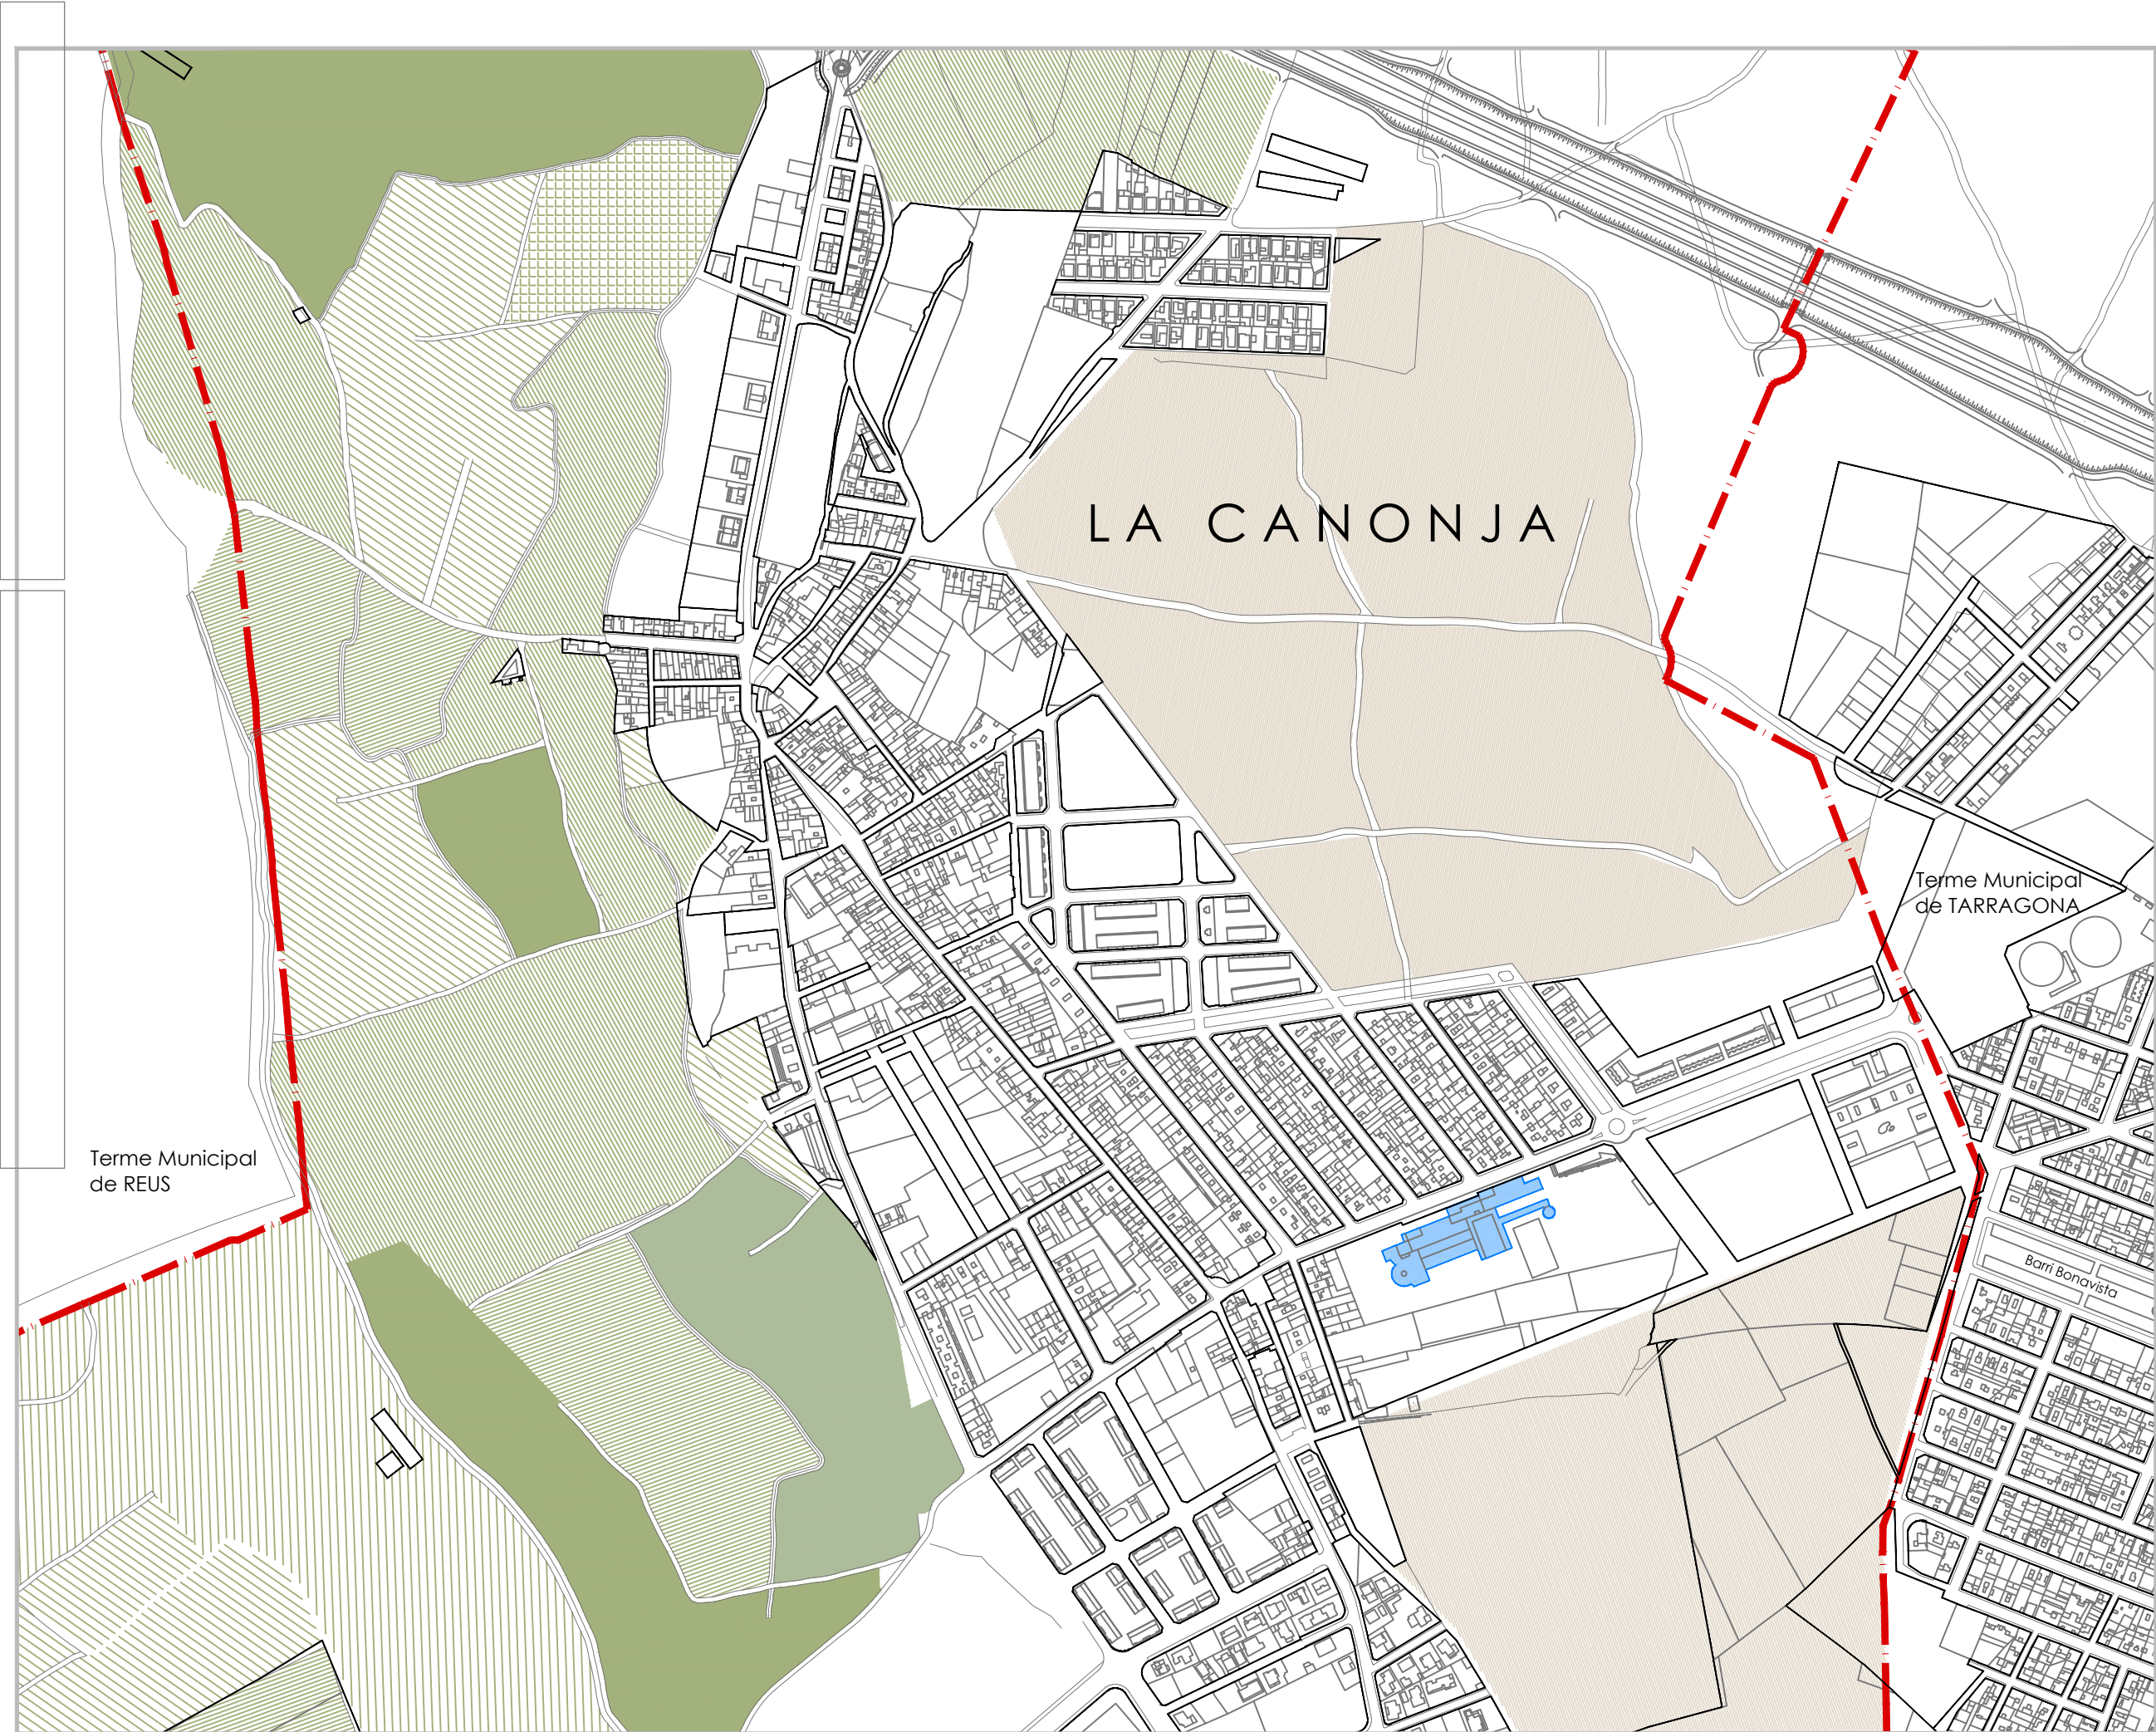

Ambit d'actuació



AJUNTAMENT
DE
LA CANONJA

Raval, 11, 43110 La Canonja (Tarragonès)
Tel.977543489 | ajuntament@acanonja.cat

PROJECTE DE
REHABILITACIÓ DE LES
FAÇANES SUD DE L'ESCOLA
LA CANONJA

EMPLAÇAMENT AV. MANUEL DE CARRASCOS I FORMIGUERA
LA CANONJA (TARRAGONÈS)

PROMOTOR AJUNTAMENT DE LA CANONJA

EXPEDIENT P398-2023

DATA SETEMBRE 2023

ESCALA 1/2000

NUMERO PLÀNOL EMPLAÇAMENT


TÈCNIC REDACTOR

MIQUEL ORELLANA
ARQUITECTE MUNICIPAL


ROSER CA
ARQUITECTE




Codi Validació: 3THLJM2RQKQ5TDXYJ7NJJGCS
Verificació: https://acanonja.es/validador/3THLJM2RQKQ5TDXYJ7NJJGCS
Document signat electrònicament des de la plataforma esPublico Gestiona | Pàgina 12

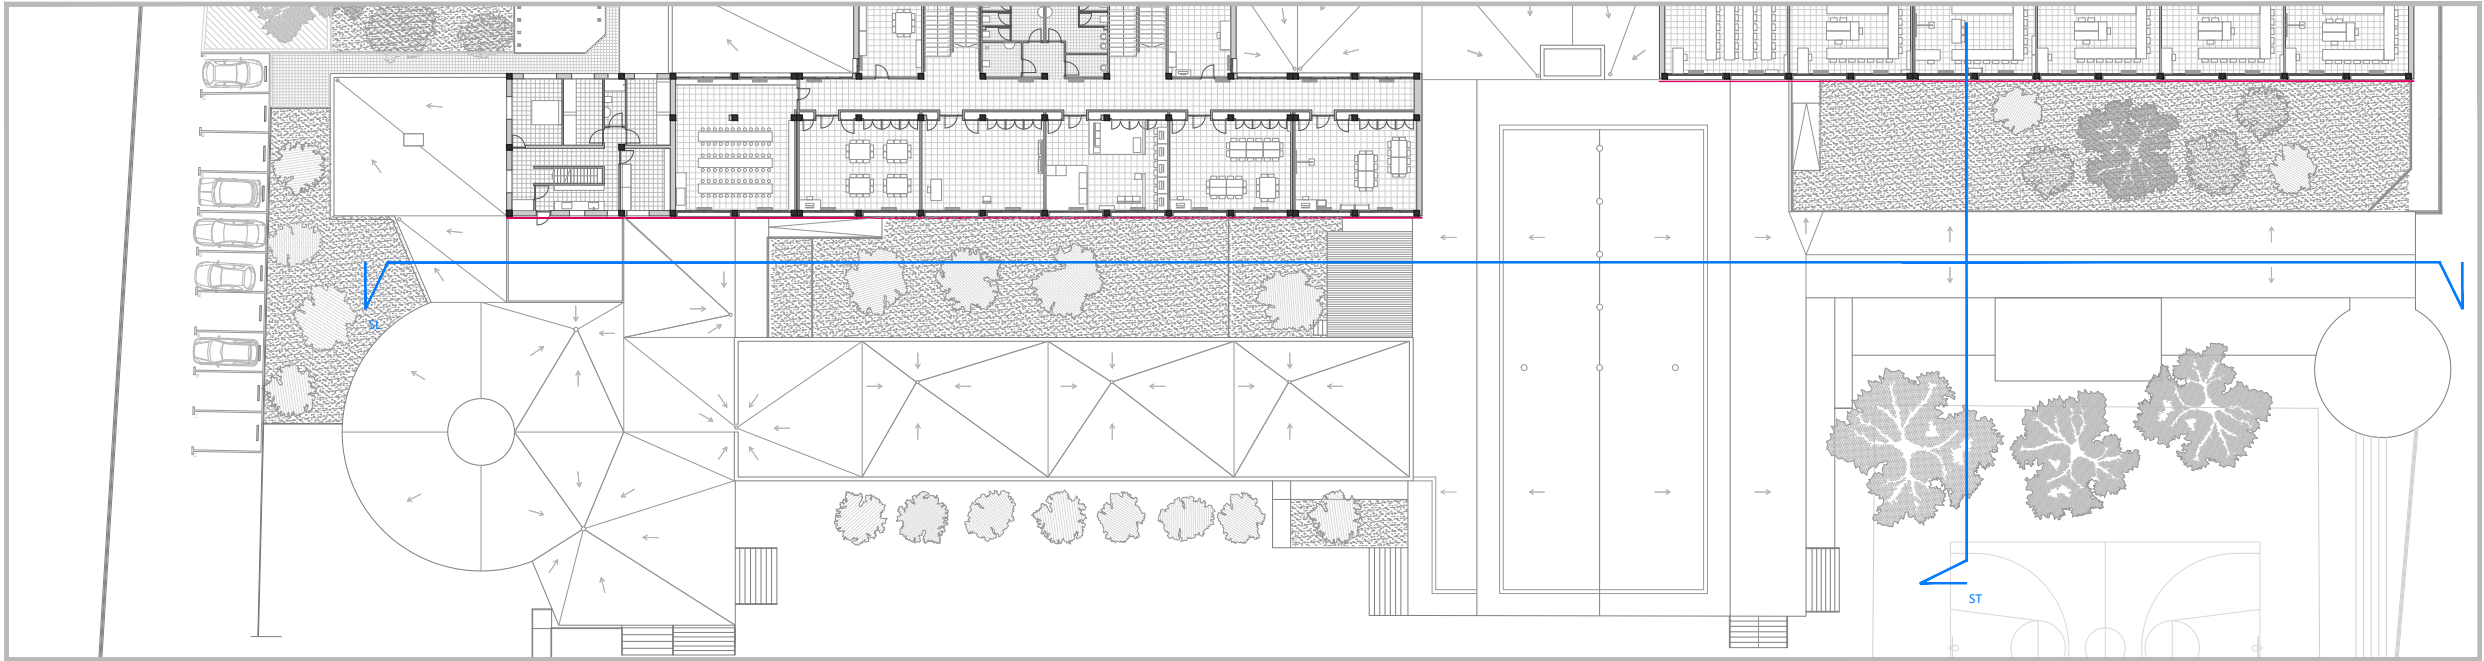

PLANTA PRIMERA (TIPUS) - ESTAT ACTUAL

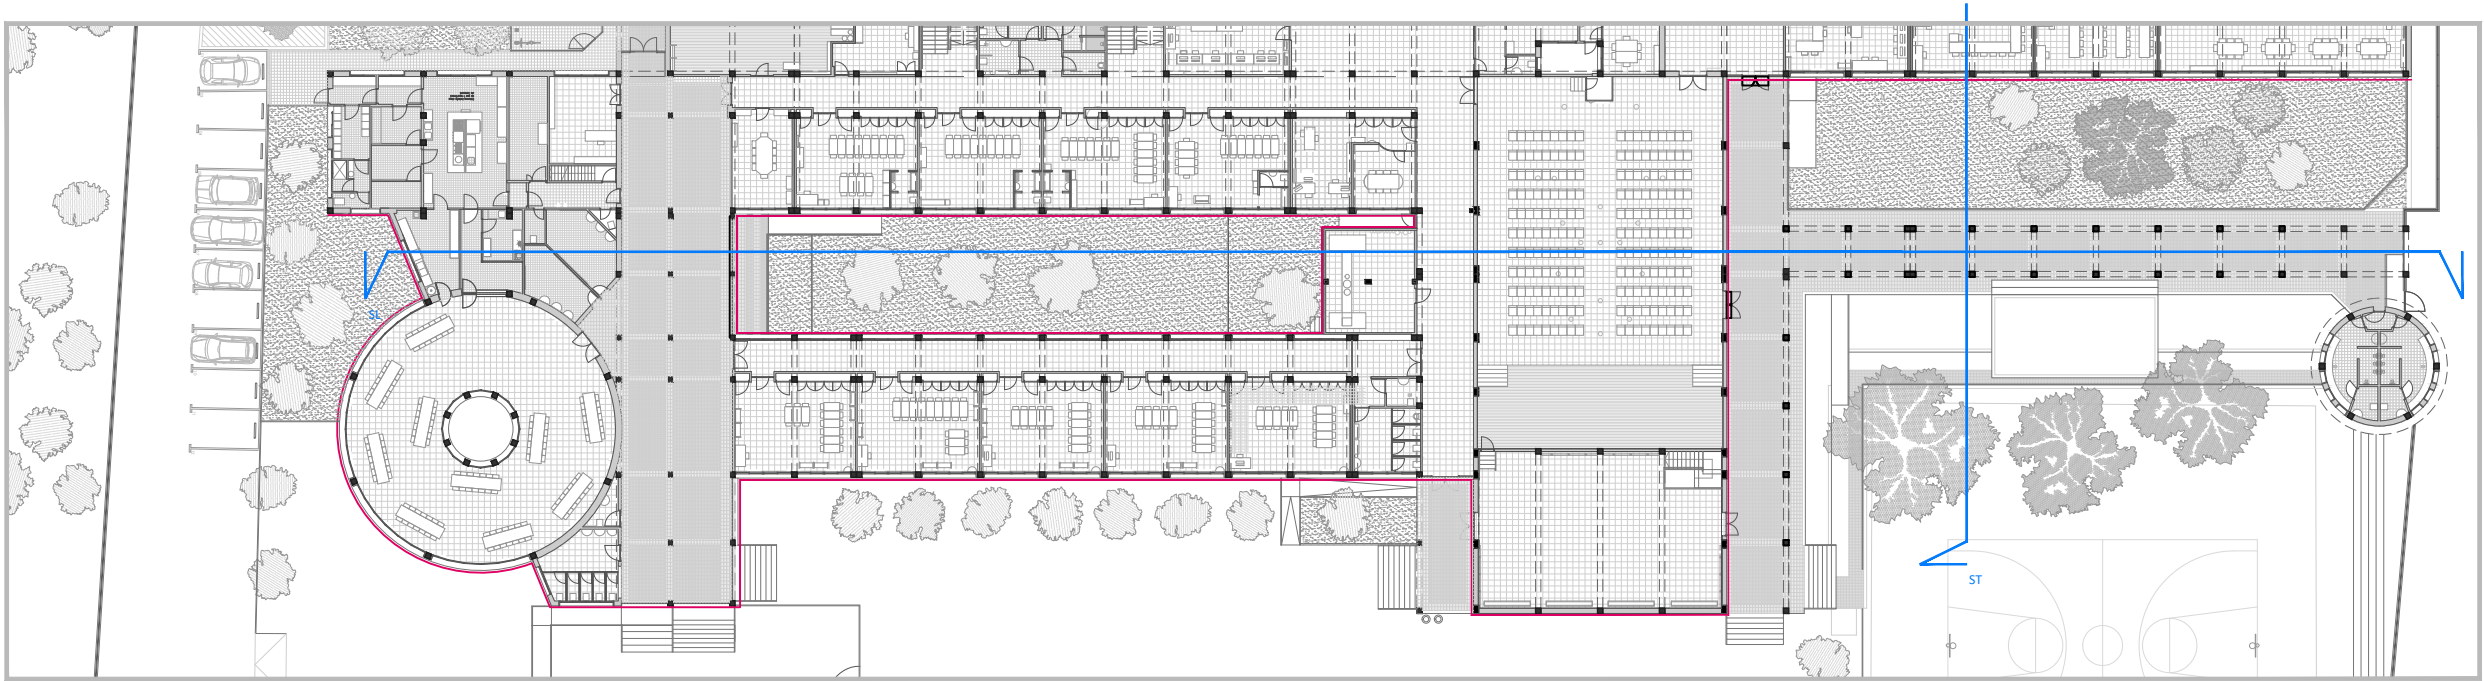

PLANTA BAIXA - ESTAT ACTUAL

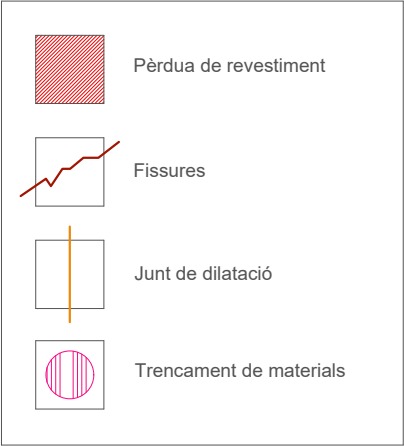

FAÇANES A REMODELAR



AJUNTAMENT
DE
LA CANONJA

Raval, 11. 43110 La Canonja (Tarragonès)
Tel.977543489 | ajuntament@lacaanonja.cat

PROJECTE DE
REHABILITACIÓ DE LES
FAÇANES SUD DE L'ESCOLA
LA CANONJA

EMPLAÇAMENT AV. MANUEL DE CARRASCOS I FORMIGUER
LA CANONJA (TARRAGONÈS)

PROMOTOR AJUNTAMENT DE LA CANONJA

EXPEDIENT P398-2023

DATA SETEMBRE 2023

ESCALA

NUMERO PLÀNOL PATOLÒGIC
SECCIONS - FAÇANES


TÈCNIC REDACTOR

MIQUEL ORELLANA
ARQUITECTE MUNICIPAL


ROSER C/ ARQUITECTA




Codi Validació: 3TH-2023-09-12
Verificació: https://acn.cat/ajuntament/validador
Document signat electrònicament des de la plataforma esPublico Gestiona

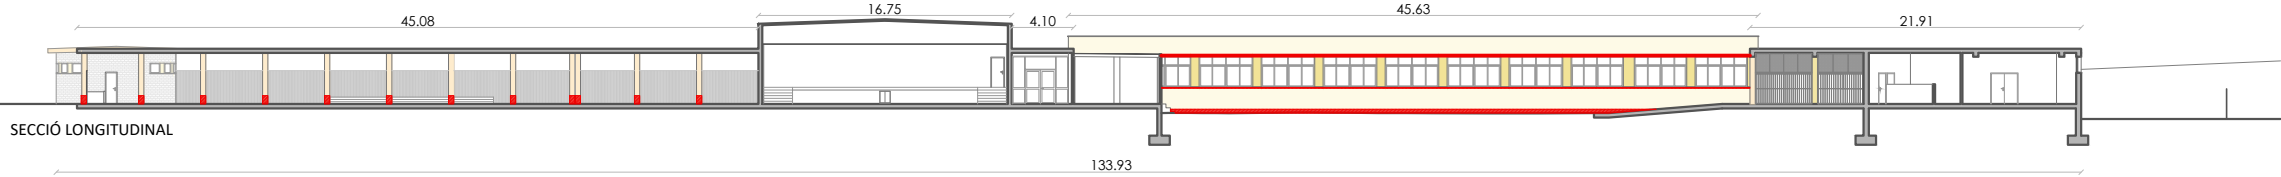


SECCIÓ LONGITUDINAL

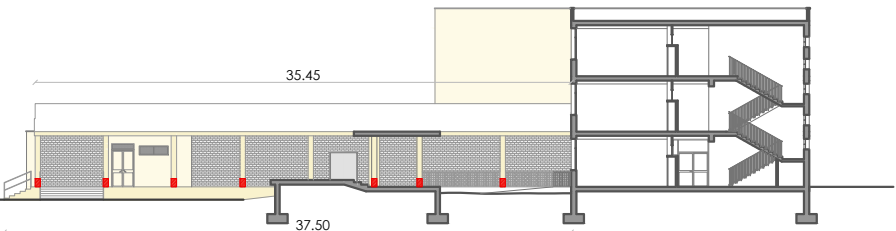


SECCIÓ TRANSVERSAL

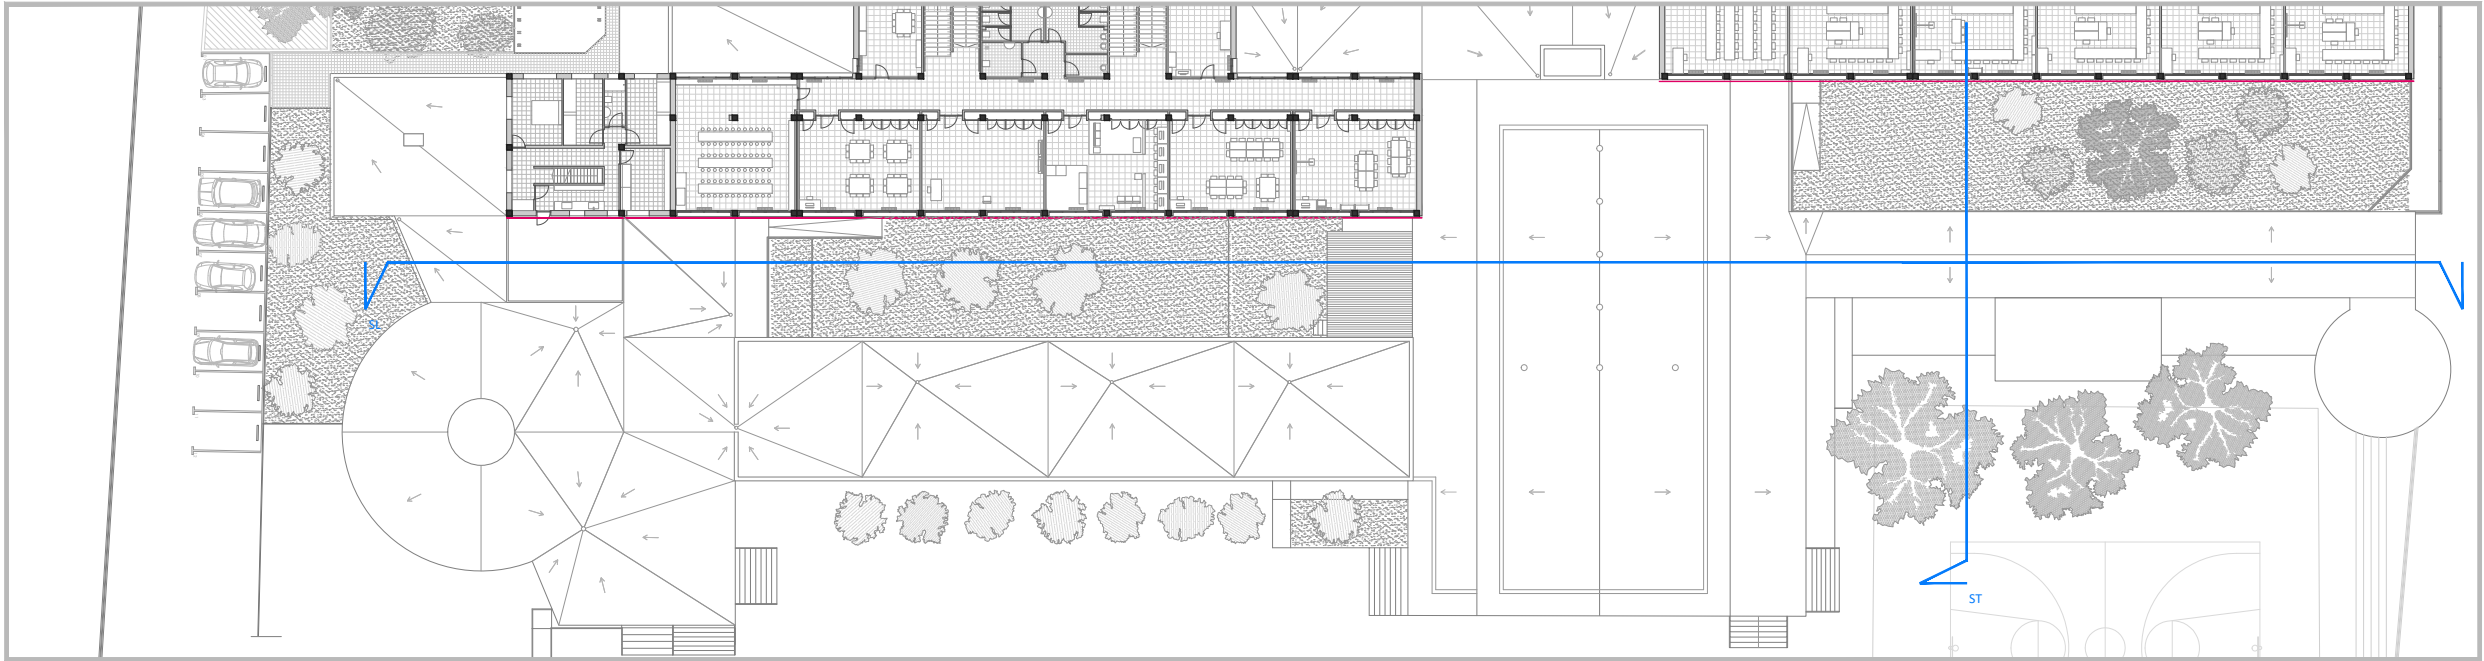


PLANTA PRIMERA (TIPUS) - ESTAT ACTUAL

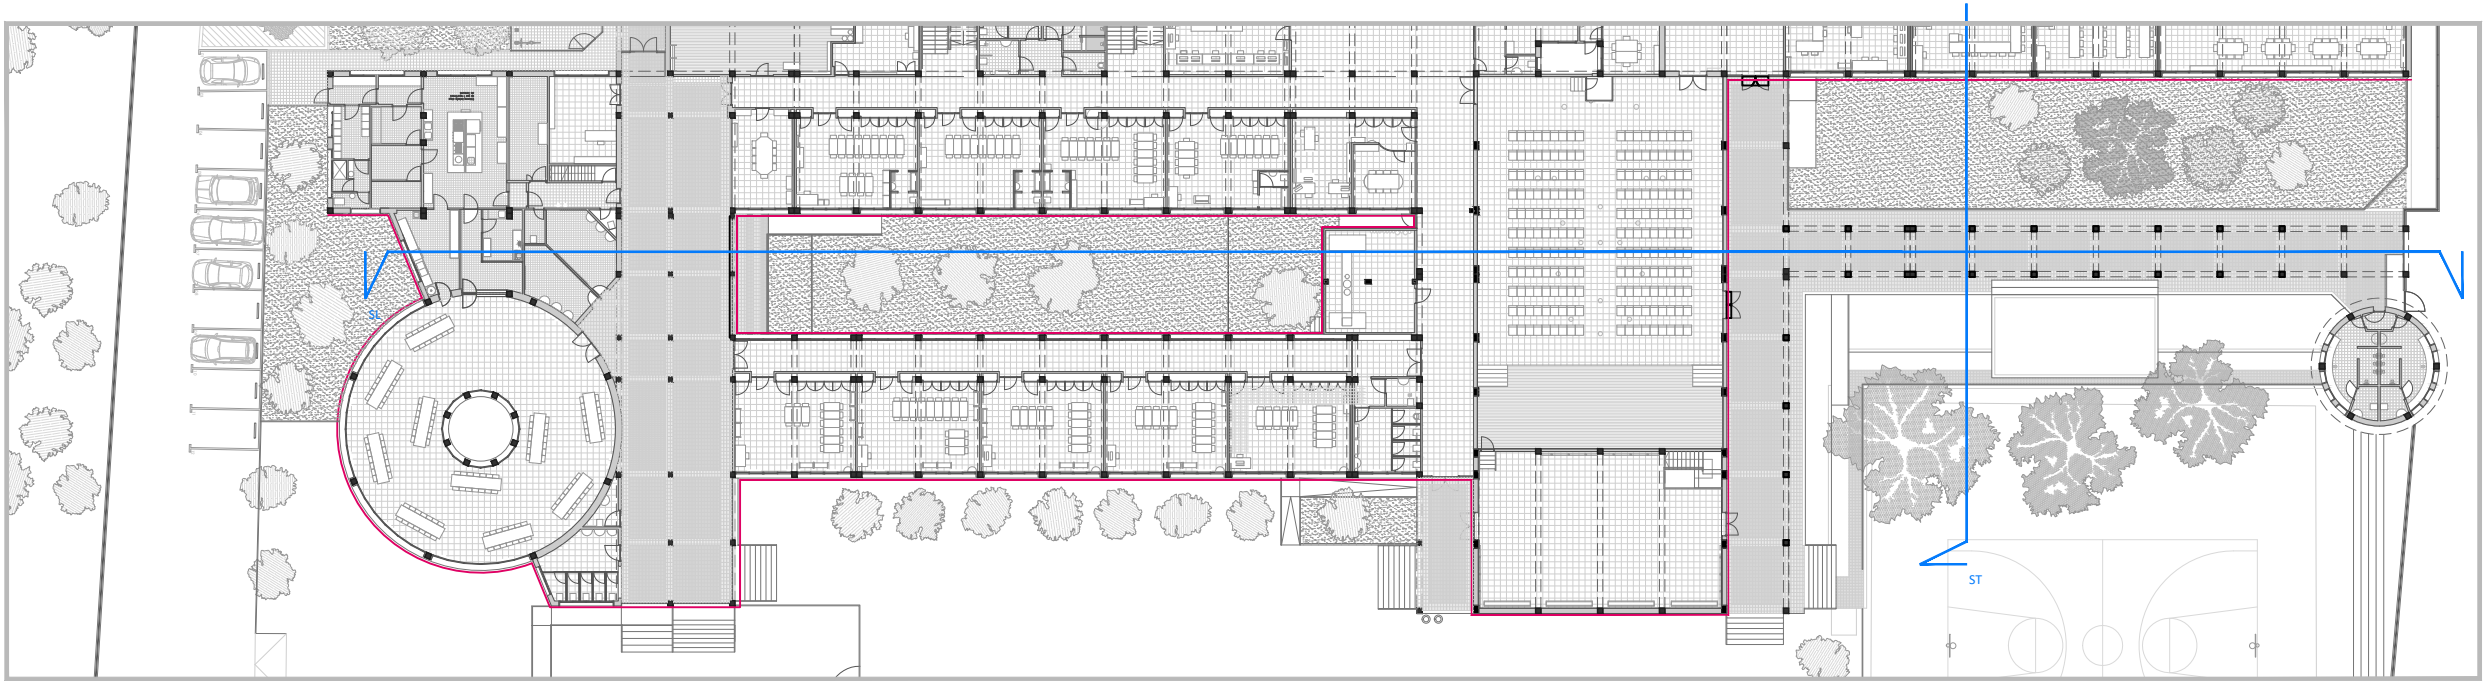


PLANTA BAIXA - ESTAT ACTUAL

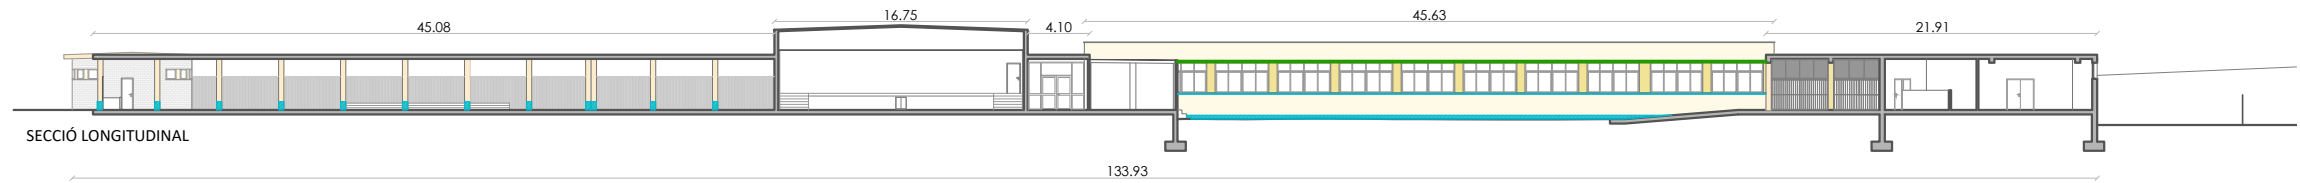

SECCIÓ LONGITUDINAL

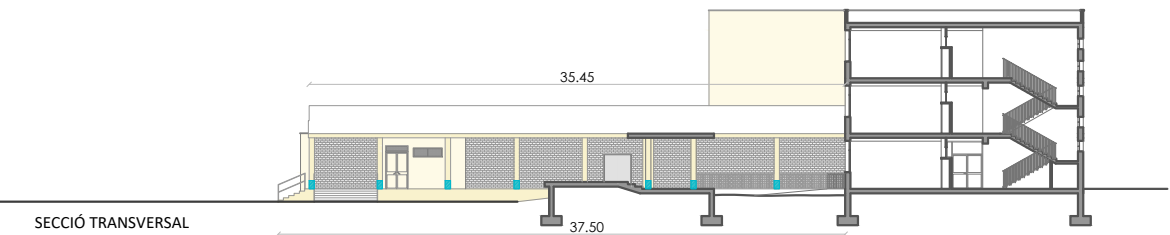

SECCIÓ TRANSVERSAL

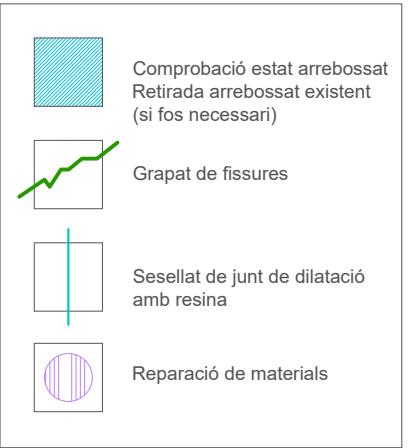

FAÇANES A REMODELAR



AJUNTAMENT
DE
LA CANONJA

Raval, 11. 43110 La Canonja (Tarragonès)
Tel.977543489 | ajuntament@lacaanonja.cat

PROJECTE DE
REHABILITACIÓ DE LES
FAÇANES SUD DE L'ESCOLA
LA CANONJA

EMPLAÇAMENT AV. MANUELA DE
CARRASCOS I FORMIGUERA
LA CANONJA (TARRAGONÈS)

PROMOTOR AJUNTAMENT DE LA CANONJA

EXPEDIENT P398-2023

DATA SETEMBRE 2023

ESCALA


NUMERO
PLÀNOL REPARACIÓ DE
SECCIONS - FAÇANES

TÈCNIC REDACTOR


MIQUEL ORELLANA
ARQUITECTE MUNICIPAL





Codi Validació: 3TH-2023-09-12
Verificació: https://acn.cat/verificacio
Document signat electrònicament des de la plataforma esPublico Gestiona

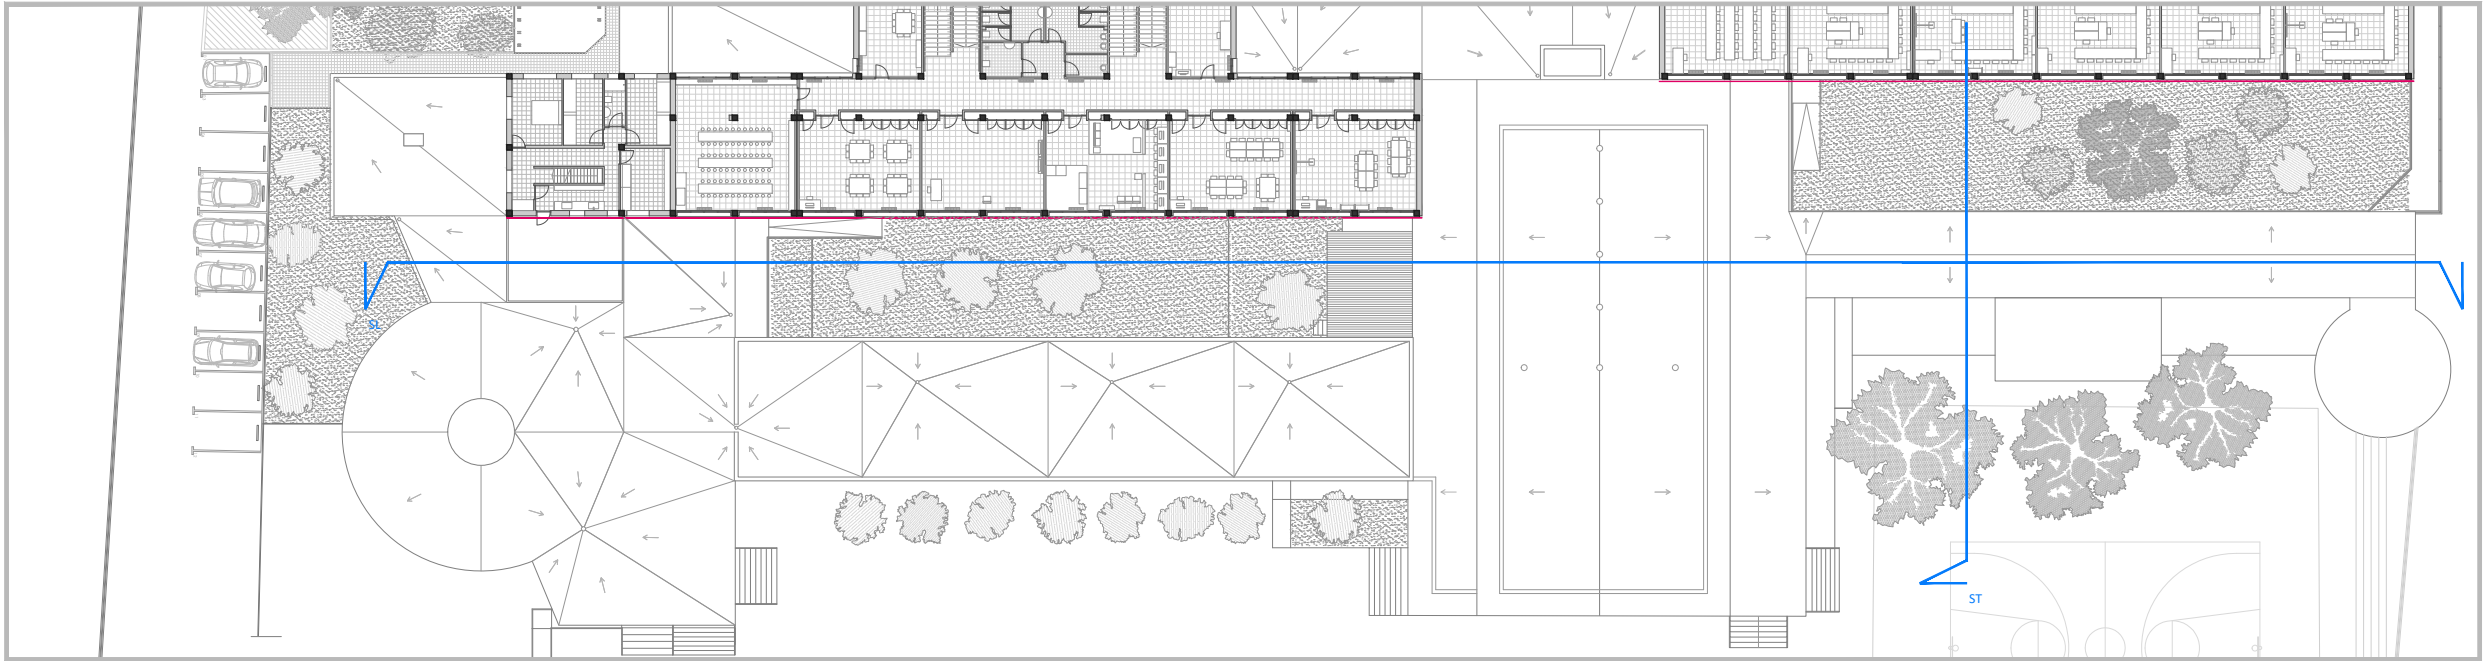

PLANTA PRIMERA (TIPUS) - ESTAT ACTUAL

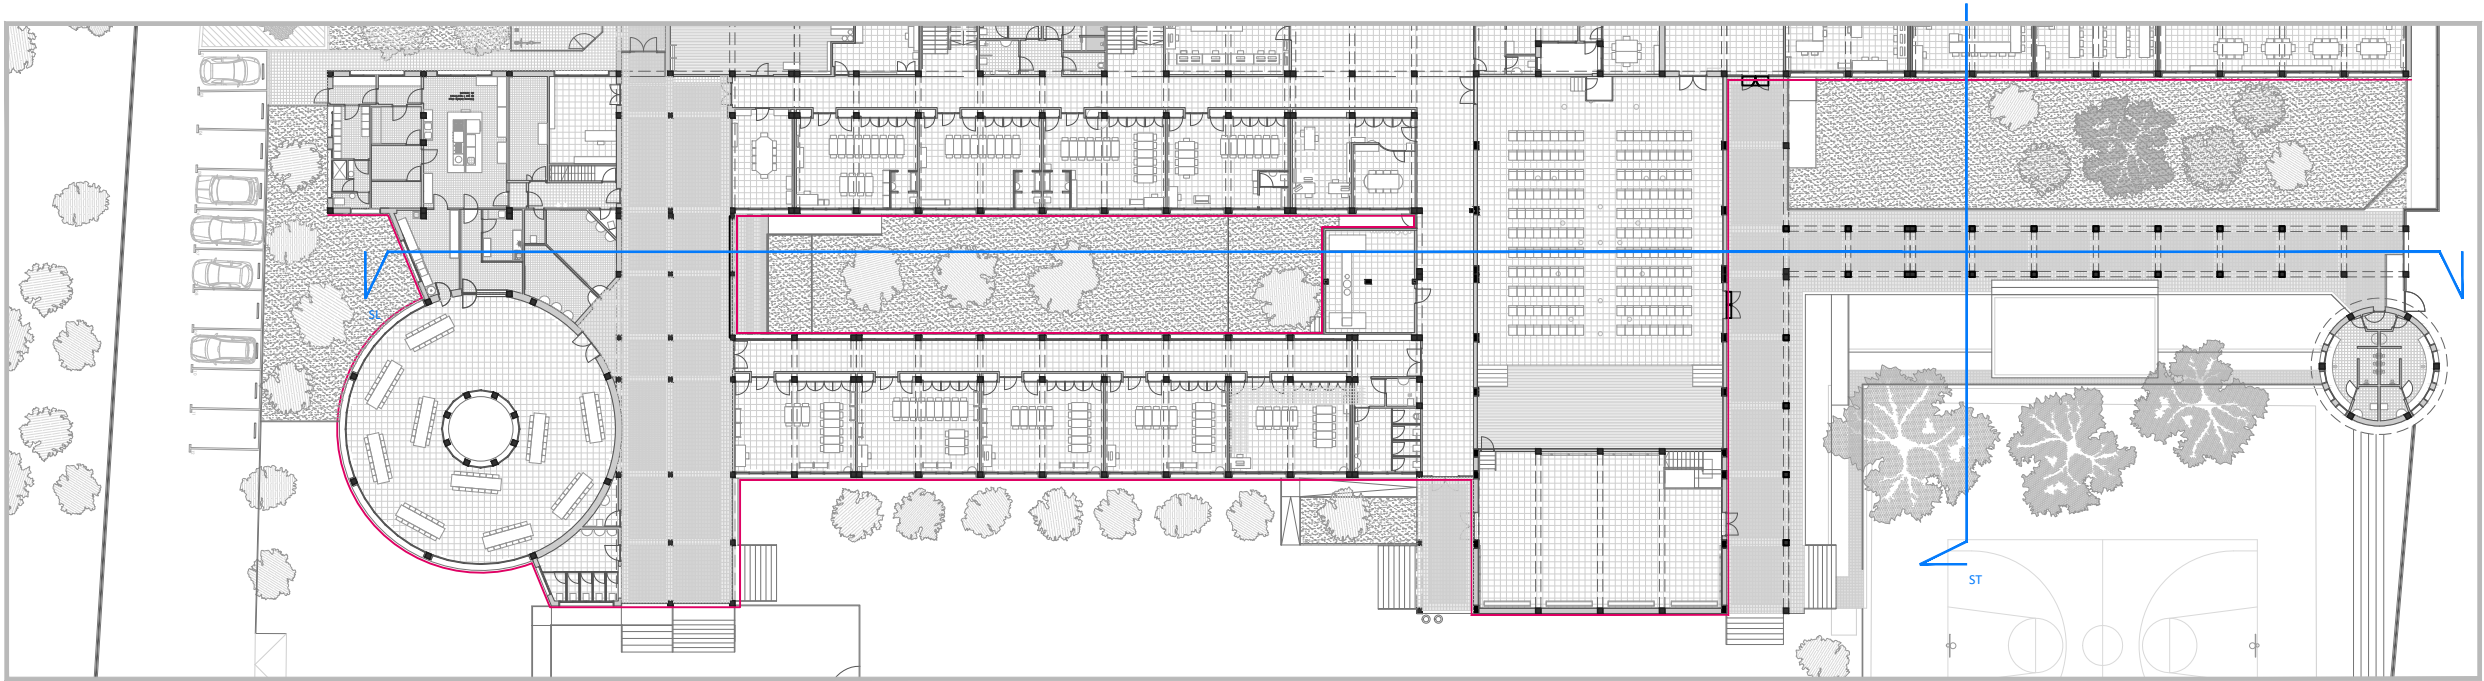

PLANTA BAIXA - ESTAT ACTUAL

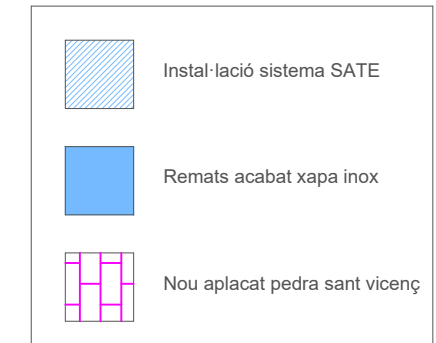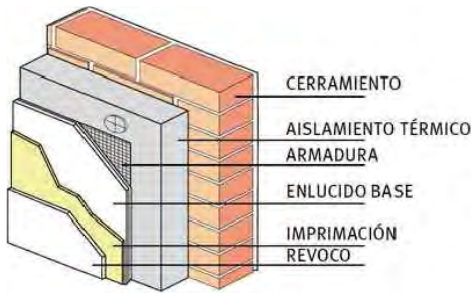

FAÇANES A REMODELAR



AJUNTAMENT
DE
LA CANONJA

Raval, 11. 43110 La Canonja (Tarragonès)
Tel.977543489 | ajuntament@lacaanonja.cat

PROJECTE DE REHABILITACIÓ DE LES FAÇANES SUD DE L'ESCOLA LA CANONJA

EMPLAÇAMENT AV. MANUELB
CARRASCOS I FORMIGUERA
LA CANONJA (TARRAGONÈS)

PROMOTOR AJUNTAMENT DE LA CANONJA

EXPEDIENT P398-2023

DATA SETEMBRE 2023

ESCALA

NUMERO
PLÀNOL SECCIONS - FAÇANES


TÈCNIC REDACTOR

MIQUEL ORELLANA
ARQUITECTE MUNICIPAL


ROSER C/
ARQUITECTA






Codi Validació: 3TH-2023-09-23-12
Verificació: https://acn.cat/verificacio
Document signat electrònicament des de la plataforma esPublico Gestiona

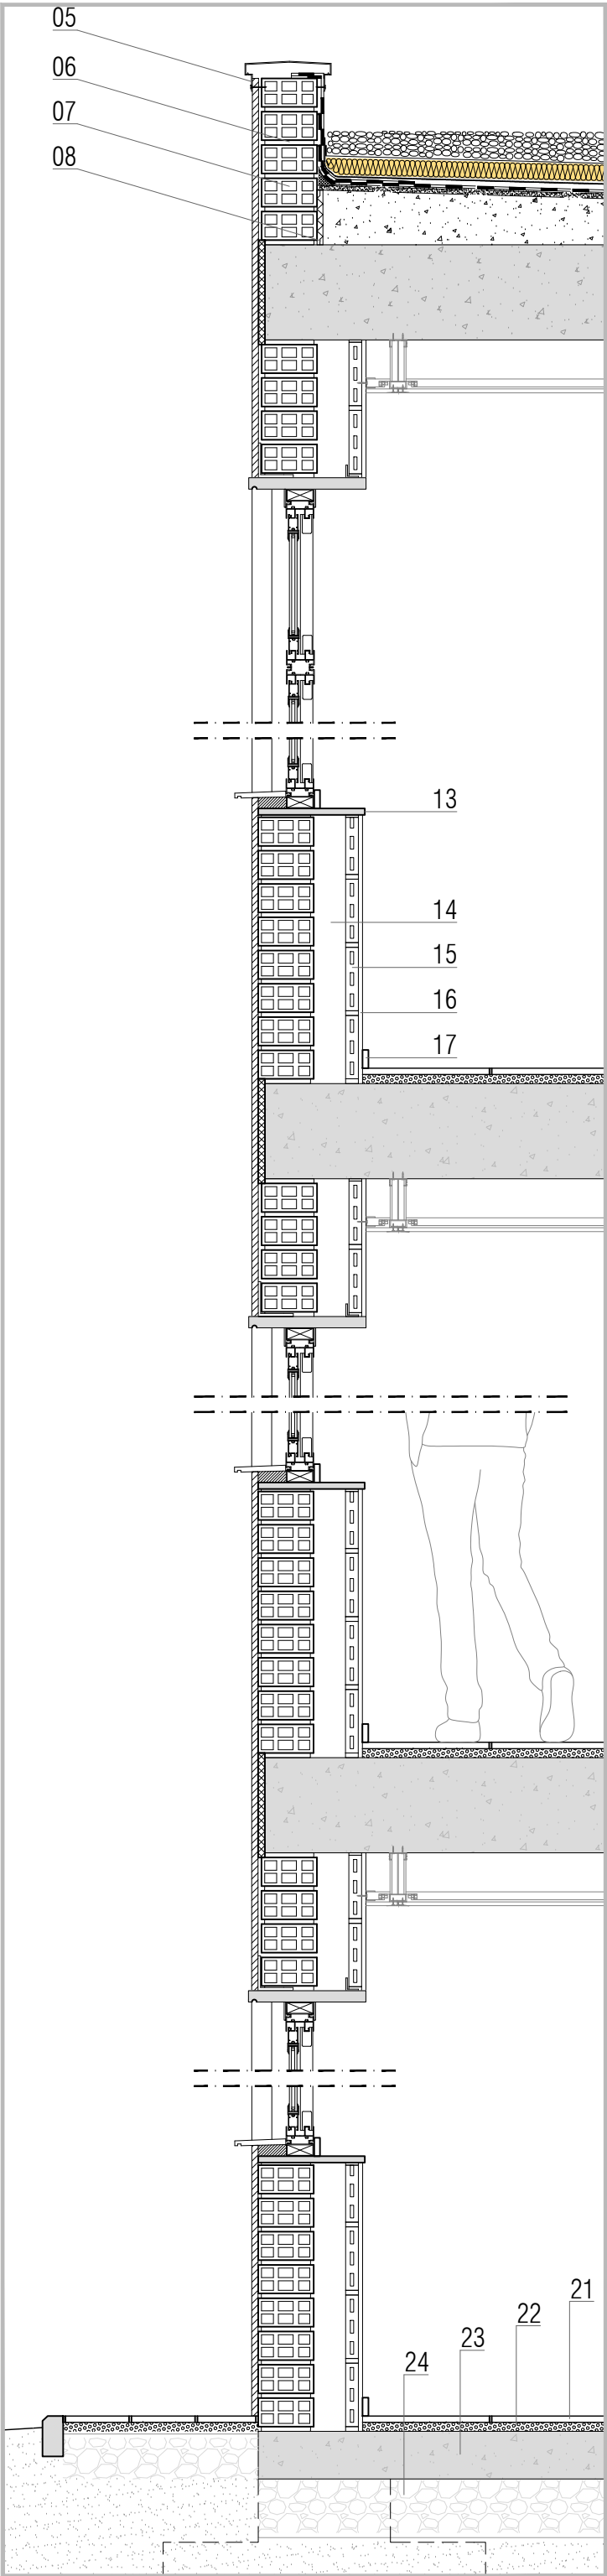

SECCIÓ 1 - ESTAT ACTUAL

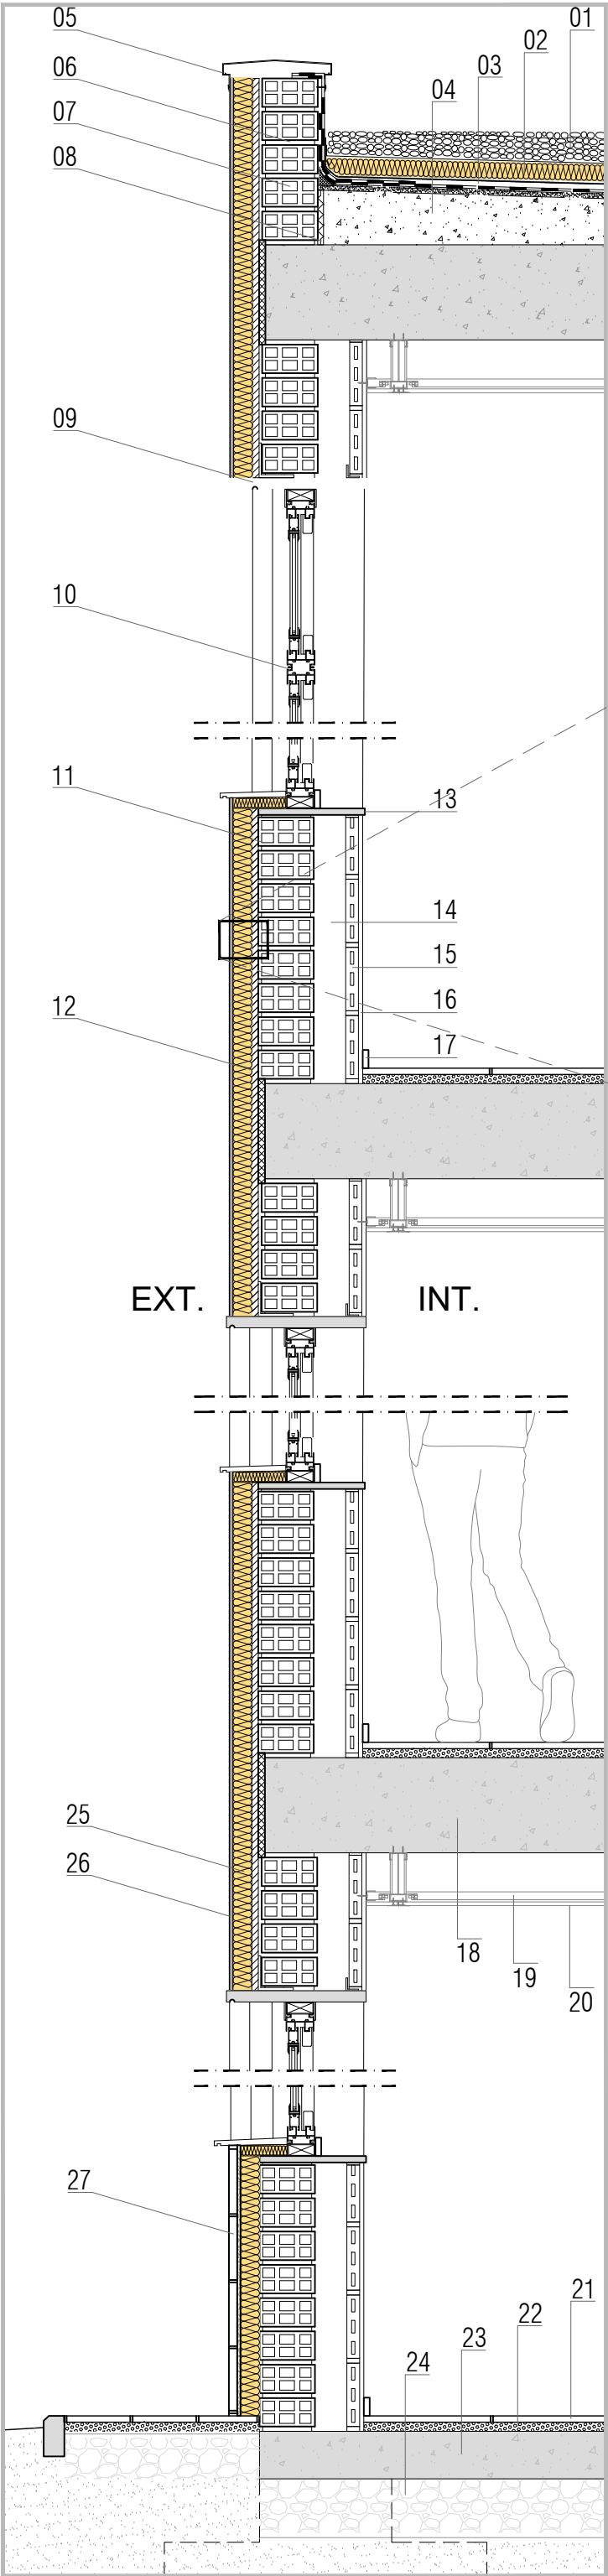

SECCIÓ 1 - PROPOSTA (SISTEMA SATE)

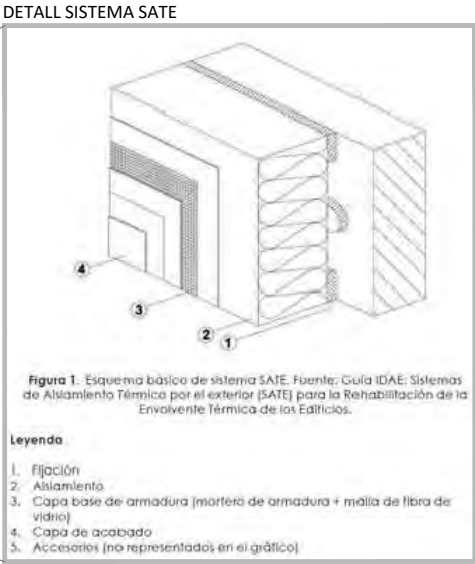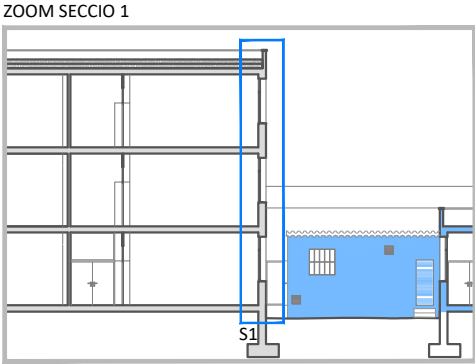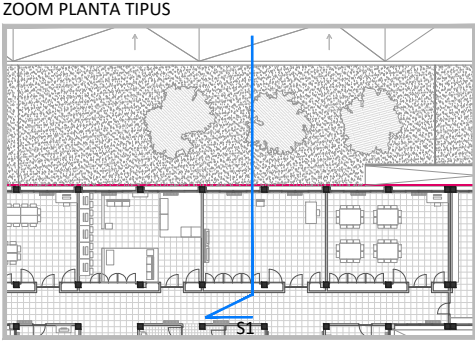

LLEGENDA:

- 01 Acabat coberta còdols de grava 25-40 diàmetre
02 Aïllament tèrmic de polièstiré extrusionat 70 mm
03 Làmina geotèxtil i làmina autoprotègida
04 Formació de pendents amb formigó lleuger <1.5%
05 Remat de xapa metàl·lica
06 Morter fixador
07 Fulla exterior de gero 10 capa revestiment gero
08 Junta de dilatació de porex guix de 4cm
09 Goteró porcelànic
10 Finestra corredera d'alumini existent (2x3,55m)
11 Dintell porcelànic
12 Arrebossat morter lliscat
13 xapa metàl·lica de zenc
14 Cama d'aire
15 Mao rasilla
16 Arrebossat i pintat interior guix
17 Sòcol porcelànic
18 Forjat de formigó
19 Subestructura metàl·lica de suport
20 Guix laminat
21 Paviment porcelànic existent
22 Morter fixador
23 Solera de formigó de retracció moderada
24 Capa de 20 cm de grava i còdols de 40/60 diàmetre
25 Panell aïllant tèrmic EPS/XPS/MW
26 Revestiment acabat
27 Pedra tipus Sant Vicens

Raval, 11. 43110 La Canonja (Tarragonès)
Tel.977543489 | ajuntament@acanonja.cat

PROJECTE DE
REHABILITACIÓ DE LES
FAÇANES SUD DE L'ESCOLA
LA CANONJA

EMPLAÇAMENT AV. MANUEL
CARRASCOS I FORMIGUERA
LA CANONJA (TARRAGONÈS)

PROMOTOR AJUNTAMENT DE LA CANONJA

EXPEDIENT P398-2023

DATA SETEMBRE 2024

ESCALA 1/20

NUMERO 12
PLANOL SECCIÓ 1
ESTAT ACTUAL - PROPOSTA

TÈCNIC REDACTOR

MIQUEL ORELLANA
ARQUITECTE MUNICIPAL

ROSER CAPDEVILA SOLÉ
ARQUITECTA MUNICIPAL